



ПРАВИТЕЛЬСТВО РОСТОВСКОЙ ОБЛАСТИ

МИНИСТЕРСТВО ИМУЩЕСТВЕННЫХ И ЗЕМЕЛЬНЫХ ОТНОШЕНИЙ, ФИНАНСОВОГО
ОЗДОРОВЛЕНИЯ ПРЕДПРИЯТИЙ, ОРГАНИЗАЦИЙ РОСТОВСКОЙ ОБЛАСТИ

ПОСТАНОВЛЕНИЕ

28 апреля 2026 г.

№ 18

г. Ростов-на-Дону

О внесении изменений в постановление министерства имущественных и земельных отношений, финансового оздоровления предприятий, организаций Ростовской области от 29.04.2025 № 9

В соответствии с пунктом 8 Порядка ведения перечня земельных участков, предназначенных для бесплатного предоставления в собственность граждан, в связи с участием в специальной военной операции, и (или) территорий (земель), в границах которых могут быть сформированы такие земельные участки, утвержденного постановлением Правительства Ростовской области от 08.04.2025 № 273, на основании предложений органов местного самоуправления о включении земельных участков и территорий (земель) в перечень земельных участков, предназначенных для бесплатного предоставления в собственность участникам специальной военной операции или членам семей погибших (умерших) участников специальной военной операции, указанным в пунктах 1 и 2 статьи 8⁷ Областного закона от 22.07.2003 № 19-ЗС «О регулировании земельных отношений в Ростовской области», и (или) территорий (земель), в границах которых могут быть сформированы такие земельные участки, министерство имущественных и земельных отношений, финансового оздоровления предприятий, организаций Ростовской области **п о с т а н о в л я е т :**

1. Внести в постановление министерства имущественных и земельных отношений, финансового оздоровления предприятий, организаций Ростовской области от 29.04.2025 № 9 «Об утверждении перечня земельных участков, предназначенных для бесплатного предоставления в собственность участникам специальной военной операции или членам семей погибших (умерших) участников специальной военной операции, указанным в пунктах 1 и 2 статьи 8⁷ Областного закона от 22.07.2003 № 19-ЗС «О регулировании земельных отношений в Ростовской области», и (или) территорий (земель),

в границах которых могут быть сформированы такие земельные участки» изменения согласно приложению.

2. Отделу регулирования земельных отношений министерства имущественных и земельных отношений, финансового оздоровления предприятий, организаций Ростовской области в течение трех рабочих дней со дня вступления в силу настоящего постановления обеспечить размещение перечня земельных участков, предназначенных для бесплатного предоставления в собственность участникам специальной военной операции или членам семей погибших (умерших) участников специальной военной операции, указанным в пунктах 1 и 2 статьи 8⁷ Областного закона от 22.07.2003 № 19-ЗС «О регулировании земельных отношений в Ростовской области», и (или) территорий (земель), в границах которых могут быть сформированы такие земельные участки, в редакции настоящего постановления на официальном сайте министерства имущественных и земельных отношений, финансового оздоровления предприятий, организаций Ростовской области в информационно-телекоммуникационной сети «Интернет» (mioro.donland.ru).

3. Настоящее постановление вступает в силу со дня его официального опубликования.

4. Контроль за выполнением настоящего постановления возложить на первого заместителя министра имущественных и земельных отношений, финансового оздоровления предприятий, организаций Ростовской области Хлудина С.А.

Министр

 К.А. Баранчук

Приложение
к постановлению министерства
имущественных и земельных
отношений, финансового
оздоровления предприятий,
организаций Ростовской области

от 28 апреля 2026 г. № 18

ИЗМЕНЕНИЯ,

вносимые в постановление министерства имущественных и земельных отношений,
финансового оздоровления предприятий, организаций Ростовской области от 29.04.2025 № 9
«Об утверждении перечня земельных участков, предназначенных для бесплатного предоставления
в собственность участникам специальной военной операции или членам семей погибших (умерших) участников
специальной военной операции, указанным в пунктах 1 и 2 статьи 8⁷ Областного закона от 22.07.2003 № 19-ЗС
«О регулировании земельных отношений в Ростовской области», и (или) территорий (земель),
в границах которых могут быть сформированы такие земельные участки»

В приложении:

1. В разделе I:

1.1. Подраздел 3 дополнить пунктом 3.9 следующего содержания:

«3.9	61:04:0160502:242	Ростовская область, Белокалитвинский район, Богуревское сельское поселение, х. Какичев, ул. Центральная, 82-а	1773	государственная собственность не разграничена	земли населенных пунктов	ведение личного подсобного хозяйства	-».
------	-------------------	---	------	--	-----------------------------	--	-----

1.2. Подраздел 11 дополнить пунктами 11.14-11.17 следующего содержания:

«11.14	61:14:0600010:1860	Российская Федерация, Ростовская область, муниципальный район Кагальницкий, сельское поселение Кировское, ст-ца Кировская, ул. Титова, з/у 23	736	государственная собственность не разграничена	земли населенных пунктов	для индивидуального жилищного строительства	-
11.15	61:14:0600010:1856	Российская Федерация, Ростовская область, муниципальный район Кагальницкий, сельское поселение Кировское, ст-ца Кировская, ул. Титова, з/у 21	736	государственная собственность не разграничена	земли населенных пунктов	для индивидуального жилищного строительства	-
11.16	61:14:0600010:1857	Российская Федерация, Ростовская область, муниципальный район Кагальницкий, сельское поселение Кировское, ст-ца Кировская, ул. Титова, з/у 25	736	государственная собственность не разграничена	земли населенных пунктов	для индивидуального жилищного строительства	-
11.17	61:14:0600010:1858	Российская Федерация, Ростовская область, муниципальный район Кагальницкий, сельское поселение Кировское, ст-ца Кировская, ул. Титова, з/у 27	736	государственная собственность не разграничена	земли населенных пунктов	для индивидуального жилищного строительства	->.

1.3. Подраздел 24 дополнить пунктами 24.5, 24.6 следующего содержания:

«24.5	61:27:0060102:991	Российская Федерация, Ростовская область, Обливский район, х. Солонецкий, ул. 40 лет Победы	1200	государственная собственность не разграничена	земли населенных пунктов	для ведения личного подсобного хозяйства (приусадебный земельный участок)	-
24.6	61:27:0060102:990	Российская Федерация, Ростовская область, Обливский район, х. Солонецкий, ул. 40 лет Победы	1200	государственная собственность не разграничена	земли населенных пунктов	для ведения личного подсобного хозяйства (приусадебный земельный участок)	->.

1.4. Подраздел 25 дополнить пунктами 25.10, 25.11 следующего содержания:

«25.10	61:30:0600004:5553	Ростовская область, р-н Песчанокопский, с. Песчанокопское, ул. им. М.И.Виллерова № 24	900	государственная собственность не разграничена	земли населенных пунктов	для индивидуального жилищного строительства	-
25.11	61:30:0600004:5527	Ростовская область, р-н Песчанокопский, с. Песчанокопское, ул. им. М.И.Виллерова № 16	900	государственная собственность не разграничена	земли населенных пунктов	для индивидуального жилищного строительства	-».

1.5. Подраздел 49 дополнить пунктами 49.10-49.17 следующего содержания:

«49.10	61:50:0030305:478	Российская Федерация, Ростовская область, городской округ муниципальное образование "Город Донецк", город Донецк, улица Тихорецкая, земельный участок 49	1000	государственная собственность не разграничена	земли населенных пунктов	для индивидуального жилищного строительства	-
49.11	61:50:0030305:479	Российская Федерация, Ростовская область, городской округ муниципальное образование "Город Донецк", город Донецк, улица Тихорецкая, земельный участок 51	1000	государственная собственность не разграничена	земли населенных пунктов	для индивидуального жилищного строительства	-
49.12	61:50:0030305:480	Российская Федерация, Ростовская область, городской округ муниципальное образование "Город Донецк", город Донецк, улица Тихорецкая, земельный участок 53	1000	государственная собственность не разграничена	земли населенных пунктов	для индивидуального жилищного строительства	-
49.13	61:50:0030305:481	Российская Федерация, Ростовская область, городской округ муниципальное образование "Город Донецк", город Донецк, улица Тихорецкая, земельный участок 55	1000	государственная собственность не разграничена	земли населенных пунктов	для индивидуального жилищного строительства	-

49.14	61:50:0030305:482	Российская Федерация, Ростовская область, городской округ муниципальное образование "Город Донецк", город Донецк, улица Тихорецкая, земельный участок 57	1000	государственная собственность не разграничена	земли населенных пунктов	для индивидуального жилищного строительства	-
49.15	61:50:0030305:483	Российская Федерация, Ростовская область, городской округ муниципальное образование "Город Донецк", город Донецк, улица Тихорецкая, земельный участок 59	1000	государственная собственность не разграничена	земли населенных пунктов	для индивидуального жилищного строительства	-
49.16	61:50:0030305:484	Российская Федерация, Ростовская область, городской округ муниципальное образование "Город Донецк", город Донецк, улица Тихорецкая, земельный участок 61	1000	государственная собственность не разграничена	земли населенных пунктов	для индивидуального жилищного строительства	-
49.17	61:50:0030305:486	Российская Федерация, Ростовская область, городской округ муниципальное образование "Город Донецк", город Донецк, улица Тихорецкая, земельный участок 63	1000	государственная собственность не разграничена	земли населенных пунктов	для индивидуального жилищного строительства	->.

1.6. Подраздел 51 дополнить пунктами 51.3, 51.4 следующего содержания:

«51.3	61:43:0600009:1145	Российская Федерация, Ростовская область, муниципальный район Шолоховский, сельское поселение Вешенское, станица Вешенская, улица Ермака, земельный участок 75	800	государственная собственность не разграничена	земли населенных пунктов	для ведения личного подсобного хозяйства (приусадебный земельный участок)	-
-------	--------------------	--	-----	--	--------------------------	---	---

51.4	61:43:0020107:1495	Российская Федерация, Ростовская область, муниципальный район Шолоховский, сельское поселение Вешенское, станица Вешенская, улица Платова, земельный участок 70	800	государственная собственность не разграничена	земли населенных пунктов	для ведения личного подсобного хозяйства (приусадебный земельный участок)	->.
------	--------------------	---	-----	--	-----------------------------	---	-----

1.7. Подраздел 55 дополнить пунктами 55.13-55.22 следующего содержания:

«55.13	61:38:0010240:338	Российская Федерация, Ростовская область, муниципальный район Тагинский, сельское поселение Тагинское, станица Тагинская, улица Кирова, земельный участок 112Г	800	государственная собственность не разграничена	земли населенных пунктов	для ведения личного подсобного хозяйства (приусадебный земельный участок)	-
55.14	61:38:0010240:339	Российская Федерация, Ростовская область, муниципальный район Тагинский, сельское поселение Тагинское, станица Тагинская, улица Кирова, земельный участок 112Д	800	государственная собственность не разграничена	земли населенных пунктов	для ведения личного подсобного хозяйства (приусадебный земельный участок)	-
55.15	61:38:0010240:340	Российская Федерация, Ростовская область, муниципальный район Тагинский, сельское поселение Тагинское, станица Тагинская, улица Кирова, земельный участок 112В	800	государственная собственность не разграничена	земли населенных пунктов	для ведения личного подсобного хозяйства (приусадебный земельный участок)	-
55.16	61:38:0010240:341	Российская Федерация, Ростовская область, муниципальный район Тагинский, сельское поселение Тагинское, станица Тагинская, улица Кирова, земельный участок 112Ж	800	государственная собственность не разграничена	земли населенных пунктов	для ведения личного подсобного хозяйства (приусадебный земельный участок)	-

55.17	61:38:0010240:342	Российская Федерация, Ростовская область, муниципальный район Тагинский, сельское поселение Тагинское, станица Тагинская, улица Кирова, земельный участок 112И	800	государственная собственность не разграничена	земли населенных пунктов	для ведения личного подсобного хозяйства (приусадебный земельный участок)	-
55.18	61:38:0010240:343	Российская Федерация, Ростовская область, муниципальный район Тагинский, сельское поселение Тагинское, станица Тагинская, улица Кирова, земельный участок 112К	800	государственная собственность не разграничена	земли населенных пунктов	для ведения личного подсобного хозяйства (приусадебный земельный участок)	-
55.19	61:38:0010240:344	Российская Федерация, Ростовская область, муниципальный район Тагинский, сельское поселение Тагинское, станица Тагинская, улица Кирова, земельный участок 112з	800	государственная собственность не разграничена	земли населенных пунктов	для ведения личного подсобного хозяйства (приусадебный земельный участок)	-
55.20	61:38:0010240:345	Российская Федерация, Ростовская область, муниципальный район Тагинский, сельское поселение Тагинское, станица Тагинская, улица Кирова, земельный участок 112М	800	государственная собственность не разграничена	земли населенных пунктов	для ведения личного подсобного хозяйства (приусадебный земельный участок)	-
55.21	61:38:0010240:346	Российская Федерация, Ростовская область, муниципальный район Тагинский, сельское поселение Тагинское, станица Тагинская, улица Кирова, земельный участок 112Н	800	государственная собственность не разграничена	земли населенных пунктов	для ведения личного подсобного хозяйства (приусадебный земельный участок)	-

55.22	61:38:0010240:347	Российская Федерация, Ростовская область, муниципальный район Тацинский, сельское поселение Тацинское, станица Тацинская, улица Кирова, земельный участок 112Е	800	государственная собственность не разграничена	земли населенных пунктов	для ведения личного подсобного хозяйства (приусадебный земельный участок)	-».
-------	-------------------	--	-----	--	-----------------------------	---	-----

1.8. Дополнить подразделом 56 следующего содержания:

«56. Сальское городское поселение Сальского района							
56.1	61:57:0010213:278	Российская Федерация, Ростовская область, муниципальный район Сальский, городское поселение Сальское, город Сальск, улица Ольховая, земельный участок 10	1000	государственная собственность не разграничена	земли населенных пунктов	для индивидуального жилищного строительства (код 2.1)	-
56.2	61:57:0010213:274	Российская Федерация, Ростовская область, муниципальный район Сальский, городское поселение Сальское, город Сальск, улица Ольховая, земельный участок 8	1000	государственная собственность не разграничена	земли населенных пунктов	для индивидуального жилищного строительства (код 2.1)	-
56.3	61:57:0010213:277	Российская Федерация, Ростовская область, муниципальный район Сальский, городское поселение Сальское, город Сальск, улица Ольховая, земельный участок 6	1000	государственная собственность не разграничена	земли населенных пунктов	для индивидуального жилищного строительства (код 2.1)	-
56.4	61:57:0010213:276	Российская Федерация, Ростовская область, муниципальный район Сальский, городское поселение Сальское, город Сальск, улица Ольховая, земельный участок 4	1000	государственная собственность не разграничена	земли населенных пунктов	для индивидуального жилищного строительства (код 2.1)	-

56.5	61:57:0010213:281	Российская Федерация, Ростовская область, муниципальный район Сальский, городское поселение Сальское, город Сальск, улица Берестовая, земельный участок 9	999	государственная собственность не разграничена	земли населенных пунктов	для индивидуального жилищного строительства (код 2.1)	-
56.6	61:57:0010213:279	Российская Федерация, Ростовская область, муниципальный район Сальский, городское поселение Сальское, город Сальск, улица Берестовая, земельный участок 3	1000	государственная собственность не разграничена	земли населенных пунктов	для индивидуального жилищного строительства (код 2.1)	-
56.7	61:57:0010213:280	Российская Федерация, Ростовская область, муниципальный район Сальский, городское поселение Сальское, город Сальск, улица Берестовая, земельный участок 1	1000	государственная собственность не разграничена	земли населенных пунктов	для индивидуального жилищного строительства (код 2.1)	-».

2. В разделе II:

2.1. Подраздел 7 дополнить пунктами 7.4, 7.5 следующего содержания:

«7.4	61:06:0010138	Ростовская область, р-н Веселовский, п. Веселый, ул. Садовая	800	государственная собственность не разграничена	земли населенных пунктов	для индивидуального жилищного строительства	Приложение 75
7.5	61:06:0010138	Ростовская область, р-н Веселовский, п. Веселый, ул. Садовая	800	государственная собственность не разграничена	земли населенных пунктов	для индивидуального жилищного строительства	Приложение 76».

2.2. Подраздел 8 дополнить пунктами 8.3-8.13 следующего содержания:

«8.3	61:10:0100184	Ростовская область, Егорлыкский район, ст. Егорлыкская, пер. Лермонтовский, 23	836	государственная собственность не разграничена	земли населенных пунктов	для индивидуального жилищного строительства	Приложение 77
------	---------------	---	-----	--	-----------------------------	--	---------------

8.4	61:10:0100184	Ростовская область, Егорлыкский район, ст. Егорлыкская, пер. Лермонтовский, 25	836	государственная собственность не разграничена	земли населенных пунктов	для индивидуального жилищного строительства	Приложение 78
8.5	61:10:0100184	Ростовская область, Егорлыкский район, ст.Егорлыкская, пер. Лермонтовский, 27	836	государственная собственность не разграничена	земли населенных пунктов	для индивидуального жилищного строительства	Приложение 79
8.6	61:10:0100184	Ростовская область, Егорлыкский район, ст. Егорлыкская, пер. Лермонтовский, 29	837	государственная собственность не разграничена	земли населенных пунктов	для индивидуального жилищного строительства	Приложение 80
8.7	61:10:0100184	Ростовская область, Егорлыкский район, ст. Егорлыкская, ул. Николая Саранчука, 30	830	государственная собственность не разграничена	земли населенных пунктов	для индивидуального жилищного строительства	Приложение 81
8.8	61:10:0100184	Ростовская область, Егорлыкский район, ст. Егорлыкская, ул. Николая Саранчука, 32	840	государственная собственность не разграничена	земли населенных пунктов	для индивидуального жилищного строительства	Приложение 82
8.9	61:10:0100184	Ростовская область, Егорлыкский район, ст. Егорлыкская, ул. Николая Саранчука, 34	839	государственная собственность не разграничена	земли населенных пунктов	для индивидуального жилищного строительства	Приложение 83
8.10	61:10:0100184	Ростовская область, Егорлыкский район, ст.Егорлыкская, ул. Николая Саранчука, 36	838	государственная собственность не разграничена	земли населенных пунктов	для индивидуального жилищного строительства	Приложение 84
8.11	61:10:0100184	Ростовская область, Егорлыкский район, ст. Егорлыкская, ул. Николая Саранчука, 38	837	государственная собственность не разграничена	земли населенных пунктов	для индивидуального жилищного строительства	Приложение 85

8.12	61:10:0100184	Ростовская область, Егорлыкский район, ст.Егорлыкская, ул. Николая Саранчука, 40	836	государственная собственность не разграничена	земли населенных пунктов	для индивидуального жилищного строительства	Приложение 86
8.13	61:10:0100184	Ростовская область, Егорлыкский район, ст. Егорлыкская, ул. Николая Саранчука, 42	836	государственная собственность не разграничена	земли населенных пунктов	для индивидуального жилищного строительства	Приложение 87».

2.3. Подраздел 10 дополнить пунктом 10.3 следующего содержания:

«10.3	61:15:0120101	Российская Федерация, Ростовская область, Каменский район, хутор Верхний Пиховкин, ул. Центральная, 30 м южнее земельного участка с кадастровым номером 61:15:0120101:2259	1500	государственная собственность не разграничена	земли населенных пунктов	для индивидуального строительства/для ведения личного подсобного хозяйства/ садоводства	Приложение 88».
-------	---------------	--	------	--	-----------------------------	--	-----------------

2.4. Подраздел 14 дополнить пунктами 14.15-14.17 следующего содержания:

«14.15	61:17:0020601	Российская Федерация, Ростовская область, Константиновский район, Константиновское городское поселение, х. Хрящевский, ул. Вишневая, 2В	1000	государственная собственность не разграничена	земли населенных пунктов	ведение садоводства	Приложение 89
14.16	61:17:0020601	Российская Федерация, Ростовская область, Константиновский район, Константиновское городское поселение, х. Хрящевский, ул. Вишневая, 2Б	1000	государственная собственность не разграничена	земли населенных пунктов	ведение садоводства	Приложение 90
14.17	61:17:0020601	Российская Федерация, Ростовская область, Константиновский район, Константиновское городское поселение, х. Хрящевский, ул. Вишневая, 2А	1004	государственная собственность не разграничена	земли населенных пунктов	ведение садоводства	Приложение 91».

2.5. Подраздел 15 дополнить пунктами 15.2, 15.3 следующего содержания:

«15.2	61:38:0600009:1904	Российская Федерация, Ростовская область, муниципальный район Тацинский, сельское поселение Тацинское, станица Тацинская, улица Крайняя, земельный участок 14	9501	государственная собственность не разграничена	земли населенных пунктов	ведение огородничества	-
15.3	61:38:0600009:1871	Российская федерация, Ростовская область, муниципальный район Тацинский, сельское поселение Тацинское, станица Тацинская, находится примерно в 520 м. на юго-запад от ул. Октябрьская, д. 129	9500	государственная собственность не разграничена	земли населенных пунктов	ведение огородничества	->.

2.6. Подраздел 16 дополнить пунктами 16.6-16.8 следующего содержания:

«16.6	61:42:0120101	Ростовская область Чертковский район, х. Павловка, ул. Комсомольская	1143	государственная собственность не разграничена	земли населенных пунктов	для индивидуального жилищного строительства	Приложение 92
16.7	61:42:0150101	Ростовская область, Чертковский район с. Сохрановка, ул. Подгорная	1000	государственная собственность не разграничена	земли населенных пунктов	для индивидуального жилищного строительства	Приложение 93
16.8	61:42:0090101	Ростовская обл., Чертковский район, с. Михайлово-Александровка, ул. Первомайская	1000	государственная собственность не разграничена	земли населенных пунктов	для индивидуального жилищного строительства	Приложение 94».

2.7. Дополнить подразделом 19 следующего содержания:

«19. Багаевский район

19.1	61:03:0030153	Ростовская область, Багаевский район, х. Елкин, ул. Тимирязева	84469	государственная собственность не разграничена	земли населенных пунктов	для индивидуального жилищного строительства/для ведения личного подсобного хозяйства (приусадебный земельный участок)	Приложение 95».
------	---------------	--	-------	--	-----------------------------	--	-----------------

3. Дополнить приложениями № 75-95 следующего содержания:

«Приложение № 75
к перечню земельных участков,
предназначенных для бесплатного
предоставления в собственность участникам
специальной военной операции или членам
семей погибших (умерших) участников
специальной военной операции, указанным
в пунктах 1 и 2 статьи 8⁷ Областного закона
от 22.07.2003 № 19-3С «О регулировании
земельных отношений в Ростовской
области», и (или) территорий (земель),
в границах которых могут быть
сформированы такие земельные участки

Схема расположения территории (земель)

Номер кадастрового квартала 61:06:0010138		
Площадь территории (земель) 800 м² (значение площади территории (земель) указывается с округлением до 1 квадратного метра)		
Обозначение характерных точек границ	Координаты, м (значения координат указываются с округлением до 0,01 метра)	
	X	Y
1	2	3
1	406588,73	2282993,23
2	406598,62	2283016,19
3	406569,23	2283028,85
4	406559,34	2283005,89

Масштаб: 1:2000

Условные обозначения:

- — граница территории (земель),
- — граница существующих земельных участков,
- - - - - — граница кадастрового квартала,
- — характерная точка границы территории (земель).

Приложение № 76
к перечню земельных участков,
предназначенных для бесплатного
предоставления в собственность участникам
специальной военной операции или членам
семей погибших (умерших) участников
специальной военной операции, указанным
в пунктах 1 и 2 статьи 8⁷ Областного закона
от 22.07.2003 № 19-3С «О регулировании
земельных отношений в Ростовской
области», и (или) территорий (земель),
в границах которых могут быть
сформированы такие земельные участки

Схема расположения территории (земель)

Номер кадастрового квартала 61:06:0010138		
Площадь территории (земель) 800 м² (значение площади территории (земель) указывается с округлением до 1 квадратного метра)		
Обозначение характерных точек границ	Координаты, м (значения координат указываются с округлением до 0,01 метра)	
	X	Y
1	2	3
1	406628,29	2283085,07
2	406638,18	2283108,03
3	406608,79	2283120,69
4	406598,90	2283097,73

Масштаб: 1:2000

Условные обозначения:

- — граница территории (земель),
- — граница существующих земельных участков,
- - - - - — граница кадастрового квартала,
- — характерная точка границы территории (земель).

Приложение № 77
к перечню земельных участков,
предназначенных для бесплатного
предоставления в собственность участникам
специальной военной операции или членам
семей погибших (умерших) участников
специальной военной операции, указанным
в пунктах 1 и 2 статьи 8⁷ Областного закона
от 22.07.2003 № 19-3С «О регулировании
земельных отношений в Ростовской
области», и (или) территорий (земель),
в границах которых могут быть
сформированы такие земельные участки

Схема расположения территории (земель)

Номер кадастрового квартала 61:10:0100184		
Площадь территории (земель) 836 м² (значение площади территории (земель) указывается с округлением до 1 квадратного метра)		
Обозначение характерных точек границ	Координаты, м (значения координат указываются с округлением до 0,01 метра)	
	X	Y
1	2	3
1	345496,40	2276186,19
2	345496,39	2276207,09
3	345456,42	2276207,35
4	345456,35	2276186,44

Схема расположения территории (земель) с координатами точек 1, 2, 3, 4. Территория (земель) обозначена как 61:10:0100184. Масштаб: 1:2000.

Соседние территории (земель) обозначены следующими координатами:

- Сверху: :152, :149, :144
- Справа: :982, :151, 400:399:538
- Снизу: :994, :987
- Снизу: :507, :503, :502, :499, :505, :501, :500

Условные обозначения:

- — граница территории (земель),
- — граница существующих земельных участков,
- - - - - граница кадастрового квартала,
- — характерная точка границы территории (земель).

Приложение № 78
к перечню земельных участков,
предназначенных для бесплатного
предоставления в собственность участникам
специальной военной операции или членам
семей погибших (умерших) участников
специальной военной операции, указанным
в пунктах 1 и 2 статьи 8⁷ Областного закона
от 22.07.2003 № 19-3С «О регулировании
земельных отношений в Ростовской
области», и (или) территорий (земель),
в границах которых могут быть
сформированы такие земельные участки

Схема расположения территории (земель)

Номер кадастрового квартала 61:10:0100184		
Площадь территории (земель) 836 м² (значение площади территории (земель) указывается с округлением до 1 квадратного метра)		
Обозначение характерных точек границ	Координаты, м (значения координат указываются с округлением до 0,01 метра)	
	X	Y
1	2	3
1	345496,41	2276165,33
2	345496,40	2276186,19
3	345456,35	2276186,44
4	345456,28	2276165,58

61:10:0100184

Масштаб: 1:2000

Условные обозначения:

- — граница территории (земель),
- — граница существующих земельных участков,
- - - - - граница кадастрового квартала,
- — характерная точка границы территории (земель).

Приложение № 79
к перечню земельных участков,
предназначенных для бесплатного
предоставления в собственность участникам
специальной военной операции или членам
семей погибших (умерших) участников
специальной военной операции, указанным
в пунктах 1 и 2 статьи 8⁷ Областного закона
от 22.07.2003 № 19-3С «О регулировании
земельных отношений в Ростовской
области», и (или) территорий (земель),
в границах которых могут быть
сформированы такие земельные участки

Схема расположения территории (земель)

Номер кадастрового квартала 61:10:0100184		
Площадь территории (земель) 836 м² (значение площади территории (земель) указывается с округлением до 1 квадратного метра)		
Обозначение характерных точек границ	Координаты, м (значения координат указываются с округлением до 0,01 метра)	
	X	Y
1	2	3
1	345496,42	2276144,51
2	345496,41	2276165,33
3	345456,28	2276165,58
4	345456,22	2276144,77

Схема расположения территории (земель) с координатами точек и кадастровыми номерами смежных участков. Территория (земель) обозначена как 61:10:0100184. Точки границы обозначены 1, 2, 3, 4. Масштаб: 1:2000.

Условные обозначения:

- — граница территории (земель),
- — граница существующих земельных участков,
- - - - - — граница кадастрового квартала,
- — характерная точка границы территории (земель).

Приложение № 80
к перечню земельных участков,
предназначенных для бесплатного
предоставления в собственность участникам
специальной военной операции или членам
семей погибших (умерших) участников
специальной военной операции, указанным
в пунктах 1 и 2 статьи 8⁷ Областного закона
от 22.07.2003 № 19-3С «О регулировании
земельных отношений в Ростовской
области», и (или) территорий (земель),
в границах которых могут быть
сформированы такие земельные участки

Схема расположения территории (земель)

Номер кадастрового квартала 61:10:0100184		
Площадь территории (земель) 837м² (значение площади территории (земель) указывается с округлением до 1 квадратного метра)		
Обозначение характерных точек границ	Координаты, м (значения координат указываются с округлением до 0,01 метра)	
	X	Y
1	2	3
1	345496,43	2276123,72
2	345496,42	2276144,51
3	345456,22	2276144,77
4	345456,15	2276123,98
<p>61:10:0100184</p> <p>Масштаб: 1:2000</p>		

Условные обозначения:

- — граница территории (земель),
- — граница существующих земельных участков,
- - - - - — граница кадастрового квартала,
- — характерная точка границы территории (земель).

Приложение № 81
к перечню земельных участков,
предназначенных для бесплатного
предоставления в собственность участникам
специальной военной операции или членам
семей погибших (умерших) участников
специальной военной операции, указанным
в пунктах 1 и 2 статьи 8⁷ Областного закона
от 22.07.2003 № 19-3С «О регулировании
земельных отношений в Ростовской
области», и (или) территорий (земель),
в границах которых могут быть
сформированы такие земельные участки

Схема расположения территории (земель)

Номер кадастрового квартала 61:10:0100184		
Площадь территории (земель) 830 м² (значение площади территории (земель) указывается с округлением до 1 квадратного метра)		
Обозначение характерных точек границ	Координаты, м (значения координат указываются с округлением до 0,01 метра)	
	X	Y
1	2	3
1	345456,56	2276249,28
2	345456,63	2276270,05
3	345416,47	2276269,79
4	345416,41	2276249,22

61:10:0100184

Масштаб: 1:2000

Условные обозначения:

- — граница территории (земель),
- — граница существующих земельных участков,
- — граница кадастрового квартала,
- — характерная точка границы территории (земель).

Приложение № 82
к перечню земельных участков,
предназначенных для бесплатного
предоставления в собственность участникам
специальной военной операции или членам
семей погибших (умерших) участников
специальной военной операции, указанным
в пунктах 1 и 2 статьи 8⁷ Областного закона
от 22.07.2003 № 19-3С «О регулировании
земельных отношений в Ростовской
области», и (или) территорий (земель),
в границах которых могут быть
сформированы такие земельные участки

Схема расположения территории (земель)

Номер кадастрового квартала 61:10:0100184		
Площадь территории (земель) 840 м² (значение площади территории (земель) указывается с округлением до 1 квадратного метра)		
Обозначение характерных точек границ	Координаты, м (значения координат указываются с округлением до 0,01 метра)	
	X	Y
1	2	3
1	345456,49	2276228,29
2	345456,56	2276249,28
3	345416,41	2276249,22
4	345416,34	2276228,38

61:10:0100184

Масштаб: 1:2000

Условные обозначения:

- — граница территории (земель),
- — граница существующих земельных участков,
- - - - - граница кадастрового квартала,
- — характерная точка границы территории (земель).

Приложение № 83
к перечню земельных участков,
предназначенных для бесплатного
предоставления в собственность участникам
специальной военной операции или членам
семей погибших (умерших) участников
специальной военной операции, указанным
в пунктах 1 и 2 статьи 8⁷ Областного закона
от 22.07.2003 № 19-3С «О регулировании
земельных отношений в Ростовской
области», и (или) территорий (земель),
в границах которых могут быть
сформированы такие земельные участки

Схема расположения территории (земель)

Номер кадастрового квартала 61:10:0100184		
Площадь территории (земель) 839 м² (значение площади территории (земель) указывается с округлением до 1 квадратного метра)		
Обозначение характерных точек границ	Координаты, м (значения координат указываются с округлением до 0,01 метра)	
	X	Y
1	2	3
1	345456,42	2276207,35
2	345456,49	2276228,29
3	345416,34	2276228,38
4	345416,27	2276207,54

61:10:0100184

Масштаб: 1:2000

Условные обозначения:

- — граница территории (земель),
- — граница существующих земельных участков,
- - - - - граница кадастрового квартала,
- — характерная точка границы территории (земель).

Приложение № 84
к перечню земельных участков,
предназначенных для бесплатного
предоставления в собственность участникам
специальной военной операции или членам
семей погибших (умерших) участников
специальной военной операции, указанным
в пунктах 1 и 2 статьи 8⁷ Областного закона
от 22.07.2003 № 19-3С «О регулировании
земельных отношений в Ростовской
области», и (или) территорий (земель),
в границах которых могут быть
сформированы такие земельные участки

Схема расположения территории (земель)

Номер кадастрового квартала 61:10:0100184		
Площадь территории (земель) 838 м² (значение площади территории (земель) указывается с округлением до 1 квадратного метра)		
Обозначение характерных точек границ	Координаты, м (значения координат указываются с округлением до 0,01 метра)	
	X	Y
1	2	3
1	345456,35	2276186,44
2	345456,42	2276207,35
3	345416,27	2276207,54
4	345416,20	2276186,72

61:10:0100184

Масштаб: 1:2000

Условные обозначения:

- — граница территории (земель),
- — граница существующих земельных участков,
- — граница кадастрового квартала,
- — характерная точка границы территории (земель).

Приложение № 85
к перечню земельных участков,
предназначенных для бесплатного
предоставления в собственность участникам
специальной военной операции или членам
семей погибших (умерших) участников
специальной военной операции, указанным
в пунктах 1 и 2 статьи 8⁷ Областного закона
от 22.07.2003 № 19-3С «О регулировании
земельных отношений в Ростовской
области», и (или) территорий (земель),
в границах которых могут быть
сформированы такие земельные участки

Схема расположения территории (земель)

Номер кадастрового квартала 61:10:0100184		
Площадь территории (земель) 837 м² (значение площади территории (земель) указывается с округлением до 1 квадратного метра)		
Обозначение характерных точек границ	Координаты, м (значения координат указываются с округлением до 0,01 метра)	
	X	Y
1	2	3
1	345456,28	2276165,58
2	345456,35	2276186,44
3	345416,20	2276186,72
4	345416,13	2276165,88

61:10:0100184

1 2
4 3

:152 :149 :144

:982

:151 :400 :399 :538

:994 :987

:507 :503 :502 :499 :505 :501 :500

Масштаб: 1:2000

Условные обозначения:

- — граница территории (земель),
- — граница существующих земельных участков,
- — граница кадастрового квартала,
- — характерная точка границы территории (земель).

Приложение № 86
к перечню земельных участков,
предназначенных для бесплатного
предоставления в собственность участникам
специальной военной операции или членам
семей погибших (умерших) участников
специальной военной операции, указанным
в пунктах 1 и 2 статьи 8⁷ Областного закона
от 22.07.2003 № 19-3С «О регулировании
земельных отношений в Ростовской
области», и (или) территорий (земель),
в границах которых могут быть
сформированы такие земельные участки

Схема расположения территории (земель)

Номер кадастрового квартала 61:10:0100184		
Площадь территории (земель) 836 м² (значение площади территории (земель) указывается с округлением до 1 квадратного метра)		
Обозначение характерных точек границ	Координаты, м (значения координат указываются с округлением до 0,01 метра)	
	X	Y
1	2	3
1	345456,22	2276144,77
2	345456,28	2276165,58
3	345416,13	2276165,88
4	345416,07	2276145,05

61:10:0100184

1 2
4 3

:152 :149 :144

:982

:151 :400 :399 :538

:994 :987

:507 :503 :502 :499 :505 :501 :500

Масштаб: 1:2000

Условные обозначения:

- — граница территории (земель),
- — граница существующих земельных участков,
- - - - - — граница кадастрового квартала,
- — характерная точка границы территории (земель).

Приложение № 87
к перечню земельных участков,
предназначенных для бесплатного
предоставления в собственность участникам
специальной военной операции или членам
семей погибших (умерших) участников
специальной военной операции, указанным
в пунктах 1 и 2 статьи 8⁷ Областного закона
от 22.07.2003 № 19-3С «О регулировании
земельных отношений в Ростовской
области», и (или) территорий (земель),
в границах которых могут быть
сформированы такие земельные участки

Схема расположения территории (земель)

Номер кадастрового квартала 61:10:0100184		
Площадь территории (земель) 836 м² (значение площади территории (земель) указывается с округлением до 1 квадратного метра)		
Обозначение характерных точек границ	Координаты, м (значения координат указываются с округлением до 0,01 метра)	
	X	Y
1	2	3
1	345456,15	2276123,97
2	345456,22	2276144,77
3	345416,07	2276145,05
4	345416,00	2276124,23

61:10:0100184

Масштаб: 1:2000

Условные обозначения:

- — граница территории (земель),
- — граница существующих земельных участков,
- - - - - — граница кадастрового квартала,
- — характерная точка границы территории (земель).

Приложение № 88
к перечню земельных участков,
предназначенных для бесплатного
предоставления в собственность участникам
специальной военной операции или членам
семей погибших (умерших) участников
специальной военной операции, указанным
в пунктах 1 и 2 статьи 8⁷ Областного закона
от 22.07.2003 № 19-3С «О регулировании
земельных отношений в Ростовской
области», и (или) территорий (земель),
в границах которых могут быть
сформированы такие земельные участки

Схема расположения территории (земель)

Номер кадастрового квартала 61:15:0120101		
Площадь территории (земель) 1500 м² (значение площади территории (земель) указывается с округлением до 1 квадратного метра)		
Обозначение характерных точек границ	Координаты, м (значения координат указываются с округлением до 0,01 метра)	
	X	Y
1	2	3
1	568365,36	2251601,24
2	568364,61	2251651,77
3	568334,93	2251651,44
4	568335,75	2251600,79

Схема расположения территории (земель) с кадастровыми номерами и координатами точек границы. На схеме показаны различные земельные участки с кадастровыми номерами: :2225(3), :2225(2), :1907, :1908, :2213, :1967, :2251, :2259. Центральная территория обозначена кадастровым номером 61:15:0120101. Территория имеет форму прямоугольника с вершинами, обозначенными цифрами 1, 2, 3, 4. Масштаб: 1:2000.

Условные обозначения:

- — граница территории (земель),
- — граница существующих земельных участков,
- - - - - граница кадастрового квартала,
- — характерная точка границы территории (земель).

Приложение № 89
к перечню земельных участков,
предназначенных для бесплатного
предоставления в собственность участникам
специальной военной операции или членам
семей погибших (умерших) участников
специальной военной операции, указанным
в пунктах 1 и 2 статьи 8⁷ Областного закона
от 22.07.2003 № 19-3С «О регулировании
земельных отношений в Ростовской
области», и (или) территорий (земель),
в границах которых могут быть
сформированы такие земельные участки

Схема расположения территории (земель)

Номер кадастрового квартала 61:17:0020601		
Площадь территории (земель) 1000 м² (значение площади территории (земель) указывается с округлением до 1 квадратного метра)		
Обозначение характерных точек границ	Координаты, м (значения координат указываются с округлением до 0,01 метра)	
	X	Y
1	2	3
1	475477,47	2297089,51
2	475475,78	2297095,36
3	475468,25	2297122,92
4	475440,40	2297115,23
5	475449,62	2297081,82

Масштаб: 1:2000

Условные обозначения:

- — граница территории (земель),
- — граница существующих земельных участков,
- — граница кадастрового квартала,
- — характерная точка границы территории (земель).

Приложение № 90
к перечню земельных участков,
предназначенных для бесплатного
предоставления в собственность участникам
специальной военной операции или членам
семей погибших (умерших) участников
специальной военной операции, указанным
в пунктах 1 и 2 статьи 8⁷ Областного закона
от 22.07.2003 № 19-3С «О регулировании
земельных отношений в Ростовской
области», и (или) территорий (земель),
в границах которых могут быть
сформированы такие земельные участки

Схема расположения территории (земель)

Номер кадастрового квартала 61:17:0020601		
Площадь территории (земель) 1000 м² (значение площади территории (земель) указывается с округлением до 1 квадратного метра)		
Обозначение характерных точек границ	Координаты, м (значения координат указываются с округлением до 0,01 метра)	
	X	Y
1	2	3
1	475468,25	2297122,92
2	475466,55	2297128,80
3	475459,01	2297156,34
4	475431,17	2297148,65
5	475440,40	2297115,23

Масштаб: 1:2000

Условные обозначения:

- — граница территории (земель),
- — граница существующих земельных участков,
- — граница кадастрового квартала,
- — характерная точка границы территории (земель).

Приложение № 91
к перечню земельных участков,
предназначенных для бесплатного
предоставления в собственность участникам
специальной военной операции или членам
семей погибших (умерших) участников
специальной военной операции, указанным
в пунктах 1 и 2 статьи 8⁷ Областного закона
от 22.07.2003 № 19-3С «О регулировании
земельных отношений в Ростовской
области», и (или) территорий (земель),
в границах которых могут быть
сформированы такие земельные участки

Схема расположения территории (земель)

Номер кадастрового квартала 61:17:0020601		
Площадь территории (земель) 1004 м² (значение площади территории (земель) указывается с округлением до 1 квадратного метра)		
Обозначение характерных точек границ	Координаты, м (значения координат указываются с округлением до 0,01 метра)	
	X	Y
1	2	3
1	475459,01	2297156,34
2	475457,33	2297162,22
3	475448,87	2297192,85
4	475422,71	2297179,28
5	475431,17	2297148,65

Масштаб: 1:2000

Условные обозначения:

- — граница территории (земель),
- — граница существующих земельных участков,
- — граница кадастрового квартала,
- — характерная точка границы территории (земель).

Приложение № 92
к перечню земельных участков,
предназначенных для бесплатного
предоставления в собственность участникам
специальной военной операции или членам
семей погибших (умерших) участников
специальной военной операции, указанным
в пунктах 1 и 2 статьи 8⁷ Областного закона
от 22.07.2003 № 19-3С «О регулировании
земельных отношений в Ростовской
области», и (или) территорий (земель),
в границах которых могут быть
сформированы такие земельные участки

Схема расположения территории (земель)

Номер кадастрового квартала 61:42:0120101		
Площадь территории (земель) 1143 м² (значение площади территории (земель) указывается с округлением до 1 квадратного метра)		
Обозначение характерных точек границ	Координаты, м (значения координат указываются с округлением до 0,01 метра)	
	X	Y
1	2	3
1	646154,98	2283094,92
2	646143,99	2283116,65
3	646106,12	2283088,75
4	646118,38	2283066,63

Схема расположения территории (земель) с кадастровыми номерами и координатами точек границы. На схеме показаны различные земельные участки с кадастровыми номерами: :356, :350, :346, :336, :360, :332, :499, :500, :1074, :1349, :509, :405, :1037, :512. Территория, обозначенная как 61:42:0120101, имеет четыре характерные точки границы, обозначенные цифрами 1, 2, 3 и 4. Масштаб: 1:2000.

Условные обозначения:

- — граница территории (земель),
- — граница существующих земельных участков,
- — граница кадастрового квартала,
- — характерная точка границы территории (земель).

Приложение № 93
к перечню земельных участков,
предназначенных для бесплатного
предоставления в собственность участникам
специальной военной операции или членам
семей погибших (умерших) участников
специальной военной операции, указанным
в пунктах 1 и 2 статьи 8⁷ Областного закона
от 22.07.2003 № 19-3С «О регулировании
земельных отношений в Ростовской
области», и (или) территорий (земель),
в границах которых могут быть
сформированы такие земельные участки

Схема расположения территории (земель)

Номер кадастрового квартала 61:42:0150101		
Площадь территории (земель) 1000 м² (значение площади территории (земель) указывается с округлением до 1 квадратного метра)		
Обозначение характерных точек границ	Координаты, м (значения координат указываются с округлением до 0,01 метра)	
	X	Y
1	2	3
1	675353,33	2265950,17
2	675332,91	2265987,73
3	675312,76	2265976,61
4	675333,54	2265938,01

Схема расположения территории (земель) с кадастровыми номерами и характеристиками точек границы. Территория (земель) с кадастровым номером 61:42:0150101 выделена на фоне существующих земельных участков. Точки границы территории (земель) обозначены цифрами 1, 2, 3, 4. Масштаб: 1:2000.

Условные обозначения:

- — граница территории (земель),
- — граница существующих земельных участков,
- — граница кадастрового квартала,
- — характерная точка границы территории (земель).

Приложение № 94
к перечню земельных участков,
предназначенных для бесплатного
предоставления в собственность участникам
специальной военной операции или членам
семей погибших (умерших) участников
специальной военной операции, указанным
в пунктах 1 и 2 статьи 8⁷ Областного закона
от 22.07.2003 № 19-3С «О регулировании
земельных отношений в Ростовской
области», и (или) территорий (земель),
в границах которых могут быть
сформированы такие земельные участки

Схема расположения территории (земель)

Номер кадастрового квартала 61:42:0090101		
Площадь территории (земель) 1000 м² (значение площади территории (земель) указывается с округлением до 1 квадратного метра)		
Обозначение характерных точек границ	Координаты, м (значения координат указываются с округлением до 0,01 метра)	
	X	Y
1	2	3
1	641875,36	2246213,79
2	641894,47	2246233,62
3	641868,27	2246259,93
4	641850,18	2246239,96
5	641871,67	2246217,55

Схема расположения территории (земель) с координатами точек и номерами смежных участков. Территория (земель) обозначена как 61:42:0090101. Точки границы обозначены цифрами 1, 2, 3, 4, 5. Масштаб: 1:2000.


Условные обозначения:

- — граница территории (земель),
- — граница существующих земельных участков,
- — граница кадастрового квартала,
- — характерная точка границы территории (земель).

Приложение № 95
к перечню земельных участков,
предназначенных для бесплатного
предоставления в собственность участникам
специальной военной операции или членам
семей погибших (умерших) участников
специальной военной операции, указанным
в пунктах 1 и 2 статьи 8⁷ Областного закона
от 22.07.2003 № 19-3С «О регулировании
земельных отношений в Ростовской
области», и (или) территорий (земель),
в границах которых могут быть
сформированы такие земельные участки

Схема расположения территории (земель)

Номер кадастрового квартала 61:03:0030153		
Площадь территории (земель) 84469 м² (значение площади территории (земель) указывается с округлением до 1 квадратного метра)		
Обозначение характерных точек границ	Координаты, м (значения координат указываются с округлением до 0,01 метра)	
	X	Y
1	2	3
1	430198,95	2263724,57
2	430183,94	2263754,19
3	430108,40	2263898,92
4	429693,50	2263690,14
5	429718,85	2263638,96
6	429760,32	2263548,04
7	429784,37	2263513,92
8	429816,07	2263548,17
9	429874,76	2263577,98
10	429912,74	2263592,82
11	429908,96	2263599,48
12	429867,84	2263679,53
13	429917,66	2263705,12
14	429958,78	2263625,06
15	429962,52	2263618,52
16	429996,03	2263636,71
17	430029,90	2263636,18
18	430087,70	2263660,90
19	430147,59	2263688,60
20	430172,73	2263703,61
21	430189,18	2263720,71

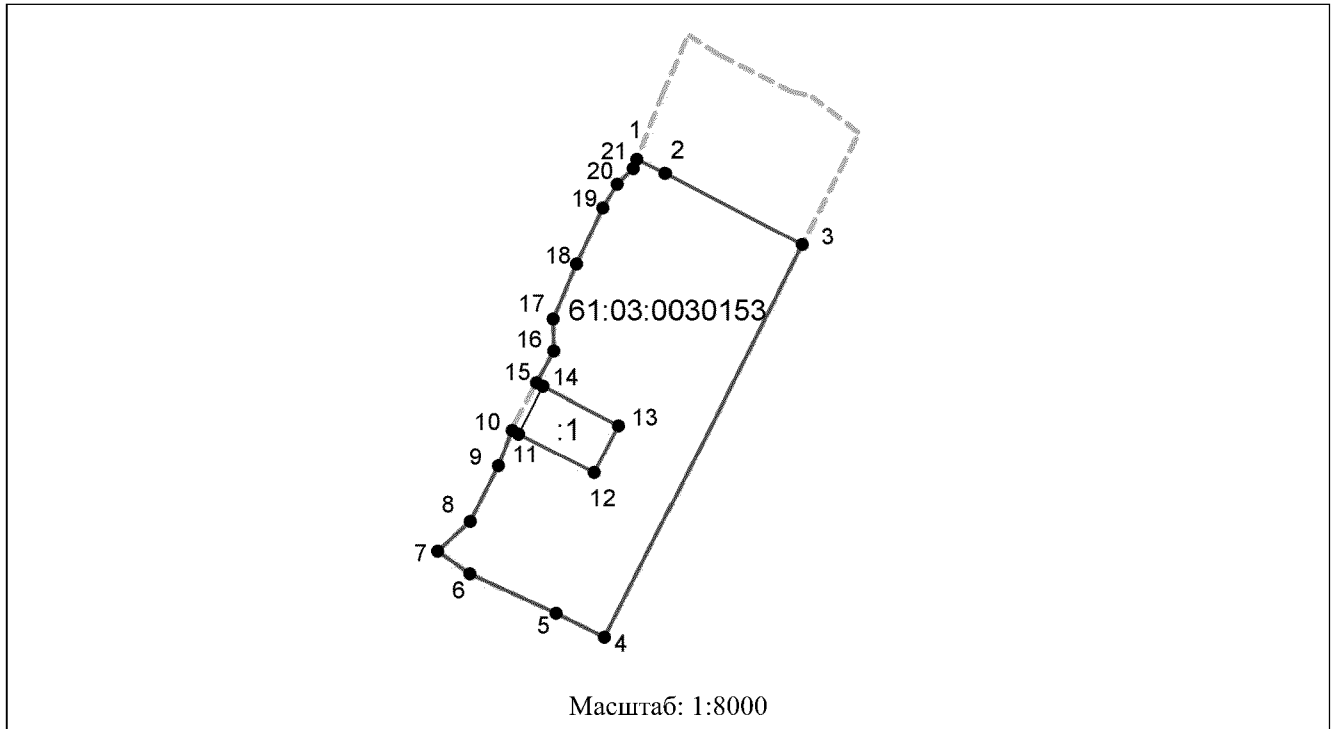

Условные обозначения:

- – граница территории (земель),
- – граница существующих земельных участков,
- – граница кадастрового квартала,
- – характерная точка границы территории (земель).».