



**ГЛАВНОЕ УПРАВЛЕНИЕ АРХИТЕКТУРЫ И ГРАДОСТРОИТЕЛЬСТВА
РЯЗАНСКОЙ ОБЛАСТИ**

ПОСТАНОВЛЕНИЕ

«12» сентября 2023 г.

№ 426-п

Об утверждении изменений в генеральный план муниципального образования – Успенское сельское поселение Скопинского муниципального района Рязанской области

На основании статей 23-25 Градостроительного кодекса Российской Федерации, статьи 2 Закона Рязанской области от 28.12.2018 № 106-ОЗ «О перераспределении отдельных полномочий в области градостроительной деятельности между органами местного самоуправления муниципальных образований Рязанской области и органами государственной власти Рязанской области», с учетом заключения о результатах общественных обсуждений от 29.08.2023 по проекту внесения изменений в генеральный план муниципального образования – Успенское сельское поселение Скопинского муниципального района Рязанской области, руководствуясь постановлением Правительства Рязанской области от 06.08.2008 № 153 «Об утверждении Положения о главном управлении архитектуры и градостроительства Рязанской области», главное управление архитектуры и градостроительства Рязанской области ПОСТАНОВЛЯЕТ:

1. Утвердить изменения в генеральный план муниципального образования – Успенское сельское поселение Скопинского муниципального района Рязанской области, утвержденный постановлением главного управления архитектуры и градостроительства Рязанской области от 07.12.2020 № 812-п «Об утверждении Генерального плана муниципального образования – Успенское сельское поселение Скопинского муниципального района Рязанской области» (далее — Постановление):

1) в приложении № 1 к Постановлению изложить строки 9 и 13 в таблице пункта 2 в редакции согласно приложению № 1 к настоящему постановлению;

2) в приложении № 2 к Постановлению согласно приложению № 2 к настоящему постановлению;

3) в приложении № 3 к Постановлению согласно приложению № 3 к настоящему постановлению;

4) в приложении № 4 к Постановлению согласно приложению № 4 к настоящему постановлению.

2. Настоящее постановление вступает в силу со дня его официального опубликования.

3. Государственному казенному учреждению Рязанской области «Центр градостроительного развития Рязанской области» обеспечить доступ к изменениям в генеральный план муниципального образования – Успенское сельское поселение Скопинского муниципального района Рязанской области в федеральной государственной информационной системе территориального планирования и размещение в государственных информационных системах обеспечения градостроительной деятельности в соответствии с требованиями Градостроительного кодекса Российской Федерации.

4. Отделу кадровой работы и делопроизводства обеспечить:

1) государственную регистрацию настоящего постановления в правовом департаменте аппарата Губернатора и Правительства Рязанской области;

2) опубликование настоящего постановления в сетевом издании «Рязанские ведомости» (www.rv-ryazan.ru) и на официальном интернет-портале правовой информации (www.pravo.gov.ru).

5. Отделу информационного обеспечения градостроительной деятельности разместить настоящее постановление на официальном сайте главного управления архитектуры и градостроительства Рязанской области в сети «Интернет».

6. Предложить главе муниципального образования – Скопинский муниципальный район Рязанской области, главе муниципального образования – Успенское сельское поселение Скопинского муниципального района Рязанской области обеспечить размещение настоящего постановления на официальном сайте муниципального образования в сети «Интернет», публикацию в средствах массовой информации.

7. Контроль за исполнением настоящего постановления возложить на отдел градостроительного контроля и правового обеспечения.

Начальник



Р.В. Шашкин

Приложение № 1
к постановлению главного управления
архитектуры и градостроительства
Рязанской области
от 12 сентября 2023 г. № 426-п

№ п/п	Наименование функциональных зон	Площадь, м2 существующий	Площадь, м2 планируемый
1	2	3	4
9	Производственная зона	421276,00	4000,00
13	Зоны сельскохозяйственного использования	177527562,76	

Приложение № 2
к постановлению главного управления
архитектуры и градостроительства
Рязанской области
от 12 сентября 2023 г. № 426-п

**Внесение изменений в генеральный план муниципального образования -
Успенское сельское поселение Скопинского муниципального района
Рязанской области в части изменения функциональной зоны земельного
участка с кадастровым номером 62:19:1360301:288**

Фрагмент карты планируемого размещения объектов местного значения
Масштаб 1:1000



Условные обозначения


Функциональные зоны

Производственная зона

Приложение № 3
к постановлению главного управления
архитектуры и градостроительства
Рязанской области
от 12 сентября 2023 г. № 426-п


**Внесение изменений в генеральный план муниципального образования -
Успенское сельское поселение Скопинского муниципального района Рязанской
области в части изменения функциональной зоны земельного участка с
кадастровым номером 62:19:1360301:288**

Фрагмент карты границ населенных пунктов, входящих в состав поселения
Масштаб 1:1000

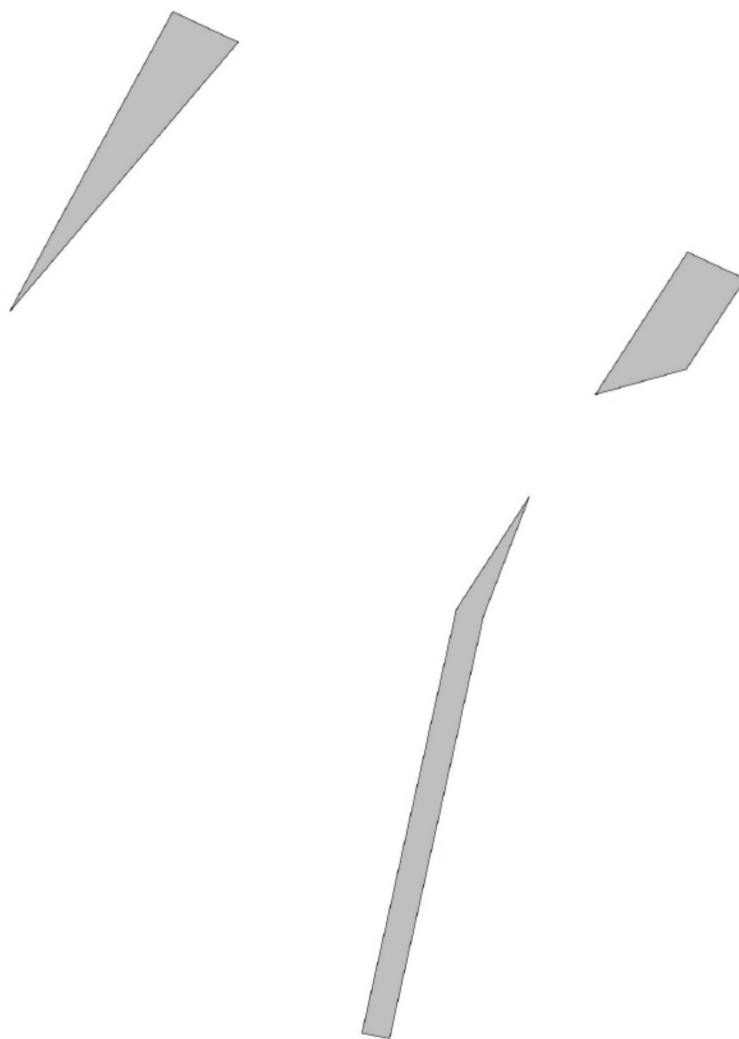

Условные обозначения

Земли по категориям

 Земли промышленности, энергетики, транспорта, связи, радиовещания, телевидения, информатики, земли для обеспечения космической деятельности, земли обороны, безопасности и земли иного специального назначения

Приложение № 4
к постановлению главного управления
архитектуры и градостроительства
Рязанской области
от 12 сентября 2023 г. № 426-п


**Внесение изменений в генеральный план муниципального образования -
Успенское сельское поселение Скопинского муниципального района
Рязанской области в части изменения функциональной зоны земельного
участка с кадастровым номером 62:19:1360301:288**

Фрагмент карты функциональных зон поселения
Масштаб 1:1000



Условные обозначения

Функциональные зоны

 Производственная зона