



ГЛАВНОЕ УПРАВЛЕНИЕ АРХИТЕКТУРЫ И ГРАДОСТРОИТЕЛЬСТВА РЯЗАНСКОЙ ОБЛАСТИ

ПОСТАНОВЛЕНИЕ

«14» января 2024 г.

№ 11-п

Об утверждении изменений в генеральный план муниципального образования –
Собчаковское сельское поселение Спасского муниципального района
Рязанской области


На основании статей 23-25 Градостроительного кодекса Российской Федерации, статьи 2 Закона Рязанской области от 28.12.2018 № 106-ОЗ «О перераспределении отдельных полномочий в области градостроительной деятельности между органами местного самоуправления муниципальных образований Рязанской области и органами государственной власти Рязанской области», с учетом заключения о результатах общественных обсуждений от 05.12.2023, руководствуясь постановлением Правительства Рязанской области от 06.08.2008 № 153 «Об утверждении Положения о главном управлении архитектуры и градостроительства Рязанской области», главное управление архитектуры и градостроительства Рязанской области ПОСТАНОВЛЯЕТ:

1. Утвердить изменения в генеральный план муниципального образования – Собчаковское сельское поселение Спасского муниципального района Рязанской области, утвержденный постановлением главного управления архитектуры и градостроительства Рязанской области от 30.03.2023 № 154-п «Об утверждении генерального плана муниципального образования – Собчаковское сельское поселение Спасского муниципального района Рязанской области» (в редакции постановления Главархитектуры Рязанской области от 23.08.2023 № 376-п):

1) в пункте 2.1 положения о территориальном планировании:

- таблицу перечня функциональных зон дополнить строкой следующего содержания:

«

| | |
|---|-------------|
|  | Зона отдыха |
|---|-------------|

 »;

- в таблице, определяющей площади функциональных зон, цифры «6702,61» заменить цифрами «6692,12»;

- таблицу, определяющую площади функциональных зон, дополнить строкой следующего содержания:

| | | | | |
|---|----|-------------|------|----|
| « | 12 | Зона отдыха | 0,84 | »; |
|---|----|-------------|------|----|

2) в приложении № 1 согласно приложению № 1 к настоящему постановлению;

3) в приложении № 3 согласно приложению № 2 к настоящему постановлению.

2. Настоящее постановление вступает в силу со дня его официального опубликования.

3. Государственному казенному учреждению Рязанской области «Центр градостроительного развития Рязанской области» обеспечить доступ к изменениям в генеральный план муниципального образования – Собчаковское сельское поселение Спасского муниципального района Рязанской области в федеральной государственной информационной системе территориального планирования и размещение в государственных информационных системах обеспечения градостроительной деятельности в соответствии с требованиями Градостроительного кодекса Российской Федерации.

4. Отделу кадровой работы и делопроизводства обеспечить:

1) государственную регистрацию настоящего постановления в правовом департаменте аппарата Губернатора и Правительства Рязанской области;


2) опубликование настоящего постановления в сетевом издании «Рязанские ведомости» (www.rv-ryazan.ru) и на официальном интернет-портале правовой информации (www.pravo.gov.ru).

5. Отделу информационного обеспечения градостроительной деятельности разместить настоящее постановление на официальном сайте главного управления архитектуры и градостроительства Рязанской области в сети «Интернет».

6. Предложить главе муниципального образования – Спасский муниципальный район Рязанской области, главе муниципального образования – Собчаковское сельское поселение Спасского муниципального района Рязанской области обеспечить размещение настоящего постановления на официальном сайте муниципального образования в сети «Интернет», публикацию в средствах массовой информации.

7. Контроль за исполнением настоящего постановления возложить на заместителя начальника главного управления архитектуры и градостроительства Рязанской области Т.С. Попкову.


Начальник

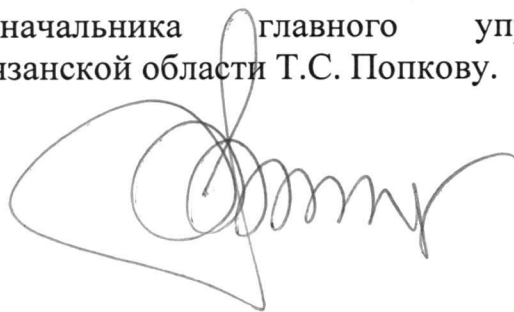

Р.В. Шашкин

**Внесение изменений в генеральный план
муниципального образования – Собчаковское сельское
поселение Спасского муниципального района Рязанской
области в части территории земельного участка
с кадастровым номером 62:20:0040101:249**

Фрагмент карты планируемого размещения
объектов местного значения поселения
масштаб 1:5000

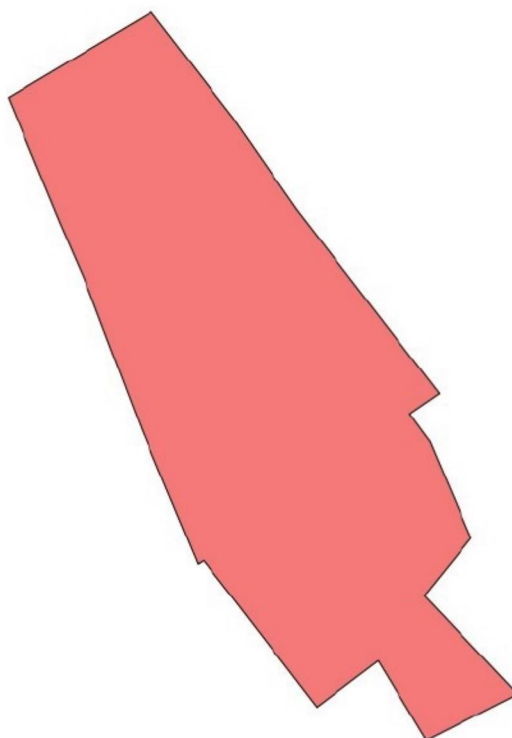

сущ.

Условные обозначения

Граница фрагмента


Функциональные зоны

Зона отдыха



**Внесение изменений в генеральный план
муниципального образования – Собчаковское сельское
поселение Спасского муниципального района Рязанской
области в части территории земельного участка
с кадастровым номером 62:20:0040101:249**

Фрагмент карты функциональных зон поселения
масштаб 1:5000

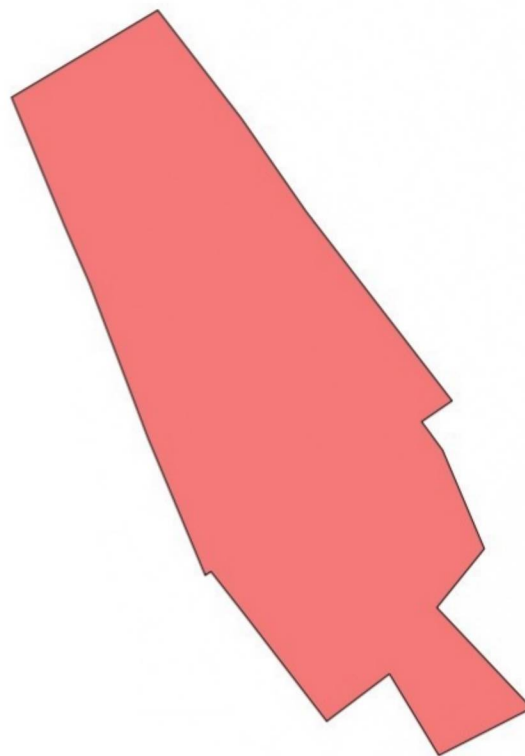

Условные обозначения

сущ.

Граница фрагмента

Функциональные зоны



Зона отдыха