



ГЛАВНОЕ УПРАВЛЕНИЕ АРХИТЕКТУРЫ И ГРАДОСТРОИТЕЛЬСТВА РЯЗАНСКОЙ ОБЛАСТИ

ПОСТАНОВЛЕНИЕ

« 06 » мая 2025 г.

№ 338-н

Об утверждении изменений в генеральный план муниципального образования – Сасовский муниципальный округ Рязанской области применительно к территории Сотницынского сельского округа Сасовского района Рязанской области

На основании статей 23-25 Градостроительного кодекса Российской Федерации, статьи 2 Закона Рязанской области от 28.12.2018 № 106-ОЗ «О перераспределении отдельных полномочий в области градостроительной деятельности между органами местного самоуправления муниципальных образований Рязанской области и органами государственной власти Рязанской области», с учетом заключения о результатах общественных обсуждений от 14.04.2025, руководствуясь постановлением Правительства Рязанской области от 06.08.2008 № 153 «Об утверждении Положения о главном управлении архитектуры и градостроительства Рязанской области», приказом главного управления архитектуры и градостроительства Рязанской области от 24.04.2025 № 25-ок «О предоставлении отпуска работнику», главное управление архитектуры и градостроительства Рязанской области ПОСТАНОВЛЯЕТ:

1. Утвердить изменения в генеральный план муниципального образования – Сасовский муниципальный округ Рязанской области применительно к территории Сотницынского сельского округа Сасовского района Рязанской области, утвержденный постановлением главного управления архитектуры и градостроительства Рязанской области от 30.10.2024 № 616-п «Об утверждении генерального плана муниципального образования – Сасовский муниципальный округ Рязанской области применительно к территории Сотницынского сельского округа Сасовского района Рязанской области» (в редакции постановления Главархитектуры Рязанской области от 09.01.2025 № 9-п):

- 1) в пункте 2 положения о территориальном планировании в таблице 2.2:
 - цифры «786,0» заменить цифрами «787,39»;
 - цифры «10,60» заменить цифрами «9,22»;

2) в приложении № 1 согласно приложению № 1 к настоящему постановлению;

3) в приложении № 3 согласно приложению № 2 к настоящему постановлению.

2. Настоящее постановление вступает в силу со дня его официального опубликования.

3. Государственному казенному учреждению Рязанской области «Центр градостроительного развития Рязанской области» обеспечить доступ к изменениям в генеральный план муниципального образования – Сасовский муниципальный округ Рязанской области применительно к территории Сотницинского сельского округа Сасовского района Рязанской области в федеральной государственной информационной системе территориального планирования и размещение в государственных информационных системах обеспечения градостроительной деятельности в соответствии с требованиями Градостроительного кодекса Российской Федерации.

4. Отделу кадровой работы и делопроизводства обеспечить:

1) государственную регистрацию настоящего постановления в правовом департаменте аппарата Губернатора и Правительства Рязанской области;

2) опубликование настоящего постановления в сетевом издании «Рязанские ведомости» (www.rv-ryazan.ru) и на официальном интернет-портале правовой информации (www.pravo.gov.ru).

5. Отделу информационного обеспечения градостроительной деятельности разместить настоящее постановление на официальном сайте главного управления архитектуры и градостроительства Рязанской области в сети «Интернет».

6. Предложить главе Сасовского муниципального округа Рязанской области обеспечить размещение настоящего постановления на официальном сайте муниципального образования в сети «Интернет», публикацию в средствах массовой информации.

7. Контроль за исполнением настоящего постановления возложить на заместителя начальника главного управления архитектуры и градостроительства Рязанской области Т.С. Попкову.


И.о. начальника

О.М. Алямовская



Внесение изменений в генеральный план муниципального образования - Сасовский муниципальный округ Рязанской области применительно к территории Сотницынского сельского округа Сасовского района Рязанской области в части отнесения многоконтурного земельного участка с кадастровым номером 62:18:0910201:341 и прилегающей территории к функциональной зоне «Жилые зоны» и исключения из функциональной зоны «Коммунально-складская зона»

Фрагмент карты планируемого размещения
объектов местного значения
Масштаб 1:5000

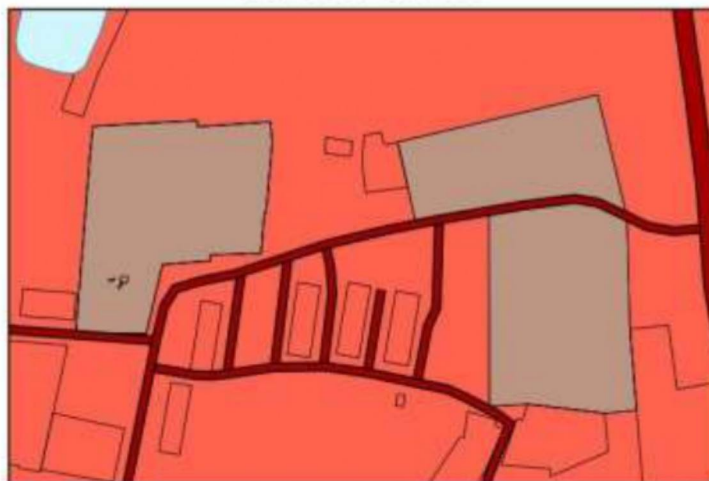

Условные обозначения

суш.	Функциональные зоны
	Жилые зоны
	Коммунально-складская зона
	Поверхностные водные объекты
	Водоток (река, ручей, канал)
	Автомобильные дороги
	Автомобильные дороги регионального или межмуниципального значения
	Автомобильные дороги местного значения

Внесение изменений в генеральный план муниципального образования - Сасовский муниципальный округ Рязанской области применительно к территории Сотницынского сельского округа Сасовского района Рязанской области в части отнесения многоконтурного земельного участка с кадастровым номером 62:18:0910201:341 и прилегающей территории к функциональной зоне «Жилые зоны» и исключения из функциональной зоны «Коммунально-складская зона»

Фрагмент карты функциональных зон
Масштаб 1:5000



Условные обозначения

суш.	Функциональные зоны	суш.	Линии электропередачи (ЛЭП)
	Жилые зоны		Линии электропередачи 10 кВ
	Коммунально-складская зона		Линии электропередачи 0,4 кВ
	Поверхностные водные объекты		Сети водоснабжения
	Водоток (река, ручей, канал)		Водопровод
	Автомобильные дороги		Сети водоотведения
	Автомобильные дороги регионального или межмуниципального значения		Канализация самотечная
	Автомобильные дороги местного значения		Канализация напорная
			Сети электросвязи
			Линия связи