



ГЛАВНОЕ УПРАВЛЕНИЕ АРХИТЕКТУРЫ И ГРАДОСТРОИТЕЛЬСТВА РЯЗАНСКОЙ ОБЛАСТИ

ПОСТАНОВЛЕНИЕ

« 08 » июля 2025 г.

№ 543 - н

О внесении изменений в генеральный план муниципального образования –
Семеновское сельское поселение Рязанского муниципального района
Рязанской области

На основании статей 23-25 Градостроительного кодекса Российской Федерации, статьи 2 Закона Рязанской области от 28.12.2018 № 106-ОЗ «О перераспределении отдельных полномочий в области градостроительной деятельности между органами местного самоуправления муниципальных образований Рязанской области и органами государственной власти Рязанской области», с учетом заключения о результатах общественных обсуждений от 02.06.2025 по проекту внесения изменений в генеральный план муниципального образования – Семеновское сельское поселение Рязанского муниципального района Рязанской области, руководствуясь постановлением Правительства Рязанской области от 06.08.2008 № 153 «Об утверждении Положения о главном управлении архитектуры и градостроительства Рязанской области», главное управление архитектуры и градостроительства Рязанской области ПОСТАНОВЛЯЕТ:

1. Внести в генеральный план муниципального образования – Семеновское сельское поселение Рязанского муниципального района Рязанской области, утвержденный постановлением главного управления архитектуры и градостроительства Рязанской области от 21.09.2020 № 614-п «Об утверждении генерального плана муниципального образования – Семеновское сельское поселение Рязанского муниципального района Рязанской области» (в редакции постановлений Главархитектуры Рязанской области от 16.11.2022 № 682-п (ред. 13.03.2023), от 18.07.2023 № 319-п, от 22.08.2023 № 374-п, от 18.12.2023 № 600-п, от 14.06.2024 № 275-п, от 10.10.2024 № 552-п, от 09.04.2025 № 260-п) (далее – Постановление), следующие изменения:

1) в приложении № 1 к Постановлению в таблице 2.2.1:

а) цифры «6,02» заменить цифрами «6,33»;

- б) цифры «42,66» заменить цифрами «42,35»;
- 2) в приложении № 2 к Постановлению согласно приложению № 1 к настоящему постановлению;
- 3) в приложении № 4 к Постановлению согласно приложению № 2 к настоящему постановлению.

2. Настоящее постановление вступает в силу со дня его официального опубликования.

3. Государственному казенному учреждению Рязанской области «Центр градостроительного развития Рязанской области» обеспечить доступ к изменениям в генеральный план муниципального образования – Семеновское сельское поселение Рязанского муниципального района Рязанской области в федеральной государственной информационной системе территориального планирования и размещение в государственных информационных системах обеспечения градостроительной деятельности в соответствии с требованиями Градостроительного кодекса Российской Федерации.

4. Отделу кадровой работы и делопроизводства обеспечить:

1) государственную регистрацию настоящего постановления в правовом департаменте аппарата Губернатора и Правительства Рязанской области;


2) опубликование настоящего постановления в сетевом издании «Рязанские ведомости» (www.rv-ryazan.ru) и на официальном интернет-портале правовой информации (www.pravo.gov.ru).

5. Отделу информационного обеспечения градостроительной деятельности разместить настоящее постановление на официальном сайте главного управления архитектуры и градостроительства Рязанской области в сети «Интернет».

6. Предложить главе муниципального образования – Рязанский муниципальный район Рязанской области, главе муниципального образования – Семеновское сельское поселение Рязанского муниципального района Рязанской области обеспечить размещение настоящего постановления на официальном сайте муниципального образования в сети «Интернет», публикацию в средствах массовой информации.

7. Контроль за исполнением настоящего постановления возложить на заместителя начальника главного управления архитектуры и градостроительства Рязанской области Т.С. Попкову.


Начальник

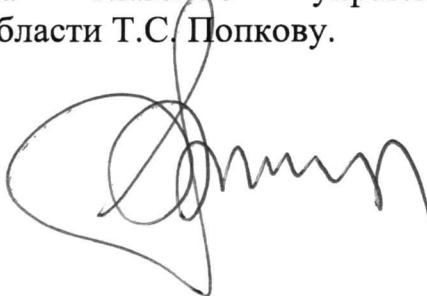

Р.В. Шашкин

**Внесение изменений в генеральный план
муниципального образования – Семеновское
сельское поселение Рязанского муниципального
района Рязанской области в части территории
земельного участка с кадастровым номером
62:15:0020103:72**

Фрагмент карты планируемого размещения объектов
местного значения
масштаб 1:1000

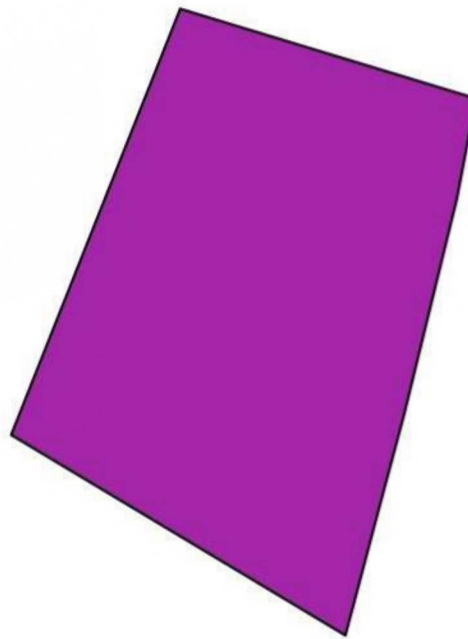

Условные обозначения


Функциональные зоны



Многофункциональная общественно-деловая зона

**Внесение изменений в генеральный план
муниципального образования – Семеновское
сельское поселение Рязанского муниципального
района Рязанской области в части территории
земельного участка с кадастровым номером
62:15:0020103:72**

Фрагмент карты функциональных зон
масштаб 1:1000

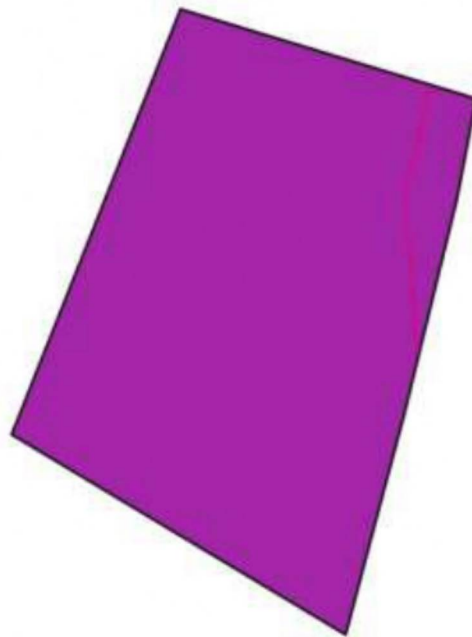

Условные обозначения

Функциональные зоны



Многофункциональная общественно-деловая зона

Линии электропередачи



Линии электропередачи 10 кВ