



**ГЛАВНОЕ УПРАВЛЕНИЕ АРХИТЕКТУРЫ И ГРАДОСТРОИТЕЛЬСТВА
РЯЗАНСКОЙ ОБЛАСТИ**

ПО С Т А Н О В Л Е Н И Е

«16» октября 2025 г.

№ 910-п

О внесении изменений в генеральный план муниципального образования –
городской округ город Скопин Рязанской области

На основании статей 23-25 Градостроительного кодекса Российской Федерации, статьи 2 Закона Рязанской области от 28.12.2018 № 106-ОЗ «О перераспределении отдельных полномочий в области градостроительной деятельности между органами местного самоуправления муниципальных образований Рязанской области и органами государственной власти Рязанской области», с учетом заключения о результатах общественных обсуждений от 06.10.2025 по проекту внесения изменений в генеральный план муниципального образования – городской округ город Скопин Рязанской области, руководствуясь постановлением Правительства Рязанской области от 06.08.2008 № 153 «Об утверждении Положения о главном управлении архитектуры и градостроительства Рязанской области», главное управление архитектуры и градостроительства Рязанской области ПОСТАНОВЛЯЕТ:

1. Внести в генеральный план муниципального образования – городской округ город Скопин Рязанской области, утвержденный постановлением главного управления архитектуры и градостроительства Рязанской области от 16.12.2019 № 438-п «Об утверждении генерального плана муниципального образования – городской округ город Скопин Рязанской области» (в редакции постановлений Главархитектуры Рязанской области от 16.09.2022 № 519-п, от 22.05.2024 № 241-п, от 11.07.2024 № 338-п, от 19.03.2025 № 198-п), следующие изменения:

- 1) в таблице пункта 2.2 положения о территориальном планировании:
 - цифры «965,40» заменить цифрами «964,80»;
 - цифры «33,37» заменить цифрами «33,87»;
 - цифры «14,79» заменить цифрами «14,89»;

2) в приложении № 2 согласно приложению № 1 к настоящему постановлению;

3) в приложении № 4 согласно приложению № 2 к настоящему постановлению.

2. Настоящее постановление вступает в силу со дня его официального опубликования.

3. Государственному казенному учреждению Рязанской области «Центр градостроительного развития Рязанской области» обеспечить доступ к изменениям в генеральный план муниципального образования – городской округ город Скопин Рязанской области в федеральной государственной информационной системе территориального планирования и размещение в государственных информационных системах обеспечения градостроительной деятельности в соответствии с требованиями Градостроительного кодекса Российской Федерации.

4. Отделу кадровой работы и делопроизводства обеспечить:

1) государственную регистрацию настоящего постановления в правовом департаменте аппарата Губернатора и Правительства Рязанской области;


2) опубликование настоящего постановления в сетевом издании «Рязанские ведомости» (www.rv-gyazan.ru) и на официальном интернет-портале правовой информации (www.pravo.gov.ru).

5. Отделу информационного обеспечения градостроительной деятельности разместить настоящее постановление на официальном сайте главного управления архитектуры и градостроительства Рязанской области в сети «Интернет».

6. Предложить главе муниципального образования – городской округ город Скопин Рязанской области обеспечить размещение настоящего постановления на официальном сайте муниципального образования в сети «Интернет», публикацию в средствах массовой информации.

7. Контроль за исполнением настоящего постановления возложить на заместителя начальника главного управления архитектуры и градостроительства Рязанской области Т.С. Попкову.


Начальник

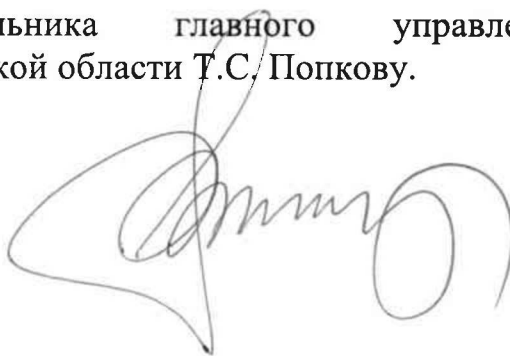


Р.В. Шашкин

Внесение изменений в генеральный план муниципального
образования – городской округ город Скопин Рязанской
области в части территории земельных участков
с кадастровыми номерами 62:28:0010202:299,
62:28:0010110:289, 62:28:0010110:290

Фрагмент карты планируемого размещения объектов
местного значения городского округа
Масштаб 1:2000

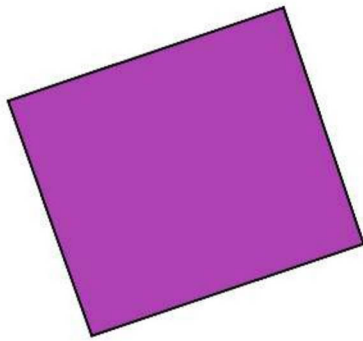

Фрагмент карты планируемого размещения объектов
местного значения городского округа
Масштаб 1:2000

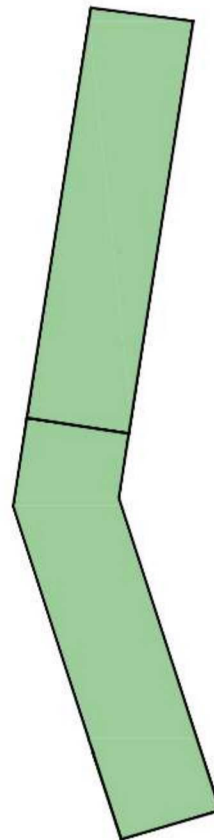


Условные обозначения

Код объекта	Значение	Условное обозначение	
		Сущ.	План.
Функциональные зоны			
701010301	Многофункциональная общественно-деловая зона		
701010703	Зона озелененных территорий специального назначения		

Внесение изменений в генеральный план муниципального
образования – городской округ город Скопин Рязанской
области в части территории земельных участков
с кадастровыми номерами 62:28:0010202:299,
62:28:0010110:289, 62:28:0010110:290


Фрагмент карты функциональных зон

Масштаб 1:2000

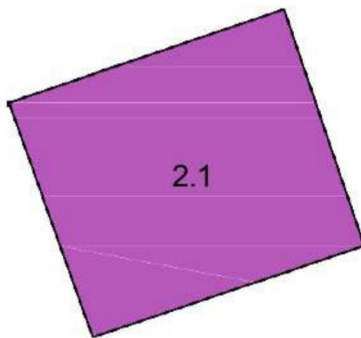

Фрагмент карты функциональных зон

Масштаб 1:2000

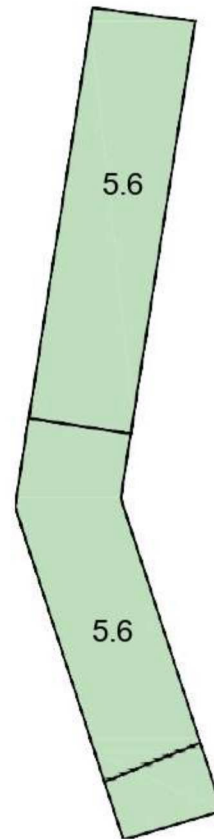

Условные обозначения

Код объекта	Значение	Условное обозначение	
		Сущ.	План.
Функциональные зоны			
701010301	Многофункциональная общественно-деловая зона	2.1	
701010703	Зона озелененных территорий специального назначения	5.6	
Сети связи			
602041601	Линия связи	—————	