ПРАВИТЕЛЬСТВО БРЯНСКОЙ ОБЛАСТИ

ПОСТАНОВЛЕНИЕ

от 3 июля 2017 г. № 294-п
г. Брянск

Об утверждении проекта планировки и проекта межевания территории земельных участков для размещения объекта реконструкции автомобильной дороги Мглин – Сураж на участке км 2+000 - км 30+200 в Мглинском и Суражском районах Брянской области

В соответствии со статьями 7, 45 Градостроительного кодекса Российской Федерации, статьей 5 Закона Брянской области от 15 марта 2007 года № 28-З «О градостроительной деятельности в Брянской области» Правительство Брянской области
ПОСТАНОВЛЯЕТ:

1. Утвердить проект планировки и проект межевания территории земельных участков для размещения объекта реконструкции автомобильной дороги Мглин – Сураж на участке км 2+000 - км 30+200 в Мглинском и Суражском районах Брянской области.
2. Опубликовать настоящее постановление на «Официальном интернет-портале правовой информации» (pravo.gov.ru).
3. Контроль за исполнением настоящего постановления возложить на заместителя Губернатора Брянской области Мокренко Ю.В.

Губернатор А.В. Богомаз

Документация по планировке территории объекта

РЕКОНСТРУКЦИЯ АВТОМОБИЛЬНОЙ ДОРОГИ МГЛИН-СУРАЖ НА УЧАСТКЕ КМ 2+000 - КМ 30+200 В МГЛИНСКОМ И СУРАЖСКОМ РАЙОНАХ БРЯНСКОЙ ОБЛАСТИ

Том 1

Основная (утверждаемая) часть проекта планировки территории

местоположение:
Брянская область,
Мглинский муниципальный район -
Мглинское городское поселение
Беловодское сельское поселение,
Симонтовское сельское поселение,
Высокское сельское поселение
Суражский муниципальный район –
Лопазненское сельское поселение,
Кулажское сельское поселение

2016

Общество с ограниченной ответственностью
«Многофункциональный центр «Бюро инвентаризации, оценки и межевания»

214000, Смоленская обл., г. Смоленск, ул. Ленина, д. 23/8. ООО «МФЦ «БИНОМ» ИНН 6732036126 КПП 673201001 р/с 40702810359000008886 Отделение №8609 Сбербанка России г. Смоленск к/с 30101810000000000632 БИК 046614632 ☎(4812) 647399, факс (4812) 358465

РЕКОНСТРУКЦИЯ АВТОМОБИЛЬНОЙ ДОРОГИ МГЛИН-СУРАЖ НА УЧАСТКЕ КМ 2+000 - КМ 30+200 В МГЛИНСКОМ И СУРАЖСКОМ РАЙОНАХ БРЯНСКОЙ ОБЛАСТИ

ПРОЕКТ ПЛАНИРОВКИ ТЕРРИТОРИИ ЛИНЕЙНОГО ОБЪЕКТА

местоположение:
Брянская область,
Мглинский муниципальный район -
Мглинское городское поселение
Беловодское сельское поселение,
Симонтовское сельское поселение,
Высокское сельское поселение
Суражский муниципальный район –
Лопазненское сельское поселение,
Кулажское сельское поселение

для реконструкции объекта: Автомобильная дорога Мглин-Сураж на участке км 2+000 - км 30+200 в Мглинском и Суражском районах Брянской области

Директор ООО «МФЦ «БИНОМ» Гулин А. С.

Главный архитектор
ООО «МФЦ «БИНОМ» Рейзман Н.И.

2016

СОДЕРЖАНИЕ

Том 1. Основная (утверждаемая) часть проекта планировки территории

ТЕКСТОВАЯ ЧАСТЬ

№ п /п	Наименование	Стр.
Пояснительная записка:		
1	I. Общие сведения о планировке территории для строительства объекта «Выполнение работ по разработке проекта планировки и проекта межевания территории земельных участков для размещения объекта реконструкции автомобильной дороги "Брянск-Новозыбков" - Стародуб на участке км 8+200 - км 20+550 в Стародубском районе Брянской области»	4
2	II. Основная часть проекта планировки территории	7

ПРИЛОЖЕНИЕ

№ п /п	Наименование	Стр.
1	Приказ Департамента строительства и архитектуры Брянской области №63-п от 19.06.2015 г. «О подготовке документации по планировке территории для размещения линейных объектов регионального значения, планируемых к включению в перечень на 2015-2016 годы в целях разработки проектной документации»	
2	Постановление Администрации Мглинского района Брянской области №293 от 17.04.2017г. «О согласовании проекта планировки и межевания территории земельных участков для размещения объекта «Реконструкция автомобильной дороги Мглин-Сураж на участке км 2+200 – км30+200 в Мглинском и Суражском районах Брянской области»	
3	Постановление Высокской сельской администрации Мглинского района Брянской области №11 от 05.04.2017г. «О согласовании проекта планировки и проекта межевания территории предусматривающего реконструкцию автомобильной дороги Мглин-Сураж в Мглинском и районе Брянской области»	
4	Постановление Кулажской сельской администрации Суражского района Брянской области №35 от 19.04.2017г. «О согласовании проекта планировки и проекта межевания территории предусматривающего размещение линейного объекта строительства автомобильной дороги Мглин-Сураж на участке км 2+200 – км30+200 в Мглинском и Суражском районах Брянской области»	
5	Постановление Беловодской сельской администрации Мглинского	

	района Брянской области №17 от 19.04.2017г. «О согласовании проекта планировки и проекта межевания территории предусматривающего размещение линейного объекта строительства автомобильной дороги Мглин-Сураж на участке км 2+200 – км30+200 в Мглинском и Суражском районах Брянской области»	
6	Постановление Администрации Суражского района Брянской области №256 от 17.04.2017г. «О согласовании проекта планировки и проекта межевания территории, предусматривающего размещение объекта реконструкции автомобильной дороги Мглин-Сураж в Суражском районе Брянской области»	
7	Постановление Симонтовской сельской администрации Симонтовского сельского поселения Мглинского района Брянской области №15 от 19.04.2017г. «О согласовании проекта планировки и проекта межевания территории предусматривающего размещение линейного объекта строительства автомобильной дороги Мглин-Сураж на участке км 2+200 км 30+200 в Мглинском районе Брянской области»	
8	Постановление Лопазненской сельской администрации Суражского района Брянской области №14 от 07.04.2017г. «О согласовании проекта планировки и проекта межевания территории предусматривающего размещение линейного объекта строительства автомобильной дороги Мглин-Сураж на участке км 2+200 км 30+200 в Мглинском и Суражском районах Брянской области»	
9	Письмо от Департамента природных ресурсов и экологии Брянской области от 06.11.2015г. №4445-ДПР	
10	Письмо от Департамента культуры Брянской области от 29.01.2016г. №0121/229	

ГРАФИЧЕСКАЯ ЧАСТЬ

№ п /п	Наименование	Кол-во листов
1	Чертеж планировки территории. Участок км 2+000 - км 30+200 в Мглинском и Суражском районах Брянской области. М 1:2000	38

ПОЛОЖЕНИЕ О РАЗМЕЩЕНИИ ОБЪЕКТА КАПИТАЛЬНОГО СТРОИТЕЛЬСТВА РЕГИОНАЛЬНОГО ЗНАЧЕНИЯ

Проект планировки территории объекта «Реконструкция автомобильной дороги Мглин-Сураж на участке км 2+000 - км 30+200 в Мглинском и Суражском районах Брянской области»

I. Общие сведения о планировке территории для строительства объекта «Выполнение работ по разработке проекта планировки и проекта межевания территории земельных участков для размещения объекта реконструкции автомобильной дороги»

Выполнение работ по разработке проекта планировки и проекта межевания территории земельных участков для размещения объекта реконструкции автомобильной дороги Мглин-Сураж на участке км 2+000 - км 30+200 в Мглинском и Суражском районах Брянской области, является одной из составляющих развития сети дорожно-транспортной сети Брянской области.

Проект планировки территории объекта «Реконструкция автомобильной дороги Мглин-Сураж на участке км 2+000 - км 30+200 в Мглинском и Суражском районах Брянской области» разработан на основании документов:

- Схема территориального планирования (СТП) Мглинского района Брянской области, утвержденная Решением Мглинского районного Совета народных депутатов от 26.10.2012 г. № 4-442 и Суражского района Брянской области, утвержденная Решением Суражского районного Совета народных депутатов от 23.12.2009г. № 55.
- Государственная программа «Обеспечение реализации государственных полномочий в области строительства, архитектуры и развитие дорожного хозяйства Брянской области» (2014-2020 годы)» в рамках подпрограммы «Автомобильные дороги» (2014-2020 годы).
- Приказ Департамента строительства и архитектуры Брянской области от 19.06.2015 г. № 63-п «О подготовке документации по планировке территории для размещения объекта реконструкции автомобильной дороги Мглин-Сураж на участке км 2+000 – км 30+200 в Мглинском и Суражском районах Брянской области»
- Государственный контракт № 0127200000215003330_199775 на выполнение работ по разработке проекта планировки и проекта межевания территории земельных участков для размещения объекта реконструкции автомобильной дороги Мглин - Сураж на участке км 2+000 - км 30+200 в Мглинском и Суражском районах Брянской области.

При разработке проекта планировки учтены требования законодательства Российской Федерации, включая:

- Градостроительный кодекс РФ,
- Земельный кодекс РФ,
- Федеральный закон от 23 июня 2014 г. N 171-ФЗ «О внесении изменений в Земельный кодекс Российской Федерации и отдельные законодательные акты Российской Федерации» (с изменениями и дополнениями)
- Технические условия.

При разработке проекта планировки территории были использованы материалы инженерно-геодезических изысканий выполненных проектным отделом КУ «Управление автомобильных дорог Брянской области».

Проект планировки территории для размещения объекта «Выполнение работ по разработке проекта планировки и проекта межевания территории земельных участков для размещения объекта реконструкции автомобильной дороги Мглин-Сураж на участке км 2+000 - км 30+200 в Мглинском и Суражском районах Брянской области» выполнен в составе проекта планировки территории и проекта межевания территории.

Проект планировки территории состоит из основной части, которая подлежит утверждению, и материалов по её обоснованию.

Основная часть проекта планировки содержит:

1. Положения о строительстве объекта «Выполнение работ по разработке проекта планировки и проекта межевания территории земельных участков для размещения объекта реконструкции автомобильной дороги Мглин-Сураж на участке км 2+000 - км 30+200 в Мглинском и Суражском районах Брянской области», в котором приводятся:

- положения о размещении объектов капитального строительства (реконструкции)
- характеристики планируемого развития территории
- сведения о размещении объекта на территории
- технические характеристики объекта капитального строительства (реконструкции)

2. Чертёж планировки территории М 1:2000, на котором отображаются:

- действующие и проектируемые красные линии;
- границы элементов планировочной структуры;
- границы проектируемой территории;
- наименование существующих границ населенных пунктов;
- линии отступа от красных линий в целях определения места допустимого размещения зданий, строений, сооружений;
- границы застроенных земельных участков, в том числе на которых расположены линейные объекты;
- границы земельных участков, предназначенных для размещения объектов капитального строительства федерального, регионального или местного значения;
- границы зон планируемого размещения объектов капитального строительства.

Материалы по обоснованию проекта планировки содержат:

- графические материалы (в виде схем);
- текстовые материалы (пояснительная записка).

В состав графических материалов по обоснованию включаются:

- схема расположения элемента планировочной структуры;
- схема использования территории в период подготовки проекта планировки территории;
- разбивочный чертеж красных линий;
- план трассы автомобильной дороги.

Проект межевания территории, который содержит:

- графические материалы (в виде схем);
- текстовые материалы (пояснительная записка).

На чертежах межевания территории отображаются:

- действующие и проектируемые красные линии;
- границы элементов планировочной структуры;
- границы проектируемой территории;
- наименование существующих лиц и обозначение проектируемых улиц (в населенных пунктах);
- линии отступа от красных линий в целях определения места допустимого размещения зданий, строений, сооружений;
- границы застроенных земельных участков, в том числе, на которых расположены линейные объекты;
- границы формируемых земельных участков, планируемых для предоставления юридическим лицам для строительства;
- границы земельных участков, предназначенных для размещения объектов капитального строительства федерального, регионального или местного значения;
- границы зон объектов культурного наследия;
- границы зон с особыми условиями использования территорий;
- границы зон действия публичных сервитутов.

II. Основная часть проекта планировки территории

Сведения о размещении линейного объекта

Размещение объекта «Реконструкция автомобильной дороги Мглин-Сураж на участке км 2+000 - км 30+200 в Мглинском и Суражском районах Брянской области» планируется на территории существующей автомобильной дороги Мглин-Сураж на участке км 2+000 - км 30+200 и на новых участках.

Зона размещения планируемого линейного объекта - «Реконструкции автомобильной дороги Мглин-Сураж на участке км 2+000 - км 30+200 в Мглинском и Суражском районах Брянской области» находится в пределах проектируемой полосы отвода.

Координаты зоны размещения линейного объекта совпадают с координатами поворотных точек красных линий и представлены в таблице 1 – «Координаты зоны размещения линейного объекта».

Таблица 1 - Координаты зоны размещения линейного объекта

Номер точки	Наименование		Меры линий, м	Дир. углы
	X	Y		
1	468180.66	1273039.67	26.56	235° 5' 49"
2	468165.47	1273017.88	26.56	237° 49' 27"
3	468151.32	1272995.40	25.49	244° 6' 3"
4	468140.19	1272972.47	29.09	250° 44' 26"
5	468130.59	1272945.01	46.69	254° 24' 43"
6	468118.05	1272900.04	49.98	253° 22' 39"
7	468103.75	1272852.15	100.01	253° 35' 47"
8	468075.51	1272756.20	50.99	253° 39' 47"
9	468061.16	1272707.27	49.11	253° 30' 52"
10	468047.22	1272660.17	49.64	253° 30' 36"
11	468033.13	1272612.57	50.32	254° 41' 37"
12	468019.85	1272564.03	49.34	253° 7' 20"
13	468005.52	1272516.81	19.20	250° 2' 1"
14	467998.97	1272498.77	31.77	250° 26' 7"
15	467988.33	1272468.83	49.67	256° 56' 29"
16	467977.10	1272420.45	12.59	251° 43' 12"
17	467973.16	1272408.50	2.38	229° 37' 30"
18	467971.61	1272406.68	3.77	165° 20' 20"
19	467967.97	1272407.64	7.26	256° 27' 51"
20	467966.27	1272400.57	3.79	346° 2' 23"
21	467969.95	1272399.66	3.44	264° 58' 53"
22	467969.65	1272396.23	8.36	254° 4' 41"
23	467967.35	1272388.19	10.21	239° 53' 17"
24	467962.23	1272379.36	3.75	166° 28' 12"
25	467958.58	1272380.24	4.56	253° 53' 39"
26	467957.32	1272375.86	2.01	165° 24' 30"
27	467955.37	1272376.36	14.42	254° 22' 14"
28	467951.49	1272362.48	1.53	344° 18' 43"
29	467952.96	1272362.07	4.54	253° 33' 39"
30	467951.68	1272357.72	3.95	341° 52' 50"
31	467955.43	1272356.49	10.67	267° 42' 52"
32	467955.01	1272345.83	22.17	254° 21' 21"
33	467949.03	1272324.48	36.30	250° 28' 14"
34	467936.89	1272290.27	14.06	255° 50' 23"
35	467933.45	1272276.64	49.74	255° 22' 22"
36	467920.89	1272228.51	60.75	253° 4' 39"

37	467903.21	1272170.39	13.10	221° 41' 36"
38	467893.43	1272161.67	13.10	177° 11' 5"
39	467880.34	1272162.32	13.99	233° 30' 30"
40	467872.02	1272151.07	9.08	316° 36' 46"
41	467878.62	1272144.84	9.96	303° 32' 11"
42	467884.12	1272136.54	9.96	266° 28' 42"
43	467883.51	1272126.59	38.83	235° 54' 5"
44	467861.74	1272094.44	48.44	237° 28' 13"
45	467835.69	1272053.60	47.54	233° 25' 51"
46	467807.37	1272015.42	52.16	230° 58' 42"
47	467774.53	1271974.90	50.30	231° 44' 3"
48	467743.38	1271935.40	49.05	228° 28' 27"
49	467710.86	1271898.68	50.55	230° 53' 14"
50	467678.97	1271859.46	47.98	228° 29' 19"
51	467647.18	1271823.53	100.35	229° 49' 33"
52	467582.44	1271746.86	50.33	229° 33' 26"
53	467549.79	1271708.55	46.70	226° 8' 7"
54	467517.43	1271674.88	52.88	224° 29' 25"
55	467479.70	1271637.83	50.33	224° 16' 26"
56	467443.67	1271602.69	48.52	224° 13' 47"
57	467408.90	1271568.85	60.16	223° 52' 20"
58	467365.53	1271527.15	40.96	223° 3' 12"
59	467335.60	1271499.19	99.35	221° 7' 26"
60	467260.76	1271433.85	61.90	220° 51' 40"
61	467213.94	1271393.35	38.59	220° 52' 44"
62	467184.77	1271368.09	99.02	218° 18' 31"
63	467107.06	1271306.71	61.07	220° 19' 7"
64	467060.50	1271267.19	39.95	224° 49' 44"
65	467032.17	1271239.03	62.75	224° 47' 32"
66	466987.63	1271194.82	39.44	233° 32' 41"
67	466964.20	1271163.09	60.99	234° 31' 47"
68	466928.80	1271113.42	41.34	238° 17' 31"
69	466907.08	1271078.25	57.90	241° 17' 57"
70	466879.27	1271027.46	42.11	241° 14' 56"
71	466859.02	1270990.55	57.55	245° 13' 17"
72	466834.89	1270938.29	41.95	242° 53' 19"
73	466815.78	1270900.95	59.08	243° 30' 17"
74	466789.42	1270848.08	41.27	242° 55' 46"
75	466770.64	1270811.33	59.21	242° 50' 48"
76	466743.62	1270758.64	40.53	243° 28' 20"
77	466725.52	1270722.38	59.26	243° 15' 4"
78	466698.84	1270669.46	40.41	241° 13' 12"
79	466679.39	1270634.04	58.45	239° 10' 45"
80	466649.44	1270583.85	41.00	239° 6' 40"
81	466628.39	1270548.67	59.57	238° 33' 12"
82	466597.31	1270497.84	39.27	236° 56' 45"
83	466575.90	1270464.93	59.99	236° 43' 19"
84	466542.98	1270414.78	40.99	236° 48' 27"
85	466520.54	1270380.48	58.61	236° 47' 21"
86	466488.44	1270331.44	41.53	238° 55' 51"
87	466467.01	1270295.87	58.36	236° 32' 55"
88	466434.84	1270247.18	40.87	236° 49' 1"
89	466412.47	1270212.97	59.51	237° 22' 7"
90	466380.38	1270162.85	40.30	235° 20' 49"
91	466357.46	1270129.70	60.03	238° 44' 27"
92	466326.31	1270078.39	39.68	235° 45' 13"
93	466303.99	1270045.59	60.89	237° 14' 13"

94	466271.03	1269994.38	40.81	236° 41' 56"
95	466248.63	1269960.28	45.20	238° 6' 57"
96	466224.76	1269921.90	15.76	217° 15' 3"
97	466212.21	1269912.36	15.76	178° 49' 30"
98	466196.45	1269912.69	5.90	165° 15' 44"
99	466190.75	1269914.19	17.43	248° 57' 39"
100	466184.50	1269897.92	5.42	332° 11' 8"
101	466189.29	1269895.39	11.25	314° 12' 36"
102	466197.13	1269887.33	11.25	258° 57' 40"
103	466194.98	1269876.29	60.81	237° 1' 28"
104	466161.88	1269825.28	43.34	235° 54' 50"
105	466137.60	1269789.39	65.07	238° 10' 34"
106	466103.29	1269734.11	31.07	239° 23' 32"
107	466087.46	1269707.36	72.41	238° 29' 28"
108	466049.62	1269645.63	79.93	234° 41' 9"
109	466003.42	1269580.41	44.06	227° 19' 6"
110	465973.55	1269548.02	21.69	225° 27' 18"
111	465958.33	1269532.56	24.04	226° 52' 40"
112	465941.90	1269515.01	9.92	214° 31' 52"
113	465933.73	1269509.39	0.81	141° 29' 49"
114	465933.09	1269509.90	4.90	224° 35' 58"
115	465929.60	1269506.45	2.07	137° 3' 37"
116	465928.08	1269507.87	14.32	225° 14' 6"
117	465918.00	1269497.70	2.20	314° 12' 50"
118	465919.54	1269496.12	4.02	227° 47' 57"
119	465916.83	1269493.14	3.28	315° 7' 31"
120	465919.16	1269490.83	8.21	244° 12' 23"
121	465915.59	1269483.43	14.17	227° 27' 2"
122	465906.01	1269473.00	16.86	227° 8' 25"
123	465894.54	1269460.64	44.26	227° 3' 48"
124	465864.39	1269428.24	39.12	227° 26' 40"
125	465837.94	1269399.43	23.27	223° 24' 28"
126	465821.03	1269383.44	12.98	222° 28' 10"
127	465811.46	1269374.68	4.97	204° 47' 31"
128	465806.95	1269372.59	4.97	183° 15' 9"
129	465801.99	1269372.31	3.11	165° 59' 36"
130	465798.97	1269373.06	4.36	161° 8' 50"
131	465794.84	1269374.47	14.09	249° 3' 22"
132	465789.81	1269361.31	4.01	341° 43' 57"
133	465793.61	1269360.06	2.85	322° 36' 26"
134	465795.88	1269358.33	1.92	281° 41' 51"
135	465796.26	1269356.45	1.92	264° 29' 28"
136	465796.08	1269354.54	37.86	227° 25' 29"
137	465770.46	1269326.66	35.02	223° 50' 5"
138	465745.20	1269302.41	4.78	147° 24' 41"
139	465741.18	1269304.98	8.58	238° 47' 1"
140	465736.73	1269297.65	3.56	323° 59' 37"
141	465739.61	1269295.56	20.34	237° 13' 5"
142	465728.60	1269278.45	39.12	238° 48' 36"
143	465708.34	1269244.99	61.87	242° 51' 30"
144	465680.12	1269189.93	38.97	241° 43' 45"
145	465661.66	1269155.61	71.73	242° 43' 38"
146	465628.79	1269091.85	28.12	243° 45' 26"
147	465616.35	1269066.62	60.94	242° 58' 25"
148	465588.66	1269012.34	39.68	243° 38' 25"
149	465571.04	1268976.79	59.52	243° 35' 55"
150	465544.58	1268923.47	40.10	243° 22' 39"

151	465526.61	1268887.63	9.96	244° 40' 48"
152	465522.35	1268878.62	49.90	243° 30' 20"
153	465500.09	1268833.96	50.50	242° 56' 1"
154	465477.11	1268788.99	49.97	244° 51' 59"
155	465455.88	1268743.75	38.34	247° 23' 56"
156	465441.15	1268708.36	62.20	245° 34' 46"
157	465415.43	1268651.72	39.20	245° 51' 57"
158	465399.40	1268615.94	60.47	245° 41' 27"
159	465374.51	1268560.83	40.67	248° 17' 59"
160	465359.47	1268523.04	16.37	244° 7' 53"
161	465352.32	1268508.30	44.27	247° 18' 58"
162	465335.25	1268467.46	39.10	247° 30' 43"
163	465320.30	1268431.33	60.90	246° 55' 13"
164	465296.42	1268375.30	38.84	248° 17' 56"
165	465282.06	1268339.22	62.47	247° 57' 53"
166	465258.63	1268281.32	38.10	248° 25' 0"
167	465244.61	1268245.89	66.01	246° 47' 37"
168	465218.60	1268185.22	34.47	247° 20' 17"
169	465205.32	1268153.41	66.23	246° 53' 11"
170	465179.32	1268092.50	32.66	248° 20' 59"
171	465167.27	1268062.14	67.63	246° 7' 21"
172	465139.89	1268000.30	18.28	231° 12' 49"
173	465128.44	1267986.05	18.28	189° 10' 13"
174	465110.40	1267983.14	3.08	168° 31' 36"
175	465107.38	1267983.75	4.92	255° 17' 43"
176	465106.13	1267978.99	12.08	255° 17' 43"
177	465103.06	1267967.30	16.44	308° 24' 18"
178	465113.28	1267954.42	16.44	269° 25' 45"
179	465113.11	1267937.98	32.46	248° 36' 28"
180	465101.28	1267907.75	33.11	246° 25' 33"
181	465088.03	1267877.41	66.33	247° 8' 42"
182	465062.27	1267816.29	33.55	247° 2' 52"
183	465049.19	1267785.40	66.73	247° 42' 23"
184	465023.88	1267723.65	20.76	240° 36' 24"
185	465013.69	1267705.57	20.48	239° 36' 18"
186	465003.32	1267687.90	10.49	236° 49' 57"
187	464997.59	1267679.12	2.48	326° 14' 29"
188	464999.65	1267677.74	25.58	252° 57' 40"
189	464992.15	1267653.29	23.60	247° 32' 49"
190	464983.14	1267631.47	32.16	249° 23' 27"
191	464971.81	1267601.37	67.83	247° 32' 46"
192	464945.91	1267538.68	32.32	245° 57' 51"
193	464932.74	1267509.16	66.76	247° 17' 9"
194	464906.96	1267447.58	32.85	247° 52' 33"
195	464894.59	1267417.15	66.99	247° 18' 42"
196	464868.75	1267355.34	33.31	247° 17' 8"
197	464855.89	1267324.62	99.70	246° 28' 55"
198	464816.11	1267233.20	67.26	247° 40' 25"
199	464790.56	1267170.99	32.58	246° 57' 24"
200	464777.81	1267141.01	66.29	247° 28' 51"
201	464752.42	1267079.77	33.97	247° 26' 49"
202	464739.39	1267048.39	0.12	247° 26' 49"
203	464739.34	1267048.28	67.05	245° 35' 46"
204	464711.64	1266987.23	32.90	247° 41' 18"
205	464699.15	1266956.79	67.32	247° 14' 57"
206	464673.12	1266894.71	17.40	247° 45' 42"
207	464666.53	1266878.61	17.40	254° 14' 7"

208	464661.80	1266861.86	1.52	262° 2' 56"
209	464661.59	1266860.35	23.93	264° 36' 38"
210	464659.35	1266836.53	23.92	270° 28' 8"
211	464659.54	1266812.61	21.05	275° 20' 12"
212	464661.50	1266791.65	32.82	275° 5' 59"
213	464664.42	1266758.95	37.60	270° 57' 41"
214	464665.05	1266721.36	10.32	250° 55' 57"
215	464661.68	1266711.61	10.32	207° 28' 6"
216	464652.52	1266706.85	18.43	260° 45' 23"
217	464649.56	1266688.66	18.14	323° 56' 48"
218	464664.23	1266677.98	18.14	289° 28' 59"
219	464670.28	1266660.87	0.00	0° 0' 0"
220	464670.28	1266660.87	68.79	274° 19' 29"
221	464675.47	1266592.28	33.29	277° 6' 18"
222	464679.59	1266559.25	2.98	254° 8' 44"
223	464678.77	1266556.38	2.98	208° 4' 37"
224	464676.14	1266554.98	5.04	187° 50' 17"
225	464671.15	1266554.29	17.68	277° 50' 17"
226	464673.56	1266536.78	4.36	7° 50' 31"
227	464677.88	1266537.37	1.36	356° 48' 2"
228	464679.23	1266537.30	1.36	332° 56' 34"
229	464680.44	1266536.68	69.91	276° 55' 59"
230	464688.88	1266467.28	40.39	276° 21' 15"
231	464693.35	1266427.14	44.02	275° 49' 6"
232	464697.81	1266383.35	28.17	278° 45' 53"
233	464702.10	1266355.51	17.33	280° 13' 16"
234	464705.18	1266338.45	32.40	274° 19' 25"
235	464707.62	1266306.15	4.24	212° 45' 20"
236	464704.05	1266303.85	4.24	198° 10' 26"
237	464700.02	1266302.53	4.24	183° 35' 32"
238	464695.78	1266302.26	4.24	169° 0' 37"
239	464691.62	1266303.07	8.32	168° 42' 13"
240	464683.46	1266304.70	8.28	262° 47' 17"
241	464682.42	1266296.49	9.05	349° 19' 45"
242	464691.31	1266294.81	13.72	339° 41' 48"
243	464704.18	1266290.06	13.72	320° 14' 39"
244	464714.72	1266281.28	14.04	279° 17' 49"
245	464716.99	1266267.43	10.50	279° 21' 1"
246	464718.69	1266257.07	99.87	280° 39' 20"
247	464737.16	1266158.92	33.73	273° 34' 52"
248	464739.27	1266125.26	1.87	274° 12' 39"
249	464739.40	1266123.39	2.30	283° 48' 35"
250	464739.95	1266121.15	0.94	311° 28' 0"
251	464740.57	1266120.45	54.54	269° 8' 59"
252	464739.76	1266065.92	5.43	270° 53' 33"
253	464739.85	1266060.49	35.54	271° 46' 31"
254	464740.95	1266024.96	35.54	277° 14' 11"
255	464745.43	1265989.71	13.57	254° 7' 41"
256	464741.71	1265976.65	9.02	286° 39' 12"
257	464744.30	1265968.01	9.81	309° 9' 1"
258	464750.49	1265960.40	18.17	287° 1' 40"
259	464755.81	1265943.03	1.08	187° 31' 19"
260	464754.74	1265942.89	7.17	157° 7' 11"
261	464748.13	1265945.68	19.68	247° 20' 22"
262	464740.55	1265927.53	22.42	337° 27' 16"
263	464761.25	1265918.93	4.20	321° 38' 35"
264	464764.54	1265916.32	39.36	288° 54' 3"

265	464777.30	1265879.08	9.78	289° 27' 35"
266	464780.55	1265869.86	0.00	0° 0' 0"
267	464780.55	1265869.86	3.20	359° 13' 10"
268	464783.75	1265869.82	19.93	279° 49' 38"
269	464787.15	1265850.18	40.01	287° 57' 58"
270	464799.50	1265812.11	6.64	257° 1' 34"
271	464798.00	1265805.64	6.64	216° 30' 16"
272	464792.67	1265801.69	3.68	199° 16' 49"
273	464789.19	1265800.48	16.28	288° 18' 25"
274	464794.30	1265785.02	1.47	19° 23' 17"
275	464795.69	1265785.51	8.12	0° 0' 30"
276	464803.81	1265785.51	8.12	318° 19' 23"
277	464809.88	1265780.11	28.62	288° 2' 47"
278	464818.74	1265752.89	34.23	290° 51' 16"
279	464830.93	1265720.90	60.40	288° 28' 39"
280	464850.07	1265663.61	49.32	289° 31' 39"
281	464866.56	1265617.13	49.32	285° 22' 30"
282	464879.64	1265569.57	49.03	279° 5' 52"
283	464887.39	1265521.16	49.03	273° 26' 59"
284	464890.34	1265472.23	99.11	270° 54' 40"
285	464891.91	1265373.13	8.49	244° 32' 48"
286	464888.26	1265365.46	8.49	202° 27' 31"
287	464880.42	1265362.22	6.29	183° 38' 9"
288	464874.14	1265361.82	16.53	273° 47' 7"
289	464875.23	1265345.32	4.42	3° 47' 43"
290	464879.64	1265345.62	9.09	344° 3' 31"
291	464888.38	1265343.12	9.09	299° 25' 43"
292	464892.84	1265335.21	62.58	271° 23' 15"
293	464894.36	1265272.65	99.78	271° 14' 10"
294	464896.51	1265172.89	100.72	271° 39' 21"
295	464899.42	1265072.22	99.46	271° 4' 6"
296	464901.28	1264972.77	100.15	271° 54' 35"
297	464904.61	1264872.68	100.17	270° 15' 57"
298	464905.08	1264772.51	99.72	270° 59' 14"
299	464906.80	1264672.80	100.27	270° 31' 15"
300	464907.71	1264572.53	100.17	270° 50' 54"
301	464909.19	1264472.38	99.98	271° 9' 54"
302	464911.22	1264372.42	53.47	270° 31' 29"
303	464911.71	1264318.95	46.39	270° 27' 32"
304	464912.09	1264272.56	100.04	271° 18' 2"
305	464914.36	1264172.54	74.40	269° 46' 38"
306	464914.07	1264098.14	1.92	270° 33' 39"
307	464914.09	1264096.22	1.36	180° 43' 4"
308	464912.72	1264096.20	7.25	270° 7' 29"
309	464912.74	1264088.96	1.32	0° 7' 29"
310	464914.06	1264088.96	2.67	271° 20' 27"
311	464914.12	1264086.29	13.78	269° 52' 17"
312	464914.09	1264072.51	100.19	271° 36' 16"
313	464916.89	1263972.37	99.98	270° 59' 6"
314	464918.61	1263872.40	99.74	271° 32' 56"
315	464921.31	1263772.69	99.95	269° 42' 29"
316	464920.80	1263672.74	12.13	271° 5' 28"
317	464921.03	1263660.61	18.45	271° 36' 16"
318	464921.55	1263642.17	69.48	272° 43' 13"
319	464924.84	1263572.77	80.62	272° 41' 37"
320	464928.63	1263492.24	73.17	270° 52' 31"
321	464929.75	1263419.08	146.55	270° 5' 33"

322	464929.99	1263272.53	48.48	271° 17' 4"
323	464931.07	1263224.06	50.47	268° 32' 34"
324	464929.79	1263173.61	49.04	262° 52' 51"
325	464923.71	1263124.94	49.04	259° 0' 57"
326	464914.37	1263076.80	54.48	254° 18' 12"
327	464899.63	1263024.35	43.90	252° 53' 43"
328	464886.72	1262982.40	100.35	253° 31' 2"
329	464858.24	1262886.17	100.06	252° 3' 31"
330	464827.42	1262790.98	99.83	251° 57' 18"
331	464796.50	1262696.06	100.06	252° 3' 34"
332	464765.68	1262600.87	99.96	252° 14' 27"
333	464735.19	1262505.67	100.25	252° 15' 26"
334	464704.64	1262410.19	99.41	252° 5' 18"
335	464674.07	1262315.60	100.35	251° 58' 44"
336	464643.02	1262220.17	99.91	252° 7' 3"
337	464612.34	1262125.08	46.18	251° 7' 33"
338	464597.40	1262081.38	0.00	0° 0' 0"
339	464597.40	1262081.38	53.66	250° 37' 12"
340	464579.59	1262030.76	100.28	252° 2' 38"
341	464548.68	1261935.36	100.06	252° 9' 27"
342	464518.02	1261840.12	99.53	252° 6' 44"
343	464487.45	1261745.40	53.05	253° 40' 35"
344	464472.54	1261694.49	38.86	252° 27' 37"
345	464460.83	1261657.44	65.26	248° 59' 6"
346	464437.43	1261596.52	17.68	234° 27' 44"
347	464427.15	1261582.14	17.68	196° 36' 20"
348	464410.21	1261577.08	6.80	172° 28' 53"
349	464403.47	1261577.97	19.08	262° 40' 39"
350	464401.04	1261559.05	4.87	352° 33' 40"
351	464405.87	1261558.42	10.55	327° 49' 56"
352	464414.81	1261552.80	10.55	277° 22' 40"
353	464416.16	1261542.33	15.59	244° 48' 22"
354	464409.53	1261528.23	2.01	209° 12' 37"
355	464407.77	1261527.25	6.63	256° 14' 3"
356	464406.20	1261520.81	1.27	278° 16' 14"
357	464406.38	1261519.55	59.77	251° 20' 22"
358	464387.26	1261462.93	48.87	251° 0' 34"
359	464371.35	1261416.72	22.04	258° 18' 28"
360	464366.89	1261395.14	22.04	269° 54' 17"
361	464366.85	1261373.10	3.49	231° 35' 29"
362	464364.68	1261370.36	3.49	183° 43' 19"
363	464361.21	1261370.14	5.07	163° 26' 41"
364	464356.34	1261371.58	14.31	253° 42' 32"
365	464352.33	1261357.85	9.96	343° 49' 30"
366	464361.89	1261355.07	9.22	336° 37' 18"
367	464370.35	1261351.42	9.22	320° 24' 26"
368	464377.46	1261345.54	0.00	0° 0' 0"
369	464377.46	1261345.54	22.00	289° 19' 41"
370	464384.74	1261324.78	22.00	308° 7' 40"
371	464398.32	1261307.47	44.89	313° 35' 47"
372	464429.28	1261274.95	113.43	312° 37' 6"
373	464506.08	1261191.49	100.75	313° 58' 36"
374	464576.04	1261118.98	3.38	315° 10' 57"
375	464578.44	1261116.60	2.58	296° 13' 10"
376	464579.58	1261114.29	2.51	304° 33' 46"
377	464581.00	1261112.22	27.49	315° 10' 57"
378	464600.50	1261092.84	23.88	312° 46' 46"

379	464616.72	1261075.31	39.11	310° 49' 21"
380	464642.29	1261045.72	100.49	310° 11' 57"
381	464707.15	1260968.97	74.04	309° 54' 0"
382	464754.64	1260912.17	25.37	308° 55' 36"
383	464770.58	1260892.43	23.94	305° 44' 23"
384	464784.57	1260873.00	23.94	300° 56' 37"
385	464796.88	1260852.46	23.94	296° 8' 51"
386	464807.43	1260830.97	23.94	291° 21' 5"
387	464816.15	1260808.67	33.48	287° 27' 59"
388	464826.20	1260776.73	13.44	281° 8' 12"
389	464828.79	1260763.55	13.44	268° 51' 24"
390	464828.52	1260750.11	14.05	256° 17' 48"
391	464825.20	1260736.47	12.82	244° 1' 0"
392	464819.58	1260724.94	2.05	236° 2' 33"
393	464818.43	1260723.24	2.51	248° 15' 59"
394	464817.50	1260720.91	1.52	259° 4' 59"
395	464817.22	1260719.42	19.13	228° 40' 34"
396	464804.59	1260705.05	19.13	219° 59' 47"
397	464789.93	1260692.76	52.53	218° 36' 5"
398	464748.88	1260659.98	47.97	223° 44' 19"
399	464714.22	1260626.82	2.94	205° 38' 23"
400	464711.57	1260625.54	2.56	157° 48' 24"
401	464709.20	1260626.51	14.71	135° 56' 3"
402	464698.63	1260636.74	18.12	227° 15' 48"
403	464686.33	1260623.44	16.22	316° 10' 0"
404	464698.03	1260612.21	1.77	300° 15' 47"
405	464698.92	1260610.68	6.60	229° 24' 22"
406	464694.63	1260605.66	2.16	148° 3' 57"
407	464692.80	1260606.81	12.22	238° 59' 27"
408	464686.50	1260596.33	1.19	325° 38' 24"
409	464687.48	1260595.66	4.40	243° 1' 4"
410	464685.49	1260591.74	29.23	236° 16' 19"
411	464669.26	1260567.43	29.23	240° 28' 31"
412	464654.85	1260542.00	9.95	244° 42' 49"
413	464650.60	1260533.00	16.90	245° 44' 59"
414	464643.66	1260517.59	15.51	256° 14' 18"
415	464639.97	1260502.52	15.51	264° 40' 49"
416	464638.53	1260487.08	14.25	279° 11' 5"
417	464640.81	1260473.01	14.25	288° 19' 45"
418	464645.29	1260459.48	14.25	297° 28' 26"
419	464651.86	1260446.84	14.25	306° 37' 6"
420	464660.36	1260435.41	49.33	306° 23' 46"
421	464689.63	1260395.70	15.95	303° 17' 46"
422	464698.38	1260382.37	5.24	303° 17' 46"
423	464701.26	1260377.99	2.74	268° 45' 36"
424	464701.20	1260375.25	2.74	218° 16' 50"
425	464699.05	1260373.55	5.93	185° 48' 51"
426	464693.15	1260372.95	20.66	275° 53' 38"
427	464695.28	1260352.40	8.40	5° 54' 55"
428	464703.63	1260353.27	13.38	351° 49' 11"
429	464716.87	1260351.36	13.38	328° 52' 22"
430	464728.32	1260344.45	13.91	317° 5' 53"
431	464738.51	1260334.98	9.25	318° 5' 2"
432	464745.39	1260328.80	2.95	229° 9' 10"
433	464743.46	1260326.57	8.00	320° 8' 48"
434	464749.60	1260321.44	2.60	49° 9' 10"
435	464751.31	1260323.41	33.97	318° 20' 45"

436	464776.69	1260300.83	32.97	302° 26' 30"
437	464794.37	1260273.01	14.71	303° 11' 3"
438	464802.43	1260260.70	18.75	301° 49' 22"
439	464812.31	1260244.77	43.30	263° 34' 57"
440	464807.47	1260201.74	68.81	243° 35' 42"
441	464776.87	1260140.11	18.85	247° 8' 2"
442	464769.55	1260122.74	14.72	247° 51' 40"
443	464764.00	1260109.11	30.71	243° 12' 9"
444	464750.15	1260081.70	13.76	248° 56' 12"
445	464745.21	1260068.86	33.79	241° 39' 51"
446	464729.17	1260039.12	17.92	241° 40' 7"
447	464720.67	1260023.35	20.42	248° 30' 4"
448	464713.19	1260004.35	9.85	238° 55' 46"
449	464708.10	1259995.91	11.41	244° 25' 17"
450	464703.18	1259985.62	14.00	236° 28' 44"
451	464695.44	1259973.95	6.14	236° 32' 21"
452	464692.06	1259968.82	1.22	146° 44' 40"
453	464691.03	1259969.49	28.85	236° 34' 6"
454	464675.14	1259945.41	23.74	238° 10' 21"
455	464662.62	1259925.24	19.04	234° 20' 25"
456	464651.52	1259909.77	20.47	231° 31' 56"
457	464638.78	1259893.74	31.77	236° 48' 39"
458	464621.39	1259867.15	22.02	234° 55' 31"
459	464608.73	1259849.13	6.27	199° 57' 18"
460	464602.84	1259846.99	15.02	229° 10' 27"
461	464593.02	1259835.62	0.87	179° 48' 9"
462	464592.15	1259835.63	18.45	147° 2' 15"
463	464576.67	1259845.67	14.40	237° 2' 15"
464	464568.83	1259833.59	18.21	326° 59' 3"
465	464584.10	1259823.66	13.52	233° 18' 54"
466	464576.03	1259812.83	8.40	243° 53' 8"
467	464572.33	1259805.28	24.87	236° 25' 3"
468	464558.57	1259784.56	1.24	324° 32' 12"
469	464559.58	1259783.84	1.58	322° 11' 19"
470	464560.83	1259782.87	6.52	231° 25' 10"
471	464556.76	1259777.77	2.05	188° 40' 57"
472	464554.73	1259777.46	12.78	234° 58' 11"
473	464547.39	1259766.99	11.32	235° 41' 2"
474	464541.01	1259757.64	26.19	232° 50' 32"
475	464525.19	1259736.77	11.76	233° 5' 7"
476	464518.13	1259727.37	10.00	232° 35' 42"
477	464512.06	1259719.43	7.75	232° 6' 1"
478	464507.29	1259713.31	3.35	225° 57' 29"
479	464504.96	1259710.90	9.94	237° 9' 40"
480	464499.57	1259702.55	57.21	238° 18' 53"
481	464469.52	1259653.86	3.81	260° 57' 9"
482	464468.92	1259650.10	3.04	235° 17' 11"
483	464467.19	1259647.60	8.00	235° 48' 16"
484	464462.69	1259640.98	11.76	235° 22' 5"
485	464456.01	1259631.31	10.00	237° 45' 36"
486	464450.68	1259622.85	41.26	230° 52' 28"
487	464424.64	1259590.85	30.44	229° 37' 32"
488	464404.93	1259567.66	99.53	233° 41' 46"
489	464345.99	1259487.44	56.09	233° 33' 21"
490	464312.67	1259442.32	1.39	346° 41' 55"
491	464314.03	1259442.00	7.00	256° 41' 55"
492	464312.42	1259435.19	4.38	166° 41' 55"

493	464308.15	1259436.20	5.30	233° 33' 21"
494	464305.00	1259431.93	28.35	232° 37' 46"
495	464287.79	1259409.40	72.49	235° 3' 15"
496	464246.27	1259349.98	60.97	233° 54' 17"
497	464210.35	1259300.71	2.48	308° 56' 50"
498	464211.91	1259298.78	36.88	230° 9' 24"
499	464188.28	1259270.46	31.88	230° 44' 43"
500	464168.10	1259245.78	37.37	228° 4' 54"
501	464143.14	1259217.97	27.43	227° 4' 8"
502	464124.46	1259197.89	68.74	226° 22' 44"
503	464077.04	1259148.13	56.70	225° 45' 54"
504	464037.48	1259107.50	53.11	228° 34' 59"
505	464002.35	1259067.68	23.71	230° 32' 22"
506	463987.28	1259049.37	7.80	229° 15' 48"
507	463982.19	1259043.46	98.74	236° 35' 25"
508	463927.82	1258961.03	26.39	239° 9' 6"
509	463914.29	1258938.37	21.55	175° 39' 16"
510	463892.80	1258940.01	14.06	260° 32' 10"
511	463890.49	1258926.14	14.49	347° 57' 24"
512	463904.65	1258923.11	55.54	238° 21' 51"
513	463875.52	1258875.82	98.54	238° 57' 36"
514	463824.71	1258791.39	102.21	237° 41' 29"
515	463770.08	1258705.01	14.04	237° 50' 40"
516	463762.61	1258693.12	33.25	238° 9' 41"
517	463745.07	1258664.88	33.65	241° 44' 23"
518	463729.14	1258635.23	55.61	244° 32' 43"
519	463705.23	1258585.02	27.03	250° 6' 5"
520	463696.04	1258559.61	37.12	252° 7' 27"
521	463684.64	1258524.28	55.94	256° 0' 56"
522	463671.12	1258470.00	45.34	261° 24' 24"
523	463664.35	1258425.17	42.22	263° 58' 19"
524	463659.92	1258383.19	70.71	265° 59' 29"
525	463654.97	1258312.65	89.47	266° 33' 45"
526	463649.61	1258223.34	34.11	266° 21' 52"
527	463647.44	1258189.30	67.72	266° 43' 18"
528	463643.57	1258121.69	72.55	265° 53' 41"
529	463638.38	1258049.33	4.22	246° 40' 13"
530	463636.71	1258045.45	4.31	237° 20' 7"
531	463634.38	1258041.82	7.35	205° 38' 32"
532	463627.76	1258038.64	7.35	176° 13' 25"
533	463620.43	1258039.13	7.58	268° 47' 42"
534	463620.27	1258031.54	6.44	269° 9' 4"
535	463620.17	1258025.11	4.84	359° 17' 29"
536	463625.01	1258025.05	4.71	347° 57' 55"
537	463629.62	1258024.07	4.71	325° 18' 49"
538	463633.50	1258021.39	7.86	297° 1' 15"
539	463637.07	1258014.38	25.41	267° 9' 43"
540	463635.81	1257989.01	65.82	267° 8' 14"
541	463632.52	1257923.27	97.27	267° 37' 17"
542	463628.48	1257826.08	99.76	266° 1' 21"
543	463621.56	1257726.56	100.54	266° 52' 35"
544	463616.09	1257626.17	99.80	266° 50' 32"
545	463610.59	1257526.52	98.92	267° 23' 51"
546	463606.10	1257427.71	102.06	267° 26' 44"
547	463601.55	1257325.74	28.04	267° 10' 6"
548	463600.16	1257297.74	8.18	227° 23' 41"
549	463594.63	1257291.72	17.87	188° 45' 37"

550	463576.97	1257289.00	14.20	265° 30' 37"
551	463575.85	1257274.84	16.56	342° 53' 38"
552	463591.68	1257269.97	10.83	307° 23' 48"
553	463598.26	1257261.36	32.20	267° 33' 49"
554	463596.89	1257229.19	102.07	267° 7' 7"
555	463591.76	1257127.25	100.41	267° 14' 54"
556	463586.94	1257026.96	97.29	267° 14' 27"
557	463582.25	1256929.78	99.93	265° 24' 50"
558	463574.26	1256830.17	102.95	265° 27' 15"
559	463566.10	1256727.54	100.44	265° 58' 40"
560	463559.06	1256627.35	38.19	265° 43' 2"
561	463556.21	1256589.27	62.19	268° 57' 33"
562	463555.08	1256527.09	94.89	269° 36' 50"
563	463554.44	1256432.21	69.81	270° 13' 53"
564	463554.72	1256362.40	33.36	273° 49' 35"
565	463556.95	1256329.11	16.48	272° 14' 18"
566	463557.59	1256312.64	21.08	276° 58' 11"
567	463560.15	1256291.72	8.35	278° 9' 12"
568	463561.33	1256283.46	23.87	289° 5' 45"
569	463569.14	1256260.90	34.58	292° 24' 53"
570	463582.33	1256228.93	21.25	301° 1' 43"
571	463593.28	1256210.72	15.25	302° 30' 24"
572	463601.47	1256197.86	27.95	305° 41' 40"
573	463617.78	1256175.16	40.40	306° 20' 51"
574	463641.72	1256142.63	89.11	308° 12' 54"
575	463696.85	1256072.62	11.89	268° 31' 57"
576	463696.54	1256060.73	10.01	229° 3' 38"
577	463689.98	1256053.17	5.34	246° 41' 33"
578	463687.87	1256048.26	13.30	310° 15' 29"
579	463696.46	1256038.11	3.80	19° 24' 17"
580	463700.04	1256039.37	7.21	37° 36' 11"
581	463705.76	1256043.77	13.38	2° 6' 35"
582	463719.13	1256044.26	75.66	308° 11' 22"
583	463765.91	1255984.79	96.63	307° 32' 54"
584	463824.80	1255908.18	102.95	308° 27' 1"
585	463888.81	1255827.56	60.95	307° 15' 7"
586	463925.71	1255779.04	40.04	313° 5' 0"
587	463953.05	1255749.80	96.63	312° 39' 2"
588	464018.52	1255678.74	25.93	312° 57' 7"
589	464036.19	1255659.75	27.08	313° 3' 5"
590	464054.68	1255639.97	25.26	314° 27' 0"
591	464072.36	1255621.93	23.90	318° 1' 16"
592	464090.13	1255605.95	17.79	321° 34' 8"
593	464104.07	1255594.89	8.08	324° 55' 33"
594	464110.68	1255590.25	10.97	211° 34' 9"
595	464101.34	1255584.50	9.10	211° 21' 16"
596	464093.57	1255579.77	14.47	285° 18' 14"
597	464097.39	1255565.81	12.00	7° 38' 13"
598	464109.29	1255567.40	5.24	18° 50' 43"
599	464114.25	1255569.10	27.51	1° 6' 34"
600	464141.75	1255569.63	8.88	332° 3' 46"
601	464149.60	1255565.47	32.61	339° 33' 3"
602	464180.15	1255554.08	29.28	344° 37' 36"
603	464208.39	1255546.32	16.27	346° 28' 48"
604	464224.21	1255542.51	14.88	348° 39' 8"
605	464238.79	1255539.58	44.22	352° 39' 30"
606	464282.65	1255533.93	98.90	352° 1' 17"

607	464380.59	1255520.21	100.31	351° 55' 51"
608	464479.92	1255506.13	96.79	351° 22' 24"
609	464575.61	1255491.61	100.52	352° 44' 4"
610	464675.32	1255478.89	41.97	349° 58' 6"
611	464716.64	1255471.58	36.91	349° 5' 27"
612	464752.89	1255464.60	7.86	342° 17' 31"
613	464760.38	1255462.21	16.09	331° 1' 55"
614	464774.45	1255454.42	7.93	320° 23' 16"
615	464780.56	1255449.36	7.93	309° 23' 32"
616	464785.59	1255443.23	9.84	300° 7' 26"
617	464790.53	1255434.72	9.84	292° 34' 58"
618	464794.31	1255425.64	9.72	283° 50' 6"
619	464796.63	1255416.21	9.72	273° 52' 51"
620	464797.29	1255406.51	14.22	266° 1' 44"
621	464796.30	1255392.33	24.83	257° 2' 52"
622	464790.74	1255368.13	22.53	257° 23' 25"
623	464785.82	1255346.15	62.58	254° 6' 39"
624	464768.69	1255285.96	1.61	159° 59' 9"
625	464767.18	1255286.51	6.98	250° 26' 3"
626	464764.84	1255279.93	1.85	336° 57' 43"
627	464766.54	1255279.21	42.77	251° 41' 12"
628	464753.10	1255238.60	100.32	254° 10' 51"
629	464725.75	1255142.08	55.48	253° 27' 36"
630	464709.96	1255088.90	41.51	250° 14' 15"
631	464695.92	1255049.83	100.19	249° 47' 7"
632	464661.30	1254955.81	39.17	251° 51' 21"
633	464649.11	1254918.60	58.15	248° 15' 53"
634	464627.57	1254864.58	79.37	250° 51' 40"
635	464601.55	1254789.60	12.22	249° 41' 0"
636	464597.31	1254778.13	99.55	249° 17' 49"
637	464562.11	1254685.01	119.62	249° 9' 45"
638	464519.56	1254573.21	101.80	248° 35' 45"
639	464482.41	1254478.43	1.69	166° 38' 22"
640	464480.77	1254478.82	11.92	226° 30' 10"
641	464472.56	1254470.17	10.74	187° 42' 51"
642	464461.92	1254468.73	14.12	265° 4' 19"
643	464460.71	1254454.66	10.74	342° 25' 48"
644	464470.95	1254451.42	8.62	325° 9' 48"
645	464478.02	1254446.50	8.62	294° 33' 35"
646	464481.60	1254438.66	10.67	279° 33' 27"
647	464483.37	1254428.14	54.02	283° 31' 41"
648	464496.01	1254375.62	29.11	281° 14' 3"
649	464501.68	1254347.07	15.66	279° 6' 4"
650	464504.16	1254331.60	23.12	275° 38' 12"
651	464506.43	1254308.60	15.13	271° 56' 19"
652	464506.94	1254293.47	50.40	263° 58' 25"
653	464501.65	1254243.35	62.37	266° 21' 49"
654	464497.69	1254181.10	100.03	265° 43' 6"
655	464490.22	1254081.35	88.01	264° 57' 23"
656	464482.49	1253993.68	112.00	263° 50' 58"
657	464470.49	1253882.32	61.30	264° 32' 58"
658	464464.66	1253821.30	29.05	262° 19' 43"
659	464460.78	1253792.51	12.36	249° 27' 1"
660	464456.45	1253780.93	19.00	264° 53' 20"
661	464454.75	1253762.01	13.03	284° 28' 43"
662	464458.01	1253749.39	29.47	266° 1' 7"
663	464455.97	1253719.99	37.04	265° 1' 17"

664	464452.75	1253683.09	99.23	264° 46' 57"
665	464443.73	1253584.28	10.03	244° 30' 17"
666	464439.41	1253575.22	10.03	198° 50' 55"
667	464429.92	1253571.99	6.52	175° 30' 48"
668	464423.43	1253572.49	16.63	253° 3' 57"
669	464418.58	1253556.59	7.66	332° 11' 49"
670	464425.36	1253553.01	14.94	316° 23' 34"
671	464436.18	1253542.71	14.94	284° 5' 56"
672	464439.82	1253528.22	74.95	263° 51' 24"
673	464431.80	1253453.70	169.72	266° 51' 34"
674	464422.50	1253284.24	100.07	265° 12' 20"
675	464414.13	1253184.52	99.97	265° 1' 0"
676	464405.45	1253084.93	99.94	265° 12' 43"
677	464397.11	1252985.34	99.98	264° 1' 44"
678	464386.71	1252885.90	52.21	262° 51' 4"
679	464380.21	1252834.10	46.77	262° 45' 9"
680	464374.31	1252787.71	73.17	255° 19' 28"
681	464355.77	1252716.92	8.42	224° 27' 17"
682	464349.76	1252711.03	8.42	180° 49' 5"
683	464341.35	1252710.91	10.78	170° 16' 3"
684	464330.72	1252712.73	14.90	255° 21' 32"
685	464326.96	1252698.31	9.43	344° 17' 38"
686	464336.03	1252695.76	8.79	326° 15' 56"
687	464343.34	1252690.88	8.79	292° 1' 17"
688	464346.64	1252682.73	90.13	251° 41' 46"
689	464318.33	1252597.16	100.13	252° 30' 32"
690	464288.24	1252501.66	99.81	251° 47' 30"
691	464257.05	1252406.85	99.83	253° 27' 56"
692	464228.64	1252311.15	100.06	251° 57' 59"
693	464197.66	1252216.00	99.89	252° 35' 58"
694	464167.79	1252120.68	80.82	250° 27' 27"
695	464140.75	1252044.51	19.48	254° 43' 26"
696	464135.62	1252025.72	92.02	250° 14' 13"
697	464104.50	1251939.12	15.71	233° 16' 59"
698	464095.11	1251926.53	17.17	252° 23' 7"
699	464089.92	1251910.17	15.64	270° 37' 21"
700	464090.09	1251894.53	63.49	252° 42' 30"
701	464071.22	1251833.91	96.88	252° 41' 49"
702	464042.41	1251741.42	11.29	219° 52' 28"
703	464033.74	1251734.19	11.29	177° 58' 21"
704	464022.46	1251734.59	13.51	241° 11' 33"
705	464015.95	1251722.74	6.70	329° 18' 57"
706	464021.71	1251719.33	8.83	318° 33' 52"
707	464028.33	1251713.48	11.79	297° 16' 26"
708	464033.73	1251703.00	11.79	260° 18' 54"
709	464031.75	1251691.37	46.82	251° 45' 37"
710	464017.10	1251646.91	27.44	251° 7' 47"
711	464008.22	1251620.94	41.71	251° 14' 41"
712	463994.81	1251581.45	49.36	250° 2' 9"
713	463977.96	1251535.05	80.07	247° 38' 16"
714	463947.49	1251461.00	97.74	244° 54' 5"
715	463906.03	1251372.49	9.97	238° 46' 39"
716	463900.86	1251363.96	0.61	146° 38' 51"
717	463900.35	1251364.30	7.25	242° 45' 21"
718	463897.03	1251357.85	0.90	330° 56' 17"
719	463897.82	1251357.41	88.07	245° 8' 32"
720	463860.80	1251277.50	100.26	245° 17' 7"

721	463818.88	1251186.42	99.83	244° 35' 27"
722	463776.04	1251096.25	99.91	243° 48' 42"
723	463731.95	1251006.60	100.16	244° 53' 37"
724	463689.45	1250915.90	100.32	244° 28' 40"
725	463646.23	1250825.37	99.81	245° 50' 11"
726	463605.37	1250734.30	100.21	244° 28' 58"
727	463562.20	1250643.86	35.73	244° 46' 0"
728	463546.97	1250611.54	10.73	228° 49' 31"
729	463539.90	1250603.46	10.73	182° 20' 51"
730	463529.18	1250603.02	10.74	157° 3' 50"
731	463519.28	1250607.21	7.96	247° 3' 59"
732	463516.18	1250599.87	9.28	336° 47' 19"
733	463524.70	1250596.22	6.73	320° 27' 49"
734	463529.89	1250591.93	0.00	113° 28' 16"
735	463529.89	1250591.93	7.03	286° 2' 2"
736	463531.83	1250585.18	7.03	270° 5' 39"
737	463531.85	1250578.15	27.09	241° 27' 36"
738	463518.90	1250554.35	99.99	244° 56' 20"
739	463476.55	1250463.78	99.82	244° 24' 6"
740	463433.42	1250373.75	100.14	244° 35' 23"
741	463390.45	1250283.30	100.32	244° 57' 11"
742	463347.98	1250192.41	88.06	245° 6' 13"
743	463310.91	1250112.54	14.75	245° 6' 13"
744	463304.70	1250099.16	0.00	243° 26' 6"
745	463304.70	1250099.16	100.83	249° 38' 43"
746	463269.62	1250004.62	101.08	257° 23' 2"
747	463247.55	1249905.99	97.78	258° 25' 4"
748	463227.92	1249810.20	98.95	258° 25' 4"
749	463208.05	1249713.27	100.90	258° 38' 1"
750	463188.16	1249614.34	100.00	257° 42' 3"
751	463166.86	1249516.64	95.78	258° 49' 6"
752	463148.29	1249422.67	35.96	257° 21' 2"
753	463140.41	1249387.58	68.27	257° 47' 8"
754	463125.97	1249320.86	102.29	261° 46' 0"
755	463111.32	1249219.62	43.05	266° 55' 53"
756	463109.02	1249176.63	50.05	266° 29' 52"
757	463105.96	1249126.67	100.18	266° 39' 52"
758	463100.13	1249026.67	105.92	267° 10' 24"
759	463094.91	1248920.88	99.88	266° 3' 11"
760	463088.03	1248821.23	92.81	263° 37' 26"
761	463077.72	1248728.99	103.41	254° 14' 19"
762	463049.63	1248629.47	99.50	249° 0' 46"
763	463014.00	1248536.57	45.36	247° 56' 7"
764	462996.96	1248494.54	55.50	249° 22' 51"
765	462977.41	1248442.59	99.60	248° 22' 10"
766	462940.70	1248350.00	99.86	248° 32' 42"
767	462904.17	1248257.06	99.76	247° 5' 21"
768	462865.34	1248165.17	100.08	247° 57' 40"
769	462827.78	1248072.41	18.22	248° 46' 29"
770	462821.19	1248055.42	3.28	159° 10' 20"
771	462818.12	1248056.59	27.26	248° 25' 14"
772	462808.10	1248031.24	3.45	338° 22' 27"
773	462811.30	1248029.97	55.02	248° 46' 29"
774	462791.38	1247978.68	100.51	250° 36' 27"
775	462758.01	1247883.87	67.19	252° 53' 33"
776	462738.24	1247819.65	20.78	340° 31' 33"
777	462757.83	1247812.73	67.67	68° 54' 46"

778	462782.18	1247875.87	99.27	67° 48' 31"
779	462819.67	1247967.79	17.96	69° 10' 25"
780	462826.06	1247984.57	5.05	29° 42' 35"
781	462830.44	1247987.07	14.83	68° 20' 12"
782	462835.92	1248000.85	5.71	106° 29' 11"
783	462834.29	1248006.33	66.11	69° 10' 42"
784	462857.79	1248068.12	62.63	69° 35' 39"
785	462879.63	1248126.83	70.25	69° 13' 10"
786	462904.56	1248192.51	30.01	68° 30' 38"
787	462915.55	1248220.43	51.04	68° 25' 57"
788	462934.31	1248267.90	43.19	68° 20' 1"
789	462950.26	1248308.04	26.99	68° 25' 23"
790	462960.18	1248333.14	48.08	68° 22' 33"
791	462977.90	1248377.83	51.42	68° 26' 25"
792	462996.80	1248425.65	109.08	69° 16' 6"
793	463035.41	1248527.67	20.59	68° 38' 56"
794	463042.91	1248546.85	42.01	68° 35' 46"
795	463058.24	1248585.96	28.69	69° 31' 49"
796	463068.27	1248612.84	39.88	70° 32' 27"
797	463081.55	1248650.44	24.07	74° 2' 32"
798	463088.17	1248673.58	16.92	74° 7' 45"
799	463092.80	1248689.85	11.88	76° 29' 39"
800	463095.57	1248701.41	17.48	79° 46' 9"
801	463098.68	1248718.61	14.15	79° 25' 11"
802	463101.28	1248732.53	37.66	80° 23' 27"
803	463107.56	1248769.66	30.75	83° 46' 3"
804	463110.90	1248800.22	32.38	86° 18' 3"
805	463112.99	1248832.53	26.22	86° 29' 30"
806	463114.60	1248858.70	60.99	86° 26' 32"
807	463118.38	1248919.58	77.90	87° 47' 51"
808	463121.37	1248997.42	53.95	87° 33' 8"
809	463123.68	1249051.32	75.83	86° 31' 15"
810	463128.28	1249127.01	40.74	86° 37' 5"
811	463130.68	1249167.68	51.27	86° 37' 25"
812	463133.70	1249218.86	33.05	83° 15' 53"
813	463137.58	1249251.68	32.86	82° 5' 10"
814	463142.10	1249284.22	30.15	79° 14' 14"
815	463147.73	1249313.85	24.13	79° 14' 44"
816	463152.24	1249337.55	38.38	78° 6' 7"
817	463160.15	1249375.10	40.03	77° 11' 44"
818	463169.02	1249414.14	99.94	77° 30' 15"
819	463190.64	1249511.71	106.21	78° 16' 7"
820	463212.24	1249615.70	94.03	79° 15' 41"
821	463229.76	1249708.08	0.15	78° 52' 21"
822	463229.79	1249708.23	99.77	79° 1' 31"
823	463248.78	1249806.17	100.04	78° 30' 22"
824	463268.72	1249904.21	99.02	76° 52' 52"
825	463291.19	1250000.64	98.37	69° 7' 3"
826	463326.26	1250092.55	49.15	65° 3' 33"
827	463346.98	1250137.12	50.64	64° 32' 52"
828	463368.74	1250182.84	44.06	64° 23' 56"
829	463387.78	1250222.57	4.61	334° 23' 56"
830	463391.94	1250220.58	11.76	64° 45' 44"
831	463396.95	1250231.22	4.54	155° 7' 31"
832	463392.84	1250233.12	44.40	64° 23' 56"
833	463412.02	1250273.16	99.82	64° 54' 54"
834	463454.34	1250363.56	100.11	65° 13' 12"

835	463496.30	1250454.45	99.77	64° 31' 45"
836	463539.20	1250544.53	23.77	59° 7' 14"
837	463551.40	1250564.93	6.72	37° 21' 29"
838	463556.74	1250569.01	6.72	359° 32' 45"
839	463563.46	1250568.95	11.40	346° 9' 15"
840	463574.53	1250566.22	13.97	65° 48' 55"
841	463580.26	1250578.97	13.75	140° 58' 50"
842	463569.57	1250587.62	12.70	108° 5' 57"
843	463565.63	1250599.69	38.94	66° 45' 50"
844	463580.99	1250635.48	100.04	64° 1' 27"
845	463624.81	1250725.41	100.03	64° 11' 13"
846	463668.37	1250815.46	100.05	64° 48' 52"
847	463710.94	1250905.99	100.00	64° 37' 8"
848	463753.80	1250996.34	100.02	64° 50' 55"
849	463796.31	1251086.88	99.91	64° 59' 8"
850	463838.56	1251177.41	99.98	64° 15' 31"
851	463881.98	1251267.47	85.88	64° 14' 40"
852	463919.30	1251344.82	0.75	327° 43' 23"
853	463919.93	1251344.42	8.21	62° 34' 45"
854	463923.71	1251351.70	0.98	154° 14' 40"
855	463922.83	1251352.13	6.02	64° 14' 40"
856	463925.44	1251357.55	71.26	63° 7' 4"
857	463957.66	1251421.12	29.56	67° 35' 35"
858	463968.93	1251448.45	80.71	67° 9' 22"
859	464000.27	1251522.83	17.20	67° 57' 19"
860	464006.72	1251538.77	3.27	10° 30' 19"
861	464009.94	1251539.36	15.00	69° 40' 42"
862	464015.15	1251553.43	3.75	117° 38' 3"
863	464013.41	1251556.75	72.38	71° 42' 13"
864	464036.13	1251625.48	111.76	73° 57' 47"
865	464067.01	1251732.88	99.96	71° 34' 32"
866	464098.60	1251827.72	100.01	72° 13' 20"
867	464129.14	1251922.96	100.05	72° 42' 13"
868	464158.88	1252018.48	99.97	73° 9' 28"
869	464187.85	1252114.17	99.99	72° 3' 38"
870	464218.65	1252209.30	99.98	72° 15' 9"
871	464249.12	1252304.52	100.03	71° 54' 20"
872	464280.19	1252399.61	100.00	72° 38' 11"
873	464310.04	1252495.05	99.99	72° 51' 4"
874	464339.52	1252590.60	67.53	71° 13' 43"
875	464361.25	1252654.53	1.52	47° 15' 33"
876	464362.28	1252655.65	1.52	359° 19' 11"
877	464363.81	1252655.63	5.96	326° 35' 9"
878	464368.78	1252652.35	5.96	309° 3' 25"
879	464372.54	1252647.72	14.31	43° 39' 36"
880	464382.89	1252657.60	12.50	118° 53' 43"
881	464376.85	1252668.55	10.04	115° 38' 12"
882	464372.51	1252677.60	10.04	109° 7' 12"
883	464369.22	1252687.09	100.04	74° 26' 43"
884	464396.04	1252783.46	101.25	82° 6' 20"
885	464409.95	1252883.75	100.10	84° 49' 15"
886	464418.99	1252983.44	99.95	84° 51' 27"
887	464427.95	1253082.99	100.06	83° 13' 44"
888	464439.74	1253182.35	100.01	85° 26' 43"
889	464447.68	1253282.05	46.83	85° 14' 14"
890	464451.57	1253328.71	10.96	40° 39' 51"
891	464459.88	1253335.85	13.79	85° 13' 24"

892	464461.03	1253349.59	10.06	130° 13' 28"
893	464454.53	1253357.28	24.40	84° 47' 59"
894	464456.74	1253381.57	100.12	85° 10' 44"
895	464465.16	1253481.34	47.77	85° 20' 3"
896	464469.04	1253528.95	9.85	60° 31' 15"
897	464473.89	1253537.53	9.85	20° 22' 8"
898	464483.13	1253540.95	10.54	4° 31' 35"
899	464493.64	1253541.79	14.28	87° 9' 12"
900	464494.34	1253556.05	10.15	164° 20' 34"
901	464484.57	1253558.79	9.75	148° 32' 4"
902	464476.25	1253563.87	9.75	107° 0' 23"
903	464473.40	1253573.20	75.19	84° 35' 53"
904	464480.48	1253648.05	32.79	91° 6' 40"
905	464479.85	1253680.83	99.99	86° 7' 25"
906	464486.60	1253780.59	99.98	84° 25' 58"
907	464496.30	1253880.11	99.58	84° 52' 17"
908	464505.21	1253979.28	97.45	85° 19' 29"
909	464513.15	1254076.41	100.27	85° 14' 33"
910	464521.46	1254176.33	46.62	83° 44' 25"
911	464526.55	1254222.67	25.49	84° 36' 48"
912	464528.94	1254248.06	15.45	38° 2' 9"
913	464541.11	1254257.57	10.71	356° 54' 53"
914	464551.80	1254257.00	13.94	86° 21' 2"
915	464552.69	1254270.91	9.43	176° 24' 28"
916	464543.28	1254271.50	17.79	133° 40' 24"
917	464531.00	1254284.36	23.69	90° 58' 7"
918	464530.60	1254308.05	11.63	92° 10' 27"
919	464530.15	1254319.67	16.13	95° 13' 44"
920	464528.68	1254335.74	23.20	99° 44' 27"
921	464524.76	1254358.61	30.66	104° 22' 3"
922	464517.15	1254388.31	24.87	104° 12' 31"
923	464511.05	1254412.42	18.68	103° 16' 32"
924	464506.76	1254430.60	18.08	97° 28' 40"
925	464504.40	1254448.53	17.00	90° 11' 14"
926	464504.35	1254465.53	15.70	82° 57' 32"
927	464506.27	1254481.10	9.05	65° 45' 34"
928	464509.99	1254489.36	90.27	65° 3' 22"
929	464548.06	1254571.21	88.52	69° 9' 44"
930	464579.55	1254653.94	27.57	339° 15' 20"
931	464605.33	1254644.18	13.50	68° 40' 15"
932	464610.24	1254656.75	27.84	159° 53' 35"
933	464584.09	1254666.32	196.31	71° 0' 41"
934	464647.97	1254851.94	99.69	70° 10' 14"
935	464681.78	1254945.72	99.48	69° 51' 11"
936	464716.05	1255039.11	45.92	70° 57' 33"
937	464731.03	1255082.53	55.42	73° 12' 38"
938	464747.04	1255135.59	99.94	73° 25' 36"
939	464775.54	1255231.37	42.90	73° 10' 25"
940	464787.96	1255272.44	58.95	73° 5' 53"
941	464805.10	1255328.84	42.45	75° 9' 52"
942	464815.97	1255369.87	26.01	82° 9' 22"
943	464819.52	1255395.64	17.87	88° 3' 18"
944	464820.13	1255413.50	24.42	102° 13' 52"
945	464814.95	1255437.36	22.34	54° 26' 48"
946	464827.94	1255455.54	2.25	355° 15' 21"
947	464830.18	1255455.35	15.81	82° 44' 6"
948	464832.18	1255471.04	41.54	173° 38' 6"

949	464790.90	1255475.64	14.15	165° 33' 58"
950	464777.19	1255479.17	23.78	158° 14' 37"
951	464755.10	1255487.98	27.77	166° 38' 26"
952	464728.09	1255494.40	49.70	172° 9' 17"
953	464678.86	1255501.18	101.29	171° 29' 24"
954	464578.68	1255516.17	96.70	172° 20' 24"
955	464482.84	1255529.06	99.84	171° 58' 25"
956	464383.98	1255543.00	99.53	171° 39' 15"
957	464285.50	1255557.45	46.95	172° 17' 50"
958	464238.97	1255563.74	19.21	169° 0' 54"
959	464220.12	1255567.40	34.47	164° 33' 6"
960	464186.89	1255576.59	17.97	159° 12' 34"
961	464170.09	1255582.97	12.03	154° 34' 51"
962	464159.22	1255588.13	16.56	153° 24' 2"
963	464144.42	1255595.54	20.37	148° 39' 48"
964	464127.02	1255606.14	28.11	144° 41' 48"
965	464104.08	1255622.38	40.30	132° 44' 38"
966	464076.72	1255651.98	58.50	134° 29' 25"
967	464035.73	1255693.71	97.72	132° 30' 44"
968	463969.69	1255765.74	98.64	129° 51' 53"
969	463906.47	1255841.45	102.84	127° 44' 33"
970	463843.52	1255922.77	96.87	128° 50' 25"
971	463782.77	1255998.23	102.53	127° 49' 42"
972	463719.89	1256079.21	98.07	127° 30' 37"
973	463660.17	1256157.01	38.86	126° 32' 46"
974	463637.03	1256188.23	32.15	126° 18' 40"
975	463617.99	1256214.14	29.46	120° 51' 57"
976	463602.87	1256239.43	26.91	113° 52' 24"
977	463591.98	1256264.04	21.12	106° 23' 55"
978	463586.02	1256284.30	10.04	101° 33' 6"
979	463584.01	1256294.14	37.42	99° 9' 16"
980	463578.05	1256331.08	29.25	92° 7' 19"
981	463576.97	1256360.31	71.97	90° 16' 21"
982	463576.63	1256432.28	94.84	88° 52' 11"
983	463578.50	1256527.10	61.18	90° 1' 47"
984	463578.47	1256588.28	37.47	85° 26' 43"
985	463581.44	1256625.63	100.44	85° 28' 48"
986	463589.36	1256725.76	102.93	85° 33' 54"
987	463597.32	1256828.38	100.42	85° 34' 12"
988	463605.07	1256928.50	97.16	87° 4' 51"
989	463610.02	1257025.54	100.40	87° 12' 44"
990	463614.91	1257125.82	102.19	87° 33' 40"
991	463619.25	1257227.92	27.92	87° 9' 51"
992	463620.64	1257255.80	10.66	64° 6' 59"
993	463625.29	1257265.39	3.06	28° 43' 17"
994	463627.97	1257266.86	19.98	2° 10' 3"
995	463647.93	1257267.61	14.09	86° 23' 44"
996	463648.82	1257281.68	17.84	172° 40' 9"
997	463631.12	1257283.96	13.46	129° 39' 43"
998	463622.53	1257294.32	30.25	87° 10' 42"
999	463624.02	1257324.53	101.89	87° 20' 36"
1000	463628.74	1257426.31	98.71	86° 19' 56"
1001	463635.05	1257524.82	100.54	87° 11' 11"
1002	463639.99	1257625.23	100.15	87° 56' 26"
1003	463643.59	1257725.31	100.19	86° 12' 58"
1004	463650.20	1257825.28	96.35	87° 50' 21"
1005	463653.83	1257921.56	98.59	86° 10' 5"

1006	463660.42	1258019.93	100.72	86° 27' 41"
1007	463666.64	1258120.46	69.60	86° 11' 50"
1008	463671.25	1258189.90	31.50	86° 41' 9"
1009	463673.07	1258221.35	81.36	85° 57' 4"
1010	463678.82	1258302.51	0.96	358° 22' 34"
1011	463679.78	1258302.48	7.34	85° 20' 3"
1012	463680.38	1258309.79	0.82	170° 47' 22"
1013	463679.56	1258309.92	69.35	87° 23' 5"
1014	463682.73	1258379.20	42.92	84° 40' 3"
1015	463686.72	1258421.94	28.85	82° 8' 57"
1016	463690.66	1258450.51	46.57	77° 25' 5"
1017	463700.80	1258495.96	22.85	74° 16' 12"
1018	463707.00	1258517.96	39.45	72° 21' 0"
1019	463718.96	1258555.54	41.07	69° 37' 59"
1020	463733.25	1258594.05	17.71	66° 11' 41"
1021	463740.40	1258610.26	29.86	63° 25' 40"
1022	463753.76	1258636.96	21.82	60° 18' 8"
1023	463764.57	1258655.91	29.38	58° 23' 49"
1024	463779.96	1258680.93	16.28	59° 47' 39"
1025	463788.15	1258695.00	100.37	56° 59' 47"
1026	463842.82	1258779.18	99.28	59° 13' 19"
1027	463893.63	1258864.48	56.40	58° 4' 45"
1028	463923.45	1258912.35	5.51	28° 9' 28"
1029	463928.31	1258914.95	6.80	2° 18' 34"
1030	463935.10	1258915.23	11.21	2° 23' 38"
1031	463946.30	1258915.69	16.07	80° 49' 9"
1032	463948.87	1258931.56	12.41	165° 39' 26"
1033	463936.84	1258934.63	19.43	58° 37' 29"
1034	463946.96	1258951.22	78.41	58° 9' 17"
1035	463988.33	1259017.83	25.93	57° 12' 40"
1036	464002.38	1259039.63	24.96	53° 8' 47"
1037	464017.35	1259059.60	68.05	46° 43' 2"
1038	464064.00	1259109.14	98.31	45° 40' 43"
1039	464132.69	1259179.47	68.43	46° 40' 29"
1040	464179.64	1259229.25	35.21	50° 33' 10"
1041	464202.01	1259256.44	55.07	54° 1' 34"
1042	464234.36	1259301.01	29.01	53° 5' 33"
1043	464251.78	1259324.21	24.09	49° 44' 22"
1044	464267.35	1259342.59	56.63	53° 53' 32"
1045	464300.72	1259388.34	3.81	21° 30' 32"
1046	464304.27	1259389.74	8.32	328° 26' 14"
1047	464311.37	1259385.38	13.91	58° 26' 14"
1048	464318.65	1259397.24	9.12	147° 33' 58"
1049	464310.95	1259402.13	5.94	82° 43' 25"
1050	464311.70	1259408.02	168.68	53° 55' 30"
1051	464411.03	1259544.36	15.76	45° 47' 52"
1052	464422.02	1259555.66	29.62	53° 13' 56"
1053	464439.75	1259579.39	9.68	60° 22' 49"
1054	464444.53	1259587.80	7.04	54° 9' 5"
1055	464448.65	1259593.50	12.00	54° 13' 34"
1056	464455.67	1259603.24	8.24	53° 20' 50"
1057	464460.59	1259609.85	7.52	55° 27' 2"
1058	464464.85	1259616.04	8.95	53° 55' 48"
1059	464470.12	1259623.28	6.81	54° 11' 55"
1060	464474.10	1259628.80	8.00	54° 34' 55"
1061	464478.74	1259635.32	7.75	56° 16' 41"
1062	464483.04	1259641.77	12.72	56° 59' 56"

1063	464489.97	1259652.43	6.11	32° 27' 8"
1064	464495.13	1259655.71	16.21	58° 23' 23"
1065	464503.62	1259669.51	19.03	332° 21' 40"
1066	464520.48	1259660.68	12.52	62° 33' 45"
1067	464526.25	1259671.79	18.72	152° 48' 47"
1068	464509.60	1259680.35	0.00	0° 0' 0"
1069	464509.60	1259680.35	16.78	65° 49' 38"
1070	464516.47	1259695.66	61.08	57° 44' 13"
1071	464549.08	1259747.31	14.10	56° 32' 10"
1072	464556.85	1259759.07	23.15	47° 54' 1"
1073	464572.37	1259776.24	20.14	326° 37' 9"
1074	464589.19	1259765.16	14.28	56° 37' 9"
1075	464597.05	1259777.09	18.80	151° 6' 20"
1076	464580.59	1259786.17	34.74	52° 12' 9"
1077	464601.88	1259813.62	1.40	143° 50' 13"
1078	464600.75	1259814.45	27.98	54° 2' 27"
1079	464617.18	1259837.10	20.53	51° 42' 43"
1080	464629.90	1259853.21	24.00	50° 6' 8"
1081	464645.29	1259871.62	42.70	54° 4' 49"
1082	464670.34	1259906.20	36.21	55° 42' 3"
1083	464690.75	1259936.12	18.01	320° 46' 56"
1084	464704.70	1259924.73	14.28	49° 58' 3"
1085	464713.89	1259935.66	9.17	141° 8' 9"
1086	464706.75	1259941.42	4.07	231° 50' 5"
1087	464704.23	1259938.22	11.82	141° 50' 5"
1088	464694.93	1259945.52	19.51	51° 50' 5"
1089	464706.99	1259960.87	35.10	59° 28' 47"
1090	464724.82	1259991.11	33.10	60° 50' 54"
1091	464740.94	1260020.01	23.43	61° 21' 23"
1092	464752.17	1260040.57	35.02	67° 46' 10"
1093	464765.42	1260072.99	10.52	61° 51' 56"
1094	464770.38	1260082.27	16.29	314° 39' 59"
1095	464781.83	1260070.69	14.29	46° 19' 14"
1096	464791.70	1260081.02	19.98	134° 39' 59"
1097	464777.66	1260095.23	11.20	52° 58' 54"
1098	464784.40	1260104.17	17.36	60° 37' 38"
1099	464792.92	1260119.30	1.40	115° 17' 25"
1100	464792.32	1260120.56	6.34	72° 15' 56"
1101	464794.25	1260126.60	31.70	61° 45' 14"
1102	464809.25	1260154.53	17.79	327° 35' 15"
1103	464824.27	1260144.99	15.08	54° 54' 53"
1104	464832.94	1260157.33	19.50	143° 23' 42"
1105	464817.29	1260168.96	20.16	65° 57' 16"
1106	464825.50	1260187.37	20.16	75° 33' 28"
1107	464830.53	1260206.89	20.24	85° 10' 47"
1108	464832.23	1260227.06	20.08	94° 47' 0"
1109	464830.55	1260247.07	4.81	100° 26' 7"
1110	464829.68	1260251.80	2.24	68° 20' 59"
1111	464830.51	1260253.88	2.24	25° 2' 56"
1112	464832.54	1260254.83	12.57	3° 23' 55"
1113	464845.09	1260255.57	17.30	93° 17' 22"
1114	464844.10	1260272.84	7.52	178° 7' 42"
1115	464836.58	1260273.08	7.52	165° 15' 8"
1116	464829.31	1260275.00	7.52	152° 22' 33"
1117	464822.64	1260278.49	7.52	139° 29' 58"
1118	464816.93	1260283.37	19.14	130° 50' 21"
1119	464804.41	1260297.85	21.24	136° 49' 56"

1120	464788.92	1260312.38	35.55	131° 15' 49"
1121	464765.47	1260339.10	2.20	57° 54' 20"
1122	464766.64	1260340.97	8.50	139° 12' 5"
1123	464760.21	1260346.52	1.89	225° 46' 30"
1124	464758.89	1260345.17	8.34	138° 43' 48"
1125	464752.62	1260350.68	18.30	130° 52' 31"
1126	464740.65	1260364.51	18.30	127° 38' 57"
1127	464729.47	1260379.00	18.59	124° 23' 49"
1128	464718.96	1260394.35	18.59	121° 31' 21"
1129	464709.24	1260410.19	48.89	126° 6' 32"
1130	464680.43	1260449.69	10.54	122° 42' 9"
1131	464674.74	1260458.57	10.54	115° 49' 8"
1132	464670.14	1260468.06	10.54	108° 56' 7"
1133	464666.72	1260478.03	10.54	102° 3' 6"
1134	464664.52	1260488.34	9.92	92° 36' 33"
1135	464664.07	1260498.25	9.92	83° 9' 25"
1136	464665.25	1260508.10	9.92	73° 42' 18"
1137	464668.04	1260517.63	9.92	64° 15' 10"
1138	464672.35	1260526.56	34.21	59° 16' 33"
1139	464689.82	1260555.97	34.21	53° 6' 26"
1140	464710.36	1260583.32	6.14	328° 27' 44"
1141	464715.59	1260580.11	16.30	57° 52' 9"
1142	464724.26	1260593.92	5.79	147° 52' 9"
1143	464719.36	1260597.00	34.80	48° 1' 26"
1144	464742.63	1260622.87	29.39	43° 1' 38"
1145	464764.12	1260642.92	26.58	38° 23' 5"
1146	464784.95	1260659.42	29.51	26° 20' 35"
1147	464811.40	1260672.52	16.58	17° 46' 45"
1148	464827.19	1260677.58	15.75	108° 17' 21"
1149	464822.25	1260692.54	25.90	49° 9' 25"
1150	464839.18	1260712.13	13.21	60° 44' 40"
1151	464845.64	1260723.66	13.21	69° 2' 1"
1152	464850.37	1260736.00	13.21	77° 19' 22"
1153	464853.27	1260748.89	13.21	85° 36' 44"
1154	464854.28	1260762.07	10.16	94° 7' 13"
1155	464853.55	1260772.20	13.16	102° 29' 43"
1156	464850.70	1260785.05	12.20	107° 41' 41"
1157	464846.99	1260796.68	22.10	110° 55' 27"
1158	464839.10	1260817.32	24.72	111° 22' 40"
1159	464830.09	1260840.34	24.72	115° 55' 13"
1160	464819.29	1260862.57	24.72	120° 27' 47"
1161	464806.75	1260883.88	24.72	125° 0' 21"
1162	464792.57	1260904.13	5.27	113° 27' 50"
1163	464790.47	1260908.96	100.50	131° 1' 47"
1164	464724.50	1260984.78	99.87	130° 9' 40"
1165	464660.09	1261061.10	46.98	129° 5' 23"
1166	464630.47	1261097.56	46.98	132° 24' 40"
1167	464598.79	1261132.24	1.05	151° 20' 9"
1168	464597.86	1261132.75	0.69	153° 57' 44"
1169	464597.24	1261133.05	1.29	151° 11' 13"
1170	464596.11	1261133.67	0.31	178° 45' 1"
1171	464595.80	1261133.68	3.84	134° 8' 34"
1172	464593.13	1261136.43	100.04	134° 16' 17"
1173	464523.30	1261208.07	113.48	133° 32' 43"
1174	464445.12	1261290.32	47.48	134° 32' 31"
1175	464411.82	1261324.16	23.33	127° 10' 3"
1176	464397.72	1261342.75	23.33	111° 6' 23"

1177	464389.32	1261364.51	21.80	93° 57' 29"
1178	464387.82	1261386.26	21.80	77° 22' 22"
1179	464392.58	1261407.54	49.96	69° 27' 15"
1180	464410.11	1261454.32	48.73	67° 42' 2"
1181	464428.61	1261499.40	11.06	70° 40' 55"
1182	464432.27	1261509.84	40.58	72° 50' 41"
1183	464444.24	1261548.62	99.95	72° 4' 4"
1184	464475.01	1261643.71	47.19	71° 19' 41"
1185	464490.12	1261688.41	171.51	72° 45' 20"
1186	464540.96	1261852.21	3.16	12° 42' 25"
1187	464544.04	1261852.91	79.95	71° 57' 20"
1188	464568.80	1261928.92	99.95	71° 54' 4"
1189	464599.85	1262023.92	99.91	72° 9' 11"
1190	464630.47	1262119.03	108.68	72° 8' 16"
1191	464663.81	1262222.47	99.97	72° 2' 39"
1192	464694.62	1262317.56	99.98	72° 24' 49"
1193	464724.83	1262412.87	99.98	71° 57' 51"
1194	464755.79	1262507.93	100.06	72° 8' 49"
1195	464786.46	1262603.17	99.93	72° 4' 43"
1196	464817.21	1262698.26	100.10	71° 37' 9"
1197	464848.78	1262793.25	99.78	72° 24' 55"
1198	464878.92	1262888.36	100.03	70° 59' 14"
1199	464911.51	1262982.93	40.80	72° 24' 43"
1200	464923.83	1263021.82	40.80	74° 36' 27"
1201	464934.66	1263061.16	10.88	63° 0' 28"
1202	464939.60	1263070.85	10.88	42° 35' 47"
1203	464947.61	1263078.22	5.74	27° 1' 44"
1204	464952.72	1263080.82	5.74	16° 18' 27"
1205	464958.22	1263082.43	10.98	12° 18' 39"
1206	464968.95	1263084.77	20.12	12° 21' 13"
1207	464988.60	1263089.08	17.74	97° 27' 12"
1208	464986.30	1263106.66	19.95	183° 40' 29"
1209	464966.39	1263105.39	5.20	183° 33' 56"
1210	464961.20	1263105.06	11.16	160° 21' 51"
1211	464950.69	1263108.81	11.16	111° 23' 22"
1212	464946.61	1263119.20	62.19	85° 23' 50"
1213	464951.61	1263181.20	100.91	89° 5' 9"
1214	464953.22	1263282.09	99.85	90° 45' 43"
1215	464951.89	1263381.93	100.08	90° 54' 49"
1216	464950.29	1263482.00	99.98	91° 27' 45"
1217	464947.74	1263581.95	67.97	89° 16' 4"
1218	464948.61	1263649.91	10.60	90° 2' 36"
1219	464948.60	1263660.50	22.14	91° 9' 20"
1220	464948.15	1263682.64	99.53	92° 22' 47"
1221	464944.02	1263782.08	99.84	91° 40' 22"
1222	464941.11	1263881.88	65.62	90° 20' 59"
1223	464940.71	1263947.51	9.40	65° 33' 40"
1224	464944.60	1263956.06	9.40	22° 34' 10"
1225	464953.28	1263959.67	5.11	1° 17' 23"
1226	464958.39	1263959.79	18.01	91° 17' 23"
1227	464957.99	1263977.80	5.02	181° 22' 50"
1228	464952.97	1263977.68	9.90	158° 29' 41"
1229	464943.76	1263981.31	9.90	113° 5' 2"
1230	464939.87	1263990.41	98.86	91° 4' 52"
1231	464938.01	1264089.25	0.29	351° 15' 33"
1232	464938.29	1264089.21	6.63	91° 4' 12"
1233	464938.17	1264095.84	0.38	181° 4' 12"

1234	464937.78	1264095.83	77.15	92° 1' 14"
1235	464935.06	1264172.93	99.87	90° 18' 41"
1236	464934.52	1264272.80	100.11	91° 1' 41"
1237	464932.72	1264372.89	51.91	90° 56' 35"
1238	464931.87	1264424.80	185.37	91° 15' 55"
1239	464927.78	1264610.12	2.07	1° 15' 55"
1240	464929.84	1264610.17	62.64	90° 37' 45"
1241	464929.15	1264672.80	100.01	90° 49' 39"
1242	464927.71	1264772.80	99.89	90° 50' 53"
1243	464926.23	1264872.68	100.14	90° 52' 10"
1244	464924.71	1264972.81	100.11	91° 19' 0"
1245	464922.41	1265072.89	105.79	91° 47' 33"
1246	464919.10	1265178.62	11.64	63° 37' 23"
1247	464924.27	1265189.06	11.64	25° 40' 55"
1248	464934.77	1265194.10	2.58	7° 29' 28"
1249	464937.33	1265194.44	17.12	96° 28' 24"
1250	464935.40	1265211.45	2.74	187° 29' 15"
1251	464932.68	1265211.09	9.73	166° 28' 31"
1252	464923.23	1265213.37	9.73	122° 39' 20"
1253	464917.98	1265221.56	54.08	91° 11' 9"
1254	464916.86	1265275.62	13.37	68° 57' 8"
1255	464921.66	1265288.10	13.37	28° 22' 5"
1256	464933.43	1265294.46	2.00	9° 59' 14"
1257	464935.40	1265294.80	15.96	99° 14' 4"
1258	464932.83	1265310.56	1.70	190° 1' 40"
1259	464931.16	1265310.26	11.13	166° 11' 47"
1260	464920.35	1265312.91	11.13	115° 23' 56"
1261	464915.58	1265322.96	49.81	91° 56' 58"
1262	464913.89	1265372.75	70.75	90° 53' 41"
1263	464912.78	1265443.49	14.14	93° 59' 43"
1264	464911.80	1265457.59	11.66	62° 14' 35"
1265	464917.23	1265467.91	11.66	6° 43' 46"
1266	464928.81	1265469.28	4.93	340° 2' 53"
1267	464933.45	1265467.59	18.56	69° 56' 1"
1268	464939.82	1265485.03	5.01	160° 2' 53"
1269	464935.10	1265486.74	23.00	142° 26' 45"
1270	464916.87	1265500.75	23.00	109° 20' 41"
1271	464909.26	1265522.45	26.18	98° 54' 0"
1272	464905.21	1265548.31	26.18	100° 31' 4"
1273	464900.43	1265574.05	50.72	104° 57' 9"
1274	464887.34	1265623.06	50.72	108° 49' 48"
1275	464870.97	1265671.07	104.83	109° 52' 1"
1276	464835.34	1265769.66	24.79	107° 31' 4"
1277	464827.88	1265793.30	2.56	85° 26' 36"
1278	464828.08	1265795.86	2.56	44° 45' 48"
1279	464829.90	1265797.67	10.19	18° 51' 38"
1280	464839.54	1265800.96	14.24	108° 10' 13"
1281	464835.10	1265814.49	10.00	198° 54' 48"
1282	464825.64	1265811.25	2.37	177° 35' 52"
1283	464823.27	1265811.35	2.37	126° 22' 45"
1284	464821.87	1265813.25	24.52	106° 46' 45"
1285	464814.79	1265836.74	8.72	94° 3' 0"
1286	464814.17	1265845.43	7.48	74° 26' 38"
1287	464816.18	1265852.64	9.39	107° 36' 12"
1288	464813.34	1265861.59	6.10	146° 52' 6"
1289	464808.23	1265864.92	11.81	115° 18' 24"
1290	464803.18	1265875.60	0.00	0° 0' 0"

1291	464803.18	1265875.60	39.00	107° 47' 9"
1292	464791.27	1265912.73	14.40	102° 0' 29"
1293	464788.27	1265926.81	41.02	106° 5' 54"
1294	464776.90	1265966.23	48.03	104° 14' 30"
1295	464765.08	1266012.78	48.03	94° 27' 22"
1296	464761.35	1266060.67	4.68	91° 51' 56"
1297	464761.20	1266065.34	56.79	89° 17' 47"
1298	464761.90	1266122.13	1.67	68° 3' 25"
1299	464762.52	1266123.67	2.19	73° 52' 35"
1300	464763.13	1266125.77	2.07	90° 23' 4"
1301	464763.11	1266127.85	34.93	94° 47' 22"
1302	464760.20	1266162.65	59.24	100° 30' 12"
1303	464749.40	1266220.90	22.91	102° 17' 2"
1304	464744.53	1266243.28	9.84	96° 21' 26"
1305	464743.44	1266253.06	8.23	100° 30' 12"
1306	464741.93	1266261.15	2.33	99° 31' 21"
1307	464741.55	1266263.45	1.45	96° 4' 11"
1308	464741.40	1266264.90	0.15	79° 31' 26"
1309	464741.42	1266265.04	6.94	77° 8' 34"
1310	464742.97	1266271.81	6.94	23° 33' 41"
1311	464749.33	1266274.59	3.00	351° 39' 15"
1312	464752.30	1266274.15	9.94	81° 39' 48"
1313	464753.74	1266283.99	11.18	170° 50' 39"
1314	464742.70	1266285.76	3.11	162° 0' 37"
1315	464739.75	1266286.72	1.56	156° 24' 21"
1316	464738.32	1266287.35	1.57	142° 1' 51"
1317	464737.08	1266288.31	46.14	99° 9' 32"
1318	464729.74	1266333.87	26.03	100° 21' 9"
1319	464725.06	1266359.47	99.29	97° 45' 35"
1320	464711.65	1266457.86	29.52	93° 47' 48"
1321	464709.70	1266487.31	0.93	114° 9' 44"
1322	464709.32	1266488.16	1.45	106° 41' 3"
1323	464708.90	1266489.55	1.17	118° 8' 56"
1324	464708.35	1266490.58	23.70	93° 38' 20"
1325	464706.85	1266514.23	0.53	8° 25' 28"
1326	464707.37	1266514.31	7.26	97° 14' 52"
1327	464706.45	1266521.51	2.56	103° 22' 9"
1328	464705.86	1266524.00	37.21	97° 56' 1"
1329	464700.72	1266560.86	32.72	91° 47' 6"
1330	464699.70	1266593.56	67.50	94° 18' 1"
1331	464694.64	1266660.87	3.48	90° 5' 19"
1332	464694.64	1266664.35	2.62	89° 48' 29"
1333	464694.65	1266666.97	10.25	66° 57' 21"
1334	464698.66	1266676.40	10.25	26° 10' 49"
1335	464707.86	1266680.92	16.38	81° 16' 56"
1336	464710.34	1266697.11	17.12	144° 19' 50"
1337	464696.43	1266707.09	17.12	111° 37' 2"
1338	464690.13	1266723.01	37.90	95° 6' 29"
1339	464686.75	1266760.75	32.35	95° 6' 48"
1340	464683.87	1266792.97	11.68	94° 7' 11"
1341	464683.03	1266804.62	14.47	94° 43' 49"
1342	464681.84	1266819.04	14.48	88° 31' 32"
1343	464682.21	1266833.52	22.80	80° 27' 9"
1344	464685.99	1266856.01	15.71	73° 27' 48"
1345	464690.46	1266871.06	15.71	70° 14' 7"
1346	464695.77	1266885.84	66.56	69° 8' 43"
1347	464719.47	1266948.05	32.43	64° 55' 4"

1348	464733.22	1266977.42	67.63	67° 31' 30"
1349	464759.07	1267039.91	0.14	68° 10' 11"
1350	464759.12	1267040.04	32.88	68° 10' 11"
1351	464771.35	1267070.56	67.02	67° 7' 29"
1352	464797.40	1267132.31	32.67	66° 59' 39"
1353	464810.17	1267162.38	67.29	67° 8' 7"
1354	464836.32	1267224.38	99.93	67° 9' 57"
1355	464875.10	1267316.48	33.14	66° 50' 3"
1356	464888.13	1267346.95	66.97	67° 5' 53"
1357	464914.19	1267408.64	33.20	66° 25' 44"
1358	464927.47	1267439.07	66.94	67° 14' 25"
1359	464953.37	1267500.80	31.41	65° 52' 32"
1360	464966.21	1267529.47	68.40	67° 20' 36"
1361	464992.55	1267592.59	31.61	65° 14' 28"
1362	465005.79	1267621.29	43.20	62° 8' 5"
1363	465025.98	1267659.48	4.03	328° 7' 44"
1364	465029.41	1267657.35	12.27	59° 3' 16"
1365	465035.72	1267667.87	5.22	145° 47' 25"
1366	465031.40	1267670.81	45.09	74° 46' 12"
1367	465043.24	1267714.32	68.32	67° 15' 57"
1368	465069.64	1267777.33	32.19	66° 54' 12"
1369	465082.27	1267806.94	67.64	66° 48' 15"
1370	465108.91	1267869.11	32.21	65° 26' 53"
1371	465122.30	1267898.41	43.64	66° 55' 36"
1372	465139.40	1267938.56	15.43	47° 0' 18"
1373	465149.92	1267949.85	15.43	9° 1' 7"
1374	465165.16	1267952.26	5.58	351° 26' 48"
1375	465170.68	1267951.43	0.28	80° 47' 49"
1376	465170.72	1267951.71	19.36	80° 47' 49"
1377	465173.82	1267970.82	4.08	171° 2' 43"
1378	465169.79	1267971.46	10.97	144° 29' 6"
1379	465160.86	1267977.83	10.97	91° 52' 43"
1380	465160.50	1267988.80	69.79	67° 55' 19"
1381	465186.73	1268053.47	33.73	66° 47' 38"
1382	465200.02	1268084.47	66.13	67° 26' 33"
1383	465225.39	1268145.54	34.22	64° 50' 56"
1384	465239.93	1268176.51	65.82	67° 49' 4"
1385	465264.78	1268237.47	38.21	66° 57' 39"
1386	465279.73	1268272.63	62.01	67° 52' 40"
1387	465303.09	1268330.07	39.97	66° 21' 5"
1388	465319.12	1268366.69	59.94	67° 1' 3"
1389	465342.52	1268421.87	40.27	67° 26' 28"
1390	465357.97	1268459.06	40.74	66° 22' 25"
1391	465374.30	1268496.39	7.15	68° 17' 43"
1392	465376.95	1268503.04	0.00	0° 0' 0"
1393	465376.95	1268503.04	0.65	158° 55' 36"
1394	465376.34	1268503.28	11.85	69° 30' 33"
1395	465380.49	1268514.38	39.54	67° 35' 14"
1396	465395.56	1268550.93	60.88	66° 9' 4"
1397	465420.18	1268606.61	39.08	67° 20' 11"
1398	465435.24	1268642.67	60.11	65° 3' 39"
1399	465460.58	1268697.18	39.62	65° 50' 36"
1400	465476.80	1268733.33	50.30	63° 55' 46"
1401	465498.90	1268778.51	49.29	63° 39' 24"
1402	465520.77	1268822.68	50.42	63° 6' 6"
1403	465543.58	1268867.64	10.26	63° 35' 50"
1404	465548.15	1268876.83	40.48	63° 35' 50"

1405	465566.15	1268913.09	59.50	63° 3' 39"
1406	465593.10	1268966.13	39.54	62° 36' 27"
1407	465611.29	1269001.24	71.33	63° 12' 54"
1408	465643.44	1269064.91	7.98	41° 26' 3"
1409	465649.42	1269070.19	7.98	356° 21' 18"
1410	465657.39	1269069.69	6.05	336° 48' 13"
1411	465662.95	1269067.31	16.35	66° 0' 30"
1412	465669.60	1269082.24	5.85	153° 28' 27"
1413	465664.36	1269084.85	10.16	113° 1' 31"
1414	465660.38	1269094.21	10.16	77° 24' 6"
1415	465662.60	1269104.13	45.50	64° 36' 45"
1416	465682.11	1269145.23	38.61	63° 37' 59"
1417	465699.25	1269179.82	61.21	62° 15' 37"
1418	465727.74	1269234.00	37.21	58° 6' 18"
1419	465747.40	1269265.59	22.17	47° 55' 16"
1420	465762.26	1269282.05	1.95	333° 43' 2"
1421	465764.01	1269281.18	7.87	61° 25' 31"
1422	465767.77	1269288.09	0.54	139° 13' 34"
1423	465767.37	1269288.44	29.42	50° 39' 23"
1424	465786.02	1269311.20	35.96	53° 3' 42"
1425	465807.63	1269339.94	19.82	45° 44' 38"
1426	465821.46	1269354.13	4.05	1° 54' 3"
1427	465825.51	1269354.27	4.05	330° 59' 55"
1428	465829.05	1269352.30	0.00	0° 0' 0"
1429	465829.05	1269352.30	9.28	322° 28' 52"
1430	465836.41	1269346.65	12.03	53° 47' 38"
1431	465843.52	1269356.36	7.03	141° 11' 51"
1432	465838.04	1269360.76	2.79	138° 15' 34"
1433	465835.96	1269362.62	2.53	108° 9' 55"
1434	465835.18	1269365.02	2.53	75° 32' 31"
1435	465835.81	1269367.47	24.56	48° 21' 26"
1436	465852.12	1269385.82	21.88	51° 14' 59"
1437	465865.82	1269402.89	31.48	41° 57' 30"
1438	465889.23	1269423.93	9.58	48° 38' 46"
1439	465895.56	1269431.12	10.95	37° 50' 10"
1440	465904.20	1269437.84	18.12	48° 9' 20"
1441	465916.29	1269451.34	9.20	59° 57' 13"
1442	465920.90	1269459.30	33.22	46° 13' 52"
1443	465943.88	1269483.29	32.46	51° 9' 23"
1444	465964.24	1269508.57	4.94	13° 54' 2"
1445	465969.04	1269509.76	5.19	345° 23' 48"
1446	465974.05	1269508.45	10.00	329° 2' 38"
1447	465982.63	1269503.31	16.44	59° 1' 42"
1448	465991.09	1269517.40	7.09	147° 21' 10"
1449	465985.12	1269521.22	3.28	118° 34' 12"
1450	465983.55	1269524.11	3.28	72° 45' 58"
1451	465984.52	1269527.24	6.73	42° 41' 29"
1452	465989.47	1269531.81	40.79	46° 31' 5"
1453	466017.54	1269561.41	1.03	314° 44' 23"
1454	466018.26	1269560.68	7.23	48° 36' 9"
1455	466023.04	1269566.10	0.60	132° 3' 9"
1456	466022.64	1269566.55	20.11	54° 35' 37"
1457	466034.29	1269582.94	2.20	48° 19' 23"
1458	466035.75	1269584.58	31.73	53° 27' 12"
1459	466054.64	1269610.07	9.24	58° 29' 23"
1460	466059.47	1269617.95	8.90	28° 1' 26"
1461	466067.33	1269622.13	8.90	348° 17' 55"

1462	466076.05	1269620.32	7.43	332° 26' 0"
1463	466082.63	1269616.89	0.00	0° 0' 0"
1464	466082.63	1269616.89	0.00	0° 0' 0"
1465	466082.63	1269616.89	15.59	60° 38' 40"
1466	466090.27	1269630.47	6.86	145° 52' 56"
1467	466084.60	1269634.32	9.19	129° 12' 54"
1468	466078.78	1269641.44	9.19	84° 42' 53"
1469	466079.63	1269650.59	52.36	58° 33' 42"
1470	466106.94	1269695.27	0.00	0° 0' 0"
1471	466106.94	1269695.27	13.55	59° 20' 55"
1472	466113.85	1269706.92	8.40	22° 0' 50"
1473	466121.64	1269710.07	8.40	343° 54' 8"
1474	466129.71	1269707.74	3.61	331° 2' 29"
1475	466132.86	1269706.00	14.09	54° 19' 56"
1476	466141.08	1269717.45	3.36	138° 54' 4"
1477	466138.55	1269719.66	9.59	126° 23' 40"
1478	466132.85	1269727.38	9.59	93° 7' 20"
1479	466132.33	1269736.96	46.84	56° 17' 25"
1480	466158.33	1269775.92	1.89	332° 5' 40"
1481	466160.00	1269775.03	7.18	61° 40' 25"
1482	466163.40	1269781.35	1.01	150° 7' 39"
1483	466162.53	1269781.86	35.95	57° 40' 20"
1484	466181.76	1269812.24	61.19	56° 36' 28"
1485	466215.43	1269863.32	15.04	56° 44' 19"
1486	466223.68	1269875.90	15.04	41° 30' 42"
1487	466234.94	1269885.87	15.03	22° 44' 46"
1488	466248.81	1269891.68	6.47	14° 49' 15"
1489	466255.06	1269893.34	16.33	105° 48' 27"
1490	466250.62	1269909.05	1.67	194° 1' 16"
1491	466249.00	1269908.65	2.07	175° 40' 15"
1492	466246.93	1269908.80	2.07	136° 36' 52"
1493	466245.42	1269910.23	44.08	56° 54' 39"
1494	466269.49	1269947.16	40.11	59° 0' 1"
1495	466290.15	1269981.54	60.55	56° 43' 12"
1496	466323.37	1270032.15	40.06	57° 7' 52"
1497	466345.11	1270065.80	9.25	59° 25' 25"
1498	466349.82	1270073.77	20.32	44° 46' 36"
1499	466364.24	1270088.08	20.32	19° 43' 15"
1500	466383.37	1270094.93	15.99	97° 43' 54"
1501	466381.22	1270110.78	3.73	164° 1' 2"
1502	466377.63	1270111.80	3.73	100° 35' 20"
1503	466376.94	1270115.48	40.57	56° 53' 3"
1504	466399.11	1270149.46	59.52	56° 39' 39"
1505	466431.82	1270199.19	41.89	57° 57' 30"
1506	466454.05	1270234.70	58.08	56° 57' 20"
1507	466485.72	1270283.38	41.28	57° 37' 22"
1508	466507.83	1270318.25	58.78	56° 17' 36"
1509	466540.45	1270367.15	41.05	57° 17' 35"
1510	466562.63	1270401.69	58.90	56° 57' 53"
1511	466594.74	1270451.07	41.06	57° 34' 47"
1512	466616.75	1270485.73	59.33	58° 25' 19"
1513	466647.82	1270536.28	41.21	57° 48' 51"
1514	466669.77	1270571.16	59.30	59° 50' 32"
1515	466699.57	1270622.43	40.96	61° 40' 22"
1516	466719.00	1270658.48	59.47	63° 22' 19"
1517	466745.66	1270711.65	40.67	63° 2' 52"
1518	466764.09	1270747.90	59.43	63° 41' 22"

1519	466790.43	1270801.17	40.94	61° 34' 20"
1520	466809.92	1270837.18	59.07	64° 55' 33"
1521	466834.95	1270890.68	42.34	61° 43' 2"
1522	466855.02	1270927.96	58.72	63° 15' 23"
1523	466881.44	1270980.40	39.50	63° 25' 0"
1524	466899.11	1271015.73	58.73	62° 17' 0"
1525	466926.43	1271067.72	39.46	59° 44' 1"
1526	466946.32	1271101.80	58.71	53° 25' 31"
1527	466981.30	1271148.94	38.26	48° 14' 0"
1528	467006.78	1271177.48	76.16	42° 59' 30"
1529	467062.49	1271229.41	7.44	319° 49' 39"
1530	467068.18	1271224.61	20.10	51° 46' 6"
1531	467080.62	1271240.40	5.53	139° 40' 38"
1532	467076.40	1271243.97	63.43	39° 26' 39"
1533	467125.38	1271284.27	38.80	41° 51' 26"
1534	467154.28	1271310.16	60.95	42° 1' 33"
1535	467199.56	1271350.96	38.34	41° 30' 41"
1536	467228.27	1271376.37	62.13	40° 14' 51"
1537	467275.69	1271416.52	38.07	42° 10' 42"
1538	467303.90	1271442.08	62.52	40° 14' 31"
1539	467351.62	1271482.46	37.86	42° 40' 3"
1540	467379.46	1271508.12	62.48	43° 16' 15"
1541	467424.95	1271550.95	49.71	43° 32' 38"
1542	467460.98	1271585.20	49.82	44° 7' 38"
1543	467496.74	1271619.88	51.83	44° 35' 24"
1544	467533.65	1271656.26	48.53	46° 55' 35"
1545	467566.79	1271691.71	52.17	48° 29' 45"
1546	467601.36	1271730.78	9.52	52° 51' 31"
1547	467607.11	1271738.37	39.38	49° 31' 41"
1548	467632.67	1271768.33	52.12	50° 6' 53"
1549	467666.10	1271808.32	48.24	49° 21' 0"
1550	467697.52	1271844.92	6.26	359° 51' 47"
1551	467703.78	1271844.91	6.26	335° 5' 56"
1552	467709.46	1271842.27	10.80	317° 12' 52"
1553	467717.39	1271834.93	6.03	49° 23' 38"
1554	467721.31	1271839.51	9.60	138° 20' 28"
1555	467714.14	1271845.89	7.36	127° 40' 10"
1556	467709.64	1271851.72	1.86	110° 28' 11"
1557	467708.99	1271853.46	1.86	103° 35' 24"
1558	467708.55	1271855.27	3.71	93° 16' 13"
1559	467708.34	1271858.97	31.74	51° 30' 19"
1560	467728.10	1271883.81	50.13	47° 21' 48"
1561	467762.05	1271920.69	51.42	48° 57' 11"
1562	467795.82	1271959.47	50.22	47° 18' 16"
1563	467829.87	1271996.38	29.35	49° 10' 10"
1564	467849.06	1272018.58	18.75	54° 25' 42"
1565	467859.97	1272033.84	25.17	54° 31' 59"
1566	467874.57	1272054.33	28.04	59° 51' 39"
1567	467888.65	1272078.58	4.29	59° 51' 39"
1568	467890.81	1272082.30	11.68	20° 36' 1"
1569	467901.74	1272086.41	11.68	326° 50' 52"
1570	467911.53	1272080.02	16.67	300° 9' 20"
1571	467919.90	1272065.60	19.90	24° 16' 56"
1572	467938.04	1272073.79	30.62	110° 38' 8"
1573	467927.25	1272102.45	9.55	109° 46' 21"
1574	467924.02	1272111.43	19.72	95° 0' 38"
1575	467922.30	1272131.08	22.48	82° 26' 39"

1576	467925.25	1272153.36	41.60	70° 58' 18"
1577	467938.82	1272192.69	79.05	71° 32' 7"
1578	467963.85	1272267.67	20.08	76° 48' 1"
1579	467968.44	1272287.22	29.97	69° 50' 35"
1580	467978.77	1272315.35	1.24	335° 16' 21"
1581	467979.89	1272314.83	4.90	73° 7' 3"
1582	467981.32	1272319.53	2.07	345° 34' 42"
1583	467983.32	1272319.01	14.44	73° 45' 12"
1584	467987.37	1272332.88	1.57	165° 6' 47"
1585	467985.85	1272333.28	4.88	74° 23' 3"
1586	467987.16	1272337.99	1.82	166° 37' 7"
1587	467985.39	1272338.41	10.64	84° 46' 23"
1588	467986.36	1272349.00	40.11	76° 32' 32"
1589	467995.70	1272388.01	4.27	59° 44' 23"
1590	467997.85	1272391.70	0.96	342° 8' 4"
1591	467998.77	1272391.41	6.61	74° 18' 38"
1592	468000.55	1272397.77	1.18	163° 48' 51"
1593	467999.42	1272398.10	5.46	91° 20' 12"
1594	467999.29	1272403.56	61.48	74° 23' 13"
1595	468015.83	1272462.77	97.98	73° 56' 49"
1596	468042.93	1272556.92	0.00	0° 0' 0"
1597	468042.93	1272556.92	19.53	52° 40' 8"
1598	468054.77	1272572.45	19.53	22° 49' 31"
1599	468072.77	1272580.03	5.35	13° 44' 52"
1600	468077.96	1272581.30	16.53	95° 28' 44"
1601	468076.38	1272597.76	4.31	182° 28' 29"
1602	468072.07	1272597.57	11.44	157° 55' 47"
1603	468061.47	1272601.87	11.44	106° 49' 25"
1604	468058.16	1272612.82	42.45	73° 20' 51"
1605	468070.32	1272653.49	50.12	72° 47' 46"
1606	468085.15	1272701.37	49.94	73° 49' 14"
1607	468099.06	1272749.33	99.95	73° 7' 1"
1608	468128.09	1272844.97	50.08	73° 44' 53"
1609	468142.11	1272893.05	49.53	73° 40' 42"
1610	468156.03	1272940.59	22.22	71° 18' 57"
1611	468163.14	1272961.64	22.22	66° 28' 55"
1612	468172.01	1272982.01	25.93	58° 13' 17"
1613	468185.67	1273004.06	25.92	55° 0' 14"
1614	468200.53	1273025.29	24.52	144° 6' 50"
1615	468180.66	1273039.67	0.00	0° 0' 0"

Зона размещения планируемого линейного объекта частично состоит из земель неразграниченной муниципальной собственности, земель частной собственности.

Состав земель, занимаемых полосой отвода (зона размещения) автомобильной дороги Мглин-Сураж на участке км 2+000 - км 30+200 в Мглинском и Суражском районах Брянской области, отражён в таблице 2.

Таблица 2 - Экспликация занимаемых земель

Обозначение формируемого земельного участка	Категория земель, из состава которых формируется ЗУ	Площадь формируемого земельного участка, кв.м.	Номер земельного участка, в составе которого формируется земельный участок	Площадь исходного земельного участка, из состава которого формируется участок
:ЗУ1	Земли населенных пунктов	1722	Земли неразграниченной муниципальной собственности в Брянской области, г. Мглин из состава кад. кв. 32:16:0370908, 32:16:0371401	-
:ЗУ2(1)	Земли промышленности	31565	32:16:0440403:3	53858
:ЗУ2(2)	Земли промышленности	7928	32:16:0440403:3	53858
:ЗУ3(1)	Земли сельскохозяйственного назначения	6255	НГС Беловодского сельского поселения из состава кад. кв. 32:16:0340402, 32:16:0340501	-
:ЗУ3(2)		649		
:ЗУ3(3)		148		
:ЗУ3(4)		37		
:ЗУ3(5)		192		
:ЗУ3(6)		26		
:ЗУ3(7)		1339		
:ЗУ4(1)	Земли сельскохозяйственного назначения	43	32:16:0340402:103	432000
:ЗУ4(2)		130		
:ЗУ5	Земли населенных пунктов	1187	32:16:0110101:8	27991
:ЗУ6	Земли населенных пунктов	12469	НГС Беловодского сельского поселения из состава кад. кв. 32:16:0110101	-
:ЗУ7	Земли промышленности	11358	НГС Беловодского сельского поселения из состава кад. кв. 32:16:0340302	-
:ЗУ8	Земли промышленности	23642	32:16:0440403:2	26214
:ЗУ9(1)	Земли сельскохозяйственного назначения	7	32:16:0000000:190	10693800
:ЗУ9(2)		3342		
:ЗУ9(3)		16957		
:ЗУ9(4)		768		
:ЗУ10(1)	Земли сельскохозяйственного назначения	185	НГС Симонтовского сельского поселения из состава кад. кв. 32:16:0330201	-
:ЗУ10(2)		1010		
:ЗУ10(3)		1632		
:ЗУ10(4)		50		
:ЗУ10(5)		658		
:ЗУ10(6)		286	НГС Симонтовского сельского поселения из состава кад. кв. 32:16:0330502	
:ЗУ10(7)		3		
:ЗУ11(1)	Земли населенных пунктов	339	НГС Симонтовского сельского поселения, с. Симонтовкаиз состава кад. кв. 32:16:0100101	-
:ЗУ11(2)		3710		
:ЗУ11(3)		2995		
:ЗУ11(4)		239		
:ЗУ11(5)		148		
:ЗУ11(6)		23		
:ЗУ11(7)		302		
:ЗУ12	Земли населенных пунктов	429	НГС Симонтовского сельского поселения, п. Новая Жизнь из состава кад.	-

			кв. 32:16:0100301	
:ЗУ13	Земли промышленности	18739	32:16:0440402:2	19707
:ЗУ14(1)	Земли сельскохозяйственного назначения	2028	32:16:0000000:164	7334000
:ЗУ14(2)		557		
:ЗУ14(3)		145		
:ЗУ14(4)		841		
:ЗУ15	Земли промышленности	457	32:16:0440405:1	48071
:ЗУ16(1)	Земли сельскохозяйственного назначения	815	НГС Высокского сельского поселения, из состава кад. кв. 32:16:0320101; 32:16:0320602; 32:16:0320601; 32:16:0320401	-
:ЗУ16(2)		269		
:ЗУ16(3)		227		
:ЗУ16(4)		5361		
:ЗУ16(5)		302		
:ЗУ16(6)		1490		
:ЗУ16(7)		47		
:ЗУ16(8)		648		
:ЗУ16(9)		478		
:ЗУ16(10)		4420		
:ЗУ16(11)		171		
:ЗУ17(1)	Земли населенных пунктов	322	НГС Высокского сельского поселения, с. Высокое из состава кад. кв. 32:16:0090101	-
:ЗУ17(2)		251		
:ЗУ17(3)		280		
:ЗУ17(4)		2680		
:ЗУ17(5)		1156		
:ЗУ17(6)		164		
:ЗУ17(7)		566		
:ЗУ17(8)		660		
:ЗУ17(9)		1073		
:ЗУ17(10)		32		
:ЗУ17(11)		19		
:ЗУ18	Земли населенных пунктов	18663	32:16:0090101:9	20069
:ЗУ19	Земли промышленности	46643	32:16:0440401:1	48227
:ЗУ20(1)	Земли промышленности	37410	НГС Лопазненское сельского поселения из состава кад. кв. 32:25:0330101, 32:25:0060304, 32:25:0330102:32:25:0340735, 32:25:0340735	-
:ЗУ20(2)		2694		-
:ЗУ21	Земли промышленности	13046	НГС Лопазненское сельского поселения, с. Лопазна из состава кад. кв. 32:25:0060304	-
:ЗУ22	Земли населённых пунктов	48232	НГС Лопазненское сельского поселения, с. Лопазна из состава кад. кв. 32:25:340401, 32:25:0340735	-
:ЗУ23(1)	Земли промышленности	108129	НГС Лопазненское сельского поселения из состава кад.кв. 32:25:0060303; 32:25:0340731; 32:25:0340733; 32:25:0310101; 32:25:0310104; 32:25:0310103, 32:25:0340731,	-
:ЗУ23(2)		83		
:ЗУ23(3)		558		
:ЗУ24(1)	Земли сельскохозяйственного назначения	43	НГС Лопазненское сельского поселения из состава кад. Кв. 32:25:0310104	-

:ЗУ24(2)	Земли сельскохозяйственного назначения	68	НГС Лопазненское сельского поселения из состава кад. Кв. 32:25:0310104	-
:ЗУ25	Земли сельскохозяйственного назначения	2367	32:25:0330102:104	41 969
:ЗУ26(1)	Земли сельскохозяйственного назначения	22	32:25:0330101:199	34723
:ЗУ26(2)		1668		
:ЗУ27	Земли лесного фонда	3630	32:25:0310101:61	15571
:ЗУ28(1)	Земли лесного фонда	1109	32:25:0310104:19	23351
ЗУ28(2)		251		
:ЗУ29(1)	Земли сельскохозяйственного назначения	5508	32:25:0310101:79	463400
:ЗУ29(2)		61		
:ЗУ30	Земли лесного фонда	169	32:25:0310101:83	171842
:ЗУ31	Земли сельскохозяйственного назначения	475	32:25:0310103:40	55708
:ЗУ32	Земли промышленности	46856	НГС Лопазненское сельского поселения 32:25:0060303; 32:25:0310103	-
:ЗУ33(1)	Земли сельскохозяйственного назначения	68	32:25:0310101:42	365383
:ЗУ33(2)		450		
:ЗУ33(3)		266		
:ЗУ34(1)	Земли сельскохозяйственного назначения	115	32:25:0310103:19	422693
:ЗУ34(2)		148		
:ЗУ35	Земли сельскохозяйственного назначения	107	32:25:0310101:40	287798
:ЗУ36	Земли промышленности	30526	НГС Лопазненское сельского поселения из состава кад. кв. 32:25:0060303; 32:25:0310102	-
:ЗУ37	Земли сельскохозяйственного назначения	1112	32:25:0310101:41	1541469
:ЗУ38	Земли сельскохозяйственного назначения	102	32:25:0310102:121	392613
:ЗУ39(1)	Земли сельскохозяйственного назначения	485	32:25:0310101:43	1116251
:ЗУ39(2)		16432		
:ЗУ40	Земли промышленности	19288	НГС Лопазненское сельского поселения из состава кад. кв. 32:25:0060303;32:25:0310101	-
:ЗУ41	Земли сельскохозяйственного назначения	141	32:25:0310102:122	582620
:ЗУ42	Земли лесного фонда	491	32:25:0310101:54	8033
:ЗУ43	Земли лесного фонда	742	32:25:0000000:585	4088
:ЗУ44	Земли лесного фонда	9485	32:25:0010202:1	310986
:ЗУ45	Земли промышленности	47911	НГС Кулажское сельского поселения из состава кад. кв. 32:25:0060303; 32:25:0400102; 32:25:0400108	-
:ЗУ46	Земли промышленности	27882	32:16:0440402:1	38 733
:ЗУ47	Земли промышленности	807	32:16:0440404:2	18 597
:ЗУ48	Земли населённых пунктов	4946	32:16:0100101:10	5 301
Итого		675160		

Территории, прилегающие к зоне, включают в себя территории **Беловодского сельского поселения, Симонтовского сельского поселения, Высокского сельского поселения, Лопазненского сельского поселения, Кулажского сельского поселения.**

Объект «Реконструкция автомобильной дороги Мглин-Сураж на участке км 2+000 - км 30+200 в Мглинском и Суражском районах Брянской области» не располагается на землях особо охраняемых природных территорий регионального значения.

Учитывая близость проектируемого объекта «Реконструкции автомобильной дороги Мглин-Сураж на участке км 2+000 - км 30+200 в Мглинском и Суражском районах Брянской области» к населенным пунктам, постоянных путей миграции на км 8+200 - км 20+550 в Стародубском районе Брянской области не установлено.

В границах проектируемой реконструкции автомобильной дороги Мглин-Сураж на участке км 2+000 - км 30+200 в Мглинском и Суражском районах Брянской области нет памятников истории и архитектуры федерального, регионального значения, а так же вновь выявленных объектов.

На территории проектирования расположены объекты **инженерной инфраструктуры**:

- воздушная линии электропередачи-35 кВ «Сураж-Лопазна» Суражского района Брянской области;
- газопровод высокого давления, Сураж - Ляличи - Лопазна с двумя ГРПШ-2, адрес объекта: Брянская область, Суражский район;
- воздушная линии электропередачи Найтоповичи-Сураж2;
- линия электропередачи ВЛ 10 Ф.101 ПС Лопазна;
- объекты электросетевого хозяйства ОАО "МРСК Центра"-"Брянскэнерго" ВЛ-10 кВ Ф.109 ПС Лопазна;
- линия электропередачи ВЛ 10 Ф.102 ПС Лопазна;
- линия электропередачи ВЛ 10 Ф.103 ПС Лопазна;
- линия электропередачи ВЛ 10 Ф.104 ПС Лопазна;
- ВЛ-04 от ТП 227 Ф.104 ПС Мглин Высокое МТФ, расположенная на территории Брянской области, Мглинского р-на, Высокского сельского поселения, д.Высокое;
- газопровода высокого давления н.п. Симонтовка - Высокое - В.Дуброва Мглинский район Брянской области, адрес объекта: Брянская область, Мглинский район, н.п. Симонтовка - Высокое - В.Дубрава
- Балтийская трубопроводная система (БТС-2). Корректировка. Первый пусковой комплекс. Линейная часть магистрального нефтепровода км0 - км505 на территории МО "Суражский район", Брянской области
- линия связи объект "Балтийская трубопроводная система (БТС-2). НПС Унеча-Усть_Луга. НПС-7-УС НПС Кириши. Сети связи. 1 этап строительства. Участок УС НПС Унеча - УС НПС-7"
- воздушной линии электропередачи-35 кВ Мглин-Лопазна
- линии электропередачи ВЛ-10 Ф.103 ПС Мглин

Требуется предусмотреть вынос линий электропередачи из зоны проектирования объекта реконструкции.

Функционально-планировочная организация территории

В зоне планируемого размещения линейного объекта отсутствует жилой фонд и общественные здания.

Зонами с особыми условиями использования на территории планируемого размещения объекта капитального строительства являются охранные зоны объектов инженерной инфраструктуры.

Основные сведения об объекте реконструкции «Автомобильная дорога Мглин-Сураж на участке км 2+000 - км 30+200 в Мглинском и Суражском районах Брянской области»

Реконструируемая автомобильная дорога находится в Мглинском и Суражском районах Брянской области. Началу проектируемой автодороги (ПК0+00) соответствует км 2+000 автомобильной дороги Мглин – Сураж в Мглинском районе Брянской области, конец трассы

ПК281+68 соответствует км 30+200 реконструкции автомобильной дороги Мглин - Сураж в Суражском районе Брянской области.

Реконструируемая автомобильная дорога связывает районные центры Брянской области г. Мглина и г. Сураж, а так же дает выход на областной центр г. Брянск.

Реконструируемая дорога ПК0+000 – ПК281+68 имеет 56 углов поворота.

Ширина существующего земляного полотна составляет 9-12 метров, на всем протяжении участка трассы дорога проходит в насыпи с высотой от 0,10м до 4,0м. Заложение откосов в интервале от 1:1.2 до 1:3. Состояние существующего земляного полотна удовлетворительное.

Ширина проезжей части 5,5-8,0 метров. Покрытие в целом по участку в неудовлетворительном состоянии и имеет следующие дефекты: разрушение кромки проезжей части на всем протяжении трассы, ямочность, колейность, сплошная сетка трещин, поперечные волны. Виражи и переходные кривые в плане отсутствуют. Ширина существующей обочины 2,0-2,5метра. Обочины укреплены только посевом трав.

На реконструируемом участке автомобильной дороги имеются круглые железобетонные водопропускные трубы в количестве 27 штук.

На всем протяжении трассы имеется 61 съезд, состояние неудовлетворительное.

Обстановка дороги в неудовлетворительном состоянии.

Описание направления трассы проектируемой автодороги.
Технические характеристики объекта

Основные технические нормативы проектируемой автомобильной дороги Мглин-Сураж на участке км 2+000 - км 30+200 в Мглинском и Суражском районах Брянской области

- ширина земляного полотна - 12,0м;
- ширина проезжей части - 7,0м;
- ширина обочины - 2,5м, в том числе укрепительные полосы шириной по 0,50м с каждой стороны с твердым покрытием по типу основной дороги;
- расчетная скорость движения - 100км/ч;
- расчетные нагрузки искусственных сооружений - АК-14 и НК-14;
- наибольший продольный уклон - 50 0/00;
- наименьший радиус кривых в плане 600м;

- наименьший радиус кривых: выпуклых – 10000м, вогнутых – 3000м;
- наименьшее расстояние видимости: поверхности дороги 200м, встречного автомобиля – 350м.

Согласно техническому заданию по разработке проектной документации в данной документации предусмотрены мероприятия по:

- удлинению существующих и строительству водопропускных труб;
- усилению существующей и устройству новой дорожной одежды;
- обустройству участка дороги.

В соответствии с техническим заданием, при разработке проектной документации приняты следующие основные технические параметры дороги:

Наименование показателей	**Показатели**
Категория автомобильной дороги	Автомобильная дорога общего пользования регионального значения III категории
Протяженность участка, км	28,20
Расчетная скорость, км/ч	100
Ширина земляного полотна, м	12,0
Ширина проезжей части, м	7,0
Ширина обочин, м	2*2,5
Ширина укрепительной полосы, м	2*0,5
Тип дорожной одежды	Облегченный
Вид покрытия	Асфальтобетон
Расчетные нагрузки на дорожную одежду	АК-10
Расчетные нагрузки на искусственные сооружения	АК-14, НК-14

ПРИЛОЖЕНИЯ

ДЕПАРТАМЕНТ
СТРОИТЕЛЬСТВА И АРХИТЕКТУРЫ
БРЯНСКОЙ ОБЛАСТИ

ПРИКАЗ

от 19.06.15г. № 63-п
г. Брянск

О подготовке документации
по планировке территории
для размещения линейных объектов
регионального значения, планируемых
к включению в перечень на 2015-2016 годы
в целях разработки проектной документации

В соответствии с п.1 ст. 45 Градостроительного кодекса Российской Федерации Казенному Учреждению «Управление автомобильных дорог Брянской области» подготовить документацию по планировке территории для размещения линейных объектов регионального значения, планируемых к включению в перечень на 2015-2016 годы в целях разработки проектной документации на следующие объекты:

- Строительство автомобильной дороги Брянск-Урицкий в Брянском районе Брянской области (1 этап);
- Строительство автомобильной дороги "Почеп-Жирятино"-Кувшиново в Почепском районе Брянской области;
- Реконструкция автомобильной дороги "Брянск-Новозыбков"-Мглин на участке км 20+300 - км 30+450 в Почепском районе Брянской области;
- Реконструкция автомобильной дороги "Брянск-Новозыбков"-Мглин на участке км 30+450 - км 46+040 в Мглинском районе Брянской области;
- Реконструкция автомобильной дороги "Брянск-Новозыбков"-Стародуб на участке км 8+200 - км 20+550 в Стародубском районе Брянской области;
- Реконструкция автомобильной дороги Унеча-Сураж на участке км 17+970 -км 25+060 в Суражском районе Брянской области;
- Реконструкция автомобильной дороги Суземка - Трубчевск на участке км 0+000 - км 12+620 в Суземском районе Брянской области;
- Реконструкция автомобильной дороги Погар-Гремяч на участке км 8+000 -км 16+600 в Погарском районе Брянской области;

- Реконструкция автомобильной дороги Трубчевск-Погар на участке км 1+300 - км 30+760 в Трубчевском и Погарском районах Брянской области;

- Реконструкция автомобильной дороги Мглин-Сураж на участке км 2+000 -км 30+200 в Мглинском и Суражском районах Брянской области;

- Реконструкция автомобильной дороги Погар-Стародуб в Погарском и Стародубском районах Брянской области (34,084 км);

- Реконструкция автомобильной дороги Стародуб-Климово в Стародубском районе Брянской области.

Директор департамента В.Н. Аверин

Ознакомлен:

РОССИЙСКАЯ ФЕДЕРАЦИЯ
БРЯНСКАЯ ОБЛАСТЬ
АДМИНИСТРАЦИЯ МГЛИНСКОГО РАЙОНА
ПОСТАНОВЛЕНИЕ

От 17.04.2017 № 239
г.Мглин

О согласовании проекта планировки и межевания территории земельных участков для размещения объекта «Реконструкция автомобильной дороги Мглин-Сураж на участке км 2+200-км 30+200 в Мглинском и Суражском районах Брянской области»

В соответствии с п. 12.2, 12.4, статьей 45 Градостроительного Кодекса РФ, на основании Федерального закона от 06 октября 2003 года №131-ФЗ «Об общих принципах организации местного самоуправления в Российской Федерации», руководствуясь Уставом Мглинского района

ПОСТАНОВЛЯЮ:

1. Согласовать проект планировки и межевания территории земельных участков для размещения объекта «Реконструкция автомобильной дороги Мглин-Сураж на участке км 2+200-км 30+200 в Мглинском и Суражском районах Брянской области», разработанный ООО «Многофункциональный центр «Бюро инвентаризации, оценки и межевания».
2. Постановление разместить на официальном сайте администрации Мглинского района www.mgladm.ru в сети «Интернет».
3. Контроль за исполнением данного постановления возложить на заместителя главы администрации района Казеко А.Н.

Глава администрации района А.А.Пущиенко

Исп. Перешивко Ю.В.
тел.2-11-91

Направить: 1.В дело
2.Казеко А.Н.
3.Строительный отдел – 2 экземпляра.

Согласовано:
Заместитель главы администрации района Казеко А.Н.

Начальник отдела по строительству, архитектуре, коммунальному хозяйству, транспорту и связи администрации района Галицкий С.В.

Управляющий делами (руководитель аппарата) администрации района Полоник А.В.

Администрация Мглинского района Брянской области * УПРАВЛЕНИЕ ДЕЛАМИ

КОПИЯ ВЕРНА:
Руководитель аппарата, управляющий делами администрации Мглинского района
А.В. Полоник

РОССИЙСКАЯ ФЕДЕРАЦИЯ
БРЯНСКАЯ ОБЛАСТЬ МГЛИНСКИЙ РАЙОН
ВЫСОКСКОЕ СЕЛЬСКОЕ ПОСЕЛЕНИЕ
ВЫСОКСКАЯ СЕЛЬСКАЯ АДМИНИСТРАЦИЯ

ПОСТАНОВЛЕНИЕ

От 05 апреля 2017 г. №11
с.Высокое

«О согласовании проекта планировки и
проекта межевания территории
предусматривающего реконструкцию
автомобильной дороги Мглин-Сураж
в Мглинском районе Брянской области»

В соответствии с п.12.2.12.4. ст.45 Градостроительного Кодекса, на основании ФЗ « Об общих принципах организации местного самоуправления в РФ» от 06.10.2003 г. № 131-ФЗ, руководствуясь Уставом Высокского сельского поселения.

ПОСТАНОВЛЯЮ:

1. Согласовать проект планировки и проект межевания территории предусматривающего реконструкцию автомобильной дороги Мглин-Сураж в Мглинском районе Брянской области.
2. Данное постановление обнародовать в сборнике муниципальных правовых актов Высокского сельского поселения.
3. Настоящее постановление вступает в силу с момента его подписания.
4. Контроль за исполнением настоящего постановления оставляю за собой.

Глава Высокского
сельского поселения А.М.Калмыкова

Копия верна Глава Высокской с/а Калмыкова А.М.

РОССИЙСКАЯ ФЕДЕРАЦИЯ
БРЯНСКАЯ ОБЛАСТЬ
СУРАЖСКИЙ РАЙОН
КУЛАЖСКАЯ СЕЛЬСКАЯ АДМИНИСТРАЦИЯ

ПОСТАНОВЛЕНИЕ

от 19.04.2017. №35
пос.Лесное

О согласовании пректа планировки
и пректа межевания территории
предусматривающего размещение
линейного объекта строительства
автомобильной дороги Мглин-
Сураж на участке км 2+200-км
30+200 в Мглинском и Суражском
районах Брянской области

В соответствии с п.12.2,12.4, ст.45 Градостроительного Кодекса на основании ФЗ «Об общих принципах организации местного самоуправлении в РФ «от 06.10.2003 г. № 131-ФЗ,руководствуясь Уставом Кулажского сельского поселения

постановляю:

1.Согласовать проект планировки и проект межевания территории Предусматривающего размещение линейного объекта строительства автомобильной дороги Мглин-Сураж на участке км 2+200-км 30+200 в Мглинском и Суражском районах Брянской области.

2. Опубликовать настоящее постановление в информационно-аналитическом бюллетене «Муниципальный вестник Кулажского сельского поселения».

3. Настоящее постановление вступает в силу с момента его подписания.

4. Контроль за исполнением настоящего постановления оставляю за собой.

Глава Кулажской
сельской администрации А.В Куц

РОССИЙСКАЯ ФЕДЕРАЦИЯ
БРЯНСКАЯ ОБЛАСТЬ МГЛИНСКИЙ РАЙОН
БЕЛОВОДСКАЯ СЕЛЬСКАЯ АДМИНИСТРАЦИЯ
ПОСТАНОВЛЕНИЕ

19.04.2017г № 17
п.Беловодка

О согласовании проекта планировки и
проекта межевания территории предусматривающего
размещение линейного объекта строительства
автомобильной дороги Мглин – Сураж на участке км 2+
000 –км 30+200 в Мглинского района Брянской области.

В соответствии с п.12.2, 12.4 ст 45 Градостроительного Кодекса, на основании ФЗ «Об общих принципах организации местного самоуправления в РФ» от 06.10.2003 г. №131-ФЗ, Руководствуясь Уставом Беловодского сельского поселения

ПОСТАНОВЛЯЮ:

1. Согласовать проект планировки и проект межевания территории предусматривающего размещение линейного объекта строительства автомобильной дороги Мглин – Сураж на участке км 2+000-км 30+200 в Мглинском районе Брянской области.
2. Данное постановление обнародовать в сборнике муниципальных правовых актов Беловодского сельского поселения «Муниципальный вестник».
3. Контроль за исполнением настоящего постановления оставляю за собой.

Глава Беловодского сельского поселения С.И.Макаренко.

Направить: В дело

Администрация Суражского района Брянской области

ПОСТАНОВЛЕНИЕ

от 17.04.2017г. № 256 г. Сураж

О согласовании проекта планировки
и проекта межевания территории,
предусматривающего размещение
объекта реконструкции автомобильной
дороги Мглин-Сураж в Суражском
районе Брянской области

В соответствии с п. 12.2, 12.4, ст. 45 Градостроительного Кодекса, на основании ФЗ «Об общих принципах организации местного самоуправления в Российской Федерации» от 06.10.2003г. №131-ФЗ, администрация Суражского района

ПОСТАНОВЛЯЕТ:

1. Согласовать проект планировки и проект межевания территории, предусматривающего размещение объекта реконструкции автомобильной дороги Мглин-Сураж в Суражском районе Брянской области.

2. Отделу организационной работы и внутренней политики (Виниченко М.Н.) настоящее постановление довести до заинтересованных лиц, опубликовать в информационно-аналитическом бюллетене «Муниципальный вестник Суражского района».

3. Настоящее постановление вступает в силу с момента его подписания.

4. Контроль за исполнением данного распоряжения оставляю за собой.

Глава администрации
Суражского района **В.П. Риваненко**

Администрация Суражского района Брянской области
Управление делами

Гончарова Е.В.
21874
Власенко О.В
21470

РОССИЙСКАЯ ФЕДЕРАЦИЯ
БРЯНСКАЯ ОБЛАСТЬ МГЛИНСКИЙ РАЙОН
СИМОНТОВСКОЕ СЕЛЬСКОЕ ПОСЕЛЕНИЕ
СИМОНТОВСКАЯ СЕЛЬСКАЯ АДМИНИСТРАЦИЯ

П О С Т А Н О В Л Е Н И Е

от 19.04.2017 г № 15
с.Симонтовка

О согласовании проекта планировки и
проекта межевания территории предусматривающего
размещение линейного объекта строительства
автомобильной дороги Мглин-Сураж на участке км 2+200 км
30+200 в Мглинском районе Брянской области.

В соответствии с п. 12.2, 12.4 ст.45 Градостроительного Кодекса , на основании ФЗ «Об общих принципах организации местного самоуправления в РФ» от 06.10.2003 г. № 131 –ФЗ. Руководствуясь Уставом Симонтовского сельского поселения.

ПОСТАНОВЛЯЮ:

1.Согласовать проект планировки и проект межевания территории предусматривающего размещение линейного объекта строительства автомобильной дороги Мглин – Сураж на участке км 2+200 –км 30+200 в Мглинском районе Брянской области.

2. Данное постановление обнародовать в сборнике муниципальных правовых актов Симонтовского сельского поселения «Муниципальный вестник».

3. Настоящее постановление вступает в силу с момента его подписания.

4.Контроль за исполнением настоящего постановления оставляю за собой.

Глава Симонтовского
сельского поселения Я.В.Кондрат

Направить: 1. В дело
2. КУ «Управление автомобильных дорог» Брянской области.

Российская Федерация
Брянская область Суражский район
ЛОПАЗНЕНСКАЯ СЕЛЬСКАЯ АДМИНИСТРАЦИЯ

П О С Т А Н О В Л Е Н И Е

от 07.04. 2017 года № 14
с. Лопазна

О согласовании проекта планировки
и проекта межевания территории
предусматривающего размещение
линейного объекта строительства
автомобильной дороги Мглин –
Сураж на участке км 2+200-км
30+200 в Мглинском и Суражском
районах Брянской области

В соответствии с п.12.2, 12.4, ст.45 Градостроительного Кодекса, на основании ФЗ «Об общих принципах организации местного самоуправления в РФ» от 06.10.2003г. № 131-ФЗ, руководствуясь Уставом Лопазненского сельского поселения

ПОСТАНОВЛЯЮ:

1. Согласовать проект планировки и проект межевания территории предусматривающего размещение линейного объекта строительства автомобильной дороги Мглин – Сураж на участке км 2+200-км 30+200 в Мглинском и Суражском районах Брянской области

2. Опубликовать настоящее постановление в информационно-аналитическом бюллетене «Муниципальный вестник Лопазненского сельского поселения».

3. Настоящее постановление вступает в силу с момента его подписания.

4. Контроль за исполнением настоящего постановления оставляю за собой.

Глава администрации
Лопазненского поселения Е.И. Щигорцова

ДЕПАРТАМЕНТ ПРИРОДНЫХ РЕСУРСОВ И ЭКОЛОГИИ БРЯНСКОЙ ОБЛАСТИ

241050, г. Брянск, б-р. Гагарина, д.25

ОКПО 00099085, ОГРН 1023202748964, ИНН/КПП 3201003920/325701001

тел./факс: 64-60-32

06.11.2015г. № 4445-02-15

На № 1153 от 13.10.2015

Директору
ООО «БИНОМ»
Д.А. Гаврилову

Ленина ул., д.23/8, г. Смоленск

Уважаемый Дмитрий Анатольевич!

Департамент природных ресурсов и экологии Брянской области рассмотрел Ваше обращение о предоставлении информации наличия (отсутствия) особо охраняемых природных территорий по объекту «Выполнение Работ по разработке проекта планировки и проекта межевания территории земельных участков для размещения объекта реконструкции автомобильной дороги Мглин-Сураж на участке км 2+000 – км 30+200 в Мглинском и Суражском районах Брянской области», согласно предоставленной схемы расположения участка и сообщает следующее.

Объект «Реконструкция автомобильной дороги Мглин-Сураж на участке км 2+000 – км 30+200 в Мглинском и Суражском районах Брянской области» не располагается на землях особо охраняемых природных территорий регионального значения.

В соответствии с предоставленной картосхемой объект располагается на территории охотхозяйств «Суражское» и «Мглинское» Брянской областной общественной организации (общество охотников и рыболовов).

Информацией о животных, не отнесенных к объектам охоты, обитающих в районе строительства, департамент не обладает, так как учет не проводился.

Основные пути миграции копытных животных от посёлка Алексеевский Суражского района Брянской области до государственного федерального заказника «Клетнянский».

Направляем имеющуюся в департаменте информацию по объектам животного мира, относящимся к объектам охоты.

Приложение: на 1 л. в 1 экз.

И.о. директора департамента Г.П. Шитов

Ларина Л.В.
(4832) 74-16-26
Дембовская Л.В.
(4832) 66-15-79

Приложение

Численность основных видов охотничьих животных на территории охотхозяйств «Мглинское» и «Суземское» Брянской области в 2015 году

(по результатам ЗМУ)

№ п/п	Наименование охотхозяйства	Белка	Волк	Горностай	Заяц-беляк	Заяц-русак	Кабан	Косуля	Куница	Лисица	Лось	Олень благородный	Рысь	Хорь	Глухарь	Тетерев	Рябчик	Куропатка
1	Суражское	69	-	-	49	111	21	9	19	58	29	-	-	4	-	-	-	-
2	Мглинское	259	1	34	147	238	20	179	35	115	40	-	-	12	-	366	312	124

РОССИЙСКАЯ ФЕДЕРАЦИЯ

ДЕПАРТАМЕНТ КУЛЬТУРЫ БРЯНСКОЙ ОБЛАСТИ
ул. Октябрьская, д. 34, г. Брянск, 241050
Тел. / факс 74-32-74, E-mail: upr.kult32@yandex.ru
ОКПО 00098950, ОГРН 1023202748800, ИНН/КПП 3201002420/325701001

29.01.16 № 0121/228

Начальнику КУ
"Управление автомобильных
дорог Брянской области"
А.Ф. Башлакову

В границах проектируемой реконструкции автомобильной дороги Мглин - Сураж на участке км 2+000 - км 30+200 в Мглинском и Суражском районах Брянской области нет памятников истории и архитектуры федерального, регионального значения, а так же вновь выявленных объектов.

Для определения наличия памятников археологии в зоне проектирования необходимо проведение археологических исследований.

Временно исполняющая
обязанности директора Е.С. Кривцова

Исп. Т.А. Донченко
64-42-19

ГРАФИЧЕСКАЯ ЧАСТЬ

Чертёж планировки территории. М 1:2000

Условные обозначения:

1. Проектируемые красные линии:

- Устанавливаемые красные линии
- Отступ от красных линий
- Придорожная полоса
- Поворотные точки красных линий (12)

2. Основные характеристики проектируемого дорожного полотна:

- Тротуары и пешеходные дорожки
- Проектная ось
- Проектные кромки покрытия
- Проектные бровки земляного полотна
- Проектируемые откосы земляного полотна
- Граница временного отвода

3. Границы застроенных земельных участков, в том числе границы земельных участков, на которых расположены линейные объекты:

- Границы проектируемой полосы отвода автомобильной дороги Мглин-Сураж на участке км 2+000 – км 30+200 в Мглинском и Суражском районах Брянской области
- Границы населенных пунктов
- Границы сельских поселений
- Границы кадастровых кварталов
- Границы земельных участков, учтенных в государственном кадастре недвижимости
- 32:25:0400108 – Номер кадастрового квартала
- 32:25:0000000:65 – Кадастровые номера земельных участков

4. Границы земельных участков, предназначенных для размещения объектов капитального строительства федерального, регионального или местного значения:

- А – Земельный участок, предназначенный для размещения автомобильной дороги общего пользования регионального значения III категории

5. Инженерные сети и сооружения:

- Существующие линии электропередачи
- Мост
- Водопропускная труба

6. Границы территориальных зон:

Зона жилой застройки:

- Зона застройки индивидуальными жилыми домами
- Зона застройки малоэтажными жилыми домами

Зона инженерной инфраструктуры:

- Зона инженерной инфраструктуры
- Зона электроснабжение
- Зона водоотведения
- Зона связи

Зона транспортной инфраструктуры:

- Зона автомобильного транспорта и объектов транспортной инфраструктуры
- Зона автомобильного транспорта

Зона сельскохозяйственного назначения:

- Зона сельскохозяйственных угодий
- Зона размещения сельскохозяйственного предприятия

Коммунально-складские зоны:

- Коммунально-складская зона

Общественно-деловые зоны:

- Зона административно-делового назначения
- Зона торгового назначения и общественного питания
- Зона учебно-образовательного значения
- Зона культурно-досугового назначения
- Зона делового общественного и коммерческого назначения с включением жилой застройки
- Зона размещения объектов социального и коммунально-бытового назначения

Рекреационные зоны:

- Зона зеленых насаждений общего пользования
- Зона размещения объектов спортивного и культурно-массового назначения
- Зона размещения объектов спортивного и культурно-массового назначения
- Зона природного ландшафта
- Зона лесной растительности

Производственные зоны:

- Производственная зона с размещением предприятий IV и V класса опасности

Зоны специального назначения:

- Зона озеленения специального назначения
- Зона размещения кладбищ

Согласовано

Взам. инв. №

Подпись и дата

Инв. № подл.


Изм.	Кол. уч.	Лист	№ док.	Подп.	Дата
Составил		Рейзман Н.И.			
Исполнил		Горбачева Е			
Н.контроль		Наумова М.			
ГИП		Рейзман Н.И.			


Реконструкция автомобильной дороги Мглин-Сураж на участке км 2+000 – км 30+200 в Мглинском и Суражском районах Брянской области

Проект планировки территории Основная (утверждаемая) часть	Стадия	Лист	Листов
	П	1	38
Чертёж планировки территории М 1:2000	ООО"МФЦ"БИНОМ"		

Формат А4

Чертёж планировки территории. М 1:2000

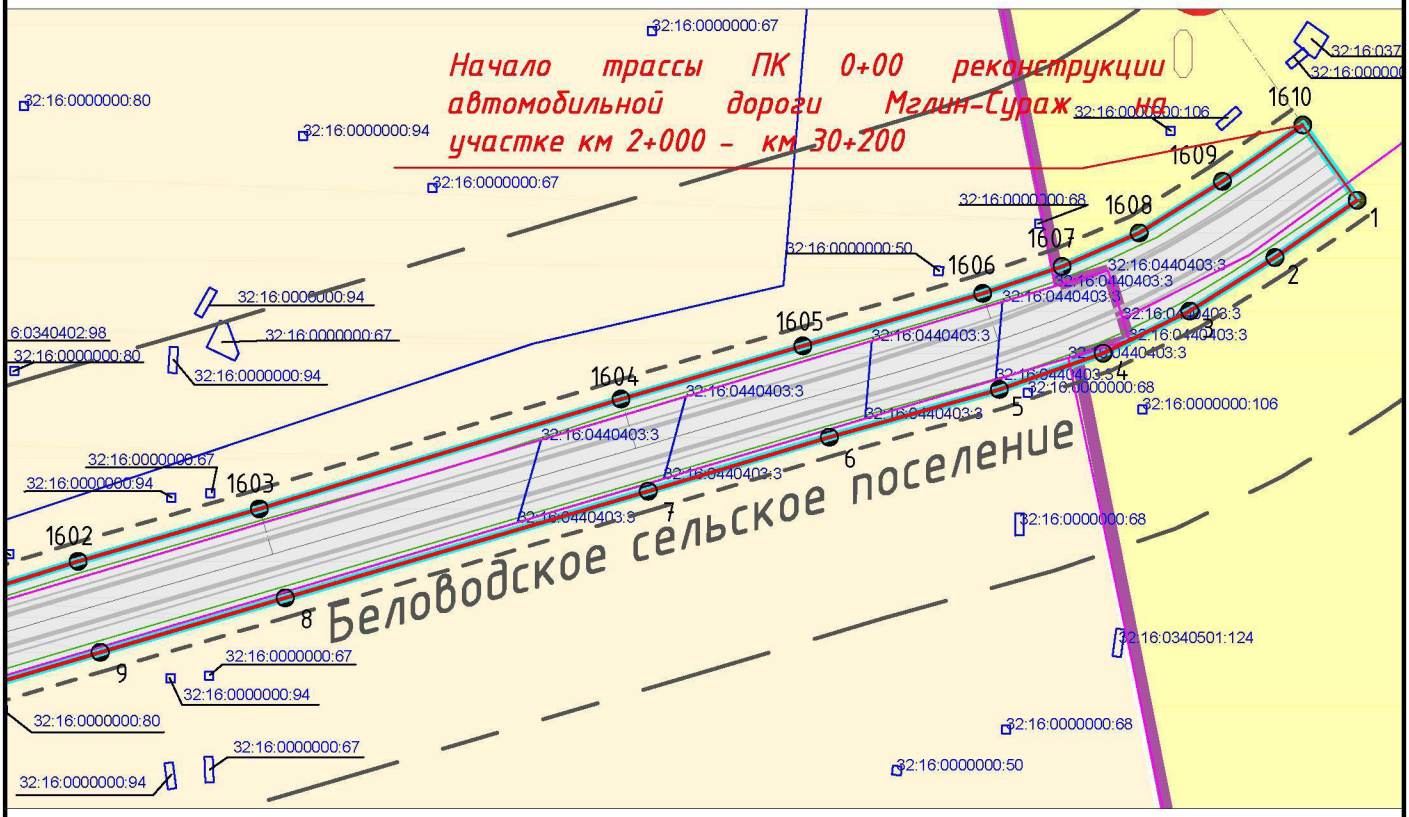

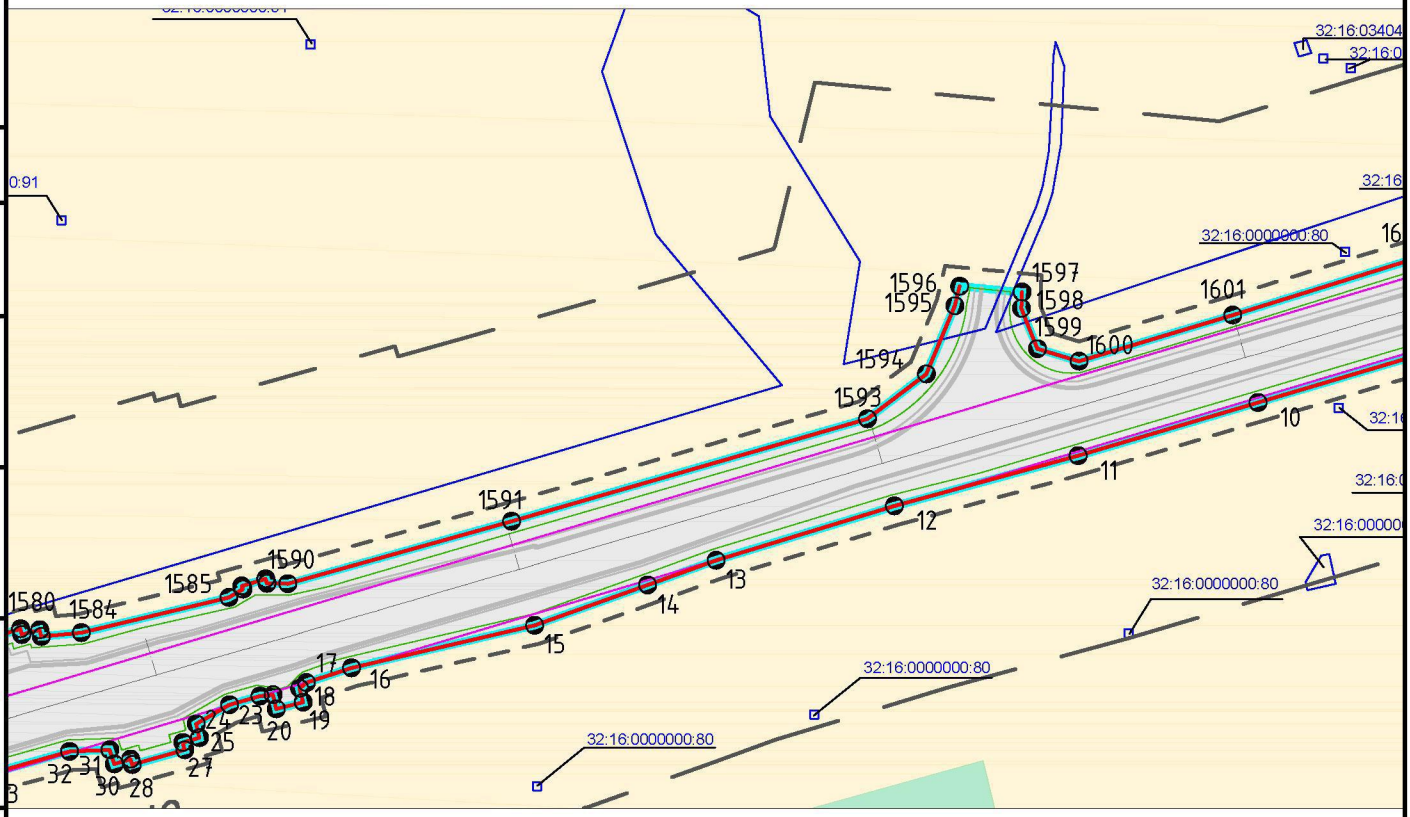

Согласовано

Взам. инв. №

Подпись и дата

Инв. № подл.

Изм.	Кол. уч.	Лист	№ док.	Подп.	Дата
Составил		Рейзман Н.И.			
Исполнил		Горбачева Е.			
Н.контроль		Наумова М.			
ГИП		Рейзман Н.И.			

Реконструкция автомобильной дороги Мглин-Сураж на участке км 2+000 – км 30+200 в Мглинском и Суражском районах Брянской области

Проект планировки территории
Основная (утверждаемая) часть


Стадия	Лист	Листов
П	2	38

Чертёж планировки территории
М 1:2000

ООО"МФЦ"БИНОМ"

Формат А4

Чертёж планировки территории. М 1:2000

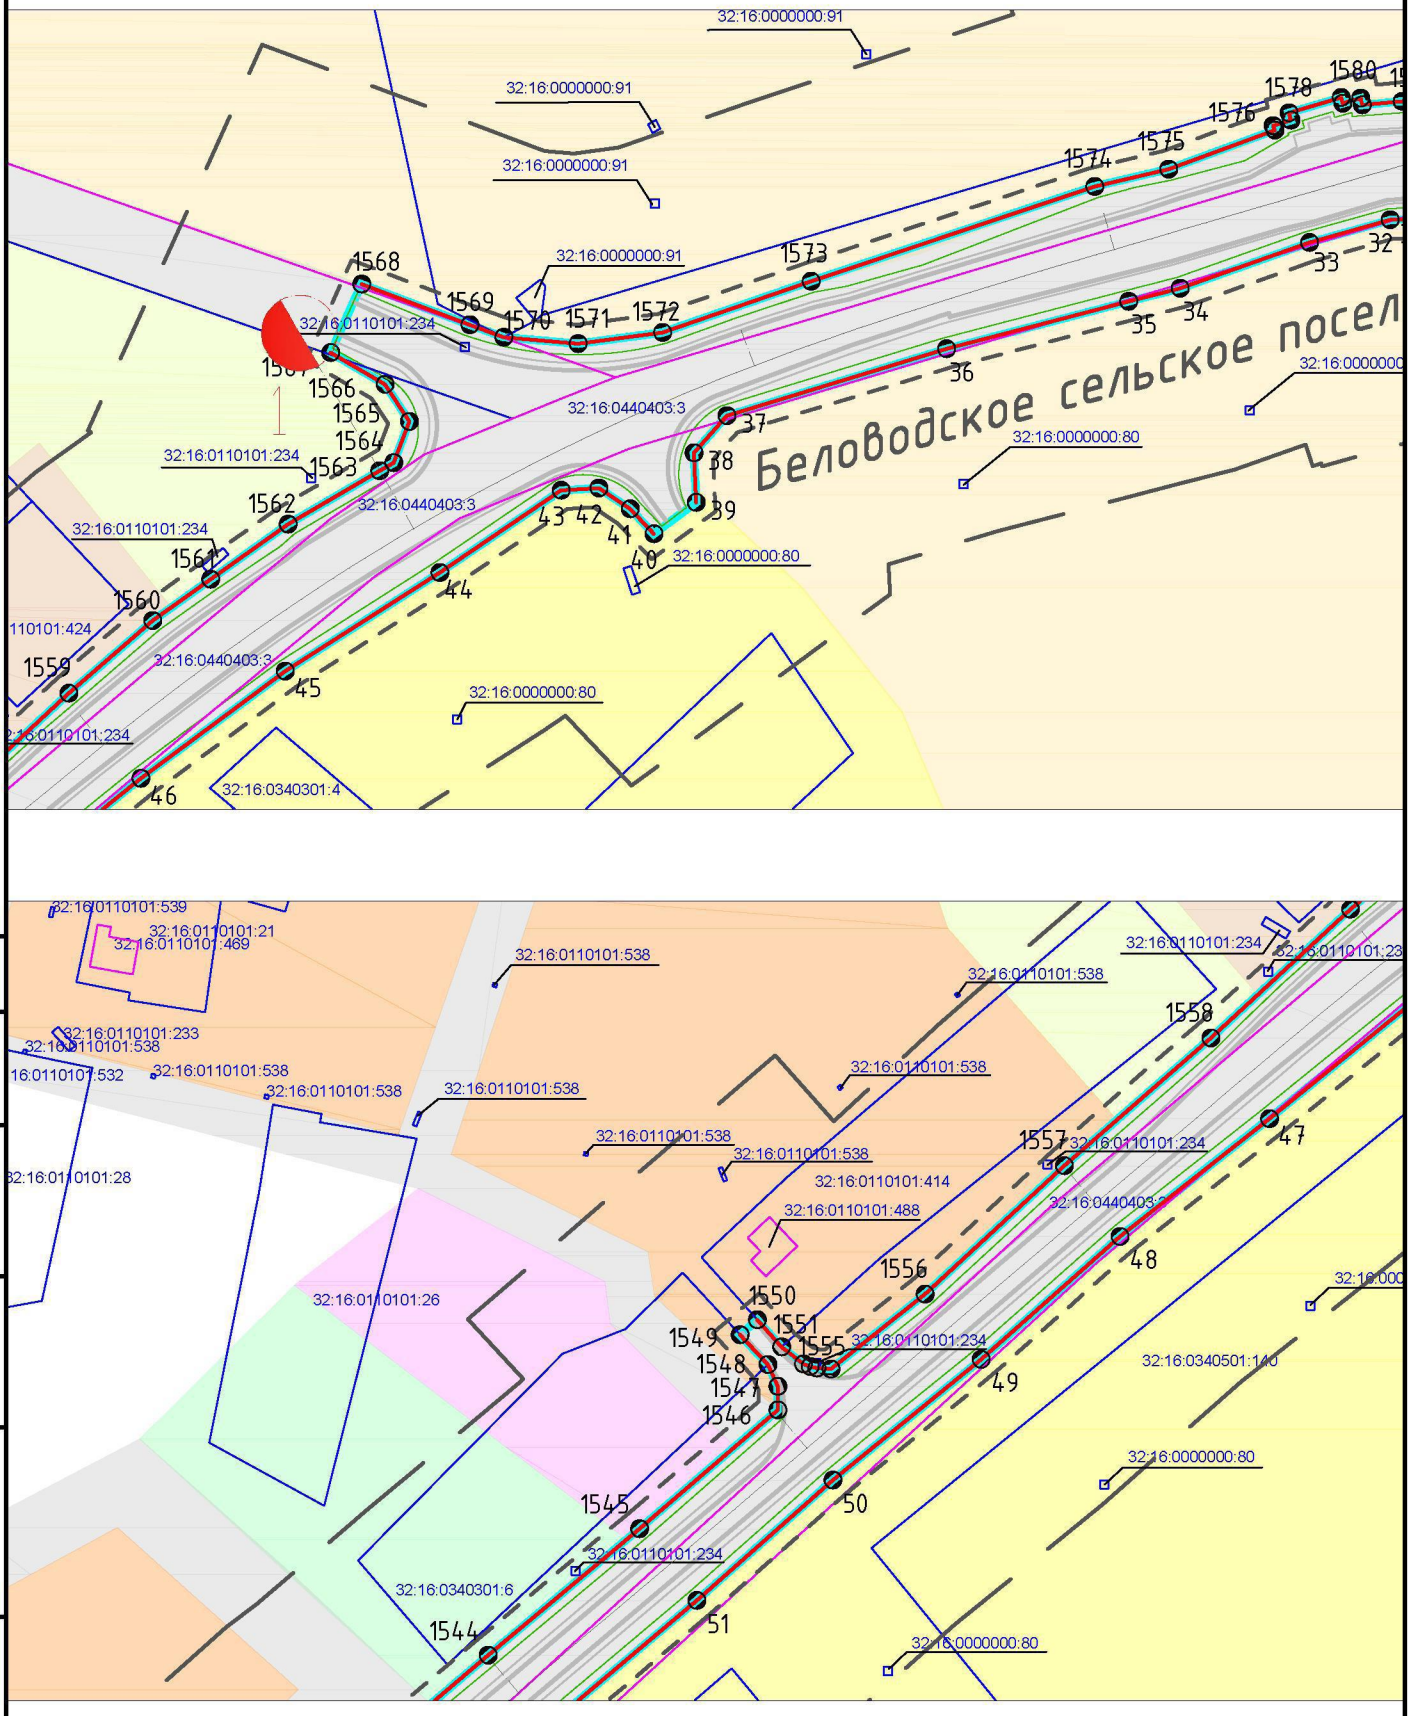

Согласовано

Взам. инв. №

Подпись и дата

Инв. № подл.

Изм.	Кол. уч.	Лист	№ док.	Подп.	Дата

Реконструкция автомобильной дороги Мглин–Сураж на участке км 2+000 – км 30+200 в Мглинском и Суражском районах Брянской области


ГАП	Рейзман Н.И.	
Архитектор	Горбачёва Е.А.	
Н.контроль	Наумова М.В.	

Проект планировки территории. Основная (утверждаемая) часть. Чертёж планировки территории М 1:2000

Стадия	Лист	Листов
ПП	3	38

ООО "МФЦ "БИНОМ"

Формат А4

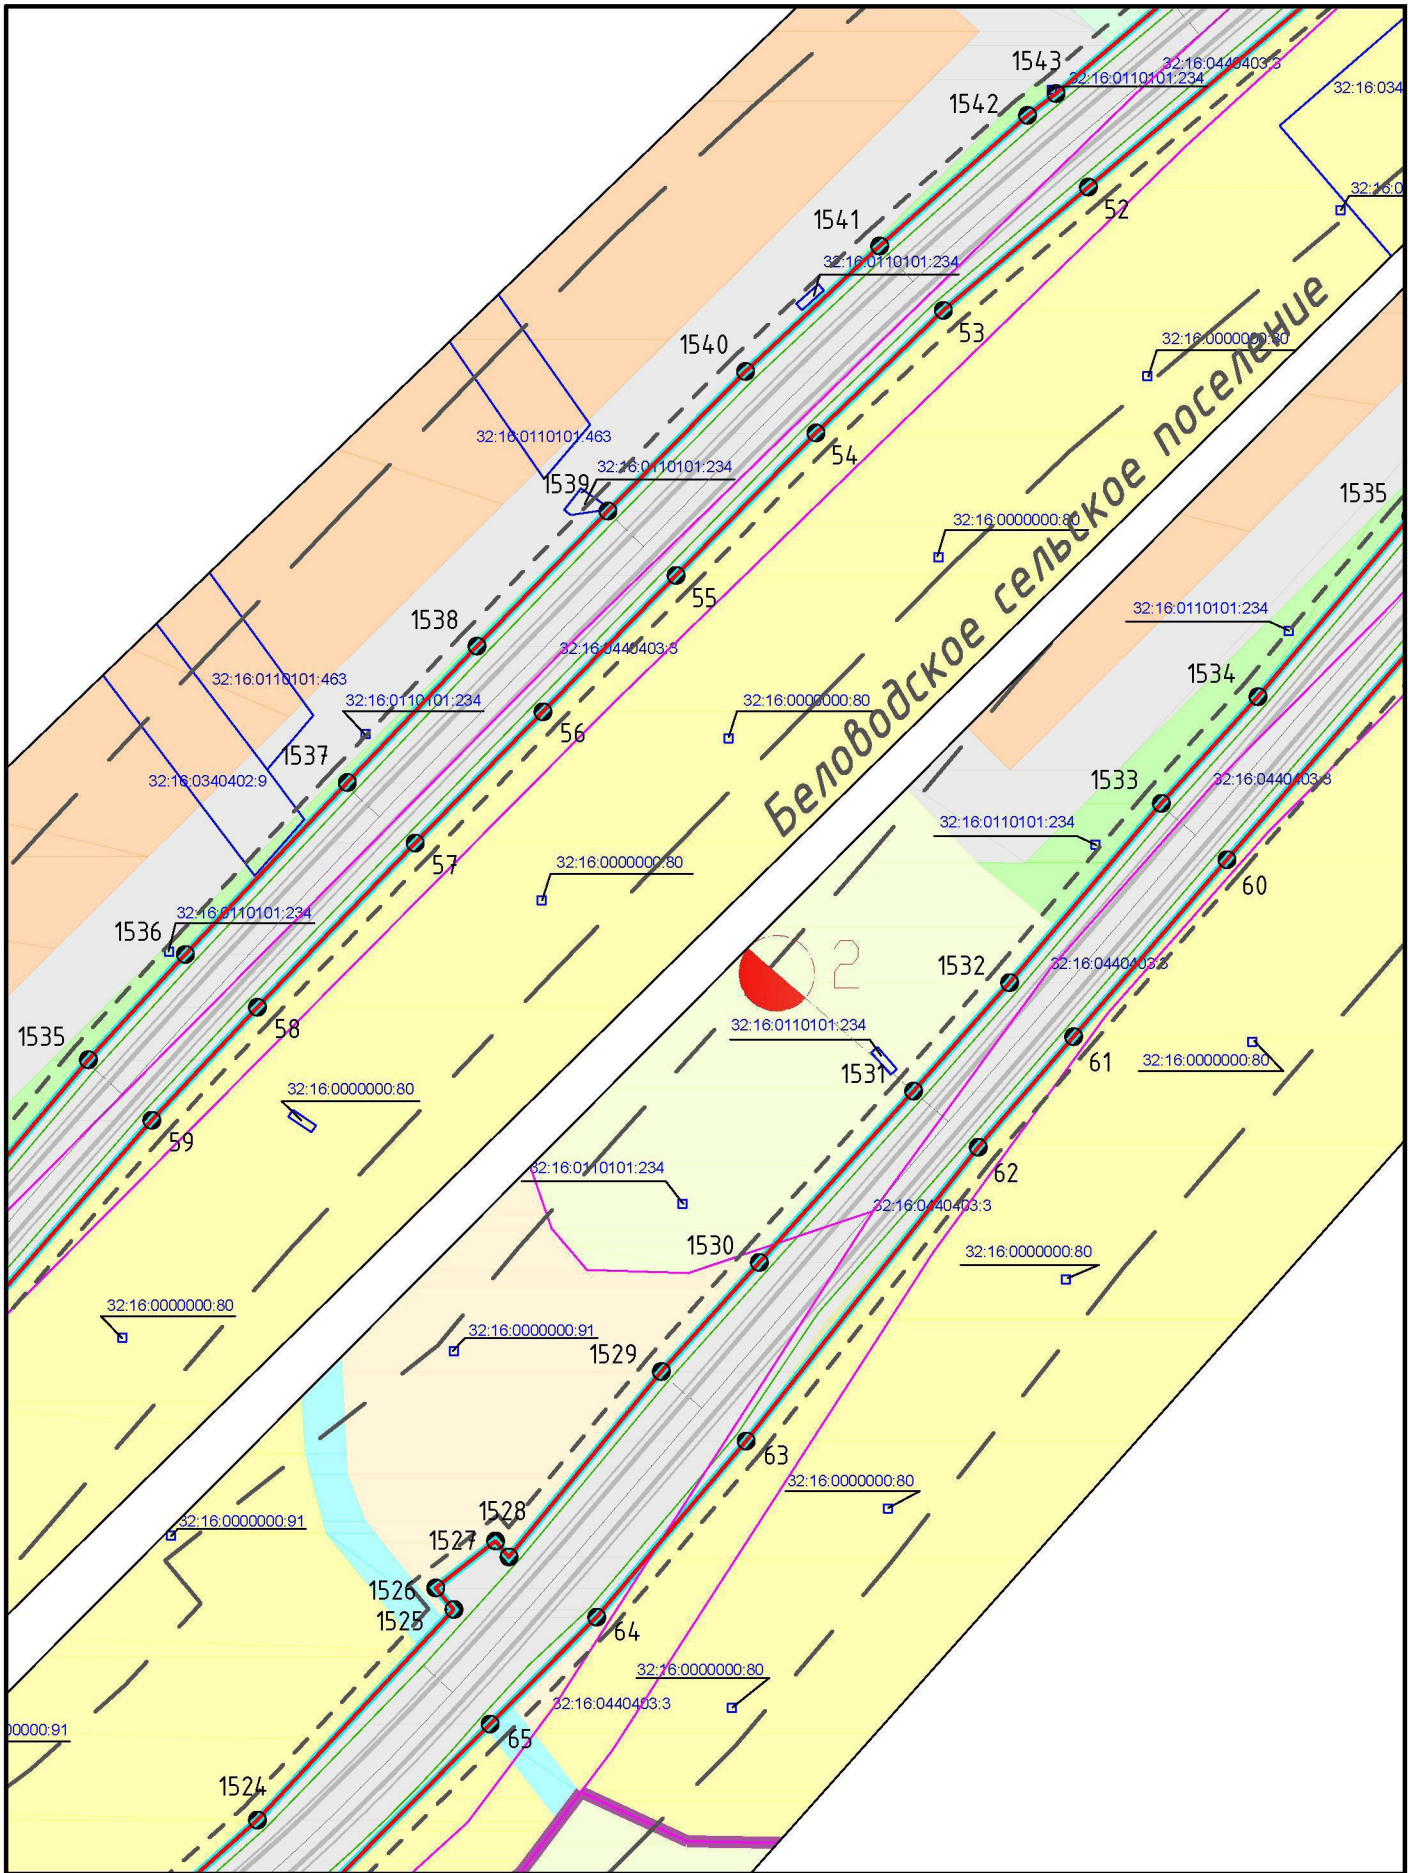


						Реконструкция автомобильной дороги Мглин–Сураж на участке км 2+000 – км 30+200 в Мглинском и Суражском районах Брянской области
Изм.	Кол. уч.	Лист	№ док.	Подп.	Дата	
ГАП		Рейзман Н.И.				Проект планировки территории. Основная (утверждаемая) часть. Чертёж планировки территории М 1:2000
Архитектор		Горбачёва Е.А.				
Н.контроль		Наумова М.В.				

Стадия	Лист	Листов
ПП	4	38

ООО "МФЦ "БИНОМ"

Формат А4

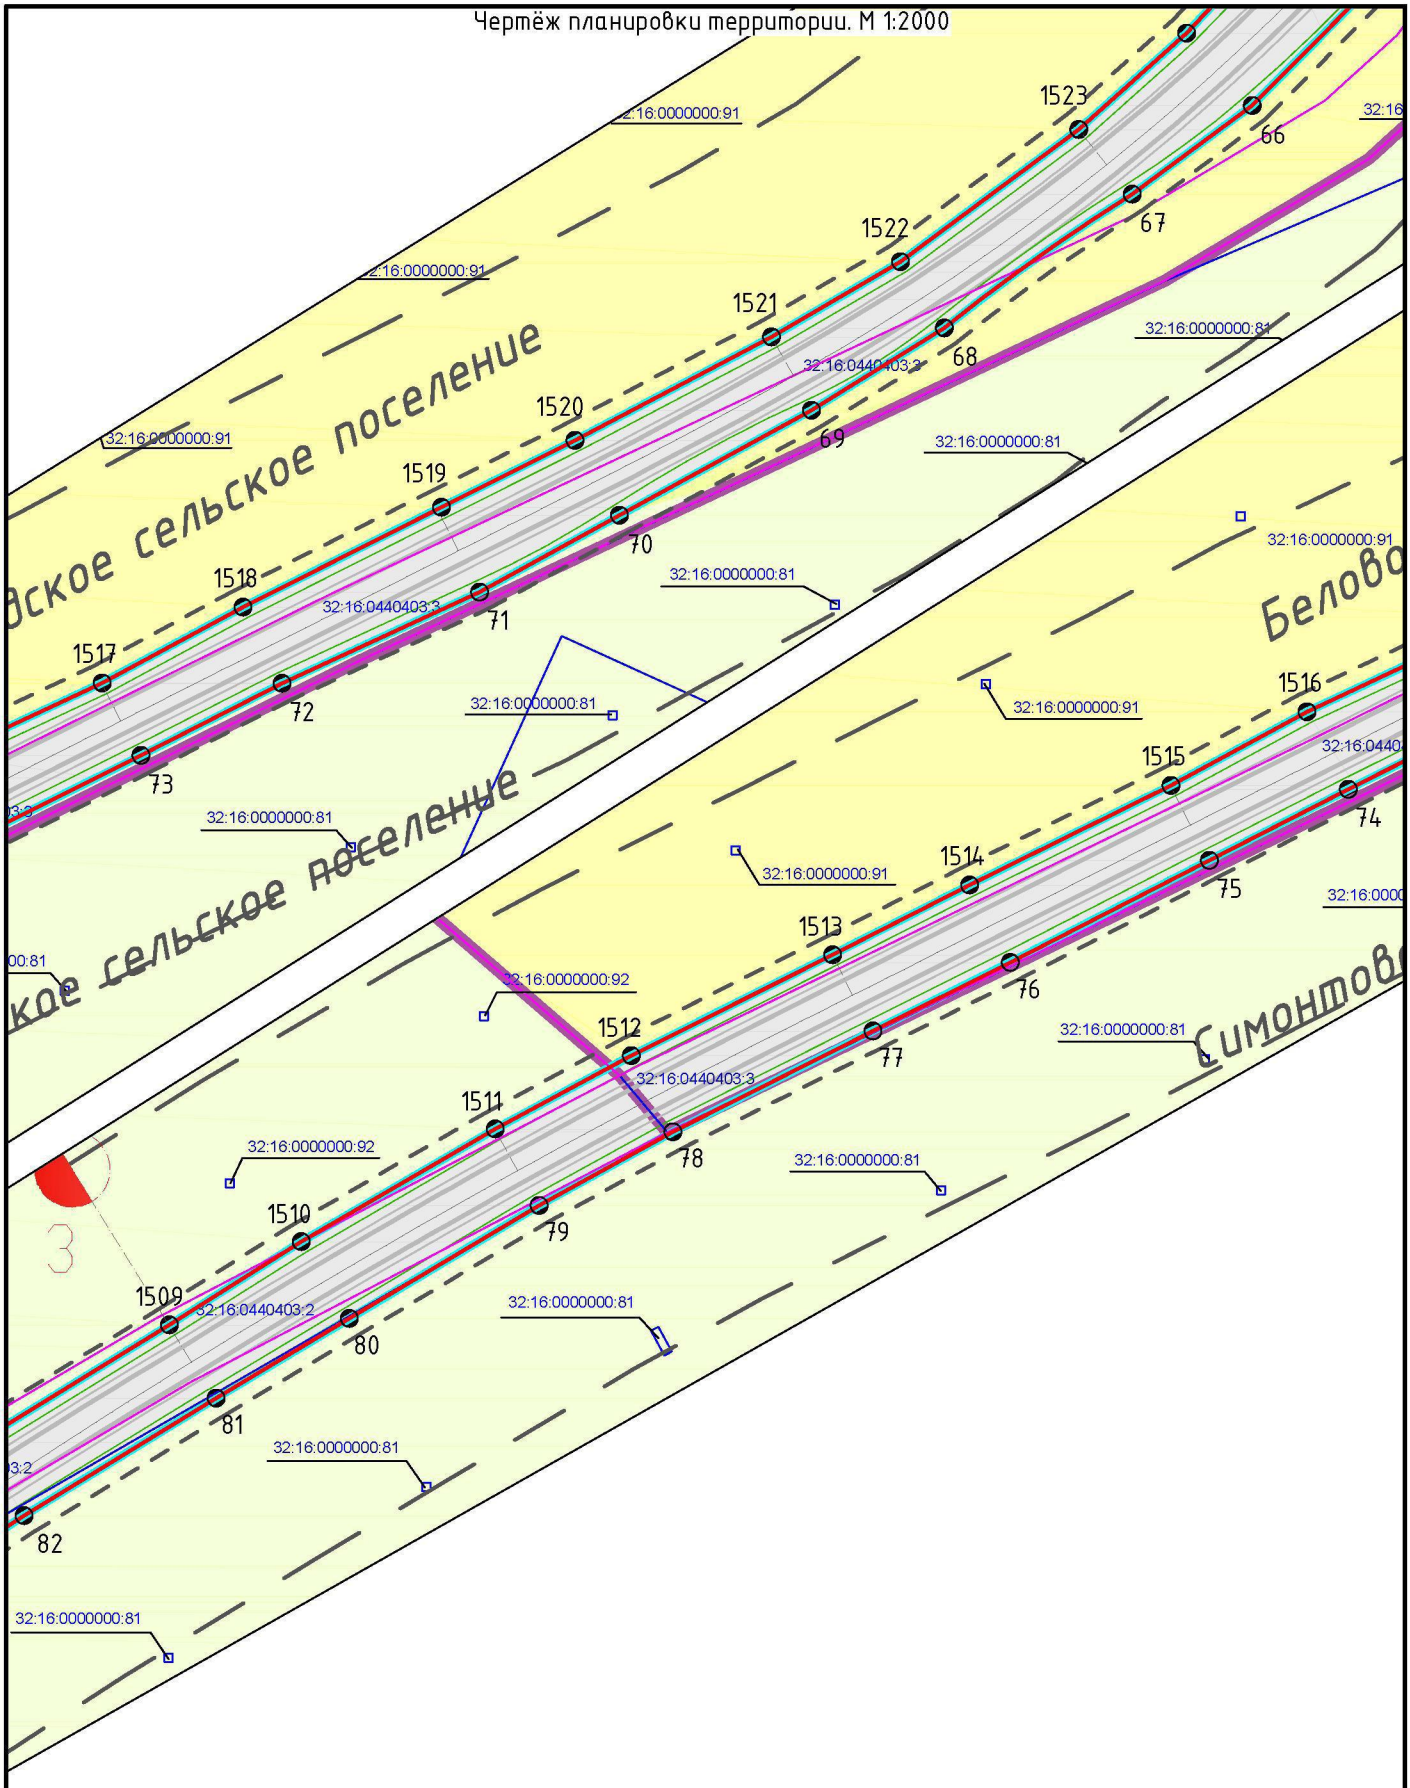


						Реконструкция автомобильной дороги Мглин–Сураж на участке км 2+000 – км 30+200 в Мглинском и Суражском районах Брянской области
Изм.	Кол. уч.	Лист	№ док.	Подп.	Дата	
ГАП		Рейзман Н.И.				Проект планировки территории. Основная (утверждаемая) часть. Чертёж планировки территории М 1:2000
Архитектор		Горбачёва Е.А.				
Н.контроль		Наумова М.В.				

Стадия	Лист	Листов
ПП	5	38


ООО "МФЦ "БИНОМ"

Формат А4

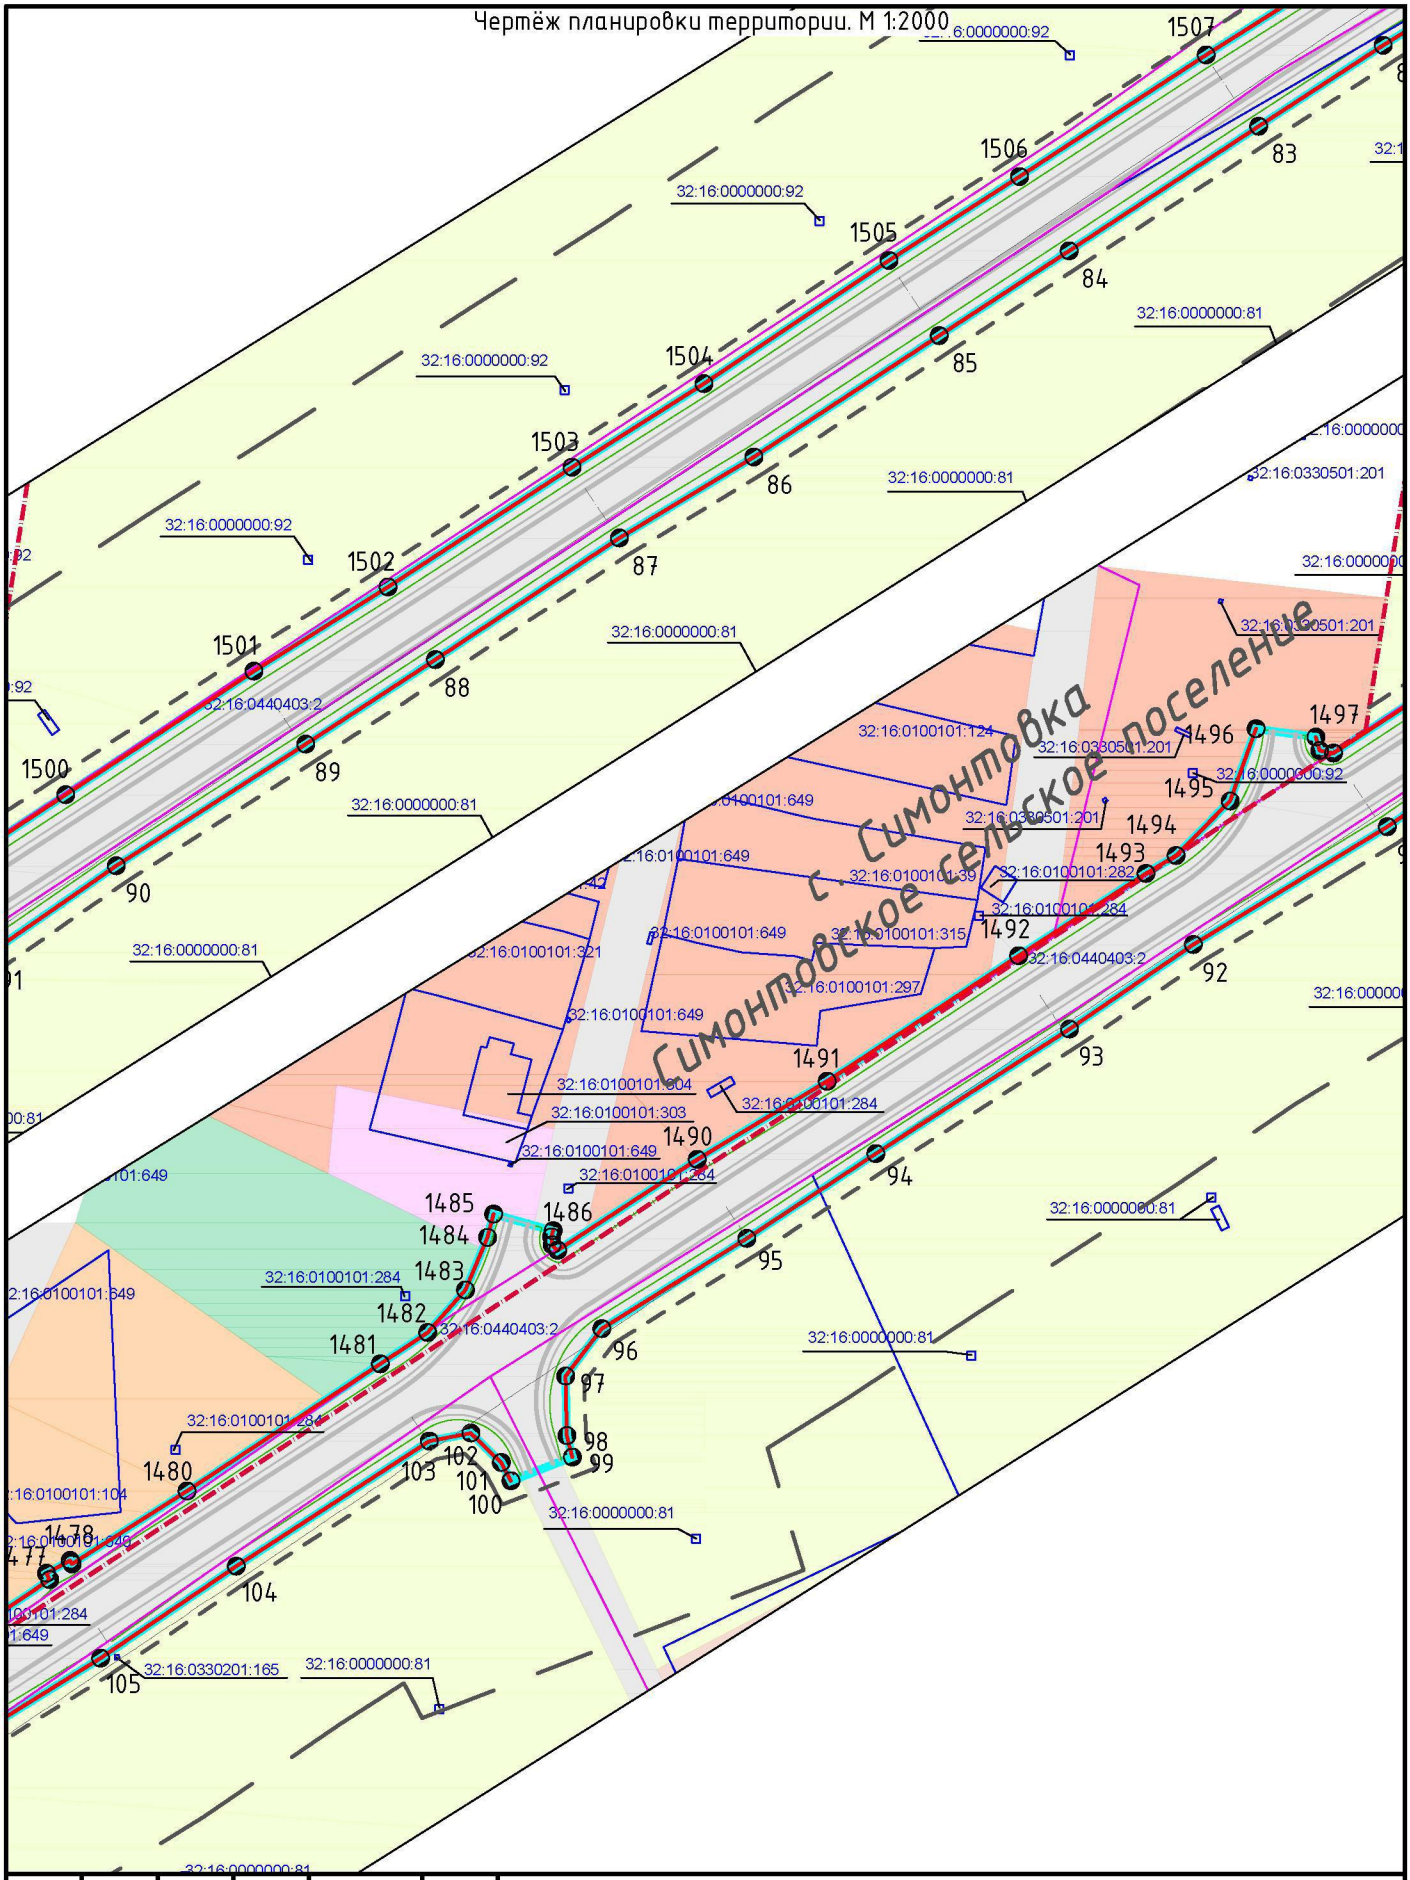


						Реконструкция автомобильной дороги Мглин–Сураж на участке км 2+000 – км 30+200 в Мглинском и Суражском районах Брянской области	
Изм.	Кол. уч.	Лист	№ док.	Подп.	Дата		
ГАП		Рейзман Н.И.				Проект планировки территории. Основная (утверждаемая) часть. Чертёж планировки территории М 1:2000	Стадия: ПП; Лист: 6; Листов: 38
Архитектор		Горбачёва Е.А.					
Н.контроль		Наумова М.В.					ООО "МФЦ "БИНОМ"

Формат А4

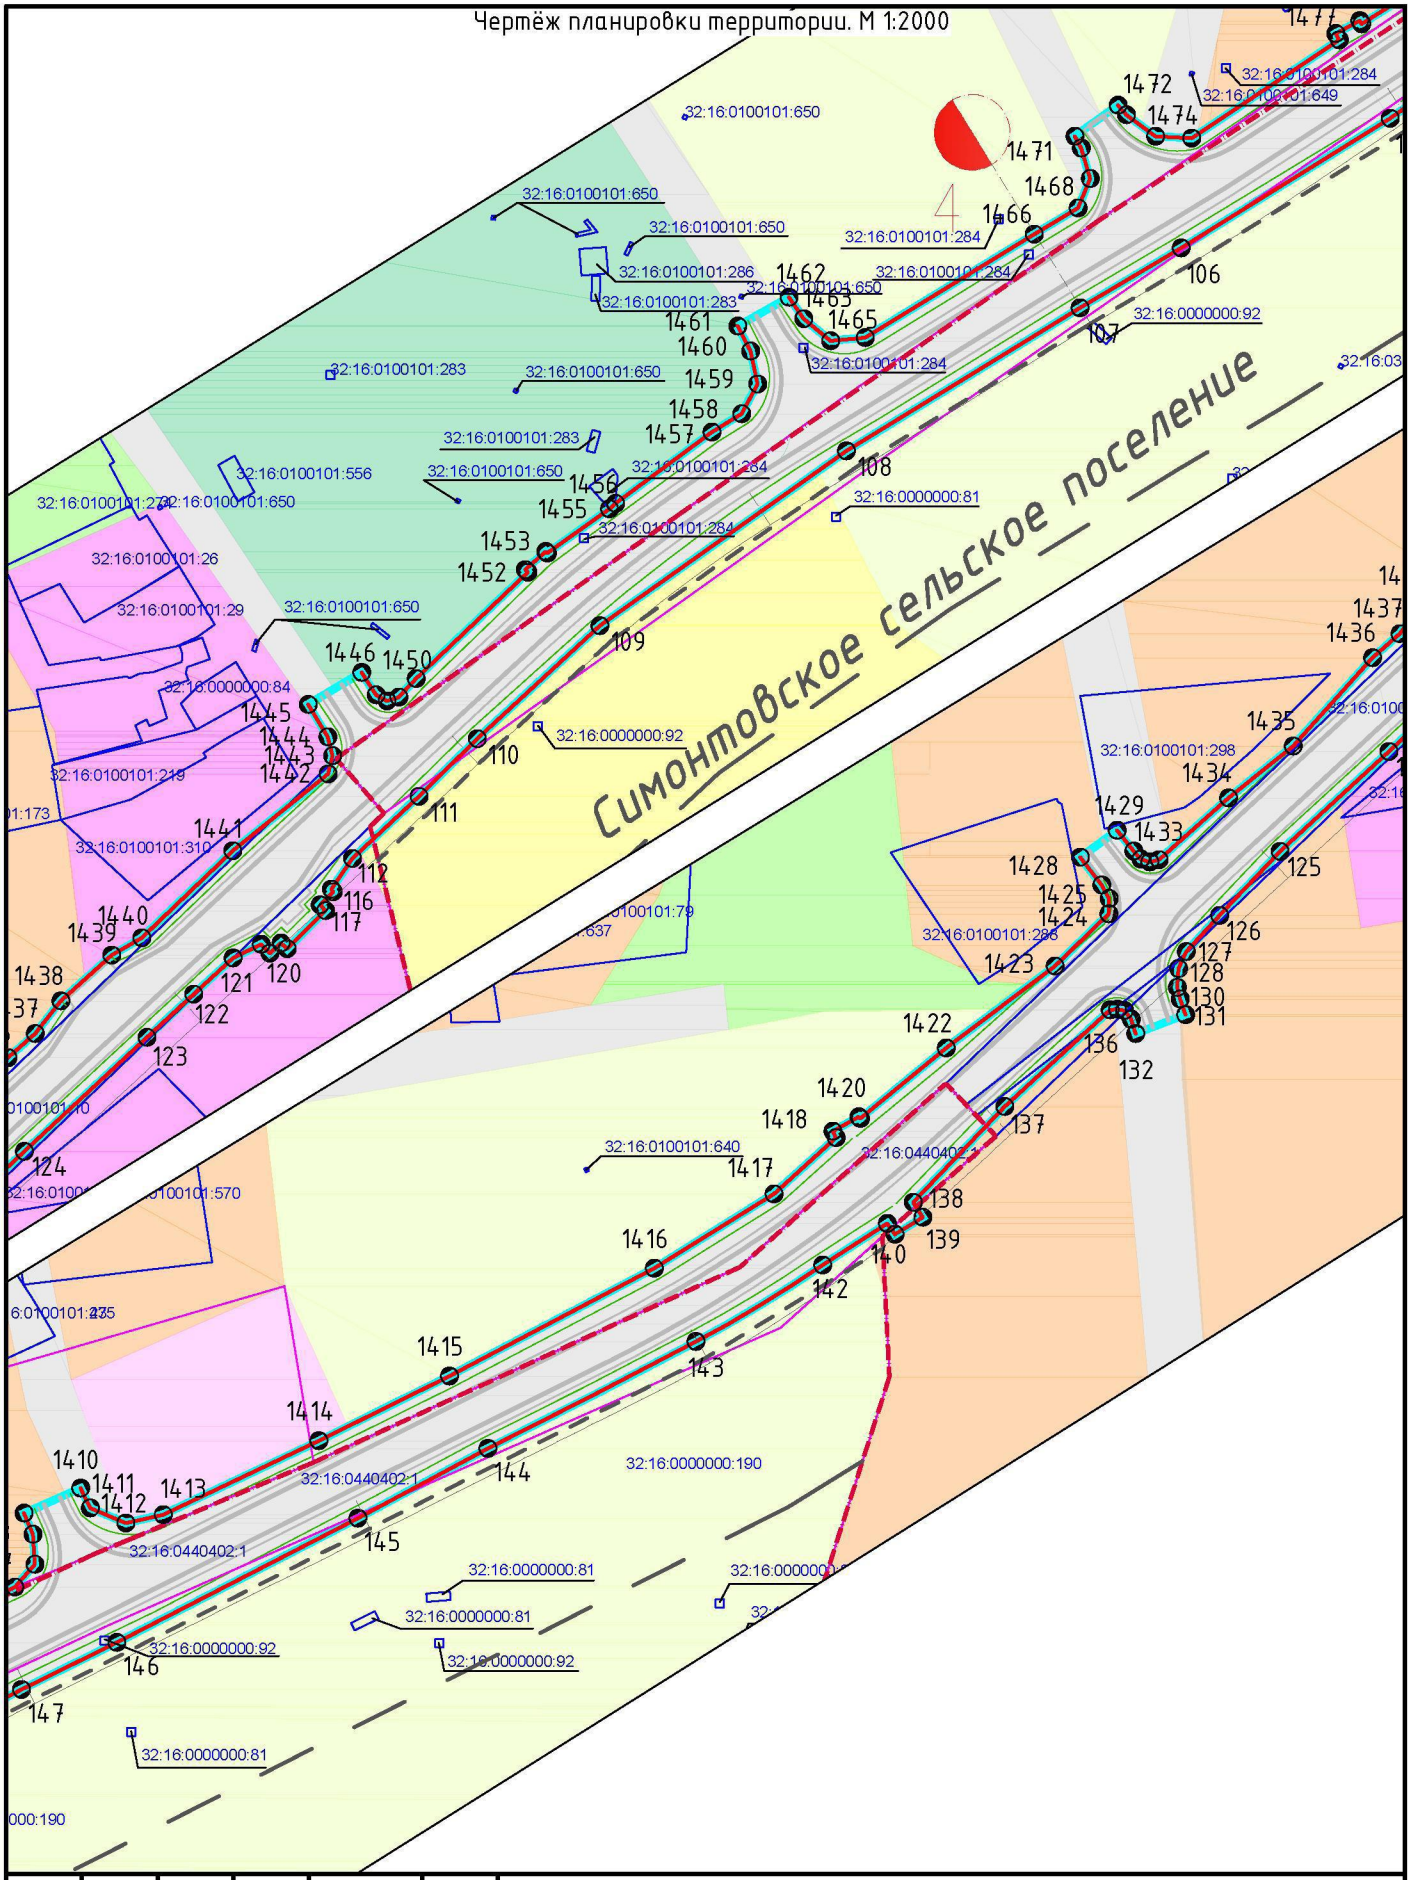

Изм.	Кол. уч.	Лист	№ док.	Подп.	Дата	Реконструкция автомобильной дороги Мглин–Сураж на участке км 2+000 – км 30+200 в Мглинском и Суражском районах Брянской области		
ГАП		Рейзман Н.И.				Проект планировки территории. Основная (утверждаемая) часть. Чертёж планировки территории М 1:2000	Стадия	Лист	Листов
Архитектор		Горбачёва Е.А.					ПП	7	38
Н.контроль		Наумова М.В.					ООО "МФЦ "БИНОМ"		

Формат А4

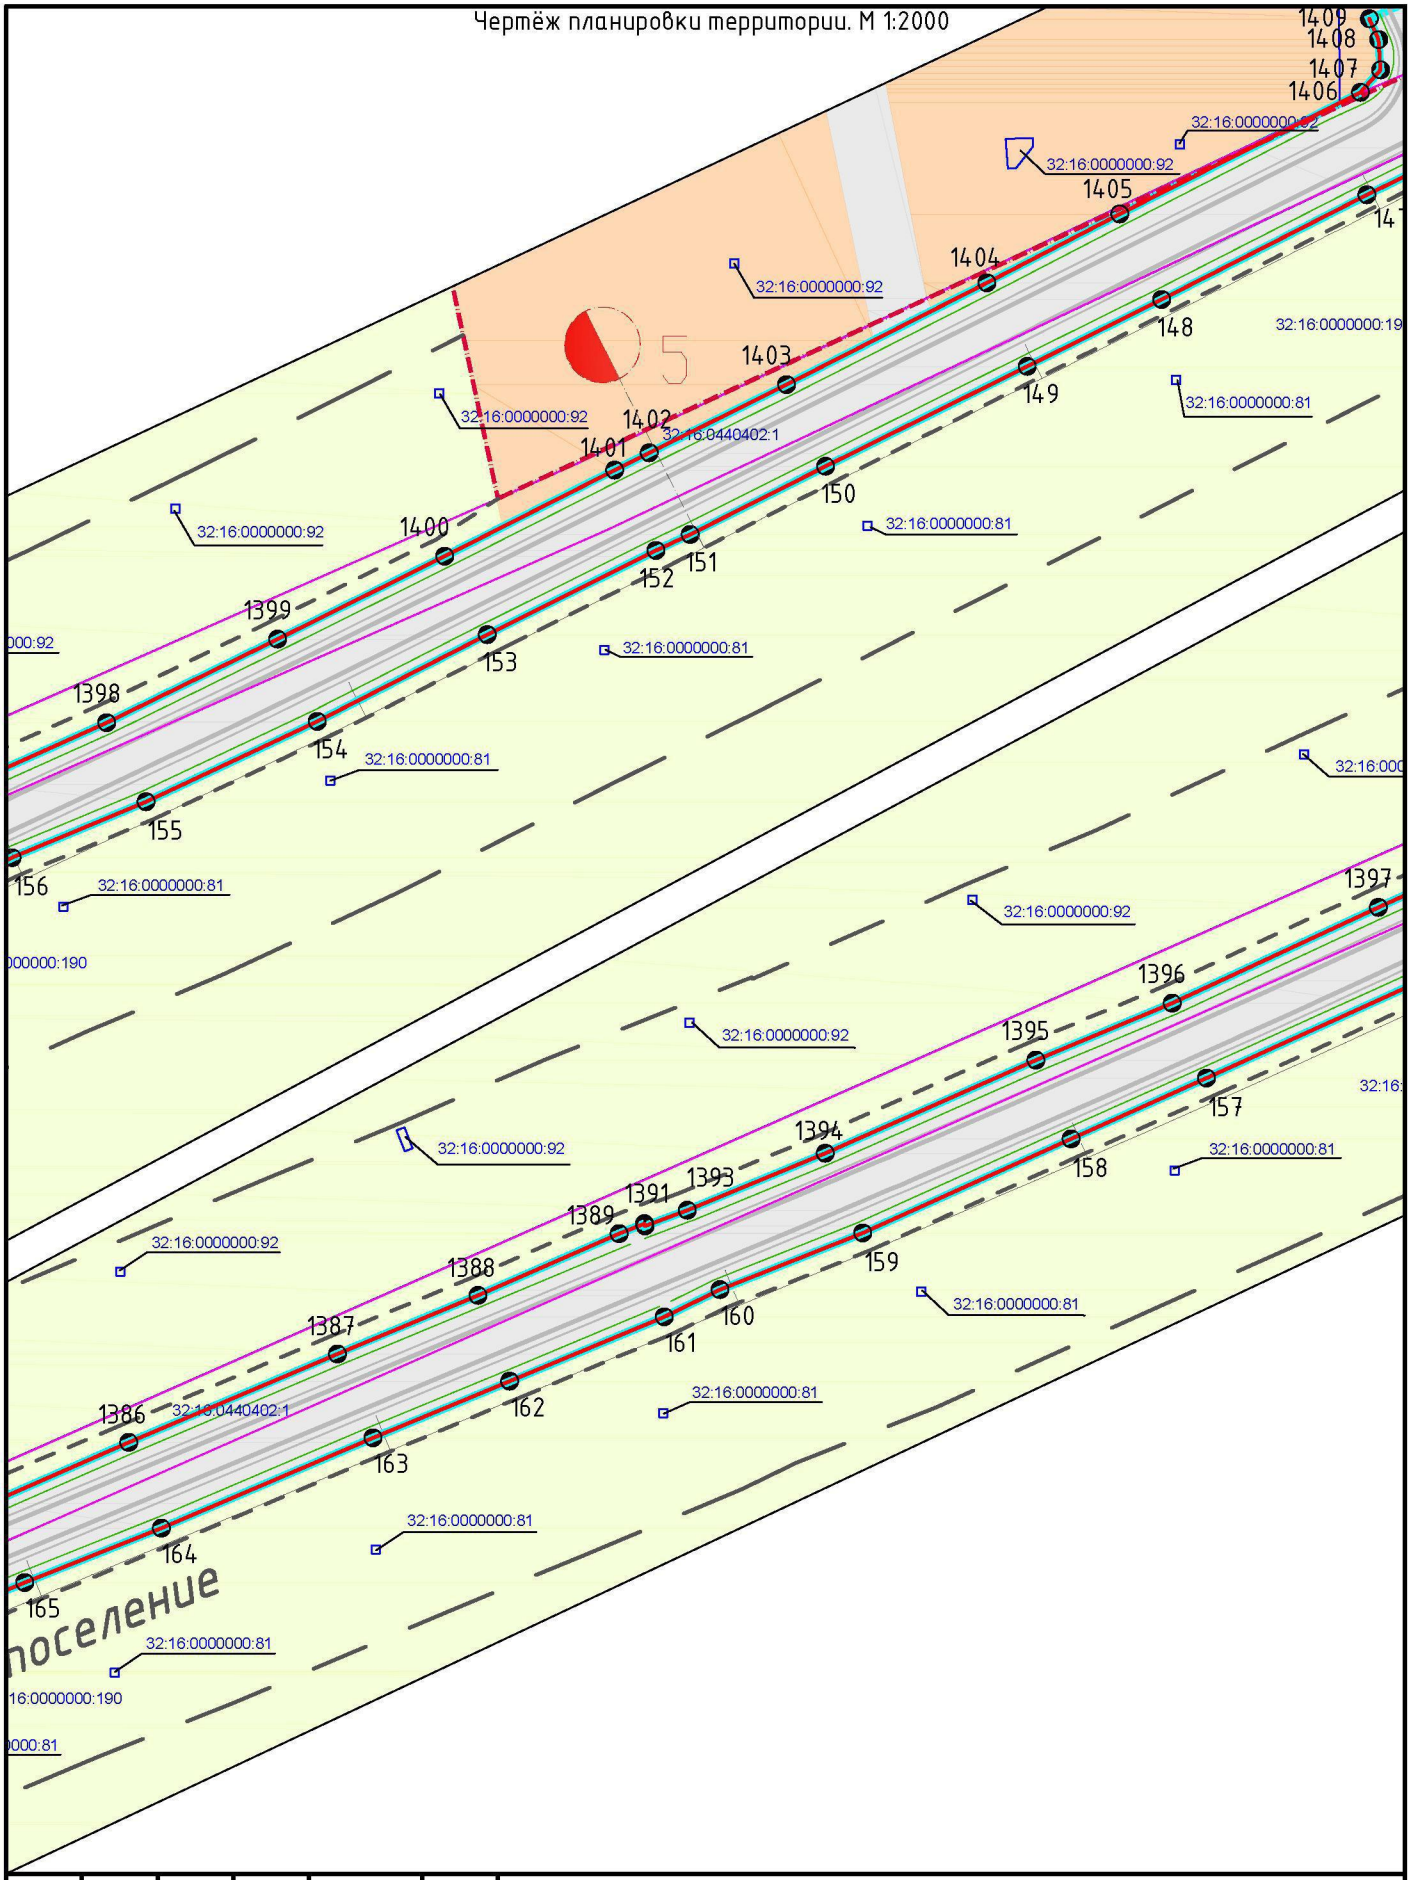


						Реконструкция автомобильной дороги Мглин–Сураж на участке км 2+000 – км 30+200 в Мглинском и Суражском районах Брянской области
Изм.	Кол. уч.	Лист	№ док.	Подп.	Дата	
ГАП		Рейзман Н.И.				Проект планировки территории. Основная (утверждаемая) часть. Чертёж планировки территории М 1:2000
Архитектор		Горбачёва Е.А.				
Н.контроль		Наумова М.В.				

Стадия	Лист	Листов
ПП	8	38

ООО "МФЦ "БИНОМ"


Формат А4

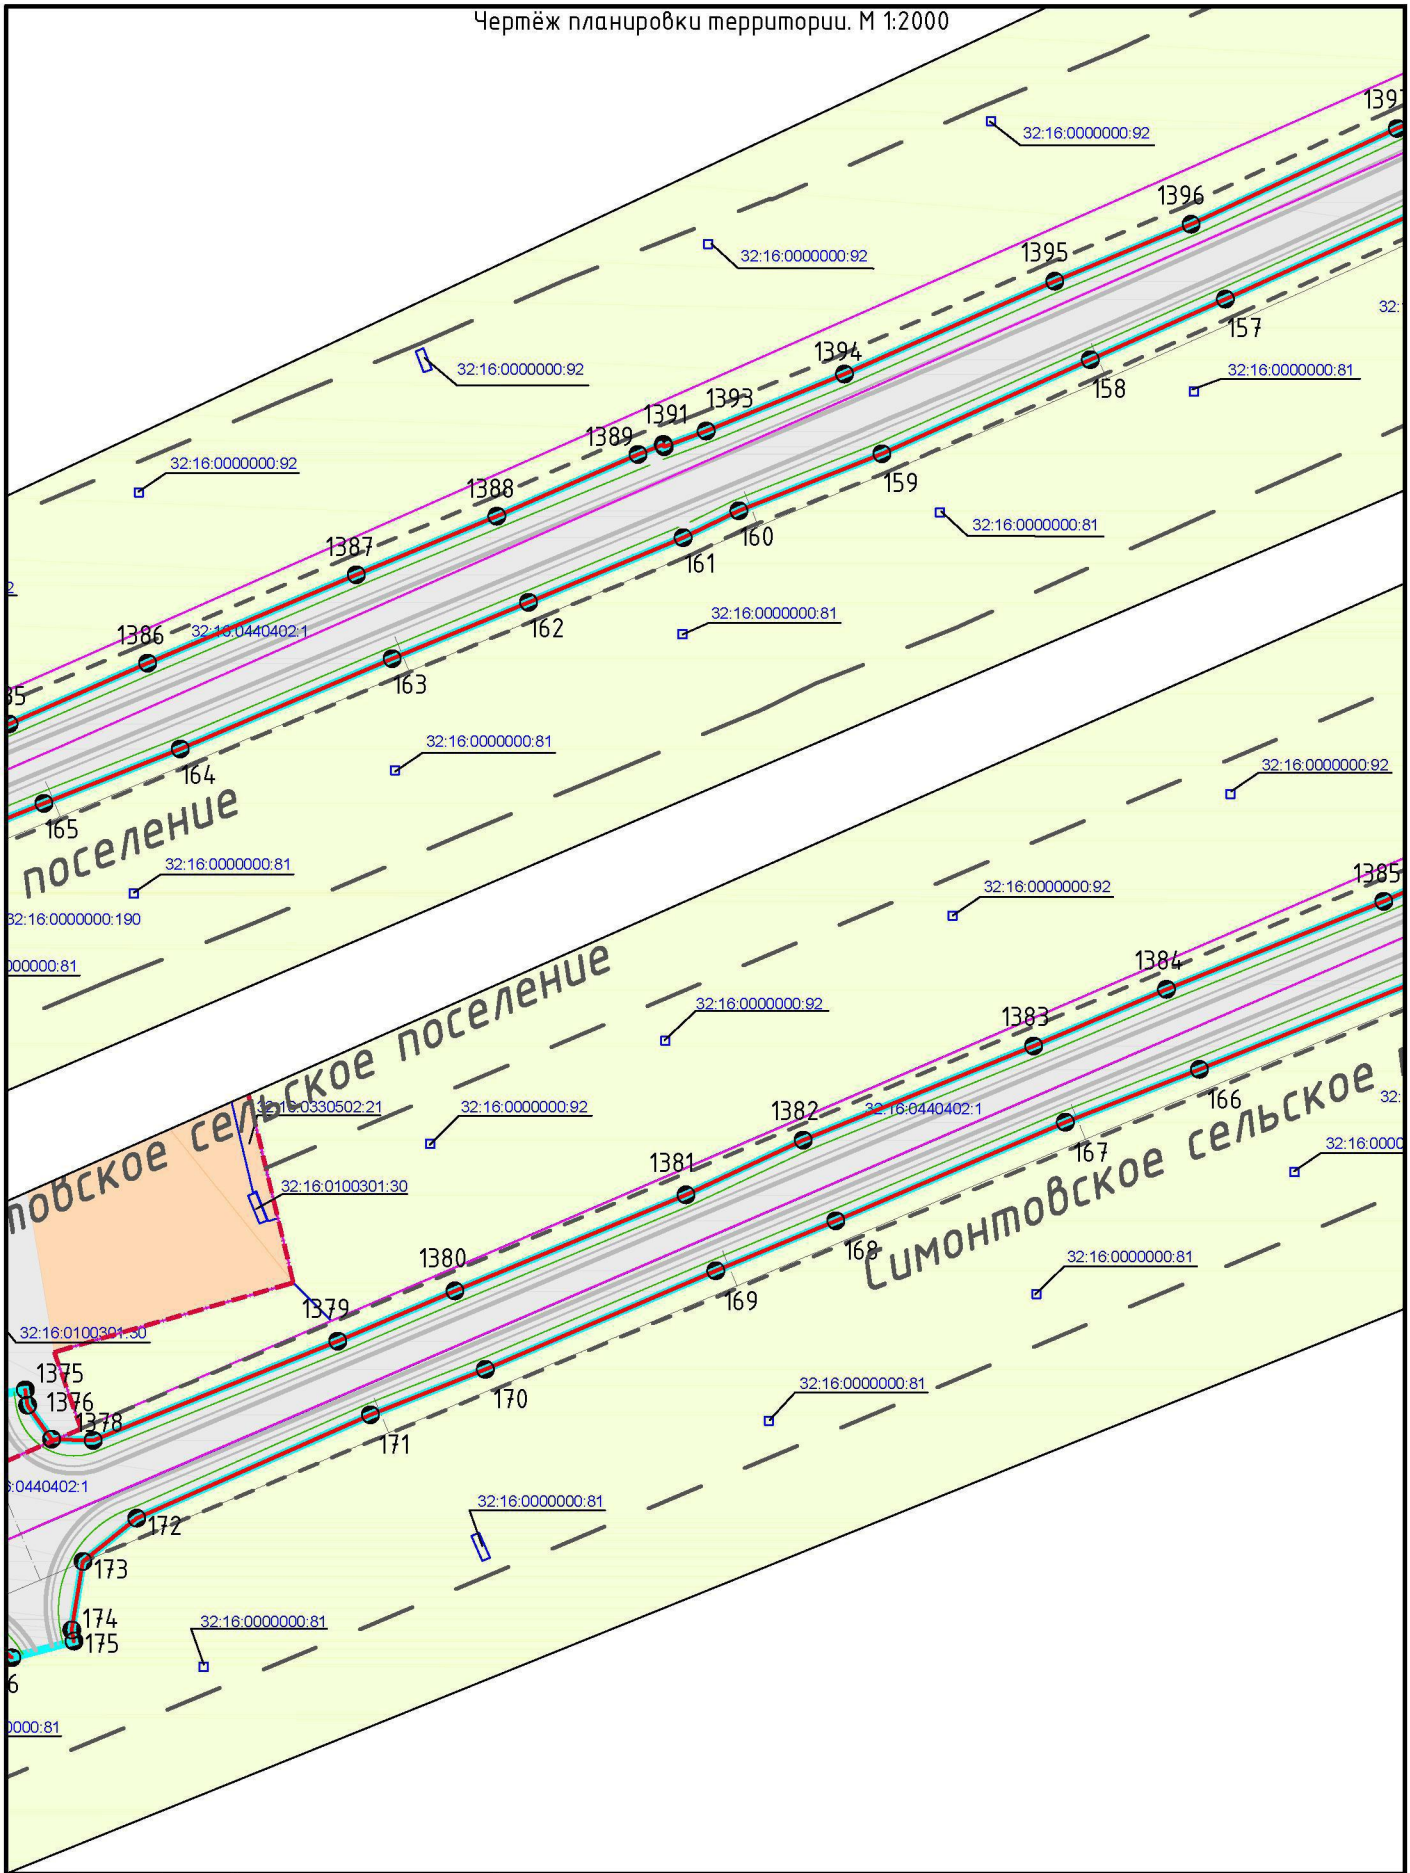

						Реконструкция автомобильной дороги Мглин–Сураж на участке км 2+000 – км 30+200 в Мглинском и Суражском районах Брянской области	
Изм.	Кол. уч.	Лист	№ док.	Подп.	Дата		
ГАП		Рейзман Н.И.				Проект планировки территории. Основная (утверждаемая) часть. Чертёж планировки территории М 1:2000	Стадия: ПП; Лист: 9; Листов: 38
Архитектор		Горбачёва Е.А.					
Н.контроль		Наумова М.В.					ООО "МФЦ "БИНОМ"


Формат А4

Чертёж планировки территории. М 1:2000

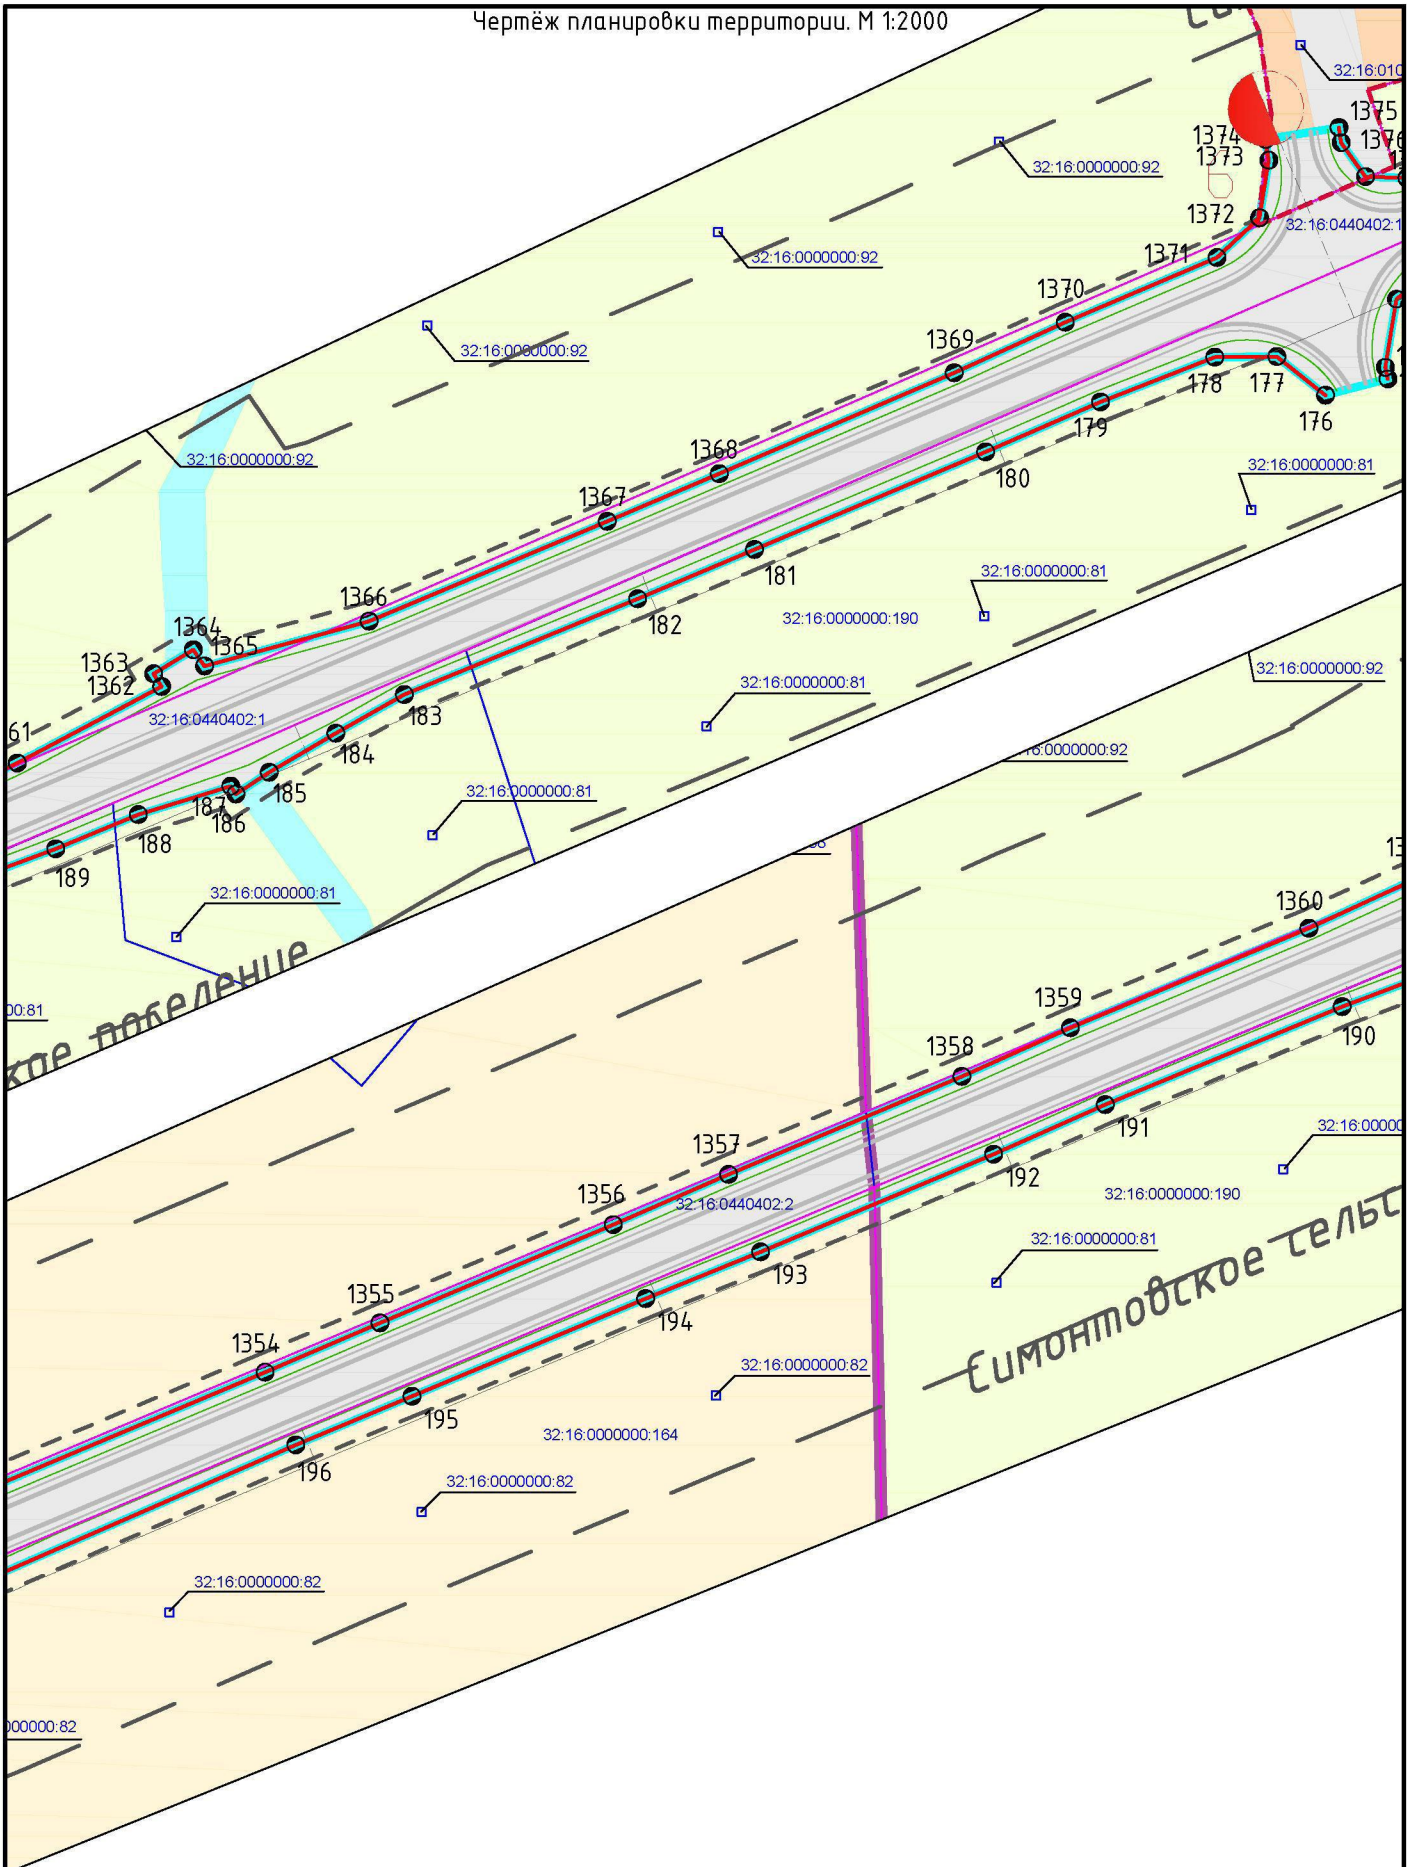

						Реконструкция автомобильной дороги Мглин–Сураж на участке км 2+000 – км 30+200 в Мглинском и Суражском районах Брянской области	
Изм.	Кол. уч.	Лист	№ док.	Подп.	Дата		
ГАП		Рейзман Н.И.				Проект планировки территории. Основная (утверждаемая) часть. Чертёж планировки территории М 1:2000	Стадия: ПП; Лист: 10; Листов: 38
Архитектор		Горбачёва Е.А.					
Н.контроль		Наумова М.В.					ООО "МФЦ "БИНОМ"

Формат А4

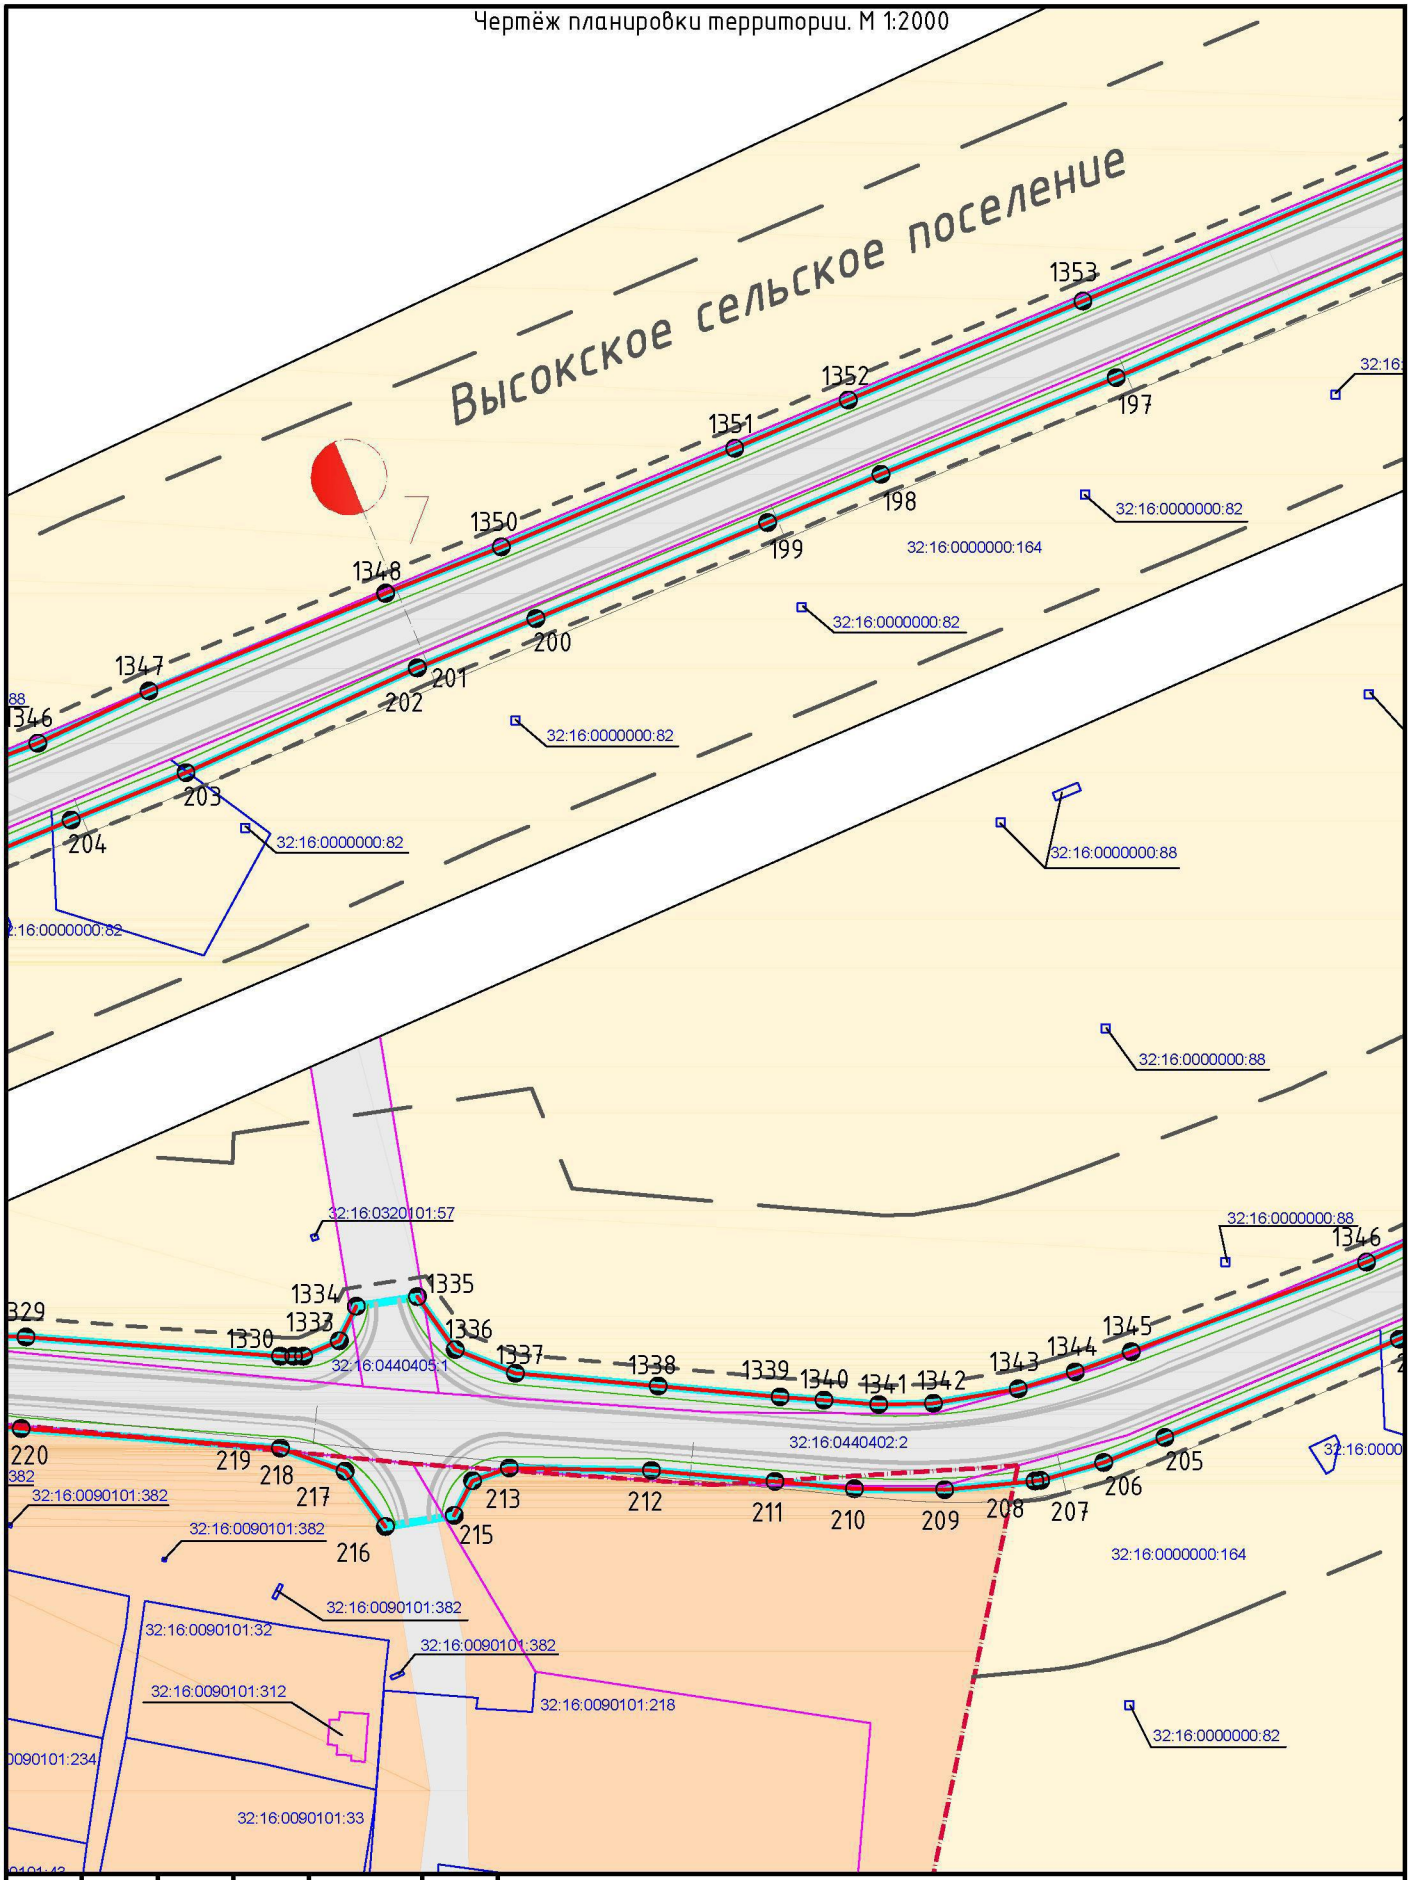


						Реконструкция автомобильной дороги Мглин–Сураж на участке км 2+000 – км 30+200 в Мглинском и Суражском районах Брянской области
Изм.	Кол. уч.	Лист	№ док.	Подп.	Дата	
ГАП		Рейзман Н.И.				Проект планировки территории. Основная (утверждаемая) часть. Чертёж планировки территории М 1:2000
Архитектор		Горбачёва Е.А.				
Н.контроль		Наумова М.В.				


Стадия	Лист	Листов
ПП	11	38


ООО "МФЦ "БИНОМ"

Формат А4

Чертёж планировки территории. М 1:2000

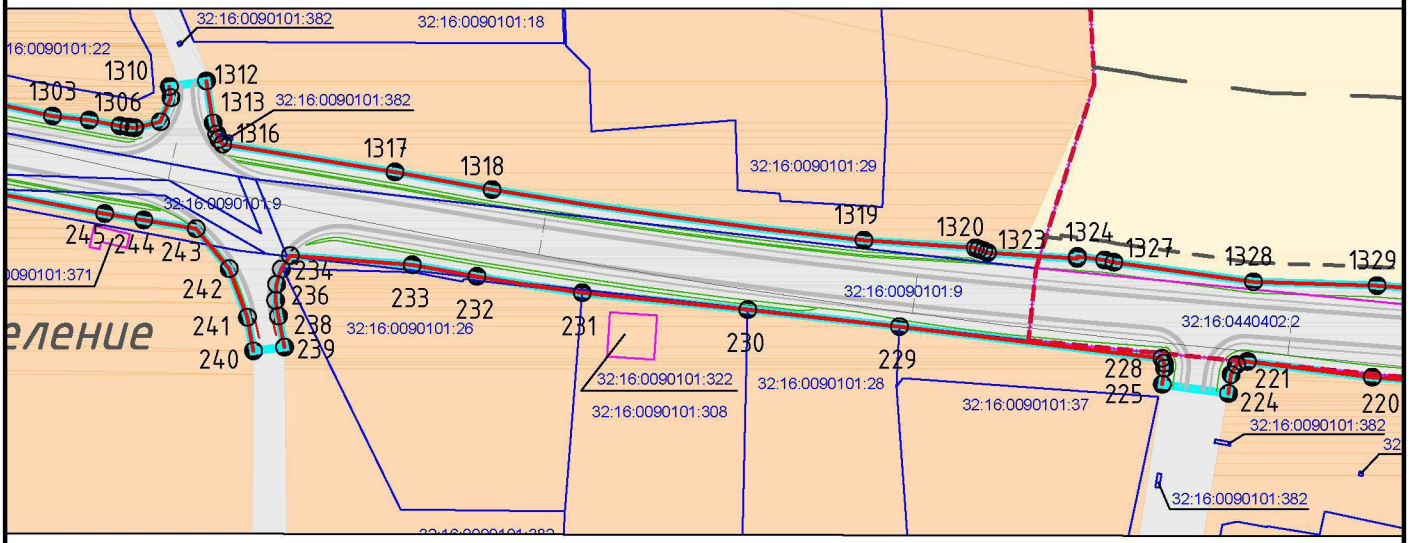

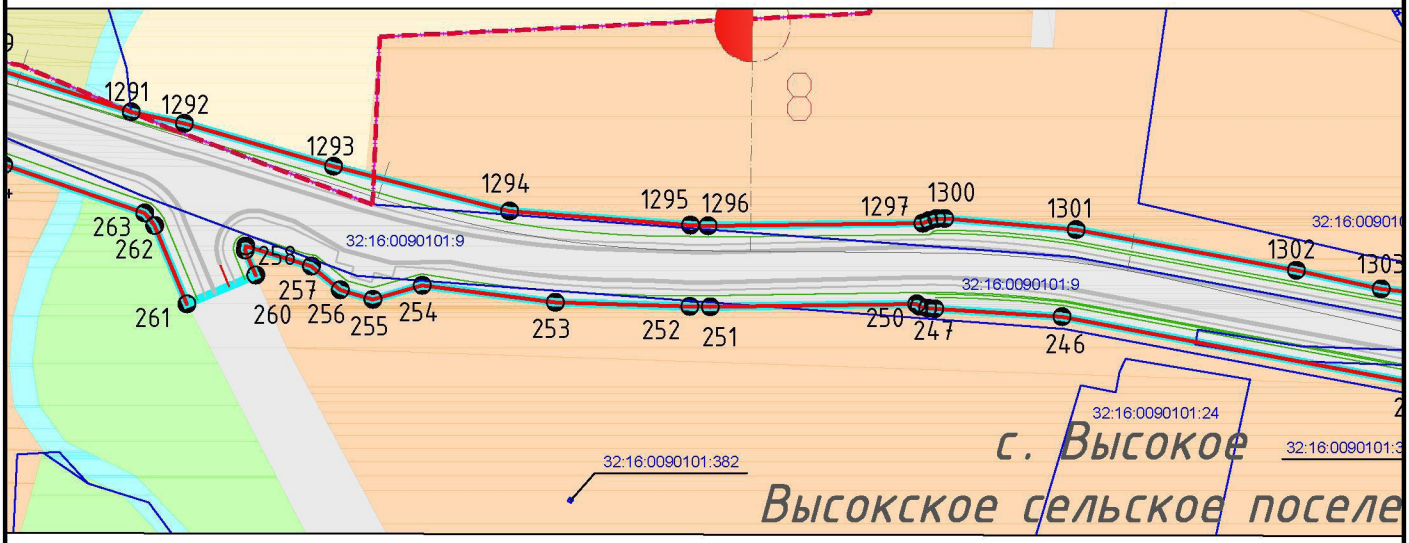


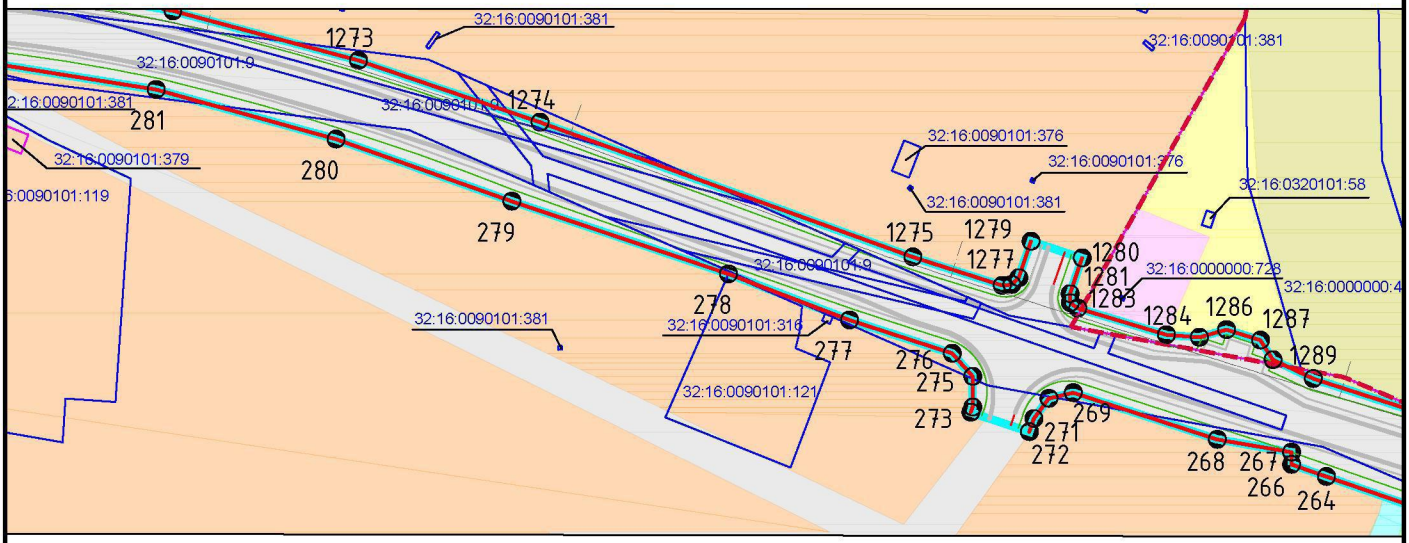

						Реконструкция автомобильной дороги Мглин–Сураж на участке км 2+000 – км 30+200 в Мглинском и Суражском районах Брянской области	
Изм.	Кол. уч.	Лист	№ док.	Подп.	Дата		
ГАП		Рейзман Н.И.				Проект планировки территории. Основная (утверждаемая) часть. Чертёж планировки территории М 1:2000	Стадия: ПП; Лист: 12; Листов: 38
Архитектор		Горбачёва Е.А.					
Н.контроль		Наумова М.В.					ООО "МФЦ "БИНОМ"

Формат А4


Чертёж планировки территории. М 1:2000

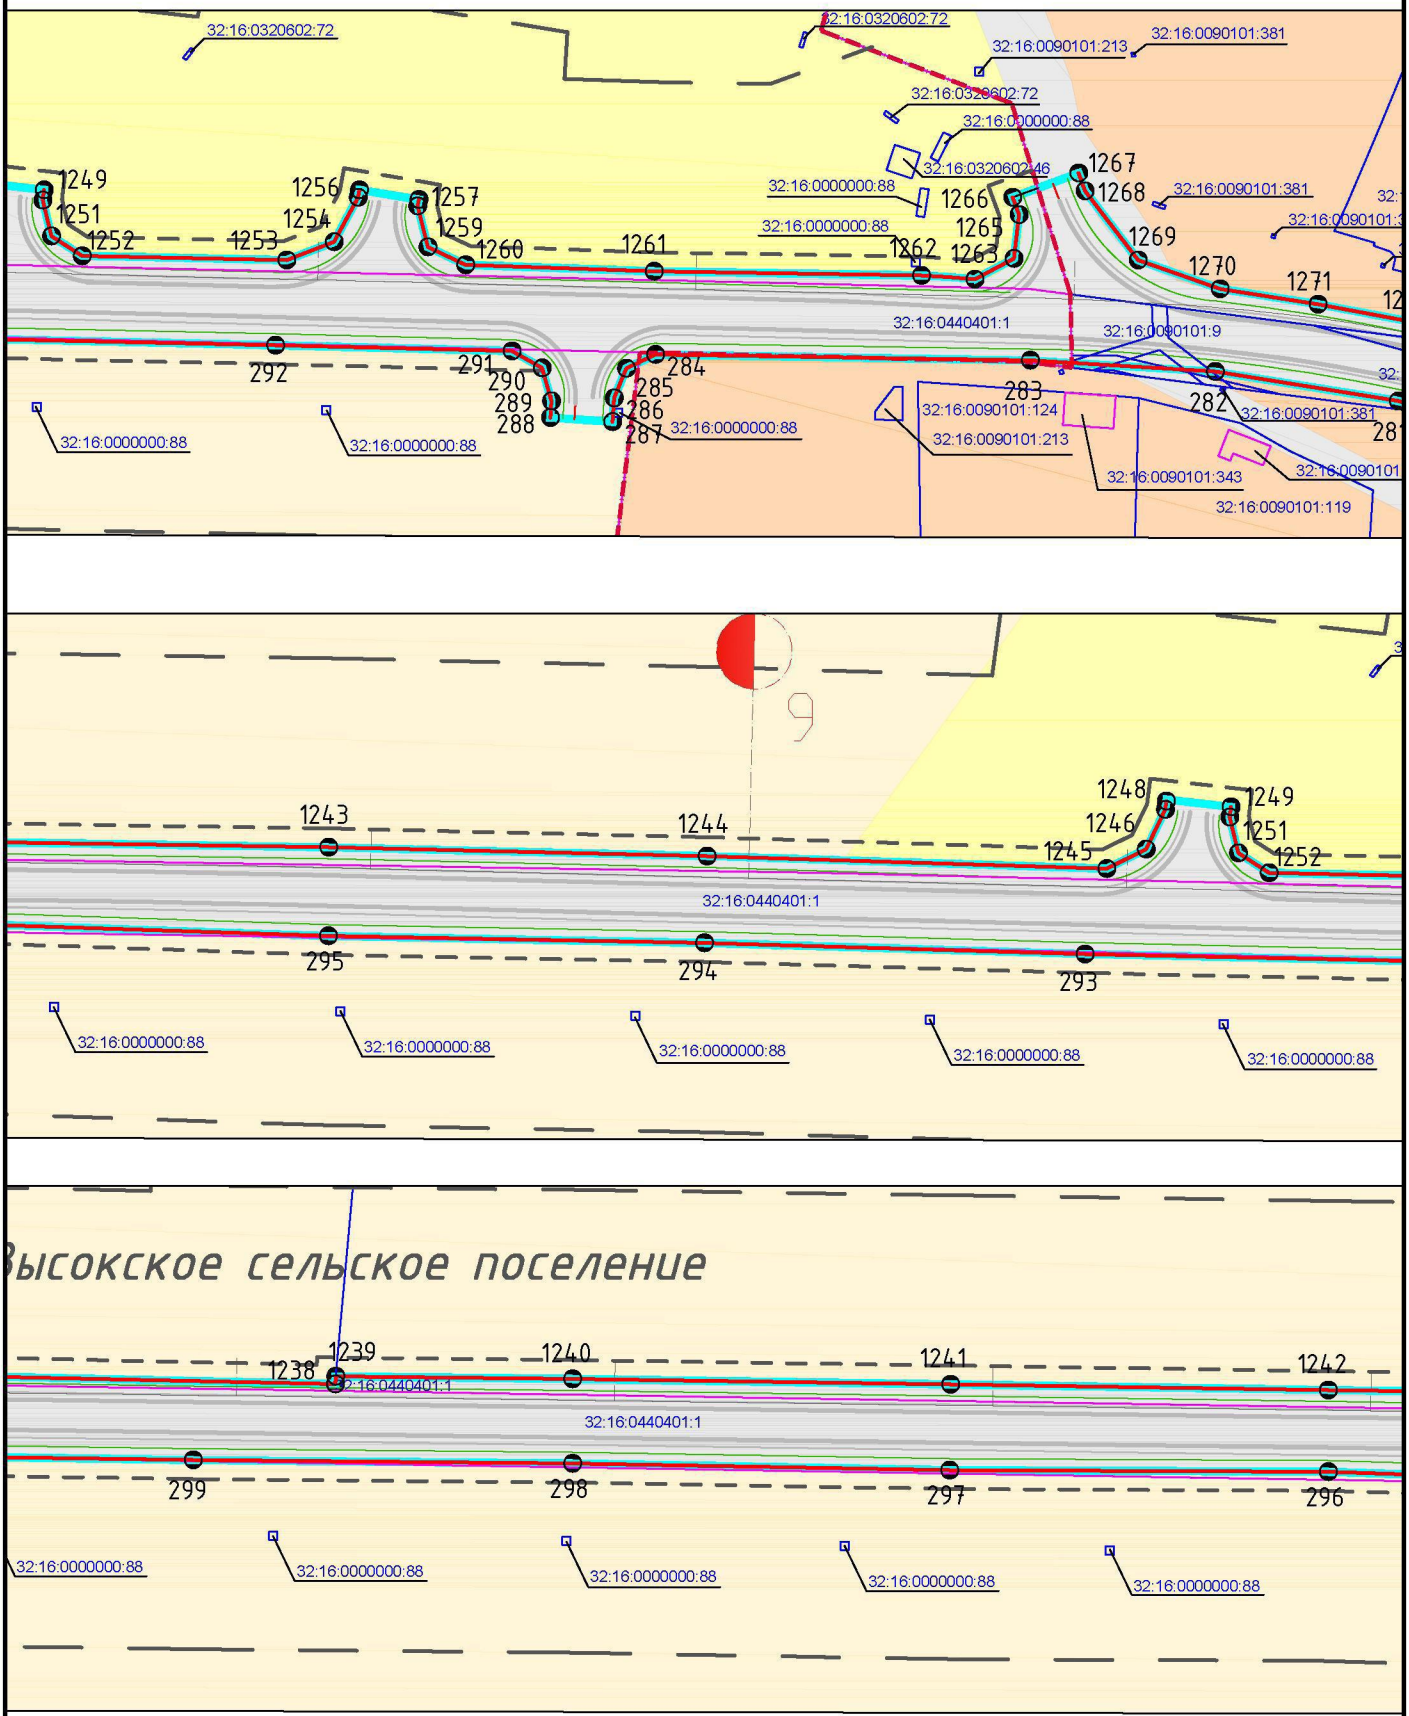

						Реконструкция автомобильной дороги Мглин–Сураж на участке км 2+000 – км 30+200 в Мглинском и Суражском районах Брянской области		
Изм.	Кол. уч.	Лист	№ док.	Подп.	Дата			
ГАП		Рейзман Н.И.				Проект планировки территории. Основная (утверждаемая) часть. Чертёж планировки территории М 1:2000	Стадия	Лист	Листов
Архитектор		Горбачёва Е.А.					ПП	13	38
Н.контроль		Наумова М.В.					ООО "МФЦ "БИНОМ"		

Формат А4


Чертёж планировки территории. М 1:2000

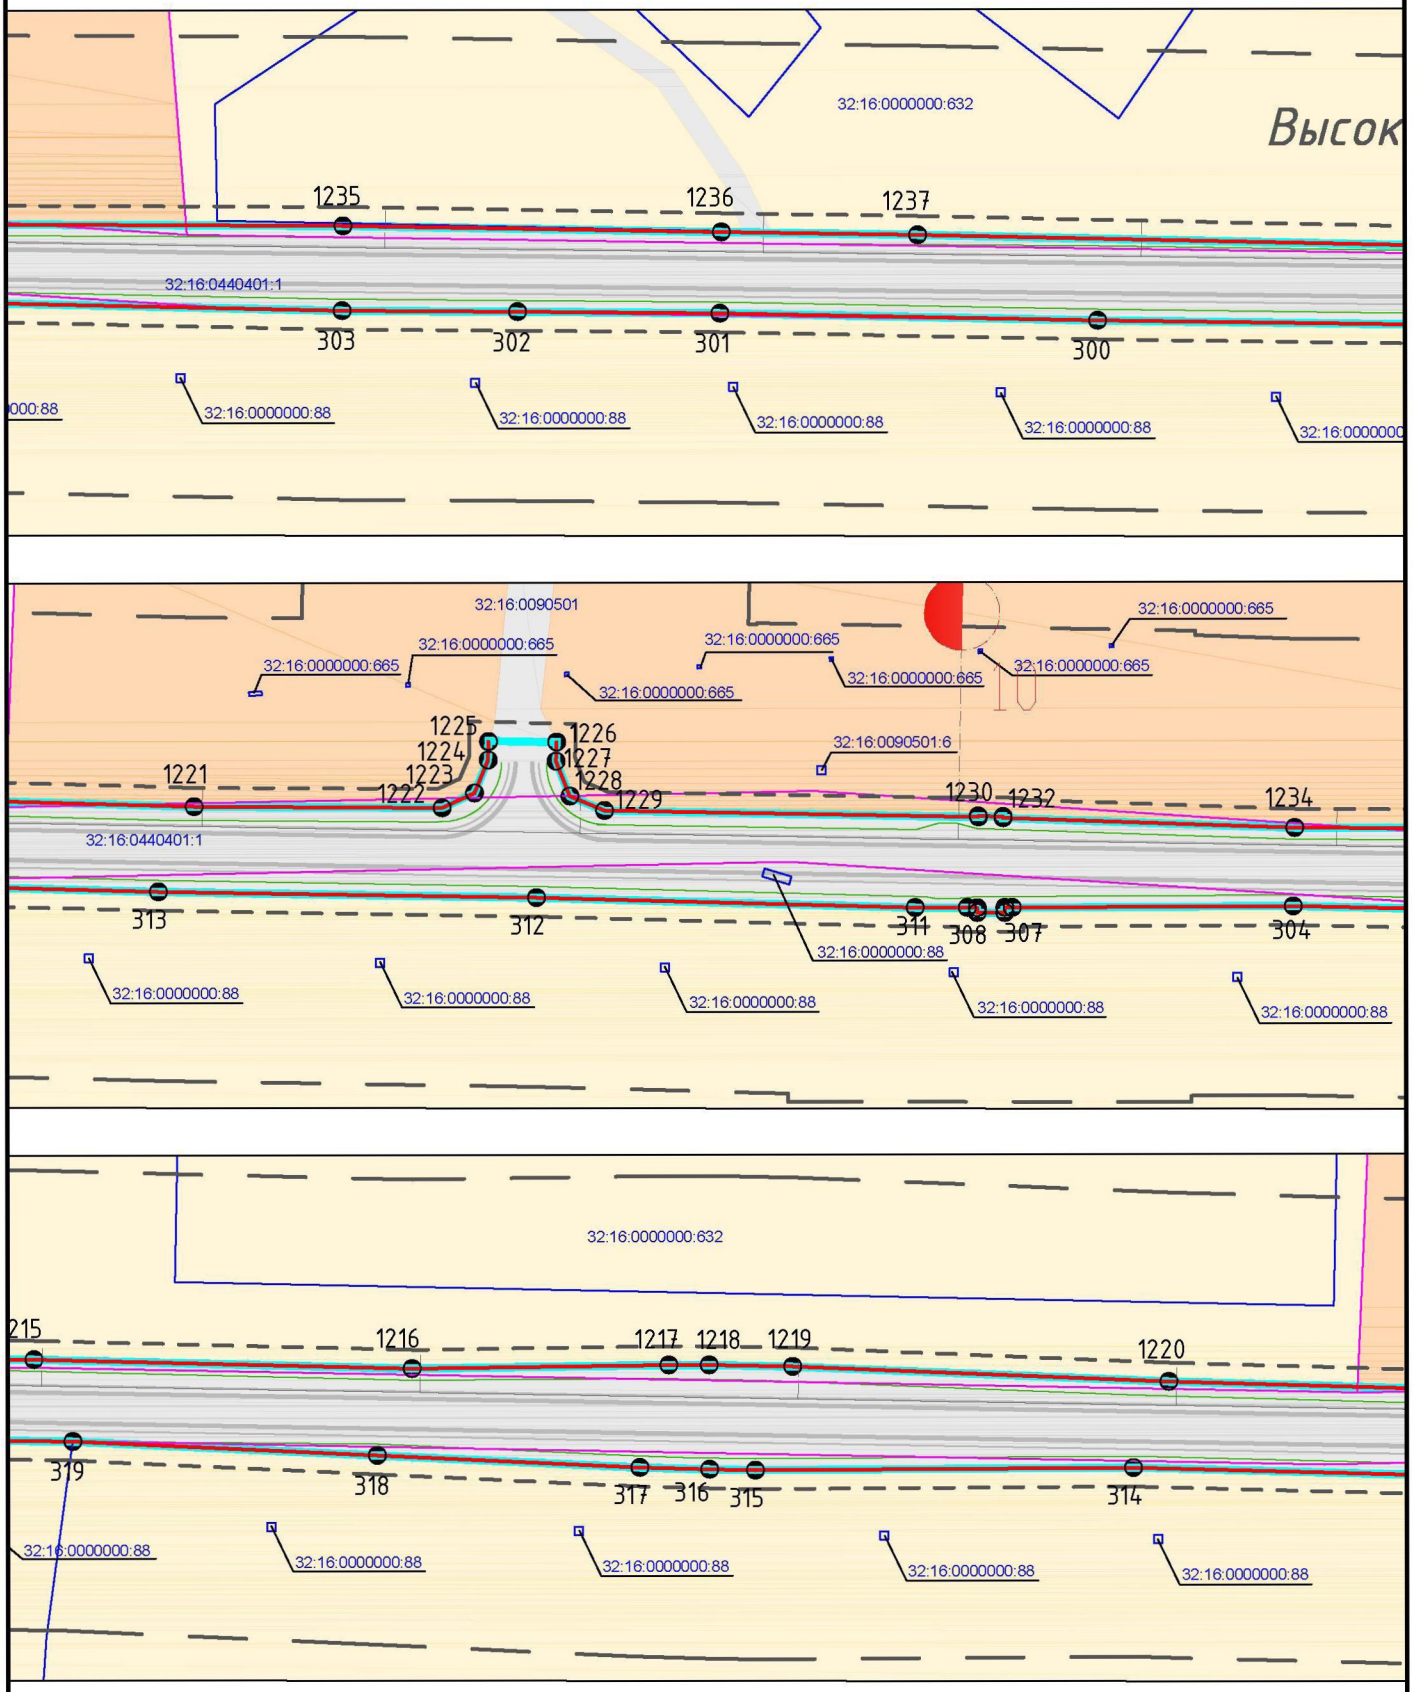

Изм.	Кол. уч.	Лист	№ док.	Подп.	Дата	Реконструкция автомобильной дороги Мглин–Сураж на участке км 2+000 – км 30+200 в Мглинском и Суражском районах Брянской области		
ГАП		Рейзман Н.И.				Проект планировки территории. Основная (утверждаемая) часть. Чертёж планировки территории М 1:2000	Стадия	Лист	Листов
Архитектор		Горбачёва Е.А.					ПП	14	38
Н.контроль		Наумова М.В.					ООО "МФЦ "БИНОМ"		

Формат А4


Чертёж планировки территории. М 1:2000

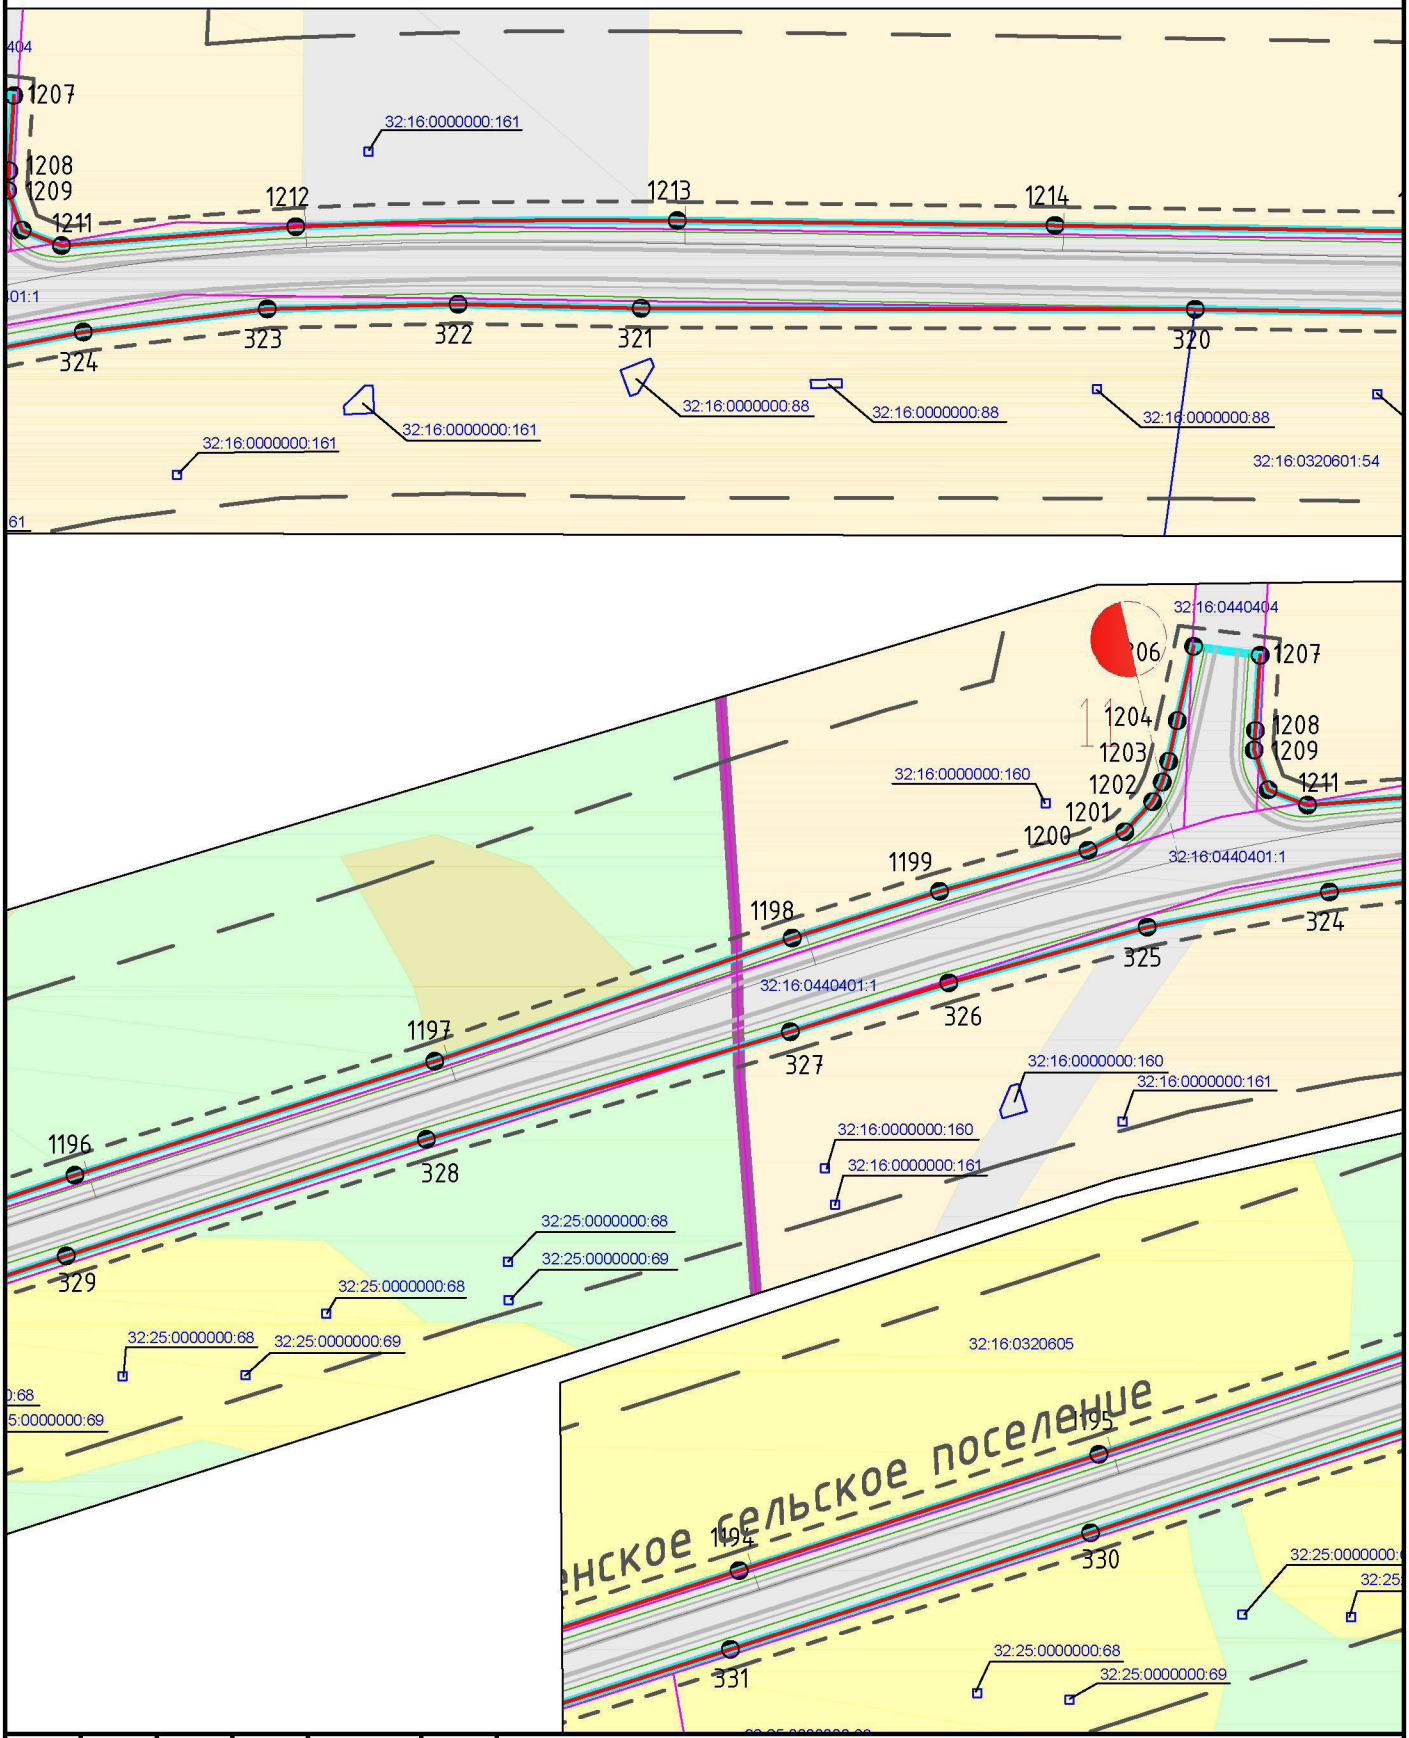

Изм.	Кол. уч.	Лист	№ док.	Подп.	Дата	Реконструкция автомобильной дороги Мглин–Сураж на участке км 2+000 – км 30+200 в Мглинском и Суражском районах Брянской области		
ГАП		Рейзман Н.И.				Проект планировки территории. Основная (утверждаемая) часть. Чертёж планировки территории М 1:2000	Стадия	Лист	Листов
Архитектор		Горбачёва Е.А.					ПП	15	38
Н.контроль		Наумова М.В.					ООО "МФЦ "БИНОМ"		

Формат А4


Чертёж планировки территории. М 1:2000

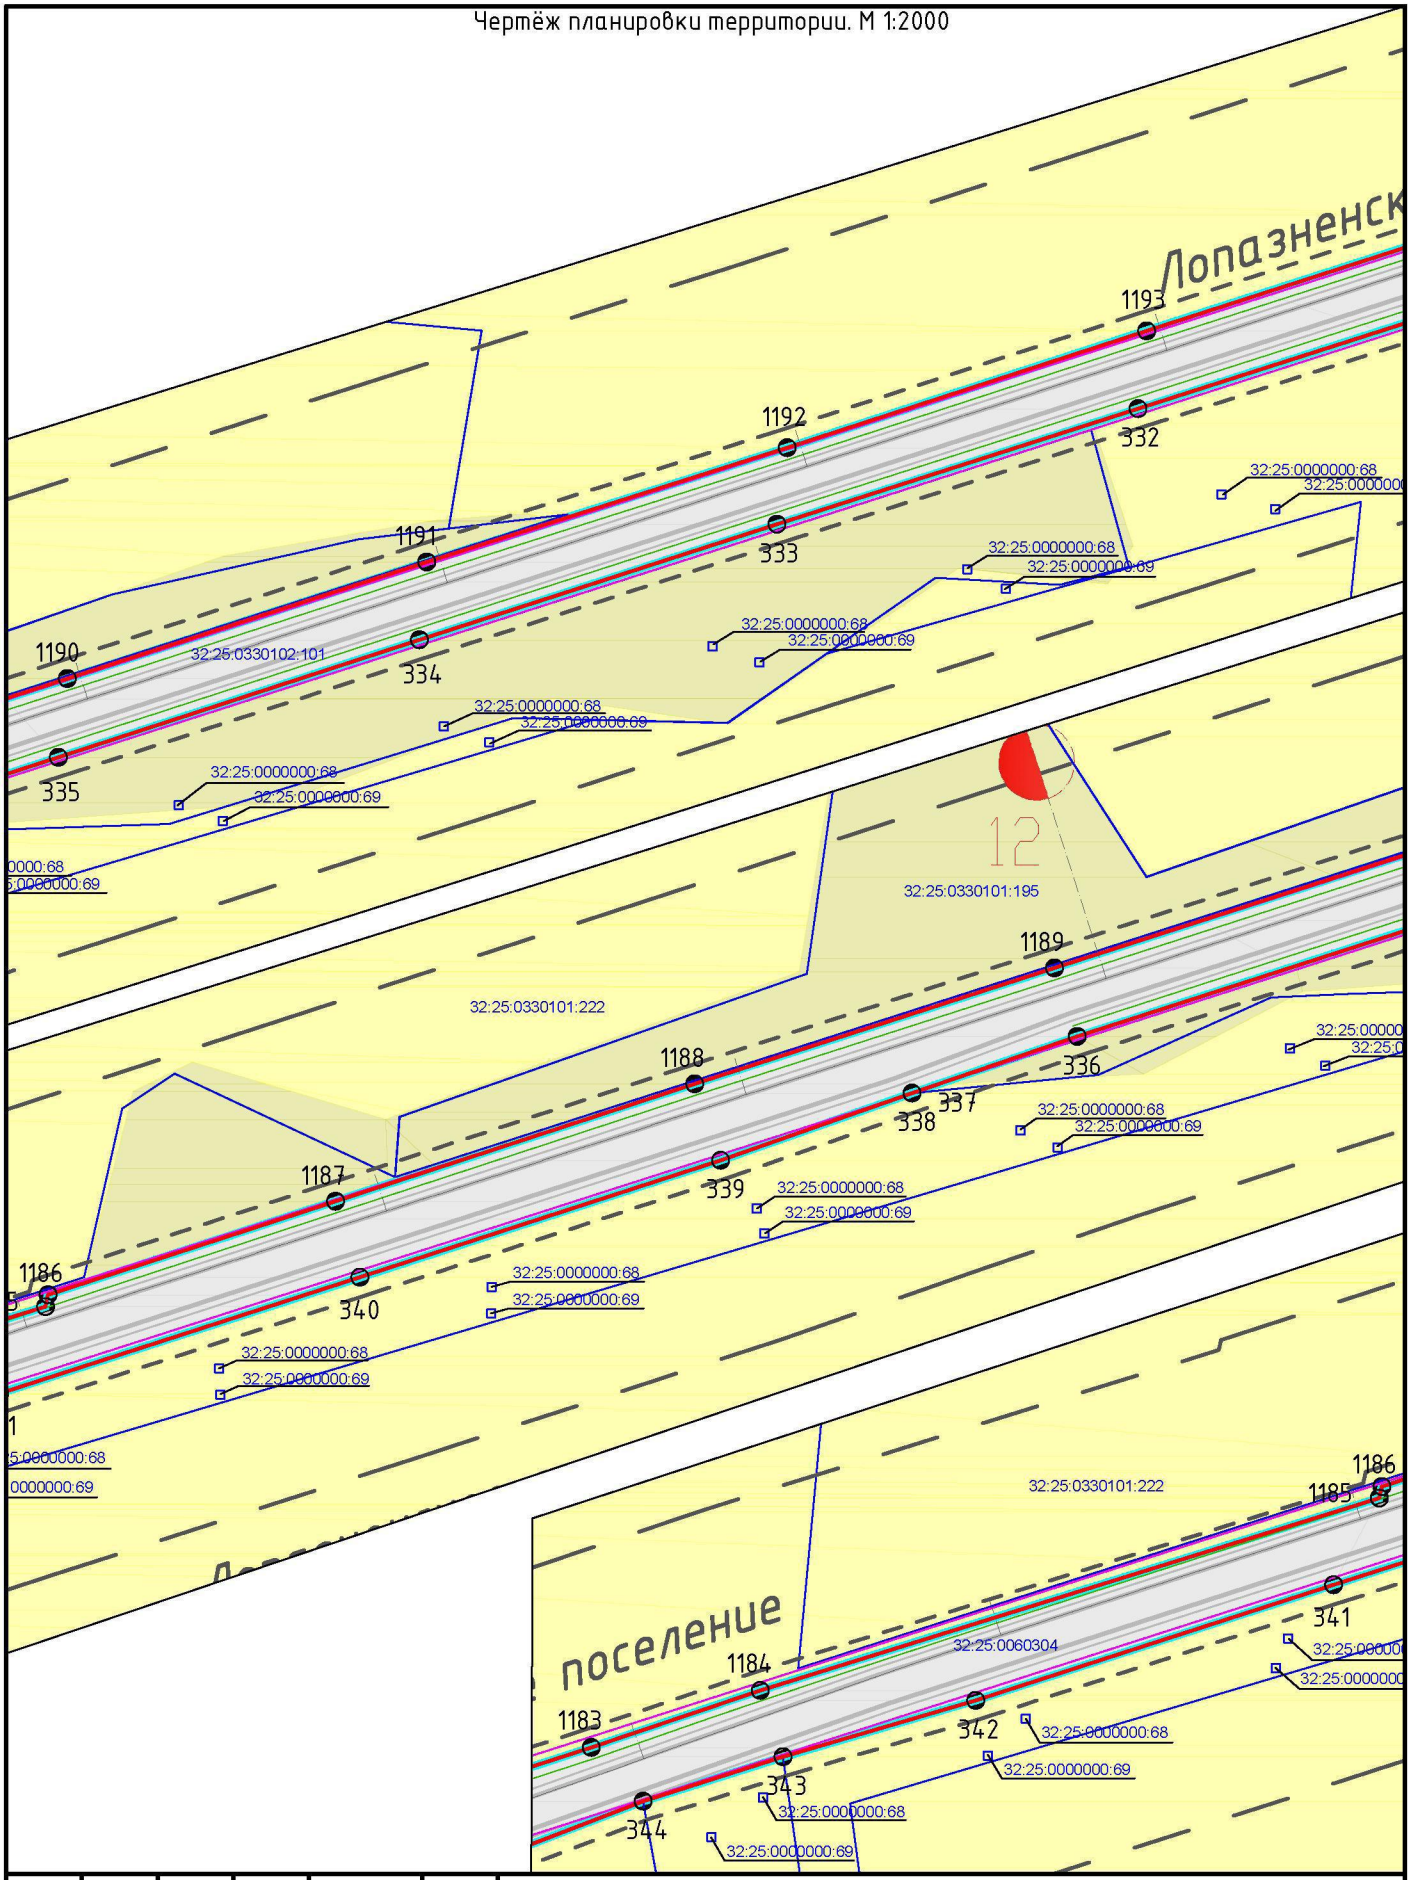

						Реконструкция автомобильной дороги Мглин–Сураж на участке км 2+000 – км 30+200 в Мглинском и Суражском районах Брянской области	
Изм.	Кол. уч.	Лист	№ док.	Подп.	Дата		
ГАП		Рейзман Н.И.				Проект планировки территории. Основная (утверждаемая) часть. Чертёж планировки территории М 1:2000	Стадия: ПП; Лист: 16; Листов: 38
Архитектор		Горбачёва Е.А.					
Н.контроль		Наумова М.В.					ООО "МФЦ "БИНОМ"

Формат А4


Чертёж планировки территории. М 1:2000

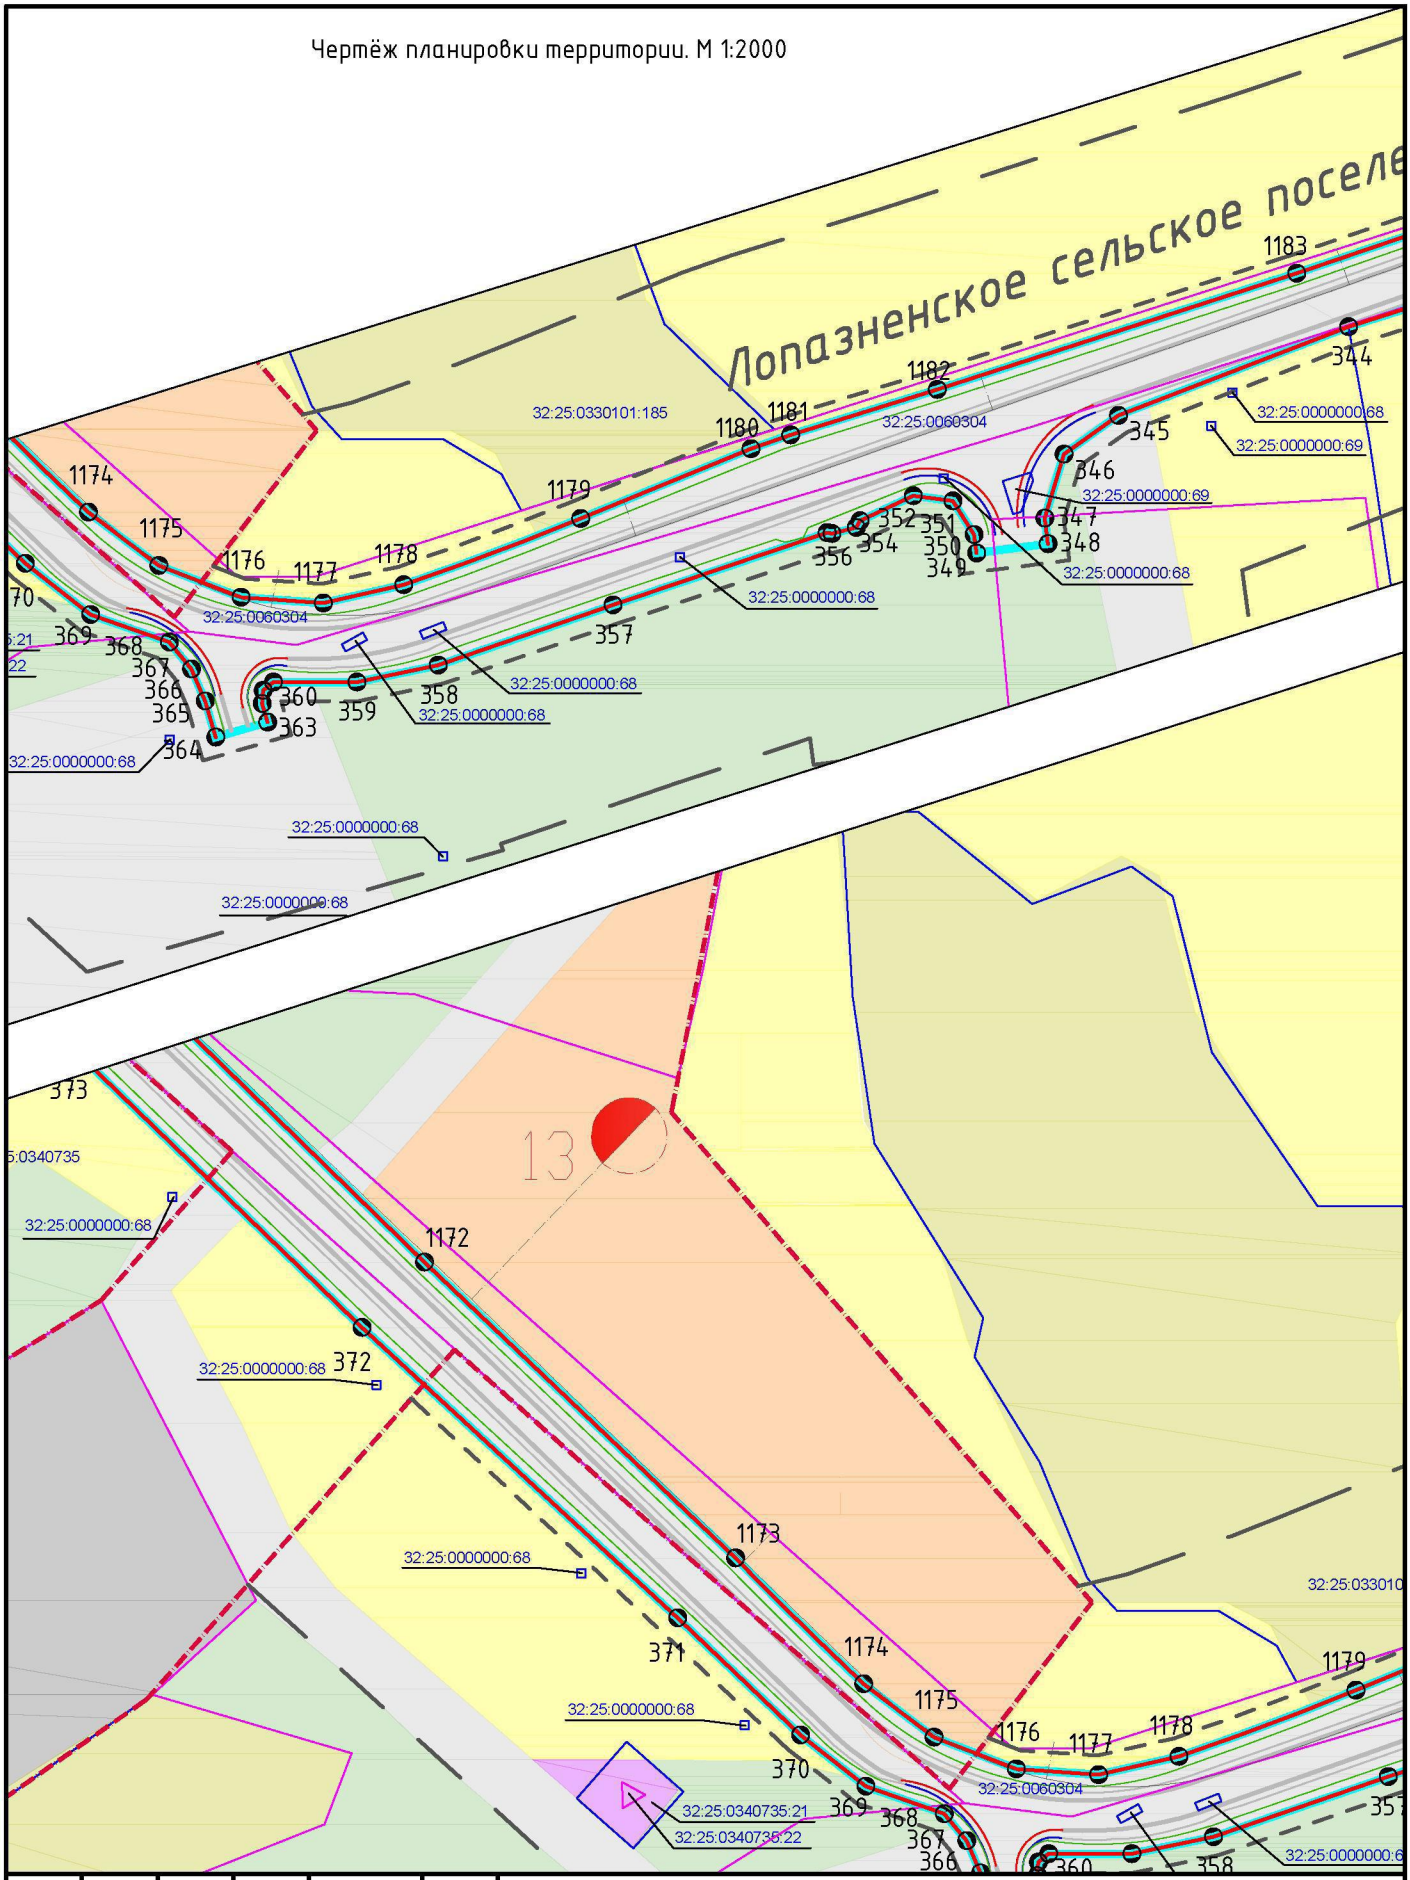

						Реконструкция автомобильной дороги Мглин–Сураж на участке км 2+000 – км 30+200 в Мглинском и Суражском районах Брянской области	
Изм.	Кол. уч.	Лист	№ док.	Подп.	Дата		
ГАП		Рейзман Н.И.				Проект планировки территории. Основная (утверждаемая) часть. Чертёж планировки территории М 1:2000	Стадия: ПП; Лист: 17; Листов: 38
Архитектор		Горбачёва Е.А.					
Н.контроль		Наумова М.В.					ООО "МФЦ "БИНОМ"

Формат А4


Чертёж планировки территории. М 1:2000

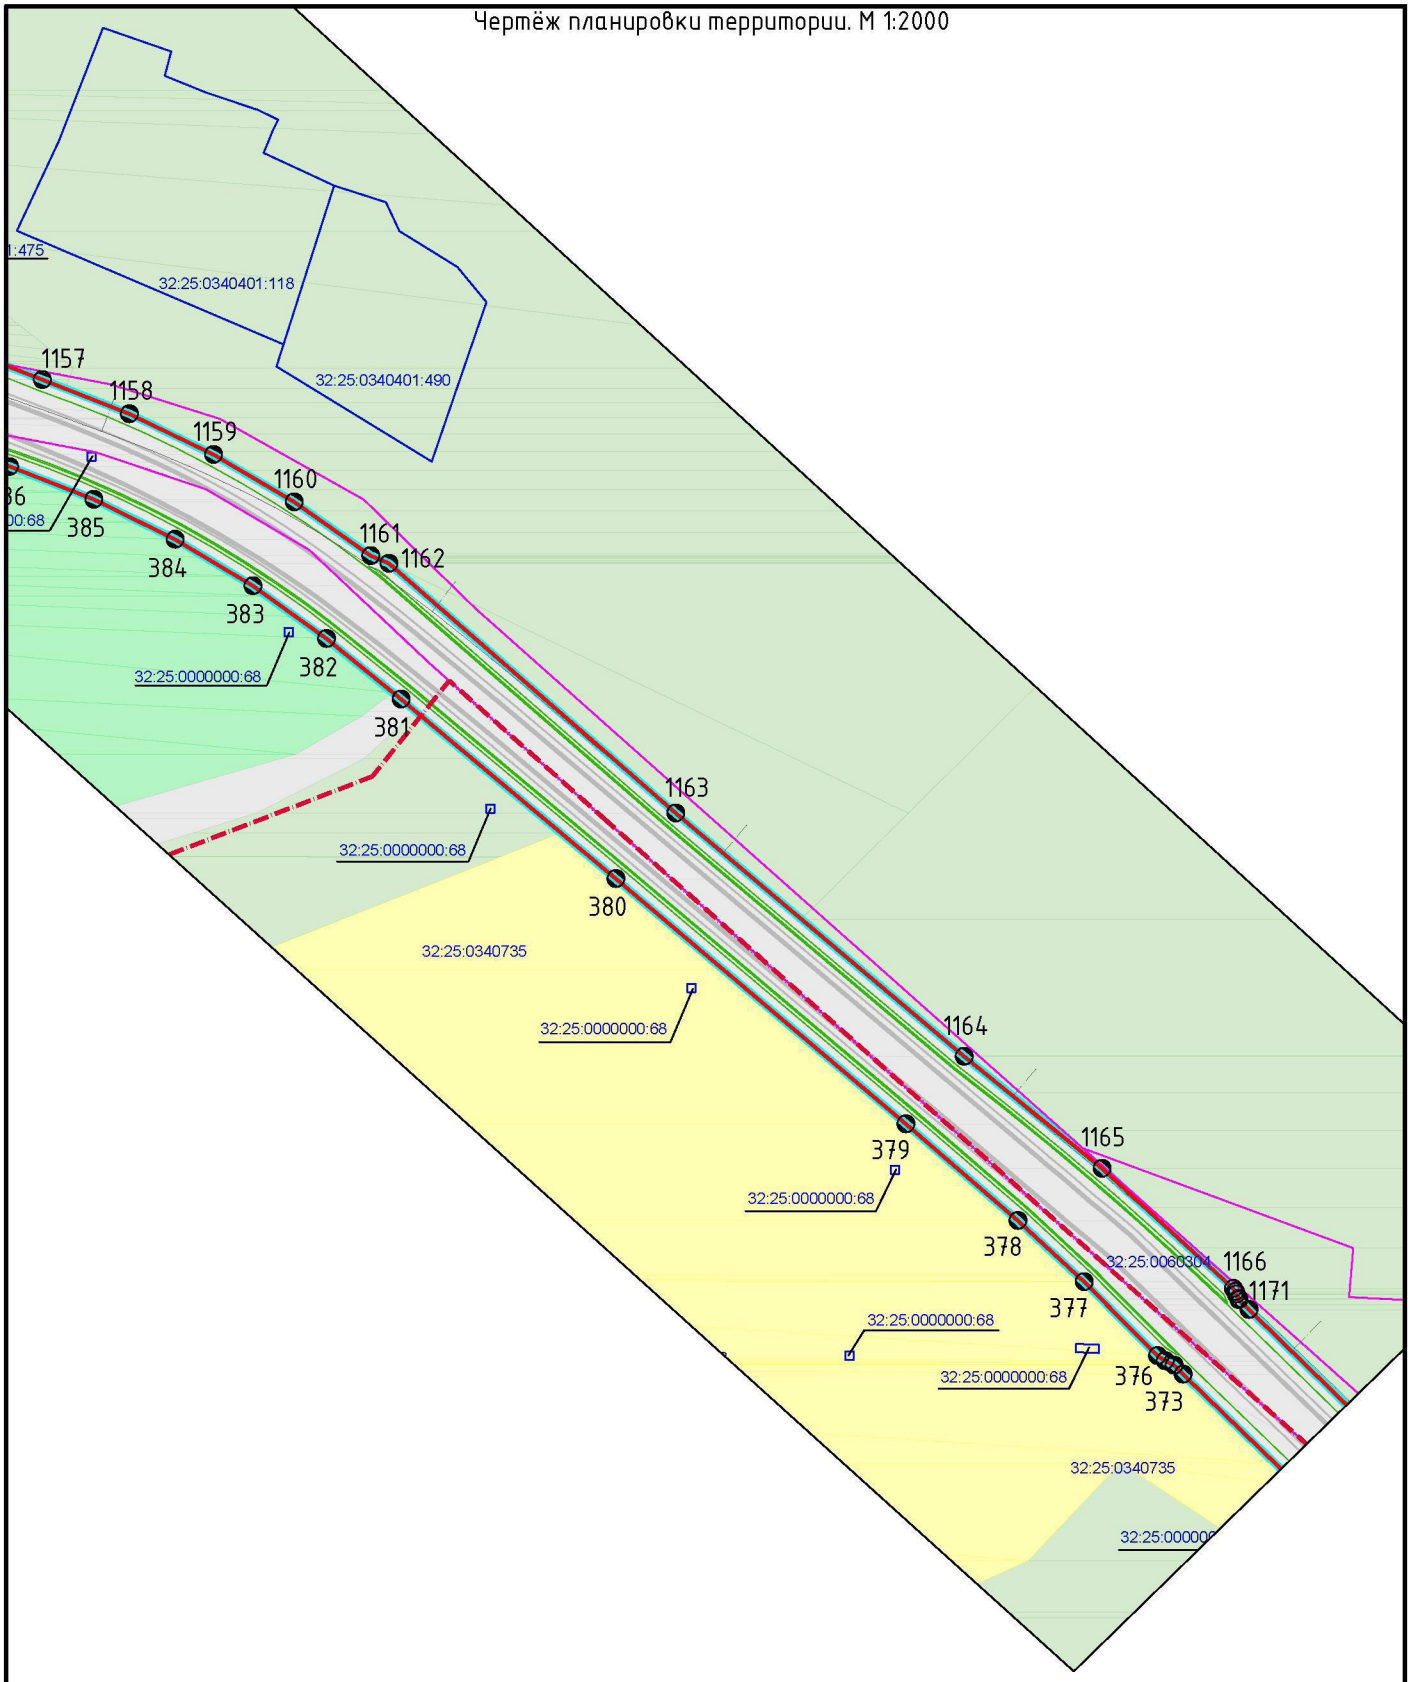

						Реконструкция автомобильной дороги Мглин–Сураж на участке км 2+000 – км 30+200 в Мглинском и Суражском районах Брянской области	
Изм.	Кол. уч.	Лист	№ док.	Подп.	Дата		
ГАП		Рейзман Н.И.				Проект планировки территории. Основная (утверждаемая) часть. Чертёж планировки территории М 1:2000	Стадия: ПП; Лист: 18; Листов: 38
Архитектор		Горбачёва Е.А.					
Н.контроль		Наумова М.В.					ООО "МФЦ "БИНОМ"

Формат А4


Чертёж планировки территории. М 1:2000

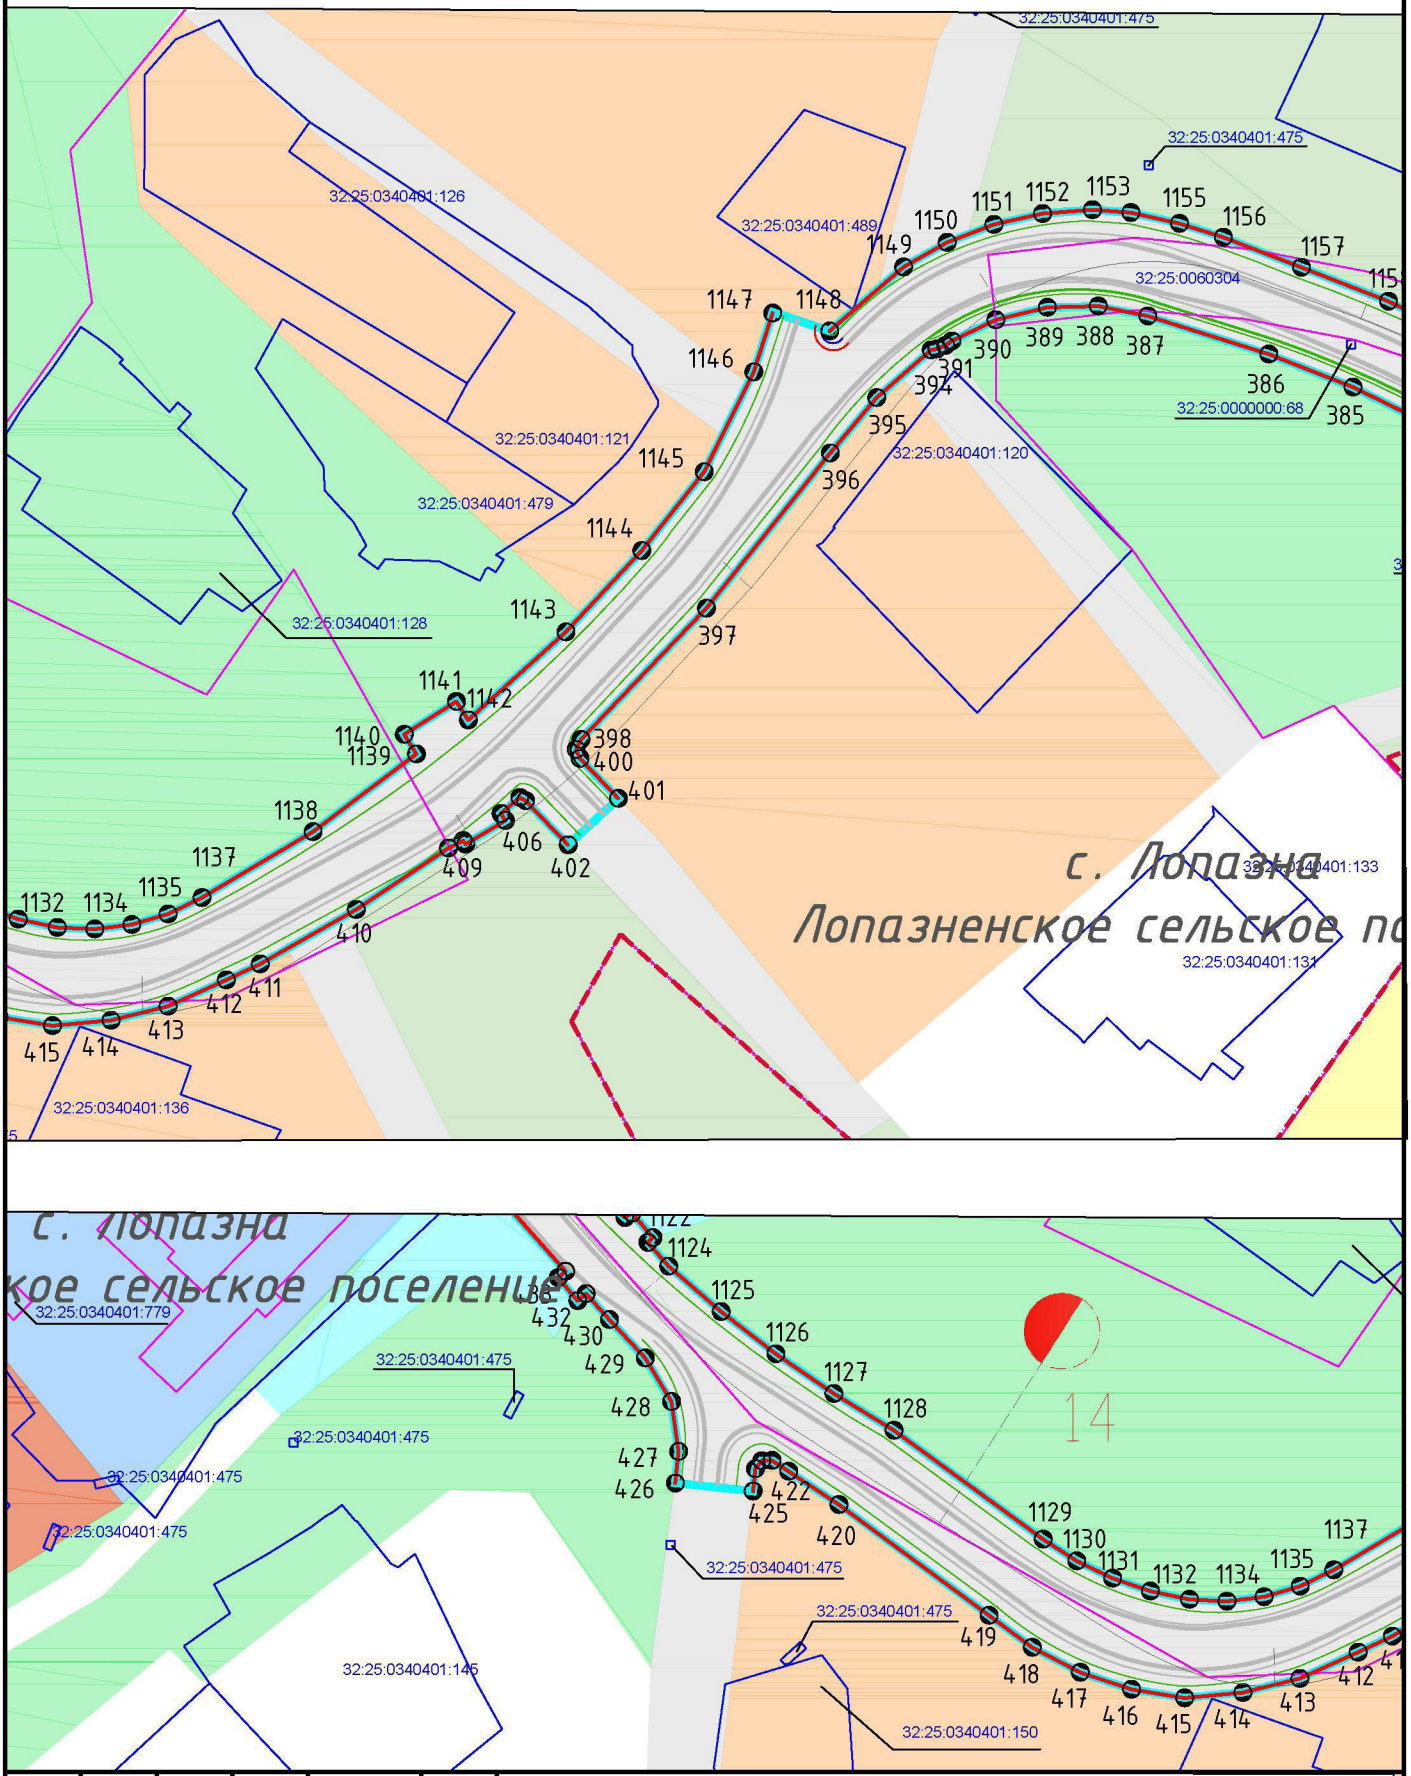

						Реконструкция автомобильной дороги Мглин–Сураж на участке км 2+000 – км 30+200 в Мглинском и Суражском районах Брянской области	
Изм.	Кол. уч.	Лист	№ док.	Подп.	Дата		
ГАП		Рейзман Н.И.				Проект планировки территории. Основная (утверждаемая) часть. Чертёж планировки территории М 1:2000	Стадия: ПП; Лист: 19; Листов: 38
Архитектор		Горбачёва Е.А.					
Н.контроль		Наумова М.В.					ООО "МФЦ "БИНОМ"

Формат А4


Чертёж планировки территории. М 1:2000

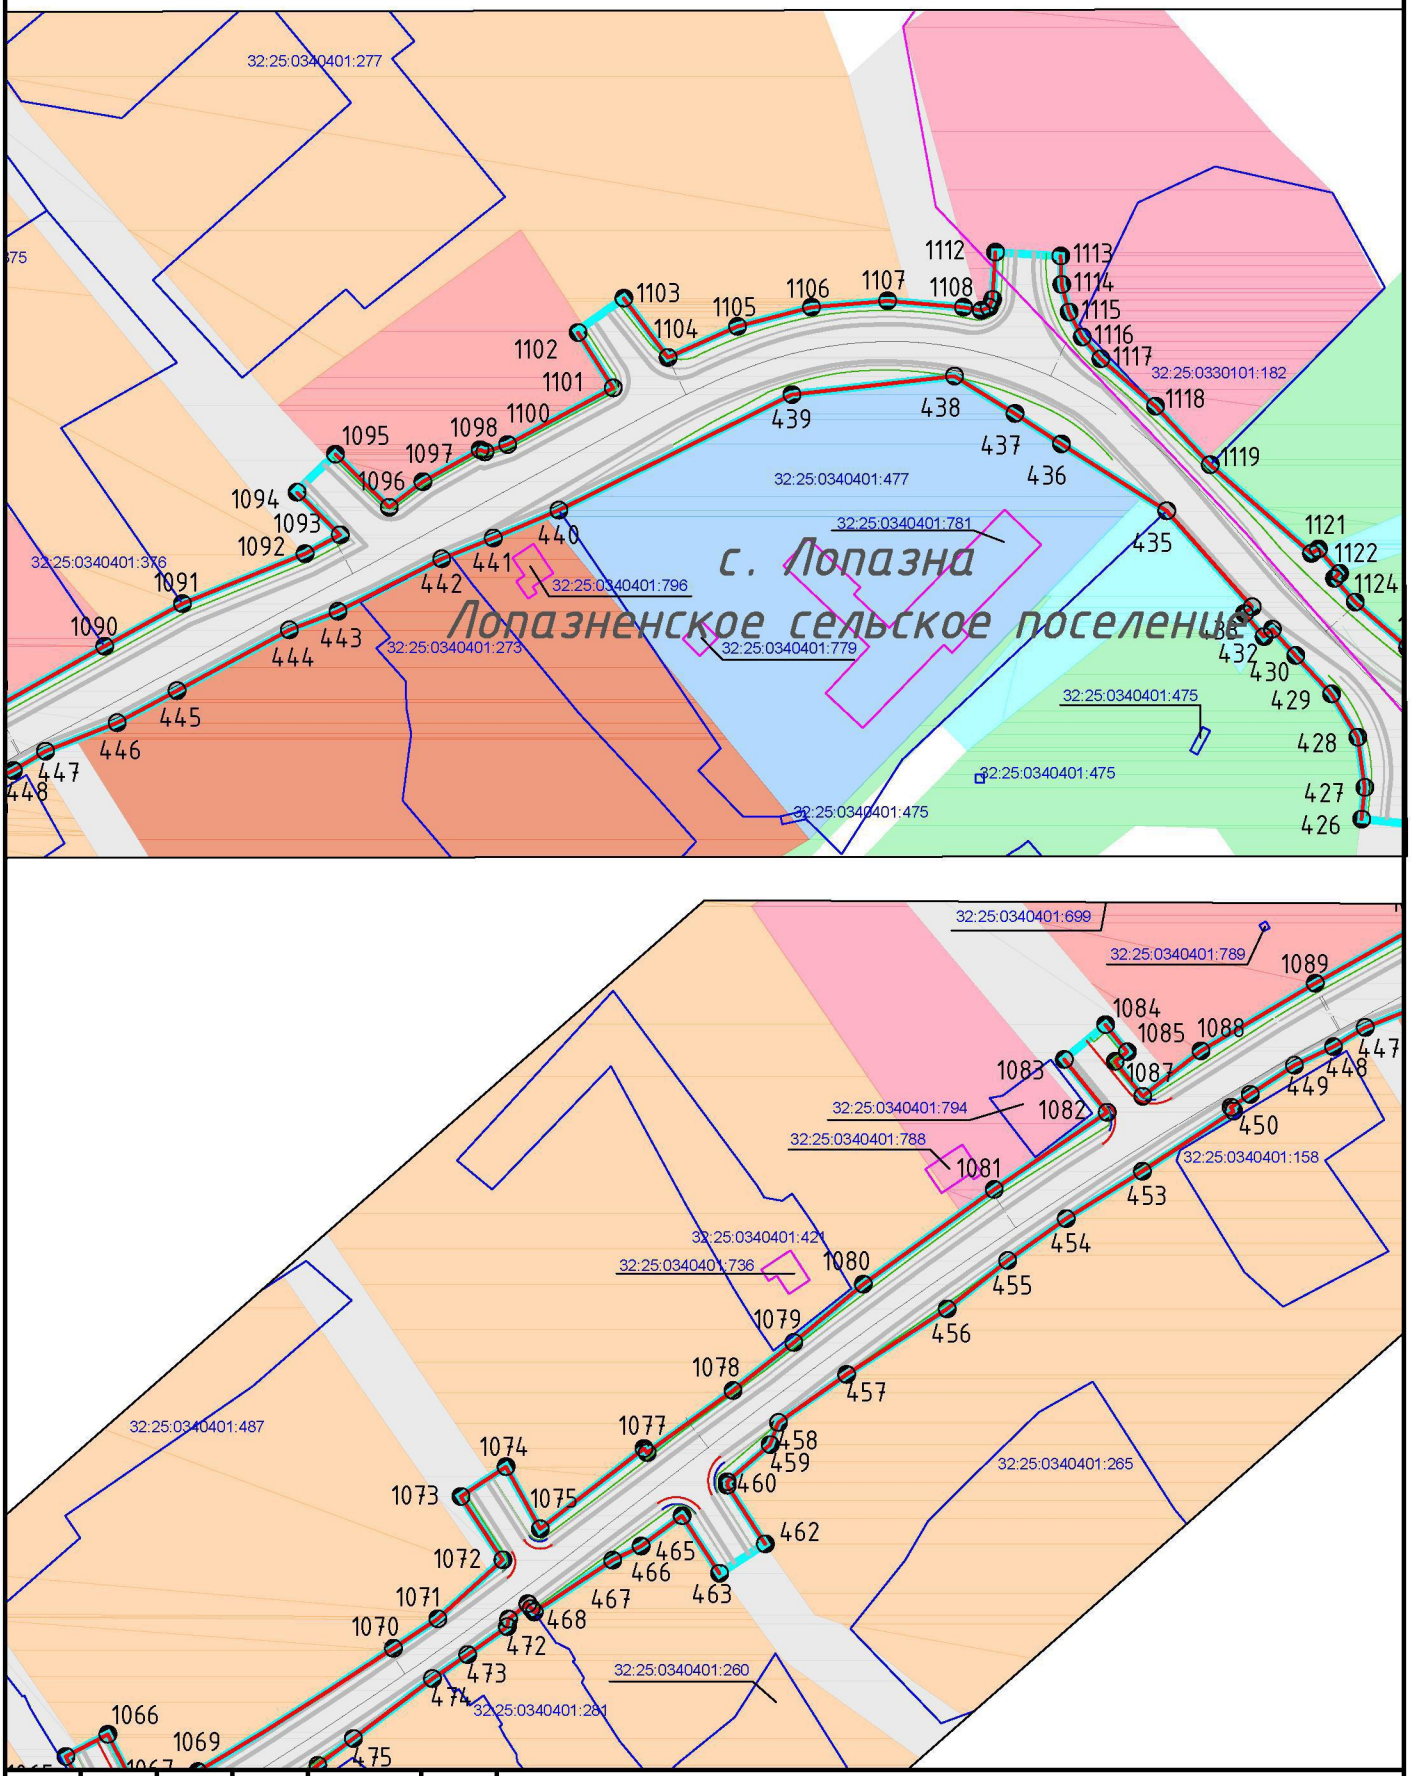

						Реконструкция автомобильной дороги Мглин–Сураж на участке км 2+000 – км 30+200 в Мглинском и Суражском районах Брянской области	
Изм.	Кол. уч.	Лист	№ док.	Подп.	Дата		
ГАП		Рейзман Н.И.				Проект планировки территории. Основная (утверждаемая) часть. Чертёж планировки территории М 1:2000	Стадия: ПП; Лист: 20; Листов: 38
Архитектор		Горбачёва Е.А.					
Н.контроль		Наумова М.В.					ООО "МФЦ "БИНОМ"

Формат А4


Чертёж планировки территории. М 1:2000

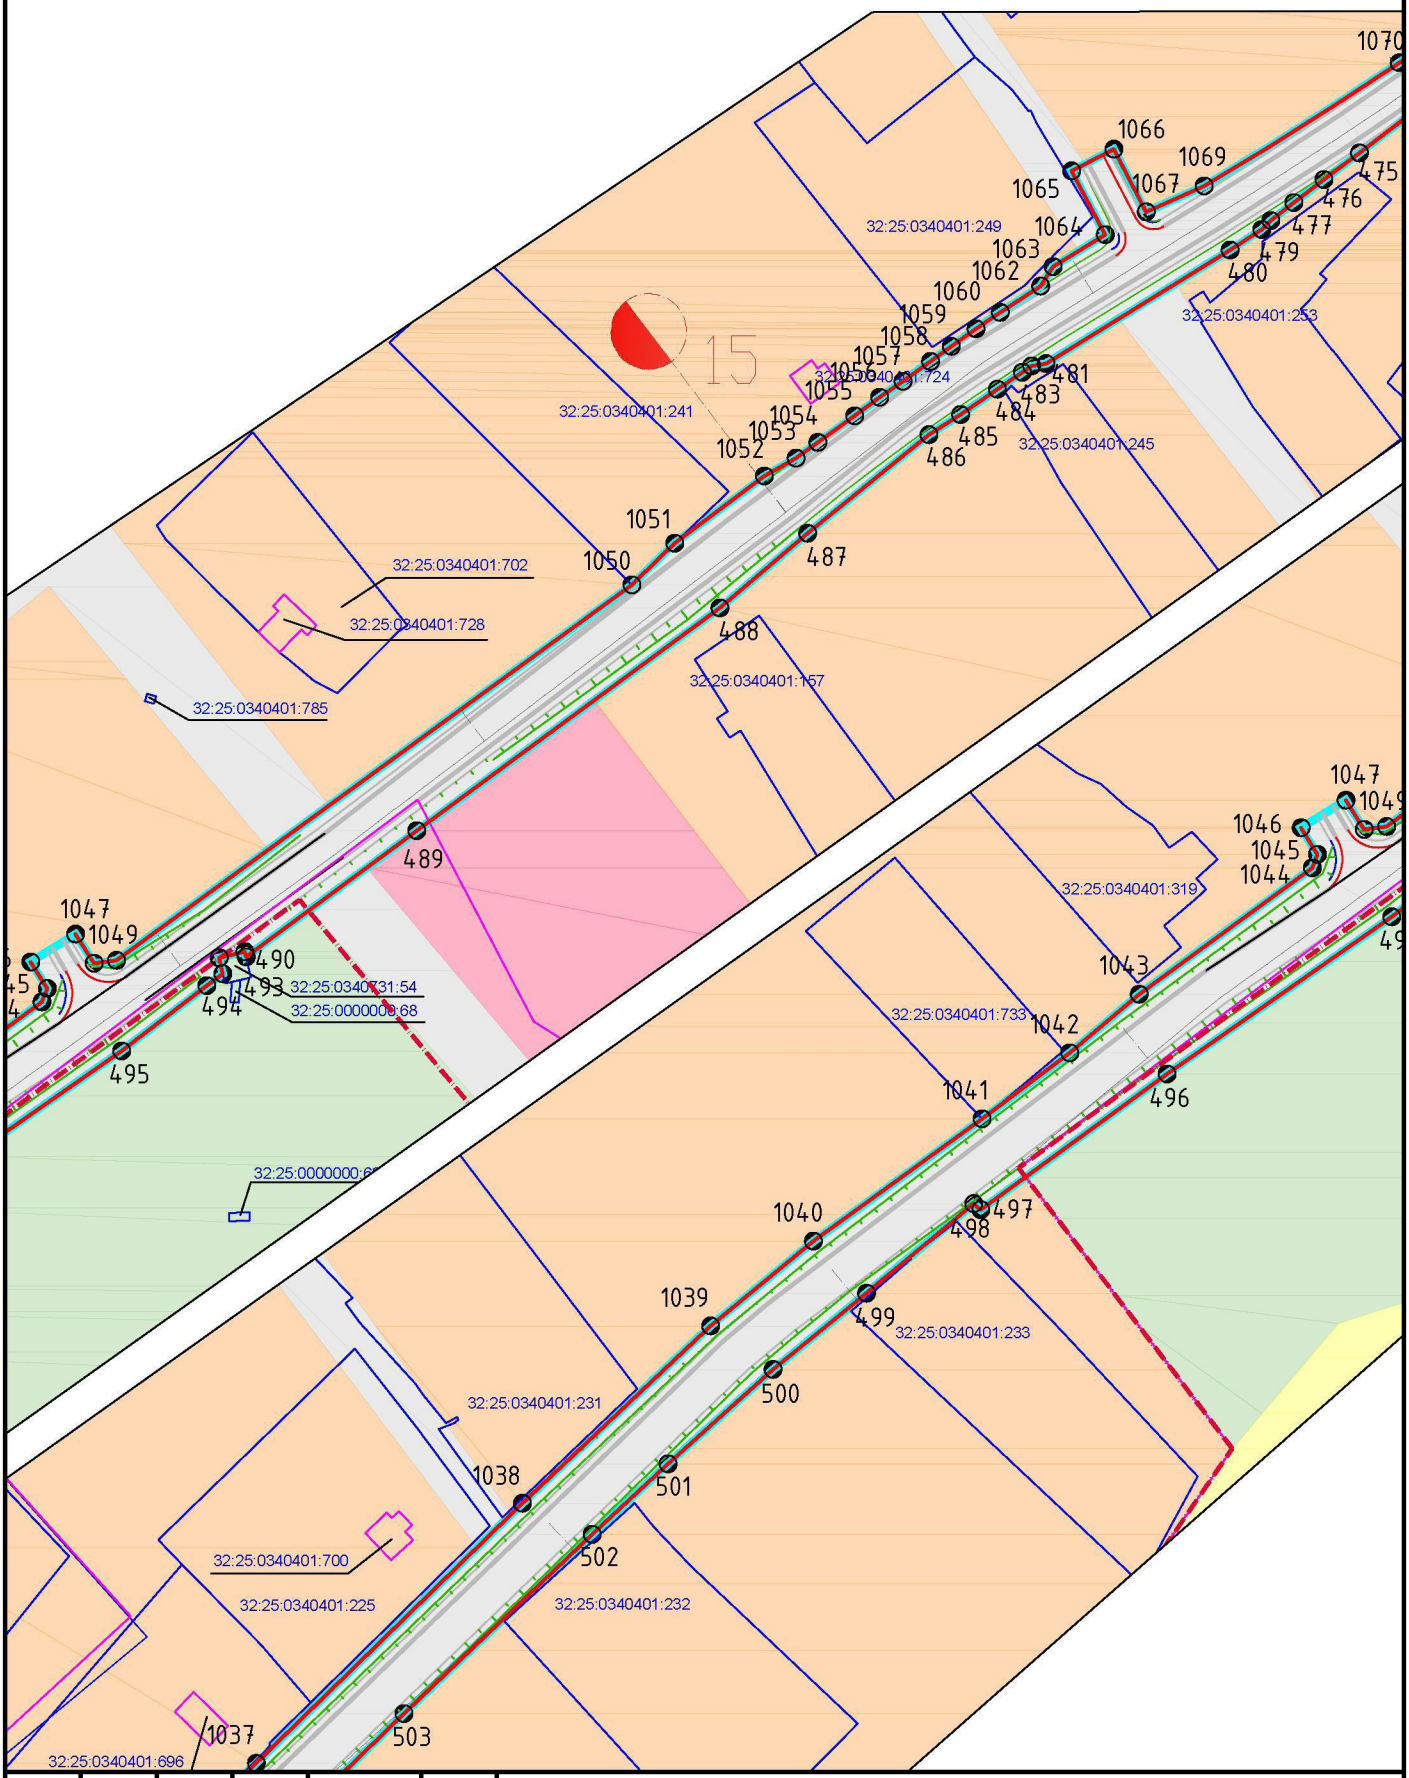

						Реконструкция автомобильной дороги Мглин–Сураж на участке км 2+000 – км 30+200 в Мглинском и Суражском районах Брянской области	
Изм.	Кол. уч.	Лист	№ док.	Подп.	Дата		
ГАП		Рейзман Н.И.				Проект планировки территории. Основная (утверждаемая) часть. Чертёж планировки территории М 1:2000	Стадия: ПП; Лист: 21; Листов: 38
Архитектор		Горбачёва Е.А.					
Н.контроль		Наумова М.В.					ООО "МФЦ "БИНОМ"


Формат А4

Чертёж планировки территории. М 1:2000

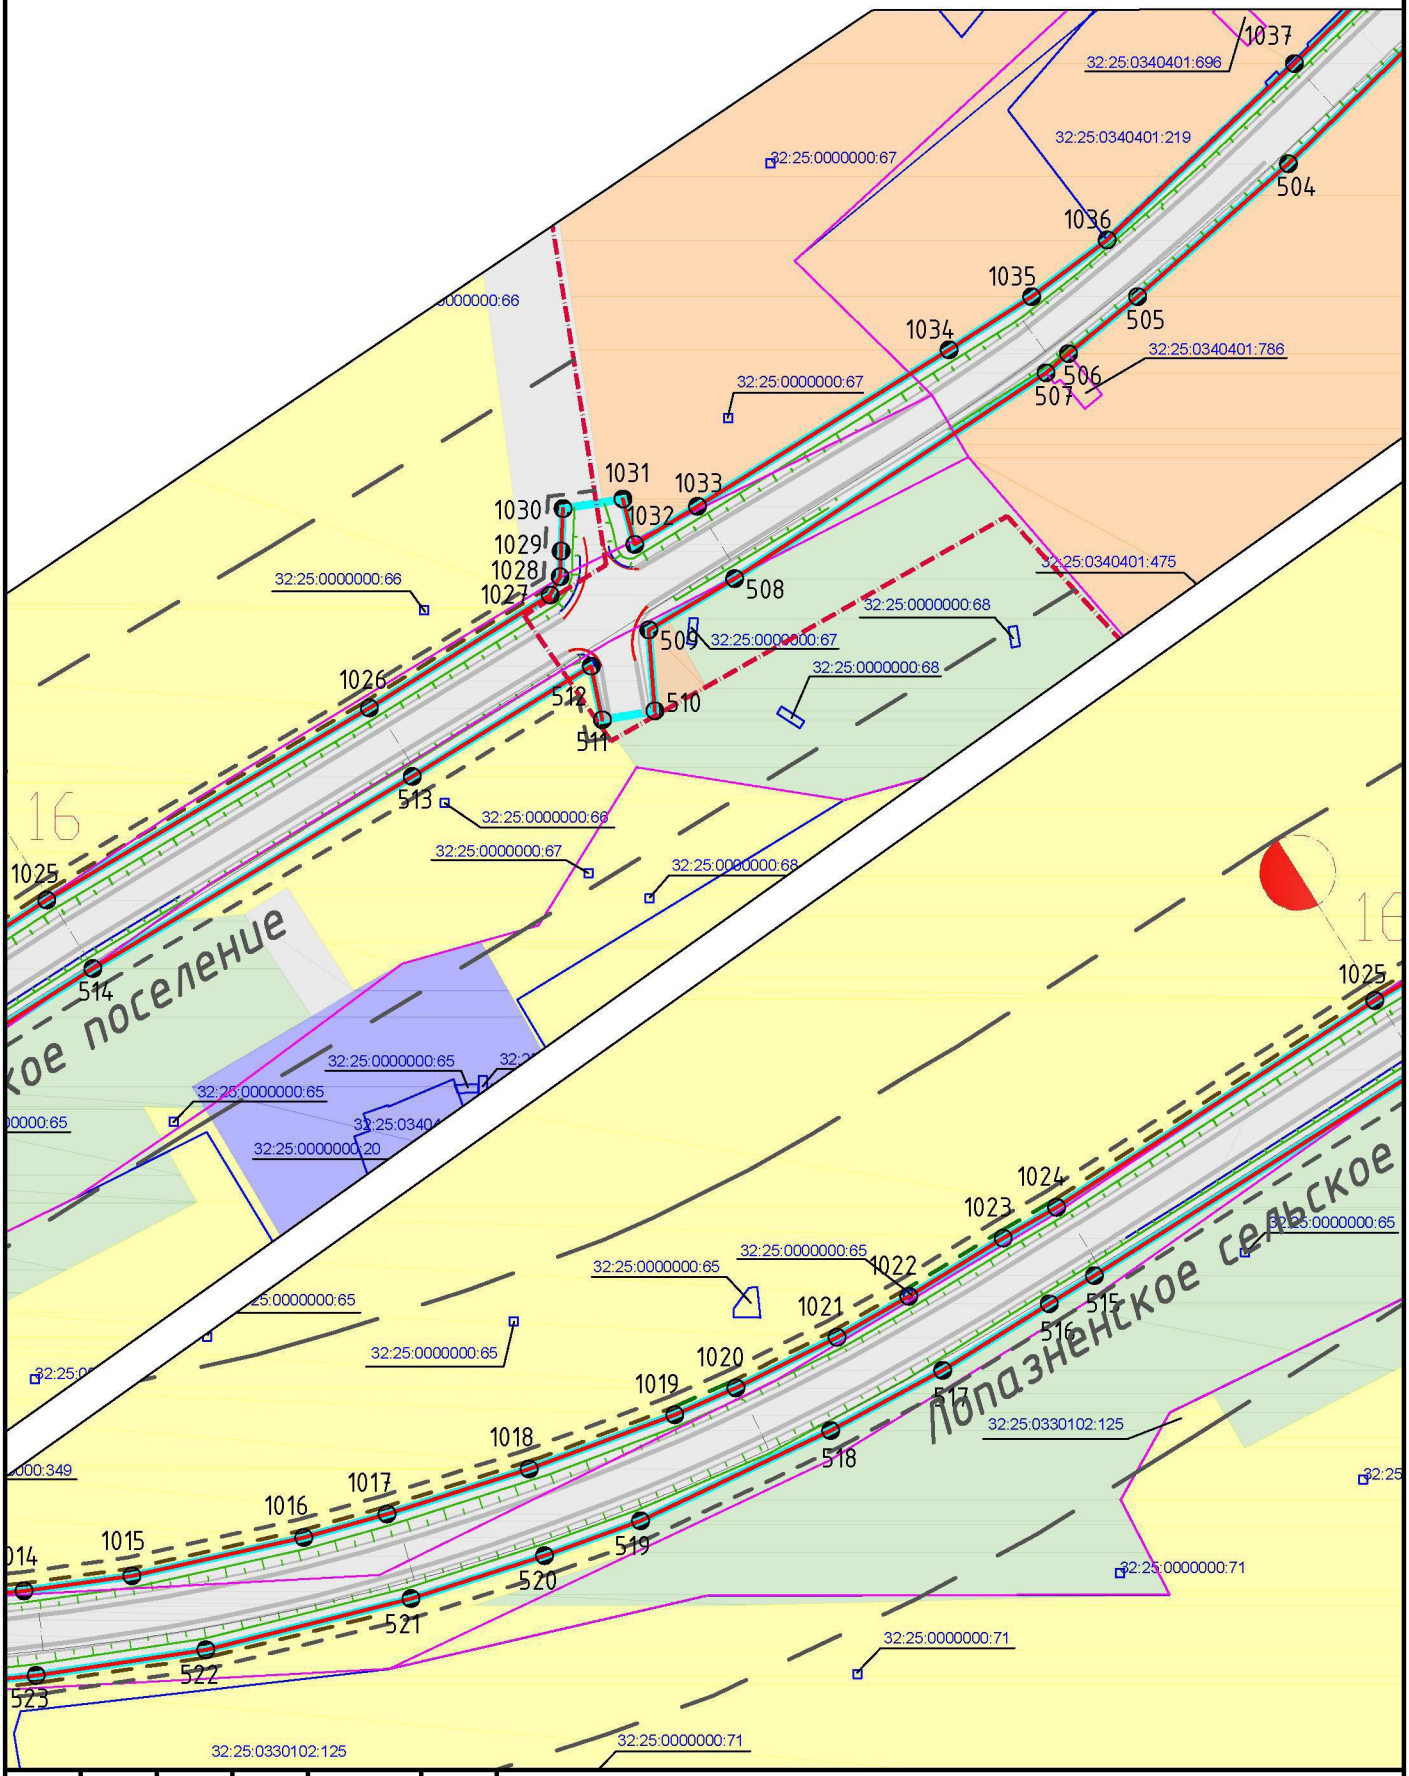

						Реконструкция автомобильной дороги Мглин–Сураж на участке км 2+000 – км 30+200 в Мглинском и Суражском районах Брянской области	
Изм.	Кол. уч.	Лист	№ док.	Подп.	Дата		
ГАП		Рейзман Н.И.				Проект планировки территории. Основная (утверждаемая) часть. Чертёж планировки территории М 1:2000	Стадия: ПП; Лист: 22; Листов: 38
Архитектор		Горбачёва Е.А.					
Н.контроль		Наумова М.В.					ООО "МФЦ "БИНОМ"


Формат А4

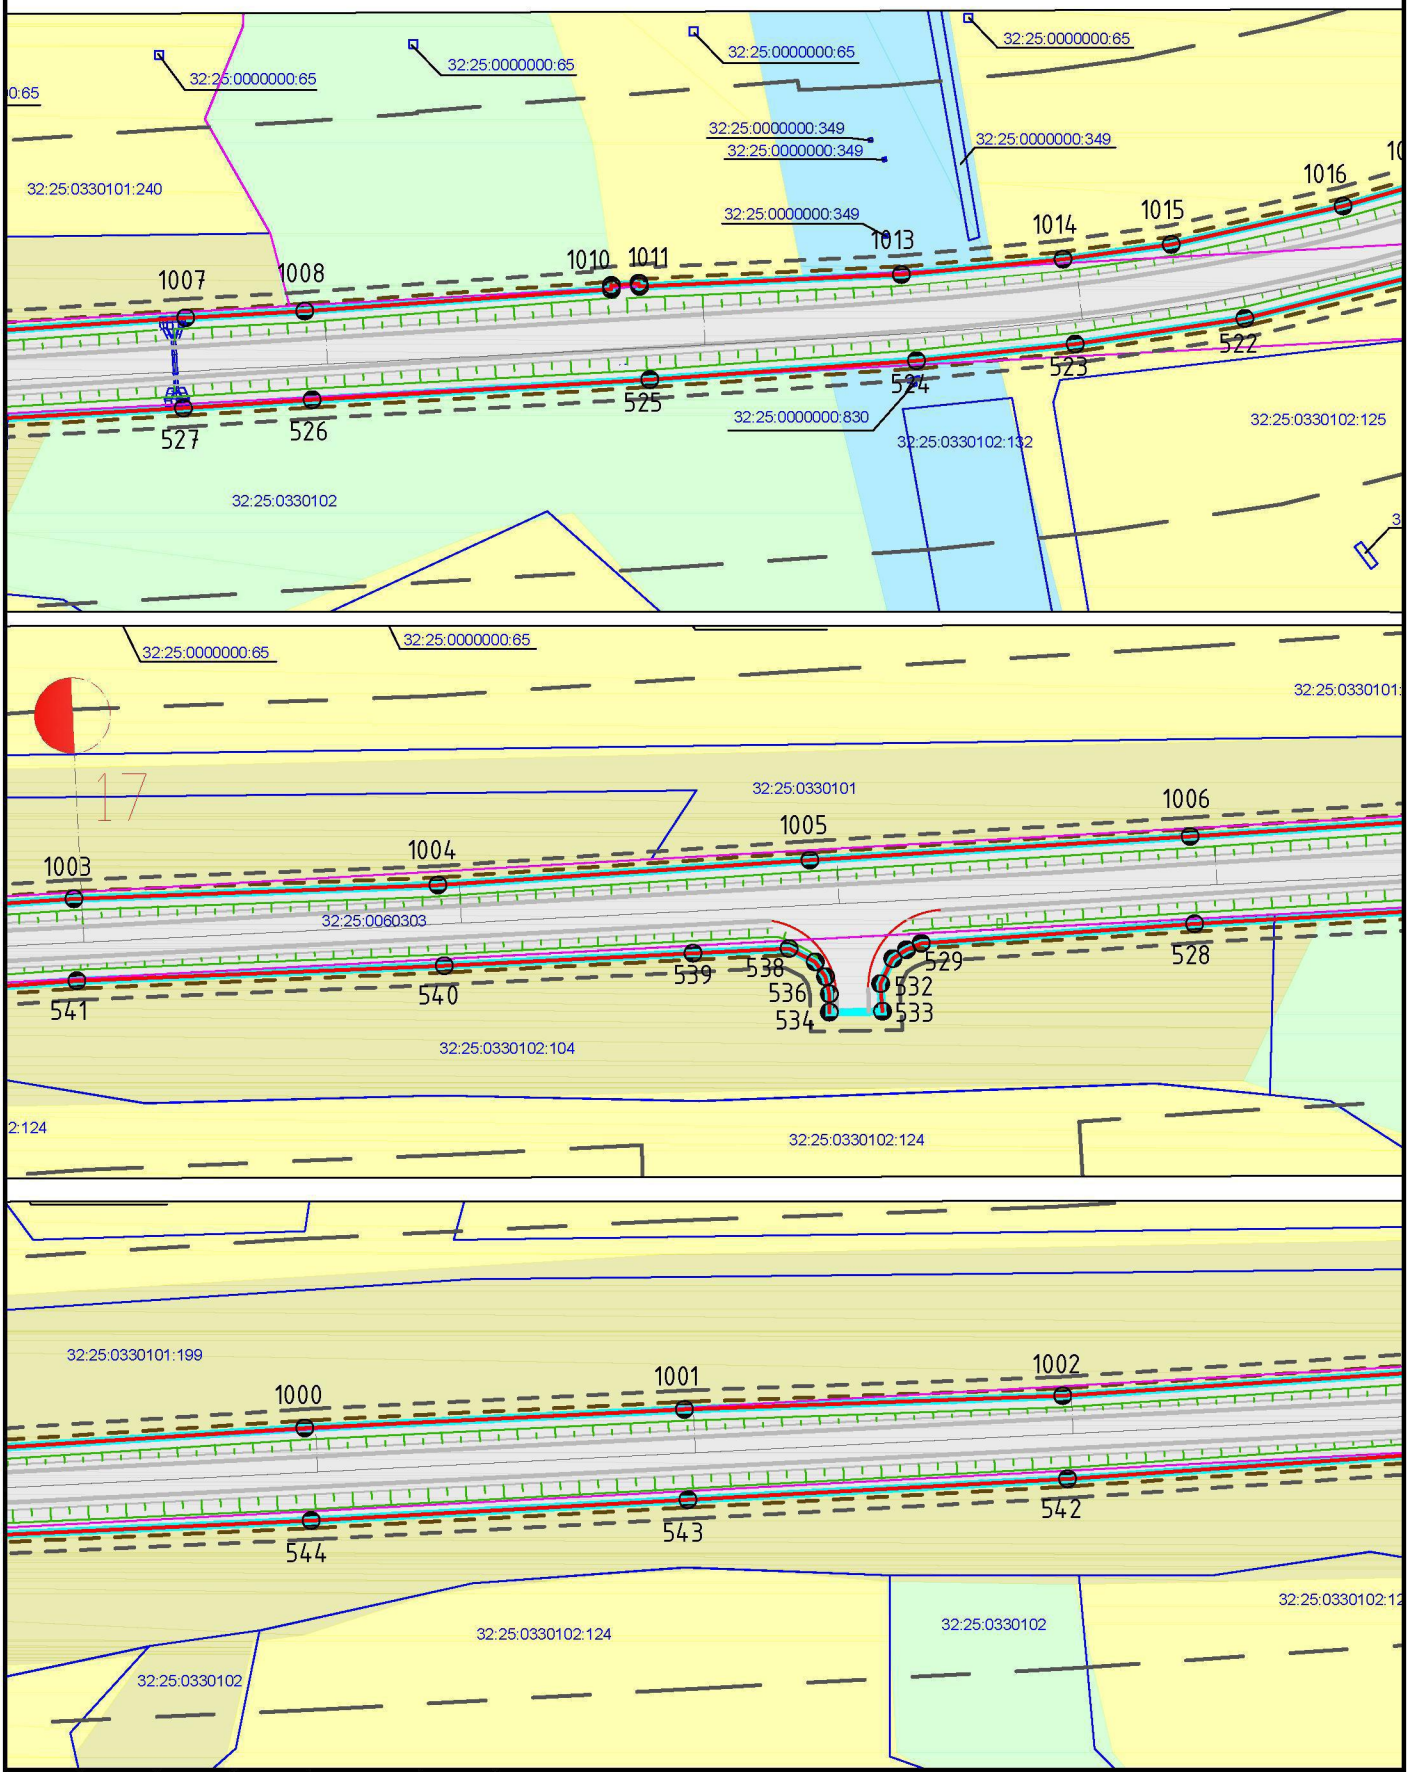

						Реконструкция автомобильной дороги Мглин–Сураж на участке км 2+000 – км 30+200 в Мглинском и Суражском районах Брянской области	
Изм.	Кол. уч.	Лист	№ док.	Подп.	Дата		
ГАП		Рейзман Н.И.				Проект планировки территории. Основная (утверждаемая) часть. Чертёж планировки территории М 1:2000	Стадия: ПП; Лист: 23; Листов: 38
Архитектор		Горбачёва Е.А.					
Н.контроль		Наумова М.В.					ООО "МФЦ "БИНОМ"

Формат А4

Чертёж планировки территории. М 1:2000

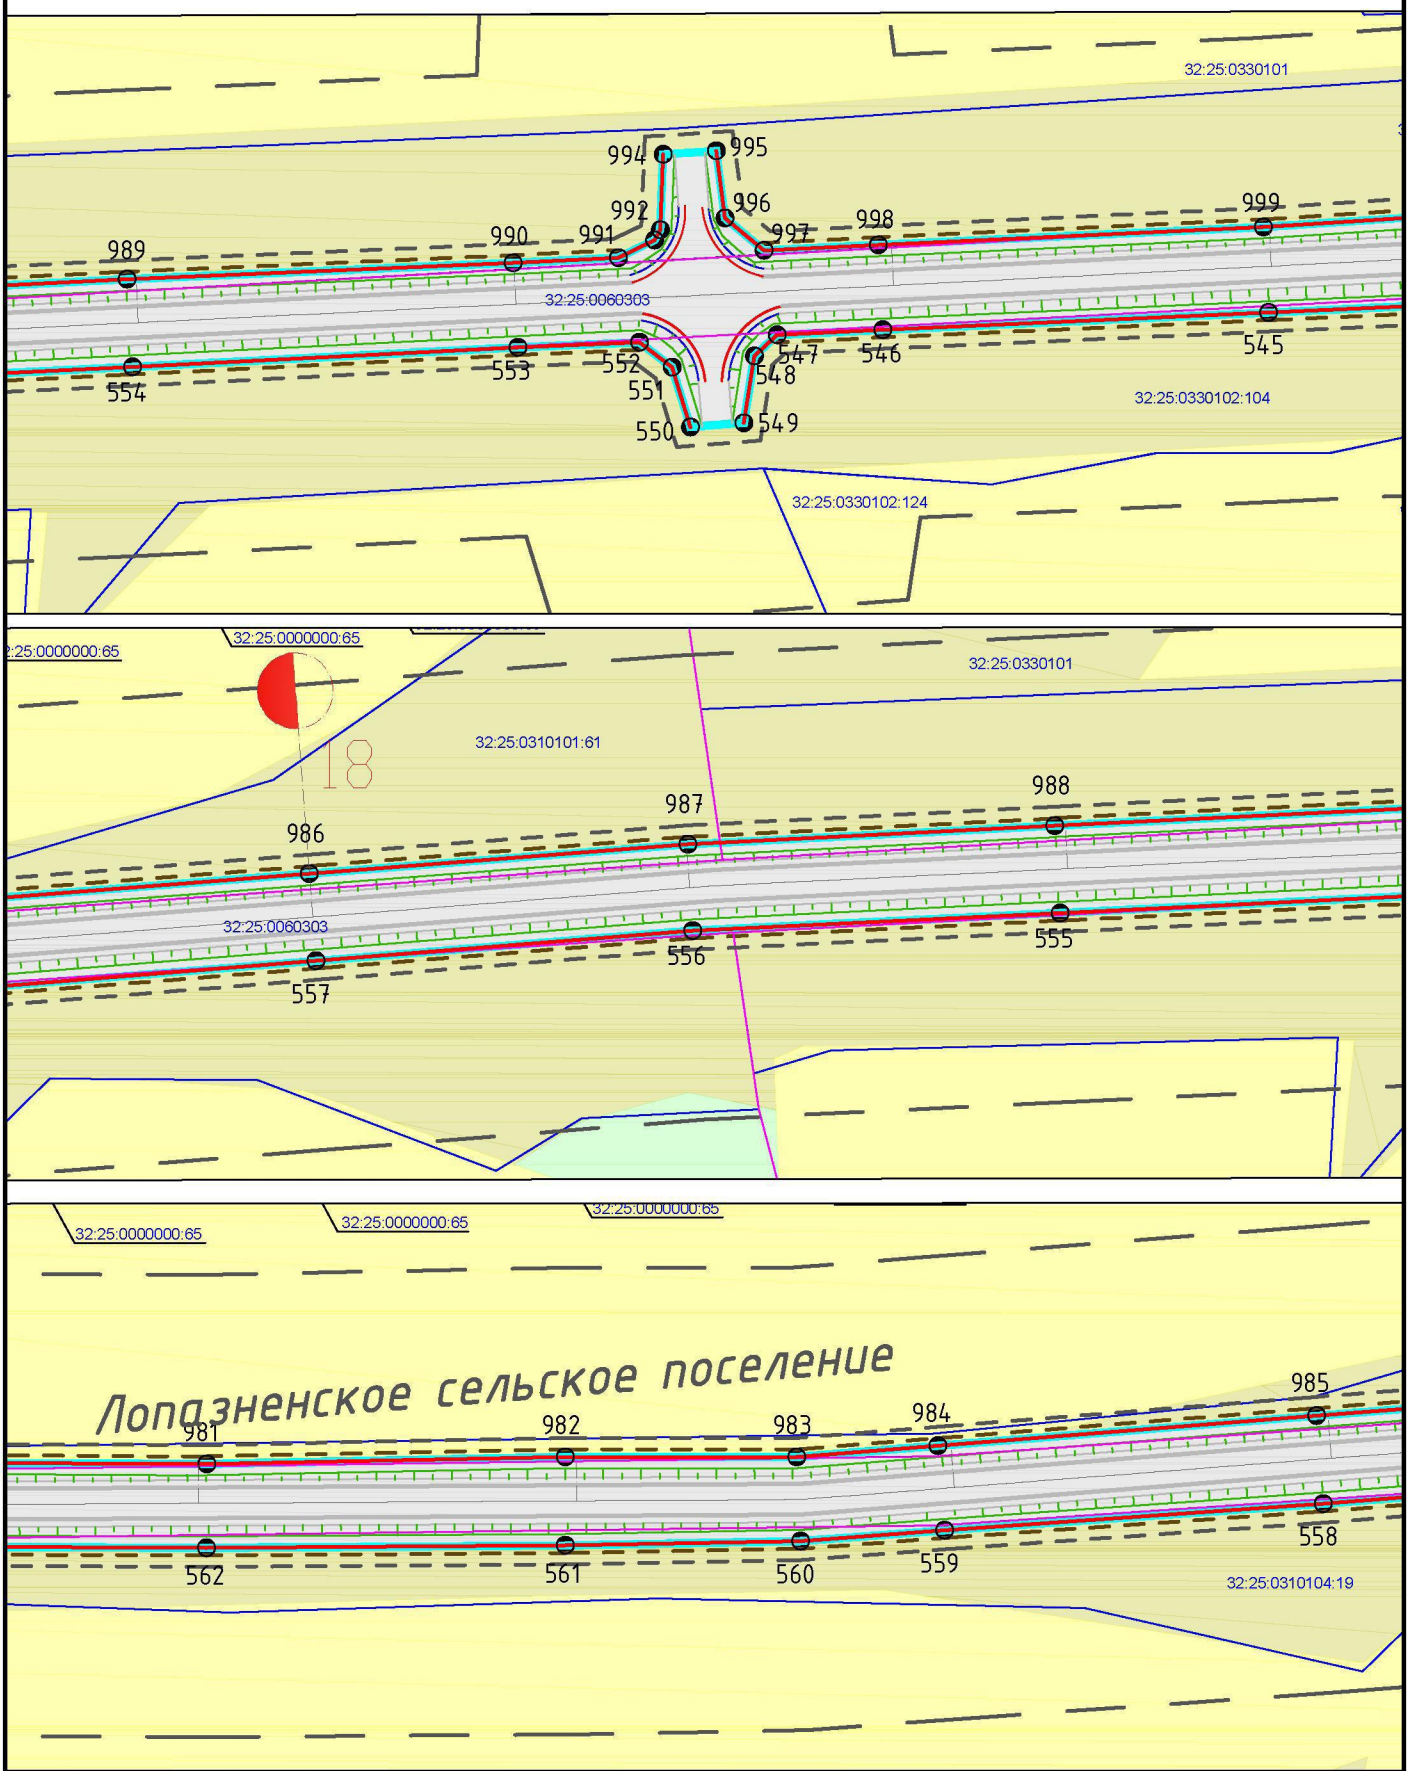


						Реконструкция автомобильной дороги Мглин–Сураж на участке км 2+000 – км 30+200 в Мглинском и Суражском районах Брянской области
Изм.	Кол. уч.	Лист	№ док.	Подп.	Дата	
ГАП		Рейзман Н.И.				Проект планировки территории. Основная (утверждаемая) часть. Чертёж планировки территории М 1:2000
Архитектор		Горбачёва Е.А.				
Н.контроль		Наумова М.В.				

Стадия	Лист	Листов
ПП	24	38

ООО "МФЦ "БИНОМ"

Формат А4

Чертёж планировки территории. М 1:2000

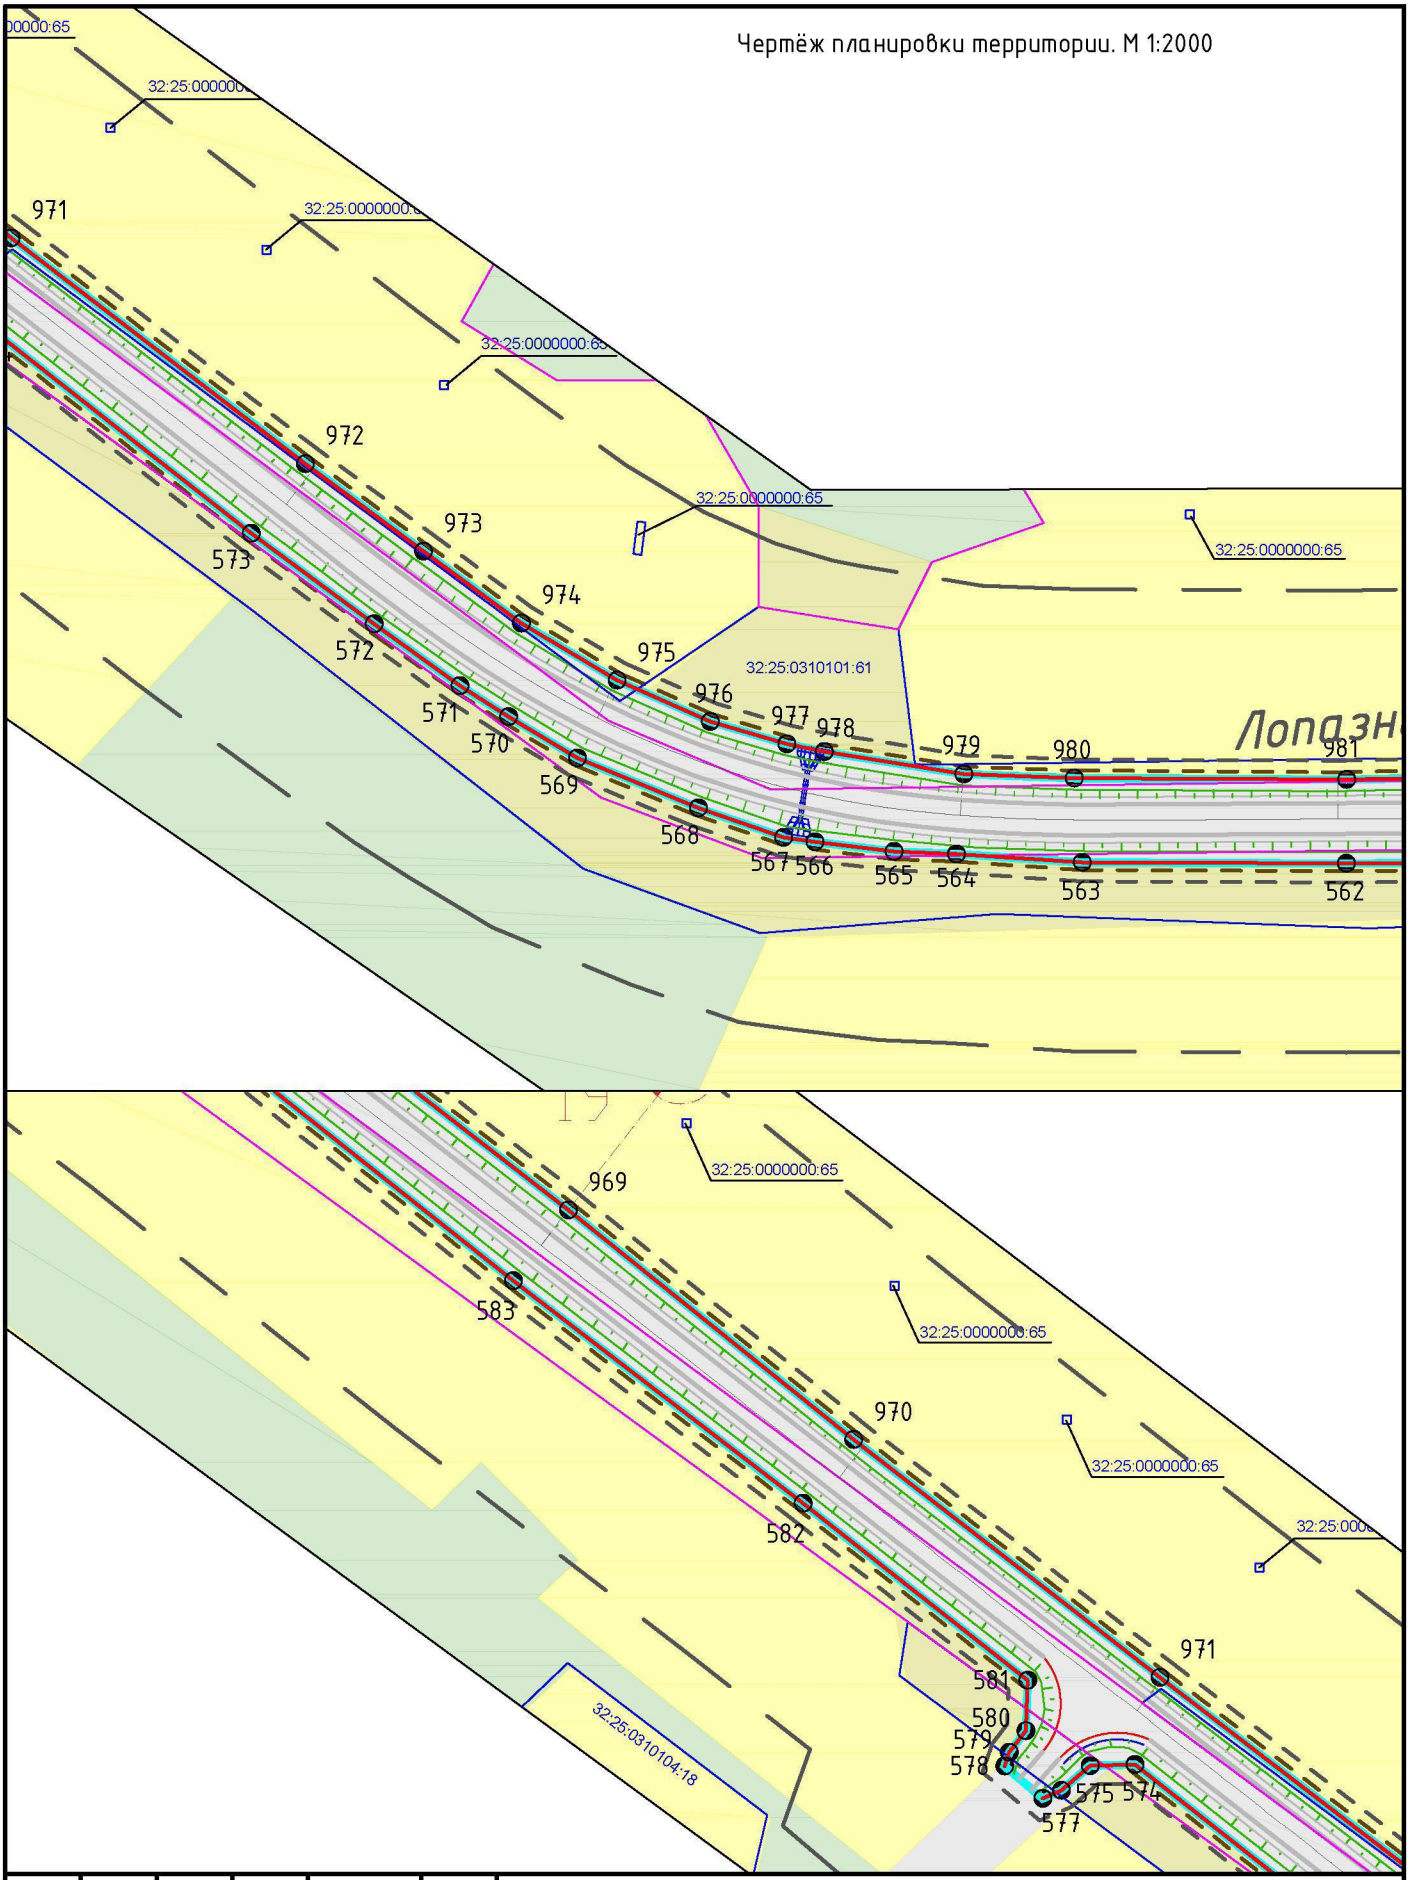


						Реконструкция автомобильной дороги Мглин–Сураж на участке км 2+000 – км 30+200 в Мглинском и Суражском районах Брянской области
Изм.	Кол. уч.	Лист	№ док.	Подп.	Дата	
ГАП		Рейзман Н.И.				Проект планировки территории. Основная (утверждаемая) часть. Чертёж планировки территории М 1:2000
Архитектор		Горбачёва Е.А.				
Н.контроль		Наумова М.В.				

Стадия	Лист	Листов
ПП	25	38

ООО "МФЦ "БИНОМ"

Формат А4

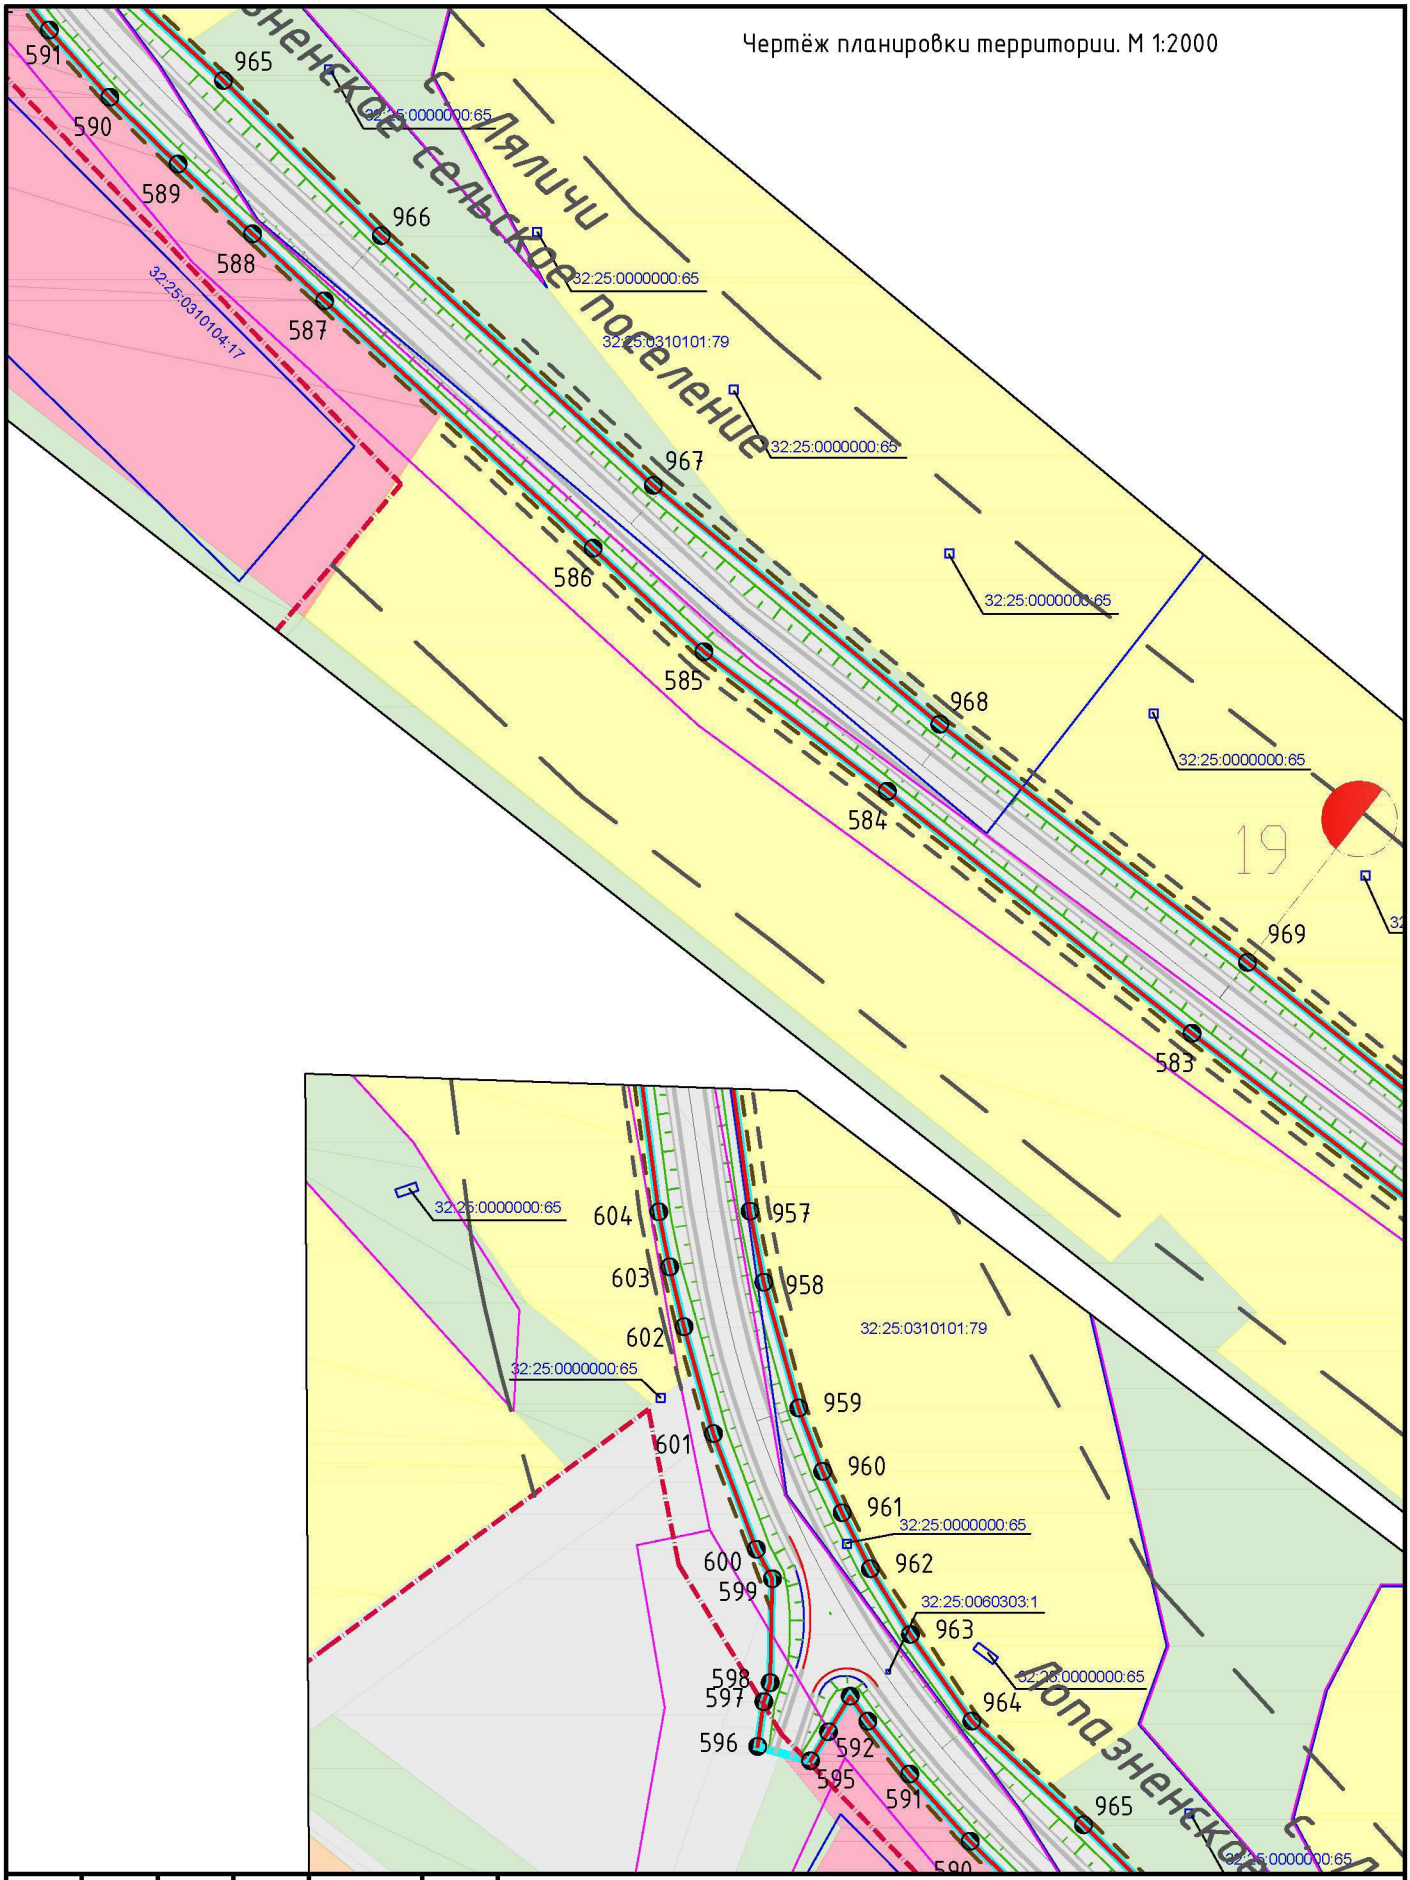


						Реконструкция автомобильной дороги Мглин–Сураж на участке км 2+000 – км 30+200 в Мглинском и Суражском районах Брянской области
Изм.	Кол. уч.	Лист	№ док.	Подп.	Дата	
ГАП		Рейзман Н.И.				Проект планировки территории. Основная (утверждаемая) часть. Чертёж планировки территории М 1:2000
Архитектор		Горбачёва Е.А.				
Н.контроль		Наумова М.В.				

Стадия	Лист	Листов
ПП	26	38

ООО "МФЦ "БИНОМ"

Формат А4

Чертёж планировки территории. М 1:2000

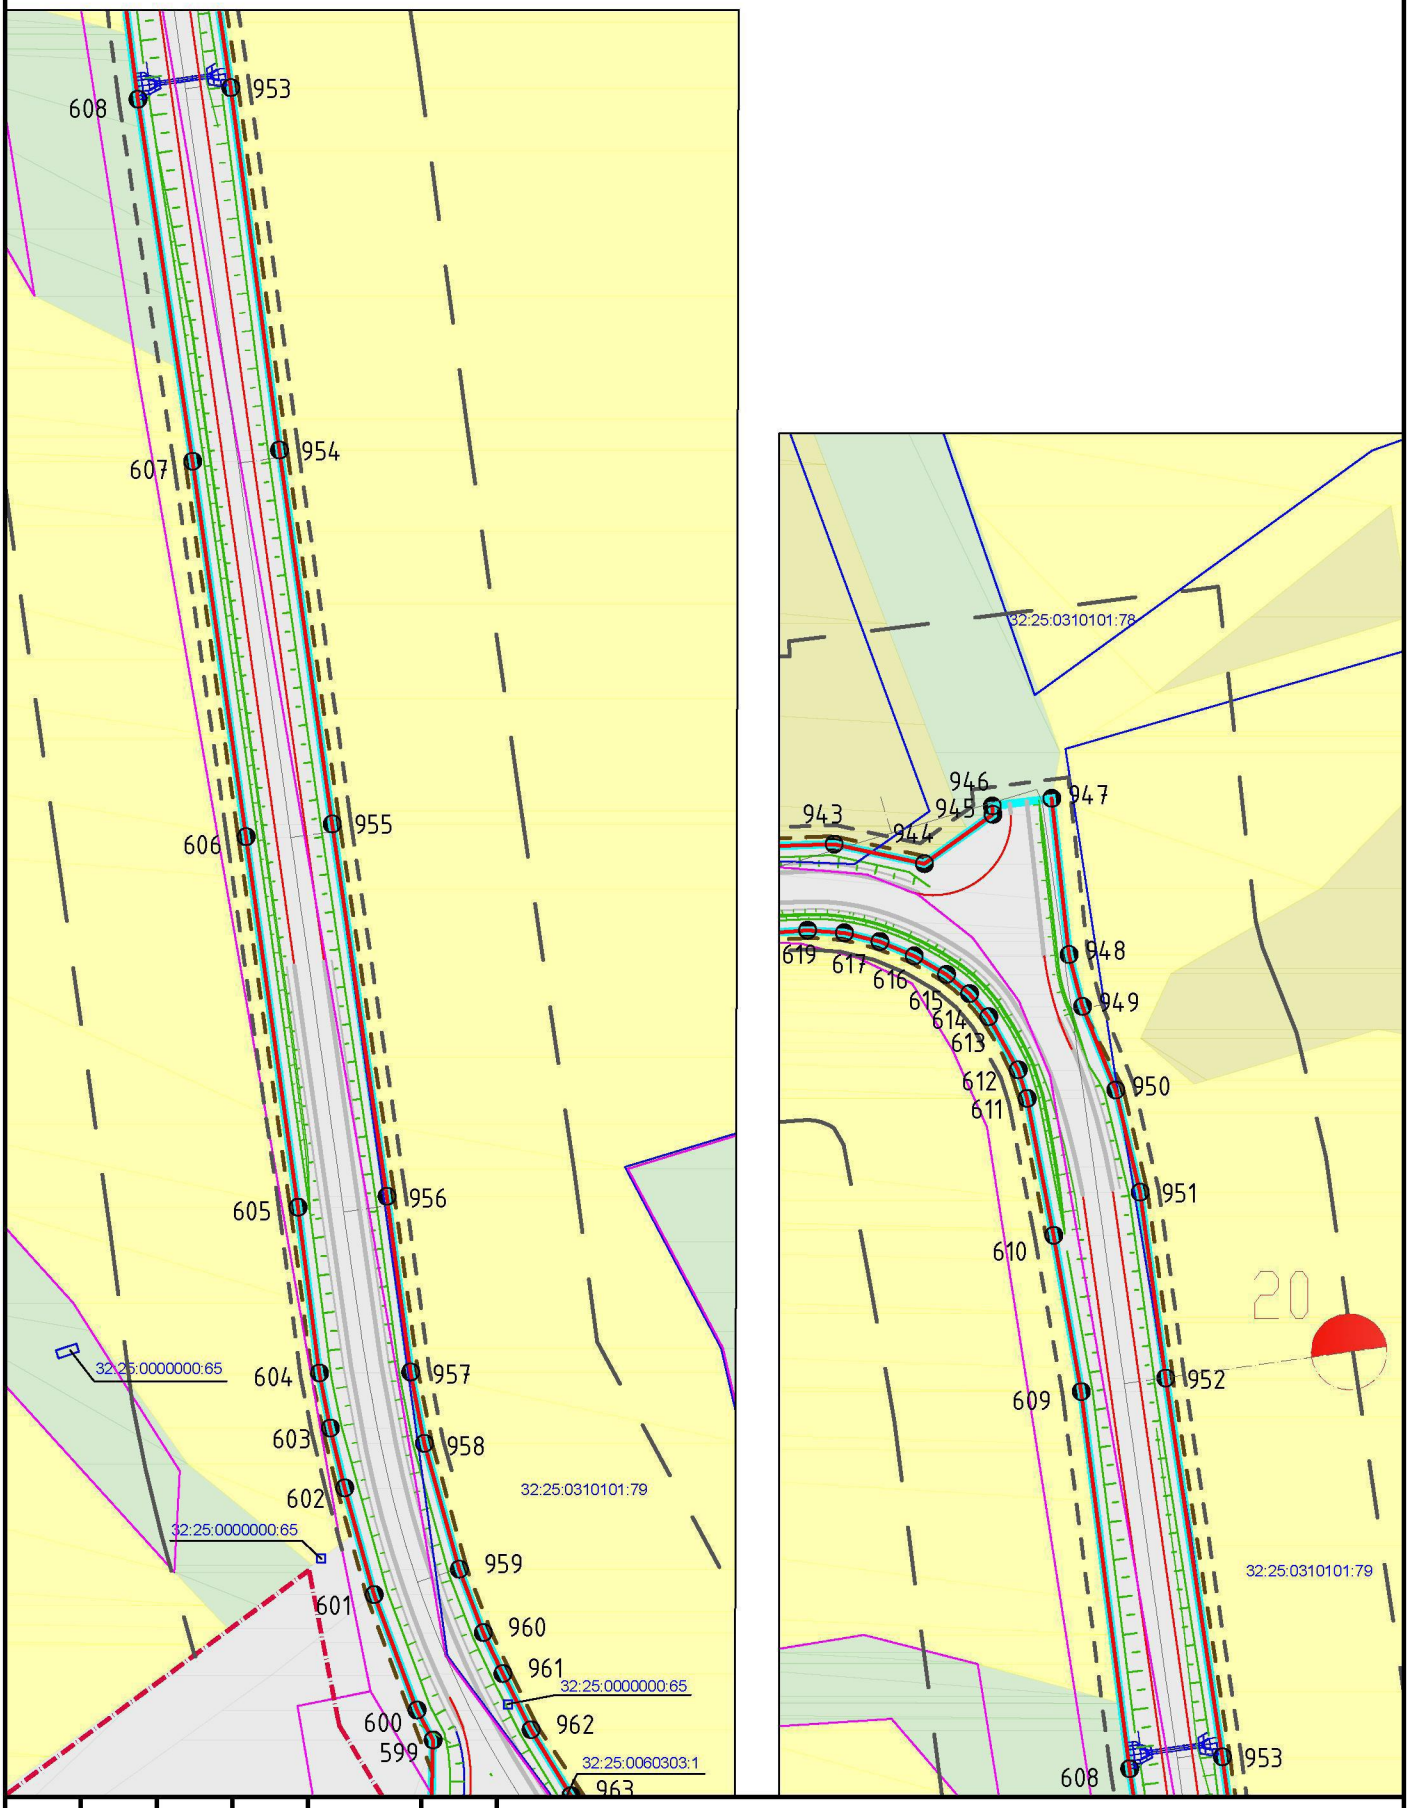


						Реконструкция автомобильной дороги Мглин–Сураж на участке км 2+000 – км 30+200 в Мглинском и Суражском районах Брянской области
Изм.	Кол. уч.	Лист	№ док.	Подп.	Дата	
ГАП		Рейзман Н.И.				Проект планировки территории. Основная (утверждаемая) часть. Чертёж планировки территории М 1:2000
Архитектор		Горбачёва Е.А.				
Н.контроль		Наумова М.В.				


Стадия	Лист	Листов
ПП	27	38

ООО "МФЦ "БИНОМ"

Формат А4

Чертёж планировки территории. М 1:2000

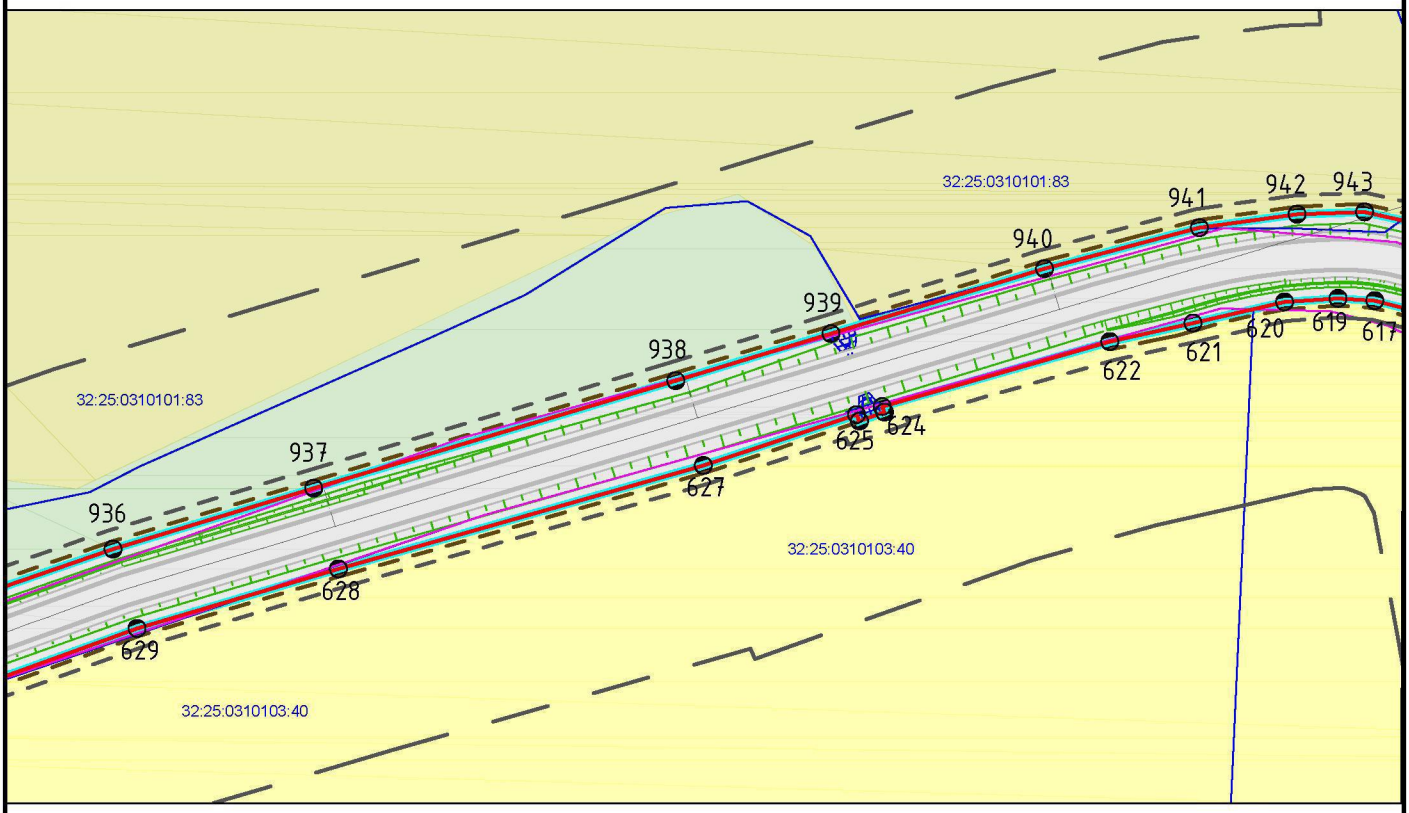

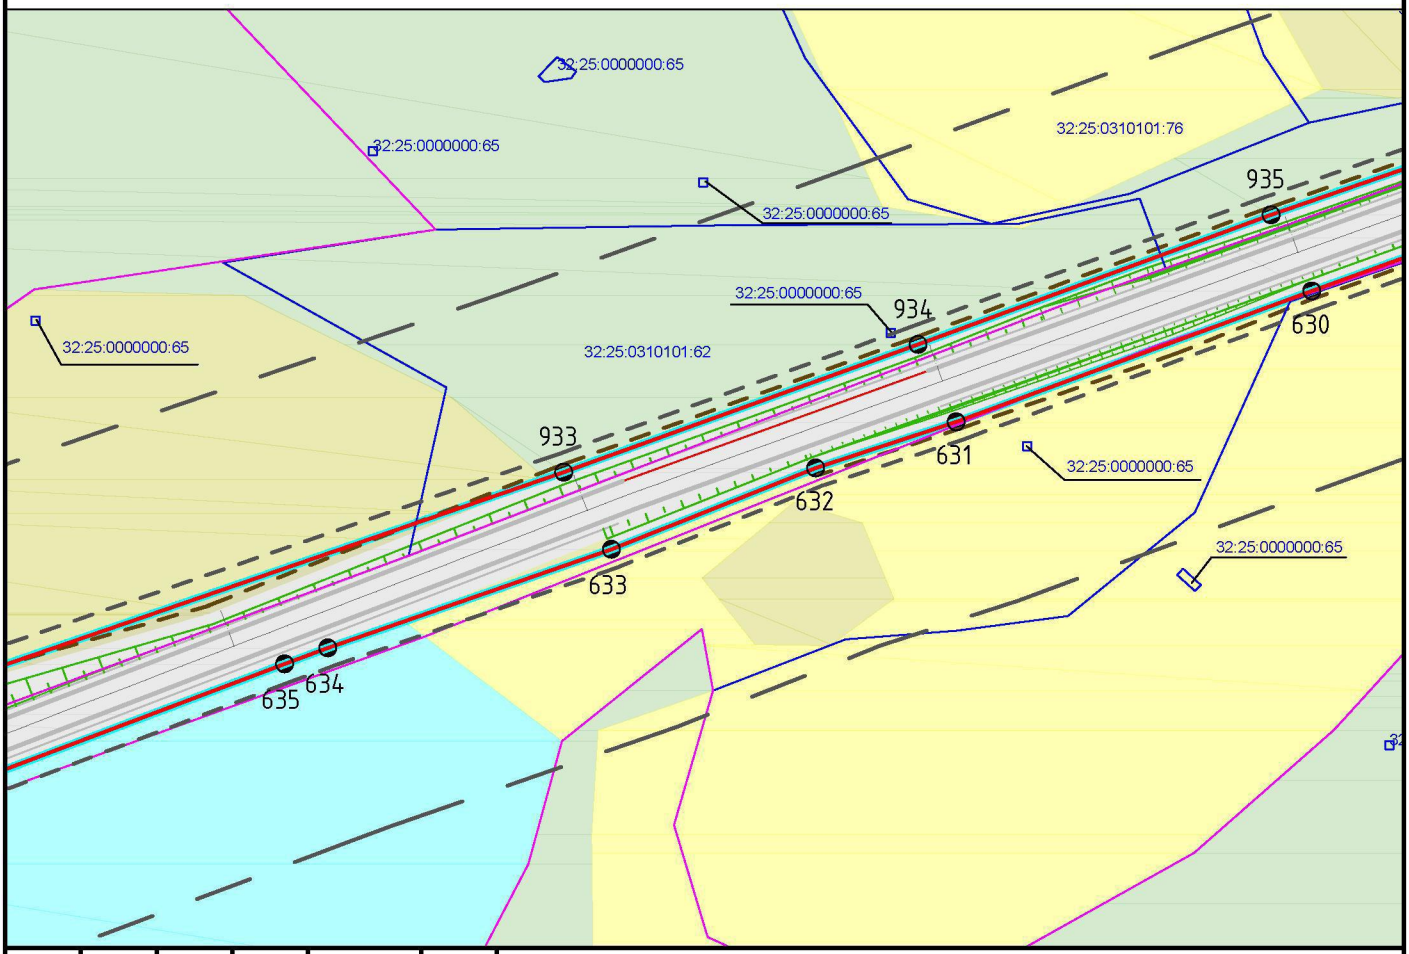


						Реконструкция автомобильной дороги Мглин–Сураж на участке км 2+000 – км 30+200 в Мглинском и Суражском районах Брянской области
Изм.	Кол. уч.	Лист	№ док.	Подп.	Дата	
ГАП		Рейзман Н.И.				Проект планировки территории. Основная (утверждаемая) часть. Чертёж планировки территории М 1:2000
Архитектор		Горбачёва Е.А.				
Н.контроль		Наумова М.В.				


Стадия	Лист	Листов
ПП	28	38

ООО "МФЦ "БИНОМ"

Формат А4


Чертёж планировки территории. М 1:2000

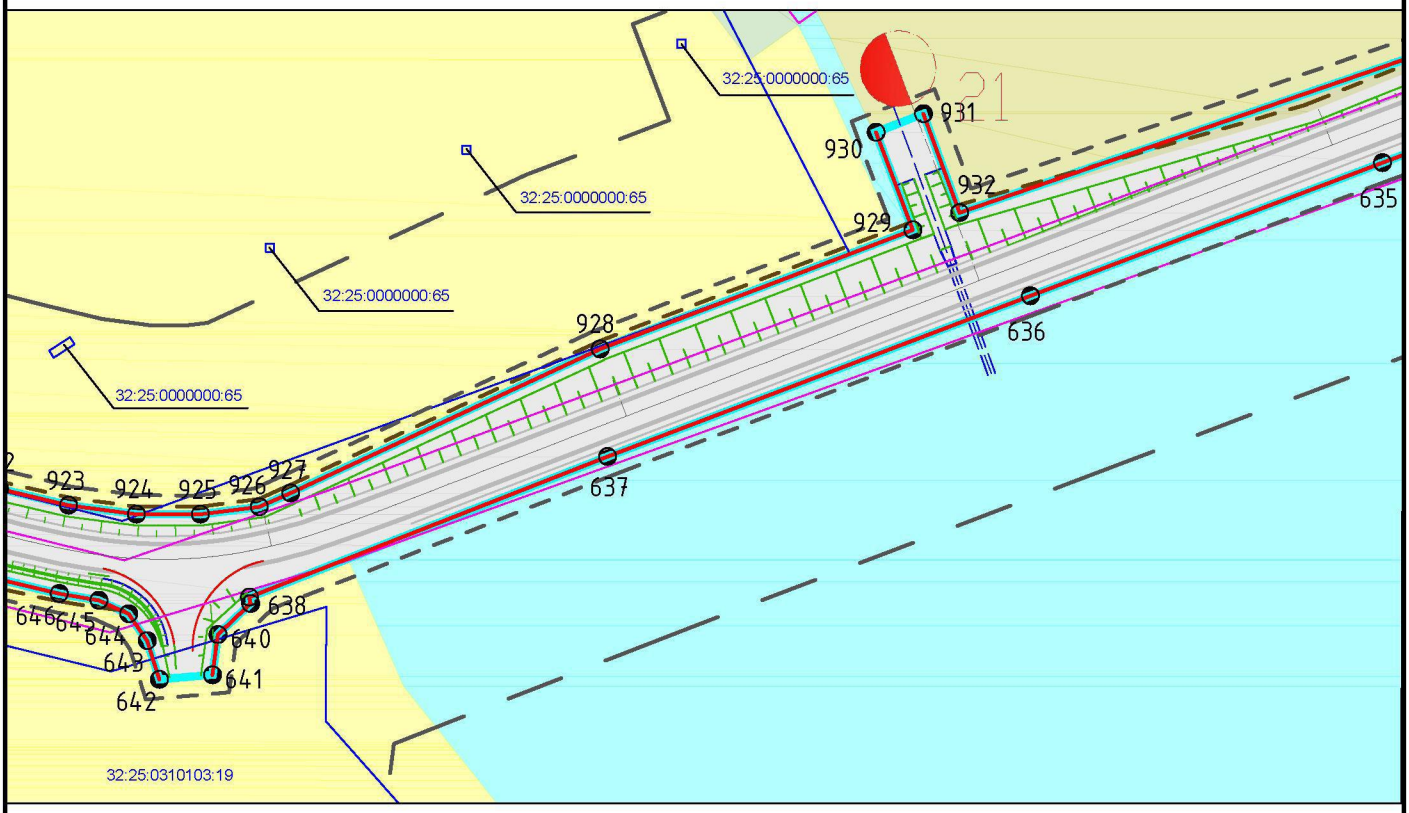

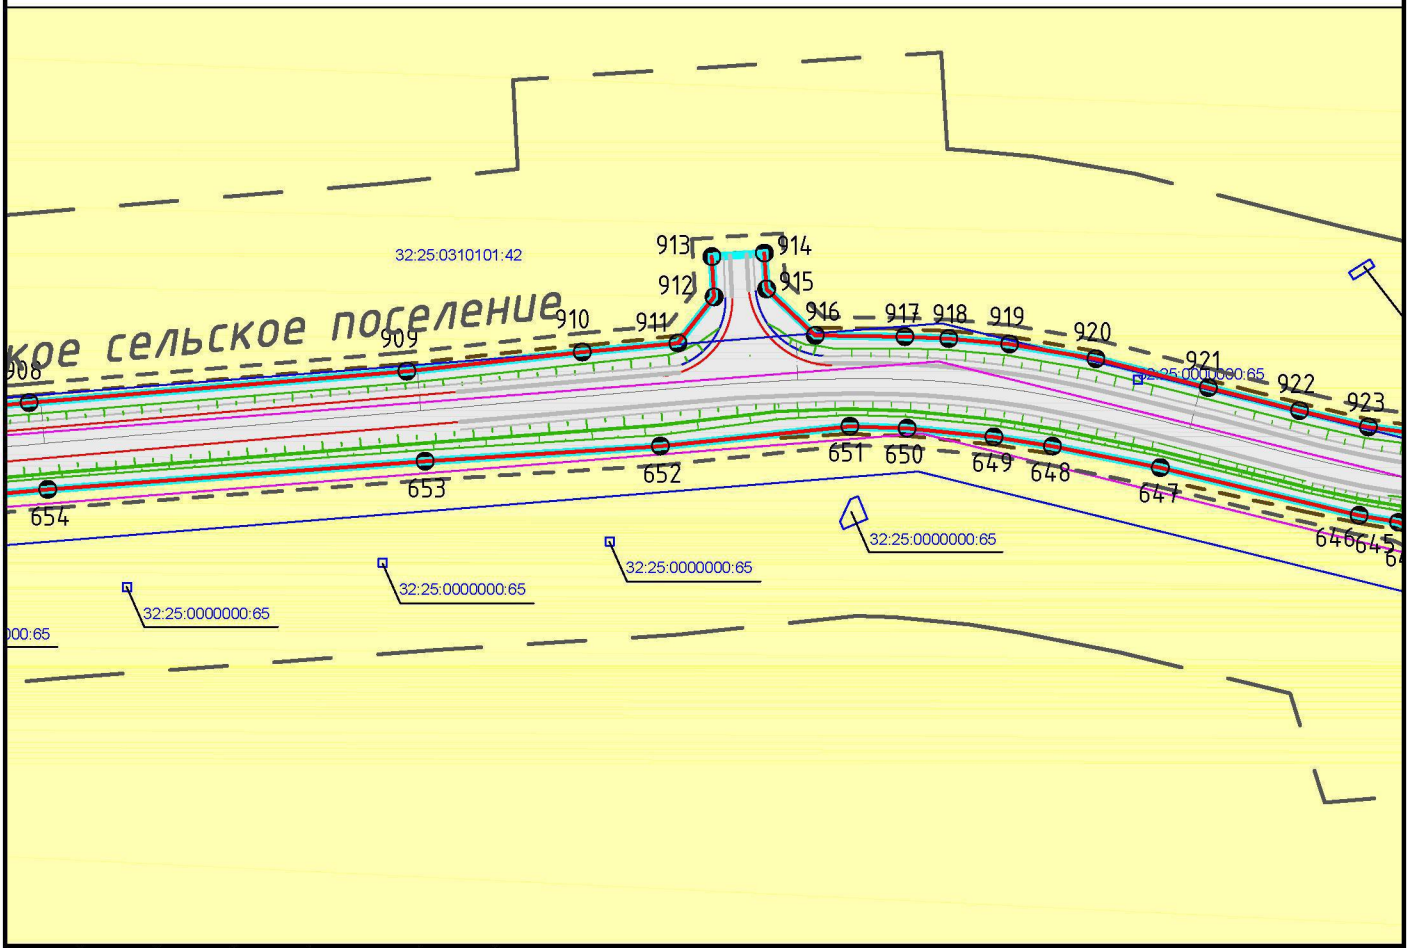

						Реконструкция автомобильной дороги Мглин–Сураж на участке км 2+000 – км 30+200 в Мглинском и Суражском районах Брянской области	
Изм.	Кол. уч.	Лист	№ док.	Подп.	Дата		
ГАП		Рейзман Н.И.				Проект планировки территории. Основная (утверждаемая) часть. Чертёж планировки территории М 1:2000	Стадия: ПП; Лист: 29; Листов: 38
Архитектор		Горбачёва Е.А.					
Н.контроль		Наумова М.В.					ООО "МФЦ "БИНОМ"

Формат А4

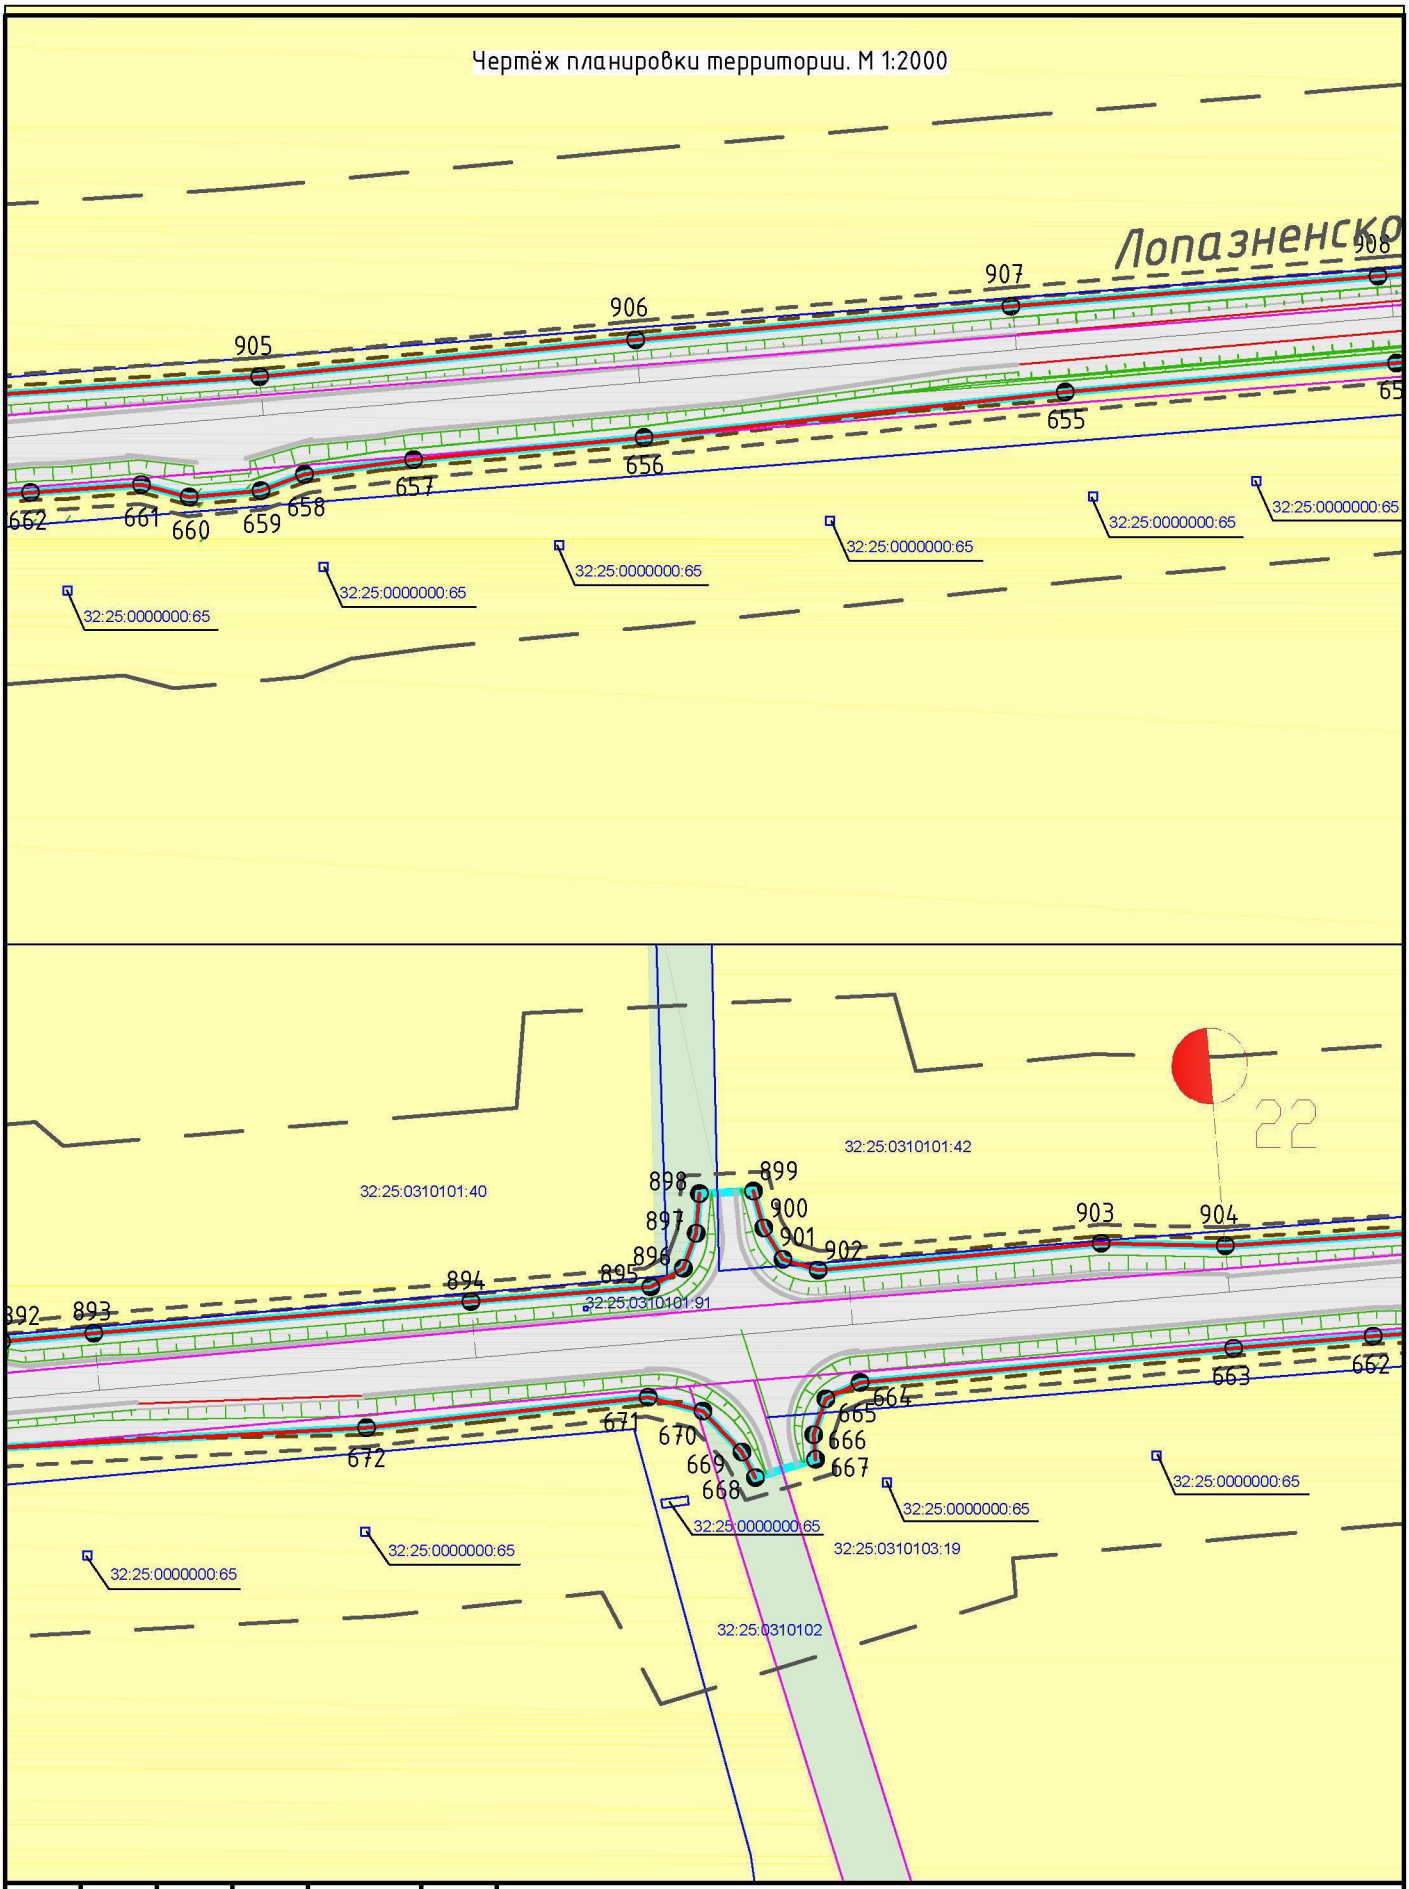


						Реконструкция автомобильной дороги Мглин–Сураж на участке км 2+000 – км 30+200 в Мглинском и Суражском районах Брянской области
Изм.	Кол. уч.	Лист	№ док.	Подп.	Дата	
ГАП		Рейзман Н.И.				Проект планировки территории. Основная (утверждаемая) часть. Чертёж планировки территории М 1:2000
Архитектор		Горбачёва Е.А.				
Н.контроль		Наумова М.В.				


Стадия	Лист	Листов
ПП	30	38

ООО "МФЦ "БИНОМ"

Формат А4

Чертёж планировки территории. М 1:2000

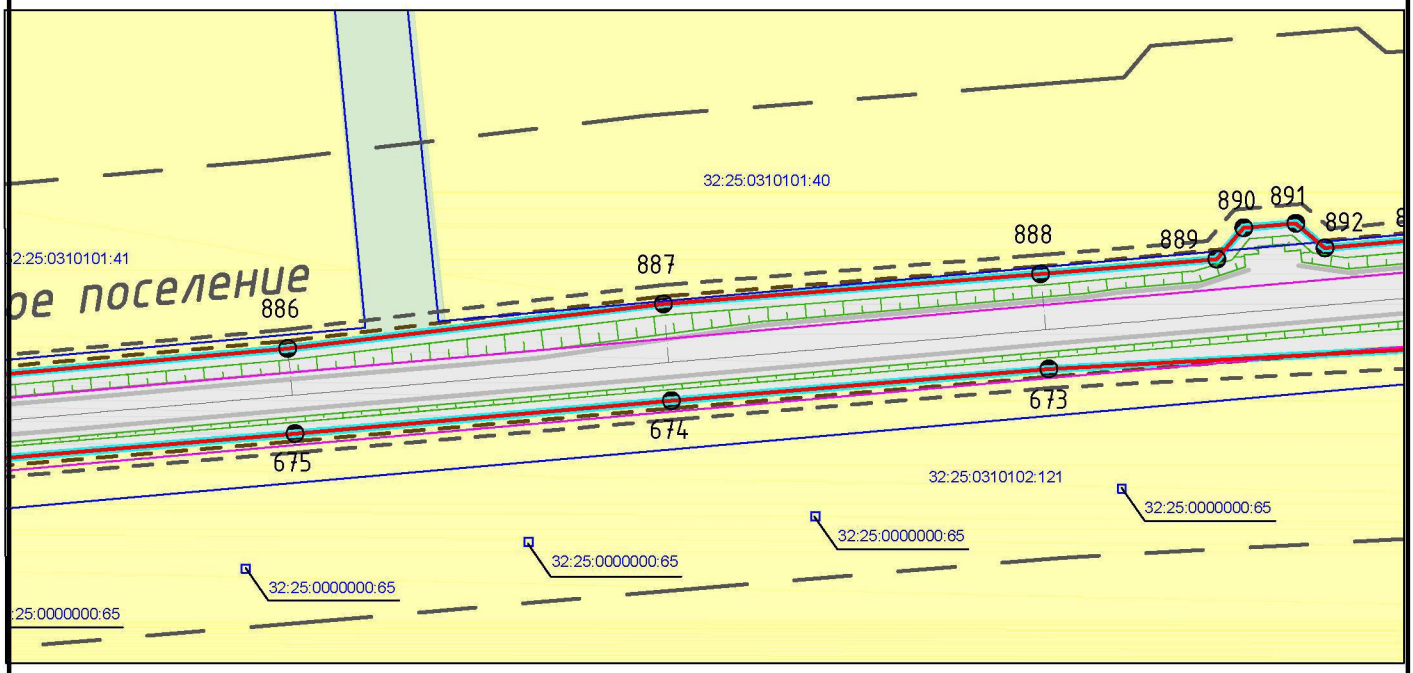


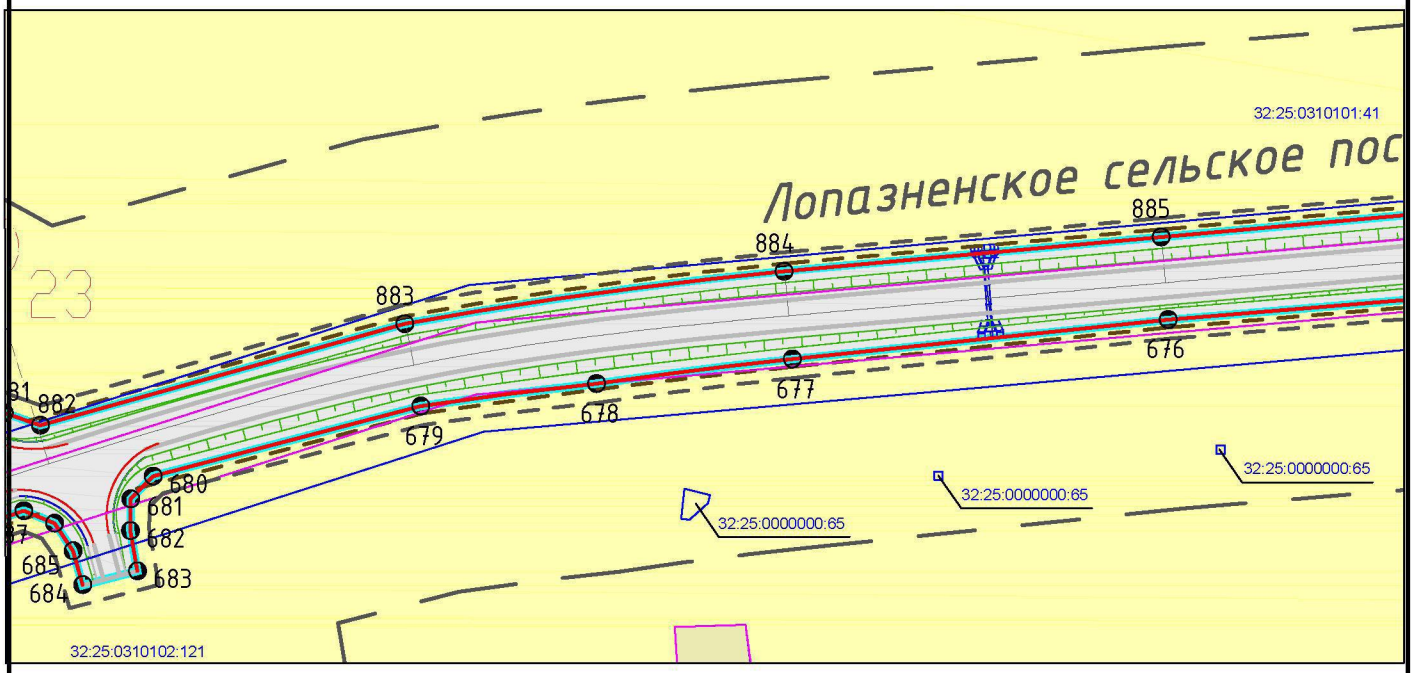

						Реконструкция автомобильной дороги Мглин–Сураж на участке км 2+000 – км 30+200 в Мглинском и Суражском районах Брянской области	
Изм.	Кол. уч.	Лист	№ док.	Подп.	Дата		
ГАП		Рейзман Н.И.				Проект планировки территории. Основная (утверждаемая) часть. Чертёж планировки территории М 1:2000	Стадия: ПП; Лист: 31; Листов: 38
Архитектор		Горбачёва Е.А.					
Н.контроль		Наумова М.В.					ООО "МФЦ "БИНОМ"

Формат А4

Чертёж планировки территории. М 1:2000

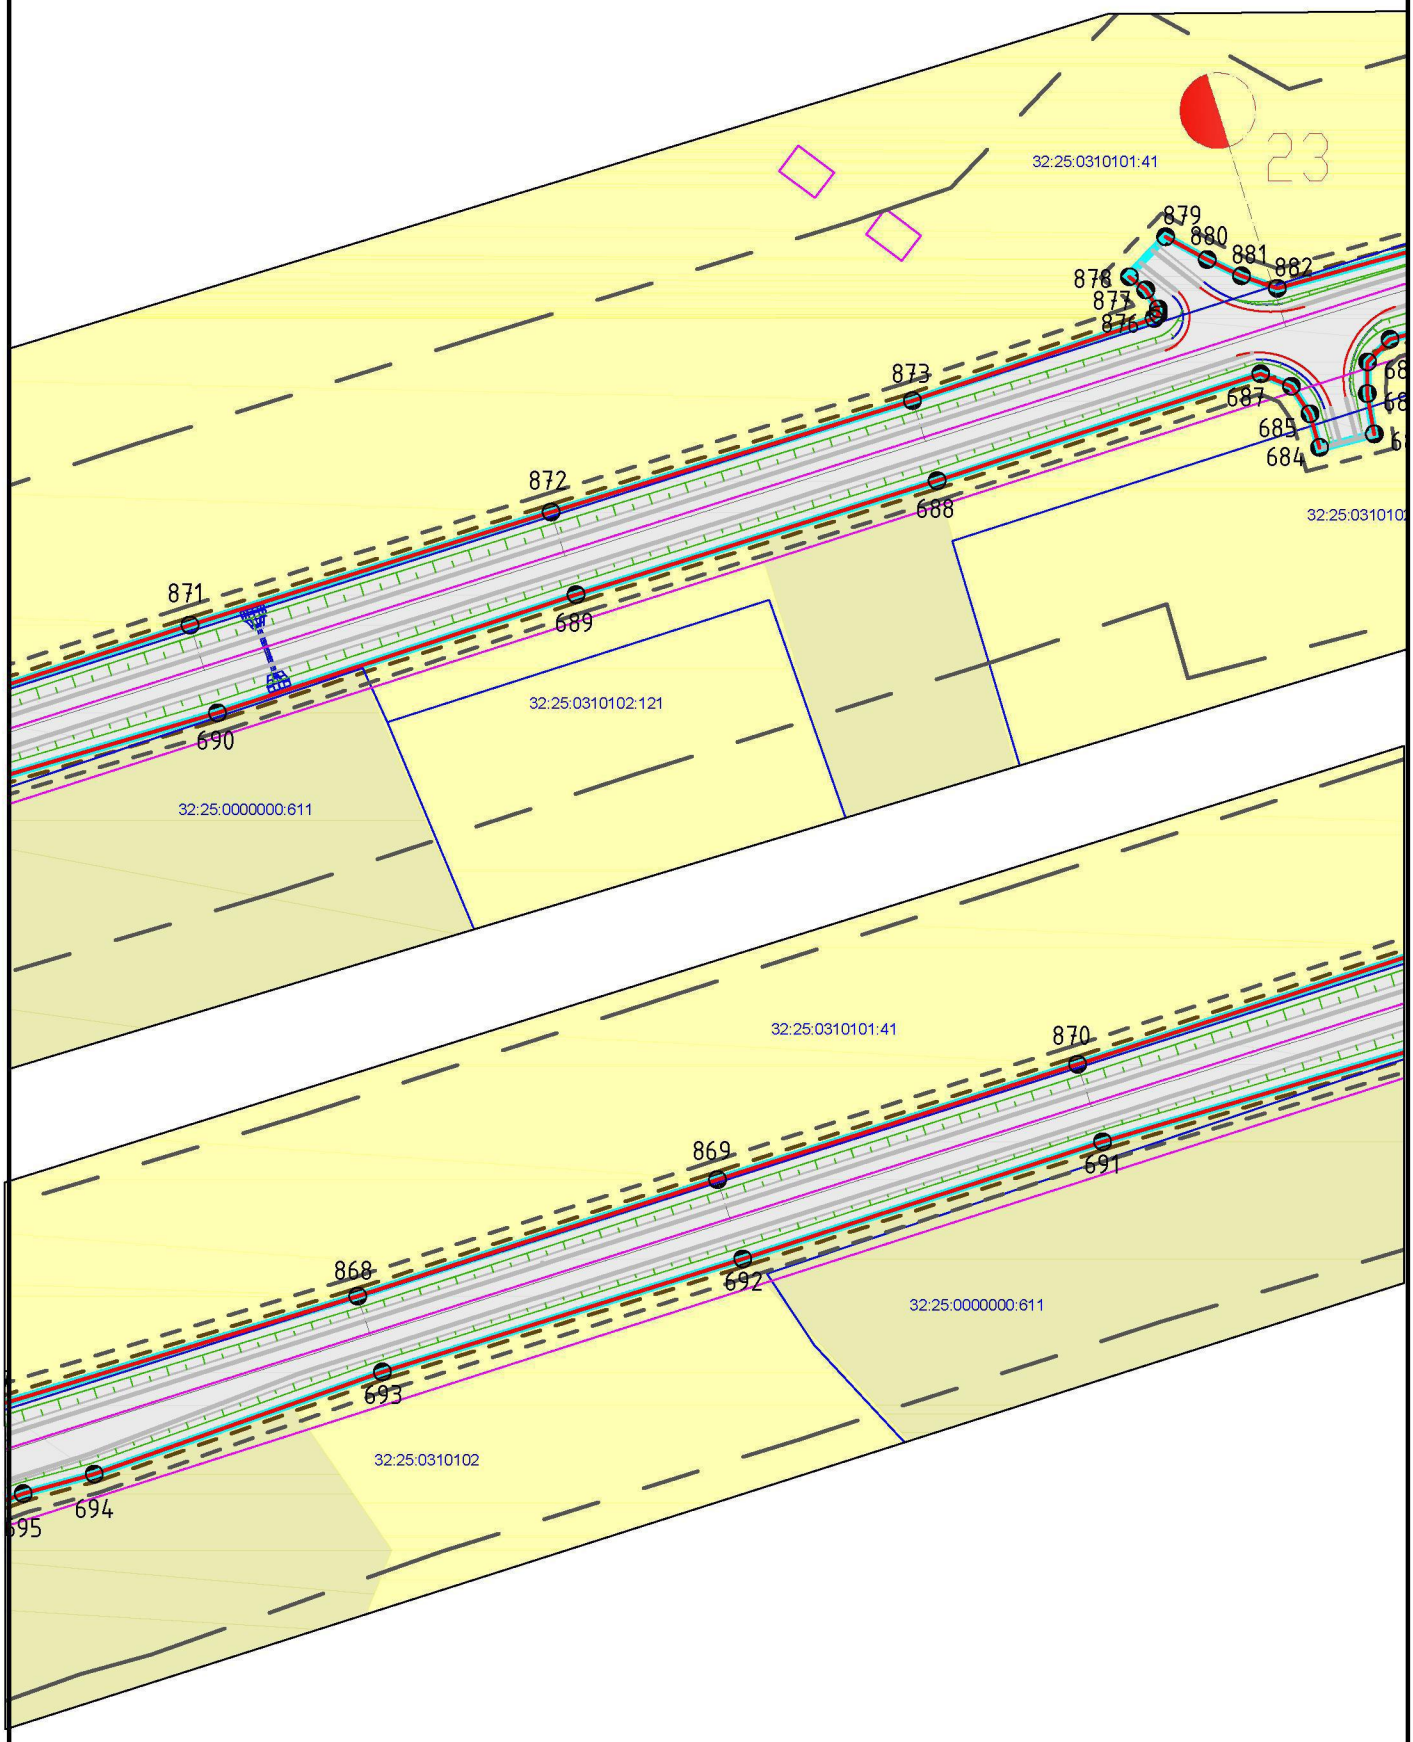


						Реконструкция автомобильной дороги Мглин–Сураж на участке км 2+000 – км 30+200 в Мглинском и Суражском районах Брянской области
Изм.	Кол. уч.	Лист	№ док.	Подп.	Дата	
ГАП		Рейзман Н.И.				Проект планировки территории. Основная (утверждаемая) часть. Чертёж планировки территории М 1:2000
Архитектор		Горбачёва Е.А.				
Н.контроль		Наумова М.В.				

Стадия	Лист	Листов
ПП	32	38


ООО "МФЦ "БИНОМ"

Формат А4

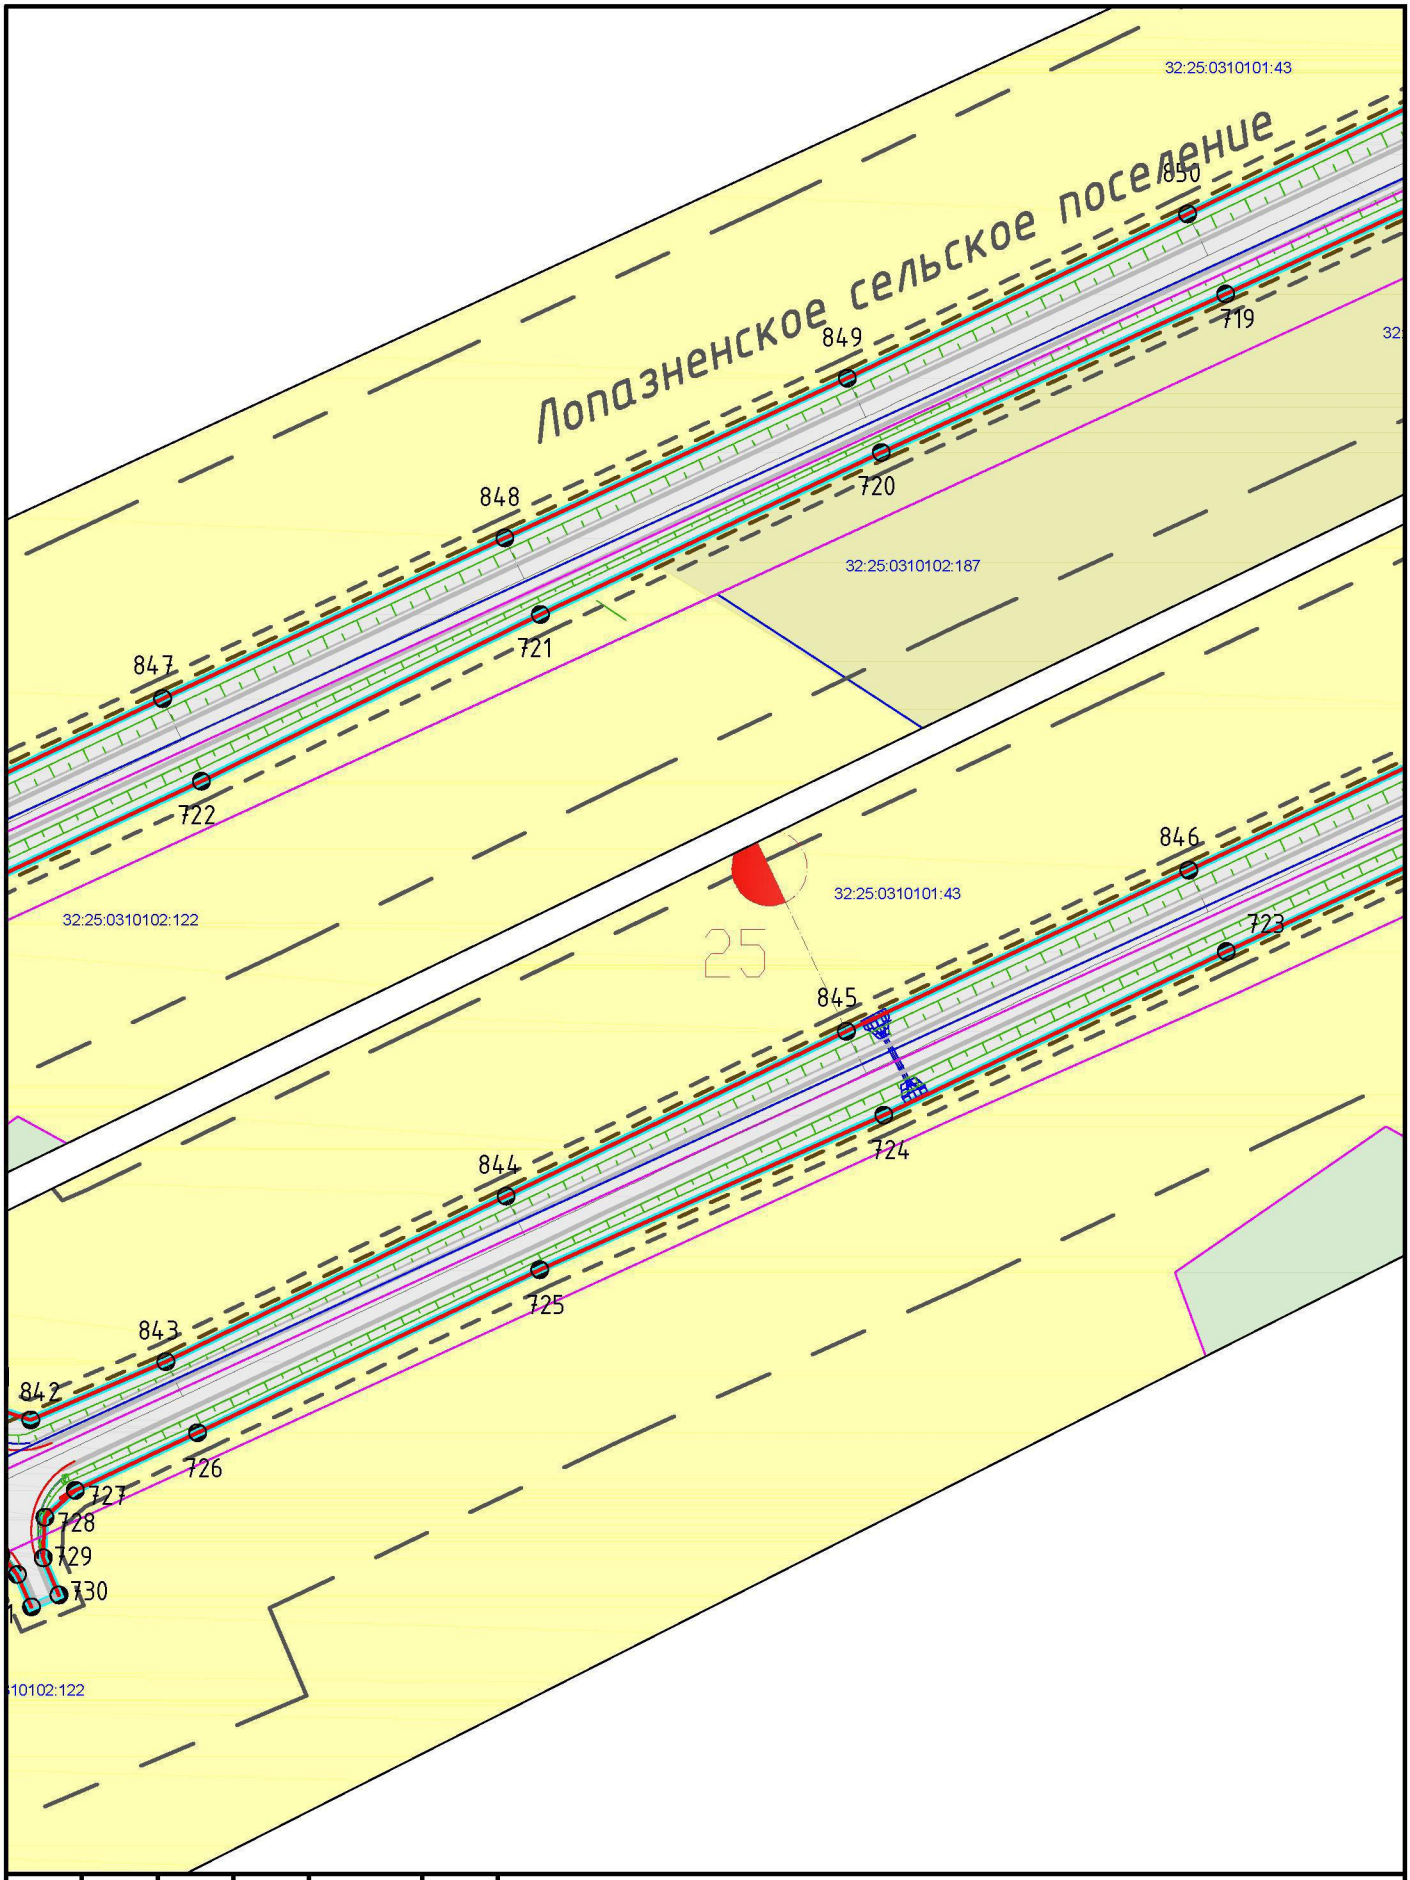

						Реконструкция автомобильной дороги Мглин–Сураж на участке км 2+000 – км 30+200 в Мглинском и Суражском районах Брянской области	
Изм.	Кол. уч.	Лист	№ док.	Подп.	Дата		
ГАП		Рейзман Н.И.				Проект планировки территории. Основная (утверждаемая) часть. Чертёж планировки территории М 1:2000	Стадия: ПП; Лист: 34; Листов: 38
Архитектор		Горбачёва Е.А.					
Н.контроль		Наумова М.В.					ООО "МФЦ "БИНОМ"


Формат А4

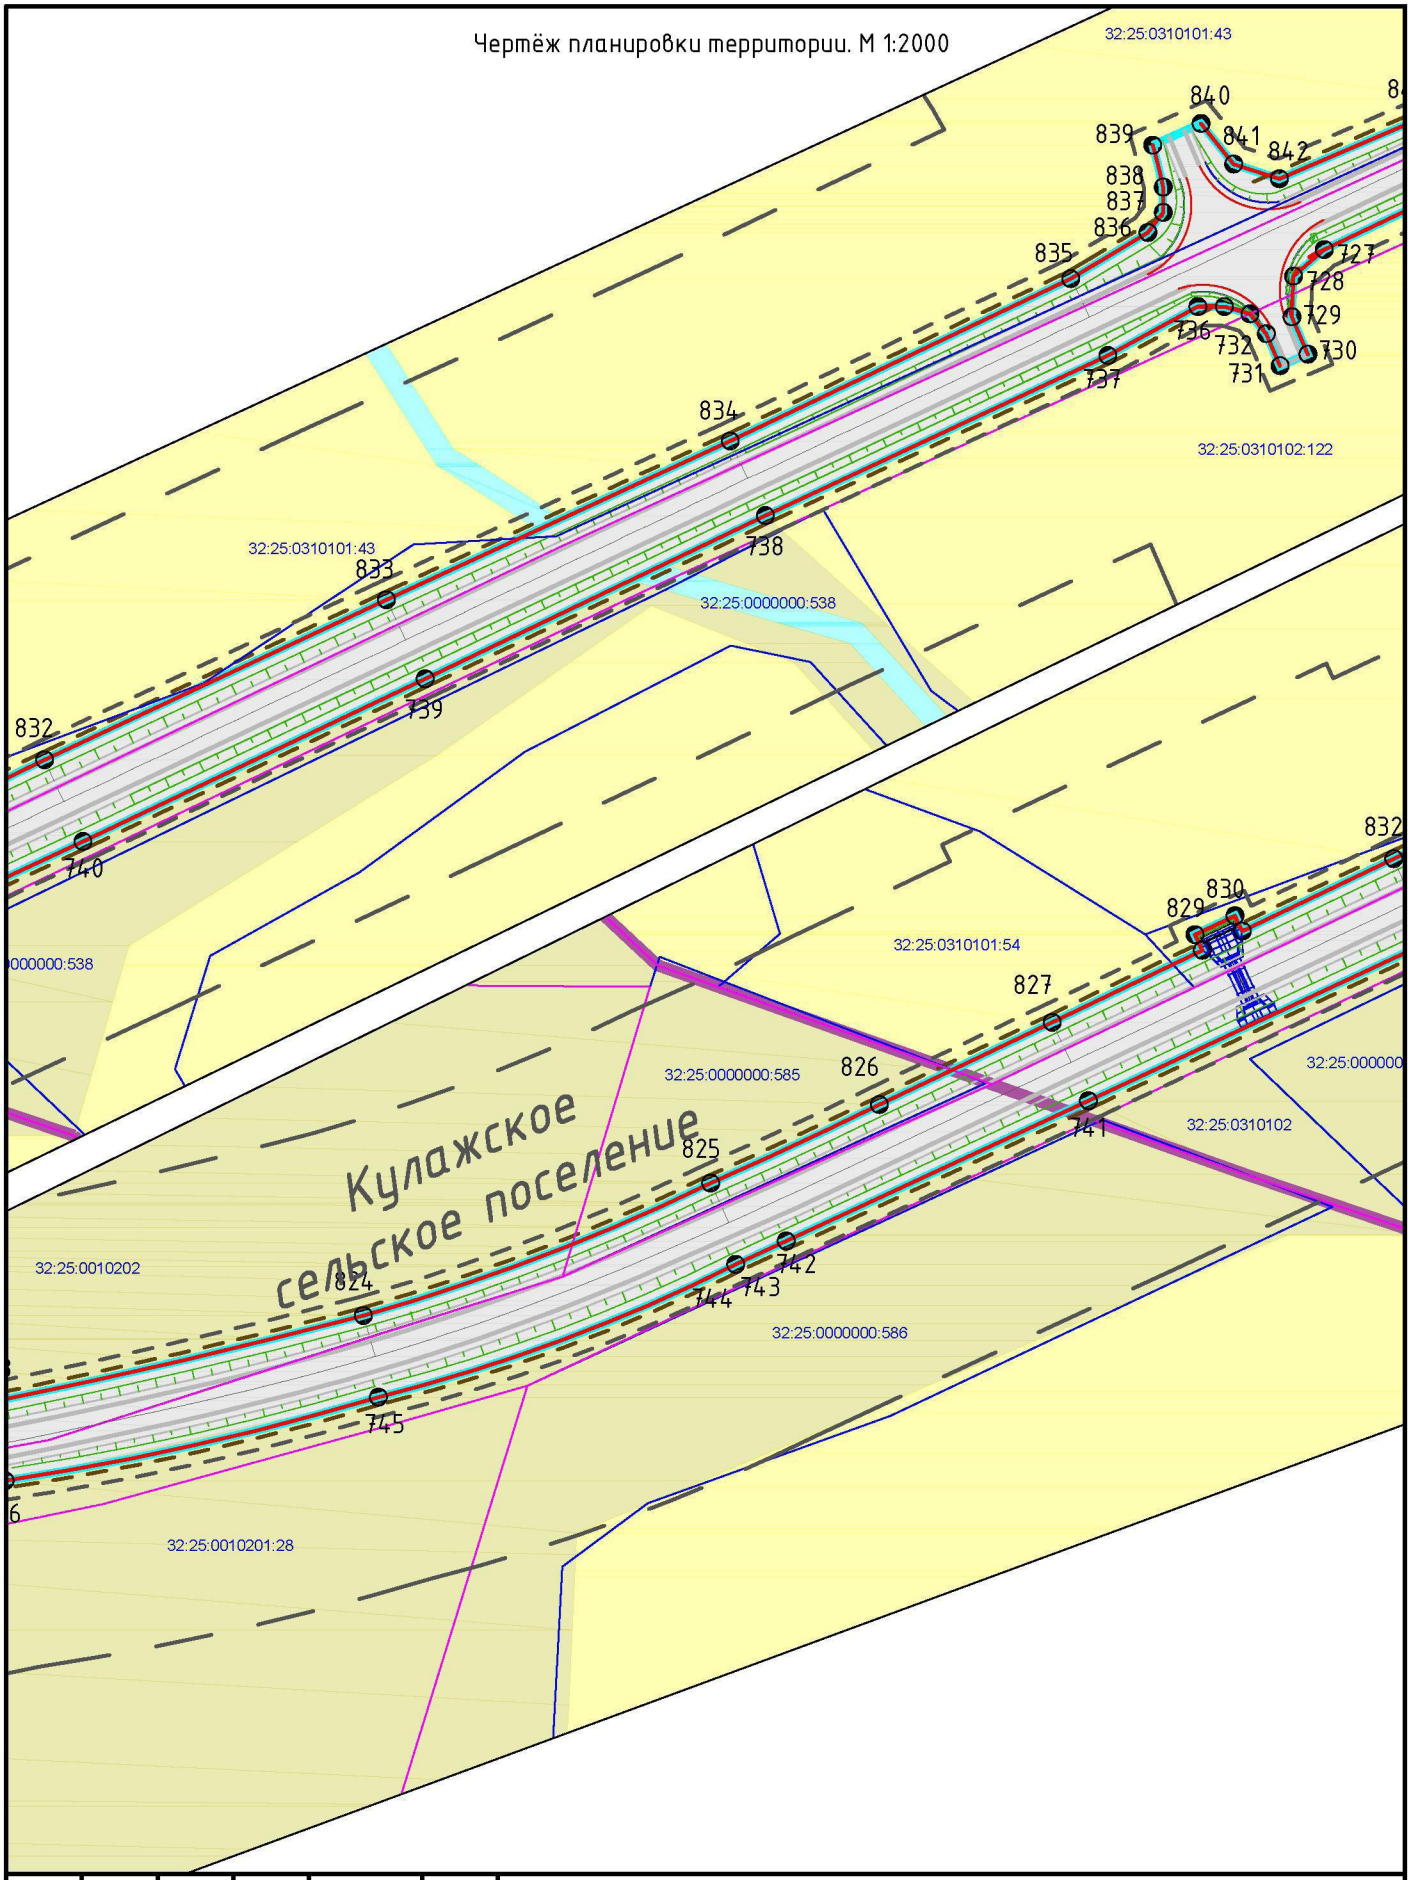

						Реконструкция автомобильной дороги Мглин–Сураж на участке км 2+000 – км 30+200 в Мглинском и Суражском районах Брянской области	
Изм.	Кол. уч.	Лист	№ док.	Подп.	Дата		
ГАП		Рейзман Н.И.				Проект планировки территории. Основная (утверждаемая) часть. Чертёж планировки территории М 1:2000	Стадия: ПП; Лист: 35; Листов: 38
Архитектор		Горбачёва Е.А.					
Н.контроль		Наумова М.В.					ООО "МФЦ "БИНОМ"

Формат А4

Чертёж планировки территории. М 1:2000

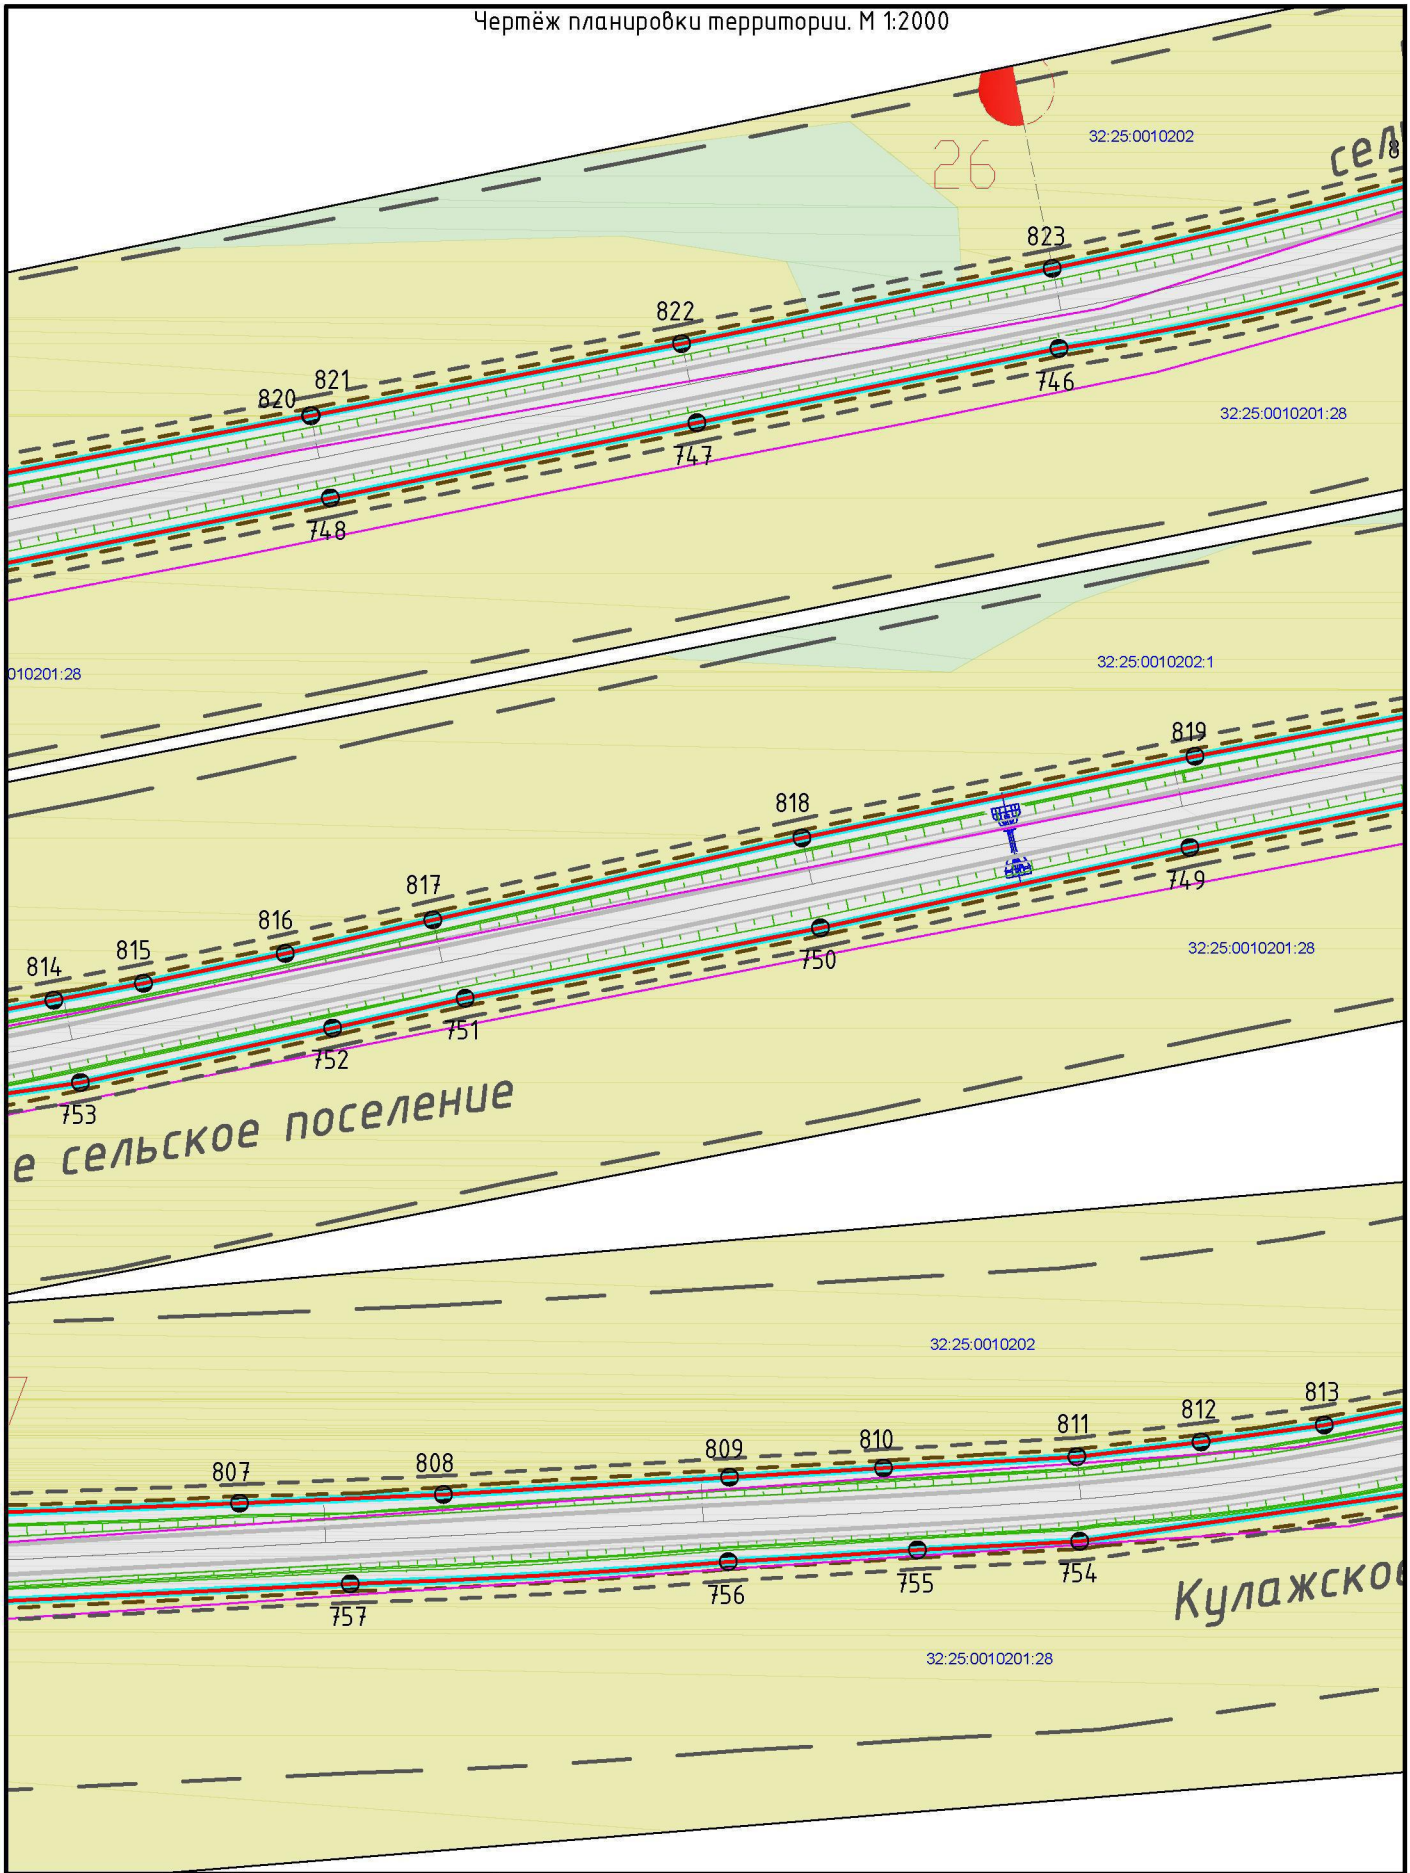


						Реконструкция автомобильной дороги Мглин–Сураж на участке км 2+000 – км 30+200 в Мглинском и Суражском районах Брянской области
Изм.	Кол. уч.	Лист	№ док.	Подп.	Дата	
ГАП		Рейзман Н.И.				Проект планировки территории. Основная (утверждаемая) часть. Чертёж планировки территории М 1:2000
Архитектор		Горбачёва Е.А.				
Н.контроль		Наумова М.В.				

Стадия	Лист	Листов
ПП	36	38

ООО "МФЦ "БИНОМ"

Формат А4


Чертёж планировки территории. М 1:2000

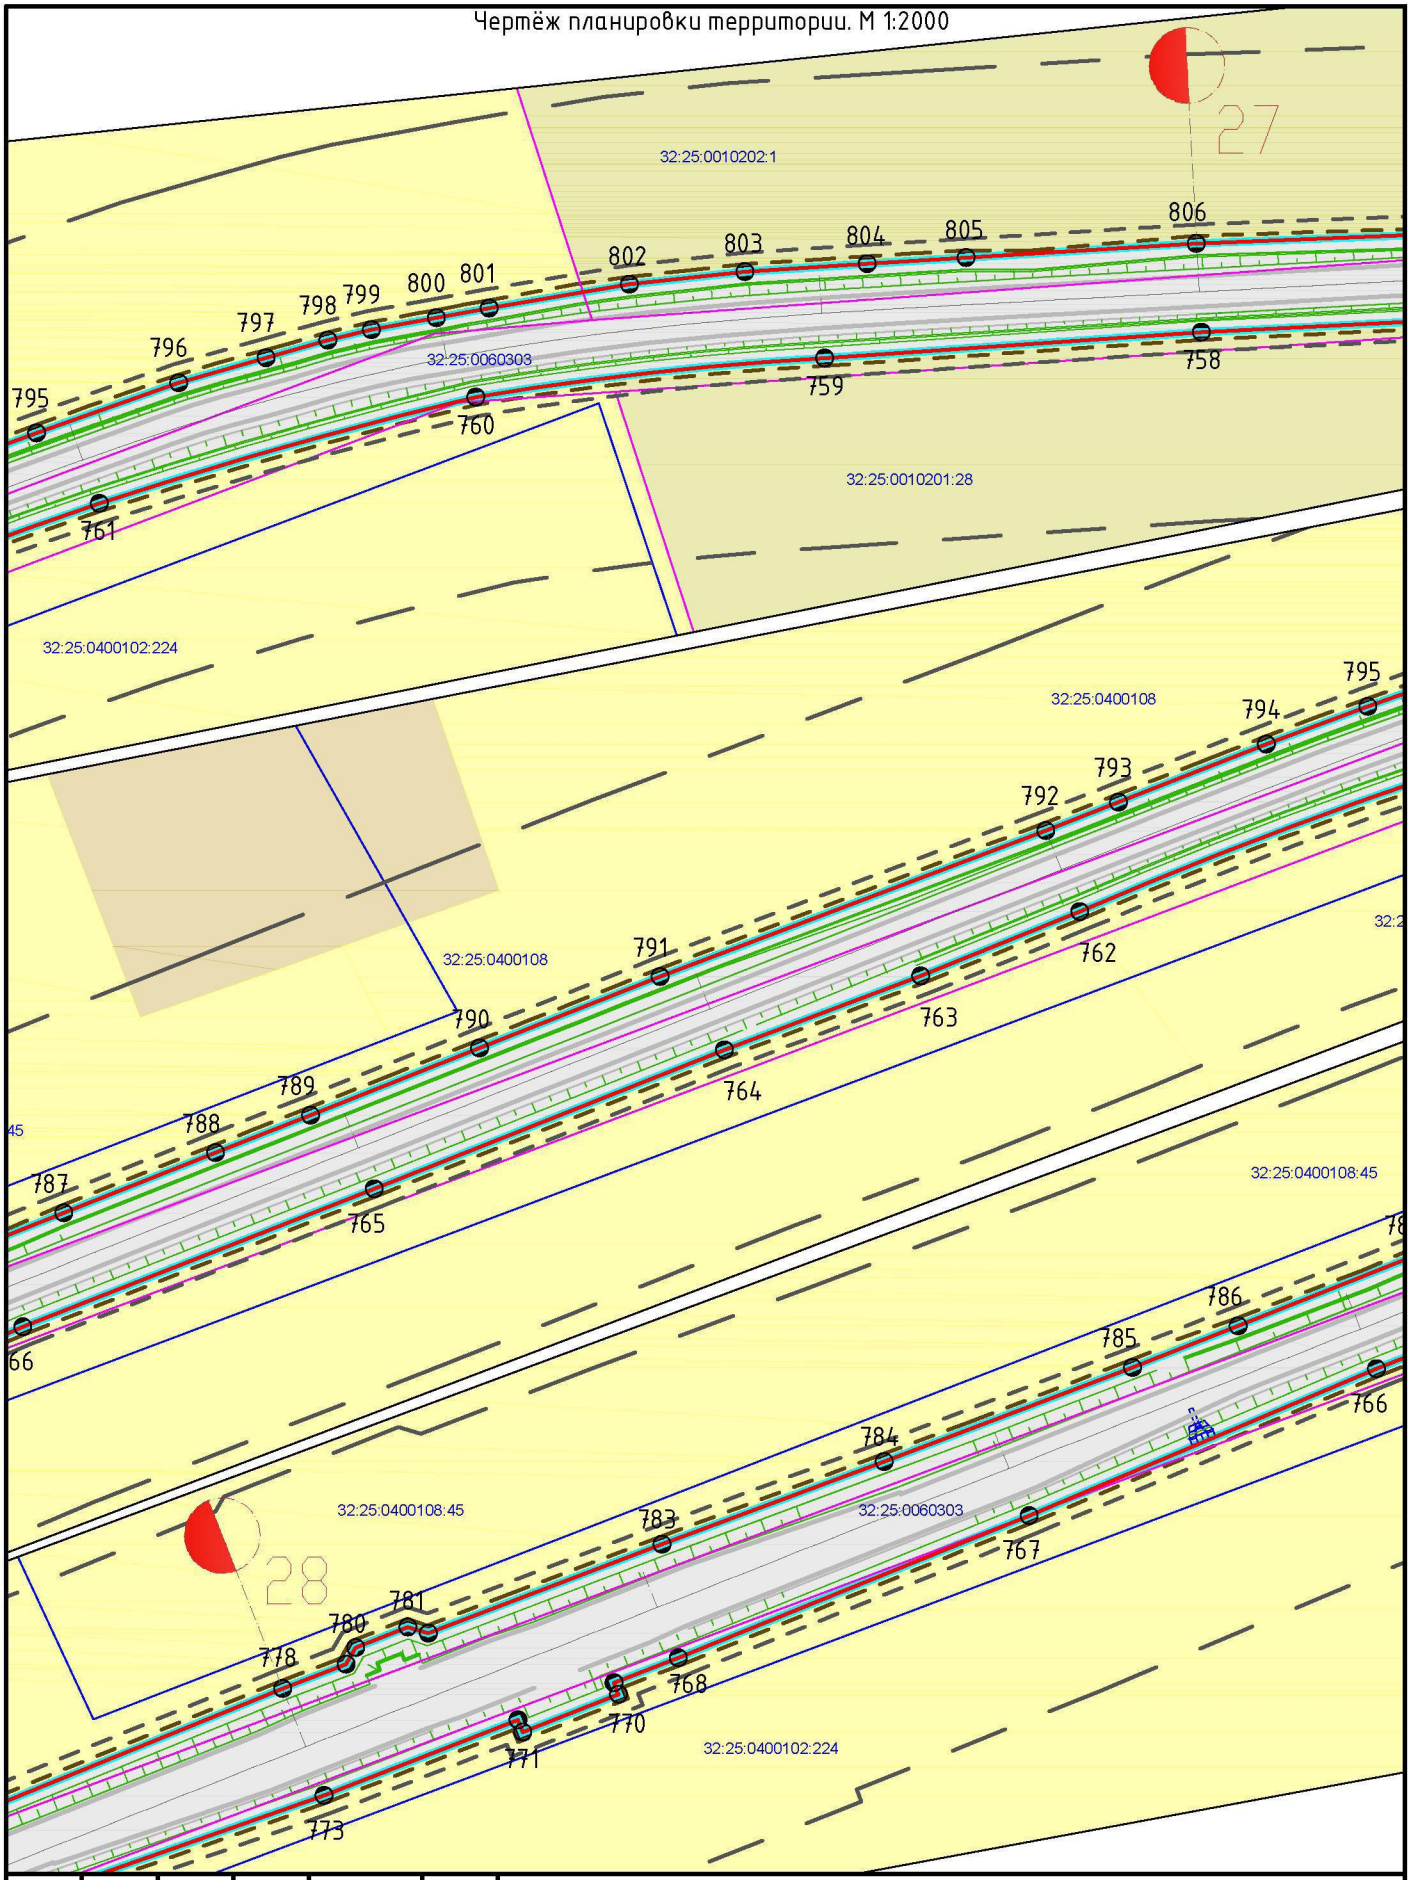

						Реконструкция автомобильной дороги Мглин–Сураж на участке км 2+000 – км 30+200 в Мглинском и Суражском районах Брянской области	
Изм.	Кол. уч.	Лист	№ док.	Подп.	Дата		
ГАП		Рейзман Н.И.				Проект планировки территории. Основная (утверждаемая) часть. Чертёж планировки территории М 1:2000	Стадия: ПП; Лист: 37; Листов: 38
Архитектор		Горбачёва Е.А.					
							ООО "МФЦ "БИНОМ"
Н.контроль		Наумова М.В.					

Формат А4

Чертёж планировки территории. М 1:2000

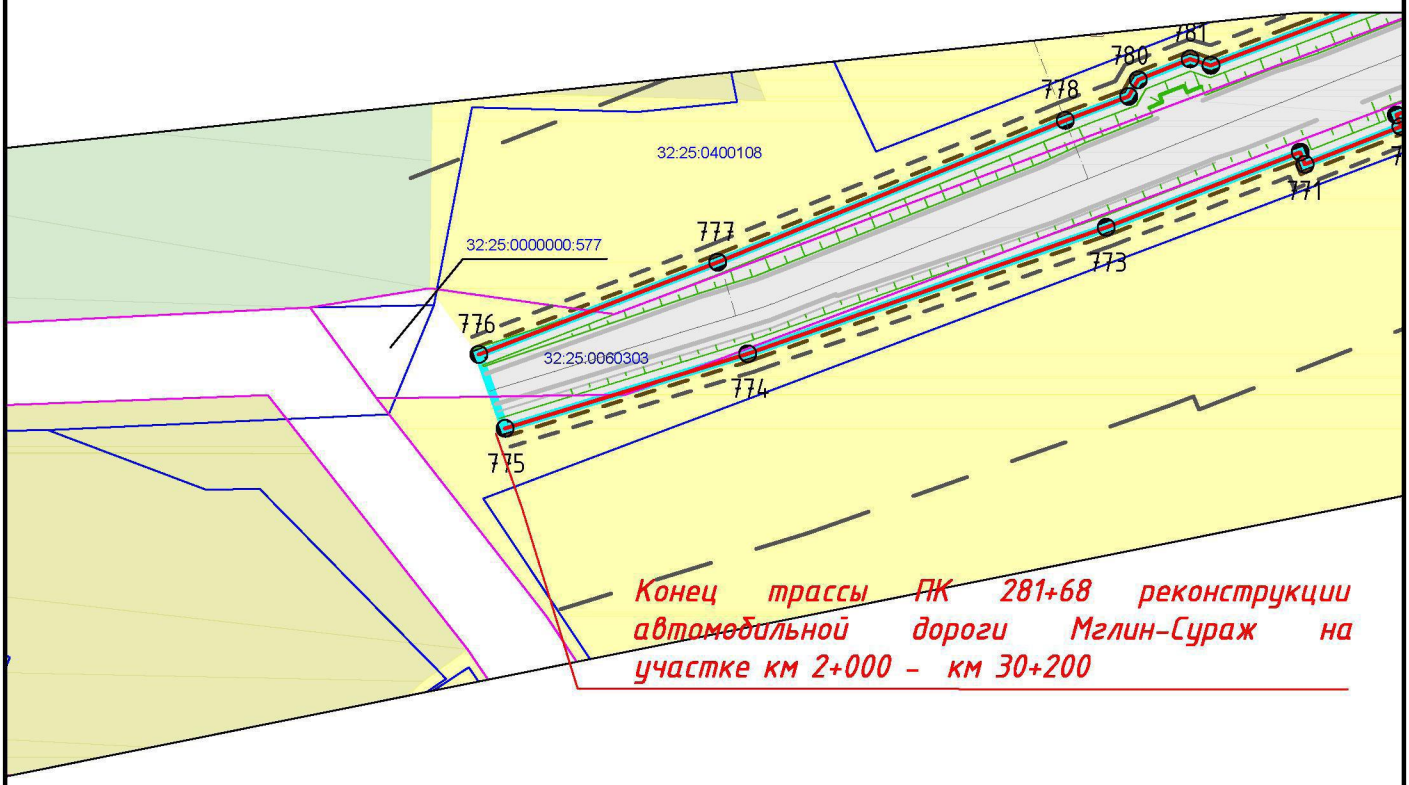

						Реконструкция автомобильной дороги Мглин-Сураж на участке км 2+000 – км 30+200 в Мглинском и Суражском районах Брянской области	
Изм.	Кол. уч.	Лист	№ док.	Подп.	Дата		
ГАП		Рейзман Н.И.				Проект планировки территории. Основная (утверждаемая) часть. Чертёж планировки территории М 1:2000	Стадия: ПП; Лист: 38; Листов: 38
Архитектор		Горбачёва Е.А.					
Н.контроль		Наумова М.В.					ООО "МФЦ "БИНОМ"

Формат А4

РЕКОНСТРУКЦИЯ АВТОМОБИЛЬНОЙ ДОРОГИ МГЛИН-СУРАЖ НА УЧАСТКЕ КМ 2+000 - КМ 30+200 В МГЛИНСКОМ И СУРАЖСКОМ РАЙОНАХ БРЯНСКОЙ ОБЛАСТИ

Документация по планировке территории объекта

«Выполнение работ по разработке проекта планировки и проекта межевания территории земельных участков для размещения объекта реконструкции автомобильной дороги Мглин-Сураж на участке км 2+000 - км 30+200 в Мглинском и Суражском районах Брянской области»

Том 2

Материалы по обоснованию проекта планировки территории

местоположение:
Брянская область,
Мглинский муниципальный район -
Мглинское городское поселение
Беловодское сельское поселение,
Симонтовское сельское поселение,
Высокское сельское поселение
Суражский муниципальный район –
Лопазненское сельское поселение,
Кулажское сельское поселение

2016 г.

Общество с ограниченной ответственностью
«Многофункциональный центр «Бюро инвентаризации, оценки и межевания»

214000, Смоленская обл., г. Смоленск, ул. Ленина, д. 23/8. ООО «МФЦ «БИНОМ» ИНН 6732036126 КПП 673201001 р/с 40702810359000008886 Отделение №8609 Сбербанка России г. Смоленск к/с 30101810000000000632 БИК 046614632 ☎(4812) 647399, факс (4812) 358465

РЕКОНСТРУКЦИЯ АВТОМОБИЛЬНОЙ ДОРОГИ МГЛИН-СУРАЖ НА УЧАСТКЕ КМ 2+000 - КМ 30+200 В МГЛИНСКОМ И СУРАЖСКОМ РАЙОНАХ БРЯНСКОЙ ОБЛАСТИ

ПРОЕКТ ПЛАНИРОВКИ ТЕРРИТОРИИ ЛИНЕЙНОГО ОБЪЕКТА

местоположение:
Брянская область,
Мглинский муниципальный район -
Мглинское городское поселение
Беловодское сельское поселение,
Симонтовское сельское поселение,
Высокское сельское поселение
Суражский муниципальный район –
Лопазненское сельское поселение,
Кулажское сельское поселение

для реконструкции объекта: Автомобильная дорога Мглин-Сураж на участке км 2+000 - км 30+200 в Мглинском и Суражском районах Брянской области

Директор ООО «МФЦ «БИНОМ» Гулин А. С.

Главный архитектор
ООО «МФЦ «БИНОМ» Рейзман Н.И.

2016

СОДЕРЖАНИЕ

Том 2. Материалы по обоснованию проекта планировки территории

ТЕКСТОВАЯ ЧАСТЬ

№ п /п	Наименование	Стр.
Пояснительная записка:		
1	Введение	4
2	Цель и задачи разработки проекта	4
3	Общие сведения о планировке территории объекта	5
4	Объемы перевозок и существования интенсивность движения	6
5	Использование территории в период подготовки проекта	7
6	Переустройство инженерных коммуникаций	8
7	Охрана окружающей среды	9
8	Предложения по установлению красных линий	11
9	Мероприятия по защите территории от чрезвычайных ситуаций природного и техногенного характера	12
10	Выводы	15

ПРИЛОЖЕНИЕ

№ п /п	Наименование	Стр.
1	Задание на разработку рабочей документации	18
2	Письмо Департамента Брянской области по природным ресурсам и экологии от 06.11.2015 №4446-ДПР	23
3	Письмо от Департамента культуры Брянской области от 29.01.2016г. №0121/229	
4	Постановление Администрации Мглинского района Брянской области №293 от 17.04.2017г. «О согласовании проекта планировки и межевания территории земельных участков для размещения объекта «Реконструкция автомобильной дороги Мглин-Сураж на участке км 2+200 – км30+200 в Мглинском и Суражском районах Брянской области»	
5	Постановление Высокской сельской администрации Мглинского района Брянской области №11 от 05.04.2017г. «О согласовании проекта планировки и проекта межевания территории предусматривающего реконструкцию автомобильной дороги Мглин-Сураж в Мглинском и районе Брянской области»	
6	Постановление Кулажской сельской администрации Суражского района Брянской области №35 от 19.04.2017г. «О согласовании проекта планировки и проекта межевания территории предусматривающего размещение линейного объекта строительства автомобильной дороги Мглин-Сураж на участке км 2+200 – км30+200 в Мглинском и Суражском районах Брянской области»	

7	Постановление Беловодской сельской администрации Мглинского района Брянской области №17 от 19.04.2017г. «О согласовании проекта планировки и проекта межевания территории предусматривающего размещение линейного объекта строительства автомобильной дороги Мглин-Сураж на участке км 2+200 – км30+200 в Мглинском и Суражском районах Брянской области»	
8	Постановление Администрации Суражского района Брянской области №256 от 17.04.2017г. «О согласовании проекта планировки и проекта межевания территории, предусматривающего размещение объекта реконструкции автомобильной дороги Мглин-Сураж в Суражском районе Брянской области»	
9	Постановление Симонтовской сельской администрации Симонтовского сельского поселения Мглинского района Брянской области №15 от 19.04.2017г. «О согласовании проекта планировки и проекта межевания территории предусматривающего размещение линейного объекта строительства автомобильной дороги Мглин-Сураж на участке км 2+200 км 30+200 в Мглинском районе Брянской области»	
10	Постановление Лопазненской сельской администрации Суражского района Брянской области №14 от 07.04.2017г. «О согласовании проекта планировки и проекта межевания территории предусматривающего размещение линейного объекта строительства автомобильной дороги Мглин-Сураж на участке км 2+200 км 30+200 в Мглинском и Суражском районах Брянской области»	

ГРАФИЧЕСКАЯ ЧАСТЬ

№ п /п	Наименование	Кол-во листов
1	Схема расположения элемента планировочной структуры. М 1:2000	1
2	Схема использования территории в период подготовки проекта планировки территории. М 1:2000	38
3	Разбивочный чертеж красных линий. М 1:2000	38
4	План трассы автомобильной дороги. М 1:2000	38

1. Введение

Проект планировки территории для размещения объекта «Выполнение работ по разработке проекта планировки и проекта межевания территории земельных участков для размещения объекта реконструкции автомобильной дороги Мглин-Сураж на участке км 2+000 - км 30+200 в Мглинском и Суражском районах Брянской области» разработан на основании:

- Схема территориального планирования (СТП) Мглинского района Брянской области, утвержденная Решением Мглинского районного Совета народных депутатов от 26.10.2012 г. № 4-442 и Суражского района Брянской области, утвержденная Решением Суражского районного Совета народных депутатов от 23.12.2009г. № 55.
- Государственная программа «Обеспечение реализации государственных полномочий в области строительства, архитектуры и развитие дорожного хозяйства Брянской области» (2014-2020 годы)» в рамках подпрограммы «Автомобильные дороги» (2014-2020 годы).
- Приказ Департамента строительства и архитектуры Брянской области от 19.06.2015 г. № 63-п «О подготовке документации по планировке территории для размещения объекта реконструкции автомобильной дороги Мглин-Сураж на участке км 2+000 – км 30+200 в Мглинском и Суражском районах Брянской области»
- Государственный контракт № 0127200000215003330_199775 на выполнение работ по разработке проекта планировки и проекта межевания территории земельных участков для размещения объекта реконструкции автомобильной дороги Мглин - Сураж на участке км 2+000 - км 30+200 в Мглинском и Суражском районах Брянской области.

При разработке проекта планировки учтены требования законодательства Российской Федерации, включая:

- Градостроительный кодекс РФ,
- Земельный кодекс РФ,
- Федеральный закон от 23 июня 2014 г. N 171-ФЗ «О внесении изменений в Земельный кодекс Российской Федерации и отдельные законодательные акты Российской Федерации» (с изменениями и дополнениями).

При разработке проекта планировки территории были использованы материалы инженерно-геодезических изысканий выполненных проектным отделом КУ «Управление автомобильных дорог Брянской области».

Проект планировки территории выполнен в соответствии с Правилами землепользования и застройки Беловодского, Симонтовского, Высокского, Лопазненского, Кулажского сельских поселений.

2. Цель и задачи разработки проекта

Цель – обеспечение процесса реконструкции и ввода в эксплуатацию автомобильной дороги.

Задачи:

- определение зоны планируемого размещения линейного объекта в соответствии с документами территориального планирования;

- определение границ формируемых земельных участков, планируемых для предоставления юридическому лицу для строительства (реконструкции) объекта;

- определение границ земельных участков, предназначенных для размещения линейного объекта;

- подготовка и подача документов для осуществления государственного кадастрового учета с последующим получением кадастровых паспортов;

- подготовка документов и материалов, необходимых для перевода земельных участков под строительство (реконструкцию) объекта из земель одной категории в категорию земель промышленности, энергетики, транспорта и иного специального назначения.

3. Общие сведения о планировке территории объекта «Выполнение работ по разработке проекта планировки и проекта межевания территории земельных участков для размещения объекта реконструкции автомобильной дороги Мглин-Сураж на участке км 2+000 - км 30+200 в Мглинском и Суражском районах Брянской области»

Принятое направление трассы проектируемой дороги «Мглин – Сураж на участке км 2+000 - км 30+200 в Мглинском и Суражском районах Брянской области выбор варианта проложения и принципы трассирования определены направлением существующей дороги.

Общее протяжение реконструируемого участка дороги – 28,168 км. Началу реконструируемой автодороги ПК0+00 соответствует км 2+000 автомобильной дороги Мглин – Сураж в Мглинском районе Брянской области, конец трассы, конец трассы ПК281+68 соответствует км 30+200 реконструкции автомобильной дороги Мглин - Сураж в Суражском районе Брянской области.

Реконструируемая автомобильная дорога связывает районные центры Брянской области г. Мглин и г. Сураж, а так же дает выход на областной центр г. Брянск.

Реконструируемая дорога ПК0+000 – ПК281+68 имеет 56 углов поворота.

Ширина существующего земляного полотна составляет 9-12 метров, на всем протяжении участка трассы дорога проходит в насыпи с высотой от 0,10м до 4,0м. Заложение откосов в интервале от 1:1.2 до 1:3. Состояние существующего земляного полотна удовлетворительное.

Ширина проезжей части 5,5-8,0 метров. Покрытие в целом по участку в неудовлетворительном состоянии и имеет следующие дефекты: разрушение кромки проезжей части на всем протяжении трассы, ямочность, колейность, сплошная сетка трещин, поперечные волны. Виражи и переходные кривые в плане отсутствуют. Ширина существующей обочины 2,0-2,5метра. Обочины укреплены только посевом трав.

На реконструируемом участке автомобильной дороги имеются круглые железобетонные водопропускные трубы в количестве 27 штук.

На всем протяжении трассы имеется 61 съезд, состояние неудовлетворительное.

Обстановка дороги в неудовлетворительном состоянии.

Технические характеристики объекта

Наименование показателей	Показатели
Категория автомобильной дороги	Автомобильная дорога общего пользования регионального значения III категории
Протяженность участка, км	28,20
Расчетная скорость, км/ч	100
Ширина земляного полотна, м	12,0
Ширина проезжей части, м	7,0
Ширина обочин, м	2*2,5
Ширина укрепительной полосы, м	2*0,5
Тип дорожной одежды	Облегченный
Вид покрытия	Асфальтобетон
Расчетные нагрузки на дорожную одежду	АК-10
Расчетные нагрузки на искусственные сооружения	АК-14, НК-14

4. Объемы перевозок и существующая интенсивность движения

Развитие экономики, определяющий рост объемов перевозок и интенсивности движения по дорогам, «Советом по изучению производительных сил Минэкономики РФ» на долгосрочную перспективу прогнозируется в 3-х вариантах:

1. Развития экономики, главным образом, за счет отраслей, обеспечивающих научно-технический прогресс и производящих продукцию конкурентоспособную с зарубежной. Темпы роста внутреннего валового продукта (ВВП) при таком сценарии составят более 4% на среднесрочную и более 6% на долгосрочную перспективу. Возможность такого развития сдерживается ограниченностью ресурсов.

2. Пессимистический сценарий предполагает сохранение в основном сырьевой ориентации экономики. По этому варианту рост ВВП в долгосрочной перспективе способен достигать лишь значения 1%. Развитие экономики сдерживается низкими роста ВВП, не обеспечивающего расширение производства из-за не восполняемого физического и морального износа основных фондов.

3. Умеренно-оптимистический сценарий развития предполагает менее активную динамику экономики с ускоренным ростом производства, ориентированного на потребительский рынок. Рост составит более 2% в среднесрочной и более 4% в долгосрочной перспективе, что полностью совпадает с возможностями региона и общенациональной экономической политикой.

Для дальнейшей проработки, согласно рекомендациям СОПС Минэкономики РФ принят умеренно-оптимистический вариант, как наиболее вероятный.

Определение существующего объема перевозок по дорогам в условиях изменения экономики, нарушения хозяйственных связей, инфляции, хронического дефицита бюджета являются весьма сложной задачей.

Обследование хозяйствующих субъектов района изысканий, предположительно осуществляющих перевозки по проектируемому участку дорога, не дает достаточно полной и достоверной информации вследствие непостоянства транспортно-экономических связей и значительного числа мелких хозяйствующих субъектов. В подобных случаях большее значение приобретают замеры интенсивности движения.

Существующая интенсивность движения определена по данным учетов движения и контрольных замеров» проведённых в ходе экономических изысканий. Данные замера и

среднегодовая суточная интенсивность движения определена в соответствии с ВСН 42-87 «Инструкция по проведению экономических изысканий для проектирования автомобильных дорог». С достаточной степенью точности можно предположить, что общий объём перевозок по проектируемой дороге, определенный в результате экономических изысканий составил в отчетном году 1 тыс.т.

Согласно умеренно-оптимистического сценария развития экономики объёмы перевозок составит:

на 2024 год- 2 тыс. тонн;

на 2034 год- 3 тыс. тонн распределяются следующим образом:

№ п /п	Виды транспортных связей	Общий объём перевозок					
		2014 г.		2024 г.		2034 г.	
		Тыс. т	%	Тыс. т	%	Тыс. т	%
1	Межобластные	0,06	6,0	0,11	5,5	0,15	5
2	Межрайонные	0,43	43	0,85	42,5	1,26	42
3	Внутрирайонные	0,51	51	1,04	52	1,59	53
Итого		**1**	**100**	**2**	**100**	**3**	**100**

Объёмы перевозок по видам грузов, исходя из данных экономических изысканий, установлены в следующих размерах:

№ п /п	Виды грузов	Общий объём перевозок					
		2014 г.		2024 г.		2034 г.	
		Тыс. т	%	Тыс. т	%	Тыс. т	%
1	Промышленные	0,13	13,0	0,27	13,5	0,42	14
2	Сельскохозяйственные	0,42	42,0	0,83	41,5	1,23	41
3	Строительные	0,19	19,0	0,39	19,5	0,6	20
4	Торгово-снабженческие	0,26	26,0	0,51	25,5	0,75	25
Итого		**1**	**100**	**2**	**100**	**3**	**100**

5. Использование территории в период подготовки проекта планировки территории

Зона размещения планируемого линейного объекта - «Выполнение работ по разработке проекта планировки и проекта межевания территории земельных участков для размещения объекта реконструкции автомобильной дороги Мглин-Сураж на участке км 2+000 - км 30+200 в Мглинском и Суражском районах Брянской области» расположена на территории **Беловодского, Симонтовского, Высокского, Лопазненского, Кулажского сельских поселений**.

Автомобильная дорога Мглин-Сураж на участке км 2+000 - км 30+200 в Мглинском и Суражском районах Брянской области и играет важную роль в реализации перевозок сопредельных районов, связи между городами Мглин и Сураж.

Территории, прилегающие к зоне размещения планируемого объекта, включают в себя территории **Беловодского, Симонтовского, Высокского, Лопазненского, Кулажского сельских поселений,** которые в свою очередь включают земли сельскохозяйственного назначения, земли населённых пунктов, земли, государственная собственность на которые не разграничена.

Проектом планировки предусмотрено формирование земельных участков в постоянное пользование под полосу отвода автомобильной дороги Мглин-Сураж на участке км 2+000 – км 30+200 в Мглинском и Суражском района Брянской области.

С целью рационального использования земель проектом предусматривается минимальное использование земель при строительстве объекта.

Общая площадь отвода (зона размещения линейного объекта) составляет 675428 кв. м.

Общая площадь сформированных земельных участков для реконструкции линейного объекта составляет 675160 кв.м.

Объект «Автомобильная дорога Мглин-Сураж на участке км 2+000 - км 30+200 в Мглинском и Суражском районах Брянской области» не располагается на землях особо охраняемых природных территорий регионального значения.

Учитывая близость проектируемого объекта «Автомобильная дорога Мглин-Сураж на участке км 2+000 - км 30+200 в Мглинском и Суражском районах Брянской области» к населенным пунктам, постоянных путей миграции на км 2+000 - км 30+200 в Мглинском и Суражском районах Брянской области не установлено.

6. Переустройство инженерных коммуникаций

При разработке проекта планировки территории объекта «Выполнение работ по разработке проекта планировки и проекта межевания территории земельных участков для размещения объекта реконструкции автомобильной дороги Мглин-Сураж на участке км 2+000 - км 30+200 в Мглинском и Суражском районах Брянской области, в отношении инженерной инфраструктуры было предусмотрено:

1) соблюдение охранных (технических) зон инженерных сооружений и коммуникаций;

2) соблюдение минимально допустимых расстояний до существующих инженерных коммуникаций.

На территории проектирования расположены объекты **инженерной инфраструктуры**:

- воздушная линии электропередачи-35 кВ «Сураж-Лопазна» Суражского района Брянской области;
- газопровод высокого давления, Сураж - Ляличи - Лопазна с двумя ГРПШ-2, адрес объекта: Брянская область, Суражский район;
- воздушная линии электропередачи Найтоповичи-Сураж2;
- линия электропередачи ВЛ 10 Ф.101 ПС Лопазна;
- объекты электросетевого хозяйства ОАО "МРСК Центра"-"Брянскэнерго" ВЛ-10 кВ Ф.109 ПС Лопазна;
- линия электропередачи ВЛ 10 Ф.102 ПС Лопазна;
- линия электропередачи ВЛ 10 Ф.103 ПС Лопазна;
- линия электропередачи ВЛ 10 Ф.104 ПС Лопазна;
- ВЛ-04 от ТП 227 Ф.104 ПС Мглин Высокое МТФ, расположенная на территории Брянской области, Мглинского р-на, Высокского сельского поселения, д.Высокое;
- газопровода высокого давления н.п. Симонтовка - Высокое - В.Дуброва Мглинский район Брянской области, адрес объекта: Брянская область, Мглинский район, н.п. Симонтовка - Высокое - В.Дубрава

- Балтийская трубопроводная система (БТС-2). Корректировка. Первый пусковой комплекс. Линейная часть магистрального нефтепровода км0 - км505 на территории МО "Суражский район", Брянской области
- линия связи объект "Балтийская трубопроводная система (БТС-2). НПС Унеча-Усть-Луга. НПС-7-УС НПС Кириши. Сети связи. 1 этап строительства. Участок УС НПС Унеча - УС НПС-7"

- воздушной линии электропередачи-35 кВ Мглин-Лопазна
- линии электропередачи ВЛ-10 Ф.103 ПС Мглин

Требуется предусмотреть вынос линий электропередачи из зоны проектирования объекта реконструкции.

7. Охрана окружающей среды

7.1 Природные условия

Район проложения трассы автомобильной дороги относится ко II-ой дорожно-климатической зоне второй подзоне. Климат зоны - умеренно-континентальный, который характеризуется относительно мягкой зимой и умеренно-теплым летом. Средняя температура января –8,4°С; средняя температура июля +18,5°С. Температурный режим территории характеризуется среднемесячной годовой температурой воздуха, а также абсолютным минимумом и максимумом.

Режим осадков характеризуется средними суммами осадков по месяцам и за год.

Ветровой режим территории характеризуется преобладанием западных, юго-западных и юго-восточных ветров.

Продолжительность безморозного периода 230 дней.

Рельеф района увалистый, неглубокого расчленения, представленный чередованием холмистых возвышенностей и слабовогнутыми низинами с блюдцами и оврагами.

На всем протяжении трасса автодороги проходит по открытой местности.

7.2 Охрана окружающей среды

В составе проекта разработан Раздел «Мероприятия по охране окружающей среды». Для обеспечения применения наиболее экологически чистых технологий работ предусмотрено проведение тендера на строительные работы и выбор подрядной организации, способной обеспечить их выполнение.

В договор подряда должны быть включены положения об ответственности строительной организации за соблюдение во время строительных работ требований природоохранного законодательства, нормативных документов, технических условий и требований проекта.

Технология строительных работ должна соответствовать требованиям “Инструкции по охране природной среды при строительстве, ремонте и содержании автомобильных дорог” ВСН 8-89 Минавтодор РСФСР. Наиболее важные природоохранные требования по строительным технологическим процессам приведены ниже.

На первом этапе подготовительных работ выполняется восстановление трассы и вынос в натуру утвержденных границ полосы отвода дороги. По границе полосы отвода предусматривается установка указателей и информационных щитов с плакатами, запрещающие какую-либо деятельность за пределами установленной полосы отвода. После

проведения указанной работы и приемки ее органом, осуществляющим надзор за строительством, предусматривается проведение второго этапа подготовительных работ - расчистка полосы отвода.

При проведении работ по расчистке полосы отвода запрещается складирование лесоматериалов, порубочных отходов и выкорчеванных пней за границами отвода. В проекте производства подготовительных работ, составляемом подрядчиком, должны быть предусмотрены специальные места и указаны способы и пути их вывоза к месту переработки и захоронения. Места для временного складирования лесопорубочных остатков перед началом работ по расчистке полосы отвода будут согласованы с администрацией и природоохранными органами.

Транспортировка грунта будет осуществляться автотранспортом по существующим дорогам. Предусматривается послойная отсыпка насыпи, толщина слоя составляет 20 - 30 см.

Поверхность каждого слоя земляного полотна должна быть спланирована во избежание избыточного увлажнения атмосферными осадками, наличие ям, местных возвышений более чем на 50 мм от отметки поверхности в данной точке не допускается. Каждый отсыпаемый слой земляного полотна должен быть тщательно уплотнен. Качественное уплотнение грунта в сочетании с планировочными и укрепительными работами препятствует возникновению размывов, водной и ветровой эрозии земляного полотна.

Устройство дорожной одежды предусматривается специализированным отрядом. Складирование песка для устройства песчаного подстилающего слоя и щебня для устройства щебеночного основания предусмотрено на земляном полотне. Проектом не предусматривается строительство временных передвижных и стационарных асфальтобетонных заводов.

Асфальтобетонная смесь будет доставляться автотранспортом с существующего АБЗ.

В соответствии со статьей 71 Закона об охране окружающей природной среды при реализации настоящего проекта должен осуществляться производственный контроль.

Предложения по его организации составлены на основании положений приказа Минприроды России от 18/07/94 г. № 222 “Об утверждении положения об оценке воздействия на окружающую среду РФ”.

Предложения по разработке программы производственного мониторинга должны составляться в увязке с требованиями системы государственного экологического мониторинга. В период строительства мониторинг будет осуществлять заказчик или, по его поручению, привлеченные им для надзора за строительством организации и фирмы, а при необходимости будут привлекаться независимые эксперты.

Мониторинг должен включать:

контроль за полнотой и точностью включения в проектную документацию положений, утвержденных на предыдущих стадиях проектирования по мерам исключения и смягчения воздействий, компенсаций, за проектированием природоохранных мероприятий и сооружений;

обеспечение выбора подрядной строительной организации, способной обеспечить наиболее экологически чистые технологии работ, а также строительство предусмотренных проектом природоохранных мероприятий;

включение в проект производства работ мероприятий по разъяснению работникам подрядной строительной организации природоохранных требований и проектных решений, а также при необходимости их обучение;

надзор за выполнением природоохранных мероприятий;

надзор за строительством природоохранных и защитных сооружений;

мониторинг соблюдения подрядной строительной организацией во время строительных работ требований природоохранного законодательства, нормативных документов, технических условий и требований проекта;

наблюдение за своевременностью и правильностью выполнения рекультивационных работ;

анализ во время ведения строительных работ эффективности предусмотренных в проекте мероприятий, их корректировка в случае необходимости;

наблюдение в после строительный период за работой водоотводных сооружений, снегозащитных насаждений, противоэрозионных и иных природоохранных сооружений.

Вопросами после строительного мониторинга будет заниматься эксплуатирующая дорогу организация.

8. Предложения по установлению красных линий

В соответствии с требованиями Градостроительного кодекса Российской Федерации, с целью определения границ линейных объектов и территорий общего пользования в границах планируемой территории, в составе проекта планировки подготовлены предложения по установлению красных линий на участках следующих автомобильных дорог общего пользования:

– Мглин-Сураж на участке км 2+000 - км 30+200 в Мглинском и Суражском районах Брянской области

Красные линии разрабатываются в соответствии с требованиями действующих законодательных, нормативных правовых и технических документов:

– Градостроительный кодекс РФ от 29.12.2004 № 190-ФЗ;

– Земельный кодекс РФ от 25.10.2001 № 136-ФЗ;

– Водный кодекс РФ от 03.06.2006 г. № 74-ФЗ.

– Федеральный закон от 08.11.2007 г. № 257/ФЗ «Об автомобильных дорогах и дорожной деятельности в Российской Федерации и о внесении изменений в отдельные законодательные акты Российской Федерации;

– СП 42.13330.2011 «СНиП 2.07.01-89* Градостроительство. Планировка и застройка городских и сельских поселений»;

– СНиП 2.05.02-85 «Автомобильные дороги», принятый Постановлением Госстроя России от 30.06.2003 N 132;

– РДС 30-201-98 «Инструкция о порядке проектирования и установления красных линий в городах и других поселениях Российской Федерации»;

– «Нормы отвода земель для размещения автомобильных дорог и (или) объектов дорожного сервиса», утвержденные Постановлением Правительства Российской Федерации от 02.09.09 №717.

Красные линии - линии, которые обозначают существующие, планируемые (изменяемые, вновь образуемые) границы территорий общего пользования, границы земельных участков, на которых расположены линии электропередачи, линии связи (в том числе линейно-кабельные сооружения), трубопроводы, автомобильные дороги, железнодорожные линии и другие подобные сооружения»; «территории общего пользования – это территории, которыми беспрепятственно пользуется неограниченный круг лиц (в том числе площади, улицы, проезды, набережные, береговые полосы водных объектов общего

пользования, скверы, бульвары)». В соответствии с Земельным кодексом Российской Федерации: «Земельные участки общего пользования, занятые площадями, улицами, проездами, автомобильными дорогами, набережными, скверами, бульварами, водными объектами, пляжами и другими объектами, могут включаться в состав различных территориальных зон и не подлежат приватизации»; «Местоположение границ земельного участка определяется с учетом красных линий».

Предложения по установлению красных линий подготовлены в границах выполнения проекта планировки территории с учетом норм отвода земель для размещения автомобильных дорог (утвержденных постановлением Правительства РФ от 02.09.09 №717), существующих полос отвода дорог, прилегающих к дорогам земельных участков, существующих и планируемых инженерных коммуникаций, в соответствии с действующими нормативными правовыми и нормативными техническими документами.

Красные линии обязательны для соблюдения всеми субъектами градостроительной деятельности при проектировании, строительстве новых и реконструкции существующих объектов, а также при формировании границ земельных участков. Утверждение красных линий не влечет за собой прекращение прав юридических и физических лиц на существующие земельные участки и иные объекты недвижимости, а является основанием для последующего принятия (в случае необходимости) решений об изъятии, в том числе путем выкупа, земельных участков и иных объектов недвижимости для реализации государственных и муниципальных нужд по развитию транспортной и инженерной инфраструктур.

Для обеспечения точного и однозначного положения красных линий на местности в проекте использована координатная привязка их точек перелома в системе координат МСК-32.

Координаты поворотных точек красных линий совпадают с координатами зоны размещения линейного объекта и представлены в Томе 1 таблице 1 – «Координаты зоны размещения линейного объекта».

9. Мероприятия по защите территории от чрезвычайных ситуаций природного и техногенного характера

9.1 Общая оценка источников возникновения возможных чрезвычайных ситуаций на территории проектирования

Источниками возникновения чрезвычайных ситуаций могут стать аварии на транспортных магистралях, связанные с транспортировкой по ним химически опасных и взрывопожароопасных грузов.

Радиационные аномалии на местности могут возникнуть в ходе транспортировки радиоактивных веществ автомобильным и железнодорожным транспортом. Источником радиационной опасности может явиться завоз и сброс заражённого грунта.

Опасность чрезвычайных ситуаций техногенного характера для населения и территории может возникнуть в случае аварий на инженерных сооружениях и коммуникациях, разрушение (повреждение) которых может привести к недопустимым изменениям параметров окружающей среды человека (прекращению обеспечения водой, газом, теплом, электроэнергией, затоплению жилых массивов, выходу из строя систем канализации и очистки сточных вод).

Отклонение климатических условий от ординарных (сильные морозы, снежные заносы, паводки, ураганные ветры) может повлечь аварии на объектах экономики и жизнеобеспечения.

9.2 Возможные чрезвычайные ситуации техногенного характера

Техногенная чрезвычайная ситуация – состояние, при котором в результате техногенной аварии или катастрофы нарушаются нормальные условия жизни и деятельности людей, возникает угроза их жизни и здоровью, наносится ущерб имуществу населения, объектам экономики и окружающей среде (ГОСТ Р 22.0.05-94).

Чрезвычайные ситуации техногенного характера в мирное время – это промышленные аварии с выбросом аварийных химически опасных веществ (далее АХОВ), пожары и взрывы, аварии на железнодорожном и автомобильном транспорте.

Аварии на автомобильных дорогах

Основными причинами возникновения чрезвычайных ситуаций техногенного характера на планируемом линейном объекте являются дорожно-транспортные происшествия.

Согласно статистическим данным к возникновению дорожно-транспортных происшествий приводят:

- нарушение правил дорожного движения;
- превышение разрешенной скорости движения;
- управление автомобилем в нетрезвом состоянии;
- плохое состояние дороги, метеоусловия;
- неисправность автомобиля и т.д.

В результате дорожно-транспортного происшествия на планируемой территории предназначенной для размещение линейного объекта, может возникнуть:

- пожар со взрывом облака топливовоздушной смеси при проливе бензина (дизельного топлива) из топливного бака с последующим образованием поражающих факторов (ударной волны, теплового излучения);
- формирование зоны загазованности и задымления в случае крупных и массовых пожаров.

В местах аварии возможно поражение и гибель людей; повреждение транспортных средств; загрязнение территорий от разлившихся нефтепродуктов.

Опасность представляют аварии с автомобилями, транспортирующими легковоспламеняющиеся жидкости (бензин, керосин и др.) и сжиженный газ потребителям. Аварии с данными автомобилями могут привести к взрыву перевозимого вещества, образованию очага пожара, травмам и ожогам людей.

Вероятность возникновения и развития аварийных и чрезвычайных ситуаций, связанных с возгоранием и взрывом опасных веществ, в соответствии с расчётными формулами ГОСТ 12.3.047-98 может составить $3{,}4\times10^{-6}$. На повышение вероятности аварий влияют такие стихийные бедствия, как гололёд, снежные заносы, наводнения и ливневые дожди.

В качестве наиболее вероятных аварийных ситуаций на планируемой территории, которые могут привести к возникновению поражающих факторов, рассмотрены следующие ситуации:

- механическое повреждение грузового крупногабаритного автомобиля объёмом топливного бака 500 л. (бак заполнен на 60 %) в результате столкновения автомобилей;

– механическое повреждение легкового автомобиля объёмом бака 90 л (бак заполнен на 70 %);

– разлив сжиженных углеводородных газов (далее СУГ) в результате разгерметизации автоцистерны, транспортирующей СУГ по планируемому участку автомобильной дороги.

Оценка воздействий опасных факторов аварий на планируемом линейном объекте, связанных с проливом ЛВЖ, СУГ, осуществлялась по программе «Оценка риска», разработанной на основе ГОСТ Р 12.3.047-98 «Пожарная безопасность технологических процессов» и НПБ 105-03 «Определение категорий помещений, зданий и наружных установок по взрывопожарной и пожарной опасности».

9.3 Возможные чрезвычайные ситуации, источниками возникновения которых, являются опасные природные воздействия

Природная чрезвычайная ситуация — обстановка на определённой территории, сложившаяся в результате возникновения источника природной ЧС, который может повлечь или повлёк за собой человеческие жертвы, ущерб здоровью людей и (или) окружающей природной среде, значительные материальные потери и нарушение условий жизнедеятельности людей (ГОСТР 22.0.03-95 Безопасность в ЧС (3.1.1.).

Наиболее опасными явлениями погоды, характерными для региона Брянской области, являются:

– грозы;
– сильные морозы;
– ливни с интенсивностью 30 мм/час и более;
– град с диаметром частиц более 20 мм;
– гололёд с диаметром отложений более 20 мм;
– сильные ветры со скоростью 20 м/с.

Среди атмосферных процессов, происходящих на территории Брянской области, наибольшую опасность представляют ураганы, град, сильные ливни, грозы, метели и снегопады.

Вероятными источниками природных ЧС на планируемой территории могут стать - опасные метеорологические явления и процессы (сильный ветер, сильные осадки, туман, гроза, гололёд).

Перечень поражающих факторов источников природных чрезвычайных ситуаций, характер их действий и проявлений:

Источник природной ЧС	Наименование поражающего фактора природной ЧС	Характер действия, проявления поражающего фактора источника ЧС
1. Опасные гидрологические явления и процессы		
Подтопление	Гидростатический	Повышение уровня грунтовых вод
	Гидродинамический	Гидродинамическое давление потока грунтовых вод
	Гидрохимический	Загрязнение (засоление) почв, грунтов
		Коррозия подземных металлических конструкций
2. Опасные метеорологические явления и процессы		
2.1 Сильный ветер	Аэродинамический	Ветровой поток

Источник природной ЧС	Наименование поражающего фактора природной ЧС	Характер действия, проявления поражающего фактора источника ЧС
Шторм		Ветровая нагрузка
Шквал		Аэродинамическое давление
2.2 Сильные осадки		
2.2.1 Продолжительный дождь (ливень)	Гидродинамический	Поток (течение) воды. Затопление территории
2.2.2 Сильный снегопад	Гидродинамический	Снеговая нагрузка
2.2.3 Сильная метель	Гидродинамический	Снеговая нагрузка Ветровая нагрузка Снежные заносы
2.2.4 Гололед	Гравитационный Динамический	Гололедная нагрузка Вибрация
2.2.5 Град	Динамический	Удар
2.3 Туман	Теплофизический	Снижение видимости (помутнение воздуха)
2.4 Заморозок	Тепловой	Охлаждение почвы, воздуха
2.5 Гроза	Электрофизический	Электрические разряды

Некоторые климатические воздействия могут стать причиной возникновения дорожно-транспортных происшествий на планируемом линейном объекте, следовательно, необходимо предусмотреть технологические решения на стадии рабочего проектирования, а также в процессе эксплуатации данного участка дороги, направленные на максимальное снижение негативных воздействий опасных погодных явлений на планируемый линейный объект, на жизнь и здоровье людей.

10. Выводы

В результате реализации проектных предложений на объекте «Выполнение работ по разработке проекта планировки и проекта межевания территории земельных участков для размещения объекта реконструкции автомобильной дороги Мглин-Сураж на участке км 2+000 - км 30+200 в Мглинском и Суражском районах Брянской области» значительно улучшатся условия движения автотранспорта по дороге и безопасность движения.

ПРИЛОЖЕНИЯ

Приложение №2
к Контракту № 0127200000215003333_199775
от «14» сентября 2015г.

ТЕХНИЧЕСКОЕ ЗАДАНИЕ

на разработку проекта планировки и межевания территории для размещения объекта реконструкции автомобильной дороги Мглин-Сураж на участке км 2+000 - км 30+200 в Мглинском и Суражском районах Брянской области

№ п/п	Наименование разделов	Содержание
1	Вид градостроительной документации	Проект планировки территории, содержащий проект межевания территории, предусматривающий размещение линейного объекта реконструкции автомобильной дороги Мглин-Сураж на участке км 2+000 – км 30+200 в Мглинском и Суражском районах Брянской области
2	Основание для разработки документации	1. Схема территориального планирования (СТП) Мглинского района Брянской области, утвержденная Решением Мглинского районного Совета народных депутатов *от 26.10.2012 г. № 4-442* и Суражского района Брянской области, утвержденная Решением Суражского районного Совета народных депутатов *от 23.12.2009г. № 55.* 2. Государственная программа «Обеспечение реализации государственных полномочий в области строительства, архитектуры и развитие дорожного хозяйства Брянской области» (2014-2020 годы)» в рамках подпрограммы «Автомобильные дороги» (2014-2020 годы). 3. Решение Департамента строительства и архитектуры Брянской области от *19.06.2015 г. № 63-п* «О подготовке документации по планировке территории для размещения объекта реконструкции автомобильной дороги Мглин-Сураж на участке км 2+000 – км 30+200 в Мглинском и Суражском районах Брянской области»
3	Заказчик	КУ «УАД Брянской области»
4	Источник финансирования	Областной бюджет
5	Исполнитель	В соответствии с заключенным контрактом
6	Нормативно-правовая база разработки документации	Градостроительный кодекс РФ, Земельный кодекс РФ, Федеральный закон от 23 июня 2014 г. N 171-ФЗ «О внесении изменений в Земельный кодекс Российской Федерации и отдельные законодательные акты Российской Федерации» (с изменениями и дополнениями)
7	Описание проектируемого объекта	
7.1	Наименование федерального округа (округов), на территории которого планируется размещение проектируемого объекта	Центральный федеральный округ
7.2	Наименование субъекта Российской Федерации (субъектов Российской Федерации), на территории которого планируется размещение проектируемого объекта размещение проектируемого объекта	Брянская область, Мглинский и Суражский районы. Беловодское с/ поселение, Симонтовское с/поселение Суражского района; Лопазненское с/поселение, Кулажское с/поселение Суражского района.
7.3	Наименование (титул)	Титул объекта:

	проектируемого объекта планирования	*Автомобильная дорога Мглин-Сураж на участке км 2+000 – км 30+200 в Мглинском и Суражском районах Брянской области*
7.4	Наименование планируемых работ в отношении проектируемого объекта	Реконструкция
7.5	Основные характеристики планируемого к размещению проектируемого объекта	Линейный объект: Реконструкция автомобильной дороги Мглин-Сураж на участке км 2+000 – км 30+200 в Мглинском и Суражском районах Брянской области. Строительная длина – 28,200 км Технико-экономические характеристики планируемого к размещению линейного объекта указаны в Приложении № 1 к заданию
8	Определение местоположения границ проектируемой территории	Объект размещается на межселенной территории Мглинского и Суражского районов
9	Требования к подготовке документации по планировке территории	Подготовка и согласование документации по планировке территории должны осуществляться в соответствии с законодательством Российской Федерации
10	Вид разрешенного использования земельных участков, предназначенных для размещения проектируемого объекта	Размещение линейного объекта с целью реконструкции автомобильной дороги с последующей эксплуатацией и содержанием
11	Цель разработки и задачи проекта	1. Цель – обеспечение процесса реконструкции и ввода в эксплуатацию автомобильной дороги. 2. Задачи: - определение зоны планируемого размещения линейного объекта в соответствии с документами территориального планирования; - определение границ формируемых земельных участков, планируемых для предоставления юридическому лицу для строительства (реконструкции) объекта; - определение границ земельных участков, предназначенных для размещения линейного объекта; - подготовка и подача документов для осуществления государственного кадастрового учета с последующим получением кадастровых паспортов; - подготовка документов и материалов, необходимых для перевода земельных участков под строительство (реконструкцию) объекта из земель одной категории в категорию земель промышленности, энергетики, транспорта и иного специального назначения.
12	Состав проекта	1. Проект планировки и межевания территории, предусматривающий размещение линейного объекта. Состав проекта планировки и межевания территории, предусматривающего размещение автомобильной дороги должен соответствовать ст. 42, 43 Градостроительного кодекса РФ и включать: 1.1 основную часть: - графические материалы (чертеж или чертежи планировки и межевания территории); - текстовые материалы (положения о размещении объектов капитального строительства (реконструкции), а также о характеристиках планируемого развития территории); 1.2 материалы по обоснованию: - графические материалы (в виде схем); - текстовые материалы (пояснительная записка).

		В состав чертежей основной части проекта планировки и межевания территории, предусматривающего размещение объекта, включается: - основной чертеж планировки территории; - чертеж межевания территории. В состав графических материалов по обоснованию включаются: - схема расположения элемента планировочной структуры; - схема использования территории в период подготовки проекта планировки территории; - разбивочный чертеж красных линий; - план трассы автомобильной дороги. 2. Информационные ресурсы для размещения проекта межевания территории, предусматривающего размещение линейного объекта, в электронном виде, представленные в виде базы пространственных данных об объектах градостроительной деятельности.
13	Основные требования к содержанию и форме представляемых материалов по этапам разработки документации	
13.1	Этапы разработки	1. Первый этап: 1.1 Сбор исходных данных. 1.2. Обобщение полученных текстовых и графических материалов посредством: - создания обобщенной информационной базы данных об объектах градостроительной деятельности на проектируемой территории. По итогам первого этапа Заказчику предоставляются графические материалы (в виде карт), содержащие сводную информацию о состоянии соответствующей территории и об ограничениях ее использования. 2. Второй этап: 2.1. Разработка проекта планировки и межевания территории, включая подготовку схем расположения земельных участков для размещения линейного объекта. 2.2. Согласование проекта планировки и межевания территории с органами местного самоуправления поселения, городского округа, применительно к территориям, которых разрабатывается проект. 2.3. Проверка проекта планировки и межевания территории осуществляется уполномоченным органом, принявшем решение о ее подготовке. По итогам второго этапа Заказчику предоставляется доработанный с учетом результатов согласований и проверки проект планировки и межевания территории, предусматривающий размещение линейного объекта. Содержание проекта планировки и межевания территории должно соответствовать ст. 42, ст. 43 Градостроительного кодекса РФ. 3. Третий этап 3.1.Подготовка межевых планов для осуществления и сопровождения государственного кадастрового учета. 3.2. Получение кадастровых паспортов земельных участков, выявление наличия технических и иных ошибок. 3.3. Подготовка пакета документов, необходимых для получения правоустанавливающих документов. 3.4. Подготовка документации, необходимой для перевода земельных участков под реконструкцию линейного объекта в категорию земель промышленности, энергетики, транспорта и иного специального назначения (при необходимости).

13.2	Сведения о размещении объекта на территории	Положения о размещении объектов капитального строительства регионального значения, а также о характеристиках планируемого развития территории, в том числе плотности и параметрах застройки территории систем социального, транспортного обслуживания и инженерно-технического обеспечения, необходимых для развития территории: - сведения об основных положениях документа территориального планирования, предусматривающего размещение линейного объекта; - характеристика планируемого развития территории, включая: плотность и параметры застройки; параметры социальной инфраструктуры и благоустройства территорий; предложения по установлению публичных сервитутов; территории общего пользования; меры по защите территорий от воздействия чрезвычайных ситуаций природного и техногенного характера и мероприятия по гражданской обороне. Для линейных объектов указываются: Наименование административно-территориальных единиц (АТЕ), которые пересекают объект; Сведения о застроенных территориях, которые пересекают объект; Сведения о незастроенных территориях с выделением (путем указания номеров кадастровых кварталов, или наименование АТЕ, или иных адресных характеристик) территорий государственной, муниципальной собственности или неразграниченной государственной собственности, не обремененных правами третьих лиц; Сведения о категории земель, на которых планируется размещение объекта; Сведения о пересечениях объектов водных объектов
13.3	Материалы по обоснованию проекта планировки. Пояснительная записка.	В разделе отражаются следующие сведения: - обоснование параметров планируемого к размещению объекта; - ведомость пересечений трассы линейного объекта с естественными и искусственными препятствиями, ведомость пересечения объекта с автомобильными и железными дорогами и сетями инженерно-технического обеспечения; - ведомость земельных участков разных форм собственности и мероприятия по обходу участков или предложения выкупу по трассе линейного объекта; - ведомость земель различных категорий по трассе линейного объекта и мероприятия по переводу земель из одной категории в другую (при необходимости); - сведения об инженерных коммуникациях, попадающих в зону строительства (реконструкции). Требования к содержанию проекта зоны с особыми условиями использования территории планируемого к размещению линейного объекта, определяются в соответствии с законодательством в зависимости от вида планируемого к размещению линейного объекта. Подготовка XML-документа, содержащего сведения о зоне с особыми условиями использования территории планируемого к размещению линейного объекта, осуществляется в соответствии с требованиями Приказа Росреестра от 01.08.2014г. № П/369 «О реализации

		информационного взаимодействия при ведении государственного кадастра недвижимости в электронном виде»
13.4	Требованию к составу графических материалов	На графических материалах по обоснованию отображаются: - план трассы с указанием мест размещения проектируемых постов дорожно-патрульной службы, пунктов весового контроля, постов учета движения, постов метеорологического наблюдения, остановок общественного транспорта и мест размещения объектов дорожного сервиса. На чертежах межевания территории отображаются: - действующие и проектируемые красные линии; - границы элементов планировочной структуры; - границы проектируемой территории; -наименование существующих лиц и обозначение проектируемых улиц (в населенных пунктах); - линии отступа от красных линий в целях определения места допустимого размещения зданий, строений, сооружений; - границы застроенных земельных участков, в том числе на которых расположены линейные объекты; - границы формируемых земельных участков, планируемых для предоставления юридическим лицам для строительства (реконструкции); - границы земельных участков, предназначенных для размещения объектов капитального строительства федерального, регионального или местного значения; - границы зон объектов культурного наследия; - границы зон с особыми условиями использования территорий; - границы зон действия публичных сервитутов. Работы по межеванию земель осуществляются с выделением земельных участков, необходимых для строительства (реконструкции) и эксплуатации планируемого к размещению линейного объекта.
13.5	Основные требования к форме представляемых материалов.	Графические материалы основной части проекта планировки, предусматривающего размещение линейного объекта, выполняются в масштабах 1:1000 – 1:2000 (с учетом обеспечения наглядности чертежей). Чертеж межевания, предусматривающей размещение линейного объекта, могут выполняться в масштабах 1:500-1:2000 (с учетом обеспечения наглядности чертежей). Текстовые материалы на бумажных носителях предоставляются в брошюрованном виде формата А4– 2 экз. Графические материалы на бумажных носителях предоставляются на форматах кратного от А2 до А0 на бумажной основе 2 экз. Электронные версии текстовых и графических материалов проекта предоставляются на DVD или CD диске.
14	Порядок согласования, обсуждения и утверждения документации	Порядок согласования, обсуждения и утверждения документации по планировке и межеванию территории следует осуществлять в порядке, установленном ст. 45 Градостроительного кодекса РФ. Разработчик отвечает на замечания и предложения, полученные в ходе проверки и согласования проекта.

ДЕПАРТАМЕНТ ПРИРОДНЫХ РЕСУРСОВ И ЭКОЛОГИИ БРЯНСКОЙ ОБЛАСТИ

241050, г. Брянск, б-р. Гагарина, д.25

ОКПО 00099085, ОГРН 1023202748964, ИНН/КПП 3201003920/325701001

тел./факс: 64-60-32

06.11.2015г. № 4445-02-15

На № 1153 от 13.10.2015

Директору
ООО «БИНОМ»
Д.А. Гаврилову

Ленина ул., д.23/8, г. Смоленск

Уважаемый Дмитрий Анатольевич!

Департамент природных ресурсов и экологии Брянской области рассмотрел Ваше обращение о предоставлении информации наличия (отсутствия) особо охраняемых природных территорий по объекту «Выполнение Работ по разработке проекта планировки и проекта межевания территории земельных участков для размещения объекта реконструкции автомобильной дороги Мглин-Сураж на участке км 2+000 – км 30+200 в Мглинском и Суражском районах Брянской области», согласно предоставленной схемы расположения участка и сообщает следующее.

Объект «Реконструкция автомобильной дороги Мглин-Сураж на участке км 2+000 – км 30+200 в Мглинском и Суражском районах Брянской области» не располагается на землях особо охраняемых природных территорий регионального значения.

В соответствии с предоставленной картосхемой объект располагается на территории охотхозяйств «Суражское» и «Мглинское» Брянской областной общественной организации (общество охотников и рыболовов).

Информацией о животных, не отнесенных к объектам охоты, обитающих в районе строительства, департамент не обладает, так как учет не проводился.

Основные пути миграции копытных животных от посёлка Алексеевский Суражского района Брянской области до государственного федерального заказника «Клетнянский».

Направляем имеющуюся в департаменте информацию по объектам животного мира, относящимся к объектам охоты.

Приложение: на 1 л. в 1 экз.

И.о. директора департамента Г.П. Шитов

Ларина Л.В.
(4832) 74-16-26
Дембовская Л.В.
(4832) 66-15-79

Приложение

Численность основных видов охотничьих животных на территории охотхозяйств «Мглинское» и «Суземское» Брянской области в 2015 году

(по результатам ЗМУ)

№ п/п	Наименование охотхозяйства	Белка	Волк	Горностай	Заяц-беляк	Заяц-русак	Кабан	Косуля	Куница	Лисица	Лось	Олень благородный	Рысь	Хорь	Глухарь	Тетерев	Рябчик	Куропатка
1	Суражское	69	-	-	49	111	21	9	19	58	29	-	-	4	-	-	-	-
2	Мглинское	259	1	34	147	238	20	179	35	115	40	-	-	12	-	366	312	124

РОССИЙСКАЯ ФЕДЕРАЦИЯ

ДЕПАРТАМЕНТ КУЛЬТУРЫ БРЯНСКОЙ ОБЛАСТИ
ул. Октябрьская, д. 34, г. Брянск, 241050
Тел. / факс 74-32-74, E-mail: upr.kult32@yandex.ru
ОКПО 00098950, ОГРН 1023202748800, ИНН/КПП 3201002420/325701001

29.01.16 № 0121/228

Начальнику КУ
"Управление автомобильных
дорог Брянской области"
А.Ф. Башлакову

В границах проектируемой реконструкции автомобильной дороги Мглин - Сураж на участке км 2+000 - км 30+200 в Мглинском и Суражском районах Брянской области нет памятников истории и архитектуры федерального, регионального значения, а так же вновь выявленных объектов.

Для определения наличия памятников археологии в зоне проектирования необходимо проведение археологических исследований.

Временно исполняющая
обязанности директора Е.С. Кривцова

Исп. Т.А. Донченко
64-42-19

РОССИЙСКАЯ ФЕДЕРАЦИЯ
БРЯНСКАЯ ОБЛАСТЬ
АДМИНИСТРАЦИЯ МГЛИНСКОГО РАЙОНА
ПОСТАНОВЛЕНИЕ

От 17.04.2017 № 239
г.Мглин

О согласовании проекта планировки и межевания территории земельных участков для размещения объекта «Реконструкция автомобильной дороги Мглин-Сураж на участке км 2+200-км 30+200 в Мглинском и Суражском районах Брянской области»

В соответствии с п. 12.2, 12.4, статьей 45 Градостроительного Кодекса РФ, на основании Федерального закона от 06 октября 2003 года №131-ФЗ «Об общих принципах организации местного самоуправления в Российской Федерации», руководствуясь Уставом Мглинского района

ПОСТАНОВЛЯЮ:

1. Согласовать проект планировки и межевания территории земельных участков для размещения объекта «Реконструкция автомобильной дороги Мглин-Сураж на участке км 2+200-км 30+200 в Мглинском и Суражском районах Брянской области», разработанный ООО «Многофункциональный центр «Бюро инвентаризации, оценки и межевания».
2. Постановление разместить на официальном сайте администрации Мглинского района www.mgladm.ru в сети «Интернет».
3. Контроль за исполнением данного постановления возложить на заместителя главы администрации района Казеко А.Н.

Глава администрации района А.А.Пущиенко

Исп. Перешивко Ю.В.
тел.2-11-91

Направить: 1.В дело
2.Казеко А.Н.
3.Строительный отдел – 2 экземпляра.

Согласовано:
Заместитель главы администрации района Казеко А.Н.

Начальник отдела по строительству, архитектуре, коммунальному хозяйству, транспорту и связи администрации района Галицкий С.В.

Управляющий делами (руководитель аппарата) администрации района Полоник А.В.

Администрация Мглинского района Брянской области * УПРАВЛЕНИЕ ДЕЛАМИ

КОПИЯ ВЕРНА:
Руководитель аппарата, управляющий делами администрации Мглинского района
А.В. Полоник

РОССИЙСКАЯ ФЕДЕРАЦИЯ
БРЯНСКАЯ ОБЛАСТЬ МГЛИНСКИЙ РАЙОН
ВЫСОКСКОЕ СЕЛЬСКОЕ ПОСЕЛЕНИЕ
ВЫСОКСКАЯ СЕЛЬСКАЯ АДМИНИСТРАЦИЯ

ПОСТАНОВЛЕНИЕ

От 05 апреля 2017 г. №11
с.Высокое

«О согласовании проекта планировки и
проекта межевания территории
предусматривающего реконструкцию
автомобильной дороги Мглин-Сураж
в Мглинском районе Брянской области»

В соответствии с п.12.2.12.4. ст.45 Градостроительного Кодекса, на основании ФЗ « Об общих принципах организации местного самоуправления в РФ» от 06.10.2003 г. № 131-ФЗ, руководствуясь Уставом Высокского сельского поселения.

ПОСТАНОВЛЯЮ:

1. Согласовать проект планировки и проект межевания территории предусматривающего реконструкцию автомобильной дороги Мглин-Сураж в Мглинском районе Брянской области.
2. Данное постановление обнародовать в сборнике муниципальных правовых актов Высокского сельского поселения.
3. Настоящее постановление вступает в силу с момента его подписания.
4. Контроль за исполнением настоящего постановления оставляю за собой.

Глава Высокского
сельского поселения А.М.Калмыкова

Копия верна Глава Высокской с/а Калмыкова А.М.

РОССИЙСКАЯ ФЕДЕРАЦИЯ
БРЯНСКАЯ ОБЛАСТЬ
СУРАЖСКИЙ РАЙОН
КУЛАЖСКАЯ СЕЛЬСКАЯ АДМИНИСТРАЦИЯ

ПОСТАНОВЛЕНИЕ

от 19.04.2017. №35
пос.Лесное

О согласовании пректа планировки
и пректа межевания территории
предусматривающего размещение
линейного объекта строительства
автомобильной дороги Мглин-
Сураж на участке км 2+200-км
30+200 в Мглинском и Суражском
районах Брянской области

В соответствии с п.12.2,12.4, ст.45 Градостроительного Кодекса на основании ФЗ «Об общих принципах организации местного самоуправлении в РФ «от 06.10.2003 г. № 131-ФЗ,руководствуясь Уставом Кулажского сельского поселения

постановляю:

1.Согласовать проект планировки и проект межевания территории Предусматривающего размещение линейного объекта строительства автомобильной дороги Мглин-Сураж на участке км 2+200-км 30+200 в Мглинском и Суражском районах Брянской области.

2. Опубликовать настоящее постановление в информационно-аналитическом бюллетене «Муниципальный вестник Кулажского сельского поселения».

3. Настоящее постановление вступает в силу с момента его подписания.

4. Контроль за исполнением настоящего постановления оставляю за собой.

Глава Кулажской
сельской администрации А.В Куц

РОССИЙСКАЯ ФЕДЕРАЦИЯ
БРЯНСКАЯ ОБЛАСТЬ МГЛИНСКИЙ РАЙОН
БЕЛОВОДСКАЯ СЕЛЬСКАЯ АДМИНИСТРАЦИЯ
ПОСТАНОВЛЕНИЕ

19.04.2017г № 17
п.Беловодка

О согласовании проекта планировки и
проекта межевания территории предусматривающего
размещение линейного объекта строительства
автомобильной дороги Мглин – Сураж на участке км 2+
000 –км 30+200 в Мглинского района Брянской области.

В соответствии с п.12.2, 12.4 ст 45 Градостроительного Кодекса, на основании ФЗ «Об общих принципах организации местного самоуправления в РФ» от 06.10.2003 г. №131-ФЗ, Руководствуясь Уставом Беловодского сельского поселения

ПОСТАНОВЛЯЮ:

1. Согласовать проект планировки и проект межевания территории предусматривающего размещение линейного объекта строительства автомобильной дороги Мглин – Сураж на участке км 2+000-км 30+200 в Мглинском районе Брянской области.
2. Данное постановление обнародовать в сборнике муниципальных правовых актов Беловодского сельского поселения «Муниципальный вестник».
3. Контроль за исполнением настоящего постановления оставляю за собой.

Глава Беловодского сельского поселения С.И.Макаренко.

Направить: В дело

Администрация Суражского района Брянской области

ПОСТАНОВЛЕНИЕ

от 17.04.2017г. № 256 г. Сураж

О согласовании проекта планировки
и проекта межевания территории,
предусматривающего размещение
объекта реконструкции автомобильной
дороги Мглин-Сураж в Суражском
районе Брянской области

В соответствии с п. 12.2, 12.4, ст. 45 Градостроительного Кодекса, на основании ФЗ «Об общих принципах организации местного самоуправления в Российской Федерации» от 06.10.2003г. №131-ФЗ, администрация Суражского района

ПОСТАНОВЛЯЕТ:

1. Согласовать проект планировки и проект межевания территории, предусматривающего размещение объекта реконструкции автомобильной дороги Мглин-Сураж в Суражском районе Брянской области.

2. Отделу организационной работы и внутренней политики (Виниченко М.Н.) настоящее постановление довести до заинтересованных лиц, опубликовать в информационно-аналитическом бюллетене «Муниципальный вестник Суражского района».

3. Настоящее постановление вступает в силу с момента его подписания.

4. Контроль за исполнением данного распоряжения оставляю за собой.

Глава администрации
Суражского района **В.П. Риваненко**

Администрация Суражского района Брянской области
Управление делами

Гончарова Е.В.
21874
Власенко О.В
21470

РОССИЙСКАЯ ФЕДЕРАЦИЯ
БРЯНСКАЯ ОБЛАСТЬ МГЛИНСКИЙ РАЙОН
СИМОНТОВСКОЕ СЕЛЬСКОЕ ПОСЕЛЕНИЕ
СИМОНТОВСКАЯ СЕЛЬСКАЯ АДМИНИСТРАЦИЯ

П О С Т А Н О В Л Е Н И Е

от 19.04.2017 г № 15
с.Симонтовка

О согласовании проекта планировки и
проекта межевания территории предусматривающего
размещение линейного объекта строительства
автомобильной дороги Мглин-Сураж на участке км 2+200 км
30+200 в Мглинском районе Брянской области.

В соответствии с п. 12.2, 12.4 ст.45 Градостроительного Кодекса , на основании ФЗ «Об общих принципах организации местного самоуправления в РФ» от 06.10.2003 г. № 131 –ФЗ. Руководствуясь Уставом Симонтовского сельского поселения.

ПОСТАНОВЛЯЮ:

1.Согласовать проект планировки и проект межевания территории предусматривающего размещение линейного объекта строительства автомобильной дороги Мглин – Сураж на участке км 2+200 –км 30+200 в Мглинском районе Брянской области.

2. Данное постановление обнародовать в сборнике муниципальных правовых актов Симонтовского сельского поселения «Муниципальный вестник».

3. Настоящее постановление вступает в силу с момента его подписания.

4.Контроль за исполнением настоящего постановления оставляю за собой.

Глава Симонтовского
сельского поселения Я.В.Кондрат

Направить: 1. В дело
2. КУ «Управление автомобильных дорог» Брянской области.

Российская Федерация
Брянская область Суражский район
ЛОПАЗНЕНСКАЯ СЕЛЬСКАЯ АДМИНИСТРАЦИЯ

П О С Т А Н О В Л Е Н И Е

от 07.04. 2017 года № 14
с. Лопазна

О согласовании проекта планировки
и проекта межевания территории
предусматривающего размещение
линейного объекта строительства
автомобильной дороги Мглин –
Сураж на участке км 2+200-км
30+200 в Мглинском и Суражском
районах Брянской области

В соответствии с п.12.2, 12.4, ст.45 Градостроительного Кодекса, на основании ФЗ «Об общих принципах организации местного самоуправления в РФ» от 06.10.2003г. № 131-ФЗ, руководствуясь Уставом Лопазненского сельского поселения

ПОСТАНОВЛЯЮ:

1. Согласовать проект планировки и проект межевания территории предусматривающего размещение линейного объекта строительства автомобильной дороги Мглин – Сураж на участке км 2+200-км 30+200 в Мглинском и Суражском районах Брянской области

2. Опубликовать настоящее постановление в информационно-аналитическом бюллетене «Муниципальный вестник Лопазненского сельского поселения».

3. Настоящее постановление вступает в силу с момента его подписания.

4. Контроль за исполнением настоящего постановления оставляю за собой.

Глава администрации
Лопазненского поселения Е.И. Щигорцова

ГРАФИЧЕСКАЯ ЧАСТЬ

Схема расположения элемента планировочной структуры

С
З В
Ю

Ситуационный план

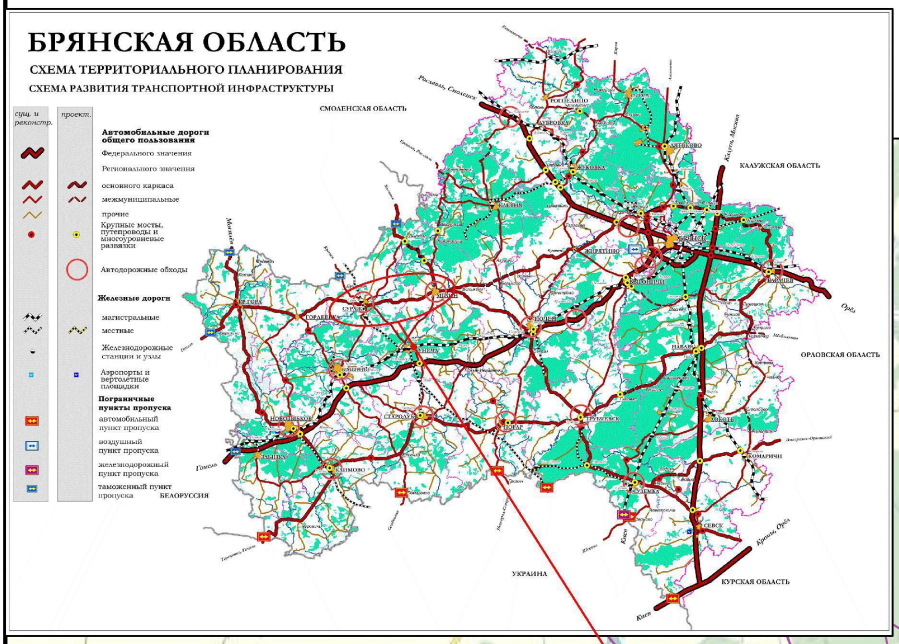


Схема расположения реконструируемой автомобильной дороги

						Документация по планировке территории	
						Реконструкция автомобильной дороги Мглин–Сураж на участке км 2+000 – км 30+200 в Мглинском и Суражском районах Брянской области	
Изм.	Кол. уч.	Лист	№ док.	Подп.	Дата		
Н.контроль		Наумова М.				Материалы по обоснованию проекта планировки	Стадия: ПП; Лист: 1; Листов: 1
ГИП		Рейзман Н.И.				Схема расположения элемента планировочной структуры	ООО"МФЦ"БИНОМ"

Согласовано

Взам. инв. №

Подпись и дата

Инв. № подл.

Формат А4

Схема использования территории в период подготовки проекта планировки территории. М 1:2000

Условные обозначения:

1. Проектируемые красные линии:

- Устанавливаемые красные линии
- Отступ от красных линий
- Придорожная полоса
- 12 – Поворотные точки красных линий

2. Основные характеристики проектируемого дорожного полотна:

- Тротуары и пешеходные дорожки
- Проектная ось
- Проектные кромки покрытия
- Проектные бровки земляного полотна
- Проектируемые откосы земляного полотна
- Граница временного отвода

3. Границы застроенных земельных участков, в том числе границы земельных участков, на которых расположены линейные объекты:

- Границы проектируемой полосы отвода автомобильной дороги Мглин-Сураж на участке км 2+000 – км 30+200 в Мглинском и Суражском районах Брянской области
- Границы населенных пунктов
- Границы сельских поселений
- Границы кадастровых кварталов
- Границы земельных участков, учтенных в государственном кадастре недвижимости
- □2:2□0□0010□ – Номер кадастрового квартала
- □2:2□0000000:□□ – Кадастровые номера земельных участков

4. Границы земельных участков, предназначенных для размещения объектов капитального строительства федерального, регионального или местного значения:

- А – Земельный участок, предназначенный для размещения автомобильной дороги общего пользования регионального значения III категории

5. Инженерные сети и сооружения:

- Существующие линии электропередачи
- Мост
- Водопропускная труба

6. Границы территориальных зон:

Зона жилой застройки:

- Зона застройки индивидуальными жилыми домами
- Зона застройки малоэтажными жилыми домами

Зона инженерной инфраструктуры:

- Зона инженерной инфраструктуры
- Зона электроснабжение
- Зона водоотведения
- Зона связи

Зона транспортной инфраструктуры:

- Зона автомобильного транспорта и объектов транспортной инфраструктуры
- Зона автомобильного транспорта

Зона сельскохозяйственного назначения:

- Зона сельскохозяйственных угодий
- Зона размещения сельскохозяйственного предприятия

Коммунально-складские зоны:

- Коммунально-складская зона

Общественно-деловые зоны:

- Зона административно-делового назначения
- Зона торгового назначения и общественного питания
- Зона учебно-образовательного значения
- Зона культурно-досугового назначения
- Зона делового общественного и коммерческого назначения с включением жилой застройки
- Зона размещения объектов социального и коммунально-бытового назначения

Рекреационные зоны:

- Зона зеленых насаждений общего пользования
- Зона размещения объектов спортивного и культурно-массового назначения
- Зона размещения объектов спортивного и культурно-массового назначения
- Зона природного ландшафта
- Зона лесной растительности

Производственные зоны:

- Производственная зона с размещением предприятий IV и V класса опасности

Зоны специального назначения:

- Зона озеленения специального назначения
- Зона размещения кладбищ

Согласовано

Взам. инв. №

Подпись и дата

Инв. № подл.

Изм.	Кол. уч.	Лист	№ док.	Подп.	Дата
Составил		Рейзман Н.И.			
Исполнил		Горбачева Е			
Н.контроль		Наумова М.			
ГИП		Рейзман Н.И.			

Документация по планировке территории

Реконструкция автомобильной дороги Мглин-Сураж на участке км 2+000 – км 30+200 в Мглинском и Суражском районах Брянской области

Материалы по обоснованию проекта планировки


Стадия	Лист	Листов
МО	1	38

Схема использования территории в период подготовки проекта планировки территории М 1:2000

ООО"МФЦ"БИНОМ"

Формат А4

Схема использования территории в период подготовки проекта планировки территории. М 1:2000

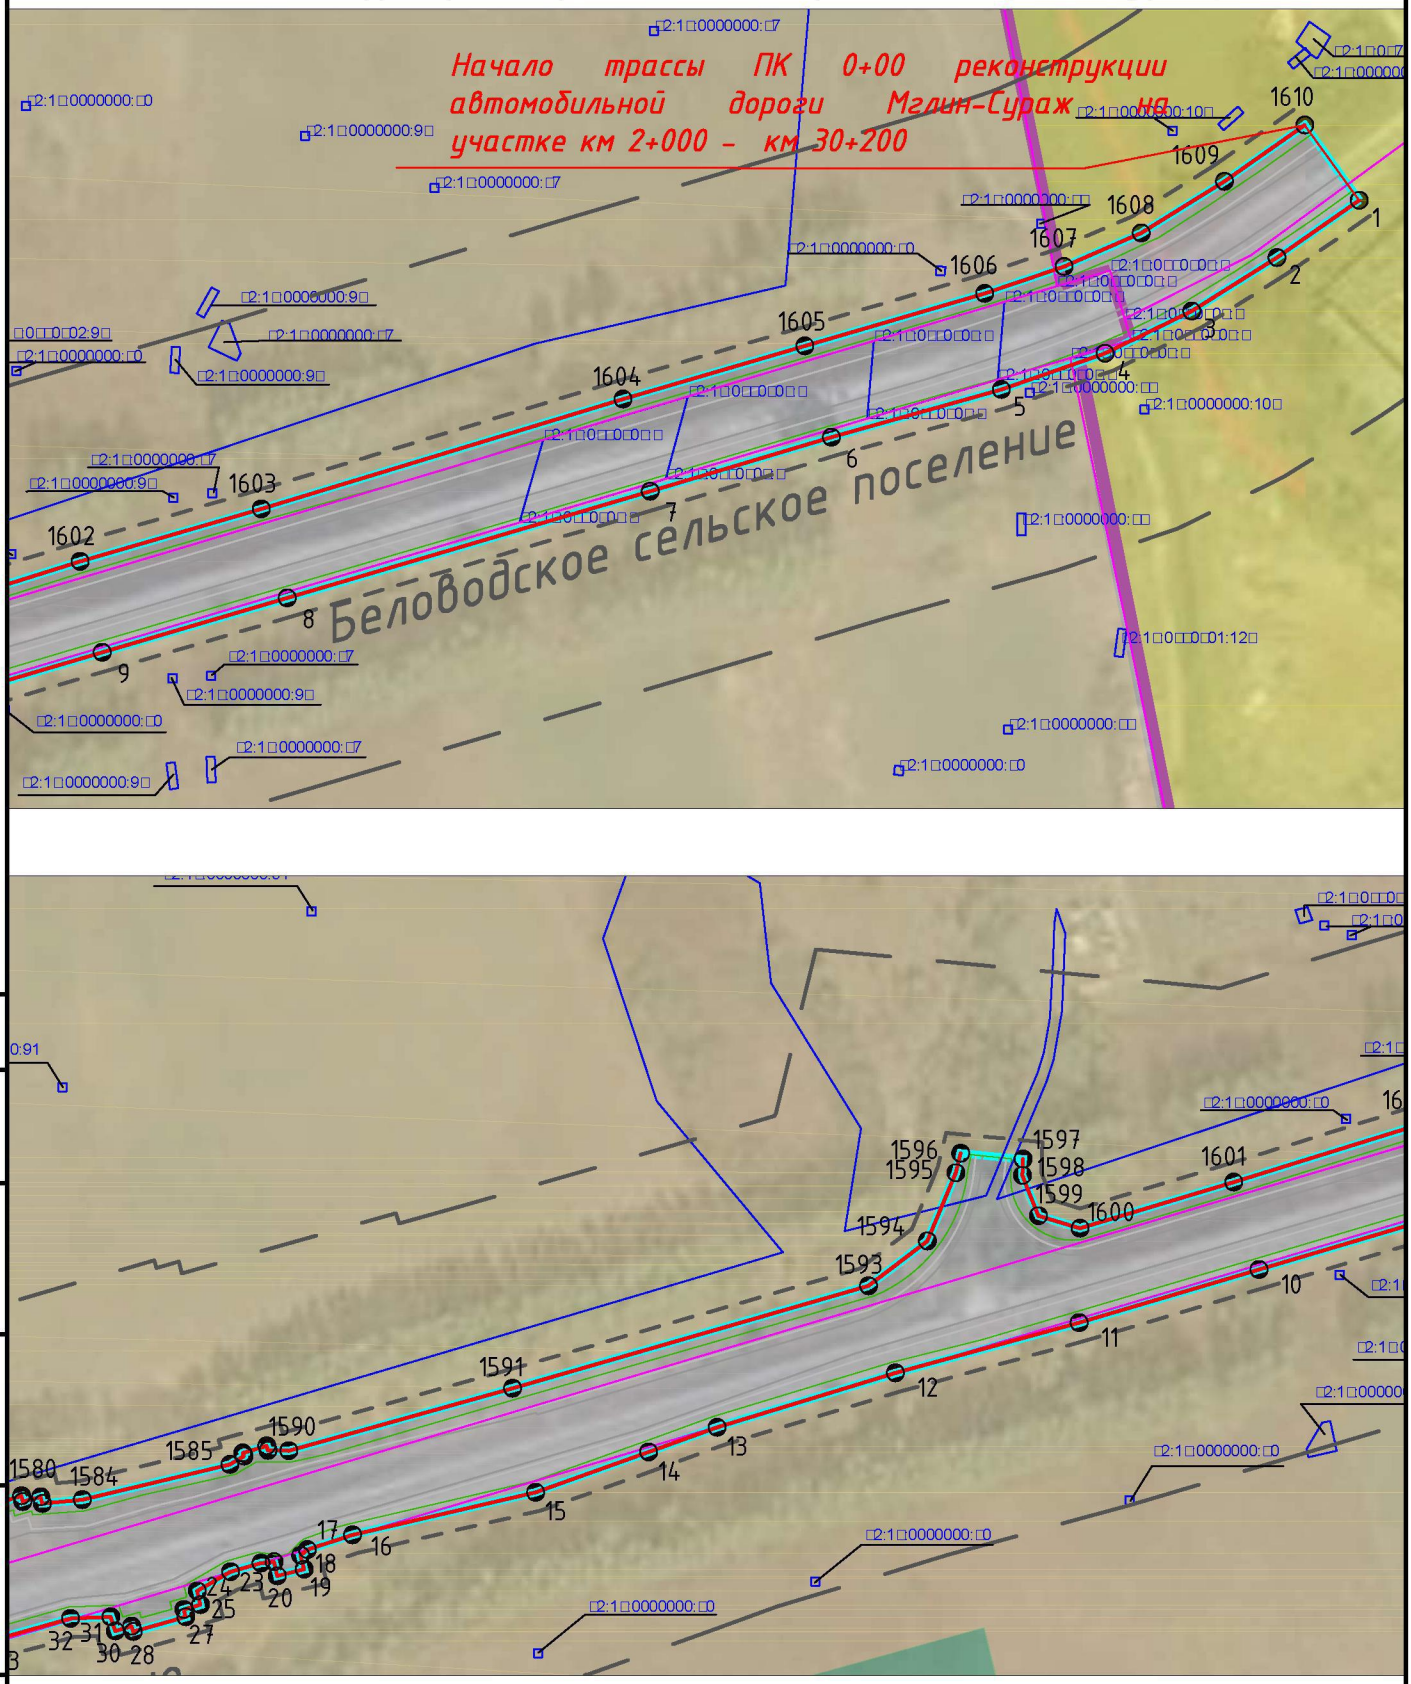

Согласовано

Взам. инв. №

Подпись и дата

Инв. № подл.

Изм.	Кол. уч.	Лист	№ док.	Подп.	Дата
Составил		Рейзман Н.И.			
Исполнил		Горбачева Е			
Н.контроль		Наумова М.			
ГИП		Рейзман Н.И.			

Документация по планировке территории

Реконструкция автомобильной дороги Мглин–Сураж на участке км 2+000 – км 30+200 в Мглинском и Суражском районах Брянской области

Материалы по обоснованию проекта планировки


Стадия	Лист	Листов
П	2	38

Схема использования территории в период подготовки проекта планировки территории М 1:2000

ООО"МФЦ"БИНОМ"

Формат А4

Схема использования территории в период подготовки проекта планировки территории. М 1:2000

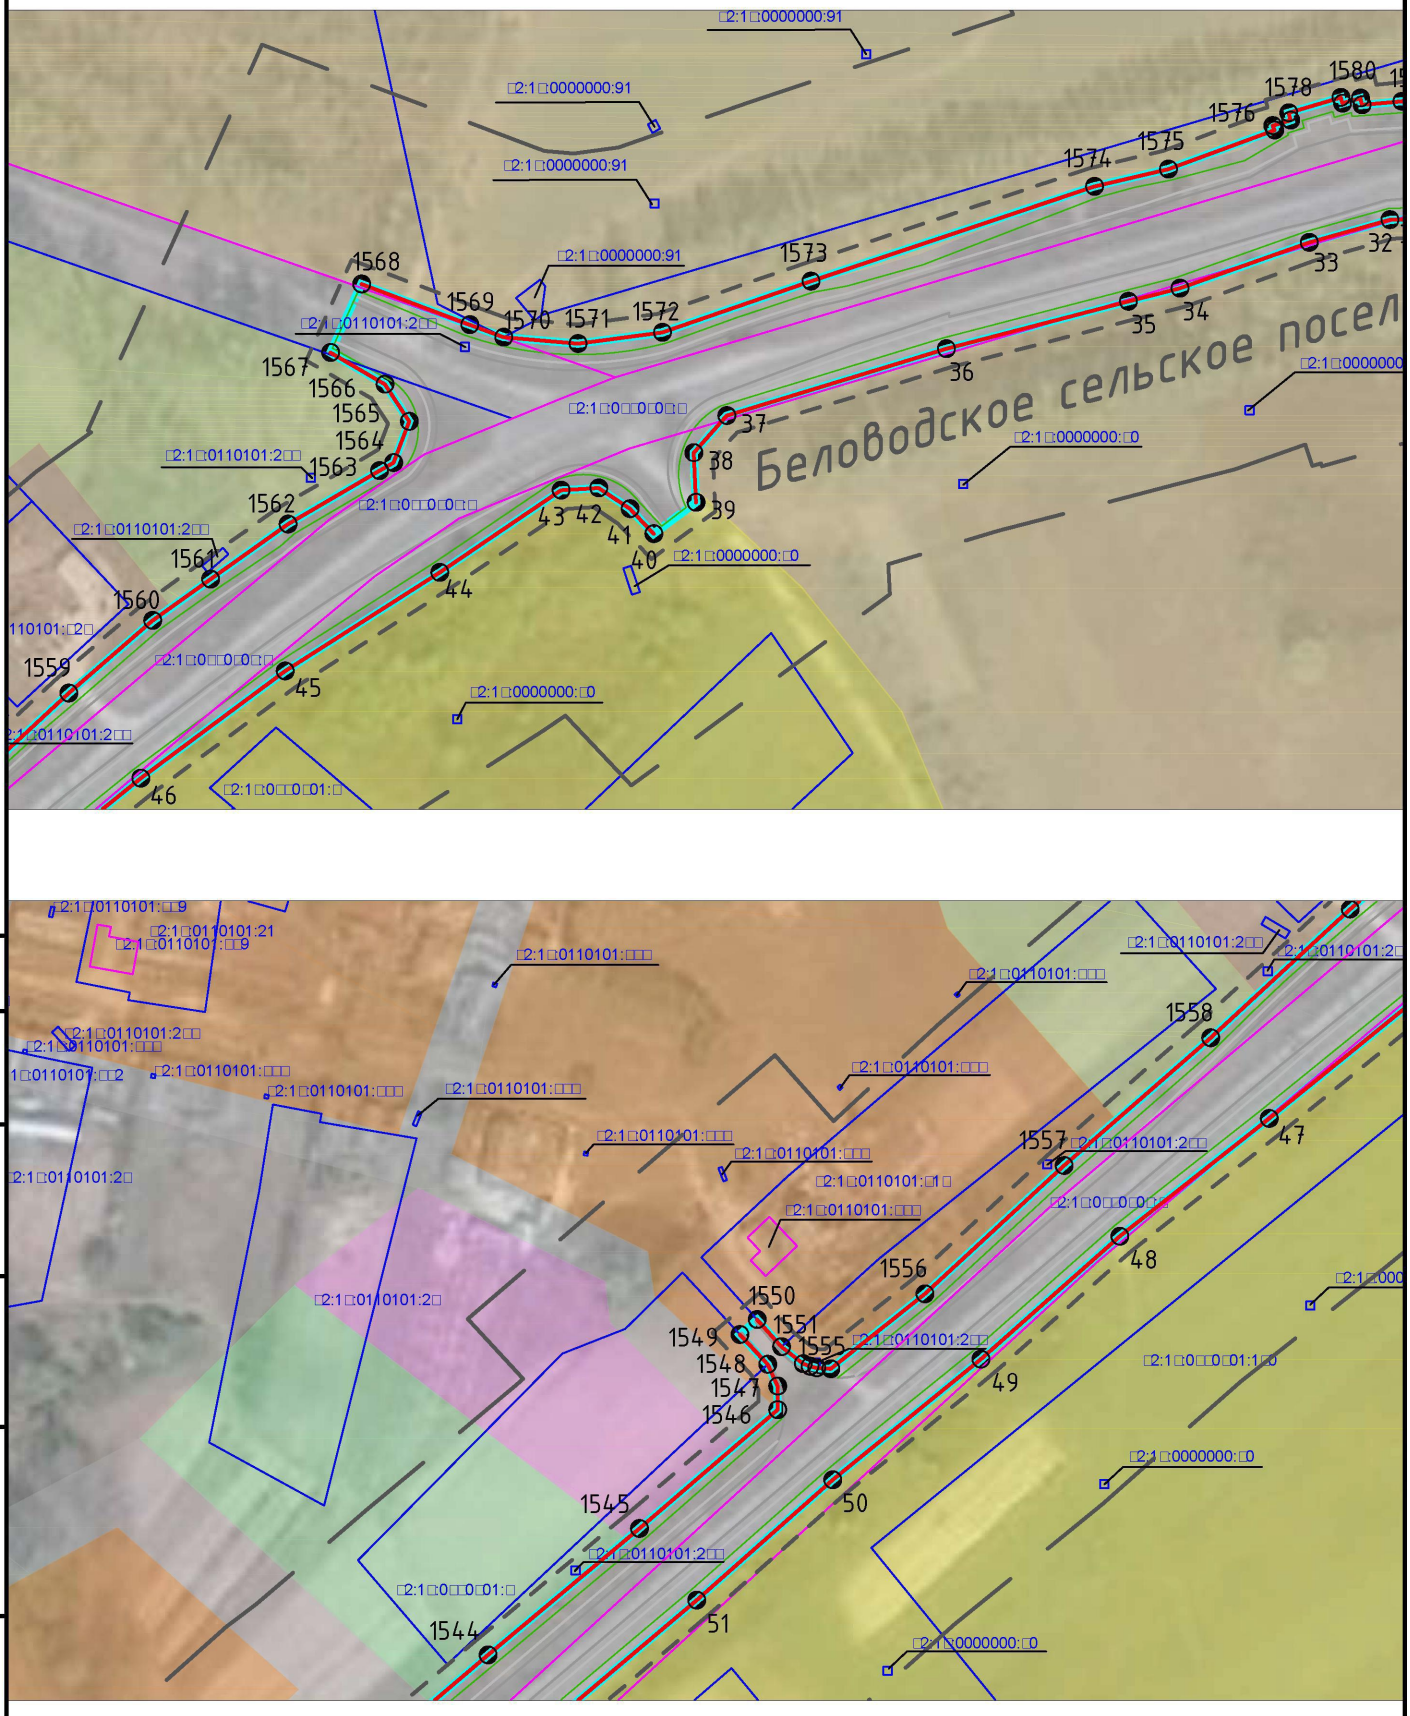

Согласовано

Взам. инв. №

Подпись и дата

Инв. № подл.

Изм.	Кол. уч.	Лист	№ док.	Подп.	Дата

Реконструкция автомобильной дороги Мглин–Сураж на участке км 2+000 – км 30+200 в Мглинском и Суражском районах Брянской области

ГАП	Рейзман Н.И.	
Архитектор	Горбачёва Е.А.	
Н.контроль	Наумова М.В.	


Материалы по обоснованию проекта планировки
Схема использования территории в период подготовки проекта планировки территории
М 1:2000

Стадия	Лист	Листов
ПП	3	38

ООО "МФЦ "БИНОМ"

Формат А4


Схема использования территории в период подготовки проекта планировки территории. М 1:2000

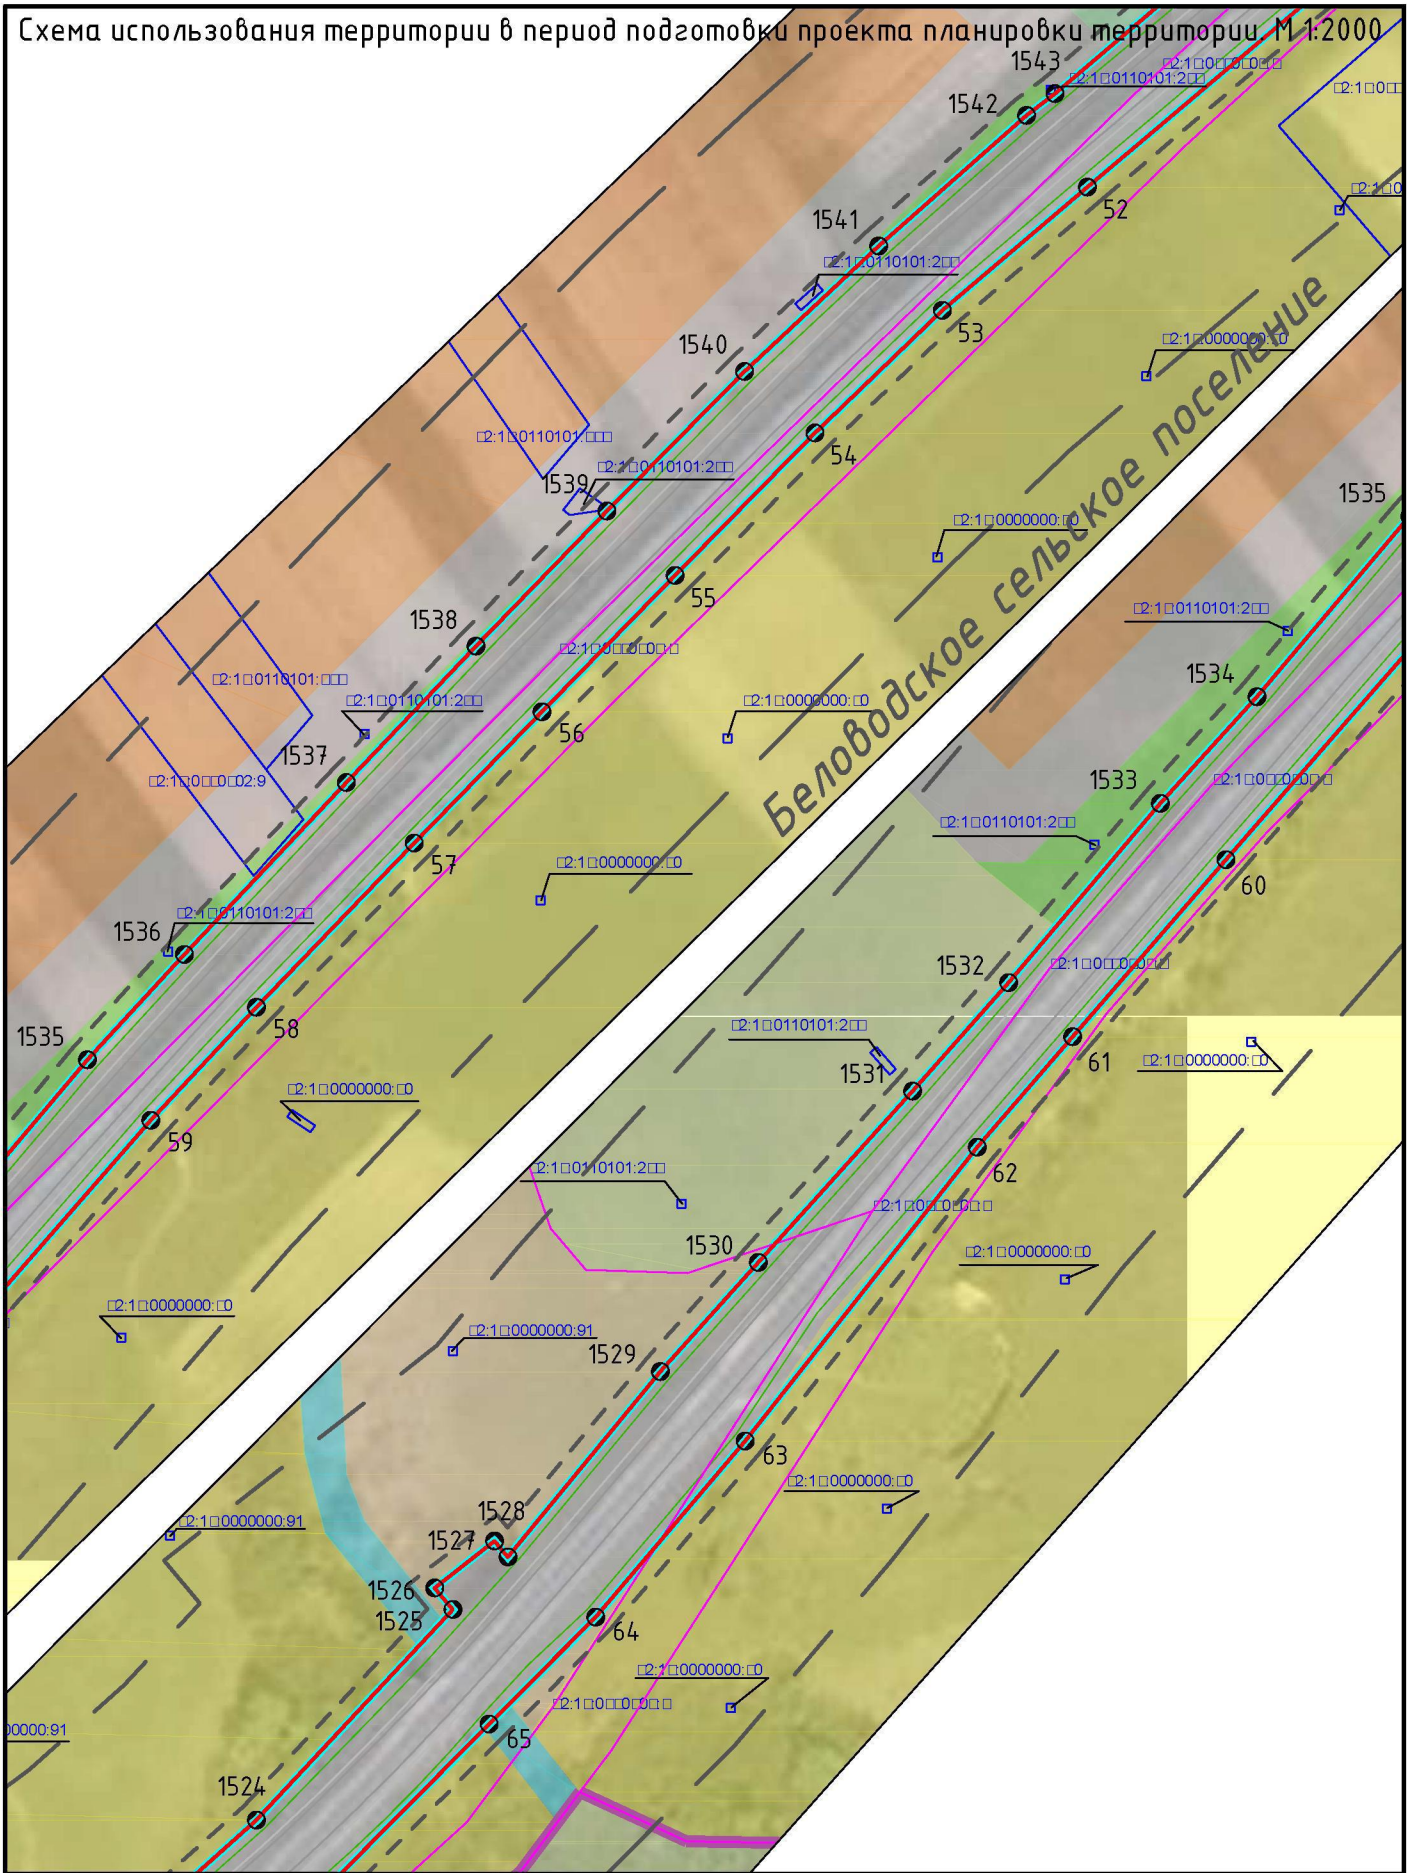

						Реконструкция автомобильной дороги Мглин–Сураж на участке км 2+000 – км 30+200 в Мглинском и Суражском районах Брянской области	
Изм.	Кол. уч.	Лист	№ док.	Подп.	Дата		
ГАП		Рейзман Н.И.				Материалы по обоснованию проекта планировки Схема использования территории в период подготовки проекта планировки территории М 1:2000	Стадия: ПП; Лист: 4; Листов: 38
Архитектор		Горбачёва Е.А.					
Н.контроль		Наумова М.В.					ООО "МФЦ "БИНОМ"


Формат А4

Схема использования территории в период подготовки проекта планировки территории. М 1:2000

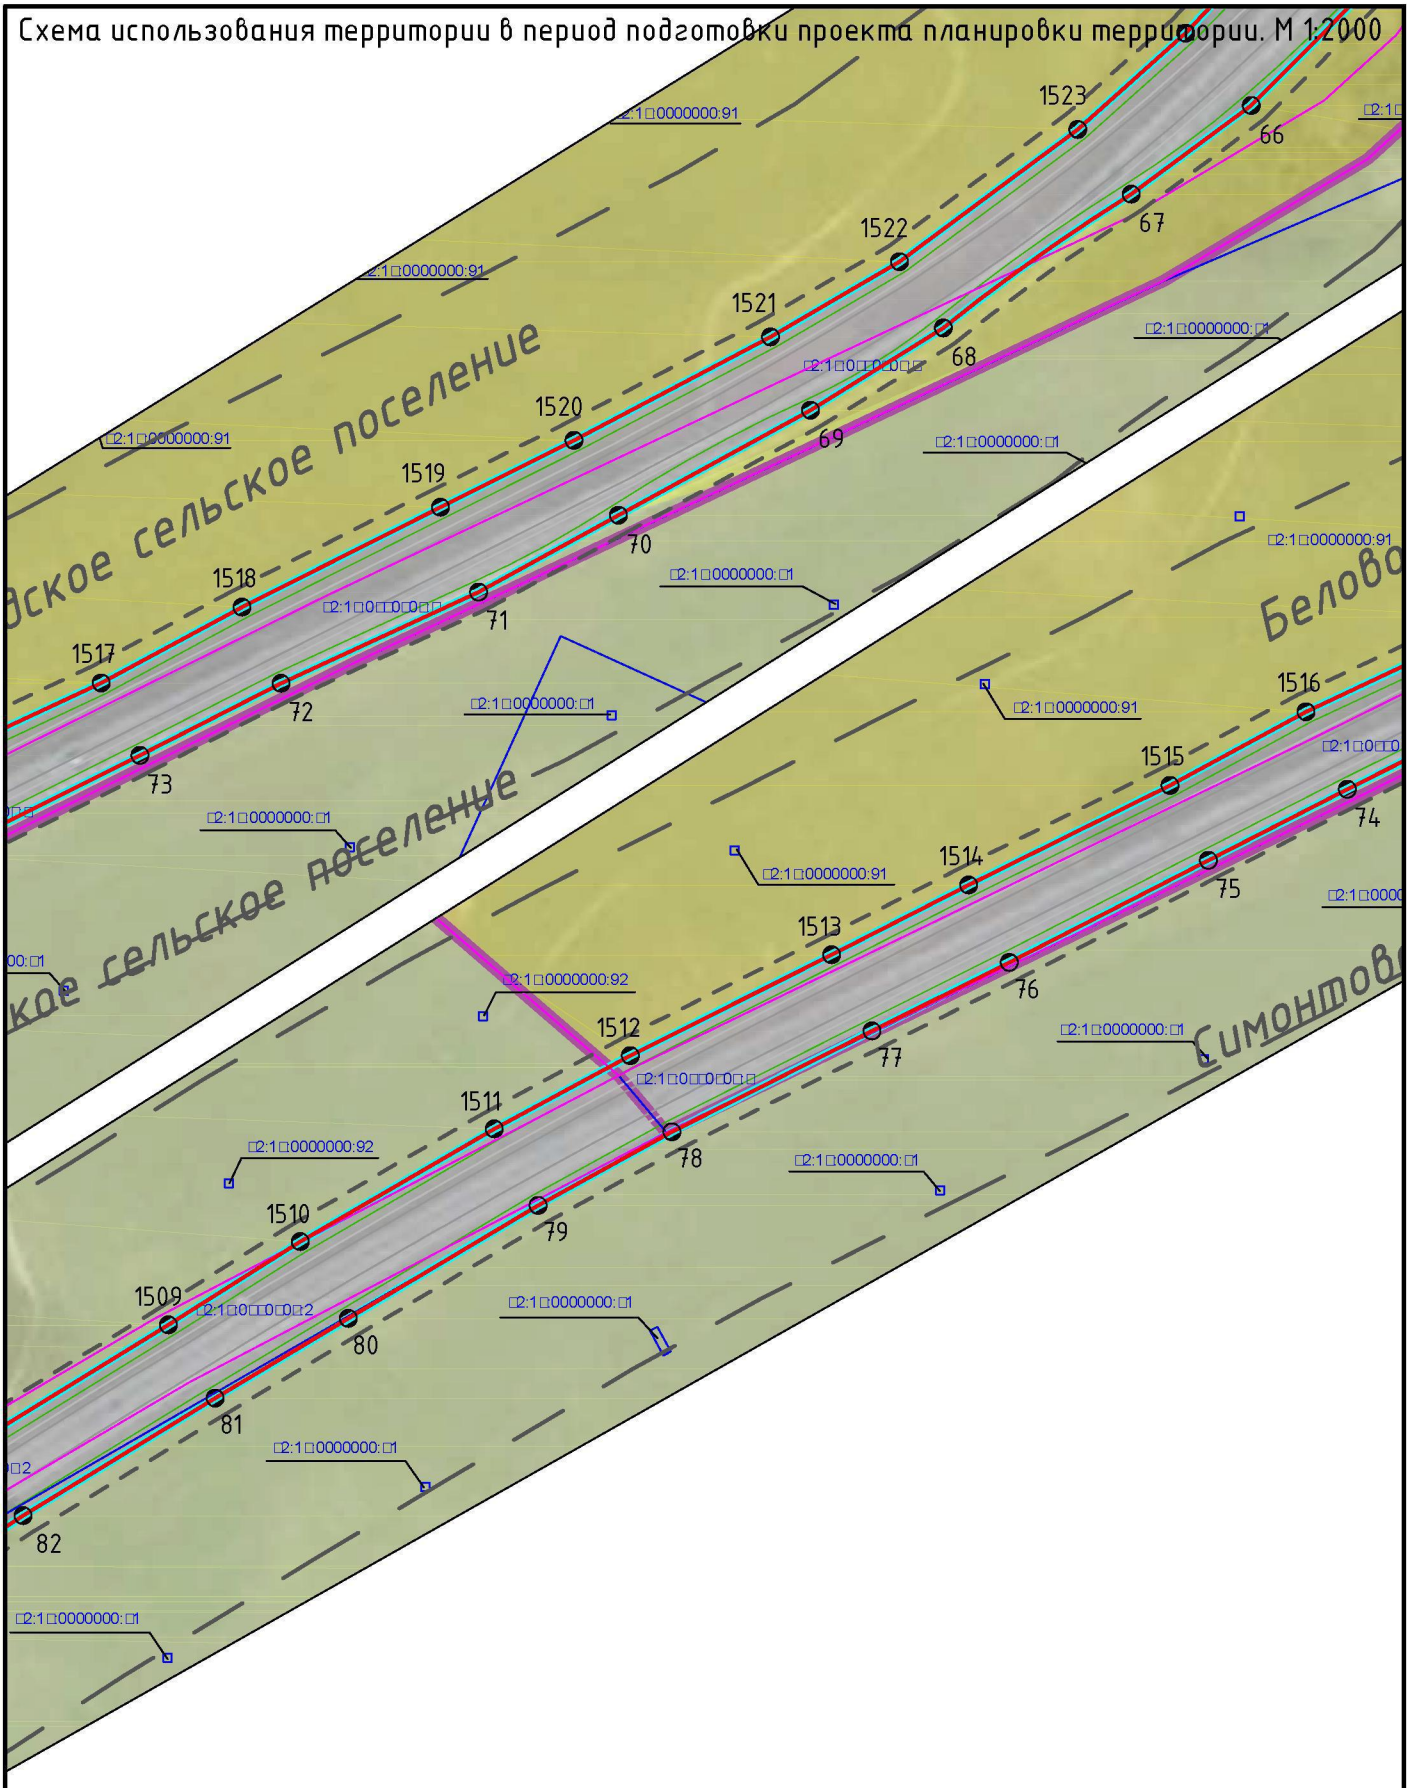

Изм.	Кол. уч.	Лист	№ док.	Подп.	Дата	Реконструкция автомобильной дороги Мглин–Сураж на участке км 2+000 – км 30+200 в Мглинском и Суражском районах Брянской области		
ГАП		Рейзман Н.И.				Материалы по обоснованию проекта планировки Схема использования территории в период подготовки проекта планировки территории М 1:2000	Стадия	Лист	Листов
Архитектор		Горбачёва Е.А.					ПП	5	38
Н.контроль		Наумова М.В.					ООО "МФЦ "БИНОМ"		


Формат А4

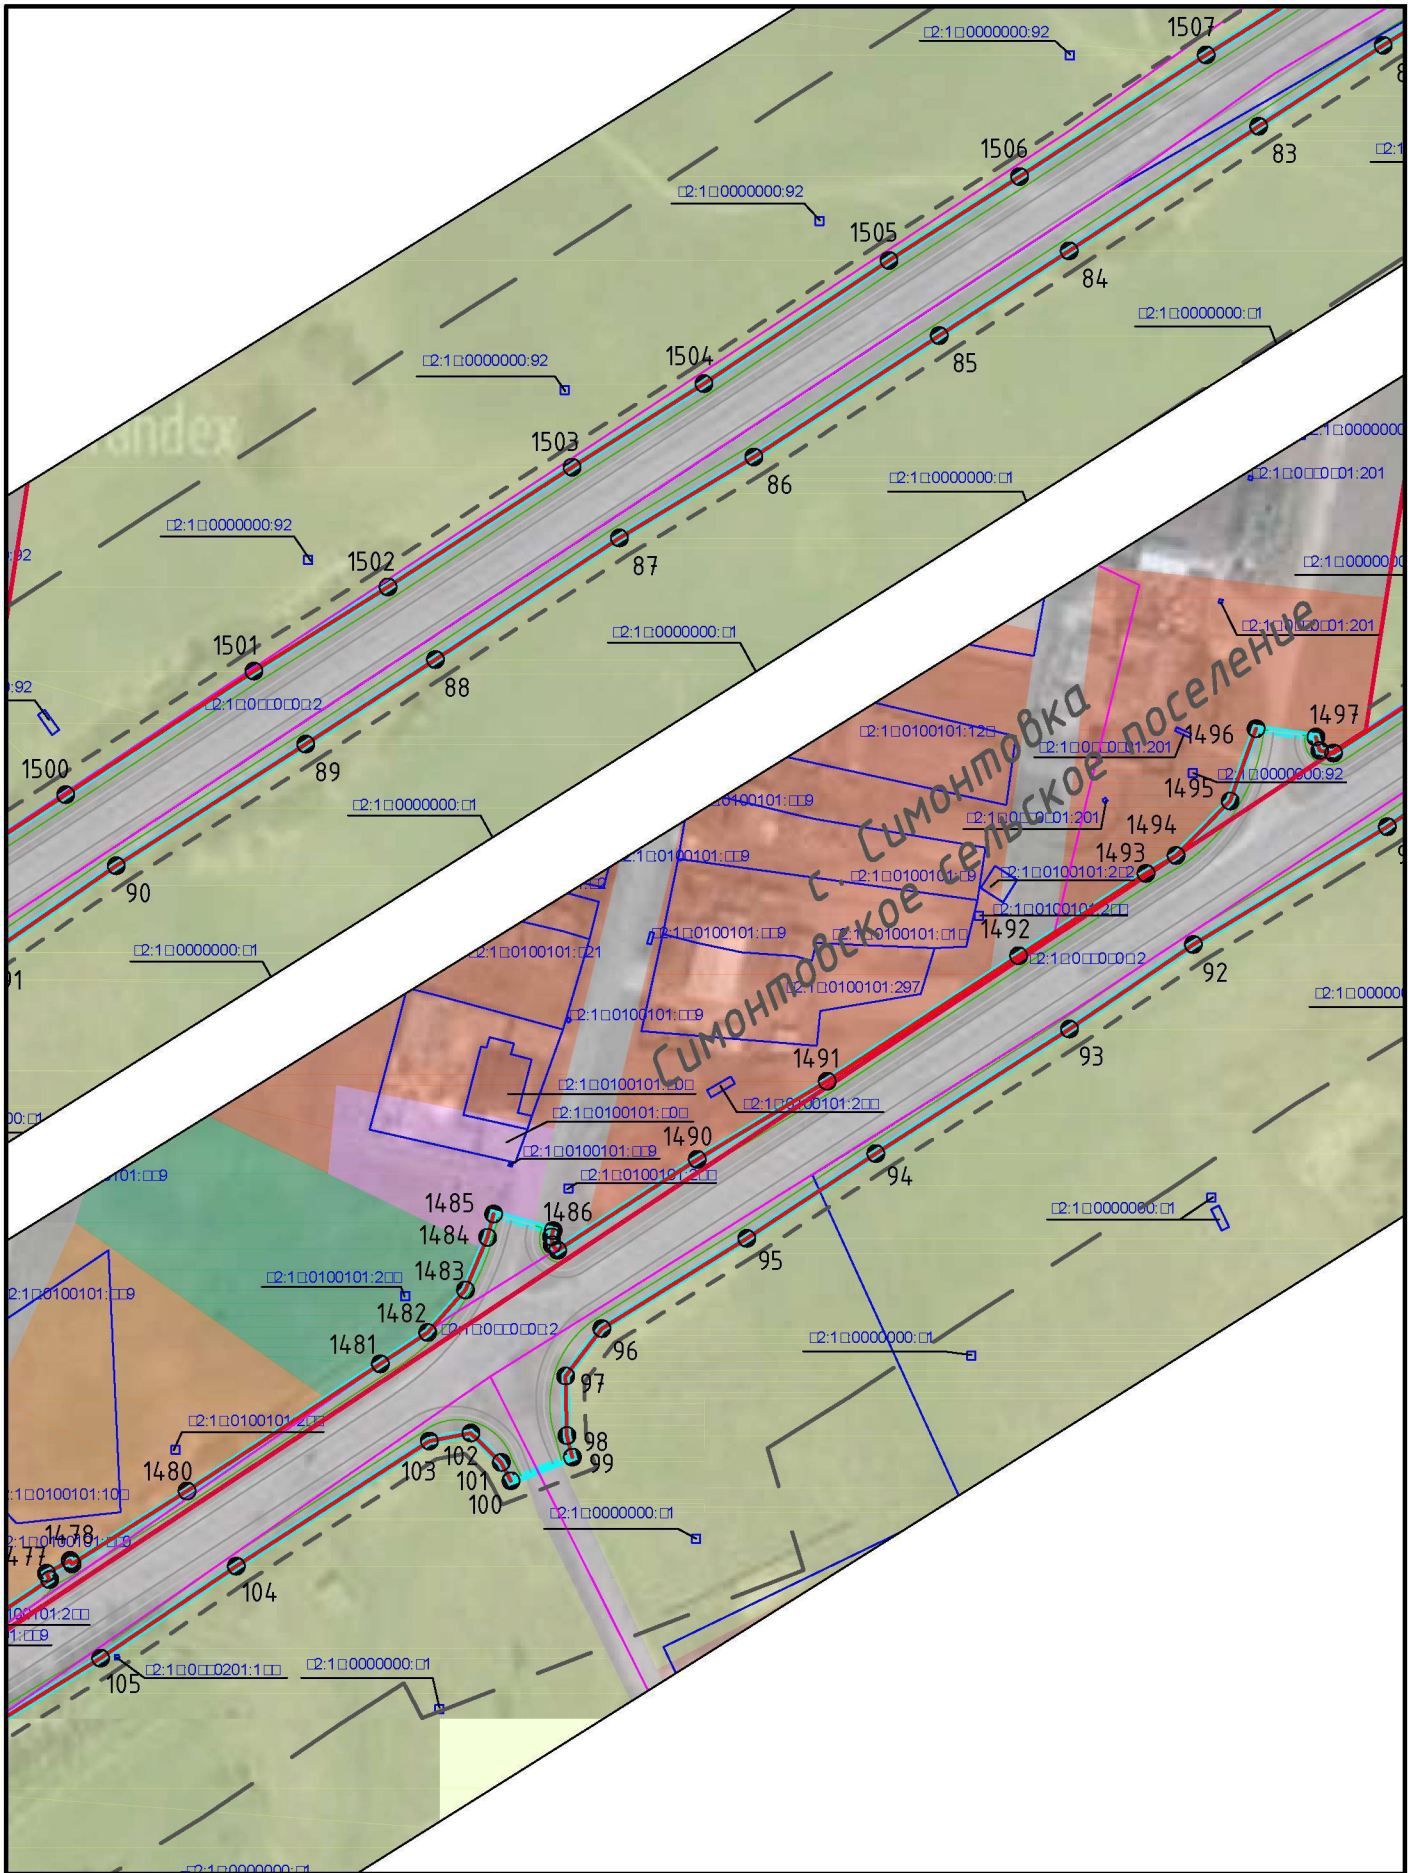

						Реконструкция автомобильной дороги Мглин–Сураж на участке км 2+000 – км 30+200 в Мглинском и Суражском районах Брянской области	
Изм.	Кол. уч.	Лист	№ док.	Подп.	Дата		
ГАП		Рейзман Н.И.				Материалы по обоснованию проекта планировки Схема использования территории в период подготовки проекта планировки территории М 1:2000	Стадия: ПП; Лист: 6; Листов: 38 ООО "МФЦ "БИНОМ"
Архитектор		Горбачёва Е.А.					
Н.контроль		Наумова М.В.					

Формат А4

Схема использования территории в период подготовки проекта планировки территории. М 1:2000

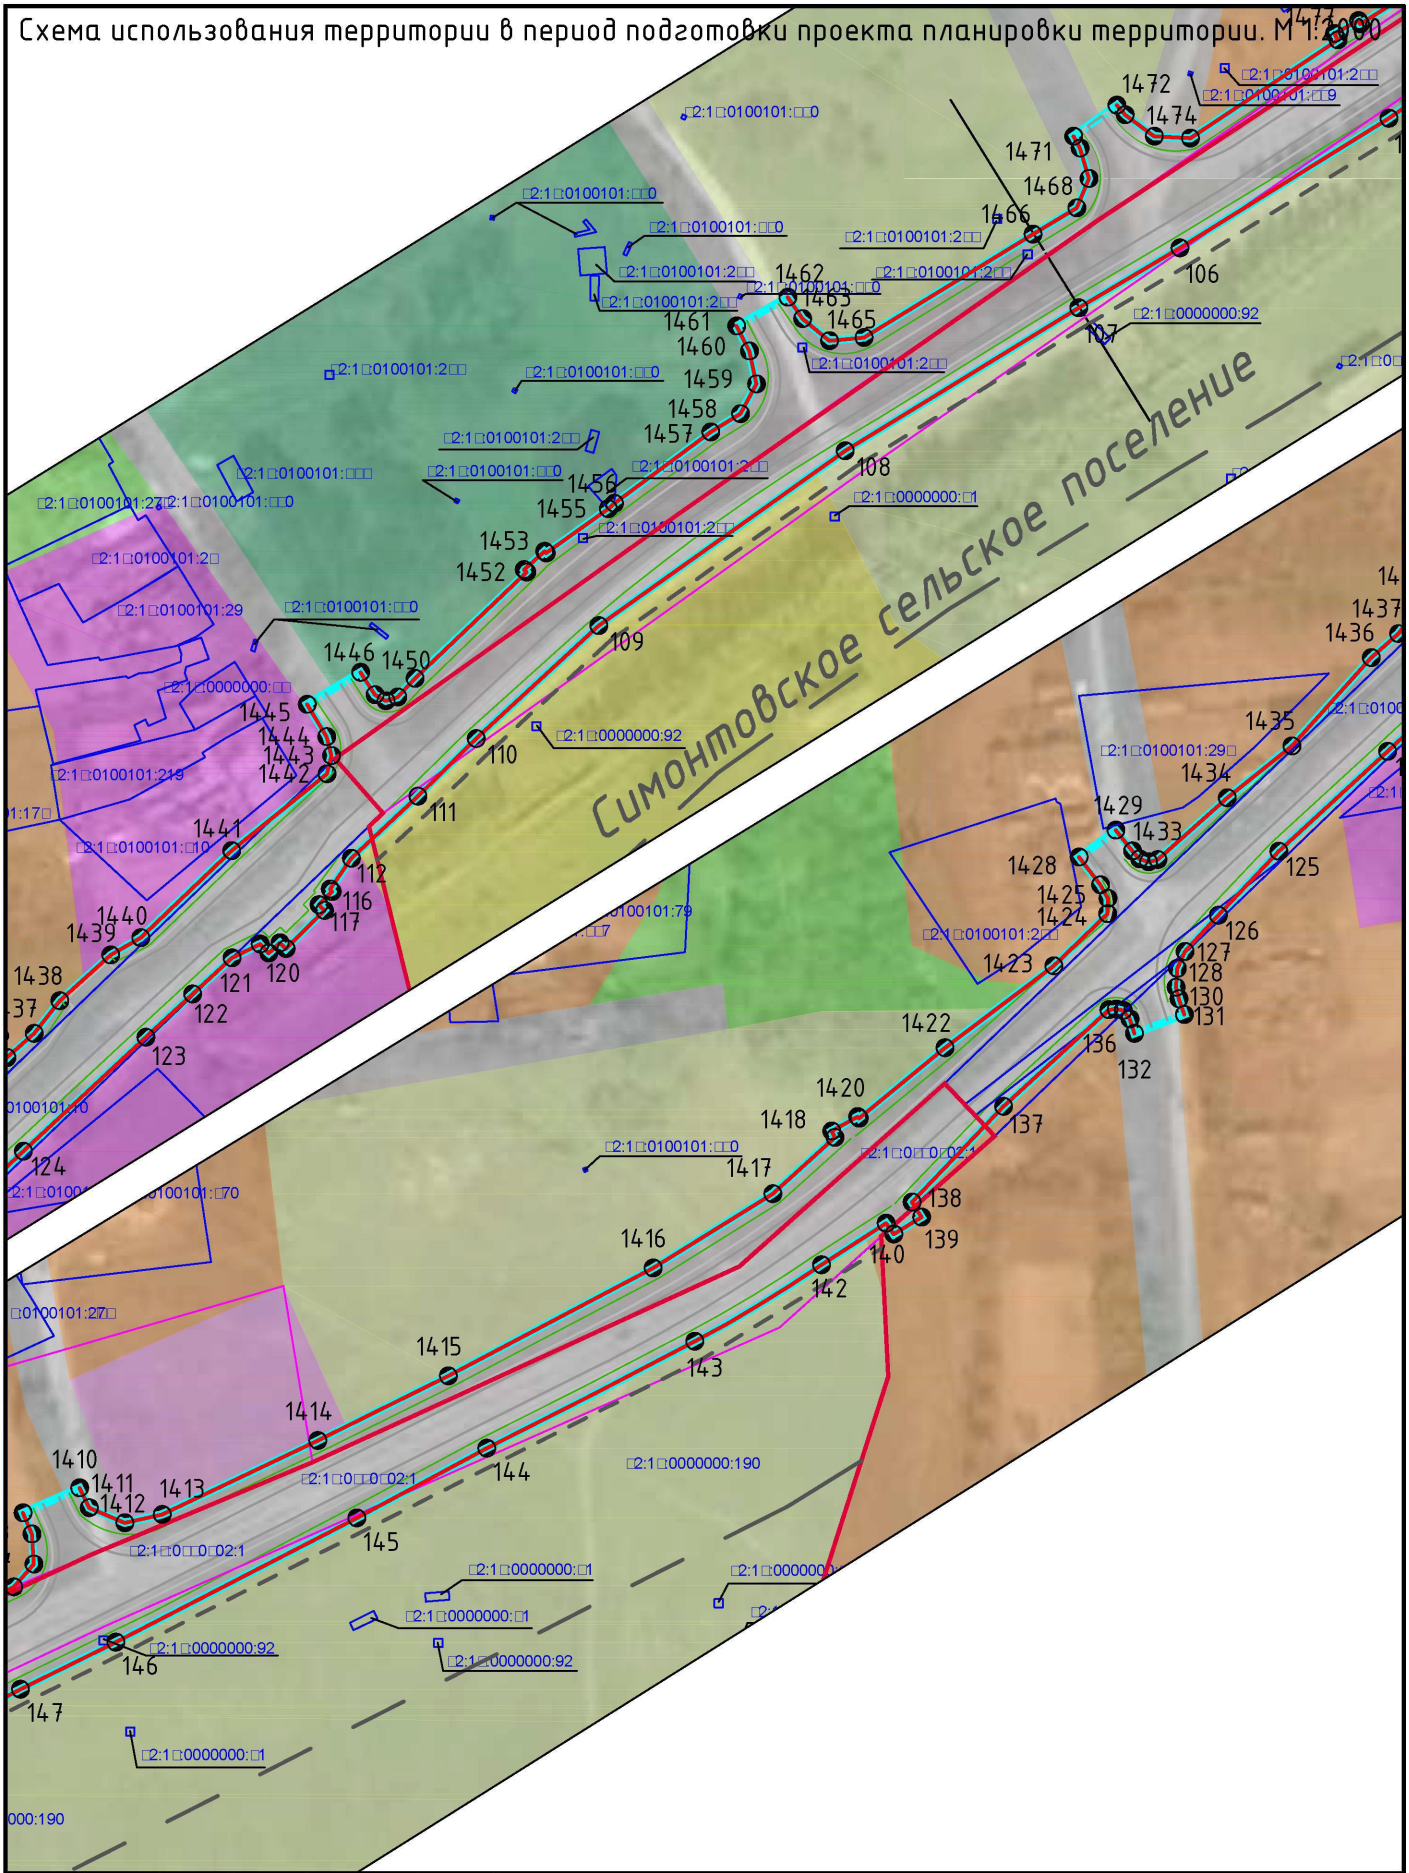


						Реконструкция автомобильной дороги Мглин–Сураж на участке км 2+000 – км 30+200 в Мглинском и Суражском районах Брянской области
Изм.	Кол. уч.	Лист	№ док.	Подп.	Дата	
ГАП		Рейзман Н.И.				Материалы по обоснованию проекта планировки Схема использования территории в период подготовки проекта планировки территории М 1:2000
Архитектор		Горбачёва Е.А.				
Н.контроль		Наумова М.В.				

Стадия	Лист	Листов
ПП	7	38

ООО "МФЦ "БИНОМ"

Формат А4


Схема использования территории в период подготовки проекта планировки территории. М 1:2000

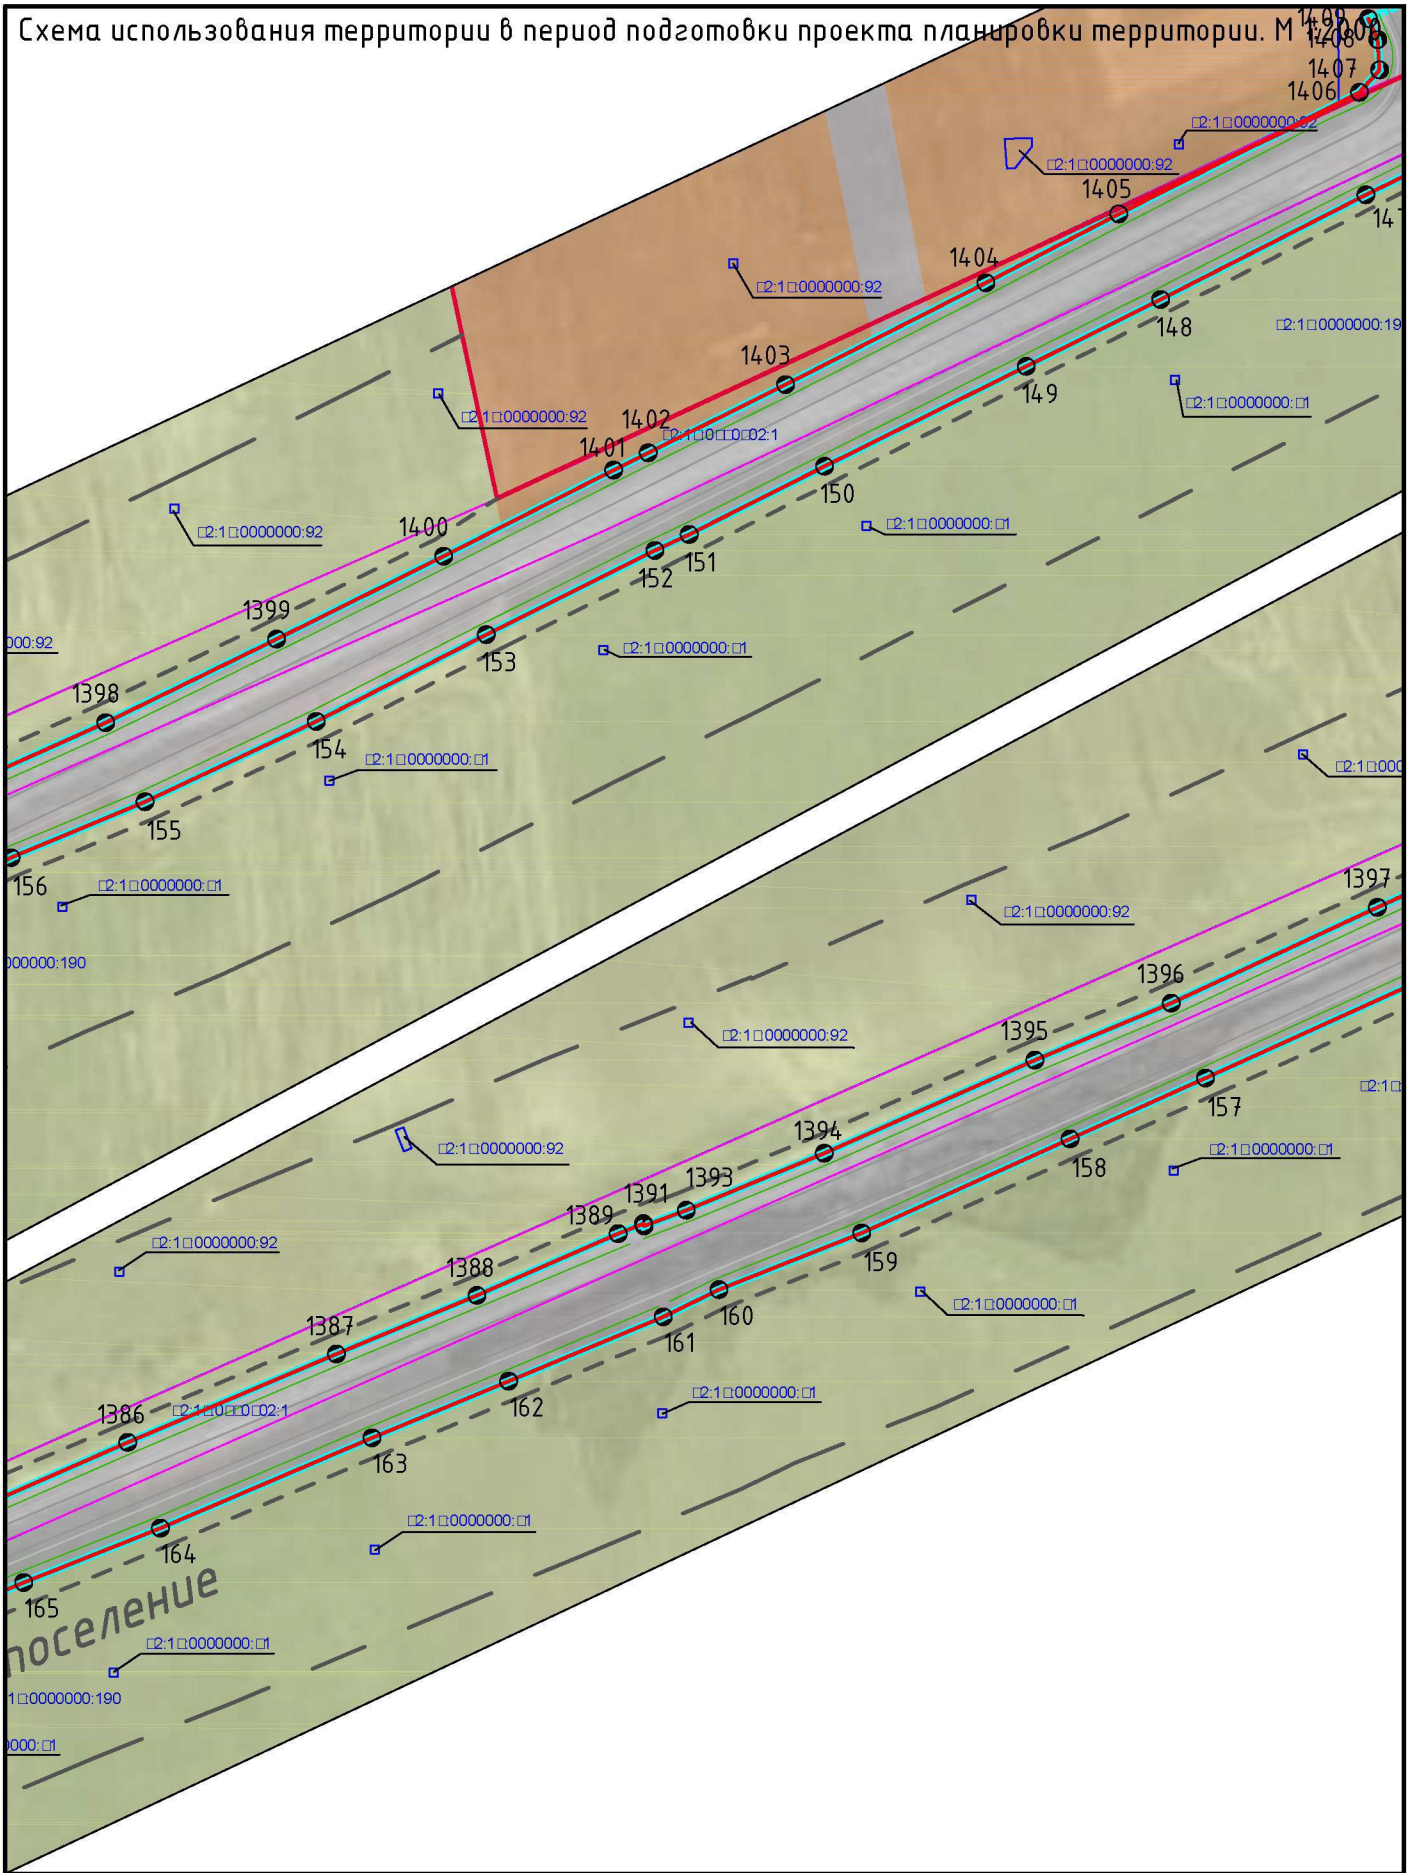

						Реконструкция автомобильной дороги Мглин–Сураж на участке км 2+000 – км 30+200 в Мглинском и Суражском районах Брянской области	
Изм.	Кол. уч.	Лист	№ док.	Подп.	Дата		
ГАП		Рейзман Н.И.				Материалы по обоснованию проекта планировки Схема использования территории в период подготовки проекта планировки территории М 1:2000	Стадия: ПП; Лист: 8; Листов: 38
Архитектор		Горбачёва Е.А.					
Н.контроль		Наумова М.В.					ООО "МФЦ "БИНОМ"

Формат А4


Схема использования территории в период подготовки проекта планировки территории. М 1:2000

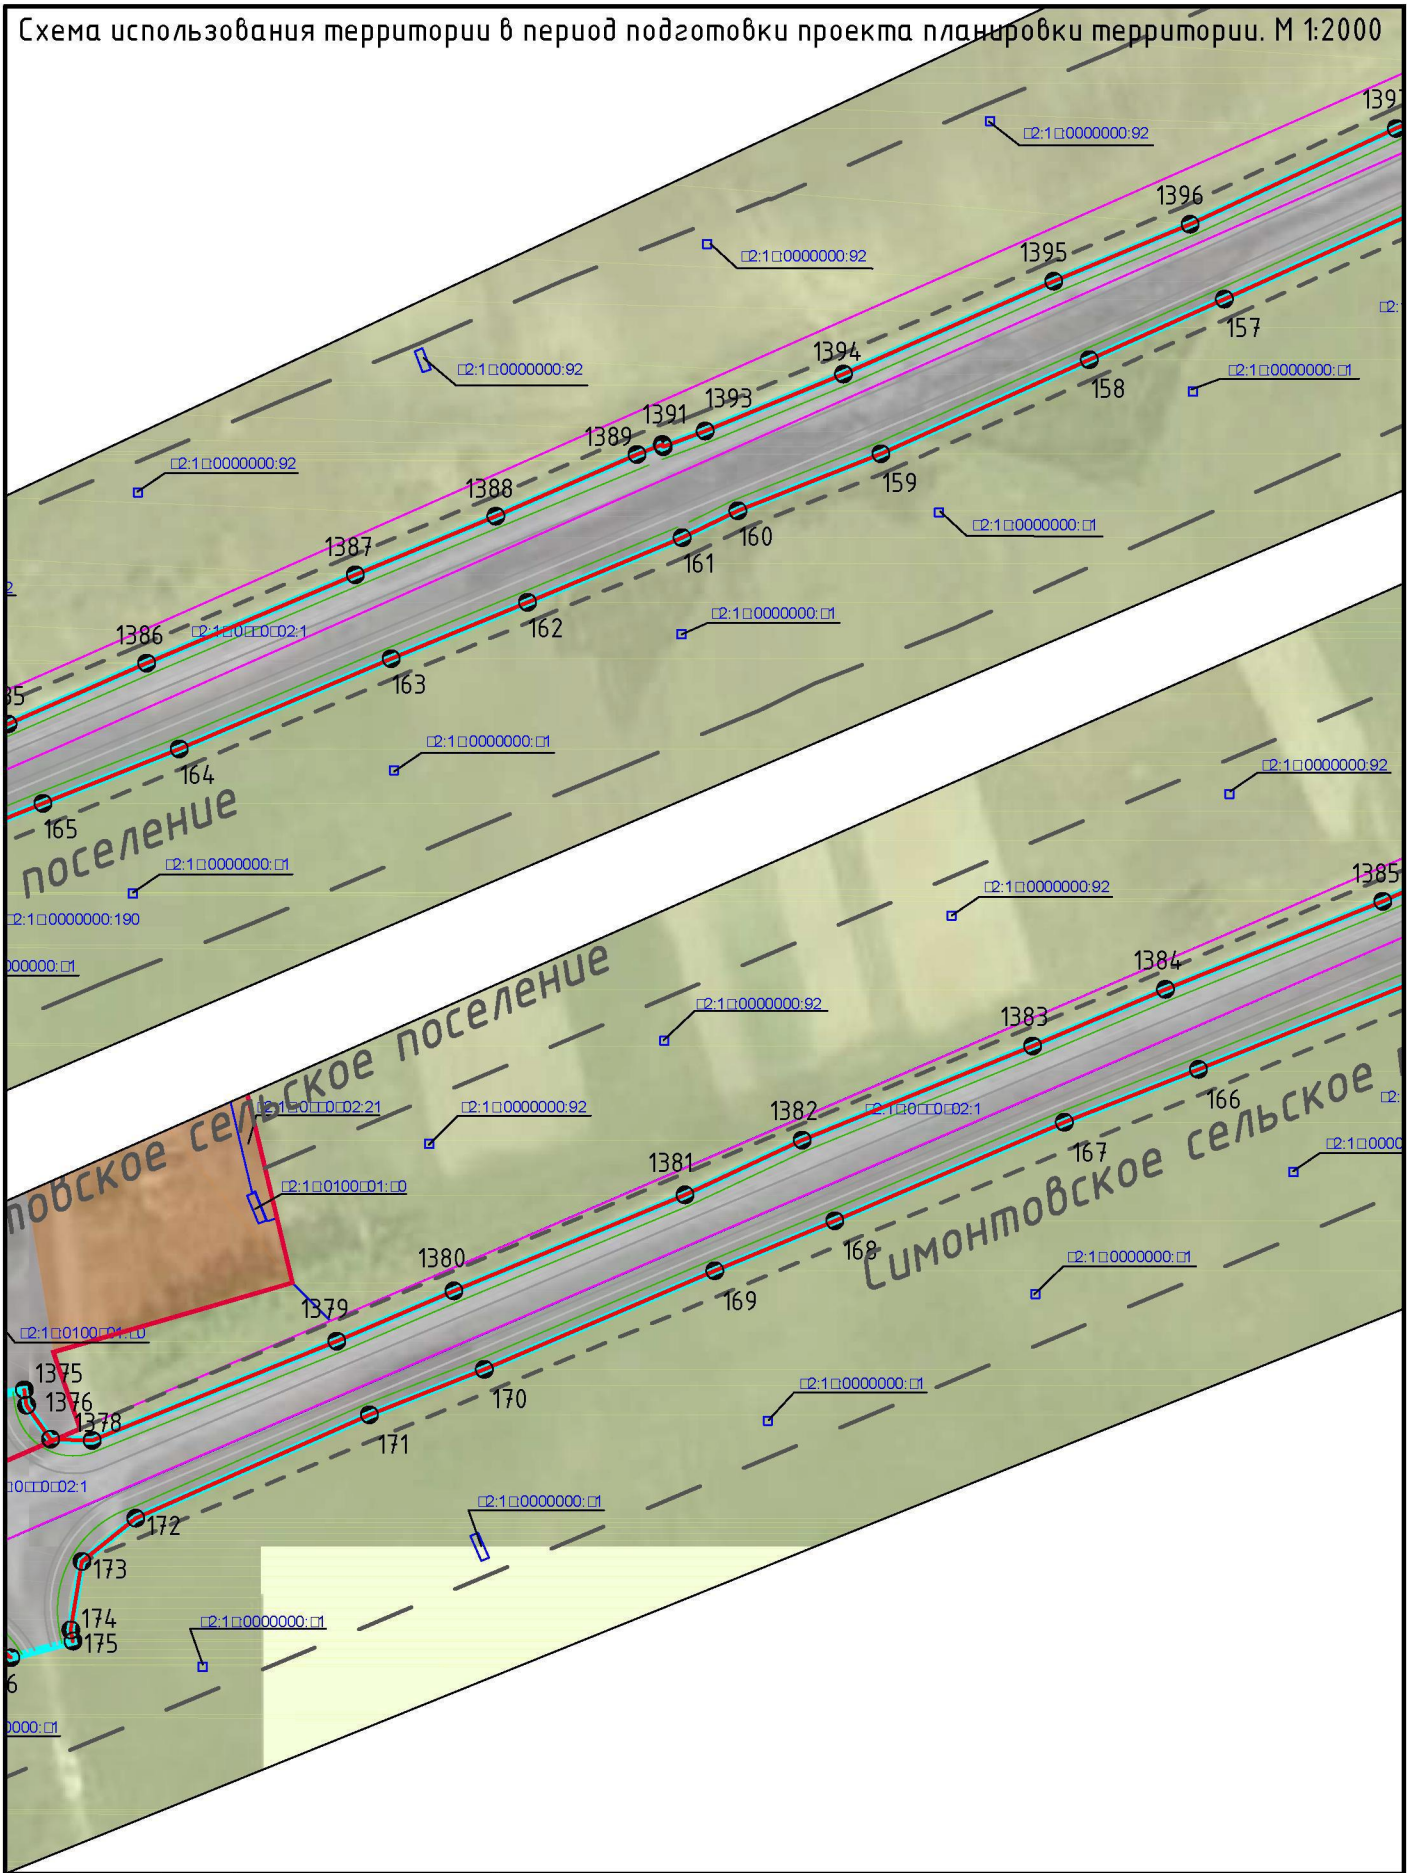

						Реконструкция автомобильной дороги Мглин–Сураж на участке км 2+000 – км 30+200 в Мглинском и Суражском районах Брянской области	
Изм.	Кол. уч.	Лист	№ док.	Подп.	Дата		
ГАП		Рейзман Н.И.				Материалы по обоснованию проекта планировки Схема использования территории в период подготовки проекта планировки территории М 1:2000	Стадия: ПП; Лист: 9; Листов: 38
Архитектор		Горбачёва Е.А.					ООО "МФЦ "БИНОМ"
Н.контроль		Наумова М.В.					

Формат А4


Схема использования территории в период подготовки проекта планировки территории. М 1:2000

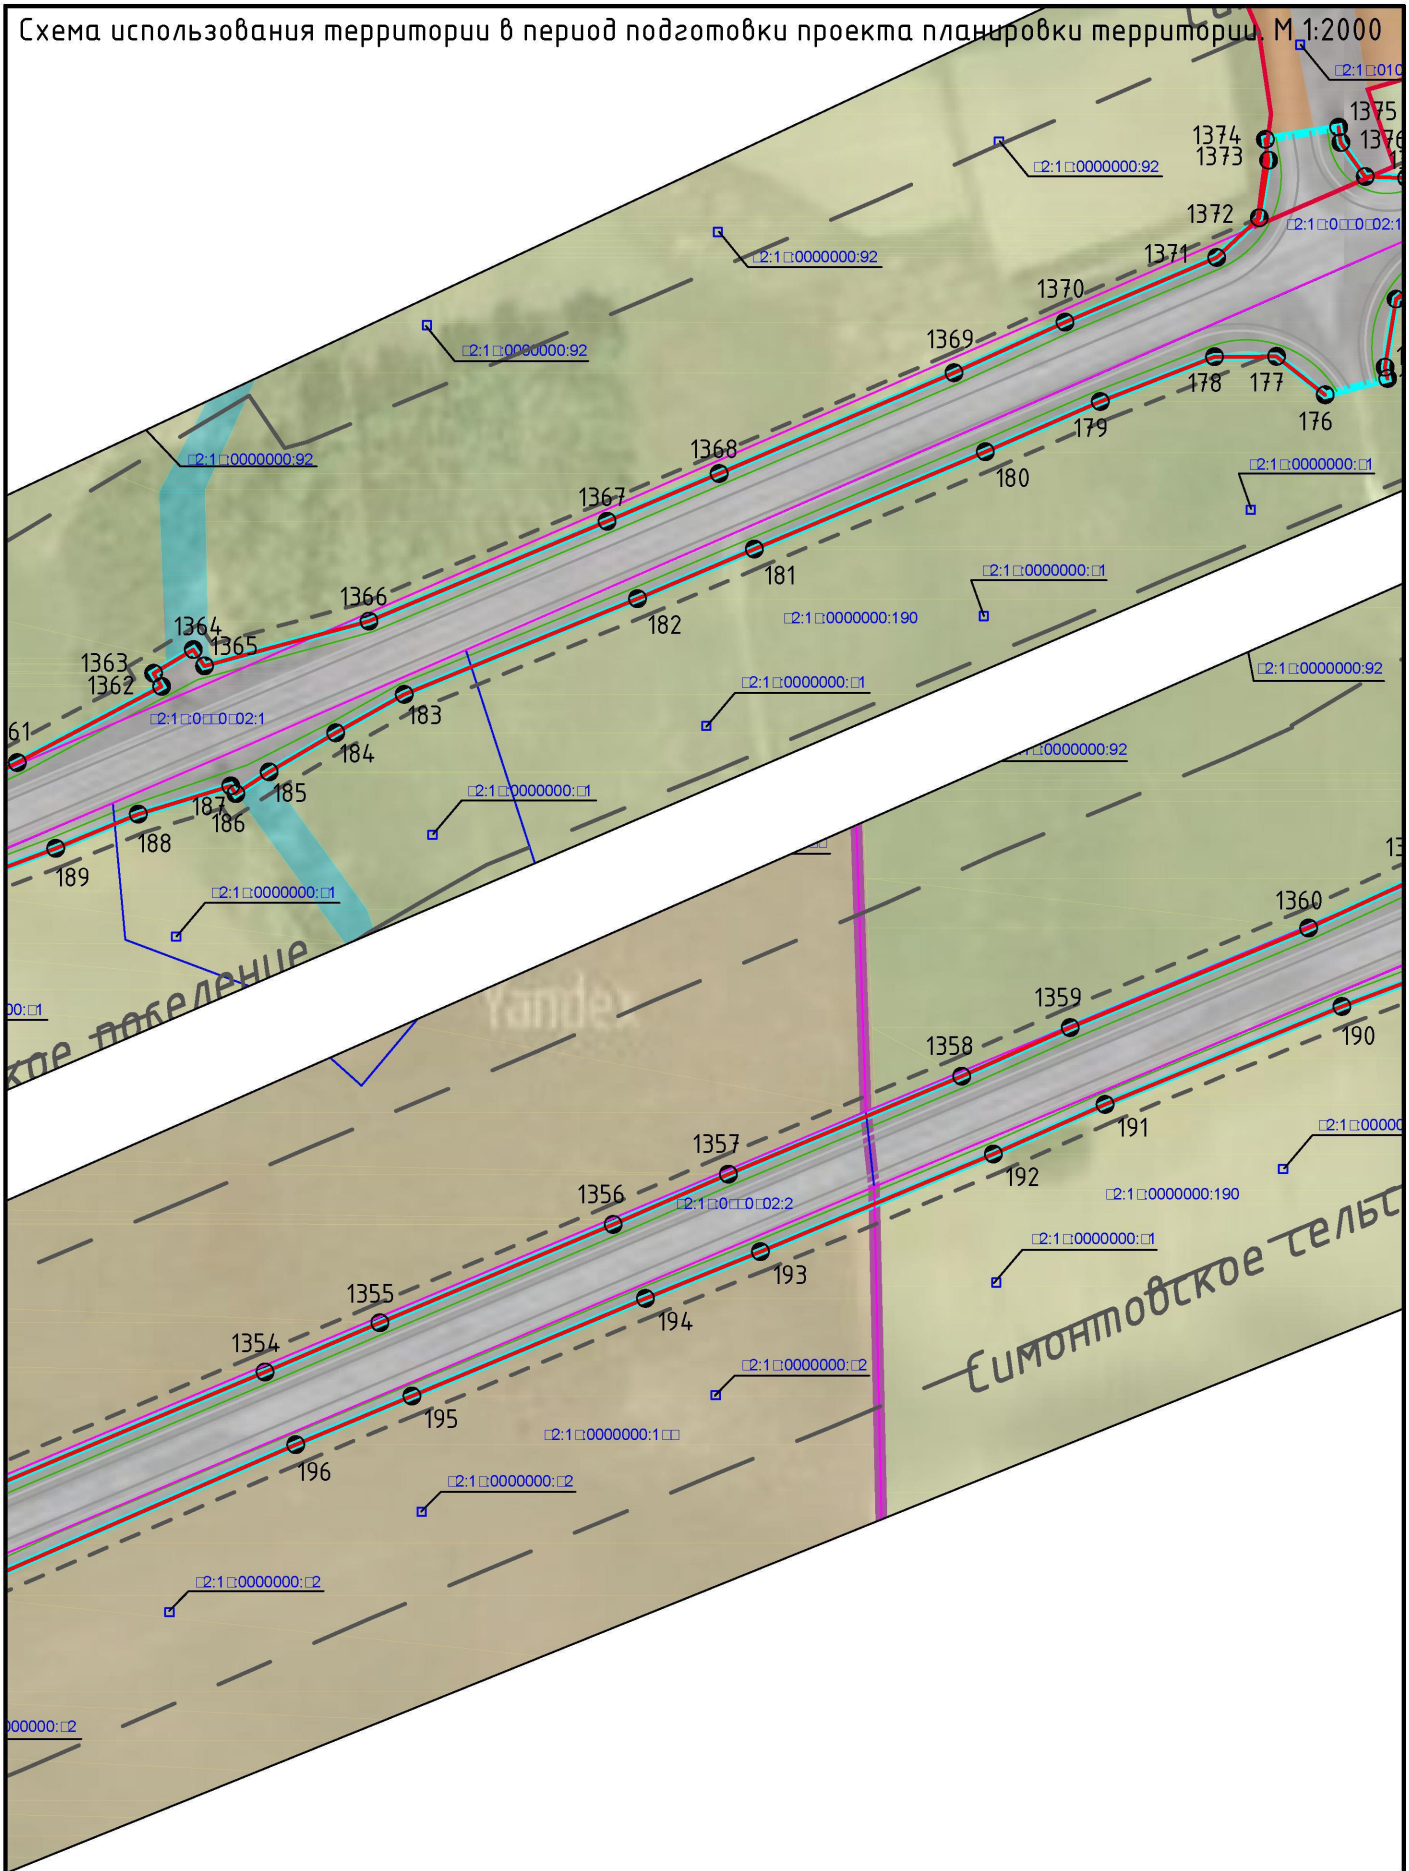

						Реконструкция автомобильной дороги Мглин–Сураж на участке км 2+000 – км 30+200 в Мглинском и Суражском районах Брянской области	
Изм.	Кол. уч.	Лист	№ док.	Подп.	Дата		
ГАП		Рейзман Н.И.				Материалы по обоснованию проекта планировки Схема использования территории в период подготовки проекта планировки территории М 1:2000	Стадия: ПП; Лист: 10; Листов: 38
Архитектор		Горбачёва Е.А.					
Н.контроль		Наумова М.В.					ООО "МФЦ "БИНОМ"

Формат А4


Схема использования территории в период подготовки проекта планировки территории. М 1:2000

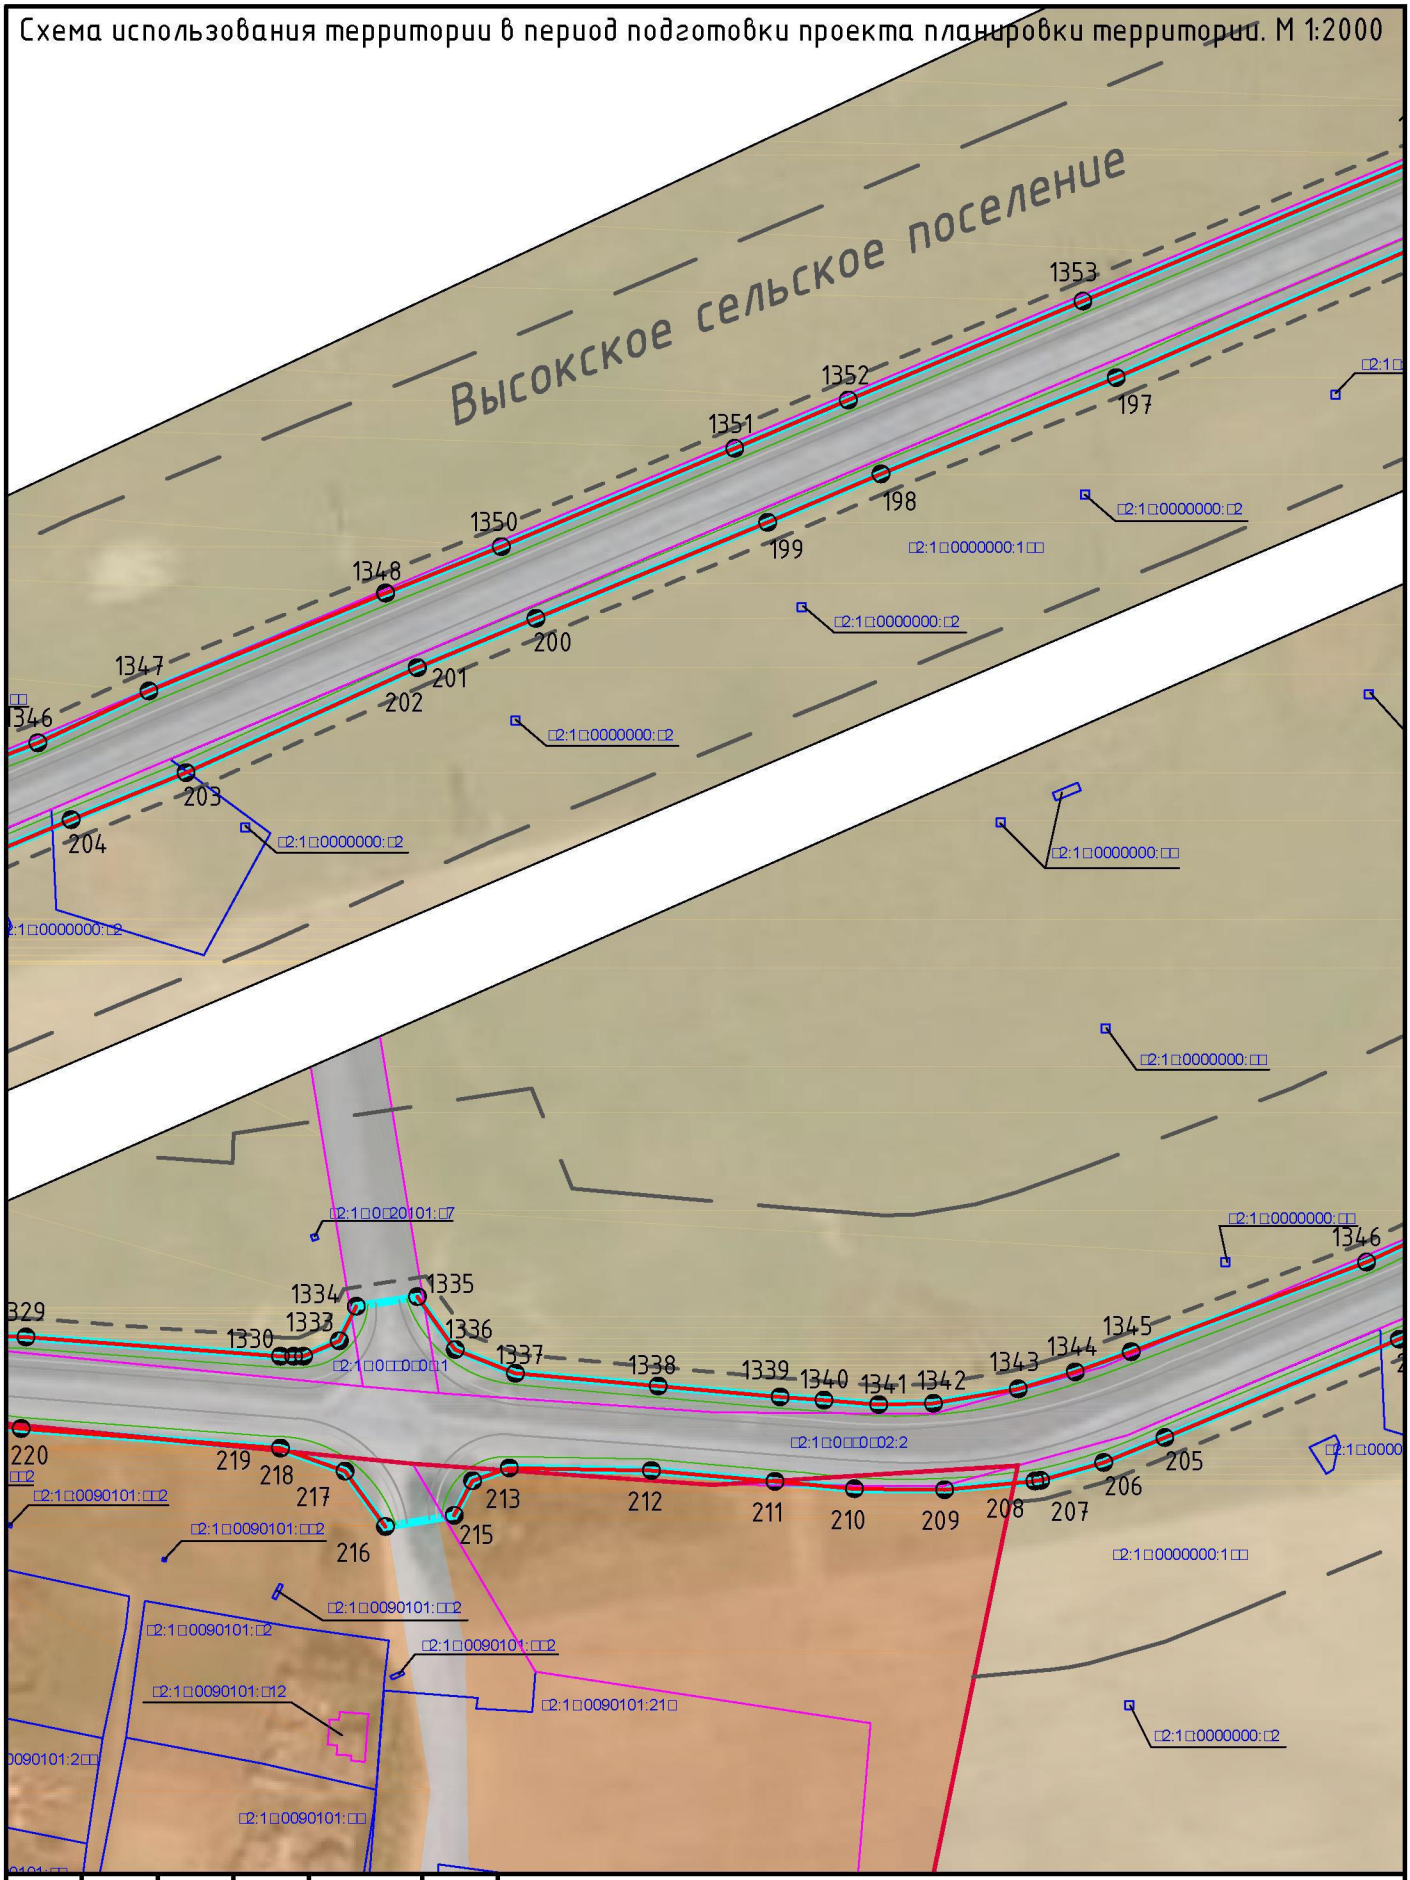

						Реконструкция автомобильной дороги Мглин–Сураж на участке км 2+000 – км 30+200 в Мглинском и Суражском районах Брянской области	
Изм.	Кол. уч.	Лист	№ док.	Подп.	Дата		
ГАП		Рейзман Н.И.				Материалы по обоснованию проекта планировки Схема использования территории в период подготовки проекта планировки территории М 1:2000	Стадия: ПП; Лист: 11; Листов: 38
Архитектор		Горбачёва Е.А.					
Н.контроль		Наумова М.В.					ООО "МФЦ "БИНОМ"

Формат А4


Схема использования территории в период подготовки проекта планировки территории. М 1:2000

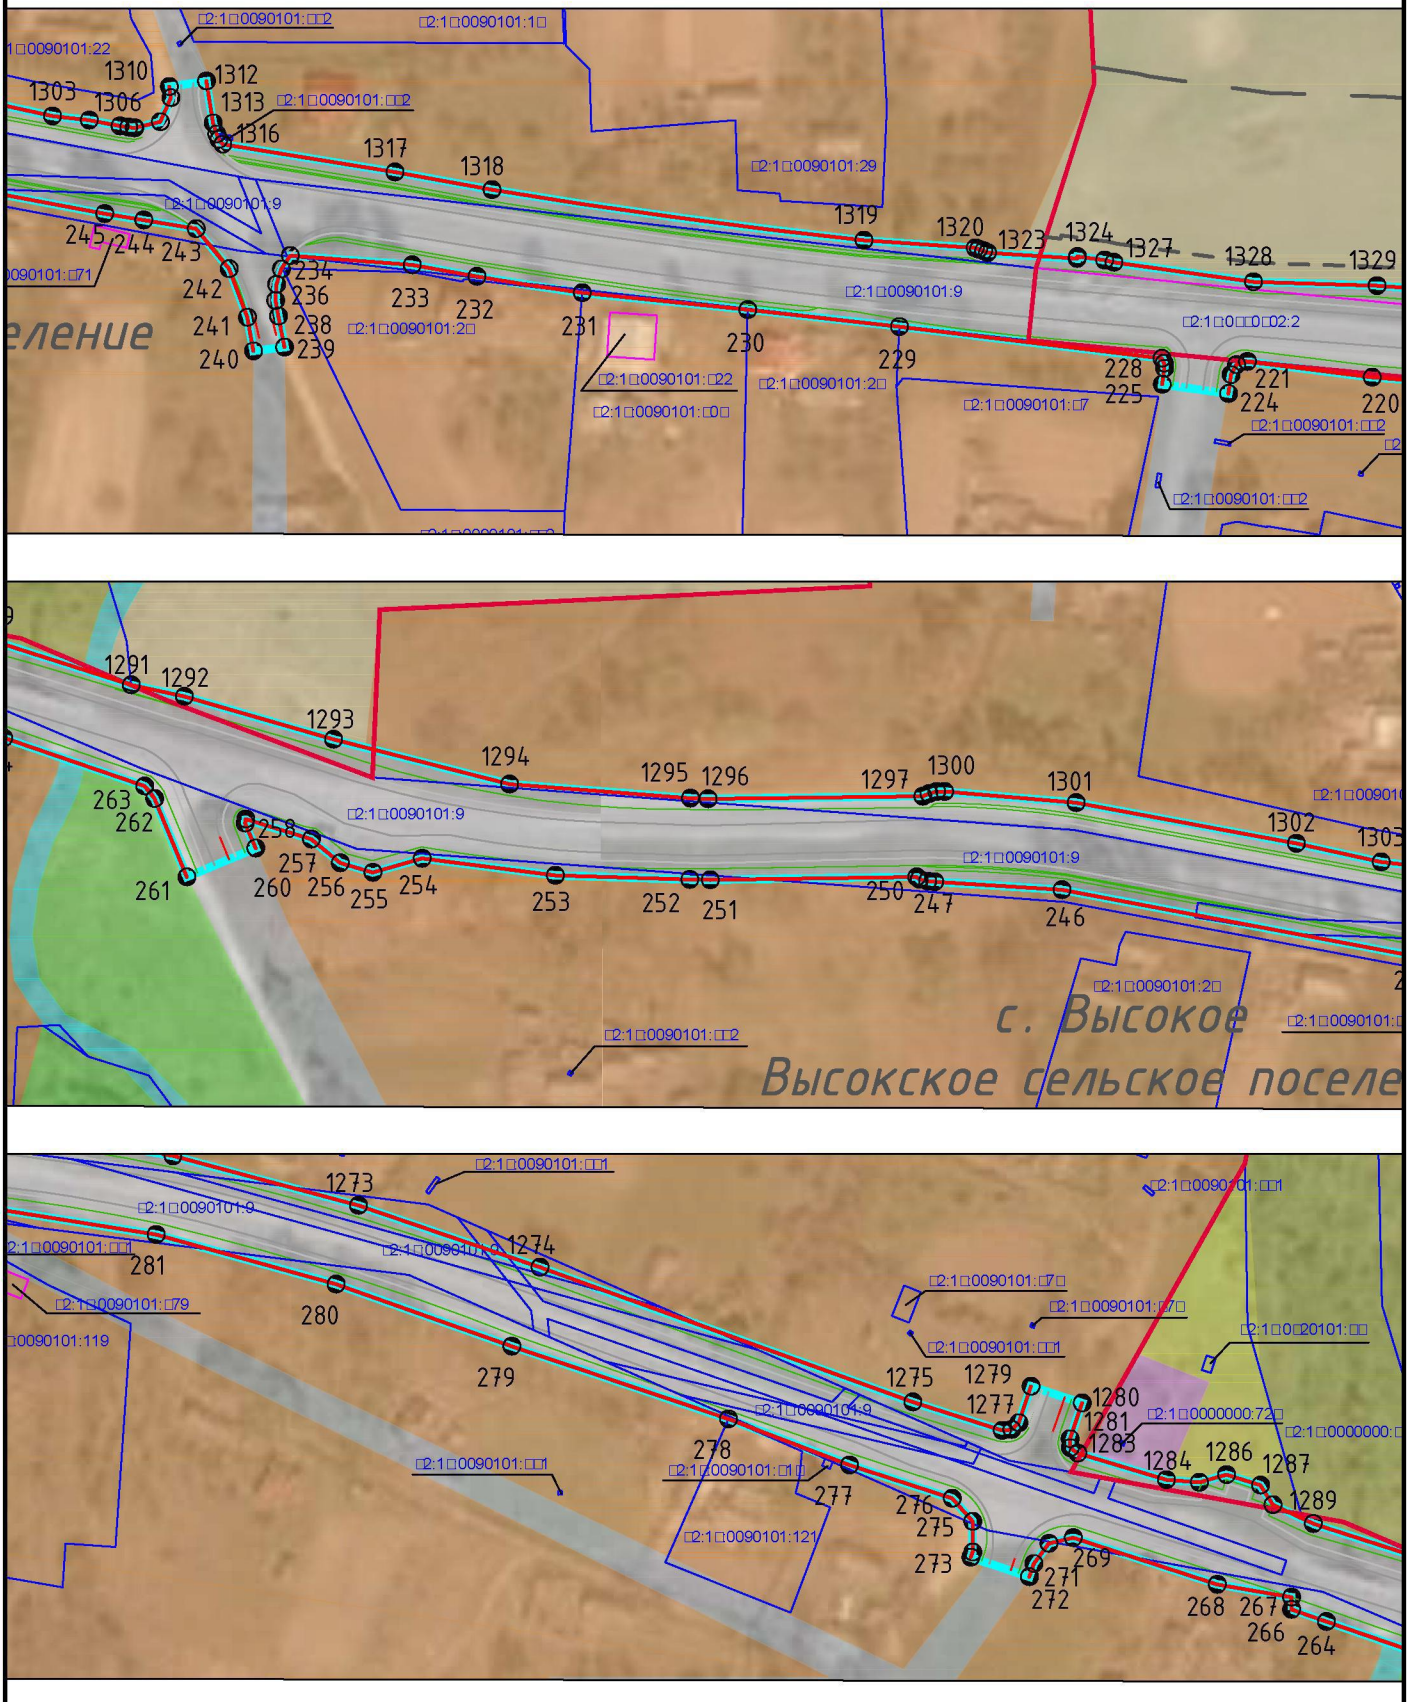



						Реконструкция автомобильной дороги Мглин–Сураж на участке км 2+000 – км 30+200 в Мглинском и Суражском районах Брянской области	
Изм.	Кол. уч.	Лист	№ док.	Подп.	Дата		
ГАП		Рейзман Н.И.				Материалы по обоснованию проекта планировки Схема использования территории в период подготовки проекта планировки территории М 1:2000	Стадия: ПП; Лист: 12; Листов: 38
Архитектор		Горбачёва Е.А.					
Н.контроль		Наумова М.В.					ООО "МФЦ "БИНОМ"

Формат А4

Схема использования территории в период подготовки проекта планировки территории. М 1:2000

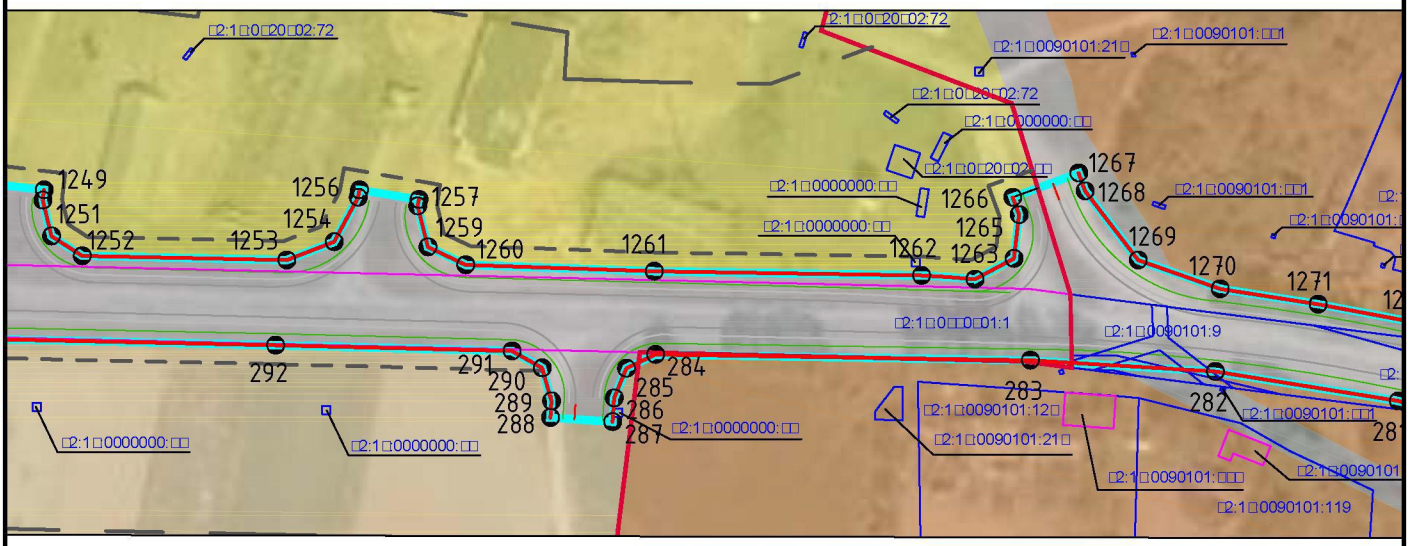

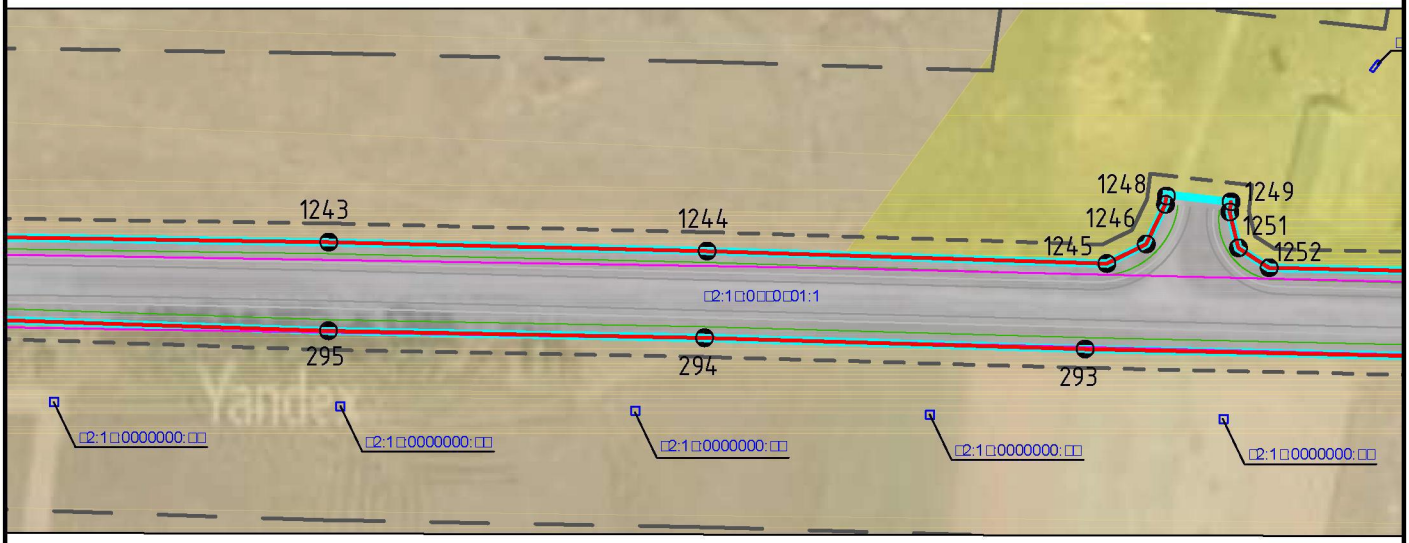


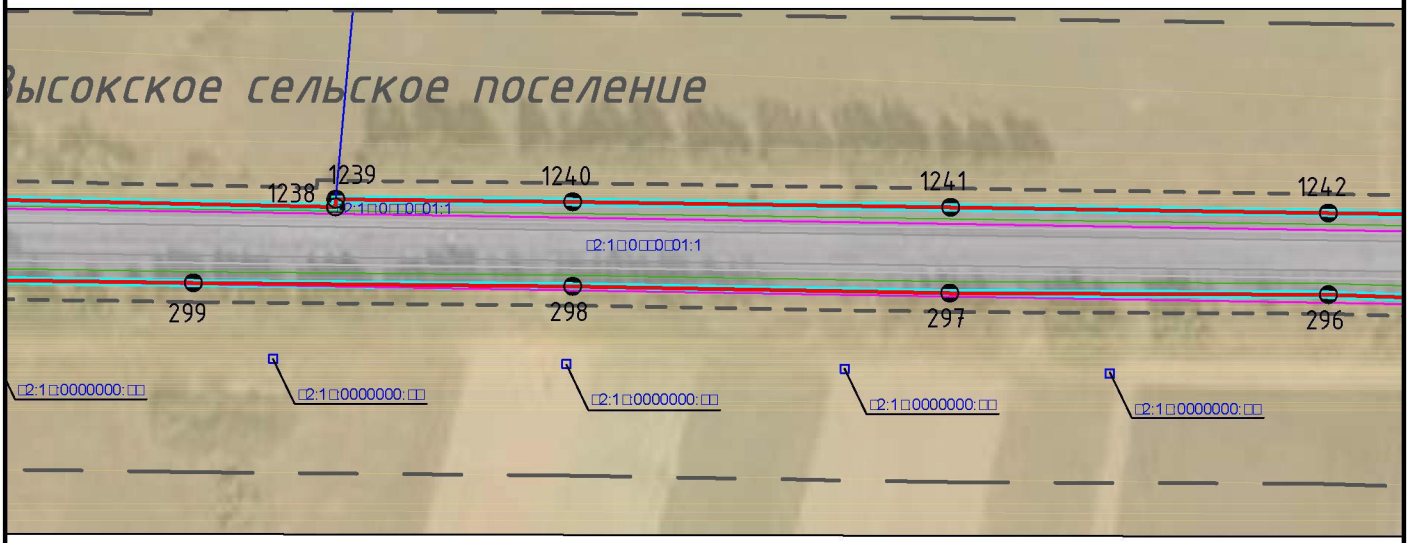

						Реконструкция автомобильной дороги Мглин–Сураж на участке км 2+000 – км 30+200 в Мглинском и Суражском районах Брянской области	
Изм.	Кол. уч.	Лист	№ док.	Подп.	Дата		
ГАП		Рейзман Н.И.				Материалы по обоснованию проекта планировки Схема использования территории в период подготовки проекта планировки территории М 1:2000	Стадия: ПП; Лист: 13; Листов: 38
Архитектор		Горбачёва Е.А.					
Н.контроль		Наумова М.В.					ООО "МФЦ "БИНОМ"

Формат А4

Схема использования территории в период подготовки проекта планировки территории. М 1:2000

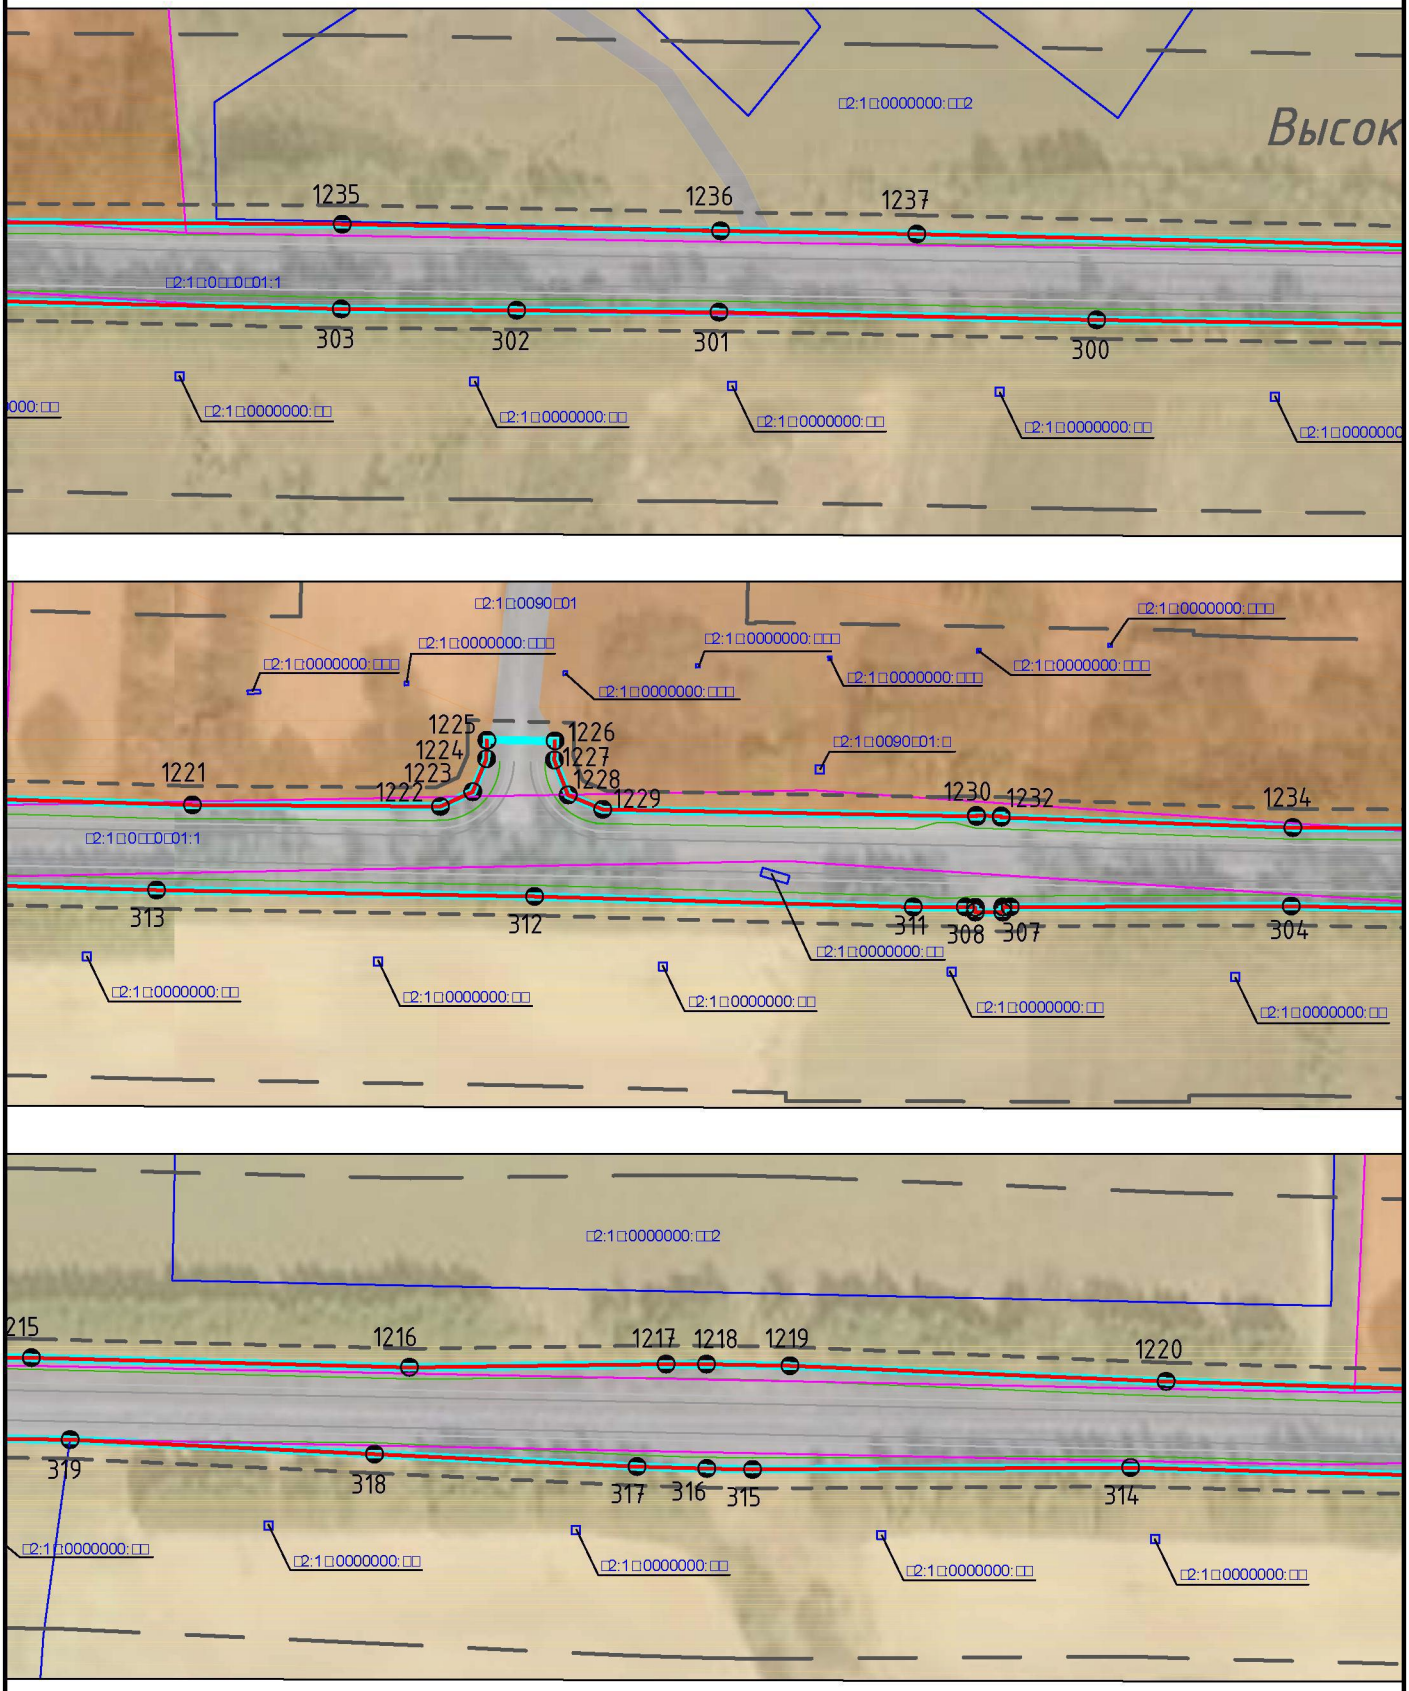


						Реконструкция автомобильной дороги Мглин–Сураж на участке км 2+000 – км 30+200 в Мглинском и Суражском районах Брянской области
Изм.	Кол. уч.	Лист	№ док.	Подп.	Дата	
ГАП		Рейзман Н.И.				Материалы по обоснованию проекта планировки Схема использования территории в период подготовки проекта планировки территории М 1:2000
Архитектор		Горбачёва Е.А.				
Н.контроль		Наумова М.В.				

Стадия	Лист	Листов
ПП	14	38

ООО "МФЦ "БИНОМ"

Формат А4


Схема использования территории в период подготовки проекта планировки территории. М 1:2000

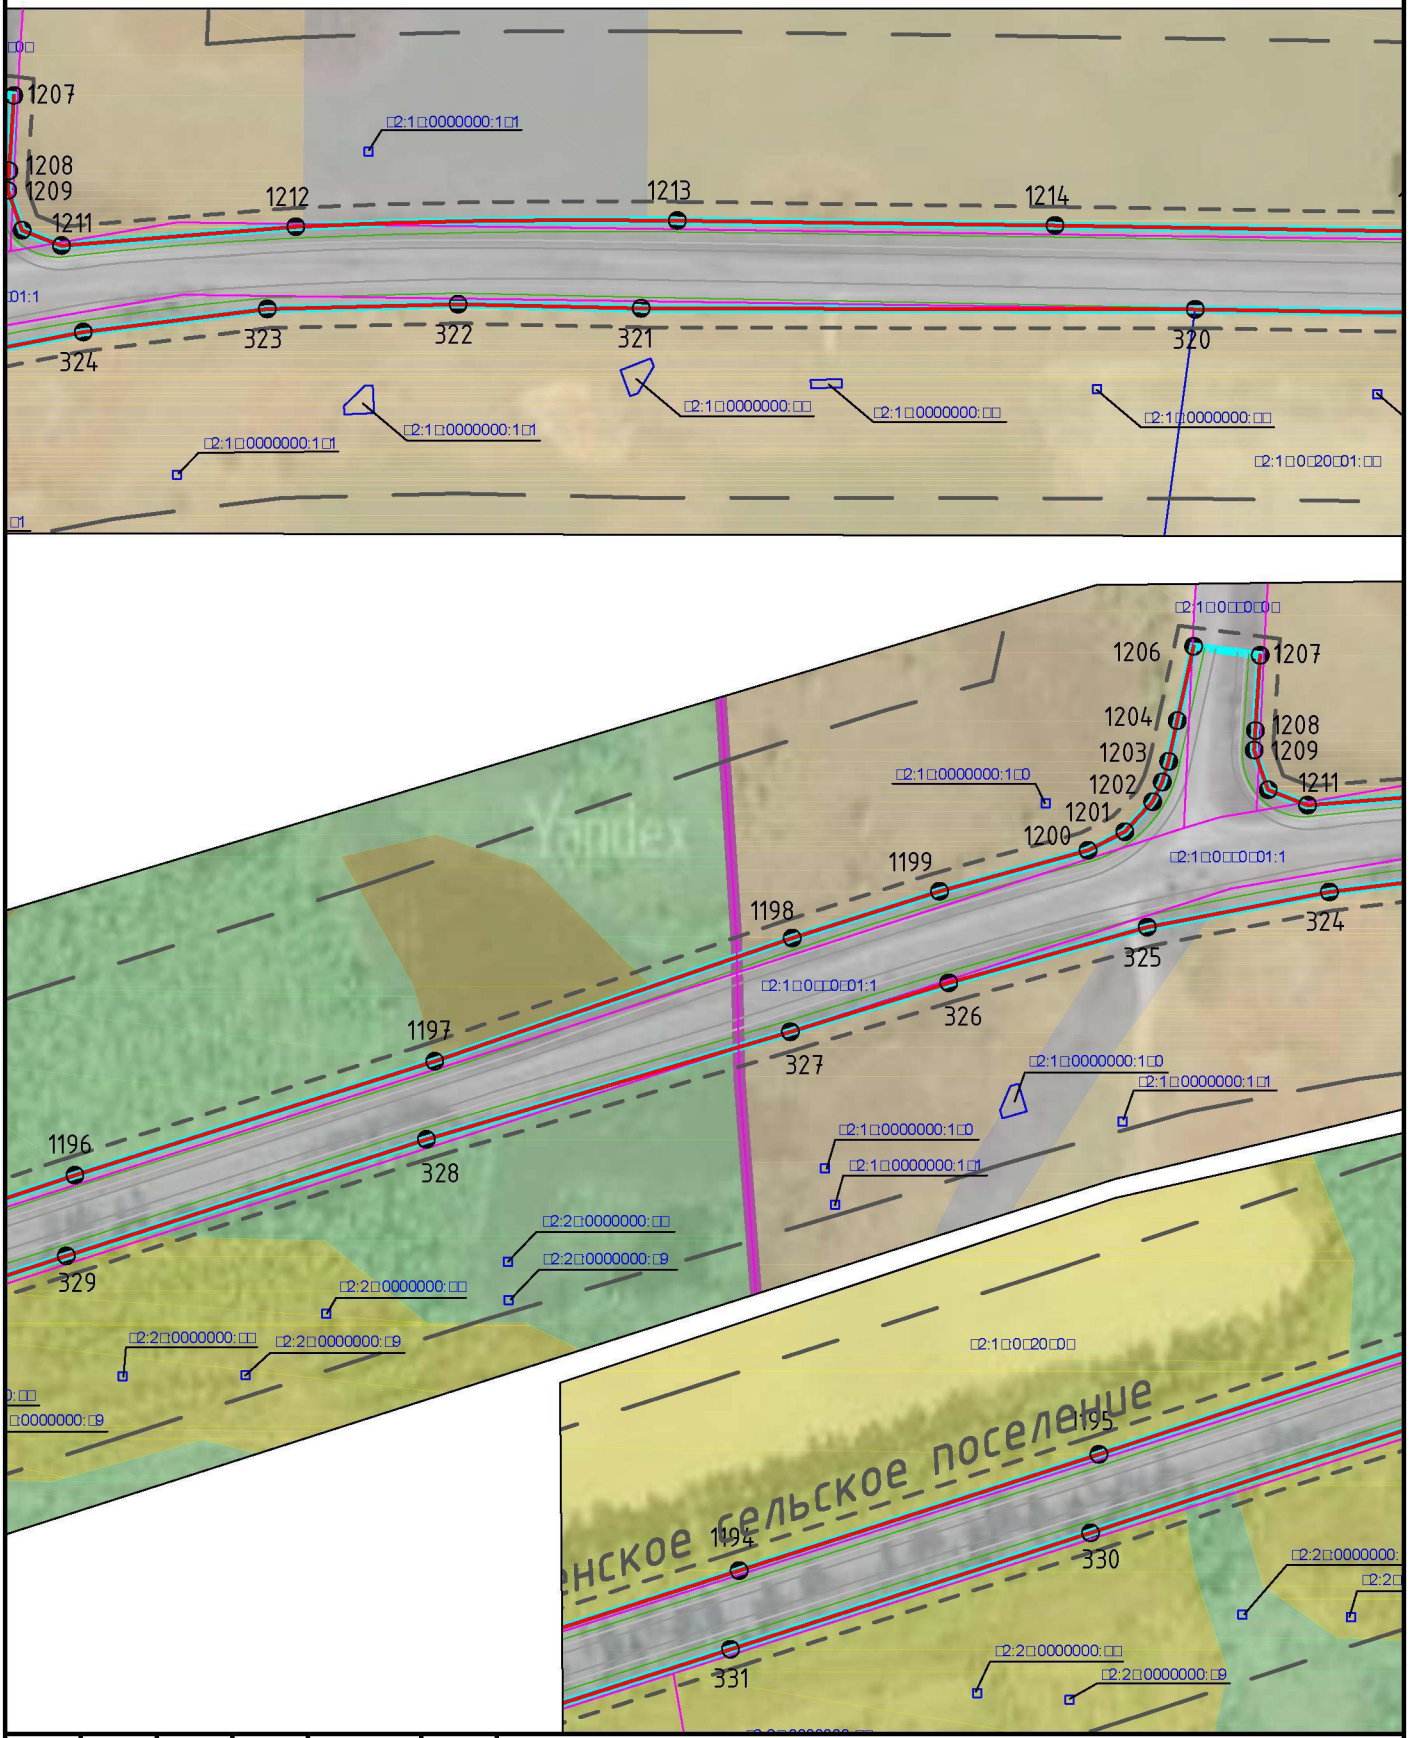

						Реконструкция автомобильной дороги Мглин–Сураж на участке км 2+000 – км 30+200 в Мглинском и Суражском районах Брянской области	
Изм.	Кол. уч.	Лист	№ док.	Подп.	Дата		
ГАП		Рейзман Н.И.				Материалы по обоснованию проекта планировки Схема использования территории в период подготовки проекта планировки территории М 1:2000	Стадия: ПП; Лист: 15; Листов: 38
Архитектор		Горбачёва Е.А.					
Н.контроль		Наумова М.В.					ООО "МФЦ "БИНОМ"


Формат А4

Схема использования территории в период подготовки проекта планировки территории. М 1:2000

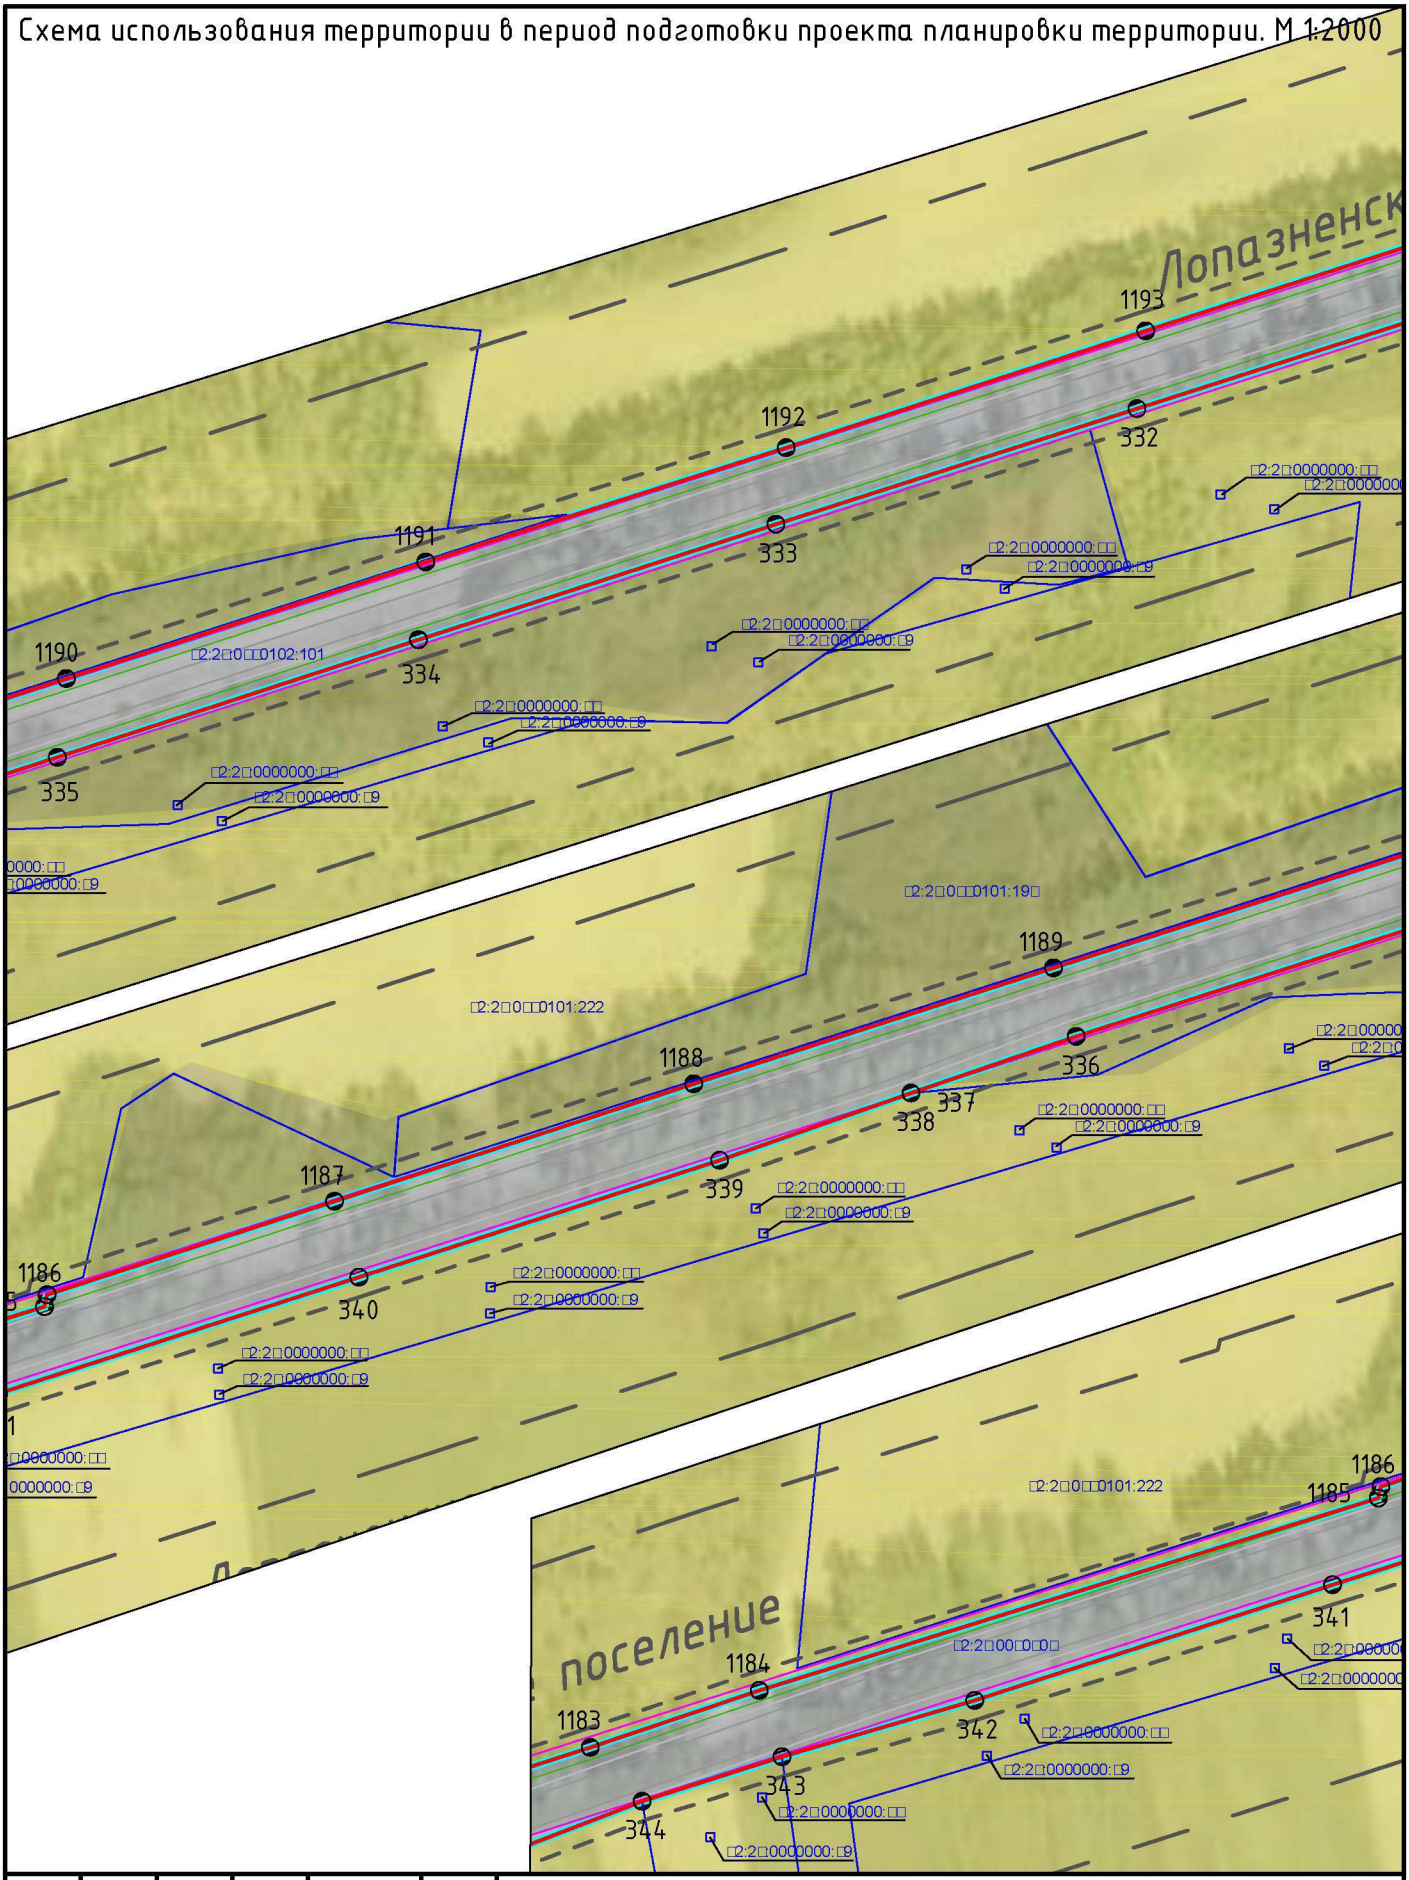


						Реконструкция автомобильной дороги Мглин–Сураж на участке км 2+000 – км 30+200 в Мглинском и Суражском районах Брянской области	
Изм.	Кол. уч.	Лист	№ док.	Подп.	Дата		
ГАП		Рейзман Н.И.				Материалы по обоснованию проекта планировки Схема использования территории в период подготовки проекта планировки территории М 1:2000	Стадия: ПП; Лист: 16; Листов: 38
Архитектор		Горбачёва Е.А.					
Н.контроль		Наумова М.В.					ООО "МФЦ "БИНОМ"

Формат А4

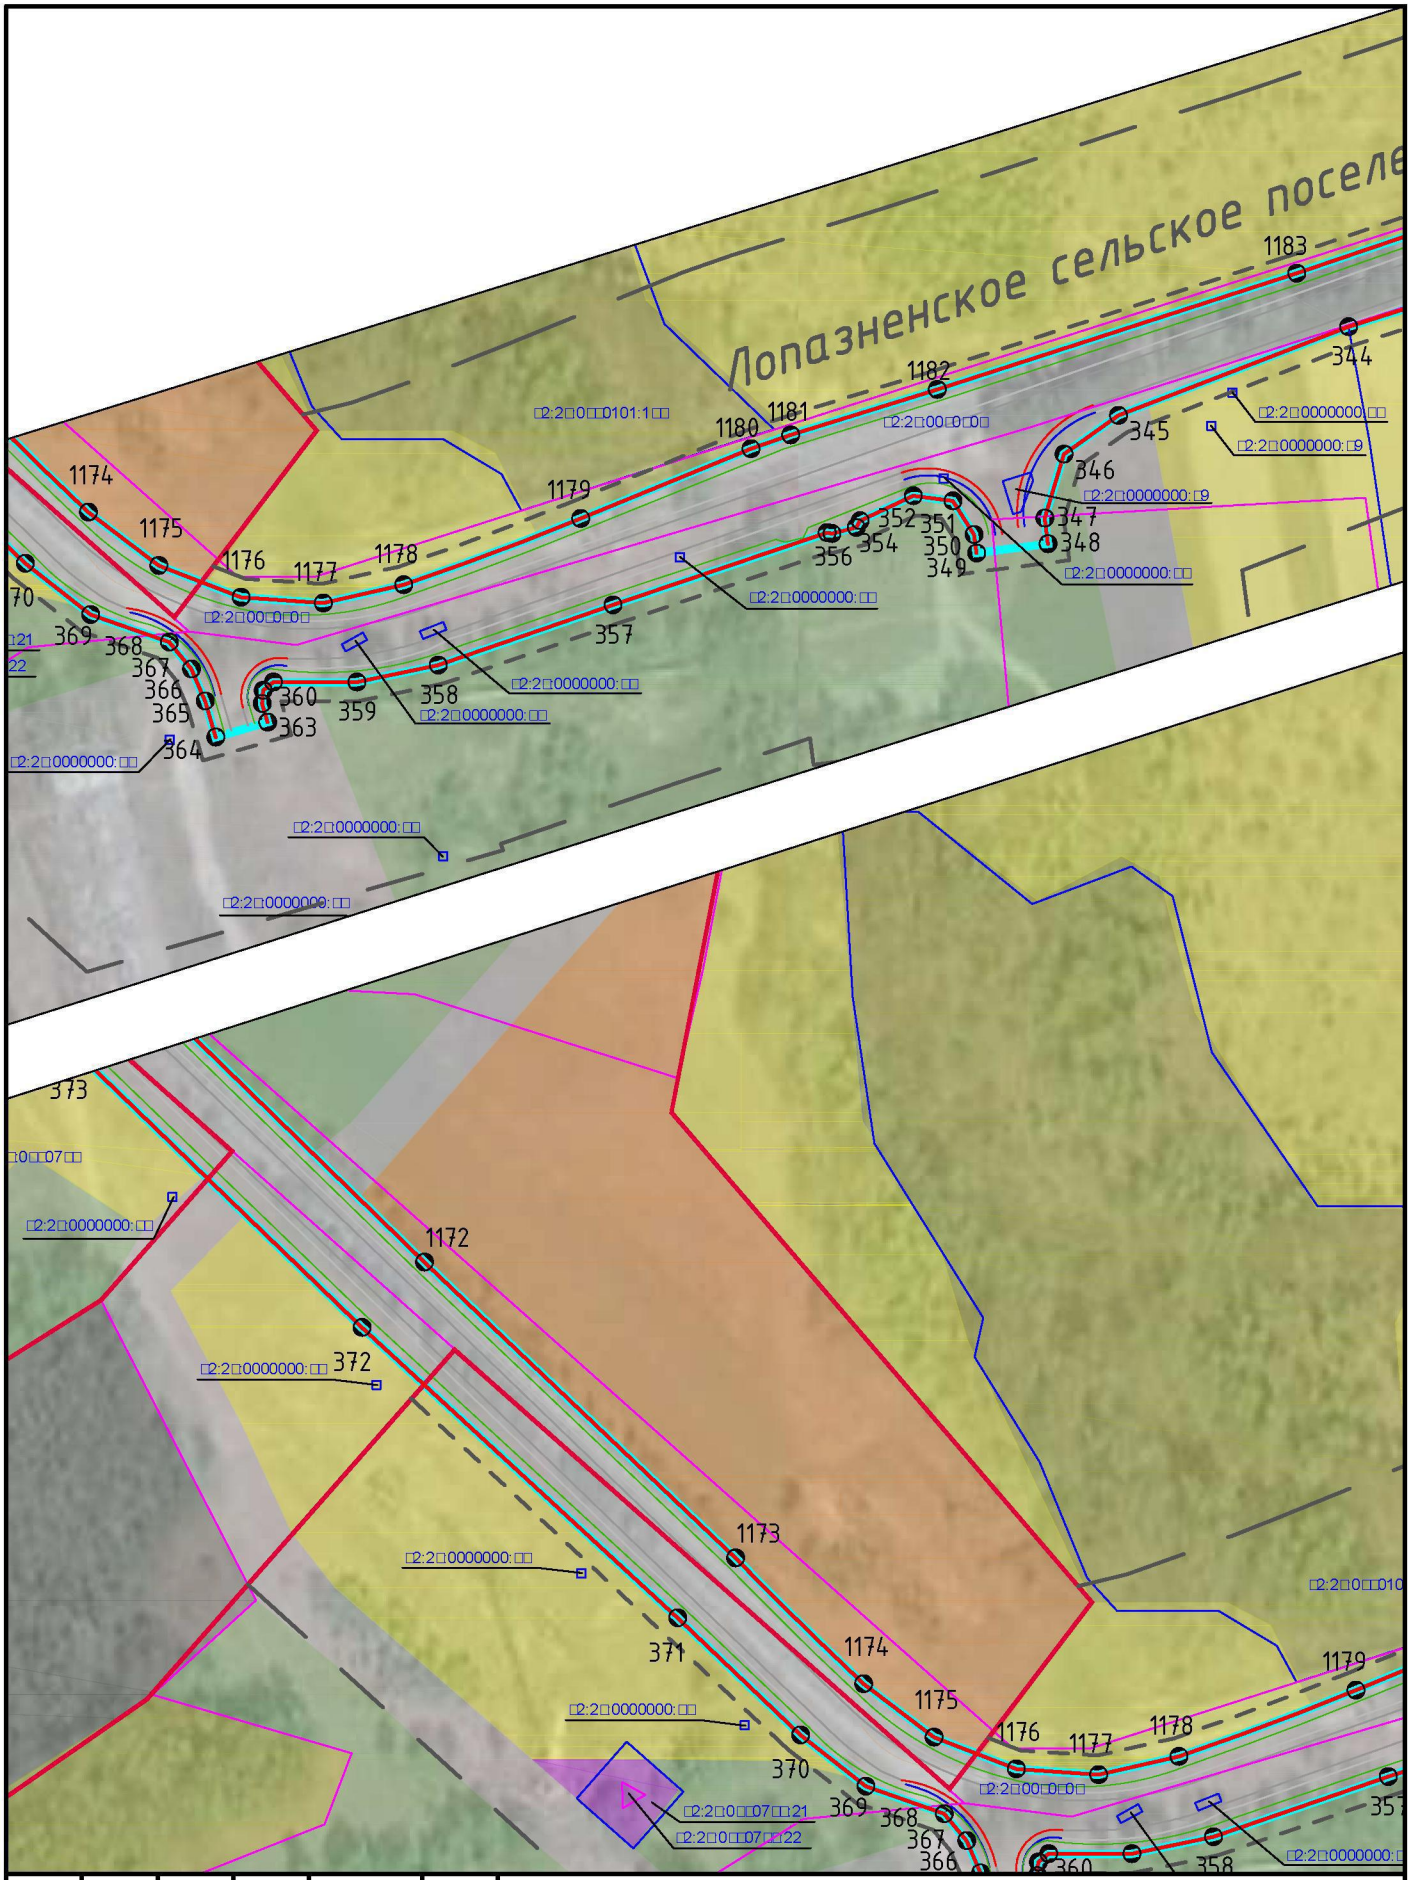


						Реконструкция автомобильной дороги Мглин–Сураж на участке км 2+000 – км 30+200 в Мглинском и Суражском районах Брянской области	
Изм.	Кол. уч.	Лист	№ док.	Подп.	Дата		
ГАП		Рейзман Н.И.				Материалы по обоснованию проекта планировки Схема использования территории в период подготовки проекта планировки территории М 1:2000	Стадия: ПП; Лист: 17; Листов: 38
Архитектор		Горбачёва Е.А.					
Н.контроль		Наумова М.В.					ООО "МФЦ "БИНОМ"


Формат А4

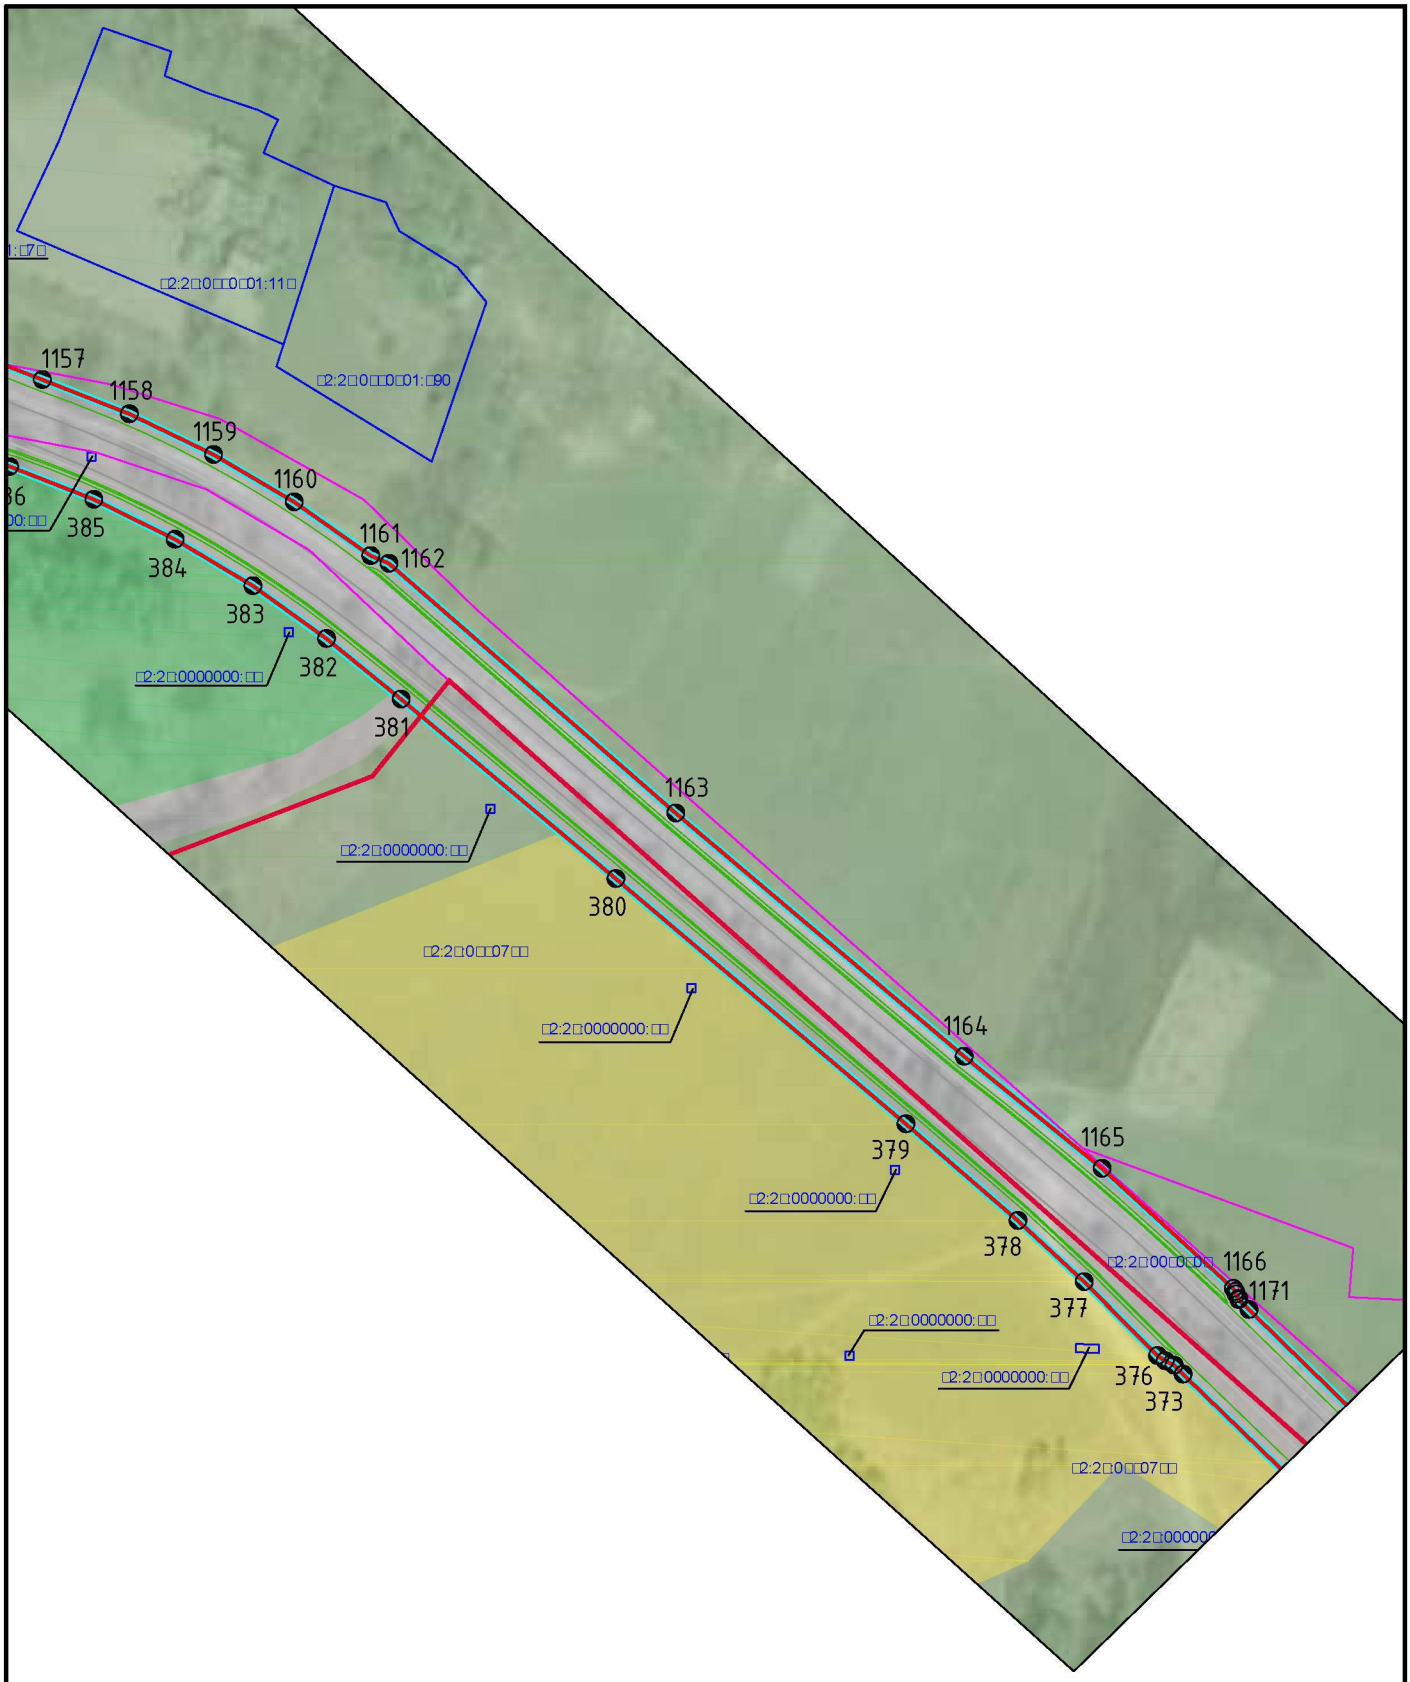

						Реконструкция автомобильной дороги Мглин–Сураж на участке км 2+000 – км 30+200 в Мглинском и Суражском районах Брянской области	
Изм.	Кол. уч.	Лист	№ док.	Подп.	Дата		
ГАП		Рейзман Н.И.				Материалы по обоснованию проекта планировки Схема использования территории в период подготовки проекта планировки территории М 1:2000	Стадия: ПП; Лист: 18; Листов: 38
Архитектор		Горбачёва Е.А.					
Н.контроль		Наумова М.В.					ООО "МФЦ "БИНОМ"


Формат А4

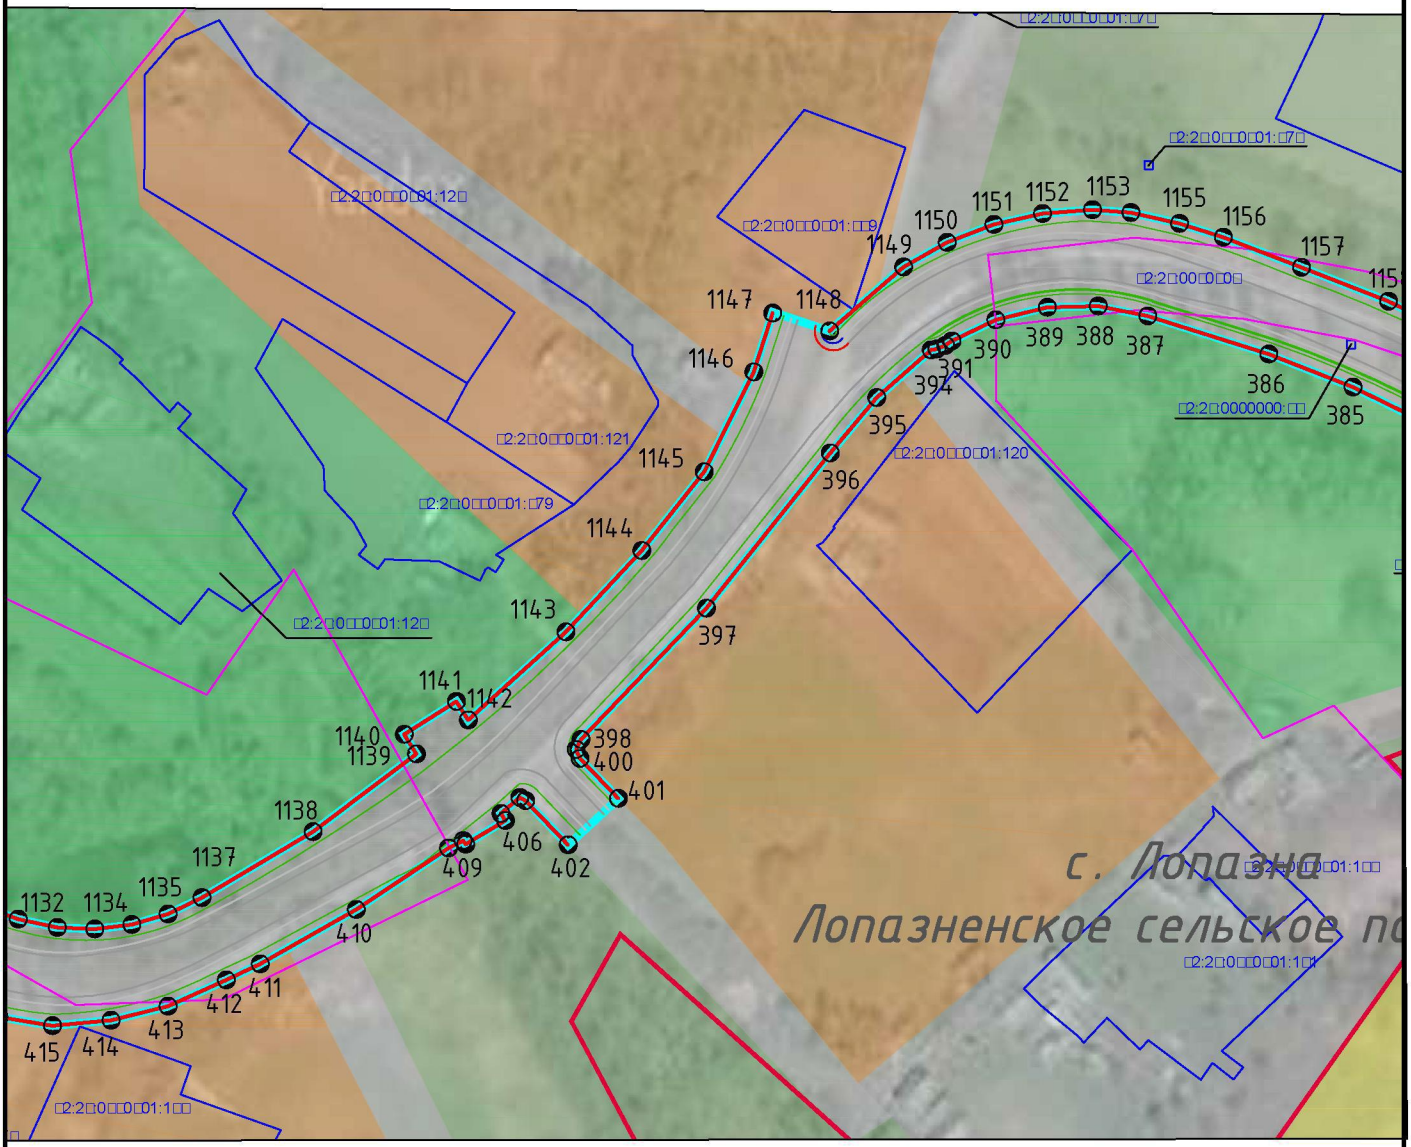


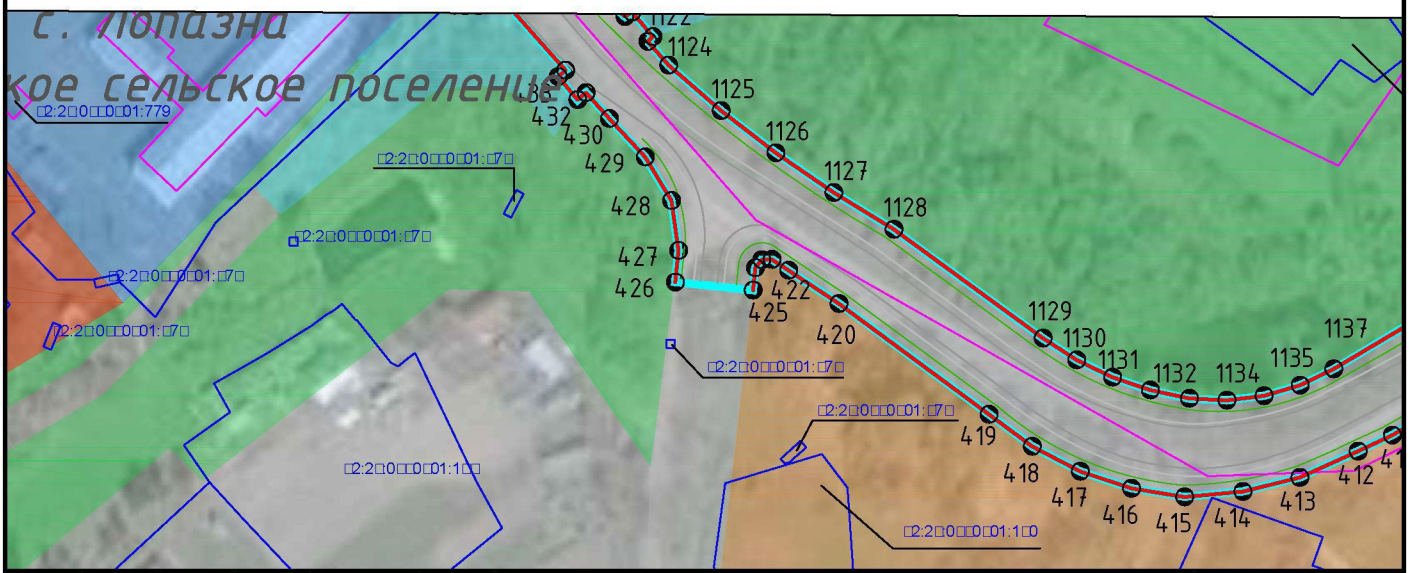

						Реконструкция автомобильной дороги Мглин–Сураж на участке км 2+000 – км 30+200 в Мглинском и Суражском районах Брянской области	
Изм.	Кол. уч.	Лист	№ док.	Подп.	Дата		
ГАП		Рейзман Н.И.				Материалы по обоснованию проекта планировки Схема использования территории в период подготовки проекта планировки территории М 1:2000	Стадия: ПП; Лист: 19; Листов: 38
Архитектор		Горбачёва Е.А.					
Н.контроль		Наумова М.В.					ООО "МФЦ "БИНОМ"

Формат А4

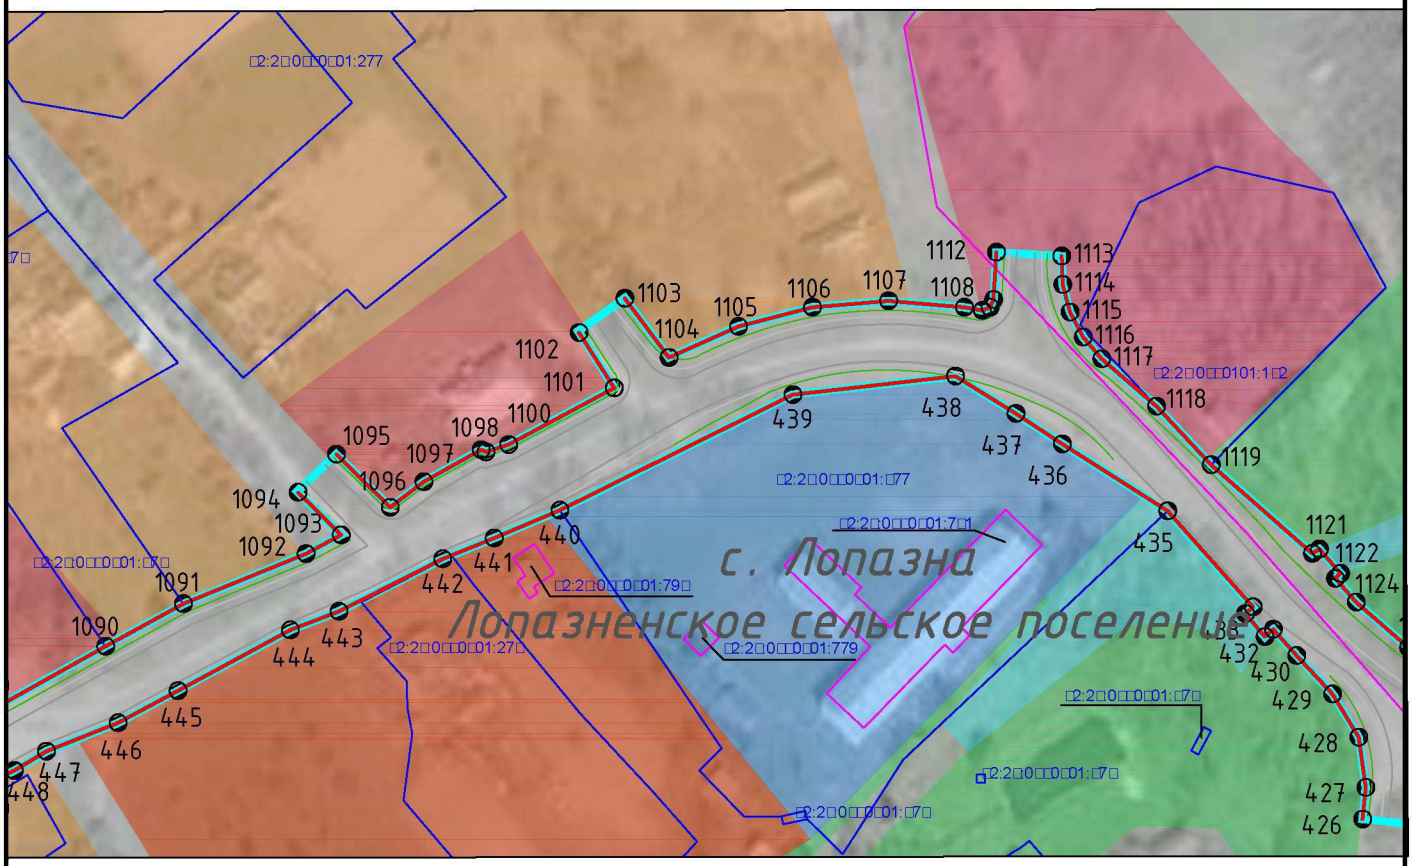


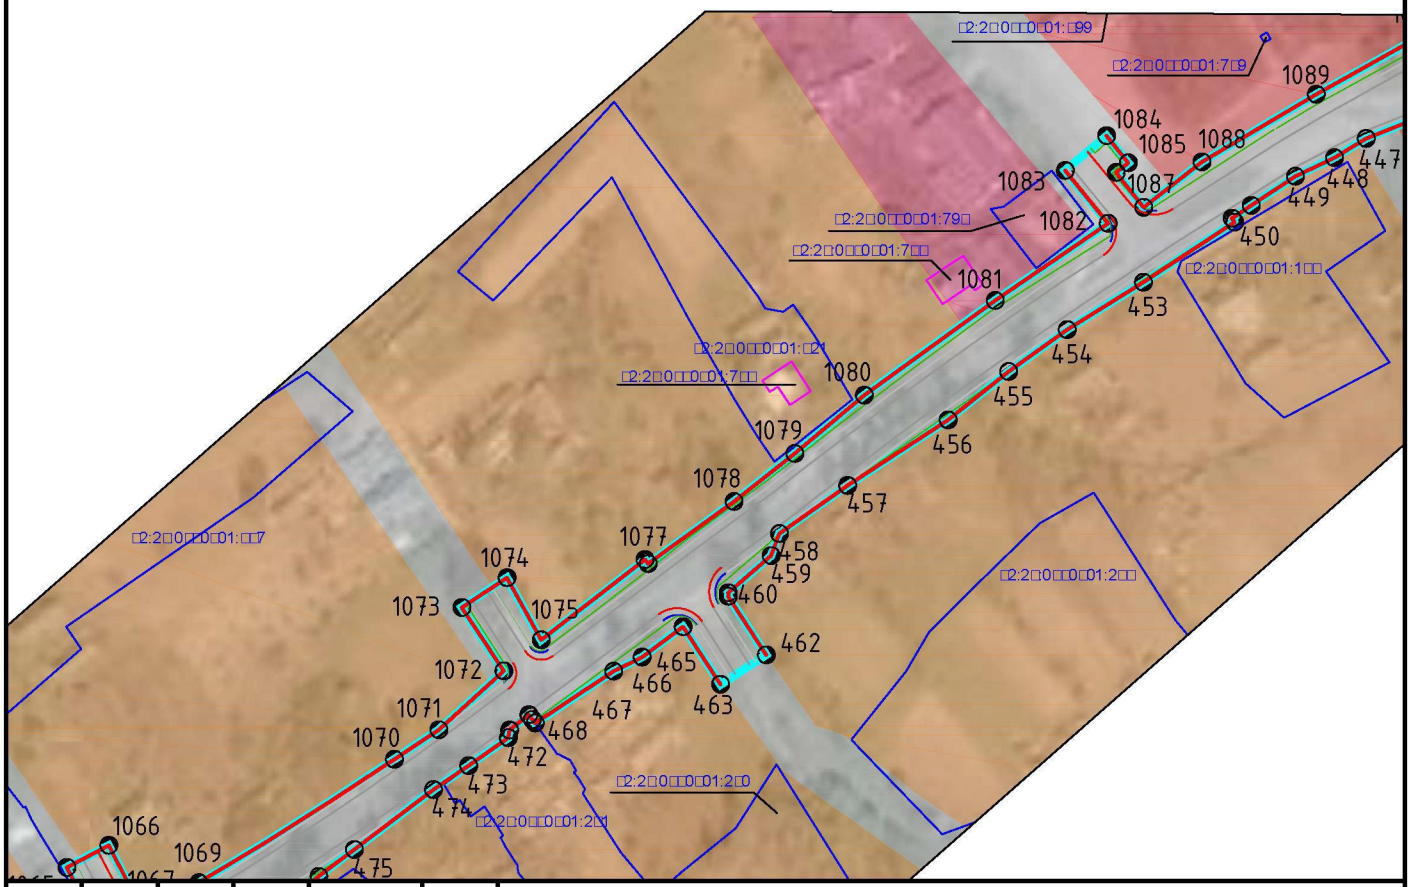

						Реконструкция автомобильной дороги Мглин–Сураж на участке км 2+000 – км 30+200 в Мглинском и Суражском районах Брянской области	
Изм.	Кол. уч.	Лист	№ док.	Подп.	Дата		
ГАП		Рейзман Н.И.				Материалы по обоснованию проекта планировки Схема использования территории в период подготовки проекта планировки территории М 1:2000	Стадия: ПП; Лист: 20; Листов: 38
Архитектор		Горбачёва Е.А.					
Н.контроль		Наумова М.В.					ООО "МФЦ "БИНОМ"

Формат А4


Схема использования территории в период подготовки проекта планировки территории. М 1:2000

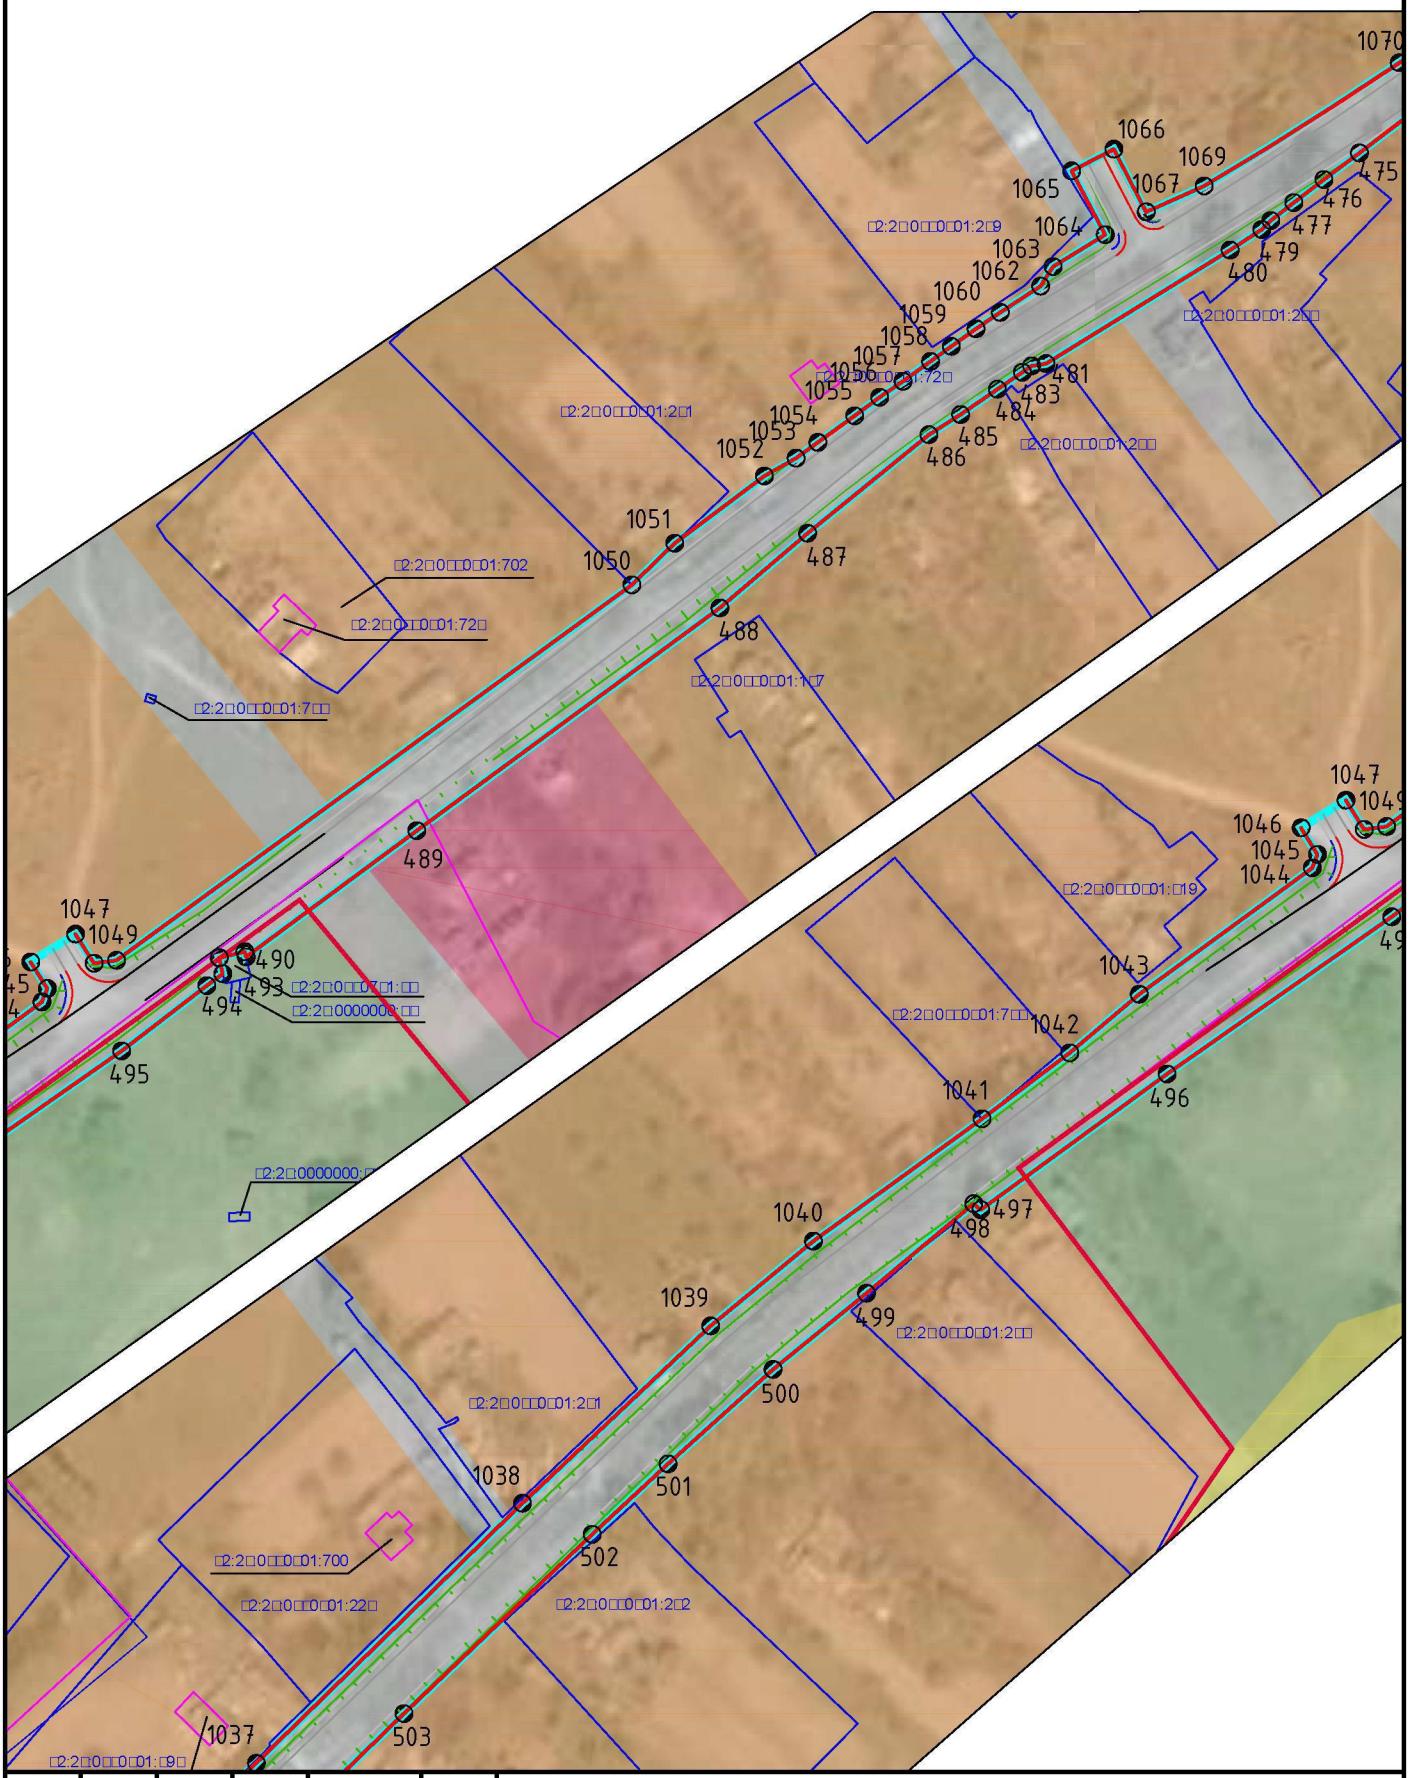

						Реконструкция автомобильной дороги Мглин–Сураж на участке км 2+000 – км 30+200 в Мглинском и Суражском районах Брянской области	
Изм.	Кол. уч.	Лист	№ док.	Подп.	Дата		
ГАП		Рейзман Н.И.				Материалы по обоснованию проекта планировки Схема использования территории в период подготовки проекта планировки территории М 1:2000	Стадия: ПП; Лист: 21; Листов: 38
Архитектор		Горбачёва Е.А.					ООО "МФЦ "БИНОМ"
Н.контроль		Наумова М.В.					

Формат А4


Схема использования территории в период подготовки проекта планировки территории. М 1:2000

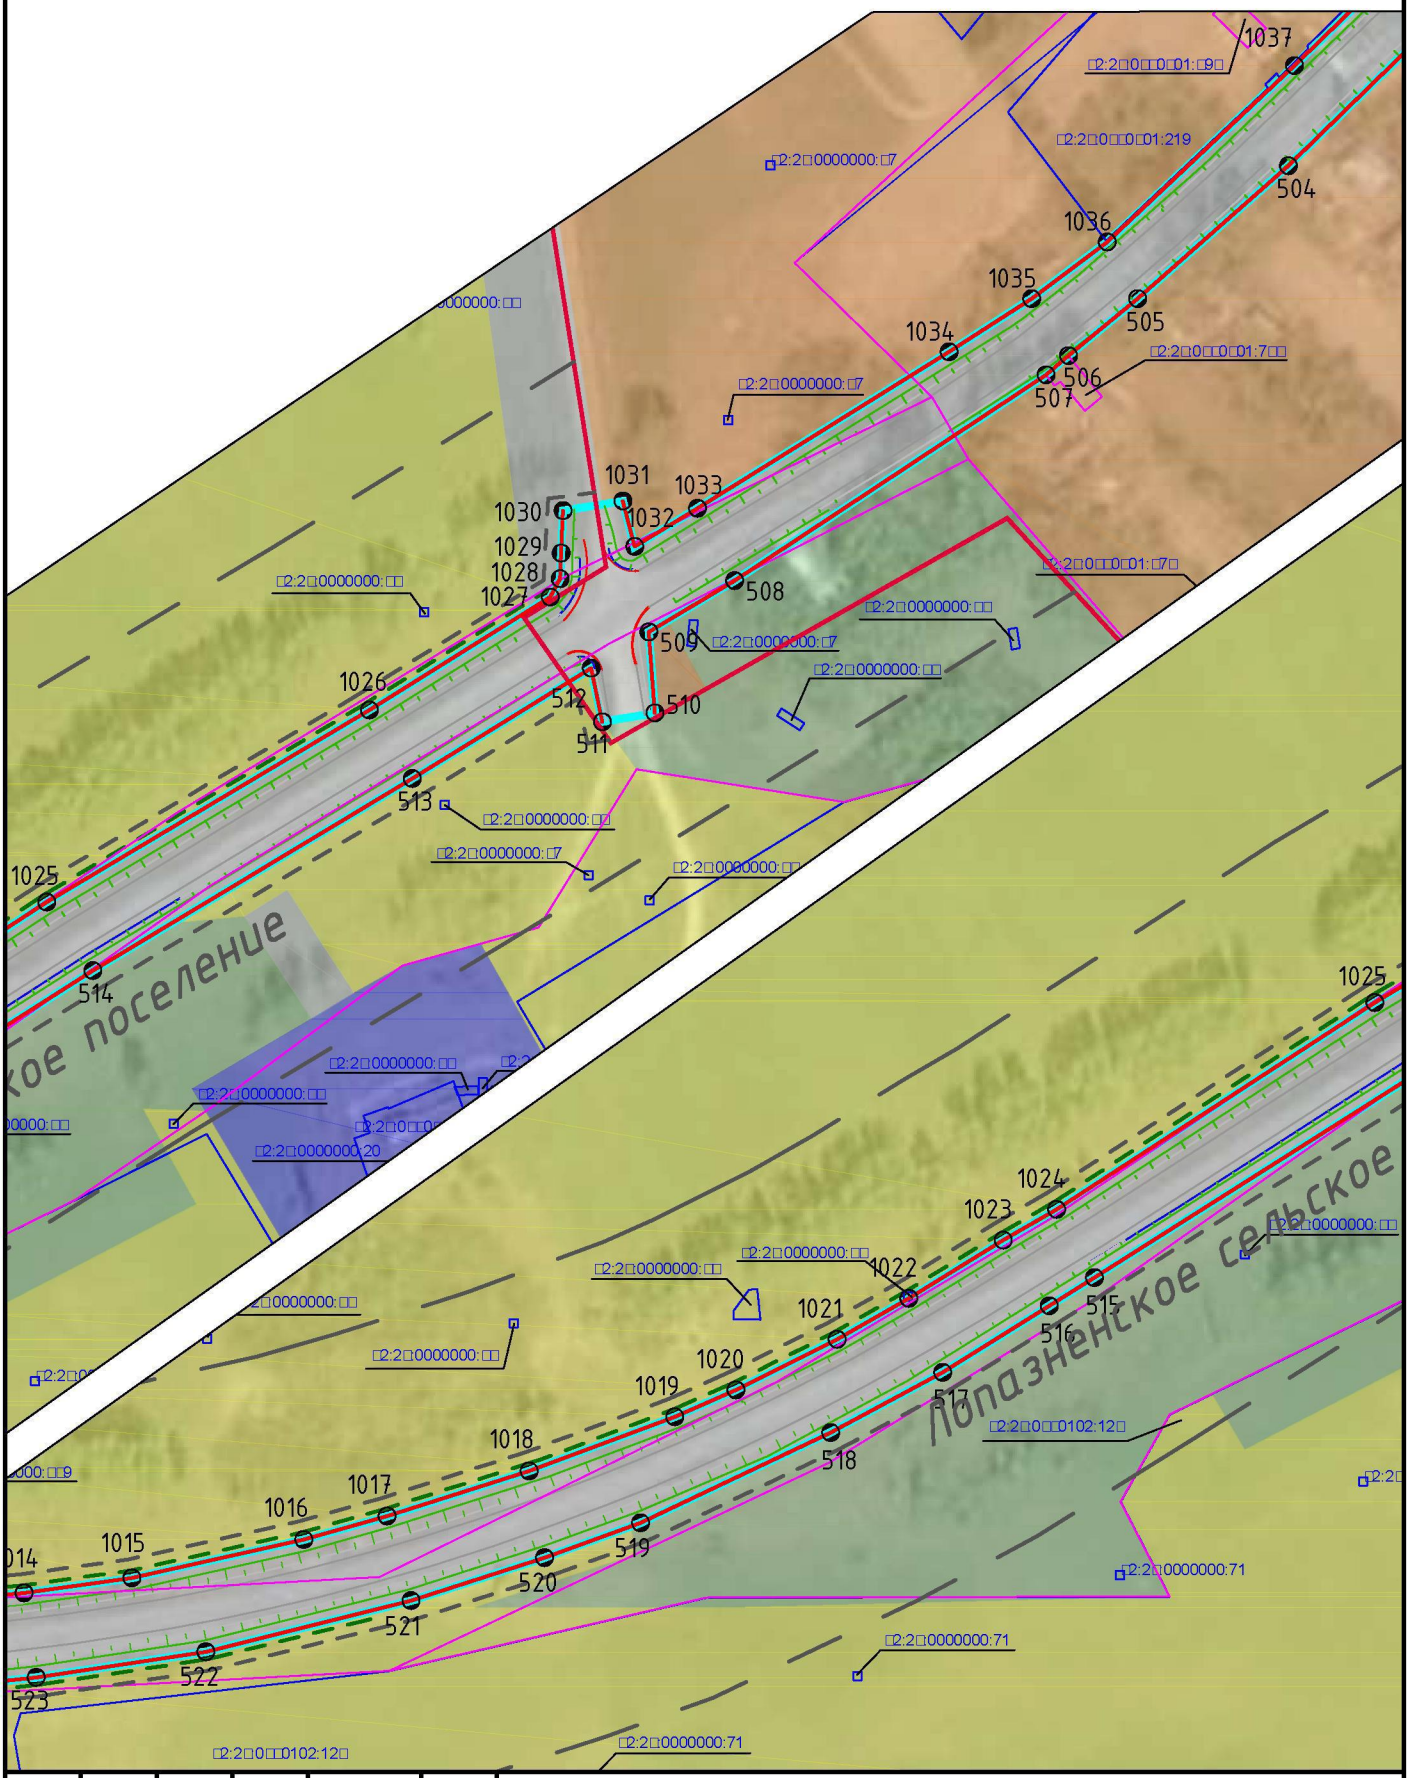

						Реконструкция автомобильной дороги Мглин–Сураж на участке км 2+000 – км 30+200 в Мглинском и Суражском районах Брянской области	
Изм.	Кол. уч.	Лист	№ док.	Подп.	Дата		
ГАП		Рейзман Н.И.				Материалы по обоснованию проекта планировки Схема использования территории в период подготовки проекта планировки территории М 1:2000	Стадия: ПП; Лист: 22; Листов: 38
Архитектор		Горбачёва Е.А.					
Н.контроль		Наумова М.В.					ООО "МФЦ "БИНОМ"

Формат А4


Схема использования территории в период подготовки проекта планировки территории. М 1:2000

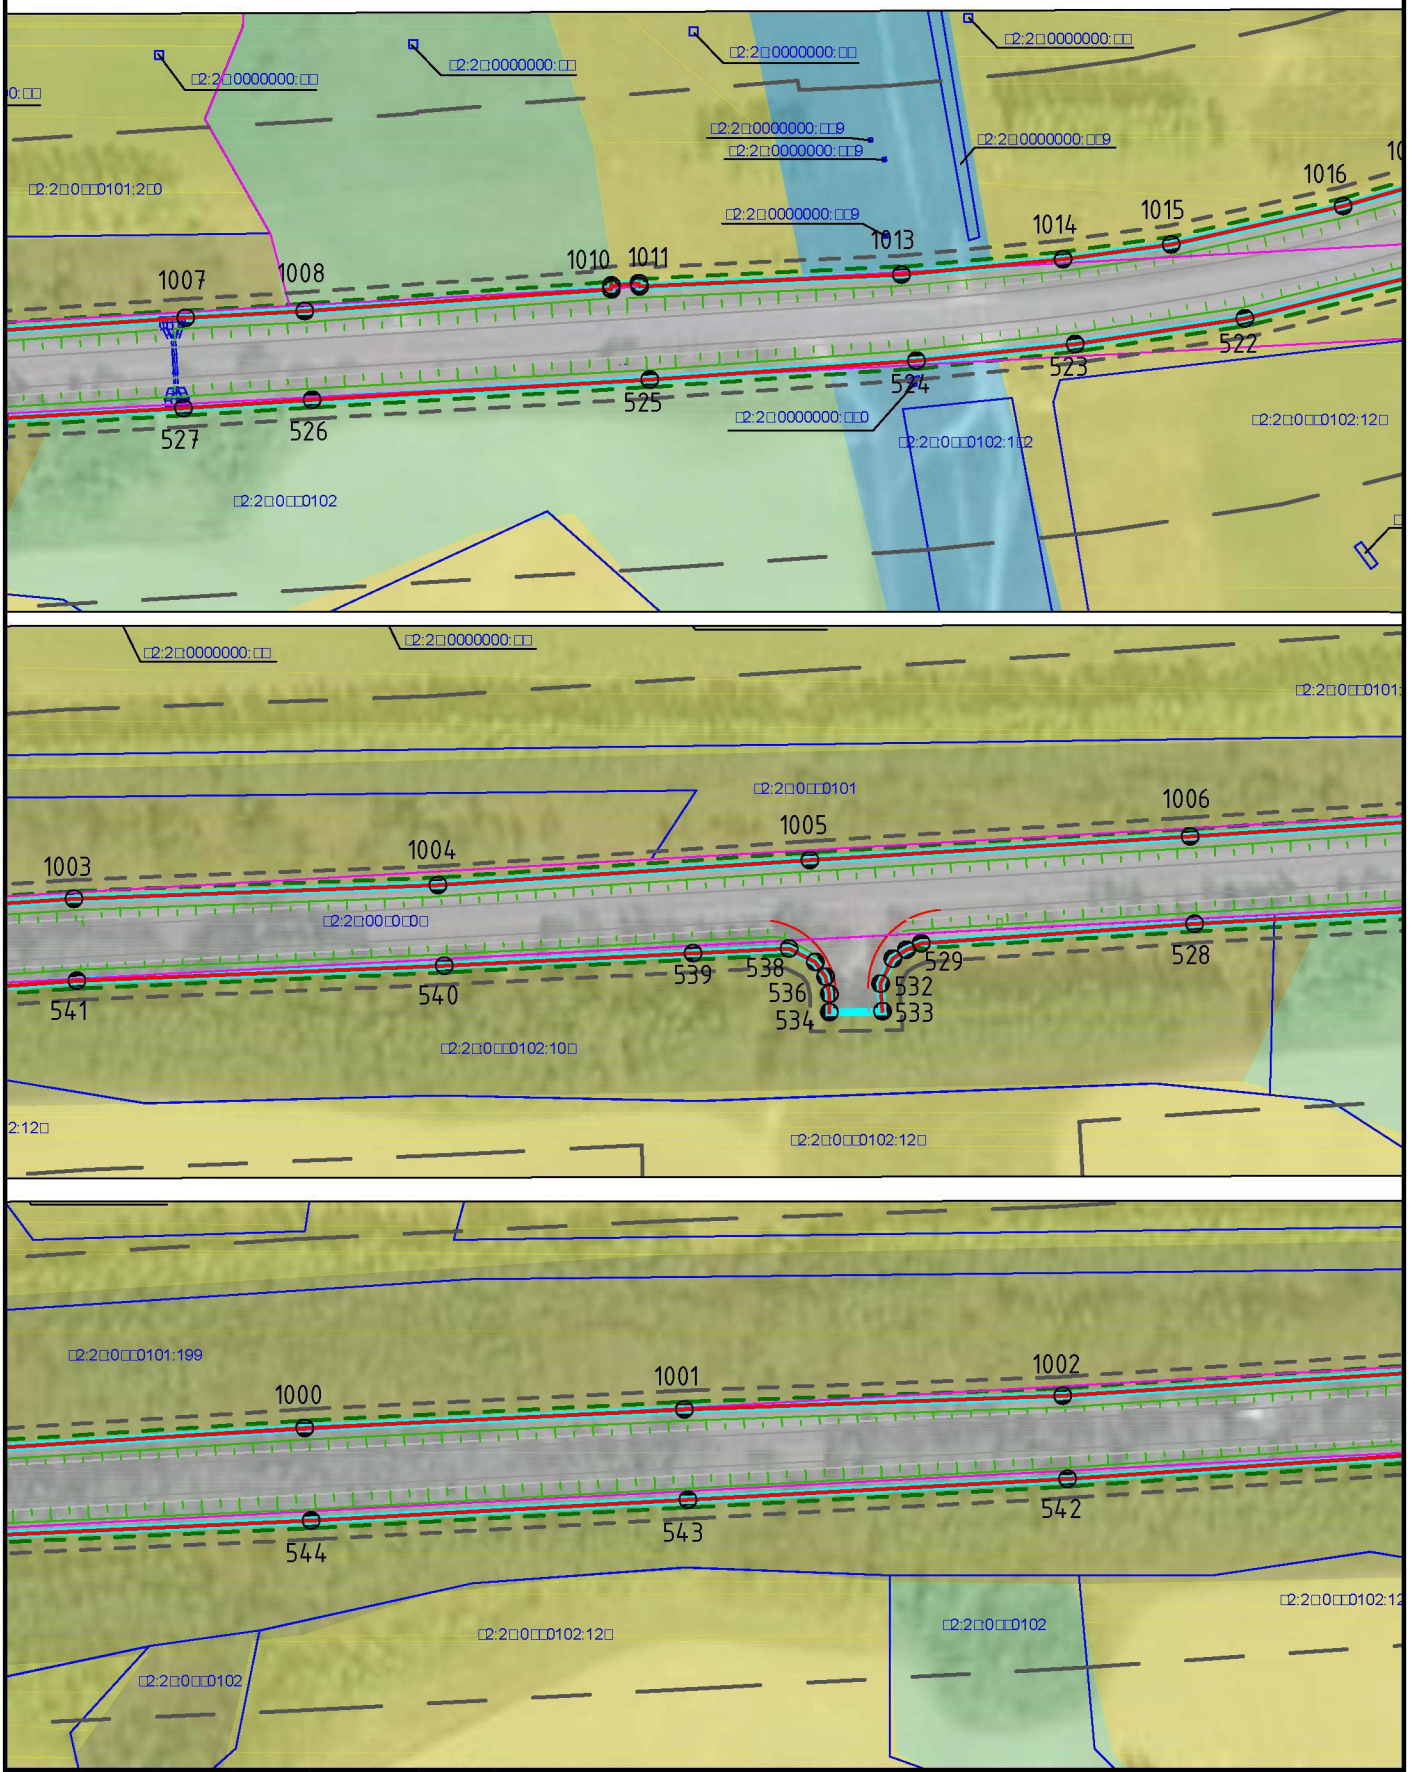

						Реконструкция автомобильной дороги Мглин–Сураж на участке км 2+000 – км 30+200 в Мглинском и Суражском районах Брянской области	
Изм.	Кол. уч.	Лист	№ док.	Подп.	Дата		
ГАП		Рейзман Н.И.				Материалы по обоснованию проекта планировки Схема использования территории в период подготовки проекта планировки территории М 1:2000	Стадия: ПП; Лист: 23; Листов: 38
Архитектор		Горбачёва Е.А.					
Н.контроль		Наумова М.В.					ООО "МФЦ "БИНОМ"

Формат А4


Схема использования территории в период подготовки проекта планировки территории. М 1:2000

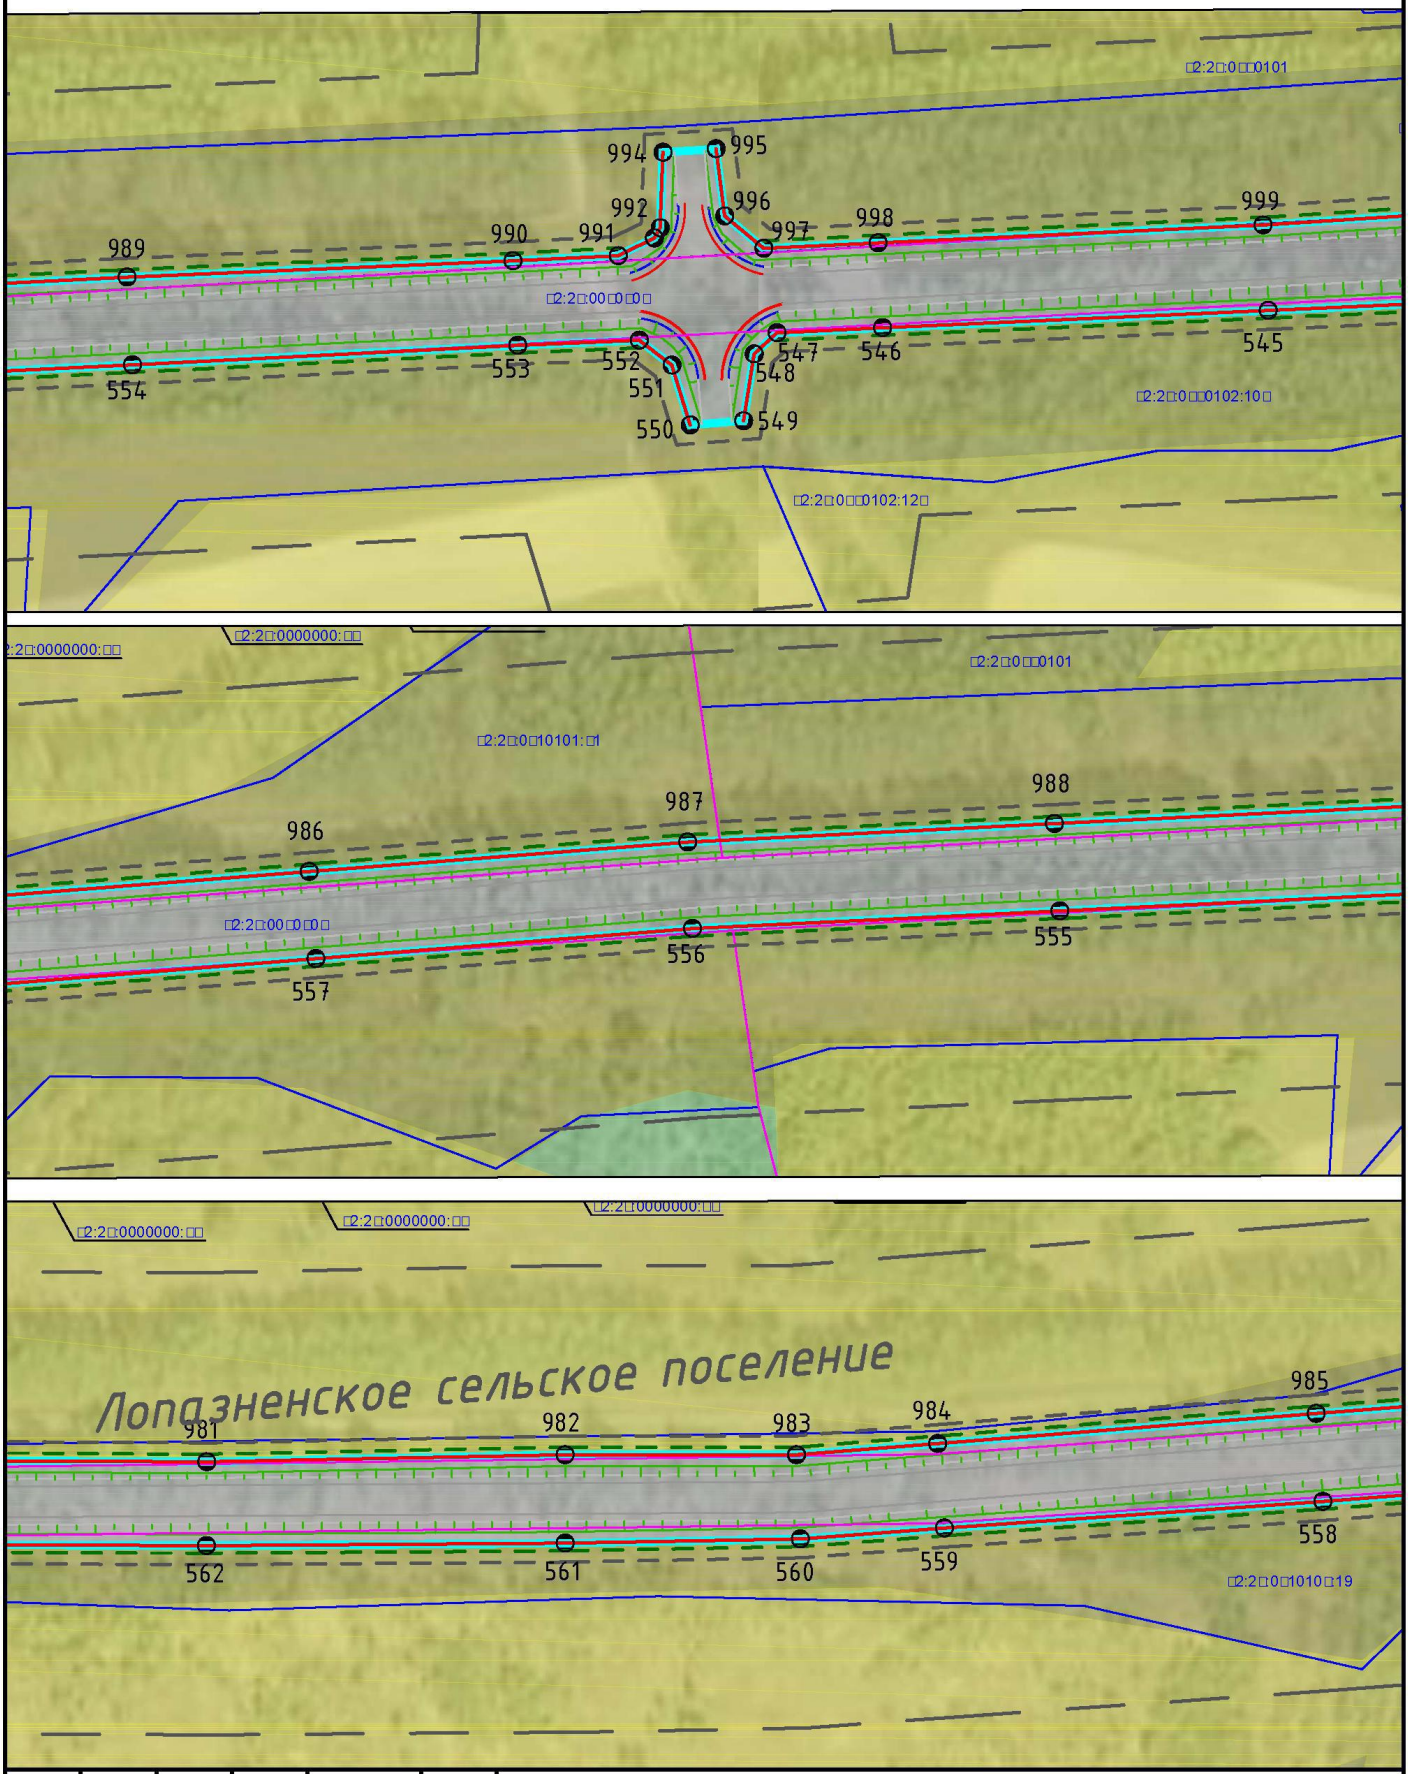

						Реконструкция автомобильной дороги Мглин–Сураж на участке км 2+000 – км 30+200 в Мглинском и Суражском районах Брянской области	
Изм.	Кол. уч.	Лист	№ док.	Подп.	Дата		
ГАП		Рейзман Н.И.				Материалы по обоснованию проекта планировки Схема использования территории в период подготовки проекта планировки территории М 1:2000	Стадия: ПП; Лист: 24; Листов: 38
Архитектор		Горбачёва Е.А.					
Н.контроль		Наумова М.В.					ООО "МФЦ "БИНОМ"

Формат А4

Схема использования территории в период подготовки проекта планировки территории. М 1:2000

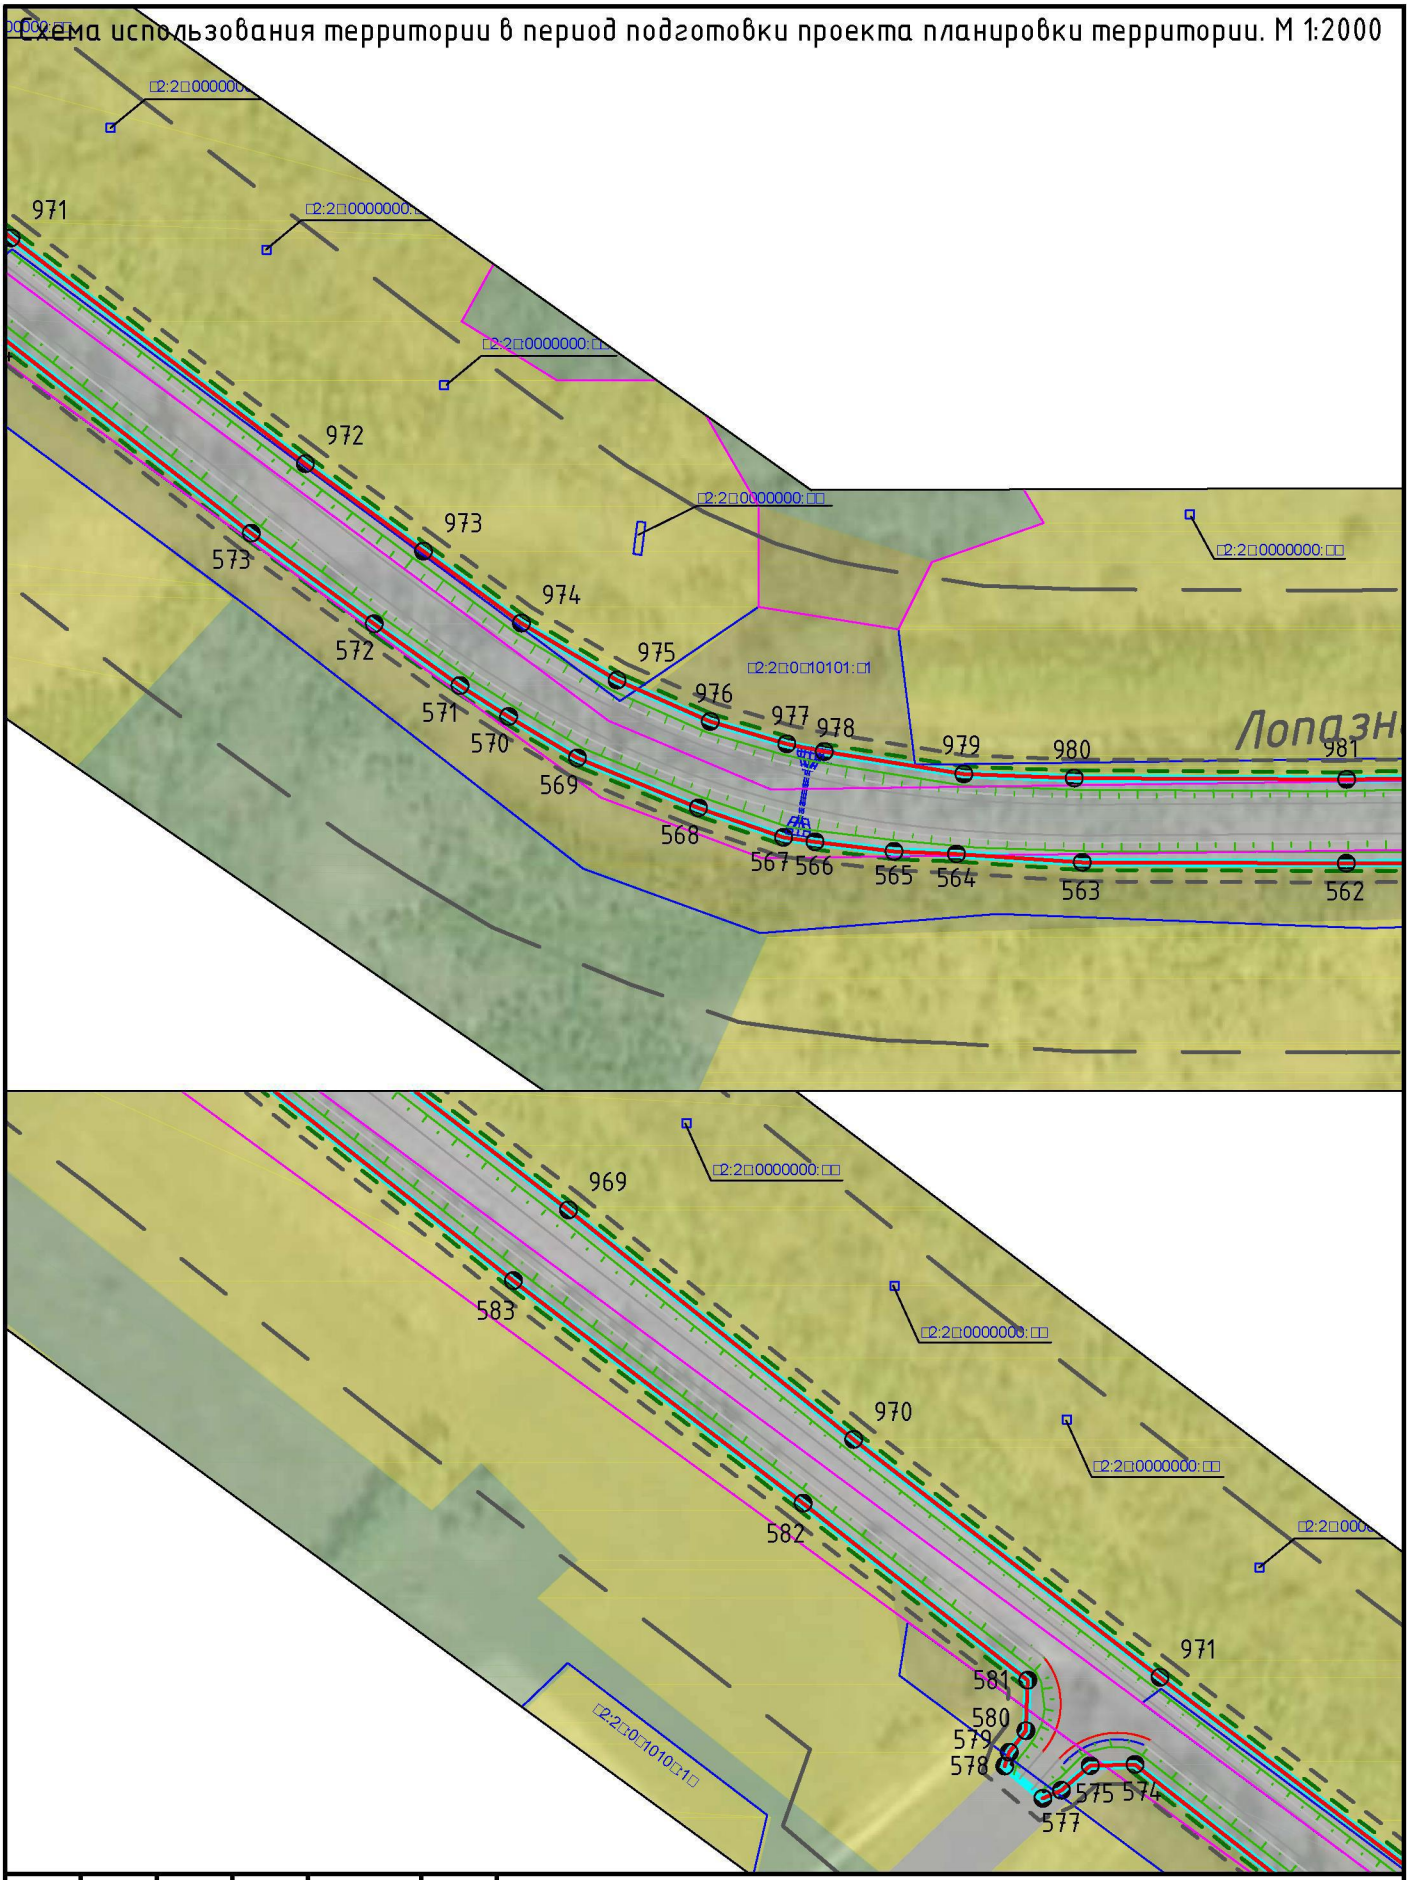

						Реконструкция автомобильной дороги Мглин–Сураж на участке км 2+000 – км 30+200 в Мглинском и Суражском районах Брянской области
Изм.	Кол. уч.	Лист	№ док.	Подп.	Дата	
ГАП		Рейзман Н.И.				Материалы по обоснованию проекта планировки Схема использования территории в период подготовки проекта планировки территории М 1:2000
Архитектор		Горбачёва Е.А.				
Н.контроль		Наумова М.В.				

Стадия	Лист	Листов
ПП	25	38

ООО "МФЦ "БИНОМ"

Формат А4


Схема использования территории в период подготовки проекта планировки территории. М 1:2000



						Реконструкция автомобильной дороги Мглин–Сураж на участке км 2+000 – км 30+200 в Мглинском и Суражском районах Брянской области	
Изм.	Кол. уч.	Лист	№ док.	Подп.	Дата		
ГАП		Рейзман Н.И.				Материалы по обоснованию проекта планировки Схема использования территории в период подготовки проекта планировки территории М 1:2000	Стадия: ПП; Лист: 26; Листов: 38
Архитектор		Горбачёва Е.А.					
Н.контроль		Наумова М.В.					ООО "МФЦ "БИНОМ"

Формат А4

Схема использования территории в период подготовки проекта планировки территории. М 1:2000

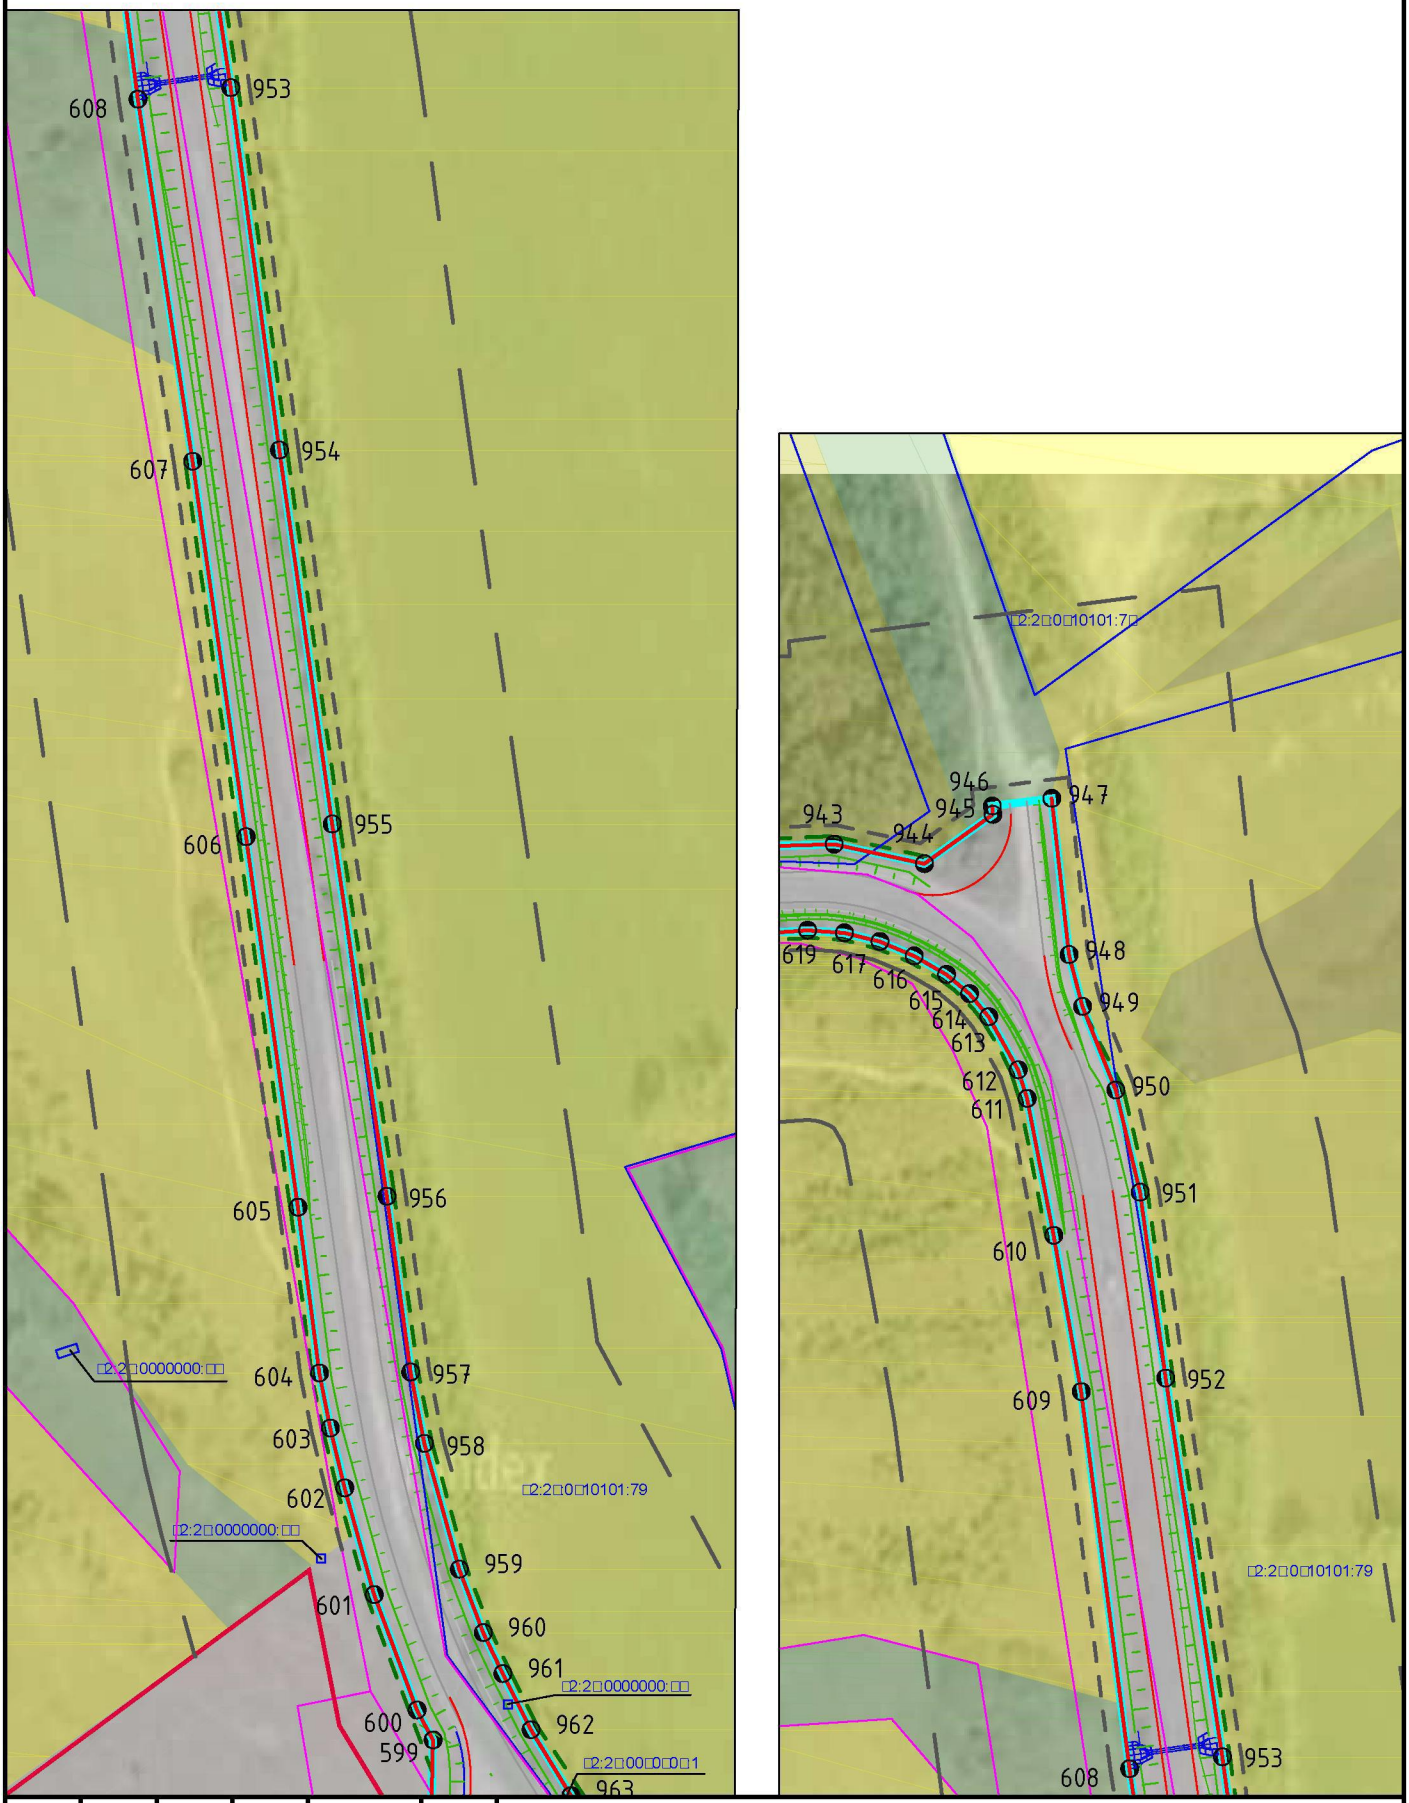


						Реконструкция автомобильной дороги Мглин–Сураж на участке км 2+000 – км 30+200 в Мглинском и Суражском районах Брянской области
Изм.	Кол. уч.	Лист	№ док.	Подп.	Дата	
ГАП		Рейзман Н.И.				Материалы по обоснованию проекта планировки Схема использования территории в период подготовки проекта планировки территории М 1:2000
Архитектор		Горбачёва Е.А.				
Н.контроль		Наумова М.В.				

Стадия	Лист	Листов
ПП	27	38

ООО "МФЦ "БИНОМ"

Формат А4

Схема использования территории в период подготовки проекта планировки территории. М 1:2000

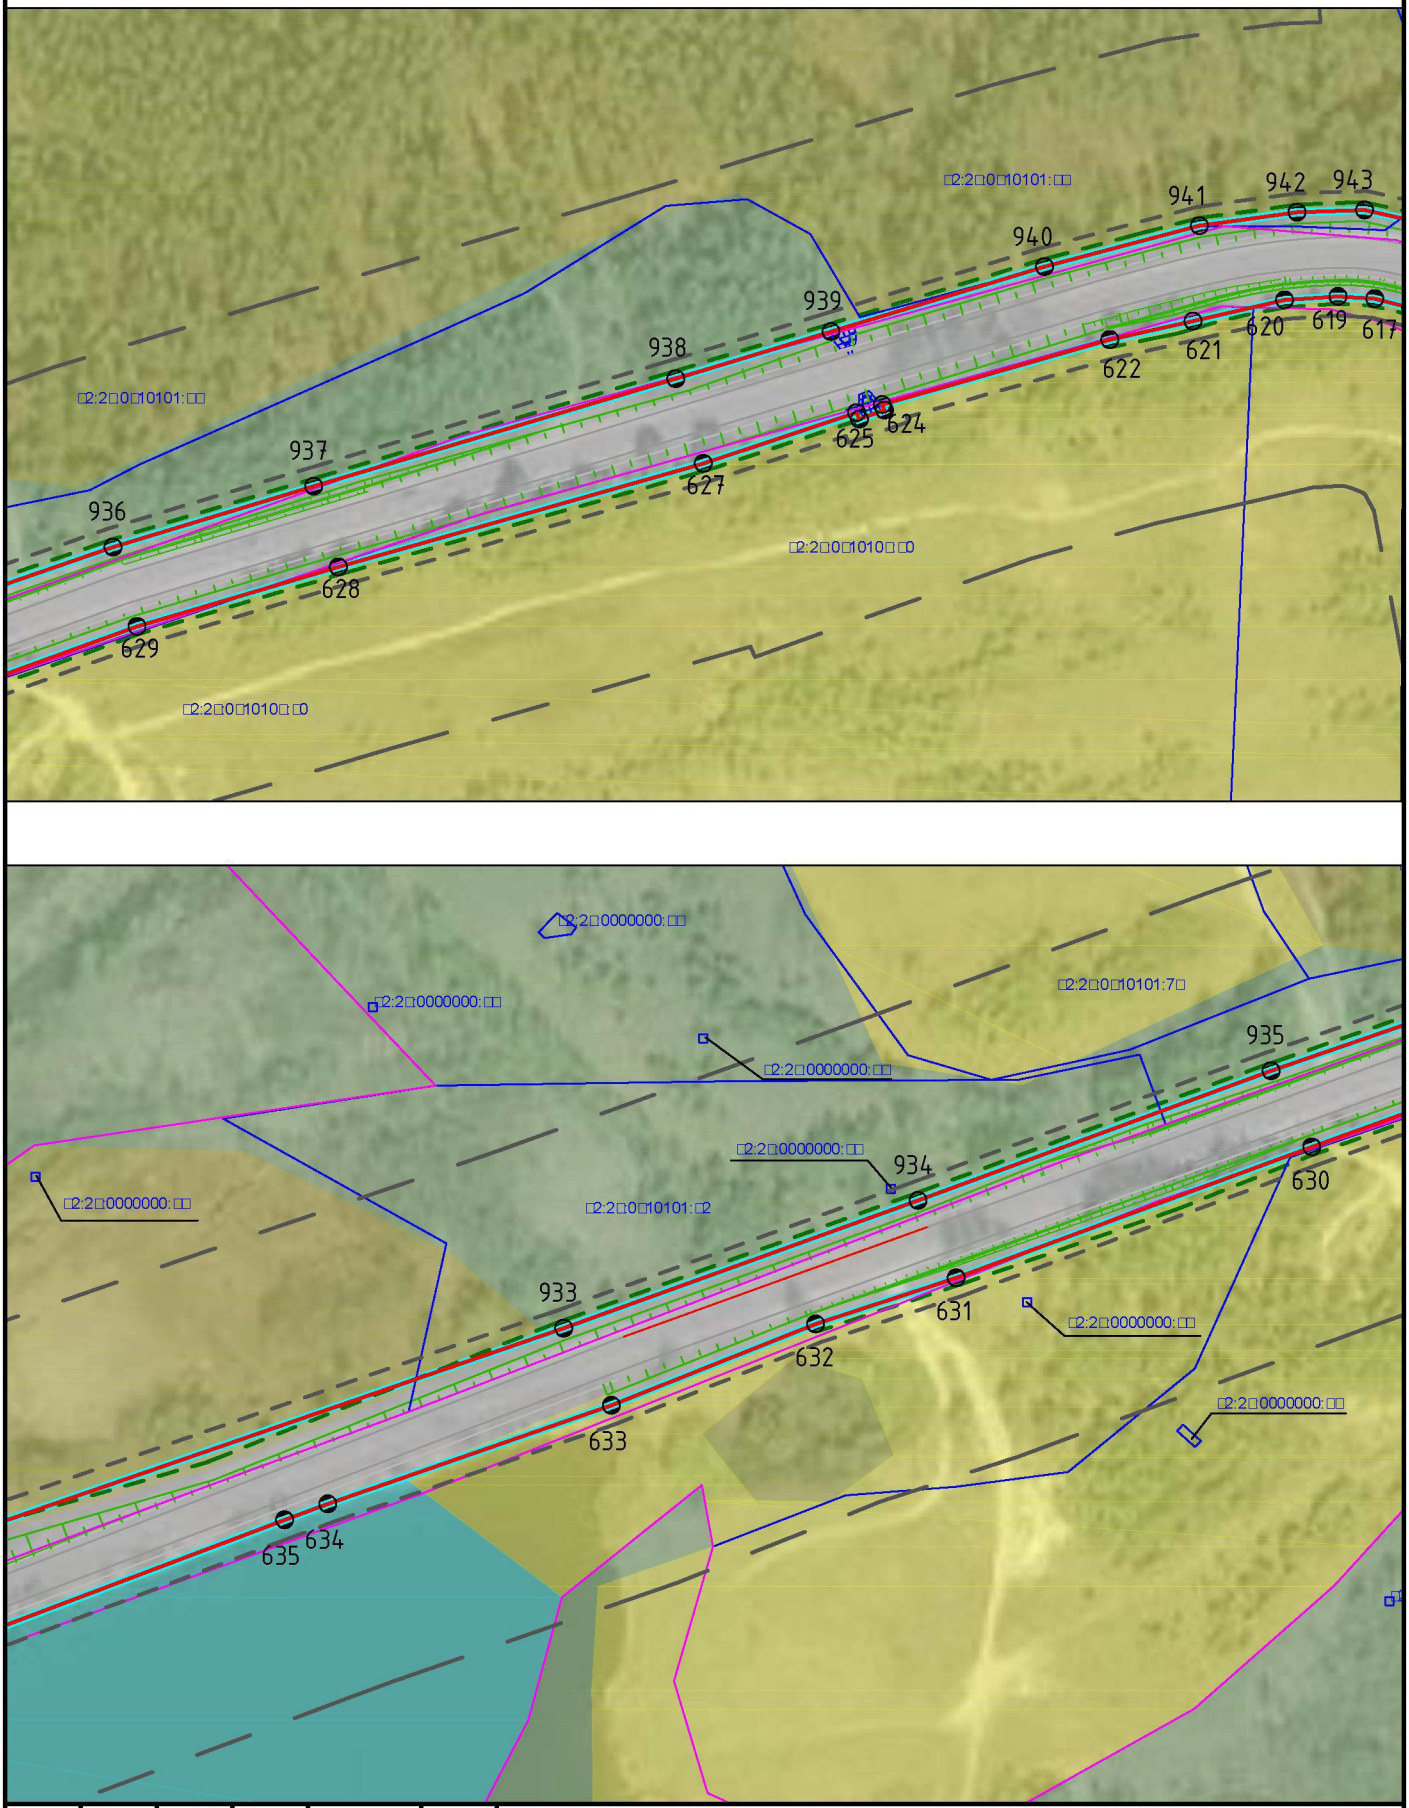

						Реконструкция автомобильной дороги Мглин–Сураж на участке км 2+000 – км 30+200 в Мглинском и Суражском районах Брянской области
Изм.	Кол. уч.	Лист	№ док.	Подп.	Дата	
ГАП		Рейзман Н.И.				Материалы по обоснованию проекта планировки Схема использования территории в период подготовки проекта планировки территории М 1:2000
Архитектор		Горбачёва Е.А.				
Н.контроль		Наумова М.В.				

Стадия	Лист	Листов
ПП	28	38

ООО "МФЦ "БИНОМ"


Формат А4

Схема использования территории в период подготовки проекта планировки территории. М 1:2000




						Реконструкция автомобильной дороги Мглин–Сураж на участке км 2+000 – км 30+200 в Мглинском и Суражском районах Брянской области	
Изм.	Кол. уч.	Лист	№ док.	Подп.	Дата		
ГАП		Рейзман Н.И.				Материалы по обоснованию проекта планировки Схема использования территории в период подготовки проекта планировки территории М 1:2000	Стадия: ПП; Лист: 29; Листов: 38
Архитектор		Горбачёва Е.А.					
Н.контроль		Наумова М.В.					ООО "МФЦ "БИНОМ"


Формат А4

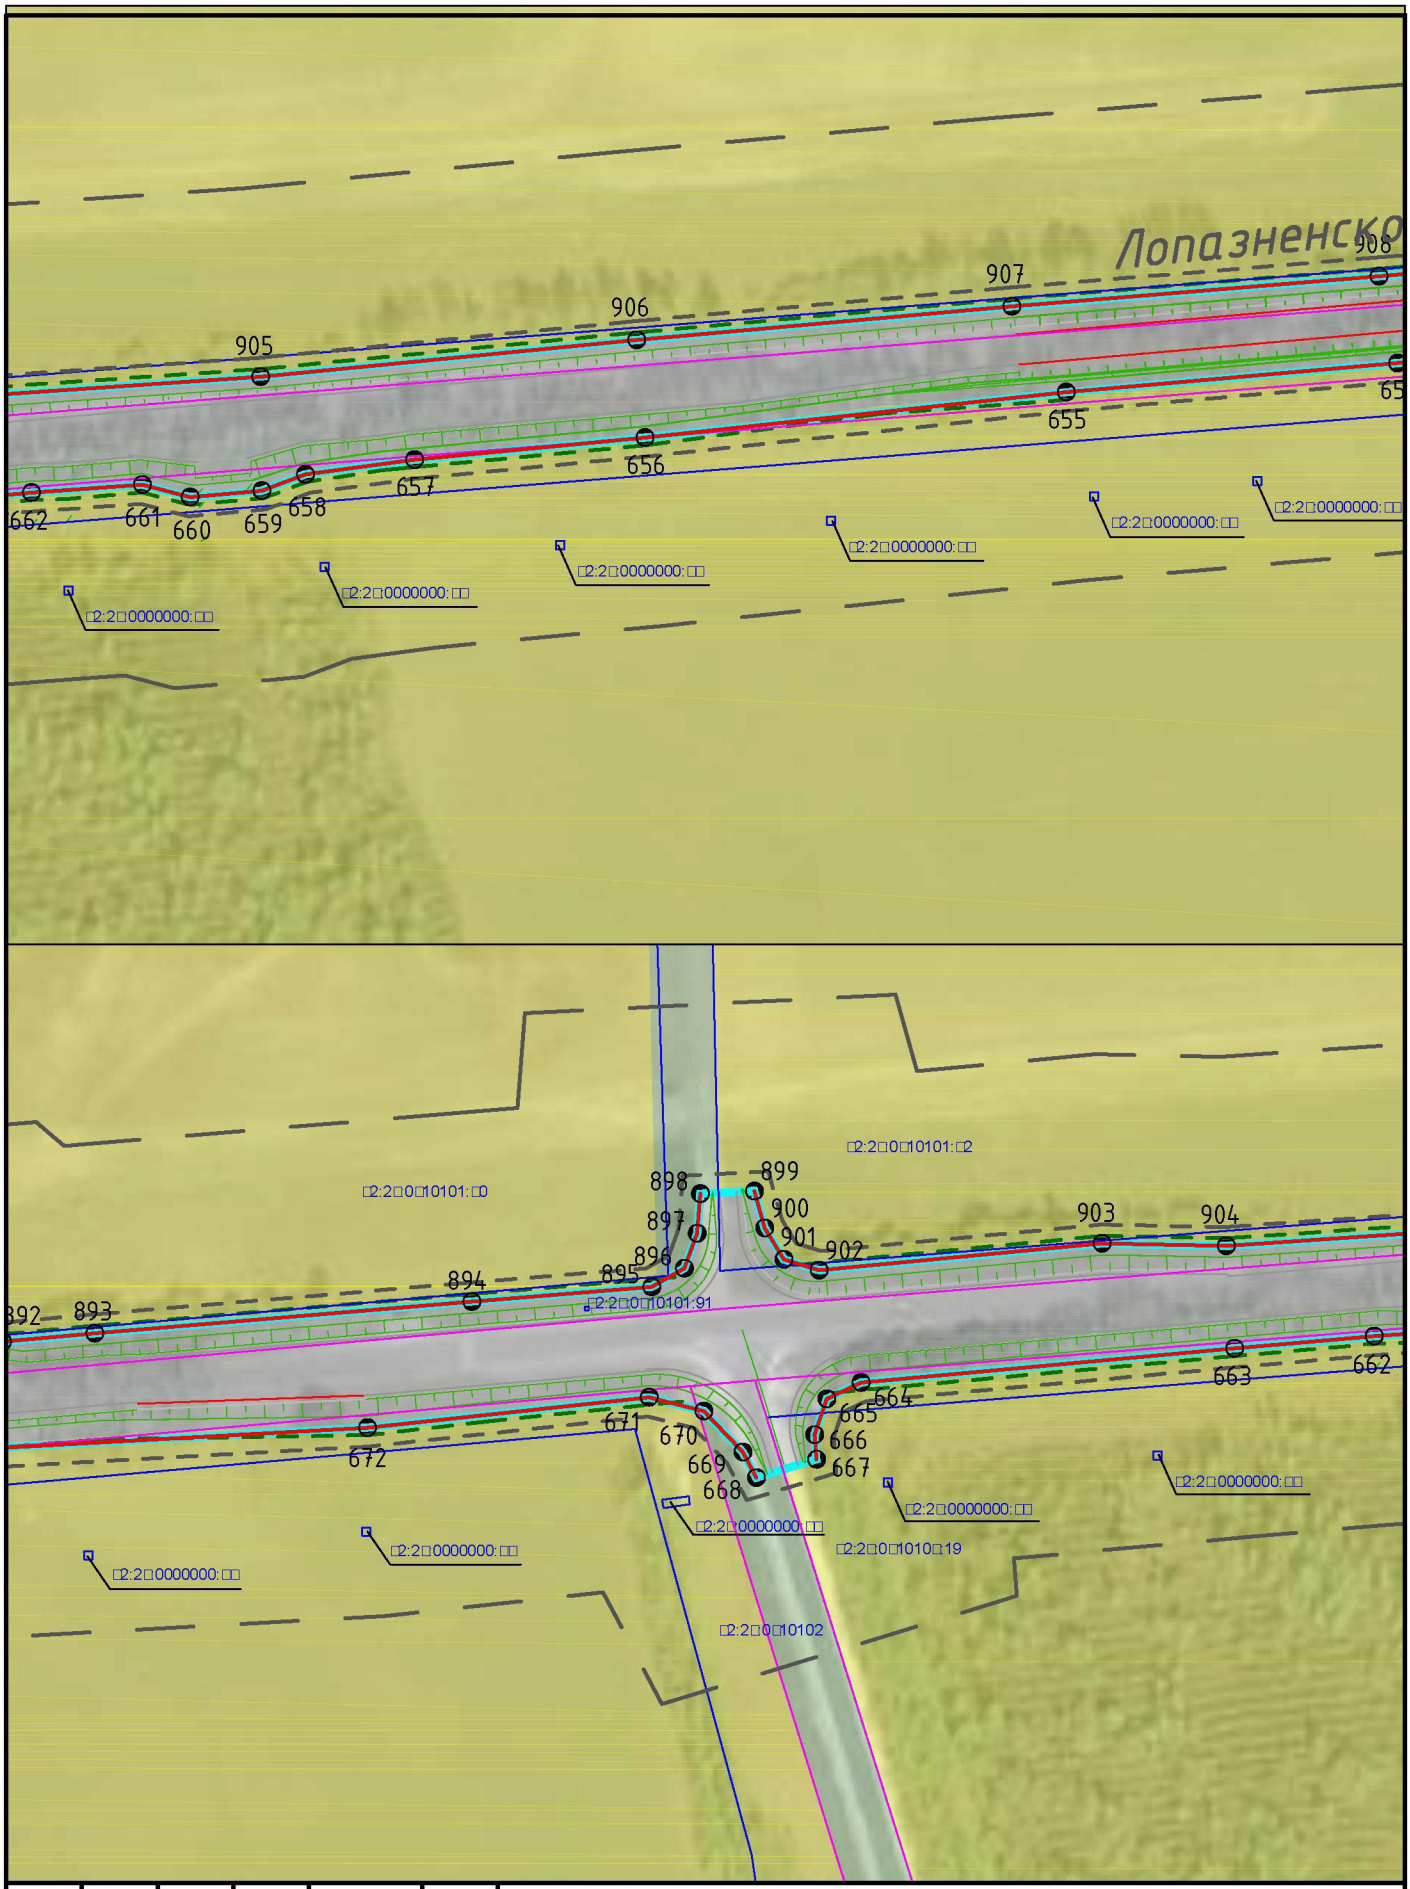

Изм.	Кол. уч.	Лист	№ док.	Подп.	Дата	Реконструкция автомобильной дороги Мглин–Сураж на участке км 2+000 – км 30+200 в Мглинском и Суражском районах Брянской области		
ГАП		Рейзман Н.И.				Материалы по обоснованию проекта планировки Схема использования территории в период подготовки проекта планировки территории М 1:2000	Стадия	Лист	Листов
Архитектор		Горбачёва Е.А.					ПП	30	38
Н.контроль		Наумова М.В.					ООО "МФЦ "БИНОМ"		


Формат А4

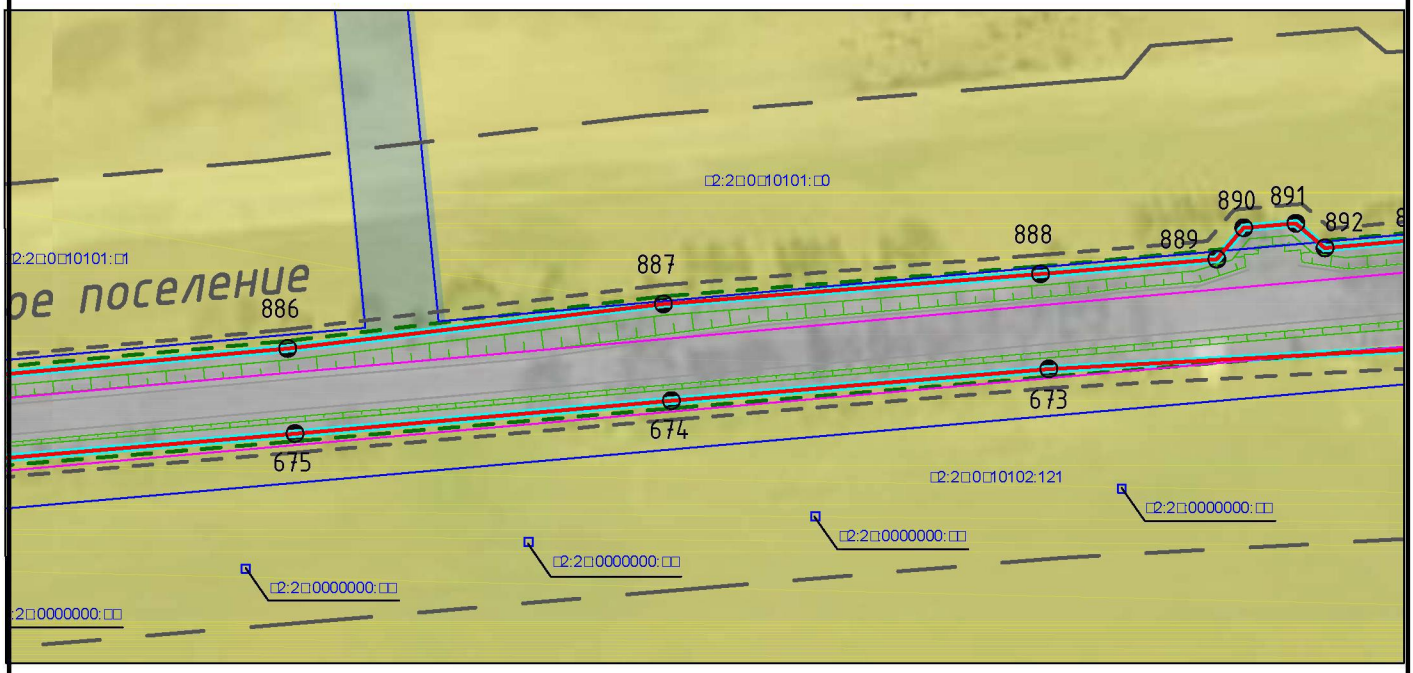

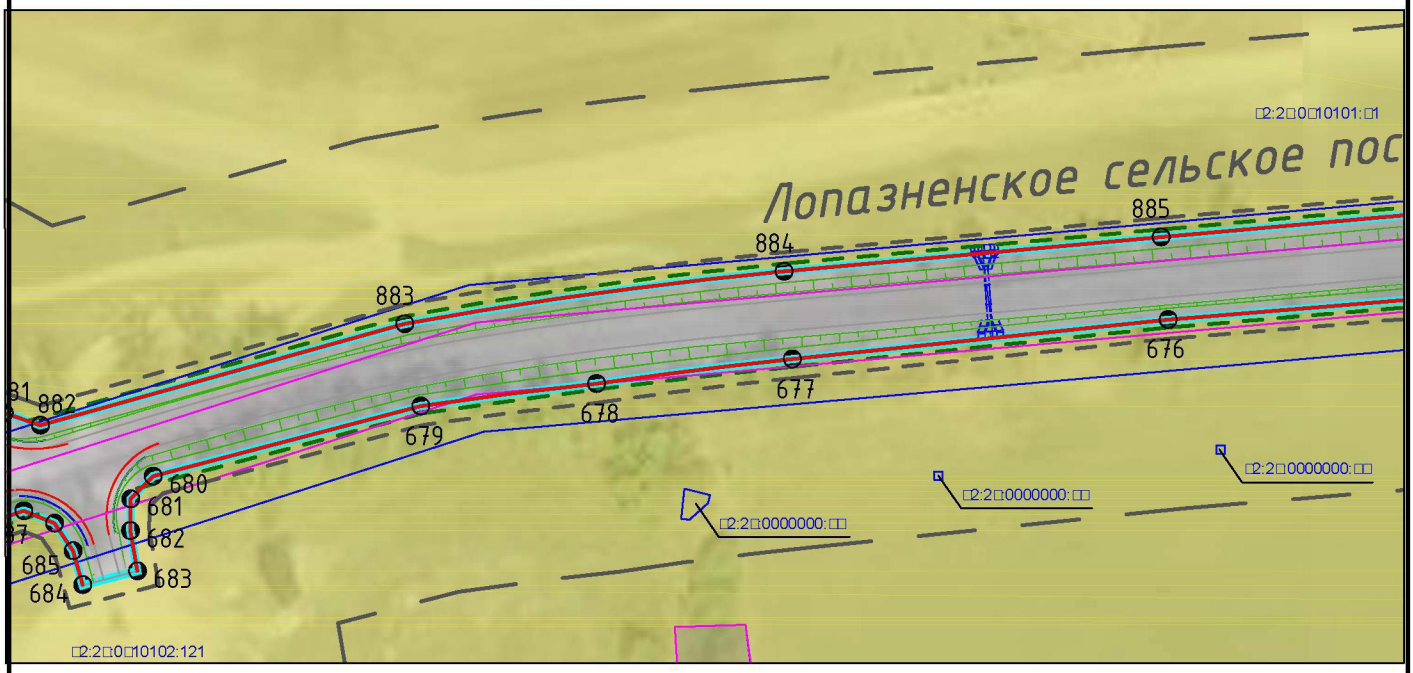


						Реконструкция автомобильной дороги Мглин–Сураж на участке км 2+000 – км 30+200 в Мглинском и Суражском районах Брянской области	
Изм.	Кол. уч.	Лист	№ док.	Подп.	Дата		
ГАП		Рейзман Н.И.				Материалы по обоснованию проекта планировки Схема использования территории в период подготовки проекта планировки территории М 1:2000	Стадия: ПП; Лист: 31; Листов: 38
Архитектор		Горбачёва Е.А.					
Н.контроль		Наумова М.В.					ООО "МФЦ "БИНОМ"

Формат А4

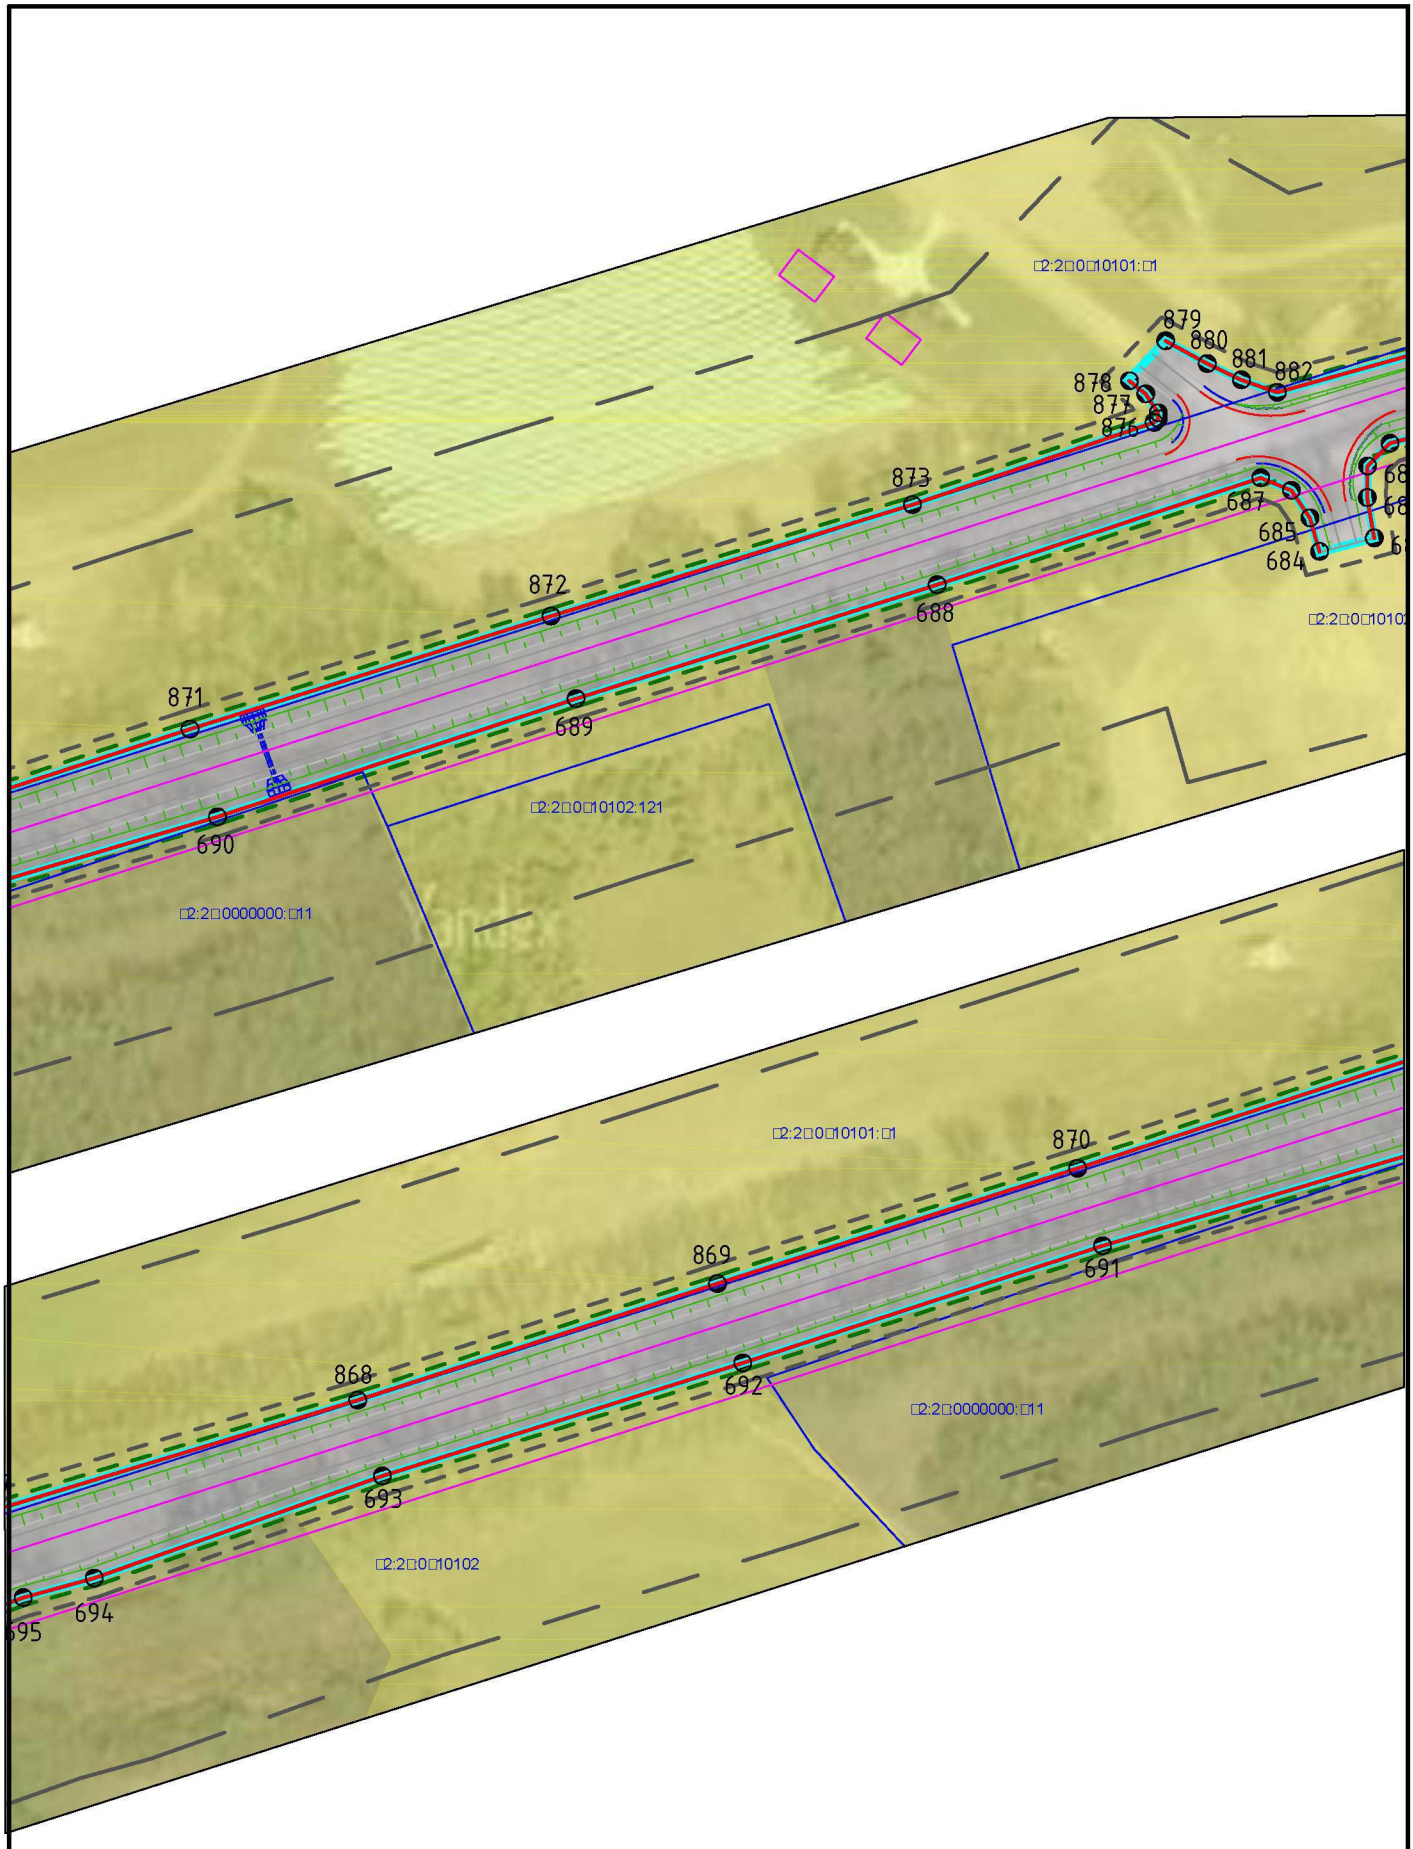

						Реконструкция автомобильной дороги Мглин–Сураж на участке км 2+000 – км 30+200 в Мглинском и Суражском районах Брянской области	
Изм.	Кол. уч.	Лист	№ док.	Подп.	Дата		
ГАП		Рейзман Н.И.				Материалы по обоснованию проекта планировки Схема использования территории в период подготовки проекта планировки территории М 1:2000	Стадия: ПП; Лист: 32; Листов: 38
Архитектор		Горбачёва Е.А.					
Н.контроль		Наумова М.В.					ООО "МФЦ "БИНОМ"


Формат А4

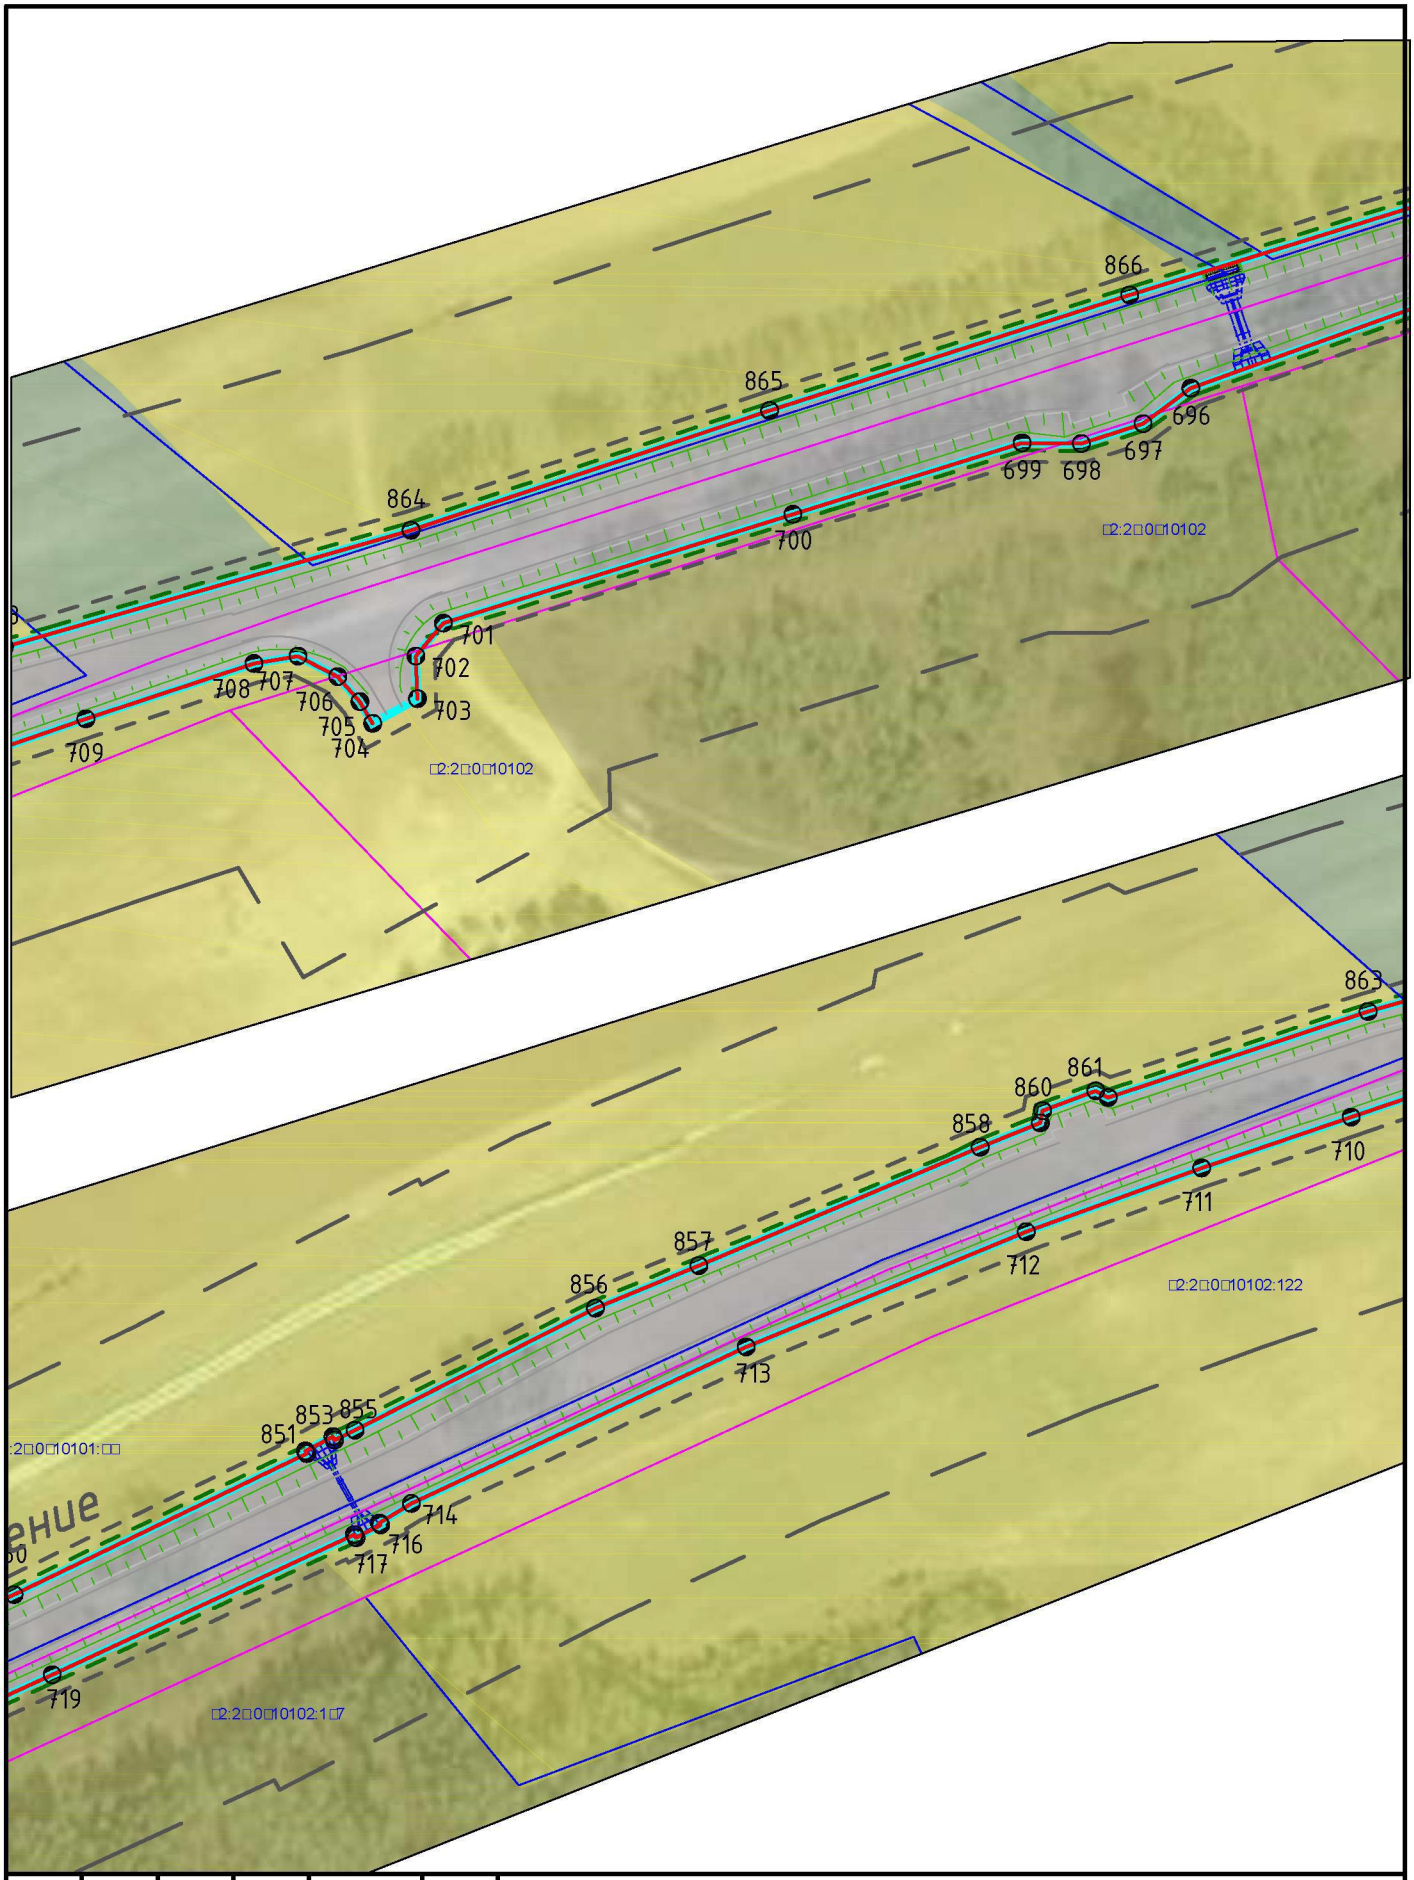

						Реконструкция автомобильной дороги Мглин–Сураж на участке км 2+000 – км 30+200 в Мглинском и Суражском районах Брянской области	
Изм.	Кол. уч.	Лист	№ док.	Подп.	Дата		
ГАП		Рейзман Н.И.				Материалы по обоснованию проекта планировки Схема использования территории в период подготовки проекта планировки территории М 1:2000	Стадия: ПП; Лист: 33; Листов: 38
Архитектор		Горбачёва Е.А.					
Н.контроль		Наумова М.В.					ООО "МФЦ "БИНОМ"


Формат А4

Схема использования территории в период подготовки проекта планировки территории. М 1:2000

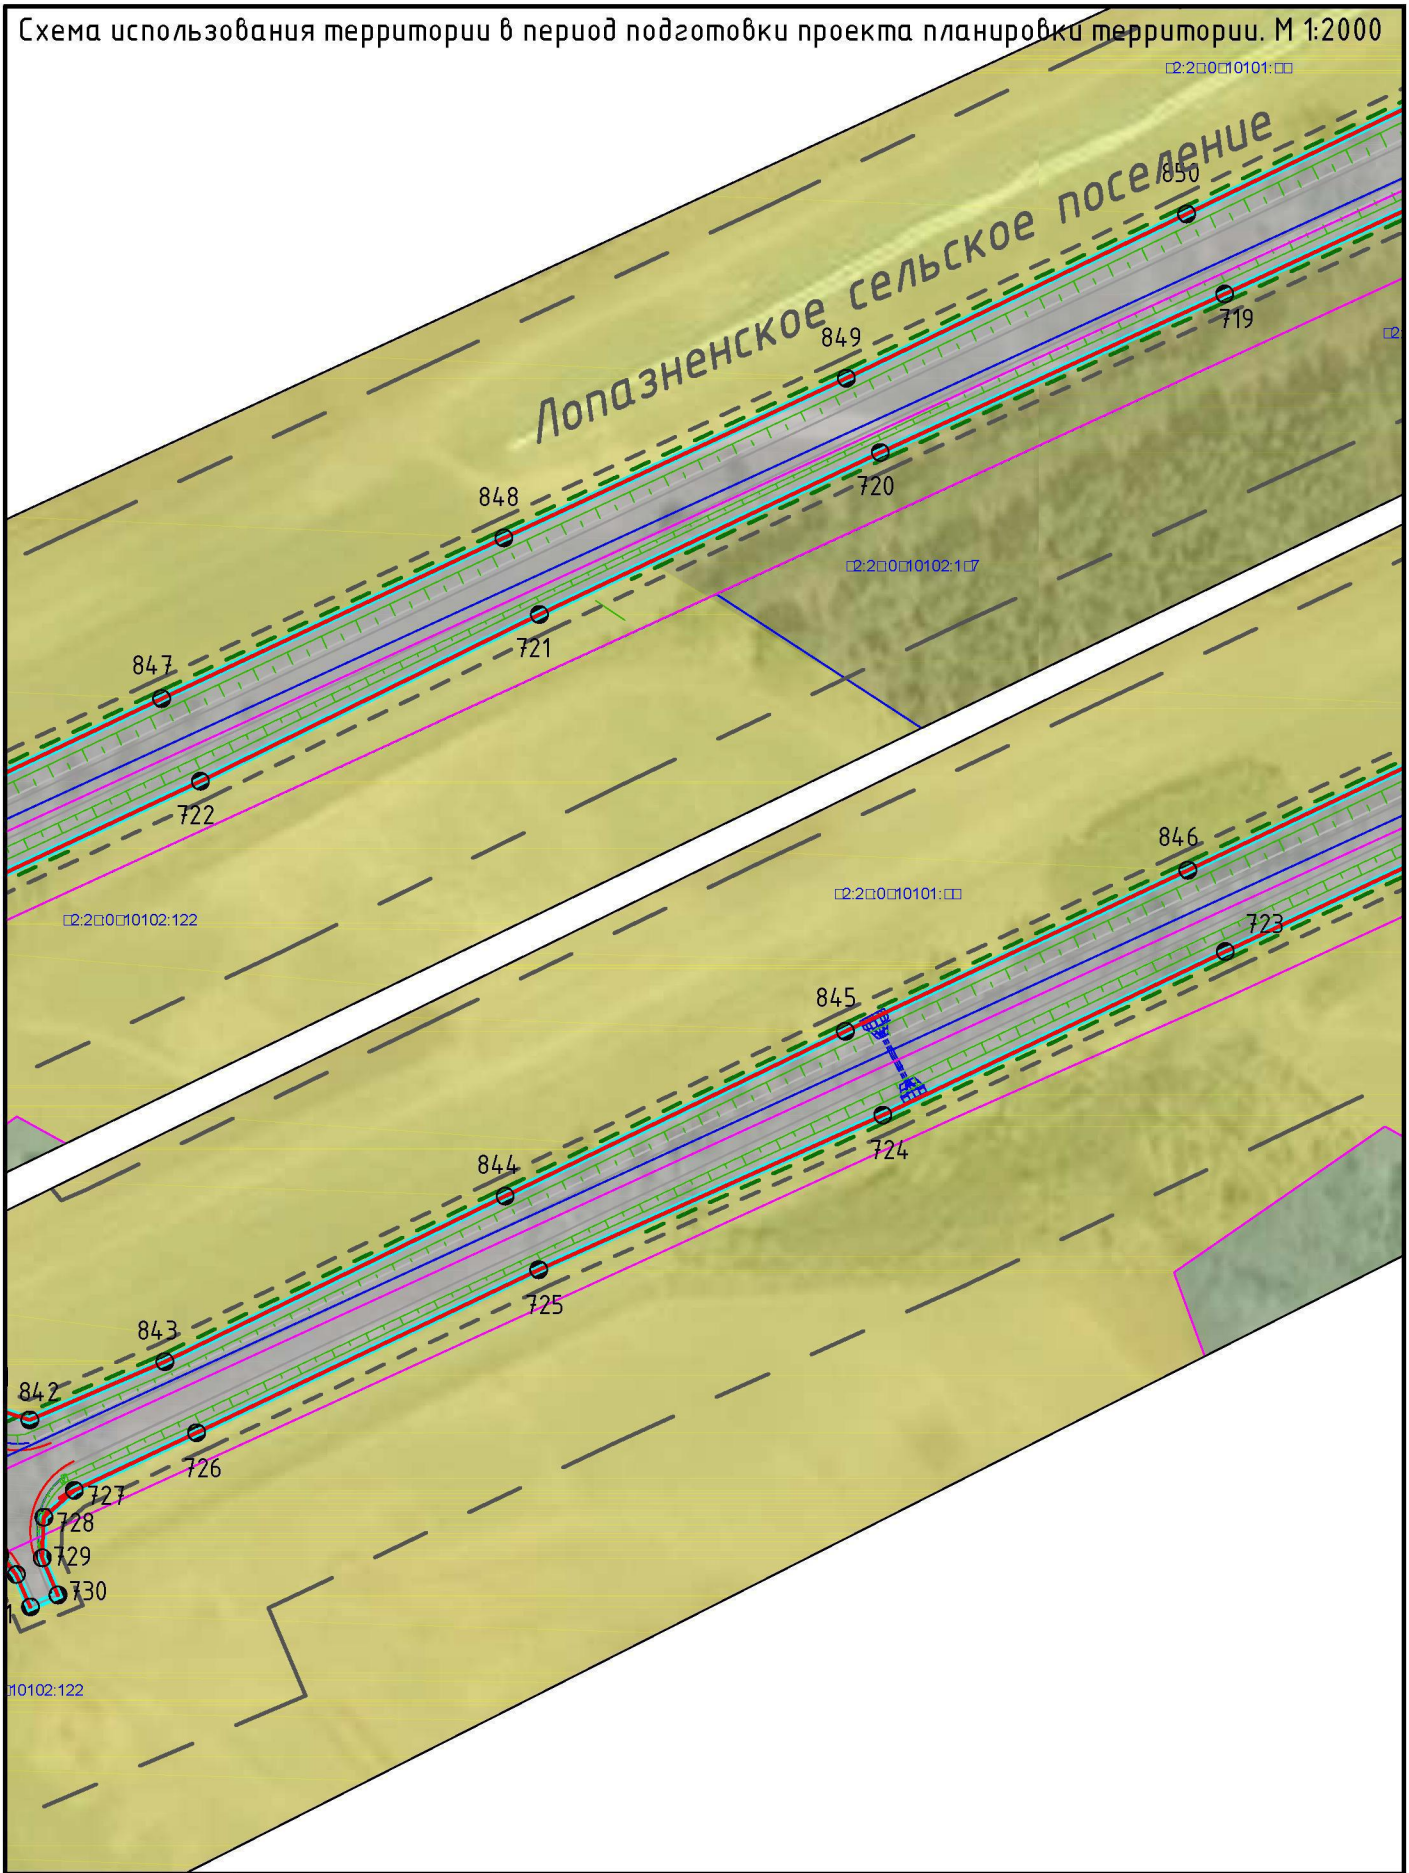


						Реконструкция автомобильной дороги Мглин–Сураж на участке км 2+000 – км 30+200 в Мглинском и Суражском районах Брянской области	
Изм.	Кол. уч.	Лист	№ док.	Подп.	Дата		
ГАП		Рейзман Н.И.				Материалы по обоснованию проекта планировки Схема использования территории в период подготовки проекта планировки территории М 1:2000	Стадия: ПП; Лист: 34; Листов: 38
Архитектор		Горбачёва Е.А.					
Н.контроль		Наумова М.В.					ООО "МФЦ "БИНОМ"

Формат А4

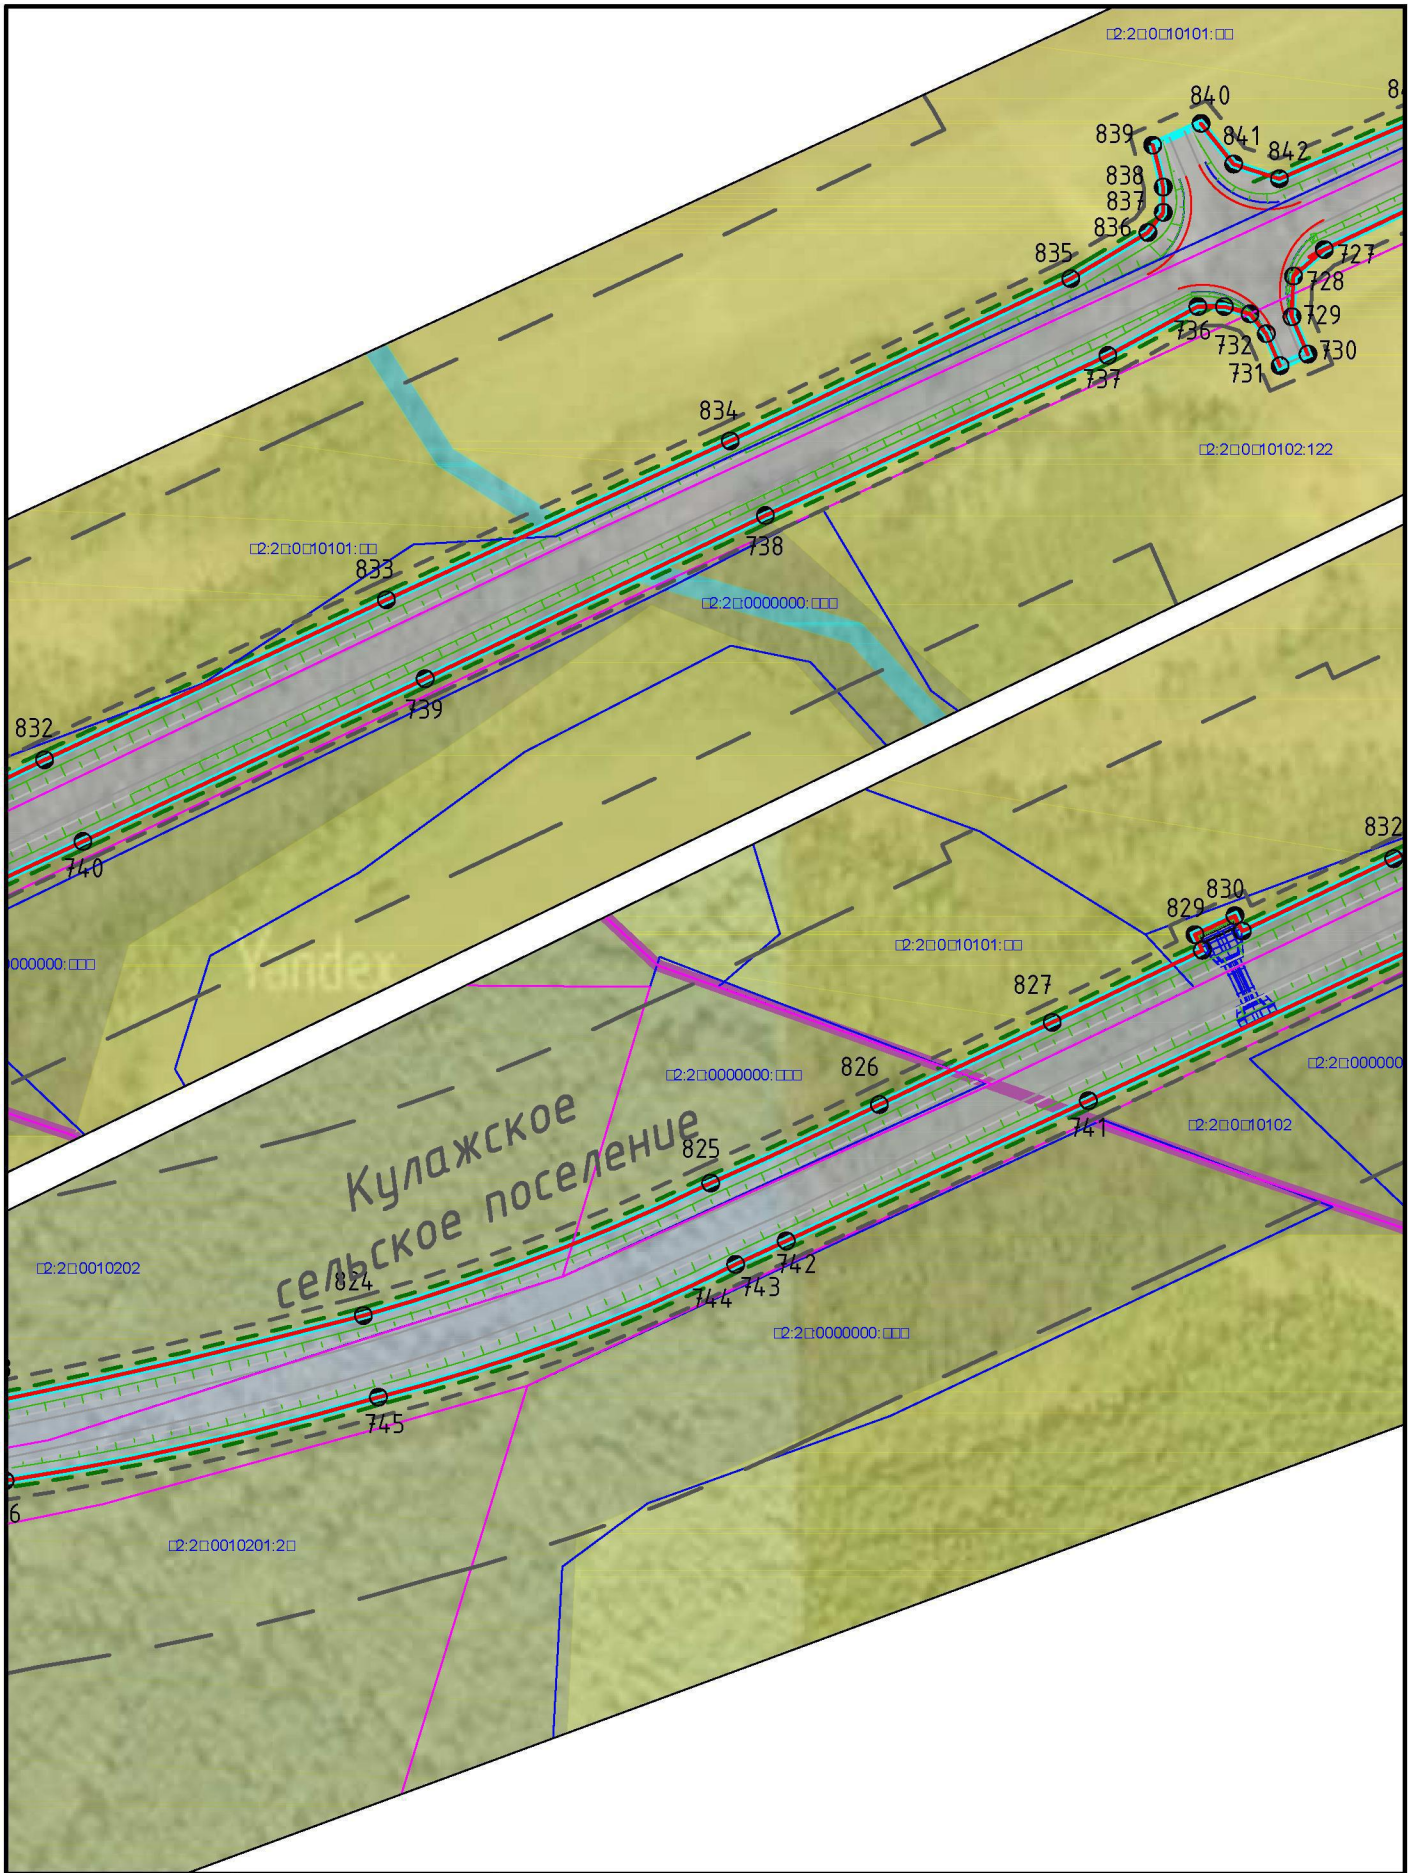

						Реконструкция автомобильной дороги Мглин–Сураж на участке км 2+000 – км 30+200 в Мглинском и Суражском районах Брянской области	
Изм.	Кол. уч.	Лист	№ док.	Подп.	Дата		
ГАП		Рейзман Н.И.				Материалы по обоснованию проекта планировки Схема использования территории в период подготовки проекта планировки территории М 1:2000	Стадия: ПП; Лист: 35; Листов: 38
Архитектор		Горбачёва Е.А.					
							ООО "МФЦ "БИНОМ"
Н.контроль		Наумова М.В.					

Формат А4

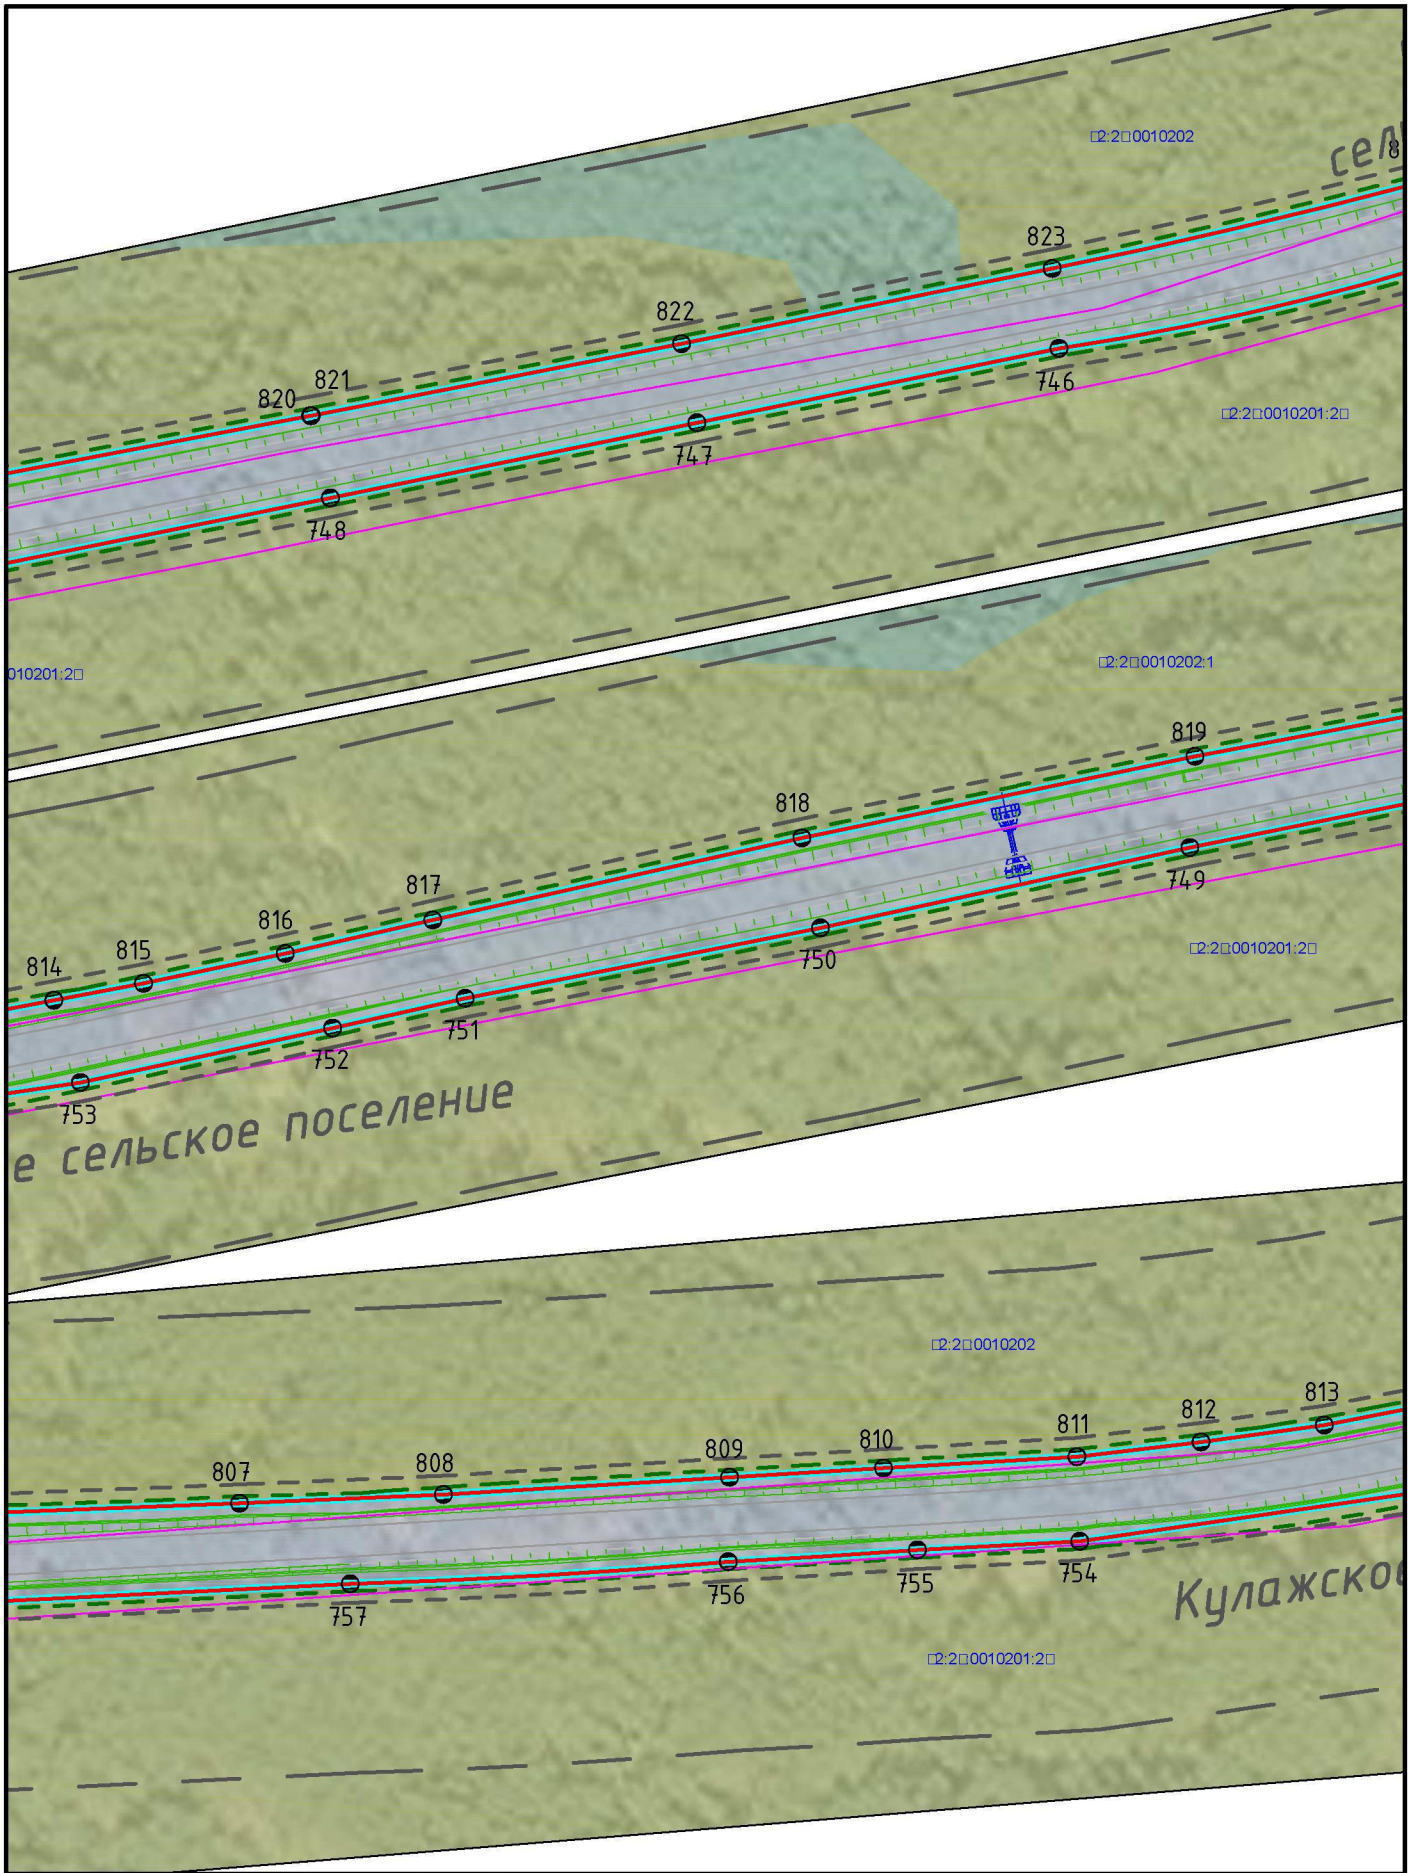

						Реконструкция автомобильной дороги Мглин–Сураж на участке км 2+000 – км 30+200 в Мглинском и Суражском районах Брянской области	
Изм.	Кол. уч.	Лист	№ док.	Подп.	Дата		
ГАП		Рейзман Н.И.				Материалы по обоснованию проекта планировки Схема использования территории в период подготовки проекта планировки территории М 1:2000	Стадия: ПП; Лист: 36; Листов: 38
Архитектор		Горбачёва Е.А.					
Н.контроль		Наумова М.В.					ООО "МФЦ "БИНОМ"

Формат А4




						Реконструкция автомобильной дороги Мглин–Сураж на участке км 2+000 – км 30+200 в Мглинском и Суражском районах Брянской области
Изм.	Кол. уч.	Лист	№ док.	Подп.	Дата	
ГАП		Рейзман Н.И.				Материалы по обоснованию проекта планировки Схема использования территории в период подготовки проекта планировки территории М 1:2000
Архитектор		Горбачёва Е.А.				
Н.контроль		Наумова М.В.				

Стадия	Лист	Листов
ПП	37	38

ООО "МФЦ "БИНОМ"

Формат А4

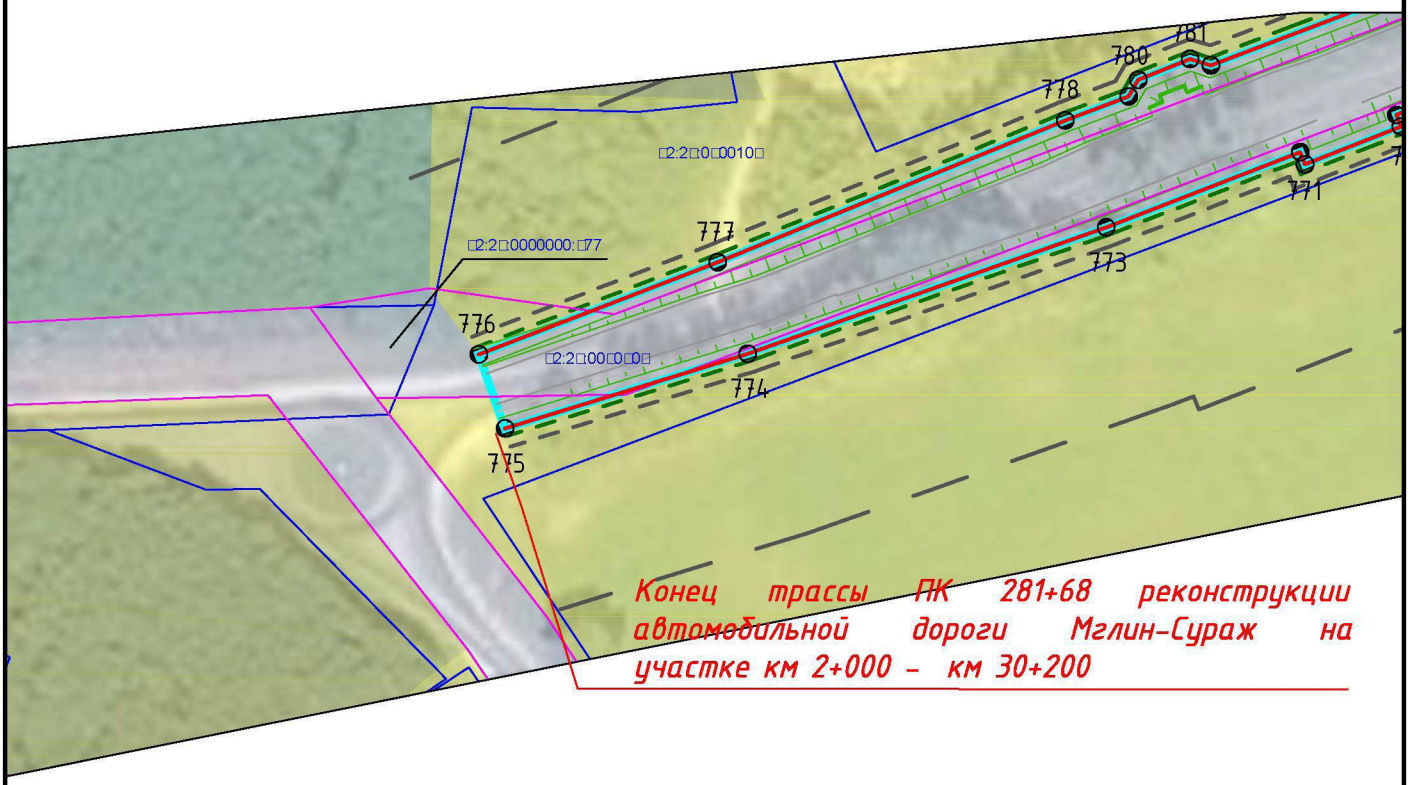


						Реконструкция автомобильной дороги Мглин-Сураж на участке км 2+000 – км 30+200 в Мглинском и Суражском районах Брянской области	
Изм.	Кол. уч.	Лист	№ док.	Подп.	Дата		
ГАП		Рейзман Н.И.				Материалы по обоснованию проекта планировки Схема использования территории в период подготовки проекта планировки территории М 1:2000	Стадия / Лист / Листов ПП / 38 / 38 ООО "МФЦ "БИНОМ"
Архитектор		Горбачёва Е.А.					
Н.контроль		Наумова М.В.					

Формат А4

Разбивочный чертёж красных линий. М 1:2000

Условные обозначения:

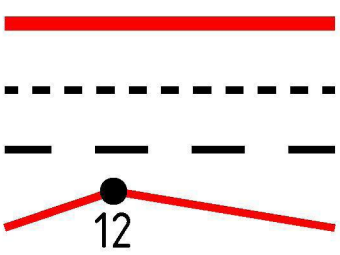

– Устанавливаемые красные линии

– Отступ от красных линий

– Придорожная полоса

– Поворотные точки красных линий

– Границы населённых пунктов

Согласовано

Взам. инв. №

Подпись и дата


Инв. № подл.

Изм.	Кол. уч.	Лист	№ док.	Подп.	Дата	Документация по планировке территории			
						Реконструкция автомобильной дороги Мглин–Сураж на участке км 2+000 – км 30+200 в Мглинском и Суражском районах Брянской области			
Составил		Рейзман Н.И.				Материалы по обоснованию проекта планировки	Стадия	Лист	Листов
Исполнил		Горбачева Е					МО	1	38
Н.контроль		Наумова М.				Разбивочный чертёж красных линий М 1:2000	ООО"МФЦ"БИНОМ"		
ГИП		Рейзман Н.И.							

Формат А4

Разбивочный чертёж красных линий. М 1:2000

Начало трассы ПК 0+00 реконструкции автомобильной дороги Мглин-Сураж на участке км 2+000 – км 30+200

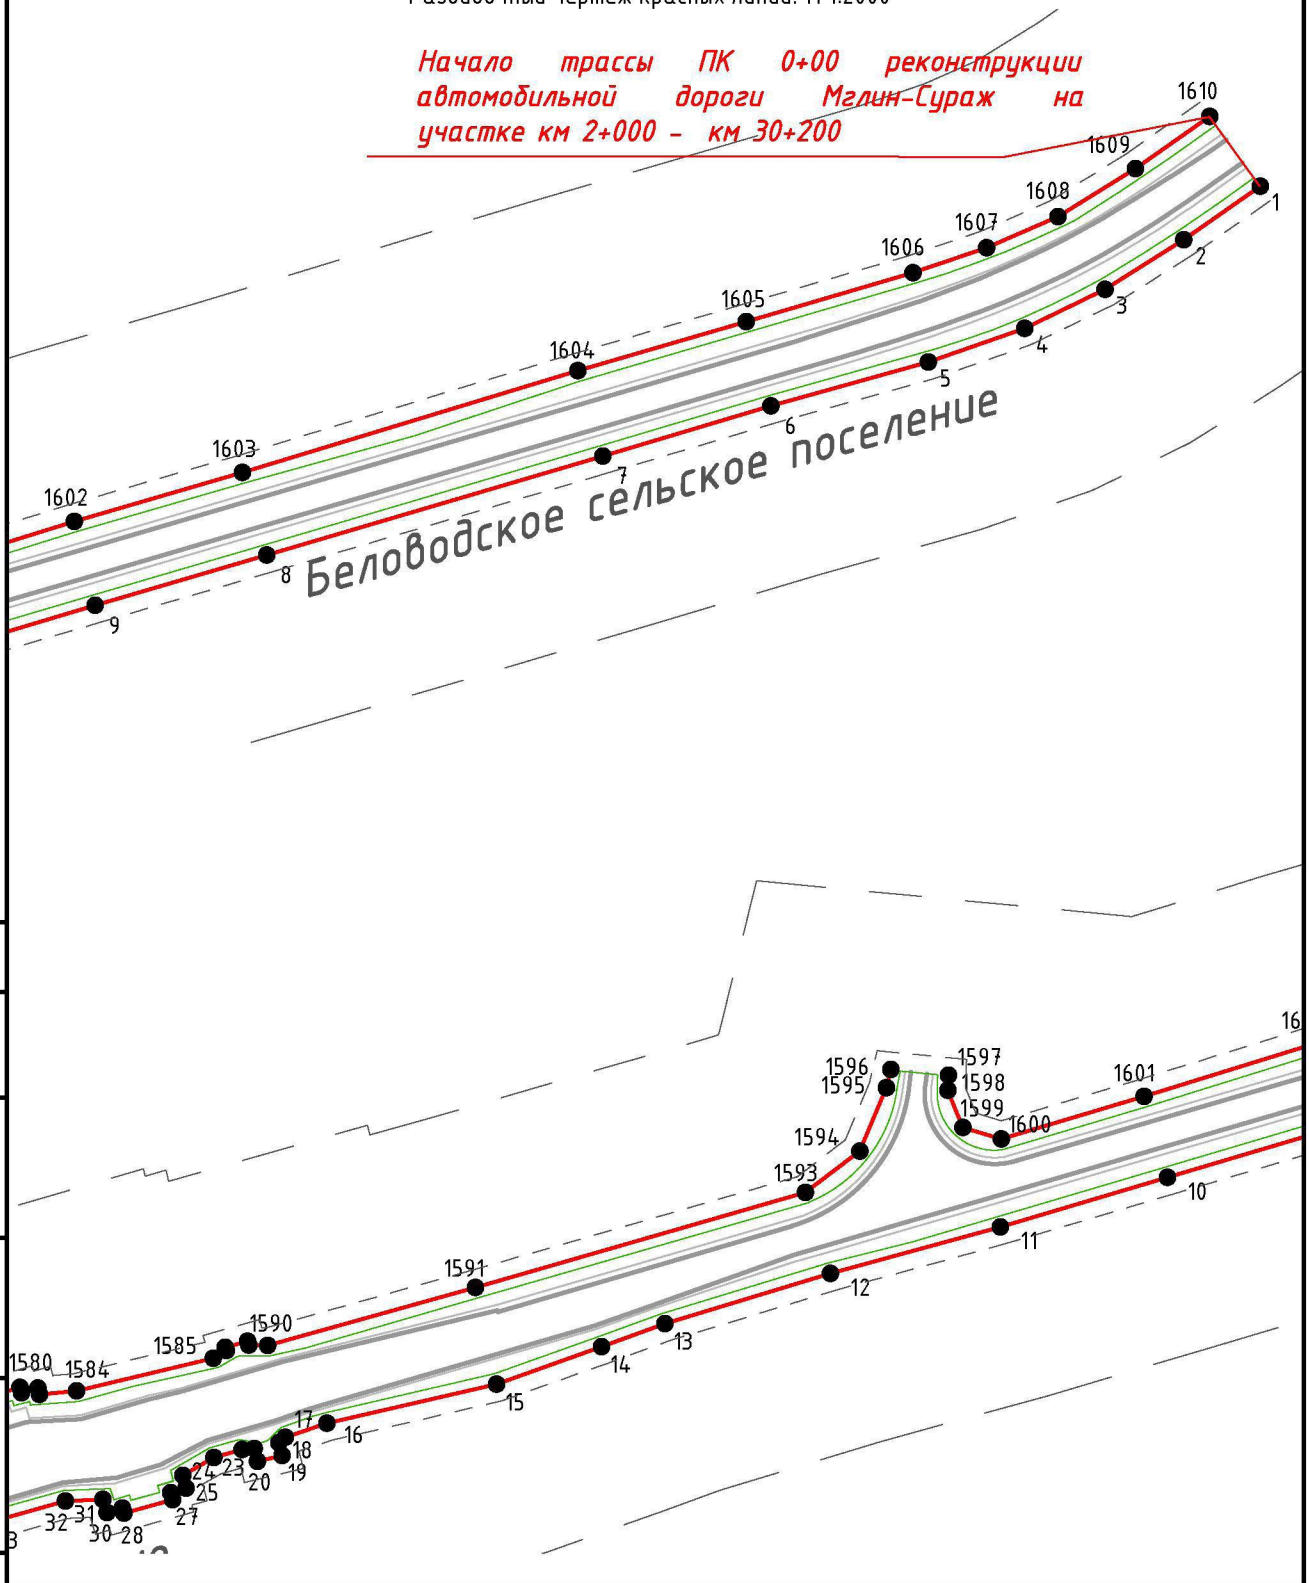

Согласовано

Взам. инв. №

Подпись и дата

Инв. № подл.

Изм.	Кол. уч.	Лист	№ док.	Подп.	Дата
Составил		Рейзман Н.И.			
Исполнил		Горбачева Е			
Н.контроль		Наумова М.			
ГИП		Рейзман Н.И.			


Документация по планировке территории

Реконструкция автомобильной дороги Мглин-Сураж на участке км 2+000 – км 30+200 в Мглинском и Суражском районах Брянской области

Материалы по обоснованию проекта планировки	Стадия	Лист	Листов
	П	2	38
Разбивочный чертёж красных линий М 1:2000	ООО"МФЦ"БИНОМ"		

Формат А4

Разбивочный чертёж красных линий. М 1:2000

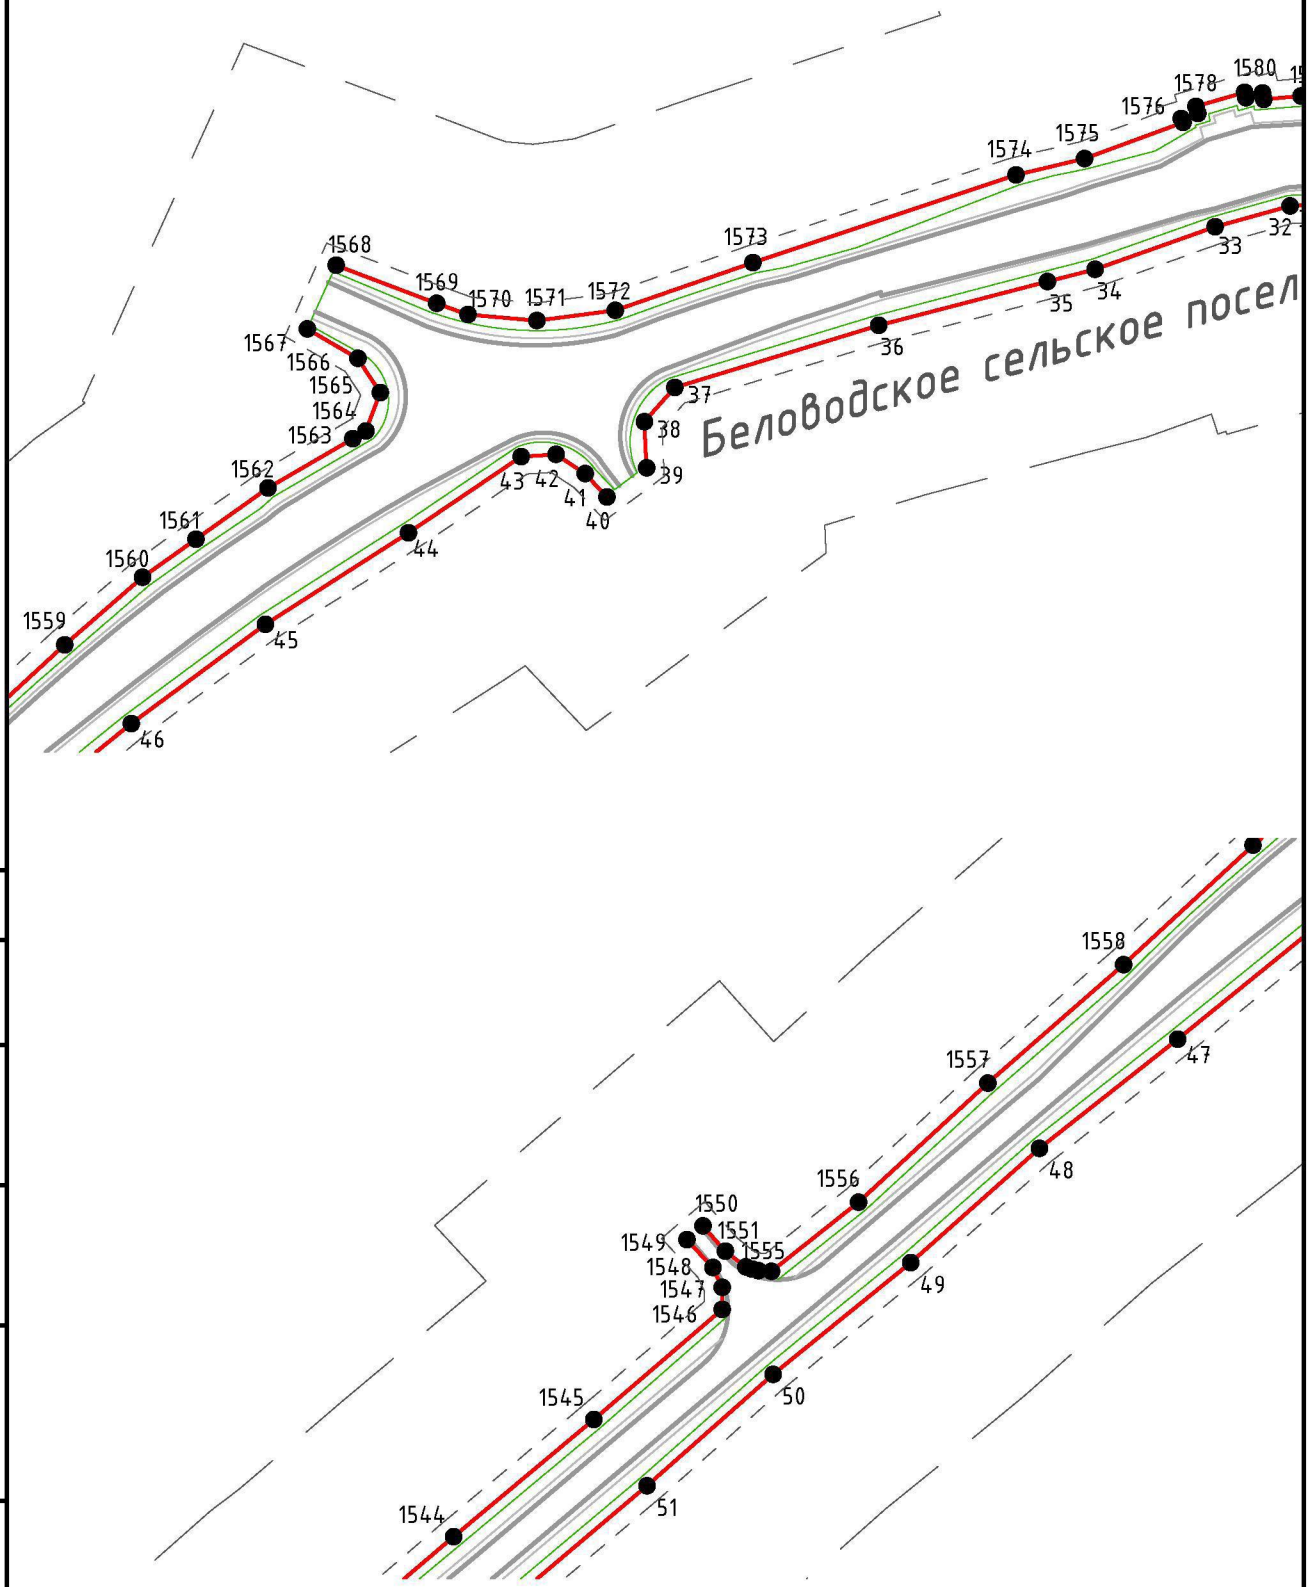

Согласовано

Взам. инв. №

Подпись и дата

Инв. № подл.

Изм.	Кол. уч.	Лист	№ док.	Подп.	Дата

Реконструкция автомобильной дороги Мглин–Сураж на участке км 2+000 – км 30+200 в Мглинском и Суражском районах Брянской области

ГАП	Рейзман Н.И.	
Архитектор	Горбачёва Е.А.	
Н.контроль	Наумова М.В.	


Материалы по обоснованию проекта планировки
разбивочный чертёж красных линий
М 1:2000

Стадия	Лист	Листов
ПП	3	38

ООО "МФЦ "БИНОМ"

Формат А4


Разбивочный чертёж красных линий. М 1:2000

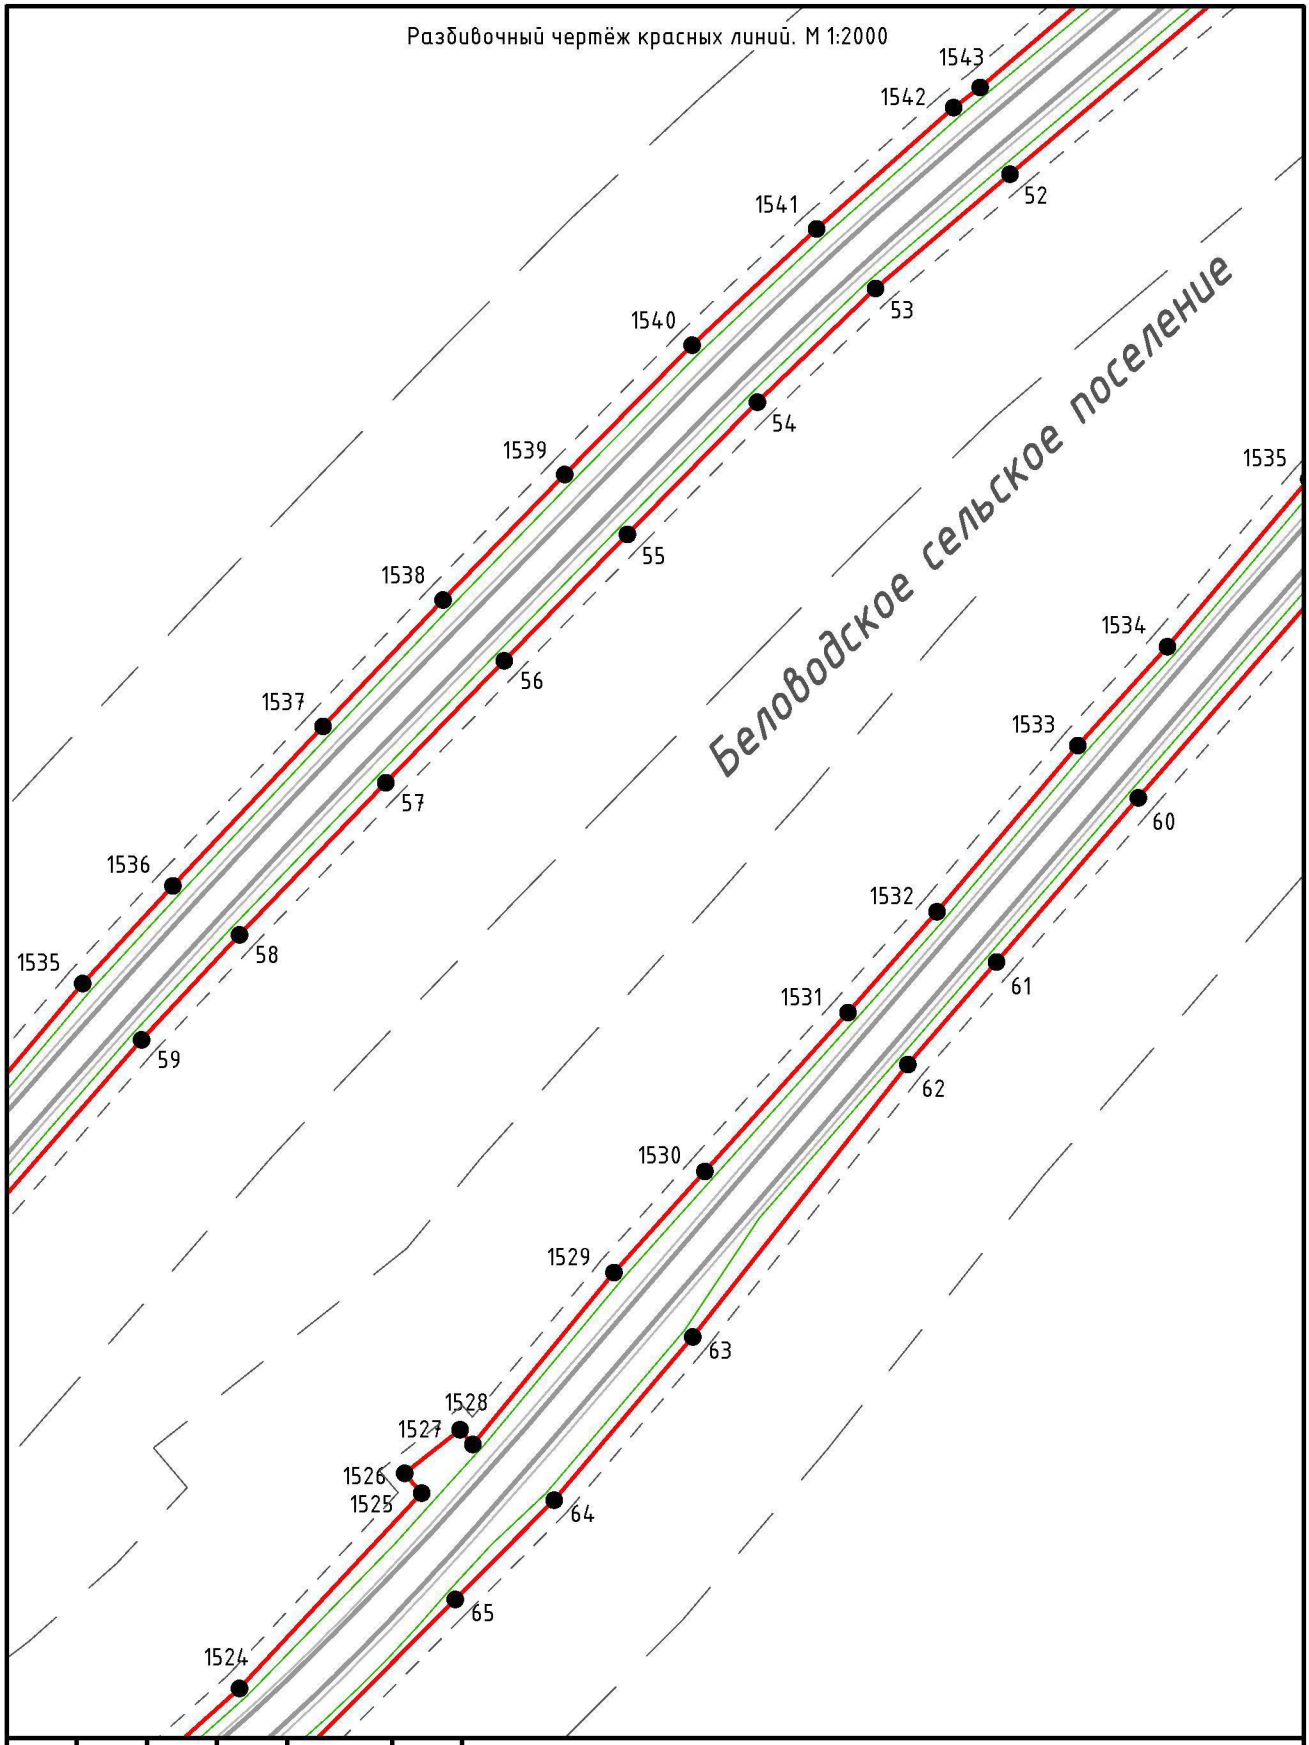

						Реконструкция автомобильной дороги Мглин–Сураж на участке км 2+000 – км 30+200 в Мглинском и Суражском районах Брянской области		
Изм.	Кол. уч.	Лист	№ док.	Подп.	Дата			
ГАП		Рейзман Н.И.				Материалы по обоснованию проекта планировки разбивочный чертёж красных линий М 1:2000	Стадия	Лист	Листов
Архитектор		Горбачёва Е.А.					ПП	4	38
Н.контроль		Наумова М.В.					ООО "МФЦ "БИНОМ"		


Формат А4

Разбивочный чертёж красных линий. М 1:2000

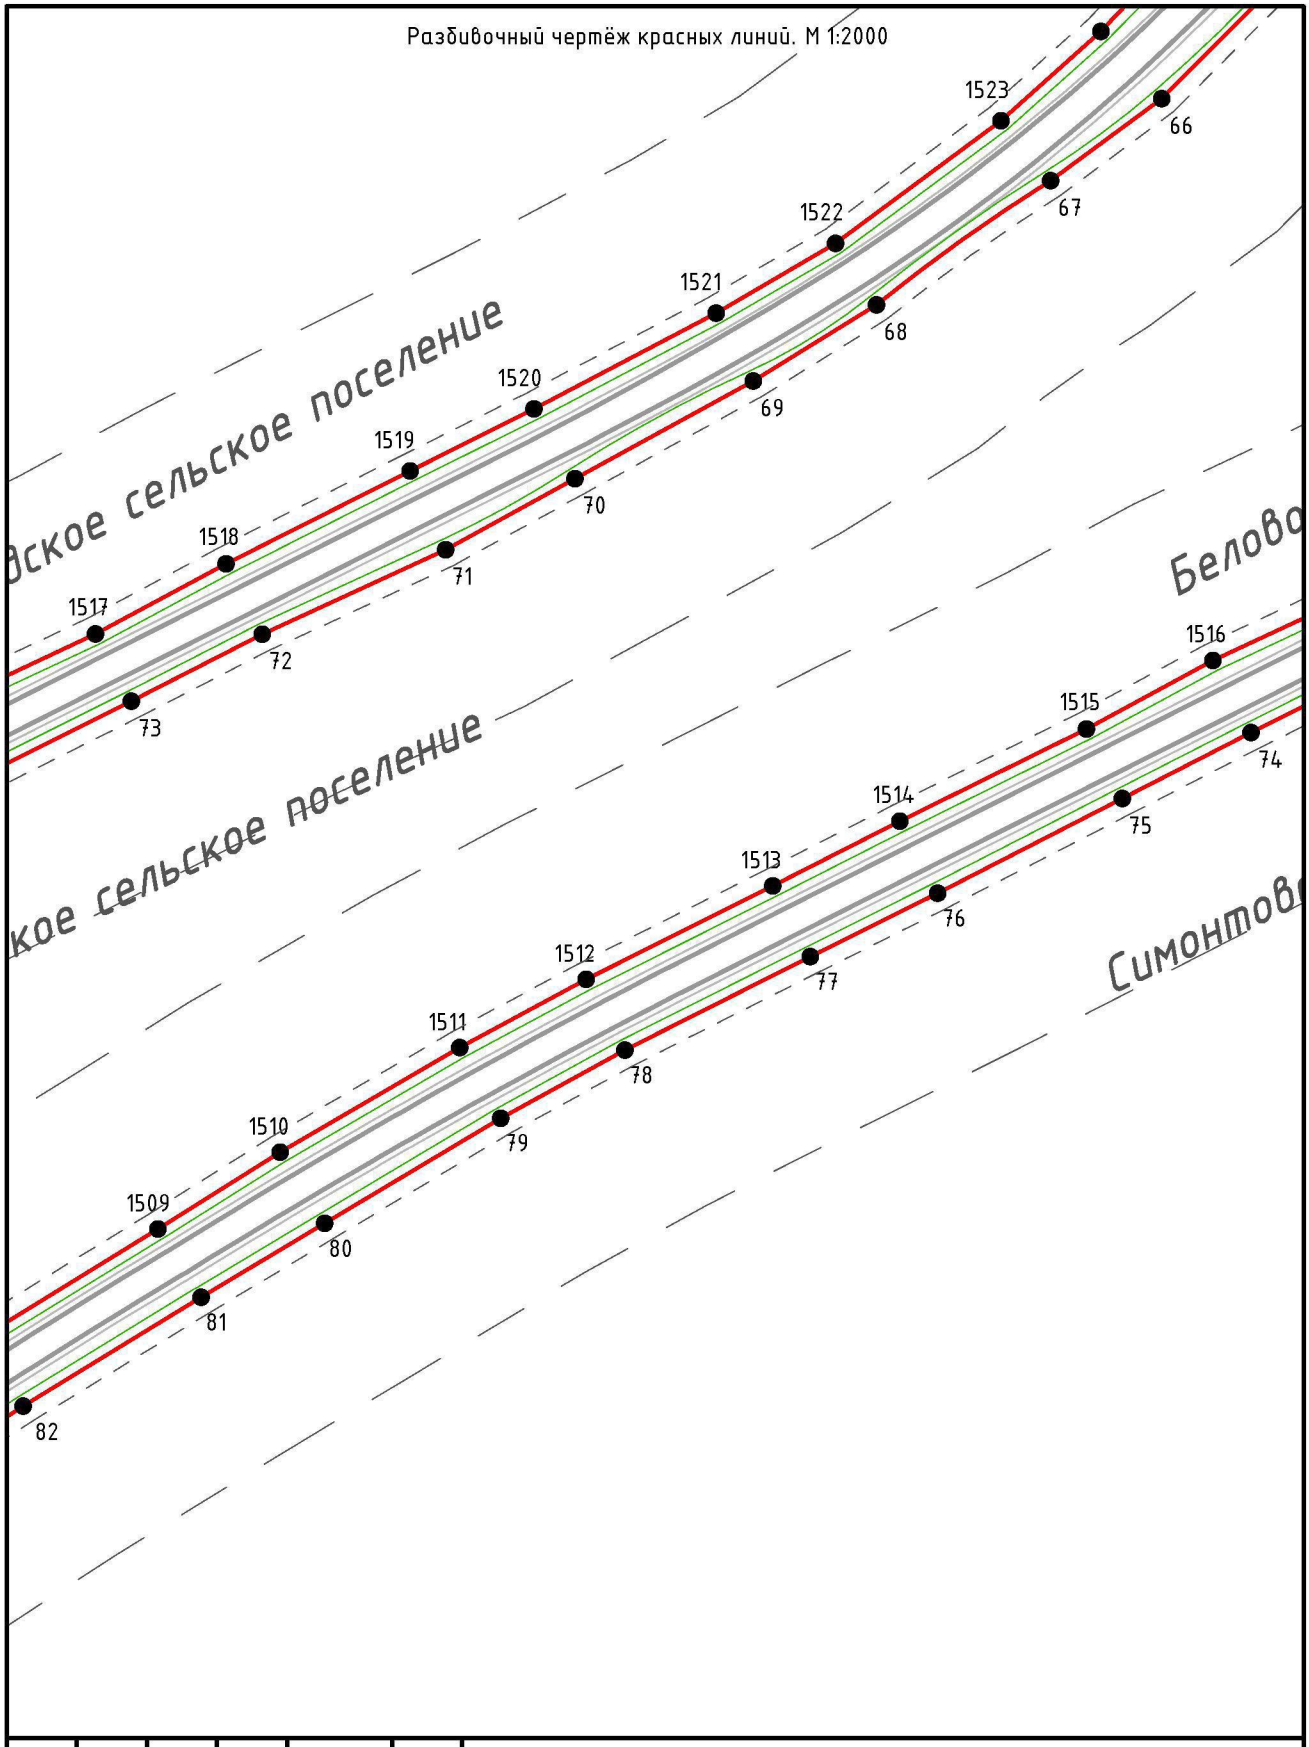


						Реконструкция автомобильной дороги Мглин–Сураж на участке км 2+000 – км 30+200 в Мглинском и Суражском районах Брянской области		
Изм.	Кол. уч.	Лист	№ док.	Подп.	Дата			
ГАП		Рейзман Н.И.				Материалы по обоснованию проекта планировки разбивочный чертёж красных линий М 1:2000	Стадия	Лист	Листов
Архитектор		Горбачёва Е.А.					ПП	5	38
Н.контроль		Наумова М.В.					ООО "МФЦ "БИНОМ"		

Формат А4

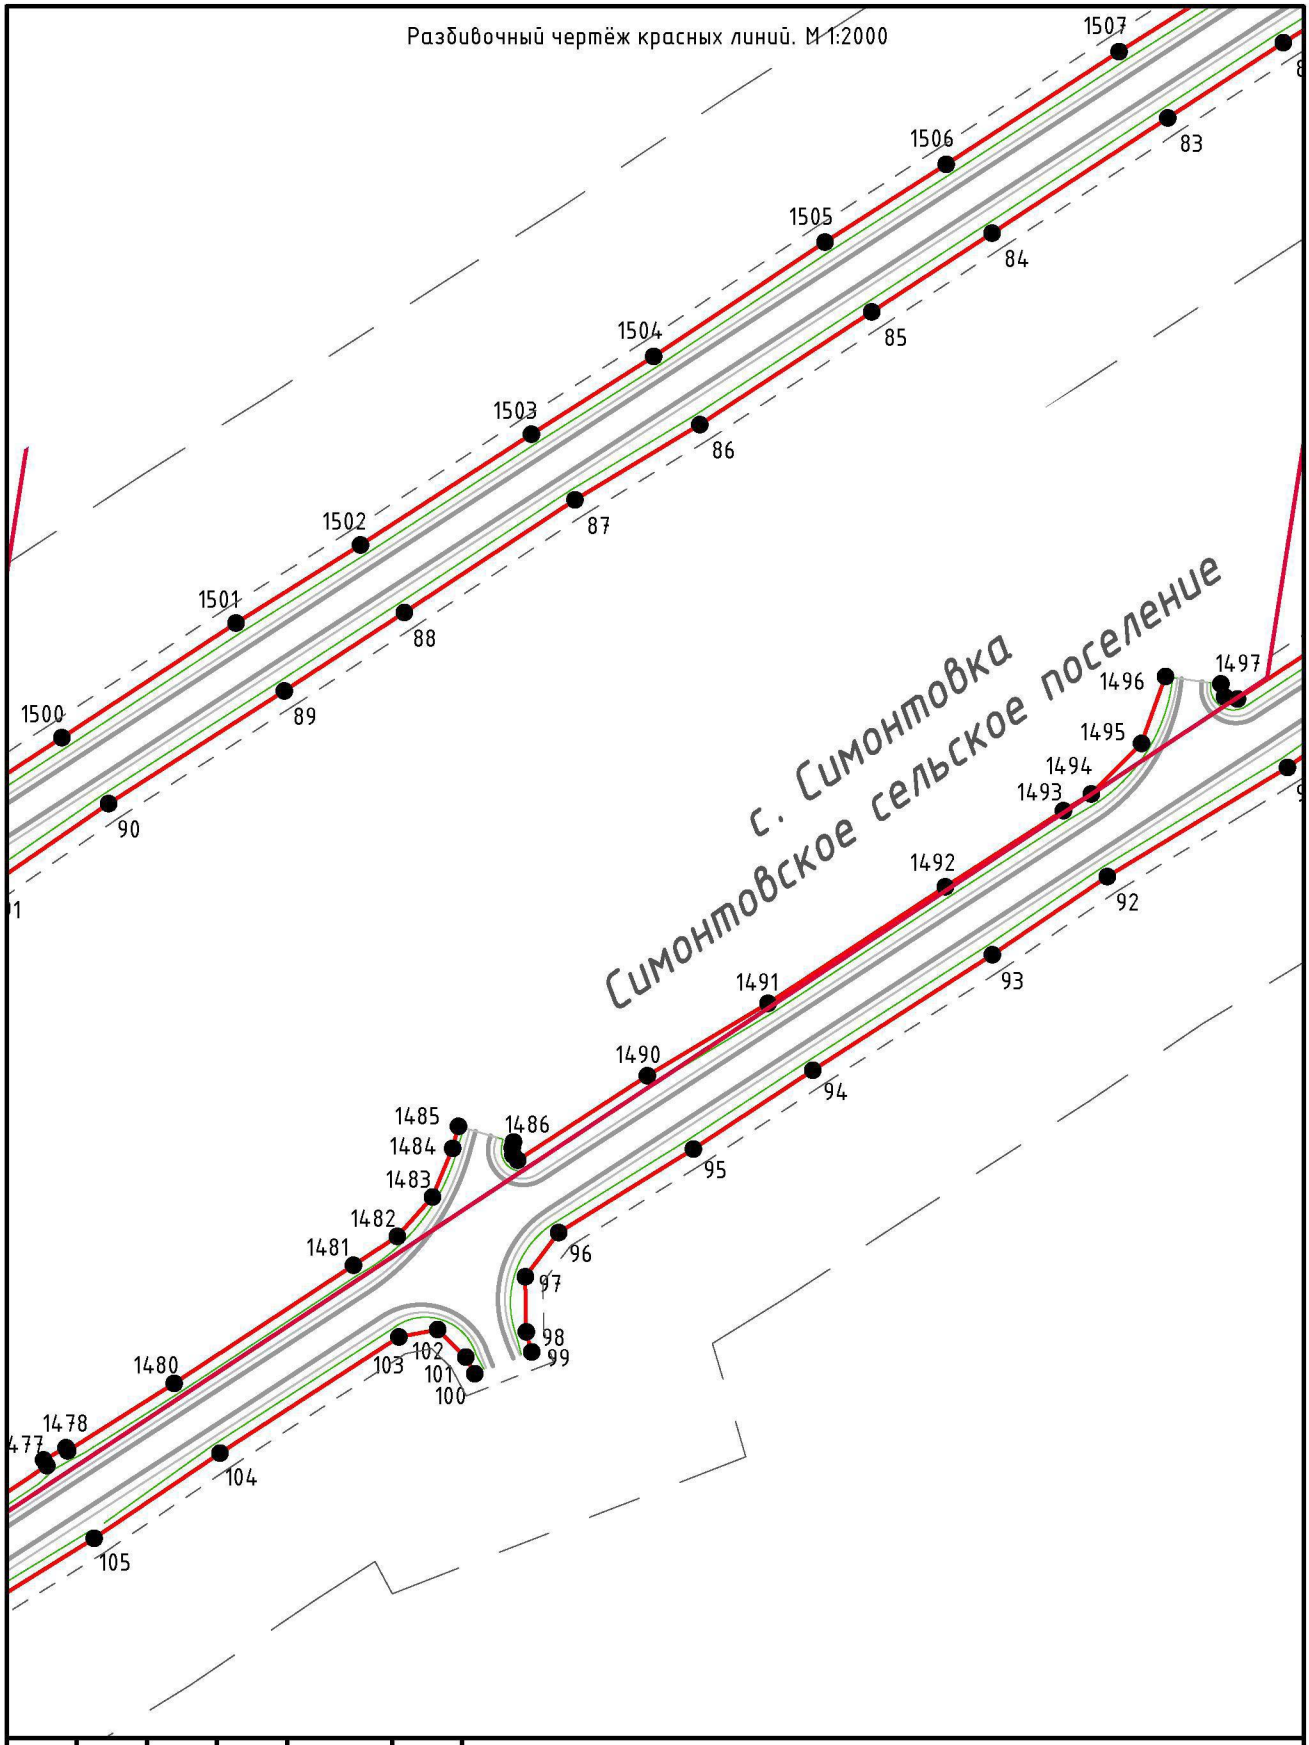

						Реконструкция автомобильной дороги Мглин–Сураж на участке км 2+000 – км 30+200 в Мглинском и Суражском районах Брянской области	
Изм.	Кол. уч.	Лист	№ док.	Подп.	Дата		
ГАП		Рейзман Н.И.				Материалы по обоснованию проекта планировки разбивочный чертёж красных линий М 1:2000	Стадия: ПП; Лист: 6; Листов: 38
Архитектор		Горбачёва Е.А.					
Н.контроль		Наумова М.В.					ООО "МФЦ "БИНОМ"

Формат А4

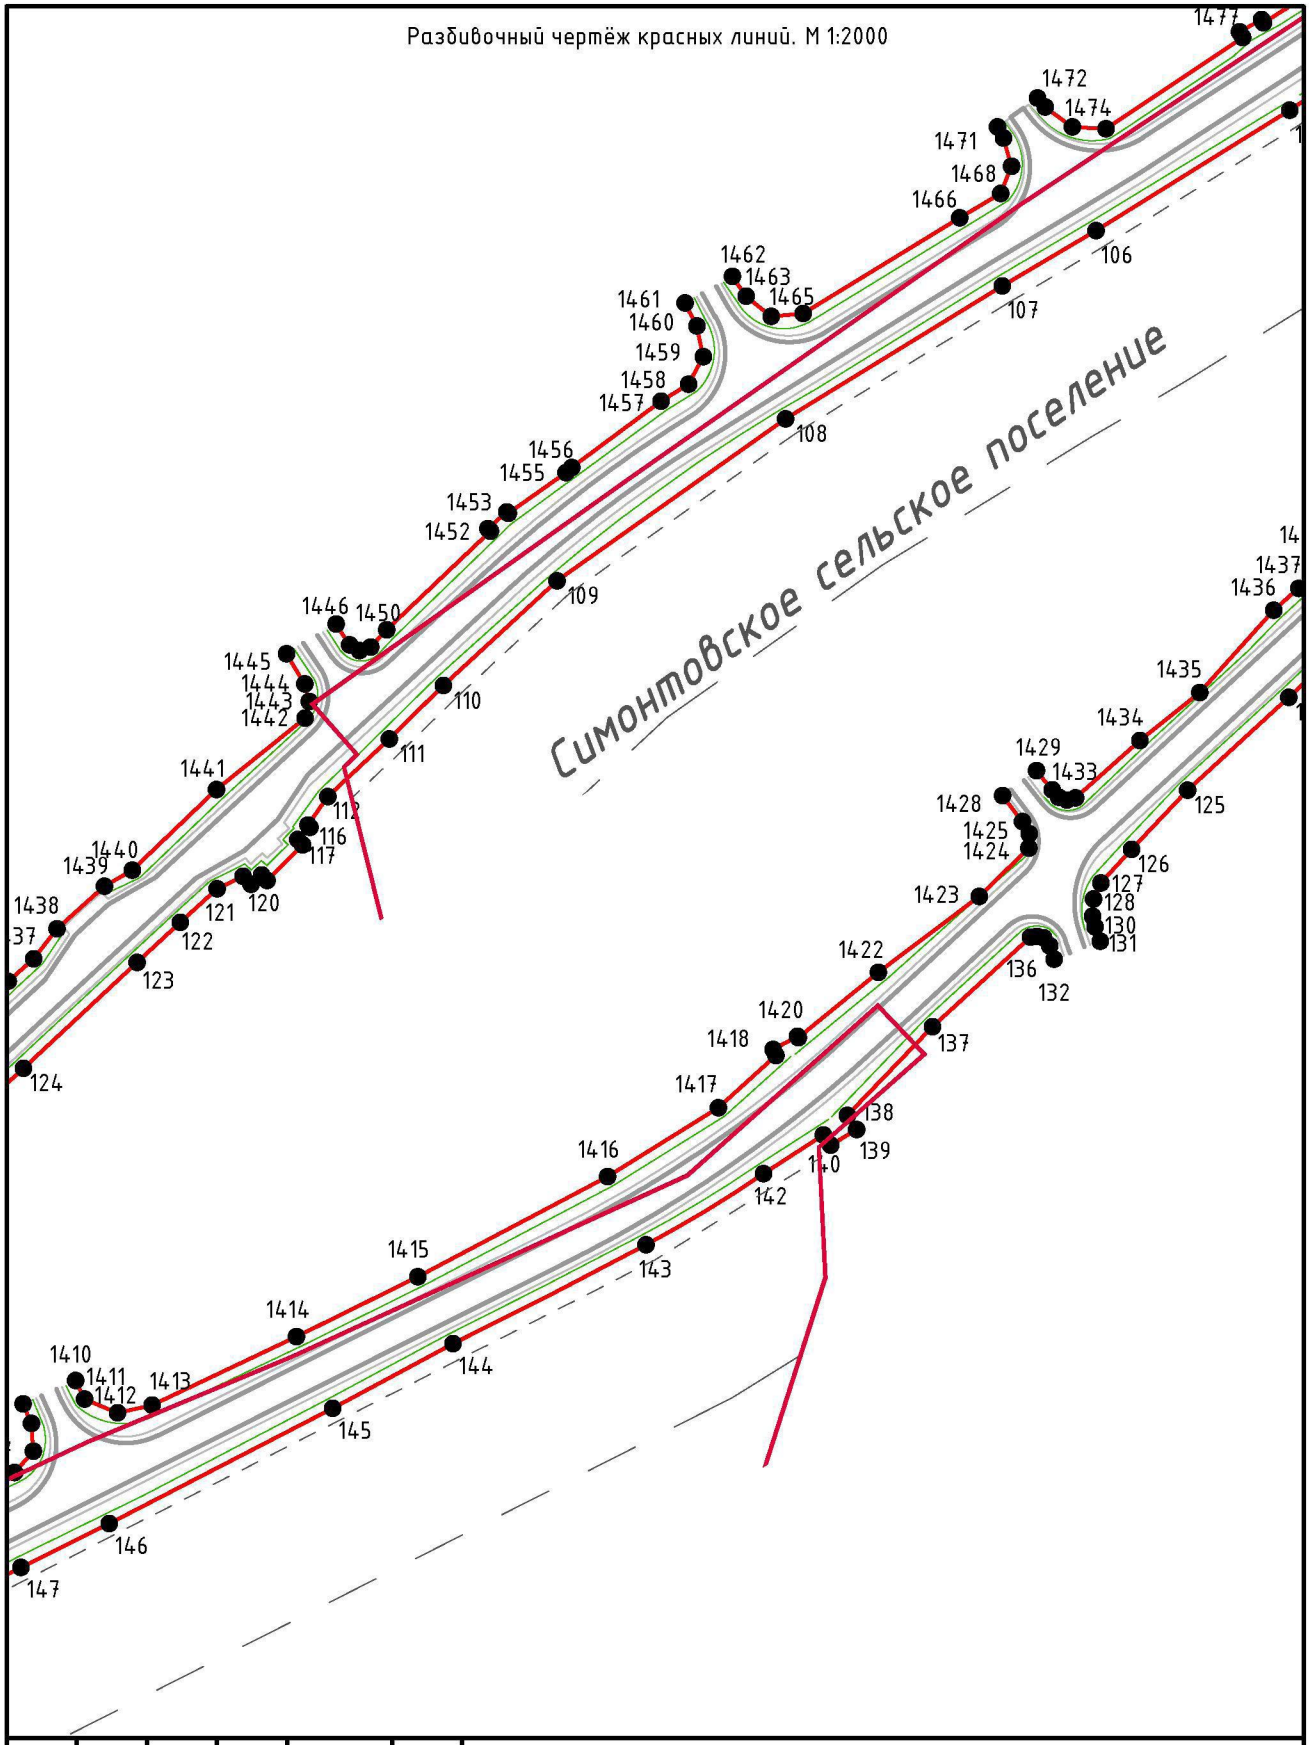


						Реконструкция автомобильной дороги Мглин–Сураж на участке км 2+000 – км 30+200 в Мглинском и Суражском районах Брянской области
Изм.	Кол. уч.	Лист	№ док.	Подп.	Дата	
ГАП		Рейзман Н.И.				Материалы по обоснованию проекта планировки разбивочный чертёж красных линий М 1:2000
Архитектор		Горбачёва Е.А.				
Н.контроль		Наумова М.В.				

Стадия	Лист	Листов
ПП	7	38

ООО "МФЦ "БИНОМ"

Формат А4


Разбивочный чертёж красных линий. М 1:2000

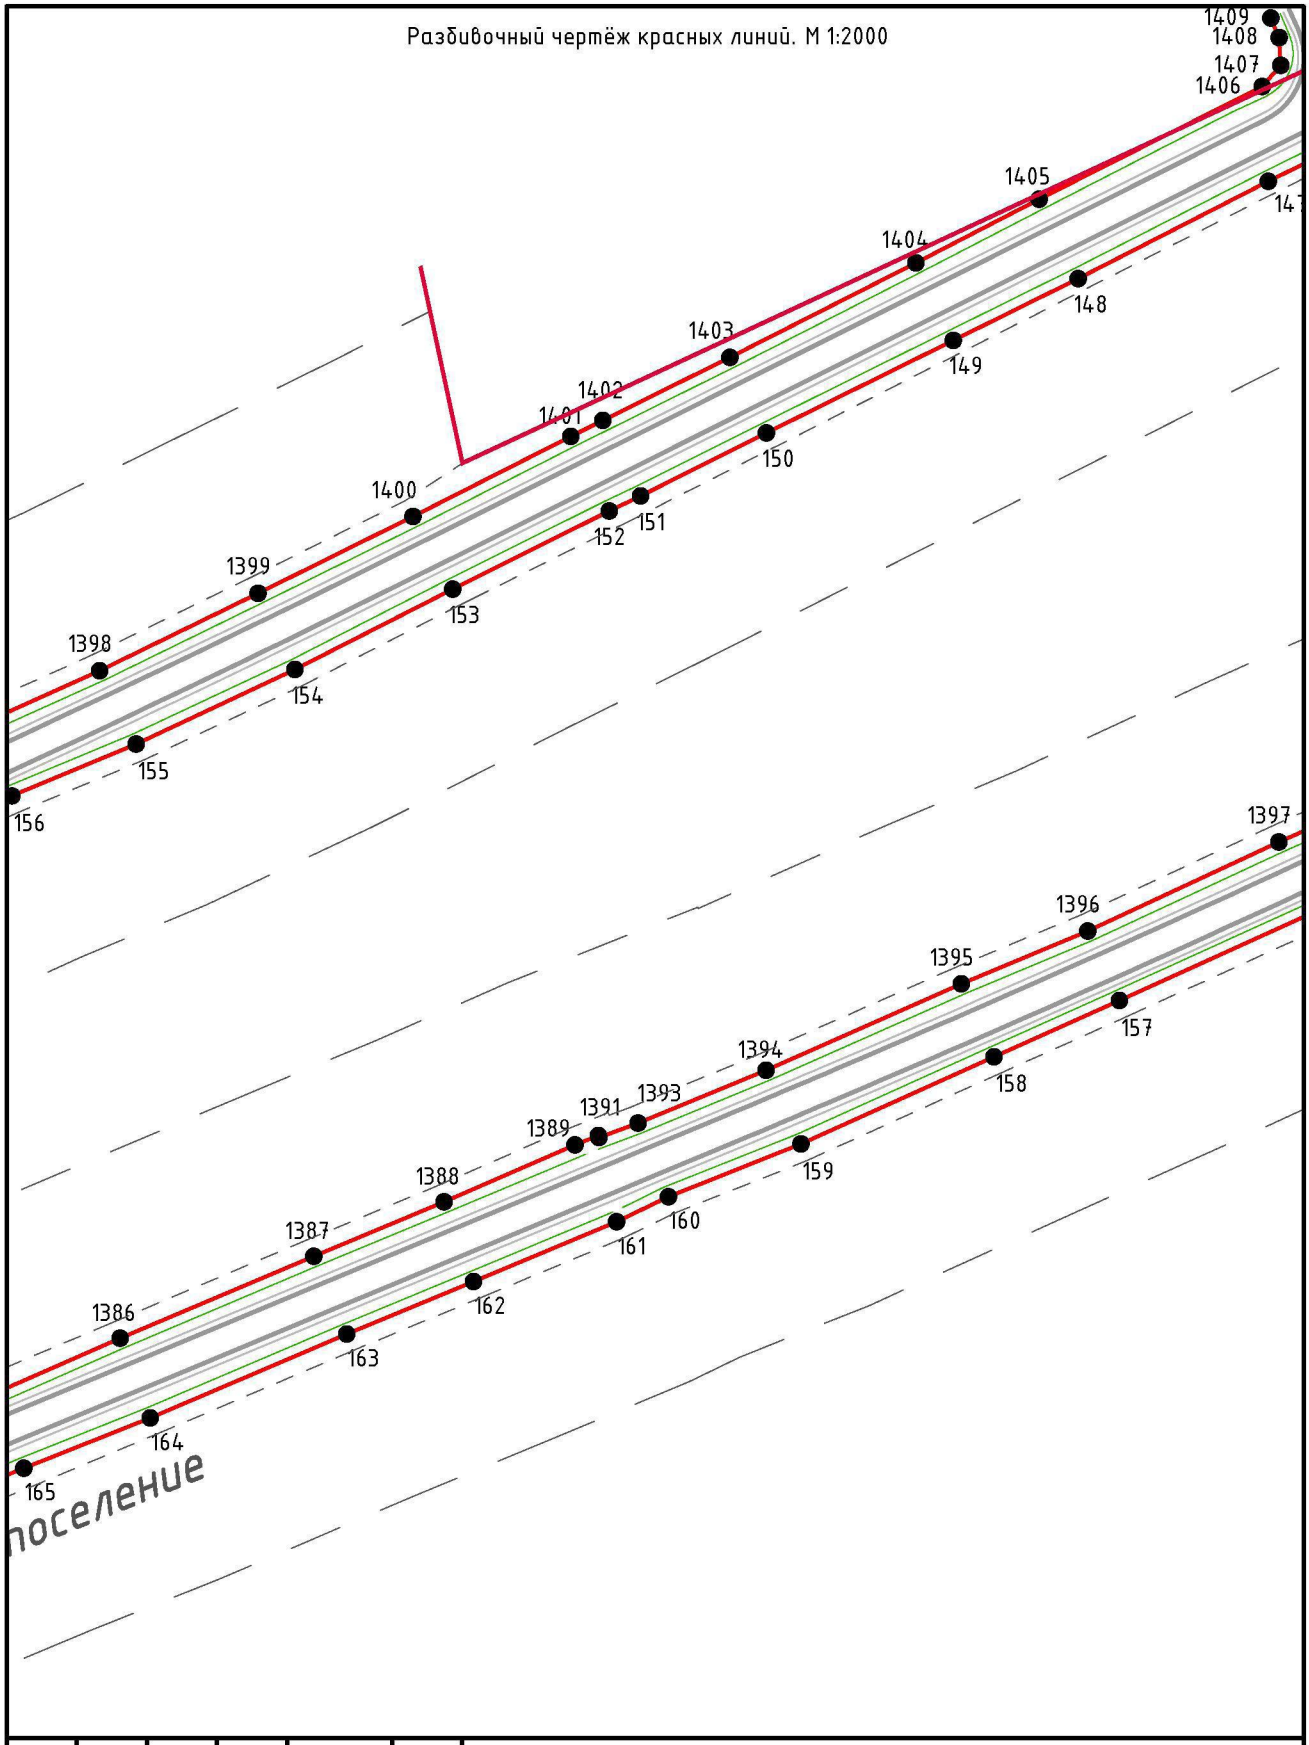

						Реконструкция автомобильной дороги Мглин–Сураж на участке км 2+000 – км 30+200 в Мглинском и Суражском районах Брянской области		
Изм.	Кол. уч.	Лист	№ док.	Подп.	Дата			
ГАП		Рейзман Н.И.				Материалы по обоснованию проекта планировки разбивочный чертёж красных линий М 1:2000	Стадия	Лист	Листов
Архитектор		Горбачёва Е.А.					ПП	8	38
Н.контроль		Наумова М.В.					ООО "МФЦ "БИНОМ"		

Формат А4


Разбивочный чертёж красных линий. М 1:2000

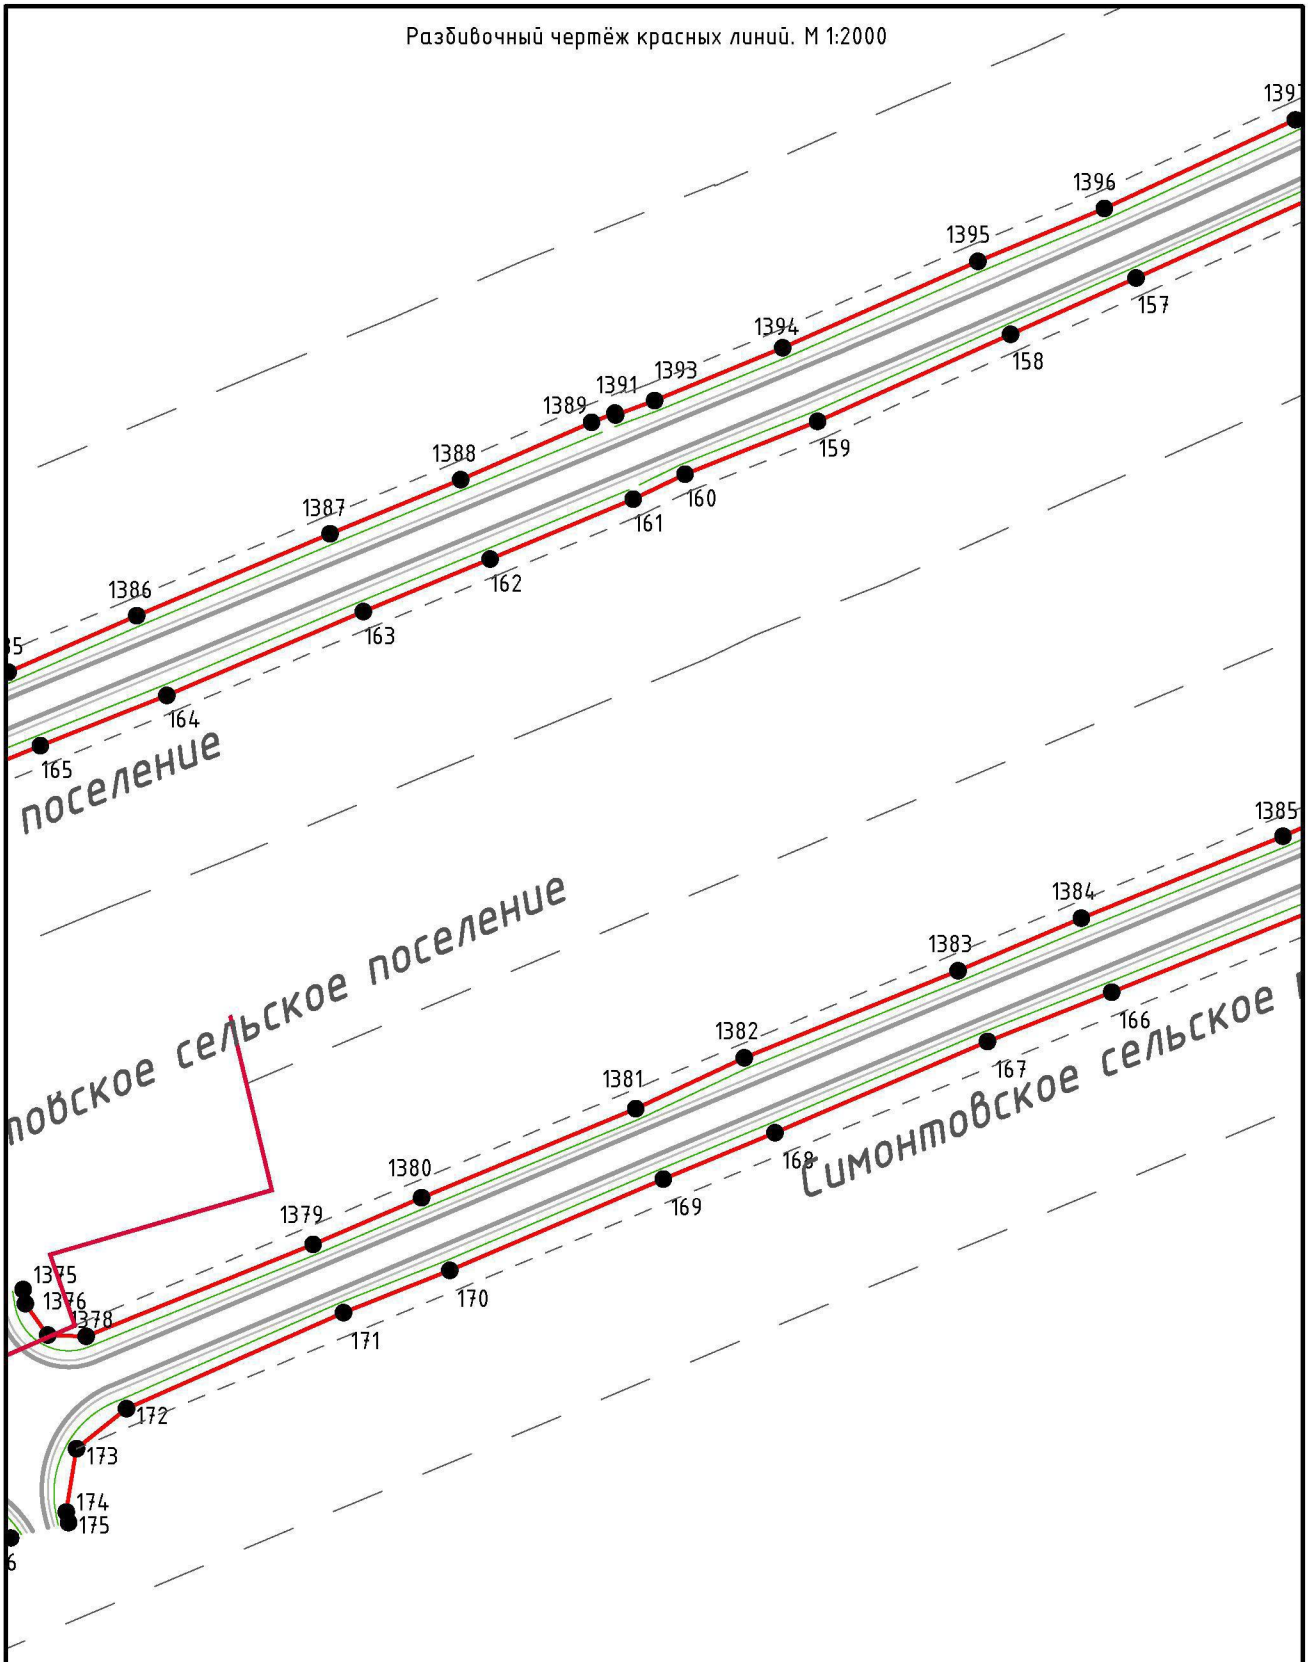

						Реконструкция автомобильной дороги Мглин–Сураж на участке км 2+000 – км 30+200 в Мглинском и Суражском районах Брянской области		
Изм.	Кол. уч.	Лист	№ док.	Подп.	Дата			
ГАП		Рейзман Н.И.				Материалы по обоснованию проекта планировки разбивочный чертёж красных линий М 1:2000	Стадия	Лист	Листов
Архитектор		Горбачёва Е.А.					ПП	9	38
Н.контроль		Наумова М.В.					ООО "МФЦ "БИНОМ"		

Формат А4


Разбивочный чертёж красных линий. М 1:2000

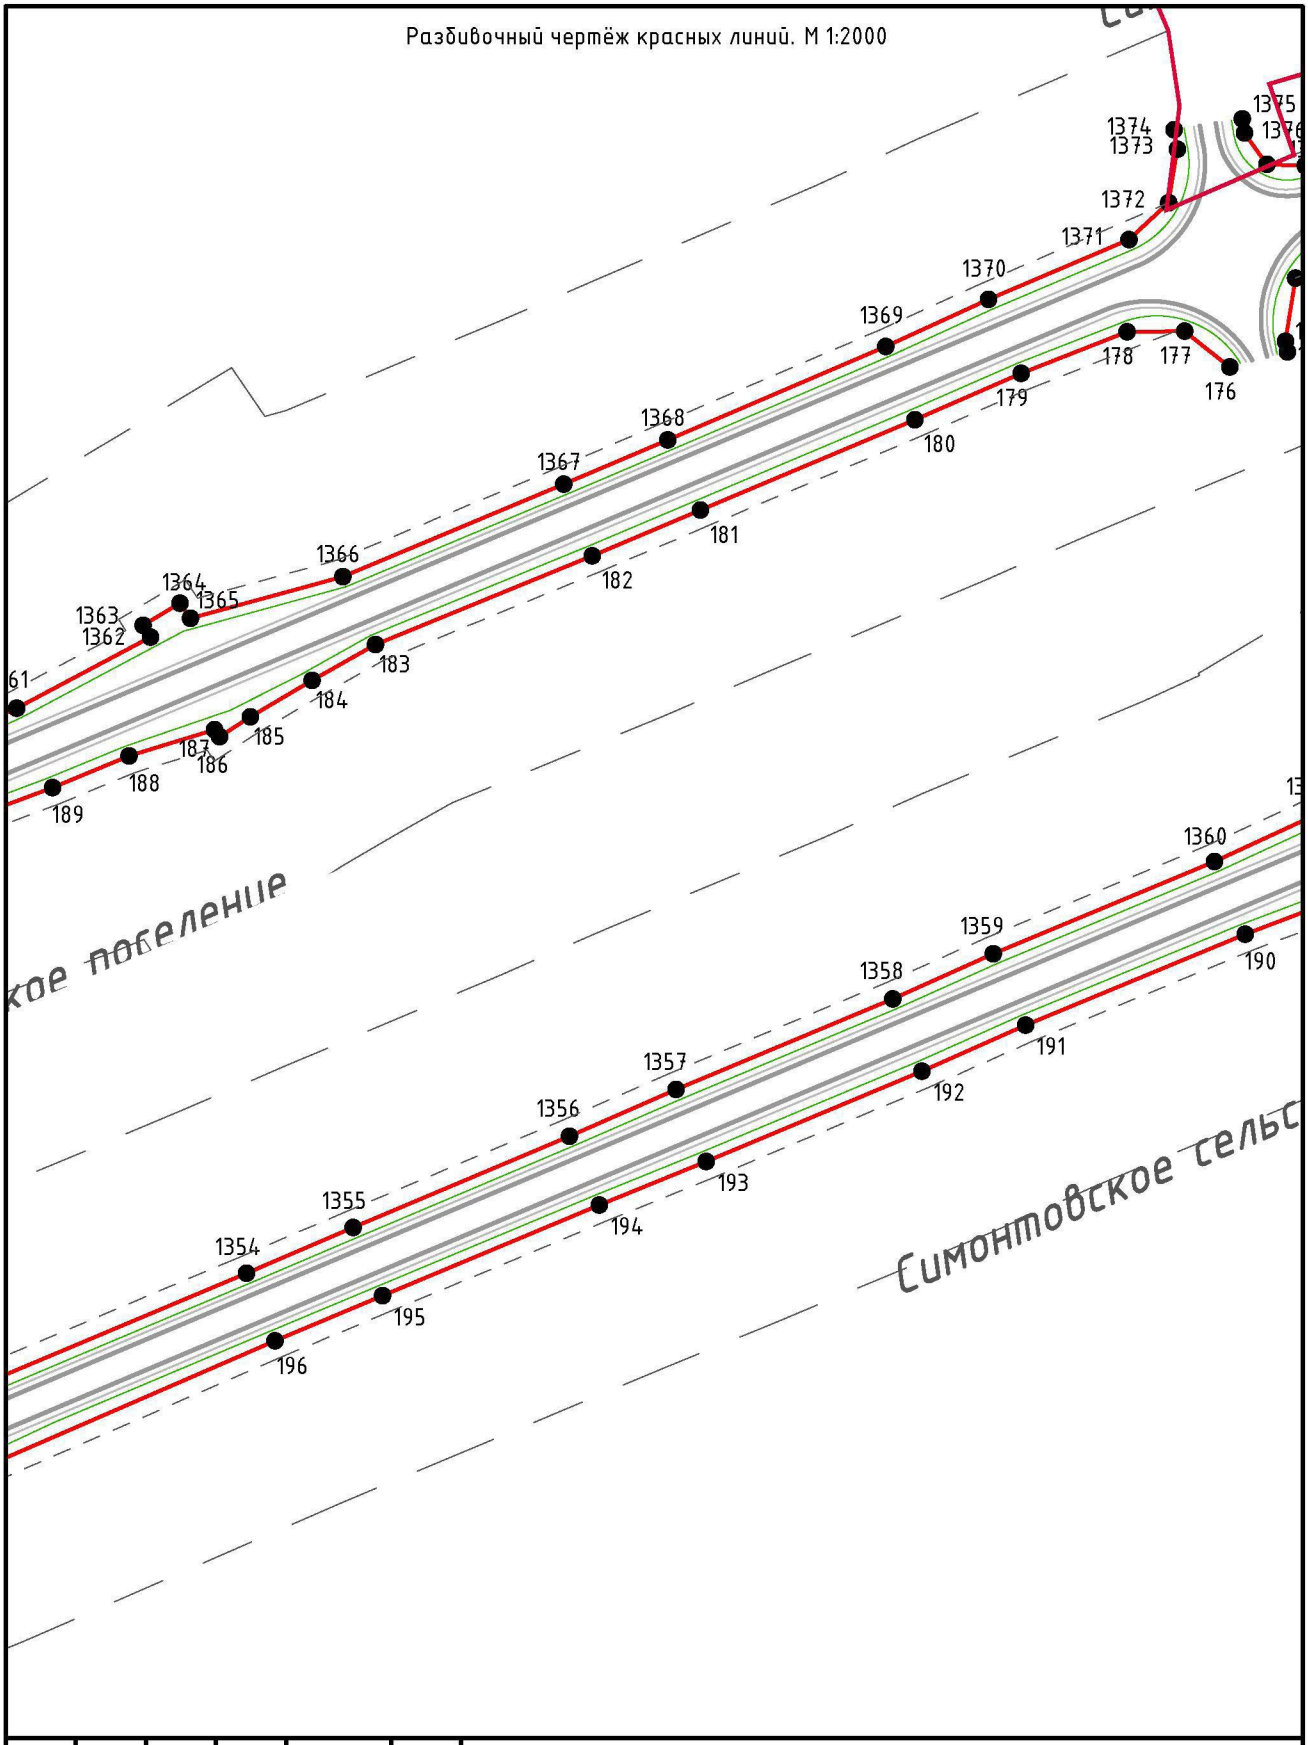

						Реконструкция автомобильной дороги Мглин–Сураж на участке км 2+000 – км 30+200 в Мглинском и Суражском районах Брянской области		
Изм.	Кол. уч.	Лист	№ док.	Подп.	Дата			
ГАП		Рейзман Н.И.				Материалы по обоснованию проекта планировки разбивочный чертёж красных линий М 1:2000	Стадия	Лист	Листов
Архитектор		Горбачёва Е.А.					ПП	10	38
Н.контроль		Наумова М.В.					ООО "МФЦ "БИНОМ"		

Формат А4

Разбивочный чертёж красных линий. М 1:2000

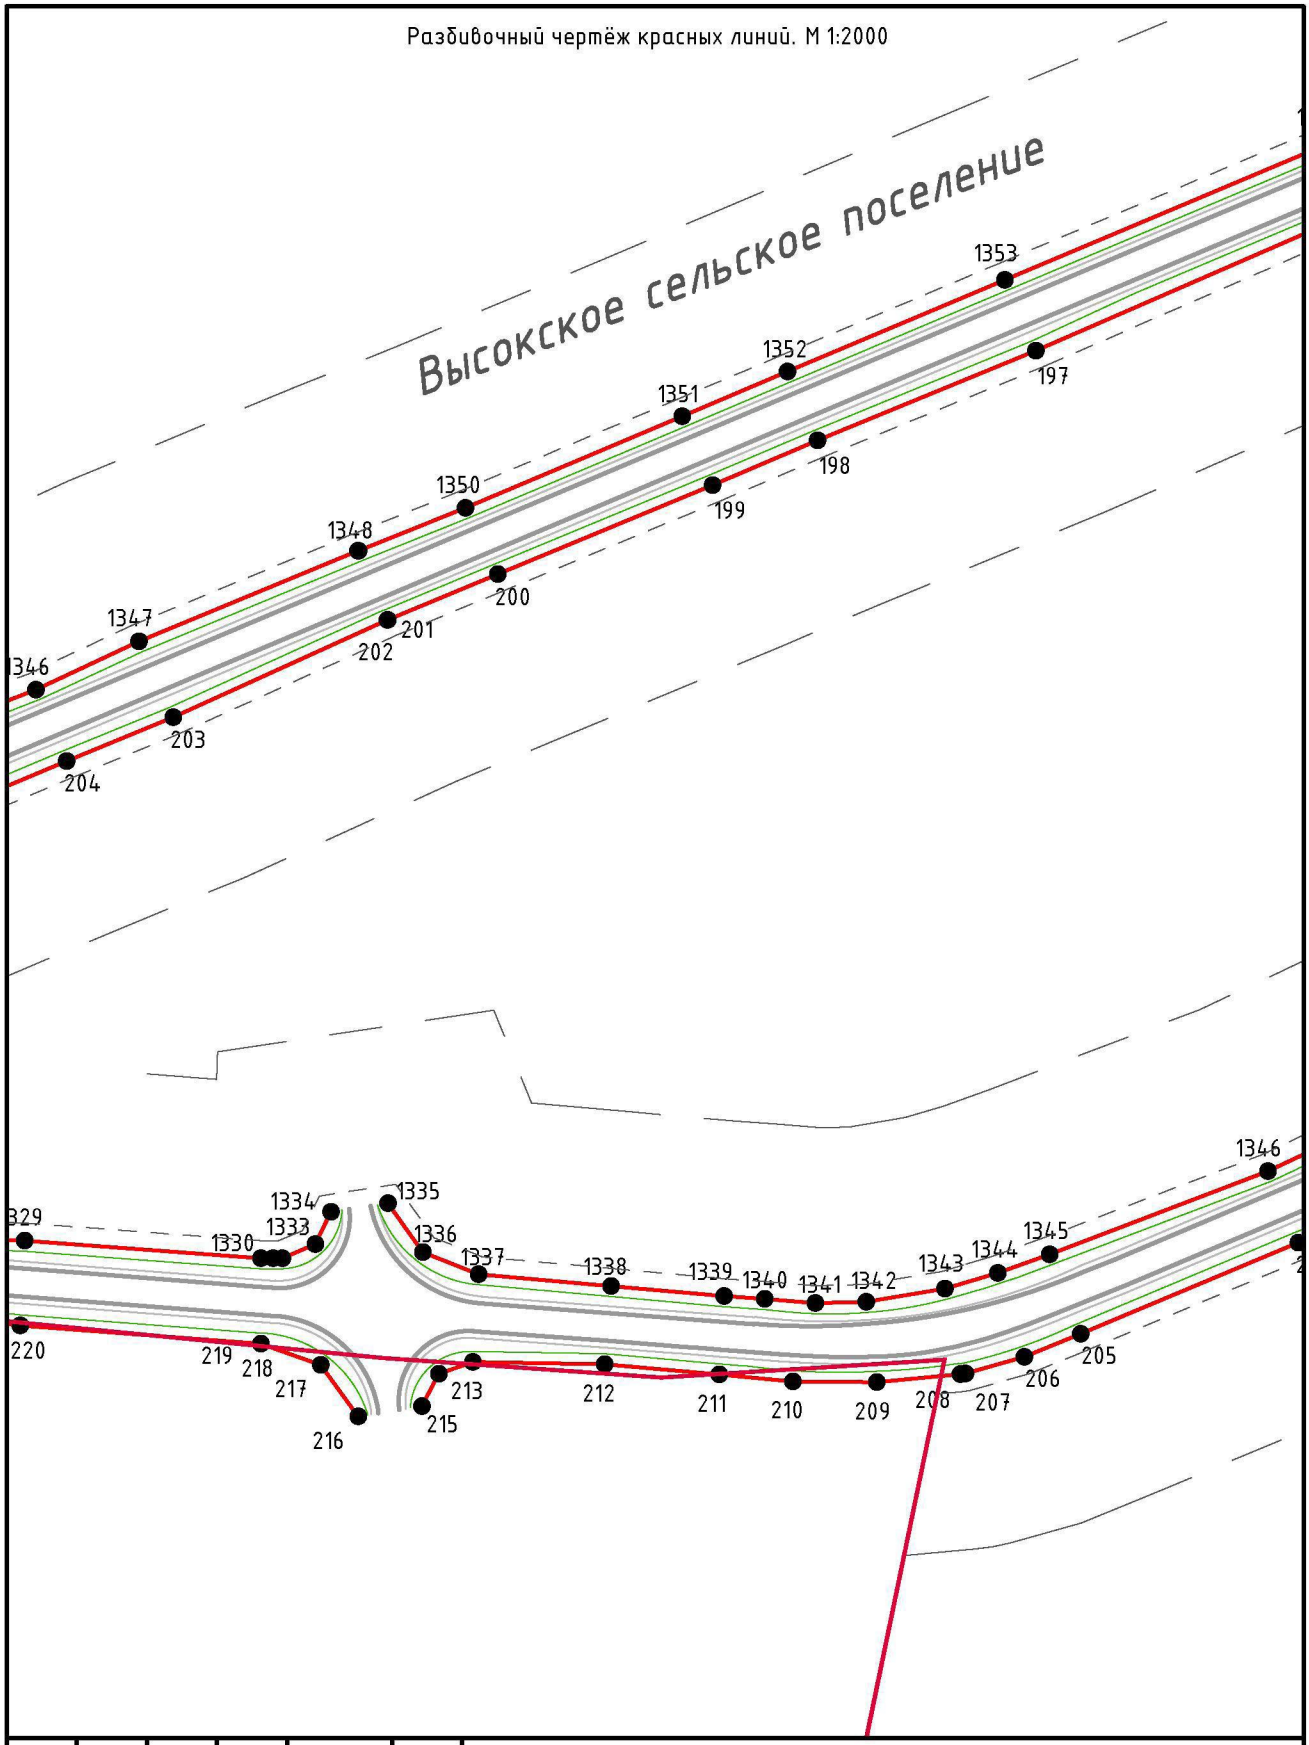


						Реконструкция автомобильной дороги Мглин–Сураж на участке км 2+000 – км 30+200 в Мглинском и Суражском районах Брянской области
Изм.	Кол. уч.	Лист	№ док.	Подп.	Дата	
ГАП		Рейзман Н.И.				Материалы по обоснованию проекта планировки разбивочный чертёж красных линий М 1:2000
Архитектор		Горбачёва Е.А.				
Н.контроль		Наумова М.В.				

Стадия	Лист	Листов
ПП	11	38

ООО "МФЦ "БИНОМ"

Формат А4


Разбивочный чертёж красных линий. М 1:2000

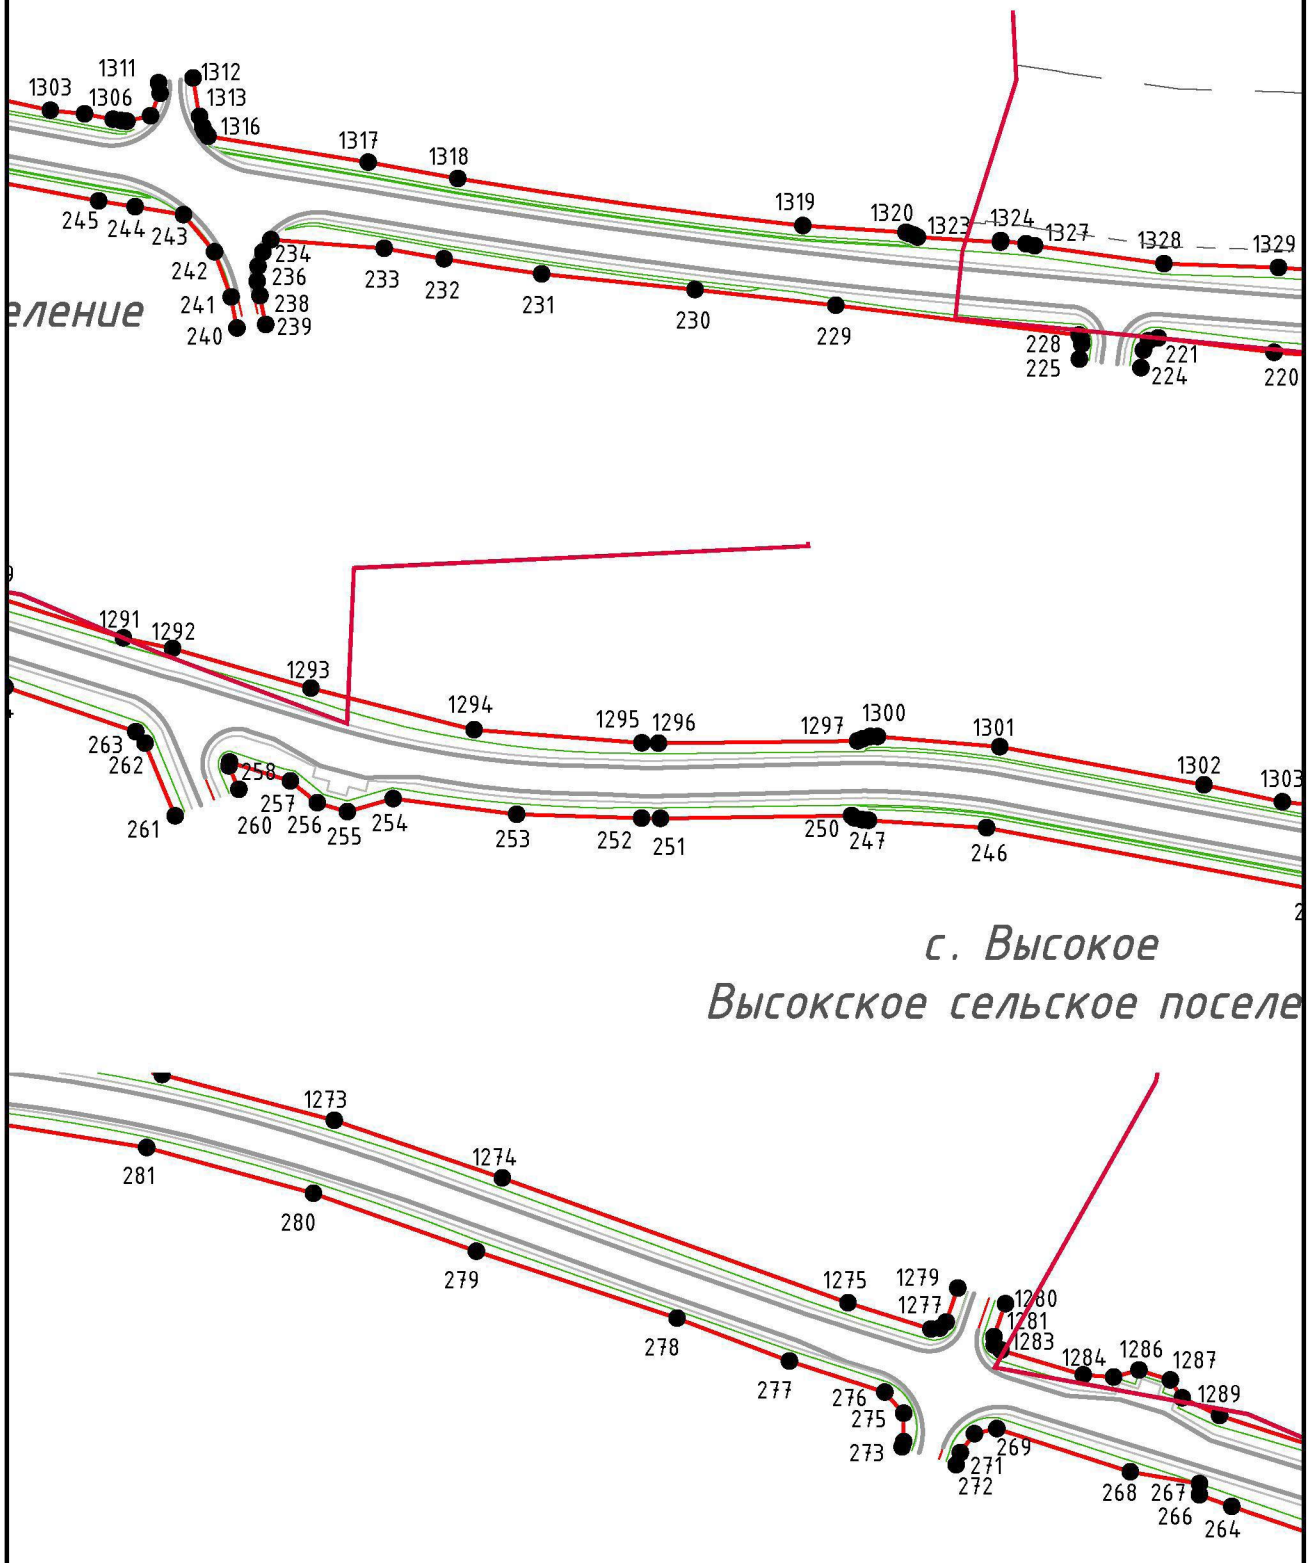

						Реконструкция автомобильной дороги Мглин–Сураж на участке км 2+000 – км 30+200 в Мглинском и Суражском районах Брянской области	
Изм.	Кол. уч.	Лист	№ док.	Подп.	Дата		
ГАП		Рейзман Н.И.				Материалы по обоснованию проекта планировки разбивочный чертёж красных линий М 1:2000	Стадия: ПП; Лист: 12; Листов: 38
Архитектор		Горбачёва Е.А.					ООО "МФЦ "БИНОМ"
Н.контроль		Наумова М.В.					

Формат А4


Разбивочный чертёж красных линий. М 1:2000

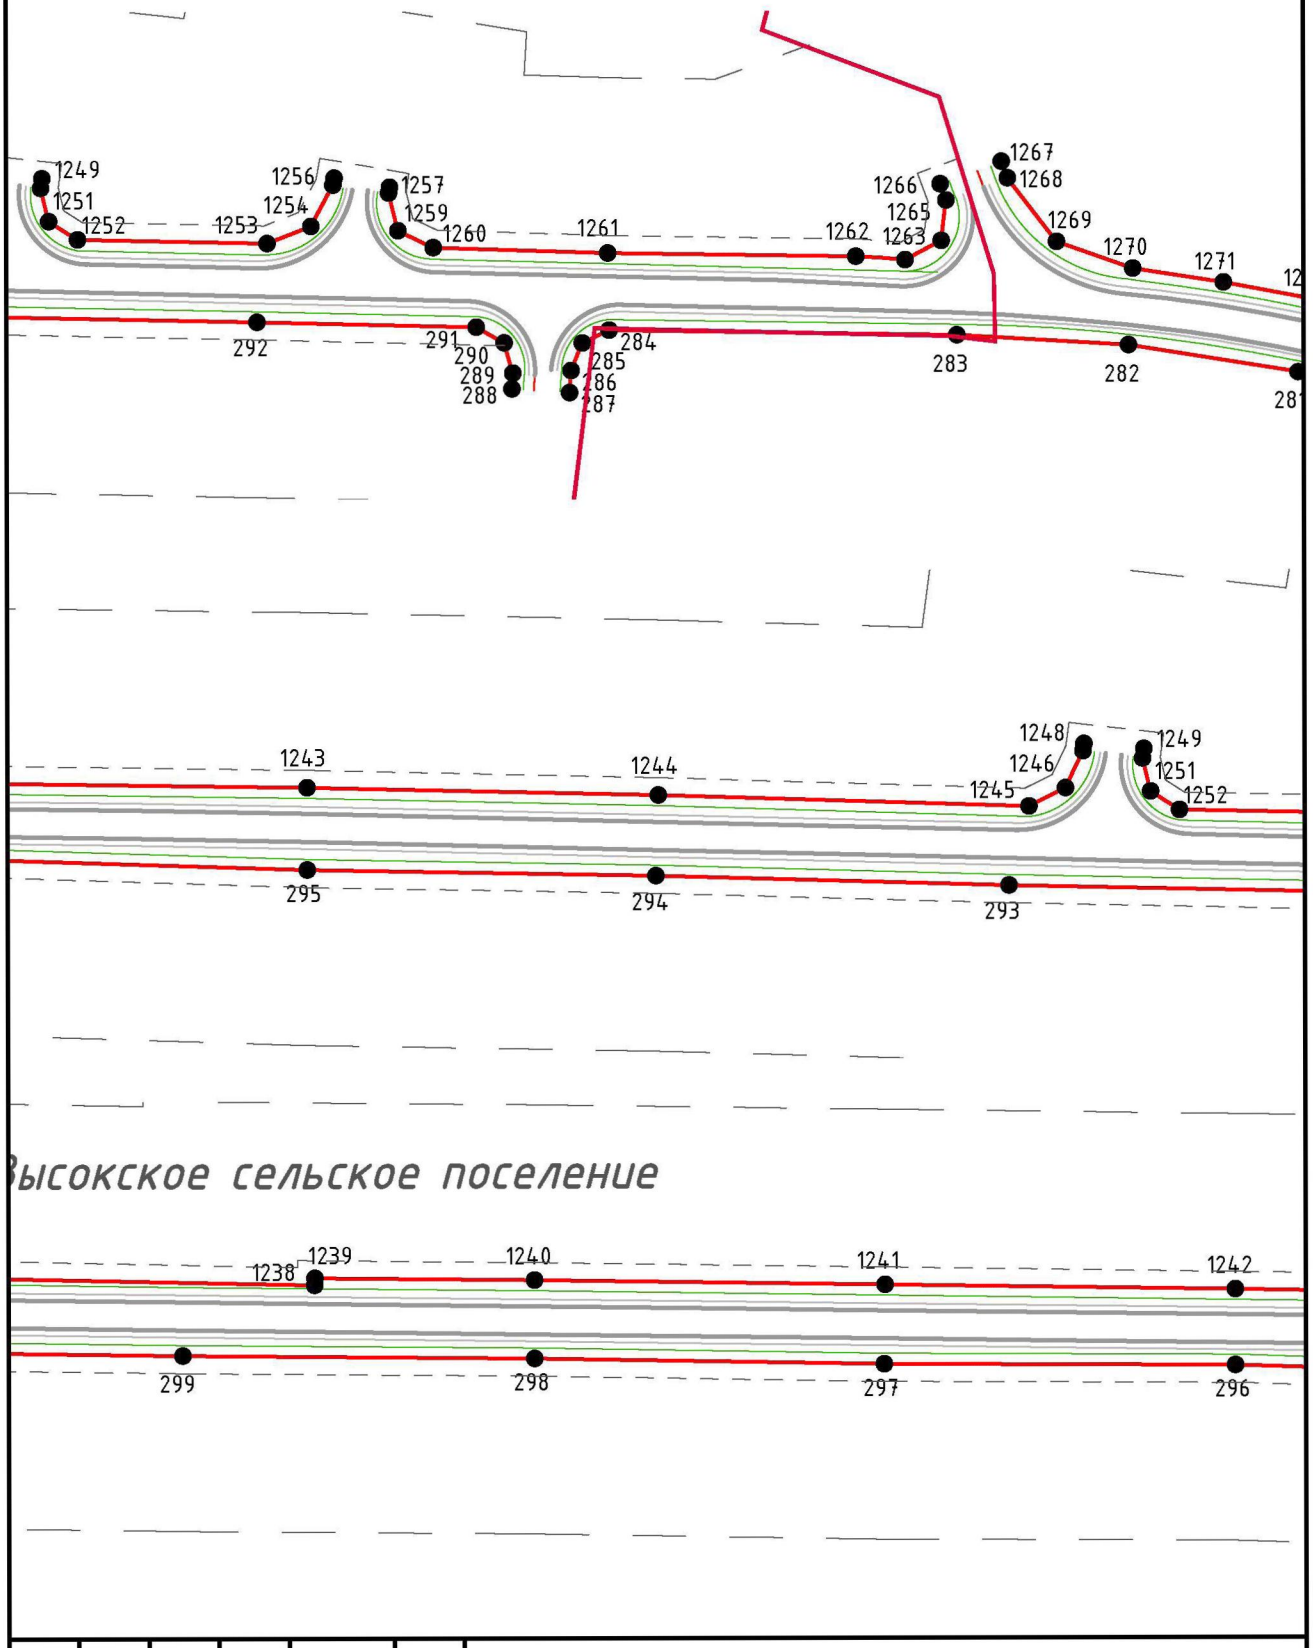

Изм.	Кол. уч.	Лист	№ док.	Подп.	Дата	Реконструкция автомобильной дороги Мглин-Сураж на участке км 2+000 – км 30+200 в Мглинском и Суражском районах Брянской области		
ГАП		Рейзман Н.И.				Материалы по обоснованию проекта планировки разбивочный чертёж красных линий М 1:2000	Стадия	Лист	Листов
Архитектор		Горбачёва Е.А.					ПП	13	38
Н.контроль		Наумова М.В.					ООО "МФЦ "БИНОМ"		

Формат А4


Разбивочный чертёж красных линий. М 1:2000

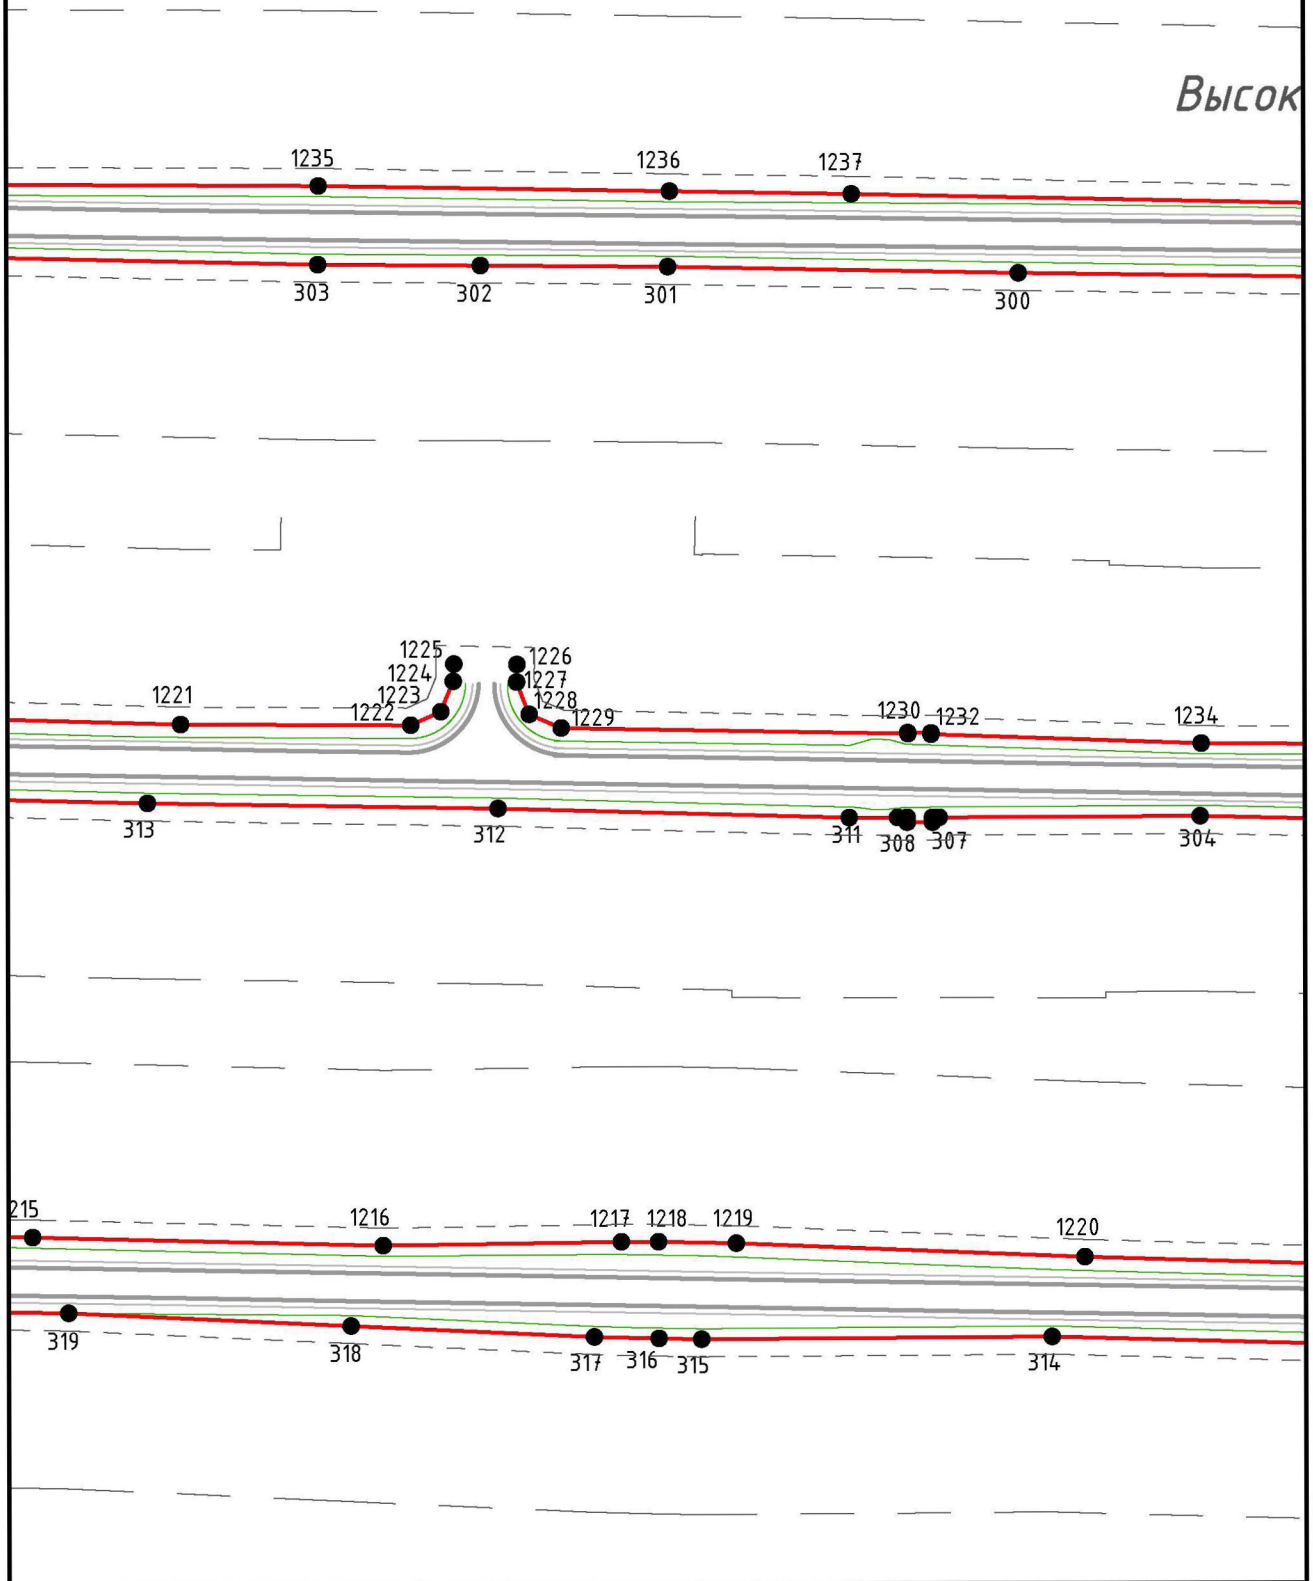

Изм.	Кол. уч.	Лист	№ док.	Подп.	Дата	Реконструкция автомобильной дороги Мглин-Сураж на участке км 2+000 – км 30+200 в Мглинском и Суражском районах Брянской области		
ГАП		Рейзман Н.И.				Материалы по обоснованию проекта планировки разбивочный чертёж красных линий М 1:2000	Стадия	Лист	Листов
Архитектор		Горбачёва Е.А.					ПП	14	38
Н.контроль		Наумова М.В.					ООО "МФЦ "БИНОМ"		

Формат А4


Разбивочный чертёж красных линий. М 1:2000

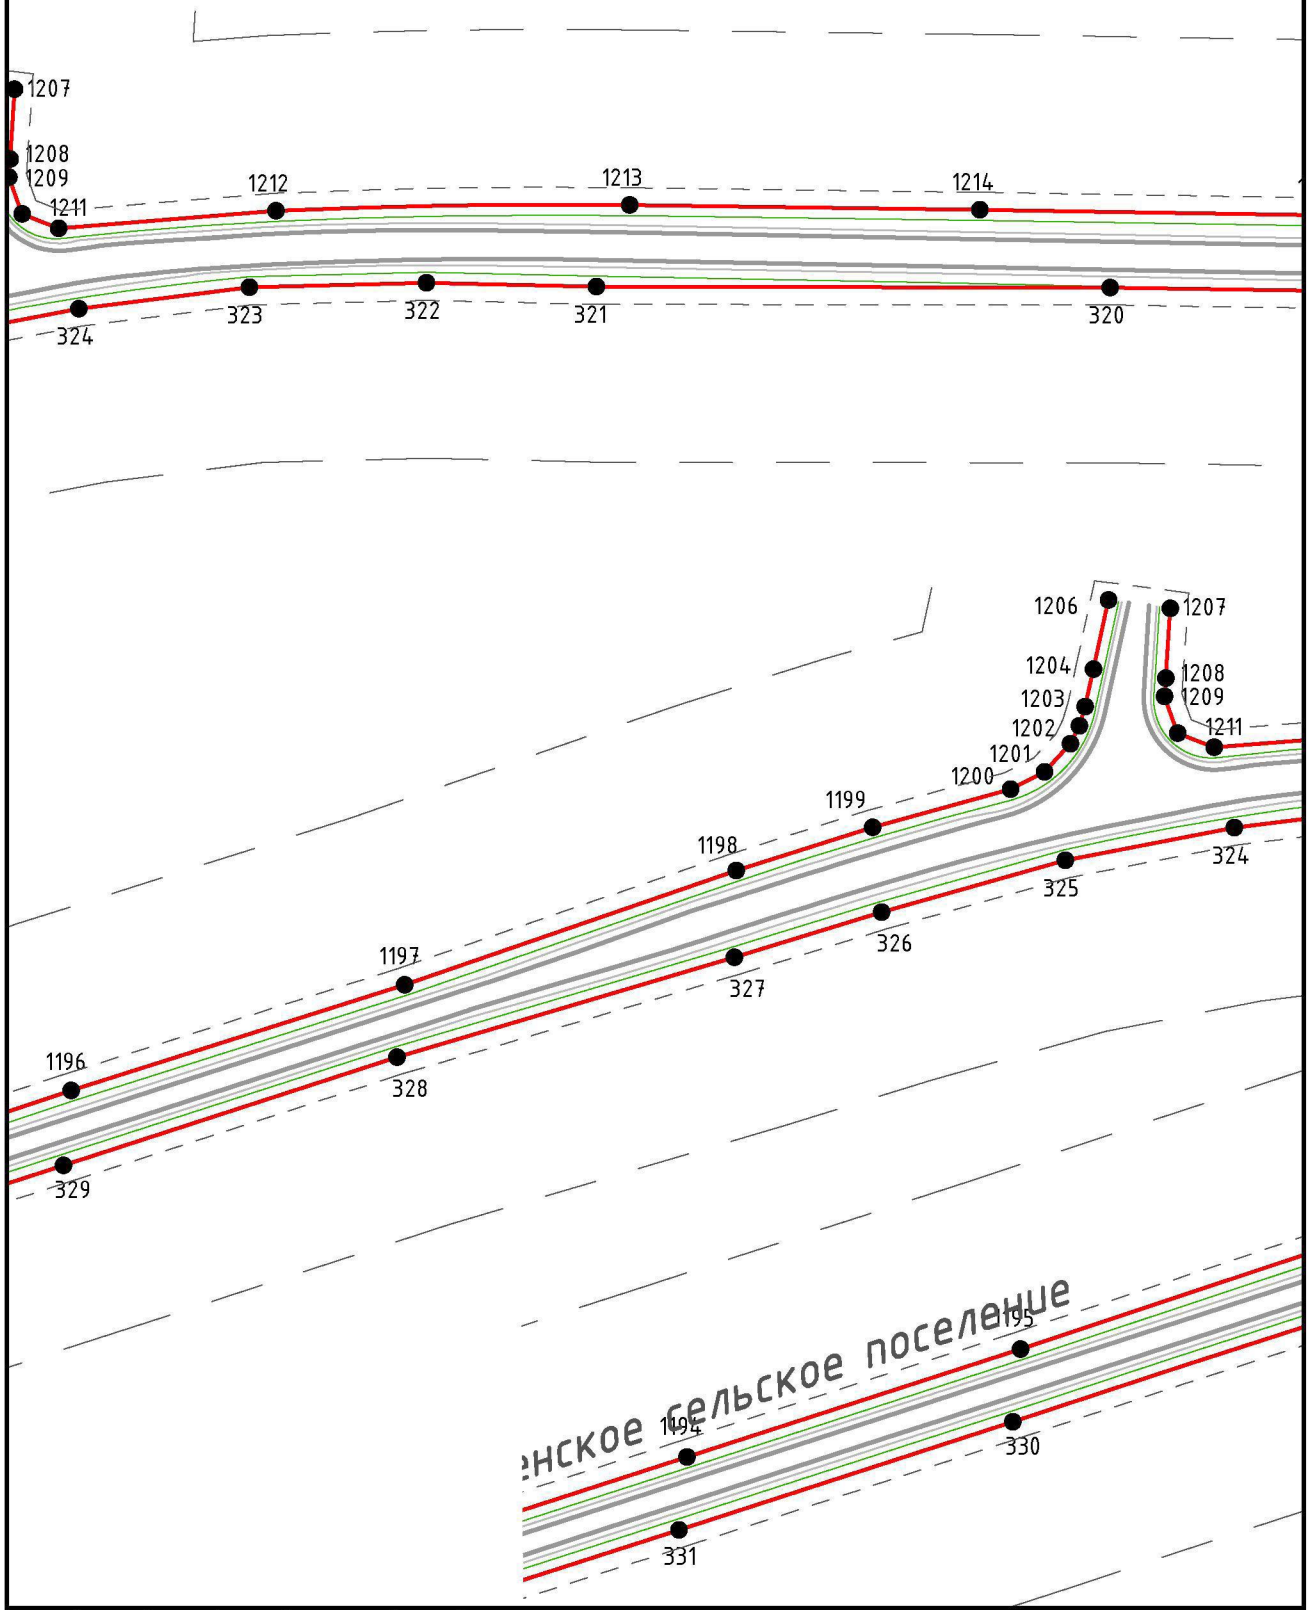

						Реконструкция автомобильной дороги Мглин–Сураж на участке км 2+000 – км 30+200 в Мглинском и Суражском районах Брянской области	
Изм.	Кол. уч.	Лист	№ док.	Подп.	Дата		
ГАП		Рейзман Н.И.				Материалы по обоснованию проекта планировки разбивочный чертёж красных линий М 1:2000	Стадия: ПП; Лист: 15; Листов: 38
Архитектор		Горбачёва Е.А.					ООО "МФЦ "БИНОМ"
Н.контроль		Наумова М.В.					

Формат А4

Разбивочный чертёж красных линий. М 1:2000

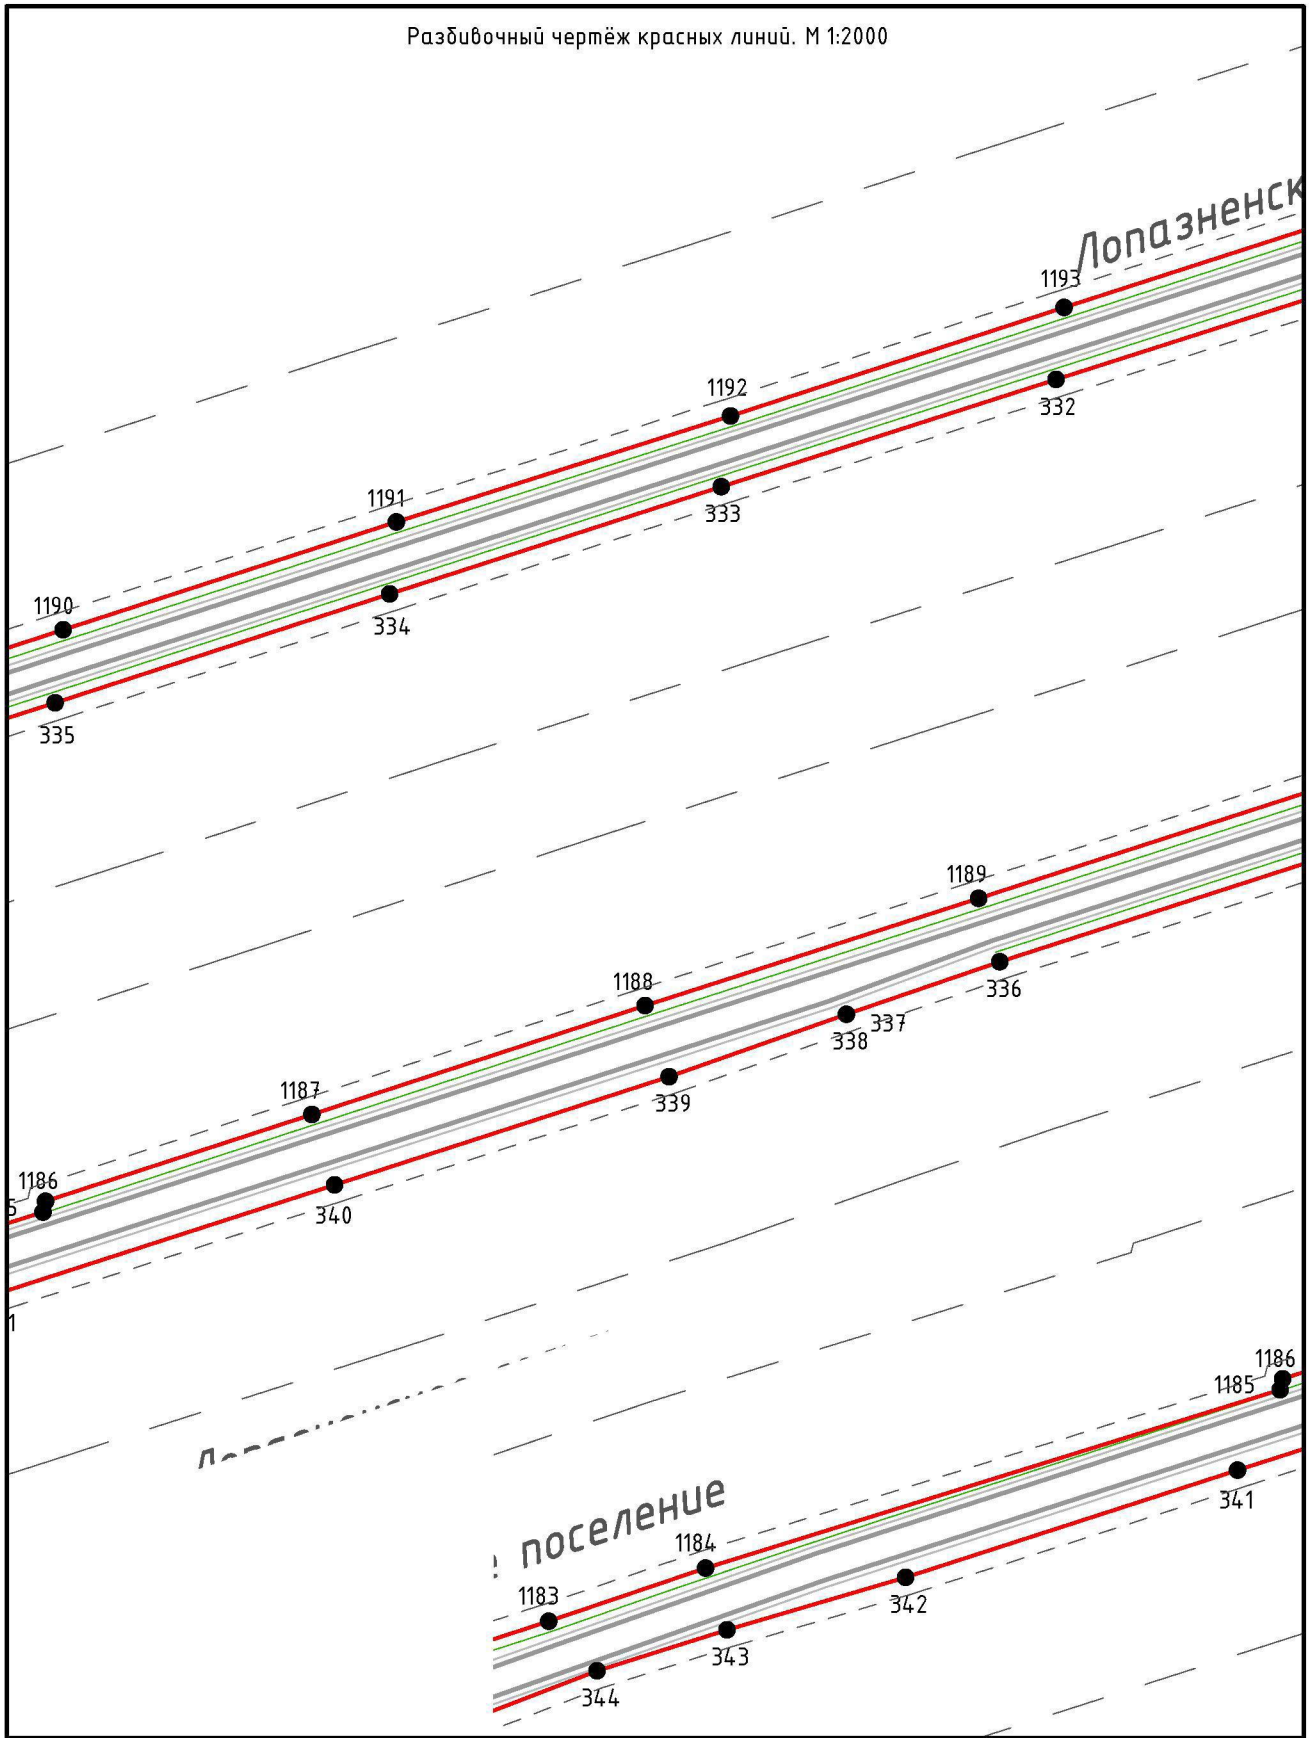


						Реконструкция автомобильной дороги Мглин–Сураж на участке км 2+000 – км 30+200 в Мглинском и Суражском районах Брянской области
Изм.	Кол. уч.	Лист	№ док.	Подп.	Дата	
ГАП		Рейзман Н.И.				Материалы по обоснованию проекта планировки разбивочный чертёж красных линий М 1:2000
Архитектор		Горбачёва Е.А.				
Н.контроль		Наумова М.В.				

Стадия	Лист	Листов
ПП	16	38

ООО "МФЦ "БИНОМ"

Формат А4


Разбивочный чертёж красных линий. М 1:2000

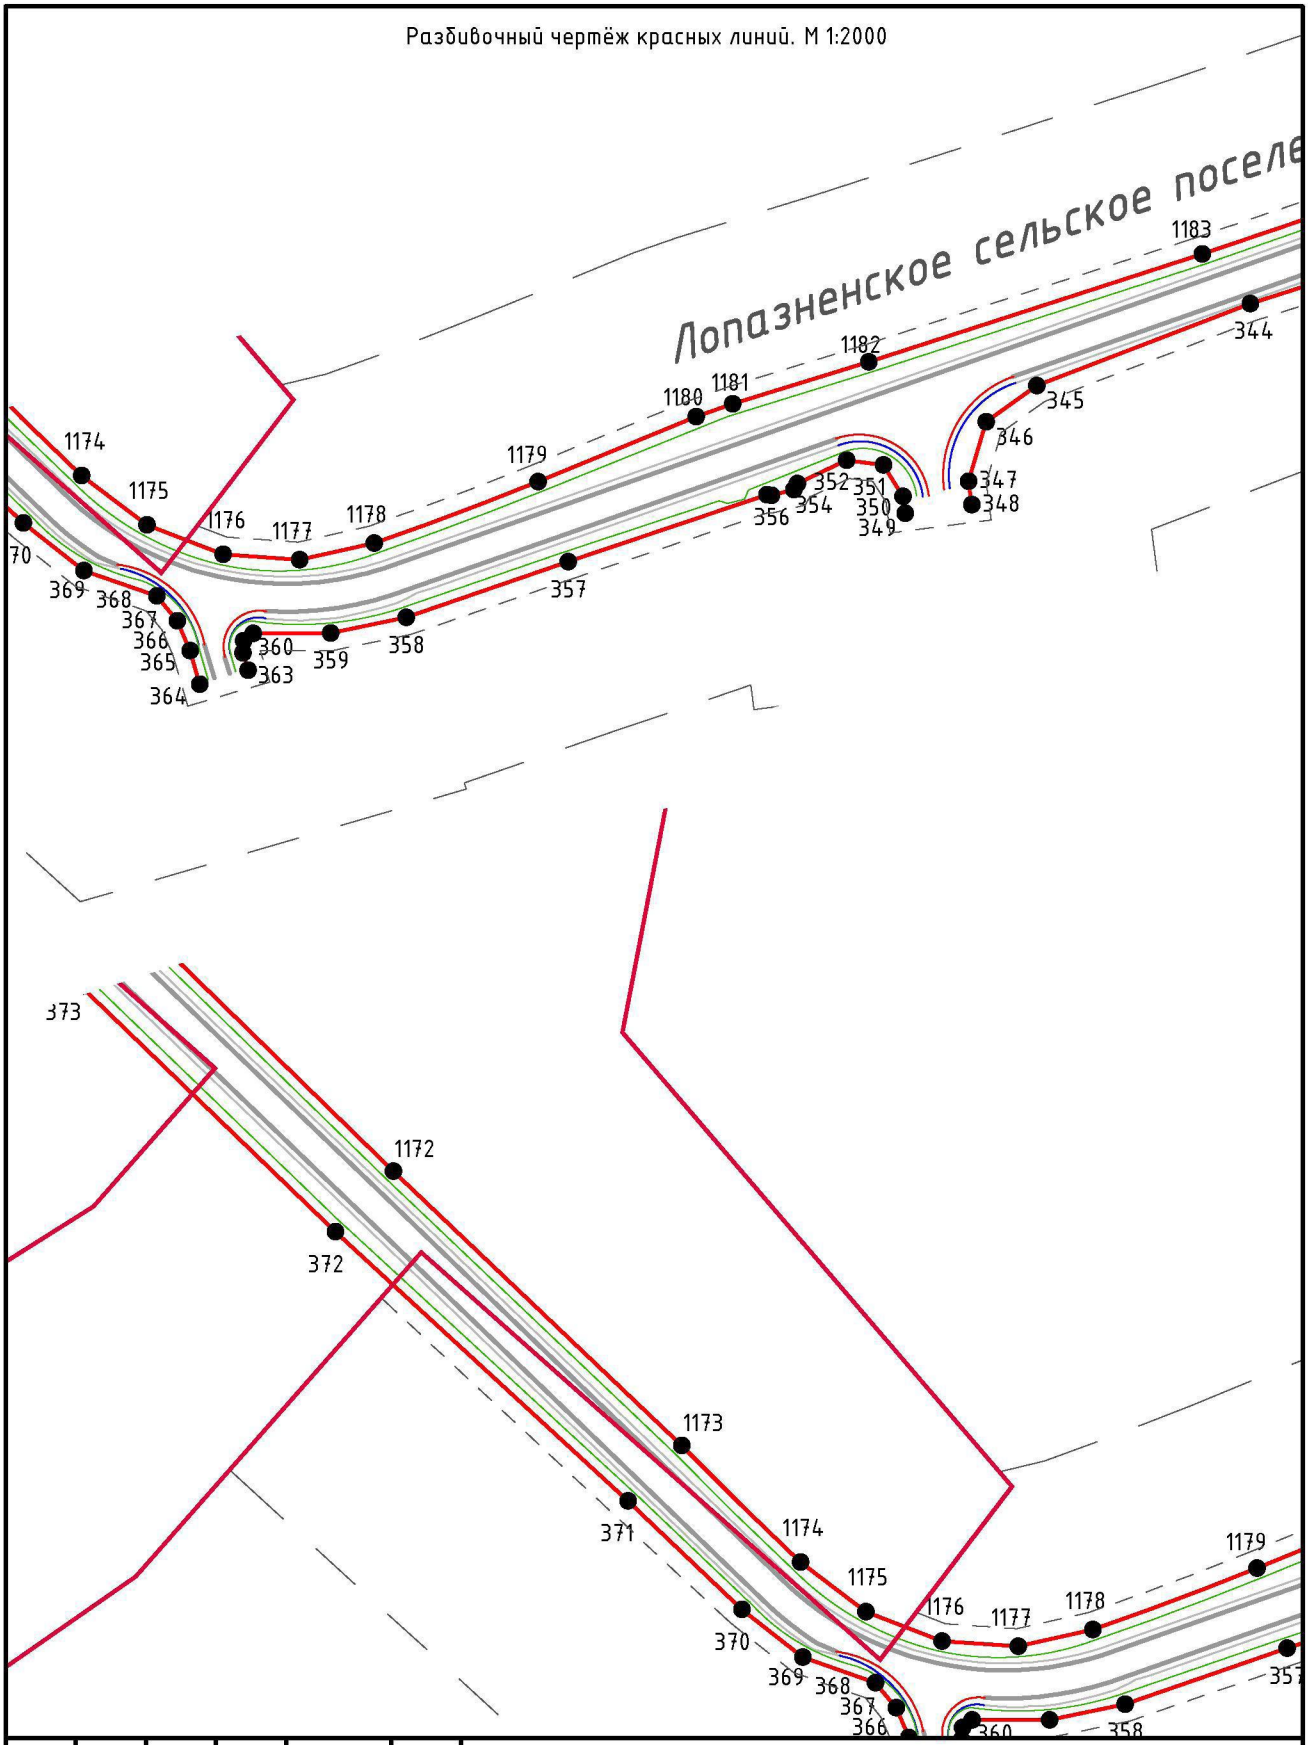

						Реконструкция автомобильной дороги Мглин–Сураж на участке км 2+000 – км 30+200 в Мглинском и Суражском районах Брянской области		
Изм.	Кол. уч.	Лист	№ док.	Подп.	Дата			
ГАП		Рейзман Н.И.				Материалы по обоснованию проекта планировки разбивочный чертёж красных линий М 1:2000	Стадия	Лист	Листов
Архитектор		Горбачёва Е.А.					ПП	17	38
Н.контроль		Наумова М.В.					ООО "МФЦ "БИНОМ"		

Формат А4

Разбивочный чертёж красных линий. М 1:2000

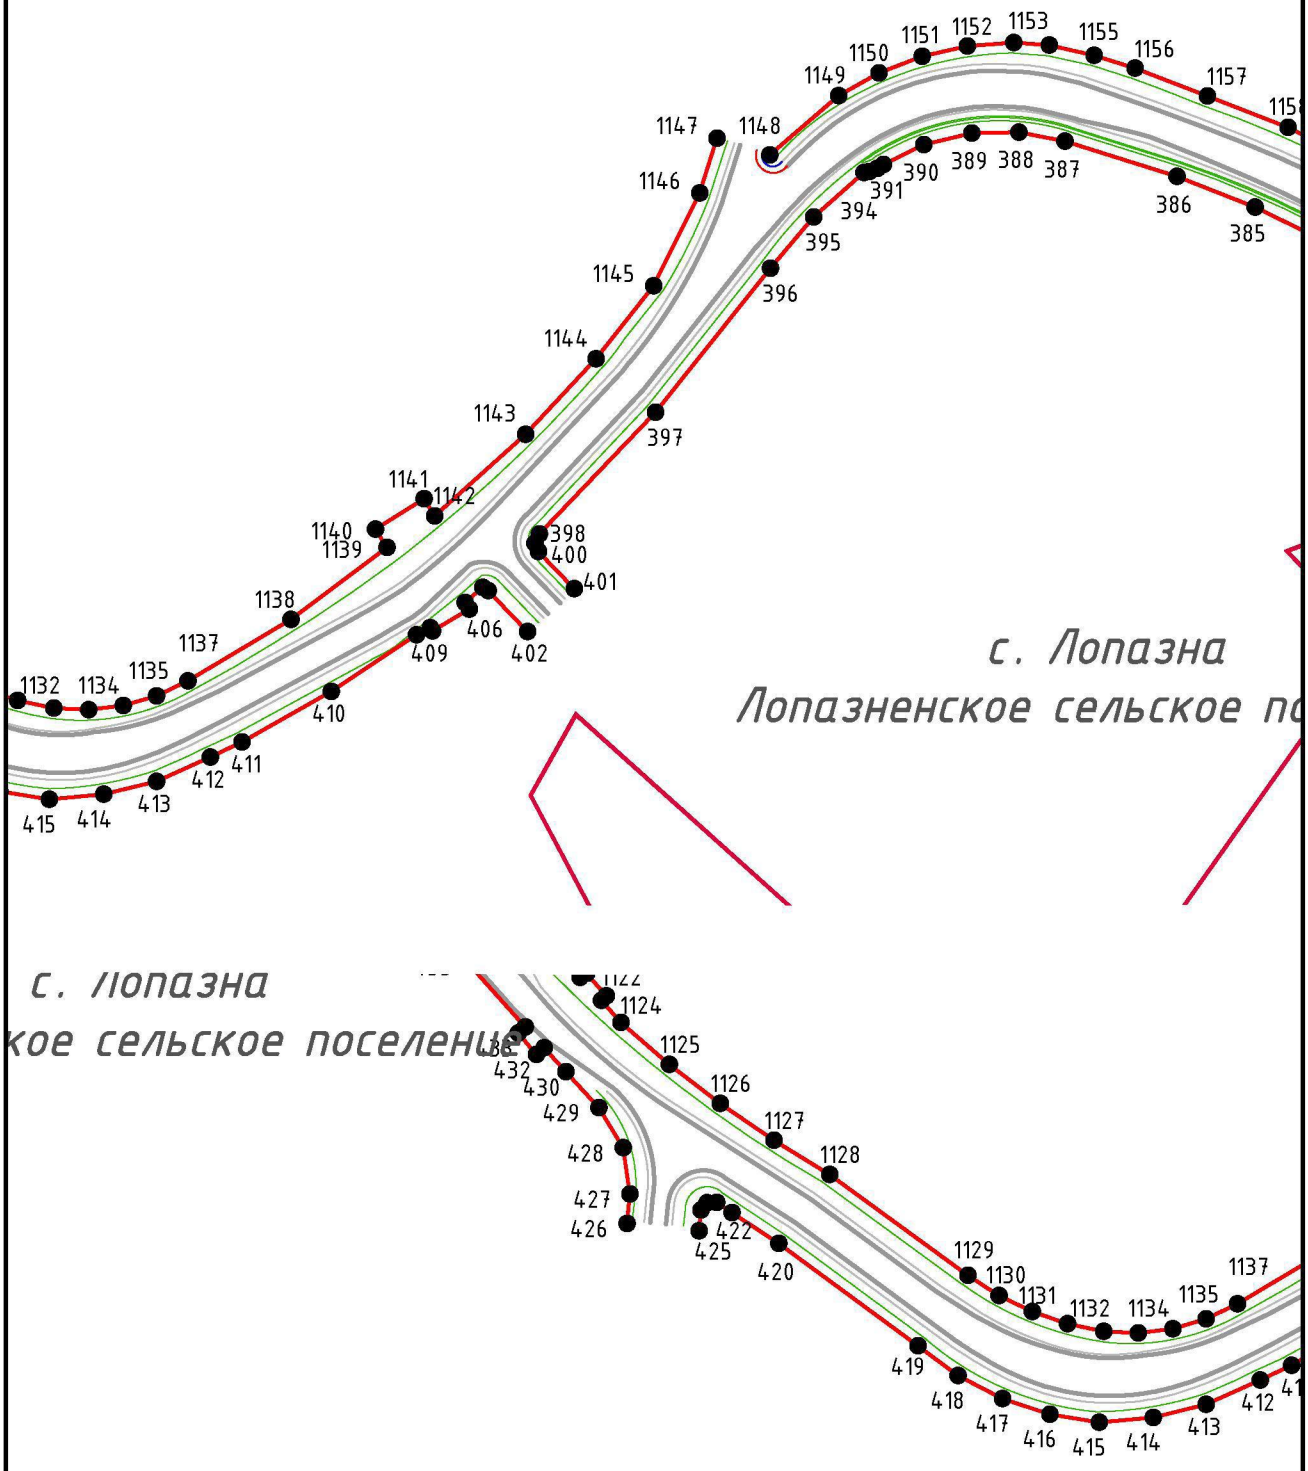


						Реконструкция автомобильной дороги Мглин–Сураж на участке км 2+000 – км 30+200 в Мглинском и Суражском районах Брянской области
Изм.	Кол. уч.	Лист	№ док.	Подп.	Дата	
ГАП		Рейзман Н.И.				Материалы по обоснованию проекта планировки разбивочный чертёж красных линий М 1:2000
Архитектор		Горбачёва Е.А.				
Н.контроль		Наумова М.В.				

Стадия	Лист	Листов
ПП	19	38

ООО "МФЦ "БИНОМ"

Формат А4


Разбивочный чертёж красных линий. М 1:2000

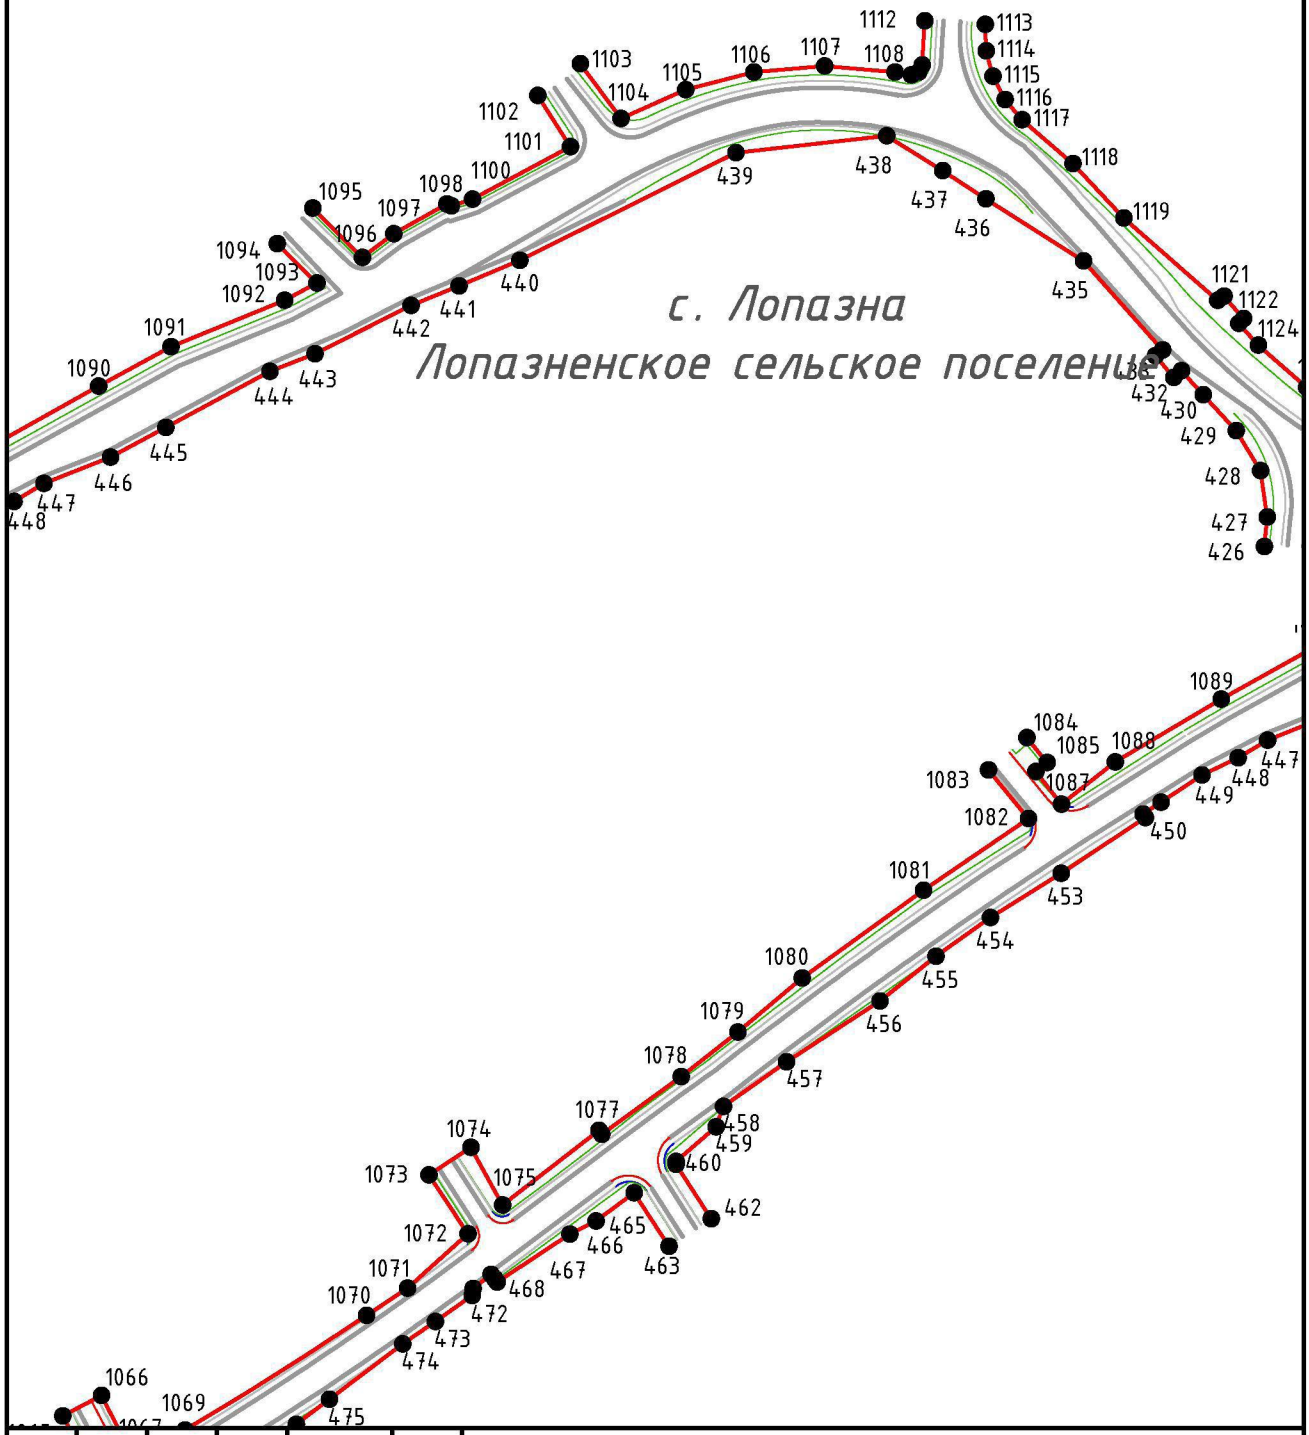

						Реконструкция автомобильной дороги Мглин–Сураж на участке км 2+000 – км 30+200 в Мглинском и Суражском районах Брянской области	
Изм.	Кол. уч.	Лист	№ док.	Подп.	Дата		
ГАП		Рейзман Н.И.				Материалы по обоснованию проекта планировки разбивочный чертёж красных линий М 1:2000	Стадия: ПП; Лист: 20; Листов: 38
Архитектор		Горбачёва Е.А.					
Н.контроль		Наумова М.В.					ООО "МФЦ "БИНОМ"

Формат А4


Разбивочный чертёж красных линий. М 1:2000

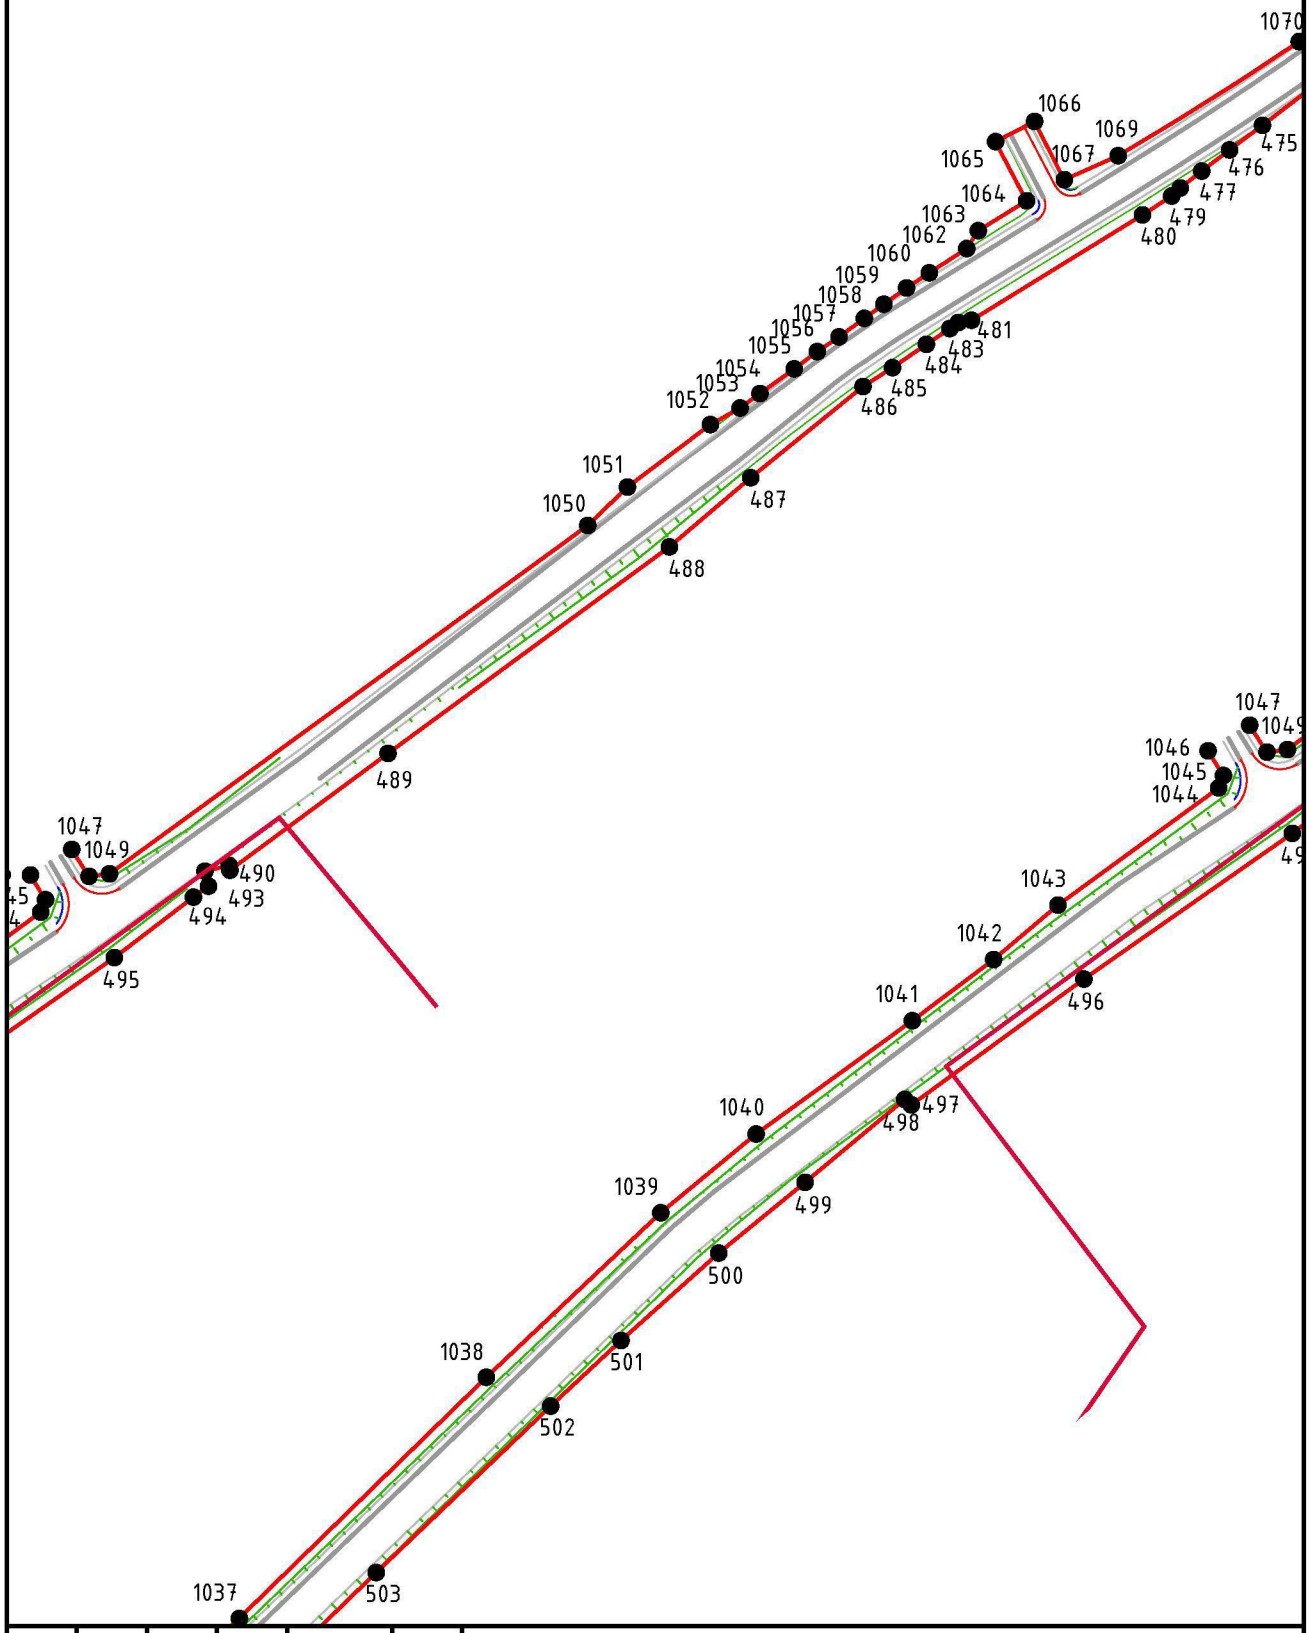

						Реконструкция автомобильной дороги Мглин–Сураж на участке км 2+000 – км 30+200 в Мглинском и Суражском районах Брянской области		
Изм.	Кол. уч.	Лист	№ док.	Подп.	Дата			
ГАП		Рейзман Н.И.				Материалы по обоснованию проекта планировки разбивочный чертёж красных линий М 1:2000	Стадия	Лист	Листов
Архитектор		Горбачёва Е.А.					ПП	21	38
Н.контроль		Наумова М.В.					ООО "МФЦ "БИНОМ"		

Формат А4

Разбивочный чертёж красных линий. М 1:2000

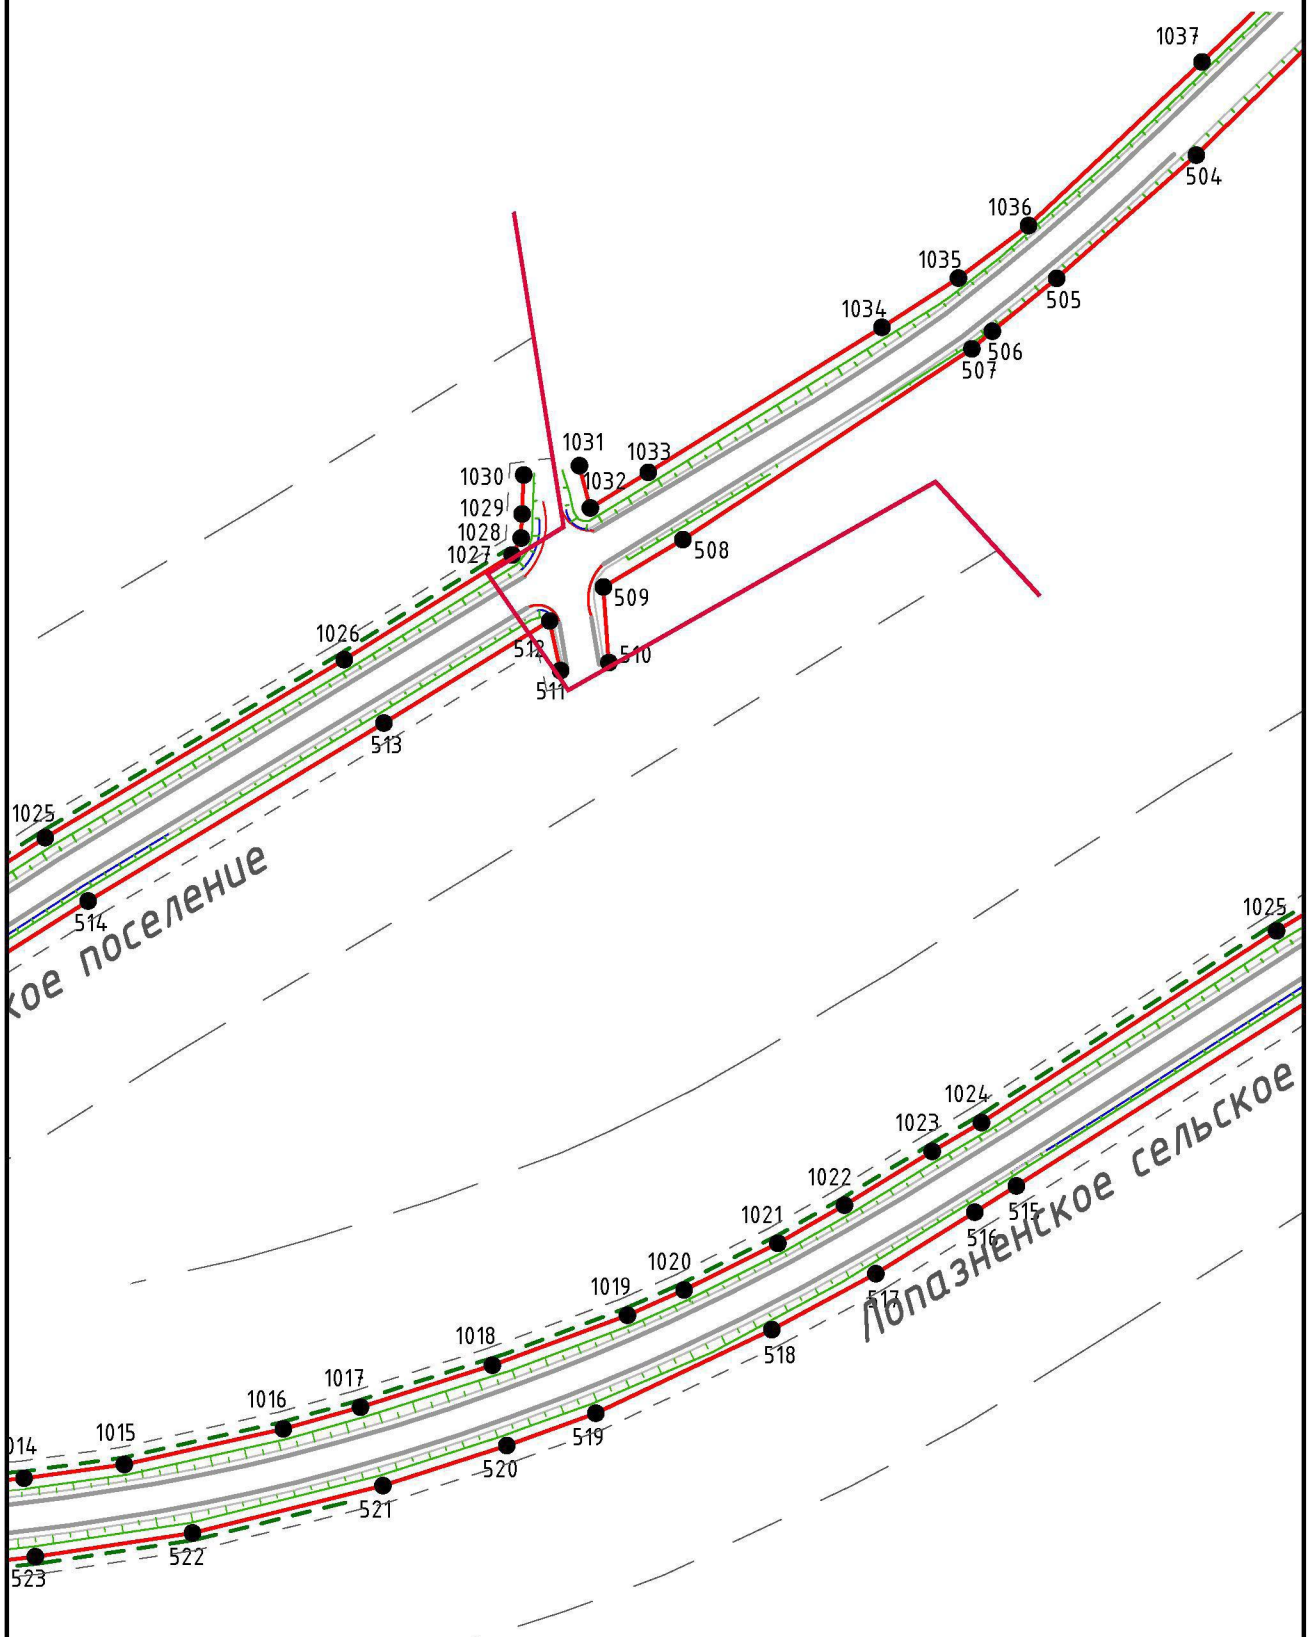


						Реконструкция автомобильной дороги Мглин–Сураж на участке км 2+000 – км 30+200 в Мглинском и Суражском районах Брянской области
Изм.	Кол. уч.	Лист	№ док.	Подп.	Дата	
ГАП		Рейзман Н.И.				Материалы по обоснованию проекта планировки разбивочный чертёж красных линий М 1:2000
Архитектор		Горбачёва Е.А.				
Н.контроль		Наумова М.В.				

Стадия	Лист	Листов
ПП	22	38

ООО "МФЦ "БИНОМ"

Формат А4


Разбивочный чертёж красных линий. М 1:2000

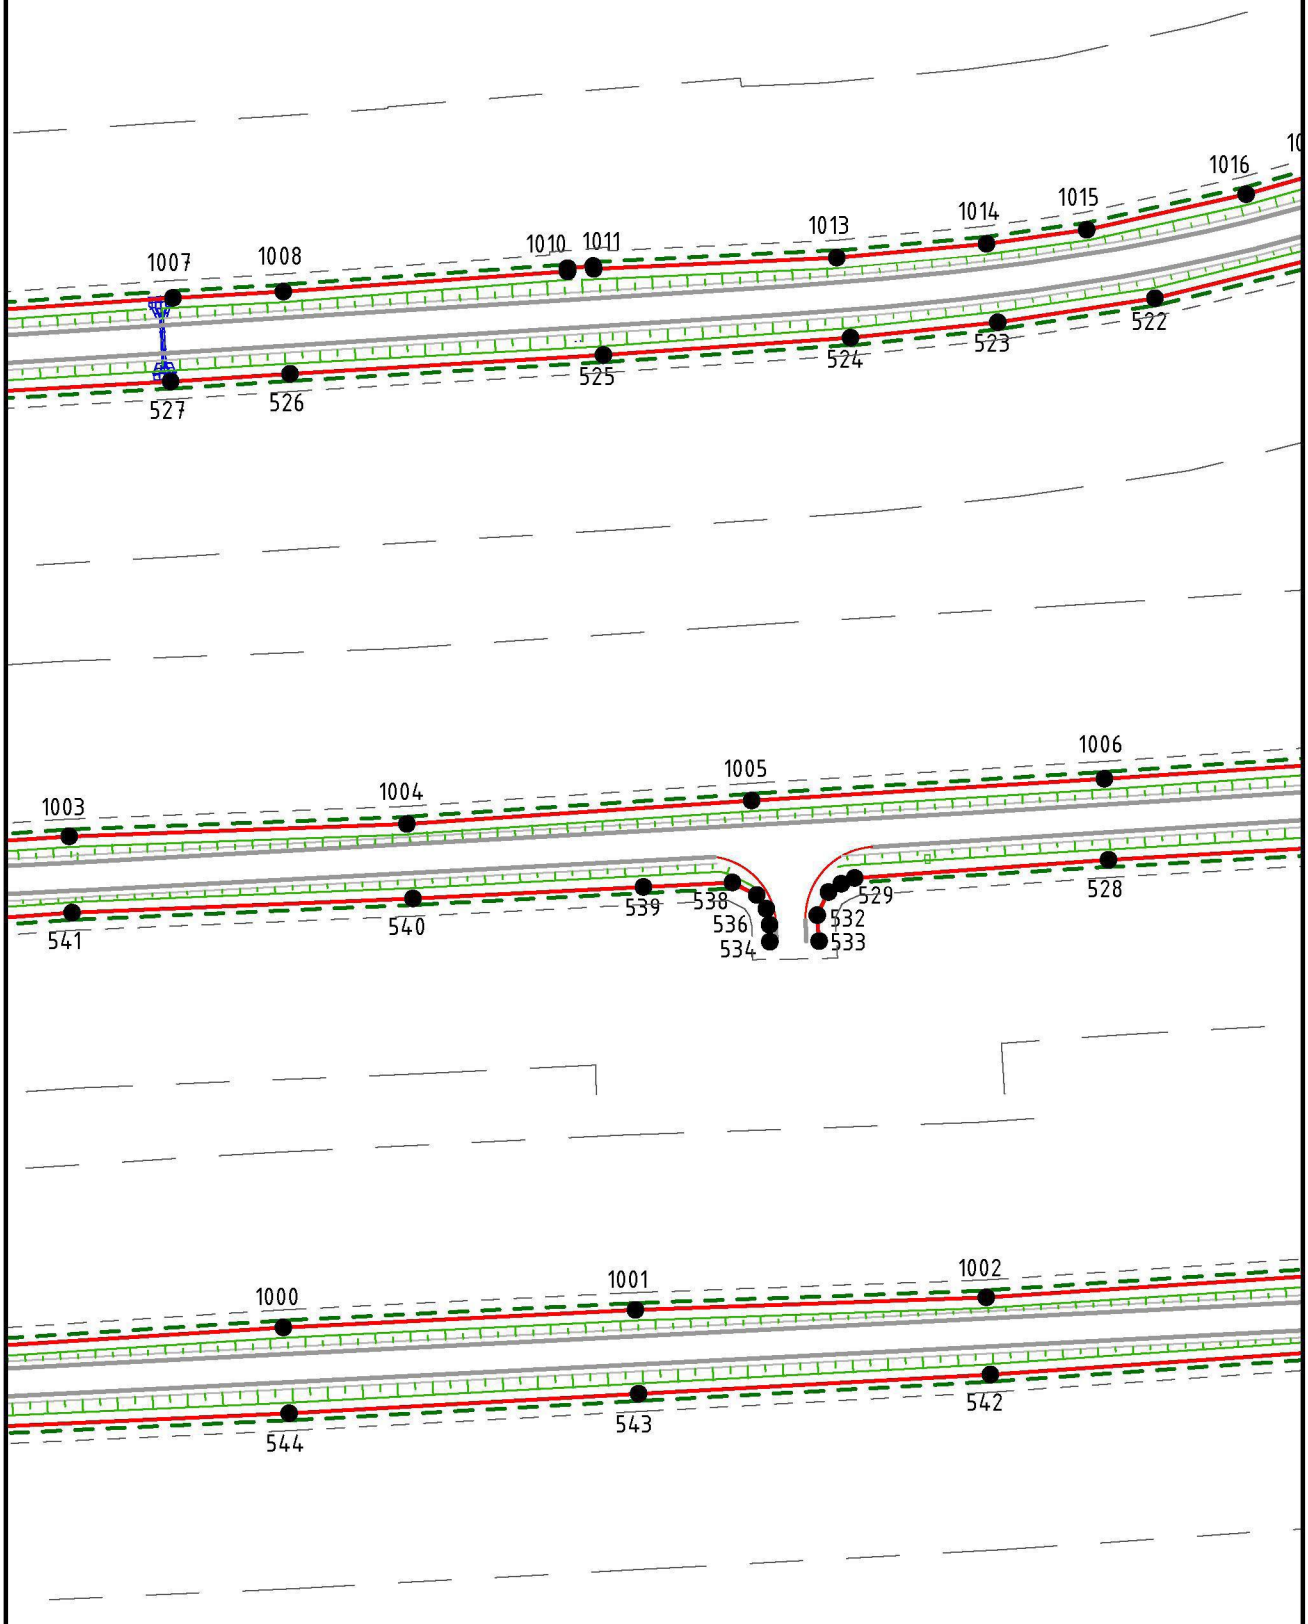

						Реконструкция автомобильной дороги Мглин–Сураж на участке км 2+000 – км 30+200 в Мглинском и Суражском районах Брянской области	
Изм.	Кол. уч.	Лист	№ док.	Подп.	Дата		
ГАП		Рейзман Н.И.				Материалы по обоснованию проекта планировки разбивочный чертёж красных линий М 1:2000	Стадия: ПП; Лист: 23; Листов: 38
Архитектор		Горбачёва Е.А.					ООО "МФЦ "БИНОМ"
Н.контроль		Наумова М.В.					

Формат А4

Разбивочный чертёж красных линий. М 1:2000

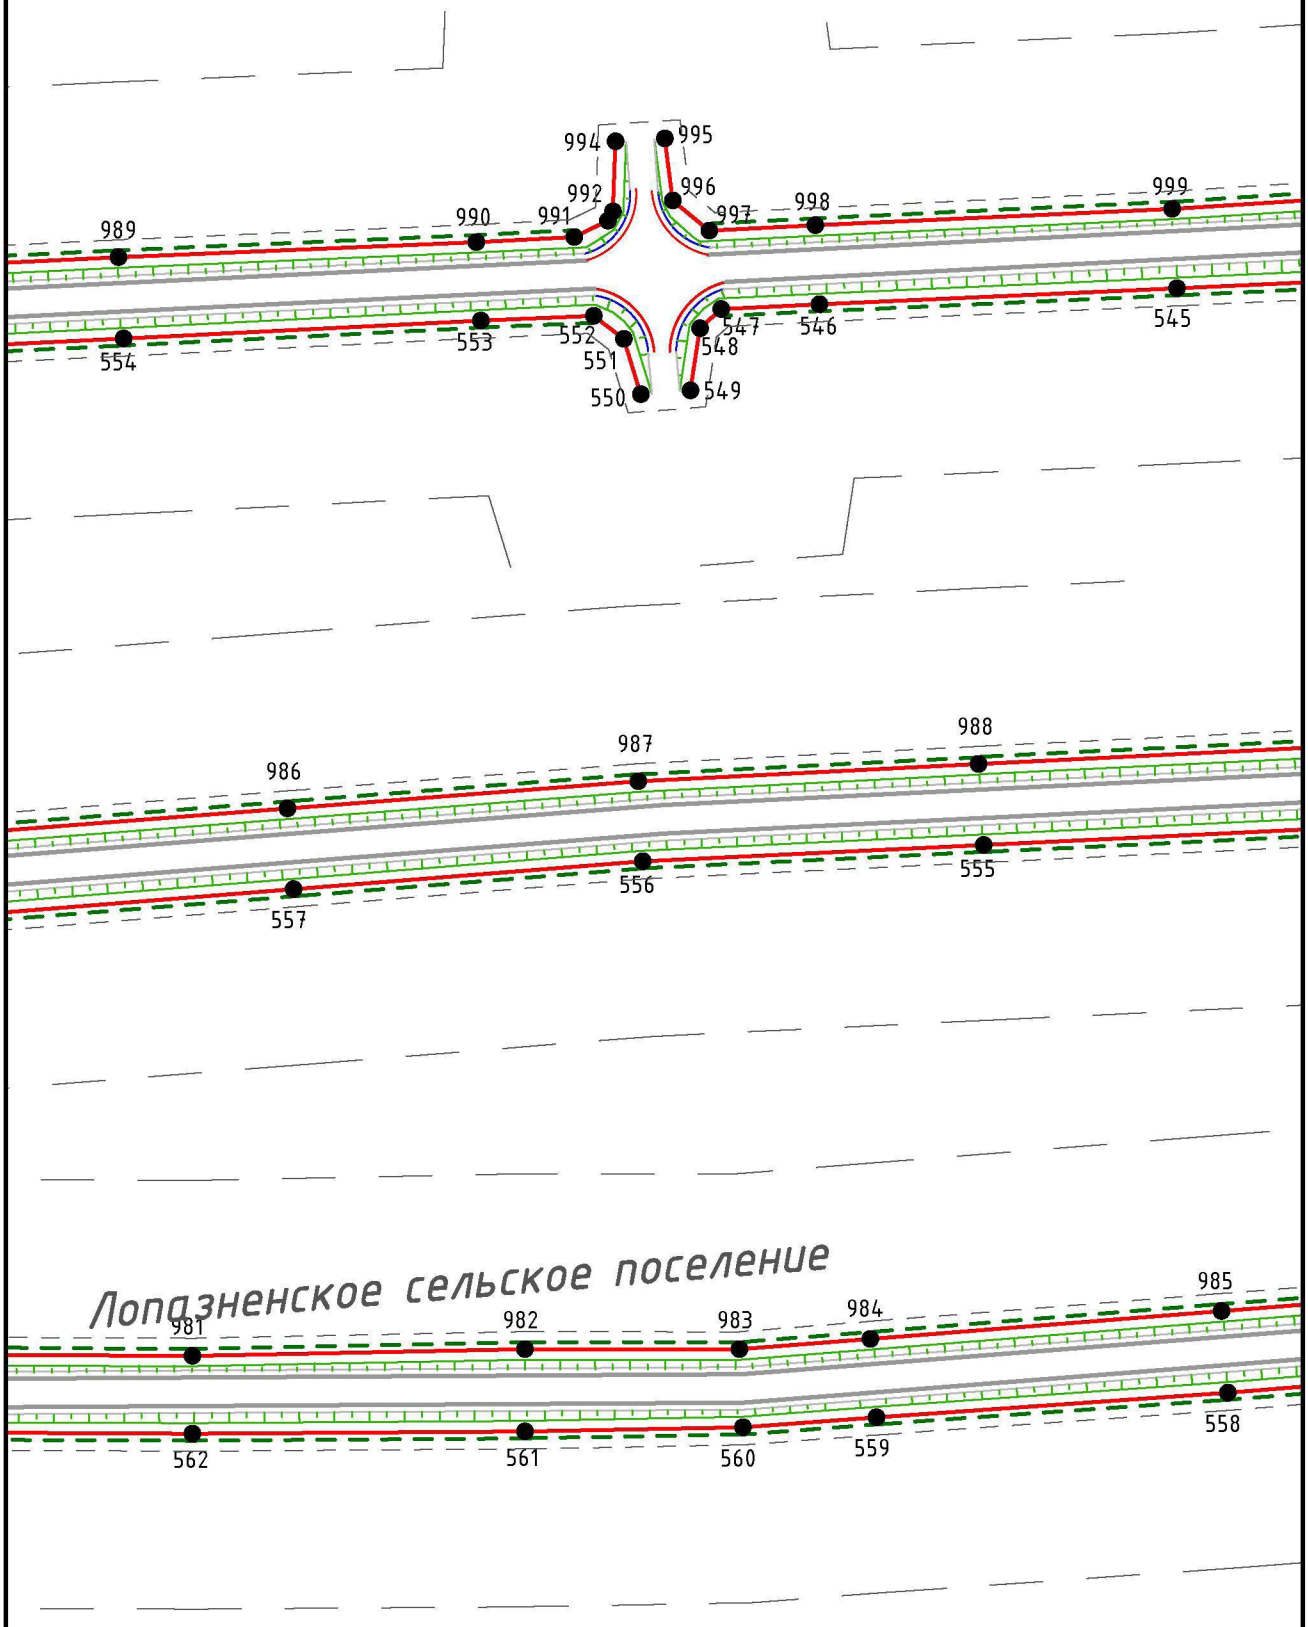


						Реконструкция автомобильной дороги Мглин-Сураж на участке км 2+000 – км 30+200 в Мглинском и Суражском районах Брянской области
Изм.	Кол. уч.	Лист	№ док.	Подп.	Дата	
ГАП		Рейзман Н.И.				Материалы по обоснованию проекта планировки разбивочный чертёж красных линий М 1:2000
Архитектор		Горбачёва Е.А.				
Н.контроль		Наумова М.В.				

Стадия	Лист	Листов
ПП	24	38

ООО "МФЦ "БИНОМ"

Формат А4

Разбивочный чертёж красных линий. М 1:2000

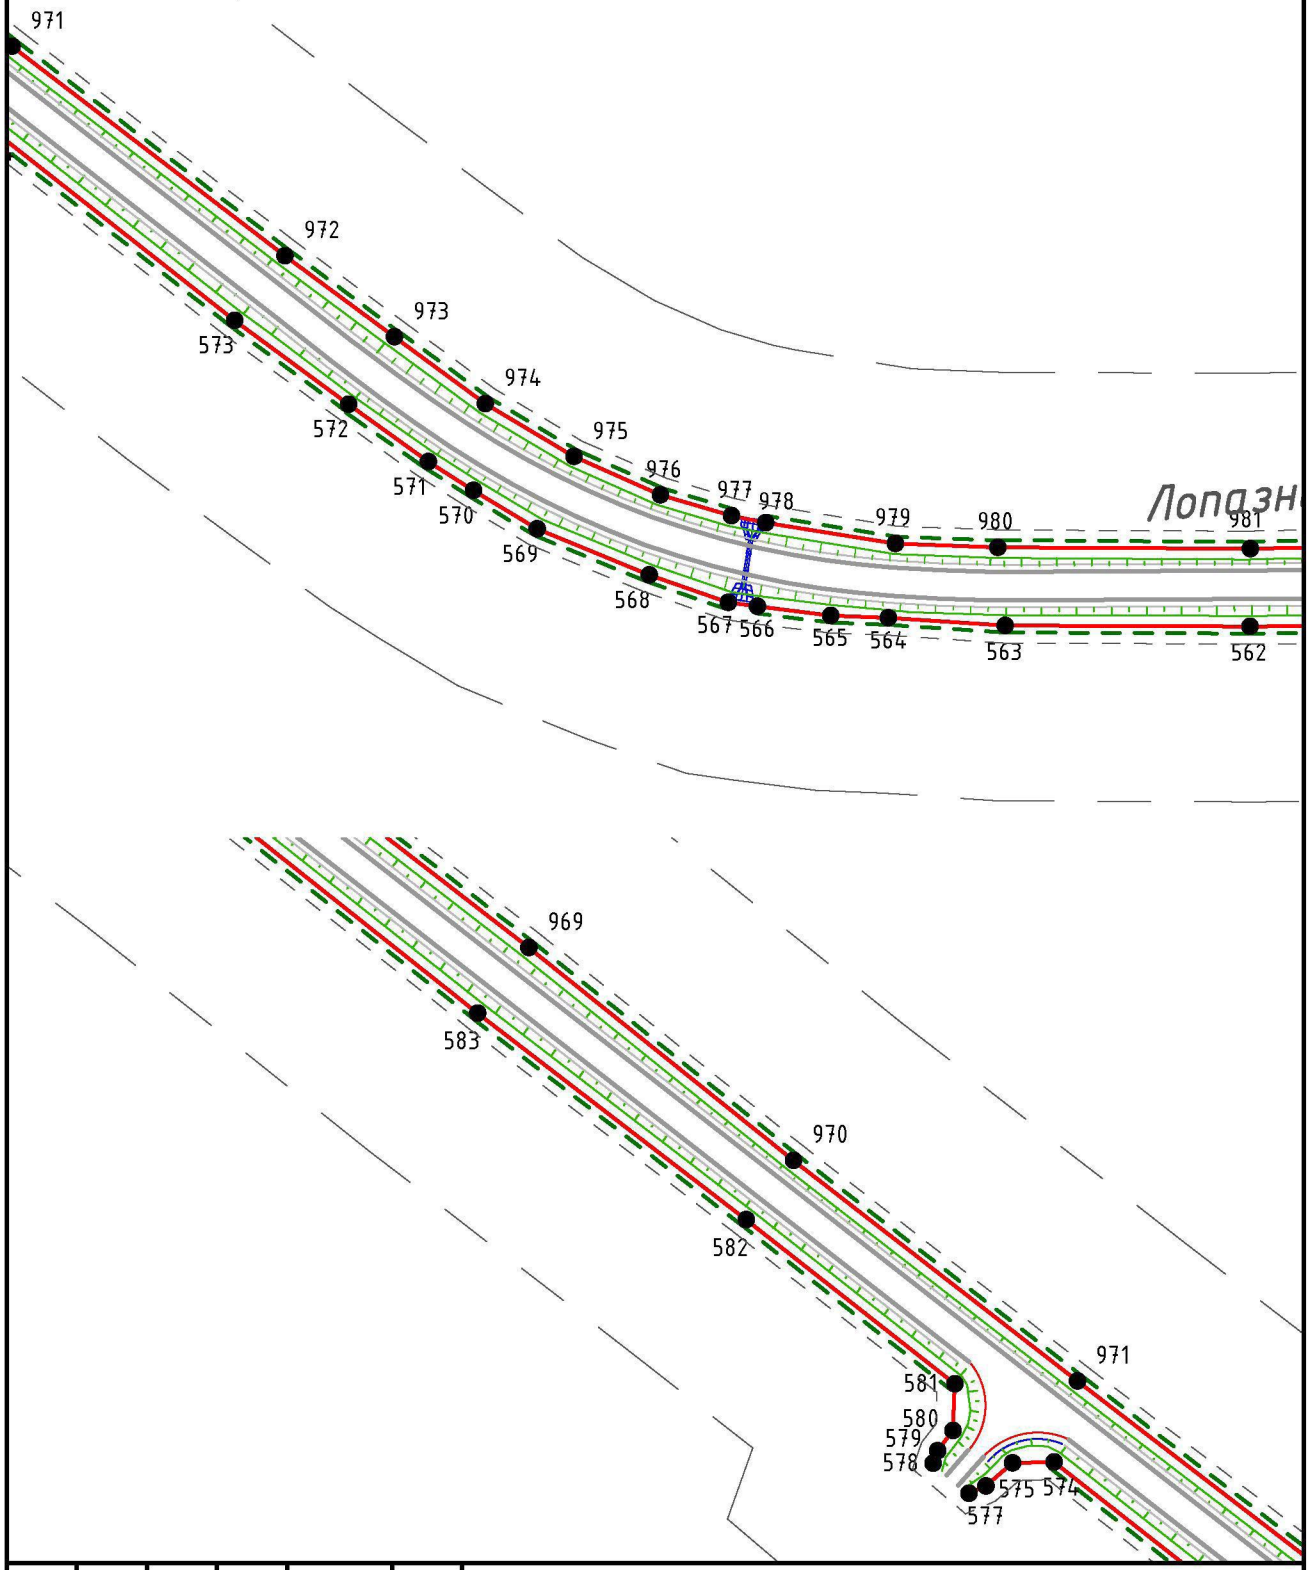


						Реконструкция автомобильной дороги Мглин–Сураж на участке км 2+000 – км 30+200 в Мглинском и Суражском районах Брянской области
Изм.	Кол. уч.	Лист	№ док.	Подп.	Дата	
ГАП		Рейзман Н.И.				Материалы по обоснованию проекта планировки разбивочный чертёж красных линий М 1:2000
Архитектор		Горбачёва Е.А.				
Н.контроль		Наумова М.В.				

Стадия	Лист	Листов
ПП	25	38

ООО "МФЦ "БИНОМ"


Формат А4

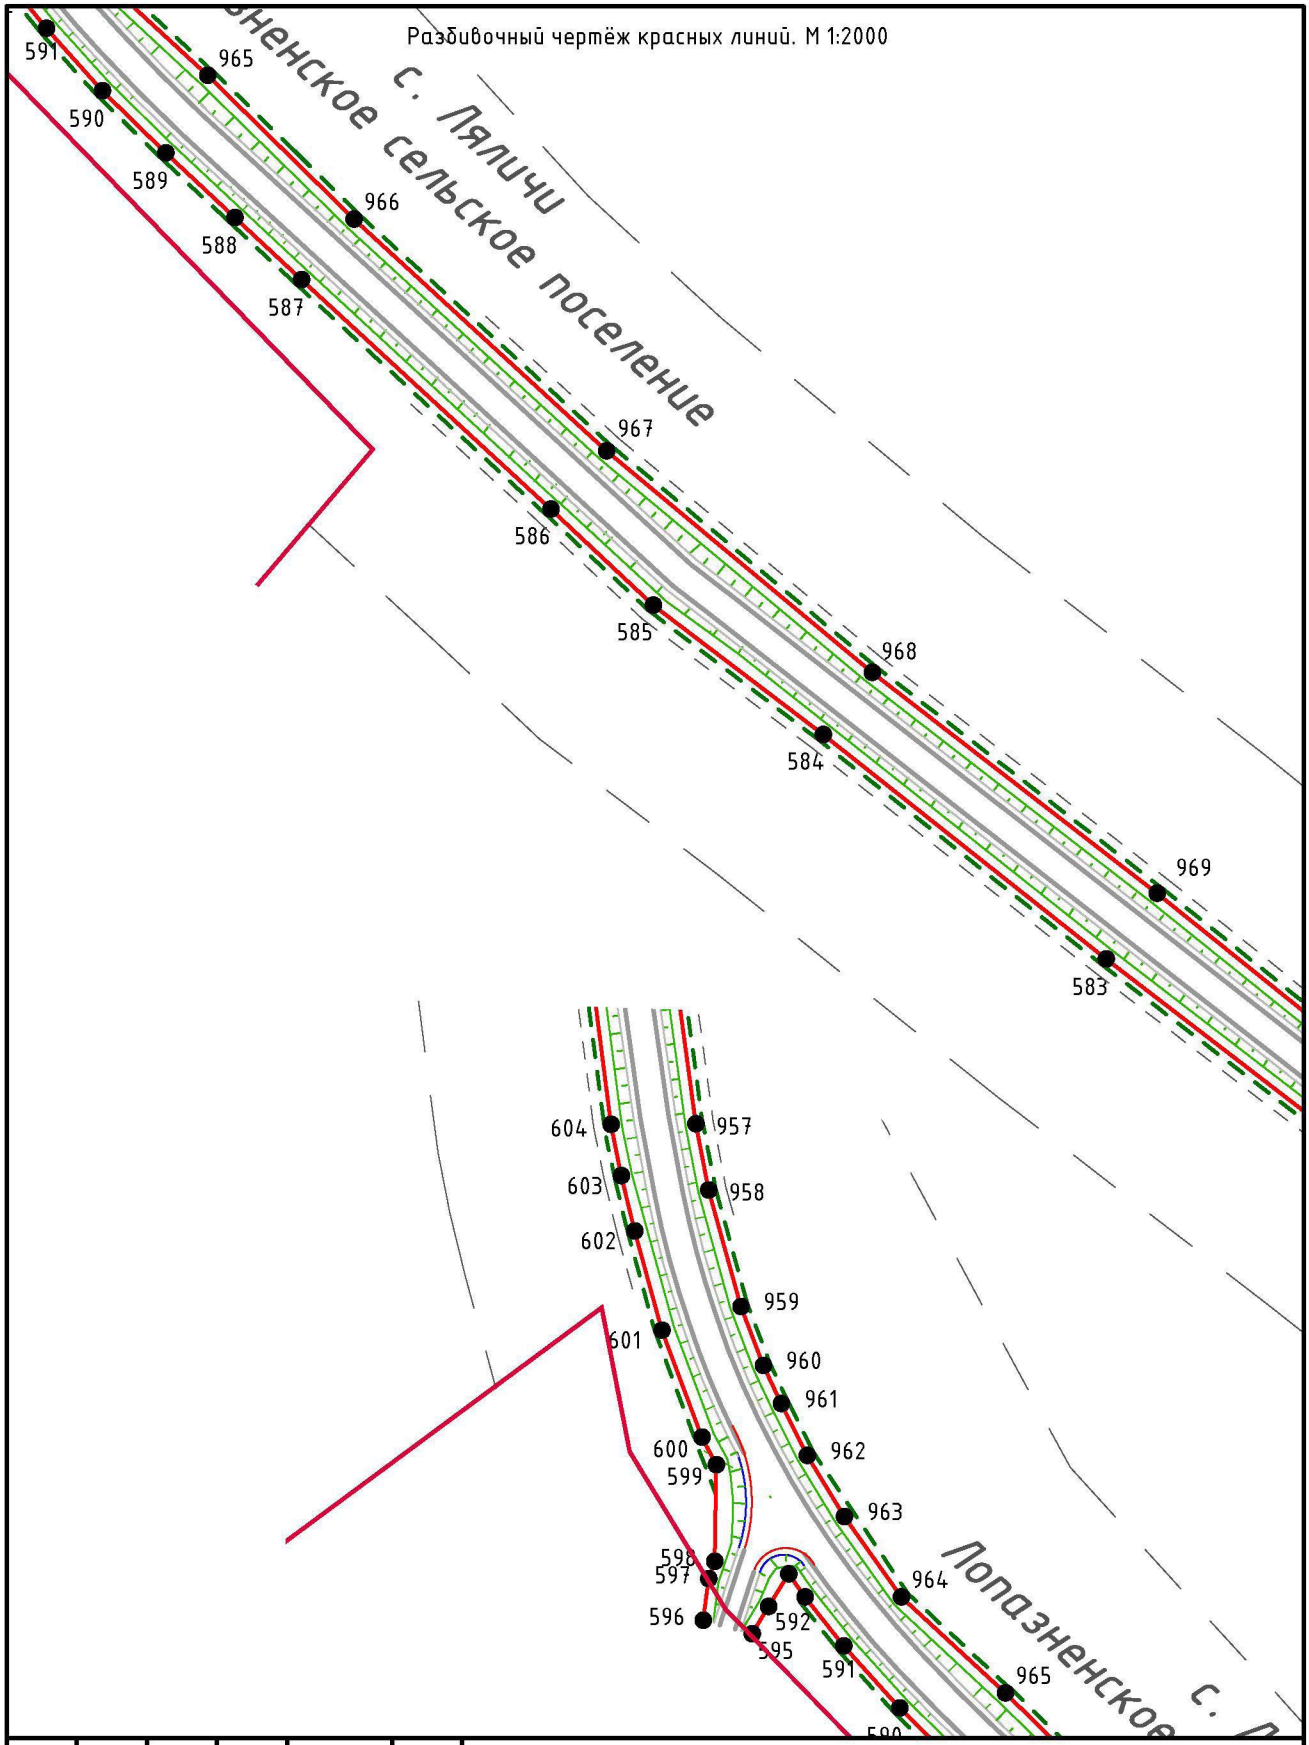

Изм.	Кол. уч.	Лист	№ док.	Подп.	Дата	Реконструкция автомобильной дороги Мглин–Сураж на участке км 2+000 – км 30+200 в Мглинском и Суражском районах Брянской области		
ГАП		Рейзман Н.И.				Материалы по обоснованию проекта планировки разбивочный чертёж красных линий М 1:2000	Стадия	Лист	Листов
Архитектор		Горбачёва Е.А.					ПП	26	38
Н.контроль		Наумова М.В.					ООО "МФЦ "БИНОМ"		

Формат А4

Разбивочный чертёж красных линий. М 1:2000

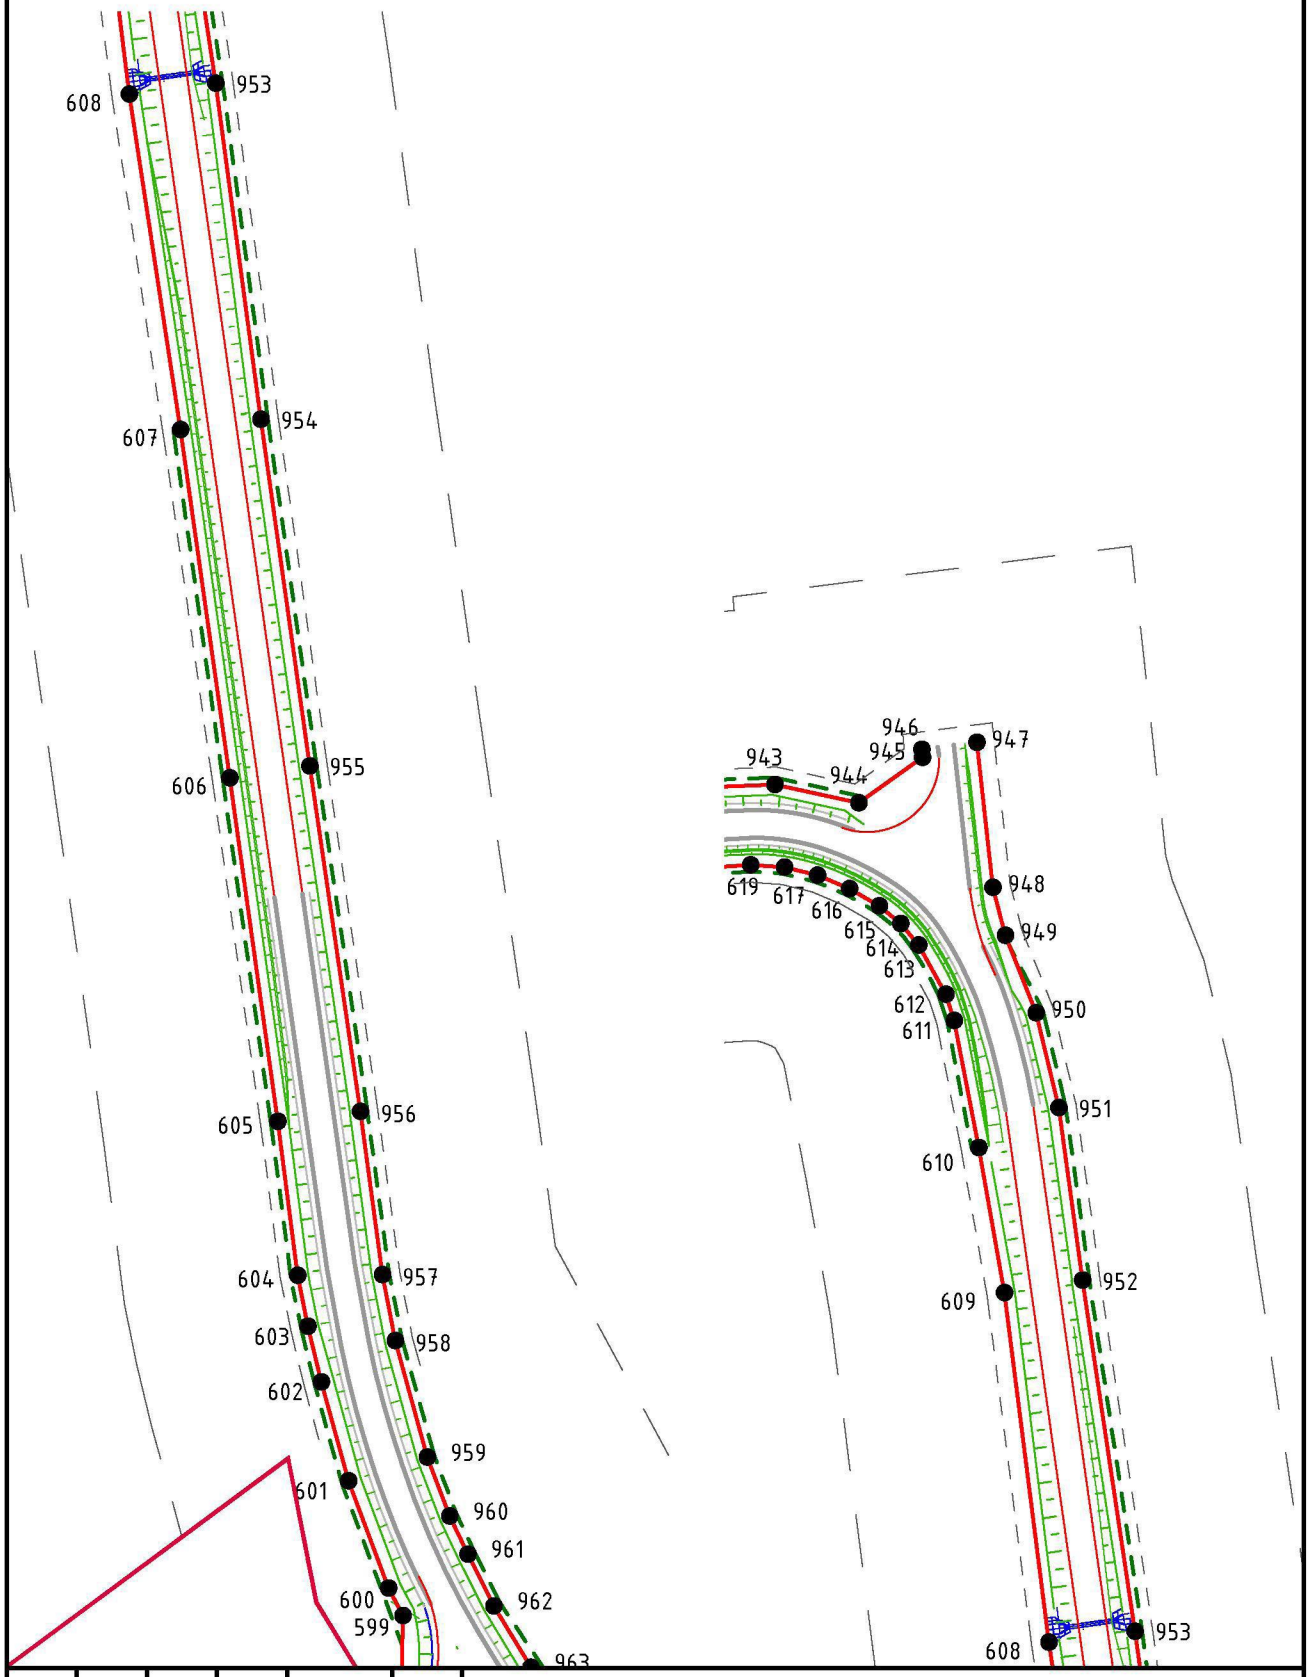


						Реконструкция автомобильной дороги Мглин–Сураж на участке км 2+000 – км 30+200 в Мглинском и Суражском районах Брянской области
Изм.	Кол. уч.	Лист	№ док.	Подп.	Дата	
ГАП		Рейзман Н.И.				Материалы по обоснованию проекта планировки разбивочный чертёж красных линий М 1:2000
Архитектор		Горбачёва Е.А.				
Н.контроль		Наумова М.В.				

Стадия	Лист	Листов
ПП	27	38

ООО "МФЦ "БИНОМ"

Формат А4

Разбивочный чертёж красных линий. М 1:2000

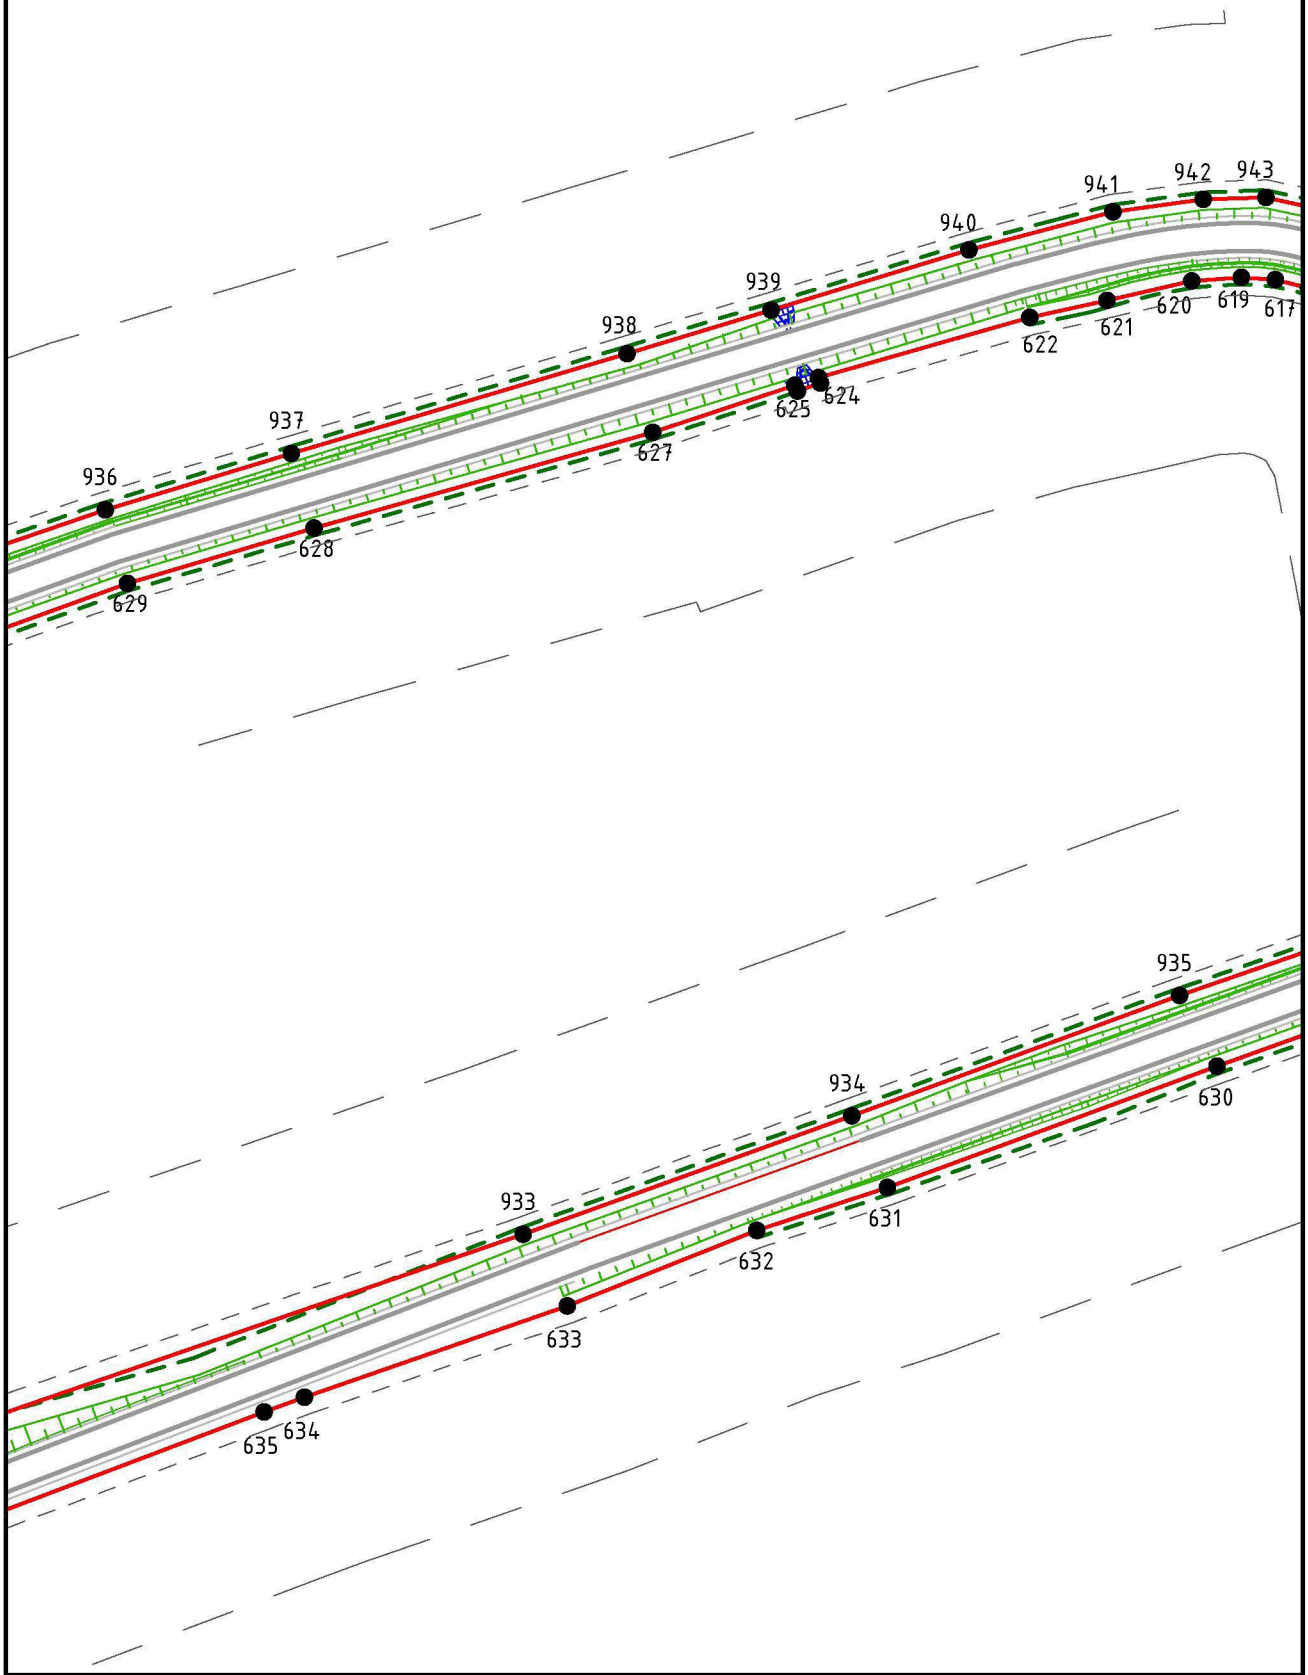


						Реконструкция автомобильной дороги Мглин–Сураж на участке км 2+000 – км 30+200 в Мглинском и Суражском районах Брянской области
Изм.	Кол. уч.	Лист	№ док.	Подп.	Дата	
ГАП		Рейзман Н.И.				Материалы по обоснованию проекта планировки разбивочный чертёж красных линий М 1:2000
Архитектор		Горбачёва Е.А.				
Н.контроль		Наумова М.В.				

Стадия	Лист	Листов
ПП	28	38

ООО "МФЦ "БИНОМ"

Формат А4


Разбивочный чертёж красных линий. М 1:2000

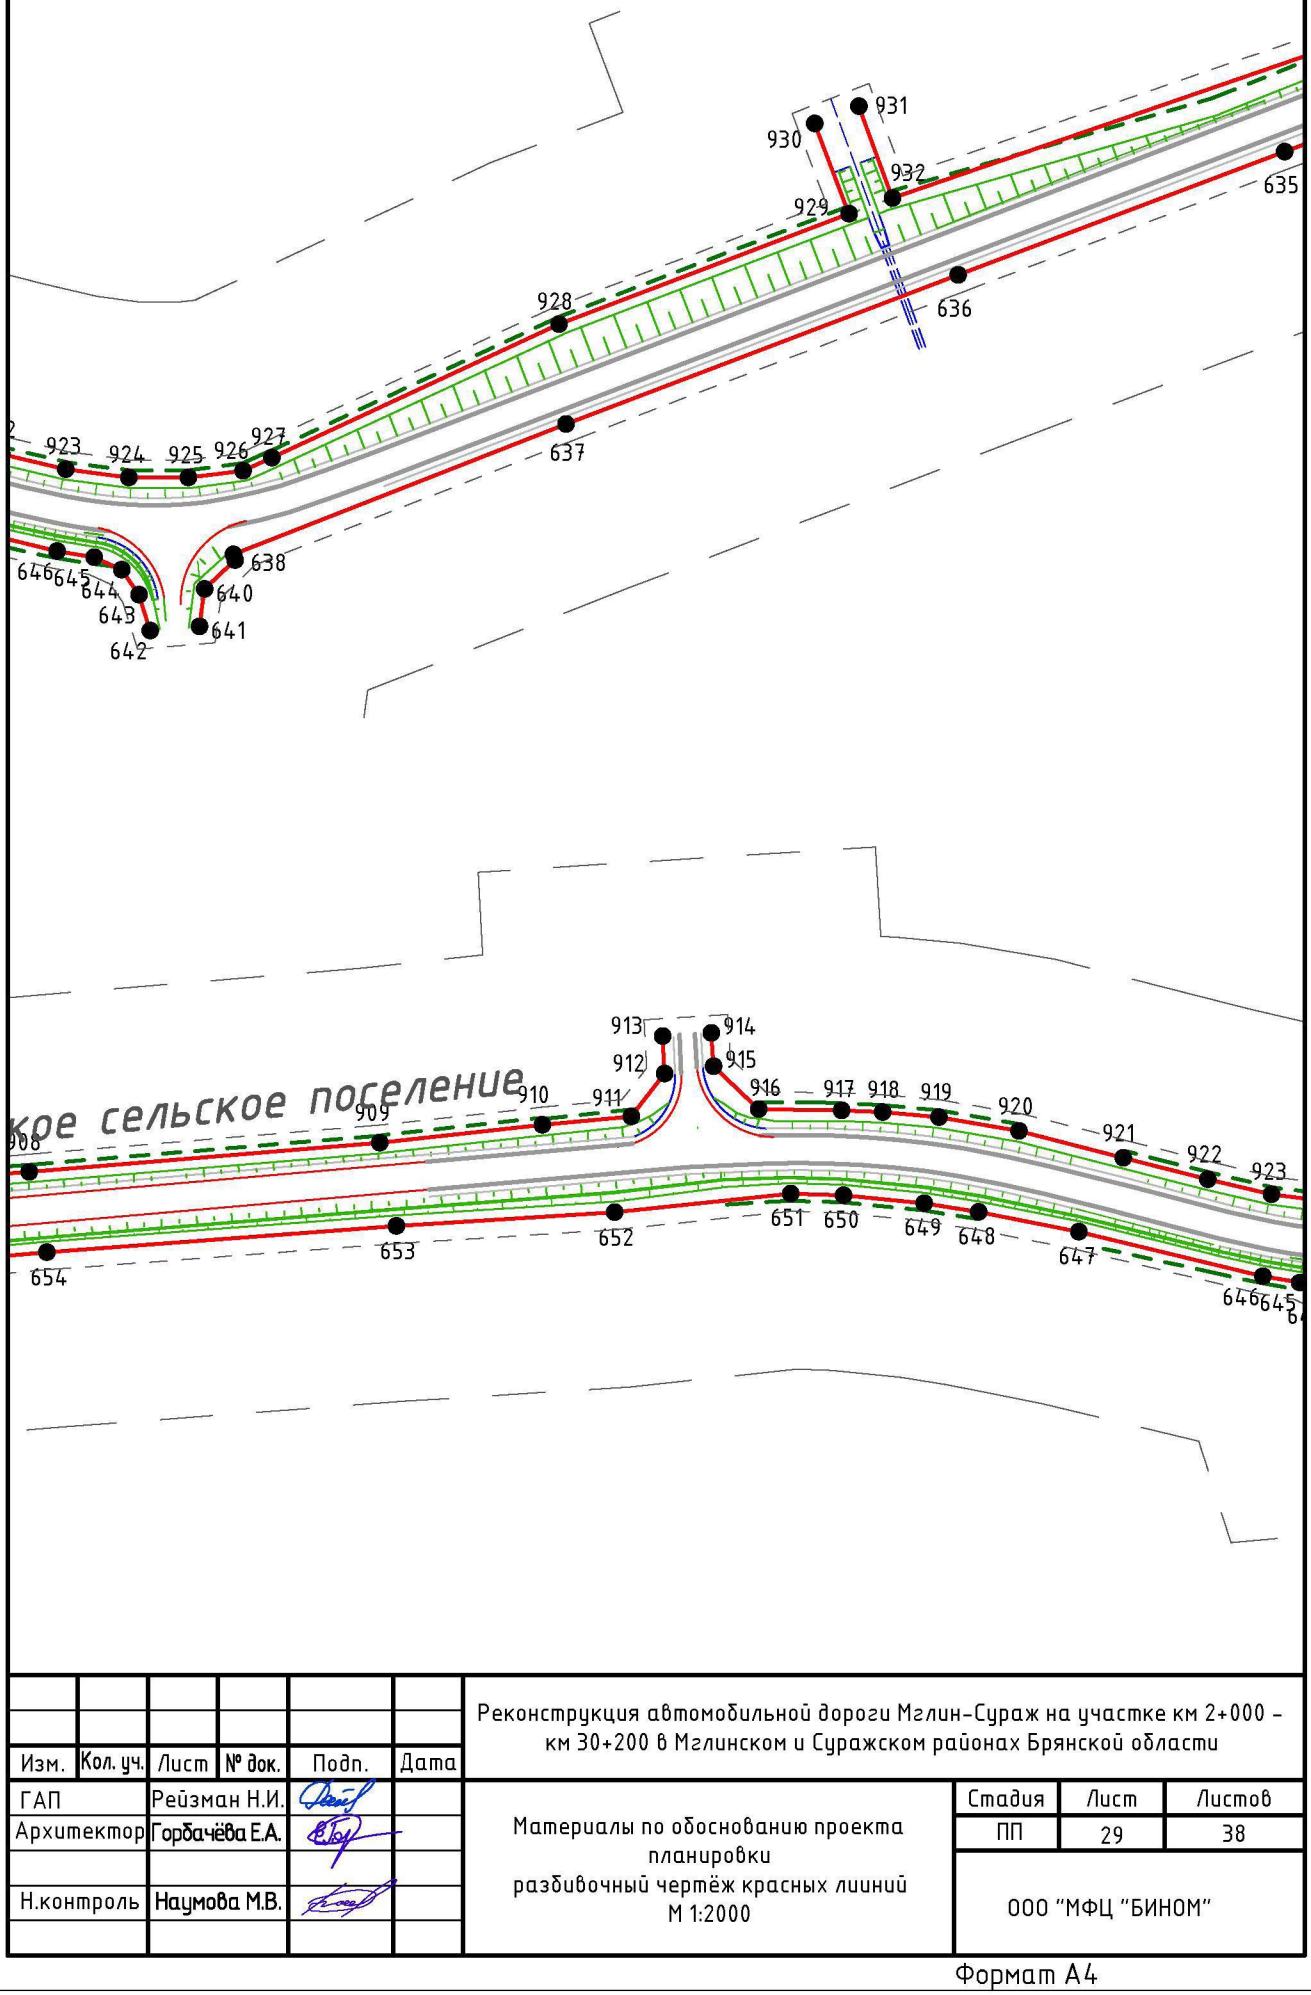

						Реконструкция автомобильной дороги Мглин–Сураж на участке км 2+000 – км 30+200 в Мглинском и Суражском районах Брянской области		
Изм.	Кол. уч.	Лист	№ док.	Подп.	Дата			
ГАП		Рейзман Н.И.				Материалы по обоснованию проекта планировки разбивочный чертёж красных линий М 1:2000	Стадия	Лист	Листов
Архитектор		Горбачёва Е.А.					ПП	29	38
Н.контроль		Наумова М.В.					ООО "МФЦ "БИНОМ"		

Формат А4


Разбивочный чертёж красных линий. М 1:2000

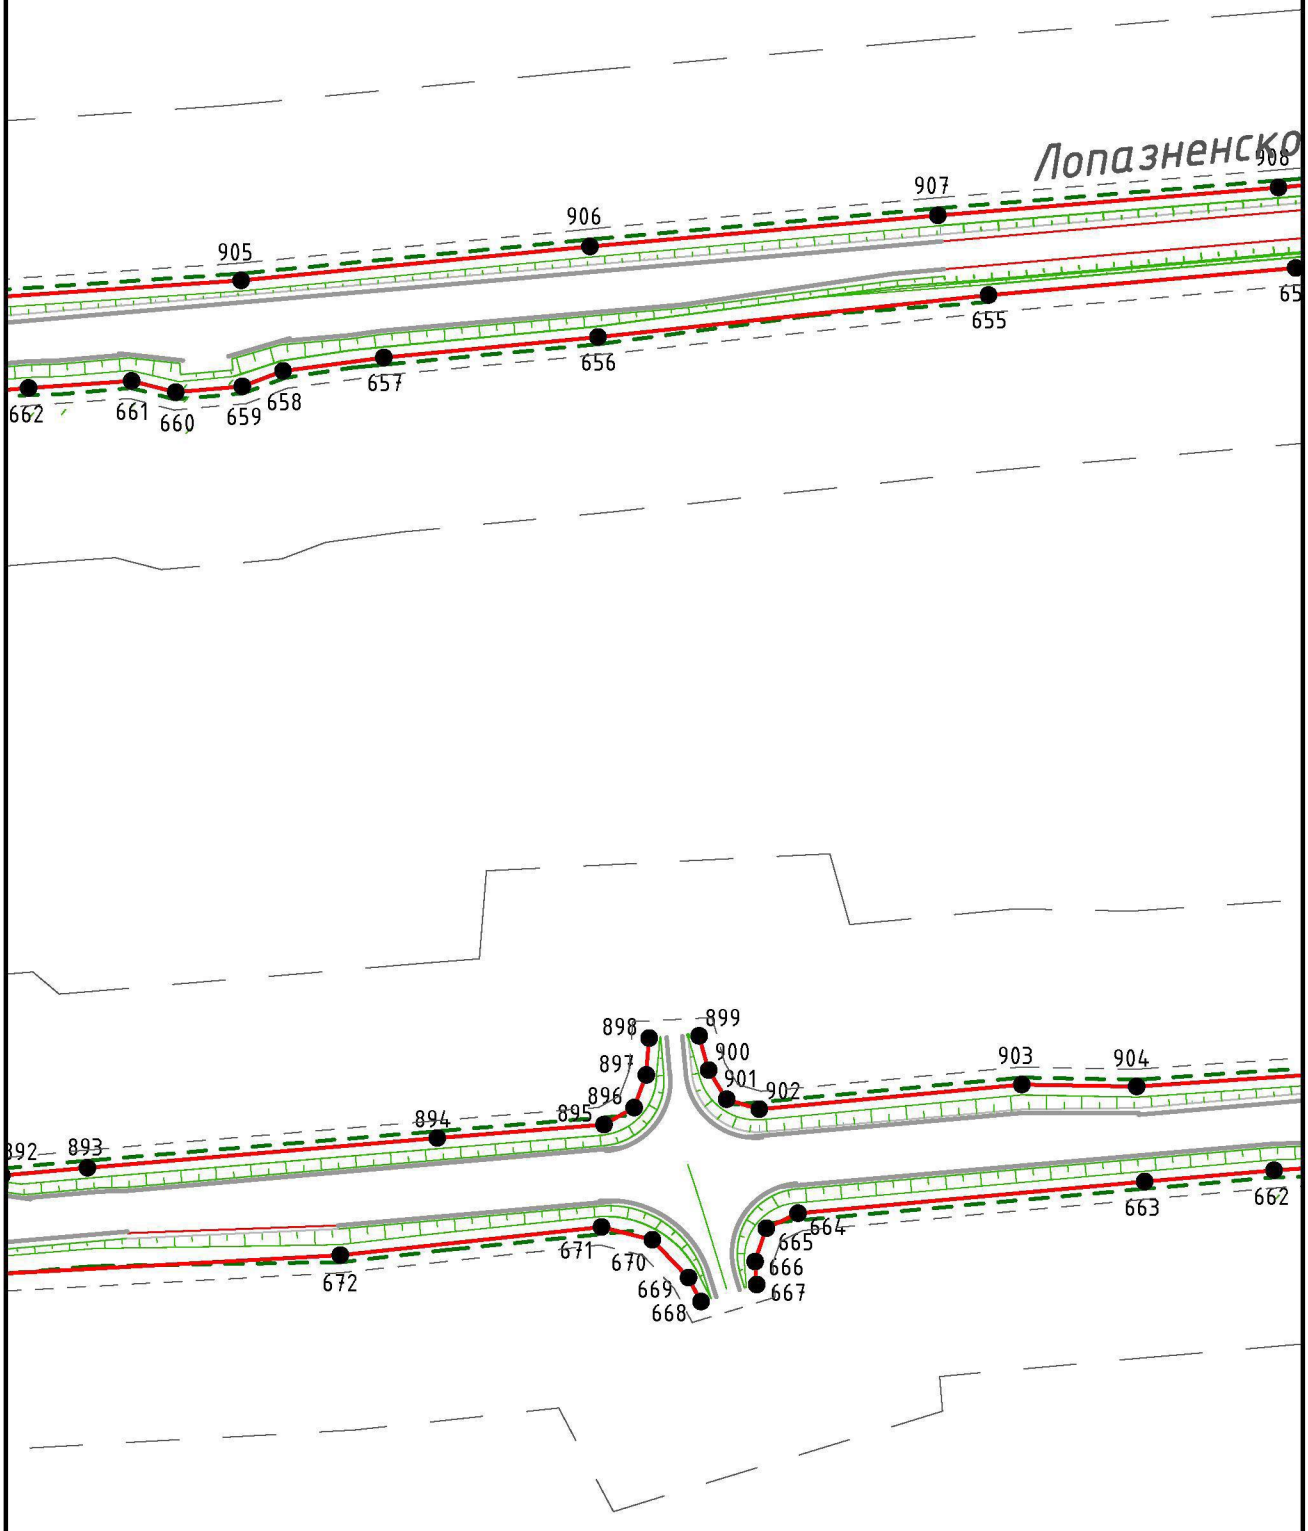

						Реконструкция автомобильной дороги Мглин–Сураж на участке км 2+000 – км 30+200 в Мглинском и Суражском районах Брянской области		
Изм.	Кол. уч.	Лист	№ док.	Подп.	Дата			
ГАП		Рейзман Н.И.				Материалы по обоснованию проекта планировки разбивочный чертёж красных линий М 1:2000	Стадия	Лист	Листов
Архитектор		Горбачёва Е.А.					ПП	30	38
Н.контроль		Наумова М.В.					ООО "МФЦ "БИНОМ"		

Формат А4


Разбивочный чертёж красных линий. М 1:2000

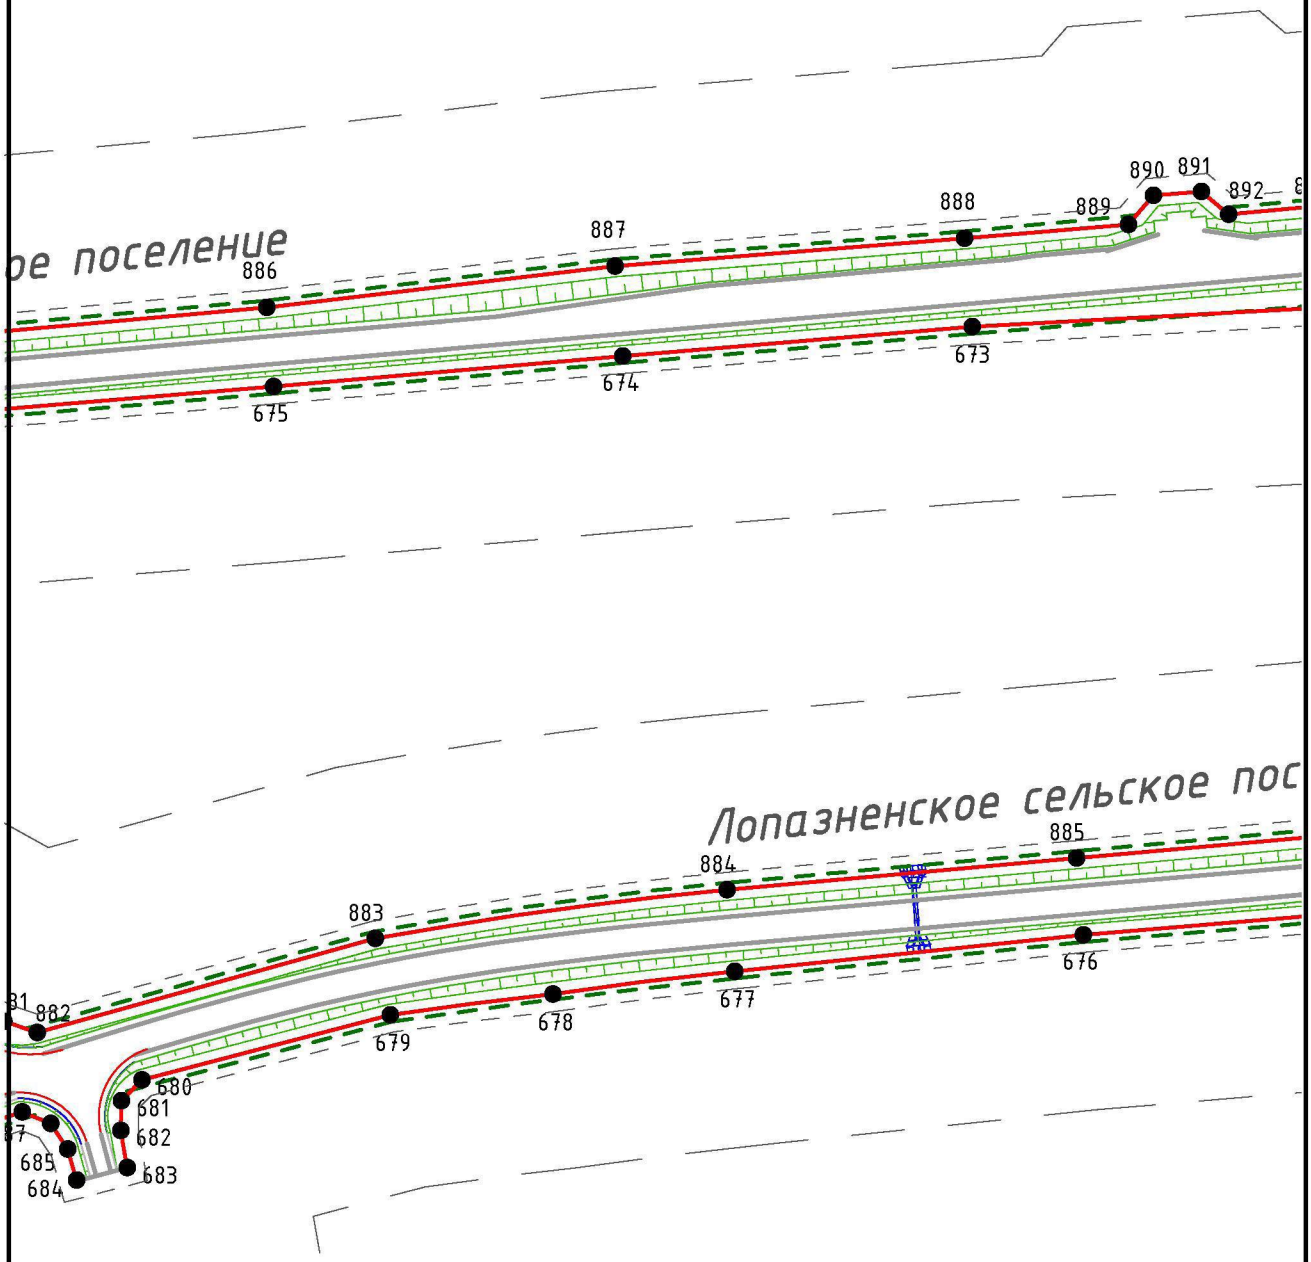

						Реконструкция автомобильной дороги Мглин–Сураж на участке км 2+000 – км 30+200 в Мглинском и Суражском районах Брянской области	
Изм.	Кол. уч.	Лист	№ док.	Подп.	Дата		
ГАП		Рейзман Н.И.				Материалы по обоснованию проекта планировки разбивочный чертёж красных линий М 1:2000	Стадия: ПП; Лист: 31; Листов: 38
Архитектор		Горбачёва Е.А.					ООО "МФЦ "БИНОМ"
Н.контроль		Наумова М.В.					

Формат А4

Разбивочный чертёж красных линий. М 1:2000

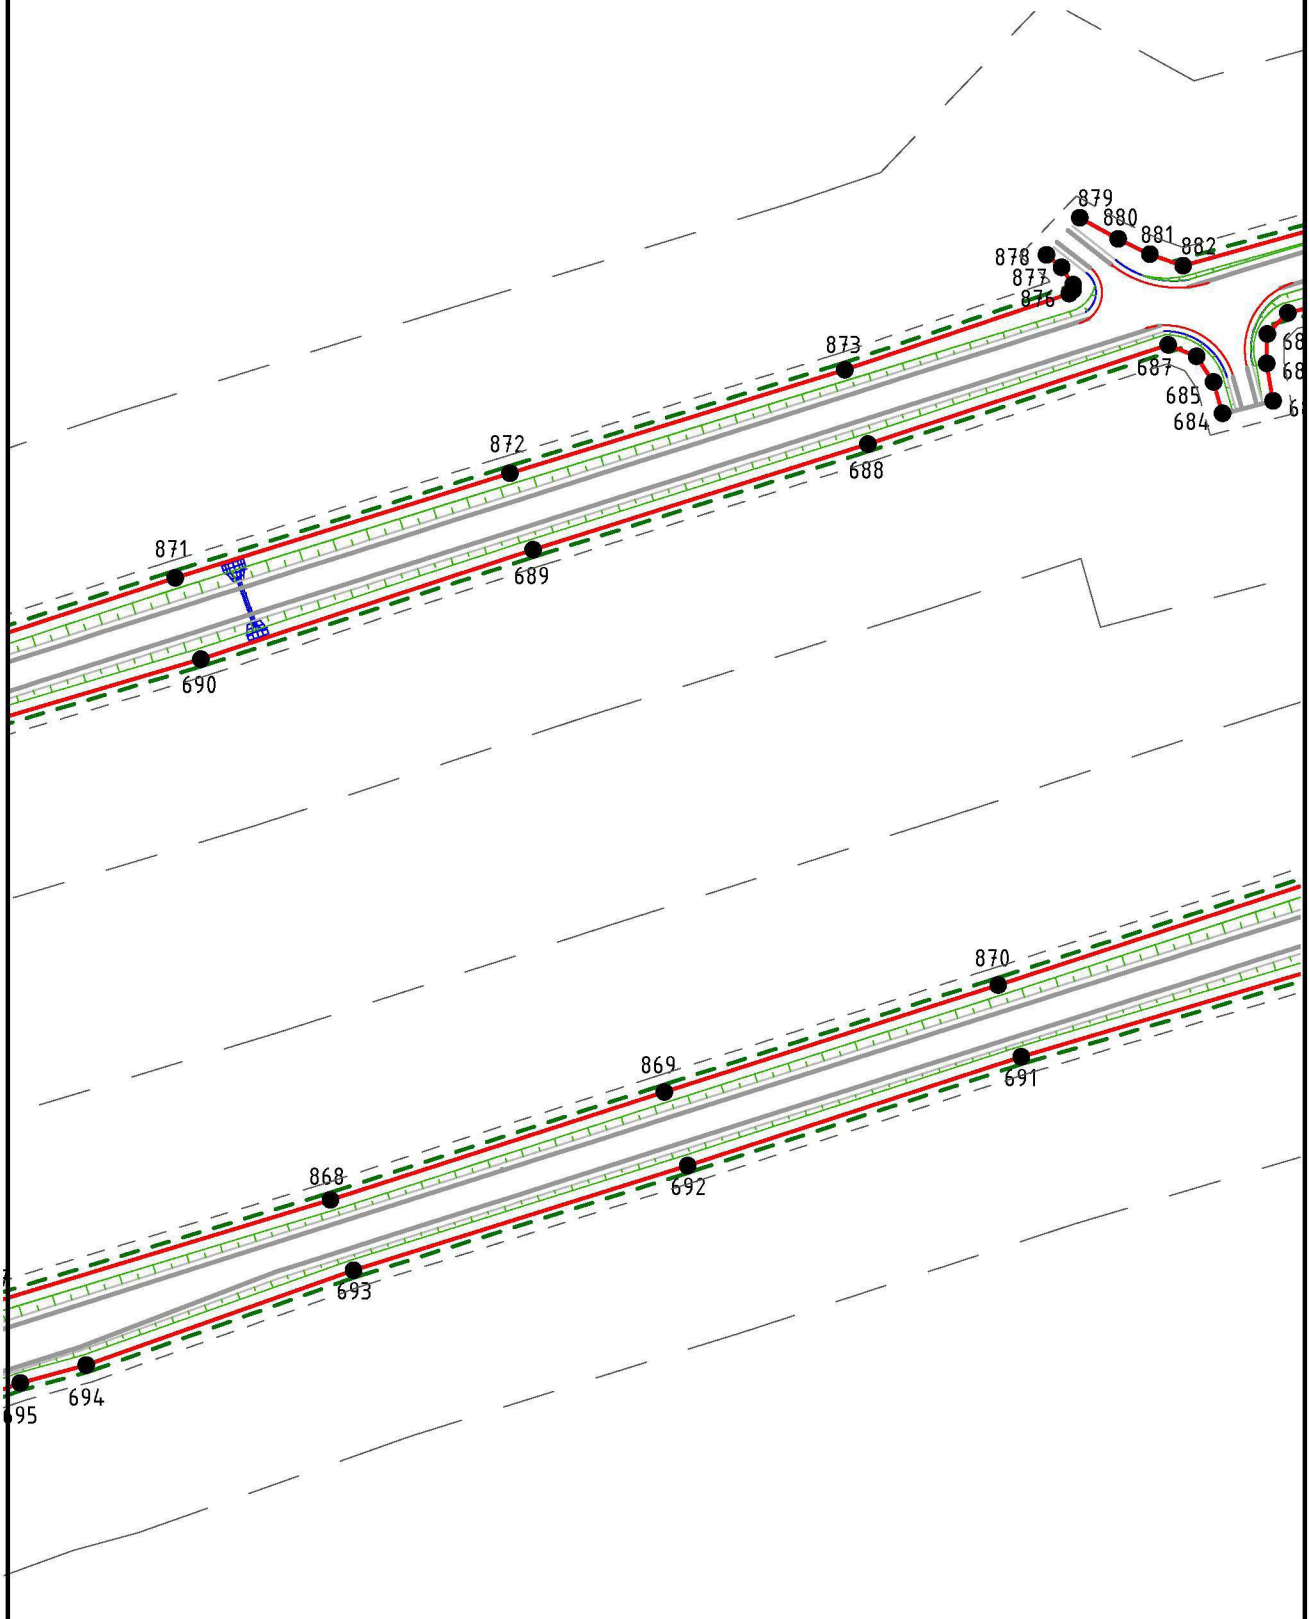


						Реконструкция автомобильной дороги Мглин–Сураж на участке км 2+000 – км 30+200 в Мглинском и Суражском районах Брянской области
Изм.	Кол. уч.	Лист	№ док.	Подп.	Дата	
ГАП		Рейзман Н.И.				Материалы по обоснованию проекта планировки разбивочный чертёж красных линий М 1:2000
Архитектор		Горбачёва Е.А.				
Н.контроль		Наумова М.В.				

Стадия	Лист	Листов
ПП	32	38

ООО "МФЦ "БИНОМ"

Формат А4


Разбивочный чертёж красных линий. М 1:2000

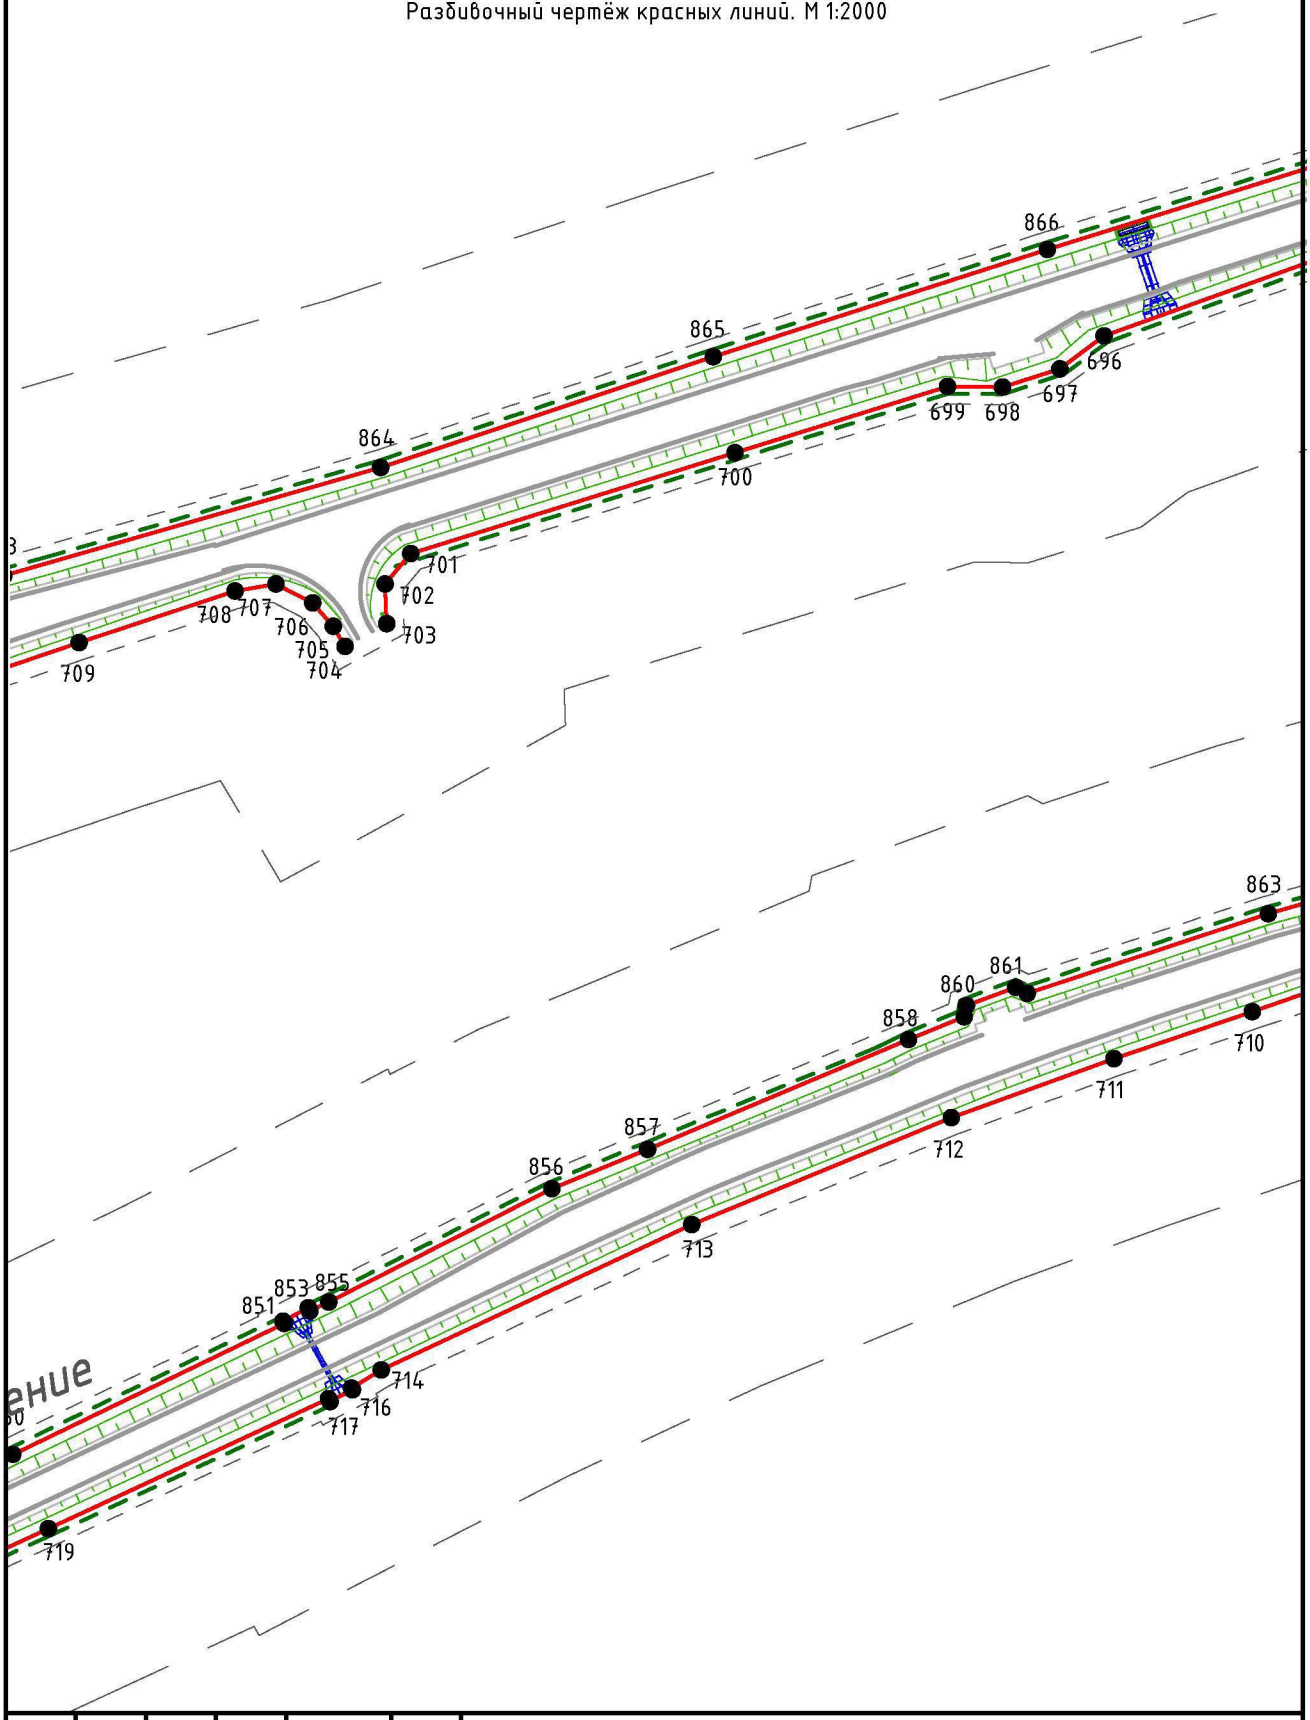

						Реконструкция автомобильной дороги Мглин–Сураж на участке км 2+000 – км 30+200 в Мглинском и Суражском районах Брянской области	
Изм.	Кол. уч.	Лист	№ док.	Подп.	Дата		
ГАП		Рейзман Н.И.				Материалы по обоснованию проекта планировки разбивочный чертёж красных линий М 1:2000	Стадия: ПП; Лист: 33; Листов: 38
Архитектор		Горбачёва Е.А.					ООО "МФЦ "БИНОМ"
Н.контроль		Наумова М.В.					

Формат А4


Разбивочный чертёж красных линий. М 1:2000

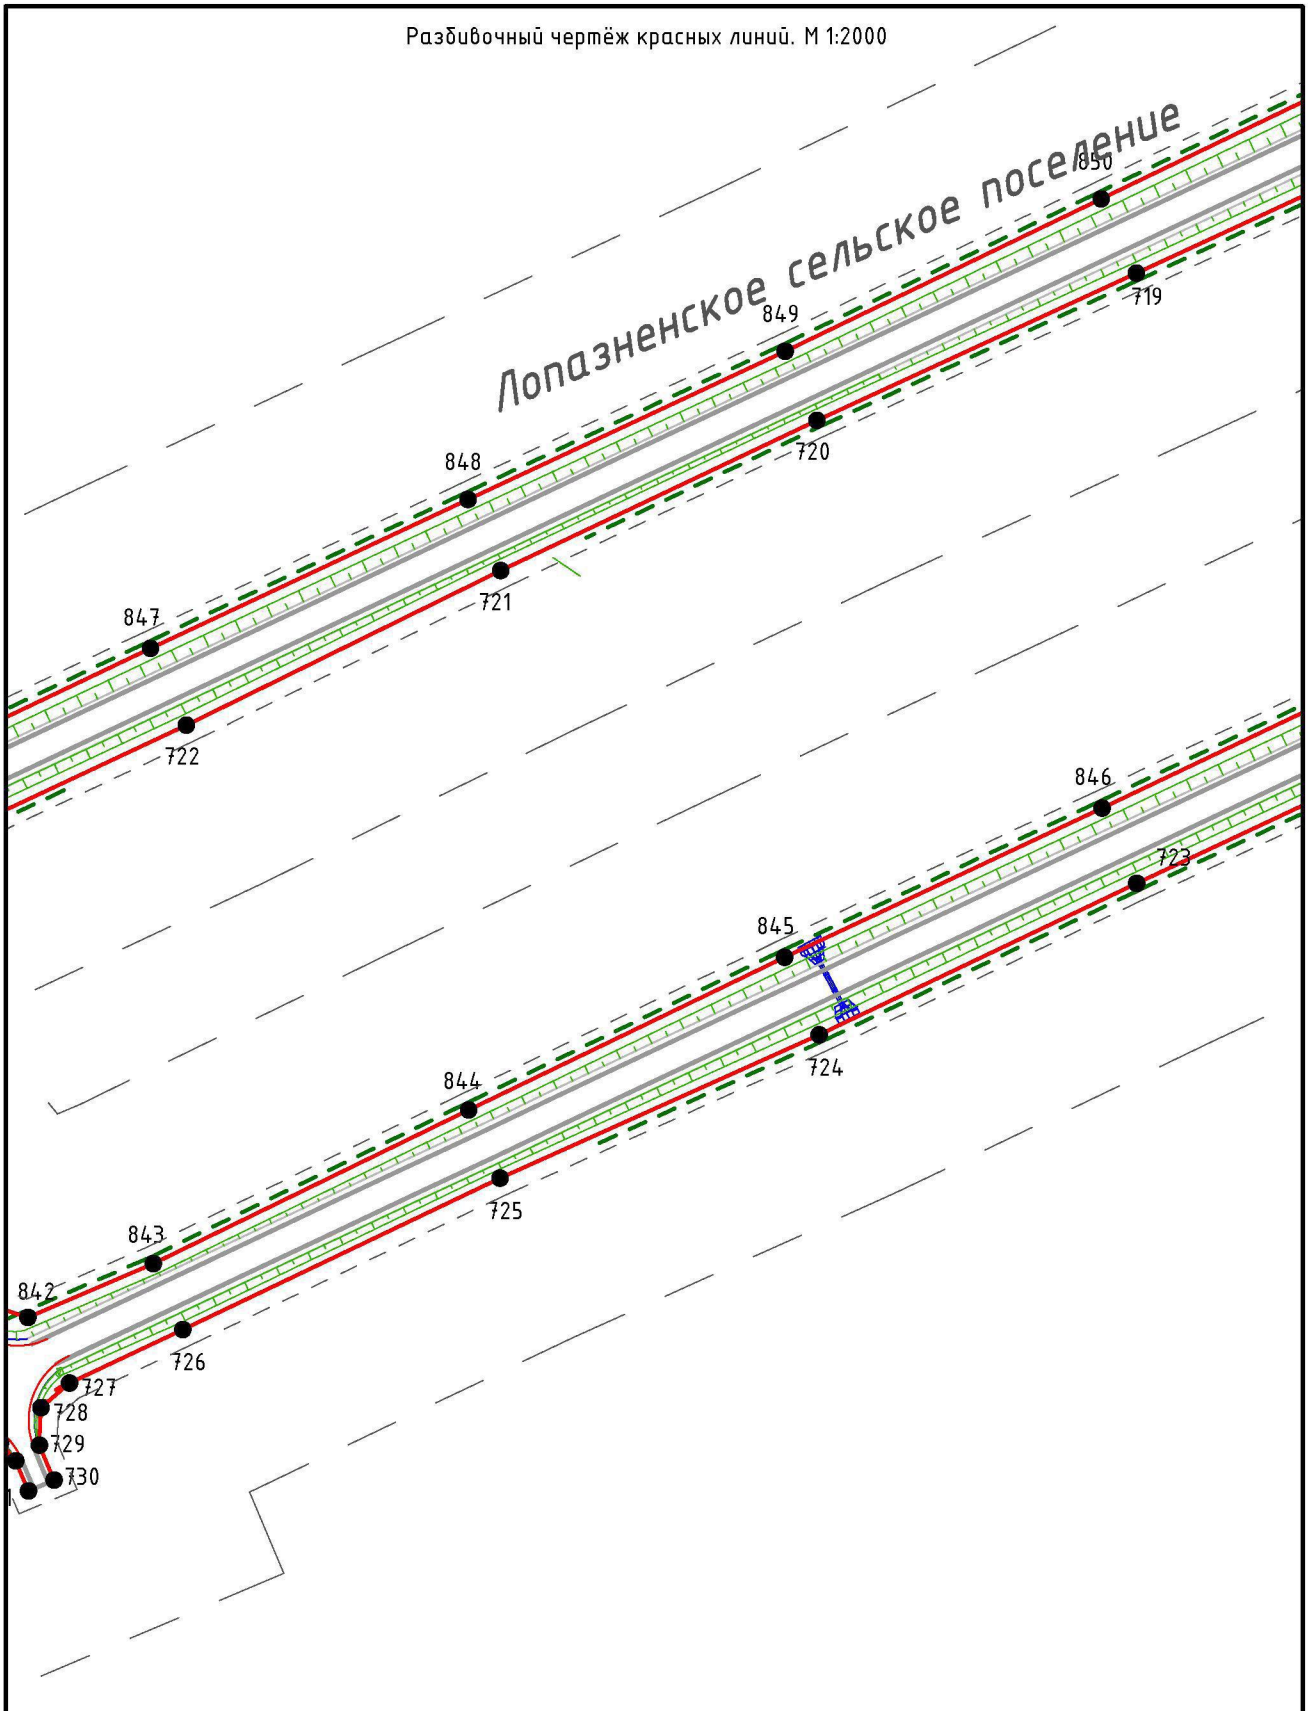

						Реконструкция автомобильной дороги Мглин–Сураж на участке км 2+000 – км 30+200 в Мглинском и Суражском районах Брянской области		
Изм.	Кол. уч.	Лист	№ док.	Подп.	Дата			
ГАП		Рейзман Н.И.				Материалы по обоснованию проекта планировки разбивочный чертёж красных линий М 1:2000	Стадия	Лист	Листов
Архитектор		Горбачёва Е.А.					ПП	34	38
Н.контроль		Наумова М.В.					ООО "МФЦ "БИНОМ"		

Формат А4

Разбивочный чертёж красных линий. М 1:2000

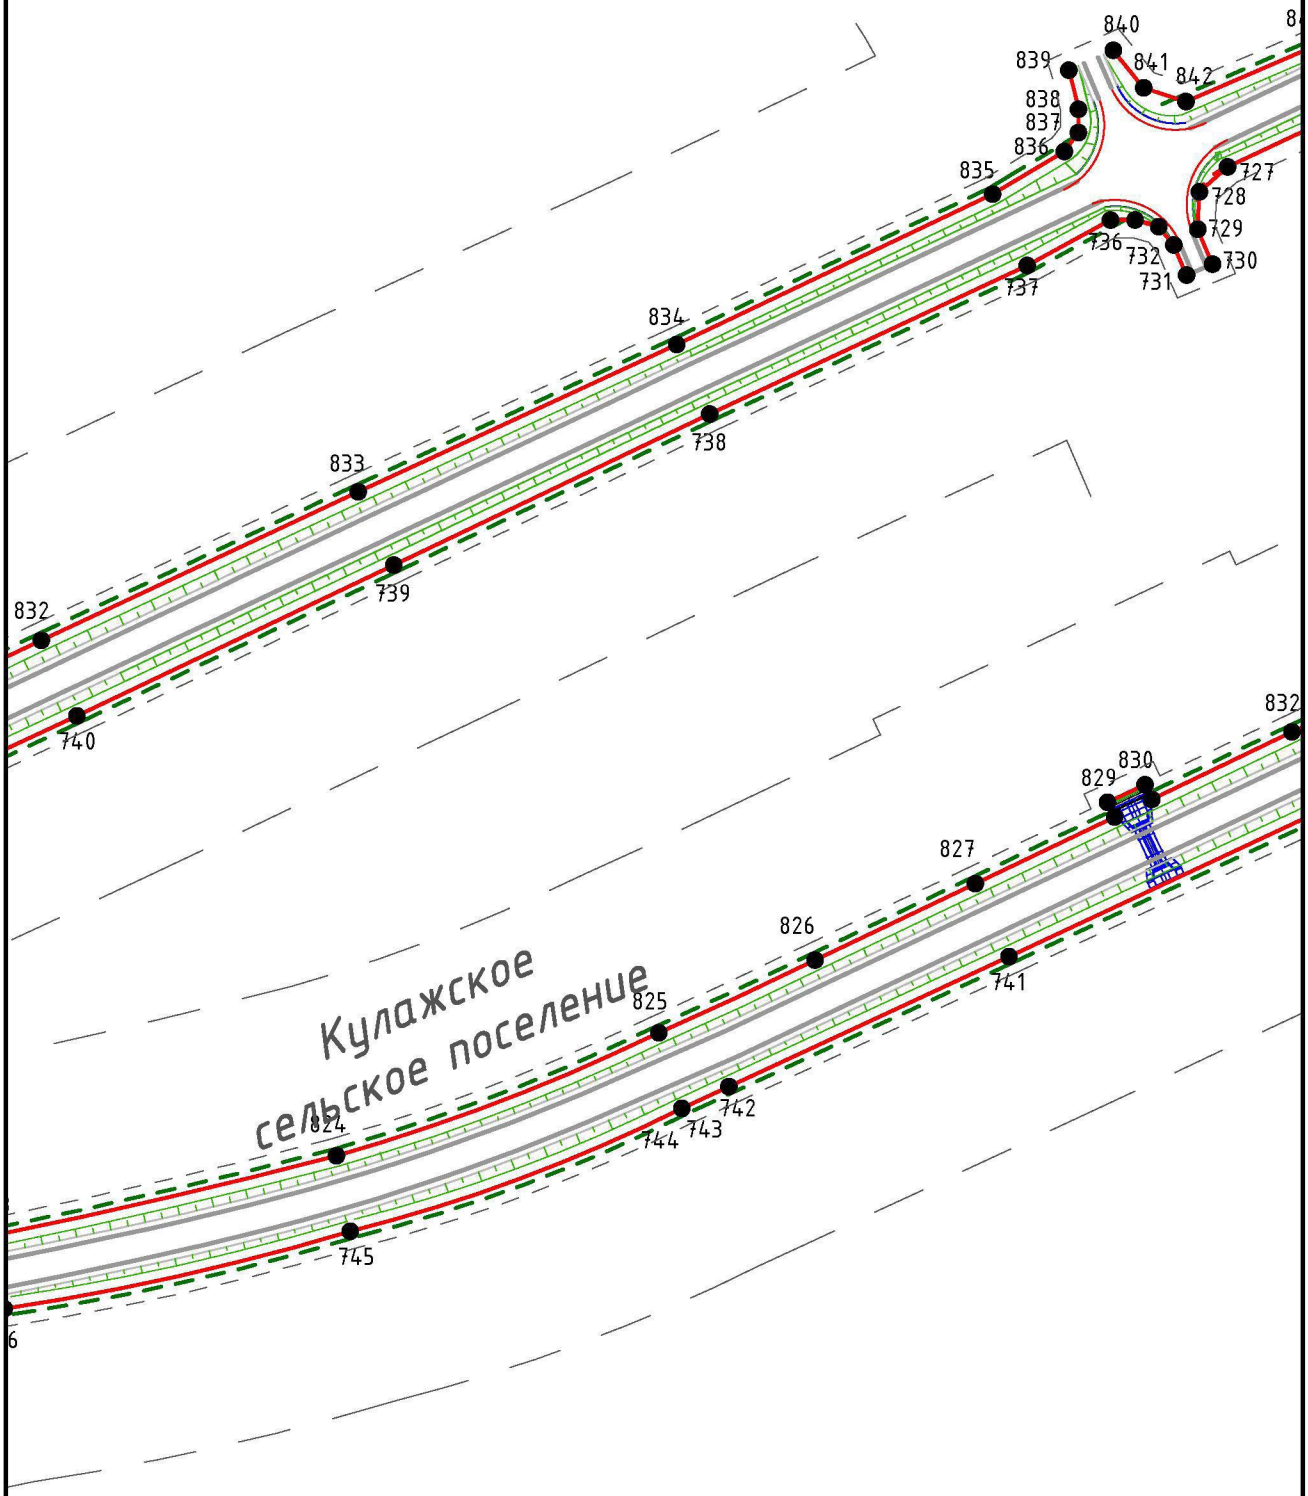


						Реконструкция автомобильной дороги Мглин–Сураж на участке км 2+000 – км 30+200 в Мглинском и Суражском районах Брянской области
Изм.	Кол. уч.	Лист	№ док.	Подп.	Дата	
ГАП		Рейзман Н.И.				Материалы по обоснованию проекта планировки разбивочный чертёж красных линий М 1:2000
Архитектор		Горбачёва Е.А.				
Н.контроль		Наумова М.В.				

Стадия	Лист	Листов
ПП	35	38

ООО "МФЦ "БИНОМ"

Формат А4


Разбивочный чертёж красных линий. М 1:2000

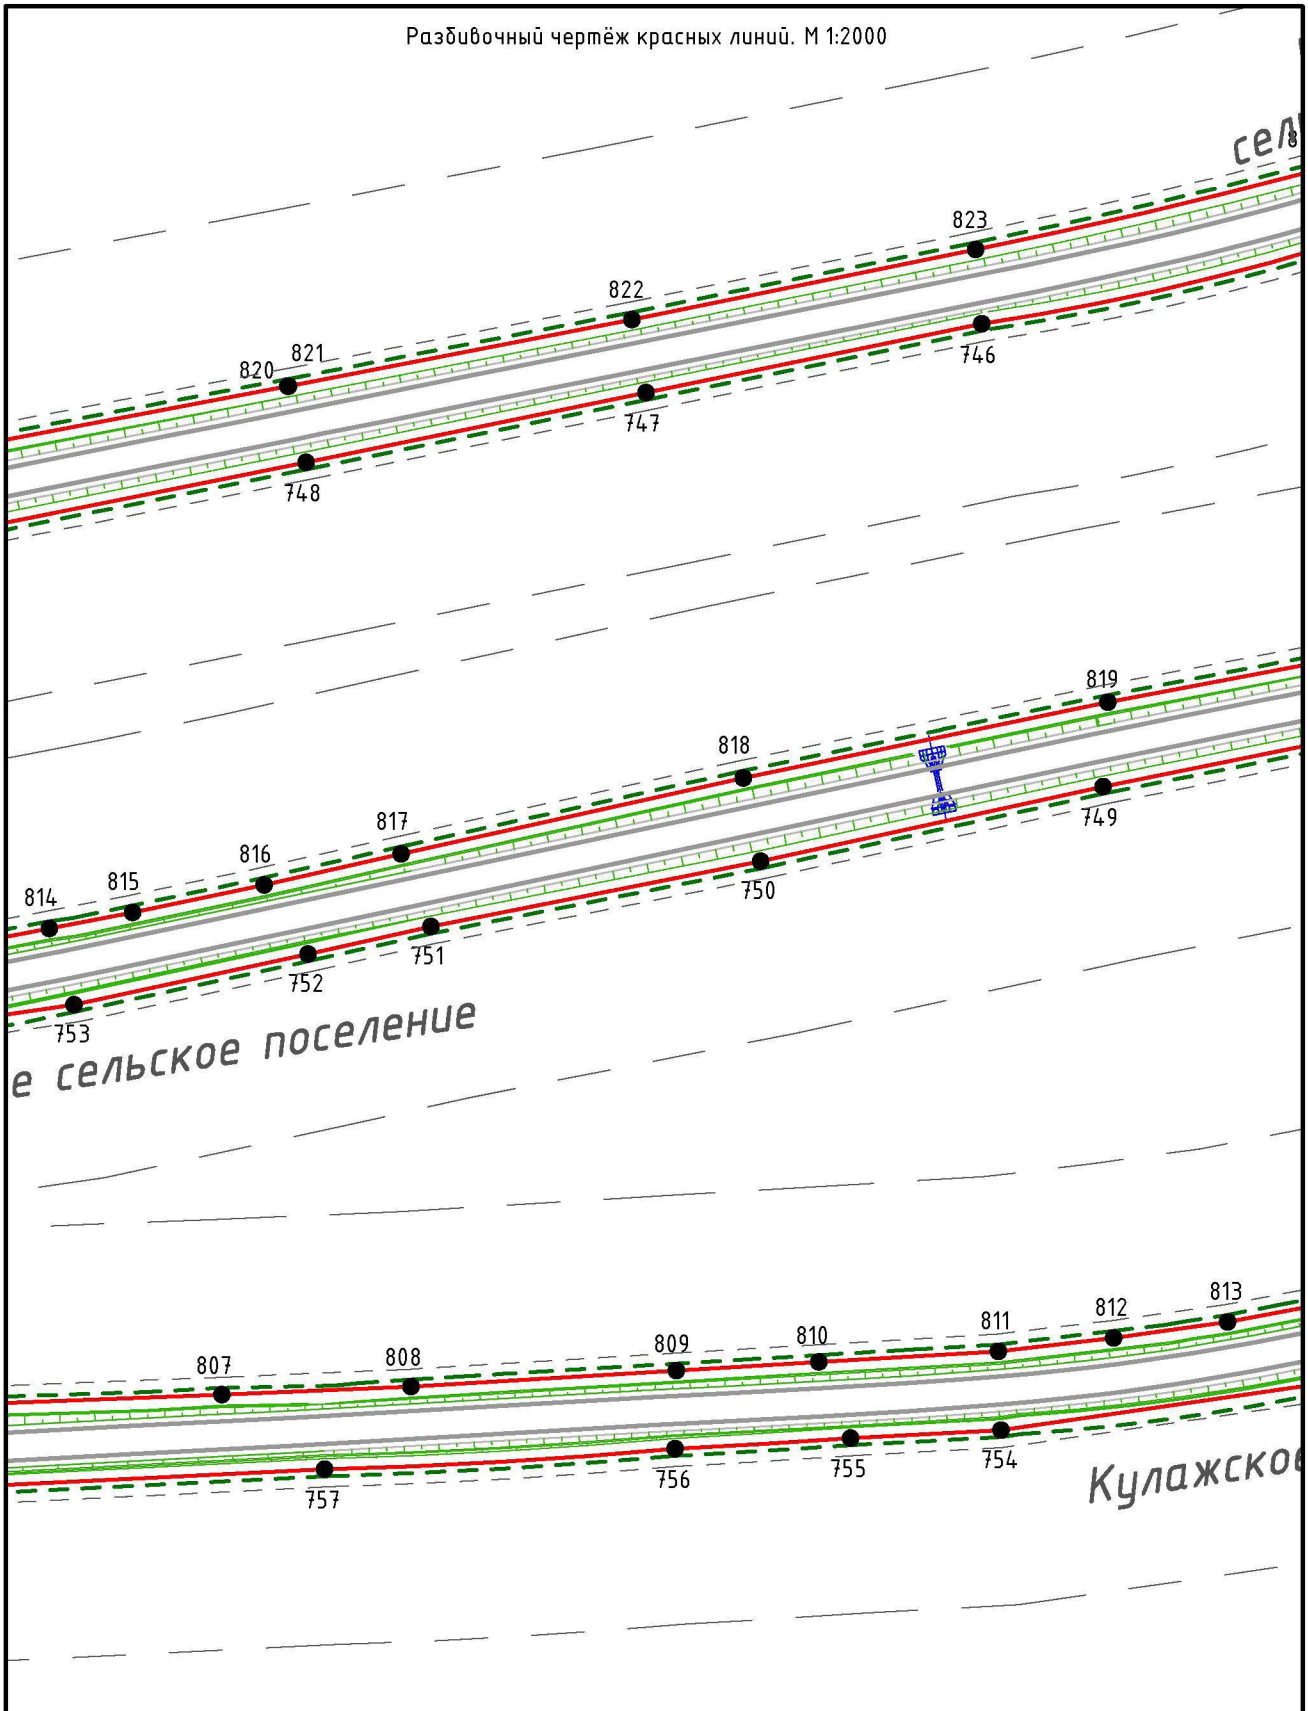

						Реконструкция автомобильной дороги Мглин–Сураж на участке км 2+000 – км 30+200 в Мглинском и Суражском районах Брянской области		
Изм.	Кол. уч.	Лист	№ док.	Подп.	Дата			
ГАП		Рейзман Н.И.				Материалы по обоснованию проекта планировки разбивочный чертёж красных линий М 1:2000	Стадия	Лист	Листов
Архитектор		Горбачёва Е.А.					ПП	36	38
Н.контроль		Наумова М.В.					ООО "МФЦ "БИНОМ"		

Формат А4

Разбивочный чертёж красных линий. М 1:2000

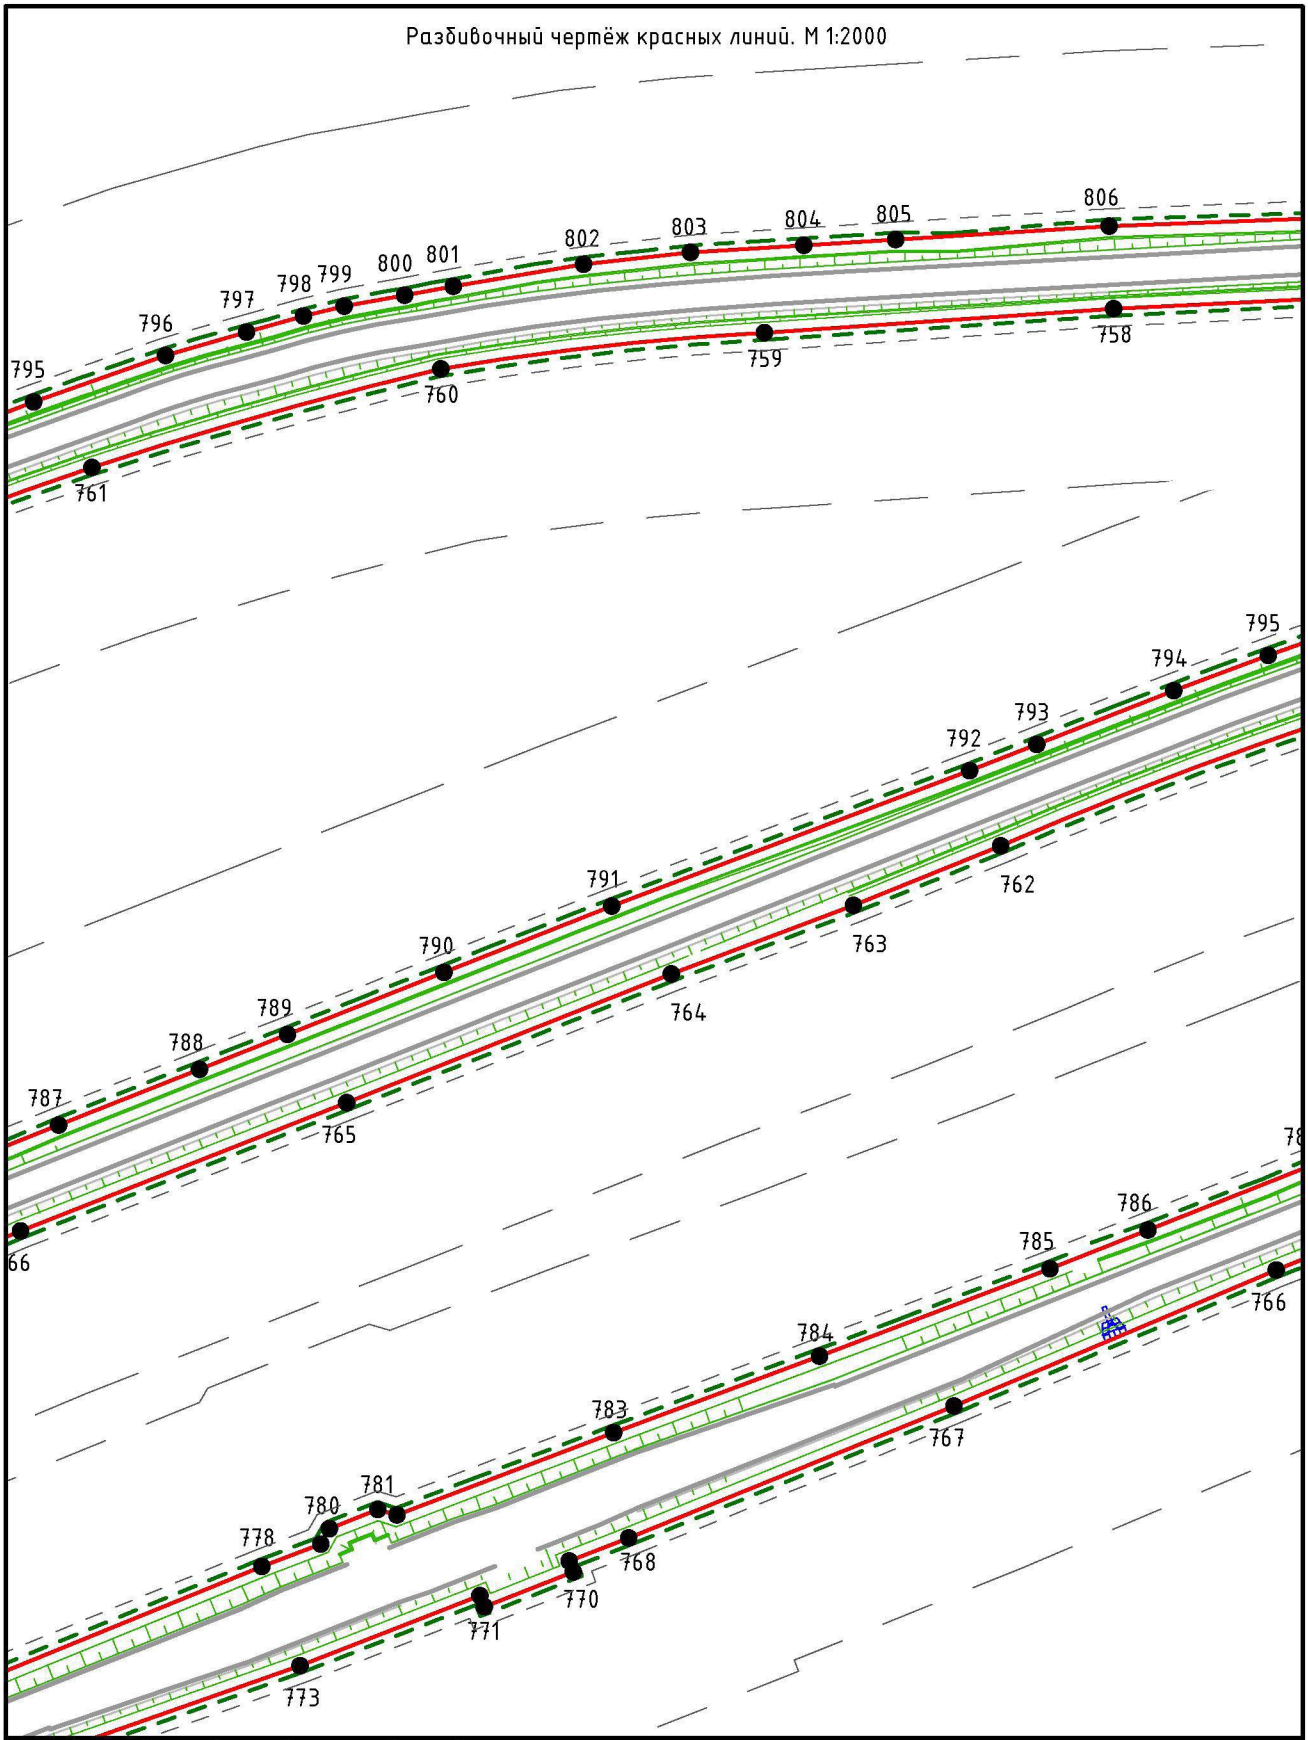


						Реконструкция автомобильной дороги Мглин–Сураж на участке км 2+000 – км 30+200 в Мглинском и Суражском районах Брянской области
Изм.	Кол. уч.	Лист	№ док.	Подп.	Дата	
ГАП		Рейзман Н.И.				Материалы по обоснованию проекта планировки разбивочный чертёж красных линий М 1:2000
Архитектор		Горбачёва Е.А.				
Н.контроль		Наумова М.В.				

Стадия	Лист	Листов
ПП	37	38

ООО "МФЦ "БИНОМ"

Формат А4

Разбивочный чертёж красных линий. М 1:2000

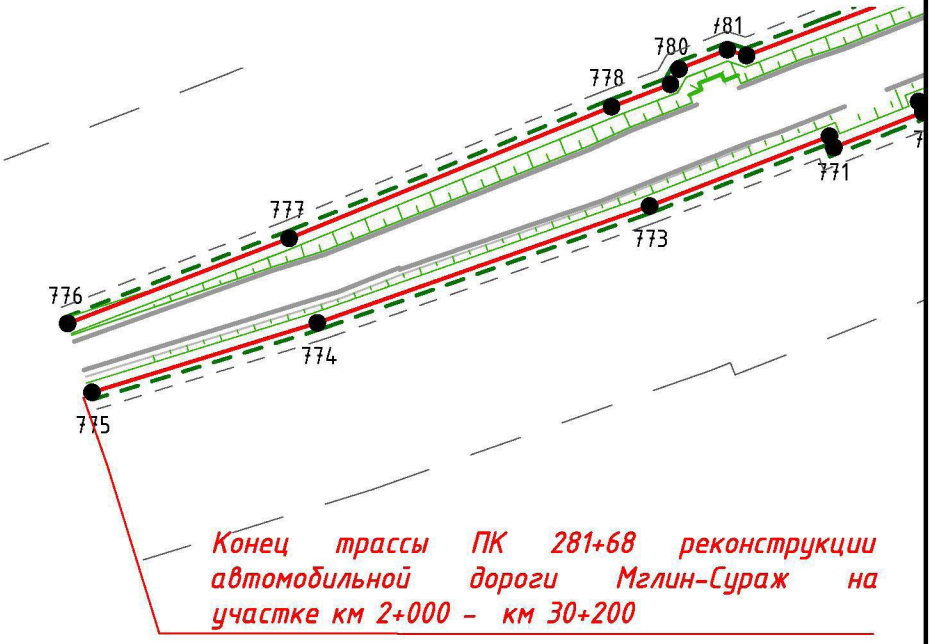


						Реконструкция автомобильной дороги Мглин-Сураж на участке км 2+000 – км 30+200 в Мглинском и Суражском районах Брянской области		
Изм.	Кол. уч.	Лист	№ док.	Подп.	Дата			
ГАП		Рейзман Н.И.				Материалы по обоснованию проекта планировки разбивочный чертёж красных линий М 1:2000	Стадия	Лист	Листов
Архитектор		Горбачёва Е.А.					ПП	38	38
Н.контроль		Наумова М.В.					ООО "МФЦ "БИНОМ"		

Формат А4

План трассы автомобильной дороги. М 1:2000

Условные обозначения:

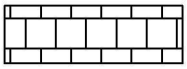
– Тротуары и пешеходные дорожки

– Проектная ось

– Проектные кромки покрытия

– Проектные бровки земляного полотна

– Проектируемые откосы земляного полотна

– Направление водотока

– Переломные точки постоянного отвода


– Граница временного отвода




– Переломные точки временного отвода


– Существующие линии электропередачи


– Существующие линии электропередачи

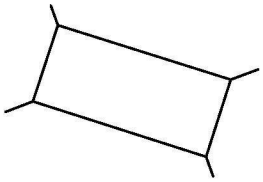
– Мост

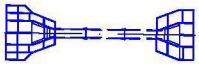
– Водопропускная труба


– Дорожный знак


– Направление движения

Согласовано

Взам. инв. №


Подпись и дата


Инв. № подл.

Изм.	Кол. уч.	Лист	№ док.	Подп.	Дата	Документация по планировке территории			
						Реконструкция автомобильной дороги Мглин–Сураж на участке км 2+000 – км 30+200 в Мглинском и Суражском районах Брянской области			
Составил		Рейзман Н.И.				Материалы по обоснованию проекта планировки территории	Стадия	Лист	Листов
Исполнил		Горбачева Е					МО	1	38
Н.контроль		Наумова М.				План трассы автомобильной дороги М 1:2000	ООО"МФЦ"БИНОМ"		
ГИП		Рейзман Н.И.							

Формат А4

План трассы автомобильной дороги. М 1:2000

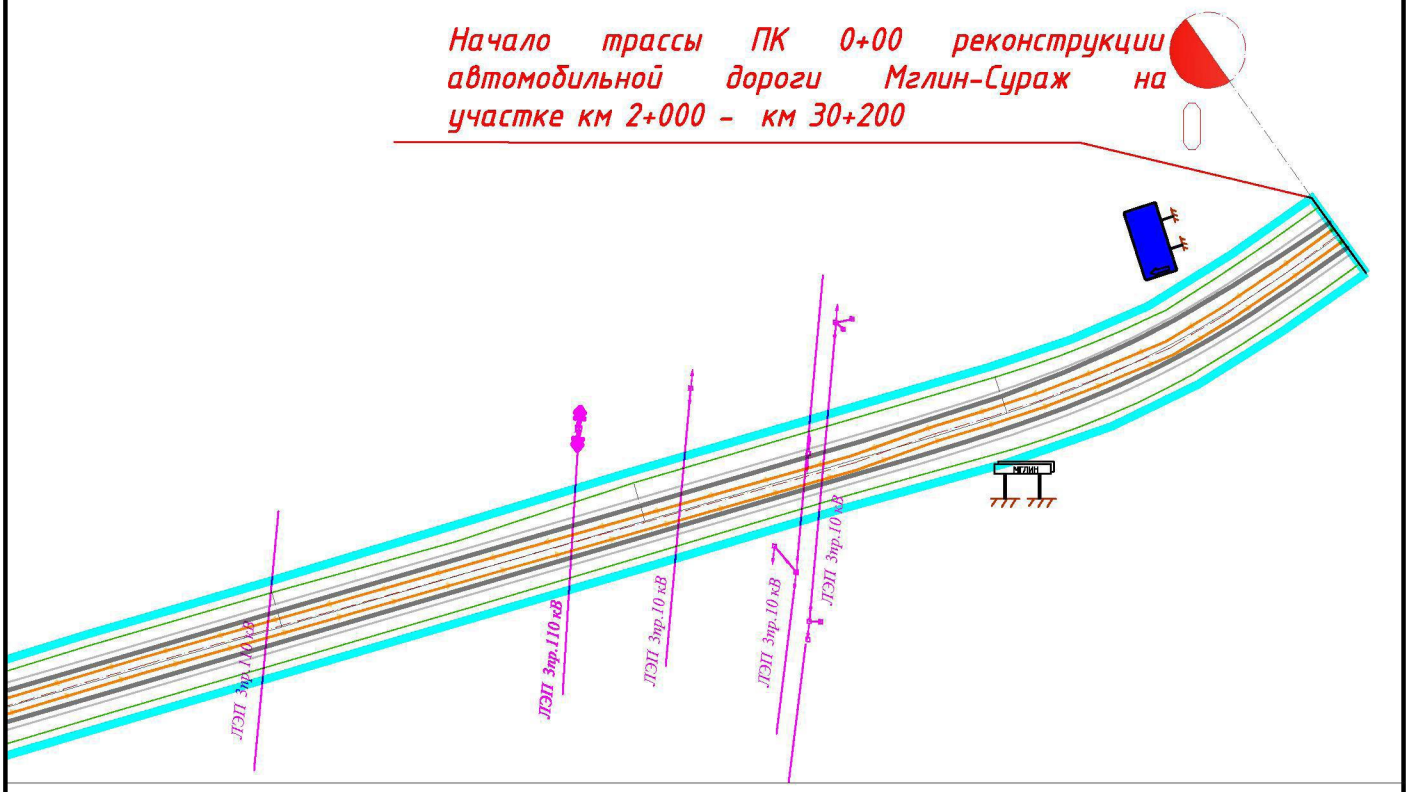

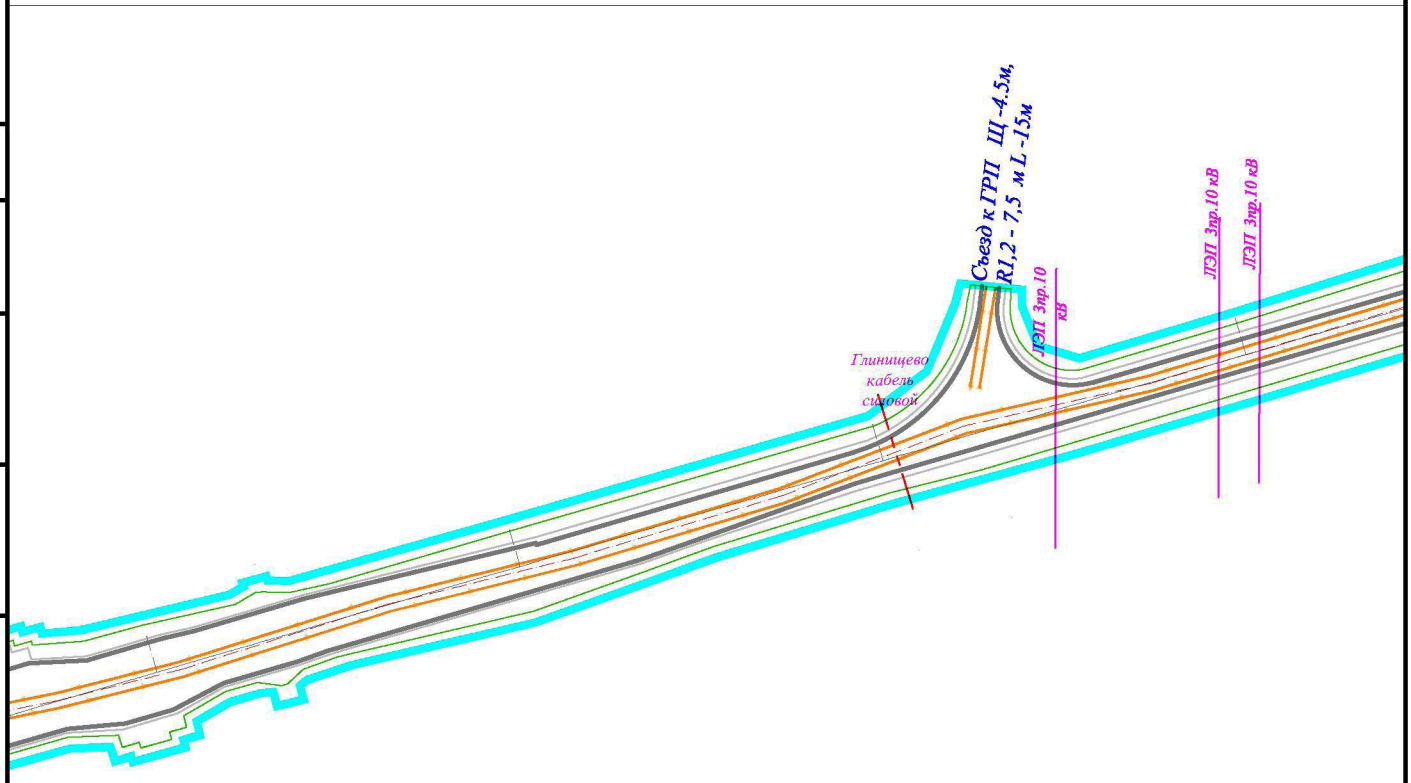

Согласовано

Взам. инв. №


Подпись и дата

Инв. № подл.

Изм.	Кол. уч.	Лист	№ док.	Подп.	Дата	Документация по планировке территории			
						Реконструкция автомобильной дороги Мглин-Сураж на участке км 2+000 – км 30+200 в Мглинском и Суражском районах Брянской области			
Составил		Рейзман Н.И.				Материалы по обоснованию проекта планировки территории	Стадия	Лист	Листов
Исполнил		Горбачева Е					МО	2	38
Н.контроль		Наумова М.				План трассы автомобильной дороги М 1:2000	ООО"МФЦ"БИНОМ"		
ГИП		Рейзман Н.И.							

Формат А4

План трассы автомобильной дороги. М 1:2000

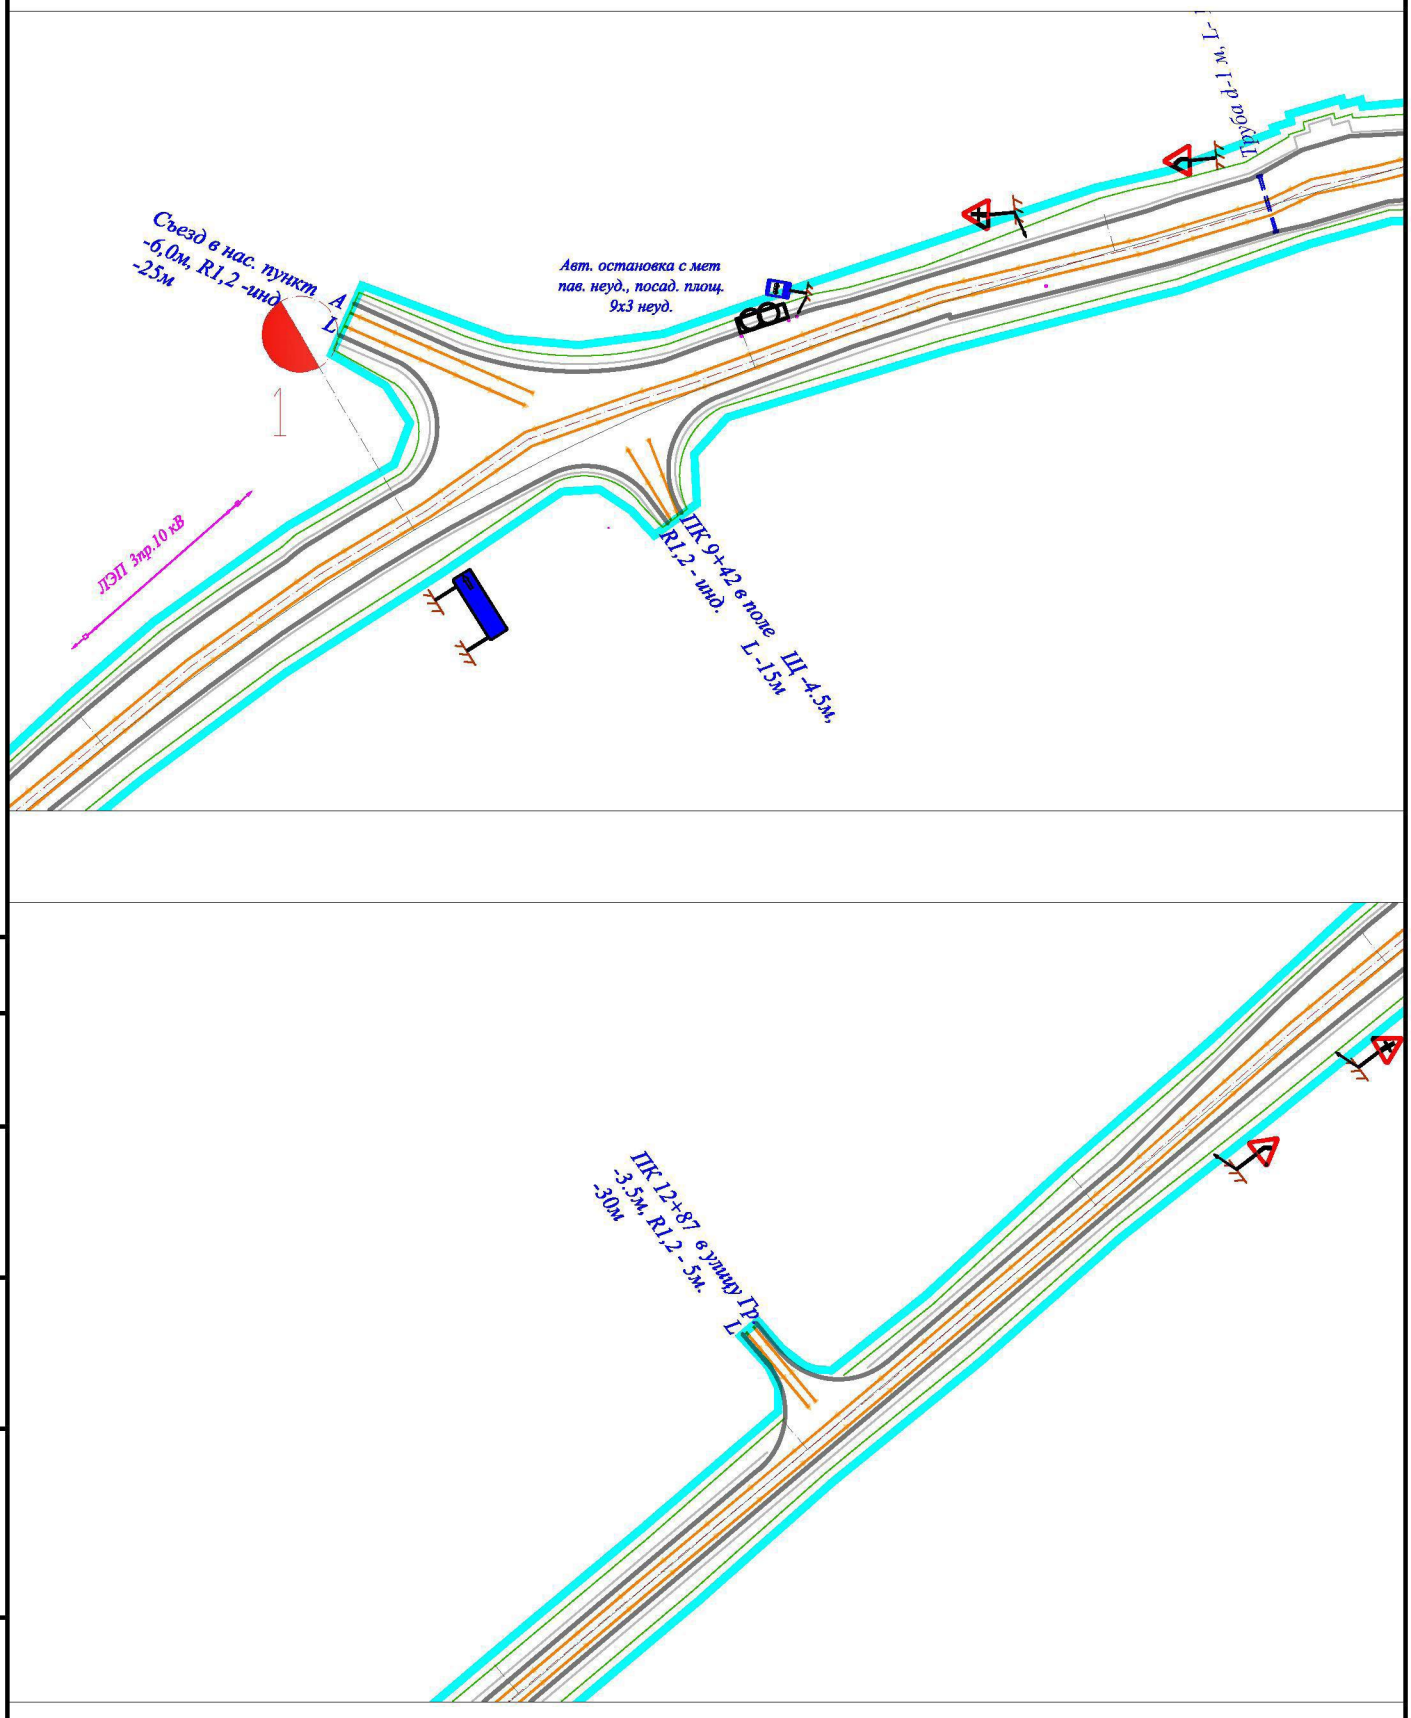

Изм.	Кол. уч.	Лист	№ док.	Подп.	Дата	Реконструкция автомобильной дороги Мглин-Сураж на участке км 2+000 – км 30+200 в Мглинском и Суражском районах Брянской области		
ГАП		Рейзман Н.И.				Материалы по обоснованию проекта планировки территории План трассы автомобильной дороги М 1:2000	Стадия	Лист	Листов
Архитектор		Горбачёва Е.А.					ПП	3	38
Н.контроль		Наумова М.В.					ООО "МФЦ "БИНОМ"		

Согласовано


Взам. инв. №

Подпись и дата

Инв. № подл.

Формат А4

План трассы автомобильной дороги. М 1:2000

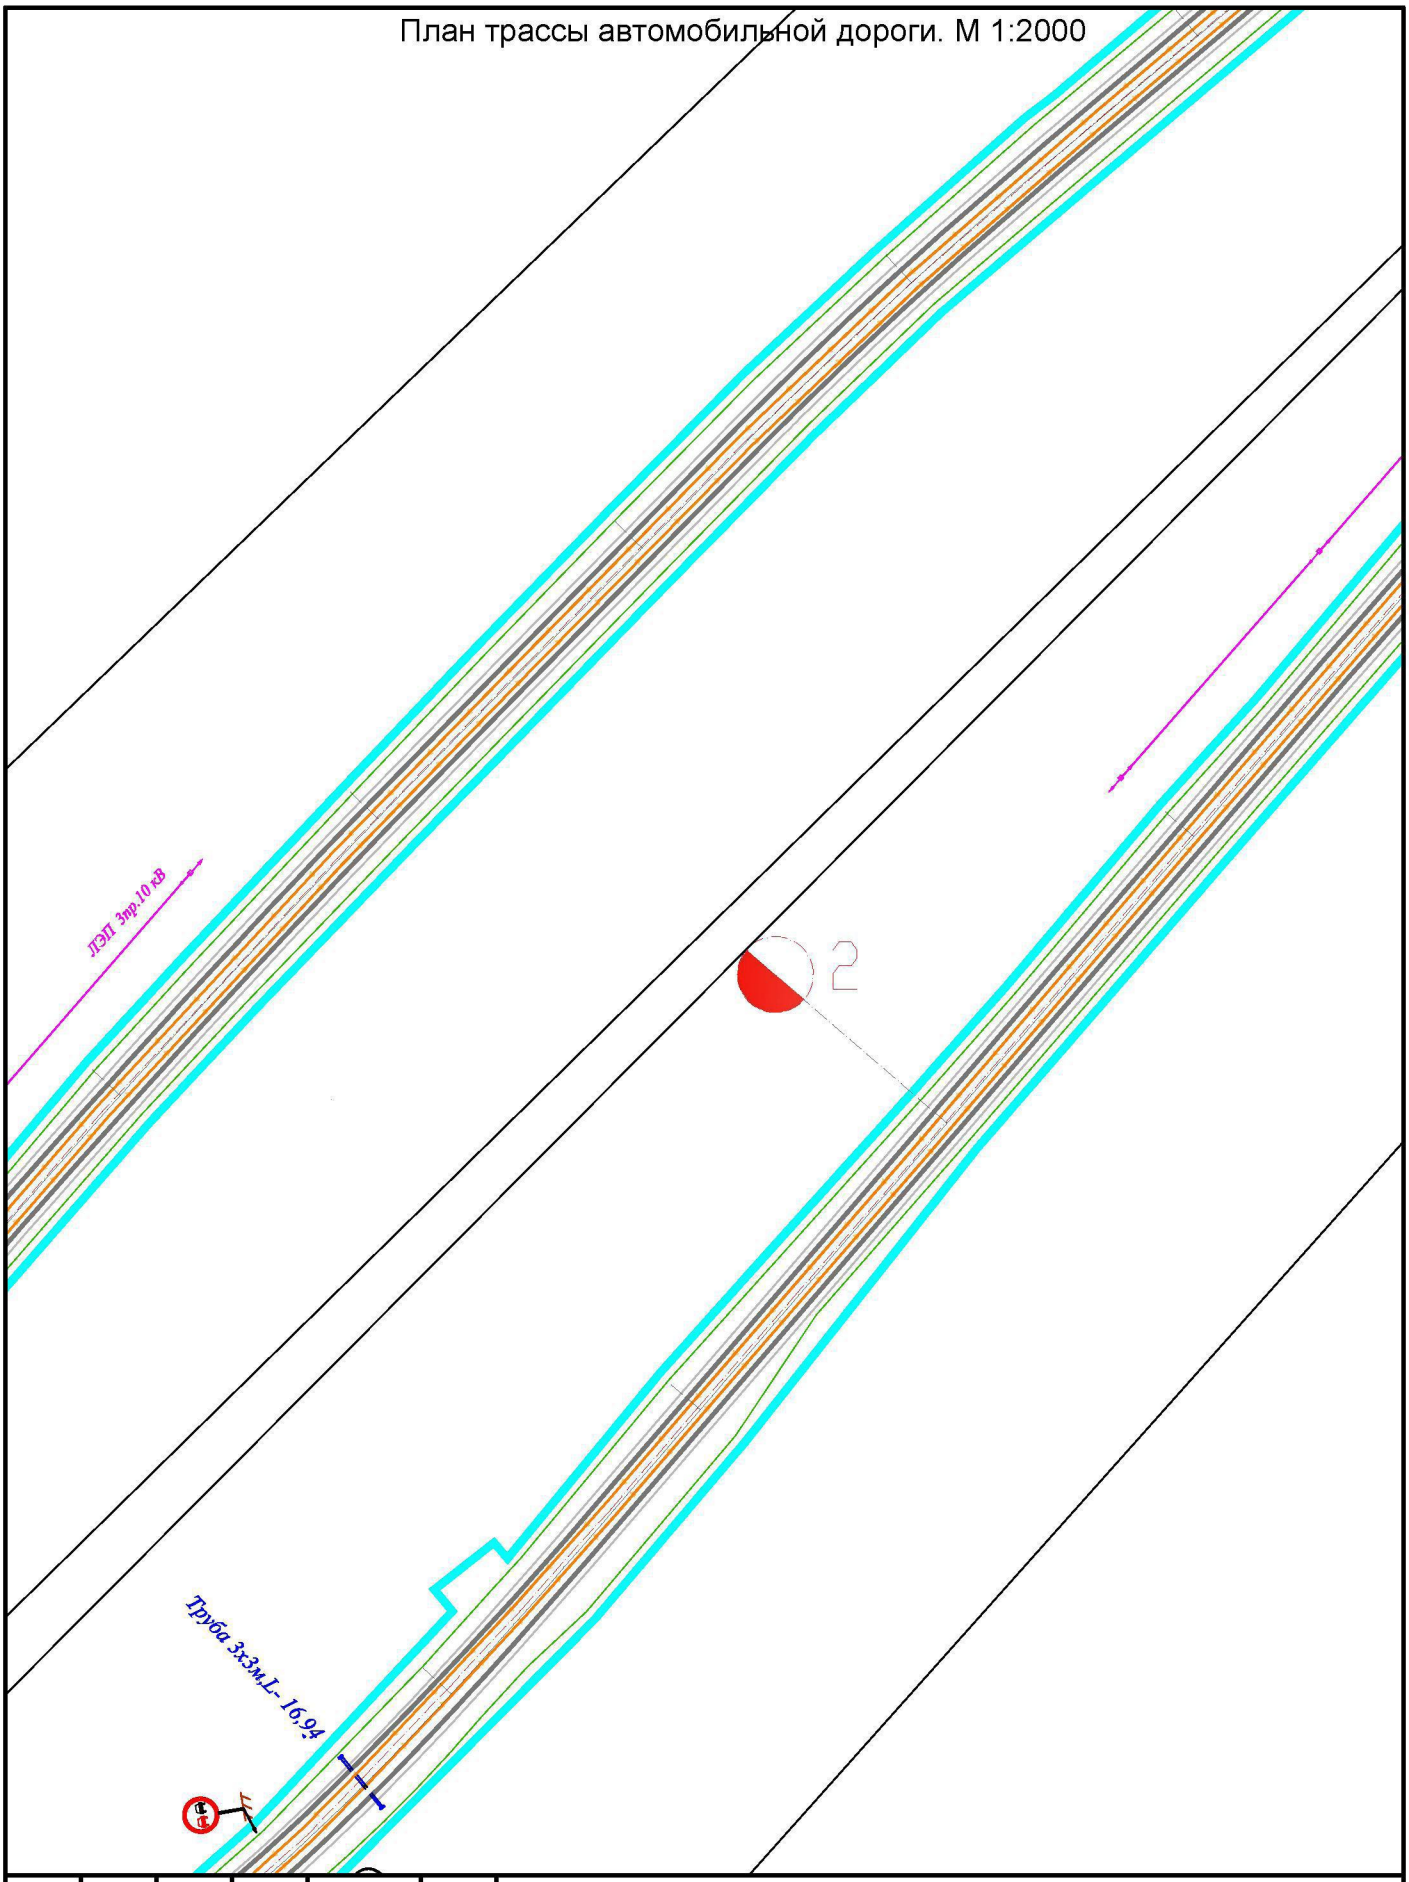


						Реконструкция автомобильной дороги Мглин-Сураж на участке км 2+000 – км 30+200 в Мглинском и Суражском районах Брянской области
Изм.	Кол. уч.	Лист	№ док.	Подп.	Дата	
ГАП		Рейзман Н.И.				Материалы по обоснованию проекта планировки территории План трассы автомобильной дороги М 1:2000
Архитектор		Горбачёва Е.А.				
Н.контроль		Наумова М.В.				

Стадия	Лист	Листов
ПП	4	38

ООО "МФЦ "БИНОМ"

Формат А4


План трассы автомобильной дороги. М 1:2000

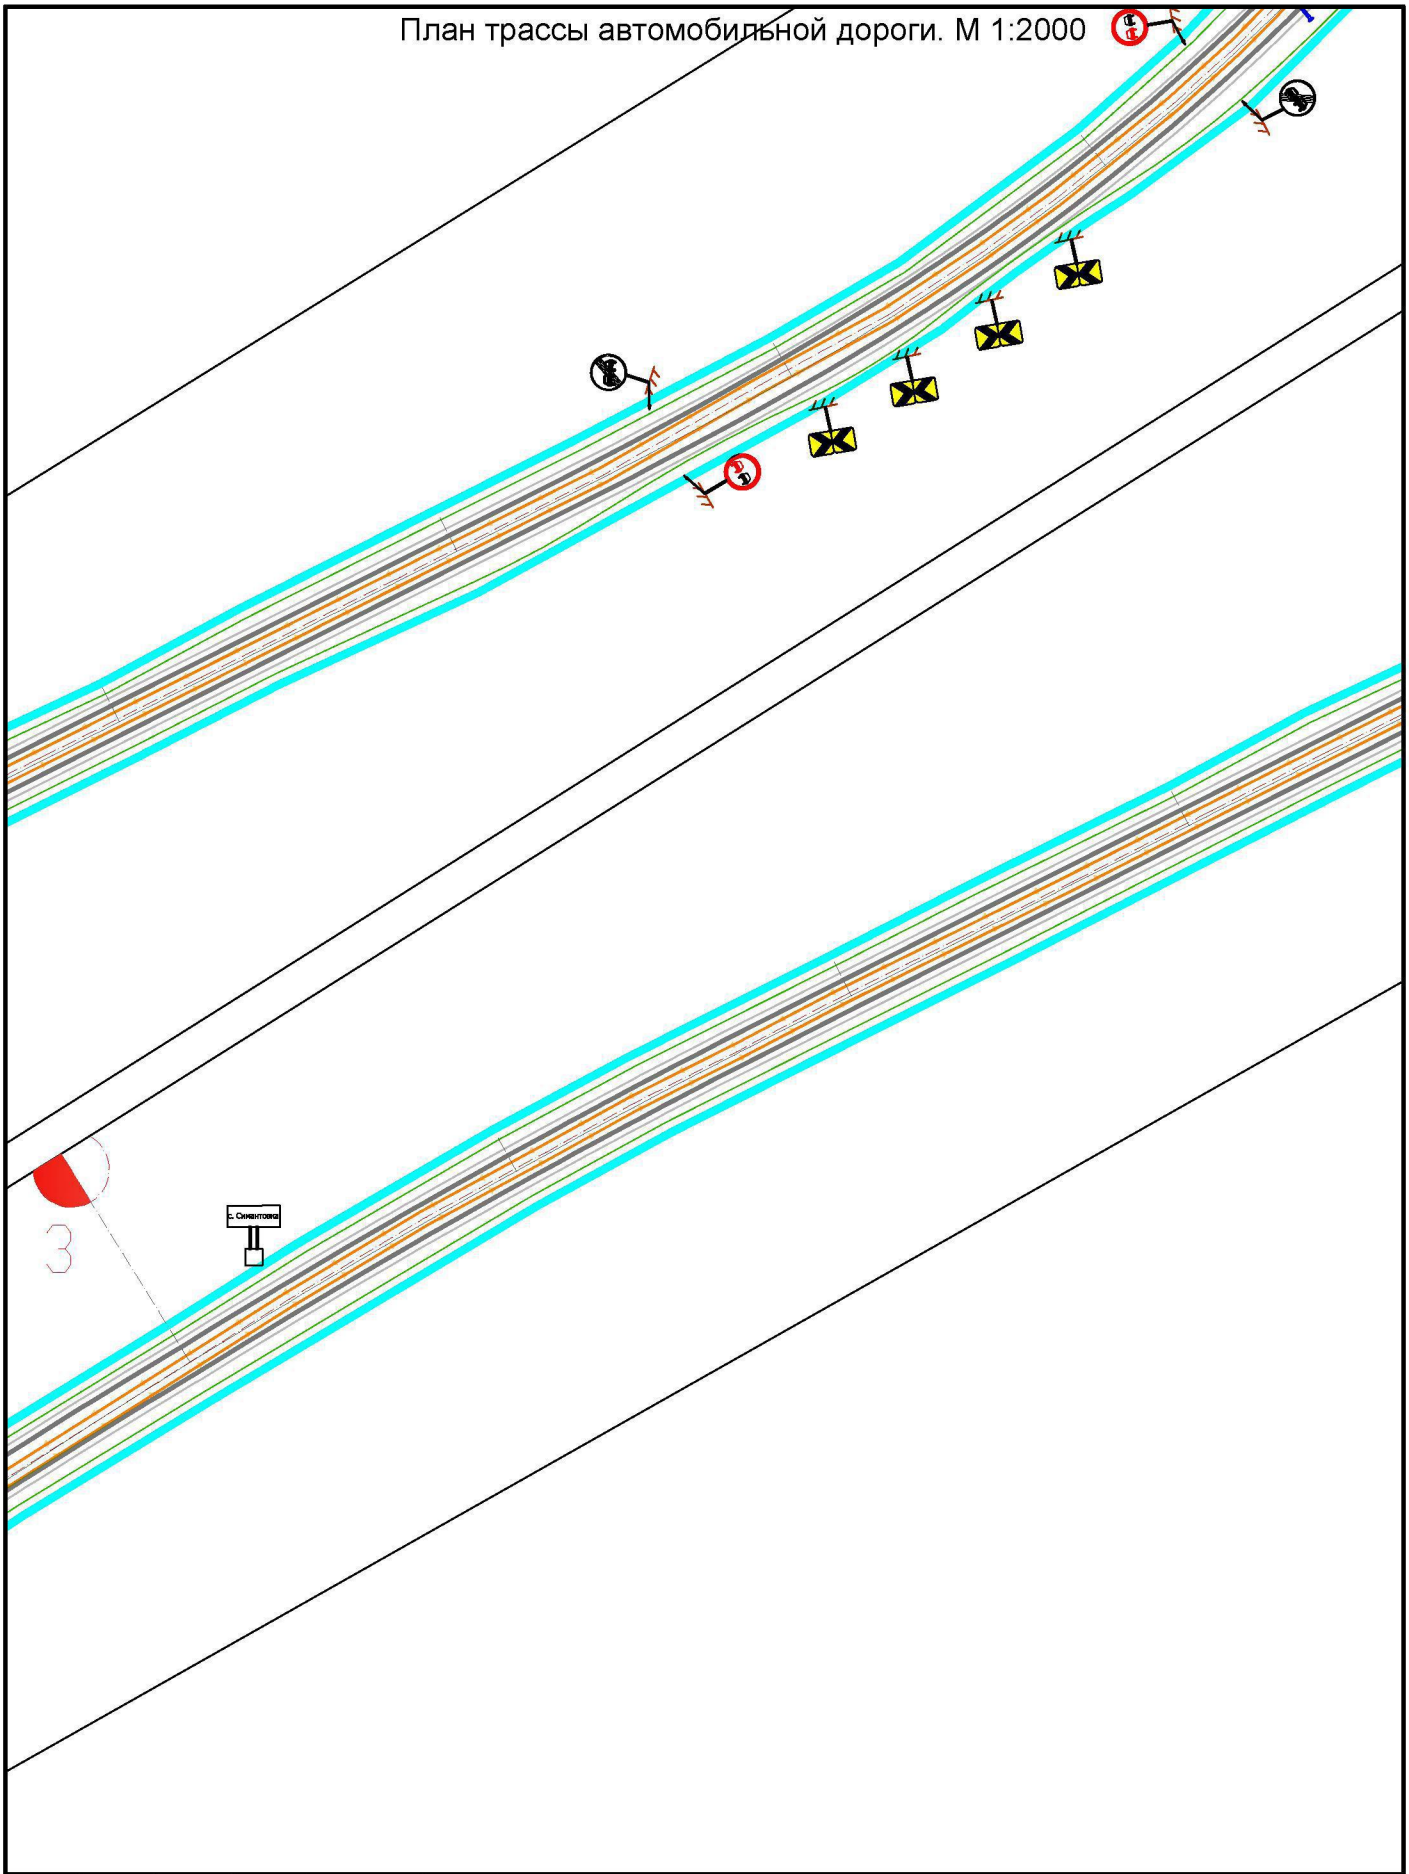

						Реконструкция автомобильной дороги Мглин-Сураж на участке км 2+000 – км 30+200 в Мглинском и Суражском районах Брянской области	
Изм.	Кол. уч.	Лист	№ док.	Подп.	Дата		
ГАП		Рейзман Н.И.				Материалы по обоснованию проекта планировки территории План трассы автомобильной дороги М 1:2000	Стадия: ПП; Лист: 5; Листов: 38
Архитектор		Горбачёва Е.А.					ООО "МФЦ "БИНОМ"
Н.контроль		Наумова М.В.					

Формат А4


План трассы автомобильной дороги. М 1:2000

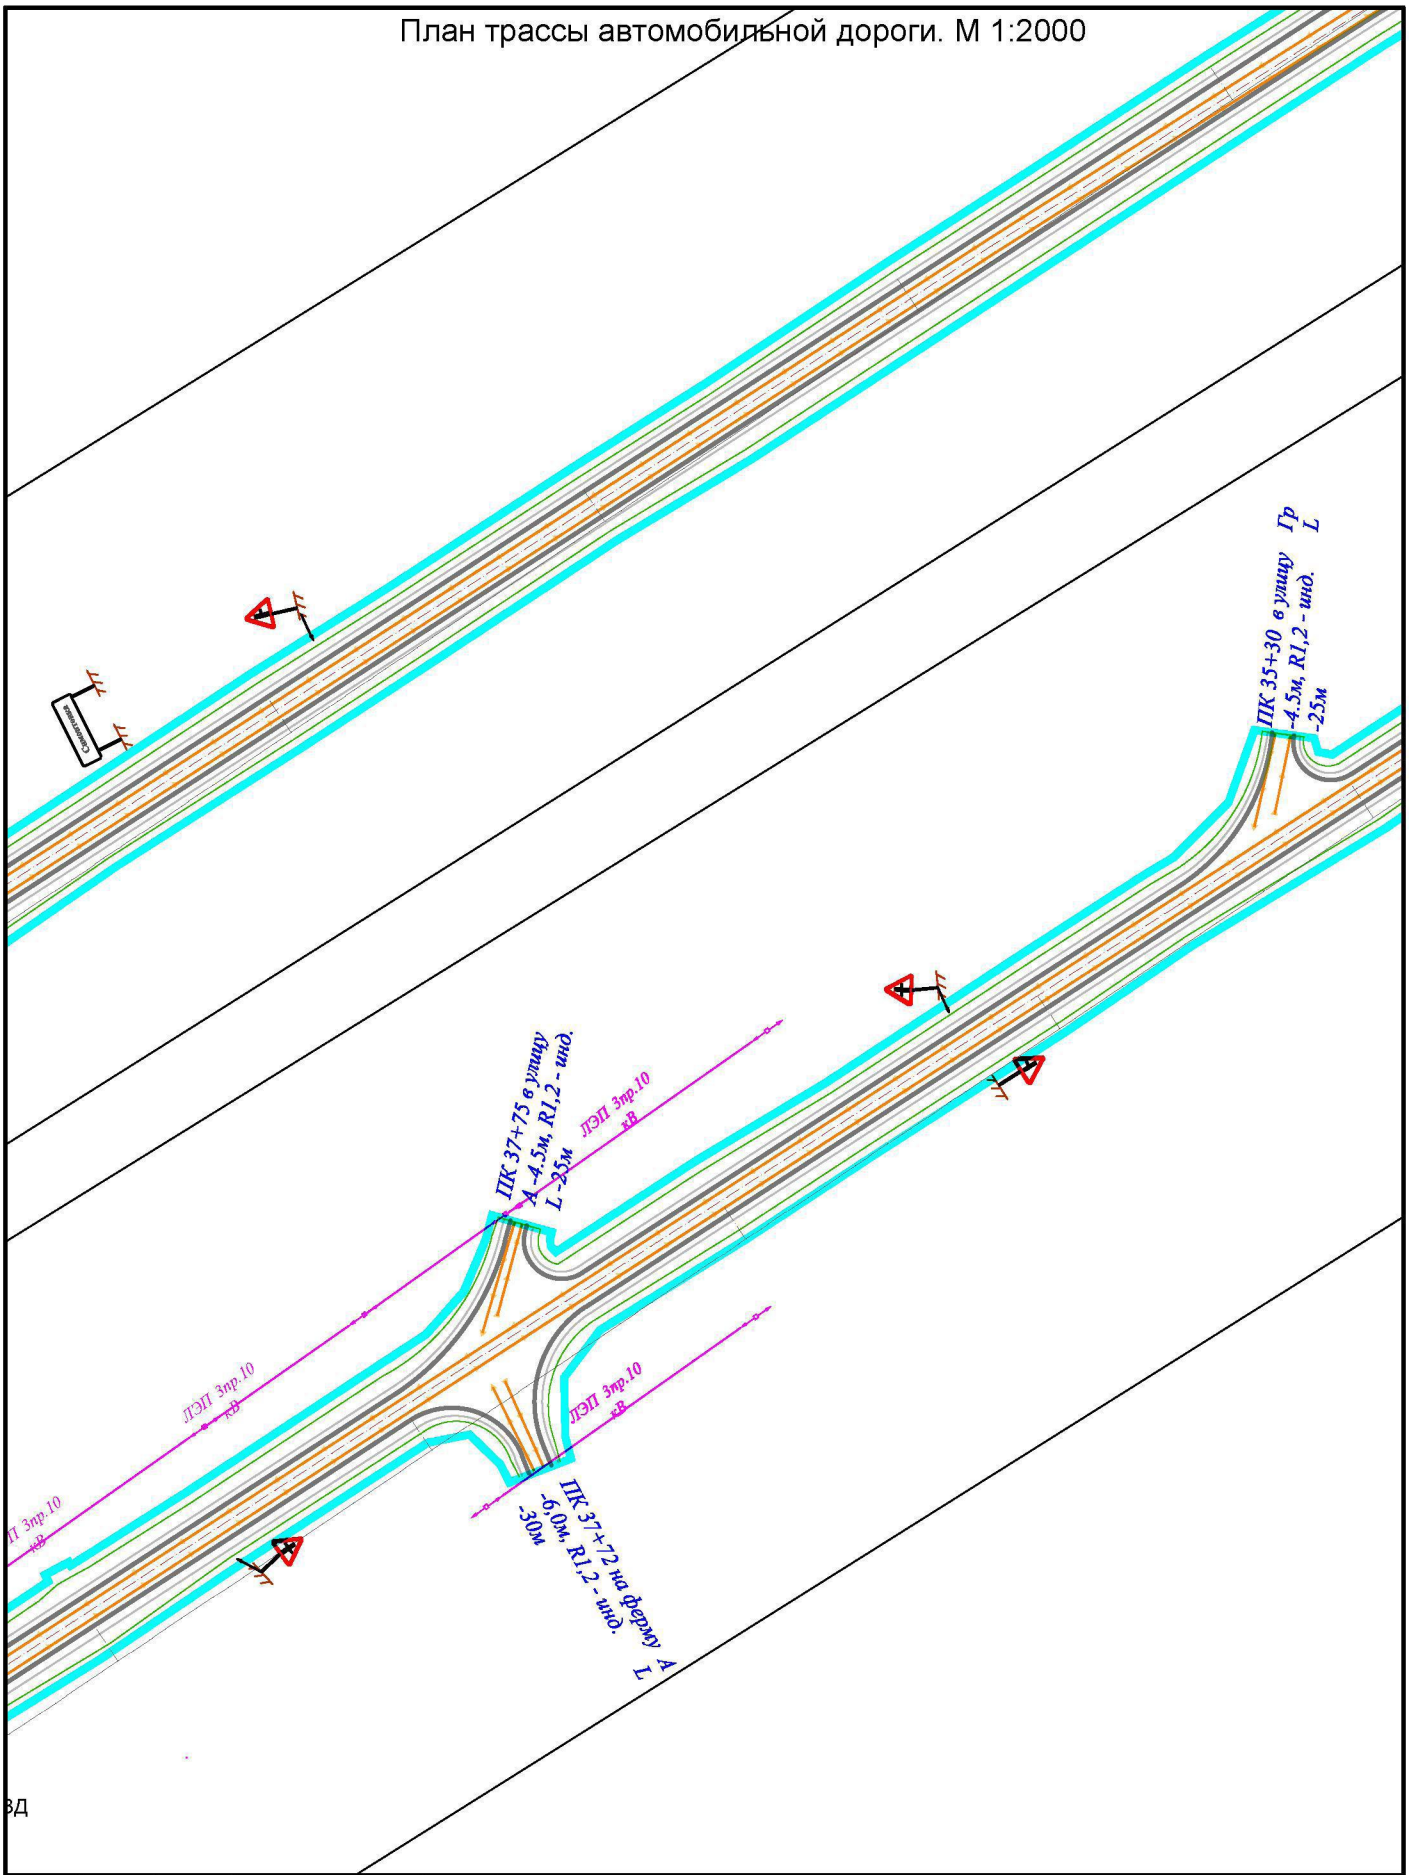

						Реконструкция автомобильной дороги Мглин-Сураж на участке км 2+000 – км 30+200 в Мглинском и Суражском районах Брянской области	
Изм.	Кол. уч.	Лист	№ док.	Подп.	Дата		
ГАП		Рейзман Н.И.				Материалы по обоснованию проекта планировки территории План трассы автомобильной дороги М 1:2000	Стадия: ПП; Лист: 6; Листов: 38
Архитектор		Горбачёва Е.А.					
Н.контроль		Наумова М.В.					ООО "МФЦ "БИНОМ"

Формат А4


План трассы автомобильной дороги. М 1:2000

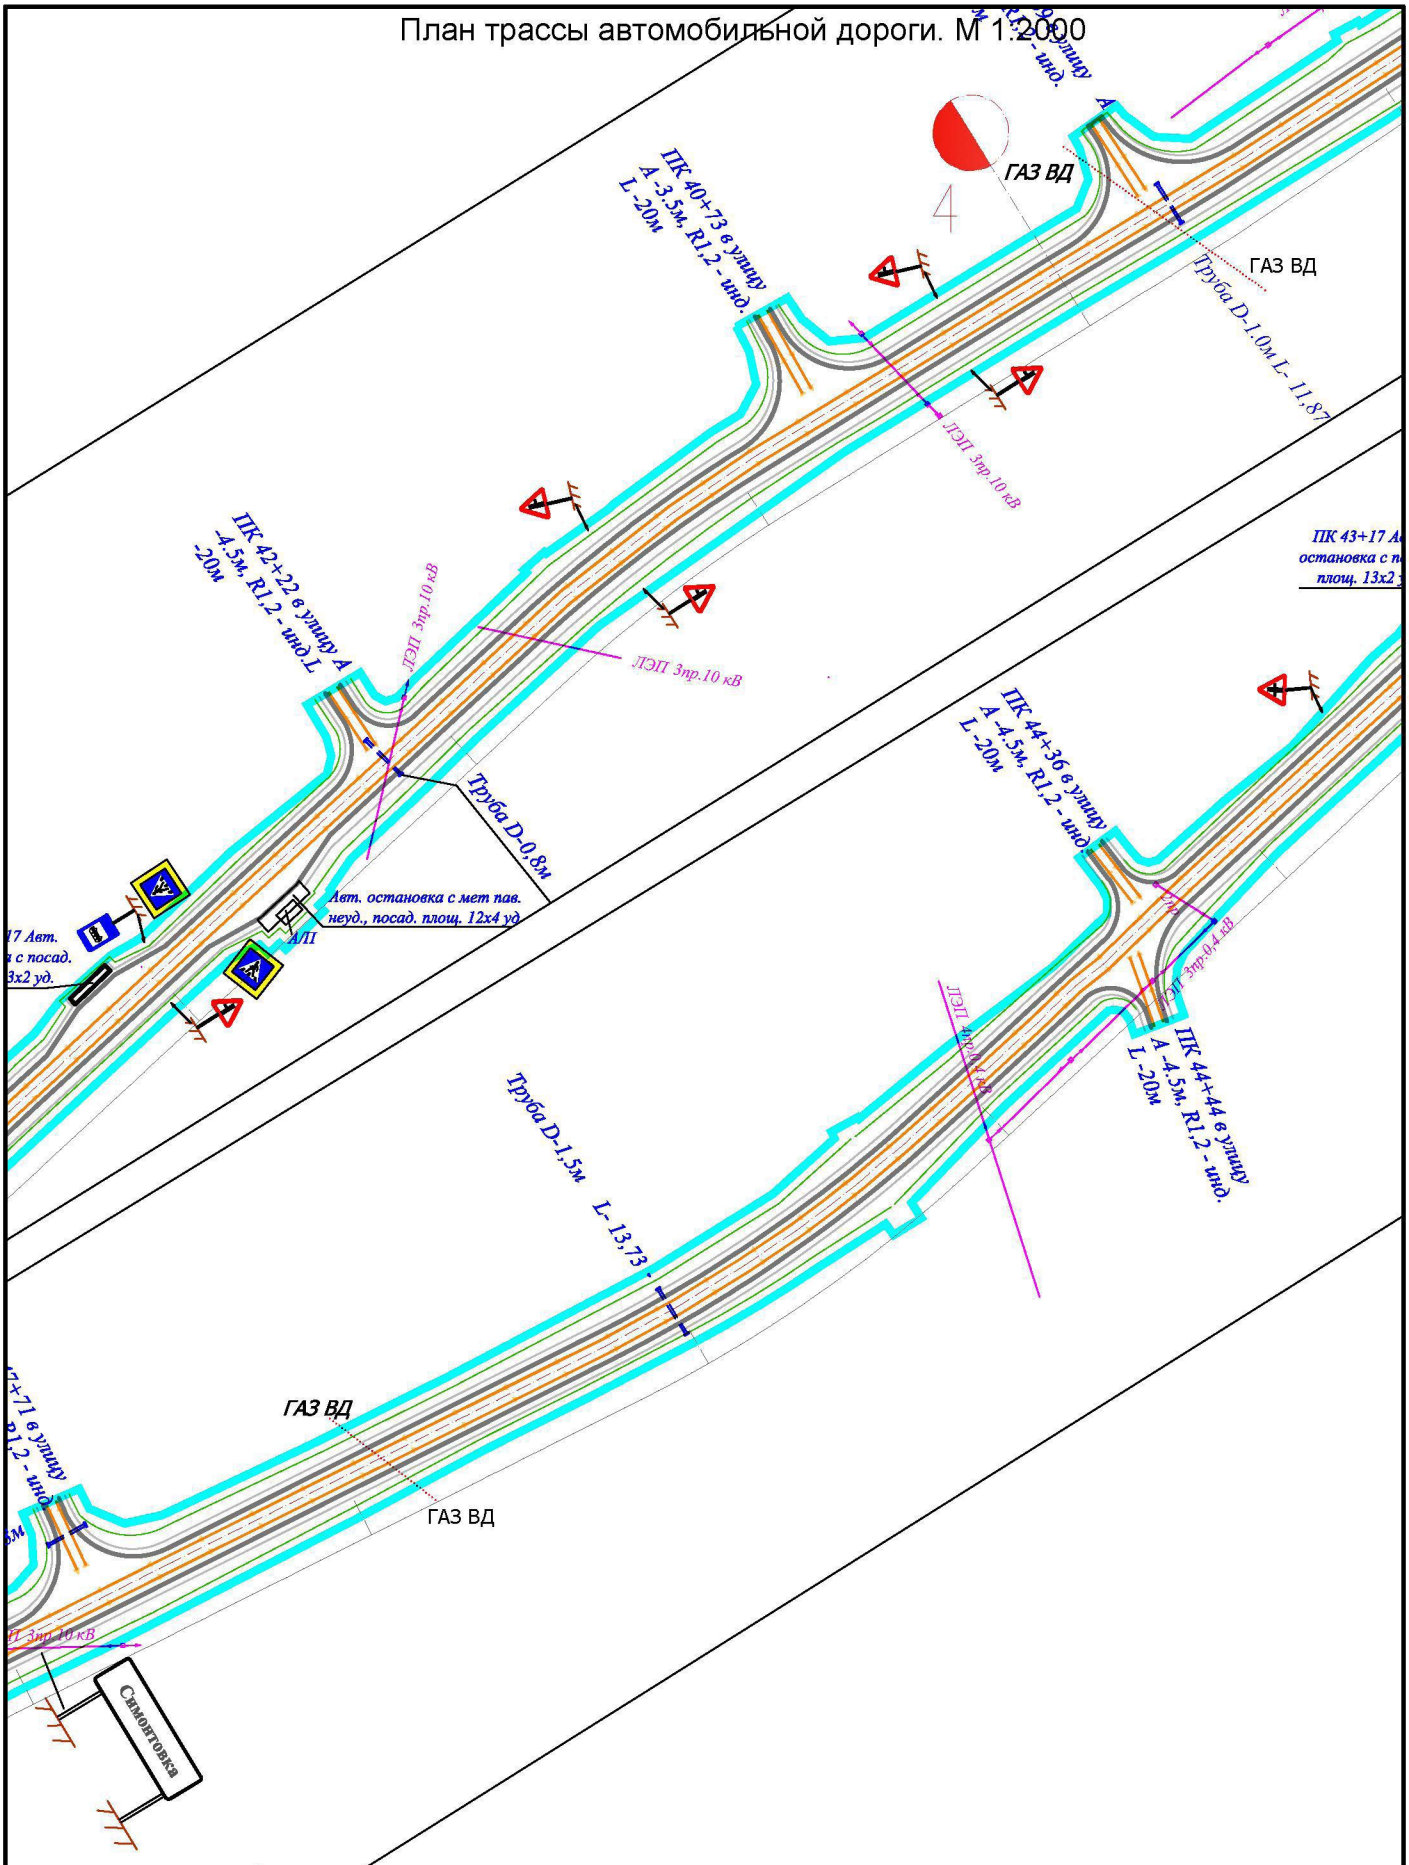

						Реконструкция автомобильной дороги Мглин-Сураж на участке км 2+000 – км 30+200 в Мглинском и Суражском районах Брянской области	
Изм.	Кол. уч.	Лист	№ док.	Подп.	Дата		
ГАП		Рейзман Н.И.				Материалы по обоснованию проекта планировки территории План трассы автомобильной дороги М 1:2000	Стадия: ПП; Лист: 7; Листов: 38 ООО "МФЦ "БИНОМ"
Архитектор		Горбачёва Е.А.					
Н.контроль		Наумова М.В.					

Формат А4

План трассы автомобильной дороги. М 1:2000

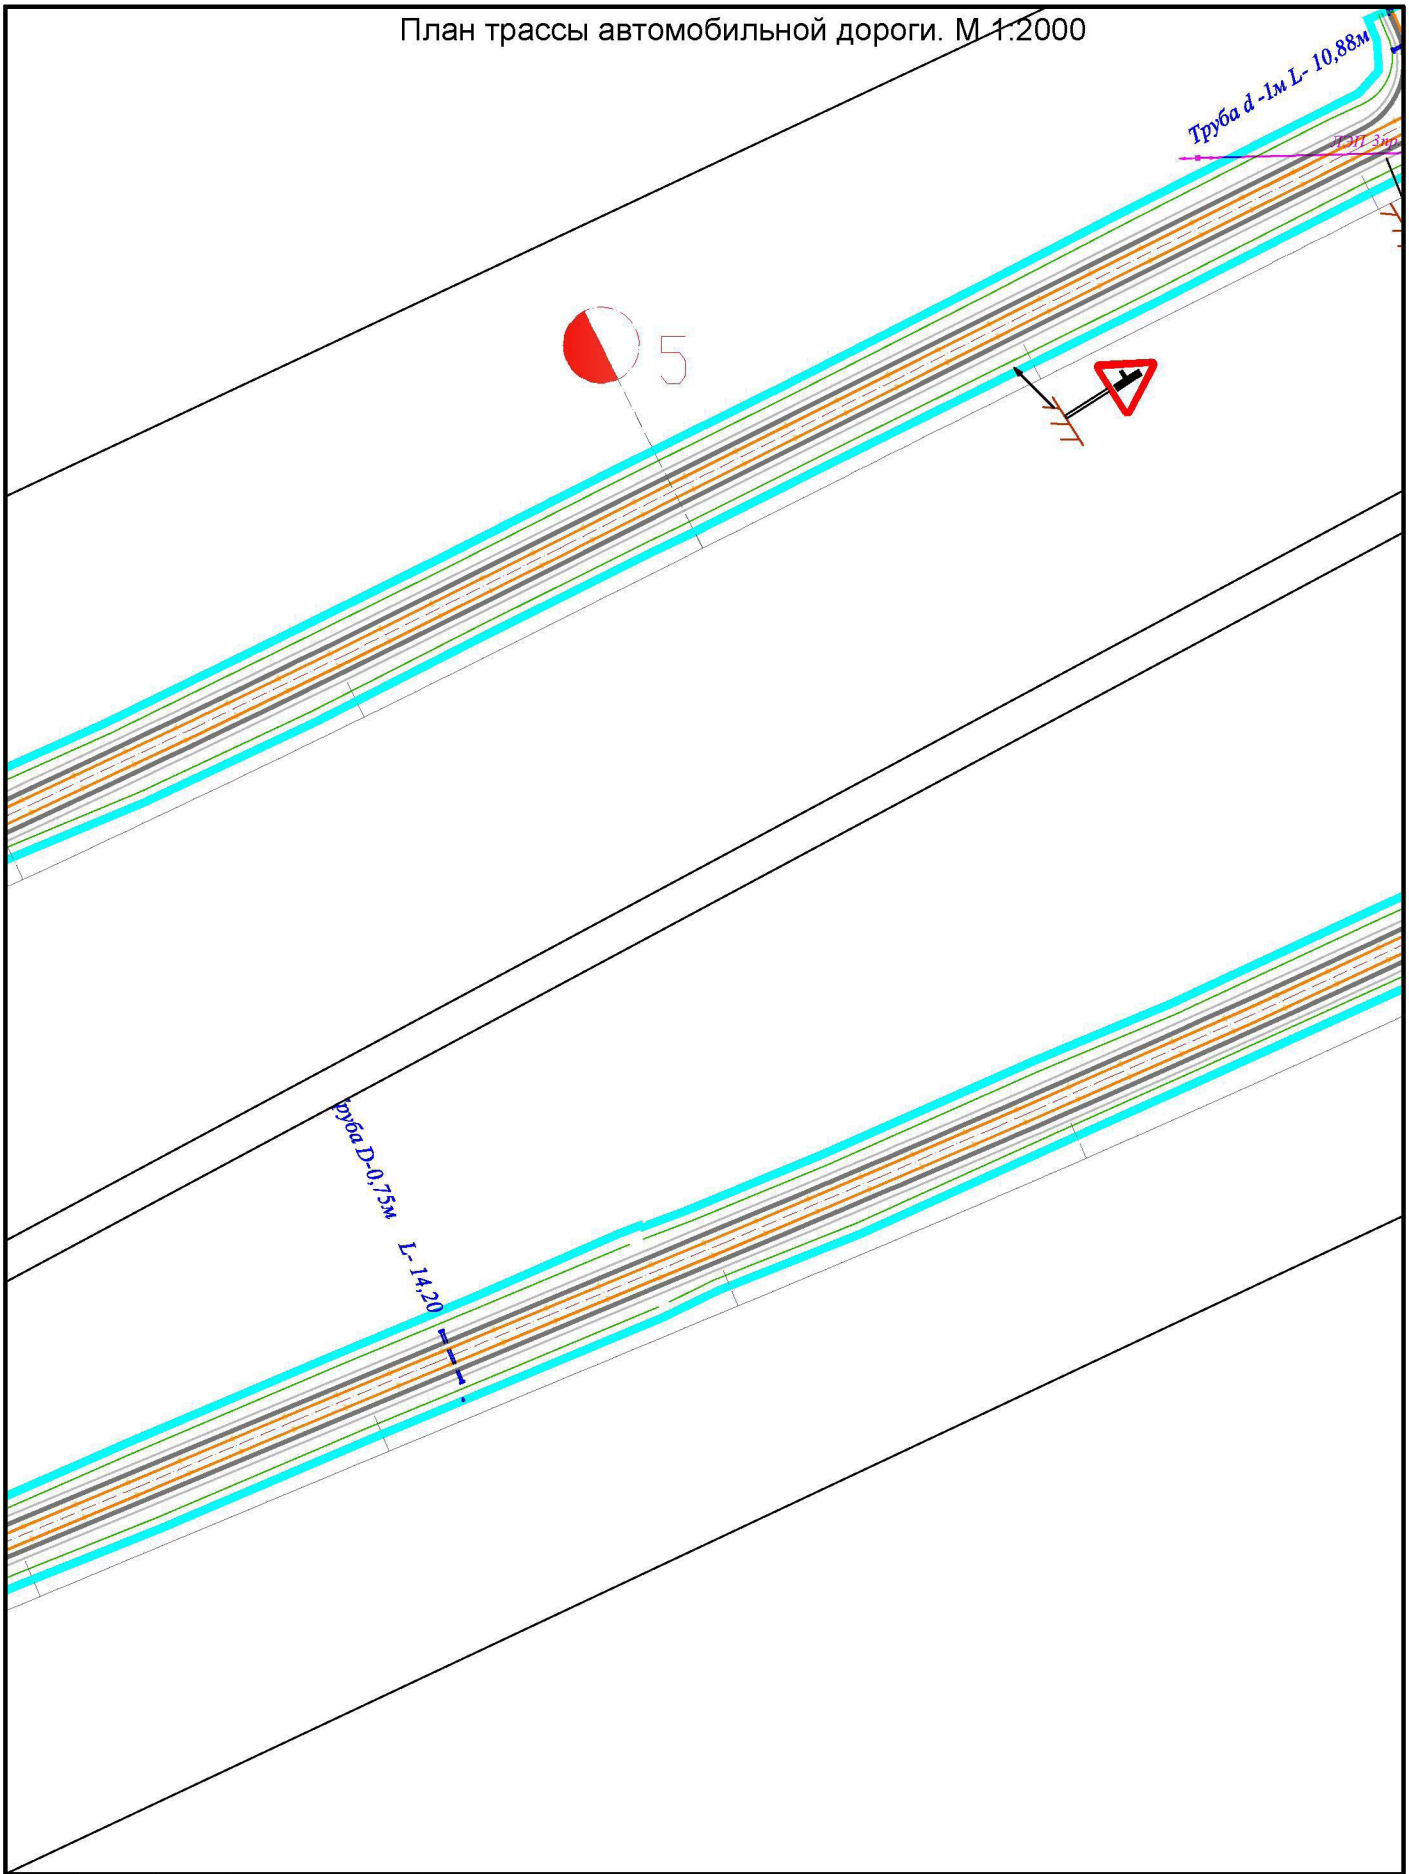


						Реконструкция автомобильной дороги Мглин-Сураж на участке км 2+000 – км 30+200 в Мглинском и Суражском районах Брянской области
Изм.	Кол. уч.	Лист	№ док.	Подп.	Дата	
ГАП		Рейзман Н.И.				Материалы по обоснованию проекта планировки территории План трассы автомобильной дороги М 1:2000
Архитектор		Горбачёва Е.А.				
Н.контроль		Наумова М.В.				

Стадия	Лист	Листов
ПП	8	38
ООО "МФЦ "БИНОМ"		

Формат А4


План трассы автомобильной дороги. М 1:2000

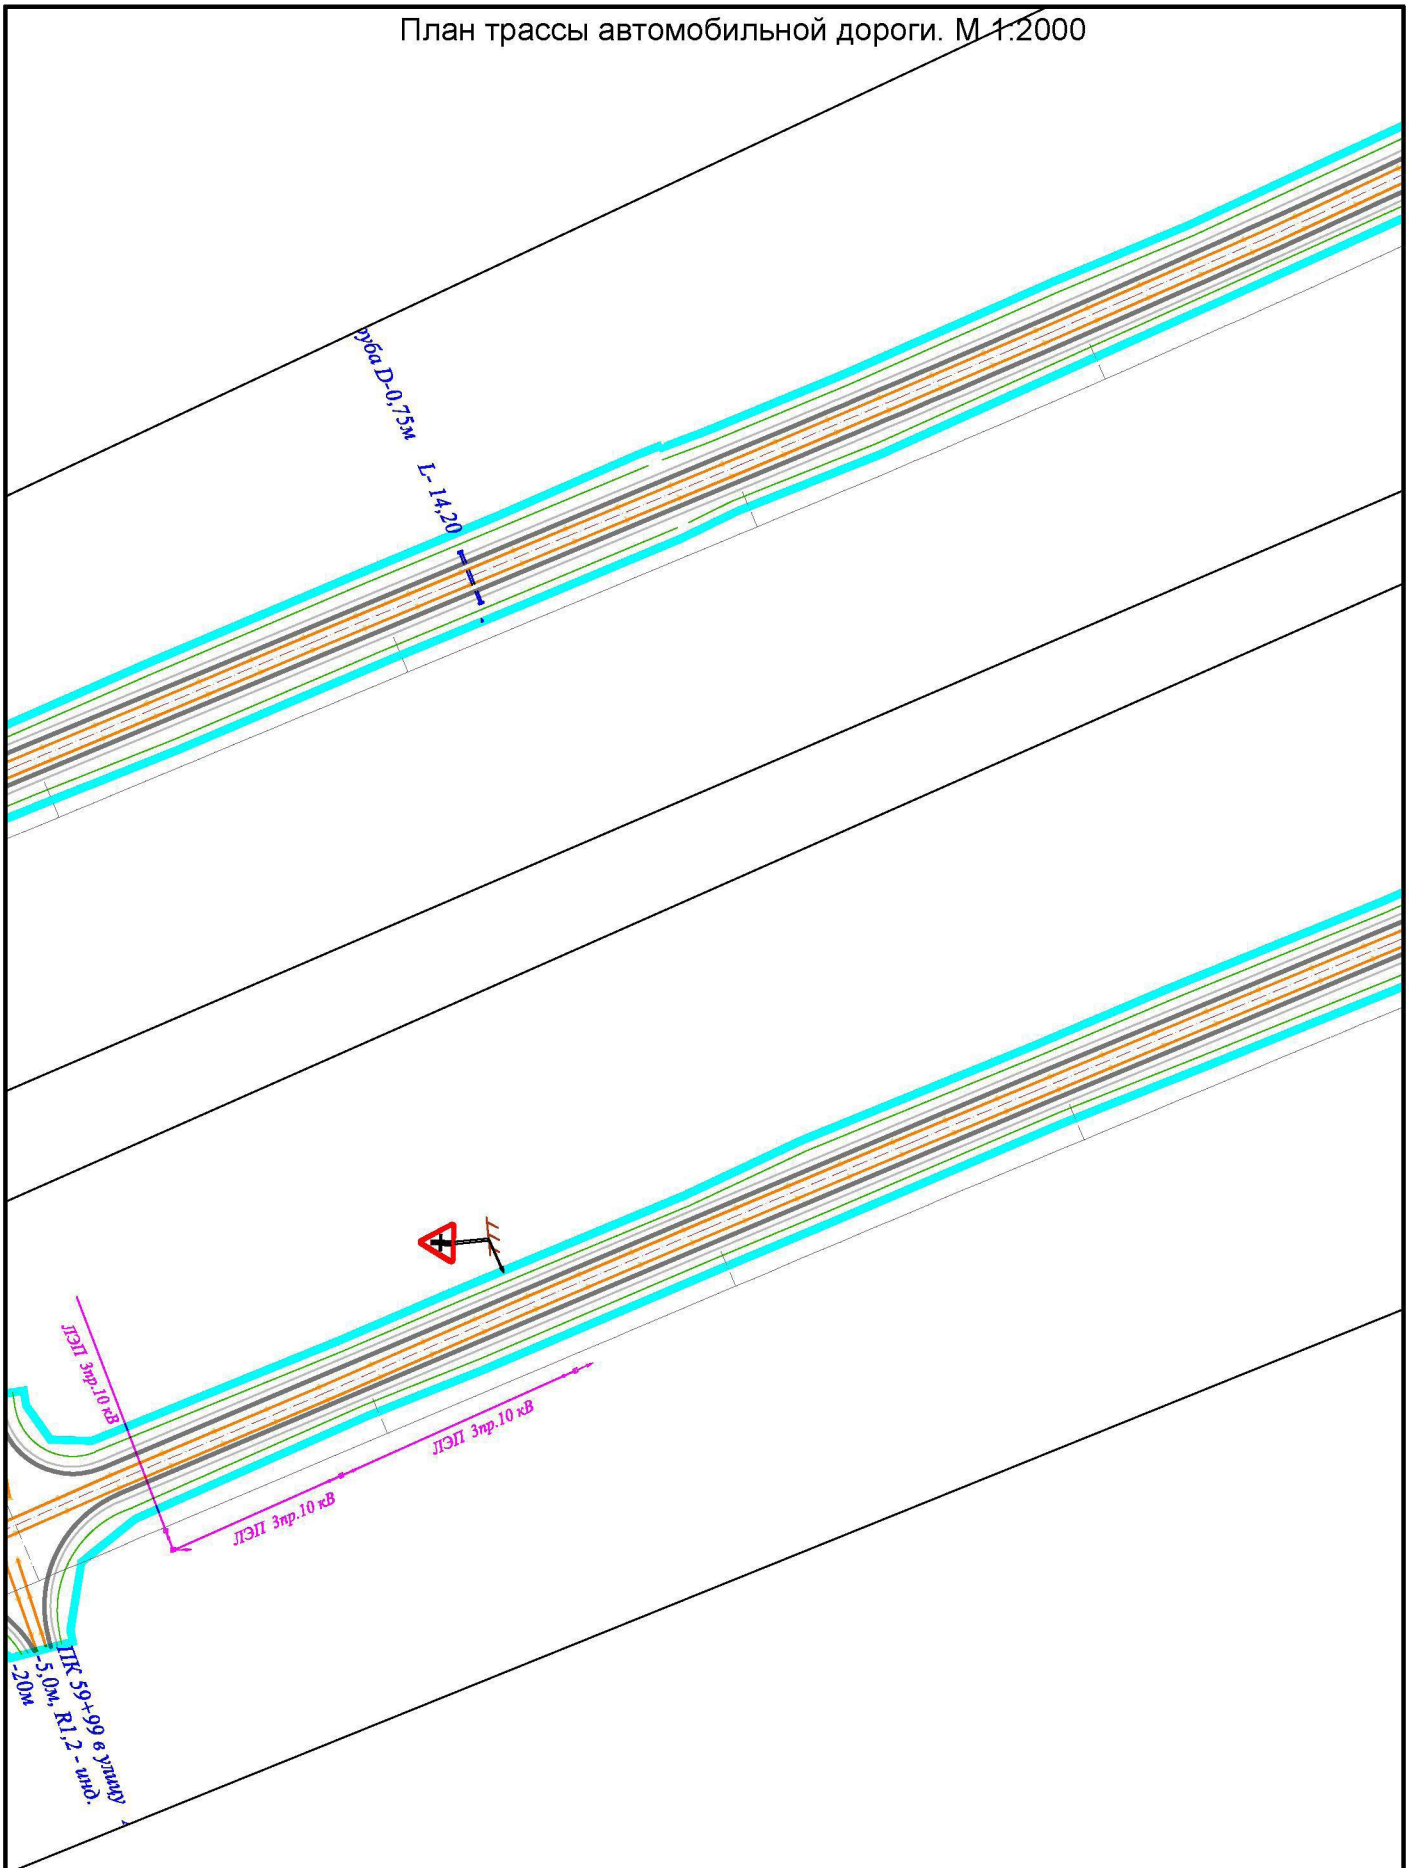

Изм.	Кол. уч.	Лист	№ док.	Подп.	Дата	Реконструкция автомобильной дороги Мглин-Сураж на участке км 2+000 – км 30+200 в Мглинском и Суражском районах Брянской области		
ГАП		Рейзман Н.И.				Материалы по обоснованию проекта планировки территории План трассы автомобильной дороги М 1:2000	Стадия	Лист	Листов
Архитектор		Горбачёва Е.А.					ПП	9	38
Н.контроль		Наумова М.В.					ООО "МФЦ "БИНОМ"		

Формат А4

План трассы автомобильной дороги. М 1:2000

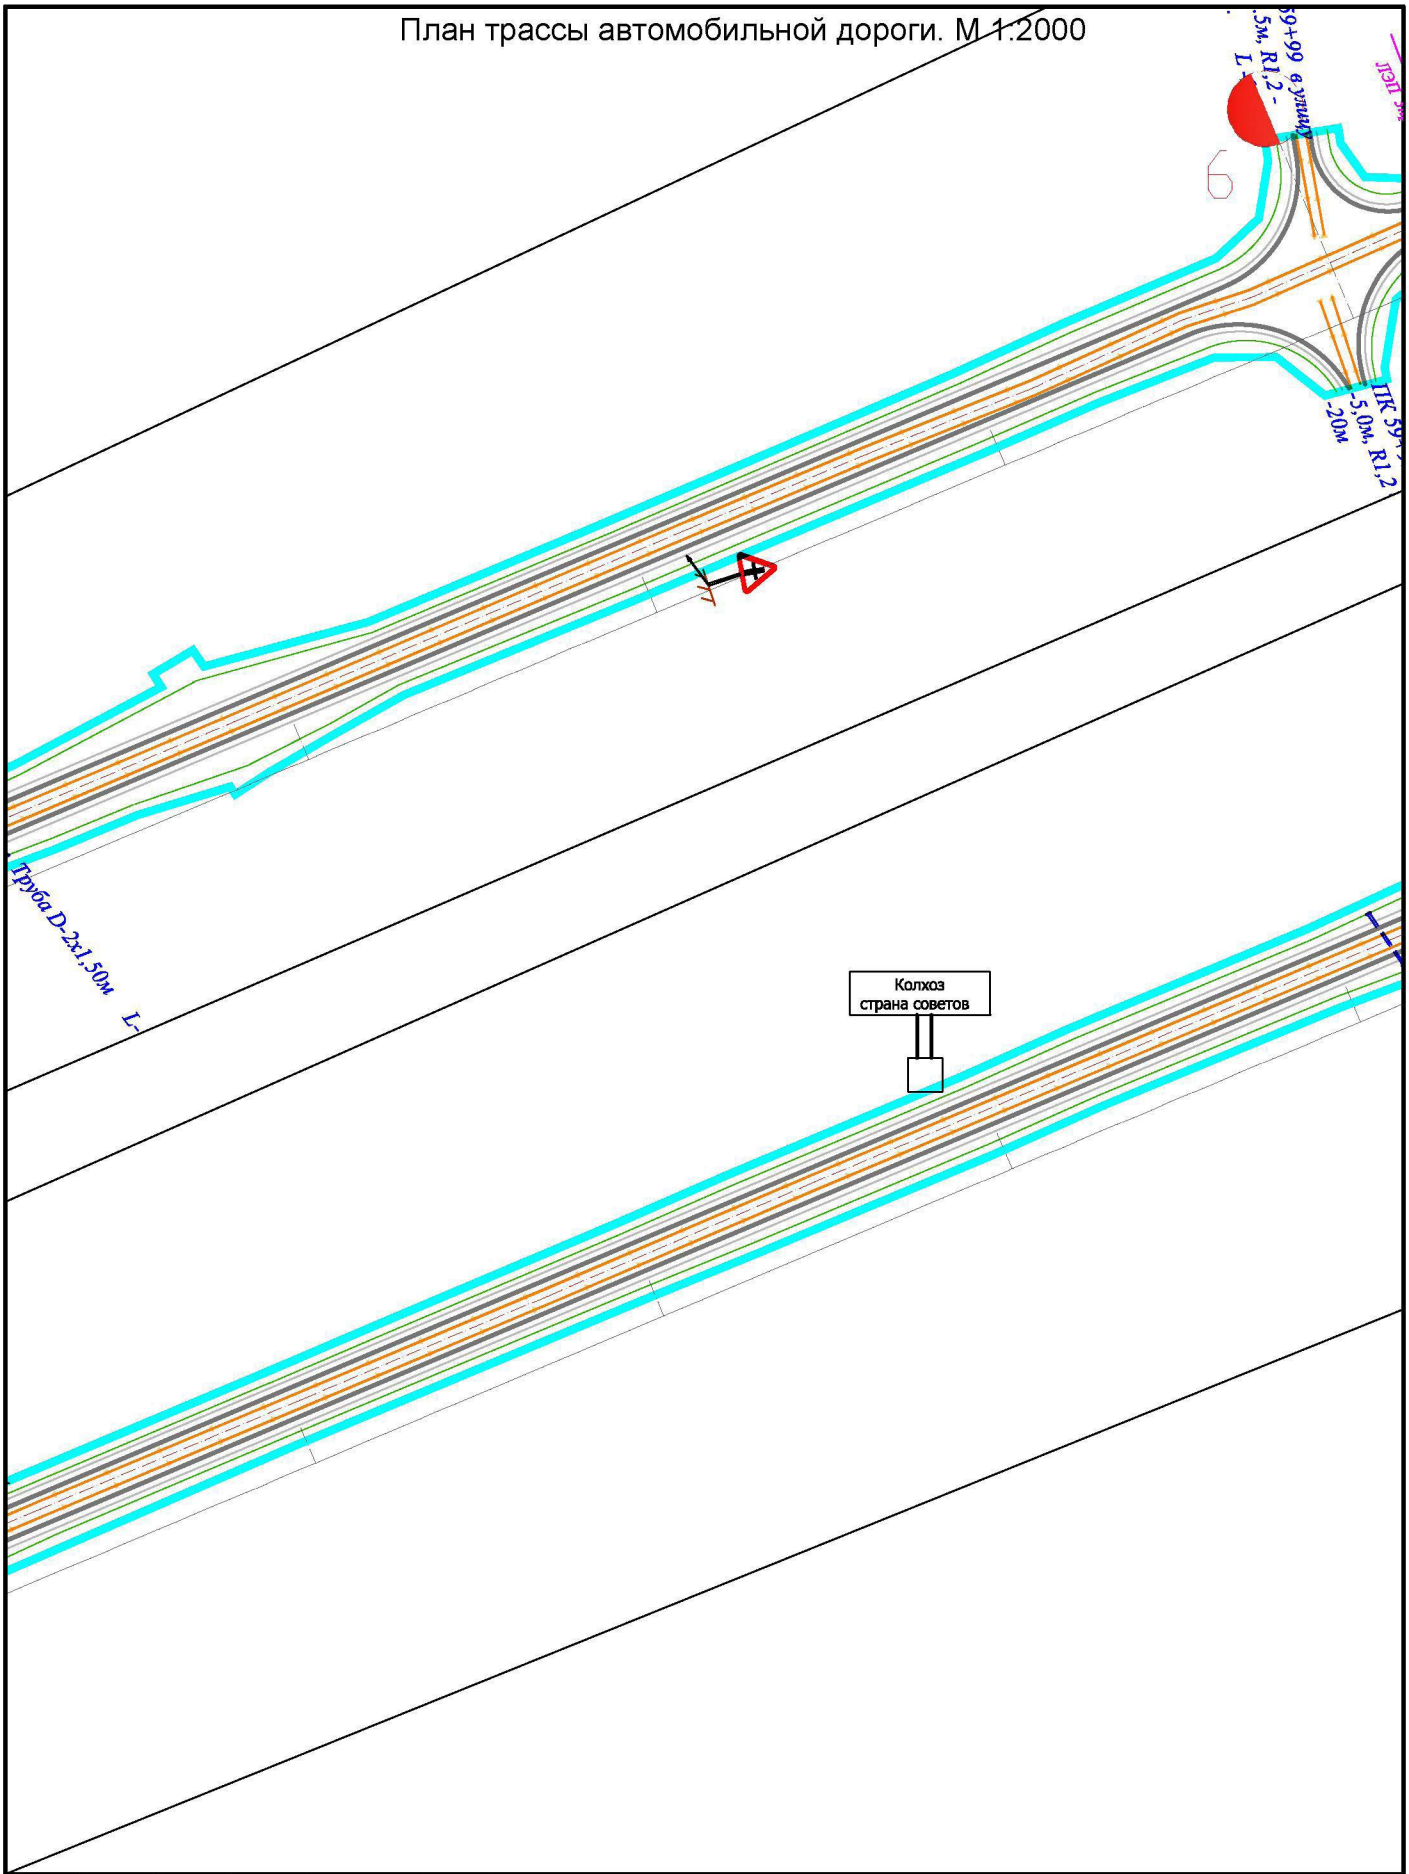


						Реконструкция автомобильной дороги Мглин-Сураж на участке км 2+000 – км 30+200 в Мглинском и Суражском районах Брянской области
Изм.	Кол. уч.	Лист	№ док.	Подп.	Дата	
ГАП		Рейзман Н.И.				Материалы по обоснованию проекта планировки территории План трассы автомобильной дороги М 1:2000
Архитектор		Горбачёва Е.А.				
Н.контроль		Наумова М.В.				

Стадия	Лист	Листов
ПП	10	38

ООО "МФЦ "БИНОМ"

Формат А4


План трассы автомобильной дороги. М 1:2000

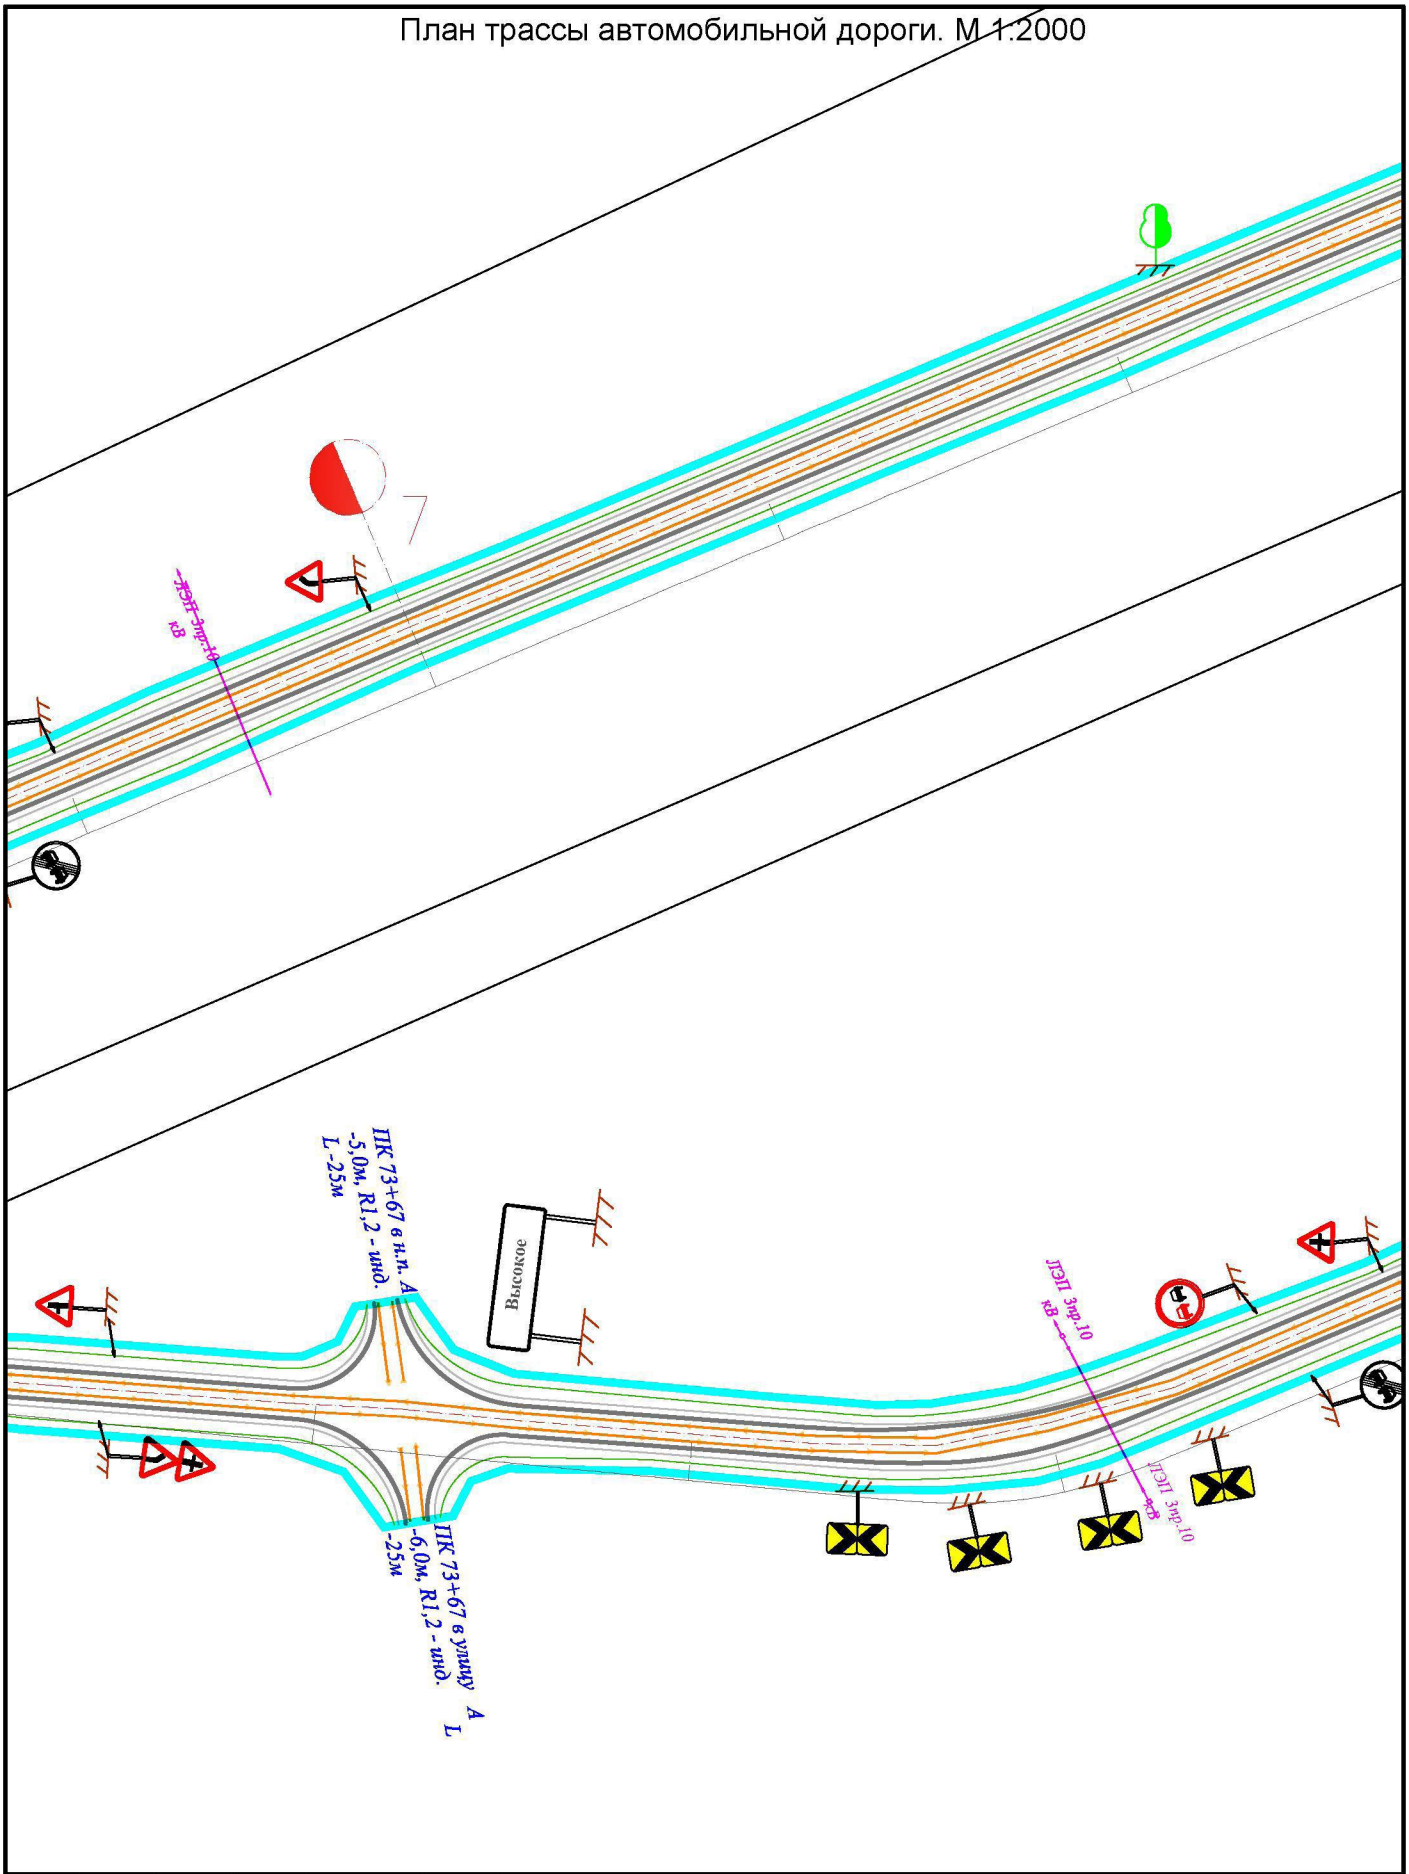

						Реконструкция автомобильной дороги Мглин-Сураж на участке км 2+000 – км 30+200 в Мглинском и Суражском районах Брянской области	
Изм.	Кол. уч.	Лист	№ док.	Подп.	Дата		
ГАП		Рейзман Н.И.				Материалы по обоснованию проекта планировки территории План трассы автомобильной дороги М 1:2000	Стадия: ПП; Лист: 11; Листов: 38
Архитектор		Горбачёва Е.А.					ООО "МФЦ "БИНОМ"
Н.контроль		Наумова М.В.					

Формат А4


План трассы автомобильной дороги. М 1:2000

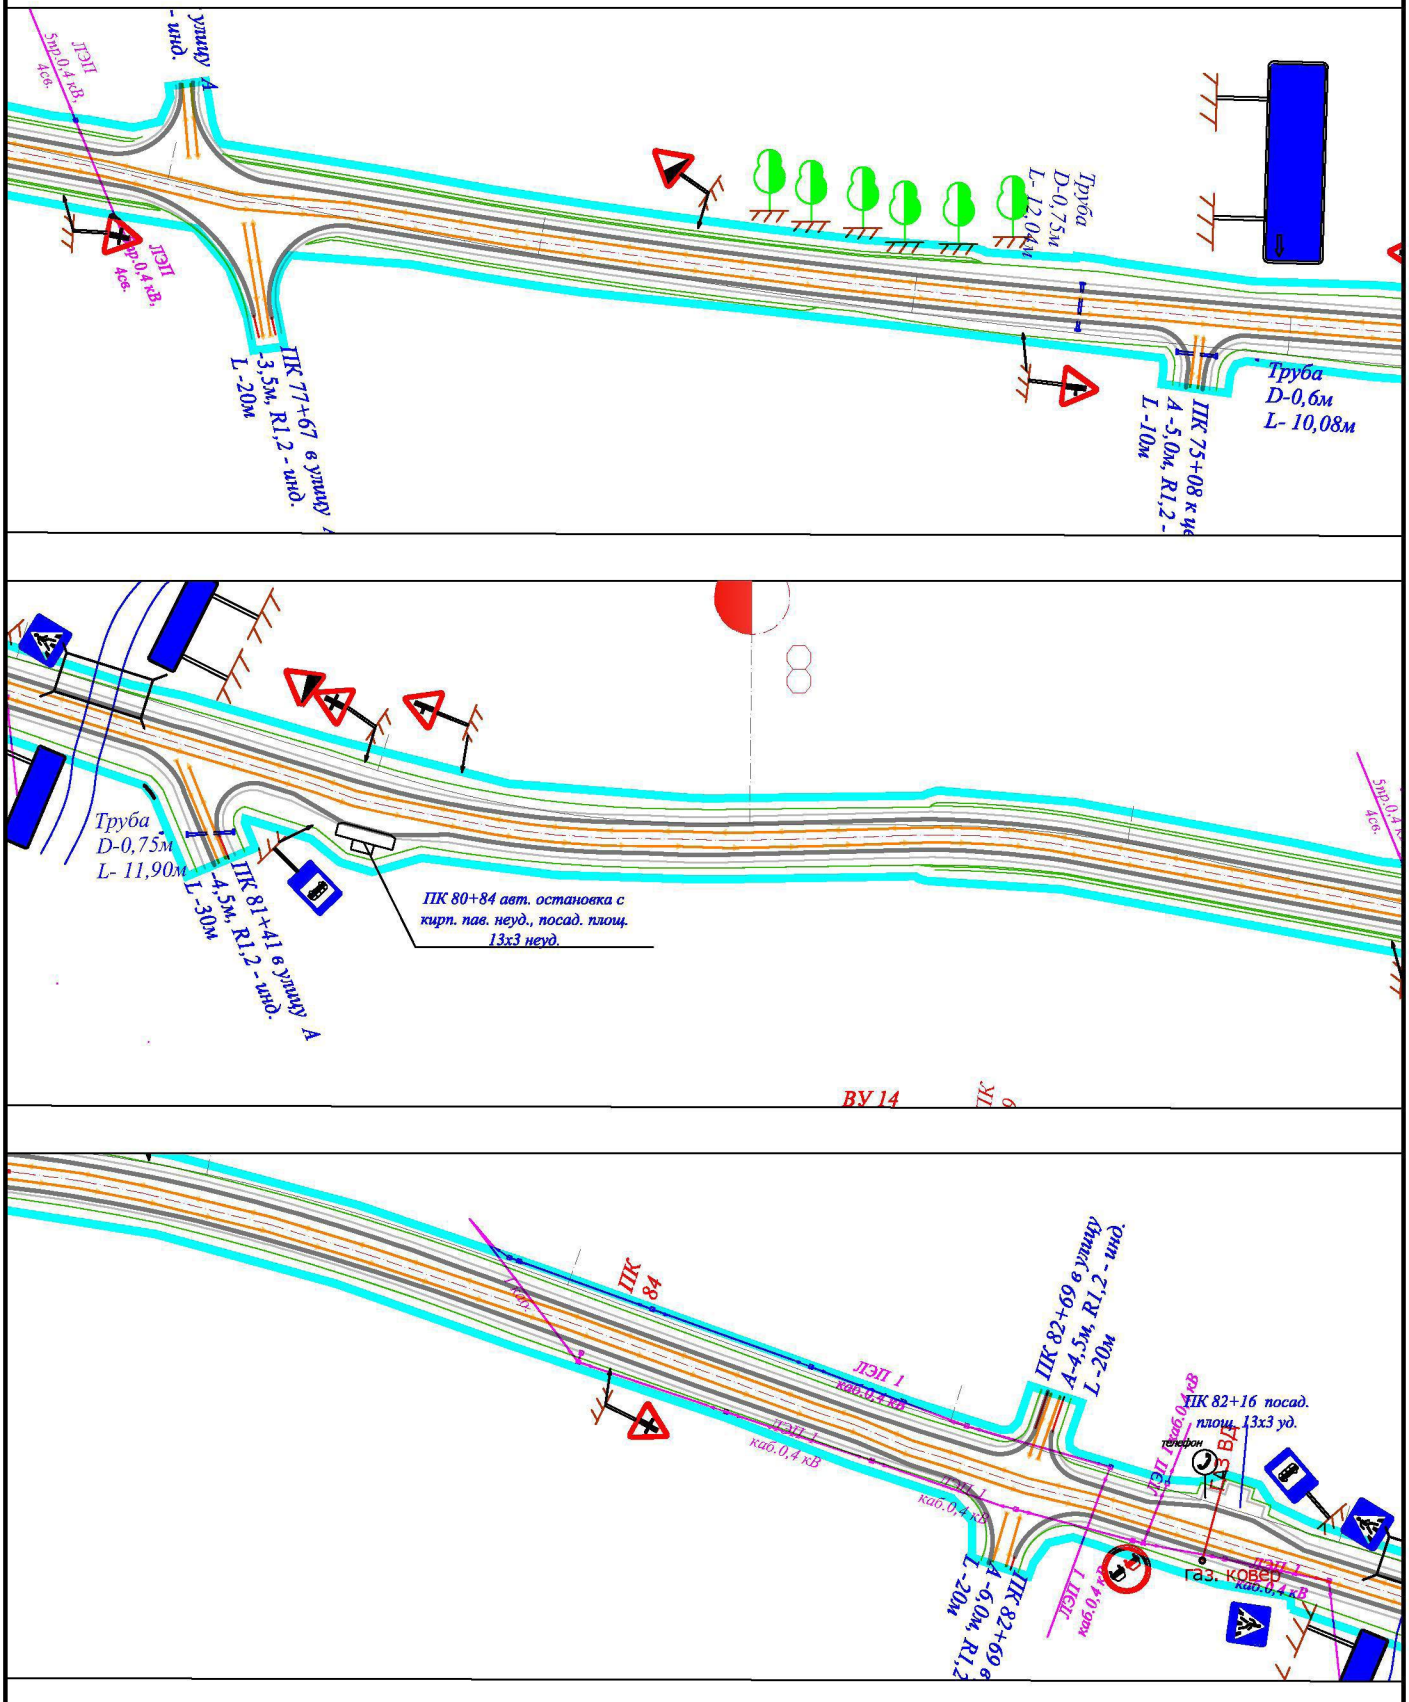



Изм.	Кол. уч.	Лист	№ док.	Подп.	Дата	Реконструкция автомобильной дороги Мглин-Сураж на участке км 2+000 – км 30+200 в Мглинском и Суражском районах Брянской области		
ГАП		Рейзман Н.И.				Материалы по обоснованию проекта планировки территории План трассы автомобильной дороги М 1:2000	Стадия	Лист	Листов
Архитектор		Горбачёва Е.А.					ПП	12	38
Н.контроль		Наумова М.В.					ООО "МФЦ "БИНОМ"		

Формат А4

План трассы автомобильной дороги. М 1:2000

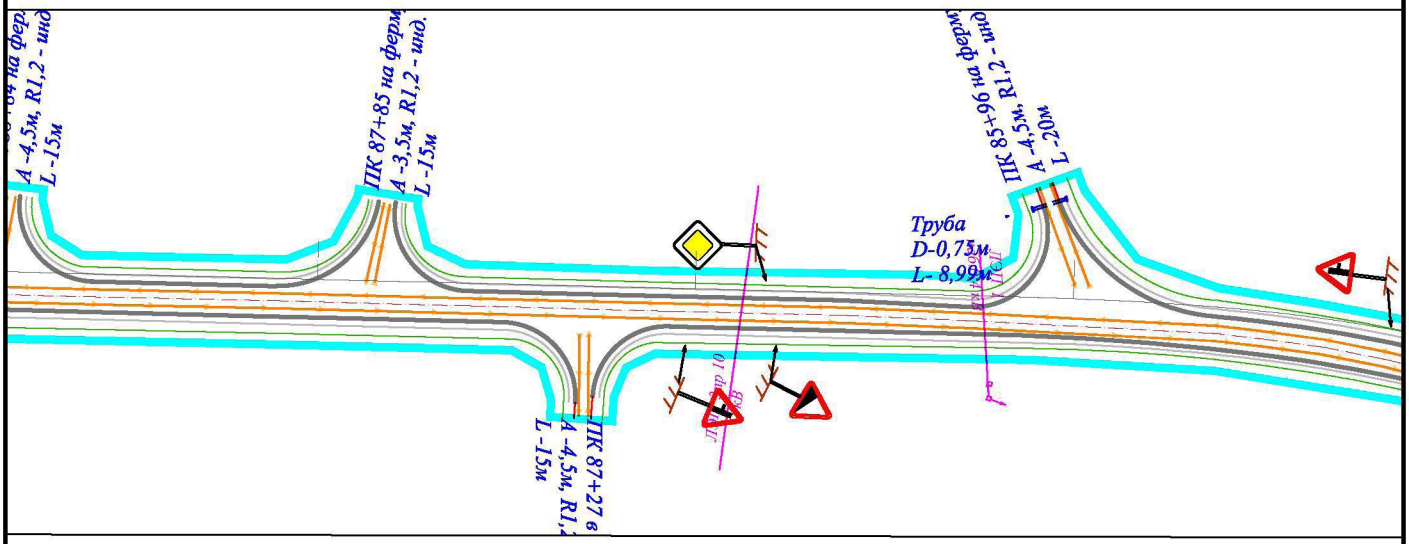

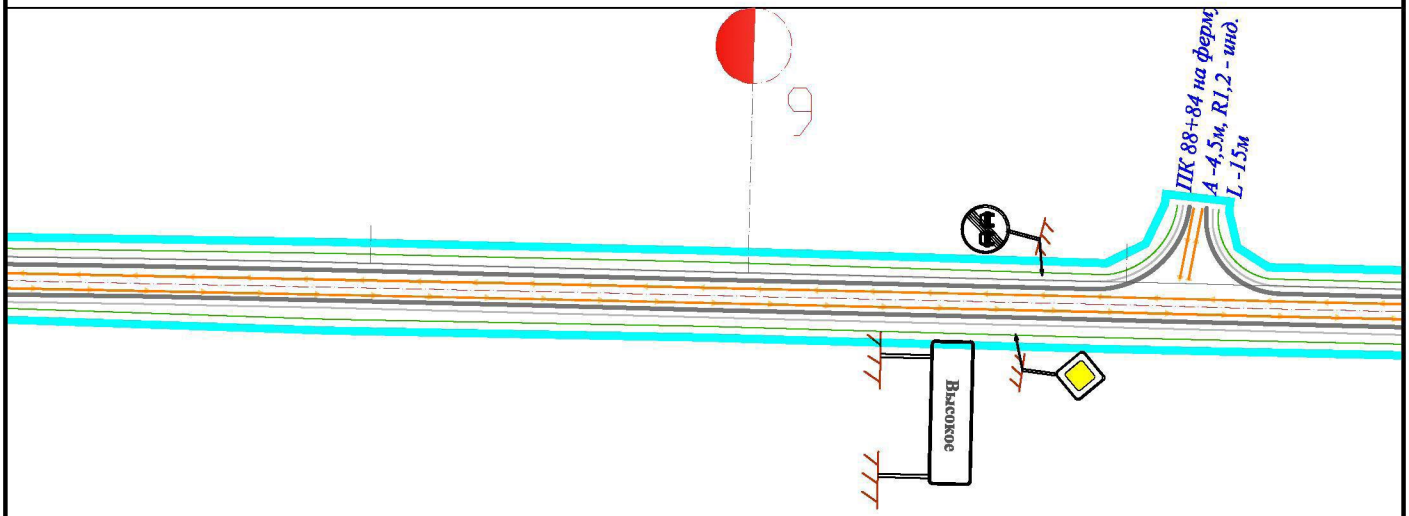


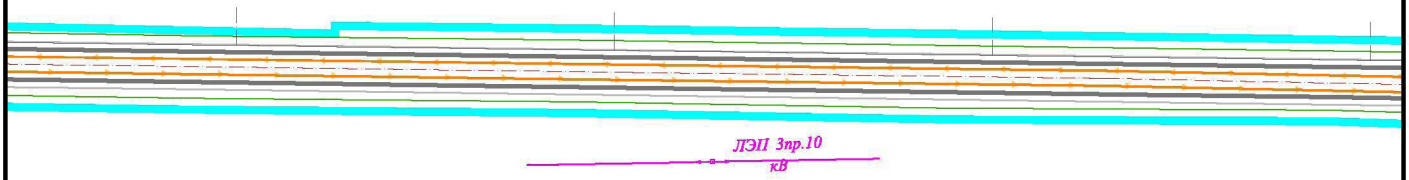

Изм.	Кол. уч.	Лист	№ док.	Подп.	Дата	Реконструкция автомобильной дороги Мглин-Сураж на участке км 2+000 – км 30+200 в Мглинском и Суражском районах Брянской области		
ГАП		Рейзман Н.И.				Материалы по обоснованию проекта планировки территории План трассы автомобильной дороги М 1:2000	Стадия	Лист	Листов
Архитектор		Горбачёва Е.А.					ПП	13	38
Н.контроль		Наумова М.В.					ООО "МФЦ "БИНОМ"		

Формат А4


План трассы автомобильной дороги. М 1:2000

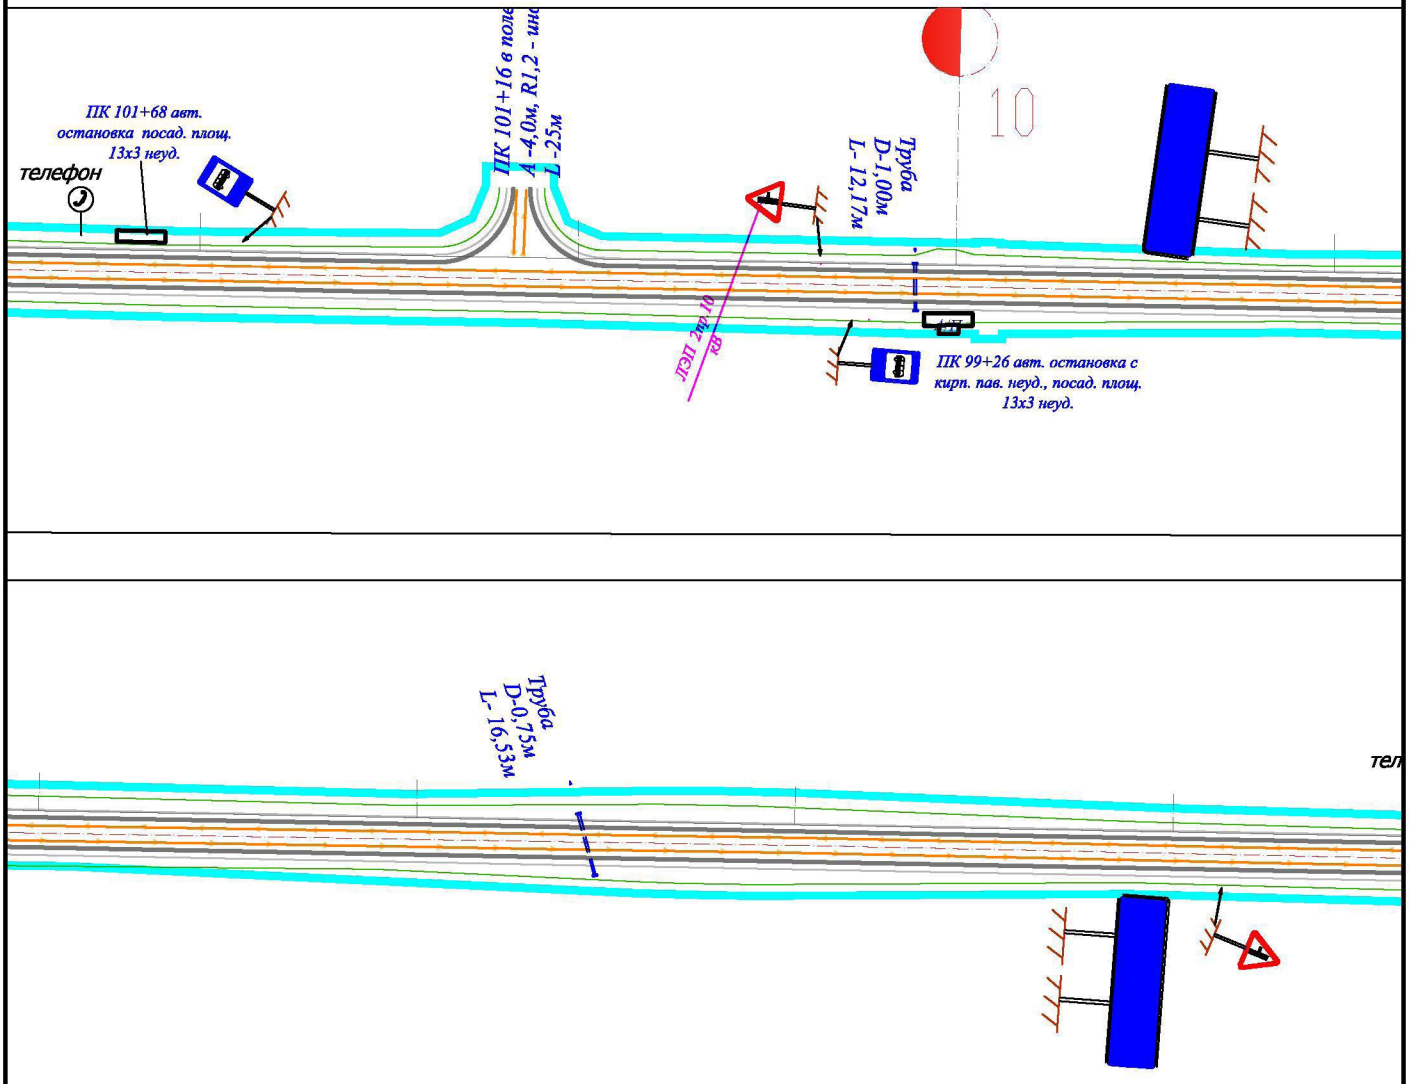

						Реконструкция автомобильной дороги Мглин-Сураж на участке км 2+000 – км 30+200 в Мглинском и Суражском районах Брянской области	
Изм.	Кол. уч.	Лист	№ док.	Подп.	Дата		
ГАП		Рейзман Н.И.				Материалы по обоснованию проекта планировки территории План трассы автомобильной дороги М 1:2000	Стадия: ПП; Лист: 14; Листов: 38
Архитектор		Горбачёва Е.А.					ООО "МФЦ "БИНОМ"
Н.контроль		Наумова М.В.					

Формат А4


План трассы автомобильной дороги. М 1:2000

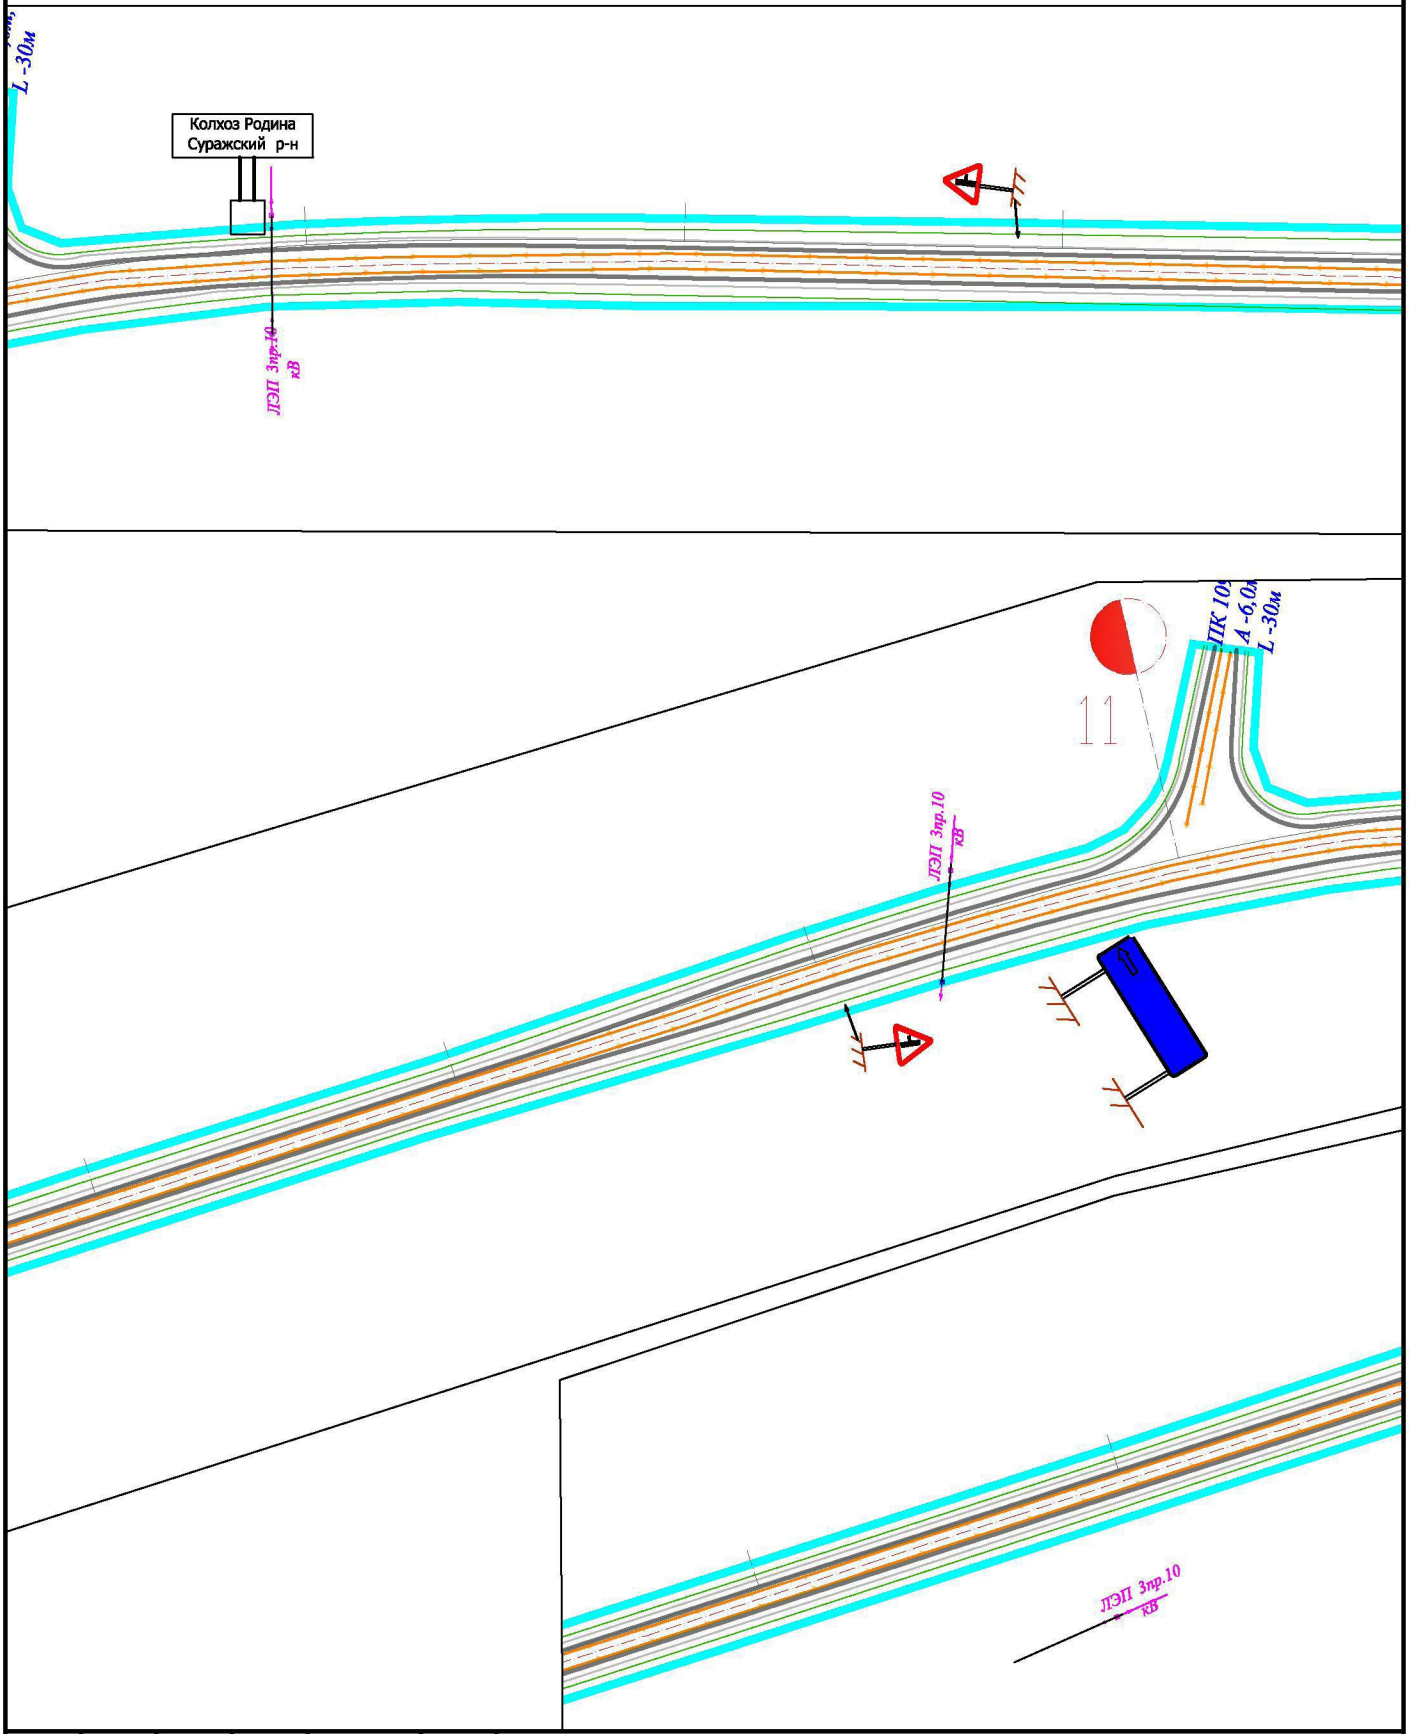

						Реконструкция автомобильной дороги Мглин-Сураж на участке км 2+000 – км 30+200 в Мглинском и Суражском районах Брянской области	
Изм.	Кол. уч.	Лист	№ док.	Подп.	Дата		
ГАП		Рейзман Н.И.				Материалы по обоснованию проекта планировки территории План трассы автомобильной дороги М 1:2000	Стадия: ПП; Лист: 15; Листов: 38
Архитектор		Горбачёва Е.А.					
Н.контроль		Наумова М.В.					ООО "МФЦ "БИНОМ"

Формат А4


План трассы автомобильной дороги. М 1:2000

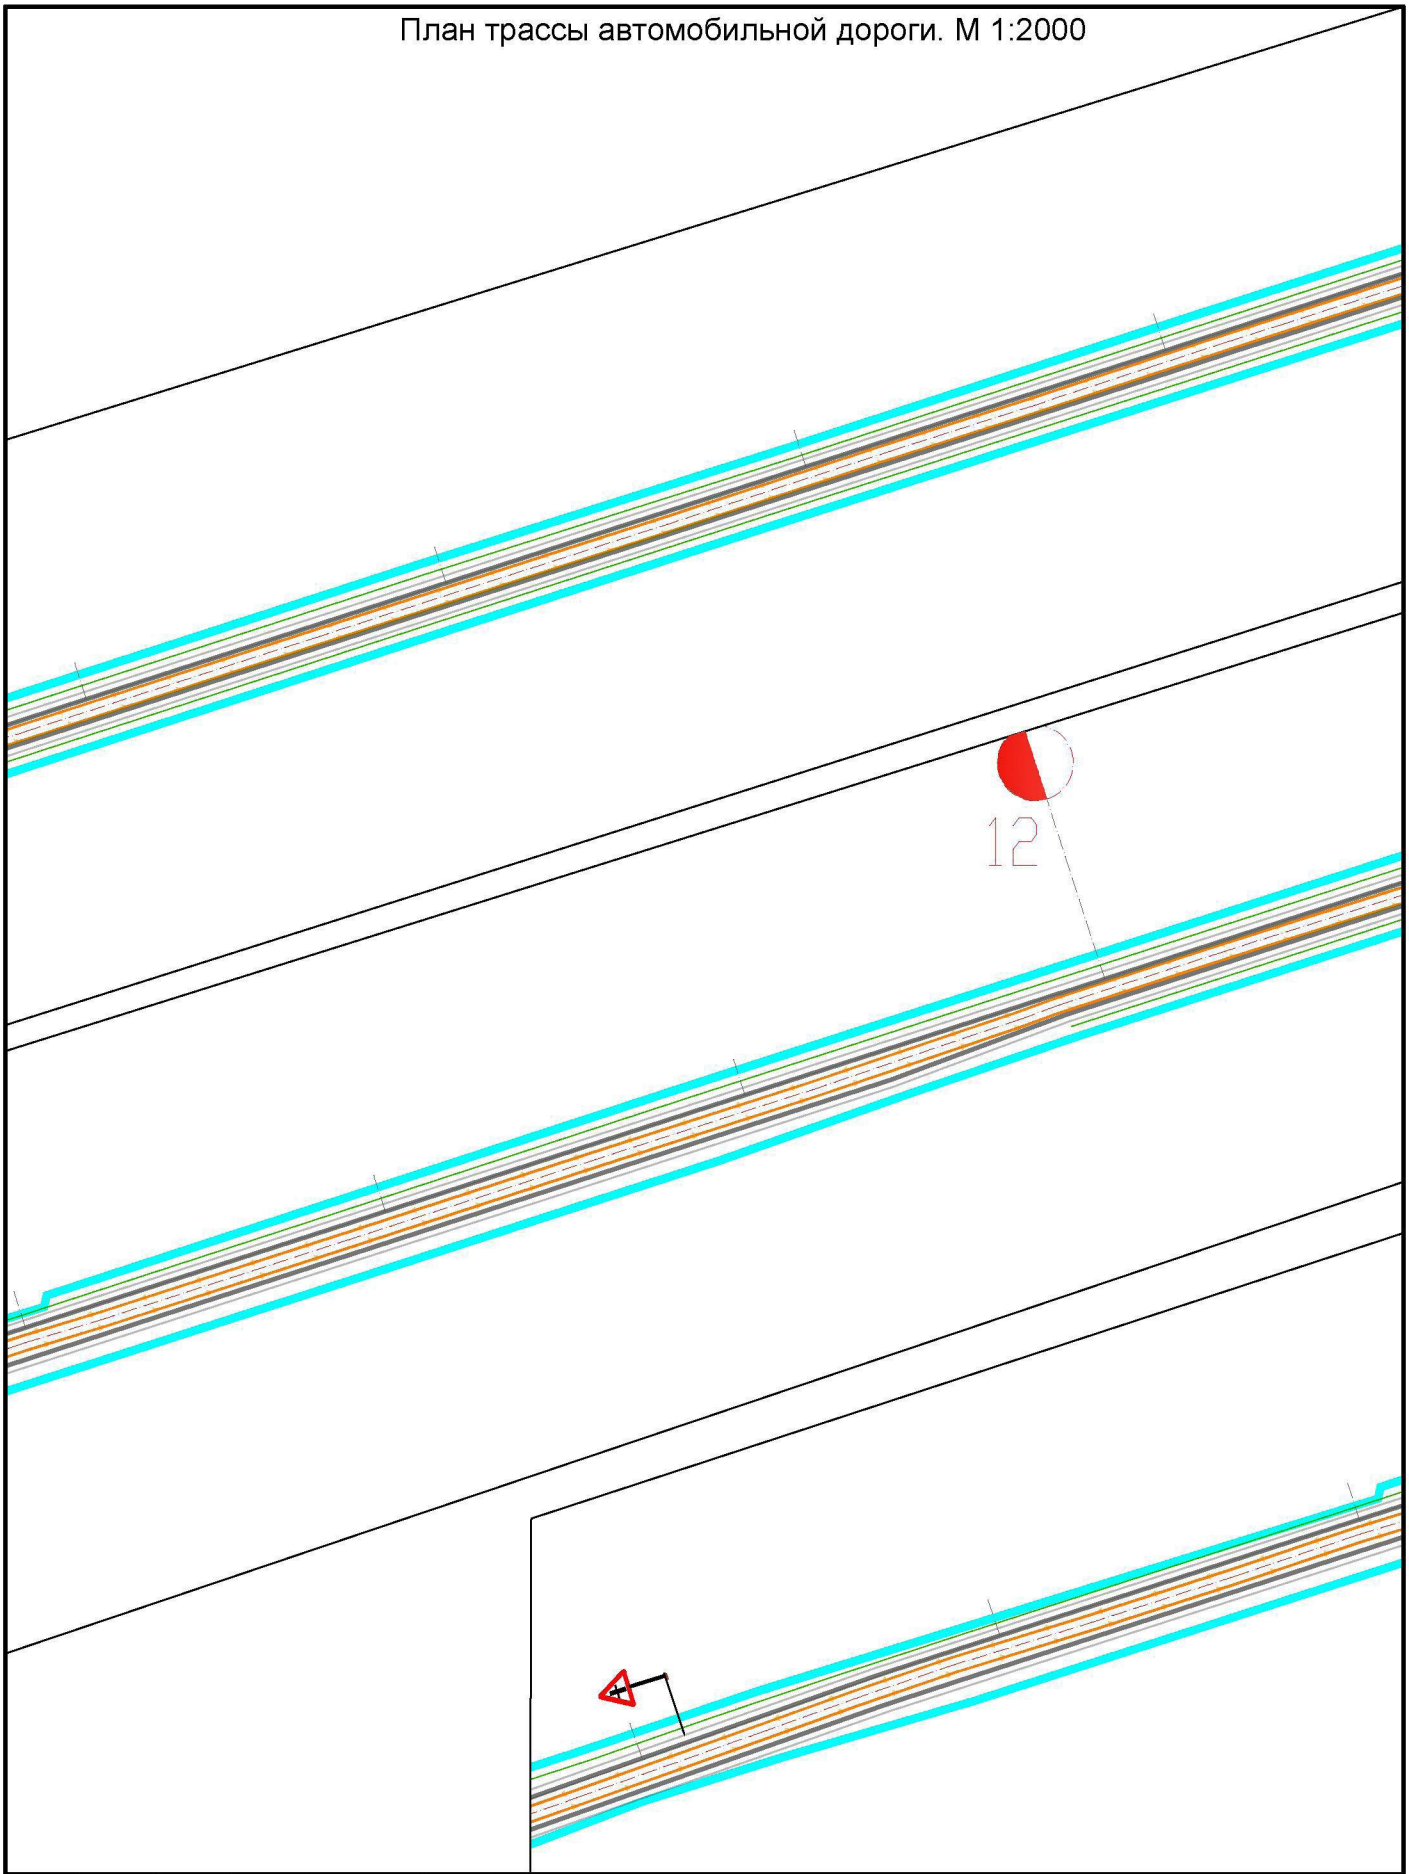

						Реконструкция автомобильной дороги Мглин-Сураж на участке км 2+000 – км 30+200 в Мглинском и Суражском районах Брянской области	
Изм.	Кол. уч.	Лист	№ док.	Подп.	Дата		
ГАП		Рейзман Н.И.				Материалы по обоснованию проекта планировки территории План трассы автомобильной дороги М 1:2000	Стадия: ПП; Лист: 16; Листов: 38
Архитектор		Горбачёва Е.А.					
Н.контроль		Наумова М.В.					ООО "МФЦ "БИНОМ"

Формат А4

План трассы автомобильной дороги. М 1:2000

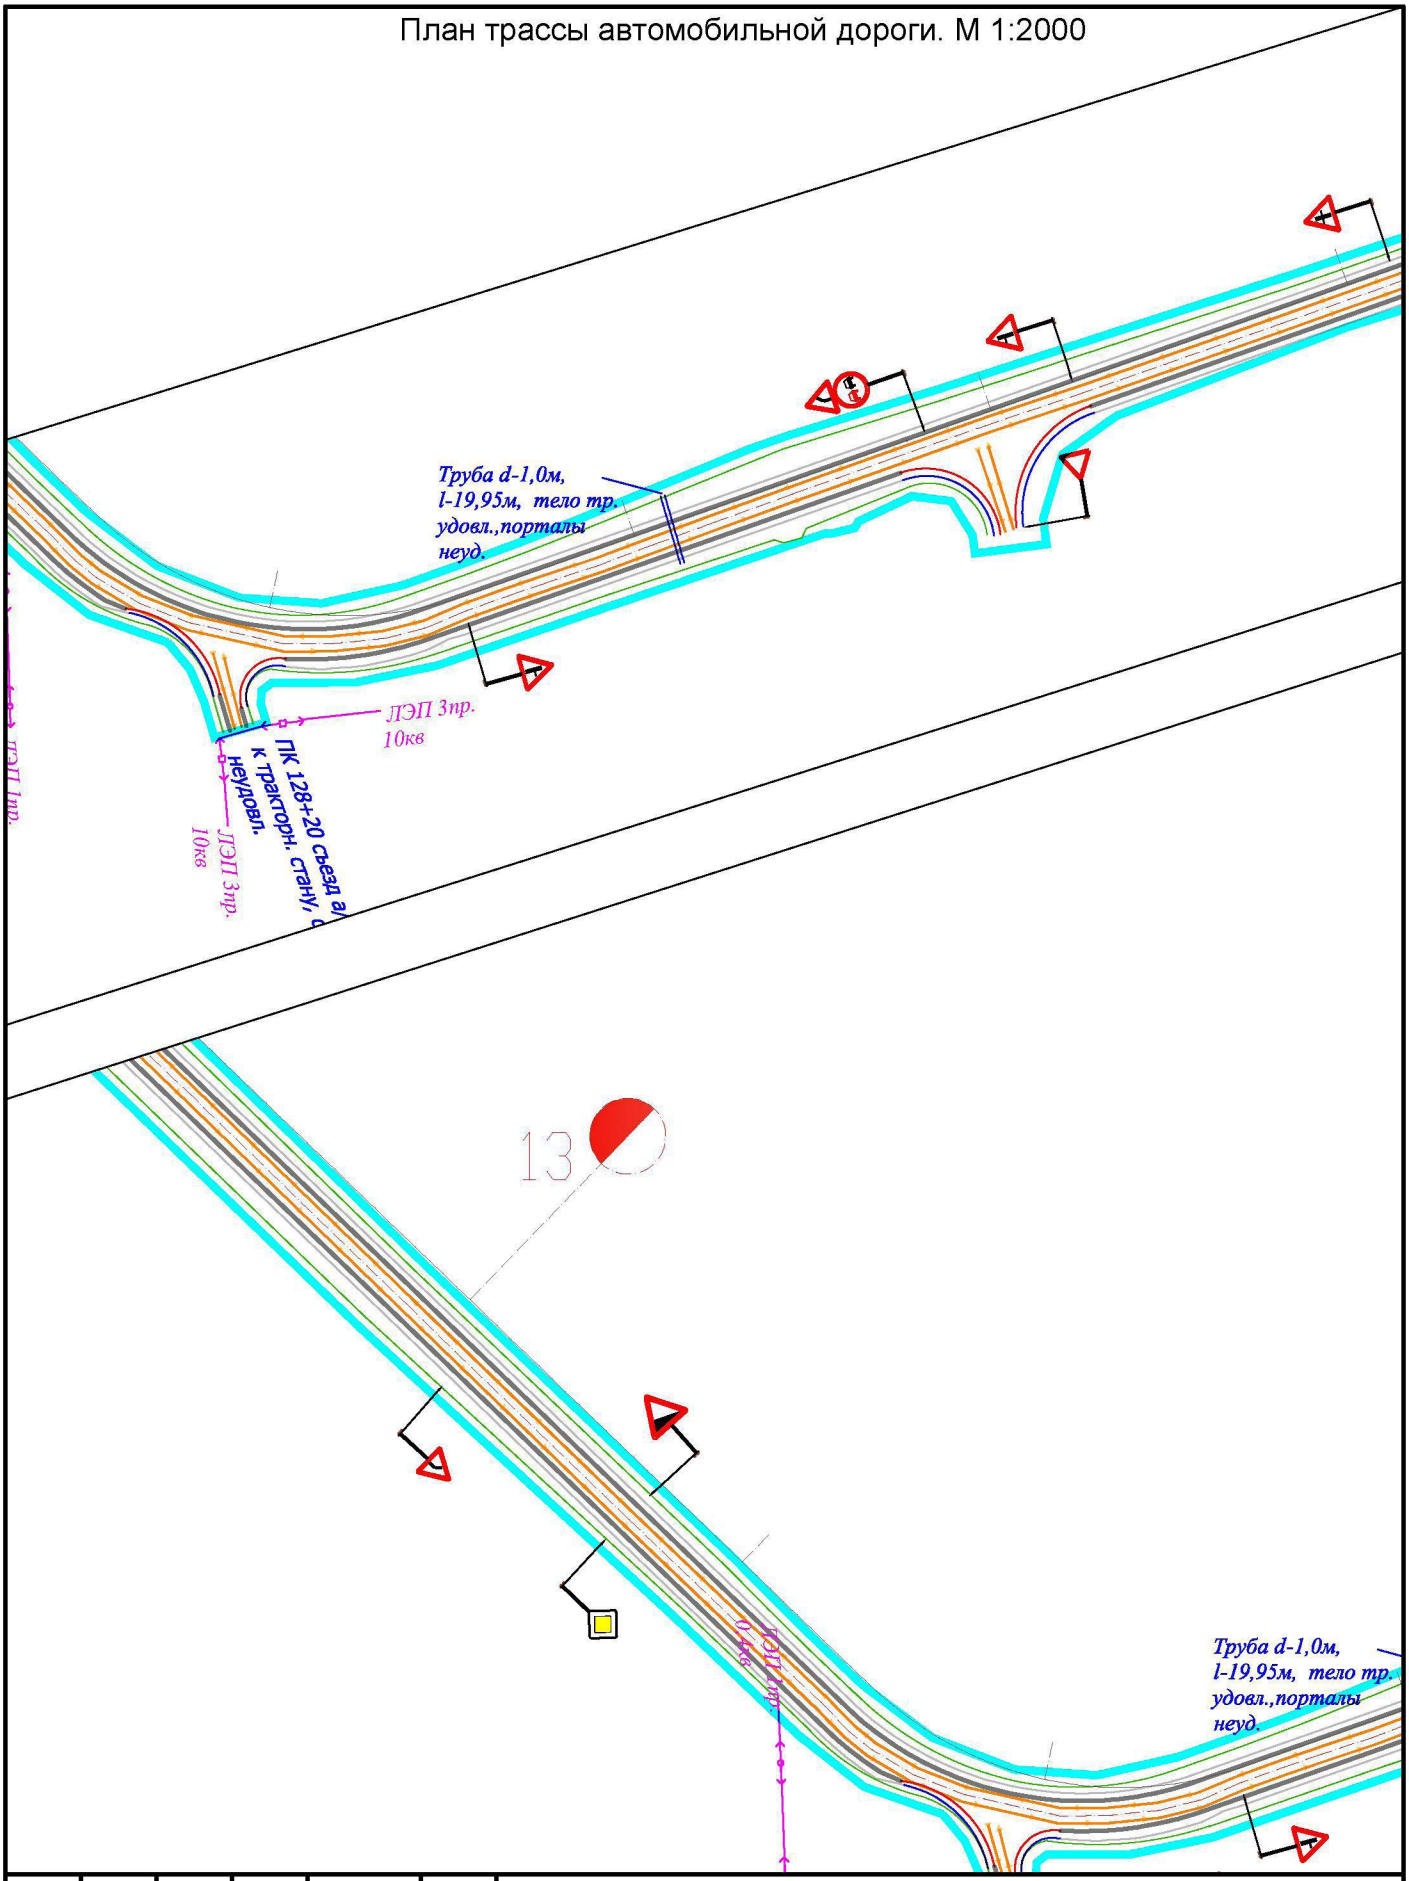


						Реконструкция автомобильной дороги Мглин-Сураж на участке км 2+000 – км 30+200 в Мглинском и Суражском районах Брянской области
Изм.	Кол. уч.	Лист	№ док.	Подп.	Дата	
ГАП		Рейзман Н.И.				Материалы по обоснованию проекта планировки территории План трассы автомобильной дороги М 1:2000
Архитектор		Горбачёва Е.А.				
Н.контроль		Наумова М.В.				

Стадия	Лист	Листов
ПП	17	38

ООО "МФЦ "БИНОМ"

Формат А4


План трассы автомобильной дороги. М 1:2000

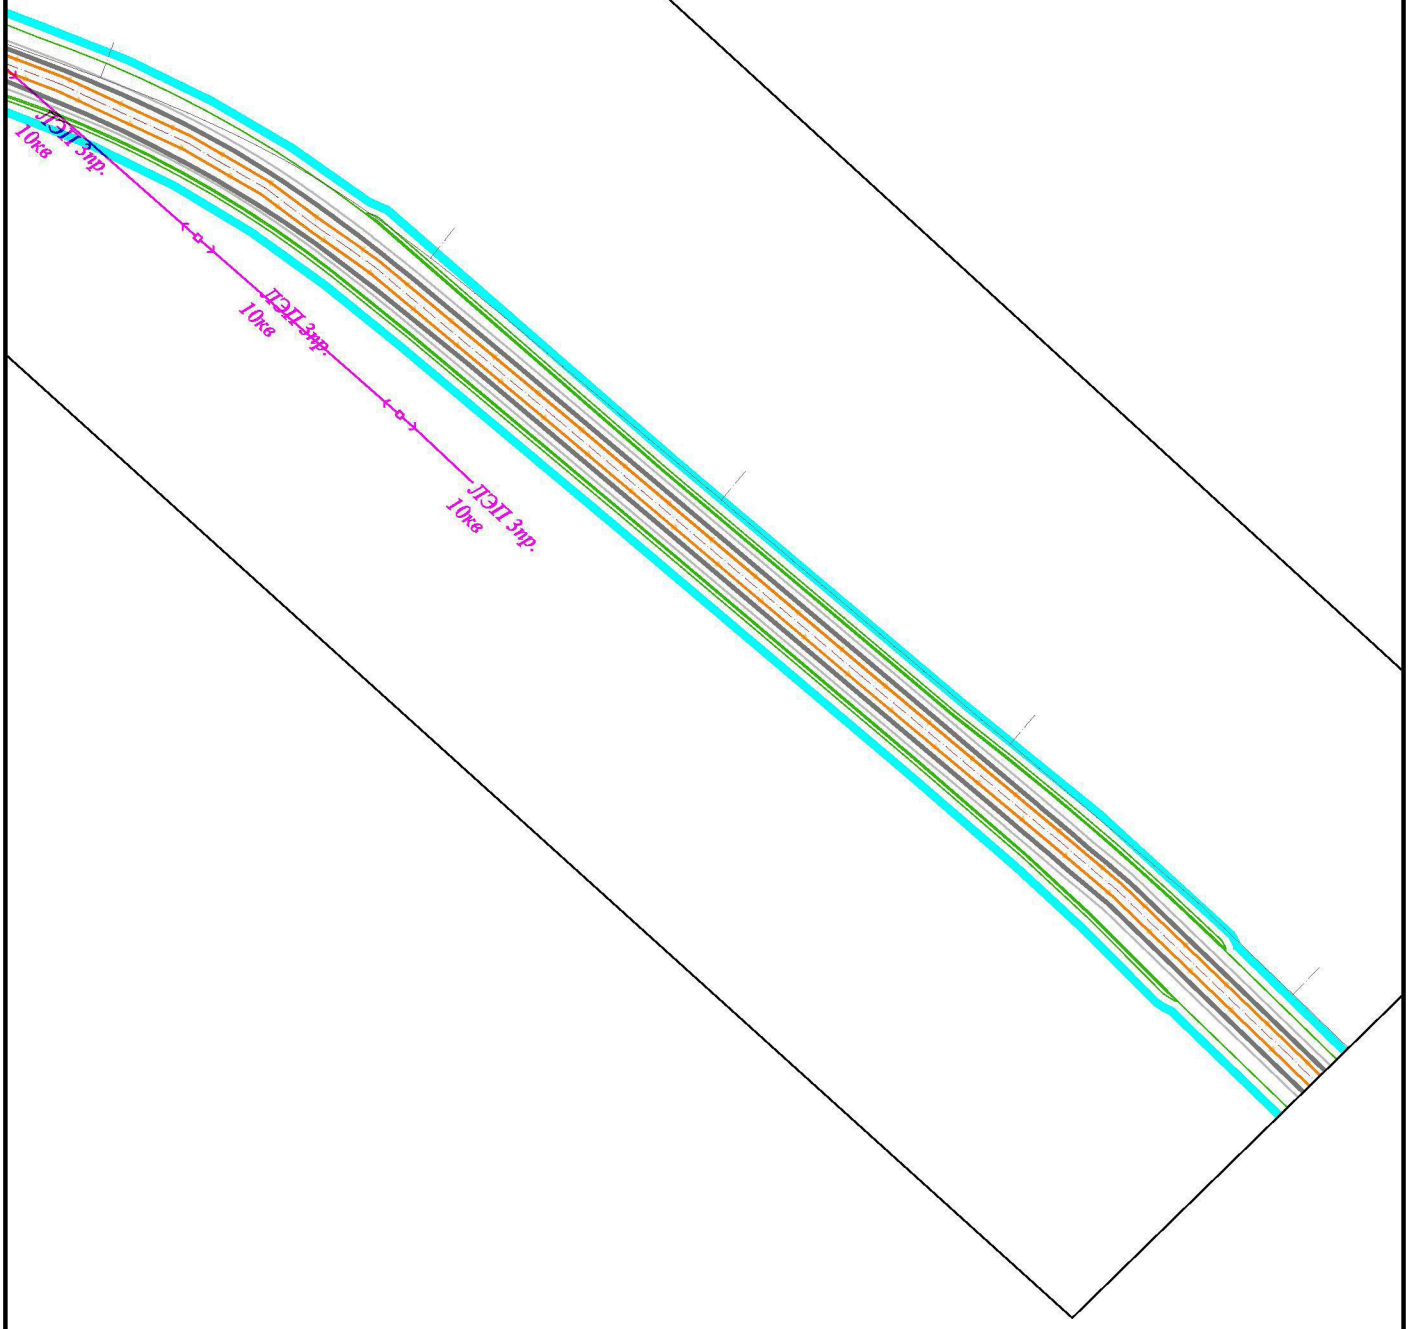


Изм.	Кол. уч.	Лист	№ док.	Подп.	Дата	Реконструкция автомобильной дороги Мглин-Сураж на участке км 2+000 – км 30+200 в Мглинском и Суражском районах Брянской области		
ГАП		Рейзман Н.И.				Материалы по обоснованию проекта планировки территории План трассы автомобильной дороги М 1:2000	Стадия	Лист	Листов
Архитектор		Горбачёва Е.А.					ПП	18	38
Н.контроль		Наумова М.В.					ООО "МФЦ "БИНОМ"		

Формат А4

План трассы автомобильной дороги. М 1:2000

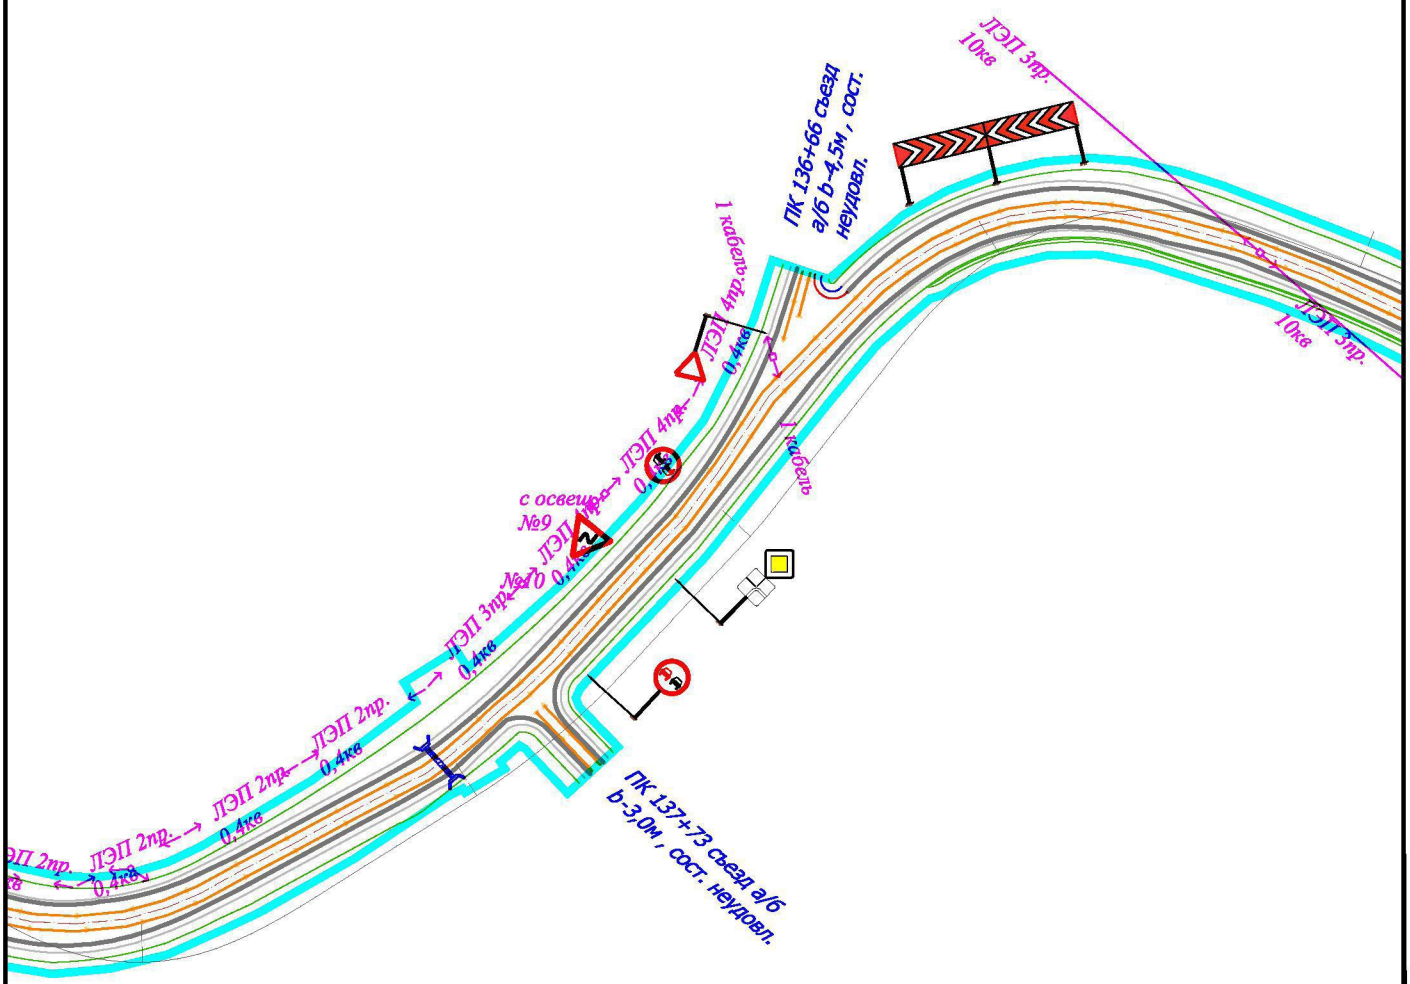


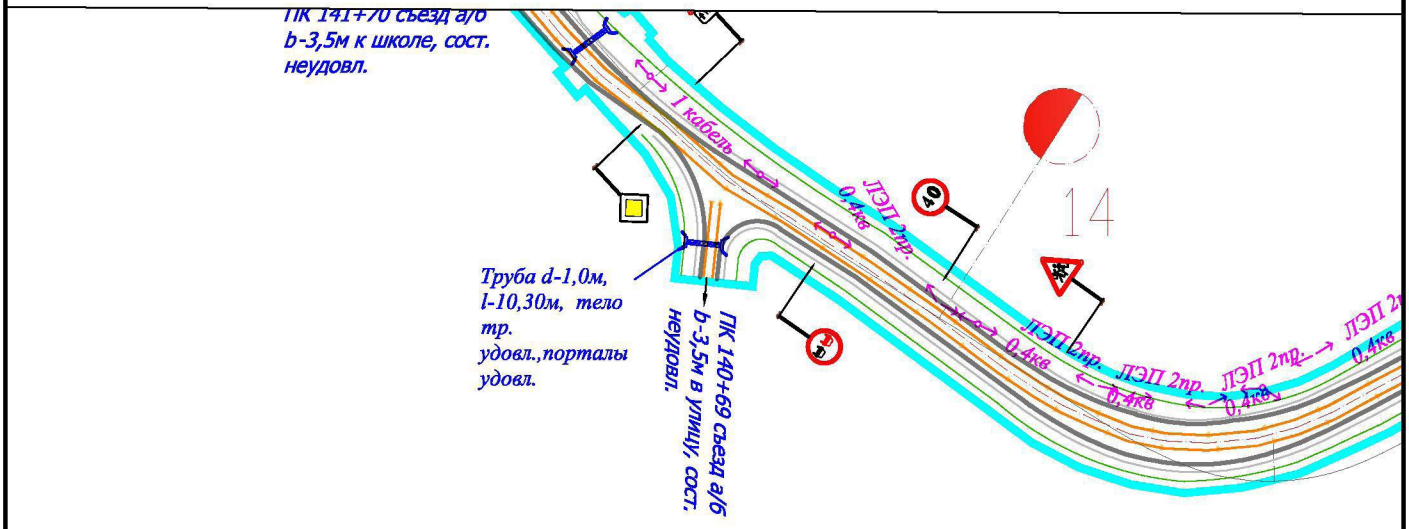

Изм.	Кол. уч.	Лист	№ док.	Подп.	Дата	Реконструкция автомобильной дороги Мглин-Сураж на участке км 2+000 – км 30+200 в Мглинском и Суражском районах Брянской области		
ГАП		Рейзман Н.И.				Материалы по обоснованию проекта планировки территории План трассы автомобильной дороги М 1:2000	Стадия	Лист	Листов
Архитектор		Горбачёва Е.А.					ПП	19	38
Н.контроль		Наумова М.В.					ООО "МФЦ "БИНОМ"		

Формат А4


План трассы автомобильной дороги. М 1:2000

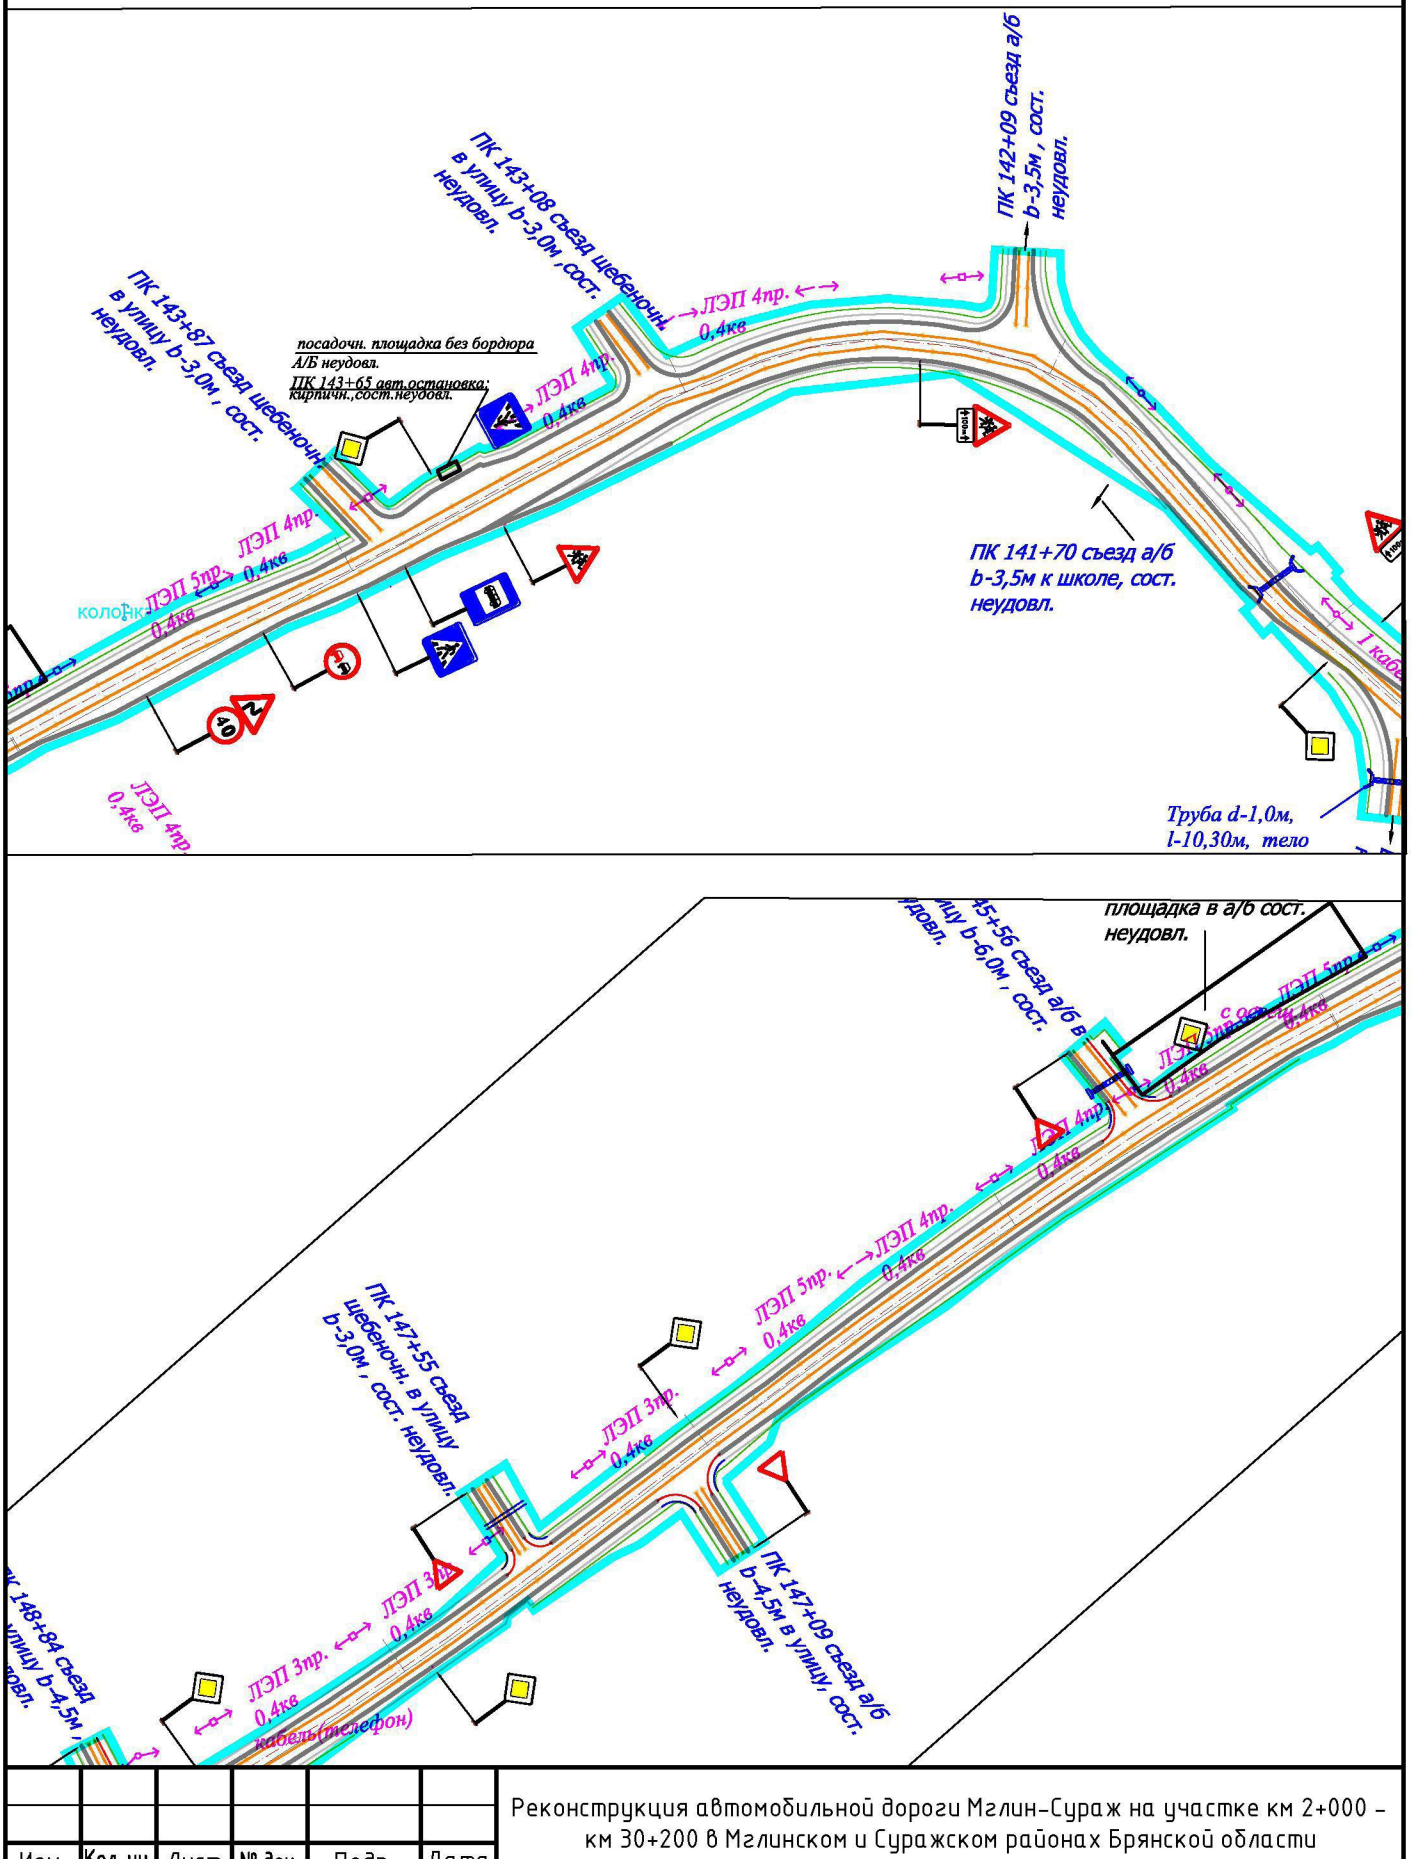

Изм.	Кол. уч.	Лист	№ док.	Подп.	Дата	Реконструкция автомобильной дороги Мглин-Сураж на участке км 2+000 – км 30+200 в Мглинском и Суражском районах Брянской области		
ГАП		Рейзман Н.И.				Материалы по обоснованию проекта планировки территории План трассы автомобильной дороги М 1:2000	Стадия	Лист	Листов
Архитектор		Горбачёва Е.А.					ПП	20	38
Н.контроль		Наумова М.В.					ООО "МФЦ "БИНОМ"		

Формат А4


План трассы автомобильной дороги. М 1:2000

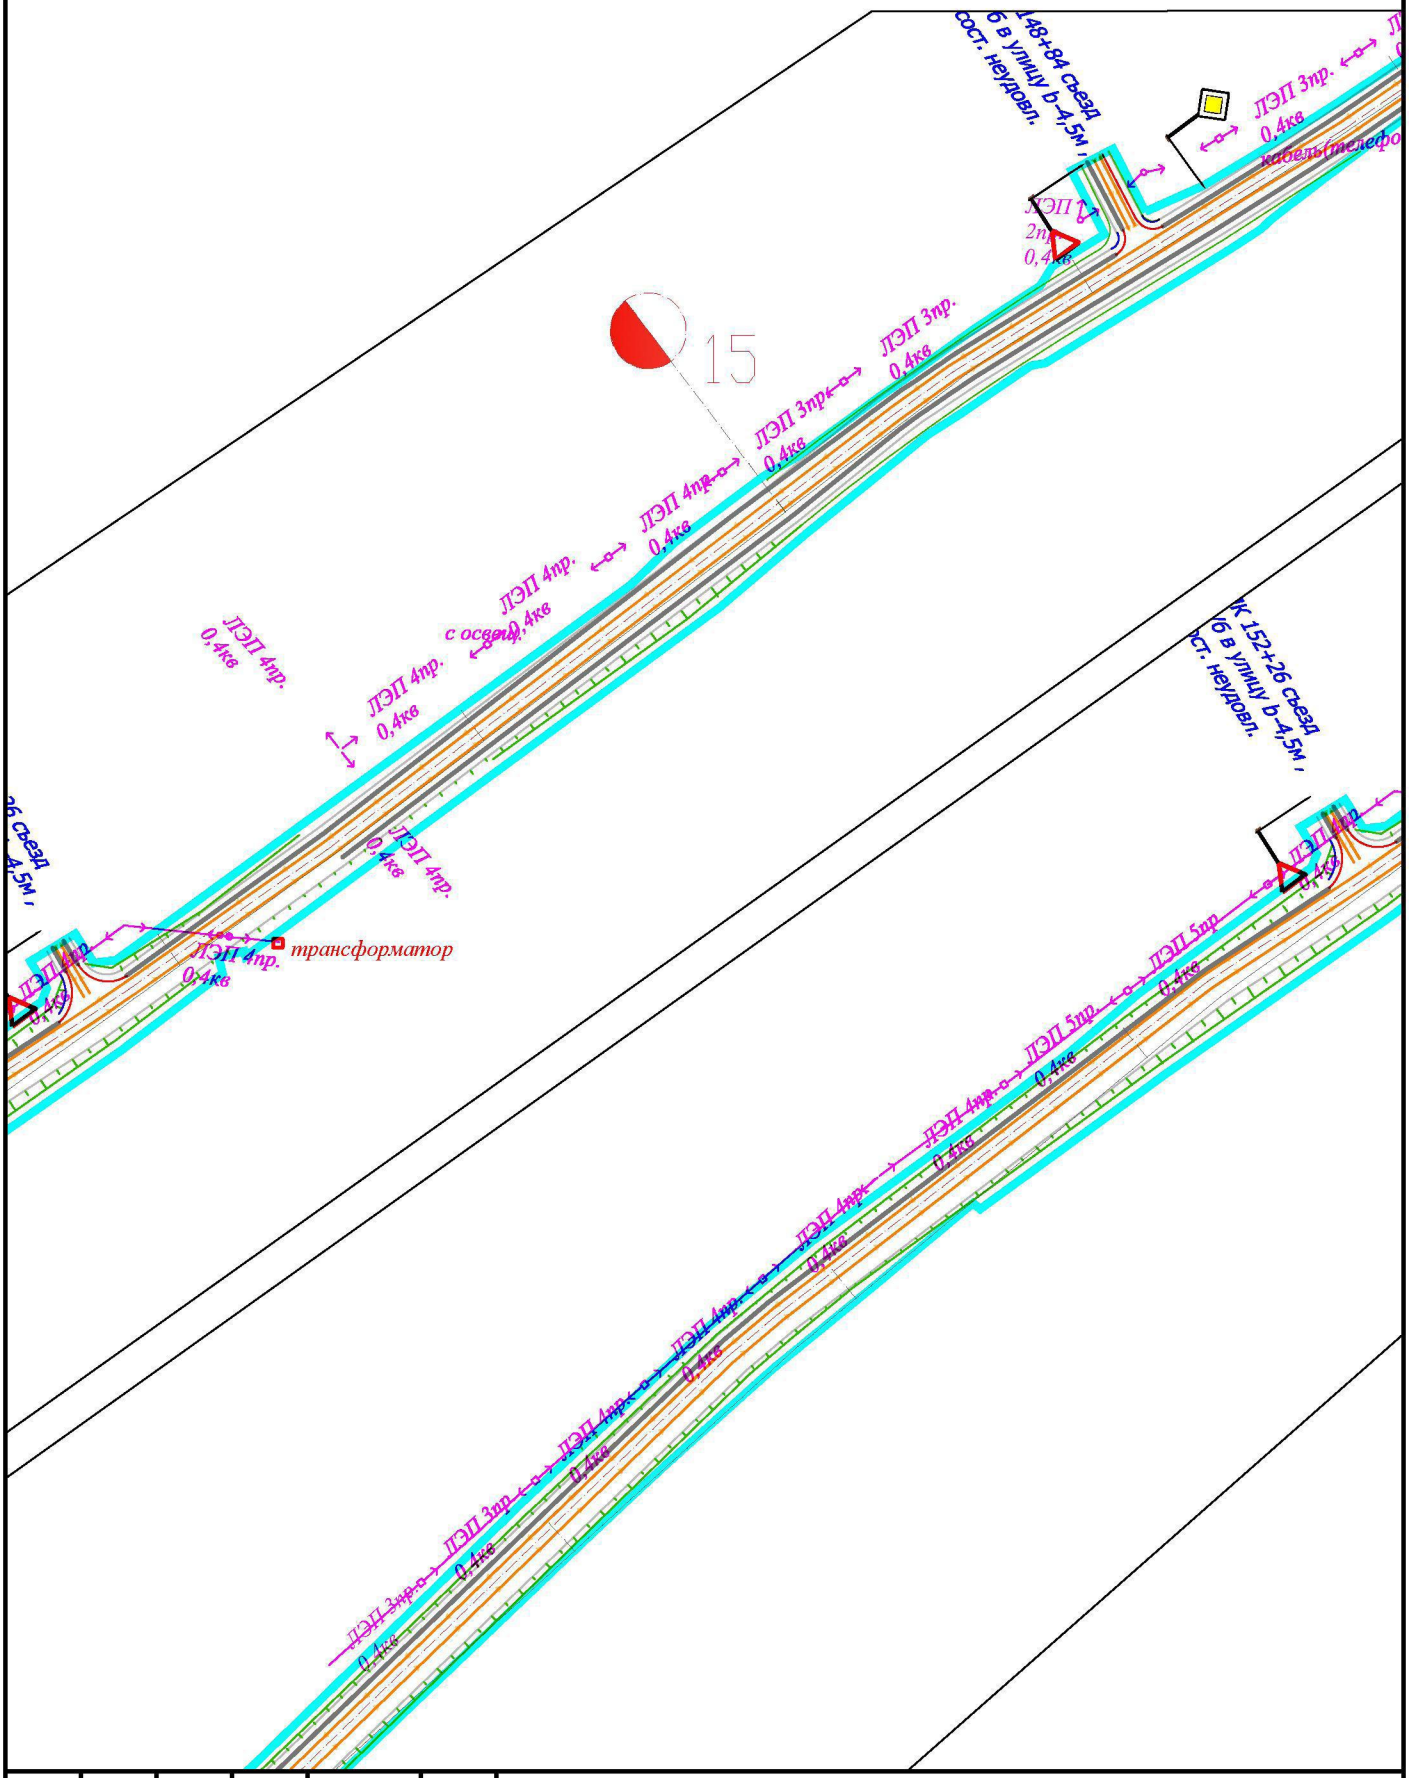

						Реконструкция автомобильной дороги Мглин-Сураж на участке км 2+000 – км 30+200 в Мглинском и Суражском районах Брянской области	
Изм.	Кол. уч.	Лист	№ док.	Подп.	Дата		
ГАП		Рейзман Н.И.				Материалы по обоснованию проекта планировки территории План трассы автомобильной дороги М 1:2000	Стадия: ПП; Лист: 21; Листов: 38 ООО "МФЦ "БИНОМ"
Архитектор		Горбачёва Е.А.					
Н.контроль		Наумова М.В.					

Формат А4


План трассы автомобильной дороги. М 1:2000

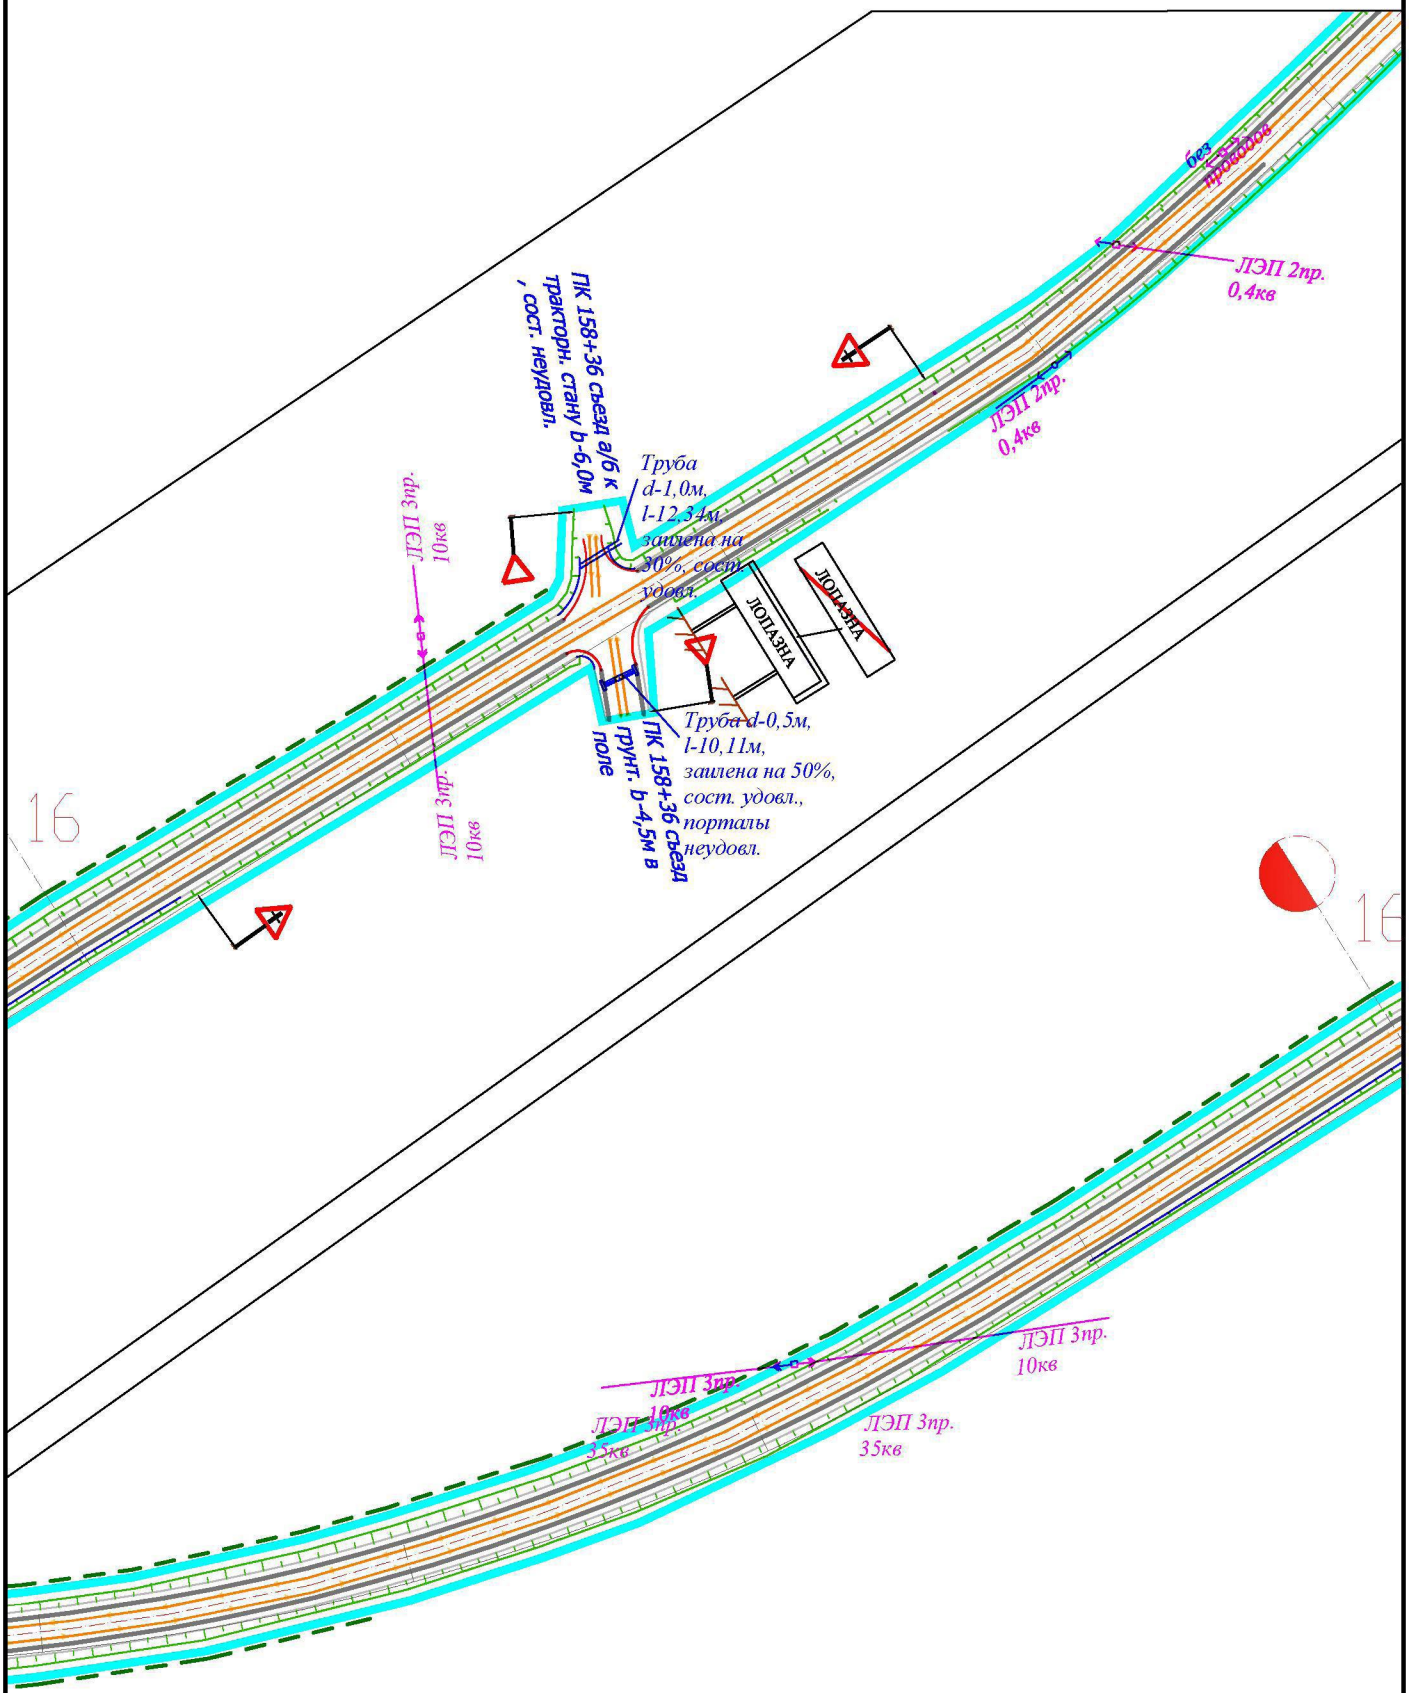

Изм.	Кол. уч.	Лист	№ док.	Подп.	Дата	Реконструкция автомобильной дороги Мглин-Сураж на участке км 2+000 – км 30+200 в Мглинском и Суражском районах Брянской области		
ГАП		Рейзман Н.И.				Материалы по обоснованию проекта планировки территории План трассы автомобильной дороги М 1:2000	Стадия	Лист	Листов
Архитектор		Горбачёва Е.А.					ПП	22	38
Н.контроль		Наумова М.В.					ООО "МФЦ "БИНОМ"		

Формат А4


План трассы автомобильной дороги. М 1:2000

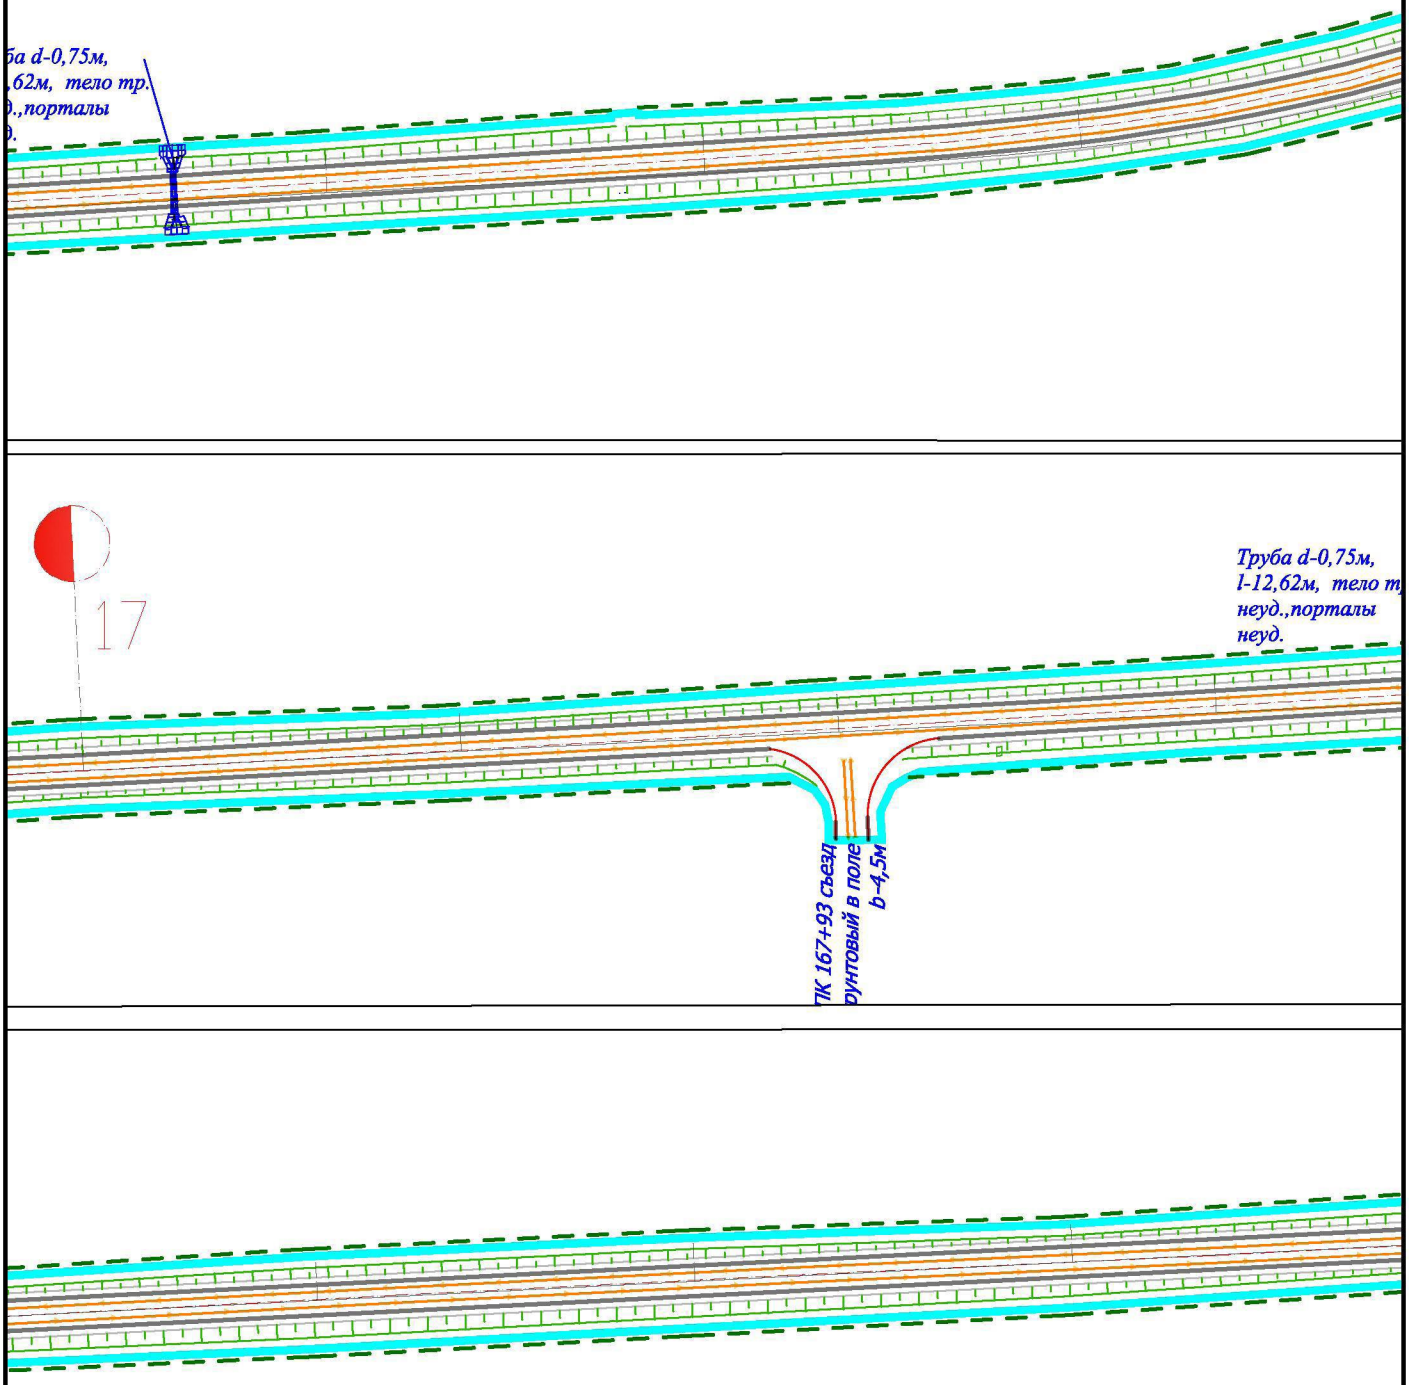



						Реконструкция автомобильной дороги Мглин-Сураж на участке км 2+000 – км 30+200 в Мглинском и Суражском районах Брянской области	
Изм.	Кол. уч.	Лист	№ док.	Подп.	Дата		
ГАП		Рейзман Н.И.				Материалы по обоснованию проекта планировки территории План трассы автомобильной дороги М 1:2000	Стадия: ПП; Лист: 23; Листов: 38
Архитектор		Горбачёва Е.А.					ООО "МФЦ "БИНОМ"
Н.контроль		Наумова М.В.					

Формат А4

План трассы автомобильной дороги. М 1:2000

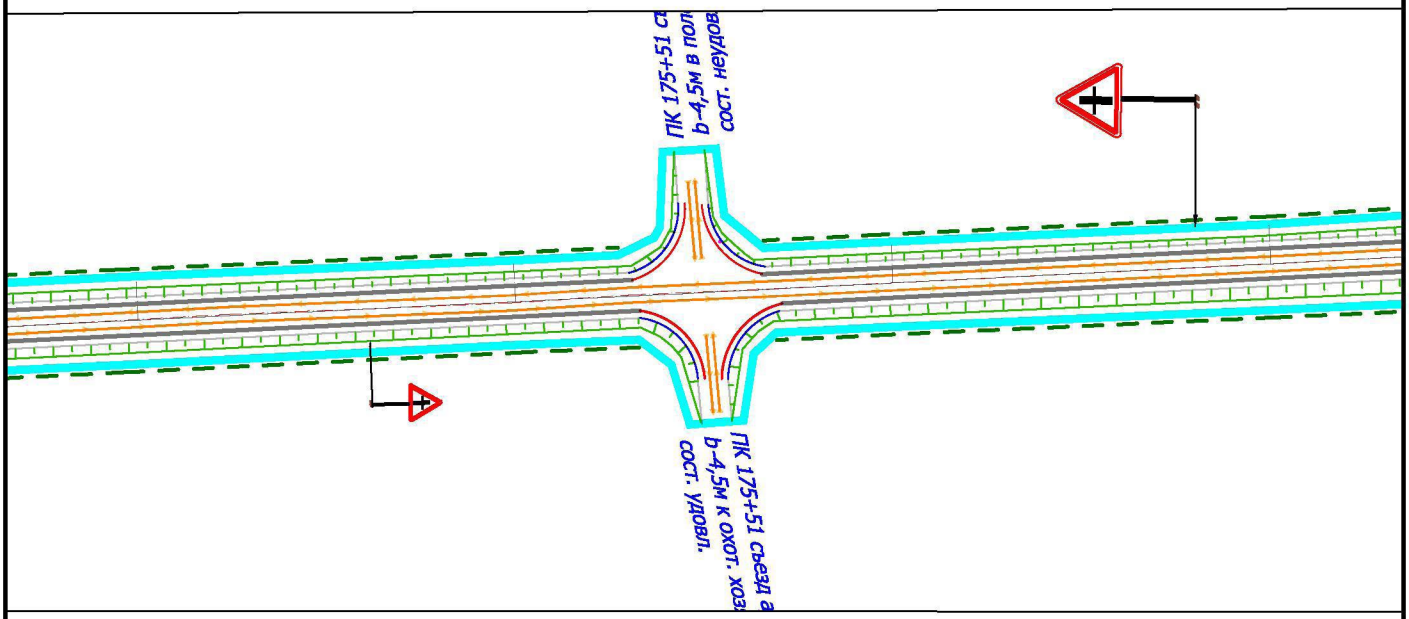

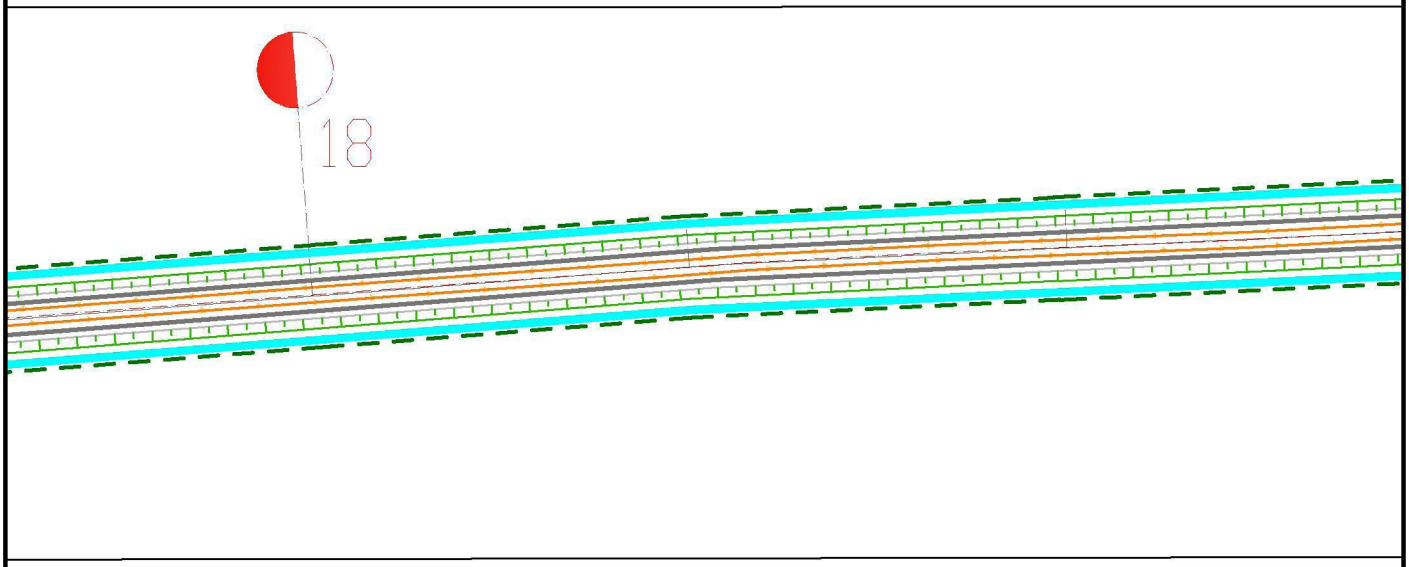


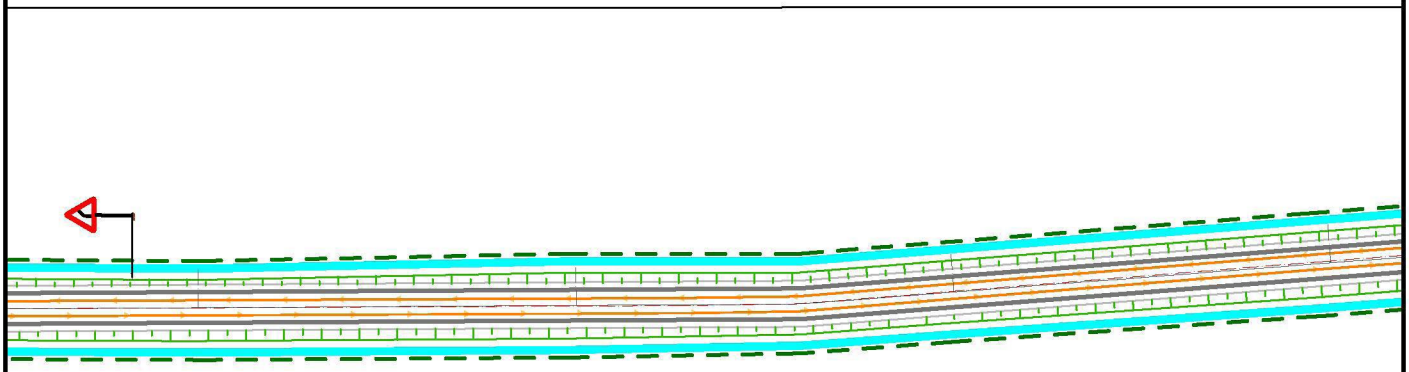

Изм.	Кол. уч.	Лист	№ док.	Подп.	Дата	Реконструкция автомобильной дороги Мглин-Сураж на участке км 2+000 – км 30+200 в Мглинском и Суражском районах Брянской области		
ГАП		Рейзман Н.И.				Материалы по обоснованию проекта планировки территории План трассы автомобильной дороги М 1:2000	Стадия	Лист	Листов
Архитектор		Горбачёва Е.А.					ПП	24	38
Н.контроль		Наумова М.В.					ООО "МФЦ "БИНОМ"		

Формат А4

План трассы автомобильной дороги. М 1:2000

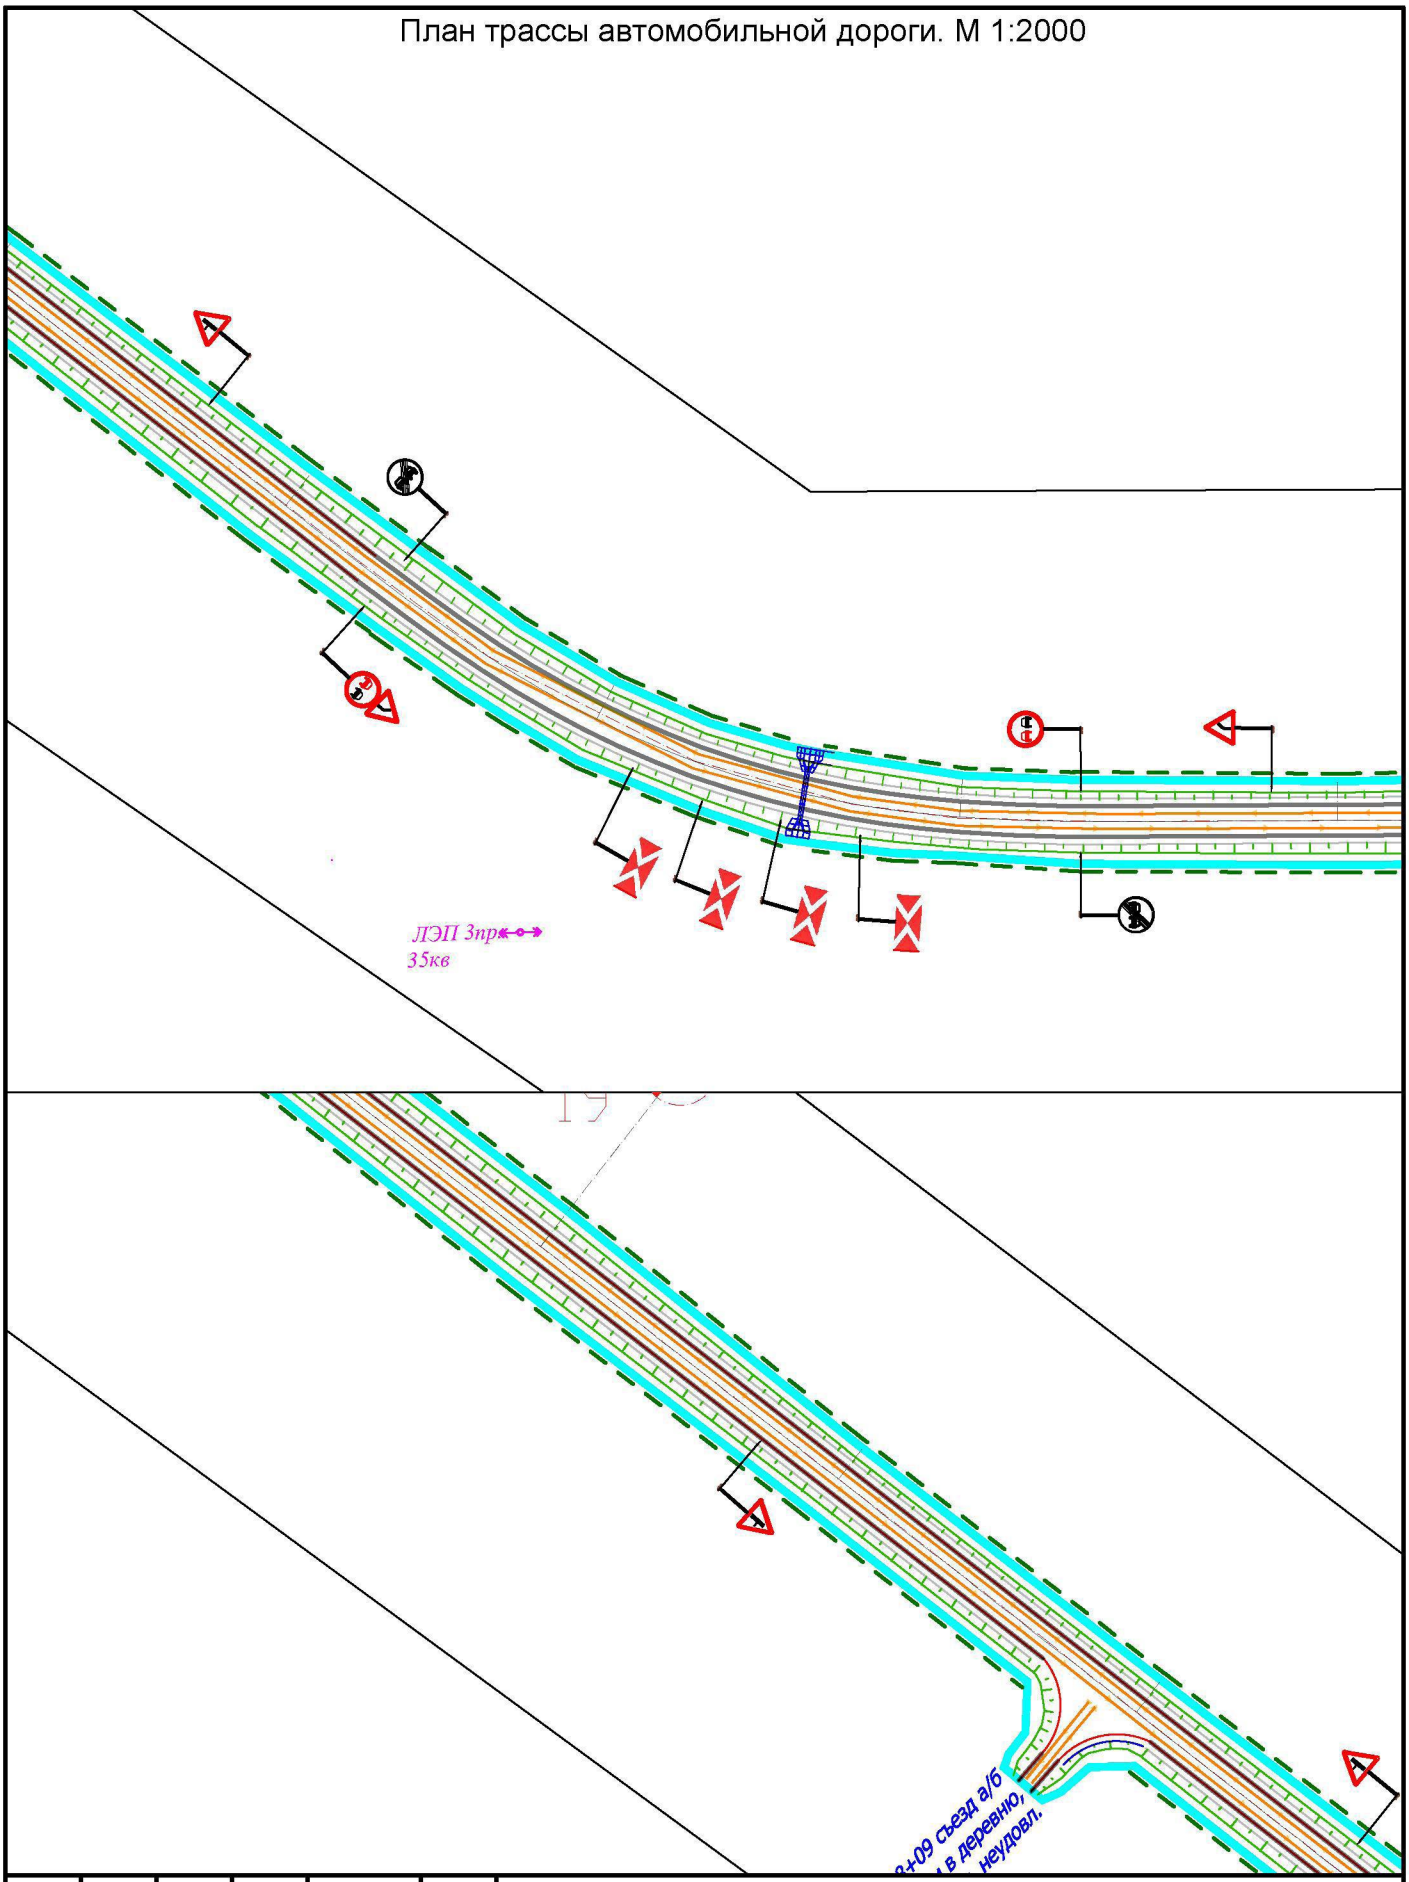


						Реконструкция автомобильной дороги Мглин-Сураж на участке км 2+000 – км 30+200 в Мглинском и Суражском районах Брянской области
Изм.	Кол. уч.	Лист	№ док.	Подп.	Дата	
ГАП		Рейзман Н.И.				Материалы по обоснованию проекта планировки территории План трассы автомобильной дороги М 1:2000
Архитектор		Горбачёва Е.А.				
Н.контроль		Наумова М.В.				

Стадия	Лист	Листов
ПП	25	38

ООО "МФЦ "БИНОМ"

Формат А4

План трассы автомобильной дороги. М 1:2000

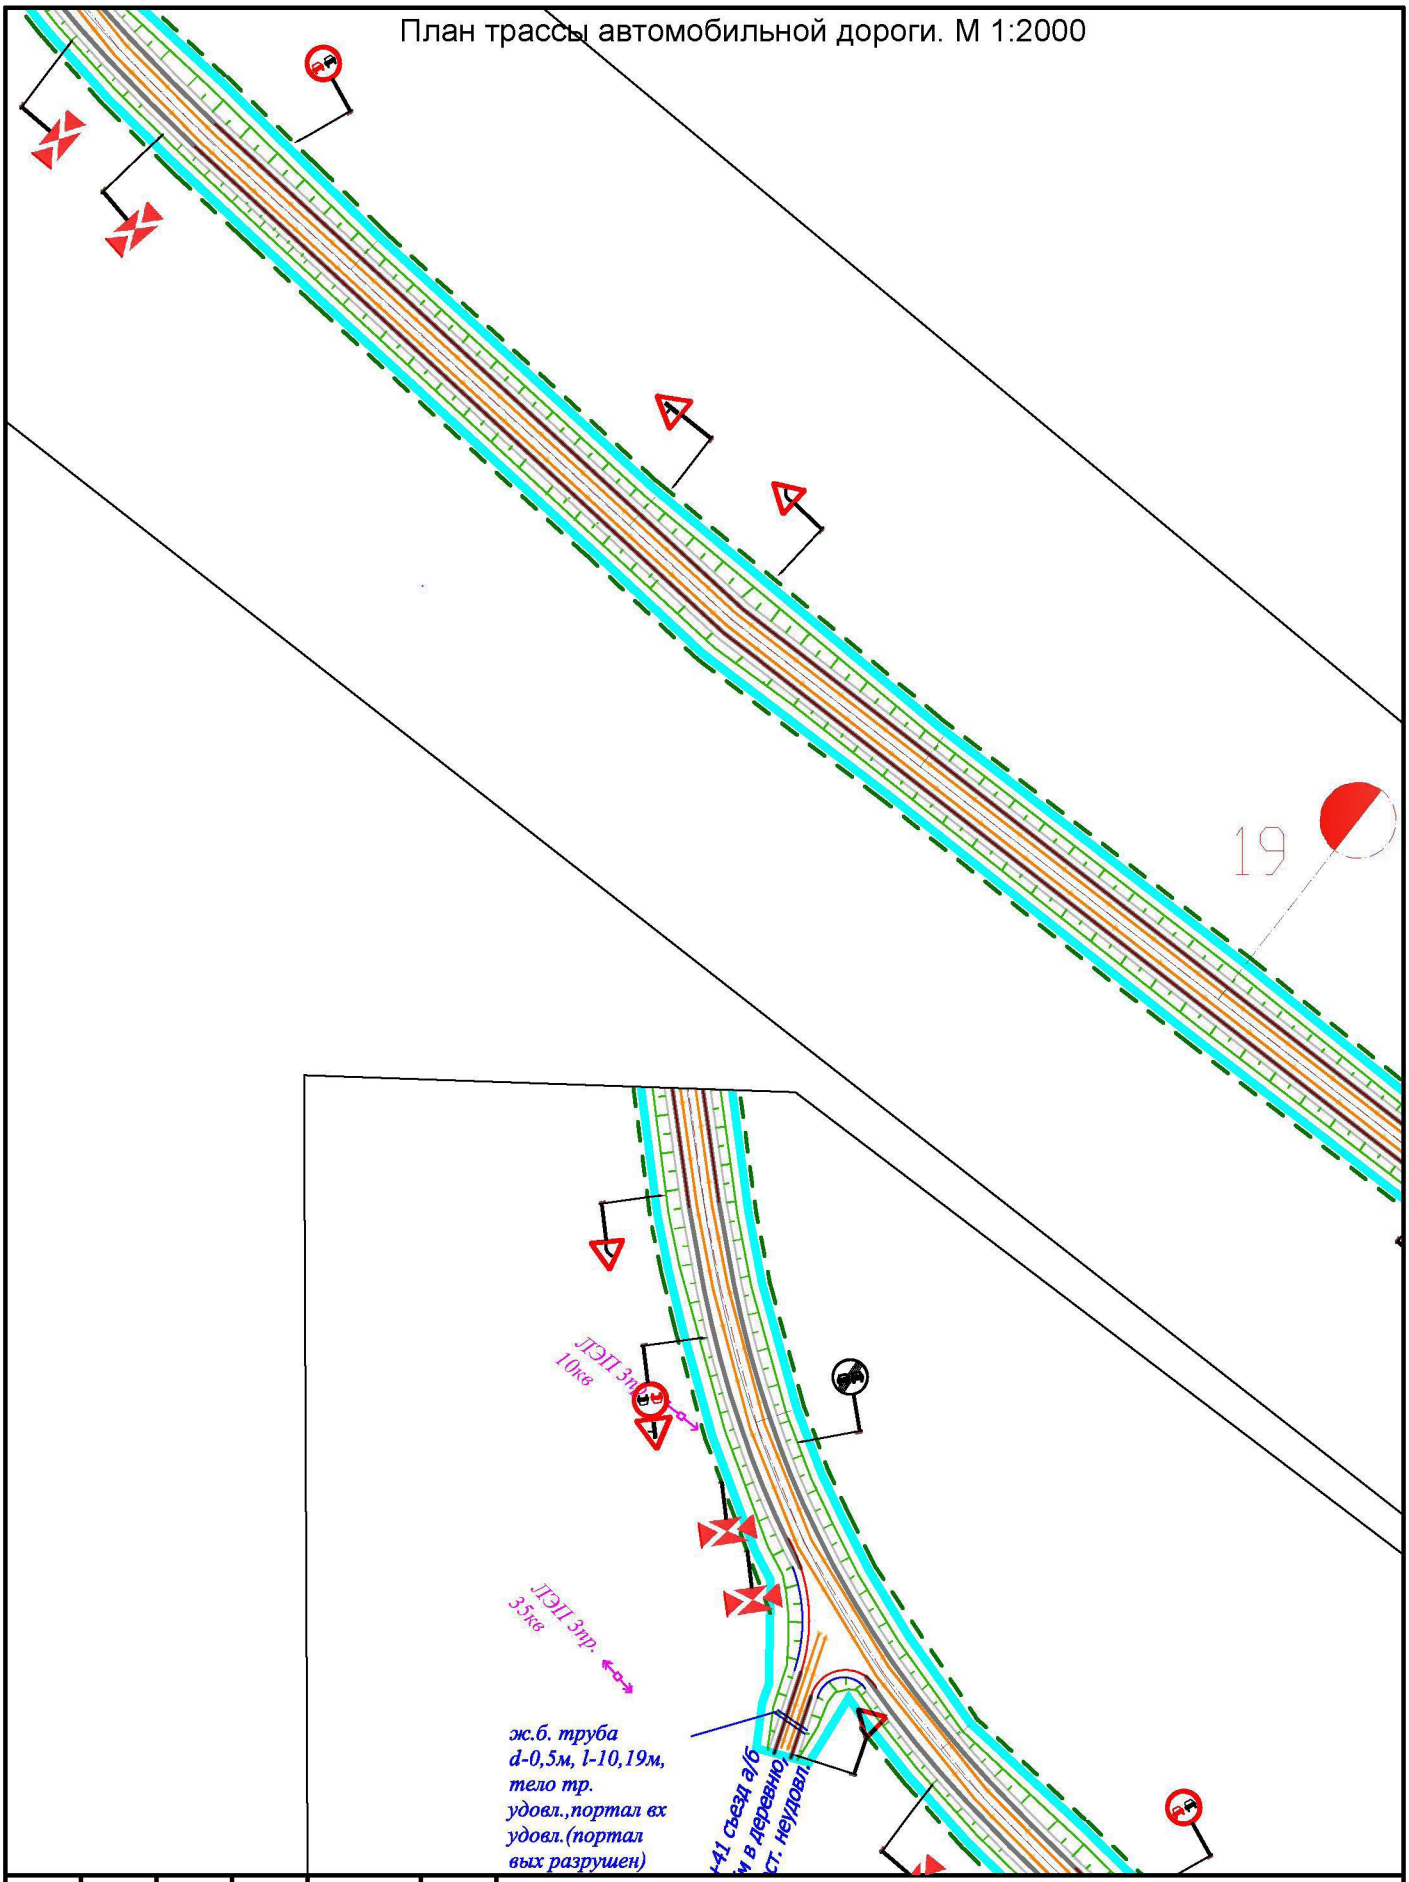


						Реконструкция автомобильной дороги Мглин-Сураж на участке км 2+000 – км 30+200 в Мглинском и Суражском районах Брянской области
Изм.	Кол. уч.	Лист	№ док.	Подп.	Дата	
ГАП		Рейзман Н.И.				Материалы по обоснованию проекта планировки территории План трассы автомобильной дороги М 1:2000
Архитектор		Горбачёва Е.А.				
Н.контроль		Наумова М.В.				

Стадия	Лист	Листов
ПП	26	38

ООО "МФЦ "БИНОМ"

Формат А4


План трассы автомобильной дороги. М 1:2000

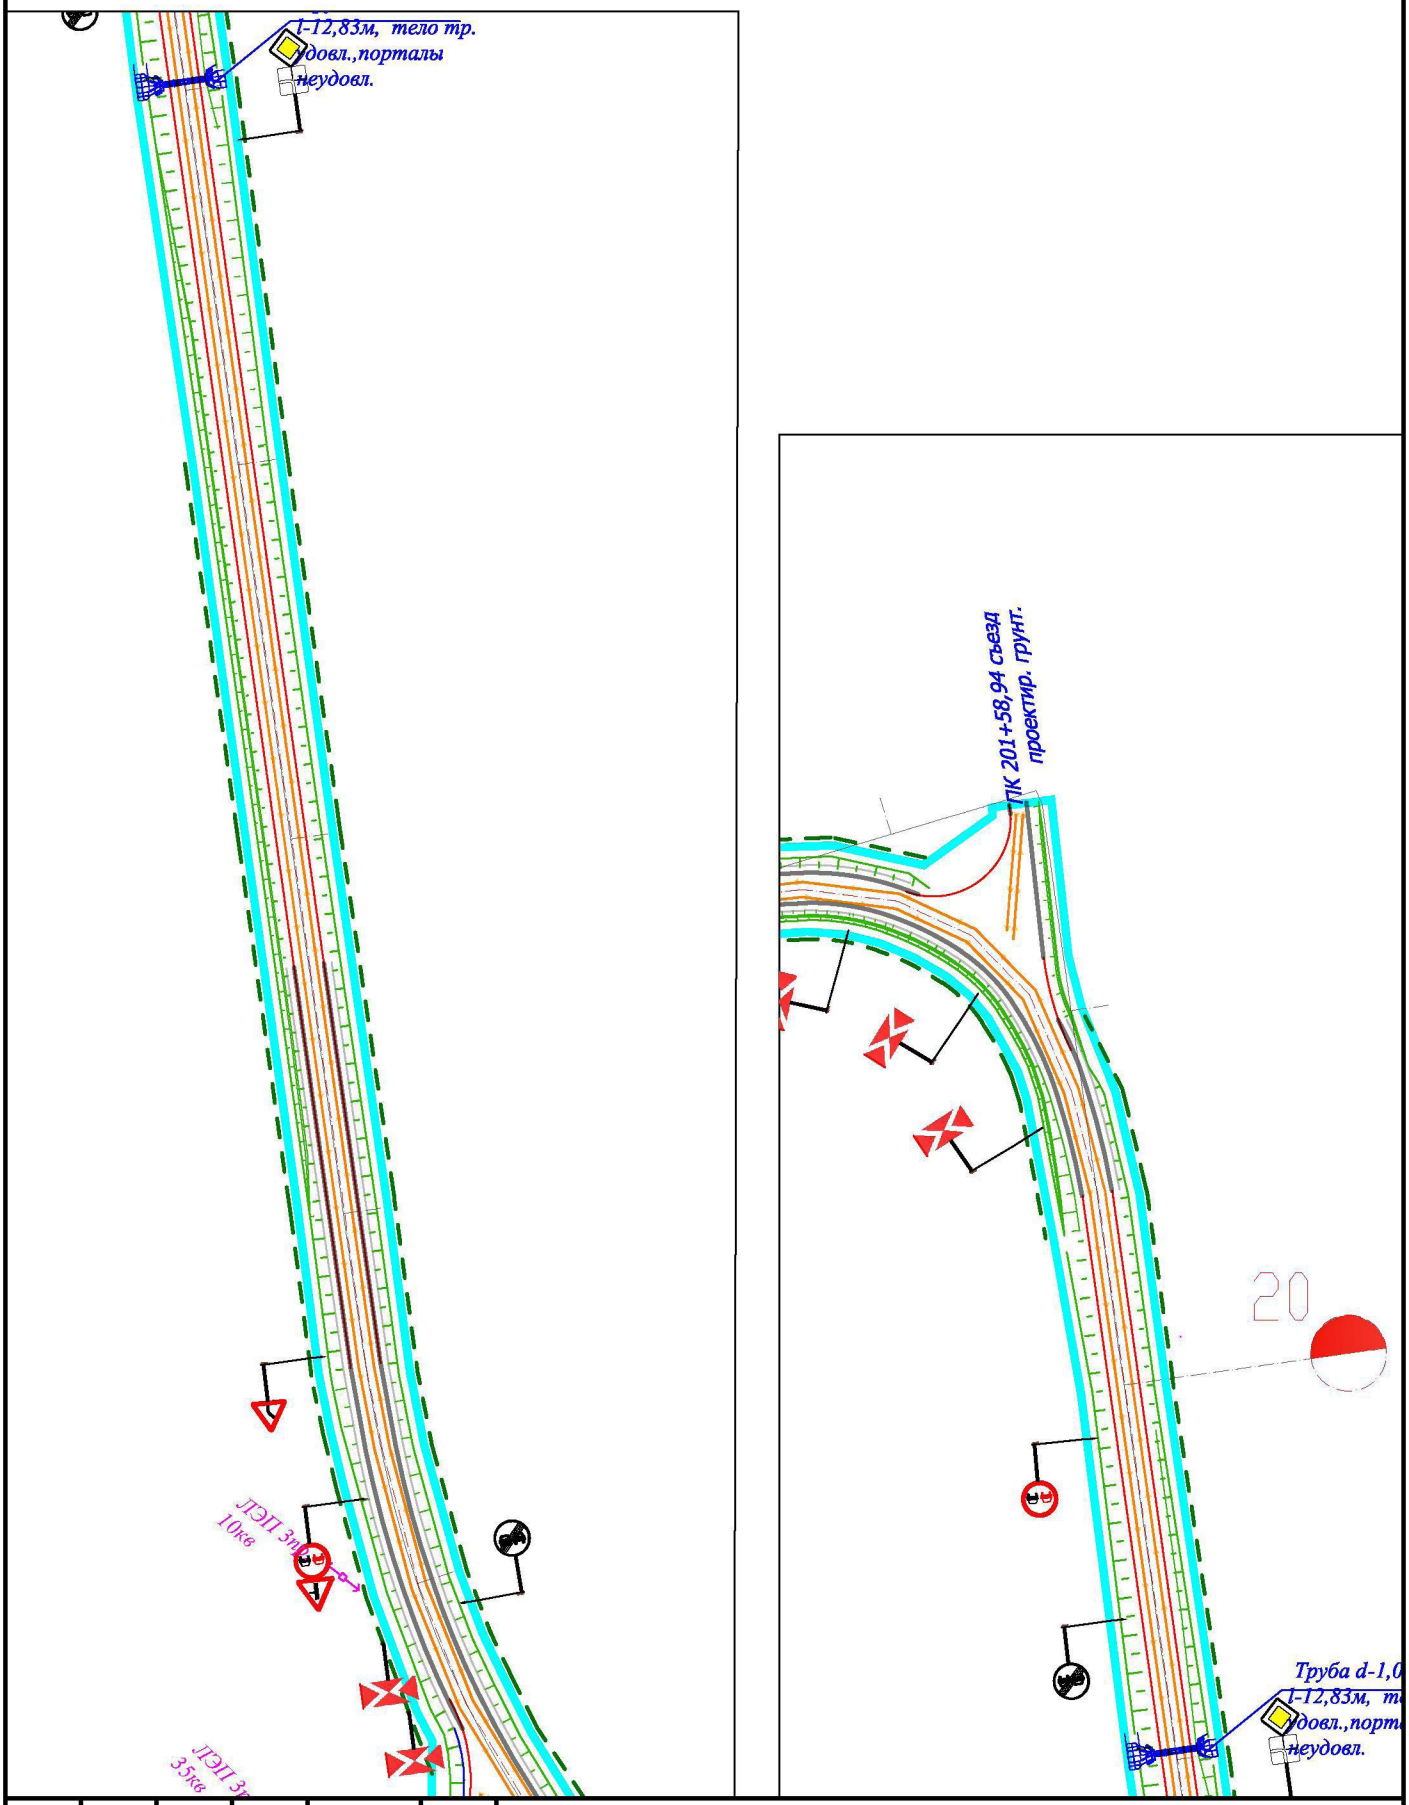


						Реконструкция автомобильной дороги Мглин-Сураж на участке км 2+000 – км 30+200 в Мглинском и Суражском районах Брянской области	
Изм.	Кол. уч.	Лист	№ док.	Подп.	Дата		
ГАП		Рейзман Н.И.				Материалы по обоснованию проекта планировки территории План трассы автомобильной дороги М 1:2000	Стадия: ПП; Лист: 27; Листов: 38
Архитектор		Горбачёва Е.А.					ООО "МФЦ "БИНОМ"
Н.контроль		Наумова М.В.					

Формат А4

План трассы автомобильной дороги. М 1:2000

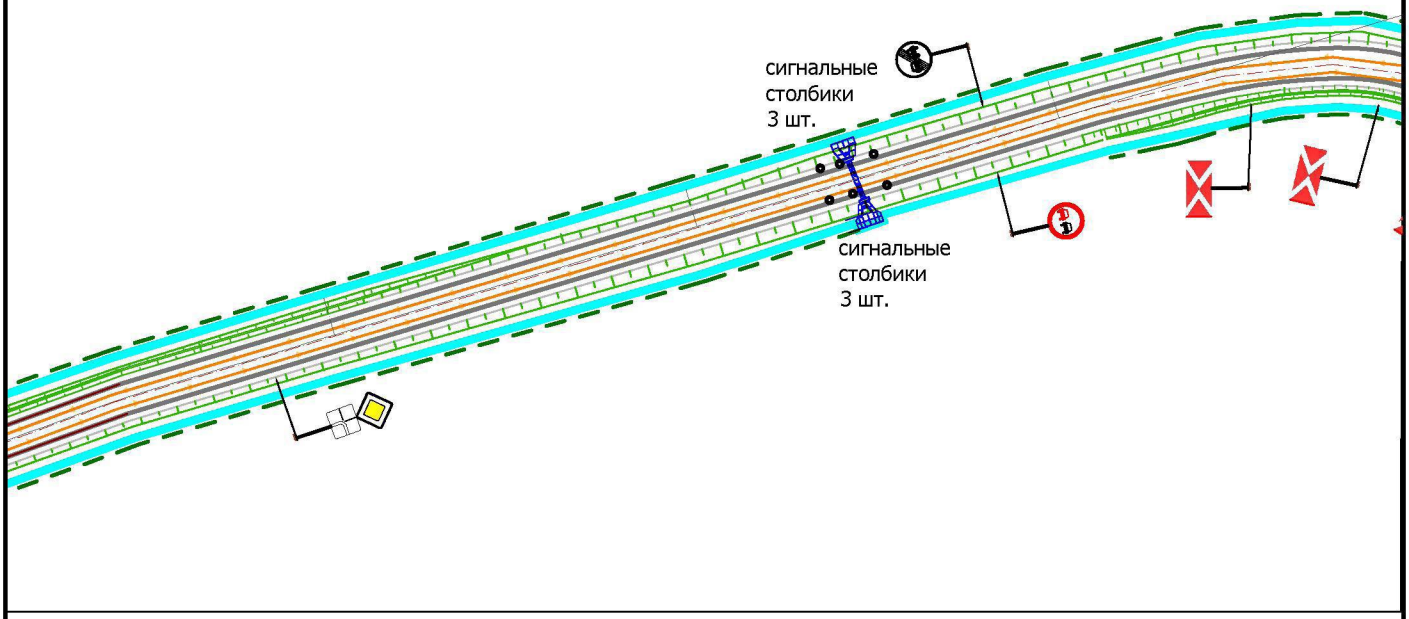

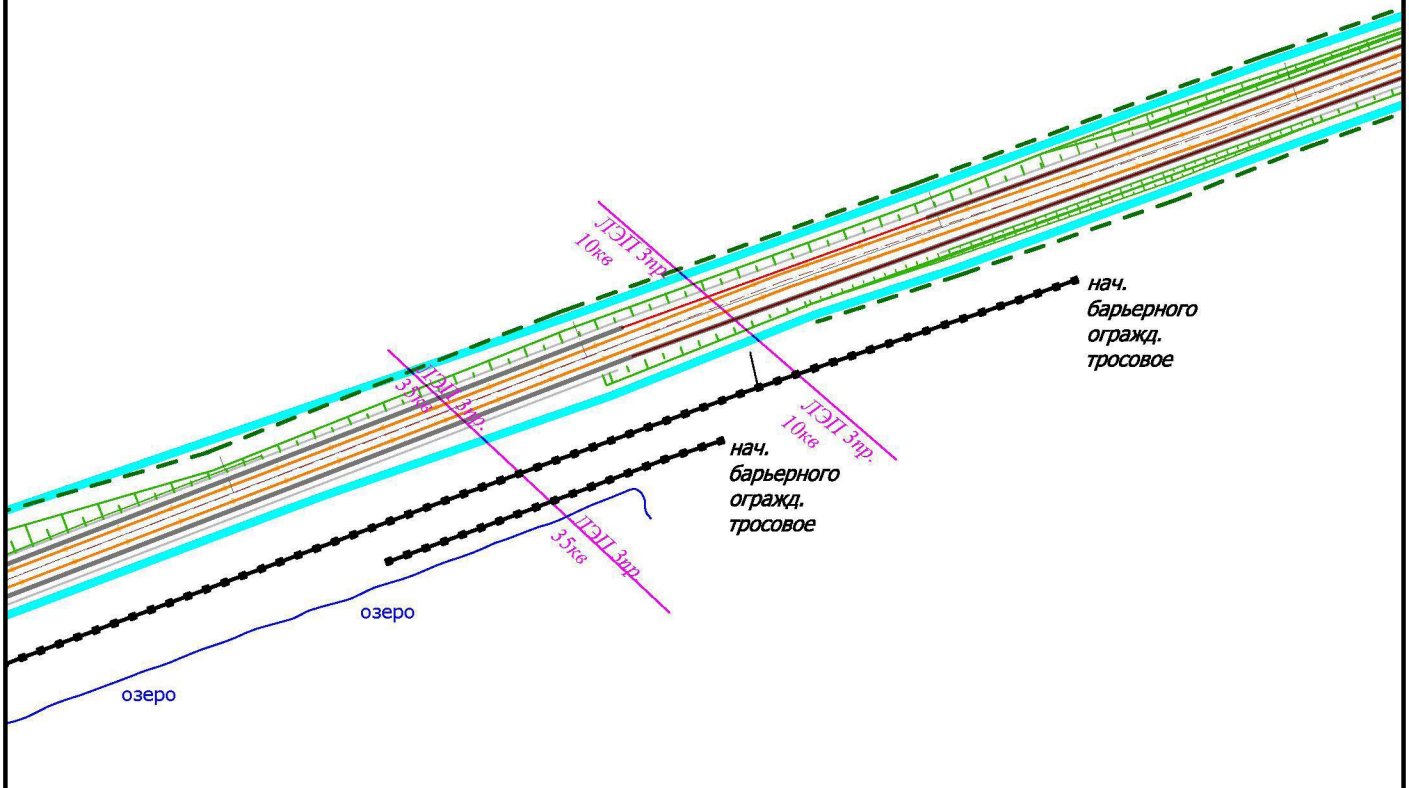


						Реконструкция автомобильной дороги Мглин-Сураж на участке км 2+000 – км 30+200 в Мглинском и Суражском районах Брянской области
Изм.	Кол. уч.	Лист	№ док.	Подп.	Дата	
ГАП		Рейзман Н.И.				Материалы по обоснованию проекта планировки территории План трассы автомобильной дороги М 1:2000
Архитектор		Горбачёва Е.А.				
Н.контроль		Наумова М.В.				


Стадия	Лист	Листов
ПП	28	38

ООО "МФЦ "БИНОМ"

Формат А4

План трассы автомобильной дороги. М 1:2000

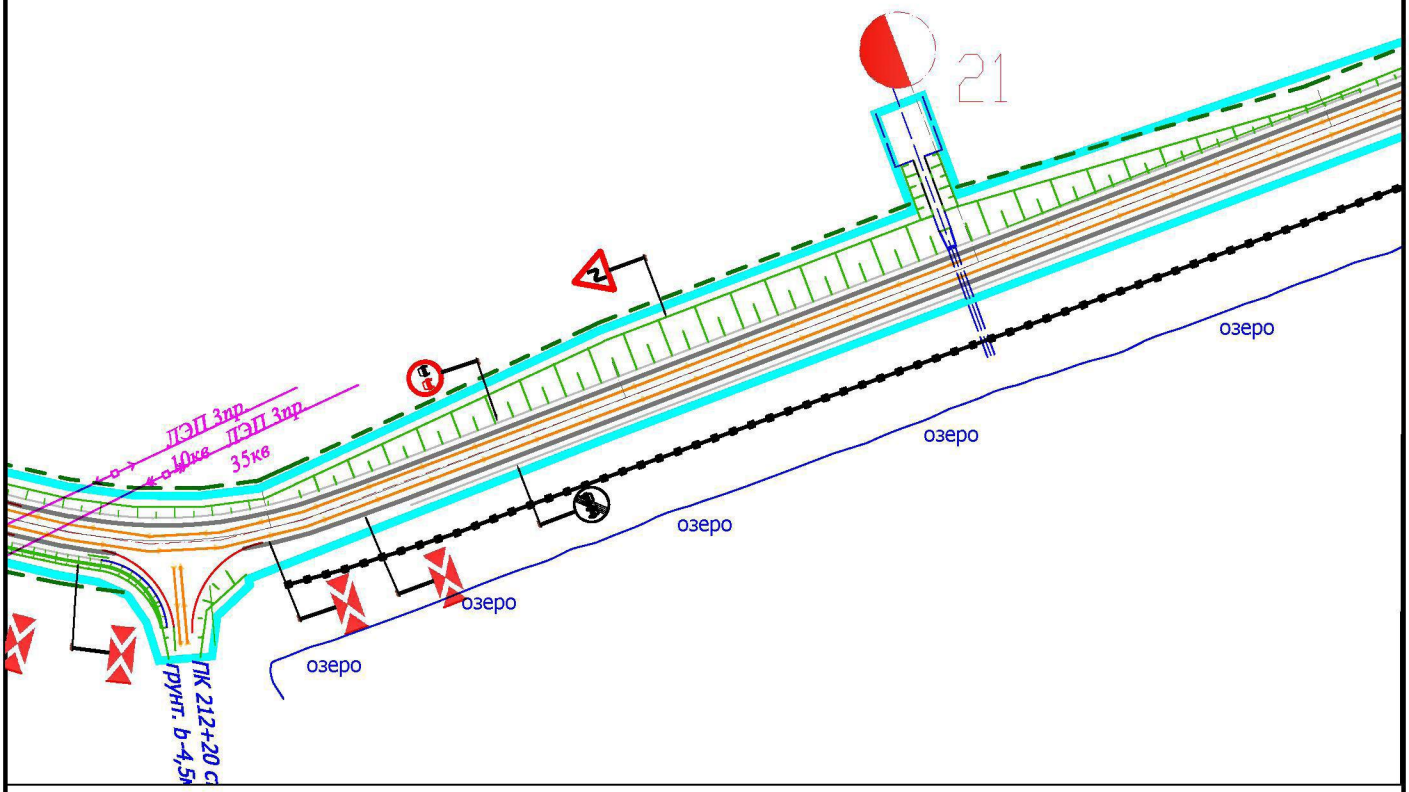


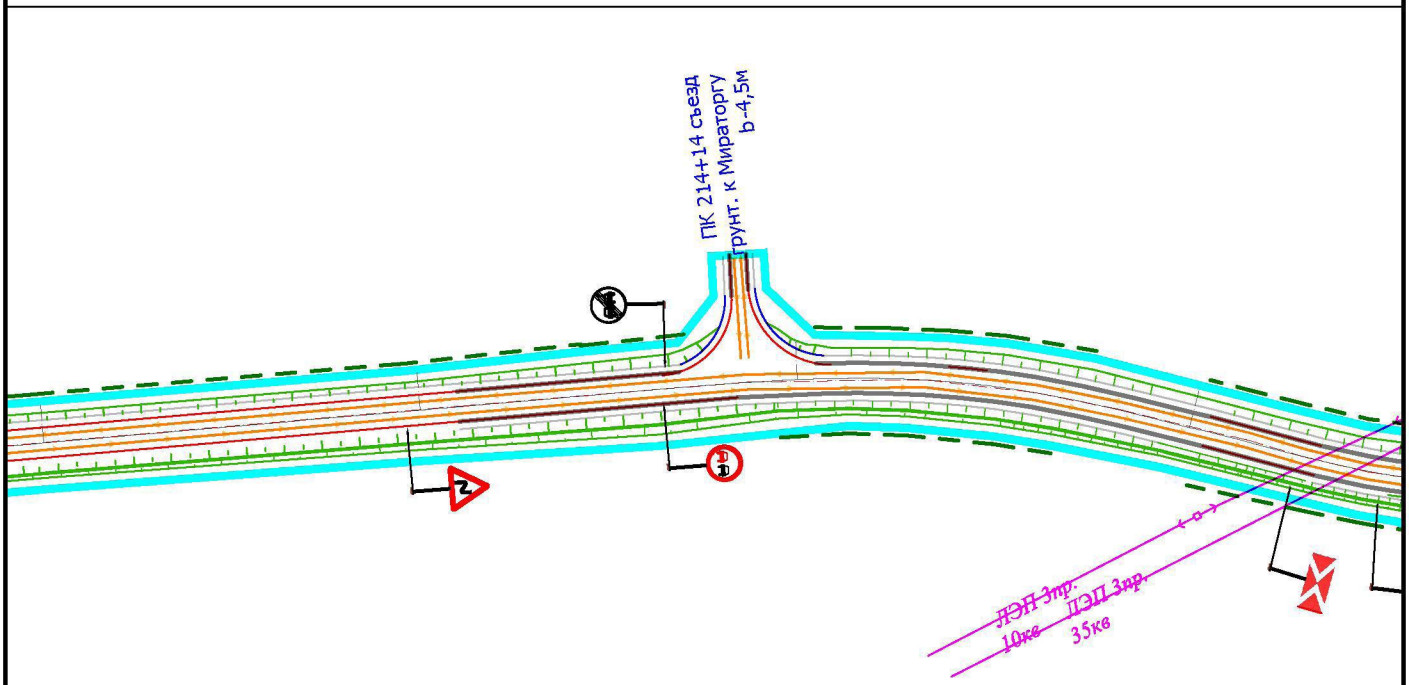


						Реконструкция автомобильной дороги Мглин-Сураж на участке км 2+000 – км 30+200 в Мглинском и Суражском районах Брянской области	
Изм.	Кол. уч.	Лист	№ док.	Подп.	Дата		
ГАП		Рейзман Н.И.				Материалы по обоснованию проекта планировки территории План трассы автомобильной дороги М 1:2000	Стадия: ПП; Лист: 29; Листов: 38
Архитектор		Горбачёва Е.А.					ООО "МФЦ "БИНОМ"
Н.контроль		Наумова М.В.					

Формат А4

План трассы автомобильной дороги. М 1:2000

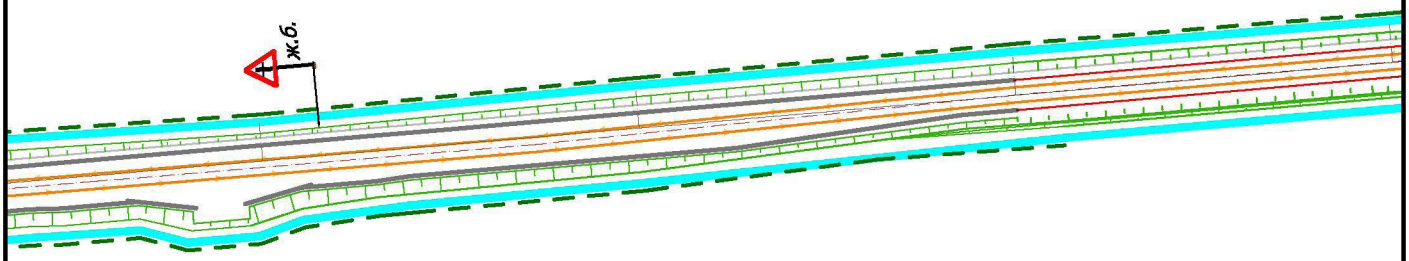


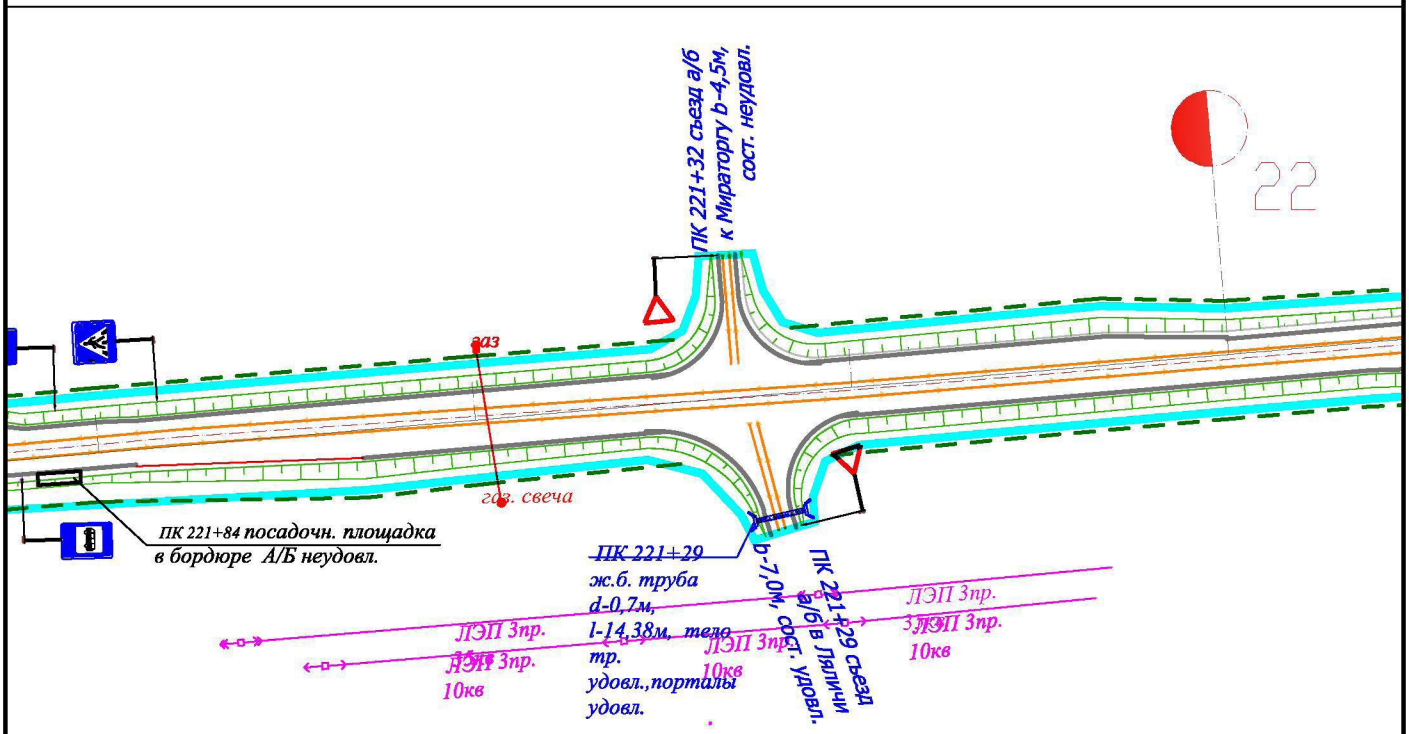


Изм.	Кол. уч.	Лист	№ док.	Подп.	Дата	Реконструкция автомобильной дороги Мглин-Сураж на участке км 2+000 – км 30+200 в Мглинском и Суражском районах Брянской области		
ГАП		Рейзман Н.И.				Материалы по обоснованию проекта планировки территории План трассы автомобильной дороги М 1:2000	Стадия	Лист	Листов
Архитектор		Горбачёва Е.А.					ПП	30	38
Н.контроль		Наумова М.В.					ООО "МФЦ "БИНОМ"		

Формат А4

План трассы автомобильной дороги. М 1:2000

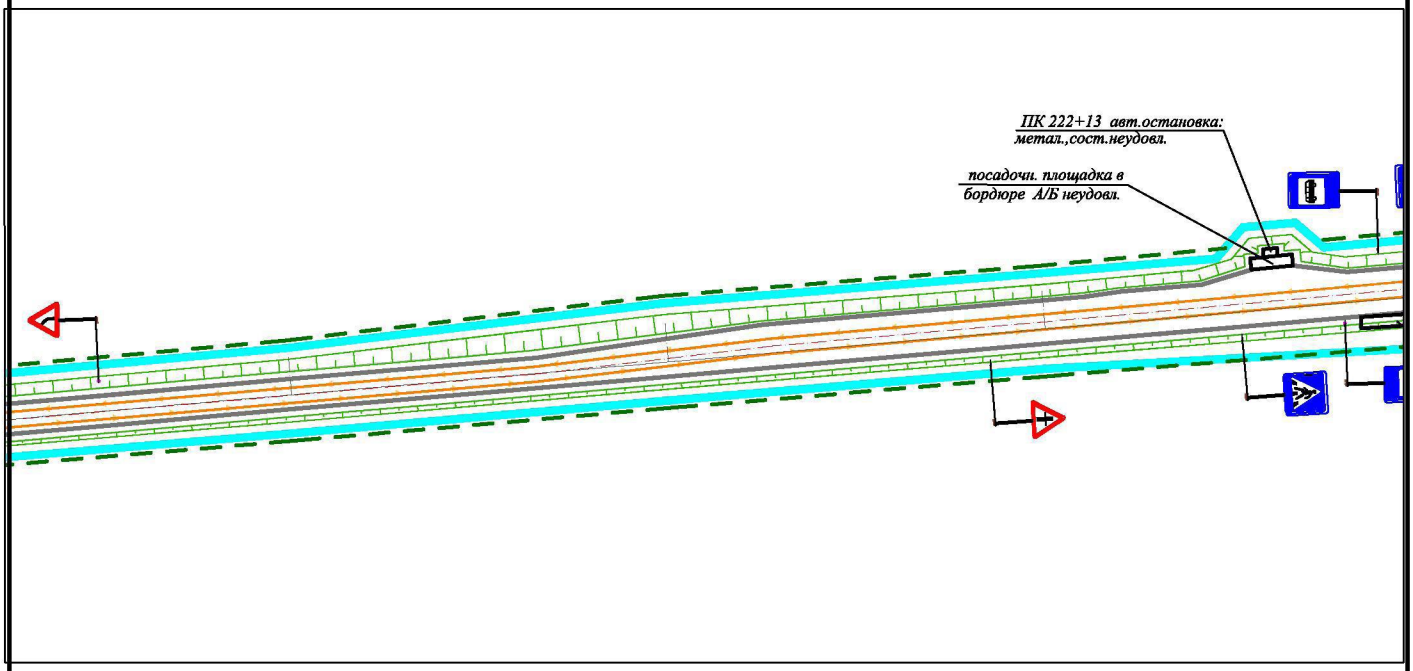


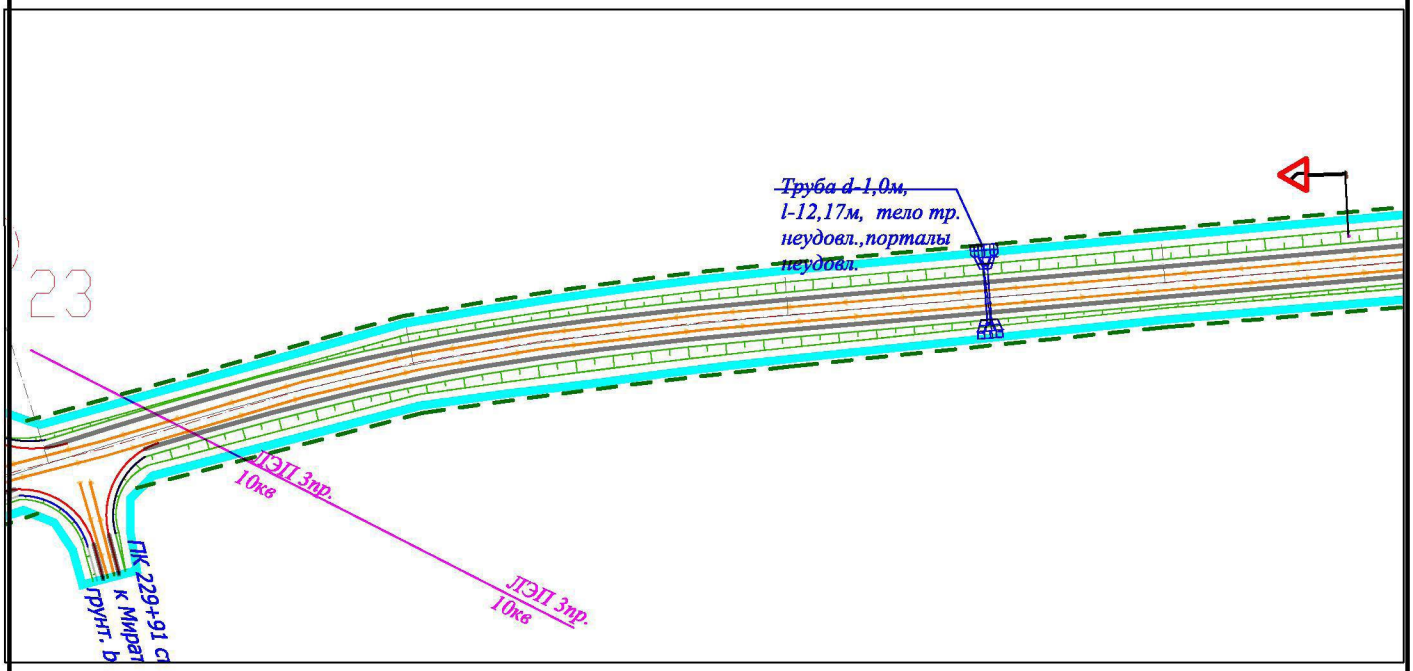

						Реконструкция автомобильной дороги Мглин-Сураж на участке км 2+000 – км 30+200 в Мглинском и Суражском районах Брянской области	
Изм.	Кол. уч.	Лист	№ док.	Подп.	Дата		
ГАП		Рейзман Н.И.				Материалы по обоснованию проекта планировки территории План трассы автомобильной дороги М 1:2000	Стадия: ПП; Лист: 31; Листов: 38
Архитектор		Горбачёва Е.А.					ООО "МФЦ "БИНОМ"
Н.контроль		Наумова М.В.					

Формат А4


План трассы автомобильной дороги. М 1:2000

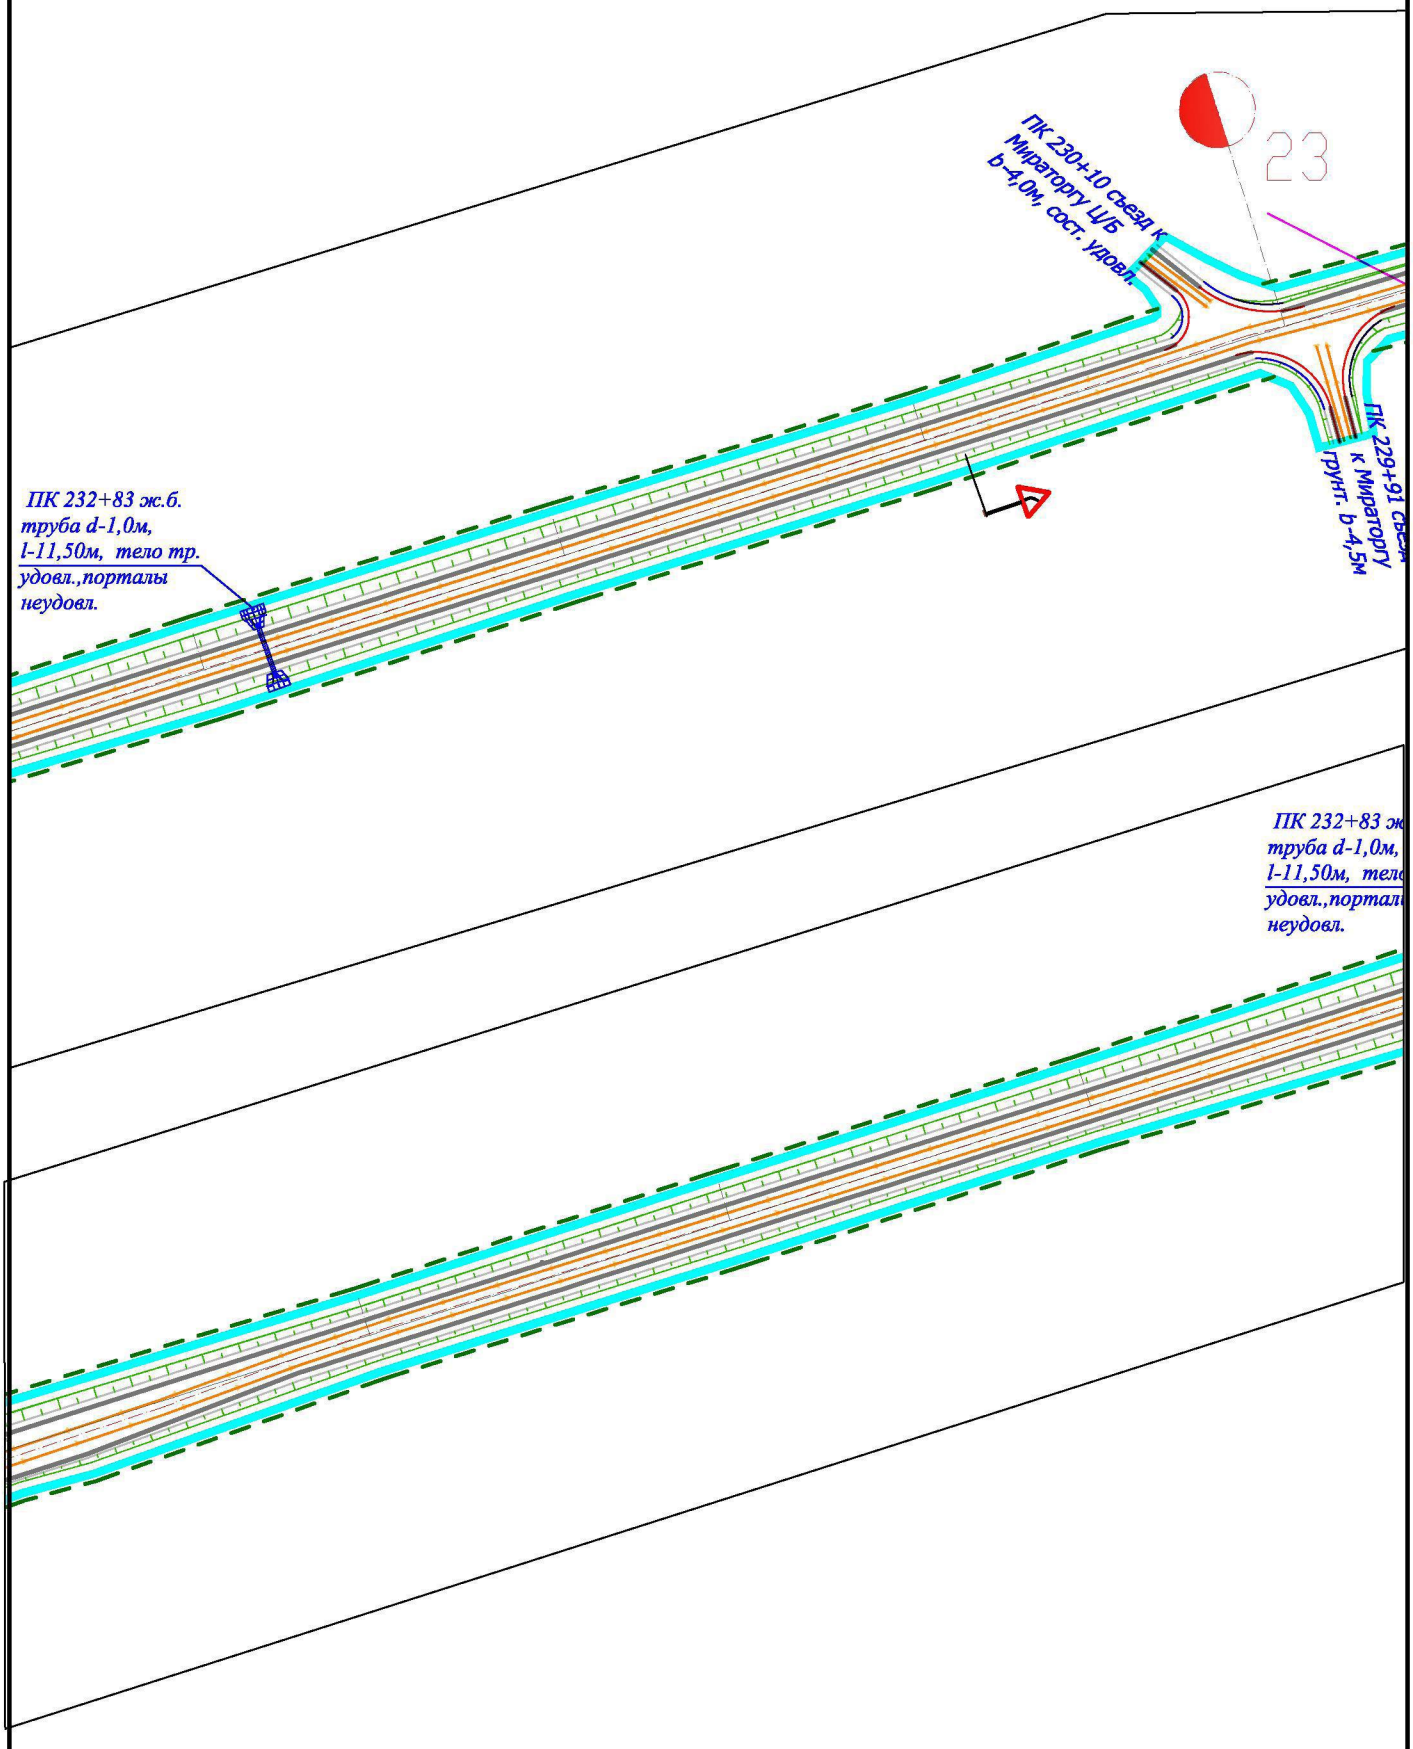

						Реконструкция автомобильной дороги Мглин-Сураж на участке км 2+000 – км 30+200 в Мглинском и Суражском районах Брянской области	
Изм.	Кол. уч.	Лист	№ док.	Подп.	Дата		
ГАП		Рейзман Н.И.				Материалы по обоснованию проекта планировки территории План трассы автомобильной дороги М 1:2000	Стадия: ПП; Лист: 32; Листов: 38
Архитектор		Горбачёва Е.А.					ООО "МФЦ "БИНОМ"
Н.контроль		Наумова М.В.					

Формат А4


План трассы автомобильной дороги. М 1:2000

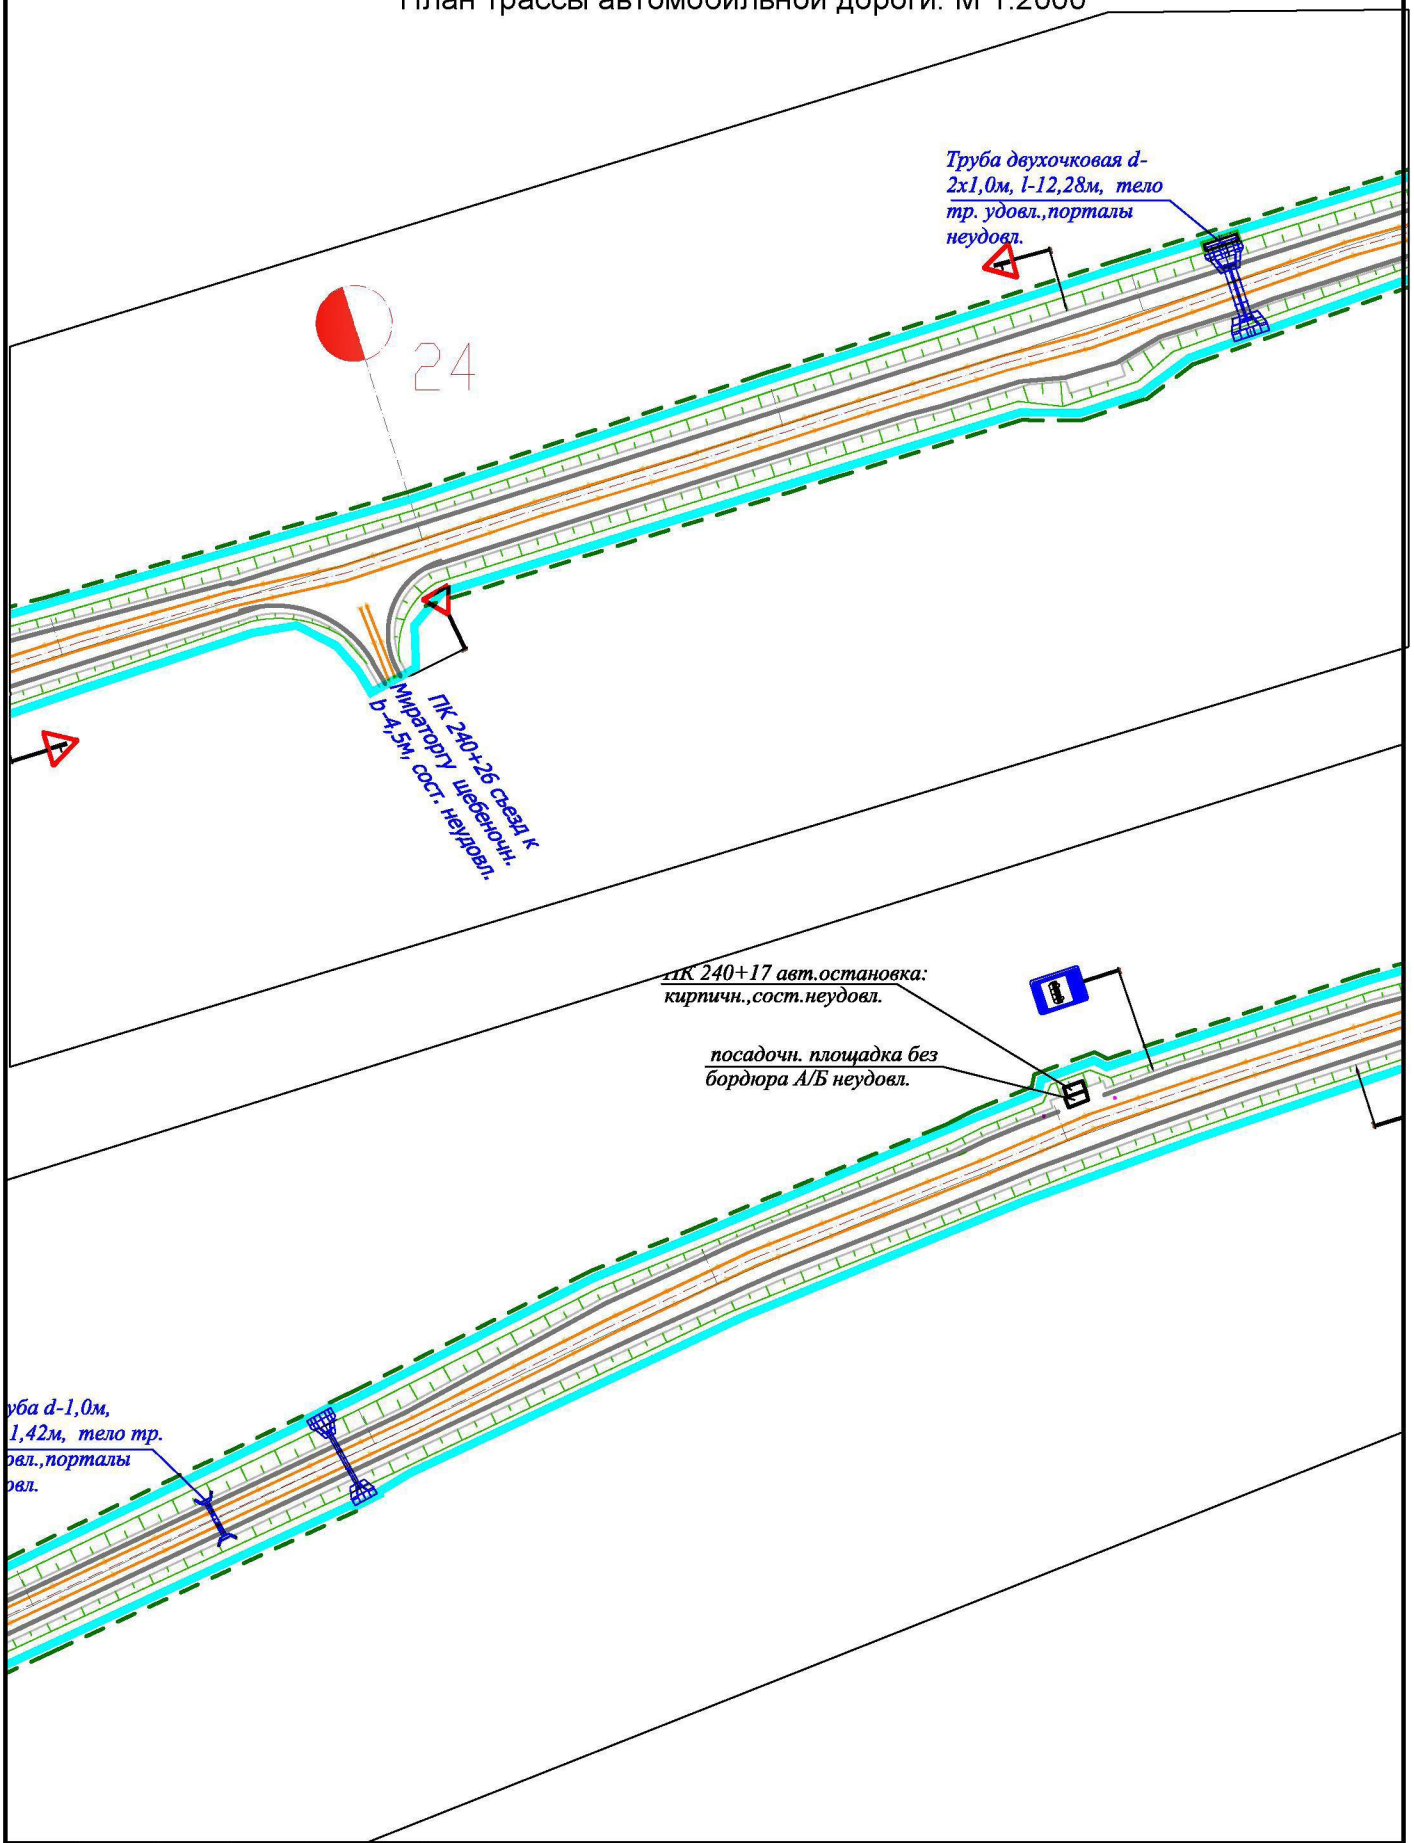

Изм.	Кол. уч.	Лист	№ док.	Подп.	Дата	Реконструкция автомобильной дороги Мглин-Сураж на участке км 2+000 – км 30+200 в Мглинском и Суражском районах Брянской области		
ГАП		Рейзман Н.И.				Материалы по обоснованию проекта планировки территории План трассы автомобильной дороги М 1:2000	Стадия	Лист	Листов
Архитектор		Горбачёва Е.А.					ПП	33	38
Н.контроль		Наумова М.В.					ООО "МФЦ "БИНОМ"		

Формат А4


План трассы автомобильной дороги. М 1:2000

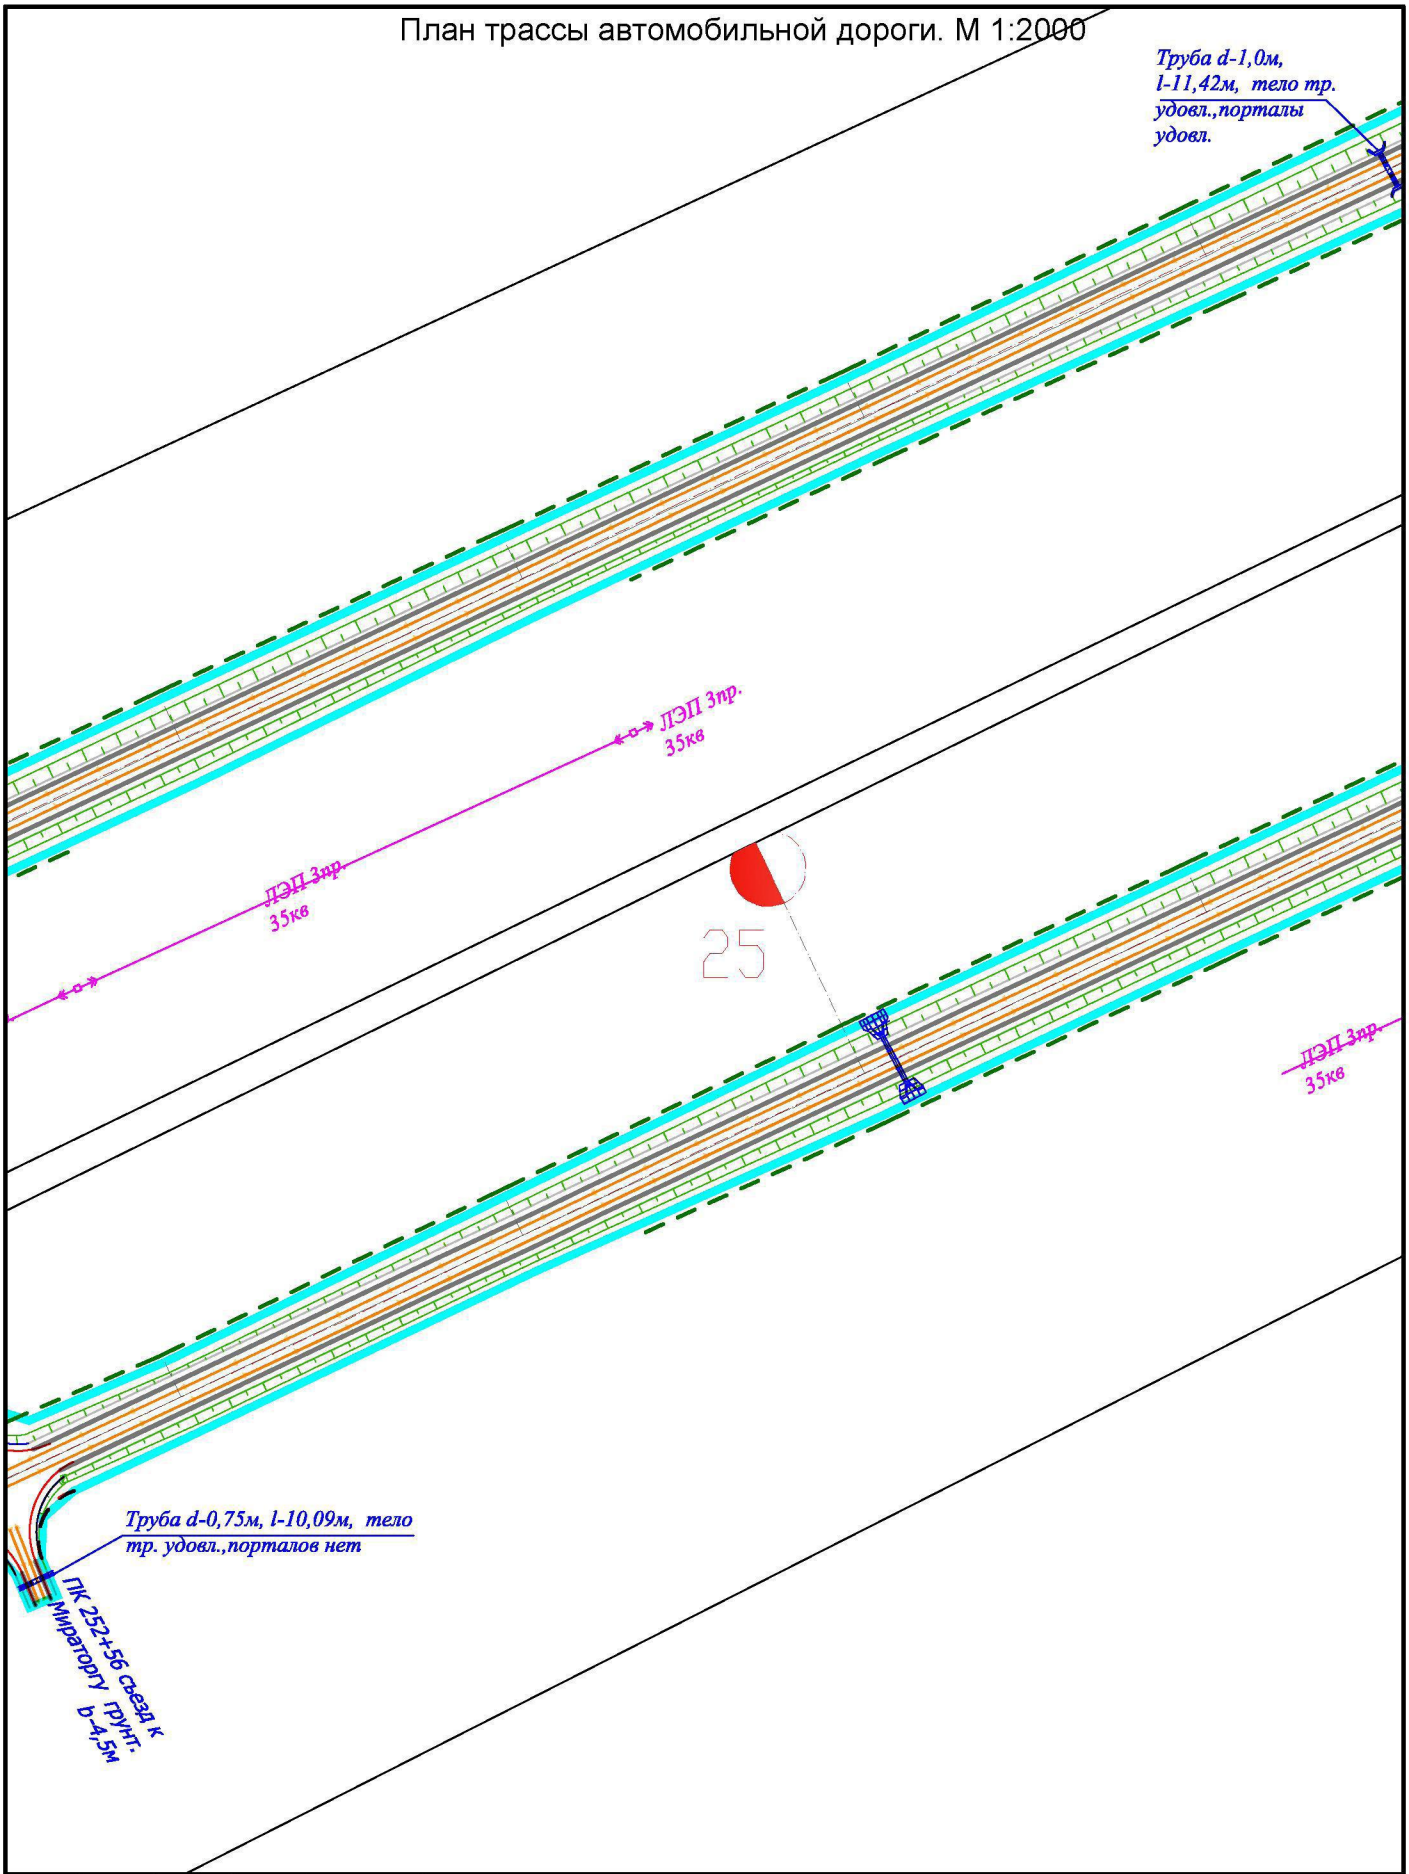

Изм.	Кол. уч.	Лист	№ док.	Подп.	Дата	Реконструкция автомобильной дороги Мглин-Сураж на участке км 2+000 – км 30+200 в Мглинском и Суражском районах Брянской области		
ГАП		Рейзман Н.И.				Материалы по обоснованию проекта планировки территории План трассы автомобильной дороги М 1:2000	Стадия	Лист	Листов
Архитектор		Горбачёва Е.А.					ПП	34	38
Н.контроль		Наумова М.В.					ООО "МФЦ "БИНОМ"		

Формат А4


План трассы автомобильной дороги. М 1:2000

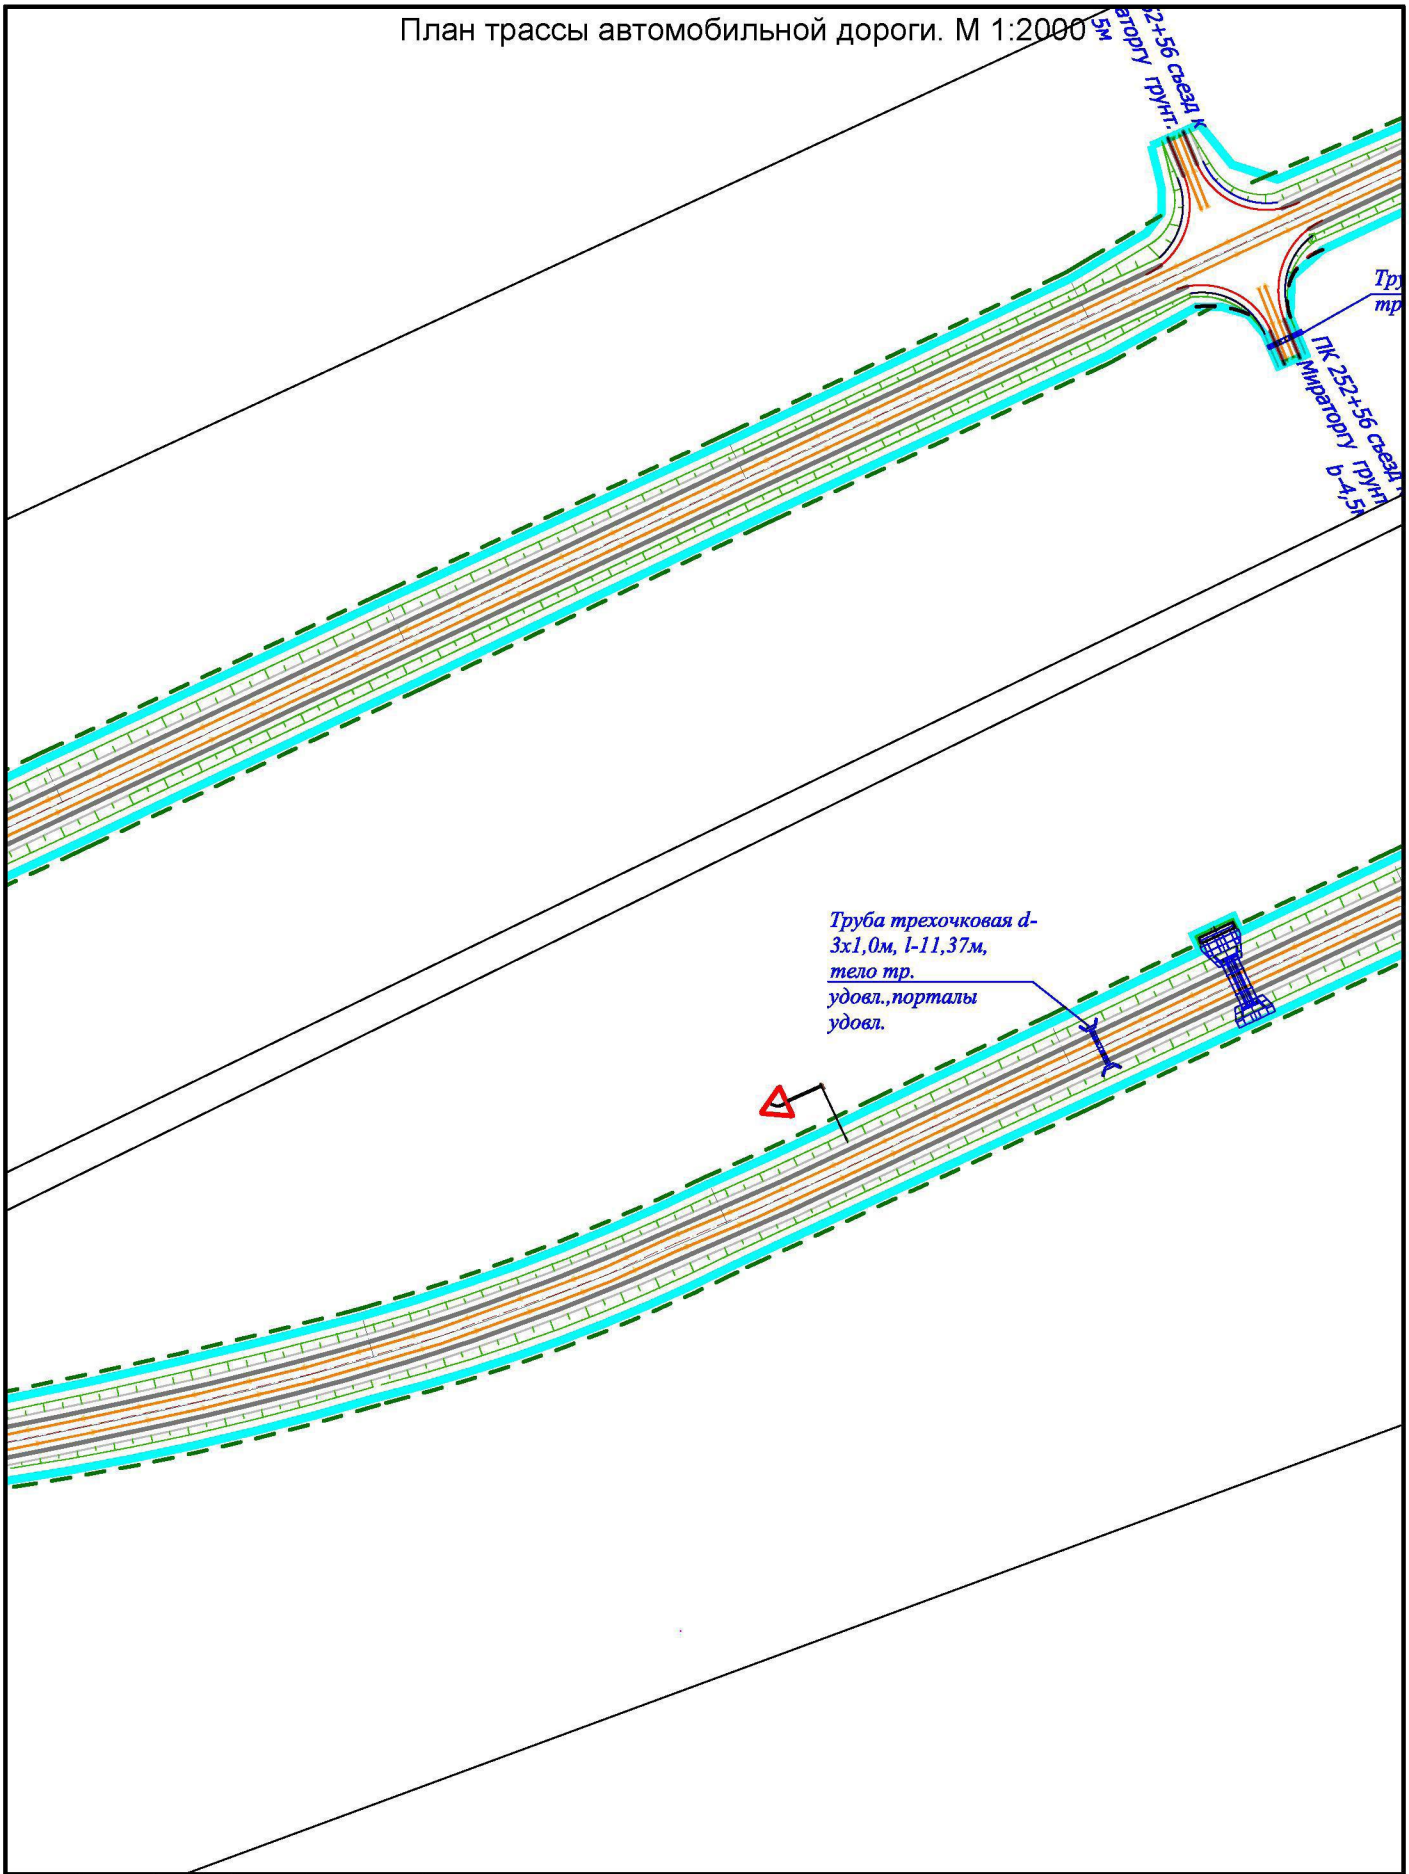

						Реконструкция автомобильной дороги Мглин-Сураж на участке км 2+000 – км 30+200 в Мглинском и Суражском районах Брянской области	
Изм.	Кол. уч.	Лист	№ док.	Подп.	Дата		
ГАП		Рейзман Н.И.				Материалы по обоснованию проекта планировки территории План трассы автомобильной дороги М 1:2000	Стадия: ПП; Лист: 35; Листов: 38
Архитектор		Горбачёва Е.А.					
Н.контроль		Наумова М.В.					ООО "МФЦ "БИНОМ"

Формат А4


План трассы автомобильной дороги. М 1:2000

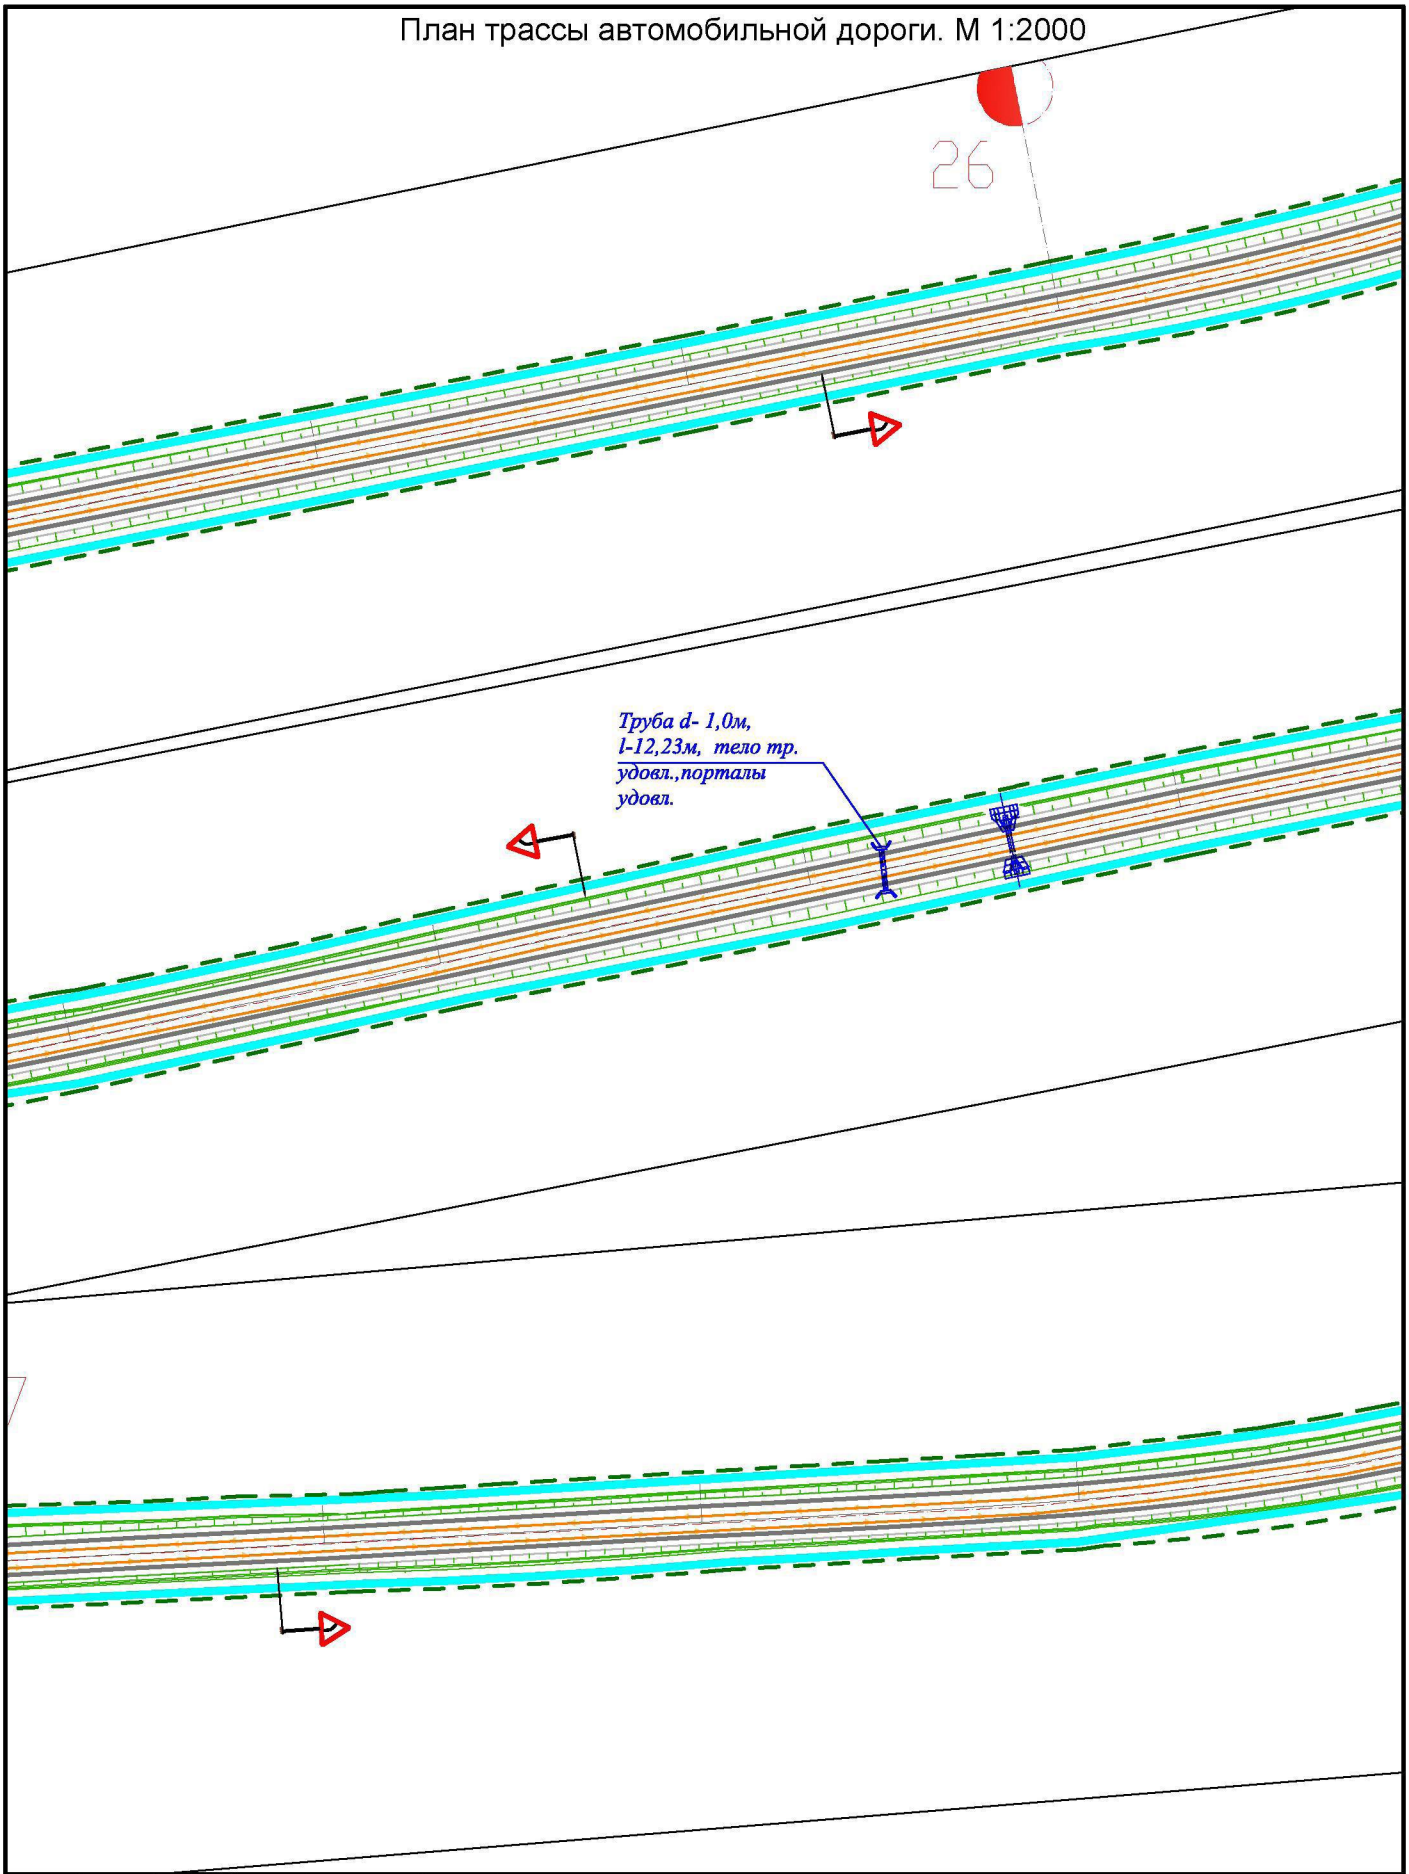

						Реконструкция автомобильной дороги Мглин-Сураж на участке км 2+000 – км 30+200 в Мглинском и Суражском районах Брянской области	
Изм.	Кол. уч.	Лист	№ док.	Подп.	Дата		
ГАП		Рейзман Н.И.				Материалы по обоснованию проекта планировки территории План трассы автомобильной дороги М 1:2000	Стадия: ПП; Лист: 36; Листов: 38
Архитектор		Горбачёва Е.А.					ООО "МФЦ "БИНОМ"
Н.контроль		Наумова М.В.					

Формат А4


План трассы автомобильной дороги. М 1:2000

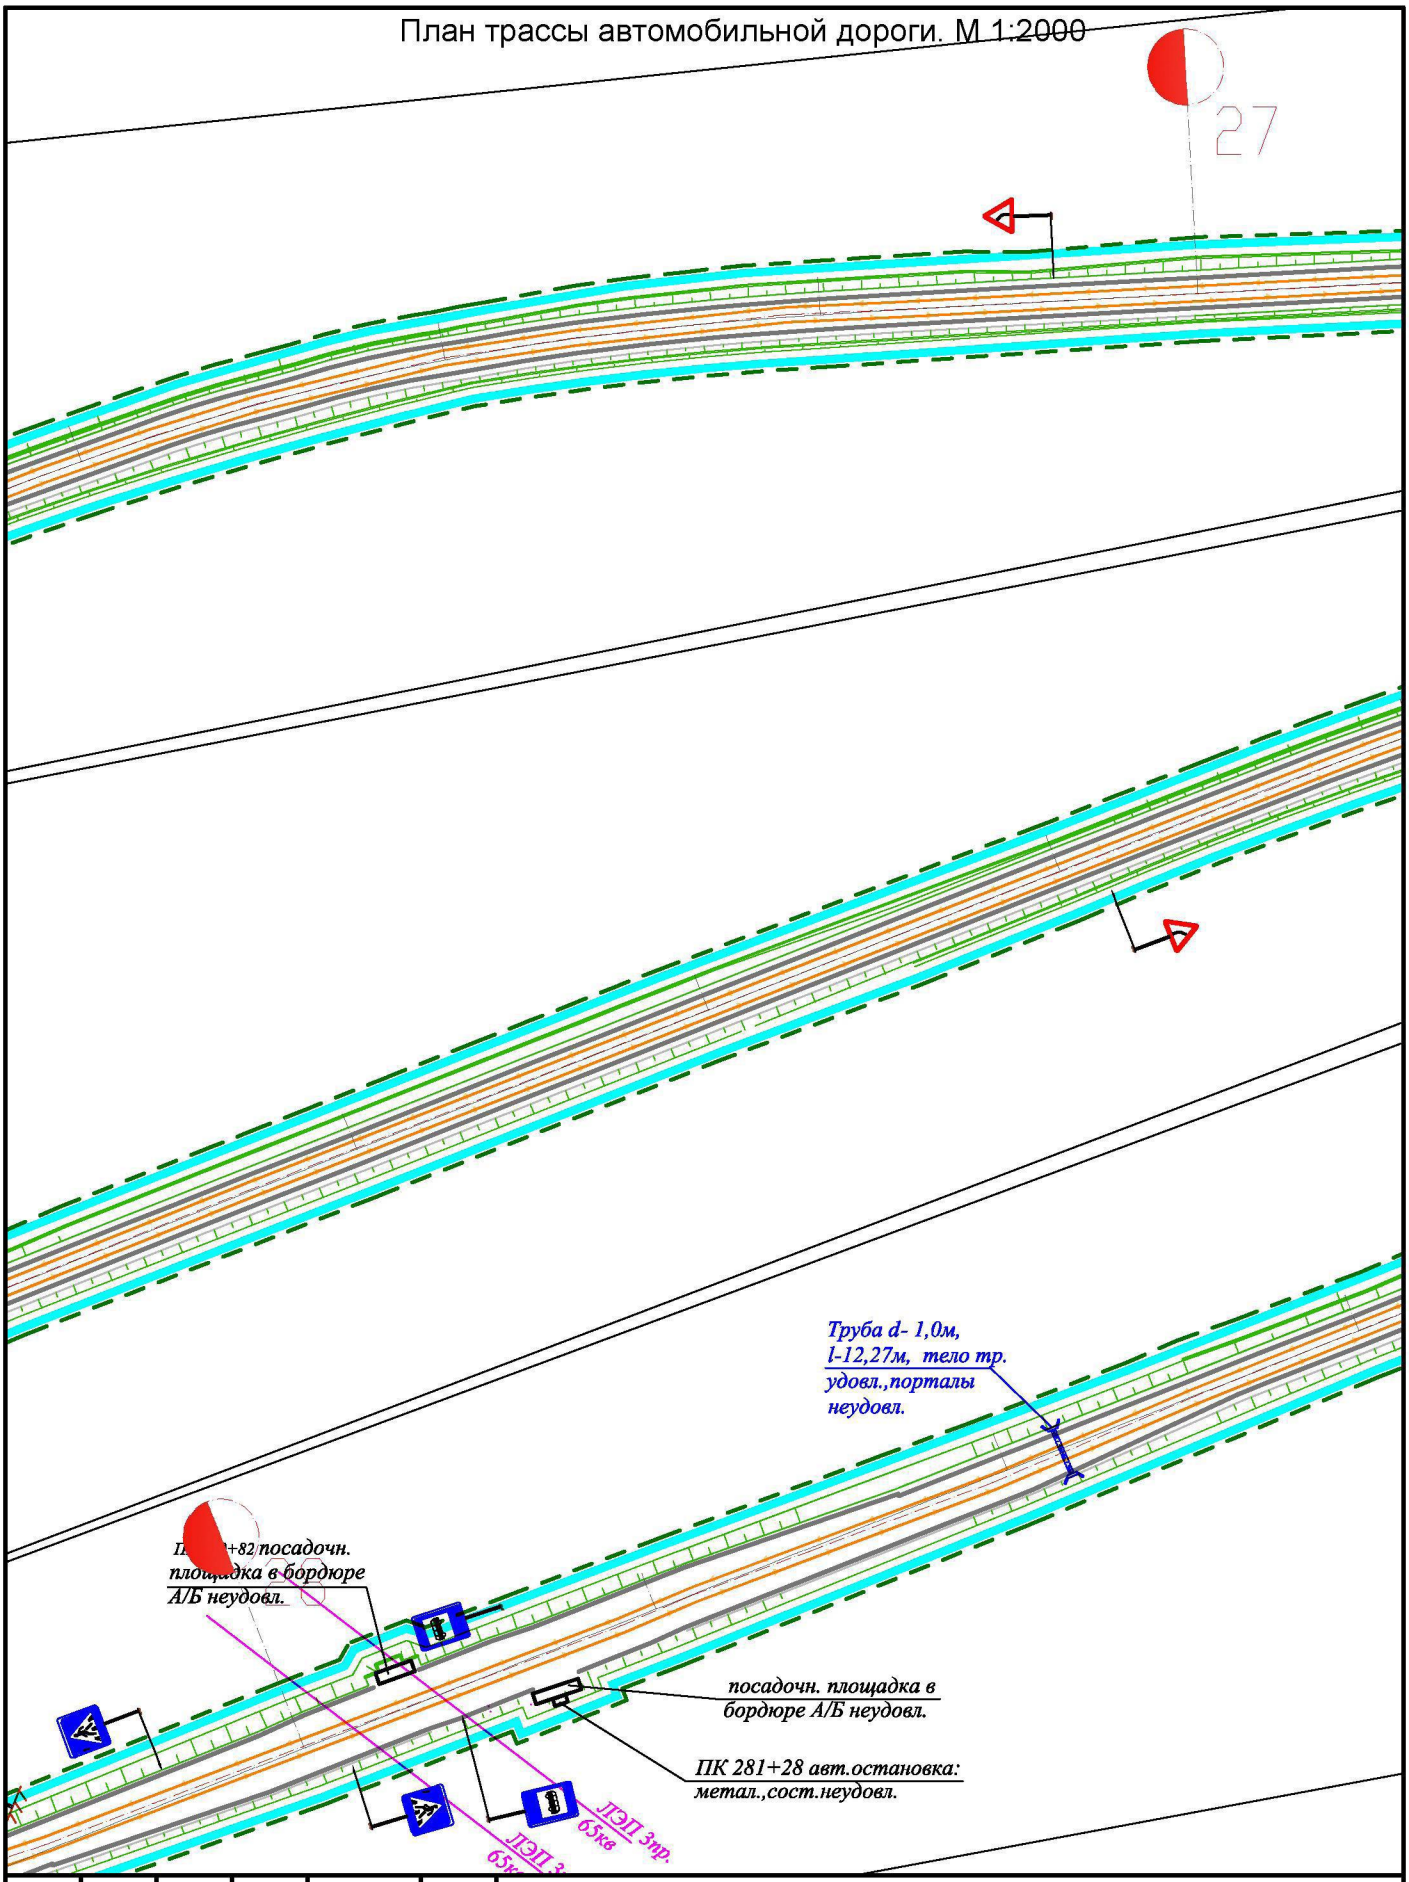

Изм.	Кол. уч.	Лист	№ док.	Подп.	Дата	Реконструкция автомобильной дороги Мглин-Сураж на участке км 2+000 – км 30+200 в Мглинском и Суражском районах Брянской области		
ГАП		Рейзман Н.И.				Материалы по обоснованию проекта планировки территории План трассы автомобильной дороги М 1:2000	Стадия	Лист	Листов
Архитектор		Горбачёва Е.А.					ПП	37	38
Н.контроль		Наумова М.В.					ООО "МФЦ "БИНОМ"		

Формат А4

План трассы автомобильной дороги. М 1:2000

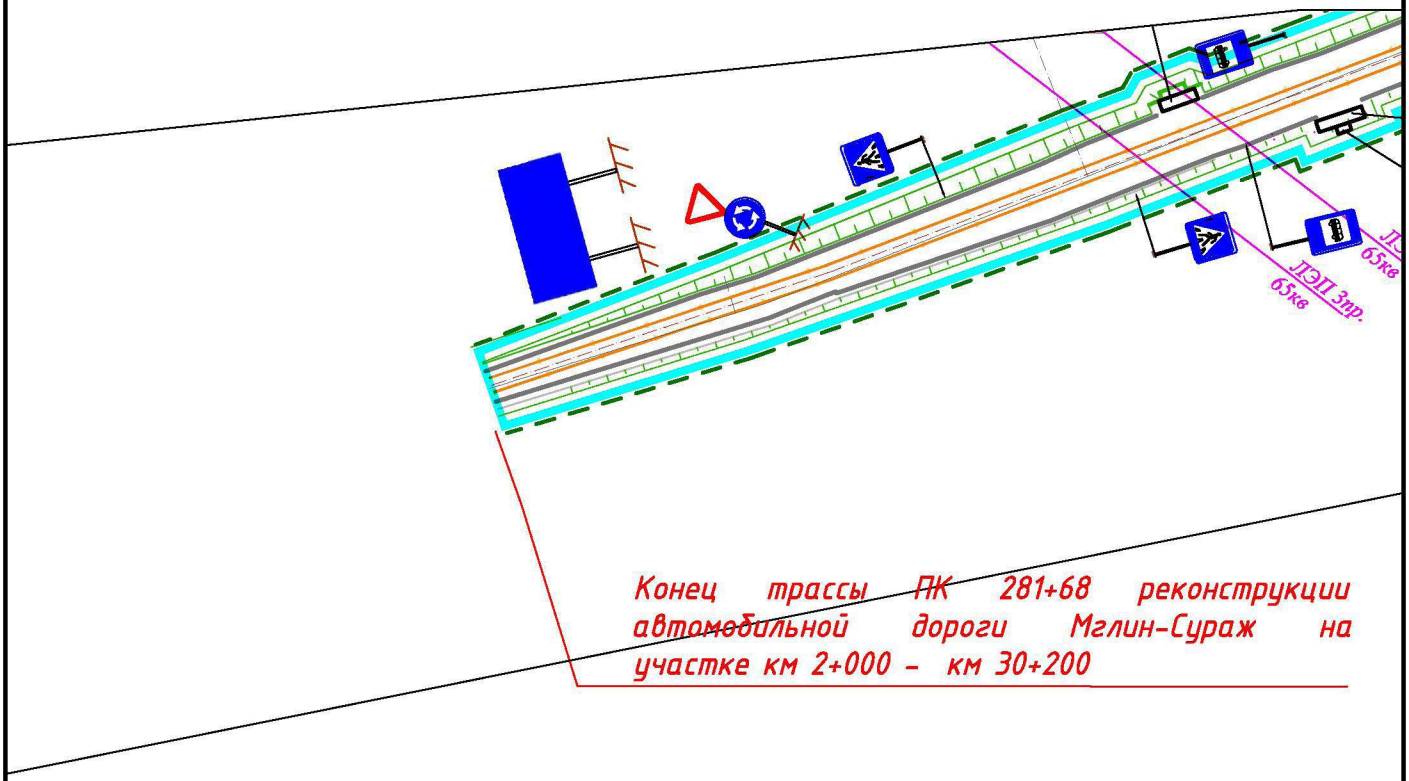

						Реконструкция автомобильной дороги Мглин-Сураж на участке км 2+000 – км 30+200 в Мглинском и Суражском районах Брянской области	
Изм.	Кол. уч.	Лист	№ док.	Подп.	Дата		
ГАП		Рейзман Н.И.				Материалы по обоснованию проекта планировки территории План трассы автомобильной дороги М 1:2000	Стадия: ПП; Лист: 38; Листов: 38
Архитектор		Горбачёва Е.А.					ООО "МФЦ "БИНОМ"
Н.контроль		Наумова М.В.					

Формат А4

РЕКОНСТРУКЦИЯ АВТОМОБИЛЬНОЙ ДОРОГИ МГЛИН-СУРАЖ НА УЧАСТКЕ КМ 2+000 - КМ 30+200 В МГЛИНСКОМ И СУРАЖСКОМ РАЙОНАХ БРЯНСКОЙ ОБЛАСТИ

Документация по планировке территории объекта

«Выполнение работ по разработке проекта планировки и проекта межевания территории земельных участков для размещения объекта реконструкции автомобильной дороги Мглин-Сураж на участке км 2+000 - км 30+200 в Мглинском и Суражском районах Брянской области»

Том 3

ПРОЕКТ МЕЖЕВАНИЯ ТЕРРИТОРИИ

местоположение:
Брянская область,
Мглинский муниципальный район -
Мглинское городское поселение
Беловодское сельское поселение,
Симонтовское сельское поселение,
Высокское сельское поселение
Суражский муниципальный район –
Лопазненское сельское поселение,
Кулажское сельское поселение

2016

Общество с ограниченной ответственностью *«Многофункциональный центр «Бюро инвентаризации, оценки и межевания»*

214000, Смоленская обл., г. Смоленск, ул. Ленина, д. 23/8. ООО «МФЦ «БИНОМ» ИНН 6732036126 КПП 673201001 р/с 40702810359000008886 Отделение №8609 Сбербанка России г. Смоленск к/с 30101810000000000632 БИК 046614632 ☎(4812) 647399, факс (4812) 358465

РЕКОНСТРУКЦИЯ АВТОМОБИЛЬНОЙ ДОРОГИ МГЛИН-СУРАЖ НА УЧАСТКЕ КМ 2+000 - КМ 30+200 В МГЛИНСКОМ И СУРАЖСКОМ РАЙОНАХ БРЯНСКОЙ ОБЛАСТИ

ПРОЕКТ МЕЖЕВАНИЯ ТЕРРИТОРИИ ЛИНЕЙНОГО ОБЪЕКТА

местоположение:
Брянская область,
Мглинский муниципальный район -
Мглинское городское поселение
Беловодское сельское поселение,
Симонтовское сельское поселение,
Высокское сельское поселение
Суражский муниципальный район –
Лопазненское сельское поселение,
Кулажское сельское поселение

для реконструкции объекта: Автомобильная дорога Мглин-Сураж на участке км 2+000 - км 30+200 в Мглинском и Суражском районах Брянской области

Директор ООО «МФЦ «БИНОМ» Гулин А. С.

Главный архитектор
ООО «МФЦ «БИНОМ» Рейзман Н.И.

2016

СОДЕРЖАНИЕ

Том 3. Проект межевания территории

ТЕКСТОВАЯ ЧАСТЬ

№ п /п	Наименование	Стр.
Пояснительная записка:		
1	I. Общие положения об объекте реконструкции автомобильной дороги Мглин-Сураж на участке км 2+000 - км 30+200 в Мглинском и Суражском районах Брянской области	5
2	II. Формирование земельных участков проектируемого линейного объекта «Выполнение работ по разработке проекта планировки и проекта межевания территории земельных участков для размещения объекта реконструкции автомобильной дороги Мглин-Сураж на участке км 2+000 - км 30+200 в Мглинском и Суражском районах Брянской области»	8

ПРИЛОЖЕНИЕ

№ п /п	Наименование
1.	Приказ Департамента строительства и архитектуры Брянской области №63-п от 19.06.2015 г. «О подготовке документации по планировке территории для размещения линейных объектов регионального значения, планируемых к включению в перечень на 2015-2016 годы в целях разработки проектной документации»
2.	Постановление Администрации Мглинского района Брянской области №293 от 17.04.2017г. «О согласовании проекта планировки и межевания территории земельных участков для размещения объекта «Реконструкция автомобильной дороги Мглин-Сураж на участке км 2+200 – км30+200 в Мглинском и Суражском районах Брянской области»
3.	Постановление Высокской сельской администрации Мглинского района Брянской области №11 от 05.04.2017г. «О согласовании проекта планировки и проекта межевания территории предусматривающего реконструкцию автомобильной дороги Мглин-Сураж в Мглинском и районе Брянской области»
4.	Постановление Кулажской сельской администрации Суражского района Брянской области №35 от 19.04.2017г. «О согласовании проекта планировки и проекта межевания территории предусматривающего размещение линейного объекта строительства автомобильной дороги Мглин-Сураж на участке км 2+200 – км30+200 в Мглинском и Суражском районах Брянской области»
5.	Постановление Беловодской сельской администрации Мглинского района Брянской области №17 от 19.04.2017г. «О согласовании проекта планировки и

	проекта межевания территории предусматривающего размещение линейного объекта строительства автомобильной дороги Мглин-Сураж на участке км 2+200 – км30+200 в Мглинском и Суражском районах Брянской области»
6.	Постановление Администрации Суражского района Брянской области №256 от 17.04.2017г. «О согласовании проекта планировки и проекта межевания территории, предусматривающего размещение объекта реконструкции автомобильной дороги Мглин-Сураж в Суражском районе Брянской области»
7.	Постановление Симонтовской сельской администрации Симонтовского сельского поселения Мглинского района Брянской области №15 от 19.04.2017г. «О согласовании проекта планировки и проекта межевания территории предусматривающего размещение линейного объекта строительства автомобильной дороги Мглин-Сураж на участке км 2+200 км 30+200 в Мглинском районе Брянской области»
8.	Постановление Лопазненской сельской администрации Суражского района Брянской области №14 от 07.04.2017г. «О согласовании проекта планировки и проекта межевания территории предусматривающего размещение линейного объекта строительства автомобильной дороги Мглин-Сураж на участке км 2+200 км 30+200 в Мглинском и Суражском районах Брянской области»
9.	Выписки из Единого Государственного Реестра Прав на недвижимое имущество и сделок с ним и кадастровые выписки о земельных участках (Присутствуют только в электронной версии пояснительной записки)

ГРАФИЧЕСКАЯ ЧАСТЬ

№ п /п	Наименование	Кол-во листов
1	Участок км 2+000 - км 30+20. Чертёж межевания территории, М 1:2000	38

СОСТАВ ИСПОЛНИТЕЛЕЙ:

№	Должность	Ф.И.О.	Подпись
1	Кад. инженер	Наумова М.В.	
2	ГАП	Рейзман Н.И.	

Проект межевания территории на объект: «Выполнение работ по разработке проекта планировки и проекта межевания территории земельных участков для размещения объекта реконструкции автомобильной дороги Мглин-Сураж на участке км 2+000 - км 30+200 в Мглинском и Суражском районах Брянской области» состоит из текстовой и графической частей:

Графические приложения:

№ п/п	Наименование чертежа	Масштаб чертежа	Кол-во листов
1	Участок км 2+000 - км 30+200. Чертёж межевания территории.	1:2000	38

I. Общие положения об объекте реконструкции автомобильной дороги Мглин-Сураж на участке км 2+000 - км 30+200 в Мглинском и Суражском районах Брянской области

1. Введение

Выполнение работ по разработке проекта планировки и проекта межевания территории земельных участков для размещения объекта реконструкции автомобильной дороги Мглин-Сураж на участке км 2+000 - км 30+200 в Мглинском и Суражском районах Брянской области, является одной из составляющих развития сети дорожно-транспортной сети Брянской области.

Проект планировки территории объекта «Выполнение работ по разработке проекта планировки и проекта межевания территории земельных участков для размещения объекта реконструкции автомобильной дороги Мглин-Сураж на участке км 2+000 - км 30+200 в Мглинском и Суражском районах Брянской области» разработан на основании:

- Схема территориального планирования (СТП) Мглинского района Брянской области, утвержденная Решением Мглинского районного Совета народных депутатов от 26.10.2012 г. № 4-442 и Суражского района Брянской области, утвержденная Решением Суражского районного Совета народных депутатов от 23.12.2009г. № 55.
- Государственная программа «Обеспечение реализации государственных полномочий в области строительства, архитектуры и развитие дорожного хозяйства Брянской области» (2014-2020 годы)» в рамках подпрограммы «Автомобильные дороги» (2014-2020 годы).
- Решение Департамента строительства и архитектуры Брянской области от 19.06.2015 г. № 63-п «О подготовке документации по планировке территории для размещения объекта реконструкции автомобильной дороги Мглин-Сураж на участке км 2+000 – км 30+200 в Мглинском и Суражском районах Брянской области»
- Государственный контракт № 0127200000215003330_199775 на выполнение работ по разработке проекта планировки и проекта межевания территории земельных участков для размещения объекта реконструкции автомобильной дороги Мглин - Сураж на участке км 2+000 - км 30+200 в Мглинском и Суражском районах Брянской области.

При разработке проекта планировки учтены требования законодательства Российской Федерации, включая:

- Градостроительный кодекс РФ,
- Земельный кодекс РФ,
- Федеральный закон от 23 июня 2014 г. N 171-ФЗ «О внесении изменений в Земельный кодекс Российской Федерации и отдельные законодательные акты Российской Федерации» (с изменениями и дополнениями)
- Технические условия.

Картографический материал выполнен в географической системе координат местности МСК-32.

При разработке проекта планировки территории были использованы материалы инженерно-геодезических изысканий выполненных проектным отделом КУ «Управление автомобильных дорог Брянской области».

2. Цель и задачи разработки проекта

Цель – обеспечение процесса реконструкции и ввода в эксплуатацию автомобильной дороги.

Задачи:

- определение зоны планируемого размещения линейного объекта в соответствии с документами территориального планирования;
- определение границ формируемых земельных участков, планируемых для предоставления юридическому лицу для строительства (реконструкции) объекта;
- определение границ земельных участков, предназначенных для размещения линейного объекта;
- подготовка и подача документов для осуществления государственного кадастрового учета с последующим получением кадастровых паспортов;
- подготовка документов и материалов, необходимых для перевода земельных участков под строительство (реконструкцию) объекта из земель одной категории в категорию земель промышленности, энергетики, транспорта и иного специального назначения.

3. Опорно-межевая сеть на территории проектирования

На территории проектирования существует установления система геодезической сети специального назначения для определения координат точек земной поверхности с использованием спутниковых систем. Для обеспечения точного и однозначного положения формируемых земельных участков на местности границы в проекте использована координатная привязка границ земельного участка в системе координат МСК-32.

4. Рекомендации по порядку установления границ на местности

Установление границ земельных участков на местности следует выполнять в соответствии с требованиями федерального законодательства, а также инструкции по проведению межевания.

Вынос межевых знаков на местность необходимо выполнить в комплексе землеустроительных работ с обеспечением мер по уведомлению заинтересованных лиц и согласованию с ними границ.

5. Структура территории, образуемая в результате межевания

Проектом межевания территории даны предложения по формированию земельных участков под постоянную полосу отвода.

В административном отношении участок изысканий находится в **Беловодском, Симонтовском, Высокском, Лопазненском, Кулажском сельских поселениях** Брянской области.

В результате межевания будет сформирован земельный участок под размещение автомобильной дороги Мглин-Сураж на участке км 2+000 - км 30+200 в Мглинском и Суражском районах Брянской области. Данный земельный участок будет отнесён к категории «Земли промышленности, энергетики, транспорта, связи, радиовещания, телевидения, информатики, земли для обеспечения космической деятельности, земли обороны, безопасности и земли иного специального назначения».

6. Сервитуты и иные обременения

На территории расположены объекты инженерной инфраструктуры с охранными зонами:

- воздушная линии электропередачи-35 кВ «Сураж-Лопазна» Суражского района Брянской области;
- газопровод высокого давления, Сураж - Ляличи - Лопазна с двумя ГРПШ-2, адрес объекта: Брянская область, Суражский район;
- воздушная линии электропередачи Найтоповичи-Сураж2;
- линия электропередачи ВЛ 10 Ф.101 ПС Лопазна;
- объекты электросетевого хозяйства ОАО "МРСК Центра"-"Брянскэнерго" ВЛ-10 кВ Ф.109 ПС Лопазна;
- линия электропередачи ВЛ 10 Ф.102 ПС Лопазна;
- линия электропередачи ВЛ 10 Ф.103 ПС Лопазна;
- линия электропередачи ВЛ 10 Ф.104 ПС Лопазна;
- ВЛ-04 от ТП 227 Ф.104 ПС Мглин Высокое МТФ, расположенная на территории Брянской области, Мглинского р-на, Высокского сельского поселения, д.Высокое;
- газопровода высокого давления н.п. Симонтовка - Высокое - В.Дуброва Мглинский район Брянской области, адрес объекта: Брянская область, Мглинский район, н.п. Симонтовка - Высокое - В.Дубрава
- Балтийская трубопроводная система (БТС-2). Корректировка. Первый пусковой комплекс. Линейная часть магистрального нефтепровода км0 - км505 на территории МО "Суражский район", Брянской области
- линия связи объект "Балтийская трубопроводная система (БТС-2). НПС Унеча-Усть_Луга. НПС-7-УС НПС Кириши. Сети связи. 1 этап строительства. Участок УС НПС Унеча - УС НПС-7"
- воздушной линии электропередачи-35 кВ Мглин-Лопазна
- линии электропередачи ВЛ-10 Ф.103 ПС Мглин

При разработке проекта межевания территории объекта «Выполнение работ по разработке проекта планировки и проекта межевания территории земельных участков для размещения объекта реконструкции автомобильной дороги Мглин-Сураж на участке км 2+000 - км 30+200 в Мглинском и Суражском районах Брянской области», в отношении инженерной инфраструктуры было предусмотрено:

- соблюдение охранных (технических) зон инженерных сооружений и коммуникаций;

- соблюдение минимально допустимых расстояний до существующих инженерных коммуникаций.

II. Формирование земельных участков проектируемого линейного объекта «Выполнение работ по разработке проекта планировки и проекта межевания территории земельных участков для размещения объекта реконструкции автомобильной дороги Мглин-Сураж на участке км 2+000 - км 30+200 в Мглинском и Суражском районах Брянской области»

1. Параметры проектируемых земельных участков

Основными видами работ в подготовительный перион при строительстве объекта является: разборка существующих искусственных сооружений, разборка существующей дорожной одежды, снятие растительного грунта с откосов, разборка автопавильонов.

Границы земельных участков сформированы с учетом:

- фактического землепользования - границ застроенных земельных участков;
- границ муниципальных образований;
- Правил землепользования и застройки Беловодского сельского поселения;
- Правил землепользования и застройки Симонтовского сельского поселения;
- Правил землепользования и застройки Лопазненского сельского поселения.
- Правил землепользования и застройки Высокского сельского поселения;
- Правил землепользования и застройки Мглинского городского поселения
- Правил землепользования и застройки Кулажского сельского поселения.

В соответствии с требованиями п.3, ст.11.9, гл. I Земельного кодекса РФ границы образуемых земельных участков не должны пересекать границы муниципальных образований и (или) границы населенных пунктов. При формировании земельных участков учтены границы Беловодского, Симонтовского, Высокского, Лопазненского, Кулажского сельских поселений Брянской области и Мглинского городского поселения.

Параметры проектируемых земельных участков:

Общая площадь дополнительного отвода составляет 715461 кв. м.

2. Сведения о земельных участках, формируемых для размещения объекта реконструкции автомобильной дороги Мглин-Сураж на участке км 2+000 - км 30+200 в Мглинском и Суражском районах Брянской области»

Категория земель образуемых земельных участков после утверждения документации по планировке территории **«Земли промышленности, энергетики, транспорта, связи, радиовещания, телевидения, информатики, земли для обеспечения космической деятельности, земли обороны, безопасности и земли иного специального назначения».**

Вид разрешённого использования образуемых земельных участков после утверждения документации по планировке территории – **Автомобильный транспорт** (код 7.2 в соответствии с классификатором видов разрешённого использования земельных участков, утверждённым приказом №540 от 01.09.14 Министерства экономического развития Российской Федерации).

Ведомость образуемых (изменяемых) земельных участков

Обозначение формируемого земельного участка	Категория земель, из состава которых формируется ЗУ	Площадь формируемого земельного участка, кв.м.	Номер земельного участка, в составе которого формируется земельный участок	Площадь исходного земельного участка, из состава которого формируется участок
:ЗУ1	Земли населенных пунктов	1722	Земли неразграниченной муниципальной собственности в Брянской области, г. Мглин из состава кад. кв. 32:16:0370908, 32:16:0371401	-
:ЗУ2(1)	Земли промышленности	31565	32:16:0440403:3	53858
:ЗУ2(2)	Земли промышленности	7928	32:16:0440403:3	53858
:ЗУ3(1)	Земли сельскохозяйственного назначения	6255	НГС Беловодского сельского поселения из состава кад. кв. 32:16:0340402, 32:16:0340501	-
:ЗУ3(2)		649		
:ЗУ3(3)		148		
:ЗУ3(4)		37		
:ЗУ3(5)		192		
:ЗУ3(6)		26		
:ЗУ3(7)		1339		
:ЗУ4(1)	Земли сельскохозяйственного назначения	43	32:16:0340402:103	432000
:ЗУ4(2)		130		
:ЗУ5	Земли населенных пунктов	1187	32:16:0110101:8	27991
:ЗУ6	Земли населенных пунктов	12469	НГС Беловодского сельского поселения из состава кад. кв. 32:16:0110101	-
:ЗУ7	Земли промышленности	11358	НГС Беловодского сельского поселения из состава кад. кв. 32:16:0340302	-
:ЗУ8	Земли промышленности	23642	32:16:0440403:2	26214
:ЗУ9(1)	Земли сельскохозяйственного назначения	7	32:16:0000000:190	10693800
:ЗУ9(2)		3342		
:ЗУ9(3)		16957		
:ЗУ9(4)		768		
:ЗУ10(1)	Земли сельскохозяйственного назначения	185	НГС Симонтовского сельского поселения из состава кад. кв. 32:16:0330201	-
:ЗУ10(2)		1010		

:ЗУ10(3)		1632		
:ЗУ10(4)		50		
:ЗУ10(5)		658		
:ЗУ10(6)		286	НГС Симонтовского сельского поселения из состава кад. кв. 32:16:0330502	
:ЗУ10(7)		3		
:ЗУ11(1)	Земли населенных пунктов	339	НГС Симонтовского сельского поселения, с. Симонтовкаиз состава кад. кв. 32:16:0100101	-
:ЗУ11(2)		3710		
:ЗУ11(3)		2995		
:ЗУ11(4)		239		
:ЗУ11(5)		148		
:ЗУ11(6)		23		
:ЗУ11(7)		302		
:ЗУ12	Земли населенных пунктов	429	НГС Симонтовского сельского поселения, п. Новая Жизнь из состава кад. кв. 32:16:0100301	-
:ЗУ13	Земли промышленности	18739	32:16:0440402:2	19707
:ЗУ14(1)	Земли сельскохозяйственного назначения	2028	32:16:0000000:164	7334000
:ЗУ14(2)		557		
:ЗУ14(3)		145		
:ЗУ14(4)		841		
:ЗУ15	Земли промышленности	457	32:16:0440405:1	48071
:ЗУ16(1)	Земли сельскохозяйственного назначения	815	НГС Высокского сельского поселения, из состава кад. кв. 32:16:0320101; 32:16:0320602; 32:16:0320601; 32:16:0320401	-
:ЗУ16(2)		269		
:ЗУ16(3)		227		
:ЗУ16(4)		5361		
:ЗУ16(5)		302		
:ЗУ16(6)		1490		
:ЗУ16(7)		47		
:ЗУ16(8)		648		
:ЗУ16(9)		478		
:ЗУ16(10)		4420		
:ЗУ16(11)		171		
:ЗУ17(1)	Земли населенных пунктов	322	НГС Высокского сельского поселения, с. Высокое из состава кад. кв. 32:16:0090101	-
:ЗУ17(2)		251		
:ЗУ17(3)		280		
:ЗУ17(4)		2680		

:ЗУ17(5)		1156		
:ЗУ17(6)		164		
:ЗУ17(7)		566		
:ЗУ17(8)		660		
:ЗУ17(9)		1073		
:ЗУ17(10)		32		
:ЗУ17(11)		19		
:ЗУ18	Земли населенных пунктов	18663	32:16:0090101:9	20069
:ЗУ19	Земли промышленности	46643	32:16:0440401:1	48227
:ЗУ20(1)	Земли промышленности	37410	НГС Лопазненское сельского поселения из состава кад. кв. 32:25:0330101, 32:25:0060304, 32:25:0330102:32:25:0340735, 32:25:0340735	-
:ЗУ20(2)		2694		-
:ЗУ21	Земли промышленности	13046	НГС Лопазненское сельского поселения, с. Лопазна из состава кад. кв. 32:25:0060304	-
:ЗУ22	Земли населённых пунктов	48232	НГС Лопазненское сельского поселения, с. Лопазна из состава кад. кв. 32:25:340401, 32:25:0340735	-
:ЗУ23(1)	Земли промышленности	108129	НГС Лопазненское сельского поселения из состава кад.кв. 32:25:0060303; 32:25:0340731; 32:25:0340733; 32:25:0310101; 32:25:0310104; 32:25:0310103, 32:25:0340731,	-
:ЗУ23(2)		83		
:ЗУ23(3)		558		
:ЗУ24(1)	Земли сельскохозяйственного назначения	43	НГС Лопазненское сельского поселения из состава кад. Кв. 32:25:0310104	-
:ЗУ24(2)	Земли сельскохозяйственного назначения	68	НГС Лопазненское сельского поселения из состава кад. Кв. 32:25:0310104	-
:ЗУ25	Земли сельскохозяйственного назначения	2367	32:25:0330102:104	41 969
:ЗУ26(1)	Земли сельскохозяйственного назначения	22	32:25:0330101:199	34723
:ЗУ26(2)		1668		
:ЗУ27	Земли лесного фонда	3630	32:25:0310101:61	15571
:ЗУ28(1)	Земли лесного фонда	1109	32:25:0310104:19	23351
ЗУ28(2)		251		
:ЗУ29(1)	Земли сельскохозяйственного назначения	5508	32:25:0310101:79	463400
:ЗУ29(2)		61		
:ЗУ30	Земли лесного фонда	169	32:25:0310101:83	171842
:ЗУ31	Земли сельскохозяйственного назначения	475	32:25:0310103:40	55708

:ЗУ32	Земли промышленности	46856	НГС Лопазненское сельского поселения 32:25:0060303; 32:25:0310103	-
:ЗУ33(1)	Земли сельскохозяйственного назначения	68	32:25:0310101:42	365383
:ЗУ33(2)		450		
:ЗУ33(3)		266		
:ЗУ34(1)	Земли сельскохозяйственного назначения	115	32:25:0310103:19	422693
:ЗУ34(2)		148		
:ЗУ35	Земли сельскохозяйственного назначения	107	32:25:0310101:40	287798
:ЗУ36	Земли промышленности	30526	НГС Лопазненское сельского поселения из состава кад. кв. 32:25:0060303; 32:25:0310102	-
:ЗУ37	Земли сельскохозяйственного назначения	1112	32:25:0310101:41	1541469
:ЗУ38	Земли сельскохозяйственного назначения	102	32:25:0310102:121	392613
:ЗУ39(1)	Земли сельскохозяйственного назначения	485	32:25:0310101:43	1116251
:ЗУ39(2)		16432		
:ЗУ40	Земли промышленности	19288	НГС Лопазненское сельского поселения из состава кад. кв. 32:25:0060303;32:25:0310101	-
:ЗУ41	Земли сельскохозяйственного назначения	141	32:25:0310102:122	582620
:ЗУ42	Земли лесного фонда	491	32:25:0310101:54	8033
:ЗУ43	Земли лесного фонда	742	32:25:0000000:585	4088
:ЗУ44	Земли лесного фонда	9485	32:25:0010202:1	310986
:ЗУ45	Земли промышленности	47911	НГС Кулажское сельского поселения из состава кад. кв. 32:25:0060303; 32:25:0400102; 32:25:0400108	-
:ЗУ46	Земли промышленности	27882	32:16:0440402:1	38 733
:ЗУ47	Земли промышленности	807	32:16:0440404:2	18 597
:ЗУ48	Земли населённых пунктов	4946	32:16:0100101:10	5 301
Итого		675160		

3. Формирование красных линий

Полоса отвода автомобильной дороги " Мглин-Сураж на участке км 2+000 - км 30+200 в Мглинском и Суражском районах Брянской области имеет границы, которые будут учтенны в ГКН с учетом интересов владельцев земельных участков. Ведомость координат точек красных линий приведена в Томе 1 «Основная (утверждаемая) часть проекта планировки территории».

4. Таблица координат поворотных точек формируемых земельных участков

Координаты поворотных точек в МСК-32

Условный номер земельного участка :ЗУ1			
Номер точки	**КООРДИНАТЫ**		**Меры линий, м**
	X	**Y**	
1	468140.19	1272972.47	25.49
2	468151.32	1272995.40	26.56
3	468165.47	1273017.88	26.56
4	468180.66	1273039.67	24.52
5	468200.53	1273025.29	25.92
6	468185.67	1273004.06	25.93
7	468172.01	1272982.01	22.22
8	468163.14	1272961.64	1.55
9	468162.65	1272960.17	4.41
10	468158.33	1272961.04	13.35
11	468162.15	1272973.83	13.40
12	468149.32	1272977.69	5.81
13	468143.76	1272979.36	14.40
14	468139.64	1272965.56	1.78
15	468137.89	1272965.90	6.96
Условный номер земельного участка :ЗУ2(1)			
Номер точки	**КООРДИНАТЫ**		**Меры линий, м**
	X	**Y**	
1	467949.03	1272324.48	22.17
2	467955.01	1272345.83	1.51
3	467955.07	1272347.34	42.31
4	467967.17	1272387.88	0.36
5	467967.35	1272388.19	6.86
6	467969.23	1272394.78	19.87
7	467974.92	1272413.83	6.97
8	467977.10	1272420.45	3.24
9	467977.84	1272423.61	127.86
10	468014.42	1272546.13	18.71
11	468019.85	1272564.03	3.62
12	468020.80	1272567.52	413.06

13	468138.97	1272963.32	2.34
14	468139.64	1272965.56	14.40
15	468143.76	1272979.36	5.81
16	468149.32	1272977.69	13.40
17	468162.15	1272973.83	14.70
18	468157.94	1272959.75	854.54
19	467913.38	1272140.95	14.82
20	467908.00	1272127.14	14.54
21	467902.48	1272113.69	25.08
22	467893.04	1272090.45	30.12
23	467876.03	1272065.59	60.73
24	467837.25	1272018.86	133.76
25	467750.89	1271916.72	212.59
26	467607.45	1271759.81	212.96
27	467458.97	1271607.15	251.09
28	467280.72	1271430.31	65.08
29	467231.97	1271387.19	79.34
30	467167.89	1271340.40	104.41
31	467080.13	1271283.85	35.33
32	467107.06	1271306.71	99.02
33	467184.77	1271368.09	38.59
34	467213.94	1271393.35	61.90
35	467260.76	1271433.85	99.35
36	467335.60	1271499.19	40.96
37	467365.53	1271527.15	60.16
38	467408.90	1271568.85	48.52
39	467443.67	1271602.69	50.33
40	467479.70	1271637.83	52.88
41	467517.43	1271674.88	46.70
42	467549.79	1271708.55	50.33
43	467582.44	1271746.86	100.35
44	467647.18	1271823.53	47.98
45	467678.97	1271859.46	50.55
46	467710.86	1271898.68	49.05
47	467743.38	1271935.40	41.13
48	467768.85	1271967.69	83.15
49	467822.54	1272031.19	59.75
50	467860.70	1272077.17	27.21
51	467876.09	1272099.61	48.59
52	467894.53	1272144.57	25.71
53	467901.89	1272169.21	1.77
54	467903.21	1272170.39	60.75
55	467920.89	1272228.51	35.86
56	467929.95	1272263.20	49.35
57	467944.07	1272310.49	14.84
Условный номер земельного участка :ЗУ2(2)			
Номер точки	**КООРДИНАТЫ**		**Меры линий, м**
	X	**Y**	

1	466713.75	1270655.36	4.57
2	466715.87	1270659.41	198.91
3	466802.59	1270838.42	125.25
4	466858.24	1270950.63	203.53
5	466945.06	1271134.72	13.69
6	466936.89	1271123.74	13.11
7	466928.80	1271113.42	41.34
8	466907.08	1271078.25	100.01
9	466859.02	1270990.55	57.55
10	466834.89	1270938.29	121.67
11	466780.03	1270829.70	79.84
12	466743.62	1270758.64	68.89
13	466712.75	1270697.06	32.22
14	466698.73	1270668.05	19.66
Условный номер земельного участка :ЗУ3(1)			
Номер точки	**КООРДИНАТЫ**		**Меры линий, м**
	X	**Y**	
1	467913.38	1272140.95	854.54
2	468157.94	1272959.75	1.35
3	468158.33	1272961.04	4.41
4	468162.65	1272960.17	20.67
5	468156.03	1272940.59	49.53
6	468142.11	1272893.05	50.08
7	468128.09	1272844.97	99.95
8	468099.06	1272749.33	49.94
9	468085.15	1272701.37	50.12
10	468070.32	1272653.49	42.45
11	468058.16	1272612.82	11.44
12	468061.47	1272601.87	7.60
13	468068.52	1272599.01	8.50
14	468065.83	1272590.95	11.68
15	468076.60	1272595.47	3.22
16	468076.91	1272592.26	10.96
17	468066.78	1272588.07	12.18
18	468063.82	1272576.26	9.81
19	468054.77	1272572.45	19.53
20	468042.93	1272556.92	97.98
21	468015.83	1272462.77	61.48
22	467999.29	1272403.56	5.46
23	467999.42	1272398.10	1.18
24	468000.55	1272397.77	6.61
25	467998.77	1272391.41	0.96
26	467997.85	1272391.70	4.27
27	467995.70	1272388.01	40.11
28	467986.36	1272349.00	10.64
29	467985.39	1272338.41	1.82
30	467987.16	1272337.99	4.88
31	467985.85	1272333.28	1.57

32	467987.37	1272332.88	14.44
33	467983.32	1272319.01	2.07
34	467981.32	1272319.53	4.90
35	467979.89	1272314.83	1.24
36	467978.77	1272315.35	29.97
37	467968.44	1272287.22	20.08
38	467963.85	1272267.67	79.05
39	467938.82	1272192.69	41.60
40	467925.25	1272153.36	22.48
41	467922.30	1272131.08	19.72
42	467924.02	1272111.43	9.55
43	467927.25	1272102.45	30.62
44	467938.04	1272073.79	0.95
45	467937.17	1272073.40	40.70
46	467923.68	1272111.80	19.82
47	467917.11	1272130.49	11.11
Условный номер земельного участка :ЗУ3(2)			
Номер точки	**КООРДИНАТЫ**		**Меры линий, м**
	X	**Y**	
1	468137.89	1272965.90	1.78
2	468139.64	1272965.56	2.34
3	468138.97	1272963.32	413.06
4	468020.80	1272567.52	46.70
5	468033.13	1272612.57	49.64
6	468047.22	1272660.17	49.11
7	468061.16	1272707.27	50.99
8	468075.51	1272756.20	100.01
9	468103.75	1272852.15	49.98
10	468118.05	1272900.04	46.69
11	468130.59	1272945.01	22.13
Условный номер земельного участка :ЗУ3(3)			
Номер точки	**КООРДИНАТЫ**		**Меры линий, м**
	X	**Y**	
1	467998.97	1272498.77	19.20
2	468005.52	1272516.81	30.63
3	468014.42	1272546.13	127.86
4	467977.84	1272423.61	46.42
5	467988.33	1272468.83	31.77
Условный номер земельного участка :ЗУ3(4)			
Номер точки	**КООРДИНАТЫ**		**Меры линий, м**
	X	**Y**	
1	467971.61	1272406.68	2.38
2	467973.16	1272408.50	5.61
3	467974.92	1272413.83	19.87
4	467969.23	1272394.78	1.51
5	467969.65	1272396.23	3.44
6	467969.95	1272399.66	3.79
7	467966.27	1272400.57	7.26

8	467967.97	1272407.64	3.77
Условный номер земельного участка :ЗУ3(5)			
Номер точки	**КООРДИНАТЫ**		**Меры линий, м**
	X	**Y**	
1	467958.58	1272380.24	3.75
2	467962.23	1272379.36	9.85
3	467967.17	1272387.88	42.31
4	467955.07	1272347.34	9.16
5	467955.43	1272356.49	3.95
6	467951.68	1272357.72	4.54
7	467952.96	1272362.07	1.53
8	467951.49	1272362.48	14.42
9	467955.37	1272376.36	2.01
10	467957.32	1272375.86	4.56
Условный номер земельного участка :ЗУ3(6)			
Номер точки	**КООРДИНАТЫ**		**Меры линий, м**
	X	**Y**	
1	467944.07	1272310.49	49.35
2	467929.95	1272263.20	13.88
3	467933.45	1272276.64	14.06
4	467936.89	1272290.27	21.46
Условный номер земельного участка :ЗУ3(7)			
Номер точки	**КООРДИНАТЫ**		**Меры линий, м**
	X	**Y**	
1	467893.43	1272161.67	11.33
2	467901.89	1272169.21	25.71
3	467894.53	1272144.57	48.59
4	467876.09	1272099.61	27.21
5	467860.70	1272077.17	59.75
6	467822.54	1272031.19	83.15
7	467768.85	1271967.69	9.17
8	467774.53	1271974.90	52.16
9	467807.37	1272015.42	47.54
10	467835.69	1272053.60	48.44
11	467861.74	1272094.44	38.83
12	467883.51	1272126.59	9.96
13	467884.12	1272136.54	9.96
14	467878.62	1272144.84	9.08
15	467872.02	1272151.07	13.99
16	467880.34	1272162.32	13.10
Условный номер земельного участка :ЗУ4(1)			
Номер точки	**КООРДИНАТЫ**		**Меры линий, м**
	X	**Y**	
1	468076.60	1272595.46	2.30
2	468076.38	1272597.76	4.31
3	468072.08	1272597.57	3.84
4	468068.52	1272599.01	8.50
5	468065.83	1272590.95	11.68

Условный номер земельного участка :ЗУ4(2)			
Номер точки	**КООРДИНАТЫ**		**Меры линий, м**
	X	**Y**	
1	468076.91	1272592.26	10.96
2	468066.78	1272588.07	12.18
3	468063.82	1272576.26	9.71
4	468072.77	1272580.03	5.35
5	468077.96	1272581.30	11.01
Условный номер земельного участка :ЗУ5			
Номер точки	**КООРДИНАТЫ**		**Меры линий, м**
	X	**Y**	
1	467917.11	1272130.49	60.52
2	467937.17	1272073.40	18.95
3	467919.90	1272065.60	2.66
4	467918.56	1272067.90	48.53
5	467902.48	1272113.69	14.54
6	467908.00	1272127.14	14.82
7	467913.38	1272140.95	11.11
Условный номер земельного участка :ЗУ6			
Номер точки	**КООРДИНАТЫ**		**Меры линий, м**
	X	**Y**	
1	467159.27	1271314.66	27.15
2	467167.89	1271340.40	79.34
3	467231.97	1271387.19	65.08
4	467280.72	1271430.31	251.09
5	467458.97	1271607.15	212.96
6	467607.45	1271759.81	212.59
7	467750.89	1271916.72	133.76
8	467837.25	1272018.86	60.73
9	467876.03	1272065.59	30.12
10	467893.04	1272090.45	25.08
11	467902.48	1272113.69	48.53
12	467918.56	1272067.90	14.01
13	467911.53	1272080.02	11.68
14	467901.74	1272086.41	11.68
15	467890.81	1272082.30	4.29
16	467888.65	1272078.58	28.04
17	467874.57	1272054.33	25.17
18	467859.97	1272033.84	18.75
19	467849.06	1272018.58	29.35
20	467829.87	1271996.38	50.22
21	467795.82	1271959.47	51.42
22	467762.05	1271920.69	50.13
23	467728.10	1271883.81	31.74
24	467708.34	1271858.97	4.98
25	467708.63	1271854.00	0.16
26	467708.79	1271854.00	2.43
27	467709.64	1271851.72	7.36

28	467714.14	1271845.89	9.60
29	467721.31	1271839.51	6.03
30	467717.39	1271834.93	10.80
31	467709.46	1271842.27	6.26
32	467703.78	1271844.91	6.26
33	467697.52	1271844.92	48.24
34	467666.10	1271808.32	52.12
35	467632.67	1271768.33	39.38
36	467607.11	1271738.37	9.52
37	467601.36	1271730.78	52.17
38	467566.79	1271691.71	48.53
39	467533.65	1271656.26	51.83
40	467496.74	1271619.88	49.82
41	467460.98	1271585.20	49.71
42	467424.95	1271550.95	62.48
43	467379.46	1271508.12	37.86
44	467351.62	1271482.46	62.52
45	467303.90	1271442.08	38.07
46	467275.69	1271416.52	62.13
47	467228.27	1271376.37	38.34
48	467199.56	1271350.96	54.23
Условный номер земельного участка :ЗУ7			
Номер точки	**КООРДИНАТЫ**		**Меры линий, м**
	X	**Y**	
1	467159.27	1271314.66	27.15
2	467167.89	1271340.40	104.41
3	467080.13	1271283.85	25.74
4	467060.50	1271267.19	102.70
5	466987.63	1271194.82	39.44
6	466964.20	1271163.09	34.23
7	466945.06	1271134.72	64.74
8	466917.44	1271076.16	138.79
9	466858.24	1270950.63	125.25
10	466802.59	1270838.42	198.91
11	466715.87	1270659.41	4.60
12	466713.79	1270655.31	3.27
13	466715.99	1270652.89	106.49
14	466764.09	1270747.90	59.43
15	466790.43	1270801.17	40.94
16	466809.92	1270837.18	59.07
17	466834.95	1270890.68	42.34
18	466855.02	1270927.96	58.72
19	466881.44	1270980.40	39.50
20	466899.11	1271015.73	58.73
21	466926.43	1271067.72	39.46
22	466946.32	1271101.80	58.71
23	466981.30	1271148.94	38.26
24	467006.78	1271177.48	76.16

25	467062.49	1271229.41	7.44
26	467068.18	1271224.61	20.10
27	467080.62	1271240.40	5.53
28	467076.40	1271243.97	63.43
29	467125.38	1271284.27	38.80
30	467154.28	1271310.16	6.71
Условный номер земельного участка :ЗУ8			
Номер точки	**КООРДИНАТЫ**		**Меры линий, м**
	X	**Y**	
1	466411.45	1270201.81	185.73
2	466308.96	1270046.92	182.30
3	466212.06	1269892.51	176.84
4	466111.37	1269747.13	23.61
5	466099.07	1269726.98	22.60
6	466087.56	1269707.53	72.61
7	466049.62	1269645.63	79.93
8	466003.42	1269580.41	44.06
9	465973.55	1269548.02	11.05
10	465965.80	1269540.15	20.60
11	465953.85	1269523.37	19.20
12	465968.28	1269510.70	246.67
13	466110.49	1269712.25	206.78
14	466228.27	1269882.22	182.16
15	466325.10	1270036.51	5.82
16	466328.31	1270041.36	99.09
17	466383.00	1270123.99	80.33
18	466426.70	1270191.39	61.70
19	466459.76	1270243.48	72.53
20	466499.07	1270304.44	133.95
21	466572.32	1270416.59	53.24
22	466601.23	1270461.29	42.51
23	466623.85	1270497.28	42.51
24	466646.11	1270533.50	43.00
25	466668.99	1270569.91	96.47
26	466713.75	1270655.36	19.66
27	466698.73	1270668.05	142.45
28	466632.63	1270541.86	84.33
29	466589.85	1270469.19	53.26
30	466558.94	1270425.82	268.20
Условный номер земельного участка :ЗУ9(1)			
Номер точки	**КООРДИНАТЫ**		**Меры линий, м**
	X	**Y**	
1	466698.28	1270668.43	26.42
2	466685.56	1270645.28	26.31
3	466698.73	1270668.05	0.59
Условный номер земельного участка :ЗУ9(2)			
Номер точки	**КООРДИНАТЫ**		**Меры линий, м**
	X	**Y**	

1	466669.84	1270618.04	221.92
2	466558.94	1270425.82	268.22
3	466411.42	1270201.81	185.73
4	466308.93	1270046.92	81.84
5	466265.42	1269977.61	4.57
6	466261.26	1269979.51	17.80
7	466271.03	1269994.38	60.89
8	466303.99	1270045.59	39.68
9	466326.31	1270078.39	60.03
10	466357.46	1270129.70	40.30
11	466380.38	1270162.85	100.38
12	466434.84	1270247.18	58.36
13	466467.01	1270295.87	41.53
14	466488.44	1270331.44	58.61
15	466520.54	1270380.48	40.99
16	466542.98	1270414.78	59.99
17	466575.90	1270464.93	39.27
18	466597.31	1270497.84	59.57
19	466628.39	1270548.67	80.81
Условный номер земельного участка :ЗУ9(3)			
Номер точки	**КООРДИНАТЫ**		**Меры линий, м**
	X	**Y**	
1	465031.16	1267741.41	4.68
2	465035.61	1267739.97	256.98
3	465138.33	1267975.53	91.34
4	465174.48	1268059.41	214.85
5	465259.57	1268256.69	94.13
6	465296.85	1268343.12	470.19
7	465486.90	1268773.19	101.03
8	465527.73	1268865.60	247.12
9	465633.09	1269089.13	82.54
10	465666.50	1269164.61	10.22
11	465661.66	1269155.61	71.73
12	465628.79	1269091.85	28.12
13	465616.35	1269066.62	60.94
14	465588.66	1269012.34	39.68
15	465571.04	1268976.79	59.52
16	465544.58	1268923.47	40.10
17	465526.61	1268887.63	9.96
18	465522.35	1268878.62	49.90
19	465500.09	1268833.96	50.50
20	465477.11	1268788.99	49.97
21	465455.88	1268743.75	38.34
22	465441.15	1268708.36	62.20
23	465415.43	1268651.72	39.20
24	465399.40	1268615.94	60.47
25	465374.51	1268560.83	40.67
26	465359.47	1268523.04	16.37

27	465352.32	1268508.30	44.27
28	465335.25	1268467.46	39.10
29	465320.30	1268431.33	60.90
30	465296.42	1268375.30	38.84
31	465282.06	1268339.22	62.47
32	465258.63	1268281.32	38.10
33	465244.61	1268245.89	66.01
34	465218.60	1268185.22	34.47
35	465205.32	1268153.41	66.23
36	465179.32	1268092.50	32.66
37	465167.27	1268062.14	67.63
38	465139.89	1268000.30	18.28
39	465128.44	1267986.05	18.28
40	465110.40	1267983.14	3.08
41	465107.38	1267983.75	4.92
42	465106.13	1267978.99	12.08
43	465103.06	1267967.30	16.44
44	465113.28	1267954.42	16.44
45	465113.11	1267937.98	32.46
46	465101.28	1267907.75	33.11
47	465088.03	1267877.41	99.87
48	465049.19	1267785.40	47.54
Условный номер земельного участка :ЗУ9(4)			
Номер точки	**КООРДИНАТЫ**		**Меры линий, м**
	X	**Y**	
1	464919.60	1267477.76	4.56
2	464924.16	1267477.66	183.23
3	464995.14	1267646.58	5.57
4	464989.59	1267647.09	16.90
5	464983.14	1267631.47	32.16
6	464971.81	1267601.37	67.83
7	464945.91	1267538.68	32.32
8	464932.74	1267509.16	34.04
Условный номер земельного участка :ЗУ10(1)			
Номер точки	**КООРДИНАТЫ**		**Меры линий, м**
	X	**Y**	
1	466715.95	1270652.82	3.36
2	466713.75	1270655.36	96.47
3	466668.99	1270569.91	60.77
4	466699.57	1270622.43	34.52
Условный номер земельного участка :ЗУ10(2)			
Номер точки	**КООРДИНАТЫ**		**Меры линий, м**
	X	**Y**	
1	466632.63	1270541.86	84.33
2	466589.85	1270469.19	53.26
3	466558.94	1270425.82	221.92
4	466669.84	1270618.04	18.63
5	466679.39	1270634.04	12.82

6	466685.56	1270645.28	26.31
7	466698.73	1270668.05	142.45
Условный номер земельного участка :ЗУ10(3)			
Номер точки	**КООРДИНАТЫ**		**Меры линий, м**
	X	**Y**	
1	466265.42	1269977.61	4.57
2	466261.26	1269979.51	23.01
3	466248.63	1269960.28	45.20
4	466224.76	1269921.90	15.76
5	466212.21	1269912.36	15.76
6	466196.45	1269912.69	5.90
7	466190.75	1269914.19	17.43
8	466184.50	1269897.92	5.42
9	466189.29	1269895.39	11.25
10	466197.13	1269887.33	11.25
11	466194.98	1269876.29	60.81
12	466161.88	1269825.28	43.34
13	466137.60	1269789.39	49.73
14	466111.37	1269747.13	176.84
15	466212.06	1269892.51	100.45
Условный номер земельного участка :ЗУ10(4)			
Номер точки	**КООРДИНАТЫ**		**Меры линий, м**
	X	**Y**	
1	465965.80	1269540.15	10.64
2	465958.33	1269532.56	16.53
3	465947.03	1269520.50	3.41
4	465950.34	1269519.68	5.09
5	465953.84	1269523.38	20.59
Условный номер земельного участка :ЗУ10(5)			
Номер точки	**КООРДИНАТЫ**		**Меры линий, м**
	X	**Y**	
1	464989.59	1267647.09	5.57
2	464995.14	1267646.58	0.02
3	464995.16	1267646.57	37.68
4	465009.96	1267681.22	20.79
5	465018.32	1267700.26	43.31
6	465035.63	1267739.96	0.02
7	465035.61	1267739.97	4.68
8	465031.16	1267741.41	19.19
9	465023.88	1267723.65	20.76
10	465013.69	1267705.57	20.48
11	465003.32	1267687.90	10.49
12	464997.59	1267679.12	2.48
13	464999.65	1267677.74	25.58
14	464992.15	1267653.29	6.70
Условный номер земельного участка :ЗУ10(6)			
Номер точки	**КООРДИНАТЫ**		**Меры линий, м**
	X	**Y**	

1	465039.66	1267701.16	31.45
2	465031.40	1267670.81	5.22
3	465035.72	1267667.87	12.27
4	465029.41	1267657.35	4.03
5	465025.98	1267659.48	43.20
6	465005.79	1267621.29	15.81
7	464999.17	1267606.94	20.00
8	465006.97	1267625.35	48.89
9	465026.18	1267670.31	33.66
Условный номер земельного участка :ЗУ10(7)			
Номер точки	**КООРДИНАТЫ**		**Меры линий, м**
	X	**Y**	
1	465149.53	1267949.42	1.69
2	465147.84	1267949.26	3.38
3	465146.49	1267946.16	4.45
Условный номер земельного участка :ЗУ11(1)			
Номер точки	**КООРДИНАТЫ**		**Меры линий, м**
	X	**Y**	
1	466377.03	1270115.00	3.25
2	466377.63	1270111.80	3.73
3	466381.22	1270110.78	15.99
4	466383.37	1270094.93	20.32
5	466364.24	1270088.08	20.32
6	466349.82	1270073.77	49.40
Условный номер земельного участка :ЗУ11(2)			
Номер точки	**КООРДИНАТЫ**		**Меры линий, м**
	X	**Y**	
1	466219.95	1269870.22	104.60
2	466160.38	1269784.25	87.59
3	466110.49	1269712.25	134.97
4	466033.07	1269601.69	111.70
5	465968.28	1269510.70	2.05
6	465966.86	1269509.22	2.24
7	465969.04	1269509.76	5.19
8	465974.05	1269508.45	10.00
9	465982.63	1269503.31	16.44
10	465991.09	1269517.40	7.09
11	465985.12	1269521.22	3.28
12	465983.55	1269524.11	3.28
13	465984.52	1269527.24	6.73
14	465989.47	1269531.81	40.79
15	466017.54	1269561.41	1.03
16	466018.26	1269560.68	7.23
17	466023.04	1269566.10	0.60
18	466022.64	1269566.55	20.11
19	466034.29	1269582.94	2.20
20	466035.75	1269584.58	31.73
21	466054.64	1269610.07	9.24

22	466059.47	1269617.95	8.90
23	466067.33	1269622.13	8.90
24	466076.05	1269620.32	7.43
25	466082.63	1269616.89	15.59
26	466090.27	1269630.47	6.86
27	466084.60	1269634.32	9.19
28	466078.78	1269641.44	9.19
29	466079.63	1269650.59	65.91
30	466113.85	1269706.92	8.40
31	466121.64	1269710.07	8.40
32	466129.71	1269707.74	3.61
33	466132.86	1269706.00	14.09
34	466141.08	1269717.45	3.36
35	466138.55	1269719.66	9.59
36	466132.85	1269727.38	9.59
37	466132.33	1269736.96	46.84
38	466158.33	1269775.92	1.89
39	466160.00	1269775.03	7.18
40	466163.40	1269781.35	1.01
41	466162.53	1269781.86	35.95
42	466181.76	1269812.24	69.43
Условный номер земельного участка :ЗУ11(3)			
Номер точки	**КООРДИНАТЫ**		**Меры линий, м**
	X	**Y**	
1	465953.87	1269495.69	15.92
2	465943.88	1269483.29	33.22
3	465920.90	1269459.30	9.20
4	465916.29	1269451.34	18.12
5	465904.20	1269437.84	10.95
6	465895.56	1269431.12	9.58
7	465889.23	1269423.93	31.48
8	465865.82	1269402.89	21.88
9	465852.12	1269385.82	24.56
10	465835.81	1269367.47	2.53
11	465835.18	1269365.02	2.53
12	465835.96	1269362.62	2.79
13	465838.04	1269360.76	7.02
14	465843.71	1269356.62	12.35
15	465836.41	1269346.65	9.28
16	465829.05	1269352.30	4.05
17	465825.51	1269354.27	4.05
18	465821.46	1269354.13	19.82
19	465807.63	1269339.94	35.96
20	465786.02	1269311.20	29.42
21	465767.37	1269288.44	0.54
22	465767.77	1269288.09	7.87
23	465764.01	1269281.18	1.95
24	465762.26	1269282.05	22.17

25	465747.40	1269265.59	37.21
26	465727.74	1269234.00	61.21
27	465699.25	1269179.82	84.10
28	465662.60	1269104.13	10.16
29	465660.38	1269094.21	10.16
30	465664.36	1269084.85	5.85
31	465669.60	1269082.24	16.35
32	465662.95	1269067.31	6.05
33	465657.39	1269069.69	7.98
34	465649.42	1269070.19	7.98
35	465643.44	1269064.91	3.52
36	465641.85	1269061.77	3.51
37	465643.35	1269064.95	7.11
38	465646.12	1269071.50	14.01
39	465651.53	1269084.42	64.48
40	465676.43	1269143.90	124.16
41	465728.16	1269256.77	72.78
42	465776.59	1269311.10	128.71
43	465865.74	1269403.93	127.22
Условный номер земельного участка :ЗУ11(4)			
Номер точки	**КООРДИНАТЫ**		**Меры линий, м**
	X	**Y**	
1	465950.34	1269519.68	3.41
2	465947.02	1269520.49	7.50
3	465941.90	1269515.01	9.92
4	465933.73	1269509.39	0.81
5	465933.09	1269509.90	4.90
6	465929.60	1269506.45	2.07
7	465928.08	1269507.87	14.32
8	465918.00	1269497.70	2.20
9	465919.54	1269496.12	4.02
10	465916.83	1269493.14	3.28
11	465919.16	1269490.83	8.13
12	465915.62	1269483.51	50.14
Условный номер земельного участка :ЗУ11(5)			
Номер точки	**КООРДИНАТЫ**		**Меры линий, м**
	X	**Y**	
1	465795.56	1269358.57	2.45
2	465793.61	1269360.06	4.01
3	465789.81	1269361.31	14.09
4	465794.84	1269374.47	4.36
5	465798.97	1269373.06	3.11
6	465801.99	1269372.31	4.97
7	465806.95	1269372.59	4.13
8	465810.70	1269374.32	21.85
Условный номер земельного участка :ЗУ11(6)			
Номер точки	**КООРДИНАТЫ**		**Меры линий, м**
	X	**Y**	

1	465744.07	1269303.14	3.43
2	465741.18	1269304.98	8.58
3	465736.73	1269297.65	1.78
4	465738.17	1269296.60	8.80
Условный номер земельного участка :ЗУ12			
Номер точки	**КООРДИНАТЫ**		**Меры линий, м**
	X	**Y**	
1	465160.81	1267979.15	1.32
2	465160.86	1267977.83	10.97
3	465169.79	1267971.46	4.08
4	465173.82	1267970.82	19.00
5	465170.71	1267952.08	2.36
6	465168.36	1267951.78	3.24
7	465165.16	1267952.26	15.43
8	465149.92	1267949.85	0.58
9	465149.53	1267949.42	1.69
10	465147.84	1267949.26	32.58
Условный номер земельного участка :ЗУ13			
Номер точки	**КООРДИНАТЫ**		**Меры линий, м**
	X	**Y**	
1	464684.87	1266702.79	9.99
2	464685.70	1266692.83	10.17
3	464686.69	1266682.71	180.14
4	464704.33	1266503.44	19.20
5	464685.24	1266501.42	58.10
6	464679.58	1266559.24	0.01
7	464679.59	1266559.25	0.10
8	464679.57	1266559.35	73.02
9	464672.46	1266632.02	28.94
10	464670.28	1266660.87	2.66
11	464669.39	1266663.38	32.61
12	464666.22	1266695.83	24.08
13	464664.53	1266719.85	1.60
14	464665.05	1266721.36	37.60
15	464664.42	1266758.95	31.68
16	464661.60	1266790.50	12.42
17	464660.45	1266802.87	33.15
18	464660.24	1266836.02	20.62
19	464665.72	1266855.89	29.91
20	464673.67	1266884.73	643.67
21	464924.18	1267477.65	18.73
22	464942.80	1267475.60	39.61
23	464927.47	1267439.07	33.20
24	464914.19	1267408.64	66.97
25	464888.13	1267346.95	33.14
26	464875.10	1267316.48	99.93
27	464836.32	1267224.38	67.29
28	464810.17	1267162.38	32.67

29	464797.40	1267132.31	67.02
30	464771.35	1267070.56	33.01
31	464759.07	1267039.91	67.63
32	464733.22	1266977.42	32.43
33	464719.47	1266948.05	45.64
34	464703.22	1266905.40	29.30
35	464691.82	1266878.41	46.61
36	464679.37	1266833.49	57.68
37	464679.82	1266775.81	73.19
Условный номер земельного участка :ЗУ14(1)			
Номер точки	**КООРДИНАТЫ**		**Меры линий, м**
	X	**Y**	
1	464713.98	1266984.67	3.65
2	464711.81	1266987.61	66.63
3	464739.34	1267048.28	0.12
4	464739.39	1267048.39	33.97
5	464752.42	1267079.77	66.29
6	464777.81	1267141.01	32.58
7	464790.56	1267170.99	67.26
8	464816.11	1267233.20	99.70
9	464855.89	1267324.62	33.31
10	464868.75	1267355.34	66.99
11	464894.59	1267417.15	32.85
12	464906.96	1267447.58	32.71
13	464919.59	1267477.75	4.59
14	464924.18	1267477.65	536.95
15	464715.19	1266983.04	2.03
Условный номер земельного участка :ЗУ14(2)			
Номер точки	**КООРДИНАТЫ**		**Меры линий, м**
	X	**Y**	
1	464701.95	1266951.68	72.62
2	464673.69	1266884.78	29.96
3	464665.72	1266855.90	20.62
4	464660.24	1266836.02	33.15
5	464660.45	1266802.87	9.78
6	464659.54	1266812.61	23.92
7	464659.35	1266836.53	18.50
8	464661.08	1266854.94	5.44
9	464661.59	1266860.35	1.52
10	464661.80	1266861.86	17.40
11	464666.53	1266878.61	17.40
12	464673.12	1266894.71	62.03
13	464697.10	1266951.91	4.85
Условный номер земельного участка :ЗУ14(3)			
Номер точки	**КООРДИНАТЫ**		**Меры линий, м**
	X	**Y**	
1	464652.09	1266704.18	16.41
2	464666.22	1266695.83	24.08

3	464664.53	1266719.85	8.72
4	464661.68	1266711.61	10.32
5	464652.52	1266706.85	2.71
Условный номер земельного участка :ЗУ14(4)			
Номер точки	**КООРДИНАТЫ**		**Меры линий, м**
	X	**Y**	
1	464686.75	1266760.75	37.90
2	464690.13	1266723.01	17.12
3	464696.43	1266707.09	13.82
4	464707.66	1266699.04	23.10
5	464684.87	1266702.79	73.19
6	464679.82	1266775.81	57.68
7	464679.37	1266833.49	46.61
8	464691.82	1266878.41	29.30
9	464703.22	1266905.40	20.93
10	464695.77	1266885.84	15.71
11	464690.46	1266871.06	15.71
12	464685.99	1266856.01	22.80
13	464682.21	1266833.52	14.48
14	464681.84	1266819.04	14.47
15	464683.03	1266804.62	11.68
16	464683.87	1266792.97	32.35
Условный номер земельного участка :ЗУ15			
Номер точки	**КООРДИНАТЫ**		**Меры линий, м**
	X	**Y**	
1	464707.66	1266699.04	3.30
2	464710.34	1266697.11	16.38
3	464707.86	1266680.92	2.84
4	464705.30	1266679.67	18.86
5	464686.69	1266682.71	10.17
6	464685.70	1266692.83	9.99
7	464684.87	1266702.79	23.10
Условный номер земельного участка :ЗУ16(1)			
Номер точки	**КООРДИНАТЫ**		**Меры линий, м**
	X	**Y**	
1	464705.30	1266679.67	7.41
2	464698.66	1266676.40	10.25
3	464694.65	1266666.97	2.62
4	464694.64	1266664.35	3.48
5	464694.64	1266660.87	67.50
6	464699.70	1266593.56	32.72
7	464700.72	1266560.86	37.21
8	464705.86	1266524.00	2.56
9	464706.45	1266521.51	7.26
10	464707.37	1266514.31	0.53
11	464706.85	1266514.23	9.82
12	464707.47	1266504.43	3.29
13	464704.33	1266503.44	180.14

14	464686.69	1266682.71	18.86
Условный номер земельного участка :ЗУ16(2)			
Номер точки	**КООРДИНАТЫ**		**Меры линий, м**
	X	**Y**	
1	464766.83	1265976.59	7.36
2	464774.19	1265976.91	11.03
3	464776.90	1265966.23	41.02
4	464788.27	1265926.81	14.40
5	464791.27	1265912.73	10.57
6	464787.13	1265922.46	57.81
Условный номер земельного участка :ЗУ16(3)			
Номер точки	**КООРДИНАТЫ**		**Меры линий, м**
	X	**Y**	
1	464813.34	1265861.59	9.39
2	464816.18	1265852.64	7.48
3	464814.17	1265845.43	8.72
4	464814.79	1265836.74	23.54
5	464821.58	1265814.19	5.39
6	464816.89	1265811.55	58.33
7	464806.34	1265868.92	4.42
8	464808.23	1265864.92	6.10
Условный номер земельного участка :ЗУ16(4)			
Номер точки	**КООРДИНАТЫ**		**Меры линий, м**
	X	**Y**	
1	464935.88	1265474.24	7.07
2	464933.45	1265467.59	4.93
3	464928.81	1265469.28	11.66
4	464917.23	1265467.91	11.66
5	464911.80	1265457.59	14.14
6	464912.78	1265443.49	70.75
7	464913.89	1265372.75	49.81
8	464915.58	1265322.96	11.13
9	464920.35	1265312.91	11.13
10	464931.16	1265310.26	1.70
11	464932.83	1265310.56	15.96
12	464935.40	1265294.80	2.00
13	464933.43	1265294.46	13.37
14	464921.66	1265288.10	13.37
15	464916.86	1265275.62	54.08
16	464917.98	1265221.56	9.73
17	464923.23	1265213.37	9.73
18	464932.68	1265211.09	2.74
19	464935.40	1265211.45	17.12
20	464937.33	1265194.44	2.58
21	464934.77	1265194.10	11.64
22	464924.27	1265189.06	11.64
23	464919.10	1265178.62	105.79
24	464922.41	1265072.89	100.11

25	464924.71	1264972.81	100.14
26	464926.23	1264872.68	99.89
27	464927.71	1264772.80	100.01
28	464929.15	1264672.80	62.64
29	464929.84	1264610.17	2.07
30	464927.78	1264610.12	185.37
31	464931.87	1264424.80	51.91
32	464932.72	1264372.89	100.11
33	464934.52	1264272.80	80.71
34	464934.96	1264192.09	39.58
35	464932.25	1264231.58	13.10
36	464931.96	1264244.68	365.41
37	464926.00	1264610.04	486.85
38	464918.06	1265096.83	9.04
39	464917.85	1265105.87	366.10
40	464909.23	1265471.87	11.09
41	464907.82	1265482.87	29.35
Условный номер земельного участка :ЗУ16(5)			
Номер точки	**КООРДИНАТЫ**		**Меры линий, м**
	X	**Y**	
1	464952.97	1263977.68	5.02
2	464957.99	1263977.80	18.01
3	464958.39	1263959.79	5.11
4	464953.28	1263959.67	9.40
5	464944.60	1263956.06	3.18
6	464943.28	1263953.17	28.12
7	464943.80	1263981.29	9.85
Условный номер земельного участка :ЗУ16(6)			
Номер точки	**КООРДИНАТЫ**		**Меры линий, м**
	X	**Y**	
1	464948.15	1263682.64	22.14
2	464948.60	1263660.50	10.60
3	464948.61	1263649.91	67.97
4	464947.74	1263581.95	99.98
5	464950.29	1263482.00	100.08
6	464951.89	1263381.93	99.85
7	464953.22	1263282.09	87.30
8	464952.17	1263194.79	287.43
9	464948.18	1263482.20	341.48
10	464941.23	1263823.61	8.35
11	464941.05	1263831.96	31.83
12	464941.64	1263863.79	81.74
13	464944.02	1263782.08	99.53
Условный номер земельного участка :ЗУ16(7)			
Номер точки	**КООРДИНАТЫ**		**Меры линий, м**
	X	**Y**	
1	464950.69	1263108.81	7.27
2	464957.53	1263106.37	12.42

3	464945.13	1263105.79	12.10
4	464947.20	1263117.71	9.56
Условный номер земельного участка :ЗУ16(8)			
Номер точки	**КООРДИНАТЫ**		**Меры линий, м**
	X	**Y**	
1	464987.02	1263088.73	18.50
2	464968.95	1263084.77	10.98
3	464958.22	1263082.43	5.74
4	464952.72	1263080.82	5.74
5	464947.61	1263078.22	10.88
6	464939.60	1263070.85	10.88
7	464934.66	1263061.16	40.80
8	464923.83	1263021.82	40.80
9	464911.51	1262982.93	15.50
10	464906.46	1262968.28	4.11
11	464902.35	1262968.37	124.22
12	464940.64	1263086.54	46.43
Условный номер земельного участка :ЗУ16(9)			
Номер точки	**КООРДИНАТЫ**		**Меры линий, м**
	X	**Y**	
1	464888.26	1265365.46	3.59
2	464889.81	1265368.70	2.66
3	464892.45	1265369.03	272.66
4	464898.86	1265096.45	10.96
5	464899.04	1265085.49	87.44
6	464896.51	1265172.89	99.78
7	464894.36	1265272.65	62.58
8	464892.84	1265335.21	9.09
9	464888.38	1265343.12	9.09
10	464879.64	1265345.62	4.42
11	464875.23	1265345.32	16.53
12	464874.14	1265361.82	6.29
13	464880.42	1265362.22	8.49
Условный номер земельного участка :ЗУ16(10)			
Номер точки	**КООРДИНАТЫ**		**Меры линий, м**
	X	**Y**	
1	464926.27	1264039.06	215.90
2	464922.04	1263823.20	341.40
3	464928.99	1263481.87	330.51
4	464933.61	1263151.39	53.22
5	464924.61	1263098.94	128.33
6	464885.08	1262976.85	5.78
7	464886.72	1262982.40	43.90
8	464899.63	1263024.35	54.48
9	464914.37	1263076.80	49.04
10	464923.71	1263124.94	49.04
11	464929.79	1263173.61	50.47
12	464931.07	1263224.06	48.48

13	464929.99	1263272.53	146.55
14	464929.75	1263419.08	73.17
15	464928.63	1263492.24	80.62
16	464924.84	1263572.77	69.48
17	464921.55	1263642.17	18.45
18	464921.03	1263660.61	12.13
19	464920.80	1263672.74	99.95
20	464921.31	1263772.69	99.74
21	464918.61	1263872.40	99.98
22	464916.89	1263972.37	100.19
23	464914.09	1264072.51	13.78
24	464914.12	1264086.29	2.67
25	464914.06	1264088.96	1.32
26	464912.74	1264088.96	7.25
27	464912.72	1264096.20	1.36
28	464914.09	1264096.22	1.92
29	464914.07	1264098.14	74.40
30	464914.36	1264172.54	100.04
31	464912.09	1264272.56	26.84
32	464911.87	1264299.40	55.10
33	464912.77	1264244.31	205.69

Условный номер земельного участка :ЗУ16(11)

Номер точки	**КООРДИНАТЫ**		**Меры линий, м**
	X	**Y**	
1	464697.10	1266951.91	4.84
2	464701.94	1266951.67	34.13
3	464715.20	1266983.11	5.63
4	464711.81	1266987.61	38.62

Условный номер земельного участка :ЗУ17(1)

Номер точки	**КООРДИНАТЫ**		**Меры линий, м**
	X	**Y**	
1	464652.09	1266704.18	15.73
2	464649.56	1266688.66	18.14
3	464664.23	1266677.98	15.49
4	464669.39	1266663.38	32.61
5	464666.22	1266695.83	16.41

Условный номер земельного участка :ЗУ17(2)

Номер точки	**КООРДИНАТЫ**		**Меры линий, м**
	X	**Y**	
1	464678.77	1266556.38	2.97
2	464679.58	1266559.24	58.10
3	464685.24	1266501.42	141.60
4	464701.22	1266360.73	22.88
5	464697.81	1266383.35	44.02
6	464693.35	1266427.14	40.39
7	464688.88	1266467.28	69.91
8	464680.44	1266536.68	1.36
9	464679.23	1266537.30	1.36

10	464677.88	1266537.37	4.36
11	464673.56	1266536.78	17.68
12	464671.15	1266554.29	5.04
13	464676.14	1266554.98	2.98
Условный номер земельного участка :ЗУ17(3)			
Номер точки	**КООРДИНАТЫ**		**Меры линий, м**
	X	**Y**	
1	464700.02	1266302.53	4.24
2	464704.05	1266303.85	4.02
3	464707.44	1266306.03	13.22
4	464708.93	1266292.89	8.18
5	464710.44	1266284.85	8.15
6	464704.18	1266290.06	13.72
7	464691.31	1266294.81	9.05
8	464682.42	1266296.49	8.28
9	464683.46	1266304.70	8.32
10	464691.62	1266303.07	4.24
11	464695.78	1266302.26	4.24
Условный номер земельного участка :ЗУ17(4)			
Номер точки	**КООРДИНАТЫ**		**Меры линий, м**
	X	**Y**	
1	464708.35	1266490.58	1.17
2	464708.90	1266489.55	1.45
3	464709.32	1266488.16	0.93
4	464709.70	1266487.31	29.52
5	464711.65	1266457.86	99.29
6	464725.06	1266359.47	26.03
7	464729.74	1266333.87	46.14
8	464737.08	1266288.31	1.57
9	464738.32	1266287.35	1.56
10	464739.75	1266286.72	3.11
11	464742.70	1266285.76	11.18
12	464753.74	1266283.99	9.94
13	464752.30	1266274.15	3.00
14	464749.33	1266274.59	6.94
15	464742.97	1266271.81	6.94
16	464741.42	1266265.04	0.15
17	464741.40	1266264.90	1.45
18	464741.55	1266263.45	2.33
19	464741.93	1266261.15	8.23
20	464743.44	1266253.06	9.84
21	464744.53	1266243.28	22.91
22	464749.40	1266220.90	59.24
23	464760.20	1266162.65	34.93
24	464763.11	1266127.85	2.07
25	464763.13	1266125.77	2.19
26	464762.52	1266123.67	1.67
27	464761.90	1266122.13	56.79

28	464761.20	1266065.34	4.68
29	464761.35	1266060.67	48.03
30	464765.08	1266012.78	37.00
31	464774.19	1265976.91	7.36
32	464766.83	1265976.59	186.01
33	464752.97	1266162.08	136.00
34	464727.92	1266295.75	209.03
35	464704.33	1266503.44	3.29
36	464707.47	1266504.43	13.88
Условный номер земельного участка :ЗУ17(5)			
Номер точки	**КООРДИНАТЫ**		**Меры линий, м**
	X	**Y**	
1	464747.98	1265972.44	60.97
2	464769.30	1265915.32	40.47
3	464785.19	1265878.10	51.38
4	464794.48	1265827.57	23.77
5	464787.15	1265850.18	19.93
6	464783.75	1265869.82	3.20
7	464780.55	1265869.86	9.78
8	464777.30	1265879.08	39.36
9	464764.54	1265916.32	4.20
10	464761.25	1265918.93	22.42
11	464740.55	1265927.53	19.68
12	464748.13	1265945.68	7.17
13	464754.74	1265942.89	1.08
14	464755.81	1265943.03	18.17
15	464750.49	1265960.40	9.81
16	464744.30	1265968.01	9.02
17	464741.71	1265976.65	13.57
18	464745.43	1265989.71	35.54
19	464740.95	1266024.96	35.54
20	464739.85	1266060.49	5.43
21	464739.76	1266065.92	13.27
22	464739.96	1266079.19	107.05
Условный номер земельного участка :ЗУ17(6)			
Номер точки	**КООРДИНАТЫ**		**Меры линий, м**
	X	**Y**	
1	464798.00	1265805.64	1.27
2	464798.29	1265806.88	17.64
3	464801.48	1265789.53	4.40
4	464803.25	1265785.51	7.56
5	464795.69	1265785.51	1.47
6	464794.30	1265785.02	16.28
7	464789.19	1265800.48	3.68
8	464792.67	1265801.69	6.64
Условный номер земельного участка :ЗУ17(7)			
Номер точки	**КООРДИНАТЫ**		**Меры линий, м**
	X	**Y**	

1	464825.64	1265811.25	10.00
2	464835.10	1265814.49	14.24
3	464839.54	1265800.96	10.19
4	464829.90	1265797.67	2.56
5	464828.08	1265795.86	2.56
6	464827.88	1265793.30	24.79
7	464835.34	1265769.66	56.51
8	464854.55	1265716.51	85.97
9	464819.90	1265795.19	16.63
10	464816.89	1265811.55	5.39
11	464821.58	1265814.19	0.98
12	464821.87	1265813.25	2.37
13	464823.27	1265811.35	2.37
Условный номер земельного участка :ЗУ17(8)			
Номер точки	**КООРДИНАТЫ**		**Меры линий, м**
	X	**Y**	
1	464868.98	1265636.34	52.50
2	464875.60	1265584.25	34.09
3	464866.56	1265617.13	49.32
4	464850.07	1265663.61	60.40
5	464830.93	1265720.90	14.17
6	464825.88	1265734.14	106.88
Условный номер земельного участка :ЗУ17(9)			
Номер точки	**КООРДИНАТЫ**		**Меры линий, м**
	X	**Y**	
1	464905.21	1265548.31	26.18
2	464909.26	1265522.45	23.00
3	464916.87	1265500.75	23.00
4	464935.10	1265486.74	5.01
5	464939.82	1265485.03	11.49
6	464935.88	1265474.24	29.35
7	464907.82	1265482.87	122.58
8	464892.31	1265604.47	31.48
9	464900.43	1265574.05	26.18
Условный номер земельного участка :ЗУ17(10)			
Номер точки	**КООРДИНАТЫ**		**Меры линий, м**
	X	**Y**	
1	464679.57	1266559.35	33.18
2	464675.47	1266592.28	39.86
3	464672.46	1266632.02	73.02
Условный номер земельного участка :ЗУ17(11)			
Номер точки	**КООРДИНАТЫ**		**Меры линий, м**
	X	**Y**	
1	464891.91	1265373.13	58.17
2	464890.99	1265431.29	62.28
3	464892.45	1265369.03	2.66
4	464889.81	1265368.70	4.90
Условный номер земельного участка :ЗУ18			

Номер точки	КООРДИНАТЫ		Меры линий, м
	X	Y	
1	464727.92	1266295.75	136.00
2	464752.97	1266162.08	186.01
3	464766.83	1265976.59	57.81
4	464787.13	1265922.46	10.61
5	464791.28	1265912.70	38.96
6	464803.18	1265875.60	7.39
7	464806.34	1265868.92	58.33
8	464816.89	1265811.55	16.63
9	464819.90	1265795.19	85.97
10	464854.55	1265716.51	48.32
11	464870.97	1265671.07	50.72
12	464887.34	1265623.06	19.24
13	464892.31	1265604.47	122.58
14	464907.82	1265482.87	18.15
15	464889.67	1265483.25	37.98
16	464887.39	1265521.16	49.03
17	464879.64	1265569.57	15.23
18	464875.60	1265584.25	52.50
19	464868.98	1265636.34	106.88
20	464825.88	1265734.14	20.06
21	464818.74	1265752.89	28.62
22	464809.88	1265780.11	8.12
23	464803.81	1265785.51	0.56
24	464803.25	1265785.51	4.40
25	464801.48	1265789.53	17.64
26	464798.29	1265806.88	5.37
27	464799.50	1265812.11	16.25
28	464794.48	1265827.57	51.38
29	464785.19	1265878.10	40.47
30	464769.30	1265915.32	60.97
31	464747.98	1265972.44	107.05
32	464739.96	1266079.19	41.27
33	464740.57	1266120.45	0.94
34	464739.95	1266121.15	2.30
35	464739.40	1266123.39	1.87
36	464739.27	1266125.26	33.73
37	464737.16	1266158.92	99.87
38	464718.69	1266257.07	10.50
39	464716.99	1266267.43	14.04
40	464714.72	1266281.28	5.57
41	464710.44	1266284.85	8.18
42	464708.93	1266292.89	13.22
43	464707.44	1266306.03	0.22
44	464707.62	1266306.15	32.40
45	464705.18	1266338.45	17.33
46	464702.10	1266355.51	5.29

47	464701.22	1266360.73	141.60
48	464685.24	1266501.42	19.20
49	464704.33	1266503.44	209.03
Условный номер земельного участка :ЗУ19			
Номер точки	**КООРДИНАТЫ**		**Меры линий, м**
	X	**Y**	
1	464907.82	1265482.87	11.09
2	464909.23	1265471.87	366.10
3	464917.85	1265105.87	9.04
4	464918.06	1265096.83	486.85
5	464926.00	1264610.04	365.41
6	464931.96	1264244.68	13.10
7	464932.25	1264231.58	39.58
8	464934.96	1264192.09	19.17
9	464935.06	1264172.93	77.15
10	464937.78	1264095.83	0.38
11	464938.17	1264095.84	6.63
12	464938.29	1264089.21	0.29
13	464938.01	1264089.25	98.86
14	464939.87	1263990.41	10.01
15	464943.80	1263981.20	28.04
16	464943.28	1263953.17	6.22
17	464940.71	1263947.51	65.62
18	464941.11	1263881.88	18.11
19	464941.64	1263863.79	31.83
20	464941.05	1263831.96	8.35
21	464941.23	1263823.61	341.48
22	464948.18	1263482.20	287.43
23	464952.17	1263194.79	13.61
24	464951.61	1263181.20	62.19
25	464946.61	1263119.20	1.61
26	464947.20	1263117.71	12.10
27	464945.13	1263105.79	9.77
28	464943.48	1263096.16	10.03
29	464940.64	1263086.54	124.22
30	464902.35	1262968.37	19.66
31	464882.69	1262968.80	8.40
32	464885.08	1262976.85	128.33
33	464924.61	1263098.94	53.22
34	464933.61	1263151.39	330.51
35	464928.99	1263481.87	341.40
36	464922.04	1263823.20	215.90
37	464926.27	1264039.06	205.69
38	464912.77	1264244.31	55.10
39	464911.87	1264299.40	19.55
40	464911.71	1264318.95	53.47
41	464911.22	1264372.42	99.98
42	464909.19	1264472.38	100.17

43	464907.71	1264572.53	100.27
44	464906.80	1264672.80	99.72
45	464905.08	1264772.51	100.17
46	464904.61	1264872.68	100.15
47	464901.28	1264972.77	99.46
48	464899.42	1265072.22	13.28
49	464899.04	1265085.49	10.96
50	464898.86	1265096.45	272.66
51	464892.45	1265369.03	62.28
52	464890.99	1265431.29	40.94
53	464890.34	1265472.23	11.05
54	464889.67	1265483.25	18.15
Условный номер земельного участка :ЗУ20(1)			
Номер точки	**КООРДИНАТЫ**		**Меры линий, м**
	X	**Y**	
1	464437.43	1261596.52	65.26
2	464460.83	1261657.44	38.86
3	464472.54	1261694.49	53.05
4	464487.45	1261745.40	99.53
5	464518.02	1261840.12	100.06
6	464548.68	1261935.36	100.28
7	464579.59	1262030.76	53.74
8	464597.43	1262081.46	46.10
9	464612.34	1262125.08	99.91
10	464643.02	1262220.17	100.35
11	464674.07	1262315.60	99.41
12	464704.64	1262410.19	100.25
13	464735.19	1262505.67	99.96
14	464765.68	1262600.87	100.06
15	464796.50	1262696.06	99.83
16	464827.42	1262790.98	100.06
17	464858.24	1262886.17	86.17
18	464882.69	1262968.80	23.77
19	464906.46	1262968.28	84.52
20	464878.92	1262888.36	99.78
21	464848.78	1262793.25	100.10
22	464817.21	1262698.26	99.93
23	464786.46	1262603.17	100.06
24	464755.79	1262507.93	99.98
25	464724.83	1262412.87	99.98
26	464694.62	1262317.56	208.64
27	464630.47	1262119.03	99.91
28	464599.85	1262023.92	99.95
29	464568.80	1261928.92	79.95
30	464544.04	1261852.91	3.16
31	464540.96	1261852.21	171.51
32	464490.12	1261688.41	47.19
33	464475.01	1261643.71	99.95

34	464444.24	1261548.62	40.58
35	464432.27	1261509.84	11.06
36	464428.61	1261499.40	48.73
37	464410.11	1261454.32	49.96
38	464392.58	1261407.54	21.80
39	464387.82	1261386.26	21.80
40	464389.32	1261364.51	11.25
41	464393.37	1261354.02	11.95
42	464383.87	1261346.77	175.03
43	464500.19	1261215.99	12.26
44	464490.99	1261207.89	91.13
45	464429.28	1261274.95	44.89
46	464398.32	1261307.47	22.00
47	464384.74	1261324.78	22.00
48	464377.46	1261345.54	9.22
49	464370.35	1261351.42	9.22
50	464361.89	1261355.07	9.96
51	464352.33	1261357.85	14.31
52	464356.34	1261371.58	5.07
53	464361.21	1261370.14	3.49
54	464364.68	1261370.36	3.49
55	464366.85	1261373.10	22.04
56	464366.89	1261395.14	22.04
57	464371.35	1261416.72	48.87
58	464387.26	1261462.93	59.77
59	464406.38	1261519.55	1.27
60	464406.20	1261520.81	6.63
61	464407.77	1261527.25	2.01
62	464409.53	1261528.23	15.59
63	464416.16	1261542.33	10.55
64	464414.81	1261552.80	10.55
65	464405.87	1261558.42	4.87
66	464401.04	1261559.05	19.08
67	464403.47	1261577.97	6.80
68	464410.21	1261577.08	17.68
69	464427.15	1261582.14	17.68
Условный номер земельного участка :ЗУ20(2)			
Номер точки	**КООРДИНАТЫ**		**Меры линий, м**
	X	**Y**	
1	464723.56	1260965.27	54.03
2	464759.51	1260924.93	11.92
3	464750.21	1260917.47	67.13
4	464707.15	1260968.97	100.49
5	464642.29	1261045.72	39.11
6	464616.72	1261075.31	23.88
7	464600.50	1261092.84	27.49
8	464581.00	1261112.22	2.51
9	464579.58	1261114.29	2.58

10	464578.44	1261116.60	3.38
11	464576.04	1261118.98	44.18
12	464545.36	1261150.78	9.73
13	464552.67	1261157.20	256.98
Условный номер земельного участка :ЗУ21			
Номер точки	**КООРДИНАТЫ**		**Меры линий, м**
	X	**Y**	
1	464397.72	1261342.75	23.33
2	464411.82	1261324.16	47.48
3	464445.12	1261290.32	113.48
4	464523.30	1261208.07	100.04
5	464593.13	1261136.43	3.84
6	464595.80	1261133.68	0.31
7	464596.11	1261133.67	1.29
8	464597.24	1261133.05	0.69
9	464597.86	1261132.75	1.05
10	464598.79	1261132.24	46.98
11	464630.47	1261097.56	46.98
12	464660.09	1261061.10	99.87
13	464724.50	1260984.78	100.50
14	464790.47	1260908.96	5.27
15	464792.57	1260904.13	24.72
16	464806.75	1260883.88	24.72
17	464819.29	1260862.57	24.72
18	464830.09	1260840.34	24.72
19	464839.10	1260817.32	12.07
20	464843.42	1260806.04	2.48
21	464843.88	1260803.60	30.55
22	464846.92	1260773.20	39.03
23	464842.36	1260734.44	17.28
24	464825.20	1260736.47	14.05
25	464828.52	1260750.11	13.44
26	464828.79	1260763.55	13.44
27	464826.20	1260776.73	33.48
28	464816.15	1260808.67	23.94
29	464807.43	1260830.97	23.94
30	464796.88	1260852.46	23.94
31	464784.57	1260873.00	23.94
32	464770.58	1260892.43	32.28
33	464750.21	1260917.47	11.92
34	464759.51	1260924.93	311.02
35	464552.67	1261157.20	9.73
36	464545.36	1261150.78	78.86
37	464490.99	1261207.89	12.26
38	464500.19	1261215.99	54.19
39	464464.22	1261256.53	120.82
40	464384.04	1261346.91	11.73
41	464393.37	1261354.02	12.08

Условный номер земельного участка :ЗУ22			
Номер точки	**КООРДИНАТЫ**		**Меры линий, м**
	X	**Y**	
1	464843.42	1260806.04	10.02
2	464846.99	1260796.68	12.20
3	464850.70	1260785.05	13.16
4	464853.55	1260772.20	10.16
5	464854.28	1260762.07	13.21
6	464853.27	1260748.89	13.21
7	464850.37	1260736.00	13.21
8	464845.64	1260723.66	13.21
9	464839.18	1260712.13	25.90
10	464822.25	1260692.54	15.75
11	464827.19	1260677.58	16.58
12	464811.40	1260672.52	29.51
13	464784.95	1260659.42	26.58
14	464764.12	1260642.92	29.39
15	464742.63	1260622.87	34.80
16	464719.36	1260597.00	5.79
17	464724.26	1260593.92	16.30
18	464715.59	1260580.11	6.14
19	464710.36	1260583.32	34.21
20	464689.82	1260555.97	34.21
21	464672.35	1260526.56	9.92
22	464668.04	1260517.63	9.92
23	464665.25	1260508.10	9.92
24	464664.07	1260498.25	9.92
25	464664.52	1260488.34	10.54
26	464666.72	1260478.03	10.54
27	464670.14	1260468.06	10.54
28	464674.74	1260458.57	10.54
29	464680.43	1260449.69	48.89
30	464709.24	1260410.19	18.59
31	464718.96	1260394.35	18.59
32	464729.47	1260379.00	18.30
33	464740.65	1260364.51	18.30
34	464752.62	1260350.68	8.34
35	464758.89	1260345.17	1.89
36	464760.21	1260346.52	8.50
37	464766.64	1260340.97	2.20
38	464765.47	1260339.10	35.55
39	464788.92	1260312.38	21.24
40	464804.41	1260297.85	19.14
41	464816.93	1260283.37	7.52
42	464822.64	1260278.49	7.52
43	464829.31	1260275.00	7.52
44	464836.58	1260273.08	7.52
45	464844.10	1260272.84	17.30

46	464845.09	1260255.57	12.57
47	464832.54	1260254.83	2.24
48	464830.51	1260253.88	2.24
49	464829.68	1260251.80	4.81
50	464830.55	1260247.07	20.08
51	464832.23	1260227.06	20.24
52	464830.53	1260206.89	20.16
53	464825.50	1260187.37	20.16
54	464817.29	1260168.96	19.50
55	464832.94	1260157.33	15.08
56	464824.27	1260144.99	17.79
57	464809.25	1260154.53	31.70
58	464794.25	1260126.60	6.34
59	464792.32	1260120.56	1.40
60	464792.92	1260119.30	17.36
61	464784.40	1260104.17	11.20
62	464777.66	1260095.23	19.98
63	464791.70	1260081.02	14.29
64	464781.83	1260070.69	16.29
65	464770.38	1260082.27	10.52
66	464765.42	1260072.99	35.02
67	464752.17	1260040.57	23.43
68	464740.94	1260020.01	33.10
69	464724.82	1259991.11	35.10
70	464706.99	1259960.87	19.51
71	464694.93	1259945.52	11.82
72	464704.23	1259938.22	4.07
73	464706.75	1259941.42	9.17
74	464713.89	1259935.66	14.28
75	464704.70	1259924.73	18.01
76	464690.75	1259936.12	36.21
77	464670.34	1259906.20	42.70
78	464645.29	1259871.62	24.00
79	464629.90	1259853.21	20.53
Условный номер земельного участка :ЗУ23(1)			
Номер точки	**КООРДИНАТЫ**		**Меры линий, м**
	X	**Y**	
1	463946.30	1258915.69	8.96
2	463947.73	1258924.54	16.47
3	463931.47	1258927.11	25.49
4	463918.08	1258905.42	20.74
5	463901.03	1258917.24	48.64
6	463875.52	1258875.82	107.72
7	463819.80	1258783.64	93.03
8	463770.08	1258705.01	47.28
9	463745.07	1258664.88	33.65
10	463729.14	1258635.23	55.61
11	463705.23	1258585.02	27.03

12	463696.04	1258559.61	37.12
13	463684.64	1258524.28	55.94
14	463671.12	1258470.00	45.34
15	463664.35	1258425.17	42.22
16	463659.92	1258383.19	70.71
17	463654.97	1258312.65	89.47
18	463649.61	1258223.34	80.72
19	463644.78	1258142.77	1.23
20	463646.01	1258142.77	1016.07
21	463591.80	1257128.14	101.30
22	463586.94	1257026.96	97.29
23	463582.25	1256929.78	98.84
24	463574.35	1256831.26	205.85
25	463560.39	1256625.88	291.26
26	463556.57	1256334.65	5.55
27	463556.95	1256329.11	16.48
28	463557.59	1256312.64	29.42
29	463561.33	1256283.46	23.87
30	463569.14	1256260.90	34.58
31	463582.33	1256228.93	36.49
32	463601.47	1256197.86	68.35
33	463641.72	1256142.63	89.11
34	463696.85	1256072.62	8.19
35	463696.64	1256064.43	25.32
36	463711.57	1256043.99	7.56
37	463719.13	1256044.26	75.66
38	463765.91	1255984.79	96.63
39	463824.80	1255908.18	102.95
40	463888.81	1255827.56	60.95
41	463925.71	1255779.04	162.59
42	464036.19	1255659.75	52.33
43	464072.36	1255621.93	23.90
44	464090.13	1255605.95	17.79
45	464104.07	1255594.89	8.08
46	464110.68	1255590.25	20.07
47	464093.57	1255579.77	10.38
48	464100.63	1255572.16	9.34
49	464108.61	1255567.31	5.91
50	464114.25	1255569.10	27.51
51	464141.75	1255569.63	8.88
52	464149.60	1255565.47	32.61
53	464180.15	1255554.08	29.28
54	464208.39	1255546.32	16.27
55	464224.21	1255542.51	14.88
56	464238.79	1255539.58	44.22
57	464282.65	1255533.93	98.90
58	464380.59	1255520.21	100.31
59	464479.92	1255506.13	96.79

60	464575.61	1255491.61	67.15
61	464642.22	1255483.12	33.37
62	464675.32	1255478.89	41.97
63	464716.64	1255471.58	36.91
64	464752.89	1255464.60	7.86
65	464760.38	1255462.21	16.09
66	464774.45	1255454.42	7.93
67	464780.56	1255449.36	7.93
68	464785.59	1255443.23	9.84
69	464790.53	1255434.72	9.84
70	464794.31	1255425.64	9.72
71	464796.63	1255416.21	9.72
72	464797.29	1255406.51	14.22
73	464796.30	1255392.33	8.39
74	464794.41	1255384.15	8.47
75	464794.63	1255375.68	202.84
76	464739.91	1255180.36	64.03
77	464719.13	1255119.80	3.35
78	464718.18	1255116.58	28.88
79	464709.96	1255088.90	41.51
80	464695.92	1255049.83	100.19
81	464661.30	1254955.81	39.17
82	464649.11	1254918.60	58.15
83	464627.57	1254864.58	79.37
84	464601.55	1254789.60	111.78
85	464562.11	1254685.01	119.62
86	464519.56	1254573.21	28.57
87	464548.06	1254571.21	70.76
88	464573.04	1254637.41	0.20
89	464573.22	1254637.32	17.79
90	464579.55	1254653.94	27.57
91	464605.33	1254644.18	13.50
92	464610.24	1254656.75	27.84
93	464584.09	1254666.32	155.05
94	464634.54	1254812.94	41.25
95	464647.97	1254851.94	99.69
96	464681.78	1254945.72	68.40
97	464705.34	1255009.94	77.00
98	464731.03	1255082.53	67.66
99	464750.53	1255147.32	103.35
100	464780.07	1255246.35	27.25
101	464787.96	1255272.44	52.52
102	464803.23	1255322.69	48.66
103	464815.86	1255369.68	23.38
104	464815.86	1255393.06	25.87
105	464814.80	1255418.91	5.51
106	464817.98	1255423.41	14.27
107	464814.95	1255437.36	22.34

108	464827.94	1255455.54	2.25
109	464830.18	1255455.35	15.81
110	464832.18	1255471.04	41.54
111	464790.90	1255475.64	14.15
112	464777.19	1255479.17	23.78
113	464755.10	1255487.98	6.41
114	464748.87	1255489.47	82.00
115	464667.96	1255502.81	141.88
116	464527.54	1255523.05	45.10
117	464482.84	1255529.06	79.64
118	464403.98	1255540.18	119.73
119	464285.50	1255557.45	122.57
120	464163.98	1255573.46	103.21
121	464081.11	1255634.98	48.79
122	464039.95	1255661.18	251.90
123	463877.65	1255853.83	15.21
124	463889.65	1255863.19	75.35
125	463843.52	1255922.77	96.87
126	463782.77	1255998.23	102.53
127	463719.89	1256079.21	98.07
128	463660.17	1256157.01	38.86
129	463637.03	1256188.23	32.15
130	463617.99	1256214.14	29.46
131	463602.87	1256239.43	5.83
132	463600.51	1256244.76	5.54
133	463597.40	1256240.18	200.21
134	463716.86	1256079.52	6.26
135	463713.12	1256074.49	202.73
136	463592.15	1256237.18	46.55
137	463574.07	1256280.08	214.34
138	463576.90	1256494.40	130.73
139	463578.63	1256625.12	313.46
140	463600.92	1256937.79	0.00
141	463600.92	1256937.79	527.22
142	463631.01	1257464.15	60.78
143	463634.65	1257524.82	48.55
144	463637.43	1257573.29	152.15
145	463643.59	1257725.31	100.19
146	463650.20	1257825.28	96.35
147	463653.83	1257921.56	98.59
148	463660.42	1258019.93	100.72
149	463666.64	1258120.46	69.60
150	463671.25	1258189.90	93.98
151	463677.48	1258283.68	18.88
152	463678.82	1258302.51	0.96
153	463679.78	1258302.48	7.34
154	463680.38	1258309.79	0.82
155	463679.56	1258309.92	69.35

156	463682.73	1258379.20	42.92
157	463686.72	1258421.94	28.85
158	463690.66	1258450.51	46.57
159	463700.80	1258495.96	62.29
160	463718.96	1258555.54	41.07
161	463733.25	1258594.05	17.71
162	463740.40	1258610.26	29.86
163	463753.76	1258636.96	20.79
164	463764.06	1258655.02	1.86
165	463764.06	1258656.88	1.10
166	463765.16	1258656.88	28.24
167	463779.96	1258680.93	16.28
168	463788.15	1258695.00	76.10
169	463829.61	1258758.83	24.26
170	463842.82	1258779.18	99.28
171	463893.63	1258864.48	56.40
172	463923.45	1258912.35	5.51
173	463928.31	1258914.95	18.01
Условный номер земельного участка :ЗУ23(2)			
Номер точки	**КООРДИНАТЫ**		**Меры линий, м**
	X	**Y**	
1	464324.89	1259458.86	3.72
2	464327.75	1259456.48	25.83
3	464312.52	1259435.61	6.56
4	464314.03	1259442.00	1.39
5	464312.67	1259442.32	20.56
Условный номер земельного участка :ЗУ23(3)			
Номер точки	**КООРДИНАТЫ**		**Меры линий, м**
	X	**Y**	
1	464305.00	1259431.93	5.30
2	464308.15	1259436.20	4.20
3	464312.24	1259435.23	154.11
4	464221.40	1259310.74	3.02
5	464219.00	1259312.57	46.29
6	464246.27	1259349.98	72.49
7	464287.79	1259409.40	28.35
Условный номер земельного участка :ЗУ24(1)			
Номер точки	**КООРДИНАТЫ**		**Меры линий, м**
	X	**Y**	
1	463698.96	1256038.99	15.99
2	463689.40	1256051.80	3.86
3	463687.87	1256048.26	13.30
4	463696.46	1256038.11	2.65
Условный номер земельного участка :ЗУ24(2)			
Номер точки	**КООРДИНАТЫ**		**Меры линий, м**
	X	**Y**	
1	464108.61	1255567.31	9.34
2	464100.63	1255572.16	10.38

3	464093.57	1255579.77	14.47
4	464097.39	1255565.81	11.32
Условный номер земельного участка :ЗУ25			
Номер точки	**КООРДИНАТЫ**		**Меры линий, м**
	X	**Y**	
1	463646.01	1258142.77	1.23
2	463644.78	1258142.77	93.66
3	463638.38	1258049.33	4.22
4	463636.71	1258045.45	4.31
5	463634.38	1258041.82	7.35
6	463627.76	1258038.64	7.35
7	463620.43	1258039.13	14.02
8	463620.17	1258025.11	4.84
9	463625.01	1258025.05	4.71
10	463629.62	1258024.07	4.71
11	463633.50	1258021.39	7.86
12	463637.07	1258014.38	25.41
13	463635.81	1257989.01	65.82
14	463632.55	1257923.27	97.28
15	463628.48	1257826.08	99.76
16	463621.56	1257726.56	100.54
17	463616.09	1257626.17	99.80
18	463610.59	1257526.52	98.92
19	463606.10	1257427.71	102.06
20	463601.55	1257325.74	28.04
21	463600.16	1257297.74	8.18
22	463594.63	1257291.72	17.87
23	463576.97	1257289.00	14.20
24	463575.85	1257274.84	16.56
25	463591.68	1257269.97	10.83
26	463598.26	1257261.36	32.20
27	463596.89	1257229.19	102.07
28	463591.76	1257127.25	1016.97
Условный номер земельного участка :ЗУ26			
Номер точки	**КООРДИНАТЫ**		**Меры линий, м**
	X	**Y**	
1	463627.68	1257403.58	79.14
2	463624.02	1257324.53	30.34
3	463622.61	1257294.22	13.33
4	463631.12	1257283.96	17.84
5	463648.82	1257281.68	14.09
6	463647.93	1257267.61	19.98
7	463627.97	1257266.86	3.06
8	463625.29	1257265.39	10.66
9	463620.64	1257255.80	130.11
10	463614.91	1257125.82	100.40
11	463610.02	1257025.54	88.53
12	463605.51	1256937.12	4.64

13	463600.92	1256937.79	466.56
Условный номер земельного участка :ЗУ27			
Номер точки	**КООРДИНАТЫ**		**Меры линий, м**
	X	**Y**	
1	463600.92	1256937.79	4.64
2	463605.51	1256937.12	8.63
3	463605.07	1256928.50	100.42
4	463597.32	1256828.38	102.93
5	463589.36	1256725.76	100.44
6	463581.44	1256625.63	37.47
7	463578.47	1256588.28	61.18
8	463578.50	1256527.10	94.84
9	463576.63	1256432.28	71.97
10	463576.97	1256360.31	29.25
11	463578.05	1256331.08	37.42
12	463584.01	1256294.14	10.04
13	463586.02	1256284.30	21.12
14	463591.98	1256264.04	21.08
15	463600.51	1256244.76	5.54
16	463597.40	1256240.18	200.21
17	463716.86	1256079.52	6.26
18	463713.12	1256074.49	202.73
19	463592.15	1256237.18	46.55
20	463574.07	1256280.08	38.18
21	463574.57	1256318.26	176.16
22	463576.90	1256494.40	130.73
23	463578.63	1256625.12	313.46
Условный номер земельного участка :ЗУ28(1)			
Номер точки	**КООРДИНАТЫ**		**Меры линий, м**
	X	**Y**	
1	463574.26	1256830.17	102.95
2	463566.10	1256727.54	100.44
3	463559.06	1256627.35	38.19
4	463556.21	1256589.27	62.19
5	463555.08	1256527.09	94.89
6	463554.44	1256432.21	69.81
7	463554.72	1256362.40	27.81
8	463556.57	1256334.65	291.26
9	463560.39	1256625.88	204.76
Условный номер земельного участка :ЗУ28(2)			
Номер точки	**КООРДИНАТЫ**		**Меры линий, м**
	X	**Y**	
1	463711.57	1256043.99	5.82
2	463705.76	1256043.77	7.21
3	463700.04	1256039.37	1.15
4	463698.96	1256038.99	15.99
5	463689.40	1256051.80	1.48
6	463689.98	1256053.17	10.01

7	463696.54	1256060.73	3.70
8	463696.64	1256064.42	25.31
Условный номер земельного участка :ЗУ29(1)			
Номер точки	**КООРДИНАТЫ**		**Меры линий, м**
	X	**Y**	
1	463889.65	1255863.19	15.21
2	463877.65	1255853.83	251.90
3	464039.95	1255661.18	48.79
4	464081.11	1255634.98	103.21
5	464163.98	1255573.46	242.29
6	464403.98	1255540.18	119.73
7	464285.50	1255557.45	46.95
8	464238.97	1255563.74	19.21
9	464220.12	1255567.40	34.47
10	464186.89	1255576.59	17.97
11	464170.09	1255582.97	28.58
12	464144.42	1255595.54	20.37
13	464127.02	1255606.14	28.11
14	464104.08	1255622.38	40.30
15	464076.72	1255651.98	58.50
16	464035.73	1255693.71	97.72
17	463969.69	1255765.74	98.64
18	463906.47	1255841.45	27.48
Условный номер земельного участка :ЗУ29(2)			
Номер точки	**КООРДИНАТЫ**		**Меры линий, м**
	X	**Y**	
1	464748.87	1255489.47	21.35
2	464728.09	1255494.40	60.71
3	464667.96	1255502.81	82.00
Условный номер земельного участка :ЗУ30			
Номер точки	**КООРДИНАТЫ**		**Меры линий, м**
	X	**Y**	
1	464817.98	1255423.41	10.15
2	464820.13	1255413.50	17.87
3	464819.52	1255395.64	26.01
4	464815.97	1255369.87	42.45
5	464805.10	1255328.84	6.43
6	464803.23	1255322.69	48.66
7	464815.86	1255369.68	6.58
8	464815.86	1255376.26	0.19
9	464815.91	1255376.44	0.60
10	464815.86	1255377.04	16.02
11	464815.86	1255393.06	25.87
12	464814.80	1255418.91	5.51
Условный номер земельного участка :ЗУ31			
Номер точки	**КООРДИНАТЫ**		**Меры линий, м**
	X	**Y**	
1	464794.40	1255384.05	8.38

2	464794.63	1255375.68	202.84
3	464739.91	1255180.36	64.03
4	464719.13	1255119.80	23.25
5	464725.75	1255142.08	100.32
6	464753.10	1255238.60	42.77
7	464766.54	1255279.21	1.85
8	464764.84	1255279.93	6.98
9	464767.18	1255286.51	1.61
10	464768.69	1255285.96	62.58
11	464785.82	1255346.15	22.53
12	464790.74	1255368.13	16.34
Условный номер земельного участка :ЗУ32			
Номер точки	**КООРДИНАТЫ**		**Меры линий, м**
	X	**Y**	
1	464548.06	1254571.21	28.57
2	464519.56	1254573.21	80.23
3	464490.28	1254498.51	21.57
4	464482.41	1254478.43	1.69
5	464480.77	1254478.82	11.92
6	464472.56	1254470.17	1.33
7	464471.25	1254469.99	17.80
8	464466.11	1254452.95	5.07
9	464470.95	1254451.42	5.19
10	464475.20	1254448.46	3.43
11	464478.02	1254446.50	8.62
12	464481.60	1254438.66	10.67
13	464483.37	1254428.14	54.02
14	464496.01	1254375.62	44.76
15	464504.16	1254331.60	23.12
16	464506.43	1254308.60	15.13
17	464506.94	1254293.47	50.40
18	464501.65	1254243.35	62.37
19	464497.69	1254181.10	100.03
20	464490.22	1254081.35	88.01
21	464482.49	1253993.68	111.94
22	464470.49	1253882.38	61.36
23	464464.66	1253821.30	29.05
24	464460.78	1253792.51	12.36
25	464456.45	1253780.93	19.00
26	464454.75	1253762.01	13.03
27	464458.01	1253749.39	29.47
28	464455.97	1253719.99	37.04
29	464452.75	1253683.09	99.23
30	464443.73	1253584.28	10.03
31	464439.41	1253575.22	3.97
32	464435.66	1253573.94	14.68
33	464434.48	1253559.31	14.42
34	464420.73	1253563.63	7.36

35	464418.58	1253556.59	7.66
36	464425.36	1253553.01	14.94
37	464436.18	1253542.71	14.94
38	464439.82	1253528.22	74.95
39	464431.80	1253453.70	99.84
40	464426.33	1253354.01	69.88
41	464422.50	1253284.24	100.07
42	464414.13	1253184.52	99.97
43	464405.45	1253084.93	99.94
44	464397.11	1252985.34	99.98
45	464386.71	1252885.90	52.21
46	464380.21	1252834.10	46.77
47	464374.31	1252787.71	22.14
48	464396.04	1252783.46	101.25
49	464409.95	1252883.75	200.05
50	464427.95	1253082.99	100.06
51	464439.74	1253182.35	146.84
52	464451.57	1253328.71	2.96
53	464453.82	1253330.64	24.94
54	464456.05	1253355.48	2.35
55	464454.53	1253357.28	24.40
56	464456.74	1253381.57	100.12
57	464465.16	1253481.34	47.77
58	464469.04	1253528.95	9.85
59	464473.89	1253537.53	9.85
60	464483.13	1253540.95	10.54
61	464493.64	1253541.79	4.80
62	464493.87	1253546.58	20.65
63	464473.23	1253547.04	21.30
64	464474.91	1253568.27	5.15
65	464473.40	1253573.20	75.19
66	464480.48	1253648.05	32.79
67	464479.85	1253680.83	99.99
68	464486.60	1253780.59	99.98
69	464496.30	1253880.11	99.58
70	464505.21	1253979.28	94.21
71	464512.88	1254073.18	103.50
72	464521.46	1254176.33	46.62
73	464526.55	1254222.67	61.38
74	464531.48	1254283.85	0.71
75	464531.00	1254284.36	23.69
76	464530.60	1254308.05	11.63
77	464530.15	1254319.67	16.13
78	464528.68	1254335.74	13.65
79	464526.38	1254349.19	98.60
80	464502.59	1254444.88	5.26
81	464504.40	1254449.82	16.12
82	464504.40	1254465.94	15.28

83	464506.27	1254481.10	99.33
Условный номер земельного участка :ЗУ33(1)			
Номер точки	**КООРДИНАТЫ**		**Меры линий, м**
	X	**Y**	
1	464504.40	1254449.82	1.29
2	464504.40	1254448.53	18.08
3	464506.76	1254430.60	18.68
4	464511.05	1254412.42	24.87
5	464517.15	1254388.31	30.66
6	464524.76	1254358.61	9.56
7	464526.38	1254349.19	98.60
8	464502.59	1254444.88	5.26
Условный номер земельного участка :ЗУ33(2)			
Номер точки	**КООРДИНАТЫ**		**Меры линий, м**
	X	**Y**	
1	464543.28	1254271.50	9.43
2	464552.69	1254270.91	13.94
3	464551.80	1254257.00	10.71
4	464541.11	1254257.57	15.45
5	464528.94	1254248.06	18.96
6	464527.16	1254229.18	54.84
7	464531.48	1254283.85	17.08
Условный номер земельного участка :ЗУ33(3)			
Номер точки	**КООРДИНАТЫ**		**Меры линий, м**
	X	**Y**	
1	464484.57	1253558.79	10.15
2	464494.34	1253556.05	9.48
3	464493.87	1253546.58	20.65
4	464473.23	1253547.04	21.30
5	464474.91	1253568.27	4.60
6	464476.25	1253563.87	9.75
Условный номер земельного участка :ЗУ34(1)			
Номер точки	**КООРДИНАТЫ**		**Меры линий, м**
	X	**Y**	
1	464471.25	1254469.99	17.80
2	464466.11	1254452.95	5.67
3	464460.71	1254454.66	14.12
4	464461.92	1254468.73	9.41
Условный номер земельного участка :ЗУ34(2)			
Номер точки	**КООРДИНАТЫ**		**Меры линий, м**
	X	**Y**	
1	464429.92	1253571.99	6.06
2	464435.66	1253573.94	14.68
3	464434.48	1253559.31	14.42
4	464420.73	1253563.63	9.27
5	464423.43	1253572.49	6.52
Условный номер земельного участка :ЗУ35			

Номер точки	КООРДИНАТЫ		Меры линий, м
	X	Y	
1	464461.03	1253349.59	13.79
2	464459.88	1253335.85	7.99
3	464453.82	1253330.64	24.94
4	464456.05	1253355.48	7.72
Условный номер земельного участка :ЗУ36			
Номер точки	КООРДИНАТЫ		Меры линий, м
	X	Y	
1	464396.04	1252783.46	22.14
2	464374.31	1252787.71	73.17
3	464355.77	1252716.92	8.42
4	464349.76	1252711.03	8.42
5	464341.35	1252710.91	3.61
6	464337.79	1252711.52	15.65
7	464333.01	1252696.61	3.14
8	464336.03	1252695.76	8.79
9	464343.34	1252690.88	8.79
10	464346.64	1252682.73	90.13
11	464318.33	1252597.16	100.13
12	464288.24	1252501.66	99.81
13	464257.05	1252406.85	99.83
14	464228.64	1252311.15	100.06
15	464197.66	1252216.00	99.89
16	464167.79	1252120.68	80.82
17	464140.75	1252044.51	19.48
18	464135.62	1252025.72	92.02
19	464104.50	1251939.12	15.57
20	464095.09	1251926.72	17.13
21	464089.97	1251910.38	15.84
22	464090.09	1251894.53	63.49
23	464071.22	1251833.91	96.88
24	464042.41	1251741.42	11.29
25	464033.74	1251734.19	11.29
26	464022.46	1251734.59	13.51
27	464015.95	1251722.74	6.70
28	464021.71	1251719.33	8.83
29	464028.33	1251713.48	11.79
30	464033.73	1251703.00	11.79
31	464031.75	1251691.37	74.26
32	464008.22	1251620.94	91.07
33	463977.96	1251535.05	80.07
34	463947.49	1251461.00	97.74
35	463906.03	1251372.49	9.97
36	463900.86	1251363.96	0.62
37	463900.34	1251364.30	7.25
38	463897.03	1251357.85	0.90
39	463897.82	1251357.41	7.92

40	463904.57	1251353.26	158.13
41	463970.51	1251496.99	160.97
42	464028.66	1251647.09	15.61
43	464038.98	1251635.38	72.73
44	464059.07	1251705.28	2.09
45	464057.75	1251706.90	253.71
46	464134.80	1251948.63	3.12
47	464136.27	1251945.88	13.09
48	464140.17	1251958.38	2.86
49	464138.68	1251960.82	661.03
50	464339.52	1252590.60	99.76
51	464369.71	1252685.68	1.49
52	464369.22	1252687.09	100.04
Условный номер земельного участка :ЗУ37			
Номер точки	**КООРДИНАТЫ**		**Меры линий, м**
	X	**Y**	
1	464372.51	1252677.60	10.04
2	464376.85	1252668.55	12.50
3	464382.89	1252657.60	14.31
4	464372.54	1252647.72	5.96
5	464368.78	1252652.35	5.96
6	464363.81	1252655.63	1.52
7	464362.28	1252655.65	1.52
8	464361.25	1252654.53	67.53
9	464339.52	1252590.60	99.99
10	464310.04	1252495.05	100.00
11	464280.19	1252399.61	100.03
12	464249.12	1252304.52	99.98
13	464218.65	1252209.30	99.99
14	464187.85	1252114.17	99.97
15	464158.88	1252018.48	62.95
16	464140.17	1251958.38	2.86
17	464138.68	1251960.82	760.78
18	464369.71	1252685.68	8.55
Условный номер земельного участка :ЗУ38			
Номер точки	**КООРДИНАТЫ**		**Меры линий, м**
	X	**Y**	
1	464337.79	1252711.52	15.65
2	464333.01	1252696.61	6.11
3	464327.13	1252698.27	0.18
4	464326.96	1252698.31	14.90
5	464330.72	1252712.73	7.17
Условный номер земельного участка :ЗУ39(1)			
Номер точки	**КООРДИНАТЫ**		**Меры линий, м**
	X	**Y**	
1	464136.27	1251945.88	3.12
2	464134.80	1251948.63	253.71
3	464057.75	1251706.90	2.09

4	464059.07	1251705.28	28.72
5	464067.01	1251732.88	99.96
6	464098.60	1251827.72	100.01
7	464129.14	1251922.96	24.00
Условный номер земельного участка :ЗУ39(2)			
Номер точки	**КООРДИНАТЫ**		**Меры линий, м**
	X	**Y**	
1	464038.98	1251635.38	15.61
2	464028.66	1251647.09	160.97
3	463970.51	1251496.99	1197.51
4	463471.15	1250408.57	9.81
5	463470.59	1250398.77	161.10
6	463539.20	1250544.53	23.77
7	463551.40	1250564.93	6.72
8	463556.74	1250569.01	6.72
9	463563.46	1250568.95	11.40
10	463574.53	1250566.22	13.97
11	463580.26	1250578.97	13.75
12	463569.57	1250587.62	12.70
13	463565.63	1250599.69	38.94
14	463580.99	1250635.48	100.04
15	463624.81	1250725.41	100.03
16	463668.37	1250815.46	100.05
17	463710.94	1250905.99	100.00
18	463753.80	1250996.34	100.02
19	463796.31	1251086.88	99.91
20	463838.56	1251177.41	99.98
21	463881.98	1251267.47	85.88
22	463919.30	1251344.82	0.75
23	463919.93	1251344.42	8.21
24	463923.71	1251351.70	0.98
25	463922.83	1251352.13	6.02
26	463925.44	1251357.55	71.26
27	463957.66	1251421.12	110.28
28	464000.27	1251522.83	17.20
29	464006.72	1251538.77	3.27
30	464009.94	1251539.36	15.00
31	464015.15	1251553.43	3.75
32	464013.41	1251556.75	72.38
33	464036.13	1251625.48	10.30
Условный номер земельного участка :ЗУ40			
Номер точки	**КООРДИНАТЫ**		**Меры линий, м**
	X	**Y**	
1	463904.57	1251353.26	7.92
2	463897.82	1251357.41	188.33
3	463818.88	1251186.42	99.83
4	463776.04	1251096.25	99.91
5	463731.95	1251006.60	100.16

6	463689.45	1250915.90	100.32
7	463646.23	1250825.37	99.81
8	463605.37	1250734.30	100.21
9	463562.20	1250643.86	35.73
10	463546.97	1250611.54	10.73
11	463539.90	1250603.46	4.78
12	463535.12	1250603.27	12.48
13	463529.89	1250591.93	7.03
14	463531.83	1250585.18	7.03
15	463531.85	1250578.15	27.09
16	463518.90	1250554.35	99.99
17	463476.55	1250463.78	99.82
18	463433.42	1250373.75	100.14
19	463390.45	1250283.30	100.32
20	463347.98	1250192.41	6.32
21	463345.32	1250186.68	20.97
22	463352.39	1250166.94	59.25
23	463377.93	1250220.40	8.30
24	463384.05	1250214.79	8.62
25	463387.78	1250222.57	4.61
26	463391.94	1250220.58	11.76
27	463396.95	1250231.22	4.54
28	463392.84	1250233.12	44.40
29	463412.02	1250273.16	99.82
30	463454.34	1250363.56	38.78
31	463470.59	1250398.77	9.81
32	463471.15	1250408.57	1039.37
Условный номер земельного участка :ЗУ41			
Номер точки	**КООРДИНАТЫ**		**Меры линий, м**
	X	**Y**	
1	463529.18	1250603.02	5.95
2	463535.12	1250603.26	12.52
3	463529.91	1250591.88	0.06
4	463529.89	1250591.93	6.73
5	463524.70	1250596.22	9.28
6	463516.18	1250599.87	7.96
7	463519.28	1250607.21	10.74
Условный номер земельного участка :ЗУ42			
Номер точки	**КООРДИНАТЫ**		**Меры линий, м**
	X	**Y**	
1	463377.93	1250220.40	8.30
2	463384.05	1250214.79	35.43
3	463368.74	1250182.84	29.20
4	463356.19	1250156.47	2.81
5	463355.18	1250159.09	8.33
6	463352.39	1250166.94	59.25
Условный номер земельного участка :ЗУ43			
Номер точки	**КООРДИНАТЫ**		**Меры линий, м**

	X	Y	
1	463352.73	1250165.44	6.79
2	463355.18	1250159.10	2.89
3	463356.15	1250156.38	21.33
4	463346.98	1250137.12	49.15
5	463326.26	1250092.55	39.98
6	463310.07	1250056.00	8.96
7	463301.49	1250053.41	123.19
Условный номер земельного участка :ЗУ44			
Номер точки	**КООРДИНАТЫ**		**Меры линий, м**
	X	**Y**	
1	463310.07	1250055.99	8.97
2	463301.48	1250053.41	142.68
3	463258.24	1249917.44	217.89
4	463220.27	1249702.88	257.51
5	463170.34	1249450.26	99.90
6	463150.60	1249352.33	76.83
7	463136.23	1249276.86	518.48
8	463098.09	1248759.78	7.77
9	463105.49	1248757.38	12.45
10	463107.56	1248769.66	30.75
11	463110.90	1248800.22	58.60
12	463114.60	1248858.70	60.99
13	463118.38	1248919.58	77.90
14	463121.37	1248997.42	53.95
15	463123.68	1249051.32	75.83
16	463128.28	1249127.01	40.74
17	463130.68	1249167.68	51.27
18	463133.70	1249218.86	33.05
19	463137.58	1249251.68	32.86
20	463142.10	1249284.22	54.28
21	463152.24	1249337.55	38.38
22	463160.15	1249375.10	40.03
23	463169.02	1249414.14	99.94
24	463190.64	1249511.71	106.21
25	463212.24	1249615.70	94.18
26	463229.79	1249708.23	99.77
27	463248.78	1249806.17	100.04
28	463268.72	1249904.21	99.02
29	463291.19	1250000.64	58.48
Условный номер земельного участка :ЗУ45			
Номер точки	**КООРДИНАТЫ**		**Меры линий, м**
	X	**Y**	
1	463352.73	1250165.44	22.50
2	463345.32	1250186.68	96.49
3	463304.70	1250099.16	43.26
4	463287.16	1250059.61	57.71
5	463269.62	1250004.62	50.96

6	463256.79	1249955.31	50.18
7	463247.55	1249905.99	97.78
8	463227.92	1249810.20	199.85
9	463188.16	1249614.34	100.00
10	463166.86	1249516.64	95.78
11	463148.29	1249422.67	104.23
12	463125.97	1249320.86	102.29
13	463111.32	1249219.62	93.10
14	463105.96	1249126.67	100.18
15	463100.13	1249026.67	105.92
16	463094.91	1248920.88	129.80
17	463085.85	1248791.39	62.93
18	463077.72	1248728.99	103.41
19	463049.63	1248629.47	99.50
20	463014.00	1248536.57	45.36
21	462996.96	1248494.54	55.50
22	462977.41	1248442.59	199.47
23	462904.17	1248257.06	99.76
24	462865.34	1248165.17	100.08
25	462827.78	1248072.41	18.22
26	462821.19	1248055.42	3.28
27	462818.12	1248056.59	27.26
28	462808.10	1248031.24	3.45
29	462811.30	1248029.97	55.02
30	462791.38	1247978.68	100.51
31	462758.01	1247883.87	67.19
32	462738.24	1247819.65	20.78
33	462757.83	1247812.73	67.67
34	462782.18	1247875.87	117.23
35	462826.06	1247984.57	5.05
36	462830.44	1247987.07	14.83
37	462835.92	1248000.85	5.71
38	462834.29	1248006.33	66.11
39	462857.79	1248068.12	62.63
40	462879.63	1248126.83	71.49
41	462904.56	1248193.83	150.00
42	462960.18	1248333.14	208.57
43	463035.41	1248527.67	91.29
44	463068.27	1248612.84	39.88
45	463081.55	1248650.44	40.99
46	463092.80	1248689.85	11.88
47	463095.57	1248701.41	56.85
48	463105.49	1248757.38	7.77
49	463098.09	1248759.78	518.48
50	463136.23	1249276.86	76.83
51	463150.60	1249352.33	99.90
52	463170.34	1249450.26	257.51
53	463220.27	1249702.88	217.89

54	463258.24	1249917.44	142.67
55	463301.46	1250053.40	123.21
Условный номер земельного участка :ЗУ46			
Номер точки	**КООРДИНАТЫ**		**Меры линий, м**
	X	**Y**	
1	465138.35	1267975.54	91.34
2	465174.50	1268059.42	308.97
3	465296.88	1268343.12	571.21
4	465527.75	1268865.59	247.14
5	465633.12	1269089.14	82.92
6	465666.69	1269164.96	28.35
7	465680.12	1269189.93	61.87
8	465708.34	1269244.99	39.12
9	465728.60	1269278.45	20.34
10	465739.61	1269295.56	1.73
11	465738.21	1269296.57	6.48
12	465742.54	1269301.40	2.31
13	465744.07	1269303.14	1.35
14	465745.20	1269302.41	27.99
15	465765.39	1269321.79	15.48
16	465776.59	1269311.10	72.78
17	465728.16	1269256.77	124.16
18	465676.43	1269143.90	85.12
19	465643.56	1269065.38	3.99
20	465641.85	1269061.77	67.81
21	465611.29	1269001.24	39.54
22	465593.10	1268966.13	59.50
23	465566.15	1268913.09	40.48
24	465548.15	1268876.83	10.26
25	465543.58	1268867.64	50.42
26	465520.77	1268822.68	49.29
27	465498.90	1268778.51	50.30
28	465476.80	1268733.33	39.62
29	465460.58	1268697.18	60.11
30	465435.24	1268642.67	39.08
31	465420.18	1268606.61	60.88
32	465395.56	1268550.93	39.54
33	465380.49	1268514.38	11.85
34	465376.34	1268503.28	0.65
35	465376.95	1268503.04	7.15
36	465374.30	1268496.39	40.74
37	465357.97	1268459.06	40.27
38	465342.52	1268421.87	59.94
39	465319.12	1268366.69	39.97
40	465303.09	1268330.07	62.01
41	465279.73	1268272.63	38.21
42	465264.78	1268237.47	65.82
43	465239.93	1268176.51	34.22

44	465225.39	1268145.54	66.13
45	465200.02	1268084.47	33.73
46	465186.73	1268053.47	69.79
47	465160.50	1267988.80	9.65
48	465160.81	1267979.15	12.24
49	465155.97	1267967.91	20.35
50	465147.84	1267949.26	3.38
51	465146.49	1267946.16	10.40
52	465139.40	1267938.56	43.64
53	465122.30	1267898.41	32.21
54	465108.91	1267869.11	67.64
55	465082.27	1267806.94	32.19
56	465069.64	1267777.33	68.32
57	465043.24	1267714.32	13.64
58	465039.66	1267701.16	9.38
59	465035.91	1267692.56	20.72
60	465027.58	1267673.59	62.42
61	465003.05	1267616.19	10.03
62	464999.17	1267606.94	15.80
63	464992.55	1267592.59	68.40
64	464966.21	1267529.47	31.41
65	464953.37	1267500.80	27.32
66	464942.80	1267475.60	18.73
67	464924.18	1267477.65	158.32
68	464985.37	1267623.67	24.91
69	464995.16	1267646.58	37.67
70	465009.96	1267681.22	20.79
71	465018.32	1267700.26	43.31
72	465035.63	1267739.96	257.00
Условный номер земельного участка :ЗУ47			
Номер точки	**КООРДИНАТЫ**		**Меры линий, м**
	X	**Y**	
1	464957.53	1263106.37	3.89
2	464961.20	1263105.06	5.20
3	464966.39	1263105.39	19.95
4	464986.30	1263106.66	17.74
5	464988.60	1263089.08	1.61
6	464987.02	1263088.73	46.43
7	464940.64	1263086.54	10.03
8	464943.48	1263096.16	9.77
9	464945.13	1263105.79	12.42
Условный номер земельного участка :ЗУ48			
Номер точки	**КООРДИНАТЫ**		**Меры линий, м**
	X	**Y**	
1	465953.85	1269523.37	5.09
2	465950.34	1269519.68	50.07
3	465915.65	1269483.57	0.15
4	465915.59	1269483.43	75.28

5	465864.39	1269428.24	39.12
6	465837.94	1269399.43	11.63
7	465829.49	1269391.43	12.65
8	465820.29	1269382.75	11.96
9	465811.46	1269374.68	0.84
10	465810.70	1269374.32	21.85
11	465795.56	1269358.57	0.40
12	465795.88	1269358.33	1.92
13	465796.26	1269356.45	1.92
14	465796.08	1269354.54	37.86
15	465770.46	1269326.66	7.03
16	465765.39	1269321.79	15.48
17	465776.59	1269311.10	138.37
18	465872.44	1269410.90	69.19
19	465920.36	1269460.80	48.38
20	465953.87	1269495.69	16.53
21	465964.24	1269508.57	2.70
22	465966.86	1269509.22	2.05
23	465968.28	1269510.70	19.20

5. Правовой статус объектов межевания

На период подготовки проекта межевания территория формируемых земельных участков свободна от застройки.

В границах проектируемой территории отсутствуют объекты недвижимости. Объекты самовольного размещения отсутствуют.

6. Основные показатели по проекту межевания

Настоящий проект обеспечивает равные права и возможности правообладателей земельных участков в соответствии с действующим законодательством. Сформированные границы земельных участков позволяют обеспечить необходимые требования по содержанию и обслуживанию автомобильной дороги Мглин-Сураж на участке км 2+000 - км 30+200 в Мглинском и Суражском районах Брянской области.

7. Основные технико-экономические показатели проекта планировки

Основные технико-экономические показатели проекта планировки.

№	Наименование	Ед. изм.	Количество
1	Общая площадь формируемых земельных участков под полосу отвода автомобильной дороги Мглин-Сураж на участке км 2+000 - км 30+200 в Мглинском и Суражском районах Брянской области	кв. м	675160

ПРИЛОЖЕНИЯ

ДЕПАРТАМЕНТ
СТРОИТЕЛЬСТВА И АРХИТЕКТУРЫ
БРЯНСКОЙ ОБЛАСТИ

ПРИКАЗ

от 19.06.15г. № 63-п
г. Брянск

О подготовке документации
по планировке территории
для размещения линейных объектов
регионального значения, планируемых
к включению в перечень на 2015-2016 годы
в целях разработки проектной документации

В соответствии с п.1 ст. 45 Градостроительного кодекса Российской Федерации Казенному Учреждению «Управление автомобильных дорог Брянской области» подготовить документацию по планировке территории для размещения линейных объектов регионального значения, планируемых к включению в перечень на 2015-2016 годы в целях разработки проектной документации на следующие объекты:

- Строительство автомобильной дороги Брянск-Урицкий в Брянском районе Брянской области (1 этап);
- Строительство автомобильной дороги "Почеп-Жирятино"-Кувшиново в Почепском районе Брянской области;
- Реконструкция автомобильной дороги "Брянск-Новозыбков"-Мглин на участке км 20+300 - км 30+450 в Почепском районе Брянской области;
- Реконструкция автомобильной дороги "Брянск-Новозыбков"-Мглин на участке км 30+450 - км 46+040 в Мглинском районе Брянской области;
- Реконструкция автомобильной дороги "Брянск-Новозыбков"-Стародуб на участке км 8+200 - км 20+550 в Стародубском районе Брянской области;
- Реконструкция автомобильной дороги Унеча-Сураж на участке км 17+970 -км 25+060 в Суражском районе Брянской области;
- Реконструкция автомобильной дороги Суземка - Трубчевск на участке км 0+000 - км 12+620 в Суземском районе Брянской области;
- Реконструкция автомобильной дороги Погар-Гремяч на участке км 8+000 -км 16+600 в Погарском районе Брянской области;

- Реконструкция автомобильной дороги Трубчевск-Погар на участке км 1+300 - км 30+760 в Трубчевском и Погарском районах Брянской области;

- Реконструкция автомобильной дороги Мглин-Сураж на участке км 2+000 -км 30+200 в Мглинском и Суражском районах Брянской области;

- Реконструкция автомобильной дороги Погар-Стародуб в Погарском и Стародубском районах Брянской области (34,084 км);

- Реконструкция автомобильной дороги Стародуб-Климово в Стародубском районе Брянской области.

Директор департамента В.Н. Аверин

Ознакомлен:

РОССИЙСКАЯ ФЕДЕРАЦИЯ
БРЯНСКАЯ ОБЛАСТЬ
АДМИНИСТРАЦИЯ МГЛИНСКОГО РАЙОНА
ПОСТАНОВЛЕНИЕ

От 17.04.2017 № 239
г.Мглин

О согласовании проекта планировки и межевания территории земельных участков для размещения объекта «Реконструкция автомобильной дороги Мглин-Сураж на участке км 2+200-км 30+200 в Мглинском и Суражском районах Брянской области»

В соответствии с п. 12.2, 12.4, статьей 45 Градостроительного Кодекса РФ, на основании Федерального закона от 06 октября 2003 года №131-ФЗ «Об общих принципах организации местного самоуправления в Российской Федерации», руководствуясь Уставом Мглинского района

ПОСТАНОВЛЯЮ:

1. Согласовать проект планировки и межевания территории земельных участков для размещения объекта «Реконструкция автомобильной дороги Мглин-Сураж на участке км 2+200-км 30+200 в Мглинском и Суражском районах Брянской области», разработанный ООО «Многофункциональный центр «Бюро инвентаризации, оценки и межевания».
2. Постановление разместить на официальном сайте администрации Мглинского района www.mgladm.ru в сети «Интернет».
3. Контроль за исполнением данного постановления возложить на заместителя главы администрации района Казеко А.Н.

Глава администрации района А.А.Пущиенко

Исп. Перешивко Ю.В.
тел.2-11-91

Направить: 1.В дело
2.Казеко А.Н.
3.Строительный отдел – 2 экземпляра.

Согласовано:
Заместитель главы администрации района Казеко А.Н.

Начальник отдела по строительству, архитектуре, коммунальному хозяйству, транспорту и связи администрации района Галицкий С.В.

Управляющий делами (руководитель аппарата) администрации района Полоник А.В.

Администрация Мглинского района Брянской области * УПРАВЛЕНИЕ ДЕЛАМИ

КОПИЯ ВЕРНА:
Руководитель аппарата, управляющий делами администрации Мглинского района
А.В. Полоник

РОССИЙСКАЯ ФЕДЕРАЦИЯ
БРЯНСКАЯ ОБЛАСТЬ МГЛИНСКИЙ РАЙОН
ВЫСОКСКОЕ СЕЛЬСКОЕ ПОСЕЛЕНИЕ
ВЫСОКСКАЯ СЕЛЬСКАЯ АДМИНИСТРАЦИЯ

ПОСТАНОВЛЕНИЕ

От 05 апреля 2017 г. №11
с.Высокое

«О согласовании проекта планировки и
проекта межевания территории
предусматривающего реконструкцию
автомобильной дороги Мглин-Сураж
в Мглинском районе Брянской области»

В соответствии с п.12.2.12.4. ст.45 Градостроительного Кодекса, на основании ФЗ « Об общих принципах организации местного самоуправления в РФ» от 06.10.2003 г. № 131-ФЗ, руководствуясь Уставом Высокского сельского поселения.

ПОСТАНОВЛЯЮ:

1. Согласовать проект планировки и проект межевания территории предусматривающего реконструкцию автомобильной дороги Мглин-Сураж в Мглинском районе Брянской области.
2. Данное постановление обнародовать в сборнике муниципальных правовых актов Высокского сельского поселения.
3. Настоящее постановление вступает в силу с момента его подписания.
4. Контроль за исполнением настоящего постановления оставляю за собой.

Глава Высокского
сельского поселения А.М.Калмыкова

Копия верна Глава Высокской с/а Калмыкова А.М.

РОССИЙСКАЯ ФЕДЕРАЦИЯ
БРЯНСКАЯ ОБЛАСТЬ
СУРАЖСКИЙ РАЙОН
КУЛАЖСКАЯ СЕЛЬСКАЯ АДМИНИСТРАЦИЯ

ПОСТАНОВЛЕНИЕ

от 19.04.2017. №35
пос.Лесное

О согласовании пректа планировки
и пректа межевания территории
предусматривающего размещение
линейного объекта строительства
автомобильной дороги Мглин-
Сураж на участке км 2+200-км
30+200 в Мглинском и Суражском
районах Брянской области

В соответствии с п.12.2,12.4, ст.45 Градостроительного Кодекса на основании ФЗ «Об общих принципах организации местного самоуправлении в РФ «от 06.10.2003 г. № 131-ФЗ,руководствуясь Уставом Кулажского сельского поселения

постановляю:

1.Согласовать проект планировки и проект межевания территории Предусматривающего размещение линейного объекта строительства автомобильной дороги Мглин-Сураж на участке км 2+200-км 30+200 в Мглинском и Суражском районах Брянской области.

2. Опубликовать настоящее постановление в информационно-аналитическом бюллетене «Муниципальный вестник Кулажского сельского поселения».

3. Настоящее постановление вступает в силу с момента его подписания.

4. Контроль за исполнением настоящего постановления оставляю за собой.

Глава Кулажской
сельской администрации А.В Куц

РОССИЙСКАЯ ФЕДЕРАЦИЯ
БРЯНСКАЯ ОБЛАСТЬ МГЛИНСКИЙ РАЙОН
БЕЛОВОДСКАЯ СЕЛЬСКАЯ АДМИНИСТРАЦИЯ
ПОСТАНОВЛЕНИЕ

19.04.2017г № 17
п.Беловодка

О согласовании проекта планировки и
проекта межевания территории предусматривающего
размещение линейного объекта строительства
автомобильной дороги Мглин – Сураж на участке км 2+
000 –км 30+200 в Мглинского района Брянской области.

В соответствии с п.12.2, 12.4 ст 45 Градостроительного Кодекса, на основании ФЗ «Об общих принципах организации местного самоуправления в РФ» от 06.10.2003 г. №131-ФЗ, Руководствуясь Уставом Беловодского сельского поселения

ПОСТАНОВЛЯЮ:

1. Согласовать проект планировки и проект межевания территории предусматривающего размещение линейного объекта строительства автомобильной дороги Мглин – Сураж на участке км 2+000-км 30+200 в Мглинском районе Брянской области.
2. Данное постановление обнародовать в сборнике муниципальных правовых актов Беловодского сельского поселения «Муниципальный вестник».
3. Контроль за исполнением настоящего постановления оставляю за собой.

Глава Беловодского сельского поселения С.И.Макаренко.

Направить: В дело

Администрация Суражского района Брянской области

ПОСТАНОВЛЕНИЕ

от 17.04.2017г. № 256 г. Сураж

О согласовании проекта планировки
и проекта межевания территории,
предусматривающего размещение
объекта реконструкции автомобильной
дороги Мглин-Сураж в Суражском
районе Брянской области

В соответствии с п. 12.2, 12.4, ст. 45 Градостроительного Кодекса, на основании ФЗ «Об общих принципах организации местного самоуправления в Российской Федерации» от 06.10.2003г. №131-ФЗ, администрация Суражского района

ПОСТАНОВЛЯЕТ:

1. Согласовать проект планировки и проект межевания территории, предусматривающего размещение объекта реконструкции автомобильной дороги Мглин-Сураж в Суражском районе Брянской области.

2. Отделу организационной работы и внутренней политики (Виниченко М.Н.) настоящее постановление довести до заинтересованных лиц, опубликовать в информационно-аналитическом бюллетене «Муниципальный вестник Суражского района».

3. Настоящее постановление вступает в силу с момента его подписания.

4. Контроль за исполнением данного распоряжения оставляю за собой.

Глава администрации
Суражского района **В.П. Риваненко**

Администрация Суражского района Брянской области
Управление делами

Гончарова Е.В.
21874
Власенко О.В
21470

РОССИЙСКАЯ ФЕДЕРАЦИЯ
БРЯНСКАЯ ОБЛАСТЬ МГЛИНСКИЙ РАЙОН
СИМОНТОВСКОЕ СЕЛЬСКОЕ ПОСЕЛЕНИЕ
СИМОНТОВСКАЯ СЕЛЬСКАЯ АДМИНИСТРАЦИЯ

П О С Т А Н О В Л Е Н И Е

от 19.04.2017 г № 15
с.Симонтовка

О согласовании проекта планировки и
проекта межевания территории предусматривающего
размещение линейного объекта строительства
автомобильной дороги Мглин-Сураж на участке км 2+200 км
30+200 в Мглинском районе Брянской области.

В соответствии с п. 12.2, 12.4 ст.45 Градостроительного Кодекса , на основании ФЗ «Об общих принципах организации местного самоуправления в РФ» от 06.10.2003 г. № 131 –ФЗ. Руководствуясь Уставом Симонтовского сельского поселения.

ПОСТАНОВЛЯЮ:

1.Согласовать проект планировки и проект межевания территории предусматривающего размещение линейного объекта строительства автомобильной дороги Мглин – Сураж на участке км 2+200 –км 30+200 в Мглинском районе Брянской области.

2. Данное постановление обнародовать в сборнике муниципальных правовых актов Симонтовского сельского поселения «Муниципальный вестник».

3. Настоящее постановление вступает в силу с момента его подписания.

4.Контроль за исполнением настоящего постановления оставляю за собой.

Глава Симонтовского
сельского поселения Я.В.Кондрат

Направить: 1. В дело
2. КУ «Управление автомобильных дорог» Брянской области.

Российская Федерация
Брянская область Суражский район
ЛОПАЗНЕНСКАЯ СЕЛЬСКАЯ АДМИНИСТРАЦИЯ

П О С Т А Н О В Л Е Н И Е

от 07.04. 2017 года № 14
с. Лопазна

О согласовании проекта планировки
и проекта межевания территории
предусматривающего размещение
линейного объекта строительства
автомобильной дороги Мглин –
Сураж на участке км 2+200-км
30+200 в Мглинском и Суражском
районах Брянской области

В соответствии с п.12.2, 12.4, ст.45 Градостроительного Кодекса, на основании ФЗ «Об общих принципах организации местного самоуправления в РФ» от 06.10.2003г. № 131-ФЗ, руководствуясь Уставом Лопазненского сельского поселения

ПОСТАНОВЛЯЮ:

1. Согласовать проект планировки и проект межевания территории предусматривающего размещение линейного объекта строительства автомобильной дороги Мглин – Сураж на участке км 2+200-км 30+200 в Мглинском и Суражском районах Брянской области

2. Опубликовать настоящее постановление в информационно-аналитическом бюллетене «Муниципальный вестник Лопазненского сельского поселения».

3. Настоящее постановление вступает в силу с момента его подписания.

4. Контроль за исполнением настоящего постановления оставляю за собой.

Глава администрации
Лопазненского поселения Е.И. Щигорцова

ГРАФИЧЕСКАЯ ЧАСТЬ

Условные обозначения:

- Устанавливаемые красные линии
- Отступ от красных линий
- Придорожная полоса
- Границы муниципальных образований
- Границы населенных пунктов
- Границы кадастровых кварталов
- Границы земельных участков, учтенных в государственном кадастре недвижимости
- 32:25:0400108 – Номер кадастрового квартала
- 32:25:0000000:65 – Кадастровые номера земельных участков
- Границы формируемых земельных участков
- ЗУ97 – Условный номер формируемого земельного участка
- 2403 – Поворотные точки формируемых земельных участков
- Ось трассы реконструируемой автомобильной дороги Мглин-Сураж на участке км 2+000 - км 30+200 в Мглинском и Суражском районах Брянской области

Согласовано

Взам. инв. №

Подпись и дата

Инв. № подл.

Изм.	Кол. уч.	Лист	№ док.	Подп.	Дата
Составил		Рейзман Н.И.			
Исполнил		Горбачева Е			
Н.контроль		Наумова М.			
ГИП		Рейзман Н.И.			

Гос.контракт №012720000215003330_199775 на выполнение работ по разработке проекта межевания территории земельных участков для размещения рбъекта реконструкции автомобильной дороги Мглин-Сураж на участке км 2+000 – км 30+200 в Мглинском и Суражском районах Брянской области


Реконструкция автомобильной дороги Мглин-Сураж на участке км 2+000 – км 30+200 в Мглинском и Суражском районах Брянской области

Проект межевания территории	Стадия	Лист	Листов
	П	1	38
Чертёж межевания территории М 1:2000	ООО"МФЦ"БИНОМ"		

Формат А4

Чертёж межевания территории. М 1:2000



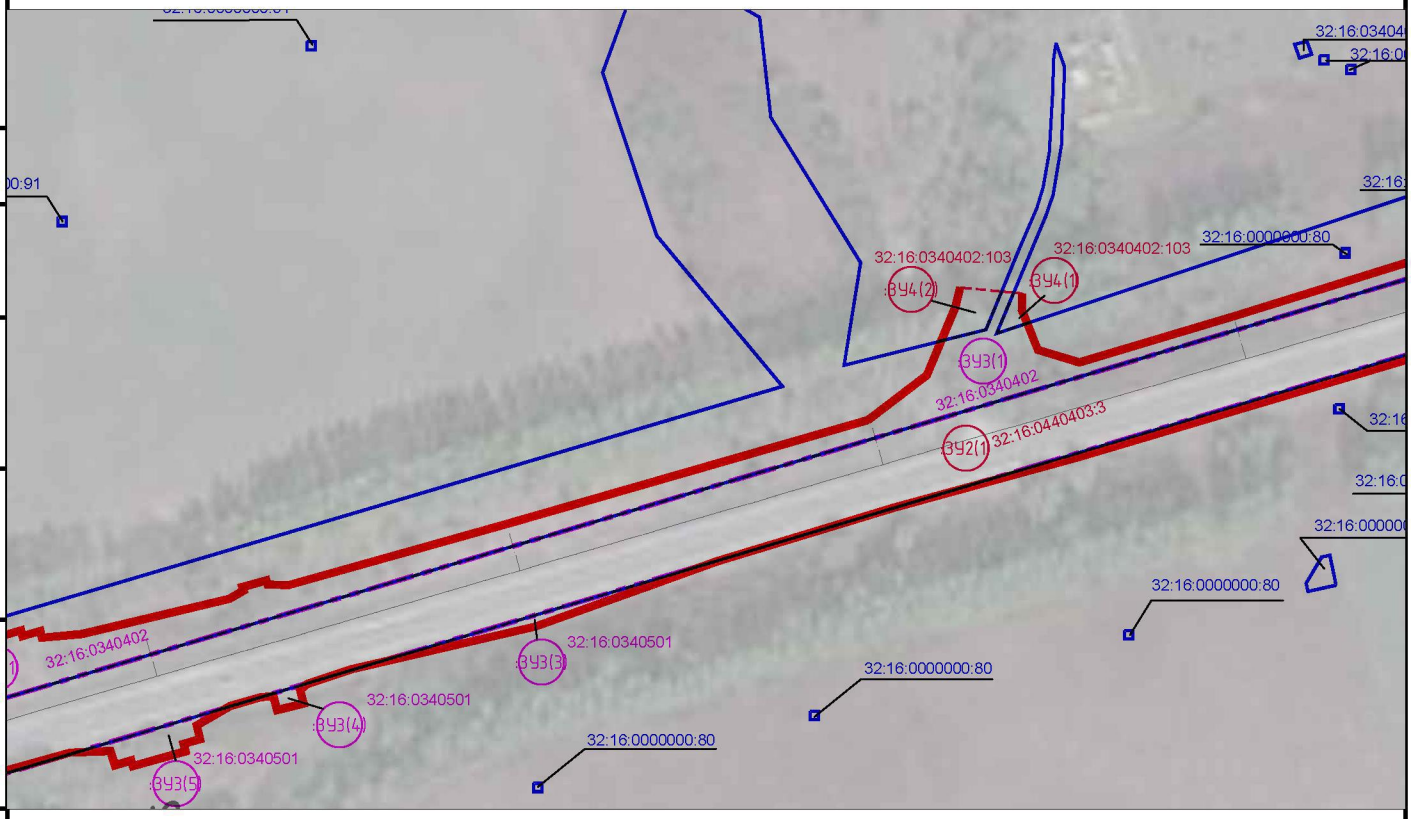

Согласовано

Взам. инв. №

Подпись и дата

Инв. № подл.

Изм.	Кол. уч.	Лист	№ док.	Подп.	Дата
Составил		Рейзман Н.И.			
Исполнил		Горбачева Е			
Н.контроль		Наумова М.			
ГИП		Рейзман Н.И.			

Гос.контракт №0127200002150033330_199775 на выполнение работ по разработке проекта межевания территории земельных участков для размещения рбъекта реконструкции автомобильной дороги Мглин–Сураж на участке км 2+000 – км 30+200 в Мглинском и Суражском районах Брянской области

Реконструкция автомобильной дороги Мглин–Сураж на участке км 2+000 – км 30+200 в Мглинском и Суражском районах Брянской области

Проект межевания территории


Стадия	Лист	Листов
П	2	38


Чертёж межевания территории М 1:2000

ООО"МФЦ"БИНОМ"

Формат А4

Чертёж межевания территории. М 1:2000

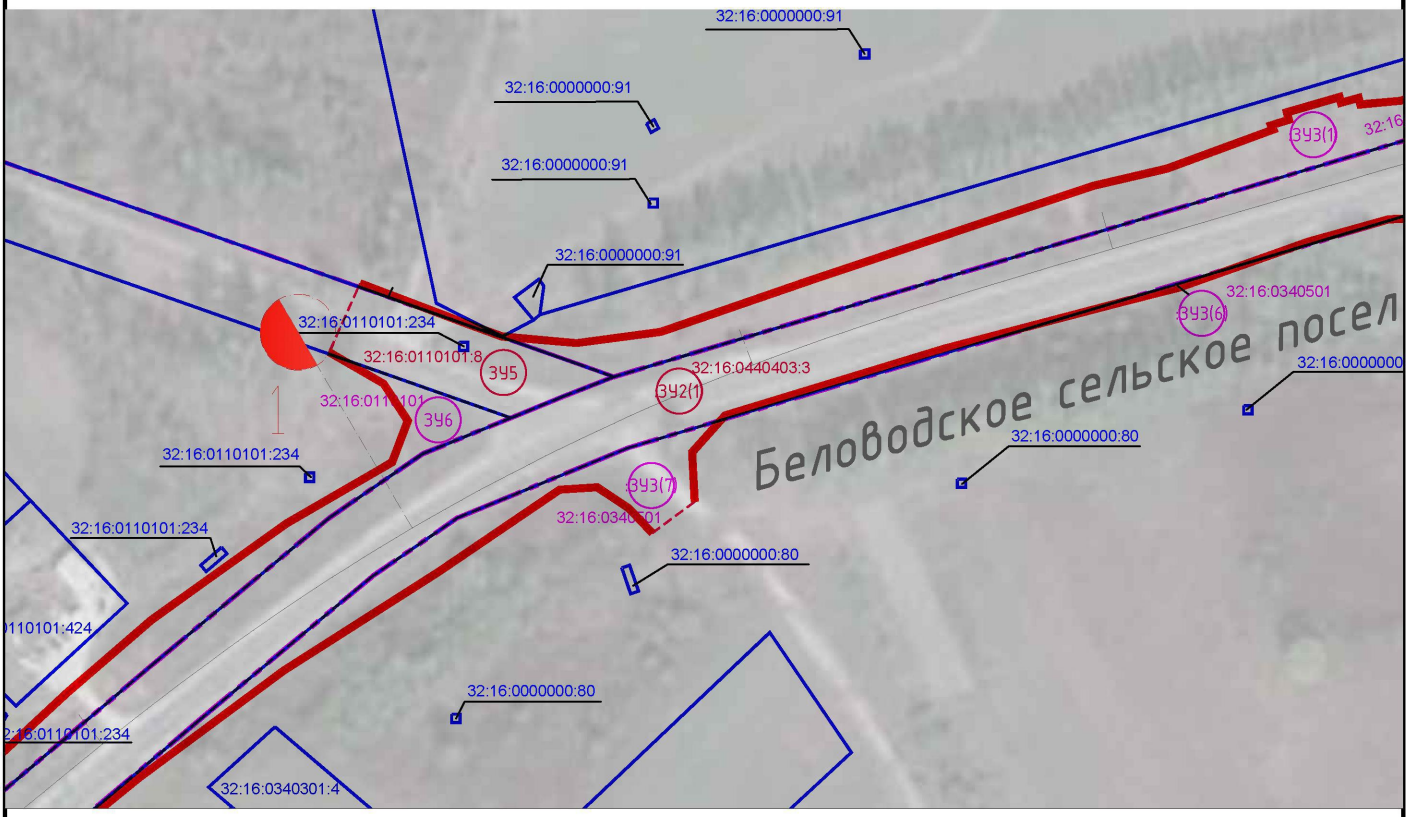

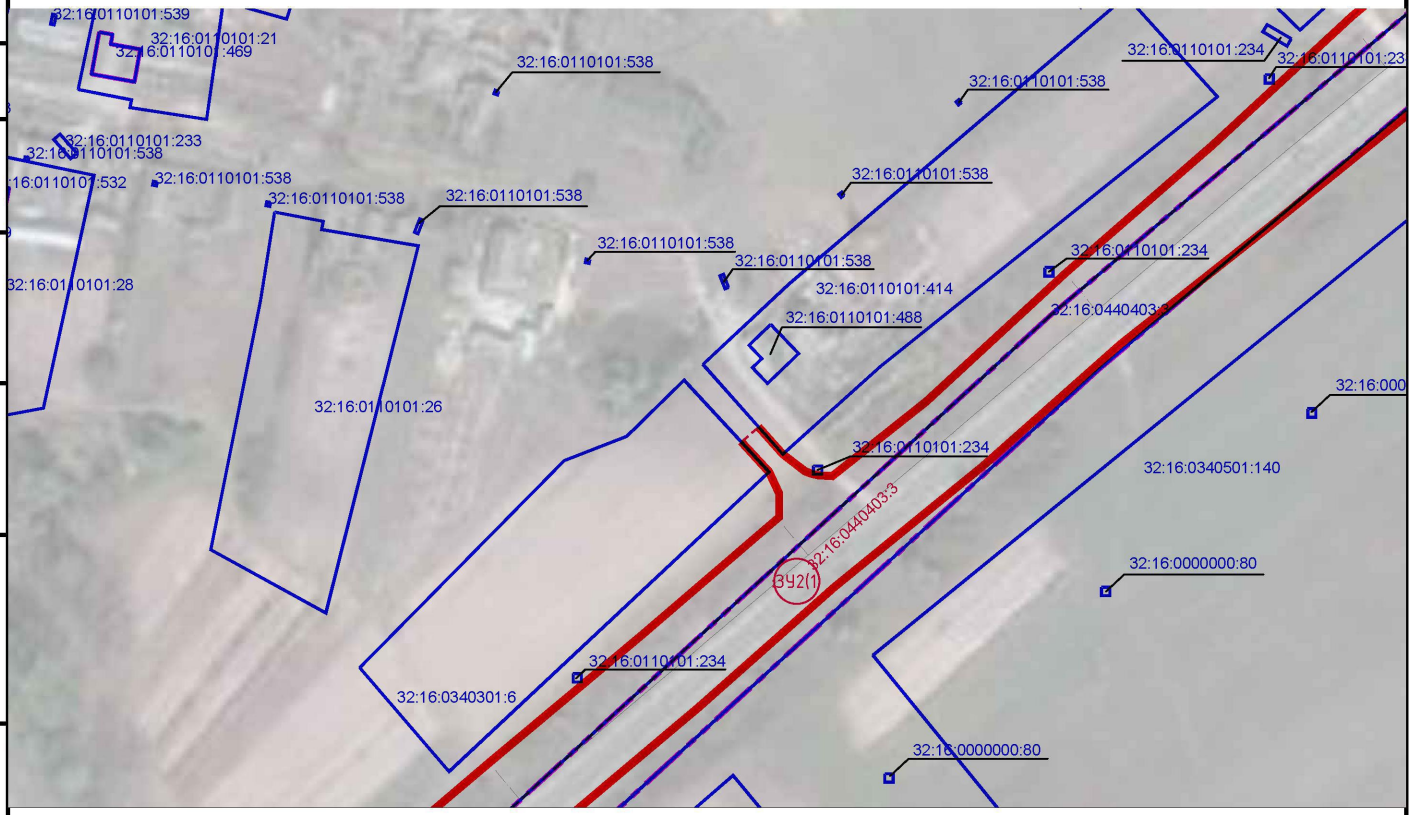

Согласовано

Взам. инв. №

Подпись и дата

Инв. № подл.

Изм.	Кол. уч.	Лист	№ док.	Подп.	Дата

Реконструкция автомобильной дороги Мглин–Сураж на участке км 2+000 – км 30+200 в Мглинском и Суражском районах Брянской области

ГАП	Рейзман Н.И.		
Архитектор	Горбачёва Е.А.		
Н.контроль	Наумова М.В.		


Проект межевания территории

Чертёж межевания территории
М 1:2000

Стадия	Лист	Листов
ПП	3	38

ООО "МФЦ "БИНОМ"

Формат А4

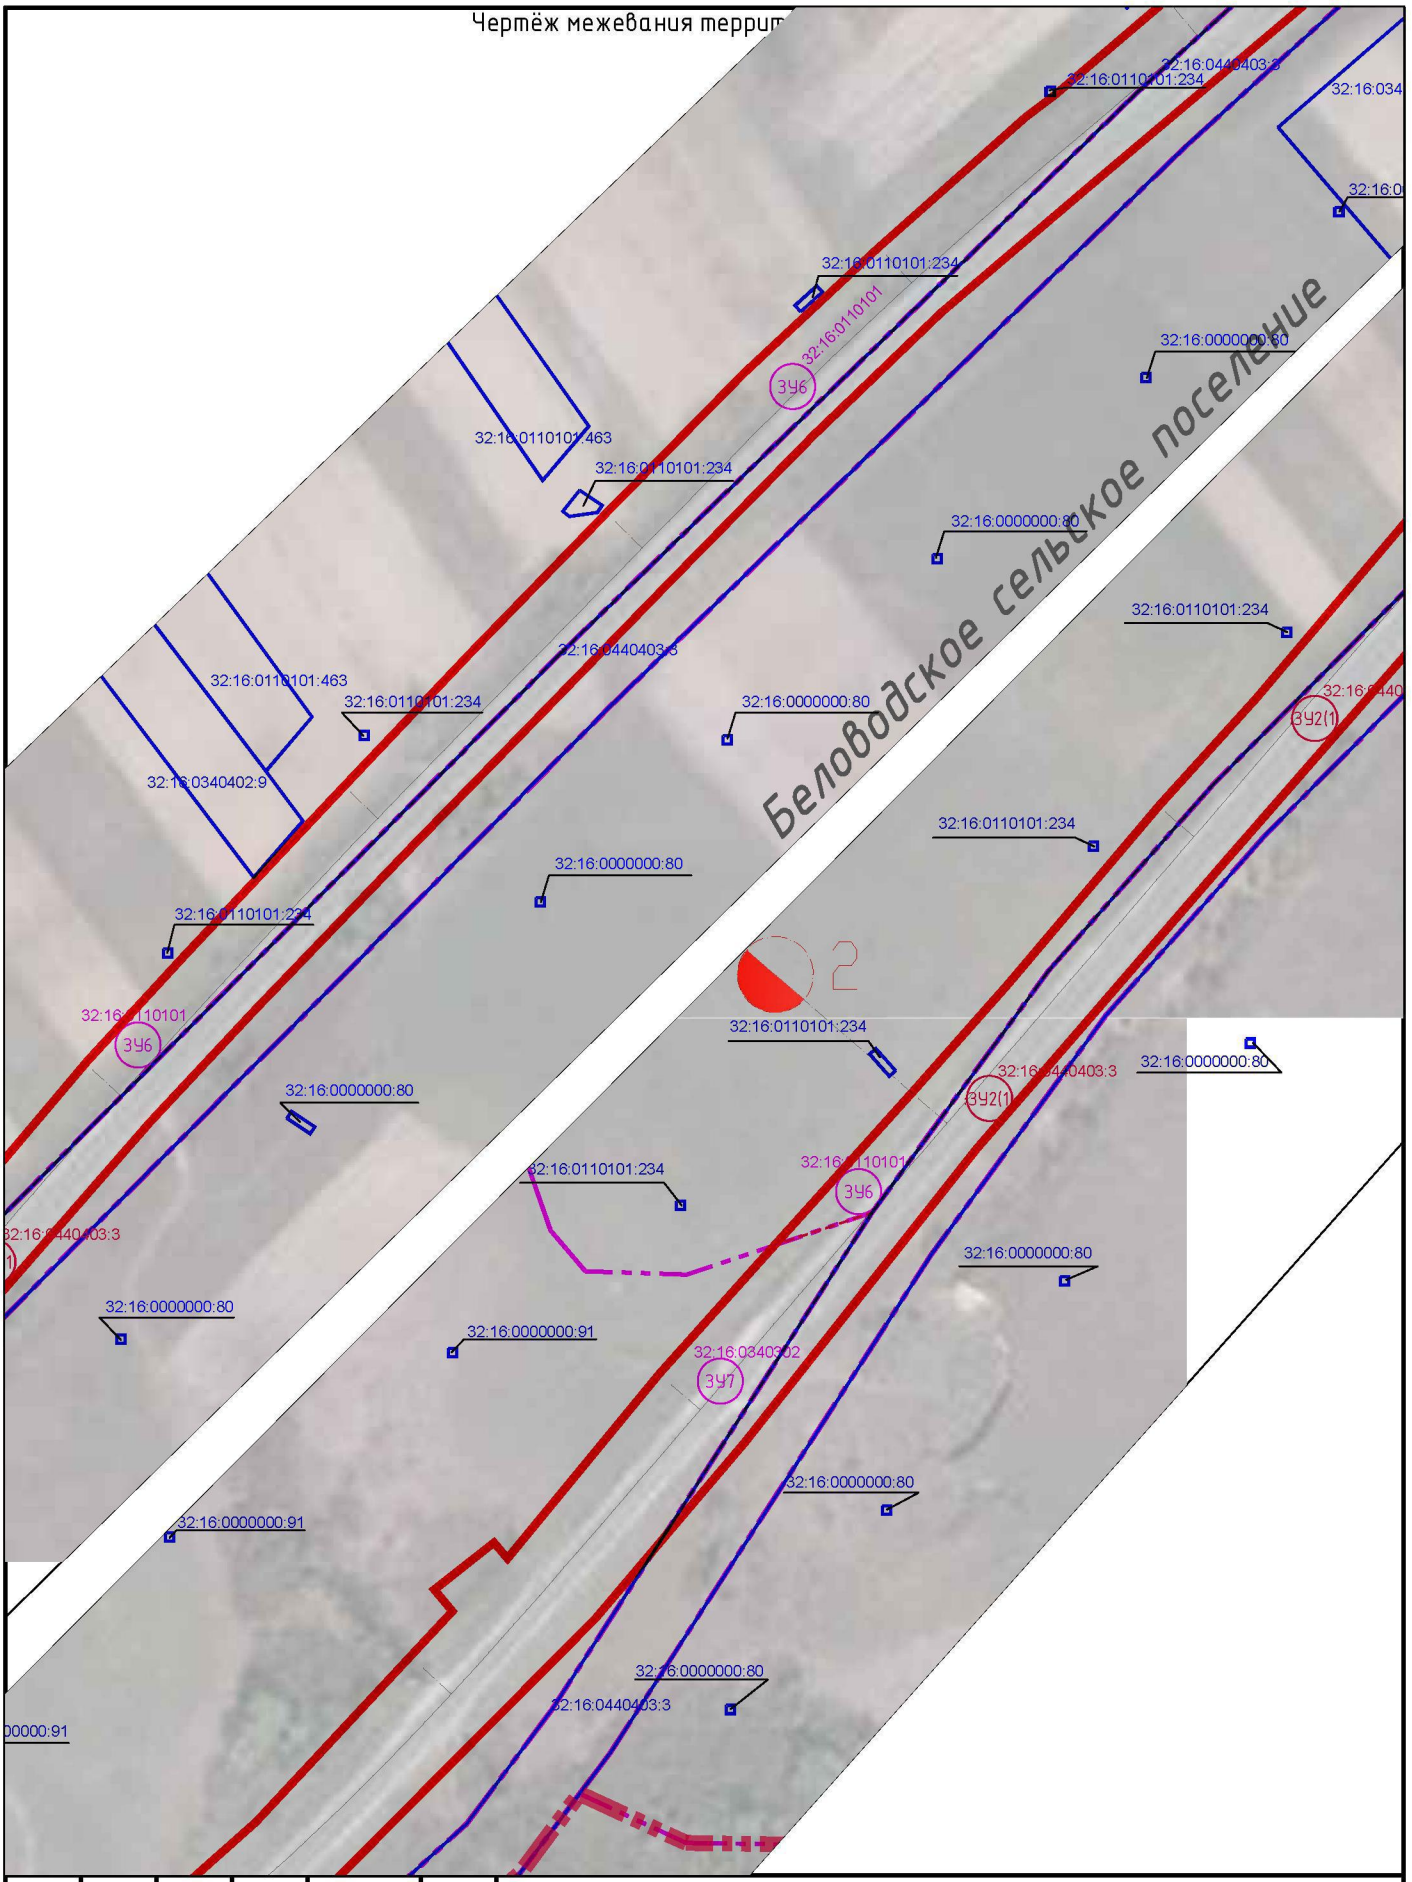


						Реконструкция автомобильной дороги Мглин-Сураж на участке км 2+000 – км 30+200 в Мглинском и Суражском районах Брянской области
Изм.	Кол. уч.	Лист	№ док.	Подп.	Дата	
ГАП		Рейзман Н.И.				Проект межевания территории Чертёж межевания территории М 1:2000
Архитектор		Горбачёва Е.А.				
Н.контроль		Наумова М.В.				

Стадия	Лист	Листов
ПП	4	38

ООО "МФЦ "БИНОМ"

Формат А4

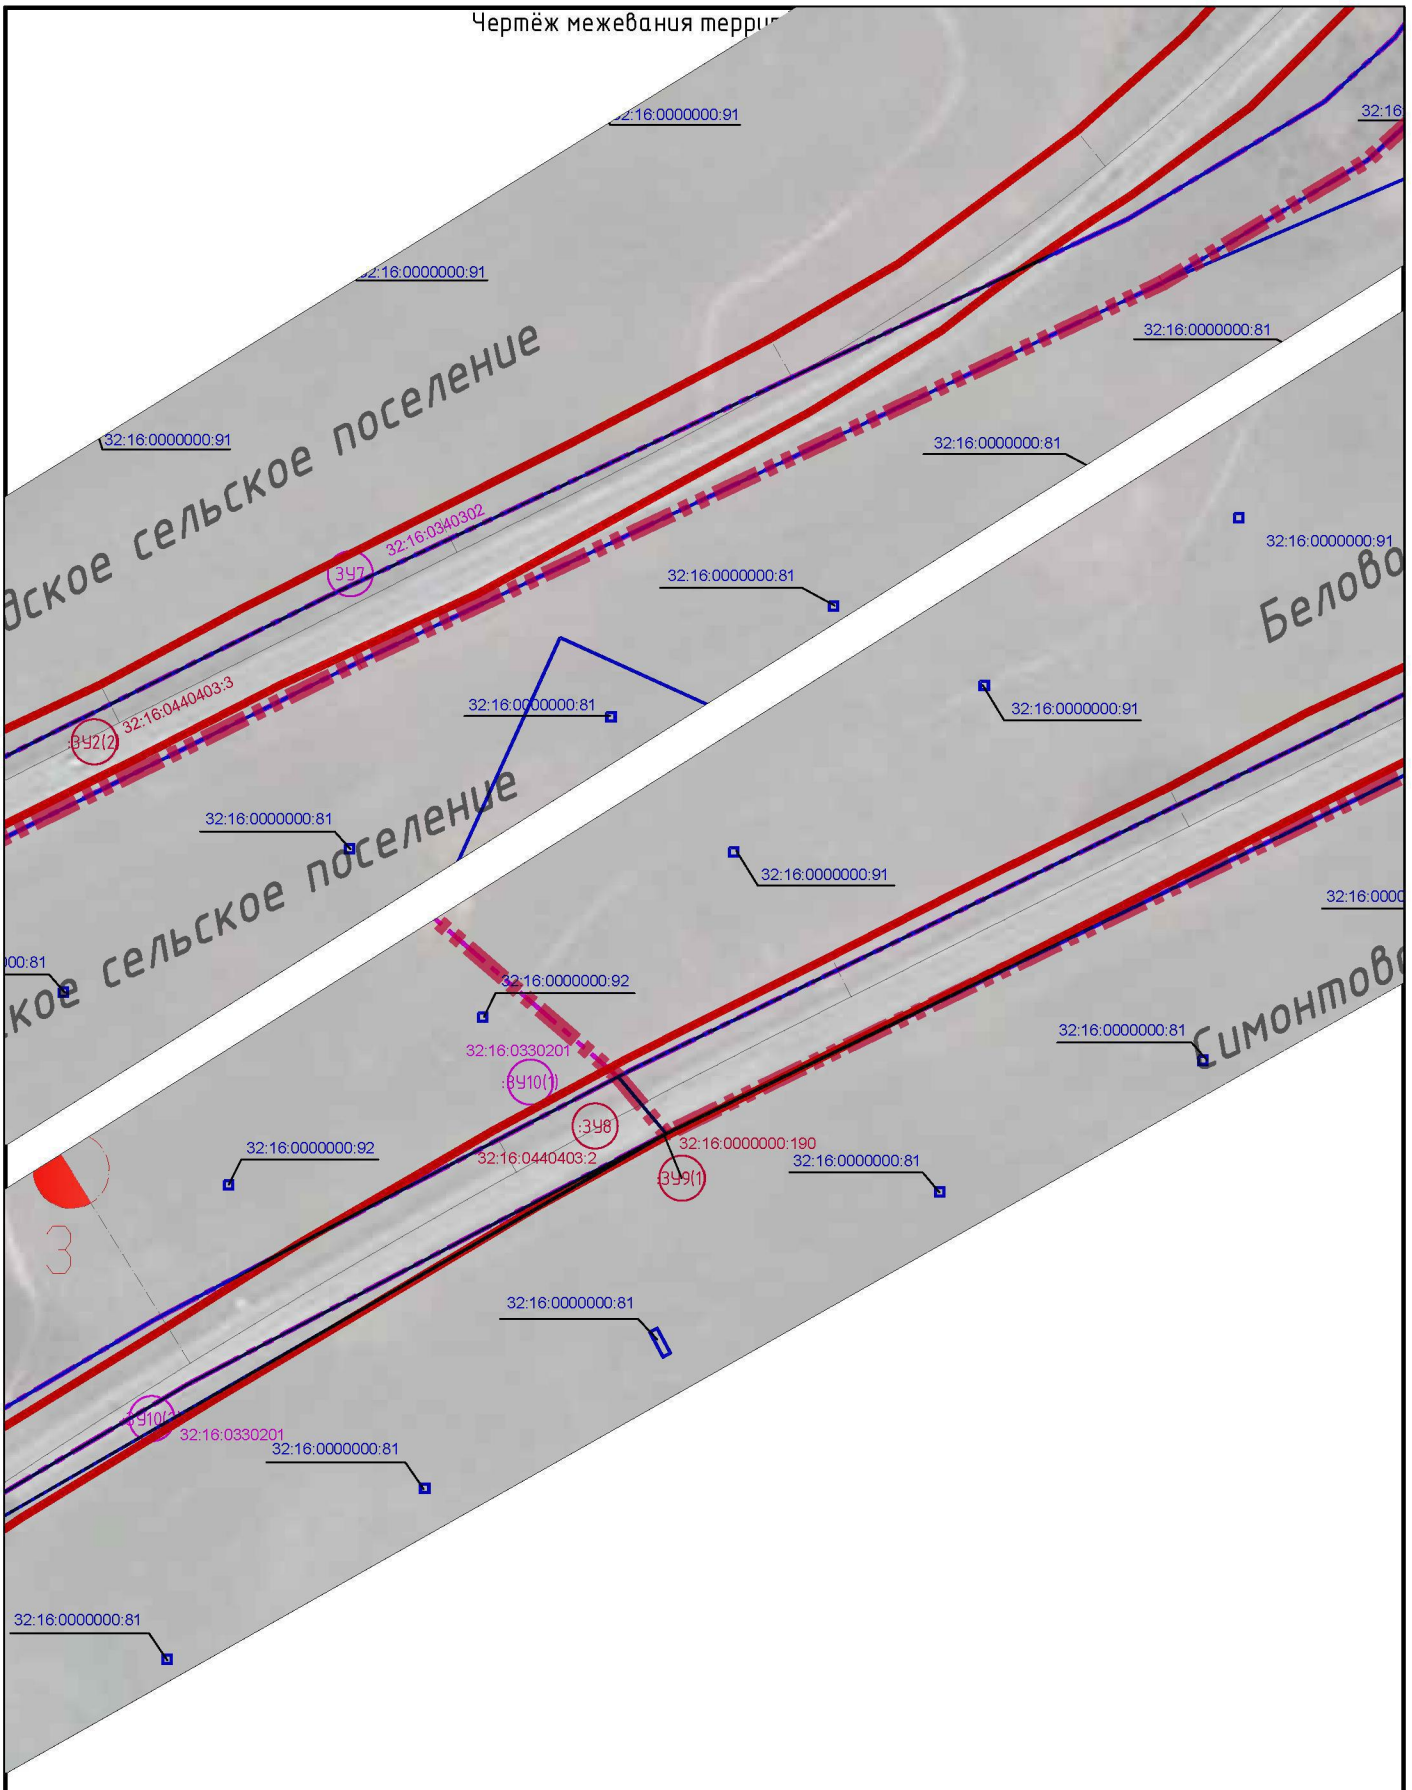


						Реконструкция автомобильной дороги Мглин–Сураж на участке км 2+000 – км 30+200 в Мглинском и Суражском районах Брянской области
Изм.	Кол. уч.	Лист	№ док.	Подп.	Дата	
ГАП		Рейзман Н.И.				Проект межевания территории Чертёж межевания территории М 1:2000
Архитектор		Горбачёва Е.А.				
Н.контроль		Наумова М.В.				

Стадия	Лист	Листов
ПП	5	38


ООО "МФЦ "БИНОМ"

Формат А4

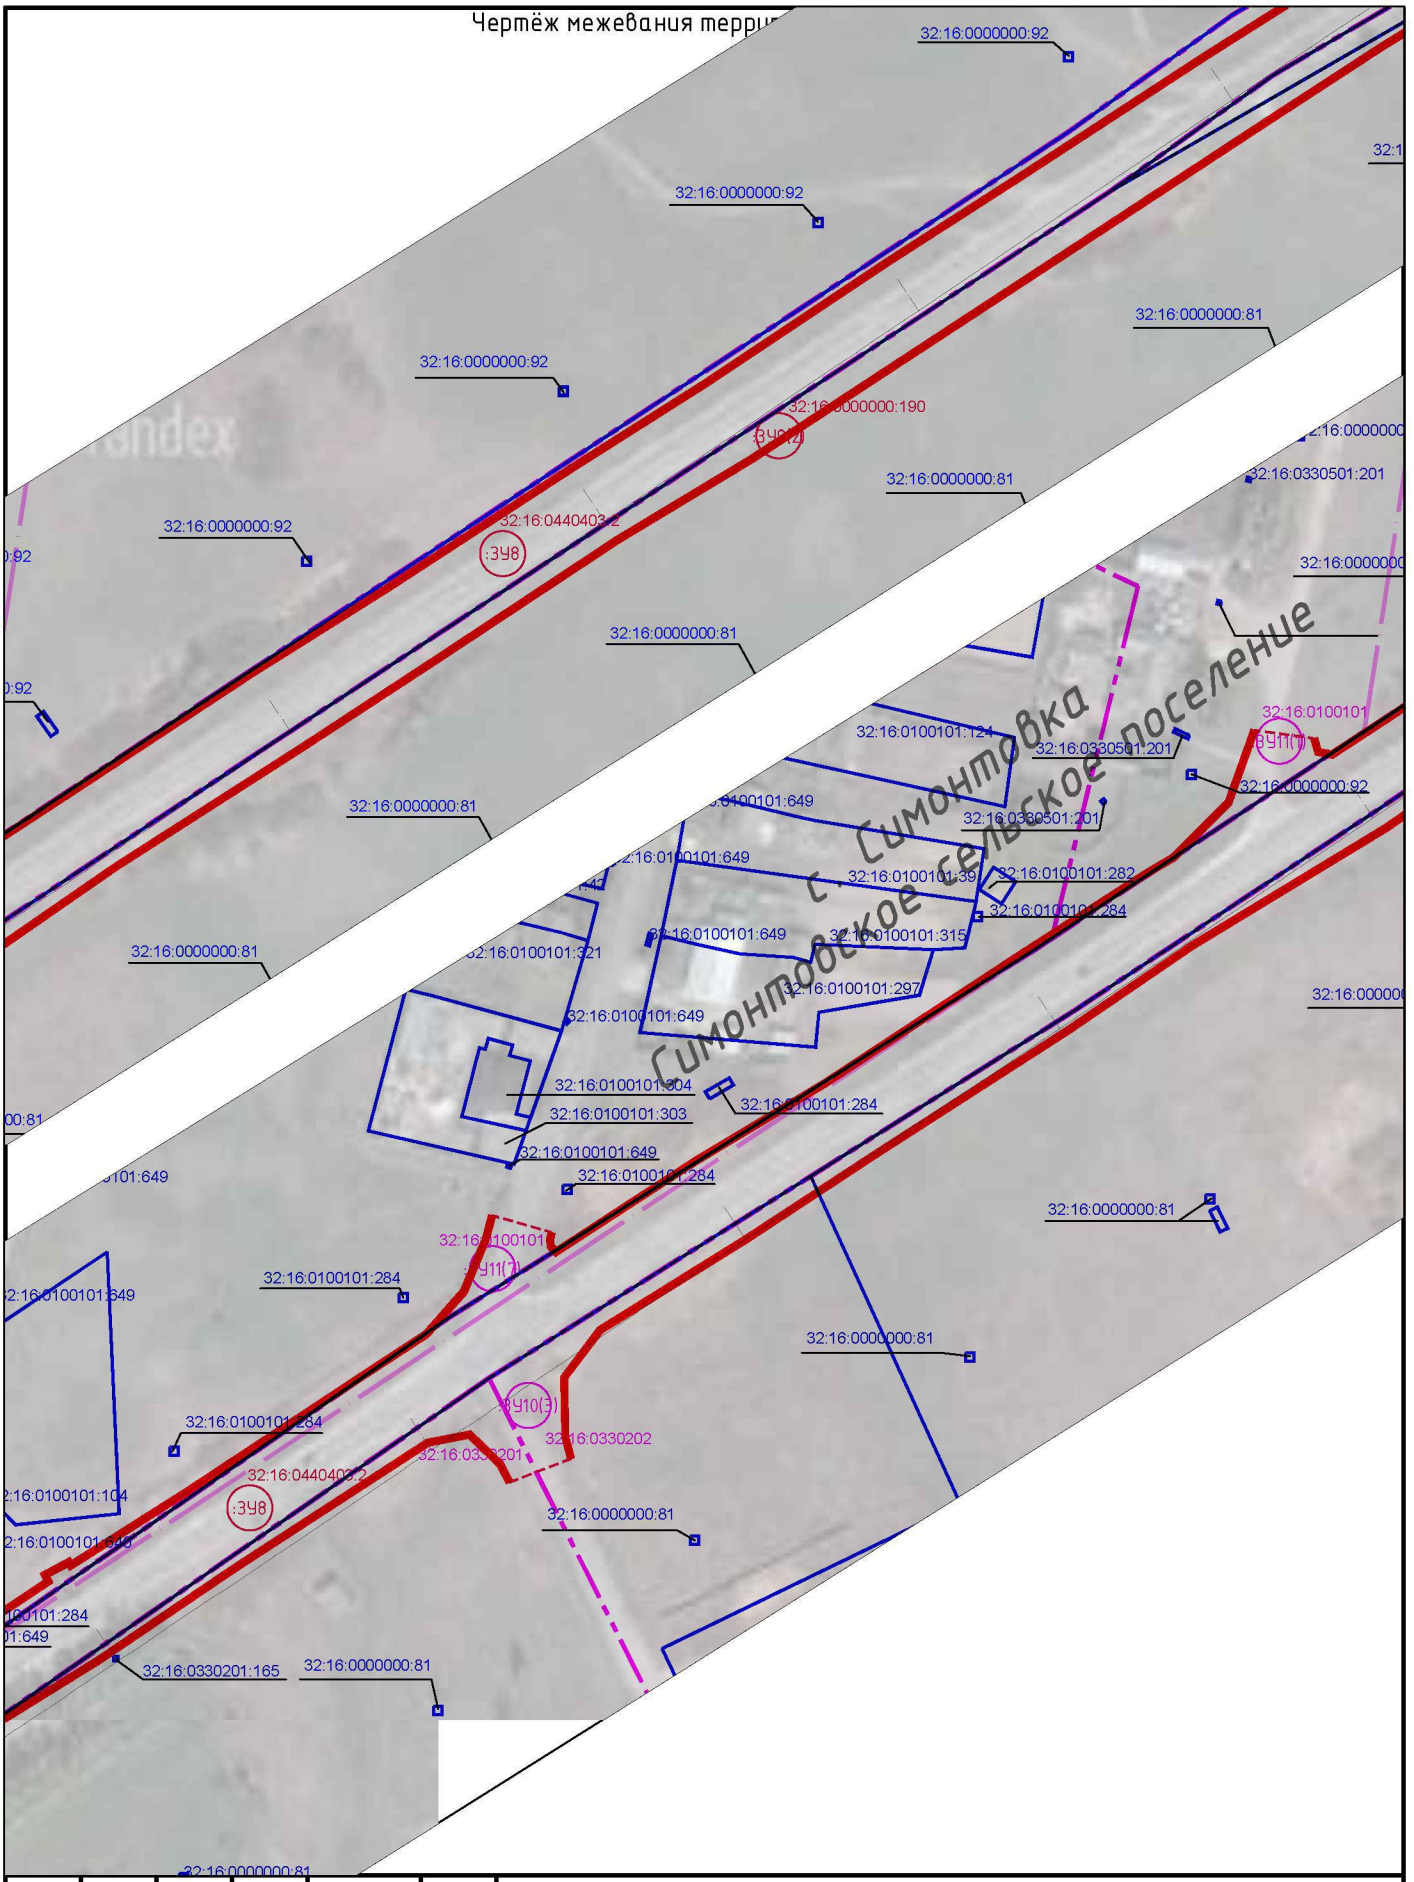

						Реконструкция автомобильной дороги Мглин-Сураж на участке км 2+000 – км 30+200 в Мглинском и Суражском районах Брянской области	
Изм.	Кол. уч.	Лист	№ док.	Подп.	Дата		
ГАП		Рейзман Н.И.				Проект межевания территории Чертёж межевания территории М 1:2000	Стадия: ПП; Лист: 6; Листов: 38
Архитектор		Горбачёва Е.А.					
Н.контроль		Наумова М.В.					ООО "МФЦ "БИНОМ"


Формат А4

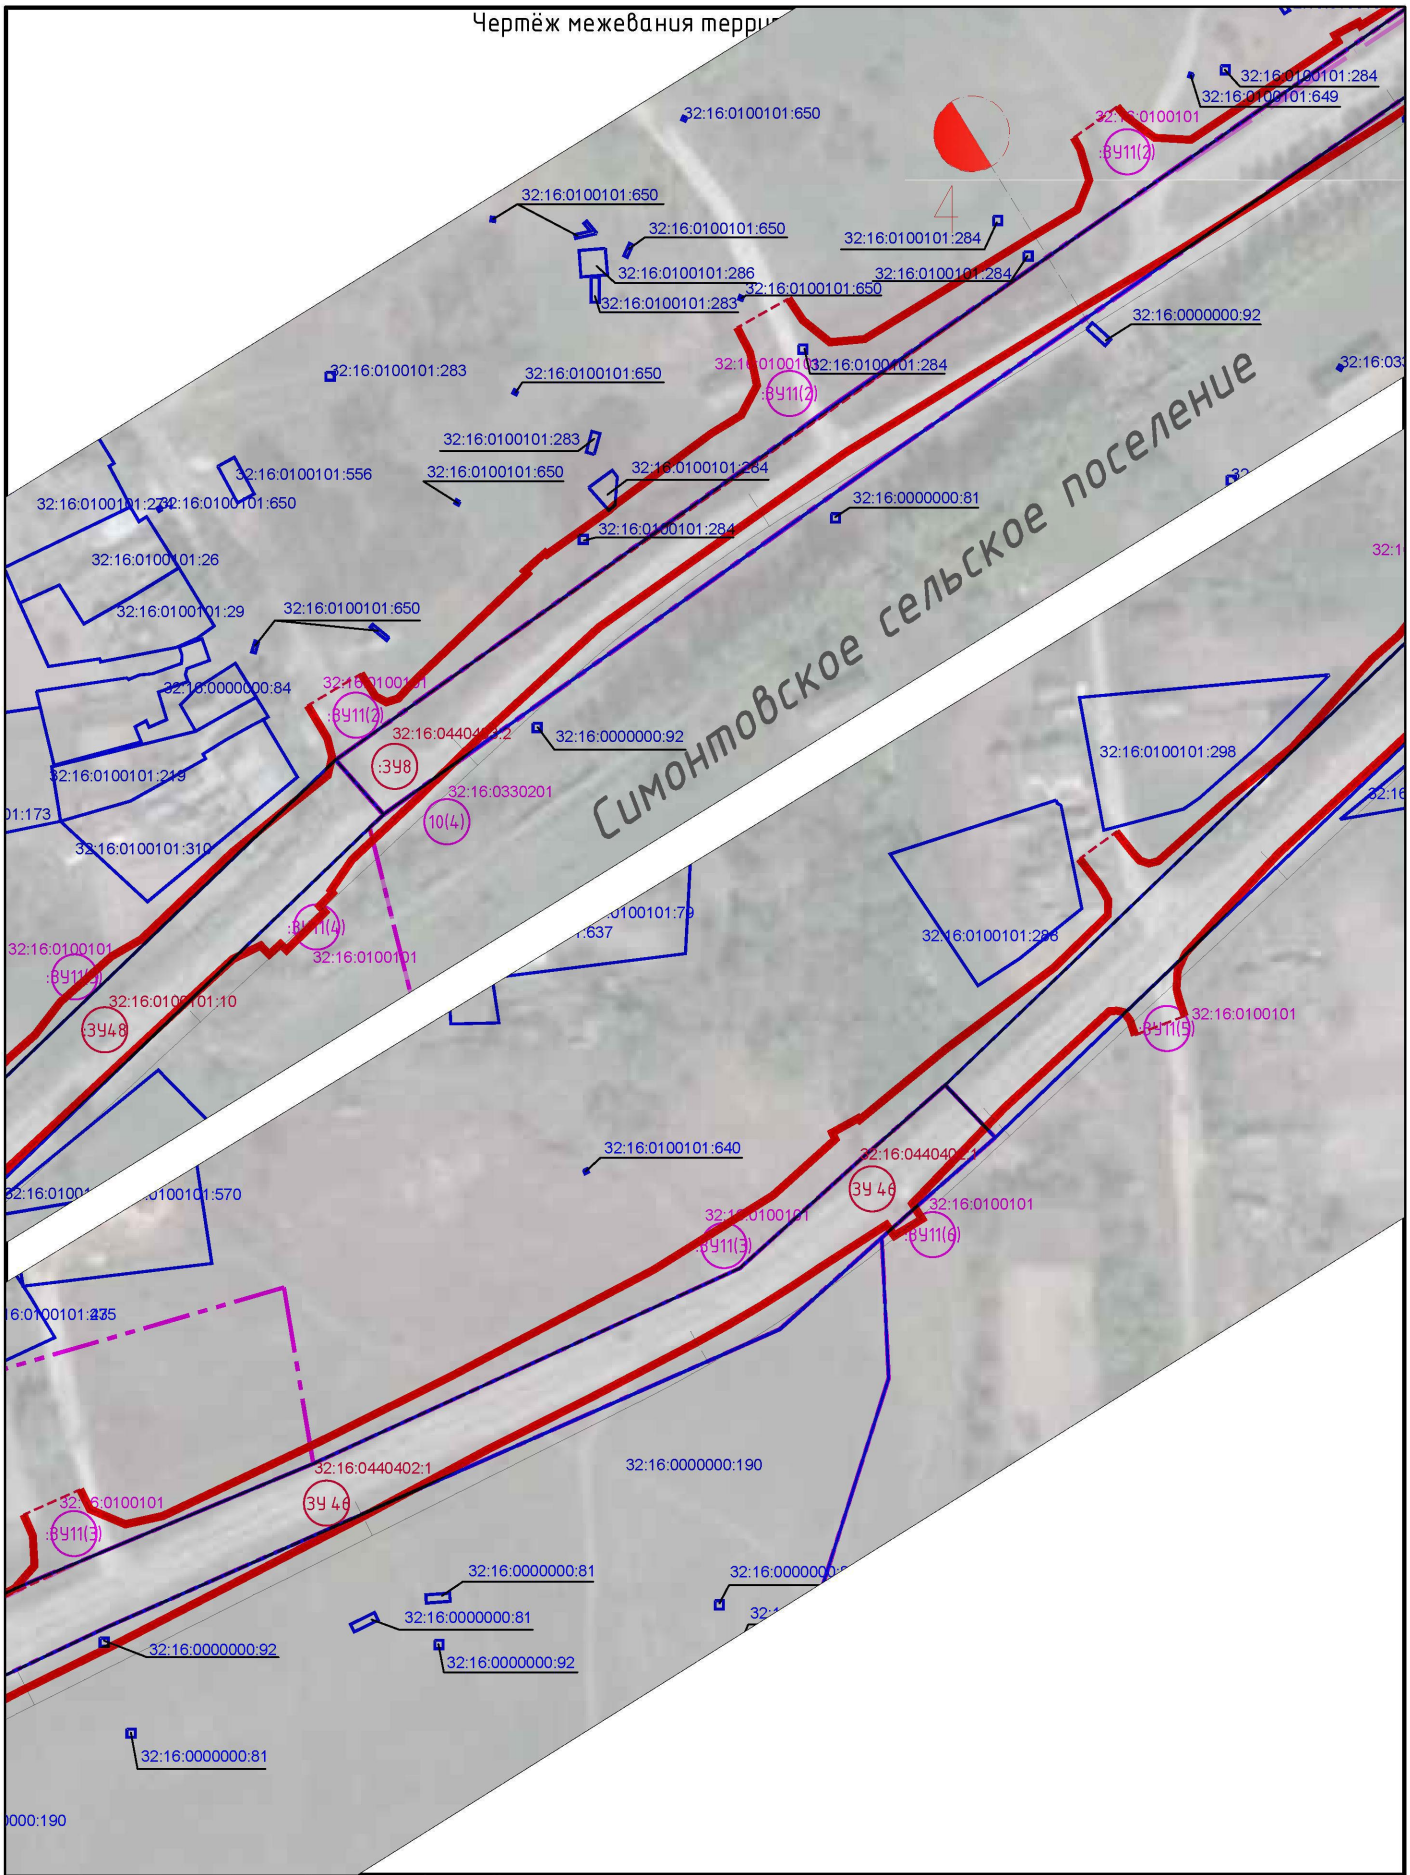

						Реконструкция автомобильной дороги Мглин–Сураж на участке км 2+000 – км 30+200 в Мглинском и Суражском районах Брянской области	
Изм.	Кол. уч.	Лист	№ док.	Подп.	Дата		
ГАП		Рейзман Н.И.				Проект межевания территории Чертёж межевания территории М 1:2000	Стадия: ПП; Лист: 7; Листов: 38 ООО "МФЦ "БИНОМ"
Архитектор		Горбачёва Е.А.					
Н.контроль		Наумова М.В.					

Формат А4


Чертёж межевания территории. М 1:2000

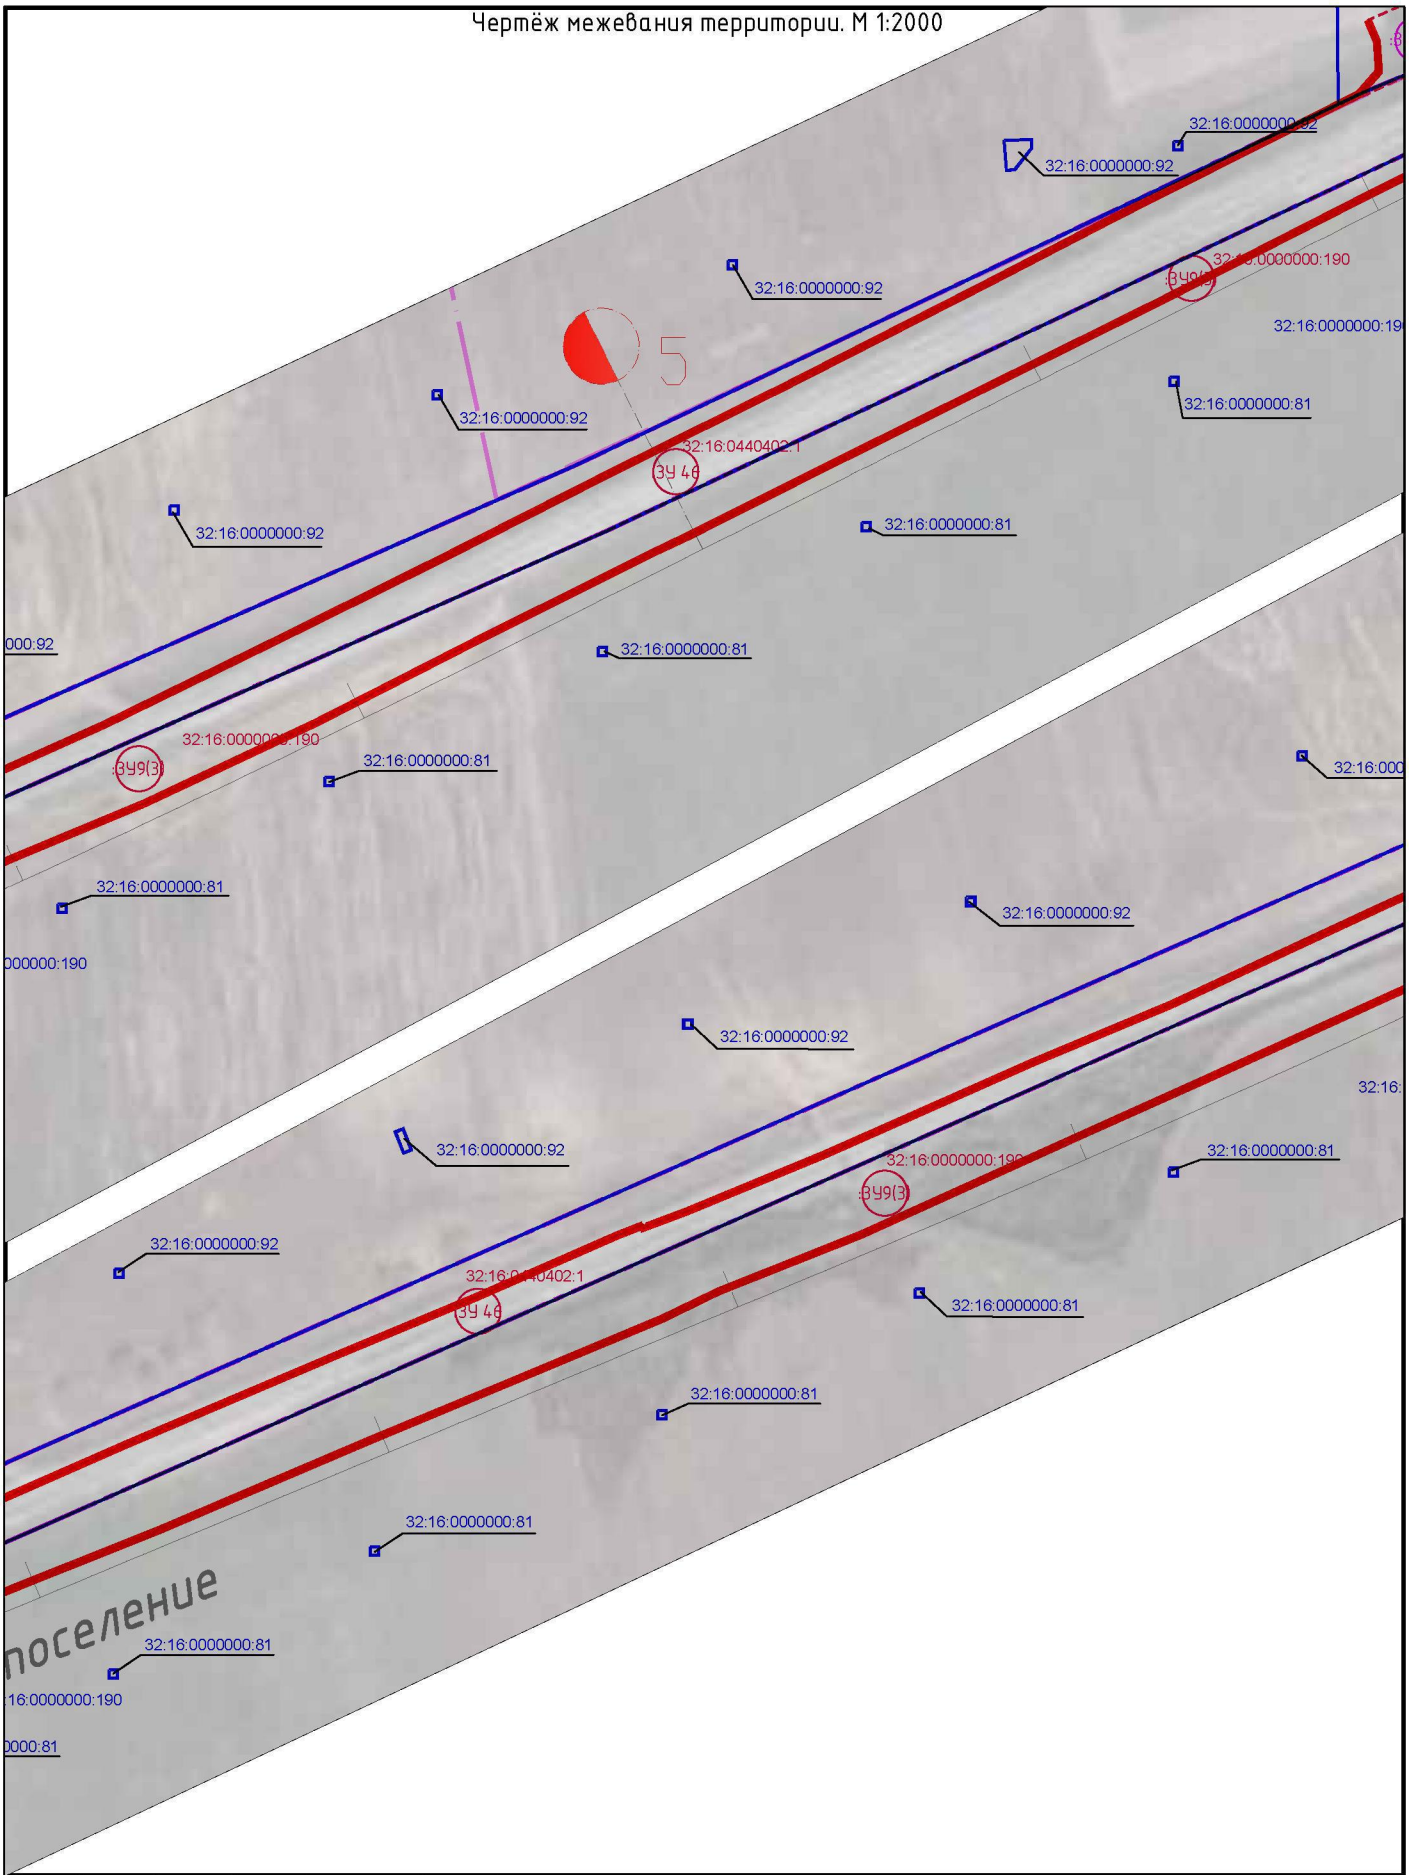

						Реконструкция автомобильной дороги Мглин-Сураж на участке км 2+000 – км 30+200 в Мглинском и Суражском районах Брянской области	
Изм.	Кол. уч.	Лист	№ док.	Подп.	Дата		
ГАП		Рейзман Н.И.				Проект межевания территории Чертёж межевания территории М 1:2000	Стадия: ПП; Лист: 8; Листов: 38 ООО "МФЦ "БИНОМ"
Архитектор		Горбачёва Е.А.					
Н.контроль		Наумова М.В.					

Формат А4


Чертёж межевания территории. М 1:2000

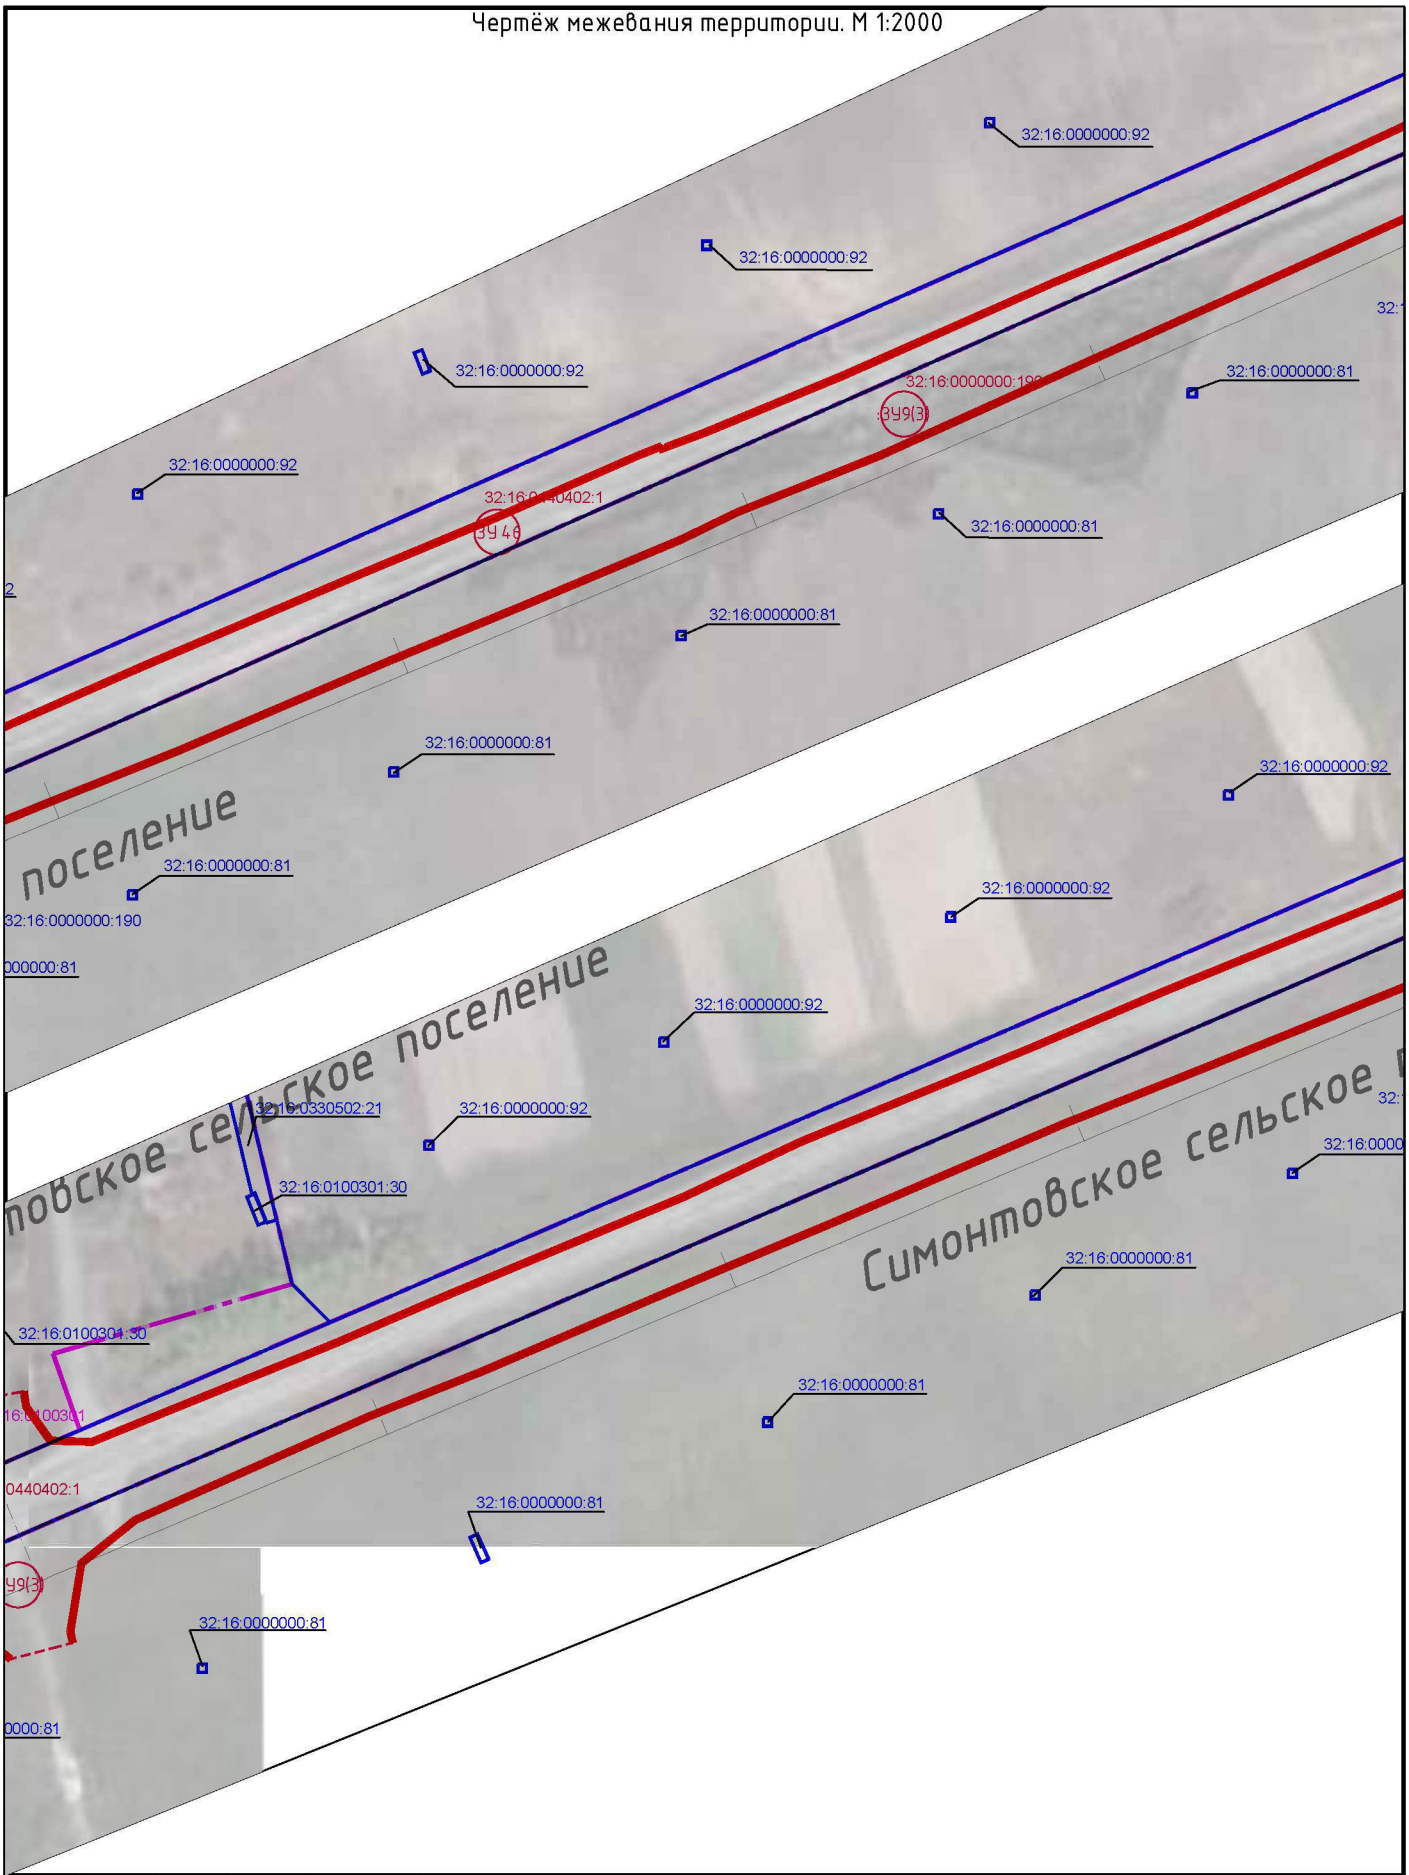

						Реконструкция автомобильной дороги Мглин-Сураж на участке км 2+000 – км 30+200 в Мглинском и Суражском районах Брянской области			
Изм.	Кол. уч.	Лист	№ док.	Подп.	Дата				
ГАП		Рейзман Н.И.				Проект межевания территории Чертёж межевания территории М 1:2000	Стадия	Лист	Листов
Архитектор		Горбачёва Е.А.					ПП	9	38
Н.контроль		Наумова М.В.					ООО "МФЦ "БИНОМ"		

Формат А4

Чертёж межевания территории. М 1:2000

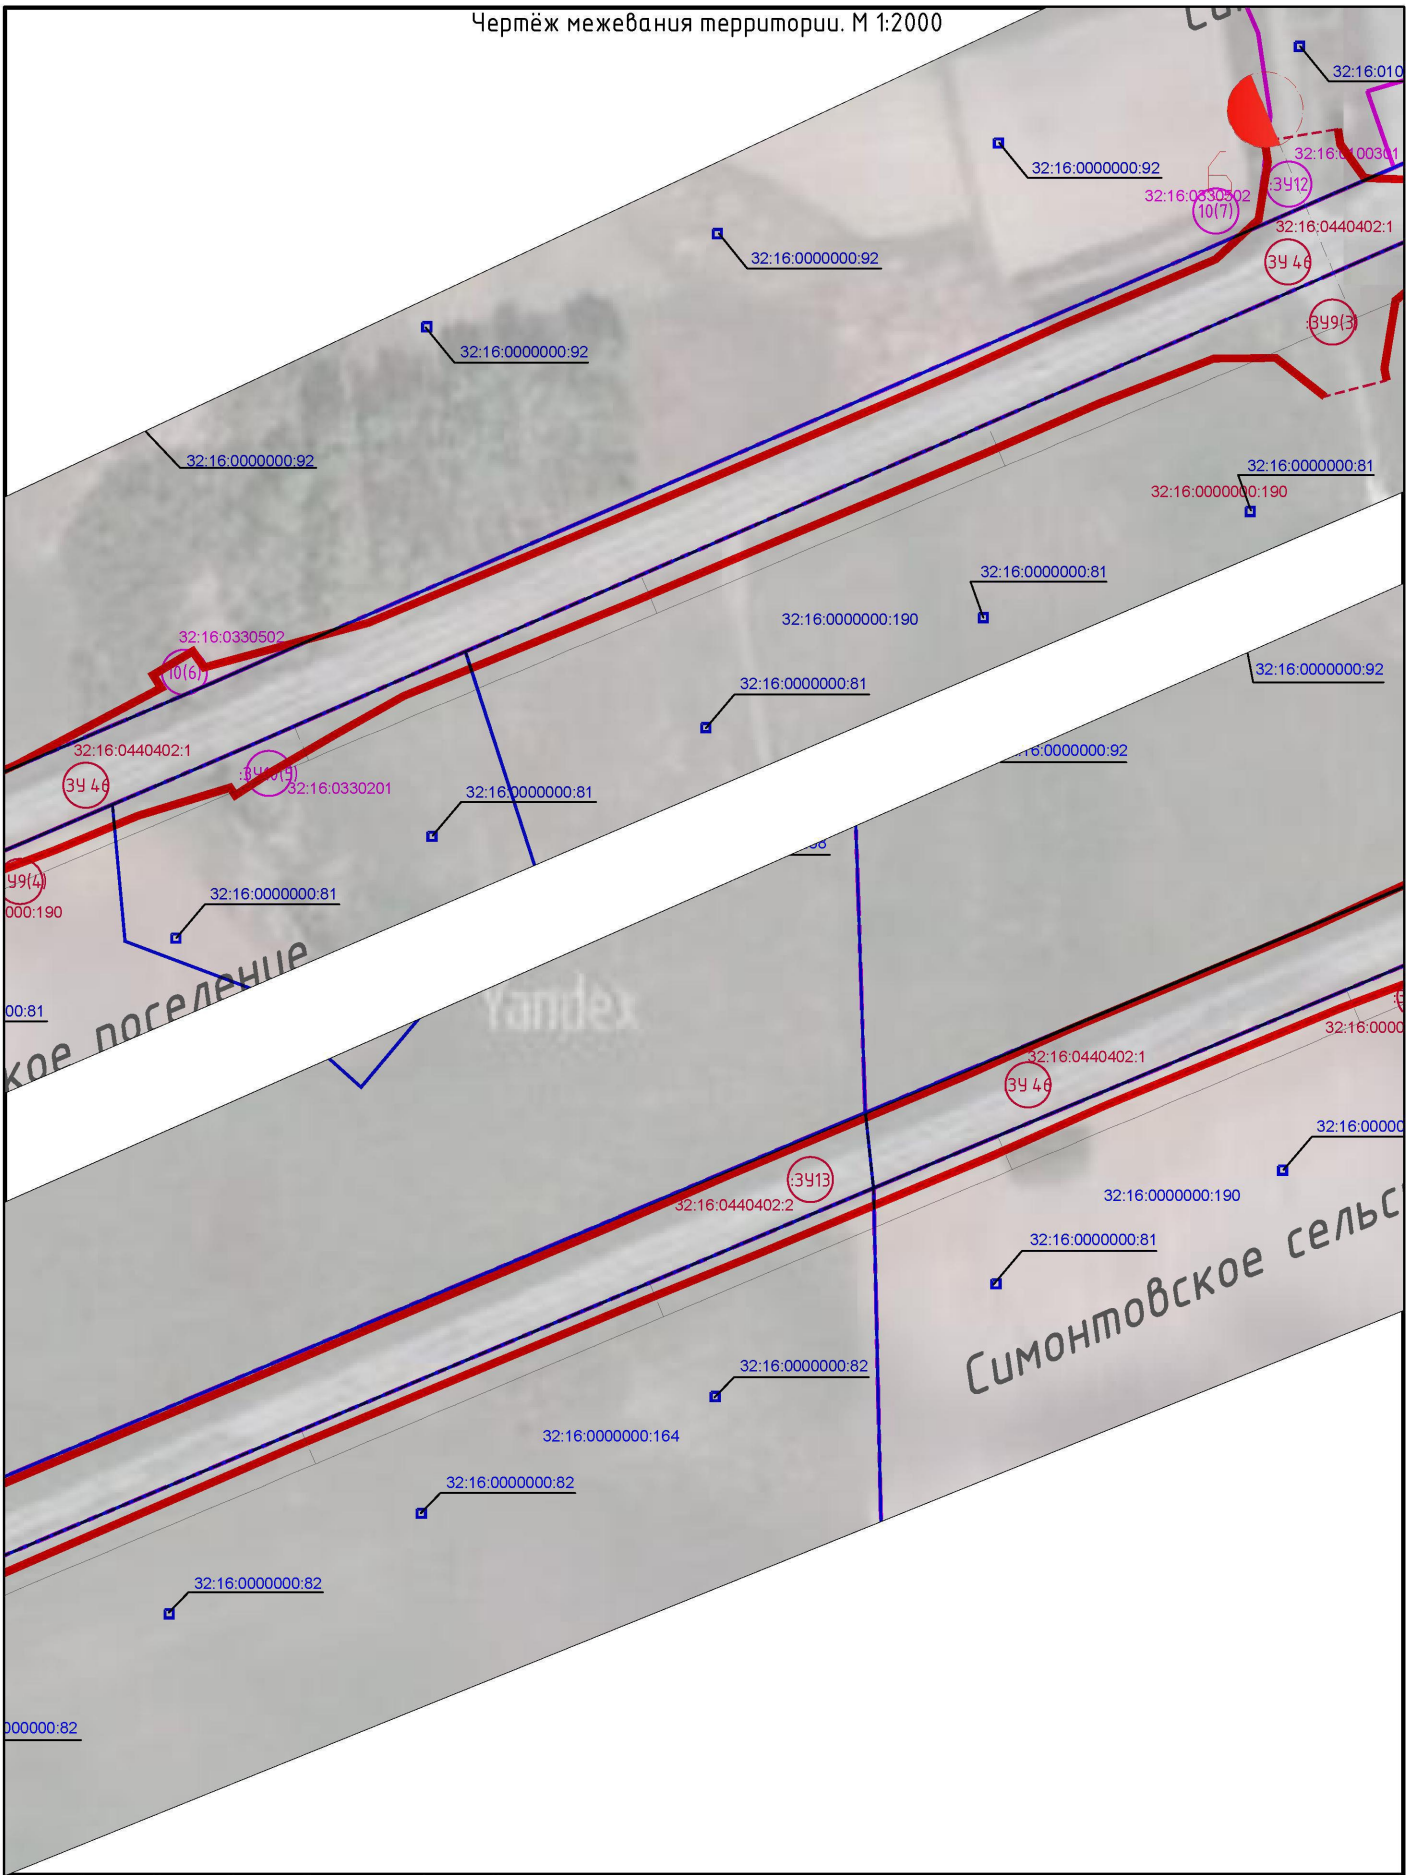

Изм.	Кол. уч.	Лист	№ док.	Подп.	Дата	Реконструкция автомобильной дороги Мглин–Сураж на участке км 2+000 – км 30+200 в Мглинском и Суражском районах Брянской области		
ГАП		Рейзман Н.И.				Проект межевания территории Чертёж межевания территории М 1:2000	Стадия	Лист	Листов
Архитектор		Горбачёва Е.А.					ПП	10	38
Н.контроль		Наумова М.В.					ООО "МФЦ "БИНОМ"		

Формат А4

Чертёж межевания территории. М 1:2000




						Реконструкция автомобильной дороги Мглин-Сураж на участке км 2+000 – км 30+200 в Мглинском и Суражском районах Брянской области
Изм.	Кол. уч.	Лист	№ док.	Подп.	Дата	
ГАП		Рейзман Н.И.				Проект межевания территории Чертёж межевания территории М 1:2000
Архитектор		Горбачёва Е.А.				
Н.контроль		Наумова М.В.				

Стадия	Лист	Листов
ПП	11	38

ООО "МФЦ "БИНОМ"

Формат А4

Чертёж межевания территории. М 1:2000

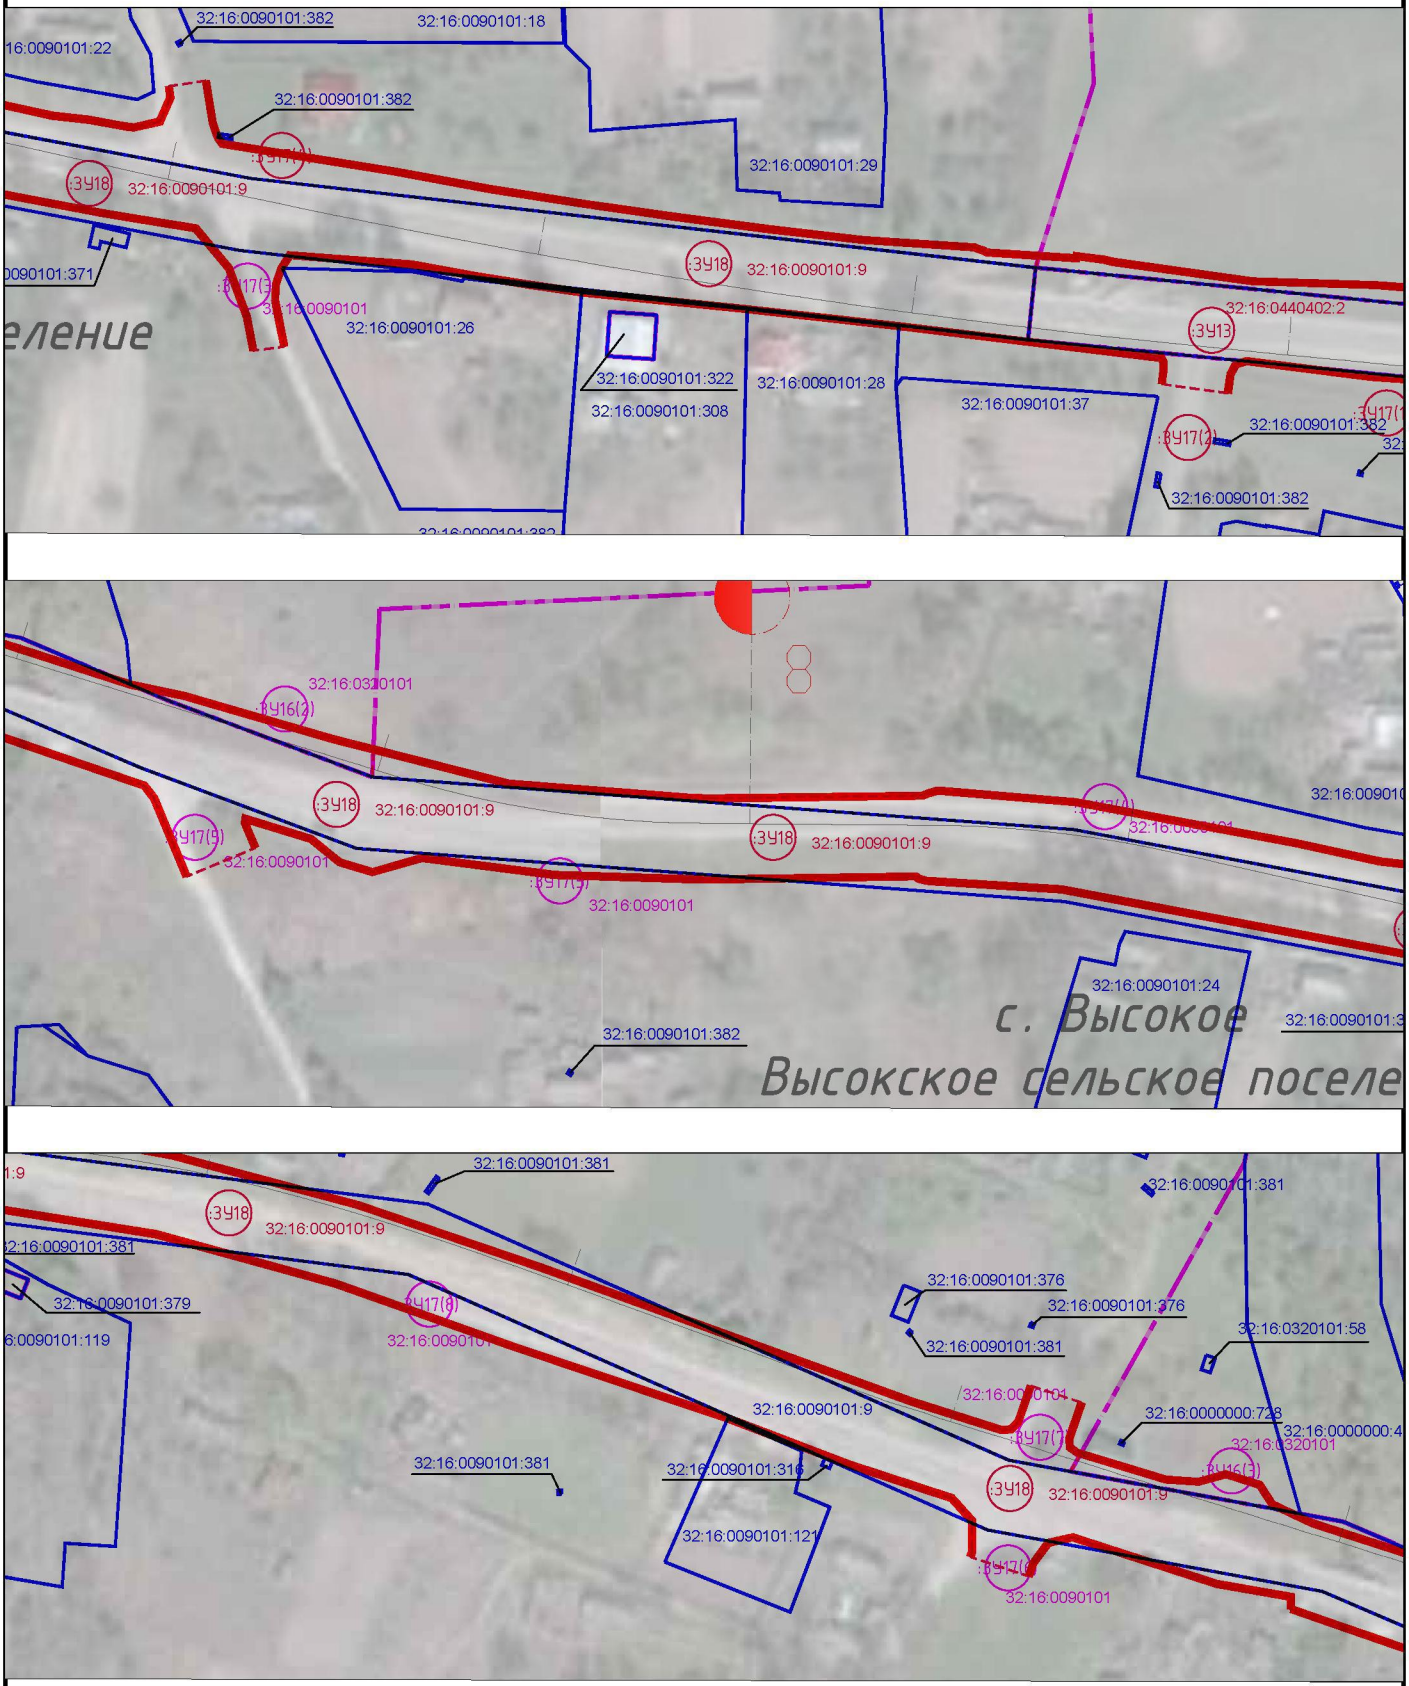


						Реконструкция автомобильной дороги Мглин–Сураж на участке км 2+000 – км 30+200 в Мглинском и Суражском районах Брянской области
Изм.	Кол. уч.	Лист	№ док.	Подп.	Дата	
ГАП		Рейзман Н.И.				Проект межевания территории Чертёж межевания территории М 1:2000
Архитектор		Горбачёва Е.А.				
Н.контроль		Наумова М.В.				


Стадия	Лист	Листов
ПП	12	38


ООО "МФЦ "БИНОМ"

Формат А4

Чертёж межевания территории. М 1:2000

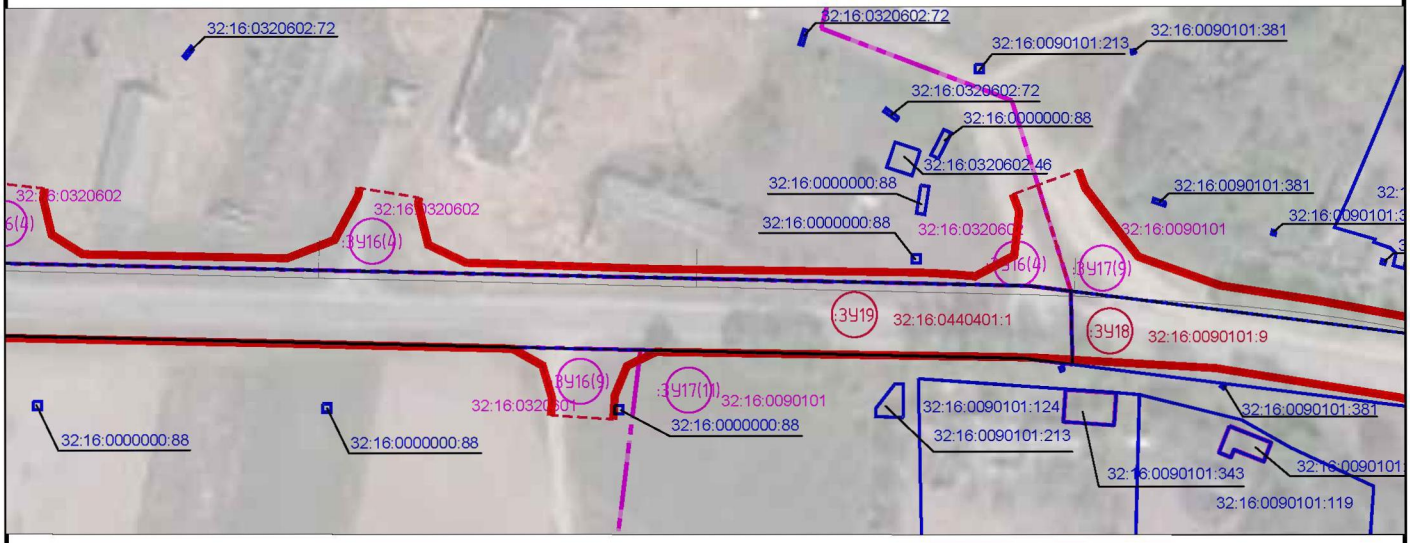

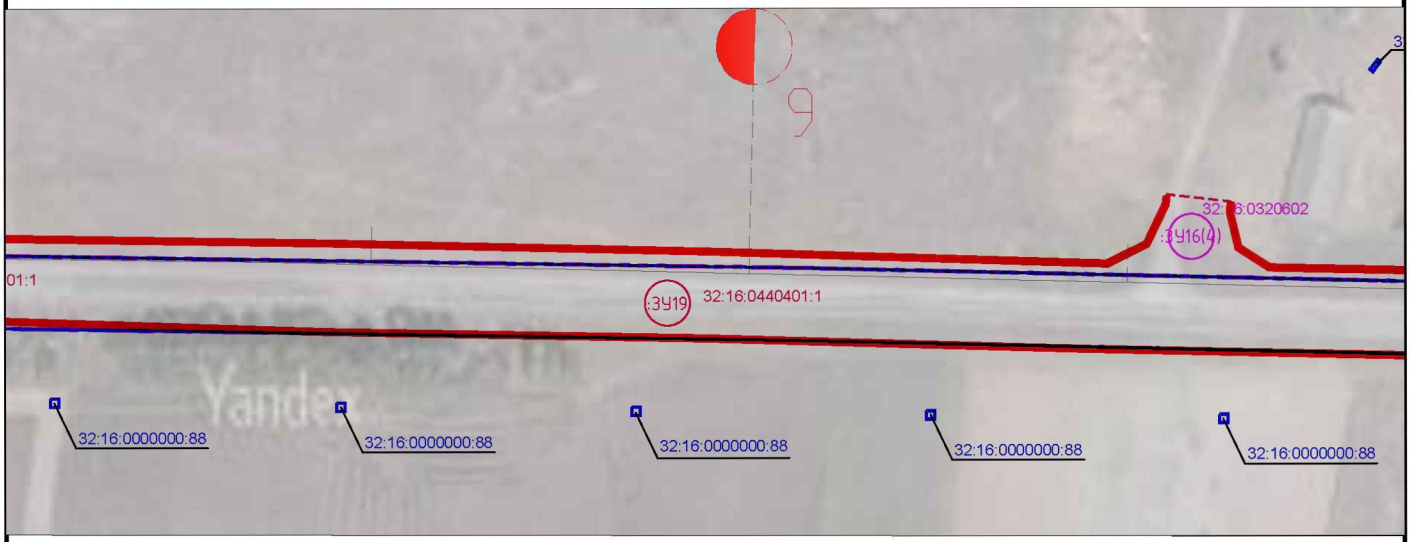


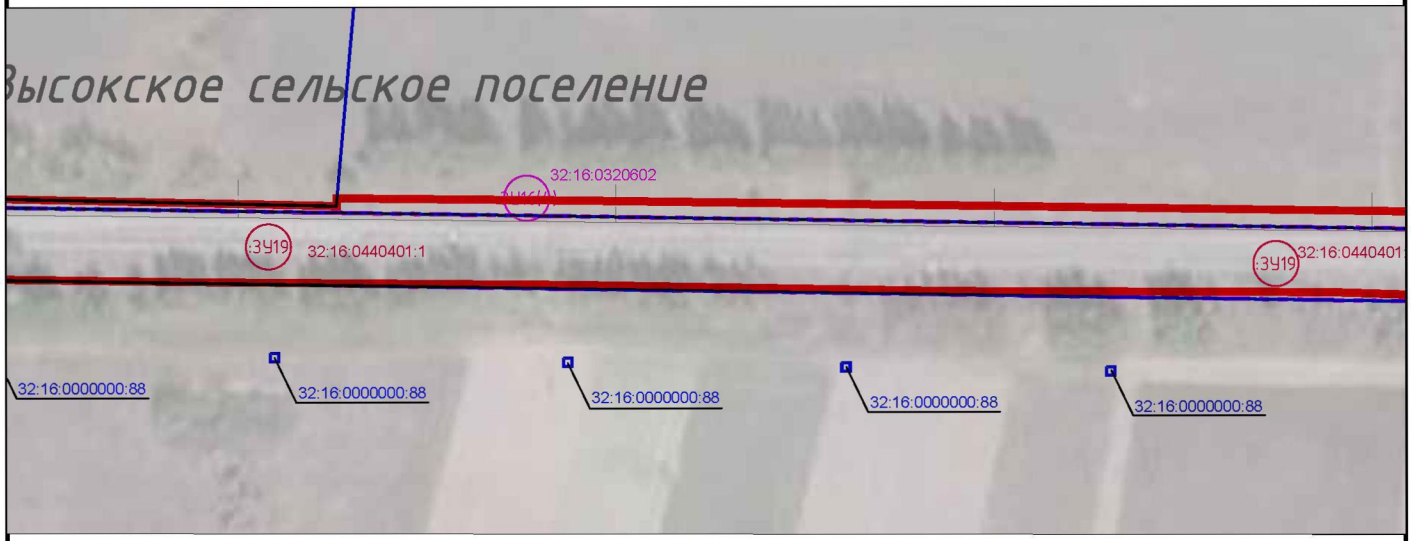

Изм.	Кол. уч.	Лист	№ док.	Подп.	Дата	Реконструкция автомобильной дороги Мглин–Сураж на участке км 2+000 – км 30+200 в Мглинском и Суражском районах Брянской области		
ГАП		Рейзман Н.И.				Проект межевания территории Чертёж межевания территории М 1:2000	Стадия	Лист	Листов
Архитектор		Горбачёва Е.А.					ПП	13	38
Н.контроль		Наумова М.В.					ООО "МФЦ "БИНОМ"		

Формат А4


Чертёж межевания территории. М 1:2000

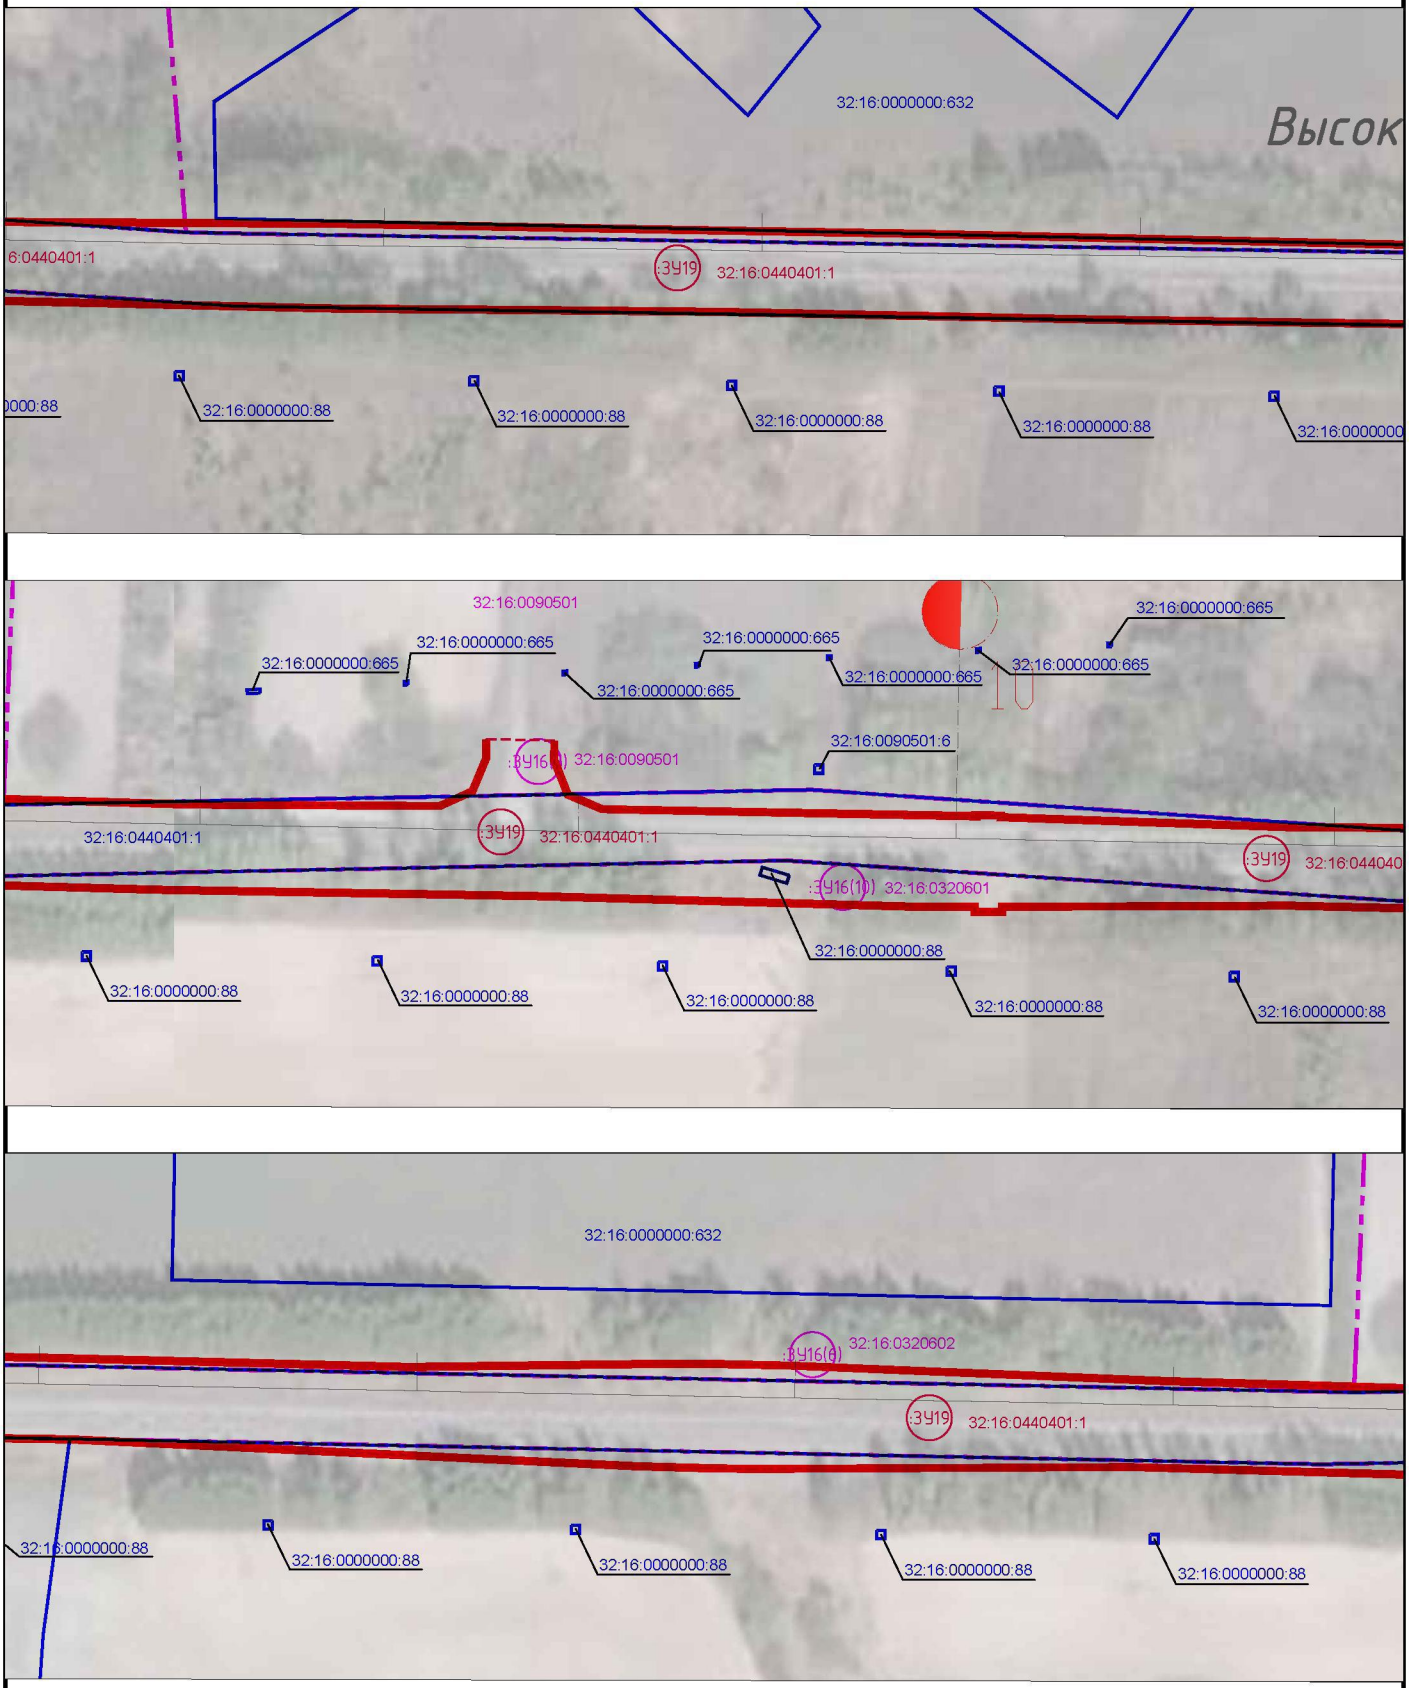

Изм.	Кол. уч.	Лист	№ док.	Подп.	Дата	Реконструкция автомобильной дороги Мглин–Сураж на участке км 2+000 – км 30+200 в Мглинском и Суражском районах Брянской области		
ГАП		Рейзман Н.И.				Проект межевания территории Чертёж межевания территории М 1:2000	Стадия	Лист	Листов
Архитектор		Горбачёва Е.А.					ПП	14	38
Н.контроль		Наумова М.В.					ООО "МФЦ "БИНОМ"		

Формат А4


Чертёж межевания территории. М 1:2000

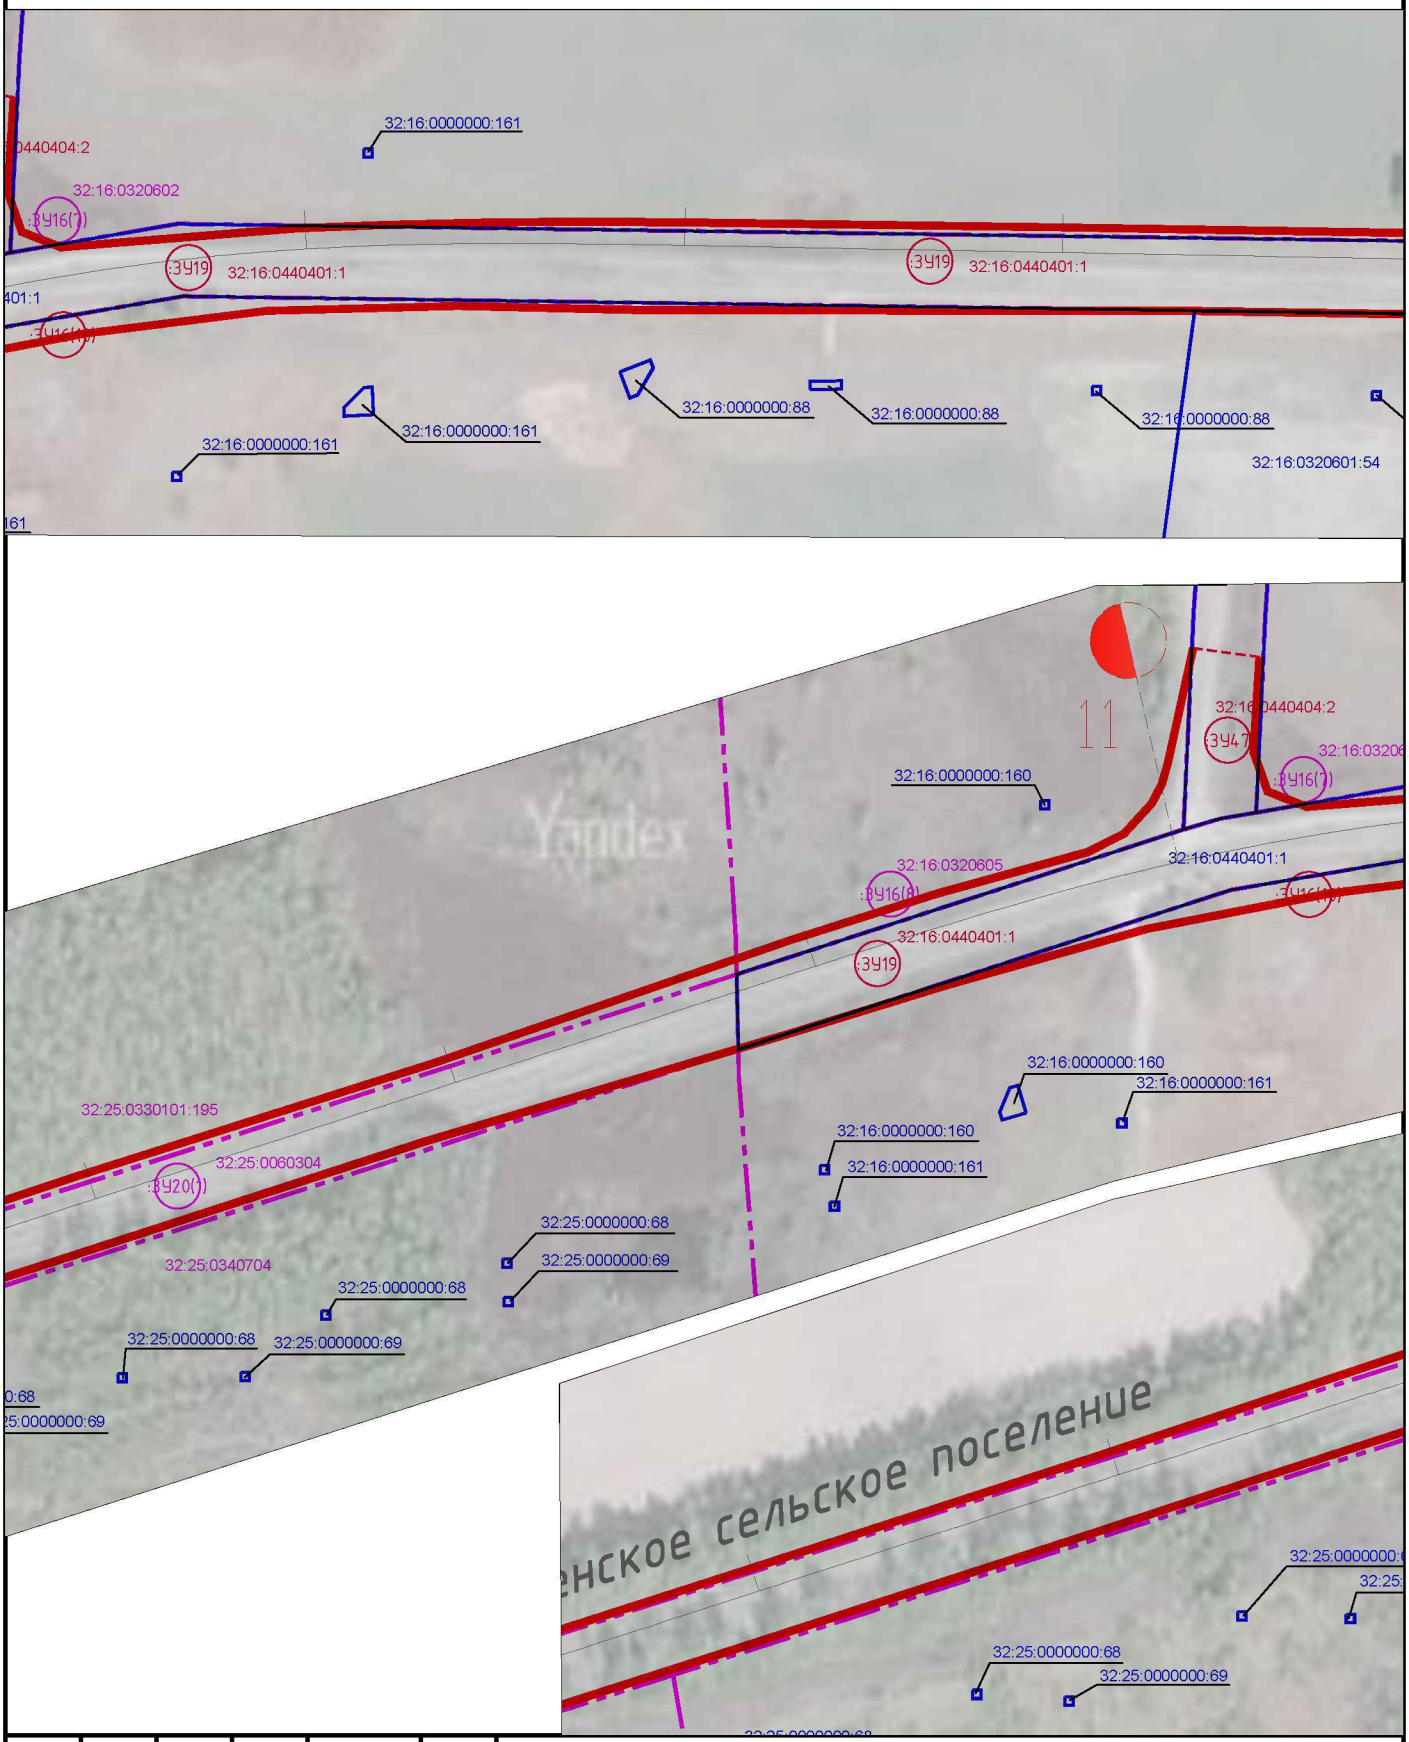

Изм.	Кол. уч.	Лист	№ док.	Подп.	Дата	Реконструкция автомобильной дороги Мглин-Сураж на участке км 2+000 – км 30+200 в Мглинском и Суражском районах Брянской области		
ГАП		Рейзман Н.И.				Проект межевания территории Чертёж межевания территории М 1:2000	Стадия	Лист	Листов
Архитектор		Горбачёва Е.А.					ПП	15	38
Н.контроль		Наумова М.В.					ООО "МФЦ "БИНОМ"		

Формат А4

Чертёж межевания территории. М 1:2000

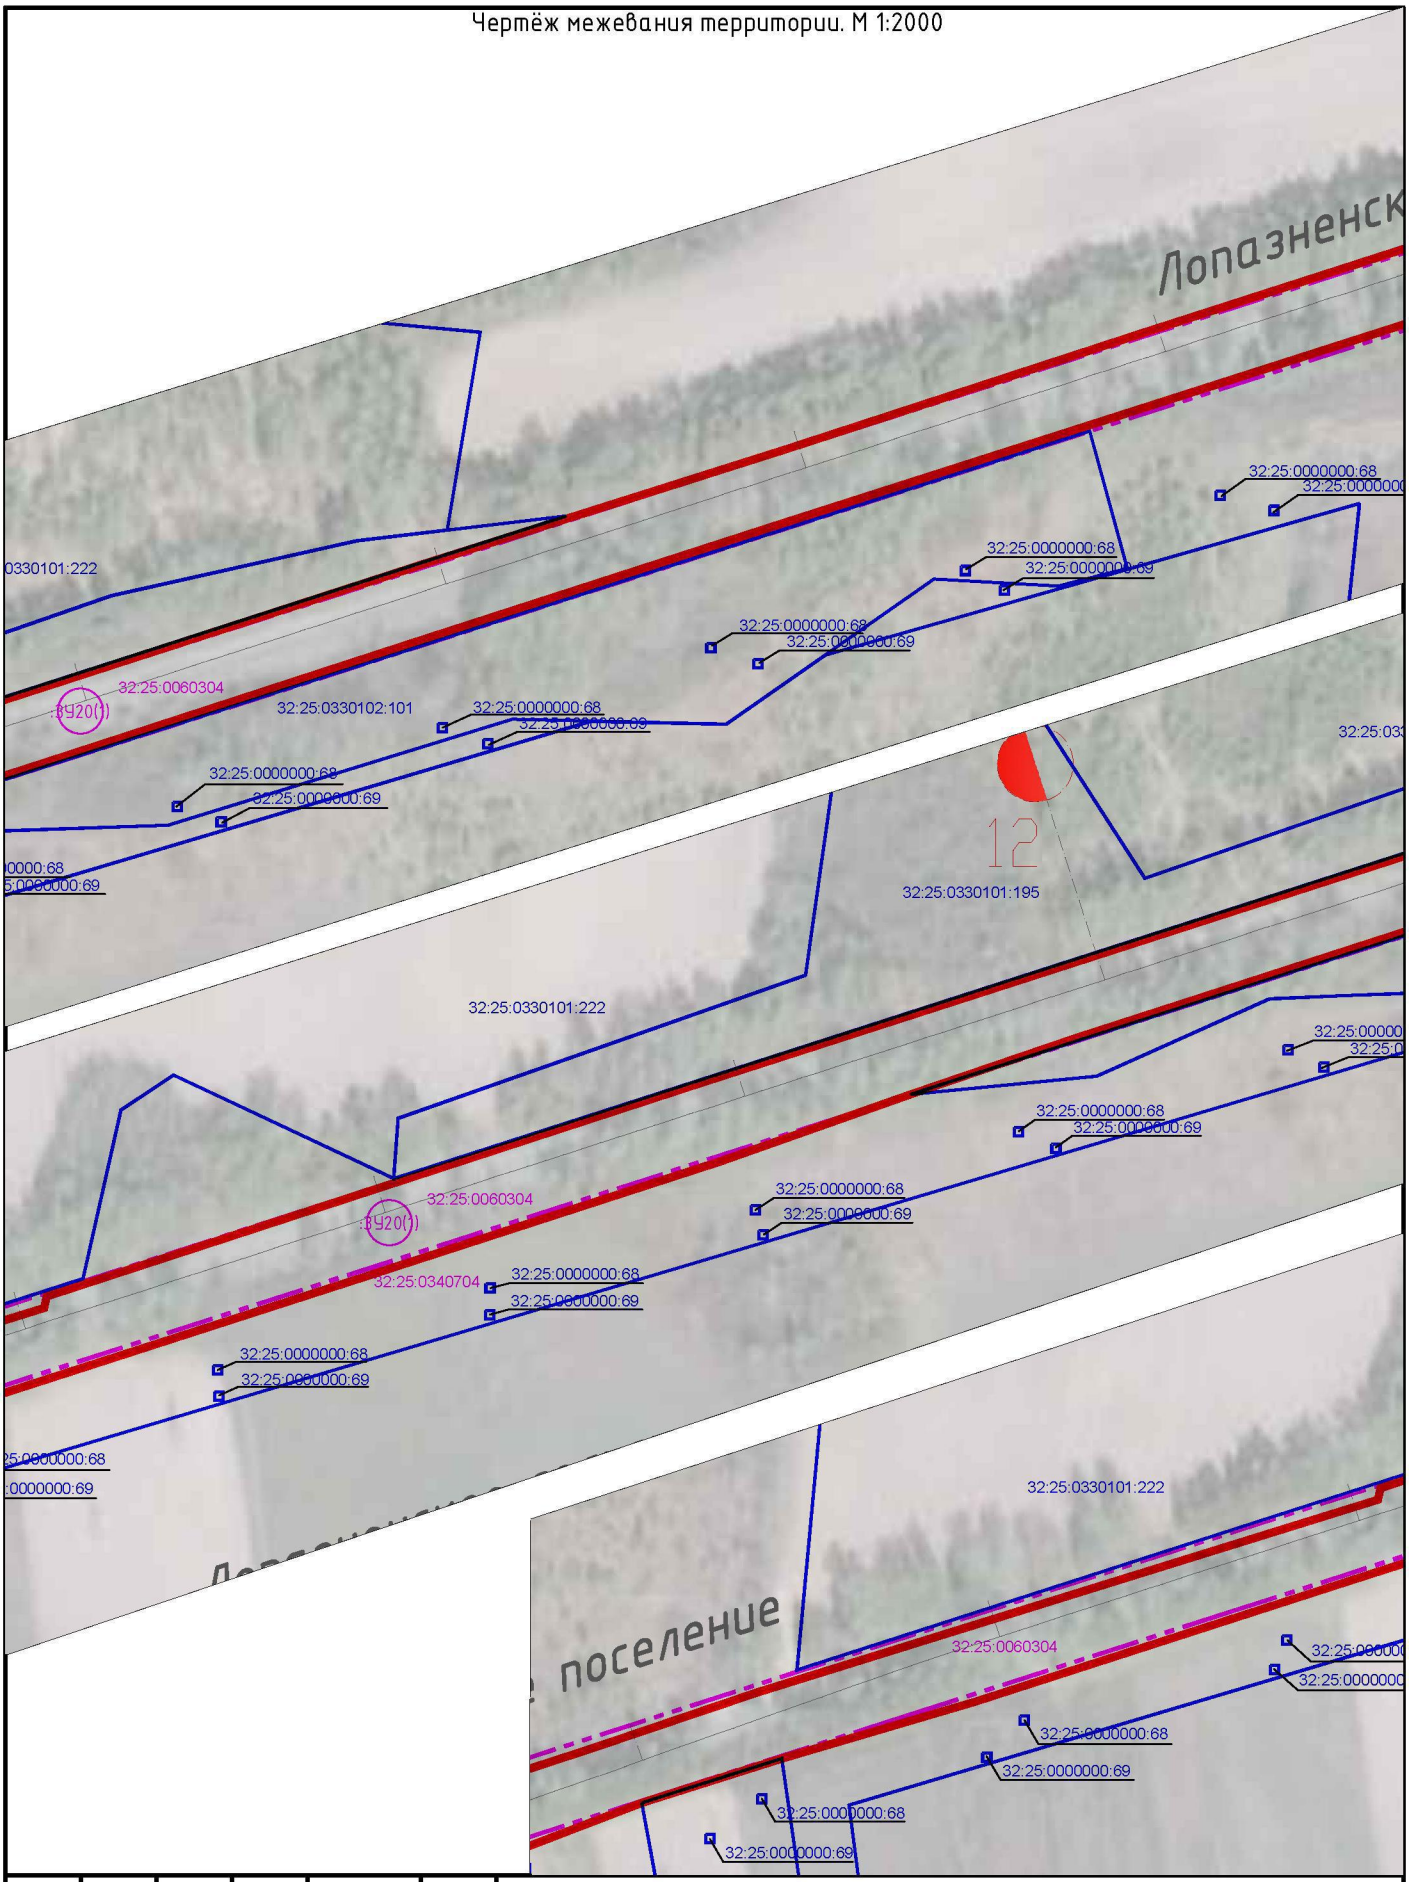


						Реконструкция автомобильной дороги Мглин-Сураж на участке км 2+000 – км 30+200 в Мглинском и Суражском районах Брянской области
Изм.	Кол. уч.	Лист	№ док.	Подп.	Дата	
ГАП		Рейзман Н.И.				Проект межевания территории Чертёж межевания территории М 1:2000
Архитектор		Горбачёва Е.А.				
Н.контроль		Наумова М.В.				

Стадия	Лист	Листов
ПП	16	38

ООО "МФЦ "БИНОМ"

Формат А4

Чертёж межевания территории. М 1:2000

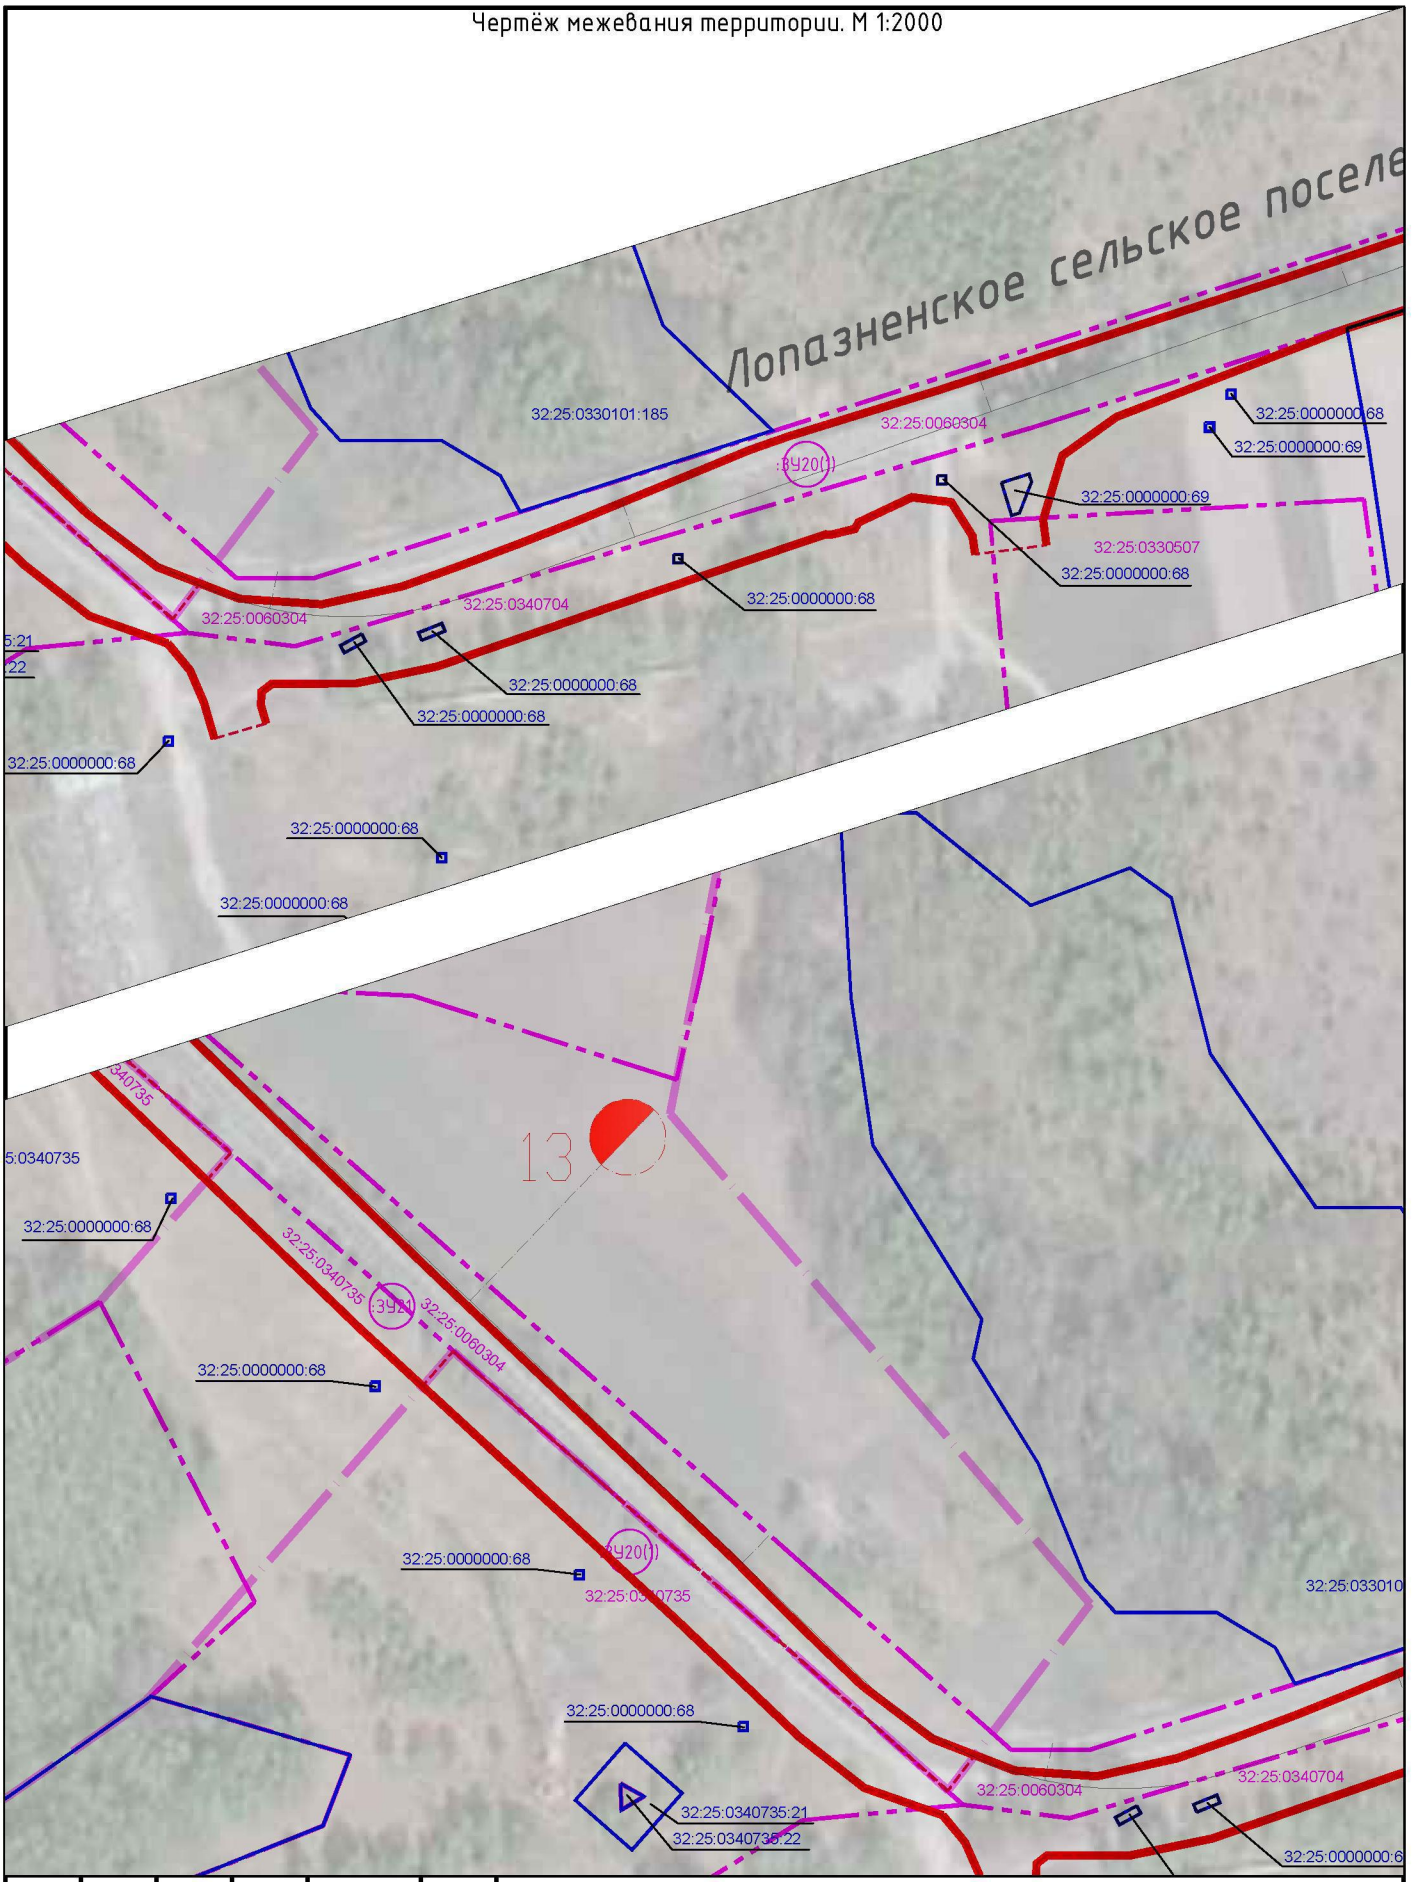


						Реконструкция автомобильной дороги Мглин-Сураж на участке км 2+000 – км 30+200 в Мглинском и Суражском районах Брянской области
Изм.	Кол. уч.	Лист	№ док.	Подп.	Дата	
ГАП		Рейзман Н.И.				Проект межевания территории Чертёж межевания территории М 1:2000
Архитектор		Горбачёва Е.А.				
Н.контроль		Наумова М.В.				

Стадия	Лист	Листов
ПП	17	38

ООО "МФЦ "БИНОМ"

Формат А4

Чертёж межевания территории. М 1:2000

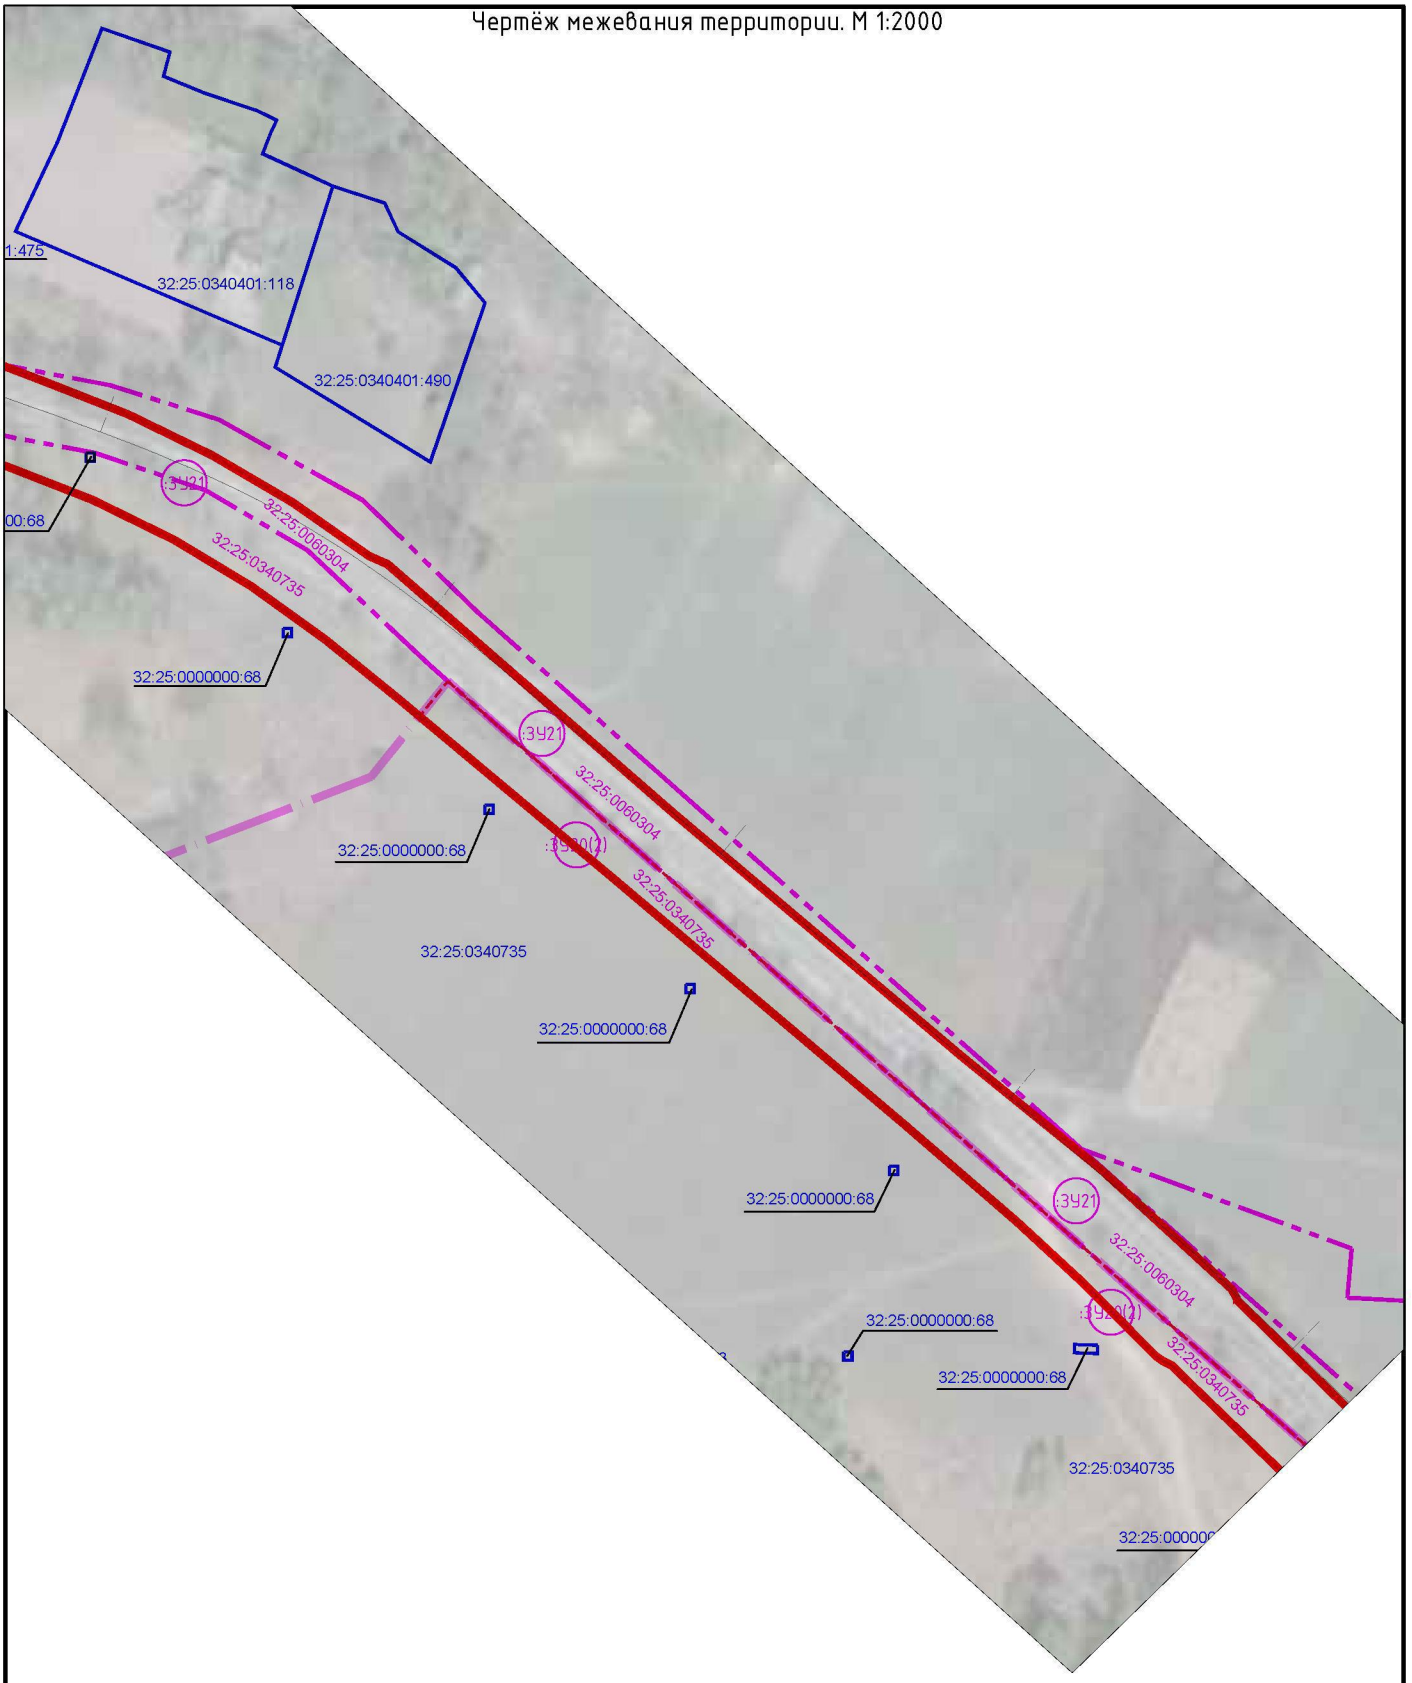


						Реконструкция автомобильной дороги Мглин–Сураж на участке км 2+000 – км 30+200 в Мглинском и Суражском районах Брянской области
Изм.	Кол. уч.	Лист	№ док.	Подп.	Дата	
ГАП		Рейзман Н.И.				Проект межевания территории Чертёж межевания территории М 1:2000
Архитектор		Горбачёва Е.А.				
Н.контроль		Наумова М.В.				


Стадия	Лист	Листов
ПП	18	38

ООО "МФЦ "БИНОМ"

Формат А4

Чертёж межевания территории. М 1:2000

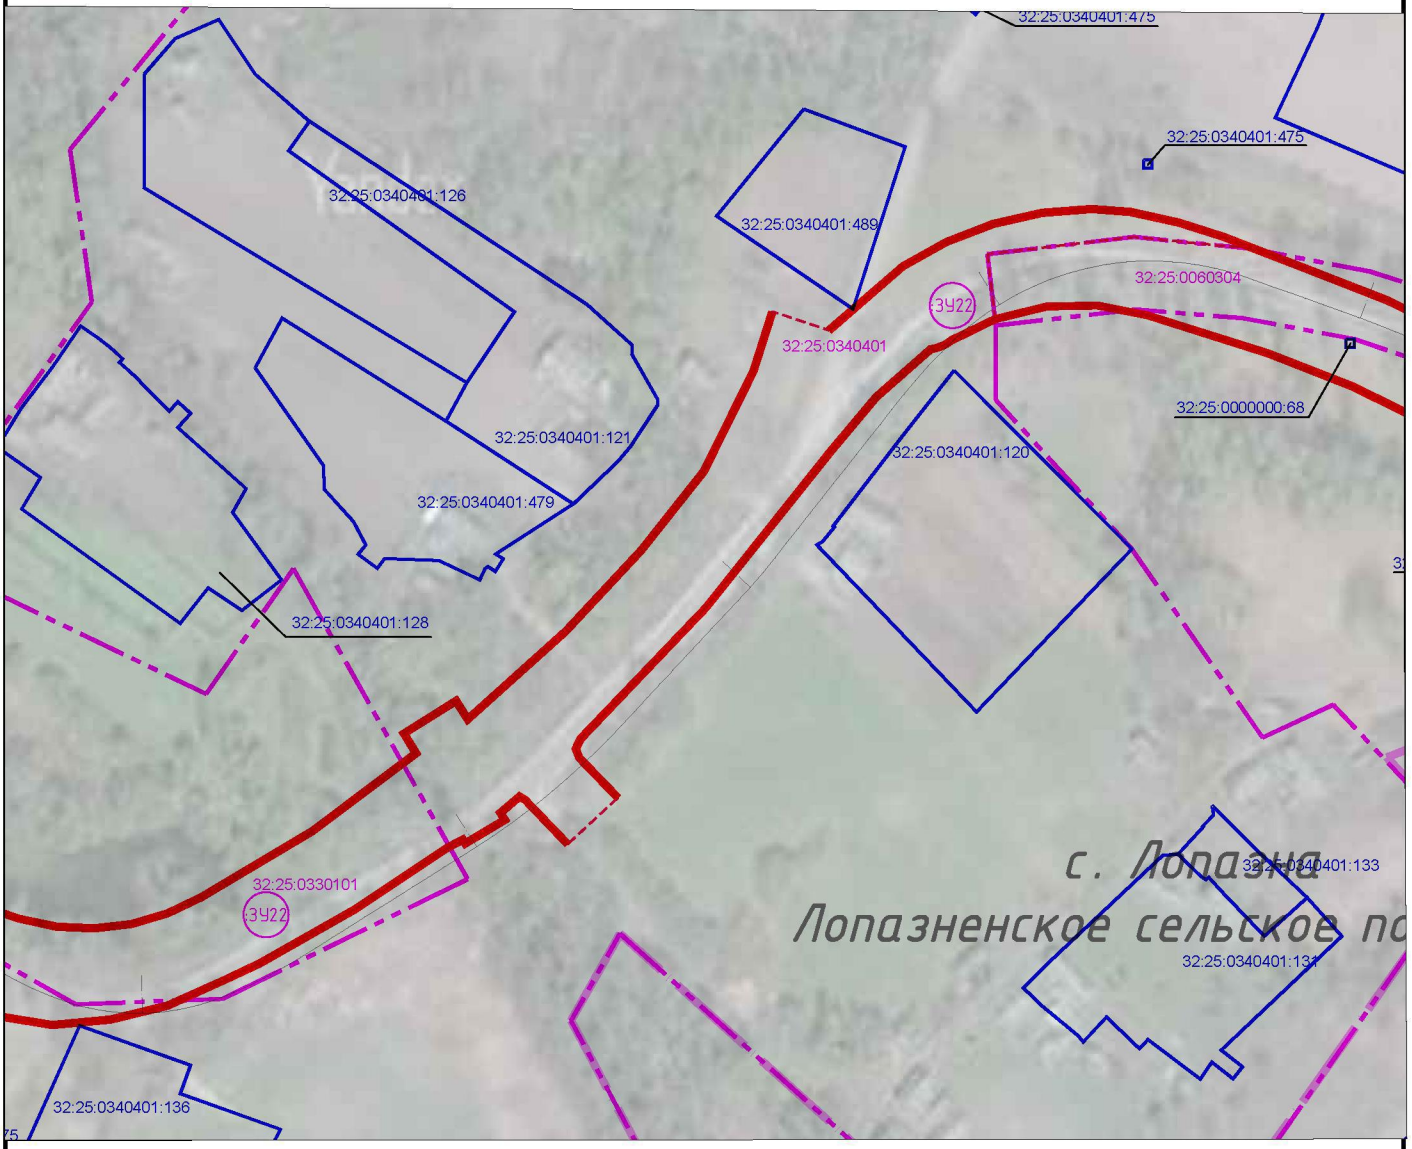


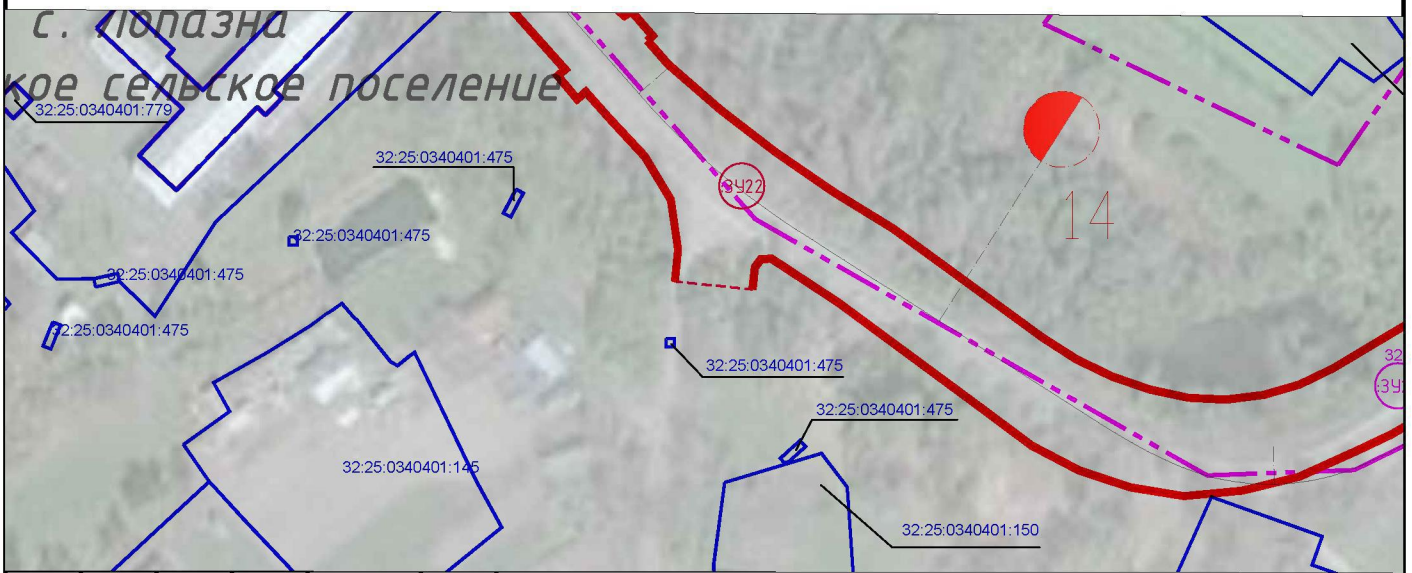


						Реконструкция автомобильной дороги Мглин–Сураж на участке км 2+000 – км 30+200 в Мглинском и Суражском районах Брянской области	
Изм.	Кол. уч.	Лист	№ док.	Подп.	Дата		
ГАП		Рейзман Н.И.				Проект межевания территории Чертёж межевания территории М 1:2000	Стадия: ПП; Лист: 19; Листов: 38 ООО "МФЦ "БИНОМ"
Архитектор		Горбачёва Е.А.					
Н.контроль		Наумова М.В.					

Формат А4

Чертёж межевания территории. М 1:2000

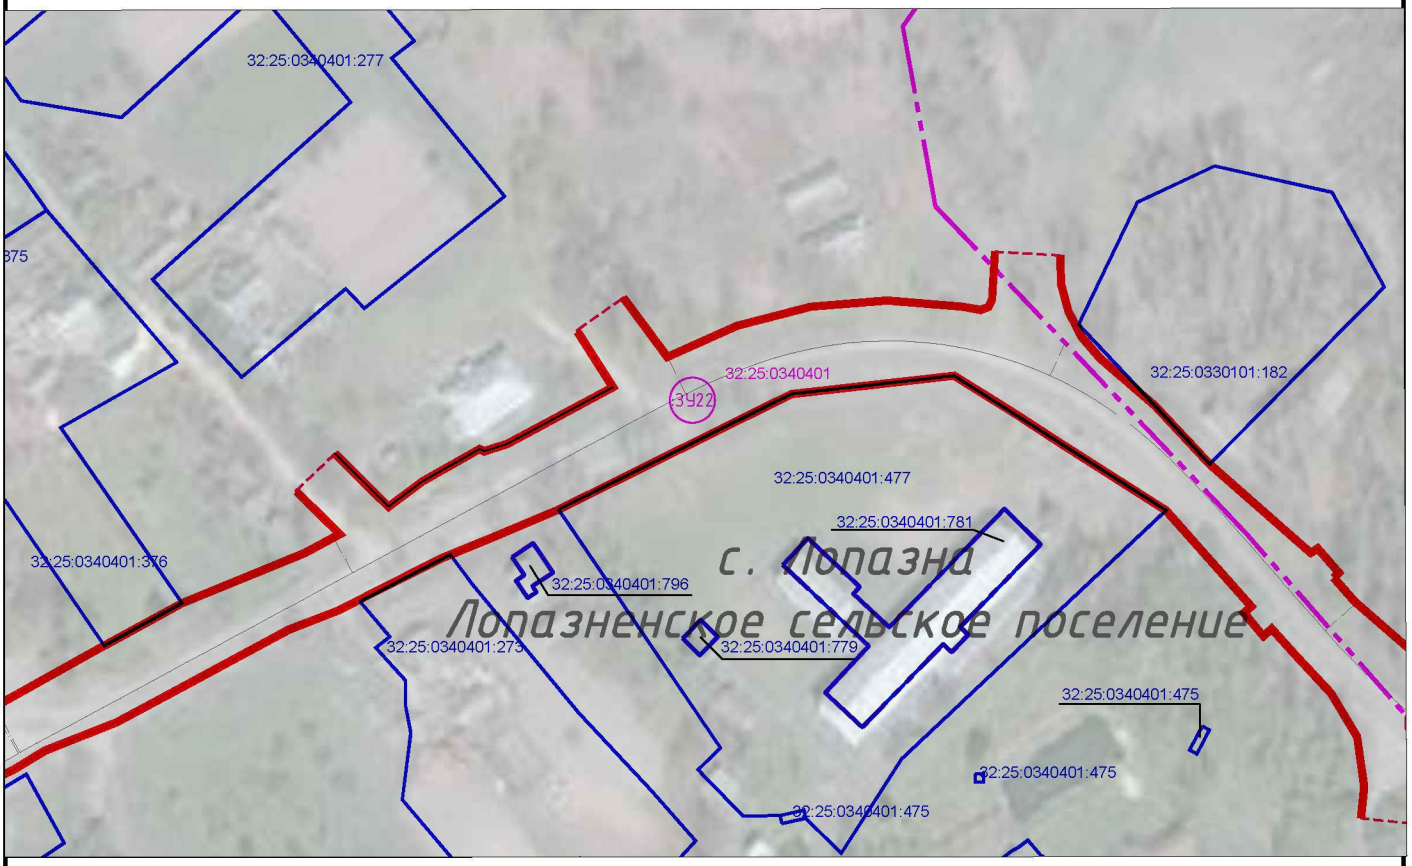


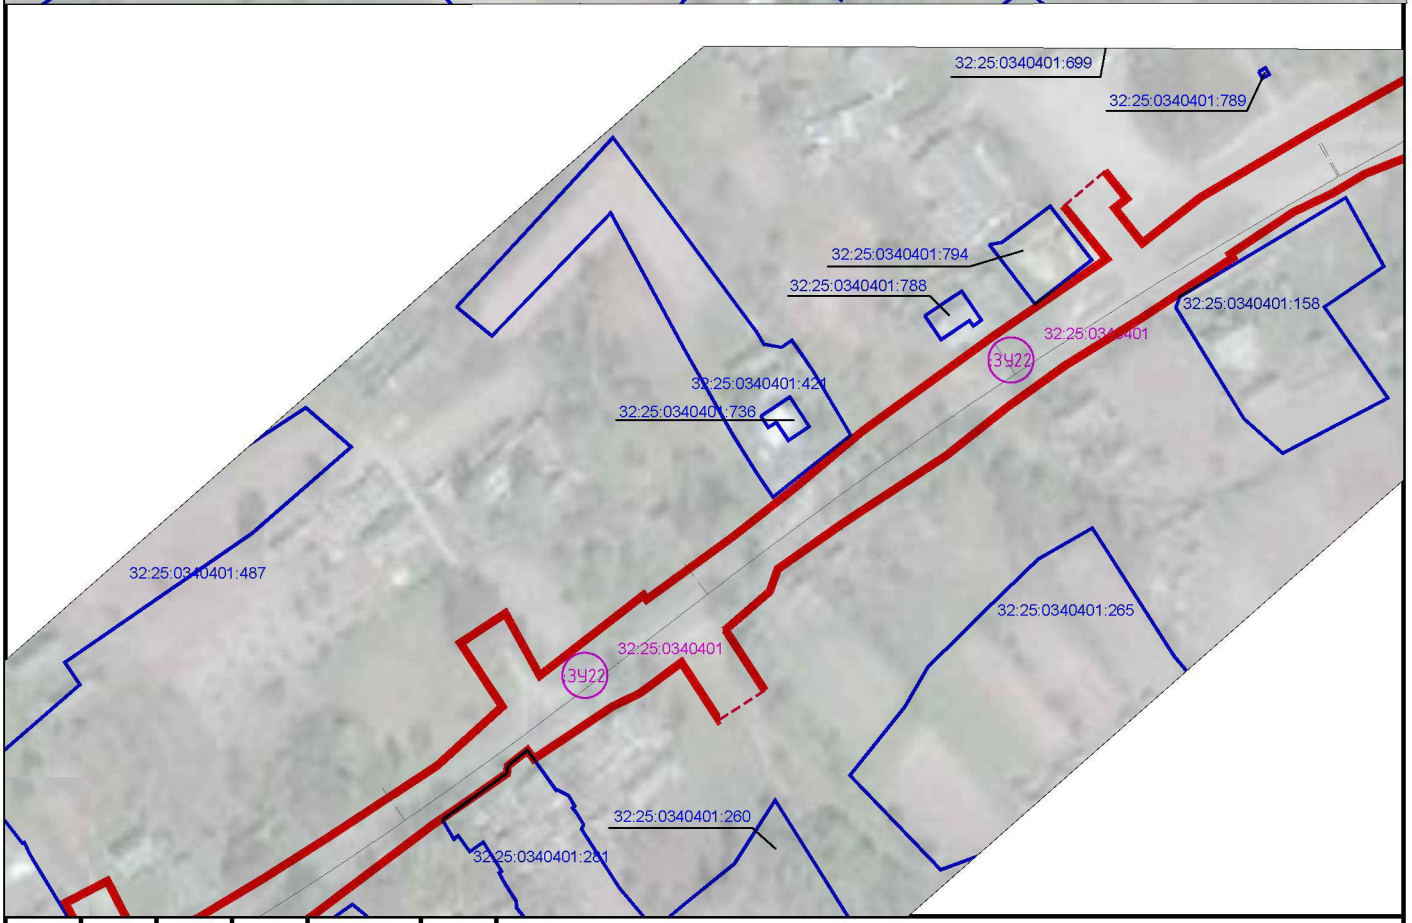

						Реконструкция автомобильной дороги Мглин-Сураж на участке км 2+000 – км 30+200 в Мглинском и Суражском районах Брянской области	
Изм.	Кол. уч.	Лист	№ док.	Подп.	Дата		
ГАП		Рейзман Н.И.				Проект межевания территории Чертёж межевания территории М 1:2000	Стадия: ПП; Лист: 20; Листов: 38 ООО "МФЦ "БИНОМ"
Архитектор		Горбачёва Е.А.					
Н.контроль		Наумова М.В.					

Формат А4

Чертёж межевания территории. М 1:2000

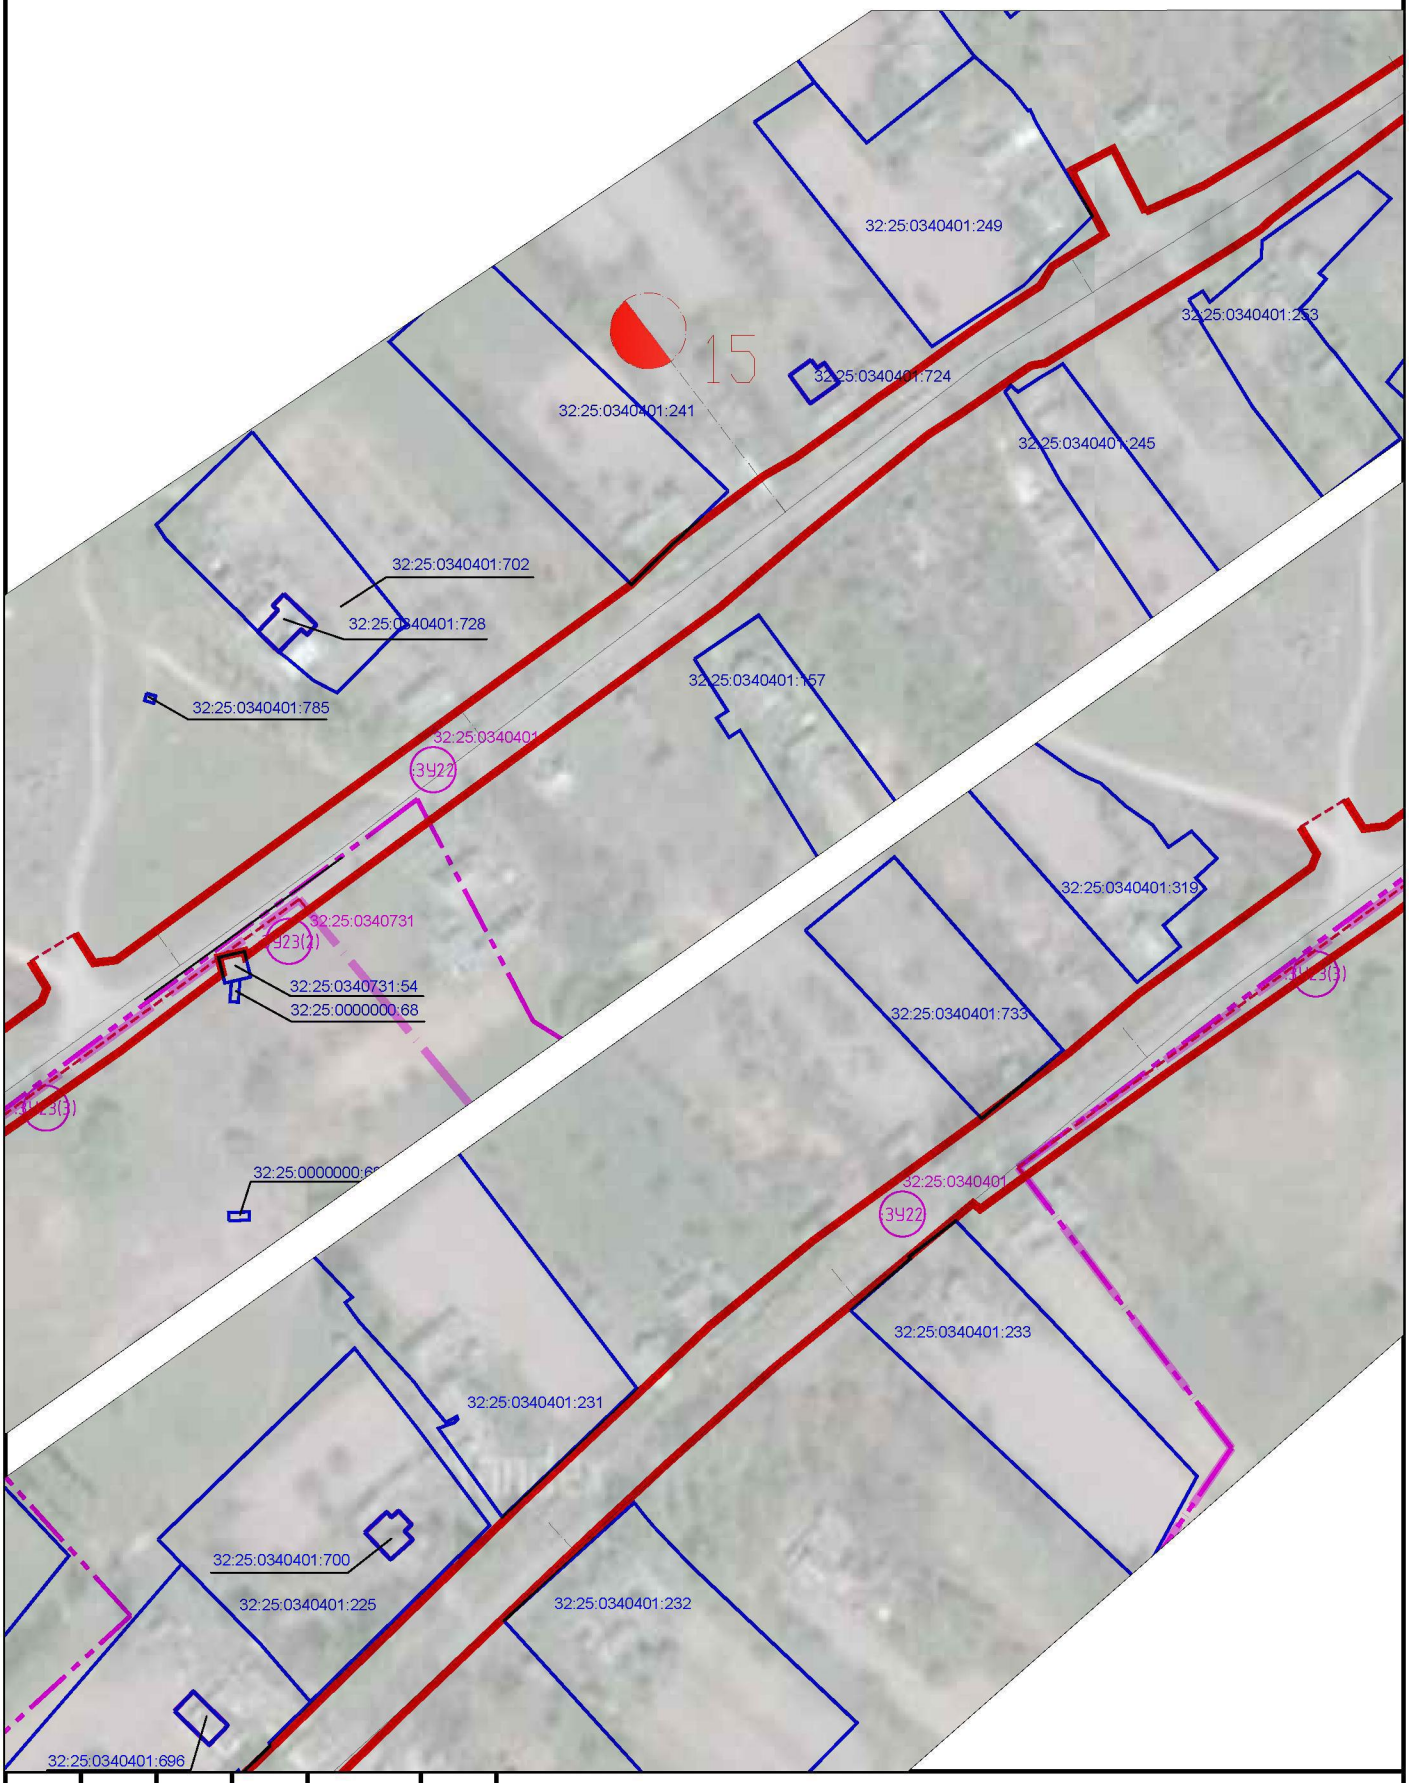


						Реконструкция автомобильной дороги Мглин–Сураж на участке км 2+000 – км 30+200 в Мглинском и Суражском районах Брянской области
Изм.	Кол. уч.	Лист	№ док.	Подп.	Дата	
ГАП		Рейзман Н.И.				Проект межевания территории Чертёж межевания территории М 1:2000
Архитектор		Горбачёва Е.А.				
Н.контроль		Наумова М.В.				

Стадия	Лист	Листов
ПП	21	38

ООО "МФЦ "БИНОМ"

Формат А4

Чертёж межевания территории. М 1:2000

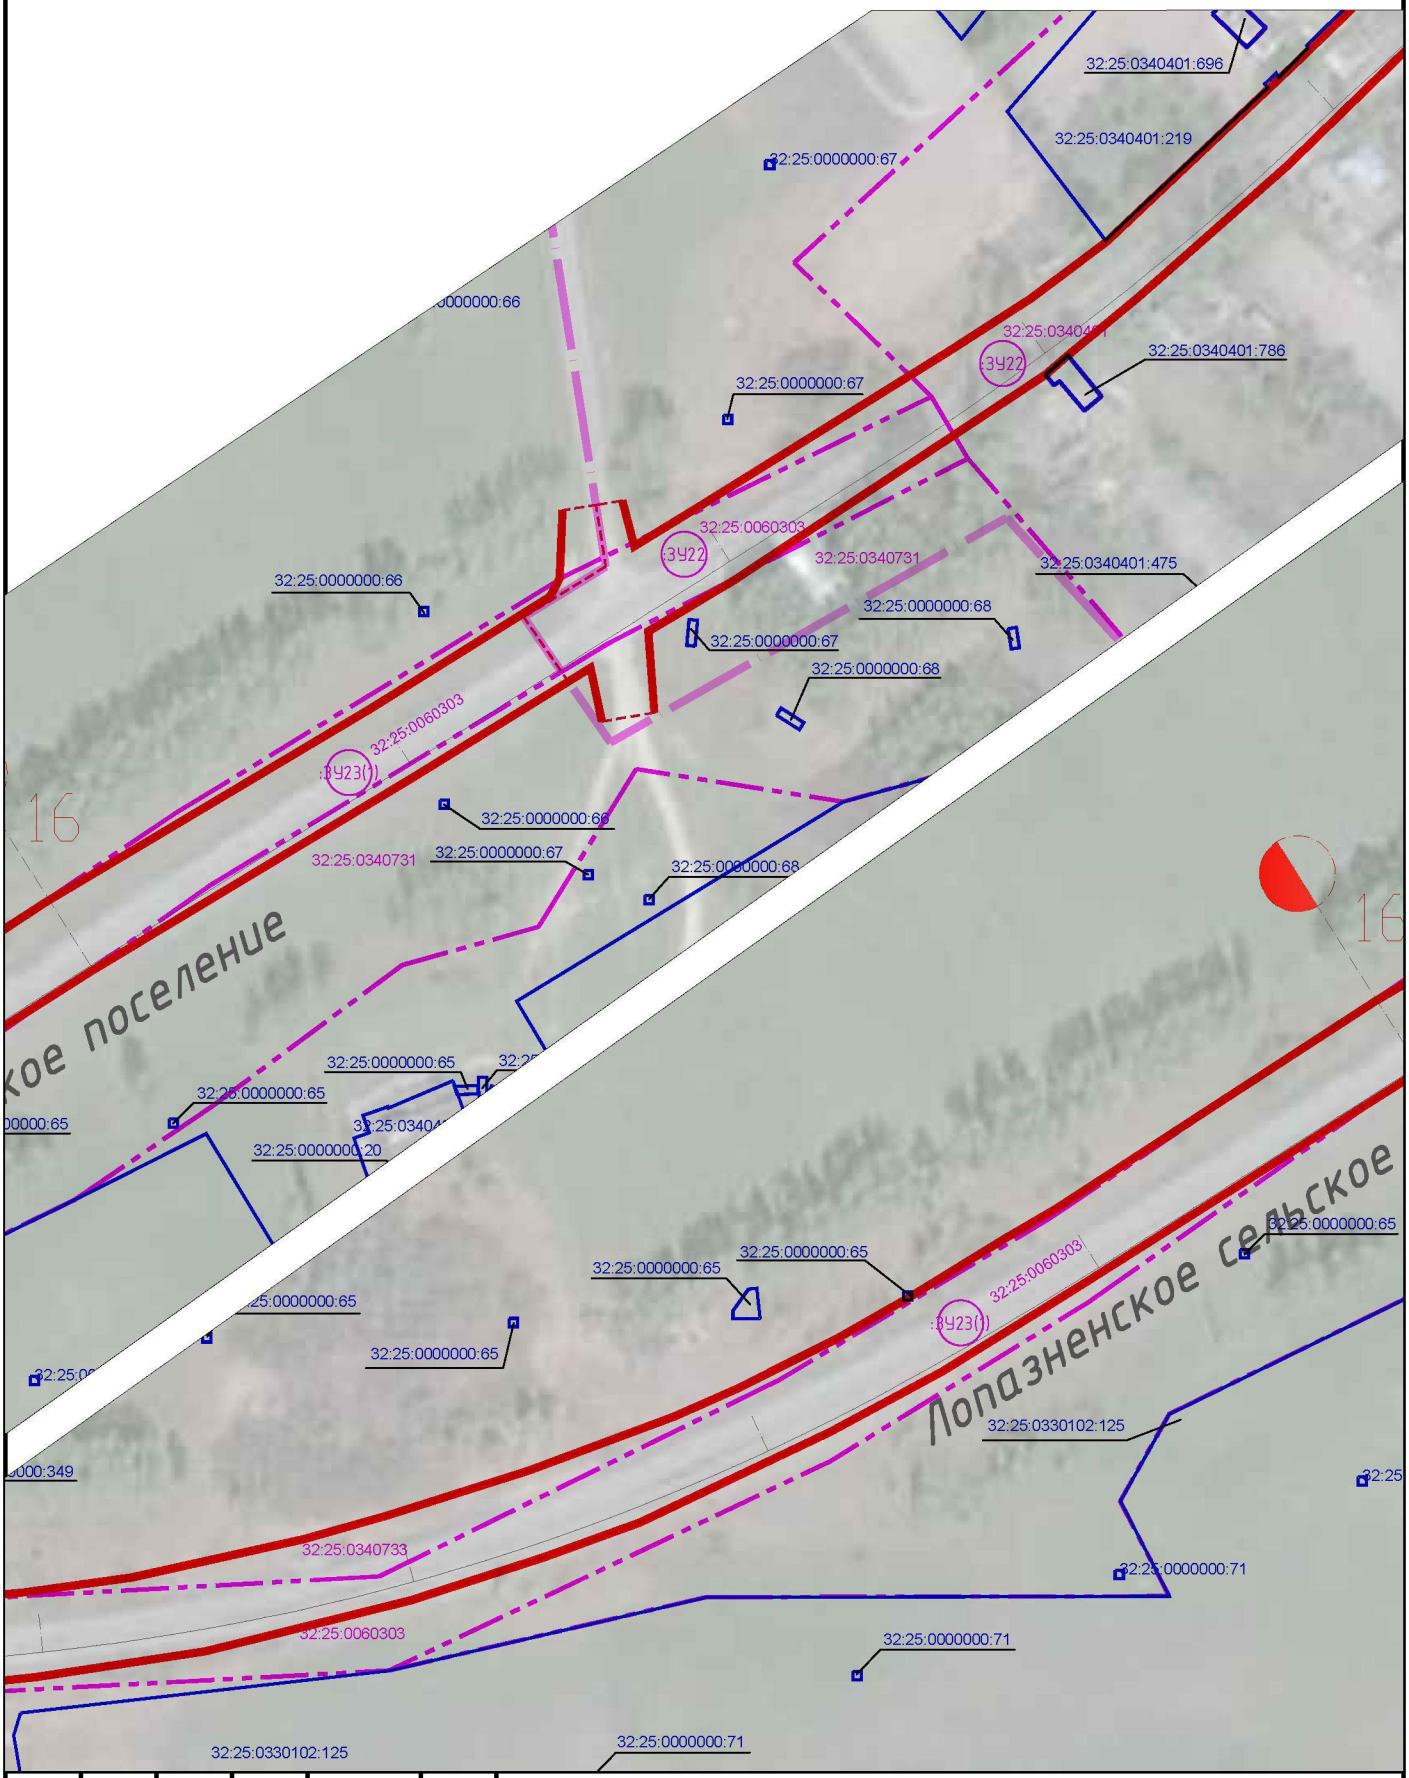


						Реконструкция автомобильной дороги Мглин-Сураж на участке км 2+000 – км 30+200 в Мглинском и Суражском районах Брянской области
Изм.	Кол. уч.	Лист	№ док.	Подп.	Дата	
ГАП		Рейзман Н.И.				Проект межевания территории Чертёж межевания территории М 1:2000
Архитектор		Горбачёва Е.А.				
Н.контроль		Наумова М.В.				

Стадия	Лист	Листов
ПП	22	38

ООО "МФЦ "БИНОМ"

Формат А4


Чертёж межевания территории. М 1:2000

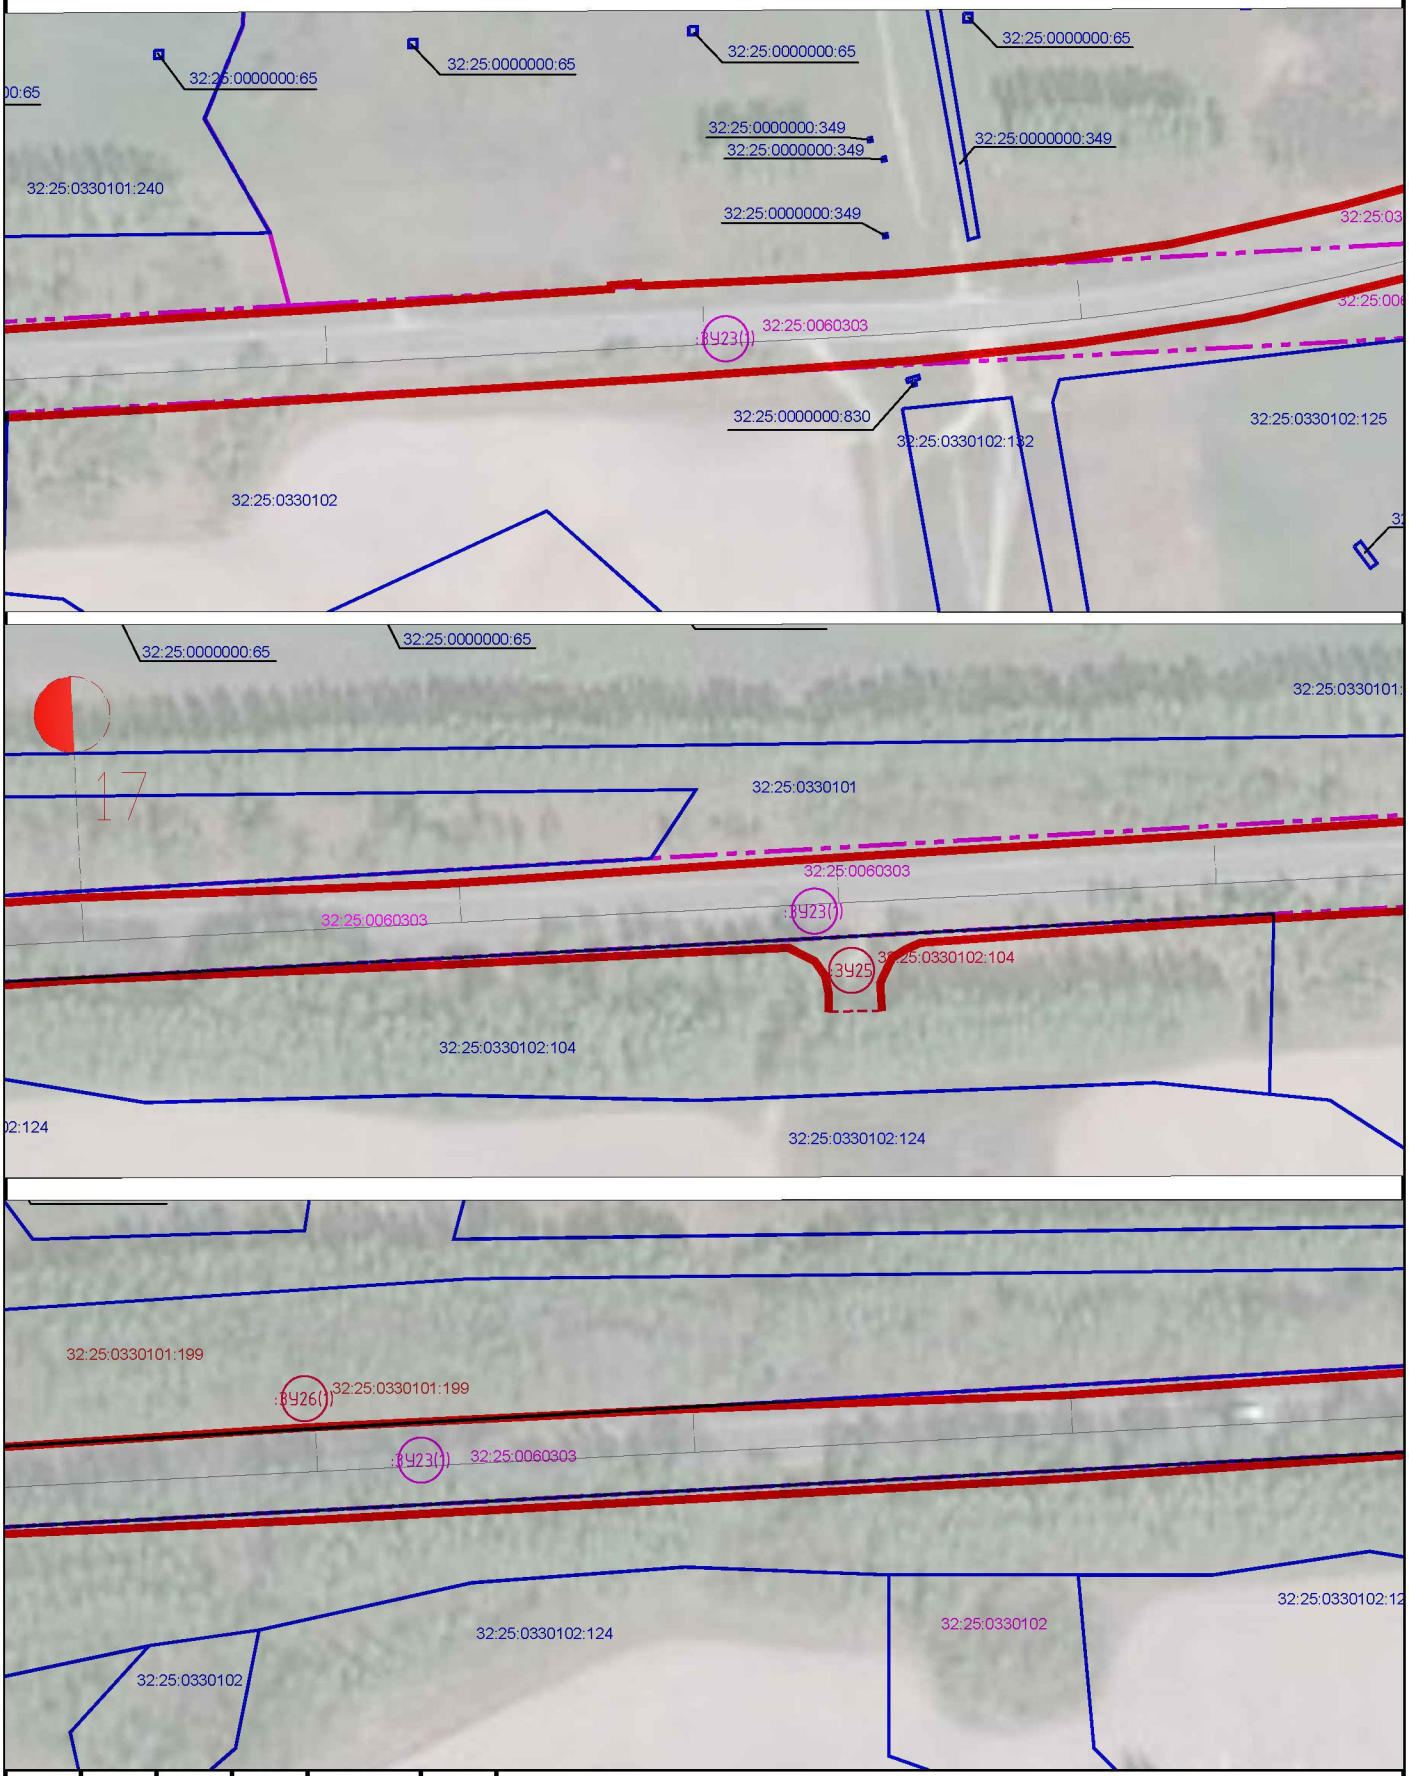

						Реконструкция автомобильной дороги Мглин–Сураж на участке км 2+000 – км 30+200 в Мглинском и Суражском районах Брянской области	
Изм.	Кол. уч.	Лист	№ док.	Подп.	Дата		
ГАП		Рейзман Н.И.				Проект межевания территории Чертёж межевания территории М 1:2000	Стадия: ПП; Лист: 23; Листов: 38 ООО "МФЦ "БИНОМ"
Архитектор		Горбачёва Е.А.					
Н.контроль		Наумова М.В.					

Формат А4


Чертёж межевания территории. М 1:2000

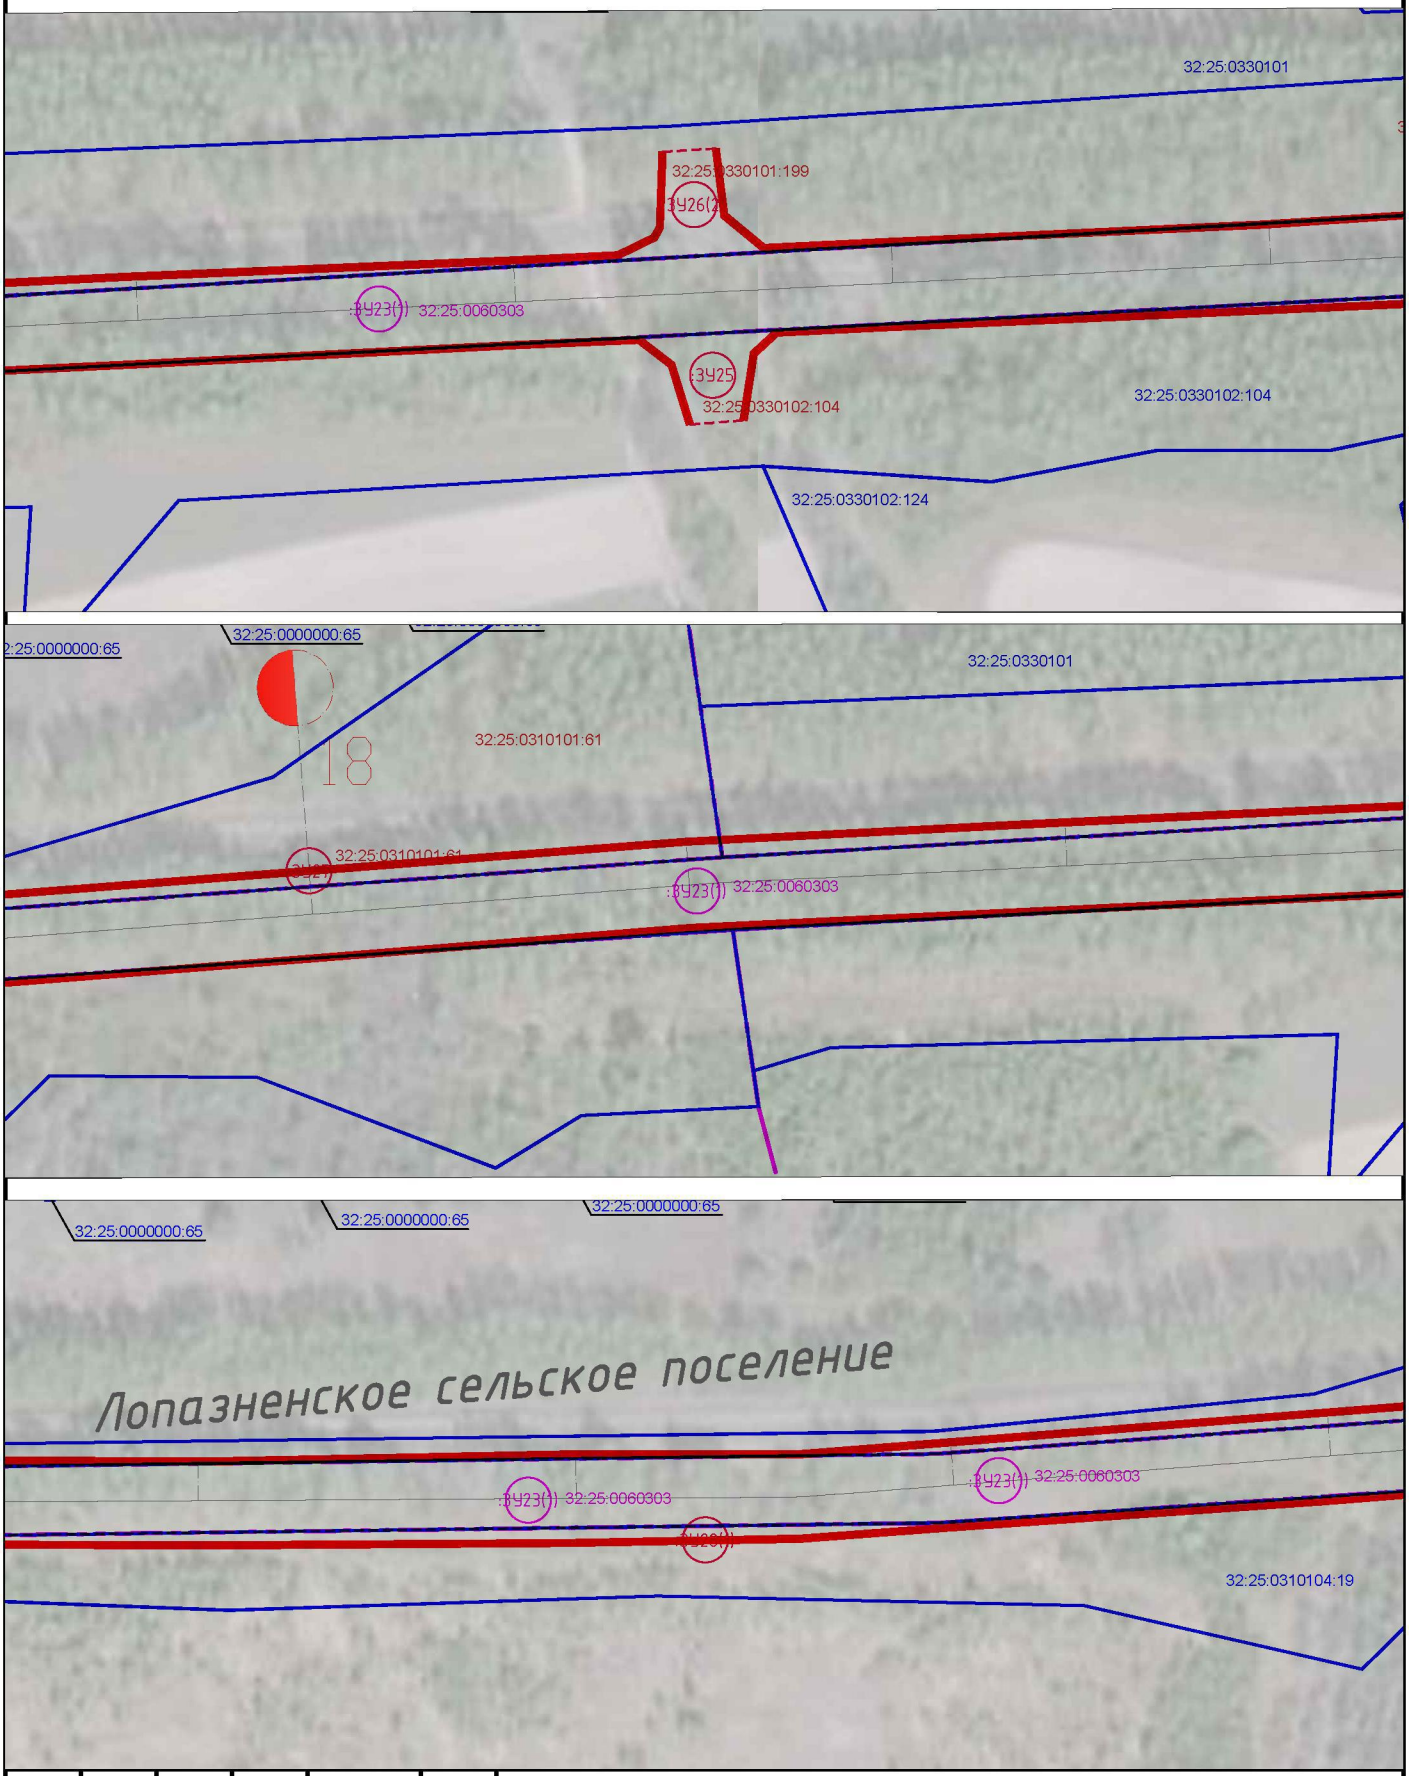

						Реконструкция автомобильной дороги Мглин-Сураж на участке км 2+000 – км 30+200 в Мглинском и Суражском районах Брянской области	
Изм.	Кол. уч.	Лист	№ док.	Подп.	Дата		
ГАП		Рейзман Н.И.				Проект межевания территории Чертёж межевания территории М 1:2000	Стадия: ПП; Лист: 24; Листов: 38 ООО "МФЦ "БИНОМ"
Архитектор		Горбачёва Е.А.					
Н.контроль		Наумова М.В.					

Формат А4

Чертёж межевания территории. М 1:2000

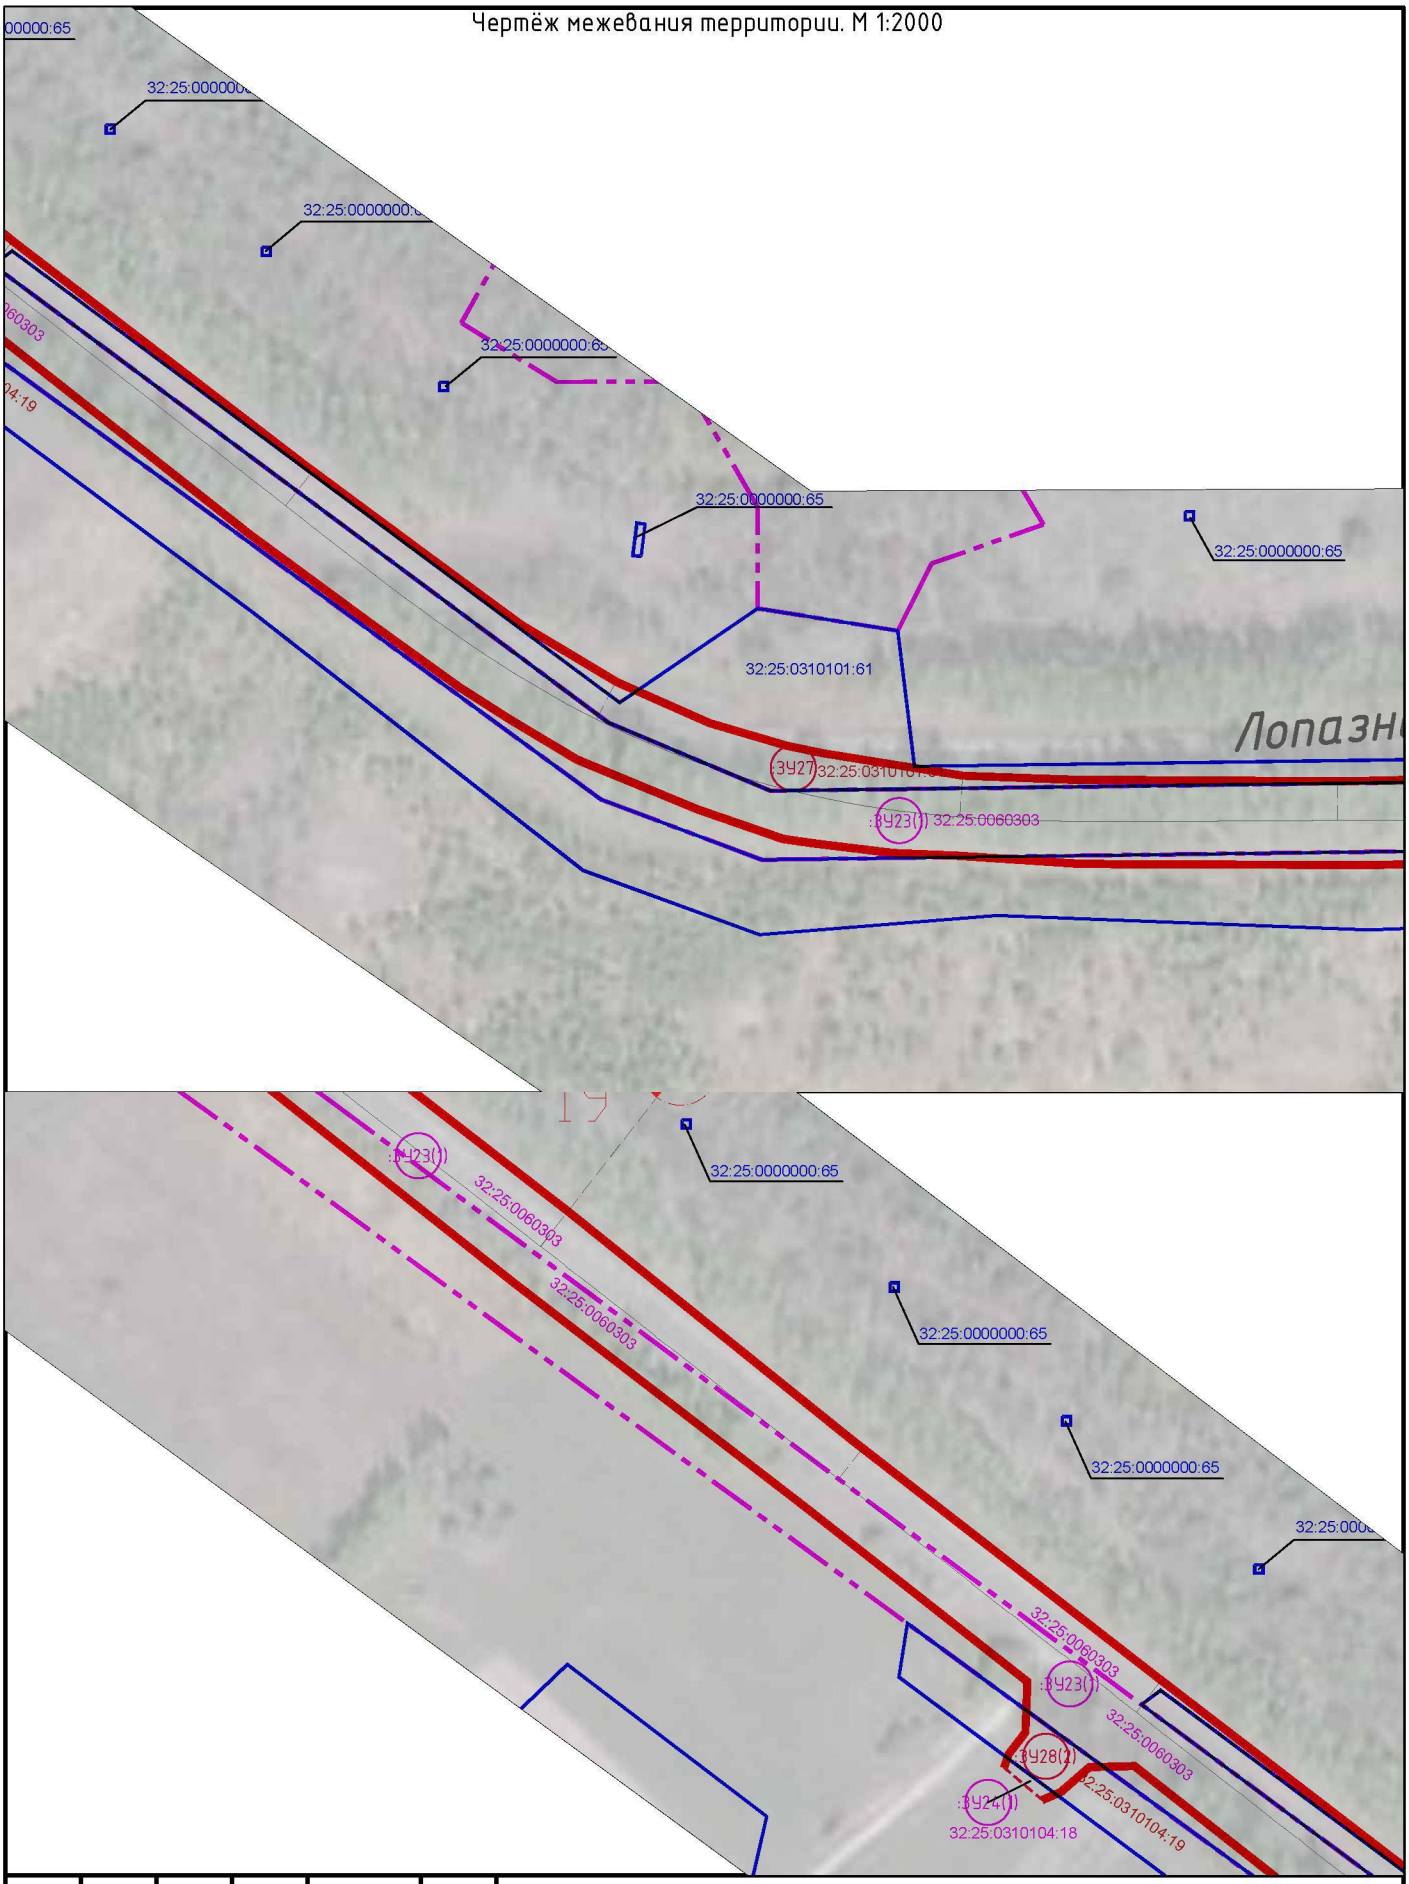


						Реконструкция автомобильной дороги Мглин-Сураж на участке км 2+000 – км 30+200 в Мглинском и Суражском районах Брянской области
Изм.	Кол. уч.	Лист	№ док.	Подп.	Дата	
ГАП		Рейзман Н.И.				Проект межевания территории Чертёж межевания территории М 1:2000
Архитектор		Горбачёва Е.А.				
Н.контроль		Наумова М.В.				

Стадия	Лист	Листов
ПП	25	38

ООО "МФЦ "БИНОМ"

Формат А4

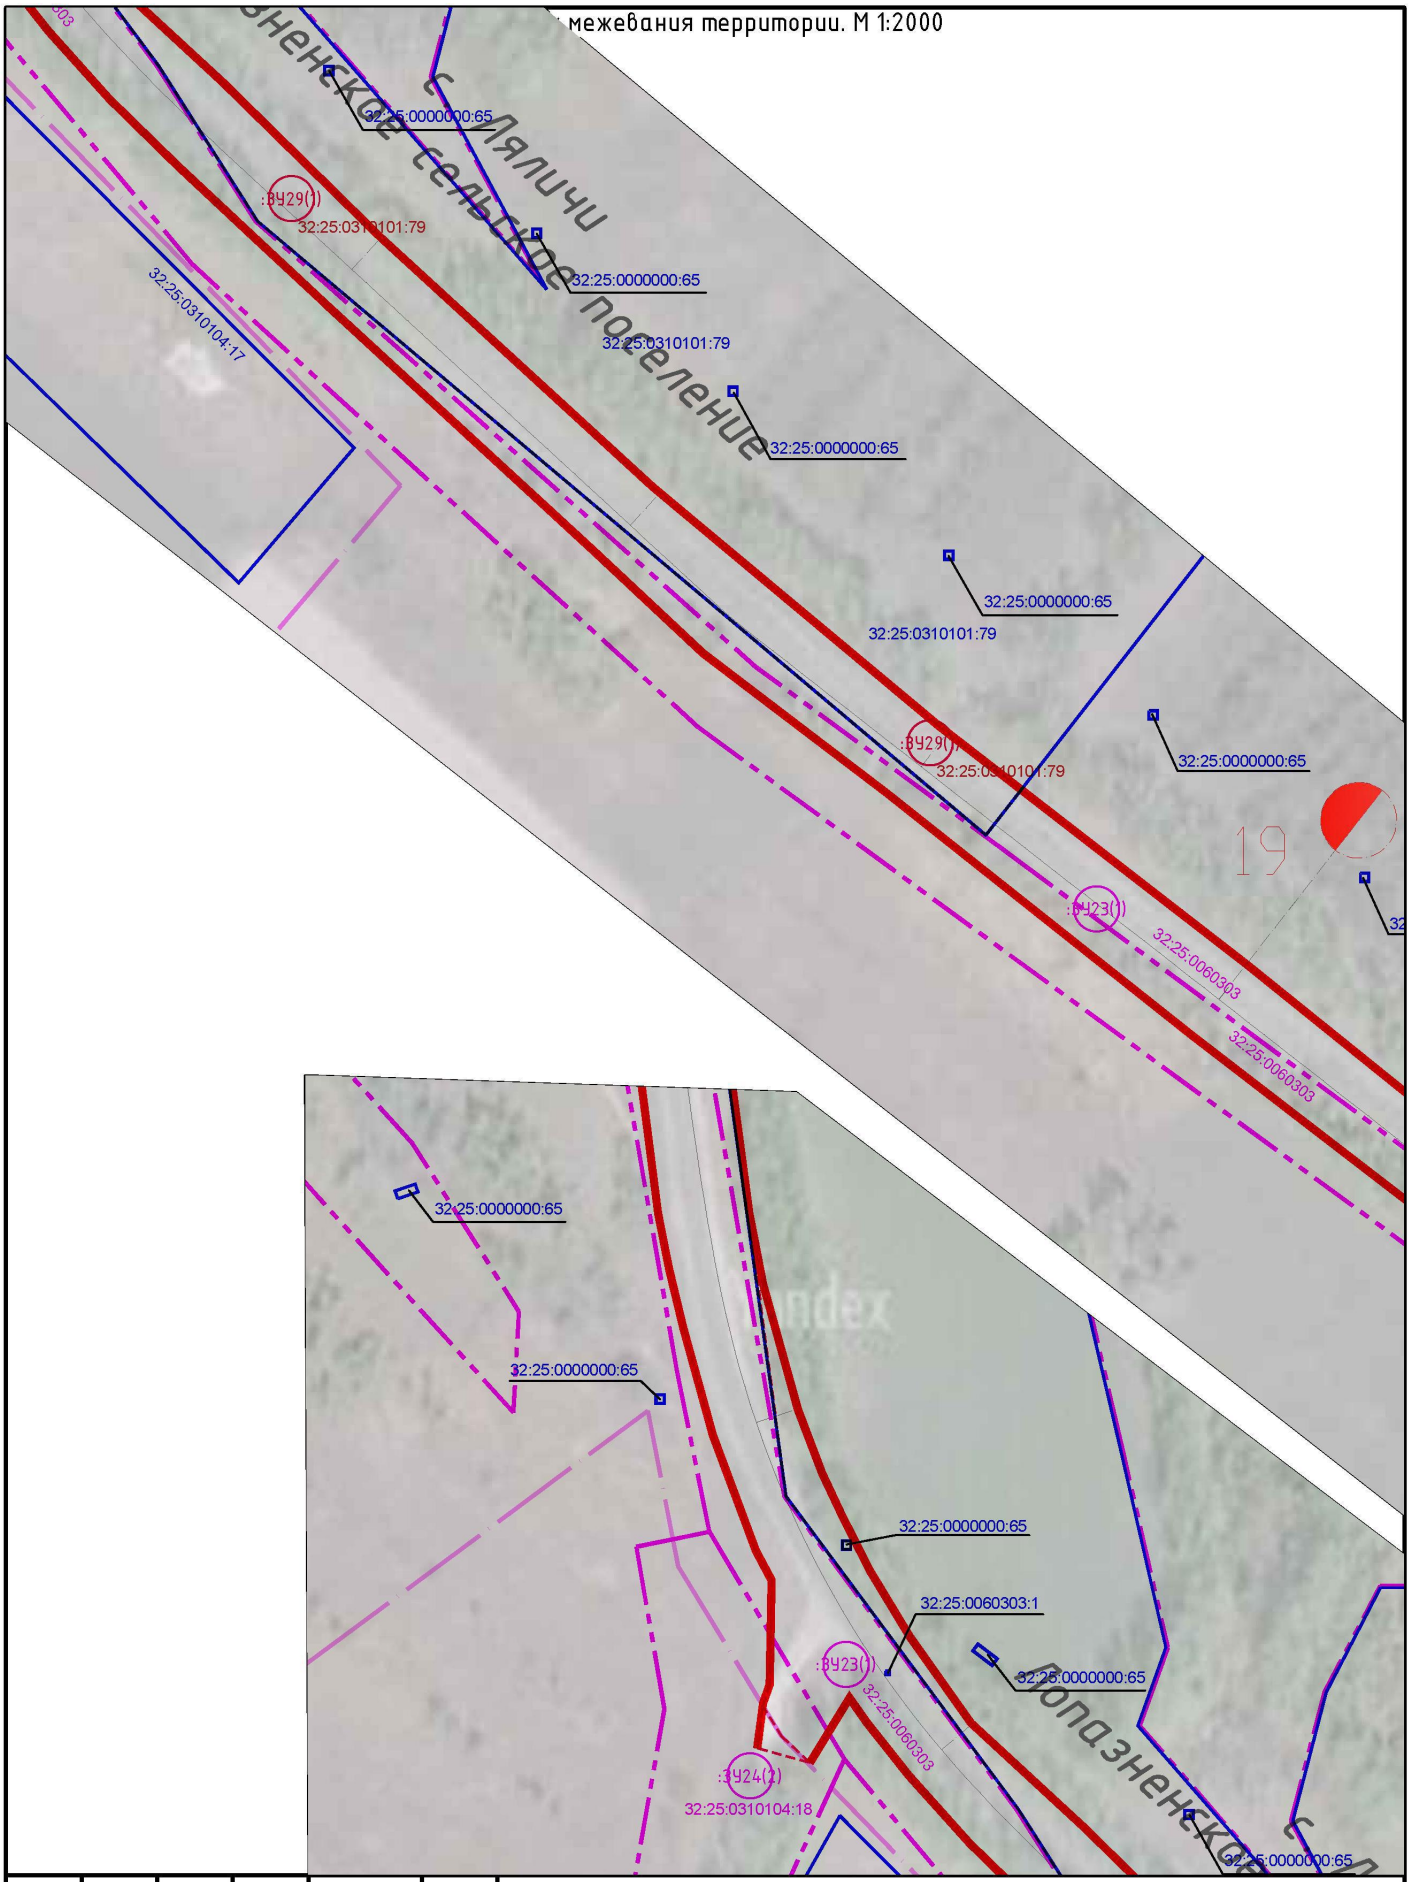

						Реконструкция автомобильной дороги Мглин-Сураж на участке км 2+000 – км 30+200 в Мглинском и Суражском районах Брянской области	
Изм.	Кол. уч.	Лист	№ док.	Подп.	Дата		
ГАП		Рейзман Н.И.				Проект межевания территории Чертёж межевания территории М 1:2000	Стадия: ПП; Лист: 26; Листов: 38 ООО "МФЦ "БИНОМ"
Архитектор		Горбачёва Е.А.					
Н.контроль		Наумова М.В.					

Формат А4


Чертёж межевания территории. М 1:2000




						Реконструкция автомобильной дороги Мглин-Сураж на участке км 2+000 – км 30+200 в Мглинском и Суражском районах Брянской области	
Изм.	Кол. уч.	Лист	№ док.	Подп.	Дата		
ГАП		Рейзман Н.И.				Проект межевания территории Чертёж межевания территории М 1:2000	Стадия: ПП; Лист: 27; Листов: 38 ООО "МФЦ "БИНОМ"
Архитектор		Горбачёва Е.А.					
Н.контроль		Наумова М.В.					

Формат А4

Чертёж межевания территории. М 1:2000

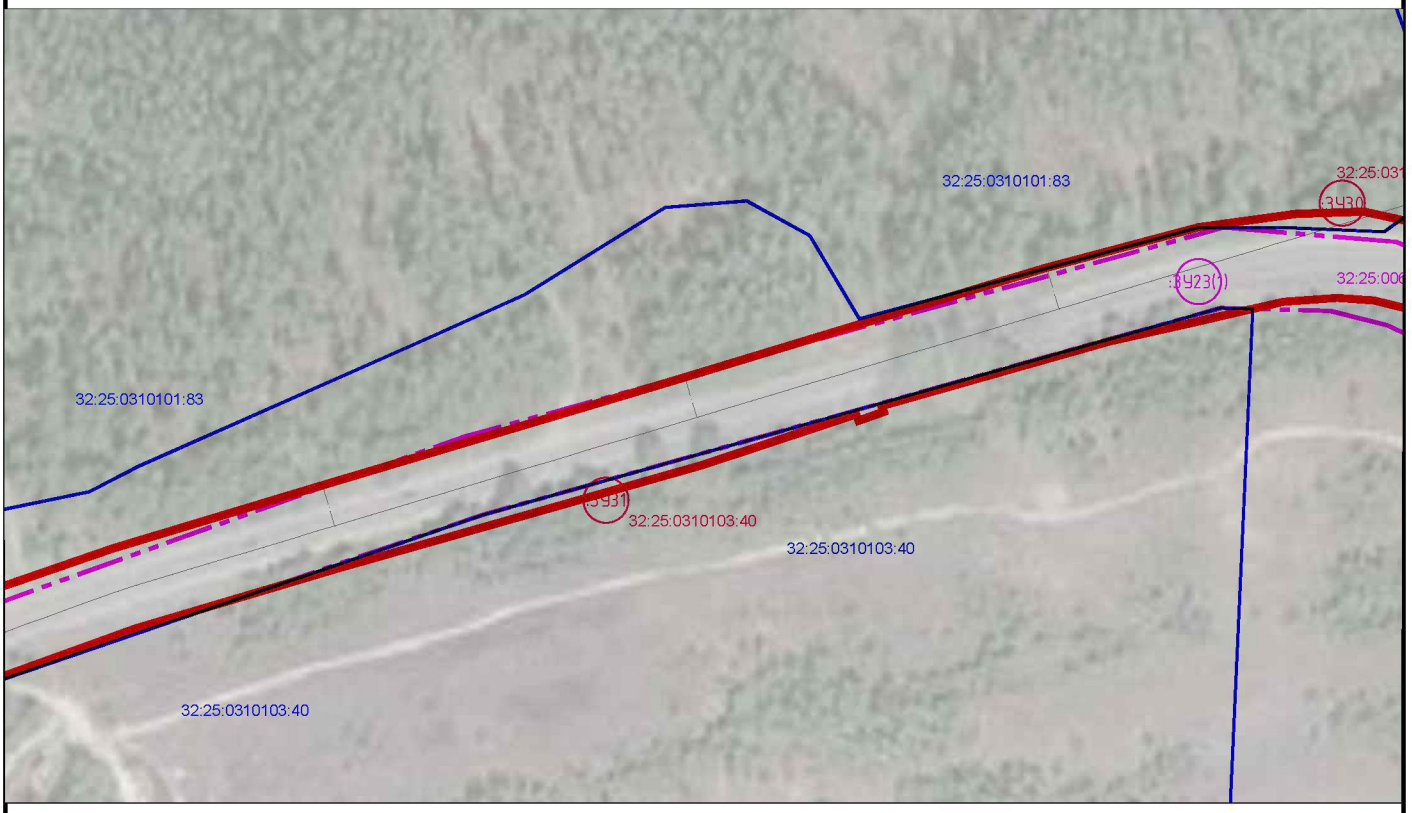


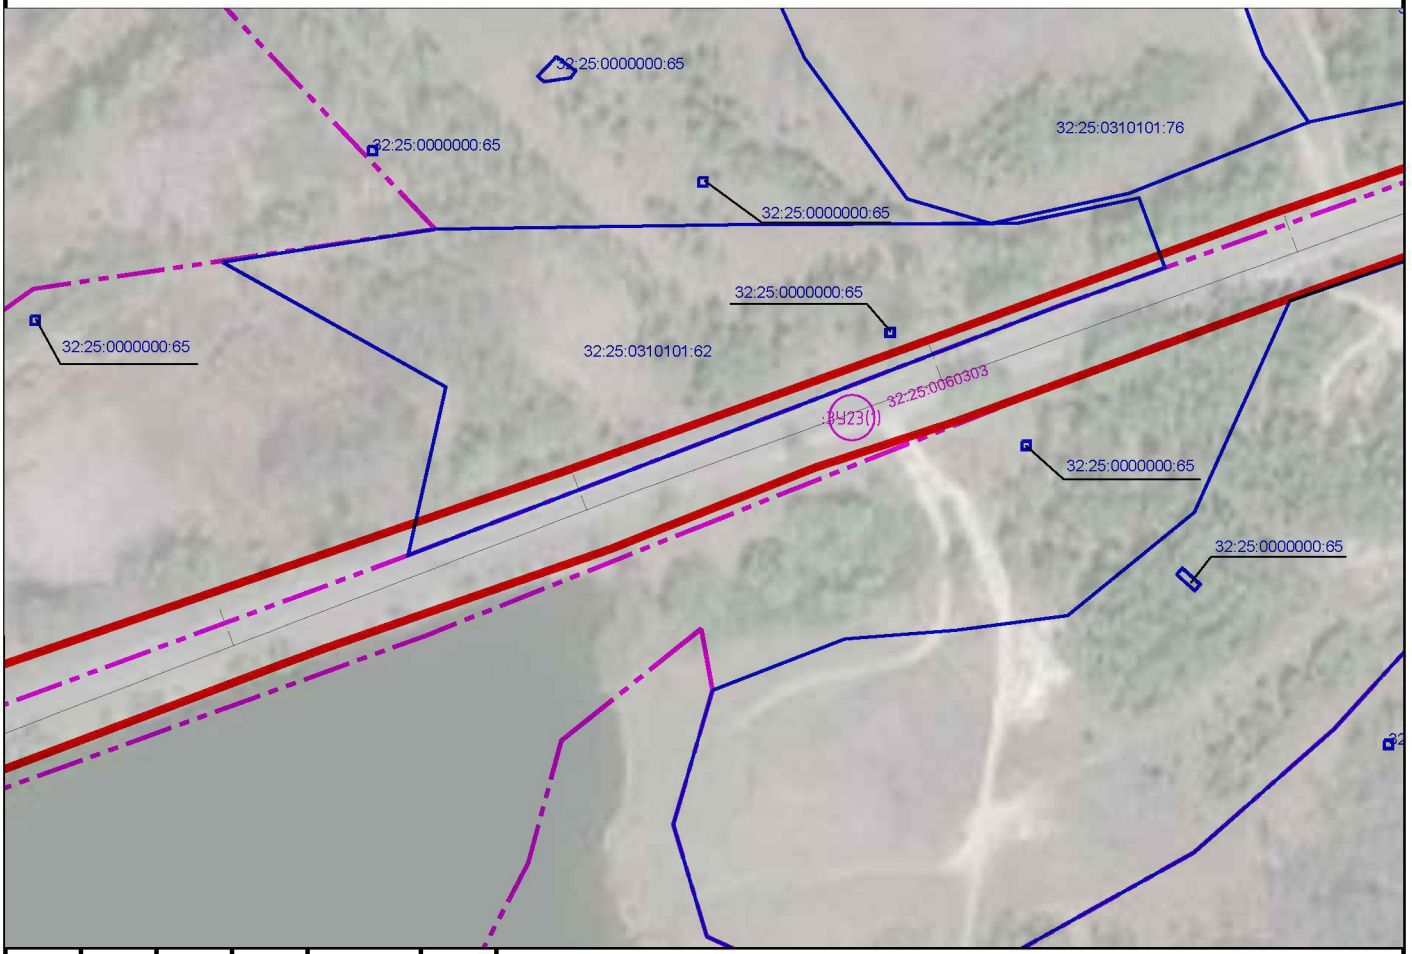


						Реконструкция автомобильной дороги Мглин–Сураж на участке км 2+000 – км 30+200 в Мглинском и Суражском районах Брянской области	
Изм.	Кол. уч.	Лист	№ док.	Подп.	Дата		
ГАП		Рейзман Н.И.				Проект межевания территории Чертёж межевания территории М 1:2000	Стадия: ПП; Лист: 28; Листов: 38 ООО "МФЦ "БИНОМ"
Архитектор		Горбачёва Е.А.					
Н.контроль		Наумова М.В.					

Формат А4

Чертёж межевания территории. М 1:2000

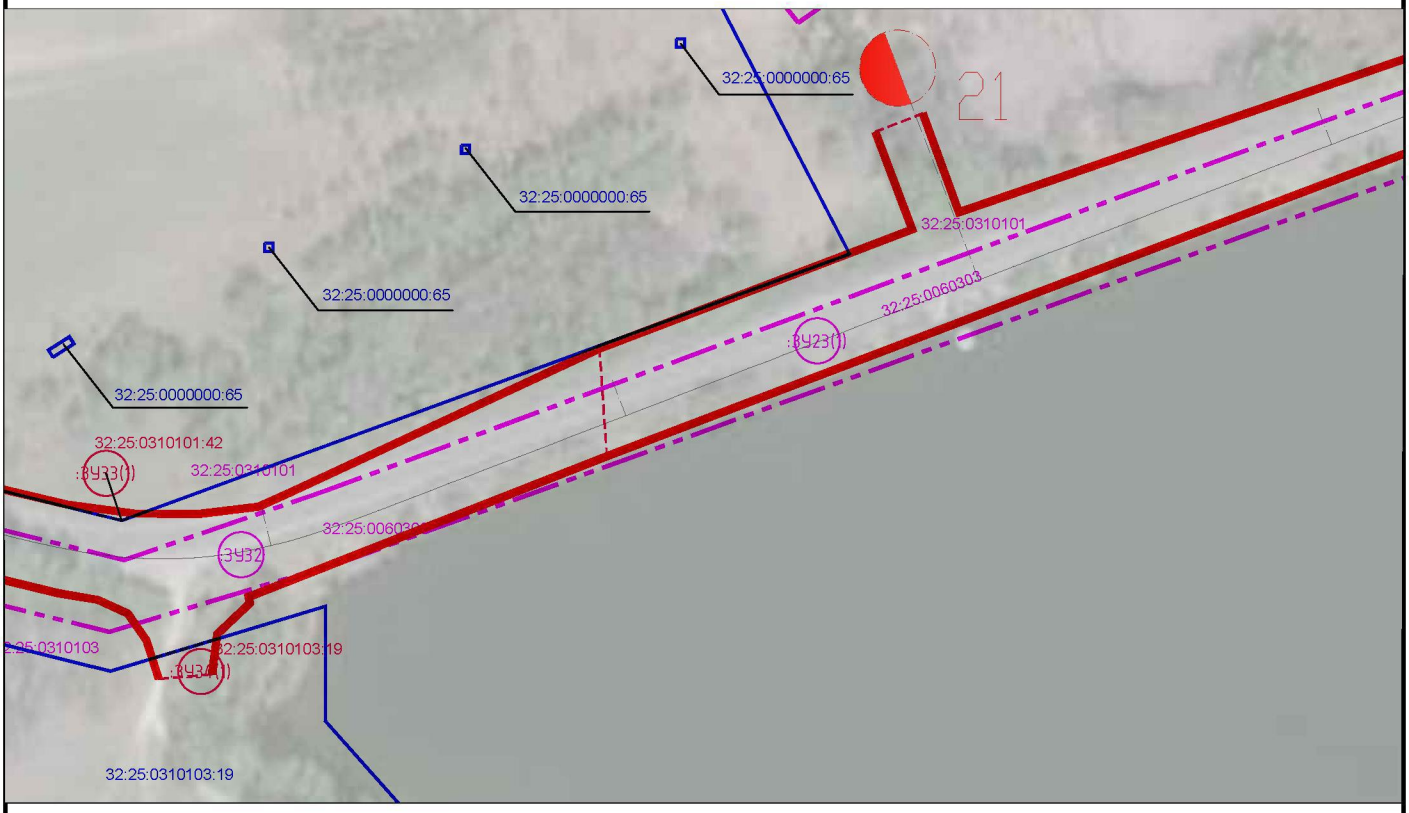

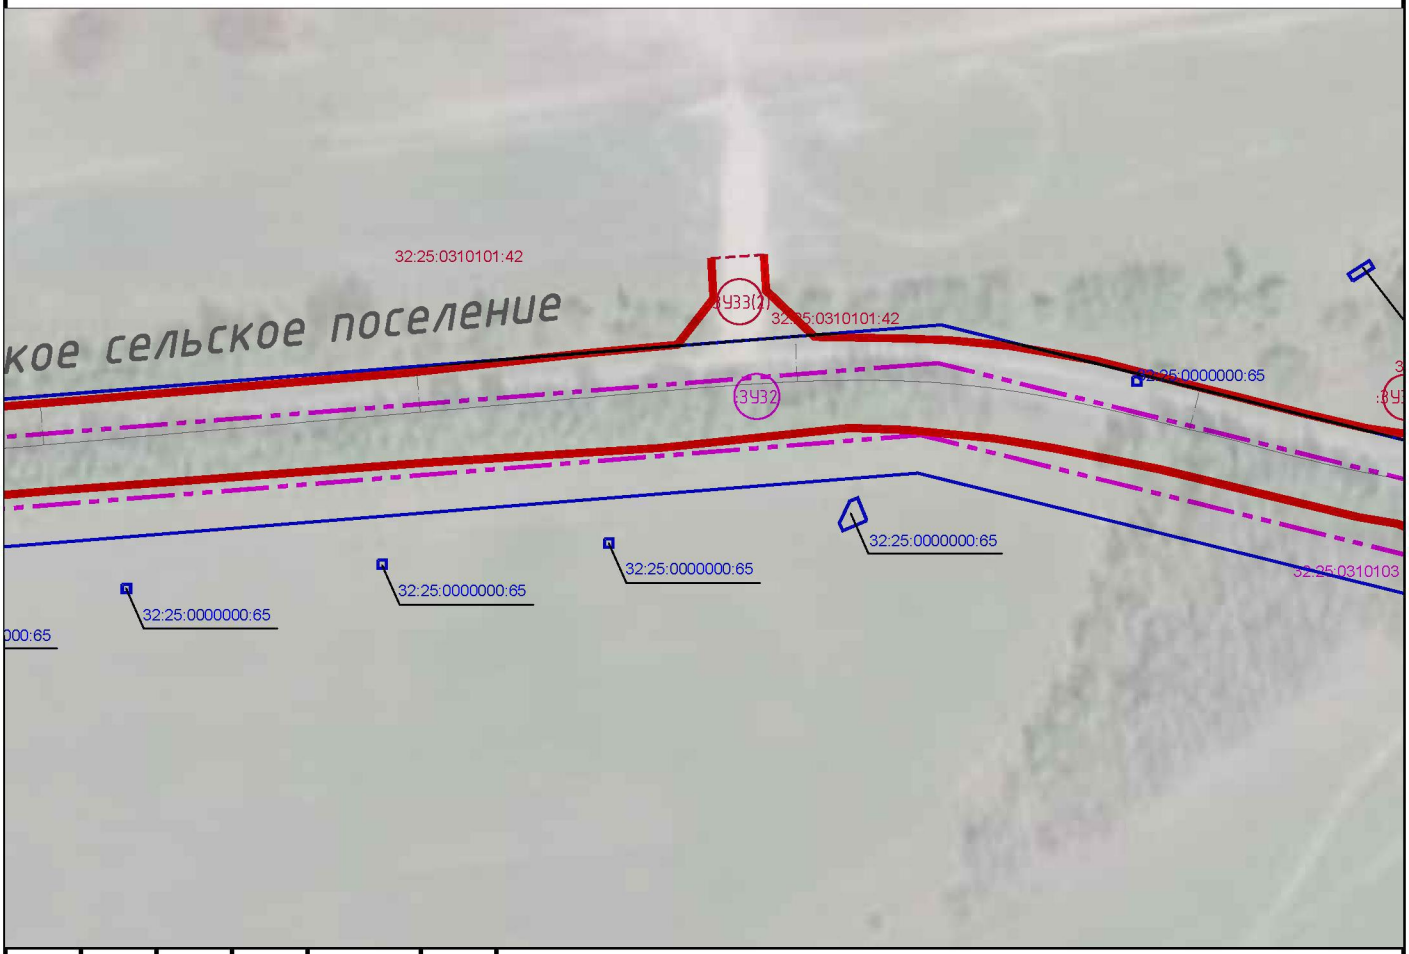

						Реконструкция автомобильной дороги Мглин–Сураж на участке км 2+000 – км 30+200 в Мглинском и Суражском районах Брянской области	
Изм.	Кол. уч.	Лист	№ док.	Подп.	Дата		
ГАП		Рейзман Н.И.				Проект межевания территории Чертёж межевания территории М 1:2000	Стадия: ПП; Лист: 29; Листов: 38 ООО "МФЦ "БИНОМ"
Архитектор		Горбачёва Е.А.					
Н.контроль		Наумова М.В.					


Формат А4



						Реконструкция автомобильной дороги Мглин–Сураж на участке км 2+000 – км 30+200 в Мглинском и Суражском районах Брянской области	
Изм.	Кол. уч.	Лист	№ док.	Подп.	Дата		
ГАП		Рейзман Н.И.				Проект межевания территории Чертёж межевания территории М 1:2000	Стадия: ПП; Лист: 30; Листов: 38
Архитектор		Горбачёва Е.А.					
Н.контроль		Наумова М.В.					ООО "МФЦ "БИНОМ"

Формат А4

Чертёж межевания территории. М 1:2000

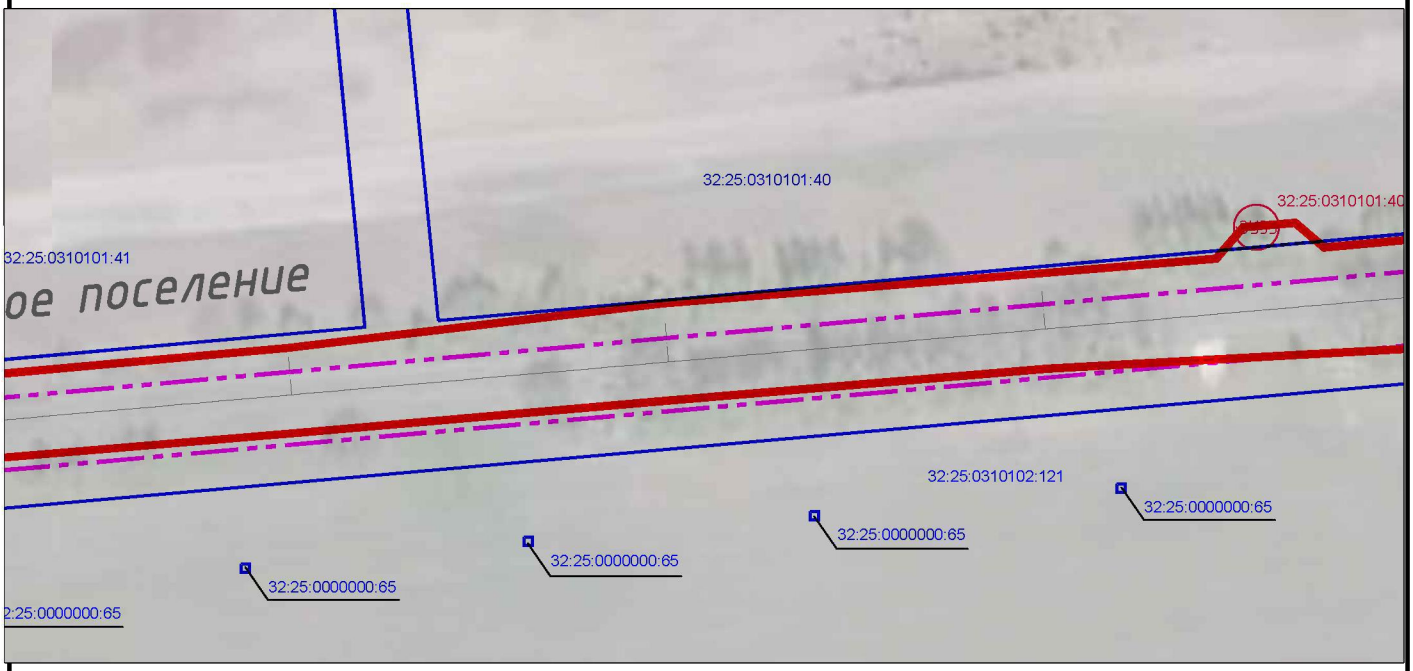




						Реконструкция автомобильной дороги Мглин–Сураж на участке км 2+000 – км 30+200 в Мглинском и Суражском районах Брянской области
Изм.	Кол. уч.	Лист	№ док.	Подп.	Дата	
ГАП		Рейзман Н.И.				Проект межевания территории Чертёж межевания территории М 1:2000
Архитектор		Горбачёва Е.А.				
Н.контроль		Наумова М.В.				

Стадия	Лист	Листов
ПП	31	38

ООО "МФЦ "БИНОМ"

Формат А4

Чертёж межевания территории. М 1:2000

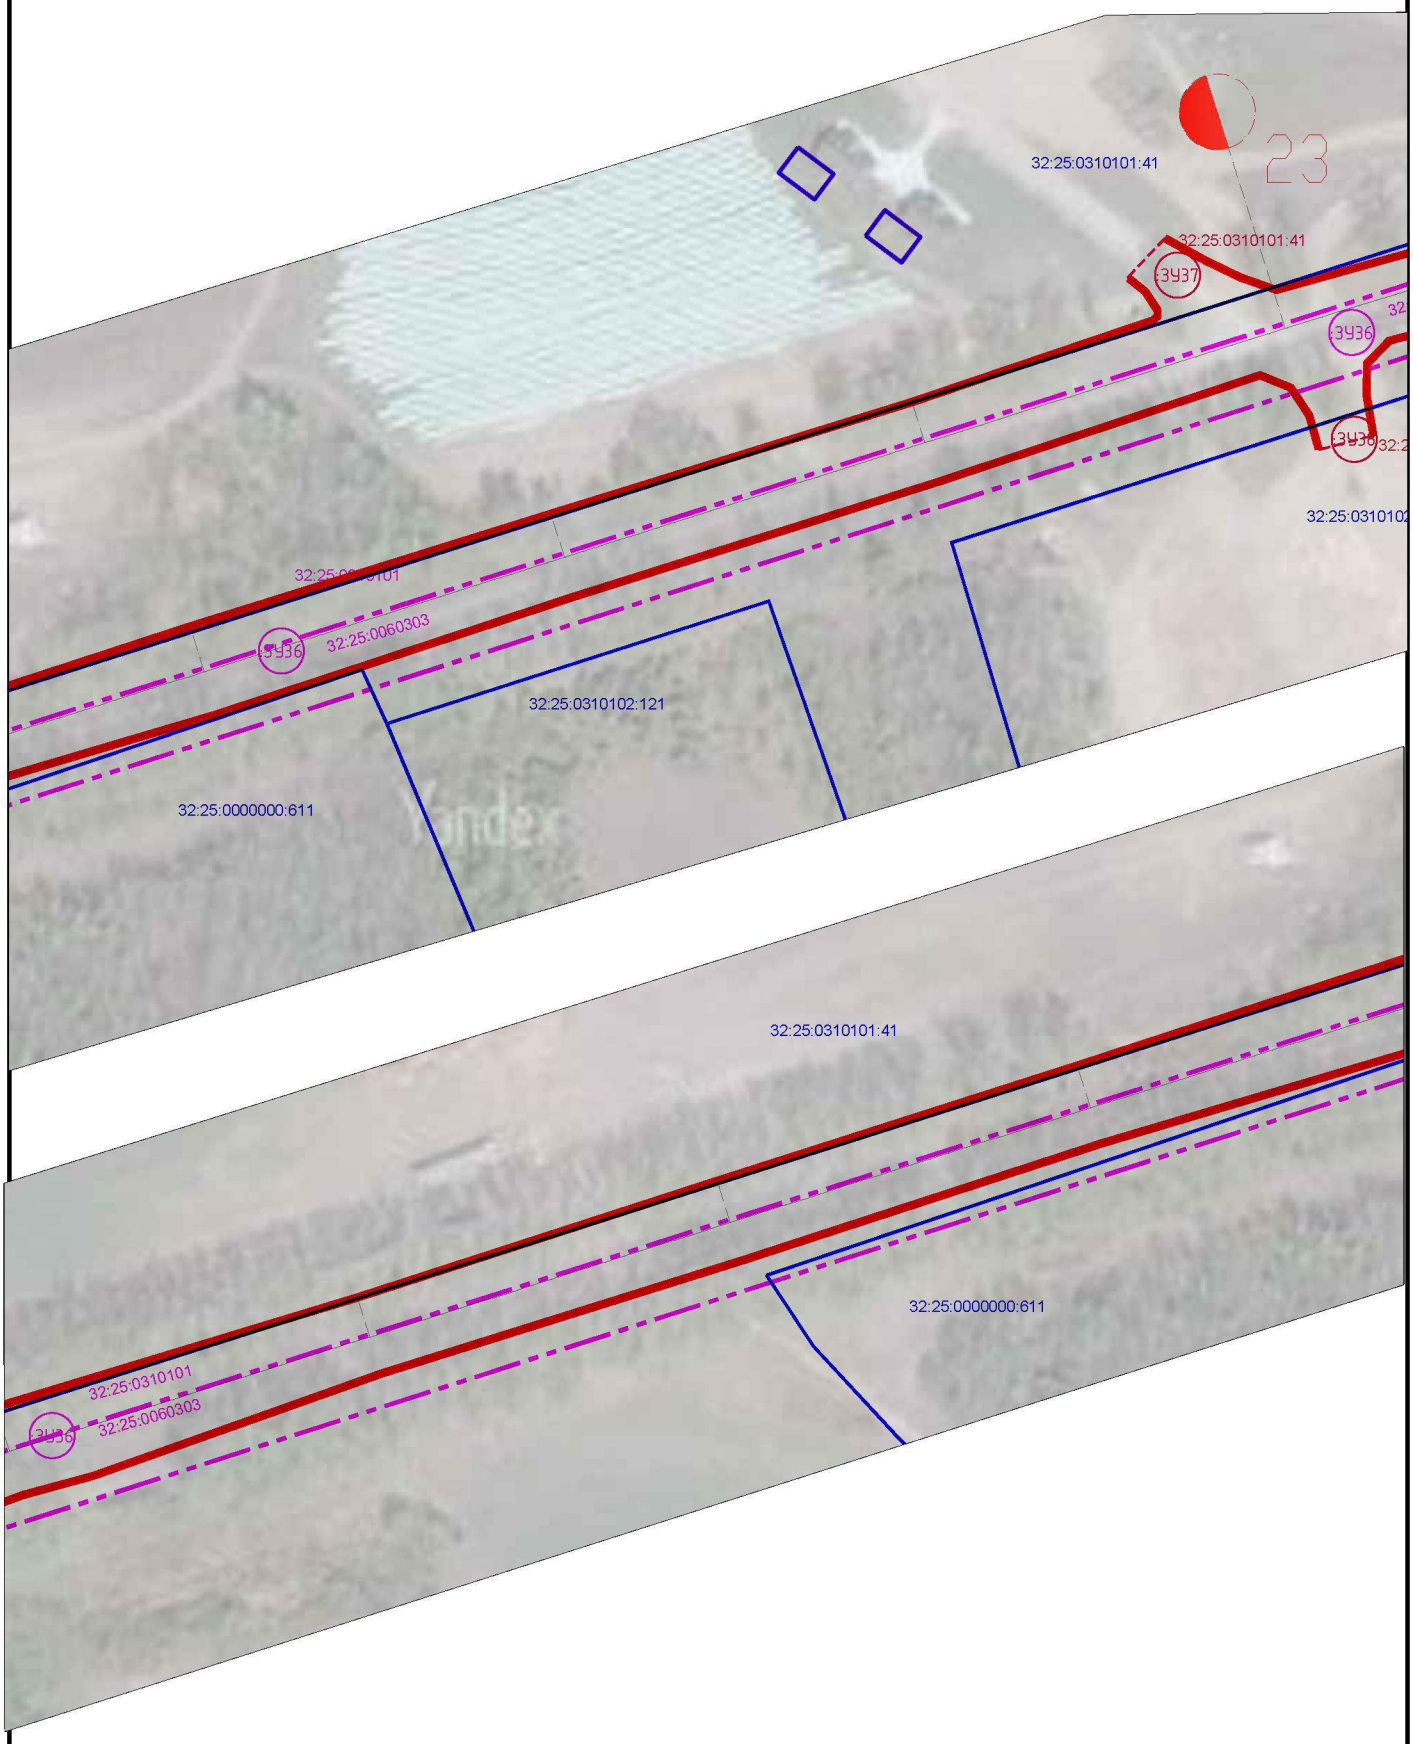


						Реконструкция автомобильной дороги Мглин-Сураж на участке км 2+000 – км 30+200 в Мглинском и Суражском районах Брянской области
Изм.	Кол. уч.	Лист	№ док.	Подп.	Дата	
ГАП		Рейзман Н.И.				Проект межевания территории Чертёж межевания территории М 1:2000
Архитектор		Горбачёва Е.А.				
Н.контроль		Наумова М.В.				

Стадия	Лист	Листов
ПП	32	38

ООО "МФЦ "БИНОМ"

Формат А4

Чертёж межевания территории. М 1:2000

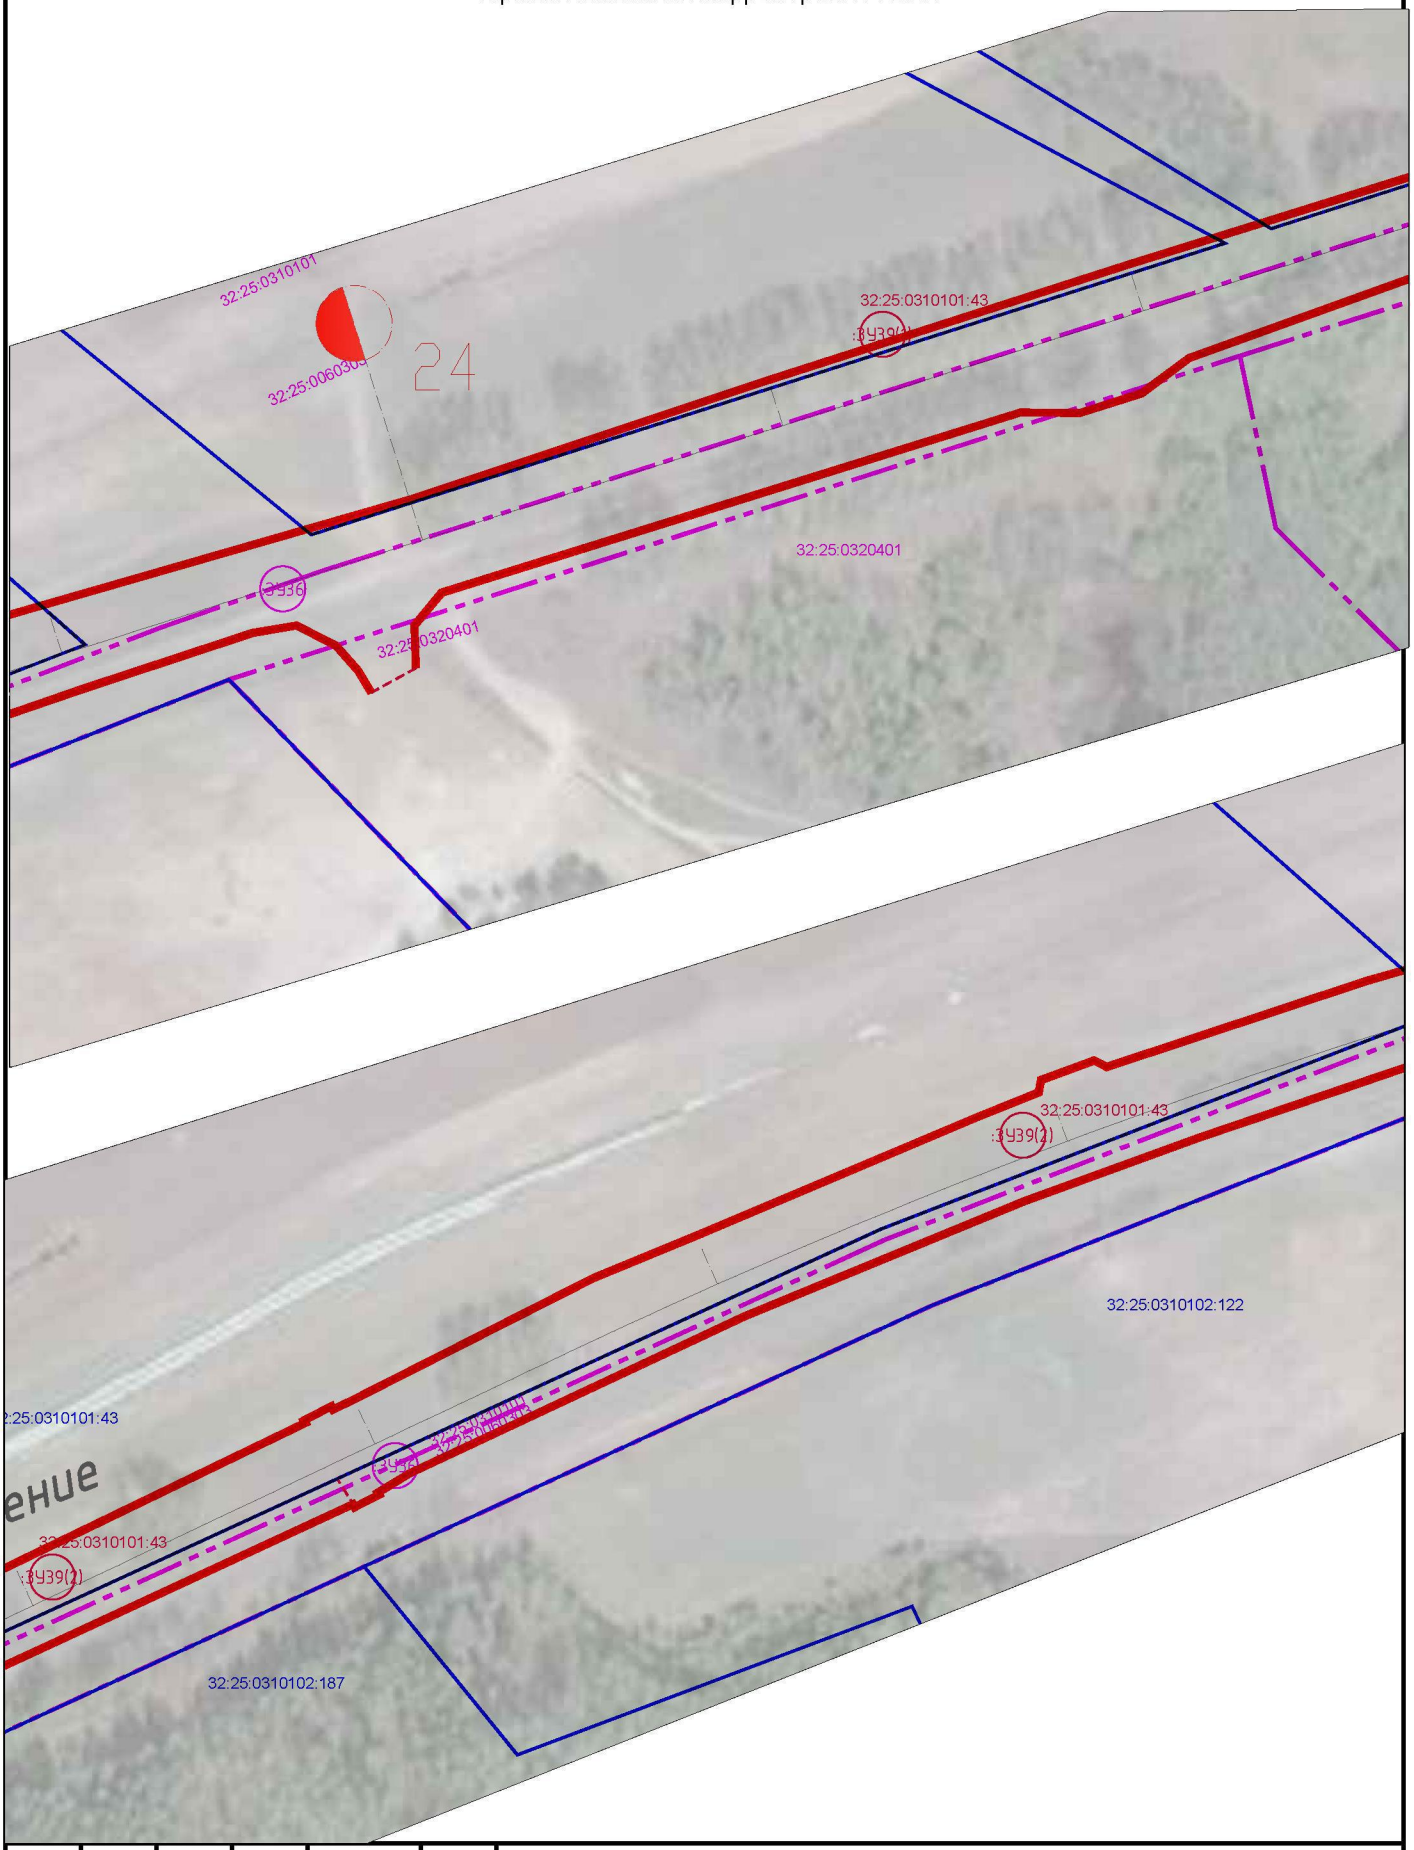


						Реконструкция автомобильной дороги Мглин–Сураж на участке км 2+000 – км 30+200 в Мглинском и Суражском районах Брянской области
Изм.	Кол. уч.	Лист	№ док.	Подп.	Дата	
ГАП		Рейзман Н.И.				Проект межевания территории Чертёж межевания территории М 1:2000
Архитектор		Горбачёва Е.А.				
Н.контроль		Наумова М.В.				

Стадия	Лист	Листов
ПП	33	38

ООО "МФЦ "БИНОМ"

Формат А4


Чертёж межевания территории. М 1:2000

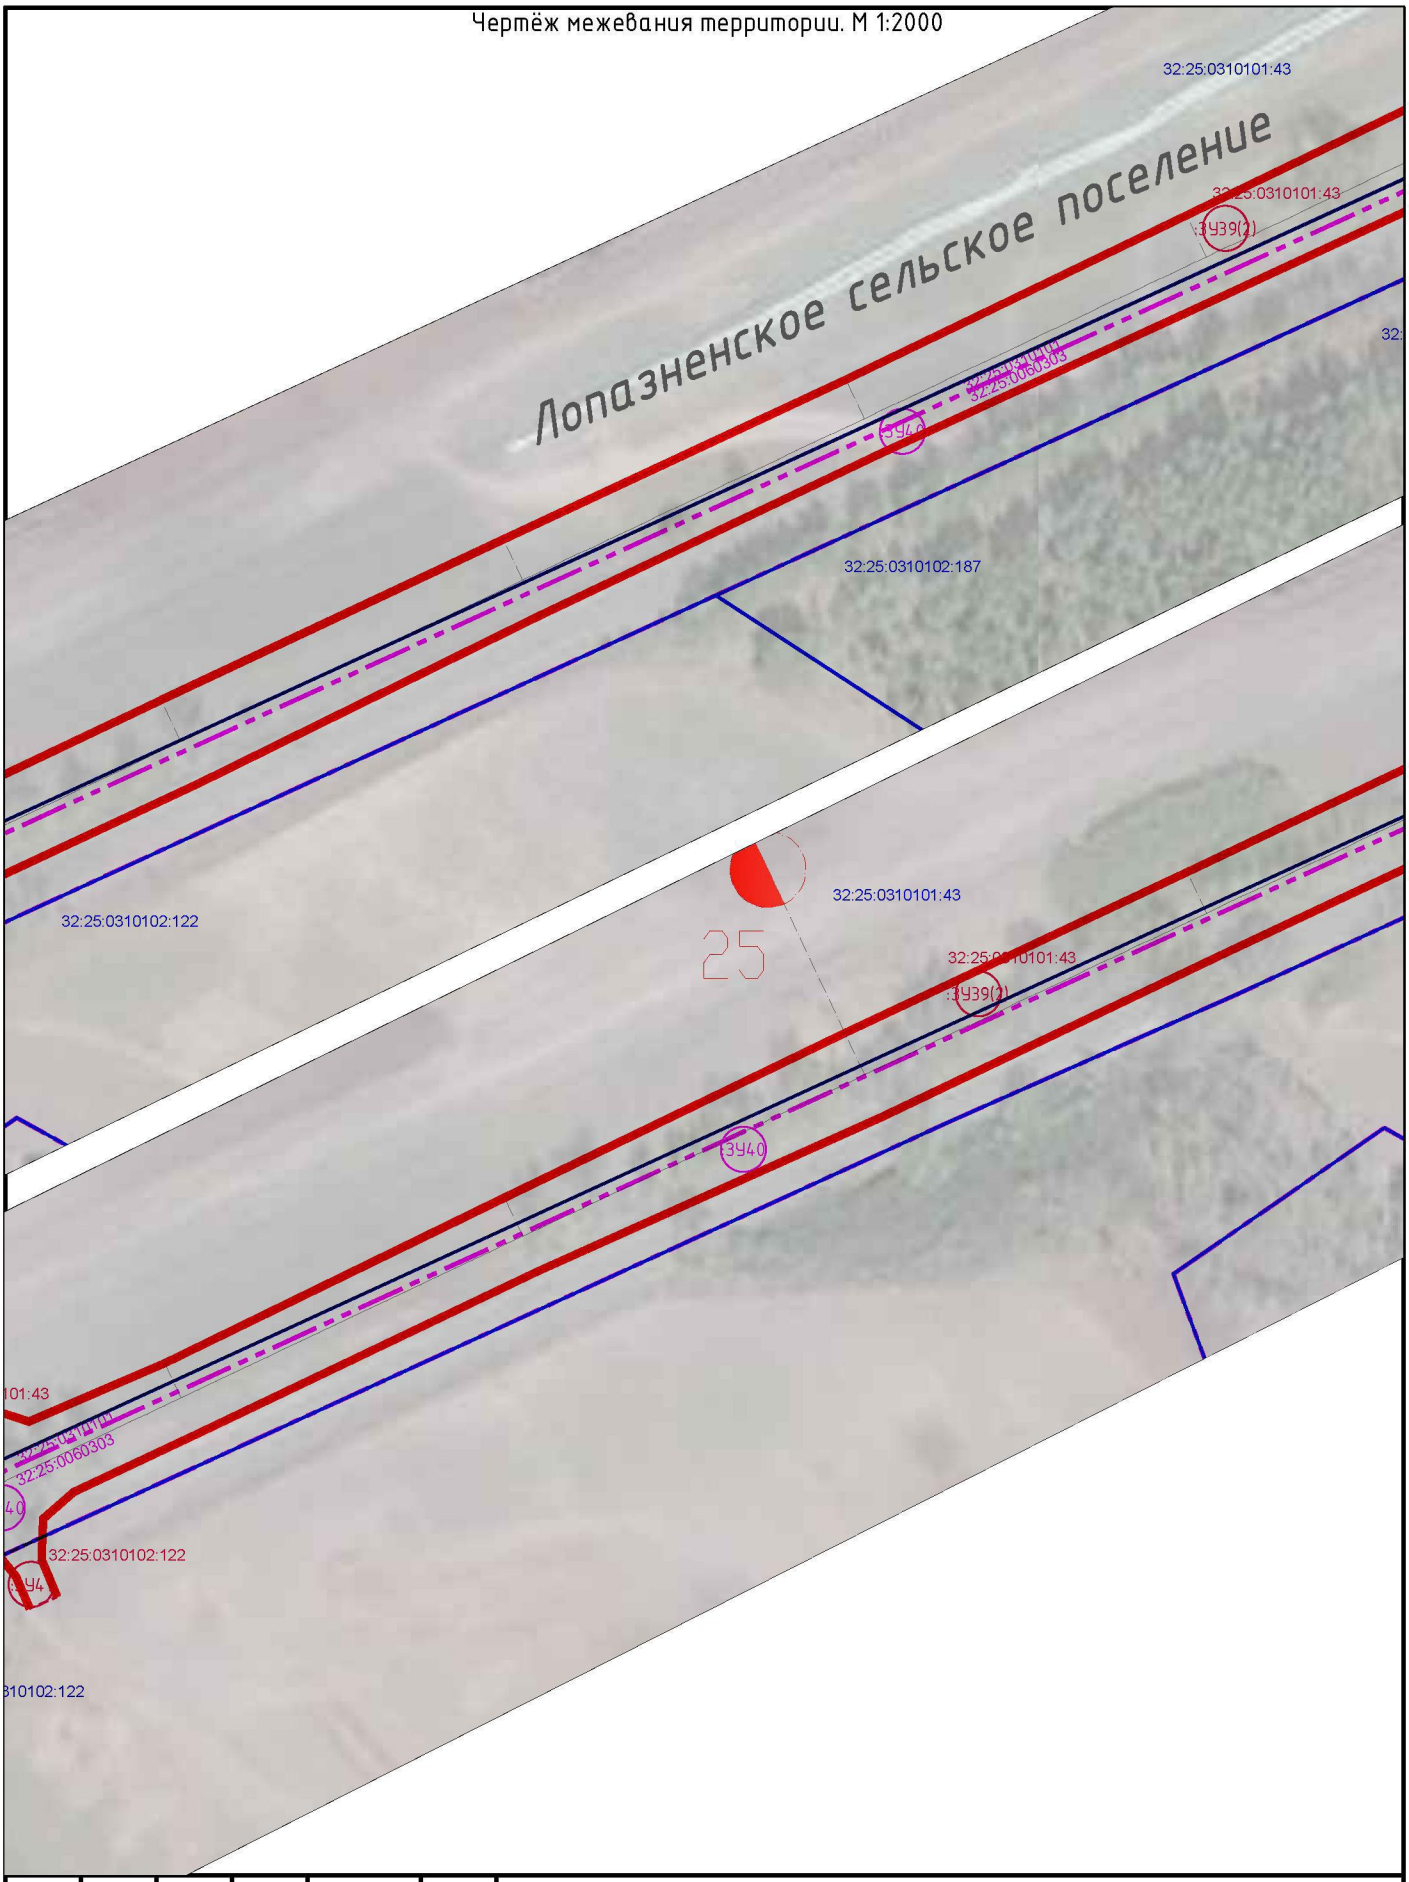

						Реконструкция автомобильной дороги Мглин-Сураж на участке км 2+000 – км 30+200 в Мглинском и Суражском районах Брянской области	
Изм.	Кол. уч.	Лист	№ док.	Подп.	Дата		
ГАП		Рейзман Н.И.				Проект межевания территории Чертёж межевания территории М 1:2000	Стадия: ПП; Лист: 34; Листов: 38 ООО "МФЦ "БИНОМ"
Архитектор		Горбачёва Е.А.					
Н.контроль		Наумова М.В.					

Формат А4


Чертёж межевания территории. М 1:2000

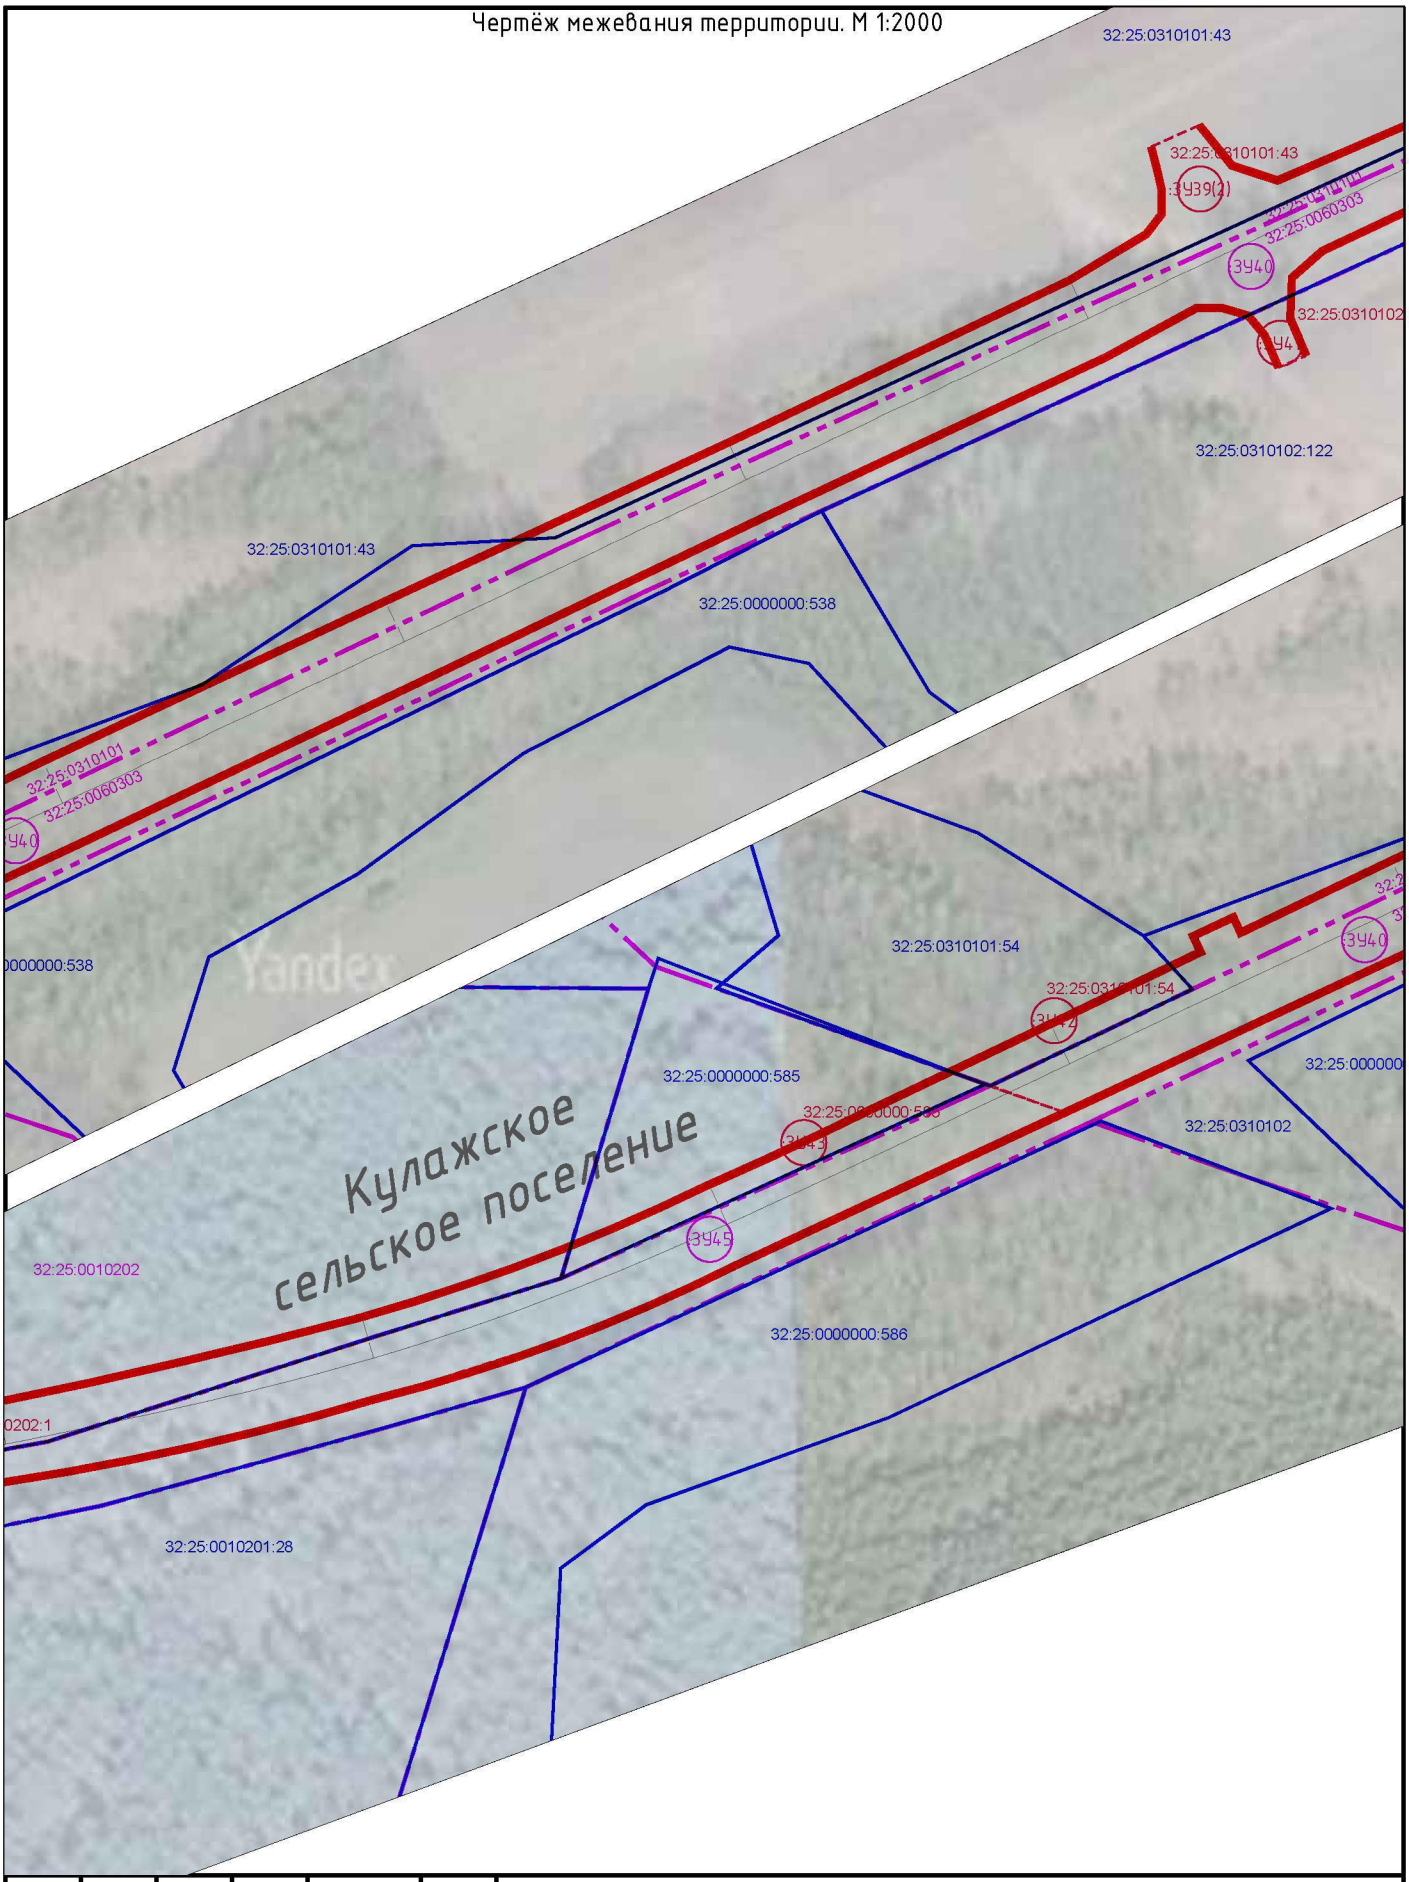

						Реконструкция автомобильной дороги Мглин-Сураж на участке км 2+000 – км 30+200 в Мглинском и Суражском районах Брянской области	
Изм.	Кол. уч.	Лист	№ док.	Подп.	Дата		
ГАП		Рейзман Н.И.				Проект межевания территории Чертёж межевания территории М 1:2000	Стадия: ПП; Лист: 35; Листов: 38 ООО "МФЦ "БИНОМ"
Архитектор		Горбачёва Е.А.					
Н.контроль		Наумова М.В.					

Формат А4

Чертёж межевания территории. М 1:2000

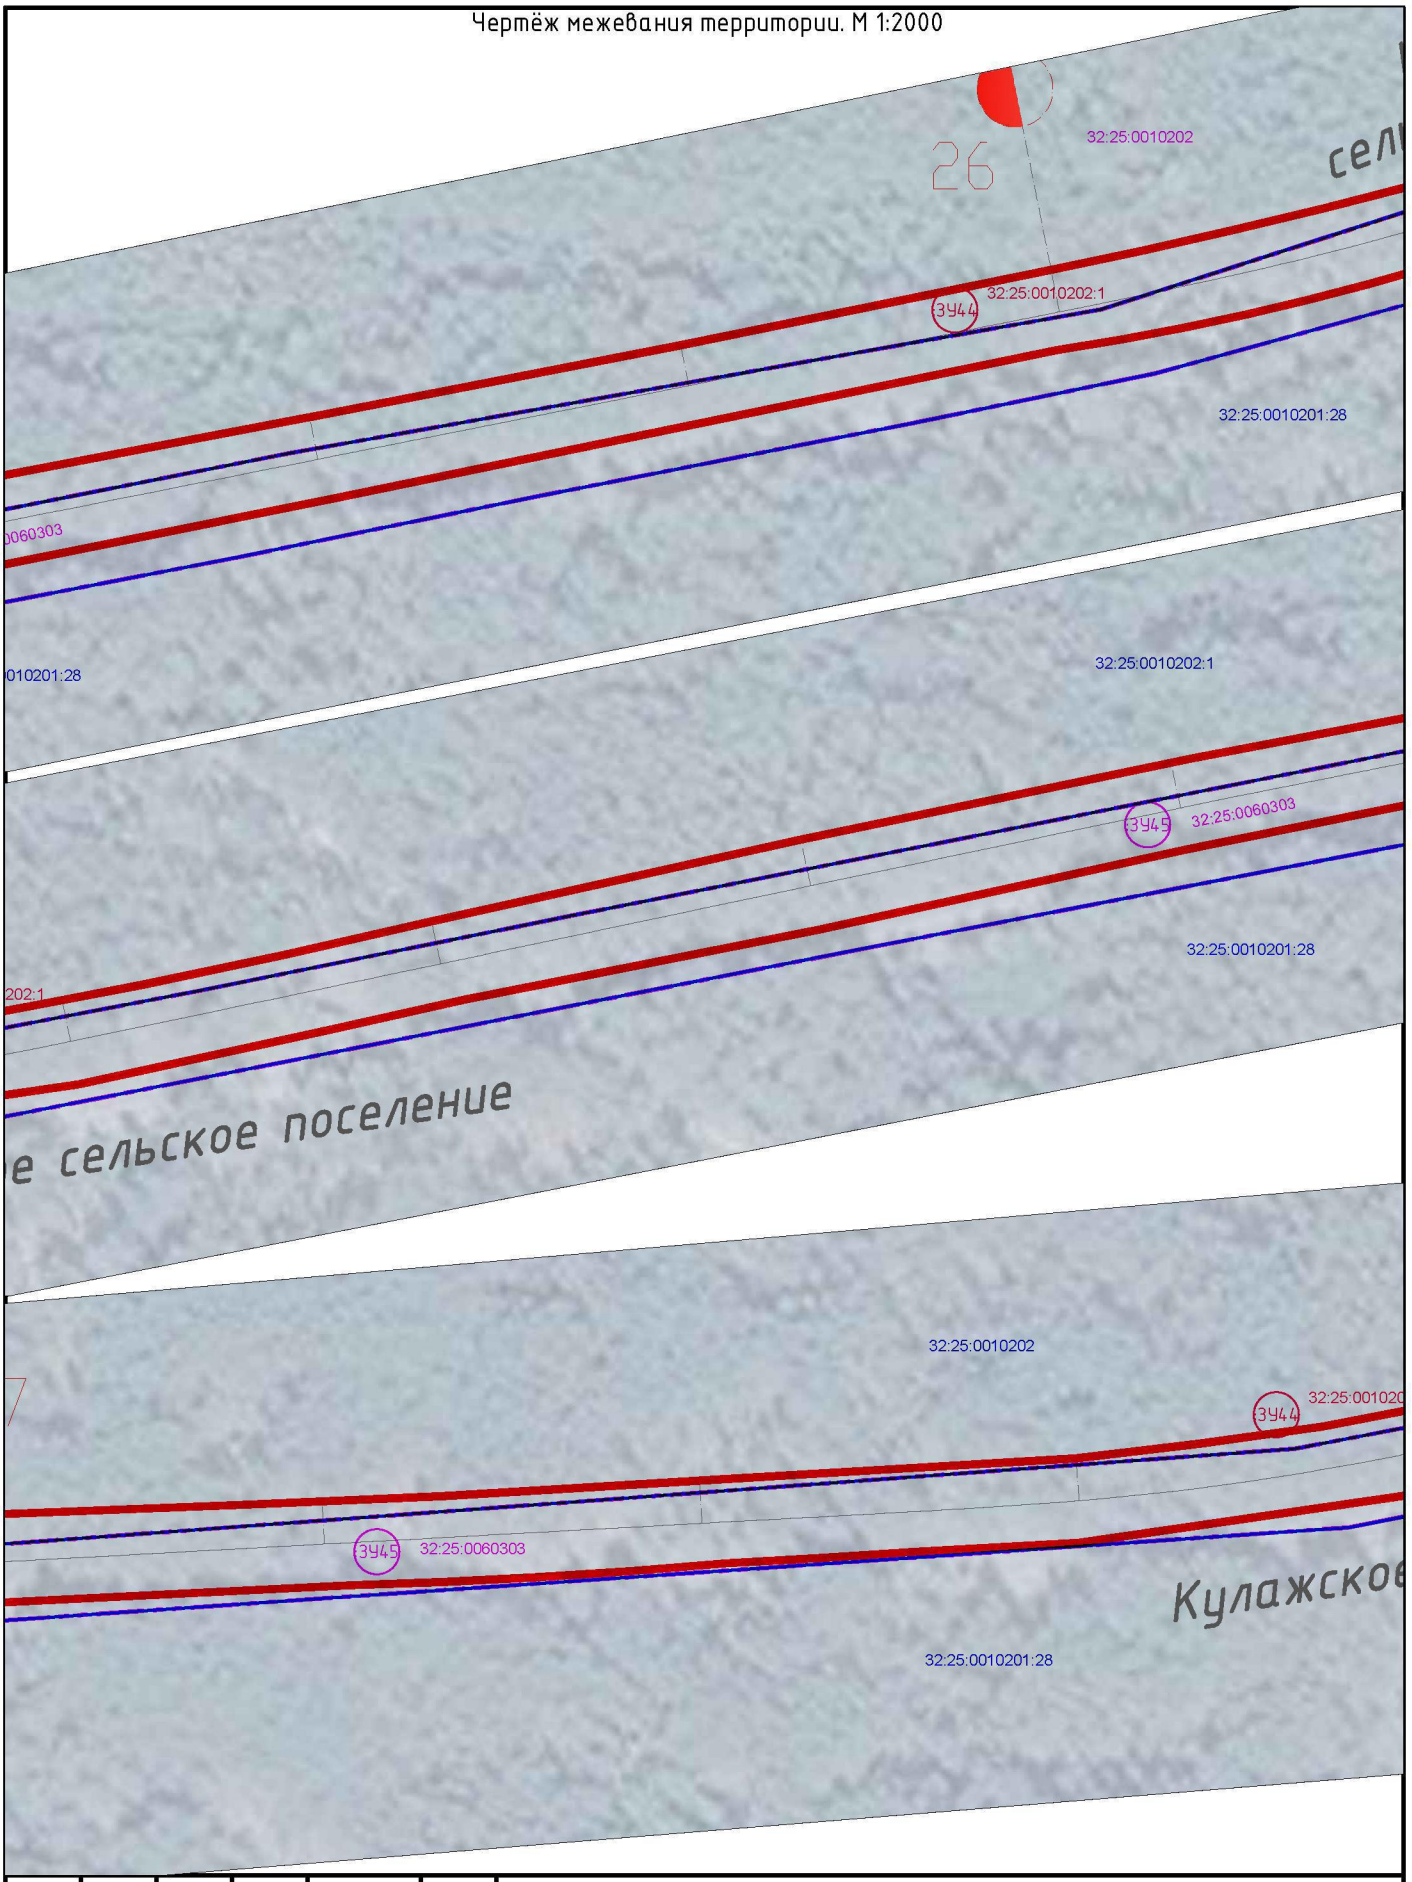


						Реконструкция автомобильной дороги Мглин-Сураж на участке км 2+000 – км 30+200 в Мглинском и Суражском районах Брянской области
Изм.	Кол. уч.	Лист	№ док.	Подп.	Дата	
ГАП		Рейзман Н.И.				Проект межевания территории Чертёж межевания территории М 1:2000
Архитектор		Горбачёва Е.А.				
Н.контроль		Наумова М.В.				

Стадия	Лист	Листов
ПП	36	38

ООО "МФЦ "БИНОМ"

Формат А4


Чертёж межевания территории. М 1:2000

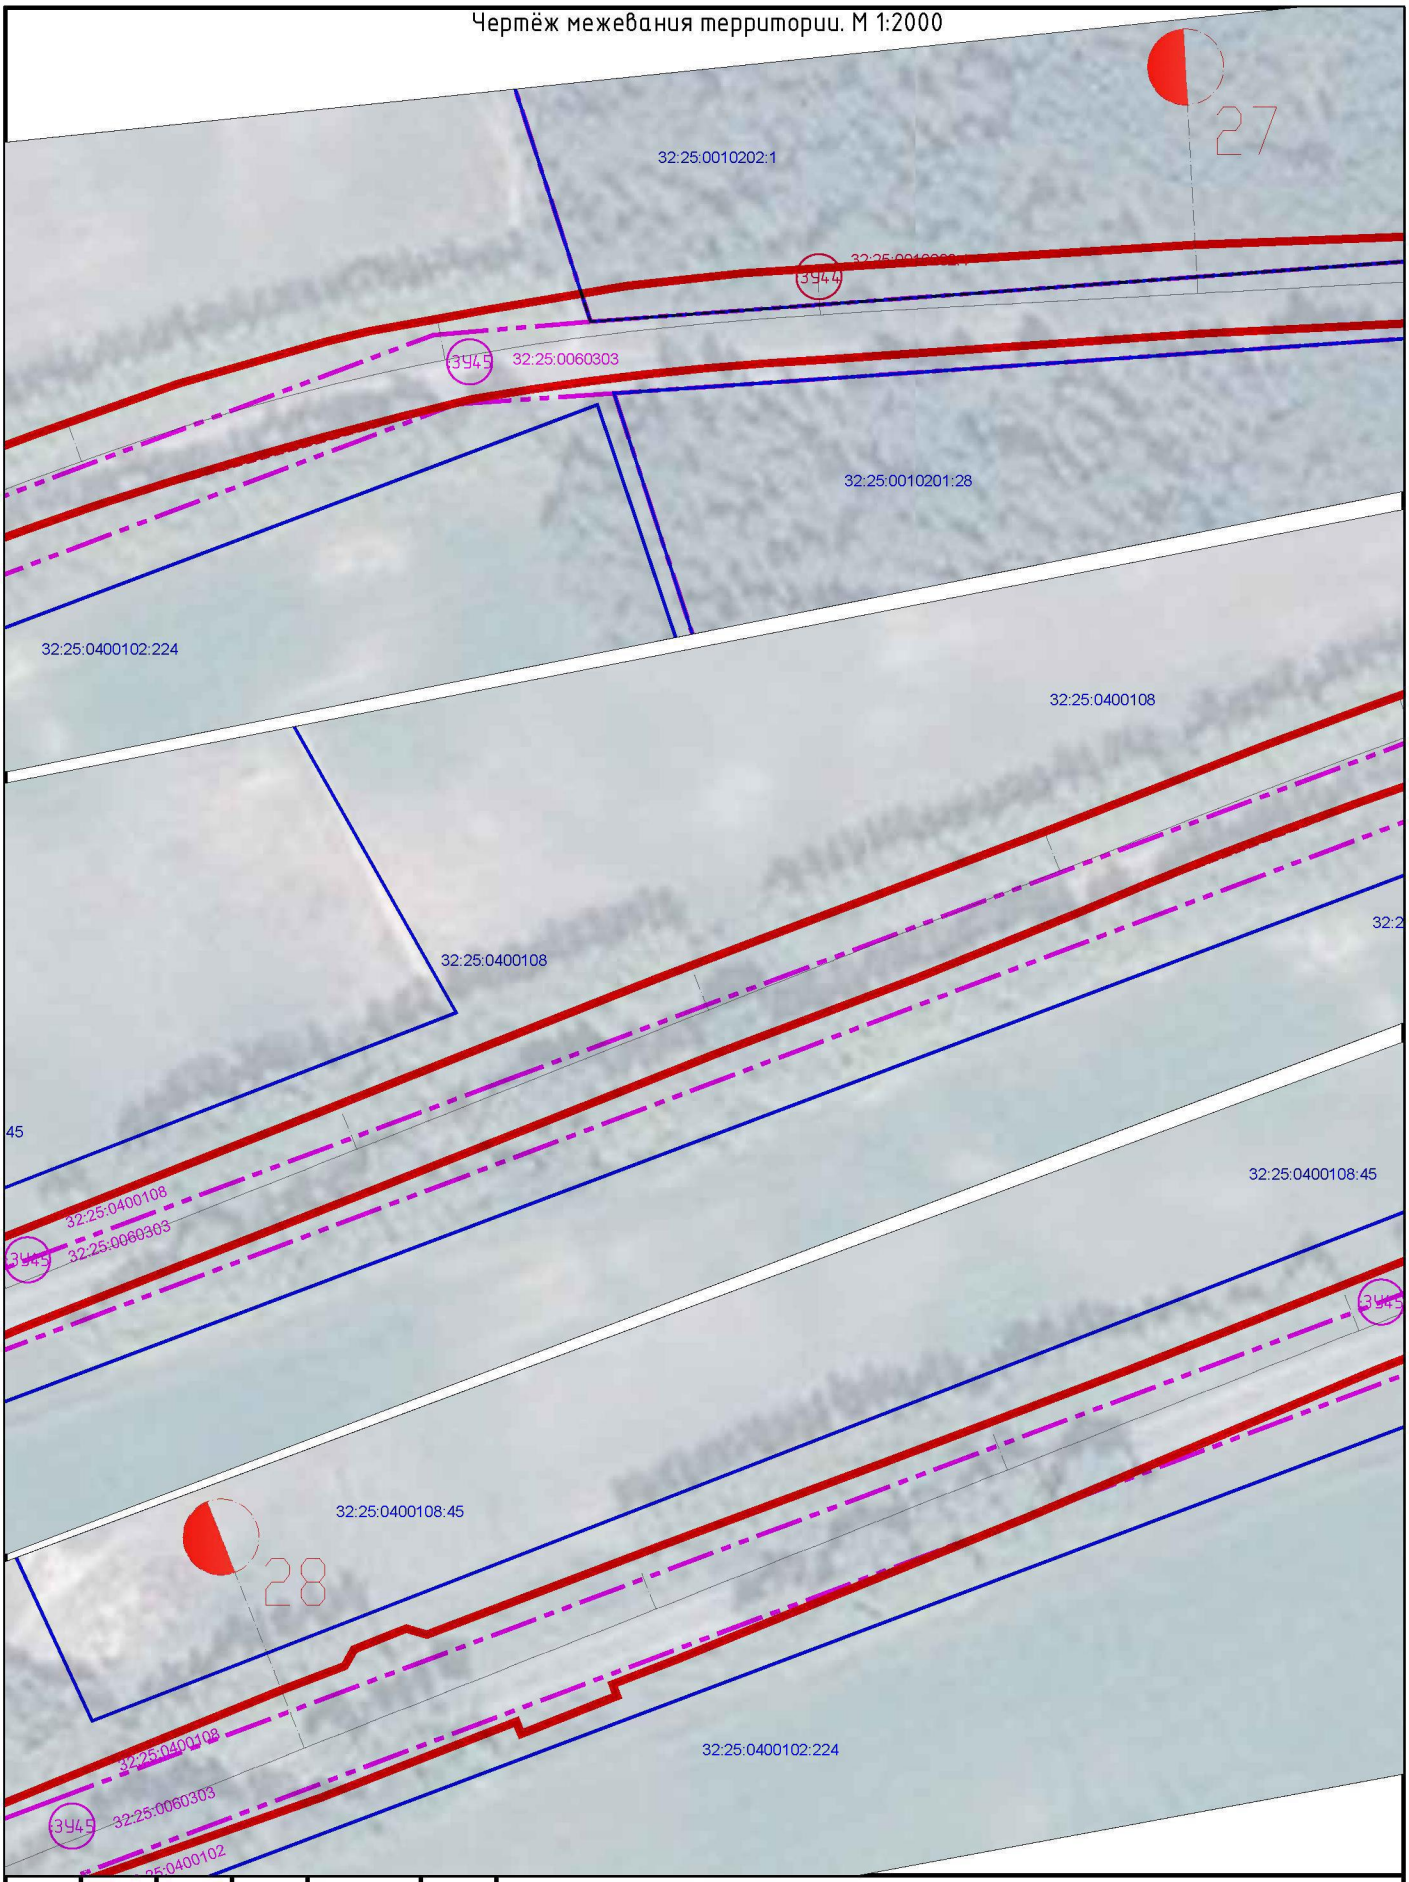

						Реконструкция автомобильной дороги Мглин–Сураж на участке км 2+000 – км 30+200 в Мглинском и Суражском районах Брянской области	
Изм.	Кол. уч.	Лист	№ док.	Подп.	Дата		
ГАП		Рейзман Н.И.				Проект межевания территории Чертёж межевания территории М 1:2000	Стадия: ПП; Лист: 37; Листов: 38 ООО "МФЦ "БИНОМ"
Архитектор		Горбачёва Е.А.					
Н.контроль		Наумова М.В.					

Формат А4

Чертёж межевания территории. М 1:2000

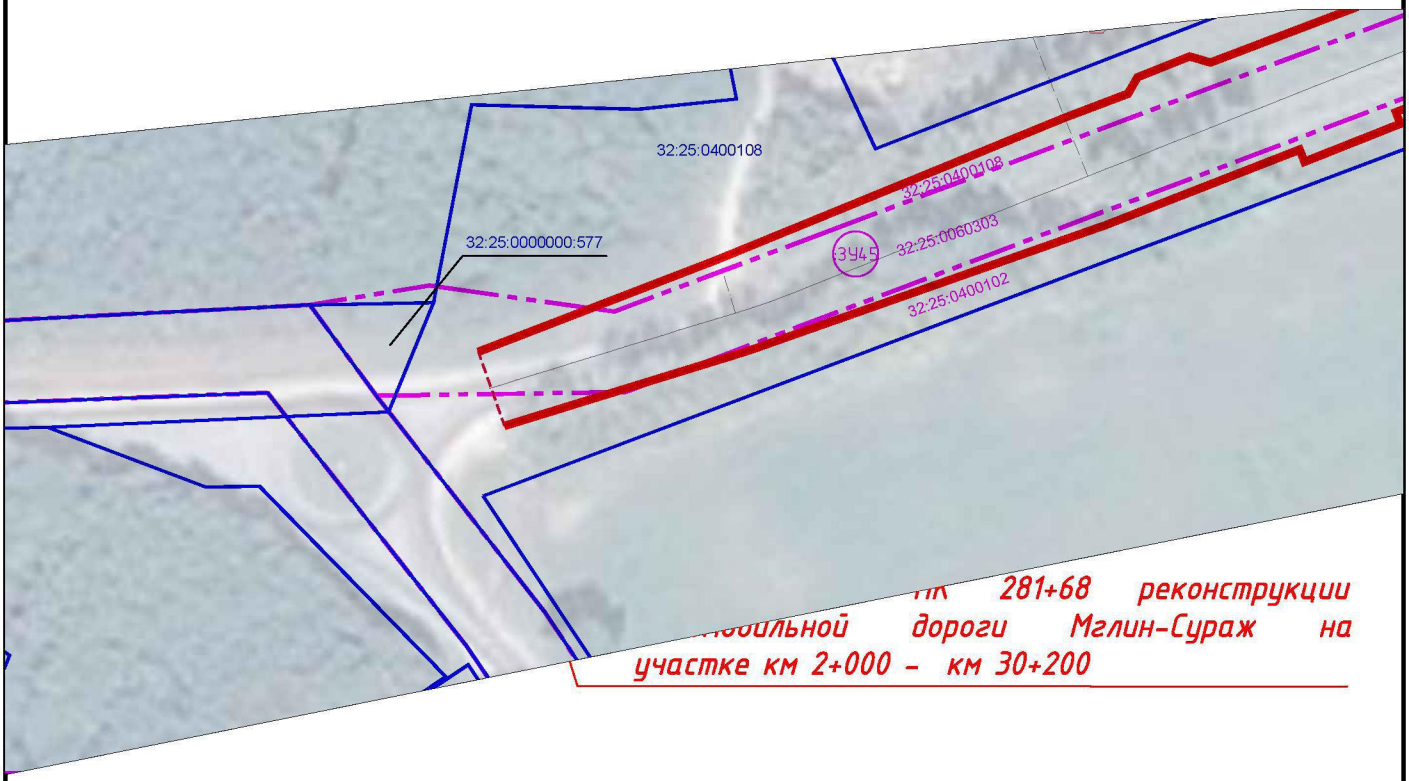

Изм.	Кол. уч.	Лист	№ док.	Подп.	Дата	Реконструкция автомобильной дороги Мглин-Сураж на участке км 2+000 – км 30+200 в Мглинском и Суражском районах Брянской области		
ГАП		Рейзман Н.И.				Проект межевания территории Чертёж межевания территории М 1:2000	Стадия	Лист	Листов
Архитектор		Горбачёва Е.А.					ПП	38	38
Н.контроль		Наумова М.В.					ООО "МФЦ "БИНОМ"		

Формат А4