КОМИТЕТ
РЕСПУБЛИКИ АДЫГЕЯ
ПО ИМУЩЕСТВЕННЫМ ОТНОШЕНИЯМ
Краснооктябрьская ул., д. 12,
г. Майкоп,385000
тел. 52-51-68, факс 52-42-36
e-mail: komimra@mail.ru

АДЫГЭ РЕСПУБЛИКЭМ
МЫЛЪКУ ЗЭФЫЩЫТЫКІЭХЭМКІЭ
И КОМИТЕТ
Краснооктябрьскэрур., 12,
къ. Мыекъуапэ, 385000
тел. 52-51-68, факс 52-42-36
e-mail: komimra@mail.ru

ПРИКАЗ

от 23.10.2024 г. № 320-ОД
г. Майкоп

Об утверждении карт-планов территорий, подготовленных в результате выполнения комплексных кадастровых работ в границах кадастровых кварталов 01:08:0518011 и 01:08:0507039

В соответствии со статьями42.6 и 42.10 Федерального закона от 24.07.2007 № 221-ФЗ «О кадастровой деятельности», Постановлением Кабинета Министров Республики Адыгея от 02.07.2008 № 118 «О Положении о Комитете Республики Адыгея по имущественным отношениям», на основании протоколов от 14 августа 2024 № 1 и от 19 сентября 2024 № 2 заседания согласительной комиссии по согласованию местоположения границ земельных участков при выполнении комплексных кадастровых работ в кадастровых кварталах 01:08:0518011 и 01:08:0507039 в соответствии с государственным контрактом от 20.05.2024 № 3, заключений согласительной комиссии по согласованию местоположения границ земельных участков при выполнении комплексных кадастровых работ о результатах рассмотрения возражений заинтересованных лиц, указанных в части 3 статьи 39 Федерального закона от 24 июля 2007 № 221-ФЗ «О кадастровой деятельности»,относительно местоположения границ земельных участков, в том числе о нецелесообразности изменения проекта карты-плана территории в случае необоснованности таких возражений или о необходимости изменения исполнителем комплексных кадастровых работ карты-плана территории в соответствии с такими возражениями, в кадастровых кварталах 01:08:0518011 и 01:08:0507039 от 14 августа 2024 года и от 19 сентября 2024 года

п р и к а з ы в а ю :

1. Утвердить прилагаемые карты-планы территорий, подготовленные в результате выполнения комплексных кадастровых работ в границах:
1) кадастрового квартала 01:08:0518011 согласно приложению № 1;
2) кадастрового квартала 01:08:0507039 согласно приложению № 2.

Администрация Главы Республики Адыгея
и Кабинета Министров Республики Адыгея
ЗАРЕГИСТРИРОВАН
«25» октября 2024 г.
Регистрационный № 24-404

2. Отделу по управлению и распоряжению земельными ресурсами (Теницкая О. Н.) обеспечить срок не более трех рабочих дней со дня принятия настоящего приказа направление карт-планов, указанных в пункте 1 настоящего приказа, в орган регистрации прав в порядке, установленном частью 3 статьи 19 Федерального закона от 13 июля 2015 года № 218-ФЗ «О государственной регистрации недвижимости»

3. Контроль за исполнением настоящего приказа возложить на заместителя председателя Комитета Республики Адыгея по имущественным отношениям Казначевскую О.С.

Председатель Комитета И. П. Бочарникова

Приложение № 1
к приказу Комитета Республики Адыгея
по имущественным отношениям
от 23.10.2024 № 320-ОД

КАРТА-ПЛАН ТЕРРИТОРИИ

Пояснительная записка

1. Сведения о территории выполнения комплексных кадастровых работ: 01:08:0518011, муниципальное образование «Город Майкоп»

(наименование субъекта Российской Федерации, муниципального образования, населенного пункта, уникальные учетные номера кадастровых кварталов, иные сведения, позволяющие определить местоположение территории, на которой выполняются комплексные кадастровые работы, например, наименование садоводческого или огороднического некоммерческого товарищества, гаражного кооператива, элемента планировочной структуры)

2. Основания выполнения комплексных кадастровых работ:

Наименование, дата и номер документа, на основании которого выполняются комплексные кадастровые работы: Государственный контракт на выполнение комплексных кадастровых работ, "20" мая 2024 г. , №3

3. Дата подготовки карты-плана территории: "25" сентября 2024 г.

4. Сведения о заказчике(ах) комплексных кадастровых работ:

В отношении юридического лица, органа местного самоуправления муниципального района, муниципального округа или городского округа либо уполномоченного исполнительного органа государственной власти субъекта Российской Федерации:

полное или сокращенное (в случае, если имеется) наименование: Комитет Республики Адыгея по имущественным отношениям
основной государственный регистрационный номер: 1020100711102
идентификационный номер налогоплательщика: 0105010768

В отношении физического лица или представителя физических или юридических лиц:

фамилия, имя, отчество (последнее - при наличии): -
страховой номер индивидуального лицевого счета в системе обязательного пенсионного страхования Российской Федерации (СНИЛС): -

Наименование и реквизиты документа, подтверждающие полномочия представителя заказчика(ов) комплексных кадастровых работ: -
Адрес электронной почты (для направления уведомления о результатах внесения сведений в Единый государственный реестр недвижимости): filial@01.kadastr.ru

5. Сведения об исполнителе комплексных кадастровых работ:

Полное или сокращенное (в случае, если имеется) наименование и адрес юридического лица, с которым заключен государственный или муниципальный контракт либо договор подряда на выполнение комплексных кадастровых работ: Филиал ППК "Роскадастр" по Республике Адыгея, Республика Адыгея, г. Майкоп, ул. Юннатов, д. 9

Фамилия, имя, отчество кадастрового инженера (последнее - при наличии): Кудаев Бислан Алиевич и основной государственный регистрационный номер кадастрового инженера индивидуального предпринимателя (ОГРНИП): -

Страховой номер индивидуального лицевого счета в системе обязательного пенсионного страхования Российской Федерации (СНИЛС) кадастрового инженера: 108-472-022 37

Уникальный реестровый номер кадастрового инженера в реестре саморегулируемой организации кадастровых инженеров и дата внесения сведений о физическом лице в такой реестр: А-0902, 2016-06-27

Полное или (в случае, если имеется) сокращенное наименование саморегулируемой организации кадастровых инженеров, членом которой является кадастровый инженер: Ассоциация "Союз кадастровых инженеров"

Контактный телефон: +79186342441

Почтовый адрес и адрес электронной почты, по которым осуществляется связь с кадастровым инженером: - bis-kudaev@mail.ru

6. Перечень документов, использованных при подготовке карты-плана территории

№ п/п	Реквизиты документа				
	Вид	Дата	Номер	Наименование	Иные сведения
1	2	3	4	5	6
1	Кадастровый план территории	20.05.2024	КУВИ-001/2024-136492128	Кадастровый план территории кадастрового квартала 01:08:0518011	-
2	Кадастровая выписка	04.07.2024	КУВИ-001/2024-175326460	Выписка из Единого государственного реестра недвижимости об объекте недвижимости с кадастровым номером 01:08:0000000:1007	-
3	Кадастровая выписка	04.07.2024	КУВИ-001/2024-175333898	Выписка из Единого государственного реестра недвижимости об объекте недвижимости с кадастровым номером 01:08:0000000:1584	-
4	Кадастровая выписка	04.07.2024	КУВИ-001/2024-175333849	Выписка из Единого государственного реестра недвижимости об объекте недвижимости с кадастровым номером 01:08:0000000:1822	-
5	Кадастровая выписка	04.07.2024	КУВИ-001/2024-175313803	Выписка из Единого государственного реестра недвижимости об объекте недвижимости с кадастровым номером 01:08:0519002:682	-
6	Кадастровая выписка	04.07.2024	КУВИ-001/2024-175298619	Выписка из Единого государственного реестра недвижимости об объекте недвижимости с кадастровым номером 01:08:0519002:685	-
7	Кадастровая выписка	04.07.2024	КУВИ-001/2024-175298070	Выписка из Единого государственного реестра недвижимости об объекте недвижимости с кадастровым номером 01:08:0519002:696	-
8	Кадастровая выписка	04.07.2024	КУВИ-001/2024-175308829	Выписка из Единого государственного реестра недвижимости об объекте недвижимости с кадастровым номером 01:08:0519002:697	-
9	Кадастровая выписка	04.07.2024	КУВИ-001/2024-175334424	Выписка из Единого государственного реестра недвижимости об объекте недвижимости с кадастровым номером 01:08:0519002:709	-
10	Кадастровая выписка	04.07.2024	КУВИ-001/2024-175303144	Выписка из Единого государственного реестра недвижимости об объекте недвижимости с кадастровым номером 01:08:0519002:710	-
11	Кадастровая выписка	04.07.2024	КУВИ-001/2024-175308852	Выписка из Единого государственного реестра недвижимости об объекте недвижимости с кадастровым номером 01:08:0519002:941	-
12	Кадастровая выписка	04.07.2024	КУВИ-001/2024-175303180	Выписка из Единого государственного реестра недвижимости об объекте недвижимости с кадастровым номером 01:08:0501001:686	-
13	Кадастровая выписка	04.07.2024	КУВИ-001/2024-175326355	Выписка из Единого государственного реестра недвижимости об объекте недвижимости с кадастровым номером 01:08:0519002:778	-
14	Кадастровая выписка	04.07.2024	КУВИ-001/2024-175303718	Выписка из Единого государственного реестра недвижимости об объекте недвижимости с кадастровым номером 01:08:0000000:677	-

7. Пояснения к карте-плану территории

1. На территории кадастрового квартала 01:08:0518011 филиалом ППК «Роскадастр» по Республике Адыгея в

7. Пояснения к карте-плану территории

соответствии с муниципальным контрактом на оказание услуг по выполнению комплексных кадастровых работ № 3 от 20.05.2024 года выполнены комплексные кадастровые работы. Комплексные кадастровые работы выполнены в соответствии с требованиями земельного законодательства согласно Федерального закона от 24.07.2007 № 221-ФЗ «О кадастровой деятельности» (далее – Закон № 221-ФЗ), Федерального закона от 13.07.2015 № 218-ФЗ «О государственной регистрации недвижимости» (далее – Закон № 218-ФЗ), Приказа Росреестра от 04.08.2021 № П/0337 «Об установлении формы карты-плана территории, формы акта согласования местоположения границ земельных участков при выполнении комплексных кадастровых работ и требований к их подготовке» (далее – Требования № П/0337) и других нормативных правовых актов Российской Федерации и Республики Адыгея. Карта-план территории подготовлен на основе сведений содержащихся в Едином государственном реестре недвижимости (далее – ЕГРН) в отношении кадастрового квартала 01:08:0518011, кадастрового плана территории на кадастровый квартал 01:08:0518011, а также документации по планировке территории (основной части проекта межевания территории) кадастровых кварталов 01:08:0518011, 01:08:0518012, 01:08:0518014, северной части кадастрового квартала 01:08:0518025, ограниченных переулком Кочубея, улицами Железнодорожной, Разина, Батарейной и земельным участком с кадастровым номером 01:08:0518025:4 в городе Майкопе, утвержденной постановлением муниципального образования «Город Майкоп» от 01.03.2022 № 178 (далее – Проект межевания). Согласно Правилам землепользования и застройки территории муниципального образования МО «Город Майкоп», утвержденным Решением Совета народных депутатов муниципального образования «Город Майкоп» от 28.10.2011 № 377-рс (далее – Правила), опубликованным на официальном сайте администрации муниципального образования Город Майкоп https://maikop.ru/. Территория кадастрового квартала 01:08:0518011 входит в территориальную зону Ж-М3. Зона Ж-М3 выделена для формирования жилых районов с размещением отдельно стоящих индивидуальных жилых домов не выше 3 этажей, блокированных домов с приквартирными участками не выше 3 этажей, многоквартирных малоэтажных жилых домов не выше 4 этажей, с минимально разрешенным набором услуг местного значения. Предельные (минимальные и (или) максимальные) размеры земельных участков и предельные параметры разрешенного строительства, реконструкции объектов капитального строительства зоны Ж-М3 для вида использования земельного участка [2.1] – Для индивидуального жилищного строительства: – минимальная/максимальная площадь земельных участков – 300 кв.м. (при наличии центральной канализации) и 400 кв.м. (при отсутствии центральной канализации) /2000 кв.м., для участков, находящихся в частной собственности, не устанавливается; – минимальная ширина земельных участков вдоль фронта улицы (проезда) – 12 м; – минимальная ширина земельных участков вдоль фронта улицы (проезда) при разделе существующих земельных участков – 8,5 м; – минимальные отступы от границ земельных участков – 3 м; – максимальное количество надземных этажей зданий – 3 этажа (включая мансардный этаж); – максимальный процент застройки в границах земельного участка: при площади участка до 1000 кв.м. – 60%; при площади участка свыше 1000 кв.м. – 40%; Предельные (минимальные и (или) максимальные) размеры земельных участков и предельные параметры разрешенного строительства, реконструкции объектов капитального строительства зоны Ж-М3 для вида использования земельного участка [2.1.1] – Малоэтажная многоквартирная жилая застройка: Многоквартирные жилые дома (блокированного типа) с минимальной хозяйственной частью (без содержания скота и птицы): – минимальная/максимальная площадь земельных участков – 400/10000кв.м.; – минимальная ширина земельных участков вдоль фронта улицы (проезда) – 12 м; – минимальные отступы от границ земельных участков – 3 м; – максимальное количество надземных этажей зданий – 3 этажа (включая мансардный этаж); – максимальный процент застройки в границах земельного участка – 40%. Согласно пункту 2 части 2 статьи 42.1 Закона № 221-ФЗ в результате выполнения комплексных кадастровых работ осуществляется установление или уточнение местоположения на земельных участках зданий, сооружений, объектов незавершенного строительства, указанных в части 1 статьи 42.1 Закона № 221-ФЗ. Целью внесения сведений об объектах недвижимости на основании карты-плана территории является восполнение пробела в сведениях ЕГРН в части пространственных данных об отраженных в карте-плане территории объектах недвижимости или приведение их в соответствие с актуальными требованиями законодательства. Отраженные в техническом паспорте сведения об объекте капитального строительства не соответствуют современному представлению о местоположении объекта капитального строительства на земельном участке (контуре) и не могут являться предметом для сравнения с данными, включенными в карту-план территории. Согласно пункту 1 Требований № П/0337 карта-план территории содержит необходимые для внесения в ЕГРН сведения о земельных участках, расположенных в границах территории выполнения комплексных кадастровых работ, а также сведения о местоположении зданий, сооружений, объектов незавершенного строительства на таких земельных участках. Раздел «Описание местоположения зданий, сооружений, объектов незавершенного строительства на земельном участке» согласно пункта 10 Требований № П/0337 включается в карту-план территории в случае, если в результате выполнения комплексных кадастровых работ осуществлено установление или уточнение местоположения на земельных участках зданий, сооружений (за исключением линейных объектов), а также объектов незавершенного строительства, сведения о которых содержатся в ЕГРН и описание местоположения которых отсутствует в ЕГРН или не соответствует установленным на основании части 13 статьи 24 Закона № 218-ФЗ требованиям к описанию местоположения контуров зданий, сооружений, объектов незавершенного

7. Пояснения к карте-плану территории

строительства. Установление границ земельных участков проводится для исключения чересполосиц/наложений земельных участков, а так же для приведения в соответствие местоположение зданий на земельных участках. Площадь земельного участка, определенная с учетом, установленных в соответствии с Законом № 218-ФЗ требований, может отличаться от площади земельного участка, указанной в соответствующем утвержденном проекте межевания территории, не более чем на десять процентов. Таким образом, законом допускается изменение конфигурации и площади земельного участка в указанных выше пределах, если указанные действия не нарушают прав и законных интересов иных лиц. На основании пункта 1 статьи 11.4 Земельного кодекса Российской Федерации (далее – ЗК) при разделе земельного участка образуются несколько земельных участков, а земельный участок, из которого при разделе образуются земельные участки, прекращает свое существование, за исключением случаев, указанных в пунктах 4 и 6 статьи 11.4 ЗК, и случаев, предусмотренных другими федеральными законами; при разделе земельного участка могут быть образованы один или несколько земельных участков с сохранением земельного участка, раздел которого осуществлен, в измененных границах в случае, если такой земельный участок находится в государственной или муниципальной собственности (подпункт 1 пункта 6 статьи 11.4 ЗК). В результате проведения комплексных кадастровых работ проводится раздел земельного участка с кадастровым номером 01:08:0518011:120, с сохранением исходного в измененных границах, согласно проекту межевания остается ЗУ-2 с площадью 481,0.Осуществлено образование 11 новых земельных участков, с сохранением исходного в измененных границах. Раздел был произведен не в границах земельного участка в связи с тем, что фактические границы земельных участков не соответствуют фактическим границам по утвержденному проект межевания. Площади образуемых земельных участков отличаются от площадей земельных участков, указанных в соответствующем утвержденном проекте межевания территории, не более чем на десять процентов, что в пределах допустимых значений. В отношении 14 объектов капитального строительства, которые внесены в ЕГРН, но не содержат сведений о характерных и поворотных точках границ, согласно п. 39 Требований № П/0337 внесены сведения о местоположении ОКС путем определения замкнутой линии, образуемой проекцией внешних границ ограждений конструкций (стен) зданий, сооружений, объектов незавершенного строительства на горизонтальную плоскость, проходящую на уровне примыкания здания, сооружения, объектов незавершенного строительства к поверхности земли. Кроме того при выполнении комплексных кадастровых работ по результатам геодезической съемки и анализа сведений ЕГРН были выявлены несоответствия данных съемки и сведений ЕГРН – выявлены допущенное ранее неверное определение местоположения характерных точек границ 3 земельных участков. В представленных ранее межевых планах и описаниях земельных участков, землеустроительных (межевых) делах, на основании которых вносились данные в ЕГРН, была допущена ошибка в сведениях о местоположении границ. Ошибка, возможно, была допущена из-за неверного определения координат характерных точек границ земельных участков, когда производилась топографо-геодезическая съемка, из-за сложности рельефа, перепад высот, неблагоприятные погодные условия, некачественная или не точная аппаратура, которые применялась ранее при съемке и как результат неточно определенны границы участка. Границы земельных участков пересекают фактические границы участков, а также фактические границы смежных земельных участков. Ввиду указанных выше причин для приведения в соответствие сведений ЕГРН с фактическим местоположением границ земельных участков данные объекты включены в карта-план, все указанные неточности, по основаниям приведенным выше, устраняются, производится исправление ранее допущенных ошибок, границы участков приводятся в соответствие с фактически сложившимися в результате использования земельных участков. Вновь определенные границы земельный участков определялись в соответствии с ч. 1.1 ст. 43 Закона № 218-ФЗ, исходя из границ, существующих на местности более 15 лет и закрепленных с использованием объектов искусственного происхождения (ограждение), а также с учетом кадастрового квартала. Местоположение уточняемых границ земельных участков определялось с использованием карт (планов), представляющих собой фотопланы местности, подтверждающих фактическое местоположение границ земельных участков на местности пятнадцать и более лет. Площади и конфигурации земельных участков изменились согласно фактическим расположением границ. В отношении 14 объектов капитального строительства, которые внесены в ЕГРН, но не содержат сведений о характерных и поворотных точках границ, согласно п. 39 Требований № П/0337 внесены сведения о местоположении ОКС путем определения замкнутой линии, образуемой проекцией внешних границ ограждений конструкций (стен) зданий, сооружений, объектов незавершенного строительства на горизонтальную плоскость, проходящую на уровне примыкания здания, сооружения, объектов незавершенного строительства к поверхности земли. По территории кадастрового квартала 01:08:0518011 проходят зоны с особыми условиями использования территории с реестровыми номерами: 01:08-6.246. Согласно сведениям ЕГРН земельный участок с кадастровым номером 01:08:0518011:3 является дублирующим ЕГРН земельный участок ЗУ-7, согласно Проекту межевания. Согласно сведениям ЕГРН объект капитального строительства с кадастровым номером 01:08:0519002:686 факту на участке отсутствует, является дублирующим ЕГРН объект капитального строительства с кадастровым номером 01:08:0519002:941. В связи с увольнением кадастрового инженера Киржинова Мурата Мухарбиевича 27.06.2024г. настоящий карта - план удостоверен подписью кадастрового инженера филиала ППК "Роскадастр" по Республике Адыгея Кудаева Бислана Алиевича. Сведения о СРО: Кадастровый инженер, Кудаев Бислан Алиевич является членом Ассоциации "Союз

7. Пояснения к карте-плану территории
кадастровых инженеров" (ОГРН 1167700052112, Регистрационный №0469 в ЕГР СРО от 26.04.2016 г.), что подтверждено свидетельством А-0902 от 27.06.2016 г.

Сведения о пунктах геодезической сети и средствах измерений

1. Сведения о пунктах геодезической сети:

№ п/п	Вид геодезической сети	Название пункта геодезической сети и тип знака	Система координат пункта геодезической сети	Координаты пункта, м		Дата обследования "03" июля 2024 г.		
						Сведения о состоянии		
				X	Y	наружного знака пункта	центра пункта	марки центра пункта
1	2	3	4	5	6	7	8	9
1	ОМЗ, 4	070410, центр 158	МСК-23, зона 2	433671.15	2227334.11	Сохранился	Сохранился	Сохранился
2	ОМЗ, 4	071154, центр 158	МСК-23, зона 2	433342.66	2227465.71	Сохранился	Сохранился	Сохранился
3	п.п., 4	0612, оп.знак	МСК-23, зона 2	433063.52	2226765.89	Сохранился	Сохранился	Сохранился

2. Сведения об использованных средствах измерений

№ п/п	Наименование и обозначение типа средства измерений - прибора (инструмента, аппаратуры)	Заводской или серийный номер средства измерений	Реквизиты свидетельства о поверке прибора (инструмента, аппаратуры) и (или) срок действия поверки
1	2	3	4
1	Геодезическая спутниковая EFT M1 GNSS	10223399	С-ГСХ/29-12-2022/213031306 от 29.12.2022

Сведения об образуемых земельных участках

1. Сведения о характерных точках границ образуемых земельных участков — **01:08:0518011:120:ЗУ1 :** обозначение земельного участка

Система координат МСК-23, зона 2 — **Зона № 2**

Обозначение характерных точек границ	Координаты, м		Метод определения координат	Формулы, примененные для расчета средней квадратической погрешности определения координат характерной точки границ (Mt), с подставленными в такие формулы значениями и итоговые (вычисленные) значения Mt, м	Описание закрепления точки
	X	Y			
1	2	3	4	5	6
				-	
н93У	428475.51	2232330.68	Метод спутниковых геодезических измерений (определений)	$Mt = \sqrt{(m_0^2 + m_1^2)}$	Закрепление отсутствует
н94У	428448.86	2232334.20	Метод спутниковых геодезических измерений (определений)	$Mt = \sqrt{(m_0^2 + m_1^2)}$	Закрепление отсутствует
н95У	428438.50	2232335.86	Метод спутниковых геодезических измерений (определений)	$Mt = \sqrt{(m_0^2 + m_1^2)}$	Закрепление отсутствует
н96У	428458.12	2232308.09	Метод спутниковых геодезических измерений (определений)	$Mt = \sqrt{(m_0^2 + m_1^2)}$	Закрепление отсутствует
н97У	428471.12	2232306.22	Метод спутниковых геодезических измерений (определений)	$Mt = \sqrt{(m_0^2 + m_1^2)}$	Закрепление отсутствует
н93У	428475.51	2232330.68	Метод спутниковых геодезических измерений (определений)	$Mt = \sqrt{(m_0^2 + m_1^2)}$	Закрепление отсутствует

2. Сведения о частях границ образуемых земельных участков: **01:08:0518011:120:ЗУ1 :** обозначение земельного участка

Обозначение части границ		Горизонтальное проложение (S), м	Описание прохождения части границ	Сведения о согласовании местоположения границ (согласовано/спорное)
от т.	до т.			
1	2	3	4	5
н93У	н94У	26.88	-	-
н94У	н95У	10.49	-	-

2. Сведения о частях границ образуемых земельных участков: **01:08:0518011:120:ЗУ1 :**

обозначение земельного участка

Обозначение части границ		Горизонтальное проложение (S), м	Описание прохождения части границ	Сведения о согласовании местоположения границ (согласовано/спорное)
от т.	до т.			
1	2	3	4	5
н95У	н96У	34.00	-	-
н96У	н97У	13.13	-	-
н97У	н93У	24.85	-	-

3. Сведения о характеристиках образуемого земельного участка: **01:08:0518011:120:ЗУ1 :**

обозначение земельного участка

№ п/п	Наименование характеристики земельного участка	Значение характеристики
1	2	3
1.	Адрес земельного участка	Российская Федерация, Республика Адыгея (Адыгея), город Майкоп, улица Батарейная, дом 12
1.1.	Сведения о местоположении земельного участка (при отсутствии адреса) в структурированном в соответствии с федеральной информационной адресной системой виде	-
1.2.	Дополнительные сведения о местоположении земельного участка	-
2.	Категория земель	Земли населенных пунктов
3.	Вид (виды) разрешенного использования	-
3.1.	Дополнительные сведения об использовании земельного участка	-
4.	Реестровый номер границ территориальной зоны или в случае отсутствия такого реестрового номера ее индивидуальное обозначение (вид, тип, номер, индекс)	-
5.	Площадь земельного участка ± величина предельной погрешности определения (вычисления) площади (Р± ΔР), м2	622 ± 9
6.	Формула, примененная для вычисления предельной погрешности определения площади земельного участка, с подставленными значениями и итоговые (вычисленные) значения (ΔР), м2	ΔР=3.5*Mt*√P=3.5*0,1*√622=9
7.	Предельные минимальный и максимальный размеры земельного участка (Рмин и Рмакс), м2	300 2000
8.	Кадастровый или иной государственный учетный номер (инвентарный) объекта недвижимости, расположенного на образуемом земельном участке	01:08:0519002:696
9.	Кадастровые номера исходных земельных участков	01:08:0518011:120
9.1.	Кадастровый номер входящего в состав земельного участка, представляющего собой единое землепользование (номер контура многоконтурного земельного участка), преобразование которого осуществляется	-
9.2.	Кадастровые номера земельных участков, исключаемых из состава измененного (исходного) земельного участка, представляющего собой единое землепользование	-

3. Сведения о характеристиках образуемого земельного участка:		01:08:0518011:120:ЗУ1 : обозначение земельного участка
№ п/п	Наименование характеристики земельного участка	Значение характеристики
1	2	3
9.3.	Кадастровый или иной государственный учетный номер (инвентарный) объекта недвижимости, расположенного на измененном земельном участке	01:08:0000000:1007 01:08:0519002:709 01:08:0518011:8 01:08:0519002:778 01:08:0501001:686 01:08:0000000:677 01:08:0000000:887 01:08:0000000:1822 01:08:0000000:1584 01:08:0519002:682 01:08:0519002:685 01:08:0519002:696
10.	Условный номер земельного участка	-
11.	Учетный номер проекта межевания территории	-
12.	Дополнительные сведения об образовании земельного участка	-
13.	Сведения о земельных участках (землях общего пользования, территории общего пользования), посредством которых обеспечивается доступ	Земли общего пользования
14.	Иные сведения	-
4. Пояснения к сведениям об образуемом земельном участке:		**01:08:0518011:120:ЗУ1 :** обозначение земельного участка
1.	-	

Сведения об образуемых земельных участках

1. Сведения о характерных точках границ образуемых земельных участков — **01:08:0518011:120:ЗУ2 :**

обозначение земельного участка

Система координат МСК-23, зона 2 — **Зона № 2**

Обозначение характерных точек границ	Координаты, м		Метод определения координат	Формулы, примененные для расчета средней квадратической погрешности определения координат характерной точки границ (Mt), с подставленными в такие формулы значениями и итоговые (вычисленные) значения Mt, м	Описание закрепления точки
	X	Y			
1	2	3	4	5	6
				-	
н98У	428494.33	2232320.97	Метод спутниковых геодезических измерений (определений)	$Mt = \sqrt{(m_0^2 + m_1^2)}$	Закрепление отсутствует
н99У	428492.56	2232321.29	Метод спутниковых геодезических измерений (определений)	$Mt = \sqrt{(m_0^2 + m_1^2)}$	Закрепление отсутствует
н100У	428493.26	2232327.54	Метод спутниковых геодезических измерений (определений)	$Mt = \sqrt{(m_0^2 + m_1^2)}$	Закрепление отсутствует
н93У	428475.51	2232330.68	Метод спутниковых геодезических измерений (определений)	$Mt = \sqrt{(m_0^2 + m_1^2)}$	Закрепление отсутствует
н97У	428471.12	2232306.22	Метод спутниковых геодезических измерений (определений)	$Mt = \sqrt{(m_0^2 + m_1^2)}$	Закрепление отсутствует
н101У	428491.91	2232302.98	Метод спутниковых геодезических измерений (определений)	$Mt = \sqrt{(m_0^2 + m_1^2)}$	Закрепление отсутствует
н98У	428494.33	2232320.97	Метод спутниковых геодезических измерений (определений)	$Mt = \sqrt{(m_0^2 + m_1^2)}$	Закрепление отсутствует

2. Сведения о частях границ образуемых земельных участков: **01:08:0518011:120:ЗУ2 :**

обозначение земельного участка

Обозначение части границ		Горизонтальное проложение (S), м	Описание прохождения части границ	Сведения о согласовании местоположения границ (согласовано/спорное)
от т.	до т.			
1	2	3	4	5
н98У	н99У	1.80	-	-
н99У	н100У	6.29	-	-
н100У	н93У	18.03	-	-
н93У	н97У	24.85	-	-
н97У	н101У	21.04	-	-
н101У	н98У	18.15	-	-

3. Сведения о характеристиках образуемого земельного участка: **01:08:0518011:120:ЗУ2 :**

обозначение земельного участка

№ п/п	Наименование характеристики земельного участка	Значение характеристики
1	2	3
1.	Адрес земельного участка	Российская Федерация, Республика Адыгея (Адыгея), дом 14, город Майкоп, улица Батарейная, дом 14
1.1.	Сведения о местоположении земельного участка (при отсутствии адреса) в структурированном в соответствии с федеральной информационной адресной системой виде	-
1.2.	Дополнительные сведения о местоположении земельного участка	-
2.	Категория земель	Земли населенных пунктов
3.	Вид (виды) разрешенного использования	-
3.1.	Дополнительные сведения об использовании земельного участка	-
4.	Реестровый номер границ территориальной зоны или в случае отсутствия такого реестрового номера ее индивидуальное обозначение (вид, тип, номер, индекс)	-
5.	Площадь земельного участка ± величина предельной погрешности определения (вычисления) площади (Р± ΔР), м2	493 ± 8
6.	Формула, примененная для вычисления предельной погрешности определения площади земельного участка, с подставленными значениями и итоговые (вычисленные) значения (ΔР), м2	ΔР=3.5*Mt*√P=3.5*0,1*√493=8
7.	Предельные минимальный и максимальный размеры земельного участка (Рмин и Рмакс), м2	300 2000
8.	Кадастровый или иной государственный учетный номер (инвентарный) объекта недвижимости, расположенного на образуемом земельном участке	01:08:0519002:682
9.	Кадастровые номера исходных земельных участков	01:08:0518011:120
9.1.	Кадастровый номер входящего в состав земельного участка, представляющего собой единое землепользование (номер контура многоконтурного земельного участка), преобразование которого осуществляется	-

3. Сведения о характеристиках образуемого земельного участка:		01:08:0518011:120:ЗУ2 : обозначение земельного участка
№ п/п	Наименование характеристики земельного участка	Значение характеристики
1	2	3
9.2.	Кадастровые номера земельных участков, исключаемых из состава измененного (исходного) земельного участка, представляющего собой единое землепользование	-
9.3.	Кадастровый или иной государственный учетный номер (инвентарный) объекта недвижимости, расположенного на измененном земельном участке	01:08:0000000:1007 01:08:0519002:709 01:08:0518011:8 01:08:0519002:778 01:08:0501001:686 01:08:0000000:677 01:08:0000000:887 01:08:0000000:1822 01:08:0000000:1584 01:08:0519002:682 01:08:0519002:685 01:08:0519002:696
10.	Условный номер земельного участка	-
11.	Учетный номер проекта межевания территории	-
12.	Дополнительные сведения об образовании земельного участка	-
13.	Сведения о земельных участках (землях общего пользования, территории общего пользования), посредством которых обеспечивается доступ	Земли общего пользования
14.	Иные сведения	-
4. Пояснения к сведениям об образуемом земельном участке:		01:08:0518011:120:ЗУ2 : обозначение земельного участка
1.	-	

Сведения об образуемых земельных участках

1. Сведения о характерных точках границ образуемых земельных участков — **01:08:0518011:120:ЗУ3 :**

обозначение земельного участка

Система координат МСК-23, зона 2 — **Зона № 2**

Обозначение характерных точек границ	Координаты, м		Метод определения координат	Формулы, примененные для расчета средней квадратической погрешности определения координат характерной точки границ (Mt), с подставленными в такие формулы значениями и итоговые (вычисленные) значения Mt, м	Описание закрепления точки
	X	Y			
1	2	3	4	5	6
				-	
н102У	428449.45	2232358.93	Метод спутниковых геодезических измерений (определений)	$Mt = \sqrt{(m_0^2 + m_1^2)}$	Закрепление отсутствует
н103У	428421.70	2232363.26	Метод спутниковых геодезических измерений (определений)	$Mt = \sqrt{(m_0^2 + m_1^2)}$	Закрепление отсутствует
н104У	428421.55	2232361.01	Метод спутниковых геодезических измерений (определений)	$Mt = \sqrt{(m_0^2 + m_1^2)}$	Закрепление отсутствует
н95У	428438.50	2232335.86	Метод спутниковых геодезических измерений (определений)	$Mt = \sqrt{(m_0^2 + m_1^2)}$	Закрепление отсутствует
н94У	428448.86	2232334.20	Метод спутниковых геодезических измерений (определений)	$Mt = \sqrt{(m_0^2 + m_1^2)}$	Закрепление отсутствует
н102У	428449.45	2232358.93	Метод спутниковых геодезических измерений (определений)	$Mt = \sqrt{(m_0^2 + m_1^2)}$	Закрепление отсутствует

2. Сведения о частях границ образуемых земельных участков: — **01:08:0518011:120:ЗУ3 :**

обозначение земельного участка

Обозначение части границ		Горизонтальное проложение (S), м	Описание прохождения части границ	Сведения о согласовании местоположения границ (согласовано/спорное)
от т.	до т.			
1	2	3	4	5
н102У	н103У	28.09	-	-
н103У	н104У	2.25	-	-

2. Сведения о частях границ образуемых земельных участков: **01:08:0518011:120:ЗУ3 :**

обозначение земельного участка

Обозначение части границ		Горизонтальное проложение (S), м	Описание прохождения части границ	Сведения о согласовании местоположения границ (согласовано/спорное)
от т.	до т.			
1	2	3	4	5
н104У	н95У	30.33	-	-
н95У	н94У	10.49	-	-
н94У	н102У	24.74	-	-

3. Сведения о характеристиках образуемого земельного участка: **01:08:0518011:120:ЗУ3 :**

обозначение земельного участка

№ п/п	Наименование характеристики земельного участка	Значение характеристики
1	2	3
1.	Адрес земельного участка	Российская Федерация, Республика Адыгея (Адыгея), дом 1, город Майкоп, переулок Дорожный, дом 1
1.1.	Сведения о местоположении земельного участка (при отсутствии адреса) в структурированном в соответствии с федеральной информационной адресной системой виде	-
1.2.	Дополнительные сведения о местоположении земельного участка	-
2.	Категория земель	Земли населенных пунктов
3.	Вид (виды) разрешенного использования	-
3.1.	Дополнительные сведения об использовании земельного участка	-
4.	Реестровый номер границ территориальной зоны или в случае отсутствия такого реестрового номера ее индивидуальное обозначение (вид, тип, номер, индекс)	-
5.	Площадь земельного участка ± величина предельной погрешности определения (вычисления) площади (Р± ΔР), м2	493 ± 8
6.	Формула, примененная для вычисления предельной погрешности определения площади земельного участка, с подставленными значениями и итоговые (вычисленные) значения (ΔР), м2	$\Delta P=3.5*Mt*\sqrt{P}=3.5*0,1*\sqrt{493}=8$
7.	Предельные минимальный и максимальный размеры земельного участка (Рмин и Рмакс), м2	300 2000
8.	Кадастровый или иной государственный учетный номер (инвентарный) объекта недвижимости, расположенного на образуемом земельном участке	01:08:0519002:778
9.	Кадастровые номера исходных земельных участков	01:08:0518011:120
9.1.	Кадастровый номер входящего в состав земельного участка, представляющего собой единое землепользование (номер контура многоконтурного земельного участка), преобразование которого осуществляется	-
9.2.	Кадастровые номера земельных участков, исключаемых из состава измененного (исходного) земельного участка, представляющего собой единое землепользование	-

3. Сведения о характеристиках образуемого земельного участка:		01:08:0518011:120:ЗУ3 : обозначение земельного участка
№ п/п	Наименование характеристики земельного участка	Значение характеристики
1	2	3
9.3.	Кадастровый или иной государственный учетный номер (инвентарный) объекта недвижимости, расположенного на измененном земельном участке	01:08:0000000:1007 01:08:0519002:709 01:08:0518011:8 01:08:0519002:778 01:08:0501001:686 01:08:0000000:677 01:08:0000000:887 01:08:0000000:1822 01:08:0000000:1584 01:08:0519002:682 01:08:0519002:685 01:08:0519002:696
10.	Условный номер земельного участка	-
11.	Учетный номер проекта межевания территории	-
12.	Дополнительные сведения об образовании земельного участка	-
13.	Сведения о земельных участках (землях общего пользования, территории общего пользования), посредством которых обеспечивается доступ	Земли общего пользования
14.	Иные сведения	-

4. Пояснения к сведениям об образуемом земельном участке:		01:08:0518011:120:ЗУ3 : обозначение земельного участка
1.	-	

Сведения об образуемых земельных участках

1. Сведения о характерных точках границ образуемых земельных участков — **01:08:0518011:120:ЗУ4 :** (обозначение земельного участка)

Система координат МСК-23, зона 2 — **Зона № 2**

Обозначение характерных точек границ	Координаты, м		Метод определения координат	Формулы, примененные для расчета средней квадратической погрешности определения координат характерной точки границ (Mt), с подставленными в такие формулы значениями и итоговые (вычисленные) значения Mt, м	Описание закрепления точки
	X	Y			
1	2	3	4	5	6
				-	
н105У	428479.70	2232354.21	Метод спутниковых геодезических измерений (определений)	$Mt = \sqrt{(m_0^2 + m_1^2)}$	Закрепление отсутствует
н102У	428449.45	2232358.93	Метод спутниковых геодезических измерений (определений)	$Mt = \sqrt{(m_0^2 + m_1^2)}$	Закрепление отсутствует
н94У	428448.86	2232334.20	Метод спутниковых геодезических измерений (определений)	$Mt = \sqrt{(m_0^2 + m_1^2)}$	Закрепление отсутствует
н93У	428475.51	2232330.68	Метод спутниковых геодезических измерений (определений)	$Mt = \sqrt{(m_0^2 + m_1^2)}$	Закрепление отсутствует
н105У	428479.70	2232354.21	Метод спутниковых геодезических измерений (определений)	$Mt = \sqrt{(m_0^2 + m_1^2)}$	Закрепление отсутствует

2. Сведения о частях границ образуемых земельных участков: — **01:08:0518011:120:ЗУ4 :** (обозначение земельного участка)

Обозначение части границ		Горизонтальное проложение (S), м	Описание прохождения части границ	Сведения о согласовании местоположения границ (согласовано/спорное)
от т.	до т.			
1	2	3	4	5
н105У	н102У	30.62	-	-
н102У	н94У	24.74	-	-
н94У	н93У	26.88	-	-
н93У	н105У	23.90	-	-

3. Сведения о характеристиках образуемого земельного участка:		01:08:0518011:120:ЗУ4 : обозначение земельного участка
№ п/п	Наименование характеристики земельного участка	Значение характеристики
1	2	3
1.	Адрес земельного участка	Российская Федерация, Республика Адыгея (Адыгея), город Майкоп, переулок Батарейная, дом 20
1.1.	Сведения о местоположении земельного участка (при отсутствии адреса) в структурированном в соответствии с федеральной информационной адресной системой виде	-
1.2.	Дополнительные сведения о местоположении земельного участка	-
2.	Категория земель	Земли населенных пунктов
3.	Вид (виды) разрешенного использования	-
3.1.	Дополнительные сведения об использовании земельного участка	-
4.	Реестровый номер границ территориальной зоны или в случае отсутствия такого реестрового номера ее индивидуальное обозначение (вид, тип, номер, индекс)	-
5.	Площадь земельного участка ± величина предельной погрешности определения (вычисления) площади (Р± ΔР), м2	696 ± 9
6.	Формула, примененная для вычисления предельной погрешности определения площади земельного участка, с подставленными значениями и итоговые (вычисленные) значения (ΔР), м2	ΔР=3.5*Mt*√P=3.5*0,1*√696=9
7.	Предельные минимальный и максимальный размеры земельного участка (Рмин и Рмакс), м2	300 2000
8.	Кадастровый или иной государственный учетный номер (инвентарный) объекта недвижимости, расположенного на образуемом земельном участке	01:08:0501001:686
9.	Кадастровые номера исходных земельных участков	01:08:0518011:120
9.1.	Кадастровый номер входящего в состав земельного участка, представляющего собой единое землепользование (номер контура многоконтурного земельного участка), преобразование которого осуществляется	-
9.2.	Кадастровые номера земельных участков, исключаемых из состава измененного (исходного) земельного участка, представляющего собой единое землепользование	-
9.3.	Кадастровый или иной государственный учетный номер (инвентарный) объекта недвижимости, расположенного на измененном земельном участке	01:08:0000000:1007 01:08:0519002:709 01:08:0518011:8 01:08:0519002:778 01:08:0501001:686 01:08:0000000:677 01:08:0000000:887 01:08:0000000:1822 01:08:0000000:1584 01:08:0519002:682 01:08:0519002:685 01:08:0519002:696
10.	Условный номер земельного участка	-
11.	Учетный номер проекта межевания территории	-

3. Сведения о характеристиках образуемого земельного участка:		**01:08:0518011:120:ЗУ4 :**
		обозначение земельного участка
№ п/п	**Наименование характеристики земельного участка**	**Значение характеристики**
1	**2**	**3**
12.	Дополнительные сведения об образовании земельного участка	-
13.	Сведения о земельных участках (землях общего пользования, территории общего пользования), посредством которых обеспечивается доступ	Земли общего пользования
14.	Иные сведения	-
4. Пояснения к сведениям об образуемом земельном участке:		**01:08:0518011:120:ЗУ4 :**
		обозначение земельного участка
1.	-	

Сведения об образуемых земельных участках

1. Сведения о характерных точках границ образуемых земельных участков — **01:08:0518011:120:ЗУ5 :**

обозначение земельного участка

Система координат МСК-23, зона 2 — **Зона № 2**

Обозначение характерных точек границ	Координаты, м		Метод определения координат	Формулы, примененные для расчета средней квадратической погрешности определения координат характерной точки границ (Mt), с подставленными в такие формулы значениями и итоговые (вычисленные) значения Mt, м	Описание закрепления точки
	X	Y			
1	2	3	4	5	6
				-	
н105У	428479.70	2232354.21	Метод спутниковых геодезических измерений (определений)	$Mt = \sqrt{(m_0^2 + m_1^2)}$	Закрепление отсутствует
н93У	428475.51	2232330.68	Метод спутниковых геодезических измерений (определений)	$Mt = \sqrt{(m_0^2 + m_1^2)}$	Закрепление отсутствует
н100У	428493.26	2232327.54	Метод спутниковых геодезических измерений (определений)	$Mt = \sqrt{(m_0^2 + m_1^2)}$	Закрепление отсутствует
н106У	428496.25	2232351.23	Метод спутниковых геодезических измерений (определений)	$Mt = \sqrt{(m_0^2 + m_1^2)}$	Закрепление отсутствует
н105У	428479.70	2232354.21	Метод спутниковых геодезических измерений (определений)	$Mt = \sqrt{(m_0^2 + m_1^2)}$	Закрепление отсутствует

2. Сведения о частях границ образуемых земельных участков: — **01:08:0518011:120:ЗУ5 :**

обозначение земельного участка

Обозначение части границ		Горизонтальное проложение (S), м	Описание прохождения части границ	Сведения о согласовании местоположения границ (согласовано/спорное)
от т.	до т.			
1	2	3	4	5
н105У	н93У	23.90	-	-
н93У	н100У	18.03	-	-
н100У	н106У	23.88	-	-
н106У	н105У	16.82	-	-

3. Сведения о характеристиках образуемого земельного участка:		01:08:0518011:120:ЗУ5 : обозначение земельного участка
№ п/п	Наименование характеристики земельного участка	Значение характеристики
1	2	3
1.	Адрес земельного участка	Российская Федерация, Республика Адыгея (Адыгея), дом 5, город Майкоп, переулок Дорожный, дом 5
1.1.	Сведения о местоположении земельного участка (при отсутствии адреса) в структурированном в соответствии с федеральной информационной адресной системой виде	-
1.2.	Дополнительные сведения о местоположении земельного участка	-
2.	Категория земель	Земли населенных пунктов
3.	Вид (виды) разрешенного использования	-
3.1.	Дополнительные сведения об использовании земельного участка	-
4.	Реестровый номер границ территориальной зоны или в случае отсутствия такого реестрового номера ее индивидуальное обозначение (вид, тип, номер, индекс)	-
5.	Площадь земельного участка ± величина предельной погрешности определения (вычисления) площади (Р± ΔР), м2	416 ± 7
6.	Формула, примененная для вычисления предельной погрешности определения площади земельного участка, с подставленными значениями и итоговые (вычисленные) значения (ΔР), м2	ΔР=3.5*Mt*√P=3.5*0,1*√416=7
7.	Предельные минимальный и максимальный размеры земельного участка (Рмин и Рмакс), м2	300 2000
8.	Кадастровый или иной государственный учетный номер (инвентарный) объекта недвижимости, расположенного на образуемом земельном участке	01:08:0000000:677
9.	Кадастровые номера исходных земельных участков	01:08:0518011:120
9.1.	Кадастровый номер входящего в состав земельного участка, представляющего собой единое землепользование (номер контура многоконтурного земельного участка), преобразование которого осуществляется	-
9.2.	Кадастровые номера земельных участков, исключаемых из состава измененного (исходного) земельного участка, представляющего собой единое землепользование	-
9.3.	Кадастровый или иной государственный учетный номер (инвентарный) объекта недвижимости, расположенного на измененном земельном участке	01:08:0000000:1007 01:08:0519002:709 01:08:0518011:8 01:08:0519002:778 01:08:0501001:686 01:08:0000000:677 01:08:0000000:887 01:08:0000000:1822 01:08:0000000:1584 01:08:0519002:682 01:08:0519002:685 01:08:0519002:696
10.	Условный номер земельного участка	-
11.	Учетный номер проекта межевания территории	-

3. Сведения о характеристиках образуемого земельного участка:		**01:08:0518011:120:ЗУ5 :** обозначение земельного участка
№ п/п	**Наименование характеристики земельного участка**	**Значение характеристики**
1	**2**	**3**
12.	Дополнительные сведения об образовании земельного участка	-
13.	Сведения о земельных участках (землях общего пользования, территории общего пользования), посредством которых обеспечивается доступ	Земли общего пользования
14.	Иные сведения	-

4. Пояснения к сведениям об образуемом земельном участке:		**01:08:0518011:120:ЗУ5 :** обозначение земельного участка
1.	-	

Сведения об образуемых земельных участках

1. Сведения о характерных точках границ образуемых земельных участков — **01:08:0518011:120:ЗУ6 :**

обозначение земельного участка

Система координат МСК-23, зона 2 — **Зона № 2**

Обозначение характерных точек границ	Координаты, м		Метод определения координат	Формулы, примененные для расчета средней квадратической погрешности определения координат характерной точки границ (Mt), с подставленными в такие формулы значениями и итоговые (вычисленные) значения Mt, м	Описание закрепления точки
	X	Y			
1	2	3	4	5	6
				-	
н106У	428496.25	2232351.23	Метод спутниковых геодезических измерений (определений)	$Mt = \sqrt{(m_0^2 + m_1^2)}$	Закрепление отсутствует
н100У	428493.26	2232327.54	Метод спутниковых геодезических измерений (определений)	$Mt = \sqrt{(m_0^2 + m_1^2)}$	Закрепление отсутствует
н107У	428518.04	2232323.51	Метод спутниковых геодезических измерений (определений)	$Mt = \sqrt{(m_0^2 + m_1^2)}$	Закрепление отсутствует
н108У	428521.45	2232347.55	Метод спутниковых геодезических измерений (определений)	$Mt = \sqrt{(m_0^2 + m_1^2)}$	Закрепление отсутствует
н109У	428496.49	2232351.47	Метод спутниковых геодезических измерений (определений)	$Mt = \sqrt{(m_0^2 + m_1^2)}$	Закрепление отсутствует
н106У	428496.25	2232351.23	Метод спутниковых геодезических измерений (определений)	$Mt = \sqrt{(m_0^2 + m_1^2)}$	Закрепление отсутствует

2. Сведения о частях границ образуемых земельных участков: — **01:08:0518011:120:ЗУ6 :**

обозначение земельного участка

Обозначение части границ		Горизонтальное проложение (S), м	Описание прохождения части границ	Сведения о согласовании местоположения границ (согласовано/спорное)
от т.	до т.			
1	2	3	4	5
н106У	н100У	23.88	-	-
н100У	н107У	25.11	-	-

2. Сведения о частях границ образуемых земельных участков: **01:08:0518011:120:ЗУ6 :**

обозначение земельного участка

Обозначение части границ		Горизонтальное проложение (S), м	Описание прохождения части границ	Сведения о согласовании местоположения границ (согласовано/спорное)
от т.	до т.			
1	2	3	4	5
н107У	н108У	24.28	-	-
н108У	н109У	25.27	-	-
н109У	н106У	0.34	-	-

3. Сведения о характеристиках образуемого земельного участка: **01:08:0518011:120:ЗУ6 :**

обозначение земельного участка

№ п/п	Наименование характеристики земельного участка	Значение характеристики
1	2	3
1.	Адрес земельного участка	Российская Федерация, Республика Адыгея (Адыгея), дом 7, город Майкоп, переулок Дорожный, дом 7
1.1.	Сведения о местоположении земельного участка (при отсутствии адреса) в структурированном в соответствии с федеральной информационной адресной системой виде	-
1.2.	Дополнительные сведения о местоположении земельного участка	-
2.	Категория земель	Земли населенных пунктов
3.	Вид (виды) разрешенного использования	-
3.1.	Дополнительные сведения об использовании земельного участка	-
4.	Реестровый номер границ территориальной зоны или в случае отсутствия такого реестрового номера ее индивидуальное обозначение (вид, тип, номер, индекс)	-
5.	Площадь земельного участка ± величина предельной погрешности определения (вычисления) площади (Р± ΔР), м2	612 ± 9
6.	Формула, примененная для вычисления предельной погрешности определения площади земельного участка, с подставленными значениями и итоговые (вычисленные) значения (ΔР), м2	ΔР=3.5*Mt*√P=3.5*0,1*√612=9
7.	Предельные минимальный и максимальный размеры земельного участка (Рмин и Рмакс), м2	400 10000
8.	Кадастровый или иной государственный учетный номер (инвентарный) объекта недвижимости, расположенного на образуемом земельном участке	01:08:0000000:1007
9.	Кадастровые номера исходных земельных участков	01:08:0518011:120
9.1.	Кадастровый номер входящего в состав земельного участка, представляющего собой единое землепользование (номер контура многоконтурного земельного участка), преобразование которого осуществляется	-
9.2.	Кадастровые номера земельных участков, исключаемых из состава измененного (исходного) земельного участка, представляющего собой единое землепользование	-

3. Сведения о характеристиках образуемого земельного участка:		01:08:0518011:120:ЗУ6 : обозначение земельного участка
№ п/п	Наименование характеристики земельного участка	Значение характеристики
1	2	3
9.3.	Кадастровый или иной государственный учетный номер (инвентарный) объекта недвижимости, расположенного на измененном земельном участке	01:08:0000000:1007 01:08:0519002:709 01:08:0518011:8 01:08:0519002:778 01:08:0501001:686 01:08:0000000:677 01:08:0000000:887 01:08:0000000:1822 01:08:0000000:1584 01:08:0519002:682 01:08:0519002:685 01:08:0519002:696
10.	Условный номер земельного участка	-
11.	Учетный номер проекта межевания территории	-
12.	Дополнительные сведения об образовании земельного участка	-
13.	Сведения о земельных участках (землях общего пользования, территории общего пользования), посредством которых обеспечивается доступ	Земли общего пользования
14.	Иные сведения	-

4. Пояснения к сведениям об образуемом земельном участке:		01:08:0518011:120:ЗУ6 : обозначение земельного участка
1.	-	

Сведения об образуемых земельных участках

1. Сведения о характерных точках границ образуемых земельных участков — **01:08:0518011:120:ЗУ7 :**

обозначение земельного участка

Система координат МСК-23, зона 2 — **Зона № 2**

Обозначение характерных точек границ	Координаты, м		Метод определения координат	Формулы, примененные для расчета средней квадратической погрешности определения координат характерной точки границ (Mt), с подставленными в такие формулы значениями и итоговые (вычисленные) значения Mt, м	Описание закрепления точки
	X	Y			
1	2	3	4	5	6
				-	
н107У	428518.04	2232323.51	Метод спутниковых геодезических измерений (определений)	$Mt = \sqrt{(m_0^2 + m_1^2)}$	Закрепление отсутствует
н110У	428539.63	2232319.87	Метод спутниковых геодезических измерений (определений)	$Mt = \sqrt{(m_0^2 + m_1^2)}$	Закрепление отсутствует
н111У	428542.12	2232344.16	Метод спутниковых геодезических измерений (определений)	$Mt = \sqrt{(m_0^2 + m_1^2)}$	Закрепление отсутствует
н108У	428521.45	2232347.55	Метод спутниковых геодезических измерений (определений)	$Mt = \sqrt{(m_0^2 + m_1^2)}$	Закрепление отсутствует
н107У	428518.04	2232323.51	Метод спутниковых геодезических измерений (определений)	$Mt = \sqrt{(m_0^2 + m_1^2)}$	Закрепление отсутствует

2. Сведения о частях границ образуемых земельных участков: — **01:08:0518011:120:ЗУ7 :**

обозначение земельного участка

Обозначение части границ		Горизонтальное проложение (S), м	Описание прохождения части границ	Сведения о согласовании местоположения границ (согласовано/спорное)
от т.	до т.			
1	2	3	4	5
н107У	н110У	21.89	-	-
н110У	н111У	24.42	-	-
н111У	н108У	20.95	-	-
н108У	н107У	24.28	-	-

3. Сведения о характеристиках образуемого земельного участка:		01:08:0518011:120:ЗУ7 : обозначение земельного участка
№ п/п	Наименование характеристики земельного участка	Значение характеристики
1	2	3
1.	Адрес земельного участка	Российская Федерация, Республика Адыгея (Адыгея), дом 9, город Майкоп, переулок Дорожный, дом 9
1.1.	Сведения о местоположении земельного участка (при отсутствии адреса) в структурированном в соответствии с федеральной информационной адресной системой виде	-
1.2.	Дополнительные сведения о местоположении земельного участка	-
2.	Категория земель	Земли населенных пунктов
3.	Вид (виды) разрешенного использования	-
3.1.	Дополнительные сведения об использовании земельного участка	-
4.	Реестровый номер границ территориальной зоны или в случае отсутствия такого реестрового номера ее индивидуальное обозначение (вид, тип, номер, индекс)	-
5.	Площадь земельного участка ± величина предельной погрешности определения (вычисления) площади (Р± ΔР), м2	521 ± 8
6.	Формула, примененная для вычисления предельной погрешности определения площади земельного участка, с подставленными значениями и итоговые (вычисленные) значения (ΔР), м2	ΔР=3.5*Mt*√P=3.5*0,1*√521=8
7.	Предельные минимальный и максимальный размеры земельного участка (Рмин и Рмакс), м2	300 2000
8.	Кадастровый или иной государственный учетный номер (инвентарный) объекта недвижимости, расположенного на образуемом земельном участке	01:08:0000000:887
9.	Кадастровые номера исходных земельных участков	01:08:0518011:120
9.1.	Кадастровый номер входящего в состав земельного участка, представляющего собой единое землепользование (номер контура многоконтурного земельного участка), преобразование которого осуществляется	-
9.2.	Кадастровые номера земельных участков, исключаемых из состава измененного (исходного) земельного участка, представляющего собой единое землепользование	-
9.3.	Кадастровый или иной государственный учетный номер (инвентарный) объекта недвижимости, расположенного на измененном земельном участке	01:08:0000000:1007 01:08:0519002:709 01:08:0518011:8 01:08:0519002:778 01:08:0501001:686 01:08:0000000:677 01:08:0000000:887 01:08:0000000:1822 01:08:0000000:1584 01:08:0519002:682 01:08:0519002:685 01:08:0519002:696
10.	Условный номер земельного участка	-
11.	Учетный номер проекта межевания территории	-

3. Сведения о характеристиках образуемого земельного участка:		**01:08:0518011:120:ЗУ7 :** обозначение земельного участка
№ п/п	**Наименование характеристики земельного участка**	**Значение характеристики**
1	**2**	**3**
12.	Дополнительные сведения об образовании земельного участка	-
13.	Сведения о земельных участках (землях общего пользования, территории общего пользования), посредством которых обеспечивается доступ	Земли общего пользования
14.	Иные сведения	-

4. Пояснения к сведениям об образуемом земельном участке:		**01:08:0518011:120:ЗУ7 :** обозначение земельного участка
1.	-	

Сведения об образуемых земельных участках

1. Сведения о характерных точках границ образуемых земельных участков — **01:08:0518011:120:ЗУ8 :**

обозначение земельного участка

Система координат МСК-23, зона 2 — **Зона № 2**

Обозначение характерных точек границ	Координаты, м		Метод определения координат	Формулы, примененные для расчета средней квадратической погрешности определения координат характерной точки границ (Mt), с подставленными в такие формулы значениями и итоговые (вычисленные) значения Mt, м	Описание закрепления точки
	X	Y			
1	2	3	4	5	6
				-	
н112У	428587.98	2232336.68	Метод спутниковых геодезических измерений (определений)	$Mt = \sqrt{(m_0^2 + m_1^2)}$	Закрепление отсутствует
н113У	428585.17	2232313.06	Метод спутниковых геодезических измерений (определений)	$Mt = \sqrt{(m_0^2 + m_1^2)}$	Закрепление отсутствует
н114У	428587.09	2232312.78	Метод спутниковых геодезических измерений (определений)	$Mt = \sqrt{(m_0^2 + m_1^2)}$	Закрепление отсутствует
н115У	428609.07	2232311.13	Метод спутниковых геодезических измерений (определений)	$Mt = \sqrt{(m_0^2 + m_1^2)}$	Закрепление отсутствует
н116У	428606.34	2232332.85	Метод спутниковых геодезических измерений (определений)	$Mt = \sqrt{(m_0^2 + m_1^2)}$	Закрепление отсутствует
н117У	428605.36	2232334.33	Метод спутниковых геодезических измерений (определений)	$Mt = \sqrt{(m_0^2 + m_1^2)}$	Закрепление отсутствует
н112У	428587.98	2232336.68	Метод спутниковых геодезических измерений (определений)	$Mt = \sqrt{(m_0^2 + m_1^2)}$	Закрепление отсутствует

2. Сведения о частях границ образуемых земельных участков: **01:08:0518011:120:ЗУ8 :**

обозначение земельного участка

Обозначение части границ		Горизонтальное проложение (S), м	Описание прохождения части границ	Сведения о согласовании местоположения границ (согласовано/спорное)
от т.	до т.			
1	2	3	4	5
н112У	н113У	23.79	-	-
н113У	н114У	1.94	-	-
н114У	н115У	22.04	-	-
н115У	н116У	21.89	-	-
н116У	н117У	1.78	-	-
н117У	н112У	17.54	-	-

3. Сведения о характеристиках образуемого земельного участка: **01:08:0518011:120:ЗУ8 :**

обозначение земельного участка

№ п/п	Наименование характеристики земельного участка	Значение характеристики
1	2	3
1.	Адрес земельного участка	Российская Федерация, Республика Адыгея (Адыгея), город Майкоп, переулок Дорожный, дом 15
1.1.	Сведения о местоположении земельного участка (при отсутствии адреса) в структурированном в соответствии с федеральной информационной адресной системой виде	-
1.2.	Дополнительные сведения о местоположении земельного участка	-
2.	Категория земель	Земли населенных пунктов
3.	Вид (виды) разрешенного использования	-
3.1.	Дополнительные сведения об использовании земельного участка	-
4.	Реестровый номер границ территориальной зоны или в случае отсутствия такого реестрового номера ее индивидуальное обозначение (вид, тип, номер, индекс)	-
5.	Площадь земельного участка ± величина предельной погрешности определения (вычисления) площади (Р± ΔР), м2	492 ± 8
6.	Формула, примененная для вычисления предельной погрешности определения площади земельного участка, с подставленными значениями и итоговые (вычисленные) значения (ΔР), м2	ΔР=3.5*Mt*√P=3.5*0,1*√492=8
7.	Предельные минимальный и максимальный размеры земельного участка (Рмин и Рмакс), м2	300 2000
8.	Кадастровый или иной государственный учетный номер (инвентарный) объекта недвижимости, расположенного на образуемом земельном участке	01:08:0000000:1584
9.	Кадастровые номера исходных земельных участков	01:08:0518011:120
9.1.	Кадастровый номер входящего в состав земельного участка, представляющего собой единое землепользование (номер контура многоконтурного земельного участка), преобразование которого осуществляется	-

3. Сведения о характеристиках образуемого земельного участка:		**01:08:0518011:120:ЗУ8 :** обозначение земельного участка
№ п/п	**Наименование характеристики земельного участка**	**Значение характеристики**
1	**2**	**3**
9.2.	Кадастровые номера земельных участков, исключаемых из состава измененного (исходного) земельного участка, представляющего собой единое землепользование	-
9.3.	Кадастровый или иной государственный учетный номер (инвентарный) объекта недвижимости, расположенного на измененном земельном участке	01:08:0000000:1007 01:08:0519002:709 01:08:0518011:8 01:08:0519002:778 01:08:0501001:686 01:08:0000000:677 01:08:0000000:887 01:08:0000000:1822 01:08:0000000:1584 01:08:0519002:682 01:08:0519002:685 01:08:0519002:696
10.	Условный номер земельного участка	-
11.	Учетный номер проекта межевания территории	-
12.	Дополнительные сведения об образовании земельного участка	-
13.	Сведения о земельных участках (землях общего пользования, территории общего пользования), посредством которых обеспечивается доступ	Земли общего пользования
14.	Иные сведения	-
4. Пояснения к сведениям об образуемом земельном участке:		**01:08:0518011:120:ЗУ8 :** обозначение земельного участка
1.	-	

Сведения об образуемых земельных участках

1. Сведения о характерных точках границ образуемых земельных участков — **01:08:0518011:120:ЗУ10 :**

обозначение земельного участка

Система координат МСК-23, зона 2 — **Зона № 2**

Обозначение характерных точек границ	Координаты, м		Метод определения координат	Формулы, примененные для расчета средней квадратической погрешности определения координат характерной точки границ (Mt), с подставленными в такие формулы значениями и итоговые (вычисленные) значения Mt, м	Описание закрепления точки
	X	Y			
1	2	3	4	5	6
				-	
н120У	428568.57	2232340.13	Метод спутниковых геодезических измерений (определений)	$Mt = \sqrt{(m_0^2 + m_1^2)}$	Закрепление отсутствует
н119У	428564.77	2232316.07	Метод спутниковых геодезических измерений (определений)	$Mt = \sqrt{(m_0^2 + m_1^2)}$	Закрепление отсутствует
н121У	428567.64	2232315.67	Метод спутниковых геодезических измерений (определений)	$Mt = \sqrt{(m_0^2 + m_1^2)}$	Закрепление отсутствует
н122У	428581.28	2232313.63	Метод спутниковых геодезических измерений (определений)	$Mt = \sqrt{(m_0^2 + m_1^2)}$	Закрепление отсутствует
н113У	428585.17	2232313.06	Метод спутниковых геодезических измерений (определений)	$Mt = \sqrt{(m_0^2 + m_1^2)}$	Закрепление отсутствует
н112У	428587.98	2232336.68	Метод спутниковых геодезических измерений (определений)	$Mt = \sqrt{(m_0^2 + m_1^2)}$	Закрепление отсутствует
н120У	428568.57	2232340.13	Метод спутниковых геодезических измерений (определений)	$Mt = \sqrt{(m_0^2 + m_1^2)}$	Закрепление отсутствует

2. Сведения о частях границ образуемых земельных участков: **01:08:0518011:120:ЗУ10 :**

обозначение земельного участка

Обозначение части границ		Горизонтальное проложение (S), м	Описание прохождения части границ	Сведения о согласовании местоположения границ (согласовано/спорное)
от т.	до т.			
1	2	3	4	5
н120У	н119У	24.36	-	-
н119У	н121У	2.90	-	-
н121У	н122У	13.79	-	-
н122У	н113У	3.93	-	-
н113У	н112У	23.79	-	-
н112У	н120У	19.71	-	-

3. Сведения о характеристиках образуемого земельного участка: **01:08:0518011:120:ЗУ10 :**

обозначение земельного участка

№ п/п	Наименование характеристики земельного участка	Значение характеристики
1	2	3
1.	Адрес земельного участка	Российская Федерация, Республика Адыгея (Адыгея), город Майкоп, переулок Дорожный, дом 13
1.1.	Сведения о местоположении земельного участка (при отсутствии адреса) в структурированном в соответствии с федеральной информационной адресной системой виде	-
1.2.	Дополнительные сведения о местоположении земельного участка	-
2.	Категория земель	Земли населенных пунктов
3.	Вид (виды) разрешенного использования	-
3.1.	Дополнительные сведения об использовании земельного участка	-
4.	Реестровый номер границ территориальной зоны или в случае отсутствия такого реестрового номера ее индивидуальное обозначение (вид, тип, номер, индекс)	-
5.	Площадь земельного участка ± величина предельной погрешности определения (вычисления) площади (Р± ΔР), м2	485 ± 8
6.	Формула, примененная для вычисления предельной погрешности определения площади земельного участка, с подставленными значениями и итоговые (вычисленные) значения (ΔР), м2	ΔР=3.5*Mt*√P=3.5*0,1*√485=8
7.	Предельные минимальный и максимальный размеры земельного участка (Рмин и Рмакс), м2	400 10000
8.	Кадастровый или иной государственный учетный номер (инвентарный) объекта недвижимости, расположенного на образуемом земельном участке	01:08:0000000:1822
9.	Кадастровые номера исходных земельных участков	01:08:0518011:120
9.1.	Кадастровый номер входящего в состав земельного участка, представляющего собой единое землепользование (номер контура многоконтурного земельного участка), преобразование которого осуществляется	-

3. Сведения о характеристиках образуемого земельного участка:		**01:08:0518011:120:ЗУ10 :** обозначение земельного участка
№ п/п	**Наименование характеристики земельного участка**	**Значение характеристики**
1	**2**	**3**
9.2.	Кадастровые номера земельных участков, исключаемых из состава измененного (исходного) земельного участка, представляющего собой единое землепользование	-
9.3.	Кадастровый или иной государственный учетный номер (инвентарный) объекта недвижимости, расположенного на измененном земельном участке	01:08:0000000:1007 01:08:0519002:709 01:08:0518011:8 01:08:0519002:778 01:08:0501001:686 01:08:0000000:677 01:08:0000000:887 01:08:0000000:1822 01:08:0000000:1584 01:08:0519002:682 01:08:0519002:685 01:08:0519002:696
10.	Условный номер земельного участка	-
11.	Учетный номер проекта межевания территории	-
12.	Дополнительные сведения об образовании земельного участка	-
13.	Сведения о земельных участках (землях общего пользования, территории общего пользования), посредством которых обеспечивается доступ	Земли общего пользования
14.	Иные сведения	-
4. Пояснения к сведениям об образуемом земельном участке:		**01:08:0518011:120:ЗУ10 :** обозначение земельного участка
1.	-	

Сведения об образуемых земельных участках

1. Сведения о характерных точках границ образуемых земельных участков — **01:08:0518011:120:ЗУ11 :**

обозначение земельного участка

Система координат МСК-23, зона 2 — **Зона № 2**

Обозначение характерных точек границ	Координаты, м		Метод определения координат	Формулы, примененные для расчета средней квадратической погрешности определения координат характерной точки границ (Mt), с подставленными в такие формулы значениями и итоговые (вычисленные) значения Mt, м	Описание закрепления точки
	X	Y			
1	2	3	4	5	6
				-	
н123У	428518.03	2232318.58	-	-	-
н124У	428517.41	2232318.68	-	-	-
н107У	428518.04	2232323.51	-	-	-
н100У	428493.26	2232327.54	-	-	-
н99У	428492.56	2232321.29	-	-	-
н98У	428494.33	2232320.97	-	-	-
н101У	428491.91	2232302.98	-	-	-
н125У	428511.08	2232299.93	-	-	-
н126У	428511.93	2232300.05	-	-	-
н127У	428515.57	2232299.59	-	-	-
н123У	428518.03	2232318.58	-	-	-

2. Сведения о частях границ образуемых земельных участков: — **01:08:0518011:120:ЗУ11 :**

обозначение земельного участка

Обозначение части границ		Горизонтальное проложение (S), м	Описание прохождения части границ	Сведения о согласовании местоположения границ (согласовано/спорное)
от т.	до т.			
1	2	3	4	5
н123У	н124У	0.63	-	-
н124У	н107У	4.87	-	-
н107У	н100У	25.11	-	-
н100У	н99У	6.29	-	-
н99У	н98У	1.80	-	-
н98У	н101У	18.15	-	-
н101У	н125У	19.41	-	-
н125У	н126У	0.86	-	-
н126У	н127У	3.67	-	-
н127У	н123У	19.15	-	-

3. Сведения о характеристиках образуемого земельного участка:		01:08:0518011:120:ЗУ11 : обозначение земельного участка
№ п/п	Наименование характеристики земельного участка	Значение характеристики
1	2	3
1.	Адрес земельного участка	Российская Федерация, Республика Адыгея (Адыгея), Республика Адыгея, город Майкоп, улица Батарейная, 16
1.1.	Сведения о местоположении земельного участка (при отсутствии адреса) в структурированном в соответствии с федеральной информационной адресной системой виде	-
1.2.	Дополнительные сведения о местоположении земельного участка	-
2.	Категория земель	Земли промышленности, энергетики, транспорта, связи, радиовещания, телевидения, информатики, земли для обеспечения космической деятельности, земли обороны, безопасности и земли иного специального назначения
3.	Вид (виды) разрешенного использования	-
3.1.	Дополнительные сведения об использовании земельного участка	-
4.	Реестровый номер границ территориальной зоны или в случае отсутствия такого реестрового номера ее индивидуальное обозначение (вид, тип, номер, индекс)	-
5.	Площадь земельного участка ± величина предельной погрешности определения (вычисления) площади (Р± ΔР), м2	590 ± 43
6.	Формула, примененная для вычисления предельной погрешности определения площади земельного участка, с подставленными значениями и итоговые (вычисленные) значения (ΔР), м2	ΔР=3.5*Mt*√P=3.5*0,5*√590=43
7.	Предельные минимальный и максимальный размеры земельного участка (Рмин и Рмакс), м2	400 10000
8.	Кадастровый или иной государственный учетный номер (инвентарный) объекта недвижимости, расположенного на образуемом земельном участке	01:08:0519002:685
9.	Кадастровые номера исходных земельных участков	01:08:0518011:120
9.1.	Кадастровый номер входящего в состав земельного участка, представляющего собой единое землепользование (номер контура многоконтурного земельного участка), преобразование которого осуществляется	-
9.2.	Кадастровые номера земельных участков, исключаемых из состава измененного (исходного) земельного участка, представляющего собой единое землепользование	-
9.3.	Кадастровый или иной государственный учетный номер (инвентарный) объекта недвижимости, расположенного на измененном земельном участке	01:08:0000000:1007 01:08:0519002:709 01:08:0518011:8 01:08:0519002:778 01:08:0501001:686 01:08:0000000:677 01:08:0000000:887 01:08:0000000:1822 01:08:0000000:1584 01:08:0519002:682 01:08:0519002:685 01:08:0519002:696

3. Сведения о характеристиках образуемого земельного участка:		**01:08:0518011:120:ЗУ11 :** обозначение земельного участка
№ п/п	**Наименование характеристики земельного участка**	**Значение характеристики**
1	**2**	**3**
10.	Условный номер земельного участка	-
11.	Учетный номер проекта межевания территории	-
12.	Дополнительные сведения об образовании земельного участка	-
13.	Сведения о земельных участках (землях общего пользования, территории общего пользования), посредством которых обеспечивается доступ	Земли общего пользования
14.	Иные сведения	-

4. Пояснения к сведениям об образуемом земельном участке:	**01:08:0518011:120:ЗУ11 :** обозначение земельного участка
1.	-

Сведения об образуемых земельных участках

1. Сведения о характерных точках границ образуемых земельных участков — **:ЗУ9 :**

обозначение земельного участка

Система координат МСК-23, зона 2 — **Зона № 2**

Обозначение характерных точек границ	Координаты, м		Метод определения координат	Формулы, примененные для расчета средней квадратической погрешности определения координат характерной точки границ (Mt), с подставленными в такие формулы значениями и итоговые (вычисленные) значения Mt, м	Описание закрепления точки
	X	Y			
1	2	3	4	5	6
				-	
н110У	428539.63	2232319.87	-	-	-
н118У	428546.79	2232318.71	-	-	-
н119У	428564.77	2232316.07	-	-	-
н120У	428568.57	2232340.13	-	-	-
н111У	428542.12	2232344.16	-	-	-
н110У	428539.63	2232319.87	-	-	-

2. Сведения о частях границ образуемых земельных участков: — **:ЗУ9 :**

обозначение земельного участка

Обозначение части границ		Горизонтальное проложение (S), м	Описание прохождения части границ	Сведения о согласовании местоположения границ (согласовано/спорное)
от т.	до т.			
1	2	3	4	5
н110У	н118У	7.25	-	-
н118У	н119У	18.17	-	-
н119У	н120У	24.36	-	-
н120У	н111У	26.76	-	-
н111У	н110У	24.42	-	-

3. Сведения о характеристиках образуемого земельного участка: — **:ЗУ9 :**

обозначение земельного участка

№ п/п	Наименование характеристики земельного участка	Значение характеристики
1	2	3
1.	Адрес земельного участка	Российская Федерация, Республика Адыгея (Адыгея), город Майкоп, переулок Дорожный, дом 11
1.1.	Сведения о местоположении земельного участка (при отсутствии адреса) в структурированном в соответствии с федеральной информационной адресной системой виде	-

3. Сведения о характеристиках образуемого земельного участка:		:ЗУ9 :
		обозначение земельного участка
№ п/п	Наименование характеристики земельного участка	Значение характеристики
1	2	3
1.2.	Дополнительные сведения о местоположении земельного участка	-
2.	Категория земель	Земли населенных пунктов
3.	Вид (виды) разрешенного использования	-
3.1.	Дополнительные сведения об использовании земельного участка	-
4.	Реестровый номер границ территориальной зоны или в случае отсутствия такого реестрового номера ее индивидуальное обозначение (вид, тип, номер, индекс)	-
5.	Площадь земельного участка ± величина предельной погрешности определения (вычисления) площади (Р± ΔР), м2	637 ± 9
6.	Формула, примененная для вычисления предельной погрешности определения площади земельного участка, с подставленными значениями и итоговые (вычисленные) значения (ΔР), м2	ΔР=3.5*Mt*√P=3.5*0,1*√637=9
7.	Предельные минимальный и максимальный размеры земельного участка (Рмин и Рмакс), м2	300 2000
8.	Кадастровый или иной государственный учетный номер (инвентарный) объекта недвижимости, расположенного на образуемом земельном участке	01:08:0518011:8
9.	Кадастровые номера исходных земельных участков	-
9.1.	Кадастровый номер входящего в состав земельного участка, представляющего собой единое землепользование (номер контура многоконтурного земельного участка), преобразование которого осуществляется	-
9.2.	Кадастровые номера земельных участков, исключаемых из состава измененного (исходного) земельного участка, представляющего собой единое землепользование	-
9.3.	Кадастровый или иной государственный учетный номер (инвентарный) объекта недвижимости, расположенного на измененном земельном участке	-
10.	Условный номер земельного участка	-
11.	Учетный номер проекта межевания территории	-
12.	Дополнительные сведения об образовании земельного участка	Земельный участок образован из земель неразграниченной государственной собственности
13.	Сведения о земельных участках (землях общего пользования, территории общего пользования), посредством которых обеспечивается доступ	Земли общего пользования
14.	Иные сведения	-
4. Пояснения к сведениям об образуемом земельном участке:		**:ЗУ9 :**
		обозначение земельного участка
1.	-	

Сведения об уточняемых земельных участках, необходимые для исправления реестровых ошибок в сведениях о местоположении их границ

1. Сведения о характерных точках границ уточняемого земельного участка с кадастровым номером 01:08:0518011:121 :

Система координат МСК-23, зона 2 — **Зона № 2**

Обозначение характерных точек границ	Координаты, м				Метод определения координат	Формулы, примененные для расчета средней квадратической погрешности определения координат характерных точек границ (Mt), с подставленными в такие формулы значениями и итоговые (вычисленные) значения Mt, м	Описание закрепления точки
	содержатся в Едином государственном реестре недвижимости		определены в результате выполнения комплексных кадастровых работ				
	X	Y	X	Y			
1	2	3	4	5	6	7	8
						-	
1	428611.33	2232284.72	428587.09	2232312.78	Метод спутниковых геодезических измерений (определений)	$Mt = \sqrt{(m_0^2 + m_1^2)}$	Закрепление отсутствует
2	428608.15	2232311.20	428587.60	2232288.12	Метод спутниковых геодезических измерений (определений)	$Mt = \sqrt{(m_0^2 + m_1^2)}$	Закрепление отсутствует
3	428587.54	2232312.49	428598.19	2232286.21	Метод спутниковых геодезических измерений (определений)	$Mt = \sqrt{(m_0^2 + m_1^2)}$	Закрепление отсутствует
4	428587.29	2232311.15	428605.99	2232284.94	Метод спутниковых геодезических измерений (определений)	$Mt = \sqrt{(m_0^2 + m_1^2)}$	Закрепление отсутствует
5	428588.31	2232288.55	428612.51	2232283.95	Метод спутниковых геодезических измерений (определений)	$Mt = \sqrt{(m_0^2 + m_1^2)}$	Закрепление отсутствует
6	428606.32	2232285.40	428609.07	2232311.13	Метод спутниковых геодезических измерений (определений)	$Mt = \sqrt{(m_0^2 + m_1^2)}$	Закрепление отсутствует
1	428611.33	2232284.72	428587.09	2232312.78	Метод спутниковых геодезических измерений (определений)	$Mt = \sqrt{(m_0^2 + m_1^2)}$	Закрепление отсутствует

2. Сведения о частях границ уточняемого земельного участка с кадастровым номером 01:08:0518011:121 :

Обозначение части границ		Горизонтальное проложение (S), м	Описание прохождения части границ	Сведения о согласовании местоположения границ (согласовано/спорное)
от т.	до т.			
1	2	3	4	5
1	2	24.67	-	-

2. Сведения о частях границ уточняемого земельного участка с кадастровым номером 01:08:0518011:121 :

Обозначение части границ		Горизонтальное проложение (S), м	Описание прохождения части границ	Сведения о согласовании местоположения границ (согласовано/спорное)
от т.	до т.			
1	2	3	4	5
2	3	10.76	-	-
3	4	7.90	-	-
4	5	6.59	-	-
5	6	27.40	-	-
6	1	22.04	-	-

3. Сведения о характеристиках уточняемого земельного участка с кадастровым номером 01:08:0518011:121 :

№ п/п	Наименование характеристики	Значение характеристики
1	2	3
1.	Адрес земельного участка	Российская Федерация, Республика Адыгея (Адыгея), дом 24, город Майкоп, переулок Батарейная, дом 24
1.1.	Сведения о местоположении земельного участка (при отсутствии адреса) в структурированном в соответствии с федеральной информационной адресной системой виде	-
1.2.	Дополнительные сведения о местоположении земельного участка	-
2.	Площадь земельного участка ± величина погрешности определения (вычисления) площади (Р ± ΔР), м2	604 ± 9
3.	Формула, примененная для расчета предельной допустимой погрешности определения площади земельного участка, с подставленными значениями и итоговые (вычисленные) значения (ΔР), м2	ΔР=3.5*Mt*√P=3.5*0,1*√604=9
4.	Площадь земельного участка согласно сведениям Единого государственного реестра недвижимости (Ркад), м2	550
5.	Оценка расхождения Р и Ркад (Р - Ркад), м2	54
6.	Предельные минимальный и максимальный размеры земельного участка (Рмин и Рмакс), м2	300 2000
7.	Кадастровый номер или иной государственный учетный номер (инвентарный) объекта недвижимости, расположенного на земельном участке	01:08:0519002:710
8.	Вид (виды) разрешенного использования	Для индивидуального жилищного строительства
8.1.	Дополнительные сведения об использовании земельного участка	-
9.	Сведения о земельных участках (землях общего пользования, территории общего пользования), посредством которых обеспечивается доступ	Земли общего пользования
10.	Иные сведения	-

4. Пояснения к сведениям об уточняемом земельном участке с кадастровым номером 01:08:0518011:121 :

1.	-

Сведения об уточняемых земельных участках, необходимые для исправления реестровых ошибок в сведениях о местоположении их границ

1. Сведения о характерных точках границ уточняемого земельного участка с кадастровым номером 01:08:0518011:123 :

Система координат МСК-23, зона 2 — **Зона № 2**

Обозначение характерных точек границ	Координаты, м				Метод определения координат	Формулы, примененные для расчета средней квадратической погрешности определения координат характерных точек границ (Mt), с подставленными в такие формулы значениями и итоговые (вычисленные) значения Mt, м	Описание закрепления точки
	содержатся в Едином государственном реестре недвижимости		определены в результате выполнения комплексных кадастровых работ				
	X	Y	X	Y			
1	2	3	4	5	6	7	8
						-	
7	428546.19	2232294.57	428546.79	2232318.71	-	-	-
8	428547.86	2232313.55	428539.63	2232319.87	-	-	-
9	428546.10	2232313.83	428518.04	2232323.51	-	-	-
10	428546.67	2232317.25	428517.41	2232318.68	-	-	-
11	428538.53	2232318.60	428518.03	2232318.58	-	-	-
12	428532.63	2232319.60	428515.57	2232299.59	-	-	-
13	428532.69	2232319.98	428515.58	2232299.10	-	-	-
14	428526.37	2232321.15	428544.25	2232294.47	-	-	-
15	428518.55	2232322.52	428544.31	2232294.82	-	-	-
16	428517.79	2232318.37	-	-	-	0.1	-
17	428518.28	2232318.28	-	-	-	0.1	-
18	428516.48	2232308.44	-	-	-	0.1	-
19	428516.28	2232304.60	-	-	-	0.1	-
20	428515.61	2232299.39	-	-	-	0.1	-
7	428546.19	2232294.57	428546.79	2232318.71	-	-	-

2. Сведения о частях границ уточняемого земельного участка с кадастровым номером 01:08:0518011:123 :

Обозначение части границ		Горизонтальное проложение (S), м	Описание прохождения части границ	Сведения о согласовании местоположения границ (согласовано/спорное)
от т.	до т.			
1	2	3	4	5
7	8	7.25	-	-
8	9	21.89	-	-
9	10	4.87	-	-
10	11	0.63	-	-
11	12	19.15	-	-
12	13	0.49	-	-
13	14	29.04	-	-
14	15	0.36	-	-
15	7	24.02	-	-

3. Сведения о характеристиках уточняемого земельного участка с кадастровым номером 01:08:0518011:123 :

№ п/п	Наименование характеристики	Значение характеристики
1	2	3
1.	Адрес земельного участка	Российская Федерация, Республика Адыгея (Адыгея), дом 18, город Майкоп, переулок Батарейная, дом 18
1.1.	Сведения о местоположении земельного участка (при отсутствии адреса) в структурированном в соответствии с федеральной информационной адресной системой виде	-
1.2.	Дополнительные сведения о местоположении земельного участка	-
2.	Площадь земельного участка ± величина погрешности определения (вычисления) площади (Р ± ΔР), м2	706 ± 9
3.	Формула, примененная для расчета предельной допустимой погрешности определения площади земельного участка, с подставленными значениями и итоговые (вычисленные) значения (ΔР), м2	ΔР=3.5*Mt*√P=3.5*0,1*√706=9
4.	Площадь земельного участка согласно сведениям Единого государственного реестра недвижимости (Ркад), м2	692
5.	Оценка расхождения Р и Ркад (Р - Ркад), м2	14
6.	Предельные минимальный и максимальный размеры земельного участка (Рмин и Рмакс), м2	300 2000
7.	Кадастровый номер или иной государственный учетный номер (инвентарный) объекта недвижимости, расположенного на земельном участке	01:08:0519002:697
8.	Вид (виды) разрешенного использования	Для индивидуального жилищного строительства
8.1.	Дополнительные сведения об использовании земельного участка	-
9.	Сведения о земельных участках (землях общего пользования, территории общего пользования), посредством которых обеспечивается доступ	Земли общего пользования
10.	Иные сведения	-

4. Пояснения к сведениям об уточняемом земельном участке с кадастровым номером 01:08:0518011:123 :

1.	-

Сведения об уточняемых земельных участках, необходимые для исправления реестровых ошибок в сведениях о местоположении их границ

1. Сведения о характерных точках границ уточняемого земельного участка с кадастровым номером 01:08:0518011:122 :

Система координат МСК-23, зона 2 — **Зона № 2**

Обозначение характерных точек границ	Координаты, м				Метод определения координат	Формулы, примененные для расчета средней квадратической погрешности определения координат характерных точек границ (Mt), с подставленными в такие формулы значениями и итоговые (вычисленные) значения Mt, м	Описание закрепления точки
	содержатся в Едином государственном реестре недвижимости		определены в результате выполнения комплексных кадастровых работ				
	X	Y	X	Y			
1	2	3	4	5	6	7	8
						-	
21	428564.69	2232291.87	428567.64	2232315.67	-	-	-
22	428568.05	2232313.70	428564.77	2232316.07	-	-	-
23	428565.37	2232314.17	428546.79	2232318.71	-	-	-
24	428564.84	2232314.26	428544.31	2232294.82	-	-	-
25	428556.47	2232315.64	428564.44	2232292.12	-	-	-
10	428546.67	2232317.25	-	-	Метод спутниковых геодезических измерений (определений)	$Mt = \sqrt{(m_0^2 + m_1^2)}$	Закрепление отсутствует
9	428546.10	2232313.83	-	-	-	0.1	-
8	428547.86	2232313.55	-	-	-	0.1	-
7	428546.19	2232294.57	-	-	-	0.1	-
21	428564.69	2232291.87	428567.64	2232315.67	-	-	-

2. Сведения о частях границ уточняемого земельного участка с кадастровым номером 01:08:0518011:122 :

Обозначение части границ		Горизонтальное проложение (S), м	Описание прохождения части границ	Сведения о согласовании местоположения границ (согласовано/спорное)
от т.	до т.			
1	2	3	4	5
21	22	2.90	-	-
22	23	18.17	-	-
23	24	24.02	-	-
24	25	20.31	-	-
25	21	23.77	-	-

3. Сведения о характеристиках уточняемого земельного участка с кадастровым номером 01:08:0518011:122 :

№ п/п	Наименование характеристики	Значение характеристики
1	2	3
1.	Адрес земельного участка	Российская Федерация, Республика Адыгея (Адыгея), дом 20, город Майкоп, переулок Батарейная, дом 20

3. Сведения о характеристиках уточняемого земельного участка с кадастровым номером 01:08:0518011:122 :

№ п/п	Наименование характеристики	Значение характеристики
1	2	3
1.1.	Сведения о местоположении земельного участка (при отсутствии адреса) в структурированном в соответствии с федеральной информационной адресной системой виде	-
1.2.	Дополнительные сведения о местоположении земельного участка	-
2.	Площадь земельного участка ± величина погрешности определения (вычисления) площади (Р ± ΔР), м2	494 ± 8
3.	Формула, примененная для расчета предельной допустимой погрешности определения площади земельного участка, с подставленными значениями и итоговые (вычисленные) значения (ΔР), м2	ΔР=3.5*Mt*√P=3.5*0,1*√494=8
4.	Площадь земельного участка согласно сведениям Единого государственного реестра недвижимости (Ркад), м2	438
5.	Оценка расхождения Р и Ркад (Р - Ркад), м2	56
6.	Предельные минимальный и максимальный размеры земельного участка (Рмин и Рмакс), м2	300 2000
7.	Кадастровый номер или иной государственный учетный номер (инвентарный) объекта недвижимости, расположенного на земельном участке	01:08:0519002:941
8.	Вид (виды) разрешенного использования	Для индивидуального жилищного строительства
8.1.	Дополнительные сведения об использовании земельного участка	-
9.	Сведения о земельных участках (землях общего пользования, территории общего пользования), посредством которых обеспечивается доступ	Земли общего пользования
10.	Иные сведения	-

4. Пояснения к сведениям об уточняемом земельном участке с кадастровым номером 01:08:0518011:122 :

1.	-

Описание местоположения зданий, сооружений, объектов незавершенного строительства на земельном участке

1. Сведения о характерных точках контура объекта недвижимости с кадастровым номером : 01:08:0000000:1007 :

Система координат МСК-23, зона 2 **Зона № 2**

Обозначение характерных точек контура	Содержатся в Едином государственном реестре недвижимости			Определены в ходе выполнения комплексных кадастровых работ			Метод определения координат	Формулы, примененные для расчета средней квадратической погрешности определения координат характерных точек (Mt), м, с подставленными в такие формулы значениями и итоговые (вычисленные) значения Mt, м
	Координаты, м		Радиус, м	Координаты, м		Радиус, м		
	X	Y	R	X	Y	R		
1	2	3	4	5	6	7	8	9
								-
н1О	-	-	-	428514.70	2232346.25	-	Метод спутниковых геодезических измерений (определений)	$Mt = \sqrt{(m_0^2 + m_1^2)}$
н2О	-	-	-	428503.89	2232348.03	-	Метод спутниковых геодезических измерений (определений)	$Mt = \sqrt{(m_0^2 + m_1^2)}$
н3О	-	-	-	428502.52	2232339.87	-	Метод спутниковых геодезических измерений (определений)	$Mt = \sqrt{(m_0^2 + m_1^2)}$
н4О	-	-	-	428503.79	2232339.61	-	Метод спутниковых геодезических измерений (определений)	$Mt = \sqrt{(m_0^2 + m_1^2)}$
н5О	-	-	-	428503.13	2232336.48	-	Метод спутниковых геодезических измерений (определений)	$Mt = \sqrt{(m_0^2 + m_1^2)}$
н6О	-	-	-	428504.60	2232336.09	-	Метод спутниковых геодезических измерений (определений)	$Mt = \sqrt{(m_0^2 + m_1^2)}$
н7О	-	-	-	428504.22	2232334.24	-	Метод спутниковых геодезических измерений (определений)	$Mt = \sqrt{(m_0^2 + m_1^2)}$
н8О	-	-	-	428508.99	2232333.17	-	Метод спутниковых геодезических измерений (определений)	$Mt = \sqrt{(m_0^2 + m_1^2)}$
н9О	-	-	-	428509.83	2232336.87	-	Метод спутниковых геодезических измерений (определений)	$Mt = \sqrt{(m_0^2 + m_1^2)}$

1. Сведения о характерных точках контура объекта недвижимости с кадастровым номером : 01:08:0000000:1007 :

Система координат МСК-23, зона 2 — Зона № 2

Обозначение характерных точек контура	Содержатся в Едином государственном реестре недвижимости			Определены в ходе выполнения комплексных кадастровых работ			Метод определения координат	Формулы, примененные для расчета средней квадратической погрешности определения координат характерных точек (Mt), м, с подставленными в такие формулы значениями и итоговые (вычисленные) значения Mt, м
	Координаты, м		Радиус, м	Координаты, м		Радиус, м		
	X	Y	R	X	Y	R		
1	2	3	4	5	6	7	8	9
н10О	-	-	-	428513.98	2232336.30	-	Метод спутниковых геодезических измерений (определений)	$Mt = \sqrt{(m_0^2 + m_1^2)}$
н11О	-	-	-	428513.94	2232336.02	-	Метод спутниковых геодезических измерений (определений)	$Mt = \sqrt{(m_0^2 + m_1^2)}$
н12О	-	-	-	428514.98	2232335.79	-	Метод спутниковых геодезических измерений (определений)	$Mt = \sqrt{(m_0^2 + m_1^2)}$
н13О	-	-	-	428515.82	2232341.08	-	Метод спутниковых геодезических измерений (определений)	$Mt = \sqrt{(m_0^2 + m_1^2)}$
н14О	-	-	-	428513.80	2232341.37	-	Метод спутниковых геодезических измерений (определений)	$Mt = \sqrt{(m_0^2 + m_1^2)}$
н1О	-	-	-	428514.70	2232346.25	-	Метод спутниковых геодезических измерений (определений)	$Mt = \sqrt{(m_0^2 + m_1^2)}$

2. Сведения о характеристиках объекта недвижимости с кадастровым номером : 01:08:0000000:1007 :

№ п/п	Наименование характеристики	Значение характеристики
1	2	3
1.	Вид объекта недвижимости	здание
2.	Ранее присвоенный государственный учетный номер (инвентарный) здания, сооружения, объекта незавершенного строительства	-
3.	Кадастровый номер земельного участка (земельных участков), в границах которого (которых) расположены здание, сооружение, объект незавершенного строительства	01:08:0518011:120
4.	Уникальный учетный номер кадастрового квартала, в границах которого расположены здание, сооружение, объект незавершенного строительства	01:08:0518011, 01:08:0000000

2. Сведения о характеристиках объекта недвижимости с кадастровым номером : 01:08:0000000:1007 :

№ п/п	Наименование характеристики	Значение характеристики
1	2	3
5.	Адрес здания, сооружения, объекта незавершенного строительства	Российская Федерация, Республика Адыгея (Адыгея), город Майкоп, переулок Дорожный
5.1.	Сведения о местоположении здания, сооружения, объекта незавершенного строительства (при отсутствии адреса) в структурированном в соответствии с федеральной информационной адресной системой виде	-
5.2.	Дополнительные сведения о местоположении	-
6.	Иные сведения	-

3. Пояснения к сведениям об объекте недвижимости с кадастровым номером 01:08:0000000:1007 :

1.	-

Описание местоположения зданий, сооружений, объектов незавершенного строительства на земельном участке

1. Сведения о характерных точках контура объекта недвижимости с кадастровым номером : 01:08:0000000:1822 :

Система координат МСК-23, зона 2 — Зона № 2

Обозначение характерных точек контура	Содержатся в Едином государственном реестре недвижимости			Определены в ходе выполнения комплексных кадастровых работ			Метод определения координат	Формулы, примененные для расчета средней квадратической погрешности определения координат характерных точек (Mt), м, с подставленными в такие формулы значениями и итоговые (вычисленные) значения Mt, м
	Координаты, м		Радиус, м	Координаты, м		Радиус, м		
	X	Y	R	X	Y	R		
1	2	3	4	5	6	7	8	9
								-
н15О	-	-	-	428578.20	2232335.99	-	Метод спутниковых геодезических измерений (определений)	$Mt = \sqrt{(m_0^2 + m_1^2)}$
н16О	-	-	-	428570.79	2232337.22	-	Метод спутниковых геодезических измерений (определений)	$Mt = \sqrt{(m_0^2 + m_1^2)}$
н17О	-	-	-	428569.62	2232329.27	-	Метод спутниковых геодезических измерений (определений)	$Mt = \sqrt{(m_0^2 + m_1^2)}$
н18О	-	-	-	428577.03	2232328.04	-	Метод спутниковых геодезических измерений (определений)	$Mt = \sqrt{(m_0^2 + m_1^2)}$
н15О	-	-	-	428578.20	2232335.99	-	Метод спутниковых геодезических измерений (определений)	$Mt = \sqrt{(m_0^2 + m_1^2)}$

2. Сведения о характеристиках объекта недвижимости с кадастровым номером : 01:08:0000000:1822 :

№ п/п	Наименование характеристики	Значение характеристики
1	2	3
1.	Вид объекта недвижимости	здание
2.	Ранее присвоенный государственный учетный номер (инвентарный) здания, сооружения, объекта незавершенного строительства	-
3.	Кадастровый номер земельного участка (земельных участков), в границах которого (которых) расположены здание, сооружение, объект незавершенного строительства	01:08:0518011:120
4.	Уникальный учетный номер кадастрового квартала, в границах которого расположены здание, сооружение, объект незавершенного строительства	01:08:0518011, 01:08:0000000

2. Сведения о характеристиках объекта недвижимости с кадастровым номером : 01:08:0000000:1822 :

№ п/п	Наименование характеристики	Значение характеристики
1	2	3
5.	Адрес здания, сооружения, объекта незавершенного строительства	Российская Федерация, Республика Адыгея (Адыгея), город Майкоп, переулок Дорожный
5.1.	Сведения о местоположении здания, сооружения, объекта незавершенного строительства (при отсутствии адреса) в структурированном в соответствии с федеральной информационной адресной системой виде	-
5.2.	Дополнительные сведения о местоположении	-
6.	Иные сведения	-

3. Пояснения к сведениям об объекте недвижимости с кадастровым номером 01:08:0000000:1822 :

1.	-

Описание местоположения зданий, сооружений, объектов незавершенного строительства на земельном участке

1. Сведения о характерных точках контура объекта недвижимости с кадастровым номером : 01:08:0000000:1584 :

Система координат МСК-23, зона 2 **Зона № 2**

Обозначение характерных точек контура	Содержатся в Едином государственном реестре недвижимости			Определены в ходе выполнения комплексных кадастровых работ			Метод определения координат	Формулы, примененные для расчета средней квадратической погрешности определения координат характерных точек (Mt), м, с подставленными в такие формулы значениями и итоговые (вычисленные) значения Mt, м
	Координаты, м		Радиус, м	Координаты, м		Радиус, м		
	X	Y	R	X	Y	R		
1	2	3	4	5	6	7	8	9
								-
н19О	-	-	-	428592.79	2232333.70	-	Метод спутниковых геодезических измерений (определений)	$Mt = \sqrt{(m_0^2 + m_1^2)}$
н20О	-	-	-	428590.49	2232319.26	-	Метод спутниковых геодезических измерений (определений)	$Mt = \sqrt{(m_0^2 + m_1^2)}$
н21О	-	-	-	428596.73	2232318.24	-	Метод спутниковых геодезических измерений (определений)	$Mt = \sqrt{(m_0^2 + m_1^2)}$
н22О	-	-	-	428597.19	2232321.18	-	Метод спутниковых геодезических измерений (определений)	$Mt = \sqrt{(m_0^2 + m_1^2)}$
н23О	-	-	-	428598.82	2232320.97	-	Метод спутниковых геодезических измерений (определений)	$Mt = \sqrt{(m_0^2 + m_1^2)}$
н24О	-	-	-	428599.28	2232322.57	-	Метод спутниковых геодезических измерений (определений)	$Mt = \sqrt{(m_0^2 + m_1^2)}$
н25О	-	-	-	428604.48	2232322.20	-	Метод спутниковых геодезических измерений (определений)	$Mt = \sqrt{(m_0^2 + m_1^2)}$
н26О	-	-	-	428605.01	2232329.14	-	Метод спутниковых геодезических измерений (определений)	$Mt = \sqrt{(m_0^2 + m_1^2)}$
н27О	-	-	-	428603.83	2232329.28	-	Метод спутниковых геодезических измерений (определений)	$Mt = \sqrt{(m_0^2 + m_1^2)}$

1. Сведения о характерных точках контура объекта недвижимости с кадастровым номером : 01:08:0000000:1584 :

Система координат МСК-23, зона 2 — Зона № 2

Обозначение характерных точек контура	Содержатся в Едином государственном реестре недвижимости			Определены в ходе выполнения комплексных кадастровых работ			Метод определения координат	Формулы, примененные для расчета средней квадратической погрешности определения координат характерных точек (Mt), м, с подставленными в такие формулы значениями и итоговые (вычисленные) значения Mt, м
	Координаты, м		Радиус, м	Координаты, м		Радиус, м		
	X	Y	R	X	Y	R		
1	2	3	4	5	6	7	8	9
н28О	-	-	-	428604.41	2232331.95	-	Метод спутниковых геодезических измерений (определений)	$Mt = \sqrt{(m_0^2 + m_1^2)}$
н19О	-	-	-	428592.79	2232333.70	-	Метод спутниковых геодезических измерений (определений)	$Mt = \sqrt{(m_0^2 + m_1^2)}$

2. Сведения о характеристиках объекта недвижимости с кадастровым номером : 01:08:0000000:1584 :

№ п/п	Наименование характеристики	Значение характеристики
1	2	3
1.	Вид объекта недвижимости	здание
2.	Ранее присвоенный государственный учетный номер (инвентарный) здания, сооружения, объекта незавершенного строительства	2/18992
3.	Кадастровый номер земельного участка (земельных участков), в границах которого (которых) расположены здание, сооружение, объект незавершенного строительства	01:08:0518011:120
4.	Уникальный учетный номер кадастрового квартала, в границах которого расположены здание, сооружение, объект незавершенного строительства	01:08:0000000, 01:08:0518011
5.	Адрес здания, сооружения, объекта незавершенного строительства	-
5.1.	Сведения о местоположении здания, сооружения, объекта незавершенного строительства (при отсутствии адреса) в структурированном в соответствии с федеральной информационной адресной системой виде	-
5.2.	Дополнительные сведения о местоположении	-
6.	Иные сведения	-

3. Пояснения к сведениям об объекте недвижимости с кадастровым номером 01:08:0000000:1584 :

1.	-

Описание местоположения зданий, сооружений, объектов незавершенного строительства на земельном участке

1. Сведения о характерных точках контура объекта недвижимости с кадастровым номером : 01:08:0519002:682 :

Система координат МСК-23, зона 2 — Зона № 2

Обозначение характерных точек контура	Содержатся в Едином государственном реестре недвижимости			Определены в ходе выполнения комплексных кадастровых работ			Метод определения координат	Формулы, примененные для расчета средней квадратической погрешности определения координат характерных точек (Mt), м, с подставленными в такие формулы значениями и итоговые (вычисленные) значения Mt, м
	Координаты, м		Радиус, м	Координаты, м		Радиус, м		
	X	Y	R	X	Y	R		
1	2	3	4	5	6	7	8	9
								-
н29О	-	-	-	428491.47	2232317.41	-	Метод спутниковых геодезических измерений (определений)	$Mt = \sqrt{(m_0^2 + m_1^2)}$
н30О	-	-	-	428483.64	2232318.54	-	Метод спутниковых геодезических измерений (определений)	$Mt = \sqrt{(m_0^2 + m_1^2)}$
н31О	-	-	-	428481.88	2232305.19	-	Метод спутниковых геодезических измерений (определений)	$Mt = \sqrt{(m_0^2 + m_1^2)}$
н32О	-	-	-	428489.70	2232304.04	-	Метод спутниковых геодезических измерений (определений)	$Mt = \sqrt{(m_0^2 + m_1^2)}$
н29О	-	-	-	428491.47	2232317.41	-	Метод спутниковых геодезических измерений (определений)	$Mt = \sqrt{(m_0^2 + m_1^2)}$

2. Сведения о характеристиках объекта недвижимости с кадастровым номером : 01:08:0519002:682 :

№ п/п	Наименование характеристики	Значение характеристики
1	2	3
1.	Вид объекта недвижимости	здание
2.	Ранее присвоенный государственный учетный номер (инвентарный) здания, сооружения, объекта незавершенного строительства	2-17764, 79:401:002:200177640
3.	Кадастровый номер земельного участка (земельных участков), в границах которого (которых) расположены здание, сооружение, объект незавершенного строительства	01:08:0518011:120
4.	Уникальный учетный номер кадастрового квартала, в границах которого расположены здание, сооружение, объект незавершенного строительства	01:08:0519002, 01:08:0518011

2. Сведения о характеристиках объекта недвижимости с кадастровым номером : 01:08:0519002:682 :

№ п/п	Наименование характеристики	Значение характеристики
1	2	3
5.	Адрес здания, сооружения, объекта незавершенного строительства	-
5.1.	Сведения о местоположении здания, сооружения, объекта незавершенного строительства (при отсутствии адреса) в структурированном в соответствии с федеральной информационной адресной системой виде	-
5.2.	Дополнительные сведения о местоположении	-
6.	Иные сведения	-

3. Пояснения к сведениям об объекте недвижимости с кадастровым номером 01:08:0519002:682 :

1.	-

Описание местоположения зданий, сооружений, объектов незавершенного строительства на земельном участке

1. Сведения о характерных точках контура объекта недвижимости с кадастровым номером : 01:08:0519002:685 :

Система координат МСК-23, зона 2 — Зона № 2

Обозначение характерных точек контура	Содержатся в Едином государственном реестре недвижимости			Определены в ходе выполнения комплексных кадастровых работ			Метод определения координат	Формулы, примененные для расчета средней квадратической погрешности определения координат характерных точек (Mt), м, с подставленными в такие формулы значениями и итоговые (вычисленные) значения Mt, м
	Координаты, м		Радиус, м	Координаты, м		Радиус, м		
	X	Y	R	X	Y	R		
1	2	3	4	5	6	7	8	9
								-
н33О	-	-	-	428505.73	2232313.08	-	Метод спутниковых геодезических измерений (определений)	$Mt = \sqrt{(m_0^2 + m_1^2)}$
н34О	-	-	-	428504.32	2232302.62	-	Метод спутниковых геодезических измерений (определений)	$Mt = \sqrt{(m_0^2 + m_1^2)}$
н35О	-	-	-	428511.86	2232301.43	-	Метод спутниковых геодезических измерений (определений)	$Mt = \sqrt{(m_0^2 + m_1^2)}$
н36О	-	-	-	428513.38	2232311.81	-	Метод спутниковых геодезических измерений (определений)	$Mt = \sqrt{(m_0^2 + m_1^2)}$
н33О	-	-	-	428505.73	2232313.08	-	Метод спутниковых геодезических измерений (определений)	$Mt = \sqrt{(m_0^2 + m_1^2)}$

2. Сведения о характеристиках объекта недвижимости с кадастровым номером : 01:08:0519002:685 :

№ п/п	Наименование характеристики	Значение характеристики
1	2	3
1.	Вид объекта недвижимости	здание
2.	Ранее присвоенный государственный учетный номер (инвентарный) здания, сооружения, объекта незавершенного строительства	2-17765, 01-01-01/030/2009-045
3.	Кадастровый номер земельного участка (земельных участков), в границах которого (которых) расположены здание, сооружение, объект незавершенного строительства	01:08:0518011:120
4.	Уникальный учетный номер кадастрового квартала, в границах которого расположены здание, сооружение, объект незавершенного строительства	01:08:0519002, 01:08:0518011

2. Сведения о характеристиках объекта недвижимости с кадастровым номером : 01:08:0519002:685 :

№ п/п	Наименование характеристики	Значение характеристики
1	2	3
5.	Адрес здания, сооружения, объекта незавершенного строительства	-
5.1.	Сведения о местоположении здания, сооружения, объекта незавершенного строительства (при отсутствии адреса) в структурированном в соответствии с федеральной информационной адресной системой виде	-
5.2.	Дополнительные сведения о местоположении	-
6.	Иные сведения	-

3. Пояснения к сведениям об объекте недвижимости с кадастровым номером 01:08:0519002:685 :

1.	-

Описание местоположения зданий, сооружений, объектов незавершенного строительства на земельном участке

1. Сведения о характерных точках контура объекта недвижимости с кадастровым номером : 01:08:0519002:696 :

Система координат МСК-23, зона 2 — Зона № 2

Обозначение характерных точек контура	Содержатся в Едином государственном реестре недвижимости			Определены в ходе выполнения комплексных кадастровых работ			Метод определения координат	Формулы, примененные для расчета средней квадратической погрешности определения координат характерных точек (Mt), м, с подставленными в такие формулы значениями и итоговые (вычисленные) значения Mt, м
	Координаты, м		Радиус, м	Координаты, м		Радиус, м		
	X	Y	R	X	Y	R		
1	2	3	4	5	6	7	8	9
								-
н37О	-	-	-	428461.81	2232311.72	-	Метод спутниковых геодезических измерений (определений)	$Mt = \sqrt{(m_0^2 + m_1^2)}$
н38О	-	-	-	428461.55	2232308.69	-	Метод спутниковых геодезических измерений (определений)	$Mt = \sqrt{(m_0^2 + m_1^2)}$
н39О	-	-	-	428467.97	2232307.87	-	Метод спутниковых геодезических измерений (определений)	$Mt = \sqrt{(m_0^2 + m_1^2)}$
н40О	-	-	-	428469.77	2232318.76	-	Метод спутниковых геодезических измерений (определений)	$Mt = \sqrt{(m_0^2 + m_1^2)}$
н41О	-	-	-	428462.14	2232320.04	-	Метод спутниковых геодезических измерений (определений)	$Mt = \sqrt{(m_0^2 + m_1^2)}$
н42О	-	-	-	428460.78	2232311.89	-	Метод спутниковых геодезических измерений (определений)	$Mt = \sqrt{(m_0^2 + m_1^2)}$
н37О	-	-	-	428461.81	2232311.72	-	Метод спутниковых геодезических измерений (определений)	$Mt = \sqrt{(m_0^2 + m_1^2)}$

2. Сведения о характеристиках объекта недвижимости с кадастровым номером : 01:08:0519002:696 :

№ п/п	Наименование характеристики	Значение характеристики
1	2	3
1.	Вид объекта недвижимости	здание

2. Сведения о характеристиках объекта недвижимости с кадастровым номером : 01:08:0519002:696 :

№ п/п	Наименование характеристики	Значение характеристики
1	2	3
2.	Ранее присвоенный государственный учетный номер (инвентарный) здания, сооружения, объекта незавершенного строительства	2-17763
3.	Кадастровый номер земельного участка (земельных участков), в границах которого (которых) расположены здание, сооружение, объект незавершенного строительства	01:08:0518011:120
4.	Уникальный учетный номер кадастрового квартала, в границах которого расположены здание, сооружение, объект незавершенного строительства	01:08:0519002, 01:08:0518011
5.	Адрес здания, сооружения, объекта незавершенного строительства	-
5.1.	Сведения о местоположении здания, сооружения, объекта незавершенного строительства (при отсутствии адреса) в структурированном в соответствии с федеральной информационной адресной системой виде	-
5.2.	Дополнительные сведения о местоположении	-
6.	Иные сведения	-

3. Пояснения к сведениям об объекте недвижимости с кадастровым номером 01:08:0519002:696 :

1.	-

Описание местоположения зданий, сооружений, объектов незавершенного строительства на земельном участке

1. Сведения о характерных точках контура объекта недвижимости с кадастровым номером : 01:08:0519002:697 :

Система координат МСК-23, зона 2 — Зона № 2

Обозначение характерных точек контура	Содержатся в Едином государственном реестре недвижимости			Определены в ходе выполнения комплексных кадастровых работ			Метод определения координат	Формулы, примененные для расчета средней квадратической погрешности определения координат характерных точек (Mt), м, с подставленными в такие формулы значениями и итоговые (вычисленные) значения Mt, м
	Координаты, м		Радиус, м	Координаты, м		Радиус, м		
	X	Y	R	X	Y	R		
1	2	3	4	5	6	7	8	9
								-
н43О	-	-	-	428533.91	2232297.34	-	Метод спутниковых геодезических измерений (определений)	$Mt = \sqrt{(m_0^2 + m_1^2)}$
н44О	-	-	-	428535.63	2232308.56	-	Метод спутниковых геодезических измерений (определений)	$Mt = \sqrt{(m_0^2 + m_1^2)}$
н45О	-	-	-	428528.06	2232309.75	-	Метод спутниковых геодезических измерений (определений)	$Mt = \sqrt{(m_0^2 + m_1^2)}$
н46О	-	-	-	428526.39	2232298.55	-	Метод спутниковых геодезических измерений (определений)	$Mt = \sqrt{(m_0^2 + m_1^2)}$
н43О	-	-	-	428533.91	2232297.34	-	Метод спутниковых геодезических измерений (определений)	$Mt = \sqrt{(m_0^2 + m_1^2)}$

2. Сведения о характеристиках объекта недвижимости с кадастровым номером : 01:08:0519002:697 :

№ п/п	Наименование характеристики	Значение характеристики
1	2	3
1.	Вид объекта недвижимости	здание
2.	Ранее присвоенный государственный учетный номер (инвентарный) здания, сооружения, объекта незавершенного строительства	2-19786, 01:08:0518011:0006:79:401:002:20019 7860
3.	Кадастровый номер земельного участка (земельных участков), в границах которого (которых) расположены здание, сооружение, объект незавершенного строительства	01:08:0518011:123
4.	Уникальный учетный номер кадастрового квартала, в границах которого расположены здание, сооружение, объект незавершенного строительства	01:08:0519002, 01:08:0518011

2. Сведения о характеристиках объекта недвижимости с кадастровым номером : 01:08:0519002:697 :

№ п/п	Наименование характеристики	Значение характеристики
1	2	3
5.	Адрес здания, сооружения, объекта незавершенного строительства	-
5.1.	Сведения о местоположении здания, сооружения, объекта незавершенного строительства (при отсутствии адреса) в структурированном в соответствии с федеральной информационной адресной системой виде	-
5.2.	Дополнительные сведения о местоположении	-
6.	Иные сведения	-

3. Пояснения к сведениям об объекте недвижимости с кадастровым номером 01:08:0519002:697 :

1.	-

Описание местоположения зданий, сооружений, объектов незавершенного строительства на земельном участке

1. Сведения о характерных точках контура объекта недвижимости с кадастровым номером : 01:08:0519002:709 :

Система координат МСК-23, зона 2 — Зона № 2

Обозначение характерных точек контура	Содержатся в Едином государственном реестре недвижимости			Определены в ходе выполнения комплексных кадастровых работ			Метод определения координат	Формулы, примененные для расчета средней квадратической погрешности определения координат характерных точек (Mt), м, с подставленными в такие формулы значениями и итоговые (вычисленные) значения Mt, м
	Координаты, м		Радиус, м	Координаты, м		Радиус, м		
	X	Y	R	X	Y	R		
1	2	3	4	5	6	7	8	9
								-
н47О	-	-	-	428581.16	2232290.69	-	Метод спутниковых геодезических измерений (определений)	$Mt = \sqrt{(m_0^2 + m_1^2)}$
н48О	-	-	-	428582.94	2232301.31	-	Метод спутниковых геодезических измерений (определений)	$Mt = \sqrt{(m_0^2 + m_1^2)}$
н49О	-	-	-	428574.69	2232302.65	-	Метод спутниковых геодезических измерений (определений)	$Mt = \sqrt{(m_0^2 + m_1^2)}$
н50О	-	-	-	428573.76	2232294.39	-	Метод спутниковых геодезических измерений (определений)	$Mt = \sqrt{(m_0^2 + m_1^2)}$
н51О	-	-	-	428575.74	2232294.00	-	Метод спутниковых геодезических измерений (определений)	$Mt = \sqrt{(m_0^2 + m_1^2)}$
н52О	-	-	-	428575.58	2232291.59	-	Метод спутниковых геодезических измерений (определений)	$Mt = \sqrt{(m_0^2 + m_1^2)}$
н47О	-	-	-	428581.16	2232290.69	-	Метод спутниковых геодезических измерений (определений)	$Mt = \sqrt{(m_0^2 + m_1^2)}$

2. Сведения о характеристиках объекта недвижимости с кадастровым номером : 01:08:0519002:709 :

№ п/п	Наименование характеристики	Значение характеристики
1	2	3
1.	Вид объекта недвижимости	здание

2. Сведения о характеристиках объекта недвижимости с кадастровым номером : 01:08:0519002:709 :

№ п/п	Наименование характеристики	Значение характеристики
1	2	3
2.	Ранее присвоенный государственный учетный номер (инвентарный) здания, сооружения, объекта незавершенного строительства	2-17766
3.	Кадастровый номер земельного участка (земельных участков), в границах которого (которых) расположены здание, сооружение, объект незавершенного строительства	01:08:0518011:120
4.	Уникальный учетный номер кадастрового квартала, в границах которого расположены здание, сооружение, объект незавершенного строительства	01:08:0519002, 01:08:0518011
5.	Адрес здания, сооружения, объекта незавершенного строительства	-
5.1.	Сведения о местоположении здания, сооружения, объекта незавершенного строительства (при отсутствии адреса) в структурированном в соответствии с федеральной информационной адресной системой виде	-
5.2.	Дополнительные сведения о местоположении	-
6.	Иные сведения	-

3. Пояснения к сведениям об объекте недвижимости с кадастровым номером 01:08:0519002:709 :

1.	-

Описание местоположения зданий, сооружений, объектов незавершенного строительства на земельном участке

1. Сведения о характерных точках контура объекта недвижимости с кадастровым номером : 01:08:0519002:941 :

Система координат МСК-23, зона 2 — Зона № 2

Обозначение характерных точек контура	Содержатся в Едином государственном реестре недвижимости			Определены в ходе выполнения комплексных кадастровых работ			Метод определения координат	Формулы, примененные для расчета средней квадратической погрешности определения координат характерных точек (Mt), м, с подставленными в такие формулы значениями и итоговые (вычисленные) значения Mt, м
	Координаты, м		Радиус, м	Координаты, м		Радиус, м		
	X	Y	R	X	Y	R		
1	2	3	4	5	6	7	8	9
								-
н53О	-	-	-	428563.86	2232304.23	-	Метод спутниковых геодезических измерений (определений)	$Mt = \sqrt{(m_0^2 + m_1^2)}$
н54О	-	-	-	428556.20	2232305.39	-	Метод спутниковых геодезических измерений (определений)	$Mt = \sqrt{(m_0^2 + m_1^2)}$
н55О	-	-	-	428554.99	2232297.23	-	Метод спутниковых геодезических измерений (определений)	$Mt = \sqrt{(m_0^2 + m_1^2)}$
н56О	-	-	-	428562.54	2232296.13	-	Метод спутниковых геодезических измерений (определений)	$Mt = \sqrt{(m_0^2 + m_1^2)}$
н53О	-	-	-	428563.86	2232304.23	-	Метод спутниковых геодезических измерений (определений)	$Mt = \sqrt{(m_0^2 + m_1^2)}$

2. Сведения о характеристиках объекта недвижимости с кадастровым номером : 01:08:0519002:941 :

№ п/п	Наименование характеристики	Значение характеристики
1	2	3
1.	Вид объекта недвижимости	здание
2.	Ранее присвоенный государственный учетный номер (инвентарный) здания, сооружения, объекта незавершенного строительства	21216-2, 01:08:05:390:21216/2/08/А
3.	Кадастровый номер земельного участка (земельных участков), в границах которого (которых) расположены здание, сооружение, объект незавершенного строительства	01:08:0518011:122
4.	Уникальный учетный номер кадастрового квартала, в границах которого расположены здание, сооружение, объект незавершенного строительства	01:08:0519002, 01:08:0518011

2. Сведения о характеристиках объекта недвижимости с кадастровым номером : 01:08:0519002:941 :

№ п/п	Наименование характеристики	Значение характеристики
1	2	3
5.	Адрес здания, сооружения, объекта незавершенного строительства	-
5.1.	Сведения о местоположении здания, сооружения, объекта незавершенного строительства (при отсутствии адреса) в структурированном в соответствии с федеральной информационной адресной системой виде	-
5.2.	Дополнительные сведения о местоположении	-
6.	Иные сведения	-

3. Пояснения к сведениям об объекте недвижимости с кадастровым номером 01:08:0519002:941 :

1.	-

Описание местоположения зданий, сооружений, объектов незавершенного строительства на земельном участке

1. Сведения о характерных точках контура объекта недвижимости с кадастровым номером : 01:08:0518011:8 :

Система координат МСК-23, зона 2 — Зона № 2

Обозначение характерных точек контура	Содержатся в Едином государственном реестре недвижимости			Определены в ходе выполнения комплексных кадастровых работ			Метод определения координат	Формулы, примененные для расчета средней квадратической погрешности определения координат характерных точек (Mt), м, с подставленными в такие формулы значениями и итоговые (вычисленные) значения Mt, м
	Координаты, м		Радиус, м	Координаты, м		Радиус, м		
	X	Y	R	X	Y	R		
1	2	3	4	5	6	7	8	9
								-
н57О	-	-	-	428546.37	2232328.02	-	Метод спутниковых геодезических измерений (определений)	$Mt = \sqrt{(m_0^2 + m_1^2)}$
н58О	-	-	-	428554.04	2232327.12	-	Метод спутниковых геодезических измерений (определений)	$Mt = \sqrt{(m_0^2 + m_1^2)}$
н59О	-	-	-	428556.19	2232339.48	-	Метод спутниковых геодезических измерений (определений)	$Mt = \sqrt{(m_0^2 + m_1^2)}$
н60О	-	-	-	428548.26	2232340.88	-	Метод спутниковых геодезических измерений (определений)	$Mt = \sqrt{(m_0^2 + m_1^2)}$
н57О	-	-	-	428546.37	2232328.02	-	Метод спутниковых геодезических измерений (определений)	$Mt = \sqrt{(m_0^2 + m_1^2)}$

2. Сведения о характеристиках объекта недвижимости с кадастровым номером : 01:08:0518011:8 :

№ п/п	Наименование характеристики	Значение характеристики
1	2	3
1.	Вид объекта недвижимости	здание
2.	Ранее присвоенный государственный учетный номер (инвентарный) здания, сооружения, объекта незавершенного строительства	-
3.	Кадастровый номер земельного участка (земельных участков), в границах которого (которых) расположены здание, сооружение, объект незавершенного строительства	01:08:0518011:120
4.	Уникальный учетный номер кадастрового квартала, в границах которого расположены здание, сооружение, объект незавершенного строительства	01:08:0518011

2. Сведения о характеристиках объекта недвижимости с кадастровым номером : 01:08:0518011:8 :

№ п/п	Наименование характеристики	Значение характеристики
1	2	3
5.	Адрес здания, сооружения, объекта незавершенного строительства	Российская Федерация, Республика Адыгея (Адыгея), город Майкоп, переулок Дорожный
5.1.	Сведения о местоположении здания, сооружения, объекта незавершенного строительства (при отсутствии адреса) в структурированном в соответствии с федеральной информационной адресной системой виде	-
5.2.	Дополнительные сведения о местоположении	-
6.	Иные сведения	-

3. Пояснения к сведениям об объекте недвижимости с кадастровым номером 01:08:0518011:8 :

1.	-

Описание местоположения зданий, сооружений, объектов незавершенного строительства на земельном участке

1. Сведения о характерных точках контура объекта недвижимости с кадастровым номером : 01:08:0519002:778 :

Система координат МСК-23, зона 2 **Зона № 2**

Обозначение характерных точек контура	Содержатся в Едином государственном реестре недвижимости			Определены в ходе выполнения комплексных кадастровых работ			Метод определения координат	Формулы, примененные для расчета средней квадратической погрешности определения координат характерных точек (Mt), м, с подставленными в такие формулы значениями и итоговые (вычисленные) значения Mt, м
	Координаты, м		Радиус, м	Координаты, м		Радиус, м		
	X	Y	R	X	Y	R		
1	2	3	4	5	6	7	8	9
								-
н61О	-	-	-	428445.01	2232357.62	-	Метод спутниковых геодезических измерений (определений)	$Mt = \sqrt{(m_0^2 + m_1^2)}$
н62О	-	-	-	428436.96	2232358.94	-	Метод спутниковых геодезических измерений (определений)	$Mt = \sqrt{(m_0^2 + m_1^2)}$
н63О	-	-	-	428435.74	2232350.80	-	Метод спутниковых геодезических измерений (определений)	$Mt = \sqrt{(m_0^2 + m_1^2)}$
н64О	-	-	-	428435.48	2232350.85	-	Метод спутниковых геодезических измерений (определений)	$Mt = \sqrt{(m_0^2 + m_1^2)}$
н65О	-	-	-	428435.02	2232347.72	-	Метод спутниковых геодезических измерений (определений)	$Mt = \sqrt{(m_0^2 + m_1^2)}$
н66О	-	-	-	428441.52	2232346.57	-	Метод спутниковых геодезических измерений (определений)	$Mt = \sqrt{(m_0^2 + m_1^2)}$
н67О	-	-	-	428442.06	2232349.25	-	Метод спутниковых геодезических измерений (определений)	$Mt = \sqrt{(m_0^2 + m_1^2)}$
н68О	-	-	-	428443.76	2232349.00	-	Метод спутниковых геодезических измерений (определений)	$Mt = \sqrt{(m_0^2 + m_1^2)}$
н61О	-	-	-	428445.01	2232357.62	-	Метод спутниковых геодезических измерений (определений)	$Mt = \sqrt{(m_0^2 + m_1^2)}$

2. Сведения о характеристиках объекта недвижимости с кадастровым номером : 01:08:0519002:778 :

№ п/п	Наименование характеристики	Значение характеристики
1	2	3
1.	Вид объекта недвижимости	здание
2.	Ранее присвоенный государственный учетный номер (инвентарный) здания, сооружения, объекта незавершенного строительства	2-17769
3.	Кадастровый номер земельного участка (земельных участков), в границах которого (которых) расположены здание, сооружение, объект незавершенного строительства	01:08:0518011:120
4.	Уникальный учетный номер кадастрового квартала, в границах которого расположены здание, сооружение, объект незавершенного строительства	01:08:0519002, 01:08:0518011
5.	Адрес здания, сооружения, объекта незавершенного строительства	-
5.1.	Сведения о местоположении здания, сооружения, объекта незавершенного строительства (при отсутствии адреса) в структурированном в соответствии с федеральной информационной адресной системой виде	-
5.2.	Дополнительные сведения о местоположении	-
6.	Иные сведения	-

3. Пояснения к сведениям об объекте недвижимости с кадастровым номером 01:08:0519002:778 :

1.	-

Описание местоположения зданий, сооружений, объектов незавершенного строительства на земельном участке

1. Сведения о характерных точках контура объекта недвижимости с кадастровым номером : 01:08:0501001:686 :

Система координат МСК-23, зона 2 **Зона № 2**

Обозначение характерных точек контура	Содержатся в Едином государственном реестре недвижимости			Определены в ходе выполнения комплексных кадастровых работ			Метод определения координат	Формулы, примененные для расчета средней квадратической погрешности определения координат характерных точек (Mt), м, с подставленными в такие формулы значениями и итоговые (вычисленные) значения Mt, м
	Координаты, м		Радиус, м	Координаты, м		Радиус, м		
	X	Y	R	X	Y	R		
1	2	3	4	5	6	7	8	9
								-
н69О	-	-	-	428467.06	2232353.90	-	Метод спутниковых геодезических измерений (определений)	$Mt = \sqrt{(m_0^2 + m_1^2)}$
н70О	-	-	-	428459.32	2232355.06	-	Метод спутниковых геодезических измерений (определений)	$Mt = \sqrt{(m_0^2 + m_1^2)}$
н71О	-	-	-	428457.31	2232342.59	-	Метод спутниковых геодезических измерений (определений)	$Mt = \sqrt{(m_0^2 + m_1^2)}$
н72О	-	-	-	428460.11	2232342.32	-	Метод спутниковых геодезических измерений (определений)	$Mt = \sqrt{(m_0^2 + m_1^2)}$
н73О	-	-	-	428459.88	2232340.43	-	Метод спутниковых геодезических измерений (определений)	$Mt = \sqrt{(m_0^2 + m_1^2)}$
н74О	-	-	-	428463.06	2232340.11	-	Метод спутниковых геодезических измерений (определений)	$Mt = \sqrt{(m_0^2 + m_1^2)}$
н75О	-	-	-	428463.25	2232341.80	-	Метод спутниковых геодезических измерений (определений)	$Mt = \sqrt{(m_0^2 + m_1^2)}$
н76О	-	-	-	428467.46	2232341.25	-	Метод спутниковых геодезических измерений (определений)	$Mt = \sqrt{(m_0^2 + m_1^2)}$
н77О	-	-	-	428467.99	2232345.83	-	Метод спутниковых геодезических измерений (определений)	$Mt = \sqrt{(m_0^2 + m_1^2)}$

1. Сведения о характерных точках контура объекта недвижимости с кадастровым номером : 01:08:0501001:686 :

Система координат МСК-23, зона 2 — Зона № 2

Обозначение характерных точек контура	Содержатся в Едином государственном реестре недвижимости			Определены в ходе выполнения комплексных кадастровых работ			Метод определения координат	Формулы, примененные для расчета средней квадратической погрешности определения координат характерных точек (Mt), м, с подставленными в такие формулы значениями и итоговые (вычисленные) значения Mt, м
	Координаты, м		Радиус, м	Координаты, м		Радиус, м		
	X	Y	R	X	Y	R		
1	2	3	4	5	6	7	8	9
н78О	-	-	-	428465.96	2232346.12	-	Метод спутниковых геодезических измерений (определений)	$Mt = \sqrt{(m_0^2 + m_1^2)}$
н69О	-	-	-	428467.06	2232353.90	-	Метод спутниковых геодезических измерений (определений)	$Mt = \sqrt{(m_0^2 + m_1^2)}$

2. Сведения о характеристиках объекта недвижимости с кадастровым номером : 01:08:0501001:686 :

№ п/п	Наименование характеристики	Значение характеристики
1	2	3
1.	Вид объекта недвижимости	здание
2.	Ранее присвоенный государственный учетный номер (инвентарный) здания, сооружения, объекта незавершенного строительства	2-18989, 79:401:002:200189890, 01:08:000000:0000:79:401:002:200189890, 01:08:005:390:18989/2/08
3.	Кадастровый номер земельного участка (земельных участков), в границах которого (которых) расположены здание, сооружение, объект незавершенного строительства	01:08:0518011:120
4.	Уникальный учетный номер кадастрового квартала, в границах которого расположены здание, сооружение, объект незавершенного строительства	01:08:0501001, 01:08:0518011
5.	Адрес здания, сооружения, объекта незавершенного строительства	-
5.1.	Сведения о местоположении здания, сооружения, объекта незавершенного строительства (при отсутствии адреса) в структурированном в соответствии с федеральной информационной адресной системой виде	-
5.2.	Дополнительные сведения о местоположении	-
6.	Иные сведения	-

3. Пояснения к сведениям об объекте недвижимости с кадастровым номером 01:08:0501001:686 :

1.	-

Описание местоположения зданий, сооружений, объектов незавершенного строительства на земельном участке

1. Сведения о характерных точках контура объекта недвижимости с кадастровым номером : 01:08:0000000:677 :

Система координат МСК-23, зона 2 — Зона № 2

Обозначение характерных точек контура	Содержатся в Едином государственном реестре недвижимости			Определены в ходе выполнения комплексных кадастровых работ			Метод определения координат	Формулы, примененные для расчета средней квадратической погрешности определения координат характерных точек (Mt), м, с подставленными в такие формулы значениями и итоговые (вычисленные) значения Mt, м
	Координаты, м		Радиус, м	Координаты, м		Радиус, м		
	X	Y	R	X	Y	R		
1	2	3	4	5	6	7	8	9
								-
н79О	-	-	-	428489.25	2232350.27	-	Метод спутниковых геодезических измерений (определений)	$Mt = \sqrt{(m_0^2 + m_1^2)}$
н80О	-	-	-	428481.67	2232351.76	-	Метод спутниковых геодезических измерений (определений)	$Mt = \sqrt{(m_0^2 + m_1^2)}$
н81О	-	-	-	428479.98	2232341.01	-	Метод спутниковых геодезических измерений (определений)	$Mt = \sqrt{(m_0^2 + m_1^2)}$
н82О	-	-	-	428482.74	2232340.43	-	Метод спутниковых геодезических измерений (определений)	$Mt = \sqrt{(m_0^2 + m_1^2)}$
н83О	-	-	-	428483.20	2232342.67	-	Метод спутниковых геодезических измерений (определений)	$Mt = \sqrt{(m_0^2 + m_1^2)}$
н84О	-	-	-	428487.97	2232342.15	-	Метод спутниковых геодезических измерений (определений)	$Mt = \sqrt{(m_0^2 + m_1^2)}$
н79О	-	-	-	428489.25	2232350.27	-	Метод спутниковых геодезических измерений (определений)	$Mt = \sqrt{(m_0^2 + m_1^2)}$

2. Сведения о характеристиках объекта недвижимости с кадастровым номером : 01:08:0000000:677 :

№ п/п	Наименование характеристики	Значение характеристики
1	2	3
1.	Вид объекта недвижимости	здание

2. Сведения о характеристиках объекта недвижимости с кадастровым номером : 01:08:0000000:677 :

№ п/п	Наименование характеристики	Значение характеристики
1	2	3
2.	Ранее присвоенный государственный учетный номер (инвентарный) здания, сооружения, объекта незавершенного строительства	29-122-4, 2/17768
3.	Кадастровый номер земельного участка (земельных участков), в границах которого (которых) расположены здание, сооружение, объект незавершенного строительства	01:08:0518011:120
4.	Уникальный учетный номер кадастрового квартала, в границах которого расположены здание, сооружение, объект незавершенного строительства	01:08:0501001, 01:08:0518011, 01:08:0000000
5.	Адрес здания, сооружения, объекта незавершенного строительства	-
5.1.	Сведения о местоположении здания, сооружения, объекта незавершенного строительства (при отсутствии адреса) в структурированном в соответствии с федеральной информационной адресной системой виде	-
5.2.	Дополнительные сведения о местоположении	-
6.	Иные сведения	-

3. Пояснения к сведениям об объекте недвижимости с кадастровым номером 01:08:0000000:677 :

1.	-

Описание местоположения зданий, сооружений, объектов незавершенного строительства на земельном участке

1. Сведения о характерных точках контура объекта недвижимости с кадастровым номером : 01:08:0000000:887 :

Система координат МСК-23, зона 2 **Зона № 2**

Обозначение характерных точек контура	Содержатся в Едином государственном реестре недвижимости			Определены в ходе выполнения комплексных кадастровых работ			Метод определения координат	Формулы, примененные для расчета средней квадратической погрешности определения координат характерных точек (Mt), м, с подставленными в такие формулы значениями и итоговые (вычисленные) значения Mt, м
	Координаты, м		Радиус, м	Координаты, м		Радиус, м		
	X	Y	R	X	Y	R		
1	2	3	4	5	6	7	8	9
								-
н85О	-	-	-	428530.71	2232333.21	-	Метод спутниковых геодезических измерений (определений)	$Mt = \sqrt{(m_0^2 + m_1^2)}$
н86О	-	-	-	428530.73	2232333.39	-	Метод спутниковых геодезических измерений (определений)	$Mt = \sqrt{(m_0^2 + m_1^2)}$
н87О	-	-	-	428532.11	2232333.20	-	Метод спутниковых геодезических измерений (определений)	$Mt = \sqrt{(m_0^2 + m_1^2)}$
н88О	-	-	-	428532.40	2232335.16	-	Метод спутниковых геодезических измерений (определений)	$Mt = \sqrt{(m_0^2 + m_1^2)}$
н89О	-	-	-	428532.57	2232335.14	-	Метод спутниковых геодезических измерений (определений)	$Mt = \sqrt{(m_0^2 + m_1^2)}$
н90О	-	-	-	428533.63	2232343.15	-	Метод спутниковых геодезических измерений (определений)	$Mt = \sqrt{(m_0^2 + m_1^2)}$
н91О	-	-	-	428526.13	2232344.38	-	Метод спутниковых геодезических измерений (определений)	$Mt = \sqrt{(m_0^2 + m_1^2)}$
н92О	-	-	-	428524.38	2232333.89	-	Метод спутниковых геодезических измерений (определений)	$Mt = \sqrt{(m_0^2 + m_1^2)}$
н85О	-	-	-	428530.71	2232333.21	-	Метод спутниковых геодезических измерений (определений)	$Mt = \sqrt{(m_0^2 + m_1^2)}$

2. Сведения о характеристиках объекта недвижимости с кадастровым номером : 01:08:0000000:887 :

№ п/п	Наименование характеристики	Значение характеристики
1	2	3
1.	Вид объекта недвижимости	здание
2.	Ранее присвоенный государственный учетный номер (инвентарный) здания, сооружения, объекта незавершенного строительства	-
3.	Кадастровый номер земельного участка (земельных участков), в границах которого (которых) расположены здание, сооружение, объект незавершенного строительства	01:08:0518011:120
4.	Уникальный учетный номер кадастрового квартала, в границах которого расположены здание, сооружение, объект незавершенного строительства	01:08:0518011, 01:08:0000000
5.	Адрес здания, сооружения, объекта незавершенного строительства	Российская Федерация, Республика Адыгея (Адыгея), город Майкоп, переулок Дорожный
5.1.	Сведения о местоположении здания, сооружения, объекта незавершенного строительства (при отсутствии адреса) в структурированном в соответствии с федеральной информационной адресной системой виде	-
5.2.	Дополнительные сведения о местоположении	-
6.	Иные сведения	-


3. Пояснения к сведениям об объекте недвижимости с кадастровым номером 01:08:0000000:887 :

1.	-

Схема границ земельных участков


Выносной лист 1
Выносной лист 2
Выносной лист 3
Выносной лист 4
Выносной лист 5
:710
:121
:120
:685
:682
:887
:3У1
:3У2
:3

Схема границ земельных участков

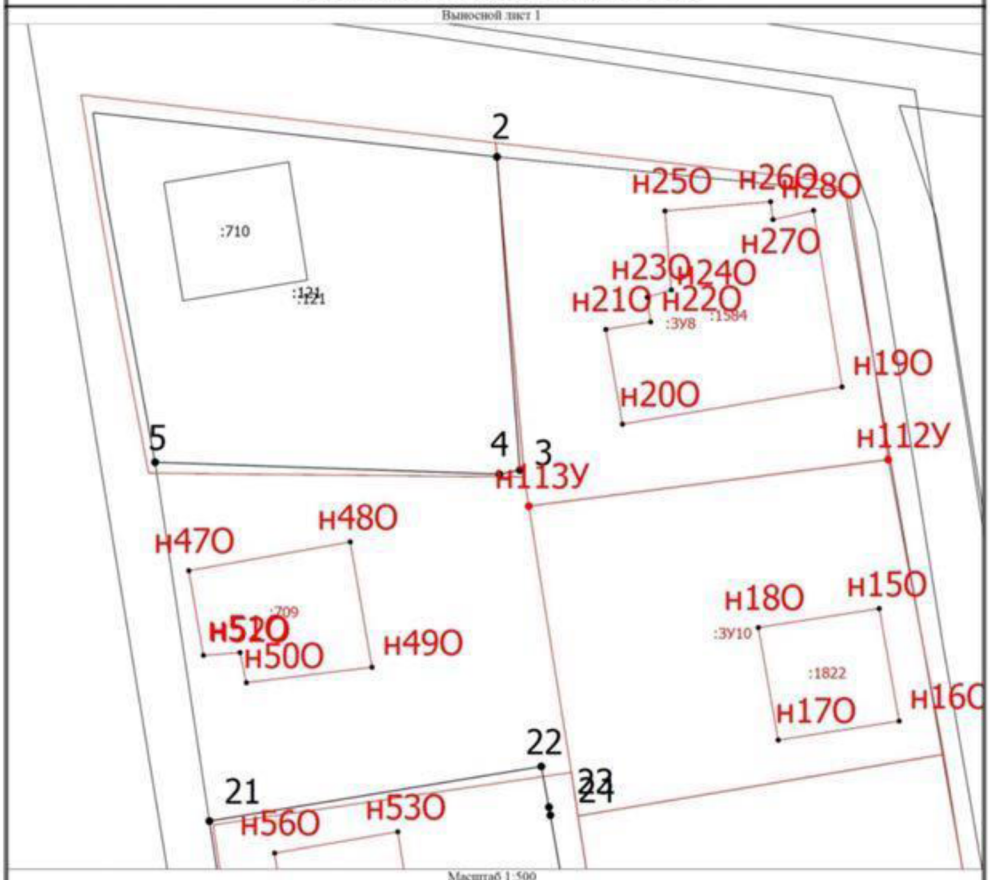


Масштаб 1:500

Условные обозначения

- Часть границы, местоположение которой определено при выполнении кадастровых работ
- Характерная точка границы земельного участка, сведения ЕГРН о которой соответствуют требованиям, установленным в соответствии с частью 13 статьи 22 Федерального закона от 13 июля 2015 г. N 218-ФЗ "О государственной регистрации недвижимости"
- Характерная точка контура здания, сооружения, объекта незавершенного строительства
- Характерная точка границы, сведения о которой позволяют однозначно определить ее положение на местности
1 - Обозначение характерной точки, местоположение которой не изменилось или было уточнено
37 - Обозначение ликвидируемой характерной точки
н1У - Обозначение новой характерной точки
:120 - Кадастровый номер земельного участка
:120 - Измененный земельный участок
:ЗУ1 - Образуемый земельный участок
:710 - Кадастровый номер здания
:887 - Уточняемое здание
- Часть границы, сведения ЕГРН о которой позволяют однозначно определить ее положение на местности
- Часть контура, образованного проекцией вновь образованного наземного конструктивного элемента здания, сооружения, объекта незавершенного строительства
- Часть контура, образованного проекцией существующего в ЕГРН наземного конструктивного элемента здания, сооружения, объекта незавершенного строительства
- Пункт государственной геодезической сети
- Пункт геодезической сети специального назначения, созданной в соответствии с законодательством Российской Федерации о геодезии и картографии
- Характерная точка границы земельного участка, сведения о которой отсутствуют в ЕГРН, местоположение которой определено при кадастровых работах (новая характерная точка)

Схема границ земельных участков

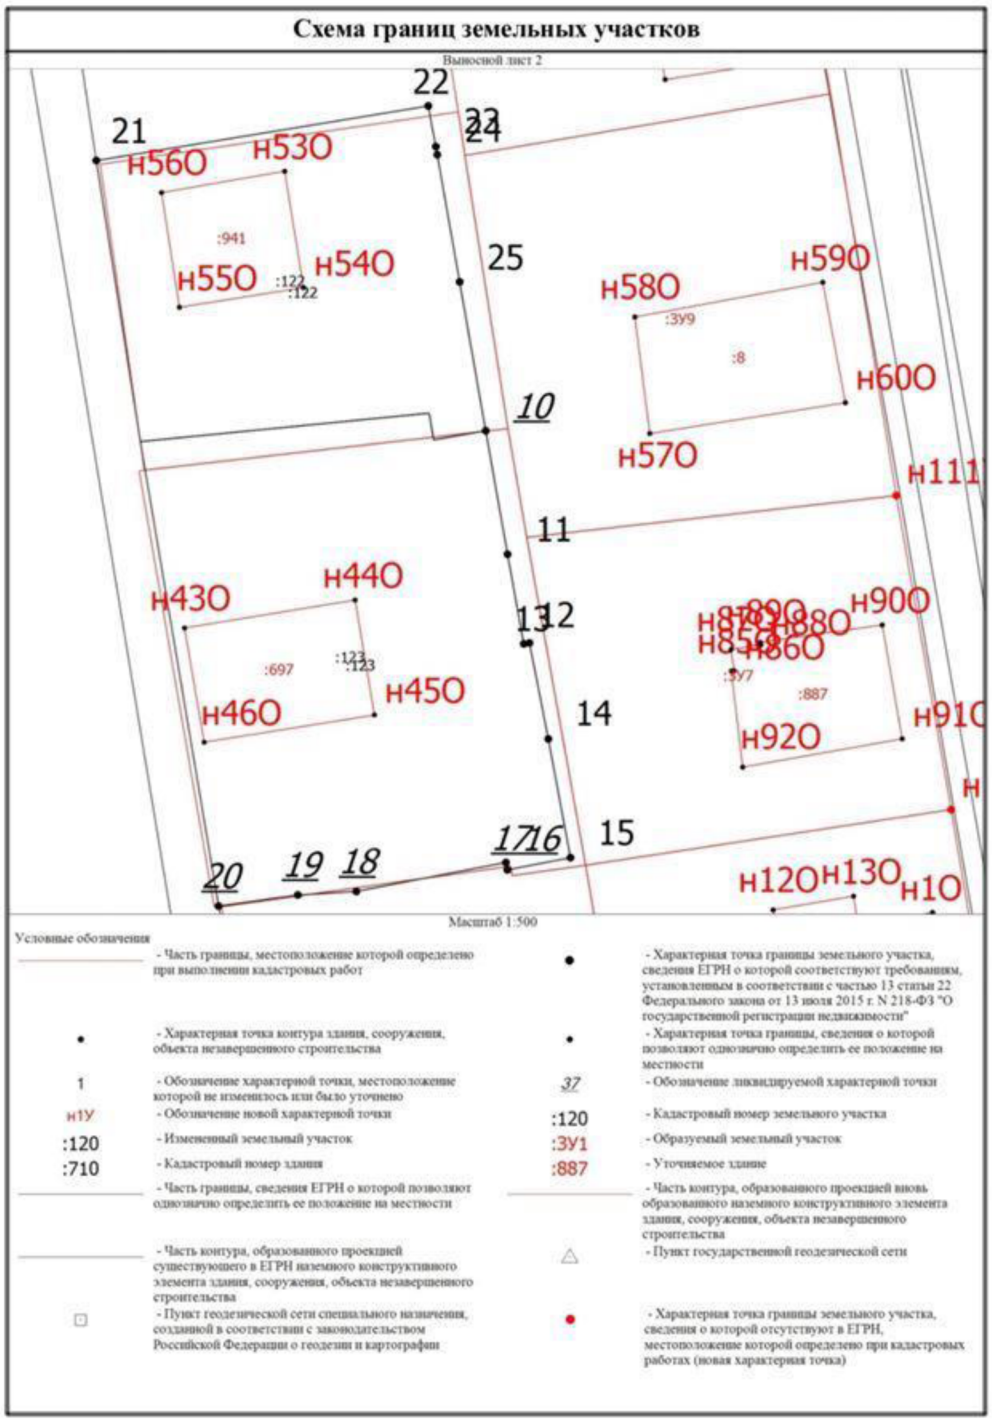


Условные обозначения

- Часть границы, местоположение которой определено при выполнении кадастровых работ
- Характерная точка границы земельного участка, сведения ЕГРН о которой соответствуют требованиям, установленным в соответствии с частью 13 статьи 22 Федерального закона от 13 июля 2015 г. N 218-ФЗ "О государственной регистрации недвижимости"
- Характерная точка контура здания, сооружения, объекта незавершенного строительства
- Характерная точка границы, сведения о которой позволяют однозначно определить ее положение на местности
- 1 - Обозначение характерной точки, местоположение которой не изменилось или было уточнено
- 37 - Обозначение ликвидируемой характерной точки
- н1У - Обозначение новой характерной точки
- :120 - Кадастровый номер земельного участка
- :120 - Измененный земельный участок
- :ЗУ1 - Образуемый земельный участок
- :710 - Кадастровый номер здания
- :887 - Уточняемое здание
- Часть границы, сведения ЕГРН о которой позволяют однозначно определить ее положение на местности
- Часть контура, образованного проекцией вновь образованного наземного конструктивного элемента здания, сооружения, объекта незавершенного строительства
- Часть контура, образованного проекцией существующего в ЕГРН наземного конструктивного элемента здания, сооружения, объекта незавершенного строительства
- Пункт государственной геодезической сети
- Пункт геодезической сети специального назначения, созданной в соответствии с законодательством Российской Федерации о геодезии и картографии
- Характерная точка границы земельного участка, сведения о которой отсутствуют в ЕГРН, местоположение которой определено при кадастровых работах (новая характерная точка)

Схема границ земельных участков

Выносной лист 3

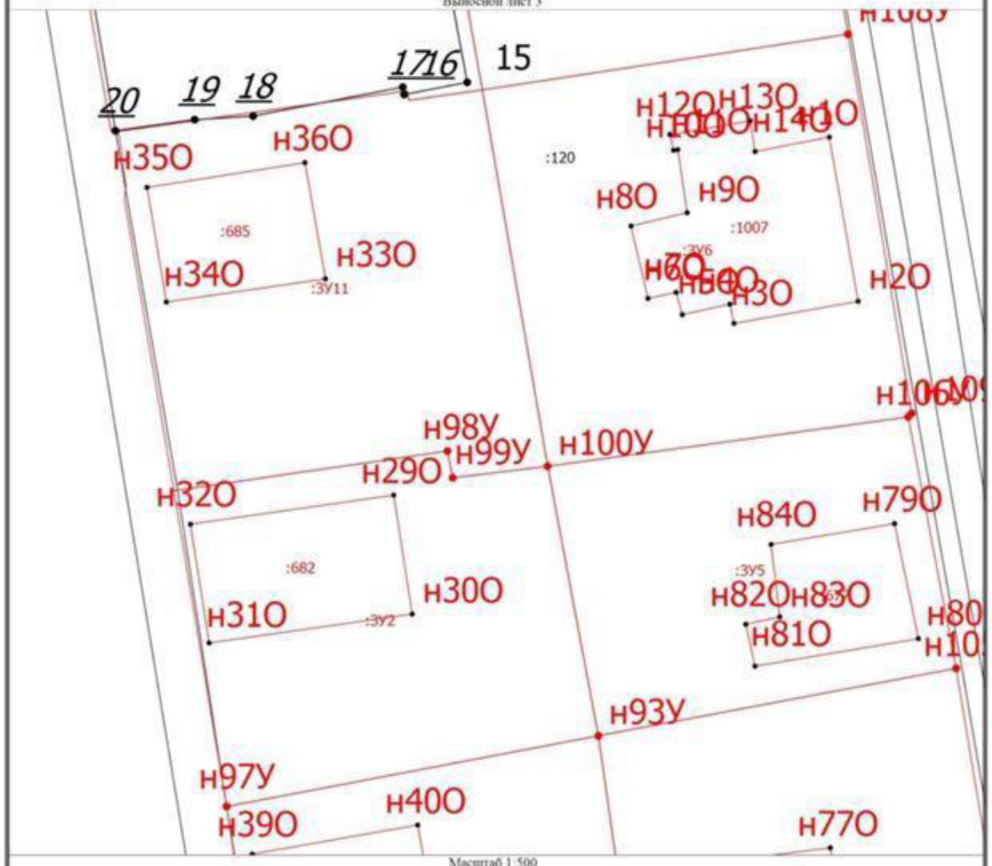


Масштаб 1:500

Условные обозначения

	- Часть границы, местоположение которой определено при выполнении кадастровых работ	•	- Характерная точка границы земельного участка, сведения ЕГРН о которой соответствуют требованиям, установленным в соответствии с частью 13 статьи 22 Федерального закона от 13 июля 2015 г. N 218-ФЗ "О государственной регистрации недвижимости"
•	- Характерная точка контура здания, сооружения, объекта незавершенного строительства	•	- Характерная точка границы, сведения о которой позволяют однозначно определить ее положение на местности
1	- Обозначение характерной точки, местоположение которой не изменилось или было уточнено	37	- Обозначение ликвидируемой характерной точки
н1У	- Обозначение новой характерной точки	:120	- Кадастровый номер земельного участка
:120	- Измененный земельный участок	:ЗУ1	- Образуемый земельный участок
:710	- Кадастровый номер здания	:887	- Уточняемое здание
	- Часть границы, сведения ЕГРН о которой позволяют однозначно определить ее положение на местности		- Часть контура, образованного проекцией вновь образованного наземного конструктивного элемента здания, сооружения, объекта незавершенного строительства
	- Часть контура, образованного проекцией существующего в ЕГРН наземного конструктивного элемента здания, сооружения, объекта незавершенного строительства	△	- Пункт государственной геодезической сети
□	- Пункт геодезической сети специального назначения, созданной в соответствии с законодательством Российской Федерации о геодезии и картографии	•	- Характерная точка границы земельного участка, сведения о которой отсутствуют в ЕГРН, местоположение которой определено при кадастровых работах (новая характерная точка)

Схема границ земельных участков

Выносной лист 4

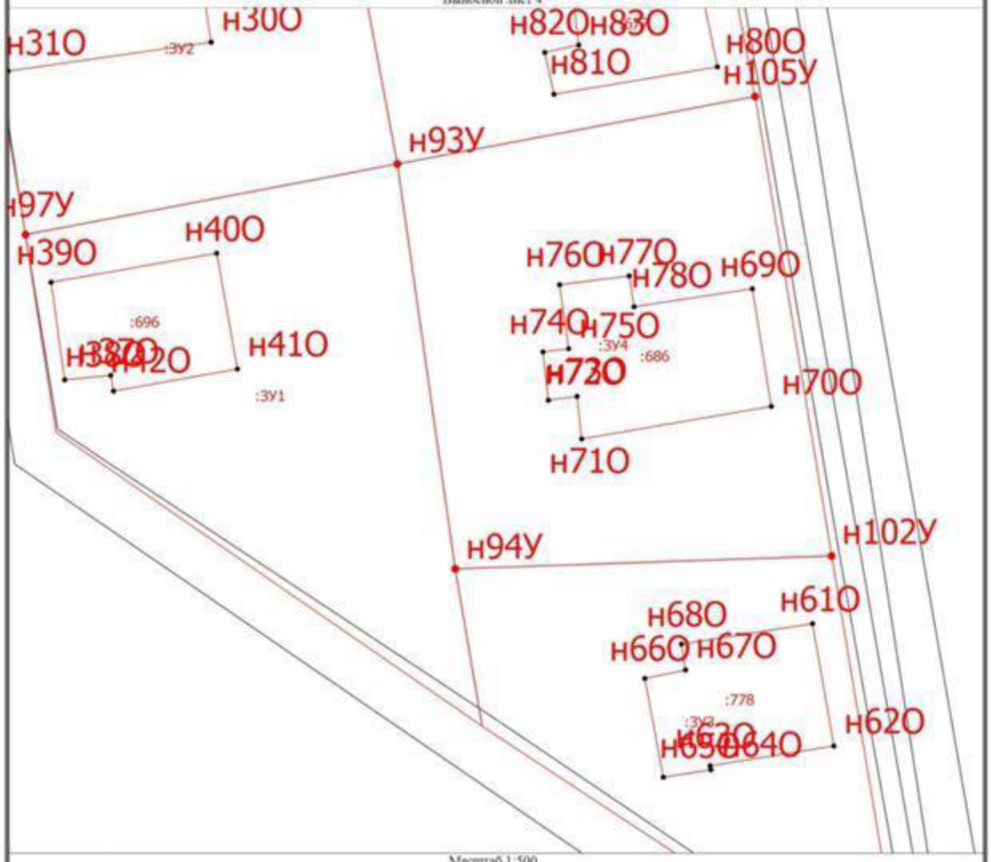

Масштаб 1:500

Условные обозначения

	- Часть границы, местоположение которой определено при выполнении кадастровых работ	•	- Характерная точка границы земельного участка, сведения ЕГРН о которой соответствуют требованиям, установленным в соответствии с частью 13 статьи 22 Федерального закона от 13 июля 2015 г. N 218-ФЗ "О государственной регистрации недвижимости"
•	- Характерная точка контура здания, сооружения, объекта незавершенного строительства	•	- Характерная точка границы, сведения о которой позволяют однозначно определить ее положение на местности
1	- Обозначение характерной точки, местоположение которой не изменилось или было уточнено	37	- Обозначение ликвидируемой характерной точки
н1У	- Обозначение новой характерной точки	:120	- Кадастровый номер земельного участка
:120	- Измененный земельный участок	:ЗУ1	- Образуемый земельный участок
:710	- Кадастровый номер здания	:887	- Уточняемое здание
	- Часть границы, сведения ЕГРН о которой позволяют однозначно определить ее положение на местности		- Часть контура, образованного проекцией вновь образованного наземного конструктивного элемента здания, сооружения, объекта незавершенного строительства
	- Часть контура, образованного проекцией существующего в ЕГРН наземного конструктивного элемента здания, сооружения, объекта незавершенного строительства	△	- Пункт государственной геодезической сети
□	- Пункт геодезической сети специального назначения, созданной в соответствии с законодательством Российской Федерации о геодезии и картографии	•	- Характерная точка границы земельного участка, сведения о которой отсутствуют в ЕГРН, местоположение которой определено при кадастровых работах (новая характерная точка)

Схема границ земельных участков

Выносной лист 5




Масштаб 1:500

Условные обозначения

	- Часть границы, местоположение которой определено при выполнении кадастровых работ	•	- Характерная точка границы земельного участка, сведения ЕГРН о которой соответствуют требованиям, установленным в соответствии с частью 13 статьи 22 Федерального закона от 13 июля 2015 г. N 218-ФЗ "О государственной регистрации недвижимости"
•	- Характерная точка контура здания, сооружения, объекта незавершенного строительства	•	- Характерная точка границы, сведения о которой позволяют однозначно определить ее положение на местности
1	- Обозначение характерной точки, местоположение которой не изменилось или было уточнено	37	- Обозначение ликвидируемой характерной точки
н1У	- Обозначение новой характерной точки	:120	- Кадастровый номер земельного участка
:120	- Измененный земельный участок	:ЗУ1	- Образуемый земельный участок
:710	- Кадастровый номер здания	:887	- Уточняемое здание
	- Часть границы, сведения ЕГРН о которой позволяют однозначно определить ее положение на местности		- Часть контура, образованного проекцией вновь образованного наземного конструктивного элемента здания, сооружения, объекта незавершенного строительства
	- Часть контура, образованного проекцией существующего в ЕГРН наземного конструктивного элемента здания, сооружения, объекта незавершенного строительства	△	- Пункт государственной геодезической сети
□	- Пункт геодезической сети специального назначения, созданной в соответствии с законодательством Российской Федерации о геодезии и картографии	•	- Характерная точка границы земельного участка, сведения о которой отсутствуют в ЕГРН, местоположение которой определено при кадастровых работах (новая характерная точка)

Схема геодезических построений

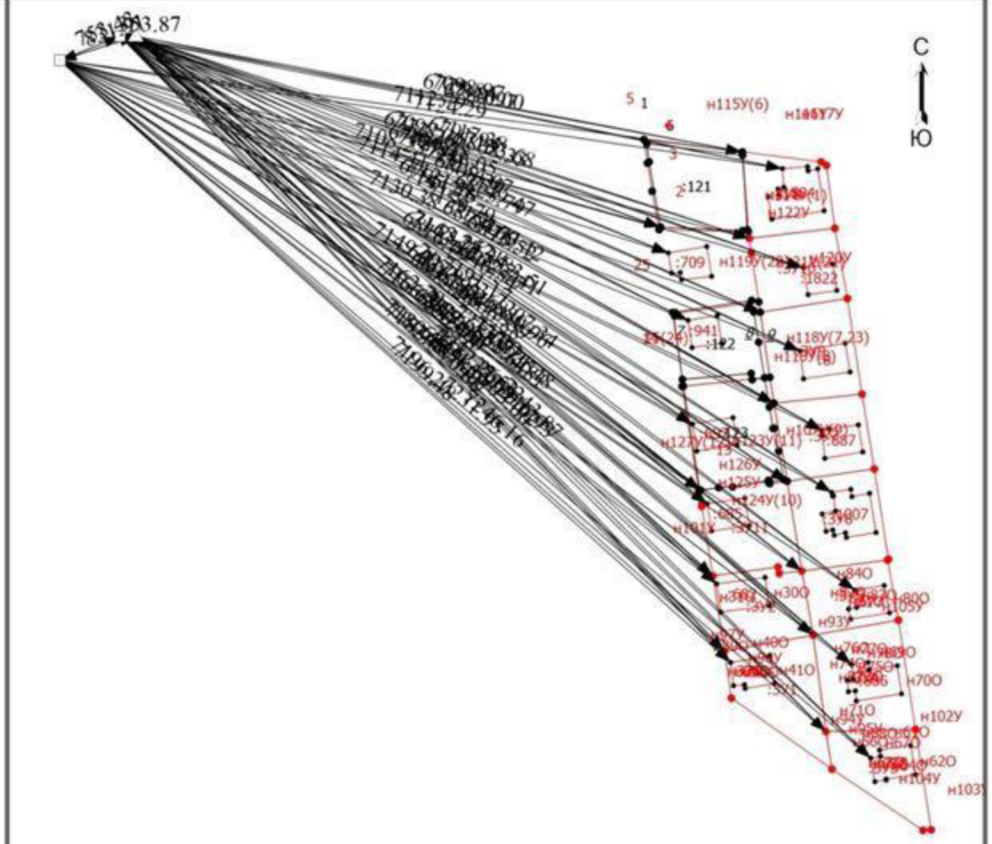

Масштаб 1:1500

- Часть границы, местоположение которой определено при выполнении кадастровых работ
- Характерная точка границы земельного участка, сведения ЕГРН о которой соответствуют требованиям, установленным в соответствии с частью 13 статьи 22 Федерального закона от 13 июля 2015 г. N 218-ФЗ "О государственной регистрации недвижимости"
- Характерная точка контура здания, сооружения, объекта незавершенного строительства
- Характерная точка границы, сведения о которой позволяют однозначно определить ее положение на местности
1 - Обозначение характерной точки, местоположение которой не изменилось или было уточнено
н1У - Обозначение новой характерной точки
- Часть границы, сведения ЕГРН о которой позволяют однозначно определить ее положение на местности
- Часть контура, образованного проекцией вновь образованного наземного конструктивного элемента здания, сооружения, объекта незавершенного строительства
△ - Пункт государственной геодезической сети
□ - Пункт геодезической сети специального назначения, созданной в соответствии с законодательством Российской Федерации о геодезии и картографии
- Характерная точка границы земельного участка, сведения о которой отсутствуют в ЕГРН, местоположение которой определено при кадастровых работах (новая характерная точка)
:120 - Измененный земельный участок
:ЗУ1 - Образуемый земельный участок
:1007 - Уточняемое здание
- Направления геодезических построений при определении координат характерных точек границ земельного участка

АКТ
СОГЛАСОВАНИЯ МЕСТОПОЛОЖЕНИЯ ГРАНИЦ ЗЕМЕЛЬНЫХ УЧАСТКОВ ПРИ ВЫПОЛНЕНИИ КОМПЛЕКСНЫХ КАДАСТРОВЫХ РАБОТ

01:08:0518011

наименование субъекта Российской Федерации, муниципального образования, населенного пункта, уникальные учетные номера кадастровых кварталов, а также иные сведения, позволяющие определить местоположение территории, на которой выполняются комплексные кадастровые работы

Всего листов: 3 | Лист 1

N п/п	Обозначение части (характерной точки) границы		Результат согласования (согласовано/ спорное)	Кадастровые номера или обозначения смежных земельных участков	Сведения о лице, представившем возражения	Реквизиты вступившего в законную силу судебного акта
	от т.	до т.				
1	2		3	4	5	6
1	н114У	н115У	Согласовано	01:08:0518011:121		
			Согласовано	01:08:0518011:8		
2	н113У	н112У	Согласовано	01:08:0518011:8		
			Согласовано	01:08:0518011:10		
3	н119У	н120У	Согласовано	01:08:0518011:10		
			Согласовано	01:08:0518011:9		
4	н119У	н121У	Согласовано	01:08:0518011:10		
			Согласовано	01:08:0518011:122		
5	н119У	н118У	Согласовано	01:08:0518011:122		
			Согласовано	01:08:0518011:8		
6	15	н118У	Согласовано	01:08:0518011:122		
			Согласовано	01:08:0518011:123		
7	н110У	н111У	Согласовано	01:08:0518011:9		
			Согласовано	01:08:0518011:7		
8	н110У	н118У	Согласовано	01:08:0518011:9		
			Согласовано	01:08:0518011:123		
9	н107У	н110У	Согласовано	01:08:0518011:7		
			Согласовано	01:08:0518011:123		
10	н107У	н108У	Согласовано	01:08:0518011:7		
			Согласовано	01:08:0518011:6		
11	н127У	н123У	Согласовано	01:08:0518011:123		
			Согласовано	01:08:0518011:11		
12	н123У	н124У	Согласовано	01:08:0518011:123		
			Согласовано	01:08:0518011:11		

АКТ
СОГЛАСОВАНИЯ МЕСТОПОЛОЖЕНИЯ ГРАНИЦ ЗЕМЕЛЬНЫХ УЧАСТКОВ
ПРИ ВЫПОЛНЕНИИ КОМПЛЕКСНЫХ КАДАСТРОВЫХ РАБОТ

01:08:0518011

наименование субъекта Российской Федерации, муниципального образования, населенного пункта, уникальные учетные номера кадастровых кварталов, а также иные сведения, позволяющие определить местоположение территории, на которой выполняются комплексные кадастровые работы

Всего листов: 3 | Лист 2

N п/п	Обозначение части (характерной точки) границы		Результат согласования (согласовано/ спорное)	Кадастровые номера или обозначения смежных земельных участков	Сведения о лице, представившем возражения	Реквизиты вступившего в законную силу судебного акта
	от т.	до т.				
1	2		3	4	5	6
13	н124У	н107У	Согласовано	01:08:0518011:123		
			Согласовано	01:08:0518011:11		
14	н100У	н107У	Согласовано	01:08:0518011:6		
			Согласовано	01:08:0518011:11		
15	н100У	н106У	Согласовано	01:08:0518011:6		
			Согласовано	01:08:0518011:5		
16	н101У	н98У	Согласовано	01:08:0518011:11		
			Согласовано	01:08:0518011:2		
17	н98У	н99У	Согласовано	01:08:0518011:11		
			Согласовано	01:08:0518011:2		
18	н99У	н100У	Согласовано	01:08:0518011:11		
			Согласовано	01:08:0518011:2		
19	н100У	н93У	Согласовано	01:08:0518011:5		
			Согласовано	01:08:0518011:2		
20	н93У	н105У	Согласовано	01:08:0518011:5		
			Согласовано	01:08:0518011:4		
21	н93У	н97У	Согласовано	01:08:0518011:2		
			Согласовано	01:08:0518011:1		
22	н93У	н94У	Согласовано	01:08:0518011:4		
			Согласовано	01:08:0518011:1		
23	н94У	н102У	Согласовано	01:08:0518011:4		
			Согласовано	01:08:0518011:3		

АКТ
СОГЛАСОВАНИЯ МЕСТОПОЛОЖЕНИЯ ГРАНИЦ ЗЕМЕЛЬНЫХ УЧАСТКОВ ПРИ ВЫПОЛНЕНИИ КОМПЛЕКСНЫХ КАДАСТРОВЫХ РАБОТ

01:08:0518011

наименование субъекта Российской Федерации, муниципального образования, населенного пункта, уникальные учетные номера кадастровых кварталов, а также иные сведения, позволяющие определить местоположение территории, на которой выполняются комплексные кадастровые работы

				Всего листов: 3	Лист 3
N п/п	**Обозначение части (характерной точки) границы**		**Результат согласования (согласовано/ спорное)**	**Кадастровые номера или обозначения смежных земельных участков**	**Сведения о лице, представившем возражения**	**Реквизиты вступившего в законную силу судебного акта**
	от т.	**до т.**				
1	2		3	4	5	6
24	н95У	н94У	Согласовано	01:08:0518011:1		
			Согласовано	01:08:0518011:3		

Председатель согласительной комиссии: _____ Ушаков Михаил Вячеславович
М.П. подпись фамилия, инициалы


Пронумеровано, прошнуровано
и скреплено печатью
(2) листов
подпись

Повестка заседания согласительной комиссии по согласованию местоположения границ земельных участков при выполнении комплексных кадастровых работ

09.30 14 августа 2024

1. Общая информация о результатах выполнения комплексных кадастровых работ в кадастровых кварталах 01:08:0518011 и 01:08:0507039, порядке согласования местоположения границ земельных участков и регламенте работы согласительной комиссии.

Докладчик: Ушаков М.В.

2. Рассмотрение карт-планов территории, подготовленных в результате выполнения комплексных кадастровых работ в кадастровых кварталах 01:08:0518011 и 01:08:0507039.

Докладчик: Казначевская О.С.

Доклад по первому вопросу.

Общая информация о результатах выполнения комплексных кадастровых работ в кадастровых кварталах 01:08:0518011 и 01:08:0507039, порядке согласования местоположения границ земельных участков и регламенте работы согласительной комиссии.

Докладчик: Ушаков Михаил Вячеславович

Заседание согласительной комиссии считается открытым.

Заседание согласительной комиссии проводится в целях согласования местоположения границ земельных участков, являющихся объектами комплексных кадастровых работ.

Порядок согласования местоположения границ земельных участков в рамках комплексных кадастровых работ установлен статьей 42.10 Закона о кадастровой деятельности.

В этих целях Заказчиком работ опубликовывается, размещается и направляется заинтересованным лицам извещение о проведении заседания согласительной комиссии по вопросу согласования местоположения границ земельных участковспособами и в сроки, установленными указанным Законом.

Возражения заинтересованного лица относительно местоположения границ земельного участка могут быть представлены в письменной форме в согласительную комиссию в период со дня опубликования извещения о проведении заседания согласительной комиссии до дня проведения данного заседания, а также в течение тридцати пяти календарных дней со дня проведения первого заседания согласительной комиссии.

Возражения рассматриваются согласительной комиссией.

Регламент работы согласительной комиссии утвержден постановлением Главы администрации МО «Город Майкоп» от 31.05.2023 № 406.

В соответствии с регламентом заседание согласительной комиссии считается правомочным, если на нем присутствует не менее двух третей от общего количества членов согласительной комиссии. Присутствует 6. Кворум имеется.

Решения согласительной комиссии принимаются путем открытого голосования простым большинством голосов присутствующих на заседании членов согласительной комиссии.

По результатам работы согласительной комиссии составляется протокол заседания согласительной комиссии и заключение согласительной комиссии, а также Акт согласования местоположения границ.

По второму вопросу слово предоставляется Казначевской О.С.

Доклад по второму вопросу.

Рассмотрение карты-плана территории, подготовленной в результате выполнения комплексных кадастровых работ в кадастровых кварталах 01:08:0518011 и 01:08:0507039

Докладчик: Казначевская Ольга Сергеевна

Комплексные кадастровые работы в кадастровых кварталах 01:08:0518011 и 01:08:0507039 проводятся на основании государственного контракта от 20.05.2024 № 3, заключенного Комитетом Республики Адыгея по имущественным отношениям.

Исполнитель работ - филиал ППК «Роскадастр по Республике Адыгея.

Проведены мероприятия по определению характерных точек границ земельных участков и объектов капитального строительства в квартале, подготовлен проект карты-плана территории.

По кварталу 01:08:0518011.

Общее количество объектов недвижимости в карте-плане территории в квартале 01:08:0518011 - 25 объектов (образовано 11 участков, уточнено 14 объектов капитального строительства).

В сведениях о координатах характерных точек границ земельного участка с кадастровым номером 01:08:0518011:120, подлежащего разделу, выявлена реестровая ошибка, вместе с тем, КПТР не предусматривает одновременного включения в свой состав разделов по исправлению реестровой ошибки и по образованию из такого участка новых участков. В связи с чем, раздел участка с кадастровым номером 01:08:0518011:120 осуществлен не в существующих границах, а с учетом исправленных координат, определенных при проведении комплексных кадастровых работ.

В соответствиис частями 4, 4.1, статьи 42.6 Закона № 221-ФЗ в процессе выполнения работ в ЕГРН внесены сведения об объектах недвижимости с кадастровыми номерами: 01:08:0519002:778, 01:08:0501001:688, 01:08:0000000:677.

Согласно сведениям ЕГРН объект недвижимости с кадастровым номером 01:08:0518011:686 является дублирующим объекту недвижимости с кадастровым номером 01:08:0519002:941, земельный участок с кадастровым номером 01:08:0518011:3 является дублирующим участку ЗУ-7, соответственно, не включены в КПТР.

В рамках выполнения работ не выявлены объекты, при уточнении местоположения которых площадь превышала бы площадь, содержащуюся в ЕГРН, более чем на величину предельного минимального размера земельного участка, установленного в соответствии с земельным законодательством.

При исправлении реестровых ошибокне выявлено участков, у которых полученное значение площади земельного участка, меньше значения площади земельного участка, сведения о которой относительно этого земельного участка содержатся в ЕГРН, более чем на десять процентов.

Кроме того, объекты, в отношении которых у использующих их лиц отсутствуют документы, устанавливающие или подтверждающие право пользования земельным участком, также не выявлены.

Возражений заинтересованных лиц, указанных в части 3 статьи 39 Федерального закона от 24 июля 2007 № 221-ФЗ «О кадастровой деятельности», на проект карты-плана территории не поступало.

По кварталу 01:08:0507039.

Общее количество объектов недвижимости в карте-плане территориив квартале 01:08:0518014 - 21 объектов (уточнено 2 участка, выявлено реестровых ошибок в отношении 2 земельных участков и 2 объектов капитального строительства, уточнено 15 объекта капитального строительства).

Кроме того, выявлено что в соответствии с ч.3 ст. 69 Закона № 218-ФЗ земельные участки с кадастровыми номерами 01:08:0507039:14, 01:08:0507039:15 подлежат снятию с кадастрового учета. Согласно сведениям ЕГРН объект недвижимости с кадастровым номером 01:08:0507039:41 является дублирующим объекта недвижимости с кадастровым номер 01:08:0507039:243. В результате выполнения комплексных кадастровых работ выявлено, что объекты капитального строительства с кадастровыми номерами 01:08:0507039:25 (Мастерская), 01:08:0507039:30 (Котельная), 01:08:0507039:34 (Сушилка) по факту отсутствуют, сооружения с кадастровыми номерами: 01:08:0507039:497, 01:08:0507039:498, 01:08:0507039:499, 01:08:0507039:500 - линейные объекты, в связи чем, не включены в КПТР. Так же в процессе проведения работ выявлено, что объекты капитального строительства с кадастровыми номерами 01:08:0507039:270; 01:08:0507039:42; 01:08:0507039:43 по факту расположены в других кварталах.

В рамках выполнения работ не выявлены объекты, при уточнении местоположения которых площадь превышала бы площадь, содержащуюся в ЕГРН, более чем на величину предельного минимального размера земельного участка, установленного в соответствии с земельным законодательством.

При исправлении реестровых ошибокне выявлено участков, у которых полученное значение площади земельного участка, меньше значения площади земельного участка, сведения о которой относительно этого земельного участка содержатся в ЕГРН, более чем на десять процентов.

Возражений заинтересованных лиц, указанных в части 3 статьи 39 Федерального закона от 24 июля 2007 № 221-ФЗ «О кадастровой деятельности», на проект карты-плана территории не поступало.

Заключение согласительной комиссии по согласованию местоположения границ земельных участков при выполнении комплексных кадастровых работ о результатах рассмотрения возражений заинтересованных лиц, указанных в части 3 статьи 39 Федерального закона от 24 июля 2007 № 221-ФЗ «О кадастровой деятельности», относительно местоположения границ земельных участков, в том числе о нецелесообразности изменения проекта карты-плана территории в случае необоснованности таких возражений или о необходимости изменения исполнителем комплексных кадастровых работ карты-плана территории в соответствии с такими возражениями, в кадастровых кварталах 01:08:0518011 и 01:08:0507039

На заседании согласительной комиссии по согласованию местоположения границ земельных участков при выполнении комплексных кадастровых работ (далее – комиссия) представлены проекты карт-планов территории кадастровых кварталов 01:08:0518011 и 01:08:0507039 подготовленных в рамках государственного контракта от 20.05.2024 № 3, заключенного между Комитетом Республики Адыгея по имущественным отношениям и филиалом ППК «Роскадастр по Республике Адыгея.

В период с даты опубликования извещения о проведении заседания согласительной комиссии по вопросу согласования местоположения границ земельных участков при выполнении комплексных кадастровых работ до даты проведения дня проведения данного заседания (с 17 июля по 6 августа 2024 года) возражения заинтересованных лиц, указанных в части 3 статьи 39 Федерального закона от 24 июля 2007 № 221-ФЗ «О кадастровой деятельности», в комиссию в отношении кадастровых кварталов 01:08:0518011 и 01:08:0507039 не поступали.

Председатель Комиссии _____ Ушаков М.В.
(подпись) *(ФИО)*

ПРОТОКОЛ

заседания согласительной комиссии по согласованию местоположения границ земельных участков при выполнении комплексных кадастровых работ в кадастровых кварталах 01:08:0518011 и 01:08:0507039 в соответствии с государственным контрактом от 20.05.2024 № 3

г. Майкоп, ул. Краснооктябрьская, 21

14 августа 2024 09:30 № 1

Присутствовали:

Председатель комиссии:
Ушаков Михаил Вячеславович –заместитель председателя Комитета по управлению имуществом муниципального образования «Город Майкоп»
(ф.и.о.) (место работы и должность)

Заместитель председателя комиссии:
Маскунова Наталья Геннадьевна - заместитель начальника Управления архитектуры и градостроительства муниципального образования «Город Майкоп»
(ф.и.о.) (место работы и должность)

Секретарь комиссии:
Казаченко Лариса Анатольевна - начальник отдела земельных отношений Комитета по управлению имуществом муниципального образования «Город Майкоп»
(ф.и.о.) (место работы и должность)

Члены комиссии:
1. **Глюз Ольга Николаевна** - заместитель председателя Комитета по управлению имуществом муниципального образования «Город Майкоп
(ф.и.о.) (место работы и должность)

2. **Казначевская Ольга Сергеевна** - заместитель председателя Комитета Республики Адыгея по имущественным отношениям
(ф.и.о.) (место работы и должность)

3. **Церклевич Ольга Викторовна**–начальник отдела землеустройства, мониторинга земель и кадастровой оценки недвижимости, геодезии и картографии Управления Росреестра по Республике Адыгея
(ф.и.о.) (место работы и должность)

4. **Ладыженко Оксана Сергеевна** – главный специалист эксперт отдела управления федеральным имуществом и взаимодействия с органами местного самоуправления в Республике Адыгея МТУ Росимущества в Краснодарском крае и Республике Адыгея
(ф.и.о.) (место работы и должность)

Приглашенные лица:

1. Максимова Елена Александровна - начальник отдела ведения реестра границ филиала ППК «Роскадастр» по Республике Адыгея
(ф.и.о.) (место работы и должность)

2. Милокостова Наталья Андреевна - начальник производственного отдела №1 филиала ППК «Роскадастр» по Республике Адыгея

3. Джамирзе Айдамир Асланович - инженер по землеустройству производственного отдела №1 филиала ППК «Роскадастр» по Республике Адыгея

(ф.и.о.) (место работы и должность)

4. Исаев Хазрет Зелимханович - техник по инвентаризации строений и сооружений производственного отдела №1 филиала ППК «Роскадастр» по Республике Адыгея

(ф.и.о.) (место работы и должность)

Правообладатели земельных участков (заинтересованные лица):

N п/п	Фамилия, имя, отчество заинтересованного лица или его представителя (отчество указывается при наличии)	Реквизиты документа, подтверждающего полномочия представителя заинтересованного лица (заполняется, в случае участия представителя заинтересованного лица)	Сведения о земельных участках	
			Адрес (местоположение) и кадастровый номер земельного участка	Вид права на земельный участок
-	Карпенко Александр Сергеевич	-	Республика Адыгея, г. Майкоп, улица Батарейная, 18 01:08:0518011:123	-

Повестка дня заседания:

1. Общая информация о результатах выполнения комплексных кадастровых работ в кадастровых кварталах 01:08:0518011 и 01:08:0507039, порядке согласования местоположения границ земельных участков и регламенте работы согласительной комиссии

(вопрос повестки дня заседания)

Докладчик:
Ушаков М.В.

(ф.и.о.)

2. Рассмотрение карт-планов территории, подготовленных в результате выполнения комплексных кадастровых работ в кадастровых кварталах 01:08:0518011 и 01:08:0507039.

(вопрос повестки дня заседания)

Докладчик: Казначевская О.С.

(ф.и.о.)

Рассмотрение вопроса повестки дня № 1:
Общая информация о результатах выполнения комплексных кадастровых работ в кадастровых кварталах 01:08:0518011 и 01:08:0507039, порядке согласования местоположения границ земельных участков и регламенте работы согласительной комиссии

(рассматриваемый вопрос повестки дня заседания)

Слушали:
1. Ушакова Михаила Вячеславовича
(ф.и.о.)

Краткое содержание выступления:
Председатель комиссии проинформировал о выполнении комплексных кадастровых работах в кадастровых кварталах 01:08:0518011 и 01:08:0507039, разъяснил порядок согласования местоположения границ земельных участков и регламент работы согласительной комиссии.
Текст выступления прилагается.

Перечень документов, представленных на рассмотрение комиссии по вопросу повестки дня № 1:

№ п/п	наименование документа	реквизиты)
-	-	-

Решили:
Принять информацию по первому вопросу повестки дня к сведению.
(содержание принятого решения и обоснование его принятия, в том числе ссылки на положения федеральных законов, реквизиты документов, рассмотренных комиссией, послуживших основанием для принятия решения)

Результаты голосования:

«за»	«против»	«воздержались»
6	0	0

Особое мнение: -

Рассмотрение вопроса повестки дня № 2:
Рассмотрение карт-планов территории, подготовленных в результате выполнения комплексных кадастровых работ в кадастровых кварталах 01:08:0518011 и 01:08:0507039.
(рассматриваемый вопрос повестки дня заседания)

Слушали:
1. Казначевскую Ольгу Сергеевна
(ф.и.о.)

Краткое содержание выступления:
Казначевская О.С. разъяснила результаты комплексных кадастровых работ в кадастровых кварталах, представила проект карты-плана территории. Пояснила, что в сведениях о координатах характерных точек границ земельного участка с кадастровыми номерами 01:08:0518011:120, подлежащего разделу, выявлены реестровые ошибки, вместе с тем, КПТР не предусматривает одновременного включения в свой состав разделов по исправлению реестровой ошибки и по образованию из такого участка новых участков. В связи с чем, раздел указанного участка осуществлен не в существующих границах, а с учетом исправленных координат, определенных при проведении комплексных кадастровых работ.
Кроме того, отметила, что возражений от заинтересованных лиц, указанных в части 3 статьи 39 Федерального закона от 24 июля 2007 № 221-ФЗ «О кадастровой деятельности», в отношении кадастровых кварталов не поступало.

Текст выступления прилагается.

Выступили:
1. Карпенко Александр Сергеевич
(ф.и.о.)

Краткое содержание выступления:-.
Прошу указать на местности местоположение границ земельного участка 01:08:0518011:123, Республика Адыгея, г Майкоп, улица Батарейная, 18 в соответствии с подготовленным проектом карты-плана территории для уточнения границы с Батарейная 20, Дорожная 13, Дорожная 11, а также фасадной части земельного участка.

Перечень документов, представленных на рассмотрение комиссии по вопросу повестки дня № 2:

№ п/п	Наименование документа	Реквизиты
1	Проект карты-плана территории, подготовленной в результате выполнения комплексных кадастровых работ в границах кадастрового квартала 01:08:0518011	от 11 июля 2024
2	Проект карты-плана территории, подготовленной в результате выполнения комплексных кадастровых работ в границах кадастрового квартала 01:08:0505039	от 11 июля 2024

Решили:
1. Принять информацию по второму вопросу повестки дня к сведению.
2. Оформить заключение согласительной комиссии о результатах рассмотрения возражений заинтересованных лиц, указанных в части 3 статьи 39 Федерального закона от 24 июля 2007 № 221-ФЗ «О кадастровой деятельности», относительно местоположения границ земельных участков, в том числе о нецелесообразности изменения проекта карты-плана территории в случае необоснованности таких возражений или о необходимости изменения исполнителем комплексных кадастровых работ карты-плана территории в соответствии с такими возражениями, указав на отсутствие возражений вышеуказанных заинтересованных лиц
3. Провести следующее заседание согласительной комиссии по истечению срока, установленного частью 14 статьи 42.10 Федерального закона от 24 июля 2007 № 221-ФЗ «О кадастровой деятельности» для подачи возражений заинтересованных лиц, указанных в части 3 статьи 39 Федерального закона от 24 июля 2007 № 221-ФЗ «О кадастровой деятельности» (в течение тридцати пяти календарных дней со дня проведения первого заседания согласительной комиссии), 19 сентября 2024 года в 11:00
4. Исполнителю работ обеспечить исполнение части 5 статьи 42.6 Федерального закона от 24 июля 2007 № 221-ФЗ «О кадастровой деятельности», указав на местности местоположение границ земельного участка 01:08:0518011:123 в соответствии с подготовленным проектом карты-плана территории.
(содержание принятого решения и обоснование его принятия, в том числе ссылки на положения федеральных законов, реквизиты документов, рассмотренных комиссией, послуживших основанием для принятия решения).

Результаты голосования:

«за»	«против»	«воздержались»
6	0	0

Особое мнение: -

Подписи:

Председатель комиссии — Ушаков Михаил Вячеславович
(подпись) (ф.и.о.)

Заместитель председателя комиссии — Маскунова Наталья Генадьевна
(подпись) (ф.и.о.)

Секретарь комиссии — Казаченко Лариса Анатольевна
(подпись) (ф.и.о.)

Члены комиссии:

1. — Глюз Ольга Николаевна
(подпись) (ф.и.о.)

2. — Казначевская Ольга Сергеевна
(подпись) (ф.и.о.)

3. Верклиевич О.В. — Церклевич Ольга Викторовна
(подпись) (ф.и.о.)

4. Ладыженко О.С. — Ладыженко Оксана Сергеевна
(подпись) (ф.и.о.)

С решением комиссии ознакомлены:

1. — Максимова Елена Александровна
(дата) (подпись) (ф.и.о.)

2. — Милокостова Наталья Андреевна
(дата) (подпись) (ф.и.о.)

3. — Джамирзе Айдамир Асланович
(дата) (подпись) (ф.и.о.)

4. — Исаев Хазрет Зелимханович
(дата) (подпись) (ф.и.о.)

Повестка заседания согласительной комиссии по согласованию местоположения границ земельных участков при выполнении комплексных кадастровых работ

11.00 19 сентября 2024

1. Общая информация о результатах выполнения комплексных кадастровых работ в кадастровых кварталах 01:08:0518011 и 01:08:0507039, порядке согласования местоположения границ земельных участков и регламенте работы согласительной комиссии.

Докладчик: Ушаков М.В.

2. Рассмотрение карт-планов территории, подготовленных в результате выполнения комплексных кадастровых работ в кадастровых кварталах 01:08:0518011 и 01:08:0507039.

Докладчик: Казначевская О.С.

Доклад по первому вопросу.

Общая информация о результатах выполнения комплексных кадастровых работ в кадастровых кварталах 01:08:0518011 и 01:08:0507039, порядке согласования местоположения границ земельных участков и регламенте работы согласительной комиссии.

Докладчик: Ушаков Михаил Вячеславович

Заседание согласительной комиссии считается открытым.

Заседание согласительной комиссии проводится в целях согласования местоположения границ земельных участков, являющихся объектами комплексных кадастровых работ.

Порядок согласования местоположения границ земельных участков в рамках комплексных кадастровых работ установлен статьей 42.10 Закона о кадастровой деятельности.

Возражения заинтересованного лица относительно местоположения границ земельного участка могут быть представлены в письменной форме в согласительную комиссию в период со дня опубликования извещения о проведении заседания согласительной комиссии до дня проведения данного заседания, а также в течение тридцати пяти календарных дней со дня проведения первого заседания согласительной комиссии.

Возражения рассматриваются согласительной комиссией.

В соответствии с регламентом заседание согласительной комиссии считается правомочным, если на нем присутствует не менее двух третей от общего количества членов согласительной комиссии. Присутствует 5. Кворум имеется.

Напоминаю, что решения согласительной комиссии принимаются путем открытого голосования простым большинством голосов присутствующих на заседании членов согласительной комиссии.

По результатам работы согласительной комиссии составляется протокол заседания согласительной комиссии и заключение согласительной комиссии, а также Акт согласования местоположения границ.

По второму вопросу слово предоставляется Казначевской О.С.

Доклад по второму вопросу.

Рассмотрение карты-плана территории, подготовленной в результате выполнения комплексных кадастровых работ в кадастровых кварталах 01:08:0518011 и 01:08:0507039

Докладчик: Казначевская Ольга Сергеевна

На заседании согласительной комиссии, состоявшемся 14 августа 2024, был подробно рассмотрены проекты карт-планов территорий, подготовленных в результате выполнения комплексных кадастровых работ в кадастровых кварталах 01:08:0518011 и 01:08:0507039.

Возражений заинтересованных лиц, указанных в части 3 статьи 39 Федерального закона от 24 июля 2007 № 221-ФЗ «О кадастровой деятельности», на проекты карт-планов территории не поступало за период со дня опубликования извещения о проведении заседания согласительной комиссии по вопросу согласования местоположения границ земельных участков до дня проведения данного заседания, а также в течение тридцати пяти календарных дней со дня проведения первого заседания согласительной комиссии, не поступало.

В связи с чем, в соответствии с пунктом 1 части 17 Федерального закона от 24 июля 2007 № 221-ФЗ «О кадастровой деятельности» местоположение границ земельных участков считается согласованным.

Заключение согласительной комиссии по согласованию местоположения границ земельных участков при выполнении комплексных кадастровых работ о результатах рассмотрения возражений заинтересованных лиц, указанных в части 3 статьи 39 Федерального закона от 24 июля 2007 № 221-ФЗ «О кадастровой деятельности», относительно местоположения границ земельных участков, в том числе о нецелесообразности изменения проекта карты-плана территории в случае необоснованности таких возражений или о необходимости изменения исполнителем комплексных кадастровых работ карты-плана территории в соответствии с такими возражениями, в кадастровых кварталах 01:08:0518011 и 01:08:0507039

На заседании согласительной комиссии по согласованию местоположения границ земельных участков при выполнении комплексных кадастровых работ (далее – комиссия) представлены проекты карт-планов территории кадастровых кварталов 01:08:0518011 и 01:08:0507039 подготовленных в рамках государственного контракта от 20.05.2024 № 3, заключенного между Комитетом Республики Адыгея по имущественным отношениям и филиалом ППК «Роскадастр по Республике Адыгея.

В период с даты опубликования извещения о проведении заседания согласительной комиссии по вопросу согласования местоположения границ земельных участков при выполнении комплексных кадастровых работ до даты проведения дня проведения данного заседания (с 17 июля по 6 августа 2024 года), а также в течение тридцати пяти календарных дней со дня проведения первого заседания согласительной комиссии (с 8 августа 2024 по 18 сентября 2024) возражения заинтересованных лиц, указанных в части 3 статьи 39 Федерального закона от 24 июля 2007 № 221-ФЗ «О кадастровой деятельности», в комиссию в отношении кадастровых кварталов 01:08:0518011 и 01:08:0507039 не поступали.

Председатель Комиссии _____ Ушаков М.В.
(подпись) *(ФИО)*

ПРОТОКОЛ

заседания согласительной комиссии по согласованию местоположения границ земельных участков при выполнении комплексных кадастровых работ в кадастровых кварталах 01:08:0518011 и 01:08:0507039 в соответствии с государственным контрактом от 20.05.2024 № 3

г. Майкоп, ул. Краснооктябрьская, 21

19 сентября 2024 11.00 № 2

Присутствовали:

Председатель комиссии:
Ушаков Михаил Вячеславович –заместитель председателя Комитета по управлению имуществом муниципального образования «Город Майкоп»
(ф.и.о.) (место работы и должность)

Заместитель председателя комиссии:
Маскунова Наталья Геннадьевна - заместитель начальника Управления архитектуры и градостроительства муниципального образования «Город Майкоп»
(ф.и.о.) (место работы и должность)

Секретарь комиссии:
Казаченко Лариса Анатольевна - начальник отдела земельных отношений Комитета по управлению имуществом муниципального образования «Город Майкоп»
(ф.и.о.) (место работы и должность)

Члены комиссии:

1. **Казначевская Ольга Сергеевна** - заместитель председателя Комитета Республики Адыгея по имущественным отношениям
(ф.и.о.) (место работы и должность)

2. **Церклевич Ольга Викторовна**–начальник отдела землеустройства, мониторинга земель и кадастровой оценки недвижимости, геодезии и картографии Управления Росреестра по Республике Адыгея
(ф.и.о.) (место работы и должность)

3. **Ладыженко Оксана Сергеевна** – главный специалист эксперт отдела управления федеральным имуществом и взаимодействия с органами местного самоуправления в Республике Адыгея МТУ Росимущества в Краснодарском крае и Республике Адыгея
(ф.и.о.) (место работы и должность)

Приглашенные лица:

1. Милокостова Наталья Андреевна - начальник производственного отдела №1 филиала ППК «Роскадастр» по Республике Адыгея

Правообладатели земельных участков (заинтересованные лица):

N п/п	Фамилия, имя, отчество заинтересованного лица или его представителя (отчество указывается при наличии)	Реквизиты документа, подтверждающего полномочия представителя заинтересованного лица (заполняется, в случае участия представителя заинтересованного лица)	Сведения о земельных участках	
			Адрес (местоположение) и кадастровый номер земельного участка	Вид права на земельный участок
-	-	-	-	-

Повестка дня заседания:

1. Общая информация о результатах выполнения комплексных кадастровых работ в кадастровых кварталах 01:08:0518011 и 01:08:0507039, порядке согласования местоположения границ земельных участков и регламенте работы согласительной комиссии

(вопрос повестки дня заседания)

Докладчик:
Ушаков М.В.

(ф.и.о.)

2. Рассмотрение карт-планов территории, подготовленных в результате выполнения комплексных кадастровых работ в кадастровых кварталах 01:08:0518011 и 01:08:0507039.

(вопрос повестки дня заседания)

Докладчик: Казначевская О.С.

(ф.и.о.)

Рассмотрение вопроса повестки дня № 1:
Общая информация о результатах выполнения комплексных кадастровых работ в кадастровых кварталах 01:08:0518011 и 01:08:0507039, порядке согласования местоположения границ земельных участков и регламенте работы согласительной комиссии

(рассматриваемый вопрос повестки дня заседания)

Слушали:
1. Ушакова Михаила Вячеславовича

(ф.и.о.)

Краткое содержание выступления:
Председатель комиссии проинформировал о выполнении комплексных кадастровых работах в кадастровых кварталах 01:08:0518011 и 01:08:0507039, разъяснил порядок согласования местоположения границ земельных участков и регламент работы согласительной комиссии.
Текст выступления прилагается.

Перечень документов, представленных на рассмотрение комиссии по вопросу повестки дня № 1:

№ п/п	наименование документа	реквизиты)
-	-	-

Решили:
Принять информацию по первому вопросу повестки дня к сведению.
(содержание принятого решения и обоснование его принятия, в том числе ссылки на положения федеральных законов, реквизиты документов, рассмотренных комиссией, послуживших основанием для принятия решения)

Результаты голосования:

«за»	«против»	«воздержались»
5	0	0

Особое мнение: -

Рассмотрение вопроса повестки дня № 2:
Рассмотрение карт-планов территории, подготовленных в результате выполнения комплексных кадастровых работ в кадастровых кварталах 01:08:0518011 и 01:08:0507039.
(рассматриваемый вопрос повестки дня заседания)

Слушали:
1. Казначевскую Ольгу Сергеевна
(ф.и.о.)

Краткое содержание выступления:
Казначевская О.С.отметила, что возражений от заинтересованных лиц, указанных в части 3 статьи 39 Федерального закона от 24 июля 2007 № 221-ФЗ «О кадастровой деятельности», не поступало.
Текст выступления прилагается.

Выступили:
-
(ф.и.о.)

Краткое содержание выступления:-.
-

Перечень документов, представленных на рассмотрение комиссии по вопросу повестки дня № 2: .

№ п/п	Наименование документа	Реквизиты
1	Проект карты-плана территории, подготовленной в результате выполнения комплексных кадастровых работ в границах кадастрового квартала 01:08:0518011	от 11 июля 2024
2	Проект карты-плана территории, подготовленной в результате выполнения комплексных кадастровых работ в границах кадастрового квартала 01:08:0505039	от 11 июля 2024

Решили:
1. Принять информацию по второму вопросу повестки дня к сведению.

2. В связи с отсутствие возражений заинтересованных лиц, указанных в части 3 статьи 39 Федерального закона от 24 июля 2007 № 221-ФЗ «О кадастровой деятельности», считать местоположение границ земельных участков в рамках комплексных кадастровых работ согласованными в соответствии с пунктом 1 части 17 статьи 42.10 Федерального закона от 24 июля 2007 № 221-ФЗ «О кадастровой деятельности»;
3. Оформить заключение согласительной комиссии о результатах рассмотрения возражений заинтересованных лиц, указанных в части 3 статьи 39 Федерального закона от 24 июля 2007 № 221-ФЗ «О кадастровой деятельности», относительно местоположения границ земельных участков, в том числе о нецелесообразности изменения проектов карт-планов территории в случае необоснованности таких возражений или о необходимости изменения исполнителем комплексных кадастровых работ карт-планов территории в соответствии с такими возражениями, указав на отсутствие возражений вышеуказанных заинтересованных лиц.
4. Оформить акты согласования местоположения границ при выполнении комплексных кадастровых работ по форме, установленной Приказом Федеральной службы государственной регистрации, кадастра и картографии от 4 августа 2021 года № П/0337 «Об установлении формы карты-плана территории, формы акта согласования местоположения границ земельных участков при выполнении комплексных кадастровых работ и требований к их подготовке;
5. Направить в Комитет Республики Адыгея по имущественным отношениям для утверждения проекты карт-планов территорий и необходимые для их утверждения материалы заседания согласительной комиссии.

(содержание принятого решения и обоснование его принятия, в том числе ссылки на положения федеральных законов, реквизиты документов, рассмотренных комиссией, послуживших основанием для принятия решения).

Результаты голосования:

«за»	«против»	«воздержались»
5	0	0

Особое мнение: -

Подписи:

Председатель комиссии — Ушаков Михаил Вячеславович
(подпись) (ф.и.о.)

Заместитель председателя комиссии — Маскунова Наталья Генадьевна
(подпись) (ф.и.о.)

Секретарь комиссии — Казаченко Лариса Анатольевна
(подпись) (ф.и.о.)

Члены комиссии:

1. — Казначевская Ольга Сергеевна
(подпись) (ф.и.о.)

2. Церклевич О.В. — Церклевич Ольга Викторовна
(подпись) (ф.и.о.)

3. Ладыженко О.С. — Ладыженко Оксана Сергеевна
(подпись) (ф.и.о.)

С решением комиссии ознакомлены:

1. Милокостова Н.А. — Милокостова Наталья Андреевна
(дата) (подпись) (ф.и.о.)

Филиал публично-правовой компании "Роскадастр" по Республике Адыгея
полное наименование органа регистрации прав

Выписка из Единого государственного реестра недвижимости об объекте недвижимости

Сведения о характеристиках объекта недвижимости

На основании запроса от 04.07.2024, поступившего на рассмотрение 04.07.2024, сообщаем, что согласно записям Единого государственного реестра недвижимости:

Раздел 1 Лист 1

Здание			
вид объекта недвижимости			
Лист № 1 раздела 1	Всего листов раздела 1: 2	Всего разделов: 1	Всего листов выписки: 2

04.07.2024г. № КУВИ-001/2024-175303718	
Кадастровый номер:	01:08:0000000:677
Номер кадастрового квартала:	01:08:0501001
Дата присвоения кадастрового номера:	19.11.2011

Ранее присвоенный государственный учетный номер:	Иной номер 29-122-4; Инвентарный номер 2/17768
Местоположение:	Республика Адыгея, г Майкоп, пер Дорожный, д 5
Площадь:	54.6
Назначение:	Жилое
Наименование:	Жилой дом
Количество этажей, в том числе подземных этажей:	1, в том числе подземных 0
Материал наружных стен:	Деревянные
Год ввода в эксплуатацию по завершении строительства:	данные отсутствуют
Год завершения строительства:	1951
Кадастровая стоимость, руб.:	376670.66
Кадастровые номера иных объектов недвижимости, в пределах которых расположен объект недвижимости:	данные отсутствуют
Кадастровые номера помещений, машино-мест, расположенных в здании или сооружении:	данные отсутствуют
Кадастровые номера объектов недвижимости, из которых образован объект недвижимости:	данные отсутствуют
Кадастровые номера образованных объектов недвижимости:	данные отсутствуют
Сведения о включении объекта недвижимости в состав предприятия как имущественного комплекса:	данные отсутствуют
Сведения о включении объекта недвижимости в состав единого недвижимого комплекса:	данные отсутствуют
Виды разрешенного использования:	данные отсутствуют

	ДОКУМЕНТ ПОДПИСАН ЭЛЕКТРОННОЙ ПОДПИСЬЮ Сертификат: 00B0F6B7494C82F4D2E37AAC5C9425108 Владелец: ФЕДЕРАЛЬНАЯ СЛУЖБА ГОСУДАРСТВЕННОЙ РЕГИСТРАЦИИ, КАДАСТРА И КАРТОГРАФИИ Действителен: с 27.09.2023 по 19.00.2024	
полное наименование должности		инициалы, фамилия

Лист 2

Здание			
вид объекта недвижимости			
Лист № 2 раздела 1	Всего листов раздела 1: 2	Всего разделов: 1	Всего листов выписки: 2

04.07.2024г. № КУВИ-001/2024-175303718	
Кадастровый номер:	01:08:0000000:677

Сведения о включении объекта недвижимости в реестр объектов культурного наследия:	данные отсутствуют
Сведения о кадастровом инженере:	дата завершения кадастровых работ: 27.02.1978
Статус записи об объекте недвижимости:	Сведения об объекте недвижимости имеют статус "актуальные, ранее учтенные"
Особые отметки:	Сведения, необходимые для заполнения разделов: 2 - Сведения о зарегистрированных правах; 5 - Описание местоположения объекта недвижимости; 6 - Сведения о частях объекта недвижимости; 7 - Перечень помещений, машино-мест, расположенных в здании, сооружении; 8 - План расположения помещения, машино-места на этаже (плане этажа), отсутствуют.
Получатель выписки:	КОМИТЕТ РЕСПУБЛИКИ АДЫГЕЯ ПО ИМУЩЕСТВЕННЫМ ОТНОШЕНИЯМ

	ДОКУМЕНТ ПОДПИСАН ЭЛЕКТРОННОЙ ПОДПИСЬЮ Сертификат: 00B0F6B7494C82F4D2E37AAC5C9425108 Владелец: ФЕДЕРАЛЬНАЯ СЛУЖБА ГОСУДАРСТВЕННОЙ РЕГИСТРАЦИИ, КАДАСТРА И КАРТОГРАФИИ Действителен: с 27.09.2023 по 19.00.2024	
полное наименование должности		инициалы, фамилия

Филиал публично-правовой компании "Роскадастр" по Республике Адыгея
полное наименование органа регистрации прав

Выписка из Единого государственного реестра недвижимости об объекте недвижимости

Сведения о характеристиках объекта недвижимости

На основании запроса от 04.07.2024, поступившего на рассмотрение 04.07.2024, сообщаем, что согласно записям Единого государственного реестра недвижимости:

Раздел 1 Лист 1

Здание			
вид объекта недвижимости			
Лист № 1 раздела 1	Всего листов раздела 1: 2	Всего разделов: 3	Всего листов выписки: 5

04.07.2024г. № КУВИ-001/2024-175326460	
Кадастровый номер:	01:08:0000000:1007
Номер кадастрового квартала:	01:08:0518011
Дата присвоения кадастрового номера:	19.11.2011

Ранее присвоенный государственный учетный номер:	Инвентарный номер 2-17782
Местоположение:	Республика Адыгея, г Майкоп, пер Дорожный, д 7
Площадь:	112.2
Назначение:	Многоквартирный дом
Наименование:	многоквартирный дом
Количество этажей, в том числе подземных этажей:	1, в том числе подземных -
Материал наружных стен:	Деревянные
Год ввода в эксплуатацию по завершении строительства:	данные отсутствуют
Год завершения строительства:	1951
Кадастровая стоимость, руб.:	1264253.89
Кадастровые номера иных объектов недвижимости, в пределах которых расположен объект недвижимости:	01:08:0518011:3
Кадастровые номера помещений, машино-мест, расположенных в здании или сооружении:	01:08:0000000:3362, 01:08:0000000:3363
Кадастровые номера объектов недвижимости, из которых образован объект недвижимости:	данные отсутствуют
Кадастровые номера образованных объектов недвижимости:	данные отсутствуют
Сведения о включении объекта недвижимости в состав предприятия как имущественного комплекса:	данные отсутствуют
Сведения о включении объекта недвижимости в состав единого недвижимого комплекса:	данные отсутствуют
Виды разрешенного использования:	данные отсутствуют

	ДОКУМЕНТ ПОДПИСАН ЭЛЕКТРОННОЙ ПОДПИСЬЮ Сертификат: 00B0F6B7469CB2F6D2E37AAC5C9425108 Владелец: ФЕДЕРАЛЬНАЯ СЛУЖБА ГОСУДАРСТВЕННОЙ РЕГИСТРАЦИИ, КАДАСТРА И КАРТОГРАФИИ Действителен: с 27.09.2023 по 19.00.2024	
полное наименование должности		инициалы, фамилия

Лист 2

Здание			
вид объекта недвижимости			
Лист № 2 раздела 1	Всего листов раздела 1: 2	Всего разделов: 3	Всего листов выписки: 5

04.07.2024г. № КУВИ-001/2024-175326460	
Кадастровый номер:	01:08:0000000:1007

Сведения о включении объекта недвижимости в реестр объектов культурного наследия:	данные отсутствуют
Сведения о кадастровом инженере:	дата завершения кадастровых работ: 31.03.2006
Статус записи об объекте недвижимости:	Сведения об объекте недвижимости имеют статус "актуальные, ранее учтенные"
Особые отметки:	Сведения, необходимые для заполнения разделов: 2 - Сведения о зарегистрированных правах; 5 - Описание местоположения объекта недвижимости; 6 - Сведения о частях объекта недвижимости, отсутствуют.
Получатель выписки:	КОМИТЕТ РЕСПУБЛИКИ АДЫГЕЯ ПО ИМУЩЕСТВЕННЫМ ОТНОШЕНИЯМ

	ДОКУМЕНТ ПОДПИСАН ЭЛЕКТРОННОЙ ПОДПИСЬЮ Сертификат: 00B0F6B7469CB2F6D2E37AAC5C9425108 Владелец: ФЕДЕРАЛЬНАЯ СЛУЖБА ГОСУДАРСТВЕННОЙ РЕГИСТРАЦИИ, КАДАСТРА И КАРТОГРАФИИ Действителен: с 27.09.2023 по 19.00.2024	
полное наименование должности		инициалы, фамилия

Раздел 7 Лист 3

Выписка из Единого государственного реестра недвижимости об объекте недвижимости

Перечень помещений, машино-мест, расположенных в здании, сооружении

Здание			
вид объекта недвижимости			
Лист № 1 раздела 7	Всего листов раздела 7: 1	Всего разделов: 3	Всего листов выписки: 5
04.07.2024г. № КУВИ-001/2024-175326460			
Кадастровый номер:	01:08:0000000:1007		

N п/п	Кадастровый номер помещения, машино-места	Номер этажа (этажей)	Обозначение (номер) помещения, машино-места на поэтажном плане	Назначение помещения	Вид разрешенного использования	Площадь, м2
1	01:08:0000000:3362	01	3,6,7,4,1,2,12,13,14	Жилое квартира	жилое	64.8
2	01:08:0000000:3363	01	5,8,9,10,11	Жилое квартира	данные отсутствуют	47.4

полное наименование должности	ДОКУМЕНТ ПОДПИСАН ЭЛЕКТРОННОЙ ПОДПИСЬЮ Сертификат: 00BB6948746ECB74D3D375AC5C6425108 Владелец: ФЕДЕРАЛЬНАЯ СЛУЖБА ГОСУДАРСТВЕННОЙ РЕГИСТРАЦИИ, КАДАСТРА И КАРТОГРАФИИ Действителен: с 27.06.2023 по 19.09.2024	инициалы, фамилия

Раздел 8 Лист 4

Выписка из Единого государственного реестра недвижимости об объекте недвижимости

План расположения помещения, машино-места на этаже (плане этажа)

Здание			
вид объекта недвижимости			
Лист № 1 раздела 8	Всего листов раздела 8: 2	Всего разделов: 3	Всего листов выписки: 5
04.07.2024г. № КУВИ-001/2024-175326460			
Кадастровый номер: 01:08:0000000:1007	Номер этажа (этажей): 01		



Масштаб 1

полное наименование должности	ДОКУМЕНТ ПОДПИСАН ЭЛЕКТРОННОЙ ПОДПИСЬЮ Сертификат: 00BB6948746ECB74D3D375AC5C6425108 Владелец: ФЕДЕРАЛЬНАЯ СЛУЖБА ГОСУДАРСТВЕННОЙ РЕГИСТРАЦИИ, КАДАСТРА И КАРТОГРАФИИ Действителен: с 27.06.2023 по 19.09.2024	инициалы, фамилия

Лист 5

Здание			
вид объекта недвижимости			
Лист № 2 раздела 8	Всего листов раздела 8: 2	Всего разделов: 3	Всего листов выписки: 5
04.07.2024г. № КУВИ-001/2024-175326460			
Кадастровый номер: 01:08:0000000:1007	Номер этажа (этажей): 01		



Масштаб 1

полное наименование должности	ДОКУМЕНТ ПОДПИСАН ЭЛЕКТРОННОЙ ПОДПИСЬЮ Сертификат: 00B0F6B7469CB2F6D2E375ACD5C425108 Владелец: ФЕДЕРАЛЬНАЯ СЛУЖБА ГОСУДАРСТВЕННОЙ РЕГИСТРАЦИИ, КАДАСТРА И КАРТОГРАФИИ Действителен: с 27.09.2023 по 19.00.2024	инициалы, фамилия

Филиал публично-правовой компании "Роскадастр" по Республике Адыгея

полное наименование органа регистрации прав

Выписка из Единого государственного реестра недвижимости об объекте недвижимости

Сведения о характеристиках объекта недвижимости

На основании запроса от 04.07.2024, поступившего на рассмотрение 04.07.2024, сообщаем, что согласно записям Единого государственного реестра недвижимости:

Раздел 1 Лист 1

Здание			
вид объекта недвижимости			
Лист № 1 раздела 1	Всего листов раздела 1: 2	Всего разделов: 3	Всего листов выписки: 5
04.07.2024г. № КУВИ-001/2024-175333898			
Кадастровый номер:	01:08:0000000:1584		
Номер кадастрового квартала:	01:08:0000000		
Дата присвоения кадастрового номера:	19.11.2011		

Ранее присвоенный государственный учетный номер:	Инвентарный номер 2/18992
Местоположение:	Республика Адыгея, г Майкоп, пер Дорожный/пер. Кочубея , д 159
Площадь:	129
Назначение:	Жилое
Наименование:	Жилой дом
Количество этажей, в том числе подземных этажей:	1, в том числе подземных 0
Материал наружных стен:	Деревянные
Год ввода в эксплуатацию по завершении строительства:	данные отсутствуют
Год завершения строительства:	1953
Кадастровая стоимость, руб.:	1453553.94
Кадастровые номера иных объектов недвижимости, в пределах которых расположен объект недвижимости:	данные отсутствуют
Кадастровые номера помещений, машино-мест, расположенных в здании или сооружении:	01:08:0000000:3345, 01:08:0000000:3346
Кадастровые номера объектов недвижимости, из которых образован объект недвижимости:	данные отсутствуют
Кадастровые номера образованных объектов недвижимости:	данные отсутствуют
Сведения о включении объекта недвижимости в состав предприятия как имущественного комплекса:	данные отсутствуют
Сведения о включении объекта недвижимости в состав единого недвижимого комплекса:	данные отсутствуют
Виды разрешенного использования:	данные отсутствуют

полное наименование должности	ДОКУМЕНТ ПОДПИСАН ЭЛЕКТРОННОЙ ПОДПИСЬЮ Сертификат: 00B0F6B7469CB2F6D2E375ACD5C425108 Владелец: ФЕДЕРАЛЬНАЯ СЛУЖБА ГОСУДАРСТВЕННОЙ РЕГИСТРАЦИИ, КАДАСТРА И КАРТОГРАФИИ Действителен: с 27.09.2023 по 19.00.2024	инициалы, фамилия

Лист 2

Здание			
вид объекта недвижимости			
Лист № 2 раздела 1	Всего листов раздела 1: 2	Всего разделов: 3	Всего листов выписки: 5

04.07.2024г. № КУВИ-001/2024-175333898	
Кадастровый номер:	01:08:0000000:1584

Сведения о включении объекта недвижимости в реестр объектов культурного наследия:	данные отсутствуют
Сведения о кадастровом инженере:	дата завершения кадастровых работ: 18.06.1973
Статус записи об объекте недвижимости:	Сведения об объекте недвижимости имеют статус "актуальные, ранее учтенные"
Особые отметки:	Сведения, необходимые для заполнения разделов: 2 - Сведения о зарегистрированных правах; 5 - Описание местоположения объекта недвижимости; 6 - Сведения о частях объекта недвижимости, отсутствуют.
Получатель выписки:	КОМИТЕТ РЕСПУБЛИКИ АДЫГЕЯ ПО ИМУЩЕСТВЕННЫМ ОТНОШЕНИЯМ

полное наименование должности	ДОКУМЕНТ ПОДПИСАН ЭЛЕКТРОННОЙ ПОДПИСЬЮ Сертификат: 00B0F6B7469CB2F6D2E37FAC5C9425108 Владелец: ФЕДЕРАЛЬНАЯ СЛУЖБА ГОСУДАРСТВЕННОЙ РЕГИСТРАЦИИ, КАДАСТРА И КАРТОГРАФИИ Действителен: с 27.09.2023 по 19.09.2024	инициалы, фамилия

Раздел 7 Лист 3

Выписка из Единого государственного реестра недвижимости об объекте недвижимости

Перечень помещений, машино-мест, расположенных в здании, сооружении

Здание			
вид объекта недвижимости			
Лист № 1 раздела 7	Всего листов раздела 7: 1	Всего разделов: 3	Всего листов выписки: 5

04.07.2024г. № КУВИ-001/2024-175333898	
Кадастровый номер:	01:08:0000000:1584

N п/п	Кадастровый номер помещения, машино-места	Номер этажа (этажей)	Обозначение (номер) помещения, машино-места на поэтажном плане	Назначение помещения	Вид разрешенного использования	Площадь, м2
1	01:08:0000000:3345	01	7,6,3,13,14,15,16,17,18	Жилое квартира	жилое	71
2	01:08:0000000:3346	01	2,4,8,9,10	Жилое квартира	данные отсутствуют	58

полное наименование должности	ДОКУМЕНТ ПОДПИСАН ЭЛЕКТРОННОЙ ПОДПИСЬЮ Сертификат: 00B0F6B7469CB2F6D2E37FAC5C9425108 Владелец: ФЕДЕРАЛЬНАЯ СЛУЖБА ГОСУДАРСТВЕННОЙ РЕГИСТРАЦИИ, КАДАСТРА И КАРТОГРАФИИ Действителен: с 27.09.2023 по 19.09.2024	инициалы, фамилия

Раздел 8 Лист 4

Выписка из Единого государственного реестра недвижимости об объекте недвижимости

План расположения помещения, машино-места на этаже (плане этажа)

Здание			
вид объекта недвижимости			
Лист № 1 раздела 8	Всего листов раздела 8: 2	Всего разделов: 3	Всего листов выписки: 5
04.07.2024г. № КУВИ-001/2024-175333898			
Кадастровый номер: 01:08:0000000:1584	Номер этажа (этажей): 01		



Масштаб 1

ДОКУМЕНТ ПОДПИСАН ЭЛЕКТРОННОЙ ПОДПИСЬЮ
Сертификат: 00BB6948746913D74D83375AC5C6425108
Владелец: ФЕДЕРАЛЬНАЯ СЛУЖБА ГОСУДАРСТВЕННОЙ РЕГИСТРАЦИИ, КАДАСТРА И КАРТОГРАФИИ
Действителен: с 27.06.2023 по 19.09.2024

полное наименование должности		инициалы, фамилия

Лист 5

Здание			
вид объекта недвижимости			
Лист № 2 раздела 8	Всего листов раздела 8: 2	Всего разделов: 3	Всего листов выписки: 5
04.07.2024г. № КУВИ-001/2024-175333898			
Кадастровый номер: 01:08:0000000:1584	Номер этажа (этажей): 01		



Масштаб 1

ДОКУМЕНТ ПОДПИСАН ЭЛЕКТРОННОЙ ПОДПИСЬЮ
Сертификат: 00BB6948746913D74D83375AC5C6425108
Владелец: ФЕДЕРАЛЬНАЯ СЛУЖБА ГОСУДАРСТВЕННОЙ РЕГИСТРАЦИИ, КАДАСТРА И КАРТОГРАФИИ
Действителен: с 27.06.2023 по 19.09.2024

полное наименование должности		инициалы, фамилия

Филиал публично-правовой компании "Роскадастр" по Республике Адыгея
полное наименование органа регистрации прав

Выписка из Единого государственного реестра недвижимости об объекте недвижимости

Сведения о характеристиках объекта недвижимости

На основании запроса от 04.07.2024, поступившего на рассмотрение 04.07.2024, сообщаем, что согласно записям Единого государственного реестра недвижимости:

Раздел 1 Лист 1

Здание			
вид объекта недвижимости			
Лист № 1 раздела 1	Всего листов раздела 1: 2	Всего разделов: 1	Всего листов выписки: 2

04.07.2024г. № КУВИ-001/2024-175333849	
Кадастровый номер:	01:08:0000000:1822
Номер кадастрового квартала:	01:08:0518011
Дата присвоения кадастрового номера:	19.11.2011

Ранее присвоенный государственный учетный номер:	Инвентарный номер 2-18986 04.06.1973
Местоположение:	Республика Адыгея, г Майкоп, пер Дорожный, д 13
Площадь:	39.8
Назначение:	Жилое
Наименование:	Жилой дом
Количество этажей, в том числе подземных этажей:	1, в том числе подземных 0
Материал наружных стен:	Деревянные
Год ввода в эксплуатацию по завершении строительства:	данные отсутствуют
Год завершения строительства:	1953
Кадастровая стоимость, руб.:	274569.45
Кадастровые номера иных объектов недвижимости, в пределах которых расположен объект недвижимости:	данные отсутствуют
Кадастровые номера помещений, машино-мест, расположенных в здании или сооружении:	данные отсутствуют
Кадастровые номера объектов недвижимости, из которых образован объект недвижимости:	данные отсутствуют
Кадастровые номера образованных объектов недвижимости:	данные отсутствуют
Сведения о включении объекта недвижимости в состав предприятия как имущественного комплекса:	данные отсутствуют
Сведения о включении объекта недвижимости в состав единого недвижимого комплекса:	данные отсутствуют
Виды разрешенного использования:	данные отсутствуют

	ДОКУМЕНТ ПОДПИСАН ЭЛЕКТРОННОЙ ПОДПИСЬЮ Сертификат: 00B0F6B7A9C3D79DD377AC5C9425108 Владелец: ФЕДЕРАЛЬНАЯ СЛУЖБА ГОСУДАРСТВЕННОЙ РЕГИСТРАЦИИ, КАДАСТРА И КАРТОГРАФИИ Действителен: с 27.09.2023 по 19.00.2024	
полное наименование должности		инициалы, фамилия

Лист 2

Здание			
вид объекта недвижимости			
Лист № 2 раздела 1	Всего листов раздела 1: 2	Всего разделов: 1	Всего листов выписки: 2

04.07.2024г. № КУВИ-001/2024-175333849	
Кадастровый номер:	01:08:0000000:1822

Сведения о включении объекта недвижимости в реестр объектов культурного наследия:	данные отсутствуют
Сведения о кадастровом инженере:	дата завершения кадастровых работ: 04.06.1973
Статус записи об объекте недвижимости:	Сведения об объекте недвижимости имеют статус "актуальные, ранее учтенные"
Особые отметки:	Сведения, необходимые для заполнения разделов: 2 - Сведения о зарегистрированных правах; 5 - Описание местоположения объекта недвижимости; 6 - Сведения о частях объекта недвижимости; 7 - Перечень помещений, машино-мест, расположенных в здании, сооружении; 8 - План расположения помещения, машино-места на этаже (плане этажа), отсутствуют.
Получатель выписки:	КОМИТЕТ РЕСПУБЛИКИ АДЫГЕЯ ПО ИМУЩЕСТВЕННЫМ ОТНОШЕНИЯМ

	ДОКУМЕНТ ПОДПИСАН ЭЛЕКТРОННОЙ ПОДПИСЬЮ Сертификат: 00B0F6B7A9C3D79DD377AC5C9425108 Владелец: ФЕДЕРАЛЬНАЯ СЛУЖБА ГОСУДАРСТВЕННОЙ РЕГИСТРАЦИИ, КАДАСТРА И КАРТОГРАФИИ Действителен: с 27.09.2023 по 19.00.2024	
полное наименование должности		инициалы, фамилия

Филиал публично-правовой компании "Роскадастр" по Республике Адыгея
полное наименование органа регистрации прав

Выписка из Единого государственного реестра недвижимости об объекте недвижимости

Сведения о характеристиках объекта недвижимости

На основании запроса от 04.07.2024, поступившего на рассмотрение 04.07.2024, сообщаем, что согласно записям Единого государственного реестра недвижимости:

Раздел 1 Лист 1

Здание			
вид объекта недвижимости			
Лист № 1 раздела 1	Всего листов раздела 1: 2	Всего разделов: 2	Всего листов выписки: 4

04.07.2024г. № КУВИ-001/2024-175303180	
Кадастровый номер:	01:08:0501001:686
Номер кадастрового квартала:	01:08:0501001
Дата присвоения кадастрового номера:	19.11.2011

Ранее присвоенный государственный учетный номер:	Инвентарный номер 2-18989; Инвентарный номер 79:401:002:200189890; Кадастровый номер 01:08:000000:0000:79:401:002:200189890; Условный номер 01:08:005:390:18989/2/08
Адрес:	Республика Адыгея, г. Майкоп, пер. Дорожный, д. 3
Площадь:	55
Назначение:	Жилой дом
Наименование:	Жилой дом с недостроенной жилой пристройкой и со служебными строениями
Количество этажей, в том числе подземных этажей:	1, в том числе подземных -
Материал наружных стен:	Деревянные
Год ввода в эксплуатацию по завершении строительства:	данные отсутствуют
Год завершения строительства:	1953
Кадастровая стоимость, руб.:	379430.15
Кадастровые номера иных объектов недвижимости, в пределах которых расположен объект недвижимости:	данные отсутствуют
Кадастровые номера помещений, машино-мест, расположенных в здании или сооружении:	данные отсутствуют
Кадастровые номера объектов недвижимости, из которых образован объект недвижимости:	данные отсутствуют
Кадастровые номера образованных объектов недвижимости:	данные отсутствуют
Сведения о включении объекта недвижимости в состав предприятия как имущественного комплекса:	данные отсутствуют
Сведения о включении объекта недвижимости в состав единого недвижимого комплекса:	данные отсутствуют

полное наименование должности	ДОКУМЕНТ ПОДПИСАН ЭЛЕКТРОННОЙ ПОДПИСЬЮ Сертификат: 00BB6948744913D4D0337AAD5C9425108 Владелец: ФЕДЕРАЛЬНАЯ СЛУЖБА ГОСУДАРСТВЕННОЙ РЕГИСТРАЦИИ, КАДАСТРА И КАРТОГРАФИИ Действителен: с 27.09.2023 по 19.09.2024	инициалы, фамилия

Лист 2

Здание			
вид объекта недвижимости			
Лист № 2 раздела 1	Всего листов раздела 1: 2	Всего разделов: 2	Всего листов выписки: 4

04.07.2024г. № КУВИ-001/2024-175303180	
Кадастровый номер:	01:08:0501001:686

Виды разрешенного использования:	данные отсутствуют
Сведения о включении объекта недвижимости в реестр объектов культурного наследия:	данные отсутствуют
Сведения о кадастровом инженере:	дата завершения кадастровых работ: 06.09.2007
Статус записи об объекте недвижимости:	Сведения об объекте недвижимости имеют статус "актуальные, ранее учтенные"
Особые отметки:	Сведения, необходимые для заполнения разделов: 5 - Описание местоположения объекта недвижимости; 6 - Сведения о частях объекта недвижимости; 7 - Перечень помещений, машино-мест, расположенных в здании, сооружении; 8 - План расположения помещения, машино-места на этаже (плане этажа), отсутствуют.
Получатель выписки:	КОМИТЕТ РЕСПУБЛИКИ АДЫГЕЯ ПО ИМУЩЕСТВЕННЫМ ОТНОШЕНИЯМ

полное наименование должности	ДОКУМЕНТ ПОДПИСАН ЭЛЕКТРОННОЙ ПОДПИСЬЮ Сертификат: 00BB6948744913D4D0337AAD5C9425108 Владелец: ФЕДЕРАЛЬНАЯ СЛУЖБА ГОСУДАРСТВЕННОЙ РЕГИСТРАЦИИ, КАДАСТРА И КАРТОГРАФИИ Действителен: с 27.09.2023 по 19.09.2024	инициалы, фамилия

Выписка из Единого государственного реестра недвижимости об объекте недвижимости

Сведения о зарегистрированных правах

Здание			
вид объекта недвижимости			
Лист № 1 раздела 2	Всего листов раздела 2: 2	Всего разделов: 2	Всего листов выписки: 4
04.07.2024г. № КУВИ-001/2024-175303180			
Кадастровый номер:	01:08:0501001:686		

1	Правообладатель (правообладатели):	1.1	Шатилов Евгений Анатольевич, 04.04.1969, (страна не задана), Краснодарский край РСФСР, г. Майкоп, РОССИЯ, СНИЛС 139-219-082 66 паспорт гражданина Российской Федерации серия 79 02 №236318, выдан 14.12.2002, УВД г. Майкопа Республики Адыгея Российская Федерация, Республика Адыгея, г. Майкоп, пер.Дорожный, д. 3
	Сведения о возможности предоставления третьим лицам персональных данных физического лица:	1.1.1	данные отсутствуют
2	Вид, номер, дата и время государственной регистрации права:	2.1	Собственность 01-01-01/012/2008-197 05.02.2008 00:00:00
3	Сведения об осуществлении государственной регистрации сделки, права без необходимого в силу закона согласия третьего лица, органа:	3.1	данные отсутствуют
4	Ограничение прав и обременение объекта недвижимости:	не зарегистрировано	
5	Договоры участия в долевом строительстве:	не зарегистрировано	
6	Заявленные в судебном порядке права требования:	данные отсутствуют	
7	Сведения о возможности предоставления третьим лицам персональных данных физического лица	данные отсутствуют	
8	Сведения о возражении в отношении зарегистрированного права:	данные отсутствуют	
9	Сведения о наличии решения об изъятии объекта недвижимости для государственных и муниципальных нужд:	данные отсутствуют	
10	Сведения о невозможности государственной регистрации без личного участия правообладателя или его законного представителя:	данные отсутствуют	

полное наименование должности	ДОКУМЕНТ ПОДПИСАН ЭЛЕКТРОННОЙ ПОДПИСЬЮ Сертификат: 00B0F6B7469CB2F6D0337AAC5C6425108 Владелец: ФЕДЕРАЛЬНАЯ СЛУЖБА ГОСУДАРСТВЕННОЙ РЕГИСТРАЦИИ, КАДАСТРА И КАРТОГРАФИИ Действителен: с 27.09.2023 по 19.00.2024	инициалы, фамилия

Здание			
вид объекта недвижимости			
Лист № 2 раздела 2	Всего листов раздела 2: 2	Всего разделов: 2	Всего листов выписки: 4
04.07.2024г. № КУВИ-001/2024-175303180			
Кадастровый номер:	01:08:0501001:686		

11	Правопритязания и сведения о наличии поступивших, но не рассмотренных заявлений о проведении государственной регистрации права (перехода, прекращения права), ограничения права или обременения объекта недвижимости, сделки в отношении объекта недвижимости:	отсутствуют

полное наименование должности	ДОКУМЕНТ ПОДПИСАН ЭЛЕКТРОННОЙ ПОДПИСЬЮ Сертификат: 00B0F6B7469CB2F6D0337AAC5C6425108 Владелец: ФЕДЕРАЛЬНАЯ СЛУЖБА ГОСУДАРСТВЕННОЙ РЕГИСТРАЦИИ, КАДАСТРА И КАРТОГРАФИИ Действителен: с 27.09.2023 по 19.00.2024	инициалы, фамилия

Филиал публично-правовой компании "Роскадастр" по Республике Адыгея
полное наименование органа регистрации прав

Выписка из Единого государственного реестра недвижимости об объекте недвижимости

Сведения о характеристиках объекта недвижимости

На основании запроса от 04.07.2024, поступившего на рассмотрение 04.07.2024, сообщаем, что согласно записям Единого государственного реестра недвижимости:

Раздел 1 Лист 1

Здание			
вид объекта недвижимости			
Лист № 1 раздела 1	Всего листов раздела 1: 2	Всего разделов: 2	Всего листов выписки: 4

04.07.2024г. № КУВИ-001/2024-175313803	
Кадастровый номер:	01:08:0519002:682
Номер кадастрового квартала:	01:08:0519002
Дата присвоения кадастрового номера:	19.11.2011

Ранее присвоенный государственный учетный номер:	Инвентарный номер 2-17764; Инвентарный номер 79:401:002:200177640
Местоположение:	Республика Адыгея, г. Майкоп, ул. Батарейная, д. 14
Площадь:	75.6
Назначение:	Жилое
Наименование:	жилой дом со служебными строениями и сооружениями
Количество этажей, в том числе подземных этажей:	1, в том числе подземных 1
Материал наружных стен:	Дощатые
Год ввода в эксплуатацию по завершении строительства:	данные отсутствуют
Год завершения строительства:	1951
Кадастровая стоимость, руб.:	993604
Кадастровые номера иных объектов недвижимости, в пределах которых расположен объект недвижимости:	данные отсутствуют
Кадастровые номера помещений, машино-мест, расположенных в здании или сооружении:	данные отсутствуют
Кадастровые номера объектов недвижимости, из которых образован объект недвижимости:	данные отсутствуют
Кадастровые номера образованных объектов недвижимости:	данные отсутствуют
Сведения о включении объекта недвижимости в состав предприятия как имущественного комплекса:	данные отсутствуют
Сведения о включении объекта недвижимости в состав единого недвижимого комплекса:	данные отсутствуют
Виды разрешенного использования:	жилое

	ДОКУМЕНТ ПОДПИСАН ЭЛЕКТРОННОЙ ПОДПИСЬЮ Сертификат: 00B0F6B7A9C3D79DB337AAC5C9425108 Владелец: ФЕДЕРАЛЬНАЯ СЛУЖБА ГОСУДАРСТВЕННОЙ РЕГИСТРАЦИИ, КАДАСТРА И КАРТОГРАФИИ Действителен: с 27.09.2023 по 19.00.2024	
полное наименование должности		инициалы, фамилия

Лист 2

Здание			
вид объекта недвижимости			
Лист № 2 раздела 1	Всего листов раздела 1: 2	Всего разделов: 2	Всего листов выписки: 4

04.07.2024г. № КУВИ-001/2024-175313803	
Кадастровый номер:	01:08:0519002:682

Сведения о включении объекта недвижимости в реестр объектов культурного наследия:	данные отсутствуют
Сведения о кадастровом инженере:	дата завершения кадастровых работ: 11.11.2004
Статус записи об объекте недвижимости:	Сведения об объекте недвижимости имеют статус "актуальные, ранее учтенные"
Особые отметки:	Сведения, необходимые для заполнения разделов: 5 - Описание местоположения объекта недвижимости; 6 - Сведения о частях объекта недвижимости; 7 - Перечень помещений, машино-мест, расположенных в здании, сооружении; 8 - План расположения помещения, машино-места на этаже (плане этажа), отсутствуют.
Получатель выписки:	КОМИТЕТ РЕСПУБЛИКИ АДЫГЕЯ ПО ИМУЩЕСТВЕННЫМ ОТНОШЕНИЯМ

	ДОКУМЕНТ ПОДПИСАН ЭЛЕКТРОННОЙ ПОДПИСЬЮ Сертификат: 00B0F6B7A9C3D79DB337AAC5C9425108 Владелец: ФЕДЕРАЛЬНАЯ СЛУЖБА ГОСУДАРСТВЕННОЙ РЕГИСТРАЦИИ, КАДАСТРА И КАРТОГРАФИИ Действителен: с 27.09.2023 по 19.00.2024	
полное наименование должности		инициалы, фамилия

Выписка из Единого государственного реестра недвижимости об объекте недвижимости

Сведения о зарегистрированных правах

Здание			
вид объекта недвижимости			
Лист № 1 раздела 2	Всего листов раздела 2: 2	Всего разделов: 2	Всего листов выписки: 4
04.07.2024г. № КУВИ-001/2024-175313803			
Кадастровый номер:	01:08:0519002:682		

1	Правообладатель (правообладатели):	1.1	Зайцева Надежда Георгиевна, 30.11.1966, -, РОССИЯ, СНИЛС 074-099-518 89 Паспорт гражданина Российской Федерации серия 79 03 №362425, выдан 29.11.2003, УВД г. Майкопа Республики Адыгея Российская Федерация, Республика Адыгея, г. Майкоп, ул.Багратейная, д. 14
	Сведения о возможности предоставления третьим лицам персональных данных физического лица:	1.1.1	данные отсутствуют
2	Вид, номер, дата и время государственной регистрации права:	2.1	Общая долевая собственность, 1/2 01-01-01/018/2006-538 21.09.2006 00:00:00
3	Сведения об осуществлении государственной регистрации сделки, права без необходимого в силу закона согласия третьего лица, органа:	3.1	данные отсутствуют
4	Ограничение прав и обременение объекта недвижимости:	не зарегистрировано	
1	Правообладатель (правообладатели):	1.2	Зайцев Павел Александрович, 19.10.1992, -, РОССИЯ, СНИЛС 165-025-146 38 Свидетельство о рождении серия IV-ИР №364130, выдан 10.12.1992, Отделом ЗАГСа Майкопского ГИК ААО Краснодарского края Российская Федерация, Республика Адыгея, г. Майкоп, ул.Багратейная, д. 14
	Сведения о возможности предоставления третьим лицам персональных данных физического лица:	1.2.1	данные отсутствуют
2	Вид, номер, дата и время государственной регистрации права:	2.2	Общая долевая собственность, 1/2 01-01-01/018/2006-538 21.09.2006 00:00:00
3	Сведения об осуществлении государственной регистрации сделки, права без необходимого в силу закона согласия третьего лица, органа:	3.2	данные отсутствуют
4	Ограничение прав и обременение объекта недвижимости:	не зарегистрировано	
5	Договоры участия в долевом строительстве:	не зарегистрировано	
6	Заявленные в судебном порядке права требования:	данные отсутствуют	
7	Сведения о возможности предоставления третьим лицам персональных данных физического лица	данные отсутствуют	

полное наименование должности	ДОКУМЕНТ ПОДПИСАН ЭЛЕКТРОННОЙ ПОДПИСЬЮ Сертификат: 00B0F6B7469CB2F6D0337AAC5C9425108 Владелец: ФЕДЕРАЛЬНАЯ СЛУЖБА ГОСУДАРСТВЕННОЙ РЕГИСТРАЦИИ, КАДАСТРА И КАРТОГРАФИИ Действителен: с 27.09.2023 по 19.00.2024	инициалы, фамилия

Здание			
вид объекта недвижимости			
Лист № 2 раздела 2	Всего листов раздела 2: 2	Всего разделов: 2	Всего листов выписки: 4
04.07.2024г. № КУВИ-001/2024-175313803			
Кадастровый номер:	01:08:0519002:682		

8	Сведения о возражении в отношении зарегистрированного права:	данные отсутствуют
9	Сведения о наличии решения об изъятии объекта недвижимости для государственных и муниципальных нужд:	данные отсутствуют
10	Сведения о невозможности государственной регистрации без личного участия правообладателя или его законного представителя:	данные отсутствуют
11	Правопритязания и сведения о наличии поступивших, но не рассмотренных заявлений о проведении государственной регистрации права (перехода, прекращения права), ограничения права или обременения объекта недвижимости, сделки в отношении объекта недвижимости:	отсутствуют

полное наименование должности	ДОКУМЕНТ ПОДПИСАН ЭЛЕКТРОННОЙ ПОДПИСЬЮ Сертификат: 00B0F6B7469CB2F6D0337AAC5C9425108 Владелец: ФЕДЕРАЛЬНАЯ СЛУЖБА ГОСУДАРСТВЕННОЙ РЕГИСТРАЦИИ, КАДАСТРА И КАРТОГРАФИИ Действителен: с 27.09.2023 по 19.00.2024	инициалы, фамилия

Филиал публично-правовой компании "Роскадастр" по Республике Адыгея
полное наименование органа регистрации прав

Выписка из Единого государственного реестра недвижимости об объекте недвижимости

Сведения о характеристиках объекта недвижимости

На основании запроса от 04.07.2024, поступившего на рассмотрение 04.07.2024, сообщаем, что согласно записям Единого государственного реестра недвижимости:

Раздел 1 Лист 1

Здание			
вид объекта недвижимости			
Лист № 1 раздела 1	Всего листов раздела 1: 2	Всего разделов: 2	Всего листов выписки: 4

04.07.2024г. № КУВИ-001/2024-175298619	
Кадастровый номер:	01:08:0519002:685
Номер кадастрового квартала:	01:08:0519002
Дата присвоения кадастрового номера:	19.11.2011

Ранее присвоенный государственный учетный номер:	Инвентарный номер 2-17765; Условный номер 01-01-01/030/2009-045
Местоположение:	Республика Адыгея, г Майкоп, ул Батарейная, д 16
Площадь:	70.9
Назначение:	Жилое
Наименование:	Жилой дом
Количество этажей, в том числе подземных этажей:	1, в том числе подземных -
Материал наружных стен:	Дощатые
Год ввода в эксплуатацию по завершении строительства:	данные отсутствуют
Год завершения строительства:	1951
Кадастровая стоимость, руб.:	489119.96
Кадастровые номера иных объектов недвижимости, в пределах которых расположен объект недвижимости:	01:08:0519002:33
Кадастровые номера помещений, машино-мест, расположенных в здании или сооружении:	данные отсутствуют
Кадастровые номера объектов недвижимости, из которых образован объект недвижимости:	данные отсутствуют
Кадастровые номера образованных объектов недвижимости:	данные отсутствуют
Сведения о включении объекта недвижимости в состав предприятия как имущественного комплекса:	данные отсутствуют
Сведения о включении объекта недвижимости в состав единого недвижимого комплекса:	данные отсутствуют
Виды разрешенного использования:	жилое

полное наименование должности	ДОКУМЕНТ ПОДПИСАН ЭЛЕКТРОННОЙ ПОДПИСЬЮ Сертификат: 00BB6948744913D4D0337AAD5C9425108 Владелец: ФЕДЕРАЛЬНАЯ СЛУЖБА ГОСУДАРСТВЕННОЙ РЕГИСТРАЦИИ, КАДАСТРА И КАРТОГРАФИИ Действителен: с 27.09.2023 по 19.00.2024	инициалы, фамилия

Лист 2

Здание			
вид объекта недвижимости			
Лист № 2 раздела 1	Всего листов раздела 1: 2	Всего разделов: 2	Всего листов выписки: 4

04.07.2024г. № КУВИ-001/2024-175298619	
Кадастровый номер:	01:08:0519002:685

Сведения о включении объекта недвижимости в реестр объектов культурного наследия:	данные отсутствуют
Сведения о кадастровом инженере:	дата завершения кадастровых работ: 24.07.2004
Статус записи об объекте недвижимости:	Сведения об объекте недвижимости имеют статус "актуальные, ранее учтенные"
Особые отметки:	Сведения, необходимые для заполнения разделов: 5 - Описание местоположения объекта недвижимости; 6 - Сведения о частях объекта недвижимости; 7 - Перечень помещений, машино-мест, расположенных в здании, сооружении; 8 - План расположения помещения, машино-места на этаже (плане этажа), отсутствуют.
Получатель выписки:	КОМИТЕТ РЕСПУБЛИКИ АДЫГЕЯ ПО ИМУЩЕСТВЕННЫМ ОТНОШЕНИЯМ

полное наименование должности	ДОКУМЕНТ ПОДПИСАН ЭЛЕКТРОННОЙ ПОДПИСЬЮ Сертификат: 00BB6948744913D4D0337AAD5C9425108 Владелец: ФЕДЕРАЛЬНАЯ СЛУЖБА ГОСУДАРСТВЕННОЙ РЕГИСТРАЦИИ, КАДАСТРА И КАРТОГРАФИИ Действителен: с 27.09.2023 по 19.00.2024	инициалы, фамилия

Выписка из Единого государственного реестра недвижимости об объекте недвижимости

Сведения о зарегистрированных правах

Здание			
вид объекта недвижимости			
Лист № 1 раздела 2	Всего листов раздела 2: 2	Всего разделов: 2	Всего листов выписки: 4
04.07.2024г. № КУВИ-001/2024-175298619			
Кадастровый номер:	01:08:0519002:685		

1	Правообладатель (правообладатели):	1.1	Прохоров Игорь Николаевич, 15.03.1968, город Майкоп Краснодарского края, РОССИЯ, СНИЛС 127-308-541 47 паспорт гражданина Российской Федерации серия 79 13 №647899, выдан 04.04.2013, Отделом ОФМС России по Республике Адыгея в городе Майкопе Россия, Республика Адыгея (Адыгея), г. Майкоп, ул. Батарейная, дом №16
	Сведения о возможности предоставления третьим лицам персональных данных физического лица:	1.1.1	данные отсутствуют
2	Вид, номер, дата и время государственной регистрации права:	2.1	Собственность 01-01-01/003/2011-95 22.01.2011 00:00:00
3	Сведения об осуществлении государственной регистрации сделки, права без необходимого в силу закона согласия третьего лица, органа:	3.1	данные отсутствуют
4	Ограничение прав и обременение объекта недвижимости:	не зарегистрировано	
5	Договоры участия в долевом строительстве:	не зарегистрировано	
6	Заявленные в судебном порядке права требования:	данные отсутствуют	
7	Сведения о возможности предоставления третьим лицам персональных данных физического лица	данные отсутствуют	
8	Сведения о возражении в отношении зарегистрированного права:	данные отсутствуют	
9	Сведения о наличии решения об изъятии объекта недвижимости для государственных и муниципальных нужд:	данные отсутствуют	
10	Сведения о невозможности государственной регистрации без личного участия правообладателя или его законного представителя:	данные отсутствуют	

	ДОКУМЕНТ ПОДПИСАН ЭЛЕКТРОННОЙ ПОДПИСЬЮ Сертификат: 00B0F6B7469CB2F6D0337AAC5C6251 08 Владелец: ФЕДЕРАЛЬНАЯ СЛУЖБА ГОСУДАРСТВЕННОЙ РЕГИСТРАЦИИ, КАДАСТРА И КАРТОГРАФИИ Действителен: с 27.09.2023 по 19.00.2024	
полное наименование должности		инициалы, фамилия

Здание			
вид объекта недвижимости			
Лист № 2 раздела 2	Всего листов раздела 2: 2	Всего разделов: 2	Всего листов выписки: 4
04.07.2024г. № КУВИ-001/2024-175298619			
Кадастровый номер:	01:08:0519002:685		

11	Правопритязания и сведения о наличии поступивших, но не рассмотренных заявлений о проведении государственной регистрации права (перехода, прекращения права), ограничения права или обременения объекта недвижимости, сделки в отношении объекта недвижимости:	отсутствуют

	ДОКУМЕНТ ПОДПИСАН ЭЛЕКТРОННОЙ ПОДПИСЬЮ Сертификат: 00B0F6B7469CB2F6D0337AAC5C6251 08 Владелец: ФЕДЕРАЛЬНАЯ СЛУЖБА ГОСУДАРСТВЕННОЙ РЕГИСТРАЦИИ, КАДАСТРА И КАРТОГРАФИИ Действителен: с 27.09.2023 по 19.00.2024	
полное наименование должности		инициалы, фамилия

Филиал публично-правовой компании "Роскадастр" по Республике Адыгея
полное наименование органа регистрации прав

Выписка из Единого государственного реестра недвижимости об объекте недвижимости

Сведения о характеристиках объекта недвижимости

На основании запроса от 04.07.2024, поступившего на рассмотрение 04.07.2024, сообщаем, что согласно записям Единого государственного реестра недвижимости:

Раздел 1 Лист 1

Здание			
вид объекта недвижимости			
Лист № 1 раздела 1	Всего листов раздела 1: 2	Всего разделов: 2	Всего листов выписки: 4

04.07.2024г. № КУВИ-001/2024-175298070	
Кадастровый номер:	01:08:0519002:696
Номер кадастрового квартала:	01:08:0519002
Дата присвоения кадастрового номера:	19.11.2011

Ранее присвоенный государственный учетный номер:	Инвентарный номер 2-17763
Местоположение:	Адыгея респ, г Майкоп, ул Батарейная, д 12
Площадь:	71.1
Назначение:	Жилое
Наименование:	Жилой дом
Количество этажей, в том числе подземных этажей:	1, в том числе подземных -
Материал наружных стен:	Деревянные
Год ввода в эксплуатацию по завершении строительства:	данные отсутствуют
Год завершения строительства:	1951
Кадастровая стоимость, руб.:	490499.7
Кадастровые номера иных объектов недвижимости, в пределах которых расположен объект недвижимости:	данные отсутствуют
Кадастровые номера помещений, машино-мест, расположенных в здании или сооружении:	данные отсутствуют
Кадастровые номера объектов недвижимости, из которых образован объект недвижимости:	данные отсутствуют
Кадастровые номера образованных объектов недвижимости:	данные отсутствуют
Сведения о включении объекта недвижимости в состав предприятия как имущественного комплекса:	данные отсутствуют
Сведения о включении объекта недвижимости в состав единого недвижимого комплекса:	данные отсутствуют
Виды разрешенного использования:	жилое

	ДОКУМЕНТ ПОДПИСАН ЭЛЕКТРОННОЙ ПОДПИСЬЮ Сертификат: 00B0F6B7469CB2F6D2E37AAC5C9425108 Владелец: ФЕДЕРАЛЬНАЯ СЛУЖБА ГОСУДАРСТВЕННОЙ РЕГИСТРАЦИИ, КАДАСТРА И КАРТОГРАФИИ Действителен: с 27.09.2023 по 19.00.2024	
полное наименование должности		инициалы, фамилия

Лист 2

Здание			
вид объекта недвижимости			
Лист № 2 раздела 1	Всего листов раздела 1: 2	Всего разделов: 2	Всего листов выписки: 4

04.07.2024г. № КУВИ-001/2024-175298070	
Кадастровый номер:	01:08:0519002:696

Сведения о включении объекта недвижимости в реестр объектов культурного наследия:	данные отсутствуют
Сведения о кадастровом инженере:	дата завершения кадастровых работ: 08.04.1993
Статус записи об объекте недвижимости:	Сведения об объекте недвижимости имеют статус "актуальные, ранее учтенные"
Особые отметки:	Сведения, необходимые для заполнения разделов: 5 - Описание местоположения объекта недвижимости; 6 - Сведения о частях объекта недвижимости; 7 - Перечень помещений, машино-мест, расположенных в здании, сооружении; 8 - План расположения помещения, машино-места на этаже (плане этажа), отсутствуют.
Получатель выписки:	КОМИТЕТ РЕСПУБЛИКИ АДЫГЕЯ ПО ИМУЩЕСТВЕННЫМ ОТНОШЕНИЯМ

	ДОКУМЕНТ ПОДПИСАН ЭЛЕКТРОННОЙ ПОДПИСЬЮ Сертификат: 00B0F6B7469CB2F6D2E37AAC5C9425108 Владелец: ФЕДЕРАЛЬНАЯ СЛУЖБА ГОСУДАРСТВЕННОЙ РЕГИСТРАЦИИ, КАДАСТРА И КАРТОГРАФИИ Действителен: с 27.09.2023 по 19.00.2024	
полное наименование должности		инициалы, фамилия

Выписка из Единого государственного реестра недвижимости об объекте недвижимости

Сведения о зарегистрированных правах

Здание			
вид объекта недвижимости			
Лист № 1 раздела 2	Всего листов раздела 2: 2	Всего разделов: 2	Всего листов выписки: 4
04.07.2024г. № КУВИ-001/2024-175298070			
Кадастровый номер:	01:08:0519002:696		

1	Правообладатель (правообладатели):	1.1	Панова Ольга Ивановна, 07.05.1955, гор. Краснодар, РОССИЯ паспорт гражданина Российской Федерации серия 60 08 №131195, выдан 25.01.2008, Отделом УФМС России по Ростовской обл. в Октябрьском р-не города Ростова-на-Дону Россия, Ростовская обл., г. Ростов-на-Дону, Октябрьский район, ул. Таганская, дом №3, кв. 67
	Сведения о возможности предоставления третьим лицам персональных данных физического лица:	1.1.1	данные отсутствуют
2	Вид, номер, дата и время государственной регистрации права:	2.1	Общая долевая собственность, 1/2 01-01-02/208/2014-373 27.11.2014 14:20:08
3	Сведения об осуществлении государственной регистрации сделки, права без необходимого в силу закона согласия третьего лица, органа:	3.1	данные отсутствуют
4	Ограничение прав и обременение объекта недвижимости:	не зарегистрировано	
1	Правообладатель (правообладатели):	1.2	Корнеев Александр Иванович, 23.07.1951, город Махачкала Дагестанской АССР, РОССИЯ паспорт гражданина Российской Федерации серия 79 02 №237665, выдан 25.12.2002, Управлением внутренних дел города Майкопа Республики Адыгея Россия, Республика Адыгея (Адыгея), г. Майкоп, ул. Калинина, дом №223, кв. 2
	Сведения о возможности предоставления третьим лицам персональных данных физического лица:	1.2.1	данные отсутствуют
2	Вид, номер, дата и время государственной регистрации права:	2.2	Общая долевая собственность, 1/2 01-01-02/208/2014-372 27.11.2014 14:20:08
3	Сведения об осуществлении государственной регистрации сделки, права без необходимого в силу закона согласия третьего лица, органа:	3.2	данные отсутствуют
4	Ограничение прав и обременение объекта недвижимости:	не зарегистрировано	
5	Договоры участия в долевом строительстве:	не зарегистрировано	
6	Заявленные в судебном порядке права требования:	данные отсутствуют	
7	Сведения о возможности предоставления третьим лицам персональных данных физического лица	данные отсутствуют	

	ДОКУМЕНТ ПОДПИСАН ЭЛЕКТРОННОЙ ПОДПИСЬЮ Сертификат: 00B0F6B7469CB2F6D0337AAC5C9425108 Владелец: ФЕДЕРАЛЬНАЯ СЛУЖБА ГОСУДАРСТВЕННОЙ РЕГИСТРАЦИИ, КАДАСТРА И КАРТОГРАФИИ Действителен: с 27.09.2023 по 19.00.2024	
полное наименование должности		инициалы, фамилия

Здание			
вид объекта недвижимости			
Лист № 2 раздела 2	Всего листов раздела 2: 2	Всего разделов: 2	Всего листов выписки: 4
04.07.2024г. № КУВИ-001/2024-175298070			
Кадастровый номер:	01:08:0519002:696		

8	Сведения о возражении в отношении зарегистрированного права:	данные отсутствуют
9	Сведения о наличии решения об изъятии объекта недвижимости для государственных и муниципальных нужд:	данные отсутствуют
10	Сведения о невозможности государственной регистрации без личного участия правообладателя или его законного представителя:	данные отсутствуют
11	Правопритязания и сведения о наличии поступивших, но не рассмотренных заявлений о проведении государственной регистрации права (перехода, прекращения права), ограничения права или обременения объекта недвижимости, сделки в отношении объекта недвижимости:	отсутствуют

	ДОКУМЕНТ ПОДПИСАН ЭЛЕКТРОННОЙ ПОДПИСЬЮ Сертификат: 00B0F6B7469CB2F6D0337AAC5C9425108 Владелец: ФЕДЕРАЛЬНАЯ СЛУЖБА ГОСУДАРСТВЕННОЙ РЕГИСТРАЦИИ, КАДАСТРА И КАРТОГРАФИИ Действителен: с 27.09.2023 по 19.00.2024	
полное наименование должности		инициалы, фамилия

Филиал публично-правовой компании "Роскадастр" по Республике Адыгея
полное наименование органа регистрации прав

Выписка из Единого государственного реестра недвижимости об объекте недвижимости

Сведения о характеристиках объекта недвижимости

На основании запроса от 04.07.2024, поступившего на рассмотрение 04.07.2024, сообщаем, что согласно записям Единого государственного реестра недвижимости:

Раздел 1 Лист 1

Здание			
вид объекта недвижимости			
Лист № 1 раздела 1	Всего листов раздела 1: 2	Всего разделов: 4	Всего листов выписки: 5

04.07.2024г. № КУВИ-001/2024-175308829	
Кадастровый номер:	01:08:0519002:697
Номер кадастрового квартала:	01:08:0519002
Дата присвоения кадастрового номера:	19.11.2011

Ранее присвоенный государственный учетный номер:	Инвентарный номер 2-19786; Кадастровый номер 01:08:0518011:0006:79:401:002:200197860
Местоположение:	Адыгея респ, г Майкоп, ул Батарейная, д 18
Площадь:	76.3
Назначение:	Жилое
Наименование:	Жилой дом
Количество этажей, в том числе подземных этажей:	1, в том числе подземных 0
Материал наружных стен:	Дощатые
Год ввода в эксплуатацию по завершении строительства:	данные отсутствуют
Год завершения строительства:	1959
Кадастровая стоимость, руб.:	859737.72
Кадастровые номера иных объектов недвижимости, в пределах которых расположен объект недвижимости:	данные отсутствуют
Кадастровые номера помещений, машино-мест, расположенных в здании или сооружении:	01:08:0519002:950
Кадастровые номера объектов недвижимости, из которых образован объект недвижимости:	данные отсутствуют
Кадастровые номера образованных объектов недвижимости:	данные отсутствуют
Сведения о включении объекта недвижимости в состав предприятия как имущественного комплекса:	данные отсутствуют
Сведения о включении объекта недвижимости в состав единого недвижимого комплекса:	данные отсутствуют
Виды разрешенного использования:	данные отсутствуют

	ДОКУМЕНТ ПОДПИСАН ЭЛЕКТРОННОЙ ПОДПИСЬЮ Сертификат: 00B0F6B7494C82F4D2E375AC5C9425108 Владелец: ФЕДЕРАЛЬНАЯ СЛУЖБА ГОСУДАРСТВЕННОЙ РЕГИСТРАЦИИ, КАДАСТРА И КАРТОГРАФИИ Действителен: с 27.09.2023 по 19.00.2024	
полное наименование должности		инициалы, фамилия

Лист 2

Здание			
вид объекта недвижимости			
Лист № 2 раздела 1	Всего листов раздела 1: 2	Всего разделов: 4	Всего листов выписки: 5

04.07.2024г. № КУВИ-001/2024-175308829	
Кадастровый номер:	01:08:0519002:697

Сведения о включении объекта недвижимости в реестр объектов культурного наследия:	данные отсутствуют
Сведения о кадастровом инженере:	дата завершения кадастровых работ: 19.06.2003
Статус записи об объекте недвижимости:	Сведения об объекте недвижимости имеют статус "актуальные, ранее учтенные"
Особые отметки:	Сведения, необходимые для заполнения разделов: 5 - Описание местоположения объекта недвижимости; 6 - Сведения о частях объекта недвижимости, отсутствуют.
Получатель выписки:	КОМИТЕТ РЕСПУБЛИКИ АДЫГЕЯ ПО ИМУЩЕСТВЕННЫМ ОТНОШЕНИЯМ

	ДОКУМЕНТ ПОДПИСАН ЭЛЕКТРОННОЙ ПОДПИСЬЮ Сертификат: 00B0F6B7494C82F4D2E375AC5C9425108 Владелец: ФЕДЕРАЛЬНАЯ СЛУЖБА ГОСУДАРСТВЕННОЙ РЕГИСТРАЦИИ, КАДАСТРА И КАРТОГРАФИИ Действителен: с 27.09.2023 по 19.00.2024	
полное наименование должности		инициалы, фамилия

Раздел 2 Лист 3

Выписка из Единого государственного реестра недвижимости об объекте недвижимости

Сведения о зарегистрированных правах

Здание			
вид объекта недвижимости			
Лист № 1 раздела 2	Всего листов раздела 2: 1	Всего разделов: 4	Всего листов выписки: 5
04.07.2024г. № КУВИ-001/2024-175308829			
Кадастровый номер:	01:08:0519002:697		

1	Правообладатель (правообладатели):	1.1	Карпенко Александр Сергеевич, 18.05.1986, город Майкоп Краснодарский край, Российская Федерация паспорт гражданина Российской Федерации серия 79 19 №798605, выдан 05.12.2019, МВД по Республике Адыгея
	Сведения о возможности предоставления третьим лицам персональных данных физического лица:	1.1.1	данные отсутствуют
2	Вид, номер, дата и время государственной регистрации права:	2.1	Собственность 01:08:0519002:697-01/030/2022-1 14.07.2022 11:23:22
3	Сведения об осуществлении государственной регистрации сделки, права без необходимого в силу закона согласия третьего лица, органа:	3.1	данные отсутствуют
4	Ограничение прав и обременение объекта недвижимости:	не зарегистрировано	
5	Договоры участия в долевом строительстве:	не зарегистрировано	
6	Заявленные в судебном порядке права требования:	данные отсутствуют	
7	Сведения о возможности предоставления третьим лицам персональных данных физического лица	данные отсутствуют	
8	Сведения о возражении в отношении зарегистрированного права:	данные отсутствуют	
9	Сведения о наличии решения об изъятии объекта недвижимости для государственных и муниципальных нужд:	данные отсутствуют	
10	Сведения о невозможности государственной регистрации без личного участия правообладателя или его законного представителя:	данные отсутствуют	
11	Правопритязания и сведения о наличии поступивших, но не рассмотренных заявлений о проведении государственной регистрации права (перехода, прекращения права), ограничения права или обременения объекта недвижимости, сделки в отношении объекта недвижимости:	отсутствуют	

полное наименование должности	ДОКУМЕНТ ПОДПИСАН ЭЛЕКТРОННОЙ ПОДПИСЬЮ Сертификат: 00B0F6B7A9C3D79DD337AAC5C9425108 Владелец: ФЕДЕРАЛЬНАЯ СЛУЖБА ГОСУДАРСТВЕННОЙ РЕГИСТРАЦИИ, КАДАСТРА И КАРТОГРАФИИ Действителен: с 27.09.2023 по 19.00.2024	инициалы, фамилия

Раздел 7 Лист 4

Выписка из Единого государственного реестра недвижимости об объекте недвижимости

Перечень помещений, машино-мест, расположенных в здании, сооружении

Здание			
вид объекта недвижимости			
Лист № 1 раздела 7	Всего листов раздела 7: 1	Всего разделов: 4	Всего листов выписки: 5
04.07.2024г. № КУВИ-001/2024-175308829			
Кадастровый номер:	01:08:0519002:697		

N п/п	Кадастровый номер помещения, машино-места	Номер этажа (этажей)	Обозначение (номер) помещения, машино-места на поэтажном плане	Назначение помещения	Вид разрешенного использования	Площадь, м2
1	01:08:0519002:950	1	1	Жилое квартира	жилое	76.3

полное наименование должности	ДОКУМЕНТ ПОДПИСАН ЭЛЕКТРОННОЙ ПОДПИСЬЮ Сертификат: 00B0F6B7A9C3D79DD337AAC5C9425108 Владелец: ФЕДЕРАЛЬНАЯ СЛУЖБА ГОСУДАРСТВЕННОЙ РЕГИСТРАЦИИ, КАДАСТРА И КАРТОГРАФИИ Действителен: с 27.09.2023 по 19.00.2024	инициалы, фамилия

Раздел 8 Лист 5

Выписка из Единого государственного реестра недвижимости об объекте недвижимости

План расположения помещения, машино-места на этаже (плане этажа)

Здание			
вид объекта недвижимости			
Лист № 1 раздела 8	Всего листов раздела 8: 1	Всего разделов: 4	Всего листов выписки: 5
04.07.2024г. № КУВИ-001/2024-175308829			
Кадастровый номер: 01:08:0519002:697	Номер этажа (этажей): 1		



Масштаб 1

	ДОКУМЕНТ ПОДПИСАН ЭЛЕКТРОННОЙ ПОДПИСЬЮ Сертификат: 00B0F6B7A9C3D79D3D377AAC5C9425108 Владелец: ФЕДЕРАЛЬНАЯ СЛУЖБА ГОСУДАРСТВЕННОЙ РЕГИСТРАЦИИ, КАДАСТРА И КАРТОГРАФИИ Действителен: с 27.09.2023 по 19.00.2024	
полное наименование должности		инициалы, фамилия

Филиал публично-правовой компании "Роскадастр" по Республике Адыгея

полное наименование органа регистрации прав

Выписка из Единого государственного реестра недвижимости об объекте недвижимости

Сведения о характеристиках объекта недвижимости

На основании запроса от 04.07.2024, поступившего на рассмотрение 04.07.2024, сообщаем, что согласно записям Единого государственного реестра недвижимости:

Раздел 1 Лист 1

Здание			
вид объекта недвижимости			
Лист № 1 раздела 1	Всего листов раздела 1: 2	Всего разделов: 1	Всего листов выписки: 2
04.07.2024г. № КУВИ-001/2024-175334424			
Кадастровый номер:	01:08:0519002:709		
Номер кадастрового квартала:	01:08:0519002		
Дата присвоения кадастрового номера:	19.11.2011		

Ранее присвоенный государственный учетный номер:	Инвентарный номер 2-17766
Местоположение:	Республика Адыгея, г. Майкоп, ул. Батарейная, д. 22
Площадь:	64.5
Назначение:	Жилое
Наименование:	Жилой дом
Количество этажей, в том числе подземных этажей:	1, в том числе подземных 0
Материал наружных стен:	Дощатые
Год ввода в эксплуатацию по завершении строительства:	данные отсутствуют
Год завершения строительства:	1951
Кадастровая стоимость, руб.:	444968.08
Кадастровые номера иных объектов недвижимости, в пределах которых расположен объект недвижимости:	данные отсутствуют
Кадастровые номера помещений, машино-мест, расположенных в здании или сооружении:	данные отсутствуют
Кадастровые номера объектов недвижимости, из которых образован объект недвижимости:	данные отсутствуют
Кадастровые номера образованных объектов недвижимости:	данные отсутствуют
Сведения о включении объекта недвижимости в состав предприятия как имущественного комплекса:	данные отсутствуют
Сведения о включении объекта недвижимости в состав единого недвижимого комплекса:	данные отсутствуют
Виды разрешенного использования:	данные отсутствуют

	ДОКУМЕНТ ПОДПИСАН ЭЛЕКТРОННОЙ ПОДПИСЬЮ Сертификат: 00B0F6B7A9C3D79D3D377AAC5C9425108 Владелец: ФЕДЕРАЛЬНАЯ СЛУЖБА ГОСУДАРСТВЕННОЙ РЕГИСТРАЦИИ, КАДАСТРА И КАРТОГРАФИИ Действителен: с 27.09.2023 по 19.00.2024	
полное наименование должности		инициалы, фамилия

Лист 2

Здание			
вид объекта недвижимости			
Лист № 2 раздела 1	Всего листов раздела 1: 2	Всего разделов: 1	Всего листов выписки: 2

04.07.2024г. № КУВИ-001/2024-175334424	
Кадастровый номер:	01:08:0519002:709

Сведения о включении объекта недвижимости в реестр объектов культурного наследия:	данные отсутствуют
Сведения о кадастровом инженере:	дата завершения кадастровых работ: 19.09.2008
Статус записи об объекте недвижимости:	Сведения об объекте недвижимости имеют статус "актуальные, ранее учтенные"
Особые отметки:	Сведения, необходимые для заполнения разделов: 2 - Сведения о зарегистрированных правах; 5 - Описание местоположения объекта недвижимости; 6 - Сведения о частях объекта недвижимости; 7 - Перечень помещений, машино-мест, расположенных в здании, сооружении; 8 - План расположения помещения, машино-места на этаже (плане этажа), отсутствуют.
Получатель выписки:	КОМИТЕТ РЕСПУБЛИКИ АДЫГЕЯ ПО ИМУЩЕСТВЕННЫМ ОТНОШЕНИЯМ

полное наименование должности	ДОКУМЕНТ ПОДПИСАН ЭЛЕКТРОННОЙ ПОДПИСЬЮ Сертификат: 00BB6948746913D4DB337AAC5C6425108 Владелец: ФЕДЕРАЛЬНАЯ СЛУЖБА ГОСУДАРСТВЕННОЙ РЕГИСТРАЦИИ, КАДАСТРА И КАРТОГРАФИИ Действителен: с 27.09.2023 по 19.09.2024	инициалы, фамилия

Филиал публично-правовой компании "Роскадастр" по Республике Адыгея
полное наименование органа регистрации прав

Выписка из Единого государственного реестра недвижимости об объекте недвижимости

Сведения о характеристиках объекта недвижимости

На основании запроса от 04.07.2024, поступившего на рассмотрение 04.07.2024, сообщаем, что согласно записям Единого государственного реестра недвижимости:

Раздел 1 Лист 1

Здание			
вид объекта недвижимости			
Лист № 1 раздела 1	Всего листов раздела 1: 2	Всего разделов: 2	Всего листов выписки: 3

04.07.2024г. № КУВИ-001/2024-175308852	
Кадастровый номер:	01:08:0519002:941
Номер кадастрового квартала:	01:08:0519002
Дата присвоения кадастрового номера:	01.11.2013

Ранее присвоенный государственный учетный номер:	Инвентарный номер 21216-2; Условный номер 01:08:05:390:21216/2/08/А
Местоположение:	Республика Адыгея, г Майкоп, ул Батарейная, д 20
Площадь:	53.6
Назначение:	Жилое
Наименование:	индивидуальный жилой дом со служебными строениями и сооружениями
Количество этажей, в том числе подземных этажей:	1, в том числе подземных -
Материал наружных стен:	данные отсутствуют
Год ввода в эксплуатацию по завершении строительства:	данные отсутствуют
Год завершения строительства:	данные отсутствуют
Кадастровая стоимость, руб.:	704459.98
Кадастровые номера иных объектов недвижимости, в пределах которых расположен объект недвижимости:	данные отсутствуют
Кадастровые номера помещений, машино-мест, расположенных в здании или сооружении:	данные отсутствуют
Кадастровые номера объектов недвижимости, из которых образован объект недвижимости:	данные отсутствуют
Кадастровые номера образованных объектов недвижимости:	данные отсутствуют
Сведения о включении объекта недвижимости в состав предприятия как имущественного комплекса:	данные отсутствуют
Сведения о включении объекта недвижимости в состав единого недвижимого комплекса:	данные отсутствуют
Виды разрешенного использования:	жилое

полное наименование должности	ДОКУМЕНТ ПОДПИСАН ЭЛЕКТРОННОЙ ПОДПИСЬЮ Сертификат: 00BB6948746913D4DB337AAC5C6425108 Владелец: ФЕДЕРАЛЬНАЯ СЛУЖБА ГОСУДАРСТВЕННОЙ РЕГИСТРАЦИИ, КАДАСТРА И КАРТОГРАФИИ Действителен: с 27.09.2023 по 19.09.2024	инициалы, фамилия

Лист 2

Здание			
вид объекта недвижимости			
Лист № 2 раздела 1	Всего листов раздела 1: 2	Всего разделов: 2	Всего листов выписки: 3

04.07.2024г. № КУВИ-001/2024-175308852	
Кадастровый номер:	01:08:0519002:941

Сведения о включении объекта недвижимости в реестр объектов культурного наследия:	данные отсутствуют
Сведения о кадастровом инженере:	данные отсутствуют
Статус записи об объекте недвижимости:	Сведения об объекте недвижимости имеют статус "актуальные, ранее учтенные"
Особые отметки:	Сведения, необходимые для заполнения разделов: 5 - Описание местоположения объекта недвижимости; 6 - Сведения о частях объекта недвижимости; 7 - Перечень помещений, машино-мест, расположенных в здании, сооружении; 8 - План расположения помещения, машино-места на этаже (плане этажа), отсутствуют.
Получатель выписки:	КОМИТЕТ РЕСПУБЛИКИ АДЫГЕЯ ПО ИМУЩЕСТВЕННЫМ ОТНОШЕНИЯМ

полное наименование должности	ДОКУМЕНТ ПОДПИСАН ЭЛЕКТРОННОЙ ПОДПИСЬЮ Сертификат: 00B0F6B7496CE94D3D37AAC5C6425108 Владелец: ФЕДЕРАЛЬНАЯ СЛУЖБА ГОСУДАРСТВЕННОЙ РЕГИСТРАЦИИ, КАДАСТРА И КАРТОГРАФИИ Действителен: с 27.09.2023 по 19.09.2024	инициалы, фамилия

Раздел 2 Лист 3

Выписка из Единого государственного реестра недвижимости об объекте недвижимости

Сведения о зарегистрированных правах

Здание			
вид объекта недвижимости			
Лист № 1 раздела 2	Всего листов раздела 2: 1	Всего разделов: 2	Всего листов выписки: 3

04.07.2024г. № КУВИ-001/2024-175308852	
Кадастровый номер:	01:08:0519002:941

1	Правообладатель (правообладатели):	1.1	Хоршунова Надежда Васильевна, 31.08.1957, -, РОССИЯ, СНИЛС 069-361-436 86 Паспорт гражданина СССР серия XVII-АГ №603088, выдан 15.08.1982, ОВД Лабинского ГИК Краснодарского края Российская Федерация, Республика Адыгея, г. Майкоп, ул.Багарейная, д. 20
	Сведения о возможности предоставления третьим лицам персональных данных физического лица:	1.1.1	данные отсутствуют
2	Вид, номер, дата и время государственной регистрации права:	2.1	Собственность 01-01/01-8/2002-308 14.06.2002 00:00:00
3	Сведения об осуществлении государственной регистрации сделки, права без необходимого в силу закона согласия третьего лица, органа:	3.1	данные отсутствуют
4	Ограничение прав и обременение объекта недвижимости:	не зарегистрировано	
5	Договоры участия в долевом строительстве:	не зарегистрировано	
6	Заявленные в судебном порядке права требования:	данные отсутствуют	
7	Сведения о возможности предоставления третьим лицам персональных данных физического лица	данные отсутствуют	
8	Сведения о возражении в отношении зарегистрированного права:	данные отсутствуют	
9	Сведения о наличии решения об изъятии объекта недвижимости для государственных и муниципальных нужд:	данные отсутствуют	
10	Сведения о невозможности государственной регистрации без личного участия правообладателя или его законного представителя:	данные отсутствуют	
11	Правопритязания и сведения о наличии поступивших, но не рассмотренных заявлений о проведении государственной регистрации права (перехода, прекращения права), ограничения права или обременения объекта недвижимости, сделки в отношении объекта недвижимости:	отсутствуют	

полное наименование должности	ДОКУМЕНТ ПОДПИСАН ЭЛЕКТРОННОЙ ПОДПИСЬЮ Сертификат: 00B0F6B7496CE94D3D37AAC5C6425108 Владелец: ФЕДЕРАЛЬНАЯ СЛУЖБА ГОСУДАРСТВЕННОЙ РЕГИСТРАЦИИ, КАДАСТРА И КАРТОГРАФИИ Действителен: с 27.09.2023 по 19.09.2024	инициалы, фамилия

Филиал публично-правовой компании "Роскадастр" по Республике Адыгея
полное наименование органа регистрации прав

Выписка из Единого государственного реестра недвижимости об объекте недвижимости

Сведения о характеристиках объекта недвижимости

На основании запроса от 04.07.2024, поступившего на рассмотрение 04.07.2024, сообщаем, что согласно записям Единого государственного реестра недвижимости:

Раздел 1 Лист 1

Здание			
вид объекта недвижимости			
Лист № 1 раздела 1	Всего листов раздела 1: 2	Всего разделов: 3	Всего листов выписки: 4

04.07.2024г. № КУВИ-001/2024-175326355	
Кадастровый номер:	01:08:0519002:778
Номер кадастрового квартала:	01:08:0519002
Дата присвоения кадастрового номера:	19.11.2011

Ранее присвоенный государственный учетный номер:	Инвентарный номер 2-17769
Местоположение:	Республика Адыгея, г Майкоп, пер Дорожный/Батарейная, д 1/10
Площадь:	53.6
Назначение:	Жилое
Наименование:	Жилой дом
Количество этажей, в том числе подземных этажей:	1, в том числе подземных 0
Материал наружных стен:	Деревянные
Год ввода в эксплуатацию по завершении строительства:	данные отсутствуют
Год завершения строительства:	1951
Кадастровая стоимость, руб.:	658862.46
Кадастровые номера иных объектов недвижимости, в пределах которых расположен объект недвижимости:	данные отсутствуют
Кадастровые номера помещений, машино-мест, расположенных в здании или сооружении:	01:08:0519002:797
Кадастровые номера объектов недвижимости, из которых образован объект недвижимости:	данные отсутствуют
Кадастровые номера образованных объектов недвижимости:	данные отсутствуют
Сведения о включении объекта недвижимости в состав предприятия как имущественного комплекса:	данные отсутствуют
Сведения о включении объекта недвижимости в состав единого недвижимого комплекса:	данные отсутствуют
Виды разрешенного использования:	данные отсутствуют

	ДОКУМЕНТ ПОДПИСАН ЭЛЕКТРОННОЙ ПОДПИСЬЮ Сертификат: 00BB6948744913D4D0337AAD5C9425108 Владелец: ФЕДЕРАЛЬНАЯ СЛУЖБА ГОСУДАРСТВЕННОЙ РЕГИСТРАЦИИ, КАДАСТРА И КАРТОГРАФИИ Действителен: с 27.09.2023 по 19.00.2024	
полное наименование должности		инициалы, фамилия

Лист 2

Здание			
вид объекта недвижимости			
Лист № 2 раздела 1	Всего листов раздела 1: 2	Всего разделов: 3	Всего листов выписки: 4

04.07.2024г. № КУВИ-001/2024-175326355	
Кадастровый номер:	01:08:0519002:778

Сведения о включении объекта недвижимости в реестр объектов культурного наследия:	данные отсутствуют
Сведения о кадастровом инженере:	дата завершения кадастровых работ: 16.08.2005
Статус записи об объекте недвижимости:	Сведения об объекте недвижимости имеют статус "актуальные, ранее учтенные"
Особые отметки:	Сведения, необходимые для заполнения разделов: 2 - Сведения о зарегистрированных правах; 5 - Описание местоположения объекта недвижимости; 6 - Сведения о частях объекта недвижимости, отсутствуют.
Получатель выписки:	КОМИТЕТ РЕСПУБЛИКИ АДЫГЕЯ ПО ИМУЩЕСТВЕННЫМ ОТНОШЕНИЯМ

	ДОКУМЕНТ ПОДПИСАН ЭЛЕКТРОННОЙ ПОДПИСЬЮ Сертификат: 00BB6948744913D4D0337AAD5C9425108 Владелец: ФЕДЕРАЛЬНАЯ СЛУЖБА ГОСУДАРСТВЕННОЙ РЕГИСТРАЦИИ, КАДАСТРА И КАРТОГРАФИИ Действителен: с 27.09.2023 по 19.00.2024	
полное наименование должности		инициалы, фамилия

Раздел 7 Лист 3

Выписка из Единого государственного реестра недвижимости об объекте недвижимости

Перечень помещений, машино-мест, расположенных в здании, сооружении

Здание			
вид объекта недвижимости			
Лист № 1 раздела 7	Всего листов раздела 7: 1	Всего разделов: 3	Всего листов выписки: 4
04.07.2024г. № КУВИ-001/2024-175326355			
Кадастровый номер:	01:08:0519002:778		

N п/п	Кадастровый номер помещения, машино-места	Номер этажа (этажей)	Обозначение (номер) помещения, машино-места на поэтажном плане	Назначение помещения	Вид разрешенного использования	Площадь, м2
1	01:08:0519002:797	01	1	Жилое квартира	данные отсутствуют	53.6

полное наименование должности	ДОКУМЕНТ ПОДПИСАН ЭЛЕКТРОННОЙ ПОДПИСЬЮ Сертификат: 00BB6948744913D74D03375AC5C9425108 Владелец: ФЕДЕРАЛЬНАЯ СЛУЖБА ГОСУДАРСТВЕННОЙ РЕГИСТРАЦИИ, КАДАСТРА И КАРТОГРАФИИ Действителен: с 27.06.2023 по 19.09.2024	инициалы, фамилия

Раздел 8 Лист 4

Выписка из Единого государственного реестра недвижимости об объекте недвижимости

План расположения помещения, машино-места на этаже (плане этажа)

Здание			
вид объекта недвижимости			
Лист № 1 раздела 8	Всего листов раздела 8: 1	Всего разделов: 3	Всего листов выписки: 4
04.07.2024г. № КУВИ-001/2024-175326355			
Кадастровый номер: 01:08:0519002:778	Номер этажа (этажей): 01		



Масштаб 1

полное наименование должности	ДОКУМЕНТ ПОДПИСАН ЭЛЕКТРОННОЙ ПОДПИСЬЮ Сертификат: 00BB6948744913D74D03375AC5C9425108 Владелец: ФЕДЕРАЛЬНАЯ СЛУЖБА ГОСУДАРСТВЕННОЙ РЕГИСТРАЦИИ, КАДАСТРА И КАРТОГРАФИИ Действителен: с 27.06.2023 по 19.09.2024	инициалы, фамилия

КОМИТЕТ
РЕСПУБЛИКИАДЫГЕЯ
ПО ИМУЩЕСТВЕННЫМ ОТНОШЕНИЯМ
Краснооктябрьская ул., 12,
г. Майкоп, 385000
тел. 52-51-68, факс 52-42-36
e-mail: komimra@mail.ru

АДЫГЭ РЕСПУБЛИКЭМ
МЫЛЪКУ
ЗЭФЫЩЫТЫКІЭХЭМКІЭКОМИТЕТ
Краснооктябрьскэрур., 12,
къ. Мыекъуапэ,385000
тел.52-51-68, факс 52-42-36
e-mail: komimra@mail.ru

№ 2081 от 22.05.2024

На № _____ от _____

Директору филиала ППК «Роскадастр»
по Республике Адыгея

А.Х. Хуако

Уважаемый Аюб Хазретович!

Комитетом Республики Адыгея по имущественным отношениям на Ваш запрос о предоставлении копий исходных материалов направляет информацию согласно приложению в электронном виде.

Приложение: файлы «фотообразы 011.rar», «фотообразы 039.rar», «2024_квартал 011.rar», «2024_квартал 039.rar», «проект межевания 012 014 011.rar», «проект межевания 039.rar», «кварталы 011 и 039 для контракта.rar».

Заместитель председателя Комитета О.С. Казначевская

52-49-70

ИКЗ: 242010501076801050100100010000000244

ГОСУДАРСТВЕННЫЙ КОНТРАКТ № 3
на выполнение комплексных кадастровых работ в отношении кадастровых кварталов 01:08:0518011, 01:08:0507039 в муниципальном образовании «Город Майкоп»

г. Майкоп 20 мая 2024 г.

Комитет Республики Адыгея по имущественным отношениям, в лице Председателя Бочарниковой Ирины Павловны, действующей на основании Положения, именуемый в дальнейшем «Заказчик», с одной стороны, и Публично-правовая компания «Роскадастр» (далее - ППК «Роскадастр») в лице директора филиала ППК «Роскадастр» по Республике Адыгея Хуако Аюба Хазретовича, действующего на основании Положения о филиале и доверенности от 10.08.2023г. №01/2023-06, именуемый в дальнейшем «Исполнитель», с другой стороны, а вместе именуемые «Стороны», в соответствии с пунктом 4 части 1 статьи 93 Федерального закона от 5 апреля 2013 года № 44-ФЗ «О контрактной системе в сфере закупок товаров, работ, услуг для обеспечения государственных и муниципальных нужд», заключили настоящий государственный контракт (далее – Контракт) на оказание услуг для нужд Комитета Республики Адыгея по имущественным отношениям о нижеследующем.

1. ПРЕДМЕТ КОНТРАКТА

1.1. Исполнитель **выполняет комплексные кадастровые работы в отношении кадастровых кварталов 01:08:0518011, 01:08:0507039 в муниципальном образовании «Город Майкоп»** (далее - работы) в порядке и на условиях настоящего Контракта и Технического задания (приложение № 2 к настоящему Контракту), а Заказчик обязуется принять и оплатить выполненные работы, в соответствии с условиями настоящего Контракта.

1.2. Точное количество и стоимость работ формируются в Спецификации (Приложение № 1 к настоящему Контракту), являющейся неотъемлемой частью настоящего Контракта.

2. СРОК И МЕСТО ВЫПОЛНЕНИЯ РАБОТ

2.1. **Срок выполнения работ:** работы выполняются с даты заключения контракта не позднее 16.11.2024г. в сроки, указанные для каждого этапа работ в графике выполнения комплексных кадастровых работ, согласно Приложению № 2 к настоящему Контракту.

2.2. **Место выполнения работ:** территория города Майкопа Республики Адыгея, а также по месту нахождения Исполнителя.

3. ЦЕНА КОНТРАКТА. ПОРЯДОК И СРОКИ ОПЛАТЫ.

3.1. Цена Контракта составляет **133 501 (сто тридцать три тысячи пятьсот один) рубль 16 копеек, в т.ч. НДС (20%) 22 250,19 руб.**

3.2. Цена Контракта являются твердыми, определяются на весь срок выполнения Контракта и не могут изменяться в ходе исполнения Контракта, за исключением случаев, установленных законодательством Российской Федерации.

3.3. Цена Контракта включает в себя цену работ, а так же всех расходов Исполнителя, связанных с выполнением работ, всех расходов на материалы, транспортные расходы, эксплуатационные расходы, страхование, в том числе уплату налогов, пошлин, сборов, расходов по оплате стоимости сторонних организаций и третьих лиц и других обязательных платежей, которые необходимо выплатить при исполнении Контракта.

3.4. Расчет с Исполнителем за выпаленные работы осуществляется Заказчиком в рублях Российской Федерации. Финансирование настоящего Контракта осуществляется:

3.4.1. За счет средств республиканского бюджета Республики Адыгея.

3.4.2. Авансирование не предусмотрено.

3.5. Оплата по Контракту осуществляется по безналичному расчету путем перечисления Заказчиком денежных средств на расчетный счет Исполнителя, указанный в настоящем Контракте на основании подписанного Сторонами Акта выполненных работ.

3.6. Оплата по контракту производится в течение 10 (десяти) рабочих дней после подписания Сторонами Акта выполненных работ.

3.7. Датой (днем) оплаты цены Контракта Стороны настоящего Контракта считают дату (день) принятия банковским учреждением платежного поручения Заказчика о перечислении денежных средств на расчетный счет Исполнителя. Дата (день) принятия платежного поручения Заказчика удостоверяется отметкой (штампом, печатью) банковского учреждения.

4. ПРАВА И ОБЯЗАННОСТИ СТОРОН

4.1. Исполнитель вправе:

4.1.1. Получить у Заказчика имеющиеся исходные данные, необходимые для надлежащего исполнения обязательств по контракту.

4.1.2. Требовать от Заказчика соблюдения порядка сдачи-приемки выполненных работ, предусмотренного разделом 6 контракта.

4.1.3. Требовать своевременной оплаты Заказчиком надлежащим образом выполненных работ в порядке и на условиях, предусмотренных настоящим контрактом.

4.1.4. Письменно обратиться к Заказчику за дачей указаний и разъяснений по любому вопросу, связанному с выполнением работ по контракту и входящему в компетенцию Заказчика.

4.1.5. По согласованию с Заказчиком выполнить работы по контракту досрочно без нанесения ущерба качеству результата выполнения работ.

4.1.6. Привлечь к исполнению своих обязательств по настоящему контракту других лиц – соисполнителей, обладающих специальными знаниями, навыками, оборудованием и т.п., по видам (содержанию) работ, предусмотренных настоящим контрактом. При этом Исполнитель несет полную ответственность перед Заказчиком за неисполнение или ненадлежащее исполнение обязательств субподрядчиками.

Привлечение субподрядчиков не влечет изменение цены контракта и/или объемов работ по контракту.

4.1.7. Осуществлять иные права, предоставленные Исполнителю в соответствии с законодательством Российской Федерации и контрактом.

4.2. Исполнитель обязан:

4.2.1. Качественно выполнить работы в объеме и порядке, сроки и на условиях, предусмотренных настоящим контрактом, и сдать результат выполнения работ Заказчику.

4.2.2. Получить документы, содержащие необходимые для выполнения комплексных кадастровых работ исходные данные, собственными силами и средствами.

4.2.3. Не передавать документацию третьим лицам без письменного согласия Заказчика.

4.2.4. Не предоставлять другим лицам или не разглашать иным способом конфиденциальную информацию, полученную от Заказчика в ходе исполнения обязательств по контракту.

4.2.5. Обеспечивать Заказчику возможность контроля и надзора за ходом выполнения работ.

4.2.6. По требованию Заказчика своевременно предоставлять достоверную информацию о ходе исполнения своих обязательств по контракту, в том числе о сложностях, возникающих при исполнении контракта.

4.2.7. Соблюдать порядок проверки, сдачи и приемки работ, изложенный в разделе 6 настоящего контракта.

4.2.8. Устранить в установленный Заказчиком срок за свой счет и без увеличения стоимости выполненных работ недостатки (дефекты) работ, выявленные в процессе выполнения работ, а также при приемке выполненных работ, возникшие вследствие невыполнения и (или) ненадлежащего выполнения работ Исполнителем и (или) третьими лицами, привлеченными им для выполнения работ, а в случае, если указанные недостатки (дефекты) причинили убытки Заказчику и (или) третьим лицам, возместить убытки в

полном объеме в соответствии с законодательством Российской Федерации. Заказчик вправе вместо требования о безвозмездном устранении недостатков потребовать от Исполнителя соразмерного уменьшения установленной за работу цены или возмещения своих расходов на устранение недостатков.

4.2.9. Обеспечить выполнение гарантийных обязательств в соответствии с разделом 5 настоящего контракта.

4.2.10. Информировать Заказчика о заключении договоров субподряда со специализированными организациями, привлекаемыми для выполнения работ по настоящему контракту, и обеспечивать контроль за ходом выполняемых ими работ.

4.2.11. Исполнять полученные в ходе выполнения работ указания и распоряжения Заказчика (уполномоченного представителя), если они не противоречат условиям настоящего контракта и не представляют собой вмешательство в оперативно-хозяйственную деятельность Исполнителя.

Письменные распоряжения Заказчика (уполномоченного представителя) являются документами обязательными для исполнения Исполнителем, и должны регистрироваться и храниться у Исполнителя на протяжении срока действия контракта.

4.2.12. В случае если действующим законодательством Российской Федерации предусмотрены требования, предъявляемые к лицам, выполняющим работы, составляющие предмет настоящего контракта (объект закупки), - соответствовать таким требованиям.

4.2.13. Нести ответственность за неисполнение или ненадлежащее исполнение обязательств по настоящему контракту в соответствии с условиями настоящего контракта и действующим законодательством.

4.2.14. Нести риск случайной гибели или случайного повреждения результата выполнения работ до передачи его Заказчику.

4.2.15. В случае возникновения со стороны третьих лиц каких-либо препятствий к выполнению работ или ограничению их выполнения, произвести все необходимые действия, направленные на устранение возникающих препятствий в максимально короткие сроки.

4.2.16. Исполнять иные обязанности, установленные для Исполнителя законодательством Российской Федерации и контрактом.

4.3. Заказчик вправе:

4.3.1. Требовать от Исполнителя надлежащего исполнения обязательств в соответствии с настоящим контрактом и иными нормами, регулирующими данную сферу деятельности, а также требовать своевременного устранения недостатков (дефектов) работ (результата работ), выявленных в процессе выполнения работ, а также при приемке выполненных работ, возникших вследствие невыполнения и (или) ненадлежащего выполнения работ Исполнителем и (или) третьими лицами, привлеченными им для выполнения работ.

4.3.2. Требовать от Исполнителя выполнения гарантийных обязательств в соответствии с разделом 5 настоящего контракта.

4.3.3. Требовать от Исполнителя представления надлежащим образом оформленной отчетной документации, предусмотренной контрактом и подтверждающей исполнение обязательств по нему.

4.3.4. Давать распоряжения (указания, предписания, разъяснения) относительно выполнения Исполнителем своих обязательств по настоящему контракту, осуществлять контроль и надзор за ходом и качеством выполнения работ, соблюдением сроков их выполнения и соответствию требованиям контракта и действующего законодательства, не вмешиваясь при этом в оперативно-хозяйственную деятельность Исполнителя.

4.3.5. Использовать подготовленную Исполнителем документацию по своему усмотрению, в том числе передавать ее третьим лицам.

4.3.6. Требовать возмещения убытков, причиненных в связи с неисполнением или ненадлежащим исполнением Исполнителем обязательств, предусмотренных настоящим контрактом.

4.3.7. Удержать сумму неисполненных Исполнителем требований об уплате неустоек (штрафов, пеней), предъявленных Заказчиком в соответствии с Федеральным законом № 44-ФЗ, из суммы, подлежащей оплате Исполнителю.

4.3.8. Отказать Исполнителю в приемке результата выполнения работ в случае его несоответствия условиям контракта.

4.3.9. Запрашивать у Исполнителя информацию о ходе исполнения обязательств по настоящему контракту.

4.3.10. Принять решение об одностороннем отказе от исполнения контракта по основаниям, предусмотренным Гражданским кодексом РФ для одностороннего отказа от исполнения отдельных видов обязательств.

4.3.11. Осуществлять иные права, предоставленные Заказчику в соответствии с законодательством Российской Федерации и контрактом.

4.4. Заказчик обязан:

4.4.1. Оказать Исполнителю в пределах своих полномочий административно-организационную помощь в получении Исполнителем документов, необходимых для выполнения комплексных кадастровых работ, исходных данных в объеме, предусмотренном Федеральным законом № 221-ФЗ.

4.4.2. Своевременно принять и оплатить надлежащим образом выполненные работы в соответствии с порядком, предусмотренным настоящим контрактом.

4.4.3. Регистрировать и хранить письменные обращения Исполнителя.

4.4.4. Предоставлять Исполнителю разъяснения и уточнения по вопросам выполнения работ в рамках настоящего контракта в срок не позднее трех рабочих дней с даты получения письменного обращения Исполнителя.

4.4.5. Оказывать Исполнителю содействие в целях выполнения работ в соответствии с условиями контракта.

4.4.6. Обеспечить согласование новых условий контракта с Исполнителем, в том числе по цене и (или) срокам исполнения контракта и (или) объему работ, предусмотренных настоящим контрактом, в случаях, предусмотренных частью 6 статьи 161 Бюджетного кодекса Российской Федерации, при уменьшении ранее доведенных до Заказчика как получателя бюджетных средств лимитов бюджетных обязательств.

4.4.7. Применять к Исполнителю меры ответственности, предусмотренные законодательством и настоящим контрактом, в случае неисполнения или ненадлежащего исполнения Исполнителем принятых на себя обязательств.

4.4.8. Исполнять иные обязанности в соответствии с законодательством Российской Федерации и настоящим контрактом.

5. ГАРАНТИИ КАЧЕСТВА РАБОТ

5.1. Исполнитель гарантирует выполнение работ с надлежащим качеством в соответствии с условиями контракта и с соблюдением требований нормативной документации, а также устранение недостатков (дефектов), выявленных при приемке работ и (или) обнаруженных в пределах гарантийного срока, установленного пунктом 5.2 контракта.

5.2. Гарантийный срок, в течение которого Исполнитель обязуется своими силами и за свой счет исправлять выявленные отступления (нарушения) от условий настоящего контракта или иные недостатки, влияющие на качество выполненных им работ (результата работ), составляет не менее 36 (тридцати шести) месяцев и начинает исчисляться со дня, следующего за днем подписания Заказчиком документа о приемке.

5.3. Если в течение гарантийного срока, указанного в пункте 5.2 контракта, будут обнаружены недостатки (дефекты) работ (результата работ), Заказчик уведомляет об этом Исполнителя.

5.4. Не позднее 5 (пяти) рабочих дней со дня получения Исполнителем уведомления о выявленных недостатках (дефектах) работ (результата работ) Стороны составляют акт с указанием недостатков, порядка и срока их устранения.

5.5. В случае уклонения Исполнителя от составления акта выявленных недостатков (дефектов) работ в установленный срок Заказчик вправе составить его без участия Исполнителя.

5.6. В случае отказа Исполнителя от устранения выявленных недостатков (дефектов) работ или в случае неустранения недостатков (дефектов) работ в установленный срок,

Заказчик вправе привлечь третьих лиц с возмещением расходов на устранение недостатков (дефектов) работ за счет Исполнителя.

6. ПОРЯДОК ПРИЕМКИ ВЫПОЛНЕННЫХ РАБОТ

6.1. Не позднее **2 календарных дней с даты окончания работ,** указанных в пункте 1.1. Контракта, Исполнитель по факту выполнения работ, передает Заказчику следующие приемочные:

- Акт выполненных работ в 2 экземплярах, подписанный Исполнителем;
- счет;

Сдача-прием выполненных работ осуществляется по адресу: г. Майкоп, ул. Краснооктябрьская, 12.

6.2. Приемка выполненных работ осуществляется Заказчиком в течение 7 (семи) рабочих дней со дня предоставления Исполнителем Заказчику Акта выполненных работ.

6.3. Заказчиком в течение одного рабочего дня со дня завершения приемки выполненных работ подписывается Акт выполненных работ, либо направляется Исполнителю в письменной форме мотивированный отказ от подписания Акта выполненных работ.

6.4. В случае предъявления мотивированного отказа Заказчика от подписания Акта выполненных работ Исполнитель обязан рассмотреть его и устранить недостатки в течение трех рабочих дней со дня получения данного отказа.

6.5. Датой исполнения работ по настоящему Контракту является дата подписания Сторонами Акта выполненных работ без претензий.

6.6. В случае обнаружения скрытых недостатков выполненных работ, которые не могли быть обнаружены при приемке, Заказчик может предъявить Исполнителю письменную претензию в течение установленного гарантийного срока.

7. Ответственность сторон

7.1. Взыскание неустойки с Исполнителя.

7.1.1. В случае просрочки исполнения Исполнителем обязательств, предусмотренных Контрактом, а также в иных случаях неисполнения или ненадлежащего исполнения Исполнителем контрактных обязательств Заказчик направляет Исполнителю требование об уплате неустоек (штрафов, пеней).

7.1.2. В соответствии с ч. 7 ст. 34 Федерального закона от 05.04.2013 N 44-ФЗ пени начисляются за каждый день просрочки исполнения Исполнителем обязательства, предусмотренного Контрактом, начиная со дня, следующего после дня истечения установленного Контрактом срока исполнения. Согласно той же норме размер пеней устанавливается Контрактом и равен одной трехсотой действующей на дату уплаты пеней ключевой ставки ЦБ РФ от цены Контракта, уменьшенной на сумму, пропорциональную объему обязательств, предусмотренных Контрактом и фактически исполненных Исполнителем. Исключение составляют случаи, для которых законодательством РФ установлен иной порядок начисления пеней.

7.1.3. За каждый факт неисполнения или ненадлежащего исполнения Исполнителем обязательств, предусмотренных Контрактом, за исключением просрочки исполнения обязательств (в том числе гарантийного обязательства), Исполнитель обязан уплатить Заказчику штраф, размер которого определяется в соответствии с Правилами, утвержденными Постановлением Правительства РФ от 30.08.2017 № 1042, или законом.

Если иное не предусмотрено законом, размер штрафа устанавливается в следующем порядке:

а) 10 % от цены Контракта в случае, если цена Контракта не превышает 3 млн рублей;

Если иное не предусмотрено законом, за каждый факт неисполнения или ненадлежащего исполнения Исполнитлелм обязательства, предусмотренного Контрактом, которое не имеет стоимостного выражения, размер штрафа устанавливается в следующем порядке:

а) 1 тыс. рублей, если цена Контракта не превышает 3 млн рублей;

7.2. Взыскание неустойки с Заказчика

7.2.1. В случае просрочки исполнения Заказчиком обязательств, предусмотренных Контрактом, а также в иных случаях неисполнения или ненадлежащего исполнения Заказчиком контрактных обязательств Исполнитель вправе потребовать уплаты неустоек (штрафов, пеней).

7.2.2. Неустойка начисляется Заказчику за каждый день просрочки исполнения предусмотренного Контрактом обязательства начиная со дня, следующего за днем истечения установленного Контрактом срока исполнения обязательства. Размер неустойки равен одной трехсотой действующей на дату уплаты неустойки ключевой ставки ЦБ РФ от не уплаченной в срок суммы.

7.2.3. За каждый факт неисполнения Заказчиком обязательств, предусмотренных Контрактом, за исключением просрочки исполнения обязательств, Исполнитель вправе взыскать с Заказчика штраф, размер которого определяется в соответствии с Правилами, утвержденными Постановлением Правительства РФ от 30.08.2017 № 1042, или законом.

Если иное не установлено законом, размер штрафа устанавливается в следующем порядке:

а) 1 тыс. рублей, если цена Контракта не превышает 3 млн рублей (включительно);

7.3. Сторона освобождается от уплаты неустойки (штрафа, пени), если докажет, что неисполнение или ненадлежащее исполнение обязательства, предусмотренного Контрактом, произошло вследствие непреодолимой силы или по вине другой стороны.

7.4. Если иное не предусмотрено законом, сторона, не исполнившая или ненадлежащим образом исполнившая обязательство при осуществлении предпринимательской деятельности, несет ответственность, если не докажет, что надлежащее исполнение оказалось невозможным вследствие непреодолимой силы, то есть чрезвычайных и непредотвратимых при данных условиях обстоятельств.

8. Порядок разрешения споров

8.1. Споры и разногласия, которые могут возникнуть при исполнении настоящего контракта, будут по возможности разрешаться путем переговоров между Сторонами.

8.2. В случае, если Стороны не придут к соглашению, споры разрешаются в судебном порядке в соответствии с действующим законодательством Российской Федерации.

9. Форс-мажорные обстоятельства

9.1. Стороны освобождаются от ответственности за частичное или полное неисполнение обязательств по настоящему Контракту, если это неисполнение явилось следствием обстоятельств непреодолимой силы, возникших после заключения Контракта в результате событий чрезвычайного характера.

К обстоятельствам непреодолимой силы относятся события, на которые Стороны не могут оказывать влияние и за возникновение которых ответственности не несут (землетрясение, наводнение, пожар, и другие стихийные бедствия, принятие органами законодательной власти ограничительных норм права и другие). Указанные события должны оказывать прямое влияние на невозможность надлежащего исполнения Сторонами принятых обязательств по настоящему Контракту. К таким обстоятельствам не относятся отсутствие средств или невозможность выполнить финансовые обязательства.

9.2. Сторона, ссылающаяся на обстоятельства непреодолимой силы, обязана в течение 3 (трех) календарных дней известить другую Сторону о наступлении действия или о прекращении действия подобных обстоятельств и предоставить надлежащее доказательство наступления форс-мажорных обстоятельств.

Надлежащим доказательством наличия указанных обстоятельств и их продолжительности будут служить заключения соответствующих компетентных органов.

9.3. По прекращению действия форс-мажорных обстоятельств, Сторона, ссылающаяся на них, должна без промедления известить об этом другую Сторону в письменном виде.

Если Сторона не направит или несвоевременно направит необходимое извещение, то она обязана возместить другой Стороне убытки, причиненные неизвещением или несвоевременным извещением.

9.4. Стороны могут отказаться от дальнейшего исполнения обязательств по Контракту по соглашению сторон, если обстоятельство непреодолимой силы длится более 30 (тридцати) календарных дней. При этом Сторона, не исполнившая обязательств по настоящему Контракту, обязана возвратить другой Стороне все полученное ей по настоящему Контракту от другой Стороны.

10. Заключительные положения

10.1. Настоящий контракт составлен в двух экземплярах, имеющих одинаковую юридическую силу, по одному экземпляру для каждой из Сторон.

10.2. Контракт вступает в силу с момента его подписания и действует до **31.12.2024 года,** с учетом требований бюджетного законодательства, а в части взаиморасчетов до даты надлежащего выполнения обязательств по настоящему Контракту.

10.3. Все изменения и дополнения к настоящему контракту оформляются дополнительными соглашениями Сторон в письменной форме, которые являются неотъемлемой частью настоящего контракта.

10.4. Заявления, уведомления, извещения, требования или иные юридически значимые сообщения, с которыми контракт связывает гражданско-правовые последствия для Сторон настоящего контракта, влекут для этого лица такие последствия с момента доставки соответствующего сообщения Стороне или ее представителю.

10.5. Во всем остальном, что не предусмотрено настоящим контрактом, Стороны руководствуются законодательством Российской Федерации.

10.6. Расторжение настоящего контракта допускается по соглашению Сторон, по решению суда, в случае одностороннего отказа Стороны контракта от исполнения контракта в соответствии с гражданским законодательством.

10.7. Неотъемлемой частью настоящего Контракта является:

Приложение №1 «Спецификация»;

Приложение №2 «Техническое задание».

11. ЮРИДИЧЕСКИЕ АДРЕСА И РЕКВИЗИТЫ СТОРОН

Заказчик:
Комитет Республики Адыгея по имущественным отношениям
ИНН/КПП 0105010768/010501001
385000, Республика Адыгея, г. Майкоп,
ул. Краснооктябрьская, 12
УФК по Республике Адыгея (Комитет Республики Адыгея по имущественным отношениям л/с 03762000830)
Отделение - НБ Республика Адыгея г. Майкоп
к/с 40102810145370000066
р/с 03221643790000007600
БИК: 017908101
Тел: 8(8772)521283
Адрес электронной почты:
komimra@mail.ru

Председатель:

_____ /Бочарникова И.П./

М.П.

Исполнитель:
ППК «Роскадастр»
Юридический адрес: 107078, Россия, г. Москва, Орликов пер. д.10, стр.1
Филиал ППК «Роскадастр» по Республике Адыгея
Почтовый адрес: 385009, Россия, Республика Адыгея, г Майкоп, ул. Юннатов, 9
ИНН/КПП 7708410783/010043001
Банк получателя: Юго-Западный банк ПАО Сбербанк, г.Ростов-на-Дону
БИК банка получателя: 046015602
Счет № банка получателя: 30101810600000000602
Счет № получателя: 40503810401000000002
Адрес электронной почты:
filial@01.kadastr.ru

Исполнитель:

_____ / Хуако А.Х.

М.П.

Приложение № 1
к контракту
№ 3 от 20 мая 2024 г.

СПЕЦИФИКАЦИЯ

№ п/п	Наименование работ	Ед. изм.	Кол-во	Цена за Ед. изм., руб., с НДС 20 %	Сумма, руб. с НДС 20 %
1	Выполнение комплексных кадастровых работ в отношении кадастровых кварталов 01:08:0518011, 01:08:0507039 в муниципальном образовании «Город Майкоп»	Условная единица	1	133 501,16	133 501,16
	ИТОГО				**133 501,16**

ЗАКАЗЧИК:
Комитет Республики Адыгея по имущественным отношениям

Председатель:

_____ Бочарникова И.П.

М.П.

ИСПОЛНИТЕЛЬ:
ППК «Роскадастр»

Директор филиала

_____ / Хуако А.Х./

М.П.

Приложение № 2
к Контракту № 3 от 20 мая 2024 г.

ТЕХНИЧЕСКОЕ ЗАДАНИЕ
на выполнение комплексных кадастровых работ в отношении кадастровых кварталов
01:08:0518011, 01:08:0507039 в муниципальном образовании «Город Майкоп»

1. Выполнение комплексных кадастровых работ осуществляется в соответствии с требованиями:

– Земельного кодекса Российской Федерации;

– Градостроительного кодекса Российской Федерации;

– Федерального закона от 24.07.2007 № 221-ФЗ «О кадастровой деятельности» (далее – Федеральный закон № 221-ФЗ);

– Федерального закона от 13.07.2015 № 218-ФЗ «О государственной регистрации недвижимости» (далее – Федеральный закон № 218-ФЗ);

– Постановление Правительства Российской Федерации от 01.12. 2021 № 2148 «Об утверждении государственной программы Российской Федерации «Национальная система пространственных данных»;

– Приказа Минэкономразвития России от 20.04.2015 № 244 «Об утверждении формы и содержания протокола заседания согласительной комиссии по вопросу согласования местоположения границ земельных участков при выполнении комплексных кадастровых работ»;

– Приказа Минэкономразвития России от 23.04.2015 № 254 «Об утверждении формы извещения о начале выполнения комплексных кадастровых работ и примерной формы и содержания извещения о проведении заседания согласительной комиссии по вопросу согласования местоположения границ земельных участков при выполнении комплексных кадастровых работ»;

– Приказа Минэкономразвития России от 06.11.2019 № 728 «Об утверждении формы сведений о выявленных расположенных в границах выполнения комплексных кадастровых работ земельных участках, сведения о которых отсутствуют в Едином государственном реестре недвижимости и в отношении которых у использующих их лиц отсутствуют документы, устанавливающие или подтверждающие право пользования земельным участком, в том числе на условиях сервитута, либо иные документы, допускающие в соответствии с земельным законодательством использование земельных участков без предоставления или установления сервитута, а также зданиях, сооружениях, объектах незавершенного строительства, сведения о которых отсутствуют в Едином государственном реестре недвижимости и в отношении которых у использующих их лиц отсутствуют правоустанавливающие или правоудостоверяющие документы»;

– Приказа Росреестра от 04.08.2021 № П/0337 «Об установлении формы карты-плана территории, формы акта согласования местоположения границ земельных участков при выполнении комплексных кадастровых работ и требований к их подготовке» (далее – Приказ № П/0337);

– Приказа Росреестра от 23.10.2020 № П/0393 «Об утверждении требований к точности и методам определения координат характерных точек границ земельного участка, требований к точности и методам определения координат характерных точек контура здания. сооружения или объекта незавершенного строительства на земельном участке, а также требований к определению площади здания, сооружения, помещения, машино-места»;

– иных нормативных правовых актов.

2. Цель и задачи:

2.1. Целью настоящей работы является:

– уточнение местоположения границ земельных участков, расположенных на территории кадастровых кварталов, на территории которых проводятся комплексные кадастровые работы;

– установление или уточнение местоположения на земельных участках зданий, сооружений, объектов незавершенного строительства, указанных в части 1 статьи 42.1 Федерального закона № 221-ФЗ;

– обеспечение образования земельных участков, на которых расположены здания, в том числе многоквартирные дома, сооружения, за исключением сооружений, являющихся линейными объектами, при наличии проекта межевания;

– обеспечение образования земельных участков общего пользования, занятых площадями, улицами, проездами, набережными, скверами, бульварами, водными объектами, пляжами и другими объектами, при наличии проекта межевания;

– исправление реестровых ошибок в сведениях о местоположении границ объектов недвижимости.

2.2. Комплексные кадастровые работы проводятся в отношении всех объектов недвижимости, расположенных в кадастровых кварталах 01:08:0518011, 01:08:0507039 в муниципальном образовании «Город Майкоп»:

– земельных участков, сведения Единого государственного реестра недвижимости (далее – ЕГРН) о которых не соответствуют установленным на основании Федерального закона № 218-ФЗ требованиям к описанию местоположения границ земельных участков;

– земельных участков, образование которых предусмотрено документами, указанными в части 6 статьи 42.1 Федерального закона № 221-ФЗ;

– зданий, сооружений (за исключением линейных объектов), а также объектов незавершенного строительства, сведения о которых содержатся в ЕГРН.

2.3. Задачи:

– подготовить карт-планы территории (далее – КПТР), содержащие необходимые для внесения в ЕГРН сведений о земельных участках, зданиях, сооружениях, об объектах незавершенного строительства, расположенных в границах территории выполнения комплексных кадастровых работ в порядке, установленном Федеральным законом № 221-ФЗ и Федеральным законом № 218-ФЗ;

– обеспечить представление КПТР в орган регистрации прав;

– обеспечить внесение сведений, содержащихся в КПТР в ЕГРН.

3. Исходные данные

3.1. В качестве основных исходных материалов и данных для выполнения работ используются:

сведения ЕГРН;

картографические материалы, хранящиеся в государственных фондах пространственных данных;

документы и материалы государственного фонда данных, полученных в результате проведения землеустройства;

данные единой электронной картографической основы;

каталоги координат пунктов государственной геодезической сети, геодезических сетей специального назначения.

ситуационные планы, содержащиеся в технических паспортах объектов недвижимости, расположенных на таких земельных участках, подготовленных органами и

организациями по государственному техническому учету и (или) технической инвентаризации;

планово-картографические материалы, имеющиеся в органах архитектуры, строительства и жилищного хозяйства, городских, поселковых, сельских органах местной администрации;

документы по территориальному планированию (в том числе планшеты) муниципального образования (схема территориального планирования муниципального образования, генеральный план муниципального образования);

правила землепользования и застройки муниципального образования;

- документация по планировке территории (основной части проекта межевания территории) кадастровых кварталов 01:08:0518011, 01:08:0518012, 01:08:0518014, северной части кадастрового квартала 01:08:0518025, ограниченных переулком Кочубея, улицами Железнодорожной, Разина, Батарейной и земельным участком с кадастровым номером 01:08:0518025:4 в городе Майкопе, утвержденная постановлением муниципального образования «Город Майкоп» от 01.03.2022 № 178;

- постановление МО «Город Майкоп» от 21.11.2008 № 648 «Об утверждении «Проектов межевания территории кварталов 25, 46, 74, 75, 102, 103, 131, 133, 162, 163, 192, 193, 220, 300, 301, 317, 318, 332, 333, 370, 370-б, 725, 726, 727, 729, 730, 740 города Майкопа»;

и иные документы (сведения), позволяющие однозначно установить описание местоположения объекта недвижимости.

3.2. В случае выполнения комплексных кадастровых работ с учетом особенностей, установленных частью 6 статьи 42.1 Федерального закона № 221-ФЗ, используются соответствующие материалы для выполнения таких работ.

4. Объем работ и основные требования к ним:

Комплексные кадастровые работы выполняются на территории муниципального образования «Город Майкоп» в отношении всех объектов недвижимости, указанных в пункте 2.2 настоящего Технического задания и расположенных, на территории кадастровых кварталов 01:08:0518011, 01:08:0507039, в которых согласно сведениям ЕГРН расположено 52 объекта недвижимости. При этом объем выполняемых Исполнителем работ составляет -1 (одна) условная единица.

Прогноз количества объектов в КПТР 45 объектов недвижимости.

Окончательное количество объектов в КПТР, подготовленных в результате выполнения комплексных кадастровых работ, может отличаться от прогнозного количества объектов в КПТР, указанного в настоящем пункте Технического задания. Это не является основанием для изменения цены Контракта и (или) других условий Контракта.

5. Сроки выполнения работ:

Работы выполняются с даты заключения контракта не позднее 16.11.2024г. в сроки, указанные для каждого этапа работ в графике выполнения комплексных кадастровых работ, согласно Приложению № 1 к настоящему Контракту.

6. Содержание работ.

6.1. Подготовительный этап.

6.1.1. В рамках подготовительного этапа Заказчик обязан:

оказать содействие Исполнителю в получении Исполнителем документов, необходимых для выполнения комплексных кадастровых работ, исходных данных в объеме, предусмотренном Федеральным законом № 221-ФЗ;

обеспечить формирование согласительной комиссии в соответствии с частью 1 статьи 42.10 Федерального закона № 221-ФЗ.

6.1.2. В рамках подготовительного этапа Исполнитель обязан:

получить документы, содержащие необходимые для выполнения комплексных кадастровых работ исходные данные;

уведомить правообладателей объектов недвижимости, являющихся в соответствии с частью 1 статьи 42.1 Федеральным законом № 221-ФЗ объектами комплексных кадастровых

работ, о начале выполнения таких работ в порядке, установленном статьей 42.7 Федерального закона № 221-ФЗ;

предоставить в орган регистрации прав заявления о внесении в ЕГРН сведений об адресе электронной почты и (или) о почтовом адресе, по которым осуществляется связь с лицом, чье право на объект недвижимости зарегистрировано, а также с лицом, в пользу которого зарегистрировано ограничение права или обременение объекта недвижимости (далее – адрес правообладателя и (или) адрес электронной почты правообладателя), если указанные лица являются правообладателями объектов недвижимости, в отношении которых выполняются комплексные кадастровые работы, и заявлений о внесении в ЕГРН сведений о ранее учтенных объектах недвижимости, расположенных в границах территории выполнения комплексных кадастровых работ, в соответствии с предоставленными правообладателями этих объектов и заверенными в порядке, установленном частями 1 и 9 статьи 21 Федерального закона № 218-ФЗ, копиями документов, устанавливающих или подтверждающих права на эти объекты недвижимости, которые в соответствии с частью 4 статьи 69 Федерального закона № 218-ФЗ считаются ранее учтенными, но сведения о которых отсутствуют в ЕГРН либо права на которые возникли до дня вступления в силу Федерального закона от 21.07.1997 года № 122-ФЗ «О государственной регистрации прав на недвижимое имущество и сделок с ним» и не прекращены и государственный кадастровый учет которых не осуществлен;

6.1.3. В результате подготовительного этапа Заказчику в течение 5 рабочих дней со дня истечения срока, указанного в пункте 1.3 Графика выполнения комплексных кадастровых работ, предоставляются:

копии документов, подтверждающие получение исполнителем исходных картографических и геодезических данных;

копии документов, подтверждающие уведомление правообладателей объектов недвижимости, являющихся в соответствии с частью 1 статьи 42.1 Федерального закона № 221-ФЗ объектами комплексных кадастровых работ, о начале таких работ и иных заинтересованных лиц;

копии документов, подтверждающих внесение в ЕГРН сведений о ранее учтенных земельных участках в соответствии с частями 4, 4.1 статьи 42.6 Федерального закона № 221-ФЗ либо информацию об отсутствии таких ранее учтенных земельных участках.

6.2. 1 этап.

6.2.1. Исполнитель обязан:

обследовать пункты исходной геодезической основы (в случае выполнения работ геодезическим методом, методом спутниковых геодезических измерений (определений);

выполнить геодезические работы – сгущение съемочного обоснования (в случае выполнения работ геодезическим методом, методом спутниковых геодезических измерений (определений);

определить координаты характерных точек границ объектов недвижимости, расположенных в кадастровых кварталах, в отношении которых проводятся комплексные кадастровые работы, методами, определенными Приказом № П/0337;

определить перечень объектов недвижимости, сведения о которых необходимо включить в КПТР;

указать на местности местоположение границ земельных участков в соответствии с подготовленным проектом КПТР в случае, предусмотренном частью 1 статьи 42.1 Федерального закона № 221-ФЗ;

подготовить информацию о возможности образования земельных участков на территории выполнения комплексных кадастровых работ, включающую кадастровые номера исходных земельных участков, сведения о способе образования земельных участков, местоположении границ, площади и виде (видах) разрешенного использования образуемых земельных участков, в случае, если в результате уточнения местоположения границ земельного участка, в отношении которого выполняются комплексные кадастровые работы, за исключением случая исправления реестровой ошибки в описании местоположения границ земельного участка, получено значение площади земельного участка, которое превышает

значение площади земельного участка, сведения о которой относительно этого земельного участка содержатся в ЕГРН, более чем на величину предельного минимального размера земельного участка, установленного в соответствии с земельным законодательством, либо более чем на десять процентов, если предельный минимальный размер земельного участка не установлен (часть 4 статьи 42.8 Федерального закона № 221-ФЗ);

запросить письменное согласие у правообладателя земельного участка с результатами комплексных кадастровых работ в случае, если при исправлении реестровой ошибки в описании местоположения границ такого земельного участка получено значение площади земельного участка, которое меньше значения площади земельного участка, сведения о которой относительно этого земельного участка содержатся в ЕГРН, более чем на десять процентов, и отсутствует возможность соблюдения требований пункта 1 части 3 статьи 42,8 Федерального закона № 221-ФЗ;

направить сведения о выявленных объектах (включая сведения о местоположении границ и площади земельного участка, местоположении зданий, сооружений, объектов незавершенного строительства на земельном участке) Заказчику и в территориальный орган федерального органа исполнительной власти, уполномоченного на осуществление государственного земельного надзора в случае выявления расположенных в границах территории выполнения комплексных кадастровых работ земельных участков, сведения о которых отсутствуют в ЕГРН и в отношении которых у использующих их лиц отсутствуют документы, устанавливающие или подтверждающие право пользования земельным участком, в том числе на условиях сервитута, либо иные документы, допускающие в соответствии с земельным законодательством использование земельных участков без предоставления или установления сервитута, а также зданий, сооружений, объектов незавершенного строительства, сведения о которых отсутствуют в ЕГРН и в отношении которых у использующих их лиц отсутствуют правоустанавливающие или правоудостоверяющие документы;

сформировать КПТР в виде XML-документа и в форме документа на бумажном носителе;

проверить подготовленные КПТР с использованием сервиса «Личный кабинет кадастрового инженера» (в случае работоспособности сервиса).

6.2.2. В результате 1 этапа Исполнитель в срок, указанный в пункте 2 Графика выполнения комплексных кадастровых работ, представляет Заказчику:

проекты КПТР;

сведения об указанных в части 4.1 статьи 42.1 № 221-ФЗ выявленных объектах, расположенных в границах территории выполнения комплексных кадастровых работ, и (или) предусмотренную частью 4 статьи 42.8 № 221-ФЗ информацию о границах фактического использования земельных участков в случае, если сведения о таких границах не могут быть внесены в ЕГРН при осуществлении государственного кадастрового учета в связи с уточнением местоположения границ земельного участка и для указанной цели требуется образование нового земельного участка в установленном Земельным кодексом Российской Федерации порядке либо информацию об отсутствии сведений и (или) информации.

6.3. 2 этап.

6.3.1. Исполнитель обязан:

представить в согласительную комиссию проекты КПТР, в том числе в форме документа на бумажном носителе;

участвовать в заседаниях согласительной комиссии по рассмотрению представленных проектов КПТР;

вносить необходимые изменения в КПТР в соответствии с заключениями согласительной комиссии о необходимости изменения Исполнителем комплексных кадастровых работ КПТР;

по результатам согласования оформить КПТР в окончательной редакции;

проверить подготовленные КПТР с использованием сервиса «Личный кабинет кадастрового инженера» (в случае работоспособности сервиса);

представить Заказчику комплексных кадастровых работ проекты КПТР для их рассмотрения и утверждения в виде XML-документа и в форме документа на бумажном носителе в соответствии с требованиями Приказа № П/0337;

6.3.2. Заказчик обязан утвердить представленные КПТР.

6.3.3. Результатом 2 этапа является утвержденные Заказчиком КПТР.

6.4. 3 этап

6.4.1. Заказчик обязан направить КПТР в срок не более 3 рабочих дней со дня утверждения в орган регистрации прав в порядке, установленном частью 3 статьи 19 Федерального закона № 218 для внесения сведений об объектах недвижимости в ЕГРН;

6.4.2. В случае приостановления осуществления государственного кадастрового учета Исполнитель обязан в течение 7 рабочих дней устранить причины такого приостановления.

6.4.3. Заказчик получает документы по результатам внесения сведений в ЕГРН.

6.4.4. Сдача Заказчику результатов работ осуществляется после внесения сведений в ЕГРН. Исполнитель направляет Заказчику акт выполненных работ в 2 (двух) экземплярах с приложением счета и счета-фактуры (при наличии).

6.5. Исполнитель вправе выполнить вышеуказанные работы досрочно.

6.6. Исполнитель еженедельно с момента заключения государственного контракта предоставляет Заказчику информацию о ходе проведения Исполнителем комплексных кадастровых работ.

7. Результат работ.

7.1 Результатом выполнения комплексных кадастровых работ является внесение сведений об объектах недвижимости, содержащихся в КПТР кадастровых кварталов 01:08:0518011, 01:08:0507039 в ЕГРН, что подтверждается выписками из ЕГРН, содержащими сведения о каждом объекте недвижимости, включенном в КПТР кадастровых кварталов 01:08:0518011, 01:08:0507039.

8. Требования по приемке работ и к гарантийному сроку работ и (или) объему предоставления гарантий их качества.

Гарантийный срок на выполненные Исполнителем работы составляет не менее 36 (тридцати шести) месяцев с даты подписания акта выполненных работ. В период гарантийного срока при обнаружении недостатков Исполнитель обязан, своими силами и без увеличения цены контракта, устранить выявленные недостатки.

ЗАКАЗЧИК:	*ИСПОЛНИТЕЛЬ:*
Комитет Республики Адыгея по имущественным отношениям	**ППК «Роскадастр»**
Председатель:	Директор филиала
_____ Бочарникова И.П.	_____/ Хуако А.Х./
М.П.	М.П.

График выполнения комплексных кадастровых работ

№	Даты и сроки	Работы	Результат
1.	**Подготовительный этап**		
1.1	в течение 10 (десяти) рабочих дней с момента заключения контракта	1. Направление извещения о начале выполнения комплексных кадастровых работ (Заказчик, Исполнитель); 2. Получение и сбор документов, содержащих необходимые для выполнения комплексных кадастровых работ исходные данные (Исполнитель).	Копии документов, подтверждающие получение исполнителем исходных картографических и геодезических данных; Копии документов, подтверждающие уведомление правообладателей объектов недвижимости, являющихся в соответствии с частью 1 статьи 42.1 Федерального закона № 221-ФЗ объектами комплексных кадастровых работ, о начале таких работ и иных заинтересованных лиц; Документы, подтверждающие внесение в ЕГРН сведений о ранее учтенных земельных участках в соответствии с частями 4, 4.1 статьи 42.6 Федерального закона № 221-ФЗ либо информацию об отсутствии таких ранее учтенных земельных участках.
1.2	в течение 20 (двадцати) рабочих дней со дня заключения контракта	1. Обследование территории комплексных кадастровых работ (Исполнитель); 2. Обеспечение формирования согласительной комиссии (Заказчик)	
1.3	в течение 30 (тридцати) рабочих дней со дня опубликования извещения	1. Сбор информации от правообладателей объектов недвижимости адресов и (или) адресов электронной почты, документов на ранее учтенные объекты недвижимости (Исполнитель). 2. Подача заявления об адресах правообладателей и заявлений о внесении сведений о ранее учтенных объектах недвижимости в орган регистрации прав (Исполнитель).	
2.	**Этап 1**		
2.1	Не позднее 24.07.2024	1. Определение координат характерных точек границ объектов недвижимости (Исполнитель); 2. Подготовка проектов карт-планов территории (далее –	Проекты КПТР; Сведения об указанных в части 4.1 статьи 42.1 № 221-ФЗ выявленных объектах, расположенных в границах территории

		КПТР), а также информации, предусмотренной пунктом 5.1 части 2 статьи 42.6 № 221-ФЗ (Исполнитель); 3. Проверка КПТР на соответствие сведениям ЕГРН с использованием сервиса «Личный кабинет кадастрового инженера» (Исполнитель).	выполнения комплексных кадастровых работ, и (или) предусмотренную частью 4 статьи 42.8 № 221-ФЗ информацию о границах фактического использования земельных участков в случае, если сведения о таких границах не могут быть внесены в ЕГРН при осуществлении государственного кадастрового учета в связи с уточнением местоположения границ земельного участка и для указанной цели требуется образование нового земельного участка в установленном Земельным кодексом Российской Федерации порядке либо информацию об отсутствии сведений и (или) информации.
3.	**Этап 2**		
3.1		1. Направление проектов КПТР в согласительную комиссию (Исполнитель); 2. Направление извещения о проведении заседания согласительной комиссии (Заказчик).	Утвержденные Заказчиком КПТР
3.2	в период со дня опубликования извещения о проведении заседания согласительной комиссии по вопросу согласования местоположения границ земельных участков до дня проведения данного заседания, а также в течение тридцати пяти календарных дней со дня проведения первого заседания согласительной	Прием возражений относительно местоположения границ земельных участков.	

	комиссии		
3.3		Проведение заседаний согласительной комиссии, рассмотрение возражений относительно местоположения границ земельных участков, а также согласия правообладателя земельного участка, предусмотренного частью 5 статьи 42.8 Федерального закона № 221-ФЗ	
3.4	в течение двадцати рабочих дней со дня истечения срока представления предусмотренных частью 14 статьи 42.10 № 221-ФЗ возражений	1. Оформление карт-планов территории в окончательной редакции (Исполнитель). 2. Направление согласительной комиссией Заказчику комплексных кадастровых работ для утверждения оформленный Исполнителем комплексных кадастровых работ проектов КПТР в окончательной редакции и необходимые для его утверждения материалы заседания согласительной комиссии	
3.5		Утверждение проектов КПТР (Заказчик)	
4	**Этап 3**		
4.1	в течение 3 (трех) рабочих дней со дня утверждения КПТР	Направление КПТР в орган регистрации прав (Заказчик)	
4.2	Не позже 16.11.2024г.	1. Обеспечение Исполнителем устранения причин приостановления (при наличии) осуществления государственного кадастрового учета при внесении сведений об объектах недвижимости в ЕГРН. 2. Получение Заказчиком сведений об объектах недвижимости в ЕГРН, подтверждающих результат выполнения комплексных кадастровых работ.	Выписки ЕГРН, подтверждающие внесение сведений КПТР
5	**Приемка работ** В сроки, установленные государственным контрактом, но не позже 01.12.2024г.	1. Направление Исполнителем в адрес Заказчика акта выполненных работ в 2 (двух) экземплярах с приложением счета и счета-фактуры (при наличии); 2. Подписание Заказчиком акта выполненных работ.	Акты приемки работ

Ведомость чертежей основного комплекта

Лист	Наименование	Примечание
1	Общие данные	
2	Чертеж межевания	
3	Границы существующих земельных участков	
4	Границы зон с особыми условиями использования территорий	
5	Местоположение существующих объектов капитального строительства	
6	Границы территорий объектов культурного наследия и особо охраняемых природных территорий	

ВЕДОМОСТЬ ССЫЛОЧНЫХ И ПРИЛАГАЕМЫХ ДОКУМЕНТОВ

Обозначение	Наименование	Примечание
	Ссылочные материалы	
СП 42.13330.2016	ГРАДОСТРОИТЕЛЬСТВО. ПЛАНИРОВКА И ЗАСТРОЙКА ГОРОДСКИХ И СЕЛЬСКИХ ПОСЕЛЕНИЙ	

Технико-экономические показатели

Наименование	Ед. изм.	Количество	%	Примечание
Площадь территории в границах работ	га	4,46	100	
Площадь образуемых земельных участков	га	2,43	54,5	
Площадь изменяемых земельных участков	га	1,35	30,3	

Ситуационный план



Граница проектируемой территории

							П
						Документация по планировке территории (проект межевания территории)кадастровых кварталов 01:08:051811, 01:08:051812, 01:08:051814, северной части кадастрового квартала 01:08:051825, ограниченных переулком Клубам, улицами Железнодорожная, Рауина, Багаряйской и земельным участком с кадастровым номером 01:08:051825 в городе Майкопе		
Изм.	Кол.уч.	Лист	№док.	Подпись	Дата		
						Проект межевания	Стадия: П; Лист: 1; Листов: 6
Проверил		Шунафова					
Выполнил		Глухова				Общие данные	УАиГ МО "Город Майкоп"


Утверждена
постановлением Администрации
муниципального образования
«Город Майкоп»
от _____20__ г. № _____
С
ЗУ-43 S=550 кв.м
ЗУ-1 S=490 кв.м
ЗУ-13 S=403 кв.м
ЗУ-15 S=557 кв.м
ЗУ-2 S=481 кв.м
ЗУ-3 S=503 кв.м
ЗУ-14 S=455 кв.м
ЗУ-23 S=475 кв.м
ЗУ-26 S=494 кв.м
ЗУ-44 S=438 кв.м
ЗУ-4 S=695 кв.м
ЗУ-46 S=540 кв.м
ЗУ-47 S=594 кв.м
ЗУ-27 S=730 кв.м
01:08:0518014
01:08:0518012
ЗУ-51 S=445 кв.м
ЗУ-16 S=554 кв.м
ЗУ-47 S=565 кв.м
01:08:0518014
ЗУ-53 S=698 кв.м
ЗУ-45 S=692 кв.м
ЗУ-5 S=546 кв.м
ЗУ-52 S=591 кв.м
ЗУ-48 S=527 кв.м
ЗУ-6 S=573 кв.м
ЗУ-7 S=658 кв.м
ЗУ-49 S=872 кв.м
ЗУ-54 S=425 кв.м
ЗУ-18 S=474 кв.м
ЗУ-8 S=472 кв.м
ЗУ-9 S=423 кв.м
ЗУ-56 S=740 кв.м
ЗУ-28 S=530 кв.м
ЗУ-19 S=684 кв.м
ЗУ-64 S=644 кв.м
ЗУ-10 S=614 кв.м
ЗУ-11 S=747 кв.м
ЗУ-57 S=647 кв.м
ЗУ-29 S=490 кв.м
ЗУ-20 S=610 кв.м
ЗУ-21 S=570 кв.м
ЗУ-30 S=623 кв.м
ЗУ-12 S=442 кв.м
ЗУ-31 S=671 кв.м
ЗУ-23 S=509 кв.м
ЗУ-58 S=623 кв.м
ЗУ-22 S=715 кв.м
ЗУ-24 S=618 кв.м
ЗУ-32 S=928 кв.м
ЗУ-59 S=589 кв.м
ЗУ-33 S=652 кв.м
ЗУ-34 S=729 кв.м
ЗУ-60 S=778 кв.м
ЗУ-35 S=982 кв.м
ЗУ-36 S=855 кв.м
ЗУ-38 S=571 кв.м
ЗУ-62 S=498 кв.м
ЗУ-37 S=1043 кв.м
01:08:0518025
ЗУ-63 S=776 кв.м
ЗУ-40 S=518 кв.м
ЗУ-41 S=548 кв.м
Условные обозначения:
- образуемый земельный участок и его условный номер
- земельный участок, сведения о котором содержатся в ЕГРН
- кадастровый номер земельного участка, границы которого установлены в соответствии с требованиями земельного законодательства
- кадастровый номер земельного участка, границы которого не установлены в соответствии с требованиями земельного законодательства
- границы кадастрового квартала
- номер кадастрового квартала
- граница территории проектирования
- красная линия
- линия отступа от красной линии
- границы существующих элементов планировочной структуры
ГП
Документация по планировке территории (проект межевания территории) кадастровых кварталов 01:08:0518011, 01:08:0518012, 01:08:0518014, северной части кадастрового квартала 01:08:0518025, ограниченных территорией Клубная, улицами Железнодорожная, Родина, Батарейной и земельным участком с кадастровым номером 01:08:0518025:4 в городе Майкопе
Изм. Кол.уч. Лист Nдок Подпись Дата
Стадия Лист Листов
Проект межевания
Основная часть
П 2 2
Разраб. Глазко
Выполнил Федянова
Чертеж межевания
М 1:500
УАиГ
МО "Город Майкоп"



Услов. обознач.	Наименование
	Зем. участки стоящие на кадастровом учете
01:08:0518025:4	Кадастровый номер земельного участка
7192 м2	Площадь земельного участка

Примечания:
1. На планируемой территории отсутствуют зоны для размещения объектов социально-культурного назначения.
2. Объекты капитального строительства федерального, регионального и местного значения отсутствуют.
3. Зоны с объектами культурного значения на данной территории отсутствуют.
4. Границ действия публичных сервитутов на данной территории нет.

						П
						Документация по планировке территории (проект межевания территории) кадастровых кварталов 01:08:0518011, 01:08:0518012, 01:08:0518014, северной части кадастрового квартала 01:08:0518025, ограниченных переулком Кочубея, улицами Железнодорожной, Разина, Батарейной и земельным участком с кадастровым номером 01:08:0518025:4 в городе Майкопе
Изм.	Кол.уч.	Лист	№док.	Подпись	Дата	
						Проект межевания. Обоснование — Стадия: П; Лист: 3; Листов:
Проверил		Шумилова				
Выполнил		Глухова				Границы существующих земельных участков. М 1:1000 — УАиГ МО "Город Майкоп"



Услов. обознач.	Наименование	Услов. обознач.	Наименование
В	Линии водопровода		Охранная зона водопровода 5,0 м
4Т	Теплотрасса		Охранная зона теплотрассы 2,0 м
Г	Газопровод		Охранная зона газопровода 2,0 м
	Кабель связи		Охранная зона кабеля связи - 0,6 м
	Кабель эл.		Охранная зона кабеля электросети - 2,0 м
	Кабель эл.подземный		Охранная зона кабеля электросети - 0,6 м
	Опоры электропередач		Красная линия

							m
							Документация по планировке территории (проект межевания территории) кадастровых кварталов 01:08:0518011, 01:08:0518012, 01:08:0518014, северной части кадастрового квартала 01:08:0518025, ограниченных переулком Кочубея, улицами Железнодорожной, Разина, Батарейной и земельным участком с кадастровым номером 01:08:0518025:4 в городе Майкопе
Изм.	Кол.уч.	Лист	№док.	Подпись	Дата		
						Проект межевания Обоснование	Стадия: П; Лист: 4; Листов:
Проверил		Шумакова					
Выполнил		Глухова				Границы зон с особыми условиями использования территорий. М 1:1000	УАиГ МО "Город Майкоп"




Экспликация зданий и сооружений:

1 - Индивидуальный жилой дом
2 - Нежилое здание вспомогательного назначения
3 - Многоквартирный жилой дом
4 - Гаражи
5 - Трансформаторная подстанция
6 - Котельная

Услов. обознач.	Наименование
В	Линии водопровода
4Т	Теплотрасса
Г	Газопровод
	Опоры электропередач
	Кабель эл.
	Красная линия

							m
							Документация по планировке территории (проект межевания территории) кадастровых кварталов 01:08:0518011, 01:08:0518012, 01:08:0518014, северной части кадастрового квартала 01:08:0518025, ограниченных переулком Кочубея, улицами Железнодорожной, Разина, Батарейной и земельным участком с кадастровым номером 01:08:0518025:4 в городе Майкопе
Изм.	Кол.уч.	Лист	№док.	Подпись	Дата		
						Проект межевания Обоснование	Стадия: П; Лист: 5; Листов:
Проверил		Шумилова					
Выполнил		Глухова				Местоположение существующих объектов капитального строительства. М 1:1000	УАиГ МО "Город Майкоп"

Границы территорий объектов культурного наследия и особо охраняемых природных территорий

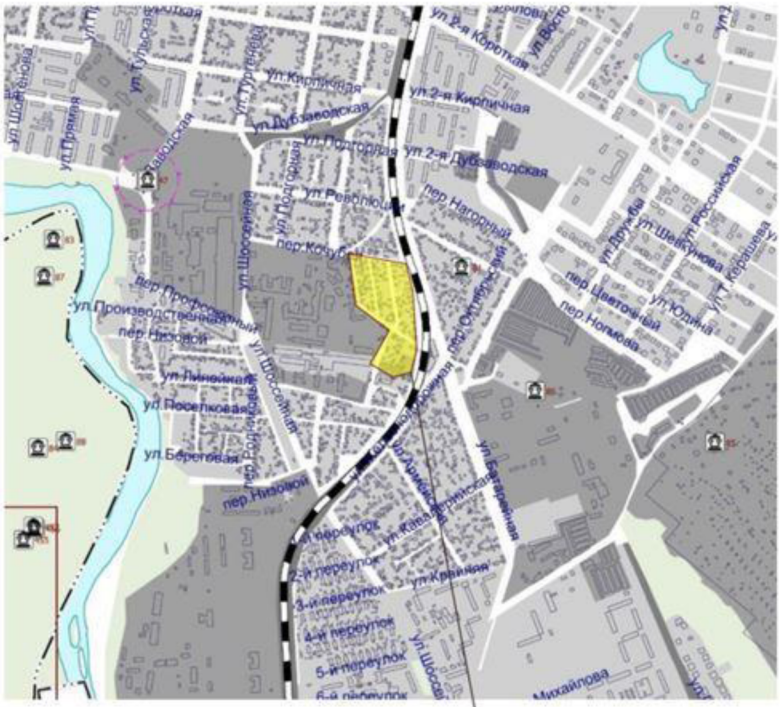

ЗОНЫ С ОСОБЫМИ УСЛОВИЯМИ ИСПОЛЬЗОВАНИЯ ТЕРРИТОРИЙ:

Зоны охраны объектов культурного наследия (памятников истории и культуры) народов Российской Федерации:

Защитная зона объекта культурного наследия

ТЕРРИТОРИИ ОБЪЕКТОВ КУЛЬТУРНОГО НАСЛЕДИЯ:

Объекты культурного наследия, границы их территорий:

Объекты культурного наследия (ОКН):

Памятник федерального значения

Памятник регионального значения

Памятник местного значения;
Памятник без категории - выявленный объект культурного наследия;
объект, обладающий признаками объекта культурного наследия

Границы территорий объектов культурного наследия

Граница территории объекта культурного наследия

Примечание:
Объекты культурного наследия на данной территории отсутствуют.

						ГП		
						Документация по планировке территории (проект межевания территории)кадастровых кварталов 01:08:0518011, 01:08:0518012, 01:08:0518014, северной части кадастрового квартала 01:08:0518025, ограниченных переулком Кочубея, улицами Железнодорожной, Разина, Батарейной и земельным участком с кадастровым номером 01:08:0518025:4 в городе Майкопе		
Изм.	Кол.уч.	Лист	№док.	Подпись	Дата			
						Проект межевания Обоснование	Стадия: П	Лист: 6 / Листов:
Проверил		Шумафова						
Выполнил		Глухова				Границы территорий объектов культурного наследия и особо охраняемых природных территорий	УАиГ МО "Город Майкоп"	

Лист электронных подписей документа

Документ подписан электроиной подписью

Кудаев Бислан Алиевич
25 сентября 2024 г., 16:16:22

Сертификат ЭП № 02116799001EB1A9B64CD2728937 4D1FD4
Выдан ООО "КОМПАНИЯ "ТЕНЗОР"
Действителен с 25.03.2024 09:08 по 28.04.2038 13:12 UTC

Приложение № 2
к приказу Комитета Республики Адыгея
по имущественным отношениям
от 23.10.2024 № 320-ОД

КАРТА-ПЛАН ТЕРРИТОРИИ

Пояснительная записка

1. Сведения о территории выполнения комплексных кадастровых работ: 01:08:0507039, муниципальное образование "Город Майкоп"

(наименование субъекта Российской Федерации, муниципального образования, населенного пункта, уникальные учетные номера кадастровых кварталов, иные сведения, позволяющие определить местоположение территории, на которой выполняются комплексные кадастровые работы, например, наименование садоводческого или огороднического некоммерческого товарищества, гаражного кооператива, элемента планировочной структуры)

2. Основания выполнения комплексных кадастровых работ:

Наименование, дата и номер документа, на основании которого выполняются комплексные кадастровые работы: Государственный контракт, "20" мая 2024 г. , 3

3. Дата подготовки карты-плана территории: "25" сентября 2024 г.

4. Сведения о заказчике(ах) комплексных кадастровых работ:

В отношении юридического лица, органа местного самоуправления муниципального района, муниципального округа или городского округа либо уполномоченного исполнительного органа государственной власти субъекта Российской Федерации:

полное или сокращенное (в случае, если имеется) наименование: Комитет Республики Адыгея по имущественным отношениям
основной государственный регистрационный номер: 1020100711102
идентификационный номер налогоплательщика: 0105010768

В отношении физического лица или представителя физических или юридических лиц:

фамилия, имя, отчество (последнее - при наличии): -
страховой номер индивидуального лицевого счета в системе обязательного пенсионного страхования Российской Федерации (СНИЛС): -

Наименование и реквизиты документа, подтверждающие полномочия представителя заказчика(ов) комплексных кадастровых работ: -
Адрес электронной почты (для направления уведомления о результатах внесения сведений в Единый государственный реестр недвижимости): filial@01.kadastr.ru

5. Сведения об исполнителе комплексных кадастровых работ:

Полное или сокращенное (в случае, если имеется) наименование и адрес юридического лица, с которым заключен государственный или муниципальный контракт либо договор подряда на выполнение комплексных кадастровых работ: Филиал ППК "Роскадастр" по Республике Адыгея, Республика Адыгея, г. Майкоп, ул. Юннатов, 9

Фамилия, имя. отчество кадастрового инженера (последнее - при наличии): Кудаев Бислан Алиевич и основной государственный регистрационный номер кадастрового инженера индивидуального предпринимателя (ОГРНИП): -

Страховой номер индивидуального лицевого счета в системе обязательного пенсионного страхования Российской Федерации (СНИЛС) кадастрового инженера: 108-472-022 37

Уникальный реестровый номер кадастрового инженера в реестре саморегулируемой организации кадастровых инженеров и дата внесения сведений о физическом лице в такой реестр: А-0902, 2016-06-27

Полное или (в случае, если имеется) сокращенное наименование саморегулируемой организации кадастровых инженеров, членом которой является кадастровый инженер: Ассоциация "Союз кадастровых инженеров"

Контактный телефон: +79186342441

Почтовый адрес и адрес электронной почты, по которым осуществляется связь с кадастровым инженером: - filial@01.kadastr.ru

6. Перечень документов, использованных при подготовке карты-плана территории

№ п/п	Реквизиты документа				
	Вид	Дата	Номер	Наименование	Иные сведения
1	2	3	4	5	6
1	Кадастровый план территории	20.05.2024	КУВИ-001/2024-136495340	Кадастровый план территории кадастрового квартала 01:08:0507039	-

7. Пояснения к карте-плану территории

1. На территории кадастрового квартала 01:08:0507039 филиалом ППК «Роскадастр» по Республике Адыгея в соответствии с муниципальным контрактом на выполнение комплексных кадастровых работ в отношении кадастровых кварталов 01:08:0518011 и 01:08:0507039 в муниципальном образовании «Город Майкоп» от 20.05.2024 № 3 выполнены комплексные кадастровые работы. Комплексные кадастровые работы выполнены в соответствии с требованиями земельного законодательства согласно Федерального закона от 24.07.2007 № 221 -ФЗ «О кадастровой деятельности» (далее – Закон № 221-ФЗ), Федерального закона от 13.07.2015 № 218-ФЗ «О государственной регистрации недвижимости» (далее – Закон № 218-ФЗ), Приказа Росреестра от 04.08.2021 № П/0337 «Об установлении формы карты-плана территории, формы акта согласования местоположения границ земельных участков при выполнении комплексных кадастровых работ и требований к их подготовке» (далее – Требования № П/0337) и других нормативных правовых актов Российской Федерации и Республики Адыгея. Карта-план территории подготовлен на основе сведений содержащихся в Едином государственном реестре недвижимости (далее – ЕГРН) в отношении кадастрового квартала 01:08:0507039, кадастрового плана территории на кадастровый квартал 01:08:0507039, а также проекта межевания территории квартала 162, ограниченной улицами Ветеранов, Краснооктябрьская, Курганная, Жуковского, утвержденного Управлением архитектуры и градостроительства МО «Город Майкоп» 21.11.2008 №648. Согласно пункту 2 части 2 статьи 42.1 Закона № 221-ФЗ в результате выполнения комплексных кадастровых работ осуществляется установление или уточнение местоположения на земельных участках зданий, сооружений, объектов незавершенного строительства, указанных в части 1 статьи 42.1 Закона № 221-ФЗ. Целью внесения сведений об объектах недвижимости на основании карты-плана территории является восполнение пробела в сведениях ЕГРН в части пространственных данных об отраженных в карте-плане территории объектах недвижимости или приведение их в соответствие с актуальными требованиями законодательства. Отраженные в техническом паспорте сведения об объекте капитального строительства не соответствуют современному представлению о местоположении объекта капитального строительства на земельном участке (контуре) и не могут являться предметом для сравнения с данными, включенными в карту-план территории. Согласно пункту 1 Требований № П/0337 карта-план территории содержит необходимые для внесения в ЕГРН сведения о земельных участках, расположенных в границах территории выполнения комплексных кадастровых работ, а также сведения о местоположении зданий, сооружений, объектов незавершенного строительства на таких земельных участках. Раздел «Описание местоположения зданий, сооружений, объектов незавершенного строительства на земельном участке» согласно пункта 10 Требований № П/0337 включается в карту-план территории в случае, если в результате выполнения комплексных кадастровых работ осуществлено установление или уточнение местоположения на земельных участках зданий, сооружений (за исключением линейных объектов), а также объектов незавершенного строительства, сведения о которых содержатся в ЕГРН и описание местоположения которых отсутствует в ЕГРН или не соответствует установленным на основании части 13 статьи 24 Закона № 218-ФЗ требованиям к описанию местоположения контуров зданий, сооружений, объектов незавершенного строительства. Установление границ земельных участков проводится для исключения чересполосиц/наложений земельных участков, а так же для приведения в соответствие местоположение зданий на земельных участках. Площадь земельного участка, определенная с учетом, установленных в соответствии с Законом № 218-ФЗ требований, может отличаться от площади земельного участка, указанной в соответствующем утвержденном проекте межевания территории, не более чем на десять процентов. Таким образом, законом допускается изменение конфигурации и площади земельного участка в указанных выше пределах, если указанные действия не нарушают прав и законных интересов иных лиц. В результате выполнения комплексных кадастровых работ на территории кадастрового квартала 01:08:0507039 осуществлено уточнение границ 3 земельных участков границы, которого не установлены в соответствии с требованиями действующего земельного законодательства. В отношении 15 объектов капитального строительства, которые внесены в ЕГРН, но не содержат сведений о характерных и поворотных точках границ, согласно п. 39 Требований № П/0337 внесены сведения о местоположении ОКС путем определения замкнутой линии, образуемой проекцией внешних границ ограждений конструкций (стен) зданий, сооружений, объектов незавершенного строительства на горизонтальную плоскость, проходящую на уровне примыкания здания, сооружения, объектов незавершенного строительства к поверхности земли. По 2 объектам капитального строительства осуществлено исправление реестровых ошибок. Кроме того при выполнении комплексных кадастровых работ по результатам геодезической съемки и анализа сведений ЕГРН были выявлены

7. Пояснения к карте-плану территории

несоответствия данных съемки и сведений ЕГРН – выявлены допущенное ранее неверное определение местоположения характерных точек границ 2 земельных участков. В представленных ранее межевых планах и описаниях земельных участков, землеустроительных (межевых) делах, на основании которых вносились данные в ЕГРН, была допущена ошибка в сведениях о местоположении границ. Ошибка, возможно, была допущена из-за неверного определения координат характерных точек границ земельных участков, когда производилась топографо-геодезическая съемка, из-за сложности рельефа, перепад высот, неблагоприятные погодные условия, некачественная или не точная аппаратура, которые применялась ранее при съемке и как результат неточно определенны границы участка. Границы земельных участков пересекают фактические границы участков, а также фактические границы смежных земельных участков. Ввиду указанных выше причин для приведения в соответствие сведений ЕГРН с фактическим местоположением границ земельных участков данные объекты включены в карта-план, все указанные неточности, по основаниям приведенным выше, устраняются, производится исправление ранее допущенных ошибок, границы участков приводятся в соответствие с фактически сложившимися в результате использования земельных участков. Вновь определенные границы земельный участков определялись в соответствии с ч. 1.1 ст. 43 Закона № 218-ФЗ, исходя из границ, существующих на местности более 15 лет и закрепленных с использованием объектов искусственного происхождения (ограждение), а также с учетом кадастрового квартала. Местоположение уточняемых границ земельных участков определялось с использованием карт (планов), представляющих собой фотопланы местности, подтверждающих фактическое местоположение границ земельных участков на местности пятнадцать и более лет. Площади и конфигурации земельных участков изменились согласно фактическим расположением границ. В соответствии с ч.3 ст. 69 Закона № 218-ФЗ земельные участки с кадастровыми номерами 01:08:0507039:14, 01:08:0507039:15 подлежат снятию с кадастрового учета. Согласно сведениям ЕГРН объект недвижимости с кадастровым номером 01:08:0507039:41 является дублирующим ЕГРН объект недвижимости с кадастровым номер 01:08:0507039:243. В результате выполнения комплексных кадастровых работ выявлено, что объекты капитального строительства с кадастровыми номерами 01:08:0507039:25 (Мастерская), 01:08:0507039:30 (Котельная), 01:08:0507039:34 (Сушилка) по факту отсутствуют. Сооружения с кадастровыми номерами: 01:08:0507039:497, 01:08:0507039:498, 01:08:0507039:499, 01:08:0507039:500 не включены в КПТР, так как это линейные объекты (электрическая сеть). Так же в процессе проведения работ выявлено, что объекты капитального строительства с кадастровыми номерами 01:08:0507039:270; 01:08:0507039:42; 01:08:0507039:43 по факту расположены в других кварталах. Сооружения с кадастровыми номерами: 01:08:0507039:497, 01:08:0507039:498, 01:08:0507039:499, 01:08:0507039:500 не включены в КПТР, так как это линейные объекты (электрическая сеть). В связи с увольнением кадастрового инженера Киржинова Мурата Мухарбиевича 27.06.2024г. настоящий карта - план удостоверен подписью кадастрового инженера филиала ППК "Роскадастр" по Республике Адыгея Кудаева Бислана Алиевича. Сведения о СРО: Кадастровый инженер, Кудаев Бислан Алиевич является членом Ассоциации "Союз кадастровых инженеров" (ОГРН 1167700052112, Регистрационный №0469 в ЕГР СРО от 26.04.2016 г.), что подтверждено свидетельством А-0902 от 27.06.2016 г.

Сведения о пунктах геодезической сети и средствах измерений

1. Сведения о пунктах геодезической сети:

№ п/п	Вид геодезической сети	Название пункта геодезической сети и тип знака	Система координат пункта геодезической сети	Координаты пункта, м		Дата обследования "03" июля 2024 г.		
						Сведения о состоянии		
				X	Y	наружного знака пункта	центра пункта	марки центра пункта
1	2	3	4	5	6	7	8	9
1	ОМЗ, 4 (ОМС)	070410, центр 158	МСК-23, Зона 2	433671.15	2227334.11	Сохранился	Сохранился	Сохранился
2	ОМЗ, 4 (п.п.)	0612, оп.знак	МСК-23, Зона 2	433063.52	2226765.89	Сохранился	Сохранился	Сохранился
3	ОМЗ, 4 (ОМС)	071154, центр 158	МСК-23, Зона 2	433342.66	2227465.71	Сохранился	Сохранился	Сохранился

2. Сведения об использованных средствах измерений

№ п/п	Наименование и обозначение типа средства измерений - прибора (инструмента, аппаратуры)	Заводской или серийный номер средства измерений	Реквизиты свидетельства о поверке прибора (инструмента, аппаратуры) и (или) срок действия поверки
1	2	3	4
1	Геодезическая спутниковая EFT M1 GNSS	10223399	С-ГСХ/29-12-2022/213031306 от 29.12.2022

Сведения об уточняемых земельных участках

1. Сведения о характерных точках границы уточняемого земельного участка с кадастровым номером 01:08:0507039:11 :

Система координат МСК-23, Зона 2 — **Зона № 2**

Обозначение характерных точек границ	Координаты, м				Метод определения координат	Формулы, примененные для расчета средней квадратической погрешности определения координат характерных точек границ (Mt), с подставленными в такие формулы значениями и итоговые (вычисленные) значения Mt, м	Описание закрепления точки
	содержатся в Едином государственном реестре недвижимости		определены в результате выполнения комплексных кадастровых работ				
	X	Y	X	Y			
1	2	3	4	5	6	7	8
						-	
н116У	-	-	431370.93	2230546.17	Метод спутниковых геодезических измерений (определений)	$Mt = \sqrt{(m_0^2 + m_1^2)}$	Закрепление отсутствует
н117У	-	-	431370.33	2230550.29	Метод спутниковых геодезических измерений (определений)	$Mt = \sqrt{(m_0^2 + m_1^2)}$	Закрепление отсутствует
н118У	-	-	431364.24	2230549.20	Метод спутниковых геодезических измерений (определений)	$Mt = \sqrt{(m_0^2 + m_1^2)}$	Закрепление отсутствует
н119У	-	-	431364.80	2230545.14	Метод спутниковых геодезических измерений (определений)	$Mt = \sqrt{(m_0^2 + m_1^2)}$	Закрепление отсутствует
н116У	-	-	431370.93	2230546.17	Метод спутниковых геодезических измерений (определений)	$Mt = \sqrt{(m_0^2 + m_1^2)}$	Закрепление отсутствует

2. Сведения о частях границ уточняемого земельного участка с кадастровым номером 01:08:0507039:11 :

Обозначение части границ		Горизонтальное проложение (S), м	Описание прохождения части границ	Сведения о согласовании местоположения границ (согласовано/спорное)
от т.	до т.			
1	2	3	4	5
н116У	н117У	4.16	-	-
н117У	н118У	6.19	-	-
н118У	н119У	4.10	-	-
н119У	н116У	6.22	-	-

3. Сведения о характеристиках уточняемого земельного участка с кадастровым номером 01:08:0507039:11 :

№ п/п	Наименование характеристики земельного участка	Значение характеристики
1	2	3
1.	Адрес земельного участка	Российская Федерация, Республика Адыгея (Адыгея), г.о город Майкоп, дом 48, Респ. Адыгея, г. Майкоп, ул. Краснооктябрьская,48, гар.1
1.1.	Сведения о местоположении земельного участка (при отсутствии адреса) в структурированном в соответствии с федеральной информационной адресной системой виде	-
1.2.	Дополнительные сведения о местоположении земельного участка	-
2.	Площадь земельного участка ± величина погрешности определения (вычисления) площади (Р ± ΔР), м2	26 ± 2
3.	Формула, примененная для вычисления предельной погрешности определения площади земельного участка, с подставленными значениями и итоговые (вычисленные) значения (ΔР), м2	ΔР=3.5*Mt*√P=3.5*0.1*√26=2
4.	Площадь земельного участка согласно сведениям Единого государственного реестра недвижимости (Ркад), м2	24
5.	Оценка расхождения Р и Ркад (Р - Ркад), м2	2
6.	Предельные минимальный и максимальный размеры земельного участка (Рмин и Рмакс), м2	18 50
7.	Вид (виды) разрешенного использования	отдельно стоящие гаражи физических лиц
7.1.	Дополнительные сведения об использовании земельного участка	-
8.	Кадастровый или иной государственный учетный номер (инвентарный) здания, сооружения, объекта незавершенного строительства, расположенного на земельном участке	01:08:0507039:24
9.	Сведения о земельных участках (землях общего пользования, территории общего пользования), посредством которых обеспечивается доступ	Земли общего пользования
10.	Иные сведения	-

4. Пояснения к сведениям об уточняемом земельном участке с кадастровым номером 01:08:0507039:11 :

1.	-

Сведения об уточняемых земельных участках

1. Сведения о характерных точках границы уточняемого земельного участка с кадастровым номером 01:08:0507039:3 :

Система координат МСК-23, Зона 2 — **Зона № 2**

Обозначение характерных точек границ	Координаты, м				Метод определения координат	Формулы, примененные для расчета средней квадратической погрешности определения координат характерных точек границ (Mt), с подставленными в такие формулы значениями и итоговые (вычисленные) значения Mt, м	Описание закрепления точки
	содержатся в Едином государственном реестре недвижимости		определены в результате выполнения комплексных кадастровых работ				
	X	Y	X	Y			
1	2	3	4	5	6	7	8
Внешний контур						-	
1	431461.20	2230493.25	431461.20	2230493.34	-	-	-
2	431449.66	2230570.02	431449.66	2230570.02	-	-	-
3	431414.88	2230565.60	431414.88	2230565.60	-	-	-
4	431408.51	2230564.70	431408.51	2230564.70	-	-	-
5	431408.20	2230567.08	431408.20	2230567.08	-	-	-
6	431405.94	2230566.63	431405.94	2230566.63	-	-	-
7	431399.91	2230565.43	431399.91	2230565.43	-	-	-
8	431393.36	2230564.15	431393.36	2230564.15	-	-	-
9	431393.62	2230562.05	431393.62	2230562.05	-	-	-
10	431370.56	2230559.20	431374.24	2230559.65	-	-	-
11	431370.99	2230556.81	431374.69	2230557.11	-	-	-
12	431375.90	2230557.47	431375.84	2230557.29	-	-	-
13	431376.52	2230553.96	431376.42	2230553.97	-	-	-
14	431375.60	2230553.48	431370.01	2230553.03	-	-	-
15	431375.98	2230550.33	431371.00	2230546.14	-	-	-
16	431370.35	2230549.47	431363.15	2230544.83	-	-	-
17	431370.56	2230546.17	431364.83	2230535.84	-	-	-
18	431363.15	2230544.83	431371.79	2230498.55	-	-	-
19	431364.83	2230535.84	431374.07	2230498.85	-	-	-
20	431371.79	2230498.55	431377.39	2230478.37	-	-	-
21	431374.07	2230498.85	-	-	-	0.1	-
22	431377.39	2230478.37	-	-	-	0.1	-
1	431461.20	2230493.25	431461.20	2230493.34	-	-	-
Внутренний контур						-	
23	431366.59	2230530.55	-	-	-	0.3	-
24	431365.35	2230535.49	-	-	-	0.3	-
25	431368.87	2230536.25	-	-	-	0.3	-
26	431370.07	2230531.25	-	-	-	0.3	-
23	431366.59	2230530.55	-	-	-	0.3	-

2. Сведения о частях границ уточняемого земельного участка с кадастровым номером 01:08:0507039:3 :

Обозначение части границ		Горизонтальное проложение (S), м	Описание прохождения части границ	Сведения о согласовании местоположения границ (согласовано/спорное)
от т.	до т.			
1	2	3	4	5
1	2	77.54	-	-
2	3	35.06	-	-
3	4	6.43	-	-
4	5	2.40	-	-
5	6	2.30	-	-
6	7	6.15	-	-
7	8	6.67	-	-
8	9	2.12	-	-
9	10	19.53	-	-
10	11	2.58	-	-
11	12	1.16	-	-
12	13	3.37	-	-
13	14	6.48	-	-
14	15	6.96	-	-
15	16	7.96	-	-
16	17	9.15	-	-
17	18	37.93	-	-
18	19	2.30	-	-
19	20	20.75	-	-
20	1	85.14	-	-

3. Сведения о характеристиках уточняемого земельного участка с кадастровым номером 01:08:0507039:3 :

№ п/п	Наименование характеристики земельного участка	Значение характеристики
1	2	3
1.	Адрес земельного участка	Российская Федерация, Республика Адыгея (Адыгея), город Майкоп, улица Краснооктябрьская, дом 48
1.1.	Сведения о местоположении земельного участка (при отсутствии адреса) в структурированном в соответствии с федеральной информационной адресной системой виде	-
1.2.	Дополнительные сведения о местоположении земельного участка	-
2.	Площадь земельного участка ± величина погрешности определения (вычисления) площади (Р ± ΔР), м2	6861 ± 29
3.	Формула, примененная для вычисления предельной погрешности определения площади земельного участка, с подставленными значениями и итоговые (вычисленные) значения (ΔР), м2	$\Delta P=3.5*Mt*\sqrt{P}=3.5*0.1*\sqrt{6861}=29$
4.	Площадь земельного участка согласно сведениям Единого государственного реестра недвижимости (Ркад), м2	6800
5.	Оценка расхождения Р и Ркад (Р - Ркад), м2	61
6.	Предельные минимальный и максимальный размеры земельного участка (Рмин и Рмакс), м2	400 60000

3. Сведения о характеристиках уточняемого земельного участка с кадастровым номером 01:08:0507039:3 :

№ п/п	Наименование характеристики земельного участка	Значение характеристики
1	2	3
7.	Вид (виды) разрешенного использования	для размещения училища искусств
7.1.	Дополнительные сведения об использовании земельного участка	-
8.	Кадастровый или иной государственный учетный номер (инвентарный) здания, сооружения, объекта незавершенного строительства, расположенного на земельном участке	01:08:0507039:22 01:08:0507039:23 01:08:0507039:500
9.	Сведения о земельных участках (землях общего пользования, территории общего пользования), посредством которых обеспечивается доступ	Земли общего пользования
10.	Иные сведения	-

4. Пояснения к сведениям об уточняемом земельном участке с кадастровым номером 01:08:0507039:3 :

1.	-

Сведения об уточняемых земельных участках, необходимые для исправления реестровых ошибок в сведениях о местоположении их границ

1. Сведения о характерных точках границ уточняемого земельного участка с кадастровым номером 01:08:0507039:4 :

Система координат МСК-23, Зона 2 — **Зона № 2**

Обозначение характерных точек границ	Координаты, м				Метод определения координат	Формулы, примененные для расчета средней квадратической погрешности определения координат характерных точек границ (Mt), с подставленными в такие формулы значениями и итоговые (вычисленные) значения Mt, м	Описание закрепления точки
	содержатся в Едином государственном реестре недвижимости		определены в результате выполнения комплексных кадастровых работ				
	X	Y	X	Y			
1	2	3	4	5	6	7	8
						-	
66	431292.03	2230569.11	431291.84	2230569.03	Метод спутниковых геодезических измерений (определений)	$Mt = \sqrt{(m_0^2 + m_1^2)}$	Закрепление отсутствует
67	431313.84	2230572.50	431303.18	2230570.63	Метод спутниковых геодезических измерений (определений)	$Mt = \sqrt{(m_0^2 + m_1^2)}$	Закрепление отсутствует
68	431321.84	2230574.13	431313.68	2230572.26	Метод спутниковых геодезических измерений (определений)	$Mt = \sqrt{(m_0^2 + m_1^2)}$	Закрепление отсутствует
69	431320.79	2230580.28	431321.84	2230574.13	Метод спутниковых геодезических измерений (определений)	$Mt = \sqrt{(m_0^2 + m_1^2)}$	Закрепление отсутствует
70	431319.99	2230581.64	431320.79	2230580.28	Метод спутниковых геодезических измерений (определений)	$Mt = \sqrt{(m_0^2 + m_1^2)}$	Закрепление отсутствует
71	431316.91	2230600.54	431319.99	2230581.64	Метод спутниковых геодезических измерений (определений)	$Mt = \sqrt{(m_0^2 + m_1^2)}$	Закрепление отсутствует
72	431314.32	2230616.39	431316.91	2230600.54	Метод спутниковых геодезических измерений (определений)	$Mt = \sqrt{(m_0^2 + m_1^2)}$	Закрепление отсутствует
73	431312.77	2230625.91	431314.32	2230616.39	Метод спутниковых геодезических измерений (определений)	$Mt = \sqrt{(m_0^2 + m_1^2)}$	Закрепление отсутствует
74	431303.85	2230624.42	431312.77	2230625.91	Метод спутниковых геодезических измерений (определений)	$Mt = \sqrt{(m_0^2 + m_1^2)}$	Закрепление отсутствует

1. Сведения о характерных точках границ уточняемого земельного участка с кадастровым номером 01:08:0507039:4 :

Система координат МСК-23, Зона 2 **Зона № 2**

Обозначение характерных точек границ	Координаты, м				Метод определения координат	Формулы, примененные для расчета средней квадратической погрешности определения координат характерных точек границ (Mt), с подставленными в такие формулы значениями и итоговые (вычисленные) значения Mt, м	Описание закрепления точки
	содержатся в Едином государственном реестре недвижимости		определены в результате выполнения комплексных кадастровых работ				
	X	Y	X	Y			
1	2	3	4	5	6	7	8
75	431295.01	2230622.84	431303.85	2230624.42	Метод спутниковых геодезических измерений (определений)	$Mt = \sqrt{(m_0^2 + m_1^2)}$	Закрепление отсутствует
76	431285.25	2230621.37	431294.92	2230622.93	Метод спутниковых геодезических измерений (определений)	$Mt = \sqrt{(m_0^2 + m_1^2)}$	Закрепление отсутствует
77	431283.87	2230619.66	431285.17	2230621.43	Метод спутниковых геодезических измерений (определений)	$Mt = \sqrt{(m_0^2 + m_1^2)}$	Закрепление отсутствует
н152У	-	-	431283.78	2230619.56	Метод спутниковых геодезических измерений (определений)	$Mt = \sqrt{(m_0^2 + m_1^2)}$	Закрепление отсутствует
66	431292.03	2230569.11	431291.84	2230569.03	Метод спутниковых геодезических измерений (определений)	$Mt = \sqrt{(m_0^2 + m_1^2)}$	Закрепление отсутствует

2. Сведения о частях границ уточняемого земельного участка с кадастровым номером 01:08:0507039:4 :

Обозначение части границ		Горизонтальное проложение (S), м	Описание прохождения части границ	Сведения о согласовании местоположения границ (согласовано/спорное)
от т.	до т.			
1	2	3	4	5
66	67	11.45	-	-
67	68	10.63	-	-
68	69	8.37	-	-
69	70	6.24	-	-
70	71	1.58	-	-
71	72	19.15	-	-
72	73	16.06	-	-
73	74	9.65	-	-
74	75	9.04	-	-
75	76	9.05	-	-
76	77	9.86	-	-

2. Сведения о частях границ уточняемого земельного участка с кадастровым номером 01:08:0507039:4 :

Обозначение части границ		Горизонтальное проложение (S), м	Описание прохождения части границ	Сведения о согласовании местоположения границ (согласовано/спорное)
от т.	до т.			
1	2	3	4	5
77	н152У	2.33	-	-
н152У	66	51.17	-	-

3. Сведения о характеристиках уточняемого земельного участка с кадастровым номером 01:08:0507039:4 :

№ п/п	Наименование характеристики	Значение характеристики
1	2	3
1.	Адрес земельного участка	Российская Федерация, Республика Адыгея (Адыгея), город Майкоп, улица Жуковского, дом 39
1.1.	Сведения о местоположении земельного участка (при отсутствии адреса) в структурированном в соответствии с федеральной информационной адресной системой виде	-
1.2.	Дополнительные сведения о местоположении земельного участка	-
2.	Площадь земельного участка ± величина погрешности определения (вычисления) площади (Р ± ΔР), м2	1575 ± 14
3.	Формула, примененная для расчета предельной допустимой погрешности определения площади земельного участка, с подставленными значениями и итоговые (вычисленные) значения (ΔР), м2	ΔР=3.5*Mt*√P=3.5*0.1*√1575=14
4.	Площадь земельного участка согласно сведениям Единого государственного реестра недвижимости (Ркад), м2	1562
5.	Оценка расхождения Р и Ркад (Р - Ркад), м2	13
6.	Предельные минимальный и максимальный размеры земельного участка (Рмин и Рмакс), м2	1800 13000
7.	Кадастровый номер или иной государственный учетный номер (инвентарный) объекта недвижимости, расположенного на земельном участке	01:08:0507039:27 01:08:0507039:28 01:08:0507039:38 01:08:0507039:33
8.	Вид (виды) разрешенного использования	для размещения учебно-производственных мастерских и электросварочной
8.1.	Дополнительные сведения об использовании земельного участка	-
9.	Сведения о земельных участках (землях общего пользования, территории общего пользования), посредством которых обеспечивается доступ	Земли общего пользования
10.	Иные сведения	-

4. Пояснения к сведениям об уточняемом земельном участке с кадастровым номером 01:08:0507039:4 :

1.	-

Сведения об уточняемых земельных участках, необходимые для исправления реестровых ошибок в сведениях о местоположении их границ

1. Сведения о характерных точках границ уточняемого земельного участка с кадастровым номером 01:08:0507039:8 :

Система координат МСК-23, Зона 2 — **Зона № 2**

Обозначение характерных точек границ	Координаты, м				Метод определения координат	Формулы, примененные для расчета средней квадратической погрешности определения координат характерных точек границ (Mt), с подставленными в такие формулы значениями и итоговые (вычисленные) значения Mt, м	Описание закрепления точки
	содержатся в Едином государственном реестре недвижимости		определены в результате выполнения комплексных кадастровых работ				
	X	Y	X	Y			
1	2	3	4	5	6	7	8
						-	
66	431292.03	2230569.11	431303.18	2230570.63	Метод спутниковых геодезических измерений (определений)	$Mt = \sqrt{(m_0^2 + m_1^2)}$	Закрепление отсутствует
78	431291.34	2230569.03	431291.84	2230569.03	Метод спутниковых геодезических измерений (определений)	$Mt = \sqrt{(m_0^2 + m_1^2)}$	Закрепление отсутствует
79	431303.62	2230490.76	431291.35	2230568.96	Метод спутниковых геодезических измерений (определений)	$Mt = \sqrt{(m_0^2 + m_1^2)}$	Закрепление отсутствует
80	431326.22	2230494.47	431303.62	2230490.76	Метод спутниковых геодезических измерений (определений)	$Mt = \sqrt{(m_0^2 + m_1^2)}$	Закрепление отсутствует
81	431320.48	2230528.42	431326.22	2230494.47	Метод спутниковых геодезических измерений (определений)	$Mt = \sqrt{(m_0^2 + m_1^2)}$	Закрепление отсутствует
19	431364.83	2230535.84	431320.48	2230528.42	Метод спутниковых геодезических измерений (определений)	$Mt = \sqrt{(m_0^2 + m_1^2)}$	Закрепление отсутствует
18	431363.15	2230544.83	431364.83	2230535.84	Метод спутниковых геодезических измерений (определений)	$Mt = \sqrt{(m_0^2 + m_1^2)}$	Закрепление отсутствует
82	431354.57	2230543.09	431363.15	2230544.83	Метод спутниковых геодезических измерений (определений)	$Mt = \sqrt{(m_0^2 + m_1^2)}$	Закрепление отсутствует
83	431352.32	2230555.39	431354.57	2230543.09	Метод спутниковых геодезических измерений (определений)	$Mt = \sqrt{(m_0^2 + m_1^2)}$	Закрепление отсутствует

1. Сведения о характерных точках границ уточняемого земельного участка с кадастровым номером 01:08:0507039:8 :

Система координат МСК-23, Зона 2 **Зона № 2**

Обозначение характерных точек границ	Координаты, м				Метод определения координат	Формулы, примененные для расчета средней квадратической погрешности определения координат характерных точек границ (Mt), с подставленными в такие формулы значениями и итоговые (вычисленные) значения Mt, м	Описание закрепления точки
	содержатся в Едином государственном реестре недвижимости		определены в результате выполнения комплексных кадастровых работ				
	X	Y	X	Y			
1	2	3	4	5	6	7	8
84	431351.10	2230555.21	431352.32	2230555.39	Метод спутниковых геодезических измерений (определений)	$Mt = \sqrt{(m_0^2 + m_1^2)}$	Закрепление отсутствует
85	431347.34	2230577.66	431351.10	2230555.21	Метод спутниковых геодезических измерений (определений)	$Mt = \sqrt{(m_0^2 + m_1^2)}$	Закрепление отсутствует
68	431321.84	2230574.13	431347.34	2230577.66	Метод спутниковых геодезических измерений (определений)	$Mt = \sqrt{(m_0^2 + m_1^2)}$	Закрепление отсутствует
67	431313.84	2230572.50	431321.84	2230574.13	Метод спутниковых геодезических измерений (определений)	$Mt = \sqrt{(m_0^2 + m_1^2)}$	Закрепление отсутствует
68	-	-	431313.68	2230572.26	Метод спутниковых геодезических измерений (определений)	$Mt = \sqrt{(m_0^2 + m_1^2)}$	Закрепление отсутствует
66	431292.03	2230569.11	431303.18	2230570.63	Метод спутниковых геодезических измерений (определений)	$Mt = \sqrt{(m_0^2 + m_1^2)}$	Закрепление отсутствует

2. Сведения о частях границ уточняемого земельного участка с кадастровым номером 01:08:0507039:8 :

Обозначение части границ		Горизонтальное проложение (S), м	Описание прохождения части границ	Сведения о согласовании местоположения границ (согласовано/спорное)
от т.	до т.			
1	2	3	4	5
66	78	11.45	-	-
78	79	0.49	-	-
79	80	79.16	-	-
80	81	22.90	-	-
81	19	34.43	-	-
19	18	44.97	-	-
18	82	9.15	-	-
82	83	8.75	-	-

2. Сведения о частях границ уточняемого земельного участка с кадастровым номером 01:08:0507039:8 :

Обозначение части границ		Горизонтальное проложение (S), м	Описание прохождения части границ	Сведения о согласовании местоположения границ (согласовано/спорное)
от т.	до т.			
1	2	3	4	5
83	84	12.50	-	-
84	85	1.23	-	-
85	68	22.76	-	-
68	67	25.74	-	-
67	68	8.37	-	-
68	66	10.63	-	-

3. Сведения о характеристиках уточняемого земельного участка с кадастровым номером 01:08:0507039:8 :

№ п/п	Наименование характеристики	Значение характеристики
1	2	3
1.	Адрес земельного участка	Российская Федерация, Республика Адыгея (Адыгея), город Майкоп, улица Курганная, дом 310
1.1.	Сведения о местоположении земельного участка (при отсутствии адреса) в структурированном в соответствии с федеральной информационной адресной системой виде	-
1.2.	Дополнительные сведения о местоположении земельного участка	-
2.	Площадь земельного участка ± величина погрешности определения (вычисления) площади (Р ± ΔР), м2	3423 ± 20
3.	Формула, примененная для расчета предельной допустимой погрешности определения площади земельного участка, с подставленными значениями и итоговые (вычисленные) значения (ΔР), м2	ΔР=3.5*Mt*√P=3.5*0.1*√3423=20
4.	Площадь земельного участка согласно сведениям Единого государственного реестра недвижимости (Ркад), м2	3427
5.	Оценка расхождения Р и Ркад (Р - Ркад), м2	4
6.	Предельные минимальный и максимальный размеры земельного участка (Рмин и Рмакс), м2	1200 15000
7.	Кадастровый номер или иной государственный учетный номер (инвентарный) объекта недвижимости, расположенного на земельном участке	01:08:0507039:40
8.	Вид (виды) разрешенного использования	для размещения пятиэтажного жилого дома
8.1.	Дополнительные сведения об использовании земельного участка	-
9.	Сведения о земельных участках (землях общего пользования, территории общего пользования), посредством которых обеспечивается доступ	Земли общего пользования
10.	Иные сведения	-

4. Пояснения к сведениям об уточняемом земельном участке с кадастровым номером 01:08:0507039:8 :

1.	-

Описание местоположения зданий, сооружений, объектов незавершенного строительства на земельном участке

1. Сведения о характерных точках контура объекта недвижимости с кадастровым номером : 01:08:0507039:243 :

Система координат МСК-23, Зона 2 **Зона № 2**

Обозначение характерных точек контура	Содержатся в Едином государственном реестре недвижимости			Определены в ходе выполнения комплексных кадастровых работ			Метод определения координат	Формулы, примененные для расчета средней квадратической погрешности определения координат характерных точек (Mt), м, с подставленными в такие формулы значениями и итоговые (вычисленные) значения Mt, м
	Координаты, м		Радиус, м	Координаты, м		Радиус, м		
	X	Y	R	X	Y	R		
1	2	3	4	5	6	7	8	9
								-
н1О	-	-	-	431373.57	2230488.57	-	Метод спутниковых геодезических измерений (определений)	$Mt = \sqrt{(m_0^2 + m_1^2)}$
н2О	-	-	-	431374.95	2230488.88	-	Метод спутниковых геодезических измерений (определений)	$Mt = \sqrt{(m_0^2 + m_1^2)}$
н3О	-	-	-	431374.17	2230493.79	-	Метод спутниковых геодезических измерений (определений)	$Mt = \sqrt{(m_0^2 + m_1^2)}$
н4О	-	-	-	431372.34	2230493.46	-	Метод спутниковых геодезических измерений (определений)	$Mt = \sqrt{(m_0^2 + m_1^2)}$
н5О	-	-	-	431372.96	2230490.81	-	Метод спутниковых геодезических измерений (определений)	$Mt = \sqrt{(m_0^2 + m_1^2)}$
н6О	-	-	-	431306.26	2230478.63	-	Метод спутниковых геодезических измерений (определений)	$Mt = \sqrt{(m_0^2 + m_1^2)}$
н7О	-	-	-	431308.43	2230466.50	-	Метод спутниковых геодезических измерений (определений)	$Mt = \sqrt{(m_0^2 + m_1^2)}$
н8О	-	-	-	431314.67	2230467.63	-	Метод спутниковых геодезических измерений (определений)	$Mt = \sqrt{(m_0^2 + m_1^2)}$
н9О	-	-	-	431314.88	2230466.95	-	Метод спутниковых геодезических измерений (определений)	$Mt = \sqrt{(m_0^2 + m_1^2)}$

1. Сведения о характерных точках контура объекта недвижимости с кадастровым номером : 01:08:0507039:243 :

Система координат МСК-23, Зона 2 — Зона № 2

Обозначение характерных точек контура	Содержатся в Едином государственном реестре недвижимости			Определены в ходе выполнения комплексных кадастровых работ			Метод определения координат	Формулы, примененные для расчета средней квадратической погрешности определения координат характерных точек (Mt), м, с подставленными в такие формулы значениями и итоговые (вычисленные) значения Mt, м
	Координаты, м		Радиус, м	Координаты, м		Радиус, м		
	X	Y	R	X	Y	R		
1	2	3	4	5	6	7	8	9
н10О	-	-	-	431364.17	2230475.76	-	Метод спутниковых геодезических измерений (определений)	$Mt = \sqrt{(m_0^2 + m_1^2)}$
н11О	-	-	-	431364.00	2230476.39	-	Метод спутниковых геодезических измерений (определений)	$Mt = \sqrt{(m_0^2 + m_1^2)}$
н12О	-	-	-	431375.46	2230478.30	-	Метод спутниковых геодезических измерений (определений)	$Mt = \sqrt{(m_0^2 + m_1^2)}$
н1О	-	-	-	431373.57	2230488.57	-	Метод спутниковых геодезических измерений (определений)	$Mt = \sqrt{(m_0^2 + m_1^2)}$

2. Сведения о характеристиках объекта недвижимости с кадастровым номером : 01:08:0507039:243 :

№ п/п	Наименование характеристики	Значение характеристики
1	2	3
1.	Вид объекта недвижимости	здание
2.	Ранее присвоенный государственный учетный номер (инвентарный) здания, сооружения, объекта незавершенного строительства	-
3.	Кадастровый номер земельного участка (земельных участков), в границах которого (которых) расположены здание, сооружение, объект незавершенного строительства	01:08:0507039:2
4.	Уникальный учетный номер кадастрового квартала, в границах которого расположены здание, сооружение, объект незавершенного строительства	01:08:0507039
5.	Адрес здания, сооружения, объекта незавершенного строительства	Российская Федерация, Республика Адыгея (Адыгея), город Майкоп, улица Краснооктябрьская, дом 44
5.1.	Сведения о местоположении здания, сооружения, объекта незавершенного строительства (при отсутствии адреса) в структурированном в соответствии с федеральной информационной адресной системой виде	-
5.2.	Дополнительные сведения о местоположении	-
6.	Иные сведения	-

3. Пояснения к сведениям об объекте недвижимости с кадастровым номером 01:08:0507039:243 :	
1.	-

Описание местоположения зданий, сооружений, объектов незавершенного строительства на земельном участке

1. Сведения о характерных точках контура объекта недвижимости с кадастровым номером : 01:08:0507039:37 :

Система координат МСК-23, Зона 2 **Зона № 2**

Обозначение характерных точек контура	Содержатся в Едином государственном реестре недвижимости			Определены в ходе выполнения комплексных кадастровых работ			Метод определения координат	Формулы, примененные для расчета средней квадратической погрешности определения координат характерных точек (Mt), м, с подставленными в такие формулы значениями и итоговые (вычисленные) значения Mt, м
	Координаты, м		Радиус, м	Координаты, м		Радиус, м		
	X	Y	R	X	Y	R		
1	2	3	4	5	6	7	8	9
								-
н13О	-	-	-	431422.48	2230633.25	-	Метод спутниковых геодезических измерений (определений)	$Mt = \sqrt{(m_0^2 + m_1^2)}$
н14О	-	-	-	431375.79	2230625.25	-	Метод спутниковых геодезических измерений (определений)	$Mt = \sqrt{(m_0^2 + m_1^2)}$
н15О	-	-	-	431377.93	2230612.73	-	Метод спутниковых геодезических измерений (определений)	$Mt = \sqrt{(m_0^2 + m_1^2)}$
н16О	-	-	-	431385.20	2230613.97	-	Метод спутниковых геодезических измерений (определений)	$Mt = \sqrt{(m_0^2 + m_1^2)}$
н17О	-	-	-	431385.09	2230614.79	-	Метод спутниковых геодезических измерений (определений)	$Mt = \sqrt{(m_0^2 + m_1^2)}$
н18О	-	-	-	431387.41	2230615.19	-	Метод спутниковых геодезических измерений (определений)	$Mt = \sqrt{(m_0^2 + m_1^2)}$
н19О	-	-	-	431387.83	2230613.09	-	Метод спутниковых геодезических измерений (определений)	$Mt = \sqrt{(m_0^2 + m_1^2)}$
н20О	-	-	-	431392.23	2230613.75	-	Метод спутниковых геодезических измерений (определений)	$Mt = \sqrt{(m_0^2 + m_1^2)}$
н21О	-	-	-	431391.82	2230615.91	-	Метод спутниковых геодезических измерений (определений)	$Mt = \sqrt{(m_0^2 + m_1^2)}$

1. Сведения о характерных точках контура объекта недвижимости с кадастровым номером : 01:08:0507039:37 :

Система координат МСК-23, Зона 2 — Зона № 2

Обозначение характерных точек контура	Содержатся в Едином государственном реестре недвижимости			Определены в ходе выполнения комплексных кадастровых работ			Метод определения координат	Формулы, примененные для расчета средней квадратической погрешности определения координат характерных точек (Mt), м, с подставленными в такие формулы значениями и итоговые (вычисленные) значения Mt, м
	Координаты, м		Радиус, м	Координаты, м		Радиус, м		
	X	Y	R	X	Y	R		
1	2	3	4	5	6	7	8	9
н22О	-	-	-	431394.02	2230616.28	-	Метод спутниковых геодезических измерений (определений)	$Mt = \sqrt{(m_0^2 + m_1^2)}$
н23О	-	-	-	431394.36	2230615.45	-	Метод спутниковых геодезических измерений (определений)	$Mt = \sqrt{(m_0^2 + m_1^2)}$
н24О	-	-	-	431408.22	2230617.85	-	Метод спутниковых геодезических измерений (определений)	$Mt = \sqrt{(m_0^2 + m_1^2)}$
н25О	-	-	-	431408.20	2230618.69	-	Метод спутниковых геодезических измерений (определений)	$Mt = \sqrt{(m_0^2 + m_1^2)}$
н26О	-	-	-	431410.46	2230619.05	-	Метод спутниковых геодезических измерений (определений)	$Mt = \sqrt{(m_0^2 + m_1^2)}$
н27О	-	-	-	431410.81	2230616.82	-	Метод спутниковых геодезических измерений (определений)	$Mt = \sqrt{(m_0^2 + m_1^2)}$
н28О	-	-	-	431415.14	2230617.57	-	Метод спутниковых геодезических измерений (определений)	$Mt = \sqrt{(m_0^2 + m_1^2)}$
н29О	-	-	-	431414.74	2230619.70	-	Метод спутниковых геодезических измерений (определений)	$Mt = \sqrt{(m_0^2 + m_1^2)}$
н30О	-	-	-	431417.22	2230620.16	-	Метод спутниковых геодезических измерений (определений)	$Mt = \sqrt{(m_0^2 + m_1^2)}$
н31О	-	-	-	431417.38	2230619.38	-	Метод спутниковых геодезических измерений (определений)	$Mt = \sqrt{(m_0^2 + m_1^2)}$

1. Сведения о характерных точках контура объекта недвижимости с кадастровым номером : 01:08:0507039:37 :

Система координат МСК-23, Зона 2 — Зона № 2

Обозначение характерных точек контура	Содержатся в Едином государственном реестре недвижимости			Определены в ходе выполнения комплексных кадастровых работ			Метод определения координат	Формулы, примененные для расчета средней квадратической погрешности определения координат характерных точек (Mt), м, с подставленными в такие формулы значениями и итоговые (вычисленные) значения Mt, м
	Координаты, м		Радиус, м	Координаты, м		Радиус, м		
	X	Y	R	X	Y	R		
1	2	3	4	5	6	7	8	9
н32О	-	-	-	431424.73	2230621.07	-	Метод спутниковых геодезических измерений (определений)	$Mt = \sqrt{(m_0^2 + m_1^2)}$
н13О	-	-	-	431422.48	2230633.25	-	Метод спутниковых геодезических измерений (определений)	$Mt = \sqrt{(m_0^2 + m_1^2)}$

2. Сведения о характеристиках объекта недвижимости с кадастровым номером : 01:08:0507039:37 :

№ п/п	Наименование характеристики	Значение характеристики
1	2	3
1.	Вид объекта недвижимости	здание
2.	Ранее присвоенный государственный учетный номер (инвентарный) здания, сооружения, объекта незавершенного строительства	-
3.	Кадастровый номер земельного участка (земельных участков), в границах которого (которых) расположены здание, сооружение, объект незавершенного строительства	01:08:0507039:13
4.	Уникальный учетный номер кадастрового квартала, в границах которого расположены здание, сооружение, объект незавершенного строительства	01:08:0507039
5.	Адрес здания, сооружения, объекта незавершенного строительства	Российская Федерация, Республика Адыгея (Адыгея), город Майкоп, улица Жуковского, дом 47
5.1.	Сведения о местоположении здания, сооружения, объекта незавершенного строительства (при отсутствии адреса) в структурированном в соответствии с федеральной информационной адресной системой виде	-
5.2.	Дополнительные сведения о местоположении	-
6.	Иные сведения	-

3. Пояснения к сведениям об объекте недвижимости с кадастровым номером 01:08:0507039:37 :

1.	-

Описание местоположения зданий, сооружений, объектов незавершенного строительства на земельном участке

1. Сведения о характерных точках контура объекта недвижимости с кадастровым номером : 01:08:0507039:29 :

Система координат МСК-23, Зона 2 **Зона № 2**

Обозначение характерных точек контура	Содержатся в Едином государственном реестре недвижимости			Определены в ходе выполнения комплексных кадастровых работ			Метод определения координат	Формулы, примененные для расчета средней квадратической погрешности определения координат характерных точек (Mt), м, с подставленными в такие формулы значениями и итоговые (вычисленные) значения Mt, м
	Координаты, м		Радиус, м	Координаты, м		Радиус, м		
	X	Y	R	X	Y	R		
1	2	3	4	5	6	7	8	9
								-
н33О	-	-	-	431376.98	2230576.04	-	Метод спутниковых геодезических измерений (определений)	$Mt = \sqrt{(m_0^2 + m_1^2)}$
н34О	-	-	-	431381.58	2230576.73	-	Метод спутниковых геодезических измерений (определений)	$Mt = \sqrt{(m_0^2 + m_1^2)}$
н35О	-	-	-	431381.86	2230574.39	-	Метод спутниковых геодезических измерений (определений)	$Mt = \sqrt{(m_0^2 + m_1^2)}$
н36О	-	-	-	431391.13	2230576.12	-	Метод спутниковых геодезических измерений (определений)	$Mt = \sqrt{(m_0^2 + m_1^2)}$
н37О	-	-	-	431388.53	2230593.15	-	Метод спутниковых геодезических измерений (определений)	$Mt = \sqrt{(m_0^2 + m_1^2)}$
н38О	-	-	-	431388.94	2230593.21	-	Метод спутниковых геодезических измерений (определений)	$Mt = \sqrt{(m_0^2 + m_1^2)}$
н39О	-	-	-	431387.28	2230601.98	-	Метод спутниковых геодезических измерений (определений)	$Mt = \sqrt{(m_0^2 + m_1^2)}$
н40О	-	-	-	431381.32	2230601.00	-	Метод спутниковых геодезических измерений (определений)	$Mt = \sqrt{(m_0^2 + m_1^2)}$
н41О	-	-	-	431382.85	2230592.91	-	Метод спутниковых геодезических измерений (определений)	$Mt = \sqrt{(m_0^2 + m_1^2)}$

1. Сведения о характерных точках контура объекта недвижимости с кадастровым номером : 01:08:0507039:29 :

Система координат МСК-23, Зона 2 — Зона № 2

Обозначение характерных точек контура	Содержатся в Едином государственном реестре недвижимости			Определены в ходе выполнения комплексных кадастровых работ			Метод определения координат	Формулы, примененные для расчета средней квадратической погрешности определения координат характерных точек (Mt), м, с подставленными в такие формулы значениями и итоговые (вычисленные) значения Mt, м
	Координаты, м		Радиус, м	Координаты, м		Радиус, м		
	X	Y	R	X	Y	R		
1	2	3	4	5	6	7	8	9
н42О	-	-	-	431375.06	2230591.73	-	Метод спутниковых геодезических измерений (определений)	$Mt = \sqrt{(m_0^2 + m_1^2)}$
н43О	-	-	-	431368.92	2230590.04	-	Метод спутниковых геодезических измерений (определений)	$Mt = \sqrt{(m_0^2 + m_1^2)}$
н44О	-	-	-	431369.86	2230585.10	-	Метод спутниковых геодезических измерений (определений)	$Mt = \sqrt{(m_0^2 + m_1^2)}$
н45О	-	-	-	431365.52	2230584.39	-	Метод спутниковых геодезических измерений (определений)	$Mt = \sqrt{(m_0^2 + m_1^2)}$
н46О	-	-	-	431367.19	2230576.60	-	Метод спутниковых геодезических измерений (определений)	$Mt = \sqrt{(m_0^2 + m_1^2)}$
н47О	-	-	-	431371.34	2230577.16	-	Метод спутниковых геодезических измерений (определений)	$Mt = \sqrt{(m_0^2 + m_1^2)}$
н48О	-	-	-	431370.96	2230579.29	-	Метод спутниковых геодезических измерений (определений)	$Mt = \sqrt{(m_0^2 + m_1^2)}$
н49О	-	-	-	431376.35	2230580.07	-	Метод спутниковых геодезических измерений (определений)	$Mt = \sqrt{(m_0^2 + m_1^2)}$
н33О	-	-	-	431376.98	2230576.04	-	Метод спутниковых геодезических измерений (определений)	$Mt = \sqrt{(m_0^2 + m_1^2)}$

2. Сведения о характеристиках объекта недвижимости с кадастровым номером : 01:08:0507039:29 :

№ п/п	Наименование характеристики	Значение характеристики
1	2	3
1.	Вид объекта недвижимости	здание
2.	Ранее присвоенный государственный учетный номер (инвентарный) здания, сооружения, объекта незавершенного строительства	-
3.	Кадастровый номер земельного участка (земельных участков), в границах которого (которых) расположены здание, сооружение, объект незавершенного строительства	01:08:0507039:5
4.	Уникальный учетный номер кадастрового квартала, в границах которого расположены здание, сооружение, объект незавершенного строительства	01:08:0507039
5.	Адрес здания, сооружения, объекта незавершенного строительства	Российская Федерация, Республика Адыгея (Адыгея), город Майкоп, улица Жуковского, дом 45
5.1.	Сведения о местоположении здания, сооружения, объекта незавершенного строительства (при отсутствии адреса) в структурированном в соответствии с федеральной информационной адресной системой виде	-
5.2.	Дополнительные сведения о местоположении	-
6.	Иные сведения	-

3. Пояснения к сведениям об объекте недвижимости с кадастровым номером 01:08:0507039:29 :

1.	-

Описание местоположения зданий, сооружений, объектов незавершенного строительства на земельном участке

1. Сведения о характерных точках контура объекта недвижимости с кадастровым номером : 01:08:0507039:31 :

Система координат МСК-23, Зона 2 **Зона № 2**

Обозначение характерных точек контура	Содержатся в Едином государственном реестре недвижимости			Определены в ходе выполнения комплексных кадастровых работ			Метод определения координат	Формулы, примененные для расчета средней квадратической погрешности определения координат характерных точек (Mt), м, с подставленными в такие формулы значениями и итоговые (вычисленные) значения Mt, м
	Координаты, м		Радиус, м	Координаты, м		Радиус, м		
	X	Y	R	X	Y	R		
1	2	3	4	5	6	7	8	9
								-
н50О	-	-	-	431351.47	2230611.71	-	Метод спутниковых геодезических измерений (определений)	$Mt = \sqrt{(m_0^2 + m_1^2)}$
н51О	-	-	-	431345.03	2230610.70	-	Метод спутниковых геодезических измерений (определений)	$Mt = \sqrt{(m_0^2 + m_1^2)}$
н52О	-	-	-	431349.30	2230584.92	-	Метод спутниковых геодезических измерений (определений)	$Mt = \sqrt{(m_0^2 + m_1^2)}$
н53О	-	-	-	431357.69	2230586.06	-	Метод спутниковых геодезических измерений (определений)	$Mt = \sqrt{(m_0^2 + m_1^2)}$
н54О	-	-	-	431356.74	2230593.30	-	Метод спутниковых геодезических измерений (определений)	$Mt = \sqrt{(m_0^2 + m_1^2)}$
н55О	-	-	-	431359.15	2230593.75	-	Метод спутниковых геодезических измерений (определений)	$Mt = \sqrt{(m_0^2 + m_1^2)}$
н56О	-	-	-	431357.80	2230600.96	-	Метод спутниковых геодезических измерений (определений)	$Mt = \sqrt{(m_0^2 + m_1^2)}$
н57О	-	-	-	431357.10	2230601.40	-	Метод спутниковых геодезических измерений (определений)	$Mt = \sqrt{(m_0^2 + m_1^2)}$
н58О	-	-	-	431356.12	2230607.54	-	Метод спутниковых геодезических измерений (определений)	$Mt = \sqrt{(m_0^2 + m_1^2)}$

1. Сведения о характерных точках контура объекта недвижимости с кадастровым номером : 01:08:0507039:31 :

Система координат МСК-23, Зона 2 — Зона № 2

Обозначение характерных точек контура	Содержатся в Едином государственном реестре недвижимости			Определены в ходе выполнения комплексных кадастровых работ			Метод определения координат	Формулы, примененные для расчета средней квадратической погрешности определения координат характерных точек (Mt), м, с подставленными в такие формулы значениями и итоговые (вычисленные) значения Mt, м
	Координаты, м		Радиус, м	Координаты, м		Радиус, м		
	X	Y	R	X	Y	R		
1	2	3	4	5	6	7	8	9
н59О	-	-	-	431352.21	2230606.79	-	Метод спутниковых геодезических измерений (определений)	$Mt = \sqrt{(m_0^2 + m_1^2)}$
н50О	-	-	-	431351.47	2230611.71	-	Метод спутниковых геодезических измерений (определений)	$Mt = \sqrt{(m_0^2 + m_1^2)}$

2. Сведения о характеристиках объекта недвижимости с кадастровым номером : 01:08:0507039:31 :

№ п/п	Наименование характеристики	Значение характеристики
1	2	3
1.	Вид объекта недвижимости	здание
2.	Ранее присвоенный государственный учетный номер (инвентарный) здания, сооружения, объекта незавершенного строительства	-
3.	Кадастровый номер земельного участка (земельных участков), в границах которого (которых) расположены здание, сооружение, объект незавершенного строительства	01:08:0507039:5
4.	Уникальный учетный номер кадастрового квартала, в границах которого расположены здание, сооружение, объект незавершенного строительства	01:08:0507039
5.	Адрес здания, сооружения, объекта незавершенного строительства	Российская Федерация, Республика Адыгея (Адыгея), город Майкоп, улица Жуковского, дом 45
5.1.	Сведения о местоположении здания, сооружения, объекта незавершенного строительства (при отсутствии адреса) в структурированном в соответствии с федеральной информационной адресной системой виде	-
5.2.	Дополнительные сведения о местоположении	-
6.	Иные сведения	-

3. Пояснения к сведениям об объекте недвижимости с кадастровым номером 01:08:0507039:31 :

1.	-

Описание местоположения зданий, сооружений, объектов незавершенного строительства на земельном участке

1. Сведения о характерных точках контура объекта недвижимости с кадастровым номером : 01:08:0507039:32 :

Система координат МСК-23, Зона 2 **Зона № 2**

Обозначение характерных точек контура	Содержатся в Едином государственном реестре недвижимости			Определены в ходе выполнения комплексных кадастровых работ			Метод определения координат	Формулы, примененные для расчета средней квадратической погрешности определения координат характерных точек (Mt), м, с подставленными в такие формулы значениями и итоговые (вычисленные) значения Mt, м
	Координаты, м		Радиус, м	Координаты, м		Радиус, м		
	X	Y	R	X	Y	R		
1	2	3	4	5	6	7	8	9
								-
н60О	-	-	-	431314.74	2230616.18	-	Метод спутниковых геодезических измерений (определений)	$Mt = \sqrt{(m_0^2 + m_1^2)}$
н61О	-	-	-	431319.07	2230617.03	-	Метод спутниковых геодезических измерений (определений)	$Mt = \sqrt{(m_0^2 + m_1^2)}$
н62О	-	-	-	431318.81	2230618.70	-	Метод спутниковых геодезических измерений (определений)	$Mt = \sqrt{(m_0^2 + m_1^2)}$
н63О	-	-	-	431321.96	2230619.33	-	Метод спутниковых геодезических измерений (определений)	$Mt = \sqrt{(m_0^2 + m_1^2)}$
н64О	-	-	-	431322.40	2230617.24	-	Метод спутниковых геодезических измерений (определений)	$Mt = \sqrt{(m_0^2 + m_1^2)}$
н65О	-	-	-	431326.50	2230618.02	-	Метод спутниковых геодезических измерений (определений)	$Mt = \sqrt{(m_0^2 + m_1^2)}$
н66О	-	-	-	431324.96	2230627.87	-	Метод спутниковых геодезических измерений (определений)	$Mt = \sqrt{(m_0^2 + m_1^2)}$
н67О	-	-	-	431313.57	2230626.03	-	Метод спутниковых геодезических измерений (определений)	$Mt = \sqrt{(m_0^2 + m_1^2)}$
н60О	-	-	-	431314.74	2230616.18	-	Метод спутниковых геодезических измерений (определений)	$Mt = \sqrt{(m_0^2 + m_1^2)}$

2. Сведения о характеристиках объекта недвижимости с кадастровым номером : 01:08:0507039:32 :

№ п/п	Наименование характеристики	Значение характеристики
1	2	3
1.	Вид объекта недвижимости	здание
2.	Ранее присвоенный государственный учетный номер (инвентарный) здания, сооружения, объекта незавершенного строительства	-
3.	Кадастровый номер земельного участка (земельных участков), в границах которого (которых) расположены здание, сооружение, объект незавершенного строительства	01:08:0507039:6
4.	Уникальный учетный номер кадастрового квартала, в границах которого расположены здание, сооружение, объект незавершенного строительства	01:08:0507039
5.	Адрес здания, сооружения, объекта незавершенного строительства	Российская Федерация, Республика Адыгея (Адыгея), город Майкоп, улица Жуковского, дом 43
5.1.	Сведения о местоположении здания, сооружения, объекта незавершенного строительства (при отсутствии адреса) в структурированном в соответствии с федеральной информационной адресной системой виде	-
5.2.	Дополнительные сведения о местоположении	-
6.	Иные сведения	-

3. Пояснения к сведениям об объекте недвижимости с кадастровым номером 01:08:0507039:32 :

1.	-

Описание местоположения зданий, сооружений, объектов незавершенного строительства на земельном участке

1. Сведения о характерных точках контура объекта недвижимости с кадастровым номером : 01:08:0507039:35 :

Система координат МСК-23, Зона 2 **Зона № 2**

Обозначение характерных точек контура	Содержатся в Едином государственном реестре недвижимости			Определены в ходе выполнения комплексных кадастровых работ			Метод определения координат	Формулы, примененные для расчета средней квадратической погрешности определения координат характерных точек (Mt), м, с подставленными в такие формулы значениями и итоговые (вычисленные) значения Mt, м
	Координаты, м		Радиус, м	Координаты, м		Радиус, м		
	X	Y	R	X	Y	R		
1	2	3	4	5	6	7	8	9
								-
н68О	-	-	-	431338.66	2230607.01	-	Метод спутниковых геодезических измерений (определений)	$Mt = \sqrt{(m_0^2 + m_1^2)}$
н69О	-	-	-	431337.51	2230613.80	-	Метод спутниковых геодезических измерений (определений)	$Mt = \sqrt{(m_0^2 + m_1^2)}$
н70О	-	-	-	431339.62	2230614.14	-	Метод спутниковых геодезических измерений (определений)	$Mt = \sqrt{(m_0^2 + m_1^2)}$
н71О	-	-	-	431340.85	2230607.52	-	Метод спутниковых геодезических измерений (определений)	$Mt = \sqrt{(m_0^2 + m_1^2)}$
н72О	-	-	-	431345.09	2230608.21	-	Метод спутниковых геодезических измерений (определений)	$Mt = \sqrt{(m_0^2 + m_1^2)}$
н73О	-	-	-	431340.86	2230630.99	-	Метод спутниковых геодезических измерений (определений)	$Mt = \sqrt{(m_0^2 + m_1^2)}$
н74О	-	-	-	431330.19	2230628.97	-	Метод спутниковых геодезических измерений (определений)	$Mt = \sqrt{(m_0^2 + m_1^2)}$
н75О	-	-	-	431333.46	2230610.15	-	Метод спутниковых геодезических измерений (определений)	$Mt = \sqrt{(m_0^2 + m_1^2)}$
н76О	-	-	-	431332.69	2230609.97	-	Метод спутниковых геодезических измерений (определений)	$Mt = \sqrt{(m_0^2 + m_1^2)}$

1. Сведения о характерных точках контура объекта недвижимости с кадастровым номером : 01:08:0507039:35 :

Система координат МСК-23, Зона 2 — Зона № 2

Обозначение характерных точек контура	Содержатся в Едином государственном реестре недвижимости			Определены в ходе выполнения комплексных кадастровых работ			Метод определения координат	Формулы, примененные для расчета средней квадратической погрешности определения координат характерных точек (Mt), м, с подставленными в такие формулы значениями и итоговые (вычисленные) значения Mt, м
	Координаты, м		Радиус, м	Координаты, м		Радиус, м		
	X	Y	R	X	Y	R		
1	2	3	4	5	6	7	8	9
н77О	-	-	-	431333.33	2230606.47	-	Метод спутниковых геодезических измерений (определений)	$Mt = \sqrt{(m_0^2 + m_1^2)}$
н68О	-	-	-	431338.66	2230607.01	-	Метод спутниковых геодезических измерений (определений)	$Mt = \sqrt{(m_0^2 + m_1^2)}$

2. Сведения о характеристиках объекта недвижимости с кадастровым номером : 01:08:0507039:35 :

№ п/п	Наименование характеристики	Значение характеристики
1	2	3
1.	Вид объекта недвижимости	здание
2.	Ранее присвоенный государственный учетный номер (инвентарный) здания, сооружения, объекта незавершенного строительства	-
3.	Кадастровый номер земельного участка (земельных участков), в границах которого (которых) расположены здание, сооружение, объект незавершенного строительства	01:08:0507039:6
4.	Уникальный учетный номер кадастрового квартала, в границах которого расположены здание, сооружение, объект незавершенного строительства	01:08:0507039
5.	Адрес здания, сооружения, объекта незавершенного строительства	Российская Федерация, Республика Адыгея (Адыгея), город Майкоп, улица Жуковского, дом 43
5.1.	Сведения о местоположении здания, сооружения, объекта незавершенного строительства (при отсутствии адреса) в структурированном в соответствии с федеральной информационной адресной системой виде	-
5.2.	Дополнительные сведения о местоположении	-
6.	Иные сведения	-

3. Пояснения к сведениям об объекте недвижимости с кадастровым номером 01:08:0507039:35 :

1.	-

Описание местоположения зданий, сооружений, объектов незавершенного строительства на земельном участке

1. Сведения о характерных точках контура объекта недвижимости с кадастровым номером : 01:08:0507039:36 :

Система координат МСК-23, Зона 2 **Зона № 2**

Обозначение характерных точек контура	Содержатся в Едином государственном реестре недвижимости			Определены в ходе выполнения комплексных кадастровых работ			Метод определения координат	Формулы, примененные для расчета средней квадратической погрешности определения координат характерных точек (Mt), м, с подставленными в такие формулы значениями и итоговые (вычисленные) значения Mt, м
	Координаты, м		Радиус, м	Координаты, м		Радиус, м		
	X	Y	R	X	Y	R		
1	2	3	4	5	6	7	8	9
								-
н78О	-	-	-	431318.42	2230595.06	-	Метод спутниковых геодезических измерений (определений)	$Mt = \sqrt{(m_0^2 + m_1^2)}$
н79О	-	-	-	431325.80	2230596.21	-	Метод спутниковых геодезических измерений (определений)	$Mt = \sqrt{(m_0^2 + m_1^2)}$
н80О	-	-	-	431324.72	2230605.23	-	Метод спутниковых геодезических измерений (определений)	$Mt = \sqrt{(m_0^2 + m_1^2)}$
н81О	-	-	-	431322.47	2230604.89	-	Метод спутниковых геодезических измерений (определений)	$Mt = \sqrt{(m_0^2 + m_1^2)}$
н82О	-	-	-	431322.09	2230607.39	-	Метод спутниковых геодезических измерений (определений)	$Mt = \sqrt{(m_0^2 + m_1^2)}$
н83О	-	-	-	431324.36	2230607.69	-	Метод спутниковых геодезических измерений (определений)	$Mt = \sqrt{(m_0^2 + m_1^2)}$
н84О	-	-	-	431322.99	2230616.00	-	Метод спутниковых геодезических измерений (определений)	$Mt = \sqrt{(m_0^2 + m_1^2)}$
н85О	-	-	-	431320.89	2230615.65	-	Метод спутниковых геодезических измерений (определений)	$Mt = \sqrt{(m_0^2 + m_1^2)}$
н86О	-	-	-	431320.61	2230616.76	-	Метод спутниковых геодезических измерений (определений)	$Mt = \sqrt{(m_0^2 + m_1^2)}$

1. Сведения о характерных точках контура объекта недвижимости с кадастровым номером : 01:08:0507039:36 :

Система координат МСК-23, Зона 2 — Зона № 2

Обозначение характерных точек контура	Содержатся в Едином государственном реестре недвижимости			Определены в ходе выполнения комплексных кадастровых работ			Метод определения координат	Формулы, примененные для расчета средней квадратической погрешности определения координат характерных точек (Mt), м, с подставленными в такие формулы значениями и итоговые (вычисленные) значения Mt, м
	Координаты, м		Радиус, м	Координаты, м		Радиус, м		
	X	Y	R	X	Y	R		
1	2	3	4	5	6	7	8	9
н87О	-	-	-	431314.85	2230615.59	-	Метод спутниковых геодезических измерений (определений)	$Mt = \sqrt{(m_0^2 + m_1^2)}$
н78О	-	-	-	431318.42	2230595.06	-	Метод спутниковых геодезических измерений (определений)	$Mt = \sqrt{(m_0^2 + m_1^2)}$

2. Сведения о характеристиках объекта недвижимости с кадастровым номером : 01:08:0507039:36 :

№ п/п	Наименование характеристики	Значение характеристики
1	2	3
1.	Вид объекта недвижимости	здание
2.	Ранее присвоенный государственный учетный номер (инвентарный) здания, сооружения, объекта незавершенного строительства	-
3.	Кадастровый номер земельного участка (земельных участков), в границах которого (которых) расположены здание, сооружение, объект незавершенного строительства	01:08:0507039:6
4.	Уникальный учетный номер кадастрового квартала, в границах которого расположены здание, сооружение, объект незавершенного строительства	01:08:0507039
5.	Адрес здания, сооружения, объекта незавершенного строительства	Российская Федерация, Республика Адыгея (Адыгея), город Майкоп, улица Жуковского, дом 43
5.1.	Сведения о местоположении здания, сооружения, объекта незавершенного строительства (при отсутствии адреса) в структурированном в соответствии с федеральной информационной адресной системой виде	-
5.2.	Дополнительные сведения о местоположении	-
6.	Иные сведения	-

3. Пояснения к сведениям об объекте недвижимости с кадастровым номером 01:08:0507039:36 :

1.	-

Описание местоположения зданий, сооружений, объектов незавершенного строительства на земельном участке

1. Сведения о характерных точках контура объекта недвижимости с кадастровым номером : 01:08:0507039:28 :

Система координат МСК-23, Зона 2 — Зона № 2

Обозначение характерных точек контура	Содержатся в Едином государственном реестре недвижимости			Определены в ходе выполнения комплексных кадастровых работ			Метод определения координат	Формулы, примененные для расчета средней квадратической погрешности определения координат характерных точек (Mt), м, с подставленными в такие формулы значениями и итоговые (вычисленные) значения Mt, м
	Координаты, м		Радиус, м	Координаты, м		Радиус, м		
	X	Y	R	X	Y	R		
1	2	3	4	5	6	7	8	9
								-
н88О	-	-	-	431309.14	2230599.39	-	Метод спутниковых геодезических измерений (определений)	$Mt = \sqrt{(m_0^2 + m_1^2)}$
н89О	-	-	-	431312.37	2230580.15	-	Метод спутниковых геодезических измерений (определений)	$Mt = \sqrt{(m_0^2 + m_1^2)}$
н90О	-	-	-	431319.87	2230581.56	-	Метод спутниковых геодезических измерений (определений)	$Mt = \sqrt{(m_0^2 + m_1^2)}$
н91О	-	-	-	431316.54	2230600.78	-	Метод спутниковых геодезических измерений (определений)	$Mt = \sqrt{(m_0^2 + m_1^2)}$
н88О	-	-	-	431309.14	2230599.39	-	Метод спутниковых геодезических измерений (определений)	$Mt = \sqrt{(m_0^2 + m_1^2)}$

2. Сведения о характеристиках объекта недвижимости с кадастровым номером : 01:08:0507039:28 :

№ п/п	Наименование характеристики	Значение характеристики
1	2	3
1.	Вид объекта недвижимости	здание
2.	Ранее присвоенный государственный учетный номер (инвентарный) здания, сооружения, объекта незавершенного строительства	-
3.	Кадастровый номер земельного участка (земельных участков), в границах которого (которых) расположены здание, сооружение, объект незавершенного строительства	01:08:0507039:4
4.	Уникальный учетный номер кадастрового квартала, в границах которого расположены здание, сооружение, объект незавершенного строительства	01:08:0507039

2. Сведения о характеристиках объекта недвижимости с кадастровым номером : 01:08:0507039:28 :

№ п/п	Наименование характеристики	Значение характеристики
1	2	3
5.	Адрес здания, сооружения, объекта незавершенного строительства	Российская Федерация, Республика Адыгея (Адыгея), город Майкоп, улица Жуковского, дом 39
5.1.	Сведения о местоположении здания, сооружения, объекта незавершенного строительства (при отсутствии адреса) в структурированном в соответствии с федеральной информационной адресной системой виде	-
5.2.	Дополнительные сведения о местоположении	-
6.	Иные сведения	-

3. Пояснения к сведениям об объекте недвижимости с кадастровым номером 01:08:0507039:28 :

1.	-

Описание местоположения зданий, сооружений, объектов незавершенного строительства на земельном участке

1. Сведения о характерных точках контура объекта недвижимости с кадастровым номером : 01:08:0507039:40 :

Система координат МСК-23, Зона 2 **Зона № 2**

Обозначение характерных точек контура	Содержатся в Едином государственном реестре недвижимости			Определены в ходе выполнения комплексных кадастровых работ			Метод определения координат	Формулы, примененные для расчета средней квадратической погрешности определения координат характерных точек (Mt), м, с подставленными в такие формулы значениями и итоговые (вычисленные) значения Mt, м
	Координаты, м		Радиус, м	Координаты, м		Радиус, м		
	X	Y	R	X	Y	R		
1	2	3	4	5	6	7	8	9
								-
н92О	-	-	-	431316.90	2230494.98	-	Метод спутниковых геодезических измерений (определений)	$Mt = \sqrt{(m_0^2 + m_1^2)}$
н93О	-	-	-	431315.74	2230502.57	-	Метод спутниковых геодезических измерений (определений)	$Mt = \sqrt{(m_0^2 + m_1^2)}$
н94О	-	-	-	431318.48	2230502.97	-	Метод спутниковых геодезических измерений (определений)	$Mt = \sqrt{(m_0^2 + m_1^2)}$
н95О	-	-	-	431318.04	2230505.64	-	Метод спутниковых геодезических измерений (определений)	$Mt = \sqrt{(m_0^2 + m_1^2)}$
н96О	-	-	-	431315.30	2230505.29	-	Метод спутниковых геодезических измерений (определений)	$Mt = \sqrt{(m_0^2 + m_1^2)}$
н97О	-	-	-	431313.07	2230518.88	-	Метод спутниковых геодезических измерений (определений)	$Mt = \sqrt{(m_0^2 + m_1^2)}$
н98О	-	-	-	431315.81	2230519.36	-	Метод спутниковых геодезических измерений (определений)	$Mt = \sqrt{(m_0^2 + m_1^2)}$
н99О	-	-	-	431315.33	2230522.01	-	Метод спутниковых геодезических измерений (определений)	$Mt = \sqrt{(m_0^2 + m_1^2)}$
н100О	-	-	-	431312.67	2230521.58	-	Метод спутниковых геодезических измерений (определений)	$Mt = \sqrt{(m_0^2 + m_1^2)}$

1. Сведения о характерных точках контура объекта недвижимости с кадастровым номером : 01:08:0507039:40 :

Система координат МСК-23, Зона 2 — Зона № 2

Обозначение характерных точек контура	Содержатся в Едином государственном реестре недвижимости			Определены в ходе выполнения комплексных кадастровых работ			Метод определения координат	Формулы, примененные для расчета средней квадратической погрешности определения координат характерных точек (Mt), м, с подставленными в такие формулы значениями и итоговые (вычисленные) значения Mt, м
	Координаты, м		Радиус, м	Координаты, м		Радиус, м		
	X	Y	R	X	Y	R		
1	2	3	4	5	6	7	8	9
н101О	-	-	-	431310.22	2230535.25	-	Метод спутниковых геодезических измерений (определений)	$Mt = \sqrt{(m_0^2 + m_1^2)}$
н102О	-	-	-	431313.07	2230535.69	-	Метод спутниковых геодезических измерений (определений)	$Mt = \sqrt{(m_0^2 + m_1^2)}$
н103О	-	-	-	431312.74	2230538.40	-	Метод спутниковых геодезических измерений (определений)	$Mt = \sqrt{(m_0^2 + m_1^2)}$
н104О	-	-	-	431309.87	2230538.03	-	Метод спутниковых геодезических измерений (определений)	$Mt = \sqrt{(m_0^2 + m_1^2)}$
н105О	-	-	-	431308.64	2230544.89	-	Метод спутниковых геодезических измерений (определений)	$Mt = \sqrt{(m_0^2 + m_1^2)}$
н106О	-	-	-	431312.79	2230545.58	-	Метод спутниковых геодезических измерений (определений)	$Mt = \sqrt{(m_0^2 + m_1^2)}$
н107О	-	-	-	431311.79	2230551.95	-	Метод спутниковых геодезических измерений (определений)	$Mt = \sqrt{(m_0^2 + m_1^2)}$
н108О	-	-	-	431307.69	2230551.29	-	Метод спутниковых геодезических измерений (определений)	$Mt = \sqrt{(m_0^2 + m_1^2)}$
н109О	-	-	-	431307.66	2230551.68	-	Метод спутниковых геодезических измерений (определений)	$Mt = \sqrt{(m_0^2 + m_1^2)}$
н110О	-	-	-	431310.38	2230552.12	-	Метод спутниковых геодезических измерений (определений)	$Mt = \sqrt{(m_0^2 + m_1^2)}$

1. Сведения о характерных точках контура объекта недвижимости с кадастровым номером : 01:08:0507039:40 :

Система координат МСК-23, Зона 2 — Зона № 2

Обозначение характерных точек контура	Содержатся в Едином государственном реестре недвижимости			Определены в ходе выполнения комплексных кадастровых работ			Метод определения координат	Формулы, примененные для расчета средней квадратической погрешности определения координат характерных точек (Mt), м, с подставленными в такие формулы значениями и итоговые (вычисленные) значения Mt, м
	Координаты, м		Радиус, м	Координаты, м		Радиус, м		
	X	Y	R	X	Y	R		
1	2	3	4	5	6	7	8	9
н11О	-	-	-	431310.04	2230554.77	-	Метод спутниковых геодезических измерений (определений)	$Mt = \sqrt{(m_0^2 + m_1^2)}$
н12О	-	-	-	431307.23	2230554.29	-	Метод спутниковых геодезических измерений (определений)	$Mt = \sqrt{(m_0^2 + m_1^2)}$
н13О	-	-	-	431306.15	2230561.86	-	Метод спутниковых геодезических измерений (определений)	$Mt = \sqrt{(m_0^2 + m_1^2)}$
н14О	-	-	-	431293.44	2230559.83	-	Метод спутниковых геодезических измерений (определений)	$Mt = \sqrt{(m_0^2 + m_1^2)}$
н15О	-	-	-	431304.23	2230493.02	-	Метод спутниковых геодезических измерений (определений)	$Mt = \sqrt{(m_0^2 + m_1^2)}$
н92О	-	-	-	431316.90	2230494.98	-	Метод спутниковых геодезических измерений (определений)	$Mt = \sqrt{(m_0^2 + m_1^2)}$

2. Сведения о характеристиках объекта недвижимости с кадастровым номером : 01:08:0507039:40 :

№ п/п	Наименование характеристики	Значение характеристики
1	2	3
1.	Вид объекта недвижимости	здание
2.	Ранее присвоенный государственный учетный номер (инвентарный) здания, сооружения, объекта незавершенного строительства	-
3.	Кадастровый номер земельного участка (земельных участков), в границах которого (которых) расположены здание, сооружение, объект незавершенного строительства	01:08:0507039:8
4.	Уникальный учетный номер кадастрового квартала, в границах которого расположены здание, сооружение, объект незавершенного строительства	01:08:0507039

2. Сведения о характеристиках объекта недвижимости с кадастровым номером : 01:08:0507039:40 :

№ п/п	Наименование характеристики	Значение характеристики
1	2	3
5.	Адрес здания, сооружения, объекта незавершенного строительства	Российская Федерация, Республика Адыгея (Адыгея), город Майкоп, улица Курганная, дом 310
5.1.	Сведения о местоположении здания, сооружения, объекта незавершенного строительства (при отсутствии адреса) в структурированном в соответствии с федеральной информационной адресной системой виде	-
5.2.	Дополнительные сведения о местоположении	-
6.	Иные сведения	-

3. Пояснения к сведениям об объекте недвижимости с кадастровым номером 01:08:0507039:40 :

1.	-

Описание местоположения зданий, сооружений, объектов незавершенного строительства на земельном участке

1. Сведения о характерных точках контура объекта недвижимости с кадастровым номером : 01:08:0507039:24 :

Система координат МСК-23, Зона 2 — Зона № 2

Обозначение характерных точек контура	Содержатся в Едином государственном реестре недвижимости			Определены в ходе выполнения комплексных кадастровых работ			Метод определения координат	Формулы, примененные для расчета средней квадратической погрешности определения координат характерных точек (Mt), м, с подставленными в такие формулы значениями и итоговые (вычисленные) значения Mt, м
	Координаты, м		Радиус, м	Координаты, м		Радиус, м		
	X	Y	R	X	Y	R		
1	2	3	4	5	6	7	8	9
								-
н116О	-	-	-	431370.93	2230546.17	-	Метод спутниковых геодезических измерений (определений)	$Mt = \sqrt{(m_0^2 + m_1^2)}$
н117О	-	-	-	431370.33	2230550.29	-	Метод спутниковых геодезических измерений (определений)	$Mt = \sqrt{(m_0^2 + m_1^2)}$
н118О	-	-	-	431364.24	2230549.20	-	Метод спутниковых геодезических измерений (определений)	$Mt = \sqrt{(m_0^2 + m_1^2)}$
н119О	-	-	-	431364.80	2230545.14	-	Метод спутниковых геодезических измерений (определений)	$Mt = \sqrt{(m_0^2 + m_1^2)}$
н116О	-	-	-	431370.93	2230546.17	-	Метод спутниковых геодезических измерений (определений)	$Mt = \sqrt{(m_0^2 + m_1^2)}$

2. Сведения о характеристиках объекта недвижимости с кадастровым номером : 01:08:0507039:24 :

№ п/п	Наименование характеристики	Значение характеристики
1	2	3
1.	Вид объекта недвижимости	здание
2.	Ранее присвоенный государственный учетный номер (инвентарный) здания, сооружения, объекта незавершенного строительства	-
3.	Кадастровый номер земельного участка (земельных участков), в границах которого (которых) расположены здание, сооружение, объект незавершенного строительства	01:08:0507039:11
4.	Уникальный учетный номер кадастрового квартала, в границах которого расположены здание, сооружение, объект незавершенного строительства	01:08:0507039

2. Сведения о характеристиках объекта недвижимости с кадастровым номером : 01:08:0507039:24 :

№ п/п	Наименование характеристики	Значение характеристики
1	2	3
5.	Адрес здания, сооружения, объекта незавершенного строительства	Российская Федерация, Республика Адыгея (Адыгея), город Майкоп, улица Краснооктябрьская, дом 48/237
5.1.	Сведения о местоположении здания, сооружения, объекта незавершенного строительства (при отсутствии адреса) в структурированном в соответствии с федеральной информационной адресной системой виде	-
5.2.	Дополнительные сведения о местоположении	-
6.	Иные сведения	-

3. Пояснения к сведениям об объекте недвижимости с кадастровым номером 01:08:0507039:24 :

1.	-

Описание местоположения зданий, сооружений, объектов незавершенного строительства на земельном участке

1. Сведения о характерных точках контура объекта недвижимости с кадастровым номером : 01:08:0507039:26 :

Система координат МСК-23, Зона 2 **Зона № 2**

Обозначение характерных точек контура	Содержатся в Едином государственном реестре недвижимости			Определены в ходе выполнения комплексных кадастровых работ			Метод определения координат	Формулы, примененные для расчета средней квадратической погрешности определения координат характерных точек (Mt), м, с подставленными в такие формулы значениями и итоговые (вычисленные) значения Mt, м
	Координаты, м		Радиус, м	Координаты, м		Радиус, м		
	X	Y	R	X	Y	R		
1	2	3	4	5	6	7	8	9
								-
н120О	-	-	-	431349.14	2230614.34	-	Метод спутниковых геодезических измерений (определений)	$Mt = \sqrt{(m_0^2 + m_1^2)}$
н121О	-	-	-	431352.81	2230614.91	-	Метод спутниковых геодезических измерений (определений)	$Mt = \sqrt{(m_0^2 + m_1^2)}$
н122О	-	-	-	431352.48	2230616.96	-	Метод спутниковых геодезических измерений (определений)	$Mt = \sqrt{(m_0^2 + m_1^2)}$
н123О	-	-	-	431359.16	2230617.95	-	Метод спутниковых геодезических измерений (определений)	$Mt = \sqrt{(m_0^2 + m_1^2)}$
н124О	-	-	-	431359.58	2230616.26	-	Метод спутниковых геодезических измерений (определений)	$Mt = \sqrt{(m_0^2 + m_1^2)}$
н125О	-	-	-	431363.07	2230616.83	-	Метод спутниковых геодезических измерений (определений)	$Mt = \sqrt{(m_0^2 + m_1^2)}$
н126О	-	-	-	431363.07	2230616.54	-	Метод спутниковых геодезических измерений (определений)	$Mt = \sqrt{(m_0^2 + m_1^2)}$
н127О	-	-	-	431366.58	2230617.04	-	Метод спутниковых геодезических измерений (определений)	$Mt = \sqrt{(m_0^2 + m_1^2)}$
н128О	-	-	-	431365.99	2230620.64	-	Метод спутниковых геодезических измерений (определений)	$Mt = \sqrt{(m_0^2 + m_1^2)}$

1. Сведения о характерных точках контура объекта недвижимости с кадастровым номером : 01:08:0507039:26 :

Система координат МСК-23, Зона 2 — Зона № 2

Обозначение характерных точек контура	Содержатся в Едином государственном реестре недвижимости			Определены в ходе выполнения комплексных кадастровых работ			Метод определения координат	Формулы, примененные для расчета средней квадратической погрешности определения координат характерных точек (Mt), м, с подставленными в такие формулы значениями и итоговые (вычисленные) значения Mt, м
	Координаты, м		Радиус, м	Координаты, м		Радиус, м		
	X	Y	R	X	Y	R		
1	2	3	4	5	6	7	8	9
н129О	-	-	-	431366.79	2230620.77	-	Метод спутниковых геодезических измерений (определений)	$Mt = \sqrt{(m_0^2 + m_1^2)}$
н130О	-	-	-	431366.09	2230624.53	-	Метод спутниковых геодезических измерений (определений)	$Mt = \sqrt{(m_0^2 + m_1^2)}$
н131О	-	-	-	431362.45	2230623.97	-	Метод спутниковых геодезических измерений (определений)	$Mt = \sqrt{(m_0^2 + m_1^2)}$
н132О	-	-	-	431360.43	2230633.97	-	Метод спутниковых геодезических измерений (определений)	$Mt = \sqrt{(m_0^2 + m_1^2)}$
н133О	-	-	-	431346.34	2230631.60	-	Метод спутниковых геодезических измерений (определений)	$Mt = \sqrt{(m_0^2 + m_1^2)}$
н120О	-	-	-	431349.14	2230614.34	-	Метод спутниковых геодезических измерений (определений)	$Mt = \sqrt{(m_0^2 + m_1^2)}$

2. Сведения о характеристиках объекта недвижимости с кадастровым номером : 01:08:0507039:26 :

№ п/п	Наименование характеристики	Значение характеристики
1	2	3
1.	Вид объекта недвижимости	здание
2.	Ранее присвоенный государственный учетный номер (инвентарный) здания, сооружения, объекта незавершенного строительства	-
3.	Кадастровый номер земельного участка (земельных участков), в границах которого (которых) расположены здание, сооружение, объект незавершенного строительства	01:08:0507039:5
4.	Уникальный учетный номер кадастрового квартала, в границах которого расположены здание, сооружение, объект незавершенного строительства	01:08:0507039

2. Сведения о характеристиках объекта недвижимости с кадастровым номером : 01:08:0507039:26 :

№ п/п	Наименование характеристики	Значение характеристики
1	2	3
5.	Адрес здания, сооружения, объекта незавершенного строительства	Российская Федерация, Республика Адыгея (Адыгея), город Майкоп, улица Жуковского, дом 45
5.1.	Сведения о местоположении здания, сооружения, объекта незавершенного строительства (при отсутствии адреса) в структурированном в соответствии с федеральной информационной адресной системой виде	-
5.2.	Дополнительные сведения о местоположении	-
6.	Иные сведения	-

3. Пояснения к сведениям об объекте недвижимости с кадастровым номером 01:08:0507039:26 :

1.	-

Описание местоположения зданий, сооружений, объектов незавершенного строительства на земельном участке

1. Сведения о характерных точках контура объекта недвижимости с кадастровым номером : 01:08:0507039:38 :

Система координат МСК-23, Зона 2 — Зона № 2

Обозначение характерных точек контура	Содержатся в Едином государственном реестре недвижимости			Определены в ходе выполнения комплексных кадастровых работ			Метод определения координат	Формулы, примененные для расчета средней квадратической погрешности определения координат характерных точек (Mt), м, с подставленными в такие формулы значениями и итоговые (вычисленные) значения Mt, м
	Координаты, м		Радиус, м	Координаты, м		Радиус, м		
	X	Y	R	X	Y	R		
1	2	3	4	5	6	7	8	9
								-
н134О	-	-	-	431313.23	2230572.67	-	Метод спутниковых геодезических измерений (определений)	$Mt = \sqrt{(m_0^2 + m_1^2)}$
н135О	-	-	-	431312.16	2230579.45	-	Метод спутниковых геодезических измерений (определений)	$Mt = \sqrt{(m_0^2 + m_1^2)}$
н136О	-	-	-	431302.25	2230577.84	-	Метод спутниковых геодезических измерений (определений)	$Mt = \sqrt{(m_0^2 + m_1^2)}$
н137О	-	-	-	431303.33	2230571.13	-	Метод спутниковых геодезических измерений (определений)	$Mt = \sqrt{(m_0^2 + m_1^2)}$
н134О	-	-	-	431313.23	2230572.67	-	Метод спутниковых геодезических измерений (определений)	$Mt = \sqrt{(m_0^2 + m_1^2)}$

2. Сведения о характеристиках объекта недвижимости с кадастровым номером : 01:08:0507039:38 :

№ п/п	Наименование характеристики	Значение характеристики
1	2	3
1.	Вид объекта недвижимости	здание
2.	Ранее присвоенный государственный учетный номер (инвентарный) здания, сооружения, объекта незавершенного строительства	-
3.	Кадастровый номер земельного участка (земельных участков), в границах которого (которых) расположены здание, сооружение, объект незавершенного строительства	01:08:0507039:4
4.	Уникальный учетный номер кадастрового квартала, в границах которого расположены здание, сооружение, объект незавершенного строительства	01:08:0507039

2. Сведения о характеристиках объекта недвижимости с кадастровым номером : 01:08:0507039:38 :

№ п/п	Наименование характеристики	Значение характеристики
1	2	3
5.	Адрес здания, сооружения, объекта незавершенного строительства	Российская Федерация, Республика Адыгея (Адыгея), город Майкоп, улица Жуковского, дом 39
5.1.	Сведения о местоположении здания, сооружения, объекта незавершенного строительства (при отсутствии адреса) в структурированном в соответствии с федеральной информационной адресной системой виде	-
5.2.	Дополнительные сведения о местоположении	-
6.	Иные сведения	-

3. Пояснения к сведениям об объекте недвижимости с кадастровым номером 01:08:0507039:38 :

1.	-

Описание местоположения зданий, сооружений, объектов незавершенного строительства на земельном участке

1. Сведения о характерных точках контура объекта недвижимости с кадастровым номером : 01:08:0507039:33 :

Система координат МСК-23, Зона 2 — Зона № 2

Обозначение характерных точек контура	Содержатся в Едином государственном реестре недвижимости			Определены в ходе выполнения комплексных кадастровых работ			Метод определения координат	Формулы, примененные для расчета средней квадратической погрешности определения координат характерных точек (Mt), м, с подставленными в такие формулы значениями и итоговые (вычисленные) значения Mt, м
	Координаты, м		Радиус, м	Координаты, м		Радиус, м		
	X	Y	R	X	Y	R		
1	2	3	4	5	6	7	8	9
								-
н138О	-	-	-	431303.74	2230624.35	-	Метод спутниковых геодезических измерений (определений)	$Mt = \sqrt{(m_0^2 + m_1^2)}$
н139О	-	-	-	431304.83	2230618.09	-	Метод спутниковых геодезических измерений (определений)	$Mt = \sqrt{(m_0^2 + m_1^2)}$
н140О	-	-	-	431305.88	2230618.21	-	Метод спутниковых геодезических измерений (определений)	$Mt = \sqrt{(m_0^2 + m_1^2)}$
н141О	-	-	-	431306.36	2230614.94	-	Метод спутниковых геодезических измерений (определений)	$Mt = \sqrt{(m_0^2 + m_1^2)}$
н142О	-	-	-	431314.23	2230616.15	-	Метод спутниковых геодезических измерений (определений)	$Mt = \sqrt{(m_0^2 + m_1^2)}$
н143О	-	-	-	431312.70	2230625.85	-	Метод спутниковых геодезических измерений (определений)	$Mt = \sqrt{(m_0^2 + m_1^2)}$
н138О	-	-	-	431303.74	2230624.35	-	Метод спутниковых геодезических измерений (определений)	$Mt = \sqrt{(m_0^2 + m_1^2)}$

2. Сведения о характеристиках объекта недвижимости с кадастровым номером : 01:08:0507039:33 :

№ п/п	Наименование характеристики	Значение характеристики
1	2	3
1.	Вид объекта недвижимости	здание

2. Сведения о характеристиках объекта недвижимости с кадастровым номером : 01:08:0507039:33 :

№ п/п	Наименование характеристики	Значение характеристики
1	2	3
2.	Ранее присвоенный государственный учетный номер (инвентарный) здания, сооружения, объекта незавершенного строительства	-
3.	Кадастровый номер земельного участка (земельных участков), в границах которого (которых) расположены здание, сооружение, объект незавершенного строительства	01:08:0507039:4
4.	Уникальный учетный номер кадастрового квартала, в границах которого расположены здание, сооружение, объект незавершенного строительства	01:08:0507039
5.	Адрес здания, сооружения, объекта незавершенного строительства	Российская Федерация, Республика Адыгея (Адыгея), город Майкоп, улица Жуковского, дом 39
5.1.	Сведения о местоположении здания, сооружения, объекта незавершенного строительства (при отсутствии адреса) в структурированном в соответствии с федеральной информационной адресной системой виде	-
5.2.	Дополнительные сведения о местоположении	-
6.	Иные сведения	-

3. Пояснения к сведениям об объекте недвижимости с кадастровым номером 01:08:0507039:33 :

1.	-

Описание местоположения зданий, сооружений, объектов незавершенного строительства на земельном участке

1. Сведения о характерных точках контура объекта недвижимости с кадастровым номером : 01:08:0507039:44 :

Система координат МСК-23, Зона 2 — Зона № 2

Обозначение характерных точек контура	Содержатся в Едином государственном реестре недвижимости			Определены в ходе выполнения комплексных кадастровых работ			Метод определения координат	Формулы, примененные для расчета средней квадратической погрешности определения координат характерных точек (Mt), м, с подставленными в такие формулы значениями и итоговые (вычисленные) значения Mt, м
	Координаты, м		Радиус, м	Координаты, м		Радиус, м		
	X	Y	R	X	Y	R		
1	2	3	4	5	6	7	8	9
								-
н144О	-	-	-	431354.72	2230555.60	-	Метод спутниковых геодезических измерений (определений)	$Mt = \sqrt{(m_0^2 + m_1^2)}$
н145О	-	-	-	431352.37	2230555.15	-	Метод спутниковых геодезических измерений (определений)	$Mt = \sqrt{(m_0^2 + m_1^2)}$
н146О	-	-	-	431353.50	2230548.97	-	Метод спутниковых геодезических измерений (определений)	$Mt = \sqrt{(m_0^2 + m_1^2)}$
н147О	-	-	-	431355.83	2230549.45	-	Метод спутниковых геодезических измерений (определений)	$Mt = \sqrt{(m_0^2 + m_1^2)}$
н144О	-	-	-	431354.72	2230555.60	-	Метод спутниковых геодезических измерений (определений)	$Mt = \sqrt{(m_0^2 + m_1^2)}$

2. Сведения о характеристиках объекта недвижимости с кадастровым номером : 01:08:0507039:44 :

№ п/п	Наименование характеристики	Значение характеристики
1	2	3
1.	Вид объекта недвижимости	здание
2.	Ранее присвоенный государственный учетный номер (инвентарный) здания, сооружения, объекта незавершенного строительства	-
3.	Кадастровый номер земельного участка (земельных участков), в границах которого (которых) расположены здание, сооружение, объект незавершенного строительства	01:08:0507039:249
4.	Уникальный учетный номер кадастрового квартала, в границах которого расположены здание, сооружение, объект незавершенного строительства	01:08:0507039

2. Сведения о характеристиках объекта недвижимости с кадастровым номером : 01:08:0507039:44 :

№ п/п	Наименование характеристики	Значение характеристики
1	2	3
5.	Адрес здания, сооружения, объекта незавершенного строительства	Российская Федерация, Республика Адыгея (Адыгея), город Майкоп, улица Курганная, дом 312/44
5.1.	Сведения о местоположении здания, сооружения, объекта незавершенного строительства (при отсутствии адреса) в структурированном в соответствии с федеральной информационной адресной системой виде	-
5.2.	Дополнительные сведения о местоположении	-
6.	Иные сведения	-

3. Пояснения к сведениям об объекте недвижимости с кадастровым номером 01:08:0507039:44 :

1.	-

Описание местоположения зданий, сооружений, объектов незавершенного строительства на земельном участке

1. Сведения о характерных точках контура объекта недвижимости с кадастровым номером : 01:08:0507039:23 :

Система координат МСК-23, Зона 2 — Зона № 2

Обозначение характерных точек контура	Содержатся в Едином государственном реестре недвижимости			Определены в ходе выполнения комплексных кадастровых работ			Метод определения координат	Формулы, примененные для расчета средней квадратической погрешности определения координат характерных точек (Mt), м, с подставленными в такие формулы значениями и итоговые (вычисленные) значения Mt, м
	Координаты, м		Радиус, м	Координаты, м		Радиус, м		
	X	Y	R	X	Y	R		
1	2	3	4	5	6	7	8	9
								-
н148О	-	-	-	431383.31	2230528.67	-	Метод спутниковых геодезических измерений (определений)	$Mt = \sqrt{(m_0^2 + m_1^2)}$
н149О	-	-	-	431384.32	2230523.91	-	Метод спутниковых геодезических измерений (определений)	$Mt = \sqrt{(m_0^2 + m_1^2)}$
н150О	-	-	-	431400.14	2230526.69	-	Метод спутниковых геодезических измерений (определений)	$Mt = \sqrt{(m_0^2 + m_1^2)}$
н151О	-	-	-	431399.53	2230531.58	-	Метод спутниковых геодезических измерений (определений)	$Mt = \sqrt{(m_0^2 + m_1^2)}$
н148О	-	-	-	431383.31	2230528.67	-	Метод спутниковых геодезических измерений (определений)	$Mt = \sqrt{(m_0^2 + m_1^2)}$

2. Сведения о характеристиках объекта недвижимости с кадастровым номером : 01:08:0507039:23 :

№ п/п	Наименование характеристики	Значение характеристики
1	2	3
1.	Вид объекта недвижимости	здание
2.	Ранее присвоенный государственный учетный номер (инвентарный) здания, сооружения, объекта незавершенного строительства	-
3.	Кадастровый номер земельного участка (земельных участков), в границах которого (которых) расположены здание, сооружение, объект незавершенного строительства	01:08:0507039:3
4.	Уникальный учетный номер кадастрового квартала, в границах которого расположены здание, сооружение, объект незавершенного строительства	01:08:0507039

2. Сведения о характеристиках объекта недвижимости с кадастровым номером : 01:08:0507039:23 :

№ п/п	Наименование характеристики	Значение характеристики
1	2	3
5.	Адрес здания, сооружения, объекта незавершенного строительства	Российская Федерация, Республика Адыгея (Адыгея), город Майкоп, улица Краснооктябрьская, дом 48
5.1.	Сведения о местоположении здания, сооружения, объекта незавершенного строительства (при отсутствии адреса) в структурированном в соответствии с федеральной информационной адресной системой виде	-
5.2.	Дополнительные сведения о местоположении	-
6.	Иные сведения	-

3. Пояснения к сведениям об объекте недвижимости с кадастровым номером 01:08:0507039:23 :

1.	-

Сведения о зданиях, сооружениях, объектах незавершенного строительства, необходимые для исправления реестровых ошибок в сведениях об описании их местоположения

1. Сведения о характерных точках контура — **здание**

вид объекта недвижимости (здание, сооружение, объект незавершенного строительства)

с кадастровым номером 01:08:0507039:22 :

Система координат МСК-23, Зона 2 — **Зона № 2**

Обозначение характерных точек контура	Содержатся в Едином государственном реестре недвижимости			Определены в ходе выполнения комплексных кадастровых работ			Метод определения координат	Формулы, примененные для расчета средней квадратической погрешности определения координат характерных точек (Mt), м, с подставленными в такие формулы значениями и итоговые (вычисленные) значения Mt, м
	Координаты, м		Радиус, м	Координаты, м		Радиус, м		
	X	Y	R	X	Y	R		
1	2	3	4	5	6	7	8	9
								-
27	431457.35	2230514.17	-	431453.98	2230513.77	-	Метод спутниковых геодезических измерений (определений)	$Mt = \sqrt{(m_0^2 + m_1^2)}$
28	431450.30	2230550.62	-	431447.66	2230549.45	-	Метод спутниковых геодезических измерений (определений)	$Mt = \sqrt{(m_0^2 + m_1^2)}$
29	431452.03	2230550.96	-	431449.35	2230549.79	-	Метод спутниковых геодезических измерений (определений)	$Mt = \sqrt{(m_0^2 + m_1^2)}$
30	431450.70	2230559.75	-	431447.78	2230559.12	-	Метод спутниковых геодезических измерений (определений)	$Mt = \sqrt{(m_0^2 + m_1^2)}$
31	431423.44	2230554.48	-	431421.53	2230554.51	-	Метод спутниковых геодезических измерений (определений)	$Mt = \sqrt{(m_0^2 + m_1^2)}$
32	431428.50	2230528.37	-	431426.39	2230527.86	-	Метод спутниковых геодезических измерений (определений)	$Mt = \sqrt{(m_0^2 + m_1^2)}$
33	431423.62	2230527.42	-	431421.60	2230526.96	-	Метод спутниковых геодезических измерений (определений)	$Mt = \sqrt{(m_0^2 + m_1^2)}$

Сведения о зданиях, сооружениях, объектах незавершенного строительства, необходимые для исправления реестровых ошибок в сведениях об описании их местоположения

1. Сведения о характерных точках контура — **здание**

вид объекта недвижимости (здание, сооружение, объект незавершенного строительства)

с кадастровым номером 01:08:0507039:22 :

Система координат МСК-23, Зона 2 — **Зона № 2**

Обозначение характерных точек контура	Содержатся в Едином государственном реестре недвижимости			Определены в ходе выполнения комплексных кадастровых работ			Метод определения координат	Формулы, примененные для расчета средней квадратической погрешности определения координат характерных точек (Mt), м, с подставленными в такие формулы значениями и итоговые (вычисленные) значения Mt, м
	Координаты, м		Радиус, м	Координаты, м		Радиус, м		
	X	Y	R	X	Y	R		
1	2	3	4	5	6	7	8	9
34	431424.25	2230524.16	-	431421.94	2230524.20	-	Метод спутниковых геодезических измерений (определений)	$Mt = \sqrt{(m_0^2 + m_1^2)}$
35	431384.48	2230516.46	-	431382.20	2230517.00	-	Метод спутниковых геодезических измерений (определений)	$Mt = \sqrt{(m_0^2 + m_1^2)}$
36	431382.39	2230527.25	-	431380.19	2230528.16	-	Метод спутниковых геодезических измерений (определений)	$Mt = \sqrt{(m_0^2 + m_1^2)}$
37	431385.75	2230527.89	-	431416.49	2230535.01	-	Метод спутниковых геодезических измерений (определений)	$Mt = \sqrt{(m_0^2 + m_1^2)}$
38	431401.34	2230531.37	-	431413.11	2230553.56	-	Метод спутниковых геодезических измерений (определений)	$Mt = \sqrt{(m_0^2 + m_1^2)}$
39	431418.75	2230534.74	-	431370.96	2230546.04	-	Метод спутниковых геодезических измерений (определений)	$Mt = \sqrt{(m_0^2 + m_1^2)}$
40	431415.19	2230553.15	-	431364.82	2230544.95	-	Метод спутниковых геодезических измерений (определений)	$Mt = \sqrt{(m_0^2 + m_1^2)}$

Сведения о зданиях, сооружениях, объектах незавершенного строительства, необходимые для исправления реестровых ошибок в сведениях об описании их местоположения

1. Сведения о характерных точках контура — **здание**

вид объекта недвижимости (здание, сооружение, объект незавершенного строительства)

с кадастровым номером 01:08:0507039:22 :

Система координат МСК-23, Зона 2 — **Зона № 2**

Обозначение характерных точек контура	Содержатся в Едином государственном реестре недвижимости			Определены в ходе выполнения комплексных кадастровых работ			Метод определения координат	Формулы, примененные для расчета средней квадратической погрешности определения координат характерных точек (Mt), м, с подставленными в такие формулы значениями и итоговые (вычисленные) значения Mt, м
	Координаты, м		Радиус, м	Координаты, м		Радиус, м		
	X	Y	R	X	Y	R		
1	2	3	4	5	6	7	8	9
41	431395.49	2230549.33	-	431372.72	2230500.57	-	Метод спутниковых геодезических измерений (определений)	$Mt = \sqrt{(m_0^2 + m_1^2)}$
42	431383.78	2230546.88	-	431376.17	2230500.94	-	Метод спутниковых геодезических измерений (определений)	$Mt = \sqrt{(m_0^2 + m_1^2)}$
43	431377.06	2230545.58	-	431375.96	2230502.78	-	Метод спутниковых геодезических измерений (определений)	$Mt = \sqrt{(m_0^2 + m_1^2)}$
44	431371.76	2230544.53	-	431417.16	2230510.44	-	Метод спутниковых геодезических измерений (определений)	$Mt = \sqrt{(m_0^2 + m_1^2)}$
45	431368.10	2230543.79	-	431418.44	2230503.06	-	Метод спутниковых геодезических измерений (определений)	$Mt = \sqrt{(m_0^2 + m_1^2)}$
46	431375.53	2230500.82	-	431430.65	2230505.83	-	Метод спутниковых геодезических измерений (определений)	$Mt = \sqrt{(m_0^2 + m_1^2)}$
47	431375.33	2230500.54	-	431430.11	2230509.46	-	Метод спутниковых геодезических измерений (определений)	$Mt = \sqrt{(m_0^2 + m_1^2)}$
48	431375.38	2230500.20	-	-	-	-	-	0.1

Сведения о зданиях, сооружениях, объектах незавершенного строительства, необходимые для исправления реестровых ошибок в сведениях об описании их местоположения

1. Сведения о характерных точках контура — **здание**

вид объекта недвижимости (здание, сооружение, объект незавершенного строительства)

с кадастровым номером 01:08:0507039:22 :

Система координат МСК-23, Зона 2 — **Зона № 2**

Обозначение характерных точек контура	Содержатся в Едином государственном реестре недвижимости			Определены в ходе выполнения комплексных кадастровых работ			Метод определения координат	Формулы, примененные для расчета средней квадратической погрешности определения координат характерных точек (Mt), м, с подставленными в такие формулы значениями и итоговые (вычисленные) значения Mt, м
	Координаты, м		Радиус, м	Координаты, м		Радиус, м		
	X	Y	R	X	Y	R		
1	2	3	4	5	6	7	8	9
49	431375.58	2230500.00	-	-	-	-	-	0.1
50	431375.85	2230500.03	-	-	-	-	-	0.1
51	431376.08	2230500.07	-	-	-	-	-	0.1
52	431376.22	2230500.26	-	-	-	-	-	0.1
53	431378.26	2230500.66	-	-	-	-	-	0.1
54	431378.42	2230500.51	-	-	-	-	-	0.1
55	431378.61	2230500.47	-	-	-	-	-	0.1
56	431378.93	2230500.62	-	-	-	-	-	0.1
57	431378.99	2230500.91	-	-	-	-	-	0.1
58	431378.84	2230501.27	-	-	-	-	-	0.1
59	431378.63	2230502.38	-	-	-	-	-	0.1
60	431422.57	2230510.88	-	-	-	-	-	0.1
61	431424.03	2230503.33	-	-	-	-	-	0.1
62	431430.31	2230504.55	-	-	-	-	-	0.1
63	431430.18	2230505.23	-	-	-	-	-	0.1
64	431433.20	2230505.81	-	-	-	-	-	0.1
65	431432.51	2230509.36	-	-	-	-	-	0.1
27	431457.35	2230514.17	-	431453.98	2230513.77	-	Метод спутниковых геодезических измерений (определений)	$Mt = \sqrt{(m_0^2 + m_1^2)}$

2. Иные сведения об объекте недвижимости с кадастровым номером: 01:08:0507039:22 :

1.

Сведения о зданиях, сооружениях, объектах незавершенного строительства, необходимые для исправления реестровых ошибок в сведениях об описании их местоположения	
3. Пояснения к сведениям об объекте недвижимости с кадастровым номером 01:08:0507039:22 :	
1.	-

Сведения о зданиях, сооружениях, объектах незавершенного строительства, необходимые для исправления реестровых ошибок в сведениях об описании их местоположения

1. Сведения о характерных точках контура — **здание**

вид объекта недвижимости (здание, сооружение, объект незавершенного строительства)

с кадастровым номером 01:08:0507039:27 :

Система координат МСК-23, Зона 2 — **Зона № 2**

Обозначение характерных точек контура	Содержатся в Едином государственном реестре недвижимости			Определены в ходе выполнения комплексных кадастровых работ			Метод определения координат	Формулы, примененные для расчета средней квадратической погрешности определения координат характерных точек (Mt), м, с подставленными в такие формулы значениями и итоговые (вычисленные) значения Mt, м
	Координаты, м		Радиус, м	Координаты, м		Радиус, м		
	X	Y	R	X	Y	R		
1	2	3	4	5	6	7	8	9
								-
66	431292.03	2230569.11	-	431294.93	2230622.89	-	Метод спутниковых геодезических измерений (определений)	$Mt = \sqrt{(m_0^2 + m_1^2)}$
86	431303.10	2230570.83	-	431285.19	2230621.38	-	Метод спутниковых геодезических измерений (определений)	$Mt = \sqrt{(m_0^2 + m_1^2)}$
87	431294.84	2230622.81	-	431283.82	2230619.55	-	Метод спутниковых геодезических измерений (определений)	$Mt = \sqrt{(m_0^2 + m_1^2)}$
76	431285.25	2230621.37	-	431291.88	2230569.09	-	Метод спутниковых геодезических измерений (определений)	$Mt = \sqrt{(m_0^2 + m_1^2)}$
77	431283.87	2230619.66	-	431303.17	2230570.70	-	Метод спутниковых геодезических измерений (определений)	$Mt = \sqrt{(m_0^2 + m_1^2)}$
66	431292.03	2230569.11	-	431294.93	2230622.89	-	Метод спутниковых геодезических измерений (определений)	$Mt = \sqrt{(m_0^2 + m_1^2)}$

2. Иные сведения об объекте недвижимости
с кадастровым номером: 01:08:0507039:27 :

1.

Сведения о зданиях, сооружениях, объектах незавершенного строительства, необходимые для исправления реестровых ошибок в сведениях об описании их местоположения	
3. Пояснения к сведениям об объекте недвижимости с кадастровым номером 01:08:0507039:27 :	
1.	-

Схема границ земельных участков



Масштаб 1:2200

Условные обозначения

- Часть границы, местоположение которой определено при выполнении кадастровых работ

Схема границ земельных участков

•	- Характерная точка границы земельного участка, сведения ЕГРН о которой соответствуют требованиям, установленным в соответствии с частью 13 статьи 22 Федерального закона от 13 июля 2015 г. N 218-ФЗ "О государственной регистрации недвижимости"
•	- Характерная точка контура здания, сооружения, объекта незавершенного строительства
•	- Характерная точка границы, сведения о которой позволяют однозначно определить ее положение на местности
1	- Обозначение характерной точки, местоположение которой не изменилось или было уточнено
23	- Обозначение ликвидируемой характерной точки
н1О	- Обозначение новой характерной точки
:2	- Кадастровый номер земельного участка
:3	- Уточняемый земельный участок
:15	- Исходный земельный участок
:22	- Кадастровый номер здания
:497	- Кадастровый номер сооружения
:243	- Уточняемое здание
	- Часть границы, сведения ЕГРН о которой позволяют однозначно определить ее положение на местности
	- Часть контура, образованного проекцией вновь образованного наземного конструктивного элемента здания, сооружения, объекта незавершенного строительства
△	- Пункт государственной геодезической сети
□	- Пункт геодезической сети специального назначения, созданной в соответствии с законодательством Российской Федерации о геодезии и картографии
	- Часть контура, образованного проекцией существующего в ЕГРН наземного конструктивного элемента здания, сооружения, объекта незавершенного строительства

Схема границ земельных участков

Выносной лист 1




1
2
3
4
5
6
7
8
9
:22
:3
:23
37
22(20)
н12О
н10О
н11О
:243
21(19)
20(18)
н13О
н14О
н

Схема границ земельных участков

•	- Характерная точка границы земельного участка, сведения ЕГРН о которой соответствуют требованиям, установленным в соответствии с частью 13 статьи 22 Федерального закона от 13 июля 2015 г. N 218-ФЗ "О государственной регистрации недвижимости"
•	- Характерная точка контура здания, сооружения, объекта незавершенного строительства
•	- Характерная точка границы, сведения о которой позволяют однозначно определить ее положение на местности
1	- Обозначение характерной точки, местоположение которой не изменилось или было уточнено
23	- Обозначение ликвидируемой характерной точки
н1О	- Обозначение новой характерной точки
:2	- Кадастровый номер земельного участка
:3	- Уточняемый земельный участок
:15	- Исходный земельный участок
:22	- Кадастровый номер здания
:497	- Кадастровый номер сооружения
:243	- Уточняемое здание
———	- Часть границы, сведения ЕГРН о которой позволяют однозначно определить ее положение на местности
———	- Часть контура, образованного проекцией вновь образованного наземного конструктивного элемента здания, сооружения, объекта незавершенного строительства
△	- Пункт государственной геодезической сети
□	- Пункт геодезической сети специального назначения, созданной в соответствии с законодательством Российской Федерации о геодезии и картографии
———	- Часть контура, образованного проекцией существующего в ЕГРН наземного конструктивного элемента здания, сооружения, объекта незавершенного строительства

Схема границ земельных участков

Выносной лист 2

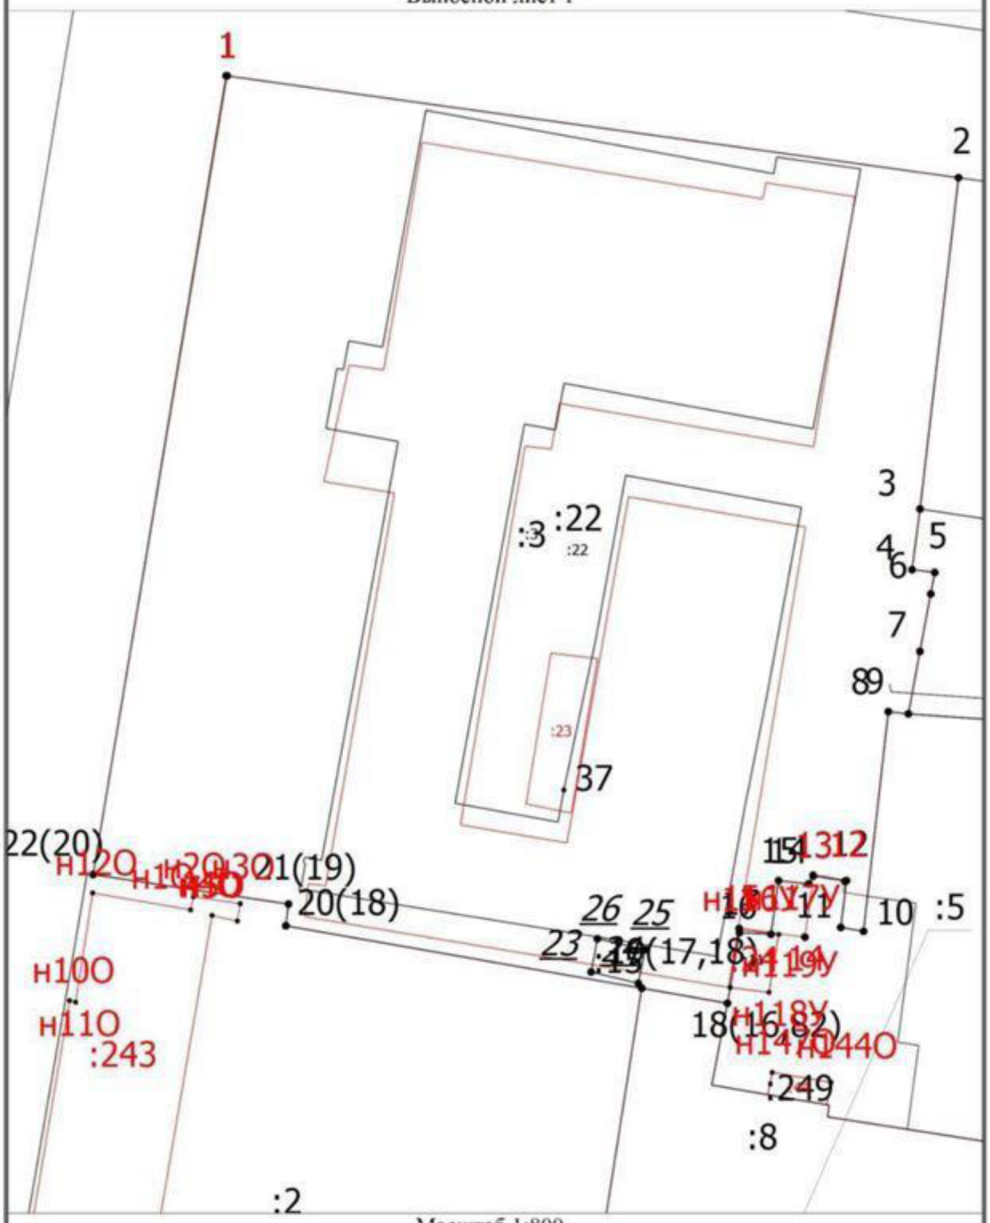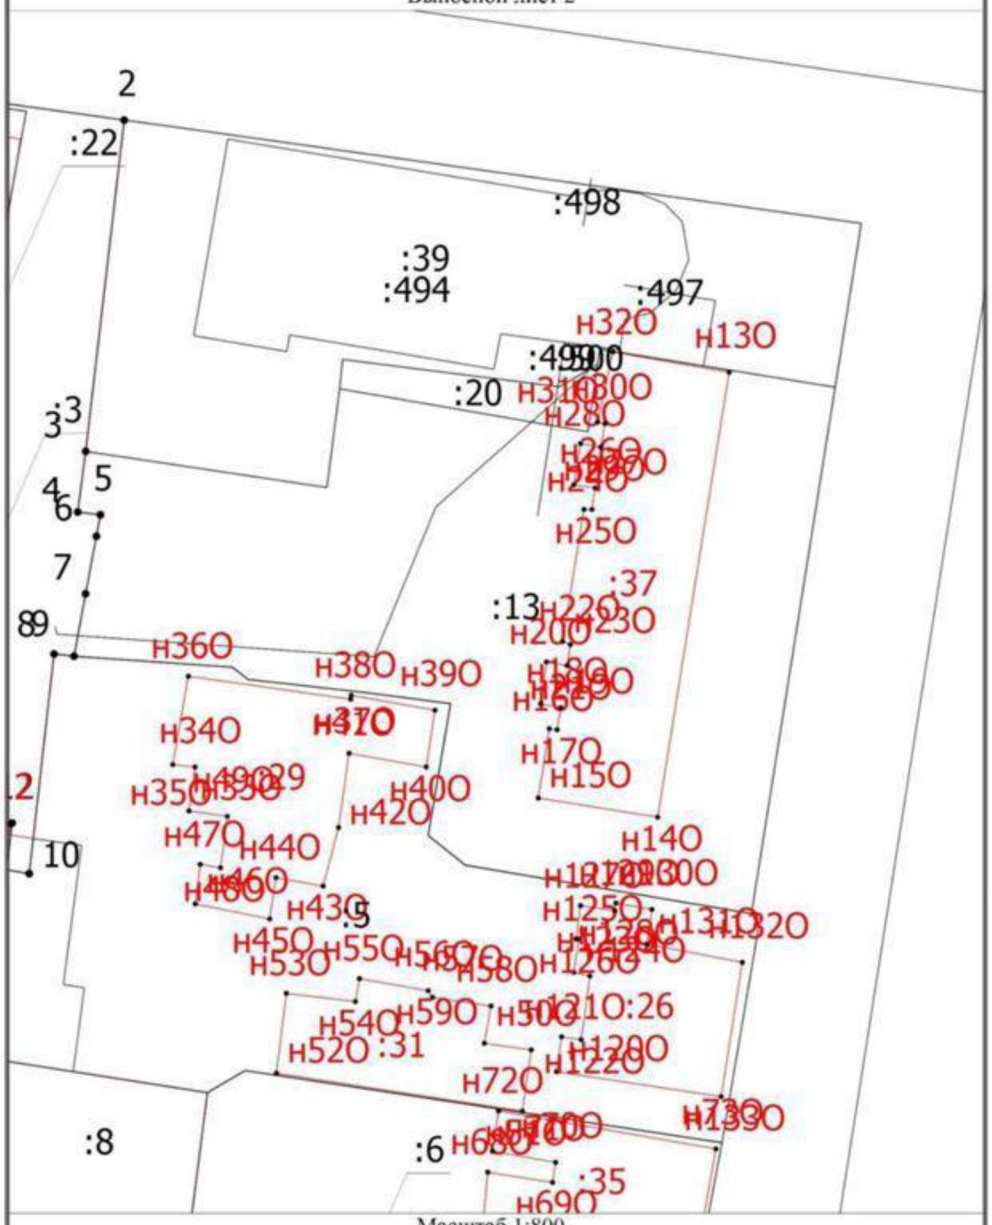

Масштаб 1:800

Условные обозначения


- Часть границы, местоположение которой определено при выполнении кадастровых работ

Схема границ земельных участков

•	- Характерная точка границы земельного участка, сведения ЕГРН о которой соответствуют требованиям, установленным в соответствии с частью 13 статьи 22 Федерального закона от 13 июля 2015 г. N 218-ФЗ "О государственной регистрации недвижимости"
•	- Характерная точка контура здания, сооружения, объекта незавершенного строительства
•	- Характерная точка границы, сведения о которой позволяют однозначно определить ее положение на местности
1	- Обозначение характерной точки, местоположение которой не изменилось или было уточнено
23	- Обозначение ликвидируемой характерной точки
н1О	- Обозначение новой характерной точки
:2	- Кадастровый номер земельного участка
:3	- Уточняемый земельный участок
:15	- Исходный земельный участок
:22	- Кадастровый номер здания
:497	- Кадастровый номер сооружения
:243	- Уточняемое здание
	- Часть границы, сведения ЕГРН о которой позволяют однозначно определить ее положение на местности
	- Часть контура, образованного проекцией вновь образованного наземного конструктивного элемента здания, сооружения, объекта незавершенного строительства
△	- Пункт государственной геодезической сети
□	- Пункт геодезической сети специального назначения, созданной в соответствии с законодательством Российской Федерации о геодезии и картографии
	- Часть контура, образованного проекцией существующего в ЕГРН наземного конструктивного элемента здания, сооружения, объекта незавершенного строительства

Схема границ земельных участков

Выносной лист 3

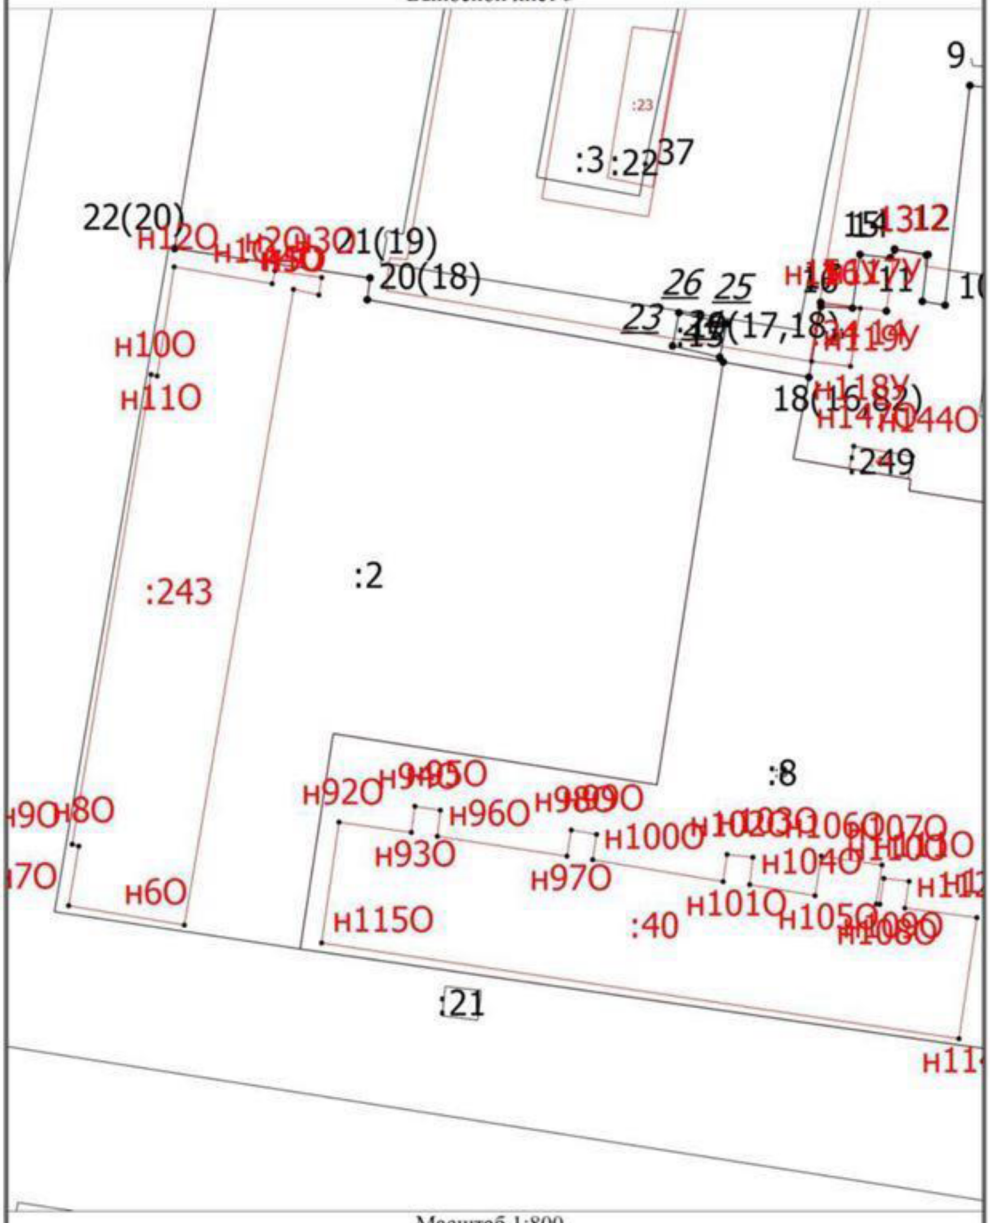

Масштаб 1:800

Условные обозначения


- Часть границы, местоположение которой определено при выполнении кадастровых работ

Схема границ земельных участков

•	- Характерная точка границы земельного участка, сведения ЕГРН о которой соответствуют требованиям, установленным в соответствии с частью 13 статьи 22 Федерального закона от 13 июля 2015 г. N 218-ФЗ "О государственной регистрации недвижимости"
•	- Характерная точка контура здания, сооружения, объекта незавершенного строительства
•	- Характерная точка границы, сведения о которой позволяют однозначно определить ее положение на местности
1	- Обозначение характерной точки, местоположение которой не изменилось или было уточнено
23	- Обозначение ликвидируемой характерной точки
н1О	- Обозначение новой характерной точки
:2	- Кадастровый номер земельного участка
:3	- Уточняемый земельный участок
:15	- Исходный земельный участок
:22	- Кадастровый номер здания
:497	- Кадастровый номер сооружения
:243	- Уточняемое здание
	- Часть границы, сведения ЕГРН о которой позволяют однозначно определить ее положение на местности
	- Часть контура, образованного проекцией вновь образованного наземного конструктивного элемента здания, сооружения, объекта незавершенного строительства
△	- Пункт государственной геодезической сети
□	- Пункт геодезической сети специального назначения, созданной в соответствии с законодательством Российской Федерации о геодезии и картографии
	- Часть контура, образованного проекцией существующего в ЕГРН наземного конструктивного элемента здания, сооружения, объекта незавершенного строительства

Схема границ земельных участков

Выносной лист 4

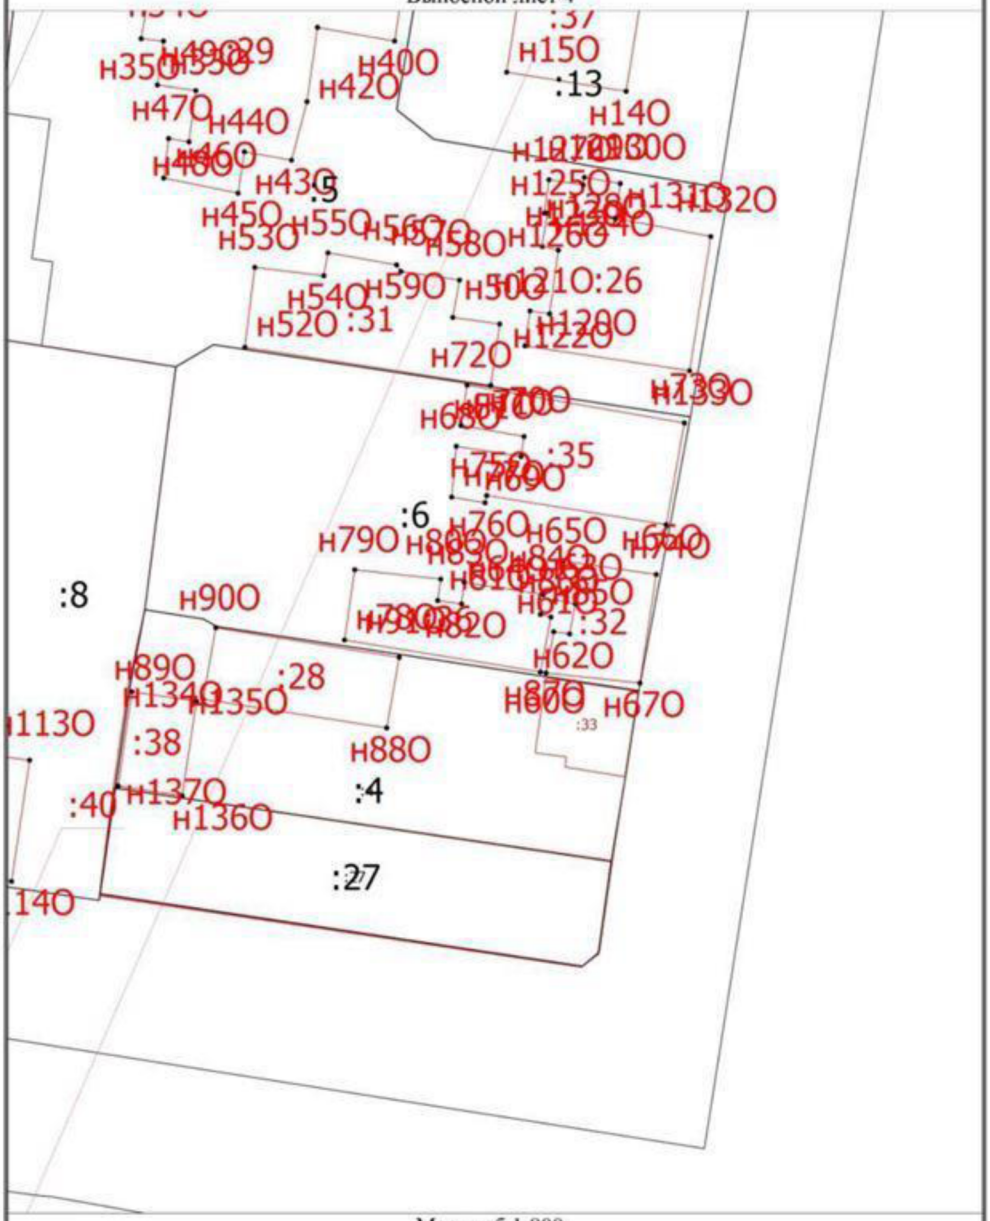

Масштаб 1:800


Условные обозначения

- Часть границы, местоположение которой определено при выполнении кадастровых работ

Схема границ земельных участков

•	- Характерная точка границы земельного участка, сведения ЕГРН о которой соответствуют требованиям, установленным в соответствии с частью 13 статьи 22 Федерального закона от 13 июля 2015 г. N 218-ФЗ "О государственной регистрации недвижимости"
•	- Характерная точка контура здания, сооружения, объекта незавершенного строительства
•	- Характерная точка границы, сведения о которой позволяют однозначно определить ее положение на местности
1	- Обозначение характерной точки, местоположение которой не изменилось или было уточнено
23	- Обозначение ликвидируемой характерной точки
н1О	- Обозначение новой характерной точки
:2	- Кадастровый номер земельного участка
:3	- Уточняемый земельный участок
:15	- Исходный земельный участок
:22	- Кадастровый номер здания
:497	- Кадастровый номер сооружения
:243	- Уточняемое здание
	- Часть границы, сведения ЕГРН о которой позволяют однозначно определить ее положение на местности
	- Часть контура, образованного проекцией вновь образованного наземного конструктивного элемента здания, сооружения, объекта незавершенного строительства
△	- Пункт государственной геодезической сети
□	- Пункт геодезической сети специального назначения, созданной в соответствии с законодательством Российской Федерации о геодезии и картографии
	- Часть контура, образованного проекцией существующего в ЕГРН наземного конструктивного элемента здания, сооружения, объекта незавершенного строительства

Схема геодезических построений

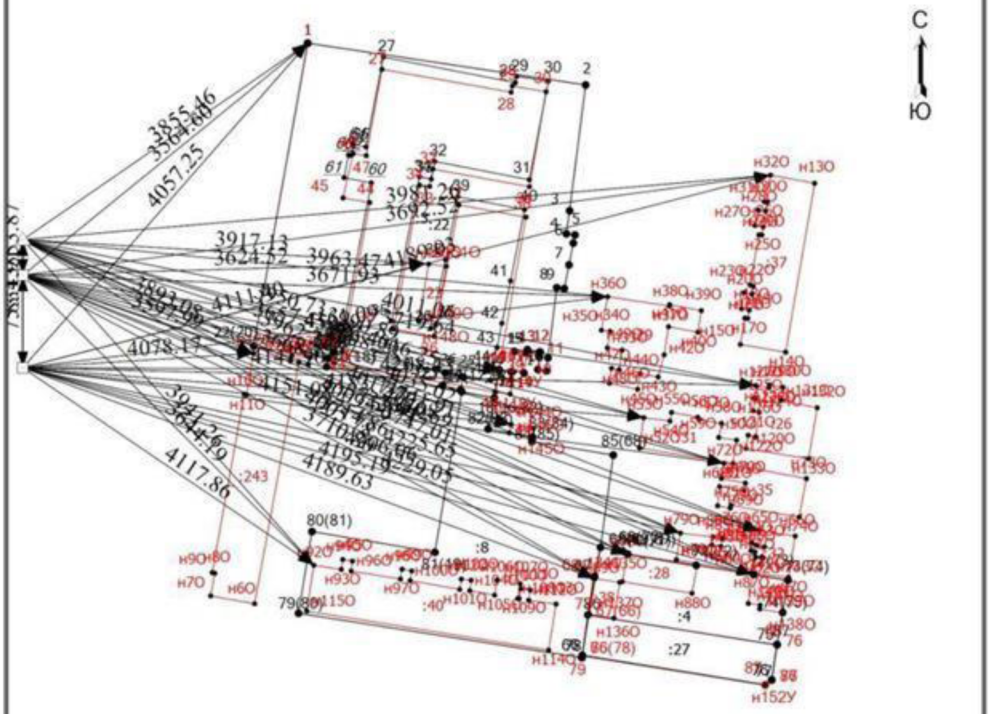

Масштаб 1:1500

Условные обозначения

	- Часть границы, местоположение которой определено при выполнении кадастровых работ	•	- Характерная точка границы земельного участка, сведения ЕГРН о которой соответствуют требованиям, установленным в соответствии с частью 13 статьи 22 Федерального закона от 13 июля 2015 г. N 218-ФЗ "О государственной регистрации недвижимости"
•	- Характерная точка контура здания, сооружения, объекта незавершенного строительства	•	- Характерная точка границы, сведения о которой позволяют однозначно определить ее положение на местности
1	- Обозначение характерной точки, местоположение которой не изменилось или было уточнено	23	- Обозначение ликвидируемой характерной точки
н1О	- Обозначение новой характерной точки	:3	- Уточняемый земельный участок
:15	- Исходный земельный участок	:243	- Уточняемое здание
	- Часть границы, сведения ЕГРН о которой позволяют однозначно определить ее положение на местности		- Часть контура, образованного проекцией вновь образованного наземного конструктивного элемента здания, сооружения, объекта незавершенного строительства
△	- Пункт государственной геодезической сети	□	- Пункт геодезической сети специального назначения, созданной в соответствии с законодательством Российской Федерации о геодезии и картографии
	- Направления геодезических построений при определении координат характерных точек границ земельного участка	3855.46	-

АКТ
СОГЛАСОВАНИЯ МЕСТОПОЛОЖЕНИЯ ГРАНИЦ ЗЕМЕЛЬНЫХ УЧАСТКОВ ПРИ ВЫПОЛНЕНИИ КОМПЛЕКСНЫХ КАДАСТРОВЫХ РАБОТ

01:08:0507039

наименование субъекта Российской Федерации, муниципального образования, населенного пункта, уникальные учетные номера кадастровых кварталов, а также иные сведения, позволяющие определить местоположение территории, на которой выполняются комплексные кадастровые работы

Всего листов: 3 | Лист 1

N п/п	Обозначение части (характерной точки) границы		Результат согласования (согласовано/ спорное)	Кадастровые номера или обозначения смежных земельных участков	Сведения о лице, представившем возражения	Реквизиты вступившего в законную силу судебного акта
	от т.	до т.				
1	2		3	4	5	6
1	66	68	Согласовано	01:08:0507039:4		
			Согласовано	01:08:0507039:8		
2	19	18	Согласовано	01:08:0507039:3		
			Согласовано	01:08:0507039:8		

Председатель согласительной комиссии: М.П. _____ Ушаков Михаил Вячеславович
подпись — фамилия, инициалы

Повестка заседания согласительной комиссии по согласованию местоположения границ земельных участков при выполнении комплексных кадастровых работ

09.30 14 августа 2024

1. Общая информация о результатах выполнения комплексных кадастровых работ в кадастровых кварталах 01:08:0518011 и 01:08:0507039, порядке согласования местоположения границ земельных участков и регламенте работы согласительной комиссии.

Докладчик: Ушаков М.В.

2. Рассмотрение карт-планов территории, подготовленных в результате выполнения комплексных кадастровых работ в кадастровых кварталах 01:08:0518011 и 01:08:0507039.

Докладчик: Казначевская О.С.

Доклад по первому вопросу.

Общая информация о результатах выполнения комплексных кадастровых работ в кадастровых кварталах 01:08:0518011 и 01:08:0507039, порядке согласования местоположения границ земельных участков и регламенте работы согласительной комиссии.

Докладчик: Ушаков Михаил Вячеславович

Заседание согласительной комиссии считается открытым.

Заседание согласительной комиссии проводится в целях согласования местоположения границ земельных участков, являющихся объектами комплексных кадастровых работ.

Порядок согласования местоположения границ земельных участков в рамках комплексных кадастровых работ установлен статьей 42.10 Закона о кадастровой деятельности.

В этих целях Заказчиком работ опубликовывается, размещается и направляется заинтересованным лицам извещение о проведении заседания согласительной комиссии по вопросу согласования местоположения границ земельных участковспособами и в сроки, установленными указанным Законом.

Возражения заинтересованного лица относительно местоположения границ земельного участка могут быть представлены в письменной форме в согласительную комиссию в период со дня опубликования извещения о проведении заседания согласительной комиссии до дня проведения данного заседания, а также в течение тридцати пяти календарных дней со дня проведения первого заседания согласительной комиссии.

Возражения рассматриваются согласительной комиссией.

Регламент работы согласительной комиссии утвержден постановлением Главы администрации МО «Город Майкоп» от 31.05.2023 № 406.

В соответствии с регламентом заседание согласительной комиссии считается правомочным, если на нем присутствует не менее двух третей от общего количества членов согласительной комиссии. Присутствует 6. Кворум имеется.

Решения согласительной комиссии принимаются путем открытого голосования простым большинством голосов присутствующих на заседании членов согласительной комиссии.

По результатам работы согласительной комиссии составляется протокол заседания согласительной комиссии и заключение согласительной комиссии, а также Акт согласования местоположения границ.

По второму вопросу слово предоставляется Казначевской О.С.

Доклад по второму вопросу.

Рассмотрение карты-плана территории, подготовленной в результате выполнения комплексных кадастровых работ в кадастровых кварталах 01:08:0518011 и 01:08:0507039

Докладчик: Казначевская Ольга Сергеевна

Комплексные кадастровые работы в кадастровых кварталах 01:08:0518011 и 01:08:0507039 проводятся на основании государственного контракта от 20.05.2024 № 3, заключенного Комитетом Республики Адыгея по имущественным отношениям.

Исполнитель работ - филиал ППК «Роскадастр по Республике Адыгея.

Проведены мероприятия по определению характерных точек границ земельных участков и объектов капитального строительства в квартале, подготовлен проект карты-плана территории.

По кварталу 01:08:0518011.

Общее количество объектов недвижимости в карте-плане территории в квартале 01:08:0518011 - 25 объектов (образовано 11 участков, уточнено 14 объектов капитального строительства).

В сведениях о координатах характерных точек границ земельного участка с кадастровым номером 01:08:0518011:120, подлежащего разделу, выявлена реестровая ошибка, вместе с тем, КПТР не предусматривает одновременного включения в свой состав разделов по исправлению реестровой ошибки и по образованию из такого участка новых участков. В связи с чем, раздел участка с кадастровым номером 01:08:0518011:120 осуществлен не в существующих границах, а с учетом исправленных координат, определенных при проведении комплексных кадастровых работ.

В соответствиис частями 4, 4.1, статьи 42.6 Закона № 221-ФЗ в процессе выполнения работ в ЕГРН внесены сведения об объектах недвижимости с кадастровыми номерами: 01:08:0519002:778, 01:08:0501001:688, 01:08:0000000:677.

Согласно сведениям ЕГРН объект недвижимости с кадастровым номером 01:08:0518011:686 является дублирующим объекту недвижимости с кадастровым номером 01:08:0519002:941, земельный участок с кадастровым номером 01:08:0518011:3 является дублирующим участку ЗУ-7, соответственно, не включены в КПТР.

В рамках выполнения работ не выявлены объекты, при уточнении местоположения которых площадь превышала бы площадь, содержащуюся в ЕГРН, более чем на величину предельного минимального размера земельного участка, установленного в соответствии с земельным законодательством.

При исправлении реестровых ошибокне выявлено участков, у которых полученное значение площади земельного участка, меньше значения площади земельного участка, сведения о которой относительно этого земельного участка содержатся в ЕГРН, более чем на десять процентов.

Кроме того, объекты, в отношении которых у использующих их лиц отсутствуют документы, устанавливающие или подтверждающие право пользования земельным участком, также не выявлены.

Возражений заинтересованных лиц, указанных в части 3 статьи 39 Федерального закона от 24 июля 2007 № 221-ФЗ «О кадастровой деятельности», на проект карты-плана территории не поступало.

По кварталу 01:08:0507039.

Общее количество объектов недвижимости в карте-плане территориив квартале 01:08:0518014 - 21 объектов (уточнено 2 участка, выявлено реестровых ошибок в отношении 2 земельных участков и 2 объектов капитального строительства, уточнено 15 объекта капитального строительства).

Кроме того, выявлено что в соответствии с ч.3 ст. 69 Закона № 218-ФЗ земельные участки с кадастровыми номерами 01:08:0507039:14, 01:08:0507039:15 подлежат снятию с кадастрового учета. Согласно сведениям ЕГРН объект недвижимости с кадастровым номером 01:08:0507039:41 является дублирующим объекта недвижимости с кадастровым номер 01:08:0507039:243. В результате выполнения комплексных кадастровых работ выявлено, что объекты капитального строительства с кадастровыми номерами 01:08:0507039:25 (Мастерская), 01:08:0507039:30 (Котельная), 01:08:0507039:34 (Сушилка) по факту отсутствуют, сооружения с кадастровыми номерами: 01:08:0507039:497, 01:08:0507039:498, 01:08:0507039:499, 01:08:0507039:500 - линейные объекты, в связи чем, не включены в КПТР. Так же в процессе проведения работ выявлено, что объекты капитального строительства с кадастровыми номерами 01:08:0507039:270; 01:08:0507039:42; 01:08:0507039:43 по факту расположены в других кварталах.

В рамках выполнения работ не выявлены объекты, при уточнении местоположения которых площадь превышала бы площадь, содержащуюся в ЕГРН, более чем на величину предельного минимального размера земельного участка, установленного в соответствии с земельным законодательством.

При исправлении реестровых ошибокне выявлено участков, у которых полученное значение площади земельного участка, меньше значения площади земельного участка, сведения о которой относительно этого земельного участка содержатся в ЕГРН, более чем на десять процентов.

Возражений заинтересованных лиц, указанных в части 3 статьи 39 Федерального закона от 24 июля 2007 № 221-ФЗ «О кадастровой деятельности», на проект карты-плана территории не поступало.

Заключение согласительной комиссии по согласованию местоположения границ земельных участков при выполнении комплексных кадастровых работ о результатах рассмотрения возражений заинтересованных лиц, указанных в части 3 статьи 39 Федерального закона от 24 июля 2007 № 221-ФЗ «О кадастровой деятельности», относительно местоположения границ земельных участков, в том числе о нецелесообразности изменения проекта карты-плана территории в случае необоснованности таких возражений или о необходимости изменения исполнителем комплексных кадастровых работ карты-плана территории в соответствии с такими возражениями, в кадастровых кварталах 01:08:0518011 и 01:08:0507039

На заседании согласительной комиссии по согласованию местоположения границ земельных участков при выполнении комплексных кадастровых работ (далее – комиссия) представлены проекты карт-планов территории кадастровых кварталов 01:08:0518011 и 01:08:0507039 подготовленных в рамках государственного контракта от 20.05.2024 № 3, заключенного между Комитетом Республики Адыгея по имущественным отношениям и филиалом ППК «Роскадастр по Республике Адыгея.

В период с даты опубликования извещения о проведении заседания согласительной комиссии по вопросу согласования местоположения границ земельных участков при выполнении комплексных кадастровых работ до даты проведения дня проведения данного заседания (с 17 июля по 6 августа 2024 года) возражения заинтересованных лиц, указанных в части 3 статьи 39 Федерального закона от 24 июля 2007 № 221-ФЗ «О кадастровой деятельности», в комиссию в отношении кадастровых кварталов 01:08:0518011 и 01:08:0507039 не поступали.

Председатель Комиссии _____ Ушаков М.В.
(подпись) *(ФИО)*

ПРОТОКОЛ

заседания согласительной комиссии по согласованию местоположения границ земельных участков при выполнении комплексных кадастровых работ в кадастровых кварталах 01:08:0518011 и 01:08:0507039 в соответствии с государственным контрактом от 20.05.2024 № 3

г. Майкоп, ул. Краснооктябрьская, 21

14 августа 2024 09:30 № 1

Присутствовали:

Председатель комиссии:
Ушаков Михаил Вячеславович –заместитель председателя Комитета по управлению имуществом муниципального образования «Город Майкоп»
(ф.и.о.) (место работы и должность)

Заместитель председателя комиссии:
Маскунова Наталья Геннадьевна - заместитель начальника Управления архитектуры и градостроительства муниципального образования «Город Майкоп»
(ф.и.о.) (место работы и должность)

Секретарь комиссии:
Казаченко Лариса Анатольевна - начальник отдела земельных отношений Комитета по управлению имуществом муниципального образования «Город Майкоп»
(ф.и.о.) (место работы и должность)

Члены комиссии:
1. **Глюз Ольга Николаевна** - заместитель председателя Комитета по управлению имуществом муниципального образования «Город Майкоп
(ф.и.о.) (место работы и должность)

2. **Казначевская Ольга Сергеевна** - заместитель председателя Комитета Республики Адыгея по имущественным отношениям
(ф.и.о.) (место работы и должность)

3. **Церклевич Ольга Викторовна**–начальник отдела землеустройства, мониторинга земель и кадастровой оценки недвижимости, геодезии и картографии Управления Росреестра по Республике Адыгея
(ф.и.о.) (место работы и должность)

4. **Ладыженко Оксана Сергеевна** – главный специалист эксперт отдела управления федеральным имуществом и взаимодействия с органами местного самоуправления в Республике Адыгея МТУ Росимущества в Краснодарском крае и Республике Адыгея
(ф.и.о.) (место работы и должность)

Приглашенные лица:

1. Максимова Елена Александровна - начальник отдела ведения реестра границ филиала ППК «Роскадастр» по Республике Адыгея
(ф.и.о.) (место работы и должность)

2. Милокостова Наталья Андреевна - начальник производственного отдела №1 филиала ППК «Роскадастр» по Республике Адыгея

3. Джамирзе Айдамир Асланович - инженер по землеустройству производственного отдела №1 филиала ППК «Роскадастр» по Республике Адыгея

(ф.и.о.) (место работы и должность)

4. Исаев Хазрет Зелимханович - техник по инвентаризации строений и сооружений производственного отдела №1 филиала ППК «Роскадастр» по Республике Адыгея

(ф.и.о.) (место работы и должность)

Правообладатели земельных участков (заинтересованные лица):

N п/п	Фамилия, имя, отчество заинтересованного лица или его представителя (отчество указывается при наличии)	Реквизиты документа, подтверждающего полномочия представителя заинтересованного лица (заполняется, в случае участия представителя заинтересованного лица)	Сведения о земельных участках	
			Адрес (местоположение) и кадастровый номер земельного участка	Вид права на земельный участок
-	Карпенко Александр Сергеевич	-	Республика Адыгея, г. Майкоп, улица Батарейная, 18 01:08:0518011:123	-

Повестка дня заседания:

1. Общая информация о результатах выполнения комплексных кадастровых работ в кадастровых кварталах 01:08:0518011 и 01:08:0507039, порядке согласования местоположения границ земельных участков и регламенте работы согласительной комиссии

(вопрос повестки дня заседания)

Докладчик:
Ушаков М.В.

(ф.и.о.)

2. Рассмотрение карт-планов территории, подготовленных в результате выполнения комплексных кадастровых работ в кадастровых кварталах 01:08:0518011 и 01:08:0507039.

(вопрос повестки дня заседания)

Докладчик: Казначевская О.С.

(ф.и.о.)

Рассмотрение вопроса повестки дня № 1:
Общая информация о результатах выполнения комплексных кадастровых работ в кадастровых кварталах 01:08:0518011 и 01:08:0507039, порядке согласования местоположения границ земельных участков и регламенте работы согласительной комиссии

(рассматриваемый вопрос повестки дня заседания)

Слушали:
1. Ушакова Михаила Вячеславовича
(ф.и.о.)

Краткое содержание выступления:
Председатель комиссии проинформировал о выполнении комплексных кадастровых работах в кадастровых кварталах 01:08:0518011 и 01:08:0507039, разъяснил порядок согласования местоположения границ земельных участков и регламент работы согласительной комиссии.
Текст выступления прилагается.

Перечень документов, представленных на рассмотрение комиссии по вопросу повестки дня № 1:

№ п/п	наименование документа	реквизиты)
-	-	-

Решили:
Принять информацию по первому вопросу повестки дня к сведению.
(содержание принятого решения и обоснование его принятия, в том числе ссылки на положения федеральных законов, реквизиты документов, рассмотренных комиссией, послуживших основанием для принятия решения)

Результаты голосования:

«за»	«против»	«воздержались»
6	0	0

Особое мнение: -

Рассмотрение вопроса повестки дня № 2:
Рассмотрение карт-планов территории, подготовленных в результате выполнения комплексных кадастровых работ в кадастровых кварталах 01:08:0518011 и 01:08:0507039.
(рассматриваемый вопрос повестки дня заседания)

Слушали:
1. Казначевскую Ольгу Сергеевна
(ф.и.о.)

Краткое содержание выступления:
Казначевская О.С. разъяснила результаты комплексных кадастровых работ в кадастровых кварталах, представила проект карты-плана территории. Пояснила, что в сведениях о координатах характерных точек границ земельного участка с кадастровыми номерами 01:08:0518011:120, подлежащего разделу, выявлены реестровые ошибки, вместе с тем, КПТР не предусматривает одновременного включения в свой состав разделов по исправлению реестровой ошибки и по образованию из такого участка новых участков. В связи с чем, раздел указанного участка осуществлен не в существующих границах, а с учетом исправленных координат, определенных при проведении комплексных кадастровых работ.
Кроме того, отметила, что возражений от заинтересованных лиц, указанных в части 3 статьи 39 Федерального закона от 24 июля 2007 № 221-ФЗ «О кадастровой деятельности», в отношении кадастровых кварталов не поступало.

Текст выступления прилагается.

Выступили:
1. Карпенко Александр Сергеевич
(ф.и.о.)

Краткое содержание выступления:-.

Прошу указать на местности местоположение границ земельного участка 01:08:0518011:123, Республика Адыгея, г Майкоп, улица Батарейная, 18 в соответствии с подготовленным проектом карты-плана территории для уточнения границы с Батарейная 20, Дорожная 13, Дорожная 11, а также фасадной части земельного участка.

Перечень документов, представленных на рассмотрение комиссии по вопросу повестки дня № 2:

№ п/п	Наименование документа	Реквизиты
1	Проект карты-плана территории, подготовленной в результате выполнения комплексных кадастровых работ в границах кадастрового квартала 01:08:0518011	от 11 июля 2024
2	Проект карты-плана территории, подготовленной в результате выполнения комплексных кадастровых работ в границах кадастрового квартала 01:08:0505039	от 11 июля 2024

Решили:
1. Принять информацию по второму вопросу повестки дня к сведению.
2. Оформить заключение согласительной комиссии о результатах рассмотрения возражений заинтересованных лиц, указанных в части 3 статьи 39 Федерального закона от 24 июля 2007 № 221-ФЗ «О кадастровой деятельности», относительно местоположения границ земельных участков, в том числе о нецелесообразности изменения проекта карты-плана территории в случае необоснованности таких возражений или о необходимости изменения исполнителем комплексных кадастровых работ карты-плана территории в соответствии с такими возражениями, указав на отсутствие возражений вышеуказанных заинтересованных лиц
3. Провести следующее заседание согласительной комиссии по истечению срока, установленного частью 14 статьи 42.10 Федерального закона от 24 июля 2007 № 221-ФЗ «О кадастровой деятельности» для подачи возражений заинтересованных лиц, указанных в части 3 статьи 39 Федерального закона от 24 июля 2007 № 221-ФЗ «О кадастровой деятельности» (в течение тридцати пяти календарных дней со дня проведения первого заседания согласительной комиссии), 19 сентября 2024 года в 11:00
4. Исполнителю работ обеспечить исполнение части 5 статьи 42.6 Федерального закона от 24 июля 2007 № 221-ФЗ «О кадастровой деятельности», указав на местности местоположение границ земельного участка 01:08:0518011:123 в соответствии с подготовленным проектом карты-плана территории.
(содержание принятого решения и обоснование его принятия, в том числе ссылки на положения федеральных законов, реквизиты документов, рассмотренных комиссией, послуживших основанием для принятия решения).

Результаты голосования:

«за»	«против»	«воздержались»
6	0	0

Особое мнение: -

Подписи:

Председатель комиссии — Ушаков Михаил Вячеславович
(подпись) (ф.и.о.)

Заместитель председателя комиссии — Маскунова Наталья Генадьевна
(подпись) (ф.и.о.)

Секретарь комиссии — Казаченко Лариса Анатольевна
(подпись) (ф.и.о.)

Члены комиссии:

1. — Глюз Ольга Николаевна
(подпись) (ф.и.о.)

2. — Казначевская Ольга Сергеевна
(подпись) (ф.и.о.)

3. Верклиевич О.В. — Церклевич Ольга Викторовна
(подпись) (ф.и.о.)

4. Ладыженко О.С. — Ладыженко Оксана Сергеевна
(подпись) (ф.и.о.)

С решением комиссии ознакомлены:

1. — Максимова Елена Александровна
(дата) (подпись) (ф.и.о.)

2. — Милокостова Наталья Андреевна
(дата) (подпись) (ф.и.о.)

3. — Джамирзе Айдамир Асланович
(дата) (подпись) (ф.и.о.)

4. — Исаев Хазрет Зелимханович
(дата) (подпись) (ф.и.о.)

Повестка заседания согласительной комиссии по согласованию местоположения границ земельных участков при выполнении комплексных кадастровых работ

11.00 19 сентября 2024

1. Общая информация о результатах выполнения комплексных кадастровых работ в кадастровых кварталах 01:08:0518011 и 01:08:0507039, порядке согласования местоположения границ земельных участков и регламенте работы согласительной комиссии.

Докладчик: Ушаков М.В.

2. Рассмотрение карт-планов территории, подготовленных в результате выполнения комплексных кадастровых работ в кадастровых кварталах 01:08:0518011 и 01:08:0507039.

Докладчик: Казначевская О.С.

Доклад по первому вопросу.

Общая информация о результатах выполнения комплексных кадастровых работ в кадастровых кварталах 01:08:0518011 и 01:08:0507039, порядке согласования местоположения границ земельных участков и регламенте работы согласительной комиссии.

Докладчик: Ушаков Михаил Вячеславович

Заседание согласительной комиссии считается открытым.

Заседание согласительной комиссии проводится в целях согласования местоположения границ земельных участков, являющихся объектами комплексных кадастровых работ.

Порядок согласования местоположения границ земельных участков в рамках комплексных кадастровых работ установлен статьей 42.10 Закона о кадастровой деятельности.

Возражения заинтересованного лица относительно местоположения границ земельного участка могут быть представлены в письменной форме в согласительную комиссию в период со дня опубликования извещения о проведении заседания согласительной комиссии до дня проведения данного заседания, а также в течение тридцати пяти календарных дней со дня проведения первого заседания согласительной комиссии.

Возражения рассматриваются согласительной комиссией.

В соответствии с регламентом заседание согласительной комиссии считается правомочным, если на нем присутствует не менее двух третей от общего количества членов согласительной комиссии. Присутствует 5. Кворум имеется.

Напоминаю, что решения согласительной комиссии принимаются путем открытого голосования простым большинством голосов присутствующих на заседании членов согласительной комиссии.

По результатам работы согласительной комиссии составляется протокол заседания согласительной комиссии и заключение согласительной комиссии, а также Акт согласования местоположения границ.

По второму вопросу слово предоставляется Казначевской О.С.

Доклад по второму вопросу.

Рассмотрение карты-плана территории, подготовленной в результате выполнения комплексных кадастровых работ в кадастровых кварталах 01:08:0518011 и 01:08:0507039

Докладчик: Казначевская Ольга Сергеевна

На заседании согласительной комиссии, состоявшемся 14 августа 2024, был подробно рассмотрены проекты карт-планов территорий, подготовленных в результате выполнения комплексных кадастровых работ в кадастровых кварталах 01:08:0518011 и 01:08:0507039.

Возражений заинтересованных лиц, указанных в части 3 статьи 39 Федерального закона от 24 июля 2007 № 221-ФЗ «О кадастровой деятельности», на проекты карт-планов территории не поступало за период со дня опубликования извещения о проведении заседания согласительной комиссии по вопросу согласования местоположения границ земельных участков до дня проведения данного заседания, а также в течение тридцати пяти календарных дней со дня проведения первого заседания согласительной комиссии, не поступало.

В связи с чем, в соответствии с пунктом 1 части 17 Федерального закона от 24 июля 2007 № 221-ФЗ «О кадастровой деятельности» местоположение границ земельных участков считается согласованным.

Заключение согласительной комиссии по согласованию местоположения границ земельных участков при выполнении комплексных кадастровых работ о результатах рассмотрения возражений заинтересованных лиц, указанных в части 3 статьи 39 Федерального закона от 24 июля 2007 № 221-ФЗ «О кадастровой деятельности», относительно местоположения границ земельных участков, в том числе о нецелесообразности изменения проекта карты-плана территории в случае необоснованности таких возражений или о необходимости изменения исполнителем комплексных кадастровых работ карты-плана территории в соответствии с такими возражениями, в кадастровых кварталах 01:08:0518011 и 01:08:0507039

На заседании согласительной комиссии по согласованию местоположения границ земельных участков при выполнении комплексных кадастровых работ (далее – комиссия) представлены проекты карт-планов территории кадастровых кварталов 01:08:0518011 и 01:08:0507039 подготовленных в рамках государственного контракта от 20.05.2024 № 3, заключенного между Комитетом Республики Адыгея по имущественным отношениям и филиалом ППК «Роскадастр по Республике Адыгея.

В период с даты опубликования извещения о проведении заседания согласительной комиссии по вопросу согласования местоположения границ земельных участков при выполнении комплексных кадастровых работ до даты проведения дня проведения данного заседания (с 17 июля по 6 августа 2024 года), а также в течение тридцати пяти календарных дней со дня проведения первого заседания согласительной комиссии (с 8 августа 2024 по 18 сентября 2024) возражения заинтересованных лиц, указанных в части 3 статьи 39 Федерального закона от 24 июля 2007 № 221-ФЗ «О кадастровой деятельности», в комиссию в отношении кадастровых кварталов 01:08:0518011 и 01:08:0507039 не поступали.

Председатель Комиссии _____ Ушаков М.В.
(подпись) *(ФИО)*

ПРОТОКОЛ

заседания согласительной комиссии по согласованию местоположения границ земельных участков при выполнении комплексных кадастровых работ в кадастровых кварталах 01:08:0518011 и 01:08:0507039 в соответствии с государственным контрактом от 20.05.2024 № 3

г. Майкоп, ул. Краснооктябрьская, 21

19 сентября 2024 11.00 № 2

Присутствовали:

Председатель комиссии:
Ушаков Михаил Вячеславович –заместитель председателя Комитета по управлению имуществом муниципального образования «Город Майкоп»
(ф.и.о.) (место работы и должность)

Заместитель председателя комиссии:
Маскунова Наталья Геннадьевна - заместитель начальника Управления архитектуры и градостроительства муниципального образования «Город Майкоп»
(ф.и.о.) (место работы и должность)

Секретарь комиссии:
Казаченко Лариса Анатольевна - начальник отдела земельных отношений Комитета по управлению имуществом муниципального образования «Город Майкоп»
(ф.и.о.) (место работы и должность)

Члены комиссии:

1. **Казначевская Ольга Сергеевна** - заместитель председателя Комитета Республики Адыгея по имущественным отношениям
(ф.и.о.) (место работы и должность)

2. **Церклевич Ольга Викторовна**–начальник отдела землеустройства, мониторинга земель и кадастровой оценки недвижимости, геодезии и картографии Управления Росреестра по Республике Адыгея
(ф.и.о.) (место работы и должность)

3. **Ладыженко Оксана Сергеевна** – главный специалист эксперт отдела управления федеральным имуществом и взаимодействия с органами местного самоуправления в Республике Адыгея МТУ Росимущества в Краснодарском крае и Республике Адыгея
(ф.и.о.) (место работы и должность)

Приглашенные лица:

1. Милокостова Наталья Андреевна - начальник производственного отдела №1 филиала ППК «Роскадастр» по Республике Адыгея

Правообладатели земельных участков (заинтересованные лица):

N п/п	Фамилия, имя, отчество заинтересованного лица или его представителя (отчество указывается при наличии)	Реквизиты документа, подтверждающего полномочия представителя заинтересованного лица (заполняется, в случае участия представителя заинтересованного лица)	Сведения о земельных участках	
			Адрес (местоположение) и кадастровый номер земельного участка	Вид права на земельный участок
-	-	-	-	-

Повестка дня заседания:

1. Общая информация о результатах выполнения комплексных кадастровых работ в кадастровых кварталах 01:08:0518011 и 01:08:0507039, порядке согласования местоположения границ земельных участков и регламенте работы согласительной комиссии

(вопрос повестки дня заседания)

Докладчик:
Ушаков М.В.

(ф.и.о.)

2. Рассмотрение карт-планов территории, подготовленных в результате выполнения комплексных кадастровых работ в кадастровых кварталах 01:08:0518011 и 01:08:0507039.

(вопрос повестки дня заседания)

Докладчик: Казначевская О.С.

(ф.и.о.)

Рассмотрение вопроса повестки дня № 1:
Общая информация о результатах выполнения комплексных кадастровых работ в кадастровых кварталах 01:08:0518011 и 01:08:0507039, порядке согласования местоположения границ земельных участков и регламенте работы согласительной комиссии

(рассматриваемый вопрос повестки дня заседания)

Слушали:
1. Ушакова Михаила Вячеславовича

(ф.и.о.)

Краткое содержание выступления:
Председатель комиссии проинформировал о выполнении комплексных кадастровых работах в кадастровых кварталах 01:08:0518011 и 01:08:0507039, разъяснил порядок согласования местоположения границ земельных участков и регламент работы согласительной комиссии.
Текст выступления прилагается.

Перечень документов, представленных на рассмотрение комиссии по вопросу повестки дня № 1:

№ п/п	наименование документа	реквизиты)
-	-	-

Решили:
Принять информацию по первому вопросу повестки дня к сведению.
(содержание принятого решения и обоснование его принятия, в том числе ссылки на положения федеральных законов, реквизиты документов, рассмотренных комиссией, послуживших основанием для принятия решения)

Результаты голосования:

«за»	«против»	«воздержались»
5	0	0

Особое мнение: -

Рассмотрение вопроса повестки дня № 2:
Рассмотрение карт-планов территории, подготовленных в результате выполнения комплексных кадастровых работ в кадастровых кварталах 01:08:0518011 и 01:08:0507039.
(рассматриваемый вопрос повестки дня заседания)

Слушали:
1. Казначевскую Ольгу Сергеевна
(ф.и.о.)

Краткое содержание выступления:
Казначевская О.С.отметила, что возражений от заинтересованных лиц, указанных в части 3 статьи 39 Федерального закона от 24 июля 2007 № 221-ФЗ «О кадастровой деятельности», не поступало.
Текст выступления прилагается.

Выступили:
-
(ф.и.о.)

Краткое содержание выступления:-.
-

Перечень документов, представленных на рассмотрение комиссии по вопросу повестки дня № 2: .

№ п/п	Наименование документа	Реквизиты
1	Проект карты-плана территории, подготовленной в результате выполнения комплексных кадастровых работ в границах кадастрового квартала 01:08:0518011	от 11 июля 2024
2	Проект карты-плана территории, подготовленной в результате выполнения комплексных кадастровых работ в границах кадастрового квартала 01:08:0505039	от 11 июля 2024

Решили:
1. Принять информацию по второму вопросу повестки дня к сведению.

2. В связи с отсутствие возражений заинтересованных лиц, указанных в части 3 статьи 39 Федерального закона от 24 июля 2007 № 221-ФЗ «О кадастровой деятельности», считать местоположение границ земельных участков в рамках комплексных кадастровых работ согласованными в соответствии с пунктом 1 части 17 статьи 42.10 Федерального закона от 24 июля 2007 № 221-ФЗ «О кадастровой деятельности»;
3. Оформить заключение согласительной комиссии о результатах рассмотрения возражений заинтересованных лиц, указанных в части 3 статьи 39 Федерального закона от 24 июля 2007 № 221-ФЗ «О кадастровой деятельности», относительно местоположения границ земельных участков, в том числе о нецелесообразности изменения проектов карт-планов территории в случае необоснованности таких возражений или о необходимости изменения исполнителем комплексных кадастровых работ карт-планов территории в соответствии с такими возражениями, указав на отсутствие возражений вышеуказанных заинтересованных лиц.
4. Оформить акты согласования местоположения границ при выполнении комплексных кадастровых работ по форме, установленной Приказом Федеральной службы государственной регистрации, кадастра и картографии от 4 августа 2021 года № П/0337 «Об установлении формы карты-плана территории, формы акта согласования местоположения границ земельных участков при выполнении комплексных кадастровых работ и требований к их подготовке;
5. Направить в Комитет Республики Адыгея по имущественным отношениям для утверждения проекты карт-планов территорий и необходимые для их утверждения материалы заседания согласительной комиссии.

(содержание принятого решения и обоснование его принятия, в том числе ссылки на положения федеральных законов, реквизиты документов, рассмотренных комиссией, послуживших основанием для принятия решения).

Результаты голосования:

«за»	«против»	«воздержались»
5	0	0

Особое мнение: -

Подписи:

Председатель комиссии — Ушаков Михаил Вячеславович
(подпись) (ф.и.о.)

Заместитель председателя комиссии — Маскунова Наталья Генадьевна
(подпись) (ф.и.о.)

Секретарь комиссии — Казаченко Лариса Анатольевна
(подпись) (ф.и.о.)

Члены комиссии:

1. — Казначевская Ольга Сергеевна
(подпись) (ф.и.о.)

2. Церклевич О.В. — Церклевич Ольга Викторовна
(подпись) (ф.и.о.)

3. Ладыженко О.С. — Ладыженко Оксана Сергеевна
(подпись) (ф.и.о.)

С решением комиссии ознакомлены:

1. Милокостова Н.А. — Милокостова Наталья Андреевна
(дата) (подпись) (ф.и.о.)

ИКЗ: 242010501076801050100100010000000244

ГОСУДАРСТВЕННЫЙ КОНТРАКТ № 3
на выполнение комплексных кадастровых работ в отношении кадастровых кварталов 01:08:0518011, 01:08:0507039 в муниципальном образовании «Город Майкоп»

г. Майкоп 20 мая 2024 г.

Комитет Республики Адыгея по имущественным отношениям, в лице Председателя Бочарниковой Ирины Павловны, действующей на основании Положения, именуемый в дальнейшем «Заказчик», с одной стороны, и Публично-правовая компания «Роскадастр» (далее - ППК «Роскадастр») в лице директора филиала ППК «Роскадастр» по Республике Адыгея Хуако Аюба Хазретовича, действующего на основании Положения о филиале и доверенности от 10.08.2023г. №01/2023-06, именуемый в дальнейшем «Исполнитель», с другой стороны, а вместе именуемые «Стороны», в соответствии с пунктом 4 части 1 статьи 93 Федерального закона от 5 апреля 2013 года № 44-ФЗ «О контрактной системе в сфере закупок товаров, работ, услуг для обеспечения государственных и муниципальных нужд», заключили настоящий государственный контракт (далее – Контракт) на оказание услуг для нужд Комитета Республики Адыгея по имущественным отношениям о нижеследующем.

1. ПРЕДМЕТ КОНТРАКТА

1.1. Исполнитель **выполняет комплексные кадастровые работы в отношении кадастровых кварталов 01:08:0518011, 01:08:0507039 в муниципальном образовании «Город Майкоп»** (далее - работы) в порядке и на условиях настоящего Контракта и Технического задания (приложение № 2 к настоящему Контракту), а Заказчик обязуется принять и оплатить выполненные работы, в соответствии с условиями настоящего Контракта.

1.2. Точное количество и стоимость работ формируются в Спецификации (Приложение № 1 к настоящему Контракту), являющейся неотъемлемой частью настоящего Контракта.

2. СРОК И МЕСТО ВЫПОЛНЕНИЯ РАБОТ

2.1. **Срок выполнения работ:** работы выполняются с даты заключения контракта не позднее 16.11.2024г. в сроки, указанные для каждого этапа работ в графике выполнения комплексных кадастровых работ, согласно Приложению № 2 к настоящему Контракту.

2.2. **Место выполнения работ:** территория города Майкопа Республики Адыгея, а также по месту нахождения Исполнителя.

3. ЦЕНА КОНТРАКТА. ПОРЯДОК И СРОКИ ОПЛАТЫ.

3.1. Цена Контракта составляет **133 501 (сто тридцать три тысячи пятьсот один) рубль 16 копеек, в т.ч. НДС (20%) 22 250,19 руб.**

3.2. Цена Контракта являются твердыми, определяются на весь срок выполнения Контракта и не могут изменяться в ходе исполнения Контракта, за исключением случаев, установленных законодательством Российской Федерации.

3.3. Цена Контракта включает в себя цену работ, а так же всех расходов Исполнителя, связанных с выполнением работ, всех расходов на материалы, транспортные расходы, эксплуатационные расходы, страхование, в том числе уплату налогов, пошлин, сборов, расходов по оплате стоимости сторонних организаций и третьих лиц и других обязательных платежей, которые необходимо выплатить при исполнении Контракта.

3.4. Расчет с Исполнителем за выпаленные работы осуществляется Заказчиком в рублях Российской Федерации. Финансирование настоящего Контракта осуществляется:

3.4.1. За счет средств республиканского бюджета Республики Адыгея.

3.4.2. Авансирование не предусмотрено.

3.5. Оплата по Контракту осуществляется по безналичному расчету путем перечисления Заказчиком денежных средств на расчетный счет Исполнителя, указанный в настоящем Контракте на основании подписанного Сторонами Акта выполненных работ.

3.6. Оплата по контракту производится в течение 10 (десяти) рабочих дней после подписания Сторонами Акта выполненных работ.

3.7. Датой (днем) оплаты цены Контракта Стороны настоящего Контракта считают дату (день) принятия банковским учреждением платежного поручения Заказчика о перечислении денежных средств на расчетный счет Исполнителя. Дата (день) принятия платежного поручения Заказчика удостоверяется отметкой (штампом, печатью) банковского учреждения.

4. ПРАВА И ОБЯЗАННОСТИ СТОРОН

4.1. Исполнитель вправе:

4.1.1. Получить у Заказчика имеющиеся исходные данные, необходимые для надлежащего исполнения обязательств по контракту.

4.1.2. Требовать от Заказчика соблюдения порядка сдачи-приемки выполненных работ, предусмотренного разделом 6 контракта.

4.1.3. Требовать своевременной оплаты Заказчиком надлежащим образом выполненных работ в порядке и на условиях, предусмотренных настоящим контрактом.

4.1.4. Письменно обратиться к Заказчику за дачей указаний и разъяснений по любому вопросу, связанному с выполнением работ по контракту и входящему в компетенцию Заказчика.

4.1.5. По согласованию с Заказчиком выполнить работы по контракту досрочно без нанесения ущерба качеству результата выполнения работ.

4.1.6. Привлечь к исполнению своих обязательств по настоящему контракту других лиц – соисполнителей, обладающих специальными знаниями, навыками, оборудованием и т.п., по видам (содержанию) работ, предусмотренных настоящим контрактом. При этом Исполнитель несет полную ответственность перед Заказчиком за неисполнение или ненадлежащее исполнение обязательств субподрядчиками.

Привлечение субподрядчиков не влечет изменение цены контракта и/или объемоз работ по контракту.

4.1.7. Осуществлять иные права, предоставленные Исполнителю в соответствии с законодательством Российской Федерации и контрактом.

4.2. Исполнитель обязан:

4.2.1. Качественно выполнить работы в объеме и порядке, сроки и на условиях, предусмотренных настоящим контрактом, и сдать результат выполнения работ Заказчику.

4.2.2. Получить документы, содержащие необходимые для выполнения комплексных кадастровых работ исходные данные, собственными силами и средствами.

4.2.3. Не передавать документацию третьим лицам без письменного согласия Заказчика.

4.2.4. Не предоставлять другим лицам или не разглашать иным способом конфиденциальную информацию, полученную от Заказчика в ходе исполнения обязательств по контракту.

4.2.5. Обеспечивать Заказчику возможность контроля и надзора за ходом выполнения работ.

4.2.6. По требованию Заказчика своевременно предоставлять достоверную информацию о ходе исполнения своих обязательств по контракту, в том числе о сложностях, возникающих при исполнении контракта.

4.2.7. Соблюдать порядок проверки, сдачи и приемки работ, изложенный в разделе 6 настоящего контракта.

4.2.8. Устранить в установленный Заказчиком срок за свой счет и без увеличения стоимости выполненных работ недостатки (дефекты) работ, выявленные в процессе выполнения работ, а также при приемке выполненных работ, возникшие вследствие невыполнения и (или) ненадлежащего выполнения работ Исполнителем и (или) третьими лицами, привлеченными им для выполнения работ, а в случае, если указанные недостатки (дефекты) причинили убытки Заказчику и (или) третьим лицам, возместить убытки в

полном объеме в соответствии с законодательством Российской Федерации. Заказчик вправе вместо требования о безвозмездном устранении недостатков потребовать от Исполнителя соразмерного уменьшения установленной за работу цены или возмещения своих расходов на устранение недостатков.

4.2.9. Обеспечить выполнение гарантийных обязательств в соответствии с разделом 5 настоящего контракта.

4.2.10. Информировать Заказчика о заключении договоров субподряда со специализированными организациями, привлекаемыми для выполнения работ по настоящему контракту, и обеспечивать контроль за ходом выполняемых ими работ.

4.2.11. Исполнять полученные в ходе выполнения работ указания и распоряжения Заказчика (уполномоченного представителя), если они не противоречат условиям настоящего контракта и не представляют собой вмешательство в оперативно-хозяйственную деятельность Исполнителя.

Письменные распоряжения Заказчика (уполномоченного представителя) являются документами обязательными для исполнения Исполнителем, и должны регистрироваться и храниться у Исполнителя на протяжении срока действия контракта.

4.2.12. В случае если действующим законодательством Российской Федерации предусмотрены требования, предъявляемые к лицам, выполняющим работы, составляющие предмет настоящего контракта (объект закупки), - соответствовать таким требованиям.

4.2.13. Нести ответственность за неисполнение или ненадлежащее исполнение обязательств по настоящему контракту в соответствии с условиями настоящего контракта и действующим законодательством.

4.2.14. Нести риск случайной гибели или случайного повреждения результата выполнения работ до передачи его Заказчику.

4.2.15. В случае возникновения со стороны третьих лиц каких-либо препятствий к выполнению работ или ограничению их выполнения, произвести все необходимые действия, направленные на устранение возникающих препятствий в максимально короткие сроки.

4.2.16. Исполнять иные обязанности, установленные для Исполнителя законодательством Российской Федерации и контрактом.

4.3. Заказчик вправе:

4.3.1. Требовать от Исполнителя надлежащего исполнения обязательств в соответствии с настоящим контрактом и иными нормами, регулирующими данную сферу деятельности, а также требовать своевременного устранения недостатков (дефектов) работ (результата работ), выявленных в процессе выполнения работ, а также при приемке выполненных работ, возникших вследствие невыполнения и (или) ненадлежащего выполнения работ Исполнителем и (или) третьими лицами, привлеченными им для выполнения работ.

4.3.2. Требовать от Исполнителя выполнения гарантийных обязательств в соответствии с разделом 5 настоящего контракта.

4.3.3. Требовать от Исполнителя представления надлежащим образом оформленной отчетной документации, предусмотренной контрактом и подтверждающей исполнение обязательств по нему.

4.3.4. Давать распоряжения (указания, предписания, разъяснения) относительно выполнения Исполнителем своих обязательств по настоящему контракту, осуществлять контроль и надзор за ходом и качеством выполнения работ, соблюдением сроков их выполнения и соответствию требованиям контракта и действующего законодательства, не вмешиваясь при этом в оперативно-хозяйственную деятельность Исполнителя.

4.3.5. Использовать подготовленную Исполнителем документацию по своему усмотрению, в том числе передавать ее третьим лицам.

4.3.6. Требовать возмещения убытков, причиненных в связи с неисполнением или ненадлежащим исполнением Исполнителем обязательств, предусмотренных настоящим контрактом.

4.3.7. Удержать сумму неисполненных Исполнителем требований об уплате неустоек (штрафов, пеней), предъявленных Заказчиком в соответствии с Федеральным законом № 44-ФЗ, из суммы, подлежащей оплате Исполнителю.

4.3.8. Отказать Исполнителю в приемке результата выполнения работ в случае его несоответствия условиям контракта.

4.3.9. Запрашивать у Исполнителя информацию о ходе исполнения обязательств по настоящему контракту.

4.3.10. Принять решение об одностороннем отказе от исполнения контракта по основаниям, предусмотренным Гражданским кодексом РФ для одностороннего отказа от исполнения отдельных видов обязательств.

4.3.11. Осуществлять иные права, предоставленные Заказчику в соответствии с законодательством Российской Федерации и контрактом.

4.4. Заказчик обязан:

4.4.1. Оказать Исполнителю в пределах своих полномочий административно-организационную помощь в получении Исполнителем документов, необходимых для выполнения комплексных кадастровых работ, исходных данных в объеме, предусмотренном Федеральным законом № 221-ФЗ.

4.4.2. Своевременно принять и оплатить надлежащим образом выполненные работы в соответствии с порядком, предусмотренным настоящим контрактом.

4.4.3. Регистрировать и хранить письменные обращения Исполнителя.

4.4.4. Предоставлять Исполнителю разъяснения и уточнения по вопросам выполнения работ в рамках настоящего контракта в срок не позднее трех рабочих дней с даты получения письменного обращения Исполнителя.

4.4.5. Оказывать Исполнителю содействие в целях выполнения работ в соответствии с условиями контракта.

4.4.6. Обеспечить согласование новых условий контракта с Исполнителем, в том числе по цене и (или) срокам исполнения контракта и (или) объему работ, предусмотренных настоящим контрактом, в случаях, предусмотренных частью 6 статьи 161 Бюджетного кодекса Российской Федерации, при уменьшении ранее доведенных до Заказчика как получателя бюджетных средств лимитов бюджетных обязательств.

4.4.7. Применять к Исполнителю меры ответственности, предусмотренные законодательством и настоящим контрактом, в случае неисполнения или ненадлежащего исполнения Исполнителем принятых на себя обязательств.

4.4.8. Исполнять иные обязанности в соответствии с законодательством Российской Федерации и настоящим контрактом.

5. ГАРАНТИИ КАЧЕСТВА РАБОТ

5.1. Исполнитель гарантирует выполнение работ с надлежащим качеством в соответствии с условиями контракта и с соблюдением требований нормативной документации, а также устранение недостатков (дефектов), выявленных при приемке работ и (или) обнаруженных в пределах гарантийного срока, установленного пунктом 5.2 контракта.

5.2. Гарантийный срок, в течение которого Исполнитель обязуется своими силами и за свой счет исправлять выявленные отступления (нарушения) от условий настоящего контракта или иные недостатки, влияющие на качество выполненных им работ (результата работ), составляет не менее 36 (тридцати шести) месяцев и начинает исчисляться со дня, следующего за днем подписания Заказчиком документа о приемке.

5.3. Если в течение гарантийного срока, указанного в пункте 5.2 контракта, будут обнаружены недостатки (дефекты) работ (результата работ), Заказчик уведомляет об этом Исполнителя.

5.4. Не позднее 5 (пяти) рабочих дней со дня получения Исполнителем уведомления о выявленных недостатках (дефектах) работ (результата работ) Стороны составляют акт с указанием недостатков, порядка и срока их устранения.

5.5. В случае уклонения Исполнителя от составления акта выявленных недостатков (дефектов) работ в установленный срок Заказчик вправе составить его без участия Исполнителя.

5.6. В случае отказа Исполнителя от устранения выявленных недостатков (дефектов) работ или в случае неустранения недостатков (дефектов) работ в установленный срок,

Заказчик вправе привлечь третьих лиц с возмещением расходов на устранение недостатков (дефектов) работ за счет Исполнителя.

6. ПОРЯДОК ПРИЕМКИ ВЫПОЛНЕННЫХ РАБОТ

6.1. Не позднее **2 календарных дней с даты окончания работ,** указанных в пункте 1.1. Контракта, Исполнитель по факту выполнения работ, передает Заказчику следующие приемочные:

- Акт выполненных работ в 2 экземплярах, подписанный Исполнителем;
- счет;

Сдача-прием выполненных работ осуществляется по адресу: г. Майкоп, ул. Краснооктябрьская, 12.

6.2. Приемка выполненных работ осуществляется Заказчиком в течение 7 (семи) рабочих дней со дня предоставления Исполнителем Заказчику Акта выполненных работ.

6.3. Заказчиком в течение одного рабочего дня со дня завершения приемки выполненных работ подписывается Акт выполненных работ, либо направляется Исполнителю в письменной форме мотивированный отказ от подписания Акта выполненных работ.

6.4. В случае предъявления мотивированного отказа Заказчика от подписания Акта выполненных работ Исполнитель обязан рассмотреть его и устранить недостатки в течение трех рабочих дней со дня получения данного отказа.

6.5. Датой исполнения работ по настоящему Контракту является дата подписания Сторонами Акта выполненных работ без претензий.

6.6. В случае обнаружения скрытых недостатков выполненных работ, которые не могли быть обнаружены при приемке, Заказчик может предъявить Исполнителю письменную претензию в течение установленного гарантийного срока.

7. Ответственность сторон

7.1. Взыскание неустойки с Исполнителя.

7.1.1. В случае просрочки исполнения Исполнителем обязательств, предусмотренных Контрактом, а также в иных случаях неисполнения или ненадлежащего исполнения Исполнителем контрактных обязательств Заказчик направляет Исполнителю требование об уплате неустоек (штрафов, пеней).

7.1.2. В соответствии с ч. 7 ст. 34 Федерального закона от 05.04.2013 N 44-ФЗ пени начисляются за каждый день просрочки исполнения Исполнителем обязательства. предусмотренного Контрактом, начиная со дня, следующего после дня истечения установленного Контрактом срока исполнения. Согласно той же норме размер пеней устанавливается Контрактом и равен одной трехсотой действующей на дату уплаты пеней ключевой ставки ЦБ РФ от цены Контракта, уменьшенной на сумму, пропорциональную объему обязательств, предусмотренных Контрактом и фактически исполненных Исполнителем. Исключение составляют случаи, для которых законодательством РФ установлен иной порядок начисления пеней.

7.1.3. За каждый факт неисполнения или ненадлежащего исполнения Исполнителем обязательств, предусмотренных Контрактом, за исключением просрочки исполнения обязательств (в том числе гарантийного обязательства), Исполнитель обязан уплатить Заказчику штраф, размер которого определяется в соответствии с Правилами, утвержденными Постановлением Правительства РФ от 30.08.2017 № 1042, или законом.

Если иное не предусмотрено законом, размер штрафа устанавливается в следующем порядке:

а) 10 % от цены Контракта в случае, если цена Контракта не превышает 3 млн рублей;

Если иное не предусмотрено законом, за каждый факт неисполнения или ненадлежащего исполнения Исполнитлелм обязательства, предусмотренного Контрактом, которое не имеет стоимостного выражения, размер штрафа устанавливается в следующем порядке:

а) 1 тыс. рублей, если цена Контракта не превышает 3 млн рублей;

7.2. Взыскание неустойки с Заказчика

7.2.1. В случае просрочки исполнения Заказчиком обязательств, предусмотренных Контрактом, а также в иных случаях неисполнения или ненадлежащего исполнения Заказчиком контрактных обязательств Исполнитель вправе потребовать уплаты неустоек (штрафов, пеней).

7.2.2. Неустойка начисляется Заказчику за каждый день просрочки исполнения предусмотренного Контрактом обязательства начиная со дня, следующего за днем истечения установленного Контрактом срока исполнения обязательства. Размер неустойки равен одной трехсотой действующей на дату уплаты неустойки ключевой ставки ЦБ РФ от не уплаченной в срок суммы.

7.2.3. За каждый факт неисполнения Заказчиком обязательств, предусмотренных Контрактом, за исключением просрочки исполнения обязательств, Исполнитель вправе взыскать с Заказчика штраф, размер которого определяется в соответствии с Правилами, утвержденными Постановлением Правительства РФ от 30.08.2017 № 1042, или законом.

Если иное не установлено законом, размер штрафа устанавливается в следующем порядке:

а) 1 тыс. рублей, если цена Контракта не превышает 3 млн рублей (включительно);

7.3. Сторона освобождается от уплаты неустойки (штрафа. пени). если докажет. что неисполнение или ненадлежащее исполнение обязательства, предусмотренного Контрактом, произошло вследствие непреодолимой силы или по вине другой стороны.

7.4. Если иное не предусмотрено законом, сторона, не исполнившая или ненадлежащим образом исполнившая обязательство при осуществлении предпринимательской деятельности, несет ответственность, если не докажет, что надлежащее исполнение оказалось невозможным вследствие непреодолимой силы, то есть чрезвычайных и непредотвратимых при данных условиях обстоятельств.

8. Порядок разрешения споров

8.1. Споры и разногласия, которые могут возникнуть при исполнении настоящего контракта, будут по возможности разрешаться путем переговоров между Сторонами.

8.2. В случае, если Стороны не придут к соглашению, споры разрешаются в судебном порядке в соответствии с действующим законодательством Российской Федерации.

9. Форс-мажорные обстоятельства

9.1. Стороны освобождаются от ответственности за частичное или полное неисполнение обязательств по настоящему Контракту, если это неисполнение явилось следствием обстоятельств непреодолимой силы, возникших после заключения Контракта в результате событий чрезвычайного характера.

К обстоятельствам непреодолимой силы относятся события, на которые Стороны не могут оказывать влияние и за возникновение которых ответственности не несут (землетрясение, наводнение, пожар, и другие стихийные бедствия, принятие органами законодательной власти ограничительных норм права и другие). Указанные события должны оказывать прямое влияние на невозможность надлежащего исполнения Сторонами принятых обязательств по настоящему Контракту. К таким обстоятельствам не относятся отсутствие средств или невозможность выполнить финансовые обязательства.

9.2. Сторона, ссылающаяся на обстоятельства непреодолимой силы, обязана в течение 3 (трех) календарных дней известить другую Сторону о наступлении действия или о прекращении действия подобных обстоятельств и предоставить надлежащее доказательство наступления форс-мажорных обстоятельств.

Надлежащим доказательством наличия указанных обстоятельств и их продолжительности будут служить заключения соответствующих компетентных органов.

9.3. По прекращению действия форс-мажорных обстоятельств, Сторона, ссылающаяся на них, должна без промедления известить об этом другую Сторону в письменном виде.

Если Сторона не направит или несвоевременно направит необходимое извещение, то она обязана возместить другой Стороне убытки, причиненные неизвещением или несвоевременным извещением.

9.4. Стороны могут отказаться от дальнейшего исполнения обязательств по Контракту по соглашению сторон, если обстоятельство непреодолимой силы длится более 30 (тридцати) календарных дней. При этом Сторона, не исполнившая обязательств по настоящему Контракту, обязана возвратить другой Стороне все полученное ей по настоящему Контракту от другой Стороны.

10. Заключительные положения

10.1. Настоящий контракт составлен в двух экземплярах, имеющих одинаковую юридическую силу, по одному экземпляру для каждой из Сторон.

10.2. Контракт вступает в силу с момента его подписания и действует до **31.12.2024 года,** с учетом требований бюджетного законодательства, а в части взаиморасчетов до даты надлежащего выполнения обязательств по настоящему Контракту.

10.3. Все изменения и дополнения к настоящему контракту оформляются дополнительными соглашениями Сторон в письменной форме, которые являются неотъемлемой частью настоящего контракта.

10.4. Заявления, уведомления, извещения, требования или иные юридически значимые сообщения, с которыми контракт связывает гражданско-правовые последствия для Сторон настоящего контракта, влекут для этого лица такие последствия с момента доставки соответствующего сообщения Стороне или ее представителю.

10.5. Во всем остальном, что не предусмотрено настоящим контрактом, Стороны руководствуются законодательством Российской Федерации.

10.6. Расторжение настоящего контракта допускается по соглашению Сторон, по решению суда, в случае одностороннего отказа Стороны контракта от исполнения контракта в соответствии с гражданским законодательством.

10.7. Неотъемлемой частью настоящего Контракта является:

Приложение №1 «Спецификация»;

Приложение №2 «Техническое задание».

11. ЮРИДИЧЕСКИЕ АДРЕСА И РЕКВИЗИТЫ СТОРОН

Заказчик:
Комитет Республики Адыгея по имущественным отношениям
ИНН/КПП 0105010768/010501001
385000, Республика Адыгея, г. Майкоп,
ул. Краснооктябрьская, 12
УФК по Республике Адыгея (Комитет Республики Адыгея по имущественным отношениям л/с 03762000830)
Отделение - НБ Республика Адыгея г. Майкоп
к/с 40102810145370000066
р/с 03221643790000007600
БИК: 017908101
Тел: 8(8772)521283
Адрес электронной почты:
komimra@mail.ru

Председатель:

_____ /Бочарникова И.П./

М.П.

Исполнитель:
ППК «Роскадастр»
Юридический адрес: 107078, Россия, г. Москва, Орликов пер. д.10, стр.1
Филиал ППК «Роскадастр» по Республике Адыгея
Почтовый адрес: 385009, Россия, Республика Адыгея, г Майкоп, ул. Юннатов, 9
ИНН/КПП 7708410783/010043001
Банк получателя: Юго-Западный банк ПАО Сбербанк, г.Ростов-на-Дону
БИК банка получателя: 046015602
Счет № банка получателя: 30101810600000000602
Счет № получателя: 40503810401000000002
Адрес электронной почты:
filial@01.kadastr.ru

Исполнитель:

_____ / Хуако А.Х.

М.П.

Приложение № 1
к контракту
№ 3 от 20 мая 2024 г.

СПЕЦИФИКАЦИЯ

№ п/п	Наименование работ	Ед. изм.	Кол-во	Цена за Ед. изм., руб., с НДС 20 %	Сумма, руб. с НДС 20 %
1	Выполнение комплексных кадастровых работ в отношении кадастровых кварталов 01:08:0518011, 01:08:0507039 в муниципальном образовании «Город Майкоп»	Условная единица	1	133 501,16	133 501,16
	ИТОГО				**133 501,16**

ЗАКАЗЧИК:
Комитет Республики Адыгея по имущественным отношениям

Председатель:

_____ Бочарникова И.П.

М.П.

ИСПОЛНИТЕЛЬ:
ППК «Роскадастр»

Директор филиала

_____ / Хуако А.Х./

М.П.

Приложение № 2
к Контракту № 3 от 20 мая 2024 г.

ТЕХНИЧЕСКОЕ ЗАДАНИЕ
на выполнение комплексных кадастровых работ в отношении кадастровых кварталов 01:08:0518011, 01:08:0507039 в муниципальном образовании «Город Майкоп»

1. Выполнение комплексных кадастровых работ осуществляется в соответствии с требованиями:

– Земельного кодекса Российской Федерации;

– Градостроительного кодекса Российской Федерации;

– Федерального закона от 24.07.2007 № 221-ФЗ «О кадастровой деятельности» (далее – Федеральный закон № 221-ФЗ);

– Федерального закона от 13.07.2015 № 218-ФЗ «О государственной регистрации недвижимости» (далее – Федеральный закон № 218-ФЗ);

– Постановление Правительства Российской Федерации от 01.12. 2021 № 2148 «Об утверждении государственной программы Российской Федерации «Национальная система пространственных данных»;

– Приказа Минэкономразвития России от 20.04.2015 № 244 «Об утверждении формы и содержания протокола заседания согласительной комиссии по вопросу согласования местоположения границ земельных участков при выполнении комплексных кадастровых работ»;

– Приказа Минэкономразвития России от 23.04.2015 № 254 «Об утверждении формы извещения о начале выполнения комплексных кадастровых работ и примерной формы и содержания извещения о проведении заседания согласительной комиссии по вопросу согласования местоположения границ земельных участков при выполнении комплексных кадастровых работ»;

– Приказа Минэкономразвития России от 06.11.2019 № 728 «Об утверждении формы сведений о выявленных расположенных в границах выполнения комплексных кадастровых работ земельных участках, сведения о которых отсутствуют в Едином государственном реестре недвижимости и в отношении которых у использующих их лиц отсутствуют документы, устанавливающие или подтверждающие право пользования земельным участком, в том числе на условиях сервитута, либо иные документы, допускающие в соответствии с земельным законодательством использование земельных участков без предоставления или установления сервитута, а также зданиях, сооружениях, объектах незавершенного строительства, сведения о которых отсутствуют в Едином государственном реестре недвижимости и в отношении которых у использующих их лиц отсутствуют правоустанавливающие или правоудостоверяющие документы»;

– Приказа Росреестра от 04.08.2021 № П/0337 «Об установлении формы карты-плана территории, формы акта согласования местоположения границ земельных участков при выполнении комплексных кадастровых работ и требований к их подготовке» (далее – Приказ № П/0337);

– Приказа Росреестра от 23.10.2020 № П/0393 «Об утверждении требований к точности и методам определения координат характерных точек границ земельного участка, требований к точности и методам определения координат характерных точек контура здания. сооружения или объекта незавершенного строительства на земельном участке, а также требований к определению площади здания, сооружения, помещения, машино-места»;

– иных нормативных правовых актов.

2. Цель и задачи:

2.1. Целью настоящей работы является:

– уточнение местоположения границ земельных участков, расположенных на территории кадастровых кварталов, на территории которых проводятся комплексные кадастровые работы;

– установление или уточнение местоположения на земельных участках зданий, сооружений, объектов незавершенного строительства, указанных в части 1 статьи 42.1 Федерального закона № 221-ФЗ;

– обеспечение образования земельных участков, на которых расположены здания, в том числе многоквартирные дома, сооружения, за исключением сооружений, являющихся линейными объектами, при наличии проекта межевания;

– обеспечение образования земельных участков общего пользования, занятых площадями, улицами, проездами, набережными, скверами, бульварами, водными объектами, пляжами и другими объектами, при наличии проекта межевания;

– исправление реестровых ошибок в сведениях о местоположении границ объектов недвижимости.

2.2. Комплексные кадастровые работы проводятся в отношении всех объектов недвижимости, расположенных в кадастровых кварталах 01:08:0518011, 01:08:0507039 в муниципальном образовании «Город Майкоп»:

– земельных участков, сведения Единого государственного реестра недвижимости (далее – ЕГРН) о которых не соответствуют установленным на основании Федерального закона № 218-ФЗ требованиям к описанию местоположения границ земельных участков;

– земельных участков, образование которых предусмотрено документами, указанными в части 6 статьи 42.1 Федерального закона № 221-ФЗ;

– зданий, сооружений (за исключением линейных объектов), а также объектов незавершенного строительства, сведения о которых содержатся в ЕГРН.

2.3. Задачи:

– подготовить карт-планы территории (далее – КПТР), содержащие необходимые для внесения в ЕГРН сведений о земельных участках, зданиях, сооружениях, об объектах незавершенного строительства, расположенных в границах территории выполнения комплексных кадастровых работ в порядке, установленном Федеральным законом № 221-ФЗ и Федеральным законом № 218-ФЗ;

– обеспечить представление КПТР в орган регистрации прав;

– обеспечить внесение сведений, содержащихся в КПТР в ЕГРН.

3. Исходные данные

3.1. В качестве основных исходных материалов и данных для выполнения работ используются:

сведения ЕГРН;

картографические материалы, хранящиеся в государственных фондах пространственных данных;

документы и материалы государственного фонда данных, полученных в результате проведения землеустройства;

данные единой электронной картографической основы;

каталоги координат пунктов государственной геодезической сети, геодезических сетей специального назначения.

ситуационные планы, содержащиеся в технических паспортах объектов недвижимости, расположенных на таких земельных участках, подготовленных органами и

организациями по государственному техническому учету и (или) технической инвентаризации;

планово-картографические материалы, имеющиеся в органах архитектуры, строительства и жилищного хозяйства, городских, поселковых, сельских органах местной администрации;

документы по территориальному планированию (в том числе планшеты) муниципального образования (схема территориального планирования муниципального образования, генеральный план муниципального образования);

правила землепользования и застройки муниципального образования;

- документация по планировке территории (основной части проекта межевания территории) кадастровых кварталов 01:08:0518011, 01:08:0518012, 01:08:0518014, северной части кадастрового квартала 01:08:0518025, ограниченных переулком Кочубея, улицами Железнодорожной, Разина, Батарейной и земельным участком с кадастровым номером 01:08:0518025:4 в городе Майкопе, утвержденная постановлением муниципального образования «Город Майкоп» от 01.03.2022 № 178;

- постановление МО «Город Майкоп» от 21.11.2008 № 648 «Об утверждении «Проектов межевания территории кварталов 25, 46, 74, 75, 102, 103, 131, 133, 162, 163, 192, 193, 220, 300, 301, 317, 318, 332, 333, 370, 370-б, 725, 726, 727, 729, 730, 740 города Майкопа»;

и иные документы (сведения), позволяющие однозначно установить описание местоположения объекта недвижимости.

3.2. В случае выполнения комплексных кадастровых работ с учетом особенностей, установленных частью 6 статьи 42.1 Федерального закона № 221-ФЗ, используются соответствующие материалы для выполнения таких работ.

4. Объем работ и основные требования к ним:

Комплексные кадастровые работы выполняются на территории муниципального образования «Город Майкоп» в отношении всех объектов недвижимости, указанных в пункте 2.2 настоящего Технического задания и расположенных, на территории кадастровых кварталов 01:08:0518011, 01:08:0507039, в которых согласно сведениям ЕГРН расположено 52 объекта недвижимости. При этом объем выполняемых Исполнителем работ составляет -1 (одна) условная единица.

Прогноз количества объектов в КПТР 45 объектов недвижимости.

Окончательное количество объектов в КПТР, подготовленных в результате выполнения комплексных кадастровых работ, может отличаться от прогнозного количества объектов в КПТР, указанного в настоящем пункте Технического задания. Это не является основанием для изменения цены Контракта и (или) других условий Контракта.

5. Сроки выполнения работ:

Работы выполняются с даты заключения контракта не позднее 16.11.2024г. в сроки, указанные для каждого этапа работ в графике выполнения комплексных кадастровых работ, согласно Приложению № 1 к настоящему Контракту.

6. Содержание работ.

6.1. Подготовительный этап.

6.1.1. В рамках подготовительного этапа Заказчик обязан:

оказать содействие Исполнителю в получении Исполнителем документов, необходимых для выполнения комплексных кадастровых работ, исходных данных в объеме, предусмотренном Федеральным законом № 221-ФЗ;

обеспечить формирование согласительной комиссии в соответствии с частью 1 статьи 42.10 Федерального закона № 221-ФЗ.

6.1.2. В рамках подготовительного этапа Исполнитель обязан:

получить документы, содержащие необходимые для выполнения комплексны кадастровых работ исходные данные;

уведомить правообладателей объектов недвижимости, являющихся в соответствии частью 1 статьи 42.1 Федеральным законом № 221-ФЗ объектами комплексных кадастровы

работ, о начале выполнения таких работ в порядке, установленном статьей 42.7 Федерального закона № 221-ФЗ;

предоставить в орган регистрации прав заявления о внесении в ЕГРН сведений об адресе электронной почты и (или) о почтовом адресе, по которым осуществляется связь с лицом, чье право на объект недвижимости зарегистрировано, а также с лицом, в пользу которого зарегистрировано ограничение права или обременение объекта недвижимости (далее – адрес правообладателя и (или) адрес электронной почты правообладателя), если указанные лица являются правообладателями объектов недвижимости, в отношении которых выполняются комплексные кадастровые работы, и заявлений о внесении в ЕГРН сведений о ранее учтенных объектах недвижимости, расположенных в границах территории выполнения комплексных кадастровых работ, в соответствии с предоставленными правообладателями этих объектов и заверенными в порядке, установленном частями 1 и 9 статьи 21 Федерального закона № 218-ФЗ, копиями документов, устанавливающих или подтверждающих права на эти объекты недвижимости, которые в соответствии с частью 4 статьи 69 Федерального закона № 218-ФЗ считаются ранее учтенными, но сведения о которых отсутствуют в ЕГРН либо права на которые возникли до дня вступления в силу Федерального закона от 21.07.1997 года № 122-ФЗ «О государственной регистрации прав на недвижимое имущество и сделок с ним» и не прекращены и государственный кадастровый учет которых не осуществлен;

6.1.3. В результате подготовительного этапа Заказчику в течение 5 рабочих дней со дня истечения срока, указанного в пункте 1.3 Графика выполнения комплексных кадастровых работ, предоставляются:

копии документов, подтверждающие получение исполнителем исходных картографических и геодезических данных;

копии документов, подтверждающие уведомление правообладателей объектов недвижимости, являющихся в соответствии с частью 1 статьи 42.1 Федерального закона № 221-ФЗ объектами комплексных кадастровых работ, о начале таких работ и иных заинтересованных лиц;

копии документов, подтверждающих внесение в ЕГРН сведений о ранее учтенных земельных участках в соответствии с частями 4, 4.1 статьи 42.6 Федерального закона № 221-ФЗ либо информацию об отсутствии таких ранее учтенных земельных участках.

6.2. 1 этап.

6.2.1. Исполнитель обязан:

обследовать пункты исходной геодезической основы (в случае выполнения работ геодезическим методом, методом спутниковых геодезических измерений (определений);

выполнить геодезические работы – сгущение съемочного обоснования (в случае выполнения работ геодезическим методом, методом спутниковых геодезических измерений (определений);

определить координаты характерных точек границ объектов недвижимости, расположенных в кадастровых кварталах, в отношении которых проводятся комплексные кадастровые работы, методами, определенными Приказом № П/0337;

определить перечень объектов недвижимости, сведения о которых необходимо включить в КПТР;

указать на местности местоположение границ земельных участков в соответствии с подготовленным проектом КПТР в случае, предусмотренном частью 1 статьи 42.1 Федерального закона № 221-ФЗ;

подготовить информацию о возможности образования земельных участков на территории выполнения комплексных кадастровых работ, включающую кадастровые номера исходных земельных участков, сведения о способе образования земельных участков, местоположении границ, площади и виде (видах) разрешенного использования образуемых земельных участков, в случае, если в результате уточнения местоположения границ земельного участка, в отношении которого выполняются комплексные кадастровые работы, за исключением случая исправления реестровой ошибки в описании местоположения границ земельного участка, получено значение площади земельного участка, которое превышает

значение площади земельного участка, сведения о которой относительно этого земельного участка содержатся в ЕГРН, более чем на величину предельного минимального размера земельного участка, установленного в соответствии с земельным законодательством, либо более чем на десять процентов, если предельный минимальный размер земельного участка не установлен (часть 4 статьи 42.8 Федерального закона № 221-ФЗ);

запросить письменное согласие у правообладателя земельного участка с результатами комплексных кадастровых работ в случае, если при исправлении реестровой ошибки в описании местоположения границ такого земельного участка получено значение площади земельного участка, которое меньше значения площади земельного участка, сведения о которой относительно этого земельного участка содержатся в ЕГРН, более чем на десять процентов, и отсутствует возможность соблюдения требований пункта 1 части 3 статьи 42,8 Федерального закона № 221-ФЗ;

направить сведения о выявленных объектах (включая сведения о местоположении границ и площади земельного участка, местоположении зданий, сооружений, объектов незавершенного строительства на земельном участке) Заказчику и в территориальный орган федерального органа исполнительной власти, уполномоченного на осуществление государственного земельного надзора в случае выявления расположенных в границах территории выполнения комплексных кадастровых работ земельных участков, сведения о которых отсутствуют в ЕГРН и в отношении которых у использующих их лиц отсутствуют документы, устанавливающие или подтверждающие право пользования земельным участком, в том числе на условиях сервитута, либо иные документы, допускающие в соответствии с земельным законодательством использование земельных участков без предоставления или установления сервитута, а также зданий, сооружений, объектов незавершенного строительства, сведения о которых отсутствуют в ЕГРН и в отношении которых у использующих их лиц отсутствуют правоустанавливающие или правоудостоверяющие документы;

сформировать КПТР в виде XML-документа и в форме документа на бумажном носителе;

проверить подготовленные КПТР с использованием сервиса «Личный кабинет кадастрового инженера» (в случае работоспособности сервиса).

6.2.2. В результате 1 этапа Исполнитель в срок, указанный в пункте 2 Графика выполнения комплексных кадастровых работ, представляет Заказчику:

проекты КПТР;

сведения об указанных в части 4.1 статьи 42.1 № 221-ФЗ выявленных объектах, расположенных в границах территории выполнения комплексных кадастровых работ, и (или) предусмотренную частью 4 статьи 42.8 № 221-ФЗ информацию о границах фактического использования земельных участков в случае, если сведения о таких границах не могут быть внесены в ЕГРН при осуществлении государственного кадастрового учета в связи с уточнением местоположения границ земельного участка и для указанной цели требуется образование нового земельного участка в установленном Земельным кодексом Российской Федерации порядке либо информацию об отсутствии сведений и (или) информации.

6.3. 2 этап.

6.3.1. Исполнитель обязан:

представить в согласительную комиссию проекты КПТР, в том числе в форме документа на бумажном носителе;

участвовать в заседаниях согласительной комиссии по рассмотрению представленных проектов КПТР;

вносить необходимые изменения в КПТР в соответствии с заключениями согласительной комиссии о необходимости изменения Исполнителем комплексных кадастровых работ КПТР;

по результатам согласования оформить КПТР в окончательной редакции;

проверить подготовленные КПТР с использованием сервиса «Личный кабинет кадастрового инженера» (в случае работоспособности сервиса);

представить Заказчику комплексных кадастровых работ проекты КПТР для их рассмотрения и утверждения в виде XML-документа и в форме документа на бумажном носителе в соответствии с требованиями Приказа № П/0337;

6.3.2. Заказчик обязан утвердить представленные КПТР.

6.3.3. Результатом 2 этапа является утвержденные Заказчиком КПТР.

6.4. 3 этап

6.4.1. Заказчик обязан направить КПТР в срок не более 3 рабочих дней со дня утверждения в орган регистрации прав в порядке, установленном частью 3 статьи 19 Федерального закона № 218 для внесения сведений об объектах недвижимости в ЕГРН;

6.4.2. В случае приостановления осуществления государственного кадастрового учета Исполнитель обязан в течение 7 рабочих дней устранить причины такого приостановления.

6.4.3. Заказчик получает документы по результатам внесения сведений в ЕГРН.

6.4.4. Сдача Заказчику результатов работ осуществляется после внесения сведений в ЕГРН. Исполнитель направляет Заказчику акт выполненных работ в 2 (двух) экземплярах с приложением счета и счета-фактуры (при наличии).

6.5. Исполнитель вправе выполнить вышеуказанные работы досрочно.

6.6. Исполнитель еженедельно с момента заключения государственного контракта предоставляет Заказчику информацию о ходе проведения Исполнителем комплексных кадастровых работ.

7. Результат работ.

7.1 Результатом выполнения комплексных кадастровых работ является внесение сведений об объектах недвижимости, содержащихся в КПТР кадастровых кварталов 01:08:0518011, 01:08:0507039 в ЕГРН, что подтверждается выписками из ЕГРН, содержащими сведения о каждом объекте недвижимости, включенном в КПТР кадастровых кварталов 01:08:0518011, 01:08:0507039.

8. Требования по приемке работ и к гарантийному сроку работ и (или) объему предоставления гарантий их качества.

Гарантийный срок на выполненные Исполнителем работы составляет не менее 36 (тридцати шести) месяцев с даты подписания акта выполненных работ. В период гарантийного срока при обнаружении недостатков Исполнитель обязан, своими силами и без увеличения цены контракта, устранить выявленные недостатки.

ЗАКАЗЧИК:	*ИСПОЛНИТЕЛЬ:*
Комитет Республики Адыгея по имущественным отношениям	**ППК «Роскадастр»**
Председатель:	Директор филиала
_____ Бочарникова И.П.	_____/ Хуако А.Х./
М.П.	М.П.

График выполнения комплексных кадастровых работ

№	Даты и сроки	Работы	Результат
1.	**Подготовительный этап**		
1.1	в течение 10 (десяти) рабочих дней с момента заключения контракта	1. Направление извещения о начале выполнения комплексных кадастровых работ (Заказчик, Исполнитель); 2. Получение и сбор документов, содержащих необходимые для выполнения комплексных кадастровых работ исходные данные (Исполнитель).	Копии документов, подтверждающие получение исполнителем исходных картографических и геодезических данных; Копии документов, подтверждающие уведомление правообладателей объектов недвижимости, являющихся в соответствии с частью 1 статьи 42.1 Федерального закона № 221-ФЗ объектами комплексных кадастровых работ, о начале таких работ и иных заинтересованных лиц; Документы, подтверждающие внесение в ЕГРН сведений о ранее учтенных земельных участках в соответствии с частями 4, 4.1 статьи 42.6 Федерального закона № 221-ФЗ либо информацию об отсутствии таких ранее учтенных земельных участках.
1.2	в течение 20 (двадцати) рабочих дней со дня заключения контракта	1. Обследование территории комплексных кадастровых работ (Исполнитель); 2. Обеспечение формирования согласительной комиссии (Заказчик)	
1.3	в течение 30 (тридцати) рабочих дней со дня опубликования извещения	1. Сбор информации от правообладателей объектов недвижимости адресов и (или) адресов электронной почты, документов на ранее учтенные объекты недвижимости (Исполнитель). 2. Подача заявления об адресах правообладателей и заявлений о внесении сведений о ранее учтенных объектах недвижимости в орган регистрации прав (Исполнитель).	
2.	**Этап 1**		Проекты КПТР: Сведения об указанных в части 4.1 статьи 42.1 № 221-ФЗ выявленных объектах, расположенных в границах территории
2.1	Не позднее 24.07.2024	1. Определение координат характерных точек границ объектов недвижимости (Исполнитель); 2. Подготовка проектов карт-планов территории (далее –	

		КПТР), а также информации, предусмотренной пунктом 5.1 части 2 статьи 42.6 № 221-ФЗ (Исполнитель); 3. Проверка КПТР на соответствие сведениям ЕГРН с использованием сервиса «Личный кабинет кадастрового инженера» (Исполнитель).	выполнения комплексных кадастровых работ, и (или) предусмотренную частью 4 статьи 42.8 № 221-ФЗ информацию о границах фактического использования земельных участков в случае, если сведения о таких границах не могут быть внесены в ЕГРН при осуществлении государственного кадастрового учета в связи с уточнением местоположения границ земельного участка и для указанной цели требуется образование нового земельного участка в установленном Земельным кодексом Российской Федерации порядке либо информацию об отсутствии сведений и (или) информации.
3.	**Этап 2**		
3.1		1. Направление проектов КПТР в согласительную комиссию (Исполнитель); 2. Направление извещения о проведении заседания согласительной комиссии (Заказчик).	Утвержденные Заказчиком КПТР
3.2	в период со дня опубликования извещения о проведении заседания согласительной комиссии по вопросу согласования местоположения границ земельных участков до дня проведения данного заседания, а также в течение тридцати пяти календарных дней со дня проведения первого заседания согласительной	Прием возражений относительно местоположения границ земельных участков.	

	комиссии		
3.3		Проведение заседаний согласительной комиссии, рассмотрение возражений относительно местоположения границ земельных участков, а также согласия правообладателя земельного участка, предусмотренного частью 5 статьи 42.8 Федерального закона № 221-ФЗ	
3.4	в течение двадцати рабочих дней со дня истечения срока представления предусмотренных частью 14 статьи 42.10 № 221-ФЗ возражений	1. Оформление карт-планов территории в окончательной редакции (Исполнитель). 2. Направление согласительной комиссией Заказчику комплексных кадастровых работ для утверждения оформленный Исполнителем комплексных кадастровых работ проектов КПТР в окончательной редакции и необходимые для его утверждения материалы заседания согласительной комиссии	
3.5		Утверждение проектов КПТР (Заказчик)	
4	**Этап 3**		
4.1	в течение 3 (трех) рабочих дней со дня утверждения КПТР	Направление КПТР в орган регистрации прав (Заказчик)	
4.2	Не позже 16.11.2024г.	1. Обеспечение Исполнителем устранения причин приостановления (при наличии) осуществления государственного кадастрового учета при внесении сведений об объектах недвижимости в ЕГРН. 2. Получение Заказчиком сведений об объектах недвижимости в ЕГРН, подтверждающих результат выполнения комплексных кадастровых работ.	Выписки ЕГРН, подтверждающие внесение сведений КПТР
5	**Приемка работ** В сроки, установленные государственным контрактом, но не позже 01.12.2024г.	1. Направление Исполнителем в адрес Заказчика акта выполненных работ в 2 (двух) экземплярах с приложением счета и счета-фактуры (при наличии); 2. Подписание Заказчиком акта выполненных работ.	Акты приемки работ

КОМИТЕТ
РЕСПУБЛИКИАДЫГЕЯ
ПО ИМУЩЕСТВЕННЫМ ОТНОШЕНИЯМ
Краснооктябрьская ул., 12,
г. Майкоп, 385000
тел. 52-51-68, факс 52-42-36
e-mail: komimra@mail.ru

АДЫГЭ РЕСПУБЛИКЭМ
МЫЛЪКУ
ЗЭФЫЩЫТЫКІЭХЭМКІЭКОМИТЕТ
Краснооктябрьскэрур., 12,
къ. Мыекъуапэ,385000
тел.52-51-68, факс 52-42-36
e-mail: komimra@mail.ru

№ 2081 от 22.05.2024

На № _____ от _____

Директору филиала ППК «Роскадастр»
по Республике Адыгея

А.Х. Хуако

Уважаемый Аюб Хазретович!

Комитетом Республики Адыгея по имущественным отношениям на Ваш запрос о предоставлении копий исходных материалов направляет информацию согласно приложению в электронном виде.

Приложение: файлы «фотообразы 011.rar», «фотообразы 039.rar», «2024_квартал 011.rar», «2024_квартал 039.rar», «проект межевания 012 014 011.rar», «проект межевания 039.rar», «кварталы 011 и 039 для контракта.rar».

Заместитель председателя Комитета О.С. Казначевская

52-49-70

Лист электронных подписей документа