ПРАВИТЕЛЬСТВО
РЕСПУБЛИКИ МОРДОВИЯ

П О С Т А Н О В Л Е Н И Е

от 16.05.2024 № 446

г. Саранск

Об утверждении проектной документации по установлению и изменению границ лесов, расположенных в зеленых зонах в лесах Инсарского участкового лесничества Ковылкинского территориального лесничества Республики Мордовия, и изменении площади и границ лесов, расположенных в зеленых зонах Инсарского участкового лесничества Ковылкинского территориального лесничества Республики Мордовия

В соответствии с частями 5 и 6 статьи 114 Лесного кодекса Российской Федерации, пунктами 12 – 15 Правил изменения границ земель, на которых располагаются леса, указанные в пунктах 3 и 4 части 1 статьи 114 Лесного кодекса Российской Федерации, и определения функциональных зон в лесах, расположенных в лесопарковых зонах, утвержденных постановлением Правительства Российской Федерации от 21 декабря 2019 г. № 1755 «Об утверждении Правил изменения границ земель, на которых располагаются леса, указанные в пунктах 3 и 4 части 1 статьи 114 Лесного кодекса Российской Федерации, и определения функциональных зон в лесах, расположенных в лесопарковых зонах», подпунктом 3.1 статьи 2 Закона Республики Мордовия от 14 июня 2011 г. № 26-З «О регулировании лесных отношений в Республике Мордовия» Правительство Республики Мордовия **п о с т а н о в л я е т:**

1. Утвердить прилагаемую проектную документацию по установлению и изменению границ лесов, расположенных в зеленых зонах в лесах Инсарского участкового лесничества Ковылкинского территориального лесничества Республики Мордовия.

Тип. ИМУ. Зак. 1576 – 2 000.

2. Внести в площадь и границы лесов, расположенных в зеленых зонах Инсарского участкового лесничества Ковылкинского территориального лесничества Республики Мордовия, следующие изменения:

исключить из площади и границ лесов, расположенных в зеленых зонах лесные участки Инсарского участкового лесничества Ковылкинского территориального лесничества Республики Мордовия, части выделов 1, 3, 27, 28, 29 квартала 3 площадью 2,6843 га;

включить в площадь и границы лесов, расположенных в зеленых зонах Инсарского участкового лесничества Ковылкинского территориального лесничества Республики Мордовия, часть выдела 3 квартала 174 площадью 2,7522 га.

3. Министерству лесного, охотничьего хозяйства и природопользования Республики Мордовия в течение 30 дней со дня принятия настоящего постановления обеспечить в установленном порядке внесение сведений об изменении границ лесов, расположенных в зеленых зонах Инсарского участкового лесничества Ковылкинского территориального лесничества Республики Мордовия, в государственный лесной реестр.

4. Настоящее постановление вступает в силу со дня его официального опубликования.

Председатель Правительства Республики Мордовия **Д. ПОЗДНЯКОВ**

Управление делопроизводства №2

Утверждена
постановлением Правительства
Республики Мордовия
от 16 мая 2024 г. № 446

Проектная документация
по установлению и изменению границ лесов,
расположенных в зеленых зонах в лесах
Инсарского участкового лесничества
Ковылкинского территориального лесничества
Республики Мордовия

2024 г.

Содержание

Введение 3

1. Основания для разработки проектной документации 4

2. Характеристика лесных участков, исключаемых из границ 5

зеленых зон 5

3. Характеристика лесных участков, проектируемых для включения в границы земель, на которых располагаются леса, выполняющие функции защиты природных и иных объектов 13

(леса, расположенные в зеленых зонах) 13

4. Проектирование защитных лесов на территории 21

Ковылкинского территориального лесничества Республики Мордовия 21

5. Функциональное зонирование в лесах, расположенных в зеленой зоне, определенных в изменяемых границах земель, на которых расположены леса в лесопарковых и зеленых зонах 22

6. Сведения о границах населенных пунктов и муниципальных 22

образований, на территории которых осуществляется изменение 22
границ земель, на которых расположены леса, выполняющие 22
функции защиты природных и иных объектов 22

(леса, расположенные в зеленых зонах) 22

ПРИЛОЖЕНИЯ 25

Ведение

Проектируемое изменение границ земель, на которых располагаются леса, выполняющие функции защиты природных и иных объектов (леса, расположенныев зеленых зонах), обусловлено в целях размещения линейного объекта, а именно «Строительство автомобильной дороги «р. п. Кадошкино – с. Большая Поляна» с подходом к мосту через р. Исса в Кадошкинском муниципальном районе Республики Мордовия».

Лесной участок, подлежащий переводу из одной категории земель (леса, расположенные в зеленых зонах) в другую категорию (леса выполняющие функции защиты природных и иных объектов – в леса, расположенные в защитных полосах лесов), располагается в границах Инсарского участкового лесничества Ковылкинского территориального лесничества Министерства лесного,охотничьего хозяйства и природопользования Республики Мордовия.

Согласно данным государственного лесного реестра и лесохозяйственного регламента вышеуказанного лесничества, леса, расположенные в границах испрашиваемого лесного участка, относятся к лесам, выполняющим функции защиты природных и иных объектов (леса, расположенные в зеленых зонах).

Однако это приведет к изменению границ земель, на которых расположены леса, выполняющие функции защиты природных и иных объектов (леса, расположенные в зеленых зонах), а также уменьшению площади этих категорий защитных лесов, что согласно действующему законодательству (ст. 114, п. 5 Лесного кодекса Российской Федерации, постановление Правительства РоссийскойФедерации от 21 декабря 2019 г. № 1755 «Об утверждении Правил изменения границ земель, на которых располагаются леса, указанные в пунктах 3 и 4 части 1 статьи 114 Лесного кодекса Российской Федерации, и определения функциональных зон в лесах, расположенных в зеленых зонах») не допускается.

В связи с этим потребовалась разработка Проектной документации по изменению границ земель, на которых располагаются леса, выполняющие функции защиты природных и иных объектов (леса, расположенные в зеленых зонах), учитывающей равноценную по площади компенсацию исключаемых из этих зон лесных участков.

1. Основания для разработки проектной документации

Подготовка проектной документации по изменению границ зеленых зон в Инсарском участковом лесничестве Ковылкинского территориального лесничества Республики Мордовия (далее – проектная документация) осуществлена Государственным автономным учреждением Республики Мордовия «Лесопожарный центр Республики Мордовия» на основании договора Общество с ограниченной ответственностью «Ладья-Проект» от 30 ноября 2023 г. № 82 согласно пункту 3 Правил изменения границ земель, на которых расположены леса, указанные в пунктах 3 и 4 части 1 статьи 114 Лесного кодекса Российской Федерации, и определения функциональных зон в лесах, расположенных в лесопарковых зонах», утвержденных постановлением Правительства Российской Федерации от 21 декабря 2019 № 1755 «Об утверждении Правил изменения границ земель, на которых расположены леса, указанные в пунктах 3 и 4 части 1 статьи 114 Лесного кодекса Российской Федерации, и определения функциональных зон в лесах, расположенных в зеленых зонах» (далее – Правила).

Основанием для изменения границ лесов, расположенных в зеленых зонах, послужило планируемое размещение линейного объекта «Строительство автомобильной дороги «р. п. Кадошкино – с. Большая Поляна» с подходом к мосту через р. Исса в Кадошкинском муниципальном районе Республики Мордовия», включенного в Государственную программу Республики Мордовия утвержденную постановлением Правительства Республики Мордовия от 27 декабря 2023 г. № 781 «Об утверждении государственной программы Республики Мордовия «Развитие транспортного комплекса Республики Мордовия» (приложение 1).

Для развития транспортной инфраструктуры как основы повышения качества жизни населения Республики Мордовия, испрашивается следующий лесной участок из состава земель лесного фонда:

– квартал 3 части выделов 1, 3, 27, 28, 29

Испрашиваемый лесной участок расположен в Инсарском участковом лесничестве Ковылкинского территориального лесничества Республики Мордовия общей площадью 2,6843 га.

В соответствии со сведениями государственного лесного реестра на 1 января 2023 г., предоставленными Министерством лесного, охотничьего хозяйства и природопользования Республики Мордовия, данный лесной участок относится к защитным лесам, категории: леса, выполняющие функции защиты природных и иных объектов (леса, расположенные в зеленых зонах).

На лесном участке планируется разместить линейный объект «Строительство автомобильной дороги «р. п. Кадошкино – с. Большая Поляна» с подходом к мосту через р. Исса в Кадошкинском муниципальном районе Республики Мордовия». В связи с этим необходимо произвести перевод лесного участка из категории защитности лесов леса, выполняющие функции защиты природных и иных объектов – подкатегория леса, расположенные в защитных полосах лесов. С последующим переводом в

земли промышленности, энергетики, транспорта, связи, радиовещания, телевидения, информатики, земли для обеспечения космической деятельности, земли обороны, безопасности и земли иного специального назначения, перевод планируется осуществить в соответствии с п. 2 ст. 11 Федерального Закона от 3 августа 2018 г. № 341 - ФЗ «О внесении изменений в Земельного Кодекса Российской Федерации и отдельные законодательные акты Российской Федерации в части упрощения размещений линейных объектов».

Перевод указанного лесного участка из земель лесного фонда приведет к уменьшению площади зеленой зоны.

В соответствии с частью 5 статьи 114 Лесного кодекса Российской Федерации изменение границ земель, на которых расположены леса, выполняющие функции защиты природных и иных объектов (леса, расположенные в зеленых зонах), которое может привести к уменьшению их площади, не допускается. В связи с этим в проектной документации отражены результаты проектирования (изменения) границ земель, на которых расположены леса, выполняющие функции защиты природных и иных объектов (леса, расположенные в зеленых зонах) Республики Мордовия, с учетом компенсирования площади исключаемых из этих зон лесных участков включением в границы лесов, выполняющих функции защиты природных и иных объектов (леса, расположенные в зеленых зонах), других лесных участков в соответствии с Правилами.

Проектная документация по изменению границ земель, на которых расположены леса, выполняющие функции защиты природных и иных объектов (леса, расположенные в зеленых зонах), подготовлена в рамках осуществления полномочий органов государственной власти Республики Мордовия в области лесных отношений, определенных статьей 82 Лесного кодекса.

2. Характеристика лесных участков, исключаемых из границ зеленых зон

Проектирование изменения и установления границ земель, на которых располагаются леса, выполняющие функции защиты природных и иных объектов (леса, расположенные в зеленых зонах), проводится на территории Ковылкинского территориального лесничества Министерства лесного, охотничьего хозяйства и природопользования Республики Мордовия.

Лесничество расположено в южной части Республики Мордовия на территории четырёх муниципальных районов: Кадошкинского, Ковылкинского, Инсарского, Торбеевского.

Лесничество граничит: на севере с Атюрьевским и Краснослободским районами, на востоке – Старошайговским, Рузаевским районами, на юге и западе – с Пензенской областью.

Наибольшая протяженность территории лесничества с севера на юг – 73 км, с запада на восток – 85 км.

Администрация территориального лесничества находится в квартале 60 Ковылкинского участкового лесничества, в 2-х км от железнодорожной станции Ковылкино и в 110 км от столицы республики города Саранск.

Территория лесничества закреплена за государственным казенным учреждением Республики Мордовия «Ковылкинское территориальное лесничество».

Почтовый адрес: 431300 Республика Мордовия, г. Ковылкино, Линёв Кордон, д. 1.

Структура Ковылкинского территориального лесничества по данным лесохозяйственного регламента Темниковского участкового лесничества приведена в таблице 1.

Структура лесничества

№ п/п	Наименование участковых лесничеств	Административный район (муниципальное образование)	Общая площадь, га
1.	Инсарское	Инсарский муниципальный район	16577
		Кадошкинский муниципальный район	1385
		Ковылкинский муниципальный район	921
Итого:			18883
2.	Ковылкинское	Ковылкинский муниципальный район	16724
		Торбеевский муниципальный район	76
Итого:			16800
3.	Первомайское	Кадошкинский муниципальный район	4362
		Ковылкинский муниципальный район	16172
Итого:			20534
4.	Пушкинское	Кадошкинский муниципальный район	13428
		Ковылкинский муниципальный район	90
Итого:			13518
Всего по территориальному лесничеству		Инсарский муниципальный район	16577
		Кадошкинский муниципальный район	19175
		Ковылкинский муниципальный район	33907
		Торбеевский муниципальный район	76
Итого:			69735

Из границ земель, на которых располагаются леса, выполняющие функции защиты природных и иных объектов (леса, расположенные в зеленых зонах), проектируется исключить лесной квартал № 3 (части выделов 1, 3, 27, 28, 29), Инсарского участкового лесничества, Ковылкинского территориального лесничества на площади 2,6843 га.

Из границ земель, на которых располагаются защитные леса – лесостепные леса, проектируется исключить часть лесного квартала № 174 (часть выдела 13) Инсарского участкового лесничества, Ковылкинского территориального лесничества на площади 2,7522 га.

Сведения о кадастровом учете (выписка из единого государственного реестра недвижимости с кадастровым номером 13:00:0000000:413) приведена в приложении 2.

Распределение лесов Ковылкинского территориального лесничества по участковым лесничествам представлено на рисунке.

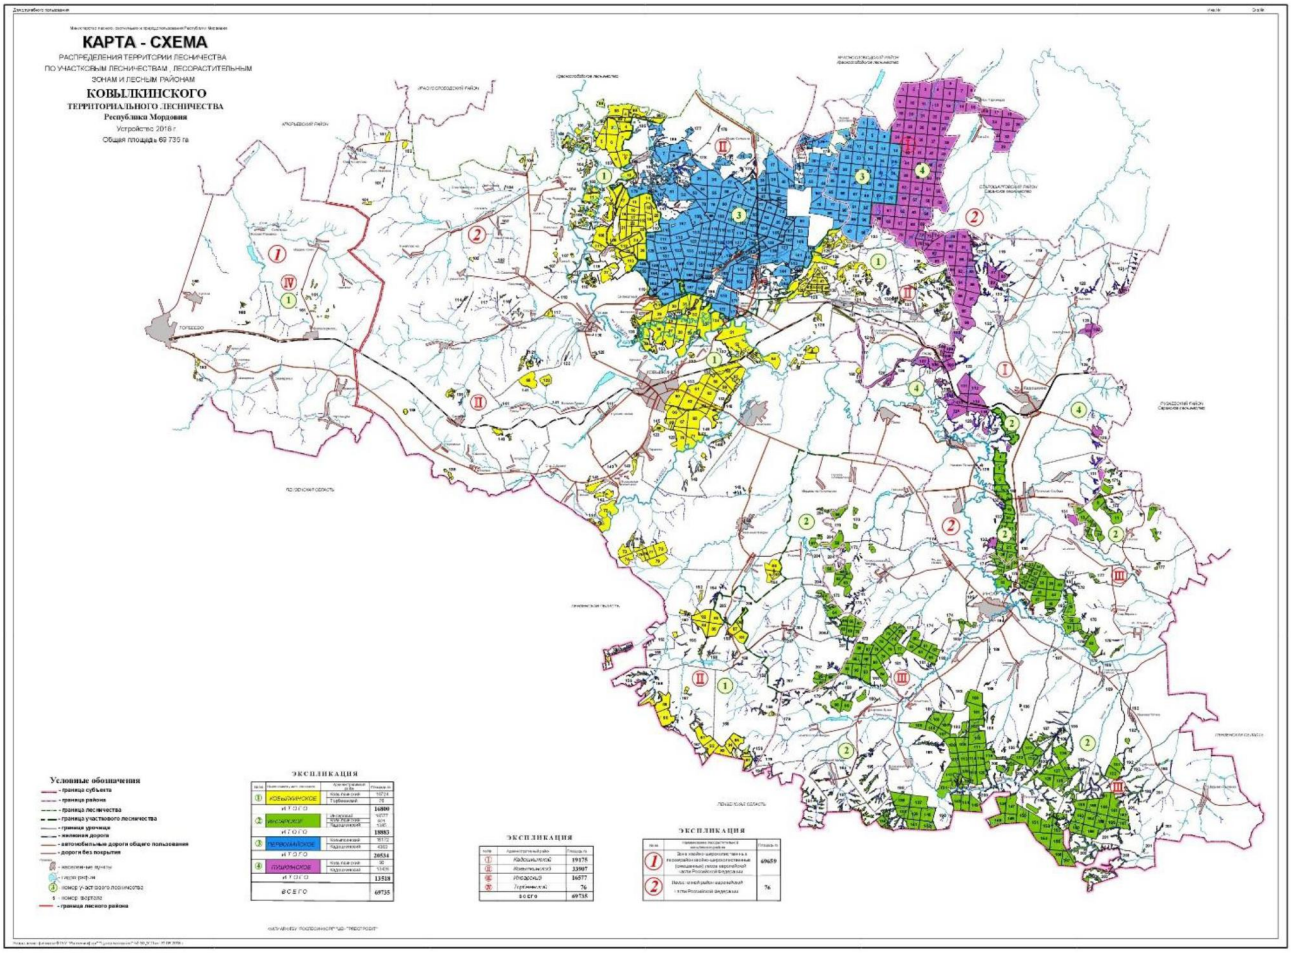


Рисунок – Распределение Ковылкинского территориального лесничества по участковым лесничествам

В соответствии с приказом Минприроды России от 18 августа 2014 г. № 367 «Об утверждении Перечня лесорастительных зон Российской Федерации и Перечня лесных районов Российской Федерации» территория Ковылкинского территориального лесничества отнесена к лесостепному району европейской части Российской Федерации.

По данным государственного лесного реестра Ковылкинского территориального лесничества распределение лесов по категориям защитных лесов представлено в таблице 2.

Таблица 2

Разделение лесов по целевому назначению и категориям защитных лесов

Целевое назначение лесов	Площадь, га.	%
Всего лесов	69735	100
Защитные леса, всего в том числе	23459	33
1) леса, расположенные на особо охраняемых природных территориях;	-	-
2) леса, расположенные в водоохранных зонах;	1779	2
3) леса, выполняющие функции защиты природных и иных объектов, всего	7568	11
Из них: а) леса, расположенные в первом и втором поясах зон санитарной охраны источников питьевого и хозяйственно-бытового водоснабжения;	-	-
б) леса, расположенные в защитных полосах лесов	903	1
в) леса, расположенные в зеленых зонах	5801	8
г) леса, расположенные в лесопарковых зонах	864	1
д) горно-санитарные леса	-	-
4) ценные леса, всего	14112	20
Из них: а) государственные защитные лесные полосы;	-	-
б) противоэрозионные леса;	5939	8
в) пустынные, полупустынные леса	-	-
г) лесостепные леса	2643	4
д) лесотундровые леса	-	-
е) горные леса		
ж) леса, имеющие научное или историко-культурное значение		
з) леса, расположенные в орехово-промысловых зонах		
и) лесные плодовые насаждения;		

Целевое назначение лесов	Площадь, га.	%
к) ленточные боры		
л) запретные полосы лесов, расположенных вдоль водных объектов	5530	8
м) нерестоохранные полосы лесов		
5) городские леса		
Эксплуатационные леса, всего	46276	67
Резервные леса, всего		
Итого лесов:	69735	100

Ведомость кварталов и выделов, проектируемых для изменения категории защитных лесов в Ковылкинском территориальном лесничестве, приведена в таблице 3, расположение и границы лесного участка показаны на схемах.

Таблица 3

Ведомость кварталов и выделов, проектируемых для изменения категории защитных лесов

Наименование участкового лесничества	Из лесов леса, выполняющие функции защиты природных и иных объектов (леса, расположенные в зеленых зонах)			В защитные леса, леса выполняющие функции защиты природных и иных объектов (леса, расположенные в защитных полосах лесов)		
	№ квартала	№ выдела	площадь, га	№ квартала	№ выдела	площадь, га
Ковылкинское территориальное лесничество						
Темниковское	3	(ч.) 1	0,1474	3	(ч.) 1	0,1474
		(ч.) 3	0,4195		(ч.) 3	0,4195
		(ч.) 27	0,5849		(ч.) 27	0,5849
		(ч.) 28	0,3069		(ч.) 28	0,3069
		(ч.) 29	1,2256		(ч.) 29	1,2256
	Итого		2,6843			2,6843

Лесной участок в квартале 3 (части выделов 1, 3, 27, 28, 29) Инсарского участкового лесничества Ковылкинского территориального лесничества не обременены третьими лицами.

Лесной участок в квартале 3 (части выдела 28) Инсарского участкового лесничества Ковылкинского территориального лесничества имеет категорию особо защитных участков (ОЗУ) – «Опушки лесов, граничащие с безлесными пространствами».

Количественные и качественные характеристики лесных участков, проектируемых для изменения границ земель, на которых располагаются леса,

выполняющие функции защиты природных и иных объектов (леса, расположенные в зеленых зонах), Инсарского участкового лесничества Ковылкинского территориального лесничества, отражены в таблице 4.

Таблица 4

Количественные и качественные характеристики лесного участка, проектируемого для включения в границы земель, на которых расположены леса, выполняющиефункции защиты природных и иных объектов (леса, расположенные в зеленых зонах)

Наименование участкового лесничества	Кадастровый номер	№ квартала	№ выдела	Площадь, га	Состав насаждения	Возраст, лет	Класс возраста	Бонитет	Полнота	Запас, куб. м на1га	Запас, куб. м на выделе
Инсарское участковое лесничество	-	3	(ч.) 1	0,1474	5ЛП2КЛО1ЯС2ДН	55	6	2	0,7	230	120
			(ч.) 3	0,4195	4ЛП2КЛО2ЯС1ДН1ДН	40	4	2	0,7	160	210
			(ч.) 27	0,5849	3ЛП2ЯС1ДН2ЛП2КЛО	75	8	2	0,7	300	660
			(ч.) 28	0,3069	5КЛО3ЯС2ЛП+ДН+ЛП	50	5	2	0,7	220	180
			(ч.) 29	1,2256	-	-	-	-	-	-	-
	Итого лесных земель			1,4587	-	-	-	-	-	-	-
	Итого нелесных земель			1,2256							
	Всего			2,6843	-	-	-	-	-	-	-

От общей площади лесных участков на долю лесных земель приходится 54 % территории, на долю нелесных земель – 45 %.

Основными лесообразующими породами на проектируемом лесном участке является липа.

Преобладающей по запасу и по площади является группа спелые насаждения

Общий запас древесины породы липа на проектируемом лесном участке – 660 м^3.

Средний возраст насаждений на проектируемом лесном участке – 55 лет.

Рассматривая распределение насаждений по классам бонитета, можно отметить, что присутствует 2 класс бонитета.

Полнота лесных массивов равна 0,7.

Средний состав насаждений – 4ЛП+ДН+3КЛО+3ЯС.

С учетом требований Положения по площади лесных участков уменьшение площади и изменение местоположения защитных лесов проектом не предусмотрено. Данный проект отвечает требованиям существующего разделения лесов Республики Мордовия по целевому назначению, категориям защитных лесов и основаниям их установления.

Исключение испрашиваемого лесного участка из границ земель, на которых расположены леса, выполняющие функции защиты природных и иных объектов (леса, расположенные в зеленых зонах), и перевод их в иную категорию защитных лесов приведет к уменьшению площади земель, на

которых расположены леса, выполняющие функции защиты природных и иных объектов (леса, расположенные в зеленых зонах).

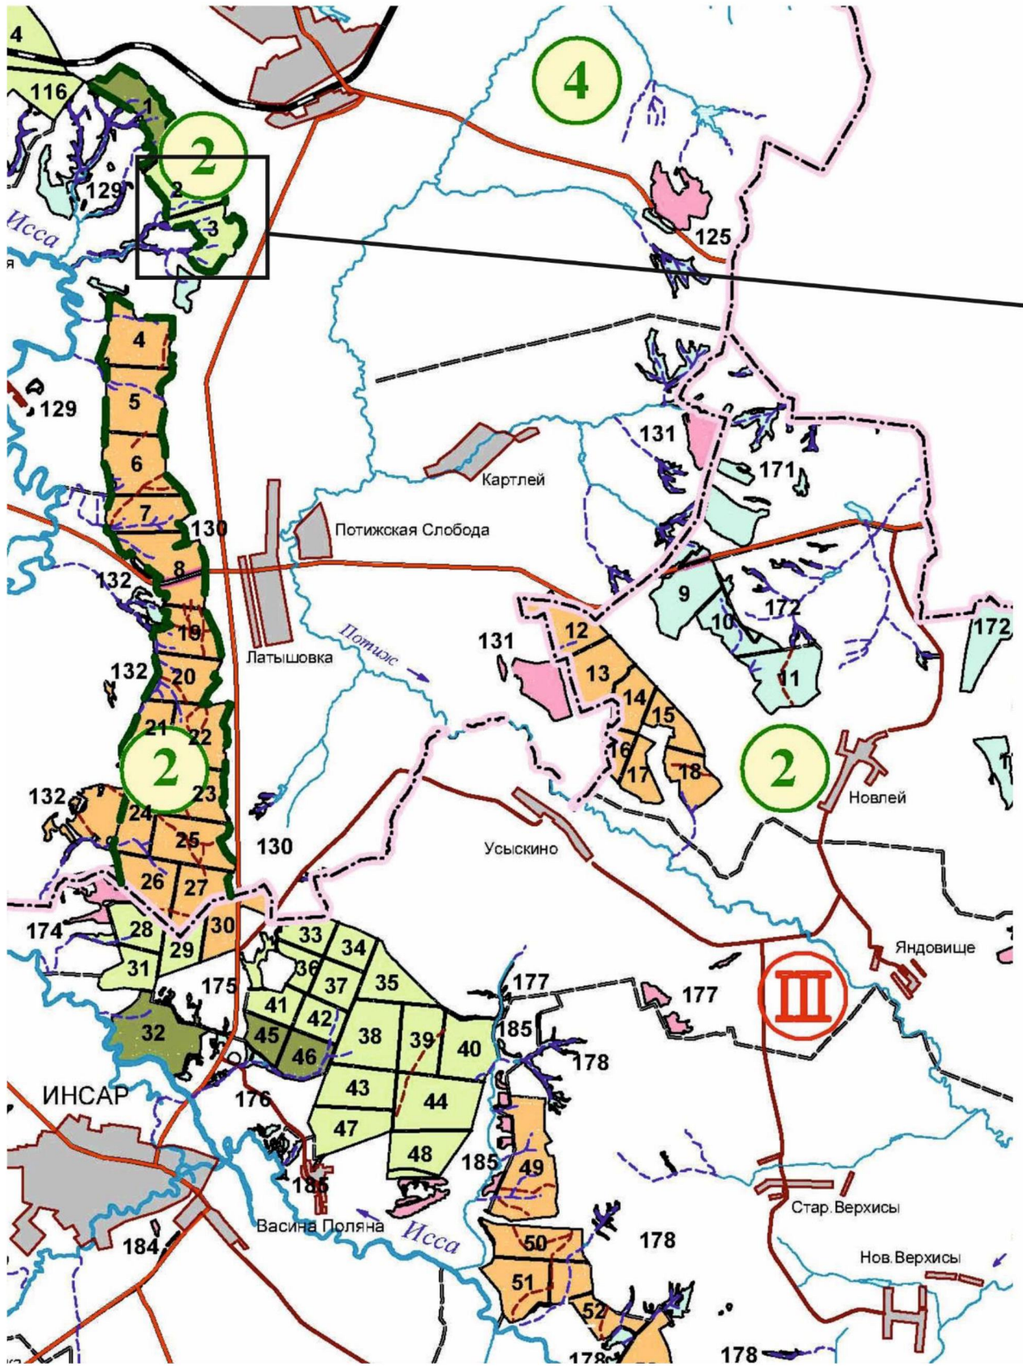
Правилами предусматривается, что в случае изменения границ земель, на которых расположены леса, выполняющие функции защиты природных и иных объектов (леса, расположенные в зеленых зонах), площадь исключаемых лесных участков компенсируется включением в границы этих земель лесных участков, площадь которых не меньше площади исключаемых и которые расположены на территории того же лесничества либо на территории ближайших лесничеств.

С учетом требований Правил по площади лесных участков, компенсирующих уменьшение площади земель, на которых расположены леса, выполняющие функции защиты природных и иных объектов (леса, расположенные в зеленых зонах), и их местоположению, а также с учетом анализа существующего разделения лесов Республики Мордовия по целевому назначению, категориям защитных лесов и основаниям их установления осуществлено проектирование лесных участков для включения их в границы земель, на которых расположены леса, выполняющие функции защиты природных и иных объектов (леса, расположенные в зеленых зонах).

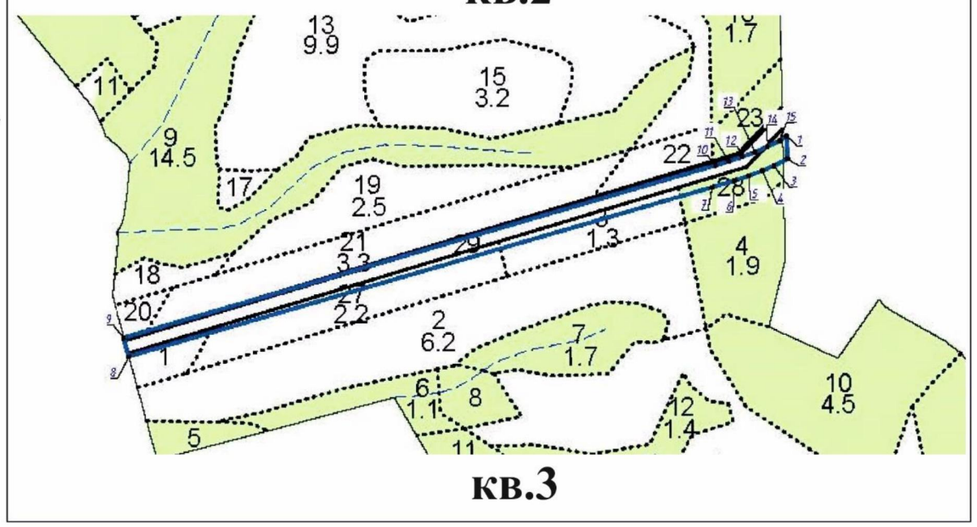
Территориальное размещение испрашиваемого лесного участка с указанием участковых лесничеств, категорий защитных лесов, границ кварталов и лесотаксационных выделов, входящих в их состав, показано на карте-схеме № 1 (фрагмент), прилагается ниже.

КАРТА-СХЕМА №1 (фрагмент)
изменение границ земель на которых расположены леса, расположенные в зеленых зонах
Инсарского участкового лесничества, Ковылкинского территориального лесничества Республики Мордовия

Масштаб 1 :100 000



Лесной участок, планируемый к исключению из границ лесов, расположенных в зеленых зонах площадью 2,6843 га



Условные обозначения

- граница субъекта
- граница района
- граница лесничества
- граница участкового лесничества
- граница урочища
- железная дорога
- автомобильные дороги общего пользования
- дороги без покрытия
- населенные пункты
- гидрография
- 3 - номер участкового лесничества
- 5 - номер квартала

Целевое назначение
и категории защитных лесов

- ЗАЩИТНЫЕ ЛЕСА:
- Леса, расположенные на особо охраняемых природных территориях;
- Леса, расположенные в водоохранных зонах;
- Леса, выполняющие функции защиты природных и иных объектов
- леса, расположенные в защитных полосах лесов;
- леса, расположенные в зеленых зонах
- леса, расположенные в лесопарковых зонах
- Ценные леса
- запретные полосы лесов, расположенные вдоль водных объектов;
- леса, имеющие научное или историко-культурное значение;
- противоэррозионные леса
- лесостепные леса;
- нерестоохранные полосы лесов
- ЭКСПЛУАТАЦИОННЫЕ ЛЕСА
- ООПТ

3. Характеристика лесных участков, проектируемых для включения в границы земель, на которых располагаются леса, выполняющие функции защиты природных и иных объектов (леса, расположенные в зеленых зонах)

Проектирование изменения и установления границ земель, на которых располагаются леса, выполняющие функции защиты природных и иных объектов (леса, расположенные в зеленых зонах), проводится на территории Ковылкинского территориального лесничества Министерства лесного, охотничьего хозяйства и природопользования Республики Мордовия.

Лесничество расположено в южной части Республики Мордовия на территории четырёх муниципальных районов: Кадошкинского, Ковылкинского, Инсарского, Торбеевского.

Лесничество граничит: на севере с Атюрьевским и Краснослободским районами, на востоке – Старошайговским, Рузаевским районами, на юге и западе – с Пензенской областью.

Наибольшая протяженность территории лесничества с севера на юг – 73 км, с запада на восток – 85 км.

Администрация территориального лесничества находится в квартале 60 Ковылкинского участкового лесничества, в 2 км от железнодорожной станции Ковылкино и в 110 км от столицы республики города Саранск.

Территория лесничества закреплена за государственным казенным учреждением Республики Мордовия «Ковылкинское территориальное лесничество».

Почтовый адрес: 431300 Республика Мордовия, г. Ковылкино, Линёв Кордон, д. 1.

Структура Ковылкинского территориального лесничества по данным лесохозяйственного регламента Инсарского участкового лесничества приведена в таблице 1.

Таблица 1

Структура лесничества

№ п/п	Наименование участковых лесничеств	Административный район (муниципальное образование)	Общая площадь, га
1.	Инсарское	Инсарский муниципальный район	16577
		Кадошкинский муниципальный район	1385
		Ковылкинский муниципальный район	921
Итого:			18883
2.	Ковылкинское	Ковылкинский муниципальный район	16724
		Торбеевский муниципальный район	76
Итого:			16800
3.	Первомайское	Кадошкинский муниципальный район	4362
		Ковылкинский муниципальный район	16172
Итого:			20534
4.	Пушкинское	Кадошкинский муниципальный район	13428
		Ковылкинский муниципальный район	90
Итого:			13518
Всего по территориальному лесничеству		Инсарский муниципальный район	16577
		Кадошкинский муниципальный район	19175
		Ковылкинский муниципальный район	33907
		Торбеевский муниципальный район	76
Итого:			69735

Из границ земель, на которых располагают леса, выполняющие функции защиты природных и иных объектов – леса, расположенные в защитных полосах лесов, проектируется исключить часть выдела 3 квартала 174 Инсарского участкового лесничества Ковылкинского территориального лесничества на площадь 2,7522 га. Сведения о кадастровом учете (выписка из единого государственного реестра недвижимости с кадастровым номером 13:00:0000000:296) приведена в приложении 4.

С целью выбора лесных участков, компенсирующих уменьшение площади зеленой зоне, были проанализированы количественные и качественные характеристики насаждений в лесных кварталах, с учетом их пространственного местоположения и правового режима, отнесенных к следующим категориям указанных лесов:

– Леса, выполняющие функции защиты природных и иных объектов (леса, расположенные в зеленых зонах).

С учетом существующего отнесения лесов Ковылкинского территориального лесничества по целевому назначению к ценным лесам, представляется возможным компенсировать площадь исключаемого лесного участка включением в границы земель, на которых располагаются леса, выполняющие функции защиты природных и иных объектов (леса, расположенные в зеленых зонах), лесного участка, который расположен на

территории Ковылкинского территориального лесничества и в настоящее время отнесен к границам земель, на которых располагаются леса, выполняющие функции защиты природных и иных объектов – леса, расположенные в защитных полосах лесов.

В целях реализации п. 17 Правил изменения границ земель, на которых располагаются леса, указанные в пунктах 2 – 4 части 1 статьи 114 Лесного кодекса Российской Федерации, и определение функциональных зон в лесах, выполняющие функции защиты природных и иных объектов (леса, расположенные в зеленых зонах), утвержденных постановлением Правительства Российской Федерации от 21 декабря 2019 г. № 1755, были проанализированы общие площади местоположения лесных кварталов Инсарского участкового лесничества Ковылкинского территориального лесничества, а также количественные и качественные характеристики насаждений, произрастающих в них.

В результате проведенного сопоставительного анализа лесного участка, проектируемого для включения в границы земель, на которых располагаются леса, выполняющие функции защиты природных и иных объектов (леса, расположенные в зеленых зонах), в качестве оптимального варианта выбран лесной участок в квартале № 174 (часть выдела 13) Инсарского участкового лесничества Ковылкинского территориального лесничества.

Ведомость кварталов и выделов, предлагаемых для изменения категории леса, выполняющие функции защиты природных и иных объектов – леса, расположенные в защитных полосах лесов, в Ковылкинском территориальном лесничестве приведена в таблице 6, расположение и границы лесного участка показаны на карте - схеме № 2.

Таблица 6

Ведомость кварталов и выделов, предлагаемых для изменения категории лесов, на которых располагаются запретные полосы лесов, расположенные вдоль водных объектов

Наименование участкового лесничества	В защитные леса, леса выполняющие функции защиты природных и иных объектов (леса, расположенные в защитных полосах лесов)			В леса, выполняющие функции защиты природных и иных объектов (леса, расположенные в зеленых зонах)		
	№ квартала	№ выдела	площадь, га	№ квартала	№ выдела	площадь, га
Ковылкинского территориальное лесничество						
Инсарского	174	ч. 13	2,7522	174	ч. 13	2,7522
	Итого		2,7522	**Итого**		2,7522

Лесной квартал № 174 (часть выдела 13) Инсарского участкового лесничества Ковылкинского территориального лесничества находится вблизи населенного пункта село Русская Паевка, вокруг которого будут располагаться леса, выполняющих функции защиты природных и иных объектов (леса, расположенные в зеленой зоне). Развитая дорожная сеть и обеспеченность населения транспортом делает доступным для рекреационной цели лесной участок вблизи данного населенного пункта не только для местного населения.

Лесной участок в лесном квартале № 174 (часть выдела 13) Инсарского участкового лесничества Ковылкинского территориального лесничества не обременен третьими лицами.

Лесной участок в лесном квартале № 174 (часть выдела 13) Инсарского участкового лесничества Ковылкинского территориального лесничества не имеет категорию особо защитных участков (ОЗУ).

Проектирование данного лесного участка для включения в границы земель, на которых располагаются леса, выполняющих функции защиты природных и иных объектов (леса, расположенные в зеленых зонах) вблизи населенного пункта, является логичным и отвечающим требованиям постановления Правительства Российской Федерации от 21 декабря 2019 г. № 1755.

В состав компенсационного участка включаются лесные массивы, площадь которых не меньше площади лесного участка, исключаемого из лесов, выполняющие функции защиты природных и иных объектов (леса, расположенные в зеленых зонах), что также соответствует требованиям вышеупомянутого нормативного правового акта, и не приведет к уменьшению площади лесов, выполняющих функции защиты природных и иных объектов (леса, расположенные в зеленых зонах) на территории Республики Мордовия.

Компенсационный лесной участок сформирован в границах лесного квартала, что соответствует требованиям, установленным Лесным кодексом

Российской Федерации к проектной документации, подготовка которой осуществляется в рамках проектирования лесного участка.

Расположение лесного участка в границах защитных лесов предполагает отнесение к выделенным функциональным зонам, которые устанавливаются в целях дифференциации режима использования, охраны, защиты и воспроизводства лесов, выполняющие функции защиты природных и иных объектов (леса, расположенные в зеленых зонах). Правилами изменения границ земель, на которых располагаются леса, указанные в пунктах 2 – 4 части 1 статьи 114 Лесного кодекса Российской Федерации, и определения функциональных зон в лесах, выполняющие функции защиты природных и иных объектов (леса, расположенные в зеленых зонах), утвержденными постановлением Правительства Российской Федерации от 21 декабря 2019 г. №1755, определено, что установление функциональных зон в лесах, выполняющие функции защиты природных и иных объектов (леса, расположенные в зеленых зонах) осуществляется органом государственной власти субъекта Российской Федерации.

Количественные и качественные характеристики лесного участка, проектируемого для включения в границы земель, на которых расположены леса, выполняющие функции защиты природных и иных объектов (леса, расположенные в зеленых зонах), приведены в таблице 7.

Таблица 7

Количественные и качественные характеристики лесного участка, проектируемого для включения в границы земель, на которых расположены леса, выполняющие функции защиты природных и иных объектов (леса, расположенные в зеленых зонах)

Наименование участкового лесничества	№ квартала	№ выдела	Площадь, га	Состав насаждения	Возраст, лет	Класс возраста	Бонитет	Полнота	Запас, куб. м на 1 га	Запас, куб. м на выделе
Инсарское участковое лесничество	174	ч. 13	2,7522	2Д2КЛО 2ЯС4ЛП +Б	26	2	2	0,7	50	260
Итого лесных земель				2Д2КЛО 2ЯС4ЛП +Б	26	2	2	0,7	50	260
Итого нелесных земель			-	-	-	-	-	-	-	-
Всего				2Д2КЛО 2ЯС4ЛП +Б	26	2	2	0,7	50	260

От общей площади лесных участков на долю лесных земель приходится 100 % территории.

Основными лесообразующими породами на проектируемом лесном участке является дуб высокоствольный.

Преобладающей по запасу и по площади является группа молодняки насаждения

Общий запас древесины породы сосны на проектируемом лесном участке – 260 м^3.

Средний возраст насаждений на проектируемом лесном участке – 26 лет.

Рассматривая распределение насаждений по классам бонитета, можно отметить, что присутствует 2 класс бонитета.

Полнота лесных массивов равна 0,7.

Средний состав насаждений – 2Д2КЛО2ЯС4ЛП+Б.

Компенсационный участок образует живописный лесной массив с хорошей транспортной доступностью и благоприятными санитарно-гигиеническими условиями, которые относительно удалены от источников загрязнения, при этом атмосфера, почвы, поверхностные и грунтовые воды полностью сохраняют условия естественной очистки.

Исходя из количественных, качественных и иных характеристик лесного участка в квартале № 174 (часть выдела 13) Инсарского участкового лесничества Ковылкинского территориального лесничества следует, что насаждения, которые произрастают на лесном участке, включаемого в границы земель, на которых расположены леса, выполняющие функции защиты природных и иных объектов (леса, расположенные в зеленых зонах), обладают не менее ценными качествами, с точки зрения рекреационного использования лесного участка.

В соответствии с частью 4 статьи 12 Лесного кодекса Российской Федерации защитные леса подлежат освоению в целях сохранения средообразующих, водоохранных, защитных, санитарно – гигиенических, оздоровительных и иных полезных функций лесов с одновременным использованием лесов при условии, если это использование совместимо с целевым назначением защитных лесов и выполняемыми ими полезными функциями.

Лесной участок в квартале № 174 (часть выдела 13) Инсарского лесничества Ковылкинского территориального лесничества общей площадью 2,7522 га, включаемый в границы земель, на которых расположены леса, выполняющие функции защиты природных и иных объектов (леса, расположенные в зеленых зонах) в полной мере компенсирует уменьшение площади лесов, расположенных в лесопарковых зонах на территории Инсарского лесничества Ковылкинского территориального лесничества Республики Мордовия, связанное с исключением из границы земель, на которых расположены леса, выполняющие функции защиты природных и иных объектов (леса, расположенные в зеленых зонах) лесного участка, испрашиваемого в целях проектирования размещение линейного объекта «Строительство автомобильной дороги «р. п. Кадошкино – с. Большая Поляна» с подходом к мосту через р. Исса в Кадошкинском муниципальном районе Республики Мордовия».

При проектировании границ и площади защитных лесов Республики Мордовия площадь лесов, выполняющие функции защиты природных и иных

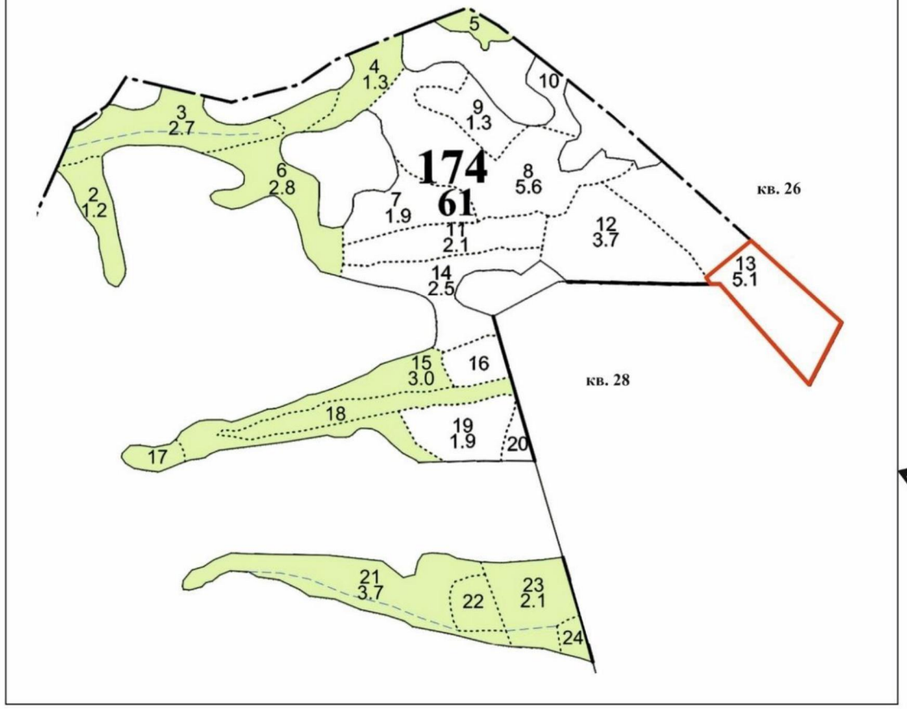
объектов (леса, расположенные в зеленых зонах), не уменьшается.

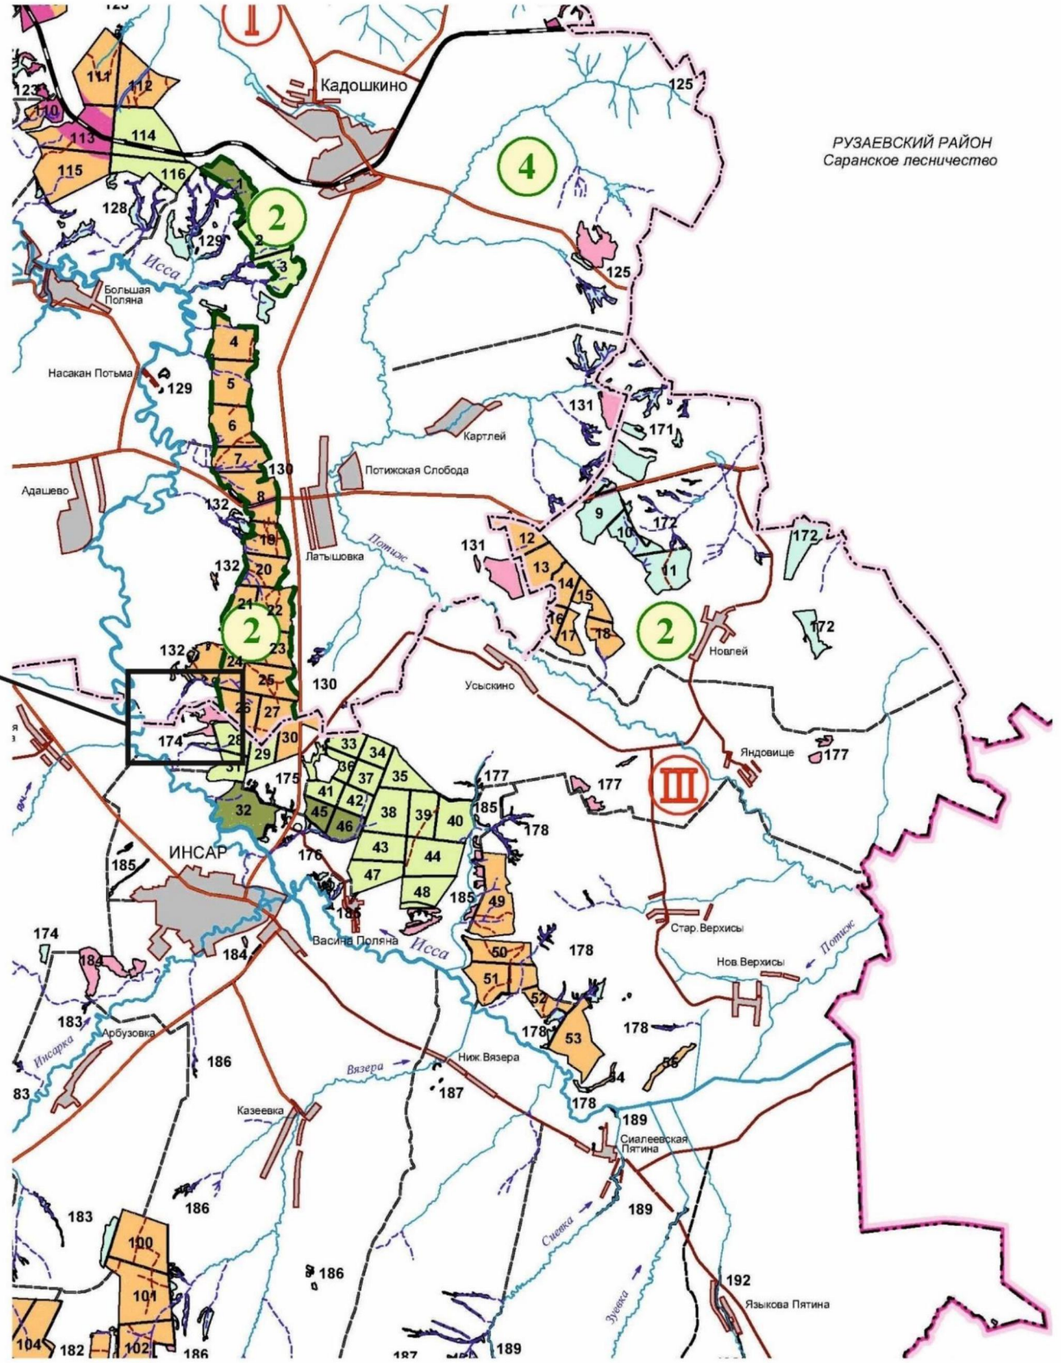
Территориальное размещение испрашиваемого лесного участка с указанием участкового лесничества, категорий защитных лесов, а также местоположение проектируемого лесного участка с указанием границ кварталов показаны на карте - схеме № 2 (фрагмент) изменения границ земель, на которых расположены леса, выполняющие функции защиты природных и иных объектов – в зеленых зонах, Инсарского лесничества Ковылкинского территориального лесничества Республики Мордовия.

КАРТА-СХЕМА № 2(фрагмент)
изменение границ земель на которых расположены леса, расположенные в зеленых **зонах**
Инсарского участкового лесничества, Ковылкинского территориального лесничества Республики Мордовия

Масштаб 1 :100 000

Лесной участок, планируемый к включению в границы лесов,
расположены леса, расположенные в зеленых зонах
площадью 2,7522 га





Условные обозначения

- граница субъекта
- граница района
- граница лесничества
- граница участкового лесничества
- граница урочища
- железная дорога
- автомобильные дороги общего пользования
- дороги без покрытия

Рузаевка - населенные пункты

- гидрография
- (3) - номер участкового лесничества
- 5 - номер квартала

Целевое назначение
и категории защитных лесов

- ЗАЩИТНЫЕ ЛЕСА:
- Леса, расположенные на особо охраняемых природных территориях;
- Леса, расположенные в водоохранных зонах;
- Леса, выполняющие функции защиты природных и иных объектов
- леса, расположенные в защитных полосах лесов;
- леса, расположенные в зеленых зонах
- леса, расположенные в лесопарковых зонах
- Ценные леса
- запретные полосы лесов, расположенные вдоль водных объектов;
- леса, имеющие научное или историко-культурное значение;
- противоэррозионные леса
- лесостепные леса;
- нерестоохранные полосы лесов
- ЭКСПЛУАТАЦИОННЫЕ ЛЕСА
- ООПТ

4. Проектирование защитных лесов на территории Ковылкинского территориального лесничества Республики Мордовия

Проектирование отнесения лесов к категории защитных лесов выполнено в соответствии с Лесным кодексом и Лесоустроительной инструкцией, утвержденной приказом Министерства природных ресурсов и экологии Российской Федерации от 5 августа 2022 г. № 510 «Об утверждении Лесоустроительной инструкции».

Проектирование отнесения лесов к категории защитных лесов – ценных лесов – лесостепные леса, квартал № 3 (части выделов 1, 3, 27, 28, 29) Инсарского участкового лесничества Ковылкинского территориального лесничества, отнесенных к категории защитных лесов – леса, выполняющие функции защиты природных и иных объектов (леса, расположенные в зеленых зонах) на площади 2,6843 га на основании анализа состояния и использования лесов Инсарского участкового лесничества Ковылкинского территориального лесничества Республики Мордовия, перспектив их освоения для государственных и муниципальных нужд, а также с учетом анализа оснований разделения лесов Республики Мордовия по выполняемым функциям.

В соответствии с п. 3 Перечня объектов капитального строительства, не связанных с созданием лесной инфраструктуры, для защитных лесов, эксплуатационных лесов, резервных лесов, утвержденного распоряжением Правительства Российской Федерации от30 апреля 2022 г. № 1084-р в лесах, расположенных в зеленых зонах, размещение автомобильных дорог не допускается.

После изменения границ земель, на которых располагаются леса, выполняющие функции защиты природных и иных объектов (леса, расположенные в зеленых зонах), исключаемый участок будет относиться к лесам, выполняющие функции защиты природных и иных объектов – леса, расположенные в защитных полосах лесов.

Проектная документация подготовлена в целях согласования документации по планировке территории (приложение 5).

После изменения целевого назначения лесного участка, исключаемого из границ земель, на которых располагаются леса, выполняющие функции защиты природных и иных объектов (леса, расположенные в зеленых зонах), планируется осуществить перевод в соответствии с п. 2 ст.11 Федерального закона от 3 августа 2018 г. № 341 - ФЗ «О внесении изменений в Земельного кодекса Российской Федерации и отдельные законодательные акты Российской Федерации в части упрощения размещений линейных объектов», в земли промышленности, энергетики, транспорта, связи, радиовещания, телевидения, информатики, земли для обеспечения космической деятельности, земли обороны, безопасности и земли иного специального назначения.

5. Функциональное зонирование в лесах, расположенных в зеленой зоне, определенных в изменяемых границах земель, на которых расположены леса в лесопарковых и зеленых зонах.

Расположение лесного участка в границах земель, на которых расположены леса, выполняющие функции защиты природных и иных объектов (леса, расположенные в зеленых зонах), предполагает отнесение его к выделенным функциональным зонам, которые устанавливаются в целях дифференциации режима использования, охраны, защиты и воспроизводства лесов в различных частях лесопарковой зоны.

В соответствии с п. 25 Правил изменения границ земель, на которых располагаются леса, указанные в пунктах 3 и 4 части 1 статьи 114 Лесного кодекса Российской Федерации, и определения функциональных зон в лесах, расположенных в лесопарковых зонах, утвержденных постановлением Правительства Российской Федерации от 21 декабря 2019 г. № 1755, в настоящей проектной документации не приводятся сведения об отнесении компенсирующего лесного участка к какой-либо функциональной зоне, так как в лесах, расположенных в зеленой зоне, которая имеет хорошо сложившиеся, устойчивые природные ландшафты, сформированную рекреационную инфраструктуру функциональные зоны не требуются к выделению.

6. Сведения о границах населенных пунктов и муниципальных образований, на территории которых осуществляется изменение границ земель, на которых расположены леса, выполняющие функции защиты природных и иных объектов (леса, расположенные в зеленых зонах)

Изменение границ земель, на которых располагаются леса, выполняющие функции защиты природных и иных объектов (леса, расположенные в зеленых зонах), проектируется в юго - западной части Республики Мордовия на территории Инсарского муниципального района.

Текстовое и графическое описание границ Инсарского муниципального района Республики Мордовия утверждено Законом Республики Мордовия от 28 декабря 2004 № 119 - З (ред. от 19 мая 2020 г.) «Об установлении границ муниципальных образований Инсарского муниципального района Республики Мордовия, Инсарского муниципального района Республики Мордовия и наделении их статусом сельского поселения, городского поселения и муниципального района» (принят Государственным Собранием Республики Мордовия 23 декабря 2004).

7. Разбивка лесов, расположенных в лесопарковых зонах, на функциональные зоны

В соответствии с п. 25 Правил изменения границ земель, на которых располагаются леса, указанные в пунктах 3 и 4 части 1 статьи 114 Лесного кодекса Российской Федерации, и определения функциональных зон в лесах, расположенных в лесопарковых зонах, утвержденных постановлением Правительства Российской Федерации от 21 декабря 2019 г. № 1755, в настоящей проектной документации не приводятся сведения об отнесении компенсирующего лесного участка к какой-либо функциональной зоне, так как в лесах, расположенных в лесопарковой зоне, которая имеет хорошо сложившиеся, устойчивые природные ландшафты, сформированную рекреационную инфраструктуру, функциональные зоны не требуются к выделению.

Разработчик проектной документации	Государственное автономное учреждение Республики Мордовия «Лесопожарный центр Республики Мордовия» (ГАУ РМ «Лесопожарный центр РМ»)
Юридический адрес	431105, РМ, Зубово-Полянский район, п. Умёт, ул. Рабочая, д.5
Почтовый адрес	431105, РМ, Зубово-Полянский район, п. Умёт, ул. Рабочая, д.5
Телефон/факс	8(83458) 3-69-02
E-mail	gup08@mail.ru
Реквизиты	ИНН 1308083837, КПП 130801001, БИК 018952501 УФК по Республике Мордовия (Государственное автономное учреждение Республики Мордовия «Лесопожарный центр Республики Мордовия» л/с 30096Ч00300 ОКПО 99989252 р/с 03224643890000000900 в ОТДЕЛЕНИЕ НБ РЕСПУБЛИКИ МОРДОВИЯ БАНКА РОССИИ// УФК по Республике Мордовия г. Саранск к/с 40102810345370000076

Заместитель директора
Государственного
автономного учреждения
Республики Мордовия
«Лесопожарный центр
Республики Мордовия» _____ В.П. Подгорнов

Приложение 1
к проектной документации
по установлению и изменению границ лесов,
расположенных в зеленых зонах в лесах
Инсарского участкового лесничества
Ковылкинского территориального лесничества
Республики Мордовия

Постановление Правительства Республики Мордовия от 27 декабря 2023 г. N 781 «Об утверждении государственной программы Республики Мордовия «Развитие транспортного комплекса Республики Мордовия»

С изменениями и дополнениями от:

11 марта, 12 апреля 2024 г.

В соответствии с постановлением Правительства Республики Мордовия от 5 июня 2023 г. N 257 "О системе управления государственными программами Республики Мордовия и признании утратившими силу отдельных постановлений Правительства Республики Мордовия" Правительство Республики Мордовия постановляет:

1. Утвердить прилагаемую государственную программу Республики Мордовия "Развитие транспортного комплекса Республики Мордовия" (далее - государственная программа).

2. Определить ответственным исполнителем государственной программы Государственный комитет по транспорту и дорожному хозяйству Республики Мордовия.

3. Определить ответственным куратором государственной программы Первого Заместителя Председателя Правительства Республики Мордовия И.В. Фрейдина.

4. Настоящее постановление вступает в силу с 1 января 2024 года.

Председатель Правительства Республики Мордовия Д. Поздняков

Государственная программа Республики Мордовия "Развитие транспортного комплекса Республики Мордовия"

С изменениями и дополнениями от:

11 марта, 12 апреля 2024 г.

Глава 1. Оценка текущего состояния транспортного комплекса Республики Мордовия

Инвестиционная деятельность в транспортном комплексе в последние годы была направлена на обеспечение воспроизводства основных фондов, безопасного и устойчивого функционирования транспорта. Несмотря на значительные достижения, уровень развития транспортной системы в настоящее время не в полной мере отвечает современным требованиям и потребностям социально-экономического развития.

Государственная программа направлена на решение комплекса проблем функционирования транспортной системы республики:

технического состояния и доступности транспортной инфраструктуры;

безопасности населения на транспорте;

воздействия транспорта на экологию и здоровье населения;

отставание в области транспортных технологий, что препятствует удовлетворению растущего спроса на качественные транспортные услуги и снижению себестоимости перевозок.

Выгодное экономико-географическое положение республики, близость к основным центрам потребления продукции благоприятно влияет на логистическую составляющую, способствует развитию региональных, межрегиональных и международных связей и является главным конкурентными преимуществами Республики Мордовия по развитию транспортной инфраструктуры.

Аэропорт Саранск - международный аэропорт федерального назначения в Республике Мордовия. Аэропорт обслуживает внутренние и международные направления.

В рамках подготовки к чемпионату мира по футболу 2018 в аэропорту Саранска построен новый пассажирский терминал внутренних воздушных линий аэропортового комплекса г. Саранска с пропускной способностью терминала - 300 пас/час, соотношение прилет - вылет 50/50 (прилет - 150 пасс/час, вылет - 150 пасс/час), модернизированы аэродром, взлетно-посадочная полоса (2801 х 42) может принимать все типы пассажирских воздушных судов, в том числе: SuperJet 100, Boeing 737-700/800, Airbus 320/321, места стоянок воздушных судов (17 мест стоянок), объекты организации воздушного движения, патрульная дорога, технические средства охраны. Общий объем инвестиций составил около 5 млрд. рублей.

На реализацию инвестиционного проекта технического перевооружения воздушного пункта пропуска через государственную границу Российской Федерации в аэропорту Саранск, сроки открытия которого первое полугодие 2024 г., ФГКУ Росгранстрой выделены средства из федерального бюджета в размере 482 млн. рублей, инвестором (ООО "Новапорт Холдинг") - около 500 млн. рублей. Общий объем финансирования - 1 млрд. рублей.

Регион располагает развитой сетью железных дорог общего пользования, их эксплуатационная длина - 546 км, из них электрифицировано 332 км. По железным дорогам Мордовии, в частности, осуществляются транспортные связи Центра и Юга России с регионами Поволжья, с Южным Уралом, Сибирью, Казахстаном, Средней Азией, Дальним Востоком.

Территория Республики Мордовия обслуживается Куйбышевской, Горьковской и Московской железными дорогами - филиалами ОАО "Российские железные дороги". Эксплуатационная длина дорог составляет 562 км, в том числе "Куйбышевская железная дорога" - 328 км (58%), "Горьковская железная дорога" - 170 км (30%), "Московская железная дорога" - 64 км (11%). На территории Республики Мордовия имеется 10 железнодорожных вокзалов и 37 железнодорожных станций.

Грузовой терминал на станции Саранск в 2022 г. приведен к стандартам ОАО "РЖД".

Через территорию Республики Мордовии проходит автомобильная федеральная трасса М-5 "Урал" Москва - Самара - Уфа - Челябинск с ответвлением на Саранск через Краснослободск, которое дальше на восток получило развитие в виде автодороги 1Р-178 Саранск - Сурское - Ульяновск, а с севера на юг - 1Р-158 Нижний Новгород - Арзамас - Пенза - Саратов.

Автомобильные дороги общего пользования имеют протяженность 13 680 км, в том числе федерального значения - 365 км, регионального значения - 5 164 км, местного значения - 8 151 км (твердое покрытие имеет 40,2% от общей протяженности участков, из них 24,6% от общей протяженности - усовершенствованное покрытие).

За счет увеличения объема бюджетных ассигнований Дорожного фонда Республики Мордовия (далее - Дорожный фонд) наблюдается прирост протяженности автомобильных дорог в нормативное состояние: в 2020 году отремонтировано 190 км автодорог, в 2021 году - 317 км (на 67% больше), в 2022 году - 341 км, что по сравнению с 2020 годом больше на 151 км 79%, и на 24 км (7,5%) больше, чем в 2021 году. Денежные средства в размере более

9 млрд. рублей направлены на мероприятия национального проекта "Безопасные качественные дороги", в том числе из федерального бюджета 4,6 млрд. рублей.

За счет средств федерального бюджета в объеме 494 млн. рублей в рамках реализации федерального проекта "Содействие развитию автомобильных дорог регионального, межмуниципального и местного значения", приведены в нормативное состояние автомобильные дороги местного значения.

В 2022 году собственные средства Дорожного фонда в объеме 623 млн. рублей были направлены на ремонт дворовых территорий, подъездов к школам и детским садам.

На содержание автомобильных дорог регионального значения было направлено почти 1,3 млрд. рублей, на проектирование - 196 млн. рублей. Также средства Дорожного фонда в 2022 году направлялись на повышение транспортной безопасности объектов дорожной инфраструктуры.

В 2022 году были проведены работы по ремонту 231 объекта автомобильных дорог, протяженностью 341 км и одно искусственное сооружение протяженностью 342 пог. м. В рамках реализации национального проекта "Безопасные качественные дороги" реализовано 62 объекта: капиталоемкие - 2 (переходящие), региональные - 47 (209 км), местные - 12 (17 км), мостовые сооружения - 1 (342,6 пог. м.). В рамках реализации федерального проекта "Содействие" - 78 объектов местного значения протяженностью почти 60 км. За счет средств субсидии, предоставляемой муниципальным образованиям из Дорожного фонда, реализовано 73 объект общей протяженностью 38,6 км.

В целях повышения безопасности дорожного движения в рамках проведения ремонта дорожных объектов приведено в нормативное состояние 99 пешеходных переходов, в том числе с проекцией дорожной разметки, из них: 74 на региональных дорогах; 25 - на местных.

В 2022 году увеличен объем монтажа пешеходных ограждений турникетного типа и обустройство дорожных ограждений на 97%, осуществлено инженерное обустройство автомобильных дорог элементами безопасности.

Результаты этой работы привели к снижению количества дорожно-транспортных происшествий (далее - ДТП), где были выявлены недостатки транспортно-эксплуатационного состояния улично-дорожной сети, и что самое важное - снизилось количество погибших и пострадавших людей в таких ДТП с недостатками состояния дорожного полотна. Тем не менее, мероприятия, проведенные по улучшению дорожной сети, не позволили снизить общий уровень аварийности по отношению к предыдущему году.

В целях изменения ситуации с безопасностью дорожного движения проведены следующие мероприятия:

создан "Центр организации дорожного движения" для принятия мер и выработки решений по повышению безопасности дорожного движения;

к существующим ранее камерам фотовидеофиксации (далее - ФВФ) дополнительно приобретены 66 новых, в том числе 5 мобильных. Центром организации дорожного движения проведена большая работа по анализу технического состояния комплексов, поверке, ремонту вышедших из строя, монтажу и наладке новых комплексов;

выпущено на линию 5 автомашин, оснащенных мобильными комплексами, которые начали курсировать по маршрутам, согласованным с ГИБДД в соответствии с анализом аварийности в регионе.

запущена процедура внедрения системы мониторинга работоспособности комплексов ФВФ и автоматизированной информационной системы управления транспортом (АИС УТ). Тем самым начался процесс цифровизации отрасли и реализации мероприятий по внедрению интеллектуальной транспортной системы (ИТС).

Пассажирские перевозки играют важную роль в социально-экономическом развитии региона. Развитию пассажирских перевозок способствует рост материального благосостояния, платежеспособности, а также мобильности населения. Транспорт

обеспечивает производственно-экономические связи различных отраслей и является составной частью общей транспортной системы региона.

На территории республики осуществляются автомобильные перевозки пассажиров, перевозки пассажиров железнодорожным транспортом в пригородном сообщении и пассажирские перевозки воздушным транспортом.

1. Автомобильные перевозки пассажиров.

В 2022 году перевозки осуществлялись по 345 маршрутам регулярных перевозок, из них 223 муниципальных, 106 межмуниципальных, 16 межрегиональных.

Пассажирские перевозки в 2022 году осуществляли 33 перевозчика, в том числе 1 муниципальное предприятие, 2 акционерных общества, 12 обществ с ограниченной ответственностью, 18 индивидуальных предпринимателей.

По итогам работы 2022 года наблюдается положительная динамика по следующим показателям:

по количеству перевезенных пассажиров (автомобильным и городским наземным электрическим транспортом перевезено 38,2 млн. человек, что на 3,6 млн. человек больше по сравнению с 2021 годом);

по охвату населенных пунктов автобусным сообщением (в настоящее время охвачено 864 населенных пункта (67,8% от общего количества населённых пунктов - 1274), что на 88 населенных пунктов больше по сравнению с 2021 годом (в 2021 году - 776, в 2020 году - 642);

по улучшению транспортной доступности в связи с изменением маршрутной сети муниципальных районов, обеспечения перевозок населения до медицинских организаций и социально-значимых объектов путем заключения муниципальных контрактов по 106 маршрутам на сумму 70,4 млн. рублей.

Для развития данного направления в 2022 г. проведена следующая работа:

анализ маршрутной сети, пассажиропотока, а также развития транспортной инфраструктуры Саранской городской агломерации и Республики Мордовия, результатом которой стали разработанные документы транспортного планирования, на основе которых ведется работа по изменению маршрутов в Саранске;

работа по подготовке к внедрению автоматизированной информационной системы "Управление транспортом";

в рамках финансовой поддержки из резервного фонда Правительства Российской Федерации бюджету Республики Мордовия выполнена закупка 37 автобусов среднего класса, работающих на компримированном природном газе, на общую сумму 353,7 млн. рублей, из которых 324,9 млн. рублей направлены из федерального бюджета, 28,8 млн. рублей - из республиканского бюджета Республики Мордовия.

В настоящее время средний возраст подвижного состава Республики Мордовия составляет более 7 лет, средний показатель износа транспортных средств выше 48%. Основную долю автомобильных транспортных предприятий, имеющих транспорт с высоким уровнем износа и сроком использования транспортных средств, составляют предприятия, обслуживающие "социально-значимые" маршруты с предоставлением права бесплатного проезда льготным категориям граждан. Данные маршруты имеют низкий пассажиропоток и в основном служат для доставки жителей сельских местностей до объектов социального назначения, в связи с чем являются преимущественно убыточными. Высокие затраты на организацию пассажирских перевозок по указанным маршрутам ведут к ухудшению финансового состояния транспортных предприятий, не позволяя обновить парк транспортных средств и провести его модернизацию, увеличивается количество срывов рейсов ввиду выхода из строя подвижного состава и отмены рейсов по маршрутам регулярных перевозок, что напрямую влияет на качество предоставляемых услуг.

На доходную часть автомобильных транспортных предприятий и объем перевезенных пассажиров негативно влияют следующие факторы:

увеличение количества частного автотранспорта;

отток населения из сельских местностей.

2. Перевозки пассажиров железнодорожным транспортом в пригородном сообщении на территории Республики Мордовия на полигонах всех железных дорог осуществляют АО "Башкортостанская пригородная пассажирская компания" и АО "Содружество".

"Башкортостанская ППК" осуществляет перевозку по 10 маршрутам, "Башкортостанская ППК" осуществляет перевозку по 10 маршрутам, проходящим по 8 муниципальным районам (Ромодановскому, Лямбирскому, Рузаевскому, Кадошкинскому, Ковылкинскому, Торбеевскому, Зубово-Полянскому, Кочкуровскому районам) и городскому округу Саранск, а также маршрут до г. Пенза.

АО "Содружество" осуществляет перевозку пассажиров по двум маршрутам, проходящим по Ромодановскому, Чамзинскому, Атяшевскому и Ардатовскому районам до г. Алатырь Чувашской Республики.

С данными компаниями заключены договоры на организацию транспортного обслуживания населения железнодорожным транспортом в пригородном сообщении по территории Республики Мордовия на период с 2019 по 2033 годы (на 15 лет).

В 2022 году пригородными поездами перевезено 190 тыс. пассажиров, что на 43,8 тысячи больше показателя прошлого года (в 2021 году перевезено 146,9 тыс. пассажиров).

Пригородными поездами за 10 месяцев 2023 г. перевезено 185 тыс. пассажиров или 116% к АППГ (за 10 месяцев 2022 г. - 159 тыс. пассажиров).

Основной задачей данного направления является увеличение числа пассажиров, пользующихся услугами железнодорожного транспорта путем популяризации пригородных маршрутов среди жителей республики.

3. Пассажирские перевозки воздушным транспортом.

В соответствии с соглашением, заключенным между Правительством Республики Мордовия и АО "Международный аэропорт "Саранск", о развитии регионального авиасообщения в Республике Мордовия и формировании региональной маршрутной сети, одобренным распоряжением Правительства Республики Мордовия от 5 ноября 2019 г. N 760-Р, Правительство Республики Мордовия обеспечивает государственную поддержку регионального авиасообщения, осуществляемую в форме предоставления ежегодно до 2029 года субсидии организациям воздушного транспорта в размере не менее 120 000,0 тыс. рублей.

Распоряжением Правительства Российской Федерации от 20 февраля 2019 г. N 242-р в международном аэропорту Саранск установлен воздушный грузопассажирский работающий на нерегулярной основе многосторонний пункт пропуска через государственную границу Российской Федерации.

Пропускная способность Международного пункта пропуска Саранск составляет 140 пасс/час (60 пасс/час - вылет, 80 пасс/час - прилет).

В 2023 году завершены работы по реализации инвестиционного проекта технического перевооружения воздушного пункта пропуска через государственную границу Российской Федерации в аэропорту Саранск. Во втором квартале 2024 года запланировано открытие Международного пункта пропуска Саранск.

В 2023 году организованы полёты по 5 маршрутам: Москва (круглогодично, субсидируемый маршрут), Санкт-Петербург (круглогодично, субсидируемый маршрут), Минеральные Воды (круглогодично, субсидируемый маршрут), Сочи (круглогодично, субсидируемый маршрут), Казань (круглогодично, субсидируемый маршрут). В 2024 г. планируется организовать новый авиамаршрут до Махачкалы, а также международное направление - Турция.

Воздушным транспортом за 10 месяцев 2023 г. перевезено 87 тыс. пассажиров, или 128% к АППГ (за 10 месяцев 2022 г. - 68 тыс. пассажиров).

Среди современных вызовов, на которые должна ответить транспортная отрасль республики, особое место занимает недостаточно высокий уровень подвижности населения, демографические и миграционные проблемы, а также комплекс проблем в

сегменте городского и пригородного общественного транспорта, состояния автомобильных дорог.

Глава 2. Описание приоритетов и целей государственной политики в сфере реализации государственной программы

Государственная программа базируется на положениях Транспортной стратегии Российской Федерации на период до 2030 года с прогнозом на период до 2035 года, утвержденной распоряжением Правительства Российской Федерации от 27 ноября 2021 г. N 3363-р, и государственной программы Российской Федерации "Развитие транспортной системы", утвержденной постановлением Правительства РФ от 20 декабря 2017 г. N 1596 "Об утверждении государственной программы Российской Федерации "Развитие транспортной системы".

Стратегическими целями развития транспортного комплекса являются:

1. Обеспечение устойчивого развития и эффективного функционирования транспортной инфраструктуры автомобильного, железнодорожного и воздушного транспорта Республики Мордовия для удовлетворения потребностей населения;

2. Обеспечение развития дорожного хозяйства Республики Мордовия;

3. Обеспечение снижения аварийности на дорогах Республики Мордовия и числа лиц, погибших в результате дорожно-транспортных происшествий.

Приоритетами государственной политики в сфере в сфере развития транспортного комплекса Республики Мордовия являются:

повышение мобильности населения и развитие внутреннего туризма на основе роста доступности транспортных услуг для населения;

развитие городского пассажирского транспорта и транспортное обеспечение крупных населенных пунктов, являющихся центрами экономического и социального развития. Сбалансированное развитие систем общественного транспорта позволит обеспечить оптимальную транспортную доступность мест проживания, работы и досуговых объектов;

переключение части грузопотока на железнодорожный транспорт и строительство автодорожных обходов вокруг агломераций. При этом важнейшее значение будет иметь инфраструктурный эффект формирования городских агломераций, связанный с реализацией мероприятий и механизмов национального проекта "Безопасные качественные дороги".

Исходя из стратегических целей транспортной политики развития транспортного комплекса Российской Федерации и приоритетов государственной политики в сфере развития транспортного комплекса Республики Мордовия, целями государственной программы являются:

обеспечение устойчивого развития и эффективного функционирования транспортной инфраструктуры автомобильного, железнодорожного и воздушного транспорта Республики Мордовия для удовлетворения потребностей населения;

обеспечение развития дорожного хозяйства Республики Мордовия; обеспечение снижения аварийности на дорогах Республики Мордовия и числа лиц, погибших в результате дорожно-транспортных происшествий.

Глава 3. Взаимосвязь со стратегическими приоритетами, целями и показателями государственных программ Российской Федерации

Данная государственная программа, ее приоритеты и цели взаимосвязаны с приоритетами и целями Транспортной стратегии Российской Федерации на период до 2030 года с прогнозом на период до 2035 года, утвержденной распоряжением Правительства Российской Федерации от 27 ноября 2021 г. N 3363-р, а также приоритетами и целями государственной программы Российской Федерации "Развитие транспортной системы", утвержденной постановлением Правительства Российской Федерации от 20 декабря 2017 г. N 1596 "Об утверждении государственной программы Российской Федерации "Развитие транспортной системы".

Глава 4. Задачи государственного управления, способы их эффективного решения в соответствующей отрасли экономики и сфере государственного управления

Для обеспечение устойчивого развития и эффективного функционирования транспортной системы Республики Мордовия для удовлетворения потребностей населения и участников экономической деятельности в доступных, качественных и безопасных транспортных услугах и надежных транспортных связях в сфере государственного управления поставлены следующие задачи развития транспортной инфраструктуры региона:

обеспечено функционирование автомобильных перевозок пассажиров на территории Республики Мордовия;

сформирована региональная маршрутная сеть по обеспечению перевозок пассажиров воздушным транспортом на территории Российской Федерации;

обеспечены перевозки пассажиров железнодорожным транспортом в пригородном сообщении на территории Республики Мордовия;

развитие транспортной инфраструктуры для повышения транспортной доступности и улучшения связанности территорий Республики Мордовия и функционирования межрегиональных транспортных связей;

сохранение существующей сети автомобильных дорог общего пользования;

приведение сети автомобильных дорог общего пользования Республики Мордовия в нормативное состояние;

обеспечение необходимого уровня безопасности дорожного движения на сети автомобильных дорог общего пользования Республики Мордовия;

повышение уровня удовлетворенности граждан состоянием и эффективностью работы транспортной системы Республики Мордовия.

В целях решения вышеуказанных задач запланирована система мероприятий, отраженных в паспортах комплексов процессных мероприятий.

Выполнение плановых целевых показателей, реализация намеченных целей и задач, устранение существующих проблем и рисков будет способствовать достижению следующих результатов:

1) в сфере развития пассажирских перевозок:

развитие пригородного пассажирского железнодорожного сообщения по участку Горьковской железной дороги (приобретение рельсового автобуса РА-3 в комплекте с запасными частями, инструментом и принадлежностями);

обновление парка колесных транспортных средств всех типов;

внедрение информационных технологий в процессы мониторинга и регулирования регулярных пассажирских перевозок;

расширение использования альтернативных видов топлива;

2) в сфере развития дорожного хозяйства:

увеличение объемов строительства (реконструкции), капитального ремонта и ремонта автомобильных дорог;

постепенное доведение объёмов финансирования содержания автомобильных дорог до утверждённого норматива;

строительство пешеходных тротуаров;

строительство линий освещения вдоль автомобильных дорог;

3) в сфере организации и обеспечения безопасности дорожного движения на сети автомобильных дорог общего пользования Республики Мордовия:

совершенствование организации дорожного движения на территории Республики Мордовия инженерными методами;

установка средств автоматической фиксации нарушений правил дорожного движения, таких как нарушение скоростного режима, проезд на запрещающий сигнал светофора;

ликвидация участков концентрации ДТП инженерными методами;

4) в сфере цифровизации транспортной инфраструктуры:

внедрение интеллектуальных транспортных систем;

создание цифровых (интеллектуальных) терминалов;

цифровизация деятельности органов власти в области транспортной отрасли (государственные услуги в электронном виде);

5) в области повышения экологии дорожного строительства и транспортных средств путем замещения классического топлива для транспортных средств (дизель, бензин, мазут, керосин) альтернативными видами топлива, в том числе сжиженным природным газом, энергией аккумуляторных батарей, водородных топливных элементов:

строительство транспортных развязок и обходов населенных пунктов с целью снижения воздействия на окружающую среду, в том числе уменьшение загрязнения воздуха токсичными веществами из-за выхлопных газов автомобилей в черте населенных пунктов, а также снижение уровня шума, вибрации, ионизирующего излучения от движущейся техники, пыли от перемещения транспортных средств;

приобретение автобусов на газомоторном топливе;

перевод транспортных средств на газомоторное топливо.

Паспорт государственной программы Республики Мордовия "Развитие транспортного комплекса Республики Мордовия" приведен в приложении 1 к государственной программе Республики Мордовия "Развитие транспортного комплекса Республики Мордовия".

Порядок предоставления и распределения субсидий бюджетам муниципальных образований Республики Мордовия на софинансирование мероприятий по организации транспортного обслуживания населения по муниципальным маршрутам на территории Республики Мордовия приведен в приложении 2 к государственной программе Республики Мордовия "Развитие транспортного комплекса Республики Мордовия".

Приложение 1 к государственной программе Республики Мордовия "Развитие транспортного комплекса Республики Мордовия"

Паспорт государственной программы Республики Мордовия "Развитие транспортного комплекса Республики Мордовия"

С изменениями и дополнениями от:

11 марта, 12 апреля 2024 г.

1. Основные положения

Куратор государственной программы	Фрейдин Игорь Витальевич - Первый Заместитель Председателя Правительства Республики Мордовия
Ответственный исполнитель государственной программы	Кандрин Валерий Алексеевич - председатель государственного комитета по транспорту и дорожному хозяйству Республики Мордовия
Период реализации государственной программы	2024 - 2030 годы
Цели государственной программы	- обеспечение устойчивого развития и эффективного функционирования транспортной инфраструктуры автомобильного, железнодорожного и воздушного транспорта Республики Мордовия для удовлетворения потребностей населения; - обеспечение развития дорожного хозяйства Республики Мордовия; - обеспечение снижения аварийности на дорогах Республики Мордовия и числа лиц, погибших в результате дорожно-транспортных происшествий
Объемы финансового обеспечения за весь период реализации	Всего - 51 573 269,20 тыс. рублей, в том числе: федеральный бюджет - 11 809 475,90 тыс. рублей, республиканский бюджет Республики Мордовия - 39 763 793,30 тыс. рублей, бюджет муниципальных образований - 0,00 тыс. рублей, внебюджетные источники - 0,00 тыс. рублей

Связь с национальными целями развития Российской Федерации	государственная программа связана с приоритетами и целями Транспортной стратегии Российской Федерации на период до 2030 года с прогнозом на период до 2035 года, утвержденной распоряжением Правительства Российской Федерации от 27 ноября 2021 г. N 3363-р / государственная программа Российской Федерации "Развитие транспортной системы", утвержденная постановлением правительства Российской Федерации от 20 декабря 2017 г. N 1596

Информация об изменениях:

Раздел 2 изменен с 12 марта 2024 г. - Постановление Правительства Республики Мордовия от 11 марта 2024 г. N 192

См. предыдущую редакцию

2. Показатели государственной программы

N п/п	Наименование показателя	Уровень показателя	Признак возрастания/убывания	Единица измерения (по ОКЕИ)	Базовое значение	Значения показателей							Документ	Ответственный за достижение показателя	Связь с показателями национальных целей
						2024 план	2025 план	2026 план	2027 план	2028 план	2029 план	2030 план			
1	2	3		4	5	6	7	8	9	10	11	12	13	14	15
1.	Обеспечение устойчивого развития и эффективного функционирования транспортной инфраструктуры автомобильного, железнодорожного и воздушного транспорта Республики Мордовия для удовлетворения потребностей населения.														
1.1	Доля транспортных средств транспортных предприятий Республики Мордовия, срок эксплуатации которых составляет менее 5 лет	ГП РМ	возрастания	%	10	15	20	25	30	32	35	37		Госкомтранс Республики Мордовия	
1.2	Доля населенных пунктов обеспеченных регулярным транспортным сообщением	ГП РМ	возрастания	%	68	70	72	75	77	80	82	85		Госкомтранс Республики Мордовия	
1.3	Количество вновь построенных или отремонтированных автовокзалов и автостанций Республики Мордовия	ГП РМ	возрастания	шт.	0	0	1	1	1	1	1	2		Госкомтранс Республики Мордовия	
1.4	Количество перевезенных пассажиров (воздушные перевозки)	ГП РМ	возрастания	тыс. чел.	100	115	130	140	140	145	145	150		Госкомтранс Республики Мордовия	
1.5	Количество перевезенных пассажиров (в поездах пригородного сообщения)	ГП РМ	возрастания	тыс. чел.	195	200	205	210	210	215	215	220		Госкомтранс Республики Мордовия	
2.	Обеспечение развития дорожного хозяйства Республики Мордовия														
2.1	Протяженность сети автомобильных дорог общего пользования регионального	ГП РМ	возрастания	км	5165,17	5169,27	5169,27	5175,13	5175,13	5175,13	5175,13	5175,13		Госкомтранс Республики Мордовия,	

	(межмуниципального) и местного значения на территории Республики Мордовия, в том числе в рамках реализации национального проекта "Безопасные качественные дороги"													ГКУ "Упрдор РМ"	
2.2	Объем ввода в эксплуатацию после строительства и реконструкции автомобильных дорог общего пользования регионального (межмуниципального) и местного значения на территории Республики Мордовия, в том числе в рамках реализации национального проекта "Безопасные качественные дороги"	ГП РМ	возрастания	км	2,72	4,1		5,86						Госкомтранс Республики Мордовия, ГКУ "Упрдор РМ"	
2.3	Протяженность участков автомобильных дорог регионального или межмуниципального значения, прошедших капитальный ремонт и ремонт, в том числе в рамках реализации национального проекта "Безопасные качественные дороги"	ГП РМ	убывания	км	268	281	213	83	105	100	100	100		Госкомтранс Республики Мордовия, ГКУ "Упрдор РМ"	
2.4	Протяженность участков автомобильных дорог местного значения, прошедших капитальный ремонт и ремонт, в том числе в рамках реализации национального проекта "Безопасные качественные дороги"	ГП РМ	-	км		1	1	1	1	1	1	1		Госкомтранс Республики Мордовия	

2.5	Доля автомобильных дорог регионального и межмуниципального значения, соответствующих нормативным требованиям	ГП РМ	возрастания	%	46,01	51,49	55,62	57,23	59,28	59,28	59,28	59,28		Госкомтранс Республики Мордовия, ГКУ "Упрдор РМ"	
2.6	Доля дорожной сети Саранской городской агломерации, находящаяся в нормативном состоянии	ГП РМ	-	%	81,8	85,0	85,0	85,0	85,0	85,0	85,0	85,0		Госкомтранс Республики Мордовия, ГКУ "Упрдор РМ"	
2.7	Доля автомобильных дорог регионального значения, входящих в опорную сеть, соответствующих нормативным требованиям, %	ГП РМ	возрастания	%	76,97	85	88,84	88,84	88,84	88,84	88,84	88,84		Госкомтранс Республики Мордовия, ГКУ "Упрдор РМ"	
2.8	Доля отечественного оборудования (товаров, работ, услуг) в общем объеме закупок	ГП РМ	возрастания	%	66	70	74	78	82	86	90	94		Госкомтранс Республики Мордовия, ГКУ "Упрдор РМ"	
2.9	Доля объектов, на которых предусматривается использование новых и наилучших технологий, включенных в Реестр	ГП РМ	-	%	30	40	40	40	40	40	40	40		Госкомтранс Республики Мордовия, ГКУ "Упрдор РМ"	
2.10	Доля контрактов жизненного цикла, предусматривающих выполнение работ по строительству, реконструкции, капитальному ремонту автомобильных дорог регионального (межмуниципального) значения	ГП РМ	возрастания	%	20	25	30							Госкомтранс Республики Мордовия, ГКУ "Упрдор РМ"	
2.11	Размещение автоматических пунктов весогабаритного	ГП РМ	-	шт.		6	6							Госкомтранс Республики	

	контроля транспортных средств на автомобильных дорогах регионального или межмуниципального, местного значения (накопленным итогом)													Мордовия, ГКУ "Упрдор РМ", ГКУ Республики Мордовия "ЦОДД"	
3	Обеспечение снижения аварийности на дорогах Республики Мордовия и числа лиц, погибших в результате дорожно-транспортных происшествий														
3.1	Увеличение количества стационарных камер фотовидеофиксации нарушений правил дорожного движения на автомобильных дорогах федерального, регионального или межмуниципального, местного значения до 250% от базового количества 2017 года	ГП РМ	возрастание	шт.	120	242	254	262	273	282	292	300		Госкомтранс Республики Мордовия, ГКУ РМ "ЦОДД"	
3.2	Внедрение интеллектуальных транспортных систем, предусматривающих автоматизацию процессов управления дорожным движением в городских агломерациях	ГП РМ	-	условная единица	0	1	-	-	-	-	-	-		Госкомтранс Республики Мордовия, ГКУ РМ "ЦОДД"	
3.3	Число лиц, погибших в ДТП	ГП РМ	убывания	чел.	112	76	68	62	56	49	42	36		Госкомтранс Республики Мордовия, ГКУ РМ "ЦОДД"	
3.4	Социальный риск (число лиц, погибших в ДТП, на 100 тыс. населения)	ГП РМ	убывания	чел.	14,53	9,36	8,34	7,57	6,80	6,03	5,14	4,43		Госкомтранс Республики Мордовия, ГКУ РМ "ЦОДД"	
3.	Транспортный риск (число лиц,	ГП РМ	убыва	чел.	4,11	2,3	2,1	1,9	1,7	1,5	1,3	1,1		Госкомтранс	

5	погибших в ДТП, на 10 тыс. транспортных средств)		ния			5	0	1	2	2	0	1		Республики Мордовия, ГКУ РМ "ЦОДД"	

Информация об изменениях:

Раздел 3 изменен с 15 апреля 2024 г. - Постановление Правительства Республики Мордовия от 12 апреля 2024 г. N 340

См. предыдущую редакцию

3. Структура государственной программы

N п/п	Задачи структурного элемента	Краткое описание ожидаемых эффектов от реализации задачи структурного элемента	Связь с показателями
1.	Региональный проект Региональный проект "Организация транспортного обслуживания населения"		
	Ответственный за реализацию структурного элемента: Государственный комитет по транспорту и дорожному хозяйству Республики Мордовия		Срок реализации: 2024 - 2030 гг.
1.1.	Обеспечено функционирование автомобильных перевозок пассажиров на территории Республики Мордовия; Сформирована региональная маршрутная сеть по обеспечению перевозок пассажиров воздушным транспортом на территории Российской Федерации и международных воздушных перевозок пассажиров; Обеспечены перевозки пассажиров железнодорожным транспортом в пригородном сообщении на территории Республики Мордовия	повышение качества пассажирских перевозок и удобства пользования пассажирским автомобильным, железнодорожным и воздушным транспортом общего пользования на территории Республики Мордовия	доля транспортных средств транспортных предприятий Республики Мордовия, срок эксплуатации которых составляет менее 5 лет; доля населенных пунктов, обеспеченных регулярным транспортным сообщением; количество вновь построенных или отремонтированных автовокзалов и автостанций Республики Мордовия; количество перевезенных пассажиров (воздушные перевозки); количество перевезенных пассажиров (в поездах пригородного сообщения)
2.	Региональный проект "Совершенствование, развитие и сохранение сети автомобильных дорог"		

	Ответственный за реализацию структурного элемента: Государственный комитет по транспорту и дорожному хозяйству Республики Мордовия		Срок реализации: 2024 - 2030 гг.
2.1.	Сохранение существующей сети автомобильных дорог общего пользования	наличие проектно-сметной документации по объектам капитального строительства для обоснования их параметров и стоимости в целях планирования работ	протяженность сети автомобильных дорог общего пользования регионального (межмуниципального) и местного значения на территории Республики Мордовия, в том числе в рамках реализации национального проекта "Безопасные качественные дороги"; доля автомобильных дорог регионального и межмуниципального значения, соответствующих нормативным требованиям; объем ввода в эксплуатацию после строительства и реконструкции автомобильных дорог общего пользования регионального (межмуниципального) и местного значения на территории Республики Мордовия, в том числе в рамках реализации национального проекта "Безопасные качественные дороги"; протяженность участков автомобильных дорог местного значения, прошедших капитальный ремонт и ремонт, в том числе в рамках реализации национального проекта "Безопасные качественные дороги"
3.	Региональный проект "Региональная и местная дорожная сеть"		
	Ответственный за реализацию структурного элемента: Государственный комитет по транспорту и дорожному хозяйству Республики Мордовия		Срок реализации: 2024 - 2030 гг.
3.1.	Приведение сети автомобильных дорог общего пользования Республики Мордовия в нормативное состояние	увеличение доли автомобильных дорог, находящихся в нормативном технико-эксплуатационном состоянии; прирост мостовых сооружений, находящихся в нормативном состоянии	протяженность сети автомобильных дорог общего пользования регионального (межмуниципального) и местного значения на территории Республики Мордовия, в том числе в рамках реализации национального проекта "Безопасные качественные дороги"; объем ввода в эксплуатацию после строительства и реконструкции автомобильных дорог общего пользования

			регионального (межмуниципального) и местного значения на территории Республики Мордовия, в том числе в рамках реализации национального проекта "Безопасные качественные дороги"; протяженность участков автомобильных дорог регионального или межмуниципального значения, прошедших капитальный ремонт и ремонт, в том числе в рамках реализации национального проекта "Безопасные качественные дороги"; протяженность участков автомобильных дорог местного значения, прошедших капитальный ремонт и ремонт, в том числе в рамках реализации национального проекта "Безопасные качественные дороги"; доля автомобильных дорог регионального и межмуниципального значения, соответствующих нормативным требованиям; доля дорожной сети Саранской городской агломерации, находящаяся в нормативном состоянии; доля автомобильных дорог регионального значения, входящих в опорную сеть, соответствующих нормативным требованиям, %; доля отечественного оборудования (товаров, работ, услуг) в общем объеме закупок
4.	Региональный проект "Общесистемные меры развития дорожного хозяйства"		
	Ответственный за реализацию структурного элемента: Государственный комитет по транспорту и дорожному хозяйству Республики Мордовия		Срок реализации: 2024 - 2030 гг.
4.1.	Обеспечение необходимого уровня безопасности дорожного движения на сети автомобильных дорог	предотвращение преждевременного выхода из нормативного технико-эксплуатационного состояния автомобильных дорог, вызванного нарушениями в области перевозки грузов;	доля объектов, на которых предусматривается использование новых и наилучших технологий, включенных в Реестр; доля контрактов жизненного цикла, предусматривающих выполнение работ по строительству, реконструкции, капитальному ремонту автомобильных дорог регионального (межмуниципального) значения;

	общего пользования Республики Мордовия	снижение аварийности на автомобильных дорогах и мест концентрации дорожно-транспортных происшествий	размещение автоматических пунктов весогабаритного контроля транспортных средств на автомобильных дорогах регионального или межмуниципального, местного значения (накопленным итогом)
5.	Комплекс процессных мероприятий "Обеспечение деятельности Государственного комитета по транспорту и дорожному хозяйству Республики Мордовия и подведомственных учреждений"		
	Ответственный за реализацию структурного элемента: Государственный комитет по транспорту и дорожному хозяйству Республики Мордовия		Срок реализации: 2024 - 2030 гг.
5.1.	Обеспечение деятельности по развитию транспортного комплекса Республики Мордовия	финансирование деятельности аппарата Государственного комитета по транспорту и дорожному хозяйству Республики Мордовия, ГКУ "Упрдор Республики Мордовия", ГКУ Республики Мордовия "Центр организации дорожного движения"	отсутствует
6.	Комплекс процессных мероприятий "Капитальный ремонт, ремонт и содержание автомобильных дорог общего пользования и иные мероприятия в сфере дорожной деятельности"		
	Ответственный за реализацию структурного элемента: Государственный комитет по транспорту и дорожному хозяйству Республики Мордовия		Срок реализации: 2024 - 2030 гг.
6.1	Обеспечение сохранности автомобильных дорог и поддержания их в нормативном состоянии в части их текущего содержания, обеспечение транспортной безопасности, регулирование отношений по государственной собственности	предотвращение преждевременного выхода из нормативного технико-эксплуатационного состояния автомобильных дорог в части круглогодичного текущего ремонта, увеличение межремонтных сроков; предотвращение возможных вмешательств в функционирование транспортной инфраструктуры;	протяженность сети автомобильных дорог общего пользования регионального (межмуниципального) и местного значения на территории Республики Мордовия, в том числе в рамках реализации национального проекта "Безопасные качественные дороги"; доля автомобильных дорог регионального значения, входящих в опорную сеть, соответствующих нормативным требованиям, %

		правовое обеспечение в части оценки, признания прав объектов дорожного хозяйства	
7.	**Комплекс процессных мероприятий "Повышение безопасности дорожного движения в Республике Мордовия"**		
7.1	Ответственный за реализацию структурного элемента: Государственный комитет по транспорту и дорожному хозяйству Республики Мордовия, Администрация Главы Республики Мордовия и Правительства Республики Мордовия		Срок реализации: 2024 - 2030 гг.
	Повышение безопасности участников дорожного движения, грамотности, ответственности и уровня самосознания участников дорожного движения и профилактики факторов риска, влияющих на количество дорожно-транспортных происшествий и тяжесть их последствий, а также создание и размещение тематической наружной социальной рекламы	снижение количества ДТП, тяжести их последствий и уровня смертности в результате ДТП, достижение установленных показателей, увеличение количества стационарных камер фотовидеофиксации до 250% к 2030 году; внедрение интеллектуальной транспортной системы	увеличение количества стационарных камер фотовидеофиксации нарушений правил дорожного движения на автомобильных дорогах федерального, регионального или межмуниципального, местного значения до 250% от базового количества 2017 года; внедрение интеллектуальных транспортных систем, предусматривающих автоматизацию процессов управления дорожным движением в городских агломерациях; число лиц, погибших в ДТП; социальный риск (число лиц, погибших в ДТП, на 100 тыс. населения); транспортный риск (число лиц, погибших в ДТП, на 10 тыс. транспортных средств)

Информация об изменениях:

Раздел 4 изменен с 12 марта 2024 г. - Постановление Правительства Республики Мордовия от 11 марта 2024 г. N 192

См. предыдущую редакцию

4. Финансовое обеспечение государственной программы

N п/п	Наименование государственной программы, структурного элемента/источник финансового обеспечения	Объем финансового обеспечения по годам реализации, тыс. рублей							
		2024	2025	2026	2027	2028	2029	2030	Всего
	1	2	3	4	5	6	7	8	9
	Государственная программа (всего), в том числе:	12 998 199,70	8 386 621,50	8 810 231,20	5 344 554,20	5 344 554,20	5 344 554,20	5 344 554,20	51 573 269,20
	Федеральный бюджет	5 216 876,90	3 131 572,00	3 461 027,00	0,00	0,00	0,00	0,00	11 809 475,90
	Республиканский бюджет Республики Мордовия	7 781 322,80	5 255 049,50	5 349 204,20	5 344 554,20	5 344 554,20	5 344 554,20	5 344 554,20	39 763 793,30
	Бюджет муниципальных образований	0,00	0,00	0,00	0,00	0,00	0,00	0,00	0,00
	Внебюджетные источники	0,00	0,00	0,00	0,00	0,00	0,00	0,00	0,00
1.	Региональный проект "Организация транспортного обслуживания населения", в том числе	261 325,40	150 199,40	161 453,60	161 453,60	161 453,60	161 453,60	161 453,60	1 218 792,80
	Федеральный бюджет	0,00	0,00	0,00	0,00	0,00	0,00	0,00	0,00
	Республиканский бюджет Республики Мордовия	261 325,40	150 199,40	161 453,60	161 453,60	161 453,60	161 453,60	161 453,60	1 218 792,80
	Бюджет муниципальных образований	0,00	0,00	0,00	0,00	0,00	0,00	0,00	0,00
	Внебюджетные источники	0,00	0,00	0,00	0,00	0,00	0,00	0,00	0,00
2.	Региональный проект "Совершенствование, развитие и сохранение сети автомобильных дорог", в том числе:	490 186,02	276 941,70	280 978,20	806 256,20	967 802,20	280 978,20	280 978,20	3 384 120,72
	Федеральный бюджет	0,00	0,00	0,00	0,00	0,00	0,00	0,00	0,00
	Республиканский бюджет Республики Мордовия	490 186,02	276 941,70	280 978,20	806 256,20	967 802,20	280 978,20	280 978,20	3 384 120,72
	Бюджет муниципальных образований	0,00	0,00	0,00	0,00	0,00	0,00	0,00	0,00

	Внебюджетные источники	0,00	0,00	0,00	0,00	0,00	0,00	0,00	0,00
3.	Региональный проект "Региональная и местная дорожная сеть", в том числе:	9 916 549,00	5 174 201,20	5 555 611,90	3 794 327,80	3 632 781,80	3 979 832,20	2 182 935,90	34 236 240,40
	Федеральный бюджет	5 189 666,90	3 107 620,10	3 372 676,00	0,00	0,00	0,00	0,00	11 669 963,00
	Республиканский бюджет Республики Мордовия	4 726 882,10	2 066 581,10	2 182 935,90	3 794 327,80	3 632 781,80	3 979 832,20	2 182 935,90	22 566 277,40
	Бюджет муниципальных образований	0,00	0,00	0,00	0,00	0,00	0,00	0,00	0,00
	Внебюджетные источники	0,00	0,00	0,00	0,00	0,00	0,00	0,00	0,00
4.	Региональный проект "Общесистемные меры развития дорожного хозяйства", в том числе:	27 765,30	24 440,70	93 001,00	0,00	0,00	0,00	0,00	145 207,00
	Федеральный бюджет	27 210,00	23 951,90	88 351,00	0,00	0,00	0,00	0,00	139 512,90
	Республиканский бюджет Республики Мордовия	555,30	488,80	4 650,00	0,00	0,00	0,00	0,00	5 694,10
	Бюджет муниципальных образований	0,00	0,00	0,00	0,00	0,00	0,00	0,00	0,00
	Внебюджетные источники	0,00	0,00	0,00	0,00	0,00	0,00	0,00	0,00
5.	Комплекс процессных мероприятий "Обеспечение деятельности Государственного комитета по транспорту и дорожному хозяйству Республики Мордовия и подведомственных ему учреждений", в том числе:	743 068,60	576 300,10	581 691,60	581 691,60	581 691,60	581 691,60	581 691,60	4 227 826,70
	Федеральный бюджет	0,00	0,00	0,00	0,00	0,00	0,00	0,00	0,00
	Республиканский бюджет Республики Мордовия	743 068,60	576 300,10	581 691,60	581 691,60	581 691,60	581 691,60	581 691,60	4 227 826,70
	Бюджет муниципальных образований	0,00	0,00	0,00	0,00	0,00	0,00	0,00	0,00

	Внебюджетные источники	0,00	0,00	0,00	0,00	0,00	0,00	0,00	0,00
6.	Комплекс процессных мероприятий "Капитальный ремонт, ремонт и содержание автомобильных дорог общего пользования и иные мероприятия в сфере дорожной деятельности", в том числе:	1 558 480,38	2 183 713,40	2 136 669,90	0,00	0,00	339 773,00	2 136 669,90	8 355 306,58
	Федеральный бюджет	0,00	0,00	0,00	0,00	0,00	0,00	0,00	0,00
	Республиканский бюджет Республики Мордовия	1 558 480,38	2 183 713,40	2 136 669,90	0,00	0,00	339 773,00	2 136 669,90	8 355 306,58
	Бюджет муниципальных образований	0,00	0,00	0,00	0,00	0,00	0,00	0,00	0,00
	Внебюджетные источники	0,00	0,00	0,00	0,00	0,00	0,00	0,00	0,00
7.	Комплекс процессных мероприятий "Повышение безопасности дорожного движения в Республике Мордовия", в том числе	825,00	825,00	825,00	825,00	825,00	825,00	825,00	5 775,00
	Федеральный бюджет	0,00	0,00	0,00	0,00	0,00	0,00	0,00	0,00
	Республиканский бюджет Республики Мордовия	825,00	825,00	825,00	825,00	825,00	825,00	825,00	5 775,00
	Бюджет муниципальных образований	0,00	0,00	0,00	0,00	0,00	0,00	0,00	0,00
	Внебюджетные источники	0,00	0,00	0,00	0,00	0,00	0,00	0,00	0,00

Приложение 2 к государственной программе Республики Мордовия "Развитие транспортного комплекса Республики Мордовия"

Порядок предоставления и распределения субсидий бюджетам муниципальных образований Республики Мордовия на софинансирование мероприятий по организации транспортного обслуживания населения по муниципальным маршрутам на территории Республики Мордовия

1. Настоящий Порядок устанавливает цели и условия предоставления и распределения субсидий за счет средств республиканского бюджета Республики Мордовия бюджетам муниципальных образований Республики Мордовия на софинансирование мероприятий по организации транспортного обслуживания населения по муниципальным маршрутам на территории Республики Мордовия (далее - субсидии).

2. Субсидии предоставляются бюджетам муниципальных районов Республики Мордовия на софинансирование мероприятий по организации транспортного обслуживания населения по муниципальным маршрутам на территории муниципального района Республики Мордовия (далее - Муниципальное образование).

Субсидии, указанные в настоящем пункте, могут направляться для погашения кредиторской задолженности за работы, связанные с осуществлением регулярных перевозок пассажиров и багажа автомобильным транспортом по регулируемым тарифам по муниципальным маршрутам, выполненные в соответствии с заключенным муниципальным контрактом.

3. Главным распорядителем средств республиканского бюджета Республики Мордовия, осуществляющим предоставление субсидий в соответствии с настоящим Порядком, является Государственный комитет по транспорту и дорожному хозяйству Республики Мордовия (далее соответственно - Главный распорядитель, республиканский бюджет).

4. Целью предоставления субсидии является организация и осуществление пассажирских перевозок по муниципальным маршрутам регулярных перевозок по регулируемому тарифу на территории муниципального района Республики Мордовия.

5. Главный распорядитель с целью предоставления субсидий размещает извещение о приеме документов (далее - Извещение) на официальном сайте органов государственной власти Республики Мордовия в информационно-телекоммуникационной сети "Интернет".

Извещение должно содержать следующую информацию:

наименование и адрес Главного распорядителя;

наименование Порядка предоставления субсидий, в соответствии с которым осуществляется прием документов от органов местного самоуправления;

место предоставления, сроки начала и окончания приема документов от Муниципальных образований.

Документы, поступившие Главному распорядителю после окончания подачи таких документов, не рассматриваются.

Субсидия предоставляется на конкурсной основе.

6. Предельный уровень софинансирования расходного обязательства Муниципального образования из республиканского бюджета по муниципальным образованиям на очередной финансовый год и плановый период ежегодно утверждается постановлением Правительства Республики Мордовии.

7. Размер предоставляемой субсидии пропорционально равен потребности в финансовом обеспечении расходных обязательств Муниципальных образований, возникающих при реализации мероприятий, но не выше уровня софинансирования, установленного пунктом 6 настоящего Порядка.

В случае сокращения расходов, предусмотренных в бюджете Муниципального образования на финансирование соответствующего расходного обязательства, размер субсидии пропорционально сокращается.

8. Распределение субсидий утверждается постановлением Правительства Республики Мордовия.

В течение 10 рабочих дней со дня принятия постановления Правительства Республики Мордовия о распределении субсидий главный распорядитель заключает с Муниципальным образованием соглашение о предоставлении субсидий с указанием муниципальных маршрутов, по которым направляются субсидии, по типовой форме, утвержденной приказом Министерства финансов Республики Мордовия от 28 октября 2019 г. N 146 "Об утверждении типовой формы соглашения о предоставлении из республиканского бюджета Республики Мордовия субсидии бюджету муниципального образования Республики Мордовия".

В соглашении о предоставлении субсидий устанавливаются значения результатов использования субсидии.

Результатами использования субсидии являются:

количество выполненных рейсов, предусмотренных муниципальным контрактом на осуществление регулярных пассажирских перевозок по муниципальным маршрутам регулярных перевозок по регулируемым тарифам;

доля транспортных средств, осуществляющих регулярные пассажирские перевозки по муниципальным маршрутам по регулируемому тарифу, со сроком эксплуатации менее 7 лет;

доля муниципальных маршрутов пассажирских перевозок по регулируемому тарифу, на которых обеспечена возможность безналичной оплаты проезда;

доля муниципальных маршрутов пассажирских перевозок по регулируемому тарифу с предоставлением льготного проезда с использованием единой социальной электронной карты жителя Республики Мордовия;

доля транспортных средств, осуществляющих передачу информации через Государственную автоматизированную информационную систему "ЭРА-ГЛОНАСС".

9. Условием предоставления субсидии является заключение соглашения о предоставлении из республиканского бюджета субсидии бюджету Муниципального образования, предусматривающего обязательства муниципального образования по исполнению расходных обязательств, в целях софинансирования которых предоставляется субсидия, и ответственность за неисполнение предусмотренных указанным соглашением обязательств.

10. Критерием отбора Муниципальных образований для предоставления субсидий в соответствии с частью первой пункта 1 настоящего Порядка является наличие нормативного правового акта Муниципального образования об установлении либо изменении вида регулярных перевозок муниципальных маршрутов по регулируемому тарифу, отправление автобусов и продажа билетов по которым осуществляется на объекте транспортной инфраструктуры, предназначенном для оказания услуг пассажирам и перевозчикам при осуществлении перевозок пассажиров и багажа (при наличии такого объекта на территории Муниципального образования).

Критерием отбора Муниципальных образований для предоставления субсидий в соответствии с частью второй пункта 2 настоящего Порядка является наличие кредиторской задолженности на дату предоставления заявления о предоставлении субсидии.

11. Заявление о предоставлении соответствующей субсидии оформляется по форме согласно приложению 1 к настоящему Порядку на бланке администрации Муниципального образования.

К заявлению о предоставлении субсидий прилагаются:

заверенная главой Муниципального образования копия документа планирования регулярных перевозок с наличием планируемых маршрутов, согласованных ранее с Главным распорядителем;

заверенное главой Муниципального образования планируемое расписание движения автобусов по муниципальным маршрутам регулярных перевозок, подлежащих установлению или изменению вида регулярных перевозок;

заверенный главой Муниципального образования расчет начальной (максимальной) цены контракта;

заверенная главой Муниципального образования копия реестра муниципальных маршрутов регулярных перевозок, содержащего сведения, перечень которых установлен Федеральным законом от 13 июля 2015 г. N 220-ФЗ "Об установлении регулярных перевозок пассажиров и багажа автомобильным транспортом и городским наземным электрическим транспортом в Российской Федерации и о внесении изменений в отдельные законодательные акты Российской Федерации" и Законом Республики Мордовия от 17 августа 2016 г. N 70-З "О регулировании отдельных вопросов в области организации регулярных перевозок пассажиров и багажа автомобильным транспортом и городским наземным электрическим транспортом на территории Республики Мордовия".

Документы, перечисленные в настоящем пункте, предоставляются с сопроводительным письмом, оформленным на бланке администрации Муниципального образования.

12. Заявление о предоставлении субсидии на погашение кредиторской задолженности за работы, выполненные в соответствии с заключенным муниципальным контрактом, оформляется по форме согласно приложению 2 к настоящему Порядку на бланке администрации Муниципального образования.

К заявлению о предоставлении субсидии, прилагаются:

заверенная копия муниципального контракта на выполнение работ, связанных с осуществлением регулярных перевозок пассажиров и багажа автомобильным транспортом по регулируемым тарифам по муниципальным маршрутам по которому возникла кредиторская задолженность;

заверенные копии актов приемки выполненных работ по заключенным муниципальным контрактам на выполнение работ, связанных с осуществлением регулярных перевозок пассажиров и багажа автомобильным транспортом по регулируемым тарифам по муниципальным маршрутам;

заверенная копия акта сверки расчетов между муниципальным заказчиком и исполнителем работ по состоянию на дату подачи заявления на предоставление субсидии.

13. Главный распорядитель в течение десяти рабочих дней со дня окончания срока подачи документов, указанных в пункте 11 настоящего Порядка, проверяет их полноту и правильность оформления и готовит проект постановления Правительства Республики Мордовия о распределении субсидий бюджетам Муниципальных образований на цели, указанные в пункте 4 настоящего Порядка, или мотивированное заключение о полноте (непредставление, представление не в полном объеме) и правильности оформления документов.

В проект постановления Правительства Республики Мордовия о распределении субсидий бюджетам муниципальных образований включаются Муниципальные образования, предоставившие полный и правильно оформленный перечень документов.

14. Основаниями для отказа в предоставлении субсидии являются:

несоответствие условию, указанному в пункте 9 настоящего Порядка;

непредставление, представление не в полном объеме или оформленных ненадлежащим образом документов, указанных в пунктах 11 и 12 настоящего Порядка;

нарушение Муниципальным образованием сроков представления документов;

несоответствие критериям конкурсного отбора;

распределение средств, предусмотренных в республиканском бюджете на соответствующие цели, в полном объеме.

В случае отказа в предоставлении субсидии Главный распорядитель извещает Муниципальное образование в течение 10 рабочих дней о принятом решении с указанием основания отказа.

15. В течение действия соглашения о предоставлении субсидии Муниципальное образование ежемесячно до пятнадцатого числа месяца, следующего за отчетным, направляет сопроводительным письмом в адрес Главного распорядителя заверенные копии актов выполненных работ по муниципальным контрактам.

Главный распорядитель в течение 5 рабочих дней со дня представления заверенных копий документов направляет в Министерство финансов Республики Мордовия запрос предельного объема оплаты денежных обязательств для выплаты субсидии в соответствии с Порядком утверждения и доведения до главных распорядителей и получателей средств республиканского бюджета Республики Мордовия предельного объема оплаты денежных обязательств, утвержденным приказом Министерства финансов Республики Мордовия от 12 октября 2018 г. N 193 "Об утверждении Порядка утверждения и доведения до главных распорядителей и получателей средств республиканского бюджета Республики Мордовия предельного объема оплаты денежных обязательств".

Расходование субсидий осуществляется в пределах бюджетных ассигнований, утвержденных законом Республики Мордовия о республиканском бюджете Республики Мордовия на очередной финансовый год и на плановый период.

16. Остатки субсидий, образовавшиеся в связи с уменьшением стоимости транспортного обслуживания населения по муниципальным маршрутам по результатам размещения муниципального заказа или итогам выполнения работ (оказания услуг), составляющих предмет муниципального контракта (договора), могут использоваться Муниципальным образованием в текущем финансовом году на те же цели на другие муниципальные маршруты.

Решение об использовании Муниципальным образованием остатка субсидий по результатам размещения муниципального заказа или итогам выполнения работ (оказания услуг), составляющих предмет муниципального контракта (договора), принимается Главным распорядителем при наличии потребности Муниципального образования.

17. Получатели субсидии представляют Главному распорядителю:

- в течение пяти рабочих дней с даты заключения муниципального контракта (договора), дополнительного соглашения к заключенному муниципальному контракту (договору) заверенные копии заключенных муниципальных контрактов (договоров) и дополнительных соглашений. В случае уменьшения стоимости выполнения работ (оказания услуг) по результатам проведенных аукционов Муниципальное образование направляет в адрес Главного распорядителя письмо о наличии или об отсутствии потребности в субсидиях в текущем финансовом году с указанием размера субсидии и наименования муниципального маршрута. Решение об использовании Муниципальным образованием в текущем финансовом году остатков субсидий, образовавшихся в связи с уменьшением стоимости выполнения работ (оказания услуг) по результатам размещения муниципального заказа или по итогам выполнения работ (оказания услуг), составляющих предмет муниципального контракта (договора), принимается Главным распорядителем при наличии потребности Муниципального образования путем внесения изменений в соглашение о предоставлении субсидий при предоставлении Муниципальным образованием заявления и комплекта документов в соответствии с пунктом 11 настоящего Порядка;

- ежеквартально до пятнадцатого числа месяца, следующего за отчетным кварталом:

отчет о результатах использования субсидий на софинансирование мероприятий по организации транспортного обслуживания населения по муниципальным маршрутам по форме согласно приложению 3 к настоящему Порядку;

отчет о достижении значения результата предоставления субсидии согласно приложению 4 к настоящему Порядку;

- ежемесячно до десятого числа месяца, следующего за отчетным, отчет по количеству перевезенных пассажиров и получаемой плате за проезд по форме согласно приложению 5 к настоящему Порядку.

В случае если Муниципальным образованием по состоянию на 31 декабря года предоставления субсидии не обеспечено достижение установленных соглашением результатов предоставления субсидии, предусмотренных соглашением в соответствии с пунктом 8 настоящего Порядка, и в срок до первой даты представления отчетности о достижении значений результатов использования субсидии в соответствии с соглашением в году, следующем за годом предоставления субсидии, указанные нарушения не устранены, объем средств, подлежащий возврату из бюджета Муниципального образования в республиканский бюджет в срок до 1 июня года, следующего за годом предоставления субсидии ($V_{возврата}$), рассчитывается Главным распорядителем по формуле:

$$V_{возврата}=(V_{субсидий}km/n)0,1,$$

где:

$V_{субсидий}$ - размер субсидии, предоставленной бюджету Муниципального образования в отчетном финансовом году;

m - количество результатов использования субсидии, по которым индекс, отражающий уровень недостижения i-го результата использования субсидии, имеет положительное значение;

n - общее количество результатов использования субсидии;

k - коэффициент возврата субсидии.

Указанный расчет направляется Главным распорядителем в Министерство финансов Республики Мордовия в срок до 15 апреля года, следующего за годом предоставления субсидии.

При расчете объема средств, подлежащих возврату из бюджета Муниципального образования в республиканский бюджет Республики Мордовия, в размере субсидии, предоставленной Муниципальному образованию в отчетном финансовом году ($V_{субсидий}$), не учитывается размер остатка субсидии, не использованного по состоянию на 1 января текущего финансового года, потребность в котором не подтверждена главным администратором доходов республиканского бюджета, осуществляющим администрирование доходов республиканского бюджета от возврата остатков субсидий.

Коэффициент возврата субсидии рассчитывается по формуле:

$$k=SUMD_i/m,$$

где:

D_i - индекс, отражающий уровень недостижения i-го результата использования субсидии.

При расчете коэффициента возврата субсидии используются только положительные значения индекса, отражающего уровень недостижения i-го результата использования субсидии.

Индекс, отражающий уровень недостижения i-го показателя результативности использования субсидии, определяется:

1) для результатов использования субсидии, по которым большее значение фактически достигнутого значения отражает большую эффективность использования субсидии, - по формуле:

$$D_i = 1 - T_i / S_i,$$

где:

T_i - фактически достигнутое значение i-го результата использования субсидии на отчетную дату;

S_i - плановое значение i-го результата использования субсидии, установленное соглашением;

2) для результатов использования субсидии, по которым большее значение фактически достигнутого значения отражает меньшую эффективность использования субсидии, - по формуле:

$$D_i = 1 - S_i / T_i,$$

18. Основанием для освобождения Муниципального образования от применения мер ответственности, предусмотренных настоящим Порядком, является документально подтвержденное наступление обстоятельств непреодолимой силы, препятствующих исполнению соответствующих обязательств.

Главный распорядитель при наличии основания, предусмотренного частью первой настоящего пункта, подготавливает заключение о причинах неисполнения соответствующих обязательств, а также о целесообразности продления срока устранения нарушения обязательств и достаточности мер, предпринимаемых для устранения такого нарушения.

Указанное заключение формируется на основании документов, подтверждающих наступление обстоятельств непреодолимой силы, вследствие которых соответствующие обязательства не исполнены, предоставляемых в адрес Главного распорядителя от Муниципального образования, допустившего нарушение соответствующих обязательств, не позднее 15 апреля года, следующего за годом предоставления субсидии. Одновременно с указанными документами представляется информация о предпринимаемых мерах по устранению нарушения и персональной ответственности должностных лиц, ответственных за такое нарушение.

В случае отсутствия оснований для освобождения Муниципального образования от применения мер ответственности, предусмотренных настоящим Порядком, Главный распорядитель не позднее 20 апреля года, следующего за годом предоставления субсидии, представляет в Министерство финансов Республики Мордовия предложения о перераспределении средств, подлежащих возврату в доход республиканского бюджета, на иные цели.

Главный распорядитель совместно с Министерством финансов Республики Мордовия не позднее 15 мая года, следующего за годом предоставления субсидии, вносят в Правительство Республики Мордовия предложения:

об освобождении Муниципальных образований от применения мер ответственности, предусмотренных настоящим Порядком, с приложением соответствующего проекта распоряжения Правительства Республики Мордовия и указанного заключения;

о перераспределении средств, подлежащих возврату в доход республиканского бюджета на иные цели в порядке, установленном бюджетным законодательством Российской Федерации, на основании предложений Главного распорядителя с приложением соответствующего проекта распоряжения Правительства Республики Мордовия и указанного заключения.

19. За нецелевое использование субсидии и (или) нарушение условий ее предоставления, в том числе невозврата Муниципальным образованием средств в республиканский бюджет в случае нарушения условий, предусмотренных соглашением, Муниципальное образование несет ответственность, предусмотренную действующим законодательством Российской Федерации.

20. Контроль за соблюдением Муниципальными образованиями условий предоставления субсидий осуществляется Главным распорядителем и органами государственного финансового контроля.

Ответственность за недостоверность сведений, представляемых Главному распорядителю, нецелевое расходование средств республиканского бюджета Республики Мордовия и средств бюджета Муниципального образования, источником финансового обеспечения которых является субсидия, возлагается на главу Муниципального образования.

Ответственность за отбор Муниципальных образований, претендующих на получение субсидий, распределение субсидий и перечисление средств республиканского бюджета Республики Мордовия в соответствии с условиями соглашения на предоставление субсидий возлагается на Главного распорядителя.

Приложение 1 к Порядку предоставления и распределения субсидий бюджетам муниципальных образований Республики Мордовия на софинансирование мероприятий по организации транспортного обслуживания населения по муниципальным маршрутам на территории Республики Мордовия

Государственный комитет
по транспорту и дорожному хозяйству
Республики Мордовия

N, дата подачи заявления

Заявление

Администрация _____
(наименование муниципального района)
просит предоставить субсидию бюджету _____
(наименование муниципального района)
на софинансирование мероприятий по организации транспортного обслуживания населения по муниципальным маршрутам на территории _____
_____
(наименование муниципального района)
в объеме _____ рублей в 20____ году.

Субсидия будет направлена на оплату работ, подлежащих выполнению в текущем году по следующим муниципальным маршрутам регулярных перевозок:

1) _____;
2) _____.

Глава
муниципального образования _____ _____
(подпись) (расшифровка подписи)

М.П.

Приложение 2 к Порядку предоставления и распределения субсидий бюджетам муниципальных образований Республики Мордовия на софинансирование мероприятий по организации транспортного обслуживания населения по муниципальным маршрутам на территории Республики Мордовия

Государственный комитет
по транспорту и дорожному хозяйству
Республики Мордовия

N, дата подачи заявления

Заявление

Администрация _____
(наименование муниципального района)
просит предоставить субсидию на софинансирование мероприятий по организации транспортного обслуживания населения по муниципальным маршрутам
бюджету _____
_____
(наименование муниципального района)
на погашение кредиторской задолженности за работы, выполненные в соответствии с заключенным муниципальным контрактом N _____ от_____
в объеме _____ (_____)рублей _____ копеек.
в 20 ___ году
Субсидия будет направлена на оплату работ, выполненных в соответствии с указанным муниципальным контрактом по следующим муниципальным маршрутам регулярных перевозок:
1) _____;
2) _____.

Глава
муниципального образования _____ _____
(подпись) (расшифровка подписи)
М.П.

Приложение 3 к Порядку предоставления и распределения субсидий бюджетам муниципальных образований Республики Мордовия на софинансирование мероприятий по организации транспортного обслуживания населения по муниципальным маршрутам на территории Республики Мордовия

Отчет
о результатах использования субсидий на софинансирование мероприятий по организации транспортного обслуживания населения по муниципальным маршрутам

_____
(наименование муниципального района)

по состоянию на "_____" _____ 20___ года

Форма отчетности: квартальная, составляется нарастающим итогом с

начала года.

Срок представления: до 15 числа месяца, следующего за отчетным кварталом.

рублей

Наименование муниципального образования	Предусмотренный объем финансирования в _____ году			Оплачено за выполненные работы (нарастающим итогом на конец отчетного периода)			Причины неиспользования объема финансирования	Остаток средств		
	всего	в том числе:		всего	в том числе:			всего	в том числе:	
		республиканский бюджет Республики Мордовия	местный бюджет		республиканский бюджет Республики Мордовия	местный бюджет			республиканский бюджет Республики Мордовия	местный бюджет
2	2	3	4	5	6	7	8	9	10	11

Глава
муниципального образования _____ _____
(подпись) (расшифровка подписи)

М.П.
Руководитель финансового
управления администрации _____ _____
(подпись) (расшифровка подписи)

Приложение 4 к Порядку предоставления и распределения субсидий бюджетам муниципальных образований Республики Мордовия на софинансирование мероприятий по организации транспортного обслуживания населения по муниципальным маршрутам на территории Республики Мордовия

Отчет
о достижении значений результатов предоставления субсидии

Перечень результатов предоставления субсидии	Фактическое значение, %	Плановое значение, %
Количество выполненных рейсов, предусмотренных муниципальным контрактом на осуществление регулярных пассажирских перевозок по муниципальным маршрутам регулярных перевозок по регулируемым тарифам		
Доля транспортных средств, осуществляющих регулярные пассажирские перевозки по муниципальным маршрутам по регулируемому тарифу, со сроком эксплуатации менее 10 лет		
Доля муниципальным маршрутов пассажирских перевозок по регулируемому тарифу, на которых обеспечена возможность безналичной оплаты проезда		
Доля муниципальных маршрутов пассажирский перевозок по регулируемому тарифу, с предоставлением льготного проезда с		

использованием единой социальной электронной карты жителя Республики Мордовия		

Глава
муниципального образования _____ _____
(подпись) (расшифровка подписи)

М.П.

Приложение 5 к Порядку предоставления и распределения субсидий бюджетам муниципальных образований Республики Мордовия на софинансирование мероприятий по организации транспортного обслуживания населения по муниципальным маршрутам на территории Республики Мордовия

Отчет
по количеству перевезенных пассажиров и получаемой плате за проезд

N п/п	Наименование муниципального маршрута	Количество перевезенных пассажиров, чел.			Объем выручки, полученной от перевозки пассажиров за плату, руб.
		Всего	платной категории граждан	льготной категории граждан	
Итого:					

Глава
муниципального образования _____ _____
(подпись) (расшифровка подписи)

М.П.

Информация об изменениях:

Государственная программа дополнена приложением 3 с 12 марта 2024 г. - Постановление Правительства Республики Мордовия от 11 марта 2024 г. N 192

Приложение 3 к государственной программе Республики Мордовия "Развитие транспортного комплекса Республики Мордовия"

Перечень мероприятий государственной программы Республики Мордовия «Развитие транспортного комплекса Республики Мордовия»

N п/п	Наименование объекта	Адрес участка автомобильных дорог		Вид работ	Протяженность участков автомобильных дорог
		начало участка (км+м)	конец участка (км+м)		
2024 год					
Автомобильные дороги регионального и межмуниципального значения					
	Капиталоемкие объекты				
1	Строительство автодороги по ул. Строительная от ул. Победы до ул. Гожувской с путепроводом через железную дорогу и р. Инсар	0+000	5+860	строительство	
2	Автомобильная дорога "Обход г. Рузаевка" в Республике Мордовия (2 этап)	0+000	4+100	строительство	4,1
3	Реконструкция объекта: Автомобильная дорога г. Саранск - г. Рузаевка на участке км 10+314 - км 18+163, км 18+363 км 21+079 в Рузаевском муниципальном районе Республики Мордовия	10+314	18+163	реконструкция	
		18+363	21+079		
4	Реконструкция объекта: Автомобильная дорога "р.п. Атяшево - с. Козловка" - с. Каменка на участке км 0+000 - км 5+100 в Атяшевском муниципальном районе Республики Мордовия	0+000	5+100	реконструкция	
5	Строительство транспортной развязки на км 0+800 автомобильной дороги г. Ковылкино -	0+000	1+340	строительство	

	г. Краснослободск - с. Ельники - с. Первомайск в Ковылкинском муниципальном районе Республики Мордовия				
6	Реконструкция объекта: Автомобильная дорога "р.п. Ромоданово - п. Красный Узел - п. Липки" - с. Вырапаево на участке км 0+000 - км 4+000 в Ромодановском муниципальном районе Республики Мордовия	0+000	4+000	реконструкция	
7	Строительство объекта: Автомобильная дорога "с. Старый Город - с. Вещерка" в Темниковском муниципальном районе Республики Мордовия и Вознесенском районе Нижегородской области	0+000	21+125	строительство	
8	Строительство автомобильной дороги "р.п. Кадошкино - с. Большая Поляна" с подходами к мосту через р. Исса в Кадошкинском муниципальном районе Республики Мордовия	0+000	6+100	строительство	
9	Строительство объекта: Автомобильная дорога "с. Нагаево - с. Шуварды" в Кадошкинском и Ст. Шайговском муниципальных районах Республики Мордовия			строительство	
10	Строительство объекта: Автомобильная дорога "г. Нижний Новгород - г. Саратов" - д. Николаевка - с. Вырыпаево в Лямбирском муниципальном районе Республики Мордовия			строительство	
ИТОГО по капиталоемким объектам					4,1
Рузаевский район					7,4
1	г. Рузаевка - с. Плодопитомнический - с. Аргамаково - с. Кошкарово	3+710	7+950	капитальный ремонт	4,240
2	с. Татарская Пишля - с. Пайгарм - Морд. Пишля - п. Зеленый	0+000	3+115	капитальный ремонт	3,115
ИТОГО по автомобильным дорогам регионального и межмуниципального значения (в Саранской агломерации)					7,4

Ардатовский район					15,329
3	ст. Ардатов - с. Андреевка	0+033	6+033	ремонт	6,000
4	р.п. Комсомольский - р.п. Атяшево - г. Ардатов - р.п. Тургенево - гр. Чувашии	58+300	64+400	капитальный ремонт	6,100
5	р.п. Комсомольский - р.п. Атяшево - г. Ардатов - р.п. Тургенево - гр. Чувашии	67+400	68+700	капитальный ремонт	1,300
6	г. Ардатов - с. Б. Игнатово - с. Урусово - с. Жабино	12+000	13+929	ремонт	1,929
Атюрьевский район					2,479
7	с. Вольно-Никольское - с. Курташки - выход на а/д "Подъезд к г. Саранску от а/д "Урал"	8+400	10+879	ремонт	2,479
Атяшевский район					22,520
8	р.п. Комсомольский - р.п. Атяшево - г. Ардатов - р.п. Тургенево - гр. Чувашии	15+050	16+300	капитальный ремонт	18,750
		16+300	22+200		
		22+200	29+000		
		31+000	35+800		
9	"р.п. Атяшево с. Козловка" - с. Вечерлей - с. Лобаски	10+000	10+670	ремонт	0,670
10	"р. п. Атяшево - с. Лобаски" - с. Челпаново	4+500	7+600	капитальный ремонт	3,100
Большеберезниковский район					13,282
11	г. Саранск - с. Большие Березники - с. Дубенки	65+285	69+000	капитальный ремонт	3,715
12	г. Саранск - с. Большие Березники - с. Дубенки	73+600	75+000	капитальный ремонт	1,400
13	с. Большие Березники - с. Марьяновка - с. Пермиси	3+550	4+734	капитальный ремонт	2,167
		4+791	5+774		
14	г. Саранск - с. Большие Березники - с. Дубенки	38+000	41+000	капитальный ремонт	6,000
		45+000	48+000		
Большеигнатовский район					4,100
15	с. Большое Игнатово - с. Вармазейка - с. Новое Качаево - с. Новое Баево - с. Киржеманы - "г. Ардатов - с. Большое Игнатово"	4+700	7+700	ремонт	3,000

16	г. Саранск - р.п. Ромоданово - с. Большое Игнатово	86+700	87+800	капитальный ремонт	1,100
Дубенский район					11,812
17	"г. Саранск - с. Сурское - г. Ульяновск" - с. Ломаты - с. Неклюдово	5+389	7+333	ремонт	1,964
		7+380	7+400		
18	с. Дубенки - с. Красино - с. Ливадка	6+000	11+970	ремонт	5,970
19	Обход с. Красино	0+000	3+878	капитальный ремонт	3,878
Ельниковский район					14,672
20	г. Ковылкино - г. Краснослободск - с. Ельники - с. Первомайск	67+518	77+548	ремонт	12,372
		77+908	78+803		
		78+867	79+890		
21	"г. Ковылкино - г. Краснослободск - с. Ельники - с. Первомайск" - с. Каньгуши	5+400	7+700	капитальный ремонт	2,300
Зубово-Полянский район					21,571
22	"р.п. Зубова Поляна - с. Ширингуши" - с. Булдыгино - д. Калиновка	0+000	3+098	ремонт	8,625
		3+107	4+950		
		4+956	8+640		
23	д. Калиновка - с. Пичпанда	0+000	4+460	ремонт	4,460
24	а/д "Урал" - с. Каргашино - с. Анаево - с. Вадовские Селищи	2+011	6+997	капитальный ремонт	4,986
25	а/д "Урал" - с. Каргал - с. Пичпанда	5+550	9+050	капитальный ремонт	3,500
Инсарский район					5,914
26	с. Сиалеевская Пятина - с. Кашаево	0+000	5+914	капитальный ремонт	5,914
Ичалковский район					6,300
27	"г. Саранск - р. п. Ромоданово - с. Большое Игнатово" - с. Лада - с. Резоватово - с. Болдасево - с. Тарханово - с. Ведянцы	4+300	5+500	ремонт	6,300
		9+400	11+500		
		14+300	17+300		
Кадошкинский район					5,130
28	Подъезд к д. Картлей	1+800	2+665	ремонт	0,865

29	"г. Рузаевка - г. Ковылкино - р.п. Торбеево" - с. Паево	0+000	4+265	ремонт	4,265
Ковылкинский район					10,213
30	с. Изосимовка - д. Бранчеевка	0+000	5+700	капитальный ремонт	5,700
31	г. Рузаевка - г. Ковылкино - р.п. Торбеево	93+300	97+800	капитальный ремонт	4,500
32	Мост через ручей на км 4+915 автодороги "г. Рузаевка - г. Ковылкино - р. п. Торбеево" - с. Кочелаево - с. Токмово - с. Новое Пшенево в Ковылкинском муниципальном районе Республики Мордовия			капитальный ремонт	0,013
Кочкуровский район					15,781
33	г. Саранск - с. Кочкурово - гр. Пензенской обл.- с. Булгаково - д. Внуковка	5+124	10+445	капитальный ремонт	5,321
34	г. Саранск - с. Кочкурово - гр. Пензенской обл. - с. Булгаково - д. Внуковка	10+445	14+705	капитальный ремонт	4,260
35	с. Кочкурово - с. Сабаево - турбаза "Сура"	0+000	6+200	капитальный ремонт	6,200
Краснослободский район					22,384
36	а/д "Подъезд к г. Саранску от а/д "Урал" - с. Новая Карьга	0+000	6+620	капитальный ремонт	6,620
37	г. Краснослободск - г. Темников	0+000	6+000	ремонт	15,764
		6+000	12+000		
		12+000	15+764		
Лямбирский район					14,419
38	Подъезд к д. Апполоновка от а/д "Подъезд к г. Саранску от а/д "Урал"	0+000	2+898	капитальный ремонт	2,898
39	с. Инят - с. Белозерье	0+000	0+710	капитальный ремонт	0,710
40	"г. Саранск - с. Сурское - г. Ульяновск" - с. Инят	0+000	5+501	капитальный ремонт	5,501
41	"г. Саранск - п. Ромоданово - с. Б. Игнатово" - с. Суркино	0+000	1+750	капитальный ремонт	1,750

42	"г. Саранск - с. Сурское - г. Ульяновск" - с. Михайловка - с. Протасово	0+010	3+570	ремонт	3,560
Ромодановский район					16,670
43	с. Инят - с. Белозерье	0+710	2+490	капитальный ремонт	1,780
44	"р.п. Ромоданово - с. Пятина" - с. Белозерье	7+200	9+800	капитальный ремонт	2,600
45	р.п. Ромоданово - с. Курилово - с. Болтино	7+300	16+925	капитальный ремонт	9,625
46	"г. Саранск - р.п. Ромоданово - с. Большое Игнатово" - д. Константиновка	0+000 0+752	0+643 1+810	капитальный ремонт	1,661
47	с. Константиновка - с. Ивановка	3+000	4+004	капитальный ремонт	1,004
Старошайговский район					14,453
48	с. Новотроицкое - с. Мельцаны - с. Вертилим - с. Новая Александровка	12+000	12+840	капитальный ремонт	0,840
49	Подъезд к с. Ст. Шайгово от а/д Подъезд к г. Саранску	0+570	3+840	капитальный ремонт	3,270
50	Подъезд к с. Лемдяй от а/д Подъезд к г. Саранску	0+000	2+100	ремонт	2,100
51	Подъезд к с. Н. Саловка от а/д Подъезд к г. Саранску	0+000	1+700	ремонт	1,700
52	с. Ст. Шайгово - с. Шувары	0+500	3+800	ремонт	3,300
53	с. Новое Акшино - с. Бугро-Ключи	0+000	3+243	ремонт	3,243
Темниковский район					18,611
54	с. Кушки - с. Посольское Цибаево - д. Польское Ардашево	0+000	10+477	ремонт	10,477
55	с. Булаево - с. Урей - выход на автодорогу г. Ковылкино - г. Краснослободск - с. Ельники - с. Первомайск - с. Пурдошки - с. Жегалово - г. Темников	0+000	8+134	капитальный ремонт	8,134
Теньгушевский район					28,088
56	п. Березняк - с. Кураево - выход на а/д "с. Теньгушево - с. Куликово - с. Мельсетьево"	0+000	5+620	ремонт	5,620

57	п. Барашево - п. Дачный	0+000	15+000	капитальный ремонт	15,000
58	с. Теньгушево - с. Куликово - с. Мельсетьево - гр. Рязанской обл.	20+680	22+200	капитальный ремонт	1,520
59	с. Старая Качеевка - выход на а/д "с. Александровка - с. Такушево"	0+000	2+322	ремонт	2,322
60	г. Темников - п. Барашево - с. Теньгушево - гр. Нижегородской обл.	60+520 63+379	63+053 64+450	ремонт	3,604
61	Мост через реку Вечкелей на км 63+055 автомобильной дороги "г. Темников - п. Барашево - с. Теньгушево - гр. Нижегородской обл." в Теньгушевском муниципальном районе Республики Мордовия			капитальный ремонт	0,022
Торбеевский район					13,017
62	р.п. Торбеево - с. Виндрей	20+720	27+000	капитальный ремонт	6,280
63	с. Савва - с. Никольское - выход на а/д Подъезд к г. Саранск от М-5 "Урал"	0+000	6+700	капитальный ремонт	6,700
64	Мост через реку Тож на км 120+082 автомобильной дороги 89 ОП МЗ 89 Н-09 г. Рузаевка - г. Ковылкино - р.п. Торбеево в Торбеевском муниципальном районе Республики Мордовия			капитальный ремонт	0,037
Чамзинский район					16,795
65	р.п. Чамзинка - с. Отрадное - с. Кульмино - с. Большие Ремезенки	2+700	4+430	ремонт	1,730
66	"г. Саранск - с. Сурское - г. Ульяновск" - с. Мачказерово	0+097	3+097	капитальный ремонт	3,000
67	р.п. Комсомольский - р.п. Атяшево - г. Ардатов - р.п. Тургенево - гр. Чувашии	6+400 11+945	11+545 15+050	капитальный ремонт	8,250
68	"р. п. Атяшево - с. Лобаски" - с. Челпаново - с. Мичурино	0+000	3+815	капитальный ремонт	3,815
ИТОГО по автомобильным дорогам регионального и					293,5

межмуниципального значения (вне агломерации)					
ИТОГО по автомобильным дорогам регионального и межмуниципального значения (по субъекту)					300,895
Дополниетльные объекты (освещение)					2,051
1	Строительство линии наружного освещения автомобильной дороги с. Большие Березники - с. Инза на участке км 0+000 - км 1+400 в Большеберезниковском муниципальном районе Республики Мордовия	0+000	1+400	строительство	1,2
2	Строительство линии наружного освещения автомобильной дороги г. Саранск - с. Кочкурово - гр. Пензенской обл. на участке км 6+800 - км 7+651 в Октябрьском районе г.о. Саранск	6+800	7+651	строительство	0,851
Автомобильные дороги местного значения					
Рузаевкий муниципальный район					3,05
1	ул. Байкузова в с. Мордовская Пишля			ремонт	1,39
2	ул. Центральная в с. Пайгарма	1+197	1+720	ремонт	0,523
3	ул. Ленина	ул. Беднодемьяновская	ул. К. Маркса	капитальный ремонт	1,136
г.о. Саранск					6,446
5	ул. Севастопольская	пр. 70 лет Октября	МКД N 78	ремонт	0,411
6	ул. 1-я Промышленная	от ул. Пролетарская	МКД N 39	ремонт	1,5
7	ул. Ленина в р.п. Николаевка	МКД N 1	МКД N 200	ремонт	1,769
8	пер. Крупской с. Куликовка	ул. Октябрьская	ул. Крупская	ремонт	1,3
9	ул. Крупской в с. Куликовка	пер. Крупской	МКД N 104	ремонт	1,466
ИТОГО по автомобильным дорогам местного значения (в					9,50

Саранской агломерации)					
ВСЕГО по объектам Регионального проекта 2024 г.					316,5
2025 год					
Автомобильные дороги регионального и межмуниципального значения					
Капиталоемкие объекты					
1	Строительство автодороги по ул. Строительная от ул. Победы до ул. Гожувской с путепроводом через железную дорогу и р. Инсар	0+000	5+860	строительство	
3	Реконструкция объекта: Автомобильная дорога г. Саранск - г. Рузаевка на участке км 10+314 - км 18+163, км 18+363 км 21+079 в Рузаевском муниципальном районе Республики Мордовия	10+314 18+363	18+163 21+079	реконструкция	
4	Реконструкция объекта: Автомобильная дорога "р.п. Атяшево - с. Козловка" - с. Каменка на участке км 0+000 - км 5+100 в Атяшевском муниципальном районе Республики Мордовия	0+000	5+100	реконструкция	
5	Строительство транспортной развязки на км 0+800 автомобильной дороги г. Ковылкино - г. Краснослободск - с. Ельники - с. Первомайск в Ковылкинском муниципальном районе Республики Мордовия	0+000	1+340	строительство	
6	Реконструкция объекта: Автомобильная дорога "р.п. Ромоданово - п. Красный Узел - п. Липки" - с. Вырапаево на участке км 0+000 - км 4+000 в Ромодановском муниципальном районе Республики Мордовия	0+000	4+000	реконструкция	
7	Строительство объекта: Автомобильная дорога "с. Старый Город - с. Вещерка" в Темниковском муниципальном районе Республики Мордовия и Вознесенском районе Нижегородской области	0+000	21+125	строительство	

8	Строительство автомобильной дороги "р.п. Кадошкино - с. Большая Поляна" с подходами к мосту через р. Исса в Кадошкинском муниципальном районе Республики Мордовия	0+000	6+100	строительство	
9	Строительство объекта: Автомобильная дорога "с. Нагаево - с. Шувары" в Кадошкинском и Ст. Шайговском муниципальных районах Республики Мордовия			строительство	
10	Строительство объекта: Автомобильная дорога "г. Нижний Новгород - г. Саратов" - д. Николаевка - с. Вырыпаево в Лямбирском муниципальном районе Республики Мордовия			строительство	
ИТОГО по капиталоемким объектам					0
Октябрьский район					3,600
1	"г. Саранск - г. Рузаевка" - с. Зыково - с. Архангельское Голицыно	0+000	3+600	ремонт	3,600
Ардатовский район					12,395
2	р.п. Комсомольский - р.п. Атяшево - г. Ардатов - р.п. Тургенево - гр. Чувашии	54+000	58+300	капитальный ремонт	4,300
3	обход г. Ардатов	0+000	8+095	капитальный ремонт	8,095
Атюрьевский район					7,677
4	с. Стрельниково - с. Нижний Пишляй - д. Клопинка	4+800	6+083	ремонт	1,283
5	с. Арга - д. Чудинка - выход на а/д "Подъезд к г. Саранску от а/д "Урал"	6+150	12+544	капитальный ремонт	6,394
Атяшевский район					8,237
6	р.п. Комсомольский - р.п. Атяшево - г. Ардатов - р.п. Тургенево - гр. Чувашии	29+000	31+000	капитальный ремонт	2,000
7	"р.п. Атяшево - с. Козловка" - с. Ушаковка - с. Сосуновка	9+200	10+937	ремонт	1,737
8	"р.п. Атяшево - с. Лобаски" - с. Челпаново	0+000	4+500	капитальный ремонт	4,500

Большеберезниковский район					12,500
9	"г. Саранск - с. Сурское - г. Ульяновск" - с. Большие Березники	23+200	26+300	ремонт	3,100
10	г. Саранск - с. Большие Березники - с. Дубенки	36+200	45+600	ремонт	9,400
Большеигнатовский район					13,321
11	"с. Большое Игнатово - с. Атяшево" - с. Старые Селищи	5+000	9+721	ремонт	4,721
12	"г. Саранск - р.п. Ромоданово - с. Большое Игнатово" - с. Пикшень	0+000	3+490	ремонт	3,490
13	с. Большое Игнатово - с. Вармазейка - с. Новое Качаево - с. Новое Баево - с. Киржеманы - "г. Ардатов - с. Большое Игнатово"	7+700 32+430	11+400 38+840	ремонт	5,110
Дубенский район					12,848
14	с. Ливадка - с. Николаевка	0+000	5+361	капитальный ремонт	5,361
15	подъезд к с. Ардатово	0+000	1+487	ремонт	1,487
16	с. Чеберчино - с. Пуркаево - "Дом-интернат"	0+000	6+000	ремонт	6,0
Ельниковский район					15,802
17	г. Ковылкино - г. Краснослободск - с. Ельники - с. Первомайск	96+000	106+802	ремонт	10,802
18	с. Ельники - с. Надеждино - с. Новодевиченские Выселки	2+850	7+850	ремонт	5
Зубово-Полянский район					16,100
19	"Урал" - с. Журавкино	0+000	6+300	капитальный ремонт	6,300
20	а/д "Урал" - с. Каргал - с. Пичпанда	0+000 9+050	5+550 13+300	капитальный ремонт	9,800
Инсарский район					4,152
21	г. Рузаевка - г. Ковылкино - р. п. Торбеево	45+348	49+500	ремонт	4,152
Ичалковский район					10,285
22	"г. Саранск - р.п. Ромоданово - с. Большое Игнатово" - с. Оброчное - п. Троицкий - с. Папулево - с. Береговые	0+000	7+000	ремонт	7,000

	Сыреси				
23	подъезд к с. Кергуды	0+000	3+285	ремонт	3,285
Кадошкинский район					6,848
24	г. Рузаевка - г. Ковылкино - р. п. Торбеево	28+752	35+600	ремонт	6,848
Ковылкинский район					13,600
25	"г. Ковылкино - г. Краснослободск - с. Ельники - с. Первомайск" - с. Михайловское	5+300	12+300	ремонт	7,000
26	"г. Ковылкино - г. Краснослободск - с. Ельники - с. Первомайск"	29+000	35+600	капитальный ремонт	6,600
Кочкуровский район					7,800
27	г. Саранск - с. Кочкурово - гр. Пензенской обл.	38+000	42+000	капитальный ремонт	4,000
28	с. Кочкурово - с. Сабаево - турбаза Сура	6+200	10+800	капитальный ремонт	3,800
Краснослободский район					11,140
29	с. Гумны - с. Плужное - с. Тенишево - с. Шаверки	0+000	8+860	ремонт	8,860
30	с. Черновские Выселки - д. Русско-Полянские Выселки	0+000	2+280	капитальный ремонт	2,280
Лямбирский район					17,478
31	г. Саранск - с. Сурское - г. Ульяновск - с. Большая Елховка	0+000	4+170	капитальный ремонт	4,170
32	г. Саранск - п. Ромоданово - с. Большое Игнатово - с. Кривозерье	0+000	2+005	капитальный ремонт	2,005
33	подъезд к п. Чекаевский	0+000	1+848	капитальный ремонт	1,850
34	с. Лямбирь - с. Лопатино	0+900	9+453	капитальный ремонт	9,453
35	подъезд к с. Тарасполь от автодороги Подъезд к г. Саранску от автодороги "Урал"	0+000	1+119	капитальный ремонт	1,119
Ромодановский район					11,257
36	"р.п. Ромоданово - с. Пятина" - с. Белозерье	5+150	7+200	капитальный ремонт	2,050

37	п. Ромоданово - с. Курилово - с. Болтино - с. Кочуново	0+000	4+014	капитальный ремонт	4,014
38	п. Ромоданово - с. Пятина - "г. Саранск - с. Сурское - г. Ульяновск"	1+500	2+500	капитальный ремонт	1,000
39	с. Кочуново - с. Большое Чуфарово	0+000	4+193	ремонт	4,193
Старошайговский район					9,500
40	с. Новотроицкое - с. Мельцаны - с. Вертелим - с. Новая Александровка	0+000	3+000	капитальный ремонт	3,000
41	с. Старое Шайгово - с. Шувары	3+800	6+800	ремонт	3,000
42	с. Новотроицкое - с. Ингенер-Пятина	0+000	1+500	ремонт	1,500
43	с. Мельцаны - с. Старая Федоровка	2+500	4+500	ремонт	2,000
Темниковский район					6,206
44	д. Русское Караево - д. Сосновка	0+000	6+206	ремонт	6,206
Теньгушевский район					9,012
45	с. Липлейка - д. Линейка	0+000	5+000	капитальный ремонт	5,000
46	с. Башкирцы - с. Бутаково	0+000	2+917	капитальный ремонт	2,917
47	с. Хлебино - выход на автодорогу г. Темников - п. Барашево - с. Теньгушево - гр. Нижегородской обл.	0+000	1+095	капитальный ремонт	1,095
Торбеевский район					6,040
48	р.п. Торбеево - с. Виндрей	14+935	16+975	капитальный ремонт	2,040
49	г. Рузаевка - г. Ковылкино - р.п. Торбеево	106+020	108+620	капитальный ремонт	2,600
50	г. Рузаевка - г. Ковылкино - р.п. Торбеево	109+620	111+020	капитальный ремонт	1,400
Чамзинский район					3,540
51	р.п. Чамзинка - с. Отрадное - с. Кульмино - с. Большие Ремезенки	0+000	2+700	капитальный ремонт	2,700
52	с. Пичеуры - п. Пенькозавод	0+000	0+840	ремонт	0,840
ИТОГО по автомобильным дорогам регионального и					219,3

межмуниципального значения (по субъекту)					
ВСЕГО по объектам Регионального проекта 2025 г.					219,3
2026 год					
Автомобильные дороги регионального и межмуниципального значения					
	Капиталоемкие объекты				
1	Строительство автодороги по ул. Строительная от ул. Победы до ул. Гожувской с путепроводом через железную дорогу и р. Инсар	0+000	5+860	строительство	
3	Реконструкция объекта: Автомобильная дорога г. Саранск - г. Рузаевка на участке км 10+314 - км 18+163, км 18+363 км 21+079 в Рузаевском муниципальном районе Республики Мордовия	10+314 18+363	18+163 21+079	реконструкция	
4	Реконструкция объекта: Автомобильная дорога "р.п. Атяшево - с. Козловка" - с. Каменка на участке км 0+000 - км 5+100 в Атяшевском муниципальном районе Республики Мордовия	0+000	5+100	реконструкция	
5	Строительство транспортной развязки на км 0+800 автомобильной дороги г. Ковылкино - г. Краснослободск - с. Ельники - с. Первомайск в Ковылкинском муниципальном районе Республики Мордовия	0+000	1+340	строительство	
6	Реконструкция объекта: Автомобильная дорога "р.п. Ромоданово - п. Красный Узел - п. Липки" - с. Вырапаево на участке км 0+000 - км 4+000 в Ромодановском муниципальном районе Республики Мордовия	0+000	4+000	реконструкция	
7	Строительство объекта: Автомобильная дорога "с. Старый Город - с. Вещерка" в Темниковском муниципальном районе Республики Мордовия и Вознесенском районе Нижегородской области	0+000	21+125	строительство	

8	Строительство автомобильной дороги "р.п. Кадошкино - с. Большая Поляна" с подходами к мосту через р. Исса в Кадошкинском муниципальном районе Республики Мордовия	0+000	6+100	строительство	
9	Строительство объекта: Автомобильная дорога "с. Нагаево - с. Шувары" в Кадошкинском и Ст. Шайговском муниципальных районах Республики Мордовия			строительство	
10	Строительство объекта: Автомобильная дорога "г. Нижний Новгород - г. Саратов" - д. Николаевка - с. Вырыпаево в Лямбирском муниципальном районе Республики Мордовия			строительство	
ИТОГО по капиталоемким объектам					0
Ардатовский район					5,400
1	р.п. Комсомольский - р.п. Атяшево - г. Ардатов - р.п. Тургенево - гр. Чувашии	64+400 68+700	67+400 71+100	капитальный ремонт	5,400
Атюрьевский район					8,400
2	с. Вольно-Никольское - с. Курташки - выход на а/д "Подъезд к г. Саранску от а/д "Урал"	0+000	8+400	капитальный ремонт	8,400
Атяшевский район					3,252
3	с. Козловка - с. Наборные Сыреси	0+000	3+252	ремонт	3,252
Большеберезниковский район					13,603
4	г. Саранск - с. Большие Березники - с. Дубенки	45+600	51+477	капитальный ремонт	5,877
5	с. Большие Березники - с. Марьяновка - с. Пермиси	5+774	13+500	ремонт	7,726
Большеигнатовский район					8,401
6	г. Саранск - р.п. Ромоданово - с. Большое Игнатово	87+800	92+000	капитальный ремонт	4,200
7	с. Большое Игнатово - с. Атяшево	18+000	21+913	ремонт	3,913
8	"г. Ардатов - с. Большое Игнатово" - с. Булдаково	0+000	0+288	ремонт	0,288
Дубенский район					3,387
9	"г. Саранск - с. Сурское - г. Ульяновск" - с. Чеберчино	11+662	15+049	ремонт	3,387

	- с. Енгалычево				
Ельниковский район					9,398
10	г. Ковылкино - г. Краснослободск - с. Ельники - с. Первомайск	86+802	96+000	ремонт	9,398
Зубово-Полянский район					13,000
11	д. Калиновка - с. Горенка - с. Татарский Лундан	0+000	7+000	капитальный ремонт	7,000
12	"д. Калиновка - с. Горенка - с. Татарский Лундан" - с. Горенка	0+000	2+000	капитальный ремонт	2,000
13	с. Татарский Лундан - с. Кочетовка на участке км 0+000 - км 4+000	0+000	4+000	капитальный ремонт	4,000
Инсарский район					5,400
14	г. Инсар - с. Ямщина	6+000	11+400	ремонт	5,400
Ичалковский район					6,990
15	"г. Саранск - р.п. Ромоданово - с. Большое Игнатово" - с. Оброчное - п. Троицкий - с. Папулево - с. Береговые Сыреси	7+000	11+180	ремонт	4,800
16	"г. Саранск - р.п. Ромоданово - с. Большое Игнатово" - с. Рождествено	0+230	2+420	ремонт	2,190
Ковылкинский район					10,700
17	"г. Ковылкино - г. Краснослободск - с. Ельники - с. Первомайск" - с. Старая Самаевка - с. Старое Аллагулово	5+000	10+700	ремонт	5,900
18	г. Рузаевка - г. Ковылкино - р. п. Торбеево	97+800	102+600	ремонт	4,800
Кочкуровский район					8,000
19	с. Кочкурово - с. Сабаево - турбаза Сура	10+000	18+000	капитальный ремонт	8,000
Краснослободский район					5,410
20	Подъезд к г. Саранску от автодороги "Урал" - с. Куликово	0+000	1+725	ремонт	1,725
21	"г. Ковылкино - г. Краснослободск - с. Ельники -	0+000	3+685	капитальный	3,685

	с. Первомайск" - с. Шаверки			ремонт	
Лямбирский район					1,872
22	с. Кривозерье - с. Шувалово	0+000	1+872	капитальный ремонт	1,872
Старошайговский район					6,780
23	"с. Богдановка - д. Ожга 2-я" - с. Новая Теризморга	0+000	1+200	ремонт	1,200
24	подъезд г. Саранску от а/д "Урал" - с. Богдановка - д. Ожга 2-я	4+550	10+131	капитальный ремонт	5,580
Теньгушевский район					12,708
25	с. Мельсетьево - с. Шокша - выход на автодорогу с. Теньгушево - с. Куликово - с. Мельсетьево - гр. Рязанской обл.	0+000	9+770	капитальный ремонт	9,770
26	с. Старая Качеевка - д. Нагорная	0+000	2+938	капитальный ремонт	2,938
Торбеевский район					8,200
27	р.п. Торбеево - с. Виндрей	0+000	8+200	капитальный ремонт	8,200
Чамзинский район					2,762
28	с. Киржеманы - п. Алексеевка - р.п. Комсомольский	0+000	2+762	капитальный ремонт	2,762
ИТОГО по автомобильным дорогам регионального и межмуниципального значения (по субъекту)					133,7
ВСЕГО по объектам Регионального проекта 2026 г.					133,7
ВСЕГО ПО ПРОЕКТУ					669,5.

Приложение 2
к проектной документации
по установлению и изменению границ лесов,
расположенных в зеленых зонах в лесах
Инсарского участкового лесничества
Ковылкинского территориального лесничества
Республики Мордовия

МИНИСТЕРСТВО ЛЕСНОГО, ОХОТНИЧЬЕГО ХОЗЯЙСТВА И ПРИРОДОПОЛЬЗОВАНИЯ РЕСПУБЛИКИ МОРДОВИЯ
(МИНЛЕСХОЗ РЕСПУБЛИКИ МОРДОВИЯ)

Мордовия Республикань вирень, охотничай хозяйствань и природопользованиянь министерствась

Мордовия Республикань пертьпельксэнь, вирень ды охотникень хозяйствань министерствась

430005 г. Саранск, ул. Коммунистическая, 50.
тел.: (834-2) 39-23-23, факс: (834-2) 39-23-20
E-mail: minleshoz@e-mordovia.ru

27.12.2023 № 5905

На № вх. 6859 от 26.12.2023 г.

О предоставлении выписки

Авдонину В.В.

430031, Республика Мордовия,
г. Саранск, ул. Сущинского, д. 6, кв. 9
avdoninvolodia@yandex.ru

Министерство лесного, охотничьего хозяйства и природопользования Республики Мордовия, руководствуясь пунктом 2.15. Административного регламента исполнения государственной функции по ведению государственного лесного реестра и предоставления государственной услуги по предоставлению выписки из государственного лесного реестра, утвержденного Приказом МПР РФ от 31 октября 2007 года № 282, по Вашему запросу, предоставляет выписку из государственного лесного реестра.

Приложение: на 3 л. в 1 экз.

Первый заместитель Министра лесного,
охотничьего хозяйства и природопользования
Республики Мордовия И.В. Новиков

ДОКУМЕНТ ПОДПИСАН
ЭЛЕКТРОННОЙ ПОДПИСЬЮ
Сертификат 009667C33BE89260B4E2F6CD10BA1E316D
Владелец **Новиков Иван Васильевич**
Действителен с 16.12.2022 по 10.03.2024

Исп. Чичкина Н.А.
88342392287

ВЫПИСКА
из государственного лесного реестра

Информация о лесном участке

Номер государственного учета в лесном реестре 83-2008-06
Кадастровый номер (при наличии) 13:00:0000000:413
Предыдущий кадастровый (условный) номер

ЛЕСНОЙ УЧАСТОК

Адрес (местоположение) Республика Мордовия, Кадошкинский муниципальный район, Ковылкинское территориальное лесничество, Инсарское участковое лесничество, кв. 3, части выделов 1, 3, 27, 28, 29.

(указывается субъект Российской Федерации, муниципальное образование, лесничество или лесопарк, квартал и (или) выдел)

Наименование юридического лица, фамилия, имя, отчество физического лица, местонахождение (регистрация) правообладателя

Назначение лесного участка (вид (ы) использования)

Заготовка древесины; заготовка живицы; заготовка и сбор недревесных лесных ресурсов (кроме видов использования: заготовка пневого осмола, сбор подстилки в лесах); заготовка и сбор недревесных лесных ресурсов (для вида использования: заготовка пневого осмола сбор подстилки в лесах) (часть кв. 3); заготовка пищевых лесных ресурсов и сбор лекарственных растений; ведение сельского хозяйства (сенокошение и пчеловодство); осуществление научно-исследовательской деятельности, образовательной деятельности; осуществление рекреационной деятельности; создание лесных плантаций и их эксплуатация; выращивание лесных плодовых, ягодных, декоративных растений, лекарственных растений; выращивание посадочного материала лесных растений (сеянцев, саженцев); осуществление геологического изучения недр; строительство и эксплуатация водохранилищ и иных искусственных водных объектов, а также гидротехнических сооружений, морских портов, морских терминалов, речных портов, причалов; строительство, реконструкция, эксплуатация линейных объектов; осуществление религиозной деятельности; выполнение изыскательных работ.

Документы – основания пользования лесным участком:

(договор аренды лесного участка, постоянное (бессрочное) пользование лесным участком, договор безвозмездного срочного пользования лесным участком, реквизиты договора, срок пользования)

Особые отметки Категория земель – земли лесного фонда, защитные леса; категория защитности – леса, выполняющие функции защиты природных и иных объектов; подкатегория защитности – леса, расположенные в зеленых зонах.
ОЗУ – Опушки лесов шир. 100м, граничащие с безлесными пространствами (кв. 3, ч. выд. 28).

Площадь – 2,6843 га
Лесистость района – Кадошкинский муниципальный район – 30,3%

Заверено:
Первый заместитель Министра
лесного, охотничьего хозяйства
и природопользования Республики Мордовия _____ И.В. Новиков
(подпись, М.П.)

Начальник отдела ведения
государственного лесного реестра _____ Н.Н. Кудашкина
(подпись)

«27» декабря 2023 г.

Участковое лесничество Инсарское | Категория защитности | ЛЕСА РАСП. В ЗЕЛЕНЫХ ЗОНАХ | Квартал 3

N выдела	Площадь, га	Состав. Подрост, полеса покров, почва, рельеф, особенности выдела. Отметка о порослевом происх. Наимен. кат. земель. Хар. лесных культур. Кадастров. оценка	Возраст	Высота	Диаметр	Класс	Группа	Бонитет	Тип леса	Полнота	Запас сырораст. леса, дес. М3	Класс	Запас на выделе, дес.М3	Хозяйственные мероприятия
1	2	3	4	5	6	7	8	9	10	11	12	13	14	15	16	17	18	19	20	21	22	23	24
(ч)1	0,1474	5ЛП2КЛО1Я2ДН	1	20	ЛП	55	19	20	6	2	2	ЛПС	0,7	23	12	6							
					КЛО		19	18				С2				3							
					Я		21	22								1							
					ДН	90	24	36								2							
(ч)3	0,4195	4ЛП2КЛО2Я1ДН1ДН	1	16	ЛП	40	16	14	4	2	2	ЛПС	0,7	16	21	9							
					КЛО							С2				4							
					Я											4							
					ДН											2							
					ДН	80	24	32								2							
(ч)27	0,5849	3ЛП2Я1ДН2ЛП2КЛО	1	22	ЛП	75	24	28	8	4	2	ЛПС	0,7	30	66	20	2						ВЫБОРОЧ.РУБКА 20%
					Я		25	28				С2				13	2						
					ДН		24	32								7	2						
					ЛП	50	20	22								13	2						
					КЛО		19	18								13	2						
		СОСТАВ НЕОДНОРОДНЫЙ,НАСАЖДЕНИЕ РАЗНОВОЗРАСТНОЕ																					
(ч)28	0,3069	5КЛО3Я2ЛП+ДН+ЛП	1	20	КЛО	50	18	16	5	2	2	ЛПС	0,7	22	18	9							искл. 0,0017 в рамках реализации 280-ФЗ раб группа от 2022 г
					Я	65	23	24				С2				5							
					ЛП	55	20	20								4							
					ДН	90																	
		озу: ОПУШКИ ЛЕСА ПО ГРАН.С БЕЗЛ.ПРОСТРАНСТ.(100м)																					
(ч)29	1,2256	ДОРОГА АВТОМОБ.ГРУНТОВ ОБЩЕГО ПОЛЬЗОВАНИЯ,ГРУНТОВАЯ,ширина 20,0 м,ширина проезжей части 6,0 м,протяженность 1,0 км,СОСТОЯНИЕ УДОВЛЕТВОРИТЕЛЬНОЕ, КРУГЛОГОДИЧНО																					

Первый заместитель Министра
лесного, охотничьего хозяйства
и природопользования Республики Мордовия — И.В. Новиков

(подпись, М.П.)

Начальник отдела ведения
государственного лесного реестра — Н.Н. Кудашкина

(подпись)

«27» декабря 2023 г.

КАРТА-СХЕМА РАСПОЛОЖЕНИЯ И ГРАНИЦЫ ЛЕСНОГО УЧАСТКА

Адрес (местоположение): Республика Мордовия, Кадошкинский муниципальный район,
Ковылкинское территориальное лесничество, Инсарское участковое лесничество, кв. 3, части выделов 1, 3, 27, 28, 29.
Вид разрешенного использования: согласно лесохозяйственного регламента
Площадь: 2,6843 га
Особые отметки: земли лесного фонда
Масштаб: 1:10 000



Заверено:
Первый заместитель Министра
лесного, охотничьего хозяйства
и природопользования Республики Мордовия _____ И.В. Новиков
(подпись, М.П.)

Начальник отдела ведения
государственного лесного реестра _____ Н.Н. Кудашкина
(подпись)

«27» декабря 2023 г.

Приложение 3
к проектной документации
по установлению и изменению границ лесов,
расположенных в зеленых зонах в лесах
Инсарского участкового лесничества
Ковылкинского территориального лесничества
Республики Мордовия

Филиал публично-правовой компании "Роскадастр" по Республике Мордовия
полное наименование органа регистрации прав

Выписка из Единого государственного реестра недвижимости об объекте недвижимости

Сведения о характеристиках объекта недвижимости

На основании запроса от 15.01.2024, поступившего на рассмотрение 15.01.2024, сообщаем, что согласно записям Единого государственного реестра недвижимости:

Раздел 1 Лист 1

Земельный участок
вид объекта недвижимости

Лист № 1 раздела 1	Всего листов раздела 1: 3	Всего разделов: 2	Всего листов выписки: 5

15.01.2024г. № КУВИ-001/2024-12551506	
Кадастровый номер:	13:00:0000000:413
Номер кадастрового квартала:	13:00:0000000
Дата присвоения кадастрового номера:	12.11.2003

Ранее присвоенный государственный учетный номер:	Условный номер 13:09:226/2003:346
Местоположение:	Местоположение установлено относительно ориентира, расположенного в границах участка. Почтовый адрес ориентира: Республика Мордовия, Инсарский район, Ковылкинский район и Кадошкинский район, Инсарское участковое лесничество Ковылкинского территориального лесничества.
Площадь:	144317584
Кадастровая стоимость, руб.:	115454067.2
Кадастровые номера расположенных в пределах земельного участка объектов недвижимости:	данные отсутствуют
Кадастровые номера объектов недвижимости, из которых образован объект недвижимости:	данные отсутствуют
Кадастровые номера образованных объектов недвижимости:	13:09:0118001:33, 13:09:0118001:34, 13:11:0113002:3
Категория земель:	Земли лесного фонда
Виды разрешенного использования:	Лесной участок, целевое назначение лесов - защитные леса и эксплуатационные леса
Сведения о кадастровом инженере:	данные отсутствуют
Сведения о лесах, водных объектах и об иных природных объектах, расположенных в пределах земельного участка:	данные отсутствуют
Сведения о том, что земельный участок полностью расположен в границах зоны с особыми условиями использования территории, территории объекта культурного наследия, публичного сервитута:	данные отсутствуют

ДОКУМЕНТ ПОДПИСАН
ЭЛЕКТРОННОЙ ПОДПИСЬЮ
Сертификат: 00BB056B7401CB38D2B3576ACDC8425108
Владелец: ФЕДЕРАЛЬНАЯ СЛУЖБА ГОСУДАРСТВЕННОЙ РЕГИСТРАЦИИ, КАДАСТРА И КАРТОГРАФИИ
Действителен: с 27.06.2023 по 19.09.2024

полное наименование должности		инициалы, фамилия

Лист 2

Земельный участок			
вид объекта недвижимости			
Лист № 2 раздела 1	Всего листов раздела 1: 3	Всего разделов: 2	Всего листов выписки: 5

15.01.2024г. № КУВИ-001/2024-12551506	
Кадастровый номер:	13:00:0000000:413

Сведения о том, что земельный участок расположен в границах особой экономической зоны, территории опережающего социально-экономического развития, зоны территориального развития в Российской Федерации, игорной зоны:	данные отсутствуют
Сведения о том, что земельный участок расположен в границах особо охраняемой природной территории, охотничьих угодий, лесничеств:	данные отсутствуют
Сведения о результатах проведения государственного земельного надзора:	данные отсутствуют
Сведения о расположении земельного участка в границах территории, в отношении которой утвержден проект межевания территории:	данные отсутствуют
Условный номер земельного участка:	данные отсутствуют
Сведения о принятии акта и (или) заключении договора, предусматривающих предоставление в соответствии с земельным законодательством исполнительным органом государственным органом власти или органом местного самоуправления, находящегося в государственной или муниципальной собственности земельного участка для строительства наемного дома социального использования или наемного дома коммерческого использования:	данные отсутствуют
Сведения о том, что земельный участок или земельные участки образованы на основании решения об изъятии земельного участка и (или) расположенного на нем объекта недвижимости для государственных или муниципальных нужд:	данные отсутствуют
Сведения о том, что земельный участок образован из земель или земельного участка, государственная собственность на которые не разграничена:	данные отсутствуют
Сведения о наличии земельного спора о местоположении границ земельных участков:	данные отсутствуют
Статус записи об объекте недвижимости:	Сведения об объекте недвижимости имеют статус "актуальные, ранее учтенные"
Особые отметки:	Граница земельного участка не установлена в соответствии с требованиями земельного законодательства. Сведения, необходимые для заполнения разделов: 3 - Описание местоположения земельного участка; 4 - Сведения о частях земельного участка, отсутствуют.

полное наименование должности	ДОКУМЕНТ ПОДПИСАН ЭЛЕКТРОННОЙ ПОДПИСЬЮ Сертификат: 00BB056B7401CB38D2B3576ACDC8425108 Владелец: ФЕДЕРАЛЬНАЯ СЛУЖБА ГОСУДАРСТВЕННОЙ РЕГИСТРАЦИИ, КАДАСТРА И КАРТОГРАФИИ Действителен: с 27.06.2023 по 19.09.2024	инициалы, фамилия

Лист 3

Земельный участок
вид объекта недвижимости

Лист № 3 раздела 1	Всего листов раздела 1: 3	Всего разделов: 2	Всего листов выписки: 5

15.01.2024г. № КУВИ-001/2024-12551506	
Кадастровый номер:	13:00:0000000:413

Получатель выписки:	Новиков Иван Васильевич, действующий(ая) на основании документа "" МИНИСТЕРСТВО ЛЕСНОГО, ОХОТНИЧЬЕГО ХОЗЯЙСТВА И ПРИРОДОПОЛЬЗОВАНИЯ РЕСПУБЛИКИ МОРДОВИЯ

полное наименование должности	ДОКУМЕНТ ПОДПИСАН ЭЛЕКТРОННОЙ ПОДПИСЬЮ Сертификат: 00BB056B7401CB38D2B3576ACDC8425108 Владелец: ФЕДЕРАЛЬНАЯ СЛУЖБА ГОСУДАРСТВЕННОЙ РЕГИСТРАЦИИ, КАДАСТРА И КАРТОГРАФИИ Действителен: с 27.06.2023 по 19.09.2024	инициалы, фамилия

Раздел 2 Лист 4

Выписка из Единого государственного реестра недвижимости об объекте недвижимости

Сведения о зарегистрированных правах

Земельный участок			
вид объекта недвижимости			
Лист № 1 раздела 2	Всего листов раздела 2: 2	Всего разделов: 2	Всего листов выписки: 5

15.01.2024г. № КУВИ-001/2024-12551506	
Кадастровый номер:	13:00:0000000:413

1	Правообладатель (правообладатели):	1.1	Российская Федерация
	Сведения о возможности предоставления третьим лицам персональных данных физического лица:	1.1.1	данные отсутствуют
2	Вид, номер, дата и время государственной регистрации права:	2.1	Собственность 13-1/23-226/2003-346 12.11.2003 00:00:00
3	Сведения об осуществлении государственной регистрации сделки, права без необходимого в силу закона согласия третьего лица, органа:	3.1	данные отсутствуют
4	Ограничение прав и обременение объекта недвижимости:	не зарегистрировано	
5	Договоры участия в долевом строительстве:	не зарегистрировано	
6	Заявленные в судебном порядке права требования:	данные отсутствуют	
7	Сведения о возможности предоставления третьим лицам персональных данных физического лица	данные отсутствуют	
8	Сведения о возражении в отношении зарегистрированного права:	данные отсутствуют	
9	Сведения о наличии решения об изъятии объекта недвижимости для государственных и муниципальных нужд:	данные отсутствуют	
10	Сведения о невозможности государственной регистрации без личного участия правообладателя или его законного представителя:	данные отсутствуют	
11	Правопритязания и сведения о наличии поступивших, но не рассмотренных заявлений о проведении государственной регистрации права (перехода, прекращения права), ограничения права или обременения объекта недвижимости, сделки в отношении объекта недвижимости:	отсутствуют	

	ДОКУМЕНТ ПОДПИСАН ЭЛЕКТРОННОЙ ПОДПИСЬЮ	
полное наименование должности	Сертификат: 00BB056B7401CB38D2B3576ACDC8425108 Владелец: ФЕДЕРАЛЬНАЯ СЛУЖБА ГОСУДАРСТВЕННОЙ РЕГИСТРАЦИИ, КАДАСТРА И КАРТОГРАФИИ Действителен: с 27.06.2023 по 19.09.2024	инициалы, фамилия

Лист 5

Земельный участок			
вид объекта недвижимости			
Лист № 2 раздела 2	Всего листов раздела 2: 2	Всего разделов: 2	Всего листов выписки: 5

15.01.2024г. № КУВИ-001/2024-12551506	
Кадастровый номер:	13:00:0000000:413

11	Сведения о невозможности государственной регистрации перехода, прекращения, ограничения права на земельный участок из земель сельскохозяйственного назначения:	данные отсутствуют

	ДОКУМЕНТ ПОДПИСАН ЭЛЕКТРОННОЙ ПОДПИСЬЮ Сертификат: 00BB056B7401CB38D2B3576ACDC8425108 Владелец: ФЕДЕРАЛЬНАЯ СЛУЖБА ГОСУДАРСТВЕННОЙ РЕГИСТРАЦИИ, КАДАСТРА И КАРТОГРАФИИ Действителен: с 27.06.2023 по 19.09.2024	
полное наименование должности		инициалы, фамилия

Приложение 4
к проектной документации
по установлению и изменению границ лесов,
расположенных в зеленых зонах в лесах
Инсарского участкового лесничества
Ковылкинского территориального лесничества
Республики Мордовия

МИНИСТЕРСТВО ЛЕСНОГО, ОХОТНИЧЬЕГО ХОЗЯЙСТВА И ПРИРОДОПОЛЬЗОВАНИЯ РЕСПУБЛИКИ МОРДОВИЯ
(МИНЛЕСХОЗ РЕСПУБЛИКИ МОРДОВИЯ)

Мордовия Республикань вирень, охотничай хозяйствань и природопользованиянь министерствась

Мордовия Республикань пертьпельксэнь, вирень ды охотникень хозяйствань министерствась

430005 г. Саранск, ул. Коммунистическая, 50.
тел.: (834-2) 39-23-23, факс: (834-2) 39-23-20
E-mail: minleshoz@e-mordovia.ru

30.01.2024 № 461

На № вх. 393 от 24.01.2024 г.

ГАУ РМ «Лесопожарный центр РМ»

431105, Республика Мордовия,
Зубово-Полянский район, п. Умет,
ул. Рабочая, д. 5
gup08@mail.ru

О предоставлении выписки

Министерство лесного, охотничьего хозяйства и природопользования Республики Мордовия, руководствуясь пунктом 2.15. Административного регламента исполнения государственной функции по ведению государственного лесного реестра и предоставления государственной услуги по предоставлению выписки из государственного лесного реестра, утвержденного Приказом МПР РФ от 31 октября 2007 года № 282, по Вашему запросу, предоставляет выписку из государственного лесного реестра.

Приложение: на 3 л. в 1 экз.

Первый заместитель Министра лесного,
охотничьего хозяйства и природопользования
Республики Мордовия И.В. Новиков

ДОКУМЕНТ ПОДПИСАН
ЭЛЕКТРОННОЙ ПОДПИСЬЮ
Сертификат 009667C33BE89260B4E2F6CD10BA1E316D
Владелец **Новиков Иван Васильевич**
Действителен с 16.12.2022 по 10.03.2024

Исп. Чичкина Н.А.
88342392287

ВЫПИСКА
из государственного лесного реестра

Информация о лесном участке

Номер государственного учета в лесном реестре 496-2011-02
Кадастровый номер (при наличии) 13:00:0000000:296
Предыдущий кадастровый (условный) номер

ЛЕСНОЙ УЧАСТОК

Адрес (местоположение) Республика Мордовия, Инсарский муниципальный район, Ковылкинское территориальное лесничество, Инсарское участковое лесничество, кв. 174, часть выд. 13.

(указывается субъект Российской Федерации, муниципальное образование, лесничество или лесопарк, квартал и (или) выдел)

Наименование юридического лица, фамилия, имя, отчество физического лица, местонахождение (регистрация) правообладателя

Назначение лесного участка (вид (ы) использования)

Заготовка древесины; заготовка живицы; заготовка и сбор недревесных лесных ресурсов (кроме видов использования: заготовка пневого осмола, сбор подстилки в лесах); заготовка и сбор недревесных лесных ресурсов (для вида использования: заготовка пневого осмола) (часть кв. 174); заготовка и сбор недревесных лесных ресурсов (для вида использования: сбор подстилки в лесах); заготовка пищевых лесных ресурсов и сбор лекарственных растений; ведение сельского хозяйства (кроме сенокошения и пчеловодства) (часть кв. 174); ведение сельского хозяйства (сенокошение и пчеловодство); осуществление научно-исследовательской деятельности, образовательной деятельности; осуществление рекреационной деятельности; создание лесных плантаций и их эксплуатация; выращивание лесных плодовых, ягодных, декоративных растений, лекарственных растений; выращивание посадочного материала лесных растений (сеянцев, саженцев); осуществление геологического изучения недр; строительство и эксплуатация водохранилищ и иных искусственных водных объектов, а также гидротехнических сооружений, морских портов, морских терминалов, речных портов, причалов; строительство, реконструкция, эксплуатация линейных объектов; осуществление религиозной деятельности; выполнение изыскательных работ.

Документы – основания пользования лесным участком:

(договор аренды лесного участка, постоянное (бессрочное) пользование лесным участком, договор безвозмездного срочного пользования лесным участком, реквизиты договора, срок пользования)

Особые отметки Категория земель – земли лесного фонда, защитные леса; категория защитности – ценные леса; подкатегория защитности – лесостепные леса.

Площадь – 2,7522 га
Лесистость района – Инсарский муниципальный район – 16,8%

Заверено:
Первый заместитель Министра
лесного, охотничьего хозяйства
и природопользования Республики Мордовия _____ И.В. Новиков
(подпись, М.П.)

Начальник отдела ведения
государственного лесного реестра _____ Н.Н. Кудашкина
(подпись)

«30» января 2024 г.

Участковое лесничество Инсарское Категория защитности ЛЕСОСТЕПНЫЕ ЛЕСА Квартал 174

N выдела	Площадь, га	Состав.Подрост,по:Характ.лесных культур:Кадастров.оценка	Элементы леса: Ярус	Возраст	Высота	Диаметр	Класс бонитета	Группа типа леса	Бонитет	Тип леса	Полнота	Запас сырораст. леса, дес. м3	Класс состояния	Запас на выделе, дес.м3				Хозяйственные мероприятия
														Сумм.	на общий	в т.ч. хозяйственные	в т.ч. ремонтируемые	
1	2	3	4	5	6	7	8	9	10	11	12	13	14	15	16	17	18	19
(ч)13	2,7	522 лесные культуры 2Д2КЛО2Я4ЛП+Б культуры-93 г.,состояние УДОВЛЕТВОРИТЕЛЬНОЕ	1	7	Д КЛО Я ЛП	26	7	10	2	1	2	СЛ С2	0,7	5	26	5 5 5 11		

Первый заместитель Министра
лесного, охотничьего хозяйства
и природопользования Республики Мордовия

(подпись, М.П.) И.В. Новиков

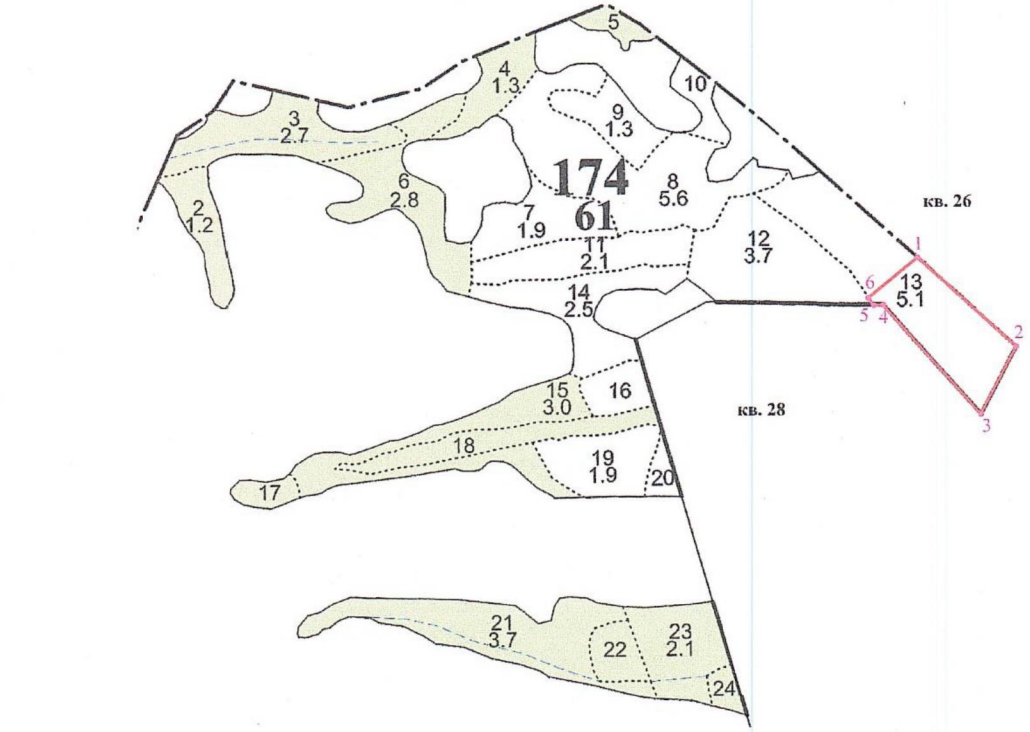
Начальник отдела ведения
государственного лесного реестра

(подпись) Н.Н. Кудашкина

«30» января 2024 г.

КАРТА-СХЕМА РАСПОЛОЖЕНИЯ И ГРАНИЦЫ ЛЕСНОГО УЧАСТКА

Адрес (местоположение): Республика Мордовия, Инсарский муниципальный район,
Ковылкинское территориальное лесничество, Инсарское участковое лесничество, кв. 174, часть выд. 13.
Вид разрешенного использования: согласно лесохозяйственного регламента
Площадь: 2,7522 га
Особые отметки: земли лесного фонда
Масштаб: 1:10 000



Условные обозначения:
- граница запрашиваемого участка
- ОЗУ
- Поворотные точки

Заверено:
Первый заместитель Министра
лесного, охотничьего хозяйства
и природопользования Республики Мордовия _____ И.В. Новиков
(подпись, М.П.)

Начальник отдела ведения
государственного лесного реестра _____ Н.Н. Кудашкина
(подпись)

«30» января 2024 г.

Приложение 5
к проектной документации
по установлению и изменению границ лесов,
расположенных в зеленых зонах в лесах
Инсарского участкового лесничества
Ковылкинского территориального лесничества
Республики Мордовия

Филиал публично-правовой компании "Роскадастр" по Республике Мордовия
полное наименование органа регистрации прав

Выписка из Единого государственного реестра недвижимости об объекте недвижимости

Сведения о характеристиках объекта недвижимости

На основании запроса от 02.02.2024, поступившего на рассмотрение 02.02.2024, сообщаем, что согласно записям Единого государственного реестра недвижимости:

Раздел 1 Лист 1

Земельный участок			
вид объекта недвижимости			
Лист № 1 раздела 1	Всего листов раздела 1: 2	Всего разделов: 2	Всего листов выписки: 4

02.02.2024г. № КУВИ-001/2024-33580397	
Кадастровый номер:	13:00:0000000:296
Номер кадастрового квартала:	13:00:0000000
Дата присвоения кадастрового номера:	04.12.2006

Ранее присвоенный государственный учетный номер:	13-13-03/018/2008-004
Местоположение:	Местоположение установлено относительно ориентира, расположенного в границах участка. Почтовый адрес ориентира: Республика Мордовия, Инсарский район, СХПК "Россия".
Площадь:	440000
Кадастровая стоимость, руб.:	352000
Кадастровые номера расположенных в пределах земельного участка объектов недвижимости:	данные отсутствуют
Кадастровые номера объектов недвижимости, из которых образован объект недвижимости:	данные отсутствуют
Кадастровые номера образованных объектов недвижимости:	данные отсутствуют
Категория земель:	Земли лесного фонда
Виды разрешенного использования:	Лесной участок
Сведения о кадастровом инженере:	данные отсутствуют
Сведения о лесах, водных объектах и об иных природных объектах, расположенных в пределах земельного участка:	данные отсутствуют
Сведения о том, что земельный участок полностью расположен в границах зоны с особыми условиями использования территории, территории объекта культурного наследия, публичного сервитута:	данные отсутствуют
Сведения о том, что земельный участок расположен в границах особой экономической зоны, территории опережающего социально-экономического развития, зоны территориального развития в Российской Федерации, игорной зоны:	данные отсутствуют

ДОКУМЕНТ ПОДПИСАН
ЭЛЕКТРОННОЙ ПОДПИСЬЮ
Сертификат: 00BB056B7401CB38D2B3576ACDC8425108
Владелец: ФЕДЕРАЛЬНАЯ СЛУЖБА ГОСУДАРСТВЕННОЙ РЕГИСТРАЦИИ, КАДАСТРА И КАРТОГРАФИИ
Действителен: с 27.06.2023 по 19.09.2024

полное наименование должности		инициалы, фамилия

Лист 2

Земельный участок			
вид объекта недвижимости			
Лист № 2 раздела 1	Всего листов раздела 1: 2	Всего разделов: 2	Всего листов выписки: 4

02.02.2024г. № КУВИ-001/2024-33580397	
Кадастровый номер:	13:00:0000000:296

Сведения о том, что земельный участок расположен в границах особо охраняемой природной территории, охотничьих угодий, лесничеств:	данные отсутствуют
Сведения о результатах проведения государственного земельного надзора:	данные отсутствуют
Сведения о расположении земельного участка в границах территории, в отношении которой утвержден проект межевания территории:	данные отсутствуют
Условный номер земельного участка:	данные отсутствуют
Сведения о принятии акта и (или) заключении договора, предусматривающих предоставление в соответствии с земельным законодательством исполнительным органом государственным органом власти или органом местного самоуправления, находящегося в государственной или муниципальной собственности земельного участка для строительства наемного дома социального использования или наемного дома коммерческого использования:	данные отсутствуют
Сведения о том, что земельный участок или земельные участки образованы на основании решения об изъятии земельного участка и (или) расположенного на нем объекта недвижимости для государственных или муниципальных нужд:	данные отсутствуют
Сведения о том, что земельный участок образован из земель или земельного участка, государственная собственность на которые не разграничена:	данные отсутствуют
Сведения о наличии земельного спора о местоположении границ земельных участков:	данные отсутствуют
Статус записи об объекте недвижимости:	Сведения об объекте недвижимости имеют статус "актуальные, ранее учтенные"
Особые отметки:	Граница земельного участка не установлена в соответствии с требованиями земельного законодательства. Сведения, необходимые для заполнения разделов: 3 - Описание местоположения земельного участка; 4 - Сведения о частях земельного участка, отсутствуют.
Получатель выписки:	Новиков Иван Васильевич, действующий(ая) на основании документа "" МИНИСТЕРСТВО ЛЕСНОГО, ОХОТНИЧЬЕГО ХОЗЯЙСТВА И ПРИРОДОПОЛЬЗОВАНИЯ РЕСПУБЛИКИ МОРДОВИЯ

полное наименование должности	ДОКУМЕНТ ПОДПИСАН ЭЛЕКТРОННОЙ ПОДПИСЬЮ Сертификат: 00BB056B7401CB38D2B3576ACDC8425108 Владелец: ФЕДЕРАЛЬНАЯ СЛУЖБА ГОСУДАРСТВЕННОЙ РЕГИСТРАЦИИ, КАДАСТРА И КАРТОГРАФИИ Действителен: с 27.06.2023 по 19.09.2024	инициалы, фамилия

Раздел 2 Лист 3

Выписка из Единого государственного реестра недвижимости об объекте недвижимости

Сведения о зарегистрированных правах

Земельный участок
вид объекта недвижимости

Лист № 1 раздела 2	Всего листов раздела 2: 2	Всего разделов: 2	Всего листов выписки: 4

02.02.2024г. № КУВИ-001/2024-33580397	
Кадастровый номер:	13:00:0000000:296

1	Правообладатель (правообладатели):	1.1	Российская Федерация
	Сведения о возможности предоставления третьим лицам персональных данных физического лица:	1.1.1	данные отсутствуют
2	Вид, номер, дата и время государственной регистрации права:	2.1	Собственность 13-13-03/018/2008-004 28.03.2008 00:00:00
3	Сведения об осуществлении государственной регистрации сделки, права без необходимого в силу закона согласия третьего лица, органа:	3.1	данные отсутствуют
4	Ограничение прав и обременение объекта недвижимости:	не зарегистрировано	
5	Договоры участия в долевом строительстве:	не зарегистрировано	
6	Заявленные в судебном порядке права требования:	данные отсутствуют	
7	Сведения о возможности предоставления третьим лицам персональных данных физического лица	данные отсутствуют	
8	Сведения о возражении в отношении зарегистрированного права:	данные отсутствуют	
9	Сведения о наличии решения об изъятии объекта недвижимости для государственных и муниципальных нужд:	данные отсутствуют	
10	Сведения о невозможности государственной регистрации без личного участия правообладателя или его законного представителя:	данные отсутствуют	
11	Правопритязания и сведения о наличии поступивших, но не рассмотренных заявлений о проведении государственной регистрации права (перехода, прекращения права), ограничения права или обременения объекта недвижимости, сделки в отношении объекта недвижимости:	отсутствуют	

полное наименование должности	ДОКУМЕНТ ПОДПИСАН ЭЛЕКТРОННОЙ ПОДПИСЬЮ Сертификат: 00BB056B7401CB38D2B3576ACDC8425108 Владелец: ФЕДЕРАЛЬНАЯ СЛУЖБА ГОСУДАРСТВЕННОЙ РЕГИСТРАЦИИ, КАДАСТРА И КАРТОГРАФИИ Действителен: с 27.06.2023 по 19.09.2024	инициалы, фамилия

Приложение 6
к проектной документации
по установлению и изменению границ лесов,
расположенных в зеленых зонах в лесах
Инсарского участкового лесничества
Ковылкинского территориального лесничества
Республики Мордовия

Государственное казенное учреждение
«Управление автомобильных дорог
Республики Мордовия»
(ГКУ «Упрдор Республики Мордовия»)

430011, Республика Мордовия, г.Саранск,
переулок Дачный, д.9
Тел.: 39-21-00
E-mail: uprdor@e-mordovia.ru
http://uprdor.e-mordovia.ru

18.12.2023 № 15/3745

Главному инженеру проекта
ООО «Ладья-Проект»
И.С. Тарасову

ladya-proekt@mail.ru

Уважаемый Иван Сергеевич!

ГКУ «Упрдор Республики Мордовия» (далее – Учреждение) рассмотрев Ваше обращение от 15.12.2023 №1003 (вх. №3707 от 15.12.2023) о рассмотрении и согласовании документации по планировке территории (проект планировки территории, проект межевания территории) для размещения объекта: «Строительство автомобильной дороги «р.п. Кадошкино – с. Большая Поляна» с подходами к мосту через р. Исса в Кадошкинском муниципальном районе Республики Мордовия» и сообщает о согласовании Документации по планировке территории (проект планировки территории, проект межевания территории).

И.о. начальника А.Е. Кузнецов

ДОКУМЕНТ ПОДПИСАН
ЭЛЕКТРОННОЙ ПОДПИСЬЮ

Сертификат 00AA759B2D576A3145857DB709C991BC58
Владелец **Кузнецов Алексей Евгеньевич**
Действителен с 15.12.2022 по 09.03.2024

А.С. Шунин
39-21-48

ОБЩЕСТВО С ОГРАНИЧЕННОЙ ОТВЕТСТВЕННОСТЬЮ
«А-СТРОЙ»
Ассоциация проектировщиков «НПО» от 01.04.2021г.
Регистрационный номер в реестре 1222
Ассоциация СРО «ГЕОБАЛТ» от 30.03.2021 г.
Регистрационный номер в реестре ГБ-1328019766

Заказчик: ООО «Ладья-Проект»

Документация по планировке территории (проект планировки территории, проект межевания территории), предназначенной для размещения объекта: «Строительство автомобильной дороги «р.п. Кадошкино – с. Большая Поляна» с подходами к мосту через р. Исса в Кадошкинском муниципальном районе»

Том 1. Основная часть проекта планировки территории

Раздел 1. Проект планировки территории. Графическая часть

Раздел 2. Положение о размещение линейного объекта

1990.23-П-255

2023 г.

ОБЩЕСТВО С ОГРАНИЧЕННОЙ ОТВЕТСТВЕННОСТЬЮ
«А-СТРОЙ»
Ассоциация проектировщиков «НПО» от 01.04.2021г.
Регистрационный номер в реестре 1222
Ассоциация СРО «ГЕОБАЛТ» от 30.03.2021 г.
Регистрационный номер в реестре ГБ-1328019766

Заказчик: ООО «Ладья-Проект»

Документация по планировке территории (проект планировки территории, проект межевания территории), предназначенной для размещения объекта: «Строительство автомобильной дороги «р.п. Кадошкино – с. Большая Поляна» с подходами к мосту через р. Исса в Кадошкинском муниципальном районе»

Том 1. Основная часть проекта планировки территории

Раздел 1. Проект планировки территории. Графическая часть

Раздел 2. Положение о размещение линейного объекта

1990.23-П-255

Директор **В.В. Авдонин**

Главный инженер проекта **В.В. Авдонин**

2023 г.

Состав документации по планировке территории

ТОМ 1. ОСНОВНАЯ ЧАСТЬ ПРОЕКТА ПЛАНИРОВКИ ТЕРРИТОРИИ

РАЗДЕЛ 1. Проект планировки территории. Графическая часть

№№ п/п	Наименование	Лист	Масштаб
1.	Чертеж границ зон планируемого размещения линейных объектов.	1	1:1000

В связи со спецификой проектируемой территории в составе проекта планировки территории не разрабатывались следующие чертежи:

- Чертеж красных линий;
- Чертеж границ зон планируемого размещения линейных объектов, подлежащих реконструкции в связи с изменением их местоположения.

РАЗДЕЛ 2. Положение о размещении линейных объектов

ТОМ 2. МАТЕРИАЛЫ ПО ОБОСНОВАНИЮ ПРОЕКТА ПЛАНИРОВКИ ТЕРРИТОРИИ

РАЗДЕЛ 3. Материалы по обоснованию проекта планировки территории. Графическая часть.

№№ п/п	Наименование	Лист	Масштаб
1.	Схема расположения элементов планировочной структуры	1	1:25 000
2.	Схема использования территории в период подготовки проекта планировки территории.	2	1:1000
3.	Схема организации улично-дорожной сети и движения транспорта	3	1:1000
4.	Схема вертикальной планировки территории, инженерной подготовки и инженерной зашиты территории	4	1:1000
5.	Схема границ зон с особыми условиями использования территорий, особо охраняемых территорий, лесничеств	5	1:1000
6.	Схема конструктивных и планировочных решений.	6	1:1000

Изм.	Кол.уч	Лист	№ док	Подп.	Дата	1990.23-П-255			
Разраб.		Авдонин				Состав документации по планировке территории	Стадия	Лист	Листов
							П	2	
							ООО «А-Строй»		

В связи со спецификой проектируемой территории в составе проекта планировки территории не разрабатывались следующие чертежи:

- схема границ территорий объектов культурного наследия;
- схема границ территорий, подверженных риску возникновения чрезвычайных ситуаций природного и техногенного характера.

РАЗДЕЛ 4. Материалы по обоснованию проекта планировки территории. Пояснительная записка.

ТОМ 3. ПРОЕКТ МЕЖЕВАНИЯ ТЕРРИТОРИИ

РАЗДЕЛ 1. Проект межевания территории. Графическая часть

№№ п/п	Наименование	Лист	Масштаб
1.	Чертеж межевания территории	1	1:1000

РАЗДЕЛ 2. Проект межевания территории. Текстовая часть

ТОМ 4. МАТЕРИАЛЫ ПО ОБОСНОВАНИЮ ПРОЕКТА МЕЖЕВАНИЯ ТЕРРИТОРИИ

РАЗДЕЛ 3. Материалы по обоснованию проекта межевания территории. Графическая часть.

№№ п/п	Наименование	Лист	Масштаб
1.	Схема использования территории в период подготовки проекта межевания территории.	1	1:1000

РАЗДЕЛ 4. Материалы по обоснованию проекта межевания территории. Пояснительная записка.



Условные обозначения

— Границы территории, в отношении которой осуществляется подготовка проекта планировки территории

— Границы зон планируемого размещения линейных объектов (автомобильная дорога)

— Границы муниципальных районов

В связи со спецификой проектируемой территории на чертеже не отображены:
– границы зон планируемого размещения линейных объектов, подлежащих реконструкции в связи с изменением их местоположения

Изм.	Колич.	Лист	№док.	Подп.	Дата
Разработал		Авдонин			

1990.23-П-255

Строительство автомобильной дороги «р.п. Кадошкино – с. Большая Поляна» с подходами к мосту через р. Усса в Кадошкинском муниципальном районе

Материалы по обоснованию проекта планировки территории	Стадия	Лист	Листов
		1	
Схема расположения элементов планировочной структуры. М 125 000	ООО "А-Строй"		

Формат А3

Согласовано

Взам. инв. №

Подп. и дата

Инв. № подл.

Рассматриваемая территория относится к категории земель:
1) земли сельскохозяйственного назначения;
2) земли населенных пунктов;
3) земли промышленности, энергетики, транспорта, связи, радиовещания, телевидения, информатики, земли для обеспечения космической деятельности, земли обороны, безопасности и земли иного специального назначения;
4) земли лесного фонда.

13:11:0105002:105

13:11:0105002:101

13:11:0101021:126

13:11:0101002:15

р. п. Кадошкино

В связи со спецификой проектируемой территории на чертеже не отображены:
- границы зон планируемого размещения линейных объектов, подлежащих реконструкции в связи с изменением их местоположения;
- объекты капитального строительства подлежащих сносу и (или) демонтажу и не подлежащих реконструкции линейных объектов;
- границы зон планируемого размещения объектов капитального строительства, установленные ранее утвержденной документацией по планировке территории.
Перечень земельных участков учтенных в ЕГРН, представлен на листе 7.

Условные обозначения
- граница территории, в отношении которой осуществляется подготовка проекта планировки территории
- граница зоны планируемого размещения линейного объекта
- граница населенного пункта
- земельные участки учтенные в ЕГРН
- контуры существующих сохраняемых объектов капитального строительства

Схема расположения листов

Изм.	Кол.уч.	Лист	№док.	Подп.	Дата	1990.23-П-255		
Разработал	Абдюшин					Материалы по обоснованию проекта планировки территории	Стадия	Лист	Листов
								2-1	7
						Схема использования территории в период подготовки проекта планировки территории. М 1:1000	ООО "А-Строй"		

Формат А4х5

Условные обозначения
- граница территории, в отношении которой осуществляется подготовка проекта планировки территории
- граница зоны планируемого размещения линейного объекта
- граница населенного пункта
- земельные участки учтенные в ЕГРН
- контуры существующих сохраняемых объектов капитального строительства

Схема расположения листов

Изм.	Кол.уч.	Лист	№док.	Подп.	Дата	1990.23-П-255	Лист 2-2

Формат 1050х297

Условные обозначения

– граница территории, в отношении которой осуществляется подготовка проекта планировки территории

– граница зоны планируемого размещения линейного объекта

– граница населенного пункта

– земельные участки учтенные в ЕГРН

– контуры существующих сохраняемых объектов капитального строительства

13:11:0103003:214

13:11:0103003:69

Линия сближения с листом №2

Линия сближения с листом №4

Схема расположения листов

1990.23-П-255

Лист 2-3

Согласовано

Инв.№ подл. | Подп. и дата | Взам.инв.№

Формат А3х297

Условные обозначения

– граница территории, в отношении которой осуществляется подготовка проекта планировки территории

– граница зоны планируемого размещения линейного объекта

– граница населенного пункта

– земельные участки учтенные в ЕГРН

– контуры существующих сохраняемых объектов капитального строительства

13:11:0103003:214

13:11:0103003:69

Линия сближения с листом №3

Линия сближения с листом №5

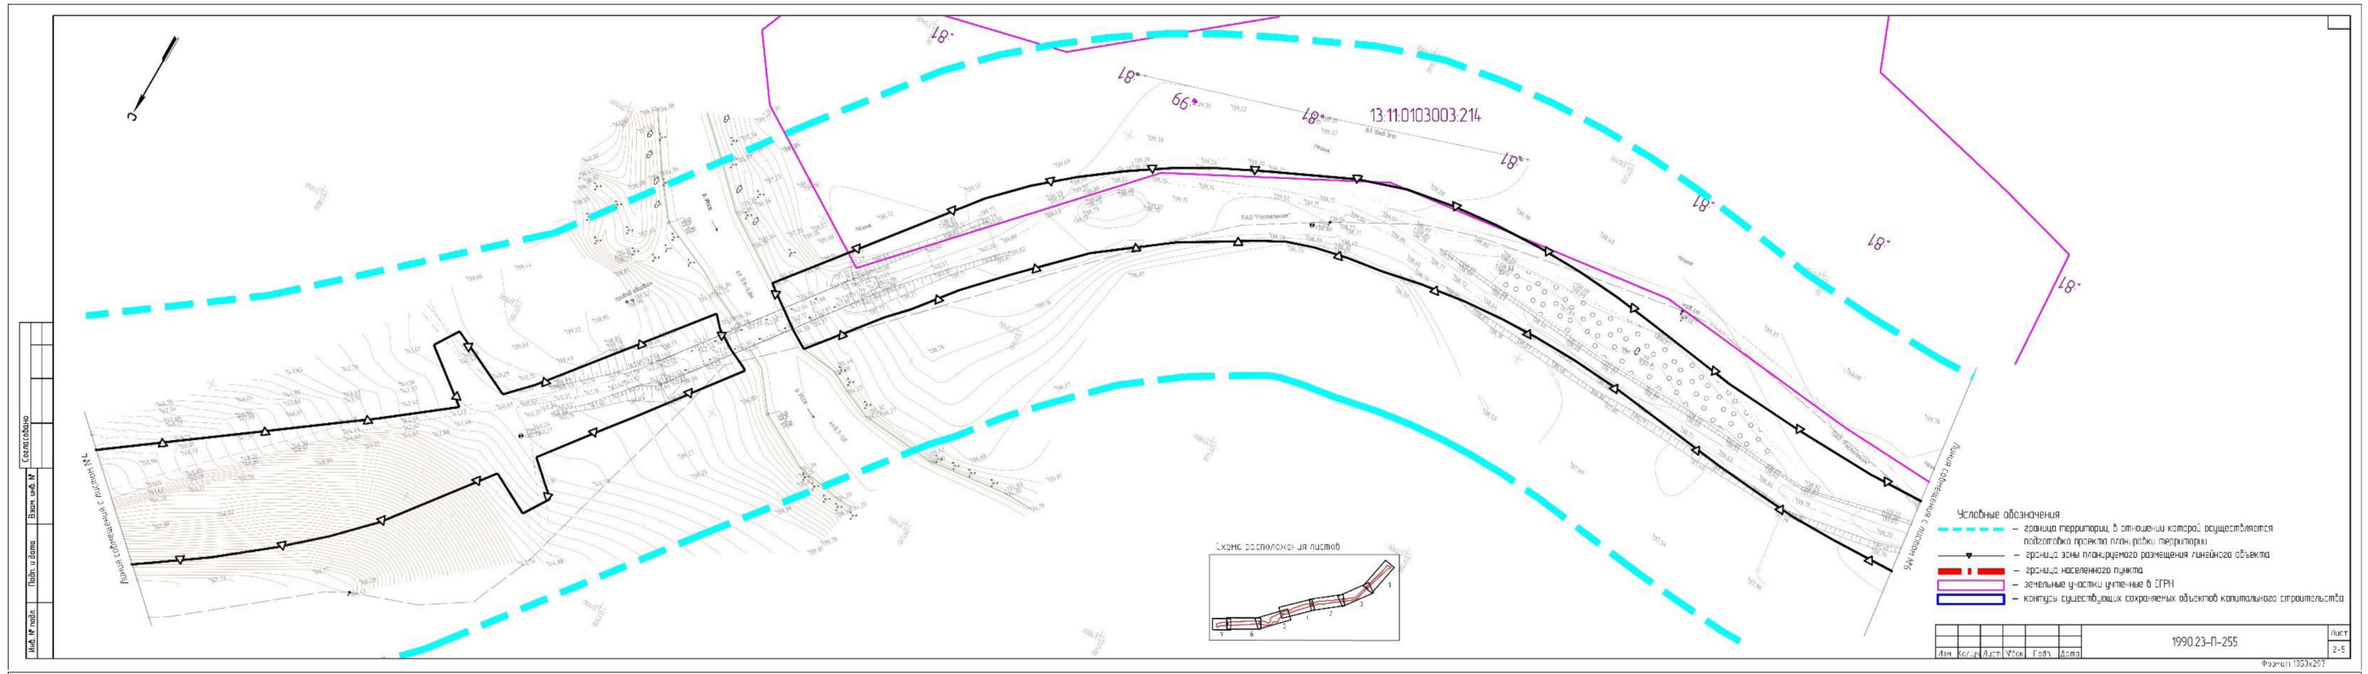
Схема расположения листов

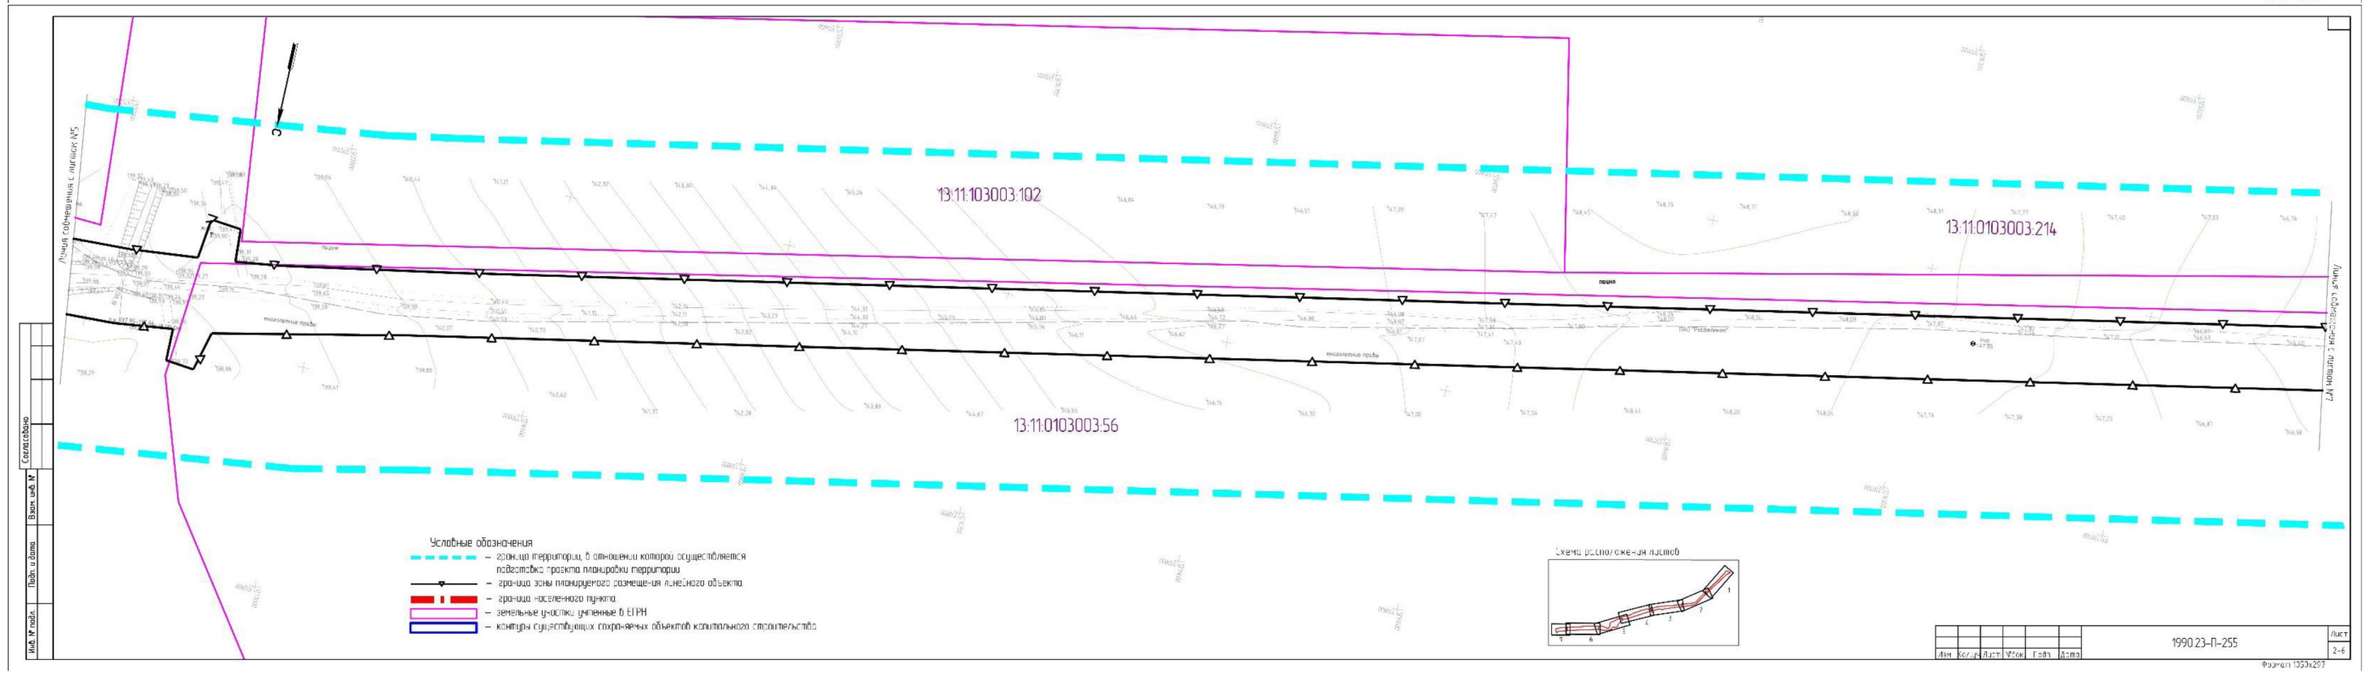
1990.23-П-255

Согласовано

Инв.№ подл. | Подп. и дата | Взам.инв.№

Формат А3х297


13:11:0103003:214
Линия сопряжения с листом №1
Линия сопряжения с листом №3
Условные обозначения
– граница территории, в отношении которой осуществляется подготовка проекта планировки территории
– граница зоны планируемого размещения линейного объекта
– граница населенного пункта
– земельные участки учтенные в ЕГРН
– контуры существующих сохраняемых объектов капитального строительства
Схема расположения листов
1990.23-П-255
Лист 2-5
Согласовано
Инв. № подл.
Подп. и дата
Взам. инв. №
Изм. Кол.уч. Лист № док. Подп. Дата
Формат А3х297


13:11:103003:102
13:11:0103003:214
13:11:0103003:56
Линия сопряжения с листом №2
Условные обозначения
– граница территории, в отношении которой осуществляется подготовка проекта планировки территории
– граница зоны планируемого размещения линейного объекта
– граница населенного пункта
– земельные участки учтенные в ЕГРН
– контуры существующих сохраняемых объектов капитального строительства
Схема расположения листов
1990.23-П-255
Лист 2-6
Согласовано
Инв. № подл.
Подп. и дата
Взам. инв. №
Изм. Кол.уч. Лист № док. Подп. Дата
Формат А3х297

№ П/П	Кадастровый номер	Местоположение	Категория земель	Разрешенное использование	Площадь кв. м.	Вид права	Правообладатель	Необходимость изъятия (передачи права)
1	13:11:0101021:5	Местоположение установлено относительно ориентира, расположенного за пределами участка. Ориентир дом № 14 по ул. Бастрыма, р.п. Кадошкино. Участок находится примерно в 1060 м, по направлению на юго-запад от ориентира. Почтовый адрес ориентира: Республика Мордовия, Кадошкинский район,	Земли промышленности, энергетики, транспорта, связи, радиовещания, телевидения, информатики, земли для обеспечения космической деятельности, земли обороны, безопасности и земли иного специального назначения	Для эксплуатации автодороги Кадошкино - Пензюли - Натаево	26796	Собственность	Республика Мордовия	570
						Постоянное (бессрочное) пользование	Государственное казенное учреждение "Управление автомобильных дорог Республики Мордовия"	
2	13:11:0101021:126	Местоположение установлено относительно ориентира, расположенного в границах участка. Почтовый адрес ориентира: Республика Мордовия, Кадошкинский муниципальный район, рабочий поселок Кадошкино, улица Гражданская, 47	Земли сельскохозяйственного назначения	Для обслуживания гаражного комплекса по производству и переработке сельхозпродукции и арсенальной сыворотки	195264	Собственность	Открытое акционерное общество "Мир Пистов"	215
3	13:11:0103003:56	Местоположение установлено относительно ориентира, расположенного за пределами участка. Ориентир дом №5 кв.1, у.з. Молодежная. Участок находится примерно в 1000 м., по направлению на восток от ориентира. Почтовый адрес ориентира: Республика Мордовия, Кадошкинский район, с. Большая Поляна.	Земли сельскохозяйственного назначения	Для сельскохозяйственного производства	616000	Общая долевая собственность	* Общество с ограниченной ответственностью "Магма ХОГ 7/14 * Физическое лицо 1/14 * Физическое лицо 1/14 * Физическое лицо 1/14 * Физическое лицо 1/14 * Физическое лицо 1/14	33 027
4	13:11:0103003:69	Местоположение установлено относительно ориентира, расположенного за пределами участка. Ориентир восточная граница села Большая Поляна. Участок находится примерно в 2300 м., по направлению на северо-восток от ориентира. Почтовый адрес ориентира: Республика Мордовия, Кадошкинский район, Большеполянское сельское поселение.	Земли сельскохозяйственного назначения	Для сельскохозяйственного производства	640000	Собственность	Акционерное общество "Птицефабрика "Чамлыкская"	124
						Аренда	Общество с ограниченной ответственностью "Магма ХОГ"	

№ П/П	Кадастровый номер	Местоположение	Категория земель	Разрешенное использование	Площадь кв. м.	Вид права	Правообладатель	Необходимость изъятия (передачи права)
5	13:11:0105003:102	Местоположение установлено относительно ориентира, расположенного в границах участка. Почтовый адрес ориентира: Республика Мордовия, Кадошкинский район, Большеполянское сельское поселение.	Земли сельскохозяйственного назначения	Для сельскохозяйственного производства	61370	Собственность	Физическое лицо	-
6	13:11:0105003:214	Республика Мордовия, Кадошкинский район, Большеполянское сельское поселение	Земли сельскохозяйственного назначения	Для сельскохозяйственного производства	4753614	Собственность	Общество с ограниченной ответственностью "Магма ХОГ"	3335
7	13:11:0105002:101	Местоположение установлено относительно ориентира, расположенного за пределами участка. Ориентир граница с Ульянка. Участок находится примерно в 2200 м., по направлению на северо-запад от ориентира. Почтовый адрес ориентира: Республика Мордовия, Кадошкинский район, Дальнеполянское сельское поселение.	Земли сельскохозяйственного назначения	для производства сельхозпродукции	316080	Собственность	Акционерное общество "Птицефабрика "Чамлыкская"	1642
						Аренда	Общество с ограниченной ответственностью "Мир цветов ПС"	
8	13:11:0105002:305	Местоположение установлено относительно ориентира, расположенного в границах участка. Ориентир граница с Ульянка. Участок находится примерно в 1800 м., по направлению на северо-запад от ориентира. Почтовый адрес ориентира: Республика Мордовия, Кадошкинский район	Земли сельскохозяйственного назначения	Для производства сельхозпродукции	907000	Собственность	Акционерное общество "Птицефабрика "Чамлыкская"	6174
						Аренда	Общество с ограниченной ответственностью "Мир цветов ПС"	

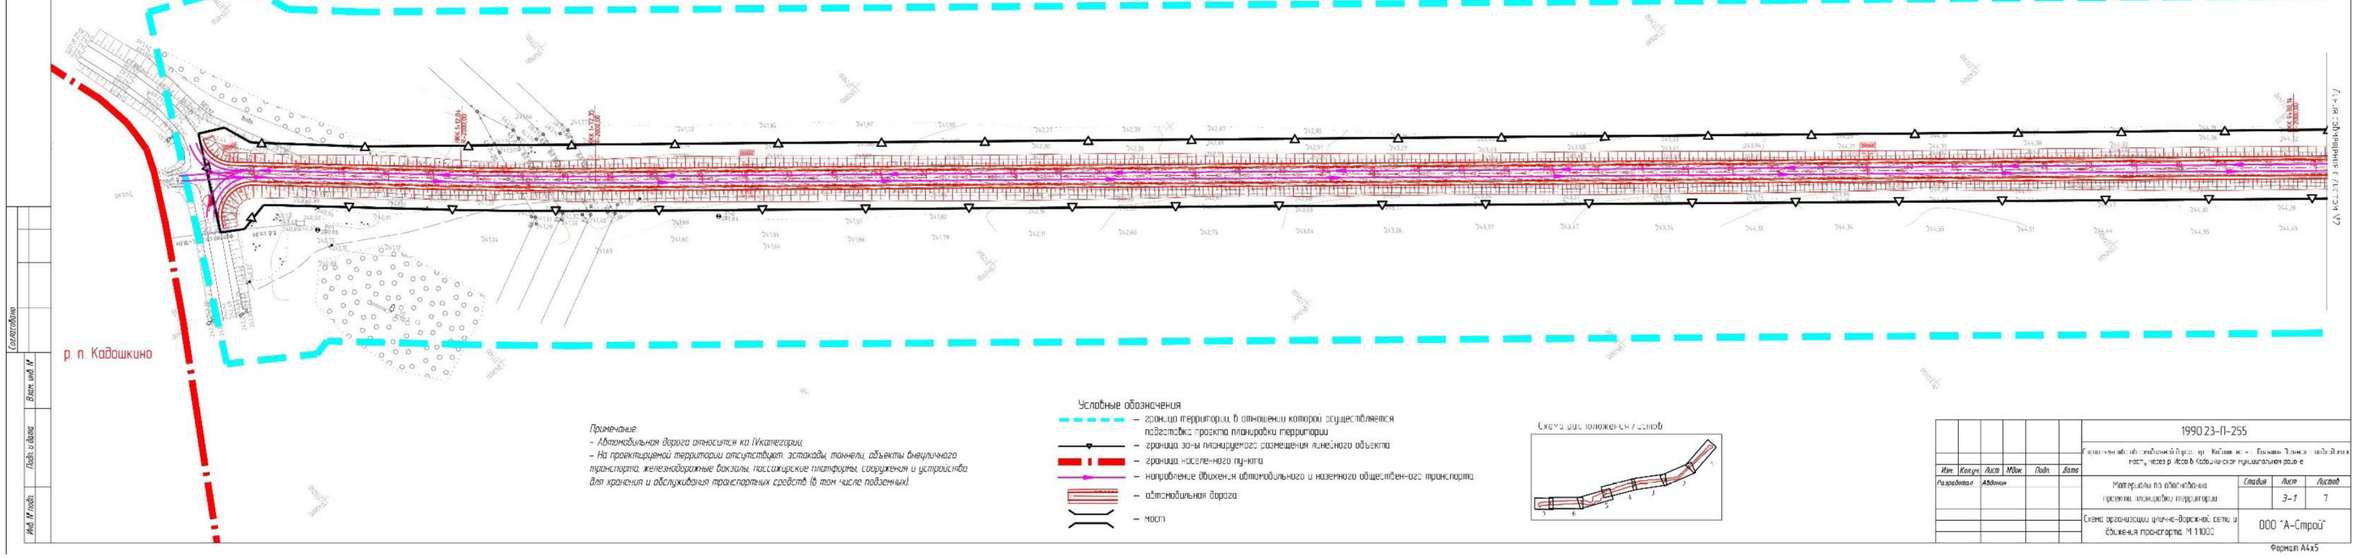
Условные обозначения
- граница территории, в отношении которой осуществляется подготовка проекта планировки территории
- граница зоны планируемого размещения линейного объекта
- граница населенного пункта
- земельные участки учтенные в ЕГРН
- контуры существующих охранных объектов капитального строительства

13:11:0103003:214
13:11:0103003:56
с. Большая Поляна
Линия связи, ВОЛС с пастон МЧ
Схема расположения листов

Согласовано | Инв. № подл. | Подп. и дата | Взам. инв. №

Изм.	Кол.уч.	Лист	№док.	Подп.	Дата	1990.23-П-255	Лист 2-7

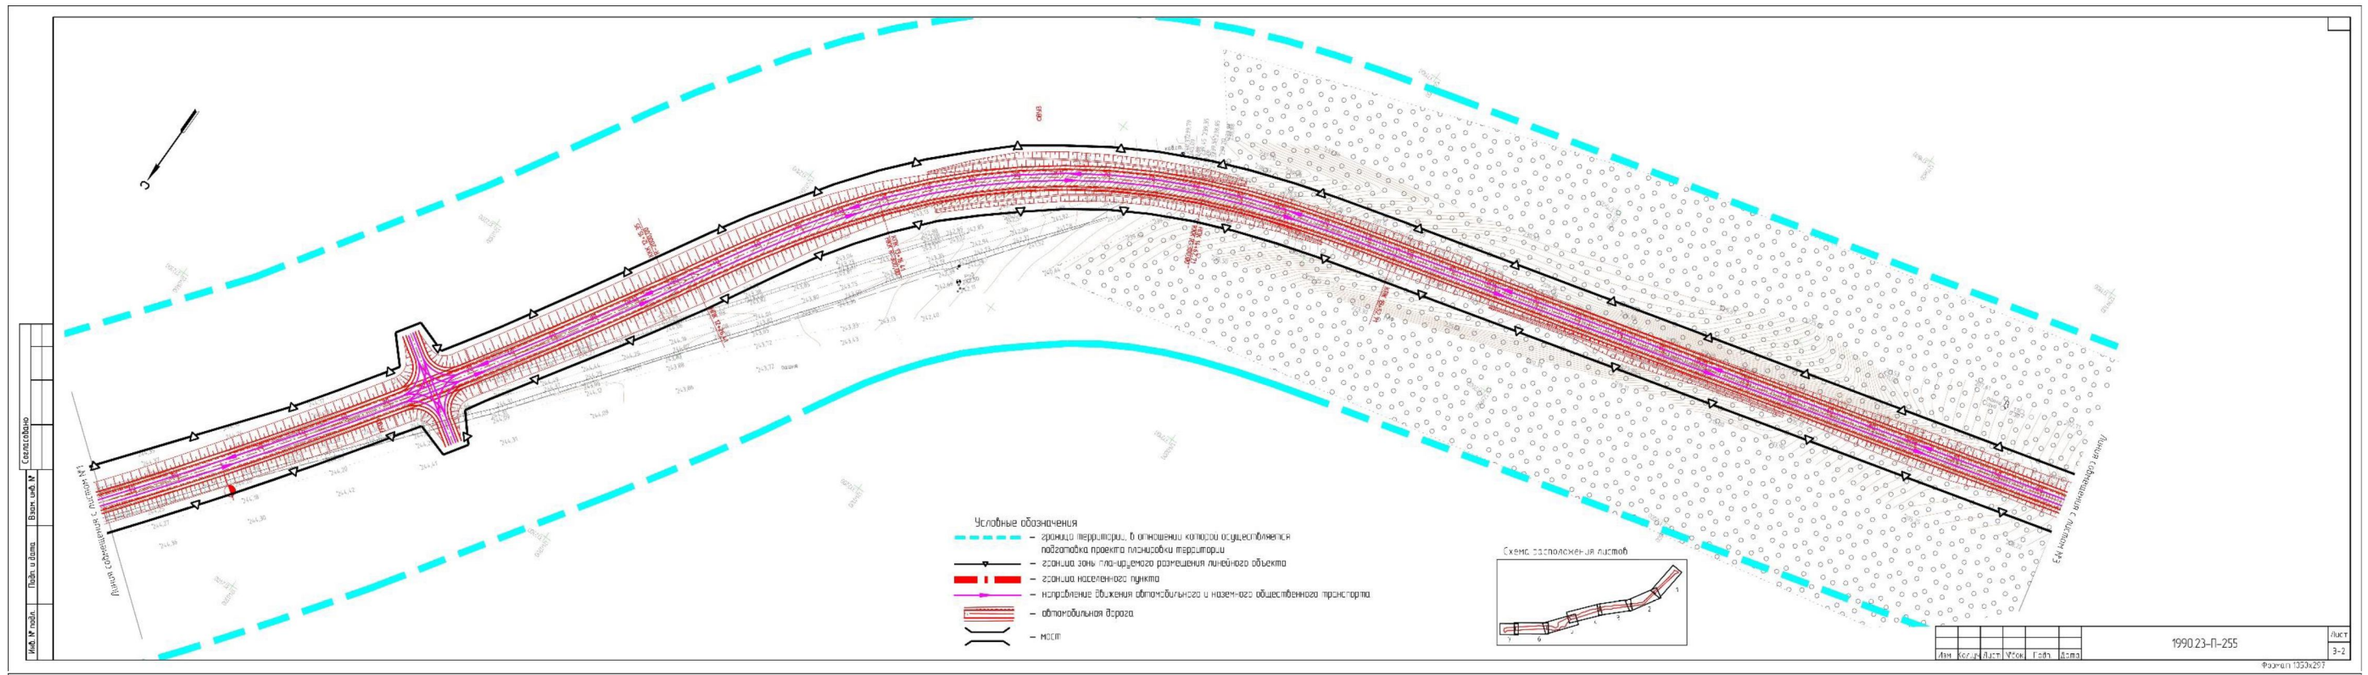
Формат А3х297

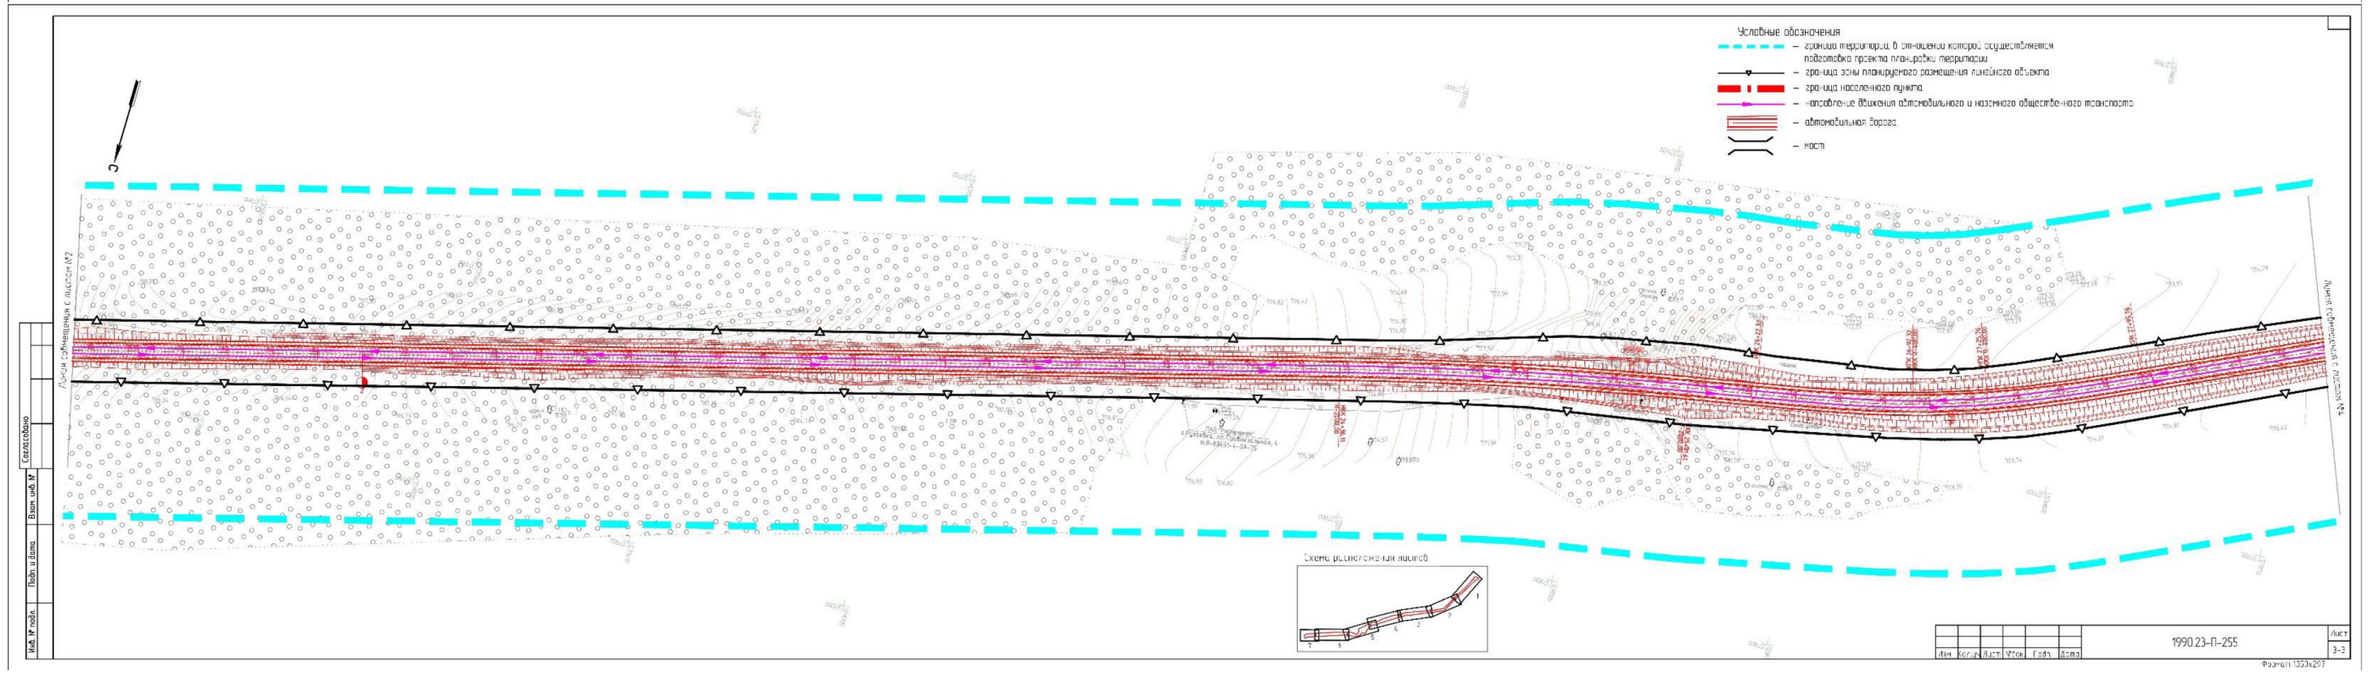


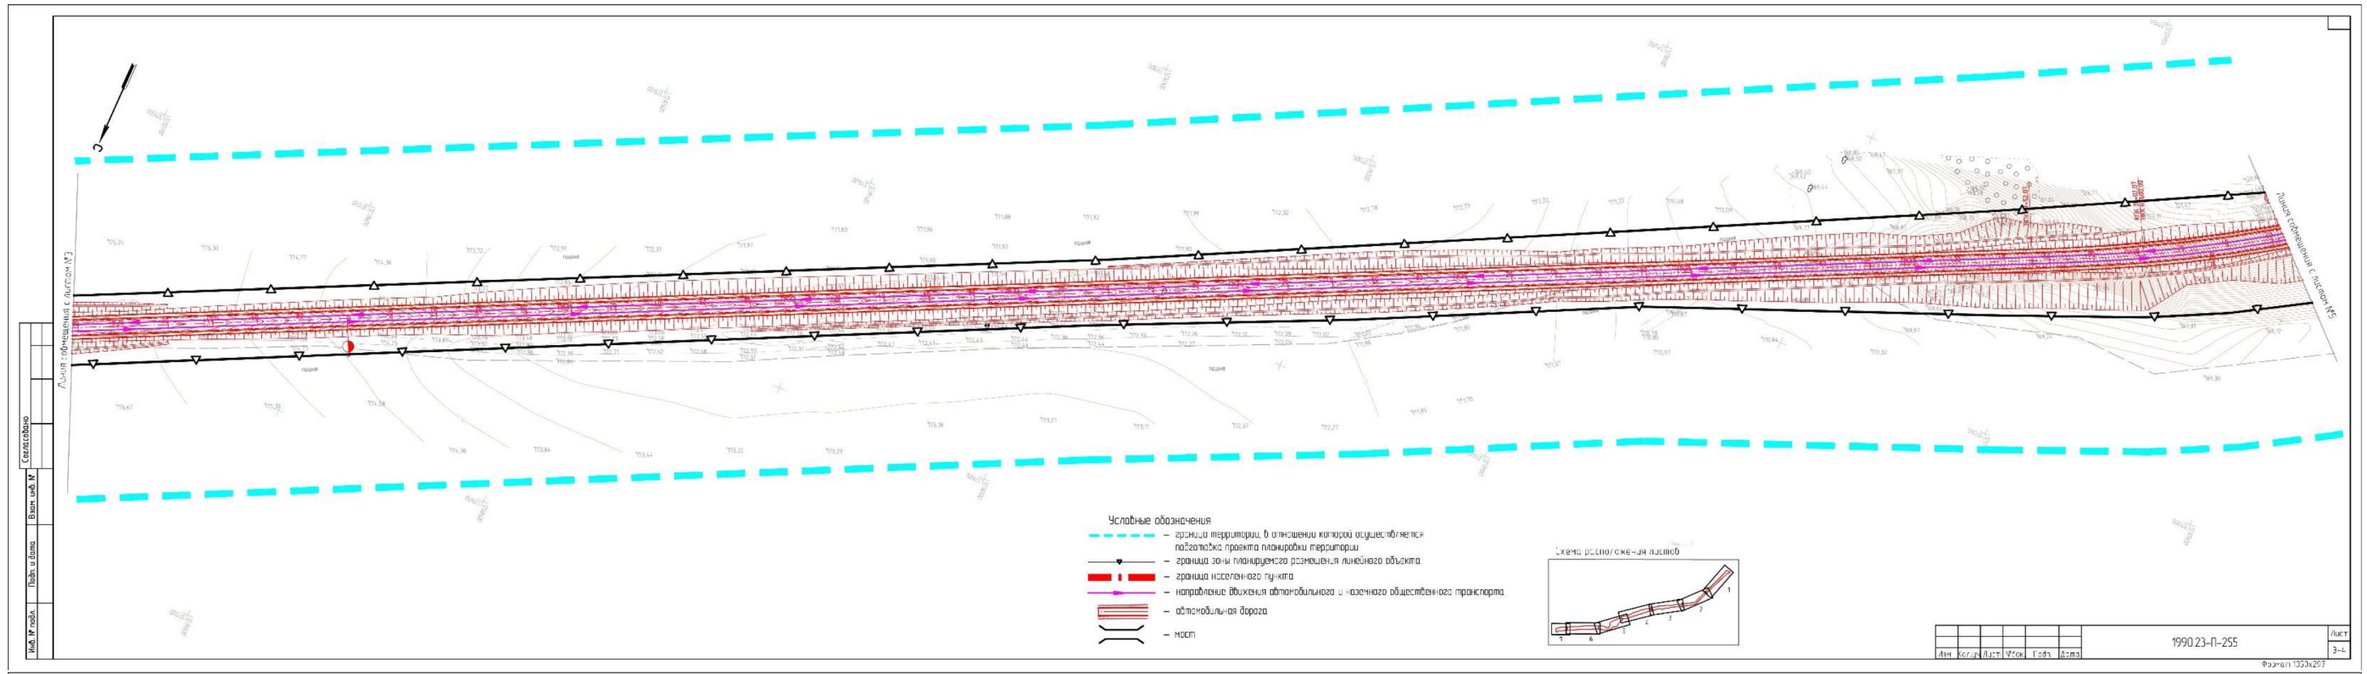
В связи со спецификой проектируемой территории на чертеже не отображены
– границы зон планируемого размещения линейных объектов, подлежащих реконструкции, в связи с изменением их местоположения,
– хозяйственные проезды и скотопрогоны, сооружения для перехода диких животных.

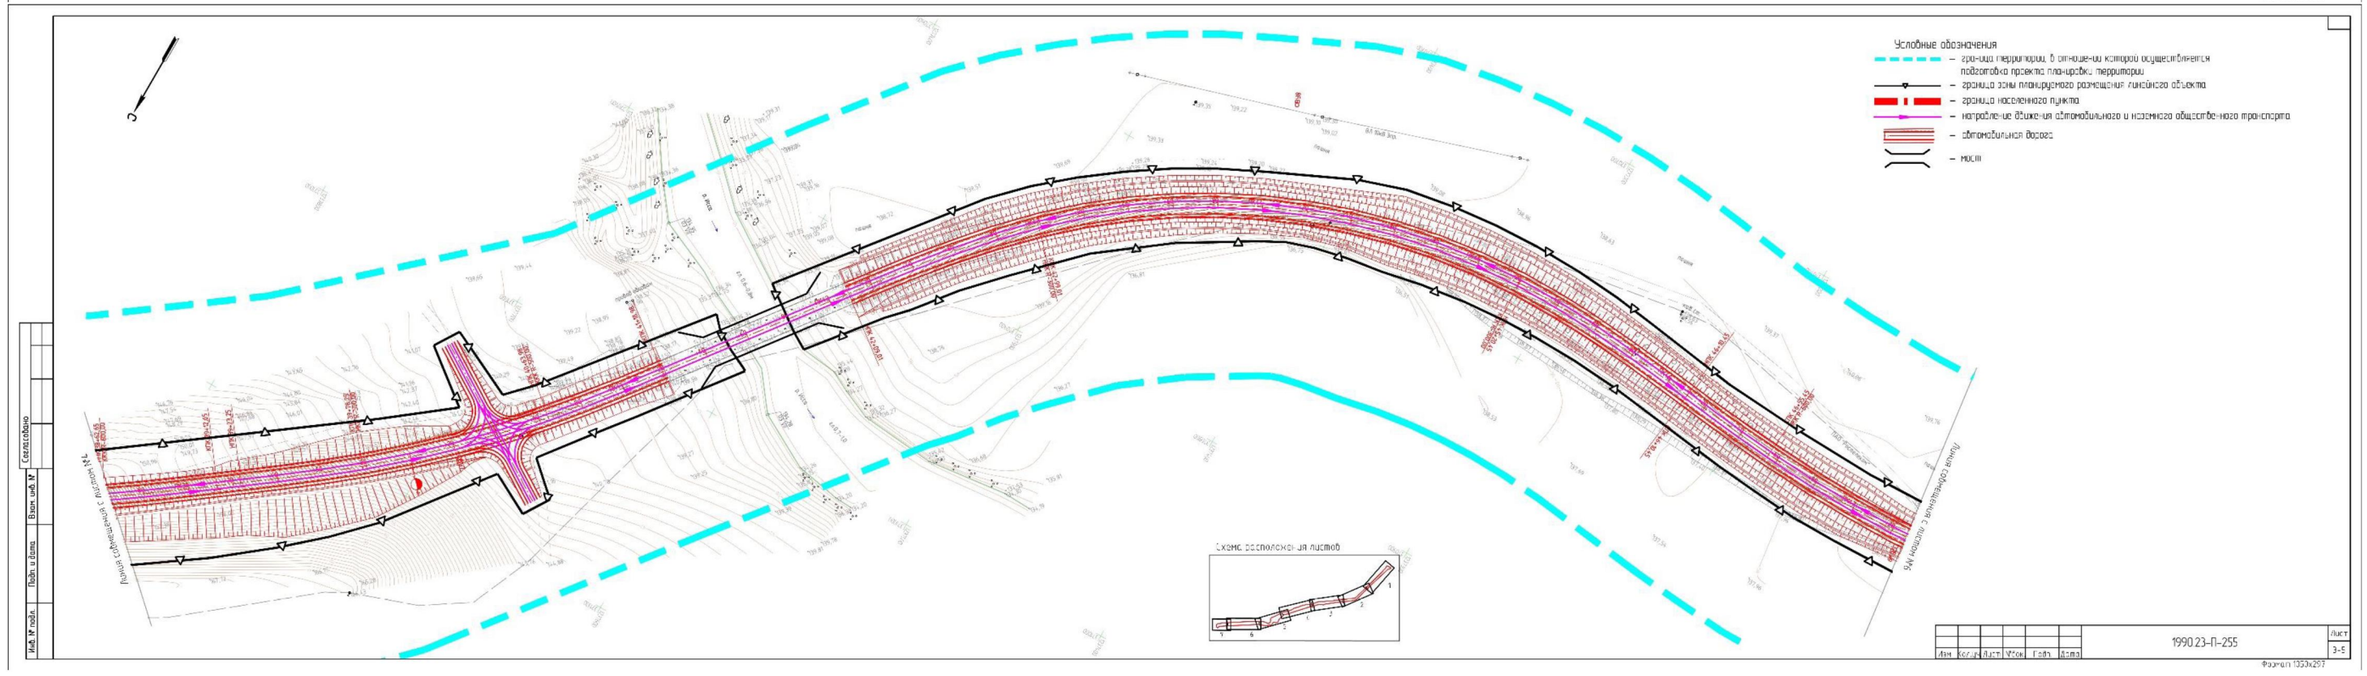
Изм.	Кол.уч.	Лист	№док.	Подп.	Дата	1990.23-П-255		
Разработал		Абонин				Материалы по обоснованию проекта планировки территории	Стадия	Лист	Листов
								3-1	7
						Схема организации улично-дорожной сети и объемно-планировочных решений. М 1:1000	ООО "А-Строй"		

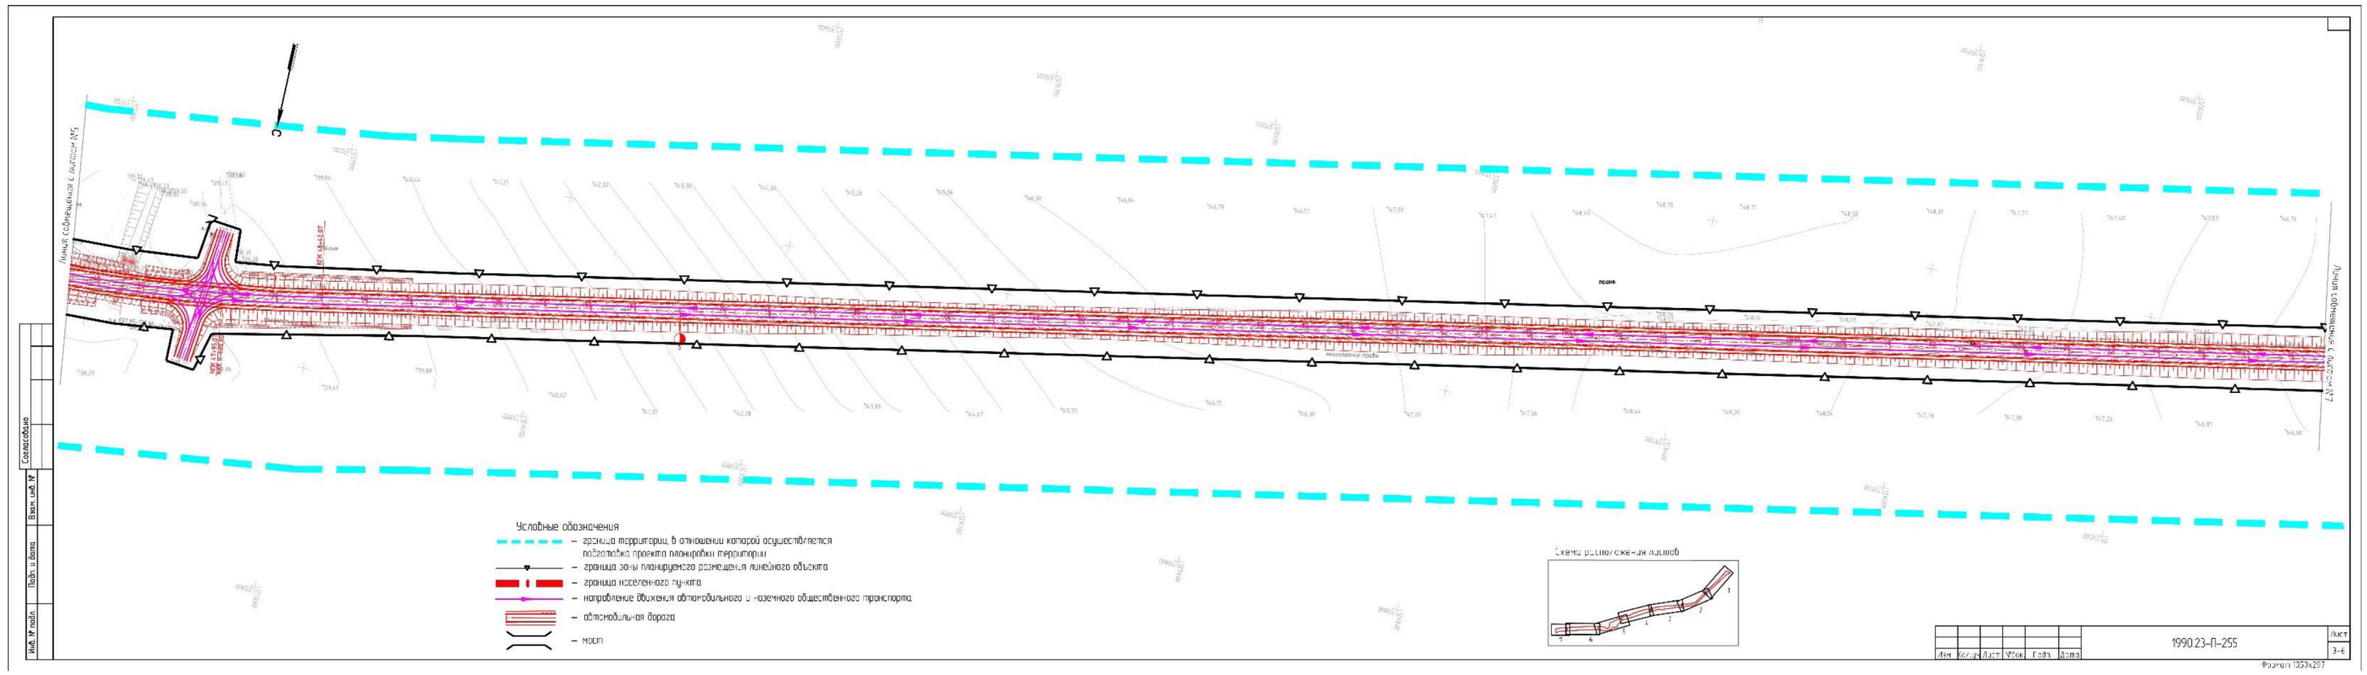
Формат А4х5

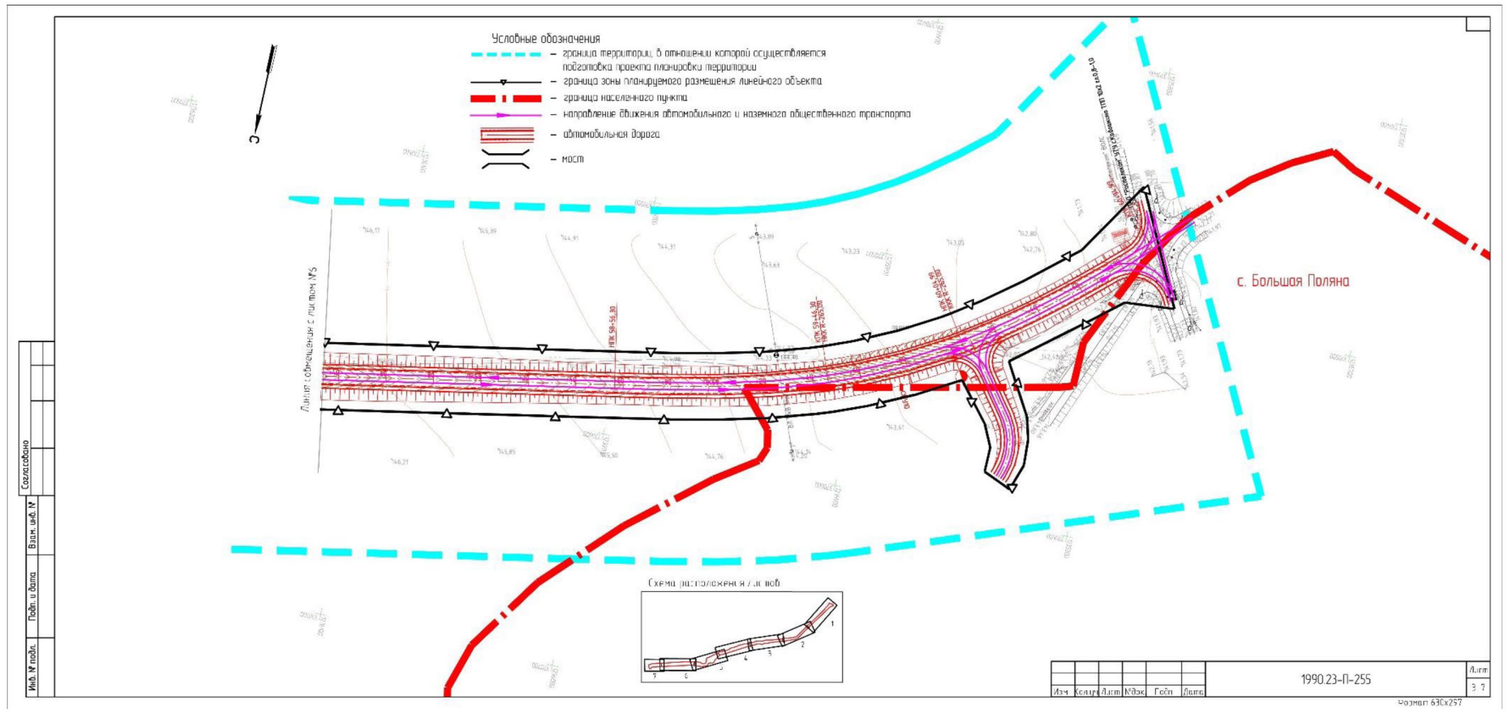

Условные обозначения
– граница территории, в отношении которой осуществляется подготовка проекта планировки территории
– граница зоны планируемого размещения линейного объекта
– граница населенного пункта
– направление движения автомобильного и наземного общественного транспорта
– автомобильная дорога
– мост
Схема расположения листов
Линия сопряжения с листом №1
Линия сопряжения с листом №3
Согласовано
Взам. инв. №
Подп. и дата
Инв. № подл.
1990.23-П-255
Лист
3-2
Изм. Кол.уч. Лист № док. Подп. Дата
Формат 1050х297

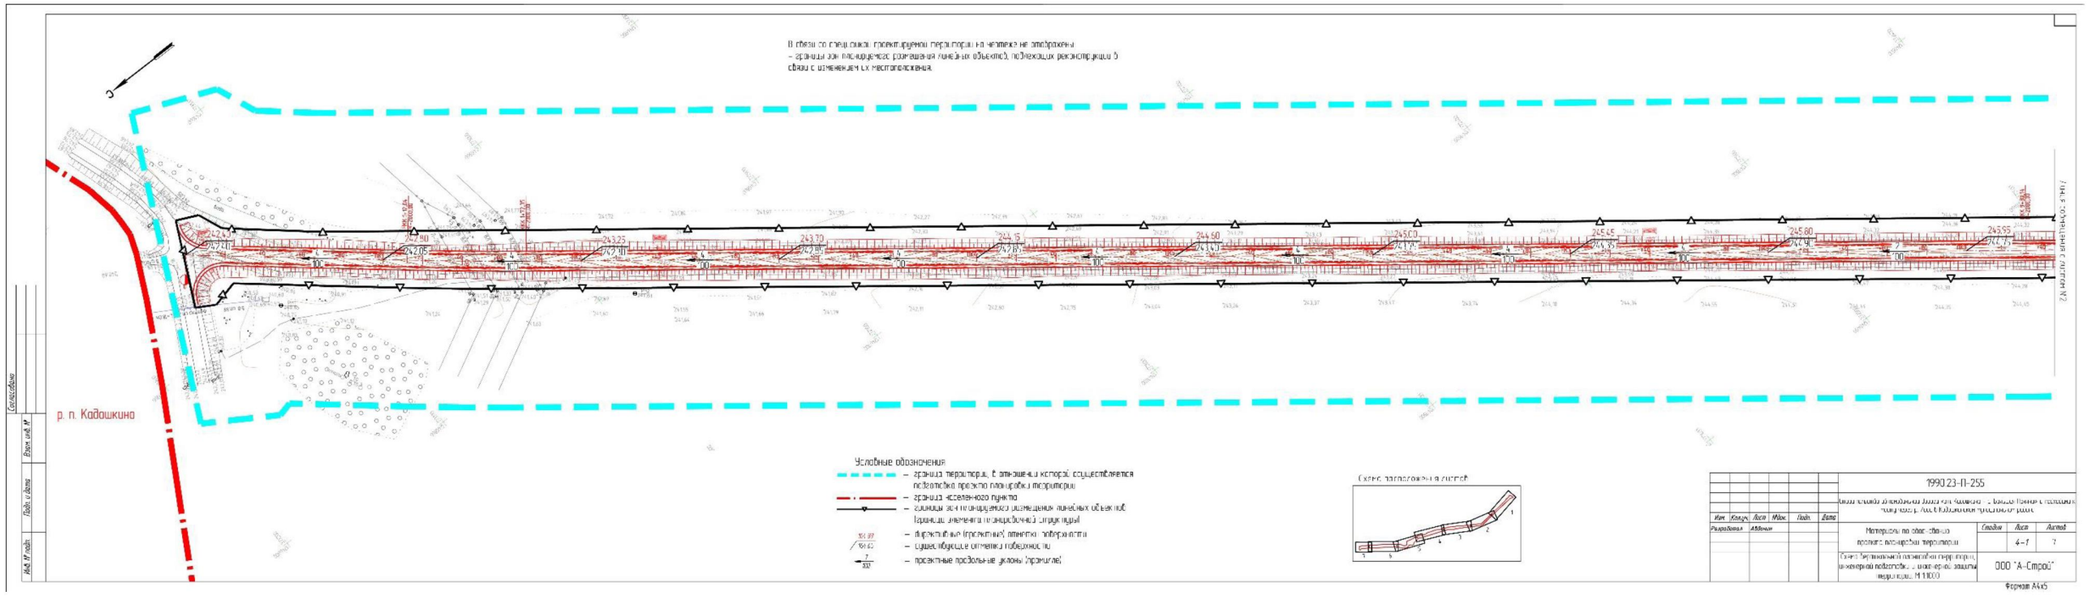

Условные обозначения
– граница территории, в отношении которой осуществляется подготовка проекта планировки территории
– граница зоны планируемого размещения линейного объекта
– граница населенного пункта
– направление движения автомобильного и наземного общественного транспорта
– автомобильная дорога
– мост
Линия сопряжения с листом №2
Линия сопряжения с листом №4
Схема расположения листов
Согласовано
Взам. инв. №
Подп. и дата
Инв. № подл.
1990.23-П-255
Лист
3-3
Изм. Кол.уч. Лист № док. Подп. Дата
Формат 1050х297

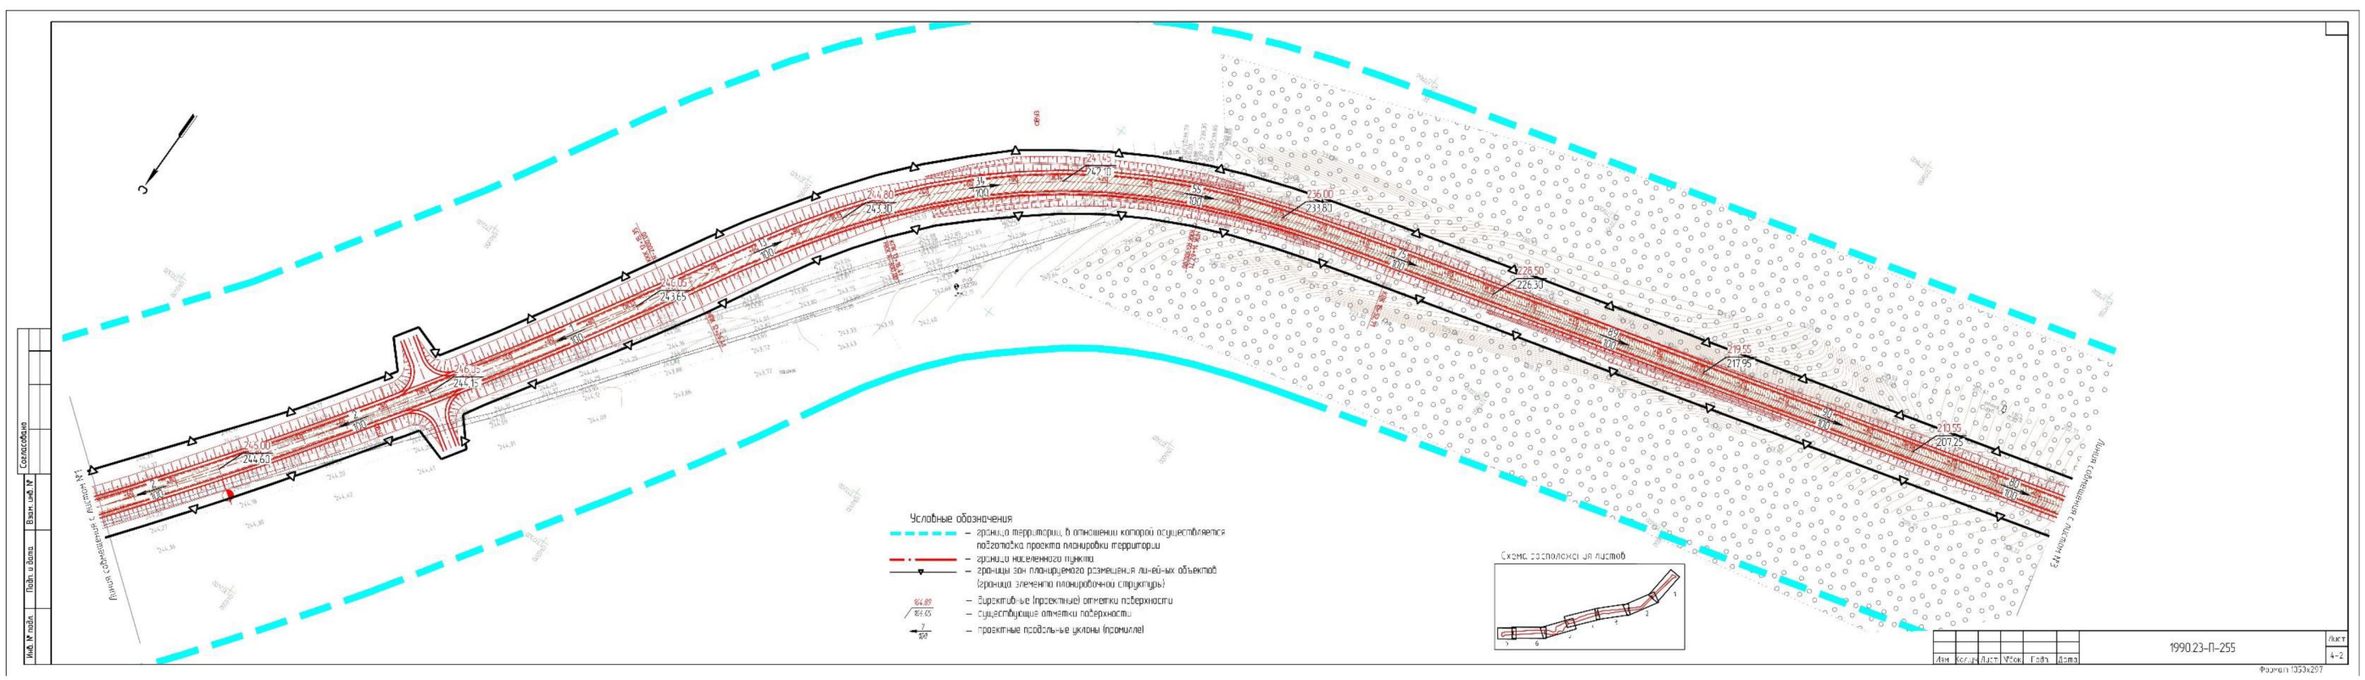

Линия сопряжения с листом №3
Линия сопряжения с листом №5
Условные обозначения
– граница территории, в отношении которой осуществляется подготовка проекта планировки территории
– граница зоны планируемого размещения линейного объекта
– граница населенного пункта
– направление движения автомобильного и наземного общественного транспорта
– автомобильная дорога
– мост
Схема расположения листов
1990.23-П-255
Лист
3-4
Формат 1050х297


Линия сопряжения с листом №4
Линия сопряжения с листом №5
Условные обозначения
– граница территории, в отношении которой осуществляется подготовка проекта планировки территории
– граница зоны планируемого размещения линейного объекта
– граница населенного пункта
– направление движения автомобильного и наземного общественного транспорта
– автомобильная дорога
– мост
Схема расположения листов
1990.23-П-255
Лист
3-5
Формат 1050х297


Условные обозначения
– граница территории, в отношении которой осуществляется подготовка проекта планировки территории
– граница зоны планируемого размещения линейного объекта
– граница населенного пункта
– направление движения автомобильного и наземного общественного транспорта
– автомобильная дорога
– мост
Схема расположения листов
1990.23-П-255
Согласовано
Инв. № подл.
Подп. и дата
Взам. инв. №
Инв. № дубл.
Подп. и дата


Условные обозначения
– граница территории, в отношении которой осуществляется подготовка проекта планировки территории
– граница зоны планируемого размещения линейного объекта
– граница населенного пункта
– направление движения автомобильного и наземного общественного транспорта
– автомобильная дорога
– мост
с. Большая Поляна
Схема расположения листов
1990.23-П-255
Согласовано
Инв. № подл.
Подп. и дата
Взам. инв. №
Инв. № дубл.
Подп. и дата


В связи со слиш ском близ расположением границ территорий на чертеже не отображены
– границы зон планируемого размещения линейных объектов, подлежащих реконструкции в связи с изменением их местоположения.
р. п. Кайашкина
Условные обозначения
– граница территории, в отношении которой осуществляется подготовка проекта планировки территории
– граница населенного пункта
– границы зон планируемого размещения линейных объектов (граница элемента планировочной структуры)
– проектные (проектируемые) отметки поверхности
– существующие отметки поверхности
– проектные продольные уклоны (проектные)
Схема расположения на листах
1990 23-П-255
Материалы по обосновани
полевого лабораторно-технологи
ООО "А-Строй"


Условные обозначения
– граница территории, в отношении которой осуществляется подготовка проекта планировки территории
– граница населенного пункта
– границы зон планируемого размещения линейных объектов (граница элемента планировочной структуры)
– проектные (проектируемые) отметки поверхности
– существующие отметки поверхности
– проектные продольные уклоны (проектные)
Схема расположения на листах
1990 23-П-255

Линия собственных с листом №3

Условные обозначения

– граница территории, в отношении которой осуществляется подготовка проекта планировки территории
– граница населенного пункта
– границы зон планируемого размещения линейных объектов (граница элемента планировочной структуры)
– директивные (проектные) отметки поверхности
– существующие отметки поверхности
– проектные продольные уклоны (промилле)

Схема расположения листов

1990 23-П-255

Лист 4-4

Формат А3х297

Линия собственных с листом №2

Линия планировки с листом №4

Условные обозначения

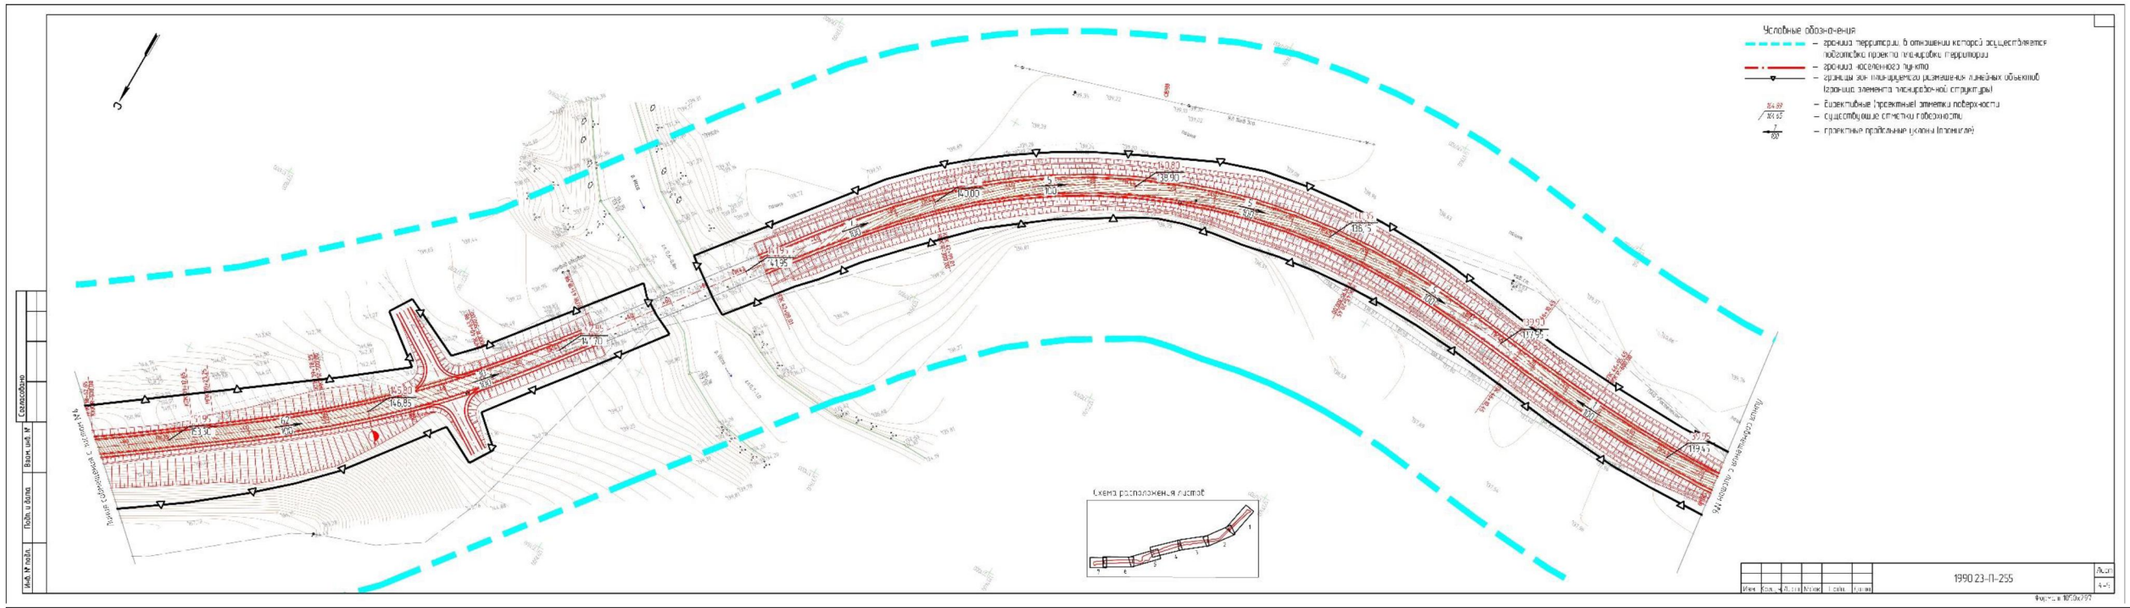
– граница территории, в отношении которой осуществляется подготовка проекта планировки территории
– граница населенного пункта
– границы зон планируемого размещения линейных объектов (граница элемента планировочной структуры)
– директивные (проектные) отметки поверхности
– существующие отметки поверхности
– проектные продольные уклоны (промилле)

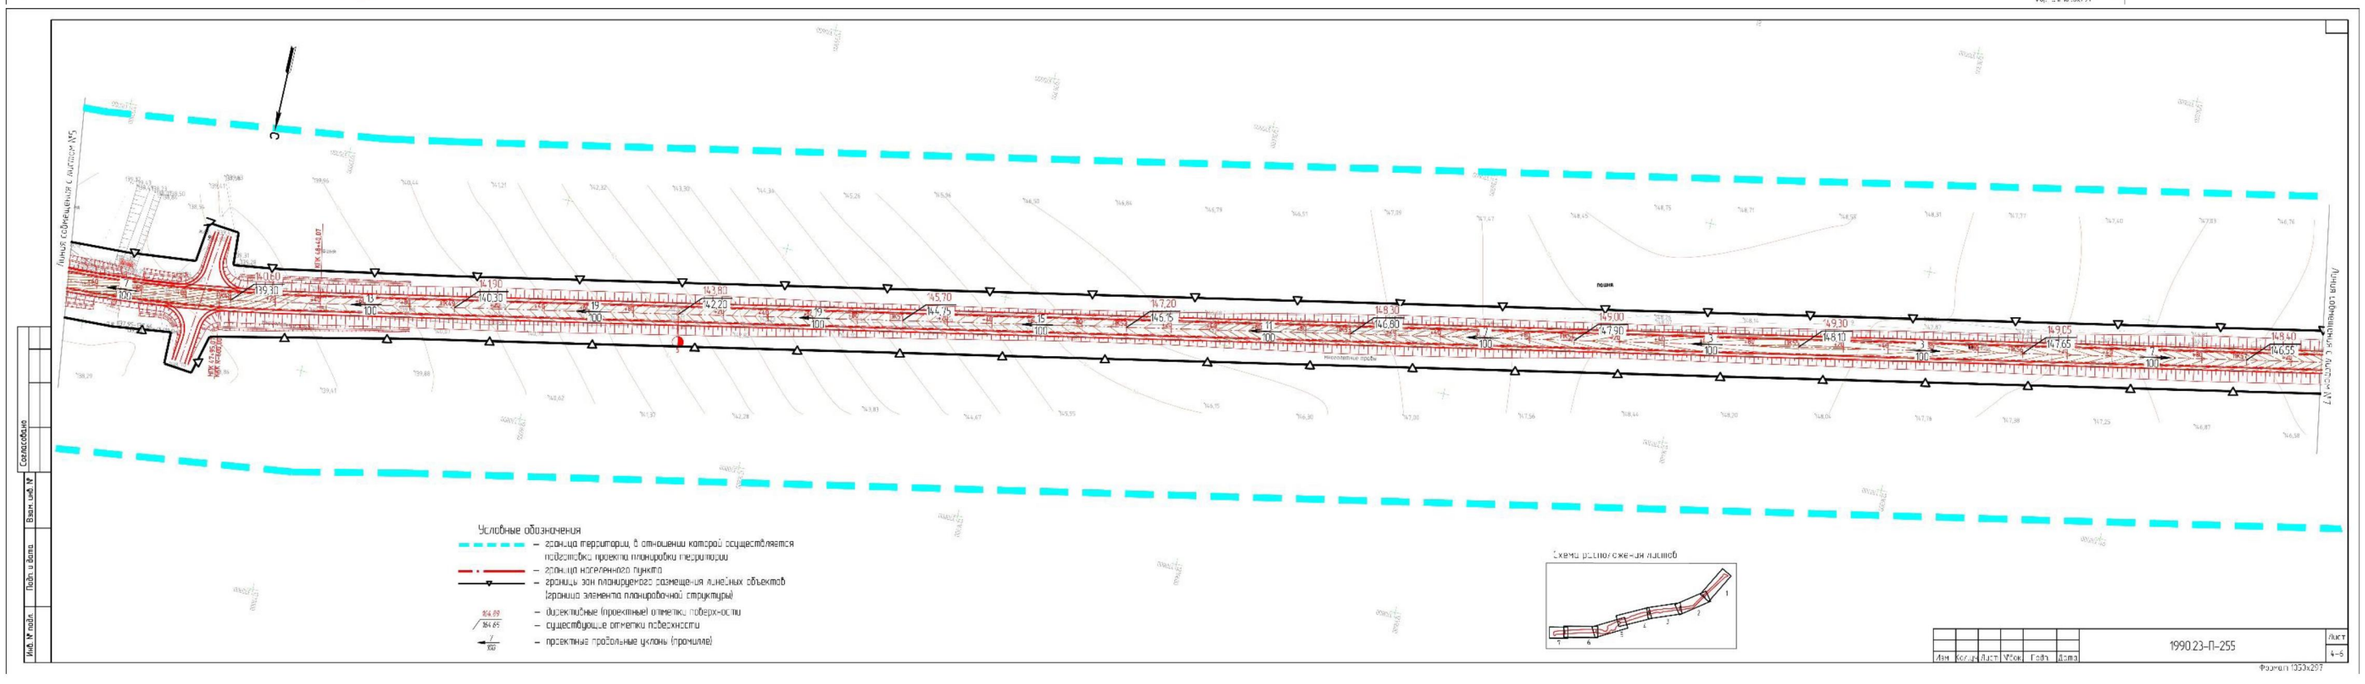
Схема расположения листов

1990 23-П-255

Лист 4-3

Формат А3х297


Условные обозначения
– границы территории, в отношении которой осуществляется подготовка проекта планировки территории
– границы населенного пункта
– границы зон планируемого размещения линейных объектов (границы элементов планировочной структуры)
– объектные (проектные) отметки поверхности
– существующие отметки поверхности
– проектные продольные уклоны (проектные)
Схема расположения листов
1990.23-П-255
Лист
Инв. № подл.
Подп. и дата
Взам. инв. №
Согласовано


Условные обозначения
– границы территории, в отношении которой осуществляется подготовка проекта планировки территории
– границы населенного пункта
– границы зон планируемого размещения линейных объектов (границы элементов планировочной структуры)
– объектные (проектные) отметки поверхности
– существующие отметки поверхности
– проектные продольные уклоны (проектные)
Схема расположения листов
1990.23-П-255
Лист
Инв. № подл.
Подп. и дата
Взам. инв. №
Согласовано

Условные обозначения

– граница территории, в отношении которой осуществляется подготовка проекта планировки территории
– граница населенного пункта
– границы зон планируемого размещения линейных объектов (граница элемента планировочной структуры)
– директивные (проектные) отметки поверхности
– существующие отметки поверхности
– проектные продольные уклоны (промилле)

Линия совмещения с листом №6

Линия совмещения с листом №2

с. Большая Поляна

Схема расположения листов

1990.23-П-255

Лист 1.7

Формат 630х297

Согласовано

Инв. № подл. | Подп. и дата | Взам. инв. №

р.п. Кадошкино

В связи со специфической проектируемой территории на чертеже не отображены:
– границы зон планируемого размещения линейных объектов, подлежащих реконструкции в связи с изменением их местоположения;
– границы особо охраняемых природных территорий

Условные обозначения

– граница территории, в отношении которой осуществляется подготовка проекта планировки территории
– граница населенного пункта
– границы зон планируемого размещения линейных объектов (граница элемента планировочной структуры)

Границы зон с особыми условиями использования территорий, установленные в соответствии с законодательством Российской Федерации

– охранная зона инженерных коммуникаций
– охранная зона линий и сооружений связи и линий и сооружений радиофикации
– санитарно-защитная зона предприятий, сооружений и иных объектов
– водоохранная зона
– прибрежная защитная полоса
– леса
– зона подтопления

Границы зон с особыми условиями использования территории, подлежащие установлению, изменению в связи с размещением линейных объектов

– прибрежная полоса автодороги

Схема расположения листов

1990.23-П-255

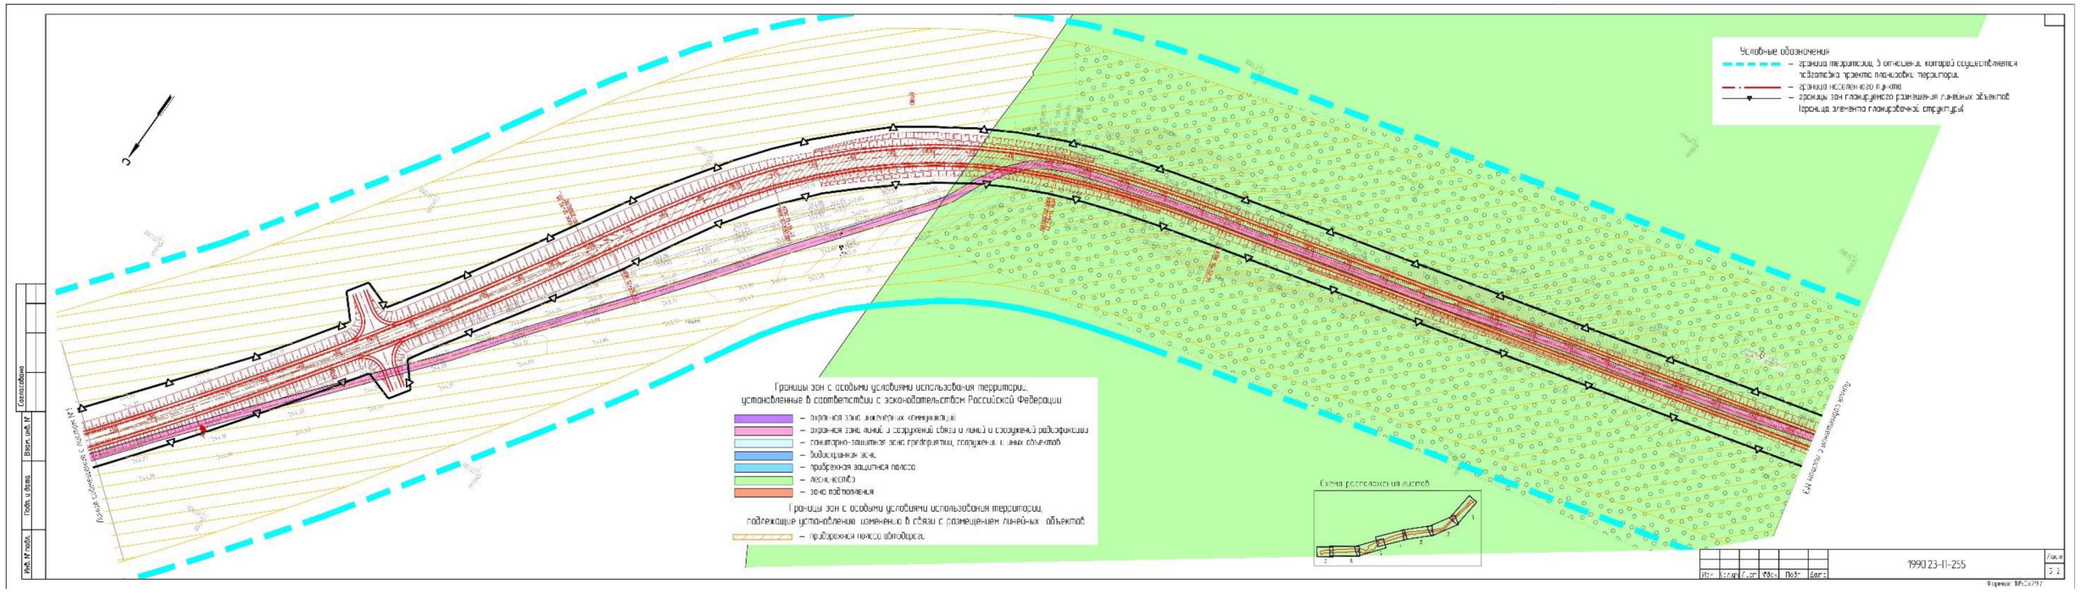
Материалы по обоснованию проекта планировки территории

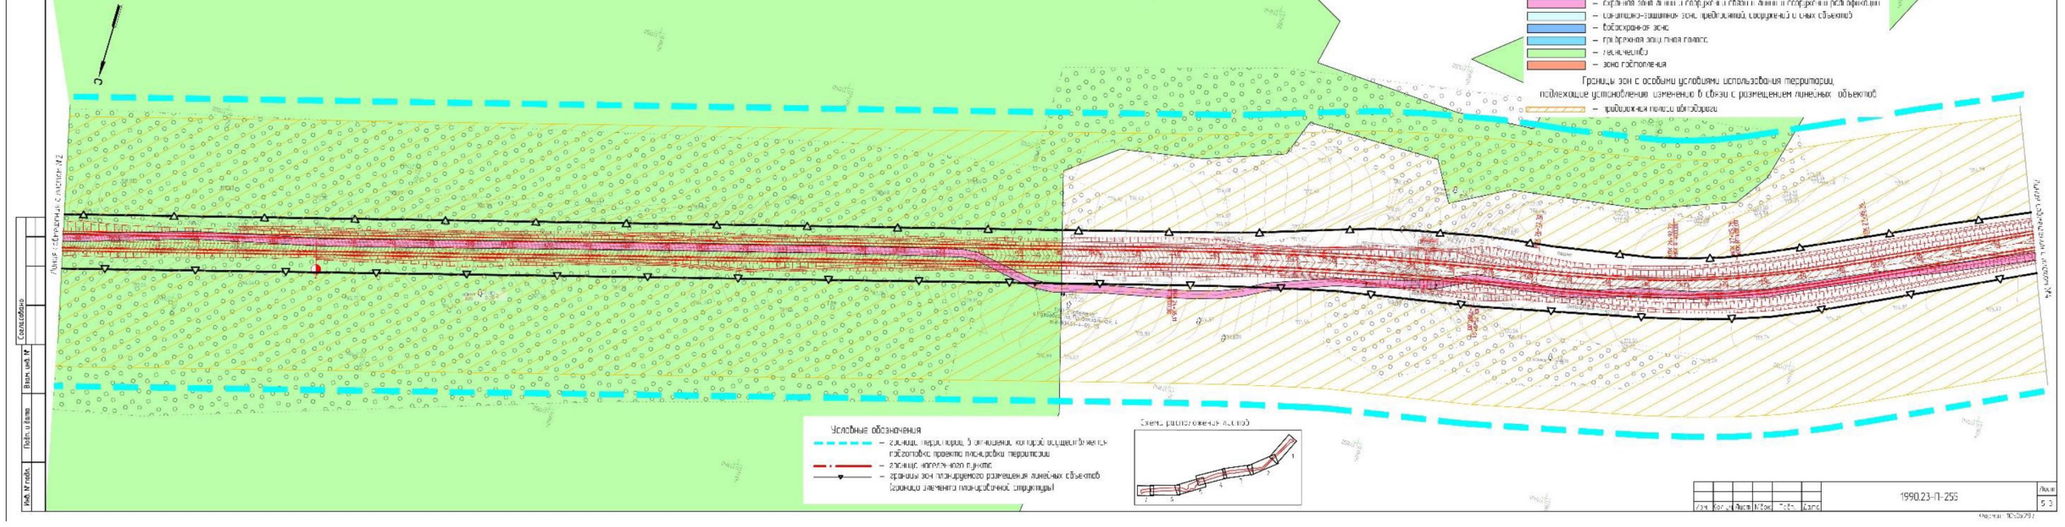
Стадия | Лист | Листов: 5-1 | 7

Схема границ зон с особыми условиями использования территории. М 1:1000

ООО "А-Строй"

Формат А4х5


Условные обозначения
Границы зон с особыми условиями использования территории,
установленные в соответствии с законодательством Российской Федерации
Границы зон с особыми условиями использования территории,
подлежащие установлению, изменению в связи с размещением линейных объектов
Схема расположения листов
1990.23-П-ПЗ
Лист 2
Лист 3


Границы зон с особыми условиями использования территории,
установленные в соответствии с законодательством Российской Федерации
Границы зон с особыми условиями использования территории,
подлежащие установлению, изменению в связи с размещением линейных объектов
Условные обозначения
Схема расположения листов
1990.23-П-ПЗ
Лист 3

Условные обозначения

– граница территории, в отношении которой осуществляется подготовка проекта планировки территории

– граница населенного пункта

– границы зон планируемого размещения ли-ней-ых объектов (граница элемента планировочной структуры)

Границы зон с особыми условиями использования территории, установленные в соответствии с законодательством Российской Федерации

– охранная зона инженерных коммуникаций

– охранная зона линий и сооружений связи и линий и сооружений радиофикации

– санитарно-защитная зона предприятий, сооружений и иных объектов

– водоохранная зона

– прибрежная защитная полоса

– лесничество

– зона подтопления

Границы зон с особыми условиями использования территории, подлежащие установлению, изменению в связи с размещением линейных объектов

– придорожная полоса автодороги

Схема расположения листов

Линия сопряжения с листом №3

Линия сопряжения с листом №5

Согласовано

Инв. № подл. | Подп. и дата | Взам. инв. №

1990.23-П-255

Лист 4

Изм. Кол.уч. Лист № док. Подп. Дата

Формат А3х297

Условные обозначения

– граница территории, в отношении которой осуществляется подготовка проекта планировки территории

– граница населенного пункта

– границы зон планируемого размещения ли-ней-ых объектов (граница элемента планировочной структуры)

Границы зон с особыми условиями использования территории, установленные в соответствии с законодательством Российской Федерации

– охранная зона инже-ер-ых комму-икаций

– охранная зона линий и сооружений связи и линий и сооружений радиофикации

– сани-тарно-защитная зона предприятий, сооружений и иных объектов

– водоохран-ая зона

– прибрежная защитная полоса

– лес-ничество

– зона подтопления

Границы зон с особыми условиями использования территории, подлежащие установлению, изменению в связи с размещением линейных объектов

– придорожная полоса автодороги

Схема расположения листов

Линия сопряжения с листом №4

Линия сопряжения с листом №6

Согласовано

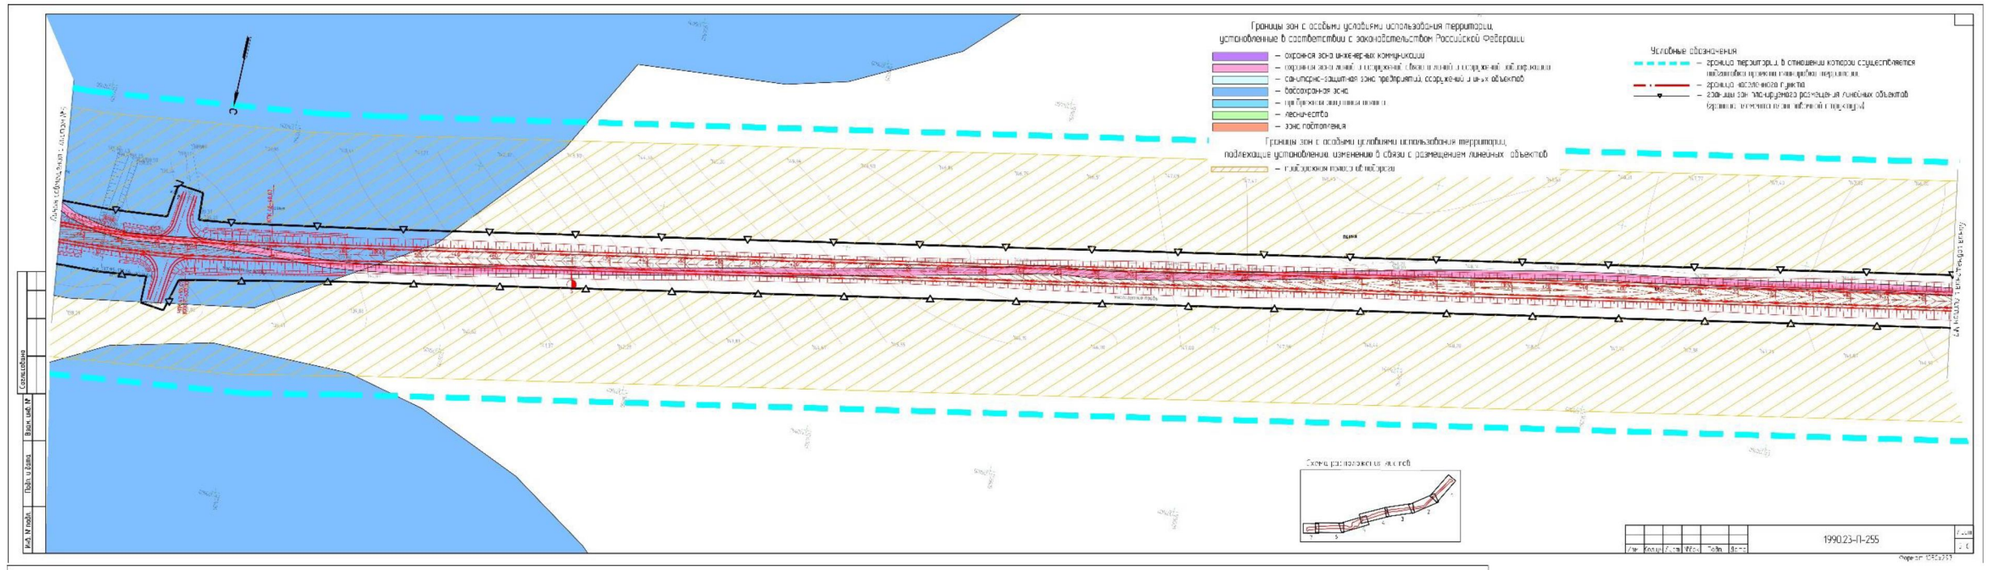
Инв. № подл. | Подп. и дата | Взам. инв. №

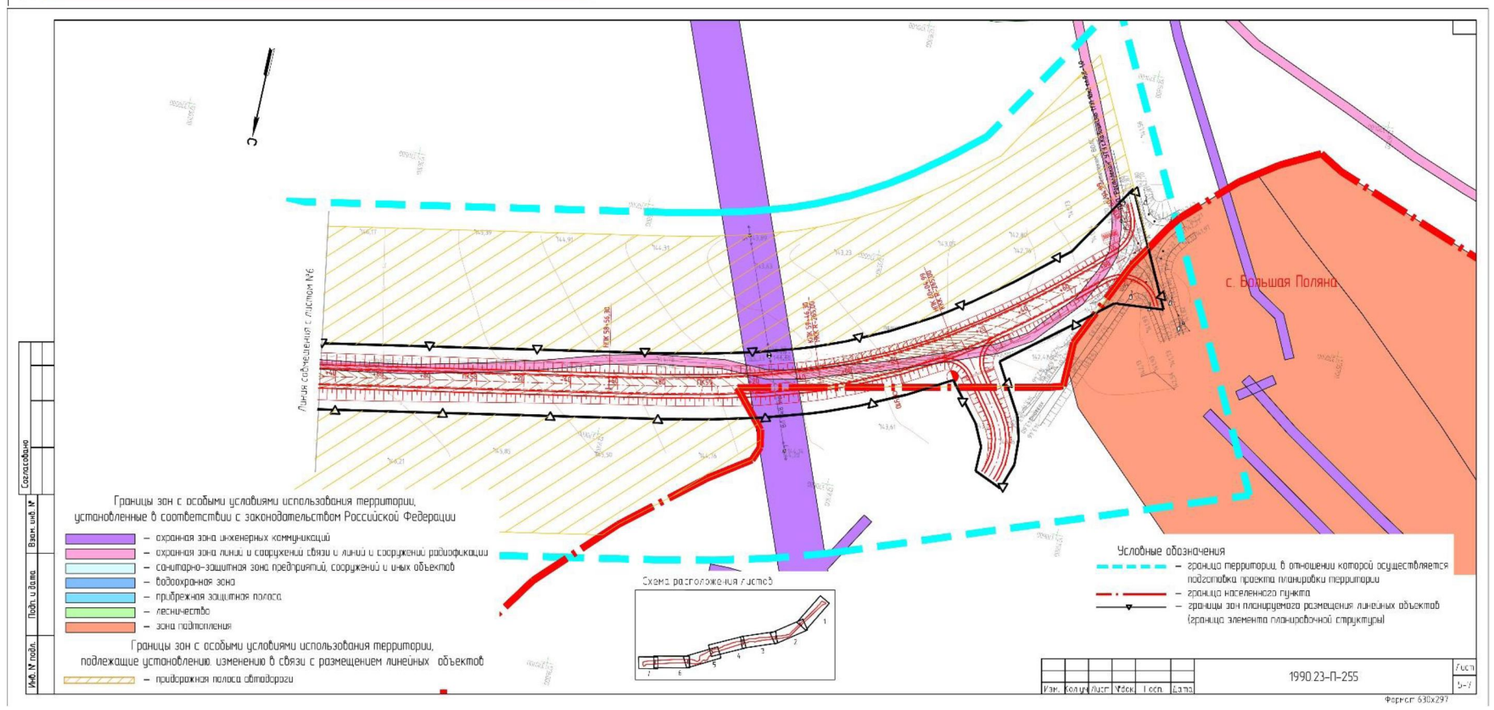
1990.23-П-255

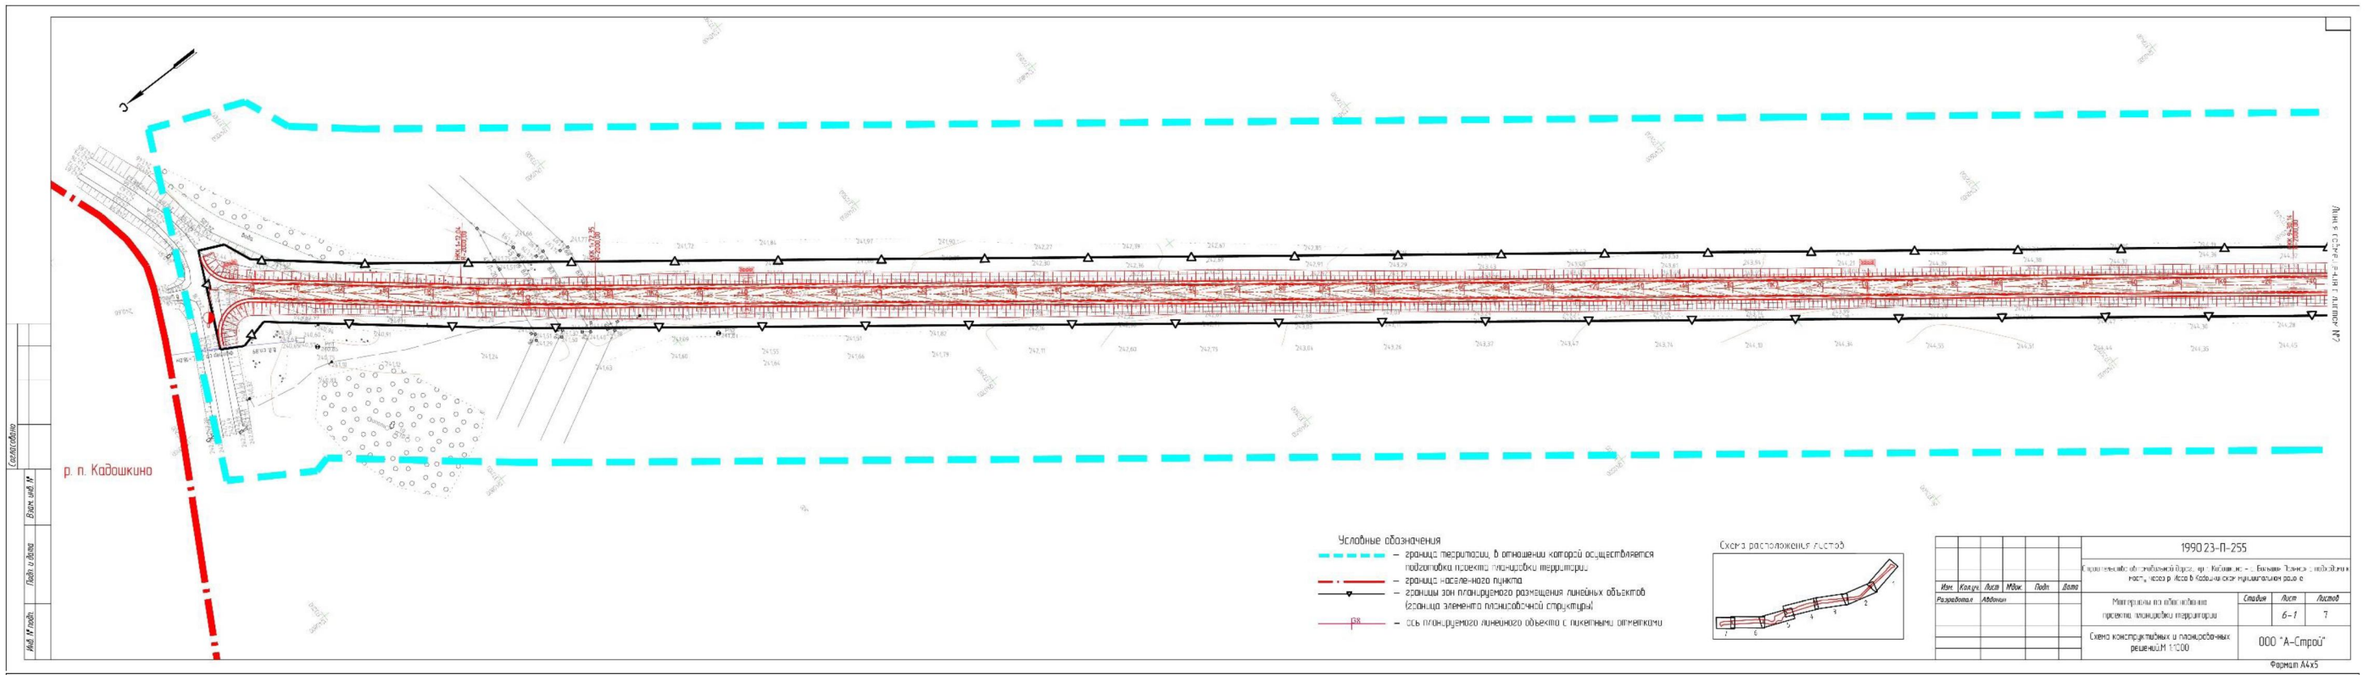
Лист 5

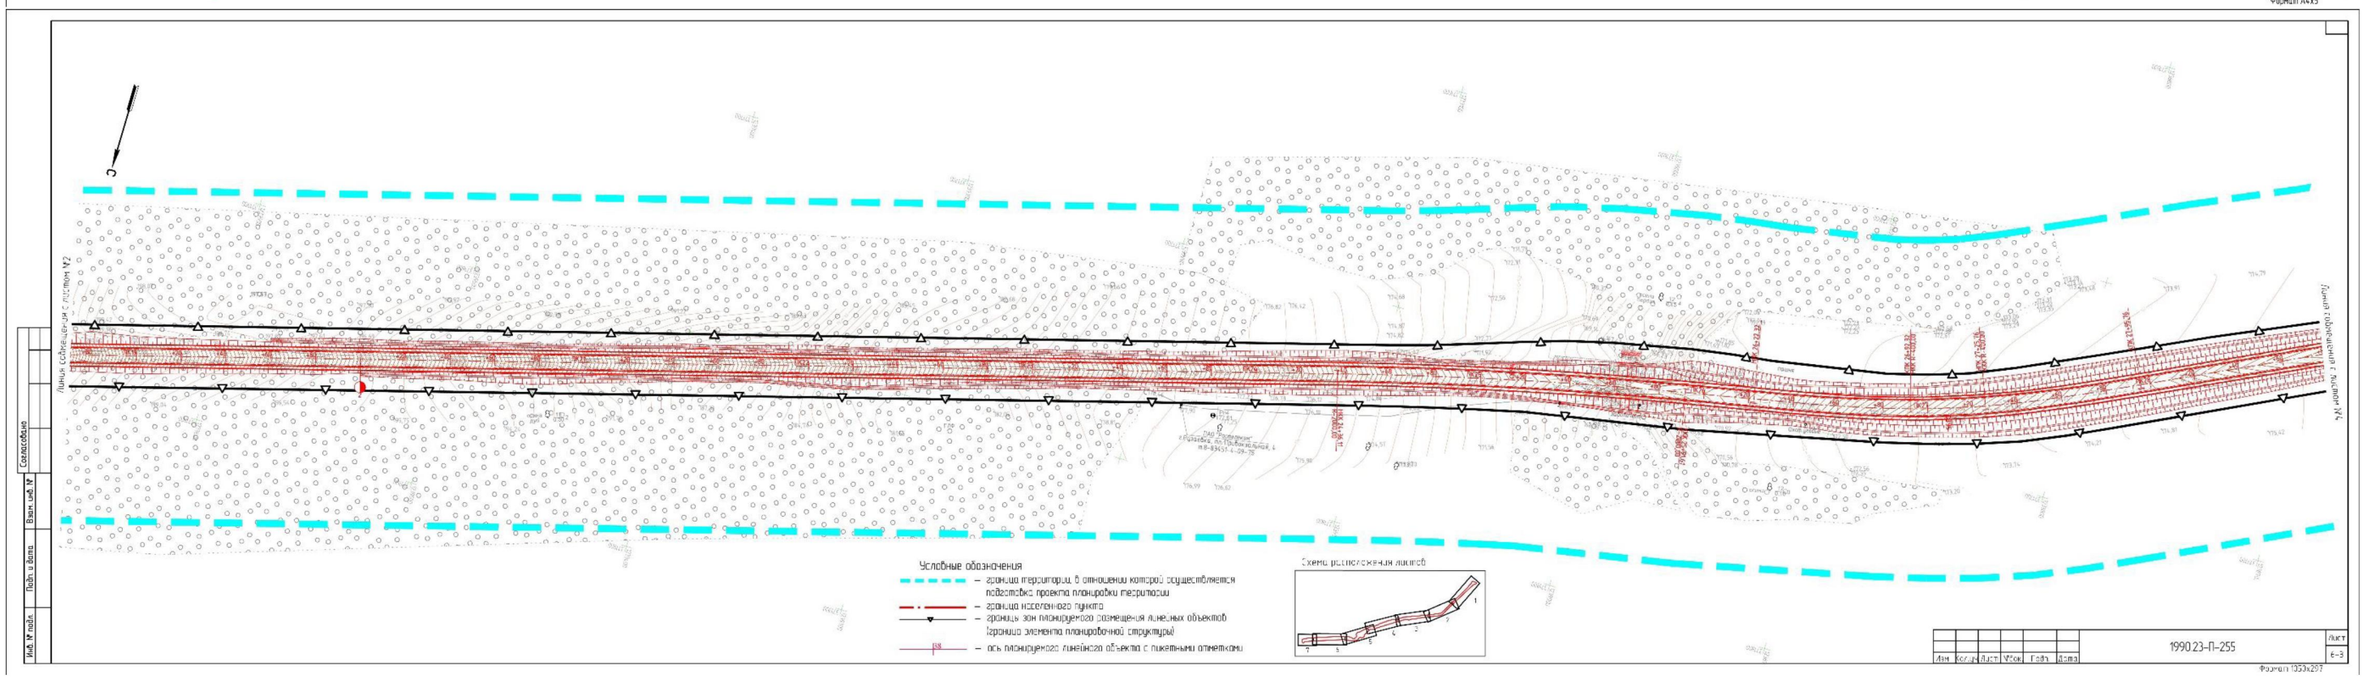
Изм. Кол.уч. Лист № док. Подп. Дата

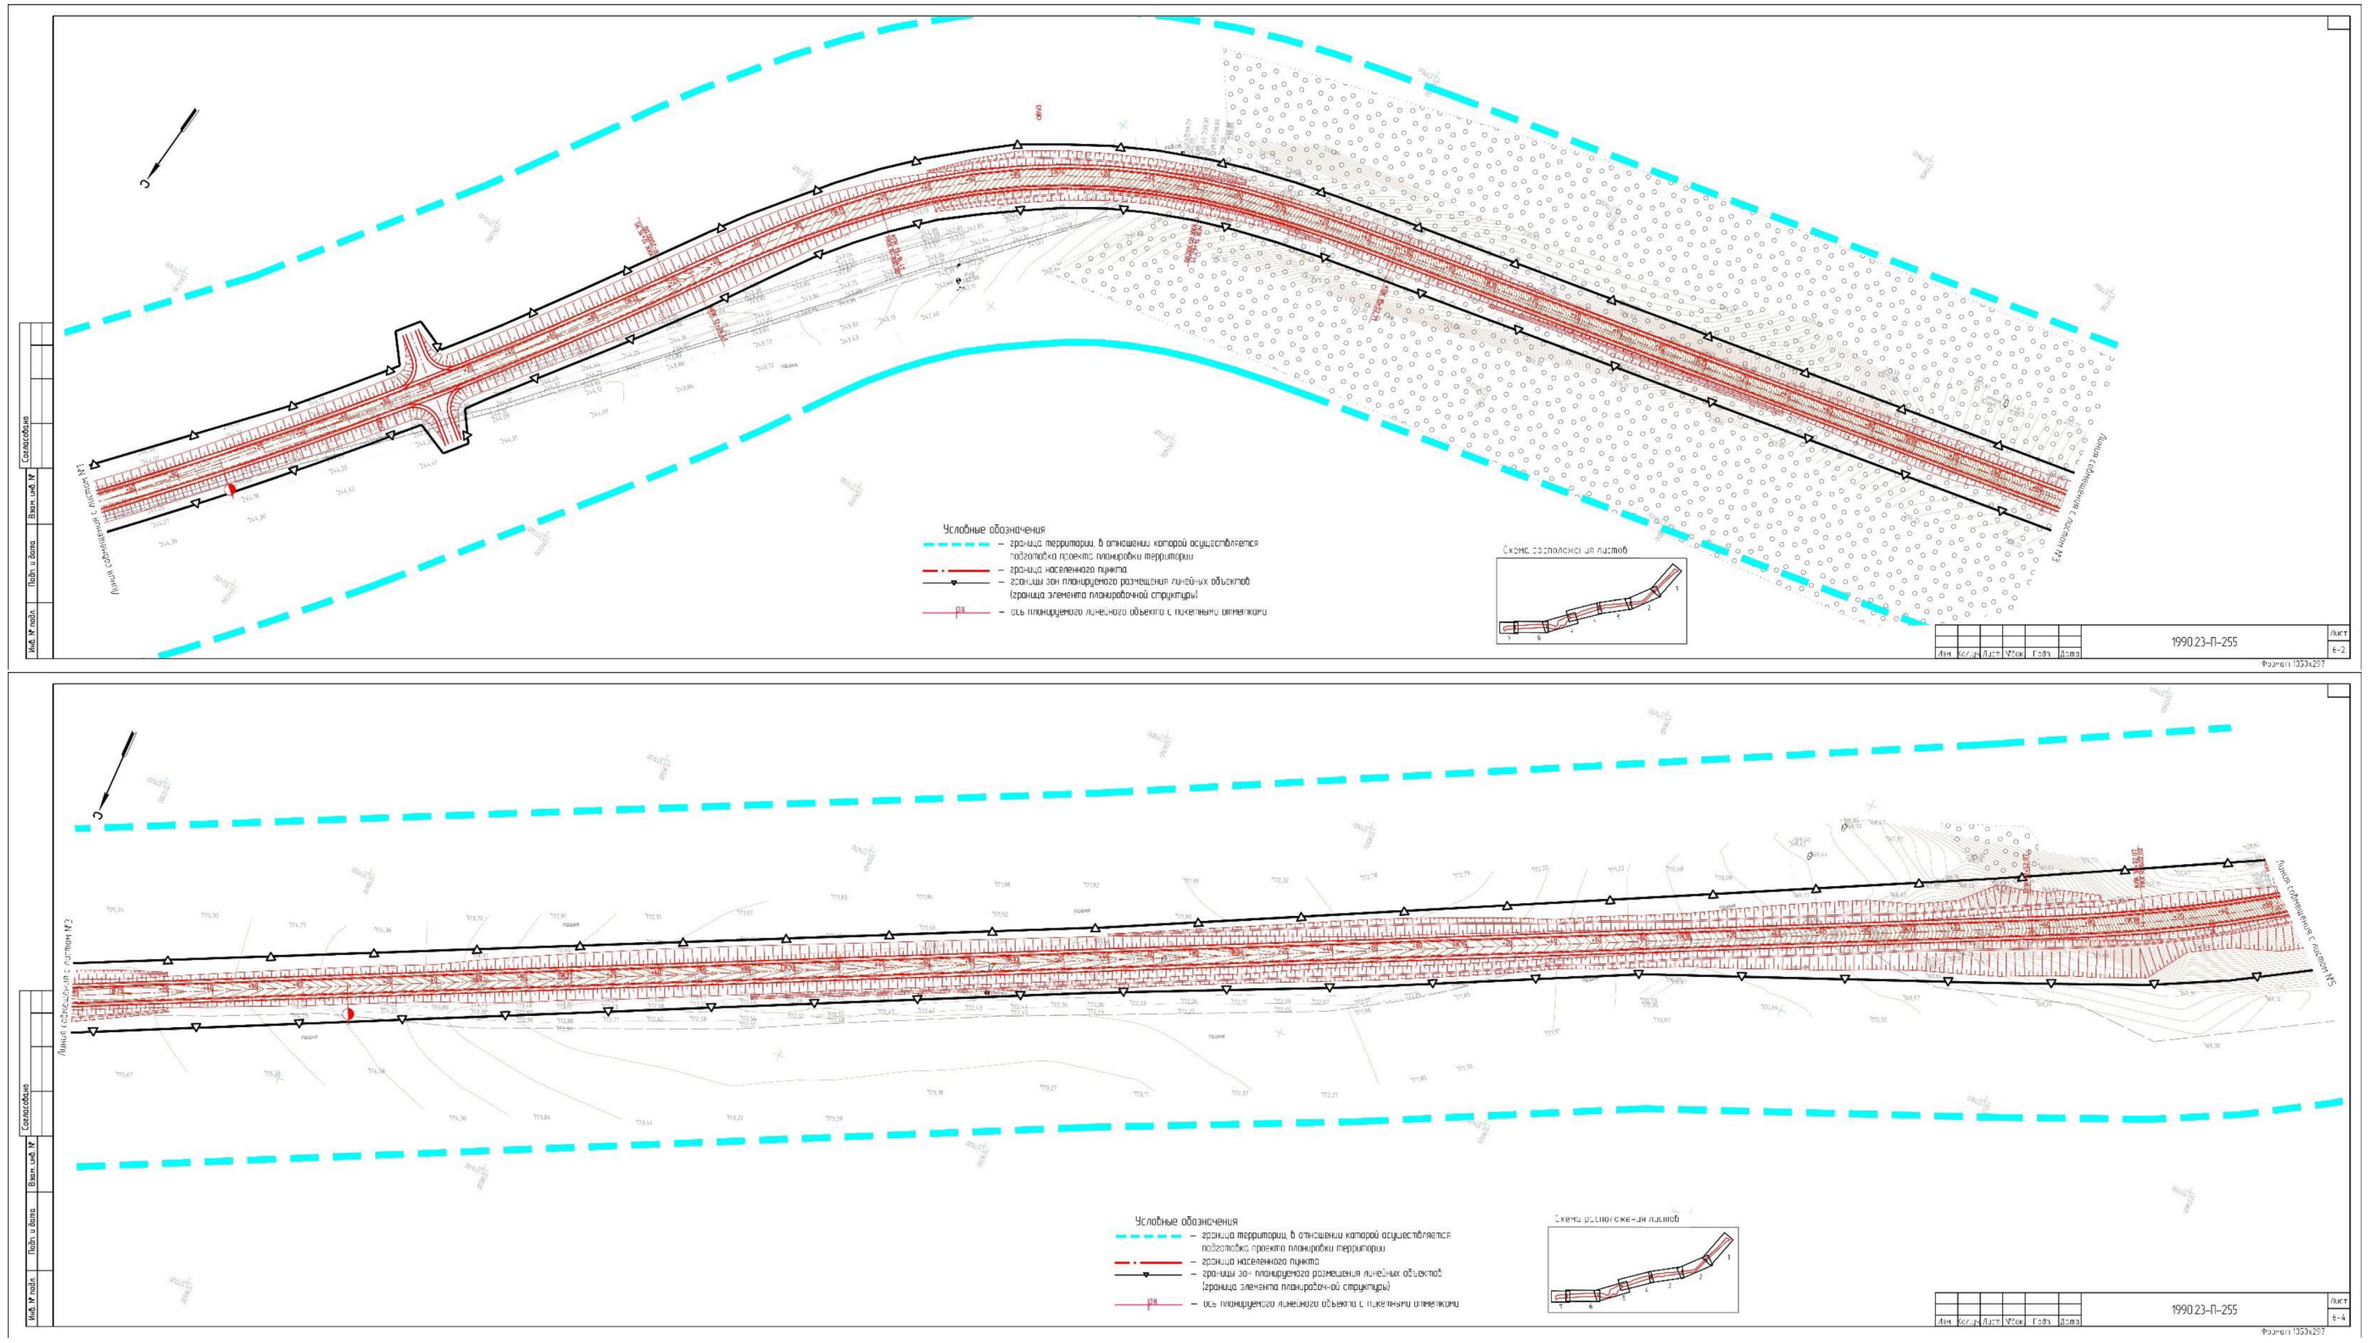
Формат А3х297

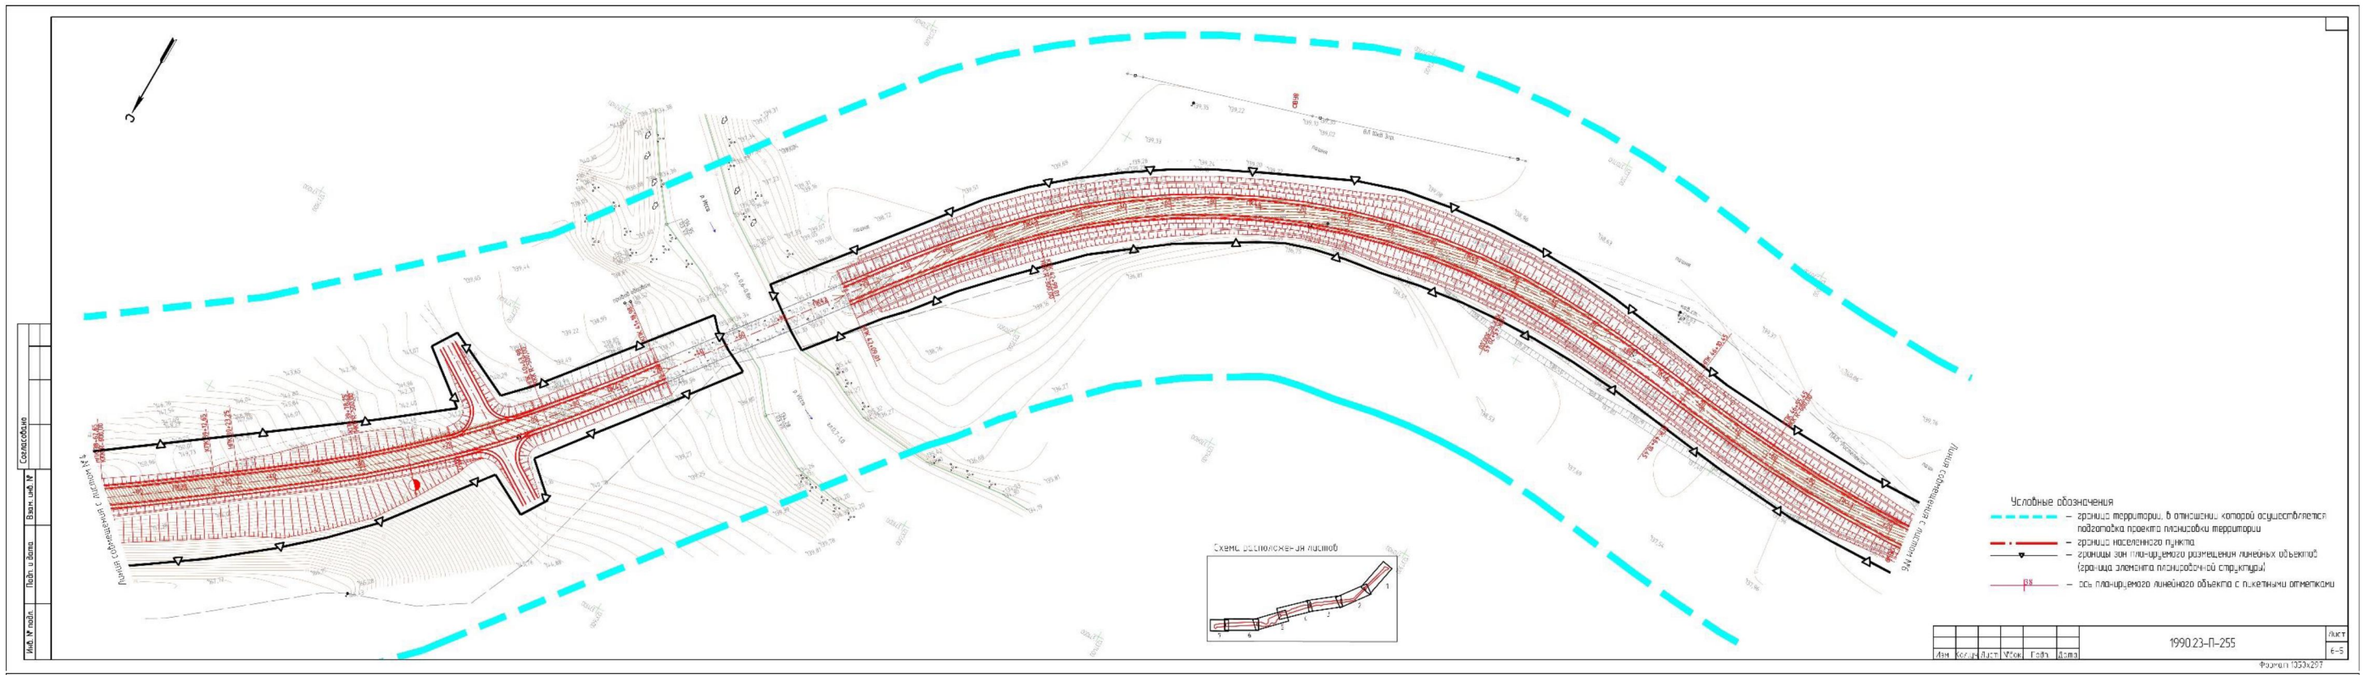

Границы зон с особыми условиями использования территории,
установленные в соответствии с законодательством Российской Федерации
– охранная зона инженерных коммуникаций
– охранная зона линий и сооружений связи и линий и сооружений радиофикации
– санитарно-защитная зона предприятий, сооружений и иных объектов
– водоохранная зона
– прибрежная защитная полоса
– лесничество
– зона подтопления
Границы зон с особыми условиями использования территории,
подлежащие установлению, изменению в связи с размещением линейных объектов
– придорожная полоса автодороги
Условные обозначения
– граница территории, в отношении которой осуществляется подготовка проекта планировки территории
– граница населенного пункта
– границы зон планируемого размещения линейных объектов (граница элемента планировочной структуры)
Схема расположения листов
1990.23-П-255
Согласовано
Инв. № подл.
Подп. и дата
Взам. инв. №

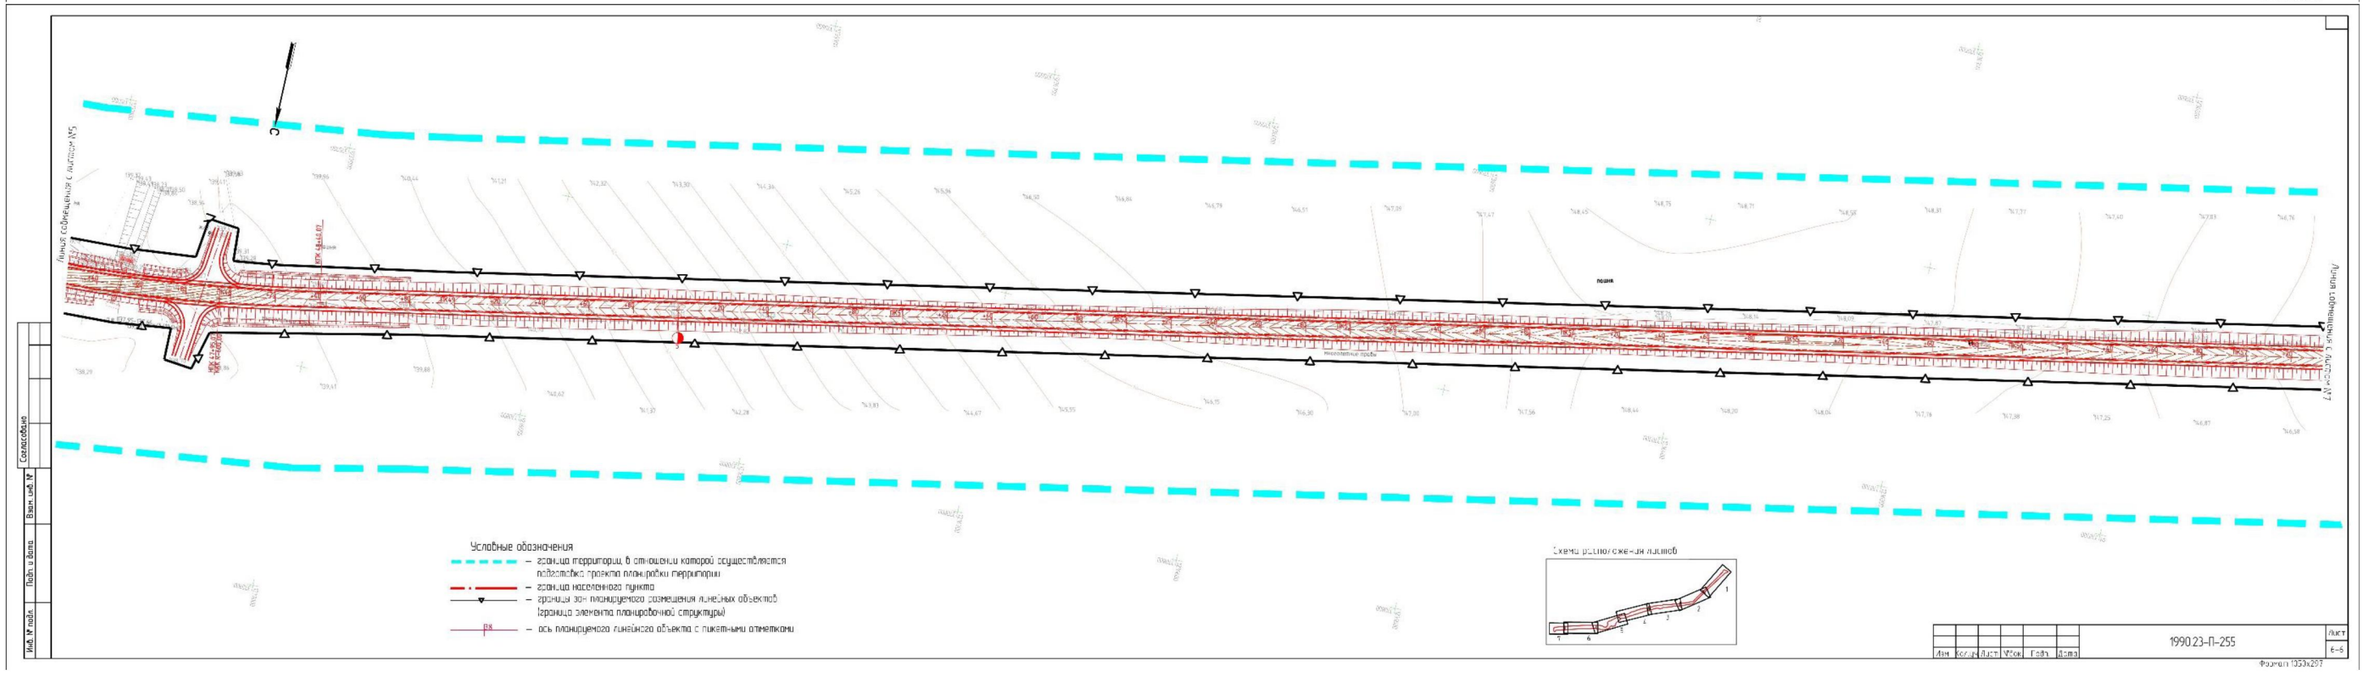

Линия сопряжения с листом №6
с. Большая Поляна
Границы зон с особыми условиями использования территории,
установленные в соответствии с законодательством Российской Федерации
– охранная зона инженерных коммуникаций
– охранная зона линий и сооружений связи и линий и сооружений радиофикации
– санитарно-защитная зона предприятий, сооружений и иных объектов
– водоохранная зона
– прибрежная защитная полоса
– лесничество
– зона подтопления
Границы зон с особыми условиями использования территории,
подлежащие установлению, изменению в связи с размещением линейных объектов
– придорожная полоса автодороги
Схема расположения листов
Условные обозначения
– граница территории, в отношении которой осуществляется подготовка проекта планировки территории
– граница населенного пункта
– границы зон планируемого размещения линейных объектов (граница элемента планировочной структуры)
1990.23-П-255
Согласовано
Инв. № подл.
Подп. и дата
Взам. инв. №


р. п. Кабошкино
Условные обозначения
– граница территории, в отношении которой осуществляется подготовка проекта планировки территории
– граница населенного пункта
– границы зон планируемого размещения линейных объектов (граница элемента планировочной структуры)
– ось планируемого линейного объекта с пикетными отметками
Схема расположения листов
1990.23-П-255
Материалы по обоснованию проекта планировки территории
Схема конструктивных и планировочных решений М 1:2000
ООО "А-Строй"
Формат А4х5


Условные обозначения
– граница территории, в отношении которой осуществляется подготовка проекта планировки территории
– граница населенного пункта
– границы зон планируемого размещения линейных объектов (граница элемента планировочной структуры)
– ось планируемого линейного объекта с пикетными отметками
Схема расположения листов
1990.23-П-255
Лист
Формат 1050х297


Линия сопряжения с пикетом №3
Линия сопряжения с пикетом №5
Условные обозначения
– граница территории, в отношении которой осуществляется подготовка проекта планировки территории
– граница населенного пункта
– границы зон планируемого размещения линейных объектов (граница элемента планировочной структуры)
– ось планируемого линейного объекта с пикетными отметками
Схема расположения листов
Согласовано
Инв. № подл.
Подп. и дата
Взам. инв. №
1990.23-П-255
Лист
Формат А3х297


Условные обозначения
– граница территории, в отношении которой осуществляется подготовка проекта планировки территории
– граница населенного пункта
– границы зон планируемого размещения линейных объектов (граница элемента планировочной структуры)
– ось планируемого линейного объекта с пикетными отметками
Схема расположения листов
1990123-П-255
Лист 6-5
Формат А3х297
Согласовано
Инв. № подл.
Подп. и дата
Взам. инв. №


Условные обозначения
– граница территории, в отношении которой осуществляется подготовка проекта планировки территории
– граница населенного пункта
– границы зон планируемого размещения линейных объектов (граница элемента планировочной структуры)
– ось планируемого линейного объекта с пикетными отметками
Схема расположения листов
1990123-П-255
Лист 6-6
Формат А3х297
Согласовано
Инв. № подл.
Подп. и дата
Взам. инв. №

Условные обозначения

– граница территории, в отношении которой осуществляется подготовка проекта планировки территории

– граница населенного пункта

– границы зон планируемого размещения линейных объектов (граница элемента планировочной структуры)

38 – ось планируемого линейного объекта с пикетными отметками

Линия совмещения с листом №6

с. Большая Поляна

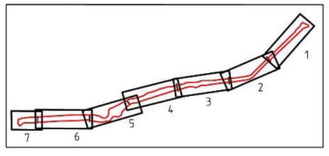
ПК58 ПК59 ПК60

НПК 58+56,30

КПК 59+46,30
НПК 59+05,00

КПК 60+04,98
НПК 60+25,00

Схема расположения листов



Согласовано

Взам. инв. №

Подп. и дата

Инв. № подл.

Изм.	Кол.уч.	Лист	№док.	Подп.	Дата	1990.23-П-255	Лист 6-7

Формат 630х297

Содержание

	стр.
1. Описание природно-климатических условий территории, в отношении которой разрабатывается проект планировки территории	5
2. Обоснование определения границ зон планируемого размещения линейных объектов	8
3. Обоснование определения границ зон планируемого размещения линейных объектов, подлежащих реконструкции в связи с изменением их местоположения	8
4. Обоснование определения предельных параметров застройки территории в границах зон планируемого размещения объектов капитального строительства, проектируемых в составе линейных объектов	9
5. Ведомость пересечений границ зон планируемого размещения линейного объекта (объектов) с сохраняемыми объектами капитального строительства (здание, строение, сооружение, объект, строительство которого не завершено), существующими и строящимися на момент подготовки проекта планировки территории	9
6. Ведомость пересечений границ зон планируемого размещения линейного объекта (объектов) с объектами капитального строительства, строительство которых запланировано в соответствии с ранее утвержденной документацией по планировке территории	9
7. Ведомость пересечений границ зон планируемого размещения линейного объекта (объектов) с водными объектами (в том числе с водотоками, водоемами, болотами и т.д.)	10
Приложение 1 – Письма-запросы Приложение 2 – Выписки из ЕГРН Приложение 3 – Перечень координат придорожной полосы подлежащей установлению	

						1990.23-П-255	
Изм.	Кол.уч	Лист	№ док	Подп.	Дата		
Разраб.		Авдонин				Пояснительная записка	Стадия: П; Лист: 4; Листов:
							ООО «А-Строй»

МАТЕРИАЛЫ ПО ОБОСНОВАНИЮ ПРОЕКТА ПЛАНИРОВКИ ТЕРРИТОРИИ

РАЗДЕЛ 4. МАТЕРИАЛЫ ПО ОБОСНОВАНИЮ ПРОЕКТА ПЛАНИРОВКИ ТЕРРИТОРИИ. ПОЯСНИТЕЛЬНАЯ ЗАПИСКА.

1. Описание природно-климатических условий территории, в отношении которой разрабатывается проект планировки территории;

Основные формы рельефа Республики Мордовия также были сформированы в позднем плиоцене, в результате активизации неотектонических движений. Уже к началу плейстоцена можно отнести образование региональных геоморфологических структур – Приволжской возвышенности и Окско-Донской низменности (равнины).

По схеме орографии участок работ приурочен к Приволжской геоморфологической области, Ульяновско-Самарской подобласти, Пензенско-Самарскому району.

Кадошкинский район Мордовии расположен в бассейнах верховий рек Исса и Сивинь, на юге этой Республики. Территория района отличается плоскими или заметно наклоненными к руслам глубоковрезанных основных рек, междуречьями, склоны которых сравнительно сильно расчленены развитой сетью широких оврагов и балок. Особенно густая сеть оврагов и балок покрывает правобережье р. Исса на всем ее протяжении, в пределах Кадошкинского района. На остальной территории района она заметно более редкая и только на склонах правых притоков р. Сивинь заметно более густая.

Большинство оврагов короткие (до 1-3 км), с высокими градиентами уклонов тальвегов и крутыми (до 40-45°) склонами. Глубина вреза оврагов 15-30 м.

Рельеф участка равнинный, на протяжении всего участка с уклоном в западном направлении.

Абсолютные отметки варьируют в пределах от 134,28 до 244,92 м.

Участок изысканий на ПК41+65 пересекает р. Исса, через существующий железобетонный мост.

Исса — река в Пензенской области и Республике Мордовия России, правый приток Мокши (бассейн Волги).

Длина реки — 149 км (из них на территории Мордовии — 98 км), площадь бассейна — 2350 км² (на территории Мордовии — 1790 км²). Ширина русла в низовьях реки — до 50 м, средняя глубина — 1—1,5 м. Исса берёт начало у посёлка Березниковский Лунинского района Пензенской области. Высота устья — 123 м над уровнем моря.

Густота речной сети бассейна 0,43 км/км2. Озёрность и заболоченность водосбора менее 1%, лесистость около 3%.

Долина Иссы имеет асимметричное строение. Склоны западной и южной экспозиций крутые, а восточной и северной – пологие. В долине прослеживаются аккумулятивные и цокольные террасы, наиболее чётко выражена первая надпойменная терраса, также прослеживаются вторая и третья надпойменные террасы. Пойма широкая, затопляемая, изрезана старицами. Русло реки извилистое, ширина колеблется от 10– 12 м на плёсах до 23 м в устье. Максимальная ширина – 35 м, средняя глубина 0,7–1 м, наибольшая глубина – 2,3 м. Скорости течения 0,1–0,12 м/с. Дно илистое, на отдельных участках песчано-галечное.

Питание реки смешанное с преобладанием снегового. Среднемноголетний расход воды в 29 км от устья (с. Паево) составляет 7,64 м3 /с (объём стока 0,241 км3/год). Восточноевропейский тип водного режима с весенним половодьем, летне-осенней меженью, прерываемой дождевыми паводками, осенними подъёмами воды и устойчивой зимней меженью. Половодье начинается в конце марта и продолжается до конца апреля, средняя продолжительность половодья 31 суток, среднемноголетний расход весеннего половодья 288 м3 /с (максимальный – 810 м3 /с). В среднем на долю весеннего стока приходится свыше 70% годового стока.

Средние расходы в летне-осенний период – 0,68 м3 /с, в зимнюю межень – 0,9 м3 /с. Ледостав устанавливается в третьей декаде ноября, средняя продолжительность ледостава 130–140 дней, река вскрывается ото льда в первой декаде апреля.

Климат.

Республика расположена в зоне умеренно-континентального климата с морозной зимой и теплым летом. Средняя температура воздуха за год +5,1ºС, минимальная температура воздуха за год - 44ºС, максимальная температура воздуха за год +39ºС. Средняя многолетняя сумма осадков за год 471 мм. Наибольшая скорость ветра в данном районе наблюдается зимой и в начале весны (свыше 15 м/сек), наименьшая – летом (0-5 м/сек). В течение большей части года преобладают западные (с апреля по сентябрь) и юго-западные ветры, большую повторяемость имеют восточные ветры. Максимальная скорость ветра достигает 20-22 м/сек (5% обеспеченности).

Климатические характеристика приведена по данным справки Мордовского ЦГМС – филиал ФГБУ «Верхне-Волжское УГМС от 11.04.2023 г. №301-03-02-54-64/1 и СП 131.13330.2020 «Строительная климатология». Значения климатических параметров для района строительства приняты равными значениям климатических параметров г. Саранск.

Таблица 1.1 Среднемесячная температура воздуха, в °С, за период с 1991 по 2020 год.

I	II	III	IV	V	VI	VII	VIII	IX	X	XI	XII	Год
-9.2	-9.1	-3.6	6.1	14.0	17.6	19.7	17.8	12.1	5.2	-2.2	-7.3	5,1

Средняя годовая температура воздуха, в °С, за период с 1991 по 2020 год составила 5,3°.

Средняя скорость ветра, за год, за период с 1966 по 2021 год- составила 3.6 м/с.

Повторяемость направлений ветра и штилей за год, период расчета 1966-2021г.

Таблица 1.2 повторяемость направлений ветра и штилей за год, период расчета 1966-2021 г.

Направление ветра, м/с								Штиль
С	СВ	В	ЮВ	Ю	ЮЗ	З	СЗ	
11	*7*	*9*	*12*	*22*	*16*	*13*	*10*	*4*

Среднее годовое количество осадков, за период с 1991 по 2020 год - составляет 471 мм.

Количество осадков за теплый период, с 1991 по 2020 год- составляет 310 мм.

Количество осадков за холодный период, с 1991 по 2020 год - составляет 161 мм

Таблица 1.3 Наибольшая декадная высота снежного покрова по постоянной рейке, см.

X			XI			XII			I			II			III			IV		
1	2	3	1	2	3	1	2	3	1	2	3	1	2	3	1	2	3	1	2	3
2	4	8	19	25	33	31	42	56	56	59	61	63	65	66	77	85	89	65	26	1

За год наблюдается 144 дня со снежным покровом; его средняя высота 33 см, максимальная – 74 см.

В зимний период производства строительных работ требует дополнительных затрат тепловой и электрической энергии. Строительными сметными нормами и правилами (ГСН 81-05-02-2001) предусмотрена дифференциация норм дополнительных зимних затрат по температурным зонам в зависимости от температурных условий зимнего периода (Таблица 2.1.6). Нормативная глубина промерзания глинистых и суглинистых грунтов – 155 см, супесей и мелких песков – 180 см.

2. Обоснование определения границ зон планируемого размещения линейных объектов;

Определение границ полосы отвода автомобильной дороги в зависимости от категории автомобильной дороги, количества полос движения, высоты насыпей или глубины выемок, наличия боковых резервов, крутизны откосов земляного полотна, требований обеспечения безопасности движения и боковой видимости, а также

других условий выполнено с учетом установленных норм отвода земель. Нормы отвода земель для размещения автомобильных дорог и (или) объектов дорожного сервиса утверждены постановлением Правительства РФ от 02.09.2009 № 717 и СП 42.13330.2016 «Градостроительство. Планировка и застройка городских и сельских поселений».

В зоне планируемого размещения линейного объекта расположены земельные участки, относящиеся к категории:

- земли сельскохозяйственного назначения;
- земли населенных пунктов;
- земли промышленности, энергетики, транспорта, связи, радиовещания, телевидения, информатики, земли для обеспечения космической деятельности, земли обороны, безопасности и земли иного специального назначения;
- земли лесного фонда.

Зона планируемого размещения линейного объекта - «Строительство автомобильной дороги «р.п. Кадошкино – с. Большая Поляна» с подходами к мосту через р. Исса в Кадошкинском муниципальном районе» занимает площадь 19,1 га.

3. Обоснование определения границ зон планируемого размещения линейных объектов, подлежащих реконструкции в связи с изменением их местоположения;

Проектом не предусматривается размещения линейных объектов, подлежащих реконструкции в связи с изменением их местоположения.

4. Обоснование определения предельных параметров застройки территории в границах зон планируемого размещения объектов капитального строительства, проектируемых в составе линейных объектов;

Предельные параметры разрешенного строительства, реконструкции объектов капитального строительства, входящих в состав линейного объекта в границах зон их планируемого размещения, не устанавливаются.

5. **Ведомость пересечений границ зон планируемого размещения линейного объекта (объектов) с сохраняемыми объектами капитального строительства (здание, строение, сооружение, объект, строительство которого не завершено), существующими и строящимися на момент подготовки проекта планировки территории;**

№ п/п	Наименование коммуникаций	Место пересечения, ПК+	Угол пересечения, град.	Высота нижнего провода по оси дороги / глубина заложения, м	Примечание
1.	Газопровод в/д	0+48	88°03'22"	-2,98	d=219х6, футляр d=273*6, L-23.0м
2.	ВЛ 10кВ 3пр.	1+36	60°09'48"	8,1	Линия Л-20 Оп. № 45 слева Оп. № 46 справа
3.	ВЛ 10кВ 3пр.	1+49	59°04'44"	8,1	Линия Л-19 Оп. № 45 слева Оп. № 46 справа
4.	ВЛ 10кВ 3пр.	1+61	59°36'03"	8,1	Оп. № 63 слева Оп. № 64 справа
5.	ВЛ 10кВ 3пр.	1+72	60°58'38"	8,1	Оп. № 69 слева Оп. № 70 справа
6.	Кабель связи КСПП	11+30	6°23'11"	-0,8	
7.	Кабель связи КСПП	14+20	21°13'56"	-0,8	
8.	Кабель связи ВОЛС	14+63	5°54'08"	-0,8	УТУ с. Кадошкино КСПП 1х4х0,9
9.	Кабель связи ВОЛС	14+82	2°49'20"	-0,8	УТУ с. Кадошкино КСПП 1х4х0,9
10.	Кабель связи ВОЛС	18+12	0°46'02"	-0,8	УТУ с. Кадошкино КСПП 1х4х0,9
11.	Кабель связи ВОЛС	23+32	2°57'13"	-0,8	УТУ с. Кадошкино КСПП 1х4х0,9
12.	Кабель связи КСПП	28+95	2°25'35"	-0,8	
13.	Кабель связи КСПП	35+44	8°27'34"	-0,8	
14.	Кабель связи ВОЛС	36+30	5°41'56"	-0,8	УТУ с. Кадошкино КСПП 1х4х0,9

15.	Кабель связи ВОЛС	36+77	69°17'44"	-0,8	УТУ с. Кадошкино КСПП 1х4х0,9
16.	Кабель связи ВОЛС	44+45	12°33'52"	-0,8	УТУ с. Кадошкино КСПП 1х4х0,9
17.	Кабель связи ВОЛС	48+33	8°58'40"	-0,8	УТУ с. Кадошкино КСПП 1х4х0,9
18.	Кабель связи ВОЛС	51+70	2°00'21"	-0,8	УТУ с. Кадошкино КСПП 1х4х0,9
19.	ВЛ 10кВ 3пр.	59+26	85°18'39"	7,5	Оп. № 6 слева Оп. № 7 справа
20.	Кабель связи ВОЛС	59+77	7°14'23"	-0,8	УТУ с. Кадошкино КСПП 1х4х0,9
21.	Кабель связи ВОЛС	60+76	26°08'58"	-0,8	УТУ с. Кадошкино КСПП 1х4х0,9
22.	Кабель связи ВОЛС	60+94	89°12'04"	7,4	УТУ с. Кадошкино КСПП 1х4х0,9

6. Ведомость пересечений границ зон планируемого размещения линейного объекта (объектов) с объектами капитального строительства, строительство которых запланировано в соответствии с ранее утвержденной документацией по планировке территории;

Планируемый линейный объект по всей трассе прохождения не пересекает объекты, строительство которых запланировано в соответствии с ранее утвержденной документацией по планировке территории.

7. Ведомость пересечений границ зон планируемого размещения линейного объекта (объектов) с водными объектами (в том числе с водотоками, водоемами, болотами и т.д.).

Планируемый линейный объект на ПК 41+60 пересекает р. Исса.

Глава Кадошкинского муниципального района Республики Мордовия

Мордовия Республикань Кадошкинскяй муниципальнай райононь ощонясь

Мордовия Республикань Кадошкинской муниципальной райононь прявтось

ул. Заводская, д. 33, п. Кадошкино, Кадошкинский район, Республика Мордовия, 431900
Тел./факс (834-48) 2-31-36
E-mail: adm_kadosh@kadoshkino.e-mordovia.ru
ОКПО 39521778, ОГРН 1021300889411
ИНН/КПП 1311087165/131101001

22.06.2023 № 01-10-13/1718
На № _____ от _____

Главному инженеру проекта
ООО «Ладья-Проект»

В ответ на письмо от 23.06.2023 № 483 сообщаю о том, что на территории проектируемого объекта «Строительство автомобильной дороги «р.п.Кадошкино – с.Большая Поляна» с подходами к мосту через р.Исса в Кадошкинском муниципальном районе Республики Мордовия»:

1. Поверхностные источники хозяйственно-питьевого водоснабжения и зоны санитарной защиты отсутствуют;

2. Подземные источники хозяйственно-питьевого водоснабжения и их зоны санитарной защиты отсутствуют.

И.о.Главы Кадошкинского муниципального района В.В.Ханюкова

Канунникова Т.И.,
Тел.: 8(83448)23462

Глава Кадошкинского муниципального района Республики Мордовия

Мордовия Республикань Кадошкинскяй муниципальнай райононь оцюнясь

Мордовия Республикань Кадошкинской муниципальной райононь прявтось

ул. Заводская, д. 33, п. Кадошкино, Кадошкинский район, Республика Мордовия, 431900
Тел./факс (834-48) 2-31-36
E-mail: adm_kadosh@kadoshkino.e-mordovia.ru
ОКПО 39521778, ОГРН 1021300889411
ИНН/КПП 1311087165/131101001

22.08.2023 № 01-10-13/1721
На № _____ от _____

Главному инженеру проекта
ООО «Ладья – Проект»
И.С.Тарасову

В ответ на письмо от 23.06.2023 г. №487 сообщаю о том, что на территории проектируемого объекта «Строительство автомобильной дороги «р.п.Кадошкино-с.Большая Поляна» с подходами к мосту через р.Исса в Кадошкинском муниципальном районе Республики Мордовия имеется зона затопления вблизи р.Исса. Максимально зафиксированный уровень подъема воды в реке 610 см.

И.о.Главы Кадошкинского
муниципального района
Республики Мордовия В.В.Ханюкова

Канунникова Т.И.
88344823462
Власкина О.Н.
88344823806

Глава Кадошкинского муниципального района Республики Мордовия

Мордовия Республикань Кадошкинскяй муниципальнай райононь ощонясь | Мордовия Республиканъ Кадошкинской муниципальной райононь прявтось

ул. Заводская, д. 33, п. Кадошкино, Кадошкинский район, Республика Мордовия, 431900
Тел./факс (834-48) 2-31-36
E-mail: adm_kadosh@kadoshkino.e-mordovia.ru
ОКПО 39521778, ОГРН 1021300889411
ИНН/КПП 1311087165/131101001

22.06.2023 № 01-10-13/1716
На № _____ от _____

Главному инженеру проекта
ООО «Ладья – Проект»
И.С.Тарасову

В ответ на письмо от 23.06.2023 г. №488 сообщаю о том, что на территории проектируемого объекта «Строительство автомобильной дороги «р.п.Кадошкино-с.Большая Поляна» с подходами к мосту через р.Исса в Кадошкинском муниципальном районе Республики Мордовия отсутствуют:

- округа санитарной (горно-санитарной) охраны курортов местного значения;

- лечебно- оздоровительные местности, курорты и природно-лечебные ресурсы местного значения.

И.о.Главы Кадошкинского
муниципального района
Республики Мордовия В.В.Ханюкова

Канунникова Т.И.
88344823462

Глава Кадошкинского муниципального района Республики Мордовия

Мордовия Республикань Кадошкинскяй муниципальнай райононь ощонясь

Мордовия Республикань Кадошкинской муниципальной райононь прявтось

ул. Заводская, д. 33, п. Кадошкино, Кадошкинский район, Республика Мордовия, 431900
Тел./факс (834-48) 2-31-36
E-mail: adm_kadosh@kadoshkino.e-mordovia.ru
ОКПО 39521778, ОГРН 1021300889411
ИНН/КПП 1311087165/131101001

22.08.2023 № 01-10-13/1717
На № _____ от _____

Главному инженеру проекта
ООО «Ладья – Проект»
И.С.Тарасову

В ответ на письмо от 23.06.2023 г. №486 сообщаю о том, что на территории проектируемого объекта «Строительство автомобильной дороги «р.п.Кадошкино-с.Большая Поляна» с подходами к мосту через р.Исса в Кадошкинском муниципальном районе Республики Мордовия:

- леса, имеющие защитный статус, не входящие в государственный лесной фонд (в том числе леса, расположенные на землях лесного фонда и землях иных категорий, включая особо защитные участки лесов, резервные леса, городские леса, лесопарковые зоны, зеленые зоны, лесопарковые зеленые пояса отсутствуют;

- кладбище (земельный участок с кадастровым номером 13:11:0103003:76), крематории и их санитарно-защищенные зоны отсутствуют;

- приэродромные территории отсутствуют.

И.о.Главы Кадошкинского
муниципального района
Республики Мордовия В.В.Ханюкова

Канунникова Т.И.
88344823462

Глава Кадошкинского муниципального района Республики Мордовия

Мордовия Республикань Кадошкинскяй муниципальнай райононь оцюнясь

Мордовия Республикань Кадошкинской муниципальной райононь прявтось

ул. Заводская, д. 33, п. Кадошкино, Кадошкинский район, Республика Мордовия, 431900
Тел./факс (834-48) 2-31-36
E-mail: adm_kadosh@kadoshkino.e-mordovia.ru
ОКПО 39521778, ОГРН 1021300889411
ИНН/КПП 1311087165/131101001

22.08.2023 № 01-10-13/1720
На № _____ от _____

Главному инженеру проекта
ООО «Ладья-Проект»

В ответ на письмо от 23.06.2023 № 485, в целях разработки проектной документации проектируемого объекта «Строительство автомобильной дороги «р.п.Кадошкино – с.Большая Поляна» с подходами к мосту через р.Исса в Кадошкинском муниципальном районе Республики Мордовия» сообщаю следующие сведения:

1. Ближайший пункт приема лома и отходов черных и цветных металлов расположен по адресу: Республика Мордовия, Кадошкинский район, рп.Кадошкино, промзона, кадастровый номер земельного участка 13:1:0101015:10;

2. Пожарное подразделение расположено по адресу: Республика Мордовия, Кадошкинский район, рп.Кадошкино, ул.Болдина, 28, численность личного состава – 23 человек, количество единиц техники – 4 ед., кадастровый номер земельного участка 13:11:0101012:139;

3. Ближайшим естественным водоисточником является река Исса, вблизи с.Большая Поляна;

4. Несанкционированные свалки, полигоны ТБО и места захоронения опасных отходов производства отсутствуют;

5. Грунтовые карьеры отсутствуют;

6. Полигон ТБО расположен по адресу: Республика Мордовия, Кадошкинский район, рп.Кадошкино, кадастровый номер земельного участка 13:11:0101021:33.

И.о.Главы Кадошкинского
муниципального района В.В.Ханюкова

Канунникова Т.И.,
Тел.: 8(83448)23462

Глава Кадошкинского муниципального района Республики Мордовия

Мордовия Республикань Кадошкинскяй муниципальнай райононь оцюнясь

Мордовия Республикань Кадошкинской муниципальной райононь прявтось

ул. Заводская, д. 33, п. Кадошкино, Кадошкинский район, Республика Мордовия, 431900
Тел./факс (834-48) 2-31-36
E-mail: adm_kadosh@kadoshkino.e-mordovia.ru
ОКПО 39521778, ОГРН 1021300889411
ИНН/КПП 1311087165/131101001

24.08.2023 № 01-10-13/1719
На № _____ от _____

Главному инженеру проекта
ООО «Ладья-Проект»

В ответ на письмо от 23.06.2023 № 484 сообщаю о том, что на территории проектируемого объекта «Строительство автомобильной дороги «р.п.Кадошкино – с.Большая Поляна» с подходами к мосту через р.Исса в Кадошкинском муниципальном районе Республики Мордовия» особо охраняемые природные территории местного значения отсутствуют.

И.о.Главы Кадошкинского муниципального района В.В.Ханюкова

Канунникова Т.И.,
Тел.: 8(83448)23462

МИНИСТЕРСТВО ПРИРОДНЫХ РЕСУРСОВ И ЭКОЛОГИИ
РОССИЙСКОЙ ФЕДЕРАЦИИ

ФЕДЕРАЛЬНАЯ СЛУЖБА ПО ГИДРОМЕТЕОРОЛОГИИ
И МОНИТОРИНГУ ОКРУЖАЮЩЕЙ СРЕДЫ
(РОСГИДРОМЕТ)

ФЕДЕРАЛЬНОЕ ГОСУДАРСТВЕННОЕ БЮДЖЕТНОЕ УЧРЕЖДЕНИЕ
«ВЕРХНЕ -ВОЛЖСКОЕ УПРАВЛЕНИЕ ПО ГИДРОМЕТЕОРОЛОГИИ
И МОНИТОРИНГУ ОКРУЖАЮЩЕЙ СРЕДЫ»
(ФГБУ «ВЕРХНЕ -ВОЛЖСКОЕ УГМС»)

МОРДОВСКИЙ ЦЕНТР ПО ГИДРОМЕТЕОРОЛОГИИ И МОНИТОРИНГУ ОКРУЖАЮЩЕЙ СРЕДЫ – ФИЛИАЛ ФЕДЕРАЛЬНОГО ГОСУДАРСТВЕННОГО БЮДЖЕТНОГО УЧРЕЖДЕНИЯ «ВЕРХНЕ -ВОЛЖСКОЕ УПРАВЛЕНИЕ ПО ГИДРОМЕТЕОРОЛОГИИ И МОНИТОРИНГУ ОКРУЖАЮЩЕЙ СРЕДЫ» (МОРДОВСКИЙ ЦГМС – ФИЛИАЛ ФГБУ «ВЕРХНЕ -ВОЛЖСКОЕ УГМС»)

ул. Щорса, д. 39, г. Саранск, Республика Мордовия, 430019
Тел.: (8342) 35-15-14 Факс: (8342) 35-15-14
Тлг: САРАНСК ПОГОДА
Mecom: saran@nnov.mecom.ru
E-mail: gidromet_mord@mail.ru

29.06.2023г № **301-03-04-43/117-34**
на Договор №60 от 26.06.2023г

Генеральному директору
ООО «Ладья-Проект»
Тарасовой А.М.

Мордовский ЦГМС-филиал ФГБУ «Верхне-Волжское УГМС» на Ваш запрос сообщает метеорологические данные по метеостанции Инсар, для подготовки проектной документации и экспертизу проекта по объекту: Строительство автомобильной дороги «р.п.Кадошкино-с.Большая Поляна» с подходами к мосту через р.Исса в Кадошкинском муниципальном районе Республики Мордовия.

1. Среднемесячная температура воздуха, в °С, за период с 1991 по 2020 год.

I	II	III	IY	Y	YI	YII	YIII	IX	X	XI	XII
-8,9	-8,8	-3,4	6,3	14,0	17,5	19,7	17,9	12,2	5,5	-1,8	-7,0

2. Средняя годовая температура воздуха, в °С, за период с 1991 по 2020 год- составила 5,3°.

3. Средняя скорость ветра, за год, за период с 1966 по 2021 год- составила 3.6 м/с.

4. Повторяемость направлений ветра и штилей за год, период расчета 1966-2021г.

Направление ветра, м/с								
С	СВ	В	ЮВ	Ю	ЮЗ	З	СЗ	Штиль
10	5	12	11	21	15	15	11	8

5. Среднее годовое количество осадков, за период с 1991 по 2020 год- равнялось 519 мм.
6. Количество осадков в теплый период, с 1991 по 2020 год-составляет 351 мм.
7. Количество осадков за холодный период, с 1991 по 2020 год-составляет 168 мм.
8. Среднее число дней с грозой за год, за период с 1966 по 2021 год- составило 24,8.
9. Наибольшее число дней с грозой за год, за период с 1966 по 2021 год- составило 39 (1981г)
10. Среднее число дней с метелью за год, за период с 1966 по 2021 год- составило 22,2.
11. Наибольшее число дней с метелью за год, за период с 1966 по 2021 год- составило 47 (2011 г)
12. Среднее число дней с туманом за год, за период с 1966 по 2021 год- составило 23,1.
13. Наибольшее число дней с туманом за год, за период с 1966 по 2021 год- составило 41 (2000 г).
14. Среднее число дней с градом за год, за период с 1966 по 2021 год- составило 0,31.
15. Наибольшее число дней с градом за год, за период с 1966 по 2021 год- составило 2 (1977, 2008 гг).
16. Максимальный суточный слой дождевых осадков 1% обеспеченности за год равняется 98 мм.
17. Максимальная высота снежного покрова, период расчета с 1942 по 2022год, с вероятностью превышения 5% обеспеченности за год составляет 59 см.

Начальник Мордовского ЦГМС
филиала ФГБУ «Верхне-Волжское УГМС» С.Е.Хлёвина

Исп.Н.И.Гульнина
36-15-46

МИНИСТЕРСТВО КУЛЬТУРЫ, НАЦИОНАЛЬНОЙ ПОЛИТИКИ И АРХИВНОГО ДЕЛА РЕСПУБЛИКИ МОРДОВИЯ
(Минкультнац Республики Мордовия)

Мордовия Республиканькультурань, национальнай политиканьи архивонь тевонь Министерствась

Мордовия Республиканькультурань, национальной политиканьды архивень тевень Министерствась

430005, г. Саранск, ул. Коммунистическая, 33/3,
тел. (8342) 39-16-00, e-mail: mkrm@e-mordovia.ru
ОКПО 00080252, ОГРН 1061326025419,
ИНН/КПП 1326199584/132601001

11.07.2023 № 01-14/2516

На № 497 от 23.06.2023

Главному инженеру проекта
ООО «Ладья-Проект»

И.С. Тарасову

Уважаемый Иван Сергеевич!

Министерство культуры, национальной политики и архивного дела Республики Мордовия сообщает, что на участке проведения проектных работ по объекту «Строительство автомобильной дороги «р.п. Кадошкино – с. Большая Поляна» с подходами к мосту через р. Исса в Кадошкинском муниципальном районе Республики Мордовия» объекты культурного наследия, включенные в Единый государственный реестр объектов культурного наследия (памятников истории и культуры) народов Российской Федерации, выявленные объекты культурного наследия отсутствуют.

Испрашиваемый земельный участок расположен вне зон охраны, защитных зон объектов культурного наследия.

Сведениями об отсутствии на испрашиваемом участке объектов, обладающих признаками объекта культурного наследия (в т.ч. археологического), Министерство не располагает.

Учитывая изложенное, при проектировании и проведении земляных, строительных, мелиоративных, хозяйственных работ в соответствии со ст. 28, 30, 31, 32, 36, 45.1 Федерального закона от 25 июня 2002 г. №73-ФЗ «Об объектах культурного наследия (памятниках истории и культуры) народов Российской Федерации» (далее – Федеральный закон) Заказчик обязан:

- обеспечить проведение и финансирование историко-культурной экспертизы земельного участка, подлежащего воздействию земляных, строительных, хозяйственных и иных работ, путем археологической разведки, в порядке, установленном ст. 45.1 Федерального закона;

- представить в Министерство документацию, подготовленную на основе археологических полевых работ, содержащую результаты исследований, в соответствии с которыми определяется наличие или отсутствие объектов, обладающих признаками объекта культурного наследия на земельном участке, подлежащем воздействию земляных, строительных, хозяйственных и иных работ, а также заключение государственной историко-культурной экспертизы указанной документации (либо земельного участка).

В случае обнаружения в границе земельного участка, подлежащего воздействию земляных, строительных, хозяйственных и иных работ, объектов, обладающих признаками объекта археологического наследия, и после принятия Министерством решения о включении данного объекта в перечень выявленных объектов культурного наследия:

- разработать в составе проектной документации раздел об обеспечении сохранности выявленного объекта культурного наследия или о проведении спасательных археологических полевых работ или проект обеспечения сохранности выявленного объекта культурного наследия либо план проведения спасательных археологических полевых работ, включающих оценку воздействия проводимых работ на указанный объект культурного наследия (далее документация или раздел документации, обосновывающий меры по обеспечению сохранности выявленного объекта культурного (археологического) наследия);

- получить по документации или разделу документации, обосновывающей меры по обеспечению сохранности выявленного объекта культурного наследия, заключение государственной историко-культурной экспертизы и представить его совместно с указанной документацией в Министерство на согласование;

- обеспечить реализацию согласованной Министерством документации, обосновывающей меры по обеспечению сохранности выявленного объекта культурного (археологического) наследия.

Министр культуры, национальной политики и
архивного дела Республики Мордовия С.Н. Баулина

ДОКУМЕНТ ПОДПИСАН
ЭЛЕКТРОННОЙ ПОДПИСЬЮ

Сертификат 507E5F1861F6FA7A4A5DCDCD5EDCA90C
Владелец **Баулина Светлана Никитовна**
Действителен с 04.05.2022 по 28.07.2023

Астафьев М.В.
8(8342) 39-16-17

МИНИСТЕРСТВО ЛЕСНОГО, ОХОТНИЧЬЕГО ХОЗЯЙСТВА И ПРИРОДОПОЛЬЗОВАНИЯ РЕСПУБЛИКИ МОРДОВИЯ
(МИНЛЕСХОЗ РЕСПУБЛИКИ МОРДОВИЯ)

Мордовия Республикань вирень, охотничай хозяйствань и природопользованиянь министерствась

Мордовия Республикань пертьпельксэнь, вирень ды охотникень хозяйствань министерствась

430005 г. Саранск, ул. Коммунистическая, 50.
тел.: (834-2) 39-23-23, факс: (834-2) 39-23-20
E-mail: minleshoz@e-mordovia.ru

17.07.2023 № 3248

На №_____от_____

Главному инженеру проекта
ООО «Ладья-Проект»
И.С. Тарасову

Министерство лесного, охотничьего хозяйства и природопользования Республики Мордовия, рассмотрев в пределах полномочий письмо и схему расположения участка работ на объекте: «Строительство автомобильной дороги «р.п. Кадошкино – с. Большая Поляна», сообщает, что на указанном участке проектирования особо охраняемые природные территории регионального значения отсутствуют.

Согласно пункта 1.5 Порядка ведения Красной книги редких и исчезающих видов растений, грибов и животных Республики Мордовия, утвержденного постановлением Правительства Республики Мордовия от 25 февраля 2003 г. № 61 научное обеспечение ведения Красной книги Республики Мордовия осуществляют ФГБОУ ВО «МГУ им. Н.П. Огарёва, ФГБОУ ВО «Мордовский государственный педагогический университет имени М.Е. Евсевьева», ФГБУ «Заповедная Мордовия», которые организуют и осуществляют сбор, хранение, обобщение и анализ информации, а также разработку мер охраны видов животного и растительного мира на территории Республики Мордовия.

Обращаем Ваше внимание на то, что в случае затрагивания указанным участком территорий, имеющих ограничения по использованию и подлежащих особой защите (водные объекты, водоохранные зоны и прибрежные защитные полосы, леса, объекты растительного и животного мира, занесенные в Красную книгу Российской Федерации, красные книги субъектов Российской Федерации), при проектировании и осуществлении работ необходимо руководствоваться положениями Водного кодекса Российской Федерации, Лесного кодекса Российской Федерации, Земельного кодекса Российской Федерации, иных законодательных и нормативно-правовых актов Российской Федерации и Республики Мордовия.

Заместитель Министра лесного, охотничьего хозяйства и природопользования Республики Мордовия А.М. Сапунов

ДОКУМЕНТ ПОДПИСАН
ЭЛЕКТРОННОЙ ПОДПИСЬЮ

Сертификат 00F8AD0A705FEC0AD78862B9AEFD8AAE71
Владелец **Сапунов Александр Михайлович**
Действителен с 08.06.2023 по 31.08.2024

МИНИСТЕРСТВО ЛЕСНОГО, ОХОТНИЧЬЕГО ХОЗЯЙСТВА И ПРИРОДОПОЛЬЗОВАНИЯ РЕСПУБЛИКИ МОРДОВИЯ
(МИНЛЕСХОЗ РЕСПУБЛИКИ МОРДОВИЯ)

Мордовия Республикань вирень, охотничай хозяйствань и природопользованиянь министерствась

Мордовия Республикань пертыпельксэнь, вирень ды охотникень хозяйствань министерствась

430005 г. Саранск, ул. Коммунистическая, 50.
тел.: (834-2) 39-23-23, факс: (834-2) 39-23-20
E-mail: minleshoz@e-mordovia.ru

29.06.2023 № 2967

На № 492 от 23.06.2023 г.

Общество с ограниченной ответственностью «Ладья-Проект»

428003, г. Чебоксары, ул. Ярославская, д.17 пом.9

Министерство лесного, охотничьего хозяйства и природопользования Республики Мордовия, рассмотрев запрос о наличии (отсутствии) зон санитарной охраны поверхностных и подземных источников водоснабжения в районе размещения проектируемого объекта: «Строительство автомобильной дороги «р.п. Кадошкино - с. Большая Поляна» с подходами к мосту через р. Исса в Кадошкинском муниципальном районе Республики Мордовия, сообщает, что государственная услуга по установлению, изменению, прекращению существования зон санитарной охраны источников питьевого и хозяйственно-бытового водоснабжения для источников водоснабжения, а также государственная услуга по предоставлению права пользования участками недр местного значения Минлесхозом Республики Мордовия не осуществлялись.

Обращаем внимание на то, что в случае затрагивания природных зон и объектов, имеющих ограничения по использованию и подлежащих особой защите (водные объекты, водоохранные зоны и прибрежные защитные полосы, леса, объекты растительного и животного мира, занесенные в Красные книги и др.), при осуществлении работ необходимо руководствоваться положениями Водного, Лесного кодексов Российской Федерации и Федеральным законом от 14 марта 1995 г. № 33-ФЗ «Об особо охраняемых природных территориях» и иного законодательства в соответствующей сфере.

Заместитель Министра лесного, охотничьего хозяйства и природопользования Республики Мордовия А.М. Сапунов

ДОКУМЕНТ ПОДПИСАН ЭЛЕКТРОННОЙ ПОДПИСЬЮ

Сертификат 00F8AD0A705FEC0AD78862B9AEFD8AAE71
Владелец **Сапунов Александр Михайлович**
Действителен с 08.06.2023 по 31.08.2024

МИНИСТЕРСТВО ЛЕСНОГО, ОХОТНИЧЬЕГО ХОЗЯЙСТВА И ПРИРОДОПОЛЬЗОВАНИЯ РЕСПУБЛИКИ МОРДОВИЯ
(МИНЛЕСХОЗ РЕСПУБЛИКИ МОРДОВИЯ)

Мордовия Республикань вирень, охотничай хозяйствань и природопользованиянь министерствась

Мордовия Республикань пертъпельксэнь, вирень ды охотникень хозяйствань министерствась

430005 г. Саранск, ул. Коммунистическая, 50.
тел.: (834-2) 39-23-23, факс: (834-2) 39-23-20
E-mail: minleshoz@e-mordovia.ru

27.06.2023 № 2912

На № 494 от 23.06.2023

ООО «Ладья-Проект»

Министерство лесного, охотничьего хозяйства и природопользования Республики Мордовия, рассмотрев в пределах полномочий письмо и ситуационный план расположения объекта изысканий: Строительство автомобильной дороги «р.п. Кадошкино – с. Большая Поляны» с подходами к мосту через р. Исса в Кадошкинском муниципальном районе Республики Мордовия, сообщает следующее.

В границах указанного объекта пути массовых сезонных миграций объектов животного мира, места их массового размножения отсутствуют.

Численность основных охотничьих ресурсов в Кадошкинском муниципальном районе Республики Мордовия составляет: косуля сибирская – 57 ос., лось – 36 ос., лисица – 65 ос., барсук – 8 ос., куница лесная – 9 ос., норки – 15 ос., заяц-беляк – 53 ос., заяц-русак – 32 ос., белки – 2 ос., ондатра – 88 ос., вальдшнеп – 34 ос., куропатка серая – 283 ос., тетерев обыкновенный – 204 ос., вяхирь – 25 ос., бекас обыкновенный – 75 ос., чибис – 46 ос., коростель – 49 ос., кряква – 37 ос., чирок-трескунок – 29 ос.

Нормативы допустимого изъятия охотничьих ресурсов регулируются приказом Минприроды России от 27 января 2022 г. № 49 «Об утверждении нормативов допустимого изъятия охотничьих ресурсов, нормативов биотехнических мероприятий и о признании утратившим силу приказа Министерства природных ресурсов и экологии Российской Федерации от 25 ноября 2020 г. № 965» и приказом Минлесхоза Республики Мордовия от 01 августа 2011 г. № 631 «Об утверждении норм допустимой добычи охотничьих ресурсов, в отношении которых не устанавливается лимит добычи, и норм

пропускной способности охотничьих угодий на территории Республики Мордовия».

Обращаем Ваше внимание на то, что в случае затрагивания природных зон и объектов, имеющих ограничения по использованию и подлежащих особой защите (водные объекты, водоохранные зоны и прибрежные защитные полосы, леса, объекты растительного и животного мира, занесенные в Красные книги и др.), при осуществлении работ необходимо руководствоваться положениями Водного, Лесного кодексов Российской Федерации и Федеральным законом от 14 марта 1995 г. № 33-ФЗ «Об особо охраняемых природных территориях» и иного законодательства в соответствующей сфере.

Первый заместитель Министра лесного,
охотничьего хозяйства и природопользования
Республики Мордовия И.В. Новиков

ДОКУМЕНТ ПОДПИСАН
ЭЛЕКТРОННОЙ ПОДПИСЬЮ

Сертификат 009667C33BE89260B4E2F6CD10BA1E316D
Владелец **Новиков Иван Васильевич**
Действителен с 16.12.2022 по 10.03.2024

МИНИСТЕРСТВО СЕЛЬСКОГО ХОЗЯЙСТВА И ПРОДОВОЛЬСТВИЯ РЕСПУБЛИКИ МОРДОВИЯ

Мордовия Республикань велень хозяйствань и продовольствиянь Министерствась

Мордовия Республикань велень хозяйствань ды продовольствиянь Министерствась

430005, г. Саранск, ул. Коммунистическая, 50.
Тел.: (834-2) 39-24-10, факс: (834-2) 39-24-68,
E-mail: msx@agro.e-mordovia.ru

27.06.2023 № 16-08/3469
№ от

ООО «Ладья-Проект»

И.С. Тарасов

Уважаемый Иван Сергеевич!

Министерство сельского хозяйства и продовольствия Республики Мордовия информирует, что по объекту: «Строительство автомобильной дороги «р.п. Кадошкино-с. Большая Поляна» с подходами к мосту через р. Исса в Кадошкинском муниципальном районе Республики Мордовия», в радиусе 1,0 км от исследуемого земельного участка, скотомогильники и биотермические ямы отсутствуют.

И.о. Министра сельского хозяйства и продовольствия Республики Мордовия — В.Г. Соколов

ДОКУМЕНТ ПОДПИСАН ЭЛЕКТРОННОЙ ПОДПИСЬЮ

Сертификат 008CBC45C8F9F596DCBA2586DD816FEE26
Владелец **Соколов Василий Григорьевич**
Действителен с 17.04.2023 по 10.07.2024

Исп.: Добиков А.В.
8 (8342) 39-25-44

МИНИСТЕРСТВО ЛЕСНОГО, ОХОТНИЧЬЕГО ХОЗЯЙСТВА И ПРИРОДОПОЛЬЗОВАНИЯ РЕСПУБЛИКИ МОРДОВИЯ
(МИНЛЕСХОЗ РЕСПУБЛИКИ МОРДОВИЯ)

Мордовия Республикань вирень, охотничай хозяйствань и природопользованиянь министерствась

Мордовия Республикань пертъпельксэнь, вирень ды охотникень хозяйствань министерствась

430005 г. Саранск, ул. Коммунистическая, 50.
тел.: (834-2) 39-23-23, факс: (834-2) 39-23-20
E-mail: minleshoz@e-mordovia.ru

13.07.2023 № 3217

На № 476 от 21.06.2023 г.

Главному инженеру проекта
ООО «Ладья-Проект»

И.С. Тарасову

О предоставлении информации

Министерство лесного, охотничьего хозяйства и природопользования Республики Мордовия, рассмотрело предоставленный Вами ситуационный план по объекту: Строительство автомобильной дороги «р.п. Кадошкино – с. Большая Поляна» с подходами к мосту через р. Исса в Кадошкинском муниципальном районе Республики Мордовия и сообщает, что проектируемая трасса автодороги накладывается на земли лесного фонда по адресу (местоположению): Республика Мордовия, Кадошкинский муниципальный район, Ковылкинское территориальное лесничество, Инсарское участковое лесничество, квартала 2 (части выделов 20, 21, 22, 23), 3 (части выделов 1, 3, 27, 28, выдел 29).

Согласно лесохозяйственного регламента Ковылкинского территориального лесничества Республики Мордовия вышеуказанные земельные (лесные) участки относятся к защитной категории лесов – зеленые зоны.

В соответствии с частью 4 статьи 114 Лесного кодекса РФ, подпунктом «а» пункта 3 Перечня объектов капитального строительства, не связанных с созданием лесной инфраструктуры, для защитных лесов, эксплуатационных лесов, резервных лесов, утвержденного распоряжением Правительства РФ от 30 апреля 2022 г. № 1084-р, в лесах, расположенных в зеленых зонах, размещение автомобильных дорог не допускается.

Размещение указанного объекта возможно на землях лесного фонда после перевода лесов из категории защитных лесов «леса, выполняющие функции защиты природных и иных объектов (леса, расположенные в зеленых зонах)» в ту категорию защитных лесов, в которой допускается размещение капитального объекта – автомобильная дорога согласно распоряжению Правительства РФ от 30 апреля 2022 г. № 1084-р.

В соответствии с частью 5 статьи 114 Лесного кодекса изменение границ земель, на которых располагаются леса, выполняющие функции защиты природных и иных объектов (леса, расположенные в зеленых зонах), которое может привести к уменьшению площади таких земель, не допускается.

В целях изменения границ лесов, расположенных в зеленой зоне разрабатывается проектная документация в порядке, предусмотренном Правилами изменения границ земель, на которых располагаются леса, указанные в пунктах 3 и 4 части 1 статьи 114 Лесного кодекса Российской Федерации, и определения функциональных зон в лесах, расположенных в лесопарковых зонах, утвержденными постановлением Правительства РФ от 21 декабря 2019 г. № 1755.

Также сообщаем, что для более точного определения местонахождения проектируемого объекта относительно земель лесного фонда, подрядная организация может обратится в Минлесхозе Республики Мордовия с заявлением о предоставлении сведений в виде выписки из государственного лесного реестра на место проведения работ.

Вместе с тем сообщаем, что учет границ земель лесного фонда на территории Республики Мордовия ведется в системе координат МСК-13. В связи с этим, координаты на проектируемый объект, необходимо предоставлять в Минлесхоз Республики Мордовия в указанной системе координат.

Первый заместитель Министра лесного,
охотничьего хозяйства и природопользования
Республики Мордовия И.В. Новиков

ДОКУМЕНТ ПОДПИСАН
ЭЛЕКТРОННОЙ ПОДПИСЬЮ

Сертификат 009667C33BE89260B4E2F6CD10BA1E316D
Владелец **Новиков Иван Васильевич**
Действителен с 16.12.2022 по 10.03.2024

Исп. Королев И. А. 8(8342)39-22-84
Баранова Т. А. 8(8342)39-22-76

ФЕДЕРАЛЬНОЕ АГЕНТСТВО
ПО НЕДРОПОЛЬЗОВАНИЮ
(РОСНЕДРА)

**ДЕПАРТАМЕНТ
ПО НЕДРОПОЛЬЗОВАНИЮ
ПО ПРИВОЛЖСКОМУ
ФЕДЕРАЛЬНОМУ ОКРУГУ
(ПРИВОЛЖСКНЕДРА)**

пл. М.Горького, 4/2, г. Н. Новгород, 603000
Тел./факс (831) 433-74-03, тел. 433-78-91
E-mail:privolzh@rosnedra.gov.ru

21.07.2023 № ПФО-01-03-06/1581
на № 502 от 26.06.2023

ООО «Ладья-Проект»

ladya-proekt@mail.ru

Уведомление об отказе в выдаче заключения об отсутствии полезных ископаемых в недрах

В соответствии с подпунктом 3 пункта 63, пунктом 67 Административного регламента предоставления Федеральным агентством по недропользованию государственной услуги по выдаче заключений об отсутствии полезных ископаемых в недрах под участком предстоящей застройки и разрешений на застройку земельных участков, которые расположены за границами населенных пунктов и находятся на площадях залегания полезных ископаемых, а также на размещение за границами населенных пунктов в местах залегания полезных ископаемых подземных сооружений в пределах горного отвода, утвержденного приказом Федерального агентства по недропользованию от 22.04.2020 № 161, Департамент по недропользованию по Приволжскому федеральному округу рассмотрел заявление Общества с ограниченной ответственностью «Ладья-Проект» (место нахождения/почтовый адрес: ул. Ярославская, д. 17, оф. 9, г. Чебоксары, Чувашская Республика, 428003, ИНН 2130121271) и уведомляет об отказе в выдаче заключения об отсутствии полезных ископаемых в недрах под участком предстоящей застройки под объектом: «Строительство автомобильной дороги «р.п. Кадошкино – с. Большая Поляна» с подходами к мосту через р. Исса в Кадошкинском муниципальном районе Республики Мордовия» в связи с тем, что часть объекта расположена в границах месторождения глин «Кадошкинское», учтенного территориальным балансом запасов общераспространенных полезных ископаемых Республики Мордовия.

Заместитель начальника

ДОКУМЕНТ ПОДПИСАН
ЭЛЕКТРОННОЙ ПОДПИСЬЮ
Сертификат: 00D5A217F3E55161F23B7A520811F0A704
Владелец: Симонова Раиса Вениаминовна
Действителен: с 25.11.2022 до 18.02.2024

Р.В. Симонова

Исполнитель:
Зобова Ирина Александровна
8(8342) 23-18-55

МИНИСТЕРСТВО ПРИРОДНЫХ РЕСУРСОВ И ЭКОЛОГИИ
РОССИЙСКОЙ ФЕДЕРАЦИИ

ФЕДЕРАЛЬНАЯ СЛУЖБА ПО ГИДРОМЕТЕОРОЛОГИИ
И МОНИТОРИНГУ ОКРУЖАЮЩЕЙ СРЕДЫ
(РОСГИДРОМЕТ)

ФЕДЕРАЛЬНОЕ ГОСУДАРСТВЕННОЕ БЮДЖЕТНОЕ УЧРЕЖДЕНИЕ
«ВЕРХНЕ -ВОЛЖСКОЕ УПРАВЛЕНИЕ ПО ГИДРОМЕТЕОРОЛОГИИ
И МОНИТОРИНГУ ОКРУЖАЮЩЕЙ СРЕДЫ»
(ФГБУ «ВЕРХНЕ -ВОЛЖСКОЕ УГМС»)

МОРДОВСКИЙ ЦЕНТР ПО ГИДРОМЕТЕОРОЛОГИИ И МОНИТОРИНГУ ОКРУЖАЮЩЕЙ СРЕДЫ – ФИЛИАЛ ФЕДЕРАЛЬНОГО ГОСУДАРСТВЕННОГО БЮДЖЕТНОГО УЧРЕЖДЕНИЯ «ВЕРХНЕ -ВОЛЖСКОЕ УПРАВЛЕНИЕ ПО ГИДРОМЕТЕОРОЛОГИИ И МОНИТОРИНГУ ОКРУЖАЮЩЕЙ СРЕДЫ» (МОРДОВСКИЙ ЦГМС – ФИЛИАЛ ФГБУ «ВЕРХНЕ -ВОЛЖСКОЕ УГМС»)

ул. Щорса, д. 39, г. Саранск, Республика Мордовия, 430019
Тел.: (8342) 35-15-14 Факс: (8342) 35-15-14
Тлг: САРАНСК ПОГОДА
Mecom: saran@nnov.mecom.ru
E-mail: gidromet_mord@mail.ru

27.06.2023 № 301-03-06-27-115/1
на № Договор 59 от 26.04.2023

Генеральному директору
ООО «Ладья-Проект»

Тарасовой А.М.

428003, Чувашская Республика,
г. Чебоксары, ул. Ярославская,
д. 17, пом. 9

СПРАВКА О ФОНОВЫХ КОНЦЕНТРАЦИЯХ ЗАГРЯЗНЯЮЩИХ ВЕЩЕСТВ В АТМОСФЕРНОМ ВОЗДУХЕ

Исполнитель	**МОРДОВСКИЙ ЦГМС – ФИЛИАЛ ФГБУ «ВЕРХНЕ - ВОЛЖСКОЕ УГМС»**		
Адрес исполнителя	*ул. Щорса, д. 39, г. Саранск, Республика Мордовия, 430019 Тел./Факс: (8342) 35-15-14 E-mail: gidromet_mord@mail.ru*		
Заказчик	**ООО «Ладья-Проект»**		
Населенный пункт	**р.п. Кадошкино**	Область, район	**Республика Мордовия, Кадошкинский муниципальный район**

Объект, для которого устанавливается фон, его ведомственная принадлежность:

«Строительство автомобильной дороги «р.п. Кадошкино - с. Большая Поляна» с подходами к мосту через р. Исса в Кадошкинском муниципальном районе Республики Мордовия», для разработки проекта предельно допустимых выбросов (ПДВ) вредных веществ в атмосферу

Местоположение объекта:	**Республика Мордовия, Кадошкинский муниципальный район, р.п. Кадошкино. Координаты начала трассы км 0+000: Т.1 с.ш. 54°1'0.893", в.д. 44°24'36.850"; Т.2 с.ш. 54°1'0.608"; в.д. 44°24'38.048".**

Фон установлен согласно РД 52.04.186-89 «Руководство по контролю загрязнения атмосферы» », М., 1991; Изменением 1 к Руководству по контролю загрязнения атмосферы РД 52.04.186-89 «Определение фоновых концентраций бенз(а)пирена и металлов», М., 1999 и Временными рекомендациями «Фоновые концентрации вредных (загрязняющих) веществ для городских и сельских поселений, где отсутствуют регулярные наблюдения за загрязнением атмосферного воздуха», утвержденный Руководителем Росгидромета 15.08.2018 г., СПб, 2018 г.

Фон определен без учета вклада объекта, для которого он запрашивается

Фоновые концентрации см. на обороте

ЗНАЧЕНИЯ ФОНОВЫХ КОНЦЕНТРАЦИЙ ЗАГРЯЗНЯЮЩИХ ВЕЩЕСТВ В АТМОСФЕРНОМ ВОЗДУХЕ В НАСЛЕННЫХ ПУНКТАХ С РАЗЛИЧНЫМ ЧИСЛОМ ЖИТЕЛЕЙ ($С_ф$)

Загрязняющее вещество	Единица измерения	$С_ф$
Взвешенные вещества	мг/м^3	0,199
Диоксид серы	мг/м^3	0,018
Оксид углерода	мг/м^3	1,8
Диоксид азота	мг/м^3	0,055

Представленные фоновые концентрации действительны на период с 2019 по 2023 гг. (включительно).

Представленная информация может быть использована только для нужд заказчика для указанного выше объекта и не подлежит передаче другим организациям.

Начальник Мордовского ЦГМС – филиала ФГБУ « Верхне-Волжское УГМС» **С.Е. Хлевина**

Шаляева М. А.
8(8342) 35-11-40

МИНИСТЕРСТВО ПРИРОДНЫХ РЕСУРСОВ И ЭКОЛОГИИ
РОССИЙСКОЙ ФЕДЕРАЦИИ

ФЕДЕРАЛЬНАЯ СЛУЖБА ПО ГИДРОМЕТЕОРОЛОГИИ
И МОНИТОРИНГУ ОКРУЖАЮЩЕЙ СРЕДЫ
(РОСГИДРОМЕТ)

ФЕДЕРАЛЬНОЕ ГОСУДАРСТВЕННОЕ БЮДЖЕТНОЕ УЧРЕЖДЕНИЕ
«ВЕРХНЕ -ВОЛЖСКОЕ УПРАВЛЕНИЕ ПО ГИДРОМЕТЕОРОЛОГИИ
И МОНИТОРИНГУ ОКРУЖАЮЩЕЙ СРЕДЫ»
(ФГБУ «ВЕРХНЕ -ВОЛЖСКОЕ УГМС»)

МОРДОВСКИЙ ЦЕНТР ПО ГИДРОМЕТЕОРОЛОГИИ И МОНИТОРИНГУ ОКРУЖАЮЩЕЙ СРЕДЫ – ФИЛИАЛ ФЕДЕРАЛЬНОГО ГОСУДАРСТВЕННОГО БЮДЖЕТНОГО УЧРЕЖДЕНИЯ «ВЕРХНЕ -ВОЛЖСКОЕ УПРАВЛЕНИЕ ПО ГИДРОМЕТЕОРОЛОГИИ И МОНИТОРИНГУ ОКРУЖАЮЩЕЙ СРЕДЫ» (МОРДОВСКИЙ ЦГМС – ФИЛИАЛ ФГБУ «ВЕРХНЕ -ВОЛЖСКОЕ УГМС»)

ул. Щорса, д. 39, г. Саранск, Республика Мордовия, 430019
Тел.: (8342) 35-15-14 Факс: (8342) 35-15-14
Тлг: САРАНСК ПОГОДА
Mecom: saran@nnov.mecom.ru
E-mail: gidromet_mord@mail.ru

27.06.2023 № 301-03-06-27-115/2
на № Договор 59 от 26.04.2023

Генеральному директору
ООО «Ладья-Проект»

Тарасовой А.М.

428003, Чувашская Республика,
г. Чебоксары, ул. Ярославская,
д. 17, пом. 9

СПРАВКА О ФОНОВЫХ КОНЦЕНТРАЦИЯХ ЗАГРЯЗНЯЮЩИХ ВЕЩЕСТВ В АТМОСФЕРНОМ ВОЗДУХЕ

Исполнитель	**МОРДОВСКИЙ ЦГМС – ФИЛИАЛ ФГБУ «ВЕРХНЕ - ВОЛЖСКОЕ УГМС»**		
Адрес исполнителя	*ул. Щорса, д. 39, г. Саранск, Республика Мордовия, 430019 Тел./Факс: (8342) 35-15-14 E-mail: gidromet_mord@mail.ru*		
Заказчик	**ООО «Ладья-Проект»**		
Населенный пункт	**с. Большая Поляна**	Область, район	**Республика Мордовия, Кадошкинский муниципальный район**

Объект, для которого устанавливается фон, его ведомственная принадлежность:

«Строительство автомобильной дороги «р.п. Кадошкино - с. Большая Поляна» с подходами к мосту через р. Исса в Кадошкинском муниципальном районе Республики Мордовия», для разработки проекта предельно допустимых выбросов (ПДВ) вредных веществ в атмосферу

Местоположение объекта: **Республика Мордовия, Кадошкинский муниципальный район, с. Большая Поляна.**
Координаты конца трассы: Т.18 с.ш. 53°59'34.598", в.д. 44°19'53.614"; Т.19 с.ш. 53°59'35.110", в.д. 44°19'52.977".

Фон установлен согласно РД 52.04.186-89 «Руководство по контролю загрязнения атмосферы» », М., 1991; Изменением 1 к Руководству по контролю загрязнения атмосферы РД 52.04.186-89 «Определение фоновых концентраций бенз(а)пирена и металлов», М., 1999 и Временными рекомендациями «Фоновые концентрации вредных (загрязняющих) веществ для городских и сельских поселений, где отсутствуют регулярные наблюдения за загрязнением атмосферного воздуха», утвержденный Руководителем Росгидромета 15.08.2018 г., СПб, 2018 г.

Фон определен без учета вклада объекта, для которого он запрашивается

Фоновые концентрации см. на обороте

ЗНАЧЕНИЯ ФОНОВЫХ КОНЦЕНТРАЦИЙ ЗАГРЯЗНЯЮЩИХ ВЕЩЕСТВ В АТМОСФЕРНОМ ВОЗДУХЕ В НАСЛЕННЫХ ПУНКТАХ С РАЗЛИЧНЫМ ЧИСЛОМ ЖИТЕЛЕЙ ($С_ф$)

Загрязняющее вещество	Единица измерения	$С_ф$
Взвешенные вещества	мг/м^3	0,199
Диоксид серы	мг/м^3	0,018
Оксид углерода	мг/м^3	1,8
Диоксид азота	мг/м^3	0,055

Представленные фоновые концентрации действительны на период с 2019 по 2023 гг. (включительно).

Представленная информация может быть использована только для нужд заказчика для указанного выше объекта и не подлежит передаче другим организациям.

Начальник Мордовского ЦГМС – филиала ФГБУ « Верхне-Волжское УГМС» **С.Е. Хлевина**

Шаляева М. А.
8(8342) 35-11-40

**МИНИСТЕРСТВО
ЛЕСНОГО, ОХОТНИЧЬЕГО
ХОЗЯЙСТВА И
ПРИРОДОПОЛЬЗОВАНИЯ
РЕСПУБЛИКИ МОРДОВИЯ
(МИНЛЕСХОЗ РЕСПУБЛИКИ МОРДОВИЯ)**

Мордовия Республикань вирень, охотничай хозяйствань и природопользованиянь министерствась

Мордовия Республикань пертьпельксэнь, вирень ды охотникень хозяйствань министерствась

430005 г. Саранск, ул. Коммунистическая, 50.
тел.: (834-2) 39-23-23, факс: (834-2) 39-23-20
E-mail: minleshoz@e-mordovia.ru

13.10.2023 № 4712

На № вх. 5566 от 10.10.2023 г.

О предоставлении выписки

Авдонину В.В.

430031, Республика Мордовия,
г. Саранск, ул. Сущинского, д. 6, кв. 9
avdoninvolodia@yandex.ru

Министерство лесного, охотничьего хозяйства и природопользования Республики Мордовия, руководствуясь пунктом 2.15. Административного регламента исполнения государственной функции по ведению государственного лесного реестра и предоставления государственной услуги по предоставлению выписки из государственного лесного реестра, утвержденного Приказом МПР РФ от 31 октября 2007 года № 282, по Вашему запросу, предоставляет выписку из государственного лесного реестра.

Приложение: на 11 л. в 1 экз.

Первый заместитель Министра лесного,
охотничьего хозяйства и природопользования
Республики Мордовия И.В. Новиков

ДОКУМЕНТ ПОДПИСАН
ЭЛЕКТРОННОЙ ПОДПИСЬЮ

Сертификат 009667C33BE89260B4E2F6CD10BA1E316D
Владелец **Новиков Иван Васильевич**
Действителен с 16.12.2022 по 10.03.2024

Исп. Чичкина Н.А.
88342392287

ВЫПИСКА
из государственного лесного реестра

Информация о лесном участке

Номер государственного учета в лесном реестре 83-2008-06
Кадастровый номер (при наличии)
Предыдущий кадастровый (условный) номер 13:09:226/2003:346

ЛЕСНОЙ УЧАСТОК

Адрес (местоположение) Республика Мордовия, Кадошкинский муниципальный район, Ковылкинское территориальное лесничество, Инсарское участковое лесничество, кв. 2,3.

(указывается субъект Российской Федерации, муниципальное образование, лесничество или лесопарк, квартал и (или) выдел)

Наименование юридического лица, фамилия, имя, отчество физического лица, местонахождение (регистрация) правообладателя

Назначение лесного участка (вид (ы) использования)

Заготовка древесины; заготовка живицы; заготовка и сбор недревесных лесных ресурсов (кроме видов использования: заготовка пневого осмола, сбор подстилки в лесах); заготовка и сбор недревесных лесных ресурсов (для вида использования: заготовка пневого осмола сбор подстилки в лесах) (части кв. 2, 3); заготовка пищевых лесных ресурсов и сбор лекарственных растений; ведение сельского хозяйства (сенокошение и пчеловодство); осуществление научно-исследовательской деятельности, образовательной деятельности; осуществление рекреационной деятельности; создание лесных плантаций и их эксплуатация; выращивание лесных плодовых, ягодных, декоративных растений, лекарственных растений; выращивание посадочного материала лесных растений (сеянцев, саженцев); осуществление геологического изучения недр; строительство и эксплуатация водохранилищ и иных искусственных водных объектов, а также гидротехнических сооружений, морских портов, морских терминалов, речных портов, причалов; строительство, реконструкция, эксплуатация линейных объектов; осуществление религиозной деятельности; выполнение изыскательных работ.

Документы – основания пользования лесным участком:

(договор аренды лесного участка, постоянное (бессрочное) пользование лесным участком, договор безвозмездного срочного пользования лесным участком, реквизиты договора, срок пользования)

Особые отметки Категория земель – земли лесного фонда, защитные леса; категория защитности – леса, выполняющие функции защиты природных и иных объектов; подкатегория защитности – леса, расположенные в зеленых зонах.

ОЗУ – Опушки лесов шир. 100м, граничащие с безлесными пространствами (кв. 2, выд. 1, 6, 8, 11, 16, 23; кв. 3, выд. 4, 10, 14, 22, 23, 28); Берегозащитные, почвозащитные участки лесов, расположенных вдоль водных объектов, склонов оврагов (кв. 2, выд. 9; кв. 3, выд. 5-8, 11, 12, 19, 24-26).

Площадь – 170,3 га

Лесистость района – Кадошкинский муниципальный район – 30,3%

Заверено:
Первый заместитель Министра
лесного, охотничьего хозяйства
и природопользования Республики Мордовия _____ (подпись, М.П.) И.В. Новиков

Врио начальника отдела ведения
государственного лесного реестра _____ (подпись) И.А. Королев

«13» октября 2023 г.

Участковое лесничество Инсарское — Категория защитности — ЛЕСА РАСП. В ЗЕЛЕНЫХ ЗОНАХ — Квартал 2

N выдела	Площадь, га	Состав. Подрост, по: Элементы леса, Ярус, Происх., Возраст, Полнота, Запас на 1 га, Класс, Группа, Бонитет, Тип леса, ТЛУ	Полнота	Запас сырораст. леса, дес. М3 общий	Кл. состояния	Запас на выделе, дес.М3 общий	Запас на выделе, дес.М3 в т.ч. по группам	Хозяйственные мероприятия	Примечание
1	6,0	4ДН2Я2ЛП2КЛО	1	23					
		ДН	70	24 32	7	3	2	ЛПС	0,7
		Я		25 28				С2	
		ЛП	55	21 24					
		КЛО		20 18					
		озу: ОПУШКИ ЛЕСА ПО ГРАН.С БЕЗЛ.ПРОСТРАНСТ.(100м)							
2	9,0	5ЛП2ДН2Я1КЛО+ОС	1	23					
		ЛП	65	23 26	7	3	2	ЛПС	0,7
		ДН		23 26				С3	
		Я		24 24					
		КЛО	50	19 18					
		НАСАЖДЕНИЕ РАЗНОВОЗРАСТНОЕ							
3	3,8	3Я2ДН3КЛО2ЛП	1	20					
		Я	50	20 20	3	2	1	ЛПС	0,7
		ДН						С2	
		КЛО							
		ЛП							
4	,5	лесные культуры 8С2Д	1	25					
		С	69	26 32	4	2	1А	СЛ	0,5
		Д		23 28				С2	
		культуры-, состояние НЕУДОВЛЕТВОРИТЕЛЬНОЕ, ПРОЧИЕ ПРИЧИНЫ							
5	18,7	4ДН3Я2КЛО1ЛП	1	23					
		ДН	70	24 32	7	3	2	ЛПС	0,7
		Я		25 28				С2	
		КЛО	50	19 18					
		ЛП		20 22					
		СОСТАВ НЕОДНОРОДНЫЙ, НАСАЖДЕНИЕ РАЗНОВОЗРАСТНОЕ							
6	15,5	4ДН2Я2КЛО2ЛП	1	23					
		ДН	70	24 32	7	3	2	ЛПС	0,7
		Я		25 28				С2	
		КЛО	50	20 18					
		ЛП	60	21 24					
		НАСАЖДЕНИЕ РАЗНОВОЗРАСТНОЕ							
		озу: ОПУШКИ ЛЕСА ПО ГРАН.С БЕЗЛ.ПРОСТРАНСТ.(100м)							
7	2,0	5ДН5ЛП+Я+КЛО+ОЛЧ+ОС	1	24					
		ДН	90	25 36	9	4	2	ЛПС	0,3
		ЛП	65	23 26				С3	
		СОСТАВ НЕОДНОРОДНЫЙ, ПОЛНОТА НЕРАВНОМЕРНАЯ, НАСАЖДЕНИЕ РАЗНОВОЗРАСТНОЕ, ТЛУ ВАРЬИРУЕТ							
8	,5	5ДН3КЛО2ЛП	1	4					
		ДН	10	4 4	1	1	3	ЛПС	0,4
		КЛО						С2	
		ЛП							

N выдела	Примечание
1	
2	
3	
4	
5	
6	искл. 0,0014 га в рамках реализации 280-ФЗ раб. группа от 2022 г
7	ВЫБ.РУБ.2-Й П ЛЕС.КУЛЬТУРЫ ртк нм 12 Д
8	

Участковое лесничество Инсарское | Категория защитности | ЛЕСА РАСП. В ЗЕЛЕНЫХ ЗОНАХ | Квартал 2

N выдела	Площадь, га	Состав.Подрост,по:Ялесок покров,почва,рельеф,особенности выдела.Отметка о порослевом происх.Наимен.кат:регезалес.земель:Характер.лесных культур:Кадастров.оценка	Элемент леса	Возраст	Высота	Диаметр	Класс	Группа	Бонитет	Тип леса	Полнота	Запас сырораст. леса, дес. М3 Общий	Запас сырораст. леса, дес. М3 на 1 га	Класс	Запас на выделе, дес.М3 сосредоточ.по ТЛУ	Запас на выделе, дес.М3 товарный	Запас на выделе, дес.М3 стоя:ющий	Запас на выделе, дес.М3 дин:ресурсы	Хозяйственные мероприятия
1	2	3	4	5	6	7	8	9	10	11	12	13	14	15	16	17	18	19	20	21	22	23	24
		СОСТАВ НЕОДНОРОДНЫЙ,ПОЛНОТА НЕРАВНОМЕРНАЯ,НАСАЖДЕНИЕ РАЗНОВОЗРАСТНОЕ озу: ОПУШКИ ЛЕСА ПО ГРАН.С БЕЗЛ.ПРОСТРАНСТ.(100м)																					
9	14,5	5ОЛЧ3ОС1ЛП1КЛО+В +ДН+Я	1	24	ОЛЧ ОС ЛП КЛО	75 55 	24 26 21 20	32 36 22 18	8	4	2	ОЛПРЧ С4	0,5	21	305	152 91 31 31	2 4 2 2						
		СОСТАВ НЕОДНОРОДНЫЙ,ПОЛНОТА НЕРАВНОМЕРНАЯ,НАСАЖДЕНИЕ РАЗНОВОЗРАСТНОЕ,ТЛУ ВАРЬИРУЕТ,В ВЫДЕЛЕ ОВРАГ озу: УЧАСТКИ ЛЕСА ВДОЛЬ СКЛОНОВ ОВРАГОВ																					
10	,5	БОЛОТО НИЗИННОЕ,ОСОКОВОЕ																					
11	,3	лесные культуры 8Д2КЛО+ОС+ЛП	1	8	Д КЛО	24	8	6	2	1	2	ЛПС С2	0,7	6	2	2							
		культуры-,состояние УДОВЛЕТВОРИТЕЛЬНОЕ озу: ОПУШКИ ЛЕСА ПО ГРАН.С БЕЗЛ.ПРОСТРАНСТ.(100м)																					
12	,4	6ДН2КЛО1ЛП1ОС+Е	1	2	ДН КЛО ЛП ОС	5	2	2	1	1	2	ЛПС С3	0,4	1									
		культуры-,состояние ПОГИБШИЕ,ПРОЧИЕ ПРИЧИНЫ																					
13	9,9	3ЛП2ЛП2ДН1Я2КЛО +ОС+В	1	24	ЛП ЛП ДН Я КЛО	90 60 90 50	25 23 25 26 21	36 26 40 32 20	9	4	2	ЛПС С3	0,6	30	297	89 60 59 30 59	2 2 2 2 2						ВЫБОРОЧ.РУБКА 15%
14	8,7	4ЛП1ЛП2ДН1Я2КЛО	1	23	ЛП ЛП ДН Я КЛО	55 90 90 75 50	21 25 25 26 20	24 36 40 32 18	6	2	2	ЛПС С2	0,7	27	235	94 24 47 23 47							
		СОСТАВ НЕОДНОРОДНЫЙ,НАСАЖДЕНИЕ РАЗНОВОЗРАСТНОЕ,ТЛУ ВАРЬИРУЕТ																					
15	3,2	5ЛП3КЛО1ДН1Я+ОС	1	22	ЛП КЛО ДН Я	65 50 65 	23 20 23 24	26 18 26 24	7	3	2	ЛПС С2	0,7	28	90	45 27 9 9	2 2 2 2						
16	1,7	5КЛО2ЛП2Я1ДН	1	22	КЛО	50	20	18	5	2	2	ЛПС	0,7	25	43	21							

Участковое лесничество Инсарское Категория защитности ЛЕСА РАСП. В ЗЕЛЕНЫХ ЗОНАХ Квартал 2

N выдела	Площадь, га	Состав. Подрост, по: Ярусность. Полнота. Характер. Кадастров. оценка	Элемент леса	Возраст	Высота	Диаметр	Класс	Группа	Бонитет	Тип леса. ТЛУ	Полнота	Запас сырораст. леса, дес. М3	Класс	Запас на выделе, дес.М3				Хозяйственные мероприятия
														Сумм. запас пл.	на 1 га	общий запас сосн.	в т.ч: хвойных	
1	2	3	4	5	6	7	8	9	10	11	12	13	14	15	16	17	18	19	20	21	22	23	24
			ЛП		65	22	24					С2				9							
			Я		75	25	28									9							
			ДН		100	25	40									4							
		СОСТАВ НЕОДНОРОДНЫЙ,НАСАЖДЕНИЕ РАЗНОВОЗРАСТНОЕ,ТЛУ ВАРЬИРУЕТ																					
		озу: ОПУШКИ ЛЕСА ПО ГРАН.С БЕЗЛ.ПРОСТРАНСТ.(100м)																					
17	,3	лесные культуры																					
		10Д		1	20	Д	67	20	24	4	2	2 ЛПС	0,6	19		6		6					
												С2											
		культуры-,состояние УДОВЛЕТВОРИТЕЛЬНОЕ																					
18	,5	несомкнувшиеся культуры																					
		10С+Е	С		4					1		СЛ	65										УХОД ЗА КУЛЬТ
												С2											ДОПОЛ.КУЛЬТУР
		Возобновление																					
		5ДН3В1ОС1ЛП	ДН		5	2	2						0,4	1								Пер ЛК 2021	7С2Д1Б 0,5/19
			Б																			1	
			ОС																				
			ЛП																				
		культуры-15 г.,ВСПАШКА БОРОЗД,ПОСАДКА РУЧНАЯ,размещение 3,0*0,8 м,4200 шт/га,состояние УДОВЛЕТВОРИТЕЛЬНОЕ																					
19	2,5	3ЛП2ЛП2Я2ДН1КЛО	ЛП	1	23	ЛП	80	24	32	8	4	2 ЛПС	0,7	30	75	22	2						ВЫБОРОЧ.РУБКА
		+ОС	ЛП				55	21	24			С2				15	2						20%
			Я				80	26	32							15	2						
			ДН					24	36							15	2						
			КЛО				50	20	18							8	2						
		СОСТАВ НЕОДНОРОДНЫЙ,НАСАЖДЕНИЕ РАЗНОВОЗРАСТНОЕ,ТЛУ ВАРЬИРУЕТ																					
20	,3	несомкнувшиеся культуры																					УХОД ЗА КУЛЬТ
		10С+Е	С		4					1		СЛ	65										ДОПОЛ.КУЛЬТУР
												С2										Пер ЛК 2021	7С2Д1Б 0,3/13
		возобновление																					
		5ДН3В1ОС1ЛП	ДН		5	2	2						0,4	1									
			Б																				
			ОС																				
			ЛП																				
		культуры-15 г.,ВСПАШКА БОРОЗД,ПОСАДКА РУЧНАЯ,размещение 3,0*0,8 м,4200 шт/га,состояние УДОВЛЕТВОРИТЕЛЬНОЕ																					
21	3,3	3ЛП2ЛП2Я2ДН1КЛО	ЛП	1	23	ЛП	80	24	32	8	4	2 ЛПС	0,7	30	99	29	2						ВЫБОРОЧ.РУБКА
		+ОС	ЛП				55	21	24			С2				20	2						20%
			Я				80	26	32							20	2						
			ДН					24	36							20	2						
			КЛО				50	20	18							10	2						
		СОСТАВ НЕОДНОРОДНЫЙ,НАСАЖДЕНИЕ РАЗНОВОЗРАСТНОЕ,ТЛУ ВАРЬИРУЕТ																					

Участковое лесничество Инсарское Категория защитности ЛЕСА РАСП. В ЗЕЛЕНЫХ ЗОНАХ Квартал 2

N выдела	Площадь, га	Состав. Подрост, по: Ярусности выдела. Отмет: происх. Наимен. кат: ег. незалес. земель: Хар. лесных культур: Кадастров. оценка	Возраст	Элементы леса: Ярусность	Высота	Диаметр	Класс бонитета	Группа типов леса	Полнота	Тип леса	Запас сырораст. леса, дес. М3: Общий запас на 1 га	Запас сырораст. леса, дес. М3: в т.ч. сосновых	Класс товарности	Запас на выделе, дес.М3: Общий запас	Запас на выделе, дес.М3: в т.ч. ценных пород	Запас на выделе, дес.М3: ликвидный	Хозяйственные мероприятия
1	2	3	4	5	6	7	8	9	10	11	12	13	14	15	16	17	18	19
22	,7	4ЛП1ЛП2ДН1Я2КЛО	1	23	ЛП	55	21	24	6	2	2	ЛПС	0,7	27	19	7		
					ЛП	90	25	36				С2				2		
					ДН	90	25	40								4		
					Я	75	26	32								2		
					КЛО	50	20	18								4		
		СОСТАВ НЕОДНОРОДНЫЙ,НАСАЖДЕНИЕ РАЗНОВОЗРАСТНОЕ,ТЛУ ВАРЬИРУЕТ																
23	,6	5КЛО2ЛП2Я1ДН	1	22	КЛО	50	20	18	5	2	2	ЛПС	0,7	25	15	7		
					ЛП	65	22	24				С2				3		
					Я	75	25	28								3		
					ДН	100	25	40								2		
		СОСТАВ НЕОДНОРОДНЫЙ,НАСАЖДЕНИЕ РАЗНОВОЗРАСТНОЕ,ТЛУ ВАРЬИРУЕТ																
		озу: ОПУШКИ ЛЕСА ПО ГРАН.С БЕЗЛ.ПРОСТРАНСТ.(100м)																
24	,3	ПРОСЕКИ КВАРТАЛЬНЫЕ																РАСЧИСТКА
		ширина 4,0 м,протяженность 0,7 км,ЗАРОСШАЯ																
25	,3	ГРАНИЦЫ ОКРУЖНЫЕ																РАСЧИСТКА
		ширина 2,0 м,протяженность 1,4 км,ЗАРОСШАЯ																

Итого по кварталу

104,0 2647

по составляющим породам 1

С	10
Д	10
ДН	675
Я	453
КЛО	478
ОС	91
ОЛЧ	152
ЛП	778

Участковое лесничество Инсарское — Категория защитности — ЛЕСА РАСП. В ЗЕЛЕНЫХ ЗОНАХ — Квартал 3

N выдела	Площадь, га	Состав. Подрост, по: Я: Вы-: Эле-: Воз: Вы-: Ди: Кл: Гр: Бо: Тип леса	Полн: Запас сырораст. леса, дес. М3	Кл: Запас на выделе, дес.М3	Хозяйственные мероприятия
1	,5	5ЛП2КЛО1Я2ДН ЛП 55 19 20 6 2 2 ЛПС 0,7 23 12 6 КЛО 19 18 С2 3 Я 21 22 1 ДН 90 24 36 2			
2	6,2	3ЛП2Я1ДН2ЛП2КЛО ЛП 75 24 28 8 4 2 ЛПС 0,7 30 186 56 2 Я 25 28 С2 37 2 ДН 24 32 19 2 ЛП 50 20 22 37 2 КЛО 19 18 37 2 СОСТАВ НЕОДНОРОДНЫЙ,НАСАЖДЕНИЕ РАЗНОВОЗРАСТНОЕ			ВЫБОРОЧ.РУБКА 20%
3	1,3	4ЛП2КЛО2Я1ДН1ДН ЛП 40 16 14 4 2 2 ЛПС 0,7 16 21 9 КЛО С2 4 Я 4 ДН 2 ДН 80 24 32 2			
4	1,9	5КЛО3Я2ЛП+ДН+ЛП КЛО 50 18 16 5 2 2 ЛПС 0,7 22 42 21 Я 65 23 24 С2 13 ЛП 55 20 20 8 ДН 90 НАСАЖДЕНИЕ РАЗНОВОЗРАСТНОЕ озу: ОПУШКИ ЛЕСА ПО ГРАН.С БЕЗЛ.ПРОСТРАНСТ.(100м)			
5	,5	6КЛО3ДН1ЛП КЛО 5 3 2 1 1 2 ЛПС 0,5 1 1 1 ДН С2 ЛП озу: УЧАСТКИ ЛЕСА ВДОЛЬ СКЛОНОВ ОВРАГОВ			
6	1,1	7ОЛЧ1ДН1ЛП1ОС+В ОЛЧ 75 24 32 8 4 2 ОЛПРЧ 0,5 21 23 16 2 ДН 85 24 36 С4 3 2 ЛП 75 24 32 2 2 ОС 26 36 2 4 НАСАЖДЕНИЕ РАЗНОВОЗРАСТНОЕ,ТЛУ ВАРЬИРУЕТ,В ВЫДЕЛЕ ОВРАГ озу: УЧАСТКИ ЛЕСА ВДОЛЬ СКЛОНОВ ОВРАГОВ			
7	1,7	8ОС2ОЛЧ+ЛП+ДН ОС 75 26 36 8 4 1 ЛПС 0,5 21 36 29 4 ОЛЧ 24 32 С3 7 2 ТЛУ ВАРЬИРУЕТ,В ВЫДЕЛЕ ОВРАГ озу: УЧАСТКИ ЛЕСА ВДОЛЬ СКЛОНОВ ОВРАГОВ			
8	,7	5ОС2ЛП1ДН1КЛО1Я ОС 35 17 18 4 2 1 ЛПС 0,7 16 11 6			

Участковое лесничество Инсарское Категория защитности ЛЕСА РАСП. В ЗЕЛЕНЫХ ЗОНАХ Квартал 3

N выдела	Площадь, га	Состав.Подрост,по:Я:Вы-:Эле-:Воз:Вы-:Ди:Кл:Гр:Бо: Тип леса ТЛУ	Полн:Запас сырораст. леса, дес. М3	Кл: Запас на выделе, дес.М3	Хозяйственные мероприятия
1	2	3	4: 5 : 6 : 7 : 8 : 9:10:11:12: 13	14 : 15 : 16 : 17 :18: 19 : 20 : 21 : 22 : 23 : 24	
			ЛП	С3	2
			ДН		1
			КЛО		1
			Я		1
		озу: УЧАСТКИ ЛЕСА ВДОЛЬ СКЛОНОВ ОВРАГОВ			
9	10,0	2ДН2ДН1Я2ЛП2КЛО1Я 1 22 ДН 50 19 22 5 2 2	ЛПС 0,7	20 200	40
		ДН 80 25 36	С2		40
		Я 75 26 28			20
		ЛП 20 20			40
		КЛО 20 18			40
		Я 21 22			20
		НАСАЖДЕНИЕ РАЗНОВОЗРАСТНОЕ			
10	4,5	2ДН2ДН1Я2ЛП2КЛО1Я 1 22 ДН 50 19 22 5 2 2	ЛПС 0,7	20 90	18
		ДН 80 25 36	С2		18
		Я 75 26 28			9
		ЛП 20 20			18
		КЛО 20 18			18
		Я 21 22			9
		НАСАЖДЕНИЕ РАЗНОВОЗРАСТНОЕ			
		озу: ОПУШКИ ЛЕСА ПО ГРАН.С БЕЗЛ.ПРОСТРАНСТ.(100м)			
11	1,0	3ДН2Я3ЛП1ЛП1КЛО 1 24 ДН 85 25 36 9 4 2	ЛПС 0,7	27 27	8 2
		Я 75 25 28	С2		5 2
		ЛП 24 32			8 2
		ЛП 50 21 22			3 2
		КЛО 20 18			3 2
		НАСАЖДЕНИЕ РАЗНОВОЗРАСТНОЕ			
		озу: УЧАСТКИ ЛЕСА ВДОЛЬ СКЛОНОВ ОВРАГОВ			
12	1,4	3ДН2Я3ЛП1ЛП1КЛО 1 24 ДН 85 25 36 9 4 2	ЛПС 0,7	27 38	11 2
		Я 75 25 28	С2		8 2
		ЛП 24 32			11 2
		ЛП 50 21 22			4 2
		КЛО 20 18			4 2
		озу: УЧАСТКИ ЛЕСА ВДОЛЬ СКЛОНОВ ОВРАГОВ			
13	1,4	2ДН2ДН1ЛП2ЛП2КЛО 1 21 ДН 50 20 22 5 2 2	ЛПС 0,7	22 31	7
		1Я ДН 80 24 36	С2		6
		ЛП 24 32			3
		ЛП 50 20 20			6
		КЛО 20 18			6
		Я 21 22			3

Участковое лесничество Инсарское — Категория защитности — ЛЕСА РАСП. В ЗЕЛЕНЫХ ЗОНАХ — Квартал 3

N выдела	Площадь, га	Состав.Подрост,по:Характ.лесных культур:Кадастров.оценка	Р	Ярус	Элемент леса	Возраст	Высота	Диаметр	Класс бонитета	Группа полноты	Бонитет	Тип леса	Тип лесорастительных условий	Полнота	Запас сырораст. леса, дес. М3 на 1 га	Запас сырораст. леса, дес. М3 общий	Класс товарности	Запасы на выделе, дес.М3 по сортиментам	Запасы на выделе, дес.М3 по разрядам высот	Запасы на выделе, дес.М3 по ликвидным дровам	Запасы на выделе, дес.М3 по видам использования	Хозяйственные мероприятия
1	2	3	4	5	6	7	8	9	10	11	12	13	14	15	16	17	18	19	20	21	22	23	24
14	4,8	3ДН2ЛП1Я1ДН1КЛО 1ЛП1Я	1	23	ДН	85	25	36	9	4	2	ЛПС С2	0,7	28	134	40	2					искл. 0,4468 га в рамках реализации 280-ФЗ раб. группа от 2022 г.
					ЛП		25	32								27	2					
					Я		26	32								14	2					
					ДН	50	20	22								14	2					
					КЛО		19	18								13	2					
					ЛП		20	22								13	2					
					Я		21	22								13	2					
		озу: ОПУШКИ ЛЕСА ПО ГРАН.С БЕЗЛ.ПРОСТРАНСТ.(100м)																				
15	2,1	3ДН2ЛП1Я1ДН1КЛО 1ЛП1Я	1	23	ДН	85	25	36	9	4	2	ЛПС С2	0,7	28	59	17	2					ВЫБОРОЧ.РУБКА 20%
					ЛП		25	32								12	2					
					Я		26	32								6	2					
					ДН	50	20	22								6	2					
					КЛО		19	18								6	2					
					ЛП		20	22								6	2					
					Я		21	22								6	2					
16	1,6	3ДН2ЛП1Я1ДН1КЛО 1ЛП1Я+ОС	1	23	ДН	85	25	36	9	4	2	ЛПС С2	0,7	28	45	13	2					ВЫБОРОЧ.РУБКА 20%
					ЛП		24	32								9	2					
					Я		26	32								5	2					
					ДН	50	20	22								5	2					
					КЛО		19	18								5	2					
					ЛП		20	22								4	2					
					Я		21	22								4	2					
17	,5	3ДН2ЛП1Я1ДН1КЛО 1ЛП1Я+ОС	1	23	ДН	85	25	36	9	4	2	ЛПС С2	0,7	28	14	4	2					ВЫБОРОЧ.РУБКА 20%
					ЛП		24	32								3	2					
					Я		26	32								2	2					
					ДН		20	22								2	2					
					КЛО		19	18								1	2					
					ЛП		20	22								1	2					
					Я		21	22								1	2					
18	,5	4КЛО3ДН3ОС+ЛП	1	3	КЛО	5	3	2	1	1	2	ЛПС С2	0,5	1	1	1						
					ДН																	
					ОС																	
19	4,2	6ОЛЧ2КЛО1В1ЛП+Я +ОС+ДН	1	23	ОЛЧ	75	24	32	8	4	2	ОЛПРЧ С4	0,6	25	105	63	2					
					КЛО	55	20	18								21	2					
					В		20	18								11	2					
					ЛП		21	22								10	2					
					Я	75																
		ТЛУ ВАРЬИРУЕТ,В ВЫДЕЛЕ ОВРАГ																				

Участковое лесничество Инсарское | Категория защитности | ЛЕСА РАСП. В ЗЕЛЕНЫХ ЗОНАХ | Квартал 3

N выдела	Площадь, га	Состав.Подрост,по:Элементы леса.Отмет:ка о порослевом происх.Наимен.кат:ег.незалес.земель:Хар.лесных культур:Кадастров.оценка	Возр	Выс	Ср.диам	Кл.ас	Гр.уп	Бон.ср	Тип лесорастительных условий	Полнота	Запас сырораст. леса, дес. М3 на 1 га: Сумм.площ.сечений	Запас сырораст. леса, дес. М3 на 1 га: общий по таксационным выделам	Кл.состояния леса	Запас на выделе, дес.М3: сухостой	Запас на выделе, дес.М3: ред.хворост	Запас на выделе, дес.М3: единичные деревья	Запас на выделе, дес.М3: захламленность: общий	Запас на выделе, дес.М3: захламленность: ликвидных видов	Хозяйственные мероприятия	
1	2	3	4	5	6	7	8	9	10	11	12	13	14	15	16	17	18	19	20	21	22	23	24
		озу: УЧАСТКИ ЛЕСА ВДОЛЬ СКЛОНОВ ОВРАГОВ																					
20	1,7	10Б+Е	1	14	Б	25	14	12	3	2	1	ЛПС С3	0,7	9	15	15	2						ПРОРЕЖИВ.1 ОЧ 15%
		культуры под пологом 6Е2ЛП2ДН	2	5	Е	22	5	6					0,4	1	2	1	1						
					ЛП	10	5	4								1	2						
					ДН		5	4									2						
		культуры-97 г.,состояние НЕУДОВЛЕТВОРИТЕЛЬНОЕ,ЗАГЛУШЕНИЕ ЛИСТВ.ПОР. СОСТАВ НЕОДНОРОДНЫЙ,ПОЛНОТА НЕРАВНОМЕРНАЯ																					
21	5,1	5ДН1Я3ЛП1КЛО	1	22	ДН	65	23	28	7	3	2	ЛПС С2	0,7	25	128	64	2						
					Я		24	26								13	2						
					ЛП	50	21	22								38	2						
					КЛО		20	18								13	2						
		НАСАЖДЕНИЕ РАЗНОВОЗРАСТНОЕ																					
22	,7	5ДН1Я3ЛП1КЛО	1	22	ДН	65	23	28	7	3	2	ЛПС С2	0,7	25	18	9	2						
					Я		24	26								2	2						
					ЛП	50	21	22								5	2						
					КЛО		20	18								2	2						
		НАСАЖДЕНИЕ РАЗНОВОЗРАСТНОЕ озу: ОПУШКИ ЛЕСА ПО ГРАН.С БЕЗЛ.ПРОСТРАНСТ.(100м)																					
23	3,5	4ЛП2КЛО1ДН2Я1ДН	1	22	ЛП	55	21	22	6	2	2	ЛПС С2	0,8	33	116	46	2						искл. 0,25 га в рамках реализации 280-ФЗ раб. группа от 2022 г
					КЛО		20	18								23	2						
					ДН		21	22								12	2						
					Я	65	24	26								23	2						
					ДН		23	28								12	2						
		озу: ОПУШКИ ЛЕСА ПО ГРАН.С БЕЗЛ.ПРОСТРАНСТ.(100м)																					
24	,5	10ОЛЧ+ОС+ДН+ЛП+В	1	24	ОЛЧ	75	24	32	8	4	2	ОЛПРЧ С4	0,4	17	9	9	2						
		В ВЫДЕЛЕ ОВРАГ озу: УЧАСТКИ ЛЕСА ВДОЛЬ СКЛОНОВ ОВРАГОВ																					
25	2,9	8ОС1ОЛЧ1ЛП+КЛО+В	1	25	ОС	75	26	36	8	4	1	ЛПС С3	0,8	32	93	75	4						
					ОЛЧ		24	32								9	2						
					ЛП	55	21	24								9	2						
		ТЛУ ВАРЬИРУЕТ,В ВЫДЕЛЕ ОВРАГ озу: УЧАСТКИ ЛЕСА ВДОЛЬ СКЛОНОВ ОВРАГОВ																					
26	,8	6ОС4ОС+ЛП	1	22	ОС	40	19	22	4	2	1	ЛПС С3	0,8	23	18	11	3						
					ОС	75	26	36								7	4						

Участковое лесничество Инсарское — Категория защитности — ЛЕСА РАСП. В ЗЕЛЕНЫХ ЗОНАХ — Квартал 3

N выдела	Площадь, га	Состав. Подрост, по: Я: Вы-: Эле-: Воз: Вы-: Ди: Кл: Гр: Бо: Тип леса	Полн: ота леса	Запас сырораст. леса, дес. М3 Сумм: на 1 га	общий: на выдел:	в т.ч.: по сосн: тавр: сечен: ний	Кл: ас:	Запас на выделе, дес.М3 по стоя: ности	хозяйственные мероприятия
1	2	3	4	5	6	7	8	9	10
		ЛП 35							
		НАСАЖДЕНИЕ РАЗНОВОЗРАСТНОЕ,ТЛУ ВАРЬИРУЕТ,В ВЫДЕЛЕ ОВРАГ							
		озу: УЧАСТКИ ЛЕСА ВДОЛЬ СКЛОНОВ ОВРАГОВ							
27	2,2	3ЛП2Я1ДН2ЛП2КЛО 1 22 ЛП 75 24 28 8 4 2 ЛПС С2	0,7	30	66	20 2 13 2			ВЫБОРОЧ.РУБКА 20%
		Я 25 28				7 2			
		ДН 24 32				13 2			
		ЛП 50 20 22				13 2			
		КЛО 19 18							
		СОСТАВ НЕОДНОРОДНЫЙ,НАСАЖДЕНИЕ РАЗНОВОЗРАСТНОЕ							
28	,8	5КЛО3Я2ЛП+ДН+ЛП 1 20 КЛО 50 18 16 5 2 2 ЛПС С2	0,7	22	18	9			искл. 0,0017 в рамках реализации 280-ФЗ раб группа от 2022 г
		Я 65 23 24				5			
		ЛП 55 20 20				4			
		ДН 90							
		озу: ОПУШКИ ЛЕСА ПО ГРАН.С БЕЗЛ.ПРОСТРАНСТ.(100м)							
29	2,0	ДОРОГА АВТОМОБ.ГРУНТОВ ОБЩЕГО ПОЛЬЗОВАНИЯ,ГРУНТОВАЯ,ширина 20,0 м,ширина проезжей части 6,0 м,протяженность 1,0 км,СОСТОЯНИЕ УДОВЛЕТВОРИТЕЛЬНОЕ, КРУГЛОГОДИЧНО							
30	,3	ПРОСЕКИ КВАРТАЛЬНЫЕ ширина 4,0 м,протяженность 1,0 км,ЗАРОСШАЯ							РАСЧИСТКА
31	,6	ГРАНИЦЫ ОКРУЖНЫЕ ширина 3,0 м,протяженность 2,6 км,ЗАРОСШАЯ							РАСЧИСТКА

Итого по кварталу 67,0 — 1559

по составляющим породам

Е	1
ДН	382
Я	237
КЛО	245
В	11
Б	15
ОС	130
ОЛЧ	104
ЛП	424

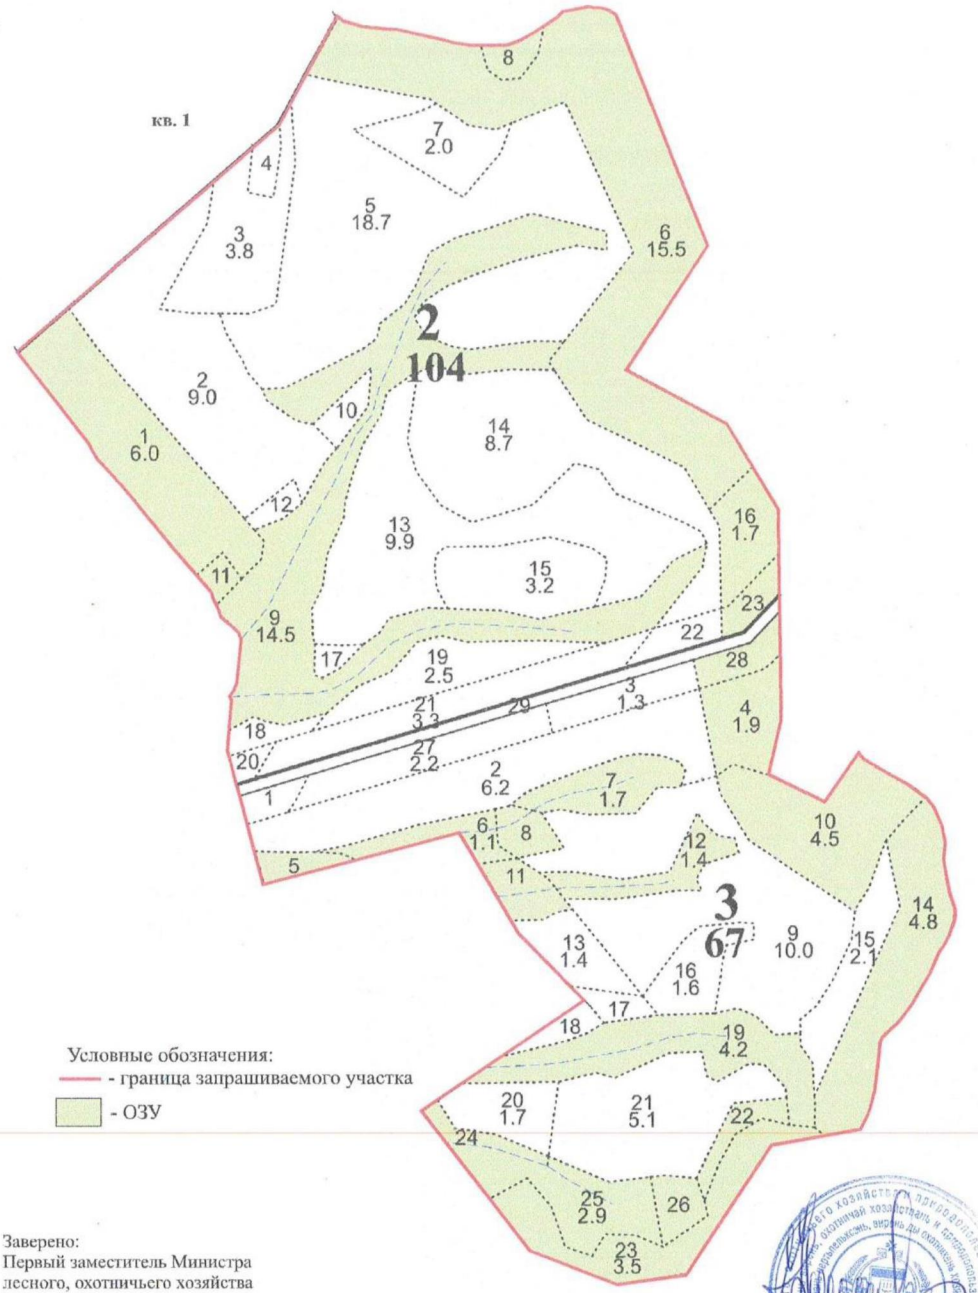
Первый заместитель Министра
лесного, охотничьего хозяйства
и природопользования Республики Мордовия _____ И.В. Новиков
(подпись, М.П.)

Врио начальника отдела ведения
государственного лесного реестра _____ И.А. Королев
(подпись)

«13» октября 2023 г.

КАРТА-СХЕМА РАСПОЛОЖЕНИЯ И ГРАНИЦЫ ЛЕСНОГО УЧАСТКА

Адрес (местоположение): Республика Мордовия, Кадошкинский муниципальный район, Ковылкинское территориальное лесничество, Инсарское участковое лесничество, кв. 2,3.
Вид разрешенного использования: согласно лесохозяйственного регламента
Площадь: 170,3 га
Особые отметки: земли лесного фонда
Масштаб: 1:10 000



Заверено:
Первый заместитель Министра
лесного, охотничьего хозяйства
и природопользования Республики Мордовия — И.В. Новиков
(подпись, М.П.)

Врио начальника отдела ведения
государственного лесного реестра — П.А. Королев
(подпись)

«13» октября 2023 г.

МИНИСТЕРСТВО ЛЕСНОГО, ОХОТНИЧЬЕГО ХОЗЯЙСТВА И ПРИРОДОПОЛЬЗОВАНИЯ РЕСПУБЛИКИ МОРДОВИЯ
(МИНЛЕСХОЗ РЕСПУБЛИКИ МОРДОВИЯ)

Мордовия Республикань вирень, охотничай хозяйствань и природопользованиянь министерствась

Мордовия Республикань пертьпельксэнь, вирень ды охотникень хозяйствань министерствась

430005 г. Саранск, ул. Коммунистическая, 50.
тел.: (834-2) 39-23-23, факс: (834-2) 39-23-20
E-mail: minleshoz@e-mordovia.ru

13.10.2023 № 4713

На № вх. 5567 от 10.10.2023 г.

О предоставлении выписки

Авдонину В.В.

430031, Республика Мордовия,
г. Саранск, ул. Сущинского, д. 6, кв. 9
avdoninvolodia@yandex.ru

Министерство лесного, охотничьего хозяйства и природопользования Республики Мордовия, руководствуясь пунктом 2.15. Административного регламента исполнения государственной функции по ведению государственного лесного реестра и предоставления государственной услуги по предоставлению выписки из государственного лесного реестра, утвержденного Приказом МПР РФ от 31 октября 2007 года № 282, по Вашему запросу, предоставляет выписку из государственного лесного реестра.

Приложение: на 3 л. в 1 экз.

Первый заместитель Министра лесного,
охотничьего хозяйства и природопользования
Республики Мордовия И.В. Новиков

ДОКУМЕНТ ПОДПИСАН
ЭЛЕКТРОННОЙ ПОДПИСЬЮ

Сертификат 009667C33BE89260B4E2F6CD10BA1E316D
Владелец **Новиков Иван Васильевич**
Действителен с 16.12.2022 по 10.03.2024

Исп. Чичкина Н.А.
88342392287

ВЫПИСКА
из государственного лесного реестра

Информация о лесном участке

Номер государственного учета в лесном реестре 83-2008-06
Кадастровый номер (при наличии)
Предыдущий кадастровый (условный) номер 13:09:226/2003:346; 13:00:0000000:279

ЛЕСНОЙ УЧАСТОК

Адрес (местоположение) Республика Мордовия, Инсарский муниципальный район, Ковылкинское территориальное лесничество, Инсарское участковое лесничество, кв. 129, выд. 13, 14, 17.

(указывается субъект Российской Федерации, муниципальное образование, лесничество или лесопарк, квартал и (или) выдел)

Наименование юридического лица, фамилия, имя, отчество физического лица, местонахождение (регистрация) правообладателя

Назначение лесного участка (вид (ы) использования)

Заготовка древесины; заготовка живицы; заготовка и сбор недревесных лесных ресурсов (кроме видов использования: заготовка пневого осмола, сбор подстилки в лесах); заготовка и сбор недревесных лесных ресурсов (для вида использования: заготовка пневого осмола сбор подстилки в лесах)(часть кв. 129); заготовка и сбор недревесных лесных ресурсов (для вида использования: сбор подстилки в лесах); заготовка пищевых лесных ресурсов и сбор лекарственных растений; осуществление видов деятельности в сфере охотничьего хозяйства; ведение сельского хозяйства (кроме сенокошения и пчеловодства) (часть кв. 129); ведение сельского хозяйства (сенокошение и пчеловодство); осуществление научно-исследовательской деятельности, образовательной деятельности; осуществление рекреационной деятельности; создание лесных плантаций и их эксплуатация; выращивание лесных плодовых, ягодных, декоративных растений, лекарственных растений; выращивание посадочного материала лесных растений (сеянцев, саженцев); осуществление геологического изучения недр; разведка и добыча полезных ископаемых (кв. 129); строительство и эксплуатация водохранилищ и иных искусственных водных объектов, а также гидротехнических сооружений, морских портов, морских терминалов, речных портов, причалов; строительство, реконструкция, эксплуатация линейных объектов; переработка древесины и иных лесных ресурсов (кв. 129); осуществление религиозной деятельности; выполнение изыскательных работ.

Документы – основания пользования лесным участком:

(договор аренды лесного участка, постоянное (бессрочное) пользование лесным участком, договор безвозмездного срочного пользования лесным участком, реквизиты договора, срок пользования)

Особые отметки Категория земель – земли лесного фонда, эксплуатационные леса.
ОЗУ – Берегозащитные, почвозащитные участки лесов, расположенных вдоль водных объектов, склонов оврагов (кв. 129, выд. 17).

Площадь – 14,7 га

Лесистость района – Инсарский муниципальный район – 16,8%

Заверено:
Первый заместитель Министра
лесного, охотничьего хозяйства
и природопользования Республики Мордовия И.В. Новиков
(подпись, М.П.)

Врио начальника отдела ведения
государственного лесного реестра И.А. Королев
(подпись)

«13» октября 2023 г.

Участковое лесничество Инсарское Категория защитности ЭКСПЛУАТАЦИОННЫЕ ЛЕСА Квартал 129

N выдела	Площадь, га	Состав. Подрост, происх. Наимен. кат. Хар. лесных культур. Кадастров. оценка	Я	Высота	Элемент леса	Возраст	Высота	Диаметр	Кл. бонитета	Гр. полн.	Бонитет	Тип леса	Полнота	Запас сырораст. леса, дес. М3 Сумм. на 1 га	общий	в т.ч. спелого	Кл. запас	Запас на выделе, дес.М3 хозяйственно-ценного	Запас на выделе, дес.М3 ед. деревьев	Запас на выделе, дес.М3 захламленного	Запас на выделе, дес.М3 общий	Запас на выделе, дес.М3 ликвидного	Хозяйственные мероприятия
1	2	3	4	5	6	7	8	9	10	11	12	13	14	15	16	17	18	19	20	21	22	23	24
13	3,4	6ОС2ЛП1ДН1Б		1	20	ОС	45	21	20	5	4	1	ЛПС С2	0,8	25	85	51 17 9 8	3 2 2 2						СПЛОШНАЯ РУБ. ЕСТЕСТВ.ВОЗОБ
						ЛП		18	18														
						ДН		18	20														
						Б		20	18														
14	10,2	5ДН4ЛП1ОС+Б+Я		1	25	ДН	85	25	36	9	4	2	ЛПС С2	0,6	25	255	127 102 26	2 2 4						СПЛОШНАЯ РУБ. ЛЕС.КУЛЬТУРЫ ртк нм 12 Д
						ЛП		25	32														
						ОС		27	40														
		СОСТАВ НЕОДНОРОДНЫЙ,ПОЛНОТА НЕРАВНОМЕРНАЯ,НАСАЖДЕНИЕ РАЗНОВОЗРАСТНОЕ																					
17	1,1	ОВРАГИ озу: УЧАСТКИ ЛЕСА ВДОЛЬ СКЛОНОВ ОВРАГОВ																					

Первый заместитель Министра
лесного, охотничьего хозяйства
и природопользования Республики Мордовия И.В. Новиков

(подпись, М.П.)

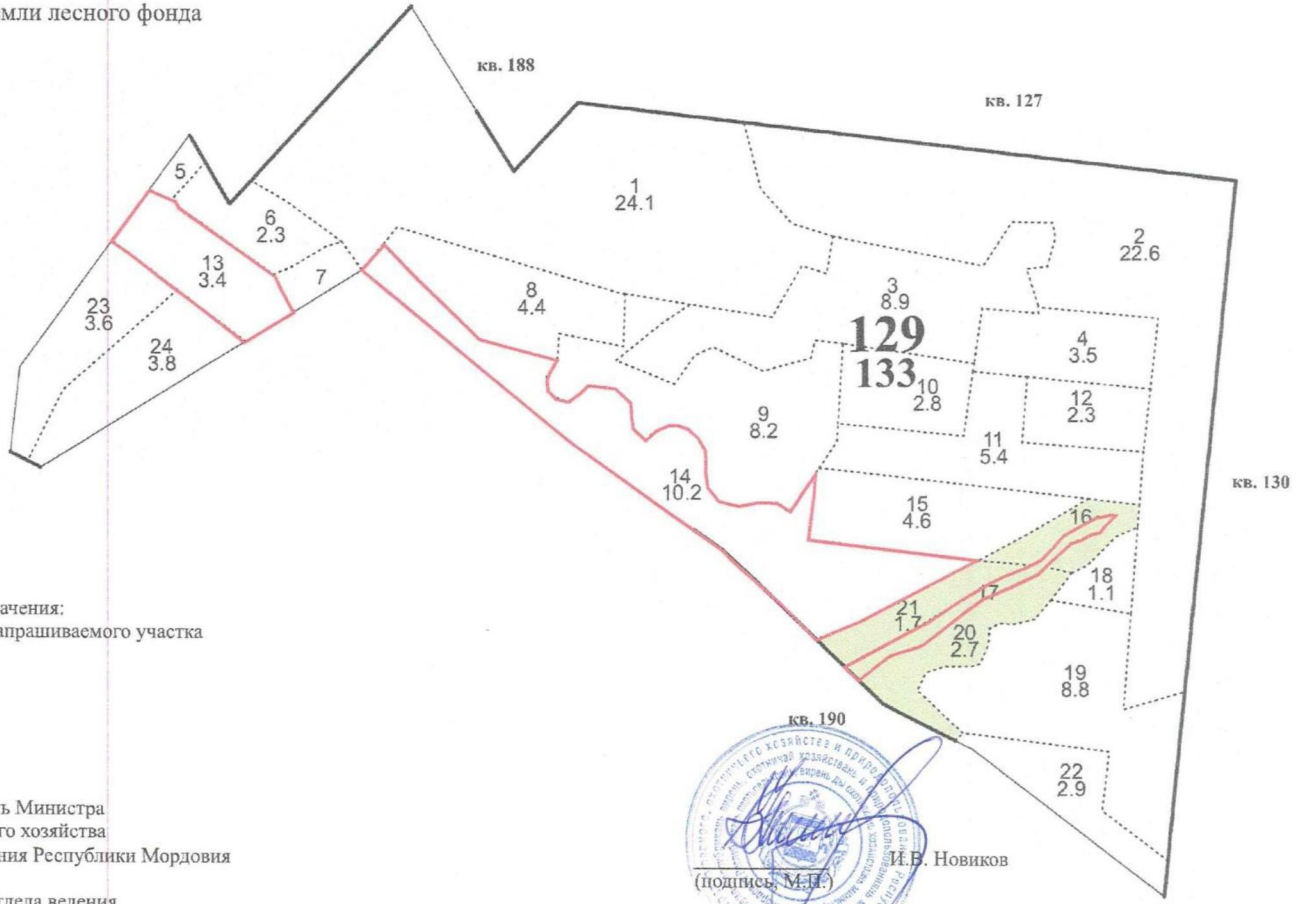
Врио начальника отдела ведения
государственного лесного реестра И.А. Королев

(подпись)

«13» октября 2023 г.

КАРТА-СХЕМА РАСПОЛОЖЕНИЯ И ГРАНИЦЫ ЛЕСНОГО УЧАСТКА

Адрес (местоположение): Республика Мордовия, Инсарский муниципальный район, Ковылкинское территориальное лесничество, Инсарское участковое лесничество, кв. 129, выд. 13, 14, 17.
Вид разрешенного использования: согласно лесохозяйственного регламента
Площадь: 14,7 га
Особые отметки: земли лесного фонда
Масштаб: 1:10 000



Условные обозначения:
- граница запрашиваемого участка
- ОЗУ

Заверено:
Первый заместитель Министра
лесного, охотничьего хозяйства
и природопользования Республики Мордовия

_____ И.В. Новиков
(подпись, М.П.)

Врио начальника отдела ведения
государственного лесного реестра

_____ И.А. Королев
(подпись)

«13» октября 2023 г.

Филиал публично-правовой компании "Роскадастр" по Республике Мордовия
полное наименование органа регистрации прав

Выписка из Единого государственного реестра недвижимости об объекте недвижимости

Сведения о характеристиках объекта недвижимости

На основании запроса от 11.09.2023, поступившего на рассмотрение 11.09.2023, сообщаем, что согласно записям Единого государственного реестра недвижимости:

Раздел 1 Лист 1

Сооружение
вид объекта недвижимости

Лист № 1 раздела 1	Всего листов раздела 1: 2	Всего разделов: 2	Всего листов выписки: 4

11.09.2023г. № КУВИ-001/2023-206781368	
Кадастровый номер:	13:11:0000000:91
Номер кадастрового квартала:	13:11:0000000
Дата присвоения кадастрового номера:	24.03.2017

Ранее присвоенный государственный учетный номер:	данные отсутствуют
Местоположение:	Республика Мордовия, Кадошкинский район
Площадь:	данные отсутствуют
Основная характеристика (для сооружения):	тип: протяженность; значение: 19700; единица измерения: в метрах
Назначение:	7.4. сооружение дорожного транспорта
Наименование:	Автомобильная дорога (р.п. Кадошкино - с. Пушкино - с. Нагаево)
Количество этажей, в том числе подземных этажей:	данные отсутствуют
Год ввода в эксплуатацию по завершении строительства:	данные отсутствуют
Год завершения строительства:	1992
Кадастровая стоимость, руб.:	139421926.93
Кадастровые номера иных объектов недвижимости, в пределах которых расположен объект недвижимости:	данные отсутствуют
Кадастровые номера помещений, машино-мест, расположенных в здании или сооружении:	данные отсутствуют
Кадастровые номера объектов недвижимости, из которых образован объект недвижимости:	данные отсутствуют
Кадастровые номера образованных объектов недвижимости:	данные отсутствуют
Сведения о включении объекта недвижимости в состав предприятия как имущественного комплекса:	данные отсутствуют
Сведения о включении объекта недвижимости в состав единого недвижимого комплекса:	данные отсутствуют

ДОКУМЕНТ ПОДПИСАН
ЭЛЕКТРОННОЙ ПОДПИСЬЮ
Сертификат: 00BB056B7401CB38D2B3576ACDC8425108
Владелец: ФЕДЕРАЛЬНАЯ СЛУЖБА ГОСУДАРСТВЕННОЙ РЕГИСТРАЦИИ, КАДАСТРА И КАРТОГРАФИИ
Действителен: с 27.06.2023 по 19.09.2024

полное наименование должности		инициалы, фамилия

Лист 2

Сооружение
вид объекта недвижимости

Лист № 2 раздела 1	Всего листов раздела 1: 2	Всего разделов: 2	Всего листов выписки: 4

11.09.2023г. № КУВИ-001/2023-206781368	
Кадастровый номер:	13:11:0000000:91

Виды разрешенного использования:	данные отсутствуют
Сведения о включении объекта недвижимости в реестр объектов культурного наследия:	данные отсутствуют
Сведения о кадастровом инженере:	данные отсутствуют
Статус записи об объекте недвижимости:	Сведения об объекте недвижимости имеют статус "актуальные, ранее учтенные"
Особые отметки:	Сведения, необходимые для заполнения разделов: 5 - Описание местоположения объекта недвижимости; 6 - Сведения о частях объекта недвижимости; 7 - Перечень помещений, машино-мест, расположенных в здании, сооружении; 8 - План расположения помещения, машино-места на этаже (плане этажа), отсутствуют.
Получатель выписки:	Кандрин Валерий Алексеевич, действующий(ая) на основании документа "" ГОСУДАРСТВЕННЫЙ КОМИТЕТ ПО ТРАНСПОРТУ И ДОРОЖНОМУ ХОЗЯЙСТВУ РЕСПУБЛИКИ МОРДОВИЯ

полное наименование должности	ДОКУМЕНТ ПОДПИСАН ЭЛЕКТРОННОЙ ПОДПИСЬЮ Сертификат: 00BB056B7401CB38D2B3576ACDC8425108 Владелец: ФЕДЕРАЛЬНАЯ СЛУЖБА ГОСУДАРСТВЕННОЙ РЕГИСТРАЦИИ, КАДАСТРА И КАРТОГРАФИИ Действителен: с 27.06.2023 по 19.09.2024	инициалы, фамилия

Раздел 2 Лист 3

Выписка из Единого государственного реестра недвижимости об объекте недвижимости

Сведения о зарегистрированных правах

Сооружение
вид объекта недвижимости

Лист № 1 раздела 2	Всего листов раздела 2: 2	Всего разделов: 2	Всего листов выписки: 4

11.09.2023г. № КУВИ-001/2023-206781368	
Кадастровый номер:	13:11:0000000:91

1	Правообладатель (правообладатели):	1.1	Государственное казенное учреждение "Управление автомобильных дорог Республики Мордовия", ИНН: 1326208542, ОГРН: 1081326004198
	Сведения о возможности предоставления третьим лицам персональных данных физического лица:	1.1.1	данные отсутствуют
2	Вид, номер, дата и время государственной регистрации права:	2.1	Оперативное управление 13:11:0000000:91-13/001/2017-2 22.06.2017 15:18:16
3	Сведения об осуществлении государственной регистрации сделки, права без необходимого в силу закона согласия третьего лица, органа:	3.1	данные отсутствуют
4	Ограничение прав и обременение объекта недвижимости:	не зарегистрировано	
1	Правообладатель (правообладатели):	1.2	Республика Мордовия
	Сведения о возможности предоставления третьим лицам персональных данных физического лица:	1.2.1	данные отсутствуют
2	Вид, номер, дата и время государственной регистрации права:	2.2	Собственность 13:11:0000000:91-13/000/2017-1 17.04.2017 15:13:09
3	Сведения об осуществлении государственной регистрации сделки, права без необходимого в силу закона согласия третьего лица, органа:	3.2	данные отсутствуют
4	Ограничение прав и обременение объекта недвижимости:	не зарегистрировано	
5	Договоры участия в долевом строительстве:	не зарегистрировано	
6	Заявленные в судебном порядке права требования:	данные отсутствуют	
7	Сведения о возможности предоставления третьим лицам персональных данных физического лица	данные отсутствуют	
8	Сведения о возражении в отношении зарегистрированного права:	данные отсутствуют	
9	Сведения о наличии решения об изъятии объекта недвижимости для государственных и муниципальных нужд:	данные отсутствуют	

полное наименование должности	ДОКУМЕНТ ПОДПИСАН ЭЛЕКТРОННОЙ ПОДПИСЬЮ Сертификат: 00BB056B7401CB38D2B3576ACDC8425108 Владелец: ФЕДЕРАЛЬНАЯ СЛУЖБА ГОСУДАРСТВЕННОЙ РЕГИСТРАЦИИ, КАДАСТРА И КАРТОГРАФИИ Действителен: с 27.06.2023 по 19.09.2024	инициалы, фамилия

Лист 4

Сооружение
вид объекта недвижимости

Лист № 2 раздела 2	Всего листов раздела 2: 2	Всего разделов: 2	Всего листов выписки: 4

11.09.2023г. № КУВИ-001/2023-206781368	
Кадастровый номер:	13:11:0000000:91

10	Сведения о невозможности государственной регистрации без личного участия правообладателя или его законного представителя:	данные отсутствуют
11	Правопритязания и сведения о наличии поступивших, но не рассмотренных заявлений о проведении государственной регистрации права (перехода, прекращения права), ограничения права или обременения объекта недвижимости, сделки в отношении объекта недвижимости:	отсутствуют

полное наименование должности	ДОКУМЕНТ ПОДПИСАН ЭЛЕКТРОННОЙ ПОДПИСЬЮ Сертификат: 00BB056B7401CB38D2B3576ACDC8425108 Владелец: ФЕДЕРАЛЬНАЯ СЛУЖБА ГОСУДАРСТВЕННОЙ РЕГИСТРАЦИИ, КАДАСТРА И КАРТОГРАФИИ Действителен: с 27.06.2023 по 19.09.2024	инициалы, фамилия

Филиал публично-правовой компании "Роскадастр" по Республике Мордовия
полное наименование органа регистрации прав

Выписка из Единого государственного реестра недвижимости об объекте недвижимости

Сведения о характеристиках объекта недвижимости

На основании запроса от 08.09.2023, поступившего на рассмотрение 08.09.2023, сообщаем, что согласно записям Единого государственного реестра недвижимости:

Раздел 1 Лист 1

Сооружение
вид объекта недвижимости

Лист № 1 раздела 1	Всего листов раздела 1: 2	Всего разделов: 2	Всего листов выписки: 4

08.09.2023г. № КУВИ-001/2023-205714470	
Кадастровый номер:	13:11:0000000:92
Номер кадастрового квартала:	13:11:0000000
Дата присвоения кадастрового номера:	24.03.2017

Ранее присвоенный государственный учетный номер:	данные отсутствуют		
Местоположение:	Республика Мордовия, Кадошкинский район		
Площадь:	данные отсутствуют		
Основная характеристика (для сооружения):	тип	значение	единица измерения
	протяженность	1200	в метрах
Назначение:	7.4. сооружение дорожного транспорта		
Наименование:	Автомобильная дорога (подъезд к центральной усадьбе с. Большая Поляна)		
Количество этажей, в том числе подземных этажей:	данные отсутствуют		
Год ввода в эксплуатацию по завершении строительства:	данные отсутствуют		
Год завершения строительства:	1994		
Кадастровая стоимость, руб.:	8421711.08		
Кадастровые номера иных объектов недвижимости, в пределах которых расположен объект недвижимости:	данные отсутствуют		
Кадастровые номера помещений, машино-мест, расположенных в здании или сооружении:	данные отсутствуют		
Кадастровые номера объектов недвижимости, из которых образован объект недвижимости:	данные отсутствуют		
Кадастровые номера образованных объектов недвижимости:	данные отсутствуют		
Сведения о включении объекта недвижимости в состав предприятия как имущественного комплекса:	данные отсутствуют		
Сведения о включении объекта недвижимости в состав единого недвижимого комплекса:	данные отсутствуют		

ДОКУМЕНТ ПОДПИСАН
ЭЛЕКТРОННОЙ ПОДПИСЬЮ
Сертификат: 00BB056B7401CB38D2B3576ACDC8425108
Владелец: ФЕДЕРАЛЬНАЯ СЛУЖБА ГОСУДАРСТВЕННОЙ РЕГИСТРАЦИИ, КАДАСТРА И КАРТОГРАФИИ
Действителен: с 27.06.2023 по 19.09.2024

полное наименование должности		инициалы, фамилия

Лист 2

Сооружение
вид объекта недвижимости

Лист № 2 раздела 1	Всего листов раздела 1: 2	Всего разделов: 2	Всего листов выписки: 4

08.09.2023г. № КУВИ-001/2023-205714470	
Кадастровый номер:	13:11:0000000:92

Виды разрешенного использования:	данные отсутствуют
Сведения о включении объекта недвижимости в реестр объектов культурного наследия:	данные отсутствуют
Сведения о кадастровом инженере:	данные отсутствуют
Статус записи об объекте недвижимости:	Сведения об объекте недвижимости имеют статус "актуальные, ранее учтенные"
Особые отметки:	Сведения, необходимые для заполнения разделов: 5 - Описание местоположения объекта недвижимости; 6 - Сведения о частях объекта недвижимости; 7 - Перечень помещений, машино-мест, расположенных в здании, сооружении; 8 - План расположения помещения, машино-места на этаже (плане этажа), отсутствуют.
Получатель выписки:	Кандрин Валерий Алексеевич, действующий(ая) на основании документа "" ГОСУДАРСТВЕННЫЙ КОМИТЕТ ПО ТРАНСПОРТУ И ДОРОЖНОМУ ХОЗЯЙСТВУ РЕСПУБЛИКИ МОРДОВИЯ

полное наименование должности	ДОКУМЕНТ ПОДПИСАН ЭЛЕКТРОННОЙ ПОДПИСЬЮ Сертификат: 00BB056B7401CB38D2B3576ACDC8425108 Владелец: ФЕДЕРАЛЬНАЯ СЛУЖБА ГОСУДАРСТВЕННОЙ РЕГИСТРАЦИИ, КАДАСТРА И КАРТОГРАФИИ Действителен: с 27.06.2023 по 19.09.2024	инициалы, фамилия

Выписка из Единого государственного реестра недвижимости об объекте недвижимости

Сведения о зарегистрированных правах

Сооружение
вид объекта недвижимости

Лист № 1 раздела 2	Всего листов раздела 2: 2	Всего разделов: 2	Всего листов выписки: 4

08.09.2023г. № КУВИ-001/2023-205714470	
Кадастровый номер:	13:11:0000000:92

1	Правообладатель (правообладатели):	1.1	Государственное казенное учреждение "Управление автомобильных дорог Республики Мордовия", ИНН: 1326208542, ОГРН: 1081326004198
	Сведения о возможности предоставления третьим лицам персональных данных физического лица:	1.1.1	данные отсутствуют
2	Вид, номер, дата и время государственной регистрации права:	2.1	Оперативное управление 13:11:0000000:92-13/001/2017-2 15.05.2017 12:17:02
3	Сведения об осуществлении государственной регистрации сделки, права без необходимого в силу закона согласия третьего лица, органа:	3.1	данные отсутствуют
4	Ограничение прав и обременение объекта недвижимости:	не зарегистрировано	
1	Правообладатель (правообладатели):	1.2	Республика Мордовия
	Сведения о возможности предоставления третьим лицам персональных данных физического лица:	1.2.1	данные отсутствуют
2	Вид, номер, дата и время государственной регистрации права:	2.2	Собственность 13:11:0000000:92-13/000/2017-1 17.04.2017 15:02:03
3	Сведения об осуществлении государственной регистрации сделки, права без необходимого в силу закона согласия третьего лица, органа:	3.2	данные отсутствуют
4	Ограничение прав и обременение объекта недвижимости:	не зарегистрировано	
5	Договоры участия в долевом строительстве:	не зарегистрировано	
6	Заявленные в судебном порядке права требования:	данные отсутствуют	
7	Сведения о возможности предоставления третьим лицам персональных данных физического лица	данные отсутствуют	
8	Сведения о возражении в отношении зарегистрированного права:	данные отсутствуют	
9	Сведения о наличии решения об изъятии объекта недвижимости для государственных и муниципальных нужд:	данные отсутствуют	

ДОКУМЕНТ ПОДПИСАН
ЭЛЕКТРОННОЙ ПОДПИСЬЮ
Сертификат: 00BB056B7401CB38D2B3576ACDC8425108
Владелец: ФЕДЕРАЛЬНАЯ СЛУЖБА ГОСУДАРСТВЕННОЙ РЕГИСТРАЦИИ, КАДАСТРА И КАРТОГРАФИИ
Действителен: с 27.06.2023 по 19.09.2024

полное наименование должности		инициалы, фамилия

Лист 4

Сооружение
вид объекта недвижимости

Лист № 2 раздела 2	Всего листов раздела 2: 2	Всего разделов: 2	Всего листов выписки: 4

08.09.2023г. № КУВИ-001/2023-205714470	
Кадастровый номер:	13:11:0000000:92

10	Сведения о невозможности государственной регистрации без личного участия правообладателя или его законного представителя:	данные отсутствуют
11	Правопритязания и сведения о наличии поступивших, но не рассмотренных заявлений о проведении государственной регистрации права (перехода, прекращения права), ограничения права или обременения объекта недвижимости, сделки в отношении объекта недвижимости:	отсутствуют

полное наименование должности	ДОКУМЕНТ ПОДПИСАН ЭЛЕКТРОННОЙ ПОДПИСЬЮ Сертификат: 00BB056B7401CB38D2B3576ACDC8425108 Владелец: ФЕДЕРАЛЬНАЯ СЛУЖБА ГОСУДАРСТВЕННОЙ РЕГИСТРАЦИИ, КАДАСТРА И КАРТОГРАФИИ Действителен: с 27.06.2023 по 19.09.2024	инициалы, фамилия

Филиал публично-правовой компании "Роскадастр" по Республике Мордовия
полное наименование органа регистрации прав

Выписка из Единого государственного реестра недвижимости об объекте недвижимости

Сведения о характеристиках объекта недвижимости

На основании запроса от 07.09.2023, поступившего на рассмотрение 07.09.2023, сообщаем, что согласно записям Единого государственного реестра недвижимости:

Раздел 1 Лист 1

Сооружение
вид объекта недвижимости

Лист № 1 раздела 1	Всего листов раздела 1: 2	Всего разделов: 3	Всего листов выписки: 6

07.09.2023г. № КУВИ-001/2023-204466766	
Кадастровый номер:	13:11:0103001:800
Номер кадастрового квартала:	13:11:0103001
Дата присвоения кадастрового номера:	26.01.2016

Ранее присвоенный государственный учетный номер:	данные отсутствуют
Местоположение:	Республика Мордовия, Кадошкинский район, с. Большая Поляна, ул. Ленина
Площадь:	данные отсутствуют
Основная характеристика (для сооружения):	тип: протяженность; значение: 1600; единица измерения: в метрах
Назначение:	7.4. Сооружения дорожного транспорта
Наименование:	данные отсутствуют
Количество этажей, в том числе подземных этажей:	данные отсутствуют
Год ввода в эксплуатацию по завершении строительства:	данные отсутствуют
Год завершения строительства:	2014
Кадастровая стоимость, руб.:	22701978.64
Кадастровые номера иных объектов недвижимости, в пределах которых расположен объект недвижимости:	данные отсутствуют
Кадастровые номера помещений, машино-мест, расположенных в здании или сооружении:	данные отсутствуют
Кадастровые номера объектов недвижимости, из которых образован объект недвижимости:	данные отсутствуют
Кадастровые номера образованных объектов недвижимости:	данные отсутствуют
Сведения о включении объекта недвижимости в состав предприятия как имущественного комплекса:	данные отсутствуют
Сведения о включении объекта недвижимости в состав единого недвижимого комплекса:	данные отсутствуют

ДОКУМЕНТ ПОДПИСАН
ЭЛЕКТРОННОЙ ПОДПИСЬЮ
Сертификат: 00BB056B7401CB38D2B3576ACDC8425108
Владелец: ФЕДЕРАЛЬНАЯ СЛУЖБА ГОСУДАРСТВЕННОЙ РЕГИСТРАЦИИ, КАДАСТРА И КАРТОГРАФИИ
Действителен: с 27.06.2023 по 19.09.2024

полное наименование должности		инициалы, фамилия

Лист 2

Сооружение
вид объекта недвижимости

Лист № 2 раздела 1	Всего листов раздела 1: 2	Всего разделов: 3	Всего листов выписки: 6

07.09.2023г. № КУВИ-001/2023-204466766	
Кадастровый номер:	13:11:0103001:800

Виды разрешенного использования:	данные отсутствуют
Сведения о включении объекта недвижимости в реестр объектов культурного наследия:	данные отсутствуют
Сведения о кадастровом инженере:	данные отсутствуют
Статус записи об объекте недвижимости:	Сведения об объекте недвижимости имеют статус "актуальные"
Особые отметки:	Сведения, необходимые для заполнения разделов: 2 - Сведения о зарегистрированных правах; 6 - Сведения о частях объекта недвижимости; 7 - Перечень помещений, машино-мест, расположенных в здании, сооружении; 8 - План расположения помещения, машино-места на этаже (плане этажа), отсутствуют.
Получатель выписки:	Кандрин Валерий Алексеевич, действующий(ая) на основании документа "" ГОСУДАРСТВЕННЫЙ КОМИТЕТ ПО ТРАНСПОРТУ И ДОРОЖНОМУ ХОЗЯЙСТВУ РЕСПУБЛИКИ МОРДОВИЯ

полное наименование должности	ДОКУМЕНТ ПОДПИСАН ЭЛЕКТРОННОЙ ПОДПИСЬЮ Сертификат: 00BB056B7401CB38D2B3576ACDC8425108 Владелец: ФЕДЕРАЛЬНАЯ СЛУЖБА ГОСУДАРСТВЕННОЙ РЕГИСТРАЦИИ, КАДАСТРА И КАРТОГРАФИИ Действителен: с 27.06.2023 по 19.09.2024	инициалы, фамилия

Раздел 5 Лист 3

Выписка из Единого государственного реестра недвижимости об объекте недвижимости

Описание местоположения объекта недвижимости

Сооружение
вид объекта недвижимости

Лист № 1 раздела 5	Всего листов раздела 5: 1	Всего разделов: 3	Всего листов выписки: 6

07.09.2023г. № КУВИ-001/2023-204466766	
Кадастровый номер:	13:11:0103001:800

Схема расположения объекта недвижимости (части объекта недвижимости) на земельном участке(ах)



Масштаб 1:8000	Условные обозначения:		

ДОКУМЕНТ ПОДПИСАН
ЭЛЕКТРОННОЙ ПОДПИСЬЮ
Сертификат: 00BB056B7401CB38D2B3576ACDC8425108
Владелец: ФЕДЕРАЛЬНАЯ СЛУЖБА ГОСУДАРСТВЕННОЙ РЕГИСТРАЦИИ, КАДАСТРА И КАРТОГРАФИИ
Действителен: с 27.06.2023 по 19.09.2024

полное наименование должности		инициалы, фамилия

Филиал публично-правовой компании "Роскадастр" по Республике Мордовия
полное наименование органа регистрации прав

Выписка из Единого государственного реестра недвижимости об объекте недвижимости

Сведения о характеристиках объекта недвижимости

На основании запроса от 24.08.2023, поступившего на рассмотрение 24.08.2023, сообщаем, что согласно записям Единого государственного реестра недвижимости:

Раздел 1 Лист 1

Земельный участок
вид объекта недвижимости

Лист № 1 раздела 1	Всего листов раздела 1: 3	Всего разделов: 8	Всего листов выписки: 24

24.08.2023г. № КУВИ-001/2023-194243802	
Кадастровый номер:	13:11:0101021:5
Номер кадастрового квартала:	13:11:0101021
Дата присвоения кадастрового номера:	11.03.2004

Ранее присвоенный государственный учетный номер:	данные отсутствуют
Местоположение:	Местоположение установлено относительно ориентира, расположенного за пределами участка.Ориентир дом № 14 по ул. Болдина, р.п. Кадошкино.Участок находится примерно в 1060, по направлению на юго-запад от ориентира. Почтовый адрес ориентира: Республика Мордовия, Кадошкинский район.
Площадь:	26796 +/- 286
Кадастровая стоимость, руб.:	49218.55
Кадастровые номера расположенных в пределах земельного участка объектов недвижимости:	данные отсутствуют
Кадастровые номера объектов недвижимости, из которых образован объект недвижимости:	данные отсутствуют
Кадастровые номера образованных объектов недвижимости:	данные отсутствуют
Категория земель:	Земли промышленности, энергетики, транспорта, связи, радиовещания, телевидения, информатики, земли для обеспечения космической деятельности, земли обороны, безопасности и земли иного специального назначения
Виды разрешенного использования:	Для эксплуатации автодороги Кадошкино - Пушкино - Нагаево
Сведения о кадастровом инженере:	данные отсутствуют
Сведения о лесах, водных объектах и об иных природных объектах, расположенных в пределах земельного участка:	данные отсутствуют
Сведения о том, что земельный участок полностью расположен в границах зоны с особыми условиями использования территории, территории объекта культурного наследия, публичного сервитута:	данные отсутствуют

ДОКУМЕНТ ПОДПИСАН
ЭЛЕКТРОННОЙ ПОДПИСЬЮ
Сертификат: 00BB056B7401CB38D2B3576ACDC8425108
Владелец: ФЕДЕРАЛЬНАЯ СЛУЖБА ГОСУДАРСТВЕННОЙ РЕГИСТРАЦИИ, КАДАСТРА И КАРТОГРАФИИ
Действителен: с 27.06.2023 по 19.09.2024

полное наименование должности		инициалы, фамилия

Лист 2

Земельный участок
вид объекта недвижимости

Лист № 2 раздела 1	Всего листов раздела 1: 3	Всего разделов: 8	Всего листов выписки: 24

24.08.2023г. № КУВИ-001/2023-194243802	
Кадастровый номер:	13:11:0101021:5

Сведения о том, что земельный участок расположен в границах особой экономической зоны, территории опережающего социально-экономического развития, зоны территориального развития в Российской Федерации, игорной зоны:	данные отсутствуют
Сведения о том, что земельный участок расположен в границах особо охраняемой природной территории, охотничьих угодий, лесничеств:	данные отсутствуют
Сведения о результатах проведения государственного земельного надзора:	данные отсутствуют
Сведения о расположении земельного участка в границах территории, в отношении которой утвержден проект межевания территории:	данные отсутствуют
Условный номер земельного участка:	данные отсутствуют
Сведения о принятии акта и (или) заключении договора, предусматривающих предоставление в соответствии с земельным законодательством исполнительным органом государственным органом власти или органом местного самоуправления, находящегося в государственной или муниципальной собственности земельного участка для строительства наемного дома социального использования или наемного дома коммерческого использования:	данные отсутствуют
Сведения о том, что земельный участок или земельные участки образованы на основании решения об изъятии земельного участка и (или) расположенного на нем объекта недвижимости для государственных или муниципальных нужд:	данные отсутствуют
Сведения о том, что земельный участок образован из земель или земельного участка, государственная собственность на которые не разграничена:	данные отсутствуют
Сведения о наличии земельного спора о местоположении границ земельных участков:	данные отсутствуют
Статус записи об объекте недвижимости:	Сведения об объекте недвижимости имеют статус "актуальные, ранее учтенные"
Особые отметки:	Сведения об ограничениях права на объект недвижимости, обременениях данного объекта, не зарегистрированных в реестре прав, ограничений прав и обременений недвижимого имущества: вид ограничения (обременения): ограничения прав на земельный участок, предусмотренные статьей 56

ДОКУМЕНТ ПОДПИСАН
ЭЛЕКТРОННОЙ ПОДПИСЬЮ
Сертификат: 00BB056B7401CB38D2B3576ACDC8425108
Владелец: ФЕДЕРАЛЬНАЯ СЛУЖБА ГОСУДАРСТВЕННОЙ РЕГИСТРАЦИИ, КАДАСТРА И КАРТОГРАФИИ
Действителен: с 27.06.2023 по 19.09.2024

полное наименование должности		инициалы, фамилия

Лист 3

Земельный участок			
вид объекта недвижимости			
Лист № 3 раздела 1	Всего листов раздела 1: 3	Всего разделов: 8	Всего листов выписки: 24

24.08.2023г. № КУВИ-001/2023-194243802	
Кадастровый номер:	13:11:0101021:5
	Земельного кодекса Российской Федерации; срок действия: с 15.12.2015; реквизиты документа-основания: постановление «Об утверждении Правил охраны линий и сооружений связи Российской Федерации» от 09.06.1995 № 578 выдан: Правительство Российской Федерации. вид ограничения (обременения): ограничения прав на земельный участок, предусмотренные статьей 56 Земельного кодекса Российской Федерации; срок действия: с 22.06.2021; реквизиты документа-основания: акт о приеме-передаче объекта основных средств (кроме зданий, сооружений) от 30.06.2020 № 12727053 выдан: ПАО "Ростелеком". вид ограничения (обременения): ограничения прав на земельный участок, предусмотренные статьей 56 Земельного кодекса Российской Федерации; срок действия: с 21.09.2022; реквизиты документа-основания: постановление "Об утверждении границы охранной зоны газораспределительной сети" от 05.09.2022 № 605 выдан: Правительство Республики Мордовия; постановление "Об утверждении Правил охраны газораспределительных сетей" от 20.11.2000 № 878 выдан: Правительство Российской Федерации. вид ограничения (обременения): ограничения прав на земельный участок, предусмотренные статьей 56 Земельного кодекса Российской Федерации; срок действия: с 24.01.2023; реквизиты документа-основания: решение "Об установлении санитарно-защитной зоны, для Обособленного подразделения Кадошкино Общества с ограниченной ответственностью "Магма ХД" ..... от 15.12.2022 № 134 выдан: Управление Федеральной службы по надзору в сфере защиты прав потребителей и благополучия человека по Республике Мордовия.
Получатель выписки:	Чендырев Алексей Александрович

	ДОКУМЕНТ ПОДПИСАН ЭЛЕКТРОННОЙ ПОДПИСЬЮ Сертификат: 00BB056B7401CB38D2B3576ACDC8425108 Владелец: ФЕДЕРАЛЬНАЯ СЛУЖБА ГОСУДАРСТВЕННОЙ РЕГИСТРАЦИИ, КАДАСТРА И КАРТОГРАФИИ Действителен: с 27.06.2023 по 19.09.2024	
полное наименование должности		инициалы, фамилия

Раздел 2 Лист 4

Выписка из Единого государственного реестра недвижимости об объекте недвижимости

Сведения о зарегистрированных правах

Земельный участок			
вид объекта недвижимости			
Лист № 1 раздела 2	Всего листов раздела 2: 2	Всего разделов: 8	Всего листов выписки: 24
24.08.2023г. № КУВИ-001/2023-194243802			
Кадастровый номер:	13:11:0101021:5		

1	Правообладатель (правообладатели):	1.1	Государственное казенное учреждение "Управление автомобильных дорог Республики Мордовия", ИНН: 1326208542
	Сведения о возможности предоставления третьим лицам персональных данных физического лица:	1.1.1	данные отсутствуют
2	Вид, номер, дата и время государственной регистрации права:	2.1	Постоянное (бессрочное) пользование 13-13/001-13/001/055/2016-9329/1 05.12.2016 19:10:45
3	Сведения об осуществлении государственной регистрации сделки, права без необходимого в силу закона согласия третьего лица, органа:	3.1	данные отсутствуют
4	Ограничение прав и обременение объекта недвижимости:	не зарегистрировано	
1	Правообладатель (правообладатели):	1.2	Республика Мордовия
	Сведения о возможности предоставления третьим лицам персональных данных физического лица:	1.2.1	данные отсутствуют
2	Вид, номер, дата и время государственной регистрации права:	2.2	Собственность 13-13-04/016/2013-305 11.10.2013 00:00:00
3	Сведения об осуществлении государственной регистрации сделки, права без необходимого в силу закона согласия третьего лица, органа:	3.2	данные отсутствуют
4	Ограничение прав и обременение объекта недвижимости:	не зарегистрировано	
5	Договоры участия в долевом строительстве:	не зарегистрировано	
6	Заявленные в судебном порядке права требования:	данные отсутствуют	
7	Сведения о возможности предоставления третьим лицам персональных данных физического лица	данные отсутствуют	
8	Сведения о возражении в отношении зарегистрированного права:	данные отсутствуют	
9	Сведения о наличии решения об изъятии объекта недвижимости для государственных и муниципальных нужд:	данные отсутствуют	

ДОКУМЕНТ ПОДПИСАН
ЭЛЕКТРОННОЙ ПОДПИСЬЮ
Сертификат: 00BB056B7401CB38D2B3576ACDC8425108
Владелец: ФЕДЕРАЛЬНАЯ СЛУЖБА ГОСУДАРСТВЕННОЙ РЕГИСТРАЦИИ, КАДАСТРА И КАРТОГРАФИИ
Действителен: с 27.06.2023 по 19.09.2024

полное наименование должности		инициалы, фамилия

Лист 5

Земельный участок
вид объекта недвижимости

Лист № 2 раздела 2	Всего листов раздела 2: 2	Всего разделов: 8	Всего листов выписки: 24

24.08.2023г. № КУВИ-001/2023-194243802	
Кадастровый номер:	13:11:0101021:5

10	Сведения о невозможности государственной регистрации без личного участия правообладателя или его законного представителя:	данные отсутствуют
11	Правопритязания и сведения о наличии поступивших, но не рассмотренных заявлений о проведении государственной регистрации права (перехода, прекращения права), ограничения права или обременения объекта недвижимости, сделки в отношении объекта недвижимости:	отсутствуют
11	Сведения о невозможности государственной регистрации перехода, прекращения, ограничения права на земельный участок из земель сельскохозяйственного назначения:	данные отсутствуют

полное наименование должности	ДОКУМЕНТ ПОДПИСАН ЭЛЕКТРОННОЙ ПОДПИСЬЮ Сертификат: 00BB056B7401CB38D2B3576ACDC8425108 Владелец: ФЕДЕРАЛЬНАЯ СЛУЖБА ГОСУДАРСТВЕННОЙ РЕГИСТРАЦИИ, КАДАСТРА И КАРТОГРАФИИ Действителен: с 27.06.2023 по 19.09.2024	инициалы, фамилия

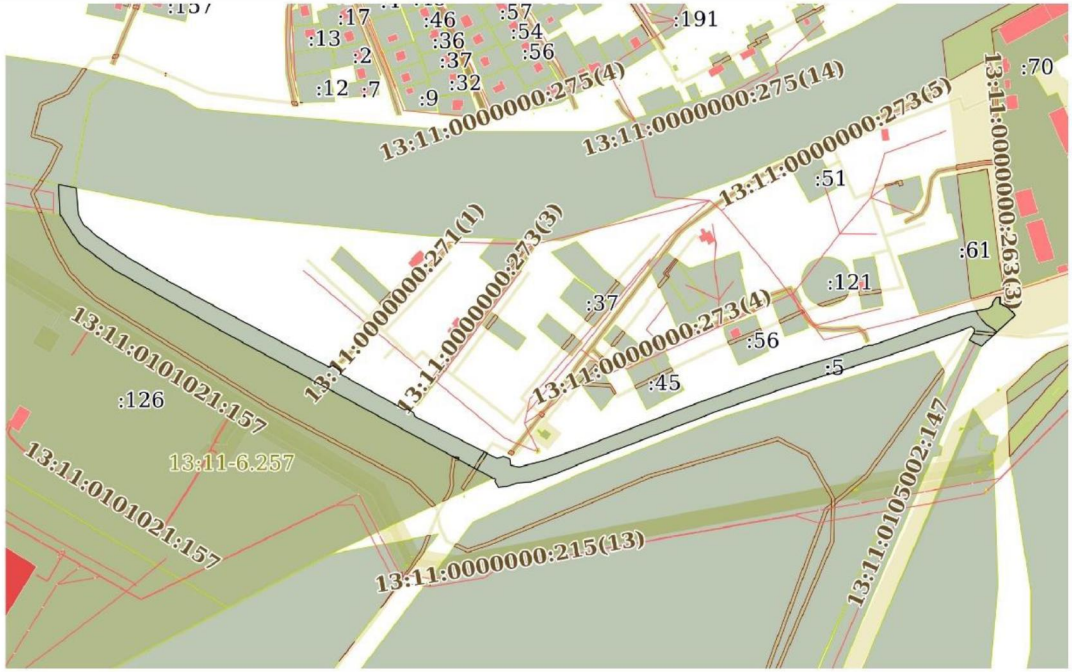
Раздел 3 Лист 6

Выписка из Единого государственного реестра недвижимости об объекте недвижимости

Описание местоположения земельного участка

Земельный участок			
вид объекта недвижимости			
Лист № 1 раздела 3	Всего листов раздела 3: 1	Всего разделов: 8	Всего листов выписки: 24
24.08.2023г. № КУВИ-001/2023-194243802			
Кадастровый номер:	13:11:0101021:5		

План (чертеж, схема) земельного участка



Масштаб 1:7000	Условные обозначения:		

ДОКУМЕНТ ПОДПИСАН
ЭЛЕКТРОННОЙ ПОДПИСЬЮ
Сертификат: 00BB056B7401CB38D2B3576ACDC8425108
Владелец: ФЕДЕРАЛЬНАЯ СЛУЖБА ГОСУДАРСТВЕННОЙ РЕГИСТРАЦИИ, КАДАСТРА И КАРТОГРАФИИ
Действителен: с 27.06.2023 по 19.09.2024

полное наименование должности		инициалы, фамилия

Филиал публично-правовой компании "Роскадастр" по Республике Мордовия
полное наименование органа регистрации прав

Выписка из Единого государственного реестра недвижимости об объекте недвижимости

Сведения о характеристиках объекта недвижимости

На основании запроса от 24.08.2023, поступившего на рассмотрение 24.08.2023, сообщаем, что согласно записям Единого государственного реестра недвижимости:

Раздел 1 Лист 1

Земельный участок
вид объекта недвижимости

Лист № 1 раздела 1	Всего листов раздела 1: 4	Всего разделов: 8	Всего листов выписки: 21

24.08.2023г. № КУВИ-001/2023-194243597	
Кадастровый номер:	13:11:0101021:126
Номер кадастрового квартала:	13:11:0101021
Дата присвоения кадастрового номера:	09.07.2009

Ранее присвоенный государственный учетный номер:	данные отсутствуют
Местоположение:	Местоположение установлено относительно ориентира, расположенного в границах участка. Почтовый адрес ориентира: Республика Мордовия, Кадошкинский муниципальный район, рабочий поселок Кадошкино, улица Гражданская, 47.
Площадь:	193264 +/- 3847
Кадастровая стоимость, руб.:	427113.44
Кадастровые номера расположенных в пределах земельного участка объектов недвижимости:	13:11:0101017:165, 13:11:0101017:167, 13:11:0101017:182, 13:11:0101021:148, 13:11:0101021:149, 13:11:0101021:156, 13:11:0101021:157, 13:11:0101021:158, 13:11:0101021:290, 13:11:0000000:215
Кадастровые номера объектов недвижимости, из которых образован объект недвижимости:	13:11:0101021:77
Кадастровые номера образованных объектов недвижимости:	данные отсутствуют
Категория земель:	Земли сельскохозяйственного назначения
Виды разрешенного использования:	Для обслуживания тепличного комплекса по производству с/х продукции и артезианской скважины
Сведения о кадастровом инженере:	данные отсутствуют
Сведения о лесах, водных объектах и об иных природных объектах, расположенных в пределах земельного участка:	данные отсутствуют

ДОКУМЕНТ ПОДПИСАН
ЭЛЕКТРОННОЙ ПОДПИСЬЮ
Сертификат: 00BB056B7401CB38D2B3576ACDC8425108
Владелец: ФЕДЕРАЛЬНАЯ СЛУЖБА ГОСУДАРСТВЕННОЙ РЕГИСТРАЦИИ, КАДАСТРА И КАРТОГРАФИИ
Действителен: с 27.06.2023 по 19.09.2024

полное наименование должности		инициалы, фамилия

Лист 2

Земельный участок			
вид объекта недвижимости			
Лист № 2 раздела 1	Всего листов раздела 1: 4	Всего разделов: 8	Всего листов выписки: 21

24.08.2023г. № КУВИ-001/2023-194243597	
Кадастровый номер:	13:11:0101021:126

Сведения о том, что земельный участок полностью расположен в границах зоны с особыми условиями использования территории, территории объекта культурного наследия, публичного сервитута:	Земельный участок полностью расположен в границах зоны с реестровым номером 13:11-6.257 от 12.01.2022, ограничение использования земельного участка в пределах зоны: Постановление Правительства РФ от 3 марта 2018 г. №222 "Об утверждении Правил установления санитарно-защитных зон и использования земельных участков, расположенных в границах санитарно-защитных зон". В границах санитарно-защитной зоны не допускается использования земельных участков в целях: а) размещения жилой застройки, объектов образовательного и медицинского назначения, спортивных сооружений открытого типа, организаций отдыха детей и их оздоровления, зон рекреационного назначения и для ведения садоводства; б) размещения объектов для производства и хранения лекарственных средств, объектов пищевых отраслей промышленности, оптовых складов продовольственного сырья и пищевой продукции, комплексов водопроводных сооружений для подготовки и хранения питьевой воды, использования земельных участков в целях производства, хранения и переработки сельскохозяйственной продукции, предназначенной для дальнейшего использования в качестве пищевой продукции., вид/наименование: Санитарно-защитная зона группы промышленных объектов: АО "Мир цветов", ООО "Мир Цветов ТК", ООО "Транс М" в р.п. Кадошкино, тип: Санитарно-защитная зона предприятий, сооружений и иных объектов, дата решения: 20.12.2021, номер решения: 64, наименование ОГВ/ОМСУ: Федеральная служба по надзору в сфере защите прав потребителей и благополучия человека
Сведения о том, что земельный участок расположен в границах особой экономической зоны, территории опережающего социально-экономического развития, зоны территориального развития в Российской Федерации, игорной зоны:	данные отсутствуют
Сведения о том, что земельный участок расположен в границах особо охраняемой природной территории, охотничьих угодий, лесничеств:	данные отсутствуют
Сведения о результатах проведения государственного земельного надзора:	данные отсутствуют
Сведения о расположении земельного участка в границах территории, в отношении которой утвержден проект межевания территории:	данные отсутствуют
Условный номер земельного участка:	данные отсутствуют

ДОКУМЕНТ ПОДПИСАН
ЭЛЕКТРОННОЙ ПОДПИСЬЮ
Сертификат: 00BB056B7401CB38D2B3576ACDC8425108
Владелец: ФЕДЕРАЛЬНАЯ СЛУЖБА ГОСУДАРСТВЕННОЙ РЕГИСТРАЦИИ, КАДАСТРА И КАРТОГРАФИИ
Действителен: с 27.06.2023 по 19.09.2024

полное наименование должности		инициалы, фамилия

Лист 3

Земельный участок			
вид объекта недвижимости			
Лист № 3 раздела 1	Всего листов раздела 1: 4	Всего разделов: 8	Всего листов выписки: 21

24.08.2023г. № КУВИ-001/2023-194243597	
Кадастровый номер:	13:11:0101021:126

Сведения о принятии акта и (или) заключении договора, предусматривающих предоставление в соответствии с земельным законодательством исполнительным органом государственным органом власти или органом местного самоуправления, находящегося в государственной или муниципальной собственности земельного участка для строительства наемного дома социального использования или наемного дома коммерческого использования:	данные отсутствуют
Сведения о том, что земельный участок или земельные участки образованы на основании решения об изъятии земельного участка и (или) расположенного на нем объекта недвижимости для государственных или муниципальных нужд:	данные отсутствуют
Сведения о том, что земельный участок образован из земель или земельного участка, государственная собственность на которые не разграничена:	данные отсутствуют
Сведения о наличии земельного спора о местоположении границ земельных участков:	данные отсутствуют
Статус записи об объекте недвижимости:	Сведения об объекте недвижимости имеют статус "актуальные"
Особые отметки:	Сведения об ограничениях права на объект недвижимости, обременениях данного объекта, не зарегистрированных в реестре прав, ограничений прав и обременений недвижимого имущества: вид ограничения (обременения): ограничения прав на земельный участок, предусмотренные статьей 56 Земельного кодекса Российской Федерации; срок действия: с 22.06.2021; реквизиты документа-основания: акт о приеме-передаче объекта основных средств (кроме зданий, сооружений) от 30.06.2020 № 12727053 выдан: ПАО "Ростелеком". вид ограничения (обременения): ограничения прав на земельный участок, предусмотренные статьей 56 Земельного кодекса Российской Федерации; срок действия: с 12.01.2022; реквизиты документа-основания: решение об установлении санитарно-защитной зоны для группы промышленных объектов АО "Мир цветов", ООО "Мир цветов ТК", ООО "Транс М" в р.п. Кадошкино от 20.12.2021 № 64 выдан: Федеральная служба по надзору в сфере защите прав потребителей и благополучия человека. вид ограничения (обременения): ограничения прав на земельный участок, предусмотренные статьей 56 Земельного кодекса Российской Федерации; срок действия: с 21.09.2022; реквизиты документа-основания: постановление "Об утверждении границы охранной зоны газораспределительной сети" от 05.09.2022 № 605 выдан: Правительство Республики Мордовия; постановление "Об утверждении Правил охраны газораспределительных сетей"

ДОКУМЕНТ ПОДПИСАН
ЭЛЕКТРОННОЙ ПОДПИСЬЮ
Сертификат: 00BB056B7401CB38D2B3576ACDC8425108
Владелец: ФЕДЕРАЛЬНАЯ СЛУЖБА ГОСУДАРСТВЕННОЙ РЕГИСТРАЦИИ, КАДАСТРА И КАРТОГРАФИИ
Действителен: с 27.06.2023 по 19.09.2024

полное наименование должности		инициалы, фамилия

Лист 4

Земельный участок			
вид объекта недвижимости			
Лист № 4 раздела 1	Всего листов раздела 1: 4	Всего разделов: 8	Всего листов выписки: 21

24.08.2023г. № КУВИ-001/2023-194243597	
Кадастровый номер:	13:11:0101021:126
	от 20.11.2000 № 878 выдан: Правительство Российской Федерации. вид ограничения (обременения): ограничения прав на земельный участок, предусмотренные статьей 56 Земельного кодекса Российской Федерации; срок действия: с 03.08.2023; реквизиты документа-основания: документ, воспроизводящий сведения, содержащиеся в решении об установлении или изменении границ границ зон с особыми условиями использования территорий от 03.08.2023 № PVD-0036/2023-12573-1; доверенность от 23.06.2023 № 13 АА 1244634; иной документ, содержащий описание объекта от 03.08.2023 № б/н; разрешение на эксплуатацию сооружения связи от 13.10.2003 № 13-23245-413 выдан: ГУ "Управление государственного надзора за связью и информатизацией в Роосийской Федерации по Республике Мордовия"; план границ объекта от 13.07.2023 № б/н; графическое описание местоположения границ от 13.07.2023 № б/н; постановление "Об утверждении Правил охраны линий и сооружений связи Российской Федерации" от 09.06.1995 № 578 выдан: Правительство Российской Федерации; сопроводительное письмо от 14.07.2023 № 114.
Получатель выписки:	Чендырев Алексей Александрович

полное наименование должности	ДОКУМЕНТ ПОДПИСАН ЭЛЕКТРОННОЙ ПОДПИСЬЮ Сертификат: 00BB056B7401CB38D2B3576ACDC8425108 Владелец: ФЕДЕРАЛЬНАЯ СЛУЖБА ГОСУДАРСТВЕННОЙ РЕГИСТРАЦИИ, КАДАСТРА И КАРТОГРАФИИ Действителен: с 27.06.2023 по 19.09.2024	инициалы, фамилия

Раздел 2 Лист 5

Выписка из Единого государственного реестра недвижимости об объекте недвижимости

Сведения о зарегистрированных правах

Земельный участок
вид объекта недвижимости

Лист № 1 раздела 2	Всего листов раздела 2: 3	Всего разделов: 8	Всего листов выписки: 21

24.08.2023г. № КУВИ-001/2023-194243597	
Кадастровый номер:	13:11:0101021:126

1	Правообладатель (правообладатели):		1.1	Открытое акционерное общество "Мир Цветов", ИНН: 1311088391
	Сведения о возможности предоставления третьим лицам персональных данных физического лица:		1.1.1	данные отсутствуют
2	Вид, номер, дата и время государственной регистрации права:		2.1	Собственность 13-13-03/032/2009-295 24.08.2009 00:00:00
3	Сведения об осуществлении государственной регистрации сделки, права без необходимого в силу закона согласия третьего лица, органа:		3.1	данные отсутствуют
4	Ограничение прав и обременение объекта недвижимости:			
	4.1	вид:		Ипотека
		дата государственной регистрации:		19.06.2018 12:52:52
		номер государственной регистрации:		13:11:0101021:126-13/001/2018-8
		срок, на который установлены ограничение прав и обременение объекта недвижимости:		Срок действия с 19.06.2018 по 18.08.2030 с 19.06.2018 по 18.08.2030
		лицо, в пользу которого установлены ограничение прав и обременение объекта недвижимости:		Публичное акционерное общество "Сбербанк России", ИНН: 7707083893
		сведения о возможности предоставления третьим лицам персональных данных физического лица		данные отсутствуют
		основание государственной регистрации:		Договор ипотеки, № ДИ-1206/7, выдан 09.06.2018 Дополнительное соглашение № 1 к Договору ипотеки №ДИ-1206/7 от 09.06.2018 г., выдан 03.08.2018, в деле с № пакета PKPVDMFC-2018-09-22-063789 Дополнительное соглашение к Договору ипотеки №ДИ-1206/7 от 09.06.2018 г., № 6, выдан 24.09.2019 Дополнительное соглашение к Договору ипотеки №ДИ -1206/7 от 09.06.2018 г., № 8, выдан 24.12.2019 Дополнительное соглашение к Договору ипотеки № ДИ -1206/7 от 09.06.2018г., № б/н, выдан 22.07.2020

полное наименование должности	ДОКУМЕНТ ПОДПИСАН ЭЛЕКТРОННОЙ ПОДПИСЬЮ Сертификат: 00BB056B7401CB38D2B3576ACDC8425108 Владелец: ФЕДЕРАЛЬНАЯ СЛУЖБА ГОСУДАРСТВЕННОЙ РЕГИСТРАЦИИ, КАДАСТРА И КАРТОГРАФИИ Действителен: с 27.06.2023 по 19.09.2024	инициалы, фамилия

Лист 6

Земельный участок			
вид объекта недвижимости			
Лист № 2 раздела 2	Всего листов раздела 2: 3	Всего разделов: 8	Всего листов выписки: 21

24.08.2023г. № КУВИ-001/2023-194243597		
Кадастровый номер:		13:11:0101021:126
		Дополнительное соглашение к Договору ипотеки №ДИ-1206/7 от 09.06.2018г., № 9, выдан 19.08.2020 Дополнительное соглашение к Договору ипотеки №ДИ-1206/7 от 09.06.2018г., № 15, выдан 22.09.2021 Дополнительное соглашение к Договору ипотеки №ДИ-1206/7 от 09.06.2018г., № 15, выдан 22.09.2021
		сведения об осуществлении государственной регистрации сделки, права, ограничения права без необходимого в силу закона согласия третьего лица, органа: — данные отсутствуют
		сведения об управляющем залогом и о договоре управления залогом, если такой договор заключен для управления ипотекой: — данные отсутствуют
		сведения о депозитарии, который осуществляет хранение обездвиженной документарной закладной или электронной закладной: —
		ведения о внесении изменений или дополнений в регистрационную запись об ипотеке: —
5	Договоры участия в долевом строительстве:	не зарегистрировано
6	Заявленные в судебном порядке права требования:	данные отсутствуют
7	Сведения о возможности предоставления третьим лицам персональных данных физического лица	данные отсутствуют
8	Сведения о возражении в отношении зарегистрированного права:	данные отсутствуют
9	Сведения о наличии решения об изъятии объекта недвижимости для государственных и муниципальных нужд:	данные отсутствуют
10	Сведения о невозможности государственной регистрации без личного участия правообладателя или его законного представителя:	данные отсутствуют

полное наименование должности	ДОКУМЕНТ ПОДПИСАН ЭЛЕКТРОННОЙ ПОДПИСЬЮ Сертификат: 00BB056B7401CB38D2B3576ACDC8425108 Владелец: ФЕДЕРАЛЬНАЯ СЛУЖБА ГОСУДАРСТВЕННОЙ РЕГИСТРАЦИИ, КАДАСТРА И КАРТОГРАФИИ Действителен: с 27.06.2023 по 19.09.2024	инициалы, фамилия

Лист 7

Земельный участок			
вид объекта недвижимости			
Лист № 3 раздела 2	Всего листов раздела 2: 3	Всего разделов: 8	Всего листов выписки: 21

24.08.2023г. № КУВИ-001/2023-194243597	
Кадастровый номер:	13:11:0101021:126

11	Правопритязания и сведения о наличии поступивших, но не рассмотренных заявлений о проведении государственной регистрации права (перехода, прекращения права), ограничения права или обременения объекта недвижимости, сделки в отношении объекта недвижимости:	Представлены документы на государственную регистрацию: Право: Запись об изменении
11	Сведения о невозможности государственной регистрации перехода, прекращения, ограничения права на земельный участок из земель сельскохозяйственного назначения:	данные отсутствуют

полное наименование должности	ДОКУМЕНТ ПОДПИСАН ЭЛЕКТРОННОЙ ПОДПИСЬЮ Сертификат: 00BB056B7401CB38D2B3576ACDC8425108 Владелец: ФЕДЕРАЛЬНАЯ СЛУЖБА ГОСУДАРСТВЕННОЙ РЕГИСТРАЦИИ, КАДАСТРА И КАРТОГРАФИИ Действителен: с 27.06.2023 по 19.09.2024	инициалы, фамилия

Раздел 3 Лист 8

Выписка из Единого государственного реестра недвижимости об объекте недвижимости

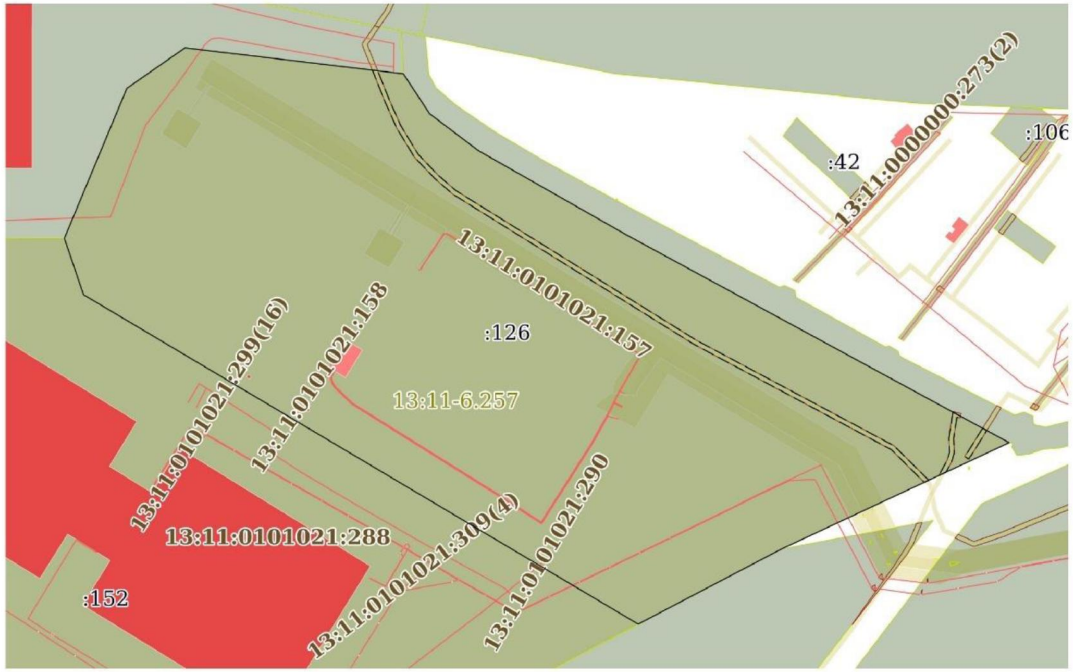
Описание местоположения земельного участка

Земельный участок
вид объекта недвижимости

Лист № 1 раздела 3	Всего листов раздела 3: 1	Всего разделов: 8	Всего листов выписки: 21

24.08.2023г. № КУВИ-001/2023-194243597	
Кадастровый номер:	13:11:0101021:126

План (чертеж, схема) земельного участка



Масштаб 1:5000	Условные обозначения:		

ДОКУМЕНТ ПОДПИСАН
ЭЛЕКТРОННОЙ ПОДПИСЬЮ
Сертификат: 00BB056B7401CB38D2B3576ACDC8425108
Владелец: ФЕДЕРАЛЬНАЯ СЛУЖБА ГОСУДАРСТВЕННОЙ РЕГИСТРАЦИИ, КАДАСТРА И КАРТОГРАФИИ
Действителен: с 27.06.2023 по 19.09.2024

полное наименование должности		инициалы, фамилия

Филиал публично-правовой компании "Роскадастр" по Республике Мордовия
полное наименование органа регистрации прав

Выписка из Единого государственного реестра недвижимости об объекте недвижимости

Сведения о характеристиках объекта недвижимости

На основании запроса от 24.08.2023, поступившего на рассмотрение 24.08.2023, сообщаем, что согласно записям Единого государственного реестра недвижимости:

Раздел 1 Лист 1

Земельный участок
вид объекта недвижимости

Лист № 1 раздела 1	Всего листов раздела 1: 3	Всего разделов: 8	Всего листов выписки: 23

24.08.2023г. № КУВИ-001/2023-194244166	
Кадастровый номер:	13:11:0103003:56
Номер кадастрового квартала:	13:11:0103003
Дата присвоения кадастрового номера:	25.02.2009

Ранее присвоенный государственный учетный номер:	данные отсутствуют
Местоположение:	Местоположение установлено относительно ориентира, расположенного за пределами участка.Ориентир дом №5, кв.1, ул. Молодежная.Участок находится примерно в 1000 м., по направлению на восток от ориентира. Почтовый адрес ориентира: Республика Мордовия, Кадошкинский район, с. Большая Поляна.
Площадь:	616000 +/- 6778
Кадастровая стоимость, руб.:	1983520
Кадастровые номера расположенных в пределах земельного участка объектов недвижимости:	данные отсутствуют
Кадастровые номера объектов недвижимости, из которых образован объект недвижимости:	13:11:0103003:12
Кадастровые номера образованных объектов недвижимости:	данные отсутствуют
Категория земель:	Земли сельскохозяйственного назначения
Виды разрешенного использования:	Для сельскохозяйственного производства
Сведения о кадастровом инженере:	данные отсутствуют
Сведения о лесах, водных объектах и об иных природных объектах, расположенных в пределах земельного участка:	данные отсутствуют
Сведения о том, что земельный участок полностью расположен в границах зоны с особыми условиями использования территории, территории объекта культурного наследия, публичного сервитута:	данные отсутствуют

ДОКУМЕНТ ПОДПИСАН
ЭЛЕКТРОННОЙ ПОДПИСЬЮ
Сертификат: 00BB056B7401CB38D2B3576ACDC8425108
Владелец: ФЕДЕРАЛЬНАЯ СЛУЖБА ГОСУДАРСТВЕННОЙ РЕГИСТРАЦИИ, КАДАСТРА И КАРТОГРАФИИ
Действителен: с 27.06.2023 по 19.09.2024

полное наименование должности		инициалы, фамилия

Лист 2

Земельный участок			
вид объекта недвижимости			
Лист № 2 раздела 1	Всего листов раздела 1: 3	Всего разделов: 8	Всего листов выписки: 23

24.08.2023г. № КУВИ-001/2023-194244166	
Кадастровый номер:	13:11:0103003:56

Сведения о том, что земельный участок расположен в границах особой экономической зоны, территории опережающего социально-экономического развития, зоны территориального развития в Российской Федерации, игорной зоны:	данные отсутствуют
Сведения о том, что земельный участок расположен в границах особо охраняемой природной территории, охотничьих угодий, лесничеств:	данные отсутствуют
Сведения о результатах проведения государственного земельного надзора:	данные отсутствуют
Сведения о расположении земельного участка в границах территории, в отношении которой утвержден проект межевания территории:	данные отсутствуют
Условный номер земельного участка:	данные отсутствуют
Сведения о принятии акта и (или) заключении договора, предусматривающих предоставление в соответствии с земельным законодательством исполнительным органом государственным органом власти или органом местного самоуправления, находящегося в государственной или муниципальной собственности земельного участка для строительства наемного дома социального использования или наемного дома коммерческого использования:	данные отсутствуют
Сведения о том, что земельный участок или земельные участки образованы на основании решения об изъятии земельного участка и (или) расположенного на нем объекта недвижимости для государственных или муниципальных нужд:	данные отсутствуют
Сведения о том, что земельный участок образован из земель или земельного участка, государственная собственность на которые не разграничена:	данные отсутствуют
Сведения о наличии земельного спора о местоположении границ земельных участков:	данные отсутствуют
Статус записи об объекте недвижимости:	Сведения об объекте недвижимости имеют статус "актуальные"
Особые отметки:	Сведения об ограничениях права на объект недвижимости, обременениях данного объекта, не зарегистрированных в реестре прав, ограничений прав и обременений недвижимого имущества: вид ограничения (обременения): ограничения прав на земельный участок, предусмотренные статьей 56

ДОКУМЕНТ ПОДПИСАН
ЭЛЕКТРОННОЙ ПОДПИСЬЮ
Сертификат: 00BB056B7401CB38D2B3576ACDC8425108
Владелец: ФЕДЕРАЛЬНАЯ СЛУЖБА ГОСУДАРСТВЕННОЙ РЕГИСТРАЦИИ, КАДАСТРА И КАРТОГРАФИИ
Действителен: с 27.06.2023 по 19.09.2024

полное наименование должности		инициалы, фамилия

Лист 3

Земельный участок			
вид объекта недвижимости			
Лист № 3 раздела 1	Всего листов раздела 1: 3	Всего разделов: 8	Всего листов выписки: 23

24.08.2023г. № КУВИ-001/2023-194244166	
Кадастровый номер:	13:11:0103003:56
	Земельного кодекса Российской Федерации; срок действия: с 20.12.2017. вид ограничения (обременения): ограничения прав на земельный участок, предусмотренные статьей 56 Земельного кодекса Российской Федерации; срок действия: с 22.06.2021; реквизиты документа-основания: акт о приеме-передаче объекта основных средств (кроме зданий, сооружений) от 30.06.2020 № 12727053 выдан: ПАО "Ростелеком".
Получатель выписки:	Чендырев Алексей Александрович

	ДОКУМЕНТ ПОДПИСАН ЭЛЕКТРОННОЙ ПОДПИСЬЮ Сертификат: 00BB056B7401CB38D2B3576ACDC8425108 Владелец: ФЕДЕРАЛЬНАЯ СЛУЖБА ГОСУДАРСТВЕННОЙ РЕГИСТРАЦИИ, КАДАСТРА И КАРТОГРАФИИ Действителен: с 27.06.2023 по 19.09.2024	
полное наименование должности		инициалы, фамилия

Раздел 2 Лист 4

Выписка из Единого государственного реестра недвижимости об объекте недвижимости

Сведения о зарегистрированных правах

Земельный участок			
вид объекта недвижимости			
Лист № 1 раздела 2	Всего листов раздела 2: 4	Всего разделов: 8	Всего листов выписки: 23
24.08.2023г. № КУВИ-001/2023-194244166			
Кадастровый номер:	13:11:0103003:56		

1	Правообладатель (правообладатели):	1.1	Общество с ограниченной ответственностью "Магма ХД", ИНН: 1322122090
	Сведения о возможности предоставления третьим лицам персональных данных физического лица:	1.1.1	данные отсутствуют
2	Вид, номер, дата и время государственной регистрации права:	2.1	Общая долевая собственность, 7/14 13:11:0103003:56-13/038/2022-12 24.05.2022 18:18:08
3	Сведения об осуществлении государственной регистрации сделки, права без необходимого в силу закона согласия третьего лица, органа:	3.1	данные отсутствуют
4	Ограничение прав и обременение объекта недвижимости:	не зарегистрировано	
1	Правообладатель (правообладатели):	1.2	Физическое лицо
	Сведения о возможности предоставления третьим лицам персональных данных физического лица:	1.2.1	данные отсутствуют
2	Вид, номер, дата и время государственной регистрации права:	2.2	Общая долевая собственность, 1/14 13-13-08/001/2011-076 17.02.2011 00:00:00
3	Сведения об осуществлении государственной регистрации сделки, права без необходимого в силу закона согласия третьего лица, органа:	3.2	данные отсутствуют
4	Ограничение прав и обременение объекта недвижимости:	не зарегистрировано	
1	Правообладатель (правообладатели):	1.3	Физическое лицо
	Сведения о возможности предоставления третьим лицам персональных данных физического лица:	1.3.1	данные отсутствуют
2	Вид, номер, дата и время государственной регистрации права:	2.3	Общая долевая собственность, 1/14 13-13-03/062/2009-107 16.11.2009 00:00:00
3	Сведения об осуществлении государственной регистрации сделки, права без необходимого в силу закона согласия третьего лица, органа:	3.3	данные отсутствуют
4	Ограничение прав и обременение объекта недвижимости:	не зарегистрировано	
1	Правообладатель (правообладатели):	1.4	Физическое лицо

ДОКУМЕНТ ПОДПИСАН
ЭЛЕКТРОННОЙ ПОДПИСЬЮ
Сертификат: 00BB056B7401CB38D2B3576ACDC8425108
Владелец: ФЕДЕРАЛЬНАЯ СЛУЖБА ГОСУДАРСТВЕННОЙ РЕГИСТРАЦИИ, КАДАСТРА И КАРТОГРАФИИ
Действителен: с 27.06.2023 по 19.09.2024

полное наименование должности		инициалы, фамилия

Лист 5

Земельный участок			
вид объекта недвижимости			
Лист № 2 раздела 2	Всего листов раздела 2: 4	Всего разделов: 8	Всего листов выписки: 23

24.08.2023г. № КУВИ-001/2023-194244166	
Кадастровый номер:	13:11:0103003:56

	Сведения о возможности предоставления третьим лицам персональных данных физического лица:	1.4.1	данные отсутствуют
2	Вид, номер, дата и время государственной регистрации права:	2.4	Общая долевая собственность, 1/14 13-13-03/062/2009-107 16.11.2009 00:00:00
3	Сведения об осуществлении государственной регистрации сделки, права без необходимого в силу закона согласия третьего лица, органа:	3.4	данные отсутствуют
4	Ограничение прав и обременение объекта недвижимости:	не зарегистрировано	
1	Правообладатель (правообладатели):	1.5	Физическое лицо
	Сведения о возможности предоставления третьим лицам персональных данных физического лица:	1.5.1	данные отсутствуют
2	Вид, номер, дата и время государственной регистрации права:	2.5	Общая долевая собственность, 1/14 13-13-03/020/2009-261 08.05.2009 00:00:00
3	Сведения об осуществлении государственной регистрации сделки, права без необходимого в силу закона согласия третьего лица, органа:	3.5	данные отсутствуют
4	Ограничение прав и обременение объекта недвижимости:	не зарегистрировано	
1	Правообладатель (правообладатели):	1.6	Физическое лицо
	Сведения о возможности предоставления третьим лицам персональных данных физического лица:	1.6.1	данные отсутствуют
2	Вид, номер, дата и время государственной регистрации права:	2.6	Общая долевая собственность, 1/14 13-13-03/020/2009-261 08.05.2009 00:00:00
3	Сведения об осуществлении государственной регистрации сделки, права без необходимого в силу закона согласия третьего лица, органа:	3.6	данные отсутствуют
4	Ограничение прав и обременение объекта недвижимости:	не зарегистрировано	
1	Правообладатель (правообладатели):	1.7	Физическое лицо
	Сведения о возможности предоставления третьим лицам персональных данных физического лица:	1.7.1	данные отсутствуют

полное наименование должности	ДОКУМЕНТ ПОДПИСАН ЭЛЕКТРОННОЙ ПОДПИСЬЮ Сертификат: 00BB056B7401CB38D2B3576ACDC8425108 Владелец: ФЕДЕРАЛЬНАЯ СЛУЖБА ГОСУДАРСТВЕННОЙ РЕГИСТРАЦИИ, КАДАСТРА И КАРТОГРАФИИ Действителен: с 27.06.2023 по 19.09.2024	инициалы, фамилия

Лист 6

Земельный участок
вид объекта недвижимости

Лист № 3 раздела 2	Всего листов раздела 2: 4	Всего разделов: 8	Всего листов выписки: 23

24.08.2023г. № КУВИ-001/2023-194244166	
Кадастровый номер:	13:11:0103003:56

2	Вид, номер, дата и время государственной регистрации права:	2.7	Общая долевая собственность, 1/14 13-13-03/020/2009-261 08.05.2009 00:00:00
3	Сведения об осуществлении государственной регистрации сделки, права без необходимого в силу закона согласия третьего лица, органа:	3.7	данные отсутствуют
4	Ограничение прав и обременение объекта недвижимости:	не зарегистрировано	
1	Правообладатель (правообладатели):	1.8	Физическое лицо
	Сведения о возможности предоставления третьим лицам персональных данных физического лица:	1.8.1	данные отсутствуют
2	Вид, номер, дата и время государственной регистрации права:	2.8	Общая долевая собственность, 1/14 13-13-03/020/2009-261 08.05.2009 00:00:00
3	Сведения об осуществлении государственной регистрации сделки, права без необходимого в силу закона согласия третьего лица, органа:	3.8	данные отсутствуют
4	Ограничение прав и обременение объекта недвижимости:	не зарегистрировано	
5	Договоры участия в долевом строительстве:	не зарегистрировано	
6	Заявленные в судебном порядке права требования:	данные отсутствуют	
7	Сведения о возможности предоставления третьим лицам персональных данных физического лица	данные отсутствуют	
8	Сведения о возражении в отношении зарегистрированного права:	данные отсутствуют	
9	Сведения о наличии решения об изъятии объекта недвижимости для государственных и муниципальных нужд:	данные отсутствуют	
10	Сведения о невозможности государственной регистрации без личного участия правообладателя или его законного представителя:	данные отсутствуют	

	ДОКУМЕНТ ПОДПИСАН ЭЛЕКТРОННОЙ ПОДПИСЬЮ Сертификат: 00BB056B7401CB38D2B3576ACDC8425108 Владелец: ФЕДЕРАЛЬНАЯ СЛУЖБА ГОСУДАРСТВЕННОЙ РЕГИСТРАЦИИ, КАДАСТРА И КАРТОГРАФИИ Действителен: с 27.06.2023 по 19.09.2024	
полное наименование должности		инициалы, фамилия

Лист 7

Земельный участок			
вид объекта недвижимости			
Лист № 4 раздела 2	Всего листов раздела 2: 4	Всего разделов: 8	Всего листов выписки: 23

24.08.2023г. № КУВИ-001/2023-194244166	
Кадастровый номер:	13:11:0103003:56

11	Правопритязания и сведения о наличии поступивших, но не рассмотренных заявлений о проведении государственной регистрации права (перехода, прекращения права), ограничения права или обременения объекта недвижимости, сделки в отношении объекта недвижимости:	отсутствуют
11	Сведения о невозможности государственной регистрации перехода, прекращения, ограничения права на земельный участок из земель сельскохозяйственного назначения:	данные отсутствуют

полное наименование должности	ДОКУМЕНТ ПОДПИСАН ЭЛЕКТРОННОЙ ПОДПИСЬЮ Сертификат: 00BB056B7401CB38D2B3576ACDC8425108 Владелец: ФЕДЕРАЛЬНАЯ СЛУЖБА ГОСУДАРСТВЕННОЙ РЕГИСТРАЦИИ, КАДАСТРА И КАРТОГРАФИИ Действителен: с 27.06.2023 по 19.09.2024	инициалы, фамилия

Раздел 3 Лист 8

Выписка из Единого государственного реестра недвижимости об объекте недвижимости

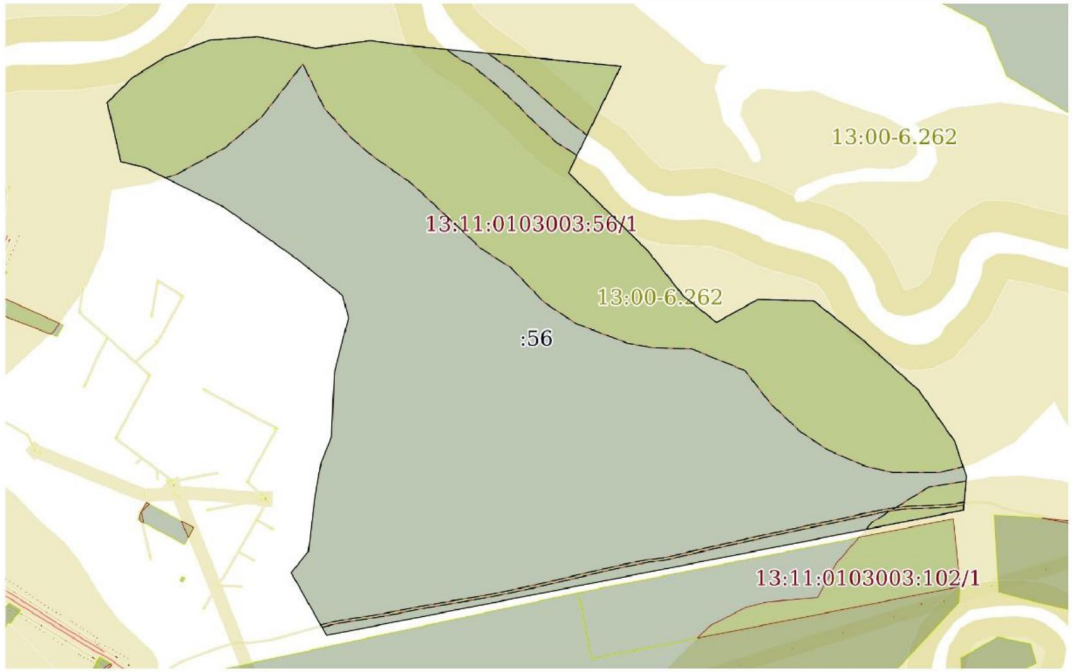
Описание местоположения земельного участка

Земельный участок
вид объекта недвижимости

Лист № 1 раздела 3	Всего листов раздела 3: 1	Всего разделов: 8	Всего листов выписки: 23

24.08.2023г. № КУВИ-001/2023-194244166	
Кадастровый номер:	13:11:0103003:56

План (чертеж, схема) земельного участка



Масштаб 1:9000	Условные обозначения:		

ДОКУМЕНТ ПОДПИСАН
ЭЛЕКТРОННОЙ ПОДПИСЬЮ
Сертификат: 00BB056B7401CB38D2B3576ACDC8425108
Владелец: ФЕДЕРАЛЬНАЯ СЛУЖБА ГОСУДАРСТВЕННОЙ РЕГИСТРАЦИИ, КАДАСТРА И КАРТОГРАФИИ
Действителен: с 27.06.2023 по 19.09.2024

полное наименование должности		инициалы, фамилия

Филиал публично-правовой компании "Роскадастр" по Республике Мордовия
полное наименование органа регистрации прав

Выписка из Единого государственного реестра недвижимости об объекте недвижимости

Сведения о характеристиках объекта недвижимости

На основании запроса от 24.08.2023, поступившего на рассмотрение 24.08.2023, сообщаем, что согласно записям Единого государственного реестра недвижимости:

Раздел 1 Лист 1

Земельный участок			
вид объекта недвижимости			
Лист № 1 раздела 1	Всего листов раздела 1: 3	Всего разделов: 8	Всего листов выписки: 15

24.08.2023г. № КУВИ-001/2023-194244401	
Кадастровый номер:	13:11:0103003:69
Номер кадастрового квартала:	13:11:0103003
Дата присвоения кадастрового номера:	25.02.2010

Ранее присвоенный государственный учетный номер:	данные отсутствуют
Местоположение:	Местоположение установлено относительно ориентира, расположенного за пределами участка.Ориентир восточная граница села Большая Поляна.Участок находится примерно в 2300 м., по направлению на северо-восток от ориентира. Почтовый адрес ориентира: Республика Мордовия, Кадошкинский район, Большеполянское сельское поселение.
Площадь:	610000 +/- 6833
Кадастровая стоимость, руб.:	1964200
Кадастровые номера расположенных в пределах земельного участка объектов недвижимости:	данные отсутствуют
Кадастровые номера объектов недвижимости, из которых образован объект недвижимости:	13:11:0103003:12
Кадастровые номера образованных объектов недвижимости:	данные отсутствуют
Категория земель:	Земли сельскохозяйственного назначения
Виды разрешенного использования:	Для сельскохозяйственного производства
Сведения о кадастровом инженере:	данные отсутствуют
Сведения о лесах, водных объектах и об иных природных объектах, расположенных в пределах земельного участка:	данные отсутствуют
Сведения о том, что земельный участок полностью расположен в границах зоны с особыми условиями использования территории, территории объекта культурного наследия, публичного сервитута:	данные отсутствуют

ДОКУМЕНТ ПОДПИСАН
ЭЛЕКТРОННОЙ ПОДПИСЬЮ
Сертификат: 00BB056B7401CB38D2B3576ACDC8425108
Владелец: ФЕДЕРАЛЬНАЯ СЛУЖБА ГОСУДАРСТВЕННОЙ РЕГИСТРАЦИИ, КАДАСТРА И КАРТОГРАФИИ
Действителен: с 27.06.2023 по 19.09.2024

полное наименование должности		инициалы, фамилия

Лист 2

Земельный участок
вид объекта недвижимости

Лист № 2 раздела 1	Всего листов раздела 1: 3	Всего разделов: 8	Всего листов выписки: 15

24.08.2023г. № КУВИ-001/2023-194244401	
Кадастровый номер:	13:11:0103003:69

Сведения о том, что земельный участок расположен в границах особой экономической зоны, территории опережающего социально-экономического развития, зоны территориального развития в Российской Федерации, игорной зоны:	данные отсутствуют
Сведения о том, что земельный участок расположен в границах особо охраняемой природной территории, охотничьих угодий, лесничеств:	данные отсутствуют
Сведения о результатах проведения государственного земельного надзора:	данные отсутствуют
Сведения о расположении земельного участка в границах территории, в отношении которой утвержден проект межевания территории:	данные отсутствуют
Условный номер земельного участка:	данные отсутствуют
Сведения о принятии акта и (или) заключении договора, предусматривающих предоставление в соответствии с земельным законодательством исполнительным органом государственным органом власти или органом местного самоуправления, находящегося в государственной или муниципальной собственности земельного участка для строительства наемного дома социального использования или наемного дома коммерческого использования:	данные отсутствуют
Сведения о том, что земельный участок или земельные участки образованы на основании решения об изъятии земельного участка и (или) расположенного на нем объекта недвижимости для государственных или муниципальных нужд:	данные отсутствуют
Сведения о том, что земельный участок образован из земель или земельного участка, государственная собственность на которые не разграничена:	данные отсутствуют
Сведения о наличии земельного спора о местоположении границ земельных участков:	данные отсутствуют
Статус записи об объекте недвижимости:	Сведения об объекте недвижимости имеют статус "актуальные"
Особые отметки:	Сведения об ограничениях права на объект недвижимости, обременениях данного объекта, не зарегистрированных в реестре прав, ограничений прав и обременений недвижимого имущества: вид ограничения (обременения): ограничения прав на земельный участок, предусмотренные статьей 56

ДОКУМЕНТ ПОДПИСАН
ЭЛЕКТРОННОЙ ПОДПИСЬЮ
Сертификат: 00BB056B7401CB38D2B3576ACDC8425108
Владелец: ФЕДЕРАЛЬНАЯ СЛУЖБА ГОСУДАРСТВЕННОЙ РЕГИСТРАЦИИ, КАДАСТРА И КАРТОГРАФИИ
Действителен: с 27.06.2023 по 19.09.2024

полное наименование должности		инициалы, фамилия

Лист 3

Земельный участок			
вид объекта недвижимости			
Лист № 3 раздела 1	Всего листов раздела 1: 3	Всего разделов: 8	Всего листов выписки: 15

24.08.2023г. № КУВИ-001/2023-194244401	
Кадастровый номер:	13:11:0103003:69
	Земельного кодекса Российской Федерации; срок действия: с 22.06.2021; реквизиты документа-основания: акт о приеме-передаче объекта основных средств (кроме зданий, сооружений) от 30.06.2020 № 12727053 выдан: ПАО "Ростелеком".
Получатель выписки:	Чендырев Алексей Александрович

	ДОКУМЕНТ ПОДПИСАН ЭЛЕКТРОННОЙ ПОДПИСЬЮ Сертификат: 00BB056B7401CB38D2B3576ACDC8425108 Владелец: ФЕДЕРАЛЬНАЯ СЛУЖБА ГОСУДАРСТВЕННОЙ РЕГИСТРАЦИИ, КАДАСТРА И КАРТОГРАФИИ Действителен: с 27.06.2023 по 19.09.2024	
полное наименование должности		инициалы, фамилия

Раздел 2 Лист 4

Выписка из Единого государственного реестра недвижимости об объекте недвижимости

Сведения о зарегистрированных правах

Земельный участок
вид объекта недвижимости

Лист № 1 раздела 2	Всего листов раздела 2: 3	Всего разделов: 8	Всего листов выписки: 15

24.08.2023г. № КУВИ-001/2023-194244401	
Кадастровый номер:	13:11:0103003:69

1	Правообладатель (правообладатели):		1.1	Акционерное общество "Птицефабрика "Чамзинская", ИНН: 1322010439
	Сведения о возможности предоставления третьим лицам персональных данных физического лица:		1.1.1	данные отсутствуют
2	Вид, номер, дата и время государственной регистрации права:		2.1	Собственность 13:11:0103003:69-13/065/2018-1 19.12.2018 18:07:01
3	Сведения об осуществлении государственной регистрации сделки, права без необходимого в силу закона согласия третьего лица, органа:		3.1	данные отсутствуют
4	Ограничение прав и обременение объекта недвижимости:			
	4.1	вид:	Аренда	
		дата государственной регистрации:	28.09.2021 18:01:56	
		номер государственной регистрации:	13:11:0103003:69-13/038/2021-3	
		срок, на который установлены ограничение прав и обременение объекта недвижимости:	Срок действия с 28.09.2021 по 31.12.2047	
		лицо, в пользу которого установлены ограничение прав и обременение объекта недвижимости:	Общество с ограниченной ответственностью "Магма ХД", ИНН: 1322122090	
		сведения о возможности предоставления третьим лицам персональных данных физического лица	данные отсутствуют	
		основание государственной регистрации:	Договор аренды земельных участков из земель сельскохозяйственного назначения, № 625, выдан 31.08.2021, дата государственной регистрации: 28.09.2021, номер государственной регистрации: 13:11:0101021:154-13/038/2021-8	
		сведения об осуществлении государственной регистрации сделки, права, ограничения права без необходимого в силу закона согласия третьего лица, органа:	данные отсутствуют	
		сведения об управляющем залогом и о договоре управления залогом, если такой договор заключен для управления ипотекой:	данные отсутствуют	

ДОКУМЕНТ ПОДПИСАН
ЭЛЕКТРОННОЙ ПОДПИСЬЮ
Сертификат: 00BB056B7401CB38D2B3576ACDC8425108
Владелец: ФЕДЕРАЛЬНАЯ СЛУЖБА ГОСУДАРСТВЕННОЙ РЕГИСТРАЦИИ, КАДАСТРА И КАРТОГРАФИИ
Действителен: с 27.06.2023 по 19.09.2024

полное наименование должности		инициалы, фамилия

Лист 5

Земельный участок			
вид объекта недвижимости			
Лист № 2 раздела 2	Всего листов раздела 2: 3	Всего разделов: 8	Всего листов выписки: 15

24.08.2023г. № КУВИ-001/2023-194244401	
Кадастровый номер:	13:11:0103003:69

		сведения о депозитарии, который осуществляет хранение обездвиженной документарной закладной или электронной закладной:	
		ведения о внесении изменений или дополнений в регистрационную запись об ипотеке:	
5	Договоры участия в долевом строительстве:		не зарегистрировано
6	Заявленные в судебном порядке права требования:		данные отсутствуют
7	Сведения о возможности предоставления третьим лицам персональных данных физического лица		данные отсутствуют
8	Сведения о возражении в отношении зарегистрированного права:		данные отсутствуют
9	Сведения о наличии решения об изъятии объекта недвижимости для государственных и муниципальных нужд:		данные отсутствуют
10	Сведения о невозможности государственной регистрации без личного участия правообладателя или его законного представителя:		данные отсутствуют
11	Правопритязания и сведения о наличии поступивших, но не рассмотренных заявлений о проведении государственной регистрации права (перехода, прекращения права), ограничения права или обременения объекта недвижимости, сделки в отношении объекта недвижимости:		отсутствуют

полное наименование должности	ДОКУМЕНТ ПОДПИСАН ЭЛЕКТРОННОЙ ПОДПИСЬЮ Сертификат: 00BB056B7401CB38D2B3576ACDC8425108 Владелец: ФЕДЕРАЛЬНАЯ СЛУЖБА ГОСУДАРСТВЕННОЙ РЕГИСТРАЦИИ, КАДАСТРА И КАРТОГРАФИИ Действителен: с 27.06.2023 по 19.09.2024	инициалы, фамилия

Лист 6

Земельный участок			
вид объекта недвижимости			
Лист № 3 раздела 2	Всего листов раздела 2: 3	Всего разделов: 8	Всего листов выписки: 15

24.08.2023г. № КУВИ-001/2023-194244401	
Кадастровый номер:	13:11:0103003:69

11	Сведения о невозможности государственной регистрации перехода, прекращения, ограничения права на земельный участок из земель сельскохозяйственного назначения:	данные отсутствуют

полное наименование должности	ДОКУМЕНТ ПОДПИСАН ЭЛЕКТРОННОЙ ПОДПИСЬЮ Сертификат: 00BB056B7401CB38D2B3576ACDC8425108 Владелец: ФЕДЕРАЛЬНАЯ СЛУЖБА ГОСУДАРСТВЕННОЙ РЕГИСТРАЦИИ, КАДАСТРА И КАРТОГРАФИИ Действителен: с 27.06.2023 по 19.09.2024	инициалы, фамилия

Раздел 3 Лист 7

Выписка из Единого государственного реестра недвижимости об объекте недвижимости

Описание местоположения земельного участка

Земельный участок
вид объекта недвижимости

Лист № 1 раздела 3	Всего листов раздела 3: 1	Всего разделов: 8	Всего листов выписки: 15

24.08.2023г. № КУВИ-001/2023-194244401	
Кадастровый номер:	13:11:0103003:69

План (чертеж, схема) земельного участка



Масштаб 1:20000	Условные обозначения:		

ДОКУМЕНТ ПОДПИСАН
ЭЛЕКТРОННОЙ ПОДПИСЬЮ
Сертификат: 00BB056B7401CB38D2B3576ACDC8425108
Владелец: ФЕДЕРАЛЬНАЯ СЛУЖБА ГОСУДАРСТВЕННОЙ РЕГИСТРАЦИИ, КАДАСТРА И КАРТОГРАФИИ
Действителен: с 27.06.2023 по 19.09.2024

полное наименование должности		инициалы, фамилия

Филиал публично-правовой компании "Роскадастр" по Республике Мордовия
полное наименование органа регистрации прав

Выписка из Единого государственного реестра недвижимости об объекте недвижимости

Сведения о характеристиках объекта недвижимости

На основании запроса от 24.08.2023, поступившего на рассмотрение 24.08.2023, сообщаем, что согласно записям Единого государственного реестра недвижимости:

Раздел 1 Лист 1

Земельный участок
вид объекта недвижимости

Лист № 1 раздела 1	Всего листов раздела 1: 3	Всего разделов: 8	Всего листов выписки: 11

24.08.2023г. № КУВИ-001/2023-194244044	
Кадастровый номер:	13:11:0103003:102
Номер кадастрового квартала:	13:11:0103003
Дата присвоения кадастрового номера:	08.11.2017

Ранее присвоенный государственный учетный номер:	Условный номер 13-13/000-13/011/002/2017-43
Местоположение:	Местоположение установлено относительно ориентира, расположенного в границах участка. Почтовый адрес ориентира: Республика Мордовия, Кадошкинский район, Большеполянское сельское поселение.
Площадь:	61270 +/- 2166
Кадастровая стоимость, руб.:	197289.4
Кадастровые номера расположенных в пределах земельного участка объектов недвижимости:	данные отсутствуют
Кадастровые номера объектов недвижимости, из которых образован объект недвижимости:	13:11:0103003:12
Кадастровые номера образованных объектов недвижимости:	данные отсутствуют
Категория земель:	Земли сельскохозяйственного назначения
Виды разрешенного использования:	Для сельскохозяйственного производства
Сведения о кадастровом инженере:	17134, образование земельного участка путем выдела в счет доли (долей) в праве общей собственности, 66а
Сведения о лесах, водных объектах и об иных природных объектах, расположенных в пределах земельного участка:	данные отсутствуют
Сведения о том, что земельный участок полностью расположен в границах зоны с особыми условиями использования территории, территории объекта культурного наследия, публичного сервитута:	данные отсутствуют

ДОКУМЕНТ ПОДПИСАН
ЭЛЕКТРОННОЙ ПОДПИСЬЮ
Сертификат: 00BB056B7401CB38D2B3576ACDC8425108
Владелец: ФЕДЕРАЛЬНАЯ СЛУЖБА ГОСУДАРСТВЕННОЙ РЕГИСТРАЦИИ, КАДАСТРА И КАРТОГРАФИИ
Действителен: с 27.06.2023 по 19.09.2024

полное наименование должности		инициалы, фамилия

Лист 2

Земельный участок			
вид объекта недвижимости			
Лист № 2 раздела 1	Всего листов раздела 1: 3	Всего разделов: 8	Всего листов выписки: 11

24.08.2023г. № КУВИ-001/2023-194244044	
Кадастровый номер:	13:11:0103003:102

Сведения о том, что земельный участок расположен в границах особой экономической зоны, территории опережающего социально-экономического развития, зоны территориального развития в Российской Федерации, игорной зоны:	данные отсутствуют
Сведения о том, что земельный участок расположен в границах особо охраняемой природной территории, охотничьих угодий, лесничеств:	данные отсутствуют
Сведения о результатах проведения государственного земельного надзора:	данные отсутствуют
Сведения о расположении земельного участка в границах территории, в отношении которой утвержден проект межевания территории:	данные отсутствуют
Условный номер земельного участка:	данные отсутствуют
Сведения о принятии акта и (или) заключении договора, предусматривающих предоставление в соответствии с земельным законодательством исполнительным органом государственным органом власти или органом местного самоуправления, находящегося в государственной или муниципальной собственности земельного участка для строительства наемного дома социального использования или наемного дома коммерческого использования:	данные отсутствуют
Сведения о том, что земельный участок или земельные участки образованы на основании решения об изъятии земельного участка и (или) расположенного на нем объекта недвижимости для государственных или муниципальных нужд:	данные отсутствуют
Сведения о том, что земельный участок образован из земель или земельного участка, государственная собственность на которые не разграничена:	данные отсутствуют
Сведения о наличии земельного спора о местоположении границ земельных участков:	данные отсутствуют
Статус записи об объекте недвижимости:	Сведения об объекте недвижимости имеют статус "актуальные"
Особые отметки:	Сведения об ограничениях права на объект недвижимости, обременениях данного объекта, не зарегистрированных в реестре прав, ограничений прав и обременений недвижимого имущества: вид ограничения (обременения): ограничения прав на земельный участок, предусмотренные статьей 56

ДОКУМЕНТ ПОДПИСАН
ЭЛЕКТРОННОЙ ПОДПИСЬЮ
Сертификат: 00BB056B7401CB38D2B3576ACDC8425108
Владелец: ФЕДЕРАЛЬНАЯ СЛУЖБА ГОСУДАРСТВЕННОЙ РЕГИСТРАЦИИ, КАДАСТРА И КАРТОГРАФИИ
Действителен: с 27.06.2023 по 19.09.2024

полное наименование должности		инициалы, фамилия

Лист 3

Земельный участок			
вид объекта недвижимости			
Лист № 3 раздела 1	Всего листов раздела 1: 3	Всего разделов: 8	Всего листов выписки: 11

24.08.2023г. № КУВИ-001/2023-194244044	
Кадастровый номер:	13:11:0103003:102
	Земельного кодекса Российской Федерации; срок действия: с 20.12.2017.
Получатель выписки:	Чендырев Алексей Александрович

полное наименование должности		инициалы, фамилия

ДОКУМЕНТ ПОДПИСАН
ЭЛЕКТРОННОЙ ПОДПИСЬЮ
Сертификат: 00BB056B7401CB38D2B3576ACDC8425108
Владелец: ФЕДЕРАЛЬНАЯ СЛУЖБА ГОСУДАРСТВЕННОЙ РЕГИСТРАЦИИ, КАДАСТРА И КАРТОГРАФИИ
Действителен: с 27.06.2023 по 19.09.2024

Раздел 2 Лист 4

Выписка из Единого государственного реестра недвижимости об объекте недвижимости

Сведения о зарегистрированных правах

Земельный участок			
вид объекта недвижимости			
Лист № 1 раздела 2	Всего листов раздела 2: 2	Всего разделов: 8	Всего листов выписки: 11
24.08.2023г. № КУВИ-001/2023-194244044			
Кадастровый номер:	13:11:0103003:102		

1	Правообладатель (правообладатели):	1.1	Физическое лицо
	Сведения о возможности предоставления третьим лицам персональных данных физического лица:	1.1.1	данные отсутствуют
2	Вид, номер, дата и время государственной регистрации права:	2.1	Собственность 13:11:0103003:102-13/008/2017-1 09.11.2017 14:43:42
3	Сведения об осуществлении государственной регистрации сделки, права без необходимого в силу закона согласия третьего лица, органа:	3.1	данные отсутствуют
4	Ограничение прав и обременение объекта недвижимости:	не зарегистрировано	
5	Договоры участия в долевом строительстве:	не зарегистрировано	
6	Заявленные в судебном порядке права требования:	данные отсутствуют	
7	Сведения о возможности предоставления третьим лицам персональных данных физического лица	данные отсутствуют	
8	Сведения о возражении в отношении зарегистрированного права:	данные отсутствуют	
9	Сведения о наличии решения об изъятии объекта недвижимости для государственных и муниципальных нужд:	данные отсутствуют	
10	Сведения о невозможности государственной регистрации без личного участия правообладателя или его законного представителя:	данные отсутствуют	
11	Правопритязания и сведения о наличии поступивших, но не рассмотренных заявлений о проведении государственной регистрации права (перехода, прекращения права), ограничения права или обременения объекта недвижимости, сделки в отношении объекта недвижимости:	отсутствуют	

	ДОКУМЕНТ ПОДПИСАН ЭЛЕКТРОННОЙ ПОДПИСЬЮ	
полное наименование должности	Сертификат: 00BB056B7401CB38D2B3576ACDC8425108 Владелец: ФЕДЕРАЛЬНАЯ СЛУЖБА ГОСУДАРСТВЕННОЙ РЕГИСТРАЦИИ, КАДАСТРА И КАРТОГРАФИИ Действителен: с 27.06.2023 по 19.09.2024	инициалы, фамилия

Лист 5

Земельный участок			
вид объекта недвижимости			
Лист № 2 раздела 2	Всего листов раздела 2: 2	Всего разделов: 8	Всего листов выписки: 11

24.08.2023г. № КУВИ-001/2023-194244044	
Кадастровый номер:	13:11:0103003:102

11	Сведения о невозможности государственной регистрации перехода, прекращения, ограничения права на земельный участок из земель сельскохозяйственного назначения:	данные отсутствуют

полное наименование должности	ДОКУМЕНТ ПОДПИСАН ЭЛЕКТРОННОЙ ПОДПИСЬЮ Сертификат: 00BB056B7401CB38D2B3576ACDC8425108 Владелец: ФЕДЕРАЛЬНАЯ СЛУЖБА ГОСУДАРСТВЕННОЙ РЕГИСТРАЦИИ, КАДАСТРА И КАРТОГРАФИИ Действителен: с 27.06.2023 по 19.09.2024	инициалы, фамилия

Раздел 3 Лист 6

Выписка из Единого государственного реестра недвижимости об объекте недвижимости

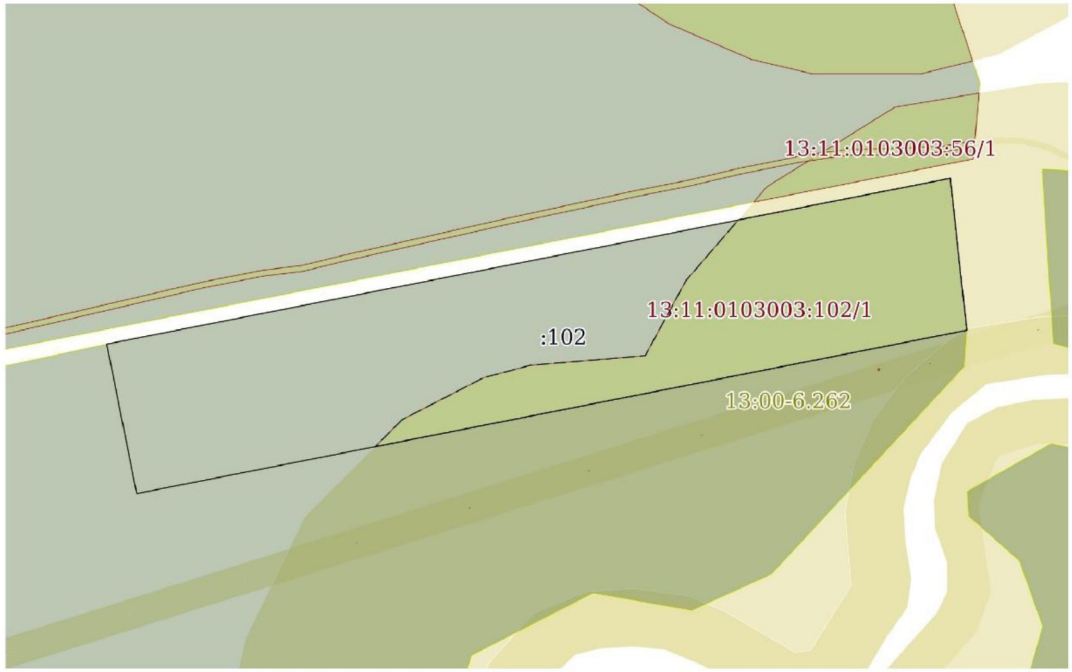
Описание местоположения земельного участка

Земельный участок
вид объекта недвижимости

Лист № 1 раздела 3	Всего листов раздела 3: 1	Всего разделов: 8	Всего листов выписки: 11

24.08.2023г. № КУВИ-001/2023-194244044	
Кадастровый номер:	13:11:0103003:102

План (чертеж, схема) земельного участка



Масштаб 1:4000	Условные обозначения:		

ДОКУМЕНТ ПОДПИСАН
ЭЛЕКТРОННОЙ ПОДПИСЬЮ
Сертификат: 00BB056B7401CB38D2B3576ACDC8425108
Владелец: ФЕДЕРАЛЬНАЯ СЛУЖБА ГОСУДАРСТВЕННОЙ РЕГИСТРАЦИИ, КАДАСТРА И КАРТОГРАФИИ
Действителен: с 27.06.2023 по 19.09.2024

полное наименование должности		инициалы, фамилия

Филиал публично-правовой компании "Роскадастр" по Республике Мордовия
полное наименование органа регистрации прав

Выписка из Единого государственного реестра недвижимости об объекте недвижимости

Сведения о характеристиках объекта недвижимости

На основании запроса от 24.08.2023, поступившего на рассмотрение 24.08.2023, сообщаем, что согласно записям Единого государственного реестра недвижимости:

Раздел 1 Лист 1

Земельный участок			
вид объекта недвижимости			
Лист № 1 раздела 1	Всего листов раздела 1: 3	Всего разделов: 8	Всего листов выписки: 16

24.08.2023г. № КУВИ-001/2023-194244596	
Кадастровый номер:	13:11:0105002:101
Номер кадастрового квартала:	13:11:0105002
Дата присвоения кадастрового номера:	13.08.2009

Ранее присвоенный государственный учетный номер:	данные отсутствуют
Местоположение:	Местоположение установлено относительно ориентира, расположенного за пределами участка.Ориентир граница с. Уплейка.Участок находится примерно в 2200 м., по направлению на северо-запад от ориентира. Почтовый адрес ориентира: Республика Мордовия, Кадошкинский район, Латышовское сельское поселение.
Площадь:	316000 +/- 4919
Кадастровая стоимость, руб.:	910080
Кадастровые номера расположенных в пределах земельного участка объектов недвижимости:	13:11:0000000:215
Кадастровые номера объектов недвижимости, из которых образован объект недвижимости:	13:11:0105002:19
Кадастровые номера образованных объектов недвижимости:	данные отсутствуют
Категория земель:	Земли сельскохозяйственного назначения
Виды разрешенного использования:	для производства сельхозпродукции
Сведения о кадастровом инженере:	данные отсутствуют
Сведения о лесах, водных объектах и об иных природных объектах, расположенных в пределах земельного участка:	данные отсутствуют
Сведения о том, что земельный участок полностью расположен в границах зоны с особыми условиями использования территории, территории объекта культурного наследия, публичного сервитута:	данные отсутствуют

ДОКУМЕНТ ПОДПИСАН
ЭЛЕКТРОННОЙ ПОДПИСЬЮ
Сертификат: 00BB056B7401CB38D2B3576ACDC8425108
Владелец: ФЕДЕРАЛЬНАЯ СЛУЖБА ГОСУДАРСТВЕННОЙ РЕГИСТРАЦИИ, КАДАСТРА И КАРТОГРАФИИ
Действителен: с 27.06.2023 по 19.09.2024

полное наименование должности		инициалы, фамилия

Лист 2

Земельный участок			
вид объекта недвижимости			
Лист № 2 раздела 1	Всего листов раздела 1: 3	Всего разделов: 8	Всего листов выписки: 16

24.08.2023г. № КУВИ-001/2023-194244596	
Кадастровый номер:	13:11:0105002:101

Сведения о том, что земельный участок расположен в границах особой экономической зоны, территории опережающего социально-экономического развития, зоны территориального развития в Российской Федерации, игорной зоны:	данные отсутствуют
Сведения о том, что земельный участок расположен в границах особо охраняемой природной территории, охотничьих угодий, лесничеств:	данные отсутствуют
Сведения о результатах проведения государственного земельного надзора:	данные отсутствуют
Сведения о расположении земельного участка в границах территории, в отношении которой утвержден проект межевания территории:	данные отсутствуют
Условный номер земельного участка:	данные отсутствуют
Сведения о принятии акта и (или) заключении договора, предусматривающих предоставление в соответствии с земельным законодательством исполнительным органом государственным органом власти или органом местного самоуправления, находящегося в государственной или муниципальной собственности земельного участка для строительства наемного дома социального использования или наемного дома коммерческого использования:	данные отсутствуют
Сведения о том, что земельный участок или земельные участки образованы на основании решения об изъятии земельного участка и (или) расположенного на нем объекта недвижимости для государственных или муниципальных нужд:	данные отсутствуют
Сведения о том, что земельный участок образован из земель или земельного участка, государственная собственность на которые не разграничена:	данные отсутствуют
Сведения о наличии земельного спора о местоположении границ земельных участков:	данные отсутствуют
Статус записи об объекте недвижимости:	Сведения об объекте недвижимости имеют статус "актуальные"
Особые отметки:	Сведения об ограничениях права на объект недвижимости, обременениях данного объекта, не зарегистрированных в реестре прав, ограничений прав и обременений недвижимого имущества: вид ограничения (обременения): ограничения прав на земельный участок, предусмотренные статьей 56

ДОКУМЕНТ ПОДПИСАН
ЭЛЕКТРОННОЙ ПОДПИСЬЮ
Сертификат: 00BB056B7401CB38D2B3576ACDC8425108
Владелец: ФЕДЕРАЛЬНАЯ СЛУЖБА ГОСУДАРСТВЕННОЙ РЕГИСТРАЦИИ, КАДАСТРА И КАРТОГРАФИИ
Действителен: с 27.06.2023 по 19.09.2024

полное наименование должности		инициалы, фамилия

Лист 3

Земельный участок			
вид объекта недвижимости			
Лист № 3 раздела 1	Всего листов раздела 1: 3	Всего разделов: 8	Всего листов выписки: 16

24.08.2023г. № КУВИ-001/2023-194244596	
Кадастровый номер:	13:11:0105002:101
	Земельного кодекса Российской Федерации; срок действия: с 22.06.2021; реквизиты документа-основания: акт о приеме-передаче объекта основных средств (кроме зданий, сооружений) от 30.06.2020 № 12727053 выдан: ПАО "Ростелеком".
Получатель выписки:	Чендырев Алексей Александрович

	ДОКУМЕНТ ПОДПИСАН ЭЛЕКТРОННОЙ ПОДПИСЬЮ Сертификат: 00BB056B7401CB38D2B3576ACDC8425108 Владелец: ФЕДЕРАЛЬНАЯ СЛУЖБА ГОСУДАРСТВЕННОЙ РЕГИСТРАЦИИ, КАДАСТРА И КАРТОГРАФИИ Действителен: с 27.06.2023 по 19.09.2024	
полное наименование должности		инициалы, фамилия

Раздел 2 Лист 4

Выписка из Единого государственного реестра недвижимости об объекте недвижимости

Сведения о зарегистрированных правах

Земельный участок			
вид объекта недвижимости			
Лист № 1 раздела 2	Всего листов раздела 2: 2	Всего разделов: 8	Всего листов выписки: 16
24.08.2023г. № КУВИ-001/2023-194244596			
Кадастровый номер:	13:11:0105002:101		

1	Правообладатель (правообладатели):		1.1	Акционерное общество "Птицефабрика "Чамзинская", ИНН: 1322010439
	Сведения о возможности предоставления третьим лицам персональных данных физического лица:		1.1.1	данные отсутствуют
2	Вид, номер, дата и время государственной регистрации права:		2.1	Собственность 13:11:0105002:101-13/066/2018-1 19.12.2018 16:56:26
3	Сведения об осуществлении государственной регистрации сделки, права без необходимого в силу закона согласия третьего лица, органа:		3.1	данные отсутствуют
4	Ограничение прав и обременение объекта недвижимости:			
	4.1	вид:	Аренда	
		дата государственной регистрации:	26.06.2019 09:46:23	
		номер государственной регистрации:	13:11:0105002:101-13/065/2019-3	
		срок, на который установлены ограничение прав и обременение объекта недвижимости:	Срок действия с 26.04.2019 по 26.04.2069	
		лицо, в пользу которого установлены ограничение прав и обременение объекта недвижимости:	Общество с ограниченной ответственностью "Мир цветов ТК", ИНН: 1311000051	
		сведения о возможности предоставления третьим лицам персональных данных физического лица	данные отсутствуют	
		основание государственной регистрации:	Договор аренды (субаренды), № 07-45/19, выдан 26.04.2019	
		сведения об осуществлении государственной регистрации сделки, права, ограничения права без необходимого в силу закона согласия третьего лица, органа:	данные отсутствуют	
		сведения об управляющем залогом и о договоре управления залогом, если такой договор заключен для управления ипотекой:	данные отсутствуют	
		сведения о депозитарии, который осуществляет хранение обездвиженной документарной закладной или электронной закладной:		

полное наименование должности	ДОКУМЕНТ ПОДПИСАН ЭЛЕКТРОННОЙ ПОДПИСЬЮ Сертификат: 00BB056B7401CB38D2B3576ACDC8425108 Владелец: ФЕДЕРАЛЬНАЯ СЛУЖБА ГОСУДАРСТВЕННОЙ РЕГИСТРАЦИИ, КАДАСТРА И КАРТОГРАФИИ Действителен: с 27.06.2023 по 19.09.2024	инициалы, фамилия

Лист 5

Земельный участок			
вид объекта недвижимости			
Лист № 2 раздела 2	Всего листов раздела 2: 2	Всего разделов: 8	Всего листов выписки: 16

24.08.2023г. № КУВИ-001/2023-194244596	
Кадастровый номер:	13:11:0105002:101

	ведения о внесении изменений или дополнений в регистрационную запись об ипотеке:	
5	Договоры участия в долевом строительстве:	не зарегистрировано
6	Заявленные в судебном порядке права требования:	данные отсутствуют
7	Сведения о возможности предоставления третьим лицам персональных данных физического лица	данные отсутствуют
8	Сведения о возражении в отношении зарегистрированного права:	данные отсутствуют
9	Сведения о наличии решения об изъятии объекта недвижимости для государственных и муниципальных нужд:	данные отсутствуют
10	Сведения о невозможности государственной регистрации без личного участия правообладателя или его законного представителя:	данные отсутствуют
11	Правопритязания и сведения о наличии поступивших, но не рассмотренных заявлений о проведении государственной регистрации права (перехода, прекращения права), ограничения права или обременения объекта недвижимости, сделки в отношении объекта недвижимости:	отсутствуют
11	Сведения о невозможности государственной регистрации перехода, прекращения, ограничения права на земельный участок из земель сельскохозяйственного назначения:	данные отсутствуют

полное наименование должности	ДОКУМЕНТ ПОДПИСАН ЭЛЕКТРОННОЙ ПОДПИСЬЮ Сертификат: 00BB056B7401CB38D2B3576ACDC8425108 Владелец: ФЕДЕРАЛЬНАЯ СЛУЖБА ГОСУДАРСТВЕННОЙ РЕГИСТРАЦИИ, КАДАСТРА И КАРТОГРАФИИ Действителен: с 27.06.2023 по 19.09.2024	инициалы, фамилия

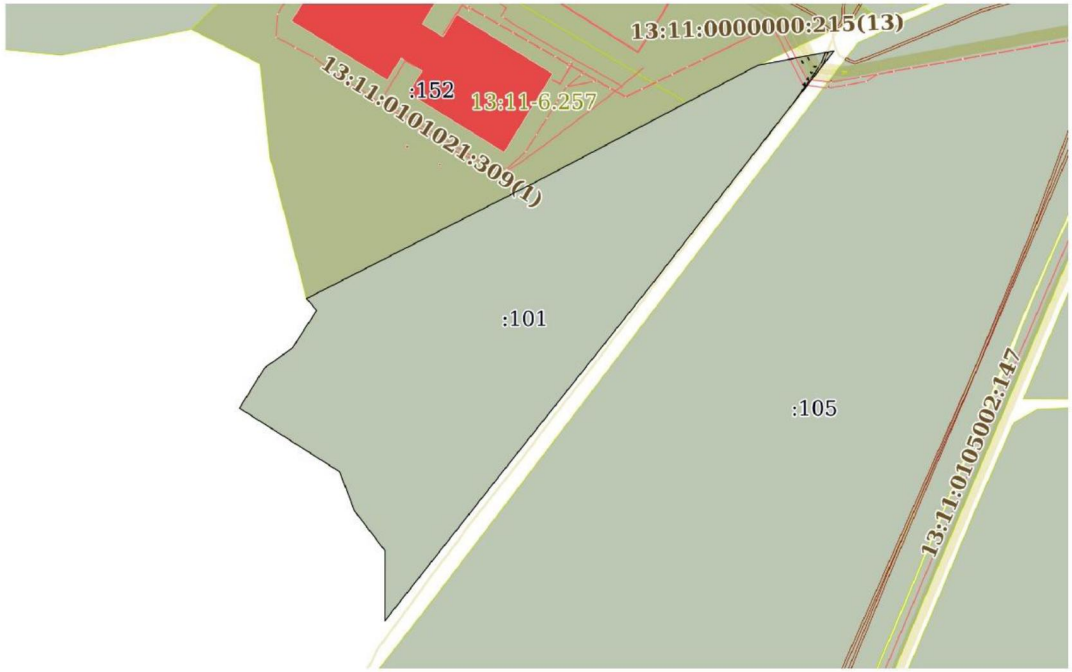
Раздел 3 Лист 6

Выписка из Единого государственного реестра недвижимости об объекте недвижимости

Описание местоположения земельного участка

Земельный участок			
вид объекта недвижимости			
Лист № 1 раздела 3	Всего листов раздела 3: 1	Всего разделов: 8	Всего листов выписки: 16
24.08.2023г. № КУВИ-001/2023-194244596			
Кадастровый номер:	13:11:0105002:101		

План (чертеж, схема) земельного участка



Масштаб 1:10000	Условные обозначения:		

ДОКУМЕНТ ПОДПИСАН
ЭЛЕКТРОННОЙ ПОДПИСЬЮ
Сертификат: 00BB056B7401CB38D2B3576ACDC8425108
Владелец: ФЕДЕРАЛЬНАЯ СЛУЖБА ГОСУДАРСТВЕННОЙ РЕГИСТРАЦИИ, КАДАСТРА И КАРТОГРАФИИ
Действителен: с 27.06.2023 по 19.09.2024

полное наименование должности		инициалы, фамилия

Филиал публично-правовой компании "Роскадастр" по Республике Мордовия
полное наименование органа регистрации прав

Выписка из Единого государственного реестра недвижимости об объекте недвижимости

Сведения о характеристиках объекта недвижимости

На основании запроса от 24.08.2023, поступившего на рассмотрение 24.08.2023, сообщаем, что согласно записям Единого государственного реестра недвижимости:

Раздел 1 Лист 1

Земельный участок
вид объекта недвижимости

Лист № 1 раздела 1	Всего листов раздела 1: 3	Всего разделов: 8	Всего листов выписки: 32

24.08.2023г. № КУВИ-001/2023-194244783	
Кадастровый номер:	13:11:0105002:105
Номер кадастрового квартала:	13:11:0105002
Дата присвоения кадастрового номера:	16.02.2010

Ранее присвоенный государственный учетный номер:	данные отсутствуют
Местоположение:	Местоположение установлено относительно ориентира, расположенного в границах участка.Ориентир граница с. Уплейка.Участок находится примерно в 1800 м., по направлению на северо-запад от ориентира. Почтовый адрес ориентира: Республика Мордовия, Кадошкинский район.
Площадь:	907000 +/- 8333
Кадастровая стоимость, руб.:	2612160
Кадастровые номера расположенных в пределах земельного участка объектов недвижимости:	13:11:0000000:215
Кадастровые номера объектов недвижимости, из которых образован объект недвижимости:	13:11:0105002:19
Кадастровые номера образованных объектов недвижимости:	данные отсутствуют
Категория земель:	Земли сельскохозяйственного назначения
Виды разрешенного использования:	Для производства сельхозпродукции
Сведения о кадастровом инженере:	36880, 52/19, 2019-02-27
Сведения о лесах, водных объектах и об иных природных объектах, расположенных в пределах земельного участка:	данные отсутствуют
Сведения о том, что земельный участок полностью расположен в границах зоны с особыми условиями использования территории, территории объекта культурного наследия, публичного сервитута:	данные отсутствуют

ДОКУМЕНТ ПОДПИСАН
ЭЛЕКТРОННОЙ ПОДПИСЬЮ
Сертификат: 00BB056B7401CB38D2B3576ACDC8425108
Владелец: ФЕДЕРАЛЬНАЯ СЛУЖБА ГОСУДАРСТВЕННОЙ РЕГИСТРАЦИИ, КАДАСТРА И КАРТОГРАФИИ
Действителен: с 27.06.2023 по 19.09.2024

полное наименование должности		инициалы, фамилия

Лист 2

Земельный участок
вид объекта недвижимости

Лист № 2 раздела 1	Всего листов раздела 1: 3	Всего разделов: 8	Всего листов выписки: 32

24.08.2023г. № КУВИ-001/2023-194244783	
Кадастровый номер:	13:11:0105002:105

Сведения о том, что земельный участок расположен в границах особой экономической зоны, территории опережающего социально-экономического развития, зоны территориального развития в Российской Федерации, игорной зоны:	данные отсутствуют
Сведения о том, что земельный участок расположен в границах особо охраняемой природной территории, охотничьих угодий, лесничеств:	данные отсутствуют
Сведения о результатах проведения государственного земельного надзора:	данные отсутствуют
Сведения о расположении земельного участка в границах территории, в отношении которой утвержден проект межевания территории:	данные отсутствуют
Условный номер земельного участка:	данные отсутствуют
Сведения о принятии акта и (или) заключении договора, предусматривающих предоставление в соответствии с земельным законодательством исполнительным органом государственным органом власти или органом местного самоуправления, находящегося в государственной или муниципальной собственности земельного участка для строительства наемного дома социального использования или наемного дома коммерческого использования:	данные отсутствуют
Сведения о том, что земельный участок или земельные участки образованы на основании решения об изъятии земельного участка и (или) расположенного на нем объекта недвижимости для государственных или муниципальных нужд:	данные отсутствуют
Сведения о том, что земельный участок образован из земель или земельного участка, государственная собственность на которые не разграничена:	данные отсутствуют
Сведения о наличии земельного спора о местоположении границ земельных участков:	данные отсутствуют
Статус записи об объекте недвижимости:	Сведения об объекте недвижимости имеют статус "актуальные"
Особые отметки:	Сведения об ограничениях права на объект недвижимости, обременениях данного объекта, не зарегистрированных в реестре прав, ограничений прав и обременений недвижимого имущества: вид ограничения (обременения): ограничения прав на земельный участок, предусмотренные статьей 56

ДОКУМЕНТ ПОДПИСАН
ЭЛЕКТРОННОЙ ПОДПИСЬЮ
Сертификат: 00BB056B7401CB38D2B3576ACDC8425108
Владелец: ФЕДЕРАЛЬНАЯ СЛУЖБА ГОСУДАРСТВЕННОЙ РЕГИСТРАЦИИ, КАДАСТРА И КАРТОГРАФИИ
Действителен: с 27.06.2023 по 19.09.2024

полное наименование должности		инициалы, фамилия

Лист 3

Земельный участок			
вид объекта недвижимости			
Лист № 3 раздела 1	Всего листов раздела 1: 3	Всего разделов: 8	Всего листов выписки: 32

24.08.2023г. № КУВИ-001/2023-194244783	
Кадастровый номер:	13:11:0105002:105
	Земельного кодекса Российской Федерации; срок действия: с 15.12.2015; реквизиты документа-основания: постановление «Об утверждении Правил охраны линий и сооружений связи Российской Федерации» от 09.06.1995 № 578 выдан: Правительство Российской Федерации. вид ограничения (обременения): ограничения прав на земельный участок, предусмотренные статьей 56 Земельного кодекса Российской Федерации; срок действия: с 03.08.2023; реквизиты документа-основания: документ, воспроизводящий сведения, содержащиеся в решении об установлении или изменении границ границ зон с особыми условиями использования территорий от 03.08.2023 № PVD-0036/2023-12573-1; доверенность от 23.06.2023 № 13 АА 1244634; иной документ, содержащий описание объекта от 03.08.2023 № б/н; разрешение на эксплуатацию сооружения связи от 13.10.2003 № 13-23245-413 выдан: ГУ "Управление государственного надзора за связью и информатизацией в Рооссийской Федерации по Республике Мордовия"; план границ объекта от 13.07.2023 № б/н; графическое описание местоположения границ от 13.07.2023 № б/н; постановление "Об утверждении Правил охраны линий и сооружений связи Российской Федерации" от 09.06.1995 № 578 выдан: Правительство Российской Федерации; сопроводительное письмо от 14.07.2023 № 114.
Получатель выписки:	Чендырев Алексей Александрович

полное наименование должности		инициалы, фамилия

ДОКУМЕНТ ПОДПИСАН
ЭЛЕКТРОННОЙ ПОДПИСЬЮ
Сертификат: 00BB056B7401CB38D2B3576ACDC8425108
Владелец: ФЕДЕРАЛЬНАЯ СЛУЖБА ГОСУДАРСТВЕННОЙ РЕГИСТРАЦИИ, КАДАСТРА И КАРТОГРАФИИ
Действителен: с 27.06.2023 по 19.09.2024

Раздел 2 Лист 4

Выписка из Единого государственного реестра недвижимости об объекте недвижимости

Сведения о зарегистрированных правах

Земельный участок
вид объекта недвижимости

Лист № 1 раздела 2	Всего листов раздела 2: 2	Всего разделов: 8	Всего листов выписки: 32

24.08.2023г. № КУВИ-001/2023-194244783	
Кадастровый номер:	13:11:0105002:105

1	Правообладатель (правообладатели):		1.1	Акционерное общество "Птицефабрика "Чамзинская", ИНН: 1322010439
	Сведения о возможности предоставления третьим лицам персональных данных физического лица:		1.1.1	данные отсутствуют
2	Вид, номер, дата и время государственной регистрации права:		2.1	Собственность 13:11:0105002:105-13/065/2018-2 20.12.2018 17:32:01
3	Сведения об осуществлении государственной регистрации сделки, права без необходимого в силу закона согласия третьего лица, органа:		3.1	данные отсутствуют
4	Ограничение прав и обременение объекта недвижимости:			
	4.1	вид:	Аренда	
		дата государственной регистрации:	26.06.2019 09:46:23	
		номер государственной регистрации:	13:11:0105002:105-13/065/2019-3	
		срок, на который установлены ограничение прав и обременение объекта недвижимости:	Срок действия с 26.04.2019 по 26.04.2069	
		лицо, в пользу которого установлены ограничение прав и обременение объекта недвижимости:	Общество с ограниченной ответственностью "Мир цветов ТК", ИНН: 1311000051	
		сведения о возможности предоставления третьим лицам персональных данных физического лица	данные отсутствуют	
		основание государственной регистрации:	Договор аренды (субаренды), № 07-45/19, выдан 26.04.2019	
		сведения об осуществлении государственной регистрации сделки, права, ограничения права без необходимого в силу закона согласия третьего лица, органа:	данные отсутствуют	
		сведения об управляющем залогом и о договоре управления залогом, если такой договор заключен для управления ипотекой:	данные отсутствуют	
		сведения о депозитарии, который осуществляет хранение обездвиженной документарной закладной или электронной закладной:		

полное наименование должности	ДОКУМЕНТ ПОДПИСАН ЭЛЕКТРОННОЙ ПОДПИСЬЮ Сертификат: 00BB056B7401CB38D2B3576ACDC8425108 Владелец: ФЕДЕРАЛЬНАЯ СЛУЖБА ГОСУДАРСТВЕННОЙ РЕГИСТРАЦИИ, КАДАСТРА И КАРТОГРАФИИ Действителен: с 27.06.2023 по 19.09.2024	инициалы, фамилия

Лист 5

Земельный участок			
вид объекта недвижимости			
Лист № 2 раздела 2	Всего листов раздела 2: 2	Всего разделов: 8	Всего листов выписки: 32

24.08.2023г. № КУВИ-001/2023-194244783	
Кадастровый номер:	13:11:0105002:105

	ведения о внесении изменений или дополнений в регистрационную запись об ипотеке:	
5	Договоры участия в долевом строительстве:	не зарегистрировано
6	Заявленные в судебном порядке права требования:	данные отсутствуют
7	Сведения о возможности предоставления третьим лицам персональных данных физического лица	данные отсутствуют
8	Сведения о возражении в отношении зарегистрированного права:	данные отсутствуют
9	Сведения о наличии решения об изъятии объекта недвижимости для государственных и муниципальных нужд:	данные отсутствуют
10	Сведения о невозможности государственной регистрации без личного участия правообладателя или его законного представителя:	данные отсутствуют
11	Правопритязания и сведения о наличии поступивших, но не рассмотренных заявлений о проведении государственной регистрации права (перехода, прекращения права), ограничения права или обременения объекта недвижимости, сделки в отношении объекта недвижимости:	отсутствуют
11	Сведения о невозможности государственной регистрации перехода, прекращения, ограничения права на земельный участок из земель сельскохозяйственного назначения:	данные отсутствуют

полное наименование должности	ДОКУМЕНТ ПОДПИСАН ЭЛЕКТРОННОЙ ПОДПИСЬЮ Сертификат: 00BB056B7401CB38D2B3576ACDC8425108 Владелец: ФЕДЕРАЛЬНАЯ СЛУЖБА ГОСУДАРСТВЕННОЙ РЕГИСТРАЦИИ, КАДАСТРА И КАРТОГРАФИИ Действителен: с 27.06.2023 по 19.09.2024	инициалы, фамилия

Раздел 3 Лист 6

Выписка из Единого государственного реестра недвижимости об объекте недвижимости

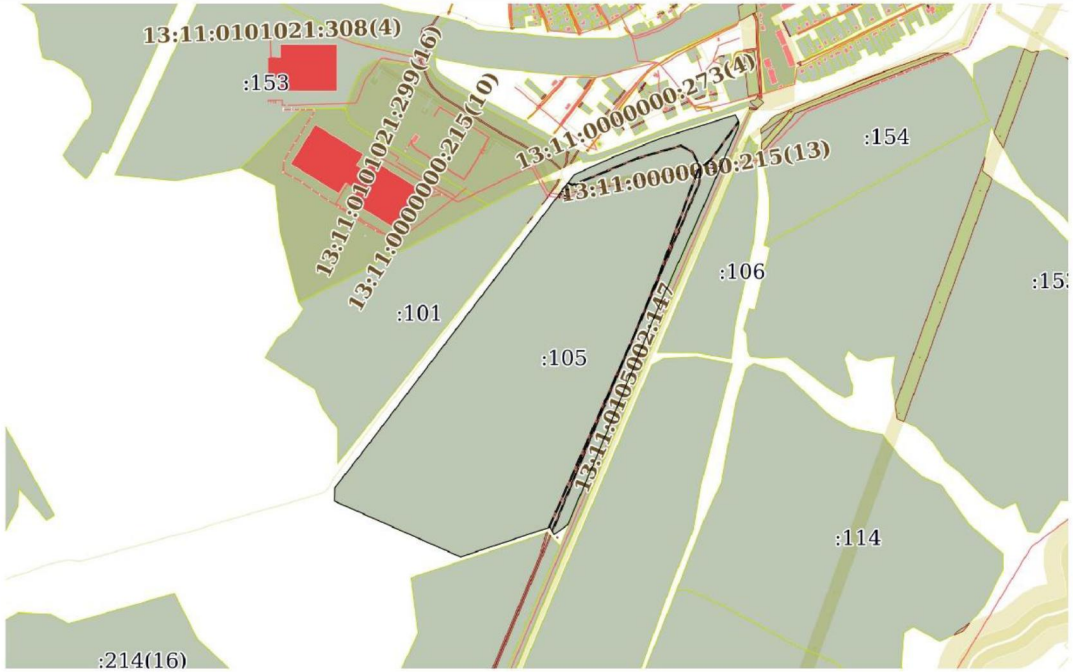
Описание местоположения земельного участка

Земельный участок
вид объекта недвижимости

Лист № 1 раздела 3	Всего листов раздела 3: 1	Всего разделов: 8	Всего листов выписки: 32

24.08.2023г. № КУВИ-001/2023-194244783	
Кадастровый номер:	13:11:0105002:105

План (чертеж, схема) земельного участка



Масштаб 1:20000	Условные обозначения:		

ДОКУМЕНТ ПОДПИСАН
ЭЛЕКТРОННОЙ ПОДПИСЬЮ
Сертификат: 00BB056B7401CB38D2B3576ACDC8425108
Владелец: ФЕДЕРАЛЬНАЯ СЛУЖБА ГОСУДАРСТВЕННОЙ РЕГИСТРАЦИИ, КАДАСТРА И КАРТОГРАФИИ
Действителен: с 27.06.2023 по 19.09.2024

полное наименование должности		инициалы, фамилия

Перечень координат придорожной полосы подлежащей установлению

№ п/п	Координаты	
	X	Y
1	373163,57	1240922,41
2	373154,12	1240917,12
3	373140,77	1240920,37
4	373073,09	1240864,9
5	373051,15	1240847,27
6	373035,31	1240834,86
7	372423,85	1240366,45
8	372399,85	1240348,35
9	372383,62	1240336,43
10	372367,27	1240324,66
11	372350,81	1240313,07
12	372334,23	1240301,63
13	372317,54	1240290,36
14	372300,73	1240279,27
15	372292,61	1240273,9
16	372297,2	1240258,56
17	372287,06	1240252,07
18	372275,42	1240262,45
19	372266,79	1240257,57
20	372249,66	1240246,98
21	372232,61	1240236,4
22	372215,43	1240225,75
23	372198,23	1240215,31
24	372175,3	1240201,99
25	372145,97	1240186,17
26	372128,95	1240176,59
27	372112,81	1240165,87
28	372100,06	1240156,46
29	372082,98	1240142,05
30	372069,89	1240128,34
31	372057,29	1240113,94
32	372045,35	1240099,62
33	372034,12	1240083,79
34	372024,47	1240067,35
35	372015,84	1240050,13
36	372008,48	1240032,67
37	372001,92	1240014,44
38	371996,02	1239995,79
39	371990,52	1239976,81
40	371754,04	1239129,26
41	371743,47	1239090,85
42	371738,46	1239071,63
43	371733,64	1239052,37
44	371729,02	1239033,05
45	371716,35	1238962,43
46	371696,9	1238875,97

№ п/п	Координаты	
	X	Y
47	371691,64	1238855,78
48	371685,67	1238835,68
49	371678,79	1238816,33
50	371670,51	1238797,45
51	371661,68	1238779,19
52	371419,07	1238286,47
53	371367,63	1238177,18
54	371310,31	1238062,66
55	371249,22	1237915,65
56	371223,46	1237855,58
57	371206,63	1237822,51
58	371187,39	1237790,64
59	371167,66	1237762,44
60	371148,42	1237738,3
61	371132,71	1237720,57
62	371115,9	1237704,06
63	371071,08	1237669,52
64	371080,99	1237650,81
65	371069,4	1237643,48
66	371056,21	1237658,05
67	371034,45	1237641,27
68	371018,53	1237628,72
69	370976,32	1237596,46
70	370988,15	1237578,14
71	371001,54	1237553,71
72	371001,84	1237552,05
73	371020,14	1237566,74
74	371049,2	1237589,23
75	371050,29	1237590,09
76	371135	1237655,65
77	371148,79	1237666,28
78	371168,99	1237686,11
79	371186,71	1237706,12
80	371207,73	1237732,5
81	371229,33	1237763,36
82	371250,37	1237798,22
83	371268,76	1237834,36
84	371295,29	1237896,2
85	371355,81	1238041,86
86	371412,61	1238155,35
87	371464,12	1238264,78
88	371706,62	1238757,26
89	371715,92	1238776,51
90	371725,31	1238797,89
91	371733,23	1238820,19
92	371739,81	1238842,36

№ п/п	Координаты	
	X	Y
93	371745,5	1238864,17
94	371765,37	1238952,52
95	371777,98	1239022,81
96	371782,21	1239040,48
97	371786,91	1239059,26
98	371791,77	1239077,91
99	371802,23	1239115,9
100	372038,61	1239963,13
101	372043,87	1239981,28
102	372049,3	1239998,42
103	372055,08	1240014,48
104	372061,28	1240029,2
105	372068,43	1240043,46
106	372076,15	1240056,61
107	372085,01	1240069,11
108	372095,31	1240081,47
109	372106,8	1240094,59
110	372117,29	1240105,58
111	372131,05	1240117,19
112	372141,5	1240124,9
113	372155,09	1240133,93
114	372170,1	1240142,38
115	372199,73	1240158,36
116	372223,76	1240172,32
117	372241,58	1240183,13
118	372258,97	1240193,92
119	372269,69	1240200,57
120	372351,14	1240252,73
121	372362,41	1240260,33
122	372379,4	1240272,05
123	372396,27	1240283,93
124	372413,03	1240295,99
125	372429,71	1240308,25
126	372454,1	1240326,64
127	373065,93	1240795,33
128	373082,23	1240808,11
129	373104,59	1240826,07
130	373153,17	1240865,89
131	373161,42	1240863,88
132	373184,47	1240876,81
133	373123,06	1241008,66
134	373094,77	1240995,54
135	373086,83	1240976,49
136	373059,82	1240953,87
137	372556,99	1240569,62
138	372288,92	1240365,18
139	372282,51	1240360,84

№ п/п	Координаты	
	X	Y
140	372200,54	1240308,67
141	372192,9	1240304,25
142	372175,89	1240294,46
143	372145,61	1240277,35
144	372123,65	1240265,08
145	372104,64	1240253,92
146	372086,37	1240241,95
147	372067,93	1240229,69
148	372048,65	1240215,3
149	372030,38	1240199,7
150	372013,62	1240183,35
151	371996,16	1240165,17
152	371981,36	1240144,88
153	371968,19	1240125,53
154	371955,83	1240104,5
155	371943,72	1240080,01
156	371935,75	1240060,91
157	371928,01	1240039,42
158	371921,34	1240018,34
159	371912,02	1239985,75
160	371669,43	1239113,09
161	371663,63	1239093,56
162	371657,88	1239076,22
163	371651,64	1239057,65
164	371645,15	1239037,48
165	371639,36	1239014,52
166	371631,78	1238978,23
167	371628,61	1238958,36
168	371626,36	1238940,78
169	371617,91	1238893,08
170	371614,28	1238879,55
171	371609,33	1238864,54
172	371602,89	1238849,49
173	371586,7	1238814,95
174	371564,96	1238769,6
175	371544,38	1238724,23
176	371343,49	1238311,8
177	371162,64	1237958,69
178	371108,82	1237857,03
179	371053,28	1237781,14
180	370977,59	1237697,8
181	370944,73	1237675,89
182	370929,47	1237663,73
183	370936,13	1237658,67
184	370960,63	1237620,1
185	371028,24	1237674,32
186	371039,3	1237684,99
187	371024,47	1237715,7

№ п/п	Координаты	
	X	Y
283	370590,8	1235931,3
284	370596,8	1235933,6
285	370608,6	1235950,6
286	370635,9	1235983,2
287	370641,7	1235988,83
288	370644,59	1236003,85
289	370824,67	1236946,37
290	370836,47	1237002,58
291	370849,61	1237110,29
292	370850,44	1237136,15
293	370850,47	1237159,9
294	370848,67	1237183,41
295	370846,7	1237204,68
296	370839,68	1237260,43
297	370838,26	1237280,02
298	370837,9	1237296,75
299	370838,39	1237312,79
300	370839,54	1237327,15
301	370842,03	1237344,76
302	370845,82	1237363,37
303	370848,27	1237379,4
304	370850,63	1237390,27
305	370852,45	1237395,8
306	370855,49	1237401,57
307	370872,83	1237430,45
308	370891,97	1237455,94
309	370915,5	1237479,52
310	370447,56	1235858,16
311	370396,37	1235826,14
312	370448,95	1235800,05
313	370480,74	1235819,93
314	370486,13	1235826,32
315	370498,76	1235841,14
316	370510,6	1235856,38
317	370518,79	1235868,2
318	370521,17	1235871,91
319	370530,72	1235888,49
320	370538,96	1235905,63
321	370543,82	1235917,68
322	370545,77	1235923,07
323	370551,53	1235941,51
324	370556,31	1235960,28
325	370560,45	1235979,44
326	370743,89	1236941,91
327	370757,92	1237020,51
328	370760,43	1237039,77
329	370745,72	1237040,59

№ п/п	Координаты	
	X	Y
330	370744,3	1237054,33
331	370762,2	1237056,53
332	370765,06	1237086,39
333	370766,79	1237137,05
334	370765,6	1237176
335	370763,16	1237211,99
336	370757,01	1237254,88
337	370754,4	1237275,24
338	370752,8	1237296
339	370752,41	1237317,14
340	370753,34	1237338,39
341	370755,57	1237359,19
342	370759,34	1237380,61
343	370766,35	1237401,82
344	370783,6	1237439,09
345	370792,88	1237458,11
346	370803,25	1237476,29
347	370815	1237493,95
348	370827,55	1237510,7
349	370841,32	1237526,85
350	370856,3	1237541,7
351	370904,64	1237580,04
352	370936,4	1237605,33
353	370936,43	1237605,49
354	370925,88	1237621,6
355	370916,9	1237635,34
356	370906,7	1237645,59
357	370873,53	1237619,18
358	370823,07	1237579,16
359	370804,64	1237560,9
360	370788,47	1237541,94
361	370774,14	1237522,81
362	370760,67	1237502,55
363	370748,66	1237481,48
364	370738,44	1237460,56
365	370719,78	1237420,23
366	370710,73	1237392,86
367	370706,03	1237366,2
368	370703,45	1237342,15
369	370702,39	1237317,78
370	370702,83	1237293,61
371	370704,64	1237270,14
372	370707,46	1237248,15
373	370713,4	1237206,74
374	370715,65	1237173,54
375	370716,77	1237137,14
376	370715,54	1237101,16
377	370702,21	1236992,93

№ п/п	Координаты	
	X	Y
188	371035,45	1237722,65
189	371053,85	1237699,01
190	371075,67	1237727,07
191	371151,31	1237830,43
192	371206,99	1237935,59
193	371388,22	1238289,46
194	371589,63	1238702,95
195	371610,28	1238748,46
196	371631,88	1238793,53
197	371648,53	1238829,05
198	371656,14	1238846,85
199	371662,2	1238865,22
200	371666,76	1238882,22
201	371675,81	1238933,25
202	371678,11	1238951,25
203	371680,96	1238969,17
204	371688,1	1239003,29
205	371693,24	1239023,71
206	371699,14	1239042,03
207	371705,3	1239060,39
208	371711,33	1239078,56
209	371717,49	1239099,28
210	371960,14	1239972,18
211	371969,22	1240003,91
212	371975,39	1240023,4
213	371982,37	1240042,8
214	371989,25	1240059,28
215	371999,85	1240080,73
216	372010,45	1240098,77
217	372022,23	1240116,07
218	372034,57	1240132,98
219	372049,11	1240148,13
220	372064,1	1240162,75
221	372079,87	1240176,21
222	372096,74	1240188,81
223	372113,92	1240200,22
224	372131,01	1240211,43
225	372148,5	1240221,69
226	372170,11	1240233,76
227	372200,66	1240251,02
228	372217,89	1240260,95
229	372235,06	1240270,87
230	372251,95	1240281,32
231	372260,34	1240286,62
232	372255,51	1240301,43
233	372265,71	1240307,95
234	372276,99	1240297,3
235	372285,42	1240302,71

№ п/п	Координаты	
	X	Y
236	372301,99	1240313,65
237	372318,11	1240324,56
238	372587,33	1240529,88
239	373091,07	1240914,82
240	373128,3	1240946
241	373133,45	1240958,36
242	373144,24	1240963,37
243	370930,42	1237493,6
244	370948,38	1237507,82
245	370957,6	1237516,51
246	370968,63	1237525,37
247	370967,31	1237539,61
248	370961,55	1237552,78
249	370956,87	1237561,99
250	370954,94	1237578,51
251	370924,74	1237554,26
252	370915,65	1237545,68
253	370897,68	1237531,45
254	370880,63	1237515,36
255	370854,1	1237488,76
256	370831,3	1237458,41
257	370811,9	1237426,11
258	370806,26	1237415,39
259	370802,33	1237403,44
260	370799,08	1237388,49
261	370796,58	1237372,14
262	370792,73	1237353,26
263	370789,82	1237332,65
264	370788,45	1237315,54
265	370787,89	1237296,97
266	370788,3	1237277,68
267	370789,91	1237255,5
268	370796,99	1237199,24
269	370798,85	1237179,19
270	370800,47	1237158,02
271	370800,44	1237136,99
272	370798,84	1237086,83
273	370795,71	1237060,5
274	370810,01	1237060,45
275	370811,4	1237047,76
276	370793,91	1237043,26
277	370775,65	1236956,2
278	370595,49	1236013,28
279	370587,88	1235973,8
280	370583,57	1235953,86
281	370579,16	1235936,54
282	370583,4	1235932,8

№ п/п	Координаты	
	X	Y
378	370694,72	1236950,99
379	370511,45	1235989,4
380	370507,63	1235971,73
381	370503,41	1235955,15
382	370498,37	1235939,02
383	370497,11	1235935,54
384	370493,19	1235925,84

№ п/п	Координаты	
	X	Y
385	370486,46	1235911,82
386	370478,44	1235897,9
387	370477,18	1235895,95
388	370470,27	1235885,98
389	370459,97	1235872,71
390	370447,98	1235858,65

ОБЩЕСТВО С ОГРАНИЧЕННОЙ ОТВЕТСТВЕННОСТЬЮ
«А-СТРОЙ»
Ассоциация проектировщиков «НПО» от 01.04.2021г.
Регистрационный номер в реестре 1222
Ассоциация СРО «ГЕОБАЛТ» от 30.03.2021 г.
Регистрационный номер в реестре ГБ-1328019766

Заказчик: ООО «Ладья-Проект»

Документация по планировке территории (проект планировки территории, проект межевания территории), предназначенной для размещения объекта: «Строительство автомобильной дороги «р.п. Кадошкино – с. Большая Поляна» с подходами к мосту через р. Исса в Кадошкинском муниципальном районе»

Том 3. Основная часть проекта межевания территории

Раздел 1. Проект межевания территории. Графическая часть

Раздел 2. Проект межевания территории. Текстовая часть

1990.23-П-255

2023 г.

ОБЩЕСТВО С ОГРАНИЧЕННОЙ ОТВЕТСТВЕННОСТЬЮ
«А-СТРОЙ»
Ассоциация проектировщиков «НПО» от 01.04.2021г.
Регистрационный номер в реестре 1222
Ассоциация СРО «ГЕОБАЛТ» от 30.03.2021 г.
Регистрационный номер в реестре ГБ-1328019766

Заказчик: ООО «Ладья-Проект»

Документация по планировке территории (проект планировки территории, проект межевания территории), предназначенной для размещения объекта: «Строительство автомобильной дороги «р.п. Кадошкино – с. Большая Поляна» с подходами к мосту через р. Исса в Кадошкинском муниципальном районе»

Том 3. Основная часть проекта межевания территории

Раздел 1. Проект межевания территории. Графическая часть

Раздел 2. Проект межевания территории. Текстовая часть

1990.23-П-255

Директор **В.В. Авдонин**

Главный инженер проекта **В.В. Авдонин**

2023 г.

Состав документации по планировке территории

ТОМ 1. ОСНОВНАЯ ЧАСТЬ ПРОЕКТА ПЛАНИРОВКИ ТЕРРИТОРИИ

РАЗДЕЛ 1. Проект планировки территории. Графическая часть

№№ п/п	Наименование	Лист	Масштаб
1.	Чертеж границ зон планируемого размещения линейных объектов.	1	1:1000

В связи со спецификой проектируемой территории в составе проекта планировки территории не разрабатывались следующие чертежи:

- Чертеж красных линий;
- Чертеж границ зон планируемого размещения линейных объектов, подлежащих реконструкции в связи с изменением их местоположения.

РАЗДЕЛ 2. Положение о размещении линейных объектов

ТОМ 2. МАТЕРИАЛЫ ПО ОБОСНОВАНИЮ ПРОЕКТА ПЛАНИРОВКИ ТЕРРИТОРИИ

РАЗДЕЛ 3. Материалы по обоснованию проекта планировки территории. Графическая часть.

№№ п/п	Наименование	Лист	Масштаб
1.	Схема расположения элементов планировочной структуры	1	1:25 000
2.	Схема использования территории в период подготовки проекта планировки территории.	2	1:1000
3.	Схема организации улично-дорожной сети и движения транспорта	3	1:1000
4.	Схема вертикальной планировки территории, инженерной подготовки и инженерной зашиты территории	4	1:1000
5.	Схема границ зон с особыми условиями использования территорий, особо охраняемых территорий, лесничеств	5	1:1000
6.	Схема конструктивных и планировочных решений.	6	1:1000

Изм.	Кол.уч	Лист	№ док	Подп.	Дата	1990.23-П-255		
							Стадия	Лист	Листов
							П	2	
Разраб.		Авдонин				Состав документации по планировке территории	ООО «А-Строй»		

В связи со спецификой проектируемой территории в составе проекта планировки территории не разрабатывались следующие чертежи:

- схема границ территорий объектов культурного наследия;
- схема границ территорий, подверженных риску возникновения чрезвычайных ситуаций природного и техногенного характера.

РАЗДЕЛ 4. Материалы по обоснованию проекта планировки территории. Пояснительная записка.

ТОМ 3. ПРОЕКТ МЕЖЕВАНИЯ ТЕРРИТОРИИ

РАЗДЕЛ 1. Проект межевания территории. Графическая часть

№№ п/п	Наименование	Лист	Масштаб
1.	Чертеж межевания территории	1	1:1000

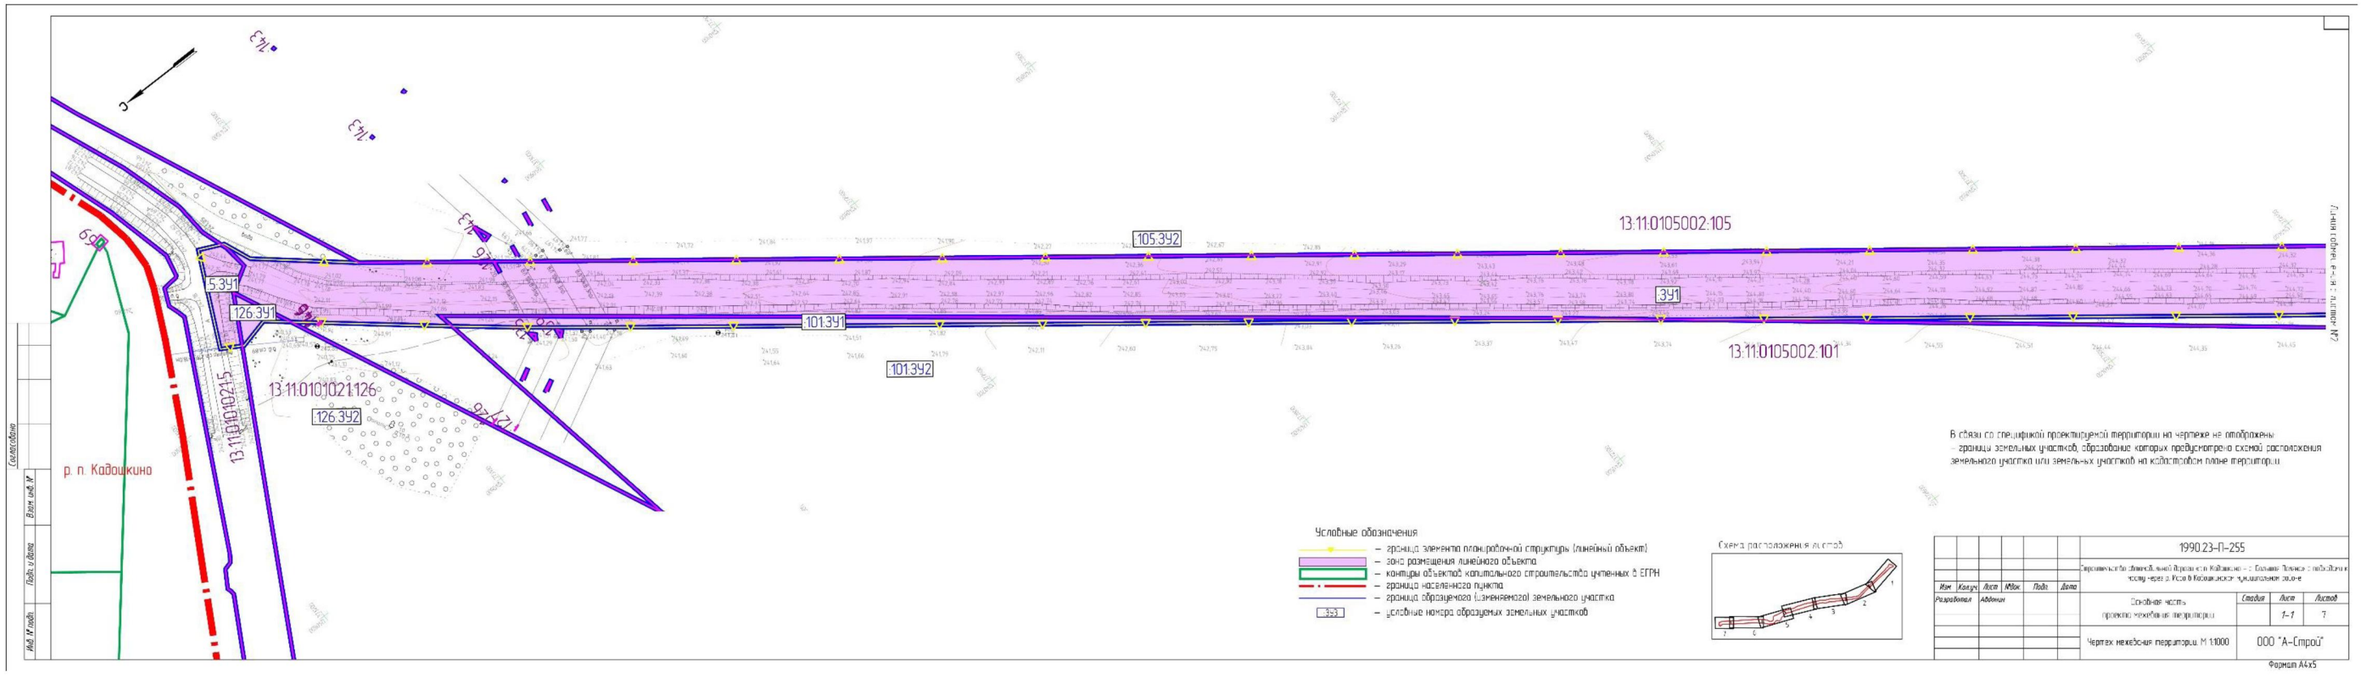
РАЗДЕЛ 2. Проект межевания территории. Текстовая часть

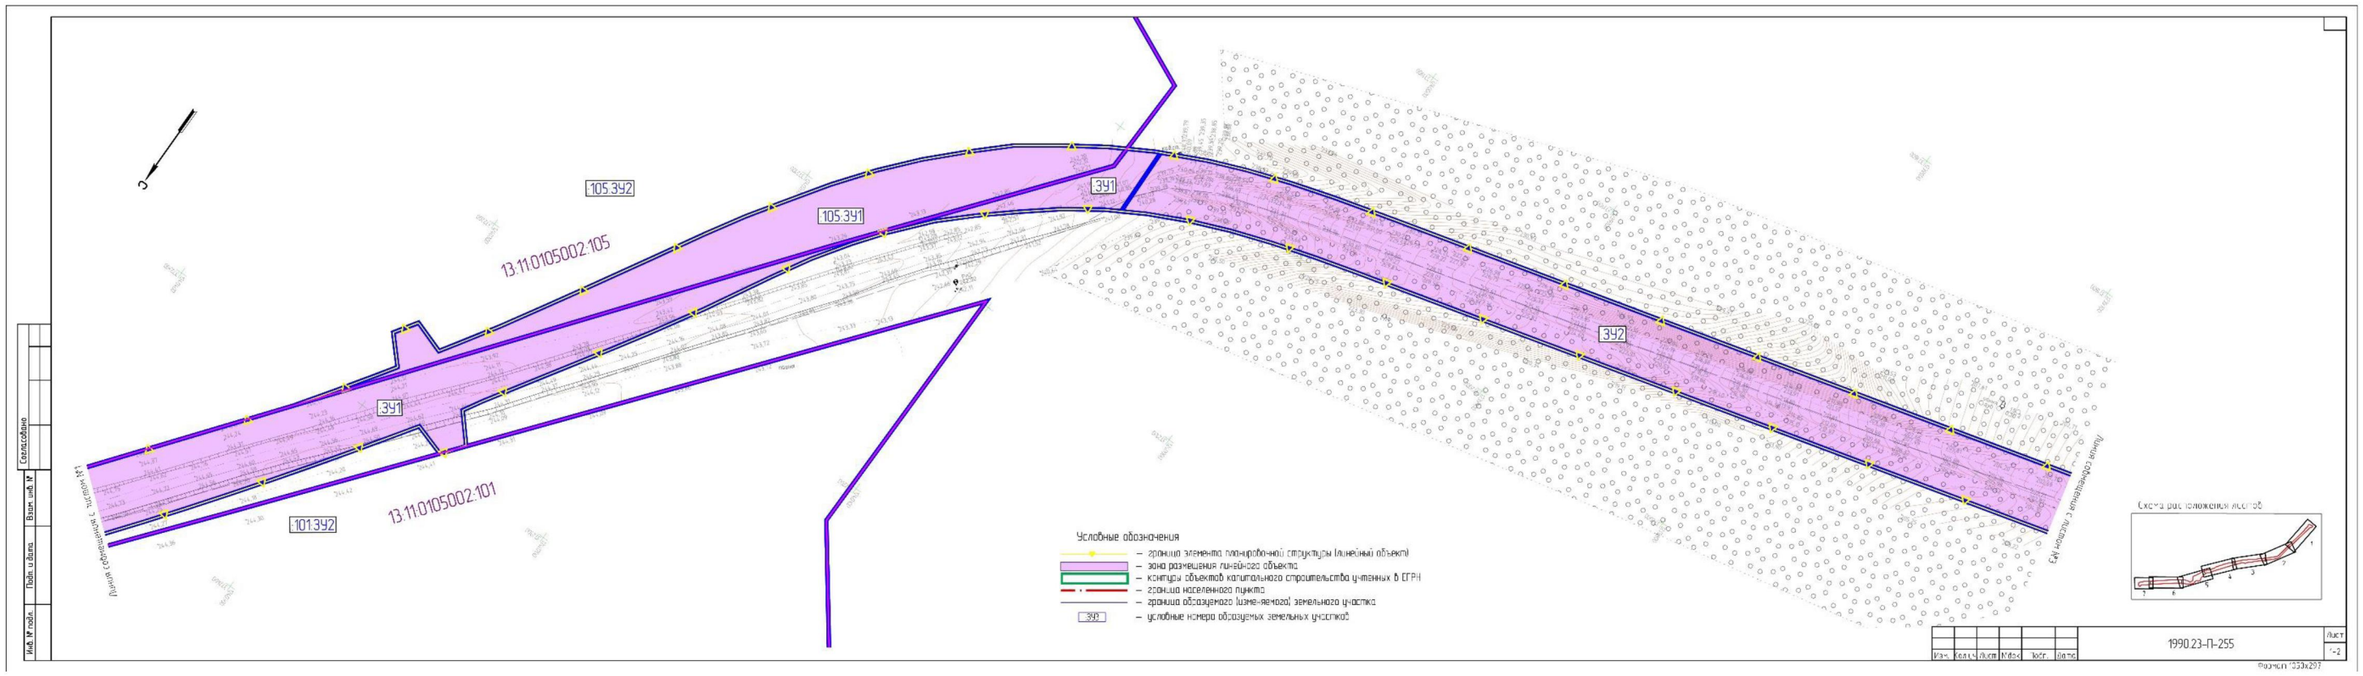
ТОМ 4. МАТЕРИАЛЫ ПО ОБОСНОВАНИЮ ПРОЕКТА МЕЖЕВАНИЯ ТЕРРИТОРИИ

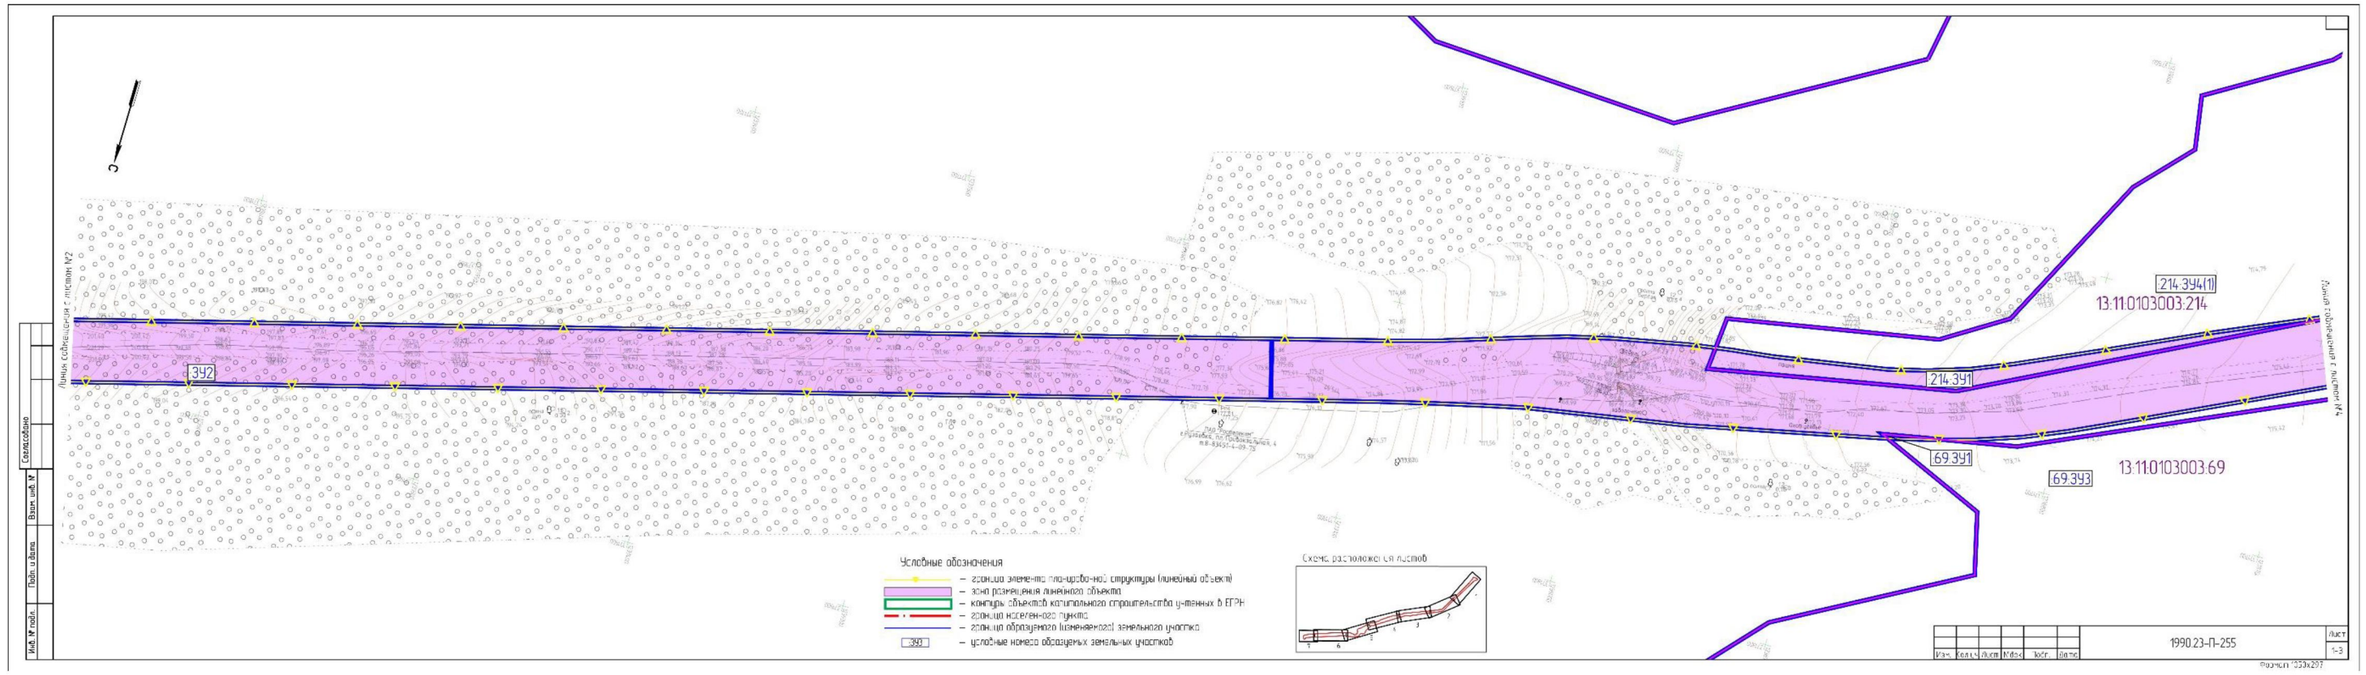
РАЗДЕЛ 3. Материалы по обоснованию проекта межевания территории. Графическая часть.

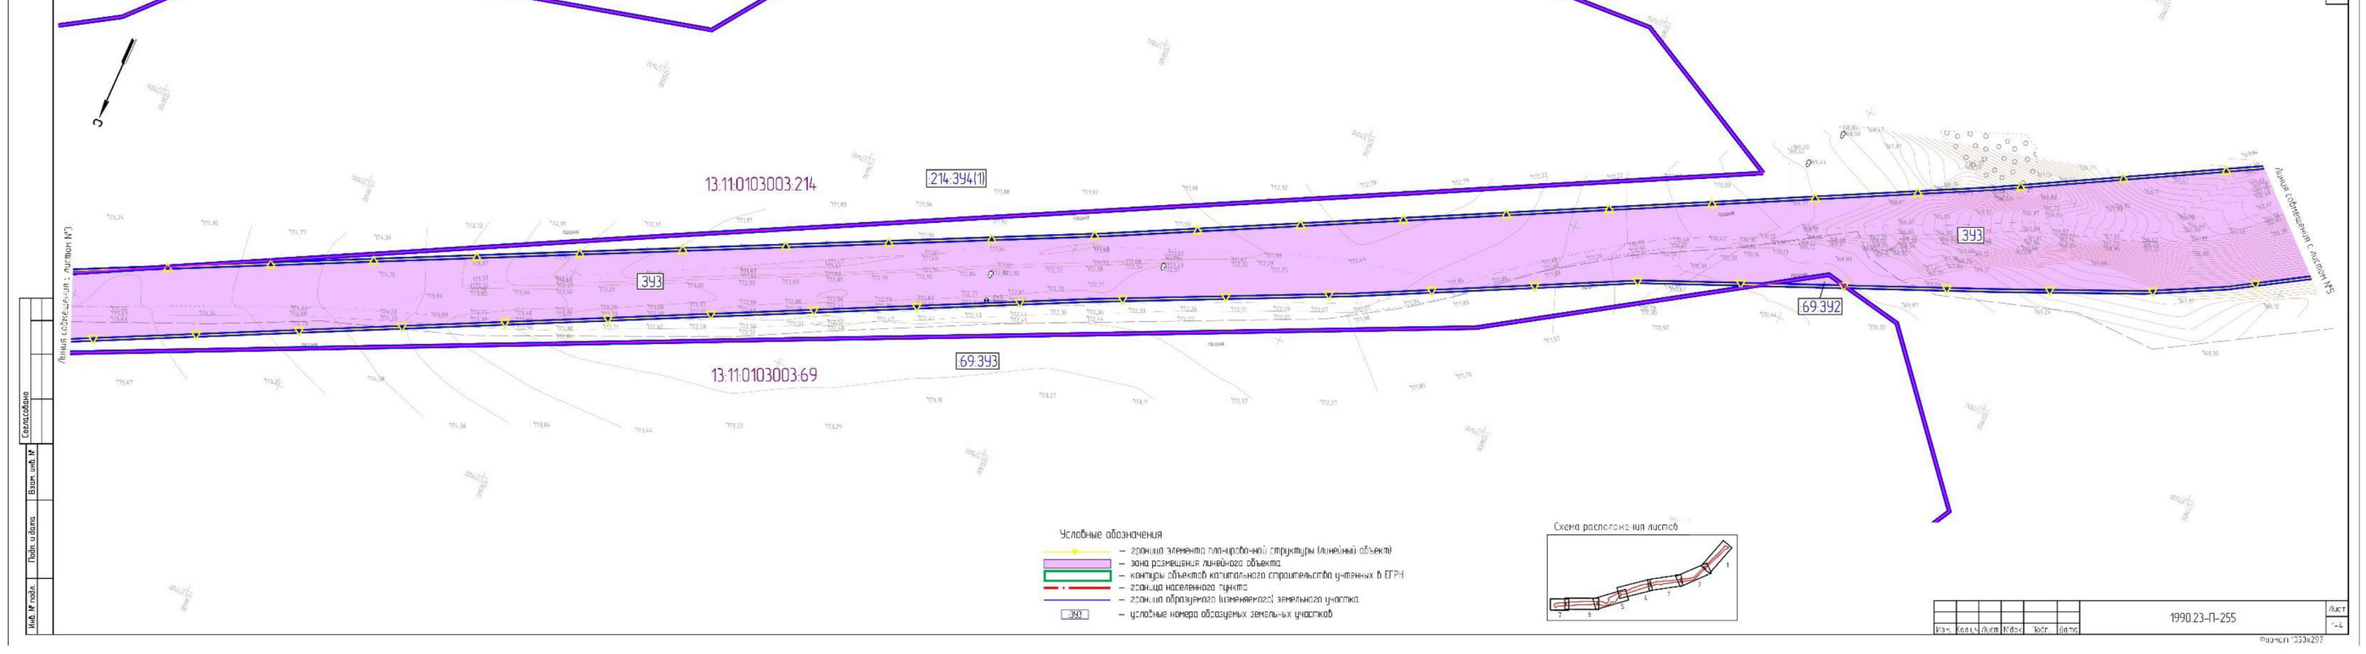
№№ п/п	Наименование	Лист	Масштаб
1.	Схема использования территории в период подготовки проекта межевания территории.	1	1:1000

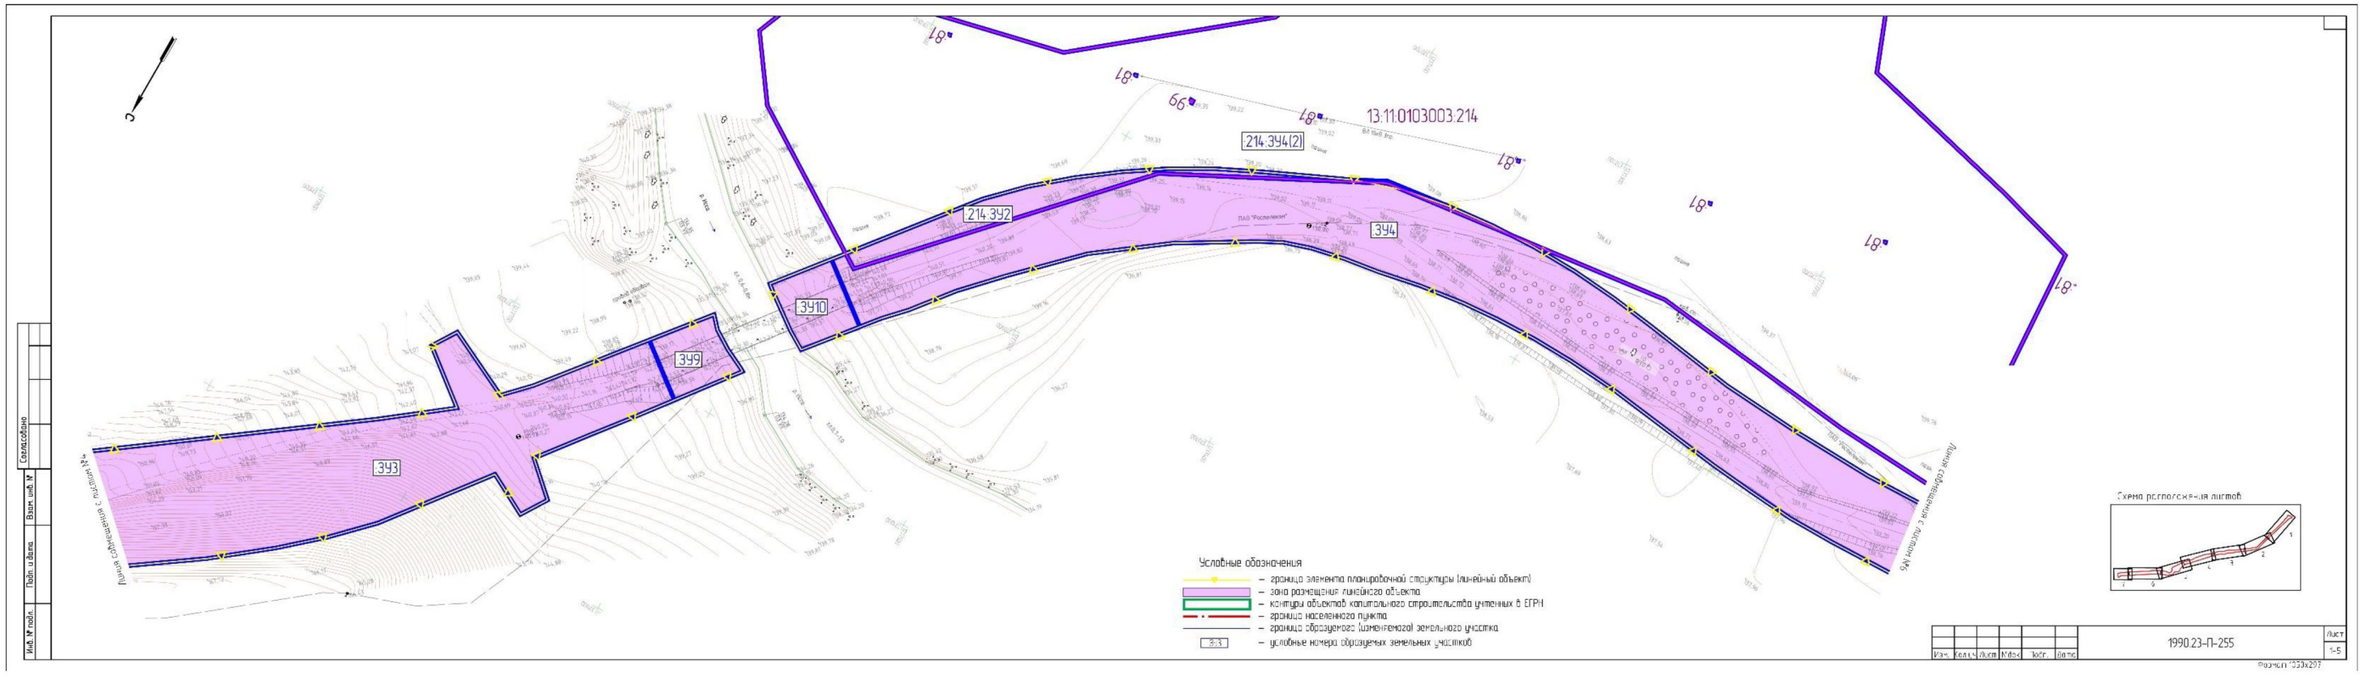
РАЗДЕЛ 4. Материалы по обоснованию проекта межевания территории. Пояснительная записка.

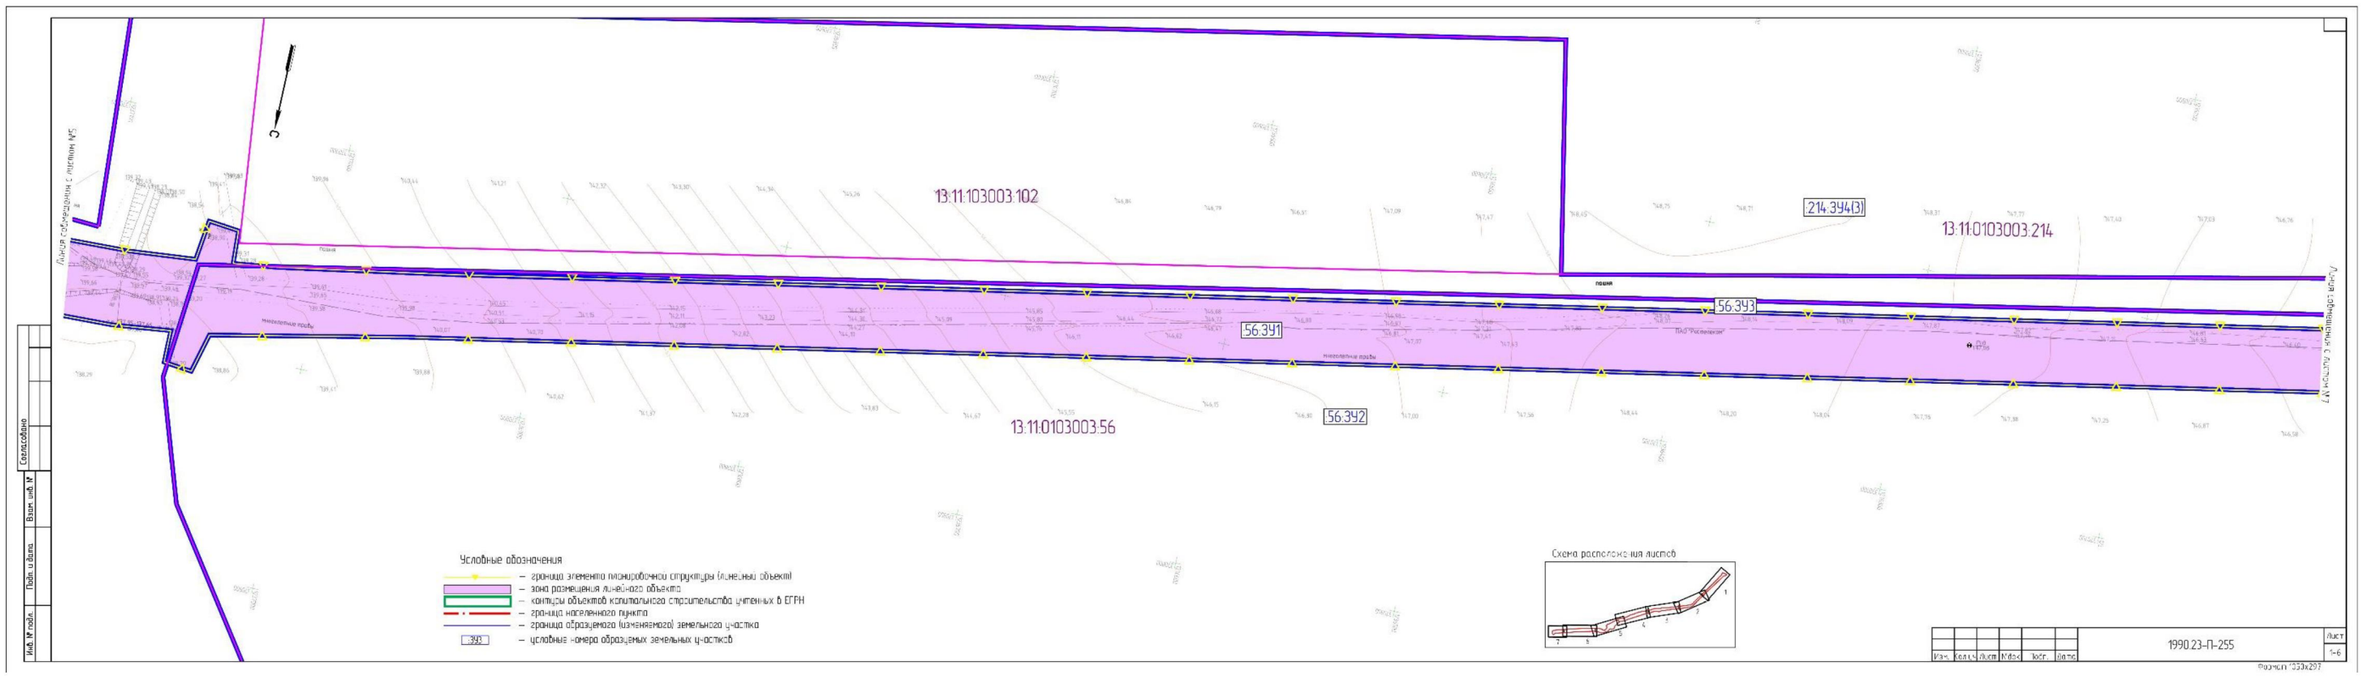

105:ЗУ2
13:11:0105002:105
13:11:0105002:101
101:ЗУ1
101:ЗУ2
126:ЗУ1
126:ЗУ2
5:ЗУ1
13:11:0101021126
13:11:0101021215
р. п. Кадошкино
В связи со спецификой проектируемой территории на чертеже не отображены
- границы земельных участков, образование которых предусмотрено схемой расположения земельного участка или земельных участков на кадастровом плане территории
Условные обозначения
– граница элемента планировочной структуры (линейный объект)
– зона размещения линейного объекта
– контуры объектов капитального строительства учтенных в ЕГРН
– граница населенного пункта
– граница образуемого (изменяемого) земельного участка
– условные номера образуемых земельных участков
Схема расположения листов
1990.23-П-255
Строительство линейной дороги от Кайсаково – с. Большие Тепляки с подъездом к ему через р. Усов в Кошкинском муниципальном районе
Основная часть проекта межевания территории
Чертеж межевания территории. М 1:1000
ООО "А-Строй"
Формат А4х5


105:ЗУ2
105:ЗУ1
13:11:0105002:105
13:11:0105002:101
101:ЗУ2
ЗУ1
ЗУ2
Условные обозначения
– граница элемента планировочной структуры (линейный объект)
– зона размещения линейного объекта
– контуры объектов капитального строительства учтенных в ЕГРН
– граница населенного пункта
– граница образуемого (изменяемого) земельного участка
– условные номера образуемых земельных участков
Схема расположения листов
1990.23-П-255
Лист 2
Формат 1033х297


Линия согласования с листом №2
342
214.341(1)
13:11:0103003:214
214.341
69.341
69.343
13:11:0103003:69
Линия согласования с листом №4
Условные обозначения
– граница элемента планировочной структуры (линейный объект)
– зона размещения линейного объекта
– контуры объектов капитального строительства учтенных в ЕГРН
– граница населенного пункта
– граница образуемого (измененного) земельного участка
– условные номера образуемых земельных участков
Схема расположения листов
1990.23-П-255
Лист
1-3


Линия согласования с листом №3
343
13:11:0103003:214
214.341(1)
69.342
13:11:0103003:69
69.343
Линия согласования с листом №5
Условные обозначения
– граница элемента планировочной структуры (линейный объект)
– зона размещения линейного объекта
– контуры объектов капитального строительства учтенных в ЕГРН
– граница населенного пункта
– граница образуемого (измененного) земельного участка
– условные номера образуемых земельных участков
Схема расположения листов
1990.23-П-255
Лист
1-4


13:11:0103003:214
214:ЗУ4(2)
214:ЗУ42
ЗУ4
ЗУ10
ЗУ9
ЗУ3
Линия сопряжения с листом №5
Линия сопряжения с листом №6
Условные обозначения
– граница элемента планировочной структуры (линейный объект)
– зона размещения линейного объекта
– контуры объектов капитального строительства учтенных в ЕГРН
– граница населенного пункта
– граница образуемого (изменяемого) земельного участка
– условные номера образуемых земельных участков
Схема расположения листов
1990.23-П-255
Лист 5


13:11:103003:102
214:ЗУ4(3)
13:11:0103003:214
56:ЗУ3
56:ЗУ1
56:ЗУ2
13:11:0103003:56
Линия сопряжения с листом №5
Условные обозначения
– граница элемента планировочной структуры (линейный объект)
– зона размещения линейного объекта
– контуры объектов капитального строительства учтенных в ЕГРН
– граница населенного пункта
– граница образуемого (изменяемого) земельного участка
– условные номера образуемых земельных участков
Схема расположения листов
1990.23-П-255
Лист 5-6

Условные обозначения

– граница элемента планировочной структуры (линейный объект)
– зона размещения линейного объекта
– контуры объектов капитального строительства учтенных в ЕГРН
– граница населенного пункта
– граница образуемого (изменяемого) земельного участка
:ЗУ3 – условные номера образуемых земельных участков
– территория для получения разрешение на использование

:214:ЗУ4(3)

13:11:0103003:214

:214:ЗУ3

:ЗУ8

:ЗУ5

:ЗУ6

:ЗУ7

Площадь – 567 м²

Площадь – 11369 м²

с. Большая Поляна

Линия совмещения с листом №6

13:11:0103003:56

Схема расположения листов

1 2 3 4 5 6 7

Согласовано

Инв. № подл. | Подп. и дата | Взам. инв. №

						1990.23-П-255	Лист
Изм.	Кол.уч.	Лист	№док.	Подп.	Дата		1-7

Формат 630x297

Содержание

	стр.
1. Перечень образуемых земельных участков	4
2. Перечень координат характерных точек образуемых земельных участков	5
3. Сведения о границах территории, применительно к которой осуществляется подготовка проекта межевания	5
4. Вид разрешенного использования образуемых земельных участков	6

Изм.	Кол.уч	Лист	№ док	Подп.	Дата	1990.23-П-255		
Разраб.		Авдонин				Пояснительная записка	Стадия: П; Лист: 3; Листов:	ООО «А-Строй»

1. Перечень образуемых земельных участков

Условные номера образуемых земельных участков	Номера характерных точек образуемых земельных участков	Кадастровые номера земельных участков, из которых образуются земельные участки	Площадь образуемых земельных участков	Способы образования земельных участков	Сведения об отнесении (неотнесении) образуемых земельных участков к территории общего пользования	Целевое назначение лесов, вид (виды) разрешенного использования лесного участка, количественные и качественные характеристики лесного участка, сведения о нахождении лесного участка в границах особо защитных участков лесов	Условные номера образуемых земельных участков, кадастровые номера или иные ранее присвоенные государственные учетные номера существующих земельных участков	Перечень кадастровых номеров существующих земельных участков, на которых линейный объект может быть размещен на условиях сервитута, публичного сервитута	Сведения об отнесении образуемого земельного участка к определенной категории земель или сведения о необходимости перевода земельного участка из состава земель одной категории в другую
:ЗУ1	75, 76, 77, 78, 79, 80, 81, 82, 83, 84, 85, 86, 87, 88, 89, 90, 91, 92, 93, 94, 95, 96, 97, 98, 99, 100, 101, 102, 103, 104, 105, 106, 107, 108, 109, 110, 111, 112, 113, 114, 115, 116, 62, 74, 117, 118, 119, 120, 121, 122, 123, 124, 125, 126	Неразграниченные земли государственной или муниципальной собственности	34549	Образование из неразграниченных земель государственной или муниципальной собственности	Участок относится к территории общего пользования	-	Неразграниченные земли государственной или муниципальной собственности	-	земли промышленности, энергетики, транспорта, связи, радиовещания, телевидения, информатики, земли для обеспечения космической деятельности, земли обороны, безопасности и земли иного специального назначения
:ЗУ2	62, 63, 64, 65, 66, 67, 68, 1, 61, 69, 70, 71, 72, 73, 74	13:00:0000000:413	26843	Раздел с измененным остатком	Участок относится к территории общего пользования	Защитные леса, категории защитных лесов – леса, выполняющие функции защиты природных и иных объектов, леса, расположенные в зеленых зонах (части выделов 1, 3, 27, 28 и 29 квартала 3 Инсарского участкового лесничества Ковылкинского территориального лесничества)	13:09:226/2003:346 (Предыдущий кадастровый (условный) номер в соответствии с выпиской из государственного лесного реестра)	-	земли промышленности, энергетики, транспорта, связи, радиовещания, телевидения, информатики, земли для обеспечения космической деятельности, земли обороны, безопасности и земли иного специального назначения
:ЗУ3	1, 135, 136, 137, 138, 139, 140, 141, 9, 10, 11, 143, 144, 145, 146, 147, 148, 149, 19, 20, 21, 150, 151, 152, 153, 154, 155, 156, 157, 158, 159, 160, 161, 162, 163, 1477, 1478, 169, 170, 171, 172, 173, 174, 175, 176, 177, 50, 51, 52, 53, 187, 188, 189, 190, 191, 192, 193, 61	Неразграниченные земли государственной или муниципальной собственности	58900	Образование из неразграниченных земель государственной или муниципальной собственности	Участок относится к территории общего пользования	-	Неразграниченные земли государственной или муниципальной собственности	-	земли промышленности, энергетики, транспорта, связи, радиовещания, телевидения, информатики, земли для обеспечения космической деятельности, земли обороны, безопасности и земли иного специального назначения
:ЗУ4	1482, 89, 88, 87, 86, 85, 84, 83, 82, 81, 80, 79, 78, 77, 76, 75, 74, 73, 72, 71, 70, 69, 68, 67, 66, 153, 154, 155, 26, 25, 24, 23, 22, 21, 20, 19, 18, 17, 16, 15, 168, 169, 170, 171, 172, 1481	Неразграниченные земли государственной или муниципальной собственности	18223	Образование из неразграниченных земель государственной или муниципальной собственности	Участок относится к территории общего пользования	-	Неразграниченные земли государственной или муниципальной собственности	-	земли промышленности, энергетики, транспорта, связи, радиовещания, телевидения, информатики, земли для обеспечения космической деятельности, земли обороны, безопасности и земли иного специального назначения
:ЗУ5	197, 198, 199, 200, 201, 185, 184, 191, 202, 175, 183, 203, 204, 192, 196, 195, 205, 206, 207, 208, 209, 210, 211, 212, 213, 214, 215, 216, 217, 218, 219, 220	Неразграниченные земли государственной или муниципальной собственности	7892	Образование из неразграниченных земель государственной или муниципальной собственности	Участок относится к территории общего пользования	-	Неразграниченные земли государственной или муниципальной собственности	-	земли промышленности, энергетики, транспорта, связи, радиовещания, телевидения, информатики, земли для обеспечения космической деятельности, земли обороны, безопасности и земли иного специального назначения
:ЗУ6	184, 185, 186, 187, 188, 189, 190, 191	Неразграниченные земли государственной или муниципальной собственности	657	Образование из неразграниченных земель государственной или муниципальной собственности	Участок относится к территории общего пользования	-	Неразграниченные земли государственной или муниципальной собственности	-	земли промышленности, энергетики, транспорта, связи, радиовещания, телевидения, информатики, земли для обеспечения космической деятельности, земли обороны, безопасности и земли иного специального назначения
:ЗУ7	175, 176, 177, 178, 179, 180, 181, 182, 183	Неразграниченные земли государственной или муниципальной собственности	694	Образование из неразграниченных земель государственной или муниципальной собственности	Участок относится к территории общего пользования	-	Неразграниченные земли государственной или муниципальной собственности	-	земли промышленности, энергетики, транспорта, связи, радиовещания, телевидения, информатики, земли для обеспечения космической деятельности, земли обороны, безопасности и земли иного специального назначения

:ЗУ8	192, 193, 194, 195, 196	Неразграниченные земли государственной или муниципальной собственности	345	Образование из неразграниченных земель государственной или муниципальной собственности	Участок относится к территории общего пользования	-	Неразграниченные земли государственной или муниципальной собственности	-	земли промышленности, энергетики, транспорта, связи, радиовещания, телевидения, информатики, земли для обеспечения космической деятельности, земли обороны, безопасности и земли иного специального назначения
:ЗУ9	1478, 1477, 164, 165, 166, 167, 168	Неразграниченные земли государственной или муниципальной собственности	889	Образование из неразграниченных земель государственной или муниципальной собственности	Участок относится к территории общего пользования	-	Неразграниченные земли государственной или муниципальной собственности	-	земли промышленности, энергетики, транспорта, связи, радиовещания, телевидения, информатики, земли для обеспечения космической деятельности, земли обороны, безопасности и земли иного специального назначения
:ЗУ10	91, 90, 1482, 1481, 2, 1	Неразграниченные земли государственной или муниципальной собственности	953	Образование из неразграниченных земель государственной или муниципальной собственности	Участок относится к территории общего пользования	-	Неразграниченные земли государственной или муниципальной собственности	-	земли промышленности, энергетики, транспорта, связи, радиовещания, телевидения, информатики, земли для обеспечения космической деятельности, земли обороны, безопасности и земли иного специального назначения
:5:ЗУ1	1120, 1119, 78, 79, 80, 81, 82, 83, 84	13:11:0101021:5	570	Раздел с измененным остатком	Участок относится к территории общего пользования	-	13:11:0101021:5	-	земли промышленности, энергетики, транспорта, связи, радиовещания, телевидения, информатики, земли для обеспечения космической деятельности, земли обороны, безопасности и земли иного специального назначения
:5:ЗУ2	1056, 1057, 1058, 1059, 1060, 1061, 1062, 1063, 1064, 1065, 1066, 1067, 1068, 1069, 1070, 1071, 1072, 1073, 1074, 1075, 1076, 1077, 1078, 1079, 1080, 1081, 1082, 1083, 1084, 1085, 1086, 1087, 1088, 1089, 1090, 1091, 1092, 1093, 1094, 1095, 1096, 1097, 1098, 1099, 1100, 1101, 1102, 1103, 1104, 1105,	13:11:0101021:5	26226	Раздел с измененным остатком	Участок относится к территории общего пользования	-	13:11:0101021:5	-	земли промышленности, энергетики, транспорта, связи, радиовещания, телевидения, информатики, земли для обеспечения космической деятельности, земли обороны, безопасности и земли иного специального назначения

:101:ЗУ2	1135, 1136, 1130, 1129, 86, 1137, 1138, 1139, 89, 1140, 1141, 1142, 1143, 1144, 1145, 1146, 1147, 1148, 327, 328, 329, 330, 331, 332, 333, 334, 335, 336, 337, 338, 339, 340	13:11:0105002:101	314358	Раздел	Участок не относится к территории общего пользования	-	13:11:0105002:101	-	Земли сельскохозяйственного назначения
:105:ЗУ1	121, 1185, 1184, 1183, 1182, 1181, 1180, 1179, 1178, 1177, 1176, 1175, 1174, 1173, 1172, 1171, 1170, 1169, 1168, 1167, 1166, 1165, 118, 119, 120	13:11:0105002:105	6174	Раздел	Участок относится к территории общего пользования	-	13:11:0105002:105	-	земли промышленности, энергетики, транспорта, связи, радиовещания, телевидения, информатики, земли для обеспечения космической деятельности, земли обороны, безопасности и земли иного специального назначения
:105:ЗУ2	122, 75, 1149-1164, 118, 1165-1185, 121, 221-326	13:11:0105002:105	900826	Раздел	Участок не относится к территории общего пользования	-	13:11:0105002:105	-	Земли сельскохозяйственного назначения
:126:ЗУ1	1121, 84, 85, 1128, 1127	13:11:0101021:126	215	Раздел	Участок относится к территории общего пользования	-	13:11:0101021:126	-	земли промышленности, энергетики, транспорта, связи, радиовещания, телевидения, информатики, земли для обеспечения космической деятельности, земли обороны, безопасности и земли иного специального назначения
:126:ЗУ2	1125, 1124, 1123, 1122, 1121, 1127, 1128, 85, 1129, 1130, 1131, 1132, 1133, 1134	13:11:0101021:126	193049	Раздел	Участок не относится к территории общего пользования	-	13:11:0101021:126	-	Земли сельскохозяйственного назначения
:214:ЗУ1	50, 51, 52, 53, 1236, 1235, 1234, 1233, 1232, 1231, 1230, 1229, 1228	13:11:0103003:214	1680	Раздел	Участок относится к территории общего пользования	-	13:11:0103003:214	-	земли промышленности, энергетики, транспорта, связи, радиовещания, телевидения, информатики, земли для обеспечения космической деятельности, земли обороны, безопасности и земли иного специального назначения

:56:ЗУ1	197, 198, 1322, 1321, 1320, 153, 154, 155, 1325, 1324	13:11:0103003:56	29108	Раздел	Участок относится к территории общего пользования	-	13:11:0103003:56	-	земли промышленности, энергетики, транспорта, связи, радиовещания, телевидения, информатики, земли для обеспечения космической деятельности, земли обороны, безопасности и земли иного специального назначения
:56:ЗУ2	198, 1289, 1290, 1291, 1292, 1293, 1294, 1295, 1296, 1297, 1298, 1299, 1300, 1301, 1302, 1303, 1304, 1305, 1306, 1307, 1308, 1309, 1310, 1311, 1312, 1313, 1314,	13:11:0103003:56	582973	Раздел	Участок не относится к территории общего пользования	-	13:11:0103003:56	-	Земли сельскохозяйственного назначения
:56:ЗУ3	1323, 197, 1324, 1325, 155	13:11:0103003:56	3919	Раздел	Участок не относится к территории общего пользования	-	13:11:0103003:56	-	Земли сельскохозяйственного назначения
:69:ЗУ1	11, 1214, 9, 10	13:11:0103003:69	26	Раздел	Участок относится к территории общего пользования	-	13:11:0103003:69	-	земли промышленности, энергетики, транспорта, связи, радиовещания, телевидения, информатики, земли для обеспечения космической деятельности, земли обороны, безопасности и земли иного специального назначения
:69:ЗУ2	19, 20, 21	13:11:0103003:69	98	Раздел	Участок относится к территории общего пользования	-	13:11:0103003:69	-	земли промышленности, энергетики, транспорта, связи, радиовещания, телевидения, информатики, земли для обеспечения космической деятельности, земли обороны, безопасности и земли иного специального назначения
:69:ЗУ3	1186-1213, 9, 1214, 11, 1215-1217, 19, 21, 1218-1225	13:11:0103003:69	609876	Раздел	Участок не относится к территории общего пользования	-	13:11:0103003:69	-	Земли сельскохозяйственного назначения
:101:ЗУ1	89, 1139, 1138, 1137, 86, 87, 88	13:11:0105002:101	1642	Раздел	Участок относится к территории общего пользования	-	13:11:0105002:101	-	земли промышленности, энергетики, транспорта, связи, радиовещания, телевидения, информатики, земли для обеспечения космической деятельности, земли обороны, безопасности и земли иного специального назначения

:214:ЗУ2	168, 169, 170, 171, 172, 1268, 1267, 1266, 1265, 1264, 1263, 1262, 1261, 1260, 1259, 1258, 1257,	13:11:0103003:214	1621	Раздел	Участок относится к территории общего пользования	-	13:11:0103003:214	-	земли промышленности, энергетики, транспорта, связи, радиовещания, телевидения, информатики, земли для обеспечения космической деятельности, земли обороны, безопасности и земли иного специального назначения
:214:ЗУ3	209, 210, 1326, 208	13:11:0103003:214	34	Раздел	Участок относится к территории общего пользования	-	13:11:0103003:214	-	земли промышленности, энергетики, транспорта, связи, радиовещания, телевидения, информатики, земли для обеспечения космической деятельности, земли обороны, безопасности и земли иного специального назначения
:214:ЗУ4 (многоконтурный, контуров 16)	1226, 1227, 50, 1228-1236, 53, 1237-1268, 172, 1269-1288, 891-918, 1326, 210, 1327-1390, 208, 631-791, 1032-1055, 919-1031, 792-890, 547-630, 519-546, 466-518, 423-465, 412-422, 392-411, 366-391, 350-365, 341-349, 691, 692, 249-252, 776-779, 273-276, 744-747, 225-228, 704-707, 253-256, 728-731, 257-260, 740-743, 269-272, 788-791, 233-236, 784-787, 245-248, 669-672, 308-311, 736-739, 312-315, 693-696, 296-299, 756-759, 304-307, 760-763, 292-295, 724-727, 316-319, 772-775, 241, 242-244, 732-735, 300-303, 780-783, 281-284, 768-771, 752-755, 716-719, 681-684, 677-680, 673-676, 712-715, 748-751, 764-767	13:11:0103003:214	4752279	Раздел	Участок не относится к территории общего пользования	-	13:11:0103003:214	-	Земли сельскохозяйственного назначения

2. Перечень координат характерных точек образуемых земельных участков

Таблица 2.1 - Перечень земельных участков (частей) подлежаших изъятию

№ ПП	Кадастровый номер	Местоположение	Категория земель	Разрешенное использование	Площадь кв. м.	Вид права	Правообладатель	Необходимость изъятия (передачи права)
1	13:11:0101021:126	Местоположение установлено относительно ориентира, расположенного в границах участка. Почтовый адрес ориентира: Республика Мордовия, Кадошкинский муниципальный район, рабочий поселок Кадошкино, улица Гражданская, 47	Земли сельскохозяйственного назначения	Для обслуживания тепличного комплекса по производству с/х продукции и артезианской скважины	193264	Собственность	Открытое акционерное общество "Мир Цветов"	215 м²
2	13:11:0103003:56	Местоположение установлено относительно ориентира, расположенного за пределами участка.Ориентир дом №5, кв.1, ул. Молодежная.Участок находится примерно в 1000 м., по направлению на восток от ориентира. Почтовый адрес ориентира: Республика Мордовия, Кадошкинский район, с. Большая Поляна.	Земли сельскохозяйственного назначения	Для сельскохозяйственного производства	616000	Общая долевая собственность	* Общество с ограниченной ответственностью "Магма ХД" 7/14 * Физическое лицо 1/14 * Физическое лицо 1/14 * Физическое лицо 1/14 * Физическое лицо 1/14 * Физическое лицо 1/14 * Физическое лицо 1/14	29 108 м²
3	13:11:0103003:69	Местоположение установлено относительно ориентира, расположенного за пределами участка.Ориентир восточная граница села Большая Поляна.Участок находится примерно в 2300 м., по направлению на северо-восток от ориентира. Почтовый адрес ориентира: Республика Мордовия, Кадошкинский район, Большеполянское сельское поселение.	Земли сельскохозяйственного назначения	Для сельскохозяйственного производства	610000	Собственность	Акционерное общество "Птицефабрика "Чамзинская"	26 м² 98 м²
						Аренда	Общество с ограниченной ответственностью "Магма ХД"	

4	13:11:0103003:214	Республика Мордовия, Кадошкинский район, Большеполянское сельское поселение	Земли сельскохозяйственного назначения	Для сельскохозяйственного производства	4755614	Собственность	Общество с ограниченной ответственностью "Магма ХД"	1 680 м² 1621 м² 34 м²
5	13:11:0105002:101	Местоположение установлено относительно ориентира, расположенного за пределами участка.Ориентир граница с. Ушлейка.Участок находится примерно в 2200 м., по направлению на северо-запад от ориентира. Почтовый адрес ориентира: Республика Мордовия, Кадошкинский район, Латышовское сельское поселение.	Земли сельскохозяйственного назначения	для производства сельхозпродукции	316000	Собственность	Акционерное общество "Птицефабрика "Чамзинская"	1642 м²
						Аренда	Общество с ограниченной ответственностью "Мир цветов ТК"	
6	13:11:0105002:105	установлено относительно ориентира, расположенного в границах участка.Ориентир граница с. Ушлейка.Участок находится примерно в 1800 м., по направлению на северо-запад от ориентира. Почтовый адрес ориентира: Республика Мордовия.	Земли сельскохозяйственного назначения	Для производства сельхозпродукции	907000	Собственность	Акционерное общество "Птицефабрика "Чамзинская"	6174 м²
						Аренда	Общество с ограниченной ответственностью "Мир цветов ТК"	

Таблица 2.2 - Перечень координат образуемых земельных участков

№	Координаты	
	X	Y
:ЗУ1		
75	373091,07	1240914,82
76	373128,3	1240946
77	373133,45	1240958,36
78	373134,67	1240958,93
79	373133,66	1240955,94
80	373132,36	1240945,25
81	373139,92	1240940,87
82	373142,25	1240941,74
83	373143,36	1240940,49
84	373143,5	1240938,72
85	373131,32	1240912,63
86	373075,68	1240867,03
87	373076,95	1240873,77
88	372685,45	1240568,21
89	372640,9	1240532,73

№	Координаты	
	X	Y
90	372423,85	1240366,45
91	372399,85	1240348,35
92	372383,62	1240336,43
93	372367,27	1240324,66
94	372350,81	1240313,07
95	372334,23	1240301,63
96	372317,54	1240290,36
97	372300,73	1240279,27
98	372292,61	1240273,9
99	372297,02	1240259,31
100	372287,41	1240251,76
101	372275,42	1240262,45
102	372266,79	1240257,57
103	372249,66	1240246,98
104	372232,61	1240236,4
105	372215,43	1240225,75

№	Координаты	
	X	Y
106	372198,23	1240215,31
107	372175,3	1240201,99
108	372145,97	1240186,17
109	372128,95	1240176,59
110	372112,81	1240165,87
111	372100,06	1240156,46
112	372082,98	1240142,05
113	372069,89	1240128,34
114	372057,29	1240113,94
115	372045,35	1240099,62
116	372034,12	1240083,79
62	372030,34	1240077,35
74	371998,74	1240078,47
117	371999,85	1240080,73
118	372006,29	1240091,68
119	372015,85	1240091,85
120	372119,08	1240172,76
121	372318,11	1240324,56
122	372587,33	1240529,88
123	373043,36	1240878,1
124	373044,02	1240873,43
125	373043,77	1240873,39
126	373043,12	1240878,06
:ЗУ2		
62	372030,34	1240077,35
63	372024,47	1240067,35
64	372015,84	1240050,13
65	372008,48	1240032,67
66	372001,92	1240014,44
67	371996,02	1239995,79
68	371990,52	1239976,81
1	371757,79	1239142,7
61	371731,57	1239149,96
69	371960,14	1239972,18
70	371969,22	1240003,91
71	371975,39	1240023,4
72	371982,37	1240042,8
73	371989,25	1240059,28
74	371998,74	1240078,47
:ЗУ3		
1	371757,79	1239142,7

№	Координаты	
	X	Y
135	371754,04	1239129,26
136	371743,47	1239090,85
137	371738,46	1239071,63
138	371733,64	1239052,37
139	371729,02	1239033,05
140	371716,35	1238962,43
141	371696,9	1238875,97
9	371696,33	1238873,77
10	371695,14	1238876,59
11	371689,77	1238849,51
143	371685,67	1238835,68
144	371678,79	1238816,33
145	371670,51	1238797,45
146	371661,68	1238779,19
147	371419,07	1238286,47
148	371367,63	1238177,18
149	371310,31	1238062,66
19	371289,66	1238012,95
20	371273,43	1237987,47
21	371275,29	1237978,36
150	371249,22	1237915,65
151	371223,46	1237855,58
152	371206,63	1237822,51
153	371187,39	1237790,64
154	371167,66	1237762,44
155	371148,42	1237738,3
156	371132,71	1237720,57
157	371115,9	1237704,06
158	371071,08	1237669,52
159	371080,99	1237650,81
160	371069,4	1237643,48
161	371056,21	1237658,05
162	371034,45	1237641,27
163	371018,53	1237628,72
1477	371002,54	1237616,5
1478	370984,92	1237639,58
169	371028,24	1237674,32
170	371039,3	1237684,99
171	371024,47	1237715,7
172	371035,45	1237722,65
173	371053,85	1237699,01
174	371075,67	1237727,07

№	Координаты	
	X	Y
175	371151,31	1237830,43
176	371208,9	1237936,75
177	371388,22	1238289,46
50	371575,51	1238673,95
51	371667,35	1238850,11
52	371689,28	1238959,59
53	371679,31	1238958,77
187	371680,96	1238969,17
188	371688,1	1239003,29
189	371693,24	1239023,71
190	371699,14	1239042,03
191	371705,3	1239060,39
192	371711,33	1239078,56
193	371717,49	1239099,28
61	371731,57	1239149,96
:ЗУ4		
1482	370933,01	1237560,9
89	370924,74	1237554,26
88	370915,65	1237545,68
87	370897,68	1237531,45
86	370880,63	1237515,36
85	370854,1	1237488,76
84	370831,3	1237458,41
83	370811,9	1237426,11
82	370806,26	1237415,39
81	370802,33	1237403,44
80	370799,08	1237388,49
79	370796,58	1237372,14
78	370792,73	1237353,26
77	370789,82	1237332,65
76	370788,45	1237315,54
75	370787,89	1237296,97
74	370788,3	1237277,68
73	370789,91	1237255,5
72	370796,99	1237199,24
71	370798,85	1237179,19
70	370800,47	1237158,02
69	370800,44	1237136,99
68	370798,84	1237086,83
67	370795,71	1237060,5
66	370810,01	1237060,45
153	370810,18	1237058,85

№	Координаты	
	X	Y
154	370764,3	1237054,76
155	370758,62	1237025,85
26	370760,43	1237039,77
25	370745,72	1237040,59
24	370744,3	1237054,33
23	370762,2	1237056,53
22	370765,06	1237086,39
21	370766,79	1237137,05
20	370765,6	1237176
19	370763,16	1237211,99
18	370757,01	1237254,88
17	370754,4	1237275,24
16	370752,8	1237296
15	370752,41	1237317,14
168	370752,91	1237328,69
169	370760,37	1237388,32
170	370807,36	1237479,17
171	370911,91	1237576,12
172	370907,84	1237582,58
1481	370913,19	1237586,85
:ЗУ5		
197	370577,19	1236067,29
198	370603,02	1236052,68
199	370595,49	1236013,28
200	370587,88	1235973,8
201	370583,57	1235953,86
185	370579,16	1235936,54
184	370568,1	1235946,3
191	370550,29	1235866,36
202	370545,09	1235857,35
175	370547,78	1235855,12
183	370543,07	1235833,97
203	370533,18	1235839,81
204	370507,16	1235807,84
192	370504,19	1235804,32
196	370481,4	1235794
195	370472,41	1235788,42
205	370448,95	1235800,05
206	370480,74	1235819,93
207	370486,13	1235826,32
208	370495,66	1235837,5
209	370503,88	1235840,96

№	Координаты	
	X	Y
210	370505,9	1235850,33
211	370510,6	1235856,38
212	370518,79	1235868,2
213	370521,17	1235871,91
214	370530,72	1235888,49
215	370538,96	1235905,63
216	370543,82	1235917,68
217	370545,77	1235923,07
218	370551,53	1235941,51
219	370556,31	1235960,28
220	370560,45	1235979,44
:ЗУ6		
184	370568,1	1235946,3
185	370579,16	1235936,54
186	370578,48	1235933,87
187	370572,31	1235914,14
188	370569,98	1235907,68
189	370564,58	1235894,32
190	370555,51	1235875,42
191	370550,29	1235866,36
:ЗУ7		
175	370547,78	1235855,12
176	370561,11	1235844,06
177	370570,33	1235839,63
178	370580,83	1235839,73
179	370585,83	1235827,93
180	370574,71	1235824,18
181	370563,63	1235824,74
182	370554,25	1235827,38
183	370543,07	1235833,97
:ЗУ8		
192	370504,19	1235804,32
193	370498,4	1235797,46
194	370496,54	1235776,45
195	370472,41	1235788,42
196	370481,4	1235794
:ЗУ9		
1478	370984,92	1237639,58
1477	371002,54	1237616,5
164	370976,32	1237596,46
165	370975,35	1237598,18
166	370971,11	1237606,97

№	Координаты	
	X	Y
167	370965,83	1237615,39
168	370960,63	1237620,1
:ЗУ10		
91	370950,11	1237586,63
90	370954,94	1237578,51
1482	370933,01	1237560,9
1481	370913,19	1237586,85
2	370936,4	1237605,33
1	370938,42	1237602,73
:5:ЗУ1		
1120	373163,57	1240922,41
1119	373144,24	1240963,37
78	373134,67	1240958,93
79	373133,66	1240955,94
80	373132,36	1240945,25
81	373139,92	1240940,87
82	373142,25	1240941,74
83	373143,36	1240940,49
84	373143,5	1240938,72
1121	373154,97	1240917,59
:5:ЗУ2		
1056	373492,34	1240437,67
1057	373459,67	1240440,56
1058	373448,11	1240446,79
1059	373432,88	1240464,48
1060	373409,36	1240499,01
1061	373384,45	1240541,36
1062	373351,76	1240601,05
1063	373279,07	1240737,64
1064	373276,94	1240741,71
1065	373278,61	1240745,89
1066	373274,07	1240754,95
1067	373268,32	1240755,93
1068	373225,91	1240832,38
1069	373225,99	1240834,16
1070	373226,59	1240835,95
1071	373222,01	1240843,53
1072	373218,45	1240844,52
1073	373216,32	1240847,63
1074	373167,47	1240943,52
1075	373168,46	1240947,22
1076	373169,9	1240951,56

№	Координаты	
	X	Y
1077	373166,56	1240959,11
1078	373159,64	1240959,82
1079	373159,07	1240960,34
1080	373157,01	1240970,15
1081	373164,58	1241000,21
1082	373178,35	1241040,01
1083	373228,89	1241170,98
1084	373268,05	1241278,78
1085	373299,77	1241382,65
1086	373301,39	1241383,73
1087	373303,54	1241391,1
1088	373303,43	1241394,2
1089	373308,14	1241408,98
1090	373337,29	1241489,62
1091	373343,23	1241510,89
1092	373347,2	1241533,3
1093	373350,95	1241538,69
1094	373354,89	1241539,66
1095	373360,89	1241543,77
1096	373361,07	1241546,12
1097	373361,24	1241548,15
1098	373352,98	1241548,06
1099	373350,61	1241553,49
1100	373347,72	1241558,22
1101	373343,77	1241562,78
1102	373340,96	1241564,97
1103	373338,85	1241565,98
1104	373335,32	1241562,01
1105	373302,36	1241526,12
1106	373309,41	1241511,15
1107	373319,33	1241517,65
1108	373322,65	1241517,46
1109	373325,64	1241513,69
1110	373319,11	1241496,37
1111	373291,43	1241415,75
1112	373249,89	1241283,84
1113	373224,05	1241208,12
1114	373212,02	1241177,27
1115	373162,75	1241048,05
1116	373148,02	1241012,58
1117	373139,06	1240983,68
1118	373137,85	1240968,3

№	Координаты	
	X	Y
78	373134,67	1240958,93
1119	373144,24	1240963,37
1120	373163,57	1240922,41
1121	373154,97	1240917,59
1122	373322,02	1240609,78
1123	373394,13	1240483,02
1124	373425,8	1240441,13
1125	373460,03	1240418,61
1126	373496,55	1240416,79
:56:ЗУ1		
197	370577,19	1236067,29
198	370603,02	1236052,68
1322	370775,65	1236956,2
1321	370793,91	1237043,26
1320	370811,4	1237047,76
153	370810,18	1237058,85
154	370764,3	1237054,76
155	370758,62	1237025,85
1325	370757,92	1237020,51
1324	370743,89	1236941,91
:56:ЗУ2		
198	370603,02	1236052,68
1289	370667,64	1236016,12
1290	370700,8	1236042,73
1291	370785,91	1236052,96
1292	370838,65	1236062,48
1293	370876,92	1236078,35
1294	370978,65	1236082,99
1295	371061,2	1236104,69
1296	371096,12	1236095,43
1297	371151,92	1236025,54
1298	371232,61	1235911,76
1299	371293,47	1235790,06
1300	371302,73	1235753,01
1301	371394,01	1235731,85
1302	371431,75	1235770,13
1303	371464,29	1235821,19
1304	371490,46	1235890,63
1305	371496,03	1235964,07
1306	371477,78	1236053,77
1307	371489,68	1236138,69
1308	371483,59	1236181,29

№	Координаты	
	X	Y
1309	371450,01	1236525,64
1310	371285,43	1236444,54
1311	371164,78	1236567,3
1312	371094,93	1236622,33
1313	371054,45	1236673,4
1314	371089,74	1236737,26
1315	371087,52	1236823,42
1316	371027,19	1236899,62
1317	370948,88	1236986,4
1318	370870,56	1237041,43
1319	370816,59	1237059,42
153	370810,18	1237058,85
1320	370811,4	1237047,76
1321	370793,91	1237043,26
1322	370775,65	1236956,2
:56:ЗУ3		
1323	370570,87	1236070,87
197	370577,19	1236067,29
1324	370743,89	1236941,91
1325	370757,92	1237020,51
155	370758,62	1237025,85
:69:ЗУ1		
11	371689,77	1238849,51
1214	371691,64	1238855,78
9	371696,33	1238873,77
10	371695,14	1238876,59
:69:ЗУ2		
19	371289,66	1238012,95
20	371273,43	1237987,47
21	371275,29	1237978,36
:69:ЗУ3		
1186	371731,18	1238131,88
1187	371734,73	1238177,99
1188	371798,34	1238329,58
1189	371871,51	1238408,4
1190	371956,95	1238423,63
1191	372049,44	1238466,5
1192	372144,61	1238517,25
1193	372256,62	1238516,33
1194	372277,8	1238571,06
1195	372250,5	1238596,33
1196	372199,61	1238611,61

№	Координаты	
	X	Y
1197	372187,45	1238639,4
1198	372230,87	1238637,65
1199	372286,45	1238613,35
1200	372345,5	1238502,19
1201	372427,81	1238531,89
1202	372498,95	1238544,97
1203	372555,71	1238615,59
1204	372589,63	1238723,43
1205	372353,9	1238892,19
1206	371922,51	1239130,5
1207	371904,36	1239103,12
1208	372013,7	1239008,87
1209	371952,99	1239005,86
1210	371847,04	1238952,02
1211	371790	1238901,32
1212	371743,72	1238819,1
1213	371716,41	1238826
9	371696,33	1238873,77
1214	371691,64	1238855,78
11	371689,77	1238849,51
1215	371683,35	1238817,09
1216	371487,53	1238397,99
1217	371359	1238121,84
19	371289,66	1238012,95
21	371275,29	1237978,36
1218	371280,85	1237951,05
1219	371348	1237895,48
1220	371400,11	1237924,42
1221	371454,53	1237925,58
1222	371491,58	1237946,42
1223	371544,84	1237895,48
1224	371625,76	1237917,95
1225	371674,52	1237980
:101:ЗУ1		
89	372640,9	1240532,73
1139	373035,31	1240834,86
1138	373051,15	1240847,27
1137	373073,09	1240864,9
86	373075,68	1240867,03
87	373076,95	1240873,77
88	372685,45	1240568,21
:101:ЗУ2		

№	Координаты	
	X	Y
1135	372651,7	1239967,91
1136	372854,92	1240367,43
1130	372987,8	1240620,2
1129	373052,48	1240743,72
86	373075,68	1240867,03
1137	373073,09	1240864,9
1138	373051,15	1240847,27
1139	373035,31	1240834,86
89	372640,9	1240532,73
1140	372374,62	1240320,61
1141	372098,2	1240102,25
1142	372219,24	1240102,38
1143	372287,79	1240050,11
1144	372354,43	1240024,87
1145	372463,64	1239852,89
1146	372532,55	1239895,7
1147	372566,99	1239943,79
1148	372631,28	1239985,3
327	373049,87	1240838,74
328	373050,37	1240843,03
329	373048,39	1240841,18
330	373040,38	1240833,03
331	373039,92	1240837,18
332	373038,13	1240835,16
333	373065,15	1240828,46
334	373065,45	1240829,04
335	373061,2	1240831,16
336	373061,04	1240830,85
337	373060,01	1240818,05
338	373060,3	1240818,63
339	373056,01	1240820,65
340	373055,85	1240820,33
:105:ЗУ1		
121	372318,11	1240324,56
1185	372301,99	1240313,65
1184	372285,42	1240302,71
1183	372276,99	1240297,3
1182	372265,71	1240307,95

№	Координаты	
	X	Y
1181	372255,51	1240301,43
1180	372260,34	1240286,62
1179	372251,95	1240281,32
1178	372235,06	1240270,87
1177	372217,89	1240260,95
1176	372200,66	1240251,02
1175	372170,11	1240233,76
1174	372148,5	1240221,69
1173	372131,01	1240211,43
1172	372113,92	1240200,22
1171	372096,74	1240188,81
1170	372079,87	1240176,21
1169	372064,1	1240162,75
1168	372049,11	1240148,13
1167	372034,57	1240132,98
1166	372022,23	1240116,07
1165	372010,45	1240098,77
118	372006,29	1240091,68
119	372015,85	1240091,85
120	372119,08	1240172,76
:105:ЗУ2		
122	372587,33	1240529,88
75	373091,07	1240914,82
1149	373149,94	1241045,02
1150	373216,25	1241211,34
1151	373296,46	1241468,25
1152	373270,6	1241481,84
1153	373251,05	1241477,62
1154	373243	1241474,25
1155	373197,87	1241452,61
1156	373008,85	1241370,67
1157	372621,76	1241197,89
1158	372314,99	1241071,31
1159	372148,04	1241002,11
1160	371888,84	1240892,26
1161	371856,23	1240845,94
1162	371881,6	1240832,34
1163	371779,13	1240524,8
1164	371971	1240091,07
118	372006,29	1240091,68
1165	372010,45	1240098,77
1166	372022,23	1240116,07

№	Координаты	
	X	Y
1167	372034,57	1240132,98
1168	372049,11	1240148,13
1169	372064,1	1240162,75
1170	372079,87	1240176,21
1171	372096,74	1240188,81
1172	372113,92	1240200,22
1173	372131,01	1240211,43
1174	372148,5	1240221,69
1175	372170,11	1240233,76
1176	372200,66	1240251,02
1177	372217,89	1240260,95
1178	372235,06	1240270,87
1179	372251,95	1240281,32
1180	372260,34	1240286,62
1181	372255,51	1240301,43
1182	372265,71	1240307,95
1183	372276,99	1240297,3
1184	372285,42	1240302,71
1185	372301,99	1240313,65
121	372318,11	1240324,56
221	373102,54	1241391,84
222	373103,96	1241396,42
223	373103,63	1241396,52
224	373102,2	1241391,94
225	373017,51	1240903,41
226	373017,57	1240903,75
227	373017,22	1240903,82
228	373017,16	1240903,47
229	373020,18	1240881,19
230	373019,39	1240886,42
231	373019,15	1240886,39
232	373019,93	1240881,16
233	373028,57	1240962,52
234	373028,65	1240962,86
235	373028,31	1240962,94
236	373028,23	1240962,6
237	373009,65	1240881,18

№	Координаты	
	X	Y
238	373008,96	1240885,92
239	373008,71	1240885,88
240	373009,41	1240881,14
241	373142,14	1241413,14
242	373142,18	1241413,33
243	373141,94	1241413,38
244	373141,9	1241413,19
245	373039,39	1241021,29
246	373039,45	1241021,63
247	373039,11	1241021,69
248	373039,05	1241021,35
249	373050,53	1241080,46
250	373050,63	1241080,8
251	373050,29	1241080,9
252	373050,19	1241080,56
253	373094,37	1241317,19
254	373094,47	1241317,52
255	373094,14	1241317,63
256	373094,03	1241317,29
257	373061,41	1241139,54
258	373061,48	1241139,89
259	373061,15	1241139,96
260	373061,07	1241139,61
261	373113,24	1241387,79
262	373113,88	1241392,32
263	373113,53	1241392,37
264	373112,9	1241387,84
265	373072,39	1241199,43
266	373072,46	1241199,78
267	373072,11	1241199,85
268	373072,04	1241199,5
269	373105,39	1241377
270	373105,51	1241377,33
271	373105,19	1241377,45

№	Координаты	
	X	Y
272	373105,06	1241377,12
273	373083,56	1241258,65
274	373083,65	1241258,99
275	373083,3	1241259,08
276	373083,22	1241258,74
277	373136,98	1241380,26
278	373137,55	1241383,71
279	373137,31	1241383,75
280	373136,73	1241380,3
281	373132	1241416,51
282	373132	1241416,76
283	373131,81	1241416,76
284	373131,81	1241416,51
285	373128,69	1241369,33
286	373131,78	1241376,16
287	373129,06	1241376,68
288	373126,14	1241384,26
289	373126,84	1241388,19
290	373126,6	1241388,24
291	373125,89	1241384,3
292	373117,57	1241309,44
293	373117,6	1241309,63
294	373117,35	1241309,68
295	373117,32	1241309,49
296	373106,69	1241250,83
297	373106,72	1241251,02
298	373106,47	1241251,07
299	373106,44	1241250,88
300	373095,54	1241191,53
301	373095,57	1241191,72
302	373095,32	1241191,76
303	373095,29	1241191,58
304	373084,56	1241131,74

№	Координаты	
	X	Y
305	373084,59	1241131,93
306	373084,34	1241131,98
307	373084,31	1241131,79
308	373073,61	1241072,59
309	373073,64	1241072,78
310	373073,39	1241072,83
311	373073,36	1241072,64
312	373062,61	1241013,42
313	373062,64	1241013,61
314	373062,39	1241013,66
315	373062,36	1241013,47
316	373052,21	1240955,2
317	373052,24	1240955,39
318	373052	1240955,44
319	373051,96	1240955,25
320	373040,9	1240887,99
321	373040,8	1240896,04
322	373037,86	1240888,81
323	373033,32	1240873,93
324	373032,71	1240878,1
325	373032,46	1240878,06
326	373033,07	1240873,89
:126:ЗУ1		
1121	373154,97	1240917,59
84	373143,5	1240938,72
85	373131,32	1240912,63
1128	373140,77	1240920,37
1127	373154,12	1240917,12
:126:ЗУ2		
1125	373460,03	1240418,61
1124	373425,8	1240441,13
1123	373394,13	1240483,02
1122	373322,02	1240609,78
1121	373154,97	1240917,59
1127	373154,12	1240917,12
1128	373140,77	1240920,37
85	373131,32	1240912,63

№	Координаты	
	X	Y
1129	373052,48	1240743,72
1130	372987,8	1240620,2
1131	373270,49	1240144,01
1132	373318,86	1240127,61
1133	373447,58	1240181,24
1134	373482,36	1240231,16
:214:ЗУ1		
50	371575,51	1238673,95
51	371667,35	1238850,11
52	371689,28	1238959,59
53	371679,31	1238958,77
1236	371678,11	1238951,25
1235	371675,81	1238933,25
1234	371666,76	1238882,22
1233	371662,2	1238865,22
1232	371656,14	1238846,85
1231	371648,53	1238829,05
1230	371631,88	1238793,53
1229	371610,28	1238748,46
1228	371589,63	1238702,95
:214:ЗУ2		
168	370752,91	1237328,69
169	370760,37	1237388,32
170	370807,36	1237479,17
171	370911,91	1237576,12
172	370907,84	1237582,58
1268	370904,64	1237580,04
1267	370856,3	1237541,7
1266	370841,32	1237526,85
1265	370827,55	1237510,7
1264	370815	1237493,95
1263	370803,25	1237476,29
1262	370792,88	1237458,11
1261	370783,6	1237439,09
1260	370766,35	1237401,82
1259	370759,5	1237388,9
1258	370755,57	1237359,19
1257	370753,34	1237338,39
:214:ЗУ3		
209	370503,88	1235840,96
210	370505,9	1235850,33
1326	370498,76	1235841,14

№	Координаты	
	X	Y
208	370495,66	1235837,5
:214:ЗУ4(1)		
1226	371243,95	1238032,73
1227	371470,1	1238471,78
50	371575,51	1238673,95
1228	371589,63	1238702,95
1229	371610,28	1238748,46
1230	371631,88	1238793,53
1231	371648,53	1238829,05
1232	371656,14	1238846,85
1233	371662,2	1238865,22
1234	371666,76	1238882,22
1235	371675,81	1238933,25
1236	371678,11	1238951,25
53	371679,31	1238958,77
1237	371665,38	1238957,63
1238	371647,43	1238864,04
1239	371629,5	1238836,14
1240	371557,79	1238800,31
1241	371533,88	1238778,41
1242	371509,99	1238782,38
1243	371478,1	1238730,62
1244	371448,22	1238702,76
1245	371404,39	1238601,2
1246	371376,48	1238487,71
1247	371348,6	1238467,78
1248	371284,85	1238447,88
1249	371248,99	1238402,09
1250	371239,03	1238322,43
1251	371237,03	1238266,71
1252	371209,13	1238187,05
1253	371205,12	1238105,43
:214:ЗУ4(2)		
1254	370757,31	1237102,08
1255	370754,28	1237158,13
1256	370743,7	1237255,03
168	370752,91	1237328,69
1257	370753,34	1237338,39
1258	370755,57	1237359,19
1259	370759,5	1237388,9
1260	370766,35	1237401,82
1261	370783,6	1237439,09

№	Координаты	
	X	Y
1262	370792,88	1237458,11
1263	370803,25	1237476,29
1264	370815	1237493,95
1265	370827,55	1237510,7
1266	370841,32	1237526,85
1267	370856,3	1237541,7
1268	370904,64	1237580,04
172	370907,84	1237582,58
1269	370867,98	1237645,79
1270	370840,72	1237665,46
1271	370807,39	1237651,84
1272	370781,61	1237542,79
1273	370721,01	1237468,6
1274	370657,36	1237438,27
1275	370583,13	1237459,5
1276	370546,78	1237507,98
1277	370534,67	1237586,7
1278	370513,46	1237585,17
1279	370452,85	1237530,69
1280	370387,7	1237503,41
1281	370390,71	1237406,5
1282	370416,46	1237294,41
1283	370449,78	1237256,56
1284	370489,17	1237236,85
1285	370546,74	1237247,46
1286	370608,85	1237223,23
1287	370627,02	1237147,51
1288	370637,61	1237109,65
891	370672,76	1237182,45
892	370672,52	1237182,52
893	370672,46	1237182,34
894	370672,7	1237182,27
895	370696,67	1237258,87
896	370696,43	1237258,94
897	370696,38	1237258,76
898	370696,61	1237258,69
899	370722,8	1237342,59
900	370722,56	1237342,66
901	370722,5	1237342,48

№	Координаты	
	X	Y
902	370722,74	1237342,41
903	370749,51	1237429,43
904	370749,27	1237429,5
905	370749,22	1237429,32
906	370749,45	1237429,25
907	370772,63	1237482,89
908	370771,63	1237482,89
909	370771,63	1237481,89
910	370772,63	1237481,89
911	370774,57	1237509,77
912	370774,33	1237509,84
913	370774,28	1237509,66
914	370774,51	1237509,59
915	370800,3	1237590,9
916	370800,06	1237590,98
917	370800	1237590,79
918	370800,24	1237590,72
:214:ЗУ4(3)		
1326	370498,76	1235841,14
210	370505,9	1235850,33
1327	370637,16	1236459,68
1328	370534,51	1236480,27
1329	370646,65	1237050,37
1330	370621,61	1237048,59
1331	370479,17	1236916,17
1332	370454,27	1236861,45
1333	370466,2	1236793,72
1334	370423,36	1236710,09
1335	370358,63	1236692,2
1336	370228,16	1236701,13
1337	370180,37	1236739,96
1338	370125,6	1236858,45
1339	370083,79	1236879,34
1340	370034	1236884,35
1341	369988,18	1236908,24
1342	369924,45	1236967,97
1343	369854,75	1237022,73
1344	369807,93	1236992,83

№	Координаты	
	X	Y
1345	369807,91	1236846,52
1346	369829,81	1236809,65
1347	369880,6	1236761,85
1348	369901,51	1236708,09
1349	369867,63	1236624,47
1350	369793,92	1236577,67
1351	369733,17	1236566,75
1352	369611,68	1236607,58
1353	369518,07	1236665,3
1354	369533,01	1236690,2
1355	369644,55	1236651,37
1356	369757,09	1236618,51
1357	369794,93	1236635,44
1358	369829,8	1236697,16
1359	369823,83	1236733,99
1360	369752,13	1236777,79
1361	369726,23	1236769,82
1362	369690,39	1236778,79
1363	369658,51	1236807,69
1364	369636,61	1236836,55
1365	369630,64	1236870,38
1366	369624,68	1236914,21
1367	369606,75	1236919,17
1368	369558,95	1236908,24
1369	369420,51	1236850,48
1370	369375,68	1236808,65
1371	369336,83	1236750,93
1372	369267,09	1236646,37
1373	369166,49	1236559,78
1374	369320,85	1236478,12
1375	369375,63	1236513,99
1376	369425,43	1236525,92
1377	369437,37	1236503,02
1378	369388,57	1236447,26
1379	369503,08	1236403,46
1380	369639,52	1236318,84
1381	369982,07	1236108,76
1382	370006,97	1236160,56
1383	370151,38	1236106,8
1384	370122,49	1236013,21
1385	370196,17	1235965,41
1386	370220,07	1236000,28

№	Координаты	
	X	Y
1387	370259,91	1235981,35
1388	370279,82	1235937,55
1389	370279,82	1235915,62
1390	370447,12	1235817,06
208	370495,66	1235837,5
631	370382,73	1236391,77
632	370385,71	1236415,15
633	370357,83	1236427,6
634	370316	1236426,12
635	370279,15	1236399,74
636	370272,17	1236368,36
637	370296,07	1236352,47
638	370337,9	1236360,39
639	370250,27	1236432,09
640	370267,21	1236453,5
641	370265,22	1236477,4
642	370252,28	1236495,81
643	370233,86	1236502,78
644	370211,45	1236500,3
645	370195,01	1236478,88
646	370186,54	1236455,5
647	370189,04	1236439,05
648	370203,97	1236421,16
649	370231,86	1236420,64
650	370348,39	1236532,64
651	370350,89	1236572,47
652	370332,96	1236583,92
653	370306,57	1236574,95
654	370292,13	1236557,02
655	370294,11	1236537,6
656	370313,53	1236520,71
657	370336,44	1236524,19
658	370129,29	1236516,71
659	370141,74	1236542,61
660	370122,33	1236572,47
661	370104,9	1236584,4
662	370074,53	1236589,88
663	370053,11	1236580,92

№	Координаты	
	X	Y
664	370040,16	1236561,02
665	370043,64	1236536,12
666	370067,04	1236514,23
667	370088,95	1236508,74
668	370113,85	1236512,23
669	370503,51	1235955,35
670	370503,33	1235955,42
671	370503,24	1235955,19
672	370503,42	1235955,12
673	370440	1235980,49
674	370439,82	1235980,56
675	370439,73	1235980,33
676	370439,9	1235980,26
677	370381,44	1236004,26
678	370381,26	1236004,33
679	370381,17	1236004,1
680	370381,34	1236004,03
681	370301,95	1235930,93
682	370301,81	1235931,06
683	370301,64	1235930,88
684	370301,78	1235930,75
685	370288,34	1235981,46
686	370288,1	1235981,38
687	370290,08	1235975,74
688	370290,32	1235975,82
689	370284,45	1235980,03
690	370280,86	1235976,82
691	370281,03	1235976,63
692	370284,62	1235979,84
693	370287,71	1235984,59
694	370287,52	1235984,59
695	370287,52	1235984,34
696	370287,71	1235984,34
697	370289,86	1235996,04

№	Координаты	
	X	Y
698	370282,62	1235992,72
699	370286,21	1235989,95
700	370296,02	1235997,96
701	370292,36	1235994,96
702	370297,01	1235989,1
703	370300,67	1235992,1
704	370302,86	1236002,69
705	370302,62	1236002,74
706	370301,95	1235999,34
707	370302,2	1235999,29
708	370301,79	1236006,86
709	370301,58	1236007
710	370298,84	1236002,8
711	370299,05	1236002,66
712	370304,65	1235998,1
713	370304,46	1235998,09
714	370304,48	1235997,84
715	370304,67	1235997,86
716	370307,07	1236016,97
717	370306,83	1236017,04
718	370306,77	1236016,86
719	370307,01	1236016,79
720	370328,94	1236024,85
721	370328,73	1236024,71
722	370331,8	1236020,26
723	370332,01	1236020,4
724	370325,82	1236076,35
725	370325,58	1236076,42
726	370325,52	1236076,24
727	370325,76	1236076,17
728	370350,34	1236153,67
729	370350,1	1236153,75
730	370350,04	1236153,56
731	370350,28	1236153,49

№	Координаты	
	X	Y
732	370375,52	1236233,47
733	370375,28	1236233,54
734	370375,22	1236233,36
735	370375,46	1236233,29
736	370401,03	1236314,8
737	370400,79	1236314,88
738	370400,74	1236314,69
739	370400,97	1236314,62
740	370425,95	1236393,9
741	370425,71	1236393,98
742	370425,65	1236393,79
743	370425,89	1236393,72
744	370412,14	1236434,33
745	370411,14	1236434,33
746	370411,14	1236433,33
747	370412,14	1236433,33
748	370451,73	1236476,13
749	370451,49	1236476,2
750	370451,44	1236476,02
751	370451,67	1236475,95
752	370476,26	1236554,63
753	370476,02	1236554,7
754	370475,96	1236554,52
755	370476,2	1236554,45
756	370500,4	1236631,53
757	370500,16	1236631,6
758	370500,1	1236631,42
759	370500,34	1236631,35
760	370524,7	1236708,85
761	370524,46	1236708,92
762	370524,4	1236708,74
763	370524,64	1236708,67
764	370550,23	1236790,94

№	Координаты	
	X	Y
765	370549,99	1236791,01
766	370549,94	1236790,83
767	370550,17	1236790,76
768	370574,7	1236868,65
769	370574,46	1236868,72
770	370574,4	1236868,54
771	370574,64	1236868,47
772	370599,52	1236947,97
773	370599,28	1236948,04
774	370599,22	1236947,86
775	370599,46	1236947,79
776	370620,16	1236990,29
777	370619,16	1236990,29
778	370619,16	1236989,28
779	370620,16	1236989,28
780	370623,82	1237024,89
781	370623,58	1237024,96
782	370623,52	1237024,78
783	370623,76	1237024,71
784	369198,82	1236573,86
785	369198,6	1236573,74
786	369198,69	1236573,57
787	369198,91	1236573,69
788	370171,06	1235987,92
789	370170,87	1235987,92
790	370170,88	1235987,66
791	370171,07	1235987,67
:214:ЗУ4(4)		
1032	371528,94	1238904,22
1033	371588,5	1239005,09
1034	371583,56	1239117,5
1035	371550,49	1239178,67
1036	371654,75	1239542,42
1037	371497,63	1239621,78
1038	371385,19	1239742,49
1039	371284,27	1239598,67

№	Координаты	
	X	Y
1040	371269,36	1239476,28
1041	371309,04	1239345,69
1042	371262,7	1239221,66
1043	371241,2	1239213,4
1044	371236,22	1239172,06
1045	371262,68	1239105,92
1046	371254,39	1239033,17
1047	371267,63	1239016,63
1048	371327,18	1239031,53
1049	371333,78	1239014,98
1050	371312,27	1238975,32
1051	371323,85	1238892,64
1052	371375,1	1238798,38
1053	371404,87	1238796,73
1054	371437,96	1238849,65
1055	371471,05	1238894,28
:214:ЗУ4(5)		
919	371007,97	1238308,5
920	371021,93	1238443,88
921	371053,82	1238503,65
922	371159,38	1238561,37
923	371237,58	1238619,61
924	371247,54	1238653,48
925	371245,56	1238703,24
926	371255,51	1238723,17
927	371233,62	1238775,93
928	371219,68	1238814,76
929	371222,68	1238877,49
930	371234,64	1238937,21
931	371184,86	1239007,91
932	371150,01	1239034,77
933	371151,97	1239154,29
934	371079,3	1239118,39
935	371036,49	1239120,39
936	371000,64	1239126,35
937	370954,68	1239115,68
938	370829,36	1239174,15
939	370722,81	1239328,47
940	370599,31	1239284,67
941	370539,83	1239317,58
942	370435,7	1239307,93
943	370811,25	1238889,62

№	Координаты	
	X	Y
944	370790,42	1238867,6
945	370612,79	1239034,17
946	370398,54	1239304,48
947	370364,29	1239308,53
948	370342,37	1239286,64
949	370429,99	1239159,22
950	370416,05	1239129,36
951	370384,17	1239111,42
952	370392,13	1239059,66
953	370306,47	1239049,7
954	370218,83	1238997,94
955	370196,9	1238896,38
956	370210,83	1238820,72
957	370316,37	1238653,48
958	370429,88	1238557,89
959	370462,3	1238494,69
960	370529,75	1238545,2
961	370597,21	1238595,71
962	370704,76	1238585,75
963	370772,49	1238596,72
964	370753,06	1238573,34
965	370698,78	1238541,95
966	370641,01	1238530,03
967	370631,05	1238511,09
968	370678,83	1238389,64
969	370675,84	1238340,84
970	370686,79	1238285,12
971	370707,68	1238222,39
972	370771,42	1238213,43
973	370866,7	1238228,24
974	370878,99	1238281,12
975	370869,05	1238350,81
976	370697,23	1238463,34
977	370696,23	1238463,34
978	370696,23	1238462,34
979	370697,23	1238462,34
980	370763,71	1238441,92
981	370763,48	1238441,81
982	370763,57	1238441,64
983	370763,79	1238441,75

№	Координаты	
	X	Y
984	370440,61	1239106,67
985	370440,38	1239106,56
986	370440,47	1239106,39
987	370440,69	1239106,5
988	370799,31	1238368,3
989	370799,08	1238368,19
990	370799,17	1238368,02
991	370799,39	1238368,13
992	370477,85	1239030,2
993	370477,62	1239030,09
994	370477,71	1239029,92
995	370477,93	1239030,03
996	370657,73	1238659,83
997	370657,5	1238659,72
998	370657,59	1238659,55
999	370657,81	1238659,66
1000	370376,19	1239239,28
1001	370375,96	1239239,17
1002	370376,05	1239239
1003	370376,27	1239239,11
1004	370692,05	1238589,02
1005	370691,82	1238588,91
1006	370691,91	1238588,74
1007	370692,13	1238588,85
1008	370727,51	1238515,71
1009	370727,29	1238515,6
1010	370727,37	1238515,43
1011	370727,59	1238515,54
1012	370834,32	1238295,45
1013	370834,1	1238295,34
1014	370834,18	1238295,17
1015	370834,4	1238295,28
1016	370511,9	1238959,8

№	Координаты	
	X	Y
1017	370511,68	1238959,69
1018	370511,76	1238959,52
1019	370511,98	1238959,63
1020	370586,36	1238806,2
1021	370586,14	1238806,09
1022	370586,22	1238805,92
1023	370586,44	1238806,03
1024	370548,54	1238883,75
1025	370548,32	1238883,64
1026	370548,4	1238883,47
1027	370548,62	1238883,58
1028	370622,67	1238731,03
1029	370622,45	1238730,92
1030	370622,53	1238730,75
1031	370622,75	1238730,86
:214:ЗУ4(6)		
792	370536,07	1237050,59
793	370568,93	1237108,35
794	370557,98	1237159,11
795	370528,11	1237168,08
796	370510,17	1237132,25
797	370492,26	1237130,25
798	370412,58	1237170,08
799	370400,64	1237223,84
800	370375,75	1237237,77
801	370326,95	1237231,81
802	370309,01	1237196,94
803	370252,25	1237184,01
804	370236,31	1237190,98
805	370188,53	1237276,6
806	370204,47	1237310,47
807	370253,27	1237340,33
808	370287,12	1237353,26
809	370280,16	1237372,15
810	370251,29	1237404,02
811	370245,32	1237429,92
812	370263,25	1237444,85
813	370306,06	1237422,95
814	370317,02	1237428,92

№	Координаты	
	X	Y
815	370339,94	1237501,61
816	370339,95	1237551,37
817	370290,16	1237578,27
818	370246,35	1237610,09
819	370178,64	1237696,72
820	370178,64	1237715,65
821	370129,85	1237750,48
822	370107,94	1237739,55
823	370094,98	1237691,75
824	370060,12	1237638,99
825	370125,83	1237565,3
826	370100,93	1237548,41
827	370067,07	1237543,4
828	370056,12	1237530,47
829	370077,02	1237501,61
830	370083,99	1237439,88
831	370102,9	1237408,02
832	370118,83	1237402,06
833	370189,55	1237427,92
834	370199,5	1237405,02
835	370184,56	1237385,12
836	370153,68	1237361,23
837	370132,77	1237354,26
838	370141,7	1237160,11
839	370129,74	1237130,25
840	370076,95	1237074,49
841	370073,95	1237051,59
842	370098,85	1237002,84
843	370182,49	1236914,21
844	370205,38	1236882,34
845	370220,32	1236836,55
846	370238,24	1236800,72
847	370271,11	1236793,76
848	370245,22	1236817,66
849	370237,26	1236859,45
850	370234,27	1236887,35
851	370212,36	1236915,21
852	370187,47	1236933,14
853	370174,54	1236954,04
854	370180,51	1236968,97
855	370195,45	1236978,94
856	370222,34	1236983,9

№	Координаты	
	X	Y
857	370271,14	1236970,97
858	370305,98	1236956,04
859	370316,95	1236961
860	370277,11	1236984,9
861	370292,05	1237001,83
862	370361,76	1237010,8
863	370400,62	1237090,42
864	370443,44	1237102,39
865	370488,26	1237086,46
866	370519,12	1237051,59
:214:ЗУ4(7)		
867	369977,35	1237032,7
868	370007,24	1237126,25
869	370102,87	1237233,77
870	370096,9	1237277,6
871	370104,88	1237321,4
872	370075,5	1237362,71
873	370021,73	1237459,3
874	369985,91	1237580,75
875	369927,16	1237582,75
876	369844,5	1237631,51
877	369793,71	1237672,34
878	369800,66	1237517,02
879	369832,53	1237477,19
880	369844,46	1237429,44
881	369827,54	1237394,57
882	369799,64	1237375,68
883	369744,87	1237375,68
884	369707,03	1237392,57
885	369696,06	1237349,78
886	369780,71	1237301,98
887	369906,17	1237186,49
888	369935,04	1237111,84
889	369960,93	1237066,04
890	369966,9	1237033,18
:214:ЗУ4(8)		
547	370244,44	1235831,51
548	370259,39	1235852,41
549	370237,49	1235873,3
550	370200,64	1235895,24
551	370188,7	1235928,07
552	370131,93	1235965,93

№	Координаты	
	X	Y
623	369691,74	1235977,45
624	369691,56	1235977,45
625	369691,56	1235977,2
626	369691,75	1235977,2
627	369944,92	1235982,84
628	369944,74	1235982,84
629	369944,74	1235982,59
630	369944,93	1235982,59
:214:ЗУ4(9)		
519	370597,9	1234364,05
520	370513,08	1234451,9
521	370497,95	1234591,23
522	370476,78	1234803,28
523	369913,17	1234639,71
524	369898,1	1234619,27
525	369867,96	1234583,44
526	369650,41	1234507,57
527	369559,41	1234478,82
528	369614,5	1234363,46
529	369614,24	1234355,57
530	369677,78	1234212,99
531	369705,68	1234051,82
532	369719,67	1234047,53
533	369752,24	1234103,57
534	369755,25	1234177,05
535	369781,77	1234200,48
536	369895,35	1234213,34
537	369975,63	1234186,06
538	370133,88	1234219,35
539	370215,67	1234227,68
540	370286,84	1234233,69
541	370463,28	1234285,17
542	370535,98	1234302,56
543	370305,16	1234530,37
544	370304,16	1234530,37
545	370304,16	1234529,37
546	370305,16	1234529,37
:214:ЗУ4(10)		
466	372210,26	1235254,4

№	Координаты	
	X	Y
467	372196,64	1235325,59
468	372073,94	1235443,69
469	372014,85	1235477,02
470	371969,4	1235472,49
471	371993,67	1235551,22
472	371972,46	1235636,05
473	372008,83	1235716,3
474	372068,67	1235740,44
475	372072,67	1235802,17
476	372022,87	1235871,86
477	372002,97	1235911,69
478	372008,95	1235981,39
479	372036,86	1236041,11
480	372140,44	1236088,91
481	372267,94	1236256,15
482	372373,52	1236347,74
483	372403,4	1236403,5
484	372423,32	1236473,2
485	372445,25	1236507,02
486	372423,34	1236538,89
487	372419,37	1236566,75
488	372371,57	1236562,78
489	372323,76	1236566,75
490	372277,94	1236503,06
491	372238,09	1236459,23
492	372120,57	1236395,54
493	372080,73	1236381,57
494	372050,84	1236331,81
495	371937,29	1236244,18
496	371885,49	1236182,46
497	371873,54	1236096,87
498	371885,46	1235957,49
499	371872,52	1235905,65
500	371844,49	1235881,39
501	371764,18	1235823,83
502	371724,78	1235737,53
503	371711,13	1235646,61
504	371752,02	1235583,05
505	371754,29	1235548,22
506	371717,9	1235439,18
507	371710,33	1235386,12
508	371723,95	1235314,97

№	Координаты	
	X	Y
553	370082,62	1235888,76
554	370033,83	1235921,62
555	370082,64	1235994,28
556	369633,04	1236280,53
557	369460,75	1236377,08
558	369387,96	1236403,37
559	369248,26	1236213,79
560	369298,39	1236171,01
561	369433,83	1236089,35
562	369611,07	1235958,93
563	369731,57	1235901,21
564	369939,69	1235800,65
565	370015,38	1235772,79
566	370092,06	1235772,79
567	370184,69	1235813,58
568	369614,26	1235979,77
569	369615,19	1235975,31
570	369620,24	1235976,4
571	370030,18	1235974,9
572	370029,88	1235977,49
573	370027,16	1235976,83
574	370027,69	1235974,2
575	369944,8	1235825,68
576	369942,8	1235825,68
577	369942,8	1235823,68
578	369944,8	1235823,68
579	369353,4	1236347,5
580	369350,77	1236346,31
581	369350,87	1236346,08
582	369353,5	1236347,27
583	369402,92	1236273,68
584	369402,71	1236273,54
585	369402,82	1236273,38
586	369403,03	1236273,52
587	369776,82	1235979,16
588	369776,62	1235979,16

№	Координаты	
	X	Y
589	369776,63	1235978,91
590	369776,82	1235978,91
591	370026,2	1235984,66
592	370026,01	1235984,66
593	370026,02	1235984,41
594	370026,21	1235984,41
595	369862,92	1235981,1
596	369862,73	1235981,1
597	369862,74	1235980,85
598	369862,93	1235980,85
599	369557,92	1236055,88
600	369557,71	1236055,74
601	369557,82	1236055,58
602	369558,02	1236055,72
603	370130,23	1235818,93
604	370130,05	1235819,1
605	370129,92	1235818,96
606	370130,1	1235818,79
607	370182,52	1235874,2
608	370182,34	1235874,37
609	370182,21	1235874,23
610	370182,39	1235874,06
611	369510,03	1236123,69
612	369509,83	1236123,54
613	369509,94	1236123,39
614	369510,14	1236123,54
615	369586,91	1236015,56
616	369586,71	1236015,41
617	369586,82	1236015,26
618	369587,02	1236015,41
619	369458,41	1236196,17
620	369458,21	1236196,02
621	369458,32	1236195,87
622	369458,52	1236196,02

№	Координаты	
	X	Y
509	371666,36	1235192,31
510	371687,56	1235096,88
511	371717,85	1235107,5
512	371766,33	1235107,5
513	371811,78	1235128,69
514	371842,1	1235181,69
515	371913,32	1235318,01
516	372092,08	1235196,83
517	372142,08	1235198,35
518	372163,28	1235189,26
:214:ЗУ4(11)		
423	372967,26	1235932,35
424	372977,23	1236017,93
425	372991,18	1236103,56
426	373061,26	1236222,49
427	373031,5	1236230,73
428	372996,76	1236255,51
429	372768,51	1236234,06
430	372545,23	1236301,83
431	372413,73	1236329,97
432	372332,67	1236240,66
433	372278,08	1236128,22
434	372192,46	1236075,7
435	372152,62	1236011,97
436	372098,83	1236000,04
437	372049,04	1235962,21
438	372053	1235910,41
439	372088,85	1235874,59
440	372186,46	1235892,52
441	372256,17	1235896,48
442	372315,93	1235870,62
443	372335,84	1235874,59
444	372367,73	1235954,25
445	372413,67	1235928,15
446	372392,16	1235906,67
447	372382,24	1235848,78
448	372446,74	1235822,34
449	372584,01	1235790,93
450	372731,21	1235774,39
451	372581,69	1235590,61
452	372499,03	1235633,4
453	372393,48	1235720,03

№	Координаты	
	X	Y
454	372341,19	1235747,89
455	372286,44	1235762,34
456	372231,15	1235760,34
457	372210,24	1235727,99
458	372234,14	1235695,13
459	372246,57	1235645,41
460	372251,52	1235615,67
461	372400,36	1235465,2
462	372428,47	1235438,76
463	372532,67	1235450,3
464	372631,92	1235455,26
465	372885,04	1235817,37
:214:ЗУ4(12)		
412	373032,96	1235172,58
413	373149,16	1235396,99
414	373228,18	1235516,44
415	373344,43	1235737,44
416	373342,44	1235769,31
417	373319,28	1235793,96
418	372982,65	1235933,11
419	372784,94	1235635,49
420	372644,32	1235453,63
421	372649,28	1235384,22
422	372895,69	1235240,35
:214:ЗУ4(13)		
392	372851,82	1235002,22
393	372960,99	1235048,53
394	373030,48	1235157,65
395	372706,33	1235321,34
396	372572,35	1235326,31
397	372534,3	1235233,73
398	372545,87	1235210,57
399	372623,6	1235164,26
400	372560,73	1235094,84
401	372577,26	1234974,13
402	372592,14	1234944,37
403	372661,6	1234942,73
404	372542,48	1234765,78
405	372547,44	1234734,37
406	372605,33	1234707,93
407	372648,33	1234750,92
408	372699,63	1234851,79

№	Координаты	
	X	Y
409	372727,76	1234922,86
410	372769,12	1234992,32
411	372802,2	1235013,79
:214:ЗУ4(14)		
366	373601,34	1235542,33
367	373406,14	1235538,33
368	373310,65	1235524,08
369	373252,28	1235487,59
370	373196,21	1235401,26
371	373152,26	1235363,4
372	373096,19	1235192,27
373	373037,9	1235036,31
374	372946,96	1234972,65
375	372852,98	1234948,42
376	372795,41	1234784,81
377	372813,6	1234775,71
378	372872,19	1234792,33
379	372875,9	1234752,99
380	372853,7	1234742,46
381	372846,11	1234675,8
382	372864,3	1234659,14
383	372871,87	1234609,14
384	372868,82	1234560,71
385	372913,48	1234544,18
386	372927,58	1234525,81
387	372900,61	1234463,76
388	373001,63	1234375,99
389	373195,57	1234757,69
390	373290,07	1235022,61

№	Координаты	
	X	Y
391	373471,82	1235313,32
:214:ЗУ4(15)		
350	372900,91	1233889,77
351	372929,71	1233906,47
352	373002,43	1234120,04
353	372988,78	1234154,85
354	373016,06	1234189,66
355	373008,47	1234227,56
356	372952,39	1234263,9
357	372720,45	1234391,01
358	372638,61	1234345,54
359	372492,39	1234018,4
360	372572,73	1233985,07
361	372628,81	1233976,02
362	372668,21	1234042,68
363	372698,54	1234042,68
364	372757,65	1234006,35
365	372851,64	1233923,06
:214:ЗУ4(16)		
341	373337,94	1233888,33
342	373144,05	1234015,56
343	373065,28	1234100,37
344	373038,81	1234089,75
345	372969,12	1233883,76
346	373017,63	1233839,85
347	373131,33	1233780,8
348	373196,51	1233792,98
349	373254,1	1233812,65

3. Сведения о границах территории, применительно к которой осуществляется подготовка проекта межевания

№	Координаты	
	X	Y
75	373091,07	1240914,82
76	373128,3	1240946
77	373133,45	1240958,36
78	373134,67	1240958,93
79	373133,66	1240955,94
80	373132,36	1240945,25

№	Координаты	
	X	Y
81	373139,92	1240940,87
82	373142,25	1240941,74
83	373143,36	1240940,49
84	373143,5	1240938,72
85	373131,32	1240912,63
86	373075,68	1240867,03
87	373076,95	1240873,77

№	Координаты	
	X	Y
174	370938,42	1237602,73
197	370577,19	1236067,29
198	370603,02	1236052,68
199	370595,49	1236013,28
200	370587,88	1235973,8
201	370583,57	1235953,86
185	370579,16	1235936,54
184	370568,1	1235946,3
191	370550,29	1235866,36
202	370545,09	1235857,35
175	370547,78	1235855,12
183	370543,07	1235833,97
203	370533,18	1235839,81
204	370507,16	1235807,84
192	370504,19	1235804,32
196	370481,4	1235794
195	370472,41	1235788,42
205	370448,95	1235800,05
206	370480,74	1235819,93
207	370486,13	1235826,32
208	370495,66	1235837,5
209	370503,88	1235840,96
210	370505,9	1235850,33
211	370510,6	1235856,38
212	370518,79	1235868,2
213	370521,17	1235871,91
214	370530,72	1235888,49
215	370538,96	1235905,63
216	370543,82	1235917,68
217	370545,77	1235923,07
218	370551,53	1235941,51
219	370556,31	1235960,28
220	370560,45	1235979,44
184	370568,1	1235946,3
185	370579,16	1235936,54
186	370578,48	1235933,87
187	370572,31	1235914,14
188	370569,98	1235907,68
189	370564,58	1235894,32
190	370555,51	1235875,42

№	Координаты	
	X	Y
191	370550,29	1235866,36
175	370547,78	1235855,12
176	370561,11	1235844,06
177	370570,33	1235839,63
178	370580,83	1235839,73
179	370585,83	1235827,93
180	370574,71	1235824,18
181	370563,63	1235824,74
182	370554,25	1235827,38
183	370543,07	1235833,97
192	370504,19	1235804,32
193	370498,4	1235797,46
194	370496,54	1235776,45
195	370472,41	1235788,42
196	370481,4	1235794
1120	373163,57	1240922,41
1119	373144,24	1240963,37
78	373134,67	1240958,93
79	373133,66	1240955,94
80	373132,36	1240945,25
81	373139,92	1240940,87
82	373142,25	1240941,74
83	373143,36	1240940,49
84	373143,5	1240938,72
1121	373154,97	1240917,59
1056	373492,34	1240437,67
1057	373459,67	1240440,56
1058	373448,11	1240446,79
1059	373432,88	1240464,48
1060	373409,36	1240499,01
1061	373384,45	1240541,36
1062	373351,76	1240601,05
1063	373279,07	1240737,64
1064	373276,94	1240741,71
1065	373278,61	1240745,89
1066	373274,07	1240754,95
1067	373268,32	1240755,93
1068	373225,91	1240832,38

№	Координаты	
	X	Y
88	372685,45	1240568,21
89	372640,9	1240532,73
90	372423,85	1240366,45
91	372399,85	1240348,35
92	372383,62	1240336,43
93	372367,27	1240324,66
94	372350,81	1240313,07
95	372334,23	1240301,63
96	372317,54	1240290,36
97	372300,73	1240279,27
98	372292,61	1240273,9
99	372297,02	1240259,31
100	372287,41	1240251,76
101	372275,42	1240262,45
102	372266,79	1240257,57
103	372249,66	1240246,98
104	372232,61	1240236,4
105	372215,43	1240225,75
106	372198,23	1240215,31
107	372175,3	1240201,99
108	372145,97	1240186,17
109	372128,95	1240176,59
110	372112,81	1240165,87
111	372100,06	1240156,46
112	372082,98	1240142,05
113	372069,89	1240128,34
114	372057,29	1240113,94
115	372045,35	1240099,62
116	372034,12	1240083,79
62	372030,34	1240077,35
74	371998,74	1240078,47
117	371999,85	1240080,73
118	372006,29	1240091,68
119	372015,85	1240091,85
120	372119,08	1240172,76
121	372318,11	1240324,56
122	372587,33	1240529,88
123	373043,36	1240878,1
124	373044,02	1240873,43
125	373043,77	1240873,39
126	373043,12	1240878,06

№	Координаты	
	X	Y
62	372030,34	1240077,35
63	372024,47	1240067,35
64	372015,84	1240050,13
65	372008,48	1240032,67
66	372001,92	1240014,44
67	371996,02	1239995,79
68	371990,52	1239976,81
1	371757,79	1239142,7
61	371731,57	1239149,96
69	371960,14	1239972,18
70	371969,22	1240003,91
71	371975,39	1240023,4
72	371982,37	1240042,8
73	371989,25	1240059,28
74	371998,74	1240078,47
1	371757,79	1239142,7
2	371754,04	1239129,26
3	371743,47	1239090,85
4	371738,46	1239071,63
5	371733,64	1239052,37
6	371729,02	1239033,05
7	371716,35	1238962,43
8	371696,9	1238875,97
9	371696,33	1238873,77
10	371695,14	1238876,59
11	371689,77	1238849,51
12	371685,67	1238835,68
13	371678,79	1238816,33
14	371670,51	1238797,45
15	371661,68	1238779,19
16	371419,07	1238286,47
17	371367,63	1238177,18
18	371310,31	1238062,66
19	371289,66	1238012,95
20	371273,43	1237987,47
21	371275,29	1237978,36
22	371249,22	1237915,65
23	371223,46	1237855,58
24	371206,63	1237822,51
25	371187,39	1237790,64

№	Координаты	
	X	Y
1301	371394,01	1235731,85
1302	371431,75	1235770,13
1303	371464,29	1235821,19
1304	371490,46	1235890,63
1305	371496,03	1235964,07
1306	371477,78	1236053,77
1307	371489,68	1236138,69
1308	371483,59	1236181,29
1309	371450,01	1236525,64
1310	371285,43	1236444,54
1311	371164,78	1236567,3
1312	371094,93	1236622,33
1313	371054,45	1236673,4
1314	371089,74	1236737,26
1315	371087,52	1236823,42
1316	371027,19	1236899,62
1317	370948,88	1236986,4
1318	370870,56	1237041,43
1319	370816,59	1237059,42
153	370810,18	1237058,85
1320	370811,4	1237047,76
1321	370793,91	1237043,26
1322	370775,65	1236956,2
1323	370570,87	1236070,87
197	370577,19	1236067,29
1324	370743,89	1236941,91
1325	370757,92	1237020,51
155	370758,62	1237025,85
11	371689,77	1238849,51
1214	371691,64	1238855,78
9	371696,33	1238873,77
10	371695,14	1238876,59
19	371289,66	1238012,95
20	371273,43	1237987,47
21	371275,29	1237978,36
1186	371731,18	1238131,88
1187	371734,73	1238177,99
1188	371798,34	1238329,58

№	Координаты	
	X	Y
1189	371871,51	1238408,4
1190	371956,95	1238423,63
1191	372049,44	1238466,5
1192	372144,61	1238517,25
1193	372256,62	1238516,33
1194	372277,8	1238571,06
1195	372250,5	1238596,33
1196	372199,61	1238611,61
1197	372187,45	1238639,4
1198	372230,87	1238637,65
1199	372286,45	1238613,35
1200	372345,5	1238502,19
1201	372427,81	1238531,89
1202	372498,95	1238544,97
1203	372555,71	1238615,59
1204	372589,63	1238723,43
1205	372353,9	1238892,19
1206	371922,51	1239130,5
1207	371904,36	1239103,12
1208	372013,7	1239008,87
1209	371952,99	1239005,86
1210	371847,04	1238952,02
1211	371790	1238901,32
1212	371743,72	1238819,1
1213	371716,41	1238826
9	371696,33	1238873,77
1214	371691,64	1238855,78
11	371689,77	1238849,51
1215	371683,35	1238817,09
1216	371487,53	1238397,99
1217	371359	1238121,84
19	371289,66	1238012,95
21	371275,29	1237978,36
1218	371280,85	1237951,05
1219	371348	1237895,48
1220	371400,11	1237924,42
1221	371454,53	1237925,58
1222	371491,58	1237946,42
1223	371544,84	1237895,48
1224	371625,76	1237917,95
1225	371674,52	1237980

№	Координаты	
	X	Y
1069	373225,99	1240834,16
1070	373226,59	1240835,95
1071	373222,01	1240843,53
1072	373218,45	1240844,52
1073	373216,32	1240847,63
1074	373167,47	1240943,52
1075	373168,46	1240947,22
1076	373169,9	1240951,56
1077	373166,56	1240959,11
1078	373159,64	1240959,82
1079	373159,07	1240960,34
1080	373157,01	1240970,15
1081	373164,58	1241000,21
1082	373178,35	1241040,01
1083	373228,89	1241170,98
1084	373268,05	1241278,78
1085	373299,77	1241382,65
1086	373301,39	1241383,73
1087	373303,54	1241391,1
1088	373303,43	1241394,2
1089	373308,14	1241408,98
1090	373337,29	1241489,62
1091	373343,23	1241510,89
1092	373347,2	1241533,3
1093	373350,95	1241538,69
1094	373354,89	1241539,66
1095	373360,89	1241543,77
1096	373361,07	1241546,12
1097	373361,24	1241548,15
1098	373352,98	1241548,06
1099	373350,61	1241553,49
1100	373347,72	1241558,22
1101	373343,77	1241562,78
1102	373340,96	1241564,97
1103	373338,85	1241565,98
1104	373335,32	1241562,01
1105	373302,36	1241526,12
1106	373309,41	1241511,15
1107	373319,33	1241517,65
1108	373322,65	1241517,46
1109	373325,64	1241513,69
1110	373319,11	1241496,37

№	Координаты	
	X	Y
1111	373291,43	1241415,75
1112	373249,89	1241283,84
1113	373224,05	1241208,12
1114	373212,02	1241177,27
1115	373162,75	1241048,05
1116	373148,02	1241012,58
1117	373139,06	1240983,68
1118	373137,85	1240968,3
78	373134,67	1240958,93
1119	373144,24	1240963,37
1120	373163,57	1240922,41
1121	373154,97	1240917,59
1122	373322,02	1240609,78
1123	373394,13	1240483,02
1124	373425,8	1240441,13
1125	373460,03	1240418,61
1126	373496,55	1240416,79
197	370577,19	1236067,29
198	370603,02	1236052,68
1322	370775,65	1236956,2
1321	370793,91	1237043,26
1320	370811,4	1237047,76
153	370810,18	1237058,85
154	370764,3	1237054,76
155	370758,62	1237025,85
1325	370757,92	1237020,51
1324	370743,89	1236941,91
198	370603,02	1236052,68
1289	370667,64	1236016,12
1290	370700,8	1236042,73
1291	370785,91	1236052,96
1292	370838,65	1236062,48
1293	370876,92	1236078,35
1294	370978,65	1236082,99
1295	371061,2	1236104,69
1296	371096,12	1236095,43
1297	371151,92	1236025,54
1298	371232,61	1235911,76
1299	371293,47	1235790,06
1300	371302,73	1235753,01

№	Координаты	
	X	Y
89	372640,9	1240532,73
1139	373035,31	1240834,86
1138	373051,15	1240847,27
1137	373073,09	1240864,9
86	373075,68	1240867,03
87	373076,95	1240873,77
88	372685,45	1240568,21
1135	372651,7	1239967,91
1136	372854,92	1240367,43
1130	372987,8	1240620,2
1129	373052,48	1240743,72
86	373075,68	1240867,03
1137	373073,09	1240864,9
1138	373051,15	1240847,27
1139	373035,31	1240834,86
89	372640,9	1240532,73
1140	372374,62	1240320,61
1141	372098,2	1240102,25
1142	372219,24	1240102,38
1143	372287,79	1240050,11
1144	372354,43	1240024,87
1145	372463,64	1239852,89
1146	372532,55	1239895,7
1147	372566,99	1239943,79
1148	372631,28	1239985,3
327	373049,87	1240838,74
328	373050,37	1240843,03
329	373048,39	1240841,18
330	373040,38	1240833,03
331	373039,92	1240837,18
332	373038,13	1240835,16
333	373065,15	1240828,46
334	373065,45	1240829,04
335	373061,2	1240831,16
336	373061,04	1240830,85
337	373060,01	1240818,05
338	373060,3	1240818,63

№	Координаты	
	X	Y
339	373056,01	1240820,65
340	373055,85	1240820,33
121	372318,11	1240324,56
1185	372301,99	1240313,65
1184	372285,42	1240302,71
1183	372276,99	1240297,3
1182	372265,71	1240307,95
1181	372255,51	1240301,43
1180	372260,34	1240286,62
1179	372251,95	1240281,32
1178	372235,06	1240270,87
1177	372217,89	1240260,95
1176	372200,66	1240251,02
1175	372170,11	1240233,76
1174	372148,5	1240221,69
1173	372131,01	1240211,43
1172	372113,92	1240200,22
1171	372096,74	1240188,81
1170	372079,87	1240176,21
1169	372064,1	1240162,75
1168	372049,11	1240148,13
1167	372034,57	1240132,98
1166	372022,23	1240116,07
1165	372010,45	1240098,77
118	372006,29	1240091,68
119	372015,85	1240091,85
120	372119,08	1240172,76
122	372587,33	1240529,88
75	373091,07	1240914,82
1149	373149,94	1241045,02
1150	373216,25	1241211,34
1151	373296,46	1241468,25
1152	373270,6	1241481,84
1153	373251,05	1241477,62
1154	373243	1241474,25
1155	373197,87	1241452,61
1156	373008,85	1241370,67
1157	372621,76	1241197,89
1158	372314,99	1241071,31
1159	372148,04	1241002,11

№	Координаты	
	X	Y
1160	371888,84	1240892,26
1161	371856,23	1240845,94
1162	371881,6	1240832,34
1163	371779,13	1240524,8
1164	371971	1240091,07
118	372006,29	1240091,68
1165	372010,45	1240098,77
1166	372022,23	1240116,07
1167	372034,57	1240132,98
1168	372049,11	1240148,13
1169	372064,1	1240162,75
1170	372079,87	1240176,21
1171	372096,74	1240188,81
1172	372113,92	1240200,22
1173	372131,01	1240211,43
1174	372148,5	1240221,69
1175	372170,11	1240233,76
1176	372200,66	1240251,02
1177	372217,89	1240260,95
1178	372235,06	1240270,87
1179	372251,95	1240281,32
1180	372260,34	1240286,62
1181	372255,51	1240301,43
1182	372265,71	1240307,95
1183	372276,99	1240297,3
1184	372285,42	1240302,71
1185	372301,99	1240313,65
121	372318,11	1240324,56
221	373102,54	1241391,84
222	373103,96	1241396,42
223	373103,63	1241396,52
224	373102,2	1241391,94
225	373017,51	1240903,41
226	373017,57	1240903,75
227	373017,22	1240903,82
228	373017,16	1240903,47
229	373020,18	1240881,19
230	373019,39	1240886,42
231	373019,15	1240886,39

№	Координаты	
	X	Y
232	373019,93	1240881,16
233	373028,57	1240962,52
234	373028,65	1240962,86
235	373028,31	1240962,94
236	373028,23	1240962,6
237	373009,65	1240881,18
238	373008,96	1240885,92
239	373008,71	1240885,88
240	373009,41	1240881,14
241	373142,14	1241413,14
242	373142,18	1241413,33
243	373141,94	1241413,38
244	373141,9	1241413,19
245	373039,39	1241021,29
246	373039,45	1241021,63
247	373039,11	1241021,69
248	373039,05	1241021,35
249	373050,53	1241080,46
250	373050,63	1241080,8
251	373050,29	1241080,9
252	373050,19	1241080,56
253	373094,37	1241317,19
254	373094,47	1241317,52
255	373094,14	1241317,63
256	373094,03	1241317,29
257	373061,41	1241139,54
258	373061,48	1241139,89
259	373061,15	1241139,96
260	373061,07	1241139,61
261	373113,24	1241387,79
262	373113,88	1241392,32
263	373113,53	1241392,37
264	373112,9	1241387,84

№	Координаты	
	X	Y
265	373072,39	1241199,43
266	373072,46	1241199,78
267	373072,11	1241199,85
268	373072,04	1241199,5
269	373105,39	1241377
270	373105,51	1241377,33
271	373105,19	1241377,45
272	373105,06	1241377,12
273	373083,56	1241258,65
274	373083,65	1241258,99
275	373083,3	1241259,08
276	373083,22	1241258,74
277	373136,98	1241380,26
278	373137,55	1241383,71
279	373137,31	1241383,75
280	373136,73	1241380,3
281	373132	1241416,51
282	373132	1241416,76
283	373131,81	1241416,76
284	373131,81	1241416,51
285	373128,69	1241369,33
286	373131,78	1241376,16
287	373129,06	1241376,68
288	373126,14	1241384,26
289	373126,84	1241388,19
290	373126,6	1241388,24
291	373125,89	1241384,3
292	373117,57	1241309,44
293	373117,6	1241309,63
294	373117,35	1241309,68
295	373117,32	1241309,49
296	373106,69	1241250,83
297	373106,72	1241251,02
298	373106,47	1241251,07

№	Координаты	
	X	Y
299	373106,44	1241250,88
300	373095,54	1241191,53
301	373095,57	1241191,72
302	373095,32	1241191,76
303	373095,29	1241191,58
304	373084,56	1241131,74
305	373084,59	1241131,93
306	373084,34	1241131,98
307	373084,31	1241131,79
308	373073,61	1241072,59
309	373073,64	1241072,78
310	373073,39	1241072,83
311	373073,36	1241072,64
312	373062,61	1241013,42
313	373062,64	1241013,61
314	373062,39	1241013,66
315	373062,36	1241013,47
316	373052,21	1240955,2
317	373052,24	1240955,39
318	373052	1240955,44
319	373051,96	1240955,25
320	373040,9	1240887,99
321	373040,8	1240896,04
322	373037,86	1240888,81
323	373033,32	1240873,93
324	373032,71	1240878,1
325	373032,46	1240878,06
326	373033,07	1240873,89
1121	373154,97	1240917,59
84	373143,5	1240938,72
85	373131,32	1240912,63
1128	373140,77	1240920,37
1127	373154,12	1240917,12

№	Координаты	
	X	Y
1125	373460,03	1240418,61
1124	373425,8	1240441,13
1123	373394,13	1240483,02
1122	373322,02	1240609,78
1121	373154,97	1240917,59
1127	373154,12	1240917,12
1128	373140,77	1240920,37
85	373131,32	1240912,63
1129	373052,48	1240743,72
1130	372987,8	1240620,2
1131	373270,49	1240144,01
1132	373318,86	1240127,61
1133	373447,58	1240181,24
1134	373482,36	1240231,16
50	371575,51	1238673,95
51	371667,35	1238850,11
52	371689,28	1238959,59
53	371679,31	1238958,77
1236	371678,11	1238951,25
1235	371675,81	1238933,25
1234	371666,76	1238882,22
1233	371662,2	1238865,22
1232	371656,14	1238846,85
1231	371648,53	1238829,05
1230	371631,88	1238793,53
1229	371610,28	1238748,46
1228	371589,63	1238702,95
168	370752,91	1237328,69
169	370760,37	1237388,32
170	370807,36	1237479,17
171	370911,91	1237576,12
172	370907,84	1237582,58
1268	370904,64	1237580,04
1267	370856,3	1237541,7
1266	370841,32	1237526,85
1265	370827,55	1237510,7
1264	370815	1237493,95
1263	370803,25	1237476,29
1262	370792,88	1237458,11
1261	370783,6	1237439,09

№	Координаты	
	X	Y
1260	370766,35	1237401,82
1259	370759,5	1237388,9
1258	370755,57	1237359,19
1257	370753,34	1237338,39
209	370503,88	1235840,96
210	370505,9	1235850,33
1326	370498,76	1235841,14
208	370495,66	1235837,5
1226	371243,95	1238032,73
1227	371470,1	1238471,78
50	371575,51	1238673,95
1228	371589,63	1238702,95
1229	371610,28	1238748,46
1230	371631,88	1238793,53
1231	371648,53	1238829,05
1232	371656,14	1238846,85
1233	371662,2	1238865,22
1234	371666,76	1238882,22
1235	371675,81	1238933,25
1236	371678,11	1238951,25
53	371679,31	1238958,77
1237	371665,38	1238957,63
1238	371647,43	1238864,04
1239	371629,5	1238836,14
1240	371557,79	1238800,31
1241	371533,88	1238778,41
1242	371509,99	1238782,38
1243	371478,1	1238730,62
1244	371448,22	1238702,76
1245	371404,39	1238601,2
1246	371376,48	1238487,71
1247	371348,6	1238467,78
1248	371284,85	1238447,88
1249	371248,99	1238402,09
1250	371239,03	1238322,43
1251	371237,03	1238266,71
1252	371209,13	1238187,05
1253	371205,12	1238105,43
1254	370757,31	1237102,08

№	Координаты	
	X	Y
1255	370754,28	1237158,13
1256	370743,7	1237255,03
168	370752,91	1237328,69
1257	370753,34	1237338,39
1258	370755,57	1237359,19
1259	370759,5	1237388,9
1260	370766,35	1237401,82
1261	370783,6	1237439,09
1262	370792,88	1237458,11
1263	370803,25	1237476,29
1264	370815	1237493,95
1265	370827,55	1237510,7
1266	370841,32	1237526,85
1267	370856,3	1237541,7
1268	370904,64	1237580,04
172	370907,84	1237582,58
1269	370867,98	1237645,79
1270	370840,72	1237665,46
1271	370807,39	1237651,84
1272	370781,61	1237542,79
1273	370721,01	1237468,6
1274	370657,36	1237438,27
1275	370583,13	1237459,5
1276	370546,78	1237507,98
1277	370534,67	1237586,7
1278	370513,46	1237585,17
1279	370452,85	1237530,69
1280	370387,7	1237503,41
1281	370390,71	1237406,5
1282	370416,46	1237294,41
1283	370449,78	1237256,56
1284	370489,17	1237236,85
1285	370546,74	1237247,46
1286	370608,85	1237223,23
1287	370627,02	1237147,51
1288	370637,61	1237109,65
891	370672,76	1237182,45
892	370672,52	1237182,52
893	370672,46	1237182,34
894	370672,7	1237182,27

№	Координаты	
	X	Y
895	370696,67	1237258,87
896	370696,43	1237258,94
897	370696,38	1237258,76
898	370696,61	1237258,69
899	370722,8	1237342,59
900	370722,56	1237342,66
901	370722,5	1237342,48
902	370722,74	1237342,41
903	370749,51	1237429,43
904	370749,27	1237429,5
905	370749,22	1237429,32
906	370749,45	1237429,25
907	370772,63	1237482,89
908	370771,63	1237482,89
909	370771,63	1237481,89
910	370772,63	1237481,89
911	370774,57	1237509,77
912	370774,33	1237509,84
913	370774,28	1237509,66
914	370774,51	1237509,59
915	370800,3	1237590,9
916	370800,06	1237590,98
917	370800	1237590,79
918	370800,24	1237590,72
1326	370498,76	1235841,14
210	370505,9	1235850,33
1327	370637,16	1236459,68
1328	370534,51	1236480,27
1329	370646,65	1237050,37
1330	370621,61	1237048,59
1331	370479,17	1236916,17
1332	370454,27	1236861,45
1333	370466,2	1236793,72
1334	370423,36	1236710,09
1335	370358,63	1236692,2
1336	370228,16	1236701,13

№	Координаты	
	X	Y
1337	370180,37	1236739,96
1338	370125,6	1236858,45
1339	370083,79	1236879,34
1340	370034	1236884,35
1341	369988,18	1236908,24
1342	369924,45	1236967,97
1343	369854,75	1237022,73
1344	369807,93	1236992,83
1345	369807,91	1236846,52
1346	369829,81	1236809,65
1347	369880,6	1236761,85
1348	369901,51	1236708,09
1349	369867,63	1236624,47
1350	369793,92	1236577,67
1351	369733,17	1236566,75
1352	369611,68	1236607,58
1353	369518,07	1236665,3
1354	369533,01	1236690,2
1355	369644,55	1236651,37
1356	369757,09	1236618,51
1357	369794,93	1236635,44
1358	369829,8	1236697,16
1359	369823,83	1236733,99
1360	369752,13	1236777,79
1361	369726,23	1236769,82
1362	369690,39	1236778,79
1363	369658,51	1236807,69
1364	369636,61	1236836,55
1365	369630,64	1236870,38
1366	369624,68	1236914,21
1367	369606,75	1236919,17
1368	369558,95	1236908,24
1369	369420,51	1236850,48
1370	369375,68	1236808,65
1371	369336,83	1236750,93
1372	369267,09	1236646,37
1373	369166,49	1236559,78
1374	369320,85	1236478,12
1375	369375,63	1236513,99
1376	369425,43	1236525,92
1377	369437,37	1236503,02
1378	369388,57	1236447,26

№	Координаты	
	X	Y
1379	369503,08	1236403,46
1380	369639,52	1236318,84
1381	369982,07	1236108,76
1382	370006,97	1236160,56
1383	370151,38	1236106,8
1384	370122,49	1236013,21
1385	370196,17	1235965,41
1386	370220,07	1236000,28
1387	370259,91	1235981,35
1388	370279,82	1235937,55
1389	370279,82	1235915,62
1390	370447,12	1235817,06
208	370495,66	1235837,5
631	370382,73	1236391,77
632	370385,71	1236415,15
633	370357,83	1236427,6
634	370316	1236426,12
635	370279,15	1236399,74
636	370272,17	1236368,36
637	370296,07	1236352,47
638	370337,9	1236360,39
639	370250,27	1236432,09
640	370267,21	1236453,5
641	370265,22	1236477,4
642	370252,28	1236495,81
643	370233,86	1236502,78
644	370211,45	1236500,3
645	370195,01	1236478,88
646	370186,54	1236455,5
647	370189,04	1236439,05
648	370203,97	1236421,16
649	370231,86	1236420,64
650	370348,39	1236532,64
651	370350,89	1236572,47
652	370332,96	1236583,92
653	370306,57	1236574,95
654	370292,13	1236557,02
655	370294,11	1236537,6
656	370313,53	1236520,71

№	Координаты	
	X	Y
657	370336,44	1236524,19
658	370129,29	1236516,71
659	370141,74	1236542,61
660	370122,33	1236572,47
661	370104,9	1236584,4
662	370074,53	1236589,88
663	370053,11	1236580,92
664	370040,16	1236561,02
665	370043,64	1236536,12
666	370067,04	1236514,23
667	370088,95	1236508,74
668	370113,85	1236512,23
669	370503,51	1235955,35
670	370503,33	1235955,42
671	370503,24	1235955,19
672	370503,42	1235955,12
673	370440	1235980,49
674	370439,82	1235980,56
675	370439,73	1235980,33
676	370439,9	1235980,26
677	370381,44	1236004,26
678	370381,26	1236004,33
679	370381,17	1236004,1
680	370381,34	1236004,03
681	370301,95	1235930,93
682	370301,81	1235931,06
683	370301,64	1235930,88
684	370301,78	1235930,75
685	370288,34	1235981,46
686	370288,1	1235981,38
687	370290,08	1235975,74
688	370290,32	1235975,82
689	370284,45	1235980,03
690	370280,86	1235976,82
691	370281,03	1235976,63

№	Координаты	
	X	Y
692	370284,62	1235979,84
693	370287,71	1235984,59
694	370287,52	1235984,59
695	370287,52	1235984,34
696	370287,71	1235984,34
697	370289,86	1235996,04
698	370282,62	1235992,72
699	370286,21	1235989,95
700	370296,02	1235997,96
701	370292,36	1235994,96
702	370297,01	1235989,1
703	370300,67	1235992,1
704	370302,86	1236002,69
705	370302,62	1236002,74
706	370301,95	1235999,34
707	370302,2	1235999,29
708	370301,79	1236006,86
709	370301,58	1236007
710	370298,84	1236002,8
711	370299,05	1236002,66
712	370304,65	1235998,1
713	370304,46	1235998,09
714	370304,48	1235997,84
715	370304,67	1235997,86
716	370307,07	1236016,97
717	370306,83	1236017,04
718	370306,77	1236016,86
719	370307,01	1236016,79
720	370328,94	1236024,85
721	370328,73	1236024,71
722	370331,8	1236020,26
723	370332,01	1236020,4
724	370325,82	1236076,35

№	Координаты	
	X	Y
725	370325,58	1236076,42
726	370325,52	1236076,24
727	370325,76	1236076,17
728	370350,34	1236153,67
729	370350,1	1236153,75
730	370350,04	1236153,56
731	370350,28	1236153,49
732	370375,52	1236233,47
733	370375,28	1236233,54
734	370375,22	1236233,36
735	370375,46	1236233,29
736	370401,03	1236314,8
737	370400,79	1236314,88
738	370400,74	1236314,69
739	370400,97	1236314,62
740	370425,95	1236393,9
741	370425,71	1236393,98
742	370425,65	1236393,79
743	370425,89	1236393,72
744	370412,14	1236434,33
745	370411,14	1236434,33
746	370411,14	1236433,33
747	370412,14	1236433,33
748	370451,73	1236476,13
749	370451,49	1236476,2
750	370451,44	1236476,02
751	370451,67	1236475,95
752	370476,26	1236554,63
753	370476,02	1236554,7
754	370475,96	1236554,52
755	370476,2	1236554,45
756	370500,4	1236631,53
757	370500,16	1236631,6
758	370500,1	1236631,42

№	Координаты	
	X	Y
759	370500,34	1236631,35
760	370524,7	1236708,85
761	370524,46	1236708,92
762	370524,4	1236708,74
763	370524,64	1236708,67
764	370550,23	1236790,94
765	370549,99	1236791,01
766	370549,94	1236790,83
767	370550,17	1236790,76
768	370574,7	1236868,65
769	370574,46	1236868,72
770	370574,4	1236868,54
771	370574,64	1236868,47
772	370599,52	1236947,97
773	370599,28	1236948,04
774	370599,22	1236947,86
775	370599,46	1236947,79
776	370620,16	1236990,29
777	370619,16	1236990,29
778	370619,16	1236989,28
779	370620,16	1236989,28
780	370623,82	1237024,89
781	370623,58	1237024,96
782	370623,52	1237024,78
783	370623,76	1237024,71
784	369198,82	1236573,86
785	369198,6	1236573,74
786	369198,69	1236573,57
787	369198,91	1236573,69
788	370171,06	1235987,92
789	370170,87	1235987,92
790	370170,88	1235987,66
791	370171,07	1235987,67

№	Координаты	
	X	Y
1032	371528,94	1238904,22
1033	371588,5	1239005,09
1034	371583,56	1239117,5
1035	371550,49	1239178,67
1036	371654,75	1239542,42
1037	371497,63	1239621,78
1038	371385,19	1239742,49
1039	371284,27	1239598,67
1040	371269,36	1239476,28
1041	371309,04	1239345,69
1042	371262,7	1239221,66
1043	371241,2	1239213,4
1044	371236,22	1239172,06
1045	371262,68	1239105,92
1046	371254,39	1239033,17
1047	371267,63	1239016,63
1048	371327,18	1239031,53
1049	371333,78	1239014,98
1050	371312,27	1238975,32
1051	371323,85	1238892,64
1052	371375,1	1238798,38
1053	371404,87	1238796,73
1054	371437,96	1238849,65
1055	371471,05	1238894,28
919	371007,97	1238308,5
920	371021,93	1238443,88
921	371053,82	1238503,65
922	371159,38	1238561,37
923	371237,58	1238619,61
924	371247,54	1238653,48
925	371245,56	1238703,24
926	371255,51	1238723,17
927	371233,62	1238775,93
928	371219,68	1238814,76
929	371222,68	1238877,49
930	371234,64	1238937,21
931	371184,86	1239007,91
932	371150,01	1239034,77
933	371151,97	1239154,29
934	371079,3	1239118,39
935	371036,49	1239120,39

№	Координаты	
	X	Y
936	371000,64	1239126,35
937	370954,68	1239115,68
938	370829,36	1239174,15
939	370722,81	1239328,47
940	370599,31	1239284,67
941	370539,83	1239317,58
942	370435,7	1239307,93
943	370811,25	1238889,62
944	370790,42	1238867,6
945	370612,79	1239034,17
946	370398,54	1239304,48
947	370364,29	1239308,53
948	370342,37	1239286,64
949	370429,99	1239159,22
950	370416,05	1239129,36
951	370384,17	1239111,42
952	370392,13	1239059,66
953	370306,47	1239049,7
954	370218,83	1238997,94
955	370196,9	1238896,38
956	370210,83	1238820,72
957	370316,37	1238653,48
958	370429,88	1238557,89
959	370462,3	1238494,69
960	370529,75	1238545,2
961	370597,21	1238595,71
962	370704,76	1238585,75
963	370772,49	1238596,72
964	370753,06	1238573,34
965	370698,78	1238541,95
966	370641,01	1238530,03
967	370631,05	1238511,09
968	370678,83	1238389,64
969	370675,84	1238340,84
970	370686,79	1238285,12
971	370707,68	1238222,39
972	370771,42	1238213,43
973	370866,7	1238228,24
974	370878,99	1238281,12
975	370869,05	1238350,81
976	370697,23	1238463,34

№	Координаты	
	X	Y
977	370696,23	1238463,34
978	370696,23	1238462,34
979	370697,23	1238462,34
980	370763,71	1238441,92
981	370763,48	1238441,81
982	370763,57	1238441,64
983	370763,79	1238441,75
984	370440,61	1239106,67
985	370440,38	1239106,56
986	370440,47	1239106,39
987	370440,69	1239106,5
988	370799,31	1238368,3
989	370799,08	1238368,19
990	370799,17	1238368,02
991	370799,39	1238368,13
992	370477,85	1239030,2
993	370477,62	1239030,09
994	370477,71	1239029,92
995	370477,93	1239030,03
996	370657,73	1238659,83
997	370657,5	1238659,72
998	370657,59	1238659,55
999	370657,81	1238659,66
1000	370376,19	1239239,28
1001	370375,96	1239239,17
1002	370376,05	1239239
1003	370376,27	1239239,11
1004	370692,05	1238589,02
1005	370691,82	1238588,91
1006	370691,91	1238588,74
1007	370692,13	1238588,85
1008	370727,51	1238515,71
1009	370727,29	1238515,6
1010	370727,37	1238515,43

№	Координаты	
	X	Y
1011	370727,59	1238515,54
1012	370834,32	1238295,45
1013	370834,1	1238295,34
1014	370834,18	1238295,17
1015	370834,4	1238295,28
1016	370511,9	1238959,8
1017	370511,68	1238959,69
1018	370511,76	1238959,52
1019	370511,98	1238959,63
1020	370586,36	1238806,2
1021	370586,14	1238806,09
1022	370586,22	1238805,92
1023	370586,44	1238806,03
1024	370548,54	1238883,75
1025	370548,32	1238883,64
1026	370548,4	1238883,47
1027	370548,62	1238883,58
1028	370622,67	1238731,03
1029	370622,45	1238730,92
1030	370622,53	1238730,75
1031	370622,75	1238730,86
792	370536,07	1237050,59
793	370568,93	1237108,35
794	370557,98	1237159,11
795	370528,11	1237168,08
796	370510,17	1237132,25
797	370492,26	1237130,25
798	370412,58	1237170,08
799	370400,64	1237223,84
800	370375,75	1237237,77
801	370326,95	1237231,81
802	370309,01	1237196,94
803	370252,25	1237184,01
804	370236,31	1237190,98
805	370188,53	1237276,6
806	370204,47	1237310,47

№	Координаты	
	X	Y
807	370253,27	1237340,33
808	370287,12	1237353,26
809	370280,16	1237372,15
810	370251,29	1237404,02
811	370245,32	1237429,92
812	370263,25	1237444,85
813	370306,06	1237422,95
814	370317,02	1237428,92
815	370339,94	1237501,61
816	370339,95	1237551,37
817	370290,16	1237578,27
818	370246,35	1237610,09
819	370178,64	1237696,72
820	370178,64	1237715,65
821	370129,85	1237750,48
822	370107,94	1237739,55
823	370094,98	1237691,75
824	370060,12	1237638,99
825	370125,83	1237565,3
826	370100,93	1237548,41
827	370067,07	1237543,4
828	370056,12	1237530,47
829	370077,02	1237501,61
830	370083,99	1237439,88
831	370102,9	1237408,02
832	370118,83	1237402,06
833	370189,55	1237427,92
834	370199,5	1237405,02
835	370184,56	1237385,12
836	370153,68	1237361,23
837	370132,77	1237354,26
838	370141,7	1237160,11
839	370129,74	1237130,25
840	370076,95	1237074,49
841	370073,95	1237051,59
842	370098,85	1237002,84
843	370182,49	1236914,21
844	370205,38	1236882,34
845	370220,32	1236836,55
846	370238,24	1236800,72
847	370271,11	1236793,76
848	370245,22	1236817,66

№	Координаты	
	X	Y
849	370237,26	1236859,45
850	370234,27	1236887,35
851	370212,36	1236915,21
852	370187,47	1236933,14
853	370174,54	1236954,04
854	370180,51	1236968,97
855	370195,45	1236978,94
856	370222,34	1236983,9
857	370271,14	1236970,97
858	370305,98	1236956,04
859	370316,95	1236961
860	370277,11	1236984,9
861	370292,05	1237001,83
862	370361,76	1237010,8
863	370400,62	1237090,42
864	370443,44	1237102,39
865	370488,26	1237086,46
866	370519,12	1237051,59
867	369977,35	1237032,7
868	370007,24	1237126,25
869	370102,87	1237233,77
870	370096,9	1237277,6
871	370104,88	1237321,4
872	370075,5	1237362,71
873	370021,73	1237459,3
874	369985,91	1237580,75
875	369927,16	1237582,75
876	369844,5	1237631,51
877	369793,71	1237672,34
878	369800,66	1237517,02
879	369832,53	1237477,19
880	369844,46	1237429,44
881	369827,54	1237394,57
882	369799,64	1237375,68
883	369744,87	1237375,68
884	369707,03	1237392,57
885	369696,06	1237349,78
886	369780,71	1237301,98
887	369906,17	1237186,49
888	369935,04	1237111,84
889	369960,93	1237066,04

№	Координаты	
	X	Y
890	369966,9	1237033,18
547	370244,44	1235831,51
548	370259,39	1235852,41
549	370237,49	1235873,3
550	370200,64	1235895,24
551	370188,7	1235928,07
552	370131,93	1235965,93
553	370082,62	1235888,76
554	370033,83	1235921,62
555	370082,64	1235994,28
556	369633,04	1236280,53
557	369460,75	1236377,08
558	369387,96	1236403,37
559	369248,26	1236213,79
560	369298,39	1236171,01
561	369433,83	1236089,35
562	369611,07	1235958,93
563	369731,57	1235901,21
564	369939,69	1235800,65
565	370015,38	1235772,79
566	370092,06	1235772,79
567	370184,69	1235813,58
568	369614,26	1235979,77
569	369615,19	1235975,31
570	369620,24	1235976,4
571	370030,18	1235974,9
572	370029,88	1235977,49
573	370027,16	1235976,83
574	370027,69	1235974,2
575	369944,8	1235825,68
576	369942,8	1235825,68
577	369942,8	1235823,68
578	369944,8	1235823,68
579	369353,4	1236347,5
580	369350,77	1236346,31
581	369350,87	1236346,08
582	369353,5	1236347,27

№	Координаты	
	X	Y
583	369402,92	1236273,68
584	369402,71	1236273,54
585	369402,82	1236273,38
586	369403,03	1236273,52
587	369776,82	1235979,16
588	369776,62	1235979,16
589	369776,63	1235978,91
590	369776,82	1235978,91
591	370026,2	1235984,66
592	370026,01	1235984,66
593	370026,02	1235984,41
594	370026,21	1235984,41
595	369862,92	1235981,1
596	369862,73	1235981,1
597	369862,74	1235980,85
598	369862,93	1235980,85
599	369557,92	1236055,88
600	369557,71	1236055,74
601	369557,82	1236055,58
602	369558,02	1236055,72
603	370130,23	1235818,93
604	370130,05	1235819,1
605	370129,92	1235818,96
606	370130,1	1235818,79
607	370182,52	1235874,2
608	370182,34	1235874,37
609	370182,21	1235874,23
610	370182,39	1235874,06
611	369510,03	1236123,69
612	369509,83	1236123,54
613	369509,94	1236123,39
614	369510,14	1236123,54
615	369586,91	1236015,56

№	Координаты	
	X	Y
616	369586,71	1236015,41
617	369586,82	1236015,26
618	369587,02	1236015,41
619	369458,41	1236196,17
620	369458,21	1236196,02
621	369458,32	1236195,87
622	369458,52	1236196,02
623	369691,74	1235977,45
624	369691,56	1235977,45
625	369691,56	1235977,2
626	369691,75	1235977,2
627	369944,92	1235982,84
628	369944,74	1235982,84
629	369944,74	1235982,59
630	369944,93	1235982,59
519	370597,9	1234364,05
520	370513,08	1234451,9
521	370497,95	1234591,23
522	370476,78	1234803,28
523	369913,17	1234639,71
524	369898,1	1234619,27
525	369867,96	1234583,44
526	369650,41	1234507,57
527	369559,41	1234478,82
528	369614,5	1234363,46
529	369614,24	1234355,57
530	369677,78	1234212,99
531	369705,68	1234051,82
532	369719,67	1234047,53
533	369752,24	1234103,57
534	369755,25	1234177,05
535	369781,77	1234200,48
536	369895,35	1234213,34
537	369975,63	1234186,06
538	370133,88	1234219,35
539	370215,67	1234227,68
540	370286,84	1234233,69
541	370463,28	1234285,17

№	Координаты	
	X	Y
542	370535,98	1234302,56
543	370305,16	1234530,37
544	370304,16	1234530,37
545	370304,16	1234529,37
546	370305,16	1234529,37
466	372210,26	1235254,4
467	372196,64	1235325,59
468	372073,94	1235443,69
469	372014,85	1235477,02
470	371969,4	1235472,49
471	371993,67	1235551,22
472	371972,46	1235636,05
473	372008,83	1235716,3
474	372068,67	1235740,44
475	372072,67	1235802,17
476	372022,87	1235871,86
477	372002,97	1235911,69
478	372008,95	1235981,39
479	372036,86	1236041,11
480	372140,44	1236088,91
481	372267,94	1236256,15
482	372373,52	1236347,74
483	372403,4	1236403,5
484	372423,32	1236473,2
485	372445,25	1236507,02
486	372423,34	1236538,89
487	372419,37	1236566,75
488	372371,57	1236562,78
489	372323,76	1236566,75
490	372277,94	1236503,06
491	372238,09	1236459,23
492	372120,57	1236395,54
493	372080,73	1236381,57
494	372050,84	1236331,81
495	371937,29	1236244,18
496	371885,49	1236182,46
497	371873,54	1236096,87
498	371885,46	1235957,49
499	371872,52	1235905,65
500	371844,49	1235881,39

№	Координаты	
	X	Y
501	371764,18	1235823,83
502	371724,78	1235737,53
503	371711,13	1235646,61
504	371752,02	1235583,05
505	371754,29	1235548,22
506	371717,9	1235439,18
507	371710,33	1235386,12
508	371723,95	1235314,97
509	371666,36	1235192,31
510	371687,56	1235096,88
511	371717,85	1235107,5
512	371766,33	1235107,5
513	371811,78	1235128,69
514	371842,1	1235181,69
515	371913,32	1235318,01
516	372092,08	1235196,83
517	372142,08	1235198,35
518	372163,28	1235189,26
423	372967,26	1235932,35
424	372977,23	1236017,93
425	372991,18	1236103,56
426	373061,26	1236222,49
427	373031,5	1236230,73
428	372996,76	1236255,51
429	372768,51	1236234,06
430	372545,23	1236301,83
431	372413,73	1236329,97
432	372332,67	1236240,66
433	372278,08	1236128,22
434	372192,46	1236075,7
435	372152,62	1236011,97
436	372098,83	1236000,04
437	372049,04	1235962,21
438	372053	1235910,41
439	372088,85	1235874,59
440	372186,46	1235892,52
441	372256,17	1235896,48
442	372315,93	1235870,62
443	372335,84	1235874,59
444	372367,73	1235954,25
445	372413,67	1235928,15

№	Координаты	
	X	Y
446	372392,16	1235906,67
447	372382,24	1235848,78
448	372446,74	1235822,34
449	372584,01	1235790,93
450	372731,21	1235774,39
451	372581,69	1235590,61
452	372499,03	1235633,4
453	372393,48	1235720,03
454	372341,19	1235747,89
455	372286,44	1235762,34
456	372231,15	1235760,34
457	372210,24	1235727,99
458	372234,14	1235695,13
459	372246,57	1235645,41
460	372251,52	1235615,67
461	372400,36	1235465,2
462	372428,47	1235438,76
463	372532,67	1235450,3
464	372631,92	1235455,26
465	372885,04	1235817,37
412	373032,96	1235172,58
413	373149,16	1235396,99
414	373228,18	1235516,44
415	373344,43	1235737,44
416	373342,44	1235769,31
417	373319,28	1235793,96
418	372982,65	1235933,11
419	372784,94	1235635,49
420	372644,32	1235453,63
421	372649,28	1235384,22
422	372895,69	1235240,35
392	372851,82	1235002,22
393	372960,99	1235048,53
394	373030,48	1235157,65
395	372706,33	1235321,34
396	372572,35	1235326,31
397	372534,3	1235233,73
398	372545,87	1235210,57
399	372623,6	1235164,26
400	372560,73	1235094,84

№	Координаты	
	X	Y
401	372577,26	1234974,13
402	372592,14	1234944,37
403	372661,6	1234942,73
404	372542,48	1234765,78
405	372547,44	1234734,37
406	372605,33	1234707,93
407	372648,33	1234750,92
408	372699,63	1234851,79
409	372727,76	1234922,86
410	372769,12	1234992,32
411	372802,2	1235013,79
366	373601,34	1235542,33
367	373406,14	1235538,33
368	373310,65	1235524,08
369	373252,28	1235487,59
370	373196,21	1235401,26
371	373152,26	1235363,4
372	373096,19	1235192,27
373	373037,9	1235036,31
374	372946,96	1234972,65
375	372852,98	1234948,42
376	372795,41	1234784,81
377	372813,6	1234775,71
378	372872,19	1234792,33
379	372875,9	1234752,99
380	372853,7	1234742,46
381	372846,11	1234675,8
382	372864,3	1234659,14
383	372871,87	1234609,14
384	372868,82	1234560,71
385	372913,48	1234544,18
386	372927,58	1234525,81

№	Координаты	
	X	Y
387	372900,61	1234463,76
388	373001,63	1234375,99
389	373195,57	1234757,69
390	373290,07	1235022,61
391	373471,82	1235313,32
350	372900,91	1233889,77
351	372929,71	1233906,47
352	373002,43	1234120,04
353	372988,78	1234154,85
354	373016,06	1234189,66
355	373008,47	1234227,56
356	372952,39	1234263,9
357	372720,45	1234391,01
358	372638,61	1234345,54
359	372492,39	1234018,4
360	372572,73	1233985,07
361	372628,81	1233976,02
362	372668,21	1234042,68
363	372698,54	1234042,68
364	372757,65	1234006,35
365	372851,64	1233923,06
341	373337,94	1233888,33
342	373144,05	1234015,56
343	373065,28	1234100,37
344	373038,81	1234089,75
345	372969,12	1233883,76
346	373017,63	1233839,85
347	373131,33	1233780,8
348	373196,51	1233792,98
349	373254,1	1233812,65

4. Вид разрешенного использования образуемых земельных участков

Условный (или кадастровый) номер образуемого (изменяемого) земельного участка	Вид разрешенного использования
:ЗУ1	Размещение автомобильных дорог

:ЗУ2	Размещение автомобильных дорог
:ЗУ3	Размещение автомобильных дорог
:ЗУ4	Размещение автомобильных дорог
:ЗУ5	Размещение автомобильных дорог
:ЗУ6	Улично-дорожная сеть
:ЗУ7	Улично-дорожная сеть
:ЗУ8	Улично-дорожная сеть
:5:ЗУ1	Размещение автомобильных дорог
:56:ЗУ1	Размещение автомобильных дорог
:69:ЗУ1	Размещение автомобильных дорог
:69:ЗУ2	Размещение автомобильных дорог
:101:ЗУ1	Размещение автомобильных дорог
:105:ЗУ1	Размещение автомобильных дорог
:126:ЗУ1	Размещение автомобильных дорог
:214:ЗУ1	Размещение автомобильных дорог
:214:ЗУ2	Размещение автомобильных дорог
:214:ЗУ3	Размещение автомобильных дорог

Характеристики лесных участков

Квартал, выдел лесного участка	Категория земель, категория защитности Назначение лесного участка (Вид(ы) использования)	Количественные и качественные характеристики лесного участка															Сведения о нахождении лесного участка в границах особо защитных участков лесов
		Площадь	Состав насаждений	Ярус	Высота яруса	Элемент леса	Возраст	Высота	Диаметр	Класс возраста	Группа возраста	Бонитет	тип леса	Полнота	Запас насаждений на 1 га, дес. куб.м	Класс товарности	
Республика Мордовия, Кадошкинский муниципальный район, Ковылкинское территориальное лесничество, Инсарское участковое лесничество																	
Образование земельного участка ЗУ 2 (площадью 26 843 кв.м.) путем раздела земельного участка кадастровый номер 13:00:0000000:413 (предыдущий кадастровый (условный) номер 13:09:226/2003:346)																	
кв.3, выдел 1	Земли лесного фонда: защитные леса, категория защитности – леса, выполняющие функции защиты природных и иных объектов; подкатегория защитности – леса, расположенные в зеленых зонах. ОЗУ – Опушки лесов шир. 100м, граничащие с безлесными пространствами (кв. 2, выд. 1, 6, 8, 11, 16, 23; кв. 3, выд. 4, 10, 14, 22, 23, 28); Берегозащитные, почвозащитные участки лесов, расположенных вдоль водных объектов, склонов оврагов (кв. 2, выд. 9; кв. 3, выд. 5-8, 11, 12, 19, 24-26). Заготовка древесины; заготовка живицы; заготовка и сбор недревесных лесных ресурсов (кроме видов использования: заготовка пневого осмола, сбор подстилки в лесах), заготовка и сбор недревесных лесных ресурсов (для вида использования: заготовка пневого осмола сбор подстилки в лесах) (части кв. 3), заготовка пищевых лесных ресурсов и сбор лекарственных растений, ведение сельского хозяйства (сенокошение и пчеловодство); осуществление научно-исследовательской деятельности, образовательной деятельности, осуществление рекреационной деятельности, создание лесных плантаций и их эксплуатация; выращивание лесных плодовых, ягодных, декоративных растений, лекарственных растений; выращивание посадочного материала лесных растений (сеянцев, саженцев); осуществление геологического изучения недр; строительство и эксплуатация водохранилищ и иных искусственных водных объектов, а также гидротехнических сооружений, морских портов, морских терминалов, речных портов, причалов; строительства, реконструкция, эксплуатация линейных объектов; осуществление религиозной деятельности; выполнение изыскательных работ.	0,1474 га	5ЛП2К/10Я2ДН	1	20	ЛП КЛО Я ДН	55 90	19 19 21 24	20 18 22 36	6	2	2	ЛПС С2	0,7	23	6 3 1 2	Согласно данным государственного лесного реестра на проектируемом лесном участке (в рассматриваемых кварталах) **отсутствуют** особо защитные участки леса (ОЗУ), особо охраняемые природные территории (ООПТ), зоны с особыми условиями использования территории.
кв.3, выдел 3	Земли лесного фонда: защитные леса, категория защитности – леса, выполняющие функции защиты природных и иных объектов; подкатегория защитности – леса, расположенные в зеленых зонах. ОЗУ – Опушки лесов шир. 100м, граничащие с безлесными пространствами (кв. 2, выд. 1, 6, 8, 11, 16, 23; кв. 3, выд. 4, 10, 14, 22, 23, 28); Берегозащитные, почвозащитные участки лесов, расположенных вдоль водных объектов, склонов оврагов (кв. 2, выд. 9; кв. 3, выд. 5-8, 11, 12, 19, 24-26). Заготовка древесины; заготовка живицы; заготовка и сбор недревесных лесных ресурсов (кроме видов использования: заготовка пневого осмола, сбор подстилки в лесах), заготовка и сбор недревесных лесных ресурсов (для вида использования: заготовка пневого осмола сбор подстилки в лесах) (части кв. 3), заготовка пищевых лесных ресурсов и сбор лекарственных растений, ведение сельского хозяйства (сенокошение и пчеловодство); осуществление научно-исследовательской деятельности, образовательной деятельности, осуществление рекреационной деятельности, создание лесных плантаций и их эксплуатация; выращивание лесных плодовых, ягодных, декоративных растений, лекарственных растений; выращивание посадочного материала лесных растений (сеянцев, саженцев); осуществление геологического изучения недр; строительство и эксплуатация водохранилищ и иных искусственных водных объектов, а также гидротехнических сооружений, морских портов, морских терминалов, речных портов, причалов; строительства, реконструкция, эксплуатация линейных объектов; осуществление религиозной деятельности; выполнение изыскательных работ.	0,4195 га	4/ЛП2К/10Я1ДН1ДН	1	16	ЛП КЛО Я ДН ДН	40 80	16 24	14 32	4	2	2	ЛПС С2	0,7	16	9 4 4 2 2	Согласно данным государственного лесного реестра на проектируемом лесном участке (в рассматриваемых кварталах) **отсутствуют** особо защитные участки леса (ОЗУ), особо охраняемые природные территории (ООПТ), зоны с особыми условиями использования территории.

Квартал, выдел лесного участка	Категория земель, категория защитности Назначение лесного участка (Вид(ы) использования)	Количественные и качественные характеристики лесного участка															Сведения о нахождении лесного участка в границах особо защитных участков лесов
		Площадь	Состав насаждений	Ярус	Высота яруса	Элемент леса	Возраст	Высота	Диаметр	Класс возраста	Группа возраста	Бонитет	тип леса	Полнота	Запас насаждений на 1 га, дес. куб.м	Класс товарности	
кв.3, выдел 27	Земли лесного фонда: защитные леса, категория защитности – леса, выполняющие функции защиты природных и иных объектов; подкатегория защитности – леса, расположенные в зеленых зонах. ОЗУ – Опушки лесов шир. 100м, граничащие с безлесными пространствами (кв. 2, выд. 1, 6, 8, 11, 16, 23; кв. 3, выщ 4, 10, 14, 22, 23, 28), Берегозащитные, почвозащитные участки лесов, расположенных вдоль водных объектов, склонов оврагов (кв. 2, выд. 9; кв. 3, выд. 5–8, 11, 12, 19, 24–26). Заготовка древесины; заготовка живицы; заготовка и сбор недревесных лесных ресурсов (кроме видов использования: заготовка пневого осмола, сбор подстилки в лесах); заготовка и сбор недревесных лесных ресурсов (для вида использования: заготовка пневого осмола сбор подстилки в лесах) (части кв. 3); заготовка пищевых лесных ресурсов и сбор лекарственных растений; ведение сельского хозяйства (сенокошение и пчеловодство); осуществление научно-исследовательской деятельности, образовательной деятельности; осуществление рекреационной деятельности; создание лесных плантаций и их эксплуатация; выращивание лесных плодовых, ягодных, декоративных растений, лекарственных растений; выращивание посадочного материала лесных растений (сеянцев, саженцев); осуществление геологического изучения недр; строительство и эксплуатация водохранилищ и иных искусственных водных объектов, а также гидротехнических сооружений, морских портов, морских терминалов, речных портов, причалов; строительства, реконструкция, эксплуатация линейных объектов; осуществление религиозной деятельности; выполнение изыскательных работ.	0,5849 га	3ЛП2Я1ДН2ЛП2КЛО	1	22	ЛП Я ДН ЛП КЛО	75 50	24 25 24 20 19	28 28 32 22 18	8	4	2	ЛПС С2	0,7	30	**2** **2** **2** **2** **2**	Согласно данным государственного лесного реестра на проектируемом лесном участке (в рассматриваемых кварталах) **отсутствуют** особо защитные участки леса (ОЗУ), особо охраняемые природные территории (ООПТ), зоны с особыми условиями использования территории.
кв.3, выдел 28	Земли лесного фонда: защитные леса, категория защитности – леса, выполняющие функции защиты природных и иных объектов; подкатегория защитности – леса, расположенные в зеленых зонах. ОЗУ – Опушки лесов шир. 100м, граничащие с безлесными пространствами (кв. 2, выд. 1, 6, 8, 11, 16, 23; кв. 3, выщ 4, 10, 14, 22, 23, 28), Берегозащитные, почвозащитные участки лесов, расположенных вдоль водных объектов, склонов оврагов (кв. 2, выд. 9; кв. 3, выд. 5–8, 11, 12, 19, 24–26). Заготовка древесины; заготовка живицы; заготовка и сбор недревесных лесных ресурсов (кроме видов использования: заготовка пневого осмола, сбор подстилки в лесах); заготовка и сбор недревесных лесных ресурсов (для вида использования: заготовка пневого осмола сбор подстилки в лесах) (части кв. 3); заготовка пищевых лесных ресурсов и сбор лекарственных растений; ведение сельского хозяйства (сенокошение и пчеловодство); осуществление научно-исследовательской деятельности, образовательной деятельности; осуществление рекреационной деятельности; создание лесных плантаций и их эксплуатация; выращивание лесных плодовых, ягодных, декоративных растений, лекарственных растений; выращивание посадочного материала лесных растений (сеянцев, саженцев); осуществление геологического изучения недр; строительство и эксплуатация водохранилищ и иных искусственных водных объектов, а также гидротехнических сооружений, морских портов, морских терминалов, речных портов, причалов; строительства, реконструкция, эксплуатация линейных объектов; осуществление религиозной деятельности; выполнение изыскательных работ.	0,3069 га	5КЛ03Я2ЛП+ДН+ЛП	1	20	КЛО Я ЛП ДН	50 65 55 90	18 23 20	16 24 20	5	2	2	ЛПС С2	0,7	22		озу: ОПУШКИ ЛЕСА ПО ГРАН.С БЕЗЛ.ПРОСТРАНСТ. (100м)

Квартал, выдел лесного участка	Категория земель, категория защитности Назначение лесного участка (Вид(ы) использования)	Количественные и качественные характеристики лесного участка															Сведения о нахождении лесного участка в границах особо защитных участков лесов
		Площадь	Состав насаждений	Ярус	Высота яруса	Элемент леса	Возраст	Высота	Диаметр	Класс возраста	Группа возраста	Бонитет	тип леса	Полнота	Запас насаждений на 1 га, дес. куб.м	Класс товарности	
кв.3, выдел 29	Земли лесного фонда: защитные леса, категория защитности – леса, выполняющие функции защиты природных и иных объектов; подкатегория защитности – леса, расположенные в зеленых зонах. ОЗУ – Опушки лесов шир. 100м, граничащие с безлесными пространствами (кв. 2, выд. 1, 6, 8, 11, 16, 23; кв. 3, выд 4, 10, 14, 22, 23, 28), Берегозащитные, почвозащитные участки лесов, расположенных вдоль водных объектов, склонов оврагов (кв. 2, выд. 9; кв. 3, выд. 5-8, 11, 12, 19, 24-26). Заготовка древесины; заготовка живицы; заготовка и сбор недревесных лесных ресурсов (кроме видов использования: заготовка пневого осмола, сбор подстилки в лесах); заготовка и сбор недревесных лесных ресурсов (для вида использования: заготовка пневого осмола сбор подстилки в лесах) (части кв. 3); заготовка пищевых лесных ресурсов и сбор лекарственных растений; ведение сельского хозяйства (сенокошение и пчеловодство); осуществление научно-исследовательской деятельности, образовательной деятельности; осуществление рекреационной деятельности; создание лесных плантаций и их эксплуатация; выращивание лесных плодовых, ягодных, декоративных растений, лекарственных растений; выращивание посадочного материала лесных растений (сеянцев, саженцев); осуществление геологического изучения недр; строительство и эксплуатация водохранилищ и иных искусственных водных объектов, а также гидротехнических сооружений, морских портов, морских терминалов, речных портов, причалов; строительство, реконструкция, эксплуатация линейных объектов; осуществление религиозной деятельности; выполнение изыскательных работ.	1,2256 га	ДОРОГА АВТОМОБ.ГРУНТОВ ОБЩЕГО ПОЛЬЗОВАНИЯ,ГРУНТОВАЯ, ширина 20,0 м,ширина проезжей части 6,0 м,протяженность 1,0 км,СОСТОЯНИЕ УДОВЛЕТВОРИТЕЛЬНОЕ, КРУГЛОГОДИЧНО Согласно данным государственного лесного реестра на проектируемом лесном участке (в рассматриваемых кварталах) **отсутствуют** особо защитные участки леса (ОЗУ), особо охраняемые природные территории (ООПТ), зоны с особыми условиями использования территории.														

ОБЩЕСТВО С ОГРАНИЧЕННОЙ ОТВЕТСТВЕННОСТЬЮ
«А-СТРОЙ»
Ассоциация проектировщиков «НПО» от 01.04.2021г.
Регистрационный номер в реестре 1222
Ассоциация СРО «ГЕОБАЛТ» от 30.03.2021 г.
Регистрационный номер в реестре ГБ-1328019766

Заказчик: ООО «Ладья-Проект»

Документация по планировке территории (проект планировки территории, проект межевания территории), предназначенной для размещения объекта: «Строительство автомобильной дороги «р.п. Кадошкино – с. Большая Поляна» с подходами к мосту через р. Исса в Кадошкинском муниципальном районе»

Том 4. Материалы по обоснованию проекта межевания территории

Раздел 3. Материалы по обоснованию проекта межевания территории.

Графическая часть

Раздел 4. Материалы по обоснованию проекта межевания территории.
Пояснительная записка

1990.23-П-255

2023 г.

ОБЩЕСТВО С ОГРАНИЧЕННОЙ ОТВЕТСТВЕННОСТЬЮ
«А-СТРОЙ»
Ассоциация проектировщиков «НПО» от 01.04.2021г.
Регистрационный номер в реестре 1222
Ассоциация СРО «ГЕОБАЛТ» от 30.03.2021 г.
Регистрационный номер в реестре ГБ-1328019766

Заказчик: ООО «Ладья-Проект»

Документация по планировке территории (проект планировки территории, проект межевания территории), предназначенной для размещения объекта: «Строительство автомобильной дороги «р.п. Кадошкино – с. Большая Поляна» с подходами к мосту через р. Исса в Кадошкинском муниципальном районе»

Том 4. Материалы по обоснованию проекта межевания территории

Раздел 3. Материалы по обоснованию проекта межевания территории.

Графическая часть

Раздел 4. Материалы по обоснованию проекта межевания территории.
Пояснительная записка

1990.23-П-255

Директор **В.В. Авдонин**

Главный инженер проекта **В.В. Авдонин**

2023 г.

Состав документации по планировке территории

ТОМ 1. ОСНОВНАЯ ЧАСТЬ ПРОЕКТА ПЛАНИРОВКИ ТЕРРИТОРИИ

РАЗДЕЛ 1. Проект планировки территории. Графическая часть

№№ п/п	Наименование	Лист	Масштаб
1.	Чертеж границ зон планируемого размещения линейных объектов.	1	1:1000

В связи со спецификой проектируемой территории в составе проекта планировки территории не разрабатывались следующие чертежи:

- Чертеж красных линий;
- Чертеж границ зон планируемого размещения линейных объектов, подлежащих реконструкции в связи с изменением их местоположения.

РАЗДЕЛ 2. Положение о размещении линейных объектов

ТОМ 2. МАТЕРИАЛЫ ПО ОБОСНОВАНИЮ ПРОЕКТА ПЛАНИРОВКИ ТЕРРИТОРИИ

РАЗДЕЛ 3. Материалы по обоснованию проекта планировки территории. Графическая часть.

№№ п/п	Наименование	Лист	Масштаб
1.	Схема расположения элементов планировочной структуры	1	1:25 000
2.	Схема использования территории в период подготовки проекта планировки территории.	2	1:1000
3.	Схема организации улично-дорожной сети и движения транспорта	3	1:1000
4.	Схема вертикальной планировки территории, инженерной подготовки и инженерной зашиты территории	4	1:1000
5.	Схема границ зон с особыми условиями использования территорий, особо охраняемых территорий, лесничеств	5	1:1000
6.	Схема конструктивных и планировочных решений.	6	1:1000

Изм.	Кол.уч	Лист	№ док	Подп.	Дата	1990.23-ПТ-255			
							Стадия	Лист	Листов
							П	2	
Разраб.		Авдонин				Состав документации по планировке территории	ООО «А-Строй»		

В связи со спецификой проектируемой территории в составе проекта планировки территории не разрабатывались следующие чертежи:

- схема границ территорий объектов культурного наследия;
- схема границ территорий, подверженных риску возникновения чрезвычайных ситуаций природного и техногенного характера.

РАЗДЕЛ 4. Материалы по обоснованию проекта планировки территории. Пояснительная записка.

ТОМ 3. ПРОЕКТ МЕЖЕВАНИЯ ТЕРРИТОРИИ

РАЗДЕЛ 1. Проект межевания территории. Графическая часть

№№ п/п	Наименование	Лист	Масштаб
1.	Чертеж межевания территории	1	1:1000

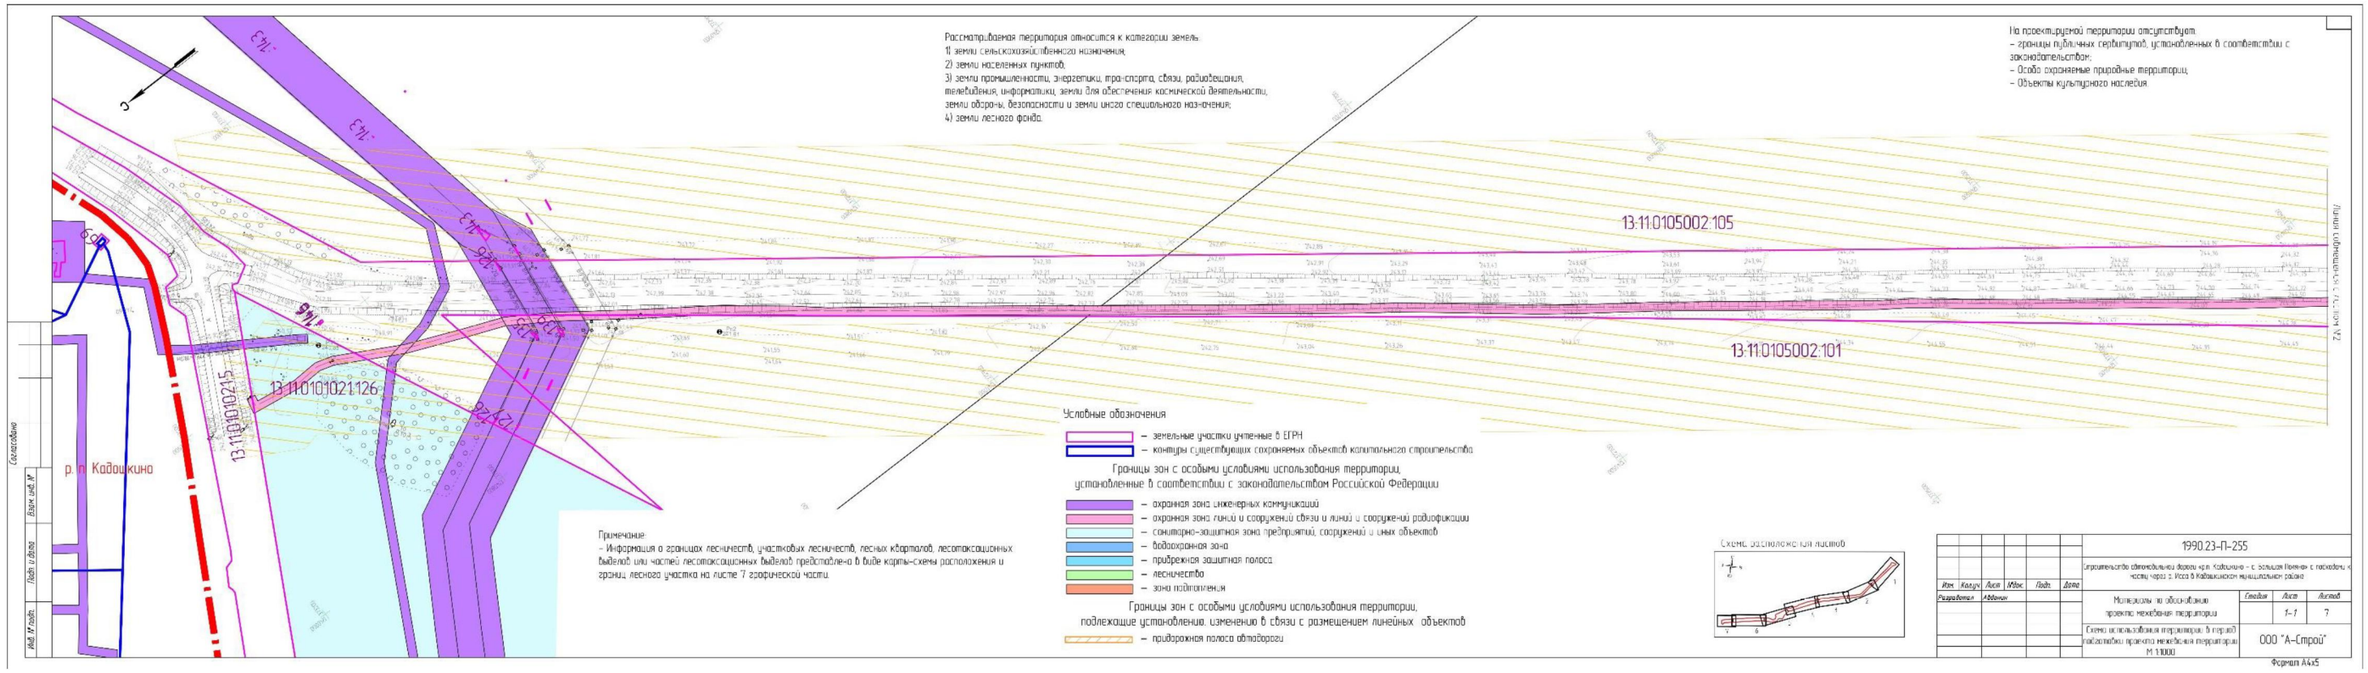
РАЗДЕЛ 2. Проект межевания территории. Текстовая часть

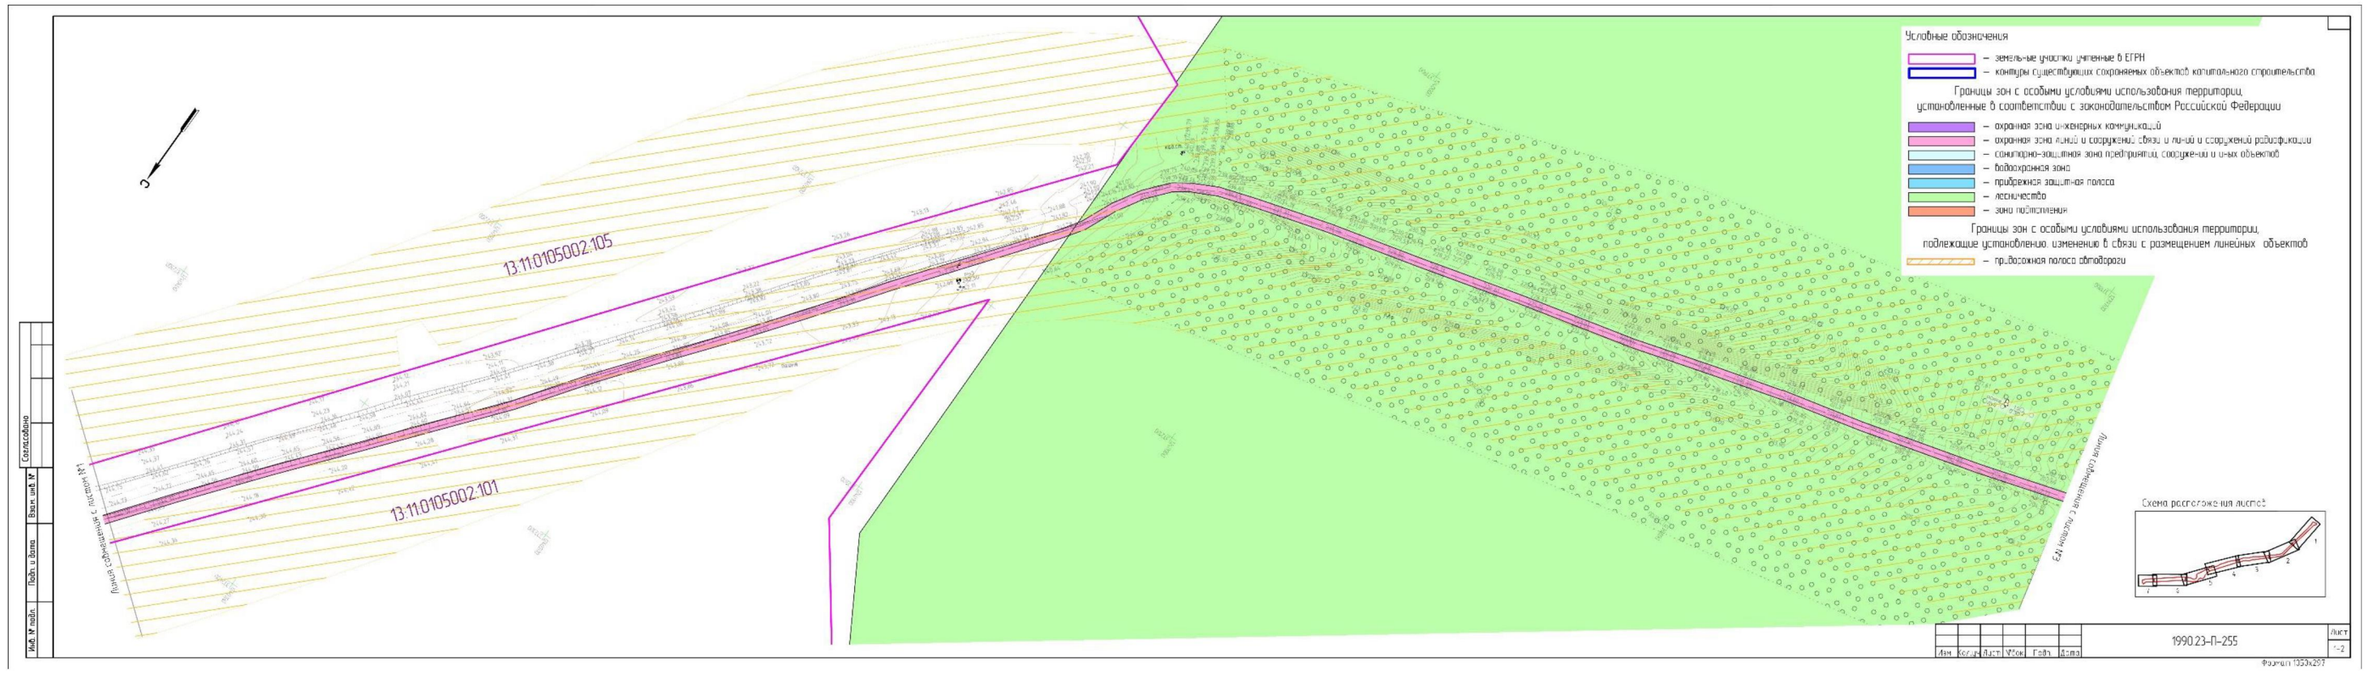
ТОМ 4. МАТЕРИАЛЫ ПО ОБОСНОВАНИЮ ПРОЕКТА МЕЖЕВАНИЯ ТЕРРИТОРИИ

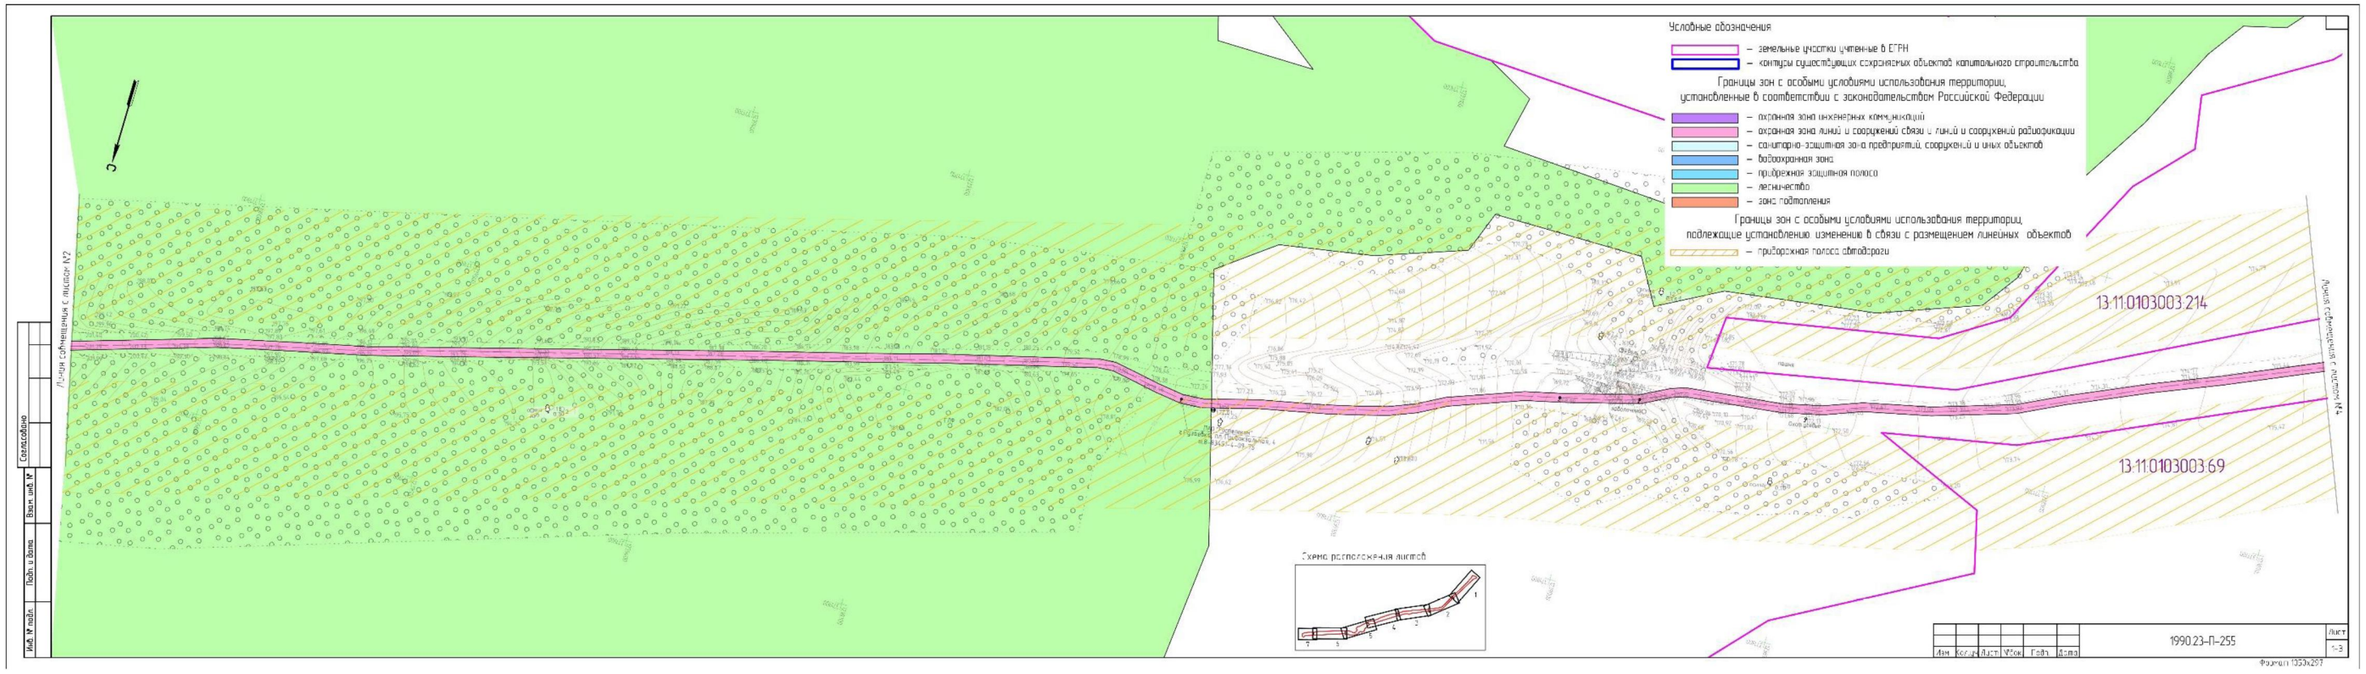
РАЗДЕЛ 3. Материалы по обоснованию проекта межевания территории. Графическая часть.

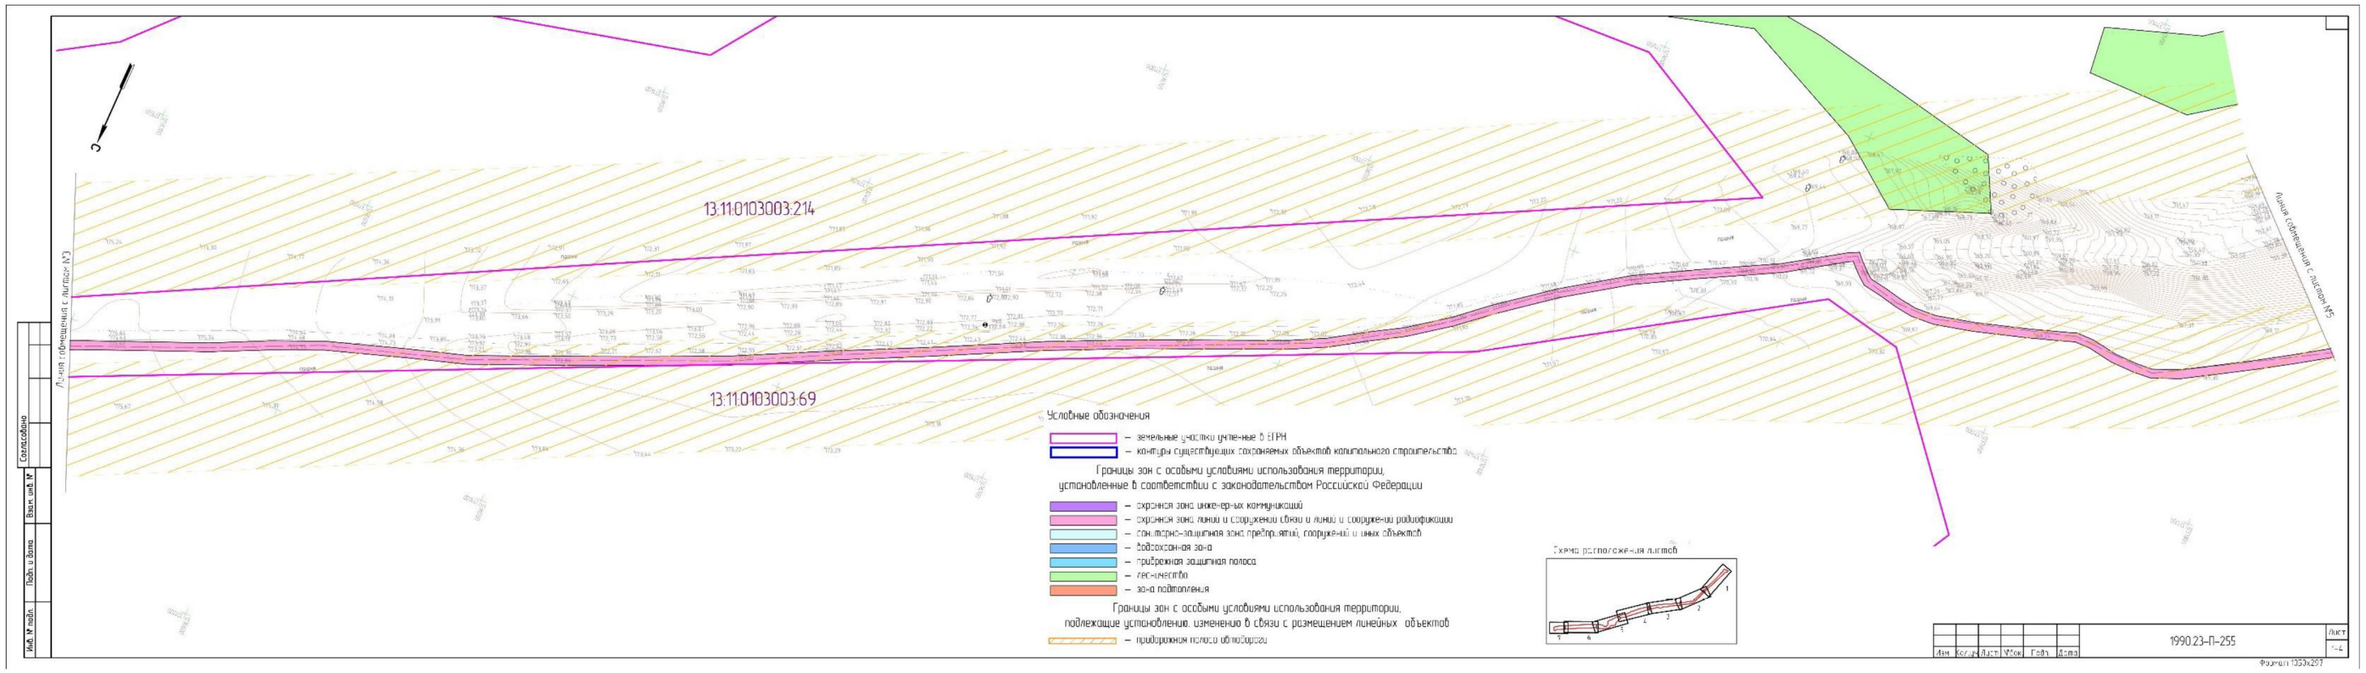
№№ п/п	Наименование	Лист	Масштаб
1.	Схема использования территории в период подготовки проекта межевания территории.	1	1:1000

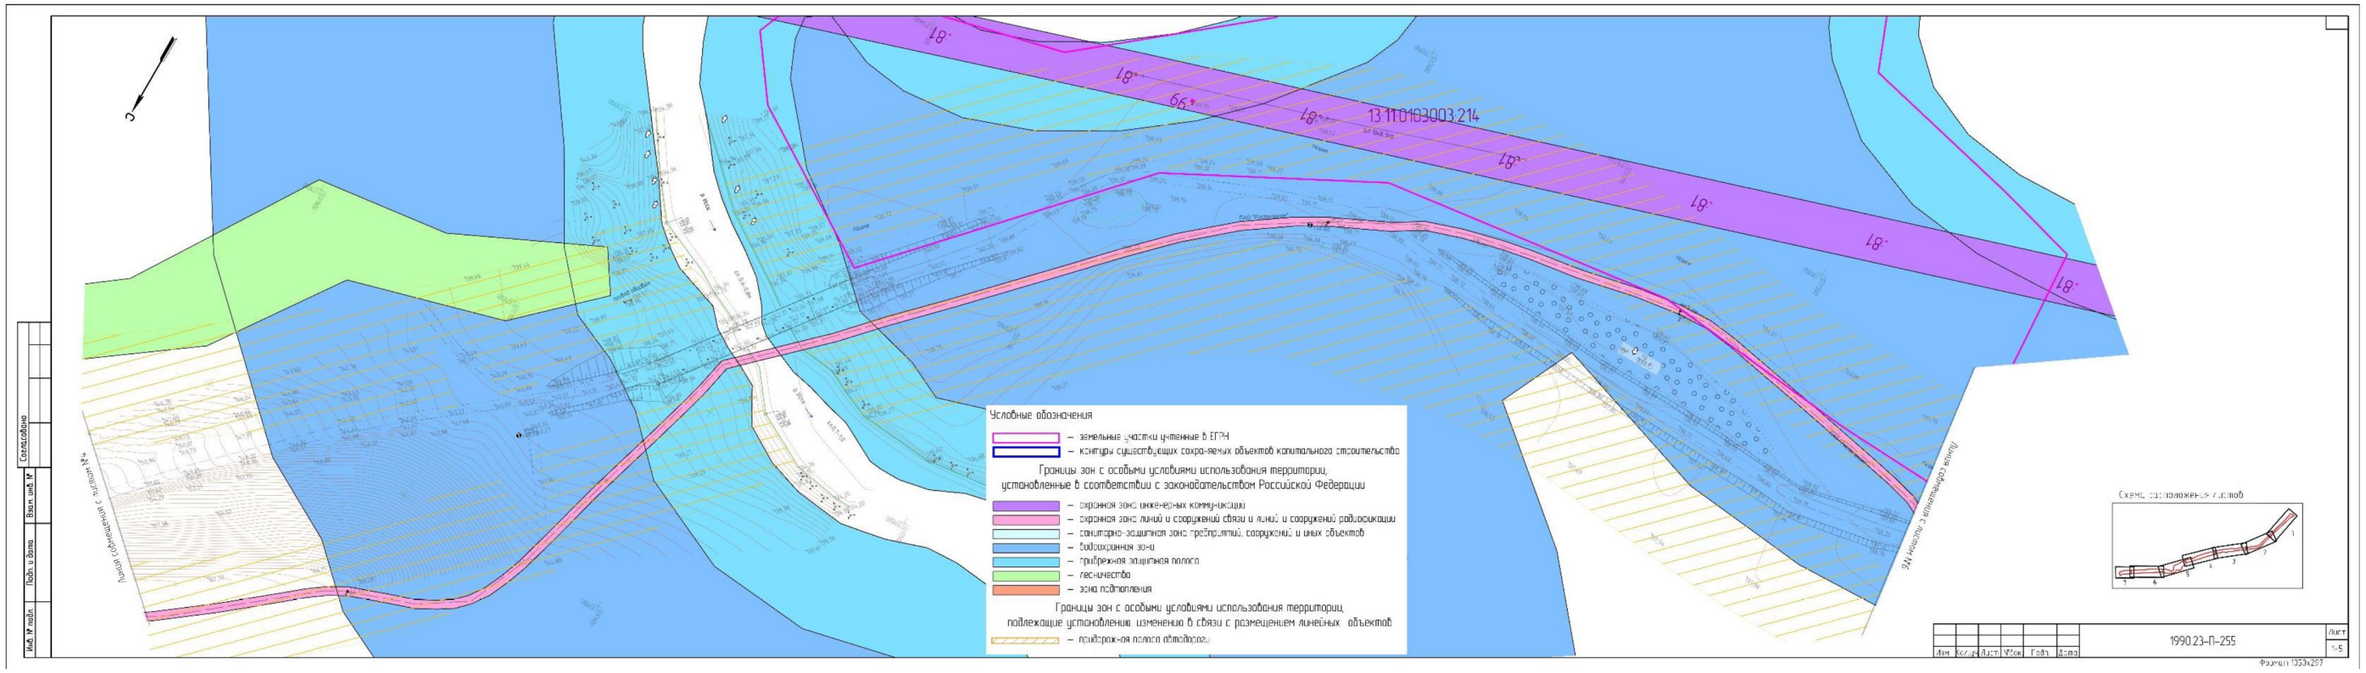
РАЗДЕЛ 4. Материалы по обоснованию проекта межевания территории. Пояснительная записка.

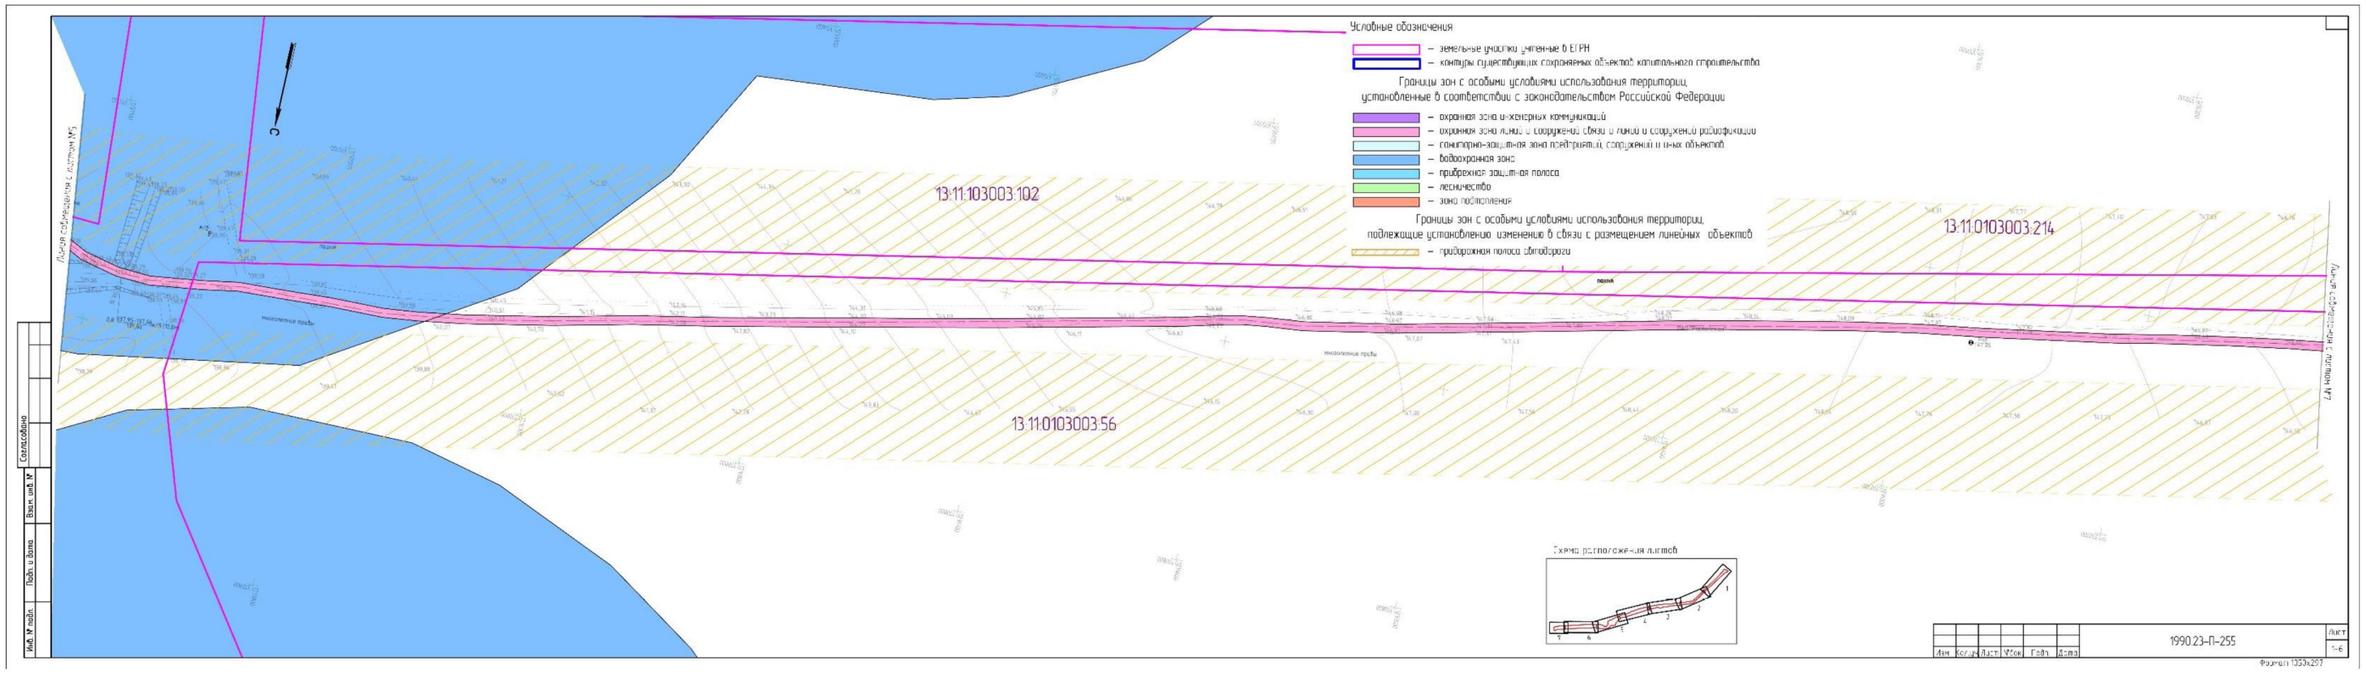

Рассматриваемая территория относится к категории земель:
1) земли сельскохозяйственного назначения;
2) земли населенных пунктов;
3) земли промышленности, энергетики, транспорта, связи, радиовещания, телевидения, информатики, земли для обеспечения космической деятельности, земли обороны, безопасности и земли иного специального назначения;
4) земли лесного фонда.
На проектируемой территории отсутствуют:
– границы публичных сервитутов, установленных в соответствии с законодательством;
– особо охраняемые природные территории;
– объекты культурного наследия
13:11:0105002:105
13:11:0105002:101
13:11:0101021:126
13:11:0101002:15
р. п. Кадошкино
Условные обозначения
– земельные участки учтенные в ЕГРН
– контуры существующих сохраняемых объектов капитального строительства
Границы зон с особыми условиями использования территории, установленные в соответствии с законодательством Российской Федерации
– охранная зона инженерных коммуникаций
– охранная зона линий и сооружений связи и линий и сооружений радиофикации
– санитарно-защитная зона предприятий, сооружений и иных объектов
– водоохранная зона
– прибрежная защитная полоса
– лесничество
– зона подтопления
Границы зон с особыми условиями использования территории, подлежащие установлению, изменению в связи с размещением линейных объектов
– придорожная полоса автодороги
Примечание
– Информация о границах лесничеств, участковых лесничеств, лесных кварталов, лесотаксационных выделов или частей лесотаксационных выделов представлена в виде карты-схемы расположения и границ лесного участка на листе 7 графической части.
Схема расположения листов
1990.23-П-255
Строительство автомобильной дороги «р.п. Кадошкино – с. больше Вечкинказ с подъездом к селу через с. Усса в Кадошкинском муниципальном районе
Материалы по обоснованию проекта межевания территории
Стадия
Лист
Листов
1-1
7
Схема использования территории. В период разработки проекта межевания территории М 1:10000
ООО "А-Строй"
Согласовано
Инв. № подл.
Подп. и дата
Взам. инв. №
Формат А4х5

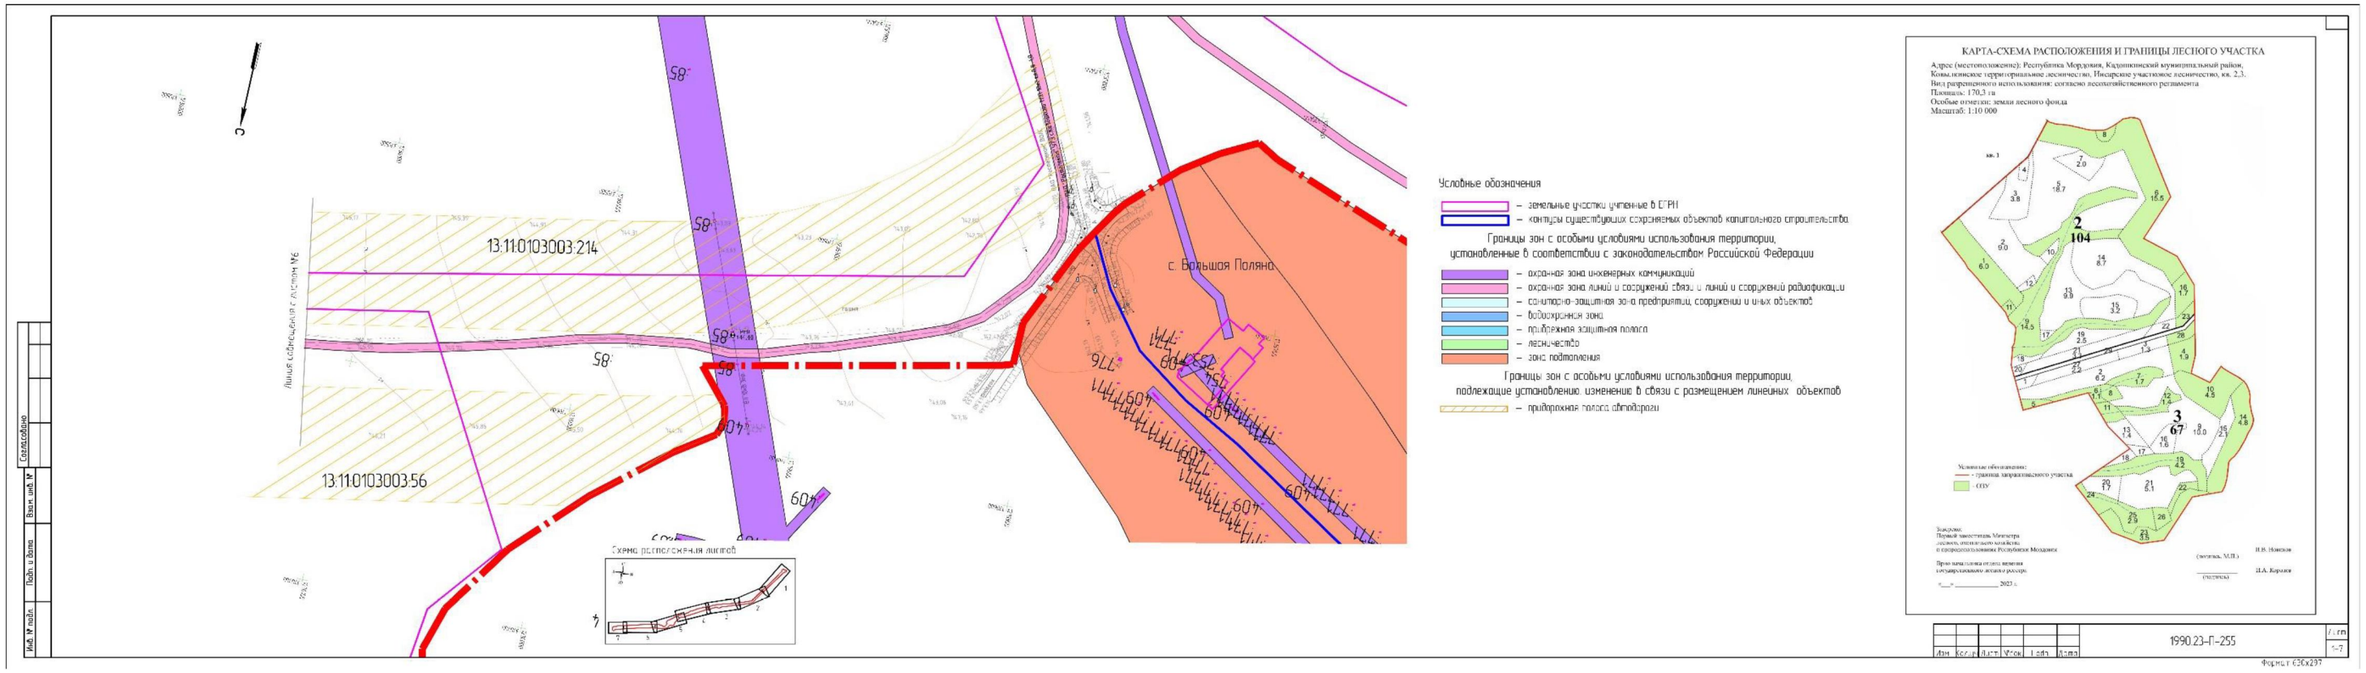

13:11:0105002:105
13:11:0105002:101
Условные обозначения
– земельные участки учтенные в ЕГРН
– контуры существующих сохраняемых объектов капитального строительства
Границы зон с особыми условиями использования территории, установленные в соответствии с законодательством Российской Федерации
– охранная зона инженерных коммуникаций
– охранная зона линий и сооружений связи и линий и сооружений радиофикации
– санитарно-защитная зона предприятий, сооружений и иных объектов
– водоохранная зона
– прибрежная защитная полоса
– лесничество
– зона подтопления
Границы зон с особыми условиями использования территории, подлежащие установлению, изменению в связи с размещением линейных объектов
– придорожная полоса автодороги
Схема расположения листов
1990.23-П-255
Лист
2
Согласовано
Инв. № подл.
Подп. и дата
Взам. инв. №
Формат 1355х297

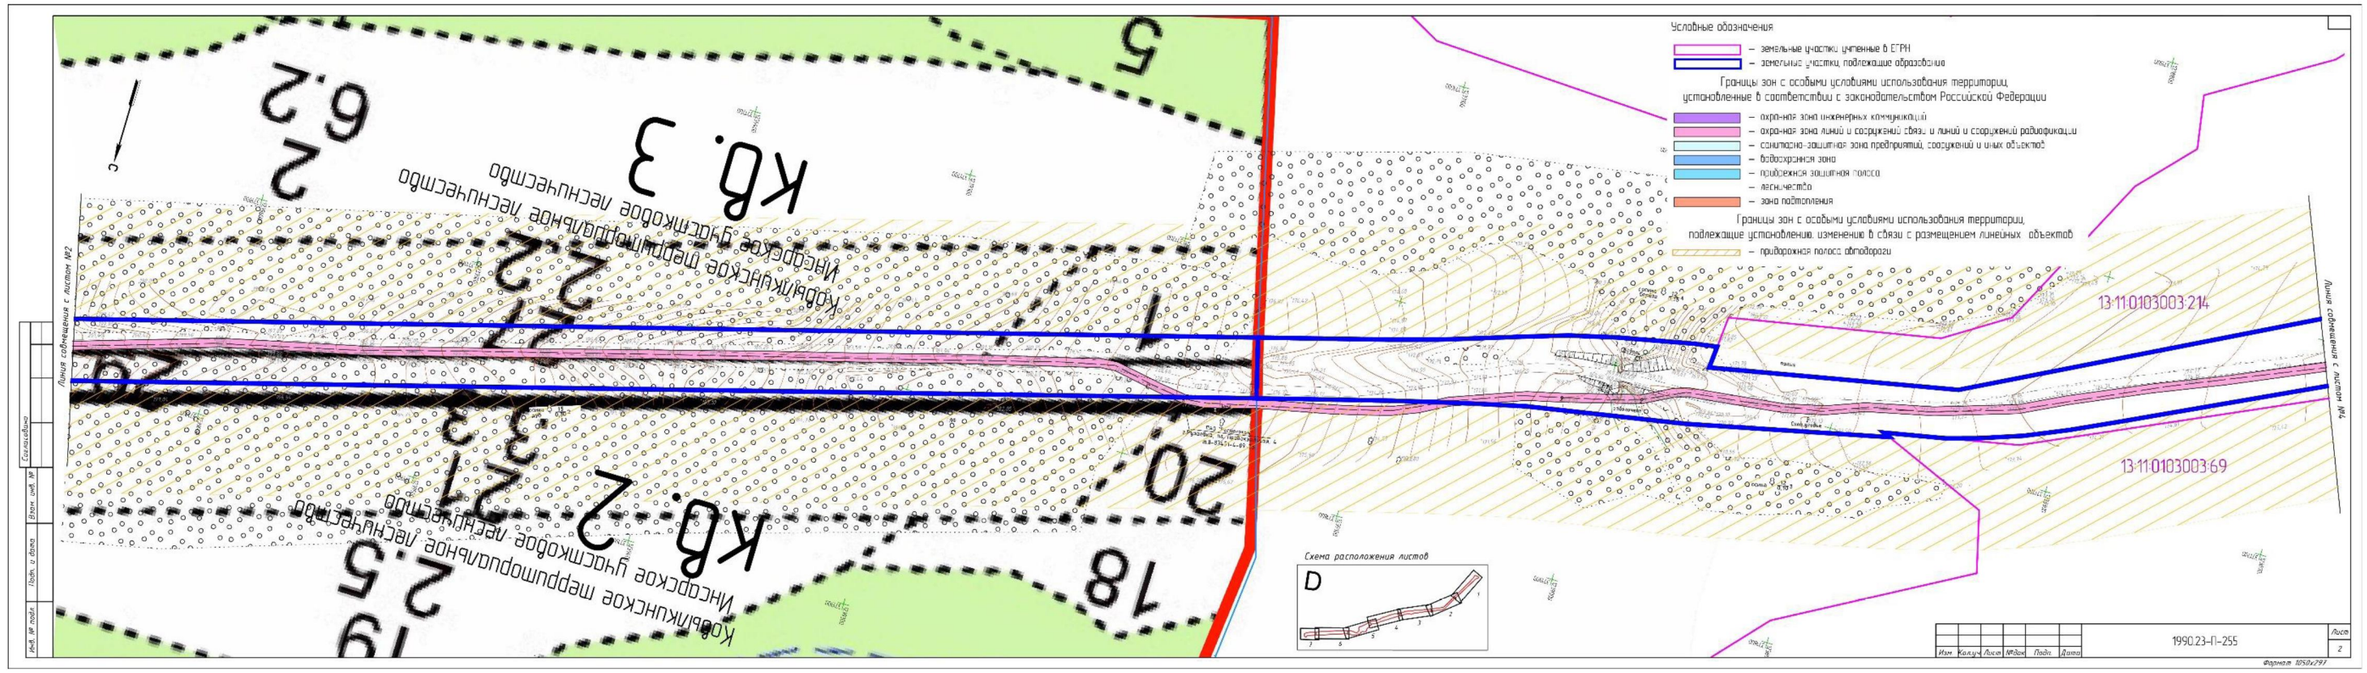

Условные обозначения
– земельные участки учтенные в ЕГРН
– контуры существующих сохраняемых объектов капитального строительства
Границы зон с особыми условиями использования территории,
установленные в соответствии с законодательством Российской Федерации
– охранная зона инженерных коммуникаций
– охранная зона линий и сооружений связи и линий и сооружений радиофикации
– санитарно-защитная зона предприятий, сооружений и иных объектов
– водоохранная зона
– прибрежная защитная полоса
– лесничество
– зона подтопления
Границы зон с особыми условиями использования территории,
подлежащие установлению, изменению в связи с размещением линейных объектов
– придорожная полоса автодороги
13:11:0103003:214
13:11:0103003:69
Линия совмещения с листом №2
Линия совмещения с листом №4
Схема расположения листов
Согласовано
Инв.№ подл.
Подп. и дата
Взам. инв.№
1990.23-П-255
Лист
Формат А3х297


13:11:0103003:214
13:11:0103003:69
Линия совмещения с листом №3
Линия совмещения с листом №5
Условные обозначения
– земельные участки учтенные в ЕГРН
– контуры существующих сохраняемых объектов капитального строительства
Границы зон с особыми условиями использования территории,
установленные в соответствии с законодательством Российской Федерации
– охранная зона инженерных коммуникаций
– охранная зона линий и сооружений связи и линий и сооружений радиофикации
– санитарно-защитная зона предприятий, сооружений и иных объектов
– водоохранная зона
– прибрежная защитная полоса
– лесничество
– зона подтопления
Границы зон с особыми условиями использования территории,
подлежащие установлению, изменению в связи с размещением линейных объектов
– придорожная полоса автодороги
Схема расположения листов
Согласовано
Инв.№ подл.
Подп. и дата
Взам. инв.№
1990.23-П-255
Лист
Формат А3х297


13:11:0103003:214
Условные обозначения
– земельные участки учтенные в ЕГРН
– контуры существующих сохраняемых объектов капитального строительства
Границы зон с особыми условиями использования территории, установленные в соответствии с законодательством Российской Федерации
– охранная зона инженерных коммуникаций
– охранная зона линий и сооружений связи и линий и сооружений радиофикации
– санитарно-защитная зона предприятий, сооружений и иных объектов
– водоохранная зона
– прибрежная защитная полоса
– лесничество
– зона подтопления
Границы зон с особыми условиями использования территории, подлежащие установлению, изменению в связи с размещением линейных объектов
– приаэродромная полоса ограничений
Схема расположения листов
1990.23-П-255
Лист 1-5
Формат А3х297
Согласовано
Инв. № подл.
Подп. и дата
Взам. инв. №


13:11:103003:102
13:11:0103003:214
13:11:0103003:56
Условные обозначения
– земельные участки учтенные в ЕГРН
– контуры существующих сохраняемых объектов капитального строительства
Границы зон с особыми условиями использования территории, установленные в соответствии с законодательством Российской Федерации
– охранная зона инженерных коммуникаций
– охранная зона линий и сооружений связи и линий и сооружений радиофикации
– санитарно-защитная зона предприятий, сооружений и иных объектов
– водоохранная зона
– прибрежная защитная полоса
– лесничество
– зона подтопления
Границы зон с особыми условиями использования территории, подлежащие установлению, изменению в связи с размещением линейных объектов
– приаэродромная полоса ограничений
Схема расположения листов
1990.23-П-255
Лист 1-5
Формат А3х297
Согласовано
Инв. № подл.
Подп. и дата
Взам. инв. №


13:11:0103003:214
13:11:0103003:56
с. Большая Поляна
Линия собственных с листом №2
Схема расположения листов
Условные обозначения
– земельные участки учтенные в ЕГРН
– контуры существующих сохраняемых объектов капитального строительства
Границы зон с особыми условиями использования территории, установленные в соответствии с законодательством Российской Федерации
– охранная зона инженерных коммуникаций
– охранная зона линий и сооружений связи и линий и сооружений радиофикации
– санитарно-защитная зона предприятий, сооружений и иных объектов
– водоохранная зона
– прибрежная защитная полоса
– лесничество
– зона подтопления
Границы зон с особыми условиями использования территории, подлежащие установлению, изменению в связи с размещением линейных объектов
– приаэродромная полоса автодороги
КАРТА-СХЕМА РАСПОЛОЖЕНИЯ И ГРАНИЦЫ ЛЕСНОГО УЧАСТКА
Адрес (местоположение): Республика Мордовия, Кадошкинский муниципальный район, Ковыленское территориальное лесничество, Инсарское участковое лесничество, кв. 2,3,
Вид разрешенного использования: согласно лесохозяйственного регламента
Площадь: 170,3 га
Особые отметки: земли лесного фонда
Масштаб: 1:10 000
Условные обозначения:
– граница запрашиваемого участка
ОЗУ
Заведующий Министерства лесного, охотничьего хозяйства и природопользования Республики Мордовия
Начальник отдела ведения государственного лесного реестра
Н.В. Новиков
И.А. Королев
1990.23-П-255
Формат А2 (594х420)
13:11:0105002:105
13:11:0105002:101
Линия собственных с листом №1
Условные обозначения
– земельные участки учтенные в ЕГРН
– земельные участки, подлежащие образованию
Границы зон с особыми условиями использования территории, установленные в соответствии с законодательством Российской Федерации
– охранная зона инженерных коммуникаций
– охранная зона линий и сооружений связи и линий и сооружений радиофикации
– санитарно-защитная зона предприятий, сооружений и иных объектов
– водоохранная зона
– прибрежная защитная полоса
– лесничество
– зона подтопления
Границы зон с особыми условиями использования территорий, подлежащие установлению, изменению в связи с размещением линейных объектов
– приаэродромная полоса автодороги
Инсарское участковое лесничество
Ковыленское территориальное лесничество
КВ. 2
КВ. 3
1990.23-П-255
Разработал Аверкин
Материалы по обосновании проекта межевания территории
Стадия
Лист
Листов
1
2
ООО "А-Строй"
Формат А1х5


Условные обозначения
– земельные участки учтенные в ЕГРН
– земельные участки подлежащие образованию
Границы зон с особыми условиями использования территорий,
установленные в соответствии с законодательством Российской Федерации
– охранная зона инженерных коммуникаций
– охранная зона линий и сооружений связи и линий и сооружений радиофикации
– санитарно-защитная зона предприятий, сооружений и иных объектов
– водоохранная зона
– прибрежная защитная полоса
– кладбище
– зона подтопления
Границы зон с особыми условиями использования территорий,
подлежащие установлению, изменению в связи с размещением линейных объектов
– придорожная полоса автодороги
Линия совмещения с листом №2
Линия совмещения с листом №4
13:11:0103003:214
13:11:0103003:69
Схема расположения листов
D
1990.23-П-255
Лист
2
Формат А1(594х841)

Содержание

	стр.
1. Обоснование определения местоположения границ образуемого земельного участка	5
2. Обоснование способа образования земельного участка	5
3. Обоснование определения размеров образуемого земельного участка	5
4. Обоснование определения границ публичного сервитута	5

1. Обоснование определения местоположения границ образуемого земельного участка

Местоположение земельных участков установлено в границах планируемого размещения линейного объекта, согласно раздела «Проект планировки территории».

2. Обоснование способа образования земельного участка

Земельные участки образуются из неразграниченных земель государственной или муниципальной собственности на свободных территориях и путем раздел земельных участков учтенных в ЕГРН попадающих в зону размещения автомобильной дороги, другими способами образование участков невозможно.

3. Обоснование определения размеров образуемого земельного участка

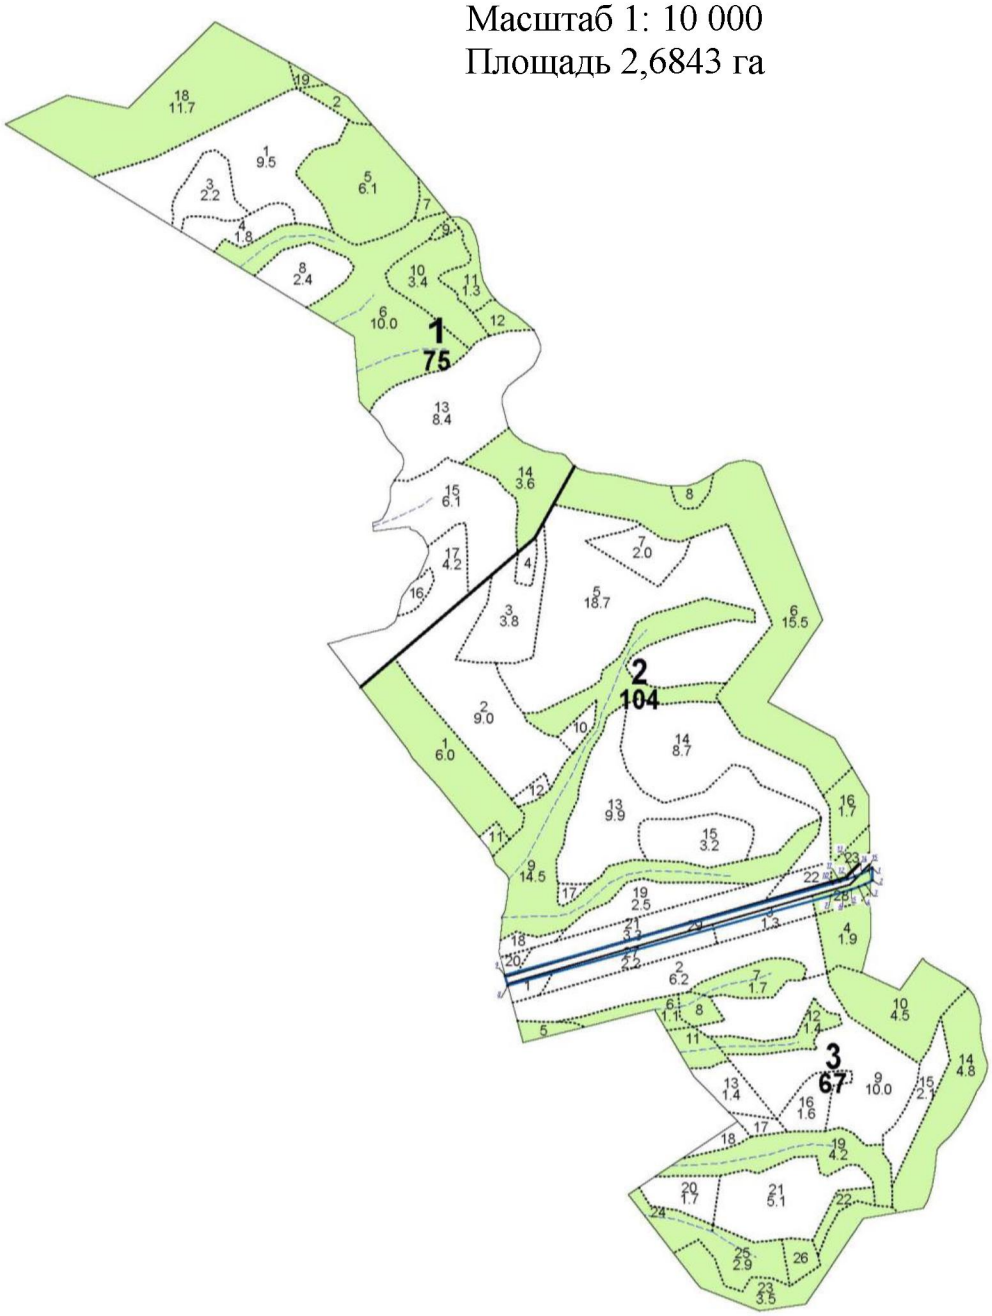
Размеры земельных участков определены с учетом существующих земельных участков, учтенных в ЕГРН.

4. Обоснование определения границ публичного сервитута

Проектом не предусматривается установление границы публичных сервитутов.

Приложение 7
к проектной документации
по установлению и изменению границ лесов,
расположенных в зеленых зонах в лесах
Инсарского участкового лесничества
Ковылкинского территориального лесничества
Республики Мордовия

Графическое описание
расположение границы лесного участка, проектируемого к исключению из границ лесов, выполняющих функции защиты природных и иных объектов, лесов, расположенных в зеленых зонах Инсарского участкового лесничества Ковылкинского территориального
лесничества квартала 3 части выделов 1,3,27,28,29
Масштаб 1: 10 000
Площадь 2,6843 га



Координаты характерных точек границ лесничества
Инсарского участкового лесничества Ковылкинского территориального лесничества квартала

Геоданные: Каталог координат
(Система координат - МСК-13)

Отрезки между характерными точками	Румб	Расстояние между характерными точками, м	Номера характерных точек	Координаты	
				X	Y
			1	372030,360	1240077,378
1-2	ЮВ: 2° 4'	31,62			
			2	371998,762	1240078,520
2-3	ЮЗ: 63°41'	21,46			
			3	371989,245	1240059,282
3-4	ЮЗ: 67°22'	17,85			
			4	371982,373	1240042,804
4-5	ЮЗ: 70°12'	20,62			
			5	371975,390	1240023,404
5-6	ЮЗ: 72°26'	20,44			
			6	371969,223	1240003,915
6-7	ЮЗ: 74° 2'	33,01			
			7	371960,142	1239972,178
7-8	ЮЗ: 74°28'	853,40			
			8	371731,572	1239149,956
8-9	СЗ: 15°28'	27,21			
			9	371757,792	1239142,696
9-10	СВ: 74°25'	865,97			
			10	371990,515	1239976,807
10-11	СВ: 73°50'	19,77			
			11	371996,020	1239995,791
11-12	СВ: 72°26'	19,56			
			12	372001,920	1240014,435
12-13	СВ: 70°12'	19,38			
			13	372008,483	1240032,668
13-14	СВ: 67° 9'	18,94			
			14	372015,840	1240050,125
14-15	СВ: 63°23'	19,26			
			15	372024,469	1240067,349
15-1	СВ: 59°34'	11,63			
			1	372030,360	1240077,378

Описательная часть границ лесного участка, проектируемого к исключению из границ лесов, выполняющих функции защиты природных и иных объектов, лесов, расположенных в зеленых зонах Инсарского участкового лесничества Ковылкинского территориального
лесничества

Геоданные		Описание прохождения границы
От точки	До точки	
1	2	проходит в выделе 28 квартала № 3 Инсарского участкового лесничества Ковылкинского территориального лесничества
2	3	проходит в выделе 28 квартала № 3 Инсарского участкового лесничества Ковылкинского территориального лесничества
3	4	проходит в выделе 28 квартала № 3 Инсарского участкового лесничества Ковылкинского территориального лесничества
4	5	проходит в выделе 28 квартала № 3 Инсарского участкового лесничества Ковылкинского территориального лесничества
5	6	проходит в выделе 28 квартала № 3 Инсарского участкового лесничества Ковылкинского территориального лесничества
6	7	проходит в выделе 28 квартала № 3 Инсарского участкового лесничества Ковылкинского территориального лесничества
7	8	проходит в выделе 28 квартала № 3 Инсарского участкового лесничества Ковылкинского территориального лесничества
8	9	проходит на границе выдела 1 квартала № 3 Инсарского участкового лесничества Ковылкинского территориального лесничества
9	10	проходит на границе выдела 20 квартала № 2 Инсарского участкового лесничества Ковылкинского территориального лесничества
10	11	проходит в выделе 29 квартала № 3 Инсарского участкового лесничества Ковылкинского территориального лесничества
11	12	проходит в выделе 29 квартала № 3 Инсарского участкового лесничества Ковылкинского территориального лесничества
12	13	проходит в выделе 29 квартала № 3 Инсарского участкового лесничества Ковылкинского территориального лесничества
13	14	проходит на границе выдела 29 квартала № 3 Инсарского участкового лесничества Ковылкинского территориального лесничества
14	15	проходит на границе выдела 29 квартала № 3 Инсарского участкового лесничества Ковылкинского территориального лесничества
15	1	проходит в выделе 28 квартала №3 Инсарского участкового лесничества Ковылкинского территориального лесничества

Графическое описание
расположение границы лесного участка, проектируемого к включению границ лесов, выполняющих функции защиты природных и иных объектов, лесов, расположенных в зеленых зонах Инсарского участкового лесничества Ковылкинского территориального лесничества квартала 174 часть выдела 13
Масштаб 1: 10 000
Площадь 2,7522 га



Координаты характерных точек границ лесничества
Инсарского участкового лесничества Ковылкинского территориального лесничества квартала

Геоданные: Каталог координат
(Система координат - МСК-13)

Отрезки между характерными точками	**Румб**	**Расстояние между характерными точками, м**	**Номера характерных точек**	**Координаты**	
				X	**Y**
1-2	ЮВ: 47° 59’	224,35	1	360912.045	1238783.073
2-3	ЮЗ: 27° 34’	129,82	2	360761.896	1238949.776
3-4	СЗ: 41° 38’	248,06	3	360646.822	1238889.686
4-5	ЮЗ: 88° 28’	16,16	4	360832.206	1238724.864
5-6	СЗ: 35° 09’	15,17	5	360831.772	1238708.708
6-1	СВ: 50° 46’	107,29	6	360844.179	1238699.972

Описательная часть границ лесного участка, проектируемого к включению из границ лесов, выполняющих функции защиты природных и иных объектов, лесов, расположенных в зеленых зонах Инсарского участкового лесничества Ковылкинского территориального
лесничества

Геоданные		Описание прохождения границы
От точки	До точки	
1	2	проходит на границе выдела 13 квартала № 174 Инсарского участкового лесничества Ковылкинского территориального лесничества
2	3	проходит на границе выдела 13 квартала № 174 Инсарского участкового лесничества Ковылкинского территориального лесничества
3	4	проходит на границе выдела 13 квартала № 174 Инсарского участкового лесничества Ковылкинского территориального лесничества
4	5	проходит на границе выдела 13 квартала № 174 Инсарского участкового лесничества Ковылкинского территориального лесничества
5	6	проходит на границе выдела 13 квартала № 174 Инсарского участкового лесничества Ковылкинского территориального лесничества
6	1	проходит в выделе 13 квартала № 174 Инсарского участкового лесничества Ковылкинского территориального лесничества

Приложение 8
к проектной документации
по установлению и изменению границ лесов,
расположенных в зеленых зонах в лесах
Инсарского участкового лесничества
Ковылкинского территориального лесничества
Республики Мордовия

ДОГОВОР № 82

по выполнению комплекса работ по подготовке проектной документации по изменению границ земель, на которых расположены леса, расположенные в зеленых зонах, в лесах Инсарского участкового лесничества Ковылкинского территориального лесничества Республики Мордовия по объекту: «Строительство автомобильной дороги «р.п.Кадошкино – с.Большая Поляна с подходом к мосту через р.Инсар в Кадошкинском муниципальном районе Республики Мордовия»

п. Умёт «30» ноября 2023 г.

Общество с ограниченной ответственностью «Ладья-Проект»,именуемое в дальнейшем «Заказчик», в лице Генерального директора Тарасовой Анастасии Михайловны, действующего на основании Устава, с одной стороны, и

Государственное автономное учреждение Республики Мордовия «Лесопожарный центр Республики Мордовия», именуемое в дальнейшем «Исполнитель», в лице врио директора Ошкина Романа Федоровича, действующего на основании Устава, с другой стороны, совместно именуемые «Стороны», а по отдельности – «Сторона», заключили настоящий договор о нижеследующем:

1. ПРЕДМЕТ ДОГОВОРА

1.1 Исполнитель обязуется по заданию Заказчика выполнить комплекс работ по подготовкепроектной документации по изменению границ земель, на которых расположены леса, в лесах Инсарского участкового лесничества Ковылкинского территориального лесничества Республики Мордовия по объекту: «Строительство автомобильной дороги «р.п.Кадошкино – с.Большая Поляна с подходом к мосту через р.Инсар в Кадошкинском муниципальном районе Республики Мордовия»,а Заказчик обязуется принять и оплатить их результат.

1.2Работы, предусмотренные пунктом 1.1 должны быть выполнены Исполнителем в точном соответствии с действующими нормативами и правилами.

1.3 Местоположение объекта Заказчика: Республика Мордовия Ковылкинский муниципальный район, Ковылкинское территориальное лесничество, Инсарское участковое лесничество, квартал 3, выдел29.

1.4. Срок выполнения работ:

начало выполнения работ – не позднее 5 (пяти) рабочих дней с даты подписания настоящего договора и предоставления Заказчиком данных в соответствии с п. 3.1.1. договора.

окончание выполнения работ – не позднее 20 (двадцать) рабочих дней с момента начала выполнения работ. В срок выполнения работ не входит время, необходимое для согласования и утверждения проектной документации.

2. ПОРЯДОК ОПЛАТЫ.

2.1 Стоимость работ определена настоящим договором и составляет: 350 000 (триста пятьдесят тысяч) рублей 00 коп., НДС не облагается в связи с применением упрощенной системы налогообложения.

2.2.Оплата стоимости выполненных работ производится Заказчиком в течении 7 (семи) рабочих дней на основании выставленного счета Исполнителем, путем перечисления на расчетный счет Исполнителя предоплаты в размере 100% стоимости выполненных работ.

2.3.Общая стоимость выполненных работ может быть изменена в случае увеличения или уменьшения объемов работ путем подписания Сторонами Дополнительного соглашения.

2.4.В стоимость выполненных работ входит устранение замечаний к проектной документации по вине Исполнителя или изменения, до подписания настоящего договора,

границ участков, а также все иные расходы Исполнителя, связанные с договором (налоги, сборы, пошлины, транспорт, командировки и т.д.)

3. ОБЯЗАТЕЛЬСТВА СТОРОН

3.1. Заказчик обязуется:

3.1.1. предоставить необходимые для выполнения работы данные:

- выписки из ЕГРН, ГЛР на лесные участки; координаты на запрашиваемый лесной участок; координаты на взаимозаменяемыйлесной участок

- обоснование перевода из лесов, расположенных в зеленых зонах,проект проектной планировки территории, проект межевание территории, согласованные с заказчиком.

3.1.2 оплатить Работы в соответствии с п.2.2 настоящего Договора, в соответствии с условиями, определенными настоящим Договором. При задержке перечисления авансового платежа на расчетный счет Исполнителя, сроки выполнения работ продлеваются на количество дней задержки оплаты.

3.1.3. Принять работу в течение 5(пяти) рабочих дней со дня получение Акта сдачи-приемки выполнения работ и направить Исполнителю подписанный Акт сдачи-приемки выполненных работ или мотивированный отказ от приемки работ. При не подписании Акта в указанный срок работа считается принятой. В случае мотивированного отказа Заказчика от приемки работ, Сторонами составляется двухсторонний Акт с перечнем необходимых доработок и сроков их выполнения.

3.1.4. В течение 5(пяти) рабочих дней со дня подписания Акта сдачи-приемки выполненных работ произвести в случае увеличения объемов работ и оплатить выполненные работы в соответствии с Актом сдачи-приемки выполненных работ, учитывающим ранее выплаченный аванс.

3.1.5. Заказчик вправе в любое время проверять ход и качество работ, выполняемых Исполнителем, не вмешиваясь при этом в его оперативно-хозяйственную деятельность. При выявлении отступлений от условий договора Заказчик сообщает об этом Исполнителю.

3.2. Исполнитель обязан:

3.2.1 выполнить работы качественно в объемах и в сроки, определенные настоящим Договором;

3.2.2. предоставить Заказчику в полном объеме необходимую ему для приемки результата Работприемо-сдаточную документацию,выполненную в соответствии с требованиями действующих нормативных документов;

3.2.3. Немедленно оповещать Заказчика обо всех, не зависящих от него обстоятельствах, которые грозят ухудшением результата работ либо создают невозможность завершения работы в срок.

3.2.4 В течение 5(пяти) рабочих дней после полной оплаты Заказчиком работ указанных в пп.1.1передать Заказчику материалы выполненных работ.

Проектная документация по изменению границ земель, на которых расположенные в зеленых зонах, в лесах Инсарского участкового лесничества Ковылкинского территориального лесничества Республики Мордовия по объекту: «Строительство автомобильной дороги «р.п.Кадошкино – с.Большая Поляна с подходом к мосту через р.Инсар в Кадошкинском муниципальном районе Республики Мордовия» предоставляется в трех экземплярах на бумажном носителе и один экземпляр в электронном виде (CD-диск).

Расходы по изготовлению дополнительных экземпляров документации сверх предусмотренного настоящим Договором количества (стоимость указанных сопутствующих расходов определяется на основании трудозатрат специалистов Исполнителя) подлежат оплате на основании Дополнительного соглашения и выставленного Исполнителем счета.

3.3. Исполнитель имеет право:

3.3.1. самостоятельно организовывать свою работу;

3.3.2. привлекать для выполнения работ по Договору за свой счет третьих лиц. Исполнитель несет ответственность за качество выполненных работ, в том числе за работы, выполненные третьими лицами.

3.3.3. приостановить выполнение работ в случае непредставления Заказчиком необходимой исходной информации/документации в течение трех рабочих дней с даты направления запроса, в том числе потребность в которой выявилась в ходе выполнения работ;

3.3.4. досрочно сдать результат Работ Заказчику;

3.3.5. не принимать в работу Исходную Документацию, в случае если имеются основания считать предоставленную документацию не соответствующей требованиям действующих норм и правил.

3.3.6. Незамедлительно устранить недостатки работ, выполненных по договору.

4. ПОРЯДОК СДАЧИ-ПРИЕМКИ РЕЗУЛЬТАТА РАБОТ.

4.1 Исполнитель уведомляет Заказчика об окончании выполнения Работы передает их результат Заказчику для приемки, а также Акт сдачи-приемки результата Работ.

4.2 Результатом выполнения Работ является: проектная документация по изменению границ земель, на которых расположены в зеленых зонах, в лесах Инсарского участкового лесничества Ковылкинского территориального лесничества Республики Мордовияпо объекту: «Строительство автомобильной дороги «р.п.Кадошкино – с.Большая Поляна с подходом к мосту через р.Инсар в Кадошкинском муниципальном районе Республики Мордовия», согласованная в установленном законодательством РФ порядке во всех государственных, надзорных и иных организациях. Проектная документация предоставляется в трех экземплярах на бумажном носителе и один экземпляр в электронном виде (CD-диск).

4.3 Заказчик в течение 5 (пяти) рабочих дней, считая со дня, следующего за днем получения уведомления о выполненной работе, производит приемку результатов Работ. Если в процессе проведения проверки у Заказчика возникнут замечания по работе Исполнителя, последний обязан внести необходимые изменения в разработанную документацию.

4.4 Приемка результатов Работ включает проверку:

- качества выполненных Работ согласно требованиям Заказчика и действующих норм и правил,

4.5 По результатам совместной приемки результатов Работ Заказчик либо:

4.5.1 подписывает Акт сдачи-приемки результатов Работ:

4.5.2 отказывается от подписания Акта сдачи-приемки работ с составлением мотивированного письменного документа.

4.6 Датой сдачи результата Работ Заказчику считается дата подписания Заказчиком Акта сдачи-приемки результатов Работ. С момента подписания Заказчиком данного Акта обязательства Исполнителя по выполнению Работ считаются выполненными и право собственности на результат Работ переходит к Заказчику.

4.7 В случае мотивированного отказа Заказчика от приемки услуг Заказчиком составляется Акт с указанием перечня необходимых доработок, замечаний, недостатков и сроков их устранения, которые не могут превышать 10 (десять) календарных дней. При этом выполнение доработок, устранение недостатков и замечаний осуществляется Исполнителем за свой счет. Акт приема-сдачи услуг подписывается Заказчиком после устранения замечаний и недостатков, выполнения доработок.

4.8 В случае досрочного прекращения работы в одностороннем порядке по инициативе Заказчика, Заказчик обязан принять от Подрядчика по Акту разработанную им документацию по степени ее готовности на момент прекращения работ, и оплатить ее стоимость за вычетом авансовых платежей.

4.9 По истечении указанного в п. 4.3 срока при отсутствии мотивированного

отказа Заказчика от приемки работ, работы считаются выполненными в полном объеме и с надлежащим качеством, принятыми Заказчиком и подлежащими оплате на основании одностороннего Акта передачи выполненных работ.

5. ОТВЕТСТВЕННОСТЬ СТОРОН

5.1. За неисполнение или ненадлежащее исполнение обязательств по настоящему договору стороны несут ответственность в соответствии с действующим законодательством Российской Федерации и Договором.

5.2. За нарушение сроков выполнения работ и/или сроков устранения выявленных недостатков, Заказчик имеет право начислить Исполнителю неустойку в размере 0,1 % (ноль целых одна десятая процента) от общей цены Договора за каждый день просрочки.

5.3. В случае нарушения Исполнителем качества оказанных услуг Заказчик имеет право потребовать уплаты штрафа Исполнителем в размере 0,1 % (ноль целых одна десятая процента) от общей цены Договора, а также возмещения убытков, причиненных Исполнителем вследствие ненадлежащего исполнения Договора.

5.4. В случае нарушения Заказчиком сроков оплаты Исполнитель имеет право начислить Заказчику неустойку в размере одной трехсотой ставки рефинансирования, установленной Центральным Банком Российской Федерации на день оплаты неустойки, за каждый день просрочки от суммы неисполненного обязательства.

5.5. Уплата неустойки (штрафа, пени) и возмещение убытков, причинённых ненадлежащим исполнением обязательств, не освобождает Стороны Договора от исполнения обязательств по Договору в полном объёме.

6. ПОРЯДОК РАССМОТРЕНИЯ СПОРОВ

6.1. Споры и/или разногласия, не решенные путем проведения непосредственных переговоров, будут решаться Арбитражным судом в соответствии с действующим законодательством Российской Федерации.

7. ОБСТОЯТЕЛЬСТВА НЕПРЕОДОЛИМОЙ СИЛЫ

7.1. Стороны освобождаются от ответственности за частичное или полное неисполнение обязательств по настоящему договору, если ненадлежащее исполнение Сторонами обязательств вызвано непреодолимой силой, т.е. чрезвычайными и непредотвратимыми обстоятельствами, не подлежащими разумному контролю.

7.2. Сторона, которая не в состоянии выполнить обязательства по договору в силу обстоятельств непреодолимой силы, незамедлительно письменно информирует другую Сторону о начале и прекращении указанных выше обстоятельств, но в любом случае не позднее 5-ти рабочих дней после начала их действия.

8. ПРОЧИЕ УСЛОВИЯ

8.1. Все изменения и дополнения к договору оформляются путем составления Дополнительного соглашения и подписываются уполномоченными лицами.

8.2. Стороны обязаны незамедлительно извещать друг друга об изменении реквизитов.

8.3. Договор составлен в двух экземплярах, на бумажном носителе и на русском языке, по одному экземпляру для каждой Стороны.

8.4. По вопросам, не оговоренным настоящим договором, Стороны руководствуются Гражданским кодексом Российской Федерации, другими законодательными актами Российской Федерации.

8.5. Ни одна из Сторон не вправе передавать свои права и обязанности по настоящему договору без заблаговременного, письменного уведомления об этом второй Стороны.

8.6. Ни одна из Сторон не вправе разглашать сведения, ставшие ей известными в процессе согласования, подписания и выполнения условий договора, иначе как при наличии согласия второй Стороны.

9. СРОК ДЕЙСТВИЯ ДОГОВОРА

9.1. Договор вступает в силу со дня его подписания и действует до исполнения Сторонами взятых на себя обязательств по Договору.

10. ЮРИДИЧЕСКИЕ АДРЕСА И РЕКВИЗИТЫ СТОРОН

ЗАКАЗЧИК: Общество с ограниченной ответственностью «Ладья-Проект» 428003, Чувашская Республика, г.Чебоксары, ул.Ярославская, дом 17, помещение 9 ИНН 2130121271 КПП 213001001 ОГРН 1132130008031 БИК 044525201 ПАО АКБ «АВАНГАРД»г. Москва р/с 40702810216100029970 к/с 30101810000000000201к/с Тел./факс: 8(8352) 58-77-44 Эл.почта: ladya-proekt@mail.ru	ИСПОЛНИТЕЛЬ: Государственное автономное учреждение Республики Мордовия «Лесопожарный центр Республики Мордовия» 431105, РМ, Зубово-Полянский район, п. Умёт, ул. Рабочая, д.5 ИНН 1308083837, КПП 130801001, БИК 018952501 УФК по Республике Мордовия (Государственное автономное учреждение Республики Мордовия «Лесопожарный центр Республики Мордовия» л/с 30096Ч00300 ОКПО 99989252 р/с 03224643890000000900 в ОТДЕЛЕНИЕ НБ РЕСПУБЛИКИ МОРДОВИЯ БАНКА РОССИИ// УФК по Республике Мордовия г. Саранск к/с 40102810345370000076 тел./факс 8(83438) 3-69-02
ЗАКАЗЧИК Генеральный директор _____ / Тарасова А.М./ М.П.	ИСПОЛНИТЕЛЬ Врио директора _____ / Р.Ф.Ошкин/ М.П.

Глава Кадошкинского муниципального района Республики Мордовия

Мордовия Республикань Кадошкинскяй муниципальнай райононь ошнясь

Мордовия Республикань Кадошкинской муниципальной райононь прявтось

ул. Заводская, д. 33, п. Кадошкино, Кадошкинский район, Республика Мордовия, 431900
Тел./факс (834-48) 2-31-36
E-mail: adm_kadosh@kadoshkino.e-mordovia.ru
ОКПО 39521778, ОГРН 1021300889411
ИНН/КПП 1311087165/131101001

12.03.2024 № 01-10-14/ 452

На № _____ от _____

Заместителю Министра
лесного, охотничьего хозяйства
и природопользования
Республики Мордовия
А.М.Сапунову

Рассмотрев письмо от 16.02.2024 г. №805 сообщаю о том, что Администрация Кадошкинского муниципального района Республики Мордовия согласовывает проектную документацию по изменению границ земель, на которых расположены леса, выполняющие функции защиты природных и иных объектов (леса, расположенные в зеленых зонах) Инсарского участкового лесничества, Ковылкинского территориального лесничества Республики Мордовия.

Глава Кадошкинского
муниципального района А.В.Чаткин

Калунникова Т.И.
88344823462

Министерство лесного, охотничьего хозяйства и природопользования Республики Мордовия
Вх. № 1853
12. 03 2024 г.

Администрация Инсарского муниципального района Республики Мордовия

Мордовия Республикань Инсарскяй муниципальнай райононь оцонясь | Мордовия Республикань Инсарской муниципальной райононь прявтось

ул. Гагарина, д. 28, г.Инсар,
Инсарский район,
Республика Мордовия, 431430
тел. 2-14-63,факс 2-11-51;
E-mail: insar12@insar.e-mordovia.ru
https://insar-mr.gosuslugi.ru

от 04.04.2024 № 687

На № _____ от _____

Министерство лесного, охотничьего хозяйства и природопользования Республики Мордовия

Администрация Инсарского муниципального района согласовывает проектную документацию по изменению границ земель, на которых расположены леса, выполняющие функции защиты природных и иных объектов (леса, расположенные в зелёных зонах) Инсарского участкового лесничества, Ковылкинского территориального лесничества Министерства лесного, охотничьего хозяйства и природопользования Республики Мордовия.

Первый заместитель главы
Инсарского муниципального района А.Б. Пронин

88344921353
А.В. Акимов

Министерство лесного, охотничьего хозяйства и природопользования Республики Мордовия
Вх. № 1947
«04» 04 2024 г.

МИНИСТЕРСТВО ПРИРОДНЫХ РЕСУРСОВ
И ЭКОЛОГИИ РОССИЙСКОЙ ФЕДЕРАЦИИ

ФЕДЕРАЛЬНОЕ АГЕНТСТВО
ЛЕСНОГО ХОЗЯЙСТВА
(РОСЛЕСХОЗ)

Адрес: ул. Пятницкая, д. 59/19, Москва, 115184
Тел.: (495) 953-37-85, факс: (499) 230-85-30

18.04.2024 № ИС-03-27/9262

на № 1271 от 13.03.2024

Министерство лесного,
охотничьего хозяйства
и природопользования
Республики Мордовия

О согласовании
проектной документации

Федеральное агентство лесного хозяйства рассмотрело обращение Министерства лесного, охотничьего хозяйства и природопользования Республики Мордовия о согласовании проектной документации по изменению границ земель, на которых расположены леса, указанные в пункте 3 части 1 статьи 114 Лесного кодекса Российской Федерации (далее - леса в зеленых зонах) Ковылкинского территориального лесничества Республики Мордовия (далее – проектная документация), и сообщает следующее.

В соответствии с приказом Рослесхоза от 21 января 2020 года № 15 «О Комиссии Федерального агентства лесного хозяйства по рассмотрению материалов по отнесению лесов к защитным лесам (за исключением случая, предусмотренного пунктом 1.1 статьи 82 Лесного кодекса Российской Федерации), выделению особо защитных участков лесов, установлению и изменению границ земель, на которых располагаются защитные леса, особо защитные участки лесов, отнесению лесов к эксплуатационным лесам, резервным лесам, установлению и изменению границ земель, на которых располагаются эксплуатационные леса, резервные леса, а также проектной документации по изменению границ земель, на которых располагаются леса, указанные в пунктах 3 и 4 части 1 статьи 114 Лесного кодекса Российской Федерации» проектная документация рассмотрена на заседании Комиссии 9 апреля 2024 года.

Участок, исключаемый из границ земель, на которых расположены леса в зеленых зонах, площадью 2,6843 га, расположен по адресу: Республика Мордовия, Ковылкинское территориальное лесничество, Инсарское участковое лесничество, квартал 3 (части выделов 1, 3, 27, 28, 29).

Целью изменения границ земель, на которых расположены леса в зеленых зонах, является последующий перевод участка земель лесного фонда в земли промышленности, энергетики, транспорта, связи, радиовещания, телевидения, информатики, земли для обеспечения космической деятельности, земли обороны, безопасности и земли иного специального назначения для размещения объекта «Строительство автомобильной дороги «р.п. Кадошкино – с. Большая Поляна с подходом к мосту через р. Исса в Кадошкинском муниципальном районе

Республики Мордовия» в соответствии с Государственной программой Республики Мордовия «Развитие транспортного комплекса Республики Мордовия», утвержденной постановлением Правительства Республики Мордовия от 27 декабря 2023 года № 781, проектом документации по планировке территории, согласованным с заказчиком.

По результатам рассмотрения проектной документации утверждено заключение Комиссии, подтверждающее соответствие представленных материалов требованиям законодательства Российской Федерации. Учитывая заключение Комиссии, Рослесхоз согласовывает проектную документацию.

Одновременно сообщаем, что в соответствии с Правилами изменения границ земель, на которых располагаются леса, указанные в пунктах 3 и 4 части 1 статьи 114 Лесного кодекса Российской Федерации, и определения функциональных зон в лесах, расположенных в лесопарковых зонах, утвержденными постановлением Правительства Российской Федерации от 21 декабря 2019 года № 1755 (далее – Правила), уполномоченный орган в течение 15 рабочих дней со дня поступления согласованной в соответствии с пунктами 8 и 9 Правил проектной документации принимает решение об ее утверждении.

После утверждения проектной документации необходимо направить копию распорядительного документа, содержащего текстовое и графическое описание местоположения границ участков, исключаемых и включаемых в границы земель, на которых расположены леса в зеленых зонах, включающее в себя перечень географических координат характерных точек границ таких земель или перечень координат этих точек в системе координат, установленной для ведения Единого государственного реестра недвижимости в соответствии с Федеральным законом от 13 июля 2015 года № 218-ФЗ «О государственной регистрации недвижимости» (дополнительно в формате Microsoft Word посредством системы электронного документооборота или на CD - диске), для принятия решения об отнесении лесов на территории Ковылкинского территориального лесничества Республики Мордовия к защитным лесам и установлении их границ согласно пункту 5.4.4 Положения о Федеральном агентстве лесного хозяйства, утвержденного постановлением Правительства Российской Федерации от 23 сентября 2010 года № 736, и в установленном порядке внести изменения в материалы государственного лесного реестра в части уточнения границ и площади выделов, в которых проектируется изменение границ земель, на которых расположены леса в зеленых зонах (пункты 14, 15 Правил).

Необходимо отметить, что особенности осуществления лесовосстановления и лесоразведения отдельными категориями лиц установлены статьей 63.1 Лесного кодекса Российской Федерации.

Руководитель

Подлинник электронного документа, подписанного ЭП, хранится в системе электронного документооборота
ФЕДЕРАЛЬНОГО АГЕНТСТВА ЛЕСНОГО ХОЗЯЙСТВА

Сертификат: 00CBFCB4FB4ED46232BE1D619931C28FF8
Владелец: Советников Иван Васильевич
Действителен: с 15.03.2024 до 08.06.2025

И.В. Советников