ПРАВИТЕЛЬСТВО
РЕСПУБЛИКИ МОРДОВИЯ

П О С Т А Н О В Л Е Н И Е

от 19.12.2024 № 874

г. Саранск

Об утверждении проектной документации по установлению и изменению границ лесов, расположенных в лесопарковых зонах в лесах Саранского участкового лесничества Саранского территориального лесничества Республики Мордовия, и изменении площади и границ лесов, расположенных в лесопарковых зонах Саранского участкового лесничества Саранского территориального лесничества Республики Мордовия

В соответствии с частью 5 статьи 114 Лесного кодекса Российской Федерации, пунктами 12 – 15 Правил изменения границ земель, на которых располагаются леса, указанные в пунктах 3 и 4 части 1 статьи 114 Лесного кодекса Российской Федерации, и определения функциональных зон в лесах, расположенных в лесопарковых зонах, утвержденных постановлением Правительства Российской Федерации от 21 декабря 2019 г. № 1755 «Об утверждении Правил изменения границ земель, на которых располагаются леса, указанные в пунктах 3 и 4 части 1 статьи 114 Лесного кодекса Российской Федерации, и определения функциональных зон в лесах, расположенных в лесопарковых зонах», подпунктом 3.1 статьи 2 Закона Республики Мордовия от 14 июня 2011 г. № 26-З «О регулировании лесных отношений в Республике Мордовия» Правительство Республики Мордовия **п о с т а н о в л я е т:**

1. Утвердить прилагаемую проектную документацию по установлению и изменению границ лесов, расположенных в лесопарковых зонах в лесах

Тип. ИМУ. Зак. 1576 – 2 000.

Саранского участкового лесничества Саранского территориального лесничества Республики Мордовия.

2. Внести в площадь и границы лесов, расположенных в лесопарковых зонах, Саранского участкового лесничества Саранского территориального лесничества Республики Мордовия, следующие изменения:

исключить из площади и границ лесов, расположенных в лесопарковых зонах, лесные участки Саранского участкового лесничества Саранского территориального лесничества Республики Мордовия, части выделов 1, 3, 4, 5, 6, 7, 8 квартала 150, часть выдела 2 квартала 153, части выделов 1, 2, 3, 5, 6 квартала 154 площадью 3,4373 га;

включить в площадь и границы лесов, расположенных в лесопарковой зоне, лесные участки Саранского участкового лесничества Саранского территориального лесничества Республики Мордовия, выдела 14, 15 квартала 95 площадью 4,0000 га.

3. Министерству лесного, охотничьего хозяйства и природопользования Республики Мордовия в течение 30 дней со дня принятия настоящего постановления обеспечить в установленном порядке внесение сведений об изменении границ лесов, расположенных в лесопарковых зонах Саранского участкового лесничества Саранского территориального лесничества Республики Мордовия, в государственный лесной реестр.

4. Настоящее постановление вступает в силу со дня его официального опубликования.

Председатель Правительства Республики Мордовия **Д. ПОЗДНЯКОВ**

Утверждена
постановлением Правительства
Республики Мордовия
от 19 декабря 2024 г. №874

Проектная документация
по установлению и изменению границ лесов,
расположенных в лесопарковых зонах в лесах
Саранского участкового лесничества
Саранского территориального лесничества
Республики Мордовия

2024

1. Основание для разработки проектной документации

Подготовка проектной документации по изменению границ земель, на которых расположены леса, выполняющие функции защиты природных и иных объектов (леса, расположенные в лесопарковых зонах) в лесах Саранского участкового лесничества Саранского территориального лесничества Республики Мордовия (далее – проектная документация), осуществлена по договору подряда от 2 февраля 2022 г. № 15 с ОАО «Хотьковский автомост», на основании пункта 5 Правил изменения границ земель, на которых располагаются леса, указанные в пунктах 3 и 4 части 1 статьи 114 Лесного кодекса Российской Федерации, и определения функциональных зон в лесах, расположенных в лесопарковых зонах, утвержденных постановлением Правительства Российской Федерации от 21 декабря 2019 г. № 1755 (далее – Правила).

Подготовка проектной документации выполнена в связи с размещением на территории земель лесного фонда линейного объекта «Строительство автомобильной дороги по ул. Строительная от ул. Победы до ул. Гожувской с путепроводом через железную дорогу и р. Инсар», расположенного на участках лесного фонда с кадастровыми номерами 13:23:0000000:3430, 13:23:1003058:46, 13:23:0000000:2945 и 13:23:0000000:3429 в границах городского округа Саранск.

Разработчик проектной документации: ООО «РНИИЦ» на основании договора подряда от 2 февраля 2024 г. № 15.

Согласно проектной документации часть проектируемого линейного объекта расположена на землях лесного фонда Саранского участкового лесничества Саранского территориального лесничества, категория лесов – леса, выполняющие функции защиты природных и иных объектов – леса, расположенные в лесопарковых зонах. Местоположение проектируемого линейного объекта указано в таблице 1.

Таблица 1

Наименование лесничества	**Номер квартала, выдела**
Саранское участковое лесничество Саранское территориальное лесничество	квартал 150, части выделов 1 (12), 3 (13), 4 (14), 5 (15), 6 (16), 7 (17), 8 (18); квартал 153, часть выдела 2 (9); квартал 154, части выделов 1 (18), 2 (19), 3 (20), 5 (21), 6 (22).

В связи с тем, что данные лесные участки относится к лесам, расположенным в лесопарковых зонах, возникает необходимость проведения работ по изменению границ земель, на которых расположены леса в лесопарковых зонах Саранского территориального лесничества Саранского участкового лесничества Республики Мордовия. В дальнейшем лесные участки, проектируемые к исключению из категории лесов, расположенных в лесопарковых зонах, будут переведены в земли промышленности, энергетики,

транспорта, связи, радиовещания, телевидения, информатики, земель для обеспечения космической деятельности, земель обороны, безопасности и земель иного специального назначения.

Размещение проектируемого линейного объекта «Строительство автомобильной дороги по ул. Строительная от ул. Победы до ул. Гожувской с путепроводом через железную дорогу и р. Инсар» предусмотрено государственной программой Республики Мордовия «Развитие транспортного комплекса Республики Мордовия», утвержденной постановлением Правительства Республики Мордовия от 27 декабря 2023 г. № 781.

Целью вышеуказанной программы является обеспечение устойчивого развития и эффективного функционирования транспортной инфраструктуры автомобильного транспорта Республики Мордовия для удовлетворения потребностей населения.

Проект носит социально значимый характер и направлен на модернизацию системы транспортной инфраструктуры городского округа Саранск.

В связи с вышеизложенным ОАО «Хотьковский автомост», ходатайствует о переводе лесных участков из категории лесов, расположенных в лесопарковых зонах земель лесного фонда в категорию леса, выполняющие функции защиты природных и иных объектов – леса, расположенные в защитных полосах лесов, с целью дальнейшего перевода в земли промышленности, энергетики, транспорта, связи, радиовещания, телевидения, информатики, земель для обеспечения космической деятельности, земель обороны, безопасности и земель иного специального назначения и использования для размещения линейного объекта «Строительство автомобильной дороги по ул. Строительная от ул. Победы доул. Гожувской с путепроводом через железную дорогу и р. Инсар».

Перевод земель лесного фонда в земли промышленности, энергетики, транспорта, связи, радиовещания, телевидения, информатики, земель для обеспечения космической деятельности, земель обороны, безопасности и земель иного специального назначения необходим в связи с тем, что на данной территории планируется размещение автомобильной дороги, которая проектируется в целях реализации приоритетного проекта по модернизации и расширению транспортной инфраструктуры.

В целях недопущения уменьшения площади лесов, расположенных в лесопарковых зонах (пункт 5 статьи 114 Лесного кодекса Российской Федерации), в проектной документации отражены результаты проектирования (изменения) границы лесов, расположенных лесопарковой зоне Республики Мордовия, с учетом компенсирования площади исключаемых из этой зоны лесных участков компенсированы включением в границы лесопарковых зон других лесных участков в соответствии с Правилами, а также результатов проектирования защитных лесов в отношении лесных участков, исключенных из лесов, расположенных в лесопарковой зоне.

Настоящая проектная документация отражает, в том числе результаты проектирования защитных лесов на лесных участках Саранского участкового

лесничества Саранского территориального лесничества Республики Мордовия, проектируемых к исключению из границ лесов, расположенных в лесопарковой зоне Республики Мордовия. Проектирование отнесения лесов к категории защитных осуществлено в соответствии с Лесным кодексом Российской Федерации и Лесоустроительной инструкцией, утвержденной приказом Минприроды России от 5 августа 2022 г. № 510, в отношении лесных участков, испрашиваемых в целях использования лесов для размещения линейного объекта «Строительство автомобильной дороги по ул. Строительная от ул. Победы до ул. Гожувской с путепроводом через железную дорогу и р. Инсар» на территории городского округа Саранск Республики Мордовия, расположенных в квартале 150 в квартале 150 части выделов 1 (12), 3 (13), 4 (14), 5 (15), 6 (16), 7 (17), 8 (18), квартале 153 часть выдела 2 (9) и в квартале 154 1 (18), 2 (19), 3 (20), 5 (21), 6 (22) Саранского участкового лесничества Саранского территориального лесничества на площади 3,4373 га, на основании анализа состояния и использования лесов Саранского территориального лесничества, перспектив их освоения для государственных и муниципальных нужд, а также с учетом анализа оснований разделения лесов Республики Мордовия по выполняемым функциям.

Отнесение лесных участков Саранского участкового лесничества Саранского территориального лесничества Республики Мордовия площадью 3,4373 га, проектируемых к исключению из границы лесов, расположенных в лесопарковой зоне Республики Мордовия, к категории лесов, выполняющих функции защиты природных и иных объектов – леса, расположенные в защитных полосах лесов, позволит обеспечить реализацию вышеуказанных задач.

2. Сведения о границах населенных пунктов и муниципальных образований, на территории которых осуществляется изменение границ земель, на которых расположены леса, выполняющие функции защиты природных и иных объектов (леса, расположенные в лесопарковыхзонах)

Лесные участки, проектируемые к исключению из категории лесов, расположенных в лесопарковой зоне, расположены в центральной части городского округа Саранск в квартале в квартале 150 части выделов 1 (12), 3 (13), 4 (14), 5 (15), 6 (16), 7 (17), 8 (18), квартале 153 часть выдела 2 (9) и в квартале 154 1 (18), 2 (19), 3 (20), 5 (21), 6 (22) Саранского участкового лесничества и находятся в границах городского округа Саранск Республики Мордовия.


Граница городского округа Саранск установлена Законом Республики Мордовия от 28 декабря 2004 г. № 114-З «Об установлении границы муниципального образования город Саранск и наделении его статусом городского округа» и Законом Республики Мордовия от 14 июля 2008 г. № 72-З «О внесении изменений в Закон Республики Мордовия «Об установлении границы муниципального образования город Саранск и наделении его статусом городского округа». В перечень населенных пунктов, входящих в территорию

городского округа Саранск – г. Саранск, р.п. Луховка, р.п. Николаевка, р.п. Ялга, с. Горяйновка, с. Грибоедово, п. Добровольный, с. Зыково, д. Ивановка, с. Куликовка, с. Макаровка, с. Монастырское, с. Напольная Тавла, п. Озерный, д. Полянки, п. Пушкино и д. Танеевка.

Схематическая карта границ городского округа Саранск приведена в тексте. Картографическое описание границы городского округа Саранск произведено по ходу часовой стрелки:

от т. А граница идет по смежеству с Лямбирским муниципальным районом на северо-восток вдоль границ кварталов 95, 96 и 85 Саранского лесхоза, далее - вдоль Ключаревских кладбищ в северном направлении 2 км, затем, огибая их, - строго на запад 480 м, далее – на юг вдоль лесополосы 240 м, затем строго на восток 270 м до оврага Большой Блохинский, далее – на северо-восток по садоводческим обществам и потом по границе пашни, затем, огибая садовые участки и пруд Дачный, - до квартала 68 Саранского лесхоза и идет по границе квартала 68 на северо-восток до оврага Большая Мироniха. Потом граница идет по оврагу Большая Мироniха на северо- запад до южной окраины села Берсеневка, затем – по границе села Берсеневка, пересекая автодорогу, и далее – вдоль границы села до северной окраины села Берсеневка, затем – по пашне на северо-восток 420 м, затем – наюго-восток 300 м и далее – по прямой 1400 м до южной окраины поселка Чекаевский, затем – по ручью Блохинский вдоль юго-восточной границы поселка Чекаевский до автодороги и по ней до кольцевой развязки на протяжении 1200 м, затем, огибая кольцевую развязку, с запада - 150 м (по автодороге подъезд от города Саранска к автодороге Урал), с севера 400 м (по автодороге Нижний Новгород – Арзамас – Пенза) и с востока 150 м(кольцевая дорога, выезд в город Ульяновск), 4 км идет в восточном направлении по Северной кольцевой дороге города Саранска, затем - в северном направлении к ДРСУ-2, северной стороне подъездного железнодорожного пути, западной стороне земельного полотна автодороги Саранск – Александровка, западной, северной границам земельного участка МП «Саранское водопроводно-канализационное хозяйство» до северо-восточной границы землепользования ГУП Республики Мордовия «Тепличное». Далее граница проходит по смежеству ГУП Республики Мордовия «Тепличное» с ОАО «Агрофирма Октябрьская», с землями КФХ «Юлдаш» муниципального образования Лямбирский район, по западной и южной границам земель ГП Совхоз «Искра» Лямбирского района, восточной границе ГУП Республики Мордовия «Луховское», вдоль оврага Кислый, по границам кварталов 19, 21 Саранского лесхоза, огибает квартал 31, выходит на восточную границу лесного квартала 21, идет по западной границе кварталов 22, 32, выходит на восточную границу ОПХ «1 Мая», где граница идет по оврагам Верхнеберезовский, Березовский и Барский, пересекает овраг Шишлейка и поворачивает на запад, огибает с востока село Напольная Тавла до т. Б.

Схематическая карта
городского округа Саранск Республики Мордовия

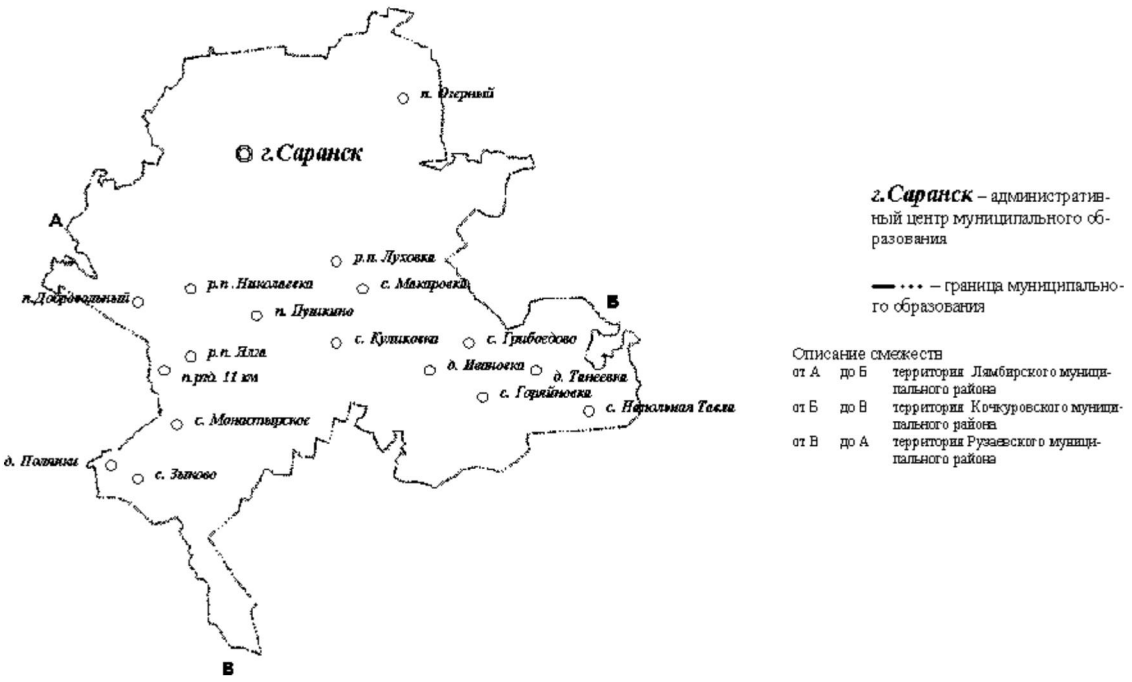

От т. Б граница идет по смежеству с Кочкуровским муниципальным районом. Граница проходит по южной окраине села Напольная Тавла, пересекает овраг Шишлейка, идет по лесополосе на запад, пересекает автодорогу Саранск - Кочкурово, следует по южной границе ОПХ «1 Мая», затем - по южной границе ГУП Республики Мордовия «Луховское». Далее граница проходит по тальвегу безымянного оврага на восток до границы землепользования ТНВ «Булгаковское» Кочкуровского района, затем – на северо-запад по северной стороне автодороги Кочкурово - Булгаково, между землепользованиями ТНВ «Булгаковское» и ГУП Республики Мордовия «Луховское» до поворота автодороги Кочкурово – Булгаково, где граница поворачивает на север и доходит до территории Мордовской сортоиспытательной станция – филиал ФГУ «Госсорткомиссия», затем поворачивает на запад и следует до вершины оврага Карнайка, по рубежу до леса Померки на северо-восток, пересекает овраг Карнайка, поворачивает на юго-запад и идет 885 м по западной стороне леса Померки, поворачивает на запад и выходит на северную сторону вершины оврага Климов, где поворачивает на юго-запад и доходит до северного угла полезащитной лесной полосы, затем – на юг 900 м по западной стороне лесополосы, где проходит до границы землепользования ОПХ «Ялга», поворачивает на юг и идет 1160 м по суходолу между землепользованиями ГУП Республики Мордовия «Свердловское» и ТНВ «Булгаковское» до вершины оврага Мочалин, поворачивает на запад и следует до вершины оврага Корабельный, затем идет на юго-запад по ручью Карнай, на юг по безымянному оврагу до 20-й дистанции Куйбышевской железной дороги, пересекает полосу отвода Рузаевского отделения Куйбышевской железной дороги и идет по лесополосе, затем – по

ручью в 500 м западнее деревни Новая Нечаевка, северо-западной границе землепользования СПК «Победа» до правогопритока реки Акшенас до т. В.

От т. В граница идет по смежеству с Рузаевским муниципальным районом. Граница проходит по южной границе ОПХ «Ялга», балке Петровский овраг, реке Акшенас на северо-запад до урочища Барское поле, затем идет по южной стороне 20-й дистанции Куйбышевской железной дороги, доходит до реки Инсар, пересекает реку, выходит на восточную сторону створа железнодорожного тупика и идет 460 м на северо-запад к северо-восточному углу коллективных садов, затем до границы ГУП Республики Мордовия «Племзавод «Левженский». Далее граница следует на северо-запад и идет по ручью 250 м, поворачивает на восток и идет до деревни Полянки, огибая ее с севера, снова выходит на полосу отвода 20-й дистанции пути Куйбышевской железной дороги и до реки Левжа, поворачивает на запад и проходит 391 м по автодороге Саранск – Рузаевка, пересекает автодорогу по суходолу в северо-западном направлении и выходит на дорогу в селе Левжа, где поворачивает на северо-запад к восточной стороне квартала 147 Саранского лесхоза. Далее граница проходит между землепользованиями ГУП Республики Мордовия «Племзавод «Левженский» и ОПХ «Ялга» до оврага Журавлиный, по юго-восточной стороне оврага до границы землепользования ГУП Республики Мордовия «Свердловское», где поворачивает на северо-запад и проходит между землепользованиями ГУП Республики Мордовия «Племзавод «Левженский» и ГУП Республики Мордовия «Свердловское» до границы с СПК «Ключ-Сузгарьевский», далее – 1890 м идет на северо-запад между землепользованиями СПК «Ключ- Сузгарьевский» и ГУП Республики Мордовия «Свердловское» и снова на юго-запад, следует до квартала 144 Саранского лесхоза, поворачивает насеверо-запад, идет по северной стороне квартала 144, затем - по оврагу Каменный, 90 м на север по полевой дороге, поворачивает на северо-запад посеверо-восточному краю оврага до лесного квартала 107 Саранского лесхоза, проходит по границе кварталов 127, 128 и 126 до южной границы квартала 95Саранского лесхоза – т. А.


Проектируемый лесной участок к включению в категорию лесов, расположенных в лесопарковой зоне, расположен в квартале 95 выделы 14, 15, в южной части Лямбирского муниципального района Республики Мордовия в границах Болотниковского сельского поселения.

Граница Лямбирского муниципального района Республики Мордовия установлена Законом Республики Мордовия от 28 декабря 2004 г. № 122-З «Об установлении границ муниципальных образований Лямбирского муниципального района, Лямбирского муниципального района и наделении их статусом сельского поселения и муниципального района». Административный центр Лямбирского муниципального района установлен в селе Лямбирь.

Лямбирский муниципальный район находится в центральной части Республики Мордовия и граничит с Нижегородской областью, Большеберезниковским, Кочкуровским, Ромодановским, Рузаевским, Старошайговским, Чамзинским муниципальными районами и городским округом Саранск.

Картографическое описание границы Лямбирского муниципального районаРеспублики Мордовия:

Картографическое описание границы Лямбирского муниципального района Республики Мордовия произведено от верхнего угла схематической карты и идет по ходу часовой стрелки с учетом прилегающих территорий смежных муниципальных образований. Схематическая карта границ Лямбирского муниципального района Республики Мордовия приведена далее.

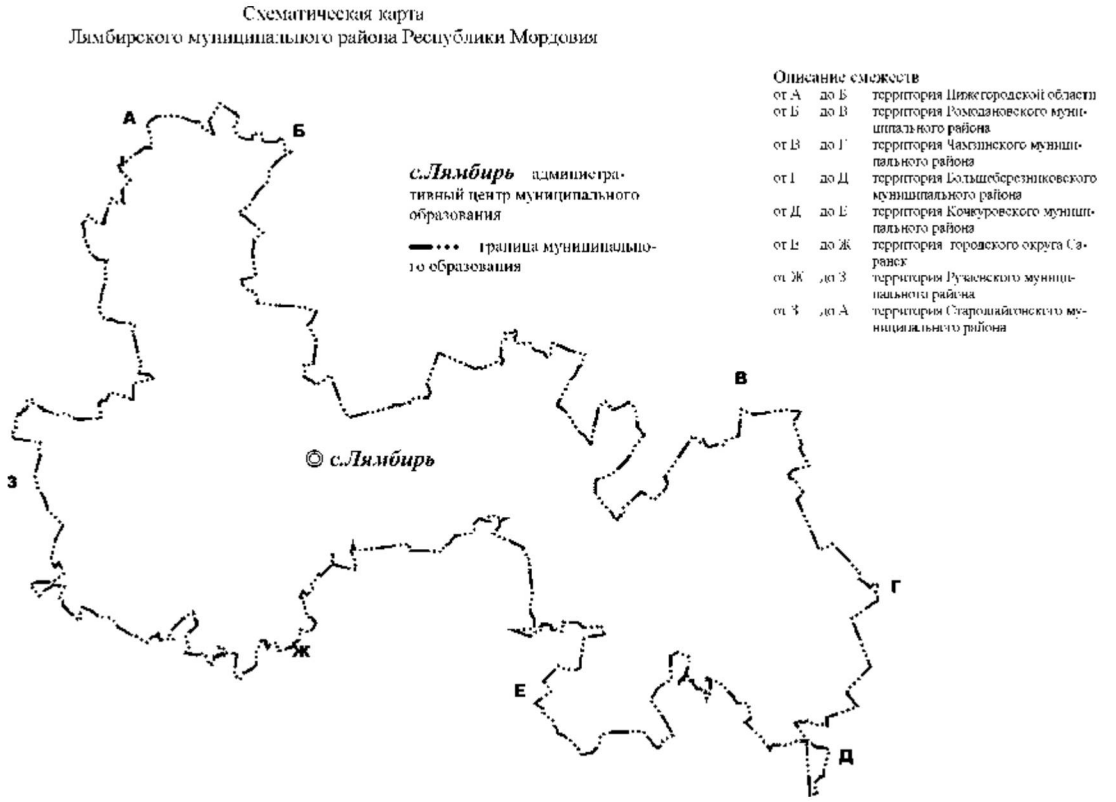

С севера Лямбирский муниципальный район граничит с Починковским муниципальным районом Нижегородской области (от т. А до т. Б). Граница проходит по северной границе СПК «Николаевский» на протяжении 15 км, пересекает автодорогу Нижний Новгород-Арзамас-Пенза, идет 4 км по ручью Сухая Атьма до границы с Ромодановским муниципальным районом.

С северо-востока Лямбирский муниципальный район граничит с Ромодановским муниципальным районом (от т. Б до т. В). Граница начинается от места впадения ручья Сухая Атьма в реку Большая Атьма, идет 5,5 км вверх по реке Большая Атьма от границы с Нижегородской областью, по ручью, западнее села Молодые Всходы, по балке Кологрева, затем граница,не доходя 75 м до пруда, поворачивает на юг и идет 1,15 км по контуру пашни, затем граница идет на восток, далее - по лесополосе, реке Ришлейка, смежеству ГП «Совхоз «Коммунар» с СПК «Старомихайловское», далее – 2 км по ручью Сухая Пензятка, проходит 3,5 км по реке Лямбирка, южной границе ТНВ «Консервный завод и компания» в смежестве с СПК «Нива», пересекает автодорогу Саранск – Ичалки – Большое Игнатово, идет по реке Инсар, пересекает Куйбышевскую железную дорогу, идет по смежеству СПК«Шефная звезда» с СПК им. Ленина, по проселочной дороге Ромоданово- Белозерье,

ручью Кочуновский, по смежеству АОЗТ «Ялкын» с СПК им. Ленина, по восточной границе квартала 22, северо-западной границе КСП «Дружба» в смежестве с СПК «Инятское», идет по южной границе квартала 25 Саранского лесхоза, по юго-восточным границам КСП «Дружба» в смежестве с ОАО «Агрофирма «Октябрьская» до границы с Чамзинским муниципальным районом.

С востока Лямбирский муниципальный район граничит с Чамзинским и Большеберезниковским муниципальными районами. Граница с Чамзинским муниципальным районом (от т. В до т. Г) начинается от пункта триангуляции и идет по лесополосе между землями ОАО «Агрофирма «Октябрьская» и СПК «Победа», далее - по восточным границам ОАО «Агрофирма «Октябрьская» в смежестве с СПК «Маломаресевский», затем – по ручьюТатарка 1,5 км, далее – по восточной границе ГП «Совхоз «Белотроицкий» в смежестве с СПК «Мокшалейский», по смежеству подсобного хозяйства АО «Лисма-Нива» с СПК «Мокшалейский» на протяжении 2,2 км, восточной границе лесных кварталов 34, 33 Пригородного лесничества Саранского лесхоза на протяжении 2,5 км, до поймы реки Большая Кша и далее – до границы с Большеберезниковским муниципальным районом. Граница с Большеберезниковским муниципальным районом (от т. Г до т. Д) начинается от юго-западного угла лесного квартала 34 Большеберезниковского лесхоза, проходит по реке Большая Кша, по западной границе ГУП «Птицефабрика «Атемарская» в смежестве с подсобным хозяйством АО «Лисма-Нива-Гартовское», вдоль оврага Володин,по северо-западной границе подсобного хозяйства ЗАО «Лисма-Нива», по реке Малый Пиксаур, по западной границе подсобного хозяйства «Лисма- Нива» в смежестве с подсобным хозяйством АО «Лисма-Нива-Гартовское», по проселочной дороге Екатериновка– Пиксаур до пересечения с рекой Большой Пиксаур (начало границы с Кочкуровским муниципальным районом).

С юга Лямбирский муниципальный район граничит с Кочкуровским муниципальным районом и городским округом Саранск. Граница Лямбирского муниципального района (от т. Д до т. Е) идет от реки Большой Пиксаур по северным и западным границам кварталов 18, 16, 11, 1, 17, 5, 1, 2, 8 Кочкуровского лесничества Саранского лесхоза, по южной границе ГУП «Птицефабрика «Атемарская», северо-западному углу квартала 22 вышеуказанного лесхоза, до границы с городским округом Саранск. Граница Лямбирского муниципального района (от т. Е до т. Ж) проходит по восточной окраине села Напольная Тавла, пересекает овраг Шишлейка, поворачивает на восток, идет по оврагу Барский, оврагу Березовский, оврагу Верхнеберезовский, выходит на восточную границу ОПХ «1 Мая», проходит по западной границе кварталов 32, 22, восточной границе квартала 21, огибает квартал 31, проходит по границам кварталов 21, 19 Саранского лесхоза, вдоль оврага Кислый, по восточной границе ГУП «Луховское», смежеству ГУП «Совхоз «Тавлинский», ГУП «Совхоз им. Чапаева», ОАО «Агрофирма «Октябрьская», ГУП «Тепличный», по западной и северной границам МП «Саранские очистные сооружения», западной стороне автодороги Саранск –

Александровка, северной стороне подъездного железнодорожного пути, затем – в южном направлении по въезду к ДРСУ-2, далее граница идет 4 км в восточном направлении по северной кольцевой дороге города Саранска, огибает кольцевую развязку с востока 150 м (кольцевая дорога, выезд в город Ульяновск), с севера 400 м по автодороге Нижний Новгород – Арзамас – Пенза и с запада – 150 м (к автодороге подъезд к городу Саранску от автодороги Урал), далее по Лямбирскому шоссе 1400 м, по юго-восточным границам СПК «Пригородный», поворачивает на север до ручья Блохинский, расположенного в 150 м южнее автодороги к городу Саранску от автодороги Урал до границы с Рузаевским муниципальным районом.

С юго-запада Лямбирский муниципальный район граничит с Рузаевским муниципальным районом (от т. Ж до т. З). Граница проходит с юго-востока на северо-запад по южной границе земель СПК «Пензятский», восточной границе 103, 101 лесных кварталов, северной границе лесных кварталов 99, 100, южной границе 76, 77, 78 лесных кварталов, по реке Ризва 2,2 км, западной границе лесных кварталов 75, 71, 67, 68 Саранского лесхоза, далее поворачивает на север и идет по смежеству МП «Лямбирагропромхимия» и СПК «Подлесный».


С запада Лямбирский муниципальный район граничит со Старошайговским муниципальным районом (от т. З до т. А). Граница проходит по суходолу от реки Стеклянка, смежеству МП «Лямбирагропромхимия» с СПК им. Н.П. Огарева, вниз по реке Ростанка в северо-западном направлении 2500 м до села Красная Рудня. От села Красная Рудня поворачивает в северном направлении против течения реки Рудня, пересекает реку Конапатка, идет по смежеству СПК «Масловское», СПК «Рассвет», МП «Лямбирьремтехпред», СПК «Новотроицкий», СПК «Конопатский», поворачивает в северном направлении, идет вдоль оврага Средний 2000 м, по смежеству СПК «Первомайский» с СПК «Победа» и СПК «Шигоньский», затем – 750 м в северо-восточном направлении, далее – от леса Луканский в северо-восточном направлении 1500 м, от урочища Лошмина в северо-восточном направлении до балки Авняги, от балки 400 м в северо-западном направлении, далее граница идет на юго-запад 1000 м по границе квартала 9 Саранского лесхоза, по границе кварталов 7 и 9 1750 м в северо-западном направлении, в юго-западном направлении от границ Саранского лесхоза 600м, в северном направлении 1200 м по течению реки Сухая Атьма, от реки Сухая Атьма 350 м в северо-восточном направлении от урочища Кочки, в северо-восточном направлении по границам кварталов 2 и 4 Саранского лесхоза, от границ с Саранским лесхозом 1750 м в северо-западномнаправлении по суходолу, по смежеству СПК «Николаевский» с СПК «Говоровский» до границы с Нижегородской областью.

Граница Болотниковского сельского поселения Лямбирского муниципального района Республики Мордовия установлена законом Республики Мордовия от 28 декабря 2004 года № 122-З «Об установлении границ муниципальных образований Лямбирского муниципального района, Лямбирского муниципального района и наделении их статусом сельского поселения и муниципального района». Административный центр Болотниковского сельского поселения установлен в селе Болотниково.

Картографическое описание границы Болотниковского сельского поселенияЛямбирского муниципального района Республики Мордовия:

Картографическое описание границы Болотниковского сельского поселения произведено от верхнего угла схематической карты и идет по ходу часовой стрелки с учетом прилегающих территорий смежных муниципальных образований. Схематическая карта границ Болотниковского сельского поселения Лямбирского муниципального района Республики Мордовия приведена далее.

От т. А граница идет на юго-восток по смежеству с Саловским сельским поселением на протяжении 6,1 км, затем, пересекая реку Рудня, – по ручью на север деревни Апполоновка, далее - по пастбищам на северо-восток 0,65 км и выходит на границу Саранского мехлесхоза до т. Б.

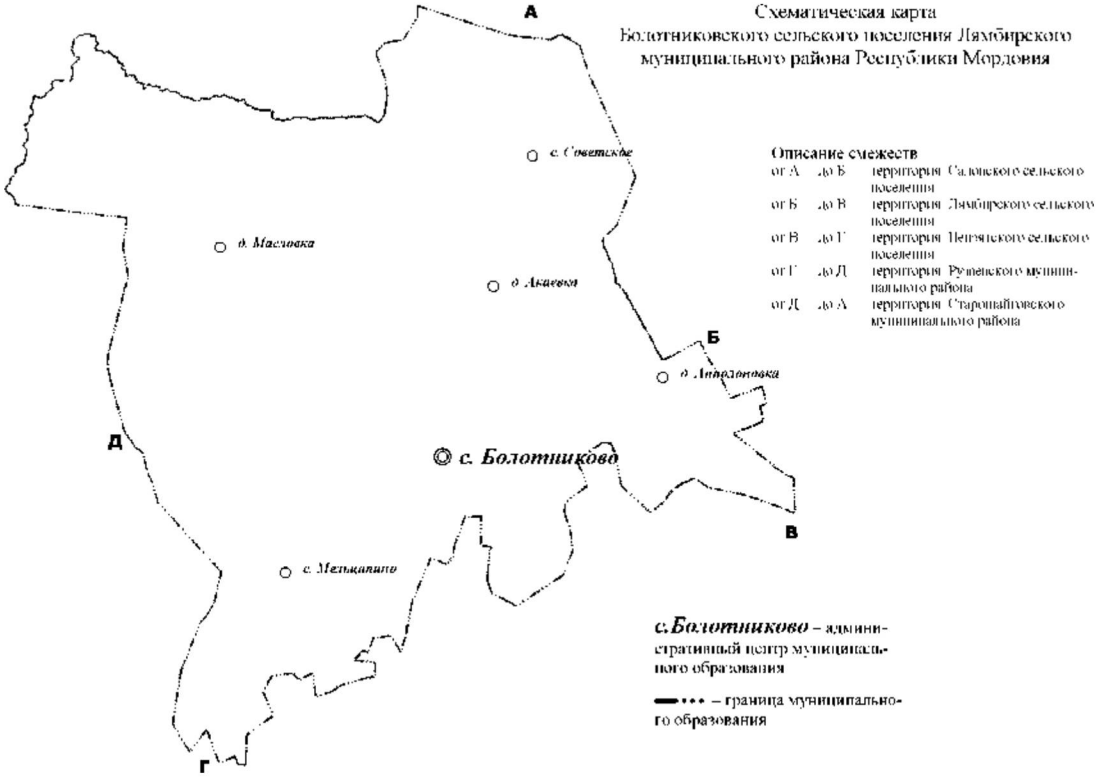

От т. Б граница идет на юго-восток по смежеству с Лямбирским сельским поселением, 2,6 км по левой границе Саранского мехлесхоза на юго-восток, далее граница идет на юг 0,5 км до т. В.

От т. В граница идет на северо-запад по смежеству с Пензятским сельским поселением, 1,5 км граница идет на северо-запад по границе Саранскогомехлесхоза и контуру пашни, далее - на юго-запад 0,85 км, 1,1 км граница идет на северо-запад, далее граница поворачивает на юго-запад, пересекая автодорогу, и выходит на границу Саранского мехлесхоза, далее - по границеСаранского мехлесхоза граница идет в юго-западном направлении на протяжении 9,6 км до т. Г.

От т. Г граница идет на северо-запад по смежеству с Рузаевским муниципальным районом на протяжении 0,5 км от северной границы Саранского мехлесхоза, далее идет по границе села Мельцапино до т. Д.

От т. Д граница идет по смежеству с Старошайговским муниципальным

районом 3,6 км на север по контуру пашни параллельно границе села Масловка, далее граница идет на северо-запад до реки Ростанка на протяжении 1,6 км, по реке Ростанка граница идет на северо-восток 2,75 км, пересекая автодорогу, далее - по реке Рудня на юго-восток 5 км, на север 3км по ручью и затем граница идет на юго-восток на протяжении 1,5 км дот. А. Сведения из государственного лесного реестра о правах пользованиялесными участками, включаемыми в изменяемые границы земель, на которых расположены леса, выполняющие функции защиты природных и иных объектов (леса, расположенные в лесопарковых зонах).

Перевод испрашиваемых лесных участков из категории лесов, расположенных в лесопарковой зоне в категорию лесов – леса, выполняющие функции защиты природных и иных объектов – леса, расположенные в защитных полосах лесов, может привести к изменению границ и уменьшению площади лесов, расположенных в лесопарковой зоне, что не допустимо.

Правилами предусматривается, что в случае изменения границ лесов, расположенных в лесопарковых зонах площадь исключаемых земель, компенсируется включением в изменяемые границы земель, площадь которых не меньше площади исключаемых земель на территории того же лесничества либо на территории ближайших лесничеств с учетом зон планируемого освоения лесов и территориального планирования.

С учетом требований Правил по площади лесных участков, компенсирующихуменьшение лесов, расположенных в лесопарковой зоне и их местоположению, а также с учетом анализа существующего разделения лесов Республики Мордовия по целевому назначению, категориям защитных лесов и оснований их установления, осуществлено проектирование лесных участков для включения их в границы лесов, расположенных в лесопарковой зоне.

Лесной участок, проектируемый к включению в категорию лесов, расположенных в лесопарковой зоне, расположен в квартале 95 выделы 14, 15 Саранского участкового лесничества, относится к защитным лесам, категории защитности – ценные леса – лесостепные леса. Лесной участок, проектируемый к включению в категорию лесов, расположенных в лесопарковой зоне, не поставлен на государственный кадастровый учет и является частью лесного участка с кадастровым номером 13:00:0000000:472. Площадь, компенсирующего лесного участка составляет 4,0 га, которая больше площади лесного участка, исключаемого из категории лесов, расположенных в лесопарковой зоне, что соответствует требованиям Правил и не приведет к уменьшению площади лесов, расположенных в лесопарковойзоне Республики Мордовия.

Проектируемый лесной участок не находится у граждан, юридических лиц в собственности, постоянном (бессрочном) пользовании, в аренде, а также безвозмездном срочном пользовании.

Количественные и качественные характеристики включаемого лесного участка в категорию лесов, расположенных в лесопарковой зоне, определены по материалам лесоустройства и приведены в таблице 1.

Таблица 1

Количественные и качественные характеристики
лесного участка, включаемого в границы земель, на которых расположены леса, выполняющие функции защиты природных и иных объектов (леса, расположенные в лесопарковых зонах)

Наименование участкового лесничества	№ квартала	№ выдела	Площадь, га	Состав насаждений	Возраст, лет	Бонитет	Полнота	Запас древесины, кбм	
								на 1 га	на выделе
Саранское	95	14	3,4	7С3Е лесные культуры	40	2	0,6	10	34
		15	0,6	8Б2ДН	45	2	0,6	10	6
	Итого		4,0						40

Примечание: Территориальное размещение лесного участка компенсирующего изменения границ категорий защитных лесов, с указанием участковых лесничеств, категорий защитных лесов, кварталов и местоположение проектируемых лесных участков, с указанием границ кварталов и лесотаксационных выделов, входящих в его состав, показано на прилагаемых схемах.

По сведениям государственного лесного реестра (выписки прилагаются) и лесохозяйственного регламента Саранского территориального лесничества, лесные участки, проектируемые к исключению из категории лесов, расположенных в лесопарковой зоне, расположены в квартале 150 части выделов 1 (12), 3 (13), 4 (14), 5 (15), 6 (16), 7 (17), 8 (18), квартале 153 часть выдела 2 (9) и в квартале 154 1 (18), 2 (19), 3 (20), 5 (21), 6 (22) Саранского участкового лесничества. Лесные участки не поставлены на государственный кадастровый учет и являются частью лесных участков с кадастровыми номерами 13:23:0000000:3430, 13:23:1003058:46, 13:23:0000000:2945 и 13:23:0000000:3429.

Проектируемые к исключению из категории лесов, расположенных в лесопарковой зоне лесные участки находится в собственности Российской Федерации.

Количественные и качественные характеристики лесных участков, проектируемых к исключению из категории лесов, расположенных в лесопарковой зоне, определенны по материалам лесоустройства и приведены в таблице 2.

Таблица 2

Количественные и качественные характеристики

испрашиваемого лесного участка

Наименование участкового лесничества	№ квартала	№ выдела	Нумерация нового выдела	Площадь, га	Состав насаждений	Возраст, лет	Бонитет	Полнота	Запас древесины,кбм	
									на 1га	на выделе
Саранское	150	Часть 1	12	0,2509	л/к 5Д3В2КЛО	62	2	0,7	20	28
		Часть 3	13	0,2131	6ДН3ЛП1КЛО+В	65	3	0,6	19	49
		Часть 4	14	0,0179	л/к 8С2ДН	65	1	0,6	25	10
		Часть 5	15	0,0407	л/к 10С	65	1А	0,7	30	6
		Часть 6	16	0,1814	4ЛП3ОС2ДН1КЛО	70	2	0,7	33	145
		Часть 7	17	0,1778	8ЛП1ДН1КЛО+ОС	65	2	0,7	30	84
		Часть 8	18	0,3967	л/к 8Д2ОС+КЛО	80	2	0,5	18	18
	153	Часть 2	9	0,5722	8ЛП1ДН1Я	70	2	0,7	32	755
	154	Часть 1	18	0,9552	л/к10Д+КЛО+Я	80	2	0,5	17	60
		Часть 2	19	0,2012	7ОС1ДН1Я1ЛП+КЛО	65	1	0,7	28	224
		Часть3	20	0,2597	4ДН2Я2ЛП2ОС+КЛО	70	3	0,7	23	338
		Часть 5	21	0,0467	л/к 8Д2Я+КЛО+ЛП+ОС	74	1	0,7	27	78
		Часть 6	22	0,1238	7Б3Я+КЛО	90	1	0,5	17	12
	Итого			3,4373						1807

Примечание: Территориальное размещение испрашиваемого лесного участка, с указанием участкового лесничества, категорий защитных лесов, кварталов и местоположение проектируемых лесных участков, с указанием границ кварталов и лесотаксационных выделов, входящих в его состав, показано на прилагаемых схемах.

3. Текстовое описание местоположения границ лесных участков, исключаемых из границ и включаемых в границы земель, на которых расположены леса, выполняющие функции защиты природных и иных объектов (леса, расположенные в лесопарковых зонах)

Лесной участок, проектируемый к исключению из категории лесов, расположенных в лесопарковой зоне состоит из 5-ти контуров: контур 1 от т. 1 до т. 72, контур 2 от т. 73 до т. 78, контур 3 от т. 79 до т. 94, контур 4 от т. 95 до т. 140 и контур 5 от т. 141 до т. 152.

Текстовое описание границы контура 1 лесного участка, проектируемого к исключению из категории лесов, расположенных в лесопарковой зоне произведено от т. 1 схематической карты и идет против хода часовой стрелки до т. 72: от т. 1 до т. 2 граница идет на юг по границе выдела 6 квартала 154 Саранского участкового лесничества, от т. 2 до т. 3 граница идет на юго- восток по границе выдела 6 квартала 154 Саранского участкового лесничества, от т. 3 до т. 4 граница идет на восток по выделу 6 квартала 154 Саранского участкового

лесничества, от т.4 до т.5 граница идет на юго- восток по выделу 6 квартала 154 Саранского участкового лесничества, от т. 5 до т. 6 граница идет на юго-восток по выделу 6 квартала 154 Саранского участкового лесничества, от т. 6 до т. 7 граница идет на северо-восток повыделу 6 квартала 154 Саранского участкового лесничества, от т. 7 до т. 8 граница идет на северо-запад по выделу 6 квартала 154 Саранскогоучасткового лесничества, от т.8 до т. 9 граница идет на северо-восток повыделу 6 квартала 154 Саранского участкового лесничества, от т. 9 до т. 10 граница идет на северо-восток по выделу 6 квартала 154 Саранского участкового лесничества, от т. 10 до т. 11 граница идет на северо-восток по выделу 6 квартала 154 Саранского участкового лесничества, от т. 11 до т. 12 граница идет на северо-запад по выделу 6 квартала 154 Саранскогоучасткового лесничества, от т.12 до т.13 граница идет на северо-восток по выделу 6 квартала 154 Саранского участкового лесничества, от т. 13 до т. 14 граница идет на восток по выделу 6 квартала 154 Саранского участкового лесничества, от т. 14 до т. 15 граница идет на северо-запад по выделу 6 квартала 154 Саранского участкового лесничества, от т. 15 до т. 16 граница идет на северо-восток по выделу 6 квартала 154 Саранского участковоголесничества, от т.16 до т.17 граница идет на северо-восток по выделу 6 квартала 154 Саранского участкового лесничества, от т. 17 до т. 18 граница идет на северо-запад по выделу 6 квартала 154 Саранского участкового лесничества, от т. 18 до т. 19 граница идет на северо-восток по выделу 6 квартала 154 Саранского участкового лесничества, от т. 19 до т. 20 граница идет на юго-восток по границе между выделами 3 и 6 квартала 154 Саранского участкового лесничества, от т. 20 до т. 21 граница идет на северо-восток по выделу 3 квартала 154 Саранского участкового лесничества, от т. 21 до т. 22 граница идет на северо-восток по выделу 3 квартала 154 Саранского участкового лесничества, от т. 22 до т. 23 граница идет на северо-восток по выделу 3 квартала 154 Саранского участкового лесничества, от т. 23 до т. 24 граница идет на северо-восток по выделу 3 квартала 154 Саранского участкового лесничества, от т. 24 до т. 25 граница идет на северо-восток по выделу 3 квартала 154 Саранского участкового лесничества, от т. 25 до т. 26 граница идет на северо-восток по выделу 3 квартала 154 Саранского участкового лесничества, от т. 26 до т. 27 граница идет на северо-восток по выделу 3 квартала 154 Саранского участкового лесничества, от т. 27 до т. 28 граница идет на северо-восток по выделу 3 квартала 154 Саранского участкового лесничества, от т. 28 до т. 29 граница идет на северо-восток по выделу 3 квартала 154 Саранского участкового лесничества, от т. 29 до т. 30 граница идет на северо-восток по выделам 3 и 2 квартала 154 Саранского участкового лесничества, от т. 30 до т. 31 граница идет на северо-восток по выделу 2 квартала 154 Саранского участкового лесничества, от т. 31 до т. 32 граница идет на северо-восток по выделу 2 квартала 154 Саранского участкового лесничества, от т. 32 до т. 33 граница идет на северо-восток по выделу 2 квартала 154 Саранского участкового лесничества, от т. 33 до т. 34 граница идет на северо-восток по выделу 2 квартала 154 Саранского участкового лесничества, от т. 34 до т. 35 граница идет на северо-восток по выделам 2 и 1 квартала 154 Саранского участкового лесничества, от т. 35 до

т. 36 граница идет на северо-восток по выделу 1 квартала 154 Саранского участкового лесничества, от т.36 до т.37 граница идет на северо-восток по выделу 1 квартала 154 Саранского участкового лесничества, от т. 37 до т. 38 граница идет на северо-восток по выделу 1 квартала 154 Саранского участкового лесничества, от т.38 до т.39 граница идет на юго-восток по выделу 1 квартала 154 Саранского участкового лесничества, от т. 39 до т. 40 граница идет на юго-восток по выделу 1 квартала 154 Саранского участкового лесничества, от т. 40 до т. 41 граница идет на юго-восток по выделу 1 квартала 154 Саранского участкового лесничества, от т. 41 до т. 42 граница идет на юго-восток по выделу 1 квартала 154 Саранского участкового лесничества, от т. 42 до т. 43 граница идет на юго-восток по выделу 1 квартала 154 Саранского участкового лесничества, от т. 43 до т. 44 граница идет на юго-восток по выделу 1 квартала 154 Саранского участкового лесничества, от т. 44 до т. 45 граница идет на юго-восток по выделу 1 квартала 154 Саранского участкового лесничества, от т. 45 до т. 46 граница идет на юго-восток по выделу 1 квартала 154 Саранского участкового лесничества, от т.46 до т. 47 граница идет на юго-восток по выделу 1 квартала 154 Саранского участкового лесничества, от т. 47 до т. 48 граница идет на юго-восток по выделу 1 квартала 154 Саранского участкового лесничества, от т. 48 до т. 49 граница идет на северо-восток по выделу 1 квартала 154 Саранского участкового лесничества, от т. 49 до т. 50 граница идет на северо-восток по выделу 1 квартала 154 Саранского участкового лесничества, от т. 50 до т. 51 граница идет на юго-восток по выделу 1 квартала 154 Саранского участкового лесничества, от т. 51 до т. 52 граница идет на северо-запад по границе выдела 1 квартала 154 Саранского участкового лесничества, от т. 52 до т. 53 граница идет на северо-восток по границе выдела 1 квартала 154 Саранского участкового лесничества, от т. 53 до т. 54 граница идет на северо-запад по границе выдела 1 квартала 154 Саранского участкового лесничества, от т. 54 до т. 55 граница идет на северо- запад по границе выдела 1 квартала 154 Саранского участкового лесничества, от т. 55 до т. 56 граница идет на юго-восток по границе выдела 1 квартала 154 Саранского участкового лесничества, от т. 56 до т. 57 граница идет на юго-запад по границе выдела 1 квартала 154 Саранского участкового лесничества, от т. 57 до т. 58 граница идет на юго-запад по границе выдела 1 квартала 154 Саранского участкового лесничества, от т. 58 до т. 59 граница идет на юго-запад по границе выдела 1 квартала 154 Саранского участковоголесничества, от т. 59 до т. 60 граница идет на юго-запад по границе выдела 1 квартала 154 Саранского участкового лесничества, от т. 60 до т. 61 граница идет на юго-запад по границе выдела 1 квартала 154 Саранского участкового лесничества, от т. 61 до т. 62 граница идет на юго-запад по границе выдела 1 квартала 154 Саранского участкового лесничества, от т. 62 до т. 63 граница идет на юго-запад по границе выдела 1 квартала 154 Саранского участкового лесничества, от т. 63 до т. 64 граница идет на юго-запад по границе выделов 1и 3 квартала 154 Саранского участкового лесничества, от т. 64 до т. 65 границаидет на юго-запад по границе выдела 3 квартала 154 Саранского участковоголесничества, от т. 65 до т. 66 граница идет на юго-запад по границе выдела 3 квартала 154 Саранского участкового

лесничества, от т. 66 до т. 67 граница идет на юго-запад по границе выдела 3 квартала 154 Саранского участкового лесничества, от т. 67 до т. 68 граница идет на юго-запад по границе выдела 3 квартала 154 Саранского участкового лесничества, от т. 68 до т. 69 граница идет на юго-запад по границе выделов 3 и 6 квартала 154 Саранского участкового лесничества, от т. 69 до т. 70 граница идет на юго-запад по границе выдела 6 квартала 154 Саранского участкового лесничества, от т. 70 до т. 71 граница идет на юго-запад по границе выдела 6 квартала 154 Саранского участкового лесничества, от т. 70 до т. 71 граница идет на юго- запад по границе выдела 6 квартала 154 Саранского участкового лесничества,от т. 71 до т. 72 граница идет на юго-запад по границе выдела 6 квартала 154 Саранского участкового лесничества, от т. 72 до т. 1 граница идет на юго- запад по границе выдела 6 квартала 154 Саранского участкового лесничества.

Прохождение границы		Описание местоположения границлесного участка
от точки №	до точки №	
1	2	от точки 1 на юг до точки 2
2	3	от точки 2 на юго-восток до точки 3
3	4	от точки 3 на восток до точки 4
4	5	от точки 4 на юго-восток до точки 5
5	6	от точки 5 на юго-восток до точки 6
6	7	от точки 6 на северо-восток до точки 7
7	8	от точки 7 на северо-запад до точки 8
8	9	от точки 8 на северо-восток до точки 9
9	10	от точки 9 на северо-восток до точки 10
10	11	от точки 10 на северо-восток до точки 11
11	12	от точки 11 на северо-запад до точки 12
12	13	от точки 12 на северо-восток до точки 13
13	14	от точки 13 на восток до точки 14
14	15	от точки 14 на северо-запад до точки 15
15	16	от точки 15 на северо-восток до точки 16
16	17	от точки 16 на северо-восток до точки 17
17	18	от точки 17 на северо-запад до точки 18
18	19	от точки 18 на северо-восток до точки 19
19	20	от точки 19 на юго-восток до точки 20
20	21	от точки 20 на северо-восток до точки 21
21	22	от точки 21 на северо-восток до точки 22
22	23	от точки 22 на северо-восток до точки 23
23	24	от точки 23 на северо-восток до точки 24
24	25	от точки 24 на северо-восток до точки 25
25	26	от точки 25 на северо-восток до точки 26
26	27	от точки 26 на северо-восток до точки 27
27	28	от точки 27 на северо-восток до точки 28
28	29	от точки 28 на северо-восток до точки 29
29	30	от точки 29 на северо-восток до точки 30
30	31	от точки 30 на северо-восток до точки 31
31	32	от точки 31 на северо-восток до точки 32
32	33	от точки 32 на северо-восток до точки 33

Прохождение границы		Описание местоположения границлесного участка
от точки №	до точки №	
33	34	от точки 33 на северо-восток до точки 34
34	35	от точки 34 на северо-восток до точки 35
35	36	от точки 35 на северо-восток до точки 36
36	37	от точки 36 на северо-восток до точки 37
37	38	от точки 37 на северо-восток до точки 38
38	39	от точки 38 на юго-восток до точки 39
39	40	от точки 39 на юго-восток до точки 40
40	41	от точки 40 на юго-восток до точки 41
41	42	от точки 41 на юго-восток до точки 42
42	43	от точки 42 на юго-восток до точки 43
43	44	от точки 43 на юго-восток до точки 44
44	45	от точки 44 на юго-восток до точки 45
45	46	от точки 45 на юго-восток до точки 46
46	47	от точки 46 на юго-восток до точки 47
47	48	от точки 47 на юго-восток до точки 48
48	49	от точки 48 на северо-восток до точки 49
49	50	от точки 49 на северо-восток до точки 50
50	51	от точки 50 на юго-восток до точки 51
51	52	от точки 51 на северо-запад до точки 52
52	53	от точки 52 на северо-восток до точки 53
53	54	от точки 53 на северо-запад до точки 54
54	55	от точки 54 на северо-запад до точки 55
55	56	от точки 55 на юго-восток до точки 56
56	57	от точки 56 на юго-запад до точки 57
57	58	от точки 57 на юго-запад до точки 58
58	59	от точки 58 на юго-запад до точки 59
59	60	от точки 59 на юго-запад до точки 60
60	61	от точки 60 на юго-запад до точки 61
61	62	от точки 61 на юго-запад до точки 62
62	63	от точки 62 на юго-запад до точки 63
63	64	от точки 63 на юго-запад до точки 64
64	65	от точки 64 на юго-запад до точки 65
65	66	от точки 65 на юго-запад до точки 66
66	67	от точки 66 на юго-запад до точки 67
67	68	от точки 67 на юго-запад до точки 68
68	69	от точки 68 на юго-запад до точки 69
69	70	от точки 69 на юго-запад до точки 70
70	71	от точки 70 на юго-запад до точки 71
71	72	от точки 71 на юго-запад до точки 72
72	1	от точки 72 на юго-запад до исходной точки 1

Текстовое описание границы контура 2 лесного участка, проектируемого к исключению из категории лесов, расположенных в лесопарковой зоне произведено от т. 73 схематической карты и идет против хода часовой стрелки до т. 78: от т. 73 до т. 74 граница идет на юг по выделу 5 квартала 154 Саранского участкового лесничества, от т. 74 до т. 75 граница идет на восток по выделу 5 квартала 154 Саранского участкового лесничества, от т. 75 до т. 76

граница идет на север по границе выдела 5 квартала 154 Саранского участкового лесничества, от т. 76 до т. 77 граница идет на юго-восток по выделу 5 квартала 154 Саранского участкового лесничества, от т. 77 до т. 78 граница идет на юго-восток по выделу 5 квартала 154 Саранского участкового лесничества, от т. 78 до т. 73 граница идет на юго-запад по выделу 5 квартала 154 Саранского участкового лесничества.

Прохождение границы		Описание местоположения границлесного участка
от точки №	до точки №	
73	74	от точки 73 на юг до точки 74
74	75	от точки 74 на восток до точки 75
75	76	от точки 75 на север до точки 76
76	77	от точки 76 на юго-восток до точки 77
77	78	от точки 77 на юго-восток до точки 78
78	73	от точки 78 на юго-запад до точки 73

Текстовое описание границы контура 3 лесного участка, проектируемого к исключению из категории лесов, расположенных в лесопарковой зоне произведено от т. 79 схематической карты и идет против хода часовой стрелки до т. 94: от т. 79 до т. 80 граница идет на юго-восток по границевыдела 1 квартала 150 Саранского участкового лесничества, от т. 80 до т. 81 граница идет на юго-восток по границе выдела 1 квартала 150 Саранского участкового лесничества, от т. 81 до т. 82 граница идет на юго-восток по границе выдела 1 квартала 150 Саранского участкового лесничества, от т. 82 до т. 83 граница идет на северо-запад по выделу 1 квартала 150 Саранского участкового лесничества, от т. 83 до т. 84 граница идет на северо-восток по выделу 1 квартала 150 Саранского участкового лесничества, от т. 84 до т. 85 граница идет на северо-восток по выделу 1 квартала 150 Саранского участкового лесничества, от т. 85 до т. 86 граница идет на северо-восток по выделу 1 квартала 150 Саранского участкового лесничества, от т. 86 до т. 87 граница идет на северо-восток по выделу 1 квартала 150 Саранского участкового лесничества, от т. 87 до т. 88 граница идет на северо-запад по выделу 1 квартала 150 Саранского участкового лесничества, от т. 88 до т. 89 граница идет на юго-восток по границе выдела 1 квартала 150 Саранского участкового лесничества, от т. 89 до т. 90 граница идет на юго-восток по границе выдела 1 квартала 150 Саранского участкового лесничества, от т. 90 до т. 91 граница идет на юго-запад по границе выдела 1 квартала 150 Саранского участкового лесничества, от т. 91 до т. 92 граница идет на юго- восток по границе выдела 1 квартала 150 Саранского участкового лесничества, от т. 92 до т. 93 граница идет на юго-запад по границе выдела 1 квартала 150 Саранского участкового лесничества, от т. 93 до т. 94 граница идет на юго-восток по границе выдела 1 квартала 150 Саранского участкового лесничества, от т. 94 до т. 79 граница идет на юго-восток по границе выдела 1 квартала 150 Саранского участкового лесничества.

Прохождение границы		Описание местоположения границлесного участка
от точки №	до точки №	
79	80	от точки 79 на юго-восток до точки 80
80	81	от точки 80 на юго-восток до точки 81
81	82	от точки 81 на юго-восток до точки 82
82	83	от точки 82 на северо-запад до точки 83
83	84	от точки 83 на северо-восток до точки 84
84	85	от точки 84 на северо-восток до точки 85
85	86	от точки 85 на северо-восток до точки 86
86	87	от точки 86 на северо-восток до точки 87
87	88	от точки 87 на северо-запад до точки 88
88	89	от точки 88 на юго-восток до точки 89
89	90	от точки 89 на юго-восток до точки 90
90	91	от точки 90 на юго-запад до точки 91
91	92	от точки 91 на юго-восток до точки 92
92	93	от точки 92 на юго-запад до точки 93
93	94	от точки 93 на юго-восток до точки 94
94	79	от точки 94 на юго-восток до исходной точки 79

Текстовое описание границы контура 4 лесного участка, проектируемого к исключению из категории лесов, расположенных в лесопарковой зоне произведено от т. 95 схематической карты и идет против хода часовой стрелки до т. 140: от т. 95 до т. 96 граница идет на юго-восток по границе выделов 6 и 8 квартала 150 Саранского участкового лесничества, от т. 96 до т. 97 граница идет на юго-восток по границе выдела 8 квартала 150 Саранского участкового лесничества, от т. 97 до т. 98 граница идет на юго- восток по границе выдела 8 квартала 150 Саранского участкового лесничества, от т. 98 до т. 99 граница идет на юго-восток по границе выдела 8 квартала 150 Саранского участкового лесничества, от т. 99 до т. 100 граница идет на северо-восток по границе выдела 8 квартала 150 Саранского участкового лесничества, от т. 100 до т. 101 граница идет на северо-восток по границе выдела 8 квартала 150 Саранского участкового лесничества, от т. 101 до т. 102 граница идет на северо-восток по границе выдела 8 квартала 150 Саранского участкового лесничества, от т. 102 до т. 103 граница идет на северо-восток по границе выделов 7 и 8 квартала 150 Саранского участковоголесничества, от т. 103 до т. 104 граница идет на северо-восток по границе выдела 7 квартала 150 Саранского участкового лесничества, от т. 104 до т. 105 граница идет на северо-восток по границе выдела 7 квартала 150 Саранскогоучасткового лесничества, от т. 105 до т. 106 граница идет на северо-восток по границе выделов 3 и 7 квартала 150 Саранского участкового лесничества, от т. 106 до т. 107 граница идет на северо-восток по границе выдела 3 квартала 150 Саранского участкового лесничества, от т. 107 до т. 108 граница идет на северо-восток по границе выдела 3 квартала 150 Саранского участковоголесничества, от т. 108 до т. 109 граница идет на северо-восток по границе выдела 3 квартала 150 Саранского участкового лесничества, от т. 109 до т. 110 граница идет на северо-восток по границе выдела 3 квартала 150

Саранского участкового лесничества, от т. 110 до т. 111 граница идет на северо-восток по границе выдела 3 квартала 150 Саранского участкового лесничества, от т. 111 до т. 112 граница идет на северо-восток по границе выдела 3 квартала 150 Саранского участкового лесничества, от т. 112 до т. 113 граница идет на северо-восток по границе выдела 3 квартала 150 Саранского участкового лесничества, от т. 113 до т. 114 граница идет на северо-восток по границе выдела 5 квартала 150 Саранского участкового лесничества, от т. 114 до т. 115 граница идет на юго-запад по выделу 5 квартала 150 Саранского участкового лесничества, от т. 115 до т. 116 граница идет на северо-запад по выделам 4 и 5 квартала 150 Саранского участкового лесничества, от т. 116 до т. 117 граница идет на юго-запад по выделам 3 и 4 квартала 150 Саранского участкового лесничества, от т. 116 до т. 117 граница идет на юго-запад по выделам 3 и 4 квартала 150 Саранского участкового лесничества, от т. 117 до т. 118 граница идет на юго-запад по выделу 3 квартала 150 Саранского участкового лесничества, от т. 118 до т. 119 граница идет на юго-запад по выделу 3 квартала 150 Саранского участкового лесничества, от т. 119 до т. 120 граница идет на юго-запад по выделу 3 квартала 150 Саранского участкового лесничества, от т. 120 до т. 121 граница идет на юго-запад по выделу 3 квартала 150 Саранского участкового лесничества, от т. 121 до т. 122 граница идет на юго-запад по выделу 3 квартала 150 Саранского участкового лесничества, от т. 122 до т. 123 граница идет на юго-запад по выделу 3 квартала 150 Саранского участкового лесничества, от т. 123 до т. 124 граница идет на юго-запад по выделам 3 и 7 квартала 150 Саранского участкового лесничества, от т. 124 до т. 125 граница идет на юго-запад по выделу 7 квартала 150 Саранского участкового лесничества, от т. 125 до т. 126 граница идет на юго-запад по выделу 7 квартала 150 Саранского участкового лесничества, от т. 126 до т. 127 граница идет на юго-запад по выделу 7 квартала 150 Саранского участкового лесничества, от т. 127 до т. 128 граница идет на юго-запад по выделам 7 и 8 квартала 150 Саранского участкового лесничества, от т. 128 до т. 129 граница идет на юго-запад по выделу 8 квартала 150 Саранского участкового лесничества, от т. 129 до т. 130 граница идет на юго-запад по выделу 8 квартала 150 Саранского участкового лесничества, от т. 130 до т. 131 граница идет на юго-запад по выделу 8 квартала 150 Саранского участкового лесничества, от т. 131 до т. 132 граница идет на юго-запад по выделу 8 квартала 150 Саранского участкового лесничества, от т. 132 до т. 133 граница идет на юго-запад по выделу 8 квартала 150 Саранского участкового лесничества, от т. 133 до т. 134 граница идет на северо-запад по выделу 8 квартала 150 Саранского участкового лесничества, от т. 134 до т. 135 граница идет на северо-запад по выделу 8 квартала 150 Саранского участкового лесничества, от т. 135 до т. 136 граница идет на северо-запад по выделу 8 квартала 150 Саранского участкового лесничества, от т. 136 до т. 137 граница идет на северо-запад по выделу 8 квартала 150 Саранского участкового лесничества, от т. 137 до т. 138 граница идет на северо-запад по выделам 6 и 8 квартала 150 Саранского участкового лесничества, от т. 138 до т. 139 граница идет на северо-запад по выделу 6 квартала 150 Саранского участкового лесничества, от т. 139 до т. 140 граница идет на северо-запад по

выделу 6 квартала 150 Саранского участкового лесничества, от т. 140 до т. 95 граница идет на северо-запад по выделу 6 квартала 150 Саранского участкового лесничества.

Прохождение границы		Описание местоположения границлесного участка
от точки №	до точки №	
95	96	от точки 95 на юго-восток до точки 96
96	97	от точки 96 на юго-восток до точки 97
97	98	от точки 97 на юго-восток до точки 98
98	99	от точки 98 на юго-восток до точки 99
99	100	от точки 99 на северо-восток до точки 100
100	101	от точки 100 на северо-восток до точки 101
101	102	от точки 101 на северо-восток до точки 102
102	103	от точки 102 на северо-восток до точки 103
103	104	от точки 103 на северо-восток до точки 104
104	105	от точки 104 на северо-восток до точки 105
105	106	от точки 105 на северо-восток до точки 106
106	107	от точки 106 на северо-восток до точки 107
107	108	от точки 107 на северо-восток до точки 108
108	109	от точки 108 на северо-восток до точки 109
109	110	от точки 109 на северо-восток до точки 110
110	111	от точки 110 на северо-восток до точки 111
111	112	от точки 111 на северо-восток до точки 112
112	113	от точки 112 на северо-восток до точки 113
113	114	от точки 113 на северо-восток до точки 114
114	115	от точки 114 на юго-запад до точки 115
115	116	от точки 115 на северо-запад до точки 116
116	117	от точки 116 на юго-запад до точки 117
117	118	от точки 117 на юго-запад до точки 118
118	119	от точки 118 на юго-запад до точки 119
119	120	от точки 119 на юго-запад до точки 120
120	121	от точки 120 на юго-запад до точки 121
121	122	от точки 121 на юго-запад до точки 122
122	123	от точки 122 на юго-запад до точки 123
123	124	от точки 123 на юго-запад до точки 124
124	125	от точки 124 на юго-запад до точки 125
125	126	от точки 125 на юго-запад до точки 126
126	127	от точки 126 на юго-запад до точки 127
127	128	от точки 127 на юго-запад до точки 128
128	129	от точки 128 на юго-запад до точки 129
129	130	от точки 129 на юго-запад до точки 130
130	131	от точки 130 на юго-запад до точки 131
131	132	от точки 131 на юго-запад до точки 132
132	133	от точки 132 на юго-запад до точки 133
133	134	от точки 133 на юго-запад до точки 134
134	135	от точки 134 на северо-запад до точки 135
135	136	от точки 135 на северо-запад до точки 136
136	137	от точки 136 на северо-запад до точки 137
137	138	от точки 137 на северо-запад до точки 138

Прохождение границы		Описание местоположения границлесного участка
от точки №	до точки №	
138	139	от точки 138 на северо-запад до точки 139
139	140	от точки 139 на северо-запад до точки 140
140	95	от точки 140 на северо-запад до исходной точки 95

Текстовое описание границы контура 5 лесного участка, проектируемого к исключению из категории лесов, расположенных в лесопарковой зоне произведено от т. 141 схематической карты и идет против хода часовой стрелки до т. 152: от т. 141 до т. 142 граница идет на юго-восток по выделу 2 квартала 153 Саранского участкового лесничества, от т. 142 до т. 143 граница идет на юго-восток по выделу 2 квартала 153 Саранского участкового лесничества, от т. 143 до т. 144 граница идет на юго-восток по выделу 2 квартала 153 Саранского участкового лесничества, от т. 144 до т. 145 граница идет на юго-восток по выделу 2 квартала 153 Саранского участкового лесничества, от т. 145 до т. 146 граница идет на юго-восток по выделу 2 квартала 153 Саранского участкового лесничества, от т. 146 до т. 147 граница идет на юго-восток по выделу 2 квартала 153 Саранского участкового лесничества, от т. 147 до т. 148 граница идет на северо-запад по границе выдела 2 квартала 153 Саранского участкового лесничества, от т. 148 до т. 149 граница идет на северо-запад по границе выдела 2 квартала 153 Саранского участкового лесничества, от т. 149 до т. 150 граница идет на северо-запад по границе выдела 2 квартала 153 Саранского участкового лесничества, от т. 150 до т. 151 граница идет на северо-запад по границе выдела 2 квартала 153 Саранского участкового лесничества, от т. 151 до т. 152 граница идет на северо-запад по границе выдела 2 квартала 153 Саранского участкового лесничества, от т. 152 до т. 141 граница идет на северо-запад по границе выдела 2 квартала 153 Саранского участкового лесничества.

Прохождение границы		Описание местоположения границлесного участка
от точки №	до точки №	
141	142	от точки 141 на юго-восток до точки 142
142	143	от точки 142 на юго-восток до точки 143
143	144	от точки 143 на юго-восток до точки 144
144	145	от точки 144 на юго-восток до точки 145
145	146	от точки 145 на юго-восток до точки 146
146	147	от точки 146 на юго-восток до точки 147
147	148	от точки 147 на северо-запад до точки 148
148	149	от точки 148 на северо-запад до точки 149
149	150	от точки 149 на северо-запад до точки 150
150	151	от точки 150 на северо-запад до точки 151
151	152	от точки 151 на северо-запад до точки 152

Прохождение границы		Описание местоположения границлесного участка
от точки №	до точки №	
152	141	от точки 152 на северо-запад до исходной точки 141

Текстовое описание границы лесного участка, проектируемого к включению в категорию лесов, расположенных в лесопарковой зоне произведено от т. 1 схематической карты и идет против хода часовой стрелки до т. 12: от т. 1 дот. 2 граница идет на юго-запад по границе выдела 14 квартала 95 Саранского участкового лесничества, от т. 2 до т. 3 граница идет на северо-восток погранице выдела 14 квартала 95 Саранского участкового лесничества, от т. 3 дот. 4 граница идет на юго-восток по границе выделов 14 и 15 квартала 95 Саранского участкового лесничества, от т. 4 до т. 5 граница идет на юго-восток по границе выдела 15 квартала 95 Саранского участкового лесничества, от т. 5 до т. 6 граница идет на северо-запад по границе выделов 14 и 15 квартала 95 Саранского участкового лесничества, от т. 6 до т. 7 граница идет на северо-восток по границе выдела 14 квартала 95 Саранского участкового лесничества, от т. 7 до т. 8 граница идет на северо-восток погранице выдела 14 квартала 95 Саранского участкового лесничества, от т. 8 дот. 9 граница идет на северо-запад по границе выдела 14 квартала 95 Саранского участкового лесничества, от т. 9 до т. 10 граница идет на юго- запад по границе выдела 14 квартала 95 Саранского участкового лесничества,от т. 10 до т. 11 граница идет на юго-запад по границе выдела 14 квартала 95 Саранского участкового лесничества, от т. 11 до т. 12 граница идет на юго- запад по границе выдела 14 квартала 95 Саранского участкового лесничества,от т. 12 до т. 1 граница идет на юго-запад по границе выдела 14 квартала 95 Саранского участкового лесничества.

Прохождение границы		Описание местоположения границлесного участка
от точки №	до точки №	
1	2	от точки 1 на юго-запад до точки 2
2	3	от точки 2 на северо-восток до точки 3
3	4	от точки 3 на юго-восток до точки 4
4	5	от точки 4 на юго-восток до точки 5
5	6	от точки 5 на северо-запад до точки 6
6	7	от точки 6 на северо-восток до точки 7
7	8	от точки 7 на северо-восток до точки 8
8	9	от точки 8 на северо-запад до точки 9
9	10	от точки 9 на юго-запад до точки 10
10	11	от точки 10 на юго-запад до точки 11
11	12	от точки 11 на юго-запад до точки 12
12	1	от точки 12 на юго-запад до исходной точки 1

4. Перечень границ спроектированных лесопарковых зон, сведения о лесистости района

В соответствии с документами лесного планирования и лесохозяйственным регламентом, леса Саранского территориального лесничества отнесены к защитным и эксплуатационным лесам, в том числе:

1. Защитные леса – 74,87 %

а) леса, выполняющие функции защиты природных и иных объектов – 50,86%, из них:

леса, расположенные в защитных полосах лесов (леса, расположенные в границах полос отвода железных дорог и придорожных полос автомобильных дорог, установленных в соответствии с законодательством Российской Федерации о железнодорожном транспорте, законодательством об автомобильных дорогах и о дорожной деятельности) – 2,74%;

леса, расположенные в зеленых зонах – 37,68%;

леса, расположенные в лесопарковых зонах – 10,43%;

б) ценные леса (24,02%), из них:

противоэрозионные леса – 2,82%;

лесостепные леса – 15,26%;

запретные полосы лесов, расположенные вдоль водных объектов – 3,71%;

нерестоохранные полосы лесов – 2,23%;

2. Эксплуатационные леса – 25,13%.

С целью выбора лесных участков, компенсирующих уменьшение площади лесов, расположенных в лесопарковых зонах, были проанализированы количественные и качественные характеристики лесных кварталов, с учетом их пространственного местоположения и правового режима защитных лесов, отнесенных к следующим категориям указанных лесов: ценные леса – лесостепные леса (леса, расположенные в степной зоне, лесостепной зоне, выполняющие защитные функции). Учитывая, что леса Саранского территориального лесничества большей частью относятся к защитным лесам (74,87%), причем леса, выполняющие функции защиты природных и иных объектов занимают половину (50,86 %) лесного фонда лесничества, компенсирующие лесные участки, представляется возможным подобрать на территории того же Саранскоготерриториального лесничества из состава лесов, относящихся к категории лесов ценные леса – лесостепные леса (леса, расположенные в степной зоне, лесостепной зоне, выполняющие защитные функции). Лесные кварталы этойкатегории защитных лесов расположены так, что они примыкают или находятся в непосредственной близости к лесным массивам (кварталам), отнесенным к лесам, расположенным в лесопарковой зоне и к существующейжилой застройке с. Мельцапино.

В итоге, при поиске вариантов компенсирующих лесных участков, была выбрана территория Саранского участкового лесничества, где также расположены и испрашиваемые лесные участки.

По всем вариантам компенсирующих лесных участков были проанализированы таксационные описания последнего лесоустройства, аэрофотоснимки, космические снимки. Составлены сводные характеристики компенсирующих лесных участков, которые сопоставлены с соответствующими данными характеристик лесных участков, испрашиваемых

для перевода в земли других категорий защитных лесов.

В результате проведенного сопоставительного анализа в качестве оптимального варианта был выбран лесной участок общей площадью 4,0 га, образованный в составе квартала 95 выделы 14, 15 Саранского участкового лесничества, расположенный на территории Болотниковского сельского поселения Лямбирского муниципального района.

По сведениям государственного лесного реестра и лесохозяйственного регламента Саранского территориального лесничества лесной квартал 95 Саранского участкового лесничества относится к категории лесов ценные леса – лесостепные леса (леса, расположенные в степной зоне, лесостепной зоне, выполняющие защитные функции).

Выбранный в качестве оптимального варианта компенсирующий лесной участок находится в южной части Болотниковского сельского поселения Лямбирского муниципального района Республики Мордовия и является логическим продолжением территории лесопарковых зон вокруг населенных пунктов (с. Мельцапино). Близость расположения компенсирующего лесного участка к жилой застройке, а также наличие дорог общего пользования, в сочетании с развитой лесной тропиночной сетью, делает доступными леса компенсирующего участка для использования в рекреационных целях – основной функции лесов, расположенных в лесопарковых зонах.

Компенсирующий участок по таксационным показателям превосходит испрашиваемый для перевода лесной участок и характеризуется оптимальными почвенно-грунтовыми условиями.

Преобладающий тип лесорастительных условий обеспечивает хороший отдых в лесу в любое время года. На участке отсутствуют объекты, не связанные с созданием лесной инфраструктуры, нахождение которых в лесах, расположенных в лесопарковых зонах недопустимо. Лесной участок, проектируемый для перевода в леса, расположенные в лесопарковых зонах, имеет хорошую доступность и проходимость (средняя полнота участка 0,6). На его территории отсутствуют источники загрязнения почв, поверхностных и грунтовых вод.

Лесной участок не требует дополнительного проведения мероприятий по рекреационному благоустройству территории и фактически используется населением в качестве зоны отдыха. Данный участок в полной мере компенсирует уменьшение площади лесопарковых зон лесов Республики Мордовия, связанное с исключением из границ лесов, расположенных в лесопарковых зонах лесных участков, испрашиваемых с целью перевода в категорию леса, выполняющие функции защиты природных и иныхобъектов – леса, расположенные в защитных полосах лесов. Расположение лесного участка в границах лесов, расположенных в лесопарковых зонах, предполагает отнесение его к выделенным функциональным зонам, которые устанавливаются в целях дифференциации режима использования, охраны, защиты, и воспроизводства лесов в различных частях лесопарковой зоны.

Правилами определено, что установление функциональных зон в лесопарковой зоне осуществляется региональным органом власти в области


лесных отношений.

5. Разбивка лесов, расположенных в лесопарковых зонахна функциональные зоны

В соответствии с пунктом 25 Правил изменения границ земель, на которых располагаются леса, указанные в пунктах 3 и 4 части 1 статьи 114 Лесного кодекса Российской Федерации, и определения функциональных зон в лесах, расположенных в лесопарковых зонах, утвержденных постановлением Правительства Российской Федерации от 21 декабря 2019 г. № 1755 в настоящей проектной документации не приводятся сведения об отнесении компенсирующего лесного участка к какой-либо функциональной зоне, так как в лесах, расположенных в лесопарковой зоне, которая имеет хорошо сложившиеся, устойчивые природные ландшафты, сформированную рекреационную инфраструктуру функциональные зоны не требуются к выделению.

Приложение 1
к Проектной документации
по установлению и изменению границ лесов,
расположенных в зеленых зонах в лесах
Саранского участкового лесничества
Саранского территориального лесничества
Республики Мордовия


Схема расположения лесного участка
проектируемого к исключению из категории лесов, расположенных в лесопарковых зонах М 1 : 100 000

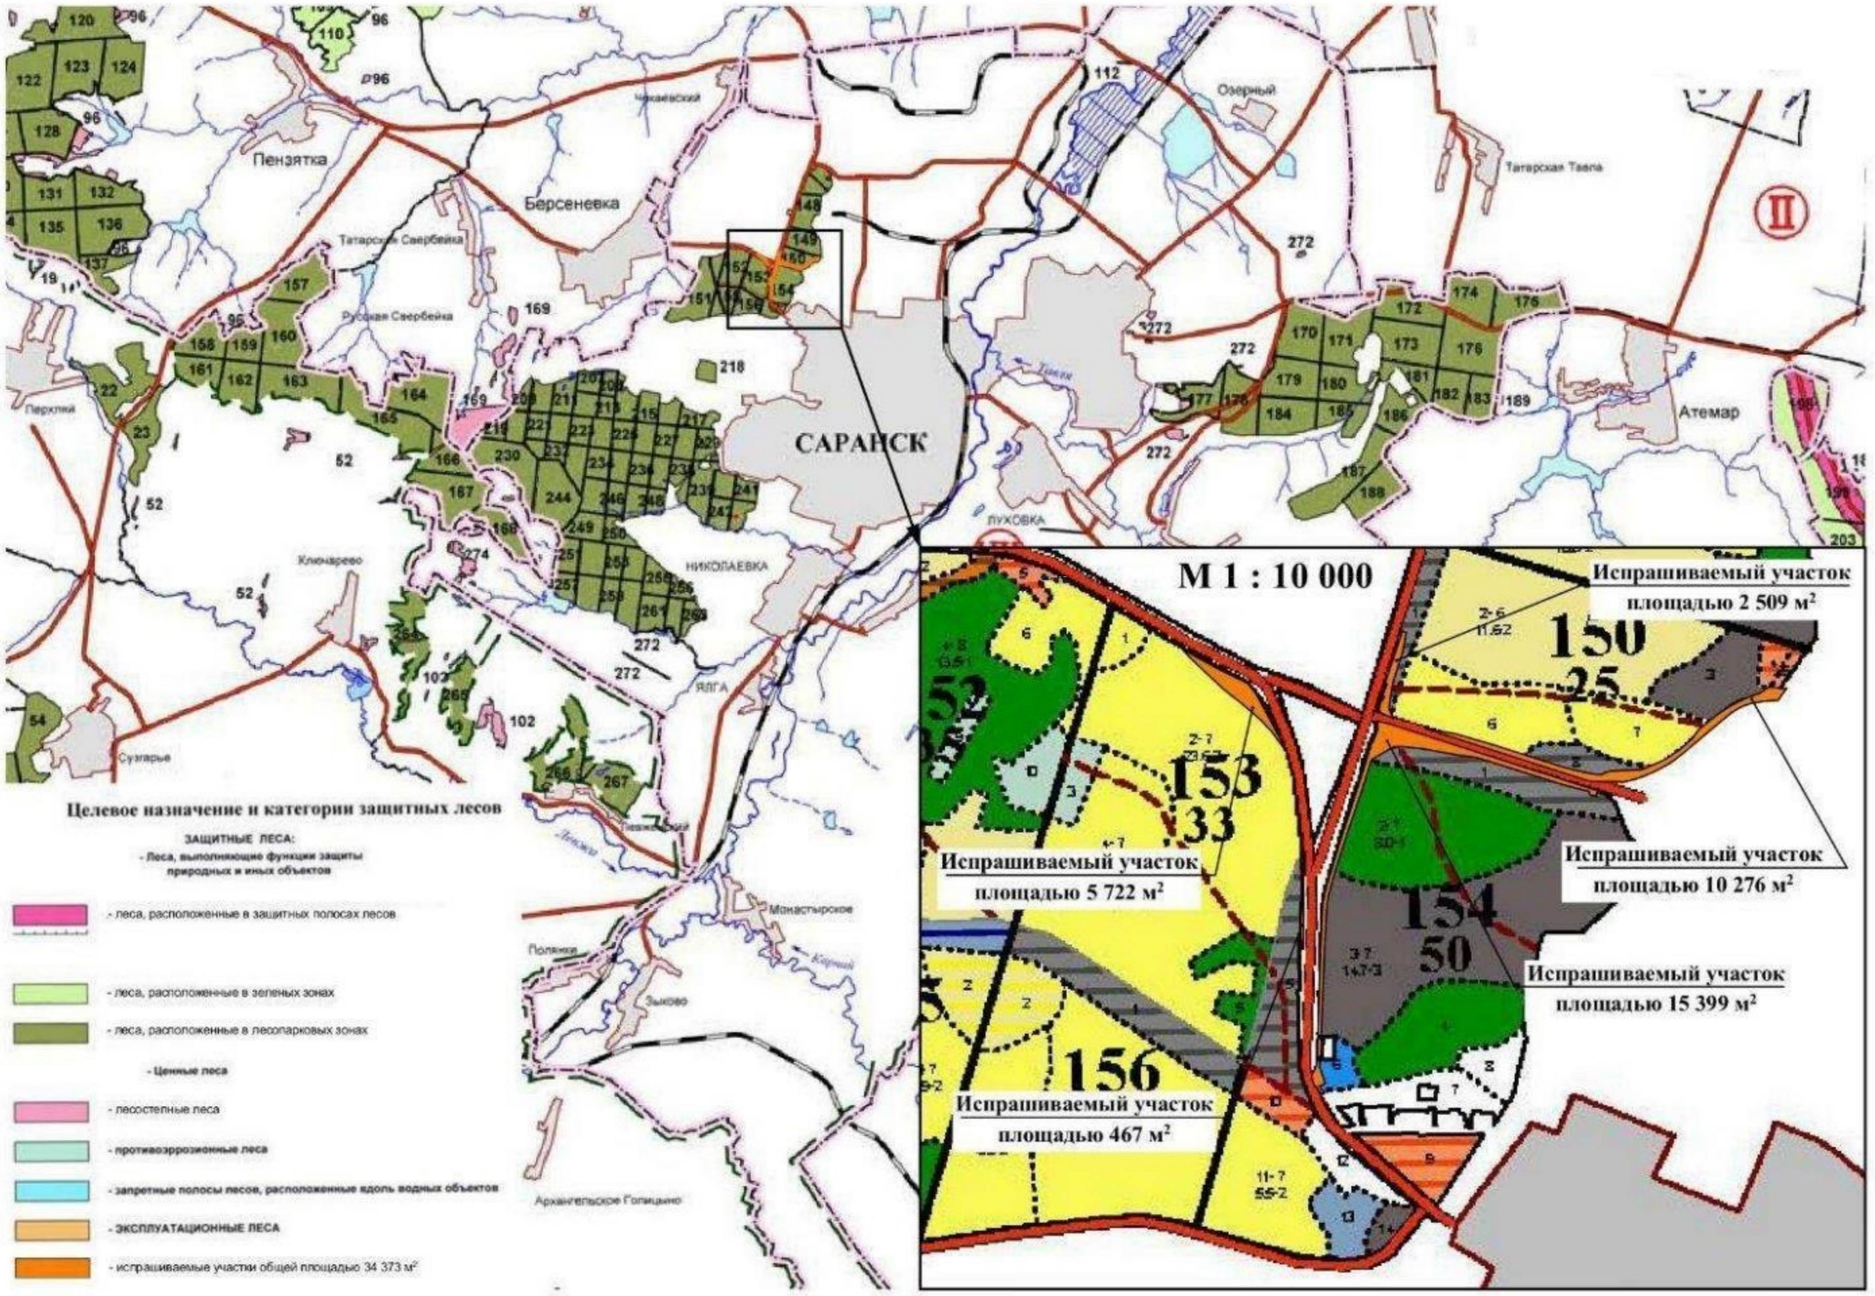

Приложение 2
к Проектной документации
по установлению и изменению границ лесов,
расположенных в зеленых зонах в лесах
Саранского участкового лесничества
Саранского территориального лесничества
Республики Мордовия

Графическое описание местоположения границ лесного участка
проектируемого к исключению из границ лесов, расположенных в лесопарковой зоне

Адрес: Республика Мордовия, Саранское территориальное лесничество,
Саранское участковое лесничество, квартал 150, части выделов 1,3,4,5,6,7,8; квартал 153, часть выдела 2;
квартал 154, части выделов 1,2,3,5,6
Вид разрешенного использования: согласно лесохозяйственного регламента
Площадь: 3,4373 га.
Особые отметки: земли лесного фонда
Масштаб 1 : 6 000

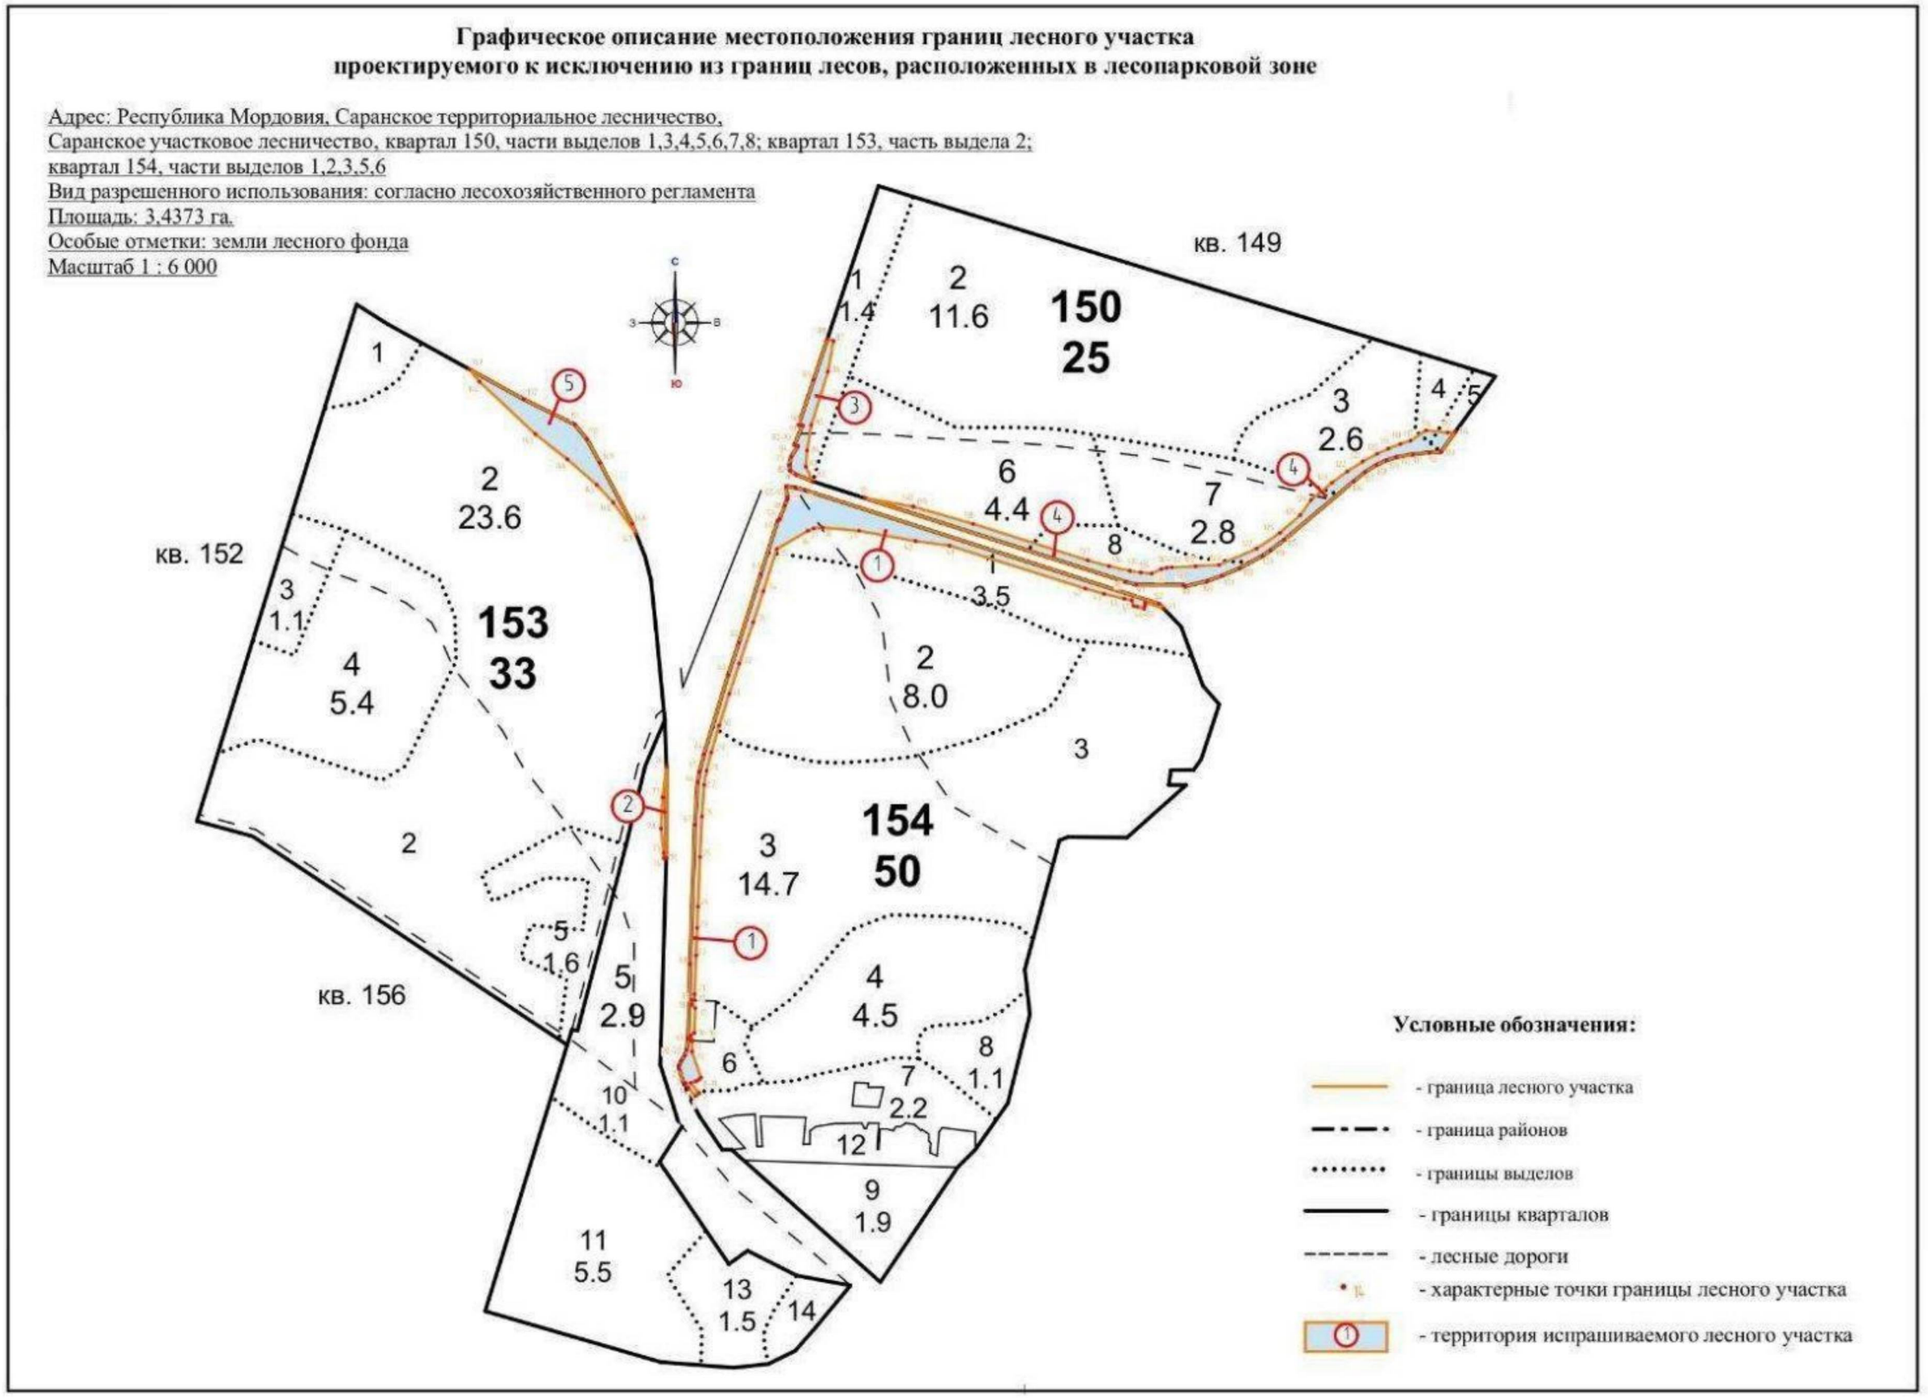

Приложение 3
к Проектной документации
по установлению и изменению границ лесов,
расположенных в зеленых зонах в лесах
Саранского участкового лесничества
Саранского территориального лесничества
Республики Мордовия

Координаты поворотных точек границ лесного участка, проектируемого к исключению из границ лесов, расположенных в лесопарковой зоне

Номера характерных точек	X	Y	Номера характерных точек	X	Y
Лесной участок №1					
1	393518.05	1288417.88	38	394184.63	1288595.36
2	393514.04	1288417.83	39	394180.35	1288640.96
3	393495.98	1288423.48	40	394167.74	1288710.96
4	393496.05	1288426.27	41	394162.07	1288753.09
5	393490.53	1288429.20	42	394108.95	1288921.35
6	393479.94	1288438.05	43	394102.28	1288944.55
7	393483.79	1288442.65	44	394096.18	1288969.69
8	393496.66	1288432.36	45	394094.28	1288978.85
9	393498.70	1288438.92	46	394087.33	1288980.96
10	393500.39	1288442.24	47	394086.39	1288985.78
11	393503.22	1288445.00	48	394083.75	1288994.30
12	393535.33	1288433.86	49	394087.82	1288994.93
13	393548.90	1288434.49	50	394091.57	1288995.50
14	393548.98	1288432.69	51	394084.30	1289018.26
15	393555.07	1288432.18	52	394090.01	1289012.63
16	393558.31	1288436.62	53	394230.84	1288573.79
17	393589.78	1288438.04	54	394234.02	1288561.90
18	393593.50	1288433.22	55	394235.50	1288550.71
19	393599.00	1288433.47	56	394221.97	1288551.70
20	393598.83	1288436.80	57	394219.10	1288551.36
21	393606.47	1288437.04	58	394211.64	1288548.70
22	393654.54	1288438.96	59	394195.01	1288542.32
23	393688.48	1288440.31	60	394192.54	1288539.95
24	393714.92	1288441.33	61	394126.51	1288519.11
25	393776.36	1288443.77	62	394041.87	1288491.90
26	393826.69	1288446.27	63	394001.87	1288478.64
27	393865.79	1288448.86	64	393903.74	1288448.80
28	393883.38	1288451.92	65	393882.15	1288443.28
29	393905.87	1288457.83	66	393868.96	1288440.77
30	393939.28	1288467.52	67	393816.25	1288437.48
31	393978.65	1288480.09	68	393643.62	1288431.39
32	394016.09	1288492.48	69	393551.49	1288429.05
33	394067.24	1288509.79	70	393537.51	1288427.07
34	394105.79	1288522.44	71	393530.36	1288424.75
35	394157.80	1288538.91	72	393523.91	1288420.39
36	394180.35	1288577.34	1	393518.05	1288417.88
37	394183.48	1288584.66			

Координаты поворотных точек границ лесного участка, проектируемого к исключению из границ лесов, расположенных в лесопарковой зоне

Номера характерных точек	X	Y
Лесной участок №3		
79	394261.90	1288554.37
80	394255.07	1288555.41
81	394250.10	1288562.72
82	394241.66	1288583.56
83	394259.79	1288574.75
84	394279.94	1288576.55
85	394311.69	1288581.64
86	394377.64	1288602.36
87	394415.61	1288609.20
88	394418.18	1288601.62
89	394367.37	1288584.64
90	394311.76	1288566.05
91	394310.96	1288570.84
92	394286.94	1288560.79
93	394285.29	1288565.15
94	394272.32	1288556.70
79	394261.90	1288554.37

Координаты поворотных точек границ лесного участка, проектируемого к исключению из границ лесов, расположенных в лесопарковой зоне

Номера характерных точек	X	Y
Лесной участок №4		
95	394221.03	1288647.80
96	394117.13	1288971.31
97	394113.84	1288984.36
98	394113.26	1289042.89
99	394111.62	1289045.09
100	394118.16	1289072.44
101	394124.76	1289090.61
102	394134.04	1289112.54
103	394149.12	1289140.42
104	394156.17	1289150.68
105	394169.30	1289167.82
106	394241.74	1289253.76
107	394253.23	1289268.00
108	394261.98	1289281.99
109	394267.77	1289294.43
110	394271.64	1289306.76
111	394275.44	1289327.53
112	394277.41	1289347.92
113	394278.35	1289362.10
114	394302.92	1289379.79
115	394302.17	1289370.18
116	394304.76	1289343.61
117	394292.26	1289324.49
118	394288.00	1289311.55
119	394282.24	1289296.82
120	394275.91	1289282.99
121	394266.28	1289265.10
122	394253.89	1289245.77
123	394240.23	1289227.29
124	394218.68	1289201.00
125	394199.99	1289187.70
126	394177.92	1289162.55
127	394158.24	1289133.38
128	394138.11	1289087.07
129	394136.59	1289057.98
130	394135.15	1289028.56
131	394134.75	1289022.43
132	394132.92	1289015.20
133	394127.54	1289003.50
134	394128.78	1288990.01
135	394130.83	1288976.57
136	394136.60	1288950.77
137	394143.78	1288924.35
138	394189.11	1288782.18
139	394210.32	1288708.43
140	394210.33	1288708.40
95	394221.03	1288647.80


Координаты поворотных точек границ лесного участка, проектируемого к исключению из границ лесов, расположенных в лесопарковой зоне

Номера характерных точек	X	Y
Лесной участок №2		
73	393781.29	1288398.75
74	393775.04	1288398.68
75	393774.99	1288401.95
76	393888.23	1288402.15
77	393850.19	1288397.53
78	393811.55	1288393.52
73	393781.29	1288398.75

Координаты поворотных точек границ лесного участка, проектируемого к исключению из границ лесов, расположенных в лесопарковой зоне

Номера характерных точек	X	Y
Лесной участок №5		
141	394380.68	1288157.78
142	394365.33	1288170.49
143	394300.27	1288239.75
144	394269.18	1288279.32
145	394237.28	1288315.98
146	394215.48	1288336.26
147	394177.22	1288361.40
148	394189.53	1288359.54
149	394264.83	1288319.64
150	394293.99	1288303.59
151	394312.36	1288288.40
152	394343.45	1288225.17
141	394380.68	1288157.78


Приложение 4
к Проектной документации
по установлению и изменению границ лесов,
расположенных в зеленых зонах в лесах
Саранского участкового лесничества
Саранского территориального лесничества
Республики Мордовия

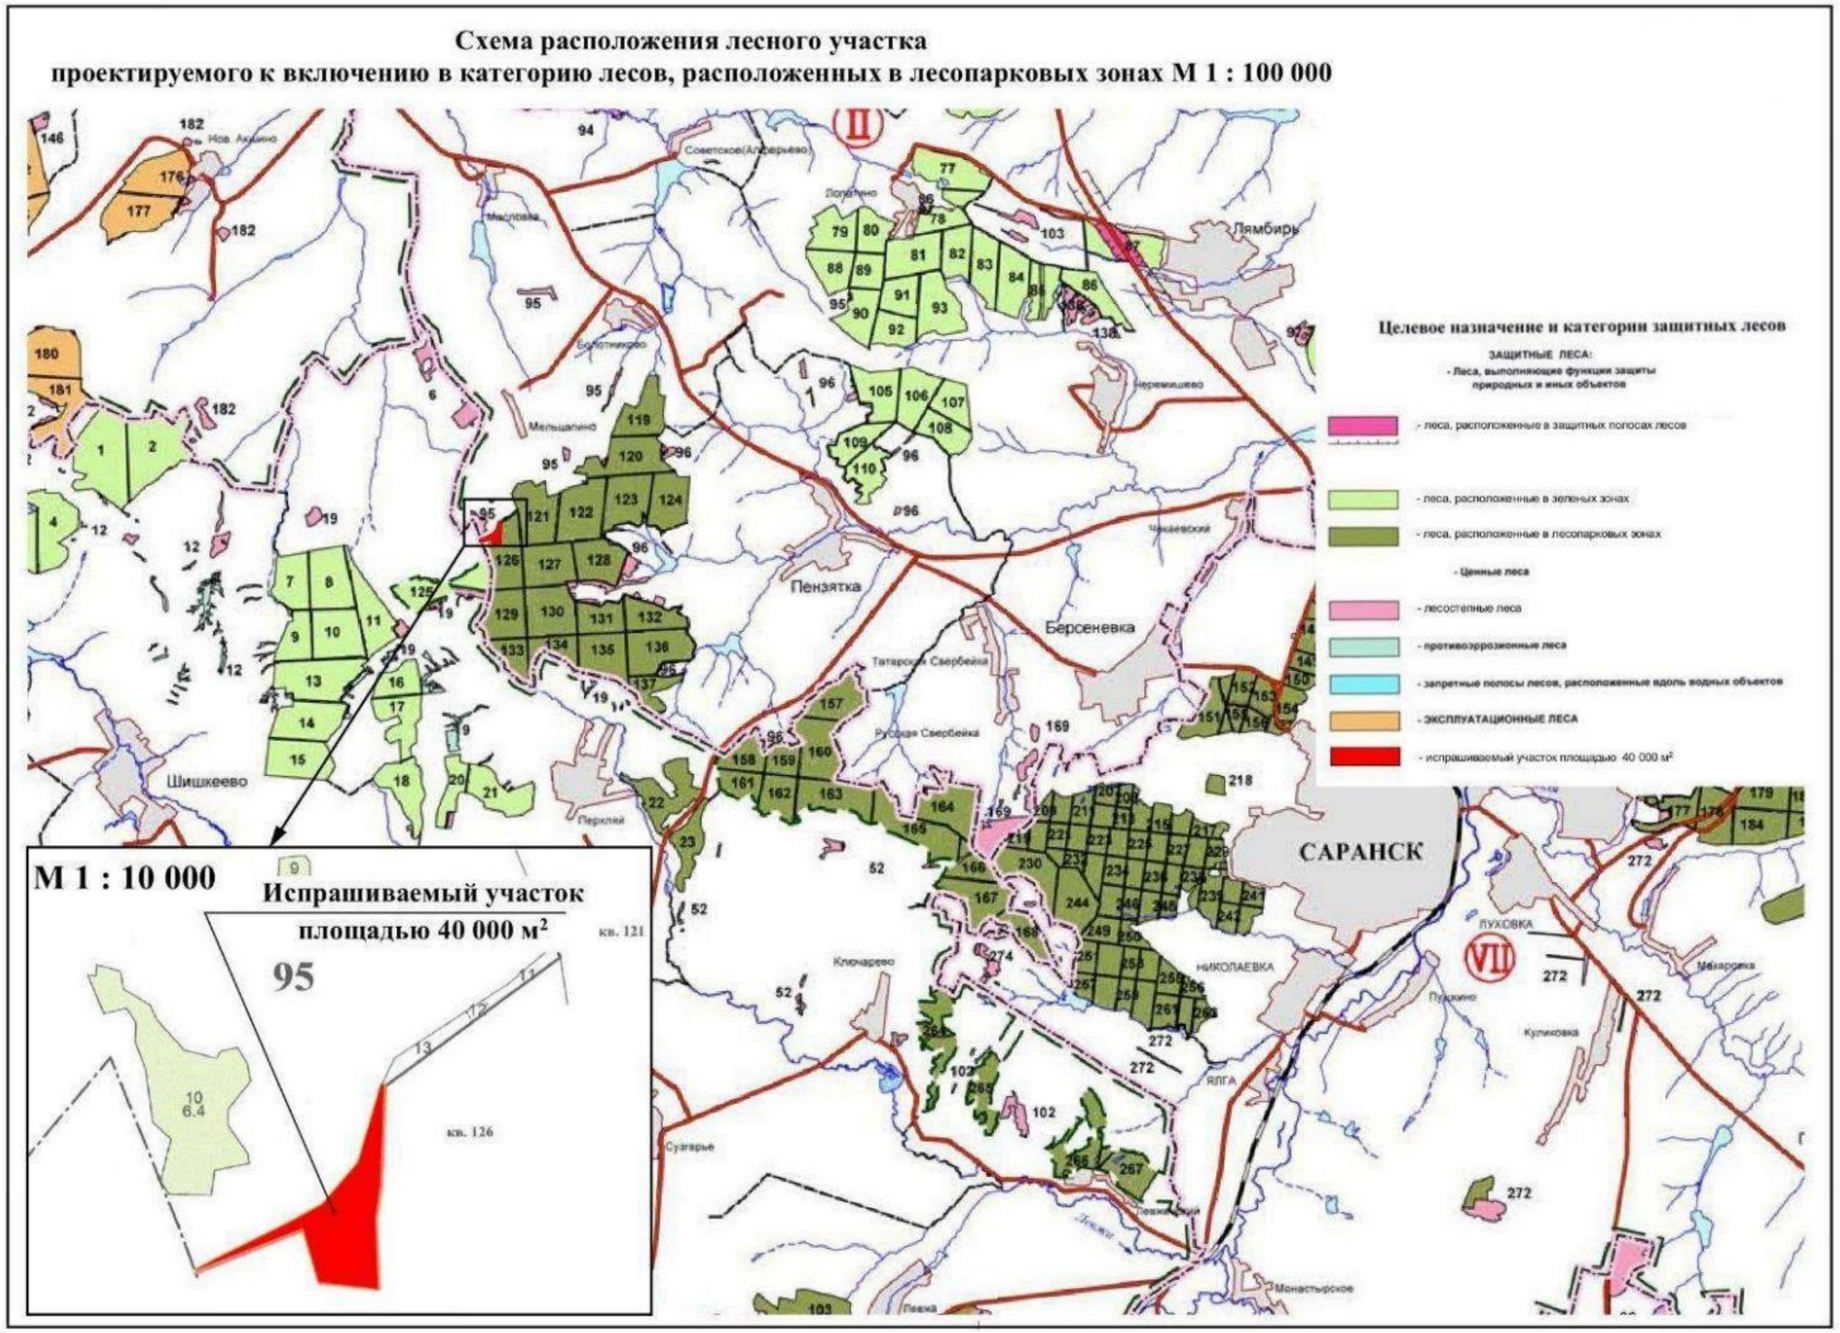

Приложение 5
к Проектной документации
по установлению и изменению границ лесов,
расположенных в зеленых зонах в лесах
Саранского участкового лесничества
Саранского территориального лесничества
Республики Мордовия

Графическое описание местоположения границ лесного участка, проектируемого к включению в границы лесов, расположенных в лесопарковой зоне

Адрес: Республика Мордовия, Саранское территориальное лесничество,
Саранское участковое лесничество, квартал 95, выделы 14,15
Вид разрешенного использования: согласно лесохозяйственного регламента
Площадь: 4,0 га.
Особые отметки: земли лесного фонда
Масштаб 1 : 4 000

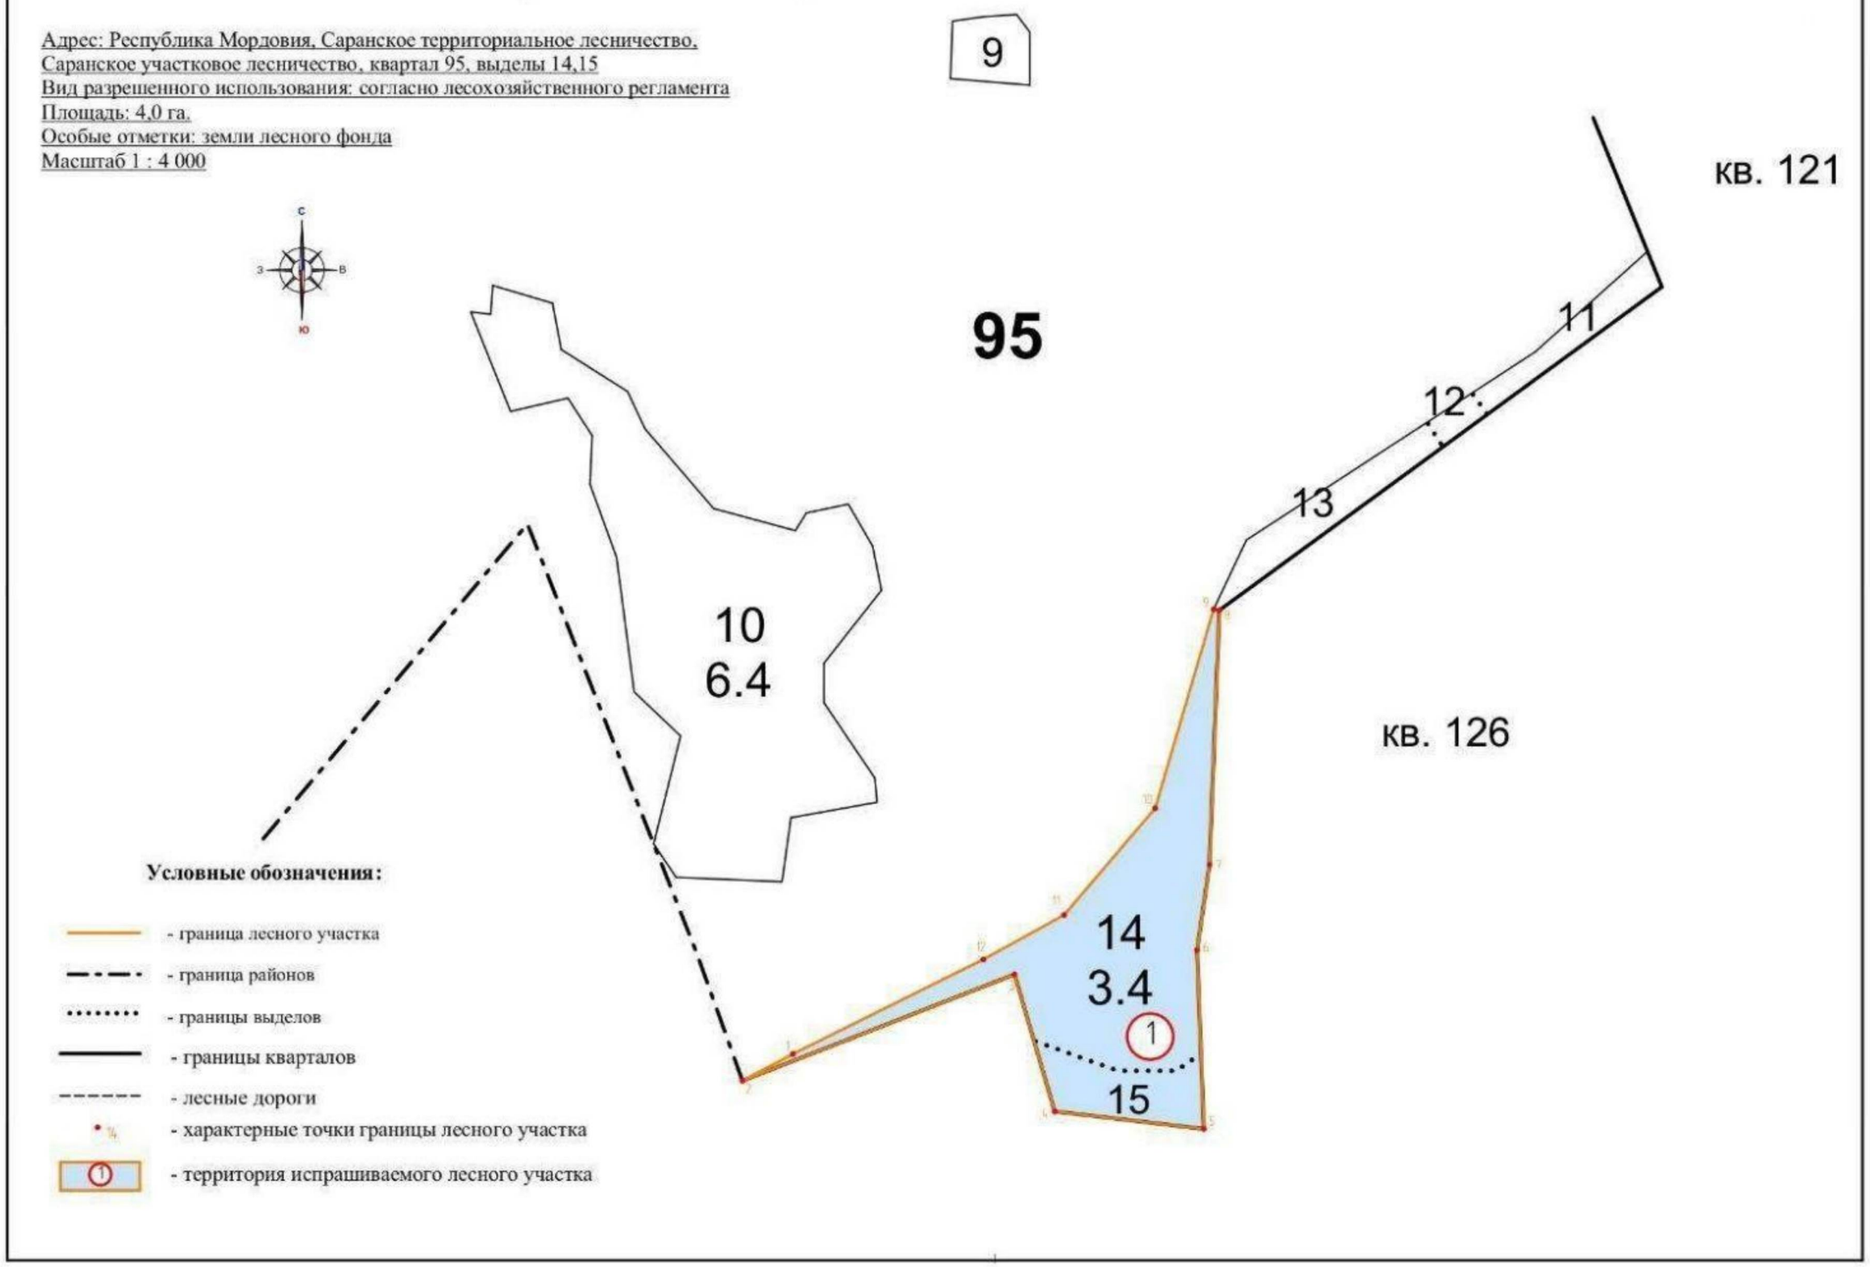

Приложение 6
к Проектной документации
по установлению и изменению границ лесов,
расположенных в зеленых зонах в лесах
Саранского участкового лесничества
Саранского территориального лесничества
Республики Мордовия

Координаты поворотных точек границ лесного участка, проектируемого к включению в границы лесов, расположенных в лесопарковой зоне

Номера характерных точек	X	Y
1	397367.64	1271278.01
2	397344.90	1271235.13
3	397435.34	1271466.38
4	397318.84	1271500.57
5	397304.02	1271627.33
6	397455.81	1271621.51
7	397528.62	1271632.12
8	397744.78	1271640.51
9	397745.59	1271635.66
10	397576.56	1271586.01
11	397485.78	1271508.54
12	397448.01	1271439.83
1	397367.64	1271278.01

Приложение 7
к Проектной документации
по установлению и изменению границ лесов,
расположенных в зеленых зонах в лесах
Саранского участкового лесничества
Саранского территориального лесничества
Республики Мордовия

ВЫПИСКА
из государственного лесного реестра

Информация о лесном участке

Номер государственного учета в лесном реестре 33-2008-06
Кадастровый номер (при наличии) 13:23:0000000:2945
Предыдущий кадастровый (условный) номер

ЛЕСНОЙ УЧАСТОК

Адрес (местоположение) Республика Мордовия, городской округ Саранск, Саранское территориальное лесничество, Саранское участковое лесничество, кв. 150 части выд. 1, 3, 4, 5, 6, 7, 8.

(указывается субъект Российской Федерации, муниципальное образование, лесничество или лесопарк, квартал и (или) выдел)

Наименование юридического лица, фамилия, имя, отчество физического лица, местонахождение (регистрация) правообладателя

Назначение лесного участка (вид (ы) использования)

Заготовка древесины; заготовка живицы; заготовка и сбор недревесных лесных ресурсов; заготовка пищевых лесных ресурсов и сбор лекарственных растений; осуществление видов деятельности в сфере охотничьего хозяйства; ведение сельского хозяйства (сенокошение и пчеловодство); ведение сельского хозяйства (кроме пчеловодства и сенокошения); осуществление научно-исследовательской деятельности, образовательной деятельности; осуществление рекреационной деятельности; создание лесных плантаций и их эксплуатация; выращивание лесных плодовых, ягодных, декоративных растений, лекарственных растений; выращивание посадочного материала лесных растений (сеянцев, саженцев); осуществление геологического изучения недр; разведка и добыча полезных ископаемых; строительство и эксплуатация водохранилищ и иных искусственных водных объектов, а также гидротехнических сооружений, морских портов, морских терминалов, речных портов, причалов; строительство, реконструкция, эксплуатация линейных объектов; осуществление религиозной деятельности; выполнение изыскательных работ.

Документы – основания пользования лесным участком

(договор аренды лесного участка, постоянное (бессрочное) пользование лесным участком, договор безвозмездного срочного пользования лесным участком, реквизиты договора, срок пользования)

Особые отметки Категория земель – земли лесного фонда; защитные леса, категория защитности – леса, выполняющие функции защиты природных и иных объектов; подкатегория защитности – леса, расположенные в лесопарковых зонах.

Площадь – 1,2785 га
Лесистость района – городской округ Саранск – 10,3 %

Заверено:

Первый заместитель Министра
лесного, охотничьего хозяйства
и природопользования Республики Мордовия (подпись, М.П.) И.В. Новиков

Врио начальника отдела ведения
государственного лесного реестра (подпись) И.А. Королев

«17» мая 2024 г.

Уч.л-во Саранское Категория защитности ЛЕСА, РАСП В ЛЕСОПАРКОВЫХ ЗОНАХ Квартал 150

N выдела	Площадь, га	Состав. Подрост, лесок покров, почв. происх. Наимен. кат. Сег. незалес. земель Хар. лесных культур Кадастров. оценка	Ярус	Возраст	Высота	Диаметр	Класс	Группа	Бонитет	Тип леса	Полнота	Запас сырораст. общий	Запас сырораст. в т.ч. спелых	Кл.	Запас на выделе, дес. МЗ	Хозяйственные мероприятия
1	2	3	4	5	6	7	8	9	10	11	12	13	14	15	16	17	18	19	20	21	22	23	24
(ч)1	0,2509	лесные культуры																					
		5Д3В2КЛО	1	19	Д	62	20	22	4	2	2	ЛПС	0,7	20	28	14							
					В		17	14				С3				8							
					КЛО		18	18								6							
		подрост: 10КЛО (5) 1,0 м, 0,5 тыс.шт/га																					
		подлесок: ЛП БРК РЕДКИЙ																					
		рекреационная характеристика: тип ландшафта ЗАКРЫТ.ГОРИЗН.СОМ,класс эстетич. оценки-3,рекреационная оценка-НИЗКАЯ,																					
		класс устойчивости-2,проходимость-ХОРОШАЯ,просматриваемость-СРЕДНЯЯ,деградация лесной среды-2																					
		САН.-ГИГ.ОЦЕНКА ВЫСОКАЯ,																					
(ч)3	0,2131	6ДН3ЛП1КЛО+В	1	18	ДН	65	18	22	7	3	3	ЛПС	0,6	19	49	29	3						
					ЛП		19	20				С3				15	2						
					КЛО		18	18								5	2						
		подлесок: ЛП ЛЩ ГУСТОЙ																					
		рекреационная характеристика: тип ландшафта ЗАКРЫТ.ГОРИЗН.СОМ,класс эстетич. оценки-3,рекреационная оценка-СРЕДНЯЯ,																					
		класс устойчивости-2,проходимость-ХОРОШАЯ,просматриваемость-ХОРОШАЯ,деградация лесной среды-2																					
		САН.-ГИГ.ОЦЕНКА ВЫСОКАЯ																					
(ч)4	0,0179	лесные культуры																					
		8С2ДН	1	23	С	65	24	28	4	2	1	СЛ	0,6	25	10	8							
					ДН		21	24				С3				2							
		подлесок: ЛЩ МЛ Р ГУСТОЙ																					
		рекреационная характеристика: тип ландшафта ЗАКРЫТ.ГОРИЗН.СОМ,класс эстетич. оценки-3,рекреационная оценка-НИЗКАЯ,																					
		класс устойчивости-1,проходимость-ХОРОШАЯ,просматриваемость-ХОРОШАЯ,деградация лесной среды-2																					
		САН.-ГИГ.ОЦЕНКА ВЫСОКАЯ																					
(ч)5	0,0407	лесные культуры																					
		10С	1	25	С	65	25	28	4	2	1А	СЛ	0,7	30	6	6							
												С3											
		подлесок: ЛЩ БЗН МЛ ГУСТОЙ																					
		рекреационная характеристика: тип ландшафта ЗАКРЫТ.ГОРИЗН.СОМ,класс эстетич. оценки-2,рекреационная оценка-СРЕДНЯЯ,																					
		класс устойчивости-2,проходимость-ХОРОШАЯ,просматриваемость-СРЕДНЯЯ,деградация лесной среды-3																					
		САН.-ГИГ.ОЦЕНКА ВЫСОКАЯ																					

Уч.л-во Саранское Категория защитности ЛЕСА, РАСП В ЛЕСОПАРКОВЫХ ЗОНАХ Квартал 150

N выдела	Площадь, га	Состав.Подрост,по:Ярусность,происх.Наимен.кат:Хар.лесных культур:Кадастров.оценка	Возраст	Высота	Диаметр	Класс	Группа	Бонитет	Тип леса	Полнота	Запас сырораст. леса, дес. М3 Сумм: на 1 га	Класс	Запас на выделе, дес.М3 общий	в т.ч. по ярусам	Хозяйственные мероприятия
1	2	3	4	5	6	7	8	9	10	11	12	13	14	15	16	17	18	19	20	21	22	23	24
(ч)6	0,1814	4ЛП3ОС2ДН1КЛО	1	24	ЛП	70	24	24	7	3	2	ЛПС	0,7	33	145	58	2						
					ОС		25	28				С2				43	4						
					ДН		24	28								29	2						
					КЛО		21	22								15	2						
		подлесок: ЛЩ РЕДКИЙ																					
		рекреационная характеристика: тип ландшафта ЗАКРЫТ.ГОРИЗН.СОМ,класс эстетич. оценки-1,рекреационная оценка-СРЕДНЯЯ,																					
		класс устойчивости-2,проходимость-СРЕДНЯЯ,просматриваемость-СРЕДНЯЯ,деградация лесной среды-2																					
		САН.-ГИГ.ОЦЕНКА ВЫСОКАЯ																					
(ч)7	0,1778	8ЛП1ДН1КЛО+ОС	1	23	ЛП	65	23	22	7	3	2	ЛПС	0,7	30	84	67	2						
					ДН		23	26				С2				9	3						
					КЛО		21	20								8	2						
		подлесок: ЛЩ КРЛ РЕДКИЙ																					
		рекреационная характеристика: тип ландшафта ЗАКРЫТ.ГОРИЗН.СОМ,класс эстетич. оценки-2,рекреационная оценка-СРЕДНЯЯ,																					
		класс устойчивости-2,проходимость-ХОРОШАЯ,просматриваемость-СРЕДНЯЯ,деградация лесной среды-2																					
		САН.-ГИГ.ОЦЕНКА ВЫСОКАЯ																					
(ч)8	0,3967	лесные культуры																					
		8Д2ОС+КЛО	1	22	Д	80	22	24	4	2	2	ЛПС	0,5	18	18	14							
					ОС		23	26				С3				4							
		подрост: 10КЛО (5) 1,0 м, 2,0 тыс.шт/га																					
		подлесок: БРК ЛЩ РЕДКИЙ																					
		рекреационная характеристика: тип ландшафта П/ОТКРЫТ РАВ.РАЗМ,класс эстетич. оценки-3,рекреационная оценка-НИЗКАЯ,																					
		класс устойчивости-2,проходимость-ХОРОШАЯ,просматриваемость-ХОРОШАЯ,деградация лесной среды-2																					
		САН.-ГИГ.ОЦЕНКА ВЫСОКАЯ																					

Первый заместитель Министра
лесного, охотничьего хозяйства
и природопользования Республики Мордовия

(подпись, М.П.) И.В. Новиков


Врио начальника отдела ведения
государственного лесного реестра

(подпись) И.А. Королев

«27» мая 2024 г.

КАРТА-СХЕМА РАСПОЛОЖЕНИЯ И ГРАНИЦЫ ЛЕСНОГО УЧАСТКА

Адрес (местоположение): Республика Мордовия, городской округ Саранск, Саранское территориальное лесничество, Саранское участковое лесничество, кв. 150 части выд. 1, 3, 4, 5, 6, 7, 8.
Вид разрешенного использования: согласно лесохозяйственного регламента
Площадь: 1,2785 га
Особые отметки: земли лесного фонда
Масштаб: 1:5 000

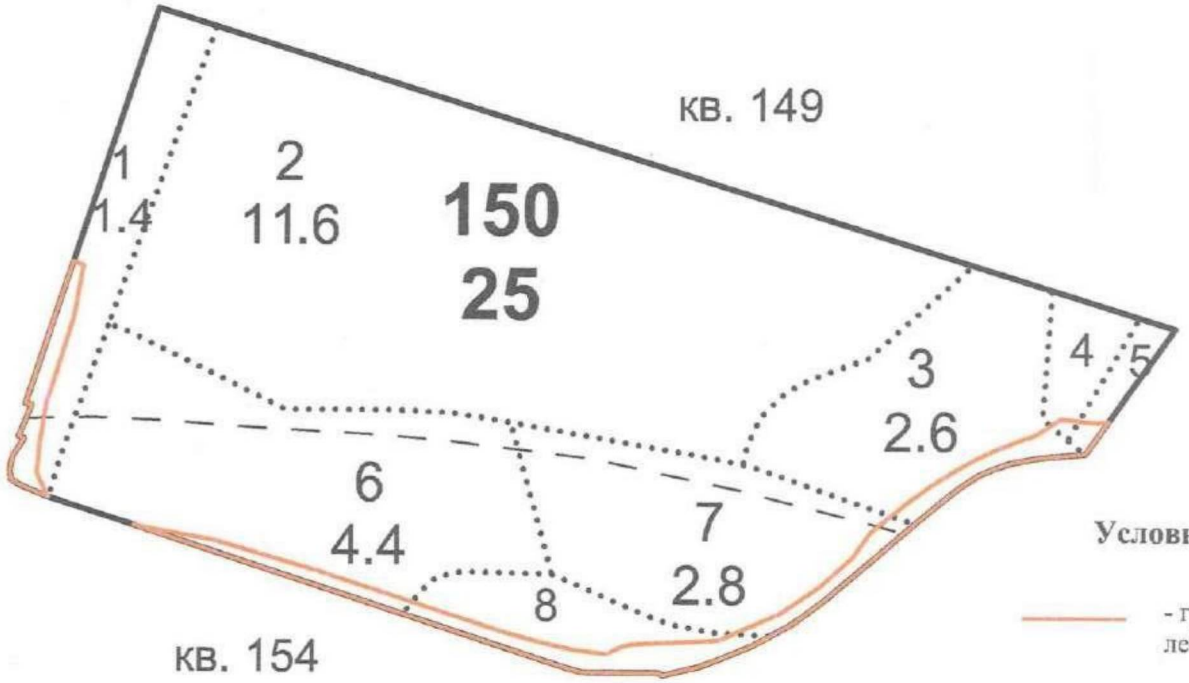

Условные обозначения:

——— - граница запрашиваемого лесного участка

Заверено:
Первый заместитель Министра
лесного, охотничьего хозяйства
и природопользования Республики Мордовия

(подпись, М.П.) И.В. Новиков

Врио начальника отдела ведения
государственного лесного реестра

(подпись) И.А. Королев

«27» мая 2024 г.

ВЫПИСКА
из государственного лесного реестра

Информация о лесном участке

Номер государственного учета в лесном реестре 33-2008-06
Кадастровый номер (при наличии) 13:23:0000000:2945; 13:23:0000000:2955
Предыдущий кадастровый (условный) номер

ЛЕСНОЙ УЧАСТОК

Адрес (местоположение) Республика Мордовия, городской округ Саранск, Саранское территориальное лесничество, Саранское участковое лесничество, кв. 154 части выд. 1, 2, 3, 5, 6.

(указывается субъект Российской Федерации, муниципальное образование, лесничество или лесопарк, квартал и (или) выдел)

Наименование юридического лица, фамилия, имя, отчество физического лица, местонахождение (регистрация) правообладателя

Назначение лесного участка (вид (ы) использования)

Заготовка древесины; заготовка живицы; заготовка и сбор недревесных лесных ресурсов; заготовка пищевых лесных ресурсов и сбор лекарственных растений; осуществление видов деятельности в сфере охотничьего хозяйства (для части квартала 154); ведение сельского хозяйства (сенокошение и пчеловодство) (для части квартала 154); ведение сельского хозяйства (кроме пчеловодства и сенокошения) (для части квартала 154); осуществление научно-исследовательской деятельности, образовательной деятельности; осуществление рекреационной деятельности; создание лесных плантаций и их эксплуатация; выращивание лесных плодовых, ягодных, декоративных растений, лекарственных растений; выращивание посадочного материала лесных растений (сеянцев, саженцев); осуществление геологического изучения недр; разведка и добыча полезных ископаемых (для части квартала 154); строительство и эксплуатация водохранилищ и иных искусственных водных объектов, а также гидротехнических сооружений, морских портов, морских терминалов, речных портов, причалов; строительство, реконструкция, эксплуатация линейных объектов (для части квартала 154); осуществление религиозной деятельности; выполнение изыскательных работ.

Документы – основания пользования лесным участком

(договор аренды лесного участка, постоянное (бессрочное) пользование лесным участком, договор безвозмездного срочного пользования лесным участком, реквизиты договора, срок пользования)

Особые отметки Категория земель – земли лесного фонда; защитные леса, категория защитности – леса, выполняющие функции защиты природных и иных объектов; подкатегория защитности – леса, расположенные в лесопарковых зонах.

Площадь – 1,5866 га

Лесистость района – городской округ Саранск – 10,3 %

Заверено:

Первый заместитель Министра
лесного, охотничьего хозяйства
и природопользования Республики Мордовия (подпись) И.В. Новиков

Врио начальника отдела ведения
государственного лесного реестра (подпись) И.А. Королев

«27» мая 2024 г.

Уч.л-во Саранское — Категория защитности ЛЕСА, РАСП В ЛЕСОПАРКОВЫХ ЗОНАХ — Квартал 154

N выдела	Площадь, га	Состав. Подрост, почв. Характ. лесных культур. Кадастров. оценка	Возраст	Высота	Элемент леса	Возраст спелости	Диаметр	Класс бонитета	Группа типов леса	Бонитет	Тип леса	Полнота	Запас сырораст. леса, дес. М3	Кл. ас.	Запас на выделе, дес. М3					Хозяйственные мероприятия
															Сумм. запас	на 1 га	общий	в т.ч. по сост.	захламленность	
1	2	3	4	5	6	7	8	9	10	11	12	13	14	15	16	17	18	19	20	21	22	23	24
(ч)1	0,9552	лесные культуры 10Д+КЛО+Я подрост: 10КЛО (10) 2,0 м, 2,0 тыс.шт/га подлесок: ЛЩ БРК ЕЖ СРЕДНИЙ культуры-,состояние УДОВЛЕТВОРИТЕЛЬНОЕ рекреационная характеристика: тип ландшафта ЗАКРЫТ.ВЕРТИК.СОМ,класс эстетич. оценки-3,рекреационная оценка-СРЕДНЯЯ, класс устойчивости-2,проходимость-ПЛОХАЯ,просматриваемость-ХОРОШАЯ,деградация лесной среды-3 САН.-ГИГ.ОЦЕНКА ВЫСОКАЯ	1	21	Д	80	21	24	4	2	2	ЛПС СЗ	0,5	17	60	60				
(ч)2	0,2012	7ОС1ДН1Я1ЛП+КЛО подрост: 10КЛО (5) 1,0 м, 1,0 тыс.шт/га подлесок: ЛЩ БРК СРЕДНИЙ рекреационная характеристика: тип ландшафта ЗАКРЫТ.ГОРИЗН.СОМ,класс эстетич. оценки-2,рекреационная оценка-СРЕДНЯЯ, класс устойчивости-2,проходимость-СРЕДНЯЯ,просматриваемость-СРЕДНЯЯ,деградация лесной среды-2 САН.-ГИГ.ОЦЕНКА ВЫСОКАЯ	1	25	ОС ДН Я ЛП	65	26 23 22 22	30 24 22 22	7	4	1	ЛПС СЗ	0,7	28	224	157 3 23 2 22 2 22 2					ВЫБОРОЧ.РУБКА 30% ЕСТЕСТВ.ВОЗОБ
(ч)3	0,2597	4ДН2Я2ЛП2ОС+КЛО подрост: 10КЛО (10) 1,0 м, 2,0 тыс.шт/га подлесок: ЛЩ БРК СРЕДНИЙ рекреационная характеристика: тип ландшафта ЗАКРЫТ.ГОРИЗН.СОМ,класс эстетич. оценки-2,рекреационная оценка-СРЕДНЯЯ, класс устойчивости-2,проходимость-СРЕДНЯЯ,просматриваемость-СРЕДНЯЯ,деградация лесной среды-2 ВРЕМЕН.Л/СЕМЕННОЙ УЧАСТОК	1	22	ДН Я ЛП ОС	70	21 22 22 23	22 22 22 24	7	3	3	ЛПС СЗ	0,7	23	338	135 2 68 2 68 2 67 3					Искл.0,6096 га в рамках реализ 280-ФЗ от 03.03.2023
(ч)5	0,0467	лесные культуры 8Д2Я+КЛО+ЛП+ОС подрост: 10КЛО (5) 1,0 м, 0,5 тыс.шт/га подлесок: БРК ЛП РЕДКИЙ рекреационная характеристика: тип ландшафта ЗАКРЫТ.ГОРИЗН.СОМ,класс эстетич. оценки-2,рекреационная оценка-СРЕДНЯЯ, класс устойчивости-2,проходимость-СРЕДНЯЯ,просматриваемость-ХОРОШАЯ,деградация лесной среды-3 САН.-ГИГ.ОЦЕНКА ВЫСОКАЯ	1	23	Д Я	74	23 22	24 22	4	2	1	ЛПС СЗ	0,7	27	78	62 16				

Уч.л-во Саранское Категория защитности ЛЕСА, РАСП В ЛЕСОПАРКОВЫХ ЗОНАХ Квартал 154

N выдела	Площадь, га	Состав. Подрост, происх. Наимен. кат. защ. лесов, рельеф, особенности выдела. Отметка о порослевом происх. Наимен. кат. защ. лесов. Хар. лесных культур. Кадастров. оценка	Ярус	Высота	Элемент леса	Возраст	Вырубаемая площадь	Диаметр	Класс	Группа	Бонитет	Тип леса	Полнота	Запас сырораст. леса, дес. М3 общий	Запас сырораст. леса, дес. М3 в т.ч. по породам	Кл. ас.	Запас на выделе, дес.М3 общий	Запас на выделе, дес.М3 в т.ч. по породам	Хозяйственные мероприятия
1	2	3	4	5	6	7	8	9	10	11	12	13	14	15	16	17	18	19	20	21	22	23	24
(ч)6	0,1238	7Б3Я+КЛО	1	26	Б	90	27	40	9	4	1	ЛПС	0,5	17	12	8	3						ВЫБОРОЧ.РУБКА
					Я		24	28				С3				4	2						40%

подрост: 8КЛО2Я (15) 5,0 м, 3,0 тыс.шт/га
подлесок: БРК РЕДКИЙ
рекреационная характеристика: тип ландшафта ЗАКРЫТ.ГОРИЗН.СОМ,класс эстетич. оценки-3,рекреационная оценка-СРЕДНЯЯ, класс устойчивости-3,проходимость-ПЛОХАЯ,просматриваемость-ПЛОХАЯ,деградация лесной среды-2
САН.-ГИГ.ОЦЕНКА ВЫСОКАЯ,САМОВОЛЬНАЯ ЗАСТРОЙКА


Первый заместитель Министра
лесного, охотничьего хозяйства
и природопользования Республики Мордовия (подпись, М.П.) И.В. Новиков

Врио начальника отдела ведения
государственного лесного реестра (подпись) И.А. Королев

«29» мая 2024 г.

КАРТА-СХЕМА РАСПОЛОЖЕНИЯ И ГРАНИЦЫ ЛЕСНОГО УЧАСТКА

Адрес (местоположение): Республика Мордовия, городской округ Саранск, Саранское территориальное лесничество, Саранское участковое лесничество, кв. 154 части выд. 1, 2, 3, 5, 6.
Вид разрешенного использования: согласно лесохозяйственного регламента
Площадь: 1,5866 га
Особые отметки: земли лесного фонда
Масштаб: 1:5 000

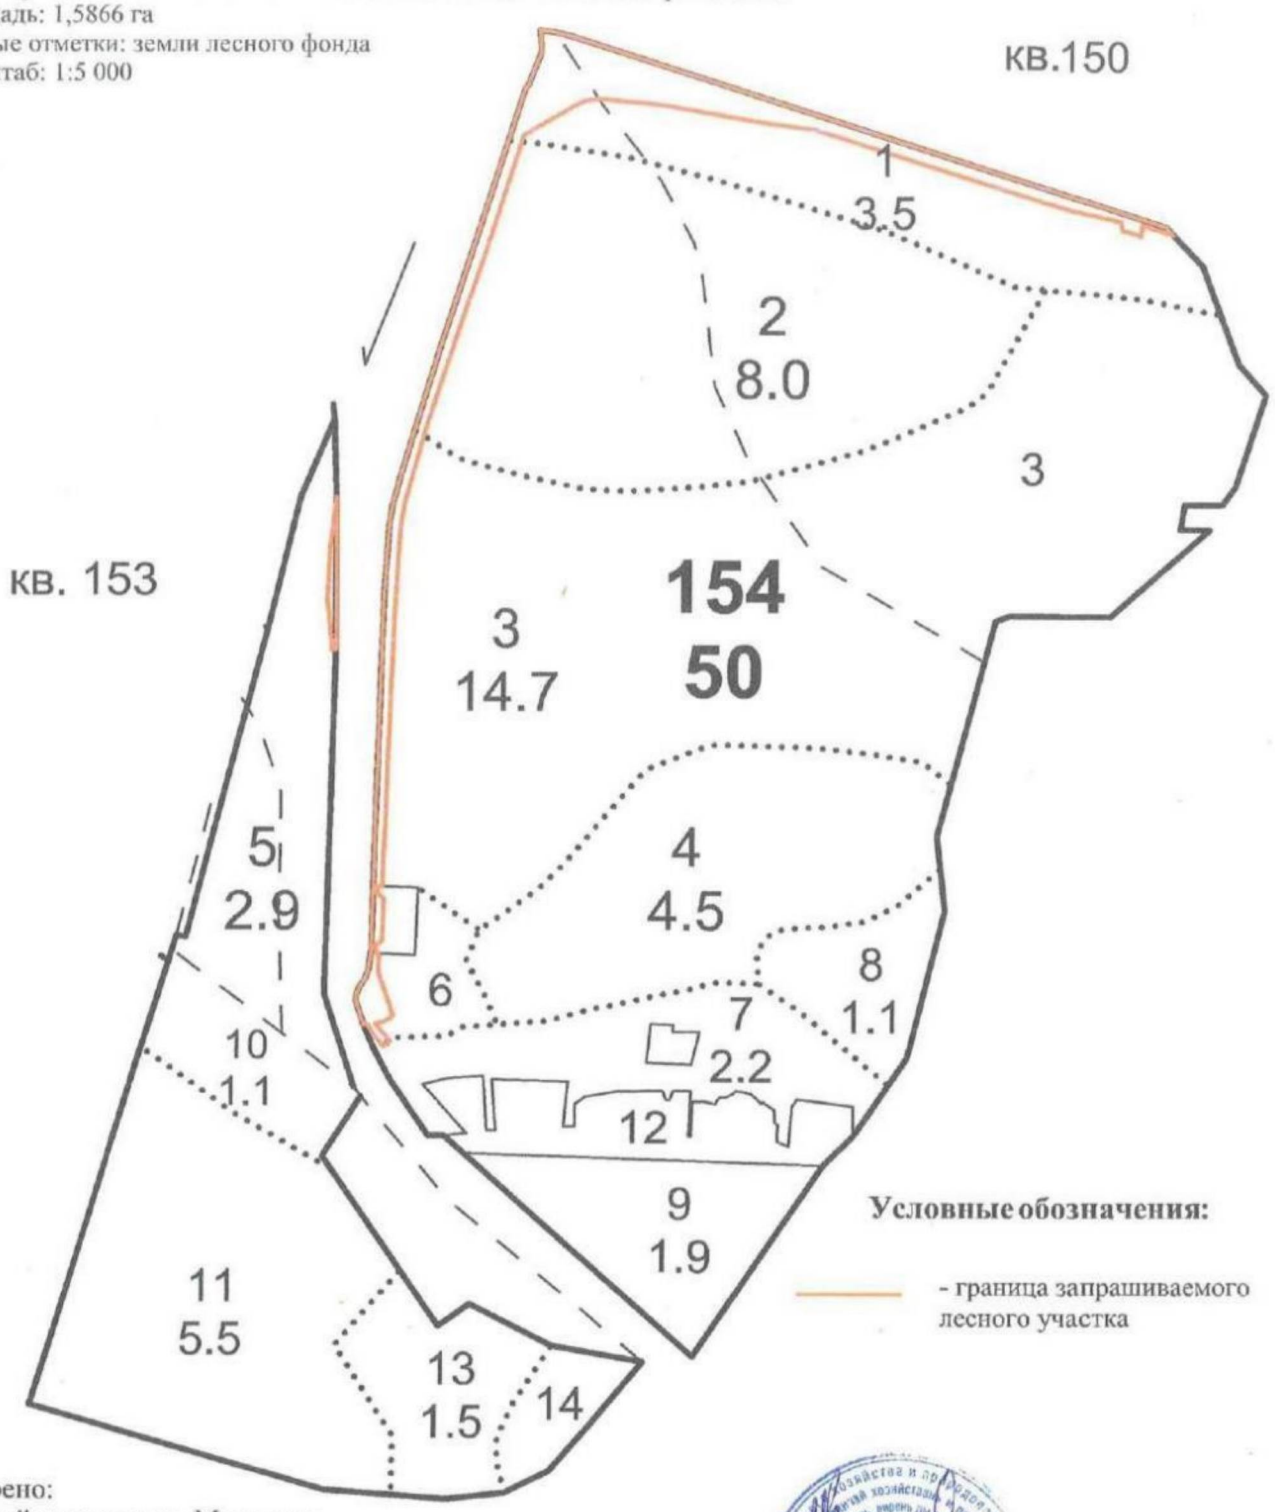

Заверено:
Первый заместитель Министра
лесного, охотничьего хозяйства
и природопользования Республики Мордовия — И.В. Новиков

(подпись, М.П.)

Врио начальника отдела ведения
государственного лесного реестра — И.А. Королев

(подпись)

«27» мая 2024 г.

ВЫПИСКА
из государственного лесного реестра

Информация о лесном участке

Номер государственного учета в лесном реестре 552-2011-02
Кадастровый номер (при наличии) 13:15:0308004:251
Предыдущий кадастровый (условный) номер

ЛЕСНОЙ УЧАСТОК

Адрес (местоположение) Республика Мордовия, Лямбирский район, Саранское территориальное лесничество, Саранское участковое лесничество, кв. 95 выд. 14, 15.

(указывается субъект Российской Федерации, муниципальное образование, лесничество или лесопарк, квартал и (или) выдел)

Наименование юридического лица, фамилия, имя, отчество физического лица, местонахождение (регистрация) правообладателя

Назначение лесного участка (вид (ы) использования)

Заготовка древесины; заготовка живицы; заготовка и сбор недревесных лесных ресурсов; заготовка пищевых лесных ресурсов и сбор лекарственных растений; осуществление видов деятельности в сфере охотничьего хозяйства; ведение сельского хозяйства (сенокошение и пчеловодство); ведение сельского хозяйства (кроме пчеловодства и сенокошения); осуществление научно-исследовательской деятельности, образовательной деятельности; осуществление рекреационной деятельности; создание лесных плантаций и их эксплуатация; выращивание лесных плодовых, ягодных, декоративных растений, лекарственных растений; выращивание посадочного материала лесных растений (сеянцев, саженцев); осуществление геологического изучения недр; разведка и добыча полезных ископаемых; строительство и эксплуатация водохранилищ и иных искусственных водных объектов, а также гидротехнических сооружений, морских портов, морских терминалов, речных портов, причалов; строительство, реконструкция, эксплуатация линейных объектов; осуществление религиозной деятельности; выполнение изыскательных работ.

Документы – основания пользования лесным участком

(договор аренды лесного участка, постоянное (бессрочное) пользование лесным участком, договор безвозмездного срочного пользования лесным участком, реквизиты договора, срок пользования)

Особые отметки Категория земель – земли лесного фонда; защитные леса, категория защитности – ценные леса; подкатегория защитности – лесостепные леса.

Площадь – 4,0 га

Лесистость района – Лямбирский муниципальный район – 8,6 %

Заверено:

Первый заместитель Министра
лесного, охотничьего хозяйства
и природопользования Республики Мордовия (подпись, М.П.) И.В. Новиков

Начальник отдела ведения
государственного лесного реестра (подпись) Н.Н. Кудашкина

«18» апреля 2024 г.

Уч.л-во Саранское Категория защитности ЛЕСОСТЕПНЫЕ ЛЕСА Квартал 95

N выдела	Площадь, га	Состав.Подрост,поросл.происх.Наимен.хат:Хар.лесных культур :Кадастров.оценка	Я	Возраст	Элемент леса	Высота	Бонитет	Тип леса	Полнота	Запас сырораст. леса, дес. М3 Сумм: на пл:	Класс возраст.	Запас на выделе, дес.М3 общий	в т.ч. ценные	Хозяйственные мероприятия
1	2	3	4	5	6	7	8	9	10	11	12	13	14	15	16	17	18	19	20	21	22	23	24
14	3,4	лесные культуры 7С3Е подлесок: ЛЩ РЕДКИЙ культуры-76 г.,состояние УДОВЛЕТВОРИТЕЛЬНОЕ	1	13	С Е	40	13	14	2	1	2	ВР В2	0,6	10	34	24 10							
15	,6	8Б2ДН подлесок: ЛЩ РЕДКИЙ	1	17	Б ДН	45	17	16	5	2	2	ЛПС С2	0,6	10	6	5 1							

Первый заместитель Министра
лесного, охотничьего хозяйства
и природопользования Республики Мордовия

(подпись, М.П.) И.В. Новиков


Начальник отдела ведения
государственного лесного реестра

(подпись) Н.Н. Кудашкина

«18» апреля 2024 г.

КАРТА-СХЕМА РАСПОЛОЖЕНИЯ И ГРАНИЦЫ ЛЕСНОГО УЧАСТКА

Адрес (местоположение): Республика Мордовия, Лямбирский район, Саранское территориальное лесничество, Саранское участковое лесничество, кв. 95 выд. 14, 15.
Вид разрешенного использования: согласно лесохозяйственного регламента
Площадь: 4,0 га
Особые отметки: земли лесного фонда
Масштаб: 1:10 000

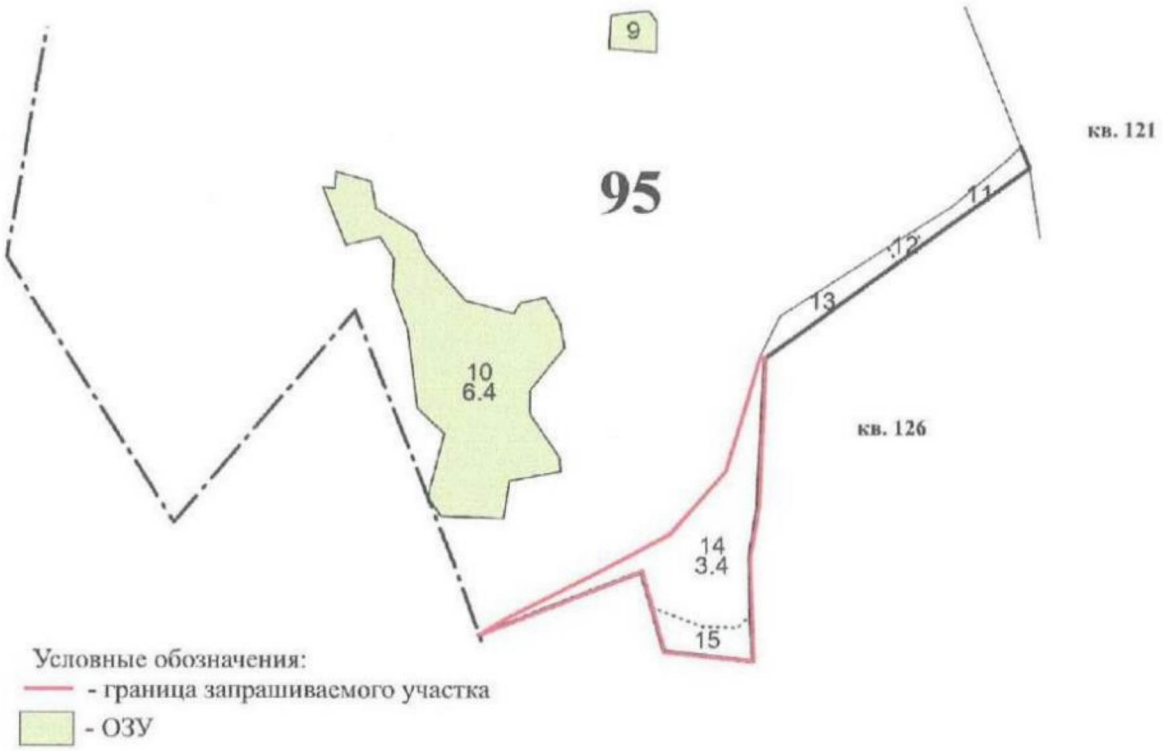

Заверено:
Первый заместитель Министра
лесного, охотничьего хозяйства
и природопользования Республики Мордовия — И.В. Новиков

(подпись, М.П.)

Начальник отдела ведения
государственного лесного реестра — Н.Н. Кудашкина

(подпись)

«18» апреля 2024 г.

ВЫПИСКА
из государственного лесного реестра

Информация о лесном участке

Номер государственного учета в лесном реестре 33-2008-06
Кадастровый номер (при наличии) 13:23:0000000:3430; 13:23:0000000:2955
Предыдущий кадастровый (условный) номер

ЛЕСНОЙ УЧАСТОК

Адрес (местоположение) Республика Мордовия, городской округ Саранск, Саранское территориальное лесничество, Саранское участковое лесничество, кв. 153 часть выд. 2.

(указывается субъект Российской Федерации, муниципальное образование, лесничество или лесопарк, квартал и (или) выдел)

Наименование юридического лица, фамилия, имя, отчество физического лица, местонахождение (регистрация) правообладателя

Назначение лесного участка (вид (ы) использования)

Заготовка древесины; заготовка живицы; заготовка и сбор недревесных лесных ресурсов; заготовка пищевых лесных ресурсов и сбор лекарственных растений; осуществление видов деятельности в сфере охотничьего хозяйства (для части квартала 153); ведение сельского хозяйства (сенокошение и пчеловодство) (для части квартала 153); ведение сельского хозяйства (кроме пчеловодства и сенокошения) (для части квартала 153); осуществление научно-исследовательской деятельности, образовательной деятельности; осуществление рекреационной деятельности; создание лесных плантаций и их эксплуатация; выращивание лесных плодовых, ягодных, декоративных растений, лекарственных растений; выращивание посадочного материала лесных растений (сеянцев, саженцев); осуществление геологического изучения недр; разведка и добыча полезных ископаемых (для части квартала 153); строительство и эксплуатация водохранилищ и иных искусственных водных объектов, а также гидротехнических сооружений, морских портов, морских терминалов, речных портов, причалов; строительство, реконструкция, эксплуатация линейных объектов (для части квартала 153); осуществление религиозной деятельности; выполнение изыскательных работ.

Документы – основания пользования лесным участком

(договор аренды лесного участка, постоянное (бессрочное) пользование лесным участком, договор безвозмездного срочного пользования лесным участком, реквизиты договора, срок пользования)

Особые отметки Категория земель – земли лесного фонда; защитные леса, категория защитности – леса, выполняющие функции защиты природных и иных объектов; подкатегория защитности – леса, расположенные в лесопарковых зонах (кв. 153, часть выд. 2).

Площадь – 0,5722 га

Лесистость района – городской округ Саранск – 10,3 %

Заверено:

Первый заместитель Министра
лесного, охотничьего хозяйства
и природопользования Республики Мордовия (подпись, М.П.) И.В. Новиков

Врио начальника отдела ведения
государственного лесного реестра (подпись) И.А. Королев

«17» мая 2024 г.

Уч.л-во Саранское — Категория защитности ЛЕСА, РАСП В ЛЕСОПАРКОВЫХ ЗОНАХ — Квартал 153

N выдела	Площадь, га	Состав. Подрост, по: Элемент леса	Возраст	Высота	Диаметр	Класс	Группа	Бонитет	Тип леса	Полнота	Запас сырораст. леса, дес. М3	Класс	Запас на выделе, дес.М3			Хозяйственные мероприятия
													сухостой	ред.	ед.	
1	2	3	4	5	6	7	8	9	10	11	12	13	14	15	16	17
(ч)2	0,5722	8ЛП1ДН1Я	1	24	ЛП	70	24	26	7	3	2	ЛПС	0,7	32	755	604 2
					ДН		23	24				С2				76 2
					Я		23	22								75 2

подрост: 10КЛО (5) 0,5 м, 0,5 тыс.шт/га
подлесок: ЛЩ БРК ЛП СРЕДНИЙ
рекреационная характеристика: тип ландшафта ЗАКРЫТ.ГОРИЗН.СОМ,класс эстетич. оценки-2,рекреационная оценка-СРЕДНЯЯ, класс устойчивости-2,проходимость-СРЕДНЯЯ,просматриваемость-СРЕДНЯЯ,деградация лесной среды-2
САН.-ГИГ.ОЦЕНКА ВЫСОКАЯ


Первый заместитель Министра
лесного, охотничьего хозяйства
и природопользования Республики Мордовия — (подпись) — И.В. Новиков

Врио начальника отдела ведения
государственного лесного реестра — (подпись) — И.А. Королев

«27» мая 2024 г.

КАРТА-СХЕМА РАСПОЛОЖЕНИЯ И ГРАНИЦЫ ЛЕСНОГО УЧАСТКА

Адрес (местоположение): Республика Мордовия, городской округ Саранск, Саранское территориальное лесничество, Саранское участковое лесничество, кв. 153 часть выд. 2.
Вид разрешенного использования: согласно лесохозяйственного регламента
Площадь: 0,5722 га
Особые отметки: земли лесного фонда
Масштаб: 1:5 000

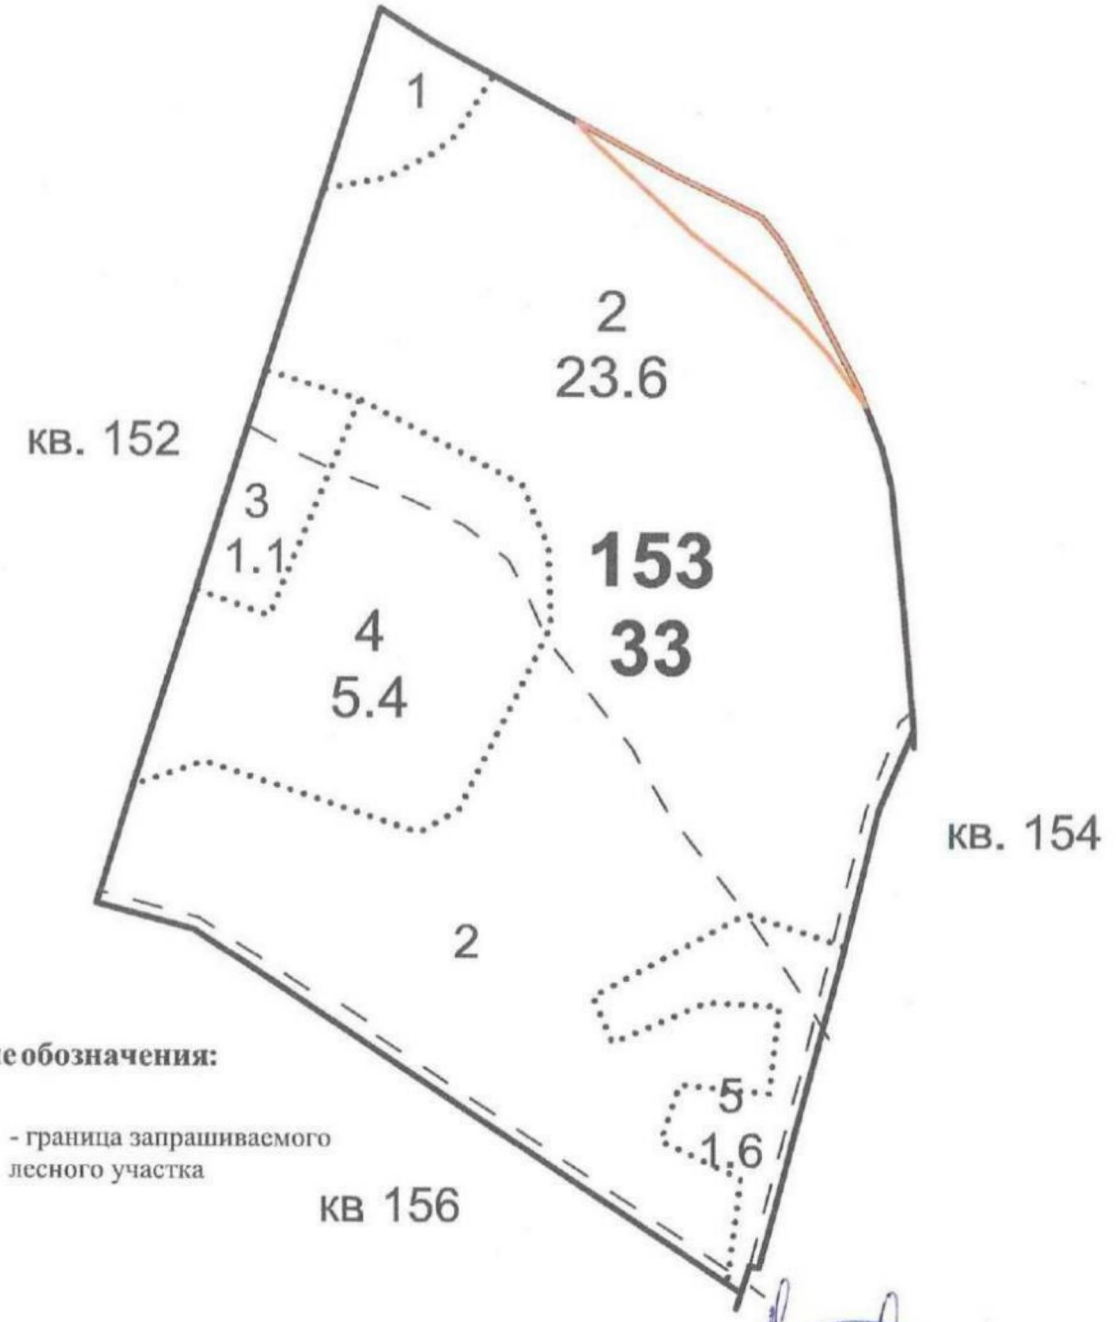

Условные обозначения:

——— - граница запрашиваемого лесного участка

Заверено:
Первый заместитель Министра
лесного, охотничьего хозяйства
и природопользования Республики Мордовия (подпись, М.П.) И.В. Новиков

Врио начальника отдела ведения
государственного лесного реестра (подпись) И.А. Королев

«27» июня 2024 г.

Форма № 1-ГЛР Характеристика лесов по целевому назначению: защитных лесов, их категорий, эксплуатационных лесов и резервных лесов

на 01.01.2024 года
(дата)

Наименование субъекта Российской Федерации: **Республика Мордовия**

Наименование лесничества:

Наименование категории земель, на которой расположено лесничество: Земли лесного фонда

площадь - га

Виды лесов по целевому назначению	Общая площадь лесов	Площадь лесных земель											Площадь нелесных земель										
		покрытых лесной растительностью		не покрытых лесной растительностью																			
				несомкнувшиеся лесные культуры	питомники и лесные плантации	естественные редины	земли, предназначенные для лесовосстановления (фонд лесовосстановления)					всего лесных земель	пашни	сенокосы	пастбища	воды	сады, тутовники, ягодники	дороги, просеки	усадьбы, объекты переработки заготовленной древесины и другой лесной продукции	болота	пески	ледники	прочие земли	всего нелесных земель
		всего	в том числе лесные культуры				гари	погибшие лесные насаждения	вырубки	прогалины, пустыри	итого													
1	2	3	4	5	6	7	8	9	10	11	12	13	14	15	16	17	18	19	20	21	22	23	24	25
Саранское территориальное лесничество																								
Всего лесов, в отношении которых проводилось лесоустройство	73798	71623	7049	167	3	0	0	57	222	127	406	72199	30	265	102	106	5	644	80	131	21	0	215	1599
1. Защитные леса, всего	55255	53452	4427	153	3	0	0	57	78	121	256	53864	29	232	102	100	5	519	72	123	21	0	188	1391
в том числе по категориям:																								
в) леса, выполняющие функции защиты природных и иных объектов, всего	37530	36416	2483	51	0	0	0	50	35	104	189	36656	19	113	74	25	4	400	53	19	0	0	167	874
в том числе:																								
леса, расположенные в защитных полосах лесов	2022	1963	111	0	0	0	0	0	0	19	19	1982	1	2	0	2	0	8	2	11	0	0	14	40
леса, расположенные в зеленых зонах	27808	26998	1830	39	0	0	0	2	31	57	90	27127	18	111	64	21	4	334	35	6	0	0	88	681
леса, расположенные в лесопарковых зонах	7700	7455	542	12	0	0	0	48	4	28	80	7547	0	0	10	2	0	58	16	2	0	0	65	153
г) ценные леса, всего	17725	17036	1944	102	3	0	0	7	43	17	67	17208	10	119	28	75	1	119	19	104	21	0	21	517
в том числе:																								
противоэрозионные леса	2081	2074	160	0	0	0	0	0	5	0	5	2079	1	0	0	0	0	1	0	0	0	0	0	2
леса, расположенные в пустынных, полупустынных, лесостепных, лесотундровых зонах, степях, горах	11263	11011	1049	81	0	0	0	7	38	8	53	11145	5	27	0	2	0	64	2	1	0	0	17	118
запретные полосы лесов, расположенные вдоль водных объектов	2737	2534	632	15	3	0	0	0	0	6	6	2558	2	33	18	19	1	39	11	52	1	0	3	179
нерестоохранные полосы лесов	1644	1417	103	6	0	0	0	0	0	3	3	1426	2	59	10	54	0	15	6	51	20	0	1	218

Виды лесов по целевому назначению	Общая площадь лесов	Площадь лесных земель											Площадь нелесных земель										
		покрытых лесной растительностью		не покрытых лесной растительностью								всего лесных земель	пашни	сенокосы	пастбища	воды	сады, питомники, ягодники	дороги, просеки	усадьбы, объекты переработки заготовленной древесины и другой лесной продукции	болота	пески	ледники	прочие земли	всего нелесных земель
				несомкнувшиеся лесные культуры	питомники и лесные плантации	естественные редины	земли, предназначенные для лесовосстановления (фонд лесовосстановления)																	
		всего	в том числе лесные культуры				гари	погибшие лесные насаждения	вырубки	прогалины, пустыри	итого													
1	2	3	4	5	6	7	8	9	10	11	12	13	14	15	16	17	18	19	20	21	22	23	24	25
2. Эксплуатационные	18543	18171	2622	14	0	0	0	0	144	6	150	18335	1	33	0	6	0	125	8	8	0	0	27	208
Итого лесов	73798	71823	0	0	0	0	0	0	0	0	0	0	0	0	0	0	0	0	0	0	0	0	0	0

Заверено:

Первый заместитель Министра
лесного, охотничьего хозяйства
и природопользования Республики Мордовия — (подпись, М.П.) — И.В. Новиков

Врио начальника отдела ведения
государственного лесного реестра — (подпись) — И.А. Королев

«17» мая 2024 г.

Приложение 8
к Проектной документации
по установлению и изменению границ лесов,
расположенных в зеленых зонах в лесах
Саранского участкового лесничества
Саранского территориального лесничества
Республики Мордовия

Филиал публично-правовой компании "Роскадастр" по Республике Мордовия

полное наименование органа регистрации прав

Выписка из Единого государственного реестра недвижимости об объекте недвижимости

Сведения о характеристиках объекта недвижимости

Раздел 1

На основании запроса от 29.12.2023, поступившего на рассмотрение 29.12.2023, сообщаем, что согласно записям Единого государственного реестра недвижимости:

Земельный участок			
(вид объекта недвижимости)			
Лист №____Раздела **1**	Всего листов раздела **1**: ____	Всего разделов: **0**	Всего листов выписки: **722**
29.12.2023 № КУВИ-001/2023-294267860			
Кадастровый номер:		**13:23:0000000:2945**	

Номер кадастрового квартала:	13:23:0000000
Дата присвоения кадастрового номера:	01.07.2015
Ранее присвоенный государственный учетный номер:	данные отсутствуют
Адрес:	Республика Мордовия, Рузаевский район, Лямбирский район, г. Саранск, Пригородное лесничество Саранского лесхоза
Площадь:	27037396 +/-90997 кв. м
Кадастровая стоимость, руб.:	40826467.96
Кадастровые номера расположенных в пределах земельного участка объектов недвижимости:	13:23:0000000:3004, 13:23:0000000:3005, 13:23:0000000:3051, 13:23:0000000:3079, 13:23:0000000:3338, 13:23:1003058:36, 13:23:0903113:296, 13:23:0000000:3768, 13:23:0000000:3940, 13:23:0000000:3953, 13:23:0000000:3951, 13:23:0911219:1271, 13:23:1216002:1727, 13:23:1003058:165, 13:23:0000000:2239, 13:23:0000000:4084
Кадастровые номера объектов недвижимости, из которых образован объект недвижимости:	13:00:0000000:415
Кадастровые номера образованных объектов недвижимости:	13:23:0000000:3429, 13:23:1003058:46, 13:23:1003058:47, 13:23:1216002:1502, 13:23:0000000:3867, 13:23:0911219:1162, 13:23:1216002:1508, 13:23:0000000:3967, 13:23:0000000:4049, 13:23:1216002:1755, 13:23:1216002:1756, 13:23:0911219:1301, 13:23:1003073:186, 13:23:1216002:1900, 13:23:1216002:1915
Сведения о включении объекта недвижимости в состав предприятия как имущественного комплекса:	данные отсутствуют

Раздел 1

Выписка из Единого государственного реестра недвижимости об объекте недвижимости

Сведения о характеристиках объекта недвижимости

Земельный участок			
(вид объекта недвижимости)			
Лист №____Раздела **1**	Всего листов раздела **1**: ____	Всего разделов: **0**	Всего листов выписки: **722**
29.12.2023 № КУВИ-001/2023-294267860			
Кадастровый номер:		**13:23:0000000:2945**	

Категория земель:	Земли лесного фонда
Виды разрешенного использования:	Лесной участок, целевое назначение лесов - леса I группы
Сведения о кадастровом инженере:	Мангутова Юлия Зякиевна, №2809, кадастровые работы: образованием трех земельных участков путем раздела земельного участка с кадастровым номером 13:23:0000000:2945 с измененным земельным участком по договору №112 от 06.07.2022; Елизарова Яна Валерьевна, кадастровые работы: образованием земельного участка путем раздела с измененным земельным участком с кадастровым номером 13:23:0000000:2945, расположенного Республика Мордовия, Рузаевский район, Лямбирский район, г. Саранск, Пригородное лесничество Саранского лесхоза; Гусаков Владимир Викторович, кадастровыеработы: образованием земельного участка путем раздела с измененным земельным участкомс кадастровым номером 13:23:0000000:2945 по договору №104 от 01.08.2023; Гусаков Владимир Викторович, кадастровые работы: образованием земельного участка путем раздела земельного участка с кадастровым номером 13:23:0000000:2945 по договору №103 от 01.08.2023
Сведения о лесах, водных объектах и об иных природных объектах, расположенных в пределах земельного участка:	данные отсутствуют
Сведения о том, что земельный участок полностью или частично расположен в границах зоны с особыми условиями использования территории или территории объекта культурного наследия	Земельный участок полностью (частично) расположен в границах 13:23-6.3827, 13:23-6.3916, 13:23-6.128, 13:23-6.3979, 13:23-6.4051, 13:23-6.995, 13:23-6.2242, 13:23-6.3728, 13:23-6.2055, 13:23-6.2638, 13:17-6.287, 13:23-6.1371, 13:23-6.1207, 13:23-6.3107, 13:23-6.1416, 13:23-6.3119, 13:23-6.1591, 13:23-6.1242, 13:23-6.3643, 13:23-6.3615, 13:23-6.3108, 13:23-6.2156, 13:23-6.2448, 13:23-6.301, 13:23-6.2551, 13:23-6.2604, 13:23-6.2462, 13:23-6.1838, 13:23-6.2566, 13:23-6.3068, 13:23-6.431, 20:05-6.108, 13:15-6.533, 13:23-6.3583, 13:15-6.528, 13:23-6.1720, 13:23-6.1533, 13:23-6.1805, 13:23-6.2503, 13:23-6.2625, 13:23-6.3658, 13:23-6.2805, 13:23-6.1381, 13:23-6.3522, 13:23-6.2152, 13:23-6.1109, 13:23-6.757, 13:23-6.1309, 13:23-6.2383, 13:00-6.446, 13:23-6.4107, 13:23-6.4116, 13:23-6.4133, 13:23-6.4141, 13:00-6.494, 13:00-6.501, 13:15-6.802, 13:00-6.498, 13:23-6.786, 13:23-6.4202, 13:23-6.4266, 13:23-6.4405, 13:23-6.4597, 13:00-6.521, 13:23-6.3432, 13:00-6.554, 13:23-6.4711, 13:00-6.559, 13:23-6.4726, 13:00-6.564, 13:00-6.571, 13:23-6.4768, 13:23-6.4794, 13:23-6.4814, 13:23-6.4821, 13:00-6.605, 13:00-6.570, 13:23-6.4705, 13:23-6.4927, 13:00-6.665, 13:00-6.634, 13:00-6.641, 13:23-6.4878
Сведения о том, что земельный участок расположен в границах особой экономической зоны, территории опережающего развития, зоны территориального развития в Российской Федерации, игорной зоны:	данные отсутствуют

Раздел 1

Выписка из Единого государственного реестра недвижимости об объекте недвижимости

Сведения о характеристиках объекта недвижимости

Земельный участок			
(вид объекта недвижимости)			
Лист №____Раздела **1**	Всего листов раздела **1:** ____	Всего разделов: **0**	Всего листов выписки: **722**
29.12.2023 № КУВИ-001/2023-294267860			
Кадастровый номер:		**13:23:0000000:2945**	

Условный номер земельного участка:	данные отсутствуют
Сведения о принятии акта и (или) заключении договора, предусматривающих предоставление в соответствии с земельным законодательством исполнительным органом государственной власти или органом местного самоуправления находящегося в государственной или муниципальной собственности земельного участка для строительства наемного дома социального использования или наемного дома коммерческого использования:	данные отсутствуют
Сведения о том, что земельный участок или земельные участки образованы на основании решения об изъятии земельного участка и (или) расположенного на нем объекта недвижимости для государственных или муниципальных нужд:	данные отсутствуют
Сведения о том, что земельный участок образован из земель или земельного участка, государственная собственность на которые не разграничена:	данные отсутствуют
Сведения о наличии земельного спора о местоположении границ земельных участков:	данные отсутствуют
Статус записи об объекте недвижимости:	Сведения об объекте недвижимости имеют статус "актуальные"
Особые отметки:	Граница земельного участка состоит из 17 контуров. Учетные номера контуров и их площади: 1 - кв.м, 2 - 661.46 кв.м, 3 - кв.м, 4 - кв.м, 5 - кв.м, 6 - кв.м, 7 - кв.м, 8 - кв.м, 9 - кв.м, 10 - 812467.28 кв.м, 11 - кв.м, 12 - кв.м, 13 - кв.м, 14 - кв.м, 15 - кв.м, 16 - кв.м, 17 - кв.м. Посредством данного земельного участка обеспечен доступ к земельному участку (земельным участкам) с кадастровым номером (кадастровыми номерами): 13:23:0911219:1301, 13:23:1003058:44, 13:23:1003058:45, 13:23:1216002:1755, 13:23:1216002:1756, 13:23:1216002:1900, 13:23:1216002:1915. Сведения о вещных правах на объект недвижимости, не зарегистрированных в реестре прав, ограничений прав и обременений недвижимого имущества: Вид права: Собственность; Реквизиты документа-основания: ч.1 ст.8 Лесного кодекса рФ от 2006-12-04 № 200-ФЗ. Сведения об ограничениях права на объект недвижимости, обременениях данного объекта, не зарегистрированных в реестре прав, ограничений прав и обременений недвижимого имущества: Вид ограничения (обременения): Ограничения прав на земельный участок, предусмотренные статьей 56 Земельного кодекса Российской Федерации; срок действия: с 02.10.2018. Вид ограничения

(обременения): Ограничения прав на земельный участок, предусмотренные статьей 56 Земельного кодекса Российской Федерации; срок действия: с 02.10.2018. Вид ограничения (обременения): Ограничения прав на земельный участок, предусмотренные статьей 56 Земельного кодекса Российской Федерации; срок действия: с 02.10.2018. Вид ограничения (обременения): Ограничения прав на земельный участок, предусмотренные статьей 56 Земельного кодекса Российской Федерации; срок действия: с 02.10.2018. Вид ограничения (обременения): Ограничения прав на земельный участок, предусмотренные статьей 56 Земельного кодекса Российской Федерации; срок действия: с 02.10.2018. Вид ограничения (обременения): Ограничения прав на земельный участок, предусмотренные статьей 56 Земельного кодекса Российской Федерации; срок действия: с 02.10.2018. Вид ограничения (обременения): Ограничения прав на земельный участок, предусмотренные статьей 56 Земельного кодекса Российской Федерации; срок действия: с 02.10.2018. Вид ограничения (обременения): Ограничения прав на земельный участок, предусмотренные статьей 56 Земельного кодекса Российской Федерации; срок действия: с 02.10.2018. Вид ограничения (обременения): Ограничения прав на земельный участок, предусмотренные статьей 56 Земельного кодекса Российской Федерации; срок действия: с 02.10.2018. Вид ограничения (обременения): Ограничения прав на земельный участок, предусмотренные статьей 56 Земельного кодекса Российской Федерации; срок действия: с 24.12.2015; Реквизиты документа-основания: Постановление Правительства РФ «О порядке установления охранных зон объектов электросетевого хозяйства и особых условий использования земельных участков, расположенных в границах таких зон» от 2009-02-24 № 160 выдан: Правительство Российской Федерации. Вид ограничения (обременения): Ограничения прав на земельный участок, предусмотренные статьей 56 Земельного кодекса Российской Федерации; срок действия: с 28.12.2015; Реквизиты документа-основания: Постановление Правительства РФ «О порядке установления охранных зон объектов электросетевого хозяйства и особых условий использования земельных участков, расположенных в границах таких зон» от 2009-02-24 № 160 выдан: Правительство РФ. Вид ограничения (обременения): Ограничения прав на земельный участок, предусмотренные статьей 56 Земельного кодекса Российской Федерации; срок действия: с 04.04.2016; Реквизиты документа-основания: Постановление Правительства РФ «О порядке установления охранных зон объектов электросетевого хозяйства и особых условий использования земельных участков, расположенных в границах таких зон» от 2009-02-24 № 160 выдан: Правительство Российской Федерации. Вид ограничения (обременения): Ограничения прав на земельный участок, предусмотренные статьей 56 Земельного кодекса Российской Федерации; срок действия: с 04.04.2016; Реквизиты документа-основания: Постановление Правительства РФ «О порядке установления охранных зон объектов электросетевого хозяйства и особых условий использования земельных участков, расположенных в границах таких зон» от 2009-02-24 № 160 выдан: Правительство Российской Федерации. Вид ограничения (обременения): Ограничения прав на земельный участок, предусмотренные статьей 56 Земельного кодекса Российской Федерации; срок действия: с 19.04.2016; Реквизиты документа-основания: Постановление Правительства РФ «О порядке установления охранных зон объектов электросетевого хозяйства и особых условий использования земельных участков, расположенных в границах таких зон» от 2009-02-24 № 160 выдан: Правительство Российской Федерации. Вид ограничения (обременения): Ограничения прав на земельный участок, предусмотренные статьей 56 Земельного кодекса Российской

хозяйства и особых условий использования земельных участков, расположенных в границах таких зон» от 2009-02-24 № 160 выдан: Правительство РФ. Вид ограничения (обременения): Ограничения прав на земельный участок, предусмотренные статьей 56 Земельного кодекса Российской Федерации; срок действия: с 30.05.2016; Реквизиты документа-основания: Инвентарная карта от 2014-12-01 № 00071978 выдан: АО ТФ "Ватт". Вид ограничения (обременения): Ограничения прав на земельный участок, предусмотренные статьей 56 Земельного кодекса Российской Федерации; срок действия: с 06.06.2016; Реквизиты документа-основания: Постановление Правительства РФ «О порядке установления охранных зон объектов электросетевого хозяйства и особых условий использования земельных участков, расположенных в границах таких зон» от 2009-02-24 № 160 выдан: Правительство РФ. Вид ограничения (обременения): Ограничения прав на земельный участок, предусмотренные статьей 56 Земельного кодекса Российской Федерации; срок действия: с 27.10.2016; Реквизиты документа-основания: Постановление Правительства РФ "О порядке установления охранных зон объектов электросетевого хозяйства и особых условий использования земельных участков, расположенных в границах таких зон" от 2009-02-24 № 160 выдан: Правительство РФ. Вид ограничения (обременения): Ограничения прав на земельный участок, предусмотренные статьей 56 Земельного кодекса Российской Федерации; срок действия: с 27.10.2016; Реквизиты документа-основания: Постановление Правительства РФ "О порядке установления охранных зон объектов электросетевого хозяйства и особых условий использования земельных участков, расположенных в границах таких зон" от 2009-02-24 № 160 выдан: Правительство РФ. Вид ограничения (обременения): Ограничения прав на земельный участок, предусмотренные статьей 56 Земельного кодекса Российской Федерации; срок действия: с 21.12.2016; Реквизиты документа-основания: Карта(план) объекта землеустройства от 2016-12-08 № б/н выдан: ООО "Мордовское земпредприятие". Вид ограничения (обременения): Ограничения прав на земельный участок, предусмотренные статьей 56 Земельного кодекса Российской Федерации; срок действия: с 29.12.2016; Реквизиты документа-основания: Свидетельство о государственной регистрации права от 2011-05-26 № 13ГА510357 выдан: Управление Федеральной службы государственной регистрации, кадастра и картографии по Республике Мордовия. Вид ограничения (обременения): Ограничения прав на земельный участок, предусмотренные статьей 56 Земельного кодекса Российской Федерации; срок действия: с 29.12.2016; Реквизиты документа-основания: Свидетельство о государственной регистрации права от 2011-05-26 № 13ГА510331 выдан: Управление Федеральной службы государственной регистрации, кадастра и картографии по Республике Мордовия. Вид ограничения (обременения): Ограничения прав на земельный участок, предусмотренные статьей 56 Земельного кодекса Российской Федерации; срок действия: с 15.02.2017. Вид ограничения (обременения): Ограничения прав на земельный участок, предусмотренные статьей 56 Земельного кодекса Российской Федерации; срок действия: с 27.04.2017. Вид ограничения (обременения): Ограничения прав на земельный участок, предусмотренные статьей 56 Земельного кодекса Российской Федерации; срок действия: с 27.04.2017. Вид ограничения (обременения): Ограничения прав на земельный участок, предусмотренные статьей 56 Земельного кодекса Российской Федерации; срок действия: с 30.05.2017. Вид ограничения (обременения): Ограничения прав на земельный участок, предусмотренные статьей 56 Земельного кодекса Российской Федерации; срок действия: с 30.05.2017. Вид ограничения (обременения): Ограничения прав на земельный участок, предусмотренные статьей 56 Земельного кодекса Российской Федерации; срок действия: с 26.06.2017. Вид ограничения (обременения): Ограничения прав на земельный участок, предусмотренные статьей 56

	Земельного кодекса Российской Федерации; срок действия: с 26.06.2017. Вид ограничения (обременения): Ограничения прав на земельный участок, предусмотренные статьей 56 Земельного кодекса Российской Федерации; срок действия: с 07.08.2017. Вид ограничения (обременения): Ограничения прав на земельный участок, предусмотренные статьей 56 Земельного кодекса Российской Федерации; срок действия: с 07.08.2017. Вид ограничения (обременения): Ограничения прав на земельный участок, предусмотренные статьей 56 Земельного кодекса Российской Федерации; срок действия: с 20.10.2017. Вид ограничения (обременения): Ограничения прав на земельный участок, предусмотренные статьей 56 Земельного кодекса Российской Федерации; срок действия: с 29.11.2017. Вид ограничения (обременения): Ограничения прав на земельный участок, предусмотренные статьей 56 Земельного кодекса Российской Федерации; срок действия: с 19.12.2017. Вид ограничения (обременения): Ограничения прав на земельный участок, предусмотренные статьей 56 Земельного кодекса Российской Федерации; срок действия: с 16.01.2018. Вид ограничения (обременения): Ограничения прав на земельный участок, предусмотренные статьей 56 Земельного кодекса Российской Федерации; срок действия: с 19.01.2018. Вид ограничения (обременения): Ограничения прав на земельный участок, предусмотренные статьей 56 Земельного кодекса Российской Федерации; срок действия: с 02.02.2018; Реквизиты документа-основания: Постановление Правительства РФ "О порядке установления охранных зон объектов электросетевого хозяйства и особых условий использования земельных участков, расположенных в границах таких зон" от 2009-02-24 № 160 выдан: Правительство РФ. Вид ограничения (обременения): Аренда; срок действия не установлен. Вид ограничения (обременения): Ограничения прав на земельный участок, предусмотренные статьей 56 Земельного кодекса Российской Федерации; срок действия: с 08.05.2018; Реквизиты документа-основания: "О некоторых вопросах установления охранных зон объектов электросетевого хозяйства" от 2013-08-26 № 736. Вид ограничения (обременения): Ограничения прав на земельный участок, предусмотренные статьей 56 Земельного кодекса Российской Федерации; срок действия: с 08.05.2018; Реквизиты документа-основания: "О некоторых вопросах установления охранных зон объектов электросетевого хозяйства" от 2013-08-26 № 736. Вид ограничения (обременения): Ограничения прав на земельный участок, предусмотренные статьей 56 Земельного кодекса Российской Федерации; срок действия: с 08.05.2018; Реквизиты документа-основания: Карта (план) № б/н. Вид ограничения (обременения): Ограничения прав на земельный участок, предусмотренные статьей 56 Земельного кодекса Российской Федерации; срок действия: с 08.05.2018; Реквизиты документа-основания: "О некоторых вопросах установления охранных зон объектов электросетевого хозяйства" от 2013-08-26 № 736. Вид ограничения (обременения): Ограничения прав на земельный участок, предусмотренные статьей 56 Земельного кодекса Российской Федерации; срок действия: с 08.05.2018; Реквизиты документа-основания: Постановление Главы администрации городского округа Саранск от 2011-01-25 № 125 выдан: Глава администрации городского округа Саранск. Вид ограничения (обременения): Ограничения прав на земельный участок, предусмотренные статьей 56 Земельного кодекса Российской Федерации; срок действия: с 08.05.2018; Реквизиты документа-основания: Федеральный закон «О землеустройстве» от 2001-06-18 № 78-ФЗ выдан: Государственная Дума. Вид ограничения (обременения): Ограничения прав на земельный участок, предусмотренные статьей 56 Земельного кодекса Российской Федерации; срок действия: с 08.05.2018; Реквизиты документа-основания: Инвентарная карточка учета объктов основных средств № 000010436. Вид ограничения (обременения): Ограничения прав на земельный участок, предусмотренные статьей 56 Земельного кодекса

Федерации; срок действия: с 08.11.2019; Реквизиты документа-основания: Решение об установлении или изменении границ зон с особыми условиями использования территорий от 2019-10-22 № ВР-1923/19. Вид ограничения (обременения): Ограничения прав на земельный участок, предусмотренные статьей 56 Земельного кодекса Российской Федерации; срок действия: с 22.11.2019; Реквизиты документа-основания: Карта (план) № б/н; Инвентарная карточка учета объектов основных средств № 00072691; Доверенность от 2014-04-23 № 0428337; "О некоторых вопросах установления охранных зон объектов электросетевого хозяйства" от 2013-08-26 № 736. Вид ограничения (обременения): Ограничения прав на земельный участок, предусмотренные статьей 56 Земельного кодекса Российской Федерации; срок действия: с 22.11.2019; Реквизиты документа-основания: Постановление Правительства РФ «О порядке установления охранных зон объектов электросетевого хозяйства и особых условий использования земельных участков, расположенных в границах таких зон» от 2009-02-24 № 160 выдан: Правительство РФ; Договор аренды движимого имущества от 2014-08-29 № 09/14 выдан: Администрация городского округа Саранск; Карта (план) границ зоны с особыми условиями использования территории от 2015-12-16 № б/н выдан: Общество с ограниченной ответственностью «Гипросвязь-Саранск». Вид ограничения (обременения): Ограничения прав на земельный участок, предусмотренные статьей 56 Земельного кодекса Российской Федерации; срок действия: с 22.11.2019; Реквизиты документа-основания: Постановление Правительства РФ "О порядке установления охранных зон объектов электросетевого хозяйства и особых условий использования земельных участков, расположенных в границах таких зон" от 2009-02-24 № 160 выдан: Правительство РФ; Приказ от 2016-09-06 № 283-4 выдан: Акционерное общество Техническая фирма "Ватт"; Акт от 2016-09-02 № б/н выдан: Акционерное общество Техническая фирма "Ватт"; Кадастровый план территории от 2015-08-05 № 13/2015-173039 выдан: Филиал ФГБУ «ФКП Федеральной службы государственной регистрации, кадастра и картографии» по Республике Мордовия; Кадастровый план территории от 2017-02-09 № 13/2017-25714 выдан: Филиал ФГБУ «ФКП Федеральной службы государственной регистрации, кадастра и картографии» по Республике Мордовия; Кадастровый план территории от 2016-12-19 № 13/2016-300059 выдан: Филиал ФГБУ «ФКП Федеральной службы государственной регистрации, кадастра и картографии» по Республике Мордовия; Кадастровый план территории от 2015-03-02 № 13/2015-45561 выдан: Филиал ФГБУ «ФКП Федеральной службы государственной регистрации, кадастра и картографии» по Республике Мордовия; Каталог координат характерных точек границ зоны с особыми условиями использования территории от 2018-05-10 № б/н выдан: Общество с ограниченной ответственностью "Гипросвязь-Саранск". Вид ограничения (обременения): Ограничения прав на земельный участок, предусмотренные статьей 56 Земельного кодекса Российской Федерации; срок действия: с 22.11.2019; Реквизиты документа-основания: Постановление Правительства РФ «О порядке установления охранных зон объектов электросетевого хозяйства и особых условий использования земельных участков, расположенных в границах таких зон» от 2009-02-24 № 160 выдан: Правительство Российской Федерации; Договор аренды недвижимого имущества от 2014-08-29 № 07/14 выдан: Администрация городского округа Саранск; Карта (план) границ зоны с особыми условиями использования территории от 2015-12-09 № б/н выдан: Общество с ограниченной ответственностью «Гипросвязь-Саранск». Вид ограничения (обременения): Ограничения прав на земельный участок, предусмотренные статьей 56 Земельного кодекса Российской Федерации; срок действия: с 22.11.2019; Реквизиты документа-основания: Постановление Правительства РФ «О порядке установления охранных зон объектов

	предусмотренные статьей 56 Земельного кодекса Российской Федерации; срок действия: с 08.05.2018; Реквизиты документа-основания: "О некоторых вопросах установления охранных зон объектов электросетевого хозяйства" от 2013-08-26 № 736. Вид ограничения (обременения): Ограничения прав на земельный участок, предусмотренные статьей 56 Земельного кодекса Российской Федерации; срок действия: с 08.05.2018; Реквизиты документа-основания: Карта (план) № б/н. Вид ограничения (обременения): Ограничения прав на земельный участок, предусмотренные статьей 56 Земельного кодекса Российской Федерации; срок действия: с 08.05.2018; Реквизиты документа-основания: Карта (план) № б/н. Вид ограничения (обременения): Ограничения прав на земельный участок, предусмотренные статьей 56 Земельного кодекса Российской Федерации; срок действия: с 18.07.2018; Реквизиты документа-основания: Постановление Правительства РФ "О порядке установления охранных зон объектов электросетевого хозяйства и особых условий использования земельных участков, расположенных в границах таких зон" от 2009-02-24 № 160 выдан: Правительство РФ. Вид ограничения (обременения): Ограничения прав на земельный участок, предусмотренные статьей 56 Земельного кодекса Российской Федерации; срок действия: с 02.10.2018; Реквизиты документа-основания: Решение о согласовании внесения изменений границ охранной зоны объекта электросетевого хозяйства от 2021-12-22 № 310-4364 выдан: Федеральная служба по экологическому, технологическому и атомному надзору. Вид ограничения (обременения): Ограничения прав на земельный участок, предусмотренные статьей 56 Земельного кодекса Российской Федерации; срок действия: с 29.01.2019; Реквизиты документа-основания: Документ, содержащий необходимые для внесения в государственный кадастр недвижимости сведения об установлении или изменении территориальной зоны или зоны с особыми условиями использования территорий, либо об отмене установления такой зоны от 2019-01-18 № б/н; Доверенность от 2019-01-14 № 56-17; Иной документ, содержащий описание объекта от 2019-01-18 № б/н; Сопроводительное письмо от 2019-01-17 № 23-15; Паспорт гражданина Российской Федерации от 2005-06-17 № 893044. Вид ограничения (обременения): Ограничения прав на земельный участок, предусмотренные статьей 56 Земельного кодекса Российской Федерации; срок действия: с 07.02.2019; Реквизиты документа-основания: Документ, воспроизводящий сведения, содержащиеся в решении об установлении или изменении границ зон с особыми условиями использования территорий от 2019-02-01 № б/н; Иной документ, содержащий описание объекта от 2019-02-01 № б/н; Решение о согласовании охранной зоны объекта электросетевого хозяйства от 2018-09-19 № ВР-1835/18; Описание местоположения границ объекта электросетевого хозяйства от 2018-04-23 № б/н; Графическое описание объекта электросетевого хозяйства от 2018-04-23 № б/н; Сопроводительное письмо от 2019-02-01 № ВР-174/19. Вид ограничения (обременения): Ограничения прав на земельный участок, предусмотренные статьей 56 Земельного кодекса Российской Федерации; срок действия: с 28.05.2019; Реквизиты документа-основания: Документ, воспроизводящий сведения, содержащиеся в решении об установлении или изменении границ зон с особыми условиями использования территорий от 2019-04-11 № б/н; Иной документ, содержащий описание объекта от 2019-04-11 № б/н; Решение о согласовании охранной зоны объекта электросетевого хозяйства от 2018-09-20 № ВР-1846/18; Описание местоположения границ от 2018-06-18 № б/н; Графическое описание местоположения объекта от 2018-06-18 № б/н; Сопроводительное письмо от 2019-04-10 № ВР-723/19. Вид ограничения (обременения): Ограничения прав на земельный участок, предусмотренные статьей 56 Земельного кодекса Российской Федерации; срок действия: с 14.06.2019; Реквизиты документа-основания: Постановление Правительства Российской

Российской Федерации; инвентарная карточка учета объекта основных средств от 2015-04-03 № 00072870 выдан: Акционерное общество Техническая фирма «Ватт»; Листок осмотра (проверки) от 2016-03-10 № б/н выдан: Акционерное общество Техническая фирма «Ватт»; Карта (план) границ зоны с особыми условиями использования территории от 2016-04-04 № б/н выдан: Общество с ограниченной ответственностью «Гипросвязь-Саранск». Вид ограничения (обременения): Ограничения прав на земельный участок, предусмотренные статьей 56 Земельного кодекса Российской Федерации; срок действия: с 22.11.2019; Реквизиты документа-основания: Сопроводительное письмо от 2012-03-23 № 103-2226 выдан: ОАО "Межрегиональная распределительная сетевая компания Волги"; Карта (план) от 2012-03-23 № б/н выдан: ОАО "Межрегиональная распределительная сетевая компания Волги". Вид ограничения (обременения): Ограничения прав на земельный участок, предусмотренные статьей 56 Земельного кодекса Российской Федерации; срок действия: с 22.11.2019; Реквизиты документа-основания: Карта (план) № б/н; Договор от 2014-08-29 № № 251А/17/07/14; Доверенность от 2014-04-23 № 0428337; "О некоторых вопросах установления охранных зон объектов электросетевого хозяйства" от 2013-08-26 № 736. Вид ограничения (обременения): Ограничения прав на земельный участок, предусмотренные статьей 56 Земельного кодекса Российской Федерации; срок действия: с 22.11.2019; Реквизиты документа-основания: Постановление Правительства РФ "О порядке установления охранных зон объектов электросетевого хозяйства и особых условий использования земельных участков, расположенных в границах таких зон" от 2009-02-24 № 160 выдан: Правительство РФ; Акт приемки законченного строительством объекта приемочной комиссией от 2014-03-31 № 279/17/20/13-1 выдан: Акционерное общество Техническая фирма "Ватт"; Карта (план) от 2016-06-08 № б/н выдан: Общество с ограниченной ответственностью "Гипросвязь-Саранск". Вид ограничения (обременения): Ограничения прав на земельный участок, предусмотренные статьей 56 Земельного кодекса Российской Федерации; срок действия: с 22.11.2019; Реквизиты документа-основания: Постановление Правительства РФ «О порядке установления охранных зон объектов электросетевого хозяйства и особых условий использования земельных участков, расположенных в границах таких зон» от 2009-02-24 № 160 выдан: Правительство РФ; Договор аренды движимого имущества от 2014-08-29 № 09/14 выдан: Администрация городского округа Саранск; Карта (план) границ зоны с особыми условиями использования территории от 2016-05-12 № б/н выдан: Общество с ограниченной ответственностью «Гипросвязь-Саранск». Вид ограничения (обременения): Ограничения прав на земельный участок, предусмотренные статьей 56 Земельного кодекса Российской Федерации; срок действия: с 22.11.2019; Реквизиты документа-основания: Доверенность от 2012-02-03 № Д-94 выдан: Нотариус; Постановление Правительства РМ от 2012-01-23 № 6 выдан: Председатель Правительства РМ; Карта (план) от 2012-02-27 № б/н выдан: ООО "Межрегиональная компания по реализации газа". Вид ограничения (обременения): Ограничения прав на земельный участок, предусмотренные статьей 56 Земельного кодекса Российской Федерации; срок действия: с 22.11.2019; Реквизиты документа-основания: Постановление Правительства РФ "О порядке установления охранных зон объектов электросетевого хозяйства и особых условий использования земельных участков, расположенных в границах таких зон" от 2009-02-24 № 160 выдан: Правительство РФ; Приказ от 2014-05-05 № 135-2 выдан: Акционерное общество Техническая фирма "Ватт"; Акт приемки законченного строительством объекта приемочной комиссией от 2014-05-31 № 279/17/20/13-9 выдан: Акционерное общество Техническая фирма "Ватт"; Карта (план) от 2016-11-24 № б/н выдан: Общество с ограниченной ответственностью "Гипросвязь-

22.11.2019; Реквизиты документа-основания: Сопроводительное письмо от 2012-03-23 № 103-2226 выдан: ОАО "Межрегиональная распределительная сетевая компания Волги"; Карта (план) от 2012-03-23 № б/н выдан: ОАО "Межрегиональная распределительная сетевая компания Волги". Вид ограничения (обременения): Ограничения прав на земельный участок, предусмотренные статьей 56 Земельного кодекса Российской Федерации; срок действия: с 22.11.2019; Реквизиты документа-основания: Решение о согласовании внесения изменений границ охранной зоны объекта электросетевого хозяйства от 2020-12-22 № 310-2949. Вид ограничения (обременения): Ограничения прав на земельный участок, предусмотренные статьей 56 Земельного кодекса Российской Федерации; срок действия: с 22.11.2019; Реквизиты документа-основания: Приказ «Об установлении береговой линии (границы водного объекта), границы водоохранной зоны и прибрежной защитной полосы рек на территории Республики Мордовия» от 2017-11-02 № №1058 выдан: Министерство лесного, охотничьего хозяйства и природопользования Республики Мордовия. Вид ограничения (обременения): Ограничения прав на земельный участок, предусмотренные статьей 56 Земельного кодекса Российской Федерации; срок действия: с 22.11.2019; Реквизиты документа-основания: Приказ «Об установлении береговой линии (границы водного объекта), границы водоохранной зоны и прибрежной защитной полосы рек на территории Республики Мордовия» от 2017-11-02 № №1058 выдан: Министерство лесного, охотничьего хозяйства и природопользования Республики Мордовия. Вид ограничения (обременения): Ограничения прав на земельный участок, предусмотренные статьей 56 Земельного кодекса Российской Федерации; срок действия: с 22.11.2019; Реквизиты документа-основания: Постановление Правительства РФ «О порядке установления охранных зон объектов электросетевого хозяйства и особых условий использования земельных участков, расположенных в границах таких зон» от 2009-02-24 № 160 выдан: Правительство Российской Федерации; Договор аренды движимого имущества от 2014-08-29 № 09/14 выдан: Администрация городского округа Саранск; Карта (план) границ зоны с особыми условиями использования территории от 2016-03-24 № б/н выдан: Общество с ограниченной ответственностью «Гипросвязь-Саранск». Вид ограничения (обременения): Ограничения прав на земельный участок, предусмотренные статьей 56 Земельного кодекса Российской Федерации; срок действия: с 22.11.2019; Реквизиты документа-основания: "О землеустройстве" от 2011-06-18 № 78-ФЗ. Вид ограничения (обременения): Ограничения прав на земельный участок, предусмотренные статьей 56 Земельного кодекса Российской Федерации; срок действия: с 22.11.2019; Реквизиты документа-основания: Решение о согласовании внесения изменений границ охранной зоны объекта электросетевого хозяйства от 2021-01-18 № 310-71. Вид ограничения (обременения): Ограничения прав на земельный участок, предусмотренные статьей 56 Земельного кодекса Российской Федерации; срок действия: с 22.11.2019; Реквизиты документа-основания: "О землеустройстве" от 2011-06-18 № 78-ФЗ. Вид ограничения (обременения): Ограничения прав на земельный участок, предусмотренные статьей 56 Земельного кодекса Российской Федерации; срок действия: с 22.11.2019; Реквизиты документа-основания: Постановление Правительства РФ "О порядке установления охранных зон объектов электросетевого хозяйства и особых условий использования земельных участков, расположенных в границах таких зон" от 2009-02-24 № 160 выдан: Правительство РФ; Акт приемки законченного строительством объекта приемочной комиссией от 2012-03-30 № 10-330 П-4/14-2012 выдан: Акционерное общество Техническая фирма "Ватт"; Карта (план) от 2016-06-08 № б/н выдан: Общество с ограниченной ответственностью "Гипросвязь-Саранск". Вид ограничения (обременения): Ограничения прав на земельный участок, предусмотренные статьей 56 Земельного кодекса

электросетевого хозяйства и особых условий использования земельных участков, расположенных в границах таких зон" от 2009-02-24 № 160 выдан: Правительство РФ; Акт приемки законченного строительством объекта приемочной комиссией от 2015-12-15 № 204/17/20/15-КС-14-03 выдан: Акционерное общество Техническая фирма "Ватт"; Карта (план) от 2017-01-31 № б/н выдан: Общество с ограниченной ответственностью "Гипросвязь-Саранск". Вид ограничения (обременения): Ограничения прав на земельный участок, предусмотренные статьей 56 Земельного кодекса Российской Федерации; срок действия: с 22.11.2019; Реквизиты документа-основания: Постановление Правительства РФ "О порядке установления охранных зон объектов электросетевого хозяйства и особых условий использования земельных участков, расположенных в границах таких зон" от 2009-02-24 № 160 выдан: Правительство РФ; Акт приемки законченного строительством объекта приемочной комиссией от 2016-03-31 № 204/17/20/15-КС-14-02 выдан: Акционерное общество Техническая фирма "Ватт"; Карта (план) от 2017-01-31 № б/н выдан: Общество с ограниченной ответственностью "Гипросвязь-Саранск". Вид ограничения (обременения): Ограничения прав на земельный участок, предусмотренные статьей 56 Земельного кодекса Российской Федерации; срок действия: с 22.11.2019; Реквизиты документа-основания: Инвентарная карточка учета объктов основных средств № 000010436; Доверенность от 2014-04-23 № 0428336; "О некоторых вопросах установления охранных зон объектов электросетевого хозяйства" от 2013-08-26 № 736. Вид ограничения (обременения): Ограничения прав на земельный участок, предусмотренные статьей 56 Земельного кодекса Российской Федерации; срок действия: с 22.11.2019; Реквизиты документа-основания: Карта (план) № б/н; Инвентарная карточка учета объектов основных средств № 00075890; Доверенность от 2014-04-23 № 0428337; "О некоторых вопросах установления охранных зон объектов электросетевого хозяйства" от 2013-08-26 № 736. Вид ограничения (обременения): Ограничения прав на земельный участок, предусмотренные статьей 56 Земельного кодекса Российской Федерации; срок действия: с 22.11.2019; Реквизиты документа-основания: "О некоторых вопросах установления охранных зон объектов электросетевого хозяйства" от 2013-08-26 № 736. Вид ограничения (обременения): Ограничения прав на земельный участок, предусмотренные статьей 56 Земельного кодекса Российской Федерации; срок действия: с 22.11.2019; Реквизиты документа-основания: "О некоторых вопросах установления охранных зон объектов электросетевого хозяйства" от 2013-08-26 № 736. Вид ограничения (обременения): Ограничения прав на земельный участок, предусмотренные статьей 56 Земельного кодекса Российской Федерации; срок действия: с 22.11.2019; Реквизиты документа-основания: Документ, воспроизводящий необходимые для внесения в государственный кадастр недвижимости сведения о границах между субъектами Российской Федерации, границах муниципального образования, границах населённого пункта, содержащиеся в утверждённых органами власти документах от 2019-01-31 № PVD-0113/2019-282-1; Доверенность от 2018-12-27; Землеустроительное дело от 2018-12-27; Паспорт гражданина Российской Федерации от 2013-10-01 № 461824. Вид ограничения (обременения): Ограничения прав на земельный участок, предусмотренные статьей 56 Земельного кодекса Российской Федерации; срок действия: с 22.11.2019; Реквизиты документа-основания: Постановление Правительства Российской Федерации "О порядке установления охранных зон объектов электросетевого хозяйства и особых условий использования земельных участков, расположенных в границах таких зон" № 160 от 24 февраля 2009 года от 2009-02-24 № 160. Вид ограничения (обременения): Ограничения прав на земельный участок, предусмотренные статьей 56 Земельного кодекса Российской Федерации; срок действия: с 22.11.2019; Реквизиты документа-основания:

2012-03-23 № б/н выдан: ОАО "Межрегиональная распределительная сетевая компания Волги". Вид ограничения (обременения): Ограничения прав на земельный участок, предусмотренные статьей 56 Земельного кодекса Российской Федерации; срок действия: с 22.11.2019; Реквизиты документа-основания: Сопроводительное письмо от 2012-03-23 № 103-2226 выдан: ОАО "Межрегиональная распределительная сетевая компания Волги"; Карта (план) от 2012-03-23 № б/н выдан: ОАО "Межрегиональная распределительная сетевая компания Волги". Вид ограничения (обременения): Ограничения прав на земельный участок, предусмотренные статьей 56 Земельного кодекса Российской Федерации; срок действия: с 22.11.2019; Реквизиты документа-основания: "О некоторых вопросах установления охранных зон объектов электросетевого хозяйства" от 2013-08-26 № 736. Вид ограничения (обременения): Ограничения прав на земельный участок, предусмотренные статьей 56 Земельного кодекса Российской Федерации; срок действия: с 22.11.2019; Реквизиты документа-основания: Решение о согласовании внесения изменений границ охранной зоны объекта электросетевого хозяйства от 2021-12-22 № 310-4367 выдан: Федеральная служба по экологическому, технологическому и атомному надзору. Вид ограничения (обременения): Ограничения прав на земельный участок, предусмотренные статьей 56 Земельного кодекса Российской Федерации; срок действия: с 22.11.2019; Реквизиты документа-основания: "О некоторых вопросах установления охранных зон объектов электросетевого хозяйства" от 2013-08-26 № 736. Вид ограничения (обременения): Ограничения прав на земельный участок, предусмотренные статьей 56 Земельного кодекса Российской Федерации; срок действия: с 22.11.2019; Реквизиты документа-основания: Постановление Правительства РФ «О порядке установления охранных зон объектов электросетевого хозяйства и особых условий использования земельных участков, расположенных в границах таких зон» от 2009-02-24 № 160 выдан: Правительство Российской Федерации; Договор аренды движимого имущества от 2014-08-29 № 09/14 выдан: Администрация городского округа Саранск; Карта (план) границ зоны с особыми условиями использования территории от 2016-03-24 № б/н выдан: Общество с ограниченной ответственностью «Гипросвязь-Саранск». Вид ограничения (обременения): Ограничения прав на земельный участок, предусмотренные статьей 56 Земельного кодекса Российской Федерации; срок действия: с 22.11.2019; Реквизиты документа-основания: "О некоторых вопросах установления охранных зон объектов электросетевого хозяйства" от 2013-08-26 № 736. Вид ограничения (обременения): Ограничения прав на земельный участок, предусмотренные статьей 56 Земельного кодекса Российской Федерации; срок действия: с 22.11.2019; Реквизиты документа-основания: Постановление Правительства РФ "О порядке установления охранных зон объектов электросетевого хозяйства и особых условий использования земельных участков, расположенных в границах таких зон" от 2009-02-24 № 160 выдан: Правительство РФ; Доверенность от 2017-03-14 № 2-1222 выдан: Акционерное общество Техническая фирма «Ватт»; Акт приемки законченного стрительством объекта приемочной комиссией от 2015-11-30 № 103/17/20/15 КС-14-06 выдан: Акционерное общество Техническая фирма «Ватт»; Приказ о вводе в эксплуатацию объектов энергетики от 2015-12-09 № 332-1 выдан: Акционерное общество Техническая фирма «Ватт»; Карта (план) от 2017-08-11 № б/н выдан: Общество с ограниченной ответственностью "Гипросвязь-Саранск". Вид ограничения (обременения): Ограничения прав на земельный участок, предусмотренные статьей 56 Земельного кодекса Российской Федерации; срок действия: с 22.11.2019; Реквизиты документа-основания: Постановление Правительства РФ «О порядке установления охранных зон объектов электросетевого хозяйства и особых условий использования земельных участков, расположенных в границах

Техническая фирма «Ватт»; Справка от 2016-04-20 № 07-26-16/820 выдан: Акционерное общество Техническая фирма «Ватт»; Карта (план) границ зоны с особыми условиями использования территории от 2016-04-29 № б/н выдан: Общество с ограниченной ответственностью «Гипросвязь-Саранск». Вид ограничения (обременения): Ограничения прав на земельный участок, предусмотренные статьей 56 Земельного кодекса Российской Федерации; срок действия: с 22.11.2019; Реквизиты документа-основания: Решение "О согласовании границ охранных зон объекта электросетевого хозяйства" от 2023-09-18 № 310-2023-146 выдан: Волжско-Окское управление Федеральной службы по экологическому, технологическому и атомному надзору; Постановление Правительства Российской Федерации от 2009-02-24 № 160. Вид ограничения (обременения): Ограничения прав на земельный участок, предусмотренные статьей 56 Земельного кодекса Российской Федерации; срок действия: с 22.11.2019; Реквизиты документа-основания: Постановление Правительства РФ "О порядке установления охранных зон объектов электросетевого хозяйства и особых условий использования земельных участков, расположенных в границах таких зон" от 2009-02-24 № 160 выдан: Правительство РФ; Акт приемки законченного строительством объекта от 2015-12-09 № 103/17/20/15 КС-14-03 выдан: Акционерное общество Техническая фирма "Ватт"; Приказ от 2015-12-09 № 332-1 выдан: Акционерное общество Техническая фирма "Ватт"; Доверенность от 2017-03-14 № 2-1222 выдан: Акционерное общество Техническая фирма "Ватт"; Карта (план) от 2017-08-23 № б/н выдан: Общество с ограниченной ответственностью "Гипросвязь-Саранск". Вид ограничения (обременения): Ограничения прав на земельный участок, предусмотренные статьей 56 Земельного кодекса Российской Федерации; срок действия: с 22.11.2019; Реквизиты документа-основания: Решение "О согласовании границ охранных зон объекта электросетевого хозяйства" от 2023-09-18 № 310-2023-147 выдан: Волжско-Окское управление Федеральной службы по экологическому, технологическому и атомному надзору; Постановление Правительства Российской Федерации от 2009-02-24 № 160. Вид ограничения (обременения): Ограничения прав на земельный участок, предусмотренные статьей 56 Земельного кодекса Российской Федерации; срок действия: с 22.11.2019; Реквизиты документа-основания: Постановление Правительства РФ "О порядке установления охранных зон объектов электросетевого хозяйства и особых условий использования земельных участков, расположенных в границах таких зон" от 2009-02-24 № 160 выдан: Правительство РФ; Акт от 2015-11-30 № 103/17/20/15 КС-14-03 выдан: Акционерное общество Техническая фирма "Ватт"; Карта (план) от 2017-06-06 № б/н выдан: Общество с ограниченной ответственностью "Гипросвязь-Саранск". Вид ограничения (обременения): Ограничения прав на земельный участок, предусмотренные статьей 56 Земельного кодекса Российской Федерации; срок действия: с 22.11.2019; Реквизиты документа-основания: Постановление Правительства Республики Мордовия "Об утверждении границ охранных зон газораспределительных сетей" от 2017-07-07 № 397 выдан: Правительство Республики Мордовия; Карта (план) границ объекта землеустройства от 2017-02-28 № б/н выдан: ООО "Мордовское земпредприятие"; Свидетельство о государственной регистрации права от 2011-01-09 № Серия 13 ГА 544104 выдан: Управление Федеральной службы государственной регистрации, кадастра и картографии по Республике Мордовия; Уведомление о реорганизации акционерного общества и изменении реквизитов от 2017-01-20 № № 233 выдан: Акционерное общество «Саранскмежрайгаз»; Доверенность от 2017-02-27 № № 30 выдан: Акционерное общество «Газпром газораспределение Саранск»; Выписка из протокола заседания Совета директоров Акционерного общества "Газпром газораспределение Саранск" от 2016-12-29 № № 11(127)

Федеральной налоговой службы по Ленинскому району г. Саранска; Положение о филиале акционерного общества "Газпром газораспределение Саранск" в г. Саранске от 2017-01-26 № № б/н выдан: Акционерное общество «Газпром газораспределение Саранск»; Приказ о начале работы филиала АО "Газпром газораспределение Саранск" в г. Саранске от 2017-01-26 № № 15 выдан: Акционерное общество «Газпром газораспределение Саранск»; Свидетельство о постановке на учет Российской организации в налоговом органе по месту ее нахождения от 2014-01-25 № Серия 13 № 001538328 выдан: Инспекция Федеральной налоговой службы по Ленинскому району г. Саранска; Свидетельство о внесении записи в Единый государственный реестр юридических лиц о юридическом лице, зарегистрированном до 1 июля 2002 года от 2002-12-24 № Серия 13 № 000734777 выдан: Инспекция МНС России по Ленинскому району г.Саранска Республики Мордовия; Устав Акционерного общества "Газпром газораспределение Саранск" от 2016-09-12 № № б/н выдан: Акционерное общество «Газпром газораспределение Саранск». Вид ограничения (обременения): Ограничения прав на земельный участок, предусмотренные статьей 56 Земельного кодекса Российской Федерации; срок действия: с 22.11.2019; Реквизиты документа-основания: Карт(план) объекта землеустройства от 2017-02-28 № б/н выдан: ООО "Мордовское земпредприятие"; Постановление Правительства Республики Мордовия "Об утверждении границ охранных зон газораспределительных сетей" от 2017-07-07 № 397 выдан: Правительство Республики Мордовия; Свидетельство о государственной регистрации права от 2013-03-27 № Серия 13 ГА № 741464 выдан: Управление Федеральной службы государственной регистрации, кадастра и картографии по Республике Мордовия; Уведомление о реорганизации акционерного общества и изменении реквизитов от 2017-01-20 № 233 выдан: Акционерное общество «Саранскмежрайгаз»; Доверенность от 2017-02-27 № 30 выдан: Акционерное общество «Газпром газораспределение Саранск»; Выписка из протокола заседания Совета директоров Акционерного общества "Газпром газораспределение Саранск" от 2016-12-29 № 11 (127) выдан: Акционерное общество «Газпром газораспределение Саранск»; Лист записи Единого государственного реестра юридических лиц от 2017-01-26 № 50007 выдан: Инспекция Федеральной налоговой службы по Ленинскому району г.Саранска; Положение о филиале акционерного общества "Газпром газораспределение Саранск" в г.Саранске от 2017-01-26 № б/н выдан: Акционерное общество «Газпром газораспределение Саранск»; Приказ о начале работы филиала АО "Газпром газораспределение Саранск" в г.Саранске от 2017-01-26 № 15 выдан: Акционерное общество «Газпром газораспределение Саранск»; Свидетельство о постановке на учет Российской организации в налоговом органе по месту ее нахождения от 2014-06-25 № Серия 13 № 001538328 выдан: Инспекция Федеральной налоговой службы по Октябрьскому району г.Саранска; Свидетельство о внесении записи в Единый государственный реестр юридических лиц о юридическом лице, зарегистрированном до 01 июля 2002г. от 2002-12-24 № Серия 13 № 000734777 выдан: Инспекция МНС России по Ленинскому району г.Саранска Республики Мордовия; Устав Акционерного общества "Газпром газораспределение Саранск" от 2016-09-12 № б/н выдан: Акционерное общество «Газпром газораспределение Саранск». Вид ограничения (обременения): Ограничения прав на земельный участок, предусмотренные статьей 56 Земельного кодекса Российской Федерации; срок действия: с 22.11.2019; Реквизиты документа-основания: Карта(план) объекта землеустройства от 2017-04-20 № б/н выдан: ООО "Мордовское земпредприятие"; Доверенность от 2015-12-21 № 2681684 выдан: Нотариус города областного значения Нижнего Новгорода Павлюченкова Марина Васильевна; Справка от 2016-12-05 № №228/4 выдан: Мордовский ЦГМС-филиал ФГБУ "Верхне-Волжское УГМС"; Инвентарная карточка

гидрометеорологии и мониторингу окружающей среды - филиале ФГБУ «Верхне-Волжское управление по гидрометеорологии и мониторингу окружающей среды» от 2016-04-20 № №65 выдан: Федеральная служба по гидрометеорологии и мониторингу окружающей среды; Устав ФГБУ «Верхне-Волжское управление по гидрометеорологии и мониторингу окружающей среды» от 2016-02-02 № №31 выдан: Министерство природных ресурсов и экологии Российской Федерации; Свидетельство о государственной регистрации юридического лица от 2013-01-11 № № 005132690 выдан: Федеральная налоговая служба; Свидетельство о постановке на учет российской организации в налоговом органе по месту ее нахождения от 2015-12-21 № № 005132172 выдан: Федеральная налоговая служба. Вид ограничения (обременения): Ограничения прав на земельный участок, предусмотренные статьей 56 Земельного кодекса Российской Федерации; срок действия: с 27.12.2019; Реквизиты документа-основания: Постановление "Об установлении зоны с особыми условиями использования территории" от 2019-12-16 № 1103. Вид ограничения (обременения): Ограничения прав на земельный участок, предусмотренные статьей 56 Земельного кодекса Российской Федерации; срок действия: с 20.03.2020; Реквизиты документа-основания: Решение об установлении или изменении границ зон с особыми условиями использования территорий от 2020-03-04 № 310-516. Вид ограничения (обременения): Ограничения прав на земельный участок, предусмотренные статьей 56 Земельного кодекса Российской Федерации; срок действия: с 14.04.2020; Реквизиты документа-основания: Решение об изменении санитарно-защитной зоны для АЗС №13-013 регионального отделения "Приволжье" ООО "Башнефть-Розница" от 2020-06-10 № 16/1. Вид ограничения (обременения): Ограничения прав на земельный участок, предусмотренные статьей 56 Земельного кодекса Российской Федерации; срок действия: с 08.06.2020; Реквизиты документа-основания: Свидетельство о государственной регистрации права от 2014-12-26 № 949561. Вид ограничения (обременения): Ограничения прав на земельный участок, предусмотренные статьей 56 Земельного кодекса Российской Федерации; срок действия: с 26.06.2020; Реквизиты документа-основания: Свидетельство о государственной регистрации права от 2010-08-04 серия: 13 ГА № 457582. Вид ограничения (обременения): Ограничения прав на земельный участок, предусмотренные статьей 56 Земельного кодекса Российской Федерации; срок действия: с 09.07.2020; Реквизиты документа-основания: Свидетельство о государственной регистрации права от 2010-04-15 № 000281. Вид ограничения (обременения): Ограничения прав на земельный участок, предусмотренные статьей 56 Земельного кодекса Российской Федерации; срок действия: с 10.07.2020; Реквизиты документа-основания: Свидетельство о государственной регистрации права от 2010-04-15 серия: АА № 000282. Вид ограничения (обременения): Ограничения прав на земельный участок, предусмотренные статьей 56 Земельного кодекса Российской Федерации; срок действия: с 13.07.2020; Реквизиты документа-основания: Свидетельство о государственной регистрации права от 2010-04-15 серия: АА № 000281. Вид ограничения (обременения): Ограничения прав на земельный участок, предусмотренные статьей 56 Земельного кодекса Российской Федерации; срок действия: с 16.07.2020; Реквизиты документа-основания: Свидетельство о государственной регистрации права от 2013-02-22 № 722178. Вид ограничения (обременения): Ограничения прав на земельный участок, предусмотренные статьей 56 Земельного кодекса Российской Федерации; срок действия: с 22.10.2020; Реквизиты документа-основания: Решение об согласование границ охранных зон электросетевого хозяйства от 2020-10-02 № 310-2033. Вид ограничения (обременения): Ограничения прав на земельный участок, предусмотренные статьей 56 Земельного кодекса Российской Федерации; срок действия: с 30.11.2020; Реквизиты документа-основания:

предусмотренные статьей 56 Земельного кодекса Российской Федерации; срок действия: с 08.02.2021; Реквизиты документа-основания: Решение о согласовании границ охранной зоны объекта электросетевого хозяйства от 2020-12-22 № 310-2943. Вид ограничения (обременения): Ограничения прав на земельный участок, предусмотренные статьей 56 Земельного кодекса Российской Федерации; срок действия: с 05.03.2021; Реквизиты документа-основания: Свидетельство о государственной регистрации права от 2011-03-18 серия: 13 ГА № 523865. Вид ограничения (обременения): Ограничения прав на земельный участок, предусмотренные статьей 56 Земельного кодекса Российской Федерации; срок действия: с 25.10.2021; Реквизиты документа-основания: Решение об установлении санитарно-защитной зоны для Автозаправочной станции №13-006 Регионального отделения «Приволжье» ООО «Башнефть-Розница» от 2021-08-11 № 54 выдан: Федеральная служба по надзору в сфере защите прав потребителей и благополучия человека. Вид ограничения (обременения): Ограничения прав на земельный участок, предусмотренные статьей 56 Земельного кодекса Российской Федерации; срок действия: с 25.11.2021; Реквизиты документа-основания: Акт приемки законченного строительством объекта от 2002-12-27 № б/н. Вид ограничения (обременения): Ограничения прав на земельный участок, предусмотренные статьей 56 Земельного кодекса Российской Федерации; срок действия: с 28.01.2022; Реквизиты документа-основания: Решение о согласовании внесения изменений границ охранной зоны объекта электросетевого хозяйства от 2021-12-22 № 310-4370 выдан: Федеральная служба по экологическому, технологическому и атомному надзору. Вид ограничения (обременения): Ограничения прав на земельный участок, предусмотренные статьей 56 Земельного кодекса Российской Федерации; срок действия: с 16.02.2022; Реквизиты документа-основания: Решение Арбитражного Суда Республики Мордовия от 2021-12-24 № А39-9345/2021. Вид ограничения (обременения): Ограничения прав на земельный участок, предусмотренные статьей 56 Земельного кодекса Российской Федерации; срок действия: с 25.02.2022; Реквизиты документа-основания: Решение Арбитражного Суда Республики Мордовия от 2021-12-24 № А39-9345/2021. Вид ограничения (обременения): Ограничения прав на земельный участок, предусмотренные статьей 56 Земельного кодекса Российской Федерации; срок действия: с 14.03.2022; Реквизиты документа-основания: Решение Арбитражного Суда Республики Мордовия от 2021-12-24 № А39-9345/2021. Вид ограничения (обременения): Ограничения прав на земельный участок, предусмотренные статьей 56 Земельного кодекса Российской Федерации; срок действия: с 23.03.2022; Реквизиты документа-основания: Решение о согласовании границ охранной зоны объекта электросетевого хозяйства от 2022-03-01 № 310-604 выдан: Федеральная служба по экологическому, технологическому и атомному надзору (Ростехнадзор) Волжско-Окское управление. Вид ограничения (обременения): Ограничения прав на земельный участок, предусмотренные статьей 56 Земельного кодекса Российской Федерации; срок действия: с 11.04.2022; Реквизиты документа-основания: Решение Арбитражного Суда Республики Мордовия от 2021-12-24 № А39-9345/2021. Вид ограничения (обременения): Ограничения прав на земельный участок, предусмотренные статьей 56 Земельного кодекса Российской Федерации; срок действия: с 13.05.2022; Реквизиты документа-основания: Документ, воспроизводящий сведения, содержащиеся в решении об установлении или изменении границ границ зон с особыми условиями использования территорий от 2022-02-24 № PVD-0036/2022-3913-1; Доверенность от 2018-06-18 № 01/04/04-439д; Доверенность от 2019-04-09 № 4274377; Иной документ, содержащий описание объекта от 2022-02-24 № б/н; Решение Арбитражного Суда Республики Мордовия от 2021-12-24 № А39-9345/2021; Описание местоположения границ

№ 71-30-913. Вид ограничения (обременения): Ограничения прав на земельный участок, предусмотренные статьей 56 Земельного кодекса Российской Федерации; срок действия: с 24.05.2022; Реквизиты документа-основания: Решение "О согласовании границ охранных зон объекта электросетевого хозяйства" от 2023-09-18 № 310-2023-135 выдан: Волжско-Окское управление Федеральной службы по экологическому, технологическому и атомному надзору; Постановление Правительства Российской Федерации от 2009-02-24 № 160. Вид ограничения (обременения): Ограничения прав на земельный участок, предусмотренные статьей 56 Земельного кодекса Российской Федерации; срок действия: с 27.07.2022; Реквизиты документа-основания: Приказ "Об установлении зон санитарной охраны источников питьевого и хозяйственно-бытового водоснабжения ФКП "Саранский механический завод" от 2022-06-30 № 454 выдан: Министерство лесного, охотничьего хозяйства и природопользования Республики Мордовия. Вид ограничения (обременения): Ограничения прав на земельный участок, предусмотренные статьей 56 Земельного кодекса Российской Федерации; срок действия: с 29.07.2022; Реквизиты документа-основания: Решение о согласовании границ охранной зоны объекта электросетевого хозяйства от 2022-07-06 № 310-2570 выдан: Волжско-Окское управление Федеральной службы по экологическому, технологическому и атомному надзору (Волжско-Окское управление Ростехнадзора); Постановление "О порядке установления охранных зон объектов электросетевого хозяйства и особых условий использования земельных участков, расположенных в границах таких зон" от 2009-02-24 № 160 выдан: Правительство Российской Федерации. Вид ограничения (обременения): Ограничения прав на земельный участок, предусмотренные статьей 56 Земельного кодекса Российской Федерации; срок действия: с 25.08.2022; Реквизиты документа-основания: Постановление "Об установлении запретной зоны и запретного района вокруг площадок №2, 3, 4 Саранского механического завода" от 1991-12-12 № 3с выдан: Совет Министров Мордовской ССР; Решение Арбитражного суда Республики Мордовия от 2022-07-20 № А39-5193/2022 выдан: Арбитражный суд Республики Мордовия. Вид ограничения (обременения): Ограничения прав на земельный участок, предусмотренные статьей 56 Земельного кодекса Российской Федерации; срок действия: с 04.10.2022; Реквизиты документа-основания: Решение "Об установлении санитарно-защитной зоны для промплощадки № 3 ОАО "Птицефабрика "Атемарская" (Лямбирское отделение) от 2022-03-11 № 196-РСЗЗ выдан: Федеральная служба по надзору в сфере защиты прав потребителей и благополучия человека (Роспотребнадзор); Постановление "Об утверждении Правил установления санитарно-защитных зон и использования земельных участков, расположенных в границах санитарно-защитных зон" от 2018-03-03 № 222 выдан: Правительство Российской Федерации. Вид ограничения (обременения): Ограничения прав на земельный участок, предусмотренные статьей 56 Земельного кодекса Российской Федерации; срок действия: с 13.10.2022; Реквизиты документа-основания: Решение Арбитражного Суда Республики Мордовия от 2021-12-24 № А39-9345/2021. Вид ограничения (обременения): Ограничения прав на земельный участок, предусмотренные статьей 56 Земельного кодекса Российской Федерации; срок действия: с 04.04.2023; Реквизиты документа-основания: Решение "Об изменении санитарно-защитной зоны для объекта - офисные, торговые и складские помещения на земельном участке с КН 13:23:0000000:3945 (ИП Бикмаева Л.Ш)" от 2023-03-13 № 140. Вид ограничения (обременения): Ограничения прав на земельный участок, предусмотренные статьей 56 Земельного кодекса Российской Федерации; срок действия: с 13.06.2023; Реквизиты документа-основания: Решение " Об установлении санитарно-защитной зоны для площадки №2 (цех№14) ФКП "Саранский механический завод" от 2022-

	на земельный участок, предусмотренные статьей 56 Земельного кодекса Российской Федерации; срок действия: с 18.07.2023; Реквизиты документа-основания: Справка от 2022-05-23 № 44/6281; «О порядке установления охранных зон объектов электросетевого хозяйства и особых условий использования земельных участков, расположенных в границах таких зон» от 2009-02-24 № 160. Вид ограничения (обременения): Ограничения прав на земельный участок, предусмотренные статьей 56 Земельного кодекса Российской Федерации; срок действия: с 11.08.2023; Реквизиты документа-основания: Свидетельство о государственной регистрации права от 2010-04-15 серия: АА № 000282 выдан: Федеральная служба государственной регистрации, кадастра и картографии. Вид ограничения (обременения): Ограничения прав на земельный участок, предусмотренные статьей 56 Земельного кодекса Российской Федерации; срок действия: с 31.08.2023; Реквизиты документа-основания: Приказ "Об установлении приаэродромной территории аэродрома Саранск" от 2020-02-04 № 97-П выдан: Федеральное агентство воздушного транспорта (Росавиация). Вид ограничения (обременения): Ограничения прав на земельный участок, предусмотренные статьей 56 Земельного кодекса Российской Федерации; срок действия: с 27.10.2023; Реквизиты документа-основания: Документ, воспроизводящий сведения, содержащиеся в решении об установлении или изменении границ границ зон с особыми условиями использования территорий от 2023-09-04 № PVD-0036/2023-14253-1; Иной документ, содержащий описание объекта от 2023-09-04 № б/н; Решение "О согласовании границ охранных зон объекта электросетевого хозяйства" от 2023-07-05 № 310-2023-67 выдан: Волжско-Окское управление Федеральной службы по экологическому, технологическому и атомному надзору"; Постановление Правительства Российской Федерации "О порядке установления охранных зон объектов.." от 2009-02-24 № 160; Графическое описание от 2023-06-06 № б/н; Сопроводительное письмо от 2023-07-07 № 310-975. Граница земельного участка пересекает границы земельных участков (земельного участка) с кадастровыми номерами (кадастровым номером) 13:23:0000000:3867, 13:23:0000000:3967, 13:23:0000000:4049, 13:23:0911219:1301, 13:23:1003073:186, 13:23:1216002:1502, 13:23:1216002:1508, 13:23:1216002:1755, 13:23:1216002:1756.
Получатель выписки:	ГОСУДАРСТВЕННЫЙ КОМИТЕТ ПО ТРАНСПОРТУ И ДОРОЖНОМУ ХОЗЯЙСТВУ РЕСПУБЛИКИ МОРДОВИЯ

полное наименование должности	подпись	инициалы, фамилия

М.П.

Сведения о зарегистрированных правах

Земельный участок			
(вид объекта недвижимости)			
Лист №____Раздела **2**	Всего листов раздела **2:** ____	Всего разделов: **0**	Всего листов выписки: **722**
29.12.2023 № КУВИ-001/2023-294267860			
Кадастровый номер:		**13:23:0000000:2945**	

1.	Правообладатель (правообладатели):	1.1.	Российская Федерация
2.	Вид, номер и дата государственной регистрации права:	2.1.	Собственность: 13:23:0000000:2945-13/001/2017-1, 15.03.2017
3.	Ограничение прав и обременение объекта недвижимости:	не зарегистрировано	
4.	Договоры участия в долевом строительстве:	данные отсутствуют	
5.	Заявленные в судебном порядке права требования:	данные отсутствуют	
6.	Сведения о возражении в отношении зарегистрированного права:	данные отсутствуют	
7.	Сведения о наличии решения об изъятии объекта недвижимости для государственных и муниципальных нужд:	данные отсутствуют	
8.	Сведения о невозможности государственной регистрации без личного участия правообладателя или его законного представителя:	данные отсутствуют	
9.	Правопритязания и сведения о наличии поступивших, но не рассмотренных заявлений о проведении государственной регистрации права (перехода, прекращения права), ограничения права или обременения объекта недвижимости, сделки в отношении объекта недвижимости:	отсутствуют	
10.	Сведения об осуществлении государственной регистрации сделки, права, ограничения права без необходимого в силу закона согласия третьего лица, органа:	данные отсутствуют	
11.	Сведения о невозможности государственной регистрации перехода, прекращения, ограничения права на земельный участок из земель сельскохозяйственного назначения:	данные отсутствуют	

полное наименование должности	подпись	инициалы, фамилия

М.П.

Филиал публично-правовой компании "Роскадастр" по Республике Мордовия

полное наименование органа регистрации прав

Раздел 1

Выписка из Единого государственного реестра недвижимости об объекте недвижимости

Сведения о характеристиках объекта недвижимости

На основании запроса от 29.12.2023, поступившего на рассмотрение 29.12.2023, сообщаем, что согласно записям Единого государственного реестра недвижимости:

Земельный участок			
(вид объекта недвижимости)			
Лист №____Раздела **1**	Всего листов раздела **1:** ____	Всего разделов: **0**	Всего листов выписки: **34**
29.12.2023 № КУВИ-001/2023-294267953			
Кадастровый номер:		**13:23:0000000:3429**	

Номер кадастрового квартала:	13:23:0000000
Дата присвоения кадастрового номера:	12.03.2018
Ранее присвоенный государственный учетный номер:	данные отсутствуют
Адрес:	Местоположение установлено относительно ориентира, расположенного в границах участка. Почтовый адрес ориентира: Республика Мордовия, г. Саранск, ул. Строительная.
Площадь:	10465 +/-36 кв. м
Кадастровая стоимость, руб.:	15802.15
Кадастровые номера расположенных в пределах земельного участка объектов недвижимости:	данные отсутствуют
Кадастровые номера объектов недвижимости, из которых образован объект недвижимости:	13:23:0000000:2945
Кадастровые номера образованных объектов недвижимости:	данные отсутствуют
Сведения о включении объекта недвижимости в состав предприятия как имущественного комплекса:	данные отсутствуют

полное наименование должности	подпись	инициалы, фамилия

М.П.

Выписка из Единого государственного реестра недвижимости об объекте недвижимости

Сведения о характеристиках объекта недвижимости

Земельный участок			
(вид объекта недвижимости)			
Лист №____Раздела **1**	Всего листов раздела **1:** ____	Всего разделов: **0**	Всего листов выписки: **34**
29.12.2023 № КУВИ-001/2023-294267953			
Кадастровый номер:		**13:23:0000000:3429**	

Условный номер земельного участка:	данные отсутствуют
Сведения о принятии акта и (или) заключении договора, предусматривающих предоставление в соответствии с земельным законодательством исполнительным органом государственной власти или органом местного самоуправления находящегося в государственной или муниципальной собственности земельного участка для строительства наемного дома социального использования или наемного дома коммерческого использования:	данные отсутствуют
Сведения о том, что земельный участок или земельные участки образованы на основании решения об изъятии земельного участка и (или) расположенного на нем объекта недвижимости для государственных или муниципальных нужд:	данные отсутствуют
Сведения о том, что земельный участок образован из земель или земельного участка, государственная собственность на которые не разграничена:	данные отсутствуют
Сведения о наличии земельного спора о местоположении границ земельных участков:	данные отсутствуют
Статус записи об объекте недвижимости:	Сведения об объекте недвижимости имеют статус "актуальные"
Особые отметки:	Сведения об ограничениях права на объект недвижимости, обременениях данного объекта, не зарегистрированных в реестре прав, ограничений прав и обременений недвижимого имущества: Вид ограничения (обременения): Ограничения прав на земельный участок, предусмотренные статьей 56 Земельного кодекса Российской Федерации; срок действия: с 24.02.2018; Реквизиты документа-основания: Постановление Главы администрации городского округа Саранск от 2011-01-25 № 125 выдан: Глава администрации городского округа Саранск. Вид ограничения (обременения): Ограничения прав на земельный участок, предусмотренные статьей 56 Земельного кодекса Российской Федерации; срок действия: с 14.04.2020; Реквизиты документа-основания: Решение об изменении санитарно-защитной зоны для АЗС №13-013 регионального отделения "Приволжье" ООО "Башнефть-Розница" от 2020-06-10 № 16/1. Вид ограничения (обременения): Ограничения прав на земельный участок, предусмотренные статьей 56 Земельного кодекса Российской Федерации; срок действия: с 19.01.2021; Реквизиты документа-основания: Решение о согласовании границ охранной зоны объекта электросетевого хозяйства от 2020-12-22 № 310-2938. Вид

Раздел 1

Выписка из Единого государственного реестра недвижимости об объекте недвижимости

Сведения о характеристиках объекта недвижимости

Земельный участок			
(вид объекта недвижимости)			
Лист №____Раздела **1**	Всего листов раздела **1:** ____	Всего разделов: **0**	Всего листов выписки: **34**
29.12.2023 № КУВИ-001/2023-294267953			
Кадастровый номер:		**13:23:0000000:3429**	

Категория земель:	Земли лесного фонда
Виды разрешенного использования:	заготовка древесины; ведение сельского хозяйства; осуществление научно-исследовательской деятельности, образовательной деятельности; осуществление рекреационной деятельности; выполнение работ по геологическому изучению недр; строительство и эксплуатация водохранилищ и иных искусственных водных объектов, а также гидротехнических сооружений и специализированных портов; строительство, реконструкция, эксплуатация линейных объектов; осуществление религиозной деятельности; выполнение изыскательных работ
Сведения о кадастровом инженере:	Сергейчева Людмила Павловна, №7069, кадастровые работы: образованием трех земельных участков путем раздела земельного участка с кадастровым номером 13:23:0000000:2945 (номер учетной записи в государственном лесном реестре 33-2008-06), расположенного: Республика Мордовия, Рузаевский район, Лямбирский район, г. Саранск, Пригородное лесничество Саранского лесхоза по договору №16/ПР-2018
Сведения о лесах, водных объектах и об иных природных объектах, расположенных в пределах земельного участка:	Лес (Целевое назначение (категория) лесов: Защитные леса ; Категория защитных лесов: Леса, выполняющие функции защиты природных и иных объектов (лесопарковые зоны))
Сведения о том, что земельный участок полностью или частично расположен в границах зоны с особыми условиями использования территории или территории объекта культурного наследия	Земельный участок полностью (частично) расположен в границах 13:23-6.4116, 13:23-6.4270, 13:00-6.521
Сведения о том, что земельный участок расположен в границах особой экономической зоны, территории опережающего развития, зоны территориального развития в Российской Федерации, игорной зоны:	данные отсутствуют
Сведения о том, что земельный участок расположен в границах особо охраняемой природной территории, Байкальской природной территории и ее экологических зон, лесопаркового зеленого пояса, охотничьего угодья, лесничества:	данные отсутствуют
Сведения о результатах проведения государственного земельного надзора:	данные отсутствуют
Сведения о расположении земельного участка в границах территории, в отношении которой утвержден проект	данные отсутствуют

Выписка из Единого государственного реестра недвижимости об объекте недвижимости

Сведения о характеристиках объекта недвижимости

Земельный участок			
(вид объекта недвижимости)			
Лист №____Раздела **1**	Всего листов раздела **1:** ____	Всего разделов: **0**	Всего листов выписки: **34**
29.12.2023 № КУВИ-001/2023-294267953			
Кадастровый номер:		**13:23:0000000:3429**	

Условный номер земельного участка:	данные отсутствуют
Сведения о принятии акта и (или) заключении договора, предусматривающих предоставление в соответствии с земельным законодательством исполнительным органом государственной власти или органом местного самоуправления находящегося в государственной или муниципальной собственности земельного участка для строительства наемного дома социального использования или наемного дома коммерческого использования:	данные отсутствуют
Сведения о том, что земельный участок или земельные участки образованы на основании решения об изъятии земельного участка и (или) расположенного на нем объекта недвижимости для государственных или муниципальных нужд:	данные отсутствуют
Сведения о том, что земельный участок образован из земель или земельного участка, государственная собственность на которые не разграничена:	данные отсутствуют
Сведения о наличии земельного спора о местоположении границ земельных участков:	данные отсутствуют
Статус записи об объекте недвижимости:	Сведения об объекте недвижимости имеют статус "актуальные"
Особые отметки:	Сведения об ограничениях права на объект недвижимости, обременениях данного объекта, не зарегистрированных в реестре прав, ограничений прав и обременений недвижимого имущества: Вид ограничения (обременения): Ограничения прав на земельный участок, предусмотренные статьей 56 Земельного кодекса Российской Федерации; срок действия: с 24.02.2018; Реквизиты документа-основания: Постановление Главы администрации городского округа Саранск от 2011-01-25 № 125 выдан: Глава администрации городского округа Саранск. Вид ограничения (обременения): Ограничения прав на земельный участок, предусмотренные статьей 56 Земельного кодекса Российской Федерации; срок действия: с 14.04.2020; Реквизиты документа-основания: Решение об изменении санитарно-защитной зоны для АЗС №13-013 регионального отделения "Приволжье" ООО "Башнефть-Розница" от 2020-06-10 № 16/1. Вид ограничения (обременения): Ограничения прав на земельный участок, предусмотренные статьей 56 Земельного кодекса Российской Федерации; срок действия: с 19.01.2021; Реквизиты документа-основания: Решение о согласовании границ охранной зоны объекта электросетевого хозяйства от 2020-12-22 № 310-2938. Вид

	ограничения (обременения): Ограничения прав на земельный участок, предусмотренные статьей 56 Земельного кодекса Российской Федерации; срок действия: с 25.11.2021; Реквизиты документа-основания: Акт приемки законченного строительством объекта от 2002-12-27 № б/н.
Получатель выписки:	ГОСУДАРСТВЕННЫЙ КОМИТЕТ ПО ТРАНСПОРТУ И ДОРОЖНОМУ ХОЗЯЙСТВУ РЕСПУБЛИКИ МОРДОВИЯ

полное наименование должности	подпись	инициалы, фамилия

М.П.

Раздел 3

Выписка из Единого государственного реестра недвижимости об объекте недвижимости
Описание местоположения земельного участка

Земельный участок			
(вид объекта недвижимости)			
Лист №____Раздела **3**	Всего листов раздела **3:** ____	Всего разделов: **0**	Всего листов выписки: **34**
29.12.2023 № КУВИ-001/2023-294267953			
Кадастровый номер:		**13:23:0000000:3429**	

План (чертеж, схема) земельного участка			
			
Масштаб 1: ____	Условные обозначения:		

полное наименование должности	подпись	инициалы, фамилия

М.П.

Раздел 2

Выписка из Единого государственного реестра недвижимости об объекте недвижимости
Сведения о зарегистрированных правах

Земельный участок			
(вид объекта недвижимости)			
Лист №____Раздела **2**	Всего листов раздела **2**: ____	Всего разделов: **0**	Всего листов выписки: **34**
29.12.2023 № КУВИ-001/2023-294267953			
Кадастровый номер:		**13:23:0000000:3429**	

1.	Правообладатель (правообладатели):	1.1.	Российская Федерация
2.	Вид, номер и дата государственной регистрации права:	2.1.	Собственность: 13:23:0000000:3429-13/001/2018-1, 12.03.2018
3.	Ограничение прав и обременение объекта недвижимости:		не зарегистрировано
4.	Договоры участия в долевом строительстве:		данные отсутствуют
5.	Заявленные в судебном порядке права требования:		данные отсутствуют
6.	Сведения о возражении в отношении зарегистрированного права:		данные отсутствуют
7.	Сведения о наличии решения об изъятии объекта недвижимости для государственных и муниципальных нужд:		данные отсутствуют
8.	Сведения о невозможности государственной регистрации без личного участия правообладателя или его законного представителя:		данные отсутствуют
9.	Правопритязания и сведения о наличии поступивших, но не рассмотренных заявлений о проведении государственной регистрации права (перехода, прекращения права), ограничения права или обременения объекта недвижимости, сделки в отношении объекта недвижимости:		отсутствуют
10.	Сведения об осуществлении государственной регистрации сделки, права, ограничения права без необходимого в силу закона согласия третьего лица, органа:		данные отсутствуют
11.	Сведения о невозможности государственной регистрации перехода, прекращения, ограничения права на земельный участок из земель сельскохозяйственного назначения:		данные отсутствуют

полное наименование должности	подпись	инициалы, фамилия

М.П.

Филиал публично-правовой компании "Роскадастр" по Республике Мордовия

полное наименование органа регистрации прав

Раздел 1

Выписка из Единого государственного реестра недвижимости об объекте недвижимости

Сведения о характеристиках объекта недвижимости

На основании запроса от 29.12.2023, поступившего на рассмотрение 29.12.2023, сообщаем, что согласно записям Единого государственного реестра недвижимости:

Земельный участок			
(вид объекта недвижимости)			
Лист №____Раздела **1**	Всего листов раздела **1**: ____	Всего разделов: **0**	Всего листов выписки: **17**
29.12.2023 № КУВИ-001/2023-294268019			
Кадастровый номер:		**13:23:0000000:3430**	

Номер кадастрового квартала:	13:23:0000000
Дата присвоения кадастрового номера:	14.03.2018
Ранее присвоенный государственный учетный номер:	данные отсутствуют
Адрес:	Местоположение установлено относительно ориентира, расположенного в границах участка. Почтовый адрес ориентира: Республика Мордовия, город Саранск, ул. Победы, Саранское территориальное лесничество, Саранское участковое лесничество, квартал 153, части выделов 1,2.
Площадь:	29995 +/-61 кв. м
Кадастровая стоимость, руб.:	45292.45
Кадастровые номера расположенных в пределах земельного участка объектов недвижимости:	13:00:0000000:494
Кадастровые номера объектов недвижимости, из которых образован объект недвижимости:	13:23:0000000:2955
Кадастровые номера образованных объектов недвижимости:	данные отсутствуют
Сведения о включении объекта недвижимости в состав предприятия как имущественного комплекса:	данные отсутствуют

полное наименование должности	подпись	инициалы, фамилия

М.П.

Раздел 1

Выписка из Единого государственного реестра недвижимости об объекте недвижимости

Сведения о характеристиках объекта недвижимости

Земельный участок			
(вид объекта недвижимости)			
Лист №____Раздела **1**	Всего листов раздела **1:** ____	Всего разделов: **0**	Всего листов выписки: **17**
29.12.2023 № КУВИ-001/2023-294268019			
Кадастровый номер:		**13:23:0000000:3430**	

Категория земель:	Земли лесного фонда
Виды разрешенного использования:	заготовка древесины; ведение сельского хозяйства; осуществление научно-исследовательской деятельности, образовательной деятельности; осуществление рекреационной деятельности; выполнение работ по геологическому изучению недр; строительство и эксплуатация водохранилищ и иных искусственных водных объектов, а также гидротехнических сооружений и специализированных портов; строительство, реконструкция, эксплуатация линейных объектов; осуществление религиозной деятельности; выполнение изыскательных работ
Сведения о кадастровом инженере:	Сергейчева Людмила Павловна, №7069, кадастровые работы: образование одного земельного участка путем раздела с измененным зу по договору №16/ПР-2018 от 07.02.2018
Сведения о лесах, водных объектах и об иных природных объектах, расположенных в пределах земельного участка:	Лес (Целевое назначение (категория) лесов: Защитные леса ; Категория защитных лесов: Леса, выполняющие функции защиты природных и иных объектов (лесопарковые зоны))
Сведения о том, что земельный участок полностью или частично расположен в границах зоны с особыми условиями использования территории или территории объекта культурного наследия	Земельный участок полностью (частично) расположен в границах 13:23-6.608
Сведения о том, что земельный участок расположен в границах особой экономической зоны, территории опережающего развития, зоны территориального развития в Российской Федерации, игорной зоны:	данные отсутствуют
Сведения о том, что земельный участок расположен в границах особо охраняемой природной территории, Байкальской природной территории и ее экологических зон, лесопаркового зеленого пояса, охотничьего угодья, лесничества:	данные отсутствуют
Сведения о результатах проведения государственного земельного надзора:	данные отсутствуют
Сведения о расположении земельного участка в границах территории, в отношении которой утвержден проект межевания территории:	данные отсутствуют

Раздел 1

Выписка из Единого государственного реестра недвижимости об объекте недвижимости

Сведения о характеристиках объекта недвижимости

Земельный участок			
(вид объекта недвижимости)			
Лист №____Раздела **1**	Всего листов раздела **1:** ____	Всего разделов: **0**	Всего листов выписки: **17**
29.12.2023 № КУВИ-001/2023-294268019			
Кадастровый номер:		**13:23:0000000:3430**	

Условный номер земельного участка:	данные отсутствуют
Сведения о принятии акта и (или) заключении договора, предусматривающих предоставление в соответствии с земельным законодательством исполнительным органом государственной власти или органом местного самоуправления находящегося в государственной или муниципальной собственности земельного участка для строительства наемного дома социального использования или наемного дома коммерческого использования:	данные отсутствуют
Сведения о том, что земельный участок или земельные участки образованы на основании решения об изъятии земельного участка и (или) расположенного на нем объекта недвижимости для государственных или муниципальных нужд:	данные отсутствуют
Сведения о том, что земельный участок образован из земель или земельного участка, государственная собственность на которые не разграничена:	данные отсутствуют
Сведения о наличии земельного спора о местоположении границ земельных участков:	данные отсутствуют
Статус записи об объекте недвижимости:	Сведения об объекте недвижимости имеют статус "актуальные"
Особые отметки:	Для данного земельного участка обеспечен доступ посредством земельного участка (земельных участков) с кадастровым номером (кадастровыми номерами): 13:23:0000000:3120. Сведения об ограничениях права на объект недвижимости, обременениях данного объекта, не зарегистрированных в реестре прав, ограничений прав и обременений недвижимого имущества: Вид ограничения (обременения): Ограничения прав на земельный участок, предусмотренные статьей 56 Земельного кодекса Российской Федерации; срок действия: с 24.02.2018; Реквизиты документа-основания: Федеральный закон «О землеустройстве» от 2001-06-18 № 78-ФЗ выдан: Государственная Дума. Вид ограничения (обременения): Ограничения прав на земельный участок, предусмотренные статьей 56 Земельного кодекса Российской Федерации; срок действия: с 03.12.2020; Реквизиты документа-основания: Решение о согласовании внесения изменений границ охранной зоны объекта электросетевого хозяйства от 2020-11-06 № 310-2353.

Раздел 2

Выписка из Единого государственного реестра недвижимости об объекте недвижимости
Сведения о зарегистрированных правах

Земельный участок			
(вид объекта недвижимости)			
Лист №____Раздела **2**	Всего листов раздела **2**: ____	Всего разделов: **0**	Всего листов выписки: **17**
29.12.2023 № КУВИ-001/2023-294268019			
Кадастровый номер:		**13:23:0000000:3430**	

1.	Правообладатель (правообладатели):	1.1.	Российская Федерация
2.	Вид, номер и дата государственной регистрации права:	2.1.	Собственность: 13:23:0000000:3430-13/001/2018-1, 14.03.2018
3.	Ограничение прав и обременение объекта недвижимости:		не зарегистрировано
4.	Договоры участия в долевом строительстве:		данные отсутствуют
5.	Заявленные в судебном порядке права требования:		данные отсутствуют
6.	Сведения о возражении в отношении зарегистрированного права:		данные отсутствуют
7.	Сведения о наличии решения об изъятии объекта недвижимости для государственных и муниципальных нужд:		данные отсутствуют
8.	Сведения о невозможности государственной регистрации без личного участия правообладателя или его законного представителя:		данные отсутствуют
9.	Правопритязания и сведения о наличии поступивших, но не рассмотренных заявлений о проведении государственной регистрации права (перехода, прекращения права), ограничения права или обременения объекта недвижимости, сделки в отношении объекта недвижимости:		отсутствуют
10.	Сведения об осуществлении государственной регистрации сделки, права, ограничения права без необходимого в силу закона согласия третьего лица, органа:		данные отсутствуют
11.	Сведения о невозможности государственной регистрации перехода, прекращения, ограничения права на земельный участок из земель сельскохозяйственного назначения:		данные отсутствуют

полное наименование должности	подпись	инициалы, фамилия

М.П.

Раздел 3

Выписка из Единого государственного реестра недвижимости об объекте недвижимости

Описание местоположения земельного участка

Земельный участок			
(вид объекта недвижимости)			
Лист №____Раздела **3**	Всего листов раздела **3:** ____	Всего разделов: **0**	Всего листов выписки: **17**
29.12.2023 № КУВИ-001/2023-294268019			
Кадастровый номер:		**13:23:0000000:3430**	

План (чертеж, схема) земельного участка			
			
Масштаб 1: ____	Условные обозначения:		

полное наименование должности	подпись	инициалы, фамилия

М.П.

Филиал публично-правовой компании "Роскадастр" по Республике Мордовия

полное наименование органа регистрации прав

Раздел 1

Выписка из Единого государственного реестра недвижимости об объекте недвижимости

Сведения о характеристиках объекта недвижимости

На основании запроса от 29.12.2023, поступившего на рассмотрение 29.12.2023, сообщаем, что согласно записям Единого государственного реестра недвижимости:

Земельный участок			
(вид объекта недвижимости)			
Лист №____Раздела **1**	Всего листов раздела **1:** ____	Всего разделов: **0**	Всего листов выписки: **19**
29.12.2023 № КУВИ-001/2023-294267935			
Кадастровый номер:		**13:23:1003058:46**	

Номер кадастрового квартала:	13:23:1003058
Дата присвоения кадастрового номера:	12.03.2018
Ранее присвоенный государственный учетный номер:	данные отсутствуют
Адрес:	Местоположение установлено относительно ориентира, расположенного в границах участка. Почтовый адрес ориентира: Республика Мордовия, г. Саранск, ул. Строительная.
Площадь:	14111 +/-42 кв. м
Кадастровая стоимость, руб.:	7478.83
Кадастровые номера расположенных в пределах земельного участка объектов недвижимости:	данные отсутствуют
Кадастровые номера объектов недвижимости, из которых образован объект недвижимости:	13:23:0000000:2945
Кадастровые номера образованных объектов недвижимости:	данные отсутствуют
Сведения о включении объекта недвижимости в состав предприятия как имущественного комплекса:	данные отсутствуют

полное наименование должности	подпись	инициалы, фамилия

М.П.

Раздел 1

Выписка из Единого государственного реестра недвижимости об объекте недвижимости

Сведения о характеристиках объекта недвижимости

Земельный участок			
(вид объекта недвижимости)			
Лист №____Раздела **1**	Всего листов раздела **1:** ____	Всего разделов: **0**	Всего листов выписки: **19**
29.12.2023 № КУВИ-001/2023-294267935			
Кадастровый номер:		**13:23:1003058:46**	

Категория земель:	Земли лесного фонда
Виды разрешенного использования:	заготовка древесины; ведение сельского хозяйства; осуществление научно-исследовательской деятельности, образовательной деятельности; осуществление рекреационной деятельности; выполнение работ по геологическому изучению недр; строительство и эксплуатация водохранилищ и иных искусственных водных объектов, а также гидротехнических сооружений и специализированных портов; строительство, реконструкция, эксплуатация линейных объектов; осуществление религиозной деятельности; выполнение изыскательных работ
Сведения о кадастровом инженере:	Сергейчева Людмила Павловна, №7069, кадастровые работы: образованием трех земельных участков путем раздела земельного участка с кадастровым номером 13:23:0000000:2945 (номер учетной записи в государственном лесном реестре 33-2008-06), расположенного: Республика Мордовия, Рузаевский район, Лямбирский район, г. Саранск, Пригородное лесничество Саранского лесхоза по договору №16/ПР-2018
Сведения о лесах, водных объектах и об иных природных объектах, расположенных в пределах земельного участка:	Лес (Целевое назначение (категория) лесов: Защитные леса ; Категория защитных лесов: Леса, выполняющие функции защиты природных и иных объектов (лесопарковые зоны))
Сведения о том, что земельный участок полностью или частично расположен в границах зоны с особыми условиями использования территории или территории объекта культурного наследия	Земельный участок полностью (частично) расположен в границах 13:00-6.521
Сведения о том, что земельный участок расположен в границах особой экономической зоны, территории опережающего развития, зоны территориального развития в Российской Федерации, игорной зоны:	данные отсутствуют
Сведения о том, что земельный участок расположен в границах особо охраняемой природной территории, Байкальской природной территории и ее экологических зон, лесопаркового зеленого пояса, охотничьего угодья, лесничества:	данные отсутствуют
Сведения о результатах проведения государственного земельного надзора:	данные отсутствуют
Сведения о расположении земельного участка в границах территории, в отношении которой утвержден проект	данные отсутствуют

Выписка из Единого государственного реестра недвижимости об объекте недвижимости

Сведения о характеристиках объекта недвижимости

Земельный участок			
(вид объекта недвижимости)			
Лист №____Раздела **1**	Всего листов раздела **1:** ____	Всего разделов: **0**	Всего листов выписки: **19**
29.12.2023 № КУВИ-001/2023-294267935			
Кадастровый номер:		**13:23:1003058:46**	

Условный номер земельного участка:	данные отсутствуют
Сведения о принятии акта и (или) заключении договора, предусматривающих предоставление в соответствии с земельным законодательством исполнительным органом государственной власти или органом местного самоуправления находящегося в государственной или муниципальной собственности земельного участка для строительства наемного дома социального использования или наемного дома коммерческого использования:	данные отсутствуют
Сведения о том, что земельный участок или земельные участки образованы на основании решения об изъятии земельного участка и (или) расположенного на нем объекта недвижимости для государственных или муниципальных нужд:	данные отсутствуют
Сведения о том, что земельный участок образован из земель или земельного участка, государственная собственность на которые не разграничена:	данные отсутствуют
Сведения о наличии земельного спора о местоположении границ земельных участков:	данные отсутствуют
Статус записи об объекте недвижимости:	Сведения об объекте недвижимости имеют статус "актуальные"
Особые отметки:	Сведения об ограничениях права на объект недвижимости, обременениях данного объекта, не зарегистрированных в реестре прав, ограничений прав и обременений недвижимого имущества: Вид ограничения (обременения): Ограничения прав на земельный участок, предусмотренные статьей 56 Земельного кодекса Российской Федерации; срок действия: с 25.11.2021; Реквизиты документа-основания: Акт приемки законченного строительством объекта от 2002-12-27 № б/н.
Получатель выписки:	ГОСУДАРСТВЕННЫЙ КОМИТЕТ ПО ТРАНСПОРТУ И ДОРОЖНОМУ ХОЗЯЙСТВУ РЕСПУБЛИКИ МОРДОВИЯ

полное наименование должности	подпись	инициалы, фамилия

Раздел 2

Выписка из Единого государственного реестра недвижимости об объекте недвижимости
Сведения о зарегистрированных правах

Земельный участок			
(вид объекта недвижимости)			
Лист №____Раздела **2**	Всего листов раздела **2**: ____	Всего разделов: **0**	Всего листов выписки: **19**
29.12.2023 № КУВИ-001/2023-294267935			
Кадастровый номер:		**13:23:1003058:46**	

1.	Правообладатель (правообладатели):	1.1.	Российская Федерация
2.	Вид, номер и дата государственной регистрации права:	2.1.	Собственность: 13:23:1003058:46-13/001/2018-1, 12.03.2018
3.	Ограничение прав и обременение объекта недвижимости:		не зарегистрировано
4.	Договоры участия в долевом строительстве:		данные отсутствуют
5.	Заявленные в судебном порядке права требования:		данные отсутствуют
6.	Сведения о возражении в отношении зарегистрированного права:		данные отсутствуют
7.	Сведения о наличии решения об изъятии объекта недвижимости для государственных и муниципальных нужд:		данные отсутствуют
8.	Сведения о невозможности государственной регистрации без личного участия правообладателя или его законного представителя:		данные отсутствуют
9.	Правопритязания и сведения о наличии поступивших, но не рассмотренных заявлений о проведении государственной регистрации права (перехода, прекращения права), ограничения права или обременения объекта недвижимости, сделки в отношении объекта недвижимости:		отсутствуют
10.	Сведения об осуществлении государственной регистрации сделки, права, ограничения права без необходимого в силу закона согласия третьего лица, органа:		данные отсутствуют
11.	Сведения о невозможности государственной регистрации перехода, прекращения, ограничения права на земельный участок из земель сельскохозяйственного назначения:		данные отсутствуют

полное наименование должности	подпись	инициалы, фамилия

М.П.

Раздел 3

Выписка из Единого государственного реестра недвижимости об объекте недвижимости

Описание местоположения земельного участка

Земельный участок			
(вид объекта недвижимости)			
Лист №____Раздела **3**	Всего листов раздела **3:** ____	Всего разделов: **0**	Всего листов выписки: **19**
29.12.2023 № КУВИ-001/2023-294267935			
Кадастровый номер:		**13:23:1003058:46**	

План (чертеж, схема) земельного участка			
Масштаб 1: _____	Условные обозначения:		

полное наименование должности	подпись	инициалы, фамилия

М.П.

Раздел 3

Выписка из Единого государственного реестра недвижимости об объекте недвижимости

Описание местоположения земельного участка

Земельный участок			
(вид объекта недвижимости)			
Лист №____Раздела **3**	Всего листов раздела **3:** ___	Всего разделов: **0**	Всего листов выписки: **19**
29.12.2023 № КУВИ-001/2023-294267935			
Кадастровый номер:		**13:23:1003058:46**	

План (чертеж, схема) земельного участка			
			
Масштаб 1: ____	Условные обозначения:		

полное наименование должности	подпись	инициалы, фамилия

М.П.

Приложение 9
к Проектной документациипо установлению
и изменению границ лесов, расположенных в лесопарковых зонах
в лесахСаранского участкового лесничества Саранского
территориального лесничества
Республики Мордовия

ПРАВИТЕЛЬСТВО РЕСПУБЛИКИ МОРДОВИЯ

ПОСТАНОВЛЕНИЕ

от 27.12.2023 № 781

г. Саранск

Об утверждении государственной программы Республики Мордовия «Развитие транспортного комплекса Республики Мордовия»

В соответствии с постановлением Правительства Республики Мордовия от 5 июня 2023 г. № 257 «О системе управления государственными программами Республики Мордовия и признании утратившими силу отдельных постановлений Правительства Республики Мордовия» Правительство Республики Мордовия **п о с т а н о в л я е т**:

1. Утвердить прилагаемую государственную программу Республики Мордовия «Развитие транспортного комплекса Республики Мордовия» (далее – государственная программа).

2. Определить ответственным исполнителем государственной программы Государственный комитет по транспорту и дорожному хозяйству Республики Мордовия.

3. Определить ответственным куратором государственной программы Первого Заместителя Председателя Правительства Республики Мордовия И.В. Фрейдина.

4. Настоящее постановление вступает в силу с 1 января 2024 года.

Председатель Правительства Республики Мордовия **Д. ПОЗДНЯКОВ**

Управление делопроизводства №2

Утверждена
постановлением Правительства
Республики Мордовия
от 27 декабря 2023 г. № 781

Государственная программа
Республики Мордовия
«Развитие транспортного комплекса Республики Мордовия»

Глава 1. Оценка текущего состояния транспортного комплекса Республики Мордовия

Инвестиционная деятельность в транспортном комплексе в последние годы была направлена на обеспечение воспроизводства основных фондов, безопасного и устойчивого функционирования транспорта. Несмотря на значительные достижения, уровень развития транспортной системы в настоящее время не в полной мере отвечает современным требованиям и потребностям социально-экономического развития.

Государственная программа направлена на решение комплекса проблем функционирования транспортной системы республики:

технического состояния и доступности транспортной инфраструктуры;

безопасности населения на транспорте;

воздействия транспорта на экологию и здоровье населения;

отставание в области транспортных технологий, что препятствует удовлетворению растущего спроса на качественные транспортные услуги и снижению себестоимости перевозок.

Выгодное экономико-географическое положение республики, близость к основным центрам потребления продукции благоприятно влияет на логистическую составляющую, способствует развитию региональных, межрегиональных и международных связей и является главным конкурентными преимуществами Республики Мордовия по развитию транспортной инфраструктуры.

Аэропорт Саранск – международный аэропорт федерального назначения в Республике Мордовия. Аэропорт обслуживает внутренние и международные направления.

В рамках подготовки к чемпионату мира по футболу 2018 в аэропорту Саранска построен новый пассажирский терминал внутренних воздушных линий аэропортового комплекса г. Саранска с пропускной способностью терминала – 300 пас/час, соотношение прилет – вылет 50/50 (прилет – 150 пасс/час, вылет – 150 пасс/час), модернизированы аэродром, взлетно-посадочная полоса (2801 х 42) может принимать все типы пассажирских воздушных судов, в том числе: SuperJet 100, Boeing 737-700/800, Airbus 320/321, места стоянок воздушных судов (17 мест стоянок), объекты

организации воздушного движения, патрульная дорога, технические средства охраны. Общий объем инвестиций составил около 5 млрд. рублей.

На реализацию инвестиционного проекта технического перевооружения воздушного пункта пропуска через государственную границу Российской Федерации в аэропорту Саранск, сроки открытия которого первое полугодие 2024 г., ФГКУ Росгранстрой выделены средства из федерального бюджета в размере 482 млн. рублей, инвестором (ООО «Новапорт Холдинг») – около 500 млн. рублей. Общий объем финансирования – 1 млрд. рублей.

Регион располагает развитой сетью железных дорог общего пользования, их эксплуатационная длина – 546 км, из них электрифицировано 332 км. По железным дорогам Мордовии, в частности, осуществляются транспортные связи Центра и Юга России с регионами Поволжья, с Южным Уралом, Сибирью, Казахстаном, Средней Азией, Дальним Востоком.

Территория Республики Мордовия обслуживается Куйбышевской, Горьковской и Московской железными дорогами – филиалами ОАО «Российские железные дороги». Эксплуатационная длина дорог составляет 562 км, в том числе «Куйбышевская железная дорога» – 328 км (58%), «Горьковская железная дорога» – 170 км (30%), «Московская железная дорога» – 64 км (11%). На территории Республики Мордовия имеется 10 железнодорожных вокзалов и 37 железнодорожных станций.

Грузовой терминал на станции Саранск в 2022 г. приведен к стандартам ОАО «РЖД».

Через территорию Республики Мордовии проходит автомобильная федеральная трасса М-5 «Урал» Москва – Самара – Уфа – Челябинск с ответвлением на Саранск через Краснослободск, которое дальше на восток получило развитие в виде автодороги 1Р-178 Саранск – Сурское – Ульяновск, а с севера на юг – 1Р-158 Нижний Новгород – Арзамас – Пенза – Саратов.

Автомобильные дороги общего пользования имеют протяженность 13 680 км, в том числе федерального значения – 365 км, регионального значения – 5 164 км, местного значения – 8 151 км (твердое покрытие имеет 40,2% от общей протяженности участков, из них 24,6% от общей протяженности – усовершенствованное покрытие).

За счет увеличения объема бюджетных ассигнований Дорожного фонда Республики Мордовия (далее – Дорожный фонд) наблюдается прирост протяженности автомобильных дорог в нормативное состояние: в 2020 году отремонтировано 190 км автодорог, в 2021 году – 317 км (на 67% больше), в 2022 году – 341 км, что по сравнению с 2020 годом больше на 151 км 79%, и на 24 км (7,5%) больше, чем в 2021 году. Денежные средства в размере более 9 млрд. рублей направлены на мероприятия национального проекта «Безопасные качественные дороги», в том числе из федерального бюджета 4,6 млрд. рублей.

За счет средств федерального бюджета в объеме 494 млн. рублей в рамках реализации федерального проекта «Содействие развитию автомобильных дорог регионального, межмуниципального и местного

значения», приведены в нормативное состояние автомобильные дороги местного значения.

В 2022 году собственные средства Дорожного фонда в объеме 623 млн. рублей были направлены на ремонт дворовых территорий, подъездов к школам и детским садам.

На содержание автомобильных дорог регионального значения было направлено почти 1,3 млрд. рублей, на проектирование – 196 млн. рублей. Также средства Дорожного фонда в 2022 году направлялись на повышение транспортной безопасности объектов дорожной инфраструктуры.

В 2022 году были проведены работы по ремонту 231 объекта автомобильных дорог, протяженностью 341 км и одно искусственное сооружение протяженностью 342 пог. м. В рамках реализации национального проекта «Безопасные качественные дороги» реализовано 62 объекта: капиталоемкие – 2 (переходящие), региональные – 47 (209 км), местные – 12 (17 км), мостовые сооружения – 1 (342,6 пог. м.). В рамках реализации федерального проекта «Содействие» – 78 объектов местного значения протяженностью почти 60 км. За счет средств субсидии, предоставляемой муниципальным образованиям из Дорожного фонда, реализовано 73 объект общей протяженностью 38,6 км.

В целях повышения безопасности дорожного движения в рамках проведения ремонта дорожных объектов приведено в нормативное состояние 99 пешеходных переходов, в том числе с проекцией дорожной разметки, из них: 74 на региональных дорогах; 25 - на местных.

В 2022 году увеличен объем монтажа пешеходных ограждений турникетного типа и обустройство дорожных ограждений на 97%, осуществлено инженерное обустройство автомобильных дорог элементами безопасности.

Результаты этой работы привели к снижению количества дорожно-транспортных происшествий (далее – ДТП), где были выявлены недостатки транспортно-эксплуатационного состояния улично-дорожной сети, и что самое важное – снизилось количество погибших и пострадавших людей в таких ДТП с недостатками состояния дорожного полотна. Тем не менее, мероприятия, проведенные по улучшению дорожной сети, не позволили снизить общий уровень аварийности по отношению к предыдущему году.

В целях изменения ситуации с безопасностью дорожного движения проведены следующие мероприятия:

создан «Центр организации дорожного движения» для принятия мер и выработки решений по повышению безопасности дорожного движения;

к существующим ранее камерам фотовидеофиксации (далее – ФВФ) дополнительно приобретены 66 новых, в том числе 5 мобильных. Центром организации дорожного движения проведена большая работа по анализу технического состояния комплексов, поверке, ремонту вышедших из строя, монтажу и наладке новых комплексов;

выпущено на линию 5 автомашин, оснащенных мобильными комплексами, которые начали курсировать по маршрутам, согласованным с ГИБДД в соответствии с анализом аварийности в регионе.

запущена процедура внедрения системы мониторинга работоспособности комплексов ФВФ и автоматизированной информационной системы управления транспортом (АИС УТ). Тем самым начался процесс цифровизации отрасли и реализации мероприятий по внедрению интеллектуальной транспортной системы (ИТС).

Пассажирские перевозки играют важную роль в социально-экономическом развитии региона. Развитию пассажирских перевозок способствует рост материального благосостояния, платежеспособности, а также мобильности населения. Транспорт обеспечивает производственно-экономические связи различных отраслей и является составной частью общей транспортной системы региона.

На территории республики осуществляются автомобильные перевозки пассажиров, перевозки пассажиров железнодорожным транспортом в пригородном сообщении и пассажирские перевозки воздушным транспортом.

1. Автомобильные перевозки пассажиров.

В 2022 году перевозки осуществлялись по 345 маршрутам регулярных перевозок, из них 223 муниципальных, 106 межмуниципальных, 16 межрегиональных.

Пассажирские перевозки в 2022 году осуществляли 33 перевозчика, в том числе 1 муниципальное предприятие, 2 акционерных общества, 12 обществ с ограниченной ответственностью, 18 индивидуальных предпринимателей.

По итогам работы 2022 года наблюдается положительная динамика по следующим показателям:

по количеству перевезенных пассажиров (автомобильным и городским наземным электрическим транспортом перевезено 38,2 млн. человек, что на 3,6 млн. человек больше по сравнению с 2021 годом);

по охвату населенных пунктов автобусным сообщением (в настоящее время охвачено 864 населенных пункта (67,8 % от общего количества населённых пунктов – 1274), что на 88 населенных пунктов больше по сравнению с 2021 годом (в 2021 году – 776, в 2020 году – 642);

по улучшению транспортной доступности в связи с изменением маршрутной сети муниципальных районов, обеспечения перевозок населения до медицинских организаций и социально-значимых объектов путем заключения муниципальных контрактов по 106 маршрутам на сумму 70,4 млн. рублей.

Для развития данного направления в 2022 г. проведена следующая работа:

анализ маршрутной сети, пассажиропотока, а также развития транспортной инфраструктуры Саранской городской агломерации и Республики Мордовия, результатом которой стали разработанные документы

транспортного планирования, на основе которых ведется работа по изменению маршрутов в Саранске;

работа по подготовке к внедрению автоматизированной информационной системы «Управление транспортом»;

в рамках финансовой поддержки из резервного фонда Правительства Российской Федерации бюджету Республики Мордовия выполнена закупка 37 автобусов среднего класса, работающих на компримированном природном газе, на общую сумму 353,7 млн. рублей, из которых 324,9 млн. рублей направлены из федерального бюджета, 28,8 млн. рублей – из республиканского бюджета Республики Мордовия.

В настоящее время средний возраст подвижного состава Республики Мордовия составляет более 7 лет, средний показатель износа транспортных средств выше 48%. Основную долю автомобильных транспортных предприятий, имеющих транспорт с высоким уровнем износа и сроком использования транспортных средств, составляют предприятия, обслуживающие «социально-значимые» маршруты с предоставлением права бесплатного проезда льготным категориям граждан. Данные маршруты имеют низкий пассажиропоток и в основном служат для доставки жителей сельских местностей до объектов социального назначения, в связи с чем являются преимущественно убыточными. Высокие затраты на организацию пассажирских перевозок по указанным маршрутам ведут к ухудшению финансового состояния транспортных предприятий, не позволяя обновить парк транспортных средств и провести его модернизацию, увеличивается количество срывов рейсов ввиду выхода из строя подвижного состава и отмены рейсов по маршрутам регулярных перевозок, что напрямую влияет на качество предоставляемых услуг.

На доходную часть автомобильных транспортных предприятий и объем перевезенных пассажиров негативно влияют следующие факторы:

увеличение количества частного автотранспорта;

отток населения из сельских местностей.

2. Перевозки пассажиров железнодорожным транспортом в пригородном сообщении на территории Республики Мордовия на полигонах всех железных дорог осуществляют АО «Башкортостанская пригородная пассажирская компания» и АО «Содружество».

«Башкортостанская ППК» осуществляет перевозку по 10 маршрутам, «Башкортостанская ППК» осуществляет перевозку по 10 маршрутам, проходящим по 8 муниципальным районам (Ромодановскому, Лямбирскому, Рузаевскому, Кадошкинскому, Ковылкинскому, Торбеевскому, Зубово-Полянскому, Кочкуровскому районам) и городскому округу Саранск, а также маршрут до г. Пенза.

АО «Содружество» осуществляет перевозку пассажиров по двум маршрутам, проходящим по Ромодановскому, Чамзинскому, Атяшевскому и Ардатовскому районам до г. Алатырь Чувашской Республики.

С данными компаниями заключены договоры на организацию транспортного обслуживания населения железнодорожным транспортом в

пригородном сообщении по территории Республики Мордовия на период с 2019 по 2033 годы (на 15 лет).

В 2022 году пригородными поездами перевезено 190 тыс. пассажиров, что на 43,8 тысячи больше показателя прошлого года (в 2021 году перевезено 146,9 тыс. пассажиров).

Пригородными поездами за 10 месяцев 2023 г. перевезено 185 тыс. пассажиров или 116 % к АППГ (за 10 месяцев 2022 г. – 159 тыс. пассажиров).

Основной задачей данного направления является увеличение числа пассажиров, пользующихся услугами железнодорожного транспорта путем популяризации пригородных маршрутов среди жителей республики.

3. Пассажирские перевозки воздушным транспортом.

В соответствии с соглашением, заключенным между Правительством Республики Мордовия и АО «Международный аэропорт «Саранск», о развитии регионального авиасообщения в Республике Мордовия и формировании региональной маршрутной сети, одобренным распоряжением Правительства Республики Мордовия от 5 ноября 2019 г. № 760-Р, Правительство Республики Мордовия обеспечивает государственную поддержку регионального авиасообщения, осуществляемую в форме предоставления ежегодно до 2029 года субсидии организациям воздушного транспорта в размере не менее 120 000,0 тыс. рублей.

Распоряжением Правительства Российской Федерации от 20 февраля 2019 г. № 242-р в международном аэропорту Саранск установлен воздушный грузопассажирский работающий на нерегулярной основе многосторонний пункт пропуска через государственную границу Российской Федерации.

Пропускная способность Международного пункта пропуска Саранск составляет 140 пасс/час (60 пасс/час – вылет, 80 пасс/час – прилет).

В 2023 году завершены работы по реализации инвестиционного проекта технического перевооружения воздушного пункта пропуска через государственную границу Российской Федерации в аэропорту Саранск. Во втором квартале 2024 года запланировано открытие Международного пункта пропуска Саранск.

В 2023 году организованы полёты по 5 маршрутам: Москва (круглогодично, субсидируемый маршрут), Санкт-Петербург (круглогодично, субсидируемый маршрут), Минеральные Воды (круглогодично, субсидируемый маршрут), Сочи (круглогодично, субсидируемый маршрут), Казань (круглогодично, субсидируемый маршрут). В 2024 г. планируется организовать новый авиамаршрут до Махачкалы, а также международное направление – Турция.

Воздушным транспортом за 10 месяцев 2023 г. перевезено 87 тыс. пассажиров, или 128% к АППГ (за 10 месяцев 2022 г. – 68 тыс. пассажиров).

Среди современных вызовов, на которые должна ответить транспортная отрасль республики, особое место занимает недостаточно высокий уровень подвижности населения, демографические и миграционные проблемы, а также комплекс проблем в сегменте городского и пригородного общественного транспорта, состояния автомобильных дорог.

Глава 2. Описание приоритетов и целей государственной политики в сфере реализации государственной программы

Государственная программа базируется на положениях Транспортной стратегии Российской Федерации на период до 2030 года с прогнозом на период до 2035 года, утвержденной распоряжением Правительства Российской Федерации от 27 ноября 2021 г. № 3363-р, и государственной программы Российской Федерации «Развитие транспортной системы», утвержденной постановлением Правительства РФ от 20 декабря 2017 г. № 1596 «Об утверждении государственной программы Российской Федерации «Развитие транспортной системы».

Стратегическими целями развития транспортного комплекса являются:

1. Обеспечение устойчивого развития и эффективного функционирования транспортной инфраструктуры автомобильного, железнодорожного и воздушного транспорта Республики Мордовия для удовлетворения потребностей населения;

2. Обеспечение развития дорожного хозяйства Республики Мордовия;

3. Обеспечение снижения аварийности на дорогах Республики Мордовия и числа лиц, погибших в результате дорожно-транспортных происшествий.

Приоритетами государственной политики в сфере в сфере развития транспортного комплекса Республики Мордовия являются:

повышение мобильности населения и развитие внутреннего туризма на основе роста доступности транспортных услуг для населения;

развитие городского пассажирского транспорта и транспортное обеспечение крупных населенных пунктов, являющихся центрами экономического и социального развития. Сбалансированное развитие систем общественного транспорта позволит обеспечить оптимальную транспортную доступность мест проживания, работы и досуговых объектов;

переключение части грузопотока на железнодорожный транспорт и строительство автодорожных обходов вокруг агломераций. При этом важнейшее значение будет иметь инфраструктурный эффект формирования городских агломераций, связанный с реализацией мероприятий и механизмов национального проекта «Безопасные качественные дороги».

Исходя из стратегических целей транспортной политики развития транспортного комплекса Российской Федерации и приоритетов государственной политики в сфере развития транспортного комплекса Республики Мордовия, целями государственной программы являются:

обеспечение устойчивого развития и эффективного функционирования транспортной инфраструктуры автомобильного, железнодорожного и воздушного транспорта Республики Мордовия для удовлетворения потребностей населения;

обеспечение развития дорожного хозяйства Республики Мордовия;

обеспечение снижения аварийности на дорогах Республики Мордовия и числа лиц, погибших в результате дорожно-транспортных происшествий.

Глава 3. Взаимосвязь со стратегическими приоритетами, целями и показателями государственных программ Российской Федерации

Данная государственная программа, ее приоритеты и цели взаимосвязаны с приоритетами и целями Транспортной стратегии Российской Федерации на период до 2030 года с прогнозом на период до 2035 года, утвержденной распоряжением Правительства Российской Федерации от 27 ноября 2021 г. № 3363-р, а также приоритетами и целями государственной программы Российской Федерации «Развитие транспортной системы», утвержденной постановлением Правительства Российской Федерации от 20 декабря 2017 г. № 1596 «Об утверждении государственной программы Российской Федерации «Развитие транспортной системы».

Глава 4. Задачи государственного управления, способы их эффективного решения в соответствующей отрасли экономики и сфере государственного управления

Для обеспечение устойчивого развития и эффективного функционирования транспортной системы Республики Мордовия для удовлетворения потребностей населения и участников экономической деятельности в доступных, качественных и безопасных транспортных услугах и надежных транспортных связях в сфере государственного управления поставлены следующие задачи развития транспортной инфраструктуры региона:

обеспечено функционирование автомобильных перевозок пассажиров на территории Республики Мордовия;

сформирована региональная маршрутная сеть по обеспечению перевозок пассажиров воздушным транспортом на территории Российской Федерации;

обеспечены перевозки пассажиров железнодорожным транспортом в пригородном сообщении на территории Республики Мордовия;

развитие транспортной инфраструктуры для повышения транспортной доступности и улучшения связанности территорий Республики Мордовия и функционирования межрегиональных транспортных связей;

сохранение существующей сети автомобильных дорог общего пользования;

приведение сети автомобильных дорог общего пользования Республики Мордовия в нормативное состояние;

обеспечение необходимого уровня безопасности дорожного движения на сети автомобильных дорог общего пользования Республики Мордовия;

повышение уровня удовлетворенности граждан состоянием и эффективностью работы транспортной системы Республики Мордовия.

В целях решения вышеуказанных задач запланирована система мероприятий, отраженных в паспортах комплексов процессных мероприятий.

Выполнение плановых целевых показателей, реализация намеченных целей и задач, устранение существующих проблем и рисков будет способствовать достижению следующих результатов:

1) в сфере развития пассажирских перевозок:

развитие пригородного пассажирского железнодорожного сообщения по участку Горьковской железной дороги (приобретение рельсового автобуса РА-3 в комплекте с запасными частями, инструментом и принадлежностями);

обновление парка колесных транспортных средств всех типов;

внедрение информационных технологий в процессы мониторинга и регулирования регулярных пассажирских перевозок;

расширение использования альтернативных видов топлива;

2) в сфере развития дорожного хозяйства:

увеличение объемов строительства (реконструкции), капитального ремонта и ремонта автомобильных дорог;

постепенное доведение объёмов финансирования содержания автомобильных дорог до утверждённого норматива;

строительство пешеходных тротуаров;

строительство линий освещения вдоль автомобильных дорог;

3) в сфере организации и обеспечения безопасности дорожного движения на сети автомобильных дорог общего пользования Республики Мордовия:

совершенствование организации дорожного движения на территории Республики Мордовия инженерными методами;

установка средств автоматической фиксации нарушений правил дорожного движения, таких как нарушение скоростного режима, проезд на запрещающий сигнал светофора;

ликвидация участков концентрации ДТП инженерными методами;

4) в сфере цифровизации транспортной инфраструктуры:

внедрение интеллектуальных транспортных систем;

создание цифровых (интеллектуальных) терминалов;

цифровизация деятельности органов власти в области транспортной отрасли (государственные услуги в электронном виде);

5) в области повышения экологии дорожного строительства и транспортных средств путем замещения классического топлива для транспортных средств (дизель, бензин, мазут, керосин) альтернативными видами топлива, в том числе сжиженным природным газом, энергией аккумуляторных батарей, водородных топливных элементов:

строительство транспортных развязок и обходов населенных пунктов с целью снижения воздействия на окружающую среду, в том числе уменьшение загрязнения воздуха токсичными веществами из-за выхлопных газов автомобилей в черте населенных пунктов, а также снижение уровня шума, вибрации, ионизирующего излучения от движущейся техники, пыли от перемещения транспортных средств;

приобретение автобусов на газомоторном топливе;

перевод транспортных средств на газомоторное топливо.

Паспорт государственной программы Республики Мордовия «Развитие транспортного комплекса Республики Мордовия» приведен в приложении 1 к государственной программе Республики Мордовия «Развитие транспортного комплекса Республики Мордовия».

Порядок предоставления и распределения субсидий бюджетам муниципальных образований Республики Мордовия на софинансирование мероприятий по организации транспортного обслуживания населения по муниципальным маршрутам на территории Республики Мордовия приведен в приложении 2 к государственной программе Республики Мордовия «Развитие транспортного комплекса Республики Мордовия».

Приложение 1
к государственной программе
Республики Мордовия «Развитие
транспортного комплекса
Республики Мордовия»

Паспорт
государственной программы Республики Мордовия
«Развитие транспортного комплекса Республики Мордовия»

1. Основные положения

Куратор государственной программы	Фрейдин Игорь Витальевич – Первый Заместитель Председателя Правительства Республики Мордовия
Ответственный исполнитель государственной программы	Кандрин Валерий Алексеевич – председатель государственного комитета по транспорту и дорожному хозяйству Республики Мордовия
Период реализации государственной программы	2024 – 2030 годы
Цели государственной программы	- обеспечение устойчивого развития и эффективного функционирования транспортной инфраструктуры автомобильного, железнодорожного и воздушного транспорта Республики Мордовия для удовлетворения потребностей населения; - обеспечение развития дорожного хозяйства Республики Мордовия; - обеспечение снижения аварийности на дорогах Республики Мордовия и числа лиц, погибших в результате дорожно-транспортных происшествий

Объемы финансового обеспечения за весь период реализации	Всего – 51 573 269,20 тыс. рублей, в том числе: федеральный бюджет – 11 809 475,90 тыс. рублей, республиканский бюджет Республики Мордовия – 39 763 793,30 тыс. рублей, бюджет муниципальных образований – 0,00 тыс. рублей, внебюджетные источники – 0,00 тыс. рублей
Связь с национальными целями развития Российской Федерации	государственная программа связана с приоритетами и целями Транспортной стратегии Российской Федерации на период до 2030 года с прогнозом на период до 2035 года, утвержденной распоряжением Правительства Российской Федерации от 27 ноября 2021 г. № 3363-р / государственная программа Российской Федерации «Развитие транспортной системы», утвержденная постановлением правительства Российской Федерации от 20 декабря 2017 г. № 1596

2. Показатели государственной программы

№ п/п	Наименование показателя	Уровень показателя	Признак возрастания/убывания	Единица измерения (по ОКЕИ)	Базовое значение	Значения показателей							Документ	Ответственный за достижение показателя	Связь с показателями национальных целей
						2024 план	2025 план	2026 план	2027 план	2028 план	2029 план	2030 план			
1	2	3		4	5	6	7	8	9	10	11	12	13	14	15
1.	Обеспечение устойчивого развития и эффективного функционирования транспортной инфраструктуры автомобильного, железнодорожного и воздушного транспорта Республики Мордовия для удовлетворения потребностей населения.														
1.1	Доля транспортных средств транспортных предприятий Республики Мордовия, срок эксплуатации которых составляет менее 5 лет	ГП РМ	возрастания	%	10	15	20	25	30	32	35	37		Госкомтранс Республики Мордовия	
1.2	Доля населенных пунктов обеспеченных	ГП РМ	возраста-	%	68	70	72	75	77	80	82	85		Госкомтранс Республики Мордови	

1	2	3		4	5	6	7	8	9	10	11	12	13	14	15
	регулярным транспортным сообщением		ния												
1.3	Количество вновь построенных или отремонтированных автовокзалов и автостанций Республики Мордовия	ГП РМ	возрастания	шт.	0	0	1	1	1	1	1	2		Госкомтранс Республики Мордови	
1.4	Количество перевезенных пассажиров (воздушные перевозки)	ГП РМ	возрастания	тыс. чел.	100	115	130	140	140	145	145	150		Госкомтранс Республики Мордови	
1.5	Количество перевезенных пассажиров (в поездах пригородного сообщения)	ГП РМ	возрастания	тыс. чел.	195	200	205	210	210	215	215	220		Госкомтранс Республики Мордови	
2.	Обеспечение развития дорожного хозяйства Республики Мордовия														
2.1	Протяженность сети автомобильных дорог общего пользования регионального (межмуниципального) и местного значения на территории Республики Мордовия, в том числе в рамках реализации национального проекта «Безопасные качественные дороги»	ГП РМ	возрастания	км	5165,17	5169,27	5169,27	5175,13	5175,13	5175,13	5175,13	5175,13		Госкомтранс Республики Мордовия, ГКУ «Упрдор РМ»	
2.2	Объем ввода в эксплуатацию после строительства и реконструкции автомобильных дорог	ГП РМ	возрастания	км	2,72	4,1		5,86						Госкомтранс Республики Мордовия, ГКУ «Упрдор РМ»	

4

1	2	3		4	5	6	7	8	9	10	11	12	13	14	15
	общего пользования регионального (межмуниципального) и местного значения на территории Республики Мордовия, в том числе в рамках реализации национального проекта «Безопасные качественные дороги»														
2.3	Протяженность участков автомобильных дорог регионального или межмуниципального значения, прошедших капитальный ремонт и ремонт, в том числе в рамках реализации национального проекта «Безопасные качественные дороги»	ГП РМ	убы-ва-ния	км	268	281	213	83	105	100	100	100		Госкомтранс Республики Мордовия, ГКУ «Упрдор РМ»	
2.4	Протяженность участков автомобильных дорог местного значения, прошедших капитальный ремонт и ремонт, в том числе в рамках реализации национального проекта «Безопасные качественные дороги»	ГП РМ	-	км		1	1	1	1	1	1	1		Госкомтранс Республики Мордовия	
2.5	Доля автомобильных дорог регионального и	ГП РМ	воз-рас-	%	46,01	51,49	55,62	57,23	59,28	59,28	59,28	59,28		Госкомтранс Республики	

5

1	2	3		4	5	6	7	8	9	10	11	12	13	14	15
	межмуниципального значения, соответствующих нормативным требованиям		тания											Мордовия, ГКУ «Упрдор РМ»	
2.6	Доля дорожной сети Саранской городской агломерации, находящаяся в нормативном состоянии	ГП РМ	-	%	81,8	85,0	85,0	85,0	85,0	85,0	85,0	85,0		Госкомтранс Республики Мордовия, ГКУ «Упрдор РМ»	
2.7	Доля автомобильных дорог регионального значения, входящих в опорную сеть, соответствующих нормативным требованиям, %	ГП РМ	воз-рас-та-ния	%	76,97	85	88,84	88,84	88,84	88,84	88,84	88,84		Госкомтранс Республики Мордовия, ГКУ «Упрдор РМ»	
2.8	Доля отечественного оборудования (товаров, работ, услуг) в общем объеме закупок	ГП РМ	воз-рас-та-ния	%	66	70	74	78	82	86	90	94		Госкомтранс Республики Мордовия, ГКУ «Упрдор РМ»	
2.9	Доля объектов, на которых предусматривается использование новых и наилучших технологий, включенных в Реестр	ГП РМ	-	%	30	40	40	40	40	40	40	40		Госкомтранс Республики Мордовия, ГКУ «Упрдор РМ»	
2.10	Доля контрактов жизненного цикла, предусматривающих выполнение работ по строительству, реконструкции,	ГП РМ	воз-рас-та-ния	%	20	25	30							Госкомтранс Республики Мордовия, ГКУ «Упрдор РМ»	

1	2	3		4	5	6	7	8	9	10	11	12	13	14	15
	капитальному ремонту автомобильных дорог регионального (межмуниципального) значения														
2.11	Размещение автоматических пунктов весогабаритного контроля транспортных средств на автомобильных дорогах регионального или межмуниципального, местного значения (накопленным итогом)	ГП РМ	-	шт.		6	6							Госкомтранс Республики Мордовия, ГКУ «Упрдор РМ», ГКУ Республики Мордовия «ЦОДД»	
3	Обеспечение снижения аварийности на дорогах Республики Мордовия и числа лиц, погибших в результате дорожно-транспортных происшествий														
3.1	Увеличение количества стационарных камер фотовидеофиксации нарушений правил дорожного движения на автомобильных дорогах федерального, регионального или межмуниципального, местного значения до 211% от базового количества 2017 года	ГП РМ	воз-рас-та-ния	%	100	213,33	213,33	218,33	227,5	235	244,16	250		Госкомтранс Республики Мордовия, ГКУ РМ «ЦОДД»	
3.2	Внедрение интеллектуальных транспортных систем, предусматривающих автоматизацию	ГП РМ	-	услов-ная еди-ница	0	1	-	-	-	-	-	-		Госкомтранс Республики Мордовия, ГКУ РМ «ЦОДД»	

1	2	3		4	5	6	7	8	9	10	11	12	13	14	15
	процессов управления дорожным движением в городских агломерациях														
3.3	Число лиц, погибших в ДТП	ГП РМ	убывания	чел.	112	76	68	62	56	49	42	36		Госкомтранс Республики Мордовия, ГКУ РМ «ЦОДД»	
3.4	Социальный риск (число лиц, погибших в ДТП, на 100 тыс. населения)	ГП РМ	убывания	чел.	14,53	9,36	8,34	7,57	6,80	6,03	5,14	4,43		Госкомтранс Республики Мордовия, ГКУ РМ «ЦОДД»	
3.5	Транспортный риск (число лиц, погибших в ДТП, на 10 тыс. транспортных средств)	ГП РМ	убывания	чел.	4,11	2,35	2,10	1,91	1,72	1,52	1,30	1,11		Госкомтранс Республики Мордовия, ГКУ РМ «ЦОДД»	

3. Структура государственной программы

№ п/п	Задачи структурного элемента	Краткое описание ожидаемых эффектов от реализации задачи структурного элемента	Связь с показателями
1.	Региональный проект Региональный проект «Организация транспортного обслуживания населения»		
	Ответственный за реализацию структурного элемента: Государственный комитет по транспорту и дорожному хозяйству Республики Мордовия		Срок реализации: 2024 – 2030 гг.

№ п/п	Задачи структурного элемента	Краткое описание ожидаемых эффектов от реализации задачи структурного элемента	Связь с показателями
1.1.	Обеспечено функционирование автомобильных перевозок пассажиров на территории Республики Мордовия; Сформирована региональная маршрутная сеть по обеспечению перевозок пассажиров воздушным транспортом на территории Российской Федерации; Обеспечены перевозки пассажиров железнодорожным транспортом в пригородном сообщении на территории Республики Мордовия	повышение качества пассажирских перевозок и удобства пользования пассажирским автомобильным, железнодорожным и воздушным транспортом общего пользования на территории Республики Мордовия	доля транспортных средств транспортных предприятий Республики Мордовия, срок эксплуатации которых составляет менее 5 лет; доля населенных пунктов, обеспеченных регулярным транспортным сообщением; количество вновь построенных или отремонтированных автовокзалов и автостанций Республики Мордовия; количество перевезенных пассажиров (воздушные перевозки); количество перевезенных пассажиров (в поездах пригородного сообщения)
2.	Региональный проект «Совершенствование, развитие и сохранение сети автомобильных дорог»		
	Ответственный за реализацию структурного элемента: Государственный комитет по транспорту и дорожному хозяйству Республики Мордовия		Срок реализации: 2024 – 2030 гг.
2.1.	Сохранение существующей сети автомобильных дорог общего пользования	наличие проектно-сметной документации по объектам капитального строительства для обоснования их параметров и стоимости в целях планирования работ	протяженность сети автомобильных дорог общего пользования регионального (межмуниципального) и местного значения на территории Республики Мордовия, в

№ п/п	Задачи структурного элемента	Краткое описание ожидаемых эффектов от реализации задачи структурного элемента	Связь с показателями
			том числе в рамках реализации национального проекта «Безопасные качественные дороги»; доля автомобильных дорог регионального и межмуниципального значения, соответствующих нормативным требованиям; объем ввода в эксплуатацию после строительства и реконструкции автомобильных дорог общего пользования регионального (межмуниципального) и местного значения на территории Республики Мордовия, в том числе в рамках реализации национального проекта «Безопасные качественные дороги»; протяженность участков автомобильных дорог местного значения, прошедших капитальный ремонт и ремонт, в том числе в рамках реализации национального проекта «Безопасные качественные дороги»
3.	Региональный проект «Региональная и местная дорожная сеть»		
	Ответственный за реализацию структурного элемента: Государственный комитет по транспорту и дорожному хозяйству Республики Мордовия		Срок реализации: 2024 – 2030 гг.
3.1.	Приведение сети автомобильных дорог общего пользования Республики Мордовия в нормативное состояние	увеличение доли автомобильных дорог, находящихся в нормативном технико-эксплуатационном состоянии; прирост мостовых сооружений, находящихся в нормативном состоянии	протяженность сети автомобильных дорог общего пользования регионального (межмуниципального) и местного значения на территории Республики Мордовия, в том числе в рамках реализации национального проекта «Безопасные качественные дороги»; объем ввода в эксплуатацию после строительства и реконструкции автомобильных дорог общего пользования регионального (межмуниципального) и местного значения на территории Республики Мордовия, в том числе в рамках

№ п/п	Задачи структурного элемента	Краткое описание ожидаемых эффектов от реализации задачи структурного элемента	Связь с показателями
			реализации национального проекта «Безопасные качественные дороги»; протяженность участков автомобильных дорог регионального или межмуниципального значения, прошедших капитальный ремонт и ремонт, в том числе в рамках реализации национального проекта «Безопасные качественные дороги»; протяженность участков автомобильных дорог местного значения, прошедших капитальный ремонт и ремонт, в том числе в рамках реализации национального проекта «Безопасные качественные дороги»; доля автомобильных дорог регионального и межмуниципального значения, соответствующих нормативным требованиям; доля дорожной сети Саранской городской агломерации, находящаяся в нормативном состоянии; доля автомобильных дорог регионального значения, входящих в опорную сеть, соответствующих нормативным требованиям, %; доля отечественного оборудования (товаров, работ, услуг) в общем объеме закупок
4.	Региональный проект «Общесистемные меры развития дорожного хозяйства»		
	Ответственный за реализацию структурного элемента: Государственный комитет по транспорту и дорожному хозяйству Республики Мордовия		Срок реализации: 2024 – 2030 гг.
4.1.	Обеспечение необходимого уровня безопасности дорожного	предотвращение преждевременного выхода из нормативного технико-эксплуатационного состояния	доля объектов, на которых предусматривается использование новых и наилучших технологий, включенных в Реестр;

№ п/п	Задачи структурного элемента	Краткое описание ожидаемых эффектов от реализации задачи структурного элемента	Связь с показателями
	движения на сети автомобильных дорог общего пользования Республики Мордовия	автомобильных дорог, вызванного нарушениями в области перевозки грузов; снижение аварийности на автомобильных дорогах и мест концентрации дорожно-транспортных происшествий	доля контрактов жизненного цикла, предусматривающих выполнение работ по строительству, реконструкции, капитальному ремонту автомобильных дорог регионального (межмуниципального) значения; размещение автоматических пунктов весогабаритного контроля транспортных средств на автомобильных дорогах регионального или межмуниципального, местного значения (накопленным итогом)
5.	Комплекс процессных мероприятий «Обеспечение деятельности Государственного комитета по транспорту и дорожному хозяйству Республики Мордовия и подведомственных учреждений»		
	Ответственный за реализацию структурного элемента: Государственный комитет по транспорту и дорожному хозяйству Республики Мордовия		Срок реализации: 2024 – 2030 гг.
5.1.	Обеспечение деятельности по развитию транспортного комплекса Республики Мордовия	финансирование деятельности аппарата Государственного комитета по транспорту и дорожному хозяйству Республики Мордовия, ГКУ «Упрдор Республики Мордовия», ГКУ Республики Мордовия «Центр организации дорожного движения»	отсутствует
6.	Комплекс процессных мероприятий «Капитальный ремонт, ремонт и содержание автомобильных дорог общего пользования и иные мероприятия в сфере дорожной деятельности»		
	Ответственный за реализацию структурного элемента: Государственный комитет по транспорту и дорожному хозяйству Республики Мордовия		Срок реализации: 2024 – 2030 гг.
6.1	Обеспечение сохранности автомобильных дорог и	предотвращение преждевременного выхода из нормативного технико-эксплуатационного состояния	протяженность сети автомобильных дорог общего пользования регионального (межмуниципального) и местного значения на территории Республики Мордовия, в

№ п/п	Задачи структурного элемента	Краткое описание ожидаемых эффектов от реализации задачи структурного элемента	Связь с показателями
	поддержания их в нормативном состоянии в части их текущего содержания, обеспечение транспортной безопасности, регулирование отношений по государственной собственности	автомобильных дорог в части круглогодичного текущего ремонта, увеличение межремонтных сроков; предотвращение возможных вмешательств в функционирование транспортной инфраструктуры; правовое обеспечение в части оценки, признания прав объектов дорожного хозяйства	том числе в рамках реализации национального проекта «Безопасные качественные дороги»; доля автомобильных дорог регионального значения, входящих в опорную сеть, соответствующих нормативным требованиям, %
7.	Комплекс процессных мероприятий «Повышение безопасности дорожного движения в Республике Мордовия»		
7.1	Ответственный за реализацию структурного элемента: Государственный комитет по транспорту и дорожному хозяйству Республики Мордовия		Срок реализации: 2024 – 2030 гг.
	Повышение безопасности участников дорожного движения, грамотности, ответственности и уровня самосознания участников дорожного движения и профилактики факторов риска, влияющих на количество дорожно-транспортных происшествий и тяжесть	снижение смертности в результате ДТП, достижение установленных показателей; увеличение количества стационарных камер фотовидеофиксации до 250% к 2030 году; внедрение интеллектуальной транспортной системы	увеличение количества стационарных камер фотовидеофиксации нарушений правил дорожного движения на автомобильных дорогах федерального, регионального или межмуниципального, местного значения до 211% от базового количества 2017 года; внедрение интеллектуальных транспортных систем, предусматривающих автоматизацию процессов управления дорожным движением в городских агломерациях; число лиц, погибших в ДТП; социальный риск (число лиц, погибших в ДТП, на 100 тыс. населения);

№ п/п	Задачи структурного элемента	Краткое описание ожидаемых эффектов от реализации задачи структурного элемента	Связь с показателями
	их последствий, а также создание и размещение тематической наружной социальной рекламы.		транспортный риск (число лиц, погибших в ДТП, на 10 тыс. транспортных средств)

4. Финансовое обеспечение государственной программы

№ п/п	Наименование государственной программы, структурного элемента/источник финансового обеспечения	Объем финансового обеспечения по годам реализации, тыс. рублей							
		2024	2025	2026	2027	2028	2029	2030	Всего
1	2	3	4	5	6	7	8	9	10
	Государственная программа (всего), в том числе:	12 998 199,70	8 386 621,50	8 810 231,20	5 344 554,20	5 344 554,20	5 344 554,20	5 344 554,20	51 573 269,20
	Федеральный бюджет	5 216 876,90	3 131 572,00	3 461 027,00	0,00	0,00	0,00	0,00	11 809 475,90
	Республиканский бюджет Республики Мордовия	7 781 322,80	5 255 049,50	5 349 204,20	5 344 554,20	5 344 554,20	5 344 554,20	5 344 554,20	39 763 793,30
	Бюджет муниципальных образований	0,00	0,00	0,00	0,00	0,00	0,00	0,00	0,00
	Внебюджетные источники	0,00	0,00	0,00	0,00	0,00	0,00	0,00	0,00
1.	Региональный проект «Организация транспортного обслуживания населения», в том числе	261 325,40	150 199,40	161 453,60	161 453,60	161 453,60	161 453,60	161 453,60	1 218 792,80
	Федеральный бюджет	0,00	0,00	0,00	0,00	0,00	0,00	0,00	0,00
	Республиканский бюджет Республики Мордовия	261 325,40	150 199,40	161 453,60	161 453,60	161 453,60	161 453,60	161 453,60	1 218 792,80

1	2	3	4	5	6	7	8	9	10
	Бюджет муниципальных образований	0,00	0,00	0,00	0,00	0,00	0,00	0,00	0,00
	Внебюджетные источники	0.00	0.00	0.00	0,00	0,00	0.00	0.00	0.00
2.	Региональный проект «Совершенствование, развитие и сохранение сети автомобильных дорог», в том числе:	362 988,20	276 941,70	280 978,20	280 978,20	280 978,20	280 978,20	280 978,20	2 044 820,90
	Федеральный бюджет	0.00	0.00	0.00	0,00	0,00	0.00	0.00	0.00
	Республиканский бюджет Республики Мордовия	362 988,20	276 941,70	280 978,20	280 978,20	280 978,20	280 978,20	280 978,20	2 044 820,90
	Бюджет муниципальных образований	0.00	0.00	0.00	0,00	0,00	0.00	0.00	0.00
	Внебюджетные источники	0.00	0.00	0.00	0,00	0,00	0.00	0.00	0.00
3.	Региональный проект «Региональная и местная дорожная сеть», в том числе:	9 966 549,00	5 174 201,20	5 555 611,90	2 182 935,90	2 182 935,90	2 182 935,90	2 182 935,90	2 9428 105,70
	Федеральный бюджет	5 189 666,90	3 107 620,10	3 372 676,00	0,00	0,00	0,00	0,00	11 669 963,00
	Республиканский бюджет Республики Мордовия	4 776 882,10	2 066 581,10	2 182 935,90	2 182 935,90	2 182 935,90	2 182 935,90	2 182 935,90	17 758 142,70
	Бюджет муниципальных образований	0,00	0,00	0,00	0,00	0,00	0,00	0,00	0,00
	Внебюджетные источники	0,00	0,00	0,00	0,00	0,00	0,00	0,00	0,00
4.	Региональный проект «Общесистемные меры развития дорожного хозяйства», в том числе:	27 765,30	24 440,70	93 001,00	0,00	0,00	0,00	0,00	145 207,00
	Федеральный бюджет	27 210,00	23 951,90	88 351,00	0,00	0,00	0.00	0.00	139 512,90
	Республиканский бюджет Республики Мордовия	555,30	488,80	4 650,00	0,00	0,00	0,00	0,00	5 694,10
	Бюджет муниципальных	0,00	0,00	0,00	0,00	0,00	0,00	0,00	0,00

1	2	3	4	5	6	7	8	9	10
	образований								
	Внебюджетные источники	0,00	0,00	0,00	0,00	0,00	0,00	0,00	0,00
5.	Комплекс процессных мероприятий «Обеспечение деятельности Государственного комитета по транспорту и дорожному хозяйству Республики Мордовия и подведомственных ему учреждений», в том числе:	743 068,60	576 300,10	581 691,60	581 691,60	581 691,60	581 691,60	581 691,60	4 227 826,70
	Федеральный бюджет	0,00	0,00	0,00	0,00	0,00	0,00	0,00	0,00
	Республиканский бюджет Республики Мордовия	743 068,60	576 300,10	581 691,60	581 691,60	581 691,60	581 691,60	581 691,60	4 227 826,70
	Бюджет муниципальных образований	0,00	0,00	0,00	0,00	0,00	0,00	0,00	0,00
	Внебюджетные источники	0,00	0,00	0,00	0,00	0,00	0,00	0,00	0,00
6.	Комплекс процессных мероприятий «Капитальный ремонт, ремонт и содержание автомобильных дорог общего пользования и иные мероприятия в сфере дорожной деятельности», в том числе:	1 635 678,20	2 183 713,40	2 136 669,90	2 136 669,90	2 136 669,90	2 136 669,90	2 136 669,90	14 502 741,10
	Федеральный бюджет	0,00	0,00	0,00	0,00	0,00	0,00	0,00	0,00
	Республиканский бюджет Республики Мордовия	1 635 678,20	2 183 713,40	2 136 669,90	2 136 669,90	2 136 669,90	2 136 669,90	2 136 669,90	14 502 741,10
	Бюджет муниципальных образований	0,00	0,00	0,00	0,00	0,00	0,00	0,00	0,00
	Внебюджетные источники	0,00	0,00	0,00	0,00	0,00	0,00	0,00	0,00
7.	Комплекс процессных	825,00	825,00	825,00	825,00	825,00	825,00	825,00	5 775,00

1	2	3	4	5	6	7	8	9	10
	мероприятий «Повышение безопасности дорожного движения в Республике Мордовия», в том числе								
	Федеральный бюджет	0,00	0,00	0,00	0,00	0,00	0,00	0,00	0,00
	Республиканский бюджет Республики Мордовия	825,00	825,00	825,00	825,00	825,00	825,00	825,00	5 775,00
	Бюджет муниципальных образований	0,00	0,00	0,00	0,00	0,00	0,00	0,00	0,00
	Внебюджетные источники	0,00	0,00	0,00	0,00	0,00	0,00	0,00	0,00

Приложение 2
к государственной программе
Республики Мордовия «Развитие
транспортного комплекса
Республики Мордовия»

Порядок
предоставления и распределения субсидий бюджетам муниципальных образований Республики Мордовия на софинансирование мероприятий по организации транспортного обслуживания населения по муниципальным маршрутам на территории Республики Мордовия

1. Настоящий Порядок устанавливает цели и условия предоставления и распределения субсидий за счет средств республиканского бюджета Республики Мордовия бюджетам муниципальных образований Республики Мордовия на софинансирование мероприятий по организации транспортного обслуживания населения по муниципальным маршрутам на территории Республики Мордовия (далее – субсидии).

2. Субсидии предоставляются бюджетам муниципальных районов Республики Мордовия на софинансирование мероприятий по организации транспортного обслуживания населения по муниципальным маршрутам на территории муниципального района Республики Мордовия (далее – Муниципальное образование).

Субсидии, указанные в настоящем пункте, могут направляться для погашения кредиторской задолженности за работы, связанные с осуществлением регулярных перевозок пассажиров и багажа автомобильным транспортом по регулируемым тарифам по муниципальным маршрутам, выполненные в соответствии с заключенным муниципальным контрактом.

3. Главным распорядителем средств республиканского бюджета Республики Мордовия, осуществляющим предоставление субсидий в соответствии с настоящим Порядком, является Государственный комитет по транспорту и дорожному хозяйству Республики Мордовия (далее соответственно – Главный распорядитель, республиканский бюджет).

4. Целью предоставления субсидии является организация и осуществление пассажирских перевозок по муниципальным маршрутам регулярных перевозок по регулируемому тарифу на территории муниципального района Республики Мордовия.

5. Главный распорядитель с целью предоставления субсидий размещает извещение о приеме документов (далее – Извещение) на официальном сайте органов государственной власти Республики Мордовия в информационно-

телекоммуникационной сети «Интернет».

Извещение должно содержать следующую информацию:

наименование и адрес Главного распорядителя;

наименование Порядка предоставления субсидий, в соответствии с которым осуществляется прием документов от органов местного самоуправления;

место предоставления, сроки начала и окончания приема документов от Муниципальных образований.

Документы, поступившие Главному распорядителю после окончания подачи таких документов, не рассматриваются.

Субсидия предоставляется на конкурсной основе.

6. Предельный уровень софинансирования расходного обязательства Муниципального образования из республиканского бюджета по муниципальным образованиям на очередной финансовый год и плановый период ежегодно утверждается постановлением Правительства Республики Мордовии.

7. Размер предоставляемой субсидии пропорционально равен потребности в финансовом обеспечении расходных обязательств Муниципальных образований, возникающих при реализации мероприятий, но не выше уровня софинансирования, установленного пунктом 6 настоящего Порядка.

В случае сокращения расходов, предусмотренных в бюджете Муниципального образования на финансирование соответствующего расходного обязательства, размер субсидии пропорционально сокращается.

8. Распределение субсидий утверждается постановлением Правительства Республики Мордовия.

В течение 10 рабочих дней со дня принятия постановления Правительства Республики Мордовия о распределении субсидий главный распорядитель заключает с Муниципальным образованием соглашение о предоставлении субсидий с указанием муниципальных маршрутов, по которым направляются субсидии, по типовой форме, утвержденной приказом Министерства финансов Республики Мордовия от 28 октября 2019 г. № 146 «Об утверждении типовой формы соглашения о предоставлении из республиканского бюджета Республики Мордовия субсидии бюджету муниципального образования Республики Мордовия».

В соглашении о предоставлении субсидий устанавливаются значения результатов использования субсидии.

Результатами использования субсидии являются:

количество выполненных рейсов, предусмотренных муниципальным контрактом на осуществление регулярных пассажирских перевозок по муниципальным маршрутам регулярных перевозок по регулируемым тарифам;

доля транспортных средств, осуществляющих регулярные пассажирские перевозки по муниципальным маршрутам по регулируемому тарифу, со сроком

эксплуатации менее 7 лет;

доля муниципальных маршрутов пассажирских перевозок по регулируемому тарифу, на которых обеспечена возможность безналичной оплаты проезда;

доля муниципальных маршрутов пассажирских перевозок по регулируемому тарифу с предоставлением льготного проезда с использованием единой социальной электронной карты жителя Республики Мордовия;

доля транспортных средств, осуществляющих передачу информации через Государственную автоматизированную информационную систему «ЭРА-ГЛОНАСС».

9. Условием предоставления субсидии является заключение соглашения о предоставлении из республиканского бюджета субсидии бюджету Муниципального образования, предусматривающего обязательства муниципального образования по исполнению расходных обязательств, в целях софинансирования которых предоставляется субсидия, и ответственность за неисполнение предусмотренных указанным соглашением обязательств.

10. Критерием отбора Муниципальных образований для предоставления субсидий в соответствии с частью первой пункта 1 настоящего Порядка является наличие нормативного правового акта Муниципального образования об установлении либо изменении вида регулярных перевозок муниципальных маршрутов по регулируемому тарифу, отправление автобусов и продажа билетов по которым осуществляется на объекте транспортной инфраструктуры, предназначенном для оказания услуг пассажирам и перевозчикам при осуществлении перевозок пассажиров и багажа (при наличии такого объекта на территории Муниципального образования).

Критерием отбора Муниципальных образований для предоставления субсидий в соответствии с частью второй пункта 2 настоящего Порядка является наличие кредиторской задолженности на дату предоставления заявления о предоставлении субсидии.

11. Заявление о предоставлении соответствующей субсидии оформляется по форме согласно приложению 1 к настоящему Порядку на бланке администрации Муниципального образования.

К заявлению о предоставлении субсидий прилагаются:

заверенная главой Муниципального образования копия документа планирования регулярных перевозок с наличием планируемых маршрутов, согласованных ранее с Главным распорядителем;

заверенное главой Муниципального образования планируемое расписание движения автобусов по муниципальным маршрутам регулярных перевозок, подлежащих установлению или изменению вида регулярных перевозок;

заверенный главой Муниципального образования расчет начальной (максимальной) цены контракта;

заверенная главой Муниципального образования копия реестра муниципальных маршрутов регулярных перевозок, содержащего сведения, перечень которых установлен Федеральным законом от 13 июля 2015 г. № 220-ФЗ «Об установлении регулярных перевозок пассажиров и багажа автомобильным транспортом и городским наземным электрическим транспортом в Российской Федерации и о внесении изменений в отдельные законодательные акты Российской Федерации» и Законом Республики Мордовия от 17 августа 2016 г. № 70-З «О регулировании отдельных вопросов в области организации регулярных перевозок пассажиров и багажа автомобильным транспортом и городским наземным электрическим транспортом на территории Республики Мордовия».

Документы, перечисленные в настоящем пункте, предоставляются с сопроводительным письмом, оформленным на бланке администрации Муниципального образования.

12. Заявление о предоставлении субсидии на погашение кредиторской задолженности за работы, выполненные в соответствии с заключенным муниципальным контрактом, оформляется по форме согласно приложению 2 к настоящему Порядку на бланке администрации Муниципального образования.

К заявлению о предоставлении субсидии, прилагаются:

заверенная копия муниципального контракта на выполнение работ, связанных с осуществлением регулярных перевозок пассажиров и багажа автомобильным транспортом по регулируемым тарифам по муниципальным маршрутам по которому возникла кредиторская задолженность;

заверенные копии актов приемки выполненных работ по заключенным муниципальным контрактам на выполнение работ, связанных с осуществлением регулярных перевозок пассажиров и багажа автомобильным транспортом по регулируемым тарифам по муниципальным маршрутам;

заверенная копия акта сверки расчетов между муниципальным заказчиком и исполнителем работ по состоянию на дату подачи заявления на предоставление субсидии.

13. Главный распорядитель в течение десяти рабочих дней со дня окончания срока подачи документов, указанных в пункте 11 настоящего Порядка, проверяет их полноту и правильность оформления и готовит проект постановления Правительства Республики Мордовия о распределении субсидий бюджетам Муниципальных образований на цели, указанные в пункте 4 настоящего Порядка, или мотивированное заключение о полноте (непредставление, представление не в полном объеме) и правильности оформления документов.

В проект постановления Правительства Республики Мордовия о распределении субсидий бюджетам муниципальных образований включаются Муниципальные образования, предоставившие полный и правильно

оформленный перечень документов.

14. Основаниями для отказа в предоставлении субсидии являются:

несоответствие условию, указанному в пункте 9 настоящего Порядка;

непредставление, представление не в полном объеме или оформленных ненадлежащим образом документов, указанных в пунктах 11 и 12 настоящего Порядка;

нарушение Муниципальным образованием сроков представления документов;

несоответствие критериям конкурсного отбора;

распределение средств, предусмотренных в республиканском бюджете на соответствующие цели, в полном объеме.

В случае отказа в предоставлении субсидии Главный распорядитель извещает Муниципальное образование в течение 10 рабочих дней о принятом решении с указанием основания отказа.

15. В течение действия соглашения о предоставлении субсидии Муниципальное образование ежемесячно до пятнадцатого числа месяца, следующего за отчетным, направляет сопроводительным письмом в адрес Главного распорядителя заверенные копии актов выполненных работ по муниципальным контрактам.

Главный распорядитель в течение 5 рабочих дней со дня представления заверенных копий документов направляет в Министерство финансов Республики Мордовия запрос предельного объема оплаты денежных обязательств для выплаты субсидии в соответствии с Порядком утверждения и доведения до главных распорядителей и получателей средств республиканского бюджета Республики Мордовия предельного объема оплаты денежных обязательств, утвержденным приказом Министерства финансов Республики Мордовия от 12 октября 2018 г. № 193 «Об утверждении Порядка утверждения и доведения до главных распорядителей и получателей средств республиканского бюджета Республики Мордовия предельного объема оплаты денежных обязательств».

Расходование субсидий осуществляется в пределах бюджетных ассигнований, утвержденных законом Республики Мордовия о республиканском бюджете Республики Мордовия на очередной финансовый год и на плановый период.

16. Остатки субсидий, образовавшиеся в связи с уменьшением стоимости транспортного обслуживания населения по муниципальным маршрутам по результатам размещения муниципального заказа или итогам выполнения работ (оказания услуг), составляющих предмет муниципального контракта (договора), могут использоваться Муниципальным образованием в текущем финансовом году на те же цели на другие муниципальные маршруты.

Решение об использовании Муниципальным образованием остатка субсидий по результатам размещения муниципального заказа или итогам

выполнения работ (оказания услуг), составляющих предмет муниципального контракта (договора), принимается Главным распорядителем при наличии потребности Муниципального образования.

17. Получатели субсидии представляют Главному распорядителю:

- в течение пяти рабочих дней с даты заключения муниципального контракта (договора), дополнительного соглашения к заключенному муниципальному контракту (договору) заверенные копии заключенных муниципальных контрактов (договоров) и дополнительных соглашений. В случае уменьшения стоимости выполнения работ (оказания услуг) по результатам проведенных аукционов Муниципальное образование направляет в адрес Главного распорядителя письмо о наличии или об отсутствии потребности в субсидиях в текущем финансовом году с указанием размера субсидии и наименования муниципального маршрута. Решение об использовании Муниципальным образованием в текущем финансовом году остатков субсидий, образовавшихся в связи с уменьшением стоимости выполнения работ (оказания услуг) по результатам размещения муниципального заказа или по итогам выполнения работ (оказания услуг), составляющих предмет муниципального контракта (договора), принимается Главным распорядителем при наличии потребности Муниципального образования путем внесения изменений в соглашение о предоставлении субсидий при предоставлении Муниципальным образованием заявления и комплекта документов в соответствии с пунктом 11 настоящего Порядка;

- ежеквартально до пятнадцатого числа месяца, следующего за отчетным кварталом:

отчет о результатах использования субсидий на софинансирование мероприятий по организации транспортного обслуживания населения по муниципальным маршрутам по форме согласно приложению 3 к настоящему Порядку;

отчет о достижении значения результата предоставления субсидии согласно приложению 4 к настоящему Порядку;

- ежемесячно до десятого числа месяца, следующего за отчетным, отчет по количеству перевезенных пассажиров и получаемой плате за проезд по форме согласно приложению 5 к настоящему Порядку.

В случае если Муниципальным образованием по состоянию на 31 декабря года предоставления субсидии не обеспечено достижение установленных соглашением результатов предоставления субсидии, предусмотренных соглашением в соответствии с пунктом 8 настоящего Порядка, и в срок до первой даты представления отчетности о достижении значений результатов использования субсидии в соответствии с соглашением в году, следующем за годом предоставления субсидии, указанные нарушения не устранены, объем средств, подлежащий возврату из бюджета Муниципального образования в

республиканский бюджет в срок до 1 июня года, следующего за годом предоставления субсидии ($V_{возврата}$), рассчитывается Главным распорядителем по формуле:

$$V_{возврата}=(V_{субсидий}km/n)0,1,$$

где:

$V_{субсидий}$ – размер субсидии, предоставленной бюджету Муниципального образования в отчетном финансовом году;

m – количество результатов использования субсидии, по которым индекс, отражающий уровень недостижения i-го результата использования субсидии, имеет положительное значение;

n – общее количество результатов использования субсидии;

k – коэффициент возврата субсидии.

Указанный расчет направляется Главным распорядителем в Министерство финансов Республики Мордовия в срок до 15 апреля года, следующего за годом предоставления субсидии.

При расчете объема средств, подлежащих возврату из бюджета Муниципального образования в республиканский бюджет Республики Мордовия, в размере субсидии, предоставленной Муниципальному образованию в отчетном финансовом году ($V_{субсидий}$), не учитывается размер остатка субсидии, не использованного по состоянию на 1 января текущего финансового года, потребность в котором не подтверждена главным администратором доходов республиканского бюджета, осуществляющим администрирование доходов республиканского бюджета от возврата остатков субсидий.

Коэффициент возврата субсидии рассчитывается по формуле:

$$k=SUMD_i/m,$$

где:

D_i – индекс, отражающий уровень недостижения i-го результата использования субсидии.

При расчете коэффициента возврата субсидии используются только положительные значения индекса, отражающего уровень недостижения i-го результата использования субсидии.

Индекс, отражающий уровень недостижения i-го показателя результативности использования субсидии, определяется:

1) для результатов использования субсидии, по которым большее значение фактически достигнутого значения отражает большую эффективность использования субсидии, - по формуле:

$$D_i=1-T_i/S_i,$$

где:

T_i – фактически достигнутое значение i-го результата использования субсидии на отчетную дату;

S_i – плановое значение i-го результата использования субсидии, установленное соглашением;

2) для результатов использования субсидии, по которым большее значение фактически достигнутого значения отражает меньшую эффективность использования субсидии, - по формуле:

$$D_i=1-S_i/T_i.$$

18. Основанием для освобождения Муниципального образования от применения мер ответственности, предусмотренных настоящим Порядком, является документально подтвержденное наступление обстоятельств непреодолимой силы, препятствующих исполнению соответствующих обязательств.

Главный распорядитель при наличии основания, предусмотренного частью первой настоящего пункта, подготавливает заключение о причинах неисполнения соответствующих обязательств, а также о целесообразности продления срока устранения нарушения обязательств и достаточности мер, предпринимаемых для устранения такого нарушения.

Указанное заключение формируется на основании документов, подтверждающих наступление обстоятельств непреодолимой силы, вследствие которых соответствующие обязательства не исполнены, предоставляемых в адрес Главного распорядителя от Муниципального образования, допустившего нарушение соответствующих обязательств, не позднее 15 апреля года, следующего за годом предоставления субсидии. Одновременно с указанными документами представляется информация о предпринимаемых мерах по устранению нарушения и персональной ответственности должностных лиц, ответственных за такое нарушение.

В случае отсутствия оснований для освобождения Муниципального образования от применения мер ответственности, предусмотренных настоящим Порядком, Главный распорядитель не позднее 20 апреля года, следующего за годом предоставления субсидии, представляет в Министерство финансов Республики Мордовия предложения о перераспределении средств, подлежащих возврату в доход республиканского бюджета, на иные цели.

Главный распорядитель совместно с Министерством финансов Республики Мордовия не позднее 15 мая года, следующего за годом предоставления субсидии, вносят в Правительство Республики Мордовия предложения:

об освобождении Муниципальных образований от применения мер ответственности, предусмотренных настоящим Порядком, с приложением соответствующего проекта распоряжения Правительства Республики Мордовия и указанного заключения;

о перераспределении средств, подлежащих возврату в доход республиканского бюджета на иные цели в порядке, установленном бюджетным законодательством Российской Федерации, на основании предложений Главного распорядителя с приложением соответствующего проекта распоряжения Правительства Республики Мордовия и указанного заключения.

19. За нецелевое использование субсидии и (или) нарушение условий ее предоставления, в том числе невозврата Муниципальным образованием средств в республиканский бюджет в случае нарушения условий, предусмотренных соглашением, Муниципальное образование несет ответственность, предусмотренную действующим законодательством Российской Федерации.

20. Контроль за соблюдением Муниципальными образованиями условий предоставления субсидий осуществляется Главным распорядителем и органами государственного финансового контроля.

Ответственность за недостоверность сведений, представляемых Главному распорядителю, нецелевое расходование средств республиканского бюджета Республики Мордовия и средств бюджета Муниципального образования, источником финансового обеспечения которых является субсидия, возлагается на главу Муниципального образования.

Ответственность за отбор Муниципальных образований, претендующих на получение субсидий, распределение субсидий и перечисление средств республиканского бюджета Республики Мордовия в соответствии с условиями соглашения на предоставление субсидий возлагается на Главного распорядителя.

Приложение 1
к Порядку предоставления и
распределения субсидий бюджетам
муниципальных образований Республики
Мордовия на софинансирование мероприятий
по организации транспортного обслуживания
населения по муниципальным маршрутам
на территории Республики Мордовия

Государственный комитет
по транспорту и дорожному хозяйству
Республики Мордовия

№, дата подачи заявления

Заявление

Администрация _____
(наименование муниципального района)
просит предоставить субсидию бюджету _____
(наименование муниципального района)
на софинансирование мероприятий по организации транспортного обслуживания населенияпо муниципальным маршрутам на территории _____
_____
(наименование муниципального района)
в объеме _____ рублей в 20____ году.

Субсидия будет направлена на оплату работ, подлежащих выполнению в текущем году по следующим муниципальным маршрутам регулярных перевозок:

1) _____;
2) _____.

Глава
муниципального образования _____ _____
(подпись) (расшифровка подписи)

М.П.

Приложение 2
к Порядку предоставления и
распределения субсидий бюджетам
муниципальных образований Республики
Мордовия на софинансирование мероприятий
по организации транспортного обслуживания
населения по муниципальным маршрутам
на территории Республики Мордовия

Государственный комитет
по транспорту и дорожному хозяйству
Республики Мордовия

№, дата подачи заявления

Заявление

Администрация _____
(наименование муниципального района)
просит предоставить субсидию на софинансирование мероприятий по организации транспортного обслуживания населения по муниципальным маршрутам бюджету _____
_____
(наименование муниципального района)
на погашение кредиторской задолженности за работы, выполненные в соответствии с заключенным муниципальным контрактом № _____ от _____ в объеме _____ (_____) рублей _____ копеек в 20 ___ году.

Субсидия будет направлена на оплату работ, выполненных в соответствии с указанным муниципальным контрактом по следующим муниципальным маршрутам регулярных перевозок:

1) _____;
2) _____.

Глава
муниципального образования _____ _____
(подпись) (расшифровка подписи)

М.П.

Приложение 3
к Порядку предоставления и
распределения субсидий бюджетам
муниципальных образований Республики
Мордовия на софинансирование мероприятий
по организации транспортного обслуживания
населения по муниципальным маршрутам
на территории Республики Мордовия

Отчет
о результатах использования субсидий на софинансирование мероприятий по организации транспортного обслуживания населения по муниципальным маршрутам

_____
(наименование муниципального района)

по состоянию на «_____» _____ 20___ года

Форма отчетности: квартальная, составляется нарастающим итогом с начала года.
Срок представления: до 15 числа месяца, следующего за отчетным кварталом.

рублей

Наименование муниципального образования	Предусмотренный объем финансирования в _____ году			Оплачено за выполненные работы (нарастающим итогом на конец отчетного периода)			Причины неиспользования объема финансирования	Остаток средств		
	всего	в том числе:		всего	в том числе:			всего	в том числе:	
		республиканский бюджет Республики Мордовия	местный бюджет		республиканский бюджет Республики Мордовия	местный бюджет			республиканский бюджет Республики Мордовия	местный бюджет
2	2	3	4	5	6	7	8	9	10	11

Глава
муниципального образования _____ _____
(подпись) (расшифровка подписи)

М.П.
Руководитель финансового
управления администрации _____ _____
(подпись) (расшифровка подписи)

Приложение 4
к Порядку предоставления и
распределения субсидий бюджетам
муниципальных образований Республики
Мордовия на софинансирование мероприятий
по организации транспортного обслуживания
населения по муниципальным маршрутам
на территории Республики Мордовия

Отчет
о достижении значений результатов предоставления субсидии

Перечень результатов предоставления субсидии	Фактическое значение, %	Плановое значение, %
Количество выполненных рейсов, предусмотренных муниципальным контрактом на осуществление регулярных пассажирских перевозок по муниципальным маршрутам регулярных перевозок по регулируемым тарифам		
Доля транспортных средств, осуществляющих регулярные пассажирские перевозки по муниципальным маршрутам по регулируемому тарифу, со сроком эксплуатации менее 10 лет		
Доля муниципальным маршрутов пассажирских перевозок по регулируемому тарифу, на которых обеспечена возможность безналичной оплаты проезда		
Доля муниципальных маршрутов пассажирский перевозок по регулируемому тарифу, с предоставлением льготного проезда с использованием единой социальной электронной карты жителя Республики Мордовия		

Глава
муниципального образования _____ _____
(подпись) (расшифровка подписи)

М.П.

Приложение 5
к Порядку предоставления и
распределения субсидий бюджетам
муниципальных образований Республики
Мордовия на софинансирование мероприятий
по организации транспортного обслуживания
населения по муниципальным маршрутам
на территории Республики Мордовия

Отчет

по количеству перевезенных пассажиров и получаемой плате за проезд

№ п/п	Наименование муниципального маршрута	Количество перевезенных пассажиров, чел.			Объем выручки, полученной от перевозки пассажиров за плату, руб.
		Всего	платной категории граждан	льготной категории граждан	
Итого:					

Глава
муниципального образования _____ _____
(подпись) (расшифровка подписи)

М.П.

Приложение 10
к Проектной документациипо
установлению и изменению границ лесов,
расположенных в лесопарковых зонах в лесах
Саранского участкового лесничества Саранского
территориального лесничества
Республики Мордовия

Общество с ограниченной ответственностью
Региональный научно-исследовательский информационный центр

Регистрационный номер в государственном реестре саморегулируемых организаций СРО-П-081-14122009

Заказчик: ОАО «Хотьковский автомост»

Место строительства: Республика Мордовия, г.Саранск

ВНЕСЕНИЕ ИЗМЕНЕНИЙ В ДОКУМЕНТАЦИЮ ПО ПЛАНИРОВКЕ ТЕРРИТОРИИ, включающая проект планировки территории и проект межевания территории, предназначенной для строительства и размещения объекта «Строительство автомобильной дороги по ул. Строительная от ул. Победыдо ул. Гожувской с путепроводом через железную дорогу и р. Инсар»

ОСНОВНАЯ ЧАСТЬ ПРОЕКТА ПЛАНИРОВКИ ТЕРРИТОРИИТОМ 1

РАЗДЕЛ 1. ПРОЕКТ ПЛАНИРОВКИ ТЕРРИТОРИИ. ГРАФИЧЕСКАЯ ЧАСТЬРАЗДЕЛ 2. ПОЛОЖЕНИЕ О РАЗМЕЩЕНИИ ЛИНЕЙНЫХ ОБЪЕКТОВ

Шифр: 97/ 2023-ПП

Саранск 2024

Общество с ограниченной ответственностью
РНИИЦ Региональный научно-исследовательский информационный центр

Регистрационный номер в государственном реестре саморегулируемых организаций
СРО-П-081-14122009

Заказчик: ОАО «Хотьковский автомост»

Место строительства: Республика Мордовия, г.Саранск

ВНЕСЕНИЕ ИЗМЕНЕНИЙ В ДОКУМЕНТАЦИЮ ПО ПЛАНИРОВКЕ ТЕРРИТОРИИ,

включающая проект планировки территории и проект межевания территории, предназначенной для строительства и размещения объекта «Строительство автомобильной дороги по ул. Строительная от ул. Победыдо ул. Гожувской с путепроводом через железную дорогу и р. Инсар»

ОСНОВНАЯ ЧАСТЬ ПРОЕКТА ПЛАНИРОВКИ ТЕРРИТОРИИТОМ 1

РАЗДЕЛ 1. ПРОЕКТ ПЛАНИРОВКИ ТЕРРИТОРИИ. ГРАФИЧЕСКАЯ ЧАСТЬРАЗДЕЛ 2. ПОЛОЖЕНИЕ О РАЗМЕЩЕНИИ ЛИНЕЙНЫХ ОБЪЕКТОВ

Шифр: 97/2023-ПП

Директор И.А. Митрошин

Руководитель проекта Ю.А. Ланкина

Саранск 2024

Документация по планировке территории линейного объекта выполнена на основании документов территориального планирования, правил землепользования и застройки в соответствии с требованиями технических регламентов, нормативов градостроительного проектирования, градостроительных регламентов с учетом границ территорий объектов культурного наследия, включенных в единый государственный реестр объектов культурного наследия (памятников истории и культуры) народов российской федерации, границ территорий вновь выявленных объектов культурного наследия, границ зон с особыми условиями использования территорий

Руководитель проекта Ю.А. Ланкина

ОГЛАВЛЕНИЕ

ПРОЕКТ ПЛАНИРОВКИ ТЕРРИТОРИИ	
ОСНОВНАЯ ЧАСТЬ ПРОЕКТА ПЛАНИРОВКИ ТЕРРИТОРИИ	
РАЗДЕЛ 1. ПРОЕКТ ПЛАНИРОВКИ ТЕРРИТОРИИ. ГРАФИЧЕСКАЯ ЧАСТЬ	7
РАЗДЕЛ 2. ПОЛОЖЕНИЕ О РАЗМЕЩЕНИИ ЛИНЕЙНЫХ ОБЪЕКТОВ	7
2.1. Основание для разработки проекта планировки территории	7
2.2. Краткая характеристика линейного объекта	9
2.2.1. Наименование, основные характеристики (категория, протяжённость, проектная мощность, пропускная способность, грузонапряженность, интенсивность движения) и назначение планируемых для размещения линейных объектов, а также линейных объектов, подлежащих реконструкции в связи с изменением их местоположения:	9
2.3. Границы зон планируемого размещения линейного объекта	10
2.3.1. Перечень субъектов Российской Федерации, перечень муниципальных районов, городских округов в составе субъектов Российской Федерации, перечень поселений, населенных пунктов, внутригородских территорий городов федерального значения, на территориях которых устанавливаются зоны планируемого размещения линейных объектов.	10
2.3.2. Перечень координат характерных точек границ зон планируемого размещения линейного объекта	11
2.3.3. Перечень координат характерных точек границ зон планируемого размещения линейных объектов, подлежащих реконструкции в связи с изменением их местоположения	19
2.4. Информация о параметрах застройки территории, установленная градостроительным регламентом	21
2.5. Информация о необходимости осуществления мероприятий по защите сохраняемых объектов капитального строительства (здание, строение, сооружение, объекты, строительство которых не завершено), существующих и строящихся на момент подготовки проекта планировки территории, а также объектов капитального строительства, планируемых к строительству в соответствии с ранее утвержденной документацией по планировке территории, от возможного негативного воздействия в связи с размещением линейных объектов	22
2.6. Информация о необходимости осуществления мероприятий по сохранению объектов культурного наследия от возможного негативного воздействия в связи с размещением линейных объектов	22
2.7. Информация о необходимости осуществления мероприятий по охране окружающей среды	23
2.8. Информация о необходимости осуществления мероприятий по защите территории от чрезвычайных ситуаций природного и техногенного характера, в том числе по обеспечению пожарной безопасности и гражданской обороне	24

ОБЩАЯ ЧАСТЬ

Состав авторского коллектива и ответственных разработчиков проекта

Руководитель проекта	Ю.А. Ланкина
Инженер	М.А. Асташов

Состав документации по планировке территории

ПРОЕКТ ПЛАНИРОВКИ ТЕРРИТОРИИ
ОСНОВНАЯ ЧАСТЬ ПРОЕКТА ПЛАНИРОВКИ ТЕРРИТОРИИ

РАЗДЕЛ 1. Проект планировки территории. Графическая часть

№№ п/п	Наименование	Лист	Масштаб
1	2	3	4
1.	Чертеж красных линий. Чертеж границ зон планируемого размещения линейных объектов. Чертеж границ зон планируемого размещения линейных объектов, подлежащих реконструкции в связи с изменением их местоположения.	ПП – 1	1: 1000
2	Чертеж границ зон планируемого размещения линейных объектов, подлежащих реконструкции в связи с изменением их местоположения.	ПП – 2	1: 1000

В связи со спецификой проектируемой территории линейные объекты, подлежащие переносу из зоны строительства, будут размещены в границах полосы отвода проектируемых автомобильных дорог, поэтому границы зон планируемого размещения линейных объектов и границы зон планируемого размещения линейных объектов, подлежащих реконструкции в связи с изменением их местоположения, совпадают.

РАЗДЕЛ 2. Положение о размещении линейных объектов

МАТЕРИАЛЫ ПО ОБОСНОВАНИЮ ПРОЕКТА ПЛАНИРОВКИ ТЕРРИТОРИИ

РАЗДЕЛ 3. Материалы по обоснованию проекта планировки территории. Графическая часть.

№№ п/п	Наименование	Лист	Масштаб
1.	Схема расположения элементов планировочной структуры	ПП – 2	1: 25000
2.	Схема использования территории в период подготовки проекта планировки территории.	ПП – 3	1: 1000

№№ п/п	Наименование	Лист	Масштаб
3.	Схема организации улично-дорожной сети и движения транспорта. Схема вертикальной планировки, инженерной подготовки и инженерной зашиты территории. Схема конструктивных и планировочных решений	ПП –4	1: 1000
4.	Схема границ территорий объектов культурного наследия Схема границ зон с особыми условиями использования территории, особо охраняемых природных территорий, лесничеств. Схема границ территорий, подверженных риску возникновения чрезвычайных ситуаций природного и техногенного характера	ПП – 5	1: 1000

Результаты инженерных изысканий не приведены, так как при подготовке документации по планировке территории были использованы результаты инженерных изысканий, выполненные для разработки проектной документации на линейный объект

РАЗДЕЛ 4. Материалы по обоснованию проекта планировки территории. Пояснительная записка.

ПРОЕКТ МЕЖЕВАНИЯ ТЕРРИТОРИИ

РАЗДЕЛ 1. Основная часть проекта межевания территории

1. Текстовые материалы
2. Графические материалы:

№№ п/п	Наименование	Лист	Масштаб
1	**2**	**3**	**4**
1.	Чертеж межевания территории	ПМ- 1	1: 1000

Сведения о границах территории, в отношении которой утвержден проект межевания, содержащие перечень координат характерных точек этих границ в системе координат, используемой для ведения Единого государственного реестра недвижимости (СК-13)приведен в приложении 1.

РАЗДЕЛ 2. Материалы по обоснованию проекта межевания территории

1. Графические материалы:

№№ п/п	Наименование	Лист	Масштаб
1	**2**	**3**	**4**
1.	Чертеж материалов по обоснованию проекта межевания территории	ПМ-3	1: 1000

ПРОЕКТ ПЛАНИРОВКИ ТЕРРИТОРИИ

ОСНОВНАЯ ЧАСТЬ ПРОЕКТА ПЛАНИРОВКИ ТЕРРИТОРИИ

РАЗДЕЛ 2. ПОЛОЖЕНИЕ О РАЗМЕЩЕНИИ ЛИНЕЙНЫХ ОБЪЕКТОВ

2.1. Основание для разработки проекта планировки территории

Внесение изменений в документацию по планировке территории, предназначенной для размещения линейного объекта: «Строительство автомобильной дороги по ул. Строительная от ул. Победы до ул. Гожувской с путепроводом через железную дорогу и р. Инсар» выполнено с целью установления границ зон планируемого размещения проектируемого линейного объекта. Проект планировки территории является основой для разработки проектов межевания территорий.

Документация по планировке территории разработана в соответствии с Постановлением Правительства РФ от 12.05.2017 г. № 564 по договору подряда с ОАО «Хотьковский автомост», согласно требованиям законодательных актов и рекомендаций следующих нормативных документов:

- Градостроительного кодекса РФ от 29.12.2004 г. № 190-ФЗ;

- Постановления Правительства РФ от 12.05.2017 № 564 «Об утверждении Положения о составе и содержании проектов планировки территории, предусматривающих размещение одного или нескольких линейных объектов»
- Земельного кодекса РФ от 25.10.2001 г. № 136-ФЗ;

- СП 42.13330.2016. Свод правил. Градостроительство. Планировка и застройка городских и сельских поселений. Актуализированная редакция СНиП 2.07.01-89*;
- Местных нормативов градостроительного проектирования г.о. Саранск, 2019.;
- Региональных нормативов градостроительного проектирования Республики Мордовия, утвержденных постановлением Правительства Республики Мордовия от 08.08.2016 г. № 409;

- Норм отвода земель для размещения автомобильных дорог и (или) объектов дорожного сервиса (утв. постановлением Правительства РФ от 2 сентября 2009 г. N 717).

Исходные данные для проектирования включают в себя:

- сведения из информационной системы обеспечения градостроительной деятельности;
- сведения об изученности объектов территориального планирования (охват их территории материалами изысканий различного масштаба и направленности, наличие архивных, исторических источников и т.д.), перечень ранее выполненных научно-исследовательских работ, градостроительной и

- проектной документации, прочих работ, учет которых обязателен при подготовке проекта межевания территории в рамках выполнения работ;
- данные о демографической ситуации и занятости населения;

- сведения о социальной, транспортной, производственной и инженерной инфраструктурах, строительной базе;
- материалы топографо-геодезической подосновы соответствующих масштабов, картографические и справочные материалы, материалы инженерно-геологических изысканий и исследований;
- материалы социально-экономических прогнозов развития территории, сведения об имеющихся целевых программах и программах социально-экономического развития;
- сведения о современном использовании и состоянии территории, ее кадастровой и экономической оценке (в виде схем землепользования и табличного материала);
- данные обследований и прогнозов санитарно-гигиенического состояния и экологической ситуации;
- историко-архитектурные планы, проекты зон охраны памятников истории и культуры;
- материалы опорных и адресных планов, регистрационных планов подземных коммуникаций и атласов геологических выработок;
- материалы государственного кадастра недвижимости;

- материалы схем генерального плана;

- материалы правил землепользования и застройки;

- инвентаризационные данные по землепользованию, жилищному фонду, предприятиям и учреждениям обслуживания, другим объектам недвижимости;
- данные об улично-дорожной сети, гаражах и стоянках индивидуального автотранспорта, организации дорожного движения;
- иную документацию, необходимую для разработки проекта межевания территории.

Основанием для разработки проекта планировки являются:

- техническое задание;

- материалы инженерно-геодезических изысканий, выполненные для разработки проектно-сметной документации по объекту: «Строительство автомобильной дороги по ул. Строительная от ул. Победы до ул. Гожувской с путепроводом через железную дорогу и р. Инсар»;
- сведения из государственного кадастра недвижимости о земельных участках, расположенных в границах разработки проекта планировки территории.

2.2. Краткая характеристика линейного объекта

2.2.1. Наименование, основные характеристики (категория, протяжённость, проектная мощность, пропускная способность, грузонапряженность, интенсивность движения) и назначение планируемых для размещения линейных объектов, а также линейных объектов, подлежащих реконструкции в связи с изменением их местоположения:

Наименование линейного объекта: «Строительство автомобильнойдороги по ул. Строительная от ул. Победы до ул. Гожувской с путепроводом через железную дорогу и р. Инсар».

Проектируемый линейный объект относится к объектам транспортной инфраструктуры. Категория линейного объекта – магистральная улица общегородского значения регулируемого движения. Общая протяженность

автомобильной дороги составляет 5,86 км. Проектируемый объект состоит из двух очередей:

- первая очередь включает в себя строительство участка ул. Пролетарская до ул. Гожувская, включая строительство мостового перехода через р. Инсар и путепровод через железную дорогу. Существующий переезд сохраняется на период строительства путепровода и обеспечивает выезд на проспект Ленина.

- вторая очередь включает в себя строительство участка ул. Строительная от Лямбирского шоссе до ул. Титова, включая строительство транспортной развязки на пересечении ул. Строительная с Лямбирским шоссе и ул. Победы.

Основные характеристики проектируемого линейного объекта приведены в таблице:

Технический параметр	Значение
Количество полос движения, шт.	4
Ширина полосы движения по дороге, м.	3,5
Ширина пешеходной части тротуара, м	3,0
Ширина обочины, м	3,5
Расчетная скорость, км/ч	70
Тип дорожной одежды	капитальный
Вид покрытия	асфальтобетон

В связи со строительством автомобильной дороги в границы зоны планируемого размещения попадают существующие линейные объекты, которые подлежат реконструкции, переносу. Данные сооружения отображены в графической части проекта.

2.3. Границы зон планируемого размещения линейного объекта

2.3.1. Перечень субъектов Российской Федерации, перечень муниципальных районов, городских округов в составе субъектов Российской Федерации, перечень поселений, населенных пунктов, внутригородских территорий городов федерального значения, на территориях которых устанавливаются зоны планируемого размещения линейных объектов.

Территориально проектируемый линейный объект проходит по территории населенных пунктов, перечень которых приведен в таблице, в границах которых установлена зона планируемого размещения линейного объекта. Категория земель – земли населенных пунктов, земли лесного фонда, земли промышленности, энергетики, транспорта, связи, радиовещания, телевидения, информатики, земли для обеспечения космической деятельности, земли обороны, безопасности и земли иного специального назначения.

Перечень муниципальных районов, сельских поселений и населенных пунктов по территории которых проходит проектируемый линейный объект

Наименование муниципального района	Наименование сельского поселения	Наименование населенного пункта
городской округ Саранск	-	г. Саранск

В границы, рассматриваемые проектом планировки, входит территория в пределах полосы отвода проектируемой автомобильной дороги.

2.3.2. Перечень координат характерных точек границ зон планируемого размещения линейного объекта приведен в таблице:

№ точки	Координата X	Координата Y	№ точки	Координата X	Координата Y
1	394333.91	1291606.29	447	394216.34	1291413.40
2	394334.01	1291606.76	448	394231.46	1291444.03
3	394334.27	1291607.11	449	394257.42	1291489.81
4	394334.75	1291607.44	450	394262.09	1291498.29
5	394335.17	1291607.53	451	394276.87	1291525.22
6	394335.68	1291607.43	452	394268.93	1291530.20
7	394336.14	1291607.13	453	394285.08	1291554.29
8	394336.47	1291606.71	454	394289.79	1291550.79
9	394336.55	1291606.20	455	394294.25	1291559.94
10	394336.44	1291605.62	456	394298.86	1291571.40
11	394336.10	1291605.18	457	394303.11	1291581.99
12	394335.68	1291604.93	458	394310.49	1291605.27
13	394335.21	1291604.85	459	394314.00	1291619.85
14	394334.76	1291604.94	460	394316.50	1291634.02
15	394334.33	1291605.21	461	394317.75	1291641.24
16	394333.99	1291605.62	462	394319.80	1291659.64
17	394224.12	1291150.27	463	394353.46	1291672.28
18	394227.41	1291150.35	464	394358.49	1291674.85
19	394227.79	1291150.35	465	394358.52	1291669.03
20	394230.06	1291096.20	466	394357.98	1291658.54
21	394231.98	1291050.53	467	394356.01	1291637.21
22	394232.13	1291050.53	468	394353.91	1291623.57
23	394232.33	1291045.10	469	394350.82	1291608.17
24	394232.82	1291040.14	470	394344.90	1291585.82
25	394233.37	1291026.58	471	394343.28	1291581.05
26	394234.47	1291001.49	472	394339.17	1291568.97
27	394235.14	1290977.67	473	394338.43	1291566.77

№ точки	Координата X	Координата Y	№ точки	Координата X	Координата Y
28	394240.91	1290850.12	474	394334.50	1291557.33
29	394237.41	1290849.15	475	394334.91	1291531.38
30	394237.86	1290837.18	476	394321.83	1291506.04
31	394241.31	1290837.05	477	394309.90	1291485.35
32	394250.87	1290579.97	478	394283.14	1291443.05
33	394253.04	1290521.33	479	394261.80	1291401.99
34	394253.96	1290497.12	480	394259.78	1291399.26
35	394253.99	1290496.12	481	394257.01	1291395.53
36	394254.24	1290489.57	482	394244.64	1291381.38
37	394254.86	1290471.06	483	394239.48	1291366.27
38	394257.39	1290397.75	484	394237.21	1291358.47
39	394258.00	1290397.75	485	394232.09	1291335.79
40	394258.27	1290393.68	486	394229.71	1291320.27
41	394261.06	1290353.01	487	394227.79	1291298.09
42	394260.66	1290341.17	488	394233.80	1291298.28
43	394268.97	1290341.34	489	394233.71	1291264.44
44	394270.41	1290341.35	490	394233.72	1291262.02
45	394285.76	1290324.50	491	394233.84	1291245.29
46	394336.99	1290326.39	492	394269.50	1291245.15
47	394364.08	1290326.50	493	394269.50	1291243.11
48	394364.30	1290321.82	494	394269.65	1291202.01
49	394365.41	1290297.41	495	394280.20	1291202.39
50	394365.53	1290294.80	496	394280.20	1291201.60
51	394285.50	1290281.57	497	394280.21	1291196.26
52	394279.74	1290280.61	498	394316.53	1291197.28
53	394265.77	1290277.88	499	394316.64	1291194.03
54	394264.98	1290277.40	500	394317.22	1291176.75
55	394264.64	1290276.39	501	394317.24	1291175.22
56	394265.69	1290262.21	502	394253.74	1291171.73
57	394266.36	1290253.17	503	394246.65	1291171.34
58	394266.79	1290247.07	504	394240.97	1291171.02
59	394266.79	1290246.96	505	394227.35	1291170.69
60	394266.84	1290245.91	506	394227.37	1291169.99
61	394265.84	1290245.80	507	394224.02	1291169.71
62	394269.35	1290214.31	508	394223.64	1291169.68
63	394268.05	1290207.27	509	394353.50	1291724.83
64	394268.56	1290182.42	510	394352.47	1291772.88
65	394271.17	1290146.17	511	394351.38	1291797.30
66	394272.22	1290131.50	512	394347.79	1291854.72
67	394273.88	1290107.91	513	394345.01	1291884.86
68	394274.31	1290106.85	514	394343.81	1291897.84
69	394275.77	1290071.85	515	394342.73	1291909.44
70	394275.99	1290068.43	516	394342.58	1291911.12
71	394274.26	1290061.38	517	394342.31	1291914.01
72	394274.92	1290033.77	518	394341.18	1291923.69
73	394275.34	1290002.27	519	394340.99	1291925.31
74	394276.00	1289952.40	520	394339.93	1291934.28
75	394277.01	1289951.65	521	394337.92	1291951.44
76	394278.68	1289926.93	522	394334.45	1291976.88
77	394278.78	1289919.84	523	394334.02	1291980.06
78	394278.64	1289917.84	524	394333.02	1291987.37
79	394278.49	1289915.86	525	394327.63	1292022.16
80	394278.84	1289896.88	526	394322.76	1292019.90
81	394280.31	1289890.16	527	394322.32	1292022.65
82	394283.58	1289877.82	528	394297.83	1292018.70
83	394289.24	1289873.44	529	394299.02	1292011.34
84	394289.73	1289864.49	530	394299.38	1292009.09

№ точки	Координата X	Координата Y	№ точки	Координата X	Координата Y
85	394290.82	1289843.85	531	394295.27	1292007.19
86	394286.24	1289843.61	532	394299.78	1291976.75
87	394283.75	1289830.40	533	394300.84	1291969.54
88	394285.34	1289823.63	534	394306.18	1291928.05
89	394286.56	1289819.78	535	394307.74	1291913.44
90	394290.81	1289810.03	536	394308.19	1291909.21
91	394298.71	1289795.93	537	394308.36	1291907.60
92	394298.92	1289791.55	538	394309.84	1291893.78
93	394315.46	1289791.82	539	394311.20	1291881.06
94	394315.44	1289765.13	540	394315.34	1291831.36
95	394284.87	1289764.99	541	394318.22	1291783.01
96	394289.91	1289608.83	542	394318.59	1291772.46
97	394290.15	1289596.53	543	394320.17	1291726.43
98	394288.80	1289597.32	544	394325.93	1291724.49
99	394288.84	1289596.08	545	394317.57	1292049.84
100	394289.71	1289568.64	546	394316.26	1292057.23
101	394291.99	1289496.07	547	394294.35	1292053.36
102	394292.15	1289491.14	548	394295.66	1292045.97
103	394295.56	1289491.00	549	394311.14	1292086.28
104	394300.23	1289488.12	550	394309.83	1292093.66
105	394300.00	1289467.87	551	394287.92	1292089.80
106	394305.55	1289453.50	552	394289.23	1292082.41
107	394305.91	1289452.14	553	394349.08	1291695.48
108	394307.04	1289447.79	554	394349.02	1291701.98
109	394307.70	1289440.65	555	394327.77	1291701.77
110	394307.44	1289435.05	556	394327.84	1291695.27
111	394304.66	1289410.46	557	394299.88	1292180.16
112	394303.63	1289388.92	558	394294.33	1292211.56
113	394302.92	1289379.79	559	394260.60	1292205.61
114	394302.17	1289370.18	560	394266.38	1292172.92
115	394304.76	1289343.61	561	394291.51	1292176.06
116	394292.26	1289324.49	562	394309.37	1292126.42
117	394288.00	1289311.55	563	394301.75	1292169.55
118	394282.24	1289296.82	564	394293.70	1292166.79
119	394275.91	1289282.99	565	394268.02	1292163.59
120	394266.28	1289265.10	566	394279.63	1292097.79
121	394253.89	1289245.77	567	394293.40	1292107.24
122	394240.23	1289227.29	568	393676.00	1294308.57
123	394218.68	1289201.00	569	393674.61	1294310.00
124	394199.99	1289187.70	570	393670.36	1294314.36
125	394177.92	1289162.55	571	393661.84	1294304.68
126	394158.24	1289133.38	572	393600.18	1294244.11
127	394138.11	1289087.07	573	393599.08	1294244.46
128	394136.59	1289057.98	574	393594.55	1294238.39
129	394135.15	1289028.56	575	393588.80	1294231.17
130	394134.75	1289022.43	576	393593.35	1294228.58
131	394132.92	1289015.20	577	393585.43	1294216.91
132	394127.54	1289003.50	578	393575.81	1294197.70
133	394128.78	1288990.01	579	393574.79	1294195.17
134	394130.83	1288976.57	580	393570.80	1294182.86
135	394136.60	1288950.77	581	393568.05	1294170.61
136	394143.78	1288924.35	582	393567.00	1294161.81
137	394189.11	1288782.18	583	393565.93	1294152.86
138	394210.33	1288708.40	584	393565.48	1294149.05
139	394221.03	1288647.80	585	393564.82	1294127.12
140	394241.66	1288583.56	586	393564.91	1294114.97
141	394259.79	1288574.75	587	393564.09	1294111.77

№ точки	Координата X	Координата Y	№ точки	Координата X	Координата Y
142	394279.94	1288576.55	588	393563.96	1294111.27
143	394311.69	1288581.64	589	393561.67	1294108.17
144	394377.64	1288602.36	590	393557.73	1294105.94
145	394415.61	1288609.20	591	393552.65	1294105.56
146	394418.18	1288601.62	592	393534.64	1294105.71
147	394424.61	1288582.69	593	393534.60	1294101.24
148	394389.83	1288565.12	594	393534.33	1294070.32
149	394338.16	1288546.63	595	393534.31	1294067.86
150	394326.47	1288542.71	596	393534.26	1294061.04
151	394314.63	1288538.75	597	393534.22	1294057.02
152	394310.22	1288533.05	598	393534.17	1294051.00
153	394297.03	1288528.64	599	393556.01	1294050.95
154	394300.67	1288524.86	600	393556.00	1294051.41
155	394291.34	1288521.74	601	393564.00	1294050.61
156	394279.71	1288517.85	602	393565.48	1294034.12
157	394266.01	1288502.82	603	393569.77	1294018.54
158	394265.59	1288489.78	604	393577.05	1293993.77
159	394265.55	1288489.28	605	393578.05	1293988.61
160	394265.03	1288482.66	606	393578.49	1293986.34
161	394264.83	1288480.12	607	393580.70	1293974.70
162	394262.62	1288461.82	608	393581.87	1293965.82
163	394261.47	1288439.87	609	393582.81	1293947.57
164	394261.06	1288436.03	610	393582.94	1293944.87
165	394252.32	1288434.52	611	393582.63	1293944.14
166	394258.25	1288410.52	612	393581.77	1293943.35
167	394267.85	1288371.63	613	393580.00	1293942.92
168	394274.77	1288354.08	614	393574.38	1293941.98
169	394281.75	1288350.54	615	393563.46	1293942.17
170	394284.31	1288348.34	616	393524.21	1293942.67
171	394286.34	1288346.60	617	393523.63	1293928.17
172	394304.72	1288331.09	618	393541.16	1293927.68
173	394313.61	1288319.37	619	393563.07	1293925.63
174	394334.03	1288295.41	620	393576.84	1293925.12
175	394353.58	1288270.72	621	393582.38	1293925.02
176	394358.00	1288276.85	622	393583.82	1293922.83
177	394369.00	1288264.93	623	393583.82	1293921.90
178	394368.62	1288268.24	624	393583.74	1293913.78
179	394368.57	1288272.11	625	393581.12	1293897.32
180	394368.74	1288274.52	626	393580.58	1293893.90
181	394369.28	1288278.10	627	393578.00	1293886.28
182	394378.15	1288276.59	628	393577.96	1293880.64
183	394377.68	1288272.69	629	393579.43	1293876.01
184	394377.56	1288269.58	630	393580.40	1293872.97
185	394377.61	1288266.98	631	393583.22	1293853.04
186	394378.13	1288261.70	632	393582.79	1293802.63
187	394379.18	1288256.63	633	393572.96	1293802.65
188	394387.23	1288243.79	634	393497.60	1293801.50
189	394398.66	1288225.74	635	393497.59	1293800.03
190	394409.26	1288208.86	636	393497.44	1293779.46
191	394421.55	1288189.38	637	393497.43	1293777.80
192	394435.89	1288166.64	638	393561.94	1293776.78
193	394450.68	1288142.16	639	393569.48	1293776.29
194	394463.60	1288119.14	640	393579.59	1293776.25
195	394485.21	1288080.71	641	393582.58	1293776.28
196	394509.63	1288037.16	642	393582.54	1293769.95
197	394512.53	1288032.00	643	393582.56	1293722.63
198	394511.77	1288031.50	644	393583.08	1293696.98

№ точки	Координата X	Координата Y	№ точки	Координата X	Координата Y
199	394488.00	1288016.07	645	393583.38	1293682.25
200	394474.51	1288007.30	646	393583.68	1293675.37
201	394467.14	1288018.37	647	393583.94	1293669.37
202	394438.38	1288053.85	648	393584.43	1293657.04
203	394437.01	1288055.83	649	393584.53	1293654.65
204	394380.68	1288157.78	650	393584.38	1293653.53
205	394365.33	1288170.49	651	393583.58	1293652.28
206	394300.27	1288239.75	652	393581.05	1293651.35
207	394269.18	1288279.32	653	393579.25	1293651.41
208	394237.28	1288315.98	654	393570.29	1293648.58
209	394215.48	1288336.26	655	393566.04	1293648.12
210	394177.22	1288364.40	656	393565.92	1293636.99
211	394114.91	1288389.01	657	393565.90	1293635.78
212	394047.41	1288398.01	658	393577.28	1293635.63
213	393992.88	1288402.34	659	393577.55	1293631.63
214	393888.23	1288402.15	660	393580.40	1293595.73
215	393850.19	1288397.53	661	393578.09	1293563.20
216	393811.55	1288395.52	662	393576.58	1293543.49
217	393781.29	1288398.75	663	393574.93	1293521.90
218	393775.04	1288398.68	664	393576.10	1293516.50
219	393774.99	1288401.95	665	393578.90	1293503.66
220	393774.88	1288436.02	666	393580.03	1293499.32
221	393643.62	1288431.39	667	393581.06	1293495.36
222	393551.49	1288429.05	668	393588.20	1293467.91
223	393537.51	1288427.07	669	393589.14	1293464.30
224	393530.36	1288424.75	670	393591.48	1293455.29
225	393523.91	1288420.39	671	393606.48	1293408.94
226	393518.05	1288417.88	672	393615.77	1293386.20
227	393514.04	1288417.83	673	393629.83	1293351.81
228	393495.98	1288423.48	674	393635.91	1293336.93
229	393496.05	1288426.27	675	393654.97	1293300.59
230	393490.53	1288429.20	676	393674.06	1293264.18
231	393479.94	1288438.05	677	393712.20	1293205.13
232	393483.79	1288442.65	678	393760.37	1293143.18
233	393496.66	1288432.36	679	393871.71	1292998.88
234	393498.70	1288438.92	680	393886.59	1292979.59
235	393500.39	1288442.24	681	393898.71	1292965.93
236	393503.22	1288445.00	682	393921.74	1292939.96
237	393535.33	1288433.86	683	393954.12	1292968.69
238	393548.90	1288434.49	684	393959.81	1292962.64
239	393548.98	1288432.69	685	393967.67	1292954.28
240	393555.07	1288432.18	686	393999.79	1292916.93
241	393558.31	1288436.62	687	394004.33	1292920.29
242	393589.28	1288438.04	688	394011.82	1292923.74
243	393593.50	1288433.22	689	394019.50	1292926.60
244	393599.00	1288433.47	690	394027.17	1292928.69
245	393598.85	1288436.80	691	394034.50	1292930.25
246	393606.47	1288437.04	692	394044.10	1292931.04
247	393654.54	1288438.96	693	394031.08	1292947.36
248	393688.48	1288440.31	694	394000.37	1292982.60
249	393714.92	1288441.33	695	393988.46	1292995.13
250	393776.36	1288443.77	696	394003.55	1293012.52
251	393826.69	1288446.27	697	393999.06	1293017.21
252	393865.79	1288448.86	698	393966.34	1293051.35
253	393883.38	1288451.92	699	393865.03	1293154.80
254	393905.87	1288457.83	700	393821.44	1293203.78
255	393939.28	1288467.52	701	393790.61	1293243.00

№ точки	Координата X	Координата Y	№ точки	Координата X	Координата Y
256	393978.65	1288480.09	702	393762.69	1293288.50
257	394016.09	1288492.48	703	393724.39	1293350.91
258	394067.24	1288509.79	704	393745.84	1293359.85
259	394105.79	1288522.44	705	393725.30	1293409.17
260	394157.80	1288538.91	706	393719.59	1293422.86
261	394180.35	1288577.34	707	393717.06	1293428.95
262	394183.48	1288584.66	708	393713.33	1293437.90
263	394184.63	1288595.36	709	393705.16	1293434.64
264	394180.35	1288640.96	710	393690.70	1293472.14
265	394167.74	1288710.96	711	393673.09	1293465.35
266	394162.07	1288753.09	712	393668.13	1293479.00
267	394108.95	1288921.35	713	393666.77	1293482.76
268	394102.28	1288944.55	714	393654.77	1293515.79
269	394096.18	1288969.69	715	393648.20	1293533.87
270	394094.28	1288978.85	716	393646.29	1293542.87
271	394087.33	1288980.96	717	393642.57	1293560.32
272	394086.39	1288985.78	718	393627.09	1293632.87
273	394083.75	1288994.30	719	393636.44	1293632.50
274	394087.82	1288994.93	720	393638.42	1293632.58
275	394091.57	1288995.50	721	393661.58	1293633.51
276	394084.30	1289018.26	722	393661.56	1293634.18
277	394091.92	1289023.95	723	393664.78	1293634.21
278	394095.98	1289048.36	724	393664.82	1293635.59
279	394098.17	1289065.84	725	393665.19	1293646.58
280	394101.64	1289081.39	726	393665.30	1293650.08
281	394100.76	1289090.72	727	393620.80	1293652.00
282	394101.66	1289093.28	728	393620.16	1293652.26
283	394102.50	1289110.01	729	393619.84	1293652.93
284	394110.86	1289136.00	730	393619.71	1293655.18
285	394110.92	1289136.01	731	393618.91	1293669.11
286	394118.79	1289146.34	732	393617.98	1293696.65
287	394117.33	1289147.66	733	393618.82	1293702.99
288	394120.82	1289154.82	734	393619.51	1293708.25
289	394144.64	1289188.56	735	393621.76	1293715.17
290	394214.53	1289273.84	736	393624.57	1293723.79
291	394216.31	1289276.60	737	393624.52	1293730.58
292	394224.02	1289288.52	738	393619.19	1293746.15
293	394228.33	1289297.93	739	393617.48	1293757.61
294	394237.79	1289316.41	740	393617.54	1293770.97
295	394242.90	1289327.15	741	393628.94	1293771.34
296	394254.07	1289381.34	742	393639.83	1293771.70
297	394259.20	1289381.29	743	393656.75	1293771.48
298	394261.81	1289402.95	744	393660.75	1293771.89
299	394263.04	1289460.06	745	393660.78	1293776.08
300	394261.04	1289461.01	746	393669.82	1293776.17
301	394254.03	1289464.38	747	393669.82	1293777.00
302	394254.21	1289465.32	748	393669.96	1293797.59
303	394253.34	1289472.09	749	393660.92	1293797.74
304	394257.89	1289476.26	750	393655.90	1293797.77
305	394258.98	1289480.19	751	393617.76	1293798.02
306	394258.80	1289489.59	752	393617.88	1293804.21
307	394258.05	1289529.78	753	393618.88	1293858.73
308	394256.60	1289565.88	754	393619.07	1293869.30
309	394255.99	1289580.99	755	393619.89	1293918.45
310	394254.96	1289581.05	756	393619.97	1293919.84
311	394254.16	1289605.50	757	393640.62	1293921.68
312	394252.85	1289645.71	758	393640.59	1293922.08

№ точки	Координата X	Координата Y	№ точки	Координата X	Координата Y
313	394251.39	1289690.47	759	393659.87	1293923.53
314	394251.39	1289691.26	760	393695.59	1293926.73
315	394251.45	1289706.19	761	393692.53	1293942.70
316	394246.97	1289822.72	762	393620.38	1293943.05
317	394249.81	1289825.85	763	393619.41	1293944.09
318	394243.84	1289901.91	764	393619.61	1293946.85
319	394241.66	1289931.79	765	393620.88	1293964.39
320	394244.59	1289931.93	766	393623.37	1293980.72
321	394244.54	1289938.00	767	393624.96	1293987.05
322	394243.43	1289969.61	768	393628.32	1294000.48
323	394242.16	1290012.00	769	393635.42	1294022.77
324	394240.58	1290054.17	770	393636.03	1294024.68
325	394238.75	1290054.10	771	393638.20	1294033.40
326	394238.67	1290055.84	772	393639.43	1294041.28
327	394246.52	1290056.38	773	393639.90	1294045.90
328	394245.63	1290089.96	774	393640.10	1294047.95
329	394238.96	1290089.68	775	393640.46	1294053.26
330	394238.30	1290101.23	776	393660.19	1294054.24
331	394241.40	1290101.52	777	393660.22	1294058.30
332	394238.35	1290153.53	778	393660.24	1294060.30
333	394240.34	1290153.77	779	393660.28	1294065.40
334	394238.28	1290179.35	780	393660.32	1294069.35
335	394237.85	1290184.78	781	393660.46	1294085.33
336	394237.42	1290190.11	782	393660.49	1294088.60
337	394235.97	1290229.75	783	393648.71	1294088.71
338	394235.88	1290232.09	784	393640.63	1294091.95
339	394235.82	1290233.77	785	393639.21	1294095.27
340	394235.65	1290238.33	786	393636.84	1294100.81
341	394232.15	1290264.20	787	393637.40	1294163.74
342	394230.95	1290265.92	788	393638.84	1294198.63
343	394177.74	1290253.16	789	393639.33	1294208.27
344	394174.31	1290252.32	790	393640.31	1294217.13
345	394174.13	1290252.78	791	393640.36	1294217.39
346	394174.48	1290253.92	792	393641.48	1294222.79
347	394173.70	1290253.92	793	393642.37	1294225.80
348	394172.88	1290256.04	794	393643.48	1294228.72
349	394161.91	1290284.51	795	393644.73	1294231.66
350	394168.59	1290289.86	796	393645.99	1294234.07
351	394191.17	1290296.87	797	393652.55	1294236.37
352	394191.02	1290290.55	798	393661.23	1294240.58
353	394197.34	1290290.40	799	393662.34	1294241.60
354	394197.49	1290296.72	800	393665.53	1294244.49
355	394216.88	1290305.33	801	393663.13	1294247.11
356	394223.97	1290305.60	802	393660.37	1294247.21
357	394231.68	1290312.79	803	393658.97	1294248.74
358	394230.50	1290340.74	804	393657.40	1294250.63
359	394232.17	1290340.73	805	393664.83	1294257.42
360	394232.13	1290346.99	806	393667.81	1294260.09
361	394231.84	1290366.29	807	393667.86	1294260.03
362	394229.33	1290428.01	808	393670.81	1294262.68
363	394229.25	1290452.03	809	393670.77	1294262.72
364	394227.81	1290486.45	810	393673.83	1294265.45
365	394222.85	1290486.32	811	393677.11	1294268.38
366	394222.28	1290500.35	812	393680.36	1294271.36
367	394222.11	1290504.59	813	393683.42	1294274.08
368	394224.50	1290505.36	814	393689.56	1294279.71
369	394226.11	1290506.92	815	393692.55	1294282.34

№ точки	Координата X	Координата Y	№ точки	Координата X	Координата Y
370	394226.88	1290509.45	816	393692.62	1294282.27
371	394226.67	1290515.49	817	393692.90	1294282.52
372	394226.04	1290530.89	818	393695.84	1294285.28
373	394224.94	1290556.24	819	393695.90	1294285.22
374	394222.40	1290619.68	820	393697.41	1294286.57
375	394221.40	1290619.83	821	393686.63	1294297.64
376	394219.39	1290620.37	822	394293.87	1292225.71
377	394219.21	1290624.44	823	394286.87	1292224.48
378	394218.57	1290640.28	824	394262.26	1292221.22
379	394213.35	1290661.56	825	394256.60	1292222.00
380	394213.14	1290668.08	826	394200.71	1292228.84
381	394215.35	1290684.96	827	394212.20	1292305.29
382	394213.46	1290734.36	828	394209.48	1292311.50
383	394212.08	1290759.27	829	394217.88	1292365.77
384	394208.97	1290759.73	830	394143.41	1292366.86
385	394207.50	1290759.69	831	394141.01	1292592.53
386	394206.75	1290778.17	832	394085.31	1292722.59
387	394208.09	1290778.22	833	394002.06	1292855.69
388	394210.94	1290778.32	834	394037.22	1292869.08
389	394212.02	1290778.79	835	394021.27	1292890.53
390	394212.40	1290779.89	836	394031.06	1292894.06
391	394208.45	1290873.52	837	394037.17	1292896.64
392	394205.95	1290885.47	838	394053.98	1292900.26
393	394205.14	1290921.71	839	394068.16	1292899.62
394	394204.66	1290930.64	840	394079.04	1292885.00
395	394201.52	1291012.24	841	394116.02	1292899.08
396	394201.47	1291013.24	842	394161.76	1292828.61
397	394206.17	1291013.62	843	394194.11	1292768.98
398	394205.38	1291037.51	844	394223.52	1292705.14
399	394204.54	1291060.10	845	394249.37	1292637.31
400	394204.39	1291063.42	846	394267.49	1292581.10
401	394203.72	1291078.45	847	394280.09	1292536.89
402	394203.05	1291094.70	848	394262.79	1292531.95
403	394202.65	1291095.09	849	394267.46	1292511.10
404	394197.65	1291099.95	850	394282.70	1292432.34
405	394197.42	1291101.01	851	394258.16	1292428.01
406	394189.08	1291100.48	852	394210.43	1288396.01
407	394181.69	1291100.29	853	394171.39	1288412.67
408	394175.52	1291101.74	854	394171.87	1288415.94
409	394169.82	1291104.02	855	394172.80	1288422.74
410	394164.21	1291107.73	856	394170.59	1288423.05
411	394159.85	1291111.82	857	394167.16	1288420.49
412	394153.39	1291119.17	858	394165.03	1288415.38
413	394145.46	1291130.70	859	394162.89	1288416.29
414	394138.67	1291139.28	860	394158.54	1288405.39
415	394132.24	1291144.72	861	394154.40	1288406.74
416	394125.72	1291148.45	862	394159.46	1288417.74
417	394115.50	1291152.38	863	394161.58	1288422.35
418	394107.18	1291153.35	864	394159.88	1288423.56
419	394094.94	1291153.56	865	394159.52	1288420.94
420	394095.05	1291168.51	866	394138.16	1288427.21
421	394111.00	1291167.77	867	394103.62	1288432.84
422	394118.34	1291167.04	868	394083.79	1288434.63
423	394125.67	1291165.14	869	394059.70	1288435.60
424	394134.22	1291161.53	870	394044.90	1288438.24
425	394145.63	1291161.71	871	394027.80	1288440.37
426	394145.44	1291167.08	872	394008.07	1288439.89

№ точки	Координата X	Координата Y	№ точки	Координата X	Координата Y
427	394145.40	1291168.07	873	394007.62	1288444.32
428	394144.46	1291194.81	874	394092.15	1288472.96
429	394151.74	1291194.91	875	394136.43	1288487.97
430	394155.51	1291197.72	876	394138.61	1288485.33
431	394159.29	1291196.57	877	394141.82	1288486.45
432	394179.40	1291197.15	878	394140.45	1288489.33
433	394185.66	1291198.45	879	394156.00	1288494.60
434	394190.57	1291199.98	880	394167.85	1288497.53
435	394196.44	1291201.82	881	394169.41	1288494.22
436	394190.14	1291223.94	882	394172.66	1288496.33
437	394188.27	1291226.93	883	394188.03	1288491.66
438	394187.79	1291229.41	884	394199.63	1288486.93
439	394181.61	1291261.52	885	394202.58	1288483.76
440	394181.33	1291296.56	886	394204.63	1288479.94
441	394183.56	1291296.63	887	394210.44	1288443.40
442	394189.90	1291296.84	888	394215.24	1288422.21
443	394191.35	1291322.47	889	394220.42	1288403.95
444	394194.21	1291344.53	890	394219.34	1288402.41
445	394198.97	1291365.78	891	394217.07	1288400.06
446	394204.64	1291384.10	892	394212.93	1288397.16

В границах проектируемой территории в качестве зон с особыми условиями использования выделены:

- охранные зоны существующих инженерных коммуникаций. Расчет ширины охранных зон инженерных коммуникаций производился в соответствии с СП 42.13330.2016. Свод правил. Градостроительство. Планировка и застройка городских и сельских поселений. Актуализированная редакция СНиП 2.07.01-89*, СанПиН 2.2.1/2.1.1.1200-03 и Местных нормативов градостроительного проектирования г.о. Саранск;

- приаэродромная территория аэродрома Саранск;

- санитарно-защитные зоны предприятий, сооружений и иных объектов;

- земельный участок в границах территории объекта культурного (археологического) наследия «Поселение ул. Сызранская»;

- водоохранная зона р. Инсар, которая составляет 200 м., согласно ст. 65 Водного кодекса РФ.

2.3.3. Перечень координат характерных точек границ зон планируемого размещения линейных объектов, подлежащих реконструкции в связи с изменением их местоположения (лист ПП-2)

В зоне планируемого размещения автомобильной дороги расположены линейные объекты, подлежащие переустройству и переносу в связи со строительством автомобильной дороги. Местоположение характерных точек границ зон планируемого размещения линейных объектов, подлежащих переносу (переустройству) из зоны планируемого размещения линейного объекта приведено в графической части проекта.

Координаты характерных точек границ зон планируемого размещения линейных объектов, подлежащих реконструкции в связи с изменением их местоположения, расположенных вне границ зон планируемого размещения автомобильной дороги (в границах зон планируемого размещения объектов инженерной инфраструктуры, связанных со строительством автомобильной дороги) приведены в таблице:

№ точки	Координата X	Координата Y	№ точки	Координата X	Координата Y
1	394298.87	1291636.66	75	394258.16	1292428.01
2	394296.86	1291640.29	76	394282.70	1292432.34
3	394294.40	1291637.92	77	393893.58	1292960.93
4	394296.47	1291634.37	78	393898.71	1292965.93
5	394382.68	1291616.68	79	393886.59	1292979.59
6	394413.69	1291632.92	80	393871.71	1292998.88
7	394397.45	1291663.93	81	393863.56	1292991.04
8	394366.44	1291647.69	82	394026.58	1293070.39
9	394316.53	1291197.28	83	394004.51	1293097.41
10	394316.64	1291194.03	84	393977.94	1293075.50
11	394337.57	1291195.16	85	393999.93	1293048.40
12	394337.50	1291197.87	86	393534.22	1294057.02
13	394188.27	1291226.93	87	393534.26	1294061.04
14	394187.79	1291229.41	88	393501.12	1294061.51
15	394169.51	1291229.07	89	393494.80	1294063.49
16	394169.72	1291226.40	90	393420.99	1294068.97
17	394185.99	1291226.86	91	393418.04	1294069.00
18	394159.29	1291196.57	92	393385.90	1294067.77
19	394160.34	1291199.13	93	393386.06	1294063.77
20	394156.14	1291199.01	94	393419.66	1294065.06
21	394155.51	1291197.72	95	393494.05	1294059.53
22	394346.70	1291592.63	96	393500.48	1294057.52
23	394350.42	1291586.17	97	393677.72	1294066.99
24	394353.77	1291599.33	98	393678.63	1294069.69
25	394355.40	1291605.62	99	393677.06	1294069.22
26	394356.45	1291610.63	100	393660.32	1294069.35
27	394358.66	1291621.68	101	393660.28	1294065.40

№ точки	Координата X	Координата Y	№ точки	Координата X	Координата Y
28	394360.23	1291631.06	102	393565.90	1293635.78
29	394361.50	1291641.40	103	393565.92	1293636.99
30	394363.03	1291657.20	104	393557.02	1293637.12
31	394363.52	1291663.96	105	393556.99	1293636.00
32	394363.91	1291672.45	106	393581.06	1293495.36
33	394364.30	1291689.52	107	393580.03	1293499.32
34	394389.15	1291699.51	108	393573.43	1293498.63
35	394387.66	1291703.22	109	393573.83	1293494.65
36	394364.08	1291693.77	110	393589.14	1293464.30
37	394302.43	1291666.89	111	393588.20	1293467.91
38	394303.49	1291664.43	112	393564.19	1293463.76
39	394348.29	1291681.53	113	393564.87	1293459.82
40	394353.46	1291672.28	114	393702.67	1293484.96
41	394358.49	1291674.85	115	393701.99	1293488.90
42	394358.54	1291669.31	116	393666.77	1293482.76
43	394357.97	1291658.80	117	393668.13	1293479.00
44	394356.01	1291637.21	118	394215.38	1292767.44
45	394353.91	1291623.57	119	394209.89	1292770.20
46	394350.82	1291608.17	120	394202.41	1292750.97
47	394140.95	1291136.40	121	394205.56	1292744.12
48	394138.67	1291139.28	122	394141.13	1292580.58
49	394134.54	1291142.77	123	394141.01	1292592.53
50	394129.55	1291134.75	124	394139.02	1292597.16
51	394140.07	1291132.48	125	394109.11	1292520.03
52	394318.59	1291772.46	126	394114.24	1292517.98
53	394312.52	1291772.38	127	393889.00	1292913.39
54	394312.59	1291770.93	128	393866.93	1292940.41
55	394278.67	1291770.37	129	393840.37	1292918.50
56	394278.74	1291766.37	130	393862.36	1292891.39
57	394312.77	1291766.94	131	393639.53	1293631.02
58	394318.78	1291766.94	132	393639.54	1293632.63
59	394336.59	1291961.16	133	393638.42	1293632.58
60	394357.38	1291975.16	134	393636.44	1293632.50
61	394356.62	1291980.81	135	393636.62	1293631.03
62	394354.59	1291983.64	136	393686.63	1294297.64
63	394351.95	1291989.77	137	393693.30	1294305.05
64	394334.02	1291980.06	138	393677.21	1294322.14
65	394301.13	1291967.31	139	393670.36	1294314.36
66	394300.27	1291973.40	140	394140.70	1291161.63
67	394294.77	1291972.55	141	394145.63	1291161.71
68	394188.33	1291958.16	142	394145.44	1291167.08
69	394189.05	1291952.62	143	394145.40	1291168.07
70	394296.69	1292434.89	144	394144.97	1291180.19
71	394303.86	1292285.46	145	394143.71	1291174.70
72	394312.07	1292228.47	146	394138.09	1291174.28
73	394296.84	1292226.16	147	394138.39	1291170.29
74	394293.87	1292225.71	148	394142.77	1291170.62

2.4. Информация о параметрах застройки территории, установленная градостроительным регламентом

Предельные параметры разрешенного строительства, реконструкции объектов капитального строительства, входящих в состав линейных объектов в границах зон их планируемого размещения не устанавливаютсяв связи с тем, что размещение объектов капитального строительства, входящих в состав линейного объекта, не предусмотрено.

2.5. Информация о необходимости осуществления мероприятий по защите сохраняемых объектов капитального строительства (здание, строение, сооружение, объекты, строительство которых не завершено), существующих и строящихся на момент подготовки проекта планировки территории, а также объектов капитального строительства, планируемых к строительству в соответствии с ранее утвержденной документацией по планировке территории, от возможного негативного воздействия в связи с размещением линейных объектов

С целью минимизации негативного воздействия планируемой автодороги на окружающую среду в сочетании с достижением более высокого уровня комфортности проживания населения на прилегающих к планируемой автомобильной дороге территориях необходимо проведение мероприятий по ограничению шумового воздействия – установка акустических экранов общей протяженностью 1600 м.

2.6. Информация о необходимости осуществления мероприятий по сохранению объектов культурного наследия от возможного негативного воздействия в связи с размещением линейных объектов

В границах разработки проекта на правом берегу р. Инсар на первой надпойменной террасе, напротив домов №45-55 по ул. Сызранская находится памятник археологии эпохи бронзы – поселение «Ул. Сызранская». В рамках проведения работ по подготовке территории к строительству необходимо обеспечить сохранность объекта археологического наследия. Мероприятия по обеспечению сохранности объекта археологического наследия включают в себя: изменение проекта в обход объекта археологического наследия. В случае

отсутствия возможности внести изменения в проект строительства объекта по технико-экономическим и иным причинам, до начала строительных работ необходимо выполнить спасательные мероприятия в соответствии со ст. 40 (2) ФЗ №73-ФЗ от 25.06.2002 «Об объектах культурного наследия (памятниках истории и культуры) народов Российской Федерации». Также необходимо предусмотреть археологические наблюдения в ходе строительных работ.

2.7. Информация о необходимости осуществления мероприятий по охране окружающей среды

Раздел «Мероприятия по охране окружающей среды» в полном объеме будет приведен в составе рабочего проекта линейного объекта. В данном разделе представлены выводы на основании предварительных данных о характеристиках проектируемого объекта.

Защита окружающей среды (ЗОС) в районе строительства автомобильных дорог обеспечивается рядом мероприятий, разработанных для двух этапов:
I этап – при строительстве

II этап – при эксплуатации.

С целью предотвращения или минимизации этого влияния, необходимо предусмотреть комплекс мероприятий по охране окружающей среды, в т.ч.:
- мероприятия по уменьшению воздействия от устройства строительных площадок;
- мероприятия по уменьшению загрязнения атмосферного воздуха в период строительства и эксплуатации;
- мероприятия по защите от шумового воздействия в период строительства и эксплуатации;
- мероприятия по охране земельных ресурсов и рациональному использованию почвенного покрова, рекультивация временно нарушенных земель;
- мероприятия по охране растительного мира;

- мероприятия по компенсации ущерба водным биологическим ресурсам;

- мероприятия по защите животного мира;

- мероприятия по минимизации загрязнения поверхностного стока;

- мероприятия по защите подземных вод;

- мероприятия по транспортировке и размещению отходов, образующихся в процессе строительства;
- мероприятия по организации локального мониторинга на период строительства.

В целом, строительство автомобильных дорог, с учетом принятых проектных решений, сохраняет сложившийся режим воздействия и обеспечивает требуемую действующими нормативными документами экологическую безопасность.

2.8. Информация о необходимости осуществления мероприятий по защите территории от чрезвычайных ситуаций природного и техногенного характера, в том числе по обеспечению пожарной безопасности и гражданской обороне

На проектируемой территории объектов гражданской обороны нет, а также размещение новых объектов не планируется. В непосредственной близости от проектируемой автомобильной дороги пожароопасных зданий и сооружений нет.

Возможными источниками чрезвычайных ситуаций техногенного и природного характера на проектируемой территории могут являться:
- пожары и аварии на объектах и сетях газо-, энерго-, тепло- и водоснабжения;

- автомобильная дорога, по которой перевозятся пожароопасные вещества, в т.ч. ГСМ, при розливе которых возможно образование зон разрушений и пожаров.

Застройка, прилегающая к проектируемой территории, позволяет обеспечить:
- свободный подъезд и пути ввода спасательных сил и средств, к любому объекту на проектируемой территории;
- нормативные зоны возможного распространения завалов от зданий и сооружений вдоль городских магистралей устойчивого функционирования;

- свободную эвакуацию людей из зоны поражения.


Определение зон действия основных поражающих факторов при авариях и катастрофах, меры предосторожности для людей, оценка степени разрушенийот воздушной ударной волны и т.п. будут определяться при дальнейшем детальном проектировании.

Исходя из назначения проектируемой территории и требований ГУМ РФ по делам ГО и ЧС дополнительных инженерно-технических мероприятий ГО на планируемой территории не предусматривается.

Пожарная безопасность проектируемой территории обеспечивается соблюдением правил противопожарной безопасности при проектировании и эксплуатации объекта.

Приложение 10
к Проектной документации
по установлению и изменению границ лесов,
расположенных в лесопарковых зонах в лесах
Саранского участкового лесничества
Саранского территориального лесничества
Республики Мордовия

**Документация по внесению изменений в документацию по планировке территории,
включающая проект планировки территории и проект межевания территории, предназначенной для строительства и размещения объекта
«Строительство автомобильной дороги по ул. Строительная от ул. Победы до ул. Гожувской с путепроводом через железную дорогу и р. Инсар»**

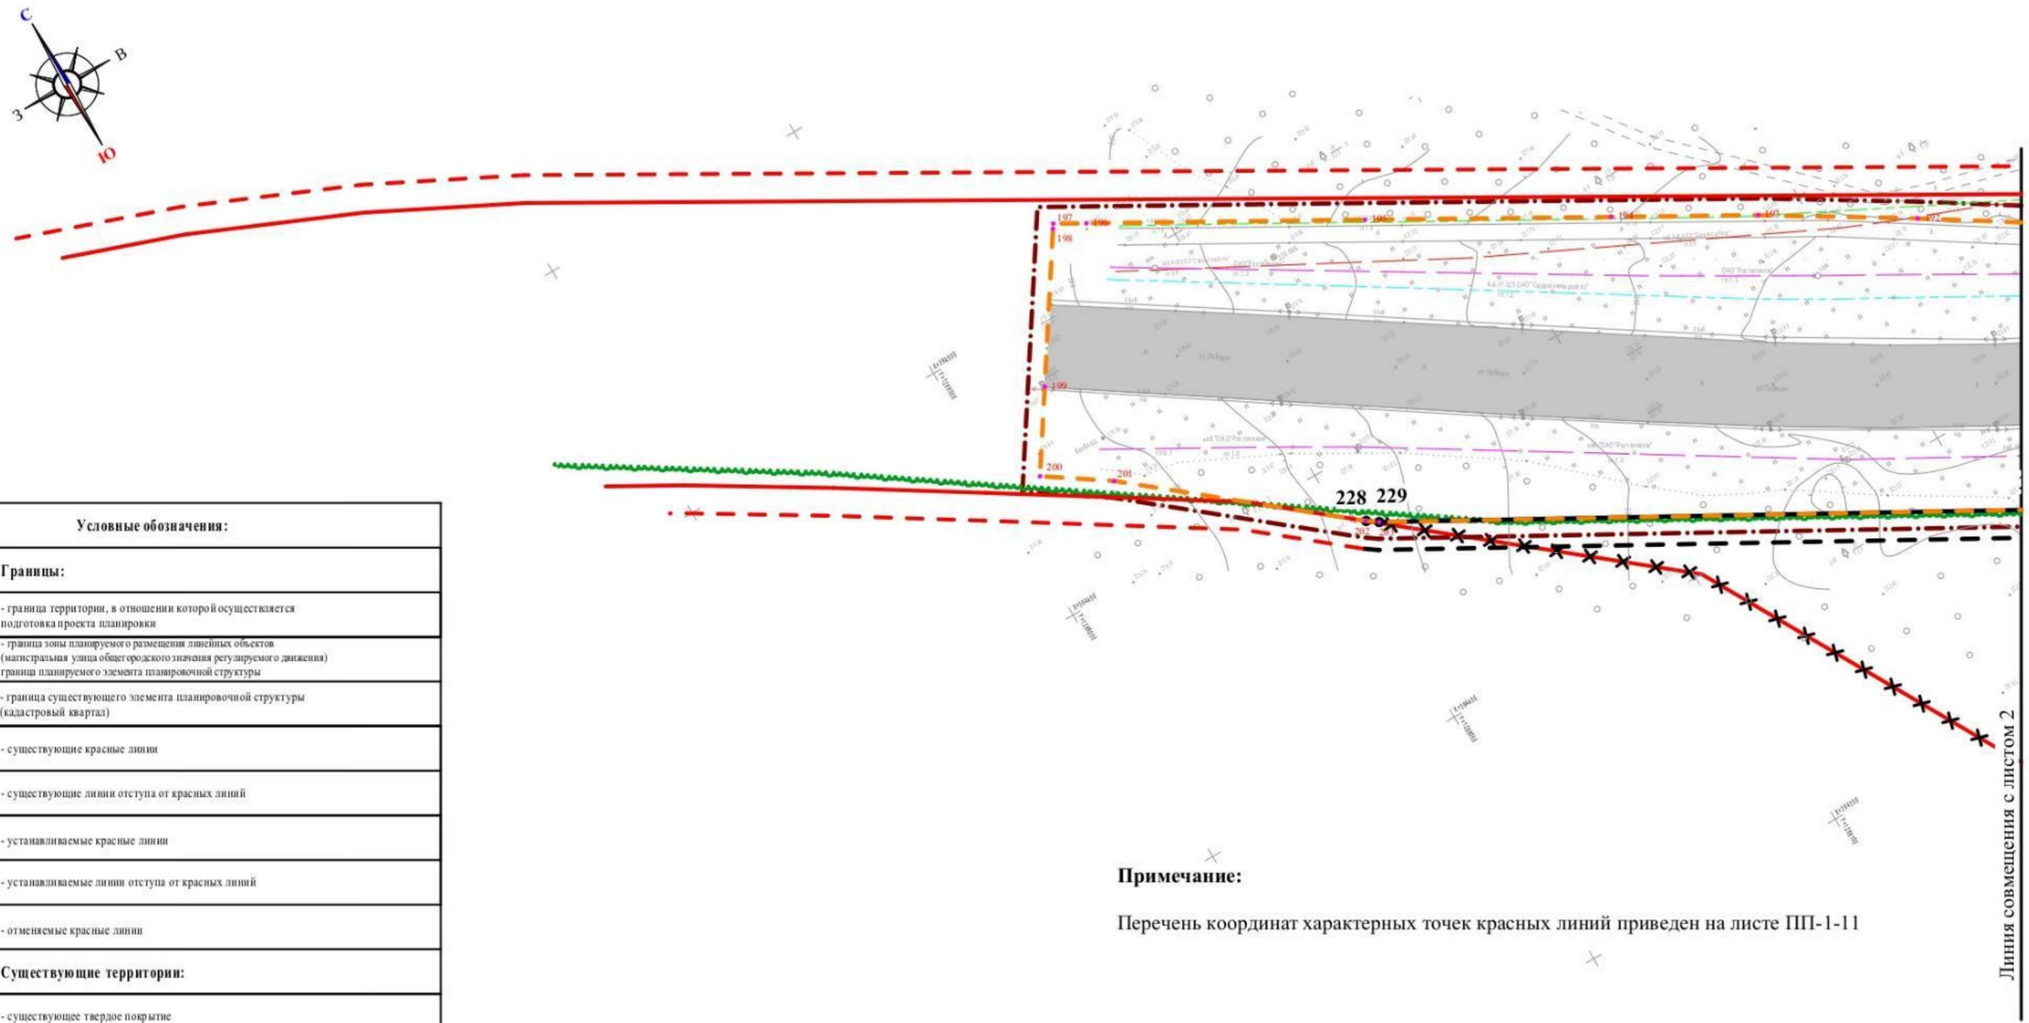


Условные обозначения:	
	Границы:
	- граница территории, в отношении которой осуществляется подготовка проекта планировки
	- граница зоны планируемого размещения линейных объектов (магистральная улица общегородского значения регулируемого движения) граница планируемого элемента планировочной структуры
	- граница существующего элемента планировочной структуры (кадастровый квартал)
	- существующие красные линии
	- существующие линии отступа от красных линий
	- устанавливаемые красные линии
	- устанавливаемые линии отступа от красных линий
	- отменяемые красные линии
	Существующие территории:
	- существующее твердое покрытие
	Существующие объекты:
	- существующие нежилые здания и сооружения
	- существующие жилые здания
17	- номера характерных точек устанавливаемых красных линий
5	- номера характерных точек границ зон планируемого размещения линейных объектов

Примечание:


Перечень координат характерных точек красных линий приведен на листе ПП-1-11

Схема листов

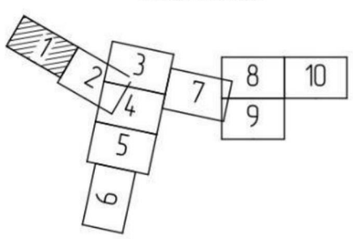

Изм.	Кол.уч.	Лист	N док.	Подпись	Дата	97/ 2023-ПП			
						ВНЕСЕНИЕ ИЗМЕНЕНИЙ В ДОКУМЕНТАЦИЮ ПО ПЛАНИРОВКЕ ТЕРРИТОРИИ, включающая проект планировки территории и проект межевания территории, предназначенной для строительства и размещения объекта «Строительство автомобильной дороги по ул. Строительная от ул. Победы до ул. Гожувской с путепроводом через железную дорогу и р. Инсар»			
Н. контр		Ланкина Ю.А.				Основная часть проекта планировки территории	стадия	лист	листов
								ПП-1-1	72
Инженер		Асташов М.А.							
						Чертеж красных линий. Чертеж границ зон планируемого размещения линейных объектов М 1 : 1000	ООО "Региональный научно-исследовательский информационный центр"		

Продолжение приложения 10

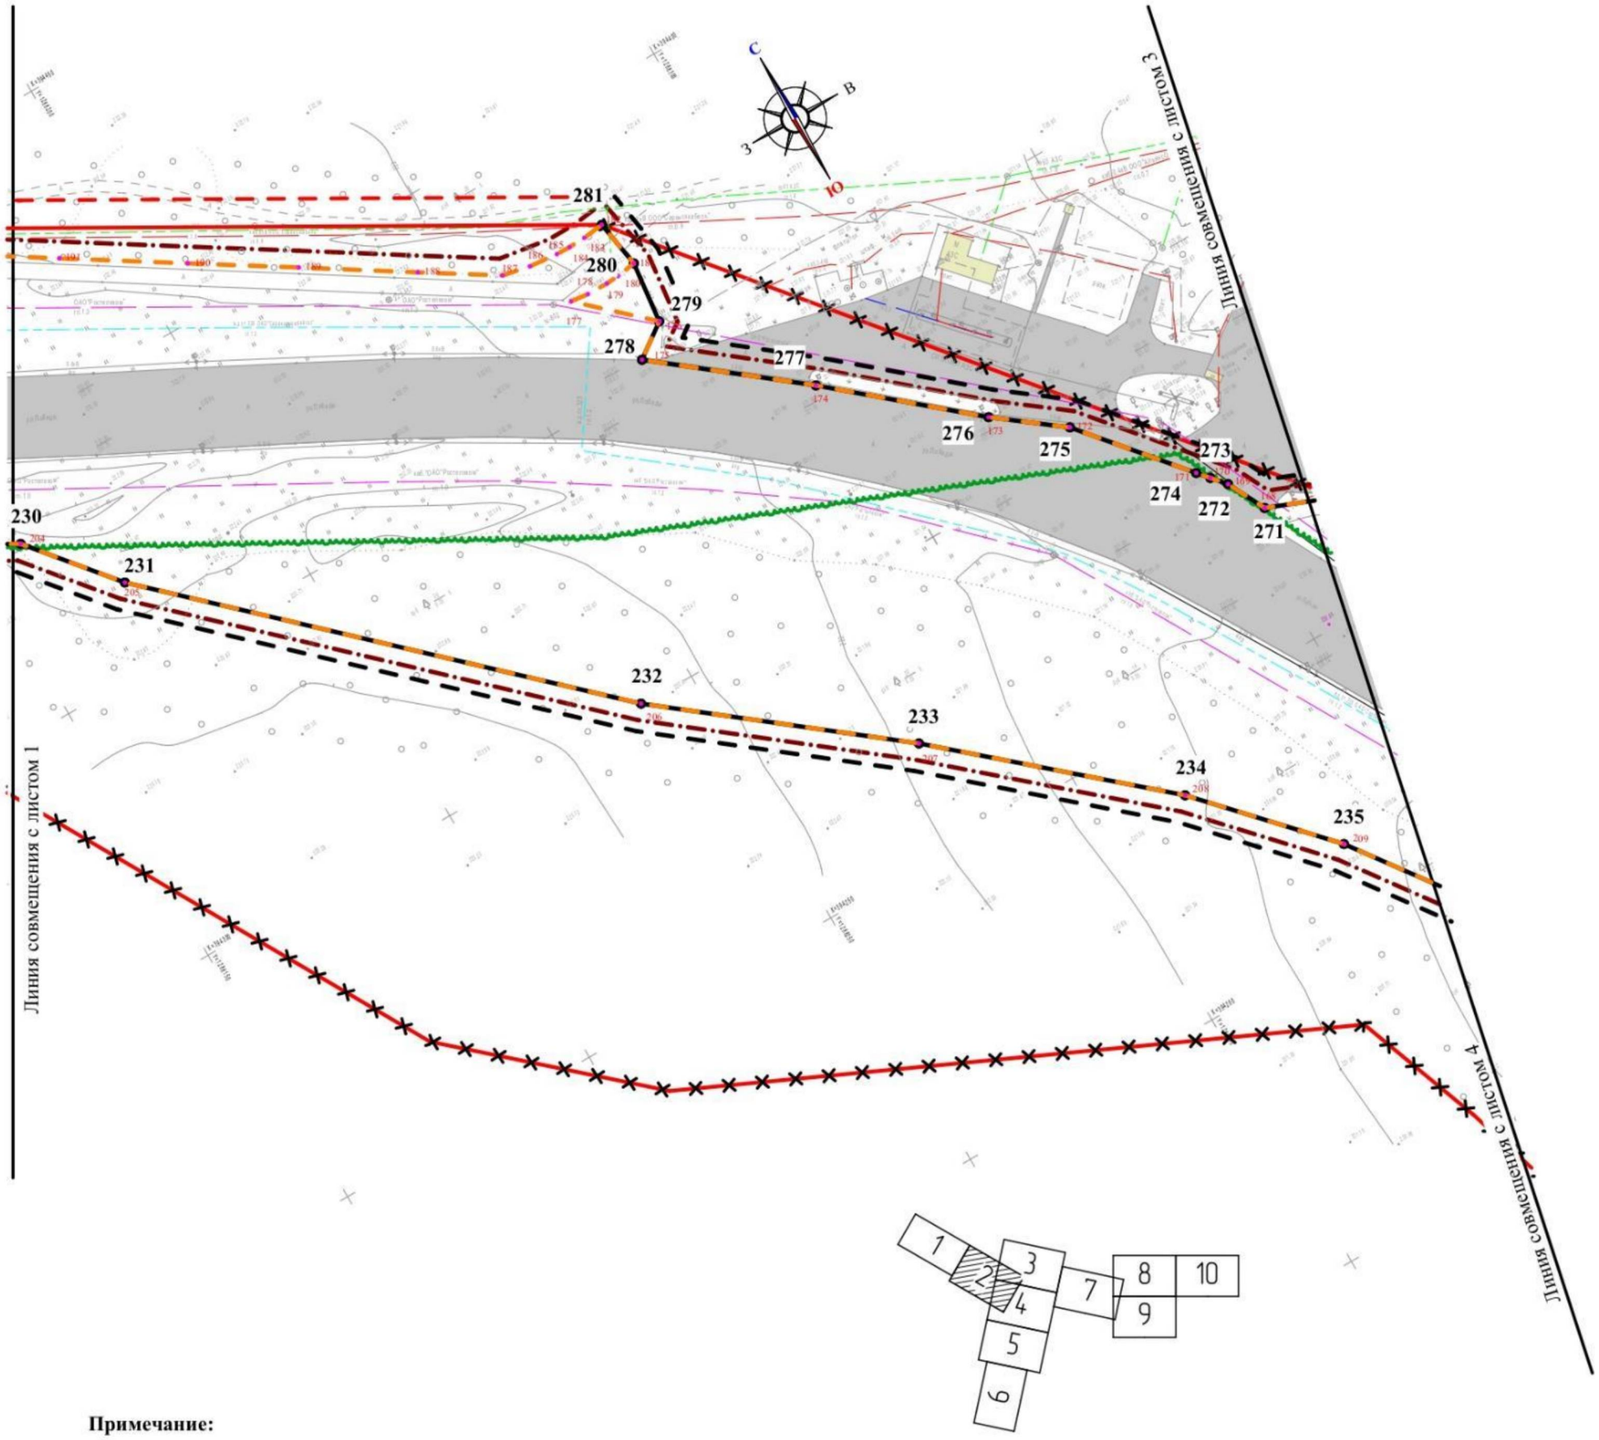


Условные обозначения:	
	Границы:
	- граница территории, в отношении которой осуществляется подготовка проекта планировки
	- граница зоны планируемого размещения линейных объектов (магистральная улица общегородского значения регулируемого движения) граница планируемого элемента планировочной структуры
	- граница существующего элемента планировочной структуры (кадастровый квартал)
	- существующие красные линии
	- существующие линии отступа от красных линий
	- устанавливаемые красные линии
	- устанавливаемые линии отступа от красных линий
	- отменяемые красные линии
	Существующие территории:
	- существующее твердое покрытие
	Существующие объекты:
	- существующие нежилые здания и сооружения
	- существующие жилые здания
17	- номера характерных точек устанавливаемых красных линий
5	- номера характерных точек границ зон планируемого размещения линейных объектов

Примечание:

Перечень координат характерных точек красных линий приведен на листе ПП-1-11

Изм.	Кол.уч.	Лист	N док.	Подпись	Дата	97/ 2023-ПП	лист ПП-1-2

Продолжение приложения 10

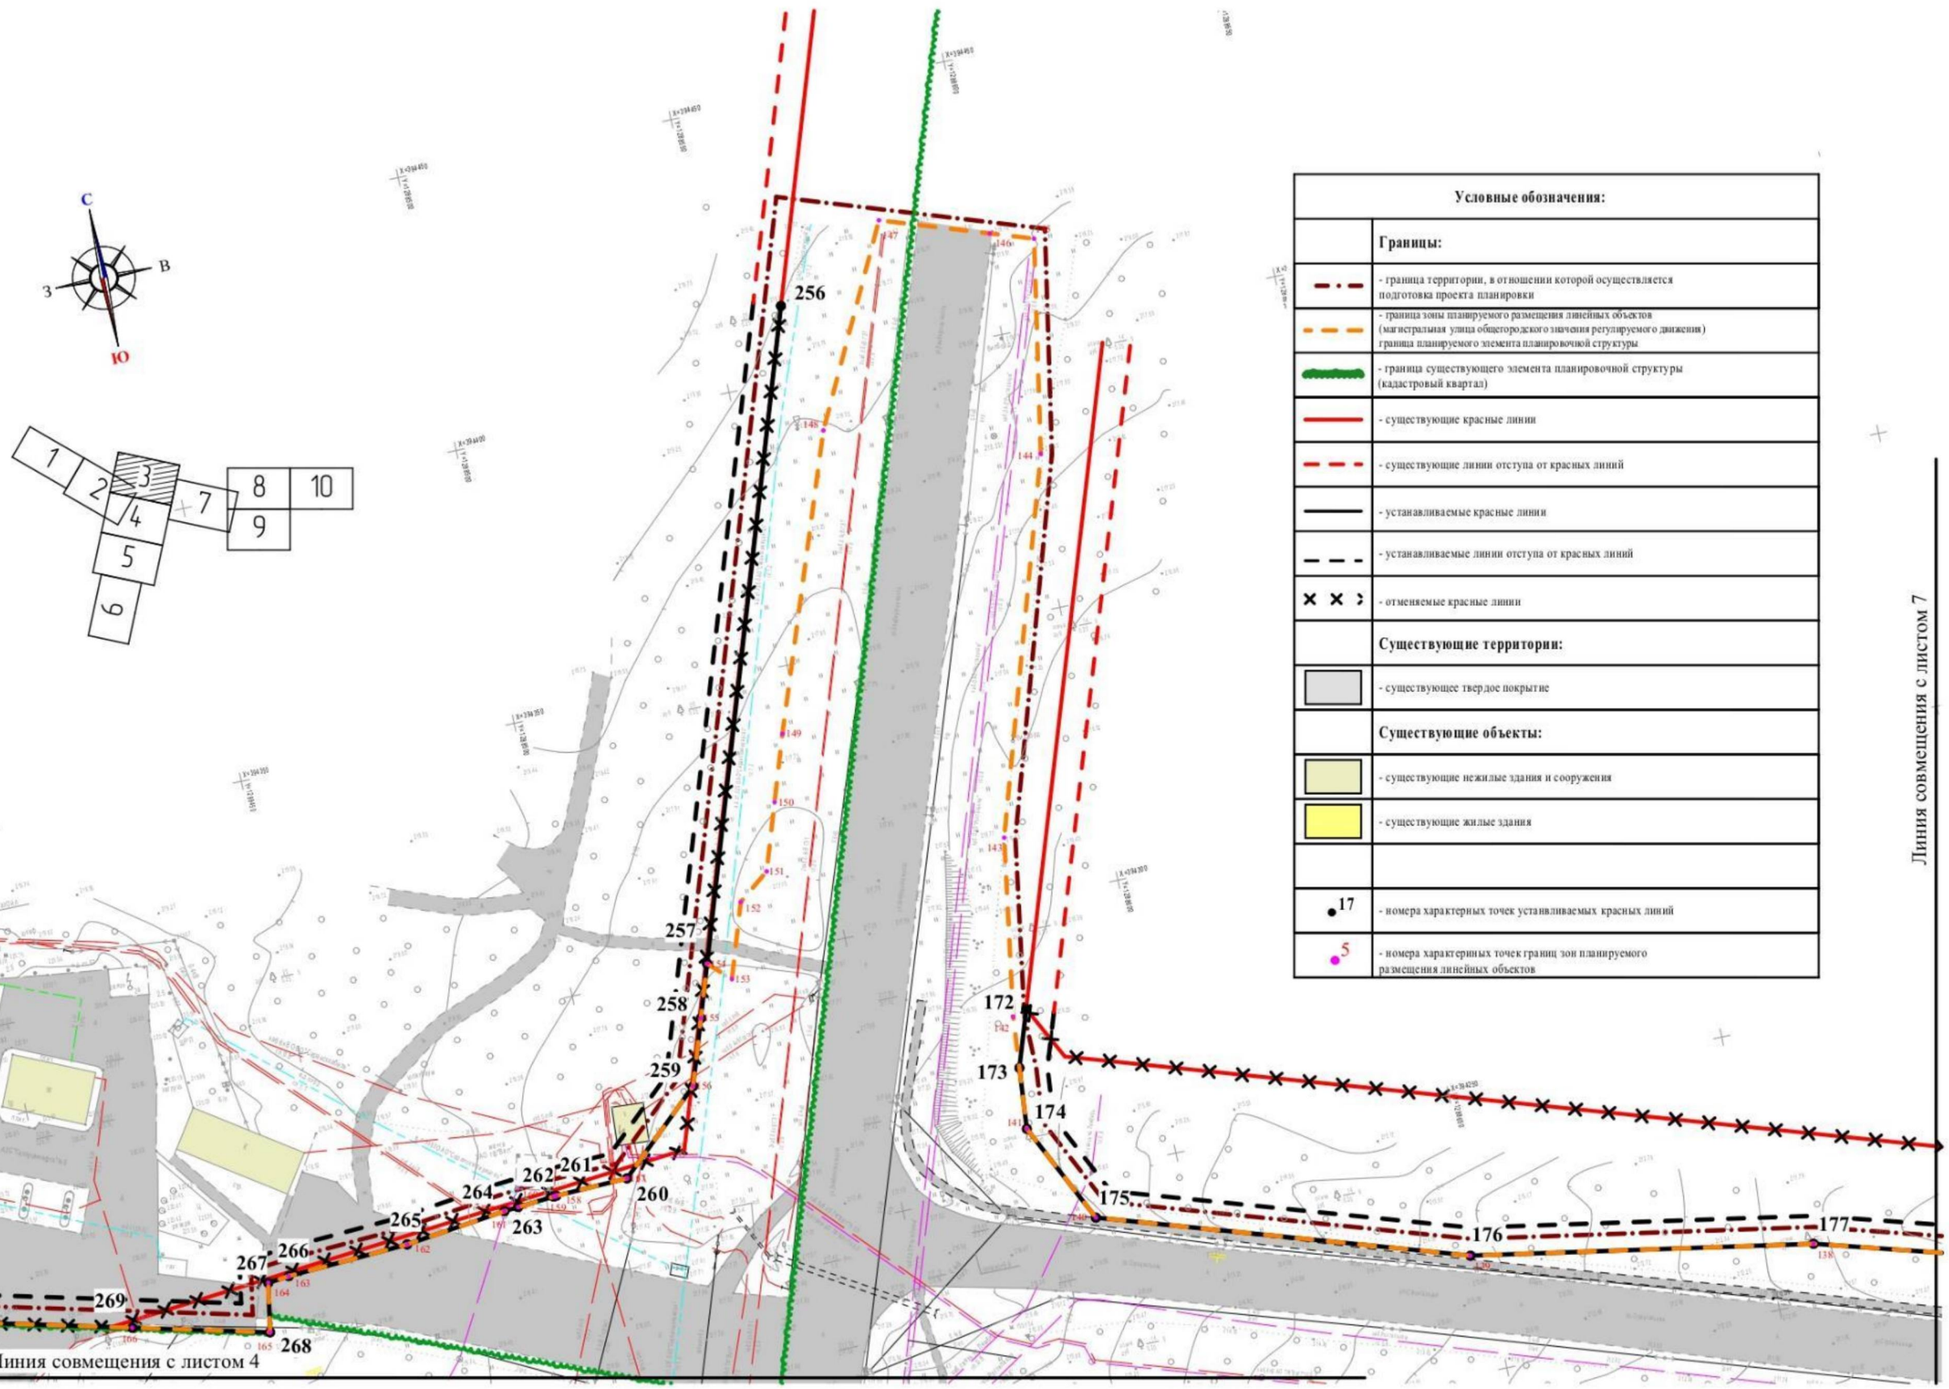


Условные обозначения:	
	Границы:
	- граница территории, в отношении которой осуществляется подготовка проекта планировки
	- граница зоны планируемого размещения линейных объектов (магистральная улица общегородского значения регулируемого движения) граница планируемого элемента планировочной структуры
	- граница существующего элемента планировочной структуры (кадастровый квартал)
	- существующие красные линии
	- существующие линии отступа от красных линий
	- устанавливаемые красные линии
	- устанавливаемые линии отступа от красных линий
	- отменяемые красные линии
	Существующие территории:
	- существующее твердое покрытие
	Существующие объекты:
	- существующие нежилые здания и сооружения
	- существующие жилые здания
17	- номера характерных точек устанавливаемых красных линий
5	- номера характерных точек границ зон планируемого размещения линейных объектов

Примечание:

Перечень координат характерных точек красных линий приведен на листе ПП-1-11

Изм.	Кол.уч.	Лист	N док.	Подпись	Дата	97/ 2023-ПП	лист ПП-1-3

Продолжение приложения 10

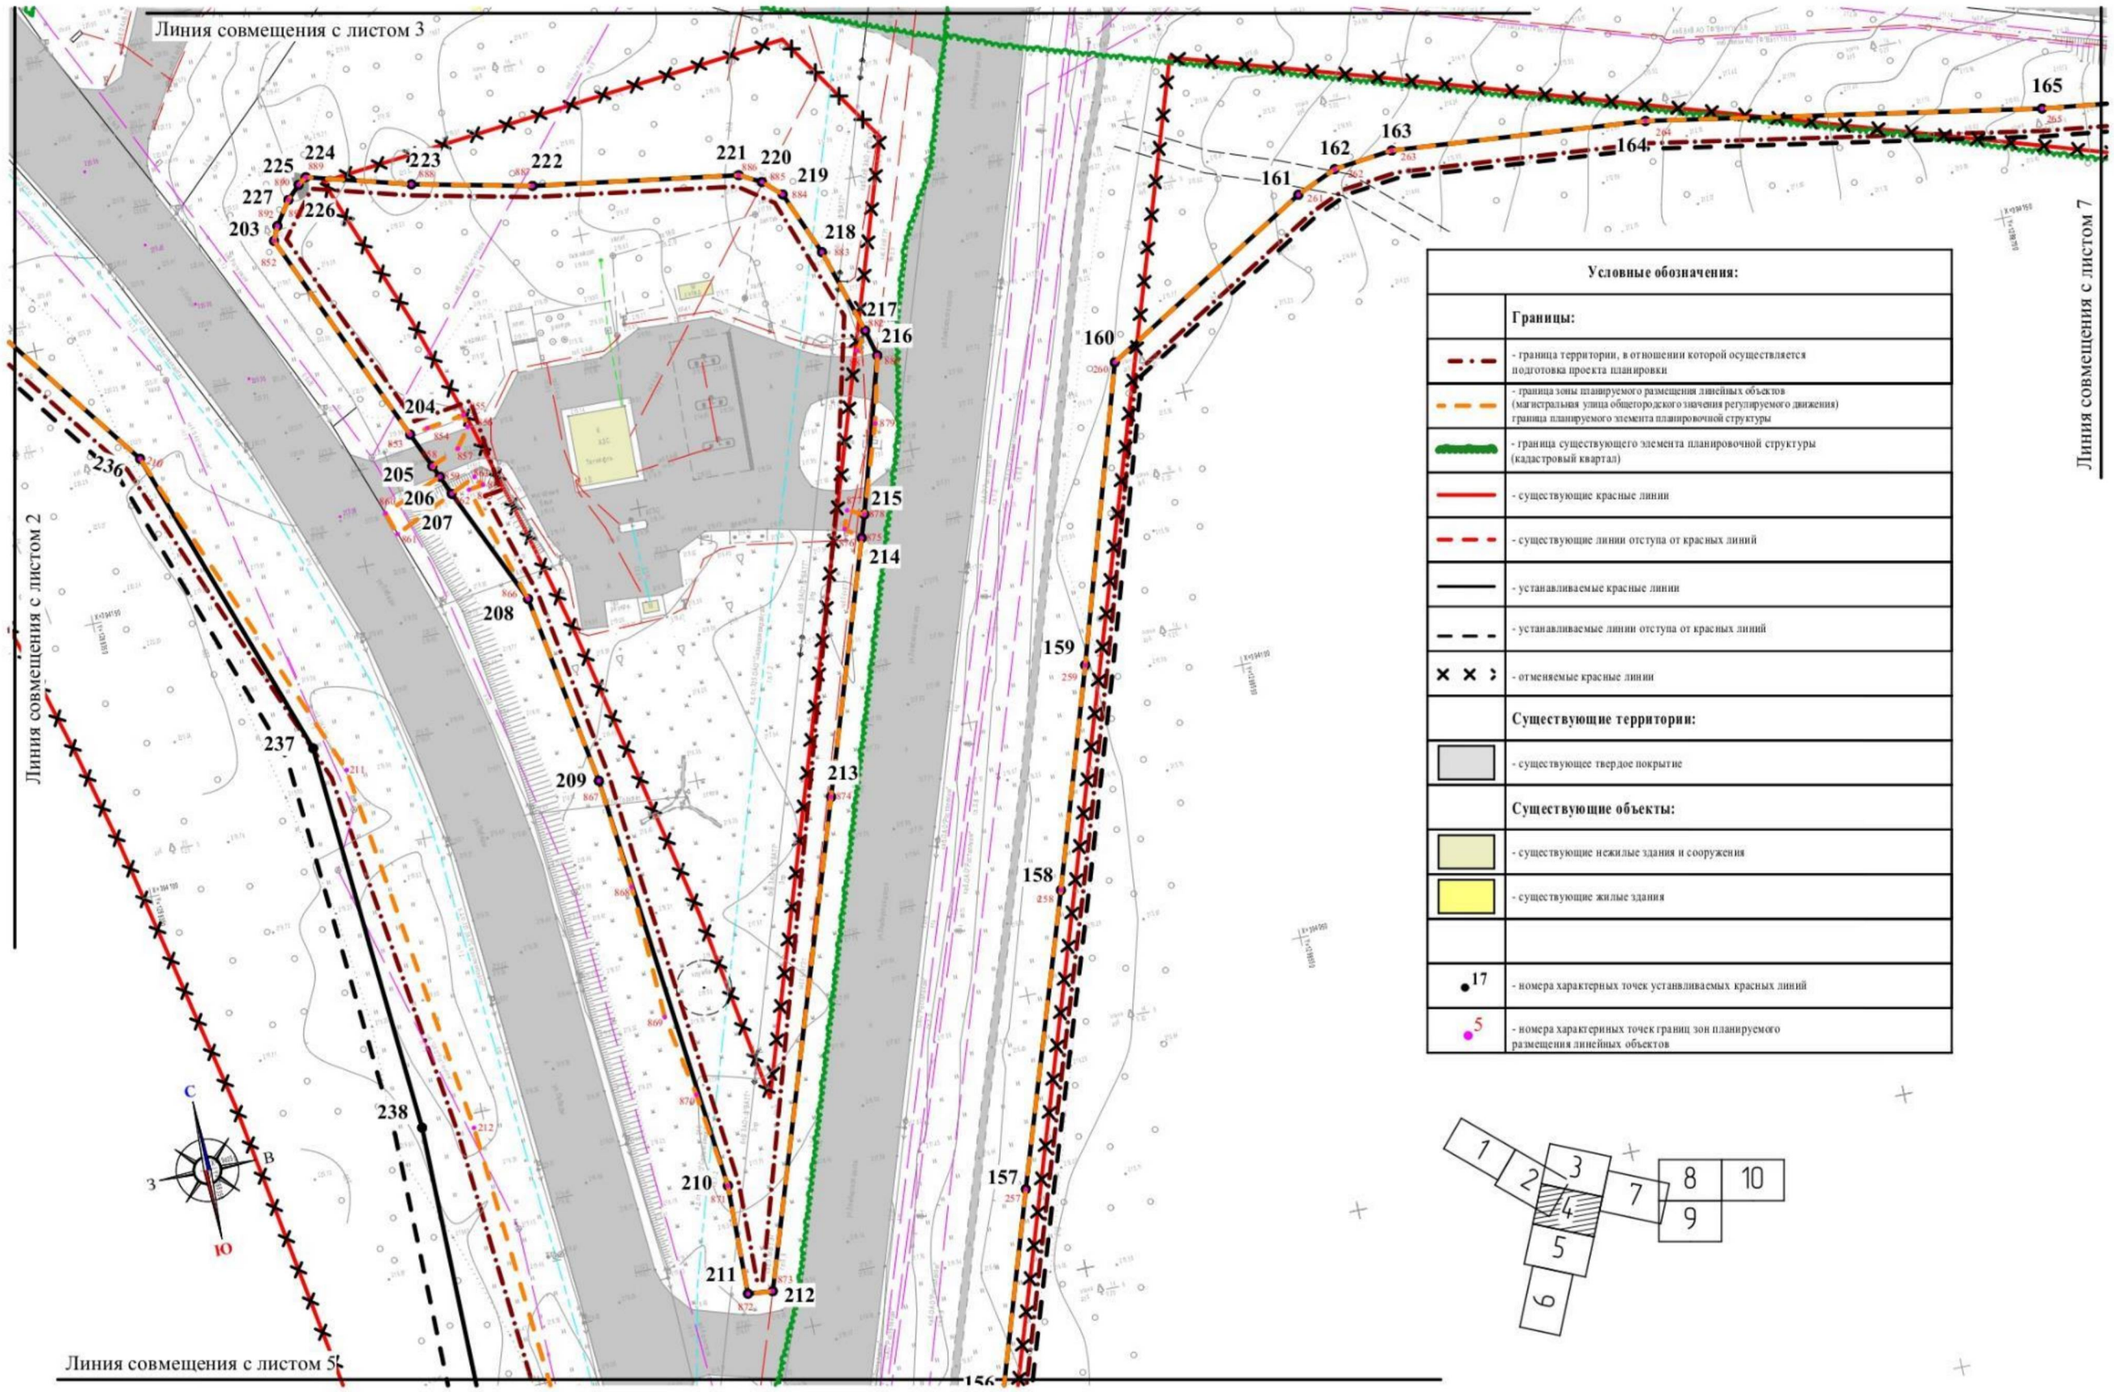

Условные обозначения:


	Границы:
	- граница территории, в отношении которой осуществляется подготовка проекта планировки
	- граница зоны планируемого размещения линейных объектов (магистральная улица общегородского значения регулируемого движения) граница планируемого элемента планировочной структуры
	- граница существующего элемента планировочной структуры (кадастровый квартал)
	- существующие красные линии
	- существующие линии отступа от красных линий
	- устанавливаемые красные линии
	- устанавливаемые линии отступа от красных линий
	- отменяемые красные линии
	Существующие территории:
	- существующее твердое покрытие
	Существующие объекты:
	- существующие нежилые здания и сооружения
	- существующие жилые здания
17	- номера характерных точек устанавливаемых красных линий
5	- номера характерных точек границ зон планируемого размещения линейных объектов

Примечание:

Перечень координат характерных точек красных линий приведен на листе ПП-1-11

Изм.	Кол.уч.	Лист	N док.	Подпись	Дата	97/ 2023-ПП	лист ПП-1-4

Продолжение приложения 10

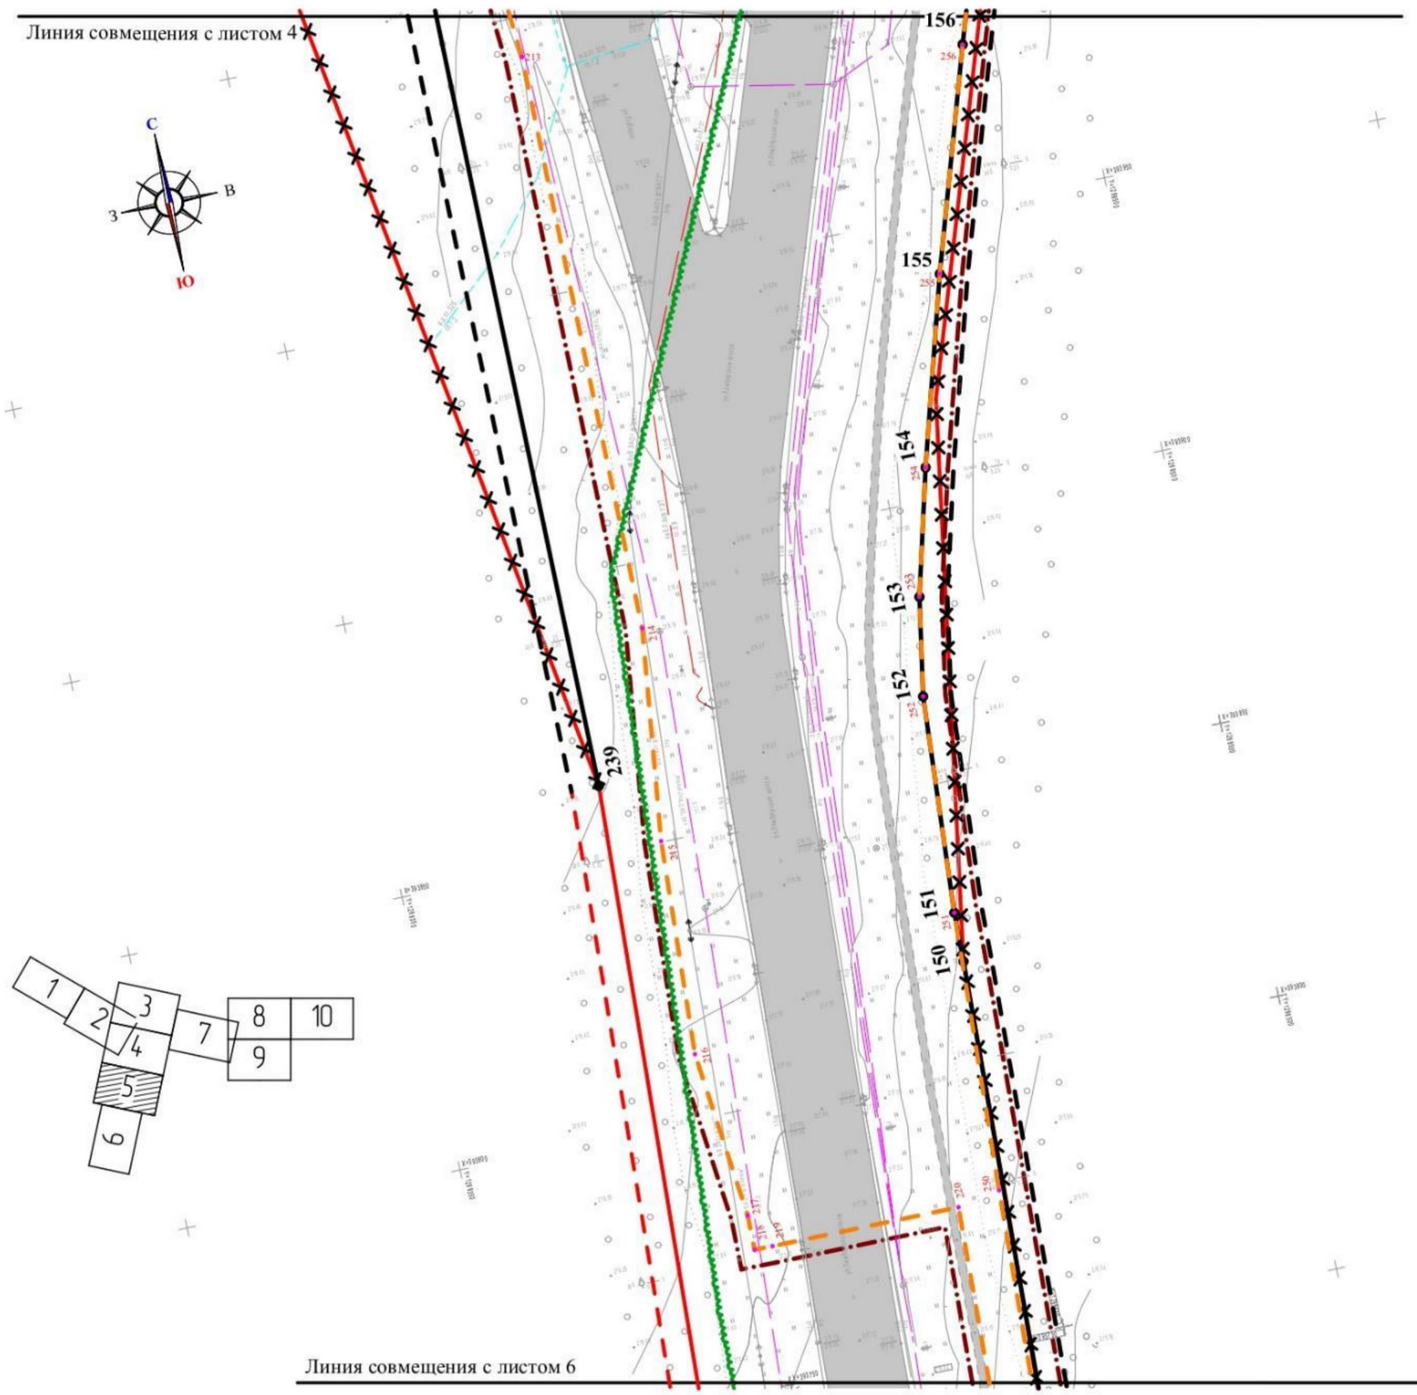

Условные обозначения:	
	Границы:
	- граница территории, в отношении которой осуществляется подготовка проекта планировки
	- граница зоны планируемого размещения линейных объектов (магистральная улица общегородского значения регулируемого движения) граница планируемого элемента планировочной структуры
	- граница существующего элемента планировочной структуры (кадастровый квартал)
	- существующие красные линии
	- существующие линии отступа от красных линий
	- устанавливаемые красные линии
	- устанавливаемые линии отступа от красных линий
	- отменяемые красные линии
	Существующие территории:
	- существующее твердое покрытие
	Существующие объекты:
	- существующие нежилые здания и сооружения
	- существующие жилые здания
17	- номера характерных точек устанавливаемых красных линий
5	- номера характерных точек границ зон планируемого размещения линейных объектов


Примечание:

Перечень координат характерных точек красных линий приведен на листе ПП-1-11

Изм.	Кол.уч.	Лист	N док.	Подпись	Дата	97/ 2023-ПП	лист ПП-1-5

Продолжение приложения 10


Условные обозначения:	
	Границы:
	- граница территории, в отношении которой осуществляется подготовка проекта планировки
	- граница зоны планируемого размещения линейных объектов (магистральная улица общегородского значения регулируемого движения) граница планируемого элемента планировочной структуры
	- граница существующего элемента планировочной структуры (кадастровый квартал)
	- существующие красные линии
	- существующие линии отступа от красных линий
	- устанавливаемые красные линии
	- устанавливаемые линии отступа от красных линий
	- отменяемые красные линии
	Существующие территории:
	- существующее твердое покрытие
	Существующие объекты:
	- существующие нежилые здания и сооружения
	- существующие жилые здания
17	- номера характерных точек устанавливаемых красных линий
5	- номера характерных точек границ зон планируемого размещения линейных объектов

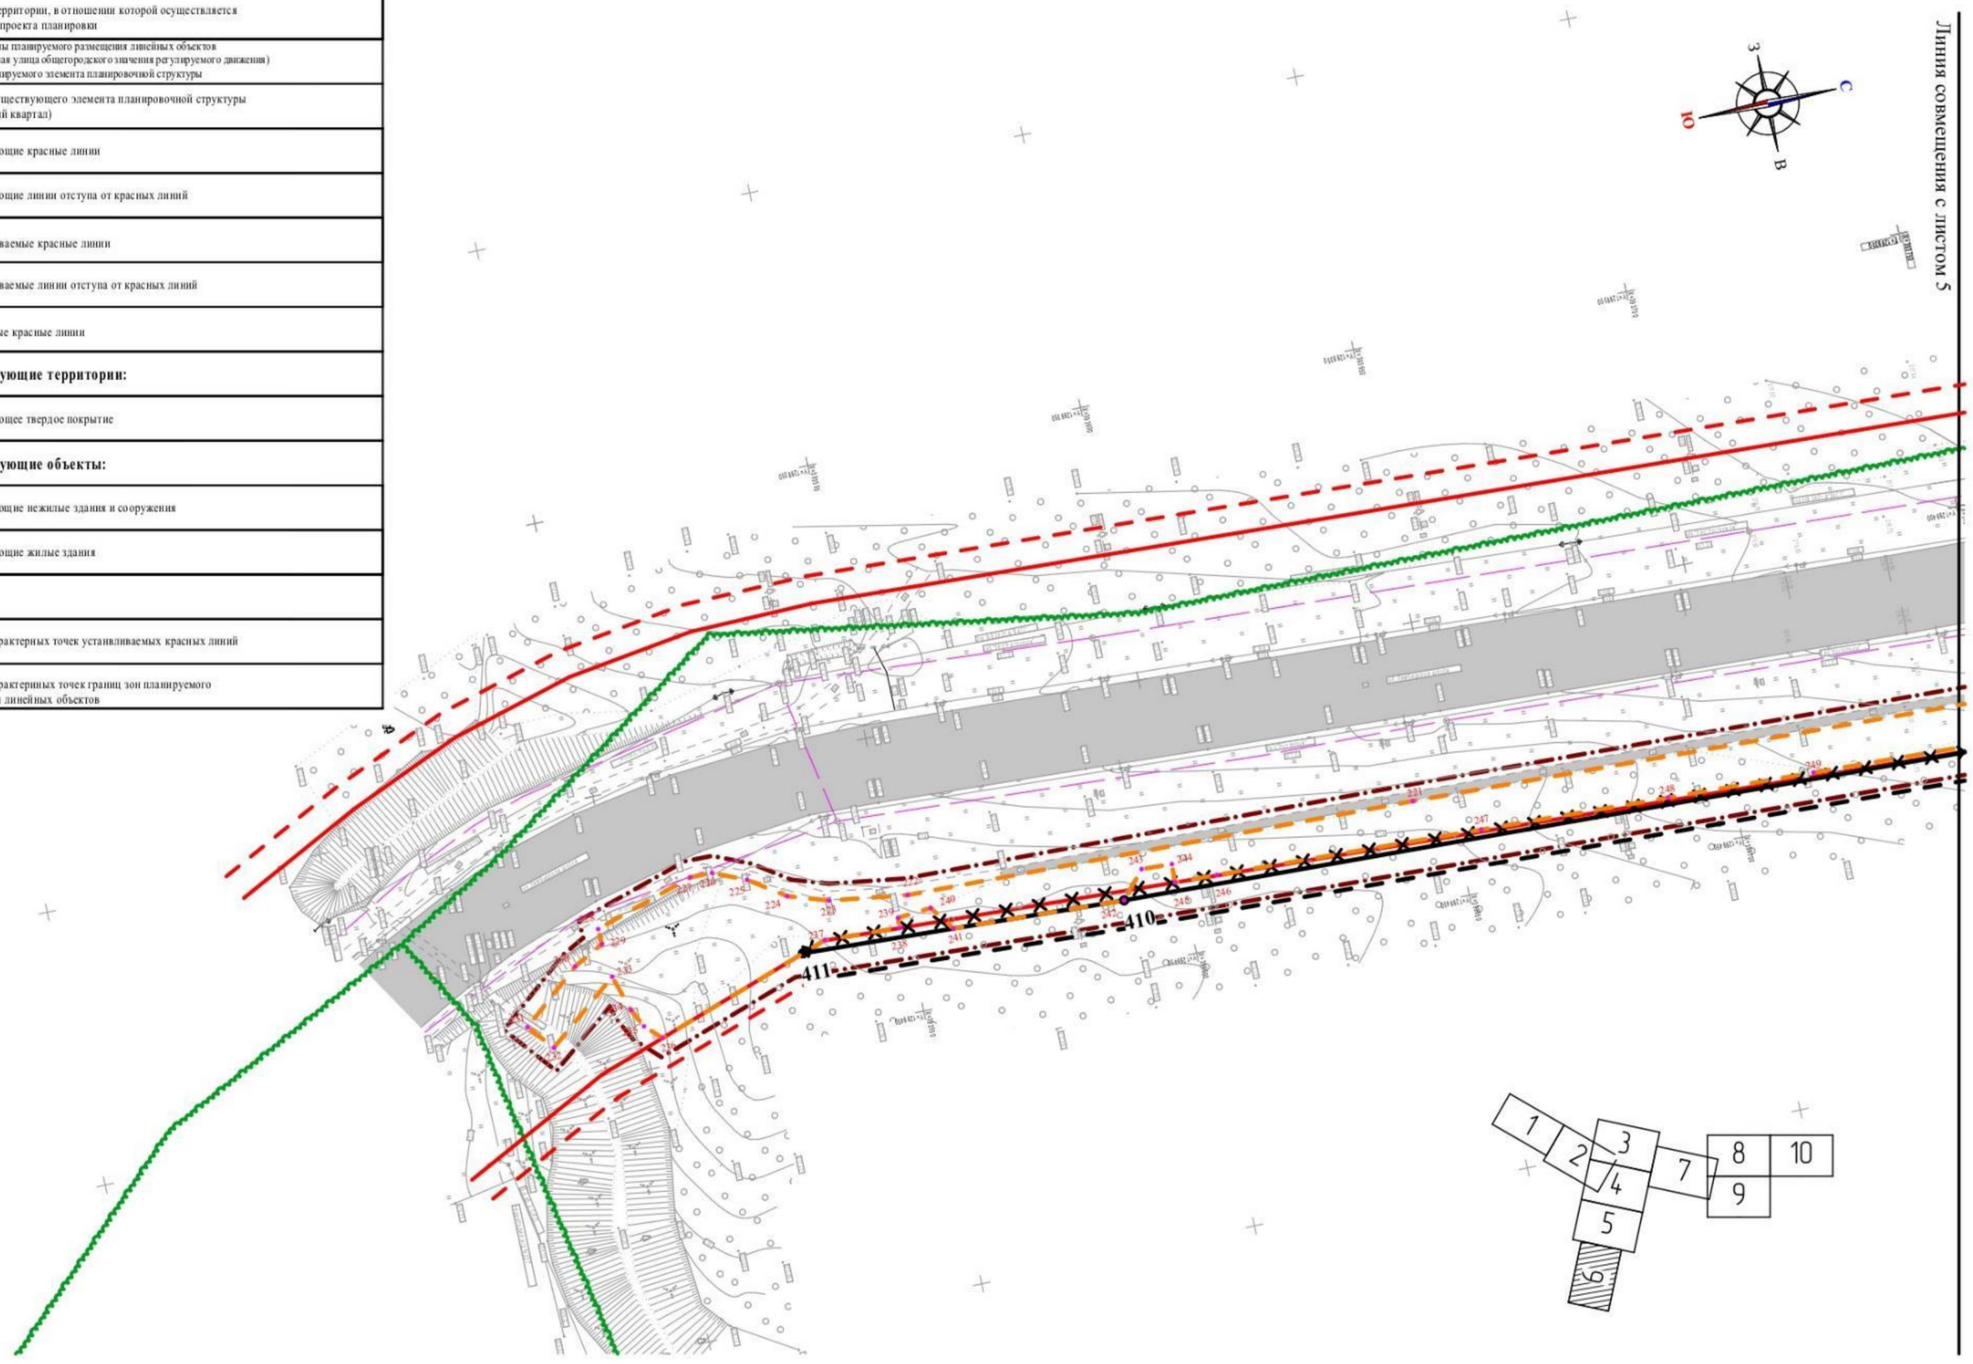

Примечание:

Перечень координат характерных точек красных линий приведен на листе ПП-1-11

Изм.	Кол.уч.	Лист	N док.	Подпись	Дата	97/ 2023-ПП	лист ПП-1-6

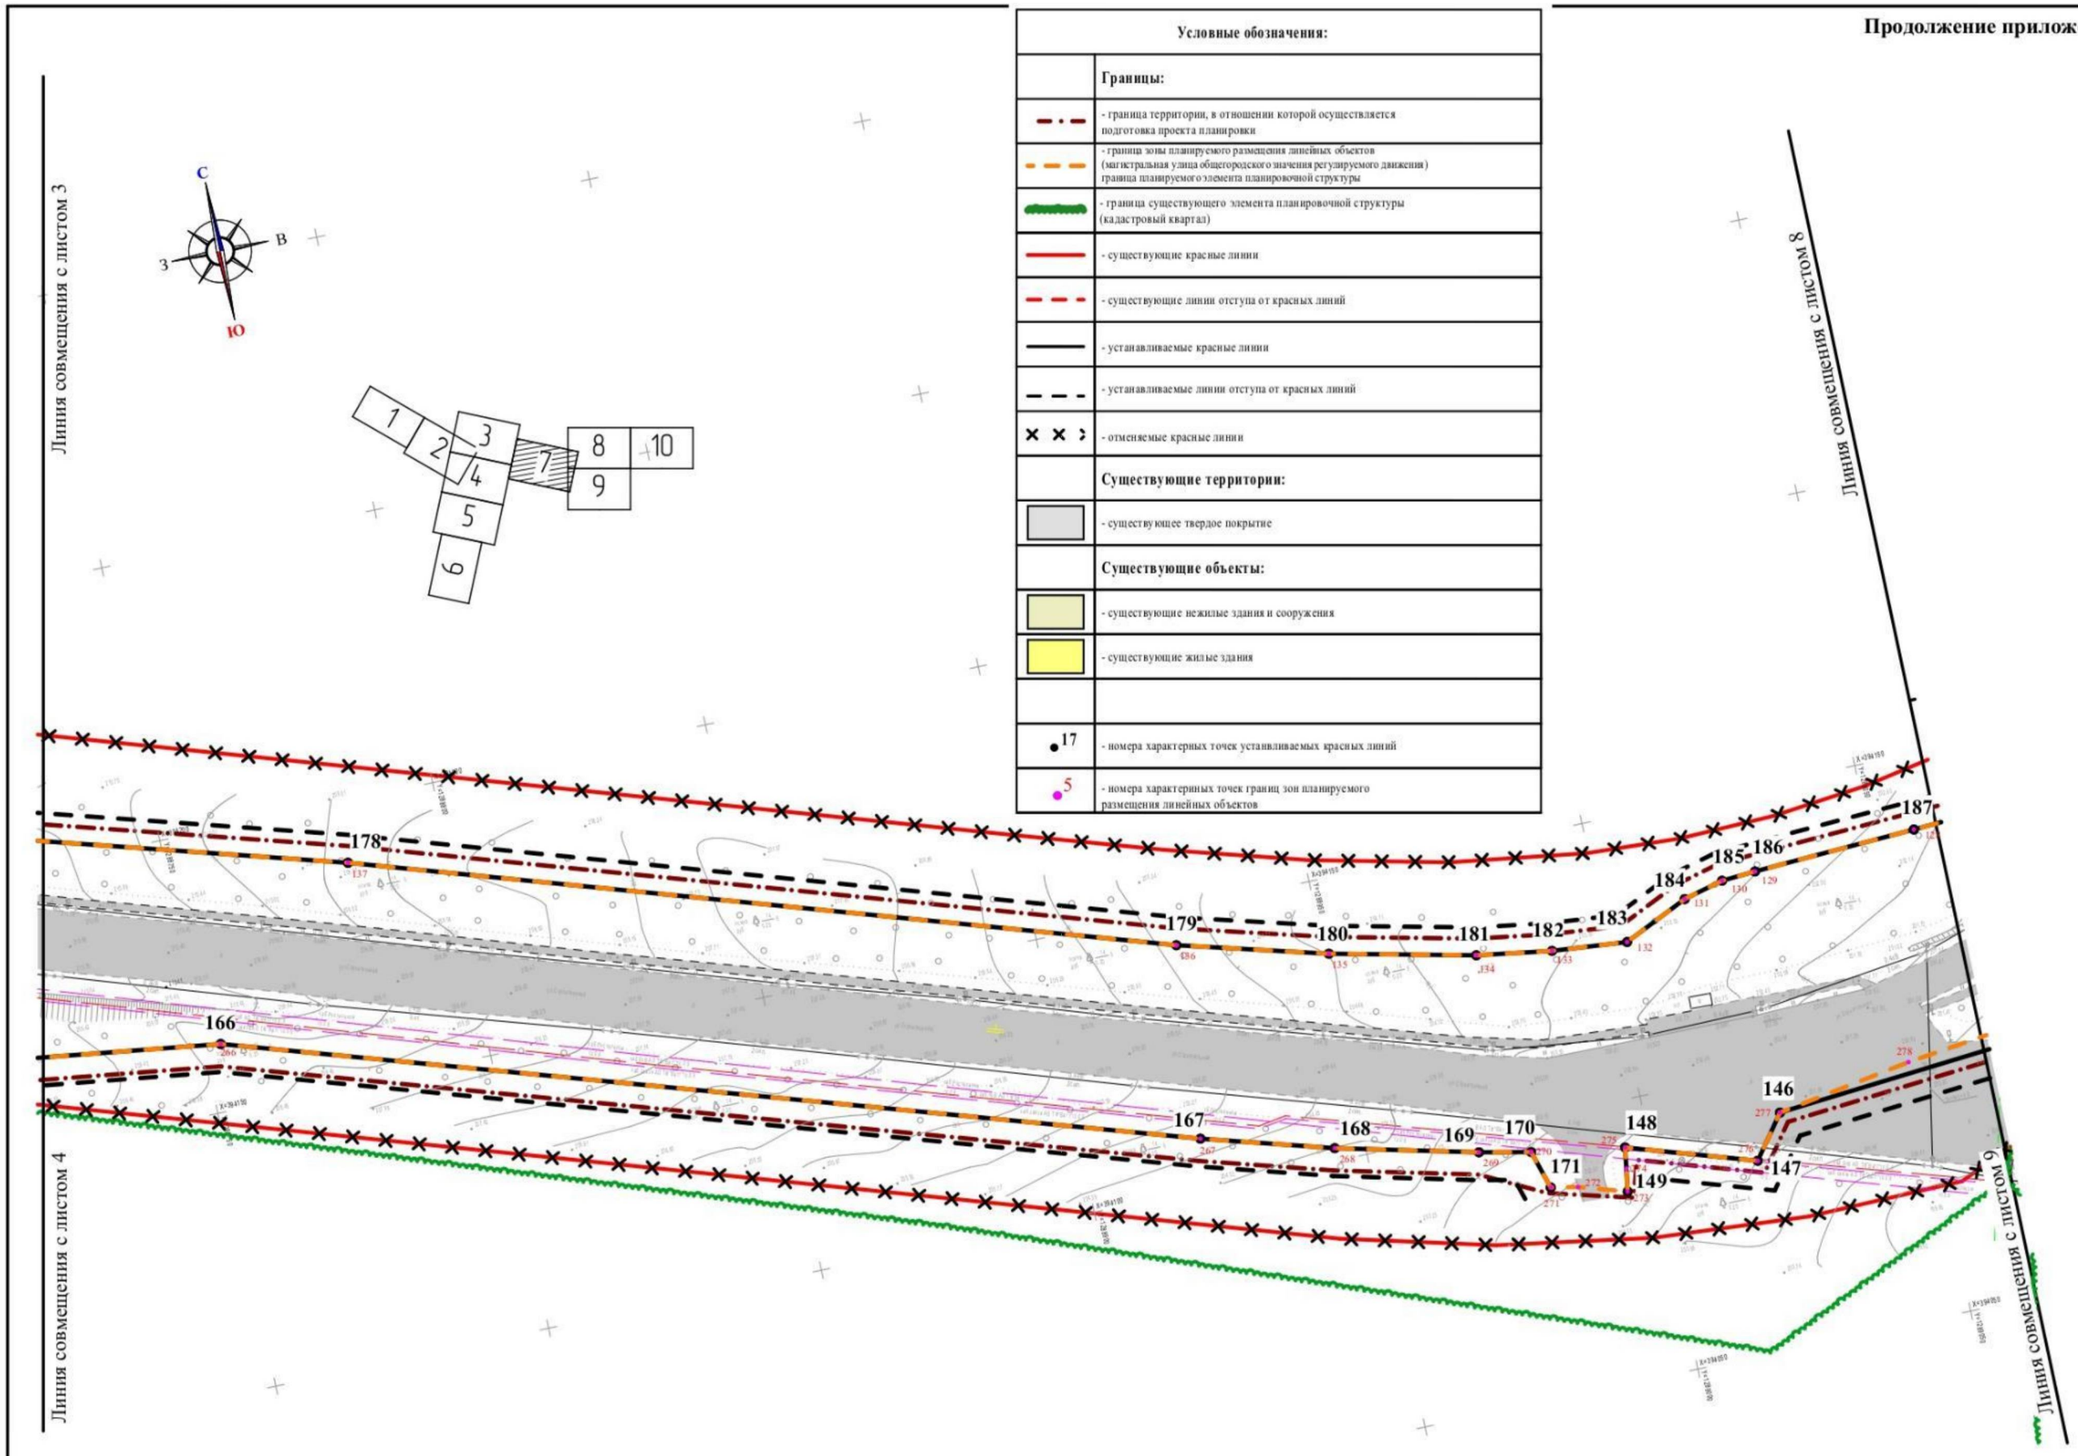

Условные обозначения:	
	Границы:
	- граница территории, в отношении которой осуществляется подготовка проекта планировки
	- граница зоны планируемого размещения линейных объектов (магистральная улица общегородского значения регулируемого движения) граница планируемого элемента планировочной структуры
	- граница существующего элемента планировочной структуры (кадастровый квартал)
	- существующие красные линии
	- существующие линии отступа от красных линий
	- устанавливаемые красные линии
	- устанавливаемые линии отступа от красных линий
	- отменяемые красные линии
	Существующие территории:
	- существующее твердое покрытие
	Существующие объекты:
	- существующие нежилые здания и сооружения
	- существующие жилые здания
17	- номера характерных точек устанавливаемых красных линий
5	- номера характерных точек границ зон планируемого размещения линейных объектов


Примечание:

Перечень координат характерных точек красных линий приведен на листе ПП-1-11

Изм.	Кол.уч.	Лист	N док.	Подпись	Дата	97/ 2023-ПП	лист ПП-1-7



Условные обозначения:	
	Границы:
	- граница территории, в отношении которой осуществляется подготовка проекта планировки
	- граница зоны планируемого размещения линейных объектов (магистральная улица общегородского значения регулируемого движения) граница планируемого элемента планировочной структуры
	- граница существующего элемента планировочной структуры (кадастровый квартал)
	- существующие красные линии
	- существующие линии отступа от красных линий
	- устанавливаемые красные линии
	- устанавливаемые линии отступа от красных линий
	- отменяемые красные линии
	Существующие территории:
	- существующее твердое покрытие
	Существующие объекты:
	- существующие нежилые здания и сооружения
	- существующие жилые здания
17	- номера характерных точек устанавливаемых красных линий
5	- номера характерных точек границ зон планируемого размещения линейных объектов

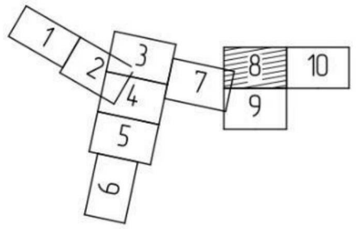


Примечание:

Перечень координат характерных точек красных линий приведен на листе ПП-1-11

Изм.	Кол.уч.	Лист	N док.	Подпись	Дата	97/ 2023-ПП	лист ПП-1-8


Продолжение приложения 10

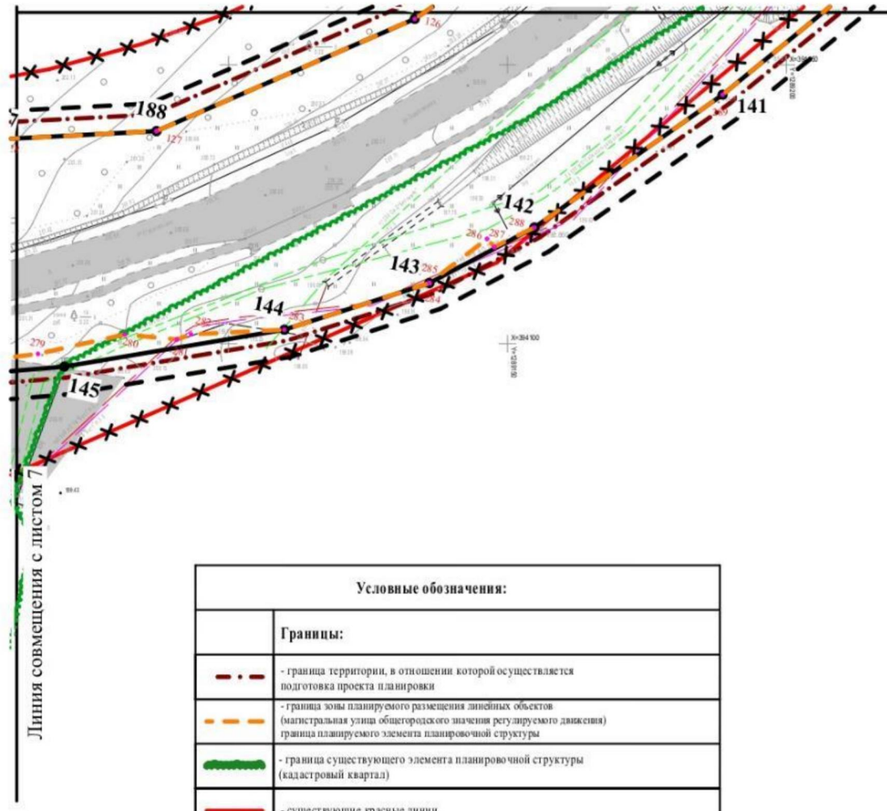

Линия совмещения с листом 8



Условные обозначения:	
	Границы:
	- граница территории, в отношении которой осуществляется подготовка проекта планировки
	- граница зоны планируемого размещения линейных объектов (магистральная улица общегородского значения регулируемого движения) граница планируемого элемента планировочной структуры
	- граница существующего элемента планировочной структуры (кадастровый квартал)
	- существующие красные линии
	- существующие линии отступа от красных линий
	- устанавливаемые красные линии
	- устанавливаемые линии отступа от красных линий
	- отменяемые красные линии
	Существующие территории:
	- существующее твердое покрытие
	Существующие объекты:
	- существующие нежилые здания и сооружения
	- существующие жилые здания
17	- номера характерных точек устанавливаемых красных линий
5	- номера характерных точек границ зон планируемого размещения линейных объектов

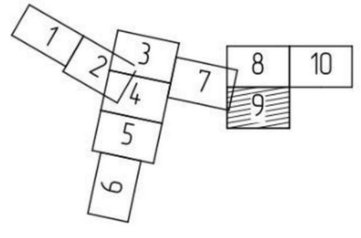


Примечание:

Перечень координат характерных точек красных линий приведен на листе ПП-1-11

Изм.	Кол.уч.	Лист	N док.	Подпись	Дата	97/ 2023-ПП	лист ПП-1-9

Условные обозначения:	
	Границы:
	- граница территории, в отношении которой осуществляется подготовка проекта планировки
	- граница зоны планируемого размещения линейных объектов (магистральная улица общегородского значения регулируемого движения) граница планируемого элемента планировочной структуры
	- граница существующего элемента планировочной структуры (кадастровый квартал)
	- существующие красные линии
	- существующие линии отступа от красных линий
	- устанавливаемые красные линии
	- устанавливаемые линии отступа от красных линий
	- отменяемые красные линии
	Существующие территории:
	- существующее твердое покрытие
	Существующие объекты:
	- существующие нежилые здания и сооружения
	- существующие жилые здания
17	- номера характерных точек устанавливаемых красных линий
5	- номера характерных точек границ зон планируемого размещения линейных объектов

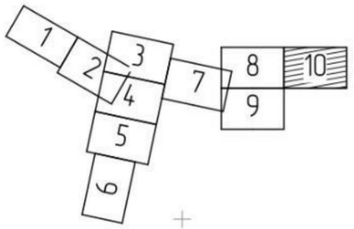

Примечание:

Перечень координат характерных точек красных линий приведен на листе ПП-1-11

Изм.	Кол.уч.	Лист	N док.	Подпись	Дата	97/ 2023-ПП	лист ПП-1-10

Продолжение приложения 10


Перечень координат характерных точек красных линий


№ точки	Координата X	Координата Y	№ точки	Координата X	Координата Y
1	393641.23	1293654.44	52	394204.64	1291384.10
2	393636.32	1293654.53	53	394216.34	1291413.40
3	393625.05	1293704.04	54	394231.46	1291444.03
4	393624.98	1293771.21	55	394257.42	1291489.81
5	393639.18	1293771.37	56	394262.09	1291498.29
6	393559.19	1293775.88	57	394276.87	1291525.22
7	393576.43	1293775.77	58	394268.93	1291530.20
8	393577.96	1293655.96	59	394285.08	1291554.29
9	393560.72	1293656.54	60	394289.79	1291550.79
10	393703.64	1293926.79	61	394294.25	1291559.94
11	393619.97	1293919.84	62	394298.86	1291571.40
12	393631.07	1293800.53	63	394303.11	1291581.99
13	393639.27	1293800.37	64	394310.49	1291605.27
14	393675.16	1294324.11	65	394314.00	1291619.85
15	393670.36	1294314.36	66	394316.50	1291634.02
16	393661.84	1294304.68	67	394317.75	1291641.24
17	393600.18	1294244.11	68	394319.80	1291659.64
18	393580.64	1294250.32	69	394192.75	1291100.71
19	393502.43	1293924.71	70	394189.08	1291100.48
20	393571.68	1293923.23	71	394181.69	1291100.29
21	393573.34	1293875.87	72	394175.52	1291101.74
22	393578.94	1293832.57	73	394169.82	1291104.02
23	393582.25	1293802.73	74	394164.21	1291107.73
24	393559.29	1293802.88	75	394159.85	1291111.82
25	393642.93	1293629.41	76	394153.39	1291119.17
26	393636.79	1293629.53	77	394145.46	1291130.70
27	393643.11	1293576.15	78	394138.67	1291139.28
28	393654.77	1293515.79	79	394132.24	1291144.72
29	393666.77	1293482.76	80	394125.72	1291148.45
30	393668.13	1293479.00	81	394115.50	1291152.38
31	393673.09	1293465.35	82	394107.18	1291153.35
32	393674.43	1293465.87	83	394094.94	1291153.56
33	394278.65	1292097.09	84	394029.61	1291152.75
34	394279.63	1292097.79	85	394215.25	1290627.78
35	394268.02	1292163.59	86	394207.50	1290759.69
36	394266.38	1292172.92	87	394206.75	1290778.17
37	394257.73	1292221.84	88	394203.00	1290885.33
38	394256.60	1292222.00	89	394358.49	1291674.85
39	394186.51	1291199.04	90	394358.52	1291669.03
40	394190.57	1291199.98	91	394357.98	1291658.54
41	394196.44	1291201.82	92	394356.01	1291637.21
42	394190.14	1291223.94	93	394353.91	1291623.57
43	394188.27	1291226.93	94	394350.82	1291608.17
44	394187.79	1291229.41	95	394344.90	1291585.82
45	394181.61	1291261.52	96	394343.28	1291581.05
46	394181.33	1291296.56	97	394339.17	1291568.97
47	394183.56	1291296.63	98	394338.43	1291566.77
48	394189.90	1291296.84	99	394334.50	1291557.33
49	394191.35	1291322.47	100	394334.91	1291531.38
50	394194.21	1291344.53	101	394321.83	1291506.04
51	394198.97	1291365.78	102	394309.90	1291485.35

№ точки	Координата X	Координата Y	№ точки	Координата X	Координата Y
103	394283.14	1291443.05	156	393978.65	1288480.09
104	394261.80	1291401.99	157	394016.09	1288492.48
105	394259.78	1291399.26	158	394067.24	1288509.79
106	394257.01	1291395.53	159	394105.79	1288522.44
107	394244.64	1291381.38	160	394157.80	1288538.91
108	394239.48	1291366.27	161	394180.35	1288577.34
109	394237.21	1291358.47	162	394183.48	1288584.66
110	394232.09	1291335.79	163	394184.63	1288595.36
111	394229.71	1291320.27	164	394180.35	1288640.96
112	394227.79	1291298.09	165	394167.74	1288710.96
113	394233.80	1291298.28	166	394162.07	1288753.09
114	394233.71	1291264.44	167	394108.95	1288921.35
115	394233.72	1291262.02	168	394102.28	1288944.55
116	394233.84	1291245.29	169	394096.18	1288969.69
117	394269.50	1291245.15	170	394094.28	1288978.85
118	394269.50	1291243.11	171	394087.33	1288980.96
119	394269.65	1291202.01	172	394280.84	1288579.11
120	394280.20	1291202.39	173	394270.75	1288575.73
121	394227.89	1290362.00	174	394259.79	1288574.75
122	394230.20	1290313.49	175	394241.66	1288583.56
123	394219.44	1290312.59	176	394221.03	1288647.80
124	394261.08	1290353.01	177	394210.33	1288708.40
125	394403.17	1290355.69	178	394189.11	1288782.18
126	394226.93	1290264.98	179	394143.78	1288924.35
127	394174.31	1290252.32	180	394136.60	1288950.77
128	394257.74	1289479.64	181	394130.83	1288976.57
129	394257.89	1289476.26	182	394128.78	1288990.01
130	394253.34	1289472.09	183	394127.54	1289003.50
131	394254.03	1289464.38	184	394132.92	1289015.20
132	394261.04	1289461.01	185	394134.75	1289022.43
133	394258.62	1289414.33	186	394135.15	1289028.56
134	394254.07	1289381.34	187	394136.59	1289057.98
135	394242.90	1289327.15	188	394138.11	1289087.07
136	394237.79	1289316.41	189	394158.24	1289133.38
137	394228.33	1289297.93	190	394177.92	1289162.55
138	394224.02	1289288.52	191	394199.99	1289187.70
139	394216.31	1289276.60	192	394218.68	1289201.00
140	394214.53	1289273.84	193	394240.23	1289227.29
141	394144.64	1289188.56	194	394253.89	1289245.77
142	394120.82	1289154.82	195	394266.28	1289265.10
143	394110.86	1289136.00	196	394272.87	1289277.35
144	394102.50	1289110.01	197	394288.45	1289303.20
145	394095.88	1289070.55	198	394296.90	1289322.40
146	394091.92	1289023.95	199	394304.76	1289343.61
147	394084.30	1289018.26	200	394306.96	1289374.96
148	394091.57	1288995.50	201	394307.70	1289440.65
149	394083.75	1288994.30	202	394304.62	1289500.12
150	393817.81	1288446.06	203	394210.43	1288396.01
151	393826.69	1288446.27	204	394171.39	1288412.67
152	393865.79	1288448.86	205	394165.03	1288415.38
153	393883.38	1288451.92	206	394162.89	1288416.29
154	393905.87	1288457.83	207	394159.46	1288417.74
155	393939.28	1288467.52	208	394138.16	1288427.21

№ точки	Координата X	Координата Y	№ точки	Координата X	Координата Y
209	394103.62	1288432.84	262	394265.55	1288489.28
210	394027.80	1288440.37	263	394265.03	1288482.66
211	394008.11	1288439.86	264	394264.83	1288480.12
212	394007.62	1288444.32	265	394262.62	1288461.82
213	394092.15	1288472.96	266	394261.47	1288439.87
214	394136.43	1288487.97	267	394261.06	1288436.03
215	394140.45	1288489.33	268	394252.32	1288434.52
216	394167.85	1288497.53	269	394258.25	1288410.52
217	394172.66	1288496.33	270	394267.85	1288371.63
218	394188.03	1288491.66	271	394274.77	1288354.08
219	394199.63	1288486.93	272	394281.75	1288350.54
220	394202.58	1288483.76	273	394284.31	1288348.34
221	394204.63	1288479.94	274	394286.34	1288346.60
222	394210.44	1288443.40	275	394304.72	1288331.09
223	394215.24	1288422.21	276	394313.61	1288319.37
224	394220.42	1288403.95	277	394334.03	1288295.41
225	394219.34	1288402.41	278	394353.58	1288270.72
226	394217.07	1288400.06	279	394358.00	1288276.85
227	394212.93	1288397.16	280	394369.28	1288278.10
228	394438.34	1288053.91	281	394378.15	1288276.59
229	394437.01	1288055.83	282	393657.91	1294096.50
230	394380.68	1288157.78	283	393639.21	1294095.27
231	394365.33	1288170.49	284	393636.84	1294100.81
232	394300.27	1288239.75	285	393637.40	1294163.74
233	394269.18	1288279.32	286	393638.84	1294198.63
234	394237.28	1288315.98	287	393639.33	1294208.27
235	394215.48	1288336.26	288	393640.31	1294217.13
236	394177.22	1288364.40	289	393640.36	1294217.39
237	394119.98	1288383.94	290	393641.48	1294222.79
238	394049.37	1288388.92	291	393642.37	1294225.80
239	393862.17	1288388.66	292	393643.48	1294228.72
240	394227.36	1291170.28	293	393644.73	1294231.66
241	394227.35	1291170.69	294	393645.99	1294234.07
242	394240.97	1291171.02	295	393771.28	1293129.03
243	394273.21	1291172.80	296	393760.37	1293143.18
244	394356.26	1291177.36	297	393712.20	1293205.13
245	394301.56	1289596.61	298	393674.06	1293264.18
246	394299.33	1289761.55	299	393654.97	1293300.59
247	394336.85	1289762.16	300	393635.91	1293336.93
248	394266.04	1290277.93	301	393629.83	1293351.81
249	394269.35	1290214.31	302	393615.77	1293386.20
250	394275.99	1290068.43	303	393606.48	1293408.94
251	394279.22	1289896.62	304	393591.48	1293455.29
252	394290.40	1289870.85	305	393589.14	1293464.30
253	394298.71	1289795.93	306	393588.20	1293467.91
254	394298.92	1289791.55	307	393581.06	1293495.36
255	394301.66	1289791.60	308	393580.03	1293499.32
256	394413.25	1288562.32	309	393578.90	1293503.66
257	394300.67	1288524.86	310	393576.10	1293516.50
258	394291.34	1288521.74	311	393574.93	1293521.90
259	394279.71	1288517.85	312	393571.84	1293543.54
260	394266.01	1288502.82	313	393570.05	1293562.35
261	394265.59	1288489.78	314	393567.59	1293633.87

№ точки	Координата X	Координата Y	№ точки	Координата X	Координата Y
315	393501.65	1293633.52	367	394315.34	1291831.36
316	394141.16	1292577.03	368	394318.22	1291783.01
317	394141.01	1292592.53	369	394318.59	1291772.46
318	394085.31	1292722.59	370	394320.17	1291726.43
319	394002.06	1292855.69	371	394353.50	1291724.83
320	393957.62	1292903.79	372	394352.47	1291772.88
321	393921.74	1292939.96	373	394351.38	1291797.30
322	393725.41	1293351.34	374	394347.79	1291854.72
323	393762.69	1293288.50	375	394345.01	1291884.86
324	393790.61	1293243.00	376	394343.81	1291897.84
325	393821.44	1293203.78	377	394342.73	1291909.44
326	393865.03	1293154.80	378	394342.58	1291911.12
327	393966.34	1293051.35	379	394342.31	1291914.01
328	393999.06	1293017.21	380	394341.18	1291923.69
329	394003.55	1293012.52	381	394340.99	1291925.31
330	394059.79	1292959.59	382	394339.93	1291934.28
331	394116.02	1292899.08	383	394337.92	1291951.44
332	394161.76	1292828.61	384	394334.45	1291976.88
333	394194.11	1292768.98	385	394334.02	1291980.06
334	394223.52	1292705.14	386	394333.02	1291987.37
335	394249.37	1292637.31	387	394325.63	1292035.08
336	394267.49	1292581.10	388	394328.30	1292036.60
337	394280.09	1292536.89	389	393641.39	1294047.82
338	394262.79	1292531.95	390	393637.17	1294020.05
339	394267.46	1292511.10	391	393631.40	1294001.24
340	394282.70	1292432.34	392	393624.84	1293982.77
341	394258.16	1292428.01	393	393622.04	1293964.38
342	394293.87	1292225.71	394	393620.73	1293944.11
343	394291.89	1292225.36	395	393640.50	1293944.39
344	394299.88	1292180.16	396	393534.23	1294124.22
345	394301.75	1292169.55	397	393539.12	1294124.18
346	394313.32	1292104.05	398	393549.83	1294151.37
347	394315.76	1292105.45	399	393561.84	1294182.91
348	393658.97	1294248.74	400	393576.17	1294215.34
349	393657.40	1294250.63	401	393588.80	1294231.17
350	393667.86	1294260.03	402	393594.55	1294238.39
351	393670.81	1294262.68	403	393578.52	1294243.12
352	393683.42	1294274.08	404	393561.39	1294048.98
353	393692.62	1294282.27	405	393563.18	1294032.52
354	393695.90	1294285.22	406	393569.04	1294008.60
355	393697.41	1294286.57	407	393578.23	1293984.48
356	393734.28	1294320.25	408	393580.25	1293947.54
357	394294.25	1292006.72	409	393560.53	1293947.67
358	394295.27	1292007.19	410	393589.28	1288438.04
359	394299.78	1291976.75	411	393530.98	1288435.37
360	394300.84	1291969.54			
361	394306.18	1291928.05			
362	394307.74	1291913.44			
363	394308.19	1291909.21			
364	394308.36	1291907.60			
365	394309.84	1291893.78			
366	394311.20	1291881.06			

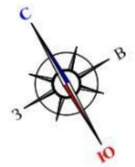


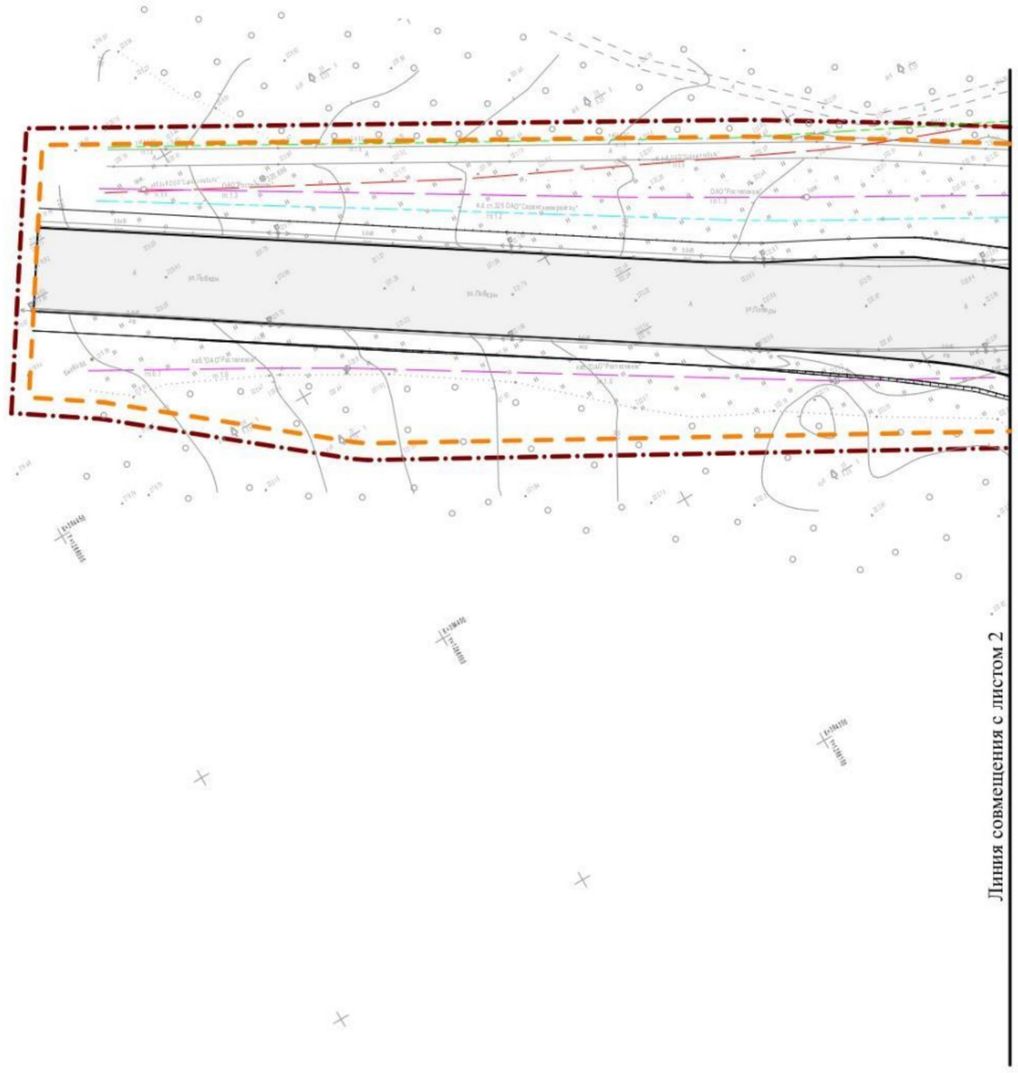

Линия совмещения с листом 2

Условные обозначения:	
	Границы:
	- граница территории, в отношении которой осуществляется подготовка проекта планировки
	- граница зоны планируемого размещения линейного объекта
	- граница зон планируемого размещения линейных объектов, подлежащих реконструкции в связи с изменением их местоположения
5	- номера характерных точек границ зон планируемого размещения линейных объектов, подлежащих реконструкции в связи с изменением их местоположения

Схема листов

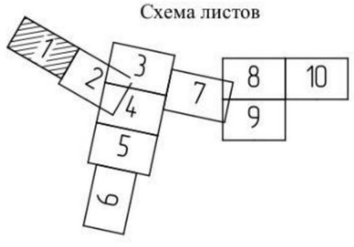

Изм.	Кол.уч.	Лист	N док.	Подпись	Дата	97/ 2023-ПП		
						ВНЕСЕНИЕ ИЗМЕНЕНИЙ В ДОКУМЕНТАЦИЮ ПО ПЛАНИРОВКЕ ТЕРРИТОРИИ, включающая проект планировки территории и проект межевания территории, предназначенной для строительства и размещения объекта «Строительство автомобильной дороги по ул. Строительная от ул. Победы до ул. Гожувский с путепроводом через железную дорогу в р. Инсар»			
Н. контр		Ланкина Ю.А.				Основная часть проекта планировки территории	стадия	лист	листов
								ПП-2-1	72
Инженер		Асташов М.А.				Чертеж границ зон планируемого размещения линейных объектов, подлежащих реконструкции в связи с изменением их местоположения М 1 : 1000	ООО "Региональный научно-исследовательский информационный центр"		


Продолжение приложения 10



Условные обозначения:	
	Границы:
	- граница территории, в отношении которой осуществляется подготовка проекта планировки
	- граница зоны планируемого размещения линейного объекта
	- граница зон планируемого размещения линейных объектов, подлежащих реконструкции в связи с изменением их местоположения
5	- номера характерных точек границ зон планируемого размещения линейных объектов, подлежащих реконструкции в связи с изменением их местоположения

Изм.	Кол.уч.	Лист	N док.	Подпись	Дата	97/ 2023-ПП	лист ПП-2-2

Продолжение приложения 10

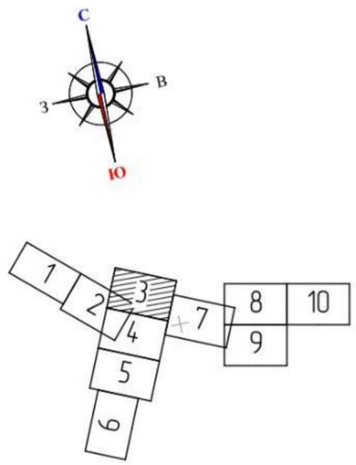

Условные обозначения:	
	Границы:
	- граница территории, в отношении которой осуществляется подготовка проекта планировки
	- граница зоны планируемого размещения линейного объекта
	- граница зон планируемого размещения линейных объектов, подлежащих реконструкции в связи с изменением их местоположения
	- номера характерных точек границ зон планируемого размещения линейных объектов, подлежащих реконструкции в связи с изменением их местоположения


Линия совмещения с листом 2

Линия совмещения с листом 4

Линия совмещения с листом 7

Изм.	Кол.уч.	Лист	N док.	Подпись	Дата	97/ 2023-ПП	лист ПП-2-3

Продолжение приложения 10

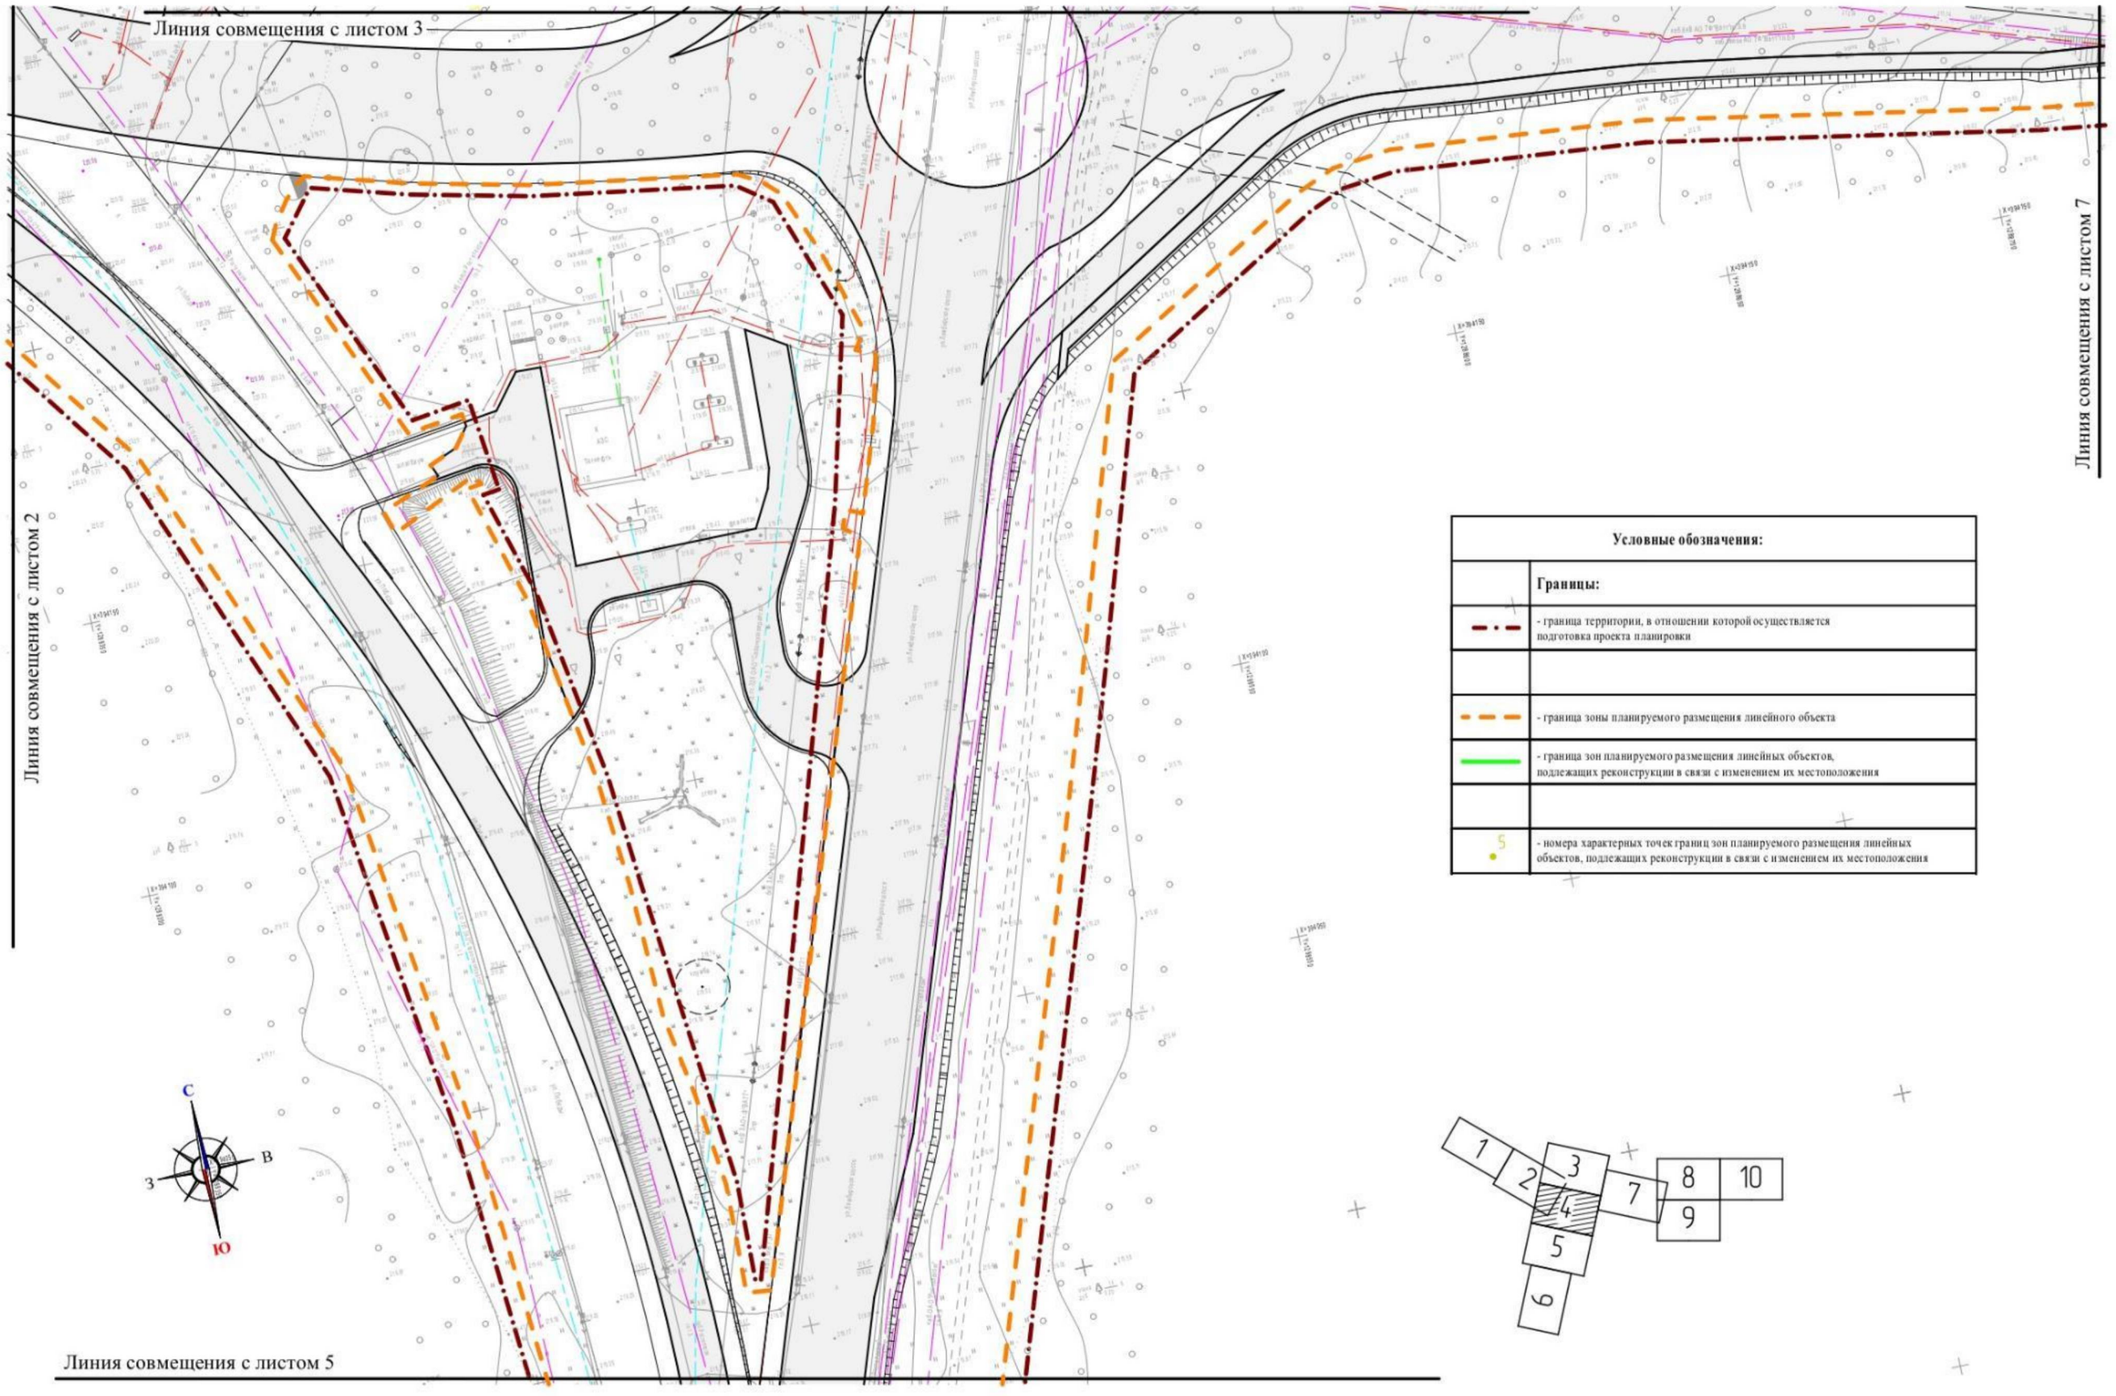


Изм.	Кол.уч.	Лист	N док.	Подпись	Дата	97/ 2023-ПП	лист ПП-2-4


Продолжение приложения 10

Линия совмещения с листом 4



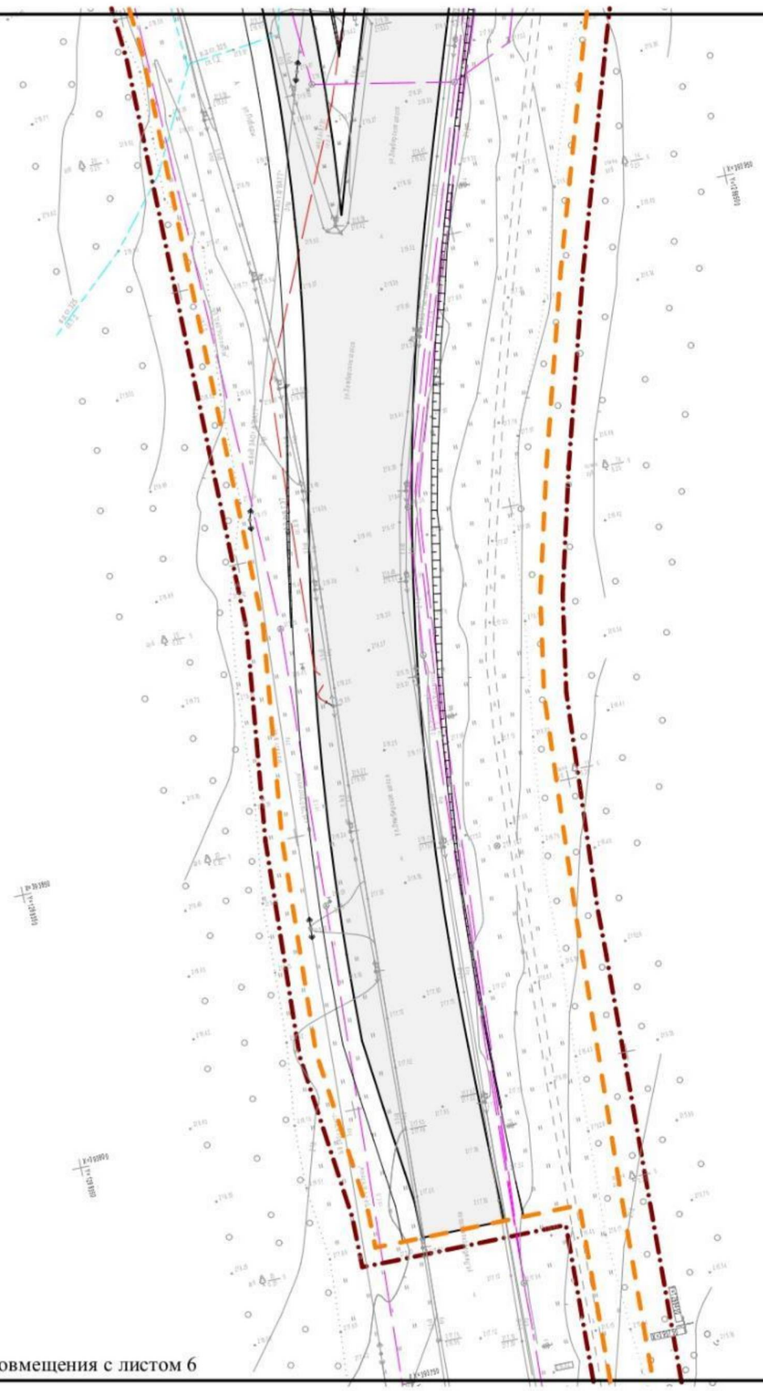

Условные обозначения:	
	Границы:
	- граница территории, в отношении которой осуществляется подготовка проекта планировки
	- граница зоны планируемого размещения линейного объекта
	- граница зон планируемого размещения линейных объектов, подлежащих реконструкции в связи с изменением их местоположения
5	- номера характерных точек границ зон планируемого размещения линейных объектов, подлежащих реконструкции в связи с изменением их местоположения

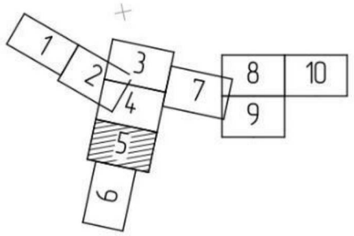


Линия совмещения с листом 6

Изм.	Кол.уч.	Лист	N док.	Подпись	Дата	97/ 2023-ПП	лист ПП-2-5

Продолжение приложения 10


Условные обозначения:	
	Границы:
	- граница территории, в отношении которой осуществляется подготовка проекта планировки
	- граница зоны планируемого размещения линейного объекта
	- граница зон планируемого размещения линейных объектов, подлежащих реконструкции в связи с изменением их местоположения
5	- номера характерных точек границ зон планируемого размещения линейных объектов, подлежащих реконструкции в связи с изменением их местоположения

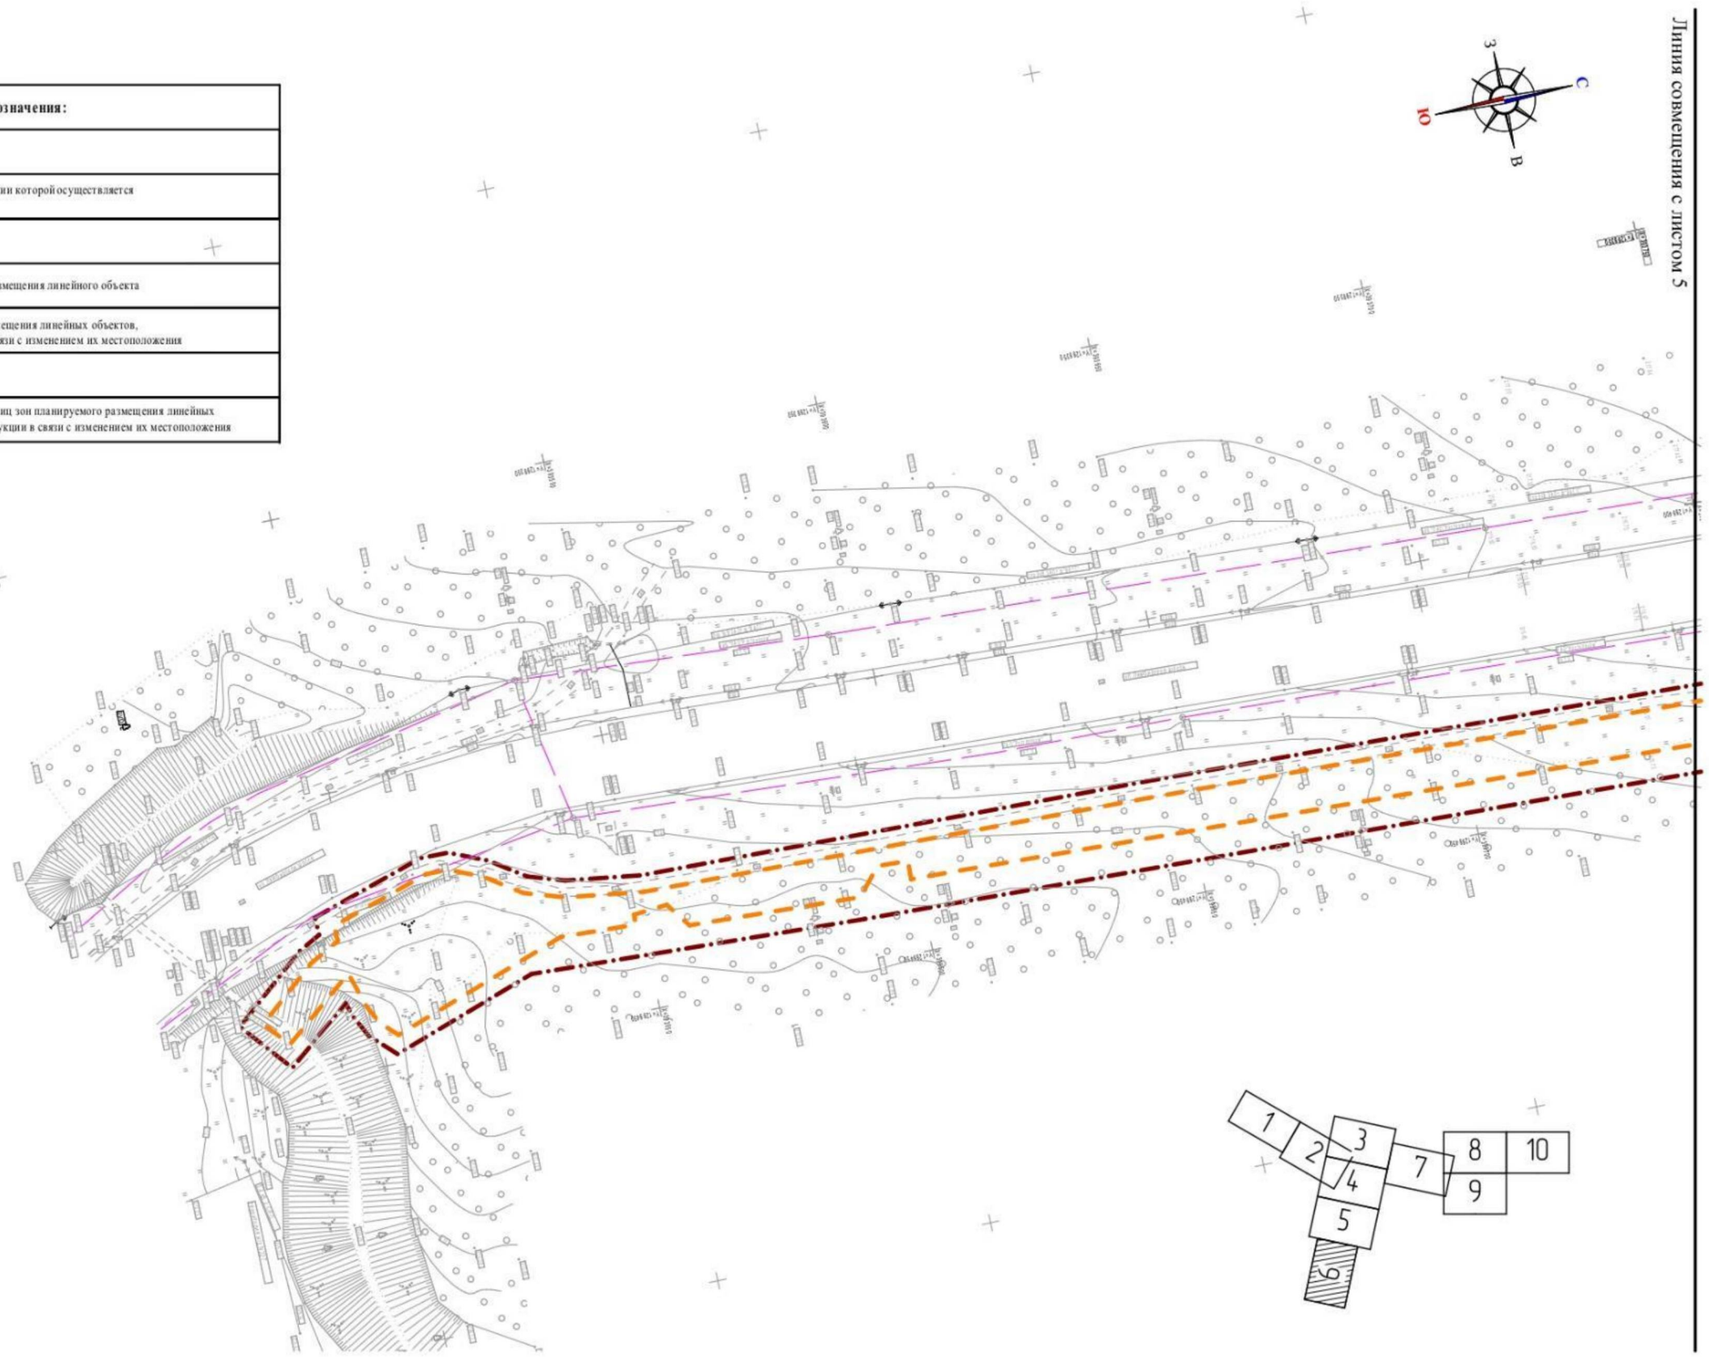


Изм.	Кол.уч.	Лист	N док.	Подпись	Дата	97/ 2023-ПП	лист ПП-2-6

Продолжение приложения 10

Линия совмещения с листом 3

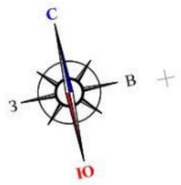

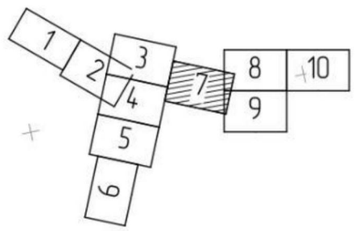

Условные обозначения:	
	Границы:
	- граница территорий, в отношении которой осуществляется подготовка проекта планировки
	- граница зоны планируемого размещения линейного объекта
	- граница зон планируемого размещения линейных объектов, подлежащих реконструкции в связи с изменением их местоположения
5	- номера характерных точек границ зон планируемого размещения линейных объектов, подлежащих реконструкции в связи с изменением их местоположения

Линия совмещения с листом 8


Линия совмещения с листом 4

Линия совмещения с листом 9

Изм.	Кол.уч.	Лист	N док.	Подпись	Дата	97/ 2023-ПП	лист ПП-2-7

Продолжение приложения 10



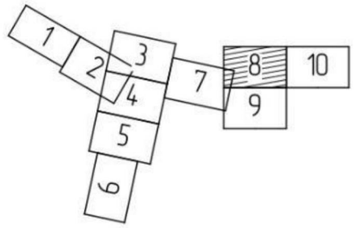

Условные обозначения:	
	Границы:
	- граница территории, в отношении которой осуществляется подготовка проекта планировки
	- граница зоны планируемого размещения линейного объекта
	- граница зон планируемого размещения линейных объектов, подлежащих реконструкции в связи с изменением их местоположения
5	- номера характерных точек границ зон планируемого размещения линейных объектов, подлежащих реконструкции в связи с изменением их местоположения


Линия совмещения с листом 10

Линия совмещения с листом 7

Линия совмещения с листом 9

Изм.	Кол.уч.	Лист	N док.	Подпись	Дата	97/ 2023-ПП	лист ПП-2-8


Продолжение приложения 10

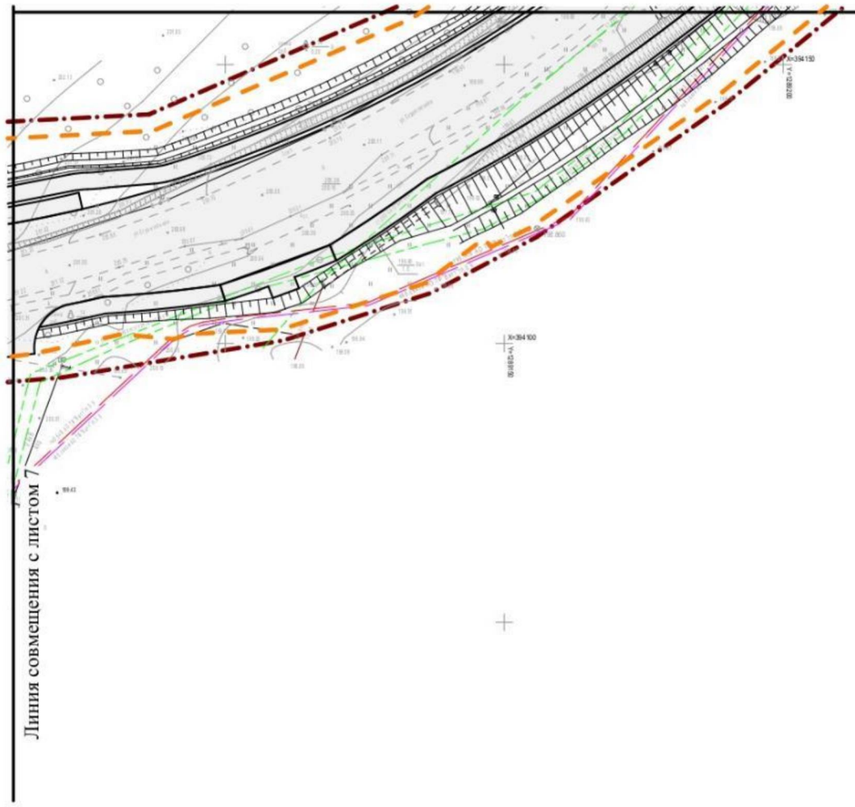

Линия совмещения с листом 8



Условные обозначения:	
	Границы:
	- граница территории, в отношении которой осуществляется подготовка проекта планировки
	- граница зоны планируемого размещения линейного объекта
	- граница зон планируемого размещения линейных объектов, подлежащих реконструкции в связи с изменением их местоположения
5	- номера характерных точек границ зон планируемого размещения линейных объектов, подлежащих реконструкции в связи с изменением их местоположения

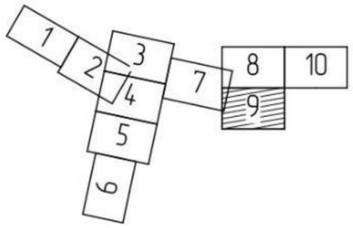


Изм.	Кол.уч.	Лист	N док.	Подпись	Дата	97/ 2023-ПП	лист ПП-2-9


Продолжение приложения 10

Условные обозначения:	
	Границы:
	- граница территории, в отношении которой осуществляется подготовка проекта планировки
	- граница зоны планируемого размещения линейного объекта
	- граница зон планируемого размещения линейных объектов, подлежащих реконструкции в связи с изменением их местоположения
5	- номера характерных точек границ зон планируемого размещения линейных объектов, подлежащих реконструкции в связи с изменением их местоположения

С
З
В
Ю

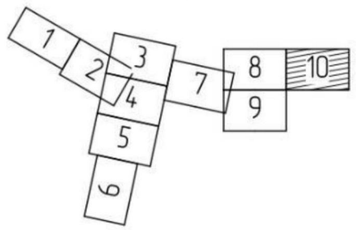

Линия совмещения с листом 8

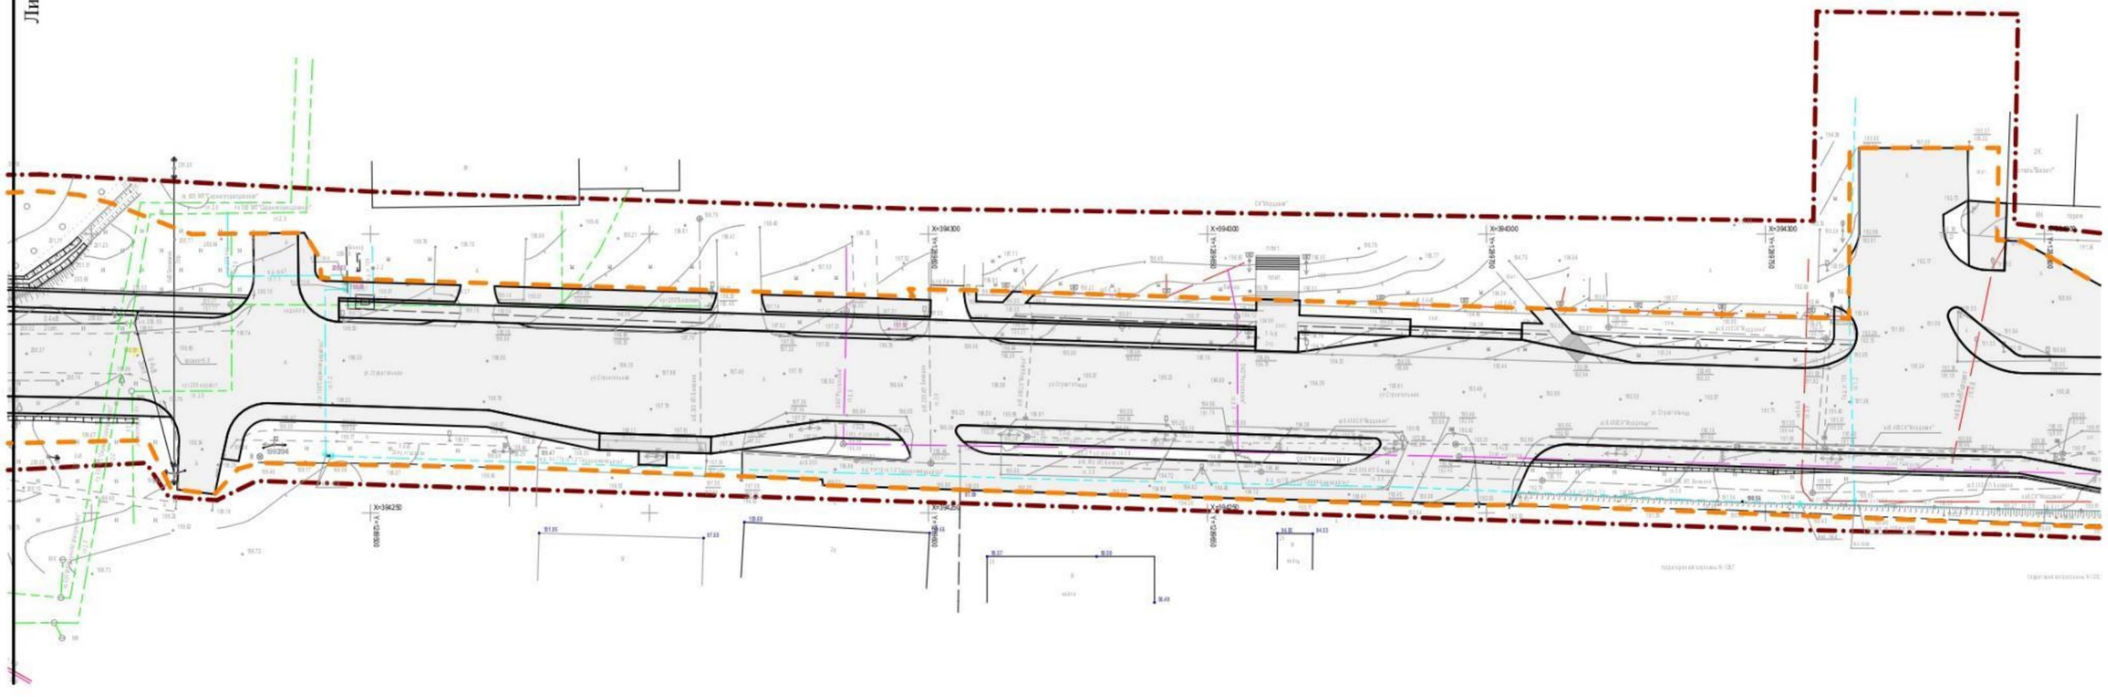

Изм.	Кол.уч.	Лист	N док.	Подпись	Дата	97/ 2023-ПП	лист ПП-2-10

Общество с ограниченной ответственностью
Региональный научно-исследовательский информационный центр

Регистрационный номер в государственном реестре саморегулируемых организаций СРО-П-081-14122009

Заказчик: ОАО «Хотьковский автомост»

Место строительства: Республика Мордовия, г.Саранск

ВНЕСЕНИЕ ИЗМЕНЕНИЙ В ДОКУМЕНТАЦИЮ ПО ПЛАНИРОВКЕ ТЕРРИТОРИИ,

включающая проект планировки территории и проект межевания территории, предназначенной для строительства и размещения объекта «Строительство автомобильной дороги по ул. Строительная от ул. Победы до ул. Гожувской с путепроводом через железную дорогу и р. Инсар»

МАТЕРИАЛЫ ПО ОБОСНОВАНИЮ ПРОЕКТА ПЛАНИРОВКИ ТЕРРИТОРИИ

ТОМ 2

РАЗДЕЛ 3. ГРАФИЧЕСКАЯ ЧАСТЬ
РАЗДЕЛ 4. ПОЯСНИТЕЛЬНАЯ ЗАПИСКА

Шифр: 97/ 2023-ПП

Саранск 2024

Общество с ограниченной ответственностью
Региональный научно-исследовательский информационный центр

Регистрационный номер в государственном реестре саморегулируемых организаций СРО-П-081-14122009

Заказчик: КУ г.о. Саранск «Дирекция коммунального хозяйства и
Заказчик: ОАО «Хотьковский автомост»

Место строительства: Республика Мордовия, г.Саранск

ВНЕСЕНИЕ ИЗМЕНЕНИЙ В ДОКУМЕНТАЦИЮ ПО ПЛАНИРОВКЕ ТЕРРИТОРИИ,

включающая проект планировки территории и проект межевания территории, предназначенной для строительства и размещения объекта «Строительство автомобильной дороги по ул. Строительная от ул. Победы до ул. Гожувской с путепроводом через железную дорогу и р. Инсар»

МАТЕРИАЛЫ ПО ОБОСНОВАНИЮ ПРОЕКТА ПЛАНИРОВКИ ТЕРРИТОРИИ

ТОМ 2

РАЗДЕЛ 3. ГРАФИЧЕСКАЯ ЧАСТЬ
РАЗДЕЛ 4. ПОЯСНИТЕЛЬНАЯ ЗАПИСКА

Шифр: 97/ 2023-ПП

Директор И.А. Митрошин

Руководитель проекта Ю.А. Ланкина

Саранск 2024

Документация по планировке территории линейного объекта выполнена на основании документов территориального планирования, правил землепользования и застройки в соответствии с требованиями технических регламентов, нормативов градостроительного проектирования, градостроительных регламентов с учетом границ территорий объектов культурного наследия, включенных в единый государственный реестр объектов культурного наследия (памятников истории и культуры) народов российской федерации, границ территорий вновь выявленных объектов культурного наследия, границ зон с особыми условиями использования территорий

Руководитель проекта Ю.А. Ланкина

ОГЛАВЛЕНИЕ

ПРОЕКТ ПЛАНИРОВКИ ТЕРРИТОРИИ
РАЗДЕЛ 3. МАТЕРИАЛЫ ПО ОБОСНОВАНИЮ ПРОЕКТА ПЛАНИРОВКИ ТЕРРИТОРИИ. ГРАФИЧЕСКАЯ ЧАСТЬ
РАЗДЕЛ 4. МАТЕРИАЛЫ ПО ОБОСНОВАНИЮ ПРОЕКТА ПЛАНИРОВКИ ТЕРРИТОРИИ. ПОЯСНИТЕЛЬНАЯ ЗАПИСКА 7
4.1. Общие сведения о проектируемой территории 7
4.2. Обоснование определения границ зон планируемого размещения линейных объектов 8
4.3. Обоснование определения границ зон планируемого размещения линейных объектов, подлежащих реконструкции в связи с изменением их местоположения 10
4.4. Обоснование определения предельных параметров застройки территории в границах зон планируемого размещения объектов капитального строительства, проектируемых в составе линейных объектов 10
4.5. Ведомость пересечений границ зон планируемого размещения линейного объекта (объектов) с сохраняемыми объектами капитального строительства (здание, строение, сооружение, объект, строительство которого не завершено), существующими и строящимися на момент подготовки проекта планировки территории 10
4.6. Ведомость пересечений границ зон планируемого размещения линейного объекта (объектов) с объектами капитального строительства, строительство которых запланировано в соответствии с ранее утвержденной документацией по планировке территории 11
4.7. Ведомость пересечений границ зон планируемого размещения линейного объекта (объектов) с водными объектами (в том числе с водотоками, водоемами, болотами и т.д.) 12
ПРИЛОЖЕНИЯ
Задание на подготовку документации по планировке территории

Примечание:

Результаты инженерных изысканий не приведены в приложении, так как при подготовке документации по планировке территории были использованы результаты инженерных изысканий, выполненные для разработки проектной документации на линейный объект и они представлены в отдельном томе с приложением задания и программы на проведение инженерных изысканий

В связи со спецификой проектируемой территории в составе материалов по обоснованию проекта планировки территории не приводится:

- обоснование определения предельных параметров застройки территории в границах зон планируемого размещения объектов капитального строительства, входящих в состав линейных объектов в связи с отсутствием таких объектов;
- ведомость пересечений границ зон планируемого размещения линейного объекта (объектов) с объектами капитального строительства, строительство которых запланировано в соответствии с ранее утвержденной документацией по планировке территории, в связи с отсутствием таких объектов.

ОБЩАЯ ЧАСТЬ

Состав авторского коллектива и ответственных разработчиков проекта

Руководитель проекта	Ю.А. Ланкина
Инженер	М.А. Асташов

Состав документации по планировке территории

ПРОЕКТ ПЛАНИРОВКИ ТЕРРИТОРИИ
ОСНОВНАЯ ЧАСТЬ ПРОЕКТА ПЛАНИРОВКИ ТЕРРИТОРИИ

РАЗДЕЛ 1. Проект планировки территории. Графическая часть

№№ п/п	Наименование	Лист	Масштаб
1	2	3	4
1.	Чертеж красных линий. Чертеж границ зон планируемого размещения линейных объектов. Чертеж границ зон планируемого размещения линейных объектов, подлежащих реконструкции в связи с изменением их местоположения.	ПП – 1	1: 1000
2	Чертеж границ зон планируемого размещения линейных объектов, подлежащих реконструкции в связи с изменением их местоположения.	ПП – 2	1: 1000

В связи со спецификой проектируемой территории линейные объекты, подлежащие переносу из зоны строительства, будут размещены в границах полосы отвода проектируемых автомобильных дорог, поэтому границы зон планируемого размещения линейных объектов и границы зон планируемого размещения линейных объектов, подлежащих реконструкции в связи с изменением их местоположения, совпадают.

РАЗДЕЛ 2. Положение о размещении линейных объектов

МАТЕРИАЛЫ ПО ОБОСНОВАНИЮ ПРОЕКТА ПЛАНИРОВКИ ТЕРРИТОРИИ

РАЗДЕЛ 3. Материалы по обоснованию проекта планировки территории. Графическая часть.

№№ п/п	Наименование	Лист	Масштаб
1.	Схема расположения элементов планировочной структуры	ПП – 2	1: 25000
2.	Схема использования территории в период подготовки проекта планировки территории.	ПП – 3	1: 1000

№№ п/п	Наименование	Лист	Масштаб
3.	Схема организации улично-дорожной сети и движения транспорта. Схема вертикальной планировки, инженерной подготовки и инженерной зашиты территории. Схема конструктивных и планировочных решений	ПП –4	1: 1000
4.	Схема границ территорий объектов культурного наследия Схема границ зон с особыми условиями использования территории, особо охраняемых природных территорий, лесничеств. Схема границ территорий, подверженных риску возникновения чрезвычайных ситуаций природного и техногенного характера	ПП – 5	1: 1000

Результаты инженерных изысканий не приведены, так как при подготовке документации по планировке территории были использованы результаты инженерных изысканий, выполненные для разработки проектной документации на линейный объект

РАЗДЕЛ 4. Материалы по обоснованию проекта планировки территории. Пояснительная записка.

ПРОЕКТ МЕЖЕВАНИЯ ТЕРРИТОРИИ

РАЗДЕЛ 1. Основная часть проекта межевания территории

1. Текстовые материалы
2. Графические материалы:

№№ п/п	Наименование	Лист	Масштаб
1	**2**	**3**	**4**
1.	Чертеж межевания территории	ПМ- 1	1: 1000

Сведения о границах территории, в отношении которой утвержден проект межевания, содержащие перечень координат характерных точек этих границ в системе координат, используемой для ведения Единого государственного реестра недвижимости (СК-13)приведен в приложении 1.

РАЗДЕЛ 2. Материалы по обоснованию проекта межевания территории

1. Графические материалы:

№№ п/п	Наименование	Лист	Масштаб
1	**2**	**3**	**4**
1.	Чертеж материалов по обоснованию проекта межевания территории	ПМ-3	1: 1000

ПРОЕКТ ПЛАНИРОВКИ ТЕРРИТОРИИ

РАЗДЕЛ 4. МАТЕРИАЛЫ ПО ОБОСНОВАНИЮ ПРОЕКТА ПЛАНИРОВКИ ТЕРРИТОРИИ ПОЯСНИТЕЛЬНАЯ ЗАПИСКА

4.1. Описание природно-климатических условий территории, в отношении которой разрабатывается проект планировки территории

Проектируемый линейный объект «Строительство автомобильной дороги по ул. Строительная от ул. Победы до ул. Гожувской с путепроводом через железную дорогу и р. Инсар» расположен в центральной части г.Саранска Республики Мордовия. В соответствии с климатическим районированием район строительства относится ко IIВ климатическому подрайону II климатического района. Расчетная зимняя температура наружного воздуха (средняя наиболее холодной пятидневки обеспеченностью 0,92) минус 30 °С.

Расчетное значение веса снегового покрова - 180 кг/м2.

Нормативное значение ветрового давления - 30 кгс/м2.

Нормативная глубина сезонного промерзания грунтов, согласно СП 22.13330.2016 составляет: для глин и суглинков- 1,48 м, для супесей – 1,80 м.

Площадка строительства относится к сухой зоне по влажности. Ветровой режим характеризуется преобладанием ю и юз направлениями ветров в зимний период, з и сз - в летний период. Средняя скорость ветра колеблется от 6,9 м/с зимой до 4,4 м/с летом.

Трассу проектируемых автодорог пересекают существующие инженерные коммуникации: сети водоснабжения, газоснабжения, теплоснабжения, канализации, линии электропередач и связи.

Активные геологические процессы и явления не выявлены.

Согласно геоморфологическому районированию, территория изысканий расположена в пределах подпровинции северной лесостепи Приволжской возвышенности. Это пластовая возвышенная равнина с денудационным рельефом. Рельеф расчленен долинами рек, оврагами, балками и лощинами.

Геологические процессы и явления на момент проведения изысканий на участке проектируемого строительства не выявлены. Во время обильных дождей и снеготаяния в лощинах возможен выход подземных вод на поверхность.

В рельефе района выражены черты вторичной моренной равнины. Линия водораздела находится на высоте 250−270 м БС, восточнее Саранска высота рельефа возрастает до 300 м БС. Водораздельные пространства имеют плосковыпуклую и выпуклую форму шириной 2−3 км. Глубина эрозионного вреза достигает 60−80 м.

Согласно гидрогеологическому районированию, территория работ относится к Волго-Сурскому артезианскому бассейну. Гидрогеологические условия рассматриваемого района, в пределах инженерно-геологических изысканий, характеризуются наличием водоносного горизонта элювиально-делювиальных отложений до глубины 5 м.

4.2. Обоснование определения границ зон планируемого размещения линейных объектов

Проектируемый линейный объект является объектом капитального строительства регионального значения. Категория линейного объекта – магистральная улица общегородского значения регулируемого движения

Проектом планировки определены границы зоны планируемого размещения проектируемого линейного объекта – автомобильной дороги, в пределах которой будут формироваться земельные участки постоянной полосы отвода под автомобильную дорогу.

Для проектируемых автомобильных дорог (улично-дорожной сети), проходящих в черте города зоны с особыми условиями использования не устанавливаются, в связи, с чем граница зоны планируемого размещения проектируемого линейного объекта определена в пределах установленных красных линий, которые обозначают границы территорий общего пользования.

Улично-дорожная сеть запроектирована в виде непрерывной системы с учетом функционального назначения улиц и дорог, интенсивности транспортного и пешеходного движения, архитектурно-планировочной организации территории и характера застройки. В составе улично-дорожной сети выделены улицы и дороги местного значения, а также проезды. Категории улиц и дорог назначены в соответствии с классификацией, приведенной в таблице 11.5 СП 42.13330.2016:

Категория дорог и улиц	**Основное назначение дорог и улиц**
Магистральные улицы общегородского значения::	
3-го класса - регулируемого движения	Связывают районы городского населенного пункта между собой. Движение регулируемое и саморегулируемое. Пропуск всех видов транспорта. Для движения наземного общественного транспорта устраивается выделенная полоса при соответствующем обосновании. Пешеходные переходы устраиваются в уровне проезжей части и вне проезжей части

При этом ширина улиц и дорог определялась расчетом в зависимости от интенсивности движения транспорта и пешеходов, состава размещаемых в пределах поперечного профиля элементов (проезжих частей, технических полос для прокладки подземных коммуникаций, тротуаров, зеленых насаждений и др.) с учетом санитарно-гигиенических требований и требований гражданской обороны. Основные расчетные параметры уличной сети городского округа приняты в соответствии с таблицей 11.6 СП 42.13330.2016.

Категория дорог и улиц	Расчетная скорость движения, км/ч	Ширина в красных линиях, м	Ширина полосы движения м	Число полос движения	Наименьший радиус кривых в плане, м	Наибольший продольный уклон, ‰	Ширина пешеходной части тротуара, м
Магистральные улицы общегородского значения: 3-го класса - регулируемого движения	70	15 - 25	3,25-3,75	4-6	230/310	65	3,0

В соответствии с пунктом 11.4 СП 42.13330.2016 ширину проектируемых улиц и дорог следует определять путем расчета на основе их классификации - с учетом назначения территории и в зависимости от градостроительных условий, интенсивности движения транспорта и пешеходов, состава и количества

элементов, размещаемых в пределах поперечного профиля (включая зоны для прокладки сетей инженерно-технического обеспечения), с последующим закреплением красными линиями.

4.3. Обоснование определения границ зон планируемого размещения линейных объектов, подлежащих реконструкции в связи с изменением их местоположения

Проектируемая автомобильная дорога на своем протяжении пересекает ряд инженерных коммуникаций, которые планируется переустроить в связи со строительством данного линейного объекта. Границы зон планируемого размещения линейных объектов, подлежащих реконструкции в связи с изменением их местоположения установлены по внешним границам максимально удаленных от планируемого маршрута прохождения линейных объектов (трасс) зон с особыми условиями использования территорий, которые подлежат установлению в связи с размещением этих линейных объектов.

4.4. Обоснование определения предельных параметров застройки территории в границах зон планируемого размещения объектов капитального строительства, проектируемых в составе линейных объектов

В границах зоны планируемого размещения линейного объекта не предусматривается размещение объектов капитального строительства, проектируемых в составе линейных объектов.

4.5. Ведомость пересечений границ зон планируемого размещения линейного объекта (объектов) с сохраняемыми объектами капитального строительства (здание, строение, сооружение, объект, строительство которого не завершено), существующими и строящимися на момент подготовки проекта планировки территории

Ведомость пересечений границы зоны планируемого размещения линейного объекта с сохраняемыми объектами капитального строительства приведена в таблице:

Место пересечения	Наименование объекта капитального строительства	Планируемые мероприятия
ПК 5а+58.23	Автомобильная дорога по Лямбирскому шоссе г. Саранск (кольцевое пересечение)	Примыкание в соответствии с техническими условиями собственника объекта
ПК 11+39.69	Съезд к центру Госгортехнадзора	Примыкание в соответствии с техническими условиями собственника объекта
ПК 19+63.45	Автомобильная дорога по ул. Титова г. Саранск	Примыкание в соответствии с техническими условиями собственника объекта
ПК 27+74.42	Съезд	Примыкание в соответствии с техническими условиями собственника объекта
ПК 28+64.51	Автомобильная дорога по ул. Пролетарская г. Саранск	Примыкание в соответствии с техническими условиями собственника объекта
ПК 55+36.01	Автомобильная дорога по ул. Сызранская г. Саранск	Примыкание в соответствии с техническими условиями собственника объекта
ПК 56+36.01	Автомобильная дорога по ул. Революционная г. Саранск	Примыкание в соответствии с техническими условиями собственника объекта
ПК 58+27.19	Автомобильная дорога по ул. Краснофлотская г. Саранск	Примыкание в соответствии с техническими условиями собственника объекта

4.6. Ведомость пересечений границ зон планируемого размещения линейного объекта (объектов) с объектами капитального строительства, строительство которых запланировано в соответствии с ранее утвержденной документацией по планировке территории

В границах зоны планируемого размещения линейного объекта отсутствуют объекты капитального строительства, строительство которых запланировано в соответствии с ранее утвержденной документацией по планировке территории.

4.7. Ведомость пересечений границ зон планируемого размещения линейного объекта (объектов) с водными объектами (в том числе с водотоками, водоемами, болотами и т.д.)

Границы зоны планируемого размещения линейного объекта пересекают водные объекты, ведомость пересечений приведена в таблице:

Место пересечения	Наименование водного объекта	Планируемые мероприятия
ПК 46+50.6	Водный объект общего пользования: река Инсар	устройство путепровода
ПК 31+39.6	ручей	устройство водопропускной трубы

Продолжение приложения 10

УСЛОВНЫЕ ОБОЗНАЧЕНИЯ

ГРАНИЦЫ

- Граница городского округа Саранск
- Граница населенных пунктов, входящих в состав городского округа Саранск
- Граница земельных участков

НАСЕЛЕННЫЕ ПУНКТЫ

г. Саранск — Административный центр городского округа

р.п. Ялга — Населенный пункт

ОБЪЕКТЫ ТРАНСПОРТНОЙ ИНФРАСТРУКТУРЫ

- Улично-дорожная сеть

ТЕРРИТОРИАЛЬНЫЕ ЗОНЫ

Жилые зоны (Ж)

- Ж1 — Зона многоквартирной жилой застройки 5 и выше этажей
- Ж2 — Зона многоквартирной смешанной жилой застройки 2 и выше этажей
- Ж3 — Зона многоквартирной жилой застройки 2-8 этажей
- Ж4 — Зона малоэтажной смешанной жилой застройки
- Ж4.1 — Зона застройки индивидуальными жилыми домами городского типа
- Ж4.2 — Зона застройки индивидуальными жилыми домами усадебного типа
- Ж4.3 — Зона садоводческих и дачных некоммерческих объединений граждан, расположенных в границах города и в населенных пунктах
- Ж4.4 — Зона комплексного освоения в целях индивидуальной жилой застройки

Общественно-деловые и коммерческие зоны (ОД)

- ОД1.Ц — Зона делового ядра городского центра
- ОД2.Ц — Зона обслуживания общественно-деловой и коммерческой активности городского центра
- ОД3.Ц — Зона центров обслуживания общественно-деловой и коммерческой активности местного (локального) уровня
- ОД4.Ц — Зона центров обслуживания общественно-деловой и коммерческой активности местного уровня на периферийных территориях (в поселках)
- ОД5 — Зона обслуживания деловой и коммерческой активности при транспортных узлах
- ОД6 — Зона торговли, коммерческой активности и малого производства

Специальные обслуживающие и общественные зоны (ОС)

- ОС1 — Зона объектов здравоохранения
- ОС2 — Зона объектов науки, высшего и среднего специального образования
- ОС3 — Зона спортивных и спортивно-зрелищных сооружений
- ОС4 — Зона объектов религиозного назначения

Зоны рекреационного назначения (Р)

- Р1 — Зона парков
- Р2 — Зона лесопарков и городских лесов
- Р3 — Зона рекреационно-ландшафтных территорий
- Р3П — Зона ООПТ и федеральных лесов
- Р4 — Зона ландшафтных территорий специального назначения

Производственные зоны (П)

- П1 — Зона объектов и предприятий I класса опасности
- П2 — Зона объектов и предприятий II класса опасности
- П3 — Зона объектов и предприятий III класса опасности
- П4 — Зона объектов и предприятий IV класса опасности
- П5 — Зона объектов и предприятий V класса опасности

Зоны сельскохозяйственного использования (СХ)

- СХ1 — Зона объектов и производства агропромышленного комплекса
- СХ2 — Зона сельскохозяйственного использования
- СХ3 — Зона садоводческих и дачных некоммерческих объединений, расположенных в границах сельских населенных пунктов и на землях сельскохозяйственного назначения

Зоны транспортной инфраструктуры (ТИ)

- ТИ1 — Зона железнодорожного транспорта
- ТИ2 — Зона воздушного транспорта

Зоны специального назначения (СП)


- СП1 — Зона специальных режимных объектов ограниченного доступа
- СП2 — Зона кладбищ и мемориальных парков

ТЕРРИТОРИИ, ДЛЯ КОТОРЫХ ГРАДОСТРОИТЕЛЬНЫЕ РЕГЛАМЕНТЫ НЕ УСТАНАВЛИВАЮТСЯ

- Земли сельскохозяйственных угодий

Поверхностные водные объекты

- Водоток (река, ручей, канал)
- Водоток (река, ручей, канал)
- Водоем (озеро, пруд, обводненный карьер, водохранилище)

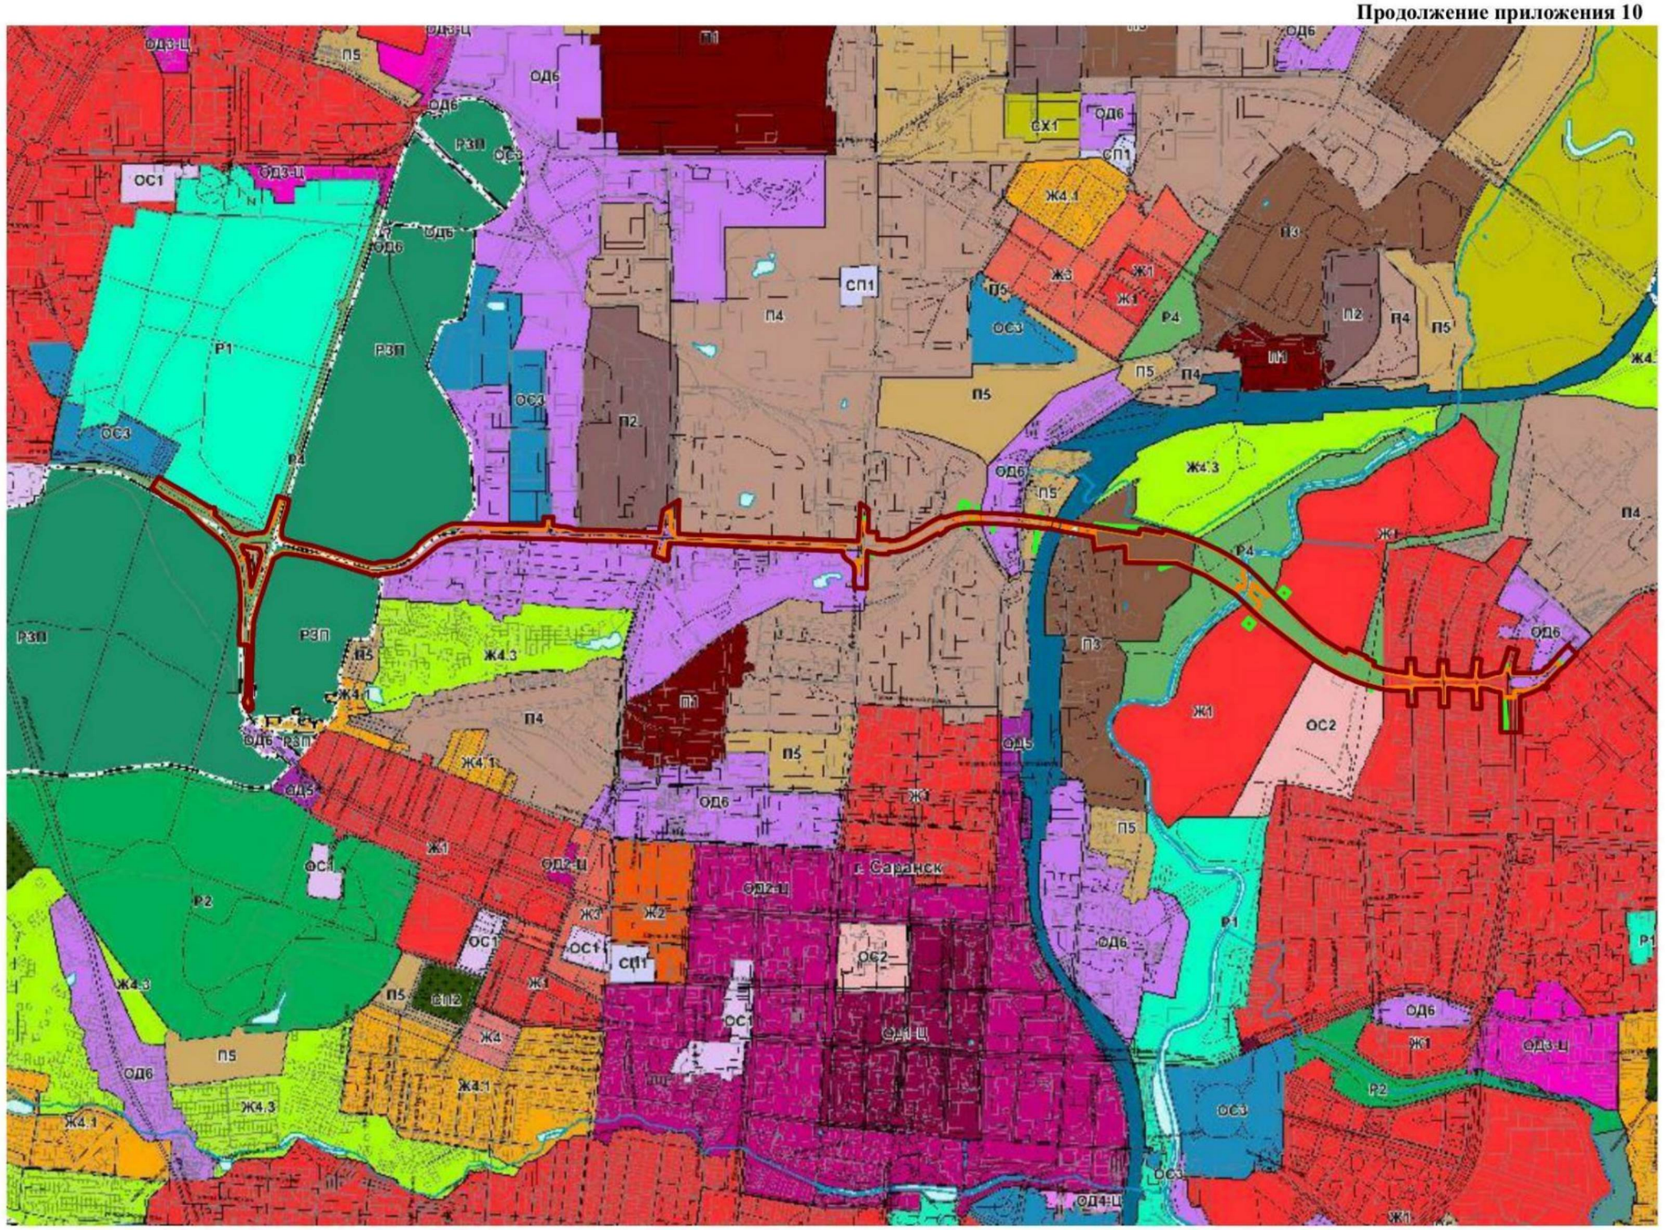

Условные обозначения:	
	Границы
– – · –	– границы территории, в отношении которой осуществляется подготовка схемы расположения элементов планировочной структуры
	– граница зон планируемого размещения линейных объектов
	– граница зон планируемого размещения линейных объектов, подлежащих реконструкции в связи с изменением их местоположения

Изм.	Кол.уч.	Лист	N док.	Подпись	Дата
Н. контр		Ланкина Ю.А.			
Инженер		Асташов М.А.			

97/ 2023-ПП

ВНЕСЕНИЕ ИЗМЕНЕНИЙ В ДОКУМЕНТАЦИЮ ПО ПЛАНИРОВКЕ ТЕРРИТОРИИ, включающая проект планировки территории и проект межевания территории, предназначенной для строительства и размещения объекта «Строительство автомобильной дороги по ул. Строительная от ул. Победы до ул. Гожувской с путепроводом через железную дорогу в р.п. Ялга»


Материалы по обоснованию проекта планировки территории

стадия	лист	листов
	ПП-3	72


ООО "Региональный научно-исследовательский информационный центр"

Схема расположения элементов планировочной структуры
М 1 : 25 000

Продолжение приложения 10

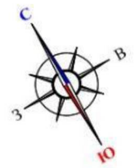

Условные обозначения:	
	Границы:
	- границы территории, в отношении которой осуществляется подготовка проекта планировки
	- граница зоны планируемого размещения линейных объектов (магистральная улица общегородского значения регулируемого движения)
	- граница зон планируемого размещения линейных объектов, подлежащих реконструкции в связи с изменением их местоположения
	- граница существующих земельных участков, учтенных в едином государственном реестре недвижимости
...0910238:7	- кадастровый номер земельного участка
	Существующие объекты:
	- контуры существующих сохраняемых объектов капитального строительства
	контуры объектов капитального строительства, подлежащих сносу и (или) демонтажу
	Существующие территории:
	- существующее асфальтовое покрытие

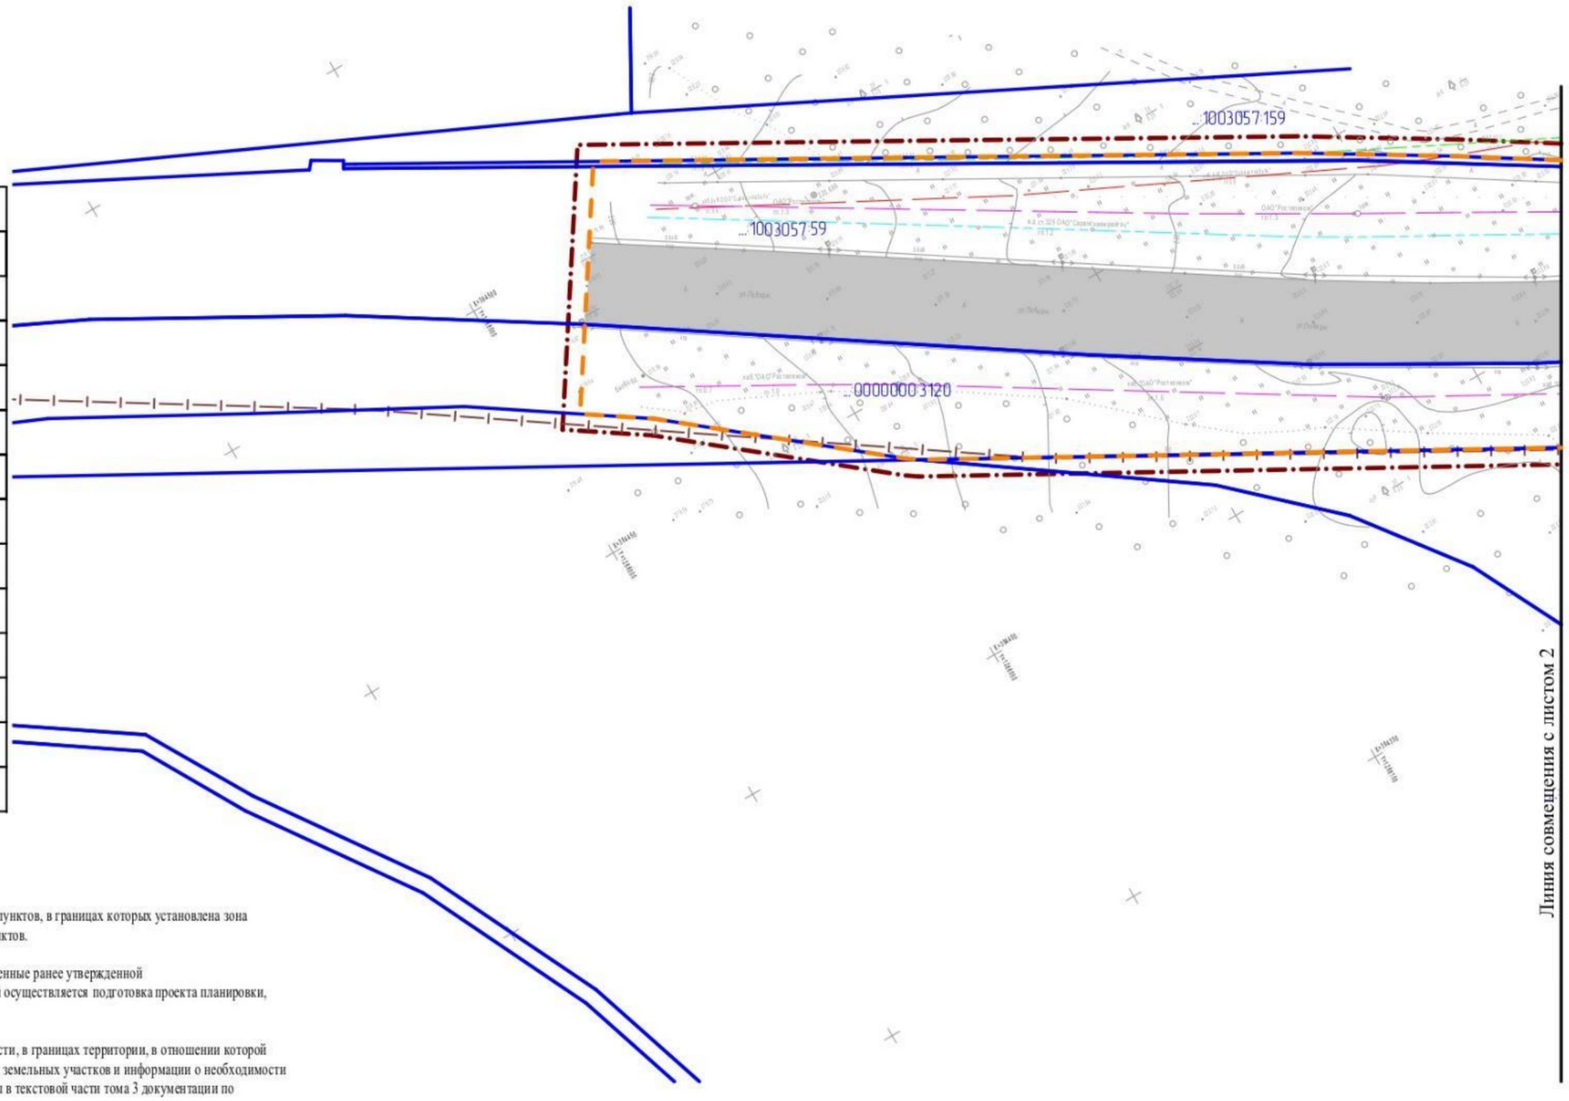


Примечания

Территориально проектируемый линейный объект проходит по территории населенных пунктов, в границах которых установлена зона планируемого размещения линейного объекта. Категория земель - земли населенных пунктов.

Границы зон планируемого размещения объектов капитального строительства, установленные ранее утвержденной документацией по планировке территории, в границах территории, в отношении которой осуществляется подготовка проекта планировки, отсутствуют

Перечень земельных участков, учтенных в Едином государственном реестре недвижимости, в границах территории, в отношении которой осуществляется подготовка проекта планировки, с указанием форм собственности таких земельных участков и информации о необходимости изъятия таких земельных участков для государственных и муниципальных нужд указаны в текстовой части тома 3 документации по планировке территории

Схема листов

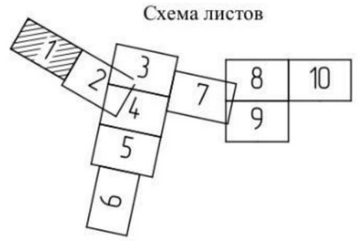


Изм.	Кол.уч.	Лист	N док.	Подпись	Дата
Н. контр		Ланкина Ю.А.			
Инженер		Асташов М.А.			

97/ 2023-ПП

ВНЕСЕНИЕ ИЗМЕНЕНИЙ В ДОКУМЕНТАЦИЮ ПО ПЛАНИРОВКЕ ТЕРРИТОРИИ, включающая проект планировки территории и проект межевания территории, предназначенной для строительства и размещения объекта «Строительство автомобильной дороги по ул. Строительная от ул. Победы до ул. Гожувской с путепроводом через железную дорогу ж/р. Инсар»

Материалы по обоснованию проекта планировки территории	стадия	лист	листов
		ПП-4-1	72
Схема использования территории в период подготовки проекта планировки территории М 1 : 1000	ООО "Региональный научно-исследовательский информационный центр"		

Продолжение приложения 10

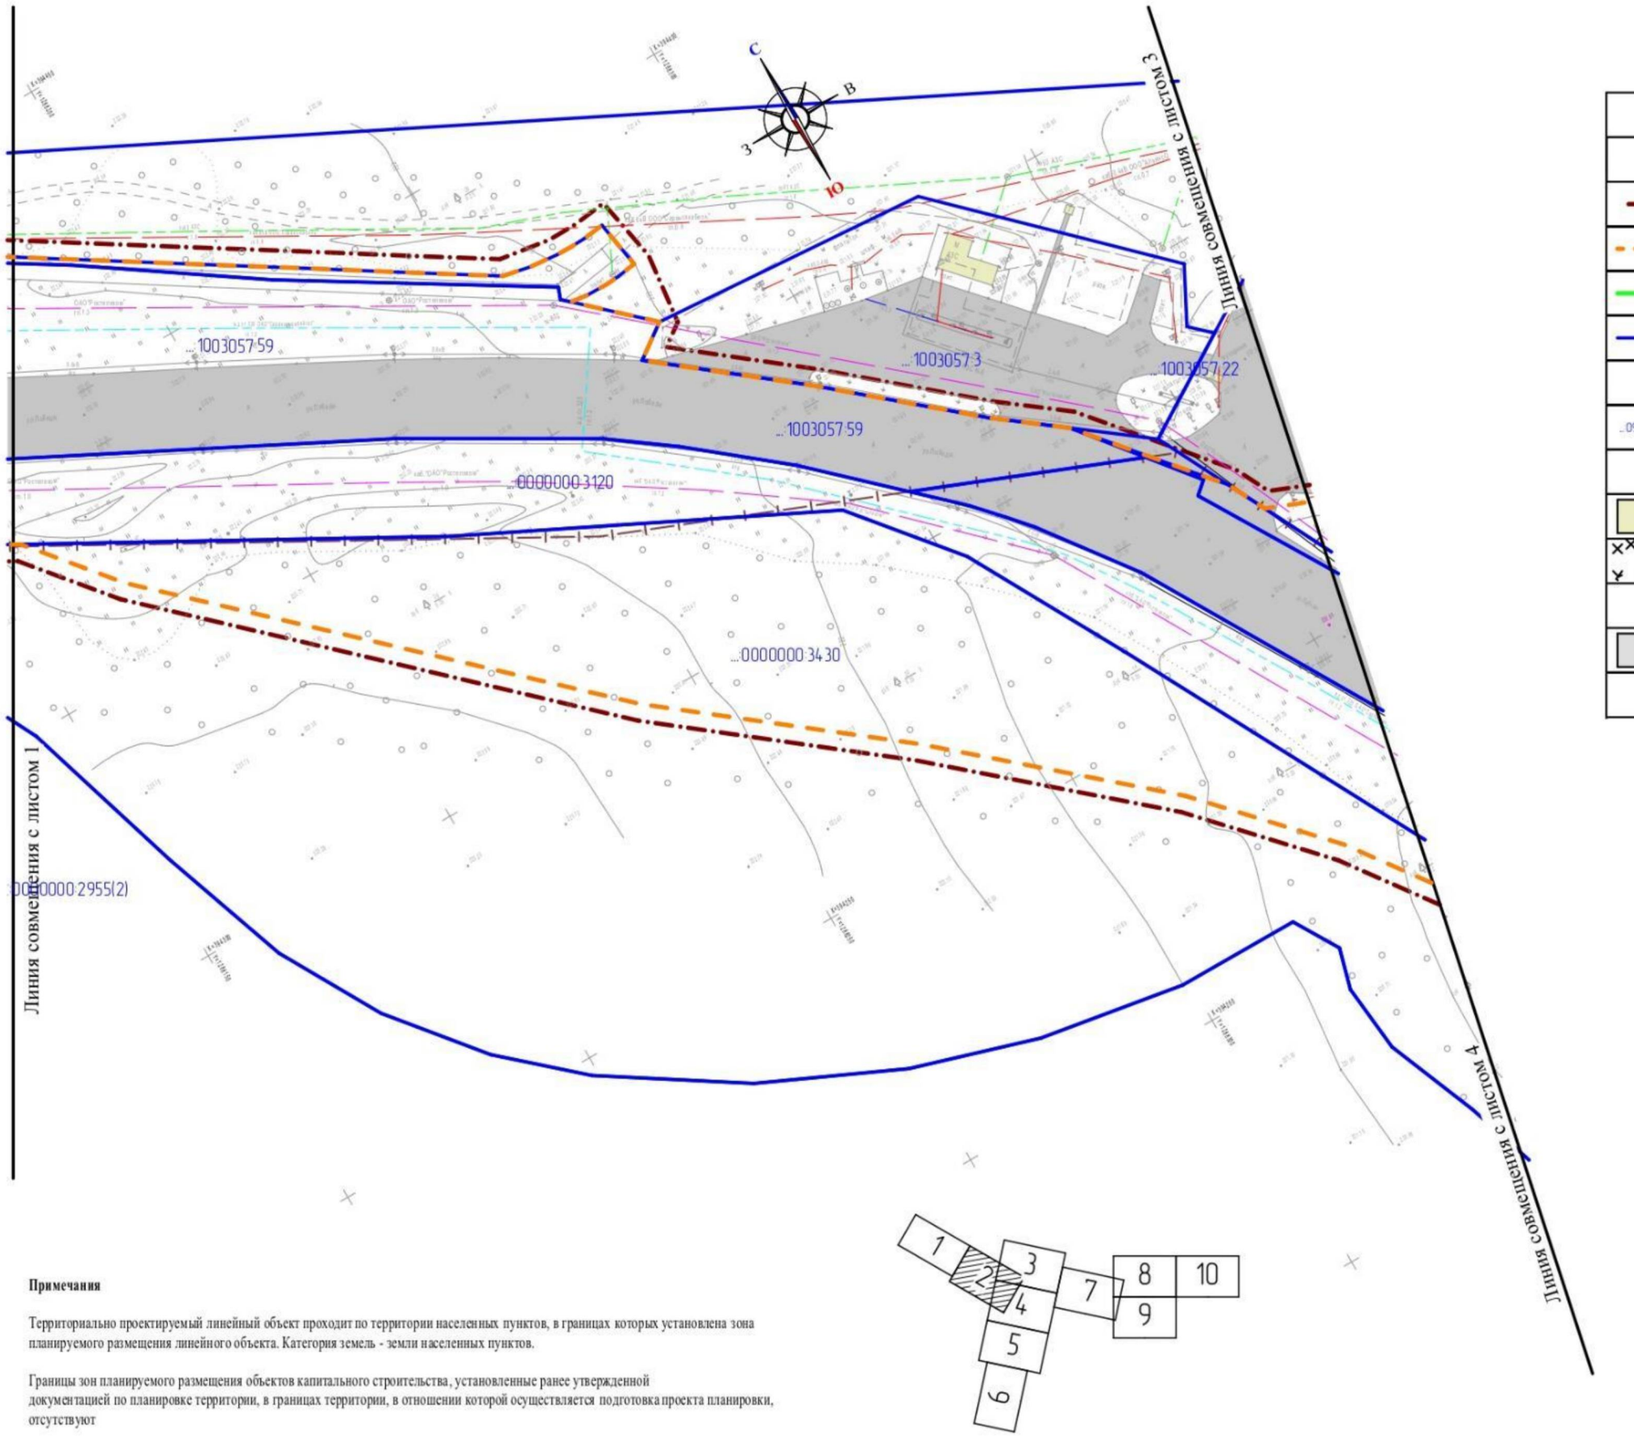

Условные обозначения:	
	Границы:
	- границы территории, в отношении которой осуществляется подготовка проекта планировки
	- граница зоны планируемого размещения линейных объектов (магистральная улица общегородского значения регулируемого движения)
	- граница зон планируемого размещения линейных объектов, подлежащих реконструкции в связи с изменением их местоположения
	- граница существующих земельных участков, учтенных в едином государственном реестре недвижимости
...0910238:7	- кадастровый номер земельного участка
	Существующие объекты:
	- контуры существующих сохраняемых объектов капитального строительства
	контуры объектов капитального строительства, подлежащих сносу и (или) демонтажу
	Существующие территории:
	- существующее асфальтовое покрытие

Примечания

Территориально проектируемый линейный объект проходит по территории населенных пунктов, в границах которых установлена зона планируемого размещения линейного объекта. Категория земель - земли населенных пунктов.

Границы зон планируемого размещения объектов капитального строительства, установленные ранее утвержденной документацией по планировке территории, в границах территории, в отношении которой осуществляется подготовка проекта планировки, отсутствуют

Перечень земельных участков, учтенных в Едином государственном реестре недвижимости, в границах территории, в отношении которой осуществляется подготовка проекта планировки, с указанием форм собственности таких земельных участков и информации о необходимости изъятия таких земельных участков для государственных и муниципальных нужд указаны в текстовой части тома 3 документации по планировке территории

Изм.	Кол.уч.	Лист	N док.	Подпись	Дата	97/ 2023-ПП	лист ПП-4-2


Продолжение приложения 10


Примечания

Территориально проектируемый линейный объект проходит по территории населенных пунктов, в границах которых установлена зона планируемого размещения линейного объекта. Категория земель - земли населенных пунктов.

Границы зон планируемого размещения объектов капитального строительства, установленные ранее утвержденной документацией по планировке территории, в границах территории, в отношении которой осуществляется подготовка проекта планировки, отсутствуют

Перечень земельных участков, учтенных в Едином государственном реестре недвижимости, в границах территории, в отношении которой осуществляется подготовка проекта планировки, с указанием форм собственности таких земельных участков и информации о необходимости изъятия таких земельных участков для государственных и муниципальных нужд указаны в текстовой части тома 3 документации по планировке территории

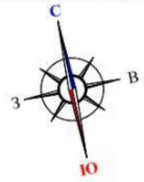


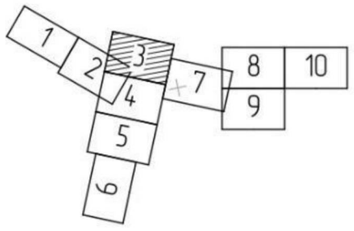

Условные обозначения:	
	Границы:
	- границы территории, в отношении которой осуществляется подготовка проекта планировки
	- граница зоны планируемого размещения линейных объектов (магистральная улица общегородского значения регулируемого движения)
	- граница зон планируемого размещения линейных объектов, подлежащих реконструкции в связи с изменением их местоположения
	- граница существующих земельных участков, учтенных в едином государственном реестре недвижимости
...0910238:7	- кадастровый номер земельного участка
	Существующие объекты:
	- контуры существующих сохраняемых объектов капитального строительства
	контуры объектов капитального строительства, подлежащих сносу и (или) демонтажу
	Существующие территории:
	- существующее асфальтовое покрытие

Изм.	Кол.уч.	Лист	N док.	Подпись	Дата	97/ 2023-ПП	лист ПП-4-3

Продолжение приложения 10

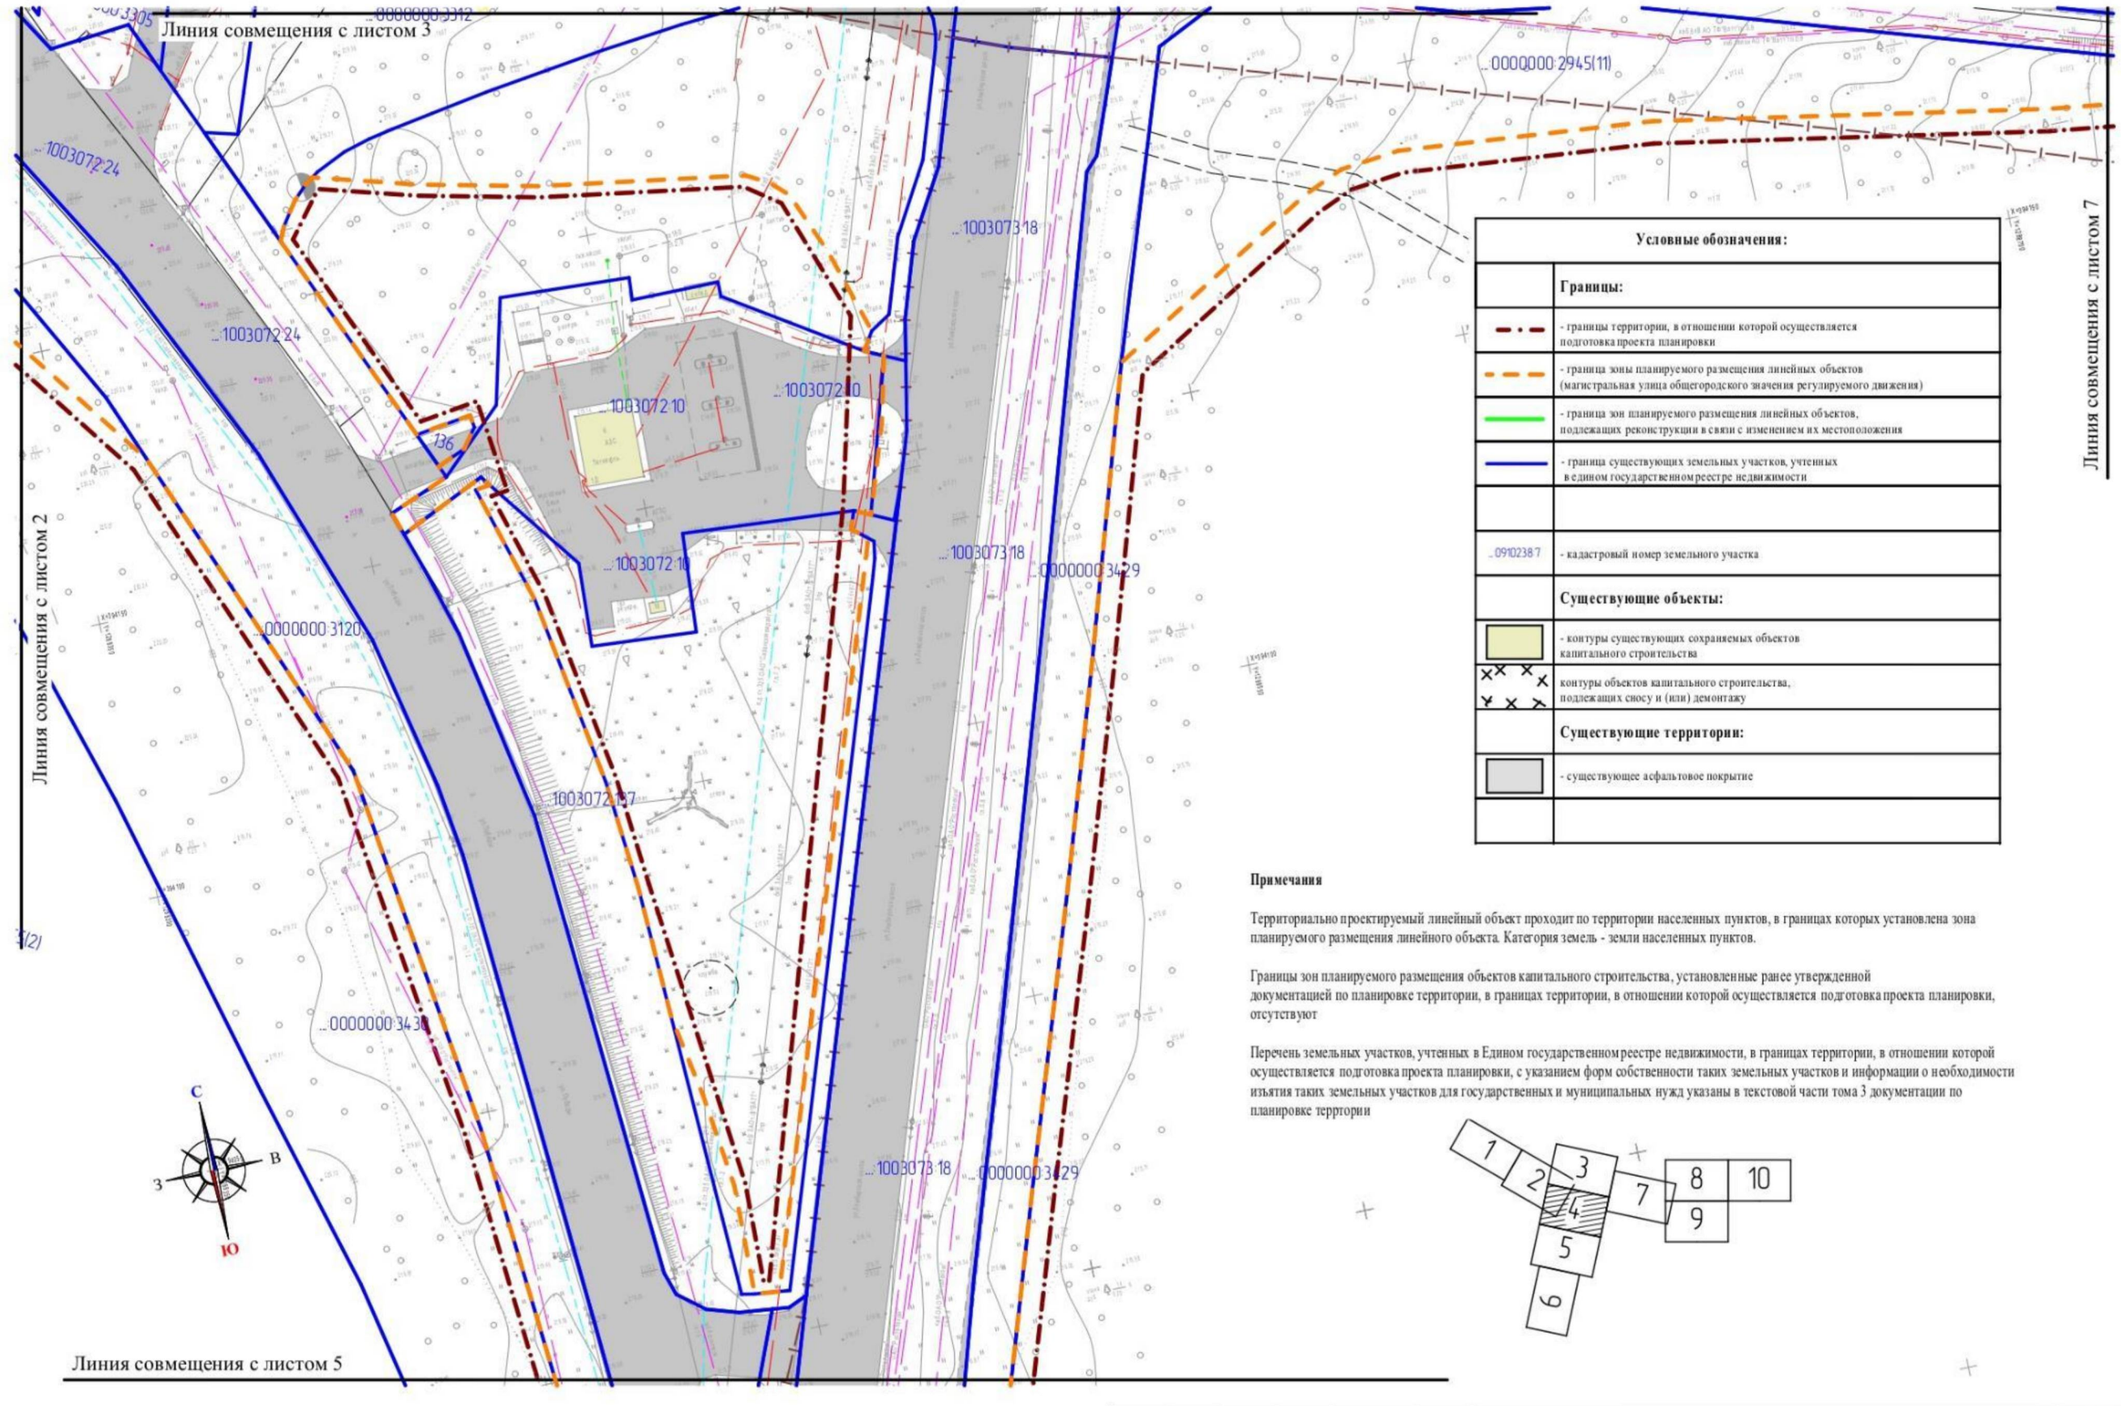

Условные обозначения:	
	Границы:
	- границы территории, в отношении которой осуществляется подготовка проекта планировки
	- граница зоны планируемого размещения линейных объектов (магистральная улица общегородского значения регулируемого движения)
	- граница зон планируемого размещения линейных объектов, подлежащих реконструкции в связи с изменением их местоположения
	- граница существующих земельных участков, учтенных в едином государственном реестре недвижимости
...0910238 7	- кадастровый номер земельного участка
	Существующие объекты:
	- контуры существующих сохраняемых объектов капитального строительства
	контуры объектов капитального строительства, подлежащих сносу и (или) демонтажу
	Существующие территории:
	- существующее асфальтовое покрытие

Примечания


Территориально проектируемый линейный объект проходит по территории населенных пунктов, в границах которых установлена зона планируемого размещения линейного объекта. Категория земель - земли населенных пунктов.

Границы зон планируемого размещения объектов капитального строительства, установленные ранее утвержденной документацией по планировке территории, в границах территории, в отношении которой осуществляется подготовка проекта планировки, отсутствуют

Перечень земельных участков, учтенных в Едином государственном реестре недвижимости, в границах территории, в отношении которой осуществляется подготовка проекта планировки, с указанием форм собственности таких земельных участков и информации о необходимости изъятия таких земельных участков для государственных и муниципальных нужд указаны в текстовой части тома 3 документации по планировке территории

Изм.	Кол.уч.	Лист	N док.	Подпись	Дата	97/ 2023-ПП	лист ПП-4-4

Продолжение приложения 10

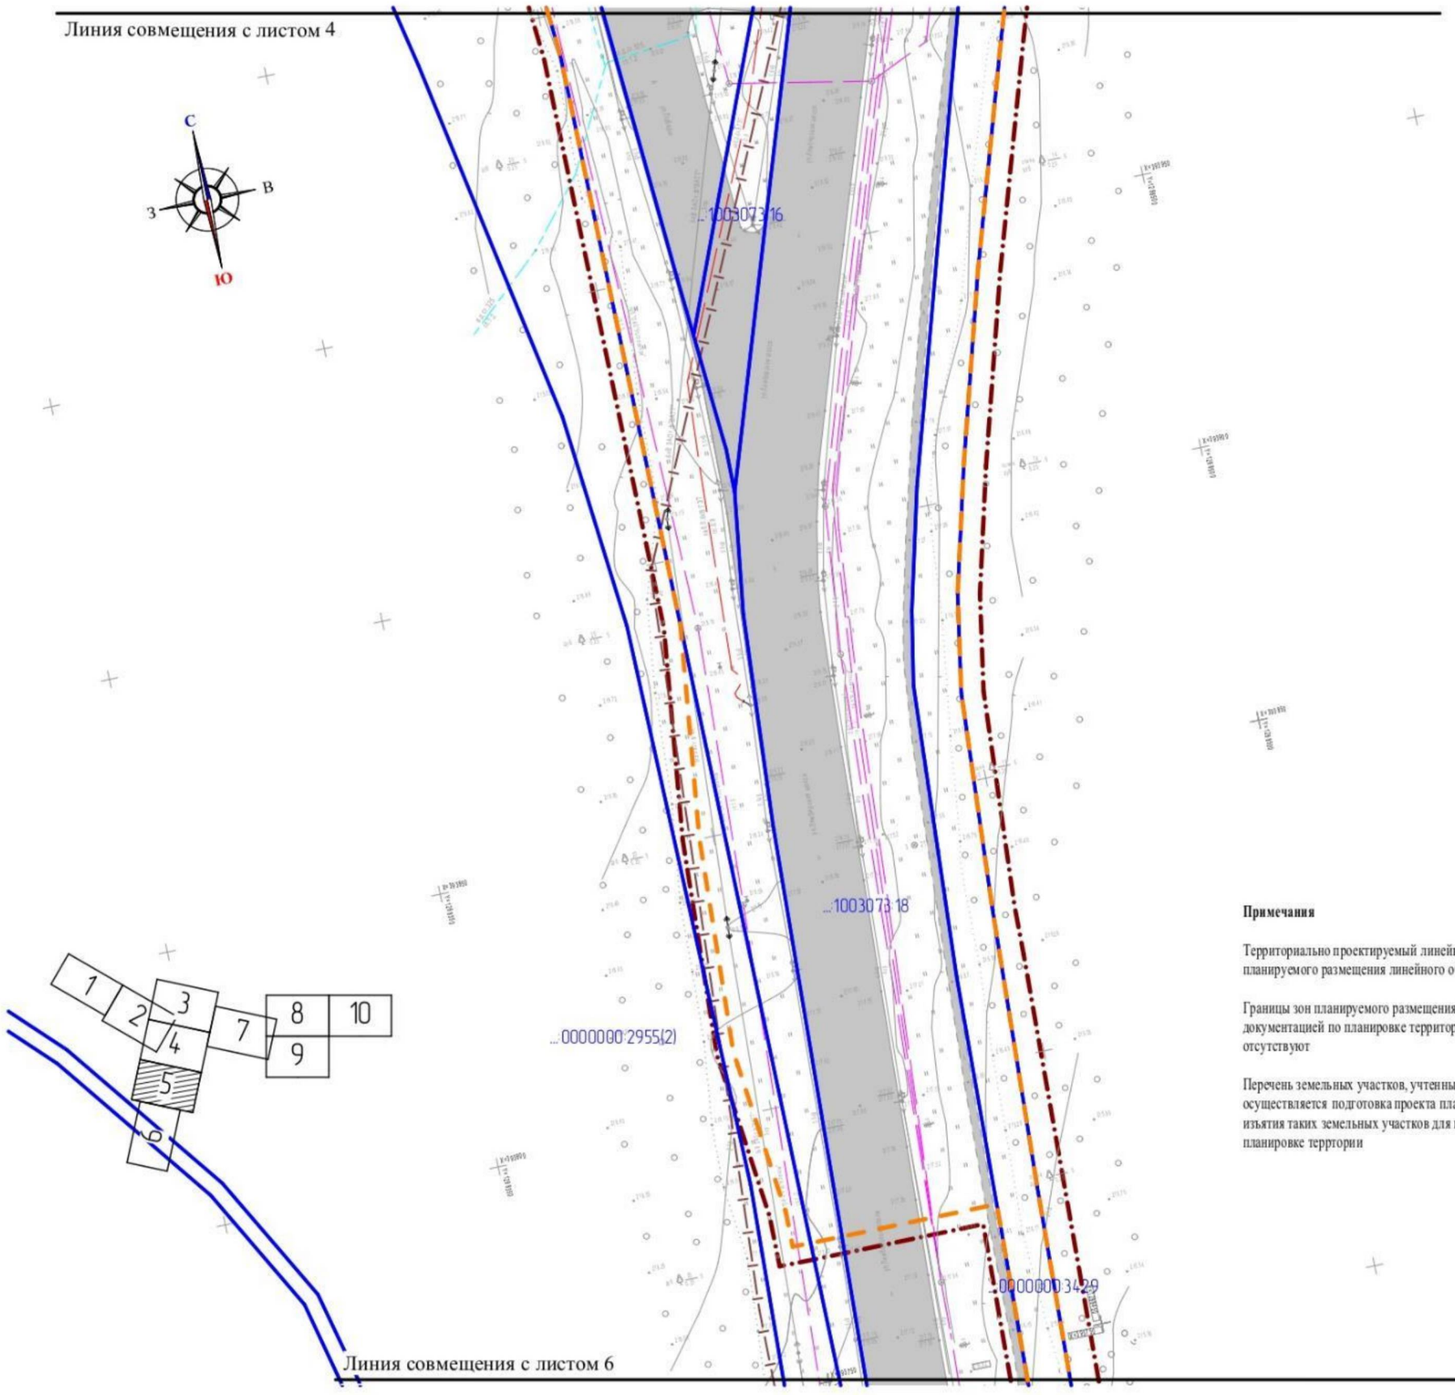

Условные обозначения:	
	Границы:
	- границы территории, в отношении которой осуществляется подготовка проекта планировки
	- граница зоны планируемого размещения линейных объектов (магистральная улица общегородского значения регулируемого движения)
	- граница зон планируемого размещения линейных объектов, подлежащих реконструкции в связи с изменением их местоположения
	- граница существующих земельных участков, учтенных в едином государственном реестре недвижимости
..0910238 7	- кадастровый номер земельного участка
	Существующие объекты:
	- контуры существующих сохраняемых объектов капитального строительства
	контуры объектов капитального строительства, подлежащих сносу и (или) демонтажу
	Существующие территории:
	- существующее асфальтовое покрытие

Примечания

Территориально проектируемый линейный объект проходит по территории населенных пунктов, в границах которых установлена зона планируемого размещения линейного объекта. Категория земель - земли населенных пунктов.

Границы зон планируемого размещения объектов капитального строительства, установленные ранее утвержденной документацией по планировке территории, в границах территории, в отношении которой осуществляется подготовка проекта планировки, отсутствуют

Перечень земельных участков, учтенных в Едином государственном реестре недвижимости, в границах территории, в отношении которой осуществляется подготовка проекта планировки, с указанием форм собственности таких земельных участков и информации о необходимости изъятия таких земельных участков для государственных и муниципальных нужд указаны в текстовой части тома 3 документации по планировке территории

Изм.	Кол.уч.	Лист	N док.	Подпись	Дата	97/ 2023-ПП	лист ПП-4-5

Продолжение приложения 10


Условные обозначения:	
	Границы:
	- границы территории, в отношении которой осуществляется подготовка проекта планировки
	- граница зоны планируемого размещения линейных объектов (магистральная улица общегородского значения регулируемого движения)
	- граница зон планируемого размещения линейных объектов, подлежащих реконструкции в связи с изменением их местоположения
	- граница существующих земельных участков, учтенных в едином государственном реестре недвижимости
...0910238:7	- кадастровый номер земельного участка
	Существующие объекты:
	- контуры существующих сохраняемых объектов капитального строительства
	контуры объектов капитального строительства, подлежащих сносу и (или) демонтажу
	Существующие территории:
	- существующее асфальтовое покрытие

Примечания

Территориально проектируемый линейный объект проходит по территории населенных пунктов, в границах которых установлена зона планируемого размещения линейного объекта. Категория земель - земли населенных пунктов.

Границы зон планируемого размещения объектов капитального строительства, установленные ранее утвержденной документацией по планировке территории, в границах территории, в отношении которой осуществляется подготовка проекта планировки, отсутствуют

Перечень земельных участков, учтенных в Едином государственном реестре недвижимости, в границах территории, в отношении которой осуществляется подготовка проекта планировки, с указанием форм собственности таких земельных участков и информации о необходимости изъятия таких земельных участков для государственных и муниципальных нужд указаны в текстовой части тома 3 документации по планировке территории

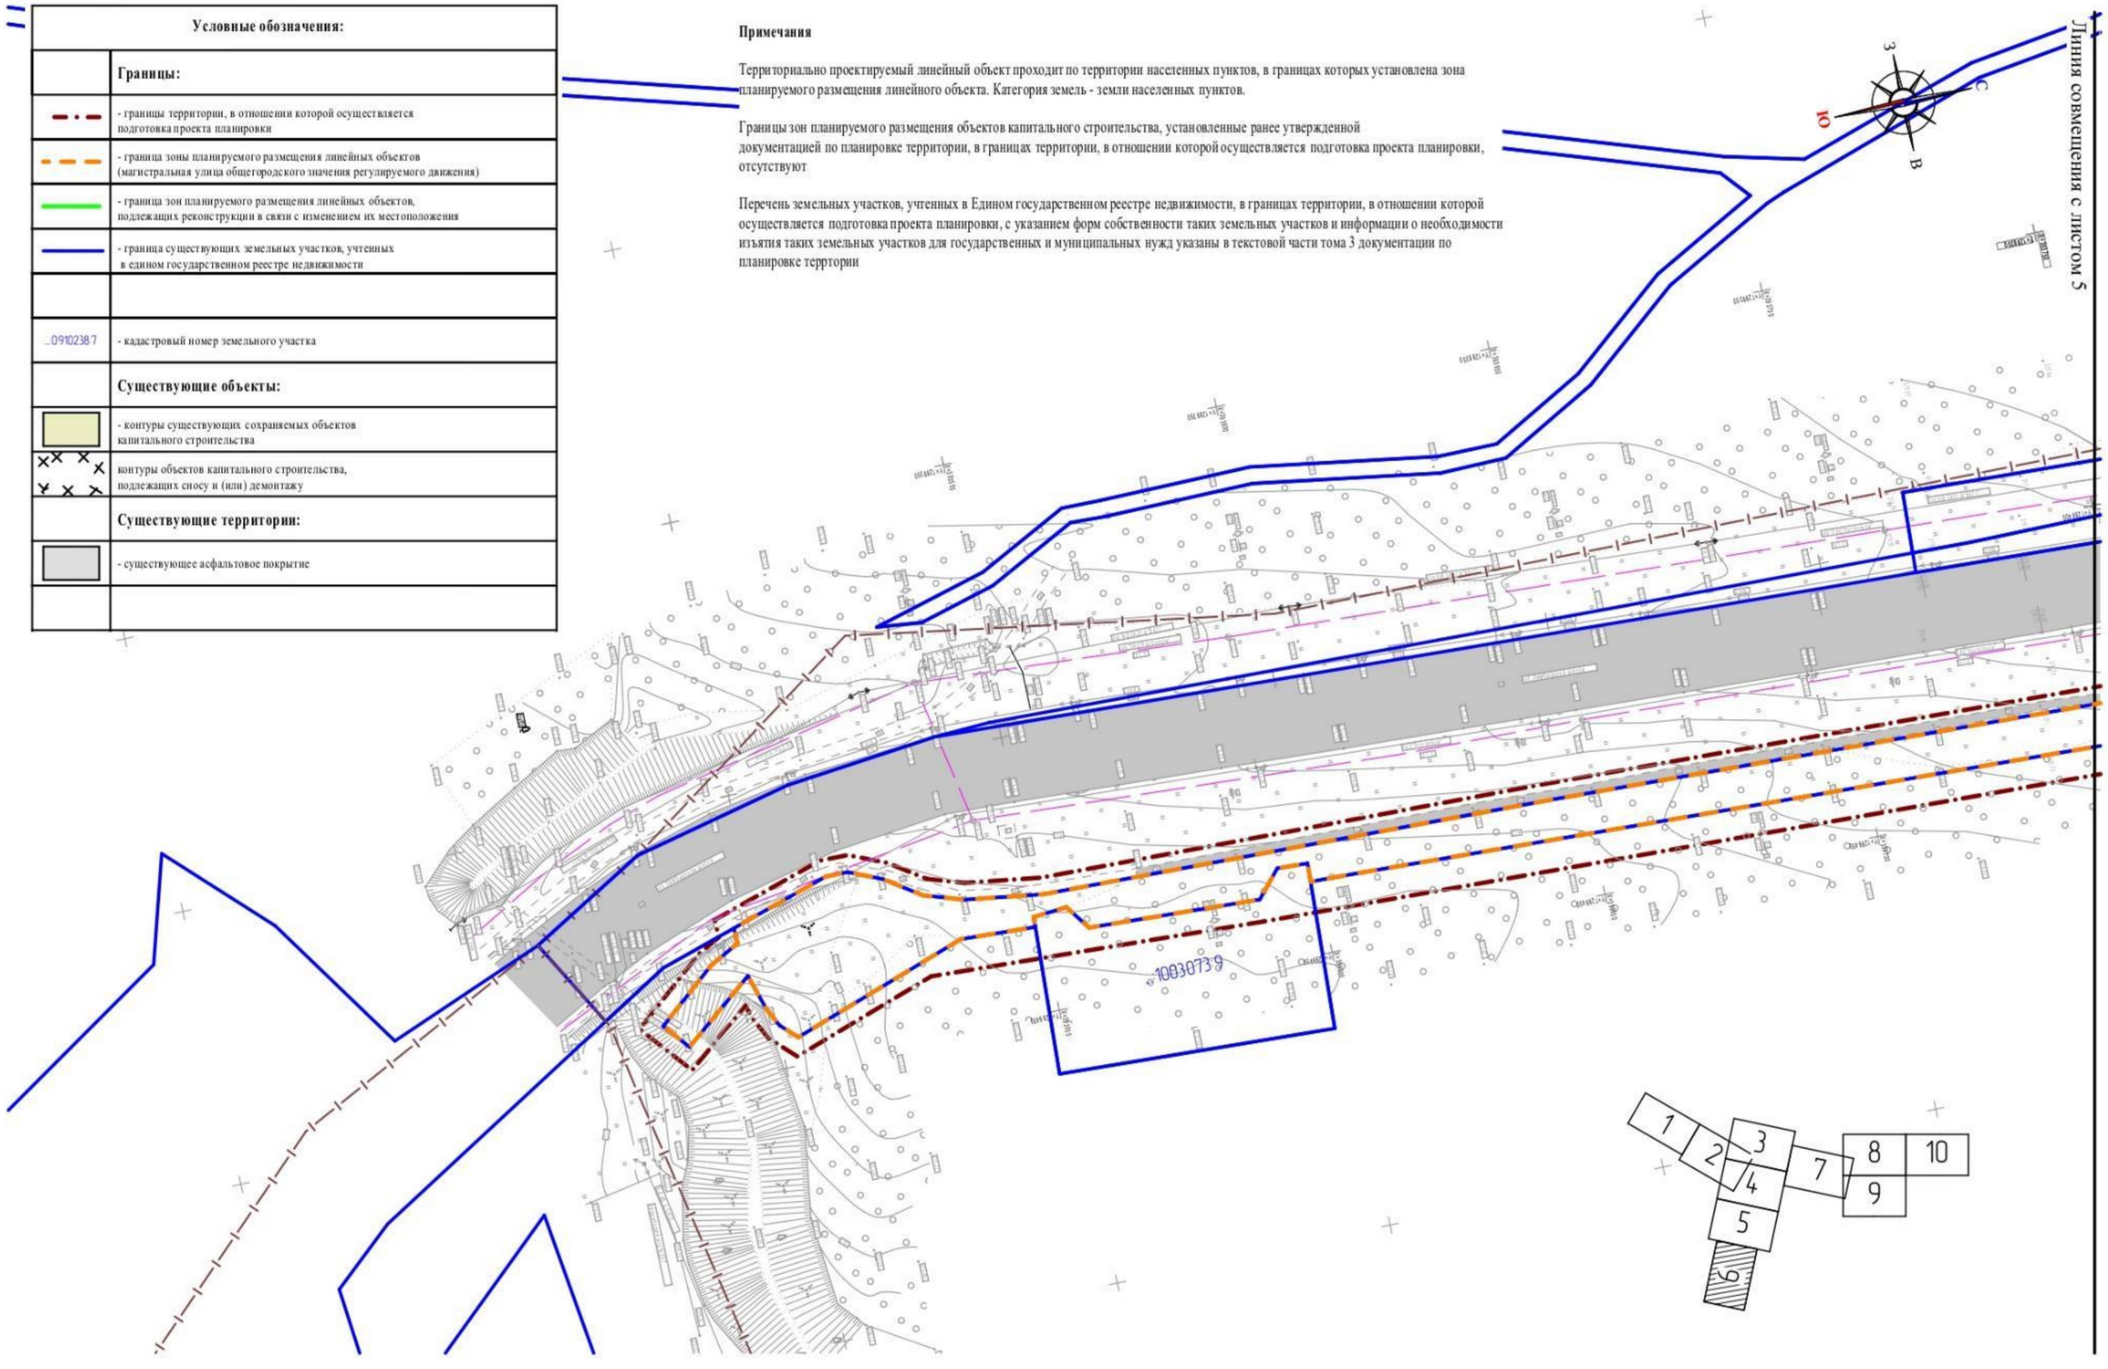

Изм.	Кол.уч.	Лист	N док.	Подпись	Дата	97/ 2023-ППП	лист ППП-4-6


Продолжение приложения 10


Примечания

Территориально проектируемый линейный объект проходит по территории населенных пунктов, в границах которых установлена зона планируемого размещения линейного объекта. Категория земель - земли населенных пунктов.

Границы зон планируемого размещения объектов капитального строительства, установленные ранее утвержденной документацией по планировке территории, в границах территории, в отношении которой осуществляется подготовка проекта планировки, отсутствуют

Перечень земельных участков, учтенных в Едином государственном реестре недвижимости, в границах территории, в отношении которой осуществляется подготовка проекта планировки, с указанием форм собственности таких земельных участков и информации о необходимости изъятия таких земельных участков для государственных и муниципальных нужд указаны в текстовой части тома 3 документации по планировке территории

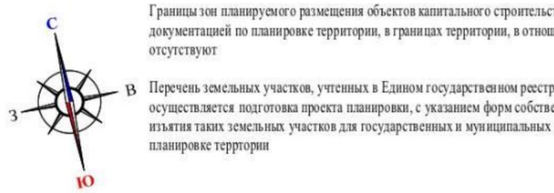

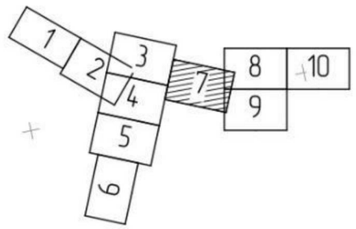


Условные обозначения:	
	Границы:
	- границы территории, в отношении которой осуществляется подготовка проекта планировки
	- граница зоны планируемого размещения линейных объектов (магистральная улица общегородского значения регулируемого движения)
	- граница зон планируемого размещения линейных объектов, подлежащих реконструкции в связи с изменением их местоположения
	- граница существующих земельных участков, учтенных в едином государственном реестре недвижимости
...0910238:7	- кадастровый номер земельного участка
	Существующие объекты:
	- контуры существующих сохраняемых объектов капитального строительства
	контуры объектов капитального строительства, подлежащих сносу и (или) демонтажу
	Существующие территории:
	- существующее асфальтовое покрытие

Изм.	Кол.уч.	Лист	N док.	Подпись	Дата	97/ 2023-ПП	лист ПП-4-7



Условные обозначения:	
	Границы:
	- границы территории, в отношении которой осуществляется подготовка проекта планировки
	- граница зоны планируемого размещения линейных объектов (магистральная улица общегородского значения регулируемого движения)
	- граница зон планируемого размещения линейных объектов, подлежащих реконструкции в связи с изменением их местоположения
	- граница существующих земельных участков, учтенных в едином государственном реестре недвижимости
:0910238:7	- кадастровый номер земельного участка
	Существующие объекты:
	- контуры существующих сохраняемых объектов капитального строительства
	контуры объектов капитального строительства, подлежащих сносу и (или) демонтажу
	Существующие территории:
	- существующее асфальтовое покрытие

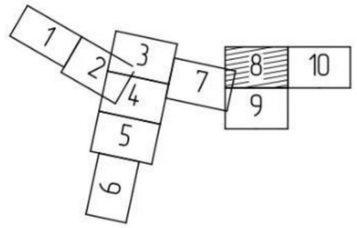

Примечания


Территориально проектируемый линейный объект проходит по территории населенных пунктов, в границах которых установлена зона планируемого размещения линейного объекта. Категория земель - земли населенных пунктов.

Границы зон планируемого размещения объектов капитального строительства, установленные ранее утвержденной документацией по планировке территории, в границах территории, в отношении которой осуществляется подготовка проекта планировки, отсутствуют


Перечень земельных участков, учтенных в Едином государственном реестре недвижимости, в границах территории, в отношении которой осуществляется подготовка проекта планировки, с указанием форм собственности таких земельных участков и информации о необходимости изъятия таких земельных участков для государственных и муниципальных нужд указаны в текстовой части тома 3 документации по планировке территории

Изм.	Кол.уч.	Лист	N док.	Подпись	Дата	97/ 2023-ПП	лист ПП-4-8

Продолжение приложения 10

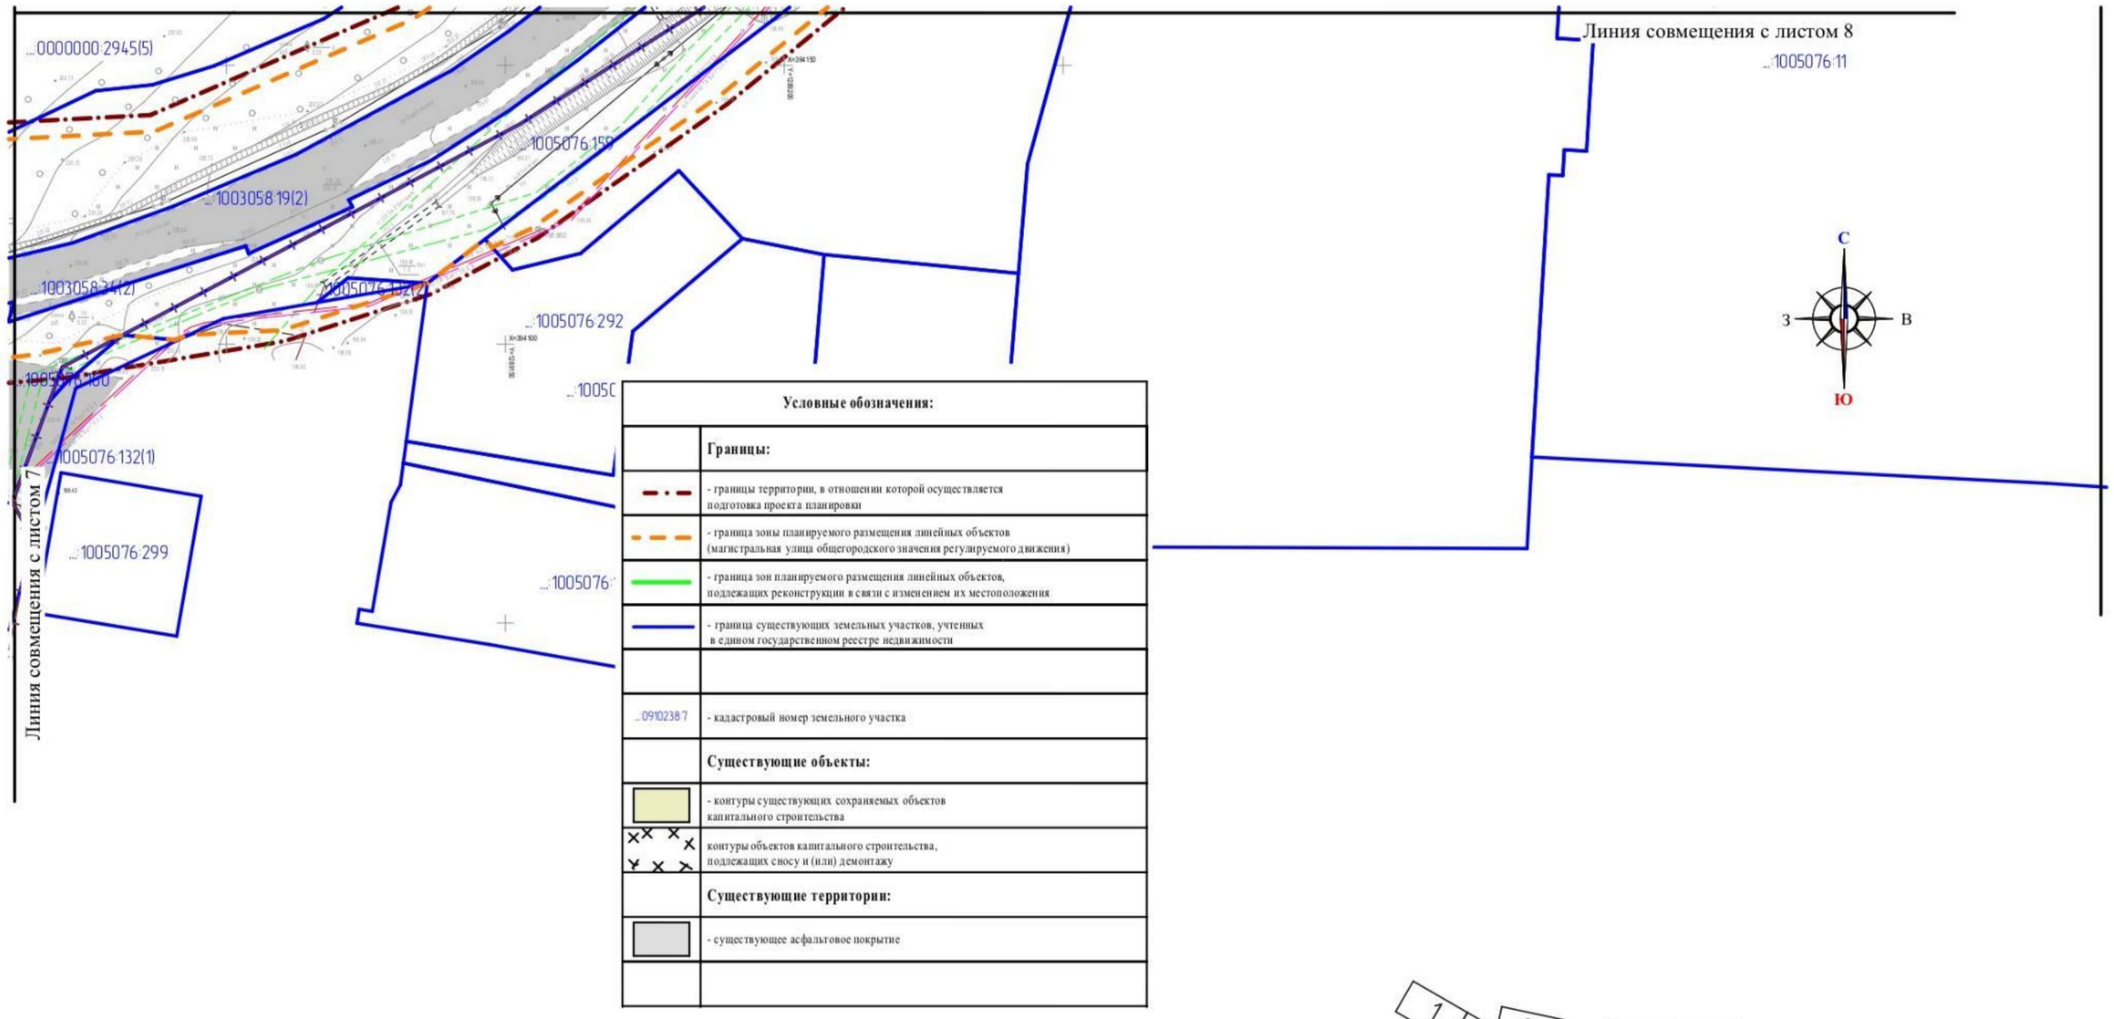

Условные обозначения:	
	Границы:
	- границы территории, в отношении которой осуществляется подготовка проекта планировки
	- граница зоны планируемого размещения линейных объектов (магистральная улица общегородского значения регулируемого движения)
	- граница зон планируемого размещения линейных объектов, подлежащих реконструкции в связи с изменением их местоположения
	- граница существующих земельных участков, учтенных в едином государственном реестре недвижимости
...0910238:7	- кадастровый номер земельного участка
	Существующие объекты:
	- контуры существующих сохраняемых объектов капитального строительства
	контуры объектов капитального строительства, подлежащих сносу и (или) демонтажу
	Существующие территории:
	- существующее асфальтовое покрытие

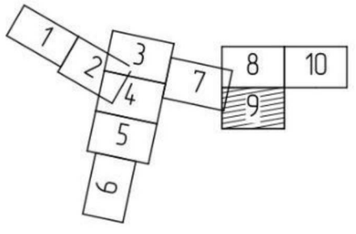

Примечания

Территориально проектируемый линейный объект проходит по территории населенных пунктов, в границах которых установлена зона планируемого размещения линейного объекта. Категория земель - земли населенных пунктов.

Границы зон планируемого размещения объектов капитального строительства, установленные ранее утвержденной документацией по планировке территории, в границах территории, в отношении которой осуществляется подготовка проекта планировки, отсутствуют

Перечень земельных участков, учтенных в Едином государственном реестре недвижимости, в границах территории, в отношении которой осуществляется подготовка проекта планировки, с указанием форм собственности таких земельных участков и информации о необходимости изъятия таких земельных участков для государственных и муниципальных нужд указаны в текстовой части тома 3 документации по планировке территории

Изм.	Кол.уч.	Лист	N док.	Подпись	Дата	97/ 2023-ПП	лист ПП-4-9

Продолжение приложения 10


Условные обозначения:	
	Границы:
	- границы территории, в отношении которой осуществляется подготовка проекта планировки
	- граница зоны планируемого размещения линейных объектов (магистральная улица общегородского значения регулируемого движения)
	- граница зон планируемого размещения линейных объектов, подлежащих реконструкции в связи с изменением их местоположения
	- граница существующих земельных участков, учтенных в едином государственном реестре недвижимости
...0910238:7	- кадастровый номер земельного участка
	Существующие объекты:
	- контуры существующих сохраняемых объектов капитального строительства
	контуры объектов капитального строительства, подлежащих сносу и (или) демонтажу
	Существующие территории:
	- существующее асфальтовое покрытие

Примечания


Территориально проектируемый линейный объект проходит по территории населенных пунктов, в границах которых установлена зона планируемого размещения линейного объекта. Категория земель - земли населенных пунктов.

Границы зон планируемого размещения объектов капитального строительства, установленные ранее утвержденной документацией по планировке территории, в границах территории, в отношении которой осуществляется подготовка проекта планировки, отсутствуют


Перечень земельных участков, учтенных в Едином государственном реестре недвижимости, в границах территории, в отношении которой осуществляется подготовка проекта планировки, с указанием форм собственности таких земельных участков и информации о необходимости изъятия таких земельных участков для государственных и муниципальных нужд указаны в текстовой части тома 3 документации по планировке территории

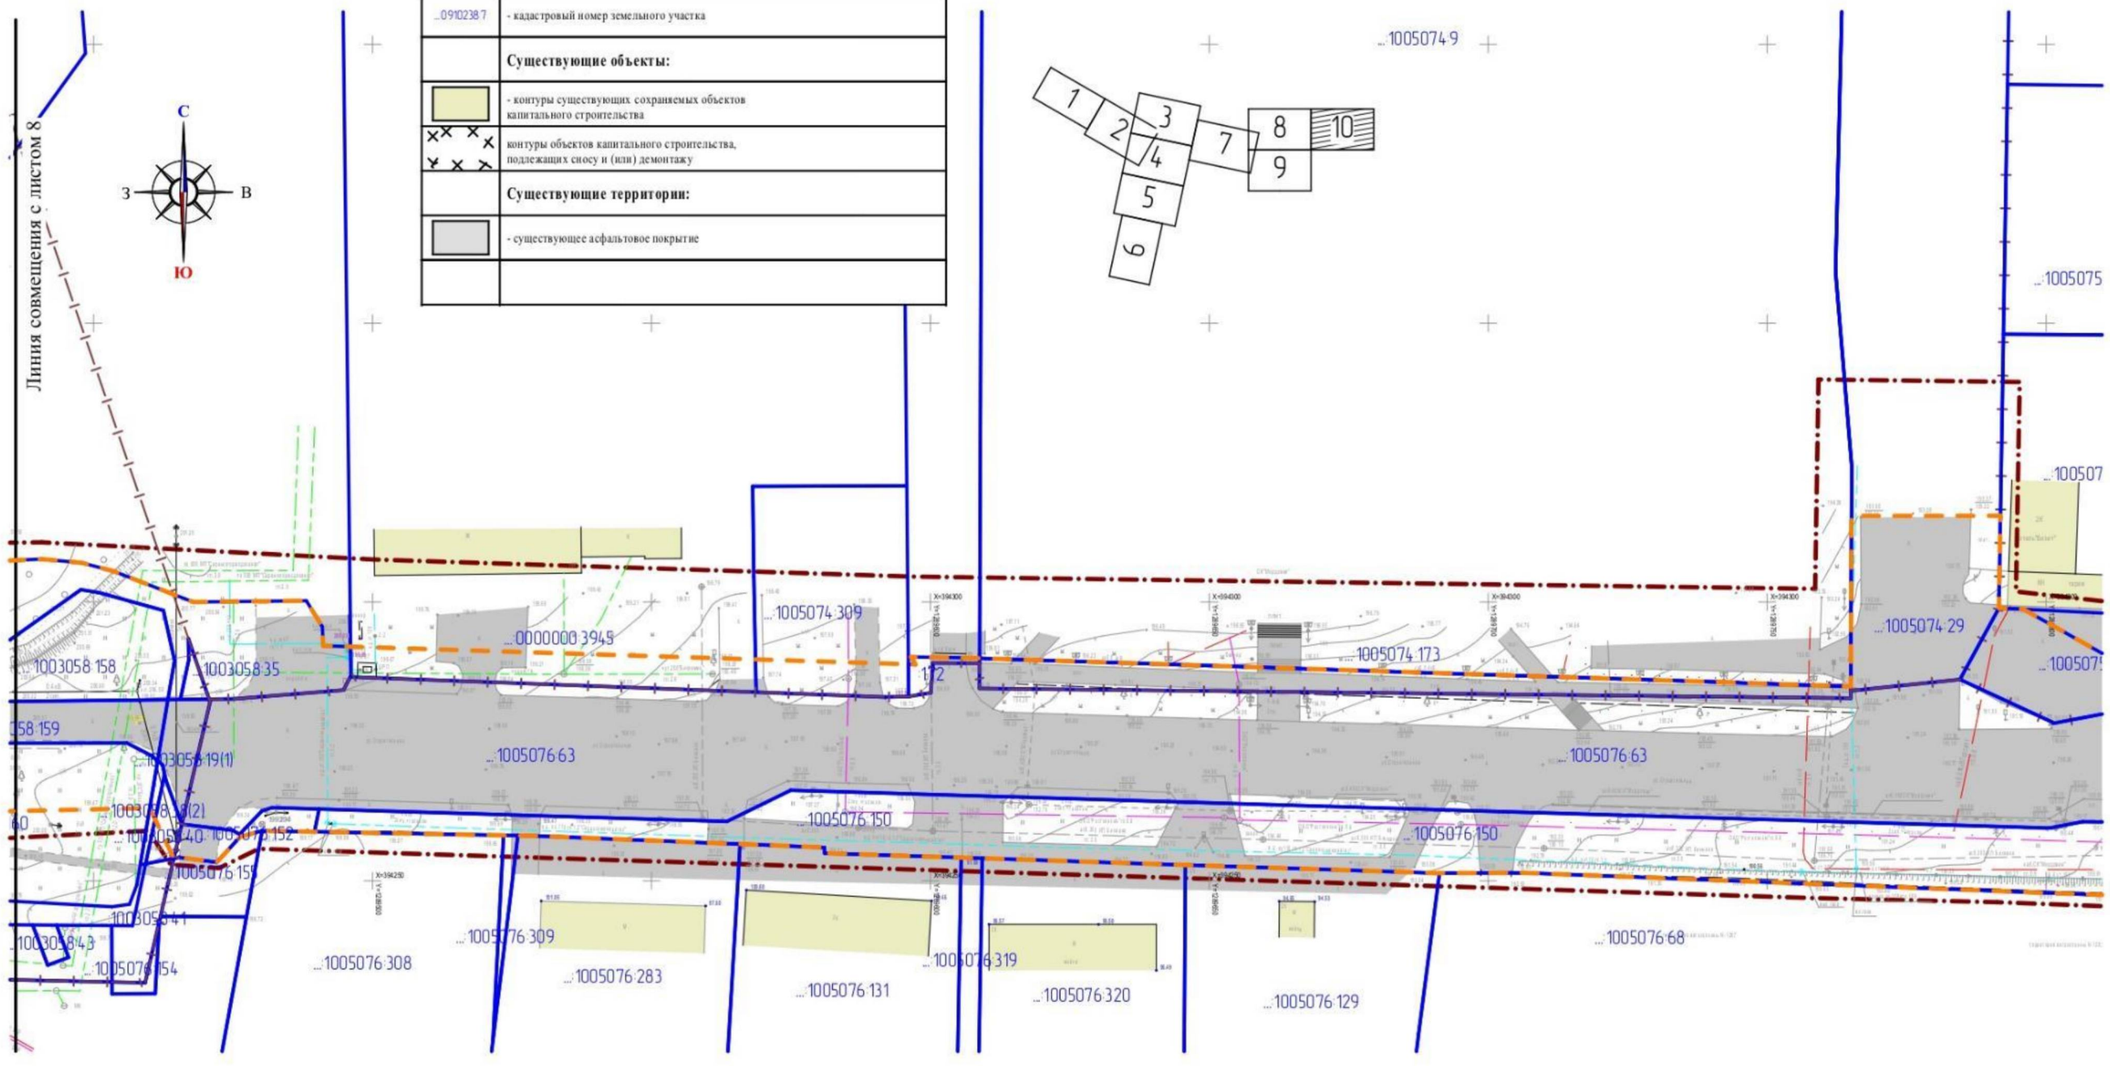


Изм.	Кол.уч.	Лист	N док.	Подпись	Дата	97/ 2023-ПП	лист ПП-4-10

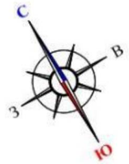


Условные обозначения:	
	Границы:
	- граница территории, в отношении которой осуществляется подготовка проекта планировки
	- граница зоны планируемого размещения линейных объектов (магистральная улица общегородского значения регулируемого движения)
	- граница зон планируемого размещения линейных объектов, подлежащих реконструкции в связи с изменением их местоположения
	линии внутриквартальных проездов и проходов в границах территории общего пользования
	Существующие объекты:
	- существующие нежилые здания и сооружения
	- существующие жилые здания
	- проектируемая автомобильная дорога
58	- ось планируемого линейного объекта с нанесением пикетажа
	- основные пути пешеходного движения
	- направления движения наземного общественного пассажирского транспорта
А	- остановочные пункты наземного общественного пассажирского транспорта
	- объекты транспортной инфраструктуры (путепровод через железную дорогу и р. Инсар)
	- граница публичных сервитутов
154,90 / 154,80	- существующие и директивные (проектные) отметки поверхности по оси трассы автомобильной дороги

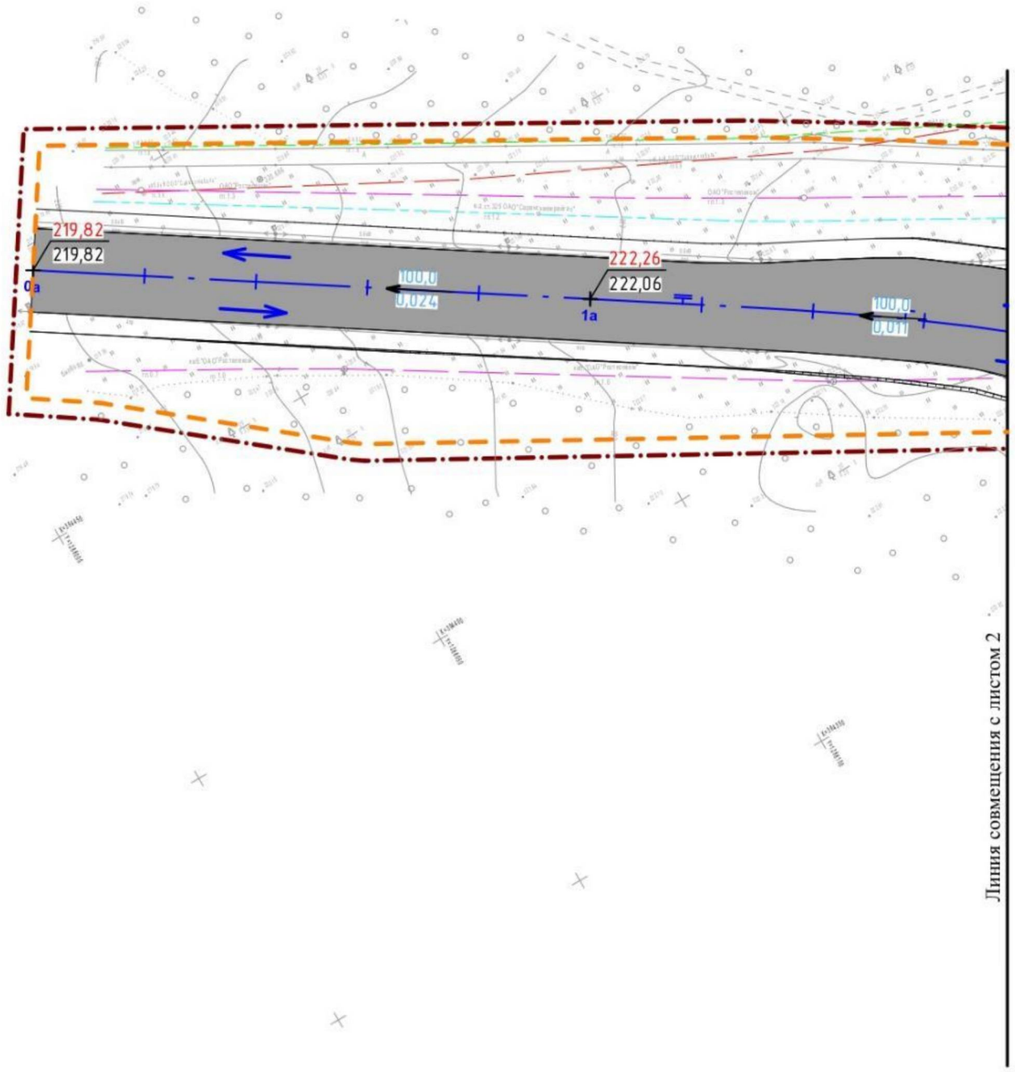

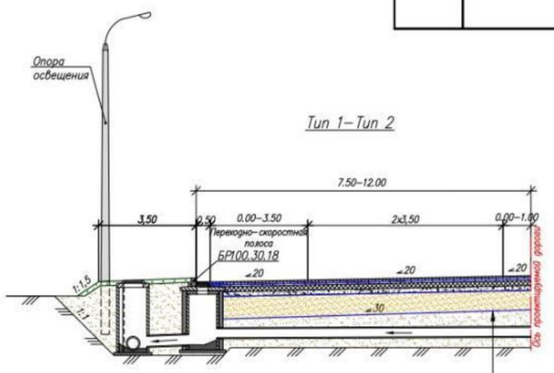

Защитно–разделяющая прослойка из термоупрочненного геотекстиля с прочностью на разрыв 7,5 кН/м по ГОСТ Р 56419–2015	
Песок с Кф не менее 2м/сут по ГОСТ 8736–2014	–0,70
Защитно–разделяющая прослойка из термоупрочненного геотекстиля с прочностью на разрыв 7,5 кН/м ГОСТ Р 56419–2015	
Смеси щебеночные с непрерывной гранулометрией С5 – 40 мм по ГОСТ 25607–20099	–0,15
Грабийно–песчаные смесь, обработанные цементом по ГОСТ 23558–94, по прочности соответствующие марке 75	–0,18
Асфальтобетон А22Он по ГОСТ Р 58406.2–2020 на БНД 70/100 по по ГОСТ 33133–2014	–0,07
Трещинопрерывающая прослойка из геосетки с разрывной прочностью не менее 50 кН/м и ячейкой 40х40 мм	
Асфальтобетон А22Нн по ГОСТ Р 58406.2–2020 на БНД 70/100 по по ГОСТ 33133–2014	–0,06
Щебеночно–мастичный асфальтобетон ЩМА–16 по ГОСТ Р 58406.1–2020 на гранитном щебне марки не ниже М1000 по ГОСТ 32703–2014 на битуме БНД 50/70 по ГОСТ 33133–2014	–0,05

Схема листов

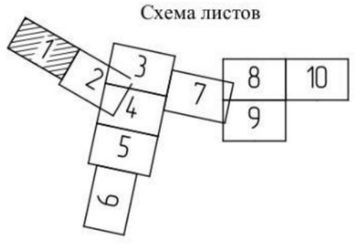


97/ 2023-ПП

Изм.	Кол.уч.	Лист	N док.	Подпись	Дата
Н. контр		Ланкина Ю.А.			
Инженер		Асташов М.А.			

ВНЕСЕНИЕ ИЗМЕНЕНИЙ В ДОКУМЕНТАЦИЮ ПО ПЛАНИРОВКЕ ТЕРРИТОРИИ, включающая проект планировки территории и проект межевания территории, предназначенной для строительства и размещения объекта «Строительство автомобильной дороги по ул. Строительная от ул. Победы до ул. Гожувской с путепроводом через железную дорогу и р. Инсар»

Материалы по обоснованию проекта планировки территории	стадия	лист	листов
		ПП-5-1	72
Схема организации улично-дорожной сети и движения транспорта. Схема вертикальной планировки территории, инженерной подготовки и инженерной защиты территории. Схема конструктивных и планировочных решений М1 : 1000	ООО "Региональный научно-исследовательский информационный центр"		

Продолжение приложения 10

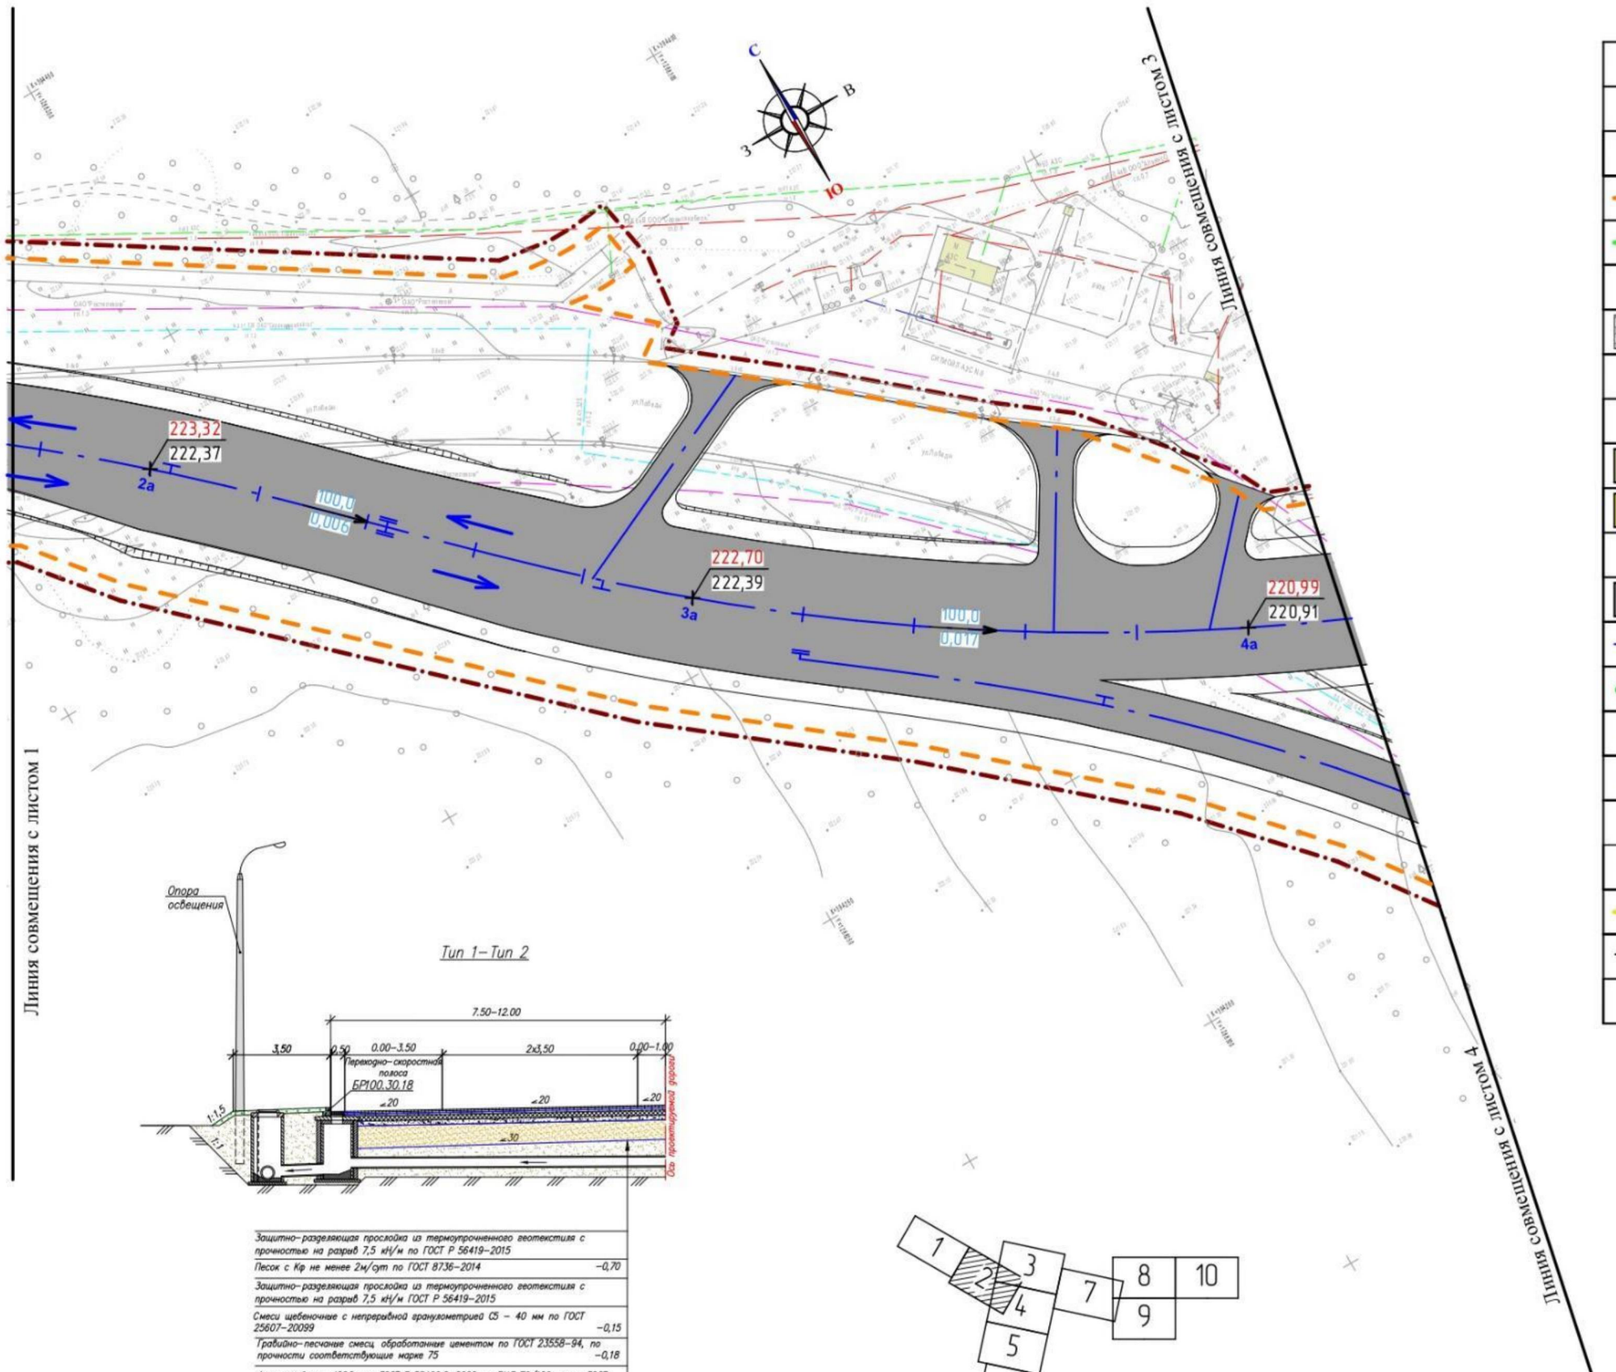

Защитно-разделяющая прослойка из термоупрочненного геотекстиля с прочностью на разрыв 7,5 кН/м по ГОСТ Р 56419–2015	
Песок с Кф не менее 2м/сут по ГОСТ 8736–2014	–0,70
Защитно-разделяющая прослойка из термоупрочненного геотекстиля с прочностью на разрыв 7,5 кН/м ГОСТ Р 56419–2015	
Смеси щебеночные с непрерывной гранулометрией С5 – 40 мм по ГОСТ 25607–20099	–0,15
Гравийно–песчаные смесь, обработанные цементом по ГОСТ 23558–94, по прочности соответствующие марке 75	–0,18
Асфальтобетон А22Он по ГОСТ Р 58406.2–2020 на БНД 70/100 по по ГОСТ 33133–2014	–0,07
Трещинопрерывающая прослойка из геосетки с разрывной прочностью не менее 50 кН/м и ячейкой 40х40 мм	
Асфальтобетон А22Нн по ГОСТ Р 58406.2–2020 на БНД 70/100 по по ГОСТ 33133–2014	–0,06
Щебеночно–мастичный асфальтобетон ЩМА–16 по ГОСТ Р 58406.1–2020 на гранитном щебне марки не ниже М1000 по ГОСТ 32703–2014 на битуме БНД 50/70 по ГОСТ 33133–2014	–0,05

Условные обозначения:	
	Границы:
	- граница территории, в отношении которой осуществляется подготовка проекта планировки
	- граница зоны планируемого размещения линейных объектов (магистральная улица общегородского значения регулируемого движения)
	- граница зон планируемого размещения линейных объектов, подлежащих реконструкции в связи с изменением их местоположения
	линии внутриквартальных проездов и проходов в границах территории общего пользования
	Существующие объекты:
	- существующие нежилые здания и сооружения
	- существующие жилые здания
	- проектируемая автомобильная дорога
58	- ось планируемого линейного объекта с нанесением пикетажа
	- основные пути пешеходного движения
	- направления движения наземного общественного пассажирского транспорта
A	- остановочные пункты наземного общественного пассажирского транспорта
	- объекты транспортной инфраструктуры (путепровод через железную дорогу и р. Инсар)
	- граница публичных сервитутов
154,90 / 154,80	- существующие и директивные (проектные) отметки поверхности по оси трассы автомобильной дорогги

Изм.	Кол.уч.	Лист	N док.	Подпись	Дата	97/ 2023-ПП	лист ПП-5-2


Продолжение приложения 10



Условные обозначения:	
	Границы:
	- граница территории, в отношении которой осуществляется подготовка проекта планировки
	- граница зоны планируемого размещения линейных объектов (магистральная улица общегородского значения регулируемого движения)
	- граница зон планируемого размещения линейных объектов, подлежащих реконструкции в связи с изменением их местоположения
	линии внутриквартальных проездов и проходов в границах территории общего пользования
	Существующие объекты:
	- существующие нежилые здания и сооружения
	- существующие жилые здания
	- проектируемая автомобильная дорога
58	- ось планируемого линейного объекта с нанесением пикетажа
	- основные пути пешеходного движения
	- направления движения наземного общественного пассажирского транспорта
A	- остановочные пункты наземного общественного пассажирского транспорта
	- объекты транспортной инфраструктуры (путепровод через железную дорогу и р. Инсар)
	- граница публичных сервитутов
154,90 / 154,80	- существующие и директивные (проектные) отметки поверхности по оси трассы автомобильной дорги

Изм.	Кол.уч.	Лист	N док.	Подпись	Дата	97/ 2023-ПП	лист ПП-5-3

Продолжение приложения 10

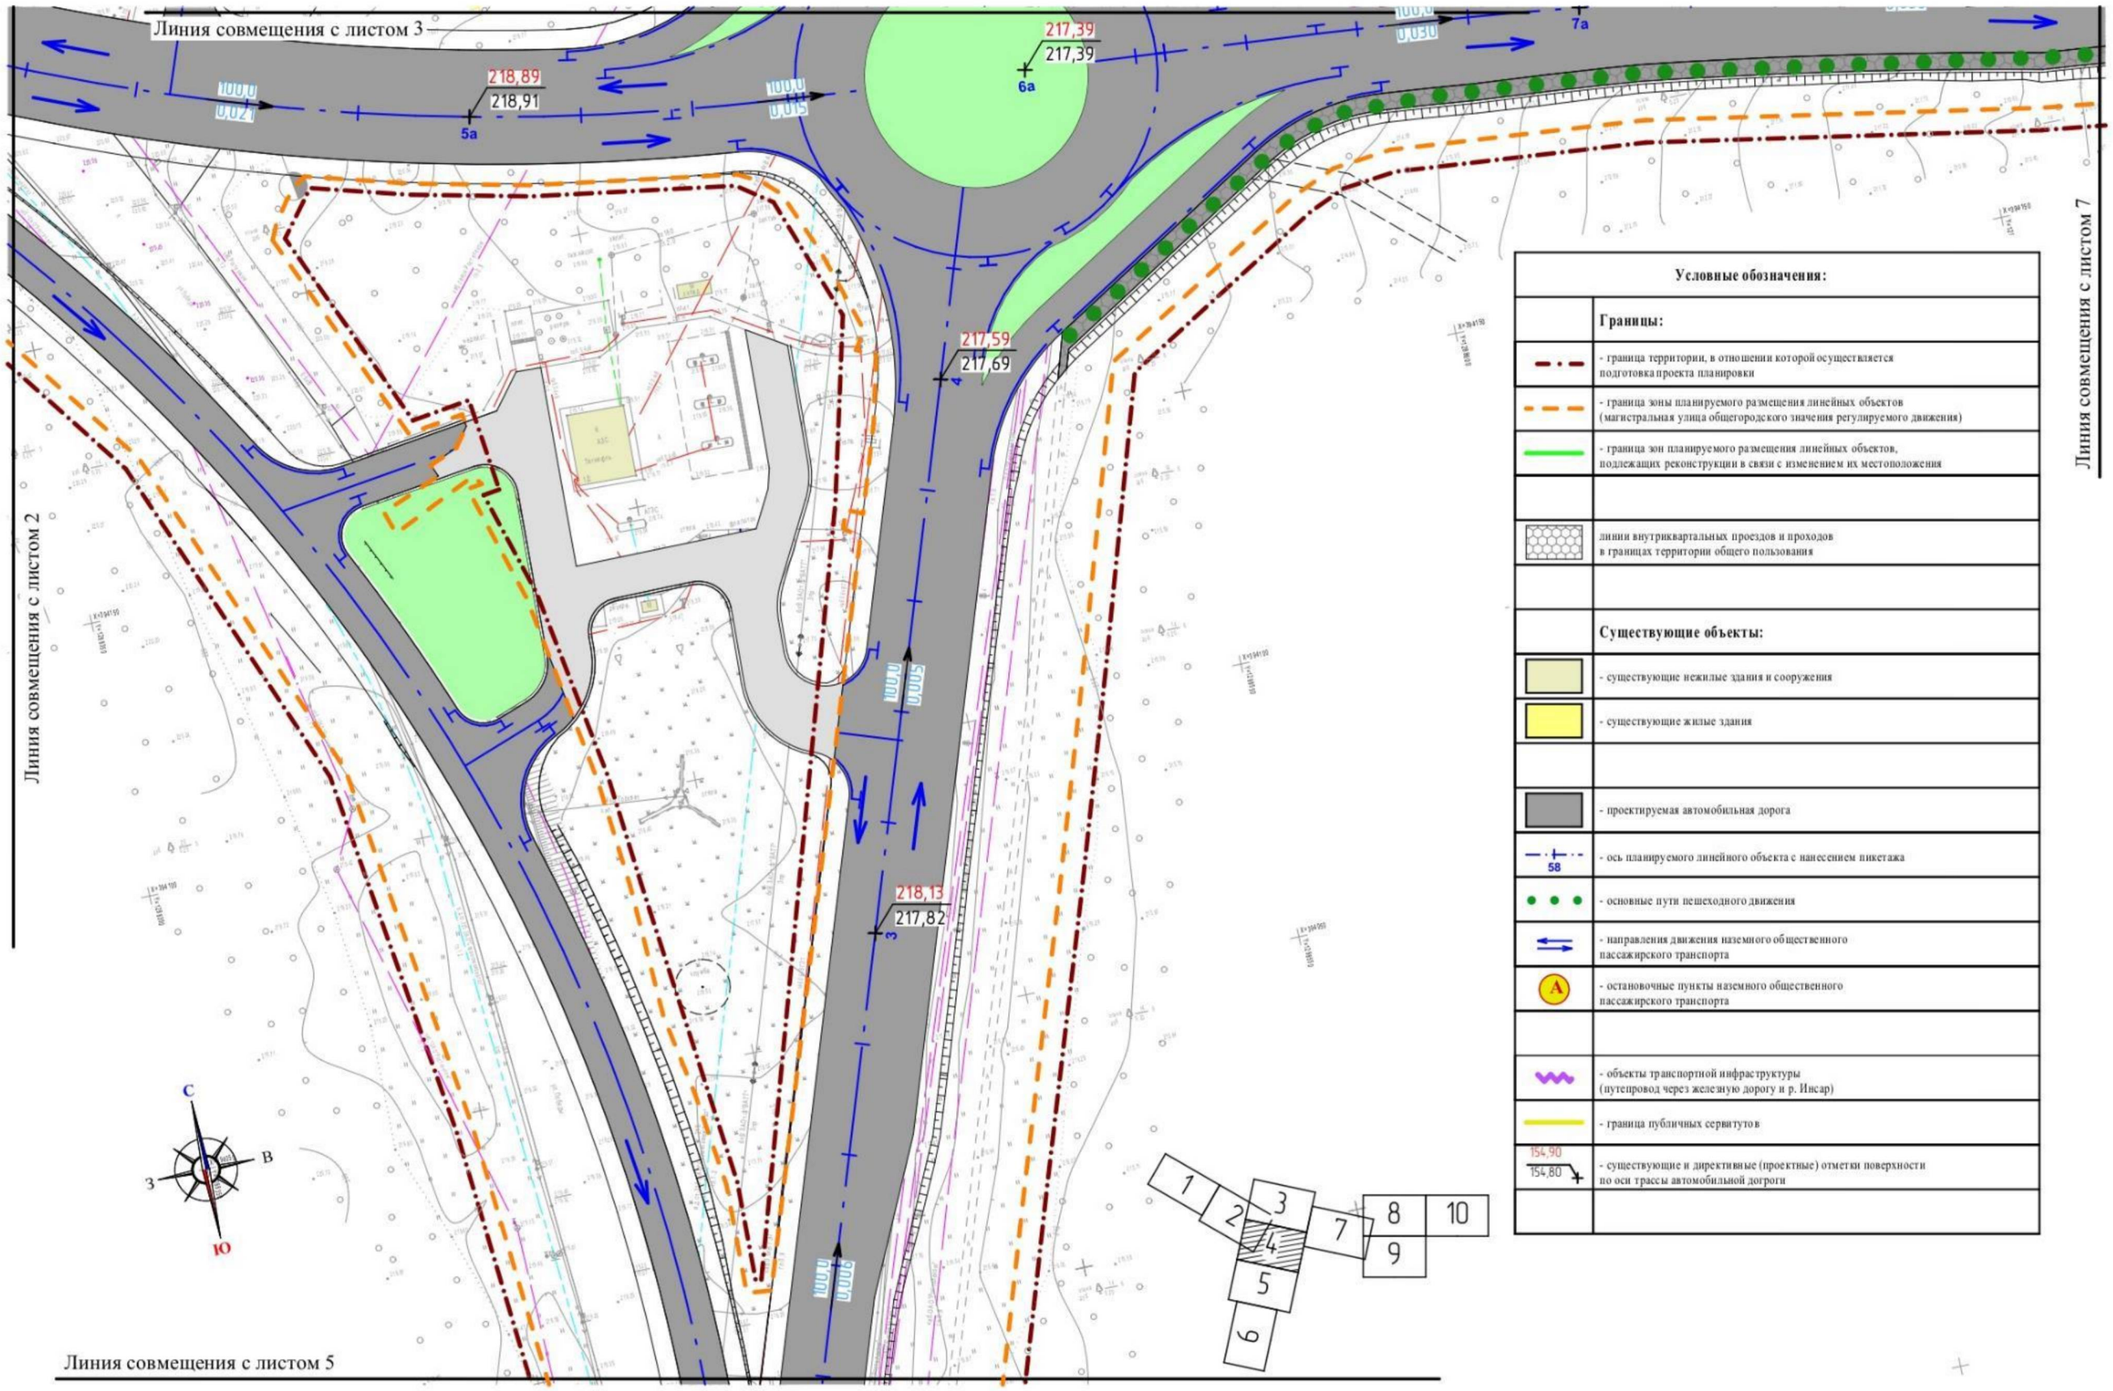


Условные обозначения:

	Границы:
	- граница территории, в отношении которой осуществляется подготовка проекта планировки
	- граница зоны планируемого размещения линейных объектов (магистральная улица общегородского значения регулируемого движения)
	- граница зон планируемого размещения линейных объектов, подлежащих реконструкции в связи с изменением их местоположения
	линии внутриквартальных проездов и проходов в границах территории общего пользования
	Существующие объекты:
	- существующие нежилые здания и сооружения
	- существующие жилые здания
	- проектируемая автомобильная дорога
58	- ось планируемого линейного объекта с нанесением пикетажа
	- основные пути пешеходного движения
	- направления движения наземного общественного пассажирского транспорта
A	- остановочные пункты наземного общественного пассажирского транспорта
	- объекты транспортной инфраструктуры (путепровод через железную дорогу и р. Инсар)
	- граница публичных сервитутов
154,90 / 154,80	- существующие и директивные (проектные) отметки поверхности по оси трассы автомобильной дорогой

Изм.	Кол.уч.	Лист	N док.	Подпись	Дата	97/ 2023-ПП	лист ПП-5-4

Продолжение приложения 10

Линия совмещения с листом 4

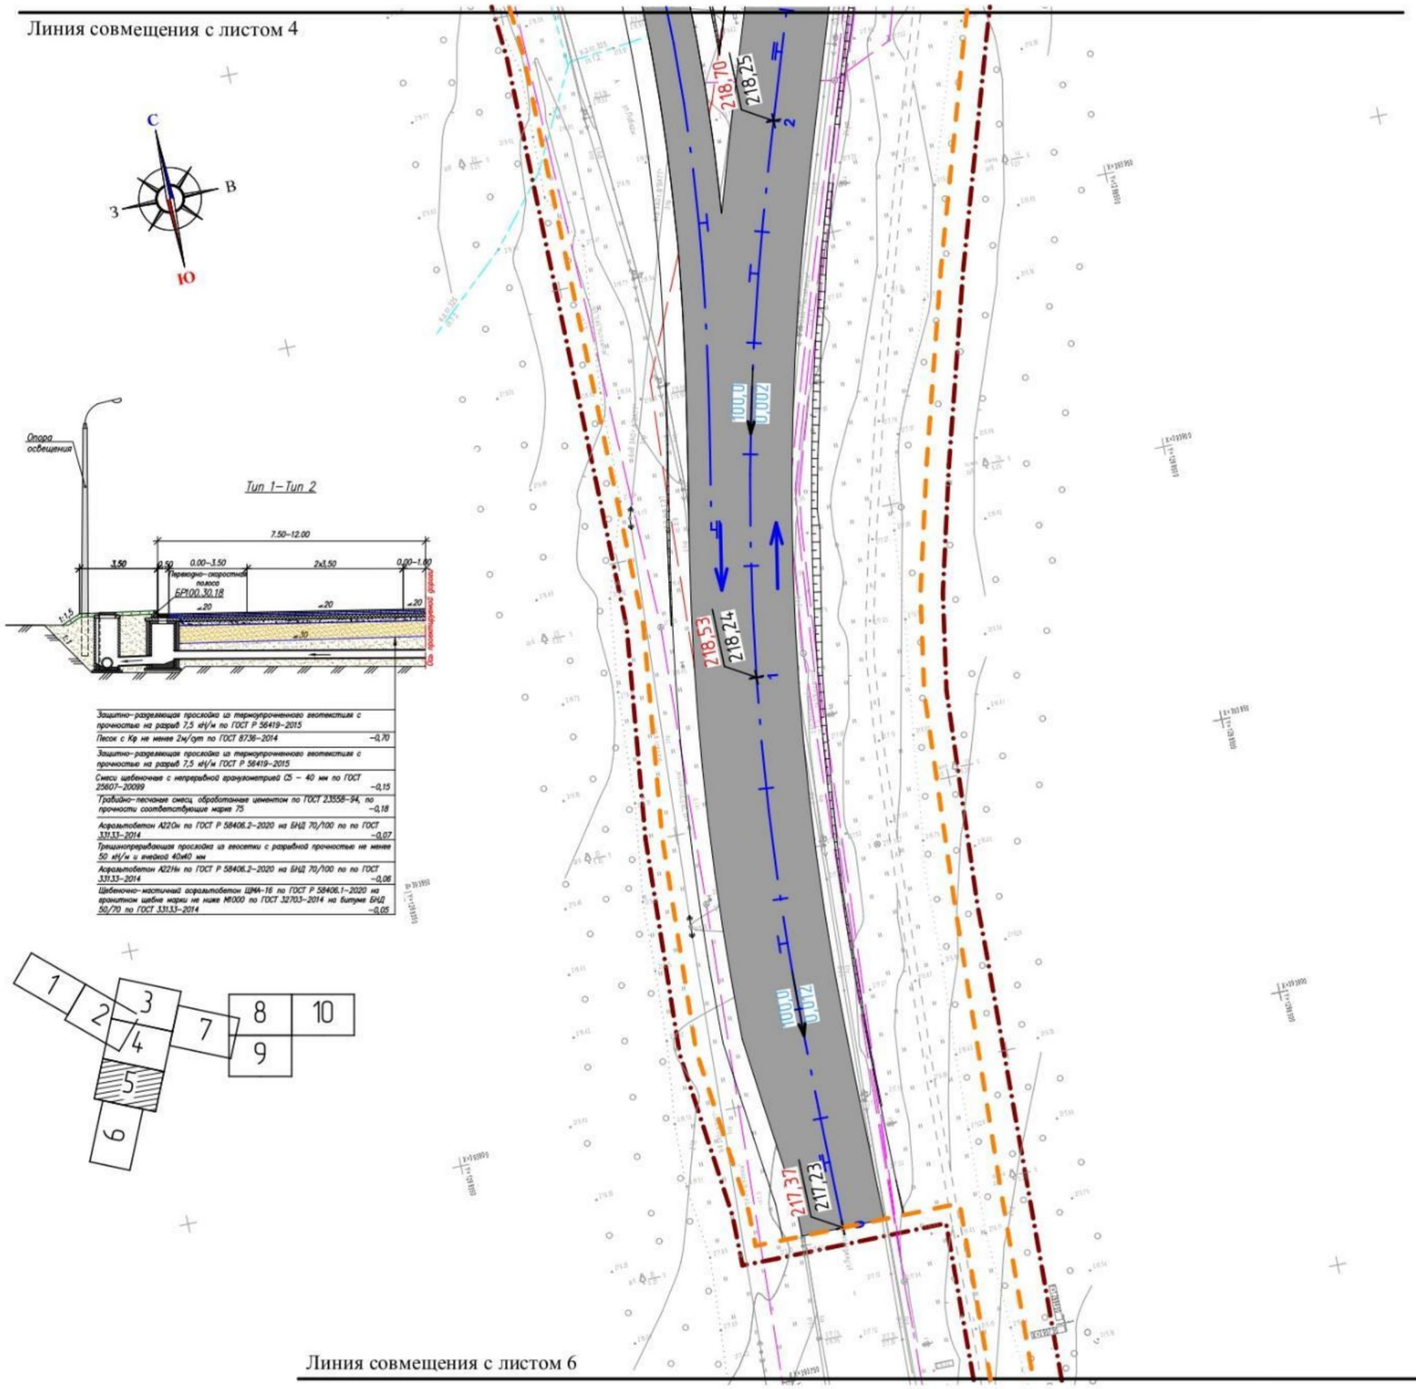


Линия совмещения с листом 6

Условные обозначения:	
	Границы:
	- граница территории, в отношении которой осуществляется подготовка проекта планировки
	- граница зоны планируемого размещения линейных объектов (магистральная улица общегородского значения регулируемого движения)
	- граница зон планируемого размещения линейных объектов, подлежащих реконструкции в связи с изменением их местоположения
	линии внутриквартальных проездов и проходов в границах территории общего пользования
	Существующие объекты:
	- существующие нежилые здания и сооружения
	- существующие жилые здания
	- проектируемая автомобильная дорога
58	- ось планируемого линейного объекта с нанесением пикетажа
	- основные пути пешеходного движения
	- направления движения наземного общественного пассажирского транспорта
A	- остановочные пункты наземного общественного пассажирского транспорта
	- объекты транспортной инфраструктуры (путепровод через железную дорогу и р. Инсар)
	- граница публичных сервитутов
154,90 / 154,80	- существующие и директивные (проектные) отметки поверхности по оси трассы автомобильной дорги

Изм.	Кол.уч.	Лист	N док.	Подпись	Дата	97/ 2023-ПП	лист ПП-5-5


Продолжение приложения 10


Условные обозначения:	
	Границы:
	- граница территории, в отношении которой осуществляется подготовка проекта планировки
	- граница зоны планируемого размещения линейных объектов (магистральная улица общегородского значения регулируемого движения)
	- граница зон планируемого размещения линейных объектов, подлежащих реконструкции в связи с изменением их местоположения
	линии внутриквартальных проездов и проходов в границах территории общего пользования
	Существующие объекты:
	- существующие нежилые здания и сооружения
	- существующие жилые здания
	- проектируемая автомобильная дорога
58	- ось планируемого линейного объекта с нанесением пикетажа
	- основные пути пешеходного движения
	- направления движения наземного общественного пассажирского транспорта
A	- остановочные пункты наземного общественного пассажирского транспорта
	- объекты транспортной инфраструктуры (путепровод через железную дорогу и р. Инсар)
	- граница публичных сервитутов
154.90 154.80	- существующие и директивные (проектные) отметки поверхности по оси трассы автомобильной дороги

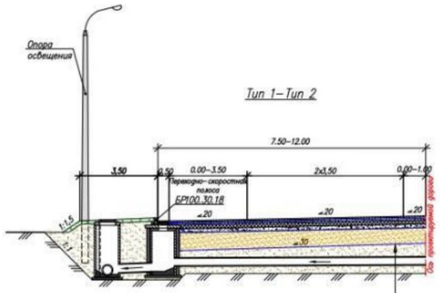


Изм.	Кол.уч.	Лист	N док.	Подпись	Дата	97/ 2023-ПП	лист ПП-5-6

Линия совмещения с листом 3

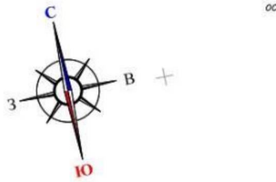

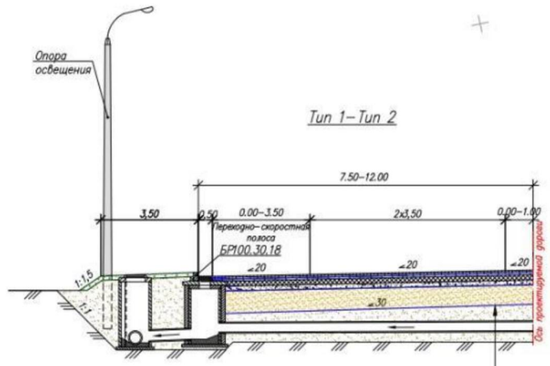


Защитно-разделяющая прослойка из термоупрочненного геотекстиля с прочностью на разрыв 7,5 кН/м по ГОСТ Р 56419–2015
Песок с Кф не менее 2м/сут по ГОСТ 8736–2014 –0,70
Защитно-разделяющая прослойка из термоупрочненного геотекстиля с прочностью на разрыв 7,5 кН/м ГОСТ Р 56419–2015
Смеси щебеночные с непрерывной гранулометрией С5 – 40 мм по ГОСТ 25607–20099 –0,15
Гравийно–песчаные смеси, обработанные цементом по ГОСТ 23558–94, по прочности соответствующие марке 75 –0,18
Асфальтобетон А22Он по ГОСТ Р 58406.2–2020 на БНД 70/100 по по ГОСТ 33133–2014 –0,07
Трещинопрерывающая прослойка из геосетки с разрывной прочностью не менее 50 кН/м и ячейкой 40х40 мм
Асфальтобетон А22Нн по ГОСТ Р 58406.2–2020 на БНД 70/100 по по ГОСТ 33133–2014 –0,06
Щебеночно–мастичный асфальтобетон ЩМА-16 по ГОСТ Р 58406.1–2020 на гранитном щебне марки не ниже М1000 по ГОСТ 32703–2014 на битуме БНД 50/70 по ГОСТ 33133–2014 –0,05

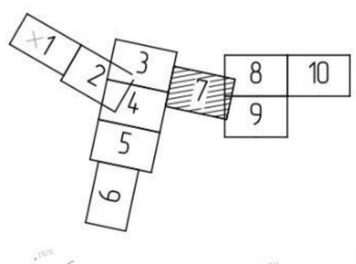

Условные обозначения:

	Границы:
	- граница территории, в отношении которой осуществляется подготовка проекта планировки
	- граница зоны планируемого размещения линейных объектов (магистральная улица общегородского значения регулируемого движения)
	- граница зон планируемого размещения линейных объектов, подлежащих реконструкции в связи с изменением их местоположения
	линии внутриквартальных проездов и проходов в границах территории общего пользования
	Существующие объекты:
	- существующие нежилые здания и сооружения
	- существующие жилые здания
	- проектируемая автомобильная дорога
58	- ось планируемого линейного объекта с нанесением пикетажа
	- основные пути пешеходного движения
	- направления движения наземного общественного пассажирского транспорта
A	- остановочные пункты наземного общественного пассажирского транспорта
	- объекты транспортной инфраструктуры (путепровод через железную дорогу и р. Иксар)
	- граница публичных сервитутов
154,90 / 154,80	- существующие и директивные (проектные) отметки поверхности по оси трассы автомобильной дороги

Линия совмещения с листом 8

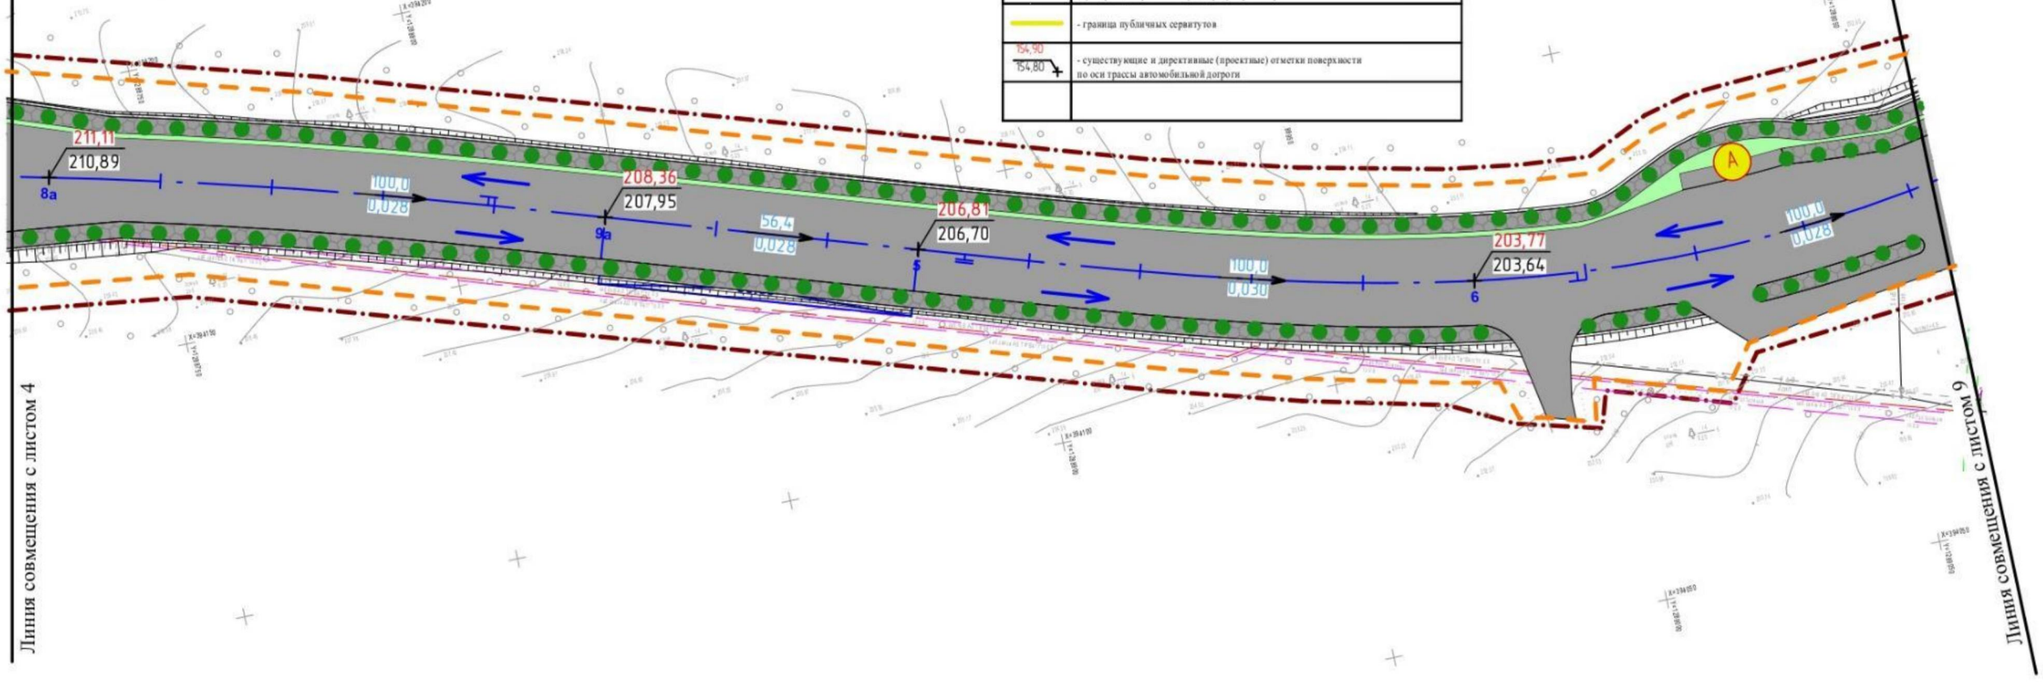

Линия совмещения с листом 4

Линия совмещения с листом 9


Изм.	Кол.уч.	Лист	N док.	Подпись	Дата	97/ 2023-ПП	лист ПП-5-7

Продолжение приложения 10

С
З В
Ю

Условные обозначения:

	Границы:
	- граница территории, в отношении которой осуществляется подготовка проекта планировки
	- граница зоны планируемого размещения линейных объектов (магистральная улица общегородского значения регулируемого движения)
	- граница зон планируемого размещения линейных объектов, подлежащих реконструкции в связи с изменением их местоположения
	линии внутриквартальных проездов и проходов в границах территории общего пользования
	Существующие объекты:
	- существующие нежилые здания и сооружения
	- существующие жилые здания
	- проектируемая автомобильная дорога
58	- ось планируемого линейного объекта с нанесением пикетажа
	- основные пути пешеходного движения
	- направления движения наземного общественного пассажирского транспорта
А	- остановочные пункты наземного общественного пассажирского транспорта
	- объекты транспортной инфраструктуры (путепровод через железную дорогу и р. Инсар)
	- граница публичных сервитутов
154,90 / 154,80	- существующие и директивные (проектные) отметки поверхности по оси трассы автомобильной дороги

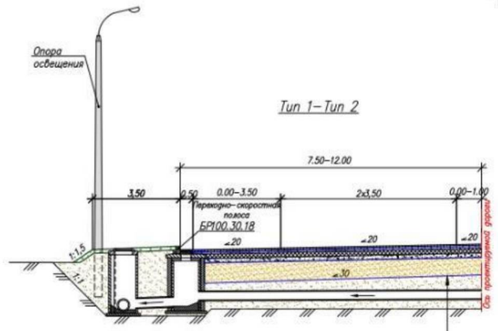

Защитно-разделяющая прослойка из термоупрочненного геотекстиля с прочностью на разрыв 7,5 кН/м по ГОСТ Р 56419–2015

Песок с Кф не менее 2м/сут по ГОСТ 8736–2014 — 0,70

Защитно-разделяющая прослойка из термоупрочненного геотекстиля с прочностью на разрыв 7,5 кН/м ГОСТ Р 56419–2015

Смеси щебеночные с непрерывной гранулометрией С5 – 40 мм по ГОСТ 25607–20099 — 0,15


Гравийно–песчаная смесь, обработанная цементом по ГОСТ 23558–94, по прочности соответствующие марке 75 — 0,18

Асфальтобетон А22Он по ГОСТ Р 58406.2–2020 на БНД 70/100 по по ГОСТ 33133–2014 — 0,07


Трещинопригрузающая прослойка из геосетки с разрывной прочностью не менее 50 кН/м и ячейкой 40х40 мм

Асфальтобетон А22Нн по ГОСТ Р 58406.2–2020 на БНД 70/100 по по ГОСТ 33133–2014 — 0,06

Щебеночно–мастичный асфальтобетон ЩМА-16 по ГОСТ Р 58406.1–2020 на гранитном щебне марки не ниже М1000 по ГОСТ 32703–2014 на битуме БНД 50/70 по ГОСТ 33133–2014 — 0,05

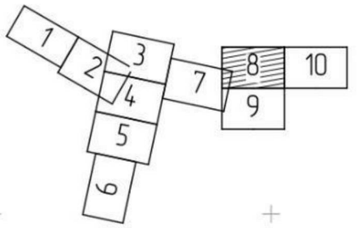

Линия совмещения с листом 10

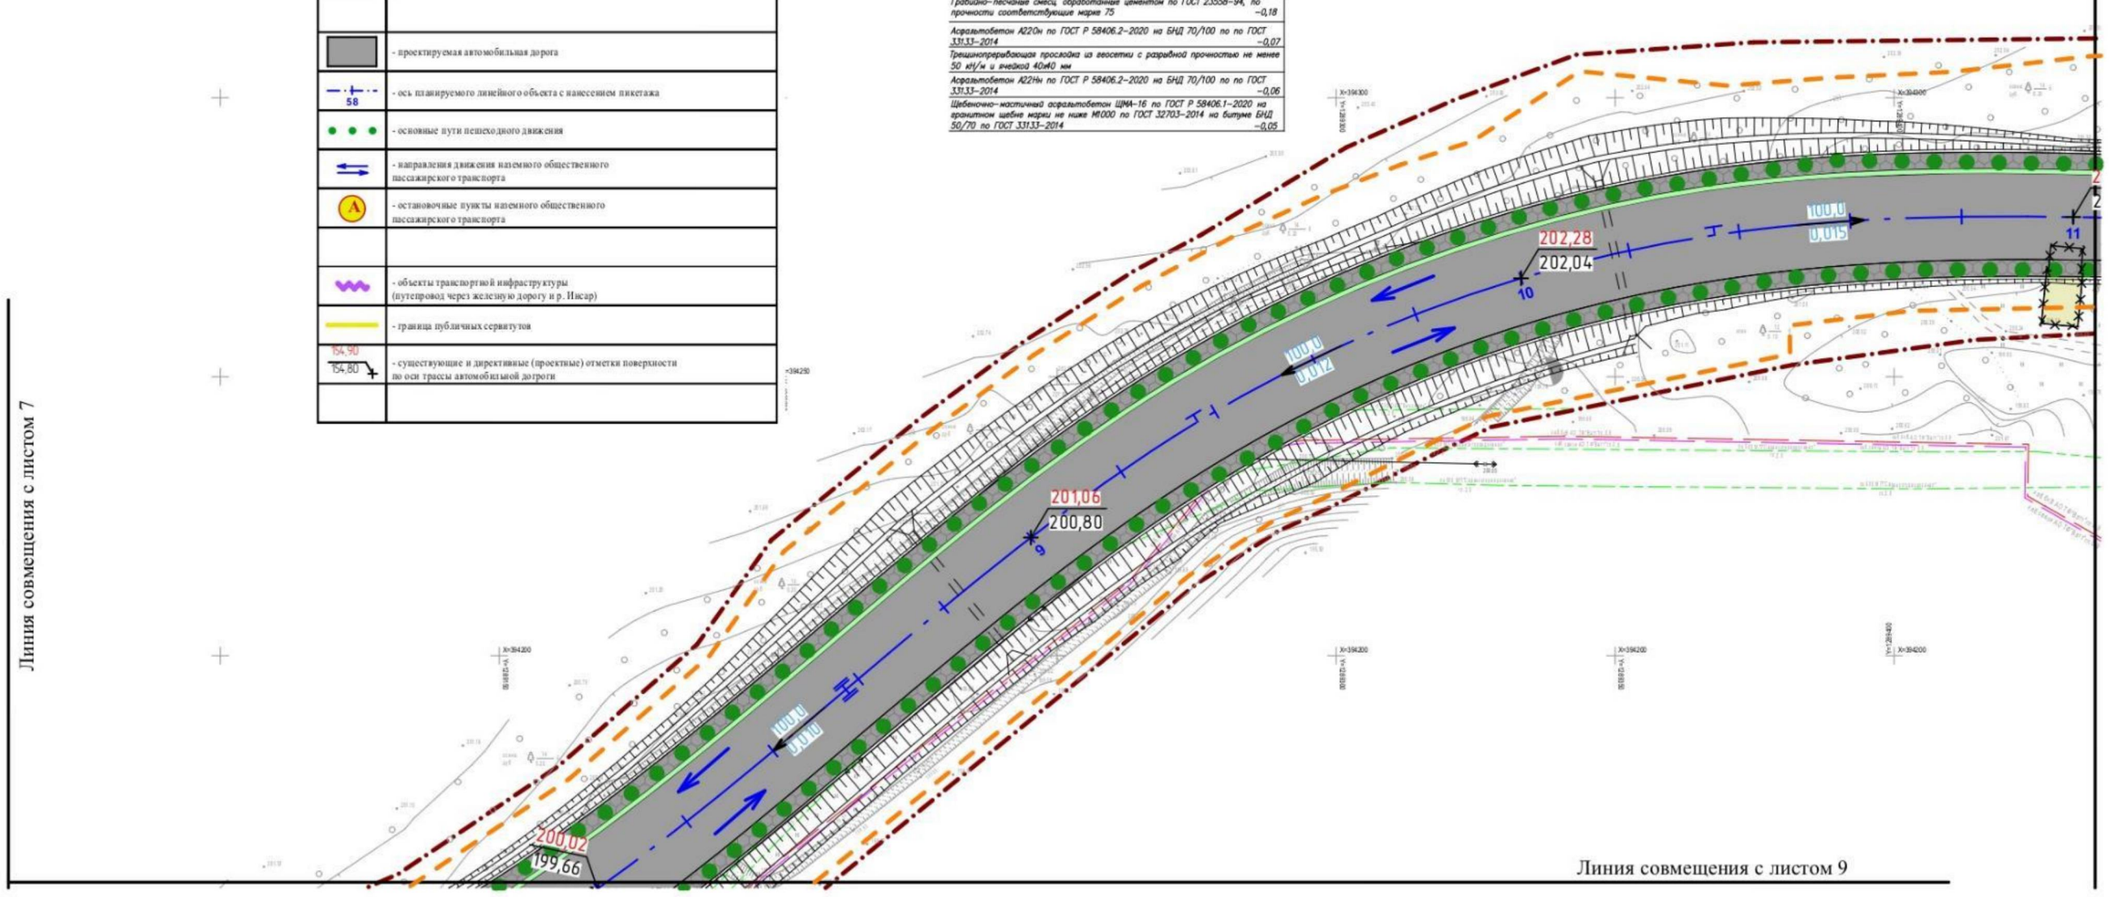


Линия совмещения с листом 7


Линия совмещения с листом 9

Изм.	Кол.уч.	Лист	N док.	Подпись	Дата	97/ 2023-ПП	лист ПП-5-8

Продолжение приложения 10

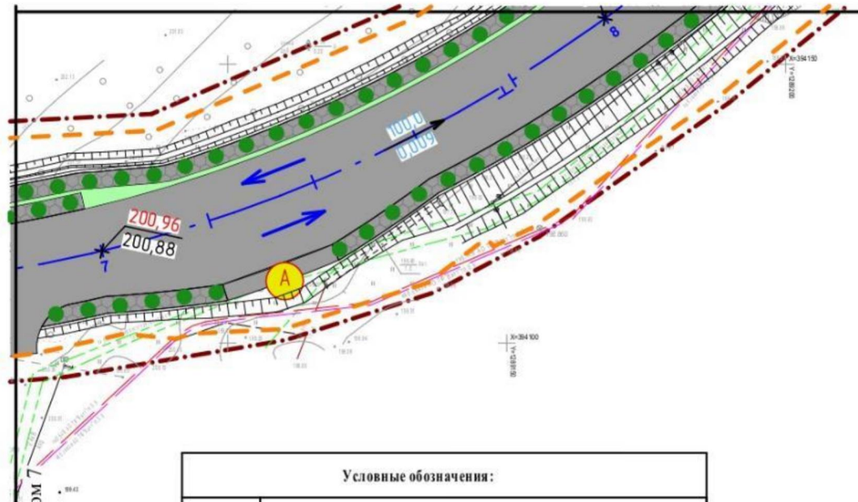


Линия совмещения с листом 8

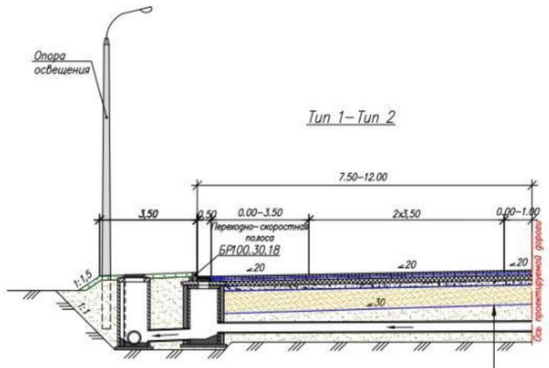

Защитно–разделяющая прослойка из термоупрочненного геотекстиля с прочностью на разрыв 7,5 кН/м по ГОСТ Р 56419–2015
Песок с Кр не менее 2м/сут по ГОСТ 8736–2014 –0,70
Защитно–разделяющая прослойка из термоупрочненного геотекстиля с прочностью на разрыв 7,5 кН/м ГОСТ Р 56419–2015
Смеси щебеночные с непрерывной гранулометрией С5 – 40 мм по ГОСТ 25607–20099 –0,15
Грравийно–песчаные смесь обработанные цементом по ГОСТ 23558–94, по прочности соответствующие марке 75 –0,18
Асфальтобетон А22Дн по ГОСТ Р 58406.2–2020 на БНД 70/100 по по ГОСТ 33133–2014 –0,07
Трещинопрерывающая прослойка из геосетки с разрывной прочностью не менее 50 кН/м и ячейкой 40х40 мм
Асфальтобетон А22Нн по ГОСТ Р 58406.2–2020 на БНД 70/100 по по ГОСТ 33133–2014 –0,06
Щебеночно–мастичный асфальтобетон ЩМА–16 по ГОСТ Р 58406.1–2020 на гранитном щебне марки не ниже М1000 по ГОСТ 32703–2014 на битуме БНД 50/70 по ГОСТ 33133–2014 –0,05



Условные обозначения:	
	Границы:
	- граница территории, в отношении которой осуществляется подготовка проекта планировки
	- граница зоны планируемого размещения линейных объектов (магистральная улица общегородского значения регулируемого движения)
	- граница зон планируемого размещения линейных объектов, подлежащих реконструкции в связи с изменением их местоположения
	линии внутриквартальных проездов и проходов в границах территории общего пользования
	Существующие объекты:
	- существующие нежилые здания и сооружения
	- существующие жилые здания
	- проектируемая автомобильная дорога
58	- ось планируемого линейного объекта с нанесением пикетажа
	- основные пути пешеходного движения
	- направления движения наземного общественного пассажирского транспорта
A	- остановочные пункты наземного общественного пассажирского транспорта
	- объекты транспортной инфраструктуры (путепровод через железную дорогу и р. Инсар)
	- граница публичных сервитутов
154,90 / 154,80	- существующие и директивные (проектные) отметки поверхности по оси трассы автомобильной дорогги

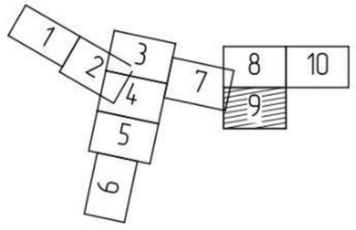

Изм.	Кол.уч.	Лист	N док.	Подпись	Дата	97/ 2023-ПП	лист ПП-5-9


Продолжение приложения 10


Линия совмещения с листом 8

С
З
В
Ю


Условные обозначения:

	Границы:
	- граница территории, в отношении которой осуществляется подготовка проекта планировки
	- граница зоны планируемого размещения линейных объектов (магистральная улица общегородского значения регулируемого движения)
	- граница зон планируемого размещения линейных объектов, подлежащих реконструкции в связи с изменением их местоположения
	линии внутриквартальных проездов и проходов в границах территории общего пользования
	Существующие объекты:
	- существующие нежилые здания и сооружения
	- существующие жилые здания
	- проектируемая автомобильная дорога
58	- ось планируемого линейного объекта с нанесением пикетажа
	- основные пути пешеходного движения
	- направления движения наземного общественного пассажирского транспорта
А	- остановочные пункты наземного общественного пассажирского транспорта
	- объекты транспортной инфраструктуры (путепровод через железную дорогу и р. Инсар)
	- граница публичных сервитутов
154,90 / 154,80	- существующие и директивные (проектные) отметки поверхности по оси трассы автомобильной дороги

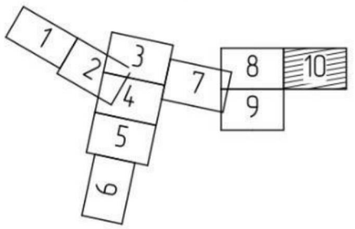

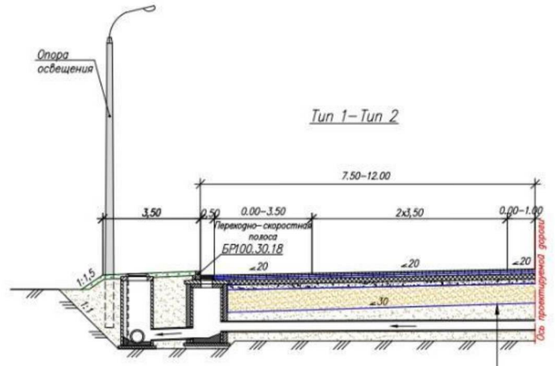

Защитно-разделяющая прослойка из термоупрочненного геотекстиля с прочностью на разрыв 7,5 кН/м по ГОСТ Р 56419–2015	
Песок с Кф не менее 2м/сут по ГОСТ 8736–2014	–0,70
Защитно-разделяющая прослойка из термоупрочненного геотекстиля с прочностью на разрыв 7,5 кН/м ГОСТ Р 56419–2015	
Смеси щебеночные с непрерывной гранулометрией С5 – 40 мм по ГОСТ 25607–20099	–0,15
Травийно-песчаная смесь обработанная цементом по ГОСТ 23558–94, по прочности соответствующие марке 75	–0,18
Асфальтобетон А22Он по ГОСТ Р 58406.2–2020 на БНД 70/100 по по ГОСТ 33133–2014	–0,07
Трещинопрерывающая прослойка из геосетки с разрывной прочностью не менее 50 кН/м и ячейкой 40х40 мм	
Асфальтобетон А22Нн по ГОСТ Р 58406.2–2020 на БНД 70/100 по по ГОСТ 33133–2014	–0,06
Щебеночно-мастичный асфальтобетон ЩМА-16 по ГОСТ Р 58406.1–2020 на гранитном щебне марки не ниже М1000 по ГОСТ 32703–2014 на битуме БНД 50/70 по ГОСТ 33133–2014	–0,05

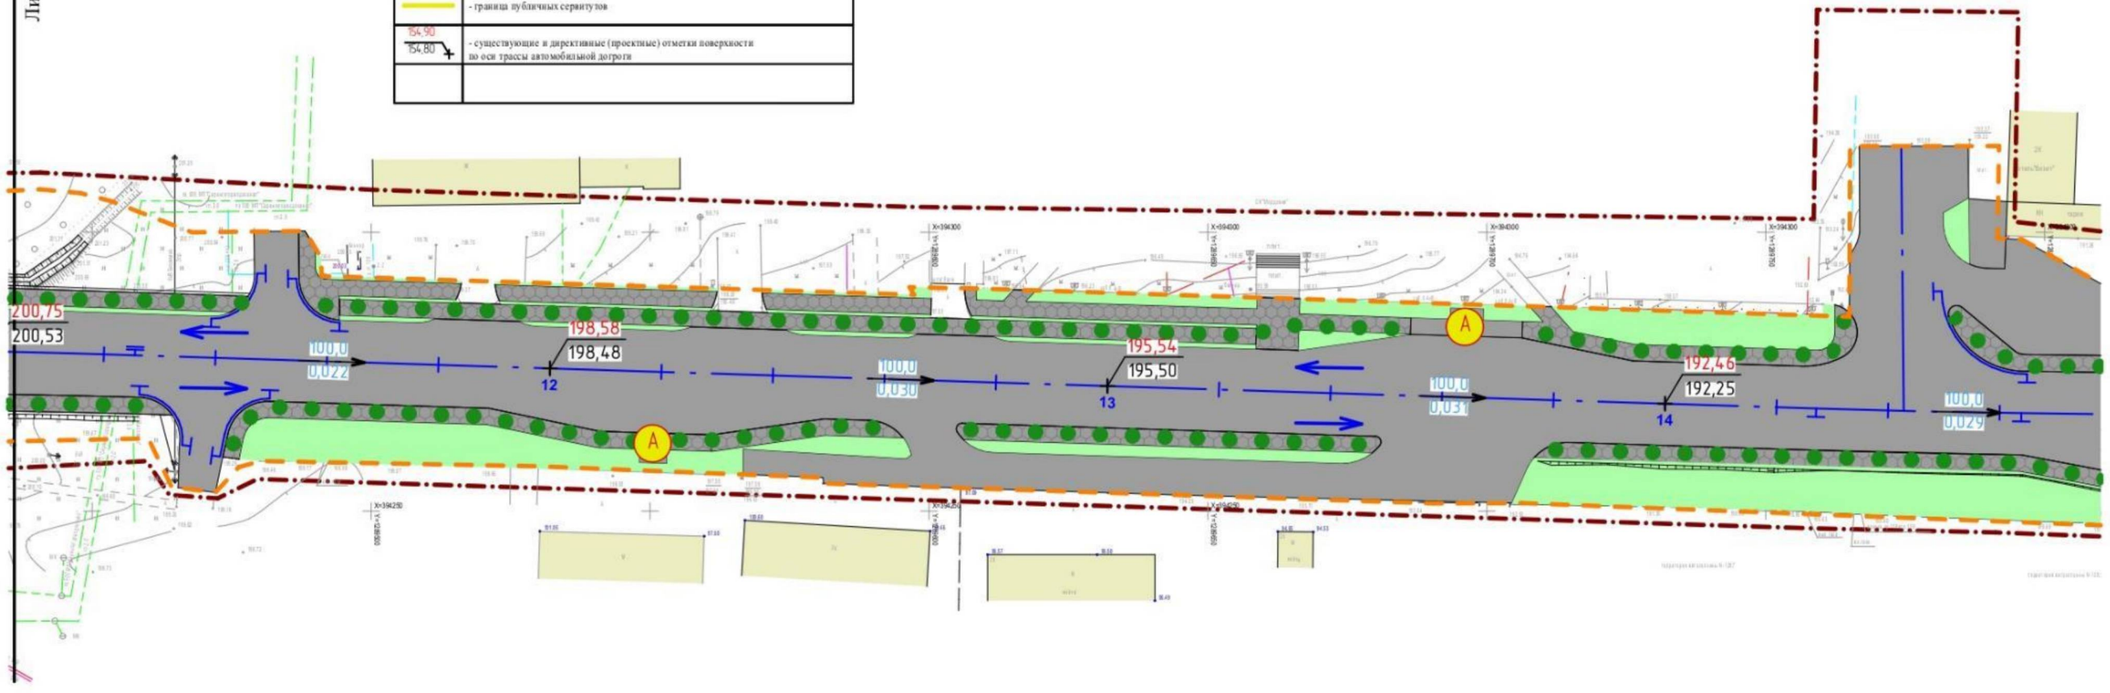


Изм.	Кол.уч.	Лист	N док.	Подпись	Дата	97/ 2023-ПП	лист ПП-5-10

Продолжение приложения 10



Условные обозначения:	
	Границы:
	- граница территории, в отношении которой осуществляется подготовка проекта планировки
	- граница зоны планируемого размещения линейных объектов (магистральная улица общегородского значения регулируемого движения)
	- граница зон планируемого размещения линейных объектов, подлежащих реконструкции в связи с изменением их местоположения
	Существующие объекты:
	- существующие нежилые здания и сооружения
	- существующие жилые здания
	Границы зон с особыми условиями использования территории
	Охранные зоны инженерных коммуникаций
	- охранная зона ВЛ
	- охранная зона газопровода
	- охранная зона тепловых сетей
	- охранная зона линий связи
	- зона ограничения застройки (охранная зона водопровода)
	- зона ограничения застройки (сети канализации)
	- водоохранная зона р. Инсар
	Граница территорий объектов культурного наследия "Объект культурного (археологического) наследия - «Поселение ул. Сызранская. Эпоха бронзы»
	- Граница лесничеств, участковых лесничеств
	Санитарные разрывы и зона санитарной охраны
	- Санитарно-защитная зона предприятий, сооружений и иных объектов
	- Зона подтопления территории города Саранск Республики Мордовия водами весеннего половодья р.Инсар
	- Зона санитарной охраны источников водоснабжения и водопроводов питьевого назначения
	- Граница лесного квартала
	- Граница лесотаксационного выдела или части лесотаксационного выдела
Квартал №154 (часть выдела №1)	- Номер лесного квартала (номер части лесотаксационного выдела)

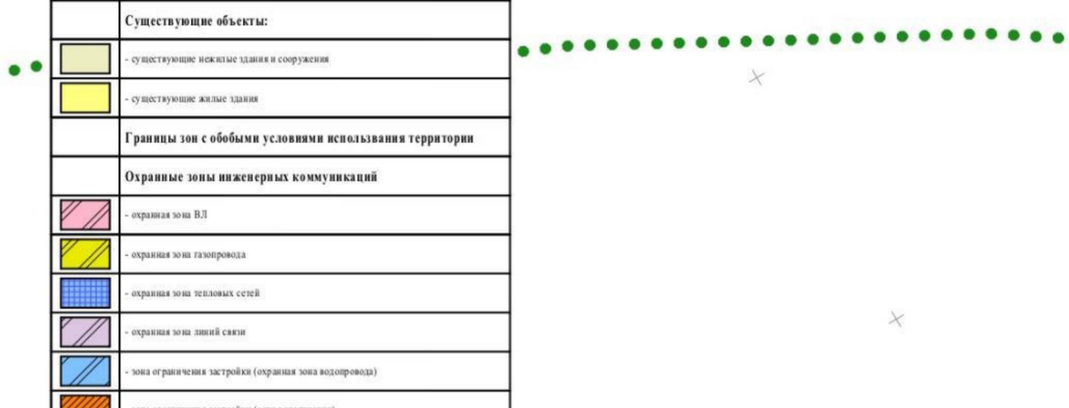

Линия совмещения с листом 2

Примечания


Проектируемый линейный объект расположен в Приаэродромной территории аэродрома Саранск

Границы зон с особыми условиями использования территорий в связи с размещением линейных объектов для проектируемых автомобильных дорог (улично-дорожной сети), проходящих в черте города не устанавливаются

Границы зон с особыми условиями использования территорий в связи с размещением линейных объектов, подлежащих реконструкции в связи с их переносом из зон планируемого размещения линейных объектов либо в границах зон планируемого размещения линейных объектов не устанавливаются.


Особо охраняемые природные территории на проектируемом территории отсутствуют

Схема листов

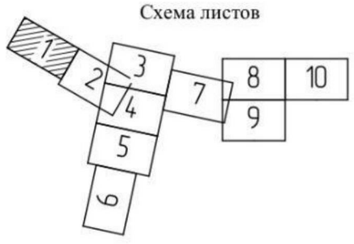

						97/ 2023-ПП		
Изм.	Кол.уч.	Лист	N док.	Подпись	Дата	ВНЕСЕНИЕ ИЗМЕНЕНИЙ В ДОКУМЕНТАЦИЮ ПО ПЛАНИРОВКЕ ТЕРРИТОРИИ, включающая проект планировки территории и проект межевания территории, предназначенной для строительства и размещения объекта «Строительство автомобильной дороги по ул. Строительная от ул. Победы до ул. Гожувской с путепроводом через железную дорогу и р. Инсар»		
Н. контр		Ланкина Ю.А.				Материалы по обоснованию проекта планировки территории	стадия	лист / листов
								ПП-6-1 / 72
Инженер		Асташов М.А.				Схема границ территорий объектов культурного наследия. Схема границ зон с особыми условиями использования территорий, особо охраняемых природных территорий, лесничеств. Схема границ территорий, подверженных риску возникновения чрезвычайных ситуаций природного и техногенного характера М 1 : 1000	ООО "Региональный научно-исследовательский информационный центр"	

Продолжение приложения 10

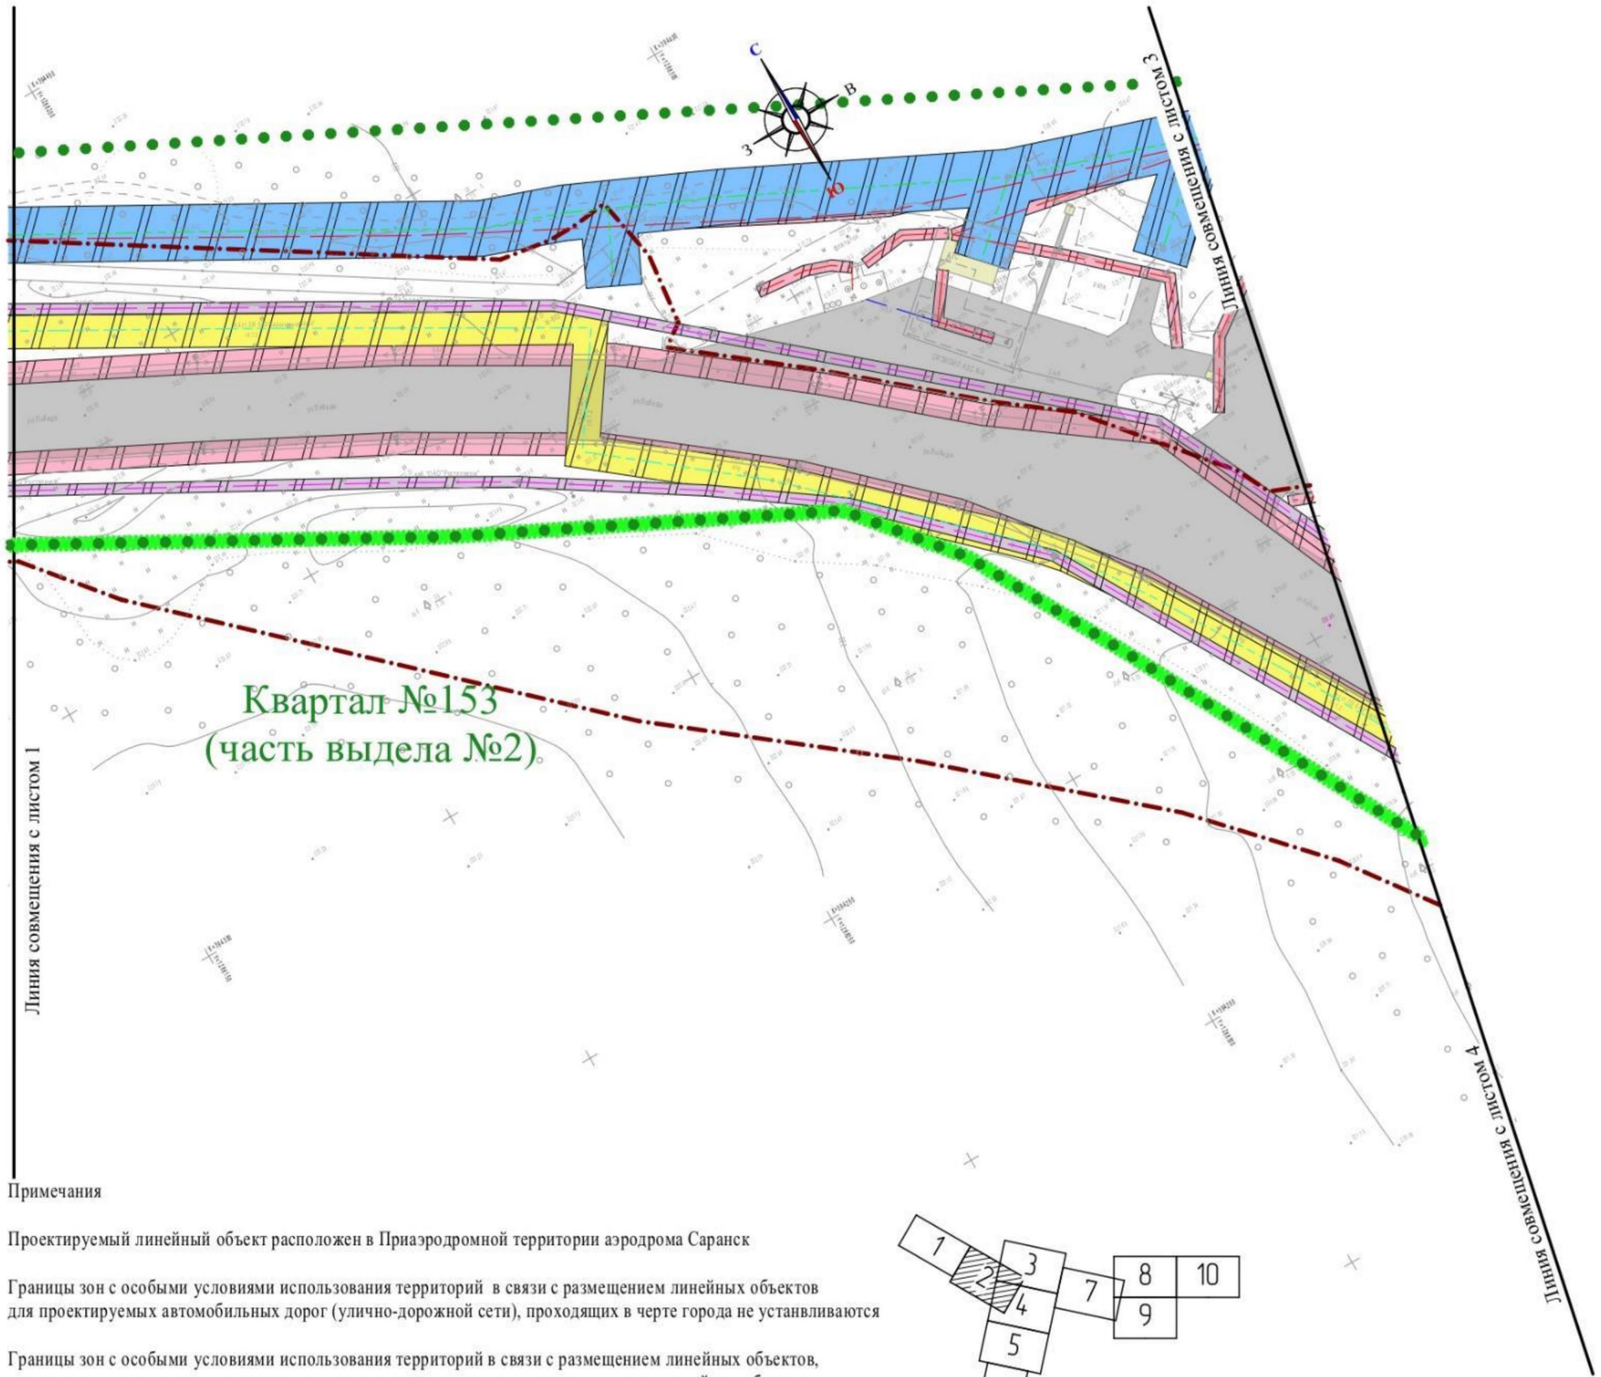

Условные обозначения:	
	Границы:
	- граница территории, в отношении которой осуществляется подготовка проекта планировки
	- граница зоны планируемого размещения линейных объектов (магистральная улица общегородского значения регулируемого движения)
	- граница зон планируемого размещения линейных объектов, подлежащих реконструкции в связи с изменением их местоположения
	Существующие объекты:
	- существующие нежилые здания и сооружения
	- существующие жилые здания
	Границы зон с обобыми условиями использования территории
	Охранные зоны инженерных коммуникаций
	- охранная зона ВЛ
	- охранная зона газопровода
	- охранная зона тепловых сетей
	- охранная зона линий связи
	- зона ограничения застройки (охранная зона водопровода)
	- зона ограничения застройки (сети канализации)
	- водоохранная зона р. Инсар
	Граница территорий объектов культурного наследия "Объект культурного (археологического) наследия - «Поселение ул. Сызранская. Эпоха бронзы»
	- Граница лесничеств, участковых лесничеств
	Санитарные разрывы и зона санитарной охраны
	- Санитарно-защитная зона предприятий, сооружений и иных объектов
	- Зона подтопления территории города Саранск Республики Мордовия водами весеннего половодья р.Инсар
	- Зона санитарной охраны источников водоснабжения и водопроводов питьевого назначения
	- Граница лесного квартала
	- Граница лесотаксационного выдела или части лесотаксационного выдела
Квартал № 154 (часть выдела №1)	- Номер лесного квартала (номер части лесотаксационного выдела)

Примечания

Проектируемый линейный объект расположен в Приаэродромной территории аэродрома Саранск


Границы зон с особыми условиями использования территорий в связи с размещением линейных объектов для проектируемых автомобильных дорог (улично-дорожной сети), проходящих в черте города не устанавливаются

Границы зон с особыми условиями использования территорий в связи с размещением линейных объектов, подлежащих реконструкции в связи с их переносом из зон планируемого размещения линейных объектов либо в границах зон планируемого размещения линейных объектов не устанавливаются.

Особо охраняемые природные территории на проектируемом территории отсутствуют

Изм.	Кол.уч.	Лист	N док.	Подпись	Дата	97/ 2023-ПП	лист ПП-6-2

Продолжение приложения 10

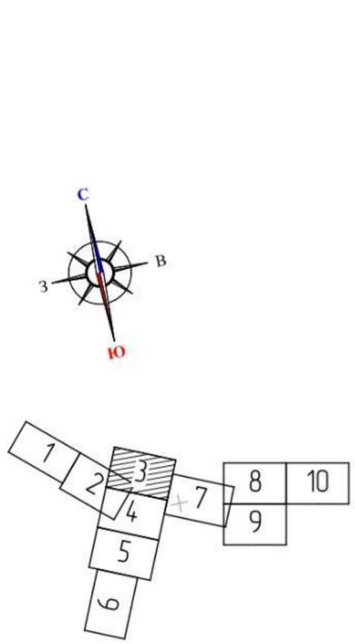

Примечания

Проектируемый линейный объект расположен в Приаэродромной территории аэродрома Саранск


Границы зон с особыми условиями использования территорий в связи с размещением линейных объектов для проектируемых автомобильных дорог (улично-дорожной сети), проходящих в черте города не устанвливаются

Границы зон с особыми условиями использования территорий в связи с размещением линейных объектов, подлежащих реконструкции в связи с их переносом из зон планируемого размещения линейных объектов либо в границах зон планируемого размещения линейных объектов не устанавливаются.

Особо охраняемые природные территории на проектируемом территории отсутствуют

Изм.	Кол.уч.	Лист	N док.	Подпись	Дата	97/ 2023-ПП	лист ПП-6-3

Продолжение приложения 10

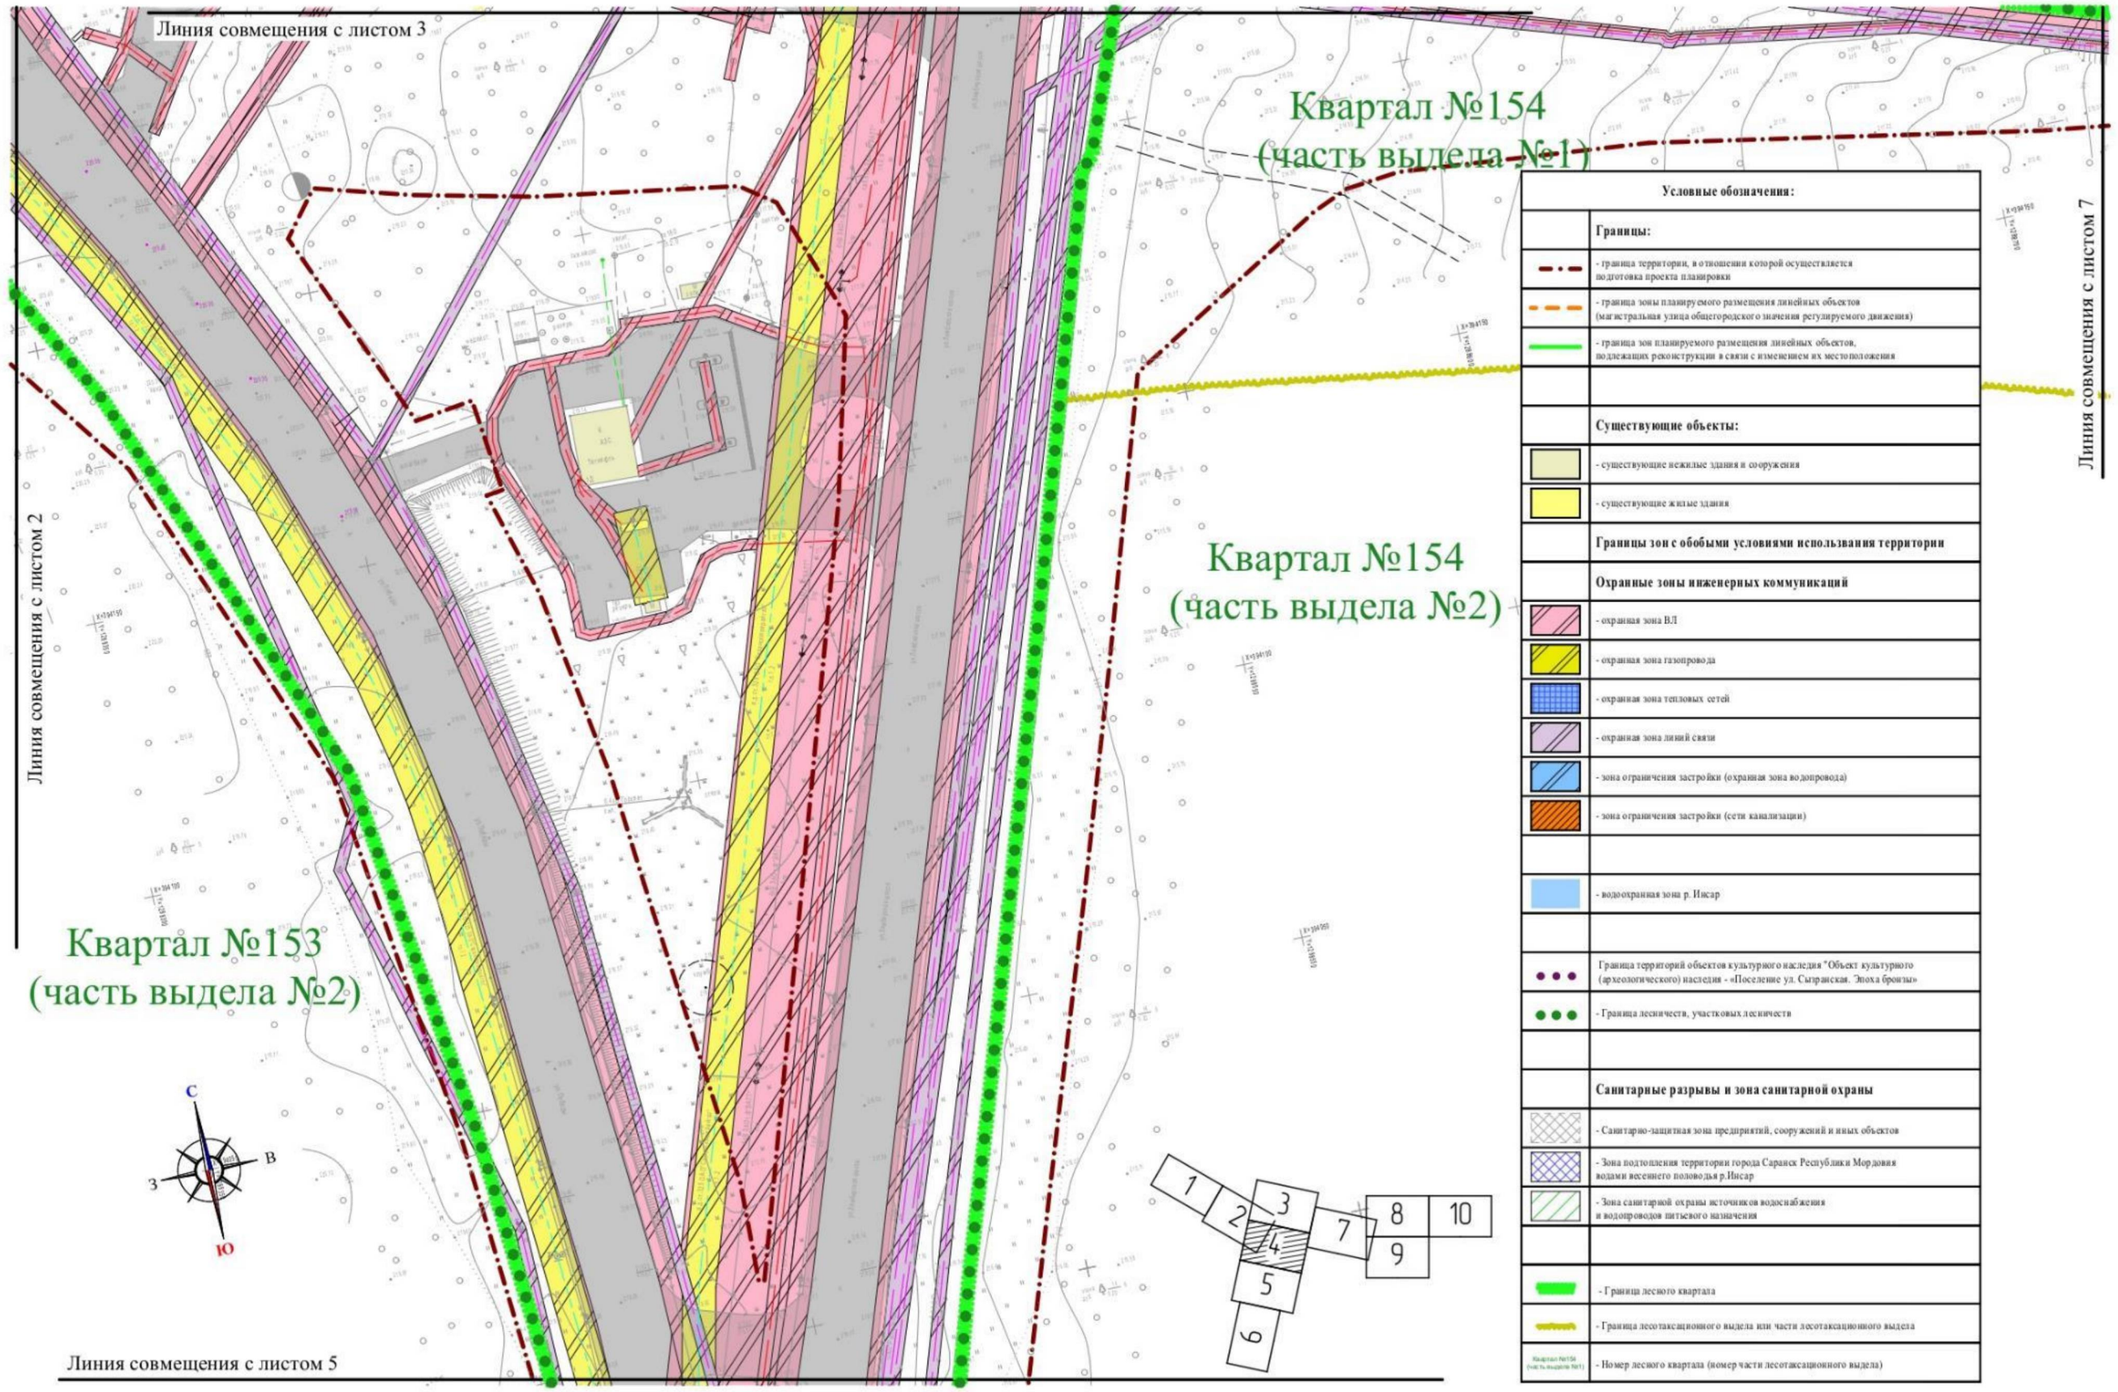


Условные обозначения:

	Границы:
	- граница территории, в отношении которой осуществляется подготовка проекта планировки
	- граница зоны планируемого размещения линейных объектов (магистральная улица общегородского значения регулируемого движения)
	- граница зон планируемого размещения линейных объектов, подлежащих реконструкции в связи с изменением их местоположения
	Существующие объекты:
	- существующие нежилые здания и сооружения
	- существующие жилые здания
	Границы зон с обобыми условиями использвания территории
	Охранные зоны инженерных коммуникаций
	- охранная зона ВЛ
	- охранная зона газопровода
	- охранная зона тепловых сетей
	- охранная зона линий связи
	- зона ограничения застройки (охранная зона водопровода)
	- зона ограничения застройки (сети канализации)
	- водоохранная зона р. Инсар
	Граница территорий объектов культурного наследия "Объект культурного (археологического) наследия - «Поселение ул. Сыранская. Эпоха бронзы»
	- Граница лесничеств, участковых лесничеств
	Санитарные разрывы и зона санитарной охраны
	- Санитарно-защитная зона предприятий, сооружений и иных объектов
	- Зона подтопления территории города Саранск Республики Мордовия водами весеннего половодья р.Инсар
	- Зона санитарной охраны источников водоснабжения и водопроводов питьевого назначения
	- Граница лесного квартала
	- Граница лесотаксационного выдела или части лесотаксационного выдела
Квартал №154 (часть выдела №1)	- Номер лесного квартала (номер части лесотаксационного выдела)

Изм.	Кол.уч.	Лист	N док.	Подпись	Дата	97/ 2023-ПП	лист ПП-6-4

Продолжение приложения 10

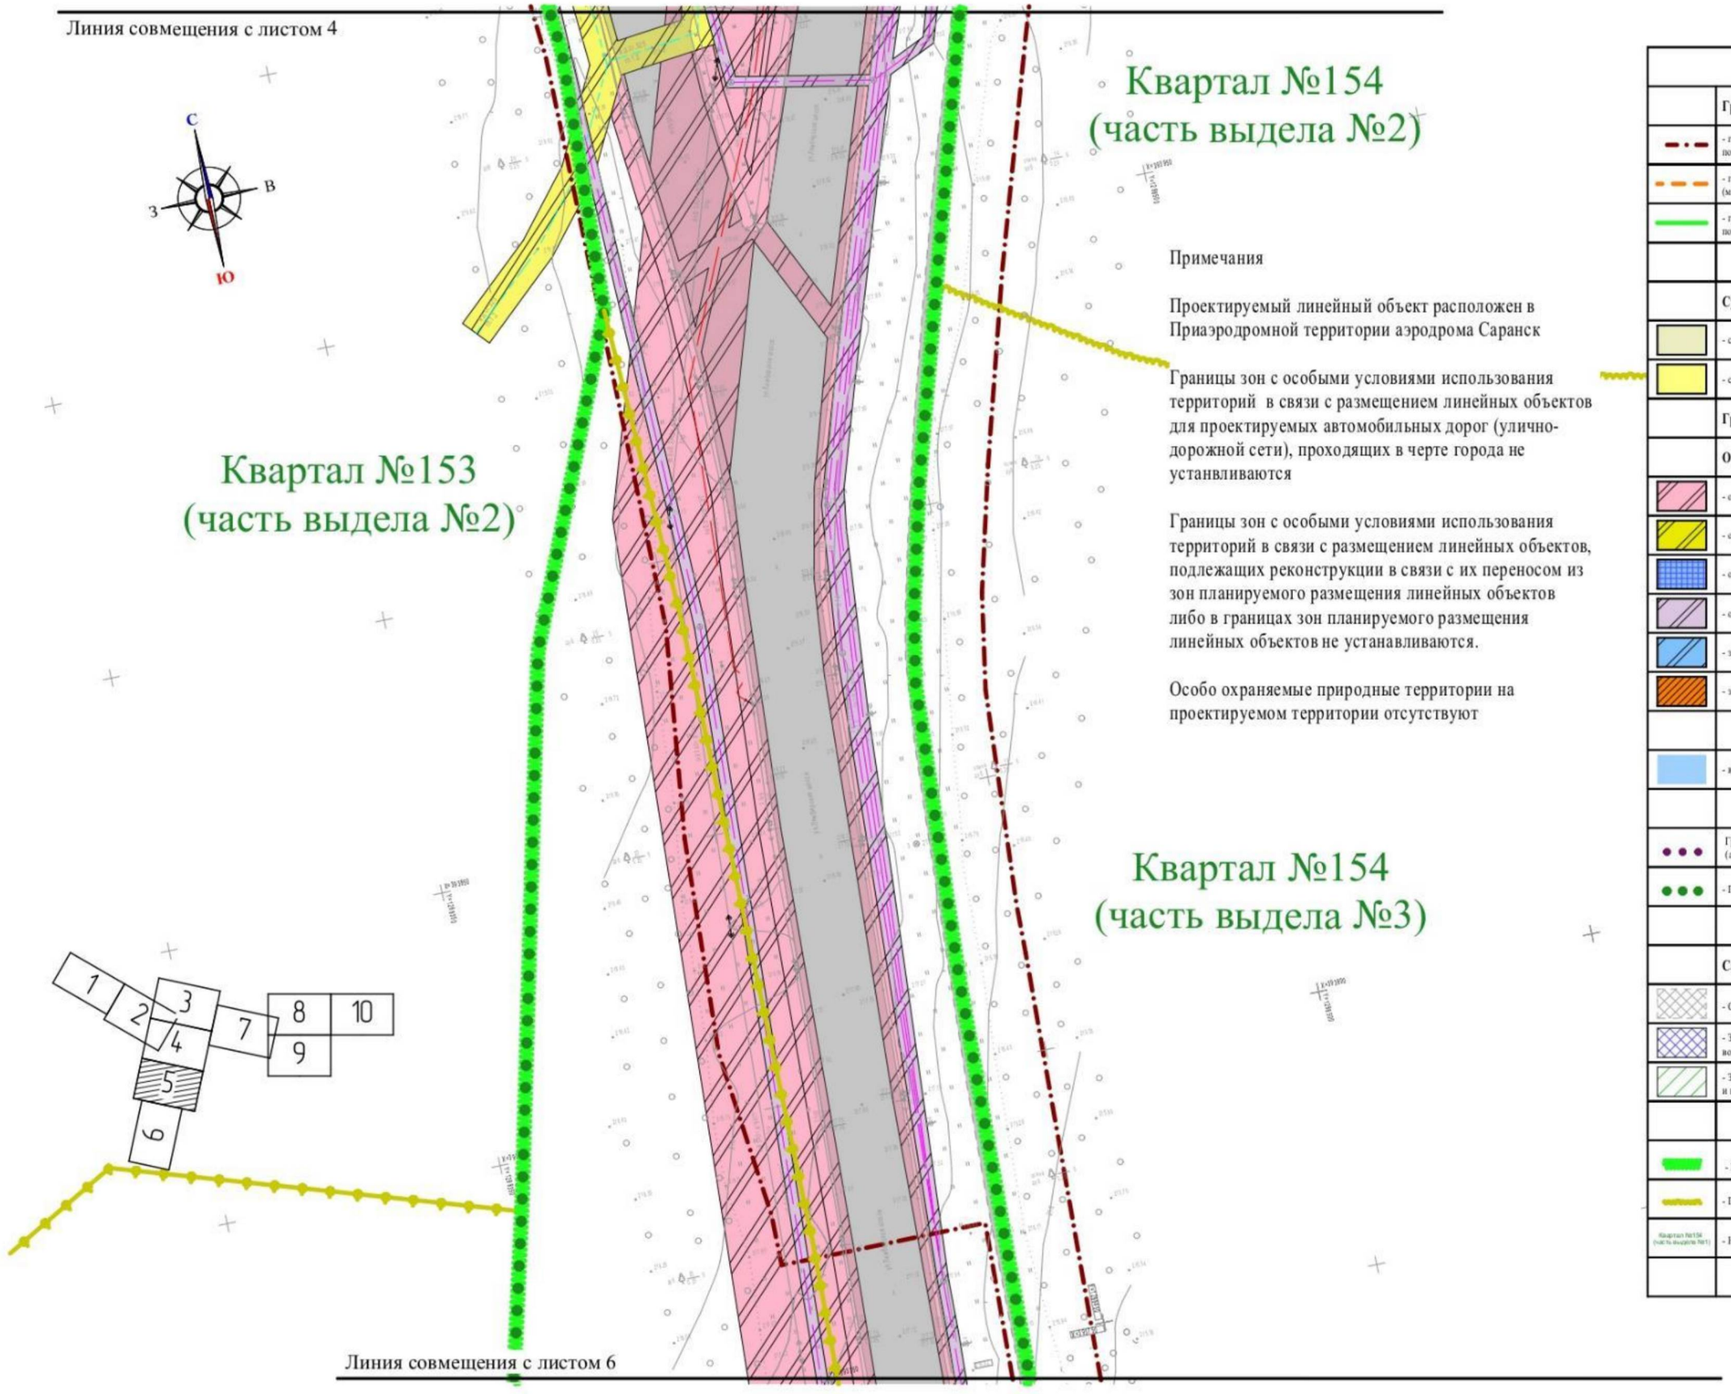

Примечания

Проектируемый линейный объект расположен в Приаэродромной территории аэродрома Саранск

Границы зон с особыми условиями использования территорий в связи с размещением линейных объектов для проектируемых автомобильных дорог (улично-дорожной сети), проходящих в черте города не устанвливаются

Границы зон с особыми условиями использования территорий в связи с размещением линейных объектов, подлежащих реконструкции в связи с их переносом из зон планируемого размещения линейных объектов либо в границах зон планируемого размещения линейных объектов не устанавливаются.

Особо охраняемые природные территории на проектируемом территории отсутствуют

Условные обозначения:	
	Границы:
	- граница территории, в отношении которой осуществляется подготовка проекта планировки
	- граница зоны планируемого размещения линейных объектов (магистральная улица общегородского значения регулируемого движения)
	- граница зон планируемого размещения линейных объектов, подлежащих реконструкции в связи с изменением их местоположения
	Существующие объекты:
	- существующие нежилые здания и сооружения
	- существующие жилые здания
	Границы зон с обобыми условиями использвания территории
	Охранные зоны инженерных коммуникаций
	- охранная зона ВЛ
	- охранная зона газопровода
	- охранная зона тепловых сетей
	- охранная зона линий связи
	- зона ограничения застройки (охранная зона водопровода)
	- зона ограничения застройки (сети канализации)
	- водоохранная зона р. Инсар
	Граница территорий объектов культурного наследия "Объект культурного (археологического) наследия - «Поселение ул. Сызранская. Эпоха бронзы»
	- Граница лесничеств, участковых лесничеств
	Санитарные разрывы и зона санитарной охраны
	- Санитарно-защитная зона предприятий, сооружений и иных объектов
	- Зона подтопления территории города Саранск Республики Мордовия водами весеннего половодья р.Инсар
	- Зона санитарной охраны источников водоснабжения и водопроводов питьевого назначения
	- Граница лесного квартала
	- Граница лесотаксационного выдела или части лесотаксационного выдела
Квартал №154 (часть выдела №1)	- Номер лесного квартала (номер части лесотаксационного выдела)

Изм.	Кол.уч.	Лист	N док.	Подпись	Дата	97/ 2023-ПП	лист ПП-6-5

Продолжение приложения 10

Условные обозначения:	
	Границы:
	- граница территории, в отношении которой осуществляется подготовка проекта планировки
	- граница зоны планируемого размещения линейных объектов (магистральная улица общегородского значения регулируемого движения)
	- граница зон планируемого размещения линейных объектов, подлежащих реконструкции в связи с изменением их местоположения
	Существующие объекты:
	- существующие нежилые здания и сооружения
	- существующие жилые здания
	Границы зон с обобыми условиями использования территории
	Охранные зоны инженерных коммуникаций
	- охранная зона ВЛ
	- охранная зона газопровода
	- охранная зона тепловых сетей
	- охранная зона линий связи
	- зона ограничения застройки (охранная зона водопровода)
	- зона ограничения застройки (сети канализации)
	- водоохранная зона р. Инсар
	Граница территорий объектов культурного наследия "Объект культурного (археологического) наследия - «Поселение ул. Сызранская. Эпоха бронзы»
	- Граница лесничеств, участковых лесничеств
	Санитарные разрывы и зона санитарной охраны
	- Санитарно-защитная зона предприятий, сооружений и иных объектов
	- Зона подтопления территории города Саранск Республики Мордовия водами весеннего половодья р.Инсар
	- Зона санитарной охраны источников водоснабжения и водопроводов питьевого назначения
	- Граница лесного квартала
	- Граница лесотаксационного выдела или части лесотаксационного выдела
Квартал №154 (часть выдела №5)	- Номер лесного квартала (номер части лесотаксационного выдела)


Примечания

Проектируемый линейный объект расположен в Приаэродромной территории аэродрома Саранск

Границы зон с особыми условиями использования территорий в связи с размещением линейных объектов для проектируемых автомобильных дорог (улично-дорожной сети), проходящих в черте города не устанавливаются

Границы зон с особыми условиями использования территорий в связи с размещением линейных объектов, подлежащих реконструкции в связи с их переносом из зон планируемого размещения линейных объектов либо в границах зон планируемого размещения линейных объектов не устанавливаются.

Особо охраняемые природные территории на проектируемом территории отсутствуют

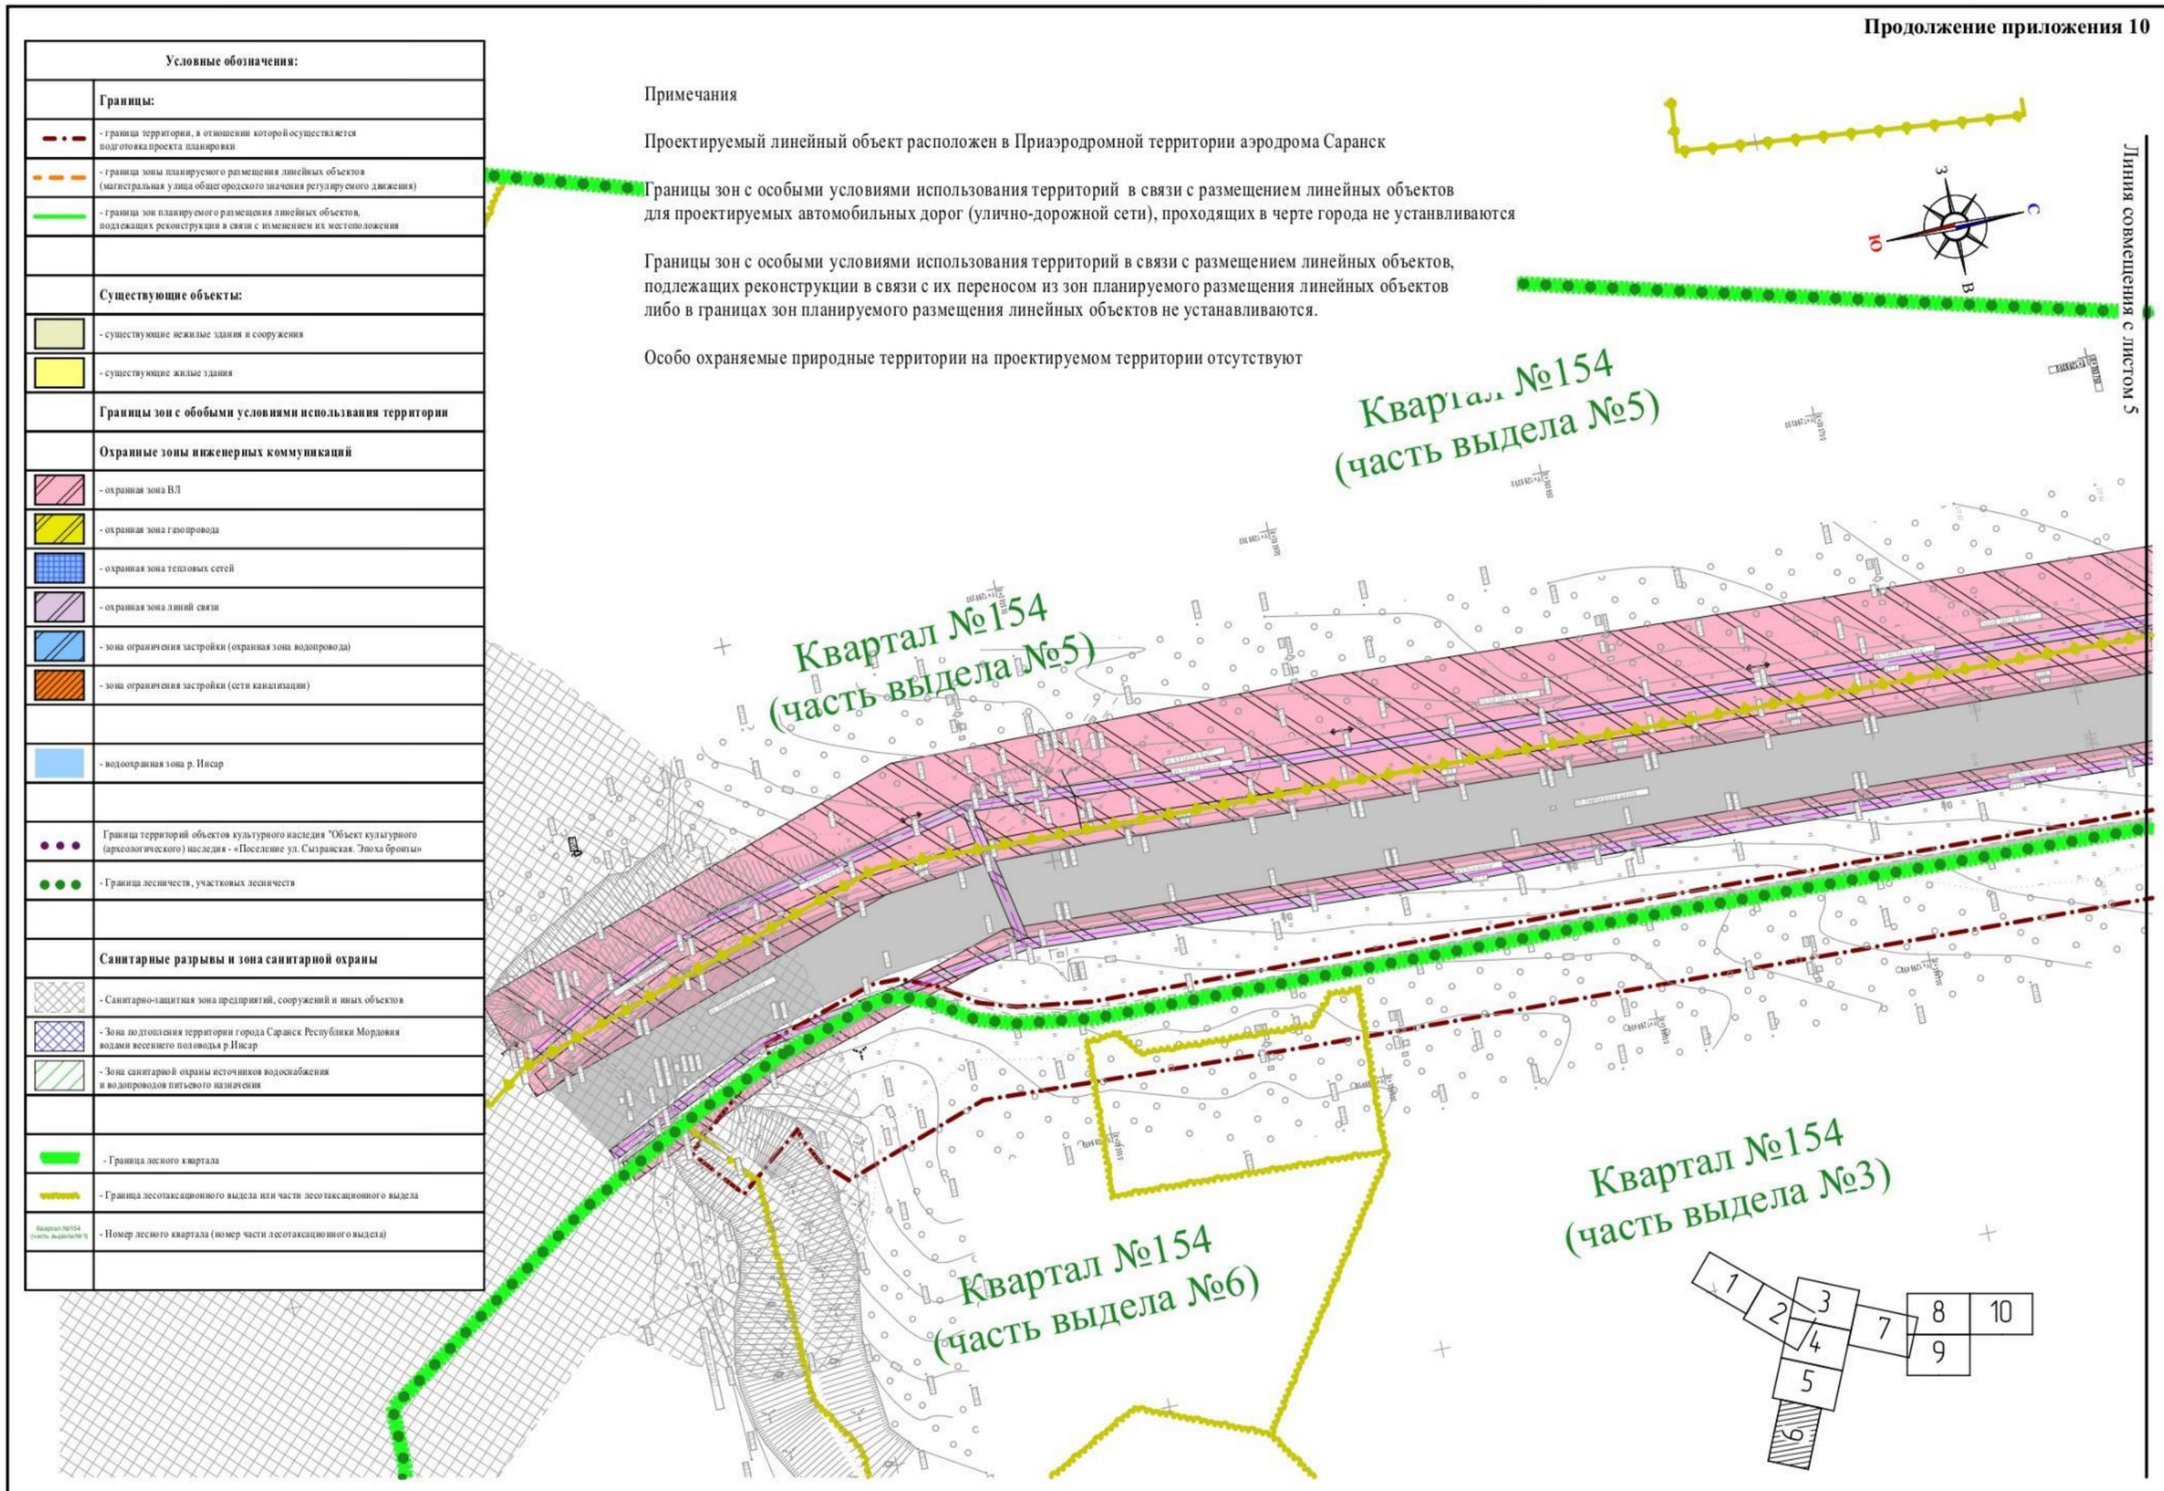

Изм.	Кол.уч.	Лист	N док.	Подпись	Дата	97/ 2023-ПП	лист ПП-6-6

Примечания

Проектируемый линейный объект расположен в Приаэродромной территории аэродрома Саранск

Границы зон с особыми условиями использования территорий в связи с размещением линейных объектов для проектируемых автомобильных дорог (улично-дорожной сети), проходящих в черте города не устанавливаются

Границы зон с особыми условиями использования территорий в связи с размещением линейных объектов, подлежащих реконструкции в связи с их переносом из зон планируемого размещения линейных объектов либо в границах зон планируемого размещения линейных объектов не устанавливаются.

Особо охраняемые природные территории на проектируемом территории отсутствуют

С
З
В
Ю

1 2 3 4 5 6 7 8 9 10

Линия совмещения с листом 3

Линия совмещения с листом 8

Квартал №150
(часть выдела №6)

Квартал №150
(часть выдела №8)

Квартал №154
(часть выдела №1)

Квартал №154
(часть выдела №1)

Линия совмещения с листом 4

Линия совмещения с листом 9

Изм.	Кол.уч.	Лист	N док.	Подпись	Дата	97/ 2023-ПП	лист ПП-6-7




Примечания

Проектируемый линейный объект расположен в Приаэродромной территории аэродрома Саранск

Границы зон с особыми условиями использования территорий в связи с размещением линейных объектов для проектируемых автомобильных дорог (улично-дорожной сети), проходящих в черте города не устанвливаются


Границы зон с особыми условиями использования территорий в связи с размещением линейных объектов, подлежащих реконструкции в связи с их переносом из зон планируемого размещения линейных объектов либо в границах зон планируемого размещения линейных объектов не устанавливаются.

Особо охраняемые природные территории на проектируемом территории отсутствуют

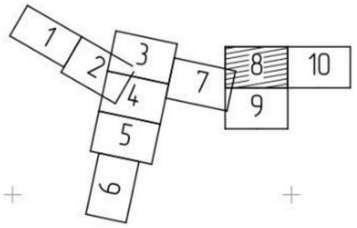

Изм.	Кол.уч.	Лист	N док.	Подпись	Дата	97/ 2023-ПП	лист ПП-6-8

Продолжение приложения 10

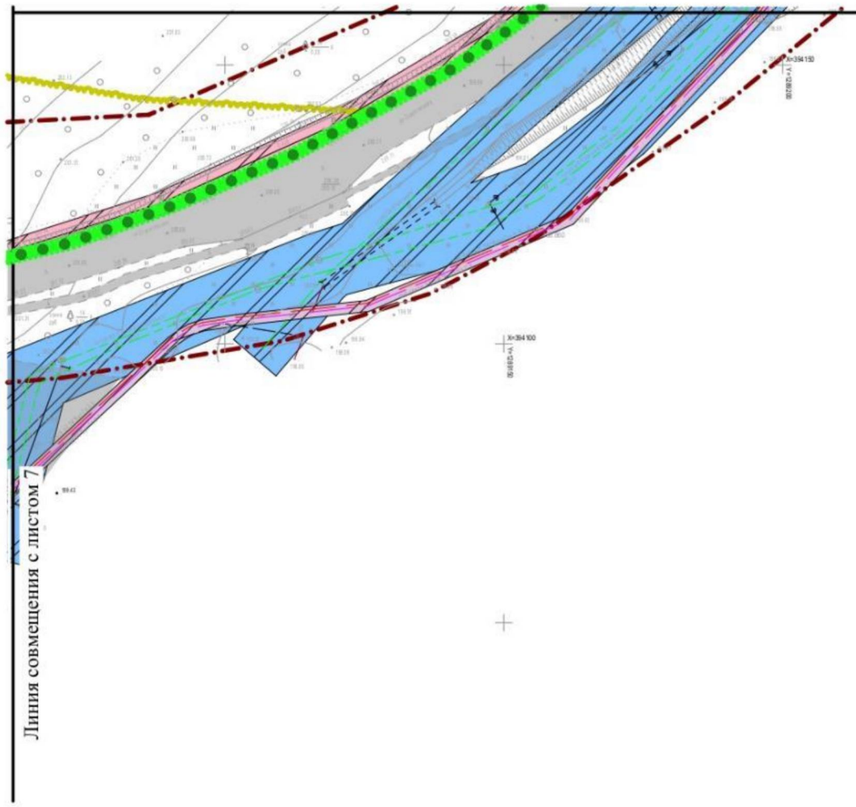

Линия совмещения с листом 7

Линия совмещения с листом 8

Условные обозначения:	
	Границы:
	- граница территории, в отношении которой осуществляется подготовка проекта планировки
	- граница зоны планируемого размещения линейных объектов (магистральная улица общегородского значения регулируемого движения)
	- граница зон планируемого размещения линейных объектов, подлежащих реконструкции в связи с изменением их местоположения
	Существующие объекты:
	- существующие нежилые здания и сооружения
	- существующие жилые здания
	Границы зон с обобыми условиями использования территории
	Охранные зоны инженерных коммуникаций
	- охранная зона ВЛ
	- охранная зона газопровода
	- охранная зона тепловых сетей
	- охранная зона линий связи
	- зона ограничения застройки (охранная зона водопровода)
	- зона ограничения застройки (сети канализации)
	- водоохранная зона р. Инсар
	Граница территорий объектов культурного наследия "Объект культурного (археологического) наследия - «Поселение ул. Сызранская. Эпоха бронзы»
	- Граница лесничеств, участковых лесничеств
	Санитарные разрывы и зона санитарной охраны
	- Санитарно-защитная зона предприятий, сооружений и иных объектов
	- Зона подтопления территории города Саранск Республики Мордовия водами весеннего половодья р.Инсар
	- Зона санитарной охраны источников водоснабжения и водопроводов питьевого назначения
	- Граница лесного квартала
	- Граница лесотаксационного выдела или части лесотаксационного выдела
Квартал №194 (часть выдела №1)	- Номер лесного квартала (номер части лесотаксационного выдела)

С
З В
Ю


Примечания

Проектируемый линейный объект расположен в Приаэродромной территории аэродрома Саранск

Границы зон с особыми условиями использования территорий в связи с размещением линейных объектов для проектируемых автомобильных дорог (улично-дорожной сети), проходящих в черте города не устанвливаются

Границы зон с особыми условиями использования территорий в связи с размещением линейных объектов, подлежащих реконструкции в связи с их переносом из зон планируемого размещения линейных объектов либо в границах зон планируемого размещения линейных объектов не устанавливаются.

Особо охраняемые природные территории на проектируемом территории отсутствуют

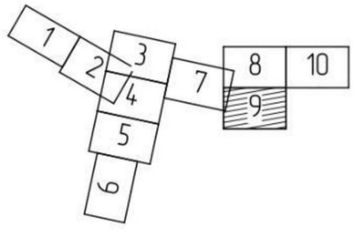

Изм.	Кол.уч.	Лист	N док.	Подпись	Дата	97/ 2023-ПП	лист ПП-6-9

Продолжение приложения 10


Примечания

Проектируемый линейный объект расположен в Приаэродромной территории аэродрома Саранск

Границы зон с особыми условиями использования территорий в связи с размещением линейных объектов для проектируемых автомобильных дорог (улично-дорожной сети), проходящих в черте города не устанвливаются

Границы зон с особыми условиями использования территорий в связи с размещением линейных объектов, подлежащих реконструкции в связи с их переносом из зон планируемого размещения линейных объектов либо в границах зон планируемого размещения линейных объектов не устанавливаются.

Особо охраняемые природные территории на проектируемом территории отсутствуют

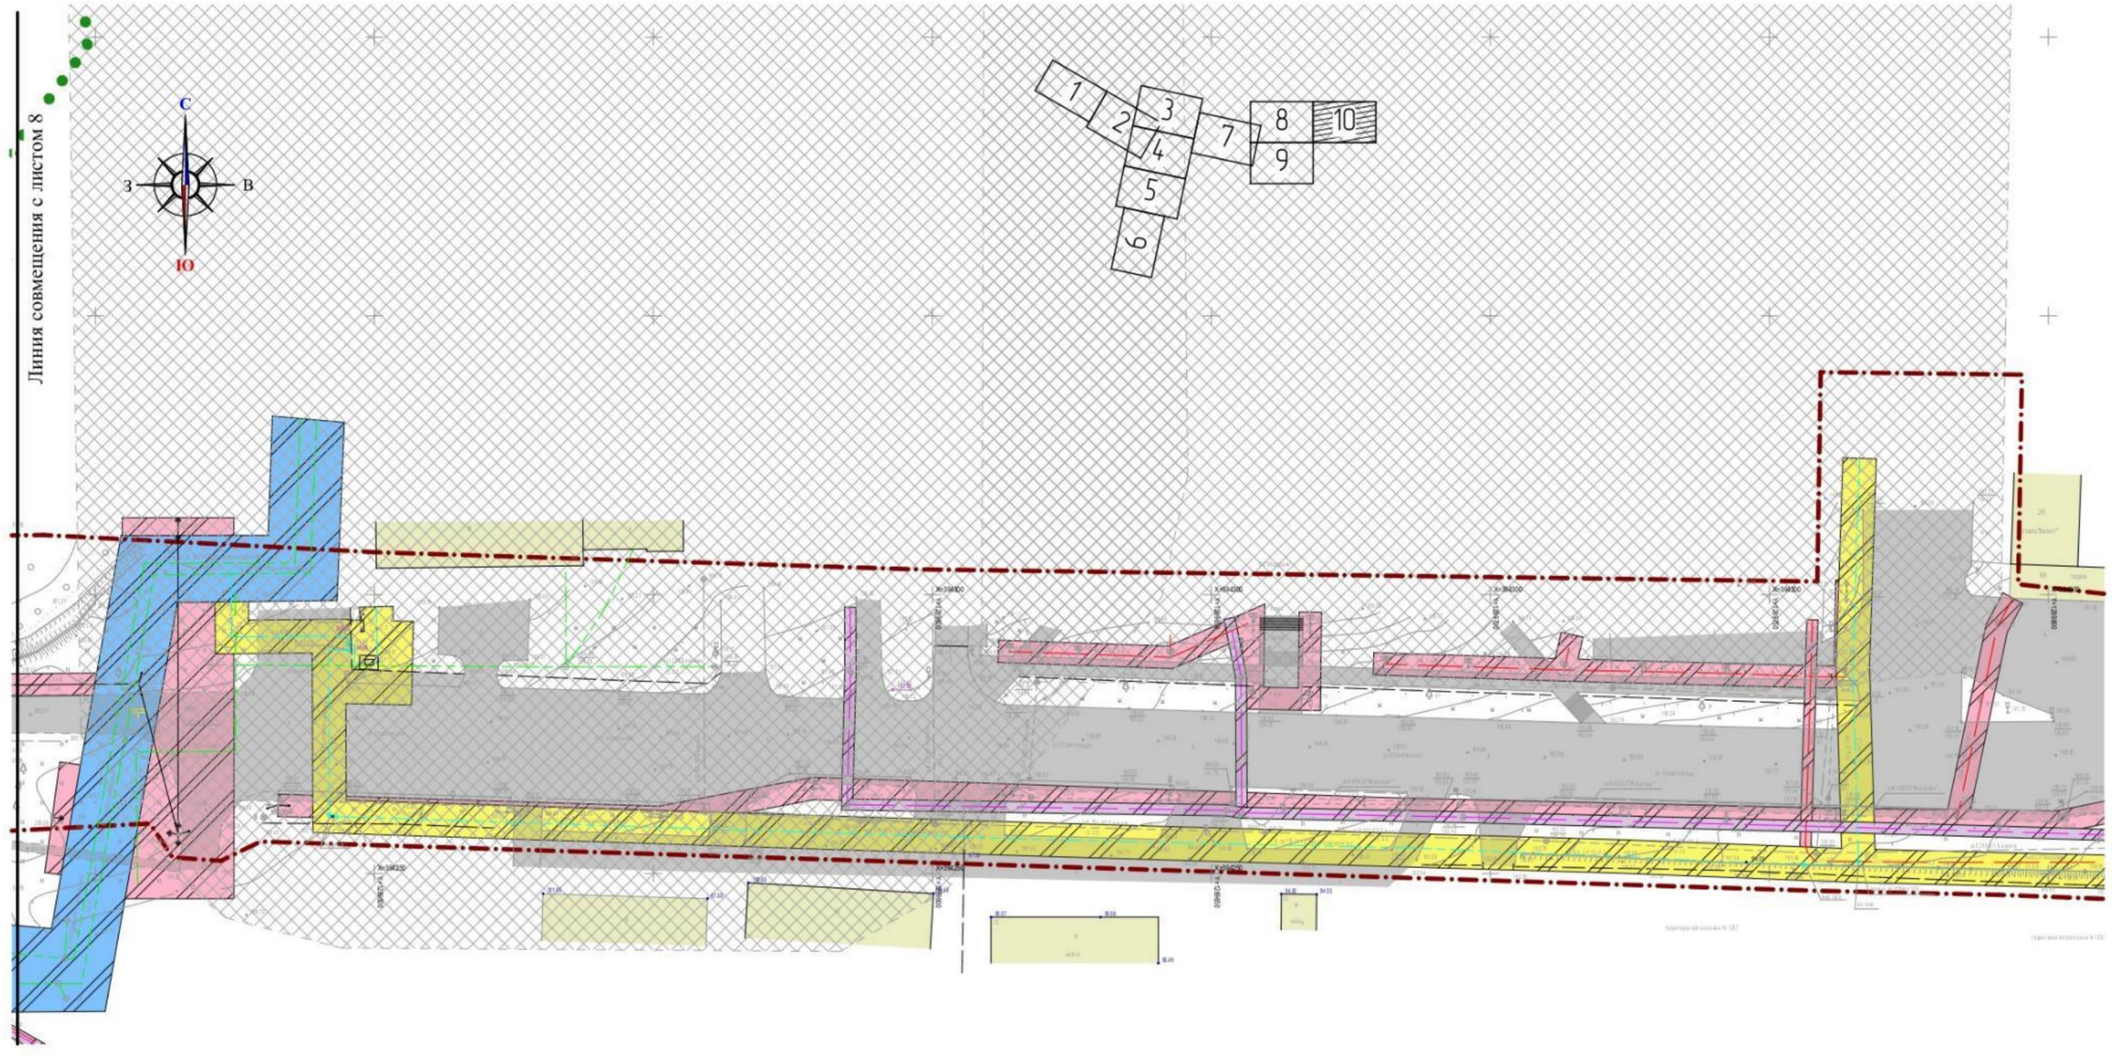

Изм.	Кол.уч.	Лист	N док.	Подпись	Дата	97/ 2023-ПП	лист ПП-6-10

Общество с ограниченной ответственностью
Региональный научно-исследовательский информационный центр

Регистрационный номер в государственном реестре саморегулируемых организаций
СРО-П-081-14122009

Заказчик: ОАО «Хотьковский автомост»

Место строительства: Республика Мордовия, г.Саранск

ВНЕСЕНИЕ ИЗМЕНЕНИЙ В ДОКУМЕНТАЦИЮ ПО ПЛАНИРОВКЕ ТЕРРИТОРИИ,

включающая проект планировки территории и проект межевания территории, предназначенной для строительства и размещения объекта «Строительство автомобильной дороги по ул. Строительная от ул. Победы до ул. Гожувской с путепроводом через железную дорогу и р. Инсар»

ТОМ 3
ОСНОВНАЯ ЧАСТЬ ПРОЕКТА МЕЖЕВАНИЯ ТЕРРИТОРИИ
МАТЕРИАЛЫ ПО ОБОСНОВАНИЮ ПРОЕКТА МЕЖЕВАНИЯ ТЕРРИТОРИИ

Шифр: 97/ 2023-ПП

Саранск 2024

Общество с ограниченной ответственностью
Региональный научно-исследовательский информационный центр

Регистрационный номер в государственном реестре саморегулируемых организаций СРО-П-081-14122009

Заказчик: ОАО «Хотьковский автомост»

Место строительства: Республика Мордовия, г.Саранск

ВНЕСЕНИЕ ИЗМЕНЕНИЙ В ДОКУМЕНТАЦИЮ ПО ПЛАНИРОВКЕ ТЕРРИТОРИИ,

включающая проект планировки территории и проект межевания территории, предназначенной для строительства и размещения объекта «Строительство автомобильной дороги по ул. Строительная от ул. Победы до ул. Гожувской с путепроводом через железную дорогу и р. Инсар»

ТОМ 3
ОСНОВНАЯ ЧАСТЬ ПРОЕКТА МЕЖЕВАНИЯ ТЕРРИТОРИИ
МАТЕРИАЛЫ ПО ОБОСНОВАНИЮ ПРОЕКТА МЕЖЕВАНИЯ ТЕРРИТОРИИ

Шифр: 97/ 2023-ПП

Директор И.А. Митрошин

Руководитель проекта Ю.А. Ланкина

Саранск 2024

Документация по планировке территории линейного объекта выполнена на основании документов территориального планирования, правил землепользования и застройки в соответствии с требованиями технических регламентов, нормативов градостроительного проектирования, градостроительных регламентов с учетом границ территорий объектов культурного наследия, включенных в единый государственный реестр объектов культурного наследия (памятников истории и культуры) народов российской федерации, границ территорий вновь выявленных объектов культурного наследия, границ зон с особыми условиями использования территорий

Руководитель проекта Ю.А. Ланкина

ОГЛАВЛЕНИЕ

ПРОЕКТ МЕЖЕВАНИЯ ТЕРРИТОРИИ
РАЗДЕЛ 2. ПРОЕКТ МЕЖЕВАНИЯ ТЕРРИТОРИИ. ТЕКСТОВАЯ ЧАСТЬ 7
2.1. Общие сведения 7
2.2. Проектное предложение по образованию земельных участков на проектируемой территории 8
2.3. Целевое назначение лесов, вид (виды) разрешенного использования лесного участка, количественные и качественные характеристики лесного участка, сведения о нахождении лесного участка в границах особо защитных участков лесов 12
РАЗДЕЛ 4. МАТЕРИАЛЫ ПО ОБОСНОВАНИЮ ПРОЕКТА МЕЖЕВАНИЯ ТЕРРИТОРИИ. ПОЯСНИТЕЛЬНАЯ ЗАПИСКА 16
4.1. Обоснование определения местоположения границ образуемого земельного участка с учетом соблюдения требований к образуемым земельным участкам, в том числе требований к предельным (минимальным и (или) максимальным) размерам земельных участков 16
4.2. Обоснование способа образования земельного участка 17
4.3. Обоснование определения размеров образуемого земельного участка 18
4.4. Обоснование определения границ публичного сервитута, подлежащего установлению в соответствии с законодательством Российской Федерации

Приложение 1. Перечень координат характерных точек образуемых земельных участков
Приложение 2. Перечень координат характерных точек границ территории, в отношении которой утвержден проект межевания.
Приложение 3. Перечень координат характерных точек границ публичных сервитутов
Приложение 4. Характеристика существующих земельных участков, зарегистрированных в едином государственном реестре недвижимости

В связи со спецификой проектируемой территории в составе материалов по обоснованию проекта межевания территории не приводится:

-обоснование определения границ публичного сервитута, подлежащего установлению в соответствии с законодательством Российской Федерации.

ОБЩАЯ ЧАСТЬ

Состав авторского коллектива и ответственных разработчиков проекта

Руководитель проекта	Ю.А. Ланкина
Инженер	М.А. Асташов

Состав документации по планировке территории

ПРОЕКТ ПЛАНИРОВКИ ТЕРРИТОРИИ
ОСНОВНАЯ ЧАСТЬ ПРОЕКТА ПЛАНИРОВКИ ТЕРРИТОРИИ

РАЗДЕЛ 1. Проект планировки территории. Графическая часть

№№ п/п	Наименование	Лист	Масштаб
1	2	3	4
1.	Чертеж красных линий. Чертеж границ зон планируемого размещения линейных объектов. Чертеж границ зон планируемого размещения линейных объектов, подлежащих реконструкции в связи с изменением их местоположения.	ПП – 1	1: 1000
2	Чертеж границ зон планируемого размещения линейных объектов, подлежащих реконструкции в связи с изменением их местоположения.	ПП – 2	1: 1000

В связи со спецификой проектируемой территории линейные объекты, подлежащие переносу из зоны строительства, будут размещены в границах полосы отвода проектируемых автомобильных дорог, поэтому границы зон планируемого размещения линейных объектов и границы зон планируемого размещения линейных объектов, подлежащих реконструкции в связи с изменением их местоположения, совпадают.

РАЗДЕЛ 2. Положение о размещении линейных объектов

МАТЕРИАЛЫ ПО ОБОСНОВАНИЮ ПРОЕКТА ПЛАНИРОВКИ ТЕРРИТОРИИ

РАЗДЕЛ 3. Материалы по обоснованию проекта планировки территории. Графическая часть.

№№ п/п	Наименование	Лист	Масштаб
1.	Схема расположения элементов планировочной структуры	ПП – 2	1: 25000
2.	Схема использования территории в период подготовки проекта планировки территории.	ПП – 3	1: 1000

№№ п/п	Наименование	Лист	Масштаб
3.	Схема организации улично-дорожной сети и движения транспорта. Схема вертикальной планировки, инженерной подготовки и инженерной зашиты территории. Схема конструктивных и планировочных решений	ПП –4	1: 1000
4.	Схема границ территорий объектов культурного наследия Схема границ зон с особыми условиями использования территории, особо охраняемых природных территорий, лесничеств. Схема границ территорий, подверженных риску возникновения чрезвычайных ситуаций природного и техногенного характера	ПП – 5	1: 1000

Результаты инженерных изысканий не приведены, так как при подготовке документации по планировке территории были использованы результаты инженерных изысканий, выполненные для разработки проектной документации на линейный объект

РАЗДЕЛ 4. Материалы по обоснованию проекта планировки территории. Пояснительная записка.

ПРОЕКТ МЕЖЕВАНИЯ ТЕРРИТОРИИ

РАЗДЕЛ 1. Основная часть проекта межевания территории

1. Текстовые материалы
2. Графические материалы:

№№ п/п	Наименование	Лист	Масштаб
1	**2**	**3**	**4**
1.	Чертеж межевания территории	ПМ- 1	1: 1000

Сведения о границах территории, в отношении которой утвержден проект межевания, содержащие перечень координат характерных точек этих границ в системе координат, используемой для ведения Единого государственного реестра недвижимости (СК-13)приведен в приложении 1.

РАЗДЕЛ 2. Материалы по обоснованию проекта межевания территории

1. Графические материалы:

№№ п/п	Наименование	Лист	Масштаб
1	**2**	**3**	**4**
1.	Чертеж материалов по обоснованию проекта межевания территории	ПМ-3	1: 1000

ПРОЕКТ МЕЖЕВАНИЯ ТЕРРИТОРИИ

РАЗДЕЛ 2. ОСНОВНАЯ ЧАСТЬ ПРОЕКТА МЕЖЕВАНИЯ ТЕРРИТОРИИ

2.1. Общие сведения

Проект межевания территории объекта разработан в составе документации по внесению изменений в документацию по планировке территории, включающую проект планировки территории и проект межевания территории, предназначенной для строительства и размещения объекта «Строительство автомобильной дороги по ул. Строительная от ул. Победы до ул. Гожувской с путепроводом через железную дорогу и р. Инсар». Проект межевания выполнен в целях определения местоположения границ образуемых и изменяемых земельных участков, а также в целях обоснования необходимых условий предоставления земельных участков, с указанием установленных ограничений и обременении использования участков, в том числе установления границ зон действия публичных сервитутов, иных обременении, установления условий неделимости земельного участка.

Проект межевания территории линейного объекта разработан согласно требованиям законодательных актов и рекомендаций следующих нормативных документов:

- Градостроительного кодекса РФ от 29.12.2004 г. № 190-ФЗ;
- Постановления Правительства РФ от 12.05.2017 № 564"Об утверждении Положения о составе и содержании проектов планировки территории, предусматривающих размещение одного или нескольких линейных объектов"
- Земельного кодекса РФ от 25.10.2001 г. № 136-ФЗ;
- СП 42.13330.2016. Свод правил. Градостроительство. Планировка и застройка городских и сельских поселений. Актуализированная редакция СНиП 2.07.01-89*;
- Местных нормативов градостроительного проектирования г.о. Саранск, 2019.;

- Региональных нормативов градостроительного проектирования Республики Мордовия, утвержденных постановлением Правительства Республики Мордовия от 08.08.2016 г. № 409;
- Норм отвода земель для размещения автомобильных дорог и (или) объектов дорожного сервиса (утв. постановлением Правительства РФ от 2 сентября 2009 г. N 717).

2.2. Проектное предложение по образованию земельных участков на проектируемой территории

В проекте межевания территории отображены границы существующих землепользований, определены площади и границы земельных участков для размещения автомобильной дороги. В проекте межевания выявлены обременения в границах ранее сформированных и зарегистрированных земельных участков, а также в границах образуемых земельных участков. Общие данные по земельным участкам, в границах территории межевания отображены в составе графических материалов на чертеже проекта межевания территории.

Характеристика существующих земельных участков, зарегистрированных в едином государственном реестре недвижимости представлена в приложении 3.

Для реализации проекта планировки проектом межевания предполагается образование земельных участков с видом разрешенного использования, определенным в соответствии с проектом планировки территории.

Перечень образуемых на проектируемой территории земельных участков, включающий в себя условные номера образуемых земельных участков, номера характерных точек образуемых земельных участков, кадастровые номера земельных участков, из которых образуются земельные участки, площадь образуемых земельных участков, способы образования земельных участков, а также сведения об отнесении (неотнесении) образуемых земельных участков к территории общего пользования приведены в таблице 1. Все образуемые

земельные участки подлежат процедуре постановки на государственный кадастровый учет в соответствии с законодательством РФ. Сведения о существующих, вновь образуемых земельных участках и частях земельных участков отражены на чертеже межевания территории.

Условные номера образуемых земельных участков, кадастровые номера или иные ранее присвоенные государственные учетные номера существующих земельных участков, в отношении которых предполагаются их резервирование и (или) изъятие для государственных или муниципальных нужд, их адреса или описание местоположения, перечень и адреса расположенных на таких земельных участках объектов недвижимого имущества приведены в таблице 2.

Для реализации проекта планировки проектом межевания предполагается установление границ зон действия публичного сервитута в соответствии с главой V.7. Земельного кодекса РФ. Перечень кадастровых номеров существующих земельных участков, на которых линейный объект может быть размещен на условиях сервитута, публичного сервитута, их адреса или описание местоположения, перечень и адреса расположенных на таких земельных участках объектов недвижимого имущества приведен в таблице 3. Перечень координат характерных точек границ публичных сервитутов приведен в приложении 3.

Сведения об отнесении образуемого земельного участка к определенной категории земель (в том числе в случае, если земельный участок в связи с размещением линейного объекта подлежит отнесению к определенной категории земель в силу закона без необходимости принятия решения о переводе земельного участка из состава земель этой категории в другую): категория земель - земли населенных пунктов.
Сведения о необходимости перевода земельного участка из состава земель одной категории в другую: для размещения линейного объекта необходим перевод земель лесного фонда в категорию земель – земли промышленности, энергетики, транспорта, связи, радиовещания, телевидения, информатики, земель для обеспечения космической деятельности, земель обороны, безопасности и земель иного специального назначения. При этом принятие решения о переводе земельного участка из одной категории земель в другую или об отнесении земельного участка к

определенной категории земель не требуется.

Перечень координат характерных точек образуемых земельных участков приведен в приложении 1.

Сведения о границах территории, применительно к которой осуществляется подготовка проекта межевания, содержащие перечень координат характерных точек таких границ в системе координат, используемой для ведения Единого государственного реестра недвижимости приведен в приложении 2.

Вид разрешенного использования образуемых земельных участков, предназначенных для размещения линейных объектов и объектов капитального строительства, проектируемых в составе линейного объекта приведен в таблице 1. Вид разрешенного использования существующих земельных участков, занятых линейными объектами и объектами капитального строительства, входящими в состав линейных объектов, в соответствии с проектом планировки территории не приводится в связи с их отсутствием.

Таблица 1. - Перечень образуемых земельных участков

Условный номер земельного участка по проекту межевания территории	Номера характерных точек образуемых земельных участков	Кадастровые номера земельных участков, из которых образуются земельные участки	Вид разрешенного использования земельного участка	Площадь образуемого земельного участка, кв.м.	Способ образования земельного участка	Сведения об отнесении (неотнесении) образуемых земельных участков к территории общего пользования
1	63-84,43,85,41, 40,39,86	13:23:1003057:159	Улично-дорожная сеть	508	Образование при разделе	Относится к территории ЗУ общего пользования
2	27-49	13:23:1003057:59	Улично-дорожная сеть	10248	Образование при разделе	Относится к территории ЗУ общего пользования
3	87-116,30,29, 28,27,49,48, 117-121	13:23:0000000:3120	Улично-дорожная сеть	12119	Образование при разделе	Относится к территории ЗУ общего пользования
4 (многоконтурный земельный участок. Количество контуров - 2)	50-62, 122,123, 96, 124-126	13:23:0000000:3430	Улично-дорожная сеть	6189	Образование при разделе	Относится к территории ЗУ общего пользования
5	739-755	13:23:1003057:22	Склады	4549	Образование при перераспределении	Не относится к территории ЗУ общего пользования
6	193-202	-	Улично-дорожная сеть	208	Образование из земель неразграниченной государственной собственности	Относится к территории ЗУ общего пользования
7	127-162	-	Улично-дорожная сеть	2888	Образование из земель неразграниченной государственной собственности	Относится к территории ЗУ общего пользования
8	186-192	-	Улично-дорожная сеть	127	Образование из земель неразграниченной государственной собственности	Относится к территории ЗУ общего пользования
9 (многоконтурный земельный участок. Количество контуров - 2)	169-185	-	Улично-дорожная сеть	356	Образование из земель неразграниченной государственной собственности	Относится к территории ЗУ общего пользования

10	100, 99, 98, 97, 276-296	13:23:1003073:18	Улично-дорожная сеть	13416	Образование при разделе	Относится к территории ЗУ общего пользования
11	203-223	-	Улично-дорожная сеть	4265	Образование из земель неразграниченной государственной собственности	Относится к территории ЗУ общего пользования
12 (многоконтурный земельный участок. Количество контуров - 2)	234-240, 230, 229, 228, 227, 226, 225, 241, 242, 213, 297, 246, 298-340, 248	13:23:1003058:46	Улично-дорожная сеть	11363	Образование при разделе	Относится к территории ЗУ общего пользования
13 (многоконтурный земельный участок. Количество контуров - 2)	224-233, 243-253	13:23:0000000:2945	Улично-дорожная сеть	1422	Образование при разделе	Относится к территории ЗУ общего пользования
14	254-275	13:23:0000000:2945	Улично-дорожная сеть	4934	Образование при разделе	Относится к территории ЗУ общего пользования
15	341-351	-	Улично-дорожная сеть	147	Образование из земель неразграниченной государственной собственности	Относится к территории ЗУ общего пользования
16	352-376	13:23:1003058:34	Улично-дорожная сеть	2966	Образование при разделе	Относится к территории ЗУ общего пользования
17	377,319, 378-380	-	Улично-дорожная сеть	93	Образование из земель неразграниченной государственной собственности	Относится к территории ЗУ общего пользования
18	381-386	13:23:1005076:313	Улично-дорожная сеть	536	Образование при разделе	Относится к территории ЗУ общего пользования
19	394-398	-	Улично-дорожная сеть	3	Образование из земель неразграниченной государственной собственности	Относится к территории ЗУ общего пользования
20	387-389, 363, 390-393	13:23:1003058:42	Улично-дорожная сеть	36	Образование при разделе	Относится к территории ЗУ общего пользования

21	414, 409, 408, 415, 406, 405, 388, 387, 416	-	Улично-дорожная сеть	291	Образование из земель неразграниченной государственной собственности	Относится к территории ЗУ общего пользования
22 (многоконтурный земельный участок. Количество контуров - 2)	399-413, 430-434	13:23:1003058:38	Улично-дорожная сеть	1534	Образование при разделе	Относится к территории ЗУ общего пользования
23	417-422, 411, 410, 423	13:23:1003058:160	Улично-дорожная сеть	670	Образование при разделе	Относится к территории ЗУ общего пользования
24	433-438	13:23:1003058:40	Улично-дорожная сеть	35	Образование при разделе	Относится к территории ЗУ общего пользования
25	439-442	13:23:0000000:3945	Улично-дорожная сеть	410	Образование при разделе	Относится к территории ЗУ общего пользования
26	441-446	13:23:1005074:309	Улично-дорожная сеть	162	Образование при разделе	Относится к территории ЗУ общего пользования
27	447-456	13:23:1005074:29	Улично-дорожная сеть	754	Образование при разделе	Относится к территории ЗУ общего пользования
28	454-459	-	Улично-дорожная сеть	69	Образование из земель неразграниченной государственной собственности	Относится к территории ЗУ общего пользования
29	460,457, 461-463	13:23:1005075:344	Улично-дорожная сеть	63	Образование при разделе	Относится к территории ЗУ общего пользования
30	464, 462, 465, 466	13:23:1005075:165	Улично-дорожная сеть	5	Образование при разделе	Относится к территории ЗУ общего пользования
31	467-478	13:23:1005075:374	Улично-дорожная сеть	525	Образование при разделе	Относится к территории ЗУ общего пользования
32	20-26	13:23:0000000:4248	Улично-дорожная сеть	388	Образование при разделе	Относится к территории ЗУ общего пользования
33	479-482	-	Улично-дорожная сеть	22	Образование из земель неразграниченной государственной собственности	Относится к территории ЗУ общего пользования
34	483-487	13:23:1005075:209	Улично-дорожная сеть	98	Образование при разделе	Относится к территории ЗУ общего пользования

35	488-495,485	-	Улично-дорожная сеть	25	Образование из земель неразграниченной государственной собственности	Относится к территории ЗУ общего пользования
36	510-515, 496, 508	13:23:1005080:70	Улично-дорожная сеть	3658	Образование при разделе	Относится к территории ЗУ общего пользования
37	782-816, 780, 779	-	Улично-дорожная сеть	1342	Образование из земель неразграниченной государственной собственности	Относится к территории ЗУ общего пользования
38	779-781, 772, 778, 777	13:23:1004081:174	Улично-дорожная сеть	937	Образование при разделе	Относится к территории ЗУ общего пользования
39	772-778	13:23:1005076:64	Улично-дорожная сеть	145	Образование при разделе	Относится к территории ЗУ общего пользования
40	560-570	13:23:1004081:5	Улично-дорожная сеть	877	Образование при разделе	Относится к территории ЗУ общего пользования
41	571-574, 563, 575-579	-	Улично-дорожная сеть	174	Образование из земель неразграниченной государственной собственности	Относится к территории ЗУ общего пользования
42	580-586, 577, 576, 587-589	13:23:1004081:111	Улично-дорожная сеть	363	Образование при разделе	Относится к территории ЗУ общего пользования
43	590-599	13:23:1004081:135	Улично-дорожная сеть	312	Образование при разделе	Относится к территории ЗУ общего пользования
44	600-618, 585, 584, 619, 620, 596, 621	-	Улично-дорожная сеть	3125	Образование из земель неразграниченной государственной собственности	Относится к территории ЗУ общего пользования
45	699-705	13:23:1005080:77	Улично-дорожная сеть	353	Образование при разделе	Относится к территории ЗУ общего пользования
46	625-673	-	Улично-дорожная сеть	4161	Образование из земель неразграниченной государственной собственности	Относится к территории ЗУ общего пользования

47	622-624	-	Улично-дорожная сеть	24	Образование из земель неразграниченной государственной собственности	Относится к территории ЗУ общего пользования
48	706-710	-	Улично-дорожная сеть	11	Образование из земель неразграниченной государственной собственности	Относится к территории ЗУ общего пользования
49	711-713,695	-	Улично-дорожная сеть	108	Образование из земель неразграниченной государственной собственности	Относится к территории ЗУ общего пользования
50	695-697, 692, 698	13:23:1005080:69	Улично-дорожная сеть	1092	Образование при разделе	Относится к территории ЗУ общего пользования
51	690-693, 689, 694	13:23:0905082:294	Улично-дорожная сеть	225	Образование при разделе	Относится к территории ЗУ общего пользования
52	687-689	-	Улично-дорожная сеть	37	Образование из земель неразграниченной государственной собственности	Относится к территории ЗУ общего пользования
53	424-429	13:23:0905082:302	Улично-дорожная сеть	64	Образование при разделе	Относится к территории ЗУ общего пользования
54	163-168	-	Улично-дорожная сеть	832	Образование из земель неразграниченной государственной собственности	Относится к территории ЗУ общего пользования
55	714-717	13:23:1213002:6	Коммунальное обслуживание	94	Образование при разделе	Не относится к территории ЗУ общего пользования
56	718-721	13:23:1213002:2	Коммунальное обслуживание	35	Образование при разделе	Не относится к территории ЗУ общего пользования
57	720, 722, 723, 721	13:23:1213002:4	Коммунальное обслуживание	27	Образование при разделе	Не относится к территории ЗУ общего пользования
58	674-686	13:23:1101094:6456	Улично-дорожная сеть	382	Образование при разделе	Относится к территории ЗУ общего пользования
60	756-766, 738,	-	Улично-дорожная сеть	532	Образование из земель неразграниченной государственной собственности	Относится к территории ЗУ общего пользования

61	734-738	-	Улично-дорожная сеть	86	Образование из земель неразграниченной государственной собственности	Относится к территории ЗУ общего пользования
62	16-19	13:23:1005076:132	Улично-дорожная сеть	35	Образование при разделе	Относится к территории ЗУ общего пользования
63	1-5	-	Улично-дорожная сеть	1147	Образование из земель неразграниченной государственной собственности	Относится к территории ЗУ общего пользования
64	6-11	13:23:0906084:8	Улично-дорожная сеть	57	Образование при разделе	Относится к территории ЗУ общего пользования
65	12-15	13:23:1103093:3286	Улично-дорожная сеть	2	Образование при разделе	Относится к территории ЗУ общего пользования
66	767-771		Улично-дорожная сеть	211	Образование из земель неразграниченной государственной собственности	Относится к территории ЗУ общего пользования

Примечание:
1. Образование земельных участков с условными номерами по проекту межевания территории №№ 5, 60, 61 предусмотрено в 3 этапа:
- 1 этап: Образование Земельного участка с условным №5 по проекту межевания территории;
- 2 этап: Образование Земельного участка с условным №60 по проекту межевания территории;
- 3 этап: Образование Земельного участка с условным №61 по проекту межевания территории.
2. Земельные участки с кадастровыми номерами 13:23:0905083:266, 13:23:0906084:200, 13:23:0906084:213, 13:23:1103093:283, 13:23:1103093:281, 13:23:1103093:313, 13:23:1103093:314, 13:23:1103093:315, 13:23:1103093:359, 13:23:1103093:360, 13:23:1103093:180, 13:23:1103093:189, 13:23:1103093:206, 13:23:1103093:423, 13:23:1103093:424, 13:23:1103093:62, 13:23:1103093:448, 13:23:1103093:450, 13:23:1103093:489, 13:23:1103093:490, 13:23:1103093:239 переданы полностью для размещения автомобильной дороги согласно ранее утвержденной ДПТ
3. Образуемые земельные участки с условными номерами по проекту межевания территории 4, 12, 13, 14 будут относиться к категории земель – земли промышленности, энергетики, транспорта, связи, радиовещания, телевидения, информатики, земель для обеспечения космической деятельности, земель обороны, безопасности и земель иного специального назначения.

Таблица 2. - Перечень земельных участков, подлежащих изъятию для государственных или муниципальных нужд

Условные номера образуемых земельных участков по ПМТ	Кадастровый номер объекта недвижимости	Вид права / Обременение	Правообладатель объекта недвижимости	Местоположение (адрес) объекта недвижимости	Общая площадь объекта недвижимости, м^2	Площадь объекта недвижимости, предполагаемая к изъятию м^2	Существующий вид разрешенного использования	Перечень и адреса объектов недвижимого имущества, расположенных на земельном участке
18	13:23:1005076:313 (Граница участка многоконтурная. Количество контуров - 2)	Собственность / Сервитут	Общество с ограниченной ответственностью "К Априори" / Общество с ограниченной ответственностью "ФриСтайл"	Республика Мордовия, г. Саранск, ул. Строительная	10296 +/-36	536	для эксплуатации производственных помещений	в пределах изымаемой части земельного участка объекты недвижимого имущества отсутствуют
25	13:23:0000000:3945	Общая долевая собственность	Бикмаев Шамиль Закариевич Благотворительный общественный фонд Республики Мордовия "Арина"	Республика Мордовия, г. Саранск, ул. Строительная	20470 +/-50	410	Для размещения производственных помещений	в пределах изымаемой части земельного участка объекты недвижимого имущества отсутствуют
30	13:23:1005075:165	Собственность	Общество с ограниченной ответственностью "Центр ЭКО "Гера"	Местоположение установлено относительно ориентира, расположенного в границах участка. Почтовый адрес ориентира: 430030, Республика Мордовия, Саранск р-н, г Саранск, ул Строительная, д 11 Б	443 +/-7	5	для размещения производственных помещений	в пределах изымаемой части земельного участка объекты недвижимого имущества отсутствуют

29	13:23:1005075:344	Общая долевая собственность	Физическое лицо	Республика Мордовия, г Саранск, ул Строительная	429 +/-7	63	Склады	
31	13:23:1005075:374	Собственность / Сервитут	Открытое акционерное общество "Станкостроитель" / Общество с ограниченной ответственностью "Промышленный центр" Общество с ограниченной ответственностью Торговая Компания "Теплопанель"	Республика Мордовия, г Саранск, ул Строительная	100483 +/-111	525	для размещения производственных помещений	в пределах изымаемой части земельного участка объекты недвижимого имущества отсутствуют
32	13:23:0000000:4248	Собственность / Сервитут	Открытое акционерное общество "Саранский завод автосамосвалов" / Кумакшев Сергей Александрович Минаев Игорь Николаевич Общество с ограниченной ответственностью "Бартэк" Общество с ограниченной ответственностью "ТЕХАВТО"	Республика Мордовия, г. Саранск , улица Строительная , дом 11	105262 +/-114	388	Для эксплуатации производственных помещений	в пределах изымаемой части земельного участка объекты недвижимого имущества отсутствуют

34	13:23:1005075:209	Собственность	Общество с ограниченной ответственностью "Лукойл-Центрнефтепродукт"	Местоположение установлено относительно ориентира, расположенного в границах участка. Почтовый адрес ориентира: 430030, Республика Мордовия, г Саранск, Пролетарский, ул Строительная	1792 +/-15	98	объекты придорожного сервиса	в пределах изымаемой части земельного участка объекты недвижимого имущества отсутствуют
53	13:23:0905082:302	Собственность	Общество с ограниченной ответственностью "ГазОЙЛ"	Республика Мордовия, г. Саранск	1133 +/-12	64	объект дорожного сервиса	в пределах изымаемой части земельного участка объекты недвижимого имущества отсутствуют
45	13:23:1005080:77	Общая долевая собственность	Абаева Светлана Александровна Еремкин Олег Павлович Меркулов Сергей Александрович Волков Сергей Викторович Парамонова Лариса Викторовна Меняйло Михаил Михайлович Малыгина Александра Ильинична Кирилловский Андрей Викторович Филаткин Алексей Юрьевич	Местоположение установлено относительно ориентира, расположенного в границах участка. Почтовый адрес ориентира: Республика Мордовия, Саранск р-н, г Саранск, ул Строительная, д 1	14649 +/-42	353	Для эксплуатации производственных помещений	в пределах изымаемой части земельного участка объекты недвижимого имущества отсутствуют

			Буданов Денис Валерьевич Косоногов Александр Анатольевич Лешин Александр Андреевич Бурыкин Илья Анатольевич Малахов Роман Евгеньевич Лопатина Наталья Владимировна Морозкин Евгений Александрович Васькин Федор Федорович Общество с ограниченной ответственностью "Фасадные системы" Авдеев Игорь Владимирович Равилов Ильдар Борисович Кубанцев Денис Владимирович Общество с ограниченной ответственностью "Авто-Мастер" Кузьмин Алексей Вячеславович Яворский Олег Николаевич Фиклинов Андрей Александрович Строкин Евгений Александрович Рябова Валентина Абдулловна					

			Аветисян Инна Серожевна Носова Светлана Викторовна Кемаева Наталья Александровна Заикин Олег Николаевич Баринов Дмитрий Николаевич Меняйло Ольга Владимировна Конычева Ксения Сергеевна Угарова Галина Александровна Буянкин Александр Сергеевич, Суханова Нина Спиридоновна Глямшин Ринат Аббясович Наумкин Сергей Васильевич					

Таблица 3. - Перечень земельных участков, на которых линейный объект может быть размещен на условиях сервитута, публичного сервитута

Условный номер устанавливаемого публичного сервитута по проекту межевания территории	**Кадастровый номер земельного участка**	**Описание местоположения (адрес) участка**	**Площадь публичного сервитута, кв. м.**	**Перечень и адреса объектов недвижимого имущества, расположенных на земельном участке**
1 (Количество контуров - 3)	13:23:0916001:1	Местоположение установлено относительно ориентира, расположенного в границах участка. Почтовый адрес ориентира: Республика Мордовия, г. Саранск.	451	13:23:0916001:20, 13:23:0000000:2943, 13:23:0000000:2915, 13:23:0906139:51, 13:23:0000000:2397, 13:23:0000000:2956, 13:23:0000000:2960, 13:23:0000000:3621, 13:23:0000000:2880, 13:23:0000000:2021, 13:23:0000000:2809, 13:23:0000000:2810, 13:23:0901137:153, 13:23:0000000:151, 13:23:0916001:15, 13:23:0000000:2769, 13:23:0916001:14, 13:23:0000000:2518, 13:23:0000000:284, 13:23:0000000:2564, 13:23:1115292:835, 13:23:0000000:2483, 13:23:0906084:54, 13:23:0906084:51, 13:23:0000000:3353, 13:23:0906084:50, 13:23:0906157:61, 13:23:0906084:53, 13:23:0906084:49, 13:23:0906084:52, 13:23:0000000:3816, 13:23:0000000:2811, 13:23:0000000:2638, 13:23:0000000:2639, 13:23:0916001:18, 13:23:0916001:19

2.3. Целевое назначение лесов, вид (виды) разрешенного использования лесного участка, количественные и качественные характеристики лесного участка, сведения о нахождении лесного участка в границах особо защитных участков лесов

Подготовка проекта межевания территории осуществляется в том числе в целях определения местоположения границ образуемых и (или) изменяемых лесных участков.

Сведения в отношении образуемых земельных участков из земель лесного фонда содержащие условные номера образуемых земельных участков, номера характерных точек образуемых земельных участков, кадастровые номера земельных участков, из которых образуются земельные участки, площадь образуемых земельных участков, способы образования земельных участков приведены в таблице 1 (условные номера земельных участков по проекту межевания территории 4, 12, 13, 14). Перечень координат характерных точек образуемых земельных участков из земель лесного фонда приведен в приложении 1.

Сведения о необходимости перевода земельного участка из состава земель одной категории в другую: для размещения линейного объекта необходим перевод земель лесного фонда в категорию земель – земли промышленности, энергетики, транспорта, связи, радиовещания, телевидения, информатики, земель для обеспечения космической деятельности, земель обороны, безопасности и земель иного специального назначения. При этом принятие решения о переводе земельного участка из одной категории земель в другую или об отнесении земельного участка к определенной категории земель не требуется.

Целевое назначение лесов.

В соответствии с приказом Федерального агентства лесного хозяйства от 06 августа 2008 № 219 «Об определении количества лесничеств на территории Республики Мордовия Саранское участковое лесничество входит в состав Саранского территориально 239 сничества.

На момент проектирования лесного участка, на территорию Саранского территориального лесничества распространяется действие лесохозяйственного

регламента, утвержденного Приказом Министерства лесного, охотничьего хозяйства и природопользования Республики Мордовия от «08» февраля 2018 г №118.

Леса на территории Республики Мордовия в соответствии со статьей 8 Федерального закона от 04.12.2006 № 201-ФЗ «О введении в действие Лесного кодекса Российской Федерации» отнесены к эксплуатационным и защитным лесам, что отражено в Лесном плане Республики Мордовия, утвержденном Распоряжением Главы Республики Мордовия от 19.09.2011№457-Р, и лесохозяйственном регламенте Саранского территориального лесничества.

Согласно указанным документам лесного планирования кварталы: 150, 152, 153, 154 Саранского участкового лесничества, в котором расположен проектируемый лесной участок, относится к защитным лесам, категории защитных лесов – леса, выполняющие функции защиты природных и иных объектов, леса, расположенные в лесопарковых зонах.

Виды разрешенного использования лесов на проектируемом лесном участке

Лесохозяйственным регламентом Саранского территориального лесничества в кварталах 150, 153, 154 Саранского участкового лесничества и соответственно в проектируемом лесном участке установлены следующие виды разрешенного использования лесов:

- заготовка древесины;
- заготовка живицы;
- заготовка и сбор недревесных лесных ресурсов;
- заготовка пищевых лесных ресурсов и сбор лекарственных растений;
- осуществление научно-исследовательской деятельности, образовательной деятельности;
- осуществление рекреационной деятельности;
- создание лесных плантаций и их эксплуатация;
- выращивание лесных плодовых, ягодных, декоративных растений, лекарственных растений;
- выращивание посадочного материала лесных растений (сеянцев, саженцев);

- осуществление геологического изучения недр;

- строительство и эксплуатация водохранилищ и иных искусственных водных объектов, а также гидротехнических сооружений, морских портов, морских терминалов, речных портов, причалов;

- осуществление религиозной деятельности;

- выполнение изыскательских работ.

Сведения о нахождении лесного участка в границах особо защитных участков лесов

Согласно данным государственного лесного реестра на проектируемом лесном участке отсутствуют особо защитные участки лесов (ОЗУ), особо охраняемые природные территории (ООПТ), зоны с особыми условиями использования территорий.

Количественные и качественные характеристики проектируемого лесного участка

Количественные и качественные характеристики проектируемого лесного участка составляются на основании данных государственного лесного реестра Саранского территориального лесничества.

Таблица 2.3.1 Распределение земель

Общая площадь, га	в том числе									
	лесные земли					нелесные земли				
	занятые лесными насаждениями - всего	в том числе покрытые лесными культурами	лесные питомники, плантации	не занятые лесными насаждениями	итого	дороги	просеки	болота	другие	итого
3,4373	3,4373	1,7081	0	0	3,4373					

Таблица 2.3.2. Средние таксационные показатели насаждений проектируемого лесного участка

Целевое назначение лесов	Хозяйство, преобладающая порода	Состав насаждений	Возраст	Бонитет	Полнота	Средний запас древесины (куб. м/га)		
						средневозрастные	приспевающие	спелые и перестойные
Защитные леса, категория защитных лесов – леса, выполняющие функции защиты природных и иных объектов, леса, расположенные в лесопарковых зонах.	Мягколиственное, Липа	6ЛП1Д1ДН1Я1ОС+КЛО+С+Б+В	79	2	0,6	269	303	192

Таблица 2.3.3. Характеристика насаждений проектируемого лесного участка

Наименование участкового лесничества	**№ квартала**	**№ выдела**	**Площадь, га**	**Состав насаждений**	**Возраст, лет**	**Бонитет**	**Полнота**	**Запас древесины, кбм**	
								на 1 га	**на выдел е**
Саранское	150	Часть1	0,2509	л/к 5Д3В2КЛО	62	2	0,7	20	28
		Часть 3	0,2131	6ДН3ЛП1КЛО+В	65	3	0,6	19	49
		Часть 4	0,0179	л/к 8С2ДН	65	1	0,6	25	10
		Часть 5	0,0407	л/к 10С	65	1А	0,7	30	6
		Часть 6	0,1814	4ЛП3ОС2ДН1КЛО	70	2	0,7	33	145
		Часть 7	0,1778	8ЛП1ДН1КЛО+ОС	65	2	0,7	30	84
		Часть 8	0,3967	л/к 8Д2ОС+КЛО	80	2	0,5	18	18
	153	Часть 2	0,5722	8ЛП1ДН1Я	70	2	0,7	32	755
	154	Часть 1	0,9552	л/к10Д+КЛО+Я	80	2	0,5	17	60
		Часть 2	0,2012	7ОС1ДН1Я1ЛП+КЛО	65	1	0,7	28	224
		Часть3	0,2597	4ДН2Я2ЛП2ОС+КЛО	70	3	0,7	23	338
		Часть 5	0,0467	л/к 8Д2Я+КЛО+ЛП+ОС	74	1	0,7	27	78
		Часть 6	0,1238	7Б3Я+КЛО	90	1	0,5	17	12
	Итого		3,4373						1807

РАЗДЕЛ 4. МАТЕРИАЛЫ ПО ОБОСНОВАНИЮ ПРОЕКТА МЕЖЕВАНИЯ ТЕРРИТОРИИ ПОЯСНИТЕЛЬНАЯ ЗАПИСКА

4.1. Обоснование определения местоположения границ образуемого земельного участка с учетом соблюдения требований к образуемым земельным участкам, в том числе требований к предельным (минимальным и (или) максимальным) размерам земельных участков

Территориально проектируемый линейный объект расположен в центральной части г. Саранск, в границах которого установлена зона планируемого размещения линейного объекта. Категория земель – земли населенных пунктов.

Проектируемый линейный объект представляет собой магистральную улицу общегородского значения, которая обеспечивает удобные, быстрые и безопасные транспортные связи между микрорайонами города.

Общая протяженность трассы автомобильной дороги составляет 5,86 км.

В границы разработки проекта межевания попадают земельные участки, зарегистрированные в государственном кадастре недвижимости. Сведения о ранее образованных земельных участках, расположенных в границах проектирования, отражены на чертежах проекта межевания территории и в приложении 4.

В границах проектируемой территории отсутствуют зоны залегания полезных ископаемых, а также объекты культурного наследия - памятники истории и культуры. Проектом планировки на данной территории в качестве зон с особыми условиями использования определены охранные зоны инженерных коммуникаций.

В проекте межевания территории отображены границы существующих землепользований, определены площади и границы земельных участков для размещения автомобильных дорог. В проекте межевания выявлены обременения в границах ранее сформированных и зарегистрированных земельных участков, а также в границах образуемых земельных участков. Общие данные по земельным

участкам, в границах территории межевания отображены в составе графических материалов на чертеже проекта межевания территории.

Местоположение границ существующих земельных участков определено по границе зоны размещения проектируемого линейного объекта «Строительство автомобильной дороги по ул. Строительная от ул. Победы до ул. Гожувской с путепроводом через железную дорогу и р. Инсар» в соответствии с проектом планировки территории.

Согласно пп.3 п.4 ст.36 Градостроительного кодекса действие градостроительных регламентов и соответственно требований к предельным (минимальным и (или) максимальным) размерам земельных участков не распространяется на земельные участки, предназначенные для размещения линейных объектов и (или) занятые линейными объектами.

4.2. Обоснование способа образования земельного участка

Для размещения проектируемого линейного объекта проектом межевания территории предусмотрены следующие способы образования:

- образование земельных участков в случае изъятия земельного участка для государственных или муниципальных нужд при разделе в соответствии с частью 6 ст.11.4 ЗК РФ с сохранением земельного участка, раздел которого осуществлен, в измененных границах;

- образование земельных участков при разделе в соответствии со ст.11.4 ЗК РФ;

- образование земельного участка из земель неразграниченной государственной или муниципальной собственности в соответствии со ст.11.3 ЗК РФ

- образование земельных участков при перераспределении в соответствии со ст.11.7 ЗК РФ;

4.3. Обоснование определения размеров образуемого земельного участка

Проектом межевания определены площадь и границы образуемых земельных участков. Образование земельных участков выполнено по внешним границам размещения линейного объекта в соответствии с нормами отвода земельных участков. Размеры образуемых земельных участков учитывают требования к расчетным параметрам улично-дорожной сети, установленным СП 42.13330.2016. Свод правил. Градостроительство. Планировка и застройка городских и сельских поселений и местных нормативов градостроительного проектирования г.о. Саранск утвержденных постановлением Правительства Республики Мордовия от 08.08.2016 г. № 409.

4.4. Обоснование определения границ публичного сервитута, подлежащего установлению в соответствии с законодательством Российской Федерации.


В границы планируемого размещения линейного объекта попадают земельные участки, находящиеся в государственной собственности на которых согласно 39.37 Земельного кодекса линейный объект может быть размещен на условиях сервитута, публичного сервитута. В проекте межевания территории определены границы зоны действия публичного сервитута, подлежащего установлению в связи с размещением линейного объекта, в целях, предусмотренных статьей 39.37 Земельного кодекса РФ. Установление публичного сервитута производится в соответствии с главой V.7. Земельного кодекса РФ.

Проектом межевания определены границы публичного сервитута, подлежащего установлению в связи с размещением линейного объекта. Границы публичного сервитута сформированы по минимальным размерам, необходимым для размещения линейного объекта на время его строительства и эксплуатации.

В соответствии с п. 4 ст. 39.39 ЗК РФ, установление публичного сервитута осуществляется независимо от формы собственности на земельный участок.

Согласно ст. 23 ЗК РФ обременение земельного участка сервитутом, публичным сервитутом не лишает правообладателя такого земельного участка прав владения, пользования и (или) распоряжения таким земельным участком. Наличие на земельном участке обременения (ограничения прав, в том числе ареста, ипотеки, запрещения регистрационных действий) не является препятствием для установления публичного сервитута в отношении такого земельного участка. Для установления публичного сервитута на земельные участки и земли необходимо обратиться в орган местного самоуправления по форме, предусмотренной гл. V.7 Земельного кодекса Российской Федерации.

Продолжение приложения 10

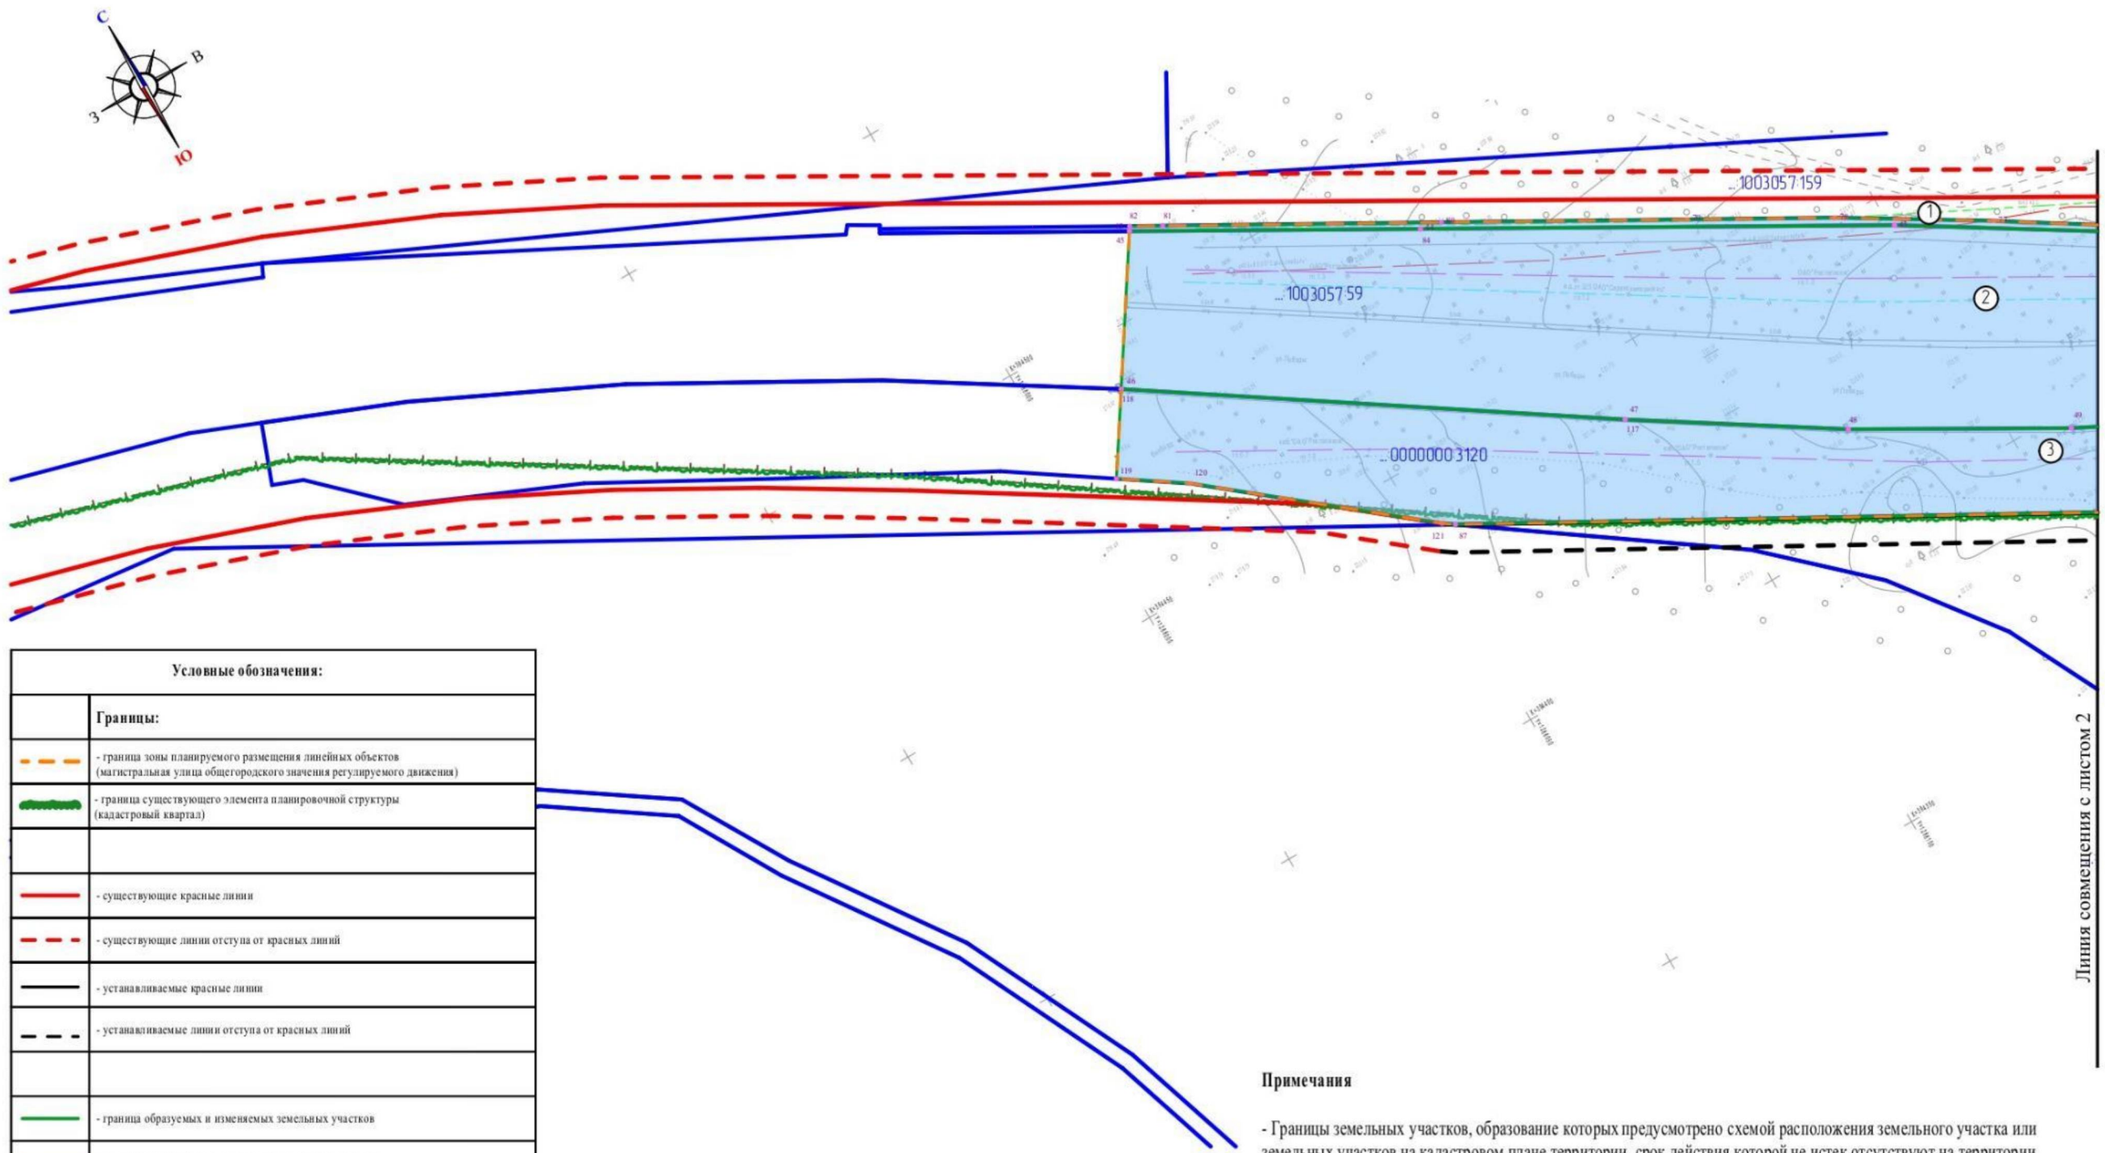


Условные обозначения:	
	Границы:
	- граница зоны планируемого размещения линейных объектов (магистральная улица общегородского значения регулируемого движения)
	- граница существующего элемента планировочной структуры (кадастровый квартал)
	- существующие красные линии
	- существующие линии отступа от красных линий
	- устанавливаемые красные линии
	- устанавливаемые линии отступа от красных линий
	- граница образуемых и изменяемых земельных участков
	- граница существующих земельных участков, учтенных в едином государственном реестре недвижимости
...0910238:7	- кадастровый номер земельного участка
1	- территории образуемых земельных участков
13	- характерные точки образуемых земельных участков

Примечания

- Границы земельных участков, образование которых предусмотрено схемой расположения земельного участка или земельных участков на кадастровом плане территории, срок действия которой не истек отсутствуют на территории, применительно к которой подготавливается проект межевания на проектируемой территории отсутствуют

Схема листов

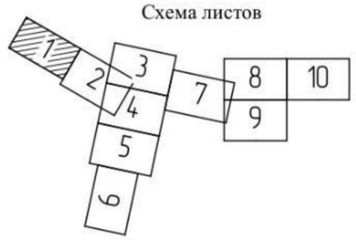


97/ 2023-ПП

ВНЕСЕНИЕ ИЗМЕНЕНИЙ В ДОКУМЕНТАЦИЮ ПО ПЛАНИРОВКЕ ТЕРРИТОРИИ, включающая проект планировки территории и проект межевания территории, предназначенной для строительства и размещения объекта «Строительство автомобильной дороги по ул. Строительная от ул. Победы до ул. Гожувский с путепроводом через железную дорогу и р. Инсар»

Изм.	Кол.уч.	Лист	N док.	Подпись	Дата
Н. контр		Ланкина Ю.А.			
Инженер		Асташов М.А.			

Основная часть проекта межевания территории	стадия	лист	листов
		ПМ-1-1	72
Чертеж межевания территории М 1 : 1000	ООО "Региональный научно-исследовательский информационный центр"		

Продолжение приложения 10

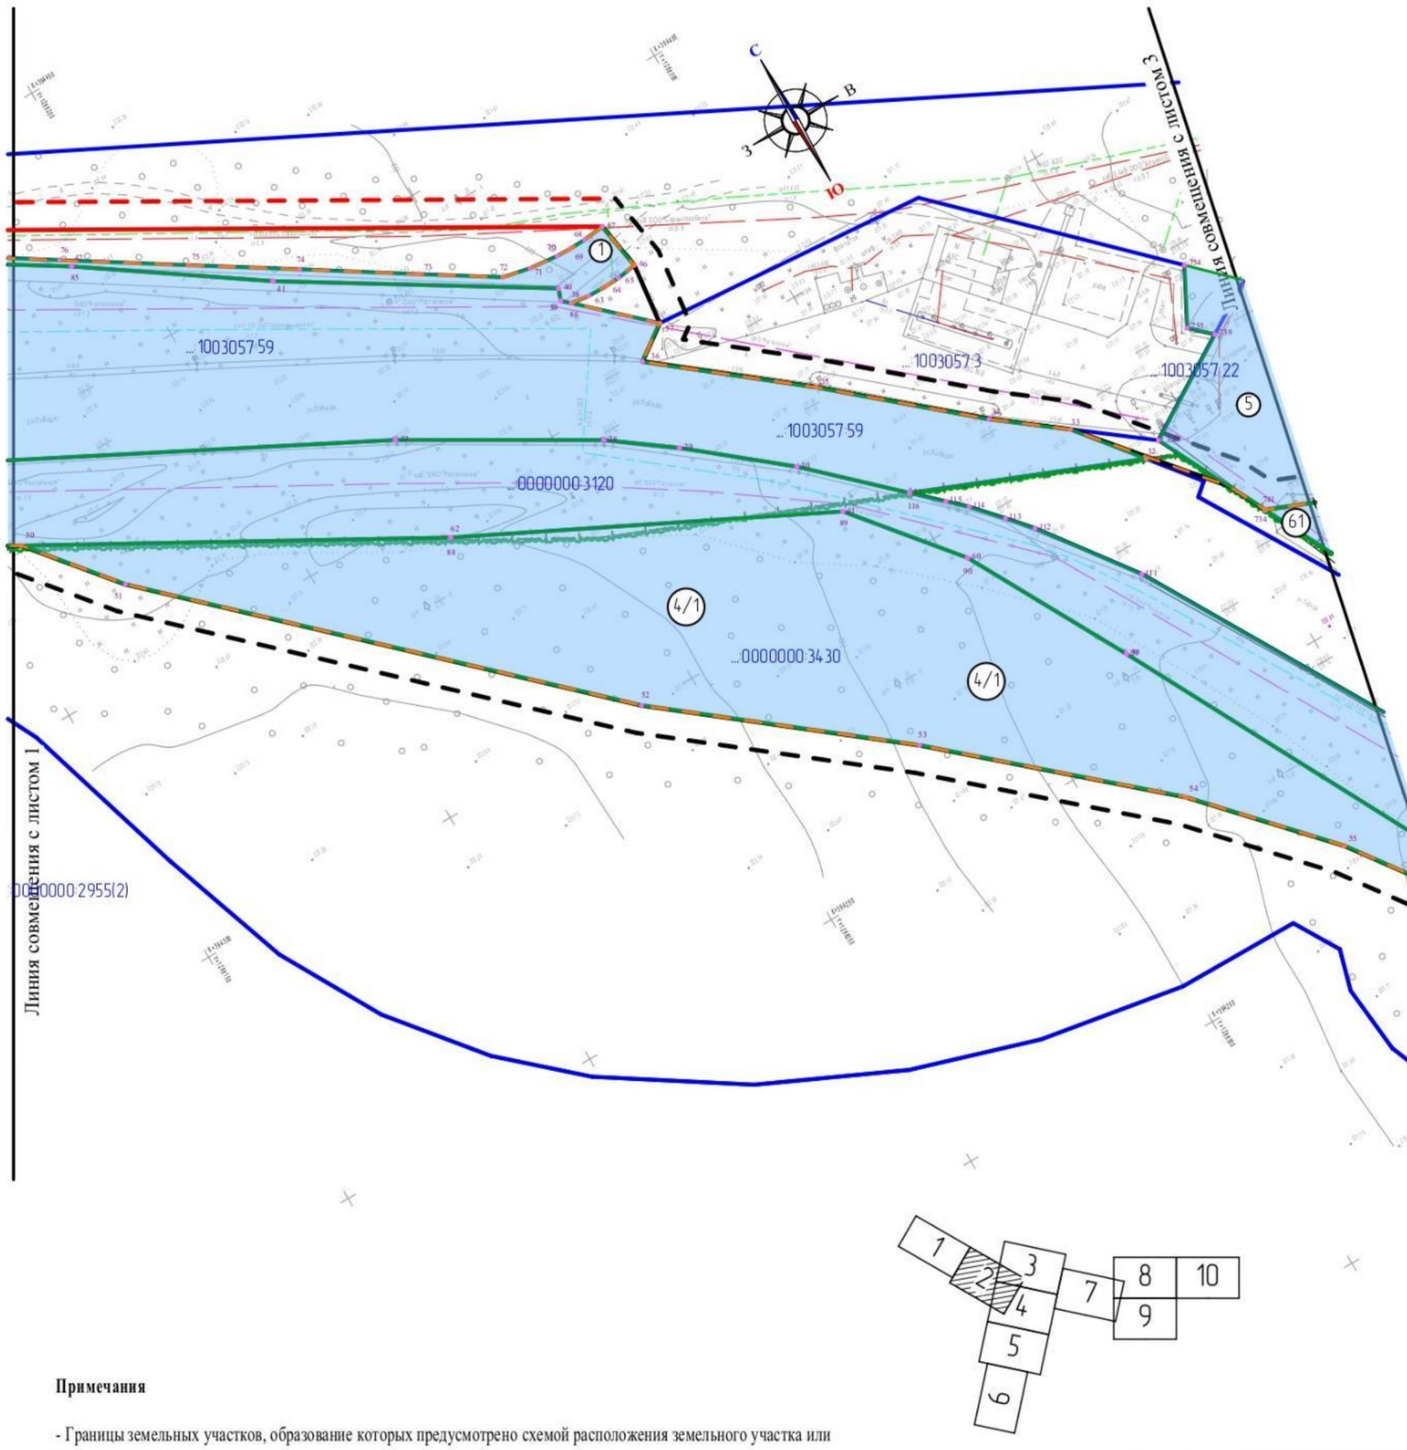

Условные обозначения:	
	Границы:
	- граница зоны планируемого размещения линейных объектов (магистральная улица общегородского значения регулируемого движения)
	- граница существующего элемента планировочной структуры (кадастровый квартал)
	- существующие красные линии
	- существующие линии отступа от красных линий
	- устанавливаемые красные линии
	- устанавливаемые линии отступа от красных линий
	- граница образуемых и изменяемых земельных участков
	- граница существующих земельных участков, учтенных в едином государственном реестре недвижимости
...0910238:7	- кадастровый номер земельного участка
1	- территории образуемых земельных участков
13	- характерные точки образуемых земельных участков


Примечания

- Границы земельных участков, образование которых предусмотрено схемой расположения земельного участка или земельных участков на кадастровом плане территории, срок действия которой не истек отсутствуют на территории, применительно к которой подготавливается проект межевания на проектируемой территории отсутствуют

Изм.	Кол.уч.	Лист	N док.	Подпись	Дата	97/ 2023-ПП	лист ПМ-1-2

Примечания


- Границы земельных участков, образование которых предусмотрено схемой расположения земельного участка или земельных участков на кадастровом плане территории, срок действия которой не истек отсутствуют на территории, применительно к которой подготавливается проект межевания на проектируемой территории отсутствуют

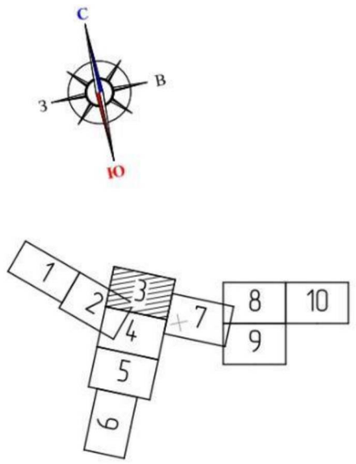

Условные обозначения:	
	Границы:
	- граница зоны планируемого размещения линейных объектов (магистральная улица общегородского значения регулируемого движения)
	- граница существующего элемента планировочной структуры (кадастровый квартал)
	- существующие красные линии
	- существующие линии отступа от красных линий
	- устанавливаемые красные линии
	- устанавливаемые линии отступа от красных линий
	- граница образуемых и изменяемых земельных участков
	- граница существующих земельных участков, учтенных в едином государственном реестре недвижимости
...0910238 7	- кадастровый номер земельного участка
1	- территории образуемых земельных участков
13	- характерные точки образуемых земельных участков

Изм.	Кол.уч.	Лист	N док.	Подпись	Дата	97/ 2023-ППП	лист ПМ-1-3

Продолжение приложения 10

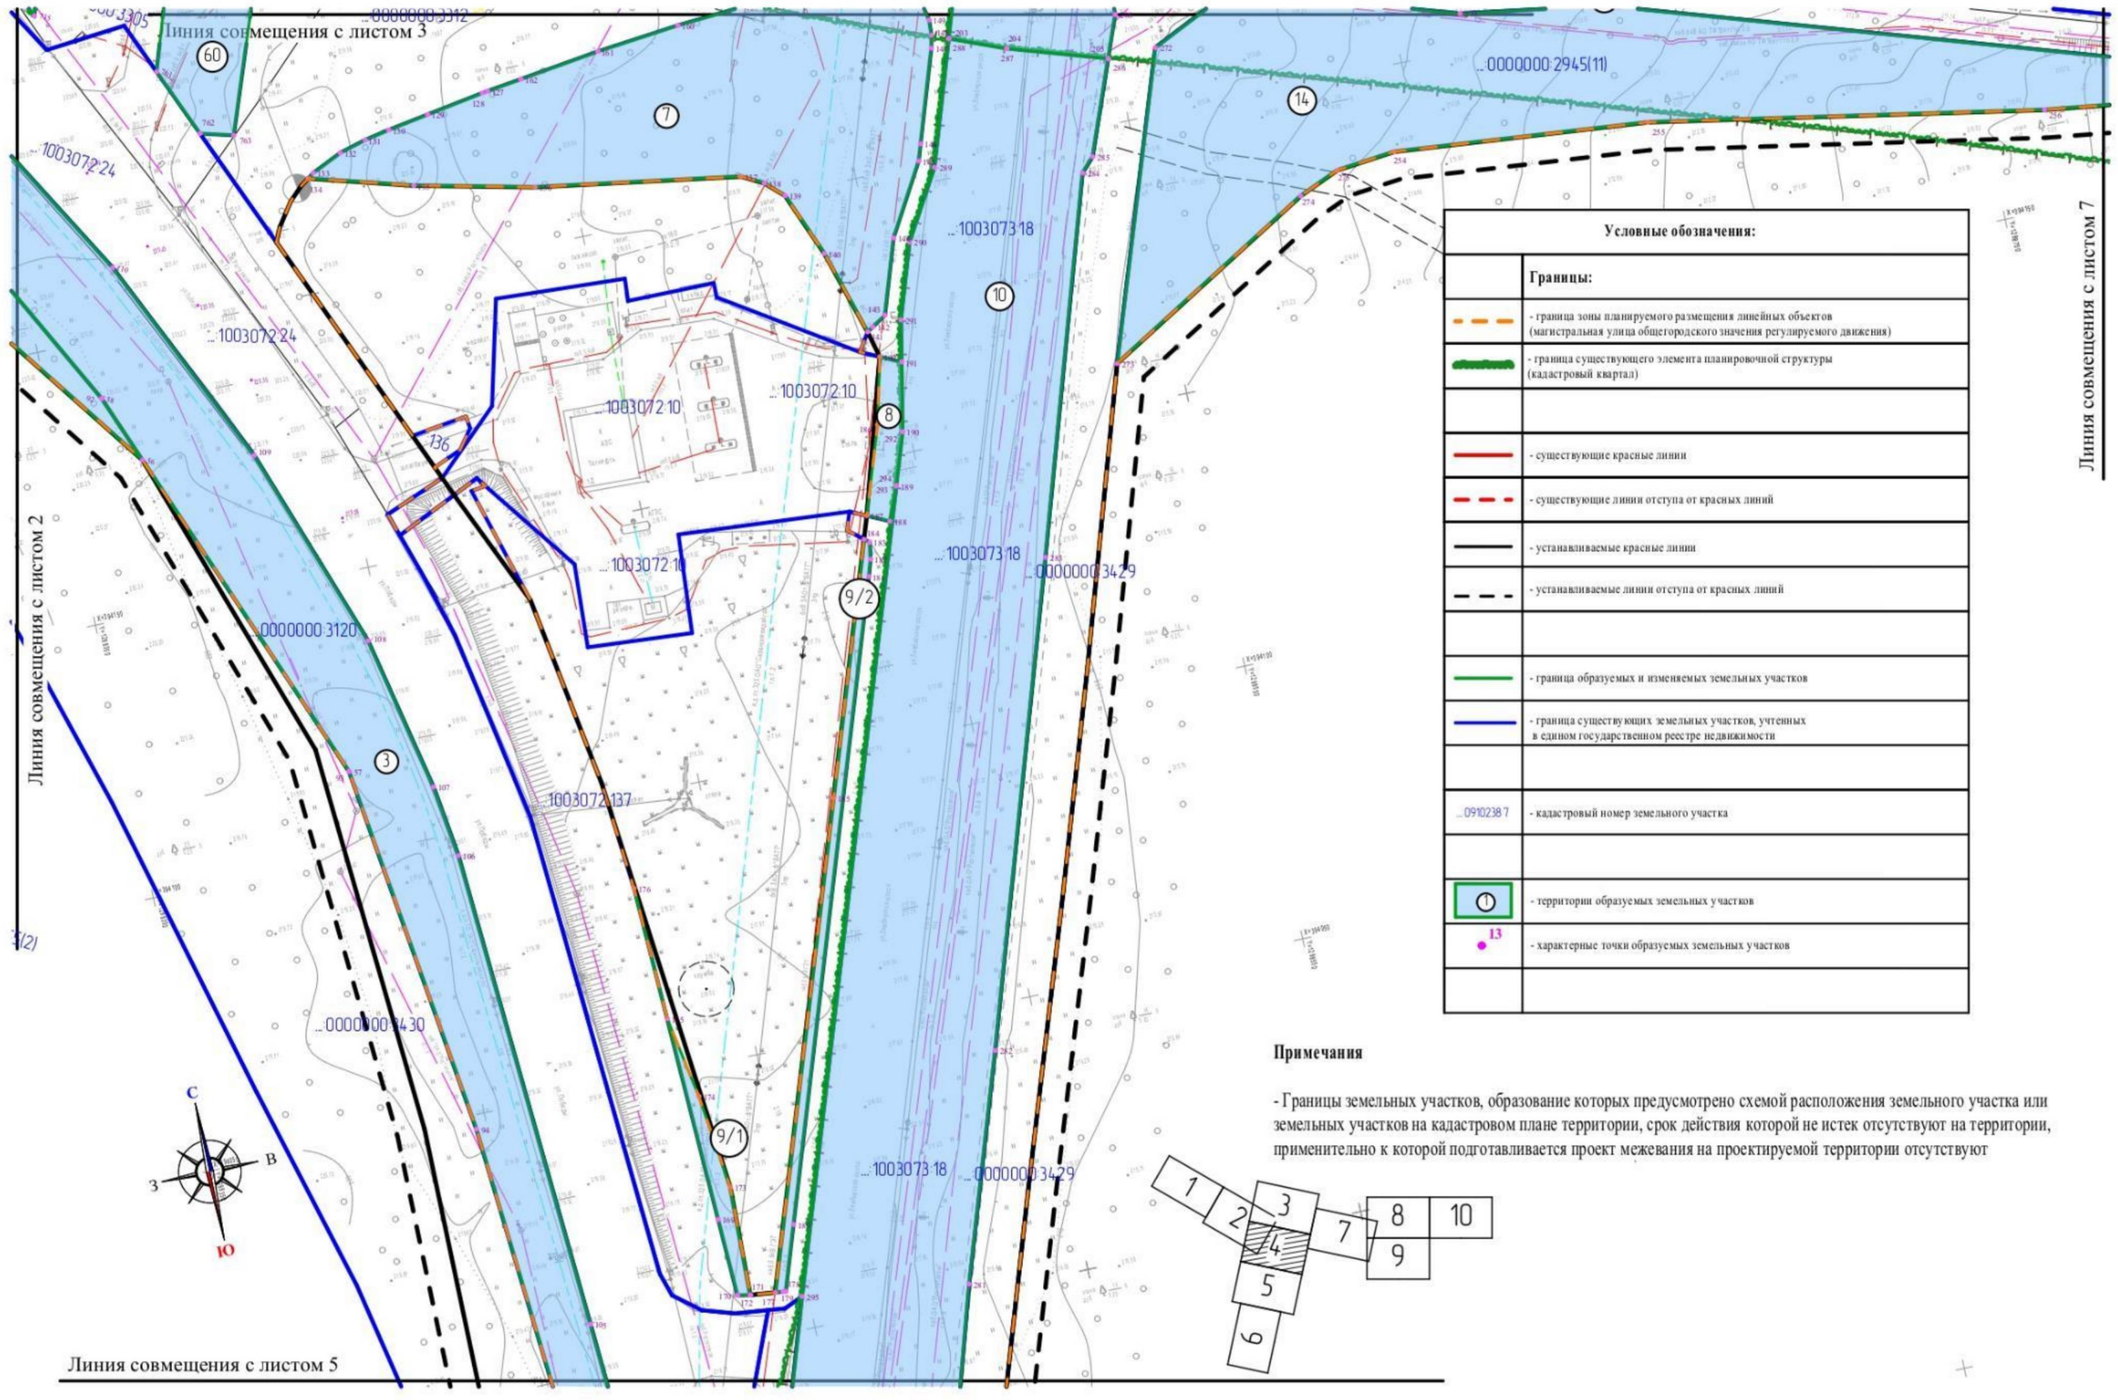


Условные обозначения:	
	Границы:
	- граница зоны планируемого размещения линейных объектов (магистральная улица общегородского значения регулируемого движения)
	- граница существующего элемента планировочной структуры (кадастровый квартал)
	- существующие красные линии
	- существующие линии отступа от красных линий
	- устанавливаемые красные линии
	- устанавливаемые линии отступа от красных линий
	- граница образуемых и изменяемых земельных участков
	- граница существующих земельных участков, учтенных в едином государственном реестре недвижимости
...0910238 7	- кадастровый номер земельного участка
①	- территории образуемых земельных участков
13	- характерные точки образуемых земельных участков

Примечания

- Границы земельных участков, образование которых предусмотрено схемой расположения земельного участка или земельных участков на кадастровом плане территории, срок действия которой не истек отсутствуют на территории, применительно к которой подготавливается проект межевания на проектируемой территории отсутствуют

Изм.	Кол.уч.	Лист	N док.	Подпись	Дата	97/ 2023-ПП	лист ПМ-1-4

Продолжение приложения 10

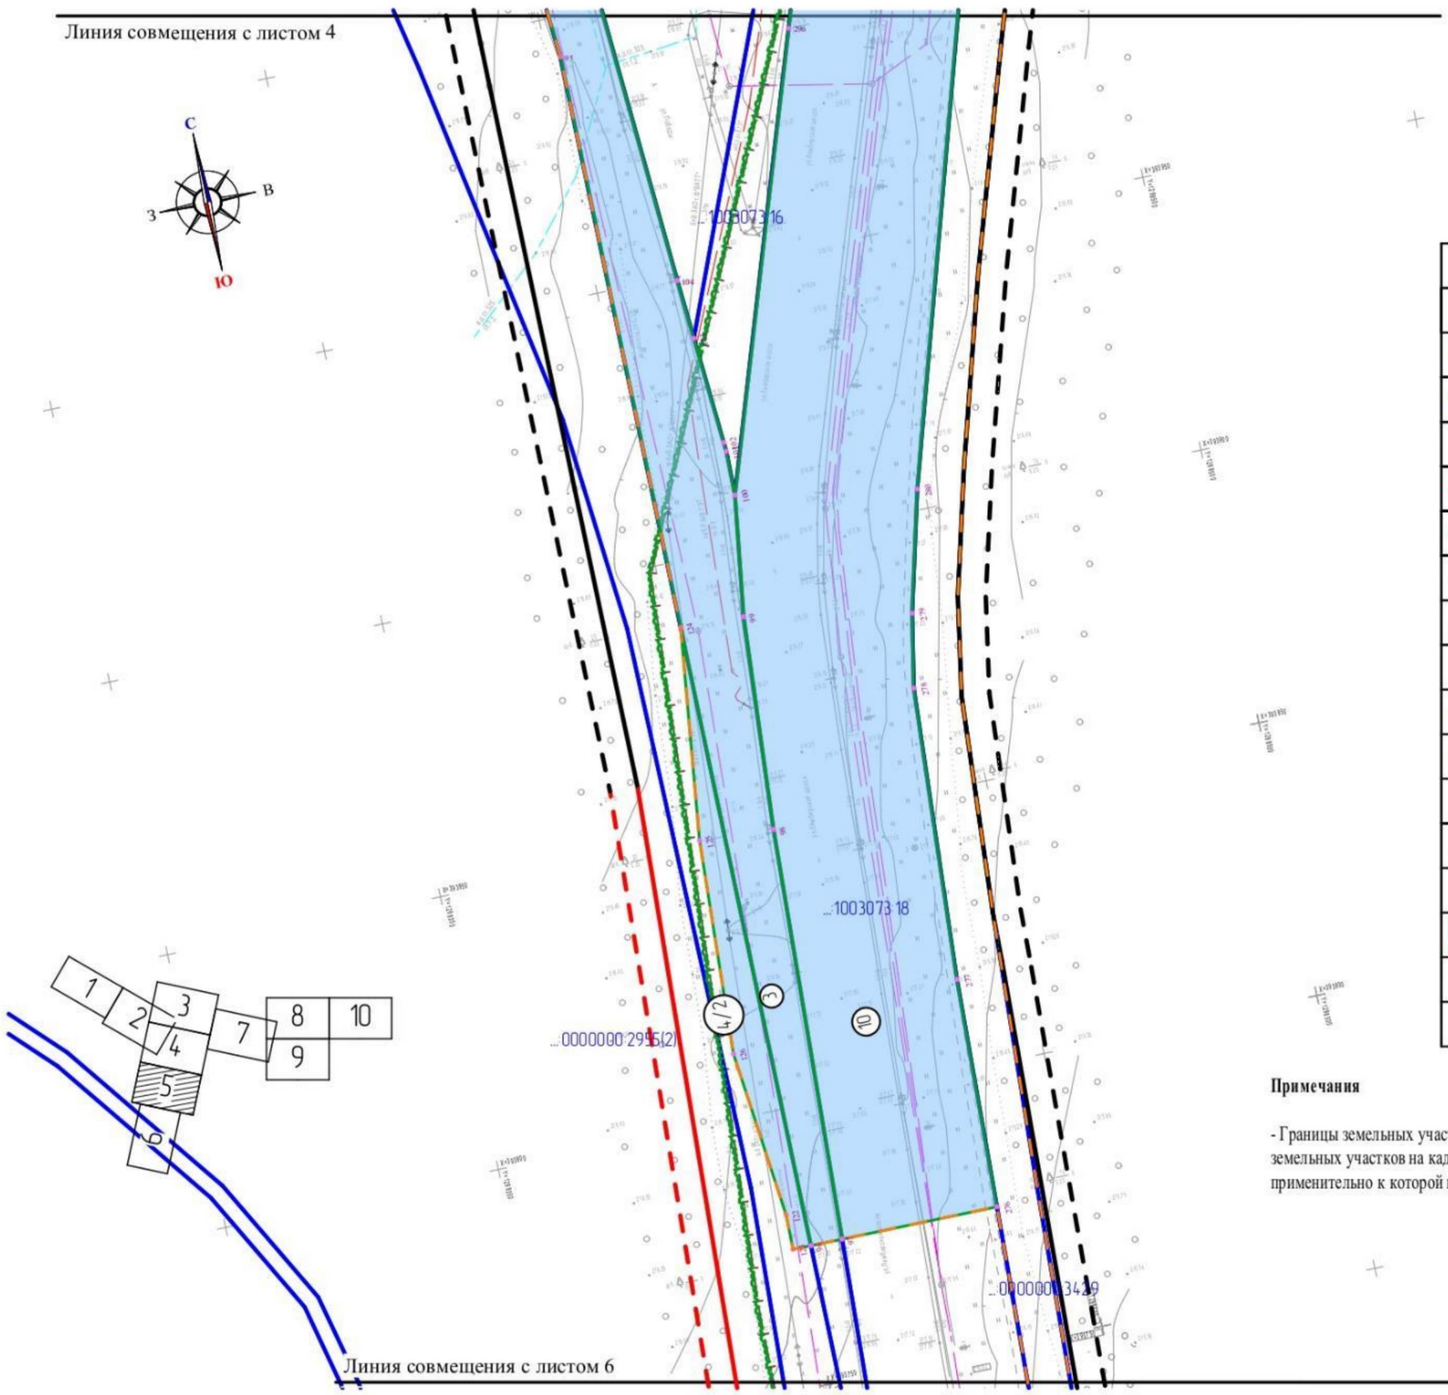

Условные обозначения:	
	Границы:
	- граница зоны планируемого размещения линейных объектов (магистральная улица общегородского значения регулируемого движения)
	- граница существующего элемента планировочной структуры (кадастровый квартал)
	- существующие красные линии
	- существующие линии отступа от красных линий
	- устанавливаемые красные линии
	- устанавливаемые линии отступа от красных линий
	- граница образуемых и изменяемых земельных участков
	- граница существующих земельных участков, учтенных в едином государственном реестре недвижимости
...0910238:7	- кадастровый номер земельного участка
1	- территории образуемых земельных участков
13	- характерные точки образуемых земельных участков

Примечания


- Границы земельных участков, образование которых предусмотрено схемой расположения земельного участка или земельных участков на кадастровом плане территории, срок действия которой не истек отсутствуют на территории, применительно к которой подготавливается проект межевания на проектируемой территории отсутствуют

Изм.	Кол.уч.	Лист	N док.	Подпись	Дата	97/ 2023-ПП	лист ПМ-1-5

Условные обозначения:	
	Границы:
	- граница зоны планируемого размещения линейных объектов (магистральная улица общегородского значения регулируемого движения)
	- граница существующего элемента планировочной структуры (кадастровый квартал)
	- существующие красные линии
	- существующие линии отступа от красных линий
	- устанавливаемые красные линии
	- устанавливаемые линии отступа от красных линий
	- граница образуемых и изменяемых земельных участков
	- граница существующих земельных участков, учтенных в едином государственном реестре недвижимости
_0910238 7	- кадастровый номер земельного участка
①	- территории образуемых земельных участков
13	- характерные точки образуемых земельных участков


Примечания

- Границы земельных участков, образование которых предусмотрено схемой расположения земельного участка или земельных участков на кадастровом плане территории, срок действия которой не истек отсутствуют на территории, применительно к которой подготавливается проект межевания на проектируемой территории отсутствуют

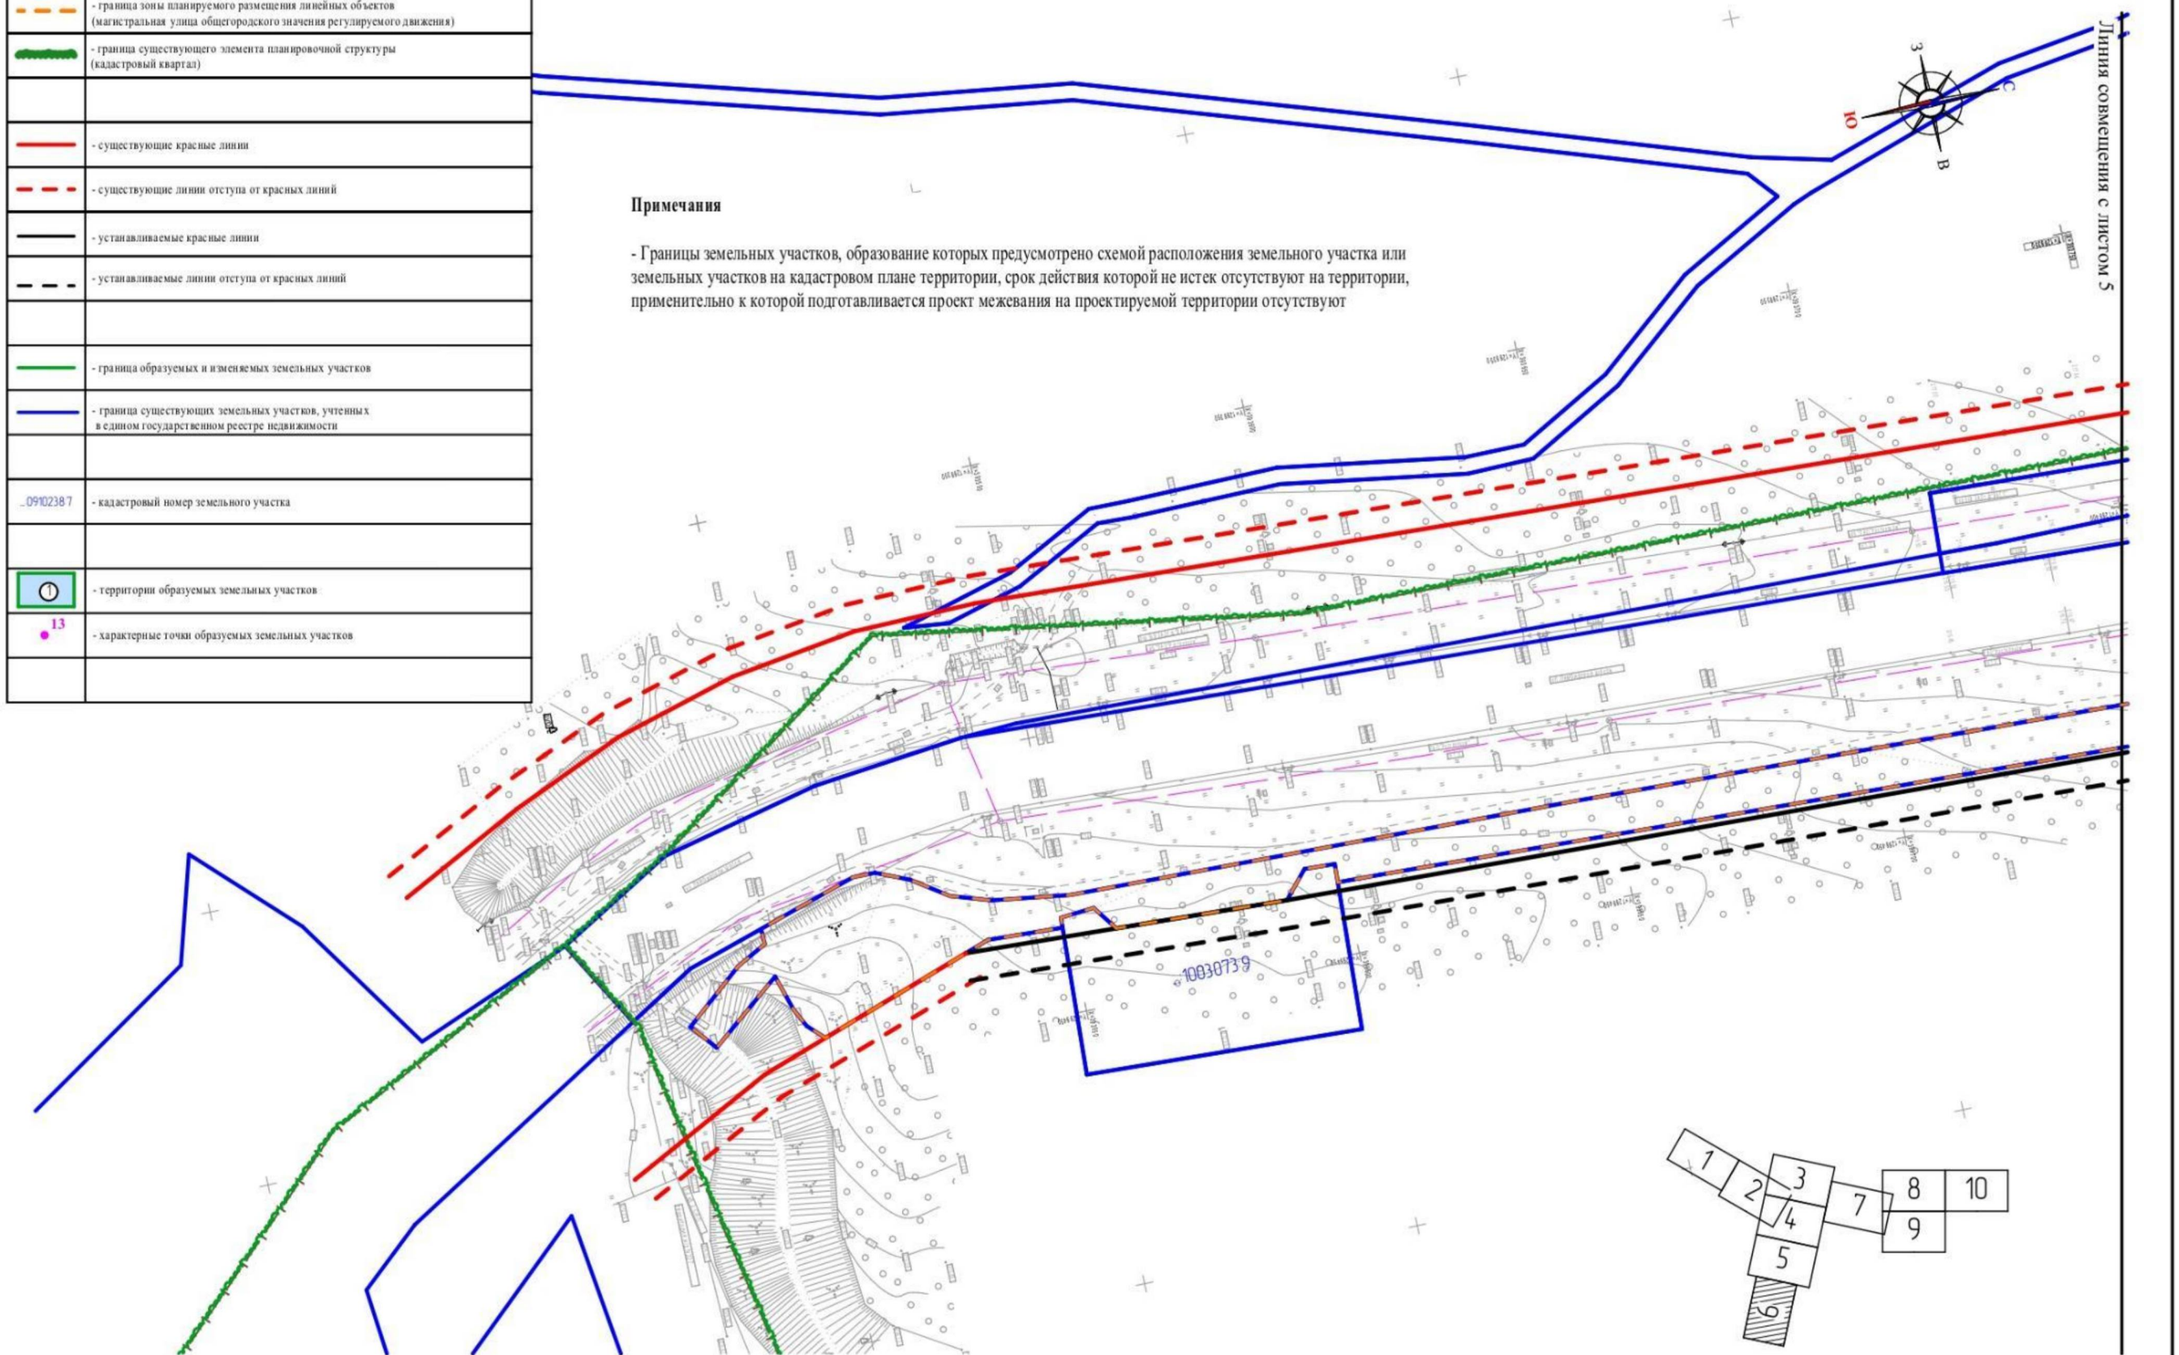

Изм.	Кол.уч.	Лист	N док.	Подпись	Дата	97/ 2023-ПП	лист ПМ-1-6

Продолжение приложения 10

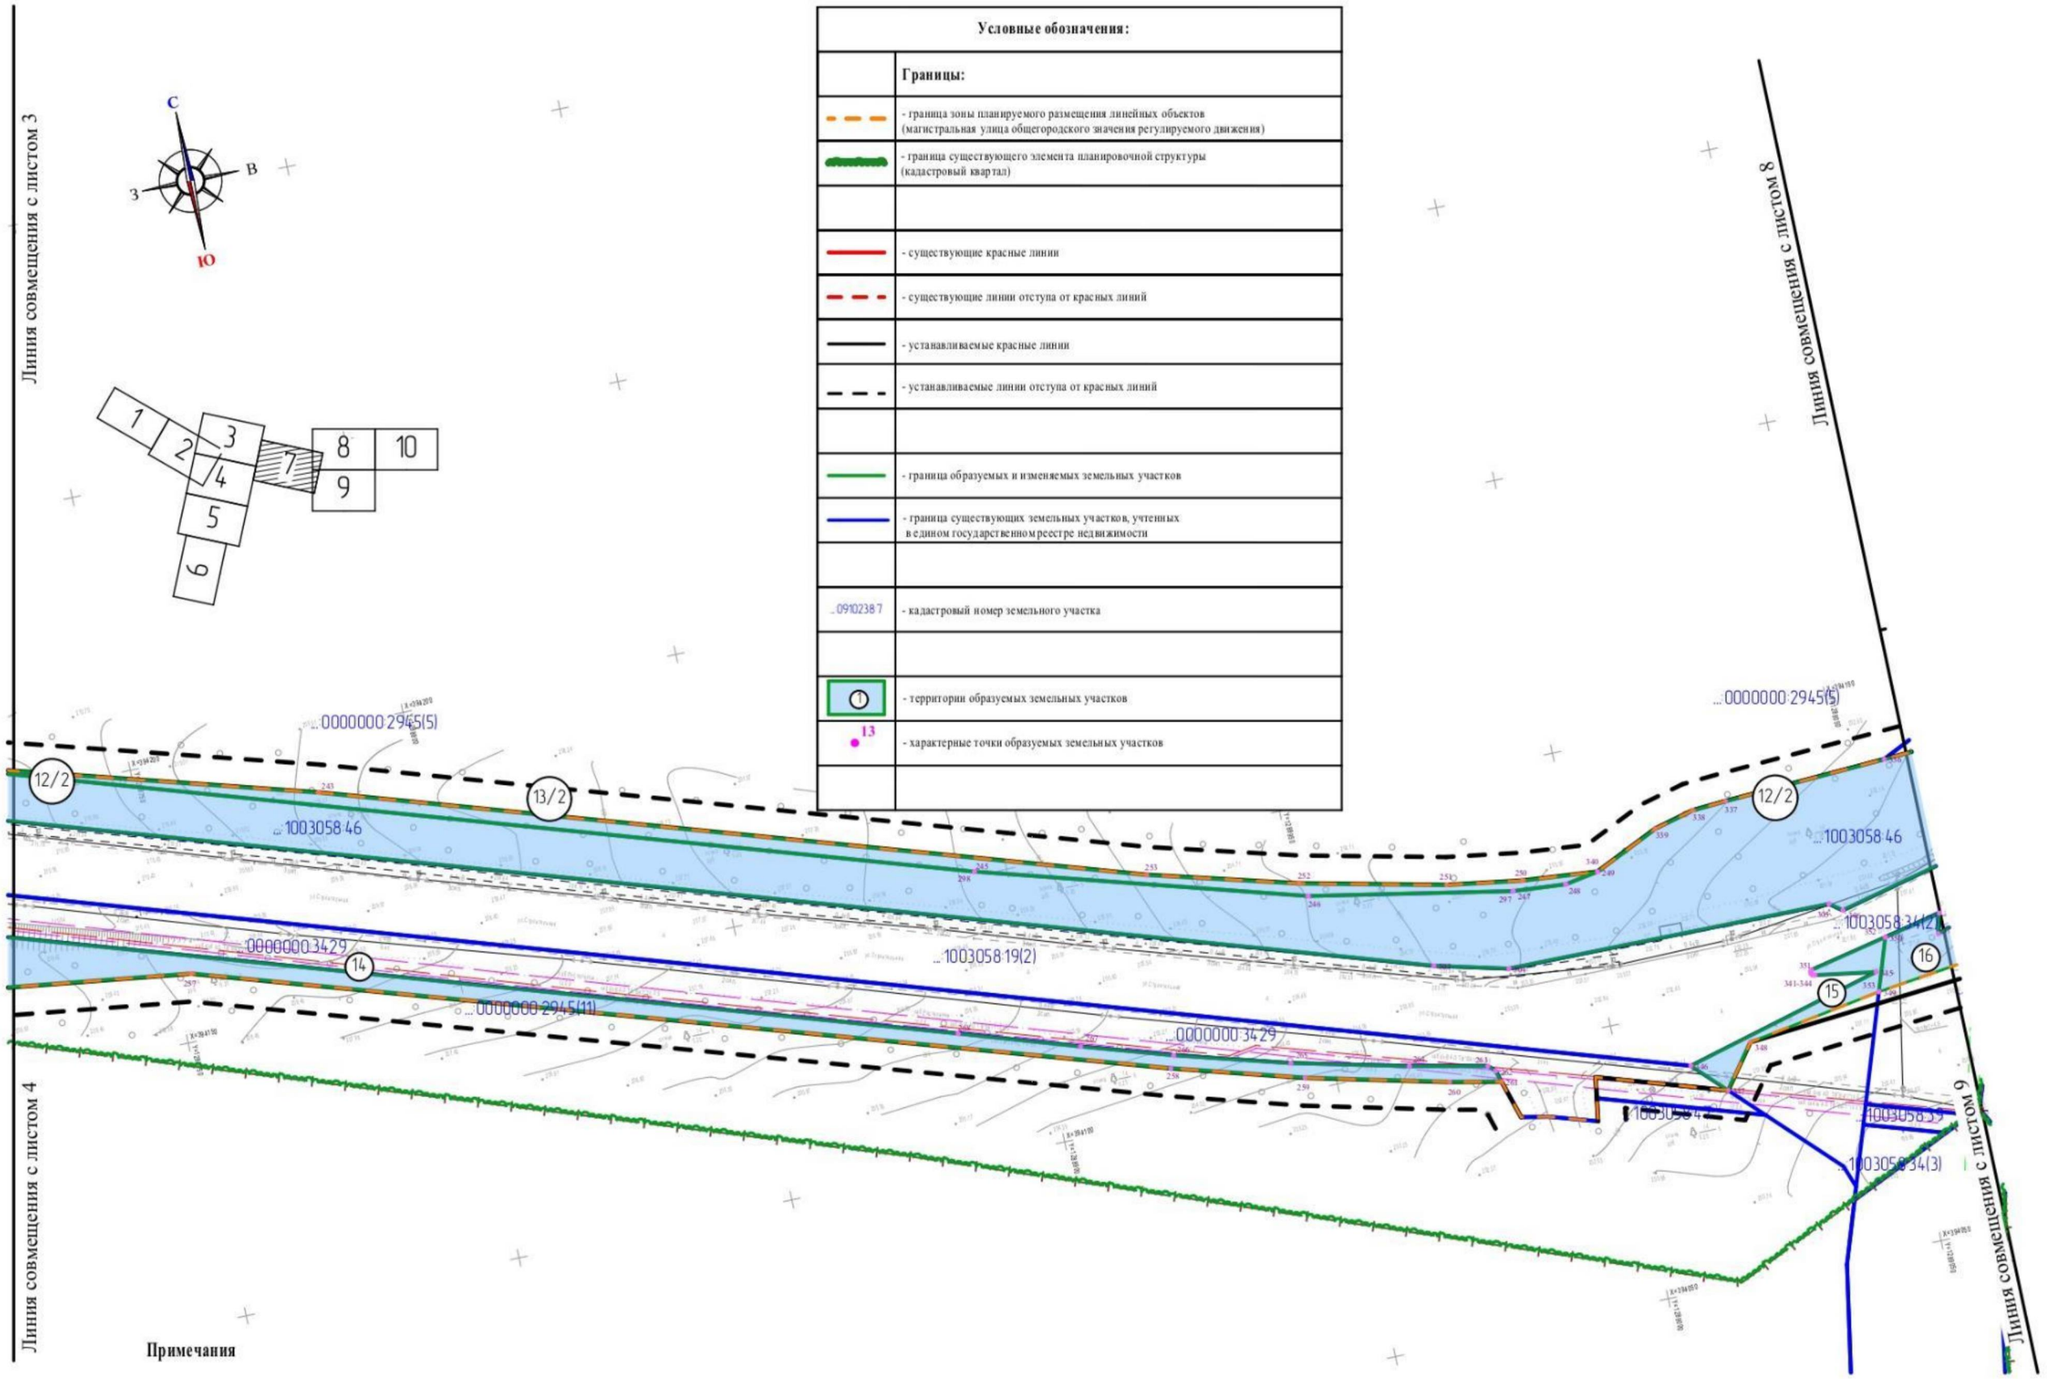


Примечания

- Границы земельных участков, образование которых предусмотрено схемой расположения земельного участка или земельных участков на кадастровом плане территории, срок действия которой не истек отсутствуют на территории, применительно к которой подготавливается проект межевания на проектируемой территории отсутствуют

Изм.	Кол.уч.	Лист	N док.	Подпись	Дата	97/ 2023-ПП	лист ПМ-1-7



Условные обозначения:	
	Границы:
	- граница зоны планируемого размещения линейных объектов (магистральная улица общегородского значения регулируемого движения)
	- граница существующего элемента планировочной структуры (кадастровый квартал)
	- существующие красные линии
	- существующие линии отступа от красных линий
	- устанавливаемые красные линии
	- устанавливаемые линии отступа от красных линий
	- граница образуемых и изменяемых земельных участков
	- граница существующих земельных участков, учтенных в едином государственном реестре недвижимости
...0910238:7	- кадастровый номер земельного участка
①	- территории образуемых земельных участков
13	- характерные точки образуемых земельных участков

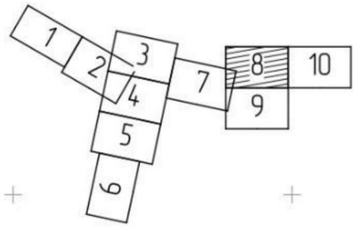


Примечания

- Границы земельных участков, образование которых предусмотрено схемой расположения земельного участка или земельных участков на кадастровом плане территории, срок действия которой не истек отсутствуют на территории, применительно к которой подготавливается проект межевания на проектируемой территории отсутствуют

Изм.	Кол.уч.	Лист	N док.	Подпись	Дата	97/ 2023-ПП	лист ПМ-1-8

Продолжение приложения 10

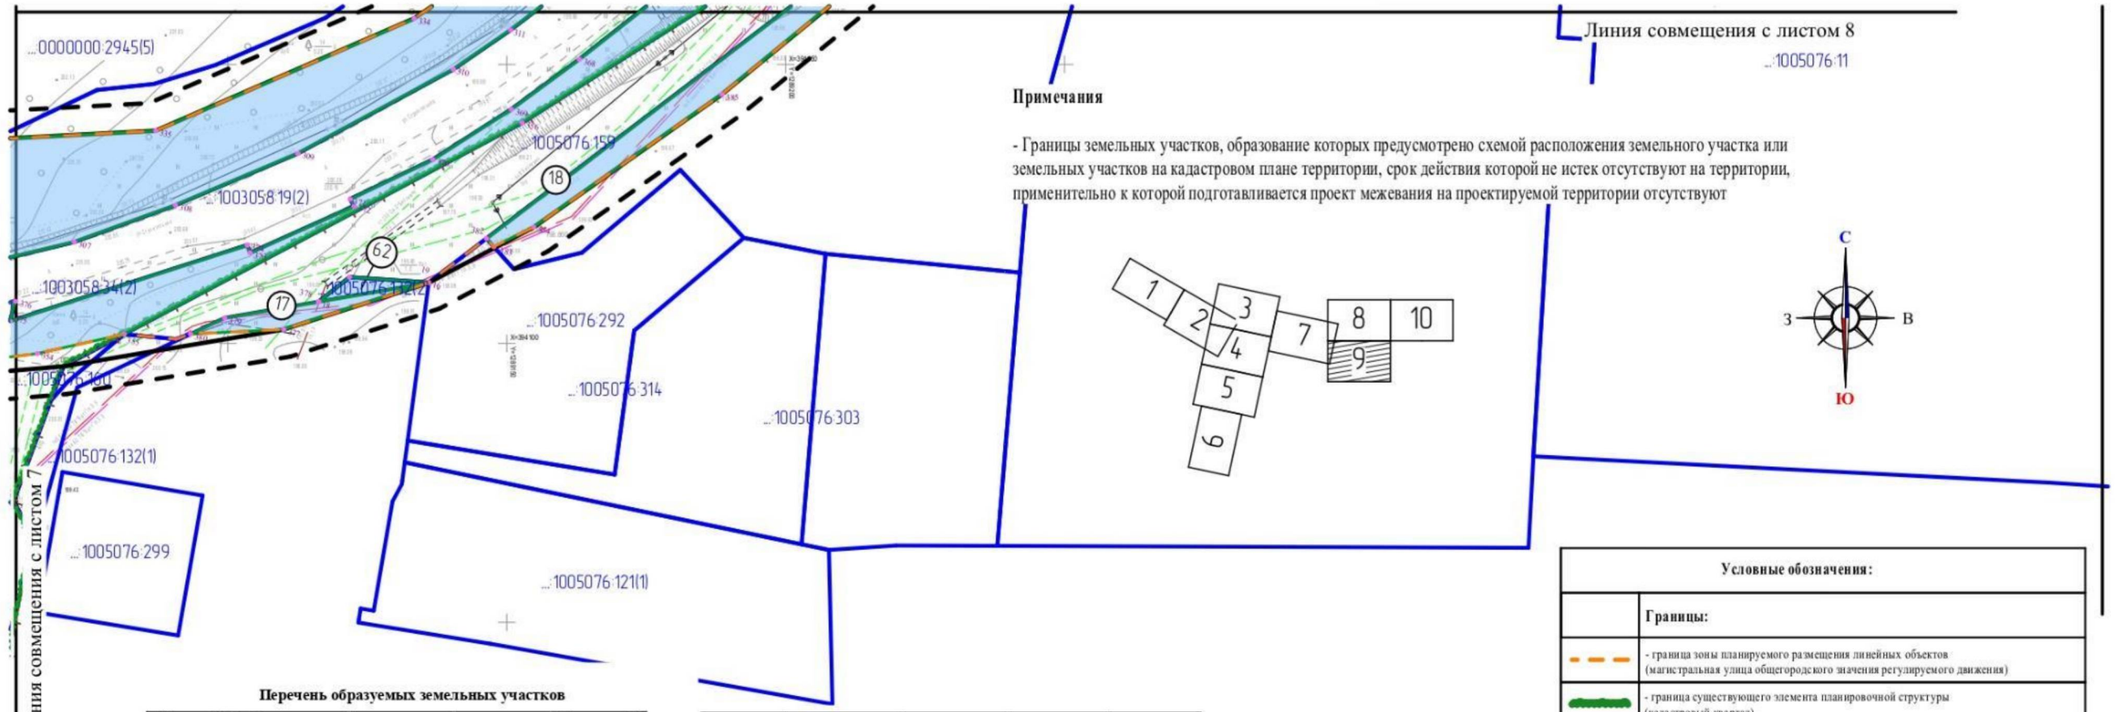

Примечания

- Границы земельных участков, образование которых предусмотрено схемой расположения земельного участка или земельных участков на кадастровом плане территории, срок действия которой не истек отсутствуют на территории, применительно к которой подготавливается проект межевания на проектируемой территории отсутствуют

Перечень образуемых земельных участков

Условный номер земельного участка по проекту межевания территории	Наименование вида разрешенного использования земельного участка	Площадь образуемого земельного участка, кв.м.	Возможный способ образования земельного участка	Кадастровый номер объекта недвижимости, из которого образован земельный участок
1	Улично-дорожная сеть	508	Образование при разделе	13:23:1003057:159
2	Улично-дорожная сеть	1024	Образование при разделе	13:23:1003057:59
3	Улично-дорожная сеть	1211	Образование при разделе	13:23:0000000:3120
4 (многоконтурный земельный участок. Количество контуров - 2)	Улично-дорожная сеть	6189	Образование при разделе	13:23:0000000:3430
5	Склады	4540	Образование при перераспределении	13:23:1003057:22
6	Улично-дорожная сеть	208	Образование из земель неразграниченной государственной собственности	-
7	Улично-дорожная сеть	2888	Образование из земель неразграниченной государственной собственности	-
8	Улично-дорожная сеть	127	Образование из земель неразграниченной государственной собственности	-
9 (многоконтурный земельный участок. Количество контуров - 2)	Улично-дорожная сеть	356	Образование из земель неразграниченной государственной собственности	-
10	Улично-дорожная сеть	13416	Образование при разделе	13:23:1003073:18
11	Улично-дорожная сеть	4265	Образование из земель неразграниченной государственной собственности	-
12 (многоконтурный земельный участок. Количество контуров - 2)	Улично-дорожная сеть	11363	Образование при разделе	13:23:1003058:46
13 (многоконтурный земельный участок. Количество контуров - 2)	Улично-дорожная сеть	1422	Образование при разделе	13:23:0000000:2945
14	Улично-дорожная сеть	4934	Образование при разделе	13:23:0000000:2945
15	Улично-дорожная сеть	147	Образование из земель неразграниченной государственной собственности	-
16	Улично-дорожная сеть	2966	Образование при разделе	13:23:1003058:34
17	Улично-дорожная сеть	93	Образование из земель неразграниченной государственной собственности	-
18	Улично-дорожная сеть	536	Образование при разделе	13:23:1005076:313
19	Улично-дорожная сеть	3	Образование из земель неразграниченной государственной собственности	-
20	Улично-дорожная сеть	36	Образование при разделе	13:23:1003058:42
21	Улично-дорожная сеть	291	Образование из земель неразграниченной государственной собственности	-
22 (многоконтурный земельный участок. Количество контуров - 2)	Улично-дорожная сеть	1534	Образование при разделе	13:23:1003058:38
23	Улично-дорожная сеть	670	Образование при разделе	13:23:1003058:160
24	Улично-дорожная сеть	35	Образование при разделе	13:23:1003058:40

Условные обозначения:

	Границы:
	- граница зоны планируемого размещения линейных объектов (магистральная улица общегородского значения регулируемого движения)
	- граница существующего элемента планировочной структуры (кадастровый квартал)
	- существующие красные линии
	- существующие линии отступа от красных линий
	- устанавливаемые красные линии
	- устанавливаемые линии отступа от красных линий
	- граница образуемых и изменяемых земельных участков
	- граница существующих земельных участков, учтенных в едином государственном реестре недвижимости
...0910238:7	- кадастровый номер земельного участка
	- территории образуемых земельных участков
13	- характерные точки образуемых земельных участков


Изм.	Кол.уч.	Лист	N док.	Подпись	Дата	97/ 2023-ПП	лист ПМ-1-9

Продолжение приложения 10

Условные обозначения:	
	Границы:
	- граница зоны планируемого размещения линейных объектов (магистральная улица общегородского значения регулируемого движения)
	- граница существующего элемента планировочной структуры (кадастровый квартал)
	- существующие красные линии
	- существующие линии отступа от красных линий
	- устанавливаемые красные линии
	- устанавливаемые линии отступа от красных линий
	- граница образуемых и изменяемых земельных участков
	- граница существующих земельных участков, учтенных в едином государственном реестре недвижимости
...09102387	- кадастровый номер земельного участка
1	- территории образуемых земельных участков
13	- характерные точки образуемых земельных участков

Примечания

- Границы земельных участков, образование которых предусмотрено схемой расположения земельного участка или земельных участков на кадастровом плане территории, срок действия которой не истек отсутствуют на территории, применительно к которой подготавливается проект межевания на проектируемой территории отсутствуют

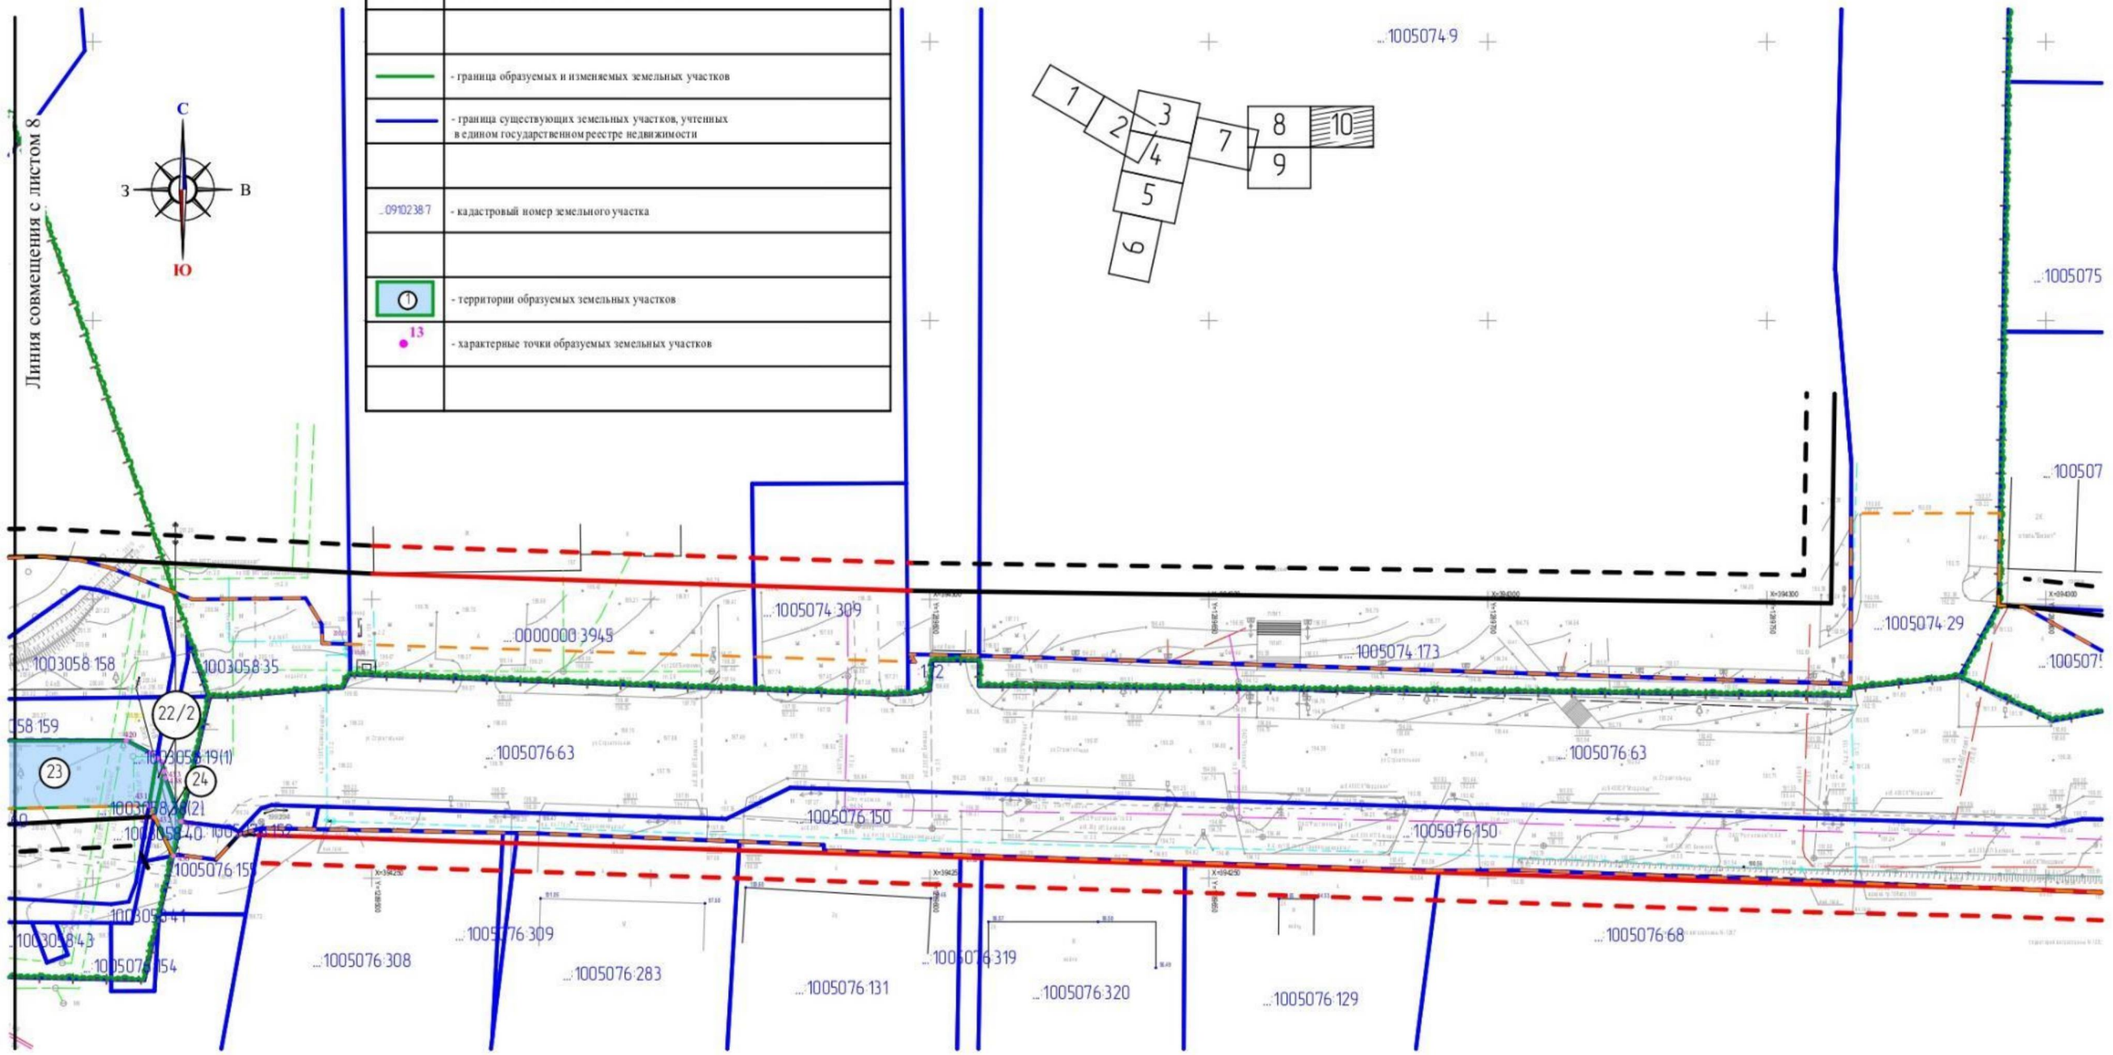


Изм.	Кол.уч.	Лист	N док.	Подпись	Дата	97/ 2023-ПП	лист ПМ-1-10

Продолжение приложения 10



Условные обозначения:

	- граница территории, в отношении которой осуществляется подготовка проекта межевания территории
	Существующие объекты:
	- существующие объекты капитального строительства
	Границы зон с обобыми условиями использования территории
	Охранные зоны инженерных коммуникаций
	- охранная зона ВЛ
	- охранная зона газопровода
	- охранная зона тепловых сетей
	- охранная зона линий связи
	- зона ограничения застройки (охранная зона водопровода)
	- зона ограничения застройки (сети канализации)
	- граница устанавливаемых публичных сервитутов
	- граница существующих земельных участков, учтенных в едином государственном реестре недвижимости
:0910238:7	- кадастровый номер земельного участка
	Санитарные разрывы и зона санитарной охраны
	- Санитарно-защитная зона предприятий, сооружений и иных объектов
	- Зона подтопления территории города Саранск Республики Мордовия водами весеннего половодья р.Инсар
	- Зона санитарной охраны источников водоснабжения и водопроводов питьевого назначения
	- водоохранная зона р. Инсар
	- территория устанавливаемых публичных сервитутов
13	- характерные точки устанавливаемых публичных сервитутов
	Граница территорий объектов культурного наследия "Объект культурного (археологического) наследия - «Поселение ул. Сызранская. Эпоха бронзы»
	- Граница лесничеств, участковых лесничеств
	- Граница лесного квартала
	- Граница лесотаксационного выдела или части лесотаксационного выдела
Квартал №154 (часть выдела №1)	- Номер лесного квартала (номер части лесотаксационного выдела)

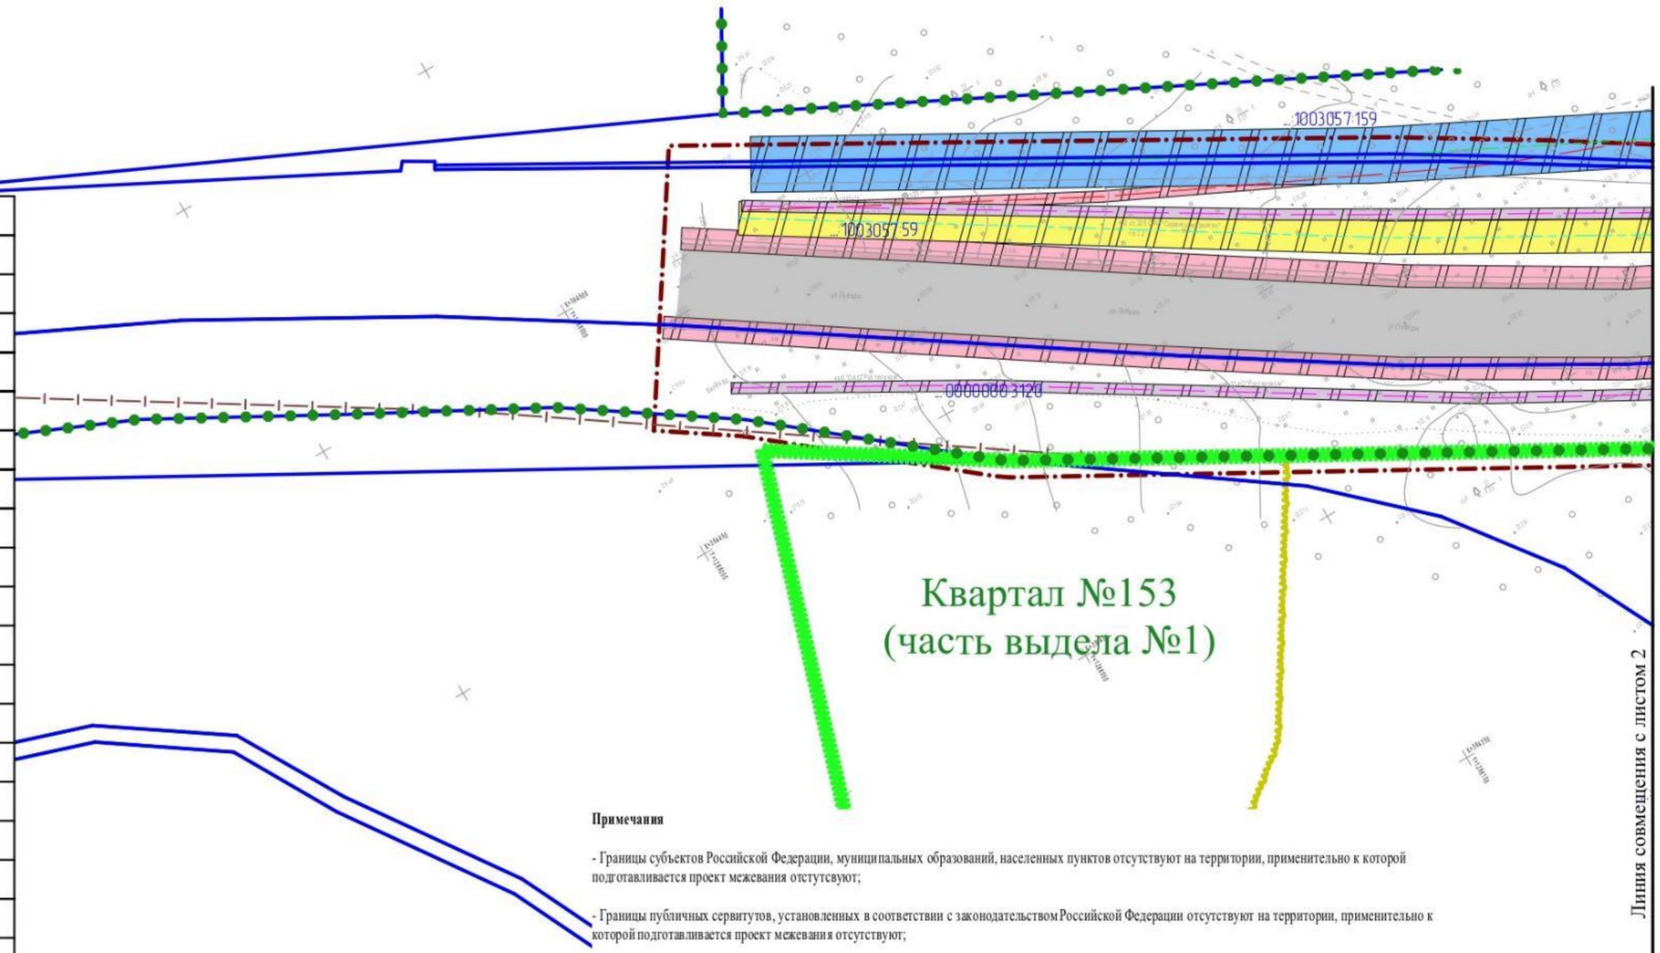

Примечания

- Границы субъектов Российской Федерации, муниципальных образований, населенных пунктов отсутствуют на территории, применительно к которой подготавливается проект межевания отстутсвуют;


- Границы публичных сервитутов, установленных в соответствии с законодательством Российской Федерации отсутствуют на территории, применительно к которой подготавливается проект межевания отсутствуют;

- Границы зон с особыми условиями использования территорий в связи с размещением линейных объектов для проектируемых автомобильных дорог (улично-дорожной сети), проходящих в черте города не устанавливаются;

- Границы зон с особыми условиями использования территорий в связи с размещением линейных объектов, подлежащих реконструкции в связи с их переносом из зон планируемого размещения линейных объектов либо в границах зон планируемого размещения линейных объектов не устанавливаются;

- Особо охраняемые природные территории на проектируемой территории отсутствуют.

Схема листов

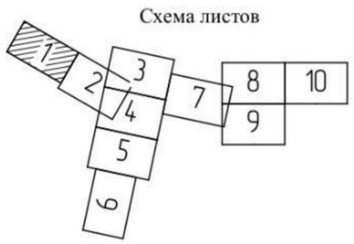


97/ 2023-ПП

Изм.	Кол.уч.	Лист	N док.	Подпись	Дата
Н. контр		Ланкина Ю.А.			
Инженер		Асташов М.А.			

ВНЕСЕНИЕ ИЗМЕНЕНИЙ В ДОКУМЕНТАЦИЮ ПО ПЛАНИРОВКЕ ТЕРРИТОРИИ, включающая проект планировки территории и проект межевания территории, предназначенной для строительства и размещения объекта «Строительство автомобильной дороги по ул. Строительная от ул. Победы до ул. Гожувской с путепроводом через железную дорогу в р. Инсар»

Материалы по обоснованию проекта межевания территории	стадия	лист	листов
		ПМ-2-1	72
Материалы по обоснованию проекта межевания территории М 1 : 1000	ООО "Региональный научно-исследовательский информационный центр"		

Продолжение приложения 10

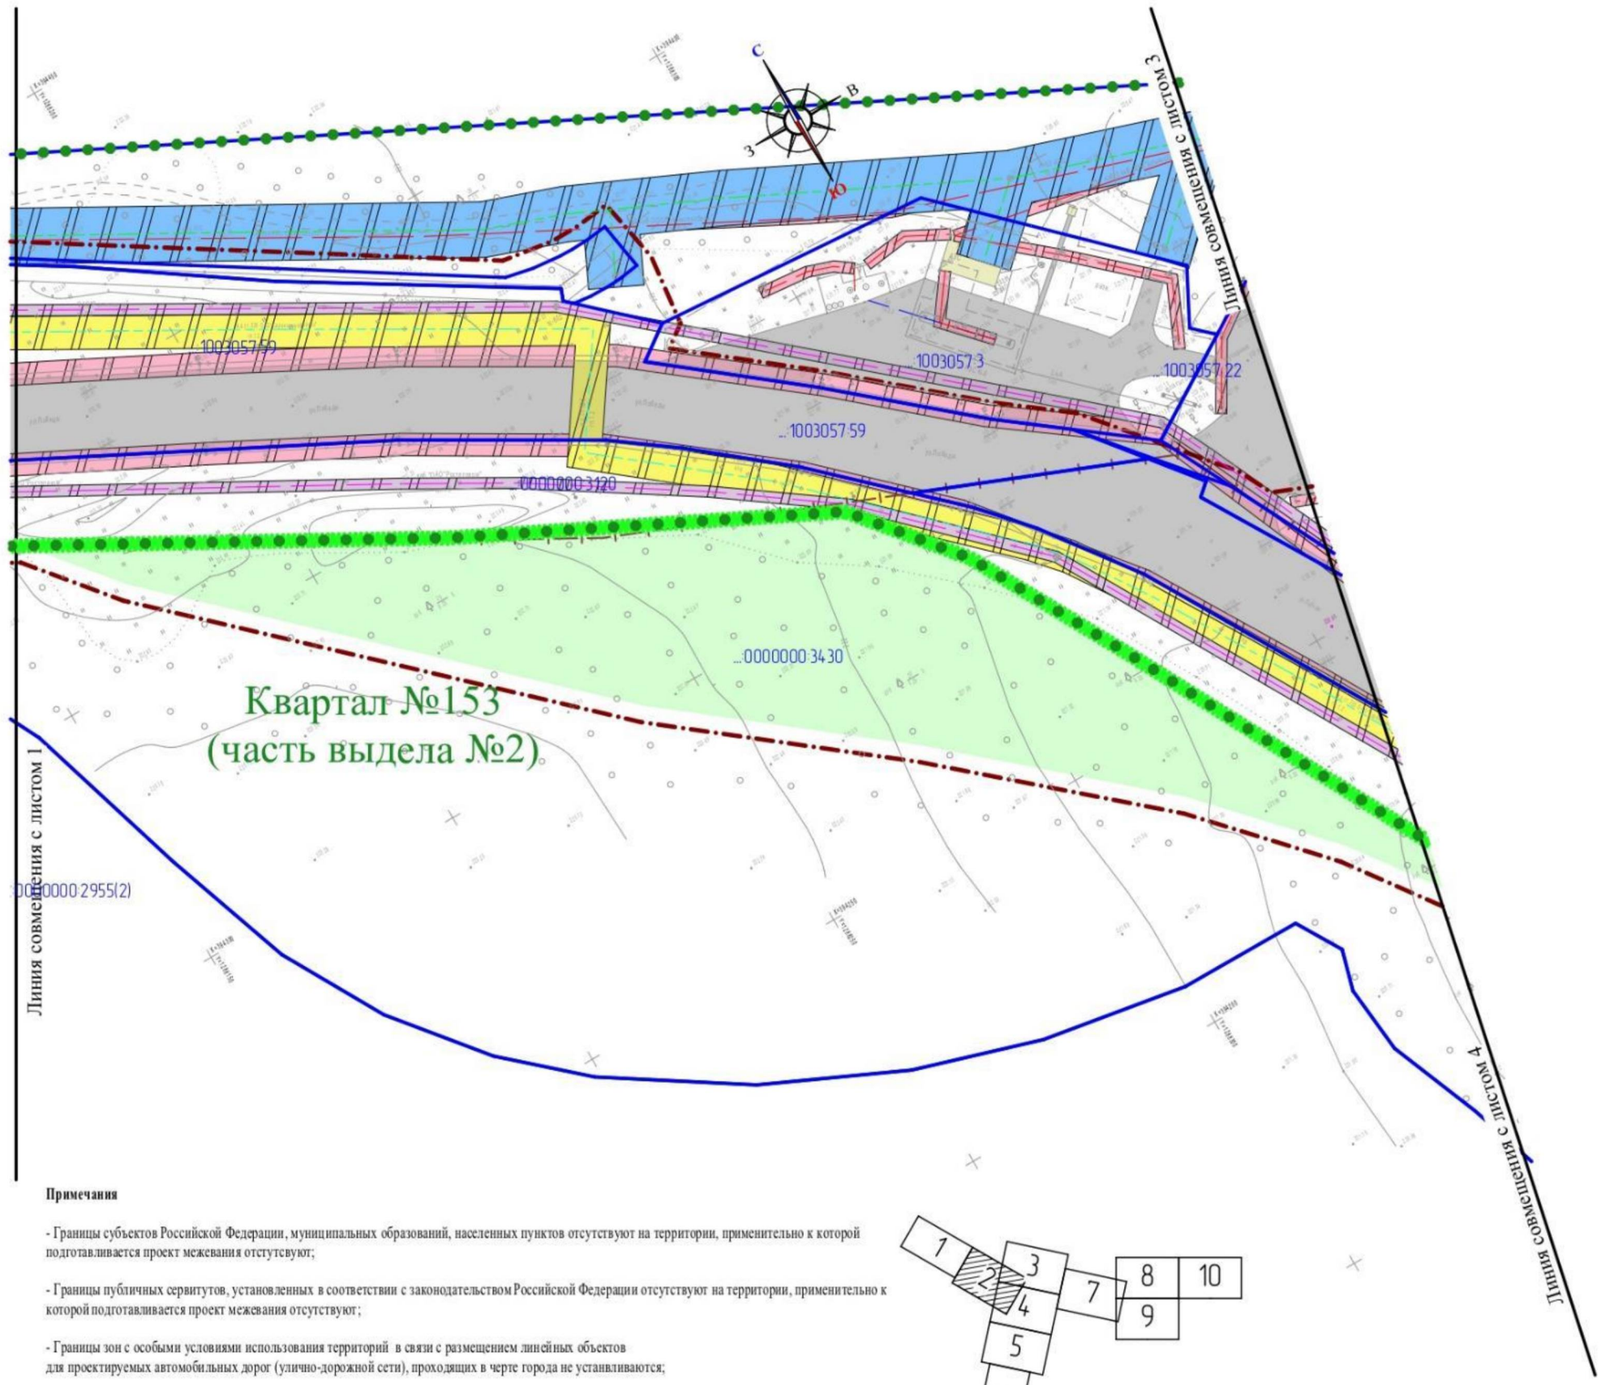

Условные обозначения:

	- граница территории, в отношении которой осуществляется подготовка проекта межевания территории
	Существующие объекты:
	- существующие объекты капитального строительства
	Границы зон с обобыми условиями использования территории
	Охранные зоны инженерных коммуникаций
	- охранная зона ВЛ
	- охранная зона газопровода
	- охранная зона тепловых сетей
	- охранная зона линий связи
	- зона ограничения застройки (охранная зона водопровода)
	- зона ограничения застройки (сети канализации)
	- граница устанавливаемых публичных сервитутов
	- граница существующих земельных участков, учтенных в едином государственном реестре недвижимости
...0910238:7	- кадастровый номер земельного участка
	Санитарные разрывы и зона санитарной охраны
	- Санитарно-защитная зона предприятий, сооружений и иных объектов
	- Зона подтопления территории города Саранск Республики Мордовия водами весеннего половодья р.Инсар
	- Зона санитарной охраны источников водоснабжения и водопроводов питьевого назначения
	- водоохранная зона р. Инсар
	- территории устанавливаемых публичных сервитутов
13	- характерные точки устанавливаемых публичных сервитутов
	Граница территорий объектов культурного наследия "Объект культурного (археологического) наследия - «Поселение ул. Сыранская. Эпоха бронзы»
	- Граница лесничеств, участковых лесничеств
	- Граница лесного квартала
	- Граница лесотаксационного выдела или части лесотаксационного выдела
Квартал №154 Часть выдела №1	- Номер лесного квартала (номер части лесотаксационного выдела)

Примечания

- Границы субъектов Российской Федерации, муниципальных образований, населенных пунктов отсутствуют на территории, применительно к которой подготавливается проект межевания отсутствуют;

- Границы публичных сервитутов, установленных в соответствии с законодательством Российской Федерации отсутствуют на территории, применительно к которой подготавливается проект межевания отсутствуют;

- Границы зон с особыми условиями использования территорий в связи с размещением линейных объектов для проектируемых автомобильных дорог (улично-дорожной сети), проходящих в черте города не устанавливаются;

- Границы зон с особыми условиями использования территорий в связи с размещением линейных объектов, подлежащих реконструкции в связи с их переносом из зон планируемого размещения линейных объектов либо в границах зон планируемого размещения линейных объектов не устанавливаются;

- Особо охраняемые природные территории на проектируемой территории отсутствуют.

Изм.	Кол.уч.	Лист	N док.	Подпись	Дата	97/ 2023-ПП	лист ПМ-2-2

Продолжение приложения 10

Примечания


- Границы субъектов Российской Федерации, муниципальных образований, населенных пунктов отсутствуют на территории, применительно к которой подготавливается проект межевания отсутствуют;


- Границы публичных сервитутов, установленных в соответствии с законодательством Российской Федерации отсутствуют на территории, применительно к которой подготавливается проект межевания отсутствуют;

- Границы зон с особыми условиями использования территорий в связи с размещением линейных объектов для проектируемых автомобильных дорог (улично-дорожной сети), проходящих в черте города не устанавливаются;

- Границы зон с особыми условиями использования территорий в связи с размещением линейных объектов, подлежащих реконструкции в связи с их переносом из зон планируемого размещения линейных объектов либо в границах зон планируемого размещения линейных объектов не устанавливаются;


- Особо охраняемые природные территории на проектируемой территории отсутствуют.

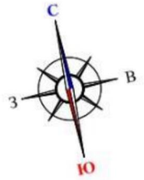

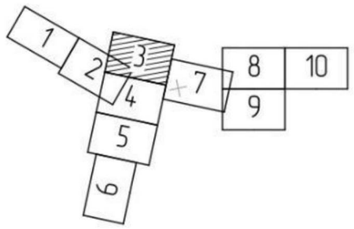


Изм.	Кол.уч.	Лист	N док.	Подпись	Дата	97/ 2023-ПП	лист ПМ-2-3

Продолжение приложения 10

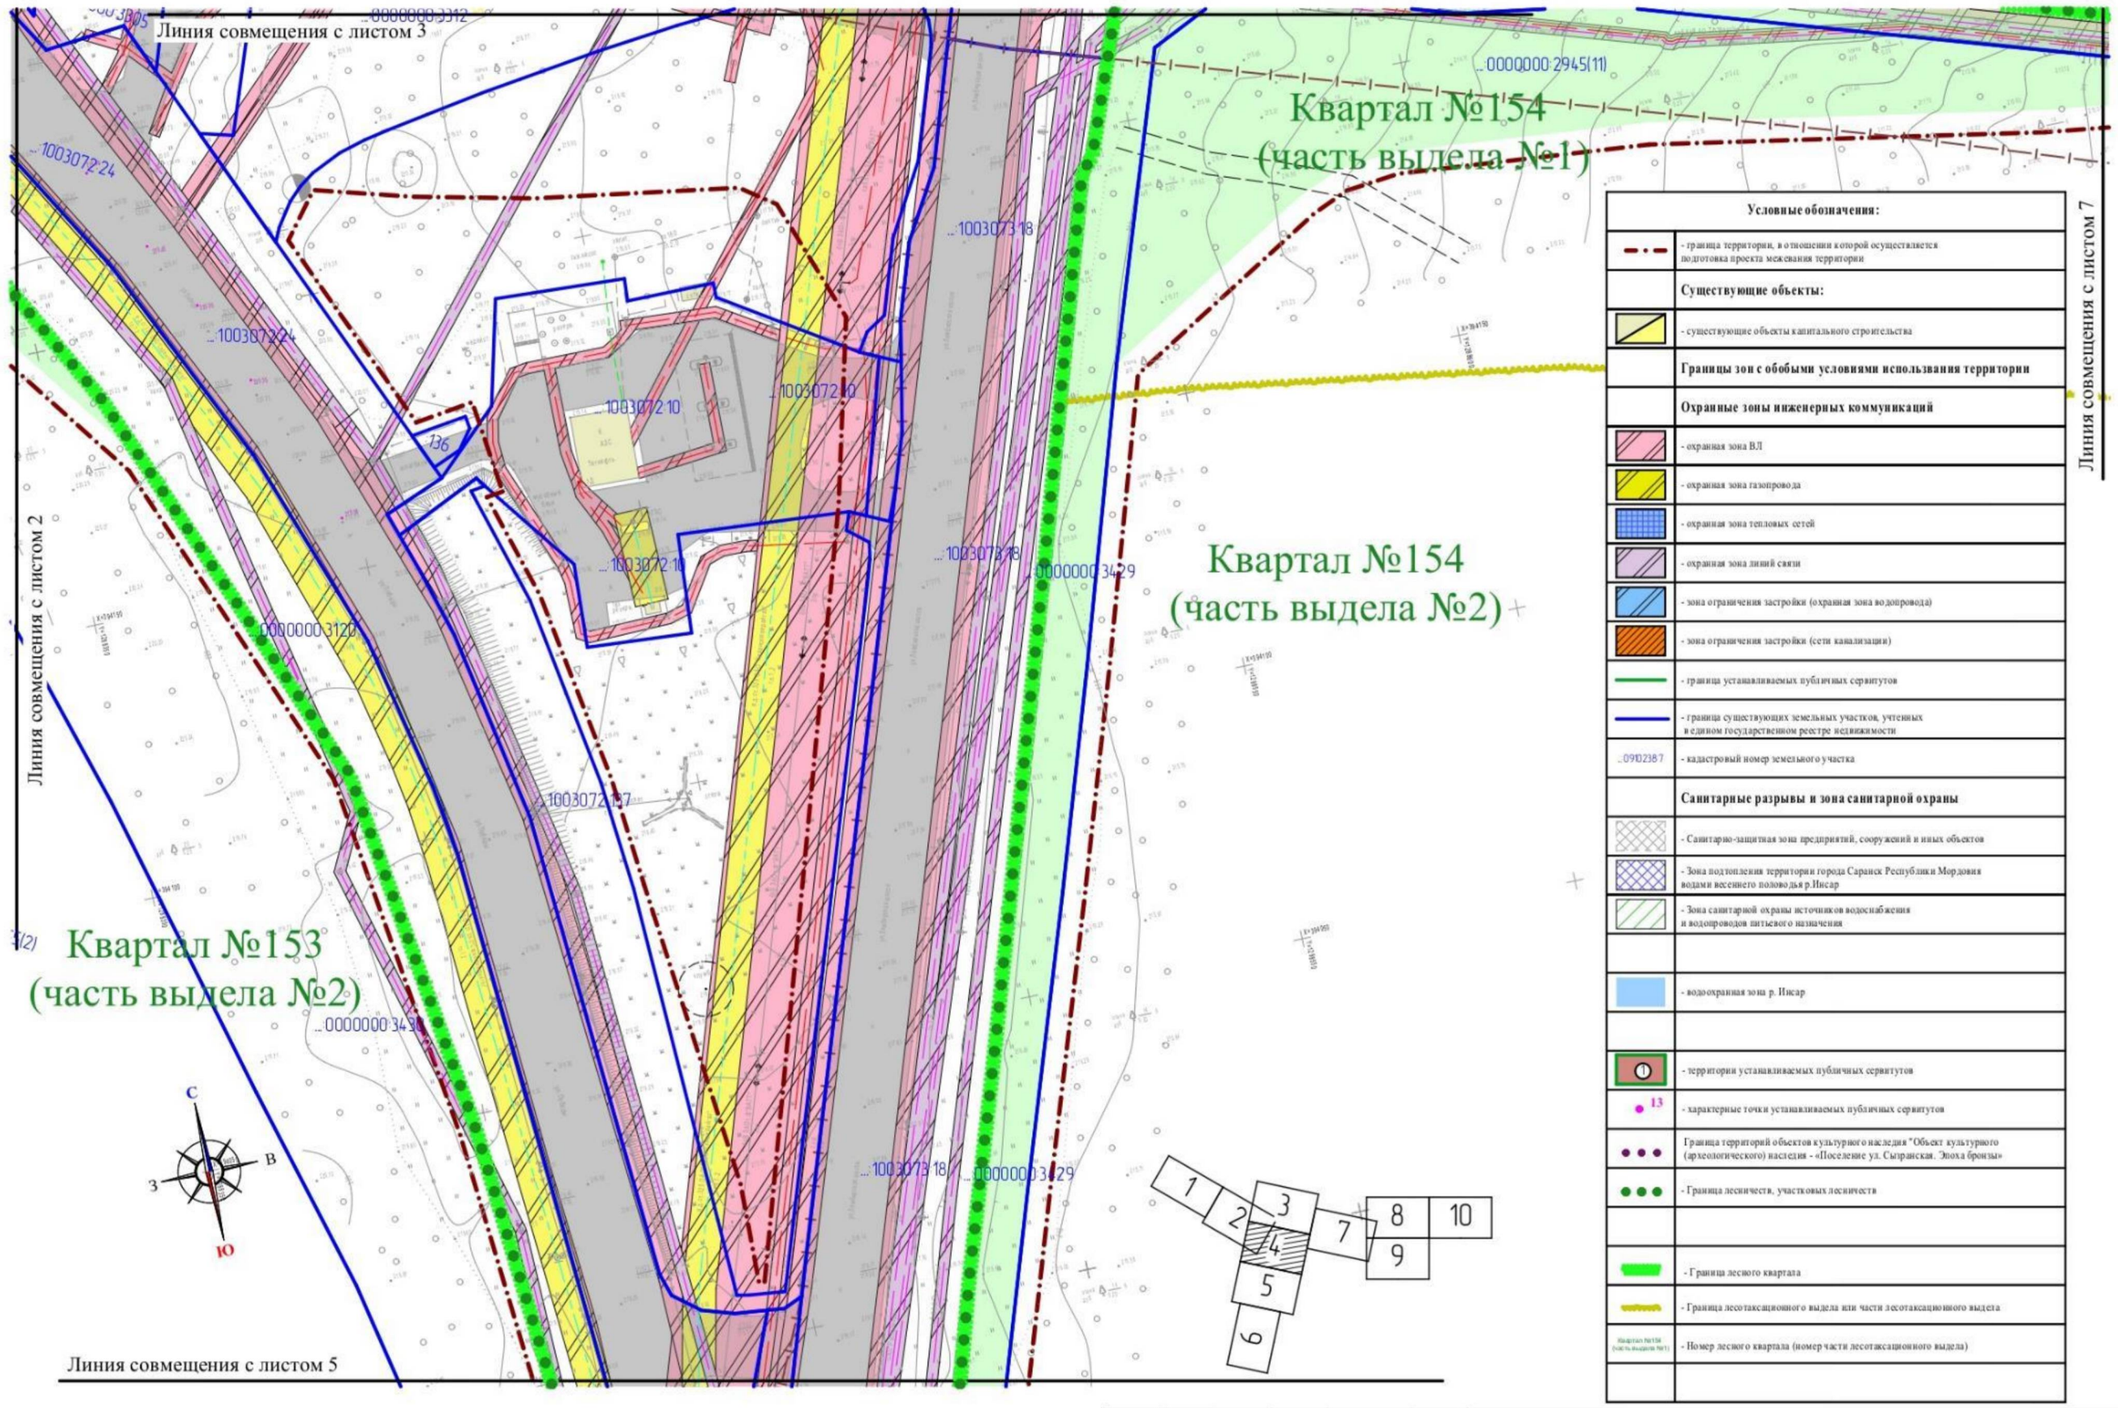

Изм.	Кол.уч.	Лист	N док.	Подпись	Дата	97/ 2023-ПП	лист ПМ-2-4

Продолжение приложения 10

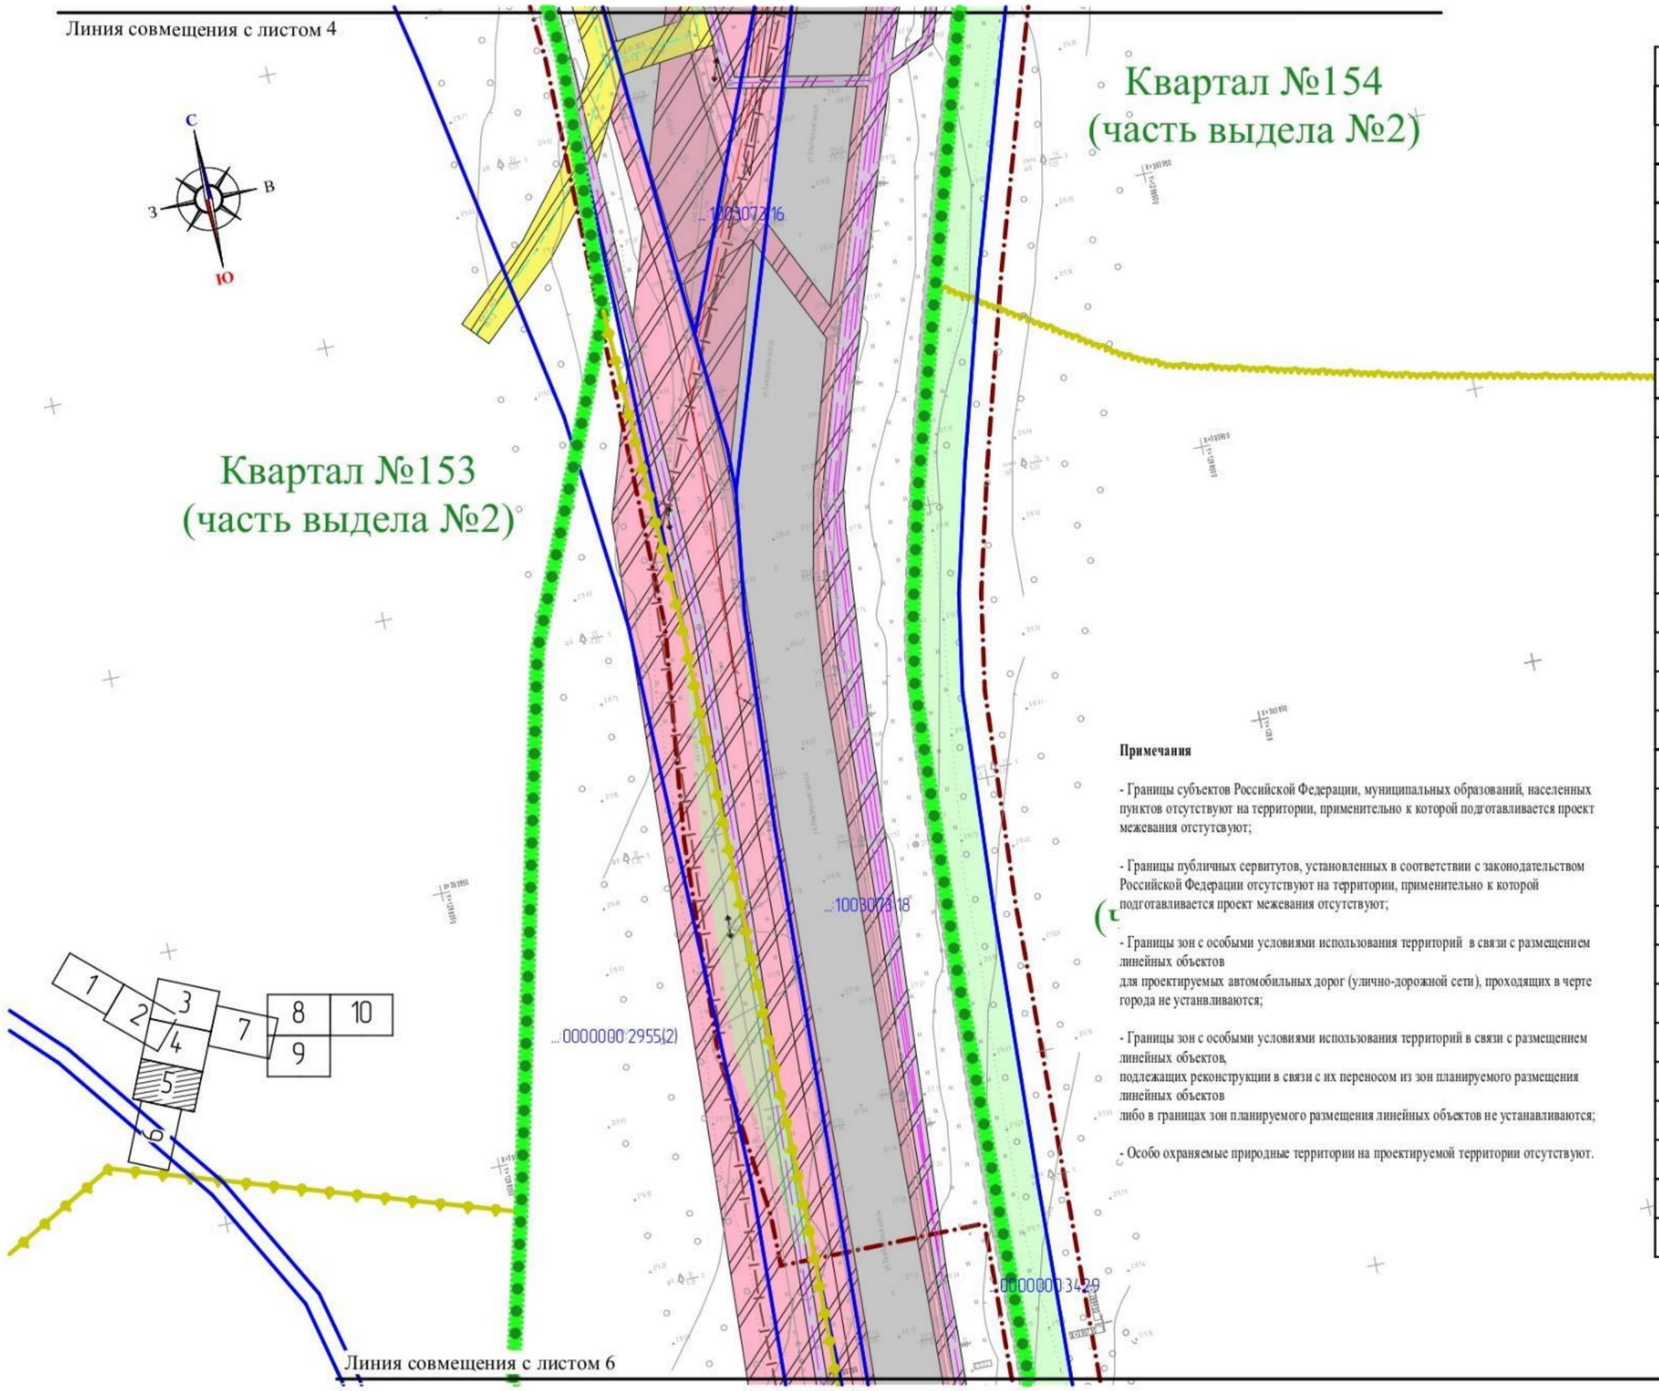

Примечания

- Границы субъектов Российской Федерации, муниципальных образований, населенных пунктов отсутствуют на территории, применительно к которой подготавливается проект межевания отстутсвуют;

- Границы публичных сервитутов, установленных в соответствии с законодательством Российской Федерации отсутствуют на территории, применительно к которой подготавливается проект межевания отсутствуют;

- Границы зон с особыми условиями использования территорий в связи с размещением линейных объектов
для проектируемых автомобильных дорог (улично-дорожной сети), проходящих в черте города не устанавливаются;

- Границы зон с особыми условиями использования территорий в связи с размещением линейных объектов,
подлежащих реконструкции в связи с их переносом из зон планируемого размещения линейных объектов
либо в границах зон планируемого размещения линейных объектов не устанавливаются;

- Особо охраняемые природные территории на проектируемой территории отсутствуют.

Условные обозначения:	
	- граница территории, в отношении которой осуществляется подготовка проекта межевания территории
	Существующие объекты:
	- существующие объекты капитального строительства
	Границы зон с особыми условиями использования территории
	Охранные зоны инженерных коммуникаций
	- охранная зона ВЛ
	- охранная зона газопровода
	- охранная зона тепловых сетей
	- охранная зона линий связи
	- зона ограничения застройки (охранная зона водопровода)
	- зона ограничения застройки (сети канализации)
	- граница устанавливаемых публичных сервитутов
	- граница существующих земельных участков, учтенных в едином государственном реестре недвижимости
...0910238:7	- кадастровый номер земельного участка
	Санитарные разрывы и зона санитарной охраны
	- Санитарно-защитная зона предприятий, сооружений и иных объектов
	- Зона подтопления территории города Саранск Республики Мордовия водами весеннего половодья р.Инсар
	- Зона санитарной охраны источников водоснабжения и водопроводов питьевого назначения
	- водоохранная зона р. Инсар
	- территории устанавливаемых публичных сервитутов
13	- характерные точки устанавливаемых публичных сервитутов
	Граница территорий объектов культурного наследия "Объект культурного (археологического) наследия - «Поселение ул. Сызранская. Эпоха бронзы»
	- Граница лесничеств, участковых лесничеств
	- Граница лесного квартала
	- Граница лесотаксационного выдела или части лесотаксационного выдела
Квартал №154 (часть выдела №1)	- Номер лесного квартала (номер части лесотаксационного выдела)

Изм.	Кол.уч.	Лист	N док.	Подпись	Дата	97/ 2023-ПП	лист ПМ-2-5

Условные обозначения:

	- граница территории, в отношении которой осуществляется подготовка проекта межевания территории
	Существующие объекты:
	- существующие объекты капитального строительства
	Границы зон с обобыми условиями использвания территории
	Охранные зоны инженериых коммуникаций
	- охранная зона ВЛ
	- охранная зона газопровода
	- охранная зона тепловых сетей
	- охранная зона линий связи
	- зона ограничения застройки (охранная зона водопровода)
	- зона ограничения застройки (сети канализации)
	- граница устанавливаемых публичных сервитутов
	- граница существующих земельных участков, учтенных в едином государственном реестре недвижимости
09102387	- кадастровый номер земельного участка
	Санитарные разрывы и зона санитарной охраны
	- Санитарно-защитная зона предприятий, сооружений и иных объектов
	- Зона подтопления территории города Саранск Республики Мордовия водами весеннего половодья р.Инсар
	- Зона санитарной охраны источников водоснабжения и водопроводов питьевого назначения
	- водоохранная зона р. Инсар
1	- территории устанавливаемых публичных сервитутов
13	- характерные точки устанавливаемых публичных сервитутов
	Граница территорий объектов культурного наследия "Объект культурного (археологического) наследия - «Поселение ул. Сызранская. Эпоха бронзы»
	- Границалесничеств, участковых лесничеств
	- Граница лесного квартала
	- Граница лесотаксационного выдела или части лесотаксационного выдела
Квартал № 154 (часть выдела №1)	- Номер лесного квартала (номер части лесотаксационного выдела)

Примечания


- Границы субъектов Российской Федерации, муниципальных образований, населенных пунктов отсутствуют на территории, применительно к которой подготавливается проект межевания отстутсвуют;

- Границы публичных сервитутов, установленных в соответствии с законодательством Российской Федерации отсутствуют на территории, применительно к которой подготавливается проект межевания отсутствуют;

- Границы зон с особыми условиями использования территорий в связи с размещением линейных объектов для проектируемых автомобильных дорог (улично-дорожной сети), проходящих в черте города не устанавливаются;

- Границы зон с особыми условиями использования территорий в связи с размещением линейных объектов, подлежащих реконструкции в связи с их переносом из зон планируемого размещения линейных объектов либо в границах зон планируемого размещения линейных объектов не устанавливаются;

- Особо охраняемые природные территории на проектируемой территории отсутствуют.

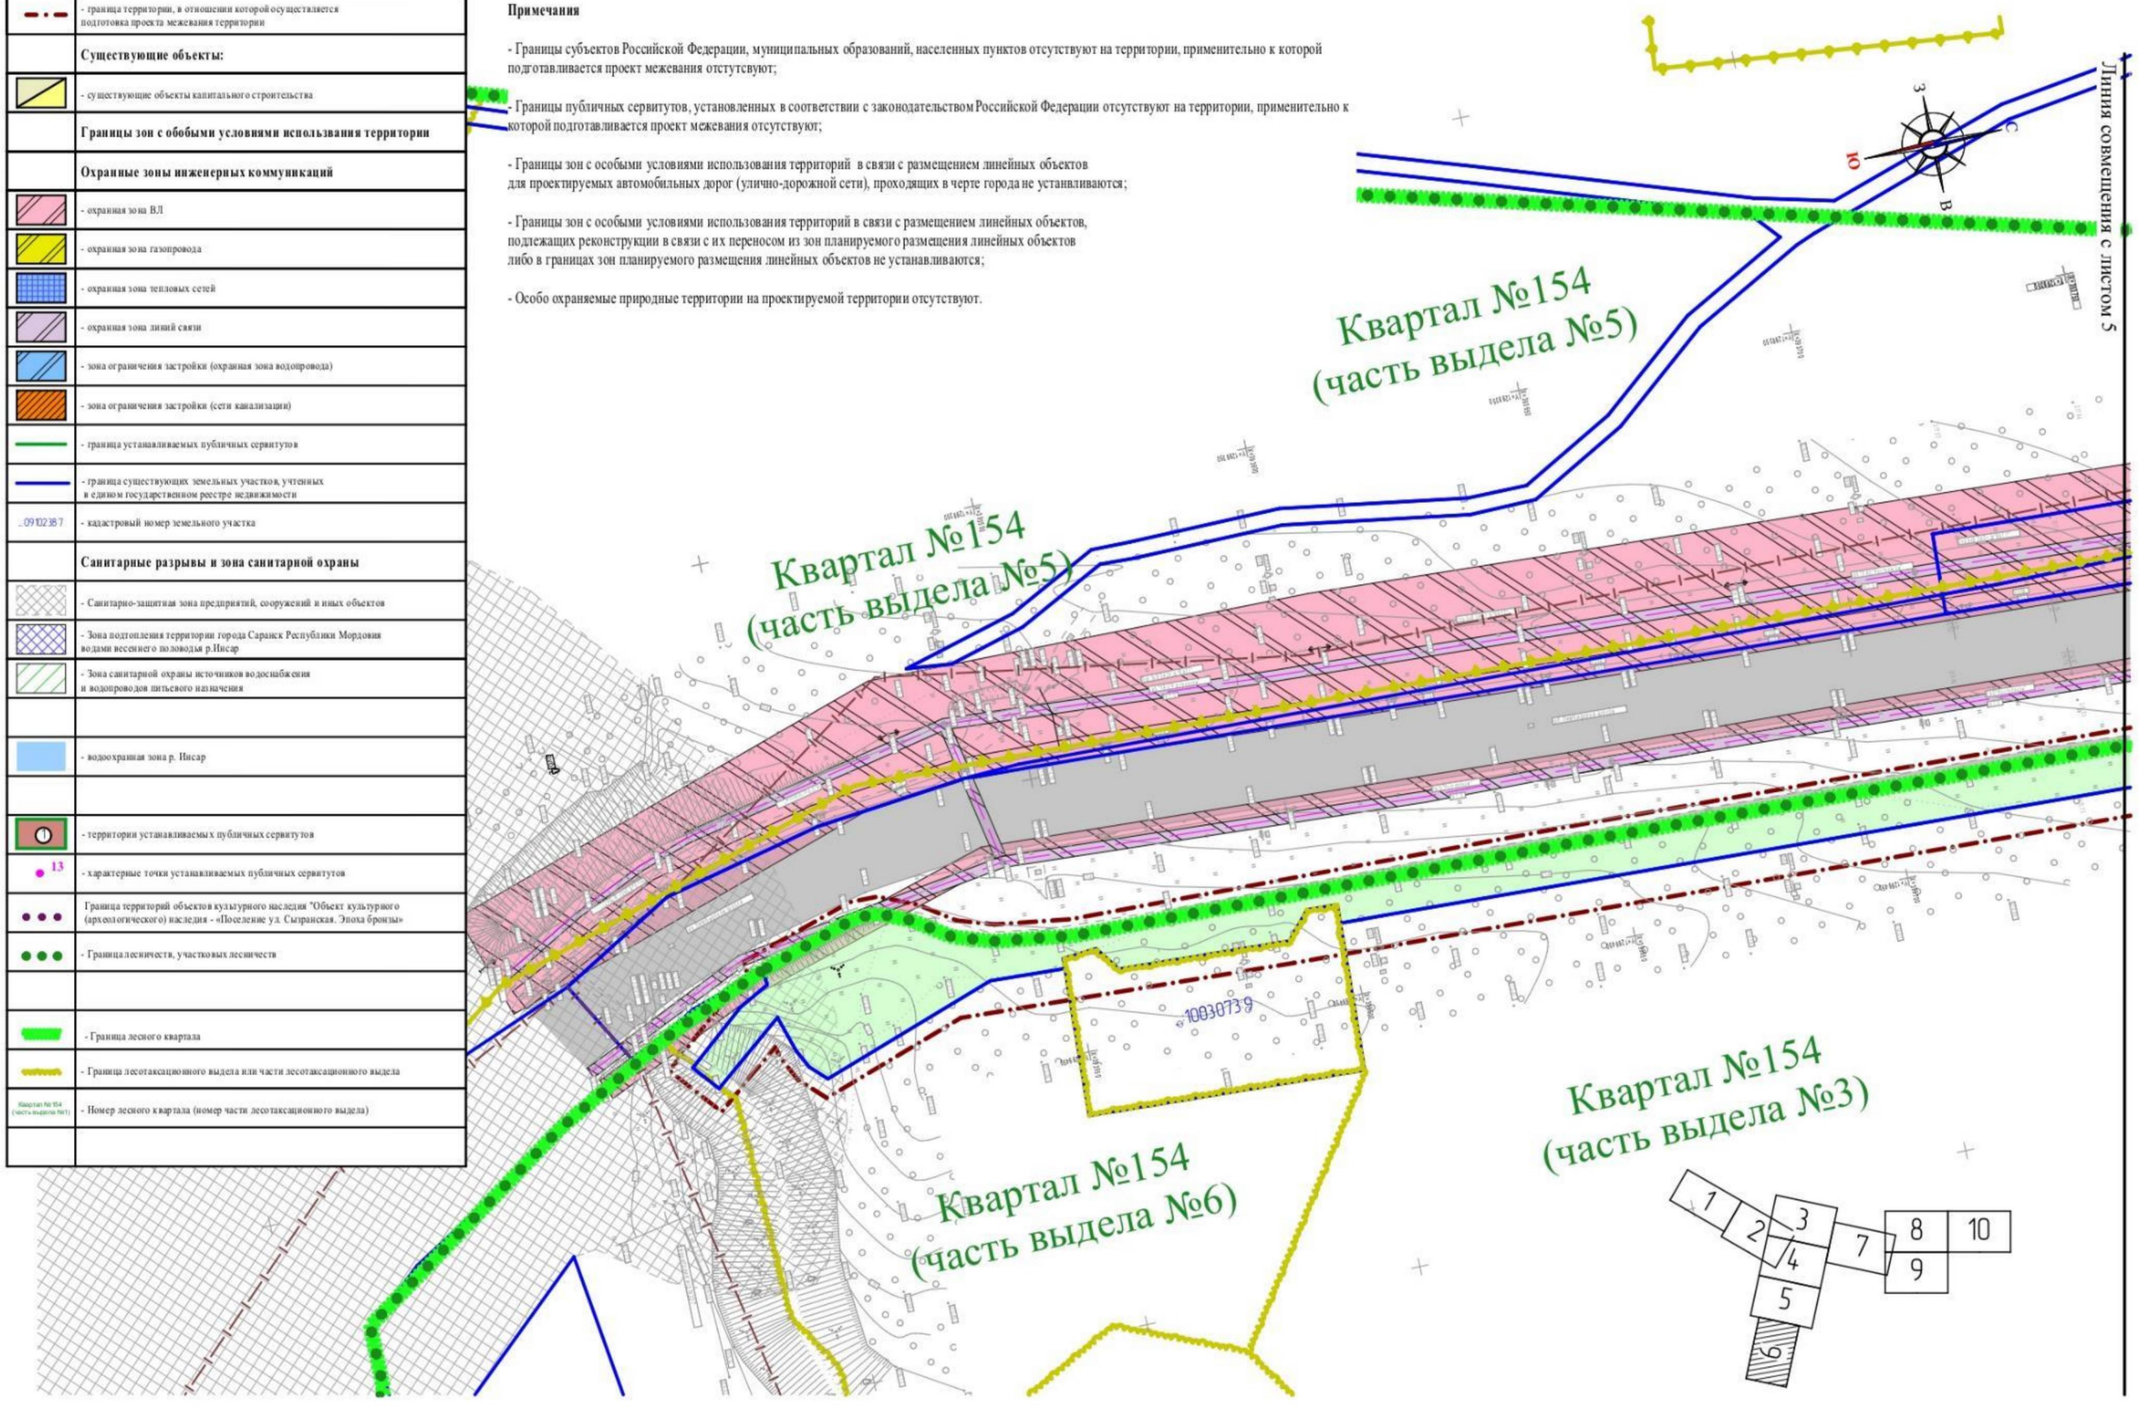

Изм.	Кол.уч.	Лист	N док.	Подпись	Дата	97/ 2023-ПП	лист ПМ-2-6

Примечания

- Границы субъектов Российской Федерации, муниципальных образований, населенных пунктов отсутствуют на территории, применительно к которой подготавливается проект межевания отстутсвуют;

- Границы публичных сервитутов, установленных в соответствии с законодательством Российской Федерации отсутствуют на территории, применительно к которой подготавливается проект межевания отсутствуют;

- Границы зон с особыми условиями использования территорий в связи с размещением линейных объектов для проектируемых автомобильных дорог (улично-дорожной сети), проходящих в черте города не устанавливаются;

- Границы зон с особыми условиями использования территорий в связи с размещением линейных объектов, подлежащих реконструкции в связи с их переносом из зон планируемого размещения линейных объектов либо в границах зон планируемого размещения линейных объектов не устанавливаются;

- Особо охраняемые природные территории на проектируемой территории отсутствуют.

С
З
В
Ю

1 2 3 4 5 6 7 8 9 10

Квартал №150
(часть выдела №6)

Квартал №154
(часть выдела №1)

Квартал №154
(часть выдела №1)

Квартал №154
(часть выдела №8)

Линия совмещения с листом 3

Линия совмещения с листом 4

Линия совмещения с листом 8

Линия совмещения с листом 6

Условные обозначения:


- граница территории, в отношении которой осуществляется подготовка проекта межевания территории
- Существующие объекты:
- существующие объекты капитального строительства
- Границы зон с особыми условиями использования территории
- Охранные зоны инженерных коммуникаций
- охранная зона ВЛ
- охранная зона газопровода
- охранная зона тепловых сетей
- охранная зона линий связи
- зона ограничения застройки (охранная зона водопровода)
- зона ограничения застройки (для канализации)
- граница устанавливаемых публичных сервитутов
- граница существующих земельных участков, учтенных в едином государственном реестре недвижимости
- кадастровый номер земельного участка
- Санитарные разрывы и зоны санитарной охраны
- Санитарно-защитная зона предприятий, сооружений и иных объектов
- Зона подтопления территории города Саранск Республики Мордовия водохранилищем половодья р.Инсар
- Зона санитарной охраны источников водоснабжения и водопроводов питьевого назначения
- водоохранная зона р.Инсар
- территории устанавливаемых публичных сервитутов
- характерные точки устанавливаемых публичных сервитутов
- Границы территорий объектов культурного наследия "Объект культурного (археологического) наследия - «Поселение ул. Сыромяки. Эпоха бронзы»
- Границы лесничеств, участковых лесничеств
- Границы лесного квартала
- Границы лесосечного/лесокомпенсационного выдела или части лесосечного/лесокомпенсационного выдела
- Номер лесного квартала (номер части лесосечного/лесокомпенсационного выдела)

0000000 2945(5)
1003058 46
0000000 3429
1003058 19(2)
0000000 2945(11)
1003058 47
1003058 34(2)
1003058 34(3)


Примечания

- Границы земельных участков, образование которых предусмотрено схемой расположения земельного участка или земельных участков на кадастровом плане территории, срок действия которой не истек отсутствуют на территории, применительно к которой подготавливается проект межевания на проектируемой территории отсутствуют

Изм.	Кол.уч.	Лист	N док.	Подпись	Дата	97/ 2023-ПП	лист ПМ-2-7

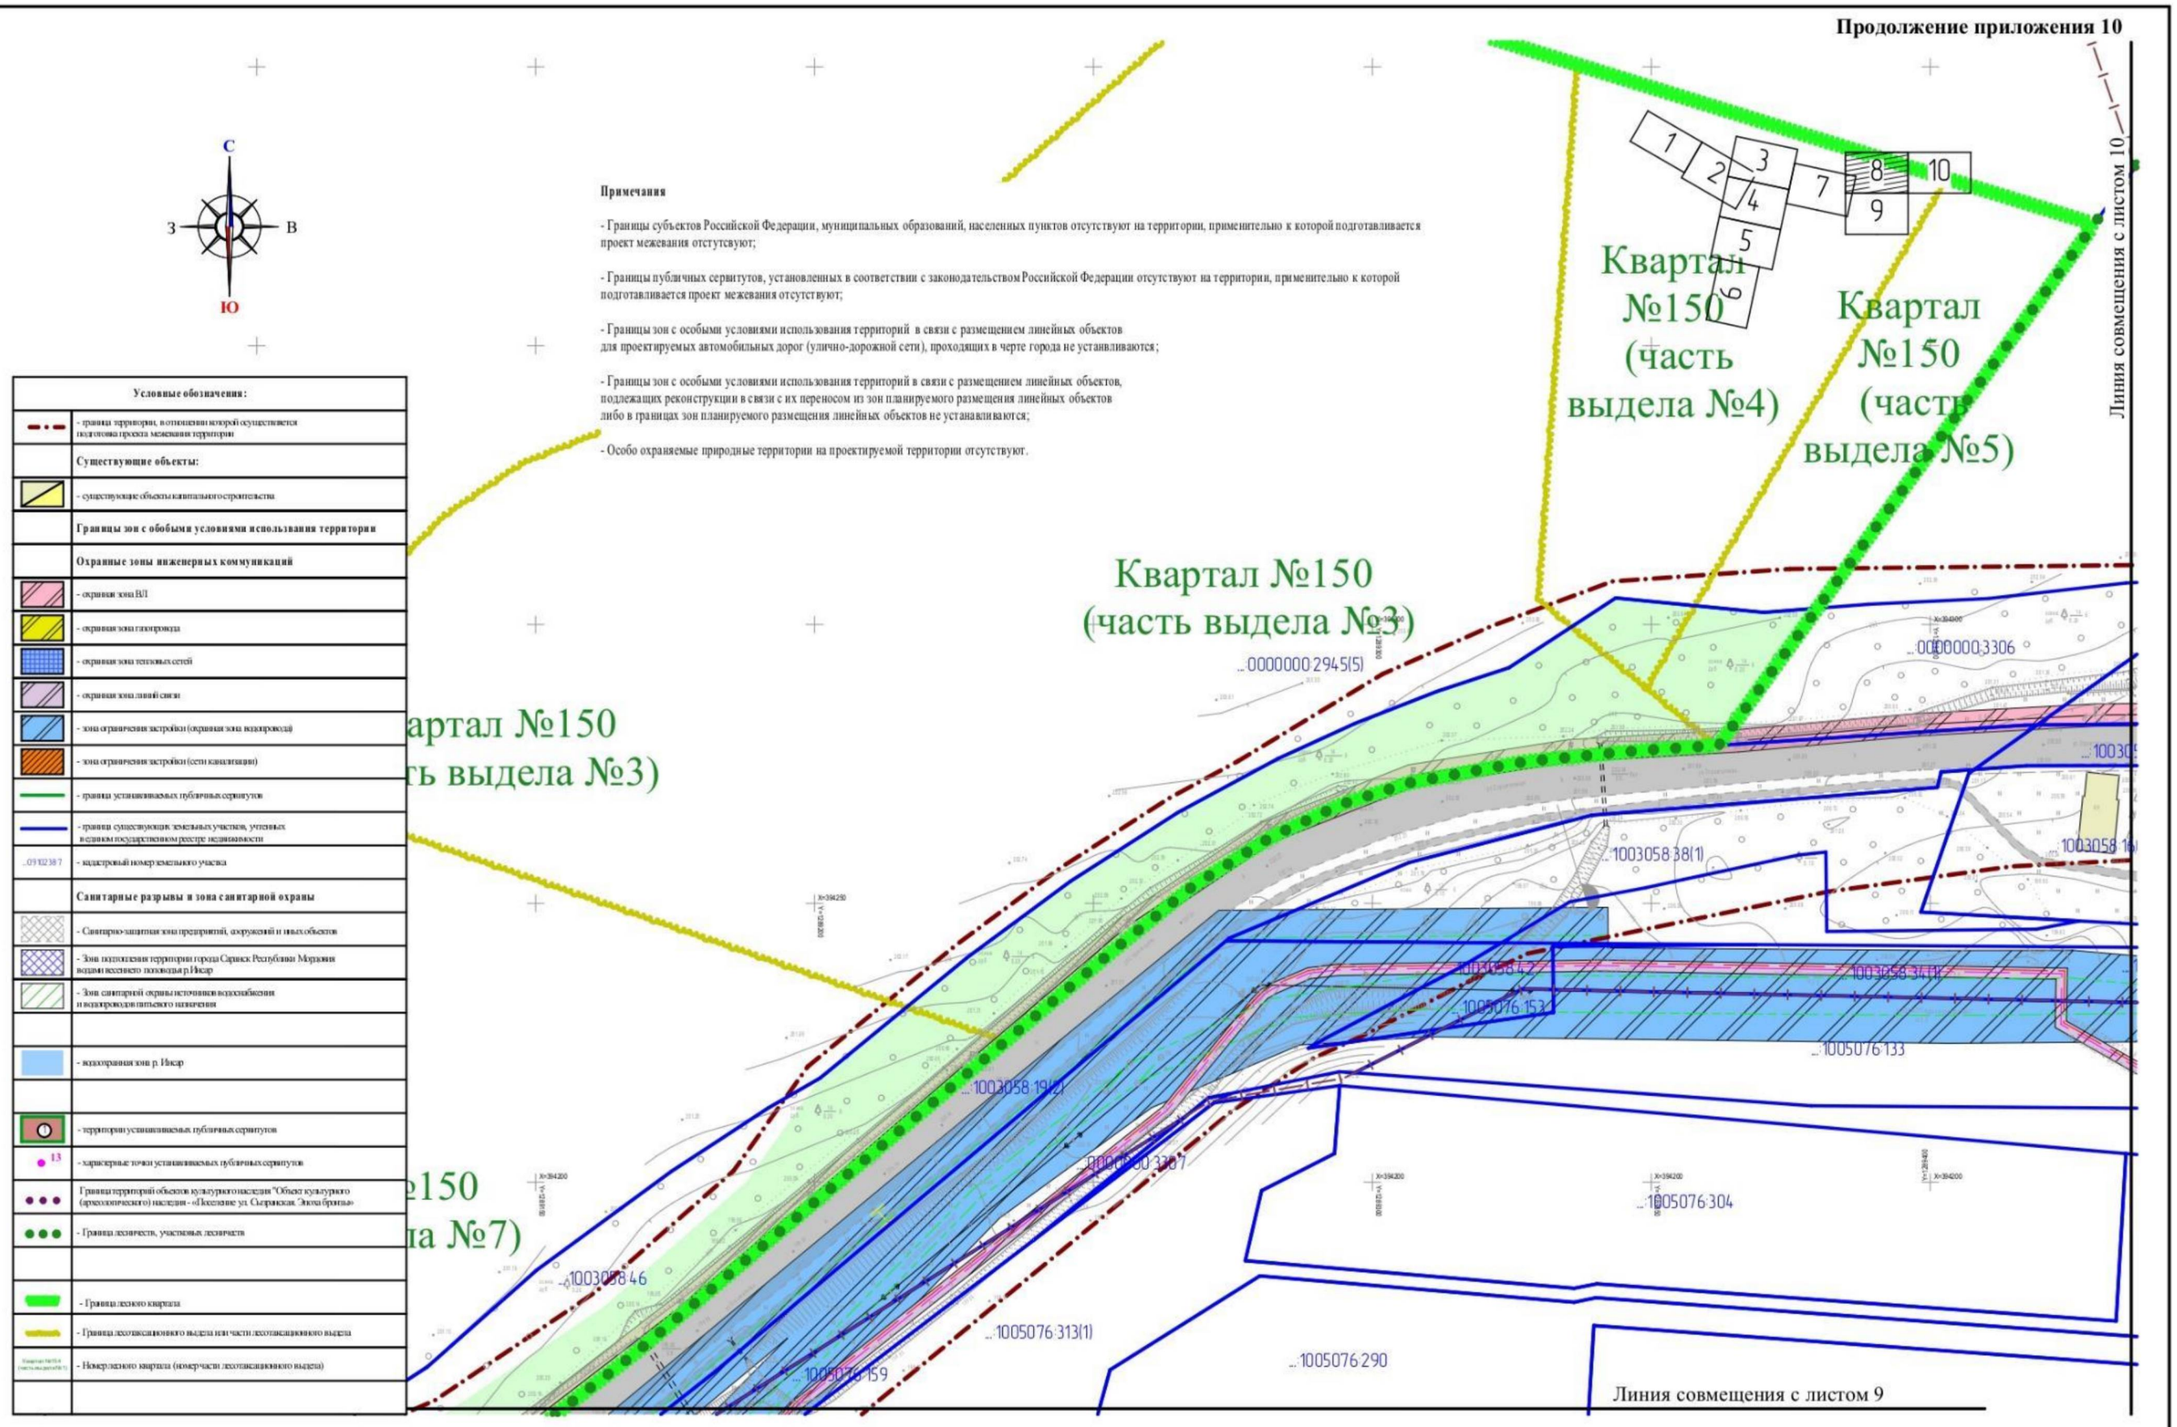

Изм.	Кол.уч.	Лист	N док.	Подпись	Дата	97/ 2023-ПП	лист ПМ-2-8

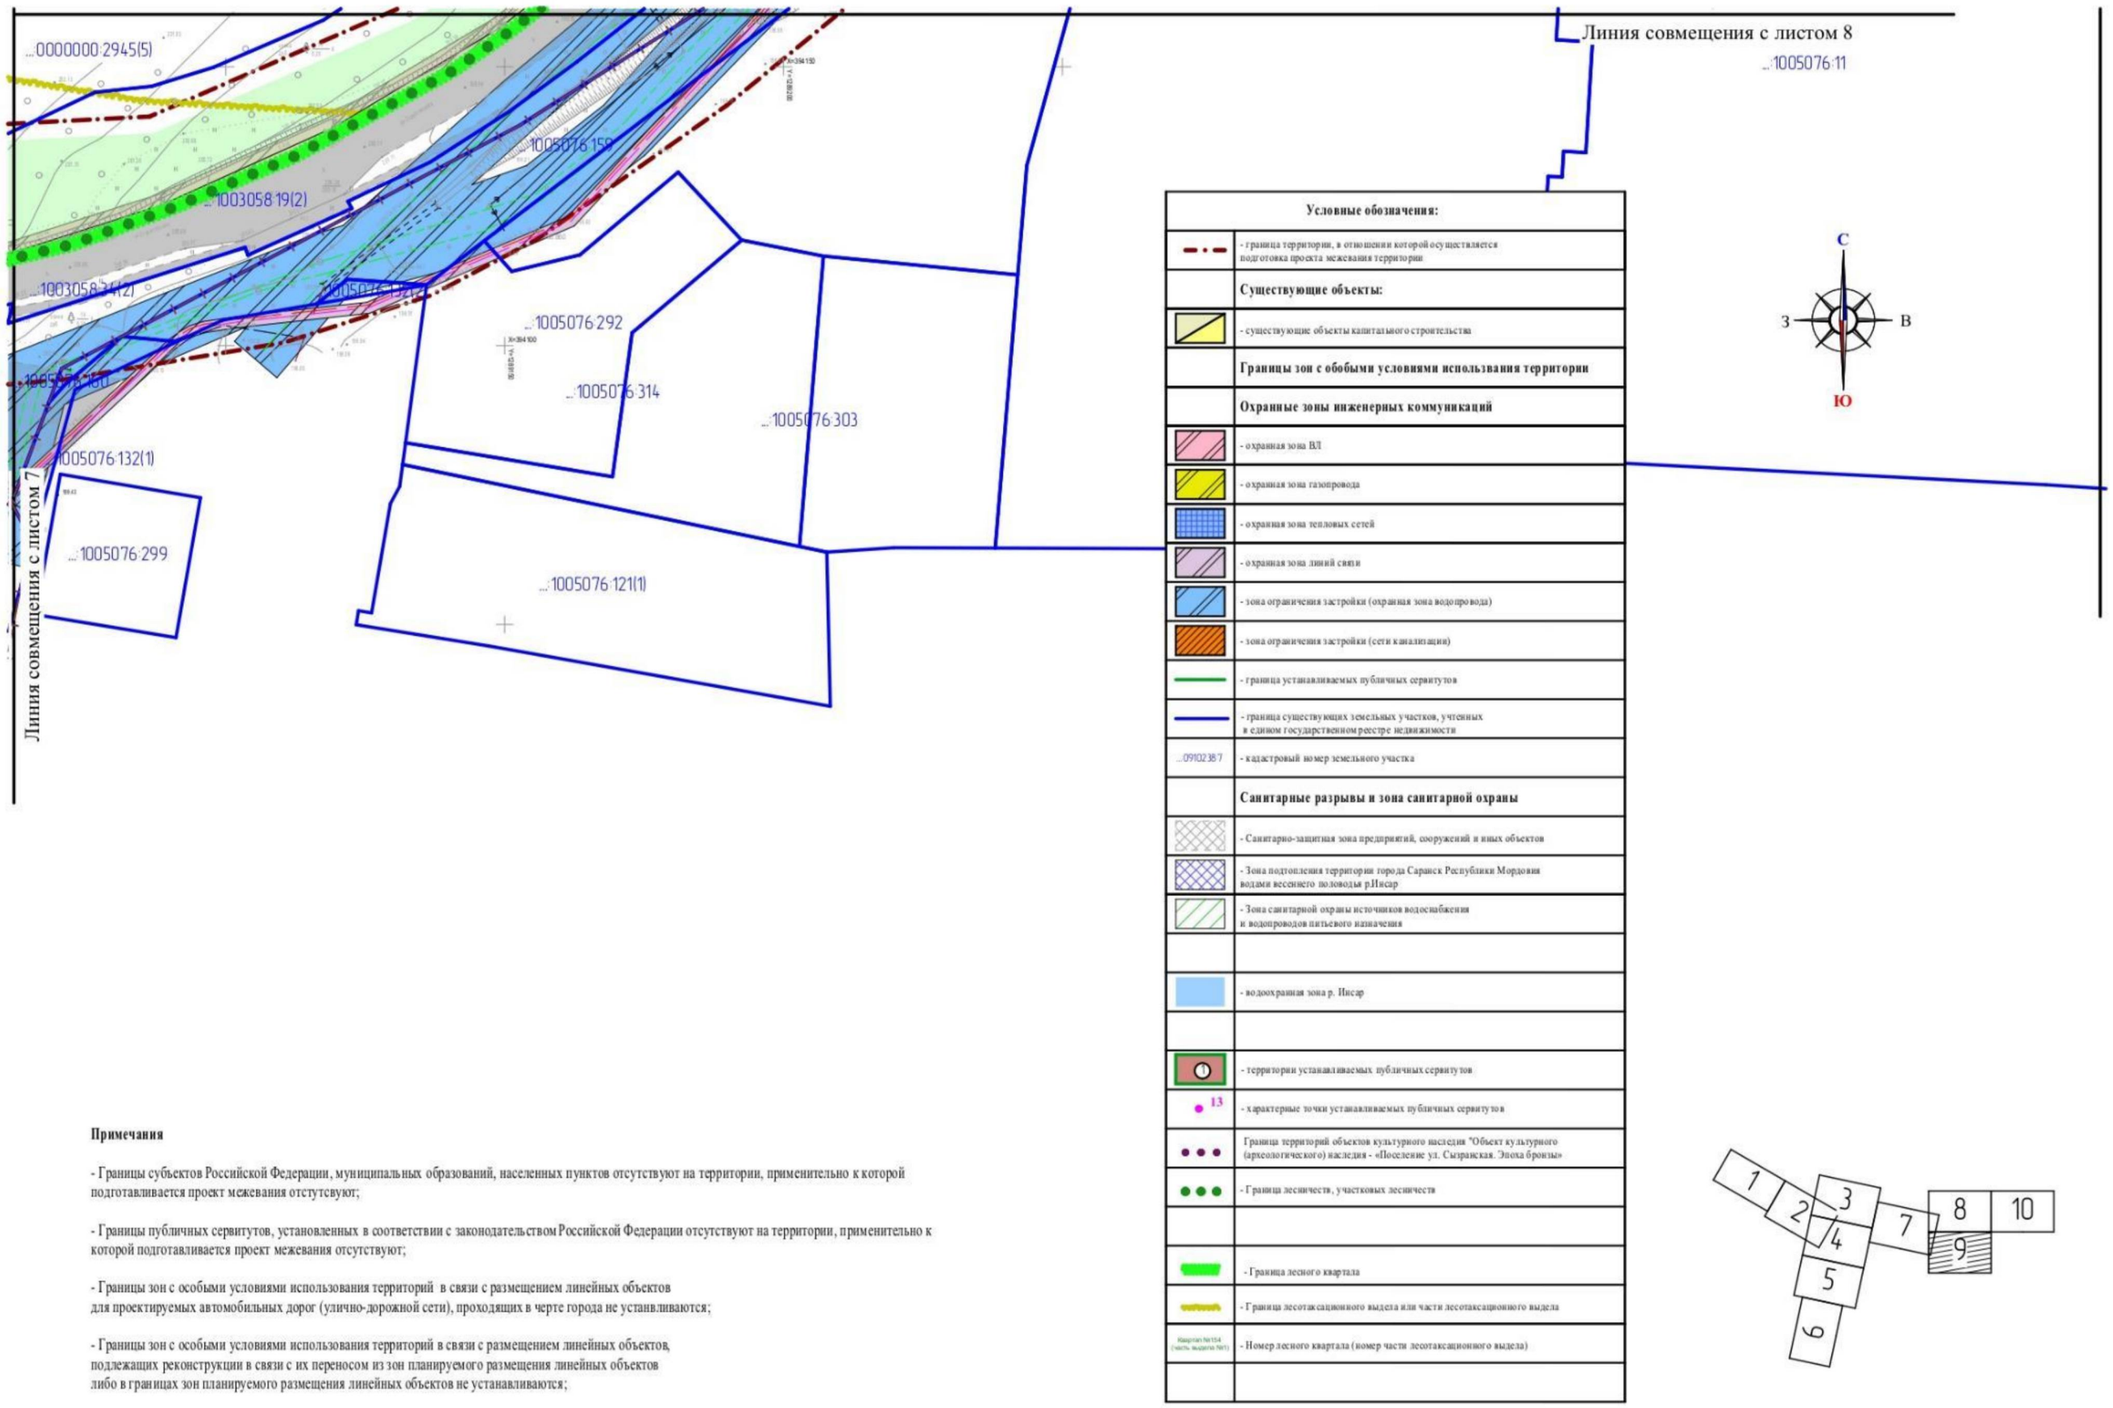

Примечания

- Границы субъектов Российской Федерации, муниципальных образований, населенных пунктов отсутствуют на территории, применительно к которой подготавливается проект межевания отстутсвуют;

- Границы публичных сервитутов, установленных в соответствии с законодательством Российской Федерации отсутствуют на территории, применительно к которой подготавливается проект межевания отсутствуют;


- Границы зон с особыми условиями использования территорий в связи с размещением линейных объектов для проектируемых автомобильных дорог (улично-дорожной сети), проходящих в черте города не устанавливаются;

- Границы зон с особыми условиями использования территорий в связи с размещением линейных объектов, подлежащих реконструкции в связи с их переносом из зон планируемого размещения линейных объектов либо в границах зон планируемого размещения линейных объектов не устанавливаются;

- Особо охраняемые природные территории на проектируемой территории отсутствуют.

Изм.	Кол.уч.	Лист	N док.	Подпись	Дата	97/ 2023-ПП	лист ПМ-2-9

Продолжение приложения 10

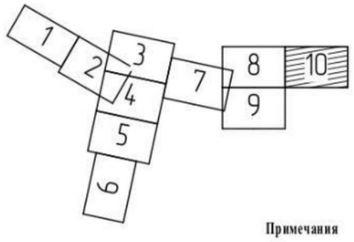

Примечания

- Границы субъектов Российской Федерации, муниципальных образований, населенных пунктов отсутствуют на территории, применительно к которой подготавливается проект межевания отсутствуют;

- Границы публичных сервитутов, установленных в соответствии с законодательством Российской Федерации отсутствуют на территории, применительно к которой подготавливается проект межевания отсутствуют;

- Границы зон с особыми условиями использования территорий в связи с размещением линейных объектов для проектируемых автомобильных дорог (улично-дорожной сети), проходящих в черте города не устанавливаются;

- Границы зон с особыми условиями использования территорий в связи с размещением линейных объектов, подлежащих реконструкции в связи с их переносом из зон планируемого размещения линейных объектов либо в границах зон планируемого размещения линейных объектов не устанавливаются;

- Особо охраняемые природные территории на проектируемой территории отсутствуют.

Изм.	Кол.уч.	Лист	N док.	Подпись	Дата	97/ 2023-ПП	лист ПМ-2-10

Приложение 11
к Проектной документации
по установлению и изменению границ лесов,
расположенных в зеленых зонах в лесах
Саранского участкового лесничества
Саранского территориального лесничества
Республики Мордовия

ДОГОВОР ПОДРЯДА № 15
на выполнение проектных работ

г. Саранск «02» февраля 2024 г.

Открытое акционерное общество «Хотьковский автомост» (ОАО «Хотьковский автомост») именуемое в дальнейшем **«Заказчик»,** в лице заместителя генерального директора по производству Малоземова Владимира Геннадьевича, действующего на основании доверенности № 48/ХМ от 22.01.2024 года, с одной стороны, и

Общество с ограниченной ответственностью «Региональный научно-исследовательский информационный центр» (ООО «РНИИЦ»), далее именуемое **«Подрядчик»,** в лице директора Митрошина Игоря Александровича действующего на основании «Устава» общества, с другой стороны, при совместном упоминании именуемые «Стороны», заключили настоящий Договор (далее - Договор) о нижеследующем:

1. Предмет договора

1.1. Подрядчик обязуется по заданию Заказчика выполнить **комплекс работ по подготовке проектной документации по изменению границ земель, на которых расположены леса в лесопарковых и зеленых зонах в лесах Саранского участкового лесничества Саранского территориального лесничества Республики Мордовия для строительства и размещения объекта «Строительство автомобильной дороги по ул. Строительная от ул. Победы до ул. Гожувской с путепроводом через железную дорогу и р. Инсар»,** а Заказчик обязуется принять и оплатить их результат.
1.2. Работы, предусмотренные пунктом 1.1, должны выполняться Подрядчиком в точном соответствии с действующими нормативами и правилами, а также Заданием Заказчика (Приложение № 1 к Договору).
1.3. Местонахождение Объектов Заказчика:

№ п/п	Местонахождение объекта
1	*Республика Мордовия, г. Саранск*

1.4. Настоящий договор заключен в рамках Государственного контракта № **0809500000322002619** от «29» ноября 2022 г. по **корректировке проектной документации и экспертизе проекта** по объекту: «**Строительство автодороги по ул. Строительная от ул. Победы до ул. Гожувской с путепроводом через железную дорогу и р. Инсар**.» (далее - Контракт), заключенного между ОАО «Хотьковский Автомост» и Государственным казенным учреждением «Управление автомобильных дорог Республики Мордовия» (ГКУ «Упрдор Республики Мордовия») (Государственный заказчик).

2. Сроки выполнения Работ

2.1. Начало выполнения Подрядчиком Работ – не позднее 5 (пяти) календарных дней с даты перечисления предоплаты согласно п. 4.2. настоящего Договора, при условии предоставления проекта полосы отвода на объект.
2.2. Окончание выполнения Подрядчиком Работ – не позднее 30 (тридцати) рабочих дней с момента начала выполнения Работ, при условии предоставления исходных данных. В срок выполнения работ не входит время, необходимое для согласования и утверждения проектной документации.

3. Права и обязанности сторон
3.1. Заказчик обязан:
3.1.1. оплатить Работы в предусмотренном разделом 4 настоящего Договора порядке;
3.1.2. предоставить Подрядчику техническое задание к настоящему Договору для выполнения Работ;
3.1.3. выдать необходимые и достаточные для выполнения Работ исходные данные;

3.1.4. назначить полномочного представителя для оперативного рассмотрения и решения технических и организационных вопросов, связанных с выполнением Работ;

3.2. Заказчик имеет право:

3.2.1. осуществлять контроль и надзор за ходом и качеством выполняемых Подрядчиком или субподрядчиком Работ, не вмешиваясь при этом в их оперативно-хозяйственную деятельность;
3.2.2. в любое время до сдачи ему Подрядчиком результата Работ отказаться от исполнения настоящего Договора, направив Подрядчику соответствующее уведомление и произведя расчет в порядке, предусмотренном действующим законодательством Российской Федерации.

3.3. Подрядчик обязан:
3.3.1. на свой риск, на своем оборудовании, своими силами и средствами выполнить Работы и сдать их результат Заказчику в состоянии, соответствующем условиям настоящего Договора, а также действующим нормам и правилам;
3.3.2. предоставить Заказчику в полном объеме необходимую ему для приемки результата Работ приемо-сдаточную документацию, выполненную в соответствии с требованиями действующих нормативных документов;
3.3.3. немедленно известить Заказчика и до получения от него указаний приостановить Работу при обнаружении:
- возможных неблагоприятных для Заказчика последствий выполнения его указаний о способе выполнения Работы;
- иных не зависящих от Подрядчика обстоятельств, угрожающих годности результатов Работ, либо создающих невозможность ее завершения в срок, предусмотренный настоящим Договором;
3.3.4. нести риск случайной гибели или повреждения результата Работ до момента их приемки Заказчиком;
3.3.5. не разглашать полученные в ходе выполнения работ или сообщенные ему данные, являющейся информацией конфиденциального характера или составляющие коммерческую тайну Заказчика;
3.3.6. не передавать полностью либо частично Результат Работ третьим лицам без письменного согласия Заказчика в течение срока действия Договора.
3.3.7. участвовать в процессе согласования и утверждения документации по планировке территории. При наличии замечаний, полученных при согласовании проектной документации в Администрации г.о. Саранск, Подрядчик обязуется в течение 5-ти рабочих дней осуществить внесение изменений (доработку) в разработанную документацию;
3.3.8. для проведения процедуры публичных слушаний (в соответствии со ст. 45, 46 ГР К) Подрядчик обеспечивает выступление докладчика на публичных слушаниях и предоставляет демонстрационный материал (формат А1, планшет или осуществляет демонстрацию проекта в электронном виде).

3.4. Подрядчик имеет право:
3.4.1. самостоятельно организовывать свою работу;
3.4.2. при необходимости, заключать Договоры субподряда, при этом Подрядчик несет ответственность за качество и сроки выполняемых субподрядной организацией работ;
3.4.3. досрочно сдать результат Работ Заказчику.

4. Стоимость Работ и порядок расчетов.

4.1. Общая стоимость Работ Подрядчика по настоящему Договору составляет
(НДС не предусмотрен на основании главы 26.2 Налогового кодекса Российской Федерации).
4.2. Заказчик производит предварительную оплату в размере 100 (Сто) % от общей стоимости Работ (п.4.1 настоящего Договора), что составляет
(НДС не предусмотрен на основании главы 26.2 Налогового кодекса Российской Федерации) в течение 7 (семи) банковских дней с момента подписания Сторонами настоящего Договора на основании счета Подрядчика.

4.3. Обязательство Заказчика по осуществлению платежа считается исполненным с момента списания денежных средств с расчетного счета Заказчика.
4.4. Любые платежи, установленные настоящим Договором, могут быть совершены как непосредственно Сторонами, так и третьими лицами.

5. Порядок сдачи-приемки результата Работ

5.1. Подрядчик уведомляет Заказчика об окончании выполнения Работ и передает их результат Заказчику для приемки, а также Акт сдачи-приемки результата Работ.
Результатом выполнения Работ по Объекту Заказчика является проектная документация по изменению границ земель, на которых расположены леса в лесопарковых и зеленых зонах в лесах Саранского участкового лесничества Саранского территориального лесничества Республики Мордовия в 2 экз. на бумажном носителе и 1 экз. в электронном виде (на USB-Flash накопителе).
5.2. Заказчик в течение 7 (семи) рабочих дней, считая со дня, следующего за днем получения указанных в п.5.1. документов, производит приемку результатов Работ.
5.3. Приемка результатов Работ включает проверку:
- качества выполненных Работ согласно требованиям Заказчика и действующих норм и правил,
- количества предоставленных экземпляров (п.5.1. Договора).
5.4. По результатам совместной приемки результатов Работ Заказчик либо:
подписывает Акт сдачи-приемки результатов Работ;
отказывается от подписания Акта сдачи-приемки работ с составлением мотивированного письменного отказа.
При этом в случае несоответствия результатов выполненных работ, Заказчиком направляется письменное уведомление Подрядчику, с указанием замечаний и необходимых доработок и сроков их устранения. Уведомление о проведении доработок предъявляется Заказчиком в течение 7 (семи) рабочих дней после получения документации.
5.5. Датой сдачи результата Работ Заказчику считается дата подписания Заказчиком Акта сдачи-приемки результатов Работ. С момента подписания Заказчиком данного Акта обязательства Подрядчика по выполнению Работ считаются выполненными и право собственности на результат Работ (п.5.1.) переходит к Заказчику.
5.6. Устранение указанных в Ведомости замечаний недостатков осуществляется Подрядчиком за его счет.
5.7. После устранения указанных в Ведомости замечаний недостатков выполненных Работ стороны подписывают Акт устранения недостатков.

6. Права на результаты интеллектуальной деятельности:

6.1. Исключительные права на результаты интеллектуальной деятельности, созданные при выполнении работ по контракту, а также имущественные права на техническую, рабочую, проектную, программную и иную документацию и материалы, относящиеся к использованию результатов интеллектуальной деятельности (далее - сопутствующая документация), с даты приемки результатов выполнения работ по указанному Договору принадлежат Заказчику для передачи Республике Мордовия.
6.2. Днем передачи исключительных прав является день подписания сторонами Акт сдачи-приемки результата Работ в соответствии с условиями Договора.
6.3. Подрядчик гарантирует, что между ним и его работником (автором) не заключены и не будут заключены договоры, содержащие условия о том, что право на использование произведений, созданных работником (автором) в связи с выполнением своих трудовых обязанностей или конкретного задания работодателя в ходе исполнения Договора (служебное произведение), принадлежит работнику (автору).
6.4. Подрядчик гарантирует заключение с привлеченными им при исполнении Договора третьими лицами договоров, обеспечивающих приобретение Подрядчиком всех исключительных прав на результаты интеллектуальной деятельности для передачи Заказчику.
6.5. Передаваемые Подрядчиком исключительные права означают право Заказчика использовать сопутствующую документацию в любой форме и любым не противоречащим законодательству Российской Федерации способом.

6.6. В случае предъявления третьими лицами претензий и исков, возникающих из авторских прав на произведения, входящие в сопутствующую документацию, разработанную Подрядчиком по Договору, и иных исключительных прав на результаты интеллектуальной деятельности, Подрядчик обязуется совместно с Заказчиком выступать в защиту интересов сторон Договора, а в случае неблагоприятного решения суда - возместить убытки.

7. Ответственность сторон

7.1. За невыполнение или ненадлежащее выполнение обязательств по настоящему Договору Подрядчик и Заказчик несут ответственность в соответствии с действующим законодательством Российской Федерации.
7.2. Подрядчик несет ответственность за ненадлежащее составление документации и выполнение Работ.
При обнаружении недостатков в документации и (или) выполненных Работах Подрядчик по требованию Заказчика обязан безвозмездно переделать документацию и соответственно произвести необходимые дополнительные работы, а также возместить Заказчику причиненные убытки, понесенные им в результате выявленных недостатков.
7.3. Субподрядчики не вправе предъявлять к Заказчику требования, связанные с нарушением Договоров, заключенных каждым из них с Подрядчиком.
7.4. В случае просрочки исполнения Подрядчиком обязательств (в том числе гарантийного обязательства), предусмотренных настоящим Договором, а также в иных случаях неисполнения или ненадлежащего исполнения Подрядчиком обязательств, предусмотренных настоящим Договором, Заказчик вправе направить Подрядчику требование об уплате неустойки (пени, штрафа).
7.5. Пеня начисляется за каждый день просрочки исполнения Подрядчиком обязательства, предусмотренного Договором, начиная со дня, следующего после дня истечения установленного Договором срока исполнения обязательства, и устанавливается в размере одной трехсотой действующей на дату уплаты пени ключевой ставки Центрального банка Российской Федерации от Общей стоимости Работ.
7.6. Штрафы начисляются за неисполнение или ненадлежащее исполнение Подрядчиком обязательств, предусмотренных Договором, за исключением просрочки исполнения Подрядчиком обязательств (в том числе гарантийного обязательства), предусмотренных Договором.
7.7. За каждый факт неисполнения или ненадлежащего исполнения Подрядчиком обязательств, предусмотренных Договором, за исключением просрочки исполнения обязательств (в том числе гарантийного обязательства), предусмотренных Договором, размер штрафа устанавливается в размере 10 процентов от Общей стоимости Работ.
7.8. За каждый факт неисполнения или ненадлежащего исполнения Подрядчиком обязательства, предусмотренного Договором, которое не имеет стоимостного выражения, размер штрафа устанавливается в размере 1 000 рублей.
7.9. Применение предусмотренных санкций не лишает Заказчика права на возмещение в полном объеме убытков, возникших в результате неисполнения (не надлежащего исполнения) Подрядчиком своих обязательств.
7.10. В случае, если Заказчик будет подвергнут административному наказанию вследствие неисполнения или ненадлежащего исполнения порученных Подрядчику работ по настоящему Договору, в том числе по причине неисполнения или ненадлежащего исполнения требований нормативных актов (нормативно-технических, нормативных правовых и иных документов), требования которых Подрядчик обязан соблюдать в ходе реализации настоящего Договора, Подрядчик обязуется в полном объёме возместить Заказчику убытки, возникшие вследствие назначения соответствующего вида и размера административного наказания.
7.11. Уплата неустоек, а также возмещение убытков не освобождает Стороны от исполнения своих обязательств по настоящему Договору.

8. Гарантийные обязательства.

8.1. Требования к сроку предоставления гарантий качества работы: 3 года с даты подписания сторонами Акт сдачи-приемки результата Работ. В случае обнаружения недостатков, которые не были выявлены при сдаче – приемке выполненных работ, в течение 3-х лет после подписания

Сторонами Акт сдачи-приемки результата Работ, Подрядчик своими силами и за свой счет обязан устранить допущенные недостатки в согласованный Сторонами срок.
Требования к объему предоставления гарантий качества работы: на весь объем выполненных работ.

9. Действие непреодолимой силы

9.1. Ни одна из сторон не несет ответственности перед другой стороной за задержку, недопоставку или невыполнение обязательств, обусловленных обстоятельствами, возникшими помимо воли и желания сторон и которые нельзя предвидеть или предотвратить разумными мерами, включая объявленную или фактическую войну, гражданские волнения, эпидемии, блокаду, эмбарго, землетрясения, наводнения, пожары и другие стихийные бедствия.
9.2. Сторона, которая не исполняет своего обязательства вследствие действия обстоятельств непреодолимой силы, должна известить об этом другую сторону.
9.3. Если обстоятельства непреодолимой силы действуют на протяжении трех последовательных месяцев и не обнаруживают признаков прекращения, настоящий Договор может быть расторгнут по инициативе одной из сторон путем направления уведомления другой стороне. В этом случае стороны обязаны произвести взаиморасчет по факту выполненных Работ.
9.4. Обстоятельства непреодолимой силы продлевают срок исполнения тех пунктов данного Договора, выполнение которых явилось невозможным вследствие этих обстоятельств.
9.5. Сторона, для которой создалась невозможность надлежащего исполнения обязательств по Договору вследствие наступления обстоятельств непреодолимой силы, должна самостоятельно предпринять все разумные и возможные меры с целью ограничить неблагоприятные последствия, вызванные указанными обстоятельствами.
9.6. Акты государственных органов, принятые после заключения сторонами Договора, содержащие запрет на исполнение Договора, являются обстоятельствами непреодолимой силы и освобождают Стороны от исполнения обязательств в случае, если они имеют юридическую силу, которая распространяется на отношения, возникшие в период действия Договора. Если такие акты препятствуют Сторонам исполнять Договор частично, Стороны приводят Договор в соответствие с новыми требованиями Закона путем заключения дополнительного соглашения.

10. Срок действия Договора и условия его расторжения

10.1. Договор вступает в силу с момента его подписания последней из сторон и действует до полного выполнения сторонами своих обязательств.
10.2. Заказчик вправе в одностороннем внесудебном порядке отказаться от исполнения настоящего Договора по основаниям и в случаях, предусмотренных законодательством Российской Федерации и условиями Договора, предварительно уведомив об этом Подрядчика за 10 (десять) рабочих дней до планируемой даты расторжения Договора. В частности, Заказчик вправе принять решение об одностороннем отказе в следующих случаях:
10.2.1. при нарушении Подрядчиком условий настоящего Договора, ведущих к снижению качества Работ
10.2.3. в иных случаях, предусмотренных действующим законодательством России и условиями настоящего Договора.
10.3. Реорганизация любой из Сторон не является основанием для изменения условий или расторжения настоящего Договора. В этом случае настоящий Договор сохраняет силу для правопреемника соответствующей Стороны.
10.4. Недействительность какого-либо из положений Договора не влечет автоматически недействительности других его положений.

11. Заключительные положения

11.1. Все споры и разногласия, возникающие между Сторонами по настоящему Договору или в связи с ним, разрешаются путем переговоров. Срок ответа на претензию устанавливается в 10 (десять) рабочих дней. При не достижении согласия путем переговоров, Стороны вправе обратиться в Арбитражный суд Московской области.

11.2. Уступка прав требования по Договору может осуществляться Подрядчиком только с письменного согласия Заказчика. В случае нарушения Подрядчиком условий настоящего пункта, Подрядчик возмещает Заказчику все убытки, причинённые данным нарушением.
В случае уступки прав требования Подрядчиком по настоящему Договору без письменного согласия Заказчика, Заказчик уплачивает Подрядчику штраф в размере 10% от суммы (стоимости) уступленного требования (обязательства).
11.3. Настоящий Договор составлен в двух подлинных экземплярах, по одному для каждой из Сторон.
11.4. Все уведомления и сообщения, касающиеся исполнения обязательств по настоящему Договору, должны направляться в письменной форме и подписаны уполномоченными представителями Сторон. Сообщения будут считаться доставленными надлежащим образом, если они посланы заказным письмом или доставлены лично по юридическим (почтовым) адреса сторон с получением под расписку соответствующими должностными лицами.
11.5. Отношения Сторон, не урегулированные настоящим Договором, регулируются в соответствии с действующим законодательством РФ.
11.6. С выходом новых нормативных документов Стороны руководствуются ими со дня вступления их в силу.
11.7. Неотъемлемой частью настоящего договора является:
11.7.1. Приложение № 1 – Задание.

12. Юридические адреса и платежные реквизиты сторон.

Заказчик:	Подрядчик:
ОАО «Хотьковский автомост»	**ООО «РНИИЦ»**
Юридический адрес: 141354, Московская область, г. Сергиев Посад, пос. Мостовик, ул. Пионерская, д. 15 Б	Юридический адрес: 430005, Республика Мордовия, г. Саранск, пр. Ленина, д. 1, кв. 55
Почтовый адрес: 141 354, Московская область, г. Сергиев Посад, пос. Мостовик, ул. Пионерская, д. 15 Б	Почтовый адрес: 430005, Республика Мордовия, г. Саранск, пр. Ленина, д. 1, кв. 55
ИНН 5042001439	ИНН 1326186923
КПП 504201001	КПП 132601001
ОГРН 1025005322011	ОГРН 1031316000792
Р/с 40702810940000060738	Р/с 40702810115820001604
ПАО «Сбербанк России» - Среднерусский банк г. Москва	ФИЛИАЛ «ЦЕНТРАЛЬНЫЙ» БАНКА ВТБ (ПАО)
к/с 30101810400000000225	к/с 30101810145250000411
БИК 048952615	БИК 044525411
Телефон, факс: 8(499) 490 71-74	Телефон, факс 8(834)- 247- 68-91
Адрес электронной почты: hamost@hamost.ru	Адрес электронной почты: RNIIC@yandex.ru
От имени Заказчика	От имени Подрядчика
Заместитель генерального директора по производству ОАО «Хотьковский автомост»	Директор
_____ Малоземов В.Г.	_____ И.А. Митрошин
по дов-ти № 48/ХМ от 22.01.2024 г.	
М.П.	м.п.

Приложение 12
к Проектной документации
по установлению и изменению границ лесов,
расположенных в зеленых зонах в лесах
Саранского участкового лесничества
Саранского территориального лесничества
Республики Мордовия

Государственное казенное учреждение
«Управление автомобильных дорог
Республики Мордовия»
(ГКУ «Упрдор Республики Мордовия»)

430011, Республика Мордовия, г.Саранск,
переулок Дачный, д.9
Тел.: 39-21-00
E-mail: uprdor@e-mordovia.ru
http://uprdor.e-mordovia.ru

05.06.2024 № 15/1686

На №_____ от_____

Заместителю главного инженера
ОП «ПП «МостПроект»
ОАО «Хотьковский автомост»
А.В. Петрову

hamost@hamost.ru

Уважаемый Алексей Викторович!

В ответ на Ваше письмо от 27.05.2024 №1383 ГКУ «Упрдор Республики Мордовия» (далее – Учреждение) сообщает о согласовании документации по планировке территории в части изменения границ земель, на которых расположены леса в лесопарковых и зеленых зонах.

И.о. начальника А.Е. Кузнецов

ДОКУМЕНТ ПОДПИСАН
ЭЛЕКТРОННОЙ ПОДПИСЬЮ
Сертификат 00AFCEB0532D254216C37E01D50E28499F
Владелец **Кузнецов Алексей Евгеньевич**
Действителен с 26.02.2024 по 21.05.2025

ГКУ «Упрдор Республики Мордовия»
КОПИЯ ВЕРНА

Приложение 13
к Проектной документации
по установлению и изменению границ лесов,
расположенных в зеленых зонах в лесах
Саранского участкового лесничества
Саранского территориального лесничества
Республики Мордовия

Государственное казенное учреждение
«Управление автомобильных дорог
Республики Мордовия»
(ГКУ «Упрдор Республики Мордовия»)

430011, Республика Мордовия, г. Саранск,
пер. Дачный, 9
Тел./факс: 39-21-00
E-mail: uprdor@e-mordovia.ru
http://uprdor.e-mordovia.ru

«17» июня 2024 г.

№ 7/1857

Министру лесного, охотничьего
хозяйства и природопользования
Республики Мордовия
Галиуллину А.Р.

Уважаемый Адель Рустамович!

Между ГКУ «Упрдор Республики Мордовия» (Даи ОАО «Хотьковский автомост» (Далее – Исполнитель) заключён Государственный контракт №0809500000322002619 от 29.11.2022 г. на корректировку проектной документации и экспертизу проекта по объекту: Строительство автодороги по ул. Строительная от ул. Победы до ул. Гожувской с путепроводом через железную дорогу и р. Инсар».

Настоящим, Учреждение гарантирует выполнение работ по лесовосстановлению или лесоразведению на площади, равной площади перевода лесных земель, находящихся на таком земельном участке, исключаемом из состава земель лесного фонда.

И.о. начальника
ГКУ «Упрдор Республики Мордовия» А.Е. Кузнецов

Приложение 14
к Проектной документации
по установлению и изменению границ лесов,
расположенных в зеленых зонах в лесах
Саранского участкового лесничества
Саранского территориального лесничества
Республики Мордовия

РЕСПУБЛИКА МОРДОВИЯ
АДМИНИСТРАЦИЯ
городского округа Саранск

МОРДОВИЯ РЕСПУБЛИКАСЬ САРАНСК ОШЕНЬ ОКРУГОНЬ АДМИНИСТРАЦИЯСЬ
МОРДОВИЯ РЕСПУБЛИКА САРАНСК ОШОНЬ ОКРУГОНЬ АДМИНИСТРАЦИЯ

ул. Советская, д. 30, г. Саранск, Республика Мордовия, 430005
тел. (8342) 47-68-36 E-mail: saransk@e-mordovia.ru

ОКПО 04048357 ОГРН 1021300978885
ИНН/КПП 1325126174/132601001

01.07.2024 № 3706-ИСХ

на № _____

ВРИО Министра лесного,
охотничьего хозяйства и
природопользования
Республики Мордовия
И.В. Новикову
ул. Коммунистическая, 50
г.Саранск, РМ

Уважаемый Иван Васильевич!

Администрация городского округа Саранск, рассмотрев обращение от 24.06.2024 № 729-РМ/8 (вх. № 2833-Вх/Выш от 24.06.2024) по вопросу согласования проектной документации по установлению и изменению границ лесов, расположенных в лесопарковых зонах в лесах Саранского участкового лесничества Саранского территориального лесничества, в квартале 150 часть выделов 1, 3, 4, 5, 6, 7, 8 квартале 1523 часть выдела 2, квартале 154 часть выделов 1, 2, 3, 5, 6 общей площадью 3,4373 га. сообщает, о согласовании вышеуказанного проекта.

Заместителя Главы городского округа
Саранск – Директор Департамента
строительства Администрации
городского округа Саранск В.В. Быков

Новиченков Вячеслав Алексеевич
(8342) 392755

027386

Приложение 15
к Проектной документации
по установлению и изменению границ лесов,
расположенных в зеленых зонах в лесах
Саранского участкового лесничества
Саранского территориального лесничества
Республики Мордовия

Врио Министра лесного, охотничьего хозяйства и природопользования Республики Мордовия

И.В. Новикову

Администрация Лямбирского муниципального района Республики Мордовия

Мордовия Республикань Лямбирскяй муниципальнай райононь администрациясь | Мордовия Республикань Лямбирской муниципальной райононь администрациясь

ул. Ленина, д. 11, с. Лямбирь, Лямбирский район,
Республика Мордовия, 431510
тел./факс: (83441) 2-90-01;
E-mail:lmbadm@lyambir.-e-mordovia.ru
ОКПО 04048400, ОГРН 1021301063630
ИНН/КПП 1315048992/131501001

17.07.2024 № 2534
На №731-РМ/8 от 24.06.2024г.
Вх. №4839-СЭВ от 24.06.2024г.

Уважаемый Иван Васильевич!

Администрация Лямбирского муниципального района Республики Мордовия настоящим согласовывает проектную документацию по установлению и изменению границ лесов, расположенных в лесопарковых зонах в лесах Саранского участкового лесничества Саранского территориального лесничества, в квартале 150 часть выделов 1, 3, 4, 5, 6, 7, 8 квартале 153 часть выдела 2, квартале 154 части выделов 1, 2, 3, 5, 6 общей площадью 3,4373 га.

И.о. Главы Лямбирского муниципального района **Е.В. Рожаев**

Исп. Г.Х. Ялышева
т. 8 (83441) 2-13-46

Министерство лесного, охотничьего хозяйства и природопользования Республики Мордовия
Вх. № 3655
«18» 07 2024 г.

Приложение 16
к Проектной документации
по установлению и изменению границ лесов,
расположенных в зеленых зонах в лесах
Саранского участкового лесничества
Саранского территориального лесничества
Республики Мордовия

МИНИСТЕРСТВО ПРИРОДНЫХ РЕСУРСОВ
И ЭКОЛОГИИ РОССИЙСКОЙ ФЕДЕРАЦИИ

ФЕДЕРАЛЬНОЕ АГЕНТСТВО
ЛЕСНОГО ХОЗЯЙСТВА
(РОСЛЕСХОЗ)

Адрес: ул. Пятницкая, д. 59/19, Москва, 115184
Тел.: (495) 953-37-85, факс: (499) 230-85-30

16.10.2024 № ИС-03-27/25647

на № 4659от 04.09.2024

Министерство лесного,
охотничьего хозяйства
и природопользования
Республики Мордовия

О согласовании
проектной документации

Федеральное агентство лесного хозяйства рассмотрело обращение Министерства лесного, охотничьего хозяйства и природопользования Республики Мордовия о согласовании проектной документации по изменению границ земель, на которых расположены леса, указанные в пункте 4 части 1 статьи 114 Лесного кодекса Российской Федерации (далее - леса в лесопарковых зонах) Саранского территориального лесничества Республики Мордовия (далее – проектная документация), и сообщает следующее.

В соответствии с приказом Рослесхоза от 21 января 2020 года № 15 «О Комиссии Федерального агентства лесного хозяйства по рассмотрению материалов по отнесению лесов к защитным лесам (за исключением случая, предусмотренного пунктом 1.1 статьи 82 Лесного кодекса Российской Федерации), выделению особо защитных участков лесов, установлению и изменению границ земель, на которых располагаются защитные леса, особо защитные участки лесов, отнесению лесов к эксплуатационным лесам, резервным лесам, установлению и изменению границ земель, на которых располагаются эксплуатационные леса, резервные леса, а также проектной документации по изменению границ земель, на которых располагаются леса, указанные в пунктах 3 и 4 части 1 статьи 114 Лесного кодекса Российской Федерации» проектная документация рассмотрена на заседании Комиссии 7 октября 2024 года.

Комиссией отмечено, что проектная документация представлена на рассмотрение повторно. Указанные ранее замечания устранены.

Участки, исключаемые из границ земель, на которых расположены леса в лесопарковых зонах, площадью 3,4373 га, расположены по адресу: Республика Мордовия, Саранское территориальное лесничество, Саранское участковое лесничество, кварталы 150 (части выделов 1 (12), 3 (13), 4 (14), 5 (15), 6 (16), 7 (17), 8 (18)), 153 (часть выдела 2 (9)), 154 (части выделов 1 (18), 2 (19), 3 (20), 5 (21), 6 (22)).

Рослесхоз обращает внимание на необходимость в соответствии с пунктом 97 Лесоустроительной инструкции, утвержденной приказом Минприроды России от 05.08.2022 № 510, при проектировании эксплуатационных лесов, защитных лесов (в том числе их категорий), резервных лесов, особо защитных участков лесов

осуществлять выделение (образование) новых лесотаксационных выделов, а также определение местоположения их границ.

Образованным в данном случае лесотаксационным выделам присваивается таксационная характеристика тех лесотаксационных выделов, из состава которых они были выделены. При необходимости таксационная характеристика разделенных лесотаксационных выделов может быть уточнена при натурных обследованиях.

Сквозная нумерация вновь образованных лесотаксационных выделов продолжается от номера последнего лесотаксационного выдела в данном лесном квартале.

Целью изменения границ земель, на которых расположены леса в лесопарковых зонах, является последующий перевод участков земель лесного фонда в земли промышленности, энергетики, транспорта, связи, радиовещания, телевидения, информатики, земли для обеспечения космической деятельности, земли обороны, безопасности и земли иного специального назначения для строительства автомобильной дороги по ул. Строительная от ул. Победы до ул. Гожувской с путепроводом через железную дорогу и р. Инсар в соответствии с Государственной программой Республики Мордовия «Развитие транспортного комплекса Республики Мордовия», утвержденной постановлением Правительства Республики Мордовия от 27 декабря 2023 года № 781, проектом внесения изменений в документацию по планировке территории, согласованным с заказчиком.

Комиссия обращает внимание, что в соответствии с частью 12.3 статьи 45 Градостроительного кодекса Российской Федерации документация по планировке территории, подготовленная применительно к землям лесного фонда, до ее утверждения подлежит согласованию с органами государственной власти, осуществляющими предоставление лесных участков в границах земель лесного фонда, а в случае необходимости перевода земельных участков, на которых планируется размещение линейных объектов, из состава земель лесного фонда в земли иных категорий, в том числе после ввода таких объектов в эксплуатацию, с федеральным органом исполнительной власти, осуществляющим функции по контролю и надзору в области лесных отношений, а также по оказанию государственных услуг и управлению государственным имуществом в области лесных отношений.

По результатам рассмотрения проектной документации утверждено заключение Комиссии, подтверждающее соответствие представленных материалов требованиям законодательства Российской Федерации. Учитывая заключение Комиссии, Рослесхоз согласовывает проектную документацию.

Одновременно сообщаем, что в соответствии с Правилами изменения границ земель, на которых располагаются леса, указанные в пунктах 3 и 4 части 1 статьи 114 Лесного кодекса Российской Федерации, и определения функциональных зон в лесах, расположенных в лесопарковых зонах, утвержденными постановлением Правительства Российской Федерации от 21 декабря 2019 года № 1755 (далее – Правила), уполномоченный орган в течение 15 рабочих дней со дня поступления согласованной в соответствии с пунктами 8 и 9 Правил проектной документации принимает решение об ее утверждении.

3

После утверждения проектной документации необходимо направить копию распорядительного документа, содержащего текстовое и графическое описание местоположения границ участков, исключаемых и включаемых в границы земель, на которых расположены леса в лесопарковых зонах, включающее в себя перечень географических координат характерных точек границ таких земель или перечень координат этих точек в системе координат, установленной для ведения Единого государственного реестра недвижимости в соответствии с Федеральным законом от 13 июля 2015 года № 218-ФЗ «О государственной регистрации недвижимости» (дополнительно в формате Microsoft Word посредством системы электронного документооборота или на CD-диске), для принятия решения об отнесении лесов на территории Саранского территориального лесничества Республики Мордовия к защитным лесам и установлении их границ согласно пункту 5.4.4 Положения о Федеральном агентстве лесного хозяйства, утвержденного постановлением Правительства Российской Федерации от 23 сентября 2010 года № 736, и в установленном порядке внести изменения в материалы государственного лесного реестра в части уточнения границ и площади выделов, в которых проектируется изменение границ земель, на которых расположены леса в лесопарковых зонах (пункты 14, 15 Правил).

Необходимо отметить, что особенности осуществления лесовосстановления и лесоразведения отдельными категориями лиц установлены статьей 63.1 Лесного кодекса Российской Федерации.

Руководитель И.В. Советников

Подлинник электронного документа, подписанного ЭП, хранится в системе электронного документооборота ФЕДЕРАЛЬНОГО АГЕНТСТВА ЛЕСНОГО ХОЗЯЙСТВА

Сертификат: 00CBFCB4FB4ED46232BE1D619931C28FF8
Владелец: Советников Иван Васильевич
Действителен: с 15.03.2024 до 08.06.2025