**ПРАВИТЕЛЬСТВО КРАСНОЯРСКОГО КРАЯ**

# ПОСТАНОВЛЕНИЕ

28.11.2023 г. Красноярск № 928-п

Об установлении зон охраны объектов культурного наследия регионального значения, расположенных в Тасеевском районе Красноярского края, утверждении требований к градостроительным регламентам в границах территорий данных зон

В соответствии со статьей 34 Федерального закона от 25.06.2002 № 73-ФЗ «Об объектах культурного наследия (памятниках истории и культуры) народов Российской Федерации», постановлением Правительства Российской Федерации от 12.09.2015 № 972 «Об утверждении Положения о зонах охраны объектов культурного наследия (памятников истории и культуры) народов Российской Федерации и о признании утратившими силу отдельных положений нормативных правовых актов Правительства Российской Федерации», статьей 103 Устава Красноярского края, статьей 7 Закона Красноярского края от 23.04.2009 № 8-3166 «Об объектах культурного наследия (памятниках истории и культуры) народов Российской Федерации, расположенных на территории Красноярского края» ПОСТАНОВЛЯЮ:

1. Установить зоны охраны объектов культурного наследия регионального значения:

«Дом, в котором в сентябре 1909 года в течение 7 дней жил Ф.Э. Дзержинский, сосланный в Тасеево на вечное поселение», 1909 г. (Красноярский край, Тасеевский район, с. Тасеево, ул. Дзержинского, 2);

«Дом, в котором в 1919 году работали курсы командиров партизан Северо-Канского фронта», 1919 г. (Красноярский край, Тасеевский район, с. Тасеево, ул. Краснопартизанская, 1);

«Дом, в котором с 12 по 14 января 1929 года останавливался С.М. Буденный, приехав в село для встречи с партизанами», 1929 г. (Красноярский край, Тасеевский район, с. Тасеево, ул. Краснопартизанская, 16);

«Братская могила партизан и их семей, погибших в борьбе с колчаковским карательным отрядом в феврале 1919 г.», 1919 г. (Красноярский край, Тасеевский район, с. Тасеево, Центральный парк);

«Братская могила партизан, их семей, погибших в борьбе с колчаковскими войсками в 1918–1919 гг. Захоронения погибших из разных мест были перенесены в село и похоронены в одну могилу», 1918–1919 гг.

(Красноярский край, Тасеевский район, с. Тасеево, ул. Луначарского, 35, сквер перед зданием суда);

«Братская могила 35 партизан, погибших в июне и сентябре 1919 года в боях с колчаковским карательным отрядом Красильникова», 1919 г. (Красноярский край, Тасеевский район, Тасеевский район, с. Троицк, в 50 м от дома по ул. Советская, 17, на берегу р. Усолка);

«Могила председателя Раздолинского сельсовета Иванова И.А., убитого кулаками в июне 1931 года», 1931 г. (Красноярский край, Тасеевский район, д. Струково, ул. Центральная, 20а);

«Братская могила четырнадцати партизан, погибших в Кайтымском бою с колчаковским карательным отрядом Красильникова 28 июня 1919 года», 1919 г. (Красноярский край, Тасеевский район, бывшая деревня Кайтым);

«Братская могила жителей села, расстрелянных колчаковцами в июне 1919 г.», июнь 1919 года (Красноярский край, Тасеевский район, в 350 м от бывшей д. Пронино) согласно приложению № 1.

2. Утвердить требования к градостроительным регламентам в границах территорий зон охраны объектов культурного наследия регионального значения, указанных в пункте 1 постановления, согласно приложению № 2.

3. Опубликовать постановление в газете «Наш Красноярский край» и на «Официальном интернет-портале правовой информации Красноярского края» (www.zakon.krskstate.ru).

4. Постановление вступает в силу с 1 марта 2024 года, но не ранее чем по истечении девяноста дней после дня его официального опубликования.

Правительство Красноярского края
Управление документационного обеспечения
ОТДЕЛ ПО РАБОТЕ С АКТАМИ

Первый заместитель
Губернатора края –
председатель
Правительства края С.В. Верещагин

Приложение № 1
к постановлению Правительства
Красноярского края
от 28.11.2023 № 928-п

**1. Границы зон охраны объекта культурного наследия регионального значения «Дом, в котором в сентябре 1909 года в течение 7 дней жил Ф.Э. Дзержинский, сосланный в Тасеево на вечное поселение», 1909 г. (Красноярский край, Тасеевский район, с. Тасеево, ул. Дзержинского, 2)**

1.1. Границы охранной зоны объекта культурного наследия регионального значения «Дом, в котором в сентябре 1909 года в течение 7 дней жил Ф.Э. Дзержинский, сосланный в Тасеево на вечное поселение», 1909 г. (Красноярский край, Тасеевский район, с. Тасеево, ул. Дзержинского, 2) (далее – зона ОЗ*).

Западная граница от поворотной точки 1 до поворотной точки 2 идет в восточном направлении, от поворотной точки 2 до поворотной точки 3 идет в юго-восточном направлении, от поворотной точки 3 до поворотной точки 4 идет в северо-восточном направлении, протяженность границы – 93,6 м.

Северная граница от поворотной точки 4 до поворотной точки 6, идет в юго-восточном направлении, имея перегиб в поворотной точке 5, протяженность границы – 140,1 м.

Восточная граница от поворотной точки 6 до поворотной точки 8 идет в северо-западном направлении, имея перегиб в поворотной точке 7, от поворотной точки 8 до поворотной точки 9 идет в юго-западном направлении, протяженность границы – 161,6 м.

Южная граница от поворотной точки 9 до поворотной точки 10 идет в северо-западном направлении, от поворотной точки 10 до поворотной точки 13 идет в северо-восточном направлении, имея перегибы в поворотных точках 11, 12, от поворотной точки 13 до поворотной точки 14 идет в юго-восточном направлении, от поворотной точки 14 до поворотной точки 15 идет в северо-восточном направлении, от поворотной точки 15 до поворотной точки 16 идет в северо-западном направлении, от поворотной точки 16 до поворотной точки 22 идет в юго-западном направлении, имея перегибы в поворотных точках 17, 18, 19, 20, 21, от поворотной точки 22 до поворотной точки 1 идет в северо-западном направлении, замыкая контур, протяженность границы – 158,6 м.

Площадь территории зоны ОЗ составляет 7110 кв. м.


Графическое описание местоположения границ зоны ОЗ

| Раздел 1 | | |
|---|---|---|
| Сведения об объекте | | |
| № п/п | Характеристики объекта | Описание характеристик |
| 1 | 2 | 3 |
| 1 | Местоположение объекта | Тасеевский район |
| 2 | Площадь объекта ± величина погрешности определения площади (Р ± ΔР), м² | 7110 ± 30 |
| 3 | Иные характеристики объекта | – |

| Раздел 2 | | | | | |
|---|---|---|---|---|---|
| Сведения о местоположении границ объекта | | | | | |
| 1. Система координат – МСК 168 | | | | | |
| 2. Сведения о характерных точках границ объекта | | | | | |
| Обозначение характерных точек границ | Координаты, м | | Метод определения координат характерной точки | Средняя квадратическая погрешность положения характерной точки (Mt), м | Описание обозначения точки на местности (при наличии) |
| | X | Y | | | |
| 1 | 2 | 3 | 4 | 5 | 6 |
| 1 | 840279,41 | 41480,62 | аналитический | ± 0,1 | – |
| 2 | 840279,42 | 41500,16 | аналитический | ± 0,1 | – |
| 3 | 840276,27 | 41521,98 | аналитический | ± 0,1 | – |
| 4 | 840327,71 | 41529,98 | аналитический | ± 0,1 | – |
| 5 | 840304,91 | 41564,68 | аналитический | ± 0,1 | – |
| 6 | 840233,03 | 41632,08 | аналитический | ± 0,1 | – |
| 7 | 840240,88 | 41591,99 | аналитический | ± 0,1 | – |
| 8 | 840250,49 | 41542,95 | аналитический | ± 0,1 | – |
| 9 | 840185,04 | 41515,99 | аналитический | ± 0,1 | – |
| 10 | 840189,58 | 41502,77 | аналитический | ± 0,1 | – |
| 11 | 840218,88 | 41514,84 | аналитический | ± 0,1 | – |
| 12 | 840234,19 | 41518,05 | аналитический | ± 0,1 | – |
| 13 | 840236,27 | 41519,08 | аналитический | ± 0,1 | – |
| 14 | 840235,58 | 41520,82 | аналитический | ± 0,1 | – |
| 15 | 840244,59 | 41524,72 | аналитический | ± 0,1 | – |
| 16 | 840248,02 | 41516,57 | аналитический | ± 0,1 | – |
| 17 | 840247,69 | 41512,52 | аналитический | ± 0,1 | – |
| 18 | 840245,43 | 41505,36 | аналитический | ± 0,1 | – |
| 19 | 840243,19 | 41494,34 | аналитический | ± 0,1 | – |
| 20 | 840241,68 | 41494,01 | аналитический | ± 0,1 | – |

| 1 | 2 | 3 | 4 | 5 | 6 |
|---|---|---|---|---|---|
| 21 | 840241,44 | 41491,37 | аналитический | ± 0,1 | – |
| 22 | 840240,64 | 41482,82 | аналитический | ± 0,1 | – |
| 1 | 840279,41 | 41480,62 | аналитический | ± 0,1 | – |

Графическое изображение границ зоны ОЗ

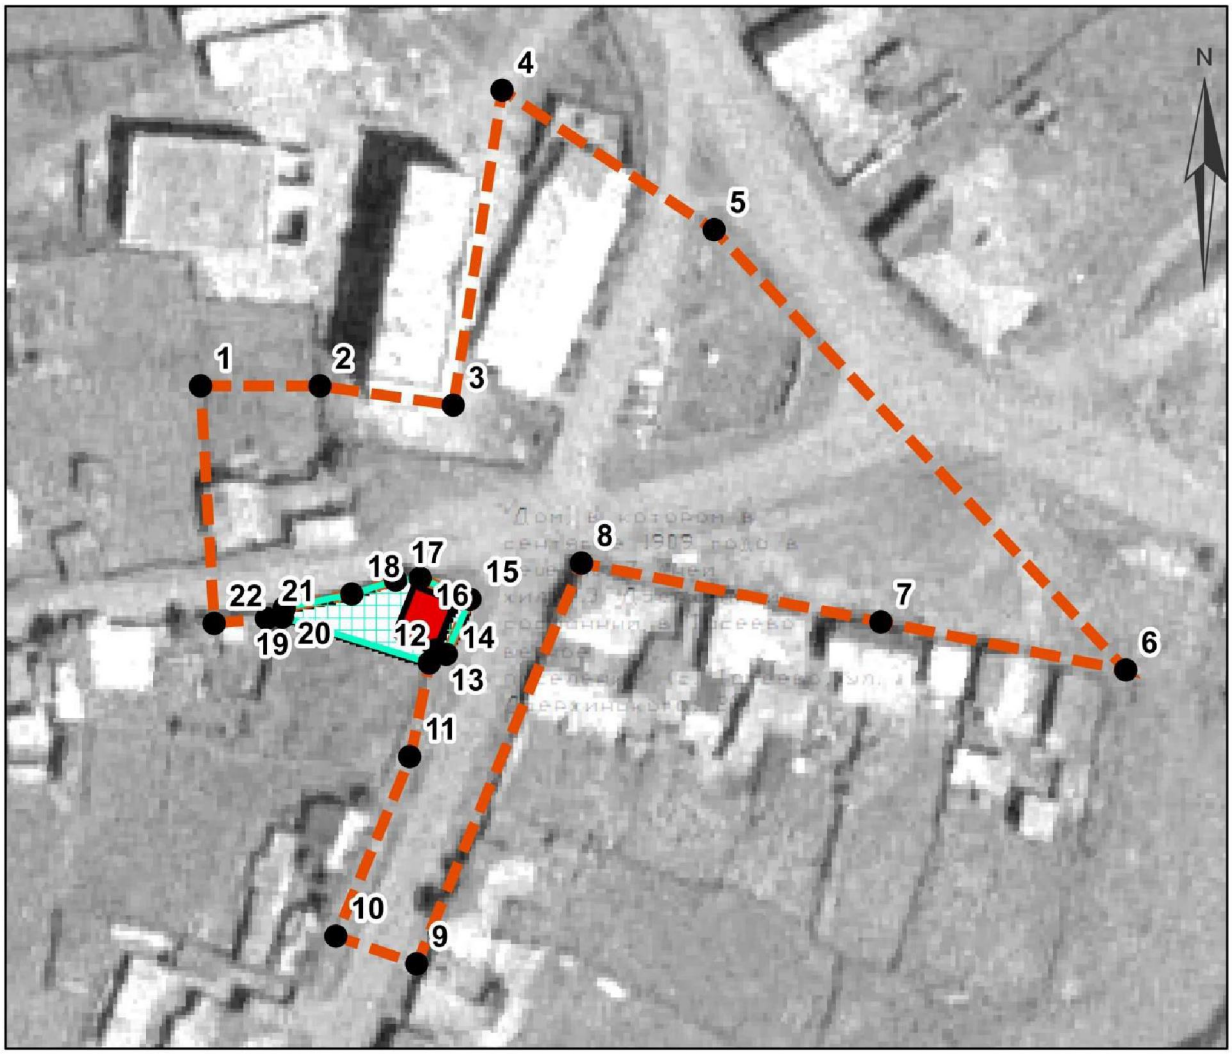


Масштаб 1:1000

Объект культурного наследия регионального значения

Территория объекта культурного наследия

Охранная зона (ОЗ)

1 Характерная точка границы, порядковый номер характерной точки

1.2. Границы зоны регулирования застройки и хозяйственной деятельности объекта культурного наследия регионального значения «Дом, в котором в сентябре 1909 года в течение 7 дней жил Ф.Э. Дзержинский, сосланный в Тасеево на вечное поселение», 1909 г. (Красноярский край, Тасеевский район, с. Тасеево, ул. Дзержинского, 2) (далее – зона ЗРЗ*).

Участок 1

Северная граница от поворотной точки 1 до поворотной точки 4 идет в северо-восточном направлении, имея перегибы в поворотных точках 2, 3,

от поворотной точки 4 до поворотной точки 5 идет в юго-восточном направлении, протяженность границы – 61,01 м.

Восточная граница от поворотной точки 5 до поворотной точки 8 идет в юго-западном направлении, имея перегибы в поворотных точках 6, 7, протяженность границы – 62,1 м.

Южная граница от поворотной точки 8 до поворотной точки 9 идет в северо-западном направлении, протяженность границы – 41,7 м.

Западная граница от поворотной точки 9 до поворотной точки 1 идет в северо-западном направлении, замыкая контур, протяженность границы – 43,9 м.

Участок 2

Северная граница от поворотной точки 1 до поворотной точки 3 идет в юго-восточном направлении, имея перегиб в поворотной точке 2, протяженность границы – 90,8 м.

Восточная граница от поворотной точки 3 до поворотной точки 4 идет в юго-западном направлении, протяженность границы – 63,9 м.

Южная граница от поворотной точки 4 до поворотной точки 5 идет в северо-западном направлении, от поворотной точки 5 до поворотной точки 6 идет в юго-западном направлении, от поворотной точки 6 до поворотной точки 7 идет в северо-западном направлении, протяженность границы – 125,2 м.

Западная граница от поворотной точки 7 до поворотной точки 1 идет в северо-восточном направлении, замыкая контур, протяженность границы – 70,8 м.


Площадь территории зоны ЗРЗ составляет 9671 кв. м.

Графическое описание местоположения границ зоны ЗРЗ

| Раздел 1 | | |
|---|---|---|
| Сведения об объекте | | |
| № п/п | Характеристики объекта | Описание характеристик |
| 1 | 2 | 3 |
| 1 | Местоположение объекта | Тасеевский район |
| 2 | Площадь объекта ± величина погрешности определения площади (Р ± ΔР), м² | 9671 ± 34 |
| 3 | Иные характеристики объекта | – |

| Раздел 2 | | | | | |
|---|---|---|---|---|---|
| Сведения о местоположении границ объекта | | | | | |
| 1. Система координат – МСК 168 | | | | | |
| 2. Сведения о характерных точках границ объекта | | | | | |
| Обозначение характерных точек границ | Координаты, м | | Метод определения координат характерной точки | Средняя квадратическая погрешность положения характерной точки (Mt), м | Описание обозначения точки на местности (при наличии) |
| | X | Y | | | |
| 1 | 2 | 3 | 4 | 5 | 6 |
| 3. Сведения о характерных точках части (частей) границ объекта | | | | | |
| Обозначение характерных точек границ | Координаты, м | | Метод определения координат характерной точки | Средняя квадратическая погрешность положения характерной точки (Mt), м | Описание обозначения точки на местности (при наличии) |
| | X | Y | | | |
| 1 | 2 | 3 | 4 | 5 | 6 |
| Участок 1 | | | | | |
| 1 | 840238,51 | 41458,32 | аналитический | ± 0,1 | – |
| 2 | 840240,64 | 41482,82 | аналитический | ± 0,1 | – |
| 3 | 840241,44 | 41491,37 | аналитический | ± 0,1 | – |
| 4 | 840241,68 | 41494,01 | аналитический | ± 0,1 | – |
| 5 | 840234,19 | 41518,05 | аналитический | ± 0,1 | – |
| 6 | 840218,88 | 41514,84 | аналитический | ± 0,1 | – |
| 7 | 840189,58 | 41502,77 | аналитический | ± 0,1 | – |
| 8 | 840175,95 | 41496,96 | аналитический | ± 0,1 | – |
| 9 | 840194,61 | 41459,63 | аналитический | ± 0,1 | – |
| 1 | 840238,51 | 41458,32 | аналитический | ± 0,1 | – |
| Участок 2 | | | | | |
| 1 | 840250,49 | 41542,95 | аналитический | ± 0,1 | – |
| 2 | 840240,88 | 41591,99 | аналитический | ± 0,1 | – |
| 3 | 840233,03 | 41632,08 | аналитический | ± 0,1 | – |
| 4 | 840170,94 | 41616,95 | аналитический | ± 0,1 | – |
| 5 | 840183,45 | 41586,99 | аналитический | ± 0,1 | – |
| 6 | 840159,29 | 41577,59 | аналитический | ± 0,1 | – |
| 7 | 840185,04 | 41515,99 | аналитический | ± 0,1 | – |
| 1 | 840250,49 | 41542,95 | аналитический | ± 0,1 | – |

Графическое изображение границ зоны ЗРЗ

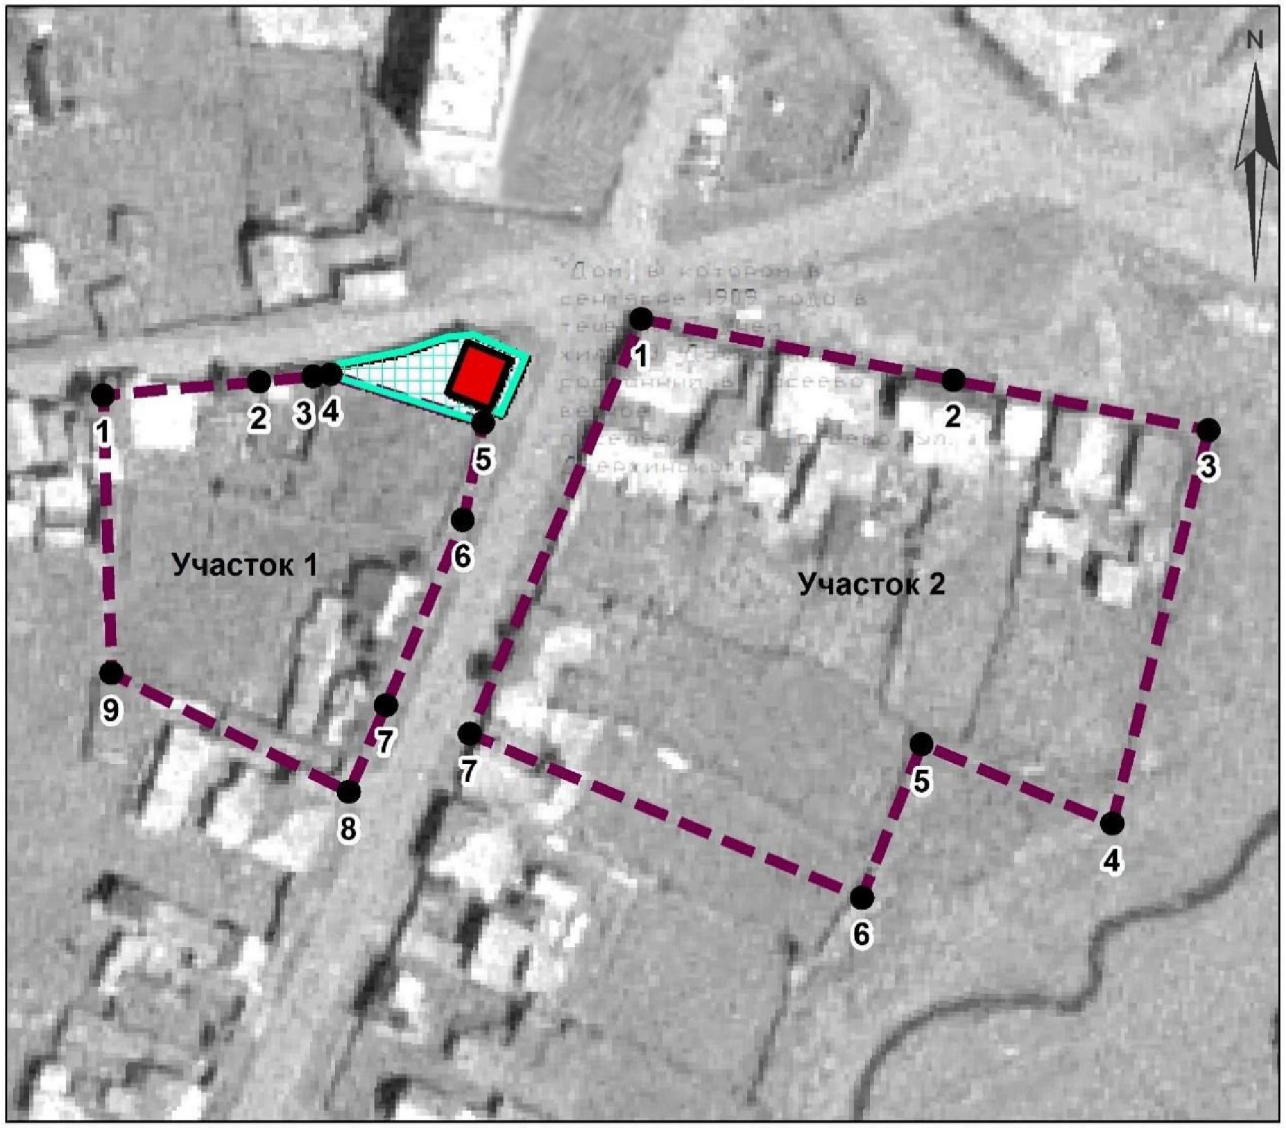


Масштаб 1:1000

Объект культурного наследия регионального значения

Территория объекта культурного

1 Характерная точка границы, порядковый номер характерной точки

Зона регулирования застройки и хозяйственной деятельности (ЗРЗ)

2. Границы зон охраны объекта культурного наследия регионального значения «Дом, в котором в 1919 году работали курсы командиров партизан Северо-Канского фронта», 1919 г. (Красноярский край, Тасеевский район, с. Тасеево, ул. Краснопартизанская, 1)

2.1. Границы охранной зоны объекта культурного наследия регионального значения «Дом, в котором в 1919 году работали курсы командиров партизан Северо-Канского фронта», 1919 г. (Красноярский край, Тасеевский район, с. Тасеево, ул. Краснопартизанская, 1) (далее – зона ОЗ*).

Внешний контур границ зоны ОЗ

Западная граница от поворотной точки 1 до поворотной точки 3, идет

в северо-западном направлении, имея перегиб в поворотной точке 2, от поворотной точки 3 до поворотной точки 4 в северо-восточном направлении, от поворотной точки 4 до поворотной точки 6, идет в северо-западном направлении, имея перегиб в поворотной точке 5, протяженность границы – 121 м.

Северная граница от поворотной точки 6 до поворотной точки 7, идет в северо-восточном направлении, протяженность границы – 18,8 м.

Восточная граница от поворотной точки 7 до поворотной точки 8, идет в юго-восточном направлении, от поворотной точки 8 до поворотной точки 9, идет в северо-восточном направлении, от поворотной точки 9 до поворотной точки 10, идет в юго-восточном направлении, от поворотной точки 10 до поворотной точки 11, идет в северо-восточном направлении, от поворотной точки 11 до поворотной точки 12, идет в юго-восточном направлении, от поворотной точки 12 до поворотной точки 13, идет в юго-западном направлении, от поворотной точки 13 до поворотной точки 14, идет в юго-восточном направлении, протяженность границы – 234 м.

Южная граница от поворотной точки 14 до поворотной точки 1 идет в юго-западном направлении, замыкая контур, протяженность границы – 22,4 м.

Внутренний контур границ зоны ОЗ

Восточная граница от поворотной точки 15 до поворотной точки 16 идет в северо-западном направлении, протяженность границы – 25 м.

Северная граница от поворотной точки 16 до поворотной точки 17 идет в юго-западном направлении, протяженность границы – 21 м.

Западная граница от поворотной точки 17 до поворотной точки 18 идет в юго-восточном направлении, протяженность границы – 25 м.

Южная граница от поворотной точки 18 до поворотной точки 15 идет в северо-восточном направлении, замыкая контур, протяженность границы – 21 м.


Площадь территории зоны ОЗ составляет 3752 кв. м.

Графическое описание местоположения границ зоны ОЗ

| Раздел 1 | | |
|---|---|---|
| Сведения об объекте | | |
| № п/п | Характеристики объекта | Описание характеристик |
| 1 | 2 | 3 |
| 1 | Местоположение объекта | Тасеевский район |
| 2 | Площадь объекта ± величина погрешности определения площади (Р ± ΔР), м² | 3752 ± 21 |
| 3 | Иные характеристики объекта | – |

| Раздел 2 | | | | | |
|---|---|---|---|---|---|
| Сведения о местоположении границ объекта | | | | | |
| 1. Система координат – МСК 168 | | | | | |
| 2. Сведения о характерных точках границ объекта | | | | | |
| Обозначение характерных точек границ | Координаты, м | | Метод определения координат характерной точки | Средняя квадратическая погрешность положения характерной точки (Mt), м | Описание обозначения точки на местности (при наличии) |
| | X | Y | | | |
| 1 | 2 | 3 | 4 | 5 | 6 |
| Внешний контур | | | | | |
| 1 | 840435,61 | 41377,98 | аналитический | ± 0,1 | – |
| 2 | 840473,93 | 41366,25 | аналитический | ± 0,1 | – |
| 3 | 840483,37 | 41363,87 | аналитический | ± 0,1 | – |
| 4 | 840483,83 | 41365,29 | аналитический | ± 0,1 | – |
| 5 | 840503,26 | 41360,91 | аналитический | ± 0,1 | – |
| 6 | 840551,73 | 41349,69 | аналитический | ± 0,1 | – |
| 7 | 840556,59 | 41367,82 | аналитический | ± 0,1 | – |
| 8 | 840518,24 | 41375,55 | аналитический | ± 0,1 | – |
| 9 | 840525,12 | 41407,35 | аналитический | ± 0,1 | – |
| 10 | 840494,49 | 41415,94 | аналитический | ± 0,1 | – |
| 11 | 840501,76 | 41441,90 | аналитический | ± 0,1 | – |
| 12 | 840488,65 | 41445,77 | аналитический | ± 0,1 | – |
| 13 | 840473,73 | 41391,95 | аналитический | ± 0,1 | – |
| 14 | 840440,70 | 41399,84 | аналитический | ± 0,1 | – |
| 1 | 840435,61 | 41377,98 | аналитический | ± 0,1 | – |
| Внутренний контур | | | | | |
| 15 | 840491,07 | 41403,44 | аналитический | ± 0,1 | – |
| 16 | 840515,46 | 41397,53 | аналитический | ± 0,1 | – |
| 17 | 840510,33 | 41377,14 | аналитический | ± 0,1 | – |
| 18 | 840485,69 | 41383,13 | аналитический | ± 0,1 | – |
| 15 | 840491,07 | 41403,44 | аналитический | ± 0,1 | – |

Графическое изображение границ зоны ОЗ

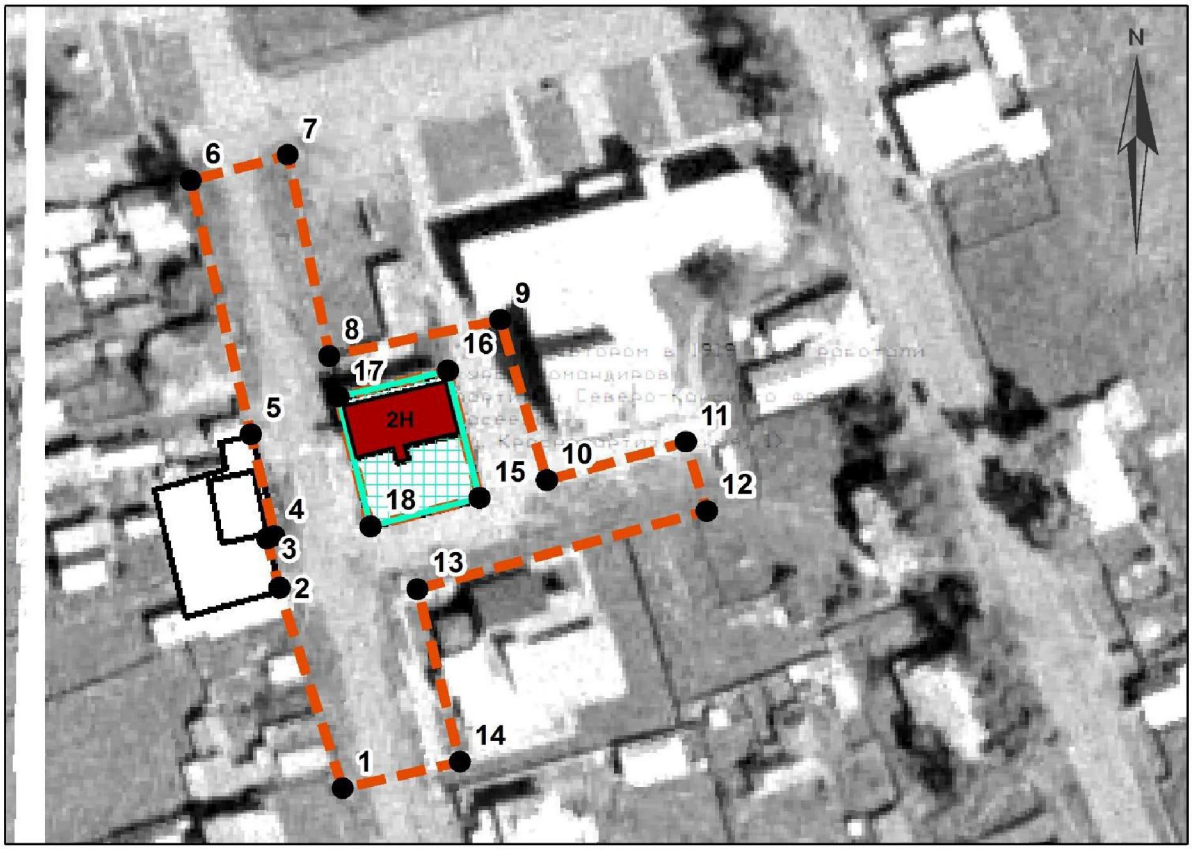


Масштаб 1:1000

Используемые условные знаки и обозначения:

Территория объекта культурного наследия

Объект культурного наследия регионального значения

Охранная зона (ОЗ)

1 Характерная точка границы, порядковый номер характерной точки

2.2. Границы зоны регулирования застройки и хозяйственной деятельности объекта культурного наследия регионального значения «Дом, в котором в 1919 году работали курсы командиров партизан Северо-Канского фронта», 1919 г. (Красноярский край, Тасеевский район, с. Тасеево, ул. Краснопартизанская, 1) (далее – зона ЗРЗ*).

Северная граница от поворотной точки 1 до поворотной точки 2, идет в северо-восточном направлении, протяженность границы – 92 м.

Восточная граница от поворотной точки 2 до поворотной точки 4, идет в юго-восточном направлении, имея перегиб в поворотной точке 3, протяженность границы – 114 м.

Южная граница от поворотной точки 4 до поворотной точки 5, идет в юго-западном направлении, протяженность границы – 102,7 м.

Западная граница от поворотной точки 5 до поворотной точки 6 идет в северо-западном направлении, от поворотной точки 6 до поворотной точки 7 идет в северо-восточном направлении, от поворотной точки 7 до поворотной точки 8 идет в северо-западном направлении, от поворотной точки 8 до поворотной точки 9 идет в юго-западном направлении, от поворотной точки 9 до поворотной точки 10 идет в северо-западном направлении, от поворотной

точки 10 до поворотной точки 11 идет в юго-западном направлении, от поворотной точки 11 до поворотной точки 1 идет в северо-западном направлении замыкая контур, протяженность границы – 234 м.


Площадь территории зоны ЗРЗ составляет 9753 кв. м.

Графическое описание местоположения границ зоны ЗРЗ

| Раздел 1 | | |
|---|---|---|
| Сведения об объекте | | |
| № п/п | Характеристики объекта | Описание характеристик |
| 1 | 2 | 3 |
| 1 | Местоположение объекта | Тасеевский район |
| 2 | Площадь объекта ± величина погрешности определения площади (Р ± ΔР), м² | 9753 ± 35 |
| 3 | Иные характеристики объекта | – |

| Раздел 2 | | | | | |
|---|---|---|---|---|---|
| Сведения о местоположении границ объекта | | | | | |
| 1. Система координат – МСК 168 | | | | | |
| 2. Сведения о характерных точках границ объекта | | | | | |
| Обозначение характерных точек границ | Координаты, м | | Метод определения координат характерной точки | Средняя квадратическая погрешность положения характерной точки (Mt), м | Описание обозначения точки на местности (при наличии) |
| | X | Y | | | |
| 1 | 2 | 3 | 4 | 5 | 6 |
| 1 | 840556,59 | 41367,82 | аналитический | ± 0,1 | – |
| 2 | 840577,29 | 41457,39 | аналитический | ± 0,1 | – |
| 3 | 840527,34 | 41478,45 | аналитический | ± 0,1 | – |
| 4 | 840470,82 | 41498,03 | аналитический | ± 0,1 | – |
| 5 | 840440,70 | 41399,84 | аналитический | ± 0,1 | – |
| 6 | 840473,73 | 41391,95 | аналитический | ± 0,1 | – |
| 7 | 840488,65 | 41445,77 | аналитический | ± 0,1 | – |
| 8 | 840501,76 | 41441,90 | аналитический | ± 0,1 | – |
| 9 | 840494,49 | 41415,94 | аналитический | ± 0,1 | – |
| 10 | 840525,12 | 41407,35 | аналитический | ± 0,1 | – |
| 11 | 840518,24 | 41375,55 | аналитический | ± 0,1 | – |
| 1 | 840556,59 | 41367,82 | аналитический | ± 0,1 | – |

Графическое изображение границ зоны ЗРЗ

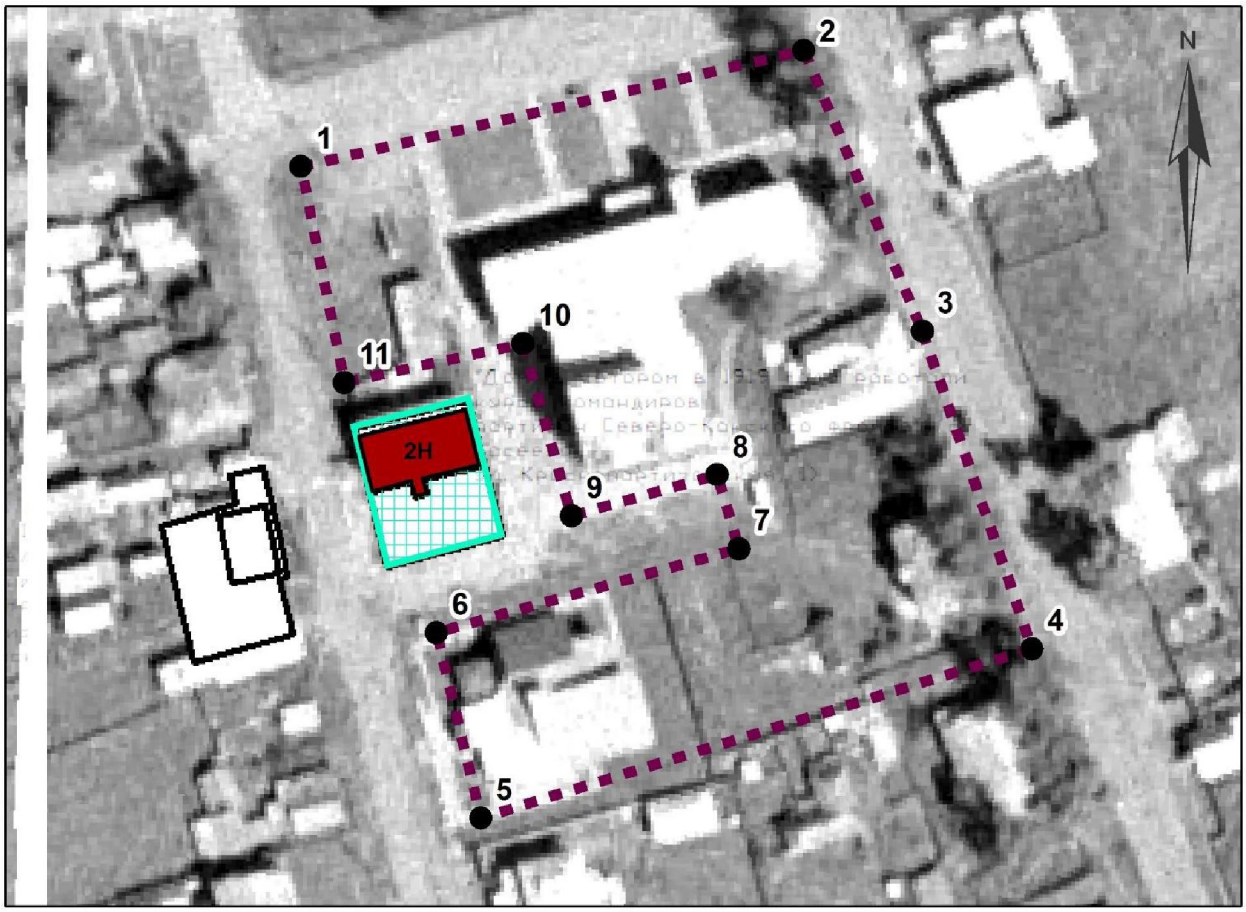


Масштаб 1:1000

Используемые условные знаки и обозначения:

Территория объекта культурного наследия

Объект культурного наследия регионального значения

Зона регулирования застройки и хозяйственной деятельности (ЗРЗ)

1 Характерная точка границы, порядковый номер характерной точки

3. Границы зон охраны объекта культурного наследия регионального значения «Дом, в котором с 12 по 14 января 1929 года останавливался С.М. Буденный, приехав в село для встречи с партизанами», 1929 г. (Красноярский край, Тасеевский район, с. Тасеево, ул. Краснопартизанская, 16)

3.1. Границы охранной зоны объекта культурного наследия регионального значения «Дом, в котором с 12 по 14 января 1929 года останавливался С.М. Буденный, приехав в село для встречи с партизанами», 1929 г. (Красноярский край, Тасеевский район, с. Тасеево, ул. Краснопартизанская, 16) (далее – зона ОЗ*).

Внешний контур границ зоны ОЗ

Южная граница от поворотной точки 1 до поворотной точки 2 идет в юго-западном направлении, протяженность границы – 51,6 м.

Западная граница от поворотной точки 2 до поворотной точки 3 идет в северо-западном направлении, от поворотной точки 3 до поворотной точки 4 идет в юго-западном направлении, от поворотной точки 4 до поворотной точки

5 идет в северо-западном направлении, от поворотной точки 5 до поворотной точки 6 идет в северо-восточном направлении, от поворотной точки 6 до поворотной точки 7 идет в северо-западном направлении, протяженность границы – 140,6 м.

Северная граница от поворотной точки 7 до поворотной точки 8 идет в северо-восточном направлении, протяженность границы – 51,3 м.

Восточная граница от поворотной точки 8 до поворотной точки 1 идет в юго-восточном направлении, имея перегибы в поворотных точках 9, 10, замыкая контур, протяженность границы – 120,2 м.

Внутренний контур границ зоны ОЗ

Северная граница от поворотной точки 11 до поворотной точки 12 идет в северо-восточном направлении, от поворотной точки 12 до поворотной точки 13 идет в северо-западном направлении, от поворотной точки 13 до поворотной точки 14 идет в северо-восточном направлении, протяженность границы – 25,2 м.

Восточная граница от поворотной точки 14 до поворотной точки 15 идет в юго-восточном направлении, от поворотной точки 15 до поворотной точки 16 идет в юго-западном направлении, от поворотной точки 16 до поворотной точки 17 идет в юго-восточном направлении, протяженность границы – 31,4 м.

Южная граница от поворотной точки 17 до поворотной точки 18 идет в юго-западном направлении, протяженность границы – 18,1 м.

Западная граница от поворотной точки 18 до поворотной точки 11 идет в северо-западном направлении, замыкая контур, протяженность границы – 24,9 м.

Площадь территории зоны ОЗ составляет 6223 кв. м.

Графическое описание местоположения границ зоны ОЗ

| Раздел 1 | | |
|---|---|---|
| Сведения об объекте | | |
| № п/п | Характеристики объекта | Описание характеристик |
| 1 | 2 | 3 |
| 1 | Местоположение объекта | Тасеевский район |
| 2 | Площадь объекта ± величина погрешности определения площади (Р ± ΔР), м² | 6223 ± 28 |
| 3 | Иные характеристики объекта | – |

| Раздел 2 | | | | | |
|---|---|---|---|---|---|
| Сведения о местоположении границ объекта | | | | | |
| 1. Система координат – МСК 168 | | | | | |
| 2. Сведения о характерных точках границ объекта | | | | | |
| Обозначение характерных точек границ | Координаты, м | | Метод определения координат характерной точки | Средняя квадратическая погрешность положения характерной точки (Mt), м | Описание обозначения точки на местности (при наличии) |
| | X | Y | | | |
| 1 | 2 | 3 | 4 | 5 | 6 |
| Внешний контур | | | | | |
| 1 | 840439,93 | 41396,53 | аналитический | ± 0,1 | – |
| 2 | 840429,08 | 41346,06 | аналитический | ± 0,1 | – |
| 3 | 840457,45 | 41338,07 | аналитический | ± 0,1 | – |
| 4 | 840454,86 | 41329,51 | аналитический | ± 0,1 | – |
| 5 | 840517,74 | 41311,87 | аналитический | ± 0,1 | – |
| 6 | 840521,44 | 41324,10 | аналитический | ± 0,1 | – |
| 7 | 840544,72 | 41317,96 | аналитический | ± 0,1 | – |
| 8 | 840556,59 | 41367,82 | аналитический | ± 0,1 | – |
| 9 | 840510,37 | 41377,18 | аналитический | ± 0,1 | – |
| 10 | 840485,77 | 41382,90 | аналитический | ± 0,1 | – |
| 1 | 840439,93 | 41396,53 | аналитический | ± 0,1 | – |
| Внутренний контур | | | | | |
| 11 | 840492,94 | 41342,77 | аналитический | ± 0,1 | – |
| 12 | 840497,03 | 41356,29 | аналитический | ± 0,1 | – |
| 13 | 840501,92 | 41355,15 | аналитический | ± 0,1 | – |
| 14 | 840503,28 | 41360,98 | аналитический | ± 0,1 | – |
| 15 | 840483,85 | 41365,33 | аналитический | ± 0,1 | – |
| 16 | 840483,40 | 41363,88 | аналитический | ± 0,1 | – |
| 17 | 840473,71 | 41366,17 | аналитический | ± 0,1 | – |
| 18 | 840468,65 | 41348,76 | аналитический | ± 0,1 | – |
| 11 | 840492,94 | 41342,77 | аналитический | ± 0,1 | – |

Графическое изображение границ зоны ОЗ




Масштаб 1:1000

Территория объекта культурного наследия

Объект культурного наследия регионального значения

Характерная точка границы, порядковый номер характерной точки

Охранная зона объекта культурного наследия (ОЗ)

3.2. Границы зоны регулирования застройки и хозяйственной деятельности объекта культурного наследия регионального значения «Дом, в котором с 12 по 14 января 1929 года останавливался С.М. Буденный, приехав в село для встречи с партизанами», 1929 г. (Красноярский край, Тасеевский район, с. Тасеево, ул. Краснопартизанская, 16) (далее – зона ЗРЗ*).

Северная граница от поворотной точки 1 до поворотной точки 2 идет в северо-восточном направлении, протяженность границы – 43,9 м.

Восточная граница от поворотной точки 2 до поворотной точки 3 идет в юго-восточном направлении, от поворотной точки 3 до поворотной точки 4, идет в юго-западном направлении, от поворотной точки 4 до поворотной точки 5 идет в юго-восточном направлении, от поворотной точки 5 до поворотной точки 6 идет в северо-восточном направлении, от поворотной точки 6 до поворотной точки 7 идет в юго-восточном направлении, протяженность границы – 140,6 м.

Южная граница от поворотной точки 7 до поворотной точки 8 идет в юго-западном направлении, протяженность границы – 37, 6 м.

Западная граница от поворотной точки 8 до поворотной точки 9 идет в северо-западном направлении, от поворотной точки 9 до поворотной точки 10 идет в юго-западном направлении, от поворотной точки 10 до поворотной точки 11 идет в северо-западном направлении, от поворотной точки 11 до поворотной точки 12 идет в северо-восточном направлении, от поворотной точки 12 до поворотной точки 1 идет в северо-западном направлении, замыкая контур, протяженность границы – 156,8 м.

Площадь территории зоны ЗРЗ составляет 4709 кв. м.


Графическое описание местоположения границ зоны ЗРЗ

| Раздел 1 | | |
|---|---|---|
| Сведения об объекте | | |
| № п/п | Характеристики объекта | Описание характеристик |
| 1 | 2 | 3 |
| 1 | Местоположение объекта | Тасеевский район |
| 2 | Площадь объекта ± величина погрешности определения площади (Р ± ΔР), м² | 4709 ± 24 |
| 3 | Иные характеристики объекта | – |

| Раздел 2 | | | | | |
|---|---|---|---|---|---|
| Сведения о местоположении границ объекта | | | | | |
| 1. Система координат – МСК 168 | | | | | |
| 2. Сведения о характерных точках границ объекта | | | | | |
| Обозначение характерных точек границ | Координаты, м | | Метод определения координат характерной точки | Средняя квадратическая погрешность положения характерной точки (Mt), м | Описание обозначения точки на местности (при наличии) |
| | X | Y | | | |
| 1 | 2 | 3 | 4 | 5 | 6 |
| 1 | 840534,01 | 41275,40 | аналитический | ± 0,1 | – |
| 2 | 840544,72 | 41317,96 | аналитический | ± 0,1 | – |
| 3 | 840521,44 | 41324,10 | аналитический | ± 0,1 | – |
| 4 | 840517,74 | 41311,87 | аналитический | ± 0,1 | – |
| 5 | 840454,86 | 41329,51 | аналитический | ± 0,1 | – |
| 6 | 840457,45 | 41338,07 | аналитический | ± 0,1 | – |
| 7 | 840429,08 | 41346,06 | аналитический | ± 0,1 | – |
| 8 | 840421,15 | 41309,30 | аналитический | ± 0,1 | – |
| 9 | 840433,49 | 41306,71 | аналитический | ± 0,1 | – |

| 1 | 2 | 3 | 4 | 5 | 6 |
|---|---|---|---|---|---|
| 10 | 840427,93 | 41286,57 | аналитический | ± 0,1 | – |
| 11 | 840459,69 | 41277,92 | аналитический | ± 0,1 | – |
| 12 | 840466,24 | 41296,28 | аналитический | ± 0,1 | – |
| 1 | 840534,01 | 41275,40 | аналитический | ± 0,1 | – |

Графическое изображение границ зоны ЗРЗ

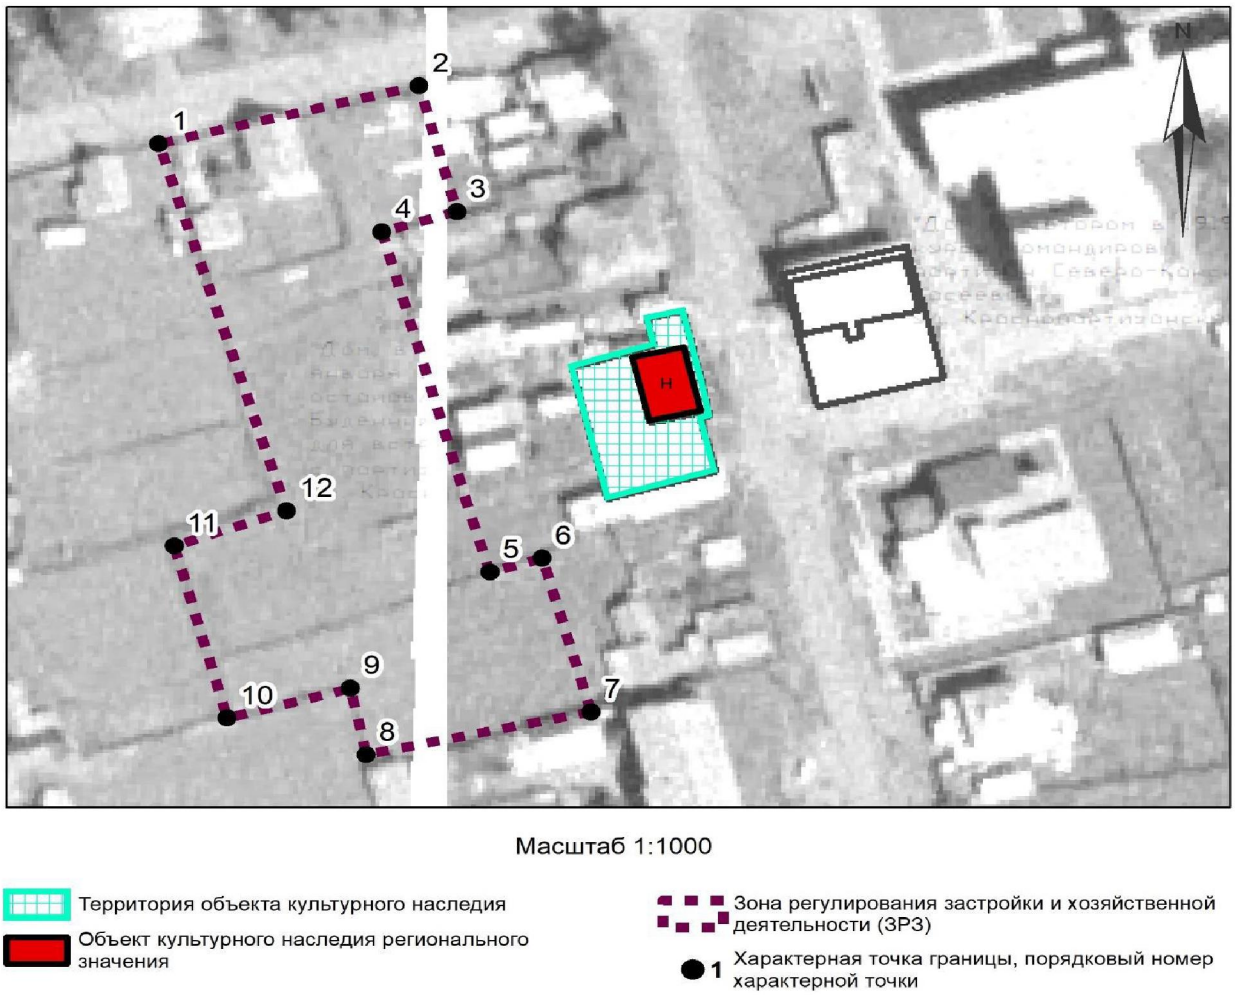


4. Границы зоны охраны объекта культурного наследия регионального значения «Братская могила партизан и их семей, погибших в борьбе с колчаковским карательным отрядом в феврале 1919 г.», 1919 г. (Красноярский край, Тасеевский район, с. Тасеево, Центральный парк)

4.1. Границы охранной зоны объекта культурного наследия регионального значения «Братская могила партизан и их семей, погибших в борьбе с колчаковским карательным отрядом в феврале 1919 г.», 1919 г. (Красноярский край, Тасеевский район, с. Тасеево, Центральный парк) (далее – зона ОЗ*).

Внешний контур границ зоны ОЗ

Восточная граница от поворотной точки 1 до поворотной точки 2, идет в южном направлении, протяженность границы – 162,1 м.

Южная граница от поворотной точки 2 до поворотной точки 3, идет в юго-западном направлении, протяженность границы – 96 м.

Западная граница от поворотной точки 3 до поворотной точки 4, идет в северо-западном направлении, от поворотной точки 4 до поворотной точки 5, идет в северо-восточном направлении, от поворотной точки 5 до поворотной точки 6, идет в северо-западном направлении, протяженность границы – 199,6 м.

Северная граница от поворотной точки 6 до поворотной точки 1 идет в северо-восточном направлении, замыкая контур, протяженность границы – 87,7 м.

Внутренний контур границ зоны ОЗ

Западная граница от поворотной точки 7 до поворотной точки 8 идет в юго-восточном направлении, протяженность границы – 8 м.

Южная граница от поворотной точки 8 до поворотной точки 9 идет в северо-восточном направлении, протяженность границы – 8 м.

Восточная граница от поворотной точки 9 до поворотной точки 10 идет в северо-западном направлении, протяженность границы – 8 м.

Северная граница от поворотной точки 10 до поворотной точки 7 идет в юго-западном направлении, замыкая контур, протяженность границы – 8 м.

Площадь территории зоны ОЗ составляет 15503 кв. м.


Графическое описание местоположения границ зоны ОЗ

| Раздел 1 | | |
|---|---|---|
| Сведения об объекте | | |
| № п/п | Характеристики объекта | Описание характеристик |
| 1 | 2 | 3 |
| 1 | Местоположение объекта | Тасеевский район |
| 2 | Площадь объекта ± величина погрешности определения площади (Р ± ΔР), м² | 15503 ± 44 |
| 3 | Иные характеристики объекта | – |

| Раздел 2 | | | | | |
|---|---|---|---|---|---|
| Сведения о местоположении границ объекта | | | | | |
| 1. Система координат – МСК 168 | | | | | |
| 2. Сведения о характерных точках границ объекта | | | | | |
| Обозначение характерных точек границ | Координаты, м | | Метод определения координат характерной точки | Средняя квадратическая погрешность положения характерной точки (Mt), м | Описание обозначения точки на местности (при наличии) |
| | X | Y | | | |
| 1 | 2 | 3 | 4 | 5 | 6 |
| Внешний контур | | | | | |

| 1 | 2 | 3 | 4 | 5 | 6 |
|---|---|---|---|---|---|
| 1 | 840755,48 | 41454,29 | аналитический | ± 0,1 | – |
| 2 | 840593,36 | 41454,57 | аналитический | ± 0,1 | – |
| 3 | 840567,65 | 41362,07 | аналитический | ± 0,1 | – |
| 4 | 840675,00 | 41339,16 | аналитический | ± 0,1 | – |
| 5 | 840688,23 | 41382,55 | аналитический | ± 0,1 | – |
| 6 | 840730,91 | 41370,15 | аналитический | ± 0,1 | – |
| 1 | 840755,48 | 41454,29 | аналитический | ± 0,1 | – |
| Внутренний контур | | | | | |
| 7 | 840652,89 | 41390,28 | аналитический | ± 0,1 | – |
| 8 | 840645,02 | 41391,71 | аналитический | ± 0,1 | – |
| 9 | 840646,45 | 41399,58 | аналитический | ± 0,1 | – |
| 10 | 840654,32 | 41398,15 | аналитический | ± 0,1 | – |
| 7 | 840652,89 | 41390,28 | аналитический | ± 0,1 | – |

Графическое изображение границ зоны ОЗ

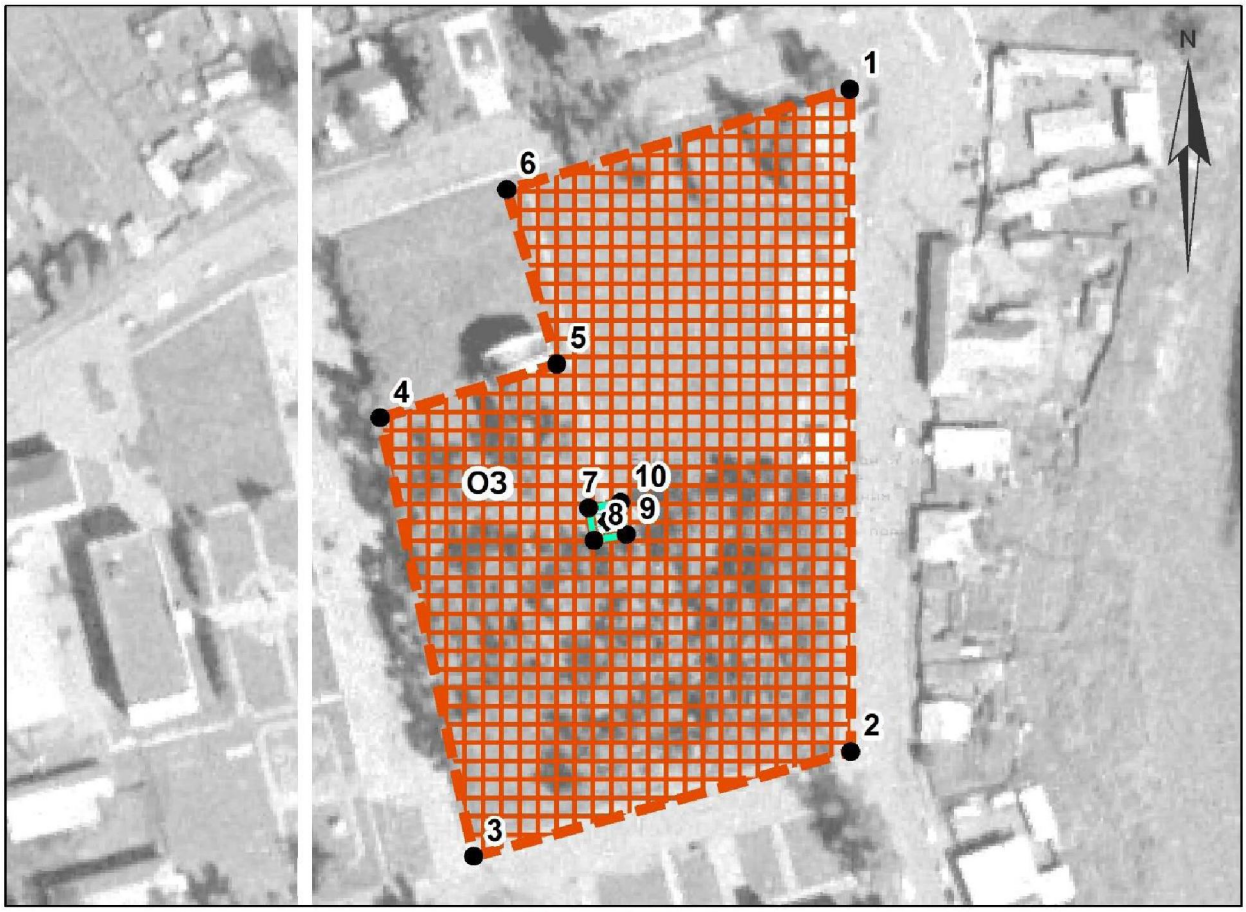


Масштаб 1:1000

Используемые условные знаки и обозначения:

Территория объекта культурного наследия

Объект культурного наследия регионального значения

Охранная зона (ОЗ)

1 Характерная точка границы, порядковый номер характерной точки

## 5. Границы зоны охраны объекта культурного наследия регионального значения «Братская могила партизан, их семей, погибших в борьбе с колчаковскими войсками в 1918–1919 гг. Захоронения погибших из разных мест были перенесены в село и похоронены в одну могилу», 1918–1919 гг. (Красноярский край, Тасеевский район, с. Тасеево, ул. Луначарского, 35, сквер перед зданием суда)

5.1. Границы охранной зоны объекта культурного наследия регионального значения «Братская могила партизан, их семей, погибших в борьбе с колчаковскими войсками в 1918–1919 гг. Захоронения погибших из разных мест были перенесены в село и похоронены в одну могилу», 1918–1919 гг. (Красноярский край, Тасеевский район, с. Тасеево, ул. Луначарского, 35, сквер перед зданием суда) (далее – зона ОЗ*).

Внешний контур границ зоны ОЗ

Западная граница от поворотной точки 1 до поворотной точки 2 идет в северо-восточном направлении, протяженность границы – 82,6 м.

Северная граница от поворотной точки 2 до поворотной точки 3 идет в юго-восточном направлении, протяженность границы – 87,3 м.

Восточная граница от поворотной точки 3 до поворотной точки 4 идет в юго-западном направлении, протяженность границы – 72,1 м.

Южная граница от поворотной точки 4 до поворотной точки 1 идет в северо-западном направлении, замыкая контур, протяженность границы – 85,8 м.

Внутренний контур границ зоны ОЗ

Южная граница от поворотной точки 5 до поворотной точки 6 идет в юго-восточном направлении, протяженность границы – 16,5 м.

Восточная граница от поворотной точки 6 до поворотной точки 7 идет в северо-восточном направлении, протяженность границы – 14,6 м.

Северная граница от поворотной точки 7 до поворотной точки 8 идет в северо-западном направлении, протяженность границы – 16,3 м.

Западная граница от поворотной точки 8 до поворотной точки 5 идет в юго-западном направлении, замыкая контур, протяженность границы – 15 м.

Площадь территории зоны ОЗ составляет 6438 кв. м.

Графическое описание местоположения границ зоны ОЗ

| Раздел 1 | | |
|---|---|---|
| Сведения об объекте | | |
| № п/п | Характеристики объекта | Описание характеристик |
| 1 | 2 | 3 |
| 1 | Местоположение объекта | Тасеевский район |
| 2 | Площадь объекта ± величина погрешности определения площади (Р ± ΔР), м² | 6438 ± 28 |
| 3 | Иные характеристики объекта | – |

| Раздел 2 | | | | | |
|---|---|---|---|---|---|
| Сведения о местоположении границ объекта | | | | | |
| 1. Система координат – МСК 168 | | | | | |
| 2. Сведения о характерных точках границ объекта | | | | | |
| Обозначение характерных точек границ | Координаты, м | | Метод определения координат характерной точки | Средняя квадратическая погрешность положения характерной точки (Mt), м | Описание обозначения точки на местности (при наличии) |
| | X | Y | | | |
| 1 | 2 | 3 | 4 | 5 | 6 |
| Внешний контур | | | | | |
| 1 | 840216,59 | 40633,73 | аналитический | ± 0,1 | – |
| 2 | 840274,02 | 40693,09 | аналитический | ± 0,1 | – |
| 3 | 840207,96 | 40750,18 | аналитический | ± 0,1 | – |
| 4 | 840158,97 | 40697,25 | аналитический | ± 0,1 | – |
| 1 | 840216,59 | 40633,73 | аналитический | ± 0,1 | – |
| Внутренний контур | | | | | |
| 5 | 840204,21 | 40667,05 | аналитический | ± 0,1 | – |
| 6 | 840194,04 | 40680,07 | аналитический | ± 0,1 | – |
| 7 | 840205,16 | 40689,48 | аналитический | ± 0,1 | – |
| 8 | 840215,51 | 40676,93 | аналитический | ± 0,1 | – |
| 5 | 840204,21 | 40667,05 | аналитический | ± 0,1 | – |

Графическое изображение границ зоны ОЗ




Масштаб 1:1000

Используемые условные знаки и обозначения:

Территория объекта культурного наследия

Объект культурного наследия регионального значения

Охранная зона (ОЗ)

1 Характерная точка границы, порядковый номер характерной точки

## 6. Границы зон охраны объекта культурного наследия регионального значения «Братская могила 35 партизан, погибших в июне и сентябре 1919 года в боях с колчаковским карательным отрядом Красильникова», 1919 г. (Красноярский край, Тасеевский район, с. Троицк, в 50 м от дома по ул. Советская, 17, на берегу р. Усолка)

6.1. Границы охранной зоны объекта культурного наследия регионального значения «Братская могила 35 партизан, погибших в июне и сентябре 1919 года в боях с колчаковским карательным отрядом Красильникова», 1919 г. (Красноярский край, Тасеевский район, с. Троицк, в 50 м от дома по ул. Советская, 17, на берегу р. Усолка) (далее – зона ОЗ*).

Северная граница от поворотной точки 1 до поворотной точки 4 идет в северо-восточном направлении, имея перегибы в поворотных точках 2, 3,

протяженность границы – 63 м.

Восточная граница от поворотной точки 4 до поворотной точки 5 идет в юго-восточном направлении, протяженность границы – 19,02 м.

Южная граница от поворотной точки 5 до поворотной точки 7 идет в юго-восточном направлении, имея перегиб в поворотной точке 6, протяженность границы – 59,3 м.

Западная граница от поворотной точки 7 до поворотной точки 1 идет в северо-западном направлении, замыкая контур, протяженность границы – 17,1 м.


Площадь территории зоны ОЗ составляет 1246 кв. м.

Графическое описание местоположения границ зоны ОЗ

| Раздел 1 | | |
|---|---|---|
| Сведения об объекте | | |
| № п/п | Характеристики объекта | Описание характеристик |
| 1 | 2 | 3 |
| 1 | Местоположение объекта | Тасеевский район |
| 2 | Площадь объекта ± величина погрешности определения площади (Р ± ΔР), м² | 1246 ± 12 |
| 3 | Иные характеристики объекта | – |

| Раздел 2 | | | | | |
|---|---|---|---|---|---|
| Сведения о местоположении границ объекта | | | | | |
| 1. Система координат – МСК 168 | | | | | |
| 2. Сведения о характерных точках границ объекта | | | | | |
| Обозначение характерных точек границ | Координаты, м | | Метод определения координат характерной точки | Средняя квадратическая погрешность положения характерной точки (Mt), м | Описание обозначения точки на местности (при наличии) |
| | X | Y | | | |
| 1 | 2 | 3 | 4 | 5 | 6 |
| 1 | 862676,67 | 37994,91 | аналитический | ± 0,1 | – |
| 2 | 862696,29 | 38009,29 | аналитический | ± 0,1 | – |
| 3 | 862708,89 | 38022,14 | аналитический | ± 0,1 | – |
| 4 | 862717,69 | 38040,97 | аналитический | ± 0,1 | – |
| 5 | 862702,56 | 38052,49 | аналитический | ± 0,1 | – |
| 6 | 862689,56 | 38033,69 | аналитический | ± 0,1 | – |
| 7 | 862664,68 | 38007,10 | аналитический | ± 0,1 | – |
| 1 | 862676,67 | 37994,91 | аналитический | ± 0,1 | – |

Графическое изображение границ зоны ОЗ

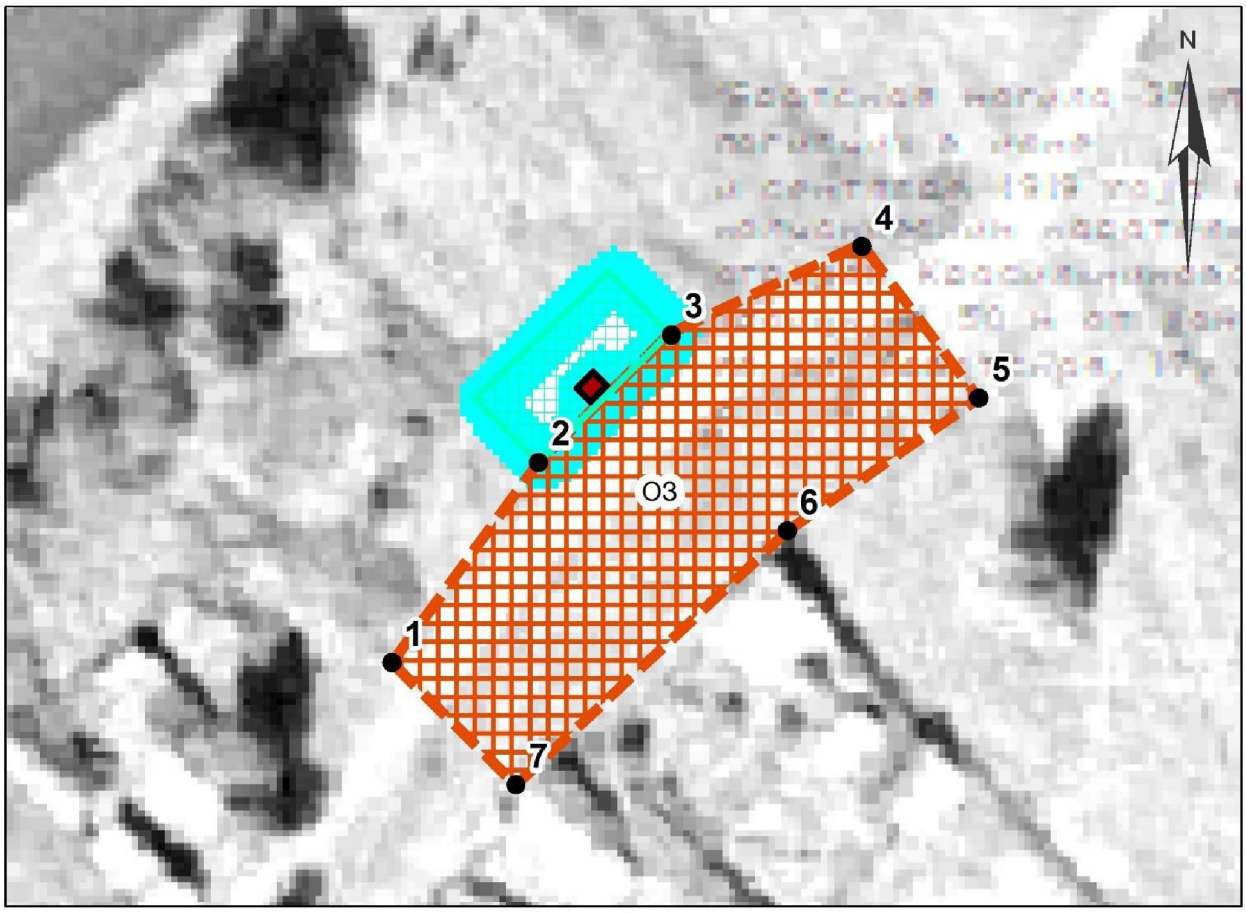


Масштаб 1:1000

Используемые условные знаки и обозначения:

Территория объекта культурного наследия

Объект культурного наследия регионального значения

Охранная зона (ОЗ)

1 Характерная точка границы, порядковый номер характерной точки

6.2. Границы зоны охраняемого природного ландшафта объекта культурного наследия регионального значения «Братская могила 35 партизан, погибших в июне и сентябре 1919 года в боях с колчаковским карательным отрядом Красильникова», 1919 г. (Красноярский край, Тасеевский район, с. Троицк, в 50 м от дома по ул. Советская, 17, на берегу р. Усолка) (далее – зона ЗОЛ*).

Северная граница от поворотной точки 1 до поворотной точки 2 идет в северо-восточном направлении, протяженность границы – 75,2 м.

Восточная граница от поворотной точки 2 до поворотной точки 3, идет в юго-восточном направлении, протяженность границы – 62,7 м.

Южная граница от поворотной точки 3 до поворотной точки 4 идет в юго-западном направлении, от поворотной точки 4 до поворотной точки 5 идет в северо-западном направлении, от поворотной точки 5 до поворотной точки 6 идет в юго-западном направлении, от поворотной точки 6 до поворотной точки 7 идет в юго-восточном направлении, от поворотной точки 7 до поворотной

точки 8 идет в юго-западном направлении, протяженность границы – 80,5 м.

Западная граница от поворотной точки 8 до поворотной точки 1 идет в северо-западном направлении, замыкая контур, протяженность границы – 59,6 м.

Площадь территории зоны ЗОЛ составляет 3781 кв. м.

Графическое описание местоположения границ зоны ЗОЛ

| Раздел 1 | | |
|---|---|---|
| Сведения об объекте | | |
| № п/п | Характеристики объекта | Описание характеристик |
| 1 | 2 | 3 |
| 1 | Местоположение объекта | Тасеевский район |
| 2 | Площадь объекта ± величина погрешности определения площади (Р ± ΔР), м² | 3781 ± 22 |
| 3 | Иные характеристики объекта | – |

| Раздел 2 | | | | | |
|---|---|---|---|---|---|
| Сведения о местоположении границ объекта | | | | | |
| 1. Система координат – МСК 168 | | | | | |
| 2. Сведения о характерных точках границ объекта | | | | | |
| Обозначение характерных точек границ | Координаты, м | | Метод определения координат характерной точки | Средняя квадратическая погрешность положения характерной точки (Mt), м | Описание обозначения точки на местности (при наличии) |
| | X | Y | | | |
| 1 | 2 | 3 | 4 | 5 | 6 |
| 1 | 862714,25 | 37948,62 | аналитический | ± 0,1 | – |
| 2 | 862766,97 | 38002,21 | аналитический | ± 0,1 | – |
| 3 | 862717,69 | 38040,97 | аналитический | ± 0,1 | – |
| 4 | 862708,89 | 38022,14 | аналитический | ± 0,1 | – |
| 5 | 862714,98 | 38016,16 | аналитический | ± 0,1 | – |
| 6 | 862702,56 | 38003,06 | аналитический | ± 0,1 | – |
| 7 | 862696,29 | 38009,29 | аналитический | ± 0,1 | – |
| 8 | 862676,67 | 37994,91 | аналитический | ± 0,1 | – |
| 1 | 862714,25 | 37948,62 | аналитический | ± 0,1 | – |

Графическое изображение границ зоны ЗОЛ




Масштаб 1:1000

Используемые условные знаки и обозначения:

Территория объекта культурного наследия

Объект культурного наследия регионального значения

Зона охраняемого природного ландшафта (ЗОЛ)

1 Характерная точка границы, порядковый номер характерной точки

7. Границы зоны охраны объекта культурного наследия регионального значения «Могила председателя Раздолинского сельсовета Иванова И.А., убитого кулаками в июне 1931 года», 1931 г. (Красноярский край, Тасеевский район, д. Струково, ул. Центральная, 20а)

7.1. Границы охранной зоны объекта культурного наследия регионального значения «Могила председателя Раздолинского сельсовета Иванова И.А., убитого кулаками в июне 1931 года», 1931 г. (Красноярский край, Тасеевский район, д. Струково, ул. Центральная, 20а) (далее – зона ОЗ*).

Внешний контур границ зоны ОЗ

Северо-восточная граница от поворотной точки 1 до поворотной точки 2 идет в юго-восточном направлении, протяженность границы – 42,2 м.

Юго-восточная граница от поворотной точки 2 до поворотной точки 3

идет в юго-западном направлении, протяженность границы – 30,3 м.

Юго-западная граница от поворотной точки 3 до поворотной точки 4 идет в северо-западном направлении, протяженность границы – 44,8 м.

Северо-западная граница от поворотной точки 4 до поворотной точки 1 идет в северо-восточном направлении, замыкая контур, протяженность границы – 30 м.

Внутренний контур границ зоны ОЗ

Юго-западная граница от поворотной точки 5 до поворотной точки 6 идет в юго-восточном направлении, протяженность границы – 5 м.

Юго-восточная граница от поворотной точки 6 до поворотной точки 7 идет в северо-восточном направлении, протяженность границы – 4 м.

Северо-восточная граница от поворотной точки 7 до поворотной точки 8 идет в северо-западном направлении, протяженность границы – 5 м.

Северо-западная граница от поворотной точки 8 до поворотной точки 5 идет в юго-западном направлении, замыкая контур, протяженность границы – 4 м.

Площадь территории зоны ОЗ составляет 1289 кв. м.

Графическое описание местоположения границ зоны ОЗ

| Раздел 1 | | |
|---|---|---|
| Сведения об объекте | | |
| № п/п | Характеристики объекта | Описание характеристик |
| 1 | 2 | 3 |
| 1 | Местоположение объекта | Тасеевский район |
| 2 | Площадь объекта ± величина погрешности определения площади (Р ± ΔР), м² | 1289 ± 13 |
| 3 | Иные характеристики объекта | – |

| Раздел 2 | | | | | |
|---|---|---|---|---|---|
| Сведения о местоположении границ объекта | | | | | |
| 1. Система координат – МСК 168 | | | | | |
| 2. Сведения о характерных точках границ объекта | | | | | |
| Обозначение характерных точек границ | Координаты, м | | Метод определения координат характерной точки | Средняя квадратическая погрешность положения характерной точки (Mt), м | Описание обозначения точки на местности (при наличии) |
| | X | Y | | | |
| 1 | 2 | 3 | 4 | 5 | 6 |
| Внешний контур | | | | | |
| 1 | 815947,17 | 18521,36 | аналитический | ± 0,1 | – |

| 1 | 2 | 3 | 4 | 5 | 6 |
|---|---|---|---|---|---|
| 2 | 815908,21 | 18537,70 | аналитический | ± 0,1 | – |
| 3 | 815895,88 | 18510,05 | аналитический | ± 0,1 | – |
| 4 | 815937,32 | 18493,07 | аналитический | ± 0,1 | – |
| 1 | 815947,17 | 18521,36 | аналитический | ± 0,1 | – |
| Внутренний контур | | | | | |
| 5 | 815921,06 | 18503,24 | аналитический | ± 0,1 | – |
| 6 | 815916,26 | 18504,63 | аналитический | ± 0,1 | – |
| 7 | 815917,39 | 18508,48 | аналитический | ± 0,1 | – |
| 8 | 815922,18 | 18507,08 | аналитический | ± 0,1 | – |
| 5 | 815921,06 | 18503,24 | аналитический | ± 0,1 | – |

Графическое изображение границ зоны ОЗ




Масштаб 1:1000

Используемые условные знаки и обозначения:

Территория объекта культурного наследия

Объект культурного наследия регионального значения

Охранная зона (ОЗ)

1 Характерная точка границы, порядковый номер характерной точки

## 8. Границы зоны охраны объекта культурного наследия регионального значения «Братская могила четырнадцати партизан, погибших в Кайтымском бою с колчаковским карательным отрядом Красильникова 28 июня 1919 года», 1919 г. (Красноярский край, Тасеевский район, бывшая деревня Кайтым)

8.1. Границы зоны охраняемого природного ландшафта объекта культурного наследия регионального значения «Братская могила четырнадцати партизан, погибших в Кайтымском бою с колчаковским карательным отрядом Красильникова 28 июня 1919 года», 1919 г. (Красноярский край, Тасеевский район, бывшая деревня Кайтым) (далее – зона ЗОЛ*).

Внешний контур границ зоны ЗОЛ

Восточная граница от поворотной точки 1 до поворотной точки 2, идет в юго-восточном направлении, от поворотной точки 2 до поворотной точки 3, идет в юго-восточном направлении, протяженность границы – 109,5 м.

Южная граница от поворотной точки 3 до поворотной точки 4, идет в юго-западном направлении, от поворотной точки 4 до поворотной точки 5, идет в юго-западном направлении, протяженность границы – 102 м.

Западная граница от поворотной точки 5 до поворотной точки 6, идет в северо-восточном направлении, от поворотной точки 6 до поворотной точки 7, идет в северо-западном направлении, протяженность границы – 133,7 м.

Северная граница от поворотной точки 7 до поворотной точки 1 идет в северо-восточном направлении, замыкая контур, протяженность границы – 41,8 м.

Внутренний контур границ зоны ЗОЛ

Южная граница от поворотной точки 8 до поворотной точки 9 идет в юго-восточном направлении, протяженность границы – 6 м.

Восточная граница от поворотной точки 9 до поворотной точки 10 идет в северо-восточном направлении, протяженность границы – 6 м.

Северная граница от поворотной точки 10 до поворотной точки 11 идет в северо-западном направлении, протяженность границы – 6 м.

Западная граница от поворотной точки 11 до поворотной точки 8 идет в юго-западном направлении, замыкая контур, протяженность границы – 6 м.


Площадь территории зоны ЗОЛ составляет 5132 кв. м.

Графическое описание местоположения границ зоны ЗОЛ

| Раздел 1 | | |
|---|---|---|
| Сведения об объекте | | |
| № п/п | Характеристики объекта | Описание характеристик |
| 1 | 2 | 3 |
| 1 | Местоположение объекта | Тасеевский район |
| 2 | Площадь объекта ± величина погрешности определения площади (Р ± ΔР), м² | 5132 ± 627 |
| 3 | Иные характеристики объекта | – |

| Раздел 2 | | | | | |
|---|---|---|---|---|---|
| Сведения о местоположении границ объекта | | | | | |
| 1. Система координат – МСК 168 | | | | | |
| 2. Сведения о характерных точках границ объекта | | | | | |
| Обозначение характерных точек границ | Координаты, м | | Метод определения координат характерной точки | Средняя квадратическая погрешность положения характерной точки (Mt), м | Описание обозначения точки на местности (при наличии) |
| | X | Y | | | |
| 1 | 2 | 3 | 4 | 5 | 6 |
| Внешний контур | | | | | |
| 1 | 835467,84 | 88060,89 | аналитический | ± 2,5 | – |
| 2 | 835398,83 | 88073,64 | аналитический | ± 2,5 | – |
| 3 | 835368,93 | 88099,10 | аналитический | ± 2,5 | – |
| 4 | 835359,61 | 88075,23 | аналитический | ± 2,5 | – |
| 5 | 835313,95 | 88013,98 | аналитический | ± 2,5 | – |
| 6 | 835397,35 | 88039,88 | аналитический | ± 2,5 | – |
| 7 | 835442,14 | 88027,92 | аналитический | ± 2,5 | – |
| 1 | 835467,84 | 88060,89 | аналитический | ± 2,5 | – |
| Внутренний контур | | | | | |
| 8 | 835421,72 | 88045,76 | аналитический | ± 2,5 | – |
| 9 | 835419,54 | 88051,37 | аналитический | ± 2,5 | – |
| 10 | 835425,13 | 88053,53 | аналитический | ± 2,5 | – |
| 11 | 835427,32 | 88047,97 | аналитический | ± 2,5 | – |
| 8 | 835421,72 | 88045,76 | аналитический | ± 2,5 | – |

Графическое изображение границ зоны ЗОЛ

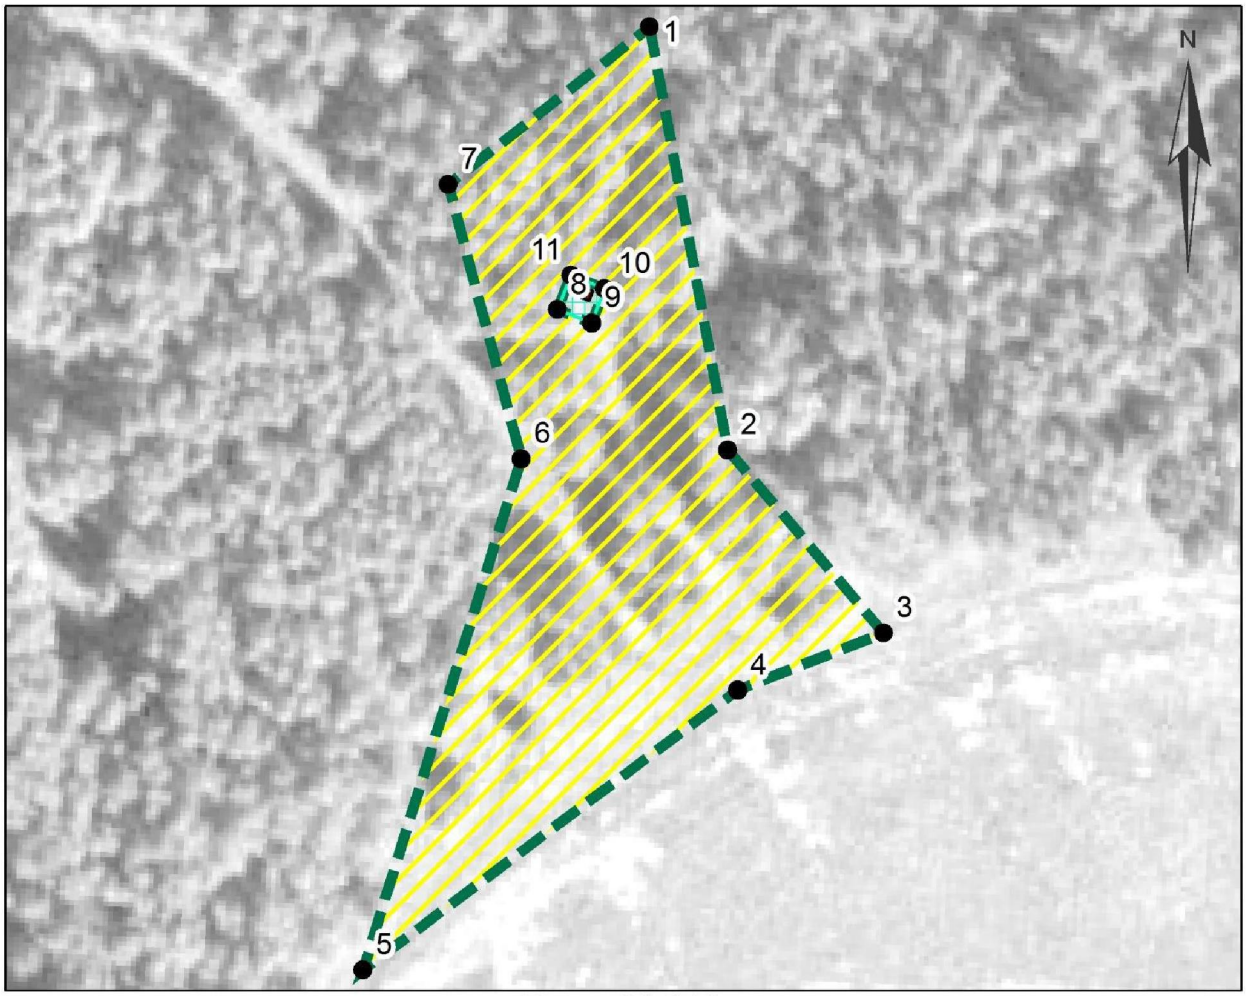


Масштаб 1:1000

Используемые условные знаки и обозначения:

Территория объекта культурного наследия

Объект культурного наследия регионального значения

Зона охраняемого природного ландшафта (ЗОЛ)

1 Характерная точка границы, порядковый номер характерной точки

9. Границы зоны охраны объекта культурного наследия регионального значения «Братская могила жителей села, расстрелянных колчаковцами в июне 1919 г.», июнь 1919 года (Красноярский край, Тасеевский район, в 350 м от бывшей д. Пронино)

9.1. Границы зоны охраняемого природного ландшафта объекта культурного наследия регионального значения «Братская могила жителей села, расстрелянных колчаковцами в июне 1919 г.», июнь 1919 года (Красноярский край, Тасеевский район, в 350 м от бывшей д. Пронино) (далее – зона ЗОЛ*).

Внешний контур границ зоны ЗОЛ

Северная граница от поворотной точки 1 до поворотной точки 2 идет в северо-восточном направлении, протяженность границы – 13,3 м.

Восточная граница от поворотной точки 2 до поворотной точки 3 идет

в юго-восточном направлении, протяженность границы – 24,9 м.

Южная граница от поворотной точки 3 до поворотной точки 4 идет в юго-западном направлении, протяженность границы – 13,7 м.

Западная граница от поворотной точки 4 до поворотной точки 1 идет в северо-западном направлении, замыкая контур, протяженность границы – 24 м.

Внутренний контур границ зоны ЗОЛ

Северная граница от поворотной точки 5 до поворотной точки 6 идет в северо-восточном направлении, протяженность границы – 5,61 м.

Восточная граница от поворотной точки 6 до поворотной точки 7 идет в юго-восточном направлении, протяженность границы – 13,11 м.

Южная граница от поворотной точки 7 до поворотной точки 8 идет в юго-западном направлении, протяженность границы – 5,96 м.

Западная граница от поворотной точки 8 до поворотной точки 5 идет в северо-западном направлении, замыкая контур, протяженность границы – 13,13 м.

Площадь территории зоны ЗОЛ составляет 253 кв. м.


Графическое описание местоположения границ зоны ЗОЛ

| Раздел 1 | | |
|---|---|---|
| Сведения об объекте | | |
| № п/п | Характеристики объекта | Описание характеристик |
| 1 | 2 | 3 |
| 1 | Местоположение объекта | Тасеевский район |
| 2 | Площадь объекта ± величина погрешности определения площади (Р ± ΔР), м² | 253 ± 278 |
| 3 | Иные характеристики объекта | – |

| Раздел 2 | | | | | |
|---|---|---|---|---|---|
| Сведения о местоположении границ объекта | | | | | |
| 1. Система координат – МСК 168 | | | | | |
| 2. Сведения о характерных точках границ объекта | | | | | |
| Обозначение характерных точек границ | Координаты, м | | Метод определения координат характерной точки | Средняя квадратическая погрешность положения характерной точки (Mt), м | Описание обозначения точки на местности (при наличии) |
| | X | Y | | | |
| 1 | 2 | 3 | 4 | 5 | 6 |
| Внешний контур | | | | | |
| 1 | 829149,53 | 69497,84 | аналитический | ± 5 | – |
| 2 | 829151,98 | 69510,87 | аналитический | ± 5 | – |

| 1 | 2 | 3 | 4 | 5 | 6 |
|---|---|---|---|---|---|
| 3 | 829127,37 | 69514,58 | аналитический | ± 5 | – |
| 4 | 829125,73 | 69500,97 | аналитический | ± 5 | – |
| 1 | 829149,53 | 69497,84 | аналитический | ± 5 | – |
| Внутренний контур | | | | | |
| 5 | 829146,04 | 69502,26 | аналитический | ± 5 | – |
| 6 | 829146,90 | 69507,80 | аналитический | ± 5 | – |
| 7 | 829134,01 | 69510,18 | аналитический | ± 5 | – |
| 8 | 829133,07 | 69504,29 | аналитический | ± 5 | – |
| 5 | 829146,04 | 69502,26 | аналитический | ± 5 | – |

Графическое изображение границ зоны ЗОЛ

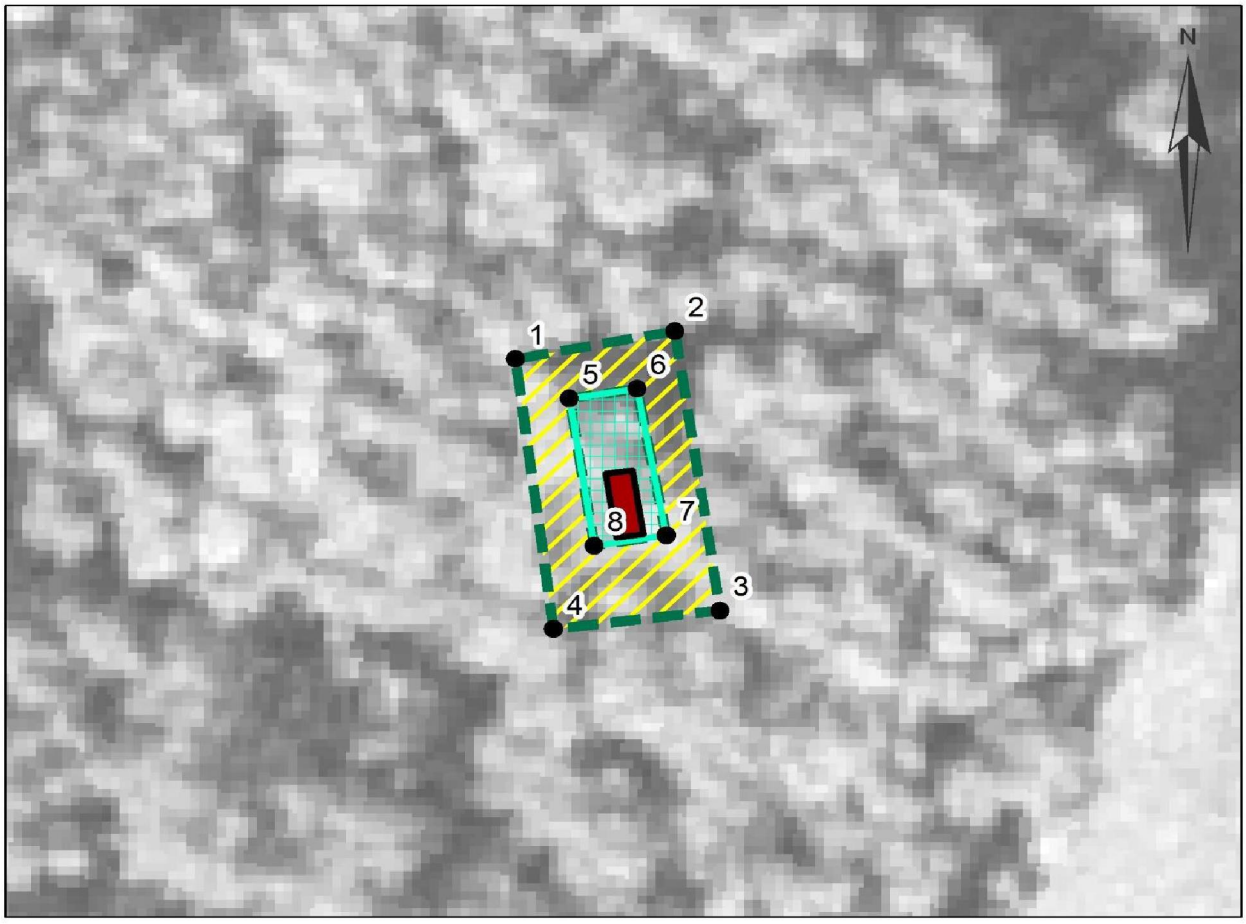


Масштаб 1:500

Используемые условные знаки и обозначения:

Территория объекта культурного наследия

Объект культурного наследия регионального значения

Зона охраняемого природного ландшафта (ЗОЛ)

1 Характерная точка границы, порядковый номер характерной точки

---

* Требования к градостроительным регламентам в границах зон охраны объектов культурного наследия установлены в приложении № 2.

Приложение № 2
к постановлению Правительства
Красноярского края
от 28.11.2023 № 928-п

## 1. Требования к градостроительным регламентам в границах территорий зон охраны объекта культурного наследия регионального значения «Дом, в котором в сентябре 1909 года в течение 7 дней жил Ф.Э. Дзержинский, сосланный в Тасеево на вечное поселение», 1909 г. (Красноярский край, Тасеевский район, с. Тасеево, ул. Дзержинского, 2)*

1.1. В границах территории охранной зоны (для использования в приложении № 1 – зона ОЗ) объекта культурного наследия регионального значения «Дом, в котором в сентябре 1909 года в течение 7 дней жил Ф.Э. Дзержинский, сосланный в Тасеево на вечное поселение», 1909 г. (Красноярский край, Тасеевский район, с. Тасеево, ул. Дзержинского, 2) устанавливаются следующие требования к градостроительным регламентам:

1.1.1. Запрещается:

1.1.1.1. Строительство объектов капитального строительства, за исключением применения специальных мер, направленных на сохранение и восстановление (регенерацию) историко-градостроительной среды объекта культурного наследия (восстановление, воссоздание, восполнение частично или полностью утраченных элементов и (или) характеристик историко-градостроительной среды).

1.1.1.2. Строительство надземных объектов инженерной инфраструктуры (за исключением сетей электроснабжения и подводящих слаботочных сетей).

1.1.1.3. Устройство сплошных глухих ограждений.

1.1.1.4. Размещение средств наружной рекламы.

1.1.1.5. Размещение отдельно стоящих телевизионных и радиоантенн, базовых станций сотовой связи.

1.1.1.6. Организация площадок для сбора мусора и установка мусоросборников.

1.1.1.7. Размещение некапитальных строений, сооружений.

1.1.1.8. Размещение пожароопасных и экологически вредных объектов.

1.1.1.9. Разведение костров и организация фейерверков.

1.1.1.10. Использование строительных технологий, создающих динамические нагрузки и оказывающих негативное воздействие на объекты культурного наследия, допускающих:

1.1.1.10.1. Вибрации грунта, фундаментов и наземных конструкций в результате погружения свай и шпунта молотами или вибраторами;

1.1.1.10.2. Откопку строительного котлована глубже подошвы существующих фундаментов при отсутствии расчета безопасного расстояния;

1.1.1.10.3. Промораживание и оттаивание грунта под фундаментами зданий при зимнем ведении работ.

1.1.2. Разрешается:

1.1.2.1. Использование земельных участков и объектов капитального строительства в соответствии с видами разрешенного использования, установленными Правилами землепользования и застройки Тасеевского сельсовета Тасеевского района Красноярского края.

1.1.2.2. Строительство инженерных коммуникаций подземным способом.

1.1.2.3. Капитальный ремонт и реконструкция инженерных сетей, земляные, землеустроительные работы с последующей рекультивацией нарушенных земель.

1.1.2.4. Проведение работ по строительству и реконструкции сетей электроснабжения и подводящих слаботочных сетей надземным способом.

1.1.2.5. Ремонт и замена дорожного покрытия, устройство тротуаров (асфальт, бетонная и каменная тротуарная плитка) без изменения ширины улицы и высотных отметок покрытия.

1.1.2.6. Сохранение исторических линий застройки.

1.1.2.7. Благоустройство территории, включая размещение малых архитектурных форм (скамьи, урны, уличное освещение), газонов, цветников, мощения, ограждения территории без применения глухих заборов из бетона, кирпича и профилированного листа.

1.1.2.8. Санитарные рубки, формирование кроны древесных и кустарниковых насаждений для обеспечения визуального восприятия объекта культурного наследия в его исторической природной среде.

1.1.2.9. Проведение мероприятий, направленных на обеспечение пожарной безопасности.

1.1.2.10. Проведение работ по инженерной защите территории, мелиоративных работ при наличии инженерно-геологического заключения об отсутствии негативного воздействия на гидрогеологические и экологические условия сохранности объекта культурного наследия.

1.1.2.11. Проведение работ по предотвращению опасных природных и техноприродных процессов, ликвидации чрезвычайных ситуаций и последствий стихийных бедствий.

1.2. В границах территории зоны регулирования застройки и хозяйственной деятельности (для использования в приложении № 1 – зона ЗРЗ) объекта культурного наследия регионального значения «Дом, в котором в сентябре 1909 года в течение 7 дней жил Ф.Э. Дзержинский, сосланный в Тасеево на вечное поселение», 1909 г. (Красноярский край, Тасеевский район, с. Тасеево, ул. Дзержинского, 2) устанавливаются следующие требования к градостроительным регламентам:

1.2.1. Запрещается:

1.2.1.1. Капитальный ремонт и реконструкция существующих объектов капитального строительства с использованием в наружной отделке вентилируемых фасадов: композитные панели, сайдинг, фиброцементные панели.

1.2.1.2. Строительство надземных объектов инженерной инфраструктуры (за исключением сетей электроснабжения и подводящих слаботочных сетей).

1.2.1.3. Устройство сплошных глухих ограждений.

1.2.1.4. Размещение отдельно стоящих телевизионных и радиоантенн, базовых станций сотовой связи.

1.2.1.5. Установка следующих средств наружной рекламы и информации:

1.2.1.5.1. Всех видов отдельно стоящих стационарных рекламных конструкций;

1.2.1.5.2. Средств наружной рекламы на сооружениях инженерной инфраструктуры;

1.2.1.5.3. Средств наружной рекламы в виде крышных установок;

1.2.1.5.4. Транспарантов-перетяжек, за исключением устанавливаемых на ограниченный временной период праздничного и событийного характера.

1.2.1.6. Организация площадок для сбора мусора и установка мусоросборников.

1.2.1.7. Размещение пожароопасных и экологически вредных объектов.

1.2.1.8. Разведение костров и организация фейерверков.

1.2.1.9. Проведение работ по предотвращению опасных природных и техноприродных процессов, ликвидации чрезвычайных ситуаций и последствий стихийных бедствий.

1.2.2. Разрешается:

1.2.2.1. Использование земельных участков и объектов капитального строительства в соответствии с видами разрешенного использования, установленными Правилами землепользования и застройки Тасеевского сельсовета Тасеевского района Красноярского края.

1.2.2.2. Строительство и реконструкция объектов капитального строительства в соответствии с параметрами разрешенного строительства:

1.2.2.2.1. Максимальная высота зданий от планировочной отметки земли 4 м до верха венчающего карниза, 5 м до наивысшей отметки фасада (аттика) и 7 м до верхней отметки конька крыши;

1.2.2.2.2. Для фасадов, выходящих на территории общего пользования, применение не более 40 % остекления от общей площади фасадов (без устройства сплошного остекления);

1.2.2.2.3. Применение в архитектурных решениях фасадов вновь проектируемых зданий, выходящих на территории общего пользования, стилизации под средовую историческую застройку конца XIX в. – нач. XX в.;

1.2.2.2.4. Форма крыш скатная с углом уклона не более 30 градусов;

1.2.2.2.5. В наружной отделке фасадов использовать материалы, приближенные к натуральным материалам застройки (открытое дерево, обшивка рейкой с покраской, в гамме палитры приглушенных оттенков).

1.2.2.3. Капитальный ремонт существующих объектов капитального строительства с использованием в наружной отделке фасадов материалов, приближенных к натуральным материалам застройки (открытое дерево, обшивка рейкой с покраской, в гамме палитры приглушенных оттенков).

1.2.2.4. Снос (демонтаж) объектов капитального строительства при отсутствии историко-культурной ценности по факту их аварийного или неудовлетворительного технического состояния.

1.2.2.5. Снос (демонтаж) некапитальных строений и сооружений.

1.2.2.6. Адаптация к характеристикам средовой исторической застройки конца XIX в. – нач. XX в. при реконструкции и ремонте зданий исторической застройки, искаженной современными пристройками и надстройками.

1.2.2.7. Проведение работ по строительству и реконструкции сетей электроснабжения и подводящих слаботочных сетей надземным способом.

1.2.2.8. Благоустройство территории, включая размещение малых архитектурных форм (скамьи, урны, уличное освещение), газонов, цветников, мощения, ограждения территории без применения глухих заборов из бетона, кирпича и профилированного листа.

1.2.2.9. Установка следующих средств наружной рекламы и информации:

1.2.2.9.1. Вывесок размерами: высота – 0,4 м, ширина – 0,6 м, глубина – 0,1 м, максимально допустимый отступ от фасада – 0,1 м с размещением не выше отметки нижнего края окон второго этажа (у одноэтажных – не выше нижней отметки карниза здания), в виде отдельных объемных букв и знаков высотой – 0,4 м, при консольном расположении вывески максимальный отступ от плоскости фасада не более 0,15 м;

1.2.2.9.2. Установка на зданиях и сооружениях информационных досок с площадью информационного поля не более 0,6 кв. м.

1.2.2.10. Проведение мероприятий, направленных на обеспечение пожарной безопасности.

1.2.2.11. Проведение работ по инженерной защите территории, мелиоративных работ при наличии инженерно-геологического заключения об отсутствии негативного воздействия на гидрогеологические и экологические условия сохранности объекта культурного наследия.

1.2.2.12. Проведение работ по предотвращению опасных природных и техноприродных процессов, ликвидации чрезвычайных ситуаций и последствий стихийных бедствий.

## 2. Требования к градостроительным регламентам в границах территорий зон охраны объекта культурного наследия регионального значения «Дом, в котором в 1919 году работали курсы командиров партизан Северо-Канского фронта», 1919 г. (Красноярский край, Тасеевский район, с. Тасеево, ул. Краснопартизанская, 1)*

2.1. В границах территории охранной зоны (для использования в приложении № 1 – зона ОЗ) объекта культурного наследия регионального значения «Дом, в котором в 1919 году работали курсы командиров партизан Северо-Канского фронта», 1919 г. (Красноярский край, Тасеевский район, с. Тасеево, ул. Краснопартизанская, 1) устанавливаются следующие требования к градостроительным регламентам:

2.1.1. Запрещается:

2.1.1.1. Строительство объектов капитального строительства, за исключением применения специальных мер, направленных на сохранение и восстановление (регенерацию) историко-градостроительной среды объекта

культурного наследия (восстановление, воссоздание, восполнение частично или полностью утраченных элементов и (или) характеристик историко-градостроительной среды).

2.1.1.2. Строительство надземных объектов инженерной инфраструктуры (за исключением сетей электроснабжения и подводящих слаботочных сетей).

2.1.1.3. Устройство сплошных глухих ограждений.

2.1.1.4. Размещение средств наружной рекламы.

2.1.1.5. Размещение отдельно стоящих телевизионных и радиоантенн, базовых станций сотовой связи.

2.1.1.6. Организация площадок для сбора мусора и установка мусоросборников.

2.1.1.7. Размещение некапитальных строений, сооружений.

2.1.1.8. Размещение пожароопасных и экологически вредных объектов.

2.1.1.9. Разведение костров и организация фейерверков.

2.1.1.10. Использование строительных технологий, создающих динамические нагрузки и оказывающих негативное воздействие на объекты культурного наследия, допускающих:

2.1.1.10.1. Вибрации грунта, фундаментов и наземных конструкций в результате погружения свай и шпунта молотами или вибраторами;

2.1.1.10.2. Откопку строительного котлована глубже подошвы существующих фундаментов при отсутствии расчета безопасного расстояния;

2.1.1.10.3. Промораживание и оттаивание грунта под фундаментами зданий при зимнем ведении работ.

2.1.2. Разрешается:

2.1.2.1. Использование земельных участков и объектов капитального строительства в соответствии с видами разрешенного использования, установленными Правилами землепользования и застройки Тасеевского сельсовета Тасеевского района Красноярского края.

2.1.2.2. Строительство инженерных коммуникаций подземным способом.

2.1.2.3. Капитальный ремонт и реконструкция инженерных сетей, земляные, землеустроительные работы с последующей рекультивацией нарушенных земель.

2.1.2.4. Проведение работ по строительству и реконструкции сетей электроснабжения и подводящих слаботочных сетей надземным способом.

2.1.2.5. Ремонт и замена дорожного покрытия, устройство тротуаров (асфальт, бетонная и каменная тротуарная плитка) без изменения ширины улицы и высотных отметок покрытия.

2.1.2.6. Сохранение исторических линий застройки.

2.1.2.7. Благоустройство территории, включая размещение малых архитектурных форм (скамьи, урны, уличное освещение), газонов, цветников, мощения, ограждения территории без применения глухих заборов из бетона, кирпича и профилированного листа.

2.1.2.8. Санитарные рубки, формирование кроны древесных и кустарниковых насаждений для обеспечения визуального восприятия объекта культурного наследия в его исторической природной среде.

2.1.2.9. Проведение мероприятий, направленных на обеспечение пожарной безопасности.

2.1.2.10. Проведение работ по инженерной защите территории, мелиоративных работ при наличии инженерно-геологического заключения об отсутствии негативного воздействия на гидрогеологические и экологические условия сохранности объекта культурного наследия.

2.1.2.11. Проведение работ по предотвращению опасных природных и техноприродных процессов, ликвидации чрезвычайных ситуаций и последствий стихийных бедствий.

2.2. В границах территории зоны регулирования застройки и хозяйственной деятельности (для использования в приложении № 1 – зона ЗРЗ) объекта культурного наследия регионального значения «Дом, в котором в 1919 году работали курсы командиров партизан Северо-Канского фронта», 1919 г. (Красноярский край, Тасеевский район, с. Тасеево, ул. Краснопартизанская, 1) устанавливаются следующие требования к градостроительным регламентам:

2.2.1. Запрещается:

2.2.1.1. Капитальный ремонт и реконструкция существующих объектов капитального строительства с использованием в наружной отделке вентилируемых фасадов: композитные панели, сайдинг, фиброцементные панели.

2.2.1.2. Строительство надземных объектов инженерной инфраструктуры (за исключением сетей электроснабжения и подводящих слаботочных сетей).

2.2.1.3. Устройство сплошных глухих ограждений.

2.2.1.4. Размещение отдельно стоящих телевизионных и радиоантенн, базовых станций сотовой связи.

2.2.1.5. Установка следующих средств наружной рекламы и информации:

2.2.1.5.1. Всех видов отдельно стоящих стационарных рекламных конструкций;

2.2.1.5.2. Средств наружной рекламы на сооружениях инженерной инфраструктуры;

2.2.1.5.3. Средств наружной рекламы в виде крышных установок;

2.2.1.5.4. Транспарантов-перетяжек, за исключением устанавливаемых на ограниченный временной период праздничного и событийного характера.

2.2.1.6. Организация площадок для сбора мусора и установка мусоросборников.

2.2.1.7. Размещение пожароопасных и экологически вредных объектов.

2.2.1.8. Разведение костров и организация фейерверков.

2.2.2. Разрешается:

2.2.2.1. Использование земельных участков и объектов капитального строительства в соответствии с видами разрешенного использования, установленными Правилами землепользования и застройки Тасеевского сельсовета Тасеевского района Красноярского края.

2.2.2.2. Строительство и реконструкция объектов капитального строительства в соответствии с параметрами разрешенного строительства:

2.2.2.2.1. Максимальная высота зданий от планировочной отметки земли 6 м до верха венчающего карниза, 8 м до наивысшей отметки фасада (аттика) и 11 м до верхней отметки конька крыши;

2.2.2.2.2. Для фасадов, выходящих на территории общего пользования, применение не более 40 % остекления от общей площади фасадов (без устройства сплошного остекления);

2.2.2.2.3. Применение в архитектурных решениях фасадов вновь проектируемых зданий, выходящих на территории общего пользования, стилизации под средовую историческую застройку конца XIX в. – нач. XX в.;

2.2.2.2.4. Форма крыш скатная с углом уклона не более 30 градусов;

2.2.2.2.5. В наружной отделке фасадов использовать материалы, приближенные к натуральным материалам застройки (открытое дерево, обшивка рейкой с покраской, в гамме палитры приглушенных оттенков).

2.2.2.3. Капитальный ремонт существующих объектов капитального строительства с использованием в наружной отделке фасадов материалов, приближенных к натуральным материалам застройки (открытое дерево, обшивка рейкой с покраской, в гамме палитры приглушенных оттенков).

2.2.2.4. Снос (демонтаж) объектов капитального строительства при отсутствии историко-культурной ценности по факту их аварийного или неудовлетворительного технического состояния.

2.2.2.5. Снос (демонтаж) некапитальных строений и сооружений.

2.2.2.6. Адаптация к характеристикам средовой исторической застройки конца XIX в. – нач. XX в. при реконструкции и ремонте зданий исторической застройки, искаженной современными пристройками и надстройками.

2.2.2.7. Ремонт, реконструкция и строительство подземным способом инженерных коммуникаций и сооружений с последующей рекультивацией и благоустройством нарушенных участков.

2.2.2.8. Проведение работ по строительству и реконструкции сетей электроснабжения и подводящих слаботочных сетей надземным способом.

2.2.2.9. Благоустройство территории, включая размещение малых архитектурных форм (скамьи, урны, уличное освещение), газонов, цветников, мощения, ограждения территории без применения глухих заборов из бетона, кирпича и профилированного листа.

2.2.2.10. Установка следующих средств наружной рекламы и информации:

2.2.2.10.1. Вывесок размерами: высота – 0,4 м, ширина – 0,6 м, глубина – 0,1 м, максимально допустимый отступ от фасада – 0,1 м с размещением не выше отметки нижнего края окон второго этажа (у одноэтажных – не выше нижней отметки карниза здания), в виде отдельных объемных букв и знаков высотой – 0,4 м, при консольном расположении вывески максимальный отступ от плоскости фасада не более 0,15 м;

2.2.2.10.2. Установка на зданиях и сооружениях информационных досок с площадью информационного поля не более 0,6 кв. м.

2.2.2.11. Проведение мероприятий, направленных на обеспечение пожарной безопасности.

2.2.2.12. Проведение работ по инженерной защите территории, мелиоративных работ при наличии инженерно-геологического заключения об отсутствии негативного воздействия на гидрогеологические и экологические условия сохранности объекта культурного наследия.

2.2.2.13. Проведение работ по предотвращению опасных природных и техноприродных процессов, ликвидации чрезвычайных ситуаций и последствий стихийных бедствий.

## 3. Требования к градостроительным регламентам в границах территорий зон охраны объекта культурного наследия регионального значения «Дом, в котором с 12 по 14 января 1929 года останавливался С.М. Буденный, приехав в село для встречи с партизанами», 1929 г. (Красноярский край, Тасеевский район, с. Тасеево, ул. Краснопартизанская, 16)*

3.1. В границах территории охранной зоны (для использования в приложении № 1 – зона ОЗ) объекта культурного наследия регионального значения «Дом, в котором с 12 по 14 января 1929 года останавливался С.М. Буденный, приехав в село для встречи с партизанами», 1929 г. (Красноярский край, Тасеевский район, с. Тасеево, ул. Краснопартизанская, 16) устанавливаются следующие требования к градостроительным регламентам:

3.1.1. Запрещается:

3.1.1.1. Строительство объектов капитального строительства, за исключением применения специальных мер, направленных на сохранение и восстановление (регенерацию) историко-градостроительной среды объекта культурного наследия (восстановление, воссоздание, восполнение частично или полностью утраченных элементов и (или) характеристик историко-градостроительной среды).

3.1.1.2. Строительство надземных объектов инженерной инфраструктуры (за исключением сетей электроснабжения и подводящих слаботочных сетей).

3.1.1.3. Устройство сплошных глухих ограждений.

3.1.1.4. Размещение средств наружной рекламы.

3.1.1.5. Размещение отдельно стоящих телевизионных и радиоантенн, базовых станций сотовой связи.

3.1.1.6. Организация площадок для сбора мусора и установка мусоросборников.

3.1.1.7. Размещение некапитальных строений, сооружений.

3.1.1.8. Размещение пожароопасных и экологически вредных объектов.

3.1.1.9. Разведение костров и организация фейерверков.

3.1.1.10. Использование строительных технологий, создающих динамические нагрузки и оказывающих негативное воздействие на объекты культурного наследия, допускающих:

3.1.1.10.1. Вибрации грунта, фундаментов и наземных конструкций в результате погружения свай и шпунта молотами или вибраторами;

3.1.1.10.2. Откопку строительного котлована глубже подошвы существующих фундаментов при отсутствии расчета безопасного расстояния;

3.1.1.10.3. Промораживание и оттаивание грунта под фундаментами зданий при зимнем ведении работ.

3.1.2. Разрешается:

3.1.2.1. Использование земельных участков и объектов капитального строительства в соответствии с видами разрешенного использования, установленными Правилами землепользования и застройки Тасеевского сельсовета Тасеевского района Красноярского края.

3.1.2.2. Строительство инженерных коммуникаций подземным способом.

3.1.2.3. Капитальный ремонт и реконструкция инженерных сетей, земляные, землеустроительные работы с последующей рекультивацией нарушенных земель.

3.1.2.4. Проведение работ по строительству и реконструкции сетей электроснабжения и подводящих слаботочных сетей надземным способом.

3.1.2.5. Ремонт и замена дорожного покрытия, устройство тротуаров (асфальт, бетонная и каменная тротуарная плитка) без изменения ширины улицы и высотных отметок покрытия.

3.1.2.6. Сохранение исторических линий застройки.

3.1.2.7. Благоустройство территории, включая размещение малых архитектурных форм (скамьи, урны, уличное освещение), газонов, цветников, мощения, ограждения территории без применения глухих заборов из бетона, кирпича и профилированного листа.

3.1.2.8. Санитарные рубки, формирование кроны древесных и кустарниковых насаждений для обеспечения визуального восприятия объекта культурного наследия в его исторической природной среде.

3.1.2.9. Проведение мероприятий, направленных на обеспечение пожарной безопасности.

3.1.2.10. Проведение работ по инженерной защите территории, мелиоративных работ при наличии инженерно-геологического заключения об отсутствии негативного воздействия на гидрогеологические и экологические условия сохранности объекта культурного наследия.

3.1.2.11. Проведение работ по предотвращению опасных природных и техноприродных процессов, ликвидации чрезвычайных ситуаций и последствий стихийных бедствий.

3.2. В границах территории зоны регулирования застройки и хозяйственной деятельности (для использования в приложении № 1 – зона ЗРЗ) объекта культурного наследия регионального значения «Дом, в котором с 12 по 14 января 1929 года останавливался С.М. Буденный, приехав в село для встречи с партизанами», 1929 г. (Красноярский край, Тасеевский район, с. Тасеево, ул. Краснопартизанская, 16) устанавливаются следующие требования к градостроительным регламентам:

3.2.1. Запрещается:

3.2.1.1. Капитальный ремонт и реконструкция существующих объектов капитального строительства с использованием в наружной отделке вентилируемых фасадов: композитные панели, сайдинг, фиброцементные панели.

3.2.1.2. Строительство надземных объектов инженерной инфраструктуры (за исключением сетей электроснабжения и подводящих слаботочных сетей).

3.2.1.3. Устройство сплошных глухих ограждений.

3.2.1.4. Размещение отдельно стоящих телевизионных и радиоантенн, базовых станций сотовой связи.

3.2.1.5. Установка следующих средств наружной рекламы и информации:

3.2.1.5.1. Всех видов отдельно стоящих стационарных рекламных конструкций;

3.2.1.5.2. Средств наружной рекламы на сооружениях инженерной инфраструктуры;

3.2.1.5.3. Средств наружной рекламы в виде крышных установок;

3.2.1.5.4. Транспарантов-перетяжек, за исключением устанавливаемых на ограниченный временной период праздничного и событийного характера.

3.2.1.6. Организация площадок для сбора мусора и установка мусоросборников.

3.2.1.7. Размещение пожароопасных и экологически вредных объектов.

3.2.1.8. Разведение костров и организация фейерверков.

3.2.1.9. Проведение работ по предотвращению опасных природных и техноприродных процессов, ликвидации чрезвычайных ситуаций и последствий стихийных бедствий.

3.2.2. Разрешается:

3.2.2.1. Использование земельных участков и объектов капитального строительства в соответствии с видами разрешенного использования, установленными Правилами землепользования и застройки Тасеевского сельсовета Тасеевского района Красноярского края.

3.2.2.2. Строительство и реконструкция объектов капитального строительства в соответствии с параметрами разрешенного строительства:

3.2.2.2.1. Максимальная высота зданий от планировочной отметки земли 4 м до верха венчающего карниза, 5 м до наивысшей отметки фасада (аттика) и 7 м до верхней отметки конька крыши;

3.2.2.2.2. Для фасадов, выходящих на территории общего пользования, применение не более 40 % остекления от общей площади фасадов (без устройства сплошного остекления);

3.2.2.2.3. Применение в архитектурных решениях фасадов вновь проектируемых зданий, выходящих на территории общего пользования, стилизации под средовую историческую застройку конца XIX в. – нач. XX в.;

3.2.2.2.4. Форма крыш скатная с углом уклона не более 30 градусов;

3.2.2.2.5. В наружной отделке фасадов использовать материалы, приближенные к натуральным материалам застройки (открытое дерево, обшивка рейкой с покраской, в гамме палитры приглушенных оттенков).

3.2.2.3. Капитальный ремонт существующих объектов капитального строительства с использованием в наружной отделке фасадов материалов, приближенных к натуральным материалам застройки (открытое дерево, обшивка рейкой с покраской, в гамме палитры приглушенных оттенков).

3.2.2.4. Снос (демонтаж) объектов капитального строительства при отсутствии историко-культурной ценности по факту их аварийного или неудовлетворительного технического состояния.

3.2.2.5. Снос (демонтаж) некапитальных строений и сооружений.

3.2.2.6. Адаптация к характеристикам средовой исторической застройки конца XIX в. – нач. XX в. при реконструкции и ремонте зданий исторической застройки, искаженной современными пристройками и надстройками.

3.2.2.7. Проведение работ по строительству и реконструкции сетей электроснабжения и подводящих слаботочных сетей надземным способом.

3.2.2.8. Благоустройство территории, включая размещение малых архитектурных форм (скамьи, урны, уличное освещение), газонов, цветников, мощения, ограждения территории без применения глухих заборов из бетона, кирпича и профилированного листа.

3.2.2.9. Установка следующих средств наружной рекламы и информации:

3.2.2.9.1. Вывесок размерами: высота – 0,4 м, ширина – 0,6 м, глубина – 0,1 м, максимально допустимый отступ от фасада – 0,1 м с размещением не выше отметки нижнего края окон второго этажа (у одноэтажных – не выше нижней отметки карниза здания), в виде отдельных объемных букв и знаков высотой – 0,4 м, при консольном расположении вывески максимальный отступ от плоскости фасада не более 0,15 м;

3.2.2.9.2. Установка на зданиях и сооружениях информационных досок с площадью информационного поля не более 0,6 кв. м.

3.2.2.10. Проведение мероприятий, направленных на обеспечение пожарной безопасности.

3.2.2.11. Проведение работ по инженерной защите территории, мелиоративных работ при наличии инженерно-геологического заключения об отсутствии негативного воздействия на гидрогеологические и экологические условия сохранности объекта культурного наследия.

3.2.2.12. Проведение работ по предотвращению опасных природных и техноприродных процессов, ликвидации чрезвычайных ситуаций и последствий стихийных бедствий.

## 4. Требования к градостроительным регламентам в границах территории зоны охраны объекта культурного наследия регионального значения «Братская могила партизан и их семей, погибших в борьбе с колчаковским карательным отрядом в феврале 1919 г.», 1919 г. (Красноярский край, Тасеевский район, с. Тасеево, Центральный парк)*

4.1. В границах территории охранной зоны (для использования в приложении № 1 – зона ОЗ) объекта культурного наследия регионального значения «Братская могила партизан и их семей, погибших в борьбе с колчаковским карательным отрядом в феврале 1919 г.», 1919 г. (Красноярский край, Тасеевский район, с. Тасеево, Центральный парк) устанавливаются следующие требования к градостроительным регламентам:

4.1.1. Запрещается:

4.1.1.1. Строительство объектов капитального строительства.

4.1.1.2. Строительство надземных объектов инженерной инфраструктуры (за исключением сетей электроснабжения и подводящих слаботочных сетей).

4.1.1.3. Устройство сплошных глухих ограждений.

4.1.1.4. Размещение средств наружной рекламы.

4.1.1.5. Размещение отдельно стоящих телевизионных и радиоантенн, базовых станций сотовой связи.

4.1.1.6. Организация площадок для сбора мусора и установка мусоросборников.

4.1.1.7. Размещение некапитальных строений, сооружений.

4.1.1.8. Размещение пожароопасных и экологически вредных объектов.

4.1.1.9. Разведение костров и организация фейерверков.

4.1.2. Разрешается:

4.1.2.1. Использование земельных участков и объектов капитального строительства в соответствии с видами разрешенного использования, установленными Правилами землепользования и застройки Тасеевского сельсовета Тасеевского района Красноярского края.

4.1.2.2. Ремонт, реконструкция и строительство подземным способом инженерных коммуникаций и сооружений с последующей рекультивацией и благоустройством нарушенных участков.

4.1.2.3. Проведение работ по строительству и реконструкции сетей электроснабжения и подводящих слаботочных сетей надземным способом.

4.1.2.4. Ремонт и замена дорожного покрытия, устройство тротуаров (асфальт, бетонная и каменная тротуарная плитка) без изменения ширины улицы и высотных отметок покрытия.

4.1.2.5. Благоустройство территории, включая размещение малых архитектурных форм (скамьи, урны, уличное освещение), газонов, цветников, мощения, ограждения территории без применения глухих заборов из бетона, кирпича и профилированного листа.

4.1.2.6. Санитарные рубки, формирование кроны древесных и кустарниковых насаждений для обеспечения визуального восприятия объекта культурного наследия в его исторической природной среде.

4.1.2.7. Проведение мероприятий, направленных на обеспечение пожарной безопасности.

4.1.2.8. Проведение работ по инженерной защите территории, мелиоративных работ при наличии инженерно-геологического заключения об отсутствии негативного воздействия на гидрогеологические и экологические условия сохранности объекта культурного наследия.

4.1.2.9. Проведение работ по предотвращению опасных природных и техноприродных процессов, ликвидации чрезвычайных ситуаций и последствий стихийных бедствий.

## 5. Требования к градостроительным регламентам в границах территории зоны охраны объекта культурного наследия регионального значения «Братская могила партизан, их семей, погибших в борьбе с колчаковскими войсками в 1918–1919 гг. Захоронения погибших из разных мест были перенесены в село и похоронены в одну могилу», 1918–1919 гг. (Красноярский край, Тасеевский район, с. Тасеево, ул. Луначарского, 35, сквер перед зданием суда)*

5.1. В границах территории охранной зоны (для использования в приложении № 1 – зона ОЗ) объекта культурного наследия регионального значения «Братская могила партизан, их семей, погибших в борьбе с колчаковскими войсками в 1918–1919 гг. Захоронения погибших из разных мест были перенесены в село и похоронены в одну могилу», 1918–1919 гг. (Красноярский край, Тасеевский район, с. Тасеево, ул. Луначарского, 35, сквер перед зданием суда) устанавливаются следующие требования к градостроительным регламентам:

5.1.1. Запрещается:

5.1.1.1. Строительство объектов капитального строительства.

5.1.1.2. Строительство надземных объектов инженерной инфраструктуры (за исключением сетей электроснабжения и подводящих слаботочных сетей).

5.1.1.3. Устройство сплошных глухих ограждений.

5.1.1.4. Размещение средств наружной рекламы.

5.1.1.5. Размещение отдельно стоящих телевизионных и радиоантенн, базовых станций сотовой связи.

5.1.1.6. Организация площадок для сбора мусора и установка мусоросборников.

5.1.1.7. Размещение некапитальных строений, сооружений.

5.1.1.8. Размещение пожароопасных и экологически вредных объектов.

5.1.1.9. Разведение костров и организация фейерверков.

5.1.2. Разрешается:

5.1.2.1. Использование земельных участков и объектов капитального строительства в соответствии с видами разрешенного использования, установленными Правилами землепользования и застройки Тасеевского сельсовета Тасеевского района Красноярского края.

5.1.2.2. Ремонт, реконструкция и строительство подземным способом инженерных коммуникаций и сооружений с последующей рекультивацией и благоустройством нарушенных участков.

5.1.2.3. Проведение работ по строительству и реконструкции сетей электроснабжения и подводящих слаботочных сетей надземным способом.

5.1.2.4. Ремонт и замена дорожного покрытия, устройство тротуаров (асфальт, бетонная и каменная тротуарная плитка) без изменения ширины улицы и высотных отметок покрытия.

5.1.2.5. Благоустройство территории, включая размещение малых архитектурных форм (скамьи, урны, уличное освещение), газонов, цветников, мощения, ограждения территории без применения глухих заборов из бетона, кирпича и профилированного листа.

5.1.2.6. Санитарные рубки, формирование кроны древесных и кустарниковых насаждений для обеспечения визуального восприятия объекта культурного наследия в его исторической природной среде.

5.1.2.7. Проведение мероприятий, направленных на обеспечение пожарной безопасности.

5.1.2.8. Проведение работ по инженерной защите территории, мелиоративных работ при наличии инженерно-геологического заключения об отсутствии негативного воздействия на гидрогеологические и экологические условия сохранности объекта культурного наследия.

5.1.2.9. Проведение работ по предотвращению опасных природных и техноприродных процессов, ликвидации чрезвычайных ситуаций и последствий стихийных бедствий.

## 6. Требования к градостроительным регламентам в границах территорий зон охраны объекта культурного наследия регионального значения «Братская могила 35 партизан, погибших в июне и сентябре 1919 года в боях с колчаковским карательным отрядом Красильникова», 1919 г. (Красноярский край, Тасеевский район, с. Троицк, в 50 м от дома по ул. Советская, 17, на берегу р. Усолка)*

6.1. В границах территории охранной зоны (для использования в приложении № 1 – зона ОЗ) объекта культурного наследия регионального значения «Братская могила 35 партизан, погибших в июне и сентябре 1919 года в боях с колчаковским карательным отрядом Красильникова», 1919 г. (Красноярский край, Тасеевский район, с. Троицк, в 50 м от дома по ул. Советская, 17, на берегу р. Усолка) устанавливаются следующие требования к градостроительным регламентам:

6.1.1. Запрещается:

6.1.1.1. Строительство объектов капитального строительства.

6.1.1.2. Строительство надземных объектов инженерной инфраструктуры (за исключением сетей электроснабжения и подводящих слаботочных сетей).

6.1.1.3. Устройство сплошных глухих ограждений.

6.1.1.4. Размещение средств наружной рекламы.

6.1.1.5. Размещение отдельно стоящих телевизионных и радиоантенн, базовых станций сотовой связи.

6.1.1.6. Организация площадок для сбора мусора и установка мусоросборников.

6.1.1.7. Размещение некапитальных строений, сооружений.

6.1.1.8. Размещение пожароопасных и экологически вредных объектов.

6.1.1.9. Разведение костров и организация фейерверков.

6.1.2. Разрешается:

6.1.2.1. Использование земельных участков и объектов капитального строительства в соответствии с видами разрешенного использования, установленными Правилами землепользования и застройки Троицкого сельсовета Тасеевского района Красноярского края.

6.1.2.2. Ремонт, реконструкция и строительство подземным способом инженерных коммуникаций и сооружений с последующей рекультивацией и благоустройством нарушенных участков.

6.1.2.3. Проведение работ по строительству и реконструкции сетей электроснабжения и подводящих слаботочных сетей надземным способом.

6.1.2.4. Ремонт и замена дорожного покрытия, устройство тротуаров (асфальт, бетонная и каменная тротуарная плитка) без изменения ширины улицы и высотных отметок покрытия.

6.1.2.5. Благоустройство территории, включая размещение малых архитектурных форм (скамьи, урны, уличное освещение), газонов, цветников, мощения ограждения территории без применения глухих заборов из бетона, кирпича и профилированного листа.

6.1.2.6. Санитарные рубки, формирование кроны древесных и кустарниковых насаждений для обеспечения визуального восприятия объекта культурного наследия в его исторической природной среде.

6.1.2.7. Проведение мероприятий, направленных на обеспечение пожарной безопасности.

6.1.2.8. Проведение работ по инженерной защите территории, мелиоративных работ при наличии инженерно-геологического заключения об отсутствии негативного воздействия на гидрогеологические и экологические условия сохранности объекта культурного наследия.

6.1.2.9. Проведение работ по предотвращению опасных природных и техноприродных процессов, ликвидации чрезвычайных ситуаций и последствий стихийных бедствий.

6.2. В границах территории зоны охраняемого природного ландшафта (для использования в приложении № 1 – зона ЗОЛ) объекта культурного наследия регионального значения «Братская могила 35 партизан, погибших в июне и сентябре 1919 года в боях с колчаковским карательным отрядом Красильникова», 1919 г. (Красноярский край, Тасеевский район, с. Троицк, в 50 м от дома по ул. Советская, 17, на берегу р. Усолка) устанавливаются следующие требования к градостроительным регламентам:

6.2.1. Запрещается:

6.2.1.1. Строительство объектов капитального строительства, ограничение хозяйственной деятельности, капитального ремонта и реконструкции объектов капитального строительства и их частей в целях сохранения и восстановления композиционной связи с объектом культурного наследия природного ландшафта, включая долины рек, водоемы, леса и открытые пространства (за исключением работ по благоустройству территории и размещению малых архитектурных форм).

6.2.1.2. Строительство надземных объектов инженерной инфраструктуры (за исключением сетей электроснабжения).

6.2.1.3. Устройство сплошных глухих ограждений.

6.2.1.4. Размещение средств наружной рекламы.

6.2.1.5. Размещение отдельно стоящих телевизионных и радиоантенн, базовых станций сотовой связи.

6.2.1.6. Организация площадок для сбора мусора и установка мусоросборников.

6.2.1.7. Размещение пожароопасных и экологически вредных объектов.

6.2.1.8. Разведение костров и организация фейерверков.

6.2.2. Разрешается:

6.2.2.1. Использование земельных участков и объектов капитального строительства в соответствии с видами разрешенного использования, установленными Правилами землепользования и застройки Троицкого сельсовета Тасеевского района Красноярского края.

6.2.2.2. Сохранение ценных пород деревьев, организация газонов, цветников.

6.2.2.3. Благоустройство территории, включая размещение малых архитектурных форм (скамьи, урны), газонов, цветников, мощения, ограждения территории без применения глухих заборов из бетона, кирпича и профилированного листа.

6.2.2.4. Санитарные рубки, формирование кроны древесных и кустарниковых насаждений для обеспечения визуального восприятия объекта культурного наследия в его исторической природной среде.

6.2.2.5. Сохранение и восстановление сложившегося в охраняемом природном ландшафте соотношения открытых и закрытых пространств в целях обеспечения визуального восприятия объекта культурного наследия в его природной среде.

6.2.2.6. Проведение мероприятий, направленных на обеспечение пожарной безопасности.

6.2.2.7. Проведение работ по строительству и реконструкции сетей электроснабжения и подводящих слаботочных сетей надземным способом.

6.2.2.8. Проведение работ по инженерной защите территории, мелиоративных работ при наличии инженерно-геологического заключения об отсутствии негативного воздействия на гидрогеологические и экологические условия сохранности объекта культурного наследия.

6.2.2.9. Проведение работ по предотвращению опасных природных и техноприродных процессов, ликвидации чрезвычайных ситуаций и последствий стихийных бедствий.

## 7. Требования к градостроительным регламентам в границах территории зоны охраны объекта культурного наследия регионального значения «Могила председателя Раздолинского сельсовета Иванова И.А., убитого кулаками в июне 1931 года», 1931 г. (Красноярский край, Тасеевский район, д. Струково, ул. Центральная, 20а)*

7.1. В границах территории охранной зоны (для использования в приложении № 1 – зона ОЗ) объекта культурного наследия регионального значения «Могила председателя Раздолинского сельсовета Иванова И.А., убитого кулаками в июне 1931 года», 1931 г. (Красноярский край, Тасеевский район, д. Струково, ул. Центральная, 20а) устанавливаются следующие

требования градостроительным регламентам:

7.1.1. Запрещается:

7.1.1.1. Строительство объектов капитального строительства.

7.1.1.2. Строительство надземных объектов инженерной инфраструктуры (за исключением сетей электроснабжения и подводящих слаботочных сетей).

7.1.1.3. Устройство сплошных глухих ограждений.

7.1.1.4. Размещение средств наружной рекламы.

7.1.1.5. Размещение отдельно стоящих телевизионных и радиоантенн, базовых станций сотовой связи.

7.1.1.6. Организация площадок для сбора мусора и установка мусоросборников.

7.1.1.7. Размещение некапитальных строений, сооружений.

7.1.1.8. Размещение пожароопасных и экологически вредных объектов.

7.1.1.9. Разведение костров и организация фейерверков.

7.1.2. Разрешается:

7.1.2.1. Использование земельных участков и объектов капитального строительства в соответствии с видами разрешенного использования, установленными Правилами землепользования и застройки Суховского сельсовета Тасеевского района Красноярского края.

7.1.2.2. Ремонт, реконструкция и строительство подземным способом инженерных коммуникаций и сооружений с последующей рекультивацией и благоустройством нарушенных участков.

7.1.2.3. Проведение работ по строительству и реконструкции сетей электроснабжения и подводящих слаботочных сетей надземным способом.

7.1.2.4. Ремонт и замена дорожного покрытия, устройство тротуаров (асфальт, бетонная и каменная тротуарная плитка) без изменения ширины улицы и высотных отметок покрытия.

7.1.2.5. Благоустройство территории, включая размещение малых архитектурных форм (скамьи, урны, уличное освещение), газонов, цветников, мощения, ограждения территории без применения глухих заборов из бетона, кирпича и профилированного листа.

7.1.2.6. Санитарные рубки, формирование кроны древесных и кустарниковых насаждений для обеспечения визуального восприятия объекта культурного наследия в его исторической природной среде.

7.1.2.7. Проведение мероприятий, направленных на обеспечение пожарной безопасности.

7.1.2.8. Проведение работ по инженерной защите территории, мелиоративных работ при наличии инженерно-геологического заключения об отсутствии негативного воздействия на гидрогеологические и экологические условия сохранности объекта культурного наследия.

7.1.2.9. Проведение работ по предотвращению опасных природных и техноприродных процессов, ликвидации чрезвычайных ситуаций и последствий стихийных бедствий.

## 8. Требования к градостроительным регламентам в границах территории зоны охраны объекта культурного наследия регионального значения «Братская могила четырнадцати партизан, погибших в Кайтымском бою с колчаковским карательным отрядом Красильникова 28 июня 1919 года», 1919 г. (Красноярский край, Тасеевский район, бывшая деревня Кайтым)*

8.1. В границах территории зоны охраняемого природного ландшафта (для использования в приложении № 1 – зона ЗОЛ) объекта культурного наследия регионального значения «Братская могила четырнадцати партизан, погибших в Кайтымском бою с колчаковским карательным отрядом Красильникова 28 июня 1919 года», 1919 г. (Красноярский край, Тасеевский район, бывшая деревня Кайтым) устанавливаются следующие требования градостроительным регламентам:

8.1.1. Запрещается:

8.1.1.1. Строительство объектов капитального строительства, ограничение хозяйственной деятельности, капитального ремонта и реконструкции объектов капитального строительства и их частей в целях сохранения и восстановления композиционной связи с объектом культурного наследия природного ландшафта, включая долины рек, водоемы, леса и открытые пространства (за исключением работ по благоустройству территории и размещению малых архитектурных форм).

8.1.1.2. Строительство надземных объектов инженерной инфраструктуры (за исключением сетей электроснабжения).

8.1.1.3. Устройство сплошных глухих ограждений.

8.1.1.4. Размещение средств наружной рекламы.

8.1.1.5. Размещение отдельно стоящих телевизионных и радиоантенн, базовых станций сотовой связи.

8.1.1.6. Организация площадок для сбора мусора и установка мусоросборников.

8.1.1.7. Размещение пожароопасных и экологически вредных объектов.

8.1.1.8. Разведение костров и организация фейерверков.

8.1.2. Разрешается:

8.1.2.1. Использование земельных участков и объектов капитального строительства в соответствии с видами разрешенного использования, установленными Правилами землепользования и застройки Фаначетского сельсовета Тасеевского района Красноярского края.

8.1.2.2. Сохранение ценных пород деревьев, организация газонов, цветников.

8.1.2.3. Благоустройство территории, включая размещение малых архитектурных форм (скамьи, урны), газонов, цветников, мощения, ограждения территории без применения глухих заборов из бетона, кирпича и профилированного листа.

8.1.2.4. Санитарные рубки, формирование кроны древесных и кустарниковых насаждений для обеспечения визуального восприятия объекта культурного наследия в его исторической природной среде.

8.1.2.5. Сохранение и восстановление сложившегося в охраняемом природном ландшафте соотношения открытых и закрытых пространств в целях обеспечения визуального восприятия объекта культурного наследия в его природной среде.

8.1.2.6. Проведение мероприятий, направленных на обеспечение пожарной безопасности.

8.1.2.7. Проведение работ по строительству и реконструкции сетей электроснабжения и подводящих слаботочных сетей надземным способом.

8.1.2.8. Проведение работ по инженерной защите территории, мелиоративных работ при наличии инженерно-геологического заключения об отсутствии негативного воздействия на гидрогеологические и экологические условия сохранности объекта культурного наследия.

8.1.2.9. Проведение работ по предотвращению опасных природных и техноприродных процессов, ликвидации чрезвычайных ситуаций и последствий стихийных бедствий.

## 9. Требования к градостроительным регламентам в границах территории зоны охраны объекта культурного наследия регионального значения «Братская могила жителей села, расстрелянных колчаковцами в июне 1919 г.», июнь 1919 года (Красноярский край, Тасеевский район, в 350 м от бывшей д. Пронино)*

9.1. В границах территории зоны охраняемого природного ландшафта (для использования в приложении № 1 – зона ЗОЛ) объекта культурного наследия регионального значения «Братская могила жителей села, расстрелянных колчаковцами в июне 1919 г.», июнь 1919 года (Красноярский край, Тасеевский район, в 350 м от бывшей д. Пронино) устанавливаются следующие требования градостроительным регламентам:

9.1.1. Запрещается:

9.1.1.1. Строительство объектов капитального строительства, ограничение хозяйственной деятельности, капитального ремонта и реконструкции объектов капитального строительства и их частей в целях сохранения и восстановления композиционной связи с объектом культурного наследия природного ландшафта, включая долины рек, водоемы, леса и открытые пространства (за исключением работ по благоустройству территории и размещению малых архитектурных форм).

9.1.1.2. Строительство надземных объектов инженерной инфраструктуры (за исключением сетей электроснабжения).

9.1.1.3. Устройство сплошных глухих ограждений.

9.1.1.4. Размещение средств наружной рекламы.

9.1.1.5. Размещение отдельно стоящих телевизионных и радиоантенн, базовых станций сотовой связи.

9.1.1.6. Организация площадок для сбора мусора и установка мусоросборников.

9.1.1.7. Размещение пожароопасных и экологически вредных объектов.

9.1.1.8. Разведение костров и организация фейерверков.

9.1.2. Разрешается:

9.1.2.1. Использование земельных участков и объектов капитального строительства в соответствии с видами разрешенного использования, установленными Правилами землепользования и застройки Фаначетского сельсовета Тасеевского района Красноярского края.

9.1.2.2. Сохранение ценных пород деревьев, организация газонов, цветников.

9.1.2.3. Благоустройство территории, включая размещение малых архитектурных форм (скамьи, урны), газонов, цветников, мощения, ограждения территории без применения глухих заборов из бетона, кирпича и профилированного листа.

9.1.2.4. Санитарные рубки, формирование кроны древесных и кустарниковых насаждений для обеспечения визуального восприятия объекта культурного наследия в его исторической природной среде.

9.1.2.5. Сохранение и восстановление сложившегося в охраняемом природном ландшафте соотношения открытых и закрытых пространств в целях обеспечения визуального восприятия объекта культурного наследия в его природной среде.

9.1.2.6. Проведение мероприятий, направленных на обеспечение пожарной безопасности.

9.1.2.7. Проведение работ по строительству и реконструкции сетей электроснабжения и подводящих слаботочных сетей надземным способом.

9.1.2.8. Проведение работ по инженерной защите территории, мелиоративных работ при наличии инженерно-геологического заключения об отсутствии негативного воздействия на гидрогеологические и экологические условия сохранности объекта культурного наследия.

9.1.2.9. Проведение работ по предотвращению опасных природных и техноприродных процессов, ликвидации чрезвычайных ситуаций и последствий стихийных бедствий.

---

* Требования к градостроительным регламентам в границах зон охраны объекта культурного наследия не применяются к правоотношениям, связанным со строительством и реконструкцией объектов капитального строительства, возникшим на основании разрешений на строительство, которые выданы в установленном порядке до вступления в силу настоящего постановления, в том числе в случаях продления сроков их действия или изменения застройщика.

На строительство, капитальный ремонт и (или) реконструкцию линейных объектов не распространяются запреты и ограничения, установленные в настоящем приложении для капитального ремонта, строительства и (или) реконструкции объектов капитального строительства и их частей, за исключением линейных объектов, для которых запреты и ограничения установлены настоящим приложением.

Расположенные в пределах территорий зон охраны объекта культурного наследия объекты капитального строительства, предельные параметры которых не соответствуют градостроительным регламентам, установленным в границах данных зон, используются в соответствии с этими градостроительными регламентами с даты вступления в силу акта органа государственной власти об установлении зон охраны объекта культурного наследия, предусматривающего утверждение таких градостроительных регламентов.

Реконструкция указанных объектов капитального строительства и их частей может осуществляться только путем приведения таких объектов в соответствие с градостроительными регламентами, установленными в границах зон охраны объекта культурного наследия, или путем уменьшения их несоответствия установленным предельным параметрам разрешенного строительства.