Правовое управление правительства
Воронежской области
ЗАРЕГИСТРИРОВАНО
«23» 03 2020г.
Регистрационный номер № 191

**ДЕПАРТАМЕНТ
АРХИТЕКТУРЫ И ГРАДОСТРОИТЕЛЬСТВА
ВОРОНЕЖСКОЙ ОБЛАСТИ**

ПРИКАЗ

17.03.2020 № 45-01-04/255

г. Воронеж

Об утверждении правил землепользования и застройки городского поселения – город Павловск Павловского муниципального района Воронежской области

В соответствии с Градостроительным кодексом Российской Федерации, Федеральным законом от 06.10.2003 № 131-ФЗ «Об общих принципах организации местного самоуправления в Российской Федерации», Законом Воронежской области от 07.07.2006 № 61-ОЗ «О регулировании градостроительной деятельности в Воронежской области», Законом Воронежской области от 20.12.2018 № 173-ОЗ «О перераспределении полномочий по утверждению правил землепользования и застройки между органами местного самоуправления поселений Воронежской области, городского округа город Нововоронеж, Борисоглебского городского округа и исполнительными органами государственной власти Воронежской области», постановлением правительства Воронежской области от 31.12.2014 № 1240 «Об утверждении Положения о департаменте архитектуры и градостроительства Воронежской области», на основании приказа департамента архитектуры и градостроительства Воронежской области от 01.03.2019 № 45-01-04/27 «О подготовке проектов правил землепользования и застройки поселений Аннинского, Бобровского, Верхнемамонского,

Верхнехавского, Воробьёвского, Каширского, Лискинского, Новоусманского, Ольховатского, Павловского, Панинского, Подгоренского, Рамонского, Семилукского и Хохольского муниципальных районов и городского округа город Нововоронеж Воронежской области», с учетом заключения о результатах публичных слушаний от 28.02.2020

п р и к а з ы в а ю:

1. Утвердить прилагаемые правила землепользования и застройки городского поселения – город Павловск Павловского муниципального района Воронежской области.

2. Признать утратившими силу следующие решения Совета народных депутатов городского поселения – город Павловск Павловского муниципального района Воронежской области:

- от 26.12.2012 № 199 «Об утверждении Правил землепользования и застройки городского поселения – город Павловск Павловского муниципального района Воронежской области»;

- от 27.12.2016 № 62 «О внесении изменений в решение Совета народных депутатов городского поселения – город Павловск Павловского муниципального района Воронежской области от 26.12.2012 г. № 199 «Об утверждении Правил землепользования и застройки городского поселения – город Павловск Павловского муниципального района Воронежской области»;

- от 14.03.2017 № 77 «Об утверждении изменений в Правила землепользования и застройки городского поселения – город Павловск Павловского муниципального района Воронежской области»;

- от 25.05.2017 № 90 «О внесении изменений в решение Совета народных депутатов городского поселения – город Павловск Павловского муниципального района Воронежской области от 26.12.2012 г. № 199 «Об утверждении Правил землепользования и застройки городского поселения – город Павловск»;

- от 08.11.2017 № 105 «О внесении изменений в решение Совета народных депутатов городского поселения – город Павловск Павловского муниципального района Воронежской области от 26.12.2012 г. № 199 «Об утверждении Правил землепользования и застройки городского поселения – город Павловск»;

- от 30.08.2018 № 148 «О внесении изменений в решение Совета народных депутатов городского поселения – город Павловск Павловского муниципального района Воронежской области от 26.12.2012 г. № 199 «Об утверждении Правил землепользования и застройки городского поселения – город Павловск».

3. Признать утратившими силу изменения в Правила землепользования и застройки городского поселения – город Павловск Павловского муниципального района Воронежской области, утвержденные решением Совета народных депутатов городского поселения – город Павловск Павловского муниципального района Воронежской области от 30.03.2016 № 30 «Об утверждении изменений в Генеральный план городского поселения – город Павловск Павловского муниципального района Воронежской области и изменений в Правила землепользования и застройки городского поселения – город Павловск Павловского муниципального района Воронежской области».

4. Контроль исполнения настоящего приказа возложить на заместителя руководителя департамента архитектуры и градостроительства Воронежской области – начальника отдела территориального планирования Беляеву С.М.

Руководитель департамента
архитектуры и градостроительства
Воронежской области А.А. Еренков

УТВЕРЖДЕНЫ
приказом департамента
архитектуры и градостроительства
Воронежской области
от 17.03.2020 № 45-01-04/255

ПРАВИЛА ЗЕМЛЕПОЛЬЗОВАНИЯ И ЗАСТРОЙКИ ГОРОДСКОГО ПОСЕЛЕНИЯ - ГОРОД ПАВЛОВСК ПАВЛОВСКОГО МУНИЦИПАЛЬНОГО РАЙОНА ВОРОНЕЖСКОЙ ОБЛАСТИ

ЧАСТЬ I. ПОРЯДОК ПРИМЕНЕНИЯ ПРАВИЛ ЗЕМЛЕПОЛЬЗОВАНИЯ И ЗАСТРОЙКИ И ВНЕСЕНИЯ В НИХ ИЗМЕНЕНИЙ

Раздел 1. Общие положения

1. Предмет регулирования и цели подготовки Правил землепользования и застройки городского поселения - город Павловск Павловского муниципального района Воронежской области

1. Правила землепользования и застройки городского поселения - город Павловск Павловского муниципального района Воронежской области (далее – Правила) являются документом градостроительного зонирования, который утверждается нормативным правовым актом департамента архитектуры и градостроительства Воронежской области и в котором устанавливаются территориальные зоны, градостроительные регламенты, порядок применения такого документа и порядок внесения в него изменений.

2. Правила разработаны в соответствии с Градостроительным кодексом Российской Федерации (далее – ГрК РФ), Земельным кодексом Российской Федерации, Федеральным законом от 06.10.2003 № 131-ФЗ «Об общих принципах организации местного самоуправления в Российской Федерации», иными нормативными правовыми актами Российской Федерации, Воронежской области, муниципальными правовыми актами муниципального образования с учетом положений нормативных актов и

документов, определяющих основные направления социально-экономического и градостроительного развития муниципального образования, а также сведений Единого государственного реестра недвижимости, сведений, документов и материалов, содержащихся в государственных информационных системах обеспечения градостроительной деятельности.

3. Правила разработаны в целях:

– создания условий для устойчивого развития территории муниципального образования, сохранения окружающей среды и объектов культурного наследия;

– создания условий для планировки территории муниципального образования;

– обеспечения прав и законных интересов физических и юридических лиц, в том числе правообладателей земельных участков и объектов капитального строительства;

– создания условий для привлечения инвестиций, в том числе путем предоставления возможности выбора наиболее эффективных видов разрешенного использования земельных участков и объектов капитального строительства.

2. Основные понятия, используемые в Правилах

В настоящих Правилах используются основные понятия, установленные законодательством Российской Федерации.

3. Сфера применения Правил

1. Действие настоящих Правил распространяется на всю территорию городского поселения - город Павловск Павловского муниципального района Воронежской области. Правила обязательны для соблюдения органами государственной власти, органами местного самоуправления, физическими и юридическими лицами, при осуществлении ими градостроительной деятельности на территории городского поселения - город Павловск Павловского муниципального района Воронежской области.

2. Настоящие Правила применяются наряду с:

– техническими регламентами и иными обязательными требованиями, установленными в соответствии с законодательством в целях обеспечения безопасности жизни и здоровья людей, надежности и безопасности зданий, строений и сооружений, сохранения окружающей природной среды и объектов культурного наследия;

– региональными и местными нормативами градостроительного проектирования.

4. Содержание и порядок применения Правил

1. Правила включают в себя:

1) порядок их применения и внесения изменений в Правила;

2) карту градостроительного зонирования;

3) градостроительные регламенты.

Обязательным приложением к настоящим Правилам являются сведения о границах территориальных зон, которые должны содержать графическое описание местоположения границ территориальных зон, перечень координат характерных точек этих границ в системе координат, используемой для ведения Единого государственного реестра недвижимости.

2. Порядок применения правил землепользования и застройки и внесения в них изменений включает в себя положения:

1) о регулировании землепользования и застройки;

2) об изменении видов разрешенного использования земельных участков и объектов капитального строительства физическими и юридическими лицами;

3) о подготовке документации по планировке территории органами местного самоуправления;

4) о проведении общественных обсуждений или публичных слушаний по вопросам землепользования и застройки;

5) о внесении изменений в Правила;

6) о регулировании иных вопросов землепользования и застройки.

5. Использование объектов недвижимости, не соответствующих настоящим Правилам

1. Земельные участки или объекты капитального строительства, виды разрешенного использования, предельные (минимальные и (или) максимальные) размеры и предельные параметры которых не соответствуют градостроительному регламенту, могут использоваться без установления срока приведения их в соответствие с градостроительным регламентом, за исключением случаев, если использование таких земельных участков и объектов капитального строительства опасно для жизни или здоровья человека, для окружающей среды, объектов культурного наследия.

2. Реконструкция указанных в подпункте 1 настоящего пункта объектов капитального строительства может осуществляться только путем приведения таких объектов в соответствие с градостроительным регламентом или путем уменьшения их несоответствия предельным параметрам разрешенного строительства, реконструкции. Изменение видов разрешенного использования указанных земельных участков и объектов капитального строительства может осуществляться путем приведения их в соответствие с видами разрешенного использования земельных участков и объектов капитального строительства, установленными градостроительным регламентом.

3. В случае если использование указанных в подпункте 1 настоящего пункта земельных участков и объектов капитального строительства продолжается и опасно для жизни или здоровья человека, для окружающей среды, объектов культурного наследия, в соответствии с федеральными законами может быть наложен запрет на использование таких земельных участков и объектов.

6. Открытость и доступность информации о землепользовании и застройке

1. Настоящие Правила являются открытыми и общедоступными.

2. Настоящие Правила подлежат опубликованию в порядке, установленном для официального опубликования нормативных правовых актов Воронежской области, и размещению в федеральной государственной информационной системе территориального планирования и в государственной информационной системе обеспечения градостроительной деятельности.

Раздел 2. Положения о регулировании землепользования и застройки

7. Перераспределение полномочий между органами местного самоуправления городского поселения - город Павловск Павловского муниципального района Воронежской области и департаментом архитектуры и градостроительства Воронежской области

1. На основании Закона Воронежской области от 20.12.2018 № 173-ОЗ «О перераспределении полномочий по утверждению правил землепользования и застройки между органами местного самоуправления поселений Воронежской области, городского округа город Нововоронеж, Борисоглебского городского округа и исполнительными органами государственной власти Воронежской области» (далее – Закон Воронежской области) и в соответствии со статьей 8.2 ГрК РФ, пунктом 6.1 статьи 26.3 Федерального закона от 06.10.1999 № 184-ФЗ «Об общих принципах организации законодательных (представительных) и исполнительных органов государственной власти субъектов Российской Федерации», частью 1.2 статьи 17 Федерального закона от 06.10.2003 № 131-ФЗ «Об общих принципах организации местного самоуправления в Российской Федерации» полномочия по утверждению Правил перераспределены между органами местного самоуправления городского поселения - город Павловск Павловского муниципального района Воронежской области и департаментом архитектуры и градостроительства Воронежской области (далее – Уполномоченный орган) на срок, установленный Законом Воронежской области.

2. После истечения срока, указанного в Законе Воронежской области, полномочия Уполномоченного органа, предусмотренные настоящими Правилами, осуществляются органами местного самоуправления городского поселения - город Павловск Павловского муниципального района Воронежской области в соответствии с требованиями ГрК РФ.

8. Полномочия Уполномоченного органа по вопросам землепользования и застройки

1. Полномочия Уполномоченного органа по вопросам землепользования и застройки включают:

1) принятие решений о подготовке проекта Правил, о подготовке проекта о внесении изменений в Правила;

2) утверждение Правил, утверждение внесения изменений в Правила;

3) принятие решений о предоставлении разрешений на условно разрешенный вид использования объектов капитального строительства или земельного участка;

4) принятие решений о предоставлении разрешения на отклонение от предельных параметров разрешенного строительства, реконструкции объектов капитального строительства;

5) иные полномочия в соответствии с действующим законодательством.

9. Комиссия по подготовке проектов Правил

1. Комиссия по подготовке проектов правил землепользования и застройки поселений Воронежской области, городского округа город Нововоронеж, Борисоглебского городского округа (далее – Комиссия) является специально созданным постоянно действующим коллегиальным органом при Уполномоченном органе в целях реализации полномочий, указанных в пункте 8 настоящих Правил, перераспределенных в

соответствии с Законом Воронежской области и обеспечения выполнения задач градостроительного зонирования.

2. Комиссия создается и прекращает свою деятельность приказом Уполномоченного органа.

3. Состав и порядок деятельности Комиссии утверждается приказом Уполномоченного органа.

Раздел 3. Положения об изменении видов разрешенного использования земельных участков и объектов капитального строительства физическими и юридическими лицами

10. Изменение видов разрешенного использования земельных участков и объектов капитального строительства

1. Для каждой из установленных настоящими Правилами территориальных зон могут устанавливаться основные, условно разрешенные и вспомогательные виды разрешенного использования земельных участков и объектов капитального строительства.

2. Изменение одного вида разрешенного использования земельных участков и объектов капитального строительства на другой вид такого использования осуществляется в соответствии с градостроительным регламентом при условии соблюдения требований технических регламентов.

3. Основные и вспомогательные виды разрешенного использования земельных участков и объектов капитального строительства правообладателями земельных участков и объектов капитального строительства, за исключением органов государственной власти, органов местного самоуправления, государственных и муниципальных учреждений, государственных и муниципальных унитарных предприятий, выбираются самостоятельно без дополнительных разрешений и согласования.

4. Решения об изменении одного вида разрешенного использования земельных участков и объектов капитального строительства, расположенных на землях, на которые действие градостроительных регламентов не

распространяется или для которых градостроительные регламенты не устанавливаются, на другой вид такого использования принимаются в соответствии с федеральными законами.

11. Предоставление разрешения на условно разрешенный вид использования земельного участка или объекта капитального строительства

1. Физическое или юридическое лицо, заинтересованное в предоставлении разрешения на условно разрешенный вид использования земельного участка или объекта капитального строительства (далее - разрешение на условно разрешенный вид использования), направляет заявление о предоставлении разрешения на условно разрешенный вид использования в Комиссию. Заявление о предоставлении разрешения на условно разрешенный вид использования может быть направлено в форме электронного документа, подписанного электронной подписью в соответствии с требованиями Федерального закона от 06.04.2011 № 63-ФЗ «Об электронной подписи».

2. Порядок предоставления разрешения на условно разрешенный вид использования земельного участка или объекта капитального строительства определен статьей 39 ГрК РФ.

3. Проект решения о предоставлении разрешения на условно разрешенный вид использования подлежит рассмотрению на общественных обсуждениях или публичных слушаниях, проводимых в порядке, установленном статьей 5.1 ГрК РФ, с учетом положений статьи 39 ГрК РФ.

12. Предоставление разрешения на отклонение от предельных параметров разрешенного строительства, реконструкции объектов капитального строительства

1. Правообладатели земельных участков, размеры которых меньше установленных градостроительным регламентом минимальных размеров земельных участков либо конфигурация, инженерно-геологические или иные характеристики которых неблагоприятны для застройки, вправе обратиться

за разрешениями на отклонение от предельных параметров разрешенного строительства, реконструкции объектов капитального строительства (далее также – разрешение на отклонение от предельных параметров).

2. Правообладатели земельных участков вправе обратиться за разрешениями на отклонение от предельных параметров разрешенного строительства, реконструкции объектов капитального строительства, если такое отклонение необходимо в целях однократного изменения одного или нескольких предельных параметров разрешенного строительства, реконструкции объектов капитального строительства, установленных градостроительным регламентом для конкретной территориальной зоны, не более чем на десять процентов.

3. Порядок предоставления разрешения на отклонение от предельных параметров определен статьей 40 ГрК РФ.

4. Проект решения о предоставлении разрешения на отклонение от предельных параметров подлежит рассмотрению на общественных обсуждениях или публичных слушаниях, проводимых в порядке, установленном статьей 5.1 ГрК РФ, с учетом положений статьи 39 ГрК РФ, за исключением случая, указанного в части 1.1 статьи 40 ГрК РФ.

Раздел 4. Положения о подготовке документации по планировке территории органами местного самоуправления

13. Общие положения о подготовке документации по планировке территории

1. Подготовка документации по планировке территории осуществляется в целях обеспечения устойчивого развития территорий, в том числе выделения элементов планировочной структуры, установления границ земельных участков, установления границ зон планируемого размещения объектов капитального строительства.

2. Подготовка документации по планировке территории осуществляется в соответствии с главой 5 ГрК РФ.

3. Состав и содержание документации по планировке территории определяется ГрК РФ.

Раздел 5. Положения о проведении общественных обсуждений или публичных слушаний по вопросам землепользования и застройки

14.Общие положения о порядке проведения общественных обсуждений или публичных слушаний в сфере градостроительной деятельности

1. В целях соблюдения права человека на благоприятные условия жизнедеятельности, прав и законных интересов правообладателей земельных участков и объектов капитального строительства по проектам правил землепользования и застройки, проектам планировки территории, проектам межевания территории, проектам, предусматривающим внесение изменений в один из указанных утвержденных документов, проектам решений о предоставлении разрешения на условно разрешенный вид использования земельного участка или объекта капитального строительства, проектам решений о предоставлении разрешения на отклонение от предельных параметров разрешенного строительства, реконструкции объектов капитального строительства в соответствии с уставом муниципального образования и (или) нормативным правовым актом представительного органа муниципального образования и с учетом положений ГрК РФ проводятся общественные обсуждения или публичные слушания, за исключением случаев, предусмотренных ГрК РФ и другими федеральными законами.

2. Порядок проведения общественных обсуждений или публичных слушаний определяется ГрК РФ, Уставом городского поселения - город Павловск Павловского муниципального района Воронежской области и (или) нормативным правовым актом представительного органа муниципального образования.

Раздел 6. Положения о внесении изменений в Правила

15. Основания и порядок внесения изменений в Правила

1. Основания для рассмотрения вопроса о внесении изменений в настоящие Правила предусмотрены статьей 33 ГрК РФ.

2. Внесение изменений в Правила осуществляется в порядке, предусмотренном статьями 31 и 32 ГрК РФ, с учетом особенностей, установленных статьей 33 ГрК РФ.

Раздел 7. Положения о регулировании иных вопросов землепользования и застройки

16. Общие принципы регулирования иных вопросов землепользования и застройки на территории городского поселения - город Павловск Павловского муниципального района Воронежской области

Иные вопросы землепользования и застройки на территории городского поселения - город Павловск Павловского муниципального района Воронежской области регулируются законодательством Российской Федерации, Воронежской области, муниципальными правовыми актами городского поселения - город Павловск Павловского муниципального района Воронежской области.

ЧАСТЬ II. КАРТА ГРАДОСТРОИТЕЛЬНОГО ЗОНИРОВАНИЯ

17. Карта градостроительного зонирования

1. Карта градостроительного зонирования территории городского поселения - город Павловск Павловского муниципального района Воронежской области.

ПРАВИЛА ЗЕМЛЕПОЛЬЗОВАНИЯ И ЗАСТРОЙКИ

Карта градостроительного зонирования территории городского поселения -город Павловск Павловского муниципального района Воронежской области

УСЛОВНЫЕ ОБОЗНАЧЕНИЯ

Территориальные границы

- Граница городского поселения
- Граница населенного пункта

Территории,для которых градостроительные регламенты не устанавливаются


- Сельскохозяйственные угодья в составе земель сельскохозяйственного назначения
- Земли лесного фонда
- Земли,покрытые поверхностными водами

Территориальные зоны

- Ж1 Зона застройки индивидуальными жилыми домами
- Ж2 Зона застройки малоэтажными многоквартирными жилыми домами
- Ж3 Зона застройки среднеэтажными жилыми домами
- Ж4 Зона многофункциональной жилой застройки
- ОД Общественно-деловая зона
- Р1 Зона рекреационного назначения -объектов отдыха
- Р2 Зона природных территорий и защитного озеленения
- Р3 Зона туристической и санаторно-курортной деятельности
- СХ1 Зона сельскохозяйственного использования в границах населенных пунктов
- СХ2 Зона сельскохозяйственного производства
- СХ3 Зона животноводства
- ИТ Зона улиц,дорог,инженерной и транспортной инфраструктуры
- ИТ2 Зона железнодорожного транспорта
- П1 Производственная зона
- П2 Производственно-коммунальная зона
- Зона ритуальных объектов

Прочие объекты

- Улично-дорожная сеть населенного пункта

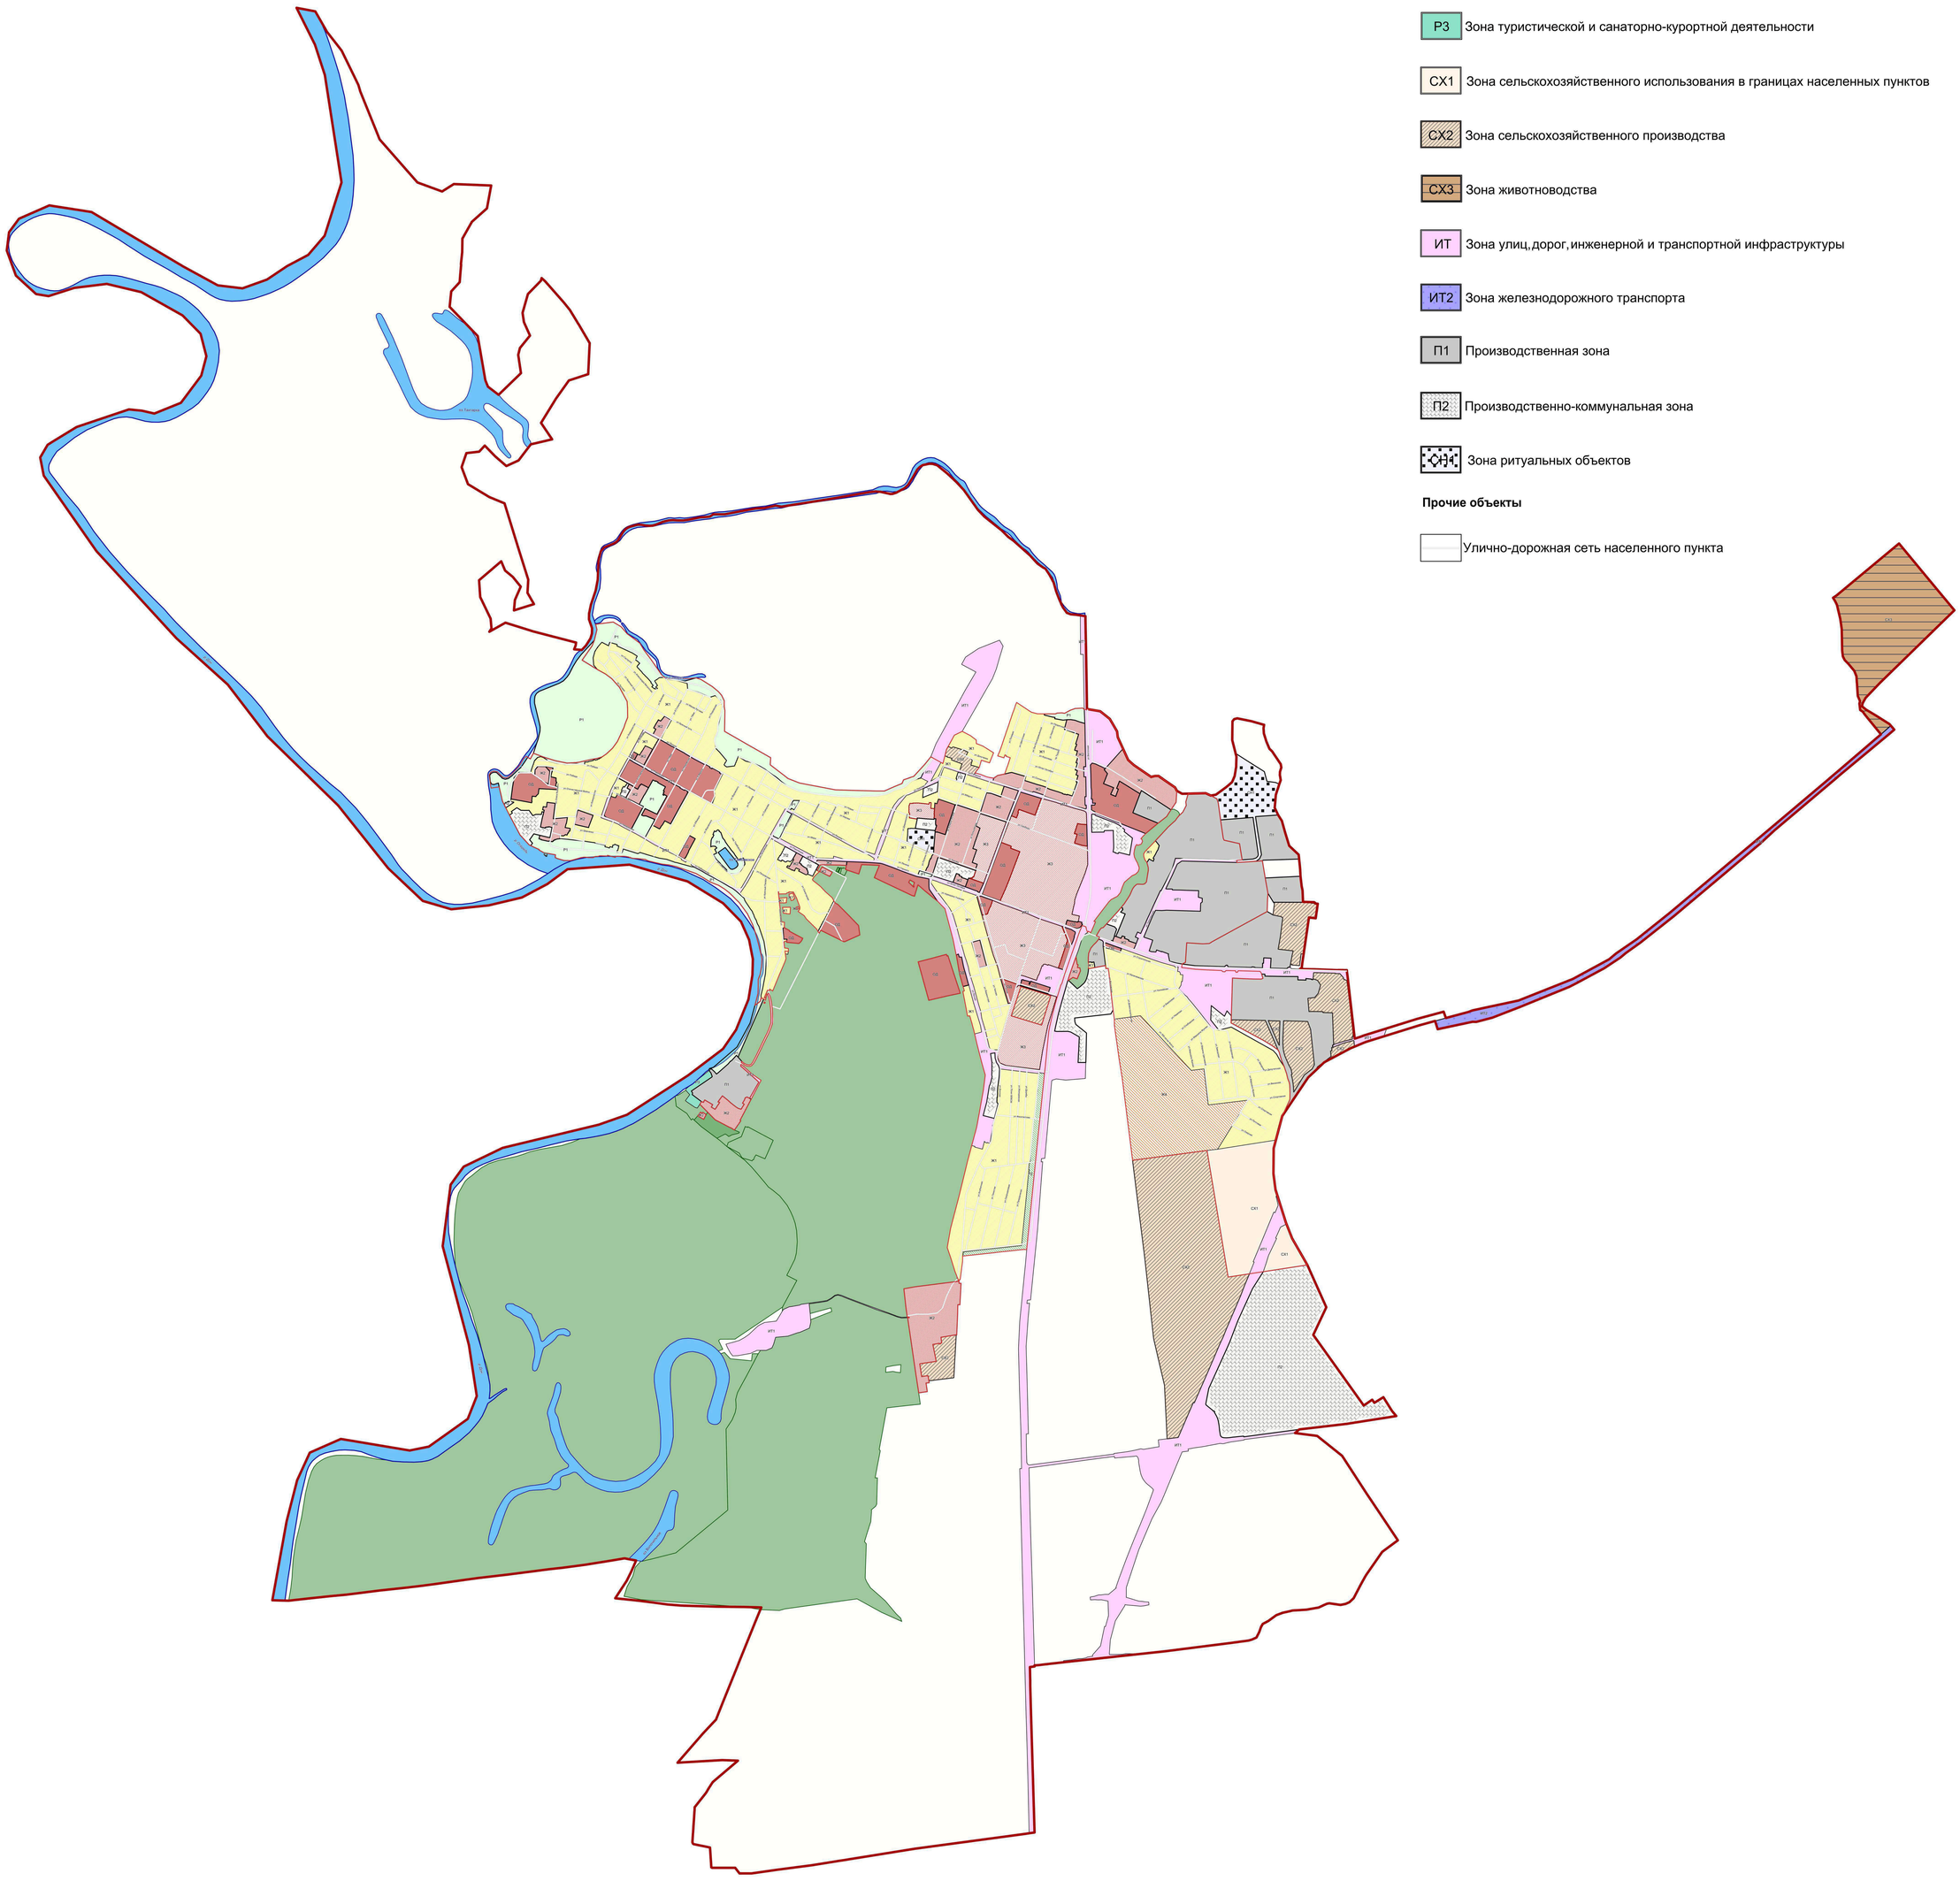

МАСШТАБ 1:25000

м 250 0 250 1000 2500м

БЮДЖЕТНОЕ УЧРЕЖДЕНИЕ ВОРОНЕЖСКОЙ ОБЛАСТИ НОРМАТИВНО-ПРОЕКТНЫЙ ЦЕНТР

2. Карта градостроительного зонирования с отображением зон с особыми условиями использования территории городского поселения - город Павловск Павловского муниципального района Воронежской области.

ПРАВИЛА ЗЕМЛЕПОЛЬЗОВАНИЯ И ЗАСТРОЙКИ

Карта градостроительного зонирования с отображением зон с особыми условиями использования территории городского поселения -город Павловск Павловского муниципального района Воронежской области

УСЛОВНЫЕ ОБОЗНАЧЕНИЯ

Территориальные границы

- Граница городского поселения
- Граница населенного пункта

Территории, для которых градостроительные регламенты не устанавливаются


- Сельскохозяйственные угодья в составе земель сельскохозяйственного назначения
- Земли лесного фонда
- Земли, покрытые поверхностными водами

Территориальные зоны

- Зона застройки индивидуальными жилыми домами
- Зона застройки малоэтажными многоквартирными жилыми домами
- Зона застройки среднеэтажными жилыми домами
- Зона многофункциональной жилой застройки
- Общественно-деловая зона
- Зона природных территорий и защитного озеленения
- Зона рекреационного назначения -объектов отдыха
- Зона туристической и санаторно-курортной деятельности
- Зона сельскохозяйственного использования в границах населенных пунктов
- Зона сельскохозяйственного производства
- Зона животноводства
- Зона улиц, дорог, инженерной и транспортной инфраструктуры
- Зона железнодорожного транспорта
- Производственная зона
- Производственно-коммунальная зона
- Зона ритуальных объектов

Фрагмент с отображением зоны охраны объектов культурного наследия



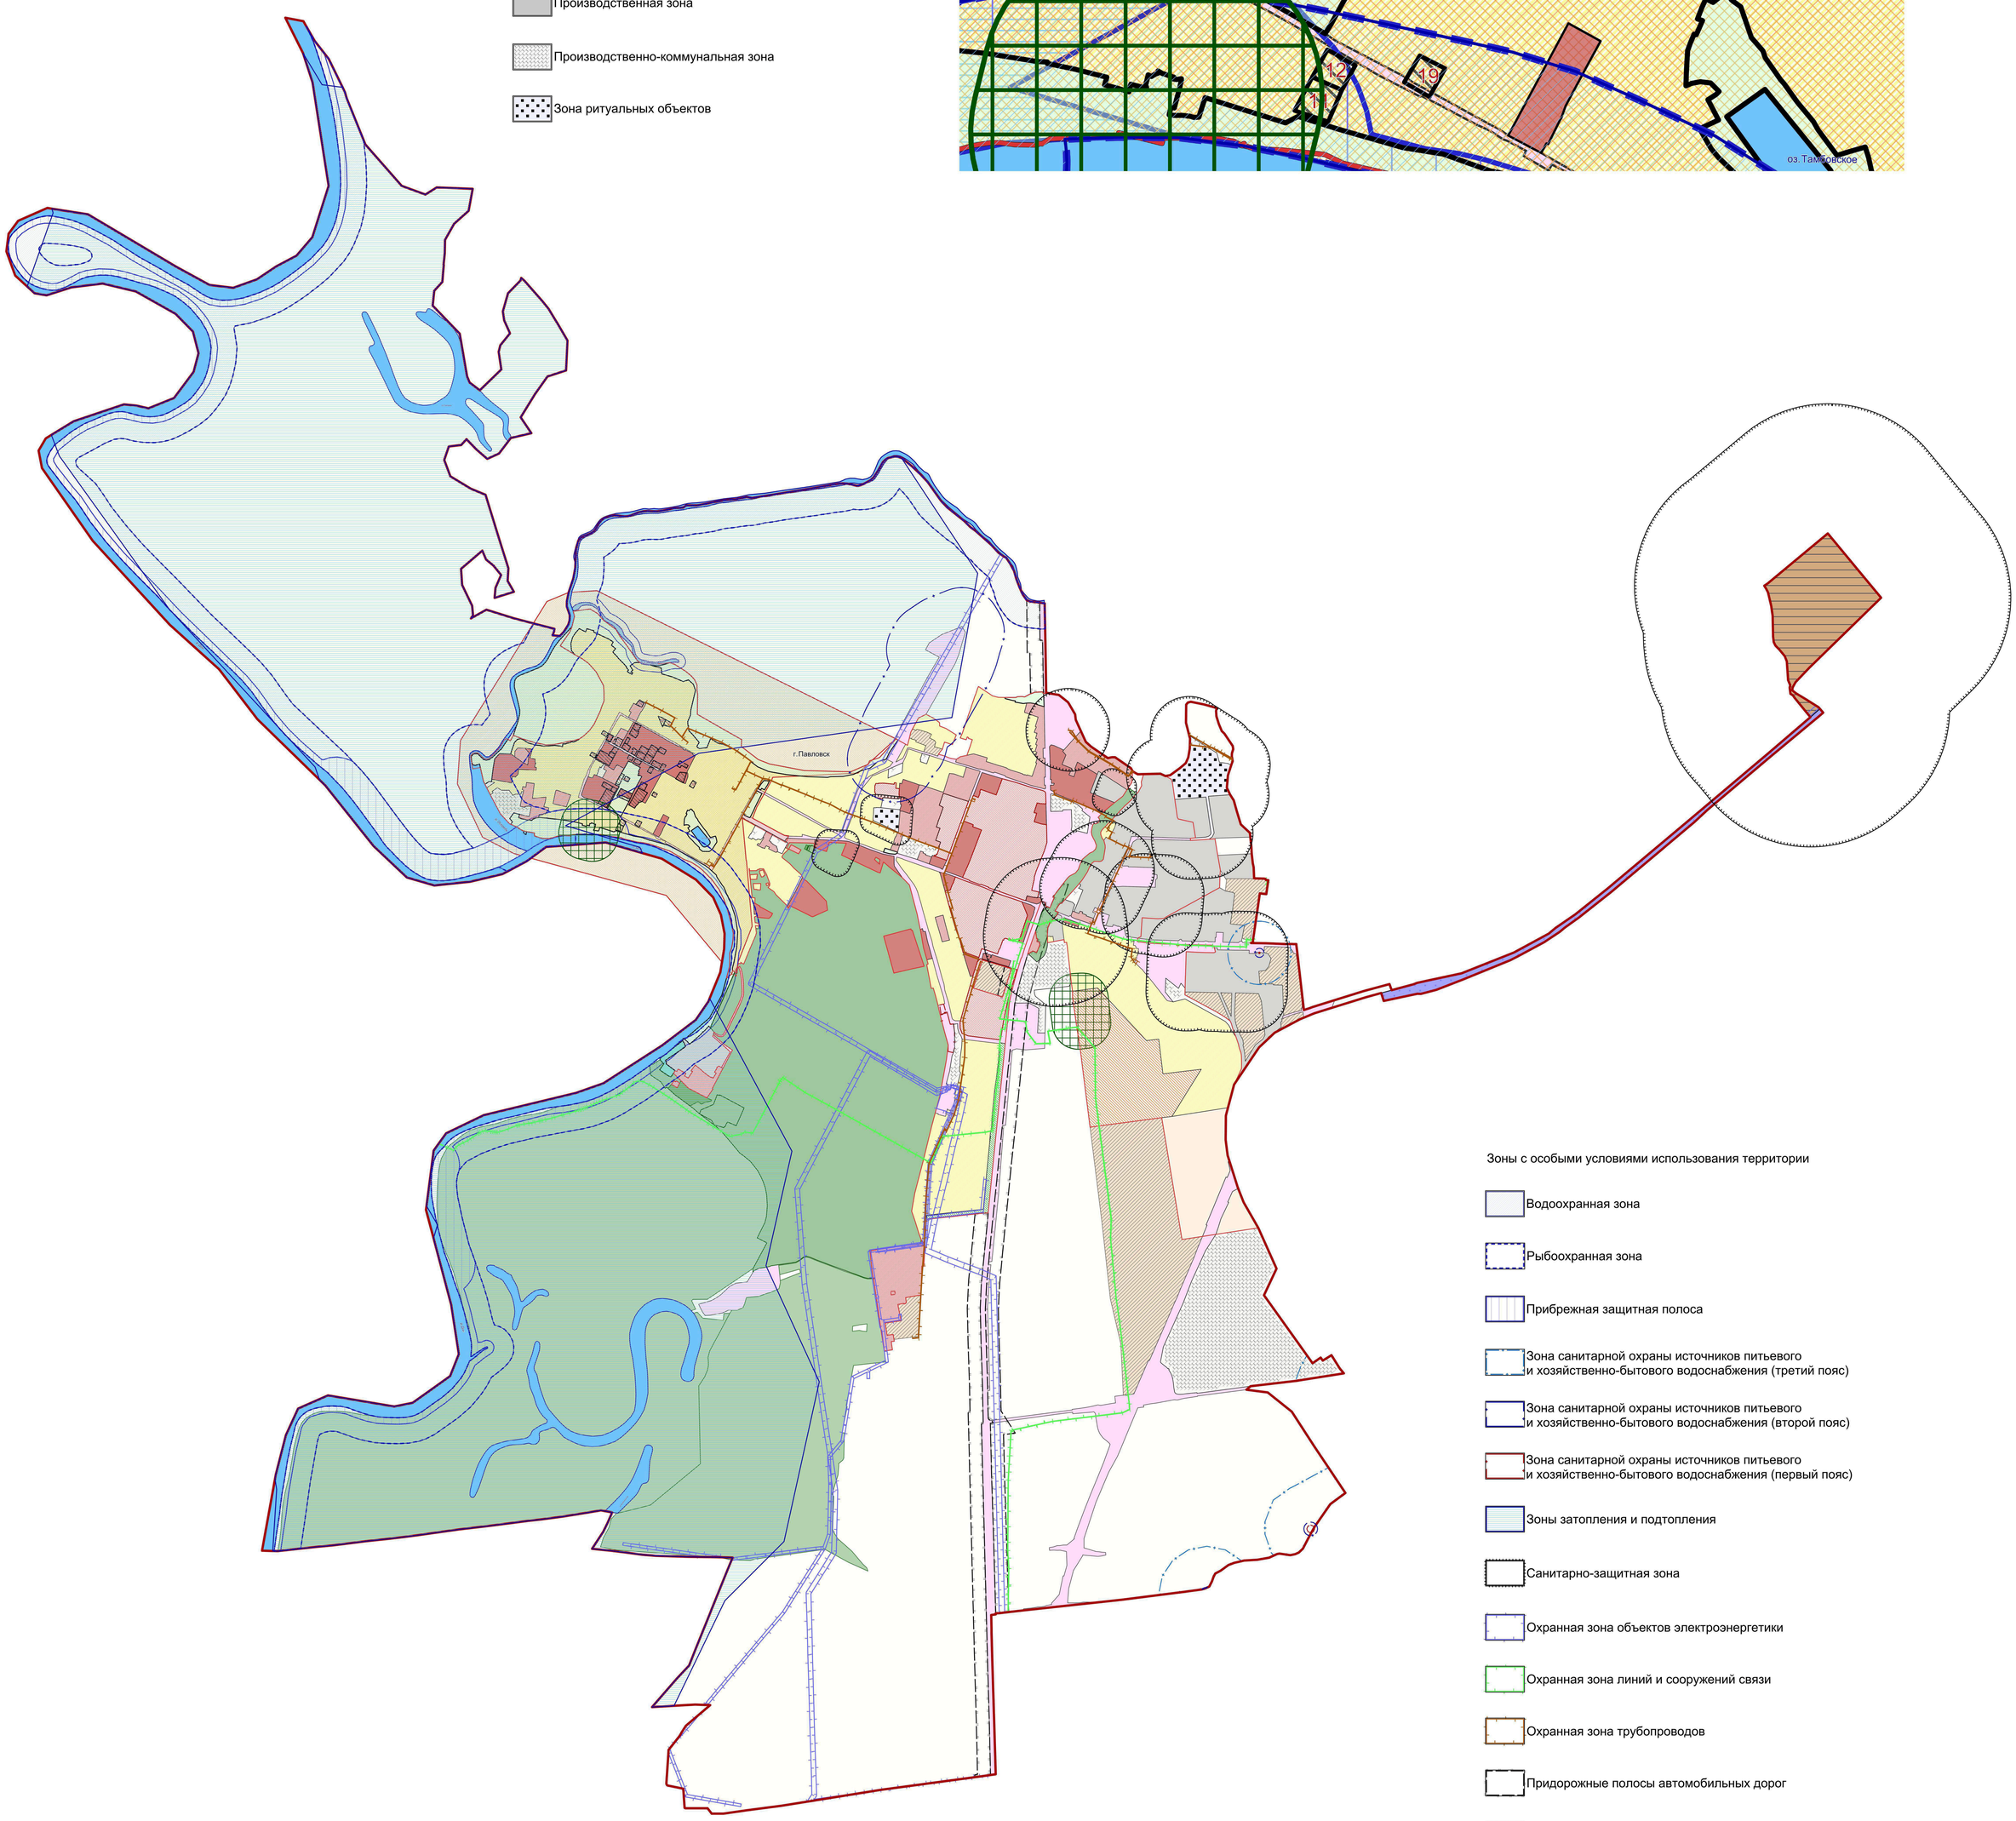

Зоны с особыми условиями использования территории

- Водоохранная зона
- Рыбоохранная зона
- Прибрежная защитная полоса
- Зона санитарной охраны источников питьевого и хозяйственно-бытового водоснабжения (третий пояс)
- Зона санитарной охраны источников питьевого и хозяйственно-бытового водоснабжения (второй пояс)
- Зона санитарной охраны источников питьевого и хозяйственно-бытового водоснабжения (первый пояс)
- Зоны затопления и подтопления
- Санитарно-защитная зона
- Охранная зона объектов электроэнергетики
- Охранная зона линий и сооружений связи
- Охранная зона трубопроводов
- Придорожные полосы автомобильных дорог
- Зоны охраны объектов культурного наследия
- Охранная зона стационарных пунктов наблюдений за состоянием окружающей среды, ее загрязнением

Прочие объекты

- Объект культурного наследия

МАСШТАБ 1:25000

м 250 0 250 1000 2500м

НОРМАТИВНО-ПРОЕКТНЫЙ ЦЕНТР

2.1. На территории городского поселения - город Павловск Павловского муниципального района Воронежской области располагаются следующие объекты культурного наследия:

№ п/п	Наименование объекта культурного наследия	Сведения о границах территории объекта культурного наследия	Сведения о границах объединенной зоны охраны объектов культурного наследия
1	Завод Меркулова (5 зданий)	Установлена приказом управления по охране объектов культурного наследия Воронежской области от 26.12.2017 №71-01-07/278 «Об утверждении границ территорий объектов культурного наследия регионального значения, расположенных на территории городского поселения - город Павловск Павловского муниципального района» (далее - приказ от 26.12.2017 № 71-01-07/278)	Постановление правительства Воронежской области от 23.10.2019 № 1013 «Об утверждении объединенной зоны охраны объектов культурного наследия, расположенных в городском поселении - город Павловск, и требований к градостроительным регламентам в границах территории объединенной зоны охраны»
2	Дом жилой с надворными постройками	Установлена приказом от 26.12.2017 № 71-01-07/278	
3	Дом жилой Меркулова	Установлена приказом от 26.12.2017 № 71-01-07/278	
4	Дом жилой с лавкой и воротами	Установлена приказом от 26.12.2017 №71-01-07/278	
5	Здание пожарной части с каланчой	Установлена приказом от 26.12.2017 № 71-01-07/278	
6	Особняк купеческий с надворными постройками	Установлена приказом от 26.12.2017 № 71-01-07/278	
7	Дом жилой[1]	Установлена приказом от 26.12.2017 № 71-01-07/278	

№ п/п	Наименование объекта культурного наследия	Сведения о границах территории объекта культурного наследия	Сведения о границах объединенной зоны охраны объектов культурного наследия
8	Дом жилой[2]	Установлена приказом от 26.12.2017 № 71-01-07/278	
9	Управа земская	Установлена приказом от 26.12.2017 № 71-01-07/278	
10	Училище высшее начальное	Установлена приказом от 26.12.2017 № 71-01-07/278	
11	Особняк купеческий	Установлена приказом от 26.12.2017 № 71-01-07/278	
12	Училище начальное	Установлена приказом от 26.12.2017 № 71-01-07/278	
13	Собор Преображения	Установлена приказом от 26.12.2017 № 71-01-07/278	
14	Церковь Покрова	Установлена приказом от 26.12.2017 № 71-01-07/278	
15	Дом купца Селезнева	Установлена приказом от 26.12.2017 № 71-01-07/278	
16	Дом жилой[3]	Установлена приказом от 26.12.2017 № 71-01-07/278	
17	Больница земская	Установлена приказом от 26.12.2017 № 71-01-07/278	
18	Дом жилой[4]	Установлена приказом от 26.12.2017 № 71-01-07/278	
19	Дом жилой[5]	Установлена приказом от 26.12.2017 № 71-01-07/278	
20	Дом жилой с магазинами	Установлена приказом от 26.12.2017 № 71-01-07/278	

№ п/п	Наименование объекта культурного наследия	Сведения о границах территории объекта культурного наследия	Сведения о границах объединенной зоны охраны объектов культурного наследия
21	Дом жилой [6]	Установлена приказом от 26.12.2017 № 71-01-07/278	
22	Дворянское собрание / Купеческий клуб	Установлена приказом от 26.12.2017 № 71-01-07/278	
23	Училище реальное	Установлена приказом от 26.12.2017 № 71-01-07/278	
24	Казначейство	Установлена приказом от 26.12.2017 № 71-01-07/278	
25	Особняк Одинцова (с примыкающей по пр. Революции лавкой, службами - во дворе)	Установлена приказом от 26.12.2017 № 71-01-07/278	
26	Усадьба городская: дом, флигель, службы	Установлена приказом от 26.12.2017 № 71-01-07/278	
27	Дом с магазинами[7]	Установлена приказом от 26.12.2017 № 71-01-07/278	
28	Амбулатория городская	Установлена приказом от 26.12.2017 № 71-01-07/278	
29	Дом жилой[8]	Установлена приказом от 26.12.2017 № 71-01-07/278	
30	Особняк купеческий (с примыкающей по ул. Готвальда лавкой)	Установлена приказом от 26.12.2017 № 71-01-07/278	
31	Дом Черкизова	Установлена приказом от 26.12.2017 № 71-01-07/278	
32	Магазин Зайцева[9]	Установлена приказом от 26.12.2017 № 71-01-07/278	
33	Магазин Зайцева[10]	Установлена приказом от 26.12.2017 № 71-01-07/278	

№ п/п	Наименование объекта культурного наследия	Сведения о границах территории объекта культурного наследия	Сведения о границах объединенной зоны охраны объектов культурного наследия
34	Дом с магазинами[11]	Установлена приказом от 26.12.2017 № 71-01-07/278	
35	Гимназия женская	Установлена приказом от 26.12.2017 № 71-01-07/278	
36	Дом Антонова	Установлена приказом от 26.12.2017 № 71-01-07/278	
37	Церковь Казанская	Установлена приказом от 26.12.2017 № 71-01-07/278	
38	Кинематограф	Установлена приказом от 26.12.2017 № 71-01-07/278	
39	Комплекс духовного училища: Главный корпус с домовой церковью Трех святителей; Больничный корпус; Жилой корпус; Учебный корпус	Установлена приказом от 26.12.2017 № 71-01-07/278	
40	Здание общественное	Установлена приказом от 26.12.2017 № 71-01-07/278	
41	Братская могила № 224	Установлена приказом от 26.12.2017 № 71-01-07/278	
42	Братская могила № 225	Установлена приказом от 26.12.2017 № 71-01-07/278	

1 - ул. К. Готвальда, 10;
2 - ул. К. Готвальда, 10а;
3 - ул. Покровская, 22;
4 - ул. 9 Января, 31;
5 - ул. Карла Маркса, 12;
6 - ул. Карла Маркса, 28 (в настоящее время фактический адрес: ул. Карла Маркса, 26);
7- ул. 1 Мая, 23;
8 - пр. Революции, 5;
9- пр. Революции, 10;
10- пр. Революции, 12;
11- пр. Революции, 13.

18. Перечень территориальных зон, установленных на карте градостроительного зонирования

1. Порядок установления территориальных зон определен статьей 34 ГрК РФ. На карте градостроительного зонирования установлены следующие виды территориальных зон:

Наименование территориальной зоны	Кодовое обозначение территориальной зоны
Жилые зоны	
Зона застройки индивидуальными жилыми домами	**Ж1**
Зона застройки малоэтажными многоквартирными жилыми домами	**Ж2**
Зона застройки среднеэтажными жилыми домами	**Ж3**
Зона многофункциональной жилой застройки	**Ж4**
Общественно-деловые зоны	
Общественно-деловая зона	**ОД**
Производственные и коммунально-складские зоны	
Производственная зона	**П1**
Производственно-коммунальная зона	**П2**
Зоны инженерной и транспортной инфраструктуры	
Зона улиц, дорог, инженерной и транспортной инфраструктуры	**ИТ1**
Зона железнодорожного транспорта	**ИТ2**
Зоны сельскохозяйственного использования	
Зона сельскохозяйственного использования в границах населенных пунктов	**СХ1**
Зона сельскохозяйственного производства	**СХ2**
Зона животноводства	**СХ3**
Зоны рекреационного назначения	
Зона рекреационного назначения- объектов отдыха	**Р1**
Зона природных территорий и защитного озеленения	**Р2**
Зона туристической и санаторно-курортной деятельности	**Р3**
Зоны специального назначения	
Зона ритуальных объектов	**СН1**

2. Сведения о границах территориальных зон, содержащие графическое описание местоположения границ территориальных зон, перечень координат характерных точек границ территориальных зон города Павловск, являются приложением № 1 к настоящим Правилам.

3. Сведения о границах территориальных зон, содержащие графическое описание местоположения границ территориальных зон, перечень координат характерных точек границ территориальных зон, расположенных за границами населенного пункта на территории городского поселения - город Павловск, являются приложением № 2 к настоящим Правилам.

ЧАСТЬ III. ГРАДОСТРОИТЕЛЬНЫЕ РЕГЛАМЕНТЫ

19. Общие положения о градостроительном регламенте

1. Градостроительным регламентом определяется правовой режим земельных участков, равно как всего, что находится над и под поверхностью земельных участков и используется в процессе их застройки и последующей эксплуатации объектов капитального строительства.

2. Действие градостроительного регламента распространяется в равной мере на все земельные участки и объекты капитального строительства, расположенные в пределах границ территориальной зоны, обозначенной на карте градостроительного зонирования.

3. Земли и земельные участки, на которые действие градостроительных регламентов не распространяется или для которых градостроительные регламенты не устанавливаются, определены статьей 36 ГрК РФ.

20. Виды разрешенного использования

1. Разрешенное использование земельных участков и объектов капитального строительства может быть следующих видов:

– основные виды разрешенного использования;

– условно разрешенные виды использования;

– вспомогательные виды разрешенного использования, допустимые только в качестве дополнительных по отношению к основным видам разрешенного использования и условно разрешенным видам использования и осуществляемые совместно с ними.

2. Виды разрешенного использования (далее – ВРИ) земельных участков в настоящих Правилах определяются в соответствии с приказом Министерства экономического развития Российской Федерации от 01.09.2014 № 540 «Об утверждении классификатора видов разрешенного использования земельных участков».

21. Градостроительные регламенты территориальных зон

21.1Зона застройки индивидуальными жилыми домами – Ж1

№ п/п	Код ВРИ	Наименование ВРИ	Предельные (минимальные и (или) максимальные) размеры земельных участков, в том числе их площадь, м²		Максимальный процент застройки в границах земельного участка	Предельное количество этажей или предельная высота зданий, строений, сооружений	Минимальные отступы от границ земельных участков в целях определения мест допустимого размещения зданий, строений, сооружений, за пределами которых запрещено строительство зданий, строений, сооружений
			min	max			
ОСНОВНЫЕ ВИДЫ РАЗРЕШЕННОГО ИСПОЛЬЗОВАНИЯ ЗЕМЕЛЬНЫХ УЧАСТКОВ И ОБЪЕКТОВ КАПИТАЛЬНОГО СТРОИТЕЛЬСТВА							
1	2.1	Для индивидуального жилищного строительства	400	1500	50%	3 этажа	3 метра
2	2.1.1	Малоэтажная многоквартирная жилая застройка	600	не подлежит установлению	45%	4 этажа	3 метра
3	2.3	Блокированная жилая застройка	150	1500	50%	3 этажа	3 метра; 0 метров – при примыкании к соседним зданиям
4	3.1.1	Предоставление коммунальных услуг	не подлежит установлению	5000	не подлежат установлению		
5	3.1.2	Административные здания организаций, обеспечивающих предоставление коммунальных услуг	не подлежат установлению		60%	3 этажа	3 метра
6	3.2.2	Оказание социальной помощи населению	не подлежат установлению		60%	3 этажа	3 метра
7	3.2.3	Оказание услуг связи	не подлежат установлению		60%	3 этажа	3 метра
8	3.4.1	Амбулаторно-поликлиническое обслуживание	не подлежат установлению			3 этажа	3 метра
9	3.5.1	Дошкольное, начальное и среднее общее образование	не подлежат установлению			4 этажа	3 метра
10	3.6.2.	Парки культуры и отдыха	не подлежат установлению				
11	5.1.3	Площадки для занятий спортом	не подлежат установлению				

№ п/п	Код ВРИ	Наименование ВРИ	Предельные (минимальные и (или) максимальные) размеры земельных участков, в том числе их площадь, м²		Максимальный процент застройки в границах земельного участка	Предельное количество этажей или предельная высота зданий, строений, сооружений	Минимальные отступы от границ земельных участков в целях определения мест допустимого размещения зданий, строений, сооружений, за пределами которых запрещено строительство зданий, строений, сооружений
			min	max			
12	9.3	Историко-культурная деятельность	не подлежат установлению				
13	11.1	Общее пользование водными объектами	не подлежат установлению				
14	12.0.1	Улично-дорожная сеть	действие градостроительного регламента не распространяется				
15	12.0.2	Благоустройство территории	действие градостроительного регламента не распространяется				
УСЛОВНО РАЗРЕШЕННЫЕ ВИДЫ ИСПОЛЬЗОВАНИЯ ЗЕМЕЛЬНЫХ УЧАСТКОВ И ОБЪЕКТОВ КАПИТАЛЬНОГО СТРОИТЕЛЬСТВА							
16	2.1.1	Малоэтажная многоквартирная застройка	600	не подлежит установлению	45%	4 этажа	6 метров
17	2.7.1	Хранение автотранспорта	не подлежат установлению				
18	3.2.4	Общежития	600	не подлежит установлению	45%	4 этажа	6 метров
19	3.3	Бытовое обслуживание	200	5000	60%	3 этажа	3 метра
20	3.6.1	Объекты культурно-досуговой деятельности	200	5000	60%	3 этажа	3 метра
21	3.7.1	Осуществление религиозных обрядов	не подлежат установлению				3 метра
22	3.8.1	Государственное управление	не подлежат установлению		60%	4 этажа	3 метра
23	3.10.1	Амбулаторное ветеринарное обслуживание	200	5000	60%	3 этажа	3 метра
24	4.1	Деловое управление	не подлежат установлению		60%	4 этажа	3 метра
25	4.4	Магазины	200	5000	60%	3 этажа	3 метра
26	4.5	Банковская и страховая деятельность	не подлежат установлению		60%	3 этажа	3 метра
27	4.6	Общественное питание	200	5000	50%	3 этажа	3 метра
28	4.7	Гостиничное обслуживание	600	не подлежит	45%	4 этажа	6 метров

№ п/п	Код ВРИ	Наименование ВРИ	Предельные (минимальные и (или) максимальные) размеры земельных участков, в том числе их площадь, м²		Максимальный процент застройки в границах земельного участка	Предельное количество этажей или предельная высота зданий, строений, сооружений	Минимальные отступы от границ земельных участков в целях определения мест допустимого размещения зданий, строений, сооружений, за пределами которых запрещено строительство зданий, строений, сооружений
			min	max			
				установлению			
29	4.9	Служебные гаражи	не подлежит установлению	5000	60%	не подлежит установлению	3 метра
30	5.1.2	Обеспечение занятий спортом в помещениях	не подлежат установлению		50%	не подлежит установлению	3 метра
31	8.3	Обеспечение внутреннего правопорядка	не подлежат установлению				3 метра

Ограничения использования земельных участков и объектов капитального строительства, устанавливаемые в соответствии с законодательством Российской Федерации, определяются пунктом 22 настоящих Правил.

21.2 Зона застройки малоэтажными многоквартирными жилыми домами – Ж2

№ п/п	Код ВРИ	Наименование ВРИ	Предельные (минимальные и (или) максимальные) размеры земельных участков, в том числе их площадь, м²		Максимальный процент застройки в границах земельного участка	Предельное количество этажей или предельная высота зданий, строений, сооружений	Минимальные отступы от границ земельных участков в целях определения мест допустимого размещения зданий, строений, сооружений, за пределами которых запрещено строительство зданий, строений, сооружений
			min	max			
ОСНОВНЫЕ ВИДЫ РАЗРЕШЕННОГО ИСПОЛЬЗОВАНИЯ ЗЕМЕЛЬНЫХ УЧАСТКОВ И ОБЪЕКТОВ КАПИТАЛЬНОГО СТРОИТЕЛЬСТВА							

№ п/п	Код ВРИ	Наименование ВРИ	Предельные (минимальные и (или) максимальные) размеры земельных участков, в том числе их площадь, м²		Максимальный процент застройки в границах земельного участка	Предельное количество этажей или предельная высота зданий, строений, сооружений	Минимальные отступы от границ земельных участков в целях определения мест допустимого размещения зданий, строений, сооружений, за пределами которых запрещено строительство зданий, строений, сооружений
			min	max			
1	2.1.1	Малоэтажная многоквартирная жилая застройка	600	не подлежит установлению	45%	4 этажа	3 метра
2	2.3	Блокированная жилая застройка	150	1500	50%	3 этажа	3 метра; 0 метров – при примыкании к соседним зданиям
3	2.7.1	Хранение автотранспорта	не подлежат установлению				
4	3.1.1	Предоставление коммунальных услуг	не подлежит установлению	5000	не подлежит установлению		
5	3.1.2	Административные здания организаций, обеспечивающих предоставление коммунальных услуг	не подлежат установлению		60%	3 этажа	3 метра
6	3.2.4	Общежития	600	не подлежит установлению	45%	4 этажа	6 метров
7	3.6.1	Объекты культурно-досуговой деятельности	200	5000	60%	3 этажа	3 метра
8	3.2.2	Оказание социальной помощи населению	не подлежат установлению		60%	3 этажа	3 метра
9	3.2.3	Оказание услуг связи	не подлежат установлению		60%	3 этажа	3 метра
10	3.4.1	Амбулаторно-поликлиническое обслуживание	не подлежат установлению			3 этажа	3 метра
11	3.5.1	Дошкольное, начальное и среднее общее образование	не подлежат установлению			4 этажа	3 метра
12	3.6.2.	Парки культуры и отдыха	не подлежат установлению				
13	3.7.1	Осуществление религиозных обрядов	не подлежат установлению				6 метров
14	3.8.1	Государственное управление	не подлежат установлению		60%	4 этажа	3 метра

№ п/п	Код ВРИ	Наименование ВРИ	Предельные (минимальные и (или) максимальные) размеры земельных участков, в том числе их площадь, м²		Максимальный процент застройки в границах земельного участка	Предельное количество этажей или предельная высота зданий, строений, сооружений	Минимальные отступы от границ земельных участков в целях определения мест допустимого размещения зданий, строений, сооружений, за пределами которых запрещено строительство зданий, строений, сооружений
			min	max			
15	4.5	Банковская и страховая деятельность	не подлежит установлению	3000	60%	3 этажа	3 метра
16	5.1.2	Обеспечение занятий спортом в помещениях	не подлежат установлению		50%	не подлежит установлению	3 метра
17	5.1.3	Площадки для занятий спортом	не подлежат установлению				
18	8.3	Обеспечение внутреннего правопорядка	не подлежат установлению				3 метра
19	9.3	Историко-культурная деятельность	не подлежат установлению				
20	12.0.1	Улично-дорожная сеть	действие градостроительного регламента не распространяется				
21	12.0.2	Благоустройство территории	действие градостроительного регламента не распространяется				
УСЛОВНО РАЗРЕШЕННЫЕ ВИДЫ ИСПОЛЬЗОВАНИЯ ЗЕМЕЛЬНЫХ УЧАСТКОВ И ОБЪЕКТОВ КАПИТАЛЬНОГО СТРОИТЕЛЬСТВА							
22	2.5	Среднеэтажная жилая застройка	800	не подлежит установлению	40%	8 этажей	6 метров
23	3.3	Бытовое обслуживание	200	5000	60%	3 этажа	3 метра
24	3.7.1	Осуществление религиозных обрядов	не подлежат установлению				3 метра
25	3.10.1	Амбулаторное ветеринарное обслуживание	400	не подлежит установлению	60%	3 этажа	3 метра
26	4.4	Магазины	200	5000	50%	3 этажа	3 метра
27	4.6	Общественное питание	200	5000	50%	3 этажа	3 метра
28	4.1	Деловое управление	400	5000	50%	3 этажа	3 метра
29	4.7	Гостиничное обслуживание	600	не подлежит установлению	45%	4 этажа	6 метров
30	4.9	Служебные гаражи	не подлежит установлению	5000	60%	не подлежит установлению	3 метра

Ограничения использования земельных участков и объектов капитального строительства, устанавливаемые в соответствии с законодательством Российской Федерации, определяются пунктом 22 настоящих Правил.

21.3 Зона застройки среднеэтажными жилыми домами – Ж3

№ п/п	Код ВРИ	Наименование ВРИ	Предельные (минимальные и (или) максимальные) размеры земельных участков, в том числе их площадь, м²		Максимальный процент застройки в границах земельного участка	Предельное количество этажей или предельная высота зданий, строений, сооружений	Минимальные отступы от границ земельных участков в целях определения мест допустимого размещения зданий, строений, сооружений, за пределами которых запрещено строительство зданий, строений, сооружений
			min	max			
ОСНОВНЫЕ ВИДЫ РАЗРЕШЕННОГО ИСПОЛЬЗОВАНИЯ ЗЕМЕЛЬНЫХ УЧАСТКОВ И ОБЪЕКТОВ КАПИТАЛЬНОГО СТРОИТЕЛЬСТВА							
1	2.5	Среднеэтажная жилая застройка	800	не подлежит установлению	40%	9 этажей	6 метров
2	2.1.1	Малоэтажная многоквартирная жилая застройка	600	не подлежит установлению	45%	4 этажа	6 метров
3	2.7.1	Хранение автотранспорта	не подлежат установлению				
4	3.2.4	Общежития	600	не подлежит установлению	45%	8 этажей	6 метров
5	3.1.1	Предоставление коммунальных услуг	не подлежит установлению	5000	не подлежат установлению		1 метр
6	3.3	Бытовое обслуживание	200	500	60%	15 метров	3 метра
7	3.1.2	Административные здания организаций, обеспечивающих предоставление коммунальных услуг	не подлежат установлению		60%	3 этажа	3 метра
8	3.2.2	Оказание социальной помощи населению	не подлежат установлению		60%	не подлежит установлению	6 метра
9	3.2.3	Оказание услуг связи	не подлежат установлению		60%	3 этажа	3 метра
10	3.4.1	Амбулаторно-поликлиническое обслуживание	не подлежат установлению			4 этажа	3 метра

№ п/п	Код ВРИ	Наименование ВРИ	Предельные (минимальные и (или) максимальные) размеры земельных участков, в том числе их площадь, м²		Максимальный процент застройки в границах земельного участка	Предельное количество этажей или предельная высота зданий, строений, сооружений	Минимальные отступы от границ земельных участков в целях определения мест допустимого размещения зданий, строений, сооружений, за пределами которых запрещено строительство зданий, строений, сооружений
			min	max			
11	3.5.1	Дошкольное, начальное и среднее общее образование	не подлежат установлению			4 этажа	3 метра
12	3.6.1	Объекты культурно-досуговой деятельности	200	5000	60%	20 метров	3 метра
13	3.6.2.	Парки культуры и отдыха	не подлежат установлению				
14	3.8.1	Государственное управление	не подлежат установлению		60%	5 этажей	6 метров
15	4.2	Объекты торговли (торговые центры, торгово-развлекательные центры (комплексы)	2300	не подлежит установлению	40%	не подлежит установлению	6 метров
16	4.4	Магазины	200	5000	50%	3 этажа	3 метра
17	4.5	Банковская и страховая деятельность	не подлежат установлению		60%	5 этажей	6 метров
18	5.1.2	Обеспечение занятий спортом в помещениях	не подлежат установлению		50%	не подлежит установлению	3 метра
19	5.1.3	Площадки для занятий спортом	не подлежат установлению				
20	8.3	Обеспечение внутреннего правопорядка	не подлежат установлению				3 метра
21	9.3	Историко-культурная деятельность	не подлежат установлению				
22	12.0.1	Улично-дорожная сеть	действие градостроительного регламента не распространяется				
23	12.0.2	Благоустройство территории	действие градостроительного регламента не распространяется				
УСЛОВНО РАЗРЕШЕННЫЕ ВИДЫ ИСПОЛЬЗОВАНИЯ ЗЕМЕЛЬНЫХ УЧАСТКОВ И ОБЪЕКТОВ КАПИТАЛЬНОГО СТРОИТЕЛЬСТВА							
24	2.6	Многоэтажная жилая застройка	1000	не подлежит установлению	30%	не подлежит установлению	6 метров

№ п/п	Код ВРИ	Наименование ВРИ	Предельные (минимальные и (или) максимальные) размеры земельных участков, в том числе их площадь, м²		Максимальный процент застройки в границах земельного участка	Предельное количество этажей или предельная высота зданий, строений, сооружений	Минимальные отступы от границ земельных участков в целях определения мест допустимого размещения зданий, строений, сооружений, за пределами которых запрещено строительство зданий, строений, сооружений
			min	max			
25	3.7.1	Осуществление религиозных обрядов	не подлежат установлению				3 метра
26	3.10.1	Амбулаторное ветеринарное обслуживание	400	не подлежит установлению	60%	15 метров	3 метра
27	4.1	Деловое управление	не подлежат установлению		50%	3 этажа	3 метра
28	4.6	Общественное питание	400	5000	50%	3 этажа	3 метра
29	4.7	Гостиничное обслуживание	600	не подлежит установлению	45%	5 этажей	6 метров
30	4.9	Служебные гаражи	не подлежит установлению	5000	60%	не подлежит установлению	3 метра

Ограничения использования земельных участков и объектов капитального строительства, устанавливаемые в соответствии с законодательством Российской Федерации, определяются пунктом 22 настоящих Правил.

21.4 Зона многофункциональной жилой застройки – Ж4

№ п/п	Код ВРИ	Наименование ВРИ	Предельные (минимальные и (или) максимальные) размеры земельных участков, в том числе их площадь, м²		Максимальный процент застройки в границах земельного участка	Предельное количество этажей или предельная высота зданий, строений, сооружений	Минимальные отступы от границ земельных участков в целях определения мест допустимого размещения зданий, строений, сооружений, за пределами которых запрещено строительство зданий, строений, сооружений
			min	max			
ОСНОВНЫЕ ВИДЫ РАЗРЕШЕННОГО ИСПОЛЬЗОВАНИЯ ЗЕМЕЛЬНЫХ УЧАСТКОВ И ОБЪЕКТОВ КАПИТАЛЬНОГО СТРОИТЕЛЬСТВА							
1	2.1.1	Малоэтажная многоквартирная жилая застройка	600	не подлежит установлению	45%	4 этажа	3 метра
2	2.1	Для индивидуального жилищного строительства	400	1500	50%	3 этажа	3 метра
3	2.3	Блокированная жилая застройка	150	1500	50%	3этажа	3 метра; 0 метров – при примыкании к соседним зданиям
4	2.5	Среднеэтажная жилая застройка	800	не подлежит установлению	40%	8 этажей	6 метров
5	2.7.1	Хранение автотранспорта	не подлежат установлению				
6	3.1.1	Предоставление коммунальных услуг	не подлежит установлению	5000	не подлежит установлению		
7	3.1.2	Административные здания организаций, обеспечивающих предоставление коммунальных услуг	не подлежит установлению		60%	3 этажа	3 метра
8	3.6.1	Объекты культурно-досуговой деятельности	200	5000	60%	3 этажа	3 метра
9	3.2.2	Оказание социальной помощи населению	не подлежит установлению		60%	3 этажа	3 метра
10	3.2.3	Оказание услуг связи	не подлежит установлению		60%	3 этажа	3 метра
11	3.4.1	Амбулаторно-поликлиническое обслуживание	не подлежат установлению			3 этажа	3 метра
12	3.5.1	Дошкольное, начальное и	не подлежат установлению			4 этажа	3 метра

№ п/п	Код ВРИ	Наименование ВРИ	Предельные (минимальные и (или) максимальные) размеры земельных участков, в том числе их площадь, м²		Максимальный процент застройки в границах земельного участка	Предельное количество этажей или предельная высота зданий, строений, сооружений	Минимальные отступы от границ земельных участков в целях определения мест допустимого размещения зданий, строений, сооружений, за пределами которых запрещено строительство зданий, строений, сооружений
			min	max			
		среднее общее образование					
13	3.6.2.	Парки культуры и отдыха	не подлежат установлению				
14	3.8.1	Государственное управление	не подлежат установлению		60%	4 этажа	3 метра
15	4.5	Банковская и страховая деятельность	не подлежит установлению	3000	60%	3 этажа	3 метра
16	5.1.2	Обеспечение занятий спортом в помещениях	не подлежат установлению		50%	не подлежит установлению	3 метра
17	5.1.3	Площадки для занятий спортом	не подлежат установлению				
18	8.3	Обеспечение внутреннего правопорядка	не подлежат установлению				3 метра
19	9.3	Историко-культурная деятельность	не подлежат установлению				
20	12.0.1	Улично-дорожная сеть	не подлежат установлению				
21	12.0.2	Благоустройство территории	не подлежат установлению				
УСЛОВНО РАЗРЕШЕННЫЕ ВИДЫ ИСПОЛЬЗОВАНИЯ ЗЕМЕЛЬНЫХ УЧАСТКОВ И ОБЪЕКТОВ КАПИТАЛЬНОГО СТРОИТЕЛЬСТВА							
22	3.3	Бытовое обслуживание	200	5000	60%	3 этажа	3 метра
23	3.7.1	Осуществление религиозных обрядов	не подлежат установлению				3 метра
24	3.9.1	Обеспечение деятельности в области гидрометеорологии и смежных с ней областях	не подлежат установлению				3 метра
25	3.10.1	Амбулаторное ветеринарное обслуживание	400	не подлежит установлению	60%	3 этажа	3 метра
26	4.4	Магазины	200	5000	50%	3 этажа	3 метра
27	4.6	Общественное питание	200	5000	50%	3 этажа	3 метра
28	4.1	Деловое управление	400	5000	50%	3 этажа	3 метра

№ п/п	Код ВРИ	Наименование ВРИ	Предельные (минимальные и (или) максимальные) размеры земельных участков, в том числе их площадь, м²		Максимальный процент застройки в границах земельного участка	Предельное количество этажей или предельная высота зданий, строений, сооружений	Минимальные отступы от границ земельных участков в целях определения мест допустимого размещения зданий, строений, сооружений, за пределами которых запрещено строительство зданий, строений, сооружений
			min	max			
29	4.7	Гостиничное обслуживание	600	не подлежит установлению	45%	4 этажа	6 метров
30	4.9	Служебные гаражи	не подлежит установлению	5000	60%	8 метров	1метр

Ограничения использования земельных участков и объектов капитального строительства, устанавливаемые в соответствии с законодательством Российской Федерации, определяются пунктом 22 настоящих Правил.

21.5 Общественно-деловая зона – ОД

№ п/п	Код ВРИ	Наименование ВРИ	Предельные (минимальные и (или) максимальные) размеры земельных участков, в том числе их площадь, м²		Максимальный процент застройки в границах земельного участка	Предельное количество этажей или предельная высота зданий, строений, сооружений	Минимальные отступы от границ земельных участков в целях определения мест допустимого размещения зданий, строений, сооружений, за пределами которых запрещено строительство зданий, строений, сооружений
			min	max			
ОСНОВНЫЕ ВИДЫ РАЗРЕШЕННОГО ИСПОЛЬЗОВАНИЯ ЗЕМЕЛЬНЫХ УЧАСТКОВ И ОБЪЕКТОВ КАПИТАЛЬНОГО СТРОИТЕЛЬСТВА							
1	3.1.1	Предоставление коммунальных услуг	не подлежит установлению	5000	не подлежат установлению		
2	3.1.2	Административные здания организаций, обеспечивающих	не подлежат установлению		60%	не подлежит установлению	3 метра

№ п/п	Код ВРИ	Наименование ВРИ	Предельные (минимальные и (или) максимальные) размеры земельных участков, в том числе их площадь, м²		Максимальный процент застройки в границах земельного участка	Предельное количество этажей или предельная высота зданий, строений, сооружений	Минимальные отступы от границ земельных участков в целях определения мест допустимого размещения зданий, строений, сооружений, за пределами которых запрещено строительство зданий, строений, сооружений
			min	max			
		предоставление коммунальных услуг					
3	3.2.1	Дома социального обслуживания	не подлежат установлению		60%	не подлежит установлению	6 метров
4	3.2.2	Оказание социальной помощи населению	не подлежат установлению		60%	не подлежит установлению	6 метров
5	3.2.3	Оказание услуг связи	не подлежат установлению		60%	не подлежит установлению	6 метров
6	3.2.4	Общежития	600	не подлежит установлению	45%	не подлежит установлению	6 метров
7	3.3	Бытовое обслуживание	200	не подлежит установлению	60%	не подлежит установлению	6 метров
8	3.4.1	Амбулаторно-поликлиническое обслуживание	не подлежат установлению			не подлежит установлению	6 метров
9	3.4.2	Стационарное медицинское обслуживание	не подлежат установлению		45%	не подлежит установлению	6 метров
10	3.4.3	Медицинские организации особого назначения	не подлежат установлению				6 метров
11	3.5.1	Дошкольное, начальное и среднее общее образование	не подлежат установлению			4 этажа	6 метров
12	3.5.2	Среднее и высшее профессиональное образование	800	не подлежит установлению	45%	не подлежит установлению	6 метров
13	3.6.1	Объекты культурно-досуговой деятельности	не подлежат установлению		60%	не подлежит установлению	6 метров
14	3.6.2.	Парки культуры и отдыха	не подлежат установлению				
15	3.7.1	Осуществление религиозных обрядов	не подлежат установлению				6 метров
16	3.8.1	Государственное управление	не подлежат установлению		60%	не подлежит установлению	6 метров
17	3.9.2	Проведение научных	не подлежат установлению		50%	не подлежит установлению	6 метров

№ п/п	Код ВРИ	Наименование ВРИ	Предельные (минимальные и (или) максимальные) размеры земельных участков, в том числе их площадь, м²		Максимальный процент застройки в границах земельного участка	Предельное количество этажей или предельная высота зданий, строений, сооружений	Минимальные отступы от границ земельных участков в целях определения мест допустимого размещения зданий, строений, сооружений, за пределами которых запрещено строительство зданий, строений, сооружений
			min	max			
		исследований					
18	3.10.1	Амбулаторное ветеринарное обслуживание	не подлежат установлению		60%	3 этажа	3 метра
19	4.1	Деловое управление	не подлежат установлению		50%	не подлежит установлению	3 метра
20	4.2	Объекты торговли (торговые центры, торгово-развлекательные центры (комплексы)	2300	не подлежит установлению	40%	не подлежит установлению	6 метров
21	4.3	Рынки	не подлежат установлению		45%	не подлежит установлению	6 метров
22	4.4	Магазины	200	не подлежит установлению	60%	не подлежит установлению	3 метра
23	4.5	Банковская и страховая деятельность	не подлежат установлению		60%	не подлежит установлению	6 метров
24	4.6	Общественное питание	400	не подлежит установлению	50%	не подлежит установлению	3 метра
25	4.7	Гостиничное обслуживание	600	не подлежит установлению	45%	не подлежит установлению	3 метра
26	4.8.1	Развлекательные мероприятия	не подлежат установлению		45%	не подлежит установлению	6 метров
27	4.9	Служебные гаражи	не подлежат установлению				1 метр
28	4.10	Выставочно-ярмарочная деятельность	800	не подлежит установлению	45%	не подлежит установлению	6 метров
29	5.1.1	Обеспечение спортивно-зрелищных мероприятий	не подлежат установлению				6 метров
30	5.1.2	Обеспечение занятий спортом в помещениях	не подлежат установлению		45%	не подлежит установлению	6 метров
31	5.1.3	Площадки для занятий спортом	не подлежат установлению				
32	7.2.2	Обслуживание перевозок пассажиров	не подлежат установлению				6 метров
33	8.3	Обеспечение внутреннего	не подлежат установлению				3 метра

№ п/п	Код ВРИ	Наименование ВРИ	Предельные (минимальные и (или) максимальные) размеры земельных участков, в том числе их площадь, м²		Максимальный процент застройки в границах земельного участка	Предельное количество этажей или предельная высота зданий, строений, сооружений	Минимальные отступы от границ земельных участков в целях определения мест допустимого размещения зданий, строений, сооружений, за пределами которых запрещено строительство зданий, строений, сооружений
			min	max			
		правопорядка					
34	9.3	Историко-культурная деятельность	не подлежат установлению				
35	12.0.1	Улично-дорожная сеть	действие градостроительного регламента не распространяется				
36	12.0.2	Благоустройство территории	действие градостроительного регламента не распространяется				
УСЛОВНО РАЗРЕШЕННЫЕ ВИДЫ ИСПОЛЬЗОВАНИЯ ЗЕМЕЛЬНЫХ УЧАСТКОВ И ОБЪЕКТОВ КАПИТАЛЬНОГО СТРОИТЕЛЬСТВА							
37	2.1.1	Малоэтажная многоквартирная жилая застройка	600	не подлежит установлению	45%	4 этажа	3 метра
38	2.5	Среднеэтажная жилая застройка	800	не подлежит установлению	40%	8 этажей	6 метров
39	2.7.1	Хранение автотранспорта	не подлежат установлению				1 метр

Ограничения использования земельных участков и объектов капитального строительства, устанавливаемые в соответствии с законодательством Российской Федерации, определяются пунктом 22 настоящих Правил.

21.6 Производственная зона – П1

№ п/п	Код ВРИ	Наименование ВРИ	Предельные (минимальные и (или) максимальные) размеры земельных участков, в том числе их площадь, м²		Максимальный процент застройки в границах земельного участка	Предельное количество этажей или предельная высота зданий, строений, сооружений	Минимальные отступы от границ земельных участков в целях определения мест допустимого размещения зданий, строений, сооружений, за пределами которых запрещено строительство зданий, строений, сооружений
			min	max			
ОСНОВНЫЕ ВИДЫ РАЗРЕШЕННОГО ИСПОЛЬЗОВАНИЯ ЗЕМЕЛЬНЫХ УЧАСТКОВ И ОБЪЕКТОВ КАПИТАЛЬНОГО СТРОИТЕЛЬСТВА							
1	1.15	Хранение и переработка сельскохозяйственной продукции	не подлежат установлению				3 метра
2	1.18	Обеспечение сельскохозяйственного производства	не подлежат установлению				3 метра
3	3.1	Коммунальное обслуживание	не подлежат установлению				
4	6.1	Недропользование	не подлежат установлению				
5	6.3	Легкая промышленность	не подлежат установлению				3 метра
6	6.3.1	Фармацевтическая промышленность	не подлежат установлению				3 метра
7	6.4	Пищевая промышленность	не подлежат установлению				3 метра
8	6.6	Строительная промышленность	не подлежат установлению				3 метра
9	6.8	Связь	не подлежат установлению				3 метра
10	6.9	Склады	не подлежат установлению		60%	не подлежит установлению	3 метра
11	6.9.1	Складские площадки	не подлежат установлению				
12	3.3	Бытовое обслуживание	200	не подлежит установлению	60%	не подлежит установлению	3 метра
13	4.1	Деловое управление	не подлежат установлению		50%	не подлежит установлению	3 метра
14	4.4	Магазины	200	не подлежит установлению	50%	не подлежит установлению	3 метра
15	4.6	Общественное питание	400	не подлежит установлению	50%	не подлежит установлению	3 метра
16	4.9	Служебные гаражи	не подлежат установлению				3 метра
17	4.9.1.1	Заправка транспортных средств	не подлежат установлению				3 метра

№ п/п	Код ВРИ	Наименование ВРИ	Предельные (минимальные и (или) максимальные) размеры земельных участков, в том числе их площадь, м²		Максимальный процент застройки в границах земельного участка	Предельное количество этажей или предельная высота зданий, строений, сооружений	Минимальные отступы от границ земельных участков в целях определения мест допустимого размещения зданий, строений, сооружений, за пределами которых запрещено строительство зданий, строений, сооружений
			min	max			
18	4.9.1.3	Автомобильные мойки	не подлежат установлению				3 метра
19	4.9.1.4	Ремонт автомобилей	не подлежат установлению				3 метра
20	7.1.1	Железнодорожные пути	не подлежат установлению				
21	12.0.1	Улично-дорожная сеть	действие градостроительного регламента не распространяется				
22	12.0.2	Благоустройство территории	действие градостроительного регламента не распространяется				
УСЛОВНО РАЗРЕШЕННЫЕ ВИДЫ ИСПОЛЬЗОВАНИЯ ЗЕМЕЛЬНЫХ УЧАСТКОВ И ОБЪЕКТОВ КАПИТАЛЬНОГО СТРОИТЕЛЬСТВА							
23	3.5.2	Среднее и высшее профессиональное образование	800	не подлежит установлению	45%	не подлежит установлению	3 метра
24	4.7	Гостиничное обслуживание	600	не подлежит установлению	45%	не подлежит установлению	3 метра
25	4.10	Выставочно-ярмарочная деятельность	800	не подлежит установлению	45%	не подлежит установлению	6 метров
26	5.1.2	Обеспечение занятий спортом в помещениях	не подлежат установлению		45%	не подлежит установлению	3 метра
27	3.4.1	Амбулаторно-поликлиническое обслуживание	не подлежат установлению			3 этажа	3 метра
28	6.2	Тяжелая промышленность	не подлежат установлению				3 метра
29	6.5	Нефтехимическая промышленность	не подлежат установлению				3 метра
30	6.7	Энергетика	не подлежат установлению				3 метра

Ограничения использования земельных участков и объектов капитального строительства, устанавливаемые в соответствии с законодательством Российской Федерации, определяются пунктом 22 настоящих Правил.

21.7 Производственно-коммунальная зона – П2

№ п/п	Код ВРИ	Наименование ВРИ	Предельные (минимальные и (или) максимальные) размеры земельных участков, в том числе их площадь, м²		Максимальный процент застройки в границах земельного участка	Предельное количество этажей или предельная высота зданий, строений, сооружений	Минимальные отступы от границ земельных участков в целях определения мест допустимого размещения зданий, строений, сооружений, за пределами которых запрещено строительство зданий, строений, сооружений
			min	max			
ОСНОВНЫЕ ВИДЫ РАЗРЕШЕННОГО ИСПОЛЬЗОВАНИЯ ЗЕМЕЛЬНЫХ УЧАСТКОВ И ОБЪЕКТОВ КАПИТАЛЬНОГО СТРОИТЕЛЬСТВА							
1	1.15	Хранение и переработка сельскохозяйственной продукции	не подлежат установлению				3 метра
2	1.18	Обеспечение сельскохозяйственного производства	не подлежат установлению				3 метра
3	2.7.1	Хранение автотранспорта	не подлежат установлению				1 метр
4	3.1	Коммунальное обслуживание	не подлежит установлению				
5	3.3	Бытовое обслуживание	200	не подлежит установлению	60%	не подлежит установлению	3 метра
6	3.10	Ветеринарное обслуживание	не подлежат установлению		60%	не подлежит установлению	3 метра
7	4.1	Деловое управление	не подлежат установлению		60%	не подлежит установлению	3 метра
8	4.4	Магазины	200	не подлежит установлению	50%	не подлежит установлению	3 метра
9	4.9	Служебные гаражи	не подлежат установлению				3 метра
10	4.9.1.2	Обеспечение дорожного отдыха	не подлежат установлению				3 метра
11	4.9.1.3	Автомобильные мойки	не подлежат установлению				3 метра
12	4.9.1.4	Ремонт автомобилей	не подлежат установлению				3 метра
13	6.3	Легкая промышленность	не подлежат установлению		не подлежит установлению	не подлежит установлению	3 метра
14	6.4	Пищевая промышленность	не подлежат установлению		не подлежит установлению	не подлежит установлению	3 метра
15	6.8	Связь	не подлежат установлению				3 метра
16	6.9	Склады	не подлежат установлению		60%	не подлежит установлению	3 метра
17	6.9.1	Складские площадки	не подлежат установлению				

№ п/п	Код ВРИ	Наименование ВРИ	Предельные (минимальные и (или) максимальные) размеры земельных участков, в том числе их площадь, м²		Максимальный процент застройки в границах земельного участка	Предельное количество этажей или предельная высота зданий, строений, сооружений	Минимальные отступы от границ земельных участков в целях определения мест допустимого размещения зданий, строений, сооружений, за пределами которых запрещено строительство зданий, строений, сооружений
			min	max			
18	12.0.2	Благоустройство территории	действие градостроительного регламента не распространяется				
УСЛОВНО РАЗРЕШЕННЫЕ ВИДЫ ИСПОЛЬЗОВАНИЯ ЗЕМЕЛЬНЫХ УЧАСТКОВ И ОБЪЕКТОВ КАПИТАЛЬНОГО СТРОИТЕЛЬСТВА							
19	4.3	Рынки	не подлежат установлению		45%	не подлежит установлению	3 метра
20	4.6	Общественное питание	400	не подлежит установлению	50%	не подлежит установлению	3 метра
21	5.1.4	Оборудованные площадки для занятий спортом	не подлежат установлению				3 метра
22	6.6	Строительная промышленность	не подлежат установлению				3 метра

Ограничения использования земельных участков и объектов капитального строительства, устанавливаемые в соответствии с законодательством Российской Федерации, определяются пунктом 22 настоящих Правил.

21.8 Зона улиц, дорог, инженерной и транспортной инфраструктуры – ИТ1

№ п/п	Код ВРИ	Наименование ВРИ	Предельные (минимальные и (или) максимальные) размеры земельных участков, в том числе их площадь, м²		Максимальный процент застройки в границах земельного участка	Предельное количество этажей или предельная высота зданий, строений, сооружений	Минимальные отступы от границ земельных участков в целях определения мест допустимого размещения зданий, строений, сооружений, за пределами которых запрещено строительство зданий, строений, сооружений
			min	max			
ОСНОВНЫЕ ВИДЫ РАЗРЕШЕННОГО ИСПОЛЬЗОВАНИЯ ЗЕМЕЛЬНЫХ УЧАСТКОВ И ОБЪЕКТОВ КАПИТАЛЬНОГО СТРОИТЕЛЬСТВА							
1	2.7.1	Хранение автотранспорта	не подлежат установлению				1 метр
2	7.2.1	Размещение автомобильных дорог	действие градостроительного регламента не распространяется				
3	7.2.2	Обслуживание перевозок пассажиров	не подлежат установлению				3 метра
4	7.2.3	Стоянки транспорта общего пользования	не подлежат установлению				
5	3.1.1	Предоставление коммунальных услуг	не подлежат установлению				
6	6.8	Связь	не подлежат установлению				3 метра
7	6.7	Энергетика	не подлежат установлению				3 метра
8	12.0.1	Улично-дорожная сеть	действие градостроительного регламента не распространяется				
УСЛОВНО РАЗРЕШЕННЫЕ ВИДЫ ИСПОЛЬЗОВАНИЯ ЗЕМЕЛЬНЫХ УЧАСТКОВ И ОБЪЕКТОВ КАПИТАЛЬНОГО СТРОИТЕЛЬСТВА							
9	4.9.1	Объекты дорожного сервиса	не подлежат установлению				3 метра

Ограничения использования земельных участков и объектов капитального строительства, устанавливаемые в соответствии с законодательством Российской Федерации, определяются пунктом 22 настоящих Правил.

21.9 Зона железнодорожного транспорта – ИТ2

№ п/п	Код ВРИ	Наименование ВРИ	Предельные (минимальные и (или) максимальные) размеры земельных участков, в том числе их площадь, м²		Максимальный процент застройки в границах земельного участка	Предельное количество этажей или предельная высота зданий, строений, сооружений	Минимальные отступы от границ земельных участков в целях определения мест допустимого размещения зданий, строений, сооружений, за пределами которых запрещено строительство зданий, строений, сооружений
			min	max			
ОСНОВНЫЕ ВИДЫ РАЗРЕШЕННОГО ИСПОЛЬЗОВАНИЯ ЗЕМЕЛЬНЫХ УЧАСТКОВ И ОБЪЕКТОВ КАПИТАЛЬНОГО СТРОИТЕЛЬСТВА							
1	7.1.1	Железнодорожные пути	действие градостроительного регламента не распространяется				
2	3.1.1	Предоставление коммунальных услуг	не подлежит установлению				
УСЛОВНО РАЗРЕШЕННЫЕ ВИДЫ ИСПОЛЬЗОВАНИЯ ЗЕМЕЛЬНЫХ УЧАСТКОВ И ОБЪЕКТОВ КАПИТАЛЬНОГО СТРОИТЕЛЬСТВА							
3	Не установлены						

Ограничения использования земельных участков и объектов капитального строительства, устанавливаемые в соответствии с законодательством Российской Федерации, определяются пунктом 22 настоящих Правил.

21.10 Зона сельскохозяйственного использования в границах населенных пунктов – СХ1

№ п/п	Код ВРИ	Наименование ВРИ	Предельные (минимальные и (или) максимальные) размеры земельных участков, в том числе их площадь, м²		Максимальный процент застройки в границах земельного участка	Предельное количество этажей или предельная высота зданий, строений, сооружений	Минимальные отступы от границ земельных участков в целях определения мест допустимого размещения зданий, строений, сооружений, за пределами которых запрещено строительство зданий, строений, сооружений
			min	max			
ОСНОВНЫЕ ВИДЫ РАЗРЕШЕННОГО ИСПОЛЬЗОВАНИЯ ЗЕМЕЛЬНЫХ УЧАСТКОВ И ОБЪЕКТОВ КАПИТАЛЬНОГО СТРОИТЕЛЬСТВА							
1	1.2	Выращивание зерновых и иных сельскохозяйственных культур	не подлежат установлению				
2	1.3	Овощеводство	не подлежат установлению				
3	1.4	Выращивание тонизирующих, лекарственных, цветочных культур	не подлежат установлению				
4	1.5	Садоводство	не подлежат установлению				
5	1.12	Пчеловодство	не подлежат установлению				
6	1.17	Питомники	не подлежат установлению				
7	1.19	Сенокошение	не подлежат установлению				
8	1.20	Выпас сельскохозяйственных животных	не подлежат установлению				
9	3.1.1	Предоставление коммунальных услуг	не подлежат установлению				
10	12.0.2	Благоустройство территории	действие градостроительного регламента не распространяется				
11	13.1	Ведение огородничества	100	4500	0%	не подлежат установлению	
УСЛОВНО РАЗРЕШЕННЫЕ ВИДЫ ИСПОЛЬЗОВАНИЯ ЗЕМЕЛЬНЫХ УЧАСТКОВ И ОБЪЕКТОВ КАПИТАЛЬНОГО СТРОИТЕЛЬСТВА							
12	1.15	Хранение и переработка сельскохозяйственной продукции	не подлежат установлению				3 метра
13	6.8	Связь	не подлежат установлению				3 метра

Ограничения использования земельных участков и объектов капитального строительства, устанавливаемые в соответствии с законодательством Российской Федерации, определяются пунктом 22 настоящих Правил.

21.11 Зона сельскохозяйственного производства – СХ2

№ п/п	Код ВРИ	Наименование ВРИ	Предельные (минимальные и (или) максимальные) размеры земельных участков, в том числе их площадь, м²		Максимальный процент застройки в границах земельного участка	Предельное количество этажей или предельная высота зданий, строений, сооружений	Минимальные отступы от границ земельных участков в целях определения мест допустимого размещения зданий, строений, сооружений, за пределами которых запрещено строительство зданий, строений, сооружений
			min	max			
ОСНОВНЫЕ ВИДЫ РАЗРЕШЕННОГО ИСПОЛЬЗОВАНИЯ ЗЕМЕЛЬНЫХ УЧАСТКОВ И ОБЪЕКТОВ КАПИТАЛЬНОГО СТРОИТЕЛЬСТВА							
1	1.12	Пчеловодство	не подлежат установлению				
2	1.15	Хранение и переработка сельскохозяйственной продукции	не подлежат установлению				3 метра
3	1.18	Обеспечение сельскохозяйственного производства	не подлежат установлению				3 метра
4	3.1.1	Предоставление коммунальных услуг	не подлежат установлению				
5	4.1	Деловое управление	не подлежат установлению		50%	не подлежит установлению	3 метра
6	4.4	Магазины	не подлежит установлению	5000	50%	не подлежит установлению	3 метра
7	4.9.1.1	Заправка транспортных средств	не подлежат установлению			1 этаж	3 метра
8	6.9	Склады	не подлежат установлению		60%	не подлежит установлению	3 метра
9	6.9.1	Складские площадки	не подлежат установлению				
10	9.3	Историко-культурная деятельность	не подлежат установлению				
11	12.0.2	Благоустройство территории	действие градостроительного регламента не распространяется				
УСЛОВНО РАЗРЕШЕННЫЕ ВИДЫ ИСПОЛЬЗОВАНИЯ ЗЕМЕЛЬНЫХ УЧАСТКОВ И ОБЪЕКТОВ КАПИТАЛЬНОГО СТРОИТЕЛЬСТВА							
12	1.8	Скотоводство	не подлежат установлению				3 метра
13	6.4	Пищевая промышленность	не подлежат установлению				3 метра

Ограничения использования земельных участков и объектов капитального строительства, устанавливаемые в соответствии с законодательством Российской Федерации, определяются пунктом 22 настоящих Правил.

21.12 Зона животноводства – СХ3

№ п/п	Код ВРИ	Наименование ВРИ	Предельные (минимальные и (или) максимальные) размеры земельных участков, в том числе их площадь, м²		Максимальный процент застройки в границах земельного участка	Предельное количество этажей или предельная высота зданий, строений, сооружений	Минимальные отступы от границ земельных участков в целях определения мест допустимого размещения зданий, строений, сооружений, за пределами которых запрещено строительство зданий, строений, сооружений
			min	max			
ОСНОВНЫЕ ВИДЫ РАЗРЕШЕННОГО ИСПОЛЬЗОВАНИЯ ЗЕМЕЛЬНЫХ УЧАСТКОВ И ОБЪЕКТОВ КАПИТАЛЬНОГО СТРОИТЕЛЬСТВА							
1	1.8	Скотоводство	не подлежат установлению				3 метра
2	1.9	Звероводство	не подлежат установлению				3 метра
3	1.11	Свиноводство	не подлежат установлению				3 метра
4	1.15	Хранение и переработка сельскохозяйственной продукции	не подлежат установлению				3 метра
5	1.18	Обеспечение сельскохозяйственного производства	не подлежат установлению				3 метра
6	1.19	Сенокошение	не подлежат установлению				
7	1.20	Выпас сельскохозяйственных животных	не подлежат установлению				
8	3.1.1	Предоставление коммунальных услуг	не подлежат установлению				
УСЛОВНО РАЗРЕШЕННЫЕ ВИДЫ ИСПОЛЬЗОВАНИЯ ЗЕМЕЛЬНЫХ УЧАСТКОВ И ОБЪЕКТОВ КАПИТАЛЬНОГО СТРОИТЕЛЬСТВА							
9	4.9.1.1	Заправка транспортных средств	не подлежат установлению			1 этаж	3 метра
10	6.9	Склады	не подлежат установлению		60%	не подлежит установлению	3 метра
11	6.9.1	Складские площадки	не подлежат установлению				

Ограничения использования земельных участков и объектов капитального строительства, устанавливаемые в соответствии с законодательством Российской Федерации, определяются пунктом 22 настоящих Правил.

21.13 Зона рекреационного назначения - объектов отдыха - Р1

№ п/п	Код ВРИ	Наименование ВРИ	Предельные (минимальные и (или) максимальные) размеры земельных участков, в том числе их площадь, м²		Максимальный процент застройки в границах земельного участка	Предельное количество этажей или предельная высота зданий, строений, сооружений	Минимальные отступы от границ земельных участков в целях определения мест допустимого размещения зданий, строений, сооружений, за пределами которых запрещено строительство зданий, строений, сооружений
			min	max			
ОСНОВНЫЕ ВИДЫ РАЗРЕШЕННОГО ИСПОЛЬЗОВАНИЯ ЗЕМЕЛЬНЫХ УЧАСТКОВ И ОБЪЕКТОВ КАПИТАЛЬНОГО СТРОИТЕЛЬСТВА							
1	3.6.2.	Парки культуры и отдыха	не подлежат установлению				
2	5.1.3	Площадки для занятий спортом	не подлежат установлению				
3	5.4	Причалы для маломерных судов	не подлежат установлению				
4	7.3	Водный транспорт	не подлежат установлению				
5	9.1	Охрана природных территорий	не подлежат установлению				
6	11.1	Общее пользование водными объектами	не подлежат установлению				
7	12.0.2	Благоустройство территории	действие градостроительного регламента не распространяется				
8	3.1.1	Предоставление коммунальных услуг	не подлежит установлению				
УСЛОВНО РАЗРЕШЕННЫЕ ВИДЫ ИСПОЛЬЗОВАНИЯ ЗЕМЕЛЬНЫХ УЧАСТКОВ И ОБЪЕКТОВ КАПИТАЛЬНОГО СТРОИТЕЛЬСТВА							
9	3.6.1	Объекты культурно-досуговой деятельности	200	3000	45%	не подлежит установлению	3 метра
10	3.7.1	Осуществление религиозных обрядов	не подлежат установлению				3 метра
11	4.6	Общественное питание	200	1000	50%	не подлежит установлению	3 метра
12	4.8.1	Развлекательные мероприятия	200	3000	45%	не подлежит установлению	3 метра

Ограничения использования земельных участков и объектов капитального строительства, устанавливаемые в соответствии с законодательством Российской Федерации, определяются пунктом 22 настоящих Правил.

21.14 Зона природных территорий и защитного озеленения – Р2

№ п/п	Код ВРИ	Наименование ВРИ	Предельные (минимальные и (или) максимальные) размеры земельных участков, в том числе их площадь, м²		Максимальный процент застройки в границах земельного участка	Предельное количество этажей или предельная высота зданий, строений, сооружений	Минимальные отступы от границ земельных участков в целях определения мест допустимого размещения зданий, строений, сооружений, за пределами которых запрещено строительство зданий, строений, сооружений
			min	max			
ОСНОВНЫЕ ВИДЫ РАЗРЕШЕННОГО ИСПОЛЬЗОВАНИЯ ЗЕМЕЛЬНЫХ УЧАСТКОВ И ОБЪЕКТОВ КАПИТАЛЬНОГО СТРОИТЕЛЬСТВА							
1	9.1	Охрана природных территорий	не подлежат установлению				
2	12.0.2	Благоустройство территории	действие градостроительного регламента не распространяется				
УСЛОВНО РАЗРЕШЕННЫЕ ВИДЫ ИСПОЛЬЗОВАНИЯ ЗЕМЕЛЬНЫХ УЧАСТКОВ И ОБЪЕКТОВ КАПИТАЛЬНОГО СТРОИТЕЛЬСТВА							
3	3.1.1	Предоставление коммунальных услуг	не подлежит установлению				

Ограничения использования земельных участков и объектов капитального строительства, устанавливаемые в соответствии с законодательством Российской Федерации, определяются пунктом 22 настоящих Правил.

21.15 Зона туристической и санаторно-курортной деятельности – Р3

№ п/п	Код ВРИ	Наименование ВРИ	Предельные (минимальные и (или) максимальные) размеры земельных участков, в том числе их площадь, м²		Максимальный процент застройки в границах земельного участка	Предельное количество этажей или предельная высота зданий, строений, сооружений	Минимальные отступы от границ земельных участков в целях определения мест допустимого размещения зданий, строений, сооружений, за пределами которых запрещено строительство зданий, строений, сооружений
			min	max			
ОСНОВНЫЕ ВИДЫ РАЗРЕШЕННОГО ИСПОЛЬЗОВАНИЯ ЗЕМЕЛЬНЫХ УЧАСТКОВ И ОБЪЕКТОВ КАПИТАЛЬНОГО СТРОИТЕЛЬСТВА							
1	5.2	Природно-познавательный туризм	не подлежат установлению				
2	5.2.1	Туристическое обслуживание	не подлежат установлению		45%	3 этажа	3 метра
3	11.1	Общее пользование водными объектами	не подлежат установлению				
4	12.0.2	Благоустройство территории	действие градостроительного регламента не распространяется				
УСЛОВНО РАЗРЕШЕННЫЕ ВИДЫ ИСПОЛЬЗОВАНИЯ ЗЕМЕЛЬНЫХ УЧАСТКОВ И ОБЪЕКТОВ КАПИТАЛЬНОГО СТРОИТЕЛЬСТВА							
5	3.1.1	Предоставление коммунальных услуг	не подлежит установлению				
6	4.4	Магазины	200	1000	60%	3 этажа	3 метра
7	4.6	Общественное питание	200	1000	50%	не подлежит установлению	3 метра
8	5.1.7	Спортивные базы	не подлежат установлению		25%	3 этажа	3 метра
9	5.3	Охота и рыбалка	не подлежат установлению			2 этажа	3 метра
10	5.4	Причалы для маломерных судов	не подлежат установлению				

Ограничения использования земельных участков и объектов капитального строительства, устанавливаемые в соответствии с законодательством Российской Федерации, определяются пунктом 22 настоящих Правил.

21.16 Зона ритуальных объектов - СН1

№ п/п	Код ВРИ	Наименование ВРИ	Предельные (минимальные и (или) максимальные) размеры земельных участков, в том числе их площадь, м²		Максимальный процент застройки в границах земельного участка	Предельное количество этажей или предельная высота зданий, строений, сооружений	Минимальные отступы от границ земельных участков в целях определения мест допустимого размещения зданий, строений, сооружений, за пределами которых запрещено строительство зданий, строений, сооружений
			min	max			
ОСНОВНЫЕ ВИДЫ РАЗРЕШЕННОГО ИСПОЛЬЗОВАНИЯ ЗЕМЕЛЬНЫХ УЧАСТКОВ И ОБЪЕКТОВ КАПИТАЛЬНОГО СТРОИТЕЛЬСТВА							
1	12.1	Ритуальная деятельность	не подлежит установлению	400000	не подлежат установлению		3 метра
2	12.0.2	Благоустройство территории	действие градостроительного регламента не распространяется				
3	3.1.1	Предоставление коммунальных услуг	не подлежит установлению				
УСЛОВНО РАЗРЕШЕННЫЕ ВИДЫ ИСПОЛЬЗОВАНИЯ ЗЕМЕЛЬНЫХ УЧАСТКОВ И ОБЪЕКТОВ КАПИТАЛЬНОГО СТРОИТЕЛЬСТВА							
4	Не установлены						

Ограничения использования земельных участков и объектов капитального строительства, устанавливаемые в соответствии с законодательством Российской Федерации, определяются пунктом 22 настоящих Правил.

22. Ограничения использования земельных участков и объектов капитального строительства, устанавливаемые в соответствии с законодательством Российской Федерации

1. На территории городского поселения - город Павловск Павловского муниципального района Воронежской области устанавливаются следующие зоны с особыми условиями использования территории:

– зоны охраны объектов культурного наследия;

- охранная зона объектов электроэнергетики (объектов электросетевого хозяйства и объектов по производству электрической энергии);
- охранная зона трубопроводов (газопроводов, нефтепроводов и нефтепродуктопроводов, аммиакопроводов);
- охранная зона линий и сооружений связи;
- охранная зона стационарных пунктов наблюдений за состоянием окружающей среды, ее загрязнением;
- водоохранная (рыбоохранная) зона;
- прибрежная защитная полоса;
- зоны санитарной охраны источников питьевого и хозяйственно-бытового водоснабжения, а также устанавливаемые в случаях, предусмотренных Водным кодексом Российской Федерации, в отношении подземных водных объектов зоны специальной охраны;
- зоны затопления и подтопления;
- санитарно-защитная зона;
- придорожные полосы автомобильных дорог.

2. Ограничения для зон с особыми условиями использования территории установлены в соответствии с действующими нормативами.

№ п/п	Вид зоны	Ограничения в использовании земельных участков и объектов капитального строительства	Основания установления ограничений
1	Зоны охраны объектов культурного наследия	1. В единой охранной зоне объектов культурного наследия запрещается: - строительство объектов капитального строительства, за исключением применения специальных мер, направленных на	Федеральный закон от 25.06.2002 № 73-ФЗ «Об объектах культурного наследия (памятниках истории и культуры) народов

		сохранение и восстановление (регенерацию) историко-градостроительной среды объекта культурного наследия (восстановление, воссоздание, восполнение частично или полностью утраченных элементов и (или) характеристик историко-градостроительной среды); - проведение строительных, земляных, хозяйственных работ на земельных участках, непосредственно связанных с земельными участками в границах территорий объектов культурного наследия, без согласованной в установленном порядке документации (раздела проектной документации) по обеспечению сохранности объекта культурного наследия; - при капитальном ремонте и реконструкции объектов капитального строительства применение диссонансных архитектурных решений, в том числе использование активных цветовых решений в отделке фасадов, кровельном покрытии, применение сайдинга, искусственных материалов в отделке фасадов, применение больших площадей сплошного остекления, использование цветного стекла; - снос, изменение габаритов и исторического фасадного декора до установления историко-культурной ценности объектов историко-градостроительной среды: "Дом Шапошникова" (ул. 9 Января, 25), "Магазин" (ул. 1 Мая, 21), "Дом жилой" (ул. Покровская, 15), "Дом городского общества" (ул. Покровская, 18), "Дом жилой" (ул. Покровская, 19), "Дом Нарцева" (ул. Покровская, 20), "Дом жилой" (ул. Покровская, 21), "Дом жилой" (ул. Покровская, 23), "Дом жилой" (пр. Революции, 3), "Дом жилой" (пр. Революции, 9), "Дом городского общества" (пр. Революции, 14), "Флигель нотариуса Волынского" (пр. Революции, 22), "Усадьба Шапошникова К.Н.: дом, хозяйственный флигель" (пр. Революции, 23), "Дом Никулина" (пр. Революции, 27), за исключением случаев признания указанных объектов аварийными и подлежащими сносу или реконструкции в установленном законодательством порядке; - размещение капитальных и некапитальных сооружений, в том числе навесов, киосков, павильонов, оград, ограждений, входных групп, выходящих за линию застройки улиц; - установка со стороны улиц ограждений из бетонных плит, металлопрофиля; использование в окраске ограждений ярких цветов;	Российской Федерации» Постановление правительства Воронежской области от 23.10.2019 № 1013 «Об утверждении объединенной зоны охраны объектов культурного наследия, расположенных в городском поселении - город Павловск, и требований к градостроительным регламентам в границах территории объединенной зоны охраны»

		- устройство со стороны объектов культурного наследия, по границам их территорий хозяйственных построек для содержания домашних животных и птицы, навесов, надворных туалетов, посадка высокоствольных деревьев и кустарника выше 1,5 м; посадка напротив объектов культурного наследия высокоствольных и вечнозеленых деревьев; - выделение земельных участков, устройство оград и ограждений, перекрывающих оконечности улиц Красный путь, Войкова, К. Готвальда, 1 Мая, Покровская, Карла Маркса, 9 Января, Воровского, Пушкина, Суворова, Ленина, пр. Революции, обращенных к рекам Дон, Осередь, Самарка, их пойменным территориям; - изменение исторической трассировки и линий застройки улиц, в том числе путем устройства огороженных палисадников перед фасадами домов; - размещение рекламы, рекламных конструкций, баннеров, растяжек, кроме праздничного и событийного оформления; - прокладка инженерных коммуникаций (в том числе теплотрассы, газопроводы, электрокабели) надземным способом; - устройство парковок и транзитного проезда на территории парков; - размещение остановок транспорта и парковок напротив объектов культурного наследия; - размещение площадок для мусоросборников, контейнеров для отходов напротив объектов культурного наследия; - организация стоков ливневых, талых и загрязненных вод в сторону территорий объектов культурного наследия; - захламление территории, складирование стройматериалов, устройство свалок бытового мусора; - размещение взрывоопасных и пожароопасных объектов, объектов с динамическим воздействием; - проведение любых земляных работ, кроме работ по посадке деревьев, кустарников без предварительного археологического исследования культурного слоя в соответствии с действующим законодательством. 2. Для участка ОЗ-21 единой охранной зоны объектов культурного наследия запрещается: - уничтожение сохранившихся могил;	

		- установка некапитальных сооружений, в том числе гаражей, сараев, навесов за пределами существующих на дату утверждения настоящих требований границ земельных участков, устройство новых оград и ограждений, разделяющих территорию на зоны (за исключением временных строительных ограждений при производстве работ по воссозданию и благоустройству); - выпас и выгул домашних животных, устройство огородов на свободной от застройки территории кладбища; - транзитный проезд автотранспорта вне специально организованных проездов; - устройство стоянок автотранспорта, кроме парковок на специально отведенных местах. 3. В единой зоне регулирования застройки и хозяйственной деятельности объектов культурного наследия запрещается: - проведение строительных, земляных, хозяйственных работ на земельных участках, непосредственно связанных с земельными участками в границах территорий объектов культурного наследия, без согласованной в установленном порядке документации (раздела проектной документации) по обеспечению сохранности объектов культурного наследия; - снос, изменение габаритов и исторического фасадного декора до установления историко-культурной ценности объектов историко-градостроительной среды: "Дом жилой" (ул. Войкова, 27), "Дом жилой" (ул. Войкова, 37), "Дом жилой" (ул. Воровского, 14), "Дома Вулькина (три дома, ограда, ворота)" (ул. Воровского, 33), "Дом Расторгуевых" (ул. Воровского, 34), "Дом Петлякова" (ул. Воровского, 40), "Дом жилой" (ул. К. Готвальда, 11), "Дом жилой" (ул. К. Готвальда, 13), "Дом жилой" (ул. К. Готвальда, 14), "Дом жилой" (ул. К. Готвальда, 15), "Дом и флигель" (ул. К. Готвальда, 19), "Дом Шмарина" (ул. 9 Января, 40), "Дом Парамонова" (ул. К. Маркса, 28), "Дом Сластенко" (ул. К. Маркса, 44), "Дом жилой" (ул. Коммунистов, 40), "Дом жилой" (ул. Красный Путь, 57), "Дом жилой" (ул. Ленина, 13), "Дом жилой" (ул. Ленина, 18), "Дом жилой" (ул. Набережная, 28), "Два общественных здания" (ул. Отечественной войны, 2), "Лавка" (ул. 1 Мая, 26), "Административное здание" (ул. 1 Мая, 27), "Дом жилой" (ул. 1	

		Мая, 33), "Дом жилой" (ул. 1 Мая, 30), "Дом, лавка, ограда с воротами" (ул. 1 Мая, 37), "Дом жилой" (ул. 1 Мая, 61), "Дом Проценко, ограда, ворота" (ул. Покровская, 8), "Дом Нарцева" (ул. Покровская, 24), "Дом Шапошникова" (ул. Покровская, 26), "Дом жилой" (ул. Покровская, 34), "Дом жилой" (пр. Революции, 2), "Дом городского общества, ограда с воротами" (пр. Революции, 19), "Флигель усадьбы Шапошникова К.Н., ограда с воротами" (пр. Революции, 21), "Усадьба Нашивочникова: флигель, ограда" (пр. Революции, 26), "Дом Савостьянова" (пр. Революции, 34), "Дом Приходько" (пр. Революции, 36), "Ограда усадьбы Волкова" (пр. Революции, между д. 35 и 37), "Дом Иванова С.Т., ограда, ворота" (пр. Революции, 38), "Усадьба Масленникова: дом, лавка и ворота" (пр. Революции, 40), "Дом Звескина" (пр. Революции, 41), "Ограда, ворота дома Микулина" (пр. Революции, 42), "Дом городской амбулатории" (пр. Революции, 46), "Дом Яицкого" (пр. Революции, 60), "Дом Белоусова" (ул. Советская, 5), "Дом Попова" (ул. Советская, 6), "Дом Самецкой" (ул. Суворова, 34), за исключением случаев признания указанных объектов аварийными и подлежащими сносу или реконструкции в установленном законодательством порядке; - при реконструкции и новом строительстве объектов капитального строительства применение диссонансных по отношению к объекту культурного наследия объемно-пространственных и архитектурных решений, в том числе использование ярких цветовых решений в отделке фасадов, кровельном покрытии, применение сайдинга, искусственных материалов в отделке фасадов, применение сплошного остекления фасадов, использование цветного стекла; - применение высоких (более 45 градусов) скатных кровель, башен, шпилей, куполов и иных доминантных элементов в завершениях сооружений (кроме технологических надстроек инженерного обеспечения зданий); - установка со стороны улиц глухих ограждений выше 1,8 м, использование в окраске ограждений (в том числе гаражных ворот, калиток) ярких цветов; - установка на фасадах зданий и ограждениях, обращенных к улицам, рекламных конструкций, "агрессивных" по форме и цвету, вносящих диссонанс в визуальные панорамы улиц;	

		- прокладка инженерных коммуникаций теплоснабжения, водоснабжения по фасадам зданий наземным и надземным способом; - размещение взрывоопасных и пожароопасных объектов, объектов с динамическим воздействием; - использование строительных технологий, создающих динамические нагрузки; - изменение сложившегося рельефа, выемка и подсыпка грунта, за исключением проведения мероприятий по инженерной защите территорий; - проведение земляных работ, за исключением посадки деревьев и кустарников, без предварительного археологического исследования культурного слоя в соответствии с действующим законодательством. 4. В единой зоне охраняемого природного ландшафта объектов культурного наследия запрещается: - проведение строительных (дорожных), земляных, хозяйственных работ на земельных участках, непосредственно связанных с земельными участками в границах территорий объектов культурного наследия без согласованной в установленном порядке документации (раздела проектной документации) по обеспечению сохранности объектов культурного наследия; - строительство объектов капитального строительства, за исключением применения специальных мер, направленных на сохранение и восстановление (регенерацию) историко-ландшафтной среды объектов культурного наследия (восстановление, воссоздание, восполнение частично или полностью утраченных элементов и (или) характеристик историко-градостроительной среды); - при капитальном ремонте и реконструкции объектов капитального строительства применение диссонансных архитектурных решений, в том числе использование активных цветовых решений в отделке фасадов, кровельном покрытии, применение сайдинга, искусственных материалов в отделке фасадов, использование цветного стекла; - уничтожение, изменение трассировки, профиля и булыжного	

		покрытия объекта историко-градостроительной среды - бывшего Черкасского тракта на участке ЗОЛ-4; - устройство высоких (более 1,5 м) сплошных ограждений, нарушающих ландшафт, основные видовые связи, трассы панорамного обзора объектов культурного наследия; - установка временных сооружений и рекламных конструкций, "агрессивных" по форме, пластике и цвету, вносящих диссонанс в ландшафт и визуальные панорамы; - прокладка инженерных коммуникаций (в том числе теплотрассы, газопроводы, электрокабели) надземным способом; - устройство автостоянок, кроме временных парковок в специально отведенных местах; - использование территории под огороды на участке ЗОЛ-1; - применение ядохимикатов, удобрений, загрязнение территории нечистотами, мусором, навозом, промышленными отходами; - изменение рельефа, кроме мероприятий по инженерной защите склоновых территорий и береговой защите, восстановлению, воссозданию, восполнению частично или полностью утраченных элементов и (или) характеристик историко-ландшафтной среды; - нарушение дернового слоя и выемка грунта на участках, ранее не подвергавшихся перекопке и повреждению, за исключением деятельности, связанной с археологическими исследованиями, а также деятельности, направленной на сохранение и научное изучение культурного слоя; - проведение земляных работ, за исключением посадки деревьев и кустарников, без предварительного археологического исследования культурного слоя в соответствии с действующим законодательством.	
2	Охранная зона объектов электроэнергетики (объектов электросетевого хозяйства и объектов по производству электрической энергии)	1. В охранных зонах объектов электросетевого хозяйства, размещенных на земельных участках, запрещается осуществлять любые действия, которые могут нарушить безопасную работу объектов электросетевого хозяйства, в том числе привести к их повреждению или уничтожению, и (или) повлечь причинение вреда жизни, здоровью граждан и имуществу физических или юридических лиц, а также повлечь нанесение экологического	Постановление Правительства Российской Федерации от 24.02.2009 № 160 «О порядке установления охранных зон объектов электросетевого хозяйства и особых условий использования земельных участков, расположенных в границах таких зон» Постановление Правительства Российской

		ущерба и возникновение пожаров, в том числе: - набрасывать на провода и опоры воздушных линий электропередачи посторонние предметы, а также подниматься на опоры воздушных линий электропередачи; - размещать любые объекты и предметы (материалы) в пределах созданных в соответствии с требованиями нормативно-технических документов проходов и подъездов для доступа к объектам электросетевого хозяйства, а также проводить любые работы и возводить сооружения, которые могут препятствовать доступу к объектам электросетевого хозяйства, без создания необходимых для такого доступа проходов и подъездов; - находиться в пределах огороженной территории и помещениях распределительных устройств и подстанций, открывать двери и люки распределительных устройств и подстанций, производить переключения и подключения в электрических сетях (указанное требование не распространяется на работников, занятых выполнением разрешённых в установленном порядке работ), разводить огонь в пределах охранных зон вводных и распределительных устройств, подстанций, воздушных линий электропередачи, а также в охранных зонах кабельных линий электропередачи; - размещать свалки; - производить работы ударными механизмами, сбрасывать тяжести массой свыше 5 тонн, производить сброс и слив едких и коррозионных веществ и горюче-смазочных материалов (в охранных зонах подземных кабельных линий электропередачи). 2. Для объектов электросетевого хозяйства напряжением свыше 1000 вольт, помимо действий, предусмотренных пунктом 1, запрещается: - складировать или размещать хранилища любых, в том числе горюче-смазочных материалов;	Федерации от 18.11.2013 № 1033 «О порядке установления охранных зон объектов по производству электрической энергии и особых условий использования земельных участков, расположенных в границах таких зон»

		- размещать детские и спортивные площадки, стадионы, рынки, торговые точки, полевые станы, загоны для скота, гаражи и стоянки всех видов машин и механизмов, проводить любые мероприятия, связанные с большим скоплением людей, не занятых выполнением разрешённых в установленном порядке работ (в охранных зонах воздушных линий электропередачи); - использовать (запускать) любые летательные аппараты, в том числе воздушных змеев, спортивные модели летательных аппаратов (в охранных зонах воздушных линий электропередачи); - бросать якоря с судов и осуществлять их проход с отданными якорями, цепями, лотами, волокушами и тралами (в охранных зонах подводных кабельных линий электропередачи); - осуществлять проход судов с поднятыми стрелами кранов и других механизмов (в охранных зонах воздушных линий электропередачи). 3. Без письменного разрешения сетевой организации запрещается: - строительство, капитальный ремонт, реконструкция или снос зданий и сооружений; - горные, взрывные, мелиоративные работы, в том числе связанные с временным затоплением земель; - посадка и вырубка деревьев и кустарников; - дноуглубительные, землечерпальные и погрузочно-разгрузочные работы, добыча рыбы, других водных животных и растений придонными орудиями лова, устройство водопоев, колка и заготовка льда (в охранных зонах подводных кабельных линий электропередачи); - проход судов, у которых расстояние по вертикали от верхнего крайнего габарита с грузом или без груза до нижней точки провеса проводов переходов воздушных линий электропередачи через водоёмы менее минимально допустимого расстояния, в том числе с учётом максимального уровня подъёма воды при паводке;	

		- проезд машин и механизмов, имеющих общую высоту с грузом или без груза от поверхности дороги более 4,5 метра (в охранных зонах воздушных линий электропередачи); - земляные работы на глубине более 0,3 метра (на вспахиваемых землях на глубине более 0,45 метра), а также планировка грунта (в охранных зонах подземных кабельных линий электропередачи); - полив сельскохозяйственных культур в случае, если высота струи воды может составить свыше 3 метров (в охранных зонах воздушных линий электропередачи); - полевые сельскохозяйственные работы с применением сельскохозяйственных машин и оборудования высотой более 4 метров (в охранных зонах воздушных линий электропередачи) или полевые сельскохозяйственные работы, связанные с вспашкой земли (в охранных зонах кабельных линий электропередачи). 4. Для объектов электросетевого хозяйства напряжением до 1000 вольт, помимо действий, предусмотренных пунктом 3, без письменного решения о согласовании сетевых организаций запрещается: - строительство, капитальный ремонт, реконструкция или снос зданий и сооружений; - горные, взрывные, мелиоративные работы, в том числе связанные с временным затоплением земель; - посадка и вырубка деревьев и кустарников; - дноуглубительные, землечерпальные и погрузочно-разгрузочные работы, добыча рыбы, других водных животных и растений придонными орудиями лова, устройство водопоев, колка и заготовка льда (в охранных зонах подводных кабельных линий электропередачи); - проход судов, у которых расстояние по вертикали от верхнего крайнего габарита с грузом или без груза до нижней точки провеса проводов переходов воздушных линий электропередачи через	

		водоёмы менее минимально допустимого расстояния, в том числе с учётом максимального уровня подъёма воды при паводке; - проезд машин и механизмов, имеющих общую высоту с грузом или без груза от поверхности дороги более 4,5 метра (в охранных зонах воздушных линий электропередачи); - земляные работы на глубине более 0,3 метра (на вспахиваемых землях на глубине более 0,45 метра), а также планировка грунта (в охранных зонах подземных кабельных линий электропередачи); - полив сельскохозяйственных культур в случае, если высота струи воды может составить свыше 3 метров (в охранных зонах воздушных линий электропередачи); - полевые сельскохозяйственные работы с применением сельскохозяйственных машин и оборудования высотой более 4 метров (в охранных зонах воздушных линий электропередачи) или полевые сельскохозяйственные работы, связанные с вспашкой земли (в охранных зонах кабельных линий электропередачи); - размещать детские и спортивные площадки, стадионы, рынки, торговые точки, полевые станы, загоны для скота, гаражи и стоянки всех видов машин и механизмов, садовые, огородные земельные участки и иные объекты недвижимости, расположенные в границах территории ведения гражданами садоводства или огородничества для собственных нужд объекты жилищного строительства, в том числе индивидуального (в охранных зонах воздушных линий электропередачи); - складировать или размещать хранилища любых, в том числе горюче-смазочных материалов; - устраивать причалы для стоянки судов, барж и плавучих кранов, бросать якоря с судов и осуществлять их проход с отданными якорями, цепями, лотами, волокушами и тралами (в охранных зонах подводных кабельных линий электропередачи). 5. В охранных зонах объектов по производству электрической	

		энергии запрещается осуществлять действия, которые могут нарушить безопасную работу объектов, в том числе привести к их повреждению или уничтожению и (или) повлечь причинение вреда жизни, здоровью граждан и имуществу физических или юридических лиц, а также нанесение вреда окружающей среде и возникновение пожаров и чрезвычайных ситуаций, а именно: - убирать, перемещать, засыпать и повреждать предупреждающие знаки; - размещать кладбища, скотомогильники, захоронения отходов производства и потребления, радиоактивных, химических, взрывчатых, токсичных, отравляющих и ядовитых веществ; - производить сброс и слив едких и коррозионных веществ, в том числе растворов кислот, щелочей и солей, а также горюче-смазочных материалов; - разводить огонь и размещать какие-либо открытые или закрытые источники огня; - проводить работы, размещать объекты и предметы, возводить сооружения, которые могут препятствовать доступу к объектам, без создания необходимых для такого доступа проходов и подъездов; - производить работы ударными механизмами, сбрасывать тяжести массой свыше 5 тонн; - складировать любые материалы, в том числе взрывоопасные, пожароопасные и горюче-смазочные. 6. Без письменного согласования владельцев объектов запрещается: - размещать детские и спортивные площадки, стадионы, рынки, торговые точки, полевые станы, загоны для скота, гаражи и стоянки всех видов машин и механизмов; - проводить любые мероприятия, связанные с пребыванием людей, не занятых выполнением работ, разрешенных в установленном порядке; - осуществлять горные, взрывные, мелиоративные работы, в том	

		числе связанные с временным затоплением земель.	
3	Охранная зона трубопроводов (газопроводов, нефтепроводов и нефтепродуктопроводов, аммиакопроводов)	1. В охранных зонах трубопроводов запрещается производить всякого рода действия, могущие нарушить нормальную эксплуатацию трубопроводов либо привести к их повреждению, в частности: - перемещать, засыпать и ломать опознавательные и сигнальные знаки, контрольно - измерительные пункты; - открывать люки, калитки и двери необслуживаемых усилительных пунктов кабельной связи, ограждений узлов линейной арматуры, станций катодной и дренажной защиты, линейных и смотровых колодцев и других линейных устройств, открывать и закрывать краны и задвижки, отключать или включать средства связи, энергоснабжения и телемеханики трубопроводов; - устраивать всякого рода свалки, выливать растворы кислот, солей и щелочей; - разрушать берегоукрепительные сооружения, водопропускные устройства, земляные и иные сооружения (устройства), предохраняющие трубопроводы от разрушения, а прилегающую территорию и окружающую местность - от аварийного разлива транспортируемой продукции; - бросать якоря, проходить с отданными якорями, цепями, лотами, волокушами и тралами, производить дноуглубительные и землечерпальные работы; - разводить огонь и размещать какие-либо открытые или закрытые источники огня. 2. В охранных зонах трубопроводов без письменного разрешения предприятий трубопроводного транспорта запрещается: - возводить любые постройки и сооружения; на расстоянии ближе	Федеральный закон от 31.03.1999 № 69-ФЗ «О газоснабжении в Российской Федерации» «Правила охраны магистральных трубопроводов», утвержденные Минтопэнерго РФ 29.04.1992, Постановлением Госгортехнадзора РФ от 22.04.1992 № 9 Постановление Госгортехнадзора Российской Федерации от 23.11.1994 № 61 «О распространении «Правил охраны магистральных трубопроводов» на магистральные аммиакопроводы» Постановление Правительства Российской Федерации от 08.09.2017 № 1083 «Об утверждении Правил охраны магистральных газопроводов и о внесении изменений в Положение о представлении в федеральный орган исполнительной власти (его территориальные органы), уполномоченный Правительством Российской Федерации на осуществление государственного кадастрового учета, государственной регистрации прав, ведение Единого государственного реестра недвижимости и предоставление сведений, содержащихся в

		1000 м от оси аммиакопровода запрещается: строить коллективные сады с жилыми домами, устраивать массовые спортивные соревнования, соревнования с участием зрителей, купания, массовый отдых людей, любительское рыболовство, расположение временных полевых жилищ и станов любого назначения, за гоны для скота; - высаживать деревья и кустарники всех видов, складировать корма, удобрения, материалы, сено и солому, располагать коновязи, содержать скот, выделять рыбопромысловые участки, производить добычу рыбы, а также водных животных и растений, устраивать водопои, производить колку и заготовку льда; - сооружать проезды и переезды через трассы трубопроводов, устраивать стоянки автомобильного транспорта, тракторов и механизмов, размещать сады и огороды; - производить мелиоративные земляные работы, сооружать оросительные и осушительные системы; - производить всякого рода открытые и подземные, горные, строительные, монтажные и взрывные работы, планировку грунта. 3. В охранных зонах магистральных газопроводов запрещается: - перемещать, засыпать, повреждать и разрушать контрольно-измерительные и контрольно-диагностические пункты, предупредительные надписи, опознавательные и сигнальные знаки местонахождения магистральных газопроводов; - открывать двери и люки необслуживаемых усилительных пунктов на кабельных линиях связи, калитки ограждений узлов линейной арматуры, двери установок электрохимической защиты, люки линейных и смотровых колодцев, открывать и закрывать краны, задвижки, отключать и включать средства связи, энергоснабжения, устройства телемеханики магистральных газопроводов; - устраивать свалки, осуществлять сброс и слив едких и коррозионно-агрессивных веществ и горюче-смазочных материалов; - складировать любые материалы, в том числе горюче-смазочные, или размещать хранилища любых материалов;	Едином государственном реестре недвижимости, федеральными органами исполнительной власти, органами государственной власти субъектов Российской Федерации и органами местного самоуправления дополнительных сведений, воспроизводимых на публичных кадастровых картах» Постановлении Правительства Российской Федерации от 20.11.2000 № 878 «Об утверждения Правил охраны газораспределительных сетей»

		- повреждать берегозащитные, водовыпускные сооружения, земляные и иные сооружения (устройства), предохраняющие магистральный газопровод от разрушения; - осуществлять постановку судов и плавучих объектов на якорь, добычу морских млекопитающих, рыболовство придонными орудиями добычи (вылова) водных биологических ресурсов, плавание с вытравленной якорь-цепью; - проводить дноуглубительные и другие работы, связанные с изменением дна и берегов водных объектов, за исключением работ, необходимых для технического обслуживания объекта магистрального газопровода; - проводить работы с использованием ударно-импульсных устройств и вспомогательных механизмов, сбрасывать грузы; - осуществлять рекреационную деятельность (кроме деятельности по размещению туристских стоянок), разводить костры и размещать источники огня; - огораживать и перегораживать охранные зоны; - размещать какие-либо здания, строения, сооружения, не относящиеся к объектам, указанным в пункте 2 Правил, за исключением объектов, указанных в подпунктах «д» – «к» и «м» пункта 6 Правил, утвержденных Постановление Правительства РФ от 08.09.2017 № 1083; - осуществлять несанкционированное подключение (присоединение) к магистральному газопроводу. 4. В охранных зонах магистральных газопроводов без письменного разрешения собственника магистрального газопровода или организации, эксплуатирующей магистральный газопровод не допускается: - проведение горных, взрывных, строительных, монтажных, мелиоративных работ, в том числе работ, связанных с затоплением земель; - осуществление посадки и вырубки деревьев и кустарников; - проведение погрузочно-разгрузочных работ, устройство водопоев скота, колка и заготовка льда;	

		- проведение земляных работ на глубине более чем 0,3 метра, планировка грунта; - сооружение запруд на реках и ручьях; - складирование кормов, удобрений, сена, соломы, размещение полевых станов и загонов для скота; - размещение туристских стоянок; - размещение гаражей, стоянок и парковок транспортных средств; - сооружение переездов через магистральные газопроводы; - прокладка инженерных коммуникаций; - проведение инженерных изысканий, связанных с бурением скважин и устройством шурфов; - устройство причалов для судов и пляжей; - проведение работ на объектах транспортной инфраструктуры, находящихся на территории охранной зоны; - проведение работ, связанных с временным затоплением земель, не относящихся к землям сельскохозяйственного назначения. 5. В границах охранной зоны газораспределительных сетей запрещается: - строить объекты жилищно-гражданского и производственного назначения; - сносить и реконструировать мосты, коллекторы, автомобильные и железные дороги с расположенными на них газораспределительными сетями без предварительного выноса этих газопроводов по согласованию с эксплуатационными организациями; - разрушать берегоукрепительные сооружения, водопропускные устройства, земляные и иные сооружения, предохраняющие газораспределительные сети от разрушений; - перемещать, повреждать, засыпать и уничтожать опознавательные знаки, контрольно-измерительные пункты и другие устройства газораспределительных сетей; - устраивать свалки и склады, разливать растворы кислот, солей, щелочей и других химически активных веществ; - огораживать и перегораживать охранные зоны, препятствовать	

		доступу персонала эксплуатационных организаций к газораспределительным сетям, проведению обслуживания и устранению повреждений газораспределительных сетей; - разводить огонь и размещать источники огня; - рыть погреба, копать и обрабатывать почву сельскохозяйственными и мелиоративными орудиями и механизмами на глубину более 0,3 метра; - открывать калитки и двери газорегуляторных пунктов, станций катодной и дренажной защиты, люки подземных колодцев, включать или отключать электроснабжение средств связи, освещения и систем телемеханики; - набрасывать, приставлять и привязывать к опорам и надземным газопроводам, ограждениям и зданиям газораспределительных сетей посторонние предметы, лестницы, влезать на них; - самовольно подключаться к газораспределительным сетям.	
4	Охранная зона линий и сооружений связи	В пределах охранной зоны подземной кабельной линии связи или линии радиофикации запрещается: - раскопка грунта при помощи ударных инструментов (ломов, кирк, клиньев и пневматических инструментов); - разработка мерзлого грунта с применением ударных механизмов. Без письменного согласия и присутствия представителей предприятий, эксплуатирующих линии связи и линии радиофикации, запрещается: - осуществлять всякого рода строительные, монтажные и взрывные работы, планировку грунта землеройными механизмами (за исключением зон песчаных барханов) и земляные работы (за исключением вспашки на глубину не более 0,3 метра); - производить геолого-съемочные, поисковые, геодезические и другие изыскательские работы, которые связаны с бурением скважин, шурфованием, взятием проб грунта, осуществлением взрывных работ; - производить посадку деревьев, располагать полевые станы, содержать скот, складировать материалы, корма и удобрения, жечь	Постановление Правительства Российской Федерации от 09.06.1995 № 578 «Об утверждении Правил охраны линий и сооружений связи Российской Федерации»

		костры, устраивать стрельбища; - устраивать проезды и стоянки автотранспорта, тракторов и механизмов, провозить негабаритные грузы под проводами воздушных линий связи и линий радиофикации, строить каналы (арыки), устраивать заграждения и другие препятствия; - устраивать причалы для стоянки судов, барж и плавучих кранов, производить погрузочно-разгрузочные, подводно-технические, дноуглубительные и землечерпательные работы, выделять рыбопромысловые участки, производить добычу рыбы, других водных животных, а также водных растений придонными орудиями лова, устраивать водопои, производить колку и заготовку льда. Судам и другим плавучим средствам запрещается бросать якоря, проходить с отданными якорями, цепями, лотами, волокушами и тралами; - производить строительство и реконструкцию линий электропередач, радиостанций и других объектов, излучающих электромагнитную энергию и оказывающих опасное воздействие на линии связи и линии радиофикации; - производить защиту подземных коммуникаций от коррозии без учета проходящих подземных кабельных линий связи. Запрещается производить всякого рода действия, которые могут нарушить нормальную работу линий связи и линий радиофикации, в частности: - производить снос и реконструкцию зданий и мостов, осуществлять переустройство коллекторов, туннелей метрополитена и железных дорог, где проложены кабели связи, установлены столбы воздушных линий связи и линий радиофикации, размещены технические сооружения радиорелейных станций, кабельные ящики и распределительные коробки, без предварительного выноса заказчиками (застройщиками) линий и сооружений связи, линий и сооружений радиофикации по согласованию с предприятиями, в	

		ведении которых находятся эти линии и сооружения; - производить засыпку трасс подземных кабельных линий связи, устраивать на этих трассах временные склады, стоки химически активных веществ и свалки промышленных, бытовых и прочих отходов, ломать замерные, сигнальные, предупредительные знаки и телефонные колодцы; - открывать двери и люки необслуживаемых усилительных и регенерационных пунктов (наземных и подземных) и радиорелейных станций, кабельных колодцев телефонной канализации, распределительных шкафов и кабельных ящиков, а также подключаться к линиям связи (за исключением лиц, обслуживающих эти линии); - огораживать трассы линий связи, препятствуя свободному доступу к ним технического персонала; - самовольно подключаться к абонентской телефонной линии и линии радиофикации в целях пользования услугами связи; - совершать иные действия, которые могут причинить повреждения сооружениям связи и радиофикации (повреждать опоры и арматуру воздушных линий связи, обрывать провода, набрасывать на них посторонние предметы и другое).	
5	Охранная зона стационарных пунктов наблюдений за состоянием окружающей среды, ее загрязнением	В пределах охранных зон стационарных пунктов наблюдений устанавливаются ограничения на хозяйственную деятельность, которая может отразиться на достоверности информации о состоянии окружающей природной среды, ее загрязнении. На земельные участки, через которые осуществляется проход или проезд к стационарным пунктам наблюдений, входящим в государственную наблюдательную сеть, могут быть установлены сервитуты в порядке, определенном законодательством Российской Федерации.	Постановление Правительства Российской Федерации от 27.08.1999 № 972 «Об утверждении Положения о создании охранных зон стационарных пунктов наблюдений за состоянием окружающей природной среды, ее загрязнением»
6	Водоохранная зона	В границах водоохраной зоны запрещается: - использование сточных вод в целях регулирования плодородия почв;	Водный кодекс Российской Федерации

		- размещение кладбищ, скотомогильников, объектов размещения отходов производства и потребления, химических, взрывчатых, токсичных, отравляющих и ядовитых веществ, пунктов захоронения радиоактивных отходов; - осуществление авиационных мер по борьбе с вредными организмами; - движение и стоянка транспортных средств (кроме специальных транспортных средств), за исключением их движения по дорогам и стоянки на дорогах и в специально оборудованных местах, имеющих твердое покрытие; - размещение автозаправочных станций, складов горюче-смазочных материалов (за исключением случаев, если автозаправочные станции, склады горюче-смазочных материалов размещены на территориях портов, судостроительных и судоремонтных организаций, инфраструктуры внутренних водных путей при условии соблюдения требований законодательства в области охраны окружающей среды и Водного кодекса РФ), станций технического обслуживания, используемых для технического осмотра и ремонта транспортных средств, осуществление мойки транспортных средств; - размещение специализированных хранилищ пестицидов и агрохимикатов, применение пестицидов и агрохимикатов; - сброс сточных, в том числе дренажных, вод; - разведка и добыча общераспространенных полезных ископаемых (за исключением случаев, если разведка и добыча общераспространенных полезных ископаемых осуществляются пользователями недр, осуществляющими разведку и добычу иных видов полезных ископаемых, в границах предоставленных им в соответствии с законодательством Российской Федерации о недрах горных отводов и (или) геологических отводов на основании утвержденного технического проекта в соответствии со ст. 19.1 Закона Российской Федерации от 21 февраля 1992 года № 2395-1 «О	

		недрах»).	
	Рыбоохранная зона	В границах рыбоохранной зоны запрещается: - использование сточных вод в целях регулирования плодородия почв; - размещение кладбищ, скотомогильников, объектов размещения отходов производства и потребления, химических, взрывчатых, токсичных, отравляющих и ядовитых веществ, пунктов захоронения радиоактивных отходов; - осуществление авиационных мер по борьбе с вредными организмами; - движение и стоянка транспортных средств (кроме специальных транспортных средств), за исключением их движения по дорогам и стоянки на дорогах и в специально оборудованных местах, имеющих твердое покрытие; - размещение автозаправочных станций, складов горюче-смазочных материалов (за исключением случаев, если автозаправочные станции, склады горюче-смазочных материалов размещены на территориях портов, судостроительных и судоремонтных организаций, инфраструктуры внутренних водных путей при условии соблюдения требований законодательства в области охраны окружающей среды и Водного кодекса Российской Федерации), станций технического обслуживания, используемых для технического осмотра и ремонта транспортных средств, осуществление мойки транспортного средства; - размещение специализированных хранилищ пестицидов и агрохимикатов, применение пестицидов и агрохимикатов; - сброс сточных, в том числе дренажных, вод; - разведка и добыча общераспространенных полезных ископаемых (за исключением случаев, если разведка и добыча общераспространенных полезных ископаемых осуществляются пользователями недр, осуществляющими разведку и добычу иных видов полезных ископаемых, в границах предоставленных им в	Постановление Правительства Российской Федерации от 06.10.2008 № 743 «Об утверждении Правил установления рыбоохранных зон»

		соответствии с законодательством Российской Федерации о недрах горных отводов и (или) геологических отводов на основании утвержденного технического проекта в соответствии со статьей 19.1 Закона Российской Федерации «О недрах»); - распашка земель; - размещение отвалов размываемых грунтов; - выпас сельскохозяйственных животных и организация для них летних лагерей, ванн.	
7	Прибрежная защитная полоса	В границах прибрежных защитных полос запрещается: - использование сточных вод в целях регулирования плодородия почв; - размещение кладбищ, скотомогильников, объектов размещения отходов производства и потребления, химических, взрывчатых, токсичных, отравляющих и ядовитых веществ, пунктов захоронения радиоактивных отходов; - осуществление авиационных мер по борьбе с вредными организмами; - движение и стоянка транспортных средств (кроме специальных транспортных средств), за исключением их движения по дорогам и стоянки на дорогах и в специально оборудованных местах, имеющих твердое покрытие; - размещение автозаправочных станций, складов горюче-смазочных материалов (за исключением случаев, если автозаправочные станции, склады горюче-смазочных материалов размещены на территориях портов, судостроительных и судоремонтных организаций, инфраструктуры внутренних водных путей при условии соблюдения требований законодательства в области охраны окружающей среды и Водного Кодекса РФ), станций технического обслуживания, используемых для технического осмотра и ремонта транспортных средств, осуществление мойки транспортных средств; - размещение специализированных хранилищ пестицидов и	Водный кодекс Российской Федерации

		агрохимикатов, применение пестицидов и агрохимикатов; - сброс сточных, в том числе дренажных, вод; - разведка и добыча общераспространенных полезных ископаемых (за исключением случаев, если разведка и добыча общераспространенных полезных ископаемых осуществляются пользователями недр, осуществляющими разведку и добычу иных видов полезных ископаемых, в границах предоставленных им в соответствии с законодательством Российской Федерации о недрах горных отводов и (или) геологических отводов на основании утвержденного технического проекта в соответствии со ст. 19.1 Закона Российской Федерации от 21 февраля 1992 года № 2395-1 «О недрах»); - распашка земель; - размещение отвалов размываемых грунтов; - выпас сельскохозяйственных животных и организация для них летних лагерей, ванн.	
8	Зоны санитарной охраны источников питьевого и хозяйственно-бытового водоснабжения, а также устанавливаемые в случаях, предусмотренных Водным кодексом Российской Федерации, в отношении подземных водных объектов зоны специальной охраны	В зоне санитарной охраны источников питьевого и хозяйственно-бытового водоснабжения запрещается сброс сточных, в том числе дренажных, вод. На территории зоны санитарной охраны подземных источников водоснабжения: 1. В первом поясе не допускается: - посадка высокоствольных деревьев; - все виды строительства, не имеющие непосредственного отношения к эксплуатации, реконструкции и расширению водопроводных сооружений, в том числе прокладка трубопроводов различного назначения; - размещение жилых и хозяйственно-бытовых зданий; - проживание людей; - применение ядохимикатов и удобрений. 2. Во втором поясе запрещено: - закачка отработанных вод в подземные горизонты, подземное складирование твёрдых отходов и разработка недр земли;	Водный кодекс Российской Федерации СанПиН 2.1.4.1110-02 «Зоны санитарной охраны источников водоснабжения и водопроводов питьевого назначения»

		- размещение кладбищ, скотомогильников, полей ассенизации, полей фильтрации, навозохранилищ, силосных траншей, животноводческих и птицеводческих предприятий и других объектов, обусловливающих опасность микробного загрязнения подземных вод; - применение удобрений и ядохимикатов; - рубка леса главного пользования и реконструкции; - размещение складов горюче-смазочных материалов, ядохимикатов и минеральных удобрений, накопителей промстоков, шламохранилищ и других объектов, обусловливающих опасность химического загрязнения подземных вод. Бурение новых скважин и новое строительство, связанное с нарушением почвенного покрова, производится при обязательном согласовании с центром государственного санитарно-эпидемиологического надзора. 3. В третьем поясе запрещено: - закачка отработанных вод в подземные горизонты, подземное складирование твёрдых отходов и разработка недр земли; - размещение складов горюче-смазочных материалов, ядохимикатов и минеральных удобрений, накопителей промстоков, шламохранилищ и других объектов, обусловливающих опасность химического загрязнения подземных вод. Размещение таких объектов допускается в пределах третьего пояса зоны санитарной охраны только при использовании защищённых подземных вод, при условии выполнения специальных мероприятий по защите водоносного горизонта от загрязнения при наличии санитарно-эпидемиологического заключения центра государственного санитарно-эпидемиологического надзора, выданного с учётом заключения органов геологического контроля. Бурение новых скважин и новое строительство, связанное с нарушением почвенного покрова, производится при обязательном согласовании с центром государственного санитарно-эпидемиологического надзора. На территории зоны санитарной охраны поверхностных источников водоснабжения:	

		1. В первом поясе не допускается: - посадка высокоствольных деревьев; - все виды строительства, не имеющие непосредственного отношения к эксплуатации, реконструкции и расширению водопроводных сооружений, в том числе прокладка трубопроводов различного назначения; - размещение жилых и хозяйственно-бытовых зданий; - проживание людей; - применение ядохимикатов и удобрений; - спуск любых сточных вод, в том числе сточных вод водного транспорта; - купание, стирка белья, водопой скота и другие виды водопользования, оказывающие влияние на качество воды. 2. Во втором поясе не допускается: - рубка леса главного пользования и реконструкции, а также закрепление за лесозаготовительными предприятиями древесины на корню и лесосечного фонда долгосрочного пользования (допускается только рубки ухода и санитарные рубки леса); - расположение стойбищ и выпас скота, а также всякое другое использование водоема и земельных участков, лесных угодий в пределах прибрежной полосы шириной не менее 500 м, которое может привести к ухудшению качества или уменьшению количества воды источника водоснабжения; - отведение сточных вод в зоне водосбора источника водоснабжения, включая его притоки, не отвечающих гигиеническим требованиям к охране поверхностных вод; - размещение кладбищ, скотомогильников, полей ассенизации, полей фильтрации, навозохранилищ, силосных траншей, животноводческих и птицеводческих предприятий и других объектов, обусловливающих опасность микробного загрязнения подземных вод; - применение удобрений и ядохимикатов; - рубка леса главного пользования и реконструкции; - сброс промышленных, сельскохозяйственных, городских и ливневых сточных вод, содержание в которых химических веществ	

		и микроорганизмов превышает установленные санитарными правилами гигиенические нормативы качества воды (с учетом Определения Верховного Суда РФ от 25.09.2014 № АПЛ14-393); - размещение складов горюче-смазочных материалов, ядохимикатов и минеральных удобрений, накопителей промстоков, шламохранилищ и других объектов, обусловливающих опасность химического загрязнения подземных вод. Регулирование отведения территории для нового строительства жилых, промышленных и сельскохозяйственных объектов, а также согласование изменений технологий действующих предприятий, связанных с повышением степени опасности загрязнения сточными водами источника водоснабжения производится при согласовании с центром государственного санитарно-эпидемиологического надзора. Все работы, в том числе добыча песка, гравия, донноуглубительные, в пределах акватории зоны санитарной охраны допускаются по согласованию с центром государственного санитарно - эпидемиологического надзора лишь при обосновании гидрологическими расчетами отсутствия ухудшения качества воды в створе водозабора. Использование химических методов борьбы с эвтрофикацией водоемов допускается при условии применения препаратов, имеющих положительное санитарно - эпидемиологическое заключение государственной санитарно - эпидемиологической службы Российской Федерации. Использование источников водоснабжения в пределах второго пояса зоны санитарной охраны для купания, туризма, водного спорта и рыбной ловли допускается в установленных местах при условии соблюдения гигиенических требований к охране поверхностных вод, а также гигиенических требований к зонам рекреации водных объектов. 3. В третьем поясе не допускается отведение сточных вод в зоне	

		водосбора источника водоснабжения, включая его притоки, не отвечающих гигиеническим требованиям к охране поверхностных вод. Регулирование отведения территории для нового строительства жилых, промышленных и сельскохозяйственных объектов, а также согласование изменений технологий действующих предприятий, связанных с повышением степени опасности загрязнения сточными водами источника водоснабжения производится при согласовании с центром государственного санитарно-эпидемиологического надзора. Все работы, в том числе добыча песка, гравия, донноуглубительные, в пределах акватории зоны санитарной охраны допускаются по согласованию с центром государственного санитарно - эпидемиологического надзора лишь при обосновании гидрологическими расчетами отсутствия ухудшения качества воды в створе водозабора. Использование химических методов борьбы с эвтрофикацией водоемов допускается при условии применения препаратов, имеющих положительное санитарно - эпидемиологическое заключение государственной санитарно - эпидемиологической службы Российской Федерации.	
9	Зоны затопления и подтопления	В зонах затопления и подтопления запрещается: - размещение новых населенных пунктов и строительство объектов капитального строительства без обеспечения инженерной защиты таких населенных пунктов и объектов от затопления, подтопления; - использование сточных вод в целях регулирования плодородия почв; - размещение кладбищ, скотомогильников, объектов размещения отходов производства и потребления, химических, взрывчатых, токсичных, отравляющих и ядовитых веществ, пунктов хранения и захоронения радиоактивных отходов; - осуществление авиационных мер по борьбе с вредными организмами.	Водный кодекс Российской Федерации
10	Санитарно-защитная зона	В границах санитарно-защитной зоны не допускается использования	Постановление Правительства Российской

		земельных участков в целях: - размещения жилой застройки, объектов образовательного и медицинского назначения, спортивных сооружений открытого типа, организаций отдыха детей и их оздоровления, зон рекреационного назначения и для ведения садоводства; - размещения объектов для производства и хранения лекарственных средств, объекты пищевых отраслей промышленности, оптовых складов продовольственного сырья и пищевой продукции, комплексов водопроводных сооружений для подготовки и хранения питьевой воды, использования земельных участков в целях производства, хранения и переработки сельскохозяйственной продукции, предназначенной для дальнейшего использования в качестве пищевой продукции, если химическое, физическое и (или) биологическое воздействие объекта, в отношении которого установлена санаторно-защитная зона, приведет к нарушению качества и безопасности таких средств, сырья, воды и продукции в соответствии с установленными требованиями.	Федерации от 03.03.2018 № 222 «Об утверждении Правил установления санитарно-защитных зон и использования земельных участков, расположенных в границах санитарно-защитных зон»
11	Придорожные полосы автомобильных дорог	В придорожных полосах федеральных автомобильных дорог общего пользования, в придорожных полосах автомобильных дорог общего пользования регионального или межмуниципального значения запрещается строительство капитальных сооружений, за исключением: - объектов, предназначенных для обслуживания таких автомобильных дорог, их строительства, реконструкции, капитального ремонта, ремонта и содержания; - объектов Государственной инспекции безопасности дорожного движения Министерства внутренних дел Российской Федерации; - объектов дорожного сервиса, рекламных конструкций, информационных щитов и указателей; - инженерных коммуникаций.	Приказ Минтранса России от 13.01.2010 № 4 «Об установлении и использовании придорожных полос автомобильных дорог федерального значения»

Приложение №1
к правилам землепользования и застройки
городского поселения-город Павловск
Павловского муниципального района
Воронежской области

СВЕДЕНИЯ О ГРАНИЦАХ ТЕРРИТОРИАЛЬНЫХ ЗОН, СОДЕРЖАЩИЕ ГРАФИЧЕСКОЕ ОПИСАНИЕ МЕСТОПОЛОЖЕНИЯ ГРАНИЦ ТЕРРИТОРИАЛЬНЫХ ЗОН, ПЕРЕЧЕНЬ КООРДИНАТ ХАРАКТЕРНЫХ ТОЧЕК ГРАНИЦ ТЕРРИТОРИАЛЬНЫХ ЗОН ГОРОДА ПАВЛОВСК

ОПИСАНИЕ МЕСТОПОЛОЖЕНИЯ ГРАНИЦ

Зона застройки индивидуальными жилыми домами – Ж1

(наименование объекта, местоположение границ которого описано (далее объект)

Раздел 1

Сведения об объекте		
№ п/п	Характеристики объекта	Описание характеристик
1	2	3
1	Местоположение объекта	Воронежская область, Павловский муниципальный район, городское поселение - город Павловск, город Павловск
2	Площадь объекта ± величина погрешности определения площади (Р ± Дельта Р)	4022907+/-7020 м²
3	Иные характеристики объекта	-

Раздел 2

Сведения о местоположении границ объекта					
1. Система координат: МСК - 36, зона 2					
2. Сведения о характерных точках границ объекта					
Обозначение характерных точек границ	Координаты, м		Метод определения координат характерной точки	Средняя квадратическая погрешность положения характерной точки (Mt), м	Описание обозначения точки на местности (при наличии)
	X	Y			
1	2	3	4	5	6
1	381207.99	2151103.93	Картометрический	1.00	-
2	381183.08	2151152.96	Картометрический	1.00	-
3	381207.61	2151161.66	Картометрический	1.00	-
4	381192.55	2151216.39	Картометрический	1.00	-
5	381181.26	2151215.69	Картометрический	1.00	-
6	381160.05	2151261.65	Картометрический	1.00	-
7	381129.64	2151328.17	Картометрический	1.00	-
8	381105.53	2151365.61	Картометрический	1.00	-
9	381078.92	2151351.99	Картометрический	1.00	-
10	381071.54	2151362.29	Картометрический	1.00	-
11	381065.32	2151370.18	Картометрический	1.00	-
12	381057.24	2151379.36	Картометрический	1.00	-
13	381053.49	2151383.48	Картометрический	1.00	-
14	381041.97	2151373.97	Картометрический	1.00	-
15	381029.46	2151363.73	Картометрический	1.00	-
16	381027.79	2151363.24	Картометрический	1.00	-
17	381022.22	2151368.14	Картометрический	1.00	-
18	381021.75	2151367.64	Картометрический	1.00	-
19	381021.34	2151368.05	Картометрический	1.00	-
20	381015.26	2151374.00	Картометрический	1.00	-
21	381008.84	2151380.10	Картометрический	1.00	-
22	381001.28	2151387.21	Картометрический	1.00	-
23	380994.75	2151392.15	Картометрический	1.00	-
24	380995.56	2151393.07	Картометрический	1.00	-
25	380983.10	2151403.52	Картометрический	1.00	-
26	380982.26	2151402.66	Картометрический	1.00	-
27	380974.69	2151409.76	Картометрический	1.00	-
28	380969.32	2151414.82	Картометрический	1.00	-
29	380964.98	2151420.13	Картометрический	1.00	-
30	380959.40	2151424.81	Картометрический	1.00	-
31	380949.76	2151434.48	Картометрический	1.00	-
32	380940.47	2151443.79	Картометрический	1.00	-
33	380933.08	2151450.73	Картометрический	1.00	-
34	380926.68	2151456.30	Картометрический	1.00	-
35	380923.28	2151459.20	Картометрический	1.00	-
36	380919.58	2151462.62	Картометрический	1.00	-
37	380912.61	2151468.60	Картометрический	1.00	-

1	2	3	4	5	6
38	380910.11	2151465.79	Картометрический	1.00	-
39	380898.45	2151475.18	Картометрический	1.00	-
40	380888.80	2151483.86	Картометрический	1.00	-
41	380877.80	2151473.42	Картометрический	1.00	-
42	380862.35	2151494.53	Картометрический	1.00	-
43	380865.95	2151497.21	Картометрический	1.00	-
44	380856.53	2151509.08	Картометрический	1.00	-
45	380866.85	2151516.42	Картометрический	1.00	-
46	380875.73	2151503.01	Картометрический	1.00	-
47	380889.10	2151516.91	Картометрический	1.00	-
48	380891.80	2151514.52	Картометрический	1.00	-
49	380905.19	2151505.84	Картометрический	1.00	-
50	380922.18	2151495.81	Картометрический	1.00	-
51	380936.22	2151518.48	Картометрический	1.00	-
52	380945.19	2151528.21	Картометрический	1.00	-
53	380947.15	2151539.78	Картометрический	1.00	-
54	380947.47	2151569.43	Картометрический	1.00	-
55	380936.60	2151585.52	Картометрический	1.00	-
56	380931.96	2151609.92	Картометрический	1.00	-
57	380927.58	2151653.02	Картометрический	1.00	-
58	380903.21	2151735.64	Картометрический	1.00	-
59	380859.82	2151739.52	Картометрический	1.00	-
60	380835.81	2151822.80	Картометрический	1.00	-
61	380800.17	2151904.53	Картометрический	1.00	-
62	380812.96	2151945.59	Картометрический	1.00	-
63	380779.25	2151983.56	Картометрический	1.00	-
64	380732.38	2151999.44	Картометрический	1.00	-
65	380577.82	2151962.64	Картометрический	1.00	-
66	380542.18	2151961.67	Картометрический	1.00	-
67	380493.18	2151939.98	Картометрический	1.00	-
68	380477.11	2151940.36	Картометрический	1.00	-
69	380421.13	2151948.69	Картометрический	1.00	-
70	380393.62	2151975.81	Картометрический	1.00	-
71	380331.32	2152028.26	Картометрический	1.00	-
72	380300.39	2152009.91	Картометрический	1.00	-
73	380291.44	2152016.96	Картометрический	1.00	-
74	380283.63	2152029.03	Картометрический	1.00	-
75	380290.97	2152087.26	Картометрический	1.00	-
76	380361.67	2152116.23	Картометрический	1.00	-
77	380326.61	2152169.29	Картометрический	1.00	-
78	380315.19	2152218.69	Картометрический	1.00	-
79	380290.50	2152273.30	Картометрический	1.00	-
80	380267.24	2152313.44	Картометрический	1.00	-
81	380253.45	2152330.57	Картометрический	1.00	-
82	380221.68	2152375.48	Картометрический	1.00	-
83	380211.51	2152392.28	Картометрический	1.00	-
84	380203.31	2152402.16	Картометрический	1.00	-
85	380198.23	2152409.65	Картометрический	1.00	-

1	2	3	4	5	6
86	380177.33	2152433.80	Картометрический	1.00	-
87	380161.65	2152453.77	Картометрический	1.00	-
88	380143.20	2152478.61	Картометрический	1.00	-
89	380107.56	2152561.51	Картометрический	1.00	-
90	380100.58	2152595.98	Картометрический	1.00	-
91	380083.15	2152701.73	Картометрический	1.00	-
92	380067.27	2152864.43	Картометрический	1.00	-
93	380061.85	2153017.83	Картометрический	1.00	-
94	380067.27	2153040.29	Картометрический	1.00	-
95	380069.21	2153137.52	Картометрический	1.00	-
96	380085.09	2153218.09	Картометрический	1.00	-
97	380114.14	2153278.52	Картометрический	1.00	-
98	380133.51	2153345.15	Картометрический	1.00	-
99	380152.88	2153368.78	Картометрический	1.00	-
100	380182.32	2153402.48	Картометрический	1.00	-
101	380202.85	2153470.08	Картометрический	1.00	-
102	380177.13	2153521.70	Картометрический	1.00	-
103	380156.45	2153503.50	Картометрический	1.00	-
104	380150.08	2153501.16	Картометрический	1.00	-
105	380148.66	2153498.63	Картометрический	1.00	-
106	380146.20	2153493.98	Картометрический	1.00	-
107	380141.49	2153484.78	Картометрический	1.00	-
108	380140.09	2153482.37	Картометрический	1.00	-
109	380137.26	2153476.97	Картометрический	1.00	-
110	380121.44	2153444.69	Картометрический	1.00	-
111	380120.04	2153442.18	Картометрический	1.00	-
112	380117.37	2153436.32	Картометрический	1.00	-
113	380116.96	2153435.45	Картометрический	1.00	-
114	380115.31	2153431.90	Картометрический	1.00	-
115	380106.26	2153413.08	Картометрический	1.00	-
116	380101.47	2153407.20	Картометрический	1.00	-
117	380094.32	2153390.38	Картометрический	1.00	-
118	380079.98	2153357.34	Картометрический	1.00	-
119	380074.45	2153348.06	Картометрический	1.00	-
120	380067.80	2153337.41	Картометрический	1.00	-
121	380043.89	2153303.95	Картометрический	1.00	-
122	380001.50	2153270.76	Картометрический	1.00	-
123	379959.62	2153248.04	Картометрический	1.00	-
124	379866.28	2153212.68	Картометрический	1.00	-
125	379850.63	2153206.94	Картометрический	1.00	-
126	379837.17	2153201.12	Картометрический	1.00	-
127	379831.11	2153198.66	Картометрический	1.00	-
128	379826.10	2153196.39	Картометрический	1.00	-
129	379773.91	2153176.66	Картометрический	1.00	-
130	379715.62	2153154.36	Картометрический	1.00	-
131	379636.02	2153126.84	Картометрический	1.00	-
132	379662.94	2153045.51	Картометрический	1.00	-
133	379709.04	2152956.90	Картометрический	1.00	-

1	2	3	4	5	6
134	379757.75	2152874.78	Картометрический	1.00	-
135	379818.86	2152764.09	Картометрический	1.00	-
136	379867.47	2152679.06	Картометрический	1.00	-
137	379909.69	2152601.20	Картометрический	1.00	-
138	379963.88	2152501.73	Картометрический	1.00	-
139	379976.99	2152508.70	Картометрический	1.00	-
140	379965.84	2152531.19	Картометрический	1.00	-
141	379981.19	2152540.65	Картометрический	1.00	-
142	380003.90	2152554.78	Картометрический	1.00	-
143	380035.72	2152570.39	Картометрический	1.00	-
144	380036.49	2152525.05	Картометрический	1.00	-
145	380022.98	2152515.90	Картометрический	1.00	-
146	380011.99	2152505.46	Картометрический	1.00	-
147	379974.68	2152481.96	Картометрический	1.00	-
148	379980.75	2152469.92	Картометрический	1.00	-
149	379970.09	2152460.83	Картометрический	1.00	-
150	379789.81	2152358.89	Картометрический	1.00	-
151	379762.69	2152345.34	Картометрический	1.00	-
152	379652.93	2152283.37	Картометрический	1.00	-
153	379509.61	2152207.32	Картометрический	1.00	-
154	379508.73	2152206.92	Картометрический	1.00	-
155	379500.16	2152202.69	Картометрический	1.00	-
156	379495.45	2152200.17	Картометрический	1.00	-
157	379493.02	2152198.67	Картометрический	1.00	-
158	379465.29	2152183.42	Картометрический	1.00	-
159	379395.27	2152142.36	Картометрический	1.00	-
160	379383.09	2152132.00	Картометрический	1.00	-
161	379382.34	2152108.52	Картометрический	1.00	-
162	379391.64	2152080.73	Картометрический	1.00	-
163	379418.01	2152033.61	Картометрический	1.00	-
164	379446.49	2151980.12	Картометрический	1.00	-
165	379518.33	2151859.78	Картометрический	1.00	-
166	379575.20	2151761.58	Картометрический	1.00	-
167	379601.16	2151716.06	Картометрический	1.00	-
168	379614.15	2151723.17	Картометрический	1.00	-
169	379613.13	2151725.45	Картометрический	1.00	-
170	379644.51	2151740.87	Картометрический	1.00	-
171	379646.74	2151742.07	Картометрический	1.00	-
172	379648.86	2151743.33	Картометрический	1.00	-
173	379664.66	2151749.15	Картометрический	1.00	-
174	379692.99	2151764.14	Картометрический	1.00	-
175	379708.70	2151772.59	Картометрический	1.00	-
176	379708.83	2151772.66	Картометрический	1.00	-
177	379724.09	2151780.95	Картометрический	1.00	-
178	379752.25	2151796.31	Картометрический	1.00	-
179	379771.54	2151761.49	Картометрический	1.00	-
180	379776.25	2151752.87	Картометрический	1.00	-
181	379624.76	2151671.46	Картометрический	1.00	-

1	2	3	4	5	6
182	379633.34	2151659.08	Картометрический	1.00	-
183	379639.52	2151647.12	Картометрический	1.00	-
184	379640.70	2151644.78	Картометрический	1.00	-
185	379644.71	2151637.72	Картометрический	1.00	-
186	379646.67	2151634.20	Картометрический	1.00	-
187	379649.74	2151628.58	Картометрический	1.00	-
188	379650.51	2151627.03	Картометрический	1.00	-
189	379667.99	2151595.52	Картометрический	1.00	-
190	379682.51	2151568.99	Картометрический	1.00	-
191	379690.46	2151554.26	Картометрический	1.00	-
192	379697.10	2151541.94	Картометрический	1.00	-
193	379703.95	2151531.86	Картометрический	1.00	-
194	379753.38	2151437.12	Картометрический	1.00	-
195	379762.44	2151424.38	Картометрический	1.00	-
196	379773.36	2151431.26	Картометрический	1.00	-
197	379854.33	2151475.54	Картометрический	1.00	-
198	379824.58	2151531.24	Картометрический	1.00	-
199	379831.07	2151536.30	Картометрический	1.00	-
200	379845.09	2151543.92	Картометрический	1.00	-
201	379852.33	2151550.35	Картометрический	1.00	-
202	379869.68	2151561.65	Картометрический	1.00	-
203	379884.84	2151570.38	Картометрический	1.00	-
204	379862.24	2151613.22	Картометрический	1.00	-
205	379974.97	2151674.42	Картометрический	1.00	-
206	380096.52	2151741.58	Картометрический	1.00	-
207	380108.99	2151748.31	Картометрический	1.00	-
208	380011.76	2151921.56	Картометрический	1.00	-
209	380066.00	2151940.74	Картометрический	1.00	-
210	380088.66	2151941.12	Картометрический	1.00	-
211	380100.17	2151935.47	Картометрический	1.00	-
212	380107.25	2151935.50	Картометрический	1.00	-
213	380226.75	2151996.71	Картометрический	1.00	-
214	380237.40	2152002.81	Картометрический	1.00	-
215	380341.32	2151821.13	Картометрический	1.00	-
216	380493.75	2151542.12	Картометрический	1.00	-
217	380528.80	2151558.71	Картометрический	1.00	-
218	380556.56	2151573.78	Картометрический	1.00	-
219	380568.99	2151580.53	Картометрический	1.00	-
220	380573.03	2151585.84	Картометрический	1.00	-
221	380630.45	2151618.52	Картометрический	1.00	-
222	380639.25	2151604.92	Картометрический	1.00	-
223	380658.77	2151573.00	Картометрический	1.00	-
224	380660.84	2151569.42	Картометрический	1.00	-
225	380630.99	2151545.19	Картометрический	1.00	-
226	380624.58	2151539.90	Картометрический	1.00	-
227	380627.65	2151533.19	Картометрический	1.00	-
228	380633.13	2151522.67	Картометрический	1.00	-
229	380629.66	2151521.01	Картометрический	1.00	-

1	2	3	4	5	6
230	380624.17	2151517.90	Картометрический	1.00	-
231	380620.35	2151515.75	Картометрический	1.00	-
232	380612.43	2151510.09	Картометрический	1.00	-
233	380602.47	2151504.11	Картометрический	1.00	-
234	380600.79	2151503.11	Картометрический	1.00	-
235	380573.13	2151487.58	Картометрический	1.00	-
236	380563.98	2151504.28	Картометрический	1.00	-
237	380537.19	2151489.20	Картометрический	1.00	-
238	380524.14	2151482.49	Картометрический	1.00	-
239	380565.12	2151413.14	Картометрический	1.00	-
240	380511.71	2151384.73	Картометрический	1.00	-
241	380403.42	2151326.92	Картометрический	1.00	-
242	380357.53	2151301.39	Картометрический	1.00	-
243	380343.00	2151292.09	Картометрический	1.00	-
244	380218.34	2151223.32	Картометрический	1.00	-
245	380201.80	2151217.06	Картометрический	1.00	-
246	380160.82	2151194.96	Картометрический	1.00	-
247	380150.94	2151187.95	Картометрический	1.00	-
248	380112.92	2151169.98	Картометрический	1.00	-
249	380102.03	2151165.58	Картометрический	1.00	-
250	380084.96	2151159.96	Картометрический	1.00	-
251	380071.92	2151155.60	Картометрический	1.00	-
252	380050.34	2151141.77	Картометрический	1.00	-
253	379983.41	2151120.92	Картометрический	1.00	-
254	379946.50	2151108.01	Картометрический	1.00	-
255	379929.21	2151101.93	Картометрический	1.00	-
256	379907.90	2151096.40	Картометрический	1.00	-
257	379872.77	2151194.06	Картометрический	1.00	-
258	379866.96	2151207.11	Картометрический	1.00	-
259	379858.57	2151225.97	Картометрический	1.00	-
260	379854.46	2151232.29	Картометрический	1.00	-
261	379849.51	2151240.31	Картометрический	1.00	-
262	379846.24	2151245.62	Картометрический	1.00	-
263	379834.52	2151268.10	Картометрический	1.00	-
264	379826.70	2151282.89	Картометрический	1.00	-
265	379817.65	2151299.65	Картометрический	1.00	-
266	379791.04	2151350.87	Картометрический	1.00	-
267	379787.37	2151357.40	Картометрический	1.00	-
268	379783.44	2151364.51	Картометрический	1.00	-
269	379778.86	2151372.49	Картометрический	1.00	-
270	379773.10	2151382.65	Картометрический	1.00	-
271	379765.30	2151395.80	Картометрический	1.00	-
272	379759.73	2151405.79	Картометрический	1.00	-
273	379753.92	2151415.63	Картометрический	1.00	-
274	379706.53	2151495.67	Картометрический	1.00	-
275	379677.27	2151552.58	Картометрический	1.00	-
276	379678.67	2151553.35	Картометрический	1.00	-
277	379677.91	2151554.82	Картометрический	1.00	-

1	2	3	4	5	6
278	379674.94	2151560.85	Картометрический	1.00	-
279	379670.77	2151569.30	Картометрический	1.00	-
280	379670.06	2151570.94	Картометрический	1.00	-
281	379665.08	2151580.84	Картометрический	1.00	-
282	379661.59	2151587.07	Картометрический	1.00	-
283	379656.39	2151596.80	Картометрический	1.00	-
284	379655.09	2151598.98	Картометрический	1.00	-
285	379643.28	2151621.70	Картометрический	1.00	-
286	379640.12	2151627.37	Картометрический	1.00	-
287	379632.40	2151644.20	Картометрический	1.00	-
288	379628.88	2151650.68	Картометрический	1.00	-
289	379619.74	2151664.39	Картометрический	1.00	-
290	379617.74	2151670.23	Картометрический	1.00	-
291	379614.34	2151676.42	Картометрический	1.00	-
292	379610.49	2151683.83	Картометрический	1.00	-
293	379608.42	2151687.64	Картометрический	1.00	-
294	379604.33	2151695.20	Картометрический	1.00	-
295	379604.05	2151695.70	Картометрический	1.00	-
296	379597.14	2151692.43	Картометрический	1.00	-
297	379577.43	2151726.14	Картометрический	1.00	-
298	379585.53	2151730.33	Картометрический	1.00	-
299	379585.49	2151730.61	Картометрический	1.00	-
300	379583.64	2151734.36	Картометрический	1.00	-
301	379579.29	2151742.56	Картометрический	1.00	-
302	379576.05	2151748.96	Картометрический	1.00	-
303	379574.34	2151752.34	Картометрический	1.00	-
304	379574.94	2151753.14	Картометрический	1.00	-
305	379568.90	2151767.95	Картометрический	1.00	-
306	379561.19	2151765.93	Картометрический	1.00	-
307	379558.51	2151765.24	Картометрический	1.00	-
308	379542.06	2151788.52	Картометрический	1.00	-
309	379544.29	2151769.30	Картометрический	1.00	-
310	379574.75	2151659.09	Картометрический	1.00	-
311	379576.93	2151647.67	Картометрический	1.00	-
312	379599.63	2151583.59	Картометрический	1.00	-
313	379608.38	2151529.47	Картометрический	1.00	-
314	379633.41	2151441.76	Картометрический	1.00	-
315	379650.53	2151387.47	Картометрический	1.00	-
316	379641.90	2151370.65	Картометрический	1.00	-
317	379675.97	2151262.09	Картометрический	1.00	-
318	379649.71	2151253.56	Картометрический	1.00	-
319	379649.22	2151247.22	Картометрический	1.00	-
320	379650.82	2151241.53	Картометрический	1.00	-
321	379652.07	2151230.42	Картометрический	1.00	-
322	379651.89	2151221.49	Картометрический	1.00	-
323	379652.76	2151213.45	Картометрический	1.00	-
324	379663.19	2151216.04	Картометрический	1.00	-
325	379662.00	2151220.40	Картометрический	1.00	-

1	2	3	4	5	6
326	379689.80	2151227.84	Картометрический	1.00	-
327	379695.57	2151229.05	Картометрический	1.00	-
328	379700.16	2151230.10	Картометрический	1.00	-
329	379701.52	2151230.14	Картометрический	1.00	-
330	379700.52	2151223.52	Картометрический	1.00	-
331	379701.17	2151219.26	Картометрический	1.00	-
332	379703.51	2151219.84	Картометрический	1.00	-
333	379708.00	2151206.13	Картометрический	1.00	-
334	379708.30	2151204.78	Картометрический	1.00	-
335	379712.00	2151198.61	Картометрический	1.00	-
336	379708.98	2151198.48	Картометрический	1.00	-
337	379707.60	2151194.51	Картометрический	1.00	-
338	379704.55	2151189.63	Картометрический	1.00	-
339	379706.72	2151185.24	Картометрический	1.00	-
340	379693.15	2151181.74	Картометрический	1.00	-
341	379689.13	2151183.04	Картометрический	1.00	-
342	379688.73	2151182.88	Картометрический	1.00	-
343	379690.37	2151176.28	Картометрический	1.00	-
344	379694.00	2151161.65	Картометрический	1.00	-
345	379683.68	2151159.09	Картометрический	1.00	-
346	379688.58	2151143.84	Картометрический	1.00	-
347	379693.13	2151126.33	Картометрический	1.00	-
348	379703.49	2151129.28	Картометрический	1.00	-
349	379714.76	2151084.85	Картометрический	1.00	-
350	379722.18	2151048.83	Картометрический	1.00	-
351	379724.09	2151048.94	Картометрический	1.00	-
352	379724.71	2151035.46	Картометрический	1.00	-
353	379735.53	2150967.95	Картометрический	1.00	-
354	379746.25	2150864.28	Картометрический	1.00	-
355	379747.85	2150854.35	Картометрический	1.00	-
356	379751.57	2150813.78	Картометрический	1.00	-
357	379753.17	2150802.70	Картометрический	1.00	-
358	379752.03	2150790.90	Картометрический	1.00	-
359	379775.36	2150794.27	Картометрический	1.00	-
360	379773.57	2150819.02	Картометрический	1.00	-
361	379782.27	2150833.66	Картометрический	1.00	-
362	379779.27	2150845.48	Картометрический	1.00	-
363	379795.42	2150850.85	Картометрический	1.00	-
364	379794.34	2150855.67	Картометрический	1.00	-
365	379801.08	2150857.43	Картометрический	1.00	-
366	379809.77	2150859.69	Картометрический	1.00	-
367	379809.15	2150866.48	Картометрический	1.00	-
368	379818.36	2150867.23	Картометрический	1.00	-
369	379821.22	2150867.76	Картометрический	1.00	-
370	379827.56	2150869.29	Картометрический	1.00	-
371	379828.86	2150863.88	Картометрический	1.00	-
372	379834.80	2150831.12	Картометрический	1.00	-
373	379844.30	2150833.53	Картометрический	1.00	-

1	2	3	4	5	6
374	379852.29	2150835.53	Картометрический	1.00	-
375	379864.80	2150838.76	Картометрический	1.00	-
376	379864.51	2150840.48	Картометрический	1.00	-
377	379909.72	2150848.24	Картометрический	1.00	-
378	379900.59	2150742.61	Картометрический	1.00	-
379	379954.24	2150749.78	Картометрический	1.00	-
380	380014.86	2150756.94	Картометрический	1.00	-
381	380022.32	2150696.98	Картометрический	1.00	-
382	379987.03	2150693.01	Картометрический	1.00	-
383	379989.88	2150668.33	Картометрический	1.00	-
384	379966.83	2150664.41	Картометрический	1.00	-
385	379965.51	2150670.12	Картометрический	1.00	-
386	379964.08	2150675.91	Картометрический	1.00	-
387	379949.47	2150672.47	Картометрический	1.00	-
388	379952.53	2150659.46	Картометрический	1.00	-
389	379932.27	2150654.51	Картометрический	1.00	-
390	379932.76	2150612.63	Картометрический	1.00	-
391	379923.08	2150591.31	Картометрический	1.00	-
392	379963.06	2150563.52	Картометрический	1.00	-
393	379961.70	2150549.39	Картометрический	1.00	-
394	379962.14	2150531.30	Картометрический	1.00	-
395	379962.80	2150503.17	Картометрический	1.00	-
396	379982.09	2150472.93	Картометрический	1.00	-
397	379953.90	2150431.89	Картометрический	1.00	-
398	379942.37	2150439.88	Картометрический	1.00	-
399	379927.74	2150418.47	Картометрический	1.00	-
400	379948.56	2150407.47	Картометрический	1.00	-
401	379954.65	2150404.39	Картометрический	1.00	-
402	379972.16	2150395.56	Картометрический	1.00	-
403	379981.45	2150390.88	Картометрический	1.00	-
404	380011.01	2150434.76	Картометрический	1.00	-
405	380021.30	2150450.03	Картометрический	1.00	-
406	380024.24	2150448.71	Картометрический	1.00	-
407	380027.04	2150426.76	Картометрический	1.00	-
408	380046.86	2150429.27	Картометрический	1.00	-
409	380032.21	2150510.63	Картометрический	1.00	-
410	380026.41	2150542.87	Картометрический	1.00	-
411	380019.15	2150583.22	Картометрический	1.00	-
412	380030.80	2150585.46	Картометрический	1.00	-
413	380031.40	2150582.80	Картометрический	1.00	-
414	380067.88	2150587.24	Картометрический	1.00	-
415	380064.64	2150614.34	Картометрический	1.00	-
416	380067.85	2150614.31	Картометрический	1.00	-
417	380085.86	2150632.01	Картометрический	1.00	-
418	380124.15	2150637.40	Картометрический	1.00	-
419	380123.13	2150645.98	Картометрический	1.00	-
420	380122.12	2150671.18	Картометрический	1.00	-
421	380120.43	2150694.93	Картометрический	1.00	-

1	2	3	4	5	6
422	380120.20	2150699.45	Картометрический	1.00	-
423	380119.40	2150716.63	Картометрический	1.00	-
424	380119.12	2150721.11	Картометрический	1.00	-
425	380118.82	2150726.11	Картометрический	1.00	-
426	380118.61	2150729.87	Картометрический	1.00	-
427	380116.18	2150771.69	Картометрический	1.00	-
428	380122.82	2150772.14	Картометрический	1.00	-
429	380138.06	2150773.09	Картометрический	1.00	-
430	380141.06	2150760.17	Картометрический	1.00	-
431	380168.89	2150765.42	Картометрический	1.00	-
432	380167.60	2150769.67	Картометрический	1.00	-
433	380177.22	2150764.34	Картометрический	1.00	-
434	380179.22	2150764.49	Картометрический	1.00	-
435	380179.33	2150762.99	Картометрический	1.00	-
436	380201.61	2150764.23	Картометрический	1.00	-
437	380202.24	2150762.21	Картометрический	1.00	-
438	380211.41	2150724.75	Картометрический	1.00	-
439	380235.19	2150730.43	Картометрический	1.00	-
440	380246.46	2150733.64	Картометрический	1.00	-
441	380260.93	2150737.49	Картометрический	1.00	-
442	380273.04	2150740.14	Картометрический	1.00	-
443	380278.08	2150740.09	Картометрический	1.00	-
444	380281.13	2150725.26	Картометрический	1.00	-
445	380283.01	2150714.89	Картометрический	1.00	-
446	380283.54	2150712.01	Картометрический	1.00	-
447	380286.64	2150694.95	Картометрический	1.00	-
448	380286.41	2150690.51	Картометрический	1.00	-
449	380287.96	2150628.92	Картометрический	1.00	-
450	380261.81	2150607.61	Картометрический	1.00	-
451	380221.25	2150606.80	Картометрический	1.00	-
452	380238.01	2150583.37	Картометрический	1.00	-
453	380241.05	2150576.37	Картометрический	1.00	-
454	380260.65	2150580.63	Картометрический	1.00	-
455	380285.59	2150589.17	Картометрический	1.00	-
456	380310.53	2150597.72	Картометрический	1.00	-
457	380330.58	2150604.44	Картометрический	1.00	-
458	380354.20	2150626.79	Картометрический	1.00	-
459	380359.62	2150650.42	Картометрический	1.00	-
460	380353.61	2150669.21	Картометрический	1.00	-
461	380326.70	2150710.07	Картометрический	1.00	-
462	380311.20	2150767.21	Картометрический	1.00	-
463	380308.10	2150798.78	Картометрический	1.00	-
464	380301.52	2150829.77	Картометрический	1.00	-
465	380308.10	2150915.96	Картометрический	1.00	-
466	380303.26	2150956.24	Картометрический	1.00	-
467	380298.24	2150974.69	Картометрический	1.00	-
468	380307.58	2150975.65	Картометрический	1.00	-
469	380319.38	2150976.87	Картометрический	1.00	-

1	2	3	4	5	6
470	380319.53	2150979.57	Картометрический	1.00	-
471	380319.59	2150980.77	Картометрический	1.00	-
472	380320.39	2150995.57	Картометрический	1.00	-
473	380320.62	2150999.78	Картометрический	1.00	-
474	380324.72	2151006.99	Картометрический	1.00	-
475	380325.45	2151013.02	Картометрический	1.00	-
476	380331.29	2151038.83	Картометрический	1.00	-
477	380338.67	2151040.87	Картометрический	1.00	-
478	380333.51	2151058.86	Картометрический	1.00	-
479	380341.33	2151076.92	Картометрический	1.00	-
480	380345.41	2151085.48	Картометрический	1.00	-
481	380352.45	2151098.60	Картометрический	1.00	-
482	380357.70	2151103.91	Картометрический	1.00	-
483	380379.30	2151135.97	Картометрический	1.00	-
484	380422.90	2151182.25	Картометрический	1.00	-
485	380472.68	2151219.10	Картометрический	1.00	-
486	380577.66	2151267.61	Картометрический	1.00	-
487	380602.76	2151275.75	Картометрический	1.00	-
488	380651.23	2151294.94	Картометрический	1.00	-
489	380723.20	2151293.74	Картометрический	1.00	-
490	380770.11	2151291.02	Картометрический	1.00	-
491	380874.94	2151234.05	Картометрический	1.00	-
492	380939.33	2151176.05	Картометрический	1.00	-
493	380973.98	2151129.77	Картометрический	1.00	-
494	381006.33	2151071.07	Картометрический	1.00	-
495	381039.08	2151043.23	Картометрический	1.00	-
496	381094.10	2151039.63	Картометрический	1.00	-
497	381140.59	2151052.02	Картометрический	1.00	-
498	381174.29	2151074.30	Картометрический	1.00	-
1	381207.99	2151103.93	Картометрический	1.00	-
499	379964.89	2150927.19	Картометрический	1.00	-
500	379925.77	2151038.56	Картометрический	1.00	-
501	379921.78	2151037.04	Картометрический	1.00	-
502	379840.85	2151006.58	Картометрический	1.00	-
503	379834.93	2151005.05	Картометрический	1.00	-
504	379842.99	2150970.34	Картометрический	1.00	-
505	379847.93	2150948.77	Картометрический	1.00	-
506	379851.48	2150933.21	Картометрический	1.00	-
507	379856.86	2150909.70	Картометрический	1.00	-
508	379859.14	2150901.62	Картометрический	1.00	-
509	379955.02	2150921.19	Картометрический	1.00	-
499	379964.89	2150927.19	Картометрический	1.00	-
510	379809.28	2151938.40	Картометрический	1.00	-
511	379804.52	2151948.29	Картометрический	1.00	-
512	379810.28	2151955.56	Картометрический	1.00	-
513	379816.77	2151959.69	Картометрический	1.00	-

1	2	3	4	5	6
514	379818.10	2151965.73	Картометрический	1.00	-
515	379811.58	2151974.40	Картометрический	1.00	-
516	379808.26	2151972.74	Картометрический	1.00	-
517	379806.27	2151975.13	Картометрический	1.00	-
518	379798.73	2151985.72	Картометрический	1.00	-
519	379757.01	2152000.09	Картометрический	1.00	-
520	379739.01	2152015.59	Картометрический	1.00	-
521	379729.87	2152018.73	Картометрический	1.00	-
522	379700.33	2152039.28	Картометрический	1.00	-
523	379694.75	2152044.21	Картометрический	1.00	-
524	379669.69	2152062.22	Картометрический	1.00	-
525	379643.77	2152083.73	Картометрический	1.00	-
526	379632.44	2152090.07	Картометрический	1.00	-
527	379597.79	2152115.73	Картометрический	1.00	-
528	379602.86	2152132.00	Картометрический	1.00	-
529	379609.14	2152153.83	Картометрический	1.00	-
530	379595.41	2152158.13	Картометрический	1.00	-
531	379572.24	2152163.20	Картометрический	1.00	-
532	379562.65	2152164.40	Картометрический	1.00	-
533	379548.27	2152153.90	Картометрический	1.00	-
534	379514.38	2152133.41	Картометрический	1.00	-
535	379499.99	2152118.69	Картометрический	1.00	-
536	379490.18	2152106.33	Картометрический	1.00	-
537	379491.34	2152054.04	Картометрический	1.00	-
538	379510.32	2152029.44	Картометрический	1.00	-
539	379520.94	2152029.49	Картометрический	1.00	-
540	379540.57	2152009.39	Картометрический	1.00	-
541	379555.98	2151993.80	Картометрический	1.00	-
542	379576.63	2151974.72	Картометрический	1.00	-
543	379595.13	2151955.56	Картометрический	1.00	-
544	379606.98	2151945.70	Картометрический	1.00	-
545	379633.93	2151930.03	Картометрический	1.00	-
546	379645.84	2151955.61	Картометрический	1.00	-
547	379646.46	2151955.22	Картометрический	1.00	-
548	379659.96	2151948.16	Картометрический	1.00	-
549	379673.28	2151941.21	Картометрический	1.00	-
550	379673.89	2151942.43	Картометрический	1.00	-
551	379677.95	2151948.74	Картометрический	1.00	-
552	379680.43	2151952.61	Картометрический	1.00	-
553	379684.16	2151956.33	Картометрический	1.00	-
554	379695.71	2151945.07	Картометрический	1.00	-
555	379697.46	2151931.10	Картометрический	1.00	-
556	379695.29	2151919.23	Картометрический	1.00	-
557	379691.98	2151911.69	Картометрический	1.00	-
558	379713.30	2151912.26	Картометрический	1.00	-
559	379739.43	2151913.92	Картометрический	1.00	-
560	379749.76	2151917.58	Картометрический	1.00	-
561	379761.76	2151922.61	Картометрический	1.00	-

1	2	3	4	5	6
562	379760.89	2151925.55	Картометрический	1.00	-
563	379780.00	2151933.94	Картометрический	1.00	-
564	379782.29	2151927.29	Картометрический	1.00	-
565	379797.63	2151933.09	Картометрический	1.00	-
510	379809.28	2151938.40	Картометрический	1.00	-
566	380543.82	2151422.82	Картометрический	1.00	-
567	380512.33	2151479.28	Картометрический	1.00	-
568	380499.77	2151503.11	Картометрический	1.00	-
569	380493.81	2151514.73	Картометрический	1.00	-
570	380489.24	2151522.96	Картометрический	1.00	-
571	380414.43	2151479.88	Картометрический	1.00	-
572	380418.52	2151473.86	Картометрический	1.00	-
573	380420.92	2151468.99	Картометрический	1.00	-
574	380424.65	2151462.25	Картометрический	1.00	-
575	380428.88	2151453.40	Картометрический	1.00	-
576	380429.20	2151452.91	Картометрический	1.00	-
577	380431.05	2151447.89	Картометрический	1.00	-
578	380438.75	2151430.39	Картометрический	1.00	-
579	380441.43	2151425.13	Картометрический	1.00	-
580	380431.10	2151419.02	Картометрический	1.00	-
581	380421.31	2151413.21	Картометрический	1.00	-
582	380415.91	2151410.07	Картометрический	1.00	-
583	380406.15	2151404.38	Картометрический	1.00	-
584	380394.80	2151397.16	Картометрический	1.00	-
585	380392.05	2151394.38	Картометрический	1.00	-
586	380386.40	2151391.47	Картометрический	1.00	-
587	380371.68	2151382.62	Картометрический	1.00	-
588	380379.25	2151369.78	Картометрический	1.00	-
589	380381.19	2151366.97	Картометрический	1.00	-
590	380397.63	2151338.29	Картометрический	1.00	-
591	380419.22	2151349.62	Картометрический	1.00	-
592	380422.83	2151351.68	Картометрический	1.00	-
593	380435.35	2151358.39	Картометрический	1.00	-
594	380435.91	2151358.84	Картометрический	1.00	-
595	380450.90	2151366.95	Картометрический	1.00	-
596	380469.63	2151377.16	Картометрический	1.00	-
597	380470.79	2151377.97	Картометрический	1.00	-
598	380473.54	2151379.11	Картометрический	1.00	-
599	380479.82	2151382.64	Картометрический	1.00	-
600	380483.27	2151384.57	Картометрический	1.00	-
601	380486.60	2151386.25	Картометрический	1.00	-
602	380487.91	2151387.62	Картометрический	1.00	-
566	380543.82	2151422.82	Картометрический	1.00	-
603	380199.86	2151228.48	Картометрический	1.00	-
604	380165.94	2151291.70	Картометрический	1.00	-
605	380161.95	2151289.62	Картометрический	1.00	-

1	2	3	4	5	6
606	380149.15	2151283.02	Картометрический	1.00	-
607	380150.69	2151280.04	Картометрический	1.00	-
608	380135.67	2151272.30	Картометрический	1.00	-
609	380140.01	2151262.01	Картометрический	1.00	-
610	380138.22	2151261.11	Картометрический	1.00	-
611	380136.82	2151260.41	Картометрический	1.00	-
612	380113.33	2151248.65	Картометрический	1.00	-
613	380110.75	2151252.43	Картометрический	1.00	-
614	380095.62	2151246.16	Картометрический	1.00	-
615	380081.13	2151240.15	Картометрический	1.00	-
616	380076.26	2151238.16	Картометрический	1.00	-
617	380083.33	2151219.27	Картометрический	1.00	-
618	380071.82	2151212.67	Картометрический	1.00	-
619	380070.35	2151212.31	Картометрический	1.00	-
620	380066.44	2151210.16	Картометрический	1.00	-
621	380056.93	2151205.00	Картометрический	1.00	-
622	380062.04	2151184.83	Картометрический	1.00	-
623	380067.55	2151172.10	Картометрический	1.00	-
624	380097.82	2151183.37	Картометрический	1.00	-
625	380120.26	2151186.06	Картометрический	1.00	-
626	380152.24	2151200.49	Картометрический	1.00	-
603	380199.86	2151228.48	Картометрический	1.00	-
627	379937.67	2152511.96	Картометрический	1.00	-
628	379934.76	2152522.92	Картометрический	1.00	-
629	379874.25	2152632.03	Картометрический	1.00	-
630	379870.63	2152638.55	Картометрический	1.00	-
631	379809.66	2152748.47	Картометрический	1.00	-
632	379806.39	2152754.37	Картометрический	1.00	-
633	379801.48	2152763.22	Картометрический	1.00	-
634	379681.58	2152979.77	Картометрический	1.00	-
635	379669.09	2153007.84	Картометрический	1.00	-
636	379633.25	2153078.85	Картометрический	1.00	-
637	379628.34	2153088.78	Картометрический	1.00	-
638	379611.80	2153115.75	Картометрический	1.00	-
639	379604.96	2153124.03	Картометрический	1.00	-
640	379595.69	2153123.04	Картометрический	1.00	-
641	379592.40	2153114.28	Картометрический	1.00	-
642	379598.31	2153030.45	Картометрический	1.00	-
643	379598.31	2153029.80	Картометрический	1.00	-
644	379598.28	2153019.88	Картометрический	1.00	-
645	379598.66	2153009.16	Картометрический	1.00	-
646	379598.90	2152992.96	Картометрический	1.00	-
647	379599.21	2152976.81	Картометрический	1.00	-
648	379599.90	2152960.62	Картометрический	1.00	-
649	379600.67	2152901.70	Картометрический	1.00	-
650	379622.68	2152822.61	Картометрический	1.00	-
651	379606.49	2152821.95	Картометрический	1.00	-

1	2	3	4	5	6
652	379609.29	2152700.16	Картометрический	1.00	-
653	379623.08	2152671.79	Картометрический	1.00	-
654	379755.31	2152421.90	Картометрический	1.00	-
655	379813.24	2152450.71	Картометрический	1.00	-
656	379828.73	2152456.30	Картометрический	1.00	-
627	379937.67	2152511.96	Картометрический	1.00	-
657	379752.62	2152362.19	Картометрический	1.00	-
658	379733.77	2152392.46	Картометрический	1.00	-
659	379729.96	2152399.61	Картометрический	1.00	-
660	379725.45	2152408.07	Картометрический	1.00	-
661	379717.49	2152421.80	Картометрический	1.00	-
662	379715.75	2152424.96	Картометрический	1.00	-
663	379713.74	2152428.77	Картометрический	1.00	-
664	379704.28	2152445.42	Картометрический	1.00	-
665	379702.89	2152448.63	Картометрический	1.00	-
666	379699.74	2152454.20	Картометрический	1.00	-
667	379697.68	2152457.79	Картометрический	1.00	-
668	379694.81	2152462.53	Картометрический	1.00	-
669	379683.48	2152456.25	Картометрический	1.00	-
670	379683.22	2152456.71	Картометрический	1.00	-
671	379679.80	2152454.66	Картометрический	1.00	-
672	379643.78	2152435.86	Картометрический	1.00	-
673	379627.20	2152426.91	Картометрический	1.00	-
674	379628.66	2152423.99	Картометрический	1.00	-
675	379608.44	2152412.71	Картометрический	1.00	-
676	379601.59	2152408.99	Картометрический	1.00	-
677	379597.57	2152406.98	Картометрический	1.00	-
678	379589.00	2152424.86	Картометрический	1.00	-
679	379584.22	2152432.75	Картометрический	1.00	-
680	379594.60	2152440.16	Картометрический	1.00	-
681	379578.81	2152464.88	Картометрический	1.00	-
682	379582.53	2152475.40	Картометрический	1.00	-
683	379586.73	2152478.58	Картометрический	1.00	-
684	379584.94	2152490.94	Картометрический	1.00	-
685	379580.33	2152499.86	Картометрический	1.00	-
686	379590.06	2152512.44	Картометрический	1.00	-
687	379592.53	2152514.71	Картометрический	1.00	-
688	379601.45	2152519.82	Картометрический	1.00	-
689	379597.12	2152527.03	Картометрический	1.00	-
690	379551.94	2152499.29	Картометрический	1.00	-
691	379545.23	2152494.40	Картометрический	1.00	-
692	379553.37	2152482.83	Картометрический	1.00	-
693	379540.84	2152473.38	Картометрический	1.00	-
694	379537.51	2152479.25	Картометрический	1.00	-
695	379532.21	2152487.70	Картометрический	1.00	-
696	379533.96	2152488.88	Картометрический	1.00	-
697	379526.19	2152501.20	Картометрический	1.00	-

1	2	3	4	5	6
698	379523.09	2152506.49	Картометрический	1.00	-
699	379517.33	2152516.14	Картометрический	1.00	-
700	379520.23	2152517.74	Картометрический	1.00	-
701	379512.27	2152532.53	Картометрический	1.00	-
702	379525.02	2152537.92	Картометрический	1.00	-
703	379535.65	2152544.43	Картометрический	1.00	-
704	379532.29	2152550.58	Картометрический	1.00	-
705	379528.43	2152555.67	Картометрический	1.00	-
706	379525.80	2152565.57	Картометрический	1.00	-
707	379521.67	2152569.63	Картометрический	1.00	-
708	379519.11	2152566.65	Картометрический	1.00	-
709	379512.69	2152562.09	Картометрический	1.00	-
710	379485.33	2152614.56	Картометрический	1.00	-
711	379484.56	2152624.44	Картометрический	1.00	-
712	379489.26	2152629.11	Картометрический	1.00	-
713	379473.15	2152667.44	Картометрический	1.00	-
714	379496.15	2152679.40	Картометрический	1.00	-
715	379520.74	2152692.30	Картометрический	1.00	-
716	379515.84	2152701.35	Картометрический	1.00	-
717	379507.56	2152716.62	Картометрический	1.00	-
718	379469.24	2152676.74	Картометрический	1.00	-
719	379450.00	2152665.44	Картометрический	1.00	-
720	379442.39	2152669.24	Картометрический	1.00	-
721	379425.16	2152690.70	Картометрический	1.00	-
722	379396.29	2152726.92	Картометрический	1.00	-
723	379360.42	2152760.55	Картометрический	1.00	-
724	379313.96	2152811.80	Картометрический	1.00	-
725	379292.59	2152823.78	Картометрический	1.00	-
726	379223.39	2152789.86	Картометрический	1.00	-
727	379183.31	2152770.19	Картометрический	1.00	-
728	379147.72	2152751.12	Картометрический	1.00	-
729	379140.91	2152745.77	Картометрический	1.00	-
730	379065.04	2152706.54	Картометрический	1.00	-
731	379079.44	2152697.66	Картометрический	1.00	-
732	379083.06	2152694.98	Картометрический	1.00	-
733	379133.59	2152644.40	Картометрический	1.00	-
734	379158.95	2152619.52	Картометрический	1.00	-
735	379180.48	2152604.90	Картометрический	1.00	-
736	379184.95	2152598.52	Картометрический	1.00	-
737	379212.36	2152559.41	Картометрический	1.00	-
738	379228.96	2152571.82	Картометрический	1.00	-
739	379244.14	2152572.78	Картометрический	1.00	-
740	379313.36	2152546.84	Картометрический	1.00	-
741	379356.75	2152524.40	Картометрический	1.00	-
742	379357.28	2152490.40	Картометрический	1.00	-
743	379356.53	2152490.49	Картометрический	1.00	-
744	379351.69	2152491.05	Картометрический	1.00	-
745	379351.38	2152481.01	Картометрический	1.00	-

1	2	3	4	5	6
746	379350.43	2152477.72	Картометрический	1.00	-
747	379346.66	2152473.66	Картометрический	1.00	-
748	379343.51	2152471.17	Картометрический	1.00	-
749	379343.39	2152465.83	Картометрический	1.00	-
750	379342.50	2152417.12	Картометрический	1.00	-
751	379342.48	2152416.11	Картометрический	1.00	-
752	379348.42	2152415.73	Картометрический	1.00	-
753	379358.46	2152414.97	Картометрический	1.00	-
754	379358.50	2152412.33	Картометрический	1.00	-
755	379294.19	2152419.58	Картометрический	1.00	-
756	379136.09	2152436.35	Картометрический	1.00	-
757	379132.52	2152458.49	Картометрический	1.00	-
758	379092.66	2152456.17	Картометрический	1.00	-
759	379089.31	2152447.49	Картометрический	1.00	-
760	379083.00	2152447.58	Картометрический	1.00	-
761	379006.31	2152452.57	Картометрический	1.00	-
762	379005.94	2152475.75	Картометрический	1.00	-
763	378996.15	2152475.30	Картометрический	1.00	-
764	378986.52	2152454.08	Картометрический	1.00	-
765	378955.49	2152457.38	Картометрический	1.00	-
766	378941.62	2152459.06	Картометрический	1.00	-
767	378937.56	2152487.25	Картометрический	1.00	-
768	378915.38	2152487.29	Картометрический	1.00	-
769	378894.74	2152482.84	Картометрический	1.00	-
770	378898.21	2152464.66	Картометрический	1.00	-
771	378862.41	2152469.61	Картометрический	1.00	-
772	378840.69	2152462.10	Картометрический	1.00	-
773	378737.19	2152417.86	Картометрический	1.00	-
774	378622.89	2152371.10	Картометрический	1.00	-
775	378636.61	2152348.52	Картометрический	1.00	-
776	378636.01	2152348.65	Картометрический	1.00	-
777	378626.31	2152347.79	Картометрический	1.00	-
778	378628.35	2152332.31	Картометрический	1.00	-
779	378572.10	2152307.47	Картометрический	1.00	-
780	378569.60	2152316.77	Картометрический	1.00	-
781	378578.31	2152319.61	Картометрический	1.00	-
782	378580.94	2152322.61	Картометрический	1.00	-
783	378600.78	2152327.20	Картометрический	1.00	-
784	378600.35	2152327.79	Картометрический	1.00	-
785	378554.30	2152317.13	Картометрический	1.00	-
786	378562.32	2152303.15	Картометрический	1.00	-
787	378572.40	2152285.57	Картометрический	1.00	-
788	378577.96	2152284.74	Картометрический	1.00	-
789	378592.29	2152284.48	Картометрический	1.00	-
790	378648.03	2152298.02	Картометрический	1.00	-
791	378690.43	2152305.76	Картометрический	1.00	-
792	378747.97	2152316.59	Картометрический	1.00	-
793	378796.53	2152320.24	Картометрический	1.00	-

1	2	3	4	5	6
794	378870.77	2152324.61	Картометрический	1.00	-
795	378991.13	2152305.59	Картометрический	1.00	-
796	379084.45	2152274.87	Картометрический	1.00	-
797	379101.04	2152269.52	Картометрический	1.00	-
798	379119.78	2152258.40	Картометрический	1.00	-
799	379133.36	2152253.41	Картометрический	1.00	-
800	379149.69	2152248.25	Картометрический	1.00	-
801	379159.71	2152241.28	Картометрический	1.00	-
802	379173.99	2152234.75	Картометрический	1.00	-
803	379190.38	2152229.40	Картометрический	1.00	-
804	379198.43	2152224.91	Картометрический	1.00	-
805	379211.17	2152220.31	Картометрический	1.00	-
806	379218.13	2152216.45	Картометрический	1.00	-
807	379230.57	2152206.27	Картометрический	1.00	-
808	379260.48	2152186.70	Картометрический	1.00	-
809	379280.99	2152172.41	Картометрический	1.00	-
810	379296.14	2152163.96	Картометрический	1.00	-
811	379298.19	2152162.82	Картометрический	1.00	-
812	379309.36	2152160.16	Картометрический	1.00	-
813	379341.64	2152124.25	Картометрический	1.00	-
814	379400.50	2152165.41	Картометрический	1.00	-
815	379434.49	2152186.52	Картометрический	1.00	-
816	379468.19	2152204.79	Картометрический	1.00	-
817	379471.58	2152206.75	Картометрический	1.00	-
818	379477.36	2152210.32	Картометрический	1.00	-
819	379486.92	2152214.92	Картометрический	1.00	-
820	379510.13	2152225.26	Картометрический	1.00	-
821	379565.71	2152255.47	Картометрический	1.00	-
822	379665.85	2152309.32	Картометрический	1.00	-
823	379743.51	2152353.86	Картометрический	1.00	-
657	379752.62	2152362.19	Картометрический	1.00	-
824	379310.60	2152419.73	Картометрический	1.00	-
825	379313.11	2152446.29	Картометрический	1.00	-
826	379315.04	2152474.67	Картометрический	1.00	-
827	379315.05	2152475.61	Картометрический	1.00	-
828	379307.19	2152475.98	Картометрический	1.00	-
829	379298.44	2152473.16	Картометрический	1.00	-
830	379295.84	2152473.25	Картометрический	1.00	-
831	379294.64	2152473.06	Картометрический	1.00	-
832	379290.77	2152473.58	Картометрический	1.00	-
833	379286.08	2152471.54	Картометрический	1.00	-
834	379280.01	2152472.82	Картометрический	1.00	-
835	379277.98	2152473.61	Картометрический	1.00	-
836	379276.17	2152457.22	Картометрический	1.00	-
837	379275.47	2152454.91	Картометрический	1.00	-
838	379275.04	2152449.10	Картометрический	1.00	-
839	379276.63	2152448.98	Картометрический	1.00	-

1	2	3	4	5	6
840	379276.21	2152423.51	Картометрический	1.00	-
841	379289.73	2152421.91	Картометрический	1.00	-
842	379295.63	2152421.25	Картометрический	1.00	-
824	379310.60	2152419.73	Картометрический	1.00	-
843	379340.54	2152492.19	Картометрический	1.00	-
844	379343.81	2152504.78	Картометрический	1.00	-
845	379347.34	2152515.82	Картометрический	1.00	-
846	379348.75	2152520.28	Картометрический	1.00	-
847	379337.77	2152524.40	Картометрический	1.00	-
848	379325.70	2152528.71	Картометрический	1.00	-
849	379318.02	2152531.66	Картометрический	1.00	-
850	379307.27	2152535.79	Картометрический	1.00	-
851	379303.92	2152524.79	Картометрический	1.00	-
852	379298.24	2152526.26	Картометрический	1.00	-
853	379296.57	2152519.76	Картометрический	1.00	-
854	379293.60	2152508.17	Картометрический	1.00	-
855	379309.22	2152501.19	Картометрический	1.00	-
856	379315.24	2152498.50	Картометрический	1.00	-
857	379326.98	2152493.84	Картометрический	1.00	-
843	379340.54	2152492.19	Картометрический	1.00	-
858	379243.32	2152444.19	Картометрический	1.00	-
859	379243.63	2152473.81	Картометрический	1.00	-
860	379243.71	2152497.82	Картометрический	1.00	-
861	379243.25	2152502.64	Картометрический	1.00	-
862	379236.18	2152501.96	Картометрический	1.00	-
863	379194.17	2152499.44	Картометрический	1.00	-
864	379195.98	2152472.75	Картометрический	1.00	-
865	379198.68	2152472.67	Картометрический	1.00	-
866	379199.05	2152450.51	Картометрический	1.00	-
858	379243.32	2152444.19	Картометрический	1.00	-
867	379242.86	2152542.71	Картометрический	1.00	-
868	379247.08	2152554.20	Картометрический	1.00	-
869	379249.26	2152560.13	Картометрический	1.00	-
870	379234.02	2152565.52	Картометрический	1.00	-
871	379227.51	2152548.35	Картометрический	1.00	-
872	379228.70	2152547.91	Картометрический	1.00	-
867	379242.86	2152542.71	Картометрический	1.00	-
873	380547.59	2153776.74	Картометрический	1.00	-
874	380516.09	2153838.10	Картометрический	1.00	-
875	380483.90	2153880.82	Картометрический	1.00	-
876	380456.99	2153881.29	Картометрический	1.00	-
877	380439.10	2153929.80	Картометрический	1.00	-
878	380389.00	2154009.68	Картометрический	1.00	-
879	380314.11	2153979.19	Картометрический	1.00	-

1	2	3	4	5	6
880	380334.08	2153918.46	Картометрический	1.00	-
881	380279.89	2153902.93	Картометрический	1.00	-
882	380282.78	2153892.05	Картометрический	1.00	-
883	380292.09	2153860.43	Картометрический	1.00	-
884	380293.19	2153855.80	Картометрический	1.00	-
885	380296.16	2153845.82	Картометрический	1.00	-
886	380297.25	2153842.90	Картометрический	1.00	-
887	380297.48	2153841.22	Картометрический	1.00	-
888	380331.00	2153851.06	Картометрический	1.00	-
889	380346.84	2153841.92	Картометрический	1.00	-
890	380356.64	2153820.99	Картометрический	1.00	-
891	380365.53	2153803.01	Картометрический	1.00	-
892	380381.60	2153812.03	Картометрический	1.00	-
893	380393.80	2153818.95	Картометрический	1.00	-
894	380409.62	2153784.00	Картометрический	1.00	-
895	380430.79	2153713.58	Картометрический	1.00	-
896	380432.40	2153704.37	Картометрический	1.00	-
897	380422.52	2153699.06	Картометрический	1.00	-
898	380432.80	2153679.94	Картометрический	1.00	-
899	380435.90	2153672.57	Картометрический	1.00	-
900	380447.87	2153679.02	Картометрический	1.00	-
901	380519.15	2153718.48	Картометрический	1.00	-
873	380547.59	2153776.74	Картометрический	1.00	-
902	380364.41	2153647.77	Картометрический	1.00	-
903	380363.06	2153655.02	Картометрический	1.00	-
904	380362.14	2153658.35	Картометрический	1.00	-
905	380359.90	2153666.30	Картометрический	1.00	-
906	380356.93	2153665.53	Картометрический	1.00	-
907	380355.62	2153670.57	Картометрический	1.00	-
908	380349.03	2153696.64	Картометрический	1.00	-
909	380348.17	2153700.03	Картометрический	1.00	-
910	380340.30	2153697.70	Картометрический	1.00	-
911	380336.14	2153696.62	Картометрический	1.00	-
912	380328.05	2153718.06	Картометрический	1.00	-
913	380324.72	2153727.55	Картометрический	1.00	-
914	380305.60	2153776.56	Картометрический	1.00	-
915	380298.57	2153771.79	Картометрический	1.00	-
916	380271.21	2153762.72	Картометрический	1.00	-
917	380265.55	2153761.11	Картометрический	1.00	-
918	380259.44	2153759.30	Картометрический	1.00	-
919	380282.16	2153678.35	Картометрический	1.00	-
920	380285.76	2153667.19	Картометрический	1.00	-
921	380291.03	2153650.37	Картометрический	1.00	-
922	380289.12	2153634.11	Картометрический	1.00	-
923	380272.52	2153626.40	Картометрический	1.00	-
924	380231.30	2153608.66	Картометрический	1.00	-
925	380208.36	2153597.12	Картометрический	1.00	-

1	2	3	4	5	6
926	380179.61	2153543.29	Картометрический	1.00	-
927	380317.81	2153618.81	Картометрический	1.00	-
928	380309.59	2153633.81	Картометрический	1.00	-
902	380364.41	2153647.77	Картометрический	1.00	-
929	380279.24	2153639.15	Картометрический	1.00	-
930	380280.37	2153645.83	Картометрический	1.00	-
931	380246.14	2153746.60	Картометрический	1.00	-
932	380240.04	2153744.41	Картометрический	1.00	-
933	380209.68	2153734.26	Картометрический	1.00	-
934	380198.00	2153730.56	Картометрический	1.00	-
935	380195.65	2153736.77	Картометрический	1.00	-
936	380184.93	2153733.31	Картометрический	1.00	-
937	380183.11	2153732.63	Картометрический	1.00	-
938	380173.14	2153761.28	Картометрический	1.00	-
939	380166.79	2153779.64	Картометрический	1.00	-
940	380166.12	2153781.58	Картометрический	1.00	-
941	380221.26	2153799.88	Картометрический	1.00	-
942	380230.08	2153802.59	Картометрический	1.00	-
943	380166.57	2154000.12	Картометрический	1.00	-
944	380141.27	2154087.22	Картометрический	1.00	-
945	380083.75	2154068.92	Картометрический	1.00	-
946	380062.18	2154063.46	Картометрический	1.00	-
947	380088.11	2153992.44	Картометрический	1.00	-
948	380092.57	2153956.86	Картометрический	1.00	-
949	380086.54	2153954.96	Картометрический	1.00	-
950	379948.09	2153910.99	Картометрический	1.00	-
951	379952.89	2153889.73	Картометрический	1.00	-
952	379974.02	2153826.38	Картометрический	1.00	-
953	380000.93	2153745.70	Картометрический	1.00	-
954	380004.70	2153722.51	Картометрический	1.00	-
955	380012.64	2153700.29	Картометрический	1.00	-
956	380014.98	2153695.22	Картометрический	1.00	-
957	380040.82	2153618.35	Картометрический	1.00	-
958	380047.17	2153600.47	Картометрический	1.00	-
959	380012.33	2153588.17	Картометрический	1.00	-
960	380017.25	2153573.26	Картометрический	1.00	-
961	379995.29	2153571.94	Картометрический	1.00	-
962	379975.33	2153570.75	Картометрический	1.00	-
963	379976.94	2153543.80	Картометрический	1.00	-
964	379996.90	2153544.99	Картометрический	1.00	-
965	380019.49	2153546.35	Картометрический	1.00	-
966	380020.72	2153531.49	Картометрический	1.00	-
967	380008.74	2153531.22	Картометрический	1.00	-
968	380011.12	2153509.11	Картометрический	1.00	-
969	380013.66	2153485.44	Картометрический	1.00	-
970	380016.89	2153448.84	Картометрический	1.00	-
971	380015.86	2153409.19	Картометрический	1.00	-

1	2	3	4	5	6
972	380014.11	2153409.09	Картометрический	1.00	-
973	380014.86	2153388.37	Картометрический	1.00	-
974	380006.38	2153386.42	Картометрический	1.00	-
975	379996.55	2153382.17	Картометрический	1.00	-
976	379994.46	2153381.79	Картометрический	1.00	-
977	379945.77	2153381.26	Картометрический	1.00	-
978	379942.06	2153386.60	Картометрический	1.00	-
979	379933.17	2153386.88	Картометрический	1.00	-
980	379926.55	2153385.14	Картометрический	1.00	-
981	379924.27	2153384.62	Картометрический	1.00	-
982	379918.38	2153383.50	Картометрический	1.00	-
983	379917.80	2153386.55	Картометрический	1.00	-
984	379907.42	2153384.67	Картометрический	1.00	-
985	379902.82	2153409.65	Картометрический	1.00	-
986	379897.99	2153442.83	Картометрический	1.00	-
987	379828.24	2153428.23	Картометрический	1.00	-
988	379829.17	2153404.98	Картометрический	1.00	-
989	379829.60	2153394.10	Картометрический	1.00	-
990	379828.10	2153394.11	Картометрический	1.00	-
991	379827.61	2153374.54	Картометрический	1.00	-
992	379828.08	2153373.35	Картометрический	1.00	-
993	379824.04	2153373.06	Картометрический	1.00	-
994	379812.00	2153372.73	Картометрический	1.00	-
995	379791.34	2153371.43	Картометрический	1.00	-
996	379773.68	2153370.60	Картометрический	1.00	-
997	379753.15	2153368.78	Картометрический	1.00	-
998	379729.95	2153367.61	Картометрический	1.00	-
999	379662.45	2153513.12	Картометрический	1.00	-
1000	379658.89	2153521.00	Картометрический	1.00	-
1001	379639.85	2153562.70	Картометрический	1.00	-
1002	379624.87	2153551.33	Картометрический	1.00	-
1003	379622.27	2153550.47	Картометрический	1.00	-
1004	379618.63	2153549.27	Картометрический	1.00	-
1005	379603.61	2153544.32	Картометрический	1.00	-
1006	379604.83	2153540.54	Картометрический	1.00	-
1007	379597.81	2153538.18	Картометрический	1.00	-
1008	379588.28	2153533.74	Картометрический	1.00	-
1009	379582.10	2153531.96	Картометрический	1.00	-
1010	379579.06	2153531.00	Картометрический	1.00	-
1011	379569.28	2153528.51	Картометрический	1.00	-
1012	379564.11	2153528.38	Картометрический	1.00	-
1013	379555.27	2153525.37	Картометрический	1.00	-
1014	379545.36	2153521.66	Картометрический	1.00	-
1015	379542.60	2153520.44	Картометрический	1.00	-
1016	379541.23	2153519.82	Картометрический	1.00	-
1017	379541.43	2153519.27	Картометрический	1.00	-
1018	379537.67	2153517.48	Картометрический	1.00	-
1019	379538.48	2153515.44	Картометрический	1.00	-

1	2	3	4	5	6
1020	379534.57	2153513.73	Картометрический	1.00	-
1021	379527.03	2153510.44	Картометрический	1.00	-
1022	379516.97	2153506.49	Картометрический	1.00	-
1023	379508.46	2153503.15	Картометрический	1.00	-
1024	379503.20	2153501.38	Картометрический	1.00	-
1025	379516.19	2153459.83	Картометрический	1.00	-
1026	379485.52	2153448.03	Картометрический	1.00	-
1027	379495.50	2153420.38	Картометрический	1.00	-
1028	379529.40	2153330.80	Картометрический	1.00	-
1029	379546.81	2153283.41	Картометрический	1.00	-
1030	379555.25	2153250.62	Картометрический	1.00	-
1031	379587.79	2153164.43	Картометрический	1.00	-
1032	379599.32	2153146.22	Картометрический	1.00	-
1033	379639.59	2153161.16	Картометрический	1.00	-
1034	379775.48	2153213.23	Картометрический	1.00	-
1035	379940.69	2153267.53	Картометрический	1.00	-
1036	379985.23	2153290.32	Картометрический	1.00	-
1037	380075.87	2153363.92	Картометрический	1.00	-
1038	380077.51	2153376.86	Картометрический	1.00	-
1039	380125.06	2153487.14	Картометрический	1.00	-
1040	380121.52	2153487.47	Картометрический	1.00	-
1041	380095.39	2153485.79	Картометрический	1.00	-
1042	380079.83	2153484.78	Картометрический	1.00	-
1043	380058.37	2153483.40	Картометрический	1.00	-
1044	380056.37	2153483.27	Картометрический	1.00	-
1045	380060.06	2153491.24	Картометрический	1.00	-
1046	380087.92	2153560.26	Картометрический	1.00	-
1047	380096.16	2153580.67	Картометрический	1.00	-
1048	380095.72	2153580.80	Картометрический	1.00	-
1049	380100.23	2153591.74	Картометрический	1.00	-
1050	380100.60	2153591.78	Картометрический	1.00	-
1051	380166.05	2153598.22	Картометрический	1.00	-
1052	380173.75	2153597.21	Картометрический	1.00	-
1053	380220.18	2153619.20	Картометрический	1.00	-
929	380279.24	2153639.15	Картометрический	1.00	-
1054	380762.00	2154180.64	Картометрический	1.00	-
1055	380690.56	2154288.75	Картометрический	1.00	-
1056	380678.29	2154333.99	Картометрический	1.00	-
1057	380677.87	2154384.92	Картометрический	1.00	-
1058	380676.44	2154385.51	Картометрический	1.00	-
1059	380668.93	2154385.05	Картометрический	1.00	-
1060	380654.58	2154442.80	Картометрический	1.00	-
1061	380651.54	2154464.63	Картометрический	1.00	-
1062	380641.66	2154462.12	Картометрический	1.00	-
1063	380631.06	2154525.21	Картометрический	1.00	-
1064	380634.52	2154552.78	Картометрический	1.00	-
1065	380628.47	2154551.45	Картометрический	1.00	-

1	2	3	4	5	6
1066	380625.69	2154550.70	Картометрический	1.00	-
1067	380582.80	2154539.07	Картометрический	1.00	-
1068	380569.72	2154535.52	Картометрический	1.00	-
1069	380569.21	2154537.14	Картометрический	1.00	-
1070	380564.01	2154535.63	Картометрический	1.00	-
1071	380562.16	2154535.02	Картометрический	1.00	-
1072	380556.53	2154554.80	Картометрический	1.00	-
1073	380532.45	2154619.55	Картометрический	1.00	-
1074	380525.85	2154640.44	Картометрический	1.00	-
1075	380491.04	2154630.27	Картометрический	1.00	-
1076	380454.24	2154618.43	Картометрический	1.00	-
1077	380451.45	2154626.74	Картометрический	1.00	-
1078	380435.46	2154621.50	Картометрический	1.00	-
1079	380436.38	2154618.63	Картометрический	1.00	-
1080	380408.06	2154610.72	Картометрический	1.00	-
1081	380402.57	2154628.10	Картометрический	1.00	-
1082	380403.90	2154628.52	Картометрический	1.00	-
1083	380402.83	2154631.96	Картометрический	1.00	-
1084	380396.77	2154630.08	Картометрический	1.00	-
1085	380361.86	2154620.30	Картометрический	1.00	-
1086	380357.19	2154635.34	Картометрический	1.00	-
1087	380339.79	2154629.22	Картометрический	1.00	-
1088	380315.56	2154620.71	Картометрический	1.00	-
1089	380311.96	2154631.56	Картометрический	1.00	-
1090	380273.89	2154619.67	Картометрический	1.00	-
1091	380261.48	2154614.36	Картометрический	1.00	-
1092	380256.10	2154631.12	Картометрический	1.00	-
1093	380238.83	2154625.35	Картометрический	1.00	-
1094	380225.06	2154621.06	Картометрический	1.00	-
1095	380219.75	2154636.13	Картометрический	1.00	-
1096	380188.99	2154626.20	Картометрический	1.00	-
1097	380185.08	2154625.04	Картометрический	1.00	-
1098	380173.62	2154621.75	Картометрический	1.00	-
1099	380171.15	2154629.18	Картометрический	1.00	-
1100	380069.36	2154593.45	Картометрический	1.00	-
1101	380071.18	2154588.02	Картометрический	1.00	-
1102	380071.32	2154587.28	Картометрический	1.00	-
1103	380072.82	2154582.28	Картометрический	1.00	-
1104	380073.65	2154579.59	Картометрический	1.00	-
1105	380075.09	2154575.02	Картометрический	1.00	-
1106	380075.50	2154573.44	Картометрический	1.00	-
1107	380076.11	2154572.06	Картометрический	1.00	-
1108	380076.90	2154569.17	Картометрический	1.00	-
1109	380079.21	2154562.29	Картометрический	1.00	-
1110	380081.13	2154555.65	Картометрический	1.00	-
1111	380081.18	2154555.46	Картометрический	1.00	-
1112	380081.01	2154555.39	Картометрический	1.00	-
1113	380077.21	2154553.94	Картометрический	1.00	-

1	2	3	4	5	6
1114	380077.60	2154552.76	Картометрический	1.00	-
1115	380083.23	2154536.95	Картометрический	1.00	-
1116	380080.62	2154536.00	Картометрический	1.00	-
1117	380082.49	2154531.01	Картометрический	1.00	-
1118	380084.71	2154525.03	Картометрический	1.00	-
1119	380086.59	2154520.22	Картометрический	1.00	-
1120	380088.85	2154521.07	Картометрический	1.00	-
1121	380092.79	2154509.93	Картометрический	1.00	-
1122	380098.18	2154493.78	Картометрический	1.00	-
1123	380113.78	2154443.59	Картометрический	1.00	-
1124	380119.07	2154427.46	Картометрический	1.00	-
1125	380127.14	2154406.97	Картометрический	1.00	-
1126	380134.72	2154397.29	Картометрический	1.00	-
1127	380136.90	2154390.93	Картометрический	1.00	-
1128	380138.23	2154386.81	Картометрический	1.00	-
1129	380141.45	2154376.85	Картометрический	1.00	-
1130	380142.40	2154373.92	Картометрический	1.00	-
1131	380147.41	2154356.99	Картометрический	1.00	-
1132	380152.87	2154339.93	Картометрический	1.00	-
1133	380154.55	2154332.03	Картометрический	1.00	-
1134	380155.93	2154327.86	Картометрический	1.00	-
1135	380176.57	2154265.25	Картометрический	1.00	-
1136	380183.56	2154239.66	Картометрический	1.00	-
1137	380213.01	2154248.26	Картометрический	1.00	-
1138	380243.35	2154143.28	Картометрический	1.00	-
1139	380239.94	2154126.57	Картометрический	1.00	-
1140	380231.67	2154091.68	Картометрический	1.00	-
1141	380273.03	2154106.13	Картометрический	1.00	-
1142	380297.09	2154114.89	Картометрический	1.00	-
1143	380320.80	2154122.42	Картометрический	1.00	-
1144	380344.99	2154130.01	Картометрический	1.00	-
1145	380352.54	2154132.56	Картометрический	1.00	-
1146	380362.58	2154102.01	Картометрический	1.00	-
1147	380368.87	2154104.55	Картометрический	1.00	-
1148	380373.31	2154094.06	Картометрический	1.00	-
1149	380351.36	2154085.58	Картометрический	1.00	-
1150	380366.00	2154040.00	Картометрический	1.00	-
1151	380402.64	2154056.20	Картометрический	1.00	-
1152	380449.18	2154071.72	Картометрический	1.00	-
1153	380469.30	2154078.41	Картометрический	1.00	-
1154	380493.00	2154086.19	Картометрический	1.00	-
1155	380516.70	2154094.50	Картометрический	1.00	-
1156	380540.14	2154102.71	Картометрический	1.00	-
1157	380564.11	2154110.89	Картометрический	1.00	-
1158	380587.93	2154119.00	Картометрический	1.00	-
1159	380608.87	2154126.13	Картометрический	1.00	-
1160	380627.76	2154132.11	Картометрический	1.00	-
1161	380648.78	2154139.70	Картометрический	1.00	-

1	2	3	4	5	6
1162	380669.77	2154146.63	Картометрический	1.00	-
1163	380689.03	2154153.24	Картометрический	1.00	-
1164	380705.47	2154159.63	Картометрический	1.00	-
1165	380746.88	2154173.81	Картометрический	1.00	-
1054	380762.00	2154180.64	Картометрический	1.00	-
1166	379447.38	2153551.13	Картометрический	1.00	-
1167	379439.09	2153578.96	Картометрический	1.00	-
1168	379434.02	2153594.33	Картометрический	1.00	-
1169	379429.55	2153602.73	Картометрический	1.00	-
1170	379367.19	2153779.76	Картометрический	1.00	-
1171	379333.10	2153878.34	Картометрический	1.00	-
1172	379319.16	2153885.51	Картометрический	1.00	-
1173	379238.00	2153907.59	Картометрический	1.00	-
1174	379183.70	2153922.64	Картометрический	1.00	-
1175	379026.89	2153966.08	Картометрический	1.00	-
1176	378887.24	2154007.14	Картометрический	1.00	-
1177	378803.37	2154038.33	Картометрический	1.00	-
1178	378715.32	2154061.35	Картометрический	1.00	-
1179	378684.07	2154069.51	Картометрический	1.00	-
1180	378528.05	2154117.64	Картометрический	1.00	-
1181	378531.88	2154137.87	Картометрический	1.00	-
1182	378328.59	2154080.77	Картометрический	1.00	-
1183	378185.18	2154041.29	Картометрический	1.00	-
1184	378185.43	2154039.92	Картометрический	1.00	-
1185	378186.04	2154000.59	Картометрический	1.00	-
1186	378193.84	2153984.77	Картометрический	1.00	-
1187	378202.02	2153977.88	Картометрический	1.00	-
1188	378327.83	2153949.18	Картометрический	1.00	-
1189	378420.31	2153921.54	Картометрический	1.00	-
1190	378469.59	2153914.19	Картометрический	1.00	-
1191	378521.84	2153898.36	Картометрический	1.00	-
1192	378656.61	2153861.79	Картометрический	1.00	-
1193	378726.28	2153839.81	Картометрический	1.00	-
1194	378762.90	2153828.78	Картометрический	1.00	-
1195	378801.74	2153821.08	Картометрический	1.00	-
1196	378865.63	2153801.46	Картометрический	1.00	-
1197	378881.95	2153795.43	Картометрический	1.00	-
1198	378901.35	2153790.01	Картометрический	1.00	-
1199	378919.91	2153784.71	Картометрический	1.00	-
1200	379032.53	2153752.68	Картометрический	1.00	-
1201	379048.57	2153748.62	Картометрический	1.00	-
1202	379090.79	2153737.74	Картометрический	1.00	-
1203	379181.17	2153710.32	Картометрический	1.00	-
1204	379198.99	2153703.16	Картометрический	1.00	-
1205	379208.03	2153699.25	Картометрический	1.00	-
1206	379234.58	2153684.18	Картометрический	1.00	-
1207	379319.77	2153621.98	Картометрический	1.00	-

1	2	3	4	5	6
1208	379362.17	2153587.45	Картометрический	1.00	-
1209	379424.73	2153544.55	Картометрический	1.00	-
1166	379447.38	2153551.13	Картометрический	1.00	-
1210	378983.51	2153847.01	Картометрический	1.00	-
1211	378991.39	2153875.53	Картометрический	1.00	-
1212	378999.41	2153904.54	Картометрический	1.00	-
1213	379000.22	2153908.10	Картометрический	1.00	-
1214	378939.22	2153923.00	Картометрический	1.00	-
1215	378854.75	2153944.72	Картометрический	1.00	-
1216	378846.18	2153947.36	Картометрический	1.00	-
1217	378842.32	2153948.37	Картометрический	1.00	-
1218	378807.80	2153958.02	Картометрический	1.00	-
1219	378794.51	2153900.60	Картометрический	1.00	-
1220	378859.21	2153883.29	Картометрический	1.00	-
1221	378921.72	2153864.77	Картометрический	1.00	-
1210	378983.51	2153847.01	Картометрический	1.00	-
1222	378655.49	2153782.98	Картометрический	1.00	-
1223	378666.44	2153825.86	Картометрический	1.00	-
1224	378560.89	2153853.92	Картометрический	1.00	-
1225	378532.91	2153861.47	Картометрический	1.00	-
1226	378365.35	2153911.67	Картометрический	1.00	-
1227	378318.46	2153920.86	Картометрический	1.00	-
1228	378315.65	2153912.03	Картометрический	1.00	-
1229	378306.76	2153880.80	Картометрический	1.00	-
1230	378303.65	2153869.09	Картометрический	1.00	-
1231	378329.65	2153863.28	Картометрический	1.00	-
1232	378353.67	2153856.35	Картометрический	1.00	-
1233	378379.61	2153849.28	Картометрический	1.00	-
1234	378403.73	2153842.71	Картометрический	1.00	-
1235	378437.78	2153832.21	Картометрический	1.00	-
1236	378436.12	2153816.68	Картометрический	1.00	-
1237	378531.55	2153798.32	Картометрический	1.00	-
1238	378619.60	2153781.76	Картометрический	1.00	-
1239	378623.32	2153792.93	Картометрический	1.00	-
1222	378655.49	2153782.98	Картометрический	1.00	-
1240	378044.55	2154054.00	Картометрический	1.00	-
1241	378023.83	2154223.66	Картометрический	1.00	-
1242	378010.22	2154341.54	Картометрический	1.00	-
1243	377882.57	2154336.05	Картометрический	1.00	-
1244	377872.66	2154334.69	Картометрический	1.00	-
1245	377746.07	2154319.24	Картометрический	1.00	-
1246	377668.18	2154307.31	Картометрический	1.00	-
1247	377655.03	2154305.30	Картометрический	1.00	-
1248	377517.85	2154292.16	Картометрический	1.00	-
1249	377429.16	2154284.68	Картометрический	1.00	-

1	2	3	4	5	6
1250	377384.57	2154283.12	Картометрический	1.00	-
1251	377352.52	2154281.19	Картометрический	1.00	-
1252	377348.81	2154281.23	Картометрический	1.00	-
1253	377341.06	2154273.46	Картометрический	1.00	-
1254	377295.64	2154269.97	Картометрический	1.00	-
1255	377295.87	2154273.97	Картометрический	1.00	-
1256	377250.01	2154266.46	Картометрический	1.00	-
1257	377204.65	2154262.37	Картометрический	1.00	-
1258	376733.48	2154216.71	Картометрический	5.00	-
1259	376704.43	2153937.22	Картометрический	1.00	-
1260	376686.37	2153786.92	Картометрический	1.00	-
1261	376664.31	2153782.30	Картометрический	1.00	-
1262	376655.49	2153779.77	Картометрический	1.00	-
1263	376615.76	2153778.84	Картометрический	1.00	-
1264	376480.93	2153761.67	Картометрический	1.00	-
1265	376480.93	2153754.68	Картометрический	1.00	-
1266	376462.78	2153753.68	Картометрический	1.00	-
1267	376468.85	2153751.20	Картометрический	1.00	-
1268	376543.22	2153722.02	Картометрический	1.00	-
1269	376638.93	2153692.85	Картометрический	1.00	-
1270	376718.28	2153665.27	Картометрический	1.00	-
1271	376859.77	2153690.50	Картометрический	1.00	-
1272	377106.23	2153754.52	Картометрический	1.00	-
1273	377367.09	2153818.13	Картометрический	1.00	-
1274	377475.36	2153847.29	Картометрический	1.00	-
1275	377469.71	2153870.63	Картометрический	1.00	-
1276	377464.19	2153869.21	Картометрический	1.00	-
1277	377449.04	2153926.09	Картометрический	1.00	-
1278	377507.28	2153941.50	Картометрический	1.00	-
1279	377499.68	2153945.26	Картометрический	1.00	-
1280	377497.92	2153951.14	Картометрический	1.00	-
1281	377495.73	2153955.26	Картометрический	1.00	-
1282	377494.71	2153960.82	Картометрический	1.00	-
1283	377498.32	2153962.10	Картометрический	1.00	-
1284	377495.95	2153969.65	Картометрический	1.00	-
1285	377492.01	2153982.25	Картометрический	1.00	-
1286	377516.41	2153986.35	Картометрический	1.00	-
1287	377531.46	2153988.98	Картометрический	1.00	-
1288	377548.40	2153991.95	Картометрический	1.00	-
1289	377572.59	2153996.29	Картометрический	1.00	-
1290	377615.44	2154002.44	Картометрический	1.00	-
1291	377623.75	2154000.88	Картометрический	1.00	-
1292	377655.97	2154009.87	Картометрический	1.00	-
1293	377676.82	2154014.36	Картометрический	1.00	-
1294	377724.58	2154026.98	Картометрический	1.00	-
1295	377774.82	2154039.80	Картометрический	1.00	-
1296	377785.42	2154042.32	Картометрический	1.00	-
1297	377795.94	2154034.03	Картометрический	1.00	-

1	2	3	4	5	6
1298	377833.40	2154034.62	Картометрический	1.00	-
1299	377833.34	2154037.49	Картометрический	1.00	-
1300	377853.53	2154037.89	Картометрический	1.00	-
1301	377861.77	2154038.90	Картометрический	1.00	-
1302	377873.97	2154038.20	Картометрический	1.00	-
1303	377903.05	2154039.52	Картометрический	1.00	-
1304	377905.43	2154039.96	Картометрический	1.00	-
1305	377979.29	2154049.75	Картометрический	1.00	-
1306	377988.22	2154050.85	Картометрический	1.00	-
1307	377996.71	2154051.29	Картометрический	1.00	-
1308	378013.34	2154052.18	Картометрический	1.00	-
1309	378033.39	2154053.32	Картометрический	1.00	-
1240	378044.55	2154054.00	Картометрический	1.00	-
1310	379737.10	2155210.29	Картометрический	1.00	-
1311	379720.81	2155223.43	Картометрический	1.00	-
1312	379700.92	2155238.03	Картометрический	1.00	-
1313	379681.72	2155231.86	Картометрический	1.00	-
1314	379666.46	2155226.52	Картометрический	1.00	-
1315	379665.22	2155223.94	Картометрический	1.00	-
1316	379641.68	2155212.66	Картометрический	1.00	-
1317	379639.56	2155211.64	Картометрический	1.00	-
1318	379610.33	2155194.66	Картометрический	1.00	-
1319	379606.73	2155192.57	Картометрический	1.00	-
1320	379603.16	2155199.75	Картометрический	1.00	-
1321	379585.45	2155195.00	Картометрический	1.00	-
1322	379593.22	2155178.91	Картометрический	1.00	-
1323	379602.49	2155163.57	Картометрический	1.00	-
1324	379600.19	2155162.39	Картометрический	1.00	-
1325	379595.55	2155159.40	Картометрический	1.00	-
1326	379590.91	2155156.73	Картометрический	1.00	-
1327	379577.94	2155148.13	Картометрический	1.00	-
1328	379577.09	2155146.24	Картометрический	1.00	-
1329	379594.00	2155132.47	Картометрический	1.00	-
1330	379620.96	2155123.65	Картометрический	1.00	-
1331	379639.22	2155122.86	Картометрический	1.00	-
1332	379657.87	2155134.05	Картометрический	1.00	-
1333	379688.33	2155163.88	Картометрический	1.00	-
1310	379737.10	2155210.29	Картометрический	1.00	-
1334	378836.43	2154712.31	Картометрический	1.00	-
1335	378836.53	2154717.99	Картометрический	1.00	-
1336	378836.76	2154724.63	Картометрический	1.00	-
1337	378837.19	2154734.79	Картометрический	1.00	-
1338	378835.41	2154734.96	Картометрический	1.00	-
1339	378835.65	2154736.87	Картометрический	1.00	-
1340	378833.15	2154737.13	Картометрический	1.00	-
1341	378833.78	2154742.66	Картометрический	1.00	-

1	2	3	4	5	6
1342	378835.82	2154742.59	Картометрический	1.00	-
1343	378837.67	2154753.49	Картометрический	1.00	-
1344	378828.27	2154755.30	Картометрический	1.00	-
1345	378816.27	2154757.12	Картометрический	1.00	-
1346	378816.41	2154758.15	Картометрический	1.00	-
1347	378812.93	2154758.41	Картометрический	1.00	-
1348	378810.29	2154758.75	Картометрический	1.00	-
1349	378801.40	2154759.27	Картометрический	1.00	-
1350	378796.42	2154759.65	Картометрический	1.00	-
1351	378788.96	2154718.95	Картометрический	1.00	-
1352	378790.45	2154713.15	Картометрический	1.00	-
1334	378836.43	2154712.31	Картометрический	1.00	-
1353	378947.84	2154836.96	Картометрический	1.00	-
1354	378943.01	2154843.97	Картометрический	1.00	-
1355	378941.86	2154845.67	Картометрический	1.00	-
1356	378941.59	2154848.10	Картометрический	1.00	-
1357	378941.71	2154848.68	Картометрический	1.00	-
1358	378931.23	2154887.48	Картометрический	1.00	-
1359	378923.28	2154909.79	Картометрический	1.00	-
1360	378909.77	2154947.90	Картометрический	1.00	-
1361	378930.01	2154954.98	Картометрический	1.00	-
1362	378937.75	2154957.70	Картометрический	1.00	-
1363	378930.54	2154978.32	Картометрический	1.00	-
1364	378908.52	2155038.83	Картометрический	1.00	-
1365	378881.55	2155116.02	Картометрический	1.00	-
1366	378856.52	2155186.37	Картометрический	1.00	-
1367	378834.49	2155251.37	Картометрический	1.00	-
1368	378820.62	2155299.48	Картометрический	1.00	-
1369	378807.00	2155350.05	Картометрический	1.00	-
1370	378800.38	2155356.89	Картометрический	1.00	-
1371	378796.95	2155357.75	Картометрический	1.00	-
1372	378795.24	2155366.30	Картометрический	1.00	-
1373	378798.02	2155371.01	Картометрический	1.00	-
1374	378801.66	2155375.06	Картометрический	1.00	-
1375	378800.76	2155380.07	Картометрический	1.00	-
1376	378789.16	2155377.74	Картометрический	1.00	-
1377	378778.18	2155375.87	Картометрический	1.00	-
1378	378767.53	2155374.28	Картометрический	1.00	-
1379	378766.94	2155386.72	Картометрический	1.00	-
1380	378755.34	2155394.46	Картометрический	1.00	-
1381	378744.42	2155393.23	Картометрический	1.00	-
1382	378742.17	2155414.11	Картометрический	1.00	-
1383	378733.92	2155413.22	Картометрический	1.00	-
1384	378692.45	2155408.85	Картометрический	1.00	-
1385	378693.08	2155402.88	Картометрический	1.00	-
1386	378665.15	2155399.95	Картометрический	1.00	-
1387	378645.80	2155387.75	Картометрический	1.00	-

1	2	3	4	5	6
1388	378643.89	2155386.65	Картометрический	1.00	-
1389	378639.33	2155381.91	Картометрический	1.00	-
1390	378618.85	2155402.45	Картометрический	1.00	-
1391	378592.91	2155428.55	Картометрический	1.00	-
1392	378588.83	2155432.78	Картометрический	1.00	-
1393	378586.71	2155434.98	Картометрический	1.00	-
1394	378584.95	2155438.83	Картометрический	1.00	-
1395	378578.23	2155445.90	Картометрический	1.00	-
1396	378572.55	2155448.36	Картометрический	1.00	-
1397	378561.40	2155457.41	Картометрический	1.00	-
1398	378538.13	2155478.46	Картометрический	1.00	-
1399	378488.68	2155518.38	Картометрический	1.00	-
1400	378458.26	2155542.59	Картометрический	1.00	-
1401	378390.53	2155595.47	Картометрический	1.00	-
1402	378383.74	2155600.93	Картометрический	1.00	-
1403	378357.75	2155620.73	Картометрический	1.00	-
1404	378340.78	2155636.04	Картометрический	1.00	-
1405	378331.29	2155680.59	Картометрический	1.00	-
1406	378353.93	2155771.88	Картометрический	1.00	-
1407	378180.73	2156082.80	Картометрический	1.00	-
1408	378151.53	2156109.10	Картометрический	1.00	-
1409	378108.20	2156133.13	Картометрический	1.00	-
1410	378061.29	2156164.77	Картометрический	1.00	-
1411	378009.56	2156182.74	Картометрический	1.00	-
1412	377973.06	2156191.06	Картометрический	1.00	-
1413	377942.25	2156202.70	Картометрический	1.00	-
1414	377920.75	2156206.13	Картометрический	1.00	-
1415	377898.91	2156207.61	Картометрический	1.00	-
1416	377866.35	2156208.29	Картометрический	1.00	-
1417	377816.55	2156207.44	Картометрический	1.00	-
1418	377694.39	2156150.23	Картометрический	1.00	-
1419	377516.46	2156103.40	Картометрический	1.00	-
1420	377448.47	2155671.37	Картометрический	1.00	-
1421	377812.53	2155897.53	Картометрический	1.00	-
1422	377776.78	2155602.28	Картометрический	1.00	-
1423	378044.51	2155569.57	Картометрический	1.00	-
1424	378033.01	2155474.60	Картометрический	1.00	-
1425	378438.66	2155099.07	Картометрический	1.00	-
1426	378415.08	2154916.64	Картометрический	1.00	-
1427	378414.07	2154908.93	Картометрический	1.00	-
1428	378412.73	2154905.34	Картометрический	1.00	-

1	2	3	4	5	6
1429	378481.06	2154895.51	Картометрический	1.00	-
1430	378766.47	2154863.73	Картометрический	1.00	-
1431	378776.41	2154861.31	Картометрический	1.00	-
1432	378790.37	2154860.02	Картометрический	1.00	-
1433	378788.47	2154842.66	Картометрический	1.00	-
1434	378811.13	2154839.92	Картометрический	1.00	-
1435	378954.84	2154822.14	Картометрический	1.00	-
1353	378947.84	2154836.96	Картометрический	1.00	-

3. Сведения о характерных точках части (частей) границы объекта

Обозначение характерных точек части границы	Координаты, м		Метод определения координат характерной точки	Средняя квадратическая погрешность положения характерной точки (Mt), м	Описание обозначения точки на местности (при наличии)
	X	Y			
1	2	3	4	5	6
Часть №					
-	-	-	-	-	-


Раздел 3

Сведения о местоположении измененных (уточненных) границ объекта							
1. Система координат: -							
2. Сведения о характерных точках границ объекта							
Обозначение характерных точек границ	Существующие координаты, м		Измененные (уточненные) координаты, м		Метод определения координат характерной точки	Средняя квадратическая погрешность положения характерной точки (Mt), м	Описание обозначения точки на местности (при наличии)
	X	Y	X	Y			
1	2	3	4	5	6	7	8
-	-	-	-	-	-	-	-
3.Сведения о характерных точках части (частей) границы объекта							
Часть №							
-	-	-	-	-	-	-	-

Раздел 4

План границ объекта

Схема расположения листов плана границ объекта

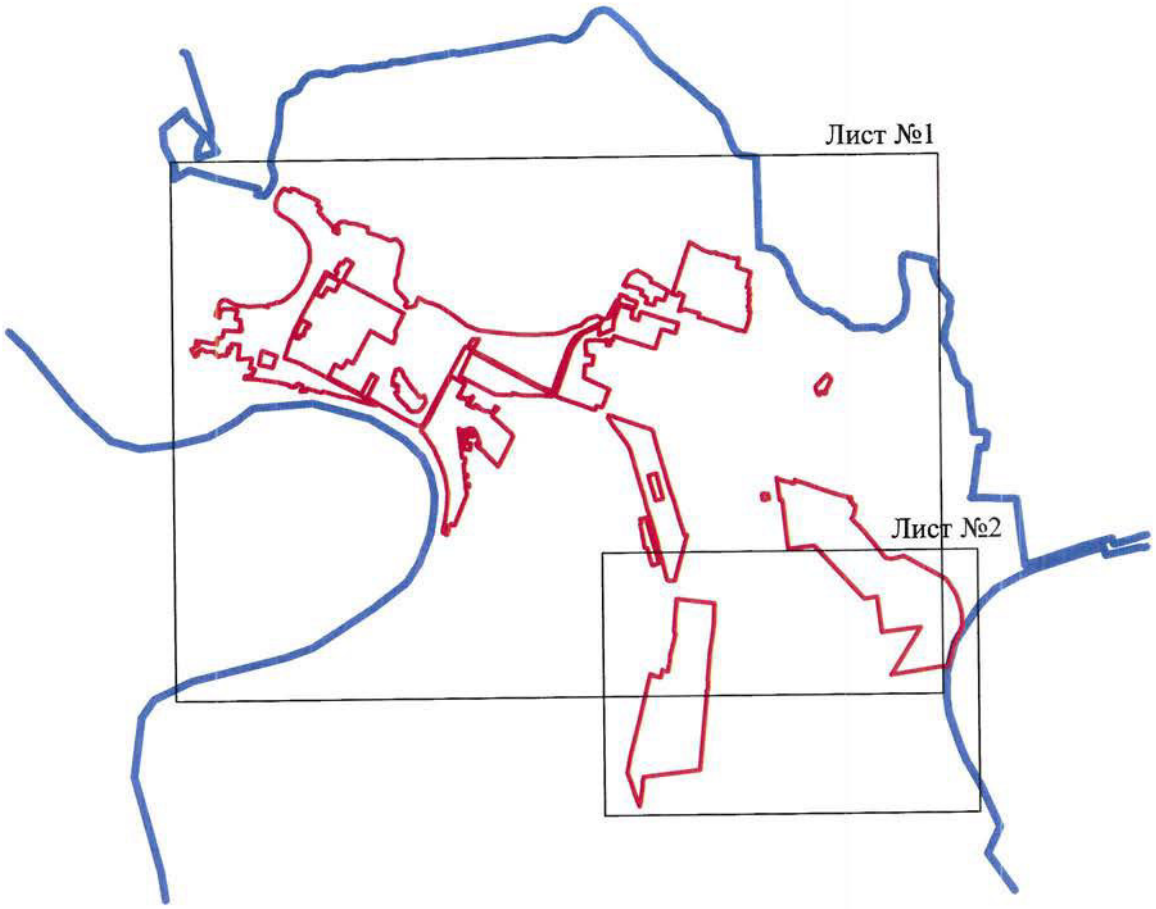

Масштаб 1:50000

Используемые условные знаки и обозначения:

границы территориальной зоны


границы муниципального образования

Лист №1 область и номер листа плана границ объекта

Заместитель руководителя БУВО «Нормативно-проектный центр»

Подпись _____ А.В. Ромашов Дата « 14 » февраля 2020 г.

Место для оттиска печати (при наличии) лица, составившего описание местоположения границ объекта

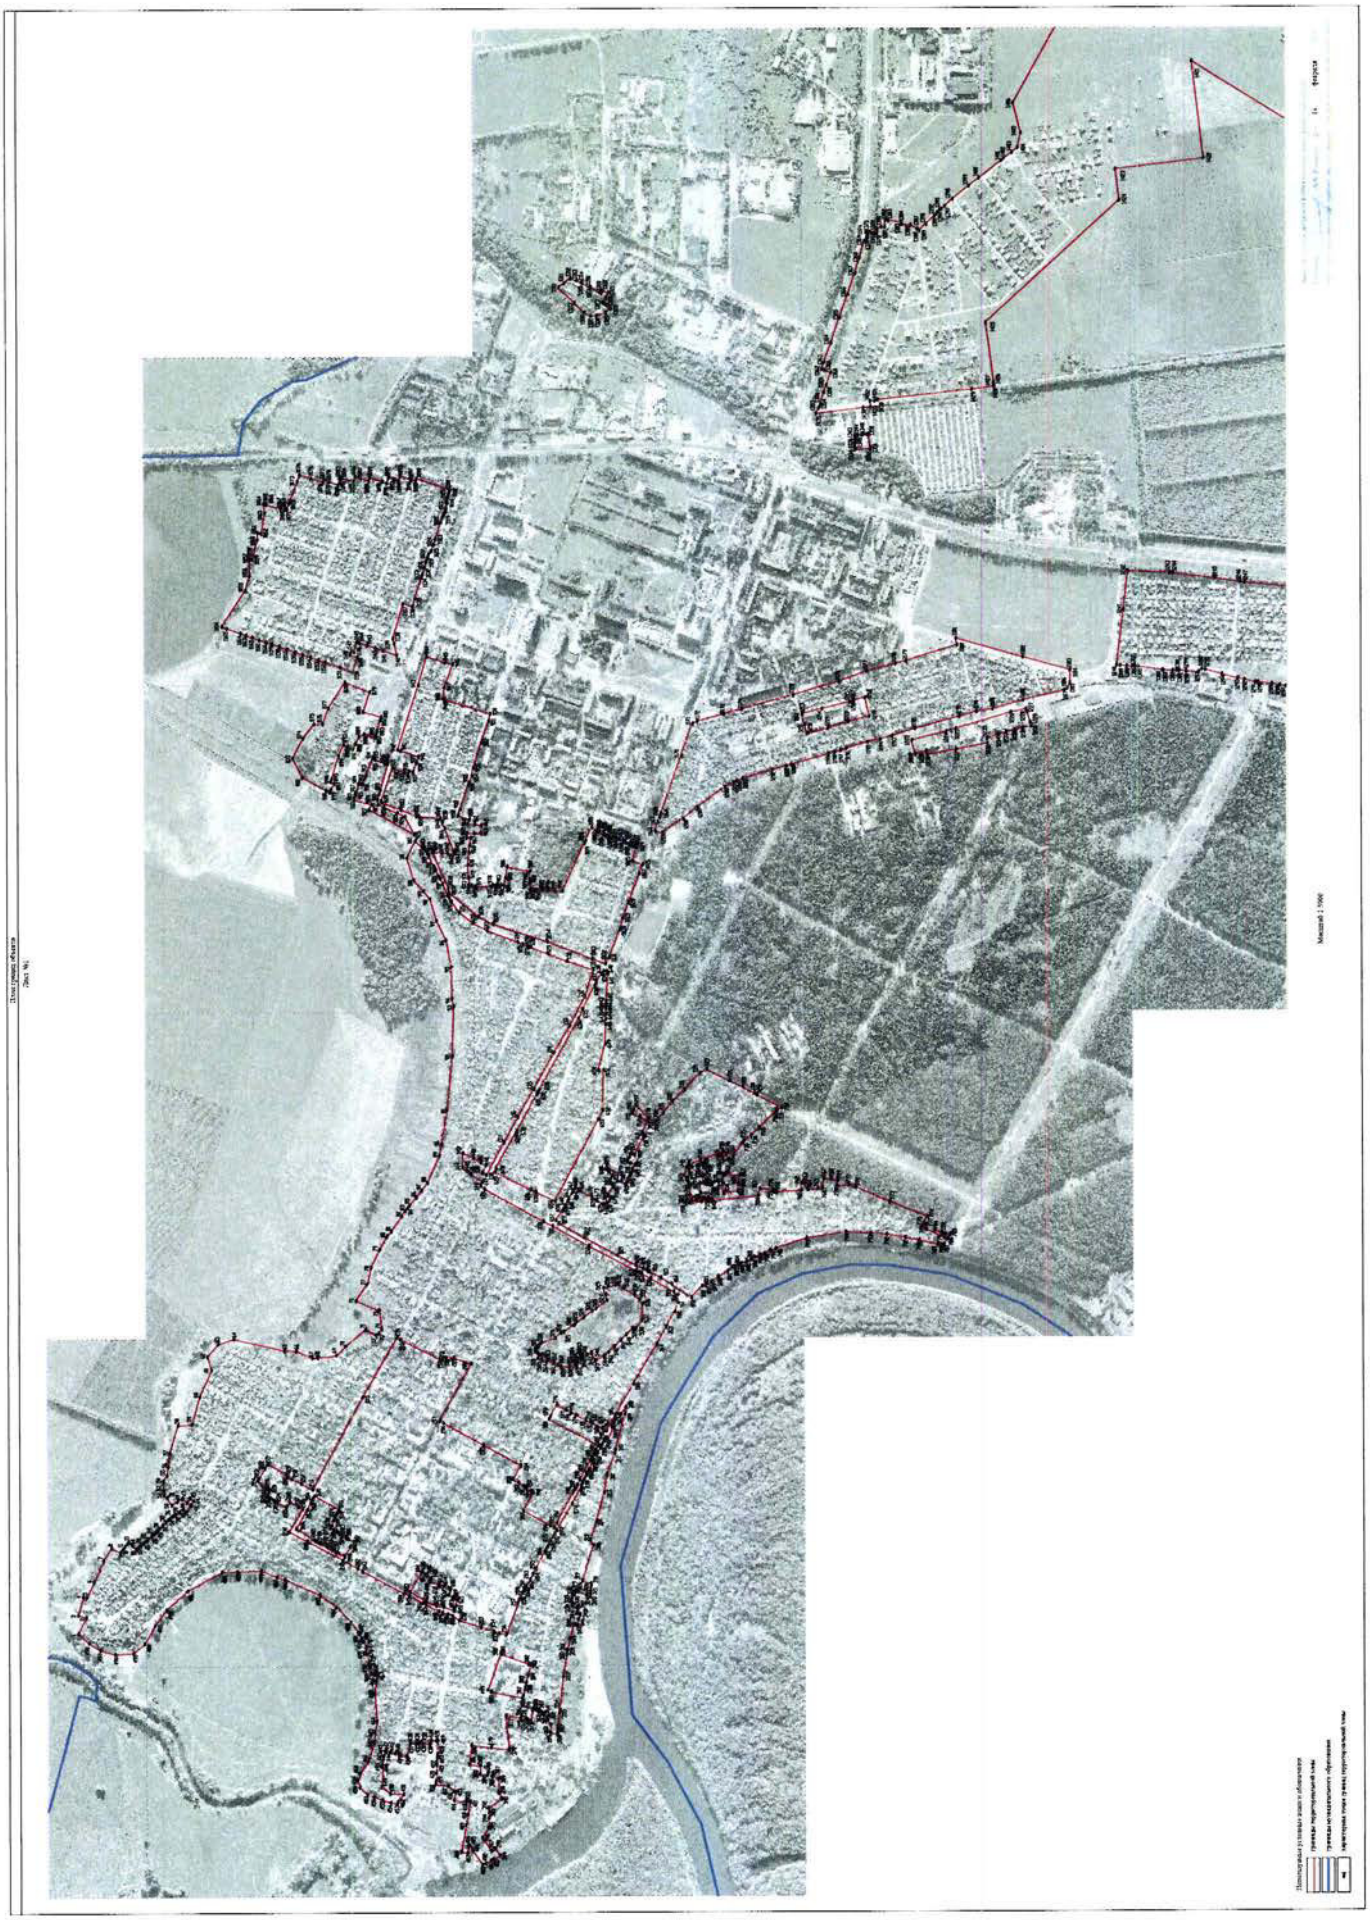


План границ объекта
Лист №2
Используемые условные знаки и обозначения:
границы территориальной зоны
границы муниципального образования
характерная точка границ территориальной зоны
Масштаб 1:5000

ОПИСАНИЕ МЕСТОПОЛОЖЕНИЯ ГРАНИЦ

Зона застройки малоэтажными многоквартирными жилыми домами – Ж2

(наименование объекта, местоположение границ которого описано (далее объект)

Раздел 1

Сведения об объекте		
№ п/п	Характеристики объекта	Описание характеристик
1	2	3
1	Местоположение объекта	Воронежская область, Павловский муниципальный район, городское поселение - город Павловск, город Павловск
2	Площадь объекта ± величина погрешности определения площади (Р ± Дельта Р)	735591+/-3002 м²
3	Иные характеристики объекта	-

Раздел 2

Сведения о местоположении границ объекта					
1. Система координат: -					
2. Сведения о характерных точках границ объекта					
Обозначение характерных точек границ	Координаты, м		Метод определения координат характерной точки	Средняя квадратическая погрешность положения характерной точки (Mt), м	Описание обозначения точки на местности (при наличии)
	X	Y			
1	2	3	4	5	6
-	-	-	-	-	-
3. Сведения о характерных точках части (частей) границы объекта					
Обозначение характерных точек части границы	Координаты, м		Метод определения координат характерной точки	Средняя квадратическая погрешность положения характерной точки (Mt), м	Описание обозначения точки на местности (при наличии)
	X	Y			
1	2	3	4	5	6
Часть №					
-	-	-	-	-	-

Раздел 3

Сведения о местоположении измененных (уточненных) границ объекта							
1. Система координат: МСК - 36, зона 2							
2. Сведения о характерных точках границ объекта							
Обозначение характерных точек границ	Существующие координаты, м		Измененные (уточненные) координаты, м		Метод определения координат характерной точки	Средняя квадратическая погрешность положения характерной точки (Mt), м	Описание обозначения точки на местности (при наличии)
	X	Y	X	Y			
1	2	3	4	5	6	7	8
1	-	-	380287.96	2150628.92	Картометрический	1.00	-
2	-	-	380286.41	2150690.51	Картометрический	1.00	-
3	380281.74	2150688.50	-	-	Картометрический	1.00	-
4	380275.11	2150695.11	-	-	Картометрический	1.00	-
5	380250.96	2150717.77	-	-	Картометрический	1.00	-
6	380179.13	2150709.92	-	-	Картометрический	1.00	-
7	380157.60	2150706.71	-	-	Картометрический	1.00	-
8	380181.96	2150659.83	-	-	Картометрический	1.00	-
9	-	-	380192.78	2150647.27	Картометрический	1.00	-
10	-	-	380192.48	2150647.00	Картометрический	1.00	-
11	-	-	380221.25	2150606.80	Картометрический	1.00	-
12	-	-	380261.81	2150607.61	Картометрический	1.00	-
1	-	-	380287.96	2150628.92	Картометрический	1.00	-
13	-	-	380022.32	2150696.98	Картометрический	1.00	-
14	-	-	380014.86	2150756.94	Картометрический	1.00	-
15	-	-	379954.24	2150749.78	Картометрический	1.00	-
16	-	-	379900.59	2150742.61	Картометрический	1.00	-
17	-	-	379909.72	2150848.24	Картометрический	1.00	-
18	-	-	379864.51	2150840.48	Картометрический	1.00	-
19	-	-	379864.80	2150838.76	Картометрический	1.00	-
20	-	-	379852.29	2150835.53	Картометрический	1.00	-
21	-	-	379844.30	2150833.53	Картометрический	1.00	-
22	379834.80	2150831.12	-	-	Картометрический	1.00	-
23	-	-	379828.86	2150863.88	Картометрический	1.00	-
24	-	-	379827.56	2150869.29	Картометрический	1.00	-
25	-	-	379821.22	2150867.76	Картометрический	1.00	-
26	379818.36	2150867.23	-	-	Картометрический	1.00	-
27	379809.15	2150866.48	-	-	Картометрический	1.00	-
28	379809.77	2150859.69	-	-	Картометрический	1.00	-
29	379801.08	2150857.43	-	-	Картометрический	1.00	-
30	379794.34	2150855.67	-	-	Картометрический	1.00	-
31	-	-	379795.42	2150850.85	Картометрический	1.00	-
32	-	-	379779.27	2150845.48	Картометрический	1.00	-
33	-	-	379782.27	2150833.66	Картометрический	1.00	-
34	379773.57	2150819.02	-	-	Картометрический	1.00	-
35	-	-	379775.36	2150794.27	Картометрический	1.00	-
36	-	-	379752.03	2150790.90	Картометрический	1.00	-
37	-	-	379749.96	2150769.49	Картометрический	1.00	-
38	-	-	379745.35	2150759.62	Картометрический	1.00	-
39	-	-	379746.10	2150754.09	Картометрический	1.00	-

1	2	3	4	5	6	7	8
40	-	-	379740.63	2150752.34	Картометрический	1.00	-
41	-	-	379741.23	2150744.52	Картометрический	1.00	-
42	-	-	379733.03	2150741.85	Картометрический	1.00	-
43	-	-	379733.75	2150736.75	Картометрический	1.00	-
44	379730.24	2150736.03	-	-	Картометрический	1.00	-
45	379732.35	2150721.66	-	-	Картометрический	1.00	-
46	-	-	379735.94	2150722.39	Картометрический	1.00	-
47	-	-	379736.72	2150717.71	Картометрический	1.00	-
48	-	-	379733.10	2150710.71	Картометрический	1.00	-
49	-	-	379734.45	2150700.47	Картометрический	1.00	-
50	-	-	379741.6	2150666.16	Картометрический	1.00	-
51	-	-	379744.23	2150653.52	Картометрический	1.00	-
52	-	-	379747.27	2150654.25	Картометрический	1.00	-
53	-	-	379751.52	2150636.65	Картометрический	1.00	-
54	-	-	379776.23	2150642.6	Картометрический	1.00	-
55	-	-	379777.19	2150642.83	Картометрический	1.00	-
56	-	-	379762.23	2150706.09	Картометрический	1.00	-
57	-	-	379760.34	2150718.07	Картометрический	1.00	-
58	-	-	379835.87	2150733.22	Картометрический	1.00	-
59	-	-	379838.33	2150722.25	Картометрический	1.00	-
60	-	-	379841.51	2150708.79	Картометрический	1.00	-
61	-	-	379838.08	2150707.98	Картометрический	1.00	-
62	-	-	379840.37	2150698.33	Картометрический	1.00	-
63	-	-	379837.25	2150697.59	Картометрический	1.00	-
64	-	-	379838.77	2150688.85	Картометрический	1.00	-
65	-	-	379835.64	2150688.15	Картометрический	1.00	-
66	-	-	379836.46	2150684.49	Картометрический	1.00	-
67	-	-	379831.16	2150683.31	Картометрический	1.00	-
68	-	-	379838.96	2150648.17	Картометрический	1.00	-
69	-	-	379901.64	2150661.18	Картометрический	1.00	-
70	-	-	379948.5	2150672.24	Картометрический	1.00	-
71	-	-	379949.47	2150672.47	Картометрический	1.00	-
72	-	-	379964.08	2150675.91	Картометрический	1.00	-
73	-	-	379965.51	2150670.12	Картометрический	1.00	-
74	-	-	379966.83	2150664.41	Картометрический	1.00	-
75	-	-	379989.88	2150668.33	Картометрический	1.00	-
76	-	-	379987.03	2150693.01	Картометрический	1.00	-
13	-	-	380022.32	2150696.98	Картометрический	1.00	-
77	-	-	379964.89	2150927.19	Картометрический	1.00	-
78	-	-	379925.77	2151038.56	Картометрический	1.00	-
79	379921.78	2151037.04	-	-	Картометрический	1.00	-
80	379840.85	2151006.58	-	-	Картометрический	1.00	-
81	-	-	379834.93	2151005.05	Картометрический	1.00	-
82	-	-	379842.99	2150970.34	Картометрический	1.00	-
83	-	-	379847.93	2150948.77	Картометрический	1.00	-
84	-	-	379851.48	2150933.21	Картометрический	1.00	-
85	-	-	379856.86	2150909.70	Картометрический	1.00	-
86	-	-	379859.14	2150901.62	Картометрический	1.00	-
87	-	-	379955.02	2150921.19	Картометрический	1.00	-
77	-	-	379964.89	2150927.19	Картометрический	1.00	-

1	2	3	4	5	6	7	8
88	380660.84	2151569.42	-	-	Картометрический	1.00	-
89	380658.77	2151573.00	-	-	Картометрический	1.00	-
90	380639.25	2151604.92	-	-	Картометрический	1.00	-
91	-	-	380630.45	2151618.52	Картометрический	1.00	-
92	-	-	380573.03	2151585.84	Картометрический	1.00	-
93	-	-	380568.99	2151580.53	Картометрический	1.00	-
94	-	-	380556.56	2151573.78	Картометрический	1.00	-
95	-	-	380528.80	2151558.71	Картометрический	1.00	-
96	-	-	380493.75	2151542.12	Картометрический	1.00	-
97	-	-	380500.22	2151528.23	Картометрический	1.00	-
98	-	-	380524.14	2151482.49	Картометрический	1.00	-
99	-	-	380537.19	2151489.20	Картометрический	1.00	-
100	-	-	380563.98	2151504.28	Картометрический	1.00	-
101	-	-	380573.13	2151487.58	Картометрический	1.00	-
102	380600.79	2151503.11	-	-	Картометрический	1.00	-
103	380602.47	2151504.11	-	-	Картометрический	1.00	-
104	380612.43	2151510.09	-	-	Картометрический	1.00	-
105	380620.35	2151515.75	-	-	Картометрический	1.00	-
106	380624.17	2151517.90	-	-	Картометрический	1.00	-
107	380629.66	2151521.01	-	-	Картометрический	1.00	-
108	380633.13	2151522.67	-	-	Картометрический	1.00	-
109	380627.65	2151533.19	-	-	Картометрический	1.00	-
110	380624.58	2151539.90	-	-	Картометрический	1.00	-
111	380630.99	2151545.19	-	-	Картометрический	1.00	-
88	380660.84	2151569.42	-	-	Картометрический	1.00	-
112	380441.43	2151425.13	-	-	Картометрический	1.00	-
113	380438.75	2151430.39	-	-	Картометрический	1.00	-
114	380431.05	2151447.89	-	-	Картометрический	1.00	-
115	380429.20	2151452.91	-	-	Картометрический	1.00	-
116	380428.88	2151453.40	-	-	Картометрический	1.00	-
117	380424.65	2151462.25	-	-	Картометрический	1.00	-
118	380420.92	2151468.99	-	-	Картометрический	1.00	-
119	380418.52	2151473.86	-	-	Картометрический	1.00	-
120	-	-	380414.43	2151479.88	Картометрический	1.00	-
121	-	-	380296.58	2151413.95	Картометрический	1.00	-
122	-	-	380335.61	2151344.72	Картометрический	1.00	-
123	-	-	380379.25	2151369.78	Картометрический	1.00	-
124	380371.68	2151382.62	-	-	Картометрический	1.00	-
125	380386.40	2151391.47	-	-	Картометрический	1.00	-
126	380392.05	2151394.38	-	-	Картометрический	1.00	-
127	380394.80	2151397.16	-	-	Картометрический	1.00	-
128	380406.15	2151404.38	-	-	Картометрический	1.00	-
129	380415.91	2151410.07	-	-	Картометрический	1.00	-
130	380421.31	2151413.21	-	-	Картометрический	1.00	-
131	380431.10	2151419.02	-	-	Картометрический	1.00	-
112	380441.43	2151425.13	-	-	Картометрический	1.00	-
132	-	-	380157.75	2151306.04	Картометрический	1.00	-
133	-	-	380145.31	2151327.63	Картометрический	1.00	-
134	-	-	380130.22	2151349.19	Картометрический	1.00	-
135	-	-	380123.75	2151360.96	Картометрический	1.00	-

1	2	3	4	5	6	7	8
136	-	-	380119.38	2151368.90	Картометрический	1.00	-
137	-	-	380120.25	2151369.38	Картометрический	1.00	-
138	-	-	380126.50	2151372.83	Картометрический	1.00	-
139	-	-	380151.86	2151386.83	Картометрический	1.00	-
140	-	-	380149.70	2151390.78	Картометрический	1.00	-
141	-	-	380158.16	2151395.32	Картометрический	1.00	-
142	-	-	380130.94	2151449.75	Картометрический	1.00	-
143	-	-	380093.43	2151428.86	Картометрический	1.00	-
144	-	-	380076.83	2151419.62	Картометрический	1.00	-
145	-	-	380075.69	2151416.78	Картометрический	1.00	-
146	-	-	380016.14	2151385.42	Картометрический	1.00	-
147	-	-	380006.24	2151380.60	Картометрический	1.00	-
148	-	-	380056.89	2151281.70	Картометрический	1.00	-
149	-	-	380114.63	2151313.26	Картометрический	1.00	-
150	-	-	380116.20	2151310.78	Картометрический	1.00	-
151	-	-	380123.50	2151297.22	Картометрический	1.00	-
152	-	-	380126.89	2151290.94	Картометрический	1.00	-
153	-	-	380146.68	2151300.17	Картометрический	1.00	-
154	-	-	380154.53	2151304.02	Картометрический	1.00	-
132	-	-	380157.75	2151306.04	Картометрический	1.00	-
155	-	-	379648.93	2152547.01	Картометрический	1.00	-
156	-	-	379622.35	2152594.33	Картометрический	1.00	-
157	-	-	379614.35	2152590.06	Картометрический	1.00	-
158	-	-	379572.37	2152567.68	Картометрический	1.00	-
159	-	-	379562.97	2152583.45	Картометрический	1.00	-
160	-	-	379558.89	2152581.20	Картометрический	1.00	-
161	-	-	379556.81	2152584.28	Картометрический	1.00	-
162	-	-	379548.46	2152596.64	Картометрический	1.00	-
163	-	-	379546.86	2152595.74	Картометрический	1.00	-
164	-	-	379529.83	2152626.14	Картометрический	1.00	-
165	-	-	379523.37	2152622.53	Картометрический	1.00	-
166	-	-	379521.14	2152626.51	Картометрический	1.00	-
167	-	-	379501.86	2152633.22	Картометрический	1.00	-
168	-	-	379489.26	2152629.11	Картометрический	1.00	-
169	-	-	379484.56	2152624.44	Картометрический	1.00	-
170	-	-	379485.33	2152614.56	Картометрический	1.00	-
171	-	-	379512.69	2152562.09	Картометрический	1.00	-
172	-	-	379519.11	2152566.65	Картометрический	1.00	-
173	-	-	379521.67	2152569.63	Картометрический	1.00	-
174	-	-	379525.80	2152565.57	Картометрический	1.00	-
175	-	-	379528.43	2152555.67	Картометрический	1.00	-
176	-	-	379532.29	2152550.58	Картометрический	1.00	-
177	-	-	379535.65	2152544.43	Картометрический	1.00	-
178	-	-	379525.02	2152537.92	Картометрический	1.00	-
179	-	-	379512.27	2152532.53	Картометрический	1.00	-
180	-	-	379520.23	2152517.74	Картометрический	1.00	-
181	-	-	379517.33	2152516.14	Картометрический	1.00	-
182	-	-	379523.09	2152506.49	Картометрический	1.00	-
183	-	-	379526.19	2152501.20	Картометрический	1.00	-
184	-	-	379533.96	2152488.88	Картометрический	1.00	-
185	-	-	379532.21	2152487.70	Картометрический	1.00	-

1	2	3	4	5	6	7	8
186	-	-	379537.51	2152479.25	Картометрический	1.00	-
187	-	-	379540.84	2152473.38	Картометрический	1.00	-
188	-	-	379553.37	2152482.83	Картометрический	1.00	-
189	-	-	379545.23	2152494.40	Картометрический	1.00	-
190	-	-	379551.94	2152499.29	Картометрический	1.00	-
191	-	-	379597.12	2152527.03	Картометрический	1.00	-
192	-	-	379601.45	2152519.82	Картометрический	1.00	-
155	-	-	379648.93	2152547.01	Картометрический	1.00	-
193	-	-	379593.99	2152702.49	Картометрический	1.00	-
194	-	-	379588.96	2152799.34	Картометрический	1.00	-
195	-	-	379582.36	2152920.84	Картометрический	1.00	-
196	-	-	379574.24	2152920.15	Картометрический	1.00	-
197	-	-	379572.79	2152919.84	Картометрический	1.00	-
198	-	-	379553.59	2152916.75	Картометрический	1.00	-
199	-	-	379556.23	2152863.85	Картометрический	1.00	-
200	-	-	379559.24	2152722.99	Картометрический	1.00	-
201	379515.84	2152701.35	-	-	Картометрический	1.00	-
202	-	-	379520.74	2152692.30	Картометрический	1.00	-
203	379531.60	2152698.00	-	-	Картометрический	1.00	-
204	379557.15	2152711.36	-	-	Картометрический	1.00	-
205	-	-	379570.52	2152687.40	Картометрический	1.00	-
193	-	-	379593.99	2152702.49	Картометрический	1.00	-
206	379543.25	2152737.68	-	-	Картометрический	1.00	-
207	379524.07	2152772.77	-	-	Картометрический	1.00	-
208	-	-	379503.21	2152813.11	Картометрический	1.00	-
209	-	-	379473.10	2152793.17	Картометрический	1.00	-
210	-	-	379510.11	2152718.32	Картометрический	1.00	-
211	379526.05	2152727.22	-	-	Картометрический	1.00	-
206	379543.25	2152737.68	-	-	Картометрический	1.00	-
212	-	-	380004.70	2153722.51	Картометрический	1.00	-
213	380000.93	2153745.70	-	-	Картометрический	1.00	-
214	379974.02	2153826.38	-	-	Картометрический	1.00	-
215	379952.89	2153889.73	-	-	Картометрический	1.00	-
216	379948.09	2153910.99	-	-	Картометрический	1.00	-
217	380086.54	2153954.96	-	-	Картометрический	1.00	-
218	-	-	380092.57	2153956.86	Картометрический	1.00	-
219	-	-	380088.11	2153992.44	Картометрический	1.00	-
220	-	-	380062.18	2154063.46	Картометрический	1.00	-
221	380083.75	2154068.92	-	-	Картометрический	1.00	-
222	-	-	380141.27	2154087.22	Картометрический	1.00	-
223	-	-	380108.66	2154194.03	Картометрический	1.00	-
224	-	-	380019.18	2154158.08	Картометрический	1.00	-
225	-	-	379971.03	2154139.71	Картометрический	1.00	-
226	-	-	379876.96	2154103.36	Картометрический	1.00	-
227	-	-	379939.45	2153909.62	Картометрический	1.00	-
228	-	-	379847.26	2153877.78	Картометрический	1.00	-
229	-	-	379831.01	2153908.63	Картометрический	1.00	-
230	379793.49	2153895.14	-	-	Картометрический	1.00	-
231	379788.71	2153893.46	-	-	Картометрический	1.00	-

1	2	3	4	5	6	7	8
232	-	-	379733.94	2153874.27	Картометрический	1.00	-
233	379732.36	2153873.71	-	-	Картометрический	1.00	-
234	379730.06	2153871.00	-	-	Картометрический	1.00	-
235	379724.98	2153869.33	-	-	Картометрический	1.00	-
236	379721.04	2153869.77	-	-	Картометрический	1.00	-
237	379688.11	2153858.29	-	-	Картометрический	1.00	-
238	-	-	379679.65	2153855.31	Картометрический	1.00	-
239	379669.63	2153883.83	-	-	Картометрический	1.00	-
240	379649.28	2153876.70	-	-	Картометрический	1.00	-
241	379605.90	2153861.50	-	-	Картометрический	1.00	-
242	379575.71	2153850.93	-	-	Картометрический	1.00	-
243	379562.66	2153888.59	-	-	Картометрический	1.00	-
244	379533.86	2153878.30	-	-	Картометрический	1.00	-
245	-	-	379515.93	2153876.91	Картометрический	1.00	-
246	-	-	379608.48	2153615.68	Картометрический	1.00	-
247	-	-	379612.70	2153596.36	Картометрический	1.00	-
248	-	-	379485.78	2153556.46	Картометрический	1.00	-
249	-	-	379487.88	2153550.34	Картометрический	1.00	-
250	-	-	379503.20	2153501.38	Картометрический	1.00	-
251	379508.46	2153503.15	-	-	Картометрический	1.00	-
252	379516.97	2153506.49	-	-	Картометрический	1.00	-
253	379527.03	2153510.44	-	-	Картометрический	1.00	-
254	379534.57	2153513.73	-	-	Картометрический	1.00	-
255	379538.48	2153515.44	-	-	Картометрический	1.00	-
256	379537.67	2153517.48	-	-	Картометрический	1.00	-
257	379541.43	2153519.27	-	-	Картометрический	1.00	-
258	379541.23	2153519.82	-	-	Картометрический	1.00	-
259	379542.60	2153520.44	-	-	Картометрический	1.00	-
260	379545.36	2153521.66	-	-	Картометрический	1.00	-
261	379555.27	2153525.37	-	-	Картометрический	1.00	-
262	379564.11	2153528.38	-	-	Картометрический	1.00	-
263	379569.28	2153528.51	-	-	Картометрический	1.00	-
264	379579.06	2153531.00	-	-	Картометрический	1.00	-
265	379582.10	2153531.96	-	-	Картометрический	1.00	-
266	379588.28	2153533.74	-	-	Картометрический	1.00	-
267	379597.81	2153538.18	-	-	Картометрический	1.00	-
268	379604.83	2153540.54	-	-	Картометрический	1.00	-
269	379603.61	2153544.32	-	-	Картометрический	1.00	-
270	379618.63	2153549.27	-	-	Картометрический	1.00	-
271	379622.27	2153550.47	-	-	Картометрический	1.00	-
272	379624.87	2153551.33	-	-	Картометрический	1.00	-
273	379639.85	2153562.70	-	-	Картометрический	1.00	-
274	379642.07	2153563.54	-	-	Картометрический	1.00	-
275	379643.99	2153563.88	-	-	Картометрический	1.00	-
276	379645.97	2153564.05	-	-	Картометрический	1.00	-
277	379672.54	2153565.92	-	-	Картометрический	1.00	-
278	379690.33	2153566.73	-	-	Картометрический	1.00	-
279	379804.13	2153576.20	-	-	Картометрический	1.00	-
280	379800.11	2153587.70	-	-	Картометрический	1.00	-
281	-	-	379802.80	2153588.64	Картометрический	1.00	-
282	-	-	379782.23	2153651.17	Картометрический	1.00	-
283	-	-	379837.80	2153668.26	Картометрический	1.00	-

1	2	3	4	5	6	7	8
284	-	-	379960.52	2153709.68	Картометрический	1.00	-
285	-	-	379963.04	2153708.95	Картометрический	1.00	-
286	-	-	379963.93	2153709.44	Картометрический	1.00	-
287	-	-	379964.82	2153710.97	Картометрический	1.00	-
288	-	-	380002.16	2153723.15	Картометрический	1.00	-
212	-	-	380004.70	2153722.51	Картометрический	1.00	-
289	-	-	380634.52	2154552.78	Картометрический	1.00	-
290	-	-	380635.04	2154580.83	Картометрический	1.00	-
291	-	-	380630.20	2154612.60	Картометрический	1.00	-
292	-	-	380618.29	2154644.94	Картометрический	1.00	-
293	-	-	380606.33	2154686.36	Картометрический	1.00	-
294	-	-	380574.95	2154687.65	Картометрический	1.00	-
295	-	-	380415.00	2154690.47	Картометрический	1.00	-
296	-	-	380340.64	2154692.03	Картометрический	1.00	-
297	-	-	380285.69	2154693.05	Картометрический	1.00	-
298	-	-	380285.43	2154678.10	Картометрический	1.00	-
299	-	-	380210.46	2154679.55	Картометрический	1.00	-
300	-	-	380210.77	2154693.73	Картометрический	1.00	-
301	380179.99	2154694.14	-	-	Картометрический	1.00	-
302	380063.91	2154695.85	-	-	Картометрический	1.00	-
303	380063.68	2154686.62	-	-	Картометрический	1.00	-
304	380001.34	2154688.09	-	-	Картометрический	1.00	-
305	380001.46	2154697.18	-	-	Картометрический	1.00	-
306	380000.86	2154697.20	-	-	Картометрический	1.00	-
307	-	-	379977.26	2154697.79	Картометрический	1.00	-
308	-	-	379974.06	2154693.05	Картометрический	1.00	-
309	-	-	379973.49	2154686.96	Картометрический	1.00	-
310	-	-	379978.31	2154670.97	Картометрический	1.00	-
311	-	-	380000.28	2154585.08	Картометрический	1.00	-
312	-	-	380065.86	2154389.35	Картометрический	1.00	-
313	-	-	380074.35	2154386.52	Картометрический	1.00	-
314	-	-	380101.62	2154305.48	Картометрический	1.00	-
315	-	-	380095.56	2154295.31	Картометрический	1.00	-
316	-	-	380125.08	2154200.85	Картометрический	1.00	-
317	380126.24	2154181.61	-	-	Картометрический	1.00	-
318	380128.58	2154173.96	-	-	Картометрический	1.00	-
319	380151.62	2154098.90	-	-	Картометрический	1.00	-
320	-	-	380180.49	2154004.48	Картометрический	1.00	-
321	-	-	380201.18	2154010.17	Картометрический	1.00	-
322	-	-	380221.44	2154041.06	Картометрический	1.00	-
323	-	-	380231.67	2154091.68	Картометрический	1.00	-
324	-	-	380239.94	2154126.57	Картометрический	1.00	-
325	-	-	380243.35	2154143.28	Картометрический	1.00	-
326	-	-	380213.01	2154248.26	Картометрический	1.00	-
327	-	-	380183.56	2154239.66	Картометрический	1.00	-
328	380176.57	2154265.25	-	-	Картометрический	1.00	-
329	380155.93	2154327.86	-	-	Картометрический	1.00	-
330	380154.55	2154332.03	-	-	Картометрический	1.00	-
331	380152.87	2154339.93	-	-	Картометрический	1.00	-
332	380147.41	2154356.99	-	-	Картометрический	1.00	-
333	380142.40	2154373.92	-	-	Картометрический	1.00	-

1	2	3	4	5	6	7	8
334	380141.45	2154376.85	-	-	Картометрический	1.00	-
335	380138.23	2154386.81	-	-	Картометрический	1.00	-
336	380136.90	2154390.93	-	-	Картометрический	1.00	-
337	380134.72	2154397.29	-	-	Картометрический	1.00	-
338	-	-	380127.14	2154406.97	Картометрический	1.00	-
339	380119.07	2154427.46	-	-	Картометрический	1.00	-
340	380113.78	2154443.59	-	-	Картометрический	1.00	-
341	380098.18	2154493.78	-	-	Картометрический	1.00	-
342	380092.79	2154509.93	-	-	Картометрический	1.00	-
343			380088.85	2154521.07	Картометрический	1.00	-
344			380086.59	2154520.22	Картометрический	1.00	-
345			380084.71	2154525.03	Картометрический	1.00	-
346			380082.49	2154531.01	Картометрический	1.00	-
347			380080.62	2154536.00	Картометрический	1.00	-
348	380083.23	2154536.95	-	-	Картометрический	1.00	-
349	380077.60	2154552.76	-	-	Картометрический	1.00	-
350	-	-	380077.21	2154553.94	Картометрический	1.00	-
351	-	-	380081.01	2154555.39	Картометрический	1.00	-
352	-	-	380081.18	2154555.46	Картометрический	1.00	-
353	-	-	380081.13	2154555.65	Картометрический	1.00	-
354	-	-	380079.21	2154562.29	Картометрический	1.00	-
355	-	-	380076.90	2154569.17	Картометрический	1.00	-
356	-	-	380076.11	2154572.06	Картометрический	1.00	-
357	-	-	380075.50	2154573.44	Картометрический	1.00	-
358	-	-	380075.09	2154575.02	Картометрический	1.00	-
359	-	-	380073.65	2154579.59	Картометрический	1.00	-
360	-	-	380072.82	2154582.28	Картометрический	1.00	-
361	-	-	380071.32	2154587.28	Картометрический	1.00	-
362	-	-	380071.18	2154588.02	Картометрический	1.00	-
363	-	-	380069.36	2154593.45	Картометрический	1.00	-
364	380171.15	2154629.18	-	-	Картометрический	1.00	-
365	-	-	380173.62	2154621.75	Картометрический	1.00	-
366	-	-	380185.08	2154625.04	Картометрический	1.00	-
367	-	-	380188.99	2154626.20	Картометрический	1.00	-
368	-	-	380219.75	2154636.13	Картометрический	1.00	-
369	-	-	380225.06	2154621.06	Картометрический	1.00	-
370	-	-	380238.83	2154625.35	Картометрический	1.00	-
371	-	-	380256.10	2154631.12	Картометрический	1.00	-
372	-	-	380261.48	2154614.36	Картометрический	1.00	-
373	-	-	380273.89	2154619.67	Картометрический	1.00	-
374	-	-	380311.96	2154631.56	Картометрический	1.00	-
375	-	-	380315.56	2154620.71	Картометрический	1.00	-
376	-	-	380339.79	2154629.22	Картометрический	1.00	-
377	-	-	380357.19	2154635.34	Картометрический	1.00	-
378	-	-	380361.86	2154620.30	Картометрический	1.00	-
379	-	-	380396.77	2154630.08	Картометрический	1.00	-
380	-	-	380402.83	2154631.96	Картометрический	1.00	-
381	-	-	380403.90	2154628.52	Картометрический	1.00	-
382	-	-	380402.57	2154628.10	Картометрический	1.00	-
383	-	-	380408.06	2154610.72	Картометрический	1.00	-
384	-	-	380436.38	2154618.63	Картометрический	1.00	-
385	-	-	380435.46	2154621.50	Картометрический	1.00	-

1	2	3	4	5	6	7	8
386	-	-	380451.45	2154626.74	Картометрический	1.00	-
387	-	-	380454.24	2154618.43	Картометрический	1.00	-
388	-	-	380491.04	2154630.27	Картометрический	1.00	-
389	-	-	380525.85	2154640.44	Картометрический	1.00	-
390	-	-	380532.45	2154619.55	Картометрический	1.00	-
391	-	-	380556.53	2154554.80	Картометрический	1.00	-
392	-	-	380562.16	2154535.02	Картометрический	1.00	-
393	-	-	380564.01	2154535.63	Картометрический	1.00	-
394	-	-	380569.21	2154537.14	Картометрический	1.00	-
395	-	-	380569.72	2154535.52	Картометрический	1.00	-
396	-	-	380582.80	2154539.07	Картометрический	1.00	-
397	-	-	380625.69	2154550.70	Картометрический	1.00	-
398	-	-	380628.47	2154551.45	Картометрический	1.00	-
289	-	-	380634.52	2154552.78	Картометрический	1.00	-
399	-	-	380418.92	2154969.55	Картометрический	1.00	-
400	-	-	380335.25	2155007.75	Картометрический	1.00	-
401	-	-	380298.26	2155049.26	Картометрический	1.00	-
402	-	-	380210.25	2155178.00	Картометрический	1.00	-
403	-	-	380216.87	2155207.50	Картометрический	1.00	-
404	-	-	380217.18	2155232.53	Картометрический	1.00	-
405	-	-	380133.26	2155354.38	Картометрический	1.00	-
406	-	-	380108.42	2155368.40	Картометрический	1.00	-
407	-	-	380022.90	2155362.82	Картометрический	1.00	-
408	-	-	379966.64	2155325.15	Картометрический	1.00	-
409	379985.13	2155298.28	-	-	Картометрический	1.00	-
410	-	-	380109.74	2155105.92	Картометрический	1.00	-
411	-	-	380085.74	2155095.80	Картометрический	1.00	-
412	-	-	380179.44	2154943.44	Картометрический	1.00	-
413	-	-	380125.47	2154922.23	Картометрический	1.00	-
414	-	-	380120.63	2154934.37	Картометрический	1.00	-
415	-	-	380065.89	2154915.20	Картометрический	1.00	-
416	-	-	380081.27	2154878.01	Картометрический	1.00	-
417	-	-	380130.66	2154899.97	Картометрический	1.00	-
418	-	-	380139.22	2154879.56	Картометрический	1.00	-
419	-	-	380161.04	2154824.45	Картометрический	1.00	-
420	-	-	380234.05	2154854.65	Картометрический	1.00	-
421	-	-	380263.32	2154829.70	Картометрический	1.00	-
422	-	-	380272.29	2154837.76	Картометрический	1.00	-
423	-	-	380410.79	2154962.26	Картометрический	1.00	-
399	-	-	380418.92	2154969.55	Картометрический	1.00	-
424	-	-	379494.15	2153733.56	Картометрический	1.00	-
425	-	-	379486.44	2153756.63	Картометрический	1.00	-
426	379478.58	2153753.11	-	-	Картометрический	1.00	-
427	379473.63	2153765.77	-	-	Картометрический	1.00	-
428	379470.11	2153774.48	-	-	Картометрический	1.00	-
429	379463.35	2153772.53	-	-	Картометрический	1.00	-
430	379457.23	2153793.82	-	-	Картометрический	1.00	-
431	379454.22	2153803.72	-	-	Картометрический	1.00	-
432	379453.09	2153803.72	-	-	Картометрический	1.00	-
433	379448.34	2153818.64	-	-	Картометрический	1.00	-

1	2	3	4	5	6	7	8
434	379415.12	2153806.58	-	-	Картометрический	1.00	-
435	-	-	379394.55	2153799.14	Картометрический	1.00	-
436	-	-	379428.31	2153709.02	Картометрический	1.00	-
437	-	-	379440.58	2153713.34	Картометрический	1.00	-
424	-	-	379494.15	2153733.56	Картометрический	1.00	-
438	378983.51	2153847.01	-	-	Картометрический	1.00	-
439	378991.39	2153875.53	-	-	Картометрический	1.00	-
440	378999.41	2153904.54	-	-	Картометрический	1.00	-
441	-	-	379000.22	2153908.10	Картометрический	1.00	-
442	-	-	378939.22	2153923.00	Картометрический	1.00	-
443	378854.75	2153944.72	-	-	Картометрический	1.00	-
444	378846.18	2153947.36	-	-	Картометрический	1.00	-
445	378842.32	2153948.37	-	-	Картометрический	1.00	-
446	378807.80	2153958.02	-	-	Картометрический	1.00	-
447	378794.51	2153900.60	-	-	Картометрический	1.00	-
448	378859.21	2153883.29	-	-	Картометрический	1.00	-
449	378921.72	2153864.77	-	-	Картометрический	1.00	-
438	378983.51	2153847.01	-	-	Картометрический	1.00	-
450	-	-	378876.04	2154620.56	Картометрический	1.00	-
451	-	-	378818.85	2154629.17	Картометрический	1.00	-
452	-	-	378816.3	2154636.76	Картометрический	1.00	-
453	-	-	378803.98	2154632.61	Картометрический	1.00	-
454	-	-	378796.35	2154631.78	Картометрический	1.00	-
455	-	-	378793.85	2154649.56	Картометрический	1.00	-
456	-	-	378771.93	2154653.56	Картометрический	1.00	-
457	-	-	378740.9	2154640.8	Картометрический	1.00	-
458	-	-	378712.57	2154629.15	Картометрический	1.00	-
459	-	-	378723.25	2154597.26	Картометрический	1.00	-
460	-	-	378718.29	2154590.8	Картометрический	1.00	-
461	-	-	378701.23	2154564.4	Картометрический	1.00	-
462	-	-	378701.72	2154560.78	Картометрический	1.00	-
463	-	-	378731.98	2154569.54	Картометрический	1.00	-
464	-	-	378805.19	2154594.88	Картометрический	1.00	-
450	-	-	378876.04	2154620.56	Картометрический	1.00	-
465	379030.33	2154904.73	-	-	Картометрический	1.00	-
466	379027.36	2154916.99	-	-	Картометрический	1.00	-
467	379012.6	2154954.64	-	-	Картометрический	1.00	-
468	379030.91	2154963.79	-	-	Картометрический	1.00	-
469	379023.65	2154983.94	-	-	Картометрический	1.00	-
470	379012.62	2154979.57	-	-	Картометрический	1.00	-
471	379005.82	2154999.25	-	-	Картометрический	1.00	-
472	379001.19	2155012.24	-	-	Картометрический	1.00	-
473	378993.92	2155009.78	-	-	Картометрический	1.00	-
474	378975.08	2155066.54	-	-	Картометрический	1.00	-
475	-	-	378961.53	2155062.32	Картометрический	1.00	-
476	378935.23	2155051.15	-	-	Картометрический	1.00	-
477	378933.46	2155043.43	-	-	Картометрический	1.00	-
478	378955.72	2154979.01	-	-	Картометрический	1.00	-
479	378970.08	2154934.33	-	-	Картометрический	1.00	-

1	2	3	4	5	6	7	8
480	378974.33	2154922.71	-	-	Картометрический	1.00	-
481	378981.82	2154906.33	-	-	Картометрический	1.00	-
482	378987.93	2154896.21	-	-	Картометрический	1.00	-
483	378994.15	2154893.78	-	-	Картометрический	1.00	-
484	379002.78	2154896.17	-	-	Картометрический	1.00	-
485	379026.91	2154904.95	-	-	Картометрический	1.00	-
465	379030.33	2154904.73	-	-	Картометрический	1.00	-
486	-	-	377781.52	2151829.82	Картометрический	1.00	-
487	-	-	377801.28	2151843.10	Картометрический	1.00	-
488	-	-	377796.08	2151855.95	Картометрический	1.00	-
489	-	-	377814.16	2151866.64	Картометрический	1.00	-
490	-	-	377779.03	2151926.03	Картометрический	1.00	-
491	-	-	377760.96	2151915.34	Картометрический	1.00	-
492	-	-	377745.03	2151943.15	Картометрический	1.00	-
493	-	-	377795.23	2151977.24	Картометрический	1.00	-
494	-	-	377799.80	2151964.54	Картометрический	1.00	-
495	-	-	377813.72	2151974.85	Картометрический	1.00	-
496	-	-	377844.97	2151997.97	Картометрический	1.00	-
497	-	-	377823.89	2152023.34	Картометрический	1.00	-
498	-	-	377813.04	2152036.39	Картометрический	1.00	-
499	-	-	377790.60	2152061.88	Картометрический	1.00	-
500	-	-	377786.28	2152067.54	Картометрический	1.00	-
501	-	-	377773.64	2152083.64	Картометрический	1.00	-
502	-	-	377763.34	2152096.51	Картометрический	1.00	-
503	-	-	377755.26	2152108.29	Картометрический	1.00	-
504	-	-	377751.64	2152115.15	Картометрический	1.00	-
505	-	-	377748.51	2152125.68	Картометрический	1.00	-
506	-	-	377748.25	2152126.57	Картометрический	1.00	-
507	-	-	377745.19	2152136.73	Картометрический	1.00	-
508	-	-	377745.19	2152136.74	Картометрический	1.00	-
509	-	-	377745.16	2152136.84	Картометрический	1.00	-
510	-	-	377779.94	2152157.89	Картометрический	1.00	-
511	-	-	377781.83	2152159.04	Картометрический	1.00	-
512	-	-	377790.18	2152147.08	Картометрический	1.00	-
513	-	-	377813.96	2152160.81	Картометрический	1.00	-
514	-	-	377830.07	2152167.38	Картометрический	1.00	-
515	-	-	377836.18	2152180.41	Картометрический	1.00	-
516	-	-	377833.55	2152185.38	Картометрический	1.00	-
517	-	-	377825.96	2152199.22	Картометрический	1.00	-
518	-	-	377819.75	2152211.04	Картометрический	1.00	-
519	-	-	377663.09	2152128.50	Картометрический	1.00	-
520	-	-	377660.06	2152133.81	Картометрический	1.00	-
521	-	-	377656.94	2152131.95	Картометрический	1.00	-
522	-	-	377632.65	2152116.28	Картометрический	1.00	-
523	-	-	377628.59	2152113.40	Картометрический	1.00	-
524	-	-	377628.93	2152112.55	Картометрический	1.00	-
525	-	-	377625.08	2152109.99	Картометрический	1.00	-
526	-	-	377624.07	2152109.42	Картометрический	1.00	-
527	-	-	377617.16	2152105.16	Картометрический	1.00	-
528	-	-	377609.49	2152099.91	Картометрический	1.00	-
529	-	-	377602.12	2152094.18	Картометрический	1.00	-


1	2	3	4	5	6	7	8
530	-	-	377590.67	2152087.47	Картометрический	1.00	-
531	-	-	377604.25	2152066.62	Картометрический	1.00	-
532	-	-	377606.83	2152060.41	Картометрический	1.00	-
533	-	-	377611.22	2152051.17	Картометрический	1.00	-
534	-	-	377613.71	2152046.22	Картометрический	1.00	-
535	-	-	377667.14	2151944.06	Картометрический	1.00	-
486	-	-	377781.52	2151829.82	Картометрический	1.00	-
536	-	-	377723.33	2151835.82	Картометрический	1.00	-
537	-	-	377719.52	2151840.52	Картометрический	1.00	-
538	-	-	377715.09	2151845.99	Картометрический	1.00	-
539	-	-	377722.41	2151851.91	Картометрический	1.00	-
540	-	-	377715.52	2151862.42	Картометрический	1.00	-
541	-	-	377705.52	2151877.68	Картометрический	1.00	-
542	-	-	377670.46	2151858.73	Картометрический	1.00	-
543	-	-	377695.95	2151814.15	Картометрический	1.00	-
544	-	-	377722.54	2151835.20	Картометрический	1.00	-
536	-	-	377723.33	2151835.82	Картометрический	1.00	-
545	-	-	376412.71	2153343.79	Картометрический	1.00	-
546	-	-	376428.06	2153428.24	Картометрический	1.00	-
547	-	-	376466.23	2153730.47	Картометрический	1.00	-
548	-	-	376468.85	2153751.20	Картометрический	1.00	-
549	-	-	376462.78	2153753.68	Картометрический	1.00	-
550	-	-	376453.66	2153753.18	Картометрический	1.00	-
551	-	-	376453.66	2153768.20	Картометрический	1.00	-
552	-	-	376294.33	2153759.42	Картометрический	1.00	-
553	-	-	376295.16	2153744.44	Картометрический	1.00	-
554	-	-	376282.91	2153743.77	Картометрический	1.00	-
555	-	-	376230.18	2153742.56	Картометрический	1.00	-
556	-	-	376071.47	2153735.77	Картометрический	1.00	-
557	-	-	376070.35	2153735.71	Картометрический	1.00	-
558	-	-	376071.80	2153731.50	Картометрический	1.00	-
559	-	-	376054.16	2153626.02	Картометрический	1.00	-
560	-	-	376053.83	2153624.05	Картометрический	1.00	-
561	-	-	376053.01	2153619.13	Картометрический	1.00	-
562	-	-	376011.20	2153625.10	Картометрический	1.00	-
563	-	-	376009.60	2153616.30	Картометрический	1.00	-
564	-	-	376004.50	2153616.29	Картометрический	1.00	-
565	-	-	376002.86	2153607.46	Картометрический	1.00	-
566	-	-	376007.87	2153606.63	Картометрический	1.00	-
567	-	-	375999.60	2153558.80	Картометрический	1.00	-
568	-	-	375874.10	2153584.50	Картометрический	1.00	-
569	-	-	375858.06	2153475.68	Картометрический	1.00	-
570	-	-	375856.01	2153461.79	Картометрический	1.00	-
571	-	-	375809.08	2153468.91	Картометрический	1.00	-
572	-	-	375762.15	2153476.02	Картометрический	1.00	-
573	-	-	375764.08	2153490.01	Картометрический	1.00	-
574	-	-	375768.74	2153523.76	Картометрический	1.00	-
575	-	-	375730.64	2153529.39	Картометрический	1.00	-
576	-	-	375715.95	2153531.55	Картометрический	1.00	-
577	-	-	375713.28	2153508.36	Картометрический	1.00	-

1	2	3	4	5	6	7	8
578	-	-	375650.33	2153517.57	Картометрический	1.00	-
579	-	-	375641.03	2153453.98	Картометрический	1.00	-
580	-	-	375813.70	2153427.82	Картометрический	1.00	-
581	-	-	376197.96	2153372.13	Картометрический	1.00	-
582	-	-	376198.35	2153383.77	Картометрический	1.00	-
583	-	-	376203.26	2153382.83	Картометрический	1.00	-
584	-	-	376202.84	2153369.41	Картометрический	1.00	-
585	-	-	376274.91	2153359.47	Картометрический	1.00	-
545	-	-	376412.71	2153343.79	Картометрический	1.00	-
3.Сведения о характерных точках части (частей) границы объекта							
Часть №							
-	-	-	-	-	-	-	-

Раздел 4

План границ объекта

Схема расположения листов плана границ объекта

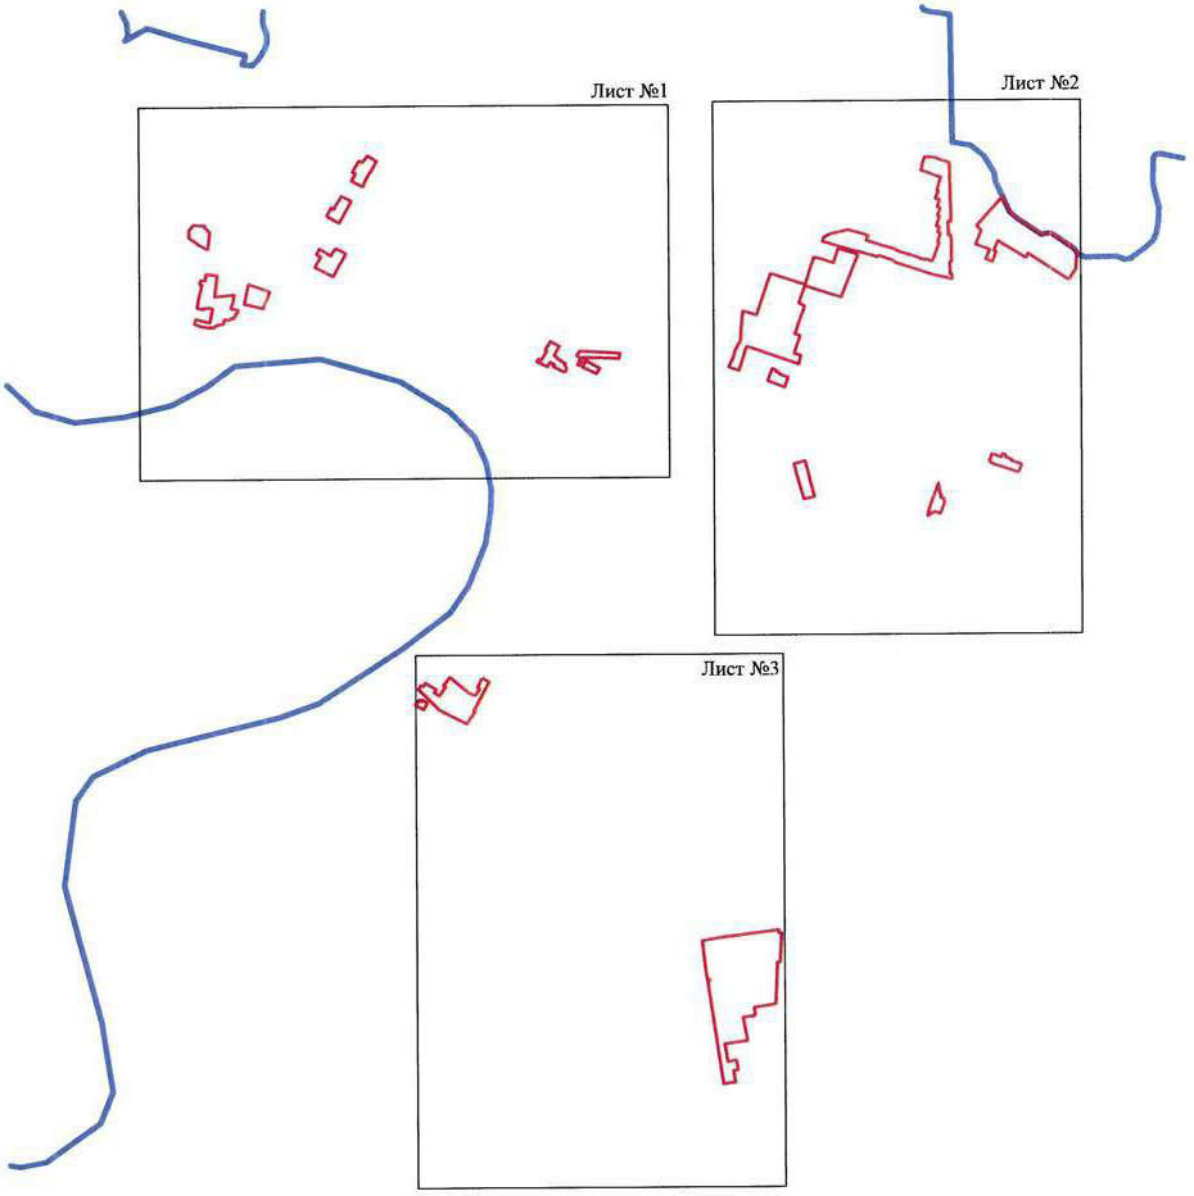

Масштаб 1:25000

Используемые условные знаки и обозначения:

- границы территориальной зоны
- границы муниципального образования
- Лист №1 — область и номер листа плана границ объекта

Заместитель руководителя БУВО «Нормативно-проектный центр»

Подпись _____ А.В. Ромашов Дата « 14 » февраля 2020 г.

Место для оттиска печати (при наличии) лица, составившего описание местоположения границ объекта

План границ объекта

Лист №1



Масштаб 1:5000

Используемые условные знаки и обозначения:

- границы территориальной зоны
- границы муниципального образования
- •1 характерная точка границ территориальной зоны


Заместитель руководителя БУНО «Нормативно-проектный центр»

Подпись А.В. Романов Дата «14» февраля 2020 г.

Место для оттиска печати (при наличии) лица, составившего описание местоположения границ объекта

План границ объекта

Лист №2

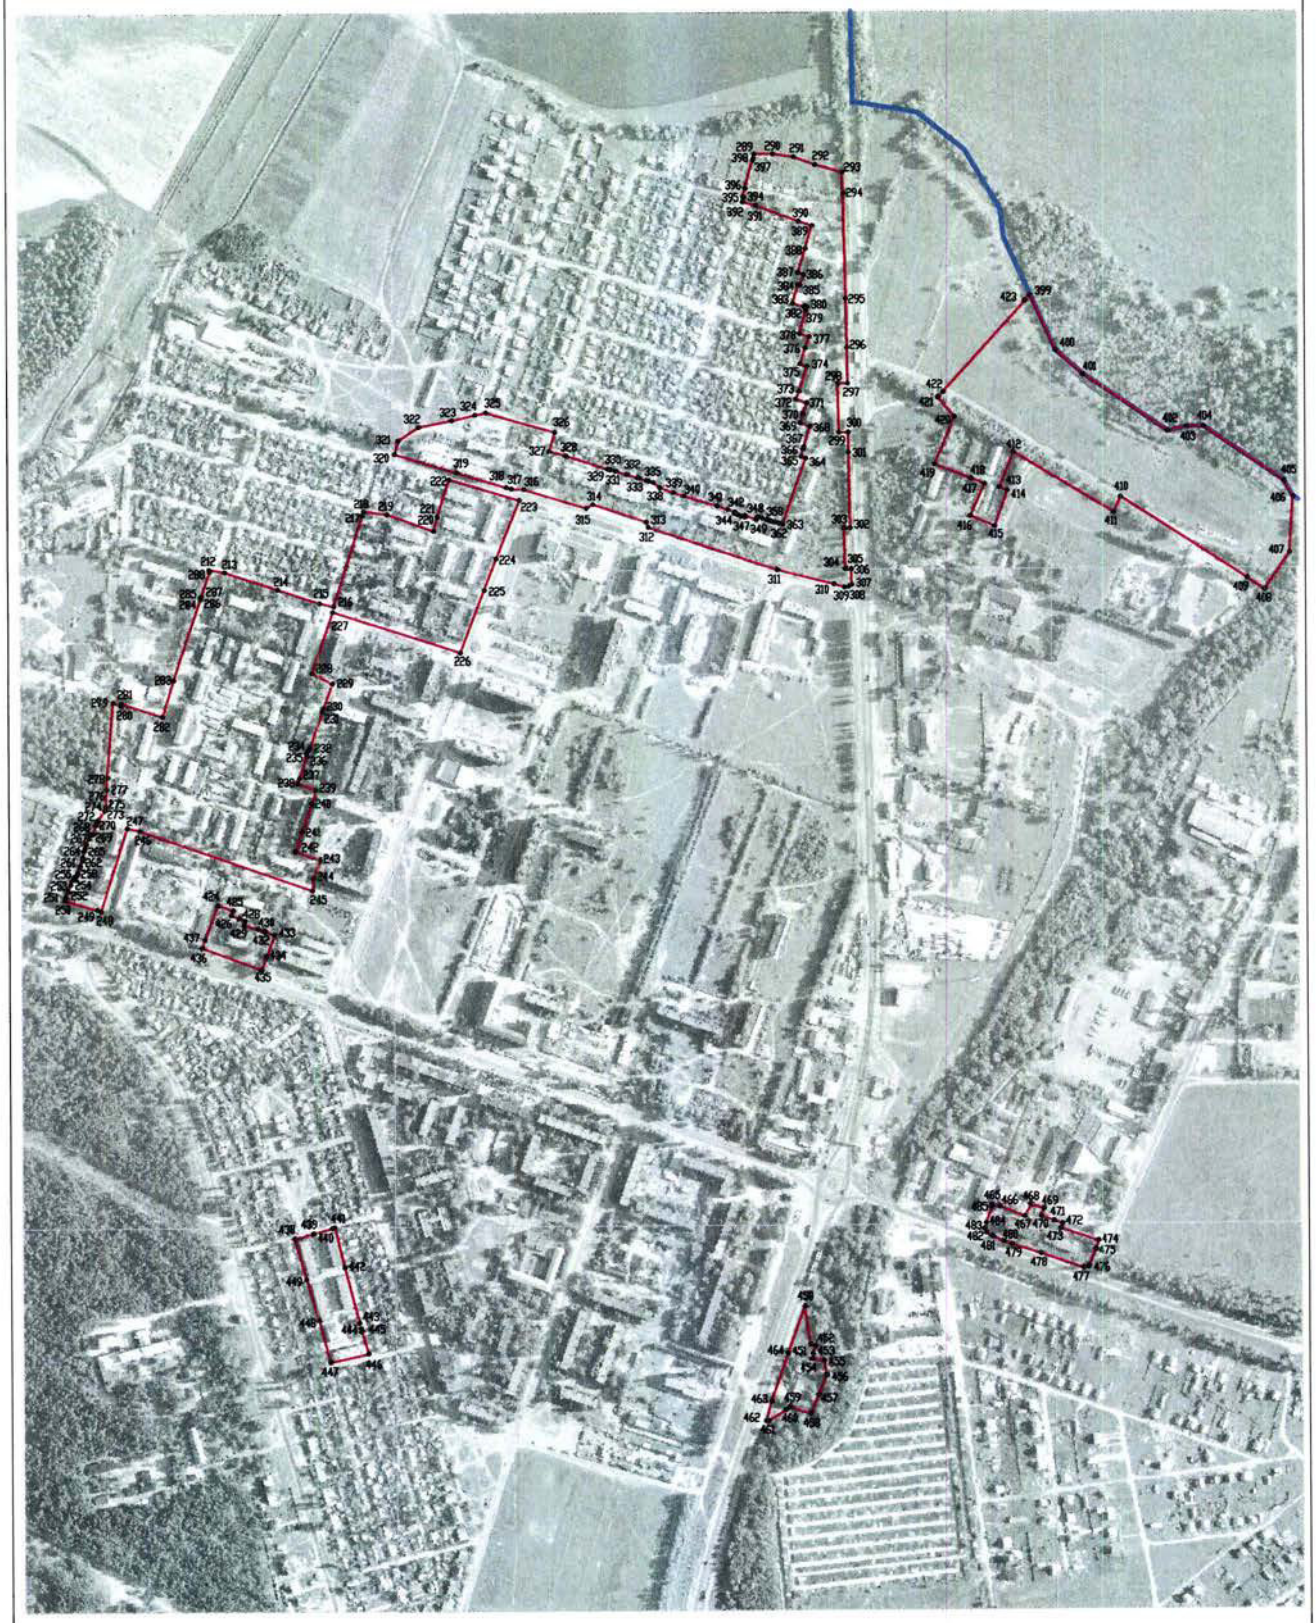

Масштаб 1:5000

Используемые условные знаки и обозначения:

- границы территориальной зоны
- границы муниципального образования
- •212 характерная точка границ территориальной зоны

Заместитель руководителя БУВО «Нормативно-проектный центр»

Подпись _____ А.В. Романов Дата «14» февраля 2020 г.

Место для оттиска печати (при наличии) лица, составившего описание местоположения границ объекта

План границ объекта

Лист №3



Масштаб 1:5000

Используемые условные знаки и обозначения:

границы территориальной зоны

• 487 характерная точка границ территориальной зоны

Заместитель руководителя БУВО «Нормативно-проектный центр»

Подпись А.В. Романов Дата «14» февраля 2020 г.

Место для оттиска печати (при наличии) лица, составившего описание местоположения границ объекта

ОПИСАНИЕ МЕСТОПОЛОЖЕНИЯ ГРАНИЦ

Зона застройки среднеэтажными жилыми домами – Ж3

(наименование объекта, местоположение границ которого описано (далее объект)

Раздел 1

Сведения об объекте		
№ п/п	Характеристики объекта	Описание характеристик
1	2	3
1	Местоположение объекта	Воронежская область, Павловский муниципальный район, городское поселение - город Павловск, город Павловск
2	Площадь объекта ± величина погрешности определения площади (Р ± Дельта Р)	896886+/-3315 м²
3	Иные характеристики объекта	-

Раздел 2

Сведения о местоположении границ объекта					
1. Система координат: -					
2. Сведения о характерных точках границ объекта					
Обозначение характерных точек границ	Координаты, м		Метод определения координат характерной точки	Средняя квадратическая погрешность положения характерной точки (Mt), м	Описание обозначения точки на местности (при наличии)
	X	Y			
1	2	3	4	5	6
-	-	-	-	-	-
3. Сведения о характерных точках части (частей) границы объекта					
Обозначение характерных точек части границы	Координаты, м		Метод определения координат характерной точки	Средняя квадратическая погрешность положения характерной точки (Mt), м	Описание обозначения точки на местности (при наличии)
	X	Y			
1	2	3	4	5	6
Часть №					
-	-	-	-	-	-

Раздел 3

Сведения о местоположении измененных (уточненных) границ объекта							
1. Система координат: МСК - 36, зона 2							
2. Сведения о характерных точках границ объекта							
Обозначение характер-ных точек границ	Существующие координаты, м		Измененные (уточненные) координаты, м		Метод определения координат характерной точки	Средняя квадратическая погрешность положения характерной точки (Mt), м	Описание обозначения точки на местности (при наличии)
	X	Y	X	Y			
1	2	3	4	5	6	7	8
1	-	-	380014.86	2153388.37	Картометрический	1.00	-
2	-	-	380014.11	2153409.09	Картометрический	1.00	-
3	-	-	380015.86	2153409.19	Картометрический	1.00	-
4	-	-	380016.89	2153448.84	Картометрический	1.00	-
5	-	-	380013.66	2153485.44	Картометрический	1.00	-
6	-	-	380011.12	2153509.11	Картометрический	1.00	-
7	-	-	380008.74	2153531.22	Картометрический	1.00	-
8	-	-	380020.72	2153531.49	Картометрический	1.00	-
9	-	-	380019.49	2153546.35	Картометрический	1.00	-
10	-	-	379996.90	2153544.99	Картометрический	1.00	-
11	-	-	379976.94	2153543.80	Картометрический	1.00	-
12	-	-	379975.33	2153570.75	Картометрический	1.00	-
13	-	-	379934.64	2153568.31	Картометрический	1.00	-
14	-	-	379932.90	2153567.94	Картометрический	1.00	-
15	-	-	379932.86	2153568.98	Картометрический	1.00	-
16	-	-	379926.17	2153568.67	Картометрический	1.00	-
17	-	-	379926.13	2153569.61	Картометрический	1.00	-
18	-	-	379901.53	2153567.74	Картометрический	1.00	-
19	-	-	379896.27	2153567.34	Картометрический	1.00	-
20	-	-	379900.67	2153502.49	Картометрический	1.00	-
21	-	-	379904.78	2153458.38	Картометрический	1.00	-
22	-	-	379905.19	2153442.81	Картометрический	1.00	-
23	-	-	379897.99	2153442.83	Картометрический	1.00	-
24	-	-	379902.82	2153409.65	Картометрический	1.00	-
25	-	-	379907.42	2153384.67	Картометрический	1.00	-
26	-	-	379917.80	2153386.55	Картометрический	1.00	-
27	-	-	379918.38	2153383.50	Картометрический	1.00	-
28	-	-	379924.27	2153384.62	Картометрический	1.00	-
29	-	-	379926.55	2153385.14	Картометрический	1.00	-
30	-	-	379933.17	2153386.88	Картометрический	1.00	-
31	-	-	379942.06	2153386.6	Картометрический	1.00	-
32	-	-	379945.77	2153381.26	Картометрический	1.00	-
33	-	-	379994.46	2153381.79	Картометрический	1.00	-
34	-	-	379996.55	2153382.17	Картометрический	1.00	-
35	-	-	380006.38	2153386.42	Картометрический	1.00	-
1	-	-	380014.86	2153388.37	Картометрический	1.00	-
36	-	-	379939.45	2153909.62	Картометрический	1.00	-
37	-	-	379876.96	2154103.36	Картометрический	1.00	-
38	-	-	379480.64	2153957.21	Картометрический	1.00	-
39	379422.25	2153935.49	-	-	Картометрический	1.00	-

1	2	3	4	5	6	7	8
40	379428.34	2153918.08	-	-	Картометрический	1.00	-
41	379434.62	2153900.12	-	-	Картометрический	1.00	-
42	379456.16	2153838.55	-	-	Картометрический	1.00	-
43	379462.73	2153841.12	-	-	Картометрический	1.00	-
44	379459.63	2153851.81	-	-	Картометрический	1.00	-
45	379470.42	2153855.27	-	-	Картометрический	1.00	-
46	379468.63	2153860.93	-	-	Картометрический	1.00	-
47	379478.30	2153864.35	-	-	Картометрический	1.00	-
48	379478.03	2153865.30	-	-	Картометрический	1.00	-
49	379483.70	2153866.96	-	-	Картометрический	1.00	-
50	379483.92	2153866.34	-	-	Картометрический	1.00	-
51	379511.65	2153876.12	-	-	Картометрический	1.00	-
52	-	-	379515.93	2153876.91	Картометрический	1.00	-
53	379533.86	2153878.30	-	-	Картометрический	1.00	-
54	379562.66	2153888.59	-	-	Картометрический	1.00	-
55	379575.71	2153850.93	-	-	Картометрический	1.00	-
56	379605.90	2153861.50	-	-	Картометрический	1.00	-
57	379649.28	2153876.70	-	-	Картометрический	1.00	-
58	379669.63	2153883.83	-	-	Картометрический	1.00	-
59	-	-	379679.65	2153855.31	Картометрический	1.00	-
60	379688.11	2153858.29	-	-	Картометрический	1.00	-
61	379721.04	2153869.77	-	-	Картометрический	1.00	-
62	379724.98	2153869.33	-	-	Картометрический	1.00	-
63	379730.06	2153871.00	-	-	Картометрический	1.00	-
64	379732.36	2153873.71	-	-	Картометрический	1.00	-
65	-	-	379733.94	2153874.27	Картометрический	1.00	-
66	379788.71	2153893.46	-	-	Картометрический	1.00	-
67	379793.49	2153895.14	-	-	Картометрический	1.00	-
68	-	-	379831.01	2153908.63	Картометрический	1.00	-
69	-	-	379847.26	2153877.78	Картометрический	1.00	-
36	-	-	379939.45	2153909.62	Картометрический	1.00	-
70	379921.74	2154140.37	-	-	Картометрический	1.00	-
71	379918.69	2154149.11	-	-	Картометрический	1.00	-
72	379907.37	2154179.20	-	-	Картометрический	1.00	-
73	379947.24	2154194.29	-	-	Картометрический	1.00	-
74	379948.96	2154189.76	-	-	Картометрический	1.00	-
75	379969.52	2154197.55	-	-	Картометрический	1.00	-
76	379926.71	2154316.76	-	-	Картометрический	1.00	-
77	380038.60	2154359.10	-	-	Картометрический	1.00	-
78	-	-	380052.17	2154363.22	Картометрический	1.00	-
79	-	-	380021.10	2154474.83	Картометрический	1.00	-
80	-	-	380019.82	2154478.62	Картометрический	1.00	-
81	-	-	379978.26	2154608.34	Картометрический	1.00	-
82	-	-	379963.17	2154666.16	Картометрический	1.00	-
83	-	-	379958.21	2154681.87	Картометрический	1.00	-
84	-	-	379952.27	2154692.06	Картометрический	1.00	-
85	-	-	379946.75	2154696.3	Картометрический	1.00	-
86	-	-	379935.43	2154698.85	Картометрический	1.00	-
87	-	-	379857.21	2154700.84	Картометрический	1.00	-
88	-	-	379859.80	2154658.53	Картометрический	1.00	-
89	-	-	379864.85	2154632.15	Картометрический	1.00	-


1	2	3	4	5	6	7	8
90	-	-	379828.08	2154620.33	Картометрический	1.00	-
91	-	-	379799.85	2154611.26	Картометрический	1.00	-
92	-	-	379790.07	2154608.27	Картометрический	1.00	-
93	-	-	379785.23	2154629.08	Картометрический	1.00	-
94	-	-	379719.54	2154609.71	Картометрический	1.00	-
95	-	-	379701.75	2154667.04	Картометрический	1.00	-
96	-	-	379696.83	2154704.91	Картометрический	1.00	-
97	379615.19	2154706.99	-	-	Картометрический	1.00	-
98	-	-	379560.21	2154708.08	Картометрический	1.00	-
99	-	-	379496.07	2154688.78	Картометрический	1.00	-
100	-	-	379341.62	2154625.58	Картометрический	1.00	-
101	-	-	379296.75	2154611.29	Картометрический	1.00	-
102	-	-	379270.36	2154609.38	Картометрический	1.00	-
103	-	-	379257.16	2154605.44	Картометрический	1.00	-
104	-	-	379249.35	2154603.74	Картометрический	1.00	-
105	-	-	379191.35	2154591.12	Картометрический	1.00	-
106	-	-	379190.34	2154595.60	Картометрический	1.00	-
107	-	-	379182.53	2154630.04	Картометрический	1.00	-
108	-	-	379179.11	2154646.06	Картометрический	1.00	-
109	-	-	379139.54	2154638.22	Картометрический	1.00	-
110	-	-	379136.38	2154637.60	Картометрический	1.00	-
111	-	-	379136.14	2154637.55	Картометрический	1.00	-
112	-	-	379137.13	2154633.15	Картометрический	1.00	-
113	-	-	379132.94	2154632.21	Картометрический	1.00	-
114	-	-	379137.09	2154612.44	Картометрический	1.00	-
115	-	-	379135.45	2154612.10	Картометрический	1.00	-
116	-	-	379142.46	2154579.29	Картометрический	1.00	-
117	-	-	379144.83	2154567.60	Картометрический	1.00	-
118	-	-	379147.50	2154560.59	Картометрический	1.00	-
119	-	-	379149.05	2154555.96	Картометрический	1.00	-
120	-	-	379132.20	2154549.57	Картометрический	1.00	-
121	-	-	379112.25	2154545.11	Картометрический	1.00	-
122	-	-	379118.12	2154522.95	Картометрический	1.00	-
123	-	-	379181.31	2154344.32	Картометрический	1.00	-
124	-	-	379181.75	2154344.13	Картометрический	1.00	-
125	-	-	379183.03	2154344.09	Картометрический	1.00	-
126	-	-	379185.53	2154344.14	Картометрический	1.00	-
127	-	-	379187.19	2154338.35	Картометрический	1.00	-
128	-	-	379185.61	2154336.97	Картометрический	1.00	-
129	-	-	379184.49	2154335.28	Картометрический	1.00	-
130	-	-	379184.50	2154335.24	Картометрический	1.00	-
131	-	-	379211.31	2154259.44	Картометрический	1.00	-
132	-	-	379215.51	2154259.22	Картометрический	1.00	-
133	-	-	379238.00	2154199.28	Картометрический	1.00	-
134	379234.46	2154193.95	-	-	Картометрический	1.00	-
135	379264.32	2154111.55	-	-	Картометрический	1.00	-
136	-	-	379267.96	2154112.95	Картометрический	1.00	-
137	-	-	379290.41	2154057.79	Картометрический	1.00	-
138	-	-	379385.48	2154099.62	Картометрический	1.00	-
139	-	-	379429.18	2154117.77	Картометрический	1.00	-
140	-	-	379435.74	2154120.16	Картометрический	1.00	-
141	-	-	379656.14	2154204.46	Картометрический	1.00	-

1	2	3	4	5	6	7	8
142	-	-	379682.02	2154135.29	Картометрический	1.00	-
143	-	-	379696.39	2154140.28	Картометрический	1.00	-
144	-	-	379702.87	2154125.03	Картометрический	1.00	-
145	-	-	379721.45	2154075.39	Картометрический	1.00	-
146	-	-	379724.94	2154065.45	Картометрический	1.00	-
147	-	-	379870.96	2154120.99	Картометрический	1.00	-
70	379921.74	2154140.37	-	-	Картометрический	1.00	-
148	379294.88	2154002.31	-	-	Картометрический	1.00	-
149	-	-	379266.86	2154071.06	Картометрический	1.00	-
150	-	-	379213.40	2154219.81	Картометрический	1.00	-
151	-	-	379161.31	2154342.20	Картометрический	1.00	-
152	-	-	379102.48	2154515.81	Картометрический	1.00	-
153	-	-	378998.30	2154557.77	Картометрический	1.00	-
154	-	-	378792.31	2154489.63	Картометрический	1.00	-
155	378818.13	2154414.56	-	-	Картометрический	1.00	-
156	378813.43	2154412.84	-	-	Картометрический	1.00	-
157	378821.23	2154390.23	-	-	Картометрический	1.00	-
158	378818.98	2154378.27	-	-	Картометрический	1.00	-
159	378807.55	2154374.75	-	-	Картометрический	1.00	-
160	378809.65	2154369.38	-	-	Картометрический	1.00	-
161	378742.80	2154345.43	-	-	Картометрический	1.00	-
162	-	-	378734.31	2154339.05	Картометрический	1.00	-
163	-	-	378701.24	2154328.10	Картометрический	1.00	-
164	-	-	378732.45	2154237.22	Картометрический	1.00	-
165	378741.29	2154204.74	-	-	Картометрический	1.00	-
166	-	-	378674.72	2154183.38	Картометрический	1.00	-
167	-	-	378678.00	2154171.67	Картометрический	1.00	-
168	-	-	378707.97	2154089.12	Картометрический	1.00	-
169	-	-	378716.65	2154071.35	Картометрический	1.00	-
170	-	-	378715.32	2154061.35	Картометрический	1.00	-
171	-	-	378803.37	2154038.33	Картометрический	1.00	-
172	-	-	378887.24	2154007.14	Картометрический	1.00	-
173	-	-	379026.89	2153966.08	Картометрический	1.00	-
174	-	-	379183.70	2153922.64	Картометрический	1.00	-
175	379188.21	2153939.71	-	-	Картометрический	1.00	-
176	379193.78	2153963.49	-	-	Картометрический	1.00	-
177	379225.98	2153974.86	-	-	Картометрический	1.00	-
178	379253.07	2153988.09	-	-	Картометрический	1.00	-
179	379282.72	2153998.35	-	-	Картометрический	1.00	-
180	379283.06	2153998.18	-	-	Картометрический	1.00	-
148	379294.88	2154002.31	-	-	Картометрический	1.00	-
181	-	-	378664.44	2154193.38	Картометрический	1.00	-
182	-	-	378658.43	2154213.37	Картометрический	1.00	-
183	-	-	378596.05	2154420.73	Картометрический	1.00	-
184	-	-	378591.94	2154434.71	Картометрический	1.00	-
185	-	-	378579.31	2154477.66	Картометрический	1.00	-
186	-	-	378365.56	2154411.84	Картометрический	1.00	-
187	-	-	378180.76	2154373.12	Картометрический	1.00	-
188	-	-	378038.64	2154350.27	Картометрический	1.00	-
189	-	-	378039.90	2154342.20	Картометрический	1.00	-

1	2	3	4	5	6	7	8
190	-	-	378039.92	2154342.04	Картометрический	1.00	-
191	-	-	378040.53	2154338.10	Картометрический	1.00	-
192	-	-	378069.69	2154100.69	Картометрический	1.00	-
193	-	-	378088.84	2154053.87	Картометрический	1.00	-
194	-	-	378128.30	2154038.67	Картометрический	1.00	-
195	-	-	378172.32	2154037.76	Картометрический	1.00	-
196	-	-	378185.18	2154041.29	Картометрический	1.00	-
197	-	-	378328.59	2154080.77	Картометрический	1.00	-
198	-	-	378531.88	2154137.87	Картометрический	1.00	-
199	-	-	378547.84	2154142.36	Картометрический	1.00	-
200	-	-	378641.74	2154172.94	Картометрический	1.00	-
181	-	-	378664.44	2154193.38	Картометрический	1.00	-
201	-	-	378653.84	2154211.86	Картометрический	1.00	-
202	-	-	378591.46	2154419.22	Картометрический	1.00	-
203	-	-	378587.35	2154433.20	Картометрический	1.00	-
204	-	-	378410.60	2154378.74	Картометрический	1.00	-
205	-	-	378369.91	2154366.20	Картометрический	1.00	-
206	-	-	378438.01	2154140.97	Картометрический	1.00	-
207	-	-	378478.46	2154154.26	Картометрический	1.00	-
201	-	-	378653.84	2154211.86	Картометрический	1.00	-
3.Сведения о характерных точках части (частей) границы объекта							
Часть №							
-	-	-	-	-	-	-	-

Раздел 4

План границ объекта

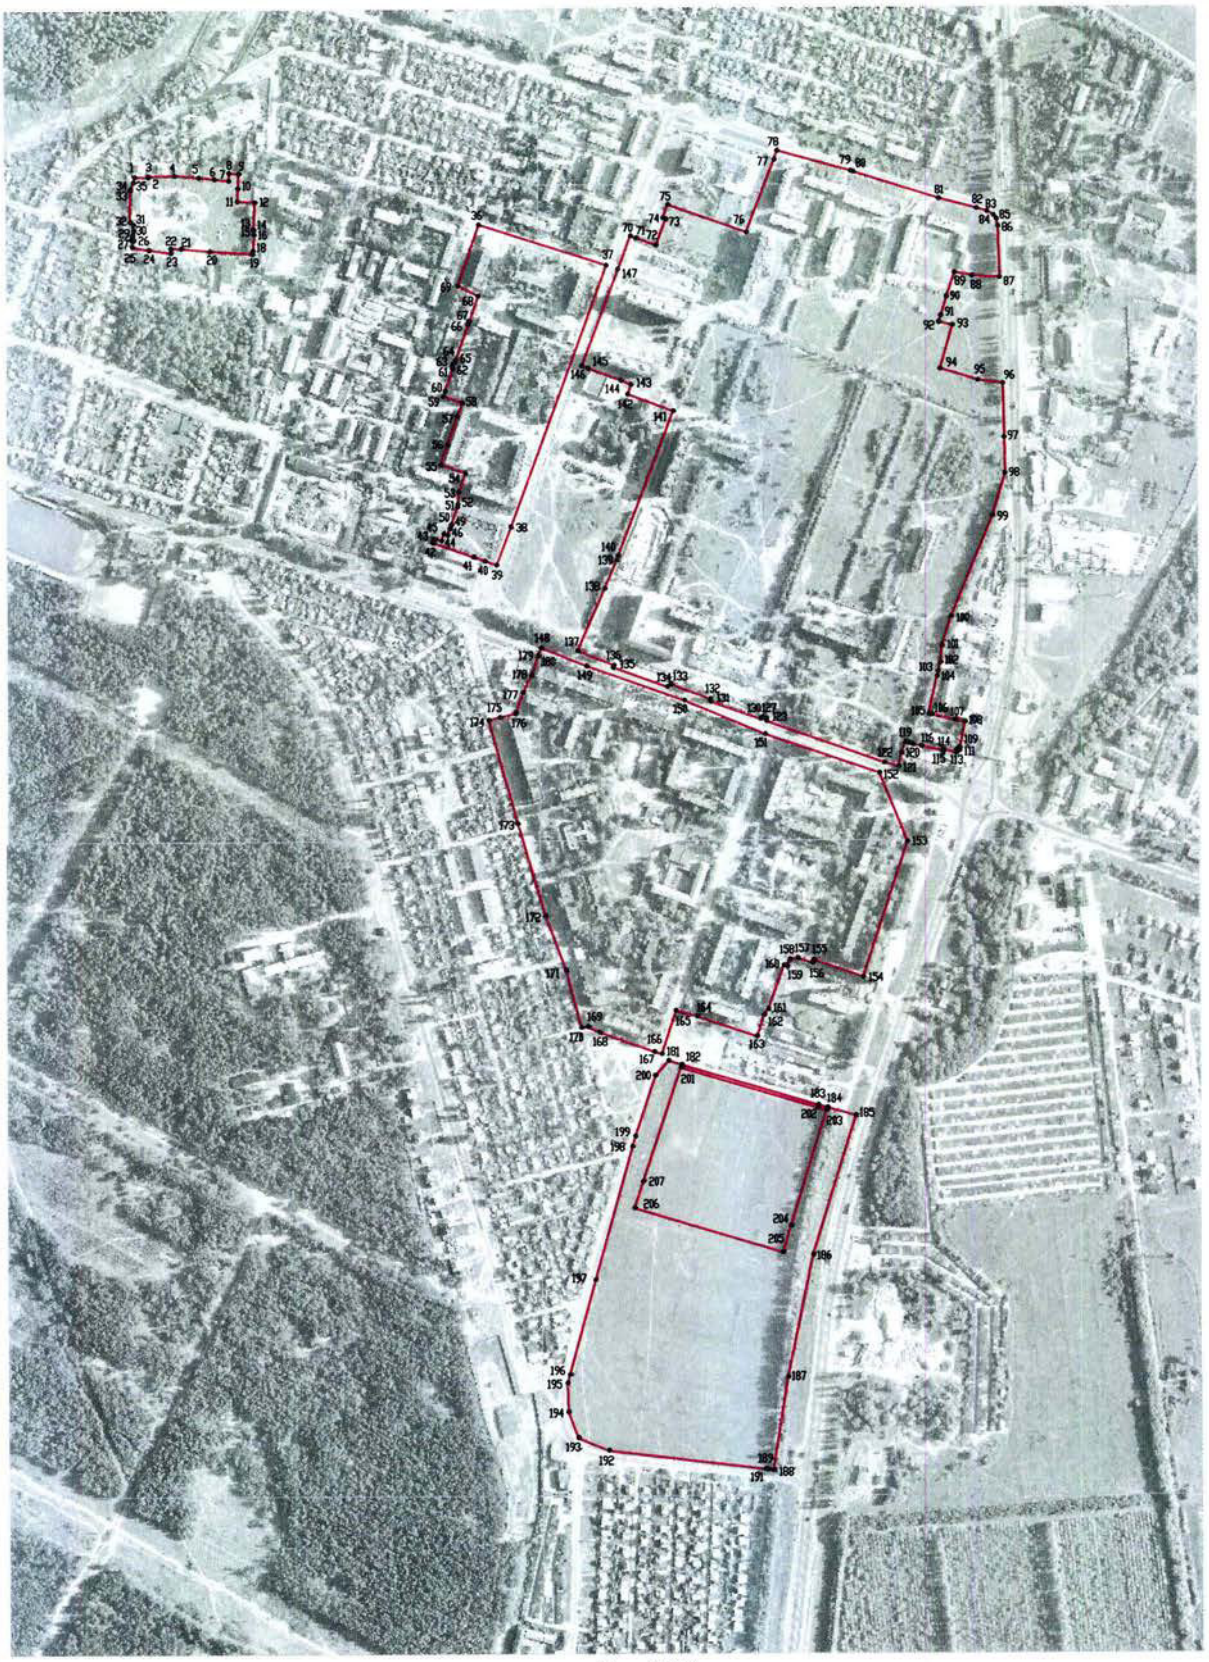

Масштаб 1:5000

Используемые условные знаки и обозначения:

границы территориальной зоны

•1 характерная точка границ территориальной зоны

Заместитель руководителя БУВО «Нормативно-проектный центр»

Подпись А.В. Романов Дата «14» февраля 2020 г.

Место для отметки органа, уполномоченного на ведение государственного кадастра недвижимости

ОПИСАНИЕ МЕСТОПОЛОЖЕНИЯ ГРАНИЦ

Зона многофункциональной жилой застройки - Ж4

(наименование объекта, местоположение границ которого описано (далее объект)

Раздел 1

Сведения об объекте		
№ п/п	Характеристики объекта	Описание характеристик
1	2	3
1	Местоположение объекта	Воронежская область, Павловский муниципальный район, городское поселение - город Павловск, город Павловск
2	Площадь объекта ± величина погрешности определения площади (Р ± Дельта Р)	584209+/-2675 м²
3	Иные характеристики объекта	-

Раздел 2

Сведения о местоположении границ объекта					
1. Система координат: МСК - 36, зона 2					
2. Сведения о характерных точках границ объекта					
Обозначение характерных точек границ	Координаты, м		Метод определения координат характерной точки	Средняя квадратическая погрешность положения характерной точки (Mt), м	Описание обозначения точки на местности (при наличии)
	X	Y			
1	2	3	4	5	6
1	378412.73	2154905.34	Картометрический	1.00	-
2	378414.07	2154908.93	Картометрический	1.00	-
3	378415.08	2154916.64	Картометрический	1.00	-
4	378438.66	2155099.07	Картометрический	1.00	-
5	378033.01	2155474.60	Картометрический	1.00	-
6	378044.51	2155569.57	Картометрический	1.00	-
7	377776.78	2155602.28	Картометрический	1.00	-
8	377812.53	2155897.53	Картометрический	1.00	-
9	377448.47	2155671.37	Картометрический	1.00	-
10	377438.72	2155592.94	Картометрический	1.00	-
11	377365.92	2155040.42	Картометрический	1.00	-
12	377976.32	2154963.62	Картометрический	1.00	-
13	378118.54	2154941.05	Картометрический	1.00	-
14	378364.13	2154905.63	Картометрический	1.00	-
1	378412.73	2154905.34	Картометрический	1.00	-
3. Сведения о характерных точках части (частей) границы объекта					
Обозначение характерных точек части границы	Координаты, м		Метод определения координат характерной точки	Средняя квадратическая погрешность положения характерной точки (Mt), м	Описание обозначения точки на местности (при наличии)
	X	Y			
1	2	3	4	5	6
Часть №					
-	-	-	-	-	-

Раздел 3

Сведения о местоположении измененных (уточненных) границ объекта							
1. Система координат: -							
2. Сведения о характерных точках границ объекта							
Обозначение характерных точек границ	Существующие координаты, м		Измененные (уточненные) координаты, м		Метод определения координат характерной точки	Средняя квадратическая погрешность положения характерной точки (Mt), м	Описание обозначения точки на местности (при наличии)
	X	Y	X	Y			
1	2	3	4	5	6	7	8
-	-	-	-	-	-	-	-
3.Сведения о характерных точках части (частей) границы объекта							
Часть №							
-	-	-	-	-	-	-	-

Раздел 4

План границ объекта



Масштаб 1:5000

Используемые условные знаки и обозначения:

границы территориальной зоны

• 1 характерная точка границ территориальной зоны

Заместитель руководителя БУВО «Нормативно-проектный центр»

Подпись _____ А.В. Ромашов Дата « 14 » февраля 2020 г.

Место для оттиска печати (при наличии) лица, составившего описание местоположения границ объекта

ОПИСАНИЕ МЕСТОПОЛОЖЕНИЯ ГРАНИЦ

Общественно-деловая зона – ОД

(наименование объекта, местоположение границ которого описано (далее объект)

Раздел 1

Сведения об объекте		
№ п/п	Характеристики объекта	Описание характеристик
1	2	3
1	Местоположение объекта	Воронежская область, Павловский муниципальный район, городское поселение - город Павловск, город Павловск
2	Площадь объекта ± величина погрешности определения площади (Р ± Дельта Р)	813778+/-3157 м²
3	Иные характеристики объекта	-

Раздел 2

Сведения о местоположении границ объекта					
1. Система координат: МСК - 36, зона 2					
2. Сведения о характерных точках границ объекта					
Обозначение характерных точек границ	Координаты, м		Метод определения координат характерной точки	Средняя квадратическая погрешность положения характерной точки (Mt), м	Описание обозначения точки на местности (при наличии)
	X	Y			
1	2	3	4	5	6
1	380243.53	2150488.75	Картометрический	1.00	-
2	380241.05	2150576.37	Картометрический	1.00	-
3	380238.01	2150583.37	Картометрический	1.00	-
4	380221.25	2150606.80	Картометрический	1.00	-
5	380192.48	2150647.00	Картометрический	1.00	-
6	380192.78	2150647.27	Картометрический	1.00	-
7	380181.96	2150659.83	Картометрический	1.00	-
8	380157.60	2150706.71	Картометрический	1.00	-
9	380179.13	2150709.92	Картометрический	1.00	-
10	380250.96	2150717.77	Картометрический	1.00	-
11	380275.11	2150695.11	Картометрический	1.00	-
12	380281.74	2150688.50	Картометрический	1.00	-
13	380286.41	2150690.51	Картометрический	1.00	-
14	380286.64	2150694.95	Картометрический	1.00	-
15	380283.54	2150712.01	Картометрический	1.00	-
16	380283.01	2150714.89	Картометрический	1.00	-
17	380281.13	2150725.26	Картометрический	1.00	-
18	380278.08	2150740.09	Картометрический	1.00	-
19	380273.04	2150740.14	Картометрический	1.00	-
20	380260.93	2150737.49	Картометрический	1.00	-
21	380246.46	2150733.64	Картометрический	1.00	-
22	380235.19	2150730.43	Картометрический	1.00	-
23	380211.41	2150724.75	Картометрический	1.00	-
24	380202.24	2150762.21	Картометрический	1.00	-
25	380201.61	2150764.23	Картометрический	1.00	-
26	380179.33	2150762.99	Картометрический	1.00	-
27	380179.22	2150764.49	Картометрический	1.00	-
28	380177.22	2150764.34	Картометрический	1.00	-
29	380167.60	2150769.67	Картометрический	1.00	-
30	380168.89	2150765.42	Картометрический	1.00	-
31	380141.06	2150760.17	Картометрический	1.00	-
32	380138.06	2150773.09	Картометрический	1.00	-
33	380122.82	2150772.14	Картометрический	1.00	-
34	380116.18	2150771.69	Картометрический	1.00	-
35	380118.61	2150729.87	Картометрический	1.00	-
36	380118.82	2150726.11	Картометрический	1.00	-
37	380119.12	2150721.11	Картометрический	1.00	-

1	2	3	4	5	6
38	380119.40	2150716.63	Картометрический	1.00	-
39	380120.20	2150699.45	Картометрический	1.00	-
40	380120.43	2150694.93	Картометрический	1.00	-
41	380122.12	2150671.18	Картометрический	1.00	-
42	380123.13	2150645.98	Картометрический	1.00	-
43	380124.15	2150637.40	Картометрический	1.00	-
44	380085.86	2150632.01	Картометрический	1.00	-
45	380067.85	2150614.31	Картометрический	1.00	-
46	380064.64	2150614.34	Картометрический	1.00	-
47	380067.88	2150587.24	Картометрический	1.00	-
48	380031.40	2150582.80	Картометрический	1.00	-
49	380030.80	2150585.46	Картометрический	1.00	-
50	380019.15	2150583.22	Картометрический	1.00	-
51	380026.41	2150542.87	Картометрический	1.00	-
52	380032.21	2150510.63	Картометрический	1.00	-
53	380046.86	2150429.27	Картометрический	1.00	-
54	380066.73	2150431.77	Картометрический	1.00	-
55	380134.12	2150440.27	Картометрический	1.00	-
56	380204.17	2150452.83	Картометрический	1.00	-
1	380243.53	2150488.75	Картометрический	1.00	-
57	380397.63	2151338.29	Картометрический	1.00	-
58	380381.19	2151366.97	Картометрический	1.00	-
59	380379.25	2151369.78	Картометрический	1.00	-
60	380335.61	2151344.72	Картометрический	1.00	-
61	380351.72	2151313.39	Картометрический	1.00	-
62	380355.83	2151315.59	Картометрический	1.00	-
63	380369.75	2151322.98	Картометрический	1.00	-
64	380391.37	2151334.92	Картометрический	1.00	-
57	380397.63	2151338.29	Картометрический	1.00	-
65	380489.24	2151522.96	Картометрический	1.00	-
66	380486.71	2151535.37	Картометрический	1.00	-
67	380463.24	2151577.03	Картометрический	1.00	-
68	380465.01	2151578.42	Картометрический	1.00	-
69	380464.65	2151578.54	Картометрический	1.00	-
70	380462.23	2151581.79	Картометрический	1.00	-
71	380458.37	2151586.46	Картометрический	1.00	-
72	380453.16	2151594.54	Картометрический	1.00	-
73	380449.37	2151600.46	Картометрический	1.00	-
74	380438.29	2151620.40	Картометрический	1.00	-
75	380433.45	2151630.05	Картометрический	1.00	-
76	380422.58	2151649.60	Картометрический	1.00	-
77	380405.12	2151682.95	Картометрический	1.00	-
78	380398.26	2151695.80	Картометрический	1.00	-
79	380388.01	2151715.03	Картометрический	1.00	-
80	380384.28	2151717.84	Картометрический	1.00	-
81	380344.13	2151785.98	Картометрический	1.00	-

1	2	3	4	5	6
82	380299.58	2151868.95	Картометрический	1.00	-
83	380303.73	2151871.21	Картометрический	1.00	-
84	380301.99	2151874.42	Картометрический	1.00	-
85	380298.66	2151880.61	Картометрический	1.00	-
86	380288.12	2151900.01	Картометрический	1.00	-
87	380286.22	2151903.42	Картометрический	1.00	-
88	380285.23	2151905.33	Картометрический	1.00	-
89	380279.65	2151902.62	Картометрический	1.00	-
90	380270.29	2151918.65	Картометрический	1.00	-
91	380276.14	2151920.92	Картометрический	1.00	-
92	380254.84	2151961.56	Картометрический	1.00	-
93	380252.04	2151966.05	Картометрический	1.00	-
94	380249.58	2151970.08	Картометрический	1.00	-
95	380244.66	2151979.73	Картометрический	1.00	-
96	380238.76	2151976.86	Картометрический	1.00	-
97	380226.75	2151996.71	Картометрический	1.00	-
98	380107.25	2151935.50	Картометрический	1.00	-
99	380100.17	2151935.47	Картометрический	1.00	-
100	380088.66	2151941.12	Картометрический	1.00	-
101	380066.00	2151940.74	Картометрический	1.00	-
102	380011.76	2151921.56	Картометрический	1.00	-
103	380108.99	2151748.31	Картометрический	1.00	-
104	380167.26	2151641.85	Картометрический	1.00	-
105	380287.36	2151427.61	Картометрический	1.00	-
106	380296.58	2151413.95	Картометрический	1.00	-
107	380414.43	2151479.88	Картометрический	1.00	-
65	380489.24	2151522.96	Картометрический	1.00	-
108	380340.07	2151305.68	Картометрический	1.00	-
109	380328.20	2151327.68	Картометрический	1.00	-
110	380326.79	2151326.90	Картометрический	1.00	-
111	380316.99	2151343.15	Картометрический	1.00	-
112	380301.44	2151372.10	Картометрический	1.00	-
113	380297.09	2151380.15	Картометрический	1.00	-
114	380285.32	2151401.99	Картометрический	1.00	-
115	380269.34	2151432.38	Картометрический	1.00	-
116	380267.38	2151435.87	Картометрический	1.00	-
117	380261.29	2151441.95	Картометрический	1.00	-
118	380185.29	2151583.40	Картометрический	1.00	-
119	380187.07	2151584.40	Картометрический	1.00	-
120	380174.23	2151605.98	Картометрический	1.00	-
121	380156.57	2151636.17	Картометрический	1.00	-
122	380148.07	2151651.44	Картометрический	1.00	-
123	380150.29	2151652.65	Картометрический	1.00	-
124	380140.27	2151672.02	Картометрический	1.00	-
125	380133.03	2151685.40	Картометрический	1.00	-
126	380128.73	2151683.06	Картометрический	1.00	-
127	380111.50	2151715.60	Картометрический	1.00	-

1	2	3	4	5	6
128	380115.91	2151718.05	Картометрический	1.00	-
129	380104.09	2151739.50	Картометрический	1.00	-
130	380099.33	2151736.88	Картометрический	1.00	-
131	380096.52	2151741.58	Картометрический	1.00	-
132	379974.97	2151674.42	Картометрический	1.00	-
133	379862.24	2151613.22	Картометрический	1.00	-
134	379884.84	2151570.38	Картометрический	1.00	-
135	379869.68	2151561.65	Картометрический	1.00	-
136	379852.33	2151550.35	Картометрический	1.00	-
137	379845.09	2151543.92	Картометрический	1.00	-
138	379831.07	2151536.30	Картометрический	1.00	-
139	379824.58	2151531.24	Картометрический	1.00	-
140	379854.33	2151475.54	Картометрический	1.00	-
141	379874.80	2151486.73	Картометрический	1.00	-
142	379895.63	2151495.30	Картометрический	1.00	-
143	379921.32	2151431.52	Картометрический	1.00	-
144	379921.54	2151411.41	Картометрический	1.00	-
145	379927.24	2151398.00	Картометрический	1.00	-
146	379976.05	2151424.35	Картометрический	1.00	-
147	379940.99	2151497.17	Картометрический	1.00	-
148	379933.88	2151513.25	Картометрический	1.00	-
149	379946.50	2151518.92	Картометрический	1.00	-
150	379960.41	2151526.47	Картометрический	1.00	-
151	379967.24	2151530.29	Картометрический	1.00	-
152	380068.83	2151586.43	Картометрический	1.00	-
153	380080.03	2151566.46	Картометрический	1.00	-
154	380074.21	2151562.57	Картометрический	1.00	-
155	380078.65	2151555.91	Картометрический	1.00	-
156	380090.29	2151563.68	Картометрический	1.00	-
157	380092.99	2151559.64	Картометрический	1.00	-
158	380102.88	2151565.81	Картометрический	1.00	-
159	380104.10	2151566.50	Картометрический	1.00	-
160	380107.67	2151560.16	Картометрический	1.00	-
161	380137.01	2151575.56	Картометрический	1.00	-
162	380162.32	2151528.91	Картометрический	1.00	-
163	380168.49	2151518.85	Картометрический	1.00	-
164	380171.73	2151520.26	Картометрический	1.00	-
165	380181.00	2151503.04	Картометрический	1.00	-
166	380177.89	2151501.40	Картометрический	1.00	-
167	380188.39	2151481.75	Картометрический	1.00	-
168	380130.94	2151449.75	Картометрический	1.00	-
169	380158.16	2151395.32	Картометрический	1.00	-
170	380149.70	2151390.78	Картометрический	1.00	-
171	380151.86	2151386.83	Картометрический	1.00	-
172	380126.50	2151372.83	Картометрический	1.00	-
173	380120.25	2151369.38	Картометрический	1.00	-
174	380119.38	2151368.90	Картометрический	1.00	-
175	380123.75	2151360.96	Картометрический	1.00	-

1	2	3	4	5	6
176	380130.22	2151349.19	Картометрический	1.00	-
177	380145.31	2151327.63	Картометрический	1.00	-
178	380157.75	2151306.04	Картометрический	1.00	-
179	380165.94	2151291.70	Картометрический	1.00	-
180	380199.86	2151228.48	Картометрический	1.00	-
181	380213.26	2151236.47	Картометрический	1.00	-
182	380309.35	2151290.02	Картометрический	1.00	-
183	380318.33	2151295.08	Картометрический	1.00	-
184	380321.47	2151296.84	Картометрический	1.00	-
185	380326.62	2151299.91	Картометрический	1.00	-
186	380327.32	2151298.58	Картометрический	1.00	-
108	380340.07	2151305.68	Картометрический	1.00	-
187	380083.33	2151219.27	Картометрический	1.00	-
188	380076.26	2151238.16	Картометрический	1.00	-
189	380056.89	2151281.70	Картометрический	1.00	-
190	380006.24	2151380.60	Картометрический	1.00	-
191	379991.82	2151410.82	Картометрический	1.00	-
192	379984.81	2151407.60	Картометрический	1.00	-
193	379824.69	2151323.16	Картометрический	1.00	-
194	379821.21	2151320.84	Картометрический	1.00	-
195	379883.93	2151204.54	Картометрический	1.00	-
196	379908.34	2151137.53	Картометрический	1.00	-
197	379920.35	2151123.00	Картометрический	1.00	-
198	379931.71	2151120.35	Картометрический	1.00	-
199	379959.59	2151130.41	Картометрический	1.00	-
200	379982.94	2151138.09	Картометрический	1.00	-
201	380002.45	2151144.54	Картометрический	1.00	-
202	380005.32	2151145.73	Картометрический	1.00	-
203	380015.21	2151149.84	Картометрический	1.00	-
204	380018.46	2151151.19	Картометрический	1.00	-
205	380067.55	2151172.10	Картометрический	1.00	-
206	380062.04	2151184.83	Картометрический	1.00	-
207	380056.93	2151205.00	Картометрический	1.00	-
208	380066.44	2151210.16	Картометрический	1.00	-
209	380070.35	2151212.31	Картометрический	1.00	-
210	380071.82	2151212.67	Картометрический	1.00	-
187	380083.33	2151219.27	Картометрический	1.00	-
211	379776.25	2151752.87	Картометрический	1.00	-
212	379771.54	2151761.49	Картометрический	1.00	-
213	379752.25	2151796.31	Картометрический	1.00	-
214	379724.09	2151780.95	Картометрический	1.00	-
215	379708.83	2151772.66	Картометрический	1.00	-
216	379708.70	2151772.59	Картометрический	1.00	-
217	379692.99	2151764.14	Картометрический	1.00	-
218	379664.66	2151749.15	Картометрический	1.00	-
219	379648.86	2151743.33	Картометрический	1.00	-

1	2	3	4	5	6
220	379646.74	2151742.07	Картометрический	1.00	-
221	379644.51	2151740.87	Картометрический	1.00	-
222	379613.13	2151725.45	Картометрический	1.00	-
223	379614.15	2151723.17	Картометрический	1.00	-
224	379601.16	2151716.06	Картометрический	1.00	-
225	379624.76	2151671.46	Картометрический	1.00	-
211	379776.25	2151752.87	Картометрический	1.00	-
226	380047.17	2153600.47	Картометрический	1.00	-
227	380040.82	2153618.35	Картометрический	1.00	-
228	380014.98	2153695.22	Картометрический	1.00	-
229	380012.64	2153700.29	Картометрический	1.00	-
230	380004.70	2153722.51	Картометрический	1.00	-
231	380002.16	2153723.15	Картометрический	1.00	-
232	379964.82	2153710.97	Картометрический	1.00	-
233	379963.93	2153709.44	Картометрический	1.00	-
234	379963.04	2153708.95	Картометрический	1.00	-
235	379960.52	2153709.68	Картометрический	1.00	-
236	379837.80	2153668.26	Картометрический	1.00	-
237	379782.23	2153651.17	Картометрический	1.00	-
238	379802.80	2153588.64	Картометрический	1.00	-
239	379800.11	2153587.70	Картометрический	1.00	-
240	379804.13	2153576.20	Картометрический	1.00	-
241	379809.61	2153574.34	Картометрический	1.00	-
242	379849.95	2153586.56	Картометрический	1.00	-
243	379851.86	2153580.47	Картометрический	1.00	-
244	379856.82	2153582.06	Картометрический	1.00	-
245	379860.29	2153578.06	Картометрический	1.00	-
246	379875.76	2153578.94	Картометрический	1.00	-
247	379875.79	2153578.55	Картометрический	1.00	-
248	379882.38	2153578.98	Картометрический	1.00	-
249	379900.17	2153580.62	Картометрический	1.00	-
250	379901.20	2153571.05	Картометрический	1.00	-
251	379901.53	2153567.74	Картометрический	1.00	-
252	379926.13	2153569.61	Картометрический	1.00	-
253	379926.17	2153568.67	Картометрический	1.00	-
254	379932.86	2153568.98	Картометрический	1.00	-
255	379932.90	2153567.94	Картометрический	1.00	-
256	379934.64	2153568.31	Картометрический	1.00	-
257	379975.33	2153570.75	Картометрический	1.00	-
258	379995.29	2153571.94	Картометрический	1.00	-
259	380017.25	2153573.26	Картометрический	1.00	-
260	380012.33	2153588.17	Картометрический	1.00	-
226	380047.17	2153600.47	Картометрический	1.00	-
261	380099.04	2154208.40	Картометрический	1.00	-
262	380052.17	2154363.22	Картометрический	1.00	-
263	380038.60	2154359.10	Картометрический	1.00	-

1	2	3	4	5	6
264	379926.71	2154316.76	Картометрический	1.00	-
265	379969.52	2154197.55	Картометрический	1.00	-
266	379948.96	2154189.76	Картометрический	1.00	-
267	379947.24	2154194.29	Картометрический	1.00	-
268	379907.37	2154179.20	Картометрический	1.00	-
269	379918.69	2154149.11	Картометрический	1.00	-
270	379921.74	2154140.37	Картометрический	1.00	-
261	380099.04	2154208.40	Картометрический	1.00	-
271	380298.32	2154726.91	Картометрический	1.00	-
272	380312.66	2154740.37	Картометрический	1.00	-
273	380306.34	2154764.51	Картометрический	1.00	-
274	380291.84	2154796.41	Картометрический	1.00	-
275	380289.62	2154802.09	Картометрический	1.00	-
276	380272.29	2154837.76	Картометрический	1.00	-
277	380263.32	2154829.70	Картометрический	1.00	-
278	380234.05	2154854.65	Картометрический	1.00	-
279	380161.04	2154824.45	Картометрический	1.00	-
280	380139.22	2154879.56	Картометрический	1.00	-
281	380130.66	2154899.97	Картометрический	1.00	-
282	380081.27	2154878.01	Картометрический	1.00	-
283	380065.89	2154915.20	Картометрический	1.00	-
284	380120.63	2154934.37	Картометрический	1.00	-
285	380125.47	2154922.23	Картометрический	1.00	-
286	380179.44	2154943.44	Картометрический	1.00	-
287	380085.74	2155095.80	Картометрический	1.00	-
288	380043.06	2155079.44	Картометрический	1.00	-
289	379945.01	2155041.88	Картометрический	1.00	-
290	379909.09	2155128.88	Картометрический	1.00	-
291	379896.42	2155159.56	Картометрический	1.00	-
292	379867.63	2155229.30	Картометрический	1.00	-
293	379789.86	2155137.37	Картометрический	1.00	-
294	379940.19	2154761.62	Картометрический	1.00	-
295	379952.12	2154761.31	Картометрический	1.00	-
296	379956.99	2154750.26	Картометрический	1.00	-
297	379959.63	2154743.42	Картометрический	1.00	-
298	379964.92	2154735.67	Картометрический	1.00	-
299	379980.94	2154735.39	Картометрический	1.00	-
300	379982.86	2154735.65	Картометрический	1.00	-
301	379991.76	2154735.22	Картометрический	1.00	-
302	380002.07	2154735.05	Картометрический	1.00	-
303	380002.38	2154760.01	Картометрический	1.00	-
304	380005.14	2154759.96	Картометрический	1.00	-
305	380015.94	2154764.39	Картометрический	1.00	-
306	380015.72	2154743.08	Картометрический	1.00	-
307	380045.84	2154742.54	Картометрический	1.00	-
308	380045.82	2154734.36	Картометрический	1.00	-
309	380078.66	2154735.80	Картометрический	1.00	-

1	2	3	4	5	6
310	380114.28	2154735.11	Картометрический	1.00	-
311	380132.39	2154732.25	Картометрический	1.00	-
312	380223.11	2154730.97	Картометрический	1.00	-
313	380271.13	2154729.41	Картометрический	1.00	-
271	380298.32	2154726.91	Картометрический	1.00	-
314	379864.85	2154632.15	Картометрический	1.00	-
315	379859.80	2154658.53	Картометрический	1.00	-
316	379857.21	2154700.84	Картометрический	1.00	-
317	379696.83	2154704.91	Картометрический	1.00	-
318	379701.75	2154667.04	Картометрический	1.00	-
319	379719.54	2154609.71	Картометрический	1.00	-
320	379785.23	2154629.08	Картометрический	1.00	-
321	379790.07	2154608.27	Картометрический	1.00	-
322	379799.85	2154611.26	Картометрический	1.00	-
323	379828.08	2154620.33	Картометрический	1.00	-
314	379864.85	2154632.15	Картометрический	1.00	-
324	379724.94	2154065.45	Картометрический	1.00	-
325	379721.45	2154075.39	Картометрический	1.00	-
326	379702.87	2154125.03	Картометрический	1.00	-
327	379696.39	2154140.28	Картометрический	1.00	-
328	379682.02	2154135.29	Картометрический	1.00	-
329	379656.14	2154204.46	Картометрический	1.00	-
330	379435.74	2154120.16	Картометрический	1.00	-
331	379429.18	2154117.77	Картометрический	1.00	-
332	379385.48	2154099.62	Картометрический	1.00	-
333	379290.41	2154057.79	Картометрический	1.00	-
334	379294.05	2154048.85	Картометрический	1.00	-
335	379339.95	2153922.76	Картометрический	1.00	-
336	379422.70	2153953.98	Картометрический	1.00	-
337	379474.62	2153973.35	Картометрический	1.00	-
338	379545.47	2153999.21	Картометрический	1.00	-
339	379549.21	2154000.61	Картометрический	1.00	-
324	379724.94	2154065.45	Картометрический	1.00	-
340	379460.73	2153825.48	Картометрический	1.00	-
341	379456.16	2153838.55	Картометрический	1.00	-
342	379434.62	2153900.12	Картометрический	1.00	-
343	379428.34	2153918.08	Картометрический	1.00	-
344	379422.25	2153935.49	Картометрический	1.00	-
345	379357.39	2153906.34	Картометрический	1.00	-
346	379352.71	2153904.59	Картометрический	1.00	-
347	379357.57	2153891.47	Картометрический	1.00	-
348	379360.60	2153892.58	Картометрический	1.00	-
349	379394.55	2153799.14	Картометрический	1.00	-
350	379415.12	2153806.58	Картометрический	1.00	-
351	379448.34	2153818.64	Картометрический	1.00	-

1	2	3	4	5	6
340	379460.73	2153825.48	Картометрический	1.00	-
352	379333.10	2153878.34	Картометрический	1.00	-
353	379324.88	2153905.09	Картометрический	1.00	-
354	379327.11	2153913.39	Картометрический	1.00	-
355	379294.88	2154002.31	Картометрический	1.00	-
356	379283.06	2153998.18	Картометрический	1.00	-
357	379282.72	2153998.35	Картометрический	1.00	-
358	379253.07	2153988.09	Картометрический	1.00	-
359	379225.98	2153974.86	Картометрический	1.00	-
360	379193.78	2153963.49	Картометрический	1.00	-
361	379188.21	2153939.71	Картометрический	1.00	-
362	379183.70	2153922.64	Картометрический	1.00	-
363	379238.00	2153907.59	Картометрический	1.00	-
364	379319.16	2153885.51	Картометрический	1.00	-
352	379333.10	2153878.34	Картометрический	1.00	-
365	379582.36	2152920.84	Картометрический	1.00	-
366	379577.64	2153058.04	Картометрический	1.00	-
367	379573.57	2153125.51	Картометрический	1.00	-
368	379570.47	2153167.74	Картометрический	1.00	-
369	379566.01	2153186.72	Картометрический	1.00	-
370	379541.03	2153254.70	Картометрический	1.00	-
371	379510.82	2153332.37	Картометрический	1.00	-
372	379472.66	2153437.54	Картометрический	1.00	-
373	379453.68	2153529.92	Картометрический	1.00	-
374	379398.29	2153529.92	Картометрический	1.00	-
375	379377.18	2153532.64	Картометрический	1.00	-
376	379289.36	2153593.70	Картометрический	1.00	-
377	379365.11	2153499.27	Картометрический	1.00	-
378	379390.17	2153470.48	Картометрический	1.00	-
379	379409.13	2153448.70	Картометрический	1.00	-
380	379401.48	2153445.68	Картометрический	1.00	-
381	379398.52	2153444.51	Картометрический	1.00	-
382	379325.79	2153422.83	Картометрический	1.00	-
383	379331.28	2153403.07	Картометрический	1.00	-
384	379463.17	2153124.66	Картометрический	1.00	-
385	379553.60	2153161.42	Картометрический	1.00	-
386	379560.14	2153030.44	Картометрический	1.00	-
387	379490.71	2153009.78	Картометрический	1.00	-
388	379522.74	2152911.80	Картометрический	1.00	-
389	379530.29	2152913.01	Картометрический	1.00	-
390	379553.59	2152916.75	Картометрический	1.00	-
391	379572.79	2152919.84	Картометрический	1.00	-
392	379574.24	2152920.15	Картометрический	1.00	-
365	379582.36	2152920.84	Картометрический	1.00	-
393	379445.86	2153389.65	Картометрический	1.00	-

1	2	3	4	5	6
394	379428.10	2153421.91	Картометрический	1.00	-
395	379407.97	2153415.58	Картометрический	1.00	-
396	379406.12	2153415.00	Картометрический	1.00	-
397	379399.28	2153419.23	Картометрический	1.00	-
398	379392.57	2153417.12	Картометрический	1.00	-
399	379428.30	2153379.03	Картометрический	1.00	-
393	379445.86	2153389.65	Картометрический	1.00	-
400	379292.59	2152823.78	Картометрический	1.00	-
401	379276.91	2152832.58	Картометрический	1.00	-
402	379263.86	2152855.07	Картометрический	1.00	-
403	379181.45	2152936.22	Картометрический	1.00	-
404	379108.06	2153008.10	Картометрический	1.00	-
405	379038.62	2153016.94	Картометрический	1.00	-
406	378987.18	2152903.64	Картометрический	1.00	-
407	378989.92	2152893.00	Картометрический	1.00	-
408	379004.36	2152865.28	Картометрический	1.00	-
409	379073.17	2152726.85	Картометрический	1.00	-
410	379052.32	2152715.31	Картометрический	1.00	-
411	379065.04	2152706.54	Картометрический	1.00	-
412	379140.91	2152745.77	Картометрический	1.00	-
413	379147.72	2152751.12	Картометрический	1.00	-
414	379183.31	2152770.19	Картометрический	1.00	-
415	379223.39	2152789.86	Картометрический	1.00	-
400	379292.59	2152823.78	Картометрический	1.00	-
416	379089.31	2152447.49	Картометрический	1.00	-
417	379092.66	2152456.17	Картометрический	1.00	-
418	379084.27	2152471.10	Картометрический	1.00	-
419	379070.64	2152495.53	Картометрический	1.00	-
420	379070.54	2152495.53	Картометрический	1.00	-
421	379065.55	2152495.71	Картометрический	1.00	-
422	379013.12	2152593.59	Картометрический	1.00	-
423	379002.50	2152588.85	Картометрический	1.00	-
424	378997.12	2152586.28	Картометрический	1.00	-
425	378986.11	2152577.32	Картометрический	1.00	-
426	378974.85	2152565.33	Картометрический	1.00	-
427	378983.09	2152474.73	Картометрический	1.00	-
428	378996.15	2152475.30	Картометрический	1.00	-
429	379005.94	2152475.75	Картометрический	1.00	-
430	379006.31	2152452.57	Картометрический	1.00	-
431	379083.00	2152447.58	Картометрический	1.00	-
416	379089.31	2152447.49	Картометрический	1.00	-
432	378838.39	2153449.59	Картометрический	1.00	-
433	378860.14	2153531.44	Картометрический	1.00	-
434	378894.25	2153659.28	Картометрический	1.00	-
435	378882.38	2153662.65	Картометрический	1.00	-

1	2	3	4	5	6
436	378884.61	2153670.79	Картометрический	1.00	-
437	378605.89	2153762.38	Картометрический	1.00	-
438	378585.84	2153669.39	Картометрический	1.00	-
439	378559.81	2153557.07	Картометрический	1.00	-
440	378553.16	2153528.37	Картометрический	1.00	-
432	378838.39	2153449.59	Картометрический	1.00	-
441	378890.34	2153732.11	Картометрический	1.00	-
442	378896.93	2153748.40	Картометрический	1.00	-
443	378875.23	2153754.39	Картометрический	1.00	-
444	378874.11	2153772.11	Картометрический	1.00	-
445	378807.45	2153785.76	Картометрический	1.00	-
446	378775.19	2153794.40	Картометрический	1.00	-
447	378759.73	2153799.34	Картометрический	1.00	-
448	378677.71	2153821.60	Картометрический	1.00	-
449	378666.44	2153825.86	Картометрический	1.00	-
450	378655.49	2153782.98	Картометрический	1.00	-
451	378666.30	2153779.63	Картометрический	1.00	-
452	378748.33	2153757.36	Картометрический	1.00	-
453	378861.61	2153737.95	Картометрический	1.00	-
441	378890.34	2153732.11	Картометрический	1.00	-
454	378715.32	2154061.35	Картометрический	1.00	-
455	378716.65	2154071.35	Картометрический	1.00	-
456	378707.97	2154089.12	Картометрический	1.00	-
457	378678.00	2154171.67	Картометрический	1.00	-
458	378674.72	2154183.38	Картометрический	1.00	-
459	378641.77	2154172.82	Картометрический	1.00	-
460	378641.74	2154172.94	Картометрический	1.00	-
461	378547.84	2154142.36	Картометрический	1.00	-
462	378531.88	2154137.87	Картометрический	1.00	-
463	378528.05	2154117.64	Картометрический	1.00	-
464	378684.07	2154069.51	Картометрический	1.00	-
454	378715.32	2154061.35	Картометрический	1.00	-
465	378706.31	2154217.41	Картометрический	1.00	-
466	378705.22	2154220.45	Картометрический	1.00	-
467	378706.95	2154221.08	Картометрический	1.00	-
468	378704.82	2154226.97	Картометрический	1.00	-
469	378707.33	2154227.86	Картометрический	1.00	-
470	378705.41	2154233.05	Картометрический	1.00	-
471	378702.93	2154232.17	Картометрический	1.00	-
472	378700.80	2154238.05	Картометрический	1.00	-
473	378702.27	2154239.90	Картометрический	1.00	-
474	378697.47	2154259.15	Картометрический	1.00	-
475	378696.46	2154262.95	Картометрический	1.00	-
476	378692.36	2154278.33	Картометрический	1.00	-
477	378673.30	2154272.13	Картометрический	1.00	-

1	2	3	4	5	6
478	378671.41	2154277.30	Картометрический	1.00	-
479	378690.16	2154283.40	Картометрический	1.00	-
480	378695.57	2154285.17	Картометрический	1.00	-
481	378692.97	2154293.22	Картометрический	1.00	-
482	378691.87	2154293.40	Картометрический	1.00	-
483	378648.17	2154429.80	Картометрический	1.00	-
484	378646.17	2154429.10	Картометрический	1.00	-
485	378601.80	2154413.47	Картометрический	1.00	-
486	378645.30	2154268.80	Картометрический	1.00	-
487	378664.02	2154206.55	Картометрический	1.00	-
488	378693.76	2154216.29	Картометрический	1.00	-
489	378694.24	2154216.46	Картометрический	1.00	-
490	378696.50	2154217.28	Картометрический	1.00	-
491	378697.57	2154214.28	Картометрический	1.00	-
465	378706.31	2154217.41	Картометрический	1.00	-
492	379102.48	2154515.81	Картометрический	1.00	-
493	379078.73	2154585.02	Картометрический	1.00	-
494	379060.12	2154615.71	Картометрический	1.00	-
495	379049.40	2154615.45	Картометрический	1.00	-
496	379026.41	2154607.45	Картометрический	1.00	-
497	379025.00	2154609.28	Картометрический	1.00	-
498	378993.21	2154599.82	Картометрический	1.00	-
499	378952.53	2154581.74	Картометрический	1.00	-
500	378880.07	2154556.47	Картометрический	1.00	-
501	378835.87	2154541.04	Картометрический	1.00	-
502	378780.95	2154523.40	Картометрический	1.00	-
503	378784.32	2154512.85	Картометрический	1.00	-
504	378792.31	2154489.63	Картометрический	1.00	-
505	378998.30	2154557.77	Картометрический	1.00	-
492	379102.48	2154515.81	Картометрический	1.00	-
506	379149.05	2154555.96	Картометрический	1.00	-
507	379147.50	2154560.59	Картометрический	1.00	-
508	379144.83	2154567.60	Картометрический	1.00	-
509	379142.46	2154579.29	Картометрический	1.00	-
510	379135.45	2154612.10	Картометрический	1.00	-
511	379137.09	2154612.44	Картометрический	1.00	-
512	379132.94	2154632.21	Картометрический	1.00	-
513	379137.13	2154633.15	Картометрический	1.00	-
514	379136.14	2154637.55	Картометрический	1.00	-
515	379136.38	2154637.60	Картометрический	1.00	-
516	379139.54	2154638.22	Картометрический	1.00	-
517	379132.67	2154665.46	Картометрический	1.00	-
518	379120.82	2154662.47	Картометрический	1.00	-
519	379117.58	2154670.90	Картометрический	1.00	-
520	379092.38	2154650.44	Картометрический	1.00	-
521	379085.53	2154629.37	Картометрический	1.00	-

1	2	3	4	5	6
522	379097.90	2154583.20	Картометрический	1.00	-
523	379102.59	2154571.08	Картометрический	1.00	-
524	379112.25	2154545.11	Картометрический	1.00	-
525	379132.20	2154549.57	Картометрический	1.00	-
506	379149.05	2154555.96	Картометрический	1.00	-
526	378976.39	2154836.00	Картометрический	1.00	-
527	378979.05	2154839.27	Картометрический	1.00	-
528	378978.77	2154843.45	Картометрический	1.00	-
529	378975.39	2154852.44	Картометрический	1.00	-
530	378975.39	2154852.45	Картометрический	1.00	-
531	378973.64	2154857.12	Картометрический	1.00	-
532	378970.52	2154865.42	Картометрический	1.00	-
533	378952.98	2154914.17	Картометрический	1.00	-
534	378937.75	2154957.70	Картометрический	1.00	-
535	378930.01	2154954.98	Картометрический	1.00	-
536	378909.77	2154947.90	Картометрический	1.00	-
537	378923.28	2154909.79	Картометрический	1.00	-
538	378931.23	2154887.48	Картометрический	1.00	-
539	378941.71	2154848.68	Картометрический	1.00	-
540	378941.59	2154848.10	Картометрический	1.00	-
541	378941.86	2154845.67	Картометрический	1.00	-
542	378943.01	2154843.97	Картометрический	1.00	-
543	378947.84	2154836.96	Картометрический	1.00	-
526	378976.39	2154836.00	Картометрический	1.00	-

3. Сведения о характерных точках части (частей) границы объекта

Обозначение характерных точек части границы	Координаты, м		Метод определения координат характерной точки	Средняя квадратическая погрешность положения характерной точки (Mt), м	Описание обозначения точки на местности (при наличии)
	X	Y			
1	2	3	4	5	6
Часть №					
-	-	-	-	-	-


Раздел 3

Сведения о местоположении измененных (уточненных) границ объекта							
1. Система координат: -							
2. Сведения о характерных точках границ объекта							
Обозначение характерных точек границ	Существующие координаты, м		Измененные (уточненные) координаты, м		Метод определения координат характерной точки	Средняя квадратическая погрешность положения характерной точки (Mt), м	Описание обозначения точки на местности (при наличии)
	X	Y	X	Y			
1	2	3	4	5	6	7	8
-	-	-	-	-	-	-	-
3.Сведения о характерных точках части (частей) границы объекта							
Часть №							
-	-	-	-	-	-	-	-

Раздел 4

План границ объекта

Схема расположения листов плана границ объекта

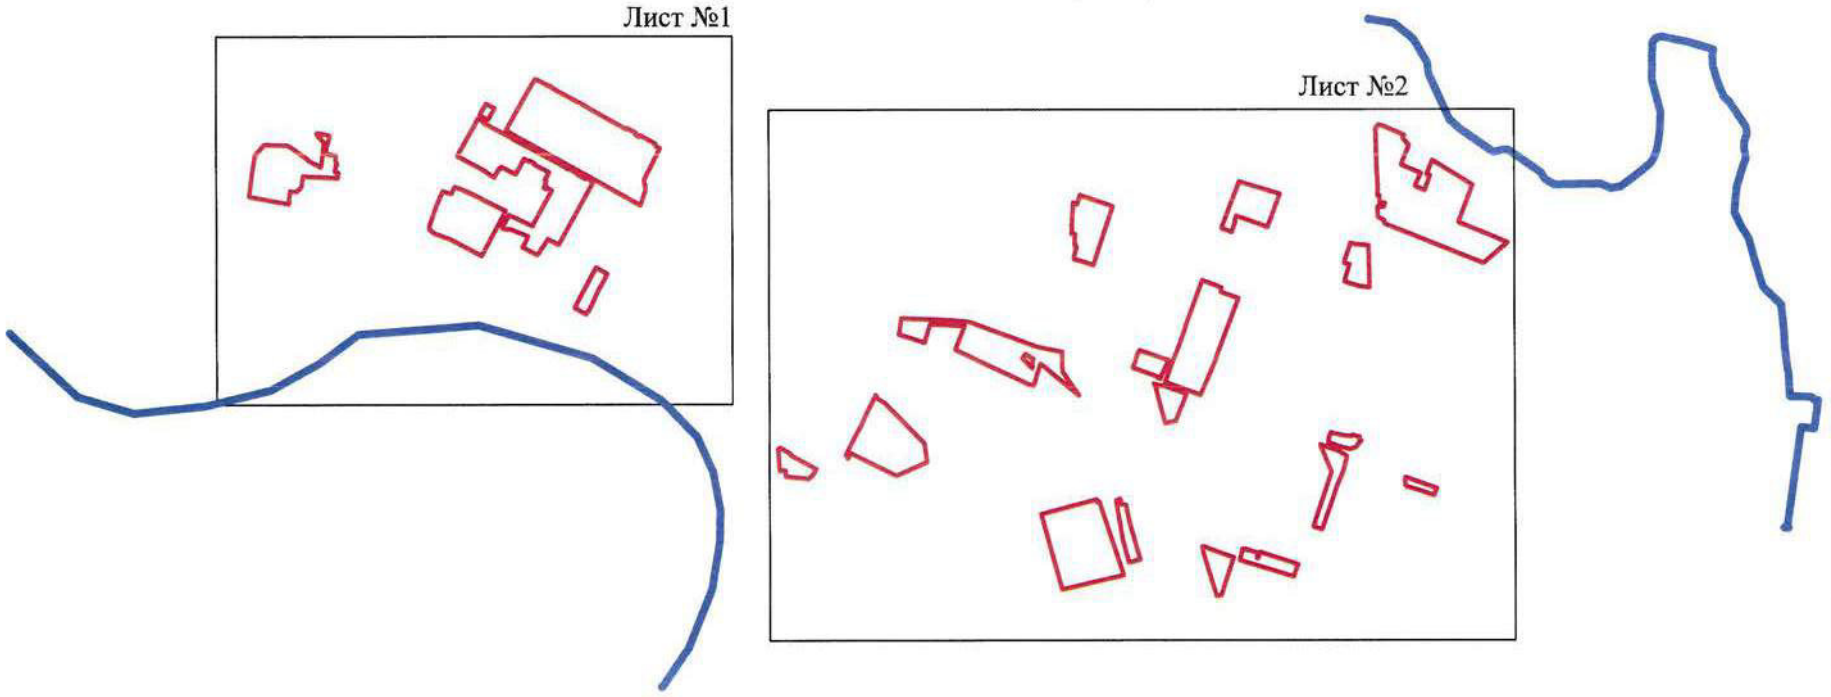

Используемые условные знаки и обозначения:

- границы территориальной зоны
- границы муниципального образования
- Лист №1 — область и номер листа плана границ объекта

Масштаб 1:25000


Заместитель руководителя БУВО «Нормативно-проектный центр»

Подпись _____ А.В. Романов Дата « 14 » февраля 2020 г.

Место для оттиска печати (при наличии) лица, составившего описание местоположения границ объекта

План границ объекта

Лист №1

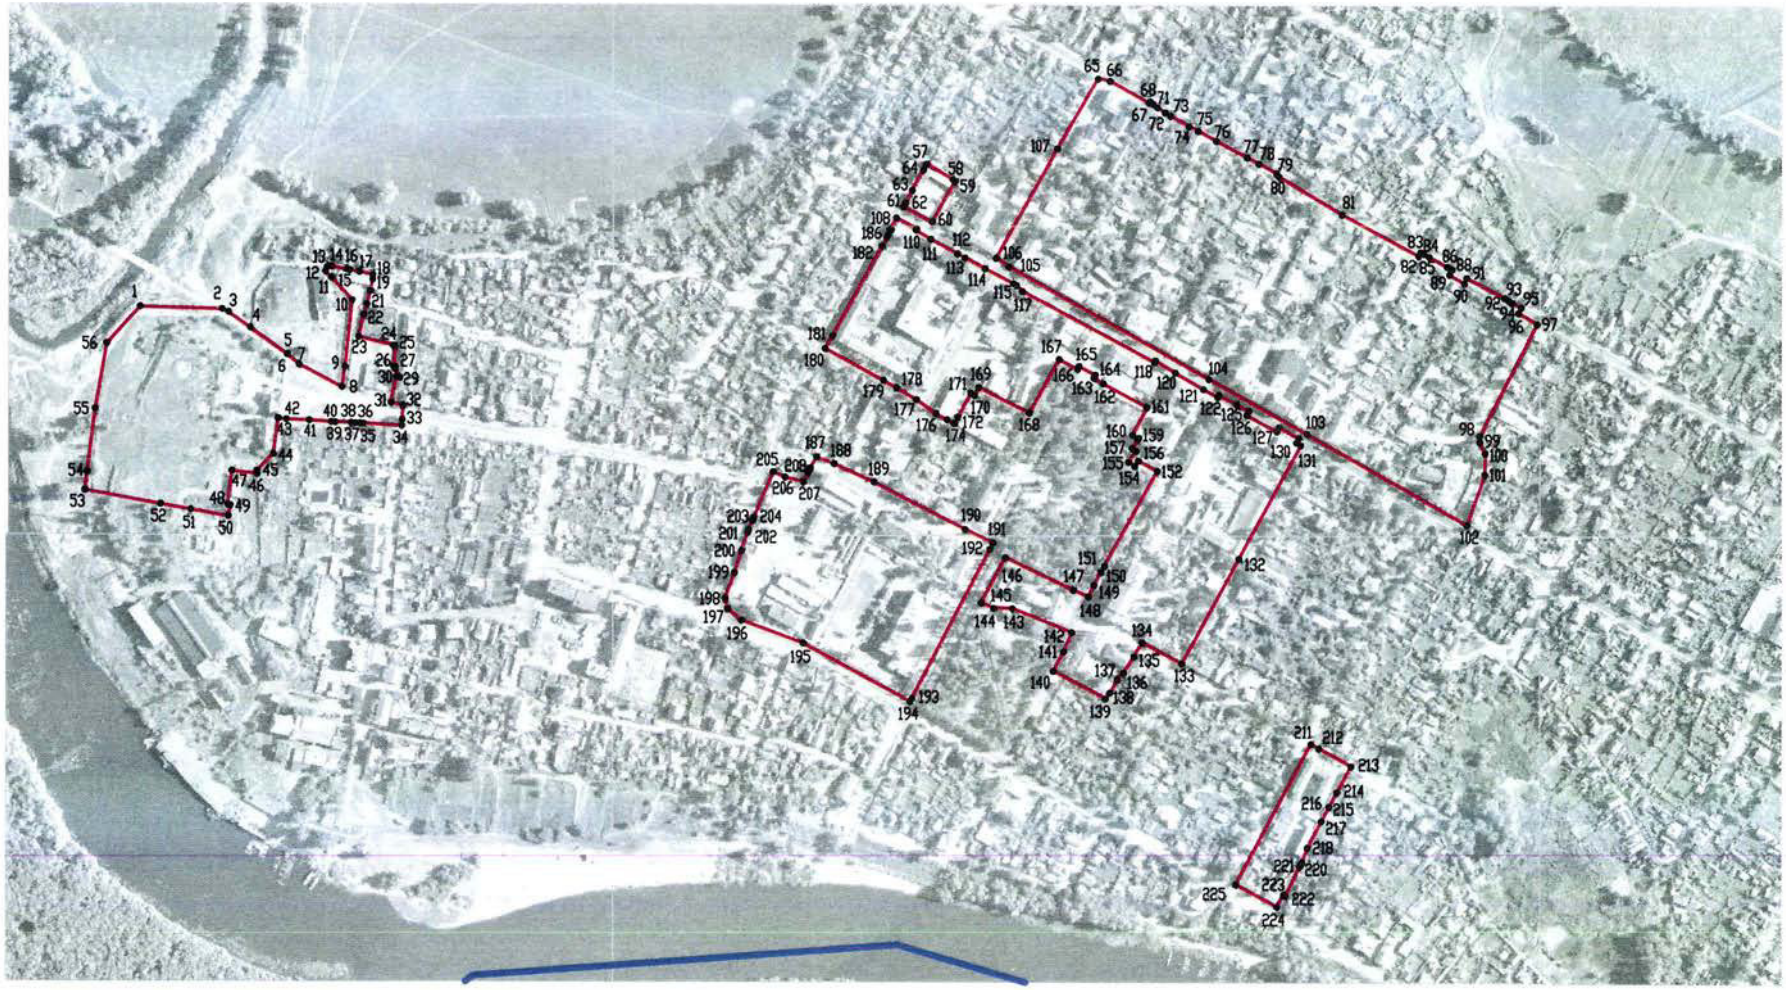

Масштаб 1:5000


Используемые условные знаки и обозначения:

- границы территориальной зоны
- границы муниципального образования
- • 1 характерная точка границ территориальной зоны

Заместитель руководителя БУВО «Нормативно-проектный центр»

Подпись _____ А.В. Романов Дата « 14 » февраля 2020 г.

Место для оттиска печати (при наличии) лица, составившего описание местоположения границ объекта

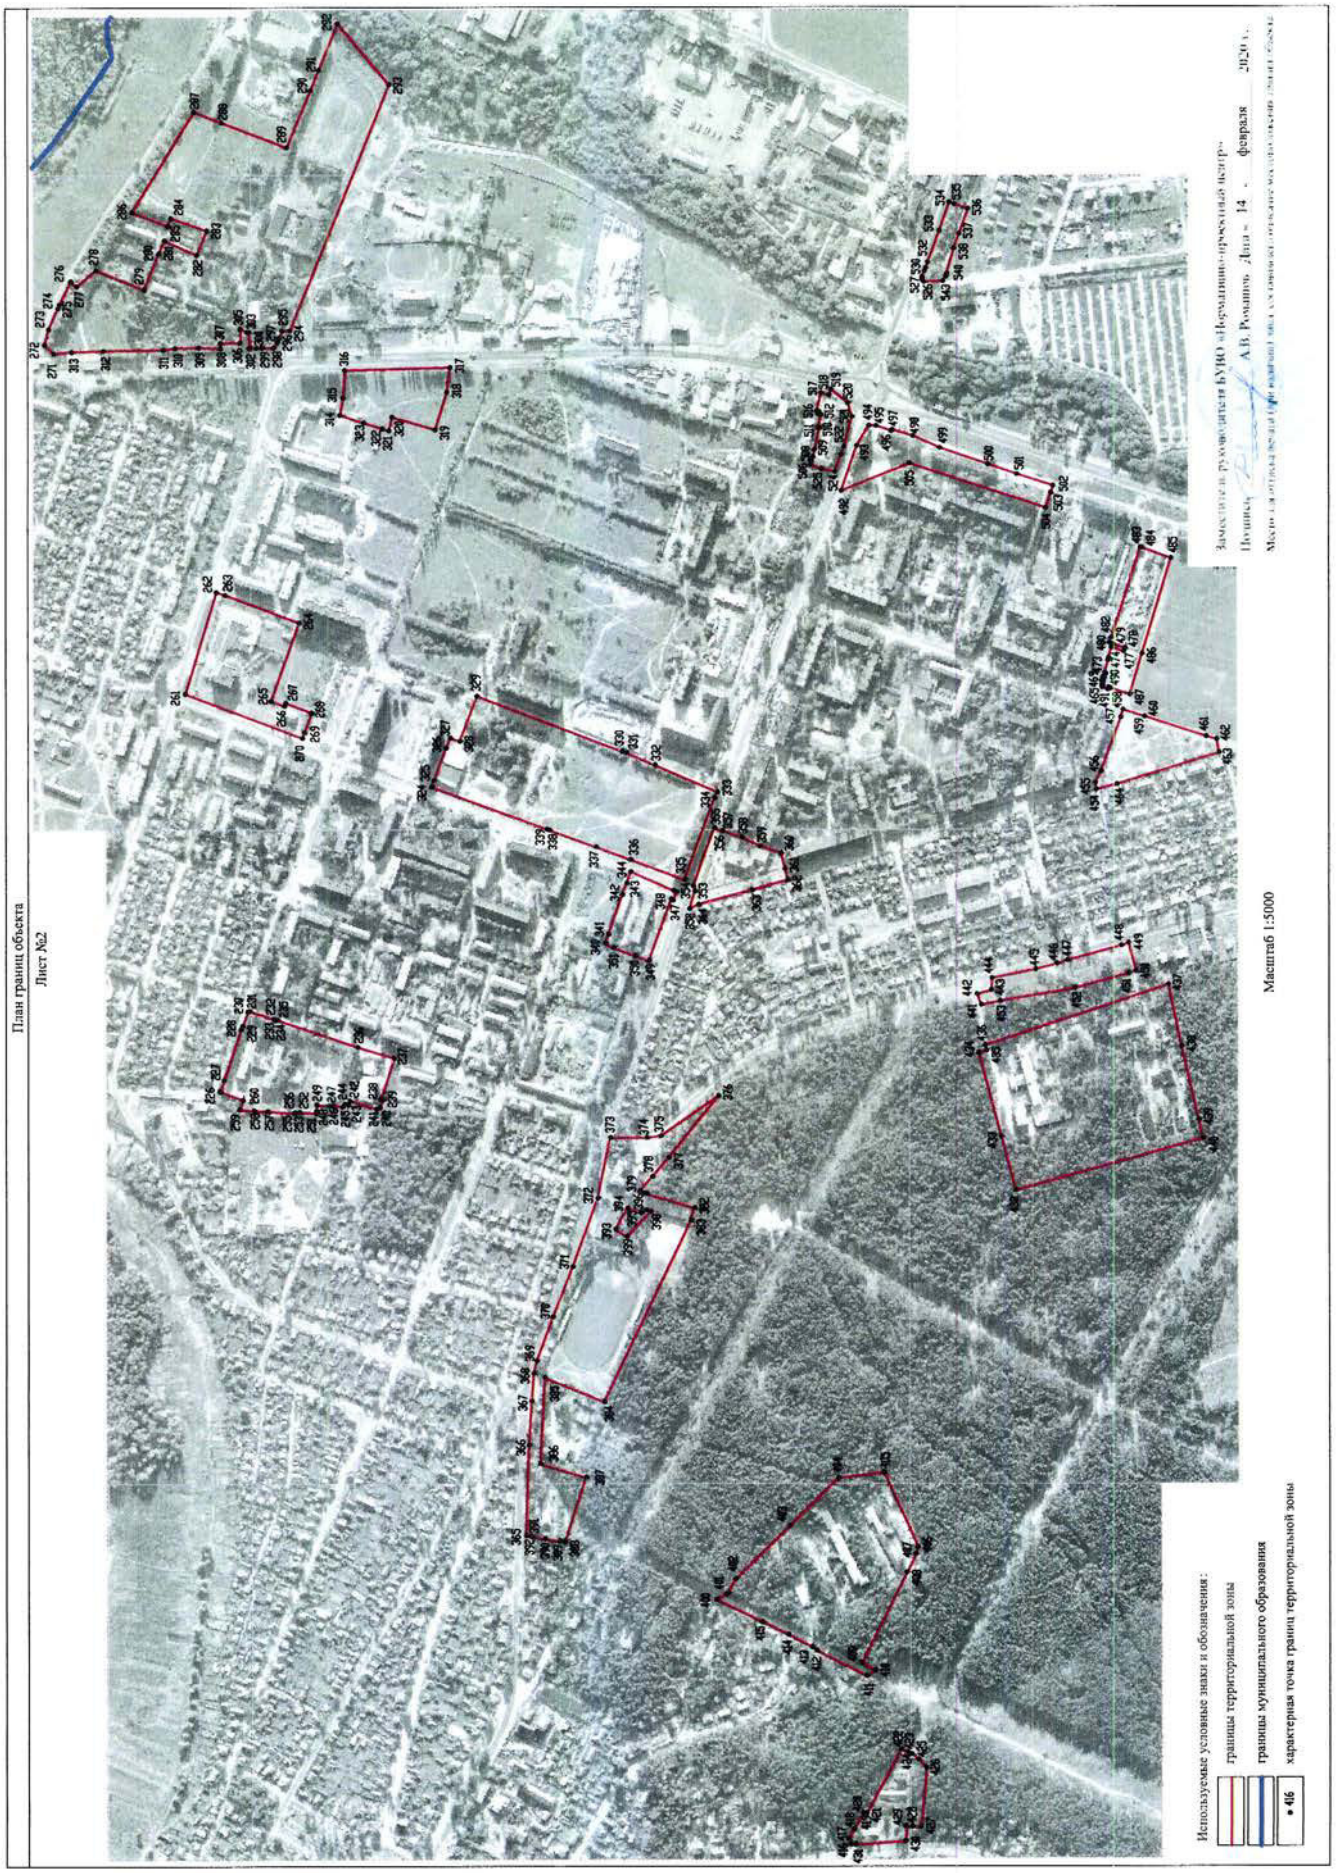
План границ объекта
Лист №2
Масштаб 1:5000
Используемые условные знаки и обозначения:
границы территориальной зоны
границы муниципального образования
характерная точка границ территориальной зоны
• 406

ОПИСАНИЕ МЕСТОПОЛОЖЕНИЯ ГРАНИЦ

Производственная зона - П1

(наименование объекта, местоположение границ которого описано (далее объект)

Раздел 1

Сведения об объекте		
№ п/п	Характеристики объекта	Описание характеристик
1	2	3
1	Местоположение объекта	Воронежская область, Павловский муниципальный район, городское поселение - город Павловск, город Павловск
2	Площадь объекта ± величина погрешности определения площади (Р ± Дельта Р)	788305+/-3108 м²
3	Иные характеристики объекта	-

Раздел 2

Сведения о местоположении границ объекта					
1. Система координат: МСК - 36, зона 2					
2. Сведения о характерных точках границ объекта					
Обозначение характерных точек границ	Координаты, м		Метод определения координат характерной точки	Средняя квадратическая погрешность положения характерной точки (Mt), м	Описание обозначения точки на местности (при наличии)
	X	Y			
1	2	3	4	5	6
1	380109.74	2155105.92	Картометрический	1.00	-
2	379985.13	2155298.28	Картометрический	1.00	-
3	379966.64	2155325.15	Картометрический	1.00	-
4	379922.52	2155296.03	Картометрический	1.00	-
5	379920.39	2155295.02	Картометрический	1.00	-
6	379917.28	2155293.97	Картометрический	1.00	-
7	379867.63	2155229.30	Картометрический	1.00	-
8	379896.42	2155159.56	Картометрический	1.00	-
9	379909.09	2155128.88	Картометрический	1.00	-
10	379945.01	2155041.88	Картометрический	1.00	-
11	380043.06	2155079.44	Картометрический	1.00	-
12	380085.74	2155095.80	Картометрический	1.00	-
1	380109.74	2155105.92	Картометрический	1.00	-
13	380086.96	2155452.86	Картометрический	1.00	-
14	380089.89	2155582.59	Картометрический	1.00	-
15	380071.99	2155621.58	Картометрический	1.00	-
16	380048.00	2155666.43	Картометрический	1.00	-
17	380019.85	2155675.52	Картометрический	1.00	-
18	379756.22	2155712.84	Картометрический	1.00	-
19	379741.44	2155719.31	Картометрический	1.00	-
20	379715.60	2155834.07	Картометрический	1.00	-
21	379595.64	2155853.05	Картометрический	1.00	-
22	379591.77	2155813.35	Картометрический	1.00	-
23	379596.41	2155672.14	Картометрический	1.00	-
24	379597.50	2155639.12	Картометрический	1.00	-
25	379598.57	2155606.54	Картометрический	1.00	-
26	379606.23	2155373.33	Картометрический	1.00	-
27	379606.00	2155366.25	Картометрический	1.00	-
28	379606.64	2155361.04	Картометрический	1.00	-
29	379607.02	2155358.83	Картометрический	1.00	-
30	379540.93	2155338.60	Картометрический	1.00	-
31	379522.58	2155332.98	Картометрический	1.00	-
32	379365.27	2155251.38	Картометрический	1.00	-
33	379367.73	2155247.15	Картометрический	1.00	-
34	379346.04	2155237.13	Картометрический	1.00	-
35	379250.72	2155193.09	Картометрический	1.00	-

1	2	3	4	5	6
36	379246.28	2155191.04	Картометрический	1.00	-
37	379229.60	2155183.34	Картометрический	1.00	-
38	379156.59	2155149.61	Картометрический	1.00	-
39	379119.98	2155133.88	Картометрический	1.00	-
40	379077.09	2155113.43	Картометрический	1.00	-
41	379048.88	2155100.77	Картометрический	1.00	-
42	379052.87	2155091.47	Картометрический	1.00	-
43	379058.26	2155080.16	Картометрический	1.00	-
44	379059.50	2155077.46	Картометрический	1.00	-
45	379023.09	2155060.92	Картометрический	1.00	-
46	379013.21	2155083.64	Картометрический	1.00	-
47	379001.70	2155078.12	Картометрический	1.00	-
48	378998.10	2155076.38	Картометрический	1.00	-
49	378992.49	2155074.25	Картометрический	1.00	-
50	378981.50	2155070.07	Картометрический	1.00	-
51	378974.72	2155067.64	Картометрический	1.00	-
52	378975.08	2155066.54	Картометрический	1.00	-
53	378993.92	2155009.78	Картометрический	1.00	-
54	379001.19	2155012.24	Картометрический	1.00	-
55	379005.82	2154999.25	Картометрический	1.00	-
56	379012.62	2154979.57	Картометрический	1.00	-
57	379023.65	2154983.94	Картометрический	1.00	-
58	379030.91	2154963.79	Картометрический	1.00	-
59	379012.60	2154954.64	Картометрический	1.00	-
60	379027.36	2154916.99	Картометрический	1.00	-
61	379051.70	2154926.50	Картометрический	1.00	-
62	379051.66	2154926.94	Картометрический	1.00	-
63	379194.25	2154985.68	Картометрический	1.00	-
64	379207.85	2154951.56	Картометрический	1.00	-
65	379226.56	2154968.53	Картометрический	1.00	-
66	379230.30	2154964.18	Картометрический	1.00	-
67	379236.13	2154967.96	Картометрический	1.00	-
68	379238.31	2154964.59	Картометрический	1.00	-
69	379243.17	2154956.68	Картометрический	1.00	-
70	379268.47	2154977.69	Картометрический	1.00	-
71	379313.24	2155007.75	Картометрический	1.00	-
72	379333.79	2155020.66	Картометрический	1.00	-
73	379380.10	2155040.93	Картометрический	1.00	-
74	379398.04	2155053.36	Картометрический	1.00	-
75	379414.62	2155071.56	Картометрический	1.00	-
76	379414.79	2155080.44	Картометрический	1.00	-
77	379413.36	2155115.71	Картометрический	1.00	-
78	379417.28	2155129.96	Картометрический	1.00	-
79	379431.36	2155142.87	Картометрический	1.00	-
80	379520.33	2155157.27	Картометрический	1.00	-
81	379537.64	2155156.77	Картометрический	1.00	-
82	379577.09	2155146.24	Картометрический	1.00	-
83	379577.94	2155148.13	Картометрический	1.00	-

1	2	3	4	5	6
84	379590.91	2155156.73	Картометрический	1.00	-
85	379595.55	2155159.40	Картометрический	1.00	-
86	379600.19	2155162.39	Картометрический	1.00	-
87	379602.49	2155163.57	Картометрический	1.00	-
88	379593.22	2155178.91	Картометрический	1.00	-
89	379585.45	2155195.00	Картометрический	1.00	-
90	379603.16	2155199.75	Картометрический	1.00	-
91	379606.73	2155192.57	Картометрический	1.00	-
92	379610.33	2155194.66	Картометрический	1.00	-
93	379639.56	2155211.64	Картометрический	1.00	-
94	379641.68	2155212.66	Картометрический	1.00	-
95	379665.22	2155223.94	Картометрический	1.00	-
96	379666.46	2155226.52	Картометрический	1.00	-
97	379681.72	2155231.86	Картометрический	1.00	-
98	379700.92	2155238.03	Картометрический	1.00	-
99	379720.81	2155223.43	Картометрический	1.00	-
100	379737.10	2155210.29	Картометрический	1.00	-
101	379839.30	2155304.82	Картометрический	1.00	-
102	379888.77	2155358.54	Картометрический	1.00	-
103	379902.73	2155368.50	Картометрический	1.00	-
104	379921.96	2155383.96	Картометрический	1.00	-
105	379949.07	2155412.76	Картометрический	1.00	-
106	379998.09	2155438.44	Картометрический	1.00	-
107	380025.96	2155435.01	Картометрический	1.00	-
13	380086.96	2155452.86	Картометрический	1.00	-
108	379564.26	2155371.30	Картометрический	1.00	-
109	379587.30	2155405.38	Картометрический	1.00	-
110	379576.28	2155814.24	Картометрический	1.00	-
111	379578.86	2155864.65	Картометрический	1.00	-
112	379586.47	2155978.55	Картометрический	1.00	-
113	379588.87	2156003.67	Картометрический	1.00	-
114	379461.02	2156024.17	Картометрический	1.00	-
115	379346.63	2156044.43	Картометрический	1.00	-
116	379298.02	2156041.53	Картометрический	1.00	-
117	379211.72	2156039.12	Картометрический	1.00	-
118	378985.28	2155624.80	Картометрический	1.00	-
119	378980.96	2155619.31	Картометрический	1.00	-
120	378977.09	2155613.10	Картометрический	1.00	-
121	378974.84	2155608.94	Картометрический	1.00	-
122	378971.99	2155560.34	Картометрический	1.00	-
123	378979.81	2155442.05	Картометрический	1.00	-
124	378835.21	2155432.66	Картометрический	1.00	-
125	378822.38	2155407.64	Картометрический	1.00	-
126	378829.58	2155366.75	Картометрический	1.00	-
127	378842.41	2155315.11	Картометрический	1.00	-
128	378891.50	2155304.69	Картометрический	1.00	-
129	378897.14	2155306.97	Картометрический	1.00	-

1	2	3	4	5	6
130	378915.88	2155257.07	Картометрический	1.00	-
131	378913.01	2155256.08	Картометрический	1.00	-
132	378926.26	2155218.66	Картометрический	1.00	-
133	378922.04	2155217.27	Картометрический	1.00	-
134	378911.15	2155213.32	Картометрический	1.00	-
135	378913.99	2155180.01	Картометрический	1.00	-
136	378919.43	2155163.76	Картометрический	1.00	-
137	378999.08	2155189.99	Картометрический	1.00	-
138	379020.71	2155127.22	Картометрический	1.00	-
139	379022.77	2155123.28	Картометрический	1.00	-
140	379178.74	2155188.65	Картометрический	1.00	-
141	379221.58	2155210.95	Картометрический	1.00	-
142	379219.83	2155256.99	Картометрический	1.00	-
143	379221.86	2155292.27	Картометрический	1.00	-
144	379214.87	2155543.31	Картометрический	1.00	-
145	379274.04	2155544.84	Картометрический	1.00	-
146	379283.10	2155556.70	Картометрический	1.00	-
147	379310.15	2155557.15	Картометрический	1.00	-
148	379317.51	2155528.44	Картометрический	1.00	-
149	379366.84	2155529.79	Картометрический	1.00	-
150	379367.27	2155516.02	Картометрический	1.00	-
151	379368.84	2155458.00	Картометрический	1.00	-
152	379368.94	2155454.32	Картометрический	1.00	-
153	379370.69	2155389.33	Картометрический	1.00	-
154	379371.88	2155335.15	Картометрический	1.00	-
155	379378.24	2155335.32	Картометрический	1.00	-
156	379378.33	2155330.71	Картометрический	1.00	-
157	379379.08	2155294.72	Картометрический	1.00	-
158	379380.83	2155286.07	Картометрический	1.00	-
159	379481.16	2155334.11	Картометрический	1.00	-
108	379564.26	2155371.30	Картометрический	1.00	-
160	379120.27	2154847.86	Картометрический	1.00	-
161	379116.88	2154854.99	Картометрический	1.00	-
162	379114.70	2154859.61	Картометрический	1.00	-
163	379114.33	2154860.62	Картометрический	1.00	-
164	379107.43	2154880.28	Картометрический	1.00	-
165	379098.07	2154906.83	Картометрический	1.00	-
166	379080.69	2154921.98	Картометрический	1.00	-
167	379063.78	2154915.80	Картометрический	1.00	-
168	379063.56	2154916.40	Картометрический	1.00	-
169	379054.10	2154913.08	Картометрический	1.00	-
170	379030.33	2154904.73	Картометрический	1.00	-
171	379026.91	2154904.95	Картометрический	1.00	-
172	379002.78	2154896.17	Картометрический	1.00	-
173	378994.15	2154893.78	Картометрический	1.00	-
174	378997.79	2154883.83	Картометрический	1.00	-
175	378992.22	2154881.33	Картометрический	1.00	-

1	2	3	4	5	6
176	378990.04	2154877.34	Картометрический	1.00	-
177	379003.72	2154840.20	Картометрический	1.00	-
178	379011.89	2154819.56	Картометрический	1.00	-
179	379021.31	2154795.10	Картометрический	1.00	-
180	379022.47	2154795.42	Картометрический	1.00	-
181	379031.68	2154771.34	Картометрический	1.00	-
182	379075.75	2154796.75	Картометрический	1.00	-
183	379085.58	2154804.88	Картометрический	1.00	-
184	379089.89	2154809.58	Картометрический	1.00	-
185	379092.25	2154822.49	Картометрический	1.00	-
160	379120.27	2154847.86	Картометрический	1.00	-
186	379007.18	2154788.34	Картометрический	1.00	-
187	378999.57	2154810.02	Картометрический	1.00	-
188	378996.53	2154815.21	Картометрический	1.00	-
189	378991.12	2154820.38	Картометрический	1.00	-
190	378985.67	2154822.91	Картометрический	1.00	-
191	378982.76	2154823.50	Картометрический	1.00	-
192	378980.56	2154823.07	Картометрический	1.00	-
193	378954.84	2154822.14	Картометрический	1.00	-
194	378811.13	2154839.92	Картометрический	1.00	-
195	378796.42	2154759.65	Картометрический	1.00	-
196	378801.40	2154759.27	Картометрический	1.00	-
197	378810.29	2154758.75	Картометрический	1.00	-
198	378812.93	2154758.41	Картометрический	1.00	-
199	378816.41	2154758.15	Картометрический	1.00	-
200	378816.27	2154757.12	Картометрический	1.00	-
201	378828.27	2154755.30	Картометрический	1.00	-
202	378837.67	2154753.49	Картометрический	1.00	-
203	378835.82	2154742.59	Картометрический	1.00	-
204	378833.78	2154742.66	Картометрический	1.00	-
205	378833.15	2154737.13	Картометрический	1.00	-
206	378835.65	2154736.87	Картометрический	1.00	-
207	378835.41	2154734.96	Картометрический	1.00	-
208	378837.19	2154734.79	Картометрический	1.00	-
209	378836.76	2154724.63	Картометрический	1.00	-
210	378836.53	2154717.99	Картометрический	1.00	-
211	378836.43	2154712.31	Картометрический	1.00	-
212	378870.82	2154711.67	Картометрический	1.00	-
213	378902.21	2154714.46	Картометрический	1.00	-
214	378940.19	2154731.05	Картометрический	1.00	-
215	378964.20	2154749.82	Картометрический	1.00	-
216	378979.67	2154767.34	Картометрический	1.00	-
217	378997.01	2154781.29	Картометрический	1.00	-
186	379007.18	2154788.34	Картометрический	1.00	-


3. Сведения о характерных точках части (частей) границы объекта					
Обозначение характерных точек части границы	Координаты, м		Метод определения координат характерной точки	Средняя квадратическая погрешность положения характерной точки (Mt), м	Описание обозначения точки на местности (при наличии)
	X	Y			
1	2	3	4	5	6
Часть №					
-	-	-	-	-	-

Раздел 3

Сведения о местоположении измененных (уточненных) границ объекта							
1. Система координат: -							
2. Сведения о характерных точках границ объекта							
Обозначение характерных точек границ	Существующие координаты, м		Измененные (уточненные) координаты, м		Метод определения координат характерной точки	Средняя квадратическая погрешность положения характерной точки (Mt), м	Описание обозначения точки на местности (при наличии)
	X	Y	X	Y			
1	2	3	4	5	6	7	8
-	-	-	-	-	-	-	-
3.Сведения о характерных точках части (частей) границы объекта							
Часть №							
-	-	-	-	-	-	-	-

Раздел 4

План границ объекта

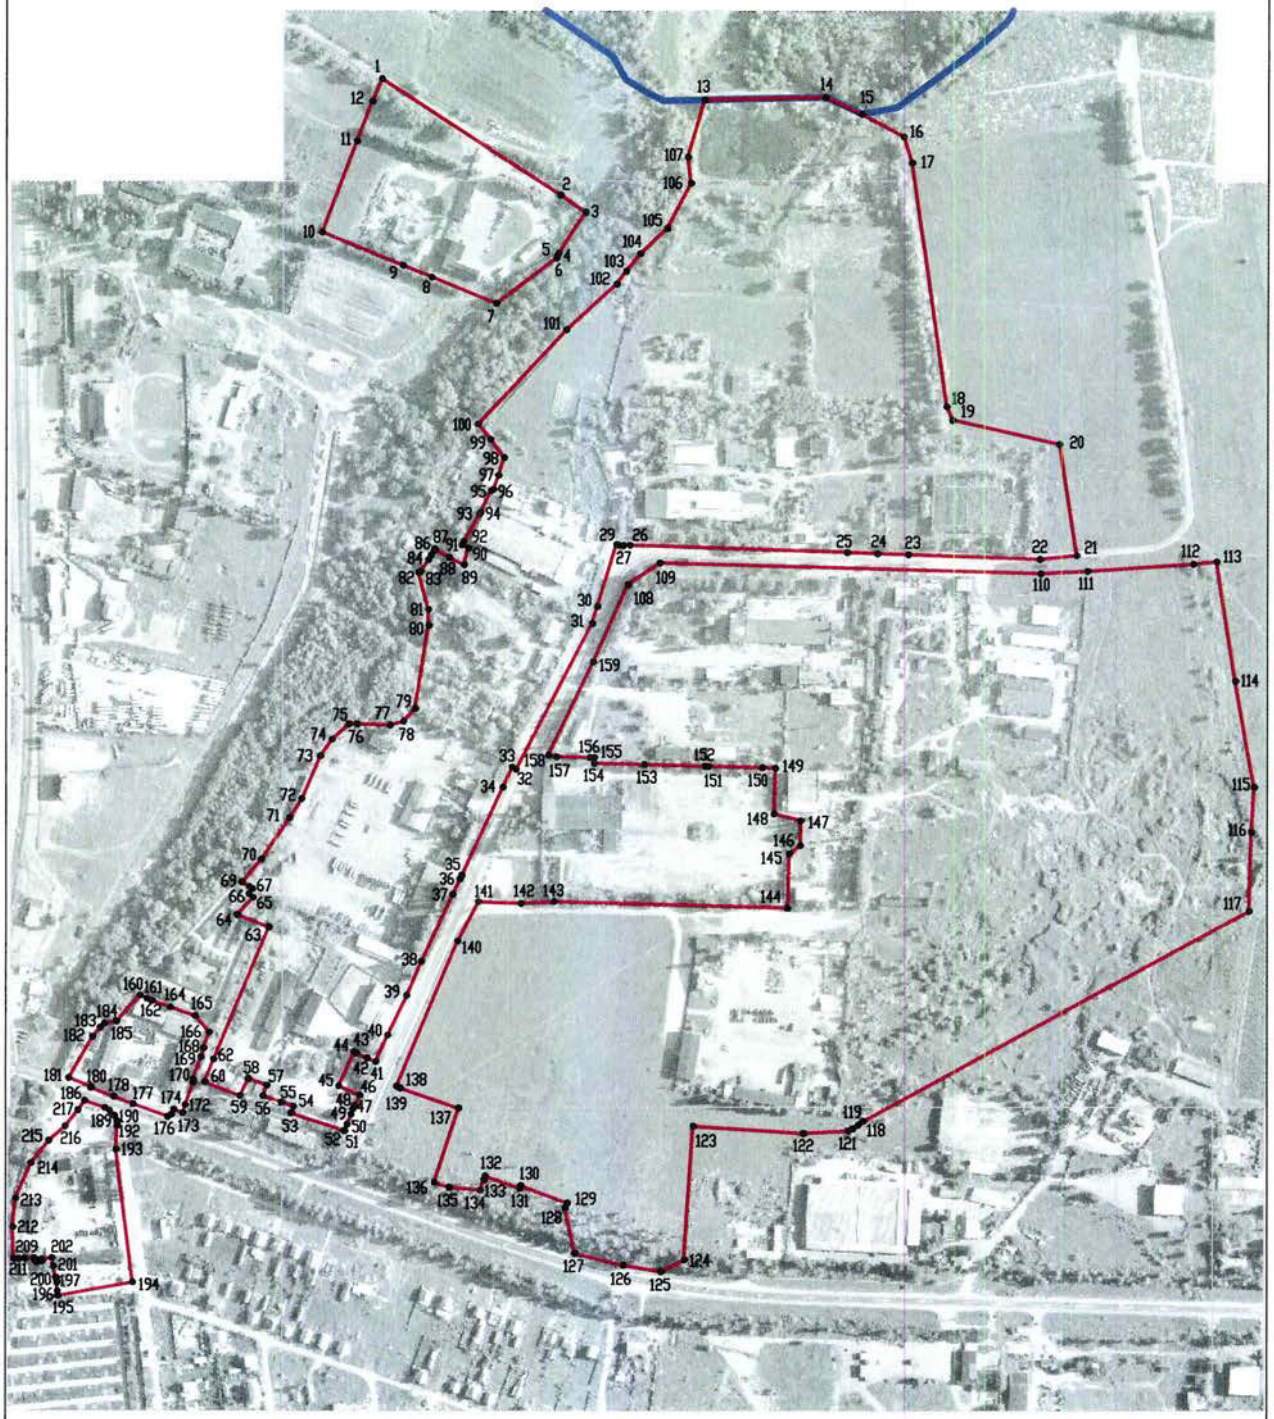

Масштаб 1:5000

Используемые условные знаки и обозначения:

границы территориальной зоны

границы муниципального образования

• 1 характерная точка границ территориальной зоны

Заместитель руководителя БУВО «Нормативно-проектный центр»

Подпись А.В. Ромашов Дата « 14 » февраля 2020 г.

Место для оттиска печати (при наличии) лица, составившего описание местоположения границ объекта

ОПИСАНИЕ МЕСТОПОЛОЖЕНИЯ ГРАНИЦ

Производственно-коммунальная зона - П2

(наименование объекта, местоположение границ которого описано (далее объект)

Раздел 1

Сведения об объекте		
№ п/п	Характеристики объекта	Описание характеристик
1	2	3
1	Местоположение объекта	Воронежская область, Павловский муниципальный район, городское поселение - город Павловск, город Павловск
2	Площадь объекта ± величина погрешности определения площади (Р ± Дельта Р)	237250+/-1705 м²
3	Иные характеристики объекта	-

Раздел 2

Сведения о местоположении границ объекта					
1. Система координат: МСК - 36, зона 2					
2. Сведения о характерных точках границ объекта					
Обозначение характерных точек границ	Координаты, м		Метод определения координат характерной точки	Средняя квадратическая погрешность положения характерной точки (Mt), м	Описание обозначения точки на местности (при наличии)
	X	Y			
1	2	3	4	5	6
1	380028.78	2150407.87	Картометрический	1.00	-
2	380027.73	2150419.22	Картометрический	1.00	-
3	380027.04	2150426.76	Картометрический	1.00	-
4	380024.24	2150448.71	Картометрический	1.00	-
5	380021.30	2150450.03	Картометрический	1.00	-
6	380011.01	2150434.76	Картометрический	1.00	-
7	379981.45	2150390.88	Картометрический	1.00	-
8	380008.25	2150377.39	Картометрический	1.00	-
1	380028.78	2150407.87	Картометрический	1.00	-
9	379927.74	2150418.47	Картометрический	1.00	-
10	379942.37	2150439.88	Картометрический	1.00	-
11	379953.90	2150431.89	Картометрический	1.00	-
12	379982.09	2150472.93	Картометрический	1.00	-
13	379962.80	2150503.17	Картометрический	1.00	-
14	379962.14	2150531.30	Картометрический	1.00	-
15	379961.70	2150549.39	Картометрический	1.00	-
16	379963.06	2150563.52	Картометрический	1.00	-
17	379923.08	2150591.31	Картометрический	1.00	-
18	379932.76	2150612.63	Картометрический	1.00	-
19	379932.27	2150654.51	Картометрический	1.00	-
20	379952.53	2150659.46	Картометрический	1.00	-
21	379949.47	2150672.47	Картометрический	1.00	-
22	379948.50	2150672.24	Картометрический	1.00	-
23	379901.64	2150661.18	Картометрический	1.00	-
24	379838.96	2150648.17	Картометрический	1.00	-
25	379831.16	2150683.31	Картометрический	1.00	-
26	379836.46	2150684.49	Картометрический	1.00	-
27	379835.64	2150688.15	Картометрический	1.00	-
28	379838.77	2150688.85	Картометрический	1.00	-
29	379837.25	2150697.59	Картометрический	1.00	-
30	379840.37	2150698.33	Картометрический	1.00	-
31	379838.08	2150707.98	Картометрический	1.00	-
32	379841.51	2150708.79	Картометрический	1.00	-
33	379838.33	2150722.25	Картометрический	1.00	-
34	379835.87	2150733.22	Картометрический	1.00	-
35	379760.34	2150718.07	Картометрический	1.00	-

1	2	3	4	5	6
36	379762.23	2150706.09	Картометрический	1.00	-
37	379777.19	2150642.83	Картометрический	1.00	-
38	379783.19	2150617.95	Картометрический	1.00	-
39	379788.44	2150598.75	Картометрический	1.00	-
40	379744.54	2150567.58	Картометрический	1.00	-
41	379719.27	2150588.72	Картометрический	1.00	-
42	379700.42	2150576.50	Картометрический	1.00	-
43	379706.12	2150564.18	Картометрический	1.00	-
44	379780.05	2150496.43	Картометрический	1.00	-
9	379927.74	2150418.47	Картометрический	1.00	-
45	380165.94	2151291.70	Картометрический	1.00	-
46	380157.75	2151306.04	Картометрический	1.00	-
47	380154.53	2151304.02	Картометрический	1.00	-
48	380146.68	2151300.17	Картометрический	1.00	-
49	380126.89	2151290.94	Картометрический	1.00	-
50	380123.50	2151297.22	Картометрический	1.00	-
51	380116.20	2151310.78	Картометрический	1.00	-
52	380114.63	2151313.26	Картометрический	1.00	-
53	380056.89	2151281.70	Картометрический	1.00	-
54	380076.26	2151238.16	Картометрический	1.00	-
55	380081.13	2151240.15	Картометрический	1.00	-
56	380095.62	2151246.16	Картометрический	1.00	-
57	380110.75	2151252.43	Картометрический	1.00	-
58	380113.33	2151248.65	Картометрический	1.00	-
59	380136.82	2151260.41	Картометрический	1.00	-
60	380138.22	2151261.11	Картометрический	1.00	-
61	380140.01	2151262.01	Картометрический	1.00	-
62	380135.67	2151272.30	Картометрический	1.00	-
63	380150.69	2151280.04	Картометрический	1.00	-
64	380149.15	2151283.02	Картометрический	1.00	-
65	380161.95	2151289.62	Картометрический	1.00	-
45	380165.94	2151291.70	Картометрический	1.00	-
66	379694.81	2152462.53	Картометрический	1.00	-
67	379693.35	2152465.32	Картометрический	1.00	-
68	379684.97	2152481.29	Картометрический	1.00	-
69	379648.93	2152547.01	Картометрический	1.00	-
70	379601.45	2152519.82	Картометрический	1.00	-
71	379592.53	2152514.71	Картометрический	1.00	-
72	379590.06	2152512.44	Картометрический	1.00	-
73	379580.33	2152499.86	Картометрический	1.00	-
74	379584.94	2152490.94	Картометрический	1.00	-
75	379586.73	2152478.58	Картометрический	1.00	-
76	379582.53	2152475.40	Картометрический	1.00	-
77	379578.81	2152464.88	Картометрический	1.00	-
78	379594.60	2152440.16	Картометрический	1.00	-
79	379584.22	2152432.75	Картометрический	1.00	-

1	2	3	4	5	6
80	379589.00	2152424.86	Картометрический	1.00	-
81	379597.57	2152406.98	Картометрический	1.00	-
82	379601.59	2152408.99	Картометрический	1.00	-
83	379608.44	2152412.71	Картометрический	1.00	-
84	379628.66	2152423.99	Картометрический	1.00	-
85	379627.20	2152426.91	Картометрический	1.00	-
86	379643.78	2152435.86	Картометрический	1.00	-
87	379679.80	2152454.66	Картометрический	1.00	-
88	379683.22	2152456.71	Картометрический	1.00	-
89	379683.48	2152456.25	Картометрический	1.00	-
66	379694.81	2152462.53	Картометрический	1.00	-
90	379622.35	2152594.33	Картометрический	1.00	-
91	379611.65	2152613.55	Картометрический	1.00	-
92	379582.83	2152665.31	Картометрический	1.00	-
93	379580.71	2152669.15	Картометрический	1.00	-
94	379575.99	2152677.59	Картометрический	1.00	-
95	379570.52	2152687.40	Картометрический	1.00	-
96	379557.15	2152711.36	Картометрический	1.00	-
97	379531.60	2152698.00	Картометрический	1.00	-
98	379520.74	2152692.30	Картометрический	1.00	-
99	379496.15	2152679.40	Картометрический	1.00	-
100	379473.15	2152667.44	Картометрический	1.00	-
101	379489.26	2152629.11	Картометрический	1.00	-
102	379501.86	2152633.22	Картометрический	1.00	-
103	379521.14	2152626.51	Картометрический	1.00	-
104	379523.37	2152622.53	Картометрический	1.00	-
105	379529.83	2152626.14	Картометрический	1.00	-
106	379546.86	2152595.74	Картометрический	1.00	-
107	379548.46	2152596.64	Картометрический	1.00	-
108	379556.81	2152584.28	Картометрический	1.00	-
109	379558.89	2152581.20	Картометрический	1.00	-
110	379562.97	2152583.45	Картометрический	1.00	-
111	379572.37	2152567.68	Картометрический	1.00	-
112	379614.35	2152590.06	Картометрический	1.00	-
90	379622.35	2152594.33	Картометрический	1.00	-
113	380246.14	2153746.60	Картометрический	1.00	-
114	380230.08	2153802.59	Картометрический	1.00	-
115	380221.26	2153799.88	Картометрический	1.00	-
116	380166.12	2153781.58	Картометрический	1.00	-
117	380166.79	2153779.64	Картометрический	1.00	-
118	380173.14	2153761.28	Картометрический	1.00	-
119	380183.11	2153732.63	Картометрический	1.00	-
120	380184.93	2153733.31	Картометрический	1.00	-
121	380195.65	2153736.77	Картометрический	1.00	-
122	380198.00	2153730.56	Картометрический	1.00	-
123	380209.68	2153734.26	Картометрический	1.00	-

1	2	3	4	5	6
124	380240.04	2153744.41	Картометрический	1.00	-
113	380246.14	2153746.60	Картометрический	1.00	-
125	380125.06	2153487.14	Картометрический	1.00	-
126	380173.75	2153597.21	Картометрический	1.00	-
127	380166.05	2153598.22	Картометрический	1.00	-
128	380100.60	2153591.78	Картометрический	1.00	-
129	380100.23	2153591.74	Картометрический	1.00	-
130	380095.72	2153580.80	Картометрический	1.00	-
131	380096.16	2153580.67	Картометрический	1.00	-
132	380087.92	2153560.26	Картометрический	1.00	-
133	380060.06	2153491.24	Картометрический	1.00	-
134	380056.37	2153483.27	Картометрический	1.00	-
135	380058.37	2153483.40	Картометрический	1.00	-
136	380079.83	2153484.78	Картометрический	1.00	-
137	380095.39	2153485.79	Картометрический	1.00	-
138	380121.52	2153487.47	Картометрический	1.00	-
125	380125.06	2153487.14	Картометрический	1.00	-
139	379905.19	2153442.81	Картометрический	1.00	-
140	379904.78	2153458.38	Картометрический	1.00	-
141	379900.67	2153502.49	Картометрический	1.00	-
142	379896.27	2153567.34	Картометрический	1.00	-
143	379901.53	2153567.74	Картометрический	1.00	-
144	379901.20	2153571.05	Картометрический	1.00	-
145	379900.17	2153580.62	Картометрический	1.00	-
146	379882.38	2153578.98	Картометрический	1.00	-
147	379875.79	2153578.55	Картометрический	1.00	-
148	379875.76	2153578.94	Картометрический	1.00	-
149	379860.29	2153578.06	Картометрический	1.00	-
150	379856.82	2153582.06	Картометрический	1.00	-
151	379851.86	2153580.47	Картометрический	1.00	-
152	379849.95	2153586.56	Картометрический	1.00	-
153	379809.61	2153574.34	Картометрический	1.00	-
154	379812.87	2153573.23	Картометрический	1.00	-
155	379819.53	2153502.72	Картометрический	1.00	-
156	379828.24	2153428.23	Картометрический	1.00	-
157	379897.99	2153442.83	Картометрический	1.00	-
139	379905.19	2153442.81	Картометрический	1.00	-
158	379612.70	2153596.36	Картометрический	1.00	-
159	379608.48	2153615.68	Картометрический	1.00	-
160	379515.93	2153876.91	Картометрический	1.00	-
161	379511.65	2153876.12	Картометрический	1.00	-
162	379483.92	2153866.34	Картометрический	1.00	-
163	379483.70	2153866.96	Картометрический	1.00	-
164	379478.03	2153865.30	Картометрический	1.00	-
165	379478.30	2153864.35	Картометрический	1.00	-

1	2	3	4	5	6
166	379468.63	2153860.93	Картометрический	1.00	-
167	379470.42	2153855.27	Картометрический	1.00	-
168	379459.63	2153851.81	Картометрический	1.00	-
169	379462.73	2153841.12	Картометрический	1.00	-
170	379456.16	2153838.55	Картометрический	1.00	-
171	379460.73	2153825.48	Картометрический	1.00	-
172	379448.34	2153818.64	Картометрический	1.00	-
173	379453.09	2153803.72	Картометрический	1.00	-
174	379454.22	2153803.72	Картометрический	1.00	-
175	379457.23	2153793.82	Картометрический	1.00	-
176	379463.35	2153772.53	Картометрический	1.00	-
177	379470.11	2153774.48	Картометрический	1.00	-
178	379473.63	2153765.77	Картометрический	1.00	-
179	379478.58	2153753.11	Картометрический	1.00	-
180	379486.44	2153756.63	Картометрический	1.00	-
181	379494.15	2153733.56	Картометрический	1.00	-
182	379440.58	2153713.34	Картометрический	1.00	-
183	379428.31	2153709.02	Картометрический	1.00	-
184	379477.17	2153553.82	Картометрический	1.00	-
185	379485.78	2153556.46	Картометрический	1.00	-
158	379612.70	2153596.36	Картометрический	1.00	-
186	379933.58	2154736.24	Картометрический	1.00	-
187	379935.86	2154744.79	Картометрический	1.00	-
188	379931.11	2154761.77	Картометрический	1.00	-
189	379924.97	2154765.47	Картометрический	1.00	-
190	379875.22	2154895.53	Картометрический	1.00	-
191	379872.22	2154903.38	Картометрический	1.00	-
192	379852.26	2154943.49	Картометрический	1.00	-
193	379818.47	2154983.12	Картометрический	1.00	-
194	379805.03	2154977.96	Картометрический	1.00	-
195	379757.48	2155039.84	Картометрический	1.00	-
196	379630.36	2155018.81	Картометрический	1.00	-
197	379650.13	2154938.02	Картометрический	1.00	-
198	379640.78	2154933.71	Картометрический	1.00	-
199	379646.05	2154911.86	Картометрический	1.00	-
200	379649.71	2154912.71	Картометрический	1.00	-
201	379651.09	2154906.87	Картометрический	1.00	-
202	379654.08	2154895.36	Картометрический	1.00	-
203	379681.19	2154900.28	Картометрический	1.00	-
204	379706.25	2154899.68	Картометрический	1.00	-
205	379803.25	2154896.96	Картометрический	1.00	-
206	379813.23	2154897.14	Картометрический	1.00	-
207	379812.31	2154831.04	Картометрический	1.00	-
208	379802.36	2154829.32	Картометрический	1.00	-
209	379801.09	2154829.18	Картометрический	1.00	-
210	379800.72	2154768.67	Картометрический	1.00	-
211	379799.90	2154737.19	Картометрический	1.00	-

1	2	3	4	5	6
212	379873.68	2154735.66	Картометрический	1.00	-
213	379880.41	2154737.56	Картометрический	1.00	-
214	379919.68	2154736.49	Картометрический	1.00	-
186	379933.58	2154736.24	Картометрический	1.00	-
215	379243.17	2154956.68	Картометрический	1.00	-
216	379238.31	2154964.59	Картометрический	1.00	-
217	379236.13	2154967.96	Картометрический	1.00	-
218	379230.30	2154964.18	Картометрический	1.00	-
219	379226.56	2154968.53	Картометрический	1.00	-
220	379207.85	2154951.56	Картометрический	1.00	-
221	379194.25	2154985.68	Картометрический	1.00	-
222	379051.66	2154926.94	Картометрический	1.00	-
223	379051.70	2154926.50	Картометрический	1.00	-
224	379027.36	2154916.99	Картометрический	1.00	-
225	379030.33	2154904.73	Картометрический	1.00	-
226	379054.10	2154913.08	Картометрический	1.00	-
227	379063.56	2154916.40	Картометрический	1.00	-
228	379063.78	2154915.80	Картометрический	1.00	-
229	379080.69	2154921.98	Картометрический	1.00	-
230	379098.07	2154906.83	Картометрический	1.00	-
231	379107.43	2154880.28	Картометрический	1.00	-
232	379114.33	2154860.62	Картометрический	1.00	-
233	379114.70	2154859.61	Картометрический	1.00	-
234	379116.88	2154854.99	Картометрический	1.00	-
235	379120.27	2154847.86	Картометрический	1.00	-
236	379219.34	2154936.88	Картометрический	1.00	-
215	379243.17	2154956.68	Картометрический	1.00	-
237	378159.10	2153986.83	Картометрический	1.00	-
238	378163.42	2154019.25	Картометрический	1.00	-
239	378123.85	2154021.05	Картометрический	1.00	-
240	378089.03	2154032.57	Картометрический	1.00	-
241	378071.41	2154045.04	Картометрический	1.00	-
242	378044.55	2154054.00	Картометрический	1.00	-
243	378033.39	2154053.32	Картометрический	1.00	-
244	378013.34	2154052.18	Картометрический	1.00	-
245	377996.71	2154051.29	Картометрический	1.00	-
246	377988.22	2154050.85	Картометрический	1.00	-
247	377979.29	2154049.75	Картометрический	1.00	-
248	377905.43	2154039.96	Картометрический	1.00	-
249	377903.05	2154039.52	Картометрический	1.00	-
250	377873.97	2154038.20	Картометрический	1.00	-
251	377861.77	2154038.90	Картометрический	1.00	-
252	377853.53	2154037.89	Картометрический	1.00	-
253	377833.34	2154037.49	Картометрический	1.00	-
254	377833.40	2154034.62	Картометрический	1.00	-
255	377795.94	2154034.03	Картометрический	1.00	-

1	2	3	4	5	6
256	377785.42	2154042.32	Картометрический	1.00	-
257	377774.82	2154039.80	Картометрический	1.00	-
258	377724.58	2154026.98	Картометрический	1.00	-
259	377676.82	2154014.36	Картометрический	1.00	-
260	377695.66	2153941.43	Картометрический	1.00	-
261	377697.94	2153931.24	Картометрический	1.00	-
262	377797.11	2153957.58	Картометрический	1.00	-
263	377916.42	2153976.95	Картометрический	1.00	-
264	377933.85	2153984.89	Картометрический	1.00	-
265	377986.34	2153998.45	Картометрический	1.00	-
266	377997.57	2153996.12	Картометрический	1.00	-
267	378041.34	2153996.31	Картометрический	1.00	-
268	378094.02	2153996.90	Картометрический	1.00	-
237	378159.10	2153986.83	Картометрический	1.00	-
269	378514.56	2155623.57	Картометрический	1.00	-
270	378435.92	2155722.07	Картометрический	1.00	-
271	378475.18	2155740.57	Картометрический	1.00	-
272	378437.78	2155772.70	Картометрический	1.00	-
273	378408.12	2155771.74	Картометрический	1.00	-
274	378385.59	2155771.01	Картометрический	1.00	-
275	378253.07	2156017.80	Картометрический	1.00	-
276	378218.01	2156074.33	Картометрический	1.00	-
277	378189.58	2156114.23	Картометрический	1.00	-
278	378192.64	2156116.09	Картометрический	1.00	-
279	378166.95	2156128.46	Картометрический	1.00	-
280	378110.11	2156144.67	Картометрический	1.00	-
281	378061.29	2156164.77	Картометрический	1.00	-
282	378108.20	2156133.13	Картометрический	1.00	-
283	378151.53	2156109.10	Картометрический	1.00	-
284	378180.73	2156082.80	Картометрический	1.00	-
285	378353.93	2155771.88	Картометрический	1.00	-
286	378331.29	2155680.59	Картометрический	1.00	-
287	378366.08	2155652.85	Картометрический	1.00	-
288	378407.36	2155619.93	Картометрический	1.00	-
289	378473.45	2155622.17	Картометрический	1.00	-
269	378514.56	2155623.57	Картометрический	1.00	-

3. Сведения о характерных точках части (частей) границы объекта

Обозначение характерных точек части границы	Координаты, м		Метод определения координат характерной точки	Средняя квадратическая погрешность положения характерной точки (Mt), м	Описание обозначения точки на местности (при наличии)
	X	Y			
1	2	3	4	5	6
Часть №					
-	-	-	-	-	-


Раздел 3

Сведения о местоположении измененных (уточненных) границ объекта							
1. Система координат: -							
2. Сведения о характерных точках границ объекта							
Обозначение характерных точек границ	Существующие координаты, м		Измененные (уточненные) координаты, м		Метод определения координат характерной точки	Средняя квадратическая погрешность положения характерной точки (Mt), м	Описание обозначения точки на местности (при наличии)
	X	Y	X	Y			
1	2	3	4	5	6	7	8
-	-	-	-	-	-	-	-
3.Сведения о характерных точках части (частей) границы объекта							
Часть №							
-	-	-	-	-	-	-	-

Раздел 4

План границ объекта

Схема расположения листов плана границ объекта

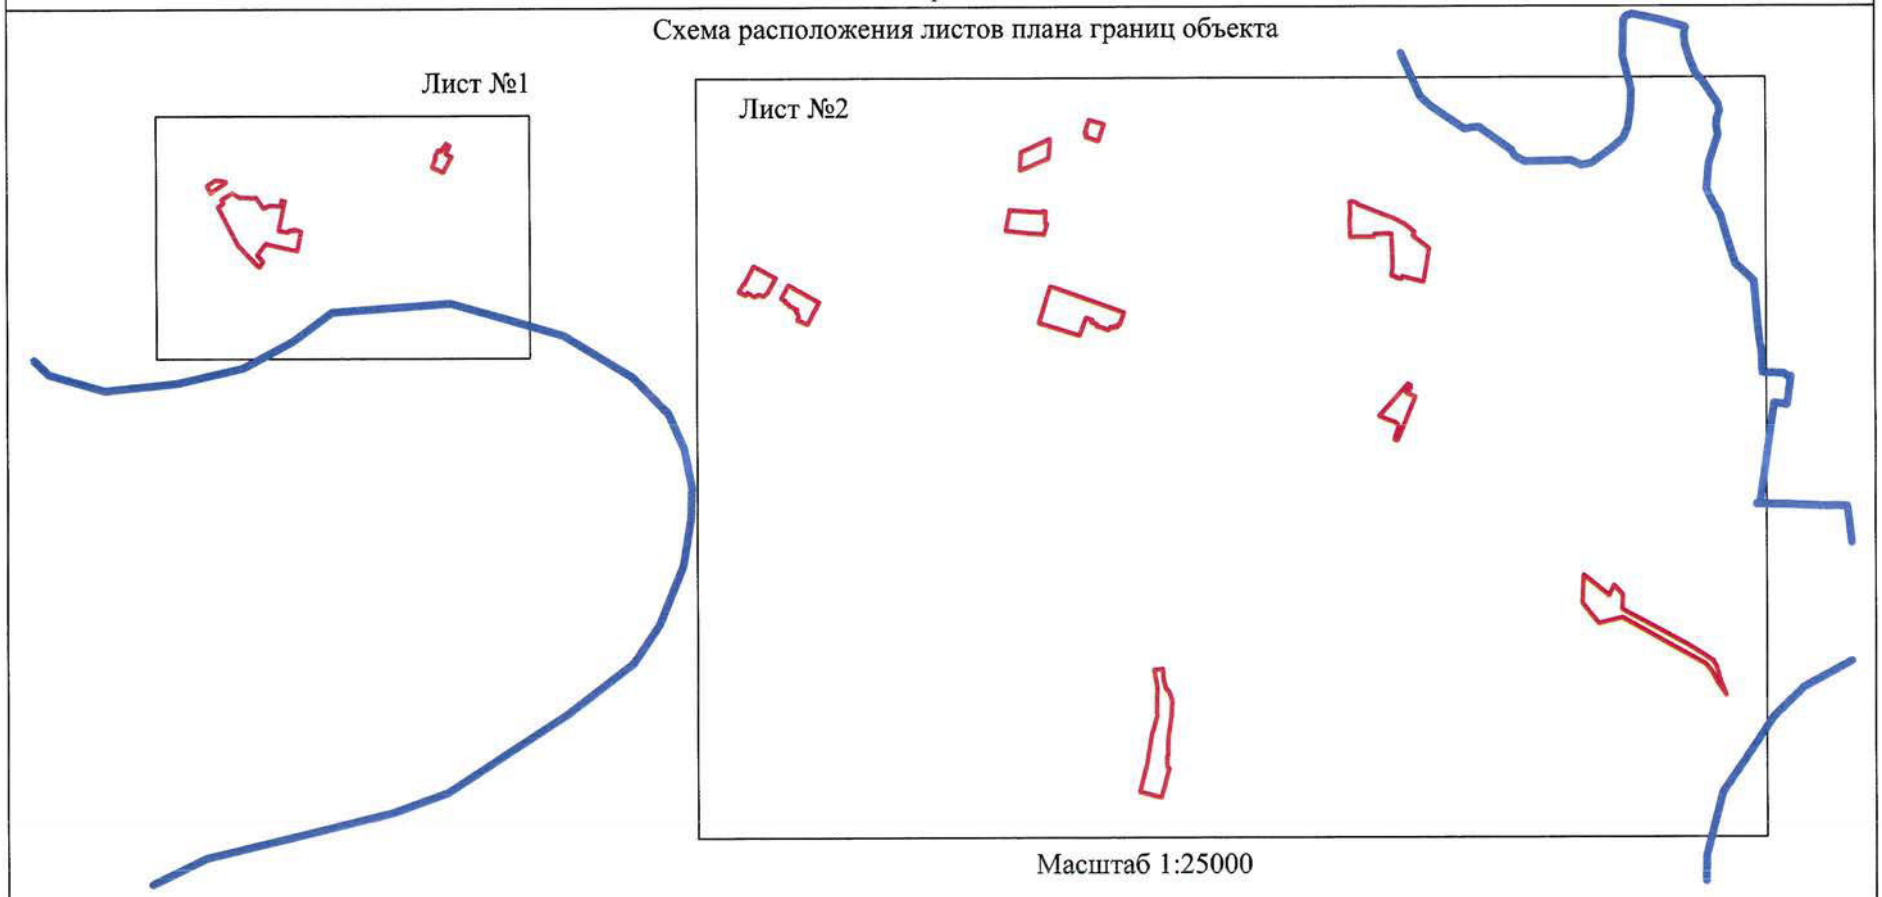

Масштаб 1:25000

Используемые условные знаки и обозначения:

границы территориальной зоны

границы муниципального образования

Лист №1 — область и номер листа плана границ объекта


Заместитель руководителя БУВО «Нормативно-проектный центр»

Подпись _____ А.В. Романов Дата « 14 » февраля 2020 г.

Место для оттиска печати (при наличии) лица, составившего описание местоположения границ объекта

План границ объекта

Лист №1

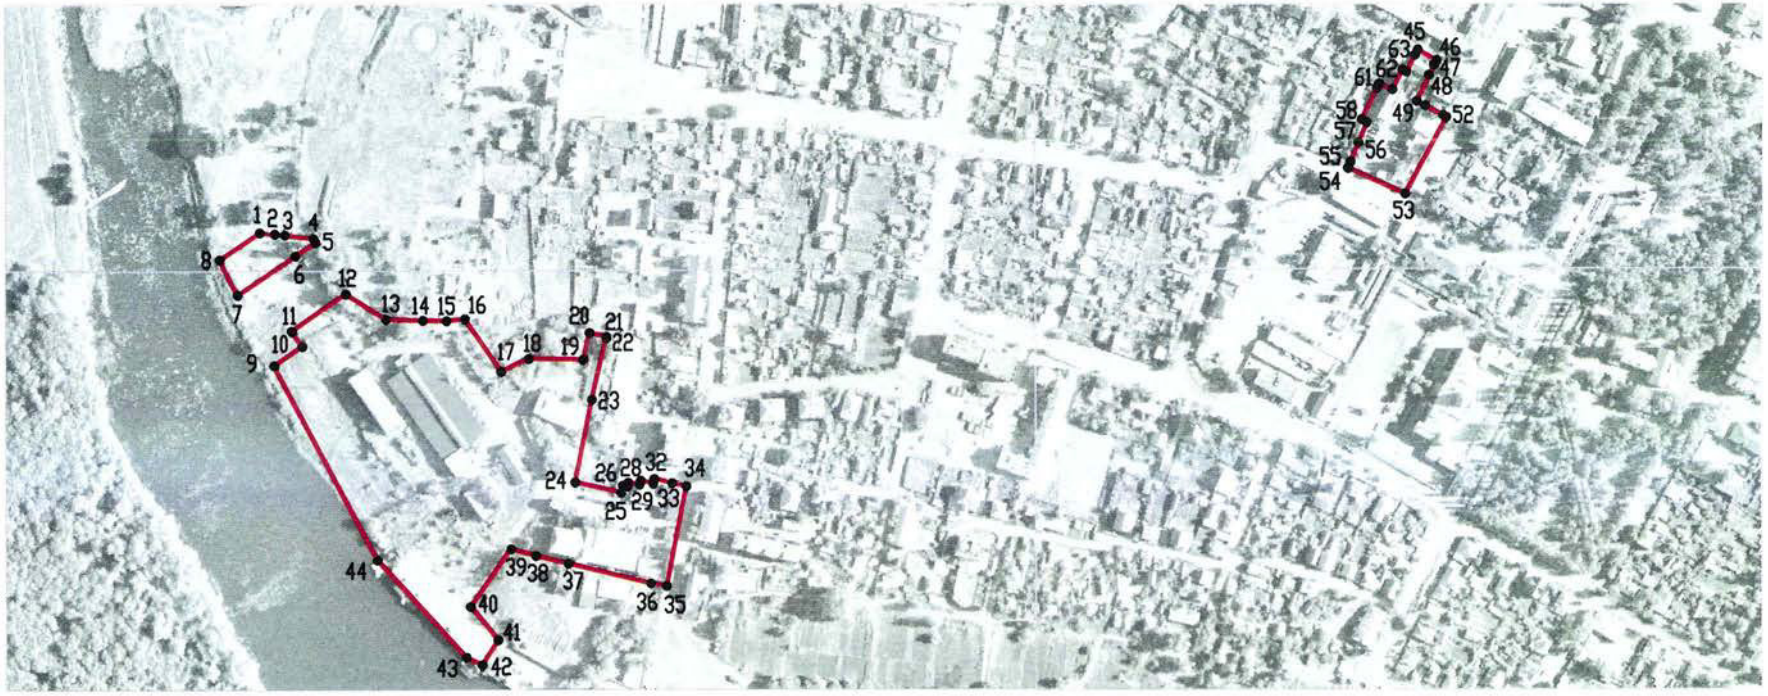

Масштаб 1:5000

Используемые условные знаки и обозначения:

границы территориальной зоны

• 1 характерная точка границ территориальной зоны

Заместитель руководителя БУВО «Нормативно-проектный центр»

Подпись _____ А.В. Романов Дата « 14 » февраля 2020 г.

Место для оттиска печати (при наличии) лица, составившего описание местоположения границ объекта


Используемые условные знаки и обозначения:
границы территориальной зоны
характерная точка границ территориальной зоны
Масштаб 1:5000
Лист №2
Схема границ объектов

ОПИСАНИЕ МЕСТОПОЛОЖЕНИЯ ГРАНИЦ

Зона улиц, дорог, инженерной и транспортной инфраструктуры - ИТ1

(наименование объекта, местоположение границ которого описано (далее объект)

Раздел 1

Сведения об объекте		
№ п/п	Характеристики объекта	Описание характеристик
1	2	3
1	Местоположение объекта	Воронежская область, Павловский муниципальный район, городское поселение - город Павловск, город Павловск
2	Площадь объекта ± величина погрешности определения площади (Р ± Дельта Р)	965885+/-17199 м²
3	Иные характеристики объекта	-

Раздел 2

Сведения о местоположении границ объекта					
1. Система координат: МСК - 36, зона 2					
2. Сведения о характерных точках границ объекта					
Обозначение характерных точек границ	Координаты, м		Метод определения координат характерной точки	Средняя квадратическая погрешность положения характерной точки (Mt), м	Описание обозначения точки на местности (при наличии)
	X	Y			
1	2	3	4	5	6
1	380565.12	2151413.14	Картометрический	1.00	-
2	380524.14	2151482.49	Картометрический	1.00	-
3	380500.22	2151528.23	Картометрический	1.00	-
4	380493.75	2151542.12	Картометрический	1.00	-
5	380341.32	2151821.13	Картометрический	1.00	-
6	380237.40	2152002.81	Картометрический	1.00	-
7	380226.75	2151996.71	Картометрический	1.00	-
8	380238.76	2151976.86	Картометрический	1.00	-
9	380244.66	2151979.73	Картометрический	1.00	-
10	380249.58	2151970.08	Картометрический	1.00	-
11	380252.04	2151966.05	Картометрический	1.00	-
12	380254.84	2151961.56	Картометрический	1.00	-
13	380276.14	2151920.92	Картометрический	1.00	-
14	380270.29	2151918.65	Картометрический	1.00	-
15	380279.65	2151902.62	Картометрический	1.00	-
16	380285.23	2151905.33	Картометрический	1.00	-
17	380286.22	2151903.42	Картометрический	1.00	-
18	380288.12	2151900.01	Картометрический	1.00	-
19	380298.66	2151880.61	Картометрический	1.00	-
20	380301.99	2151874.42	Картометрический	1.00	-
21	380303.73	2151871.21	Картометрический	1.00	-
22	380299.58	2151868.95	Картометрический	1.00	-
23	380344.13	2151785.98	Картометрический	1.00	-
24	380384.28	2151717.84	Картометрический	1.00	-
25	380388.01	2151715.03	Картометрический	1.00	-
26	380398.26	2151695.80	Картометрический	1.00	-
27	380405.12	2151682.95	Картометрический	1.00	-
28	380422.58	2151649.60	Картометрический	1.00	-
29	380433.45	2151630.05	Картометрический	1.00	-
30	380438.29	2151620.40	Картометрический	1.00	-
31	380449.37	2151600.46	Картометрический	1.00	-
32	380453.16	2151594.54	Картометрический	1.00	-
33	380458.37	2151586.46	Картометрический	1.00	-
34	380462.23	2151581.79	Картометрический	1.00	-
35	380464.65	2151578.54	Картометрический	1.00	-
36	380465.01	2151578.42	Картометрический	1.00	-
37	380463.24	2151577.03	Картометрический	1.00	-

1	2	3	4	5	6
38	380486.71	2151535.37	Картометрический	1.00	-
39	380489.24	2151522.96	Картометрический	1.00	-
40	380493.81	2151514.73	Картометрический	1.00	-
41	380499.77	2151503.11	Картометрический	1.00	-
42	380512.33	2151479.28	Картометрический	1.00	-
43	380543.82	2151422.82	Картометрический	1.00	-
44	380487.91	2151387.62	Картометрический	1.00	-
45	380486.60	2151386.25	Картометрический	1.00	-
46	380483.27	2151384.57	Картометрический	1.00	-
47	380479.82	2151382.64	Картометрический	1.00	-
48	380473.54	2151379.11	Картометрический	1.00	-
49	380470.79	2151377.97	Картометрический	1.00	-
50	380469.63	2151377.16	Картометрический	1.00	-
51	380450.90	2151366.95	Картометрический	1.00	-
52	380435.91	2151358.84	Картометрический	1.00	-
53	380435.35	2151358.39	Картометрический	1.00	-
54	380422.83	2151351.68	Картометрический	1.00	-
55	380419.22	2151349.62	Картометрический	1.00	-
56	380397.63	2151338.29	Картометрический	1.00	-
57	380391.37	2151334.92	Картометрический	1.00	-
58	380369.75	2151322.98	Картометрический	1.00	-
59	380355.83	2151315.59	Картометрический	1.00	-
60	380351.72	2151313.39	Картометрический	1.00	-
61	380335.61	2151344.72	Картометрический	1.00	-
62	380296.58	2151413.95	Картометрический	1.00	-
63	380287.36	2151427.61	Картометрический	1.00	-
64	380167.26	2151641.85	Картометрический	1.00	-
65	380108.99	2151748.31	Картометрический	1.00	-
66	380096.52	2151741.58	Картометрический	1.00	-
67	380099.33	2151736.88	Картометрический	1.00	-
68	380104.09	2151739.50	Картометрический	1.00	-
69	380115.91	2151718.05	Картометрический	1.00	-
70	380111.50	2151715.60	Картометрический	1.00	-
71	380128.73	2151683.06	Картометрический	1.00	-
72	380133.03	2151685.40	Картометрический	1.00	-
73	380140.27	2151672.02	Картометрический	1.00	-
74	380150.29	2151652.65	Картометрический	1.00	-
75	380148.07	2151651.44	Картометрический	1.00	-
76	380156.57	2151636.17	Картометрический	1.00	-
77	380174.23	2151605.98	Картометрический	1.00	-
78	380187.07	2151584.40	Картометрический	1.00	-
79	380185.29	2151583.40	Картометрический	1.00	-
80	380261.29	2151441.95	Картометрический	1.00	-
81	380267.38	2151435.87	Картометрический	1.00	-
82	380269.34	2151432.38	Картометрический	1.00	-
83	380285.32	2151401.99	Картометрический	1.00	-
84	380297.09	2151380.15	Картометрический	1.00	-
85	380301.44	2151372.10	Картометрический	1.00	-

1	2	3	4	5	6
86	380316.99	2151343.15	Картометрический	1.00	-
87	380326.79	2151326.90	Картометрический	1.00	-
88	380328.20	2151327.68	Картометрический	1.00	-
89	380340.07	2151305.68	Картометрический	1.00	-
90	380327.32	2151298.58	Картометрический	1.00	-
91	380326.62	2151299.91	Картометрический	1.00	-
92	380321.47	2151296.84	Картометрический	1.00	-
93	380318.33	2151295.08	Картометрический	1.00	-
94	380309.35	2151290.02	Картометрический	1.00	-
95	380213.26	2151236.47	Картометрический	1.00	-
96	380199.86	2151228.48	Картометрический	1.00	-
97	380152.24	2151200.49	Картометрический	1.00	-
98	380120.26	2151186.06	Картометрический	1.00	-
99	380097.82	2151183.37	Картометрический	1.00	-
100	380067.55	2151172.10	Картометрический	1.00	-
101	380018.46	2151151.19	Картометрический	1.00	-
102	380015.21	2151149.84	Картометрический	1.00	-
103	380005.32	2151145.73	Картометрический	1.00	-
104	380002.45	2151144.54	Картометрический	1.00	-
105	379982.94	2151138.09	Картометрический	1.00	-
106	379959.59	2151130.41	Картометрический	1.00	-
107	379931.71	2151120.35	Картометрический	1.00	-
108	379920.35	2151123.00	Картометрический	1.00	-
109	379908.34	2151137.53	Картометрический	1.00	-
110	379883.93	2151204.54	Картометрический	1.00	-
111	379821.21	2151320.84	Картометрический	1.00	-
112	379762.44	2151424.38	Картометрический	1.00	-
113	379753.38	2151437.12	Картометрический	1.00	-
114	379703.95	2151531.86	Картометрический	1.00	-
115	379697.10	2151541.94	Картометрический	1.00	-
116	379690.46	2151554.26	Картометрический	1.00	-
117	379682.51	2151568.99	Картометрический	1.00	-
118	379667.99	2151595.52	Картометрический	1.00	-
119	379650.51	2151627.03	Картометрический	1.00	-
120	379649.74	2151628.58	Картометрический	1.00	-
121	379646.67	2151634.20	Картометрический	1.00	-
122	379644.71	2151637.72	Картометрический	1.00	-
123	379640.70	2151644.78	Картометрический	1.00	-
124	379639.52	2151647.12	Картометрический	1.00	-
125	379633.34	2151659.08	Картометрический	1.00	-
126	379624.76	2151671.46	Картометрический	1.00	-
127	379601.16	2151716.06	Картометрический	1.00	-
128	379575.20	2151761.58	Картометрический	1.00	-
129	379518.33	2151859.78	Картометрический	1.00	-
130	379446.49	2151980.12	Картометрический	1.00	-
131	379418.01	2152033.61	Картометрический	1.00	-
132	379391.64	2152080.73	Картометрический	1.00	-
133	379382.34	2152108.52	Картометрический	1.00	-

1	2	3	4	5	6
134	379383.09	2152132.00	Картометрический	1.00	-
135	379395.27	2152142.36	Картометрический	1.00	-
136	379465.29	2152183.42	Картометрический	1.00	-
137	379493.02	2152198.67	Картометрический	1.00	-
138	379495.45	2152200.17	Картометрический	1.00	-
139	379500.16	2152202.69	Картометрический	1.00	-
140	379508.73	2152206.92	Картометрический	1.00	-
141	379509.61	2152207.32	Картометрический	1.00	-
142	379652.93	2152283.37	Картометрический	1.00	-
143	379762.69	2152345.34	Картометрический	1.00	-
144	379789.81	2152358.89	Картометрический	1.00	-
145	379970.09	2152460.83	Картометрический	1.00	-
146	379980.75	2152469.92	Картометрический	1.00	-
147	379974.68	2152481.96	Картометрический	1.00	-
148	379963.88	2152501.73	Картометрический	1.00	-
149	379909.69	2152601.20	Картометрический	1.00	-
150	379867.47	2152679.06	Картометрический	1.00	-
151	379818.86	2152764.09	Картометрический	1.00	-
152	379757.75	2152874.78	Картометрический	1.00	-
153	379709.04	2152956.90	Картометрический	1.00	-
154	379662.94	2153045.51	Картометрический	1.00	-
155	379636.02	2153126.84	Картометрический	1.00	-
156	379715.62	2153154.36	Картометрический	1.00	-
157	379773.91	2153176.66	Картометрический	1.00	-
158	379826.10	2153196.39	Картометрический	1.00	-
159	379831.11	2153198.66	Картометрический	1.00	-
160	379837.17	2153201.12	Картометрический	1.00	-
161	379850.63	2153206.94	Картометрический	1.00	-
162	379866.28	2153212.68	Картометрический	1.00	-
163	379959.62	2153248.04	Картометрический	1.00	-
164	380001.50	2153270.76	Картометрический	1.00	-
165	380043.89	2153303.95	Картометрический	1.00	-
166	380067.80	2153337.41	Картометрический	1.00	-
167	380074.45	2153348.06	Картометрический	1.00	-
168	380079.98	2153357.34	Картометрический	1.00	-
169	380094.32	2153390.38	Картометрический	1.00	-
170	380101.47	2153407.20	Картометрический	1.00	-
171	380106.26	2153413.08	Картометрический	1.00	-
172	380115.31	2153431.90	Картометрический	1.00	-
173	380116.96	2153435.45	Картометрический	1.00	-
174	380117.37	2153436.32	Картометрический	1.00	-
175	380120.04	2153442.18	Картометрический	1.00	-
176	380121.44	2153444.69	Картометрический	1.00	-
177	380137.26	2153476.97	Картометрический	1.00	-
178	380140.09	2153482.37	Картометрический	1.00	-
179	380141.49	2153484.78	Картометрический	1.00	-
180	380146.20	2153493.98	Картометрический	1.00	-
181	380148.66	2153498.63	Картометрический	1.00	-

1	2	3	4	5	6
182	380150.08	2153501.16	Картометрический	1.00	-
183	380156.45	2153503.50	Картометрический	1.00	-
184	380177.13	2153521.70	Картометрический	1.00	-
185	380202.85	2153470.08	Картометрический	1.00	-
186	380256.89	2153496.03	Картометрический	1.00	-
187	380349.71	2153560.63	Картометрический	1.00	-
188	380317.81	2153618.81	Картометрический	1.00	-
189	380179.61	2153543.29	Картометрический	1.00	-
190	380208.36	2153597.12	Картометрический	1.00	-
191	380231.30	2153608.66	Картометрический	1.00	-
192	380272.52	2153626.40	Картометрический	1.00	-
193	380289.12	2153634.11	Картометрический	1.00	-
194	380291.03	2153650.37	Картометрический	1.00	-
195	380285.76	2153667.19	Картометрический	1.00	-
196	380282.16	2153678.35	Картометрический	1.00	-
197	380259.44	2153759.30	Картометрический	1.00	-
198	380225.79	2153867.28	Картометрический	1.00	-
199	380240.00	2153872.51	Картометрический	1.00	-
200	380231.83	2153899.72	Картометрический	1.00	-
201	380228.96	2153912.48	Картометрический	1.00	-
202	380212.69	2153952.48	Картометрический	1.00	-
203	380207.60	2153969.79	Картометрический	1.00	-
204	380206.79	2153974.90	Картометрический	1.00	-
205	380201.18	2154010.17	Картометрический	1.00	-
206	380180.49	2154004.48	Картометрический	1.00	-
207	380151.62	2154098.90	Картометрический	1.00	-
208	380128.58	2154173.96	Картометрический	1.00	-
209	380126.24	2154181.61	Картометрический	1.00	-
210	380125.08	2154200.85	Картометрический	1.00	-
211	380095.56	2154295.31	Картометрический	1.00	-
212	380101.62	2154305.48	Картометрический	1.00	-
213	380074.35	2154386.52	Картометрический	1.00	-
214	380065.86	2154389.35	Картометрический	1.00	-
215	380000.28	2154585.08	Картометрический	1.00	-
216	379978.31	2154670.97	Картометрический	1.00	-
217	379973.49	2154686.96	Картометрический	1.00	-
218	379974.06	2154693.05	Картометрический	1.00	-
219	379977.26	2154697.79	Картометрический	1.00	-
220	380000.86	2154697.20	Картометрический	1.00	-
221	380001.46	2154697.18	Картометрический	1.00	-
222	380001.34	2154688.09	Картометрический	1.00	-
223	380063.68	2154686.62	Картометрический	1.00	-
224	380063.91	2154695.85	Картометрический	1.00	-
225	380179.99	2154694.14	Картометрический	1.00	-
226	380210.77	2154693.73	Картометрический	1.00	-
227	380210.46	2154679.55	Картометрический	1.00	-
228	380285.43	2154678.10	Картометрический	1.00	-
229	380285.69	2154693.05	Картометрический	1.00	-

1	2	3	4	5	6
230	380340.64	2154692.03	Картометрический	1.00	-
231	380415.00	2154690.47	Картометрический	1.00	-
232	380574.95	2154687.65	Картометрический	1.00	-
233	380606.33	2154686.36	Картометрический	1.00	-
234	380707.58	2154682.20	Картометрический	1.00	-
235	380711.97	2154702.21	Картометрический	1.00	-
236	380712.88	2154706.37	Картометрический	1.00	-
237	380710.32	2154721.79	Картометрический	1.00	-
238	380697.38	2154799.91	Картометрический	1.00	-
239	380657.81	2154849.08	Картометрический	1.00	-
240	380639.92	2154871.31	Картометрический	1.00	-
241	380548.88	2154924.98	Картометрический	1.00	-
242	380546.50	2154925.26	Картометрический	1.00	-
243	380505.18	2154930.17	Картометрический	1.00	-
244	380418.92	2154969.55	Картометрический	1.00	-
245	380410.79	2154962.26	Картометрический	1.00	-
246	380272.29	2154837.76	Картометрический	1.00	-
247	380289.62	2154802.09	Картометрический	1.00	-
248	380291.84	2154796.41	Картометрический	1.00	-
249	380306.34	2154764.51	Картометрический	1.00	-
250	380312.66	2154740.37	Картометрический	1.00	-
251	380298.32	2154726.91	Картометрический	1.00	-
252	380271.13	2154729.41	Картометрический	1.00	-
253	380223.11	2154730.97	Картометрический	1.00	-
254	380132.39	2154732.25	Картометрический	1.00	-
255	380114.28	2154735.11	Картометрический	1.00	-
256	380078.66	2154735.80	Картометрический	1.00	-
257	380045.82	2154734.36	Картометрический	1.00	-
258	380045.84	2154742.54	Картометрический	1.00	-
259	380015.72	2154743.08	Картометрический	1.00	-
260	380015.94	2154764.39	Картометрический	1.00	-
261	380005.14	2154759.96	Картометрический	1.00	-
262	380002.38	2154760.01	Картометрический	1.00	-
263	380002.07	2154735.05	Картометрический	1.00	-
264	379991.76	2154735.22	Картометрический	1.00	-
265	379982.86	2154735.65	Картометрический	1.00	-
266	379980.94	2154735.39	Картометрический	1.00	-
267	379964.92	2154735.67	Картометрический	1.00	-
268	379959.63	2154743.42	Картометрический	1.00	-
269	379956.99	2154750.26	Картометрический	1.00	-
270	379952.12	2154761.31	Картометрический	1.00	-
271	379940.19	2154761.62	Картометрический	1.00	-
272	379789.86	2155137.37	Картометрический	1.00	-
273	379766.08	2155114.27	Картометрический	1.00	-
274	379752.65	2155102.13	Картометрический	1.00	-
275	379747.06	2155108.77	Картометрический	1.00	-
276	379739.74	2155111.99	Картометрический	1.00	-
277	379732.51	2155114.64	Картометрический	1.00	-

1	2	3	4	5	6
278	379712.97	2155105.17	Картометрический	1.00	-
279	379709.45	2155098.89	Картометрический	1.00	-
280	379707.63	2155089.60	Картометрический	1.00	-
281	379703.30	2155079.20	Картометрический	1.00	-
282	379709.25	2155071.22	Картометрический	1.00	-
283	379695.68	2155061.31	Картометрический	1.00	-
284	379669.54	2155054.28	Картометрический	1.00	-
285	379641.05	2155050.25	Картометрический	1.00	-
286	379616.90	2155053.75	Картометрический	1.00	-
287	379587.75	2155067.68	Картометрический	1.00	-
288	379573.34	2155075.73	Картометрический	1.00	-
289	379552.23	2155083.44	Картометрический	1.00	-
290	379540.16	2155088.80	Картометрический	1.00	-
291	379530.09	2155088.87	Картометрический	1.00	-
292	379517.37	2155085.78	Картометрический	1.00	-
293	379508.48	2155082.19	Картометрический	1.00	-
294	379489.55	2155063.66	Картометрический	1.00	-
295	379477.87	2155037.52	Картометрический	1.00	-
296	379447.62	2155000.93	Картометрический	1.00	-
297	379428.47	2154979.72	Картометрический	1.00	-
298	379394.32	2154964.19	Картометрический	1.00	-
299	379352.55	2154949.85	Картометрический	1.00	-
300	379325.41	2154927.71	Картометрический	1.00	-
301	379300.92	2154881.55	Картометрический	1.00	-
302	379283.60	2154864.34	Картометрический	1.00	-
303	379139.54	2154753.54	Картометрический	1.00	-
304	379136.16	2154765.21	Картометрический	1.00	-
305	379055.41	2154731.06	Картометрический	1.00	-
306	379066.32	2154712.44	Картометрический	1.00	-
307	379057.65	2154707.91	Картометрический	1.00	-
308	379069.02	2154701.70	Картометрический	1.00	-
309	379075.17	2154699.44	Картометрический	1.00	-
310	379087.85	2154697.18	Картометрический	1.00	-
311	379099.02	2154693.18	Картометрический	1.00	-
312	379103.00	2154681.63	Картометрический	1.00	-
313	379103.71	2154679.57	Картометрический	1.00	-
314	379108.30	2154666.90	Картометрический	1.00	-
315	379063.55	2154647.61	Картометрический	1.00	-
316	379030.59	2154636.02	Картометрический	1.00	-
317	378936.39	2154603.07	Картометрический	1.00	-
318	378747.36	2154537.22	Картометрический	1.00	-
319	378676.64	2154515.35	Картометрический	1.00	-
320	378667.19	2154508.98	Картометрический	1.00	-
321	378617.15	2154493.61	Картометрический	1.00	-
322	378555.98	2154474.82	Картометрический	1.00	-
323	378458.67	2154448.86	Картометрический	1.00	-
324	378359.57	2154426.30	Картометрический	1.00	-
325	378320.43	2154418.09	Картометрический	1.00	-

1	2	3	4	5	6
326	378259.85	2154412.10	Картометрический	1.00	-
327	378105.73	2154396.97	Картометрический	1.00	-
328	378091.51	2154395.57	Картометрический	1.00	-
329	378077.51	2154394.20	Картометрический	1.00	-
330	378060.81	2154392.56	Картометрический	1.00	-
331	378010.01	2154387.30	Картометрический	1.00	-
332	378014.36	2154359.44	Картометрический	1.00	-
333	378017.19	2154341.35	Картометрический	1.00	-
334	378010.22	2154341.54	Картометрический	1.00	-
335	378023.83	2154223.66	Картометрический	1.00	-
336	378044.55	2154054.00	Картометрический	1.00	-
337	378071.41	2154045.04	Картометрический	1.00	-
338	378089.03	2154032.57	Картометрический	1.00	-
339	378123.85	2154021.05	Картометрический	1.00	-
340	378163.42	2154019.25	Картометрический	1.00	-
341	378159.10	2153986.83	Картометрический	1.00	-
342	378094.02	2153996.90	Картометрический	1.00	-
343	378041.34	2153996.31	Картометрический	1.00	-
344	377997.57	2153996.12	Картометрический	1.00	-
345	377986.34	2153998.45	Картометрический	1.00	-
346	377933.85	2153984.89	Картометрический	1.00	-
347	377916.42	2153976.95	Картометрический	1.00	-
348	377797.11	2153957.58	Картометрический	1.00	-
349	377697.94	2153931.24	Картометрический	1.00	-
350	377695.66	2153941.43	Картометрический	1.00	-
351	377676.82	2154014.36	Картометрический	1.00	-
352	377655.97	2154009.87	Картометрический	1.00	-
353	377623.75	2154000.88	Картометрический	1.00	-
354	377615.44	2154002.44	Картометрический	1.00	-
355	377572.59	2153996.29	Картометрический	1.00	-
356	377548.40	2153991.95	Картометрический	1.00	-
357	377531.46	2153988.98	Картометрический	1.00	-
358	377516.41	2153986.35	Картометрический	1.00	-
359	377492.01	2153982.25	Картометрический	1.00	-
360	377495.95	2153969.65	Картометрический	1.00	-
361	377498.32	2153962.10	Картометрический	1.00	-
362	377494.71	2153960.82	Картометрический	1.00	-
363	377495.73	2153955.26	Картометрический	1.00	-
364	377497.92	2153951.14	Картометрический	1.00	-
365	377499.68	2153945.26	Картометрический	1.00	-
366	377507.28	2153941.50	Картометрический	1.00	-
367	377449.04	2153926.09	Картометрический	1.00	-
368	377464.19	2153869.21	Картометрический	1.00	-
369	377469.71	2153870.63	Картометрический	1.00	-
370	377475.36	2153847.29	Картометрический	1.00	-
371	377612.28	2153884.16	Картометрический	1.00	-
372	377888.41	2153933.75	Картометрический	1.00	-
373	377999.03	2153947.32	Картометрический	1.00	-

1	2	3	4	5	6
374	378091.69	2153921.32	Картометрический	1.00	-
375	378231.01	2153885.32	Картометрический	1.00	-
376	378303.65	2153869.09	Картометрический	1.00	-
377	378306.76	2153880.80	Картометрический	1.00	-
378	378315.65	2153912.03	Картометрический	1.00	-
379	378318.46	2153920.86	Картометрический	1.00	-
380	378365.35	2153911.67	Картометрический	1.00	-
381	378532.91	2153861.47	Картометрический	1.00	-
382	378560.89	2153853.92	Картометрический	1.00	-
383	378666.44	2153825.86	Картометрический	1.00	-
384	378677.71	2153821.60	Картометрический	1.00	-
385	378759.73	2153799.34	Картометрический	1.00	-
386	378775.19	2153794.40	Картометрический	1.00	-
387	378807.45	2153785.76	Картометрический	1.00	-
388	378874.11	2153772.11	Картометрический	1.00	-
389	378875.23	2153754.39	Картометрический	1.00	-
390	378896.93	2153748.40	Картометрический	1.00	-
391	378890.34	2153732.11	Картометрический	1.00	-
392	379004.39	2153708.89	Картометрический	1.00	-
393	379232.45	2153648.64	Картометрический	1.00	-
394	379289.36	2153593.70	Картометрический	1.00	-
395	379377.18	2153532.64	Картометрический	1.00	-
396	379398.29	2153529.92	Картометрический	1.00	-
397	379453.68	2153529.92	Картометрический	1.00	-
398	379472.66	2153437.54	Картометрический	1.00	-
399	379510.82	2153332.37	Картометрический	1.00	-
400	379541.03	2153254.70	Картометрический	1.00	-
401	379566.01	2153186.72	Картометрический	1.00	-
402	379570.47	2153167.74	Картометрический	1.00	-
403	379573.57	2153125.51	Картометрический	1.00	-
404	379577.64	2153058.04	Картометрический	1.00	-
405	379582.36	2152920.84	Картометрический	1.00	-
406	379588.96	2152799.34	Картометрический	1.00	-
407	379593.99	2152702.49	Картометрический	1.00	-
408	379570.52	2152687.40	Картометрический	1.00	-
409	379575.99	2152677.59	Картометрический	1.00	-
410	379580.71	2152669.15	Картометрический	1.00	-
411	379582.83	2152665.31	Картометрический	1.00	-
412	379611.65	2152613.55	Картометрический	1.00	-
413	379622.35	2152594.33	Картометрический	1.00	-
414	379648.93	2152547.01	Картометрический	1.00	-
415	379684.97	2152481.29	Картометрический	1.00	-
416	379693.35	2152465.32	Картометрический	1.00	-
417	379694.81	2152462.53	Картометрический	1.00	-
418	379697.68	2152457.79	Картометрический	1.00	-
419	379699.74	2152454.20	Картометрический	1.00	-
420	379702.89	2152448.63	Картометрический	1.00	-
421	379704.28	2152445.42	Картометрический	1.00	-

1	2	3	4	5	6
422	379713.74	2152428.77	Картометрический	1.00	-
423	379715.75	2152424.96	Картометрический	1.00	-
424	379717.49	2152421.80	Картометрический	1.00	-
425	379725.45	2152408.07	Картометрический	1.00	-
426	379729.96	2152399.61	Картометрический	1.00	-
427	379733.77	2152392.46	Картометрический	1.00	-
428	379752.62	2152362.19	Картометрический	1.00	-
429	379743.51	2152353.86	Картометрический	1.00	-
430	379665.85	2152309.32	Картометрический	1.00	-
431	379565.71	2152255.47	Картометрический	1.00	-
432	379510.13	2152225.26	Картометрический	1.00	-
433	379486.92	2152214.92	Картометрический	1.00	-
434	379477.36	2152210.32	Картометрический	1.00	-
435	379471.58	2152206.75	Картометрический	1.00	-
436	379468.19	2152204.79	Картометрический	1.00	-
437	379434.49	2152186.52	Картометрический	1.00	-
438	379400.50	2152165.41	Картометрический	1.00	-
439	379341.64	2152124.25	Картометрический	1.00	-
440	379363.65	2152100.19	Картометрический	1.00	-
441	379370.92	2152089.83	Картометрический	1.00	-
442	379383.96	2152072.96	Картометрический	1.00	-
443	379396.39	2152048.20	Картометрический	1.00	-
444	379436.25	2151982.74	Картометрический	1.00	-
445	379460.51	2151936.48	Картометрический	1.00	-
446	379494.72	2151874.03	Картометрический	1.00	-
447	379509.93	2151848.53	Картометрический	1.00	-
448	379542.06	2151788.52	Картометрический	1.00	-
449	379558.51	2151765.24	Картометрический	1.00	-
450	379561.19	2151765.93	Картометрический	1.00	-
451	379568.90	2151767.95	Картометрический	1.00	-
452	379574.94	2151753.14	Картометрический	1.00	-
453	379574.34	2151752.34	Картометрический	1.00	-
454	379576.05	2151748.96	Картометрический	1.00	-
455	379579.29	2151742.56	Картометрический	1.00	-
456	379583.64	2151734.36	Картометрический	1.00	-
457	379585.49	2151730.61	Картометрический	1.00	-
458	379585.53	2151730.33	Картометрический	1.00	-
459	379577.43	2151726.14	Картометрический	1.00	-
460	379597.14	2151692.43	Картометрический	1.00	-
461	379604.05	2151695.70	Картометрический	1.00	-
462	379604.33	2151695.20	Картометрический	1.00	-
463	379608.42	2151687.64	Картометрический	1.00	-
464	379610.49	2151683.83	Картометрический	1.00	-
465	379614.34	2151676.42	Картометрический	1.00	-
466	379617.74	2151670.23	Картометрический	1.00	-
467	379619.74	2151664.39	Картометрический	1.00	-
468	379628.88	2151650.68	Картометрический	1.00	-
469	379632.40	2151644.20	Картометрический	1.00	-

1	2	3	4	5	6
470	379640.12	2151627.37	Картометрический	1.00	-
471	379643.28	2151621.70	Картометрический	1.00	-
472	379655.09	2151598.98	Картометрический	1.00	-
473	379656.39	2151596.80	Картометрический	1.00	-
474	379661.59	2151587.07	Картометрический	1.00	-
475	379665.08	2151580.84	Картометрический	1.00	-
476	379670.06	2151570.94	Картометрический	1.00	-
477	379670.77	2151569.30	Картометрический	1.00	-
478	379674.94	2151560.85	Картометрический	1.00	-
479	379677.91	2151554.82	Картометрический	1.00	-
480	379678.67	2151553.35	Картометрический	1.00	-
481	379677.27	2151552.58	Картометрический	1.00	-
482	379706.53	2151495.67	Картометрический	1.00	-
483	379753.92	2151415.63	Картометрический	1.00	-
484	379759.73	2151405.79	Картометрический	1.00	-
485	379765.30	2151395.80	Картометрический	1.00	-
486	379773.10	2151382.65	Картометрический	1.00	-
487	379778.86	2151372.49	Картометрический	1.00	-
488	379783.44	2151364.51	Картометрический	1.00	-
489	379787.37	2151357.40	Картометрический	1.00	-
490	379791.04	2151350.87	Картометрический	1.00	-
491	379817.65	2151299.65	Картометрический	1.00	-
492	379826.70	2151282.89	Картометрический	1.00	-
493	379834.52	2151268.10	Картометрический	1.00	-
494	379846.24	2151245.62	Картометрический	1.00	-
495	379849.51	2151240.31	Картометрический	1.00	-
496	379854.46	2151232.29	Картометрический	1.00	-
497	379858.57	2151225.97	Картометрический	1.00	-
498	379866.96	2151207.11	Картометрический	1.00	-
499	379872.77	2151194.06	Картометрический	1.00	-
500	379907.90	2151096.40	Картометрический	1.00	-
501	379929.21	2151101.93	Картометрический	1.00	-
502	379946.50	2151108.01	Картометрический	1.00	-
503	379983.41	2151120.92	Картометрический	1.00	-
504	380050.34	2151141.77	Картометрический	1.00	-
505	380071.92	2151155.60	Картометрический	1.00	-
506	380084.96	2151159.96	Картометрический	1.00	-
507	380102.03	2151165.58	Картометрический	1.00	-
508	380112.92	2151169.98	Картометрический	1.00	-
509	380150.94	2151187.95	Картометрический	1.00	-
510	380160.82	2151194.96	Картометрический	1.00	-
511	380201.80	2151217.06	Картометрический	1.00	-
512	380218.34	2151223.32	Картометрический	1.00	-
513	380343.00	2151292.09	Картометрический	1.00	-
514	380357.53	2151301.39	Картометрический	1.00	-
515	380403.42	2151326.92	Картометрический	1.00	-
516	380511.71	2151384.73	Картометрический	1.00	-
1	380565.12	2151413.14	Картометрический	1.00	-

1	2	3	4	5	6
517	379958.87	2152471.47	Картометрический	1.00	-
518	379937.67	2152511.96	Картометрический	1.00	-
519	379934.76	2152522.92	Картометрический	1.00	-
520	379874.25	2152632.03	Картометрический	1.00	-
521	379870.63	2152638.55	Картометрический	1.00	-
522	379809.66	2152748.47	Картометрический	1.00	-
523	379806.39	2152754.37	Картометрический	1.00	-
524	379801.48	2152763.22	Картометрический	1.00	-
525	379681.58	2152979.77	Картометрический	1.00	-
526	379669.09	2153007.84	Картометрический	1.00	-
527	379633.25	2153078.85	Картометрический	1.00	-
528	379628.34	2153088.78	Картометрический	1.00	-
529	379611.80	2153115.75	Картометрический	1.00	-
530	379604.96	2153124.03	Картометрический	1.00	-
531	379595.69	2153123.04	Картометрический	1.00	-
532	379592.40	2153114.28	Картометрический	1.00	-
533	379598.31	2153030.45	Картометрический	1.00	-
534	379598.31	2153029.80	Картометрический	1.00	-
535	379598.28	2153019.88	Картометрический	1.00	-
536	379598.66	2153009.16	Картометрический	1.00	-
537	379598.90	2152992.96	Картометрический	1.00	-
538	379599.21	2152976.81	Картометрический	1.00	-
539	379599.90	2152960.62	Картометрический	1.00	-
540	379600.67	2152901.70	Картометрический	1.00	-
541	379622.68	2152822.61	Картометрический	1.00	-
542	379606.49	2152821.95	Картометрический	1.00	-
543	379609.29	2152700.16	Картометрический	1.00	-
544	379623.08	2152671.79	Картометрический	1.00	-
545	379755.31	2152421.90	Картометрический	1.00	-
546	379751.12	2152415.68	Картометрический	1.00	-
547	379769.92	2152377.10	Картометрический	1.00	-
548	379779.25	2152372.92	Картометрический	1.00	-
549	379788.99	2152374.06	Картометрический	1.00	-
517	379958.87	2152471.47	Картометрический	1.00	-
550	380279.24	2153639.15	Картометрический	1.00	-
551	380280.37	2153645.83	Картометрический	1.00	-
552	380246.14	2153746.60	Картометрический	1.00	-
553	380230.08	2153802.59	Картометрический	1.00	-
554	380166.57	2154000.12	Картометрический	1.00	-
555	380141.27	2154087.22	Картометрический	1.00	-
556	380108.66	2154194.03	Картометрический	1.00	-
557	380019.18	2154158.08	Картометрический	1.00	-
558	379971.03	2154139.71	Картометрический	1.00	-
559	379876.96	2154103.36	Картометрический	1.00	-
560	379480.64	2153957.21	Картометрический	1.00	-
561	379422.25	2153935.49	Картометрический	1.00	-

1	2	3	4	5	6
562	379357.39	2153906.34	Картометрический	1.00	-
563	379352.71	2153904.59	Картометрический	1.00	-
564	379357.57	2153891.47	Картометрический	1.00	-
565	379360.60	2153892.58	Картометрический	1.00	-
566	379394.55	2153799.14	Картометрический	1.00	-
567	379428.31	2153709.02	Картометрический	1.00	-
568	379477.17	2153553.82	Картометрический	1.00	-
569	379469.68	2153538.05	Картометрический	1.00	-
570	379473.24	2153495.20	Картометрический	1.00	-
571	379485.52	2153448.03	Картометрический	1.00	-
572	379495.50	2153420.38	Картометрический	1.00	-
573	379529.40	2153330.80	Картометрический	1.00	-
574	379546.81	2153283.41	Картометрический	1.00	-
575	379555.25	2153250.62	Картометрический	1.00	-
576	379587.79	2153164.43	Картометрический	1.00	-
577	379599.32	2153146.22	Картометрический	1.00	-
578	379639.59	2153161.16	Картометрический	1.00	-
579	379775.48	2153213.23	Картометрический	1.00	-
580	379940.69	2153267.53	Картометрический	1.00	-
581	379985.23	2153290.32	Картометрический	1.00	-
582	380075.87	2153363.92	Картометрический	1.00	-
583	380077.51	2153376.86	Картометрический	1.00	-
584	380125.06	2153487.14	Картометрический	1.00	-
585	380173.75	2153597.21	Картометрический	1.00	-
586	380220.18	2153619.20	Картометрический	1.00	-
550	380279.24	2153639.15	Картометрический	1.00	-
587	380099.04	2154208.40	Картометрический	1.00	-
588	380052.17	2154363.22	Картометрический	1.00	-
589	380021.10	2154474.83	Картометрический	1.00	-
590	380019.82	2154478.62	Картометрический	1.00	-
591	379978.26	2154608.34	Картометрический	1.00	-
592	379963.17	2154666.16	Картометрический	1.00	-
593	379958.21	2154681.87	Картометрический	1.00	-
594	379952.27	2154692.06	Картометрический	1.00	-
595	379946.75	2154696.30	Картометрический	1.00	-
596	379935.43	2154698.85	Картометрический	1.00	-
597	379857.21	2154700.84	Картометрический	1.00	-
598	379696.83	2154704.91	Картометрический	1.00	-
599	379615.19	2154706.99	Картометрический	1.00	-
600	379560.21	2154708.08	Картометрический	1.00	-
601	379496.07	2154688.78	Картометрический	1.00	-
602	379341.62	2154625.58	Картометрический	1.00	-
603	379296.75	2154611.29	Картометрический	1.00	-
604	379270.36	2154609.38	Картометрический	1.00	-
605	379257.16	2154605.44	Картометрический	1.00	-
606	379249.35	2154603.74	Картометрический	1.00	-
607	379191.35	2154591.12	Картометрический	1.00	-

1	2	3	4	5	6
608	379190.34	2154595.60	Картометрический	1.00	-
609	379182.53	2154630.04	Картометрический	1.00	-
610	379179.11	2154646.06	Картометрический	1.00	-
611	379139.54	2154638.22	Картометрический	1.00	-
612	379132.67	2154665.46	Картометрический	1.00	-
613	379120.82	2154662.47	Картометрический	1.00	-
614	379117.58	2154670.90	Картометрический	1.00	-
615	379092.38	2154650.44	Картометрический	1.00	-
616	379085.53	2154629.37	Картометрический	1.00	-
617	379097.90	2154583.20	Картометрический	1.00	-
618	379102.59	2154571.08	Картометрический	1.00	-
619	379112.25	2154545.11	Картометрический	1.00	-
620	379118.12	2154522.95	Картометрический	1.00	-
621	379181.31	2154344.32	Картометрический	1.00	-
622	379181.75	2154344.13	Картометрический	1.00	-
623	379183.03	2154344.09	Картометрический	1.00	-
624	379185.53	2154344.14	Картометрический	1.00	-
625	379187.19	2154338.35	Картометрический	1.00	-
626	379185.61	2154336.97	Картометрический	1.00	-
627	379184.49	2154335.28	Картометрический	1.00	-
628	379184.50	2154335.24	Картометрический	1.00	-
629	379211.31	2154259.44	Картометрический	1.00	-
630	379215.51	2154259.22	Картометрический	1.00	-
631	379238.00	2154199.28	Картометрический	1.00	-
632	379234.46	2154193.95	Картометрический	1.00	-
633	379264.32	2154111.55	Картометрический	1.00	-
634	379267.96	2154112.95	Картометрический	1.00	-
635	379290.41	2154057.79	Картометрический	1.00	-
636	379294.05	2154048.85	Картометрический	1.00	-
637	379339.95	2153922.76	Картометрический	1.00	-
638	379422.70	2153953.98	Картометрический	1.00	-
639	379474.62	2153973.35	Картометрический	1.00	-
640	379545.47	2153999.21	Картометрический	1.00	-
641	379549.21	2154000.61	Картометрический	1.00	-
642	379724.94	2154065.45	Картометрический	1.00	-
643	379870.96	2154120.99	Картометрический	1.00	-
644	379921.74	2154140.37	Картометрический	1.00	-
587	380099.04	2154208.40	Картометрический	1.00	-
645	379933.58	2154736.24	Картометрический	1.00	-
646	379935.86	2154744.79	Картометрический	1.00	-
647	379931.11	2154761.77	Картометрический	1.00	-
648	379924.97	2154765.47	Картометрический	1.00	-
649	379875.22	2154895.53	Картометрический	1.00	-
650	379872.22	2154903.38	Картометрический	1.00	-
651	379852.26	2154943.49	Картометрический	1.00	-
652	379818.47	2154983.12	Картометрический	1.00	-
653	379805.03	2154977.96	Картометрический	1.00	-

1	2	3	4	5	6
654	379757.48	2155039.84	Картометрический	1.00	-
655	379630.36	2155018.81	Картометрический	1.00	-
656	379650.13	2154938.02	Картометрический	1.00	-
657	379640.78	2154933.71	Картометрический	1.00	-
658	379646.05	2154911.86	Картометрический	1.00	-
659	379649.71	2154912.71	Картометрический	1.00	-
660	379651.09	2154906.87	Картометрический	1.00	-
661	379654.08	2154895.36	Картометрический	1.00	-
662	379681.19	2154900.28	Картометрический	1.00	-
663	379706.25	2154899.68	Картометрический	1.00	-
664	379803.25	2154896.96	Картометрический	1.00	-
665	379813.23	2154897.14	Картометрический	1.00	-
666	379812.31	2154831.04	Картометрический	1.00	-
667	379802.36	2154829.32	Картометрический	1.00	-
668	379801.09	2154829.18	Картометрический	1.00	-
669	379800.72	2154768.67	Картометрический	1.00	-
670	379799.90	2154737.19	Картометрический	1.00	-
671	379873.68	2154735.66	Картометрический	1.00	-
672	379880.41	2154737.56	Картометрический	1.00	-
673	379919.68	2154736.49	Картометрический	1.00	-
645	379933.58	2154736.24	Картометрический	1.00	-
674	379447.38	2153551.13	Картометрический	1.00	-
675	379439.09	2153578.96	Картометрический	1.00	-
676	379434.02	2153594.33	Картометрический	1.00	-
677	379429.55	2153602.73	Картометрический	1.00	-
678	379367.19	2153779.76	Картометрический	1.00	-
679	379333.10	2153878.34	Картометрический	1.00	-
680	379324.88	2153905.09	Картометрический	1.00	-
681	379327.11	2153913.39	Картометрический	1.00	-
682	379294.88	2154002.31	Картометрический	1.00	-
683	379266.86	2154071.06	Картометрический	1.00	-
684	379213.40	2154219.81	Картометрический	1.00	-
685	379161.31	2154342.20	Картометрический	1.00	-
686	379102.48	2154515.81	Картометрический	1.00	-
687	379078.73	2154585.02	Картометрический	1.00	-
688	379060.12	2154615.71	Картометрический	1.00	-
689	379049.40	2154615.45	Картометрический	1.00	-
690	379026.41	2154607.45	Картометрический	1.00	-
691	379025.00	2154609.28	Картометрический	1.00	-
692	378993.21	2154599.82	Картометрический	1.00	-
693	378952.53	2154581.74	Картометрический	1.00	-
694	378880.07	2154556.47	Картометрический	1.00	-
695	378835.87	2154541.04	Картометрический	1.00	-
696	378780.95	2154523.40	Картометрический	1.00	-
697	378784.32	2154512.85	Картометрический	1.00	-
698	378792.31	2154489.63	Картометрический	1.00	-
699	378818.13	2154414.56	Картометрический	1.00	-

1	2	3	4	5	6
700	378813.43	2154412.84	Картометрический	1.00	-
701	378821.23	2154390.23	Картометрический	1.00	-
702	378818.98	2154378.27	Картометрический	1.00	-
703	378807.55	2154374.75	Картометрический	1.00	-
704	378809.65	2154369.38	Картометрический	1.00	-
705	378742.80	2154345.43	Картометрический	1.00	-
706	378734.31	2154339.05	Картометрический	1.00	-
707	378701.24	2154328.10	Картометрический	1.00	-
708	378732.45	2154237.22	Картометрический	1.00	-
709	378741.29	2154204.74	Картометрический	1.00	-
710	378674.72	2154183.38	Картометрический	1.00	-
711	378641.77	2154172.82	Картометрический	1.00	-
712	378641.74	2154172.94	Картометрический	1.00	-
713	378664.44	2154193.38	Картометрический	1.00	-
714	378658.43	2154213.37	Картометрический	1.00	-
715	378596.05	2154420.73	Картометрический	1.00	-
716	378591.94	2154434.71	Картометрический	1.00	-
717	378579.31	2154477.66	Картометрический	1.00	-
718	378365.56	2154411.84	Картометрический	1.00	-
719	378180.76	2154373.12	Картометрический	1.00	-
720	378038.64	2154350.27	Картометрический	1.00	-
721	378039.90	2154342.20	Картометрический	1.00	-
722	378039.92	2154342.04	Картометрический	1.00	-
723	378040.53	2154338.10	Картометрический	1.00	-
724	378069.69	2154100.69	Картометрический	1.00	-
725	378088.84	2154053.87	Картометрический	1.00	-
726	378128.30	2154038.67	Картометрический	1.00	-
727	378172.32	2154037.76	Картометрический	1.00	-
728	378185.18	2154041.29	Картометрический	1.00	-
729	378185.43	2154039.92	Картометрический	1.00	-
730	378186.04	2154000.59	Картометрический	1.00	-
731	378193.84	2153984.77	Картометрический	1.00	-
732	378202.02	2153977.88	Картометрический	1.00	-
733	378327.83	2153949.18	Картометрический	1.00	-
734	378420.31	2153921.54	Картометрический	1.00	-
735	378469.59	2153914.19	Картометрический	1.00	-
736	378521.84	2153898.36	Картометрический	1.00	-
737	378656.61	2153861.79	Картометрический	1.00	-
738	378726.28	2153839.81	Картометрический	1.00	-
739	378762.90	2153828.78	Картометрический	1.00	-
740	378801.74	2153821.08	Картометрический	1.00	-
741	378865.63	2153801.46	Картометрический	1.00	-
742	378881.95	2153795.43	Картометрический	1.00	-
743	378901.35	2153790.01	Картометрический	1.00	-
744	378919.91	2153784.71	Картометрический	1.00	-
745	379032.53	2153752.68	Картометрический	1.00	-
746	379048.57	2153748.62	Картометрический	1.00	-
747	379090.79	2153737.74	Картометрический	1.00	-

1	2	3	4	5	6
748	379181.17	2153710.32	Картометрический	1.00	-
749	379198.99	2153703.16	Картометрический	1.00	-
750	379208.03	2153699.25	Картометрический	1.00	-
751	379234.58	2153684.18	Картометрический	1.00	-
752	379319.77	2153621.98	Картометрический	1.00	-
753	379362.17	2153587.45	Картометрический	1.00	-
754	379424.73	2153544.55	Картометрический	1.00	-
674	379447.38	2153551.13	Картометрический	1.00	-
755	378706.31	2154217.41	Картометрический	1.00	-
756	378705.22	2154220.45	Картометрический	1.00	-
757	378706.95	2154221.08	Картометрический	1.00	-
758	378704.82	2154226.97	Картометрический	1.00	-
759	378707.33	2154227.86	Картометрический	1.00	-
760	378705.41	2154233.05	Картометрический	1.00	-
761	378702.93	2154232.17	Картометрический	1.00	-
762	378700.80	2154238.05	Картометрический	1.00	-
763	378702.27	2154239.90	Картометрический	1.00	-
764	378697.47	2154259.15	Картометрический	1.00	-
765	378696.46	2154262.95	Картометрический	1.00	-
766	378692.36	2154278.33	Картометрический	1.00	-
767	378673.30	2154272.13	Картометрический	1.00	-
768	378671.41	2154277.30	Картометрический	1.00	-
769	378690.16	2154283.40	Картометрический	1.00	-
770	378695.57	2154285.17	Картометрический	1.00	-
771	378692.97	2154293.22	Картометрический	1.00	-
772	378691.87	2154293.40	Картометрический	1.00	-
773	378648.17	2154429.80	Картометрический	1.00	-
774	378646.17	2154429.10	Картометрический	1.00	-
775	378601.80	2154413.47	Картометрический	1.00	-
776	378645.30	2154268.80	Картометрический	1.00	-
777	378664.02	2154206.55	Картометрический	1.00	-
778	378693.76	2154216.29	Картометрический	1.00	-
779	378694.24	2154216.46	Картометрический	1.00	-
780	378696.50	2154217.28	Картометрический	1.00	-
781	378697.57	2154214.28	Картометрический	1.00	-
755	378706.31	2154217.41	Картометрический	1.00	-
782	378596.04	2152333.22	Картометрический	1.00	-
783	378606.65	2152339.56	Картометрический	1.00	-
784	378588.66	2152349.41	Картометрический	1.00	-
785	378568.81	2152356.08	Картометрический	1.00	-
786	378541.19	2152361.67	Картометрический	1.00	-
787	378508.01	2152366.13	Картометрический	1.00	-
788	378473.32	2152369.44	Картометрический	1.00	-
789	378435.48	2152370.24	Картометрический	1.00	-
790	378404.86	2152371.39	Картометрический	1.00	-
791	378380.12	2152369.04	Картометрический	1.00	-

1	2	3	4	5	6
792	378351.74	2152359.16	Картометрический	1.00	-
793	378303.07	2152338.56	Картометрический	1.00	-
794	378154.41	2152265.75	Картометрический	1.00	-
795	378114.11	2152246.71	Картометрический	1.00	-
796	378080.62	2152226.48	Картометрический	1.00	-
797	378067.70	2152213.57	Картометрический	1.00	-
798	378063.84	2152202.20	Картометрический	1.00	-
799	378064.88	2152186.52	Картометрический	1.00	-
800	378069.50	2152167.66	Картометрический	1.00	-
801	378090.19	2152138.97	Картометрический	1.00	-
802	378100.10	2152141.25	Картометрический	1.00	-
803	378086.68	2152157.85	Картометрический	1.00	-
804	378076.40	2152178.14	Картометрический	1.00	-
805	378072.95	2152198.22	Картометрический	1.00	-
806	378078.20	2152210.74	Картометрический	1.00	-
807	378094.35	2152222.45	Картометрический	1.00	-
808	378124.22	2152238.59	Картометрический	1.00	-
809	378183.89	2152267.48	Картометрический	1.00	-
810	378311.40	2152329.35	Картометрический	1.00	-
811	378344.79	2152343.55	Картометрический	1.00	-
812	378385.30	2152358.29	Картометрический	1.00	-
813	378419.73	2152359.30	Картометрический	1.00	-
814	378463.76	2152357.49	Картометрический	1.00	-
815	378504.76	2152354.34	Картометрический	1.00	-
816	378539.43	2152349.10	Картометрический	1.00	-
817	378571.04	2152343.41	Картометрический	1.00	-
782	378596.04	2152333.22	Картометрический	1.00	-
818	378541.25	2152309.19	Картометрический	1.00	-
819	378537.43	2152316.40	Картометрический	1.00	-
820	378530.22	2152312.58	Картометрический	1.00	-
821	378534.04	2152305.37	Картометрический	1.00	-
818	378541.25	2152309.19	Картометрический	1.00	-
822	378065.53	2152133.30	Картометрический	1.00	-
823	378078.30	2152136.24	Картометрический	1.00	-
824	378006.75	2152216.71	Картометрический	1.00	-
825	377959.89	2152284.88	Картометрический	1.00	-
826	377819.75	2152211.04	Картометрический	1.00	-
827	377825.96	2152199.22	Картометрический	1.00	-
828	377945.88	2152268.09	Картометрический	1.00	-
829	377998.03	2152210.83	Картометрический	1.00	-
822	378065.53	2152133.30	Картометрический	1.00	-
830	379607.02	2155358.83	Картометрический	1.00	-
831	379606.64	2155361.04	Картометрический	1.00	-
832	379606.00	2155366.25	Картометрический	1.00	-
833	379606.23	2155373.33	Картометрический	1.00	-

1	2	3	4	5	6
834	379598.57	2155606.54	Картометрический	1.00	-
835	379597.50	2155639.12	Картометрический	1.00	-
836	379596.41	2155672.14	Картометрический	1.00	-
837	379591.77	2155813.35	Картометрический	1.00	-
838	379576.28	2155814.24	Картометрический	1.00	-
839	379587.30	2155405.38	Картометрический	1.00	-
840	379564.26	2155371.30	Картометрический	1.00	-
841	379481.16	2155334.11	Картометрический	1.00	-
842	379380.83	2155286.07	Картометрический	1.00	-
843	379379.08	2155294.72	Картометрический	1.00	-
844	379378.33	2155330.71	Картометрический	1.00	-
845	379378.24	2155335.32	Картометрический	1.00	-
846	379371.88	2155335.15	Картометрический	1.00	-
847	379370.69	2155389.33	Картометрический	1.00	-
848	379368.94	2155454.32	Картометрический	1.00	-
849	379368.84	2155458.00	Картометрический	1.00	-
850	379367.27	2155516.02	Картометрический	1.00	-
851	379366.84	2155529.79	Картометрический	1.00	-
852	379317.51	2155528.44	Картометрический	1.00	-
853	379310.15	2155557.15	Картометрический	1.00	-
854	379283.10	2155556.70	Картометрический	1.00	-
855	379274.04	2155544.84	Картометрический	1.00	-
856	379214.87	2155543.31	Картометрический	1.00	-
857	379221.86	2155292.27	Картометрический	1.00	-
858	379219.83	2155256.99	Картометрический	1.00	-
859	379221.58	2155210.95	Картометрический	1.00	-
860	379178.74	2155188.65	Картометрический	1.00	-
861	379022.77	2155123.28	Картометрический	1.00	-
862	379020.71	2155127.22	Картометрический	1.00	-
863	378999.08	2155189.99	Картометрический	1.00	-
864	378919.43	2155163.76	Картометрический	1.00	-
865	378913.99	2155180.01	Картометрический	1.00	-
866	378911.15	2155213.32	Картометрический	1.00	-
867	378922.04	2155217.27	Картометрический	1.00	-
868	378926.26	2155218.66	Картометрический	1.00	-
869	378913.01	2155256.08	Картометрический	1.00	-
870	378915.88	2155257.07	Картометрический	1.00	-
871	378897.14	2155306.97	Картометрический	1.00	-
872	378891.50	2155304.69	Картометрический	1.00	-
873	378842.41	2155315.11	Картометрический	1.00	-
874	378829.58	2155366.75	Картометрический	1.00	-
875	378822.38	2155407.64	Картометрический	1.00	-
876	378809.34	2155406.12	Картометрический	1.00	-
877	378797.31	2155404.72	Картометрический	1.00	-
878	378796.32	2155404.60	Картометрический	1.00	-
879	378783.12	2155507.95	Картометрический	1.00	-
880	378779.15	2155583.23	Картометрический	1.00	-
881	378774.07	2155700.32	Картометрический	1.00	-

1	2	3	4	5	6
882	378772.98	2155702.86	Картометрический	1.00	-
883	378765.64	2155709.45	Картометрический	1.00	-
884	378764.98	2155725.36	Картометрический	1.00	-
885	378772.79	2155731.30	Картометрический	1.00	-
886	378774.34	2155733.71	Картометрический	1.00	-
887	378772.79	2155803.00	Картометрический	1.00	-
888	378772.07	2155804.60	Картометрический	1.00	-
889	378770.52	2155805.11	Картометрический	1.00	-
890	378762.46	2155806.15	Картометрический	1.00	-
891	378761.90	2155809.47	Картометрический	1.00	-
892	378761.86	2155816.91	Картометрический	1.00	-
893	378762.57	2155819.22	Картометрический	1.00	-
894	378771.70	2155823.06	Картометрический	1.00	-
895	378772.62	2155823.78	Картометрический	1.00	-
896	378772.90	2155825.37	Картометрический	1.00	-
897	378768.16	2155985.02	Картометрический	1.00	-
898	378767.58	2155986.87	Картометрический	1.00	-
899	378766.04	2155988.14	Картометрический	1.00	-
900	378758.26	2155993.46	Картометрический	1.00	-
901	378756.35	2155994.84	Картометрический	1.00	-
902	378747.76	2155997.30	Картометрический	1.00	-
903	378716.55	2156007.13	Картометрический	1.00	-
904	378710.87	2155994.63	Картометрический	1.00	-
905	378711.94	2155934.14	Картометрический	1.00	-
906	378714.13	2155863.09	Картометрический	1.00	-
907	378717.05	2155815.53	Картометрический	1.00	-
908	378718.43	2155782.40	Картометрический	1.00	-
909	378718.45	2155781.79	Картометрический	1.00	-
910	378437.78	2155772.70	Картометрический	1.00	-
911	378475.18	2155740.57	Картометрический	1.00	-
912	378435.92	2155722.07	Картометрический	1.00	-
913	378514.56	2155623.57	Картометрический	1.00	-
914	378473.45	2155622.17	Картометрический	1.00	-
915	378407.36	2155619.93	Картометрический	1.00	-
916	378366.08	2155652.85	Картометрический	1.00	-
917	378331.29	2155680.59	Картометрический	1.00	-
918	378340.78	2155636.04	Картометрический	1.00	-
919	378357.75	2155620.73	Картометрический	1.00	-
920	378383.74	2155600.93	Картометрический	1.00	-
921	378390.53	2155595.47	Картометрический	1.00	-
922	378458.26	2155542.59	Картометрический	1.00	-
923	378488.68	2155518.38	Картометрический	1.00	-
924	378538.13	2155478.46	Картометрический	1.00	-
925	378561.40	2155457.41	Картометрический	1.00	-
926	378572.55	2155448.36	Картометрический	1.00	-
927	378578.23	2155445.90	Картометрический	1.00	-
928	378584.95	2155438.83	Картометрический	1.00	-
929	378586.71	2155434.98	Картометрический	1.00	-

1	2	3	4	5	6
930	378588.83	2155432.78	Картометрический	1.00	-
931	378592.91	2155428.55	Картометрический	1.00	-
932	378618.85	2155402.45	Картометрический	1.00	-
933	378639.33	2155381.91	Картометрический	1.00	-
934	378643.89	2155386.65	Картометрический	1.00	-
935	378645.80	2155387.75	Картометрический	1.00	-
936	378665.15	2155399.95	Картометрический	1.00	-
937	378693.08	2155402.88	Картометрический	1.00	-
938	378692.45	2155408.85	Картометрический	1.00	-
939	378733.92	2155413.22	Картометрический	1.00	-
940	378742.17	2155414.11	Картометрический	1.00	-
941	378744.42	2155393.23	Картометрический	1.00	-
942	378755.34	2155394.46	Картометрический	1.00	-
943	378766.94	2155386.72	Картометрический	1.00	-
944	378767.53	2155374.28	Картометрический	1.00	-
945	378778.18	2155375.87	Картометрический	1.00	-
946	378789.16	2155377.74	Картометрический	1.00	-
947	378800.76	2155380.07	Картометрический	1.00	-
948	378801.66	2155375.06	Картометрический	1.00	-
949	378798.02	2155371.01	Картометрический	1.00	-
950	378795.24	2155366.30	Картометрический	1.00	-
951	378796.95	2155357.75	Картометрический	1.00	-
952	378800.38	2155356.89	Картометрический	1.00	-
953	378807.00	2155350.05	Картометрический	1.00	-
954	378820.62	2155299.48	Картометрический	1.00	-
955	378834.49	2155251.37	Картометрический	1.00	-
956	378856.52	2155186.37	Картометрический	1.00	-
957	378881.55	2155116.02	Картометрический	1.00	-
958	378908.52	2155038.83	Картометрический	1.00	-
959	378930.54	2154978.32	Картометрический	1.00	-
960	378937.75	2154957.70	Картометрический	1.00	-
961	378952.98	2154914.17	Картометрический	1.00	-
962	378970.52	2154865.42	Картометрический	1.00	-
963	378973.64	2154857.12	Картометрический	1.00	-
964	378975.39	2154852.45	Картометрический	1.00	-
965	378975.39	2154852.44	Картометрический	1.00	-
966	378978.77	2154843.45	Картометрический	1.00	-
967	378979.05	2154839.27	Картометрический	1.00	-
968	378976.39	2154836.00	Картометрический	1.00	-
969	378947.84	2154836.96	Картометрический	1.00	-
970	378954.84	2154822.14	Картометрический	1.00	-
971	378980.56	2154823.07	Картометрический	1.00	-
972	378982.76	2154823.50	Картометрический	1.00	-
973	378985.67	2154822.91	Картометрический	1.00	-
974	378991.12	2154820.38	Картометрический	1.00	-
975	378996.53	2154815.21	Картометрический	1.00	-
976	378999.57	2154810.02	Картометрический	1.00	-
977	379007.18	2154788.34	Картометрический	1.00	-

1	2	3	4	5	6
978	379013.97	2154793.04	Картометрический	1.00	-
979	379021.31	2154795.10	Картометрический	1.00	-
980	379011.89	2154819.56	Картометрический	1.00	-
981	379003.72	2154840.20	Картометрический	1.00	-
982	378990.04	2154877.34	Картометрический	1.00	-
983	378992.22	2154881.33	Картометрический	1.00	-
984	378997.79	2154883.83	Картометрический	1.00	-
985	378994.15	2154893.78	Картометрический	1.00	-
986	378987.93	2154896.21	Картометрический	1.00	-
987	378981.82	2154906.33	Картометрический	1.00	-
988	378974.33	2154922.71	Картометрический	1.00	-
989	378970.08	2154934.33	Картометрический	1.00	-
990	378955.72	2154979.01	Картометрический	1.00	-
991	378933.46	2155043.43	Картометрический	1.00	-
992	378935.23	2155051.15	Картометрический	1.00	-
993	378961.53	2155062.32	Картометрический	1.00	-
994	378975.08	2155066.54	Картометрический	1.00	-
995	378974.72	2155067.64	Картометрический	1.00	-
996	378981.50	2155070.07	Картометрический	1.00	-
997	378992.49	2155074.25	Картометрический	1.00	-
998	378998.10	2155076.38	Картометрический	1.00	-
999	379001.70	2155078.12	Картометрический	1.00	-
1000	379013.21	2155083.64	Картометрический	1.00	-
1001	379023.09	2155060.92	Картометрический	1.00	-
1002	379059.50	2155077.46	Картометрический	1.00	-
1003	379058.26	2155080.16	Картометрический	1.00	-
1004	379052.87	2155091.47	Картометрический	1.00	-
1005	379048.88	2155100.77	Картометрический	1.00	-
1006	379077.09	2155113.43	Картометрический	1.00	-
1007	379119.98	2155133.88	Картометрический	1.00	-
1008	379156.59	2155149.61	Картометрический	1.00	-
1009	379229.60	2155183.34	Картометрический	1.00	-
1010	379246.28	2155191.04	Картометрический	1.00	-
1011	379250.72	2155193.09	Картометрический	1.00	-
1012	379346.04	2155237.13	Картометрический	1.00	-
1013	379367.73	2155247.15	Картометрический	1.00	-
1014	379365.27	2155251.38	Картометрический	1.00	-
1015	379522.58	2155332.98	Картометрический	1.00	-
1016	379540.93	2155338.60	Картометрический	1.00	-
830	379607.02	2155358.83	Картометрический	1.00	-
1017	377099.37	2156103.89	Картометрический	1.00	-
1018	377102.36	2156115.58	Картометрический	1.00	-
1019	376902.64	2156178.74	Картометрический	1.00	-
1020	376834.86	2156205.35	Картометрический	1.00	-
1021	376834.10	2156203.32	Картометрический	1.00	-
1022	376866.65	2156190.99	Картометрический	1.00	-
1023	376871.68	2156187.73	Картометрический	1.00	-

1	2	3	4	5	6
1024	376873.65	2156186.63	Картометрический	1.00	-
1025	376891.92	2156179.31	Картометрический	1.00	-
1026	376870.30	2156138.16	Картометрический	1.00	-
1027	376812.73	2156112.36	Картометрический	1.00	-
1028	376789.60	2156101.58	Картометрический	1.00	-
1029	376786.20	2156109.08	Картометрический	1.00	-
1030	376660.30	2156049.18	Картометрический	1.00	-
1031	376599.48	2156030.39	Картометрический	1.00	-
1032	376540.03	2156010.35	Картометрический	1.00	-
1033	376524.17	2155906.45	Картометрический	5.00	-
1034	376610.84	2155942.31	Картометрический	5.00	-
1035	376613.93	2155935.02	Картометрический	5.00	-
1036	376636.98	2155944.58	Картометрический	5.00	-
1037	376765.47	2155998.32	Картометрический	5.00	-
1038	376981.59	2156087.92	Картометрический	1.00	-
1039	376977.52	2156097.65	Картометрический	1.00	-
1040	377031.80	2156120.36	Картометрический	1.00	-
1041	377051.93	2156115.84	Картометрический	1.00	-
1017	377099.37	2156103.89	Картометрический	1.00	-

3. Сведения о характерных точках части (частей) границы объекта

Обозначение характерных точек части границы	Координаты, м		Метод определения координат характерной точки	Средняя квадратическая погрешность положения характерной точки (Mt), м	Описание обозначения точки на местности (при наличии)
	X	Y			
1	2	3	4	5	6
Часть №					
-	-	-	-	-	-


Раздел 3

Сведения о местоположении измененных (уточненных) границ объекта							
1. Система координат: -							
2. Сведения о характерных точках границ объекта							
Обозначение характерных точек границ	Существующие координаты, м		Измененные (уточненные) координаты, м		Метод определения координат характерной точки	Средняя квадратическая погрешность положения характерной точки (Mt), м	Описание обозначения точки на местности (при наличии)
	X	Y	X	Y			
1	2	3	4	5	6	7	8
-	-	-	-	-	-	-	-
3.Сведения о характерных точках части (частей) границы объекта							
Часть №							
-	-	-	-	-	-	-	-

Раздел 4

План границ объекта

Схема расположения листов плана границ объекта

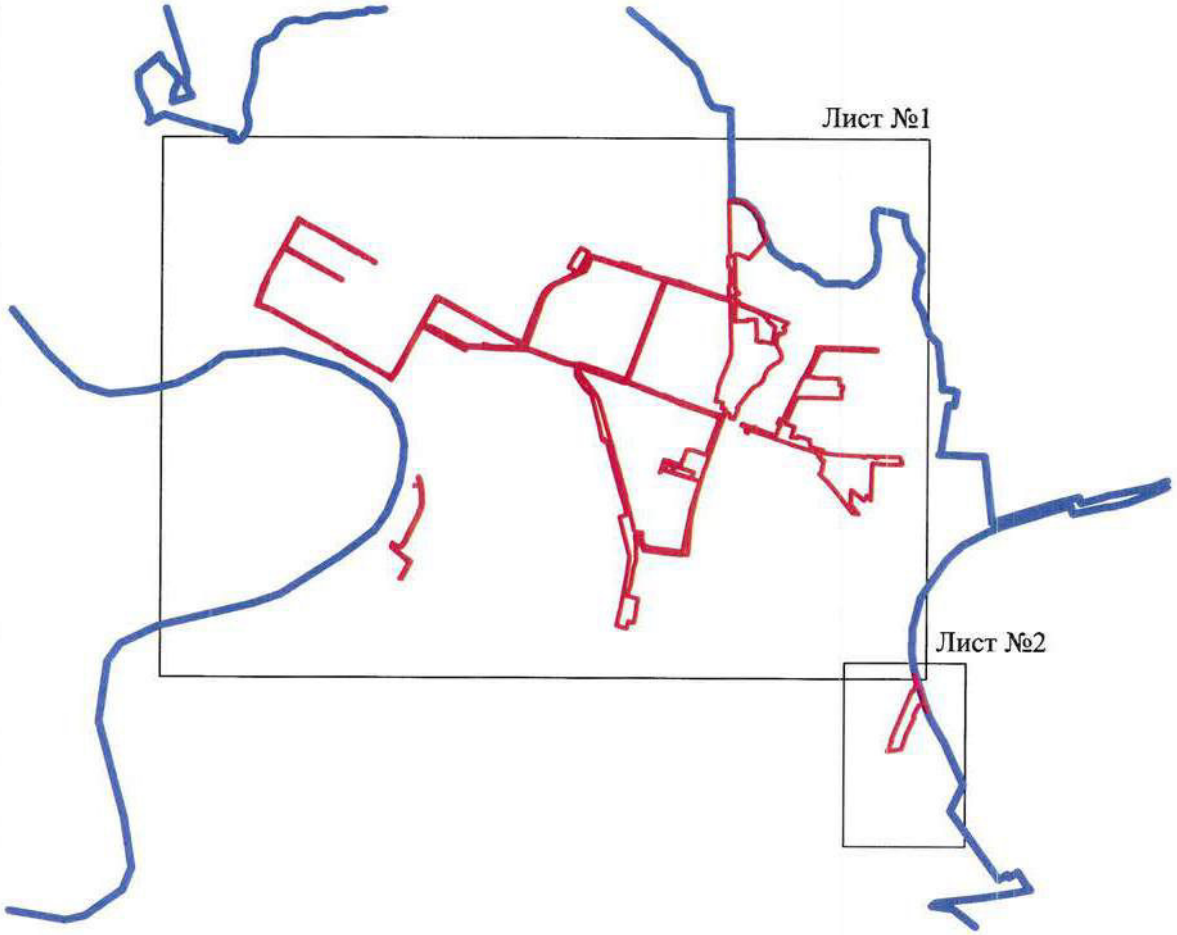

Масштаб 1:50000


Используемые условные знаки и обозначения:

	границы территориальной зоны
	границы муниципального образования
Лист №1	область и номер листа плана границ объекта

Заместитель руководителя БУВО «Нормативно-проектный центр»


Подпись _____ А.В. Ромашов Дата « 14 » февраля 2020 г.

Место для оттиска печати (при наличии) лица, составившего описание местоположения границ объекта

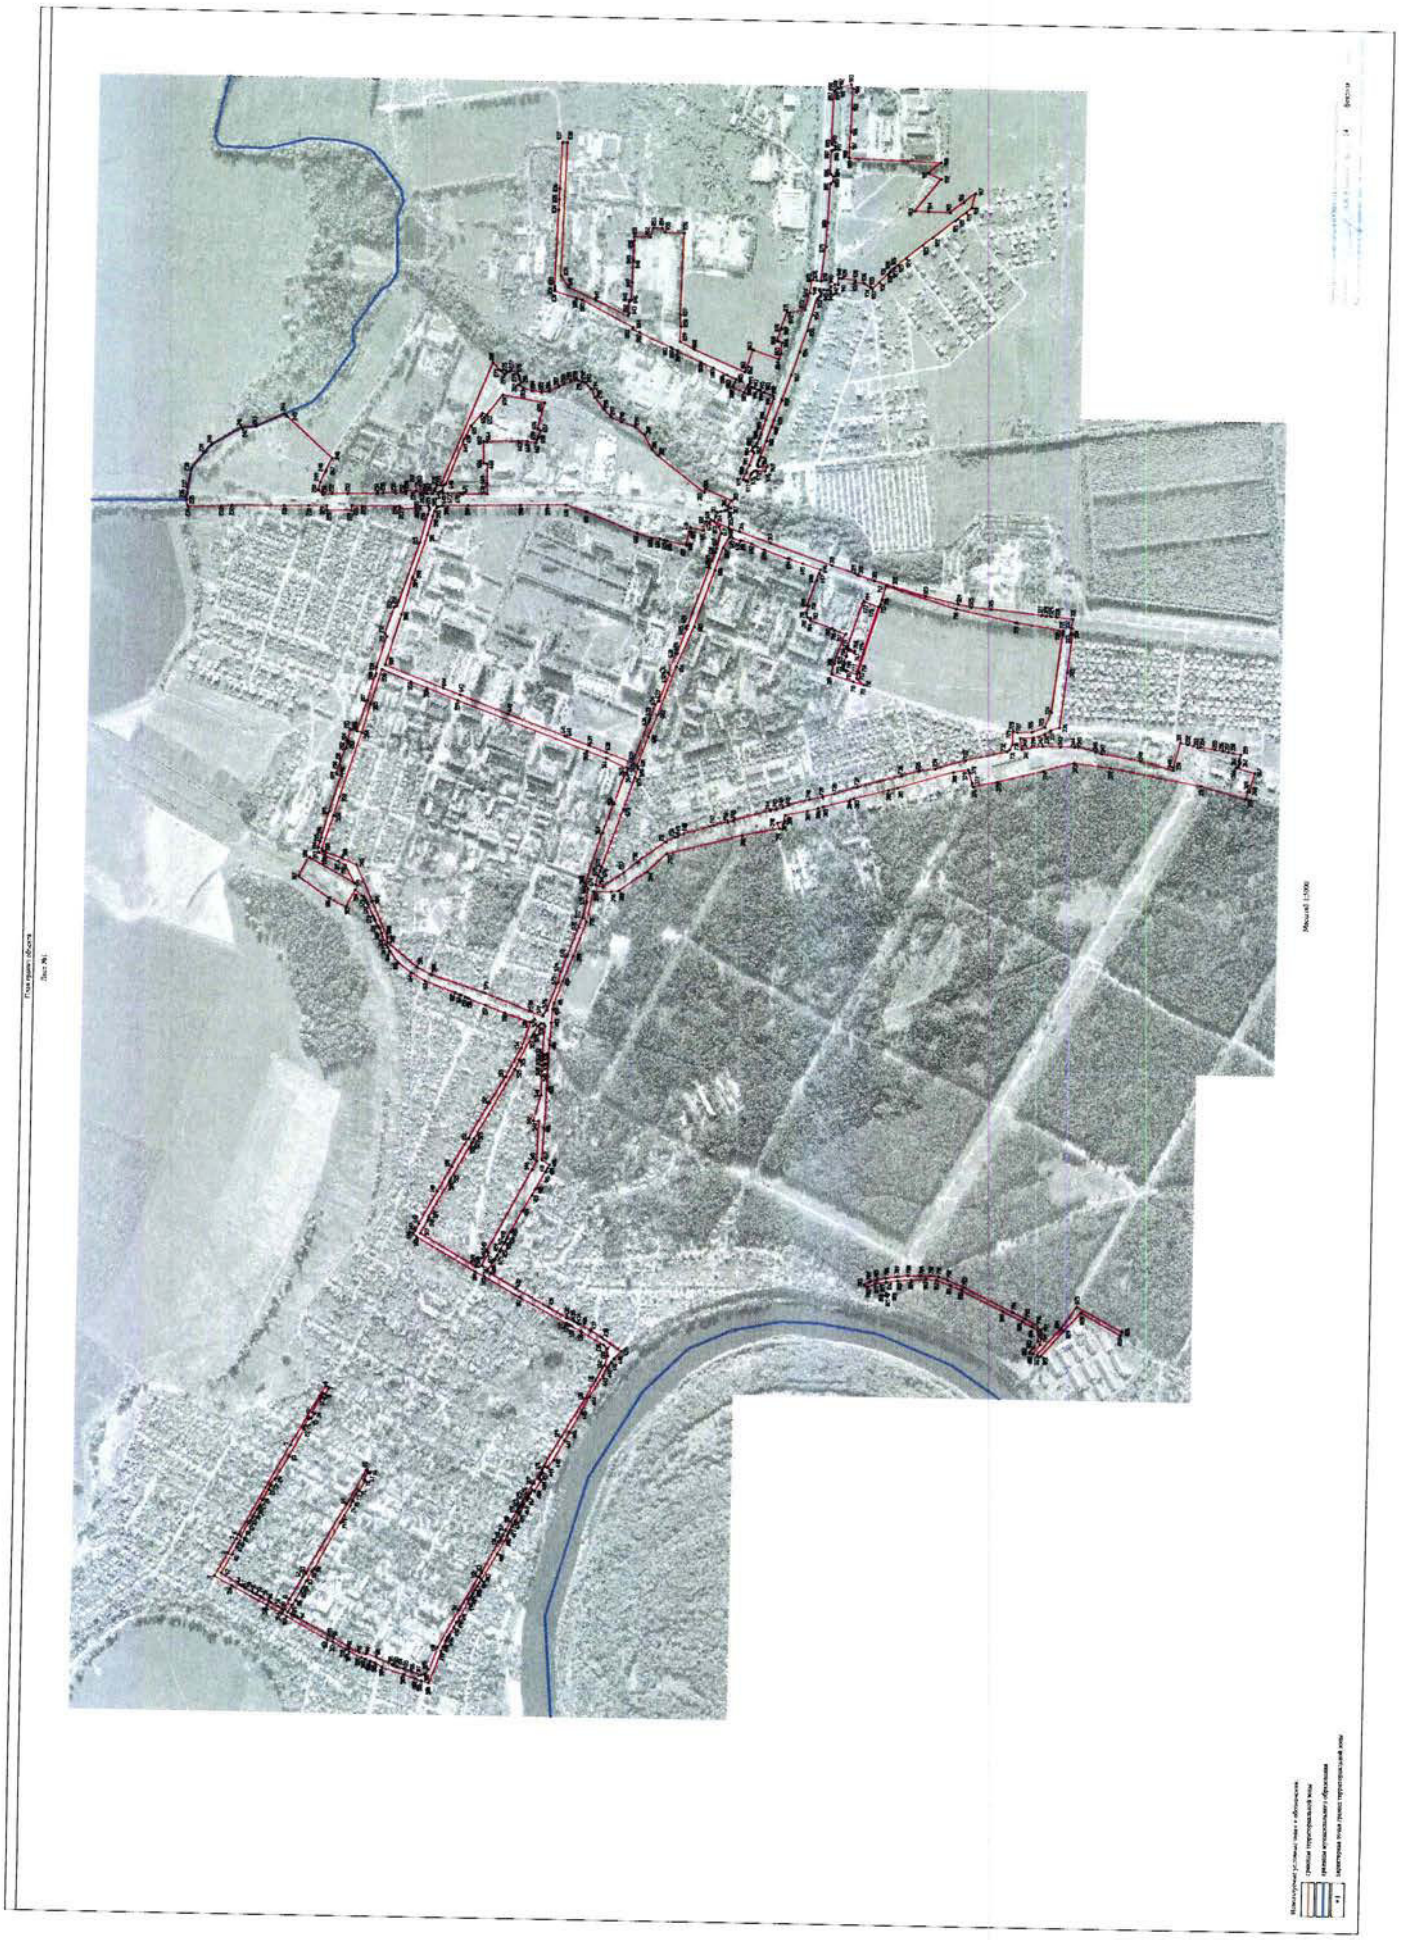

План границ объекта

Лист №2

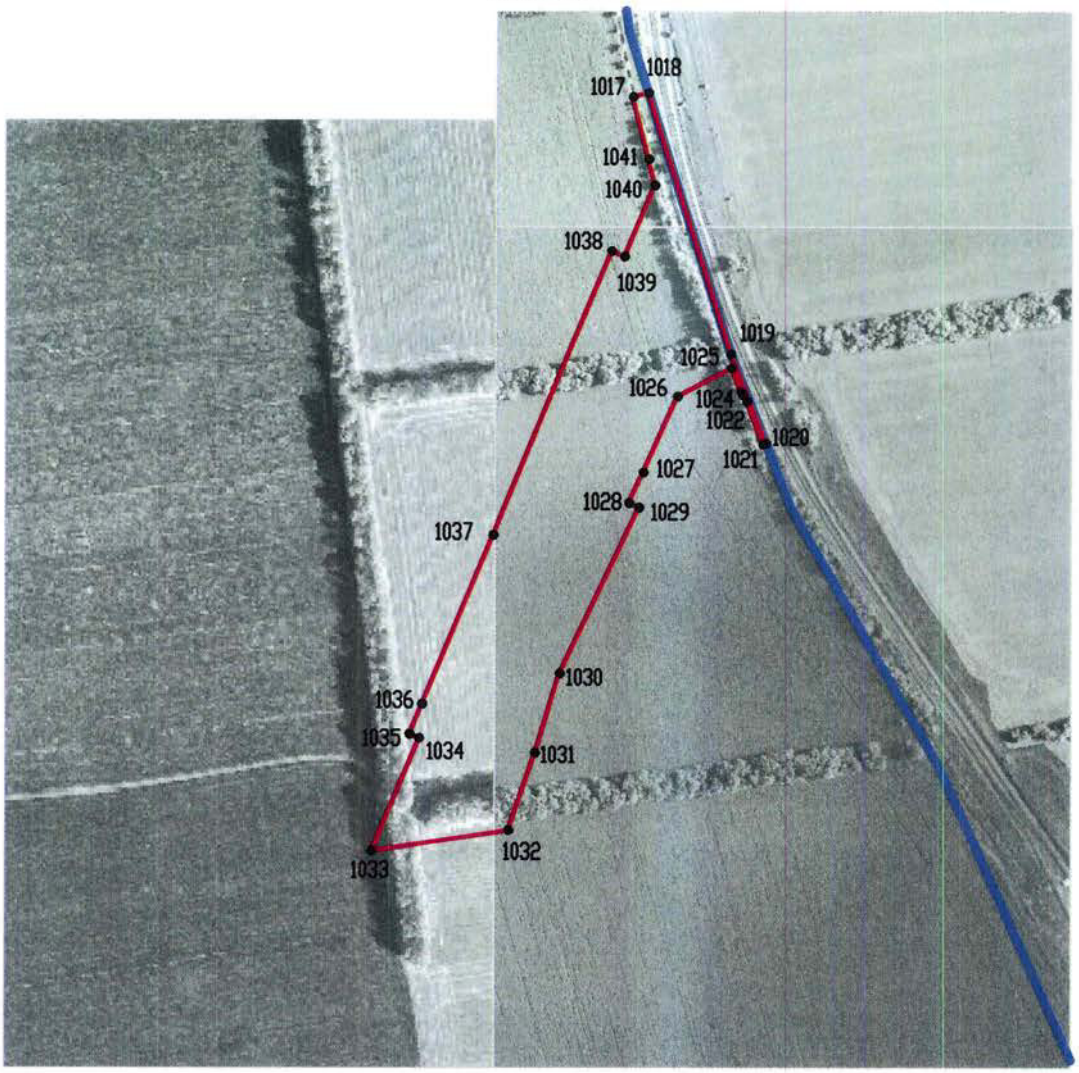

Масштаб 1:5000

Используемые условные знаки и обозначения:

границы территориальной зоны

границы муниципального образования

• 1017 характерная точка границ территориальной зоны

Заместитель руководителя БУВО «Нормативно-проектный центр»

Подпись _____ А.В. Ромашов Дата « 14 » февраля 2020 г.

Место для оттиска печати (при наличии) лица, составившего описание местоположения границ объекта

ОПИСАНИЕ МЕСТОПОЛОЖЕНИЯ ГРАНИЦ

Зона сельскохозяйственного использования в границах населенных пунктов - СХ1

(наименование объекта, местоположение границ которого описано (далее объект)

Раздел 1

Сведения об объекте		
№ п/п	Характеристики объекта	Описание характеристик
1	2	3
1	Местоположение объекта	Воронежская область, Павловский муниципальный район, городское поселение - город Павловск, город Павловск
2	Площадь объекта ± величина погрешности определения площади (Р ± Дельта Р)	423086+/-11383 м²
3	Иные характеристики объекта	-

Раздел 2

Сведения о местоположении границ объекта					
1. Система координат: МСК - 36, зона 2					
2. Сведения о характерных точках границ объекта					
Обозначение характерных точек границ	Координаты, м		Метод определения координат характерной точки	Средняя квадратическая погрешность положения характерной точки (Mt), м	Описание обозначения точки на местности (при наличии)
	X	Y			
1	2	3	4	5	6
1	377438.72	2155592.94	Картометрический	1.00	-
2	377448.47	2155671.37	Картометрический	1.00	-
3	377516.46	2156103.40	Картометрический	1.00	-
4	377454.68	2156087.14	Картометрический	1.00	-
5	377266.99	2156085.70	Картометрический	1.00	-
6	377148.66	2156100.94	Картометрический	1.00	-
7	377102.36	2156115.58	Картометрический	1.00	-
8	377099.37	2156103.89	Картометрический	1.00	-
9	377051.93	2156115.84	Картометрический	1.00	-
10	377031.80	2156120.36	Картометрический	1.00	-
11	376977.52	2156097.65	Картометрический	1.00	-
12	376981.59	2156087.92	Картометрический	1.00	-
13	376765.47	2155998.32	Картометрический	5.00	-
14	376636.98	2155944.58	Картометрический	5.00	-
15	376613.93	2155935.02	Картометрический	5.00	-
16	376610.84	2155942.31	Картометрический	5.00	-
17	376524.17	2155906.45	Картометрический	5.00	-
18	376500.14	2155749.04	Картометрический	5.00	-
1	377438.72	2155592.94	Картометрический	1.00	-
19	376870.30	2156138.16	Картометрический	1.00	-
20	376891.92	2156179.31	Картометрический	1.00	-
21	376873.65	2156186.63	Картометрический	1.00	-
22	376871.68	2156187.73	Картометрический	1.00	-
23	376866.65	2156190.99	Картометрический	1.00	-
24	376834.10	2156203.32	Картометрический	1.00	-
25	376834.86	2156205.35	Картометрический	1.00	-
26	376785.94	2156224.56	Картометрический	1.00	-
27	376589.84	2156336.66	Картометрический	1.00	-
28	376540.03	2156010.35	Картометрический	1.00	-
29	376599.48	2156030.39	Картометрический	1.00	-
30	376660.30	2156049.18	Картометрический	1.00	-
31	376786.20	2156109.08	Картометрический	1.00	-
32	376789.60	2156101.58	Картометрический	1.00	-
33	376812.73	2156112.36	Картометрический	1.00	-
19	376870.30	2156138.16	Картометрический	1.00	-


3. Сведения о характерных точках части (частей) границы объекта					
Обозначение характерных точек части границы	Координаты, м		Метод определения координат характерной точки	Средняя квадратическая погрешность положения характерной точки (Mt), м	Описание обозначения точки на местности (при наличии)
	X	Y			
1	2	3	4	5	6
Часть №					
-	-	-	-	-	-

Раздел 3

Сведения о местоположении измененных (уточненных) границ объекта							
1. Система координат: -							
2. Сведения о характерных точках границ объекта							
Обозначение характерных точек границ	Существующие координаты, м		Измененные (уточненные) координаты, м		Метод определения координат характерной точки	Средняя квадратическая погрешность положения характерной точки (Mt), м	Описание обозначения точки на местности (при наличии)
	X	Y	X	Y			
1	2	3	4	5	6	7	8
-	-	-	-	-	-	-	-
3.Сведения о характерных точках части (частей) границы объекта							
Часть №							
-	-	-	-	-	-	-	-

Раздел 4

План границ объекта

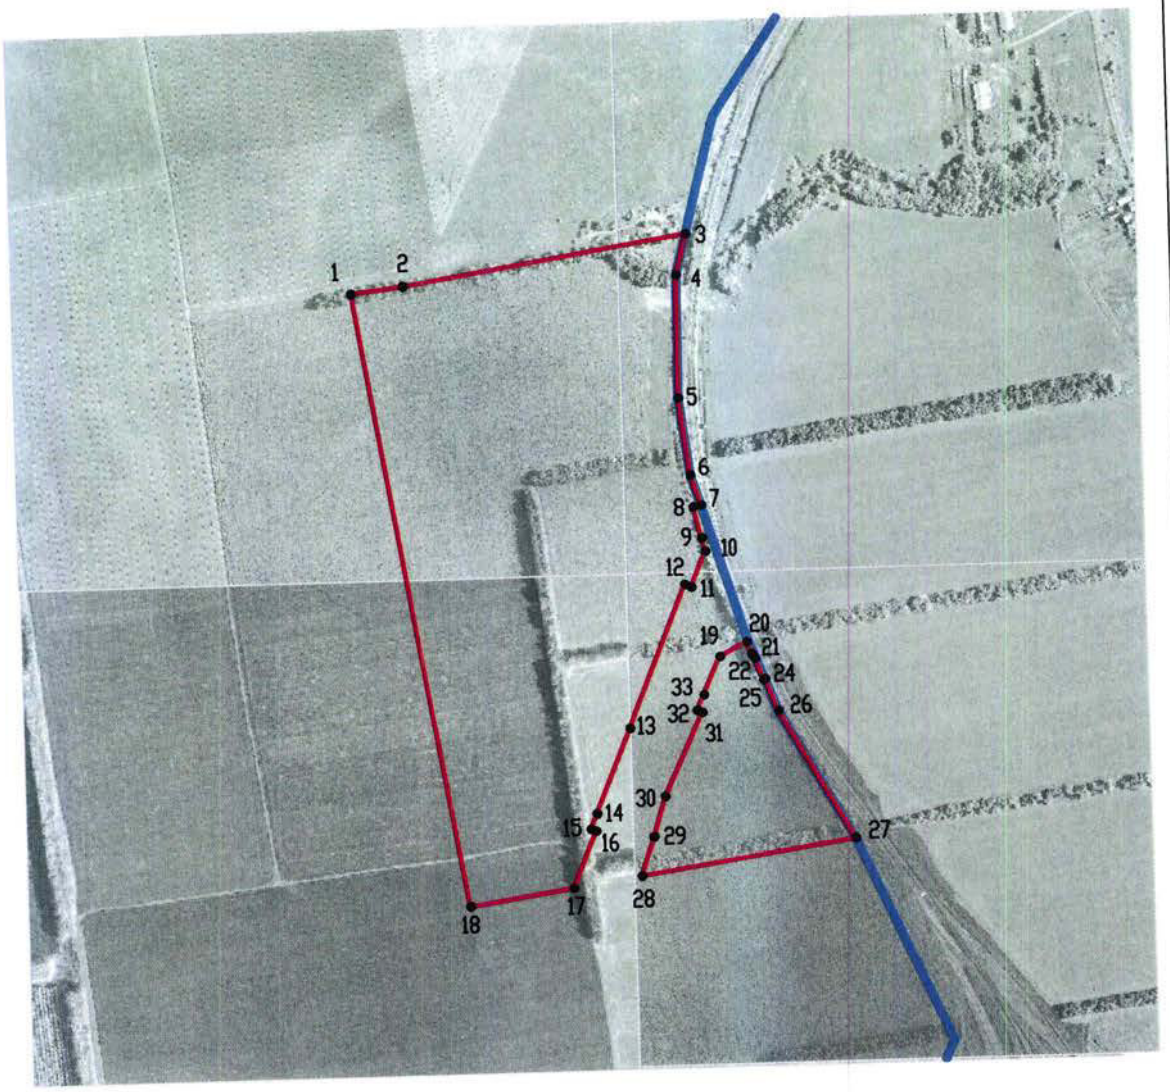

Масштаб 1:10000

Используемые условные знаки и обозначения:

границы территориальной зоны

границы муниципального образования

•1 характерная точка границ территориальной зоны

Заместитель руководителя БУВО «Нормативно-проектный центр»

Подпись _____ А.В. Ромашов Дата « 14 » февраля 2020 г.

Место для оттиска печати (при наличии) лица, составившего описание местоположения границ объекта

ОПИСАНИЕ МЕСТОПОЛОЖЕНИЯ ГРАНИЦ

Зона сельскохозяйственного производства - СХ2

(наименование объекта, местоположение границ которого описано (далее объект)

Раздел 1

Сведения об объекте		
№ п/п	Характеристики объекта	Описание характеристик
1	2	3
1	Местоположение объекта	Воронежская область, Павловский муниципальный район, городское поселение - город Павловск, город Павловск
2	Площадь объекта ± величина погрешности определения площади (Р ± Дельта Р)	23441+/-536 м²
3	Иные характеристики объекта	-

Раздел 2

Сведения о местоположении границ объекта					
1. Система координат: МСК - 36, зона 2					
2. Сведения о характерных точках границ объекта					
Обозначение характерных точек границ	Координаты, м		Метод определения координат характерной точки	Средняя квадратическая погрешность положения характерной точки (Mt), м	Описание обозначения точки на местности (при наличии)
	X	Y			
1	2	3	4	5	6
1	380435.90	2153672.57	Картометрический	1.00	-
2	380432.80	2153679.94	Картометрический	1.00	-
3	380422.52	2153699.06	Картометрический	1.00	-
4	380432.40	2153704.37	Картометрический	1.00	-
5	380430.79	2153713.58	Картометрический	1.00	-
6	380409.62	2153784.00	Картометрический	1.00	-
7	380393.80	2153818.95	Картометрический	1.00	-
8	380381.60	2153812.03	Картометрический	1.00	-
9	380365.53	2153803.01	Картометрический	1.00	-
10	380356.64	2153820.99	Картометрический	1.00	-
11	380346.84	2153841.92	Картометрический	1.00	-
12	380331.00	2153851.06	Картометрический	1.00	-
13	380297.48	2153841.22	Картометрический	1.00	-
14	380297.25	2153842.90	Картометрический	1.00	-
15	380296.16	2153845.82	Картометрический	1.00	-
16	380293.19	2153855.80	Картометрический	1.00	-
17	380292.09	2153860.43	Картометрический	1.00	-
18	380282.78	2153892.05	Картометрический	1.00	-
19	380279.89	2153902.93	Картометрический	1.00	-
20	380259.32	2153885.93	Картометрический	1.00	-
21	380240.00	2153872.51	Картометрический	1.00	-
22	380225.79	2153867.28	Картометрический	1.00	-
23	380259.44	2153759.30	Картометрический	1.00	-
24	380265.55	2153761.11	Картометрический	1.00	-
25	380271.21	2153762.72	Картометрический	1.00	-
26	380298.57	2153771.79	Картометрический	1.00	-
27	380305.60	2153776.56	Картометрический	1.00	-
28	380324.72	2153727.55	Картометрический	1.00	-
29	380328.05	2153718.06	Картометрический	1.00	-
30	380336.14	2153696.62	Картометрический	1.00	-
31	380340.30	2153697.70	Картометрический	1.00	-
32	380348.17	2153700.03	Картометрический	1.00	-
33	380349.03	2153696.64	Картометрический	1.00	-
34	380355.62	2153670.57	Картометрический	1.00	-
35	380356.93	2153665.53	Картометрический	1.00	-
36	380359.90	2153666.30	Картометрический	1.00	-
37	380362.14	2153658.35	Картометрический	1.00	-

1	2	3	4	5	6
38	380363.06	2153655.02	Картометрический	1.00	-
39	380364.41	2153647.77	Картометрический	1.00	-
40	380412.66	2153660.04	Картометрический	1.00	-
1	380435.90	2153672.57	Картометрический	1.00	-


3. Сведения о характерных точках части (частей) границы объекта					
Обозначение характерных точек части границы	Координаты, м		Метод определения координат характерной точки	Средняя квадратическая погрешность положения характерной точки (Mt), м	Описание обозначения точки на местности (при наличии)
	X	Y			
1	2	3	4	5	6
Часть №					
-	-	-	-	-	-

Раздел 3

Сведения о местоположении измененных (уточненных) границ объекта							
1. Система координат: -							
2. Сведения о характерных точках границ объекта							
Обозначение характерных точек границ	Существующие координаты, м		Измененные (уточненные) координаты, м		Метод определения координат характерной точки	Средняя квадратическая погрешность положения характерной точки (Mt), м	Описание обозначения точки на местности (при наличии)
	X	Y	X	Y			
1	2	3	4	5	6	7	8
-	-	-	-	-	-	-	-
3.Сведения о характерных точках части (частей) границы объекта							
Часть №							
-	-	-	-	-	-	-	-

Раздел 4

План границ объекта

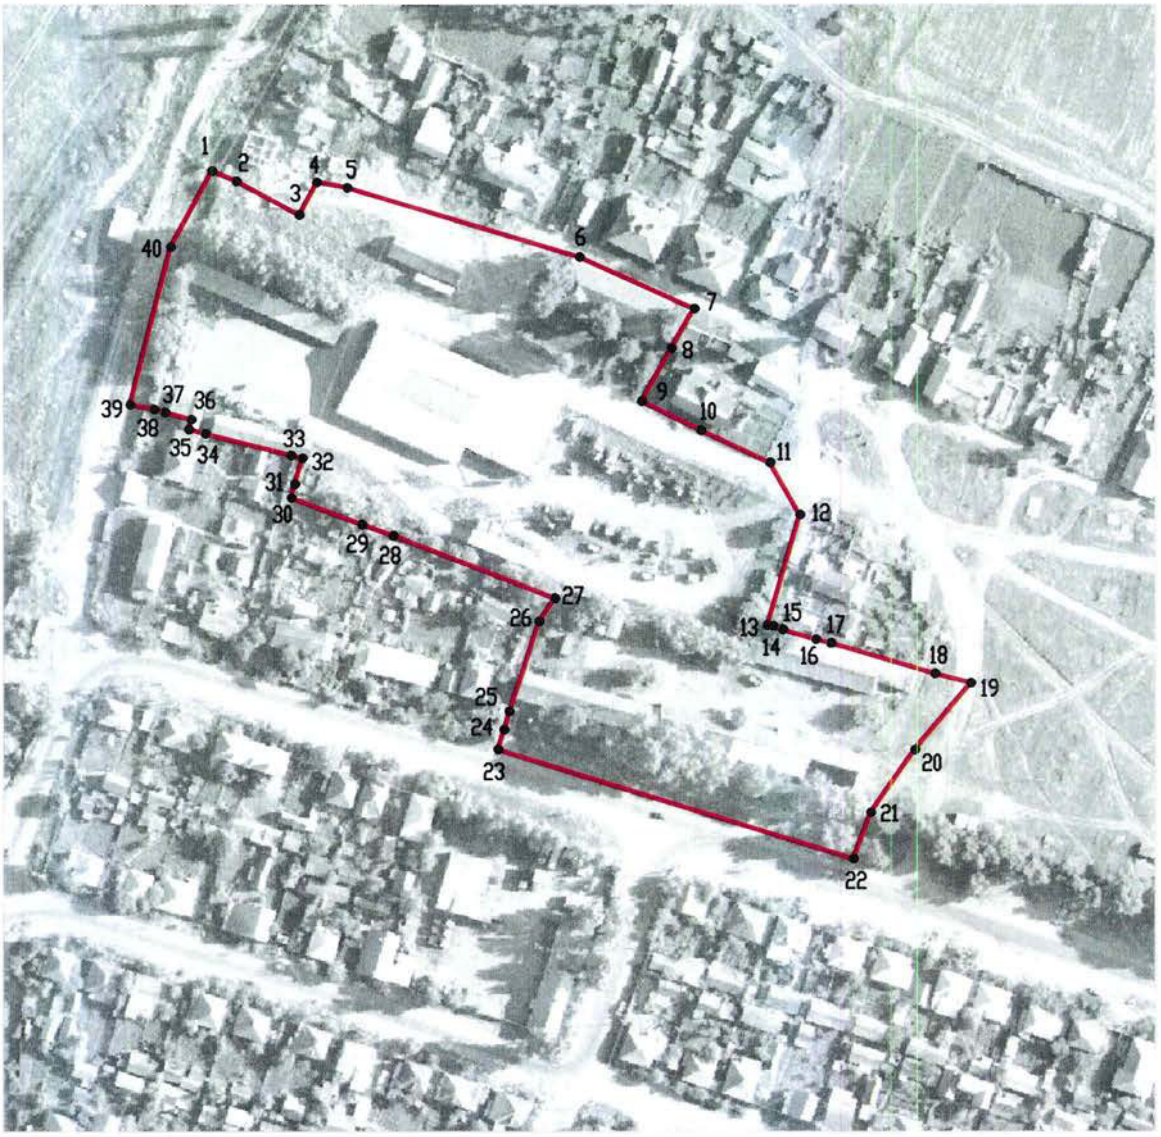

Масштаб 1:2000

Используемые условные знаки и обозначения:

границы территориальной зоны

• 1 характерная точка границ территориальной зоны

Заместитель руководителя БУВО «Нормативно-проектный центр»

Подпись _____ А.В. Ромашов Дата « 14 » февраля 2020 г.

Место для оттиска печати (при наличии) лица, составившего описание местоположения границ объекта

ОПИСАНИЕ МЕСТОПОЛОЖЕНИЯ ГРАНИЦ

Зона рекреационного назначения - объектов отдыха - Р1

(наименование объекта, местоположение границ которого описано (далее объект)

Раздел 1

Сведения об объекте		
№ п/п	Характеристики объекта	Описание характеристик
1	2	3
1	Местоположение объекта	Воронежская область, Павловский муниципальный район, городское поселение - город Павловск, город Павловск
2	Площадь объекта ± величина погрешности определения площади (Р ± Дельта Р)	516668+/-2516 м²
3	Иные характеристики объекта	-

Раздел 2

Сведения о местоположении границ объекта					
1. Система координат: МСК - 36, зона 2					
2. Сведения о характерных точках границ объекта					
Обозначение характерных точек границ	Координаты, м		Метод определения координат характерной точки	Средняя квадратическая погрешность положения характерной точки (Mt), м	Описание обозначения точки на местности (при наличии)
	X	Y			
1	2	3	4	5	6
1	381342.29	2151056.60	Картометрический	1.00	-
2	381358.77	2151187.24	Картометрический	1.00	-
3	381323.21	2151246.99	Картометрический	1.00	-
4	381272.86	2151290.41	Картометрический	1.00	-
5	381202.81	2151385.14	Картометрический	1.00	-
6	381152.66	2151415.55	Картометрический	1.00	-
7	381078.27	2151470.31	Картометрический	1.00	-
8	380997.87	2151526.12	Картометрический	1.00	-
9	380964.28	2151548.88	Картометрический	1.00	-
10	380947.47	2151569.43	Картометрический	1.00	-
11	380947.15	2151539.78	Картометрический	1.00	-
12	380945.19	2151528.21	Картометрический	1.00	-
13	380936.22	2151518.48	Картометрический	1.00	-
14	380922.18	2151495.81	Картометрический	1.00	-
15	380905.19	2151505.84	Картометрический	1.00	-
16	380891.80	2151514.52	Картометрический	1.00	-
17	380889.10	2151516.91	Картометрический	1.00	-
18	380875.73	2151503.01	Картометрический	1.00	-
19	380866.85	2151516.42	Картометрический	1.00	-
20	380856.53	2151509.08	Картометрический	1.00	-
21	380865.95	2151497.21	Картометрический	1.00	-
22	380862.35	2151494.53	Картометрический	1.00	-
23	380877.80	2151473.42	Картометрический	1.00	-
24	380888.80	2151483.86	Картометрический	1.00	-
25	380898.45	2151475.18	Картометрический	1.00	-
26	380910.11	2151465.79	Картометрический	1.00	-
27	380912.61	2151468.60	Картометрический	1.00	-
28	380919.58	2151462.62	Картометрический	1.00	-
29	380923.28	2151459.20	Картометрический	1.00	-
30	380926.68	2151456.30	Картометрический	1.00	-
31	380933.08	2151450.73	Картометрический	1.00	-
32	380940.47	2151443.79	Картометрический	1.00	-
33	380949.76	2151434.48	Картометрический	1.00	-
34	380959.40	2151424.81	Картометрический	1.00	-
35	380964.98	2151420.13	Картометрический	1.00	-
36	380969.32	2151414.82	Картометрический	1.00	-
37	380974.69	2151409.76	Картометрический	1.00	-

1	2	3	4	5	6
38	380982.26	2151402.66	Картометрический	1.00	-
39	380983.10	2151403.52	Картометрический	1.00	-
40	380995.56	2151393.07	Картометрический	1.00	-
41	380994.75	2151392.15	Картометрический	1.00	-
42	381001.28	2151387.21	Картометрический	1.00	-
43	381008.84	2151380.10	Картометрический	1.00	-
44	381015.26	2151374.00	Картометрический	1.00	-
45	381021.34	2151368.05	Картометрический	1.00	-
46	381021.75	2151367.64	Картометрический	1.00	-
47	381022.22	2151368.14	Картометрический	1.00	-
48	381027.79	2151363.24	Картометрический	1.00	-
49	381029.46	2151363.73	Картометрический	1.00	-
50	381041.97	2151373.97	Картометрический	1.00	-
51	381053.49	2151383.48	Картометрический	1.00	-
52	381057.24	2151379.36	Картометрический	1.00	-
53	381065.32	2151370.18	Картометрический	1.00	-
54	381071.54	2151362.29	Картометрический	1.00	-
55	381078.92	2151351.99	Картометрический	1.00	-
56	381105.53	2151365.61	Картометрический	1.00	-
57	381129.64	2151328.17	Картометрический	1.00	-
58	381160.05	2151261.65	Картометрический	1.00	-
59	381181.26	2151215.69	Картометрический	1.00	-
60	381192.55	2151216.39	Картометрический	1.00	-
61	381207.61	2151161.66	Картометрический	1.00	-
62	381183.08	2151152.96	Картометрический	1.00	-
63	381207.99	2151103.93	Картометрический	1.00	-
64	381174.29	2151074.30	Картометрический	1.00	-
65	381140.59	2151052.02	Картометрический	1.00	-
66	381094.10	2151039.63	Картометрический	1.00	-
67	381039.08	2151043.23	Картометрический	1.00	-
68	381006.33	2151071.07	Картометрический	1.00	-
69	381076.62	2150956.90	Картометрический	1.00	-
70	381129.65	2150994.03	Картометрический	1.00	-
71	381181.74	2151030.50	Картометрический	1.00	-
72	381223.65	2151048.09	Картометрический	1.00	-
73	381303.08	2151067.42	Картометрический	1.00	-
1	381342.29	2151056.60	Картометрический	1.00	-
74	380927.58	2151653.02	Картометрический	1.00	-
75	380921.76	2151718.35	Картометрический	1.00	-
76	380944.66	2151802.51	Картометрический	1.00	-
77	380932.83	2151838.35	Картометрический	1.00	-
78	380901.79	2151888.51	Картометрический	1.00	-
79	380880.15	2151922.88	Картометрический	1.00	-
80	380843.73	2151967.38	Картометрический	1.00	-
81	380815.48	2151991.63	Картометрический	1.00	-
82	380775.09	2152011.04	Картометрический	1.00	-
83	380737.74	2152010.99	Картометрический	1.00	-

1	2	3	4	5	6
84	380715.50	2152013.58	Картометрический	1.00	-
85	380702.04	2152016.36	Картометрический	1.00	-
86	380547.95	2152013.88	Картометрический	1.00	-
87	380451.03	2152183.39	Картометрический	1.00	-
88	380352.15	2152355.87	Картометрический	1.00	-
89	380299.99	2152352.07	Картометрический	1.00	-
90	380199.51	2152483.27	Картометрический	1.00	-
91	380165.46	2152570.09	Картометрический	1.00	-
92	380114.32	2152837.31	Картометрический	1.00	-
93	380106.29	2153140.36	Картометрический	1.00	-
94	380106.33	2153199.32	Картометрический	1.00	-
95	380138.13	2153272.24	Картометрический	1.00	-
96	380162.16	2153330.52	Картометрический	1.00	-
97	380189.39	2153341.51	Картометрический	1.00	-
98	380214.80	2153417.12	Картометрический	1.00	-
99	380306.02	2153501.42	Картометрический	1.00	-
100	380359.19	2153543.35	Картометрический	1.00	-
101	380349.71	2153560.63	Картометрический	1.00	-
102	380256.89	2153496.03	Картометрический	1.00	-
103	380202.85	2153470.08	Картометрический	1.00	-
104	380182.32	2153402.48	Картометрический	1.00	-
105	380152.88	2153368.78	Картометрический	1.00	-
106	380133.51	2153345.15	Картометрический	1.00	-
107	380114.14	2153278.52	Картометрический	1.00	-
108	380085.09	2153218.09	Картометрический	1.00	-
109	380069.21	2153137.52	Картометрический	1.00	-
110	380067.27	2153040.29	Картометрический	1.00	-
111	380061.85	2153017.83	Картометрический	1.00	-
112	380067.27	2152864.43	Картометрический	1.00	-
113	380083.15	2152701.73	Картометрический	1.00	-
114	380100.58	2152595.98	Картометрический	1.00	-
115	380107.56	2152561.51	Картометрический	1.00	-
116	380143.20	2152478.61	Картометрический	1.00	-
117	380161.65	2152453.77	Картометрический	1.00	-
118	380177.33	2152433.80	Картометрический	1.00	-
119	380198.23	2152409.65	Картометрический	1.00	-
120	380203.31	2152402.16	Картометрический	1.00	-
121	380211.51	2152392.28	Картометрический	1.00	-
122	380221.68	2152375.48	Картометрический	1.00	-
123	380253.45	2152330.57	Картометрический	1.00	-
124	380267.24	2152313.44	Картометрический	1.00	-
125	380290.50	2152273.30	Картометрический	1.00	-
126	380315.19	2152218.69	Картометрический	1.00	-
127	380326.61	2152169.29	Картометрический	1.00	-
128	380361.67	2152116.23	Картометрический	1.00	-
129	380290.97	2152087.26	Картометрический	1.00	-
130	380283.63	2152029.03	Картометрический	1.00	-
131	380291.44	2152016.96	Картометрический	1.00	-

1	2	3	4	5	6
132	380300.39	2152009.91	Картометрический	1.00	-
133	380331.32	2152028.26	Картометрический	1.00	-
134	380393.62	2151975.81	Картометрический	1.00	-
135	380421.13	2151948.69	Картометрический	1.00	-
136	380477.11	2151940.36	Картометрический	1.00	-
137	380493.18	2151939.98	Картометрический	1.00	-
138	380542.18	2151961.67	Картометрический	1.00	-
139	380577.82	2151962.64	Картометрический	1.00	-
140	380732.38	2151999.44	Картометрический	1.00	-
141	380779.25	2151983.56	Картометрический	1.00	-
142	380812.96	2151945.59	Картометрический	1.00	-
143	380800.17	2151904.53	Картометрический	1.00	-
144	380835.81	2151822.80	Картометрический	1.00	-
145	380859.82	2151739.52	Картометрический	1.00	-
146	380903.21	2151735.64	Картометрический	1.00	-
74	380927.58	2151653.02	Картометрический	1.00	-
147	380385.78	2150595.53	Картометрический	1.00	-
148	380356.78	2150672.78	Картометрический	1.00	-
149	380330.15	2150757.09	Картометрический	1.00	-
150	380312.22	2150844.70	Картометрический	1.00	-
151	380315.85	2150911.36	Картометрический	1.00	-
152	380319.14	2150936.18	Картометрический	1.00	-
153	380337.85	2151017.56	Картометрический	1.00	-
154	380347.37	2151068.96	Картометрический	1.00	-
155	380357.70	2151103.91	Картометрический	1.00	-
156	380352.45	2151098.60	Картометрический	1.00	-
157	380345.41	2151085.48	Картометрический	1.00	-
158	380341.33	2151076.92	Картометрический	1.00	-
159	380333.51	2151058.86	Картометрический	1.00	-
160	380338.67	2151040.87	Картометрический	1.00	-
161	380331.29	2151038.83	Картометрический	1.00	-
162	380325.45	2151013.02	Картометрический	1.00	-
163	380324.72	2151006.99	Картометрический	1.00	-
164	380320.62	2150999.78	Картометрический	1.00	-
165	380320.39	2150995.57	Картометрический	1.00	-
166	380319.59	2150980.77	Картометрический	1.00	-
167	380319.53	2150979.57	Картометрический	1.00	-
168	380319.38	2150976.87	Картометрический	1.00	-
169	380307.58	2150975.65	Картометрический	1.00	-
170	380298.24	2150974.69	Картометрический	1.00	-
171	380303.26	2150956.24	Картометрический	1.00	-
172	380308.10	2150915.96	Картометрический	1.00	-
173	380301.52	2150829.77	Картометрический	1.00	-
174	380308.10	2150798.78	Картометрический	1.00	-
175	380311.20	2150767.21	Картометрический	1.00	-
176	380326.70	2150710.07	Картометрический	1.00	-
177	380353.61	2150669.21	Картометрический	1.00	-

1	2	3	4	5	6
178	380359.62	2150650.42	Картометрический	1.00	-
179	380354.20	2150626.79	Картометрический	1.00	-
180	380330.58	2150604.44	Картометрический	1.00	-
181	380310.53	2150597.72	Картометрический	1.00	-
182	380285.59	2150589.17	Картометрический	1.00	-
183	380260.65	2150580.63	Картометрический	1.00	-
184	380241.05	2150576.37	Картометрический	1.00	-
185	380243.53	2150488.75	Картометрический	1.00	-
186	380204.17	2150452.83	Картометрический	1.00	-
187	380134.12	2150440.27	Картометрический	1.00	-
188	380066.73	2150431.77	Картометрический	1.00	-
189	380046.86	2150429.27	Картометрический	1.00	-
190	380027.04	2150426.76	Картометрический	1.00	-
191	380027.73	2150419.22	Картометрический	1.00	-
192	380028.78	2150407.87	Картометрический	1.00	-
193	380008.25	2150377.39	Картометрический	1.00	-
194	380032.83	2150365.03	Картометрический	1.00	-
195	380072.01	2150357.00	Картометрический	1.00	-
196	380136.79	2150341.72	Картометрический	1.00	-
197	380165.02	2150335.65	Картометрический	1.00	-
198	380154.53	2150302.60	Картометрический	1.00	-
199	380157.74	2150285.16	Картометрический	1.00	-
200	380176.85	2150275.25	Картометрический	1.00	-
201	380221.09	2150270.91	Картометрический	1.00	-
202	380237.14	2150283.27	Картометрический	1.00	-
203	380243.95	2150300.24	Картометрический	1.00	-
204	380243.52	2150321.35	Картометрический	1.00	-
205	380199.67	2150366.31	Картометрический	1.00	-
206	380193.00	2150387.64	Картометрический	1.00	-
207	380198.93	2150410.40	Картометрический	1.00	-
208	380216.30	2150433.50	Картометрический	1.00	-
209	380260.00	2150479.45	Картометрический	1.00	-
210	380280.62	2150503.27	Картометрический	1.00	-
211	380324.79	2150533.30	Картометрический	1.00	-
212	380356.14	2150553.85	Картометрический	1.00	-
213	380342.93	2150572.52	Картометрический	1.00	-
147	380385.78	2150595.53	Картометрический	1.00	-
214	380188.39	2151481.75	Картометрический	1.00	-
215	380177.89	2151501.40	Картометрический	1.00	-
216	380181.00	2151503.04	Картометрический	1.00	-
217	380171.73	2151520.26	Картометрический	1.00	-
218	380168.49	2151518.85	Картометрический	1.00	-
219	380162.32	2151528.91	Картометрический	1.00	-
220	380137.01	2151575.56	Картометрический	1.00	-
221	380107.67	2151560.16	Картометрический	1.00	-
222	380104.10	2151566.50	Картометрический	1.00	-
223	380102.88	2151565.81	Картометрический	1.00	-

1	2	3	4	5	6
224	380092.99	2151559.64	Картометрический	1.00	-
225	380090.29	2151563.68	Картометрический	1.00	-
226	380078.65	2151555.91	Картометрический	1.00	-
227	380074.21	2151562.57	Картометрический	1.00	-
228	380080.03	2151566.46	Картометрический	1.00	-
229	380068.83	2151586.43	Картометрический	1.00	-
230	379967.24	2151530.29	Картометрический	1.00	-
231	379960.41	2151526.47	Картометрический	1.00	-
232	379946.50	2151518.92	Картометрический	1.00	-
233	379933.88	2151513.25	Картометрический	1.00	-
234	379940.99	2151497.17	Картометрический	1.00	-
235	379976.05	2151424.35	Картометрический	1.00	-
236	379927.24	2151398.00	Картометрический	1.00	-
237	379921.54	2151411.41	Картометрический	1.00	-
238	379921.32	2151431.52	Картометрический	1.00	-
239	379895.53	2151494.91	Картометрический	1.00	-
240	379874.80	2151486.73	Картометрический	1.00	-
241	379854.33	2151475.54	Картометрический	1.00	-
242	379773.36	2151431.26	Картометрический	1.00	-
243	379762.44	2151424.38	Картометрический	1.00	-
244	379821.21	2151320.84	Картометрический	1.00	-
245	379824.69	2151323.16	Картометрический	1.00	-
246	379984.81	2151407.60	Картометрический	1.00	-
247	379991.82	2151410.82	Картометрический	1.00	-
248	380006.24	2151380.60	Картометрический	1.00	-
249	380016.14	2151385.42	Картометрический	1.00	-
250	380075.69	2151416.78	Картометрический	1.00	-
251	380076.83	2151419.62	Картометрический	1.00	-
252	380093.43	2151428.86	Картометрический	1.00	-
253	380130.94	2151449.75	Картометрический	1.00	-
214	380188.39	2151481.75	Картометрический	1.00	-
254	379788.44	2150598.75	Картометрический	1.00	-
255	379783.19	2150617.95	Картометрический	1.00	-
256	379777.19	2150642.83	Картометрический	1.00	-
257	379776.23	2150642.60	Картометрический	1.00	-
258	379751.52	2150636.65	Картометрический	1.00	-
259	379747.27	2150654.25	Картометрический	1.00	-
260	379744.23	2150653.52	Картометрический	1.00	-
261	379741.60	2150666.16	Картометрический	1.00	-
262	379734.45	2150700.47	Картометрический	1.00	-
263	379733.10	2150710.71	Картометрический	1.00	-
264	379736.72	2150717.71	Картометрический	1.00	-
265	379735.94	2150722.39	Картометрический	1.00	-
266	379732.35	2150721.66	Картометрический	1.00	-
267	379730.24	2150736.03	Картометрический	1.00	-
268	379733.75	2150736.75	Картометрический	1.00	-
269	379733.03	2150741.85	Картометрический	1.00	-

1	2	3	4	5	6
270	379741.23	2150744.52	Картометрический	1.00	-
271	379740.63	2150752.34	Картометрический	1.00	-
272	379746.10	2150754.09	Картометрический	1.00	-
273	379745.35	2150759.62	Картометрический	1.00	-
274	379749.96	2150769.49	Картометрический	1.00	-
275	379752.03	2150790.90	Картометрический	1.00	-
276	379753.17	2150802.70	Картометрический	1.00	-
277	379751.57	2150813.78	Картометрический	1.00	-
278	379747.85	2150854.35	Картометрический	1.00	-
279	379746.25	2150864.28	Картометрический	1.00	-
280	379735.53	2150967.95	Картометрический	1.00	-
281	379724.71	2151035.46	Картометрический	1.00	-
282	379724.09	2151048.94	Картометрический	1.00	-
283	379722.18	2151048.83	Картометрический	1.00	-
284	379714.76	2151084.85	Картометрический	1.00	-
285	379703.49	2151129.28	Картометрический	1.00	-
286	379693.13	2151126.33	Картометрический	1.00	-
287	379688.58	2151143.84	Картометрический	1.00	-
288	379683.68	2151159.09	Картометрический	1.00	-
289	379694.00	2151161.65	Картометрический	1.00	-
290	379690.37	2151176.28	Картометрический	1.00	-
291	379688.73	2151182.88	Картометрический	1.00	-
292	379689.13	2151183.04	Картометрический	1.00	-
293	379693.15	2151181.74	Картометрический	1.00	-
294	379706.72	2151185.24	Картометрический	1.00	-
295	379704.55	2151189.63	Картометрический	1.00	-
296	379707.60	2151194.51	Картометрический	1.00	-
297	379708.98	2151198.48	Картометрический	1.00	-
298	379712.00	2151198.61	Картометрический	1.00	-
299	379708.30	2151204.78	Картометрический	1.00	-
300	379708.00	2151206.13	Картометрический	1.00	-
301	379703.51	2151219.84	Картометрический	1.00	-
302	379701.17	2151219.26	Картометрический	1.00	-
303	379700.52	2151223.52	Картометрический	1.00	-
304	379701.52	2151230.14	Картометрический	1.00	-
305	379700.16	2151230.10	Картометрический	1.00	-
306	379695.57	2151229.05	Картометрический	1.00	-
307	379689.80	2151227.84	Картометрический	1.00	-
308	379662.00	2151220.40	Картометрический	1.00	-
309	379663.19	2151216.04	Картометрический	1.00	-
310	379652.76	2151213.45	Картометрический	1.00	-
311	379651.89	2151221.49	Картометрический	1.00	-
312	379652.07	2151230.42	Картометрический	1.00	-
313	379650.82	2151241.53	Картометрический	1.00	-
314	379649.22	2151247.22	Картометрический	1.00	-
315	379649.71	2151253.56	Картометрический	1.00	-
316	379675.97	2151262.09	Картометрический	1.00	-
317	379641.90	2151370.65	Картометрический	1.00	-

1	2	3	4	5	6
318	379650.53	2151387.47	Картометрический	1.00	-
319	379633.41	2151441.76	Картометрический	1.00	-
320	379608.38	2151529.47	Картометрический	1.00	-
321	379599.63	2151583.59	Картометрический	1.00	-
322	379576.93	2151647.67	Картометрический	1.00	-
323	379574.75	2151659.09	Картометрический	1.00	-
324	379544.29	2151769.30	Картометрический	1.00	-
325	379542.06	2151788.52	Картометрический	1.00	-
326	379509.93	2151848.53	Картометрический	1.00	-
327	379494.72	2151874.03	Картометрический	1.00	-
328	379460.51	2151936.48	Картометрический	1.00	-
329	379436.25	2151982.74	Картометрический	1.00	-
330	379396.39	2152048.20	Картометрический	1.00	-
331	379383.96	2152072.96	Картометрический	1.00	-
332	379370.92	2152089.83	Картометрический	1.00	-
333	379363.65	2152100.19	Картометрический	1.00	-
334	379341.64	2152124.25	Картометрический	1.00	-
335	379309.36	2152160.16	Картометрический	1.00	-
336	379298.19	2152162.82	Картометрический	1.00	-
337	379296.14	2152163.96	Картометрический	1.00	-
338	379280.99	2152172.41	Картометрический	1.00	-
339	379260.48	2152186.70	Картометрический	1.00	-
340	379230.57	2152206.27	Картометрический	1.00	-
341	379218.13	2152216.45	Картометрический	1.00	-
342	379211.17	2152220.31	Картометрический	1.00	-
343	379198.43	2152224.91	Картометрический	1.00	-
344	379190.38	2152229.40	Картометрический	1.00	-
345	379173.99	2152234.75	Картометрический	1.00	-
346	379159.71	2152241.28	Картометрический	1.00	-
347	379149.69	2152248.25	Картометрический	1.00	-
348	379133.36	2152253.41	Картометрический	1.00	-
349	379119.78	2152258.40	Картометрический	1.00	-
350	379101.04	2152269.52	Картометрический	1.00	-
351	379084.45	2152274.87	Картометрический	1.00	-
352	378991.13	2152305.59	Картометрический	1.00	-
353	378870.77	2152324.61	Картометрический	1.00	-
354	378796.53	2152320.24	Картометрический	1.00	-
355	378747.97	2152316.59	Картометрический	1.00	-
356	378690.43	2152305.76	Картометрический	1.00	-
357	378648.03	2152298.02	Картометрический	1.00	-
358	378592.29	2152284.48	Картометрический	1.00	-
359	378577.96	2152284.74	Картометрический	1.00	-
360	378572.40	2152285.57	Картометрический	1.00	-
361	378546.68	2152278.93	Картометрический	1.00	-
362	378515.00	2152239.03	Картометрический	1.00	-
363	378602.07	2152262.06	Картометрический	1.00	-
364	378652.71	2152263.10	Картометрический	1.00	-
365	378707.96	2152263.20	Картометрический	1.00	-

1	2	3	4	5	6
366	378745.37	2152278.19	Картометрический	1.00	-
367	378801.13	2152288.18	Картометрический	1.00	-
368	378859.89	2152291.84	Картометрический	1.00	-
369	378893.04	2152284.30	Картометрический	1.00	-
370	378962.84	2152267.79	Картометрический	1.00	-
371	379010.23	2152255.37	Картометрический	1.00	-
372	379056.21	2152241.83	Картометрический	1.00	-
373	379114.24	2152222.19	Картометрический	1.00	-
374	379195.92	2152183.34	Картометрический	1.00	-
375	379277.89	2152122.56	Картометрический	1.00	-
376	379286.04	2152114.48	Картометрический	1.00	-
377	379298.40	2152102.21	Картометрический	1.00	-
378	379325.61	2152075.23	Картометрический	1.00	-
379	379352.64	2152047.32	Картометрический	1.00	-
380	379378.99	2152013.73	Картометрический	1.00	-
381	379406.65	2151968.79	Картометрический	1.00	-
382	379431.24	2151906.83	Картометрический	1.00	-
383	379461.52	2151856.81	Картометрический	1.00	-
384	379493.80	2151801.74	Картометрический	1.00	-
385	379545.91	2151654.58	Картометрический	1.00	-
386	379549.58	2151635.94	Картометрический	1.00	-
387	379558.37	2151598.36	Картометрический	1.00	-
388	379563.65	2151551.80	Картометрический	1.00	-
389	379587.17	2151448.84	Картометрический	1.00	-
390	379599.24	2151423.63	Картометрический	1.00	-
391	379605.17	2151365.86	Картометрический	1.00	-
392	379606.74	2151334.76	Картометрический	1.00	-
393	379605.88	2151331.61	Картометрический	1.00	-
394	379610.68	2151316.58	Картометрический	1.00	-
395	379612.95	2151315.54	Картометрический	1.00	-
396	379614.05	2151314.66	Картометрический	1.00	-
397	379613.83	2151313.67	Картометрический	1.00	-
398	379612.86	2151313.42	Картометрический	1.00	-
399	379611.66	2151313.33	Картометрический	1.00	-
400	379610.87	2151312.43	Картометрический	1.00	-
401	379616.84	2151301.50	Картометрический	1.00	-
402	379620.39	2151282.00	Картометрический	1.00	-
403	379621.33	2151265.89	Картометрический	1.00	-
404	379621.29	2151205.64	Картометрический	1.00	-
405	379614.06	2151203.84	Картометрический	1.00	-
406	379628.56	2151145.41	Картометрический	1.00	-
407	379623.06	2151144.04	Картометрический	1.00	-
408	379624.69	2151087.06	Картометрический	1.00	-
409	379619.63	2151074.53	Картометрический	1.00	-
410	379620.99	2151070.55	Картометрический	1.00	-
411	379620.29	2151052.56	Картометрический	1.00	-
412	379613.65	2151041.93	Картометрический	1.00	-
413	379614.07	2151036.26	Картометрический	1.00	-

1	2	3	4	5	6
414	379611.93	2151035.59	Картометрический	1.00	-
415	379612.47	2151004.44	Картометрический	1.00	-
416	379615.06	2150984.85	Картометрический	1.00	-
417	379614.95	2150975.65	Картометрический	1.00	-
418	379614.67	2150969.32	Картометрический	1.00	-
419	379611.28	2150948.39	Картометрический	1.00	-
420	379598.01	2150901.38	Картометрический	1.00	-
421	379589.13	2150871.05	Картометрический	1.00	-
422	379590.57	2150846.29	Картометрический	1.00	-
423	379590.59	2150823.49	Картометрический	1.00	-
424	379605.00	2150774.30	Картометрический	1.00	-
425	379612.65	2150757.05	Картометрический	1.00	-
426	379632.65	2150758.76	Картометрический	1.00	-
427	379648.56	2150672.72	Картометрический	1.00	-
428	379667.93	2150637.23	Картометрический	1.00	-
429	379671.68	2150638.62	Картометрический	1.00	-
430	379688.05	2150603.22	Картометрический	1.00	-
431	379700.42	2150576.50	Картометрический	1.00	-
432	379719.27	2150588.72	Картометрический	1.00	-
433	379744.54	2150567.58	Картометрический	1.00	-
254	379788.44	2150598.75	Картометрический	1.00	-
434	2151938.40	379809.28	Картометрический	1.00	-
435	2151948.29	379804.52	Картометрический	1.00	-
436	2151955.56	379810.28	Картометрический	1.00	-
437	2151959.69	379816.77	Картометрический	1.00	-
438	2151965.73	379818.10	Картометрический	1.00	-
439	2151974.40	379811.58	Картометрический	1.00	-
440	2151972.74	379808.26	Картометрический	1.00	-
441	2151975.13	379806.27	Картометрический	1.00	-
442	2151985.72	379798.73	Картометрический	1.00	-
443	2152000.09	379757.01	Картометрический	1.00	-
444	2152015.59	379739.01	Картометрический	1.00	-
445	2152018.73	379729.87	Картометрический	1.00	-
446	2152039.28	379700.33	Картометрический	1.00	-
447	2152044.21	379694.75	Картометрический	1.00	-
448	2152062.22	379669.69	Картометрический	1.00	-
449	2152083.73	379643.77	Картометрический	1.00	-
450	2152090.07	379632.44	Картометрический	1.00	-
451	2152115.73	379597.79	Картометрический	1.00	-
452	2152132.00	379602.86	Картометрический	1.00	-
453	2152153.83	379609.14	Картометрический	1.00	-
454	2152158.13	379595.41	Картометрический	1.00	-
455	2152163.20	379572.24	Картометрический	1.00	-
456	2152164.40	379562.65	Картометрический	1.00	-
457	2152153.90	379548.27	Картометрический	1.00	-
458	2152133.41	379514.38	Картометрический	1.00	-
459	2152118.69	379499.99	Картометрический	1.00	-

1	2	3	4	5	6
460	2152106.33	379490.18	Картометрический	1.00	-
461	2152054.04	379491.34	Картометрический	1.00	-
462	2152029.44	379510.32	Картометрический	1.00	-
463	2152029.49	379520.94	Картометрический	1.00	-
464	2152009.39	379540.57	Картометрический	1.00	-
465	2151993.80	379555.98	Картометрический	1.00	-
466	2151974.72	379576.63	Картометрический	1.00	-
467	2151955.56	379595.13	Картометрический	1.00	-
468	2151945.70	379606.98	Картометрический	1.00	-
469	2151930.03	379633.93	Картометрический	1.00	-
470	2151955.61	379645.84	Картометрический	1.00	-
471	2151955.22	379646.46	Картометрический	1.00	-
472	2151948.16	379659.96	Картометрический	1.00	-
473	2151941.21	379673.28	Картометрический	1.00	-
474	2151942.43	379673.89	Картометрический	1.00	-
475	2151948.74	379677.95	Картометрический	1.00	-
476	2151952.61	379680.43	Картометрический	1.00	-
477	2151956.33	379684.16	Картометрический	1.00	-
478	2151945.07	379695.71	Картометрический	1.00	-
479	2151931.10	379697.46	Картометрический	1.00	-
480	2151919.23	379695.29	Картометрический	1.00	-
481	2151911.69	379691.98	Картометрический	1.00	-
482	2151912.26	379713.30	Картометрический	1.00	-
483	2151913.92	379739.43	Картометрический	1.00	-
484	2151917.58	379749.76	Картометрический	1.00	-
485	2151922.61	379761.76	Картометрический	1.00	-
486	2151925.55	379760.89	Картометрический	1.00	-
487	2151933.94	379780.00	Картометрический	1.00	-
488	2151927.29	379782.29	Картометрический	1.00	-
489	2151933.09	379797.63	Картометрический	1.00	-
434	2151938.40	379809.28	Картометрический	1.00	-
490	2151966.68	379650.15	Картометрический	1.00	-
491	2152018.28	379687.09	Картометрический	1.00	-
492	2152106.97	379577.71	Картометрический	1.00	-
493	2152112.76	379564.33	Картометрический	1.00	-
494	2152110.90	379551.45	Картометрический	1.00	-
495	2152100.57	379539.48	Картометрический	1.00	-
496	2152088.32	379531.13	Картометрический	1.00	-
497	2152073.38	379525.28	Картометрический	1.00	-
498	2152060.47	379526.86	Картометрический	1.00	-
499	2152049.06	379535.94	Картометрический	1.00	-
490	2151966.68	379650.15	Картометрический	1.00	-
500	380036.49	2152525.05	Картометрический	1.00	-
501	380035.72	2152570.39	Картометрический	1.00	-
502	380003.90	2152554.78	Картометрический	1.00	-
503	379981.19	2152540.65	Картометрический	1.00	-

1	2	3	4	5	6
504	379965.84	2152531.19	Картометрический	1.00	-
505	379976.99	2152508.70	Картометрический	1.00	-
506	379963.88	2152501.73	Картометрический	1.00	-
507	379974.68	2152481.96	Картометрический	1.00	-
508	380011.99	2152505.46	Картометрический	1.00	-
509	380022.98	2152515.90	Картометрический	1.00	-
500	380036.49	2152525.05	Картометрический	1.00	-
510	379958.87	2152471.47	Картометрический	1.00	-
511	379937.67	2152511.96	Картометрический	1.00	-
512	379828.73	2152456.30	Картометрический	1.00	-
513	379813.24	2152450.71	Картометрический	1.00	-
514	379755.31	2152421.90	Картометрический	1.00	-
515	379751.12	2152415.68	Картометрический	1.00	-
516	379769.92	2152377.10	Картометрический	1.00	-
517	379779.25	2152372.92	Картометрический	1.00	-
518	379788.99	2152374.06	Картометрический	1.00	-
510	379958.87	2152471.47	Картометрический	1.00	-
519	379516.19	2153459.83	Картометрический	1.00	-
520	379503.20	2153501.38	Картометрический	1.00	-
521	379487.88	2153550.34	Картометрический	1.00	-
522	379485.78	2153556.46	Картометрический	1.00	-
523	379477.17	2153553.82	Картометрический	1.00	-
524	379469.68	2153538.05	Картометрический	1.00	-
525	379473.24	2153495.20	Картометрический	1.00	-
526	379485.52	2153448.03	Картометрический	1.00	-
519	379516.19	2153459.83	Картометрический	1.00	-
527	380677.87	2154384.92	Картометрический	1.00	-
528	380677.19	2154468.22	Картометрический	1.00	-
529	380683.05	2154481.10	Картометрический	1.00	-
530	380684.79	2154516.43	Картометрический	1.00	-
531	380681.76	2154535.92	Картометрический	1.00	-
532	380704.21	2154578.27	Картометрический	1.00	-
533	380717.65	2154613.99	Картометрический	1.00	-
534	380720.61	2154672.30	Картометрический	1.00	-
535	380707.58	2154682.20	Картометрический	1.00	-
536	380606.33	2154686.36	Картометрический	1.00	-
537	380618.29	2154644.94	Картометрический	1.00	-
538	380630.20	2154612.60	Картометрический	1.00	-
539	380635.04	2154580.83	Картометрический	1.00	-
540	380634.52	2154552.78	Картометрический	1.00	-
541	380631.06	2154525.21	Картометрический	1.00	-
542	380641.66	2154462.12	Картометрический	1.00	-
543	380651.54	2154464.63	Картометрический	1.00	-
544	380654.58	2154442.80	Картометрический	1.00	-
545	380668.93	2154385.05	Картометрический	1.00	-

1	2	3	4	5	6
546	380676.44	2154385.51	Картометрический	1.00	-
527	380677.87	2154384.92	Картометрический	1.00	-
3. Сведения о характерных точках части (частей) границы объекта					
Обозначение характерных точек части границы	Координаты, м		Метод определения координат характерной точки	Средняя квадратическая погрешность положения характерной точки (Mt), м	Описание обозначения точки на местности (при наличии)
	X	Y			
1	2	3	4	5	6
Часть №					
-	-	-	-	-	-


Раздел 3

Сведения о местоположении измененных (уточненных) границ объекта							
1. Система координат: -							
2. Сведения о характерных точках границ объекта							
Обозначение характерных точек границ	Существующие координаты, м		Измененные (уточненные) координаты, м		Метод определения координат характерной точки	Средняя квадратическая погрешность положения характерной точки (Mt), м	Описание обозначения точки на местности (при наличии)
	X	Y	X	Y			
1	2	3	4	5	6	7	8
-	-	-	-	-	-	-	-
3.Сведения о характерных точках части (частей) границы объекта							
Часть №							
-	-	-	-	-	-	-	-

Раздел 4

План границ объекта

Схема расположения листов плана границ объекта

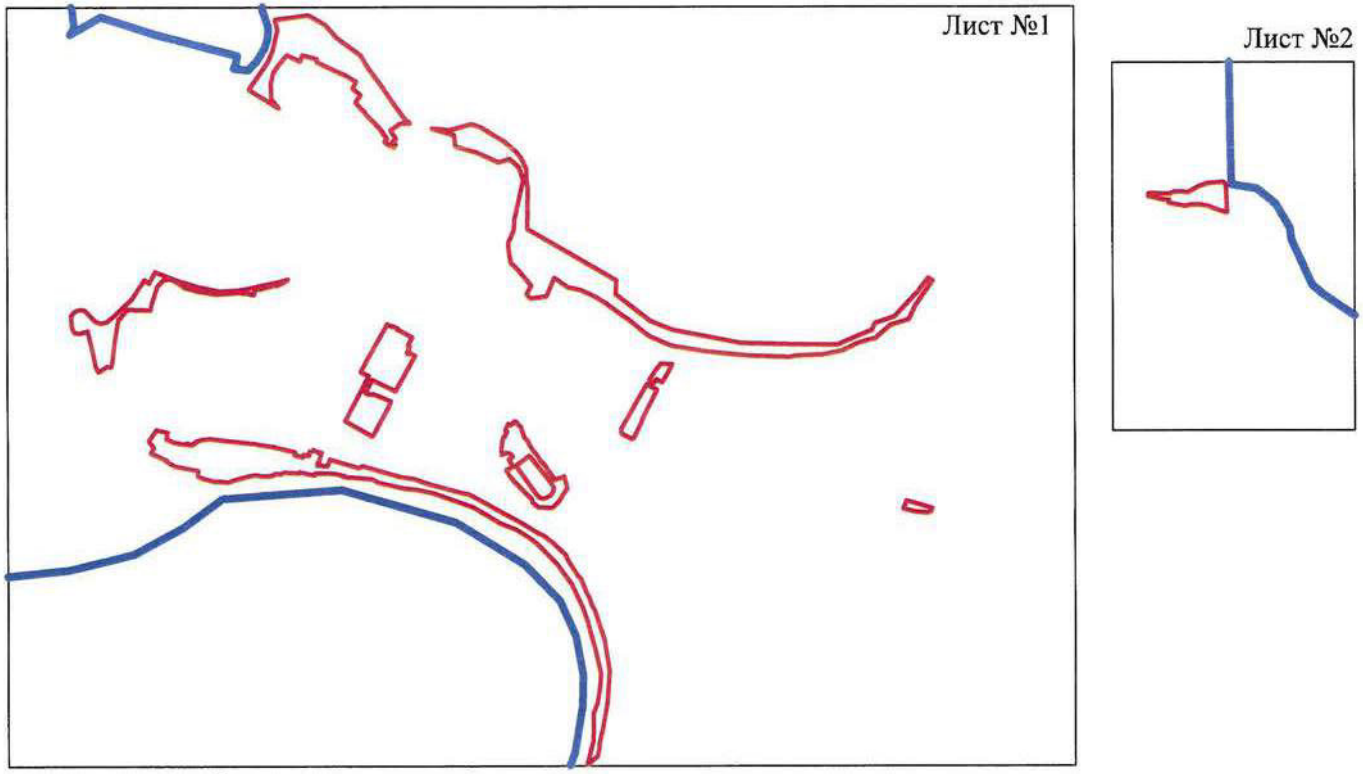

Масштаб 1:25000


Используемые условные знаки и обозначения:

- границы территориальной зоны
- границы муниципального образования
- Лист №1 — область и номер листа плана границ объекта

Заместитель руководителя БУВО «Нормативно-проектный центр»


Подпись _____ А.В. Романов Дата « 14 » февраля 2020 г.

Место для оттиска печати (при наличии) лица, составившего описание местоположения границ объекта

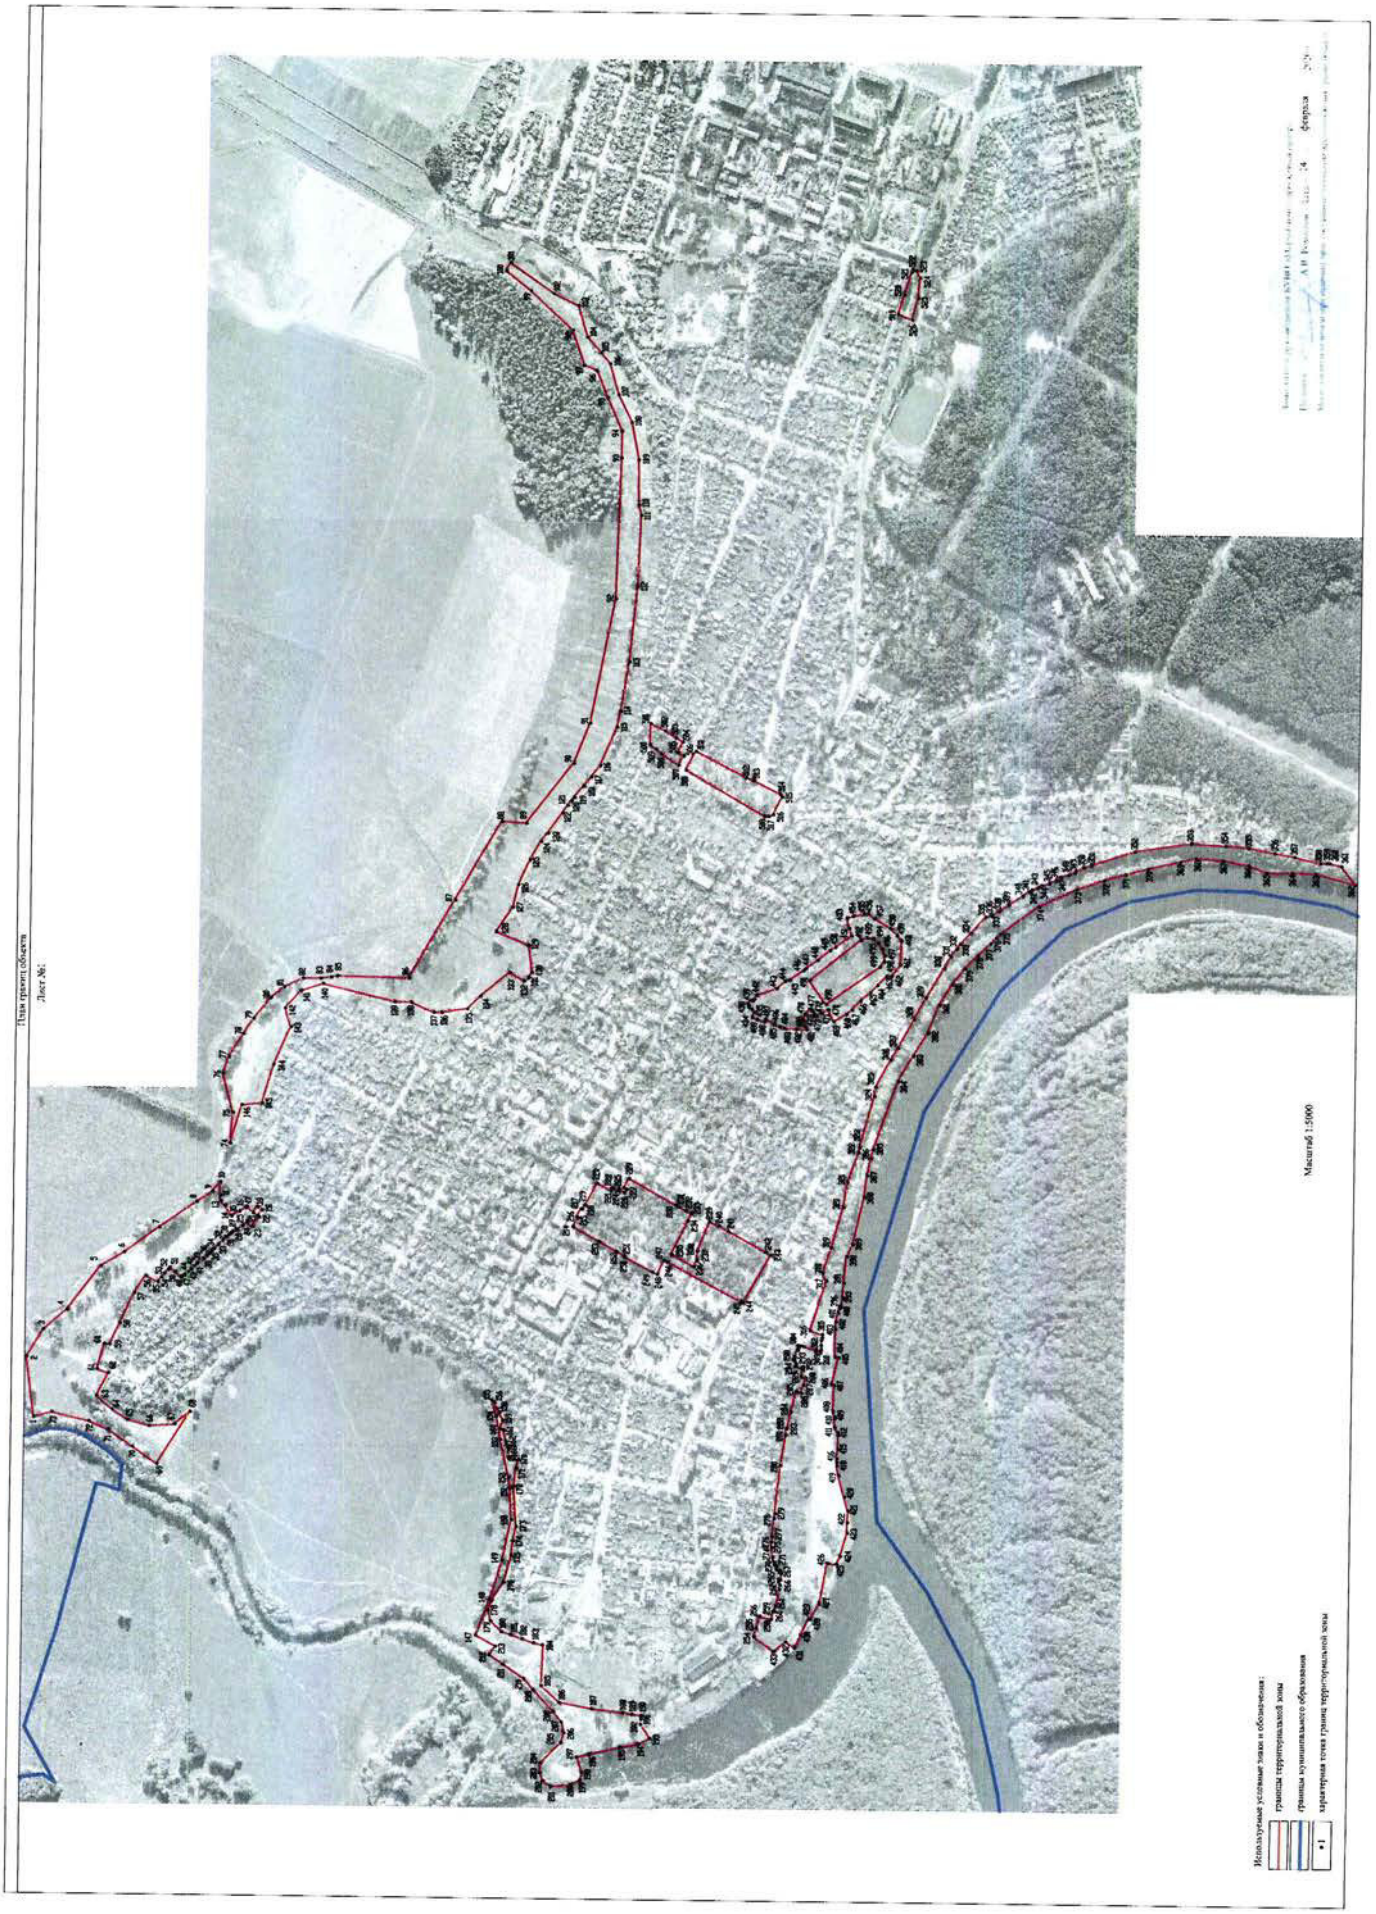
План границ объекта
Лист №1
Масштаб 1:500
Используемые условные знаки и обозначения:
границы территориальной зоны
границы муниципального образования
характерная точка границ территориальной зоны

План границ объекта

Лист №2

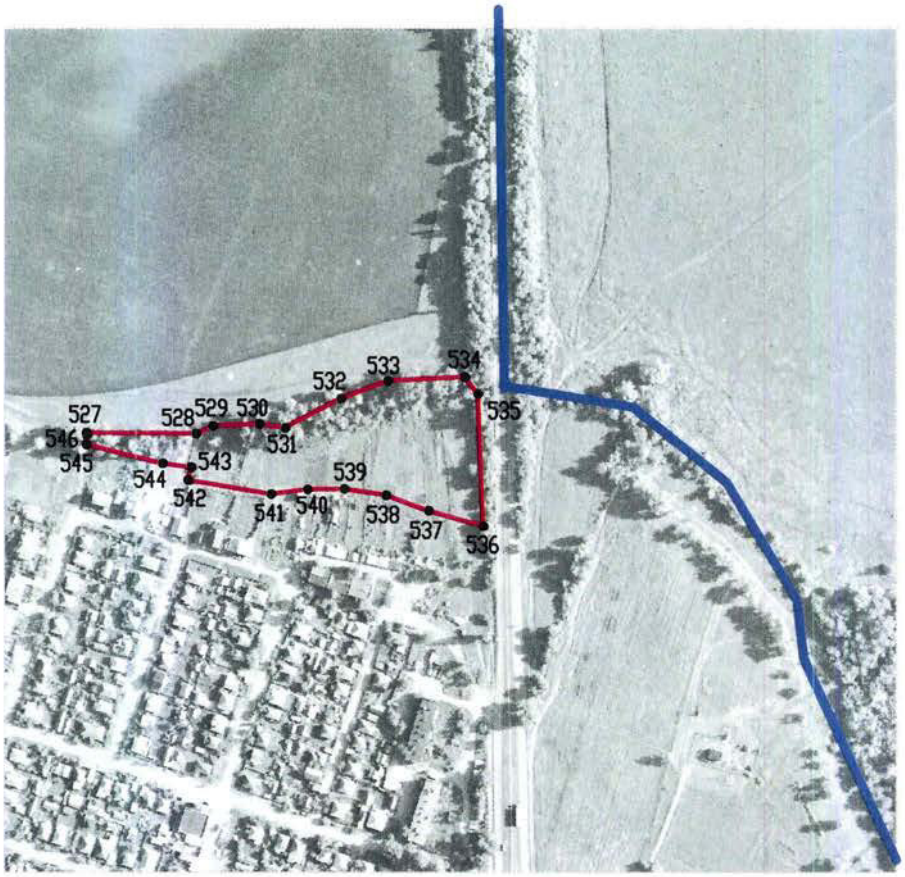

Масштаб 1:5000

Используемые условные знаки и обозначения:

границы территориальной зоны

границы муниципального образования

• 527 характерная точка границ территориальной зоны

Заместитель руководителя БУВО «Нормативно-проектный центр»

Подпись _____ А.В. Ромашов Дата « 14 » февраля 2020 г.

Место для оттиска печати (при наличии) лица, составившего описание местоположения границ объекта

ОПИСАНИЕ МЕСТОПОЛОЖЕНИЯ ГРАНИЦ

Зона природных территорий и защитного озеленения - Р2

(наименование объекта, местоположение границ которого описано (далее объект)

Раздел 1

Сведения об объекте		
№ п/п	Характеристики объекта	Описание характеристик
1	2	3
1	Местоположение объекта	Воронежская область, Павловский муниципальный район, городское поселение - город Павловск, город Павловск
2	Площадь объекта ± величина погрешности определения площади (Р ± Дельта Р)	69214+/-921 м²
3	Иные характеристики объекта	-

Раздел 2

Сведения о местоположении границ объекта					
1. Система координат: МСК - 36, зона 2					
2. Сведения о характерных точках границ объекта					
Обозначение характерных точек границ	Координаты, м		Метод определения координат характерной точки	Средняя квадратическая погрешность положения характерной точки (Mt), м	Описание обозначения точки на местности (при наличии)
	X	Y			
1	2	3	4	5	6
1	378017.19	2154341.35	Картометрический	1.00	-
2	378014.36	2154359.44	Картометрический	1.00	-
3	378010.01	2154387.30	Картометрический	1.00	-
4	377762.50	2154361.68	Картометрический	1.00	-
5	377664.43	2154351.76	Картометрический	1.00	-
6	377464.00	2154331.50	Картометрический	1.00	-
7	377066.01	2154291.40	Картометрический	1.00	-
8	376899.37	2154274.64	Картометрический	1.00	-
9	376703.87	2154255.03	Картометрический	1.00	-
10	376704.19	2154247.55	Картометрический	1.00	-
11	376705.31	2154235.62	Картометрический	1.00	-
12	376682.60	2154027.79	Картометрический	1.00	-
13	376681.60	2154018.63	Картометрический	1.00	-
14	376655.49	2153779.77	Картометрический	1.00	-
15	376664.31	2153782.30	Картометрический	1.00	-
16	376686.37	2153786.92	Картометрический	1.00	-
17	376704.43	2153937.22	Картометрический	1.00	-
18	376733.48	2154216.71	Картометрический	1.00	-
19	377204.65	2154262.37	Картометрический	1.00	-
20	377250.01	2154266.46	Картометрический	1.00	-
21	377295.87	2154273.97	Картометрический	1.00	-
22	377295.64	2154269.97	Картометрический	1.00	-
23	377341.06	2154273.46	Картометрический	1.00	-
24	377348.81	2154281.23	Картометрический	1.00	-
25	377352.52	2154281.19	Картометрический	1.00	-
26	377384.57	2154283.12	Картометрический	1.00	-
27	377429.16	2154284.68	Картометрический	1.00	-
28	377517.85	2154292.16	Картометрический	1.00	-
29	377655.03	2154305.30	Картометрический	1.00	-
30	377668.18	2154307.31	Картометрический	1.00	-
31	377746.07	2154319.24	Картометрический	1.00	-
32	377872.66	2154334.69	Картометрический	1.00	-
33	377882.57	2154336.05	Картометрический	1.00	-
34	378010.22	2154341.54	Картометрический	1.00	-
1	378017.19	2154341.35	Картометрический	1.00	-


3. Сведения о характерных точках части (частей) границы объекта					
Обозначение характерных точек части границы	Координаты, м		Метод определения координат характерной точки	Средняя квадратическая погрешность положения характерной точки (Mt), м	Описание обозначения точки на местности (при наличии)
	X	Y			
1	2	3	4	5	6
Часть №					
-	-	-	-	-	-

Раздел 3

Сведения о местоположении измененных (уточненных) границ объекта							
1. Система координат: -							
2. Сведения о характерных точках границ объекта							
Обозначение характерных точек границ	Существующие координаты, м		Измененные (уточненные) координаты, м		Метод определения координат характерной точки	Средняя квадратическая погрешность положения характерной точки (Mt), м	Описание обозначения точки на местности (при наличии)
	X	Y	X	Y			
1	2	3	4	5	6	7	8
-	-	-	-	-	-	-	-
3.Сведения о характерных точках части (частей) границы объекта							
Часть №							
-	-	-	-	-	-	-	-

Раздел 4

План границ объекта

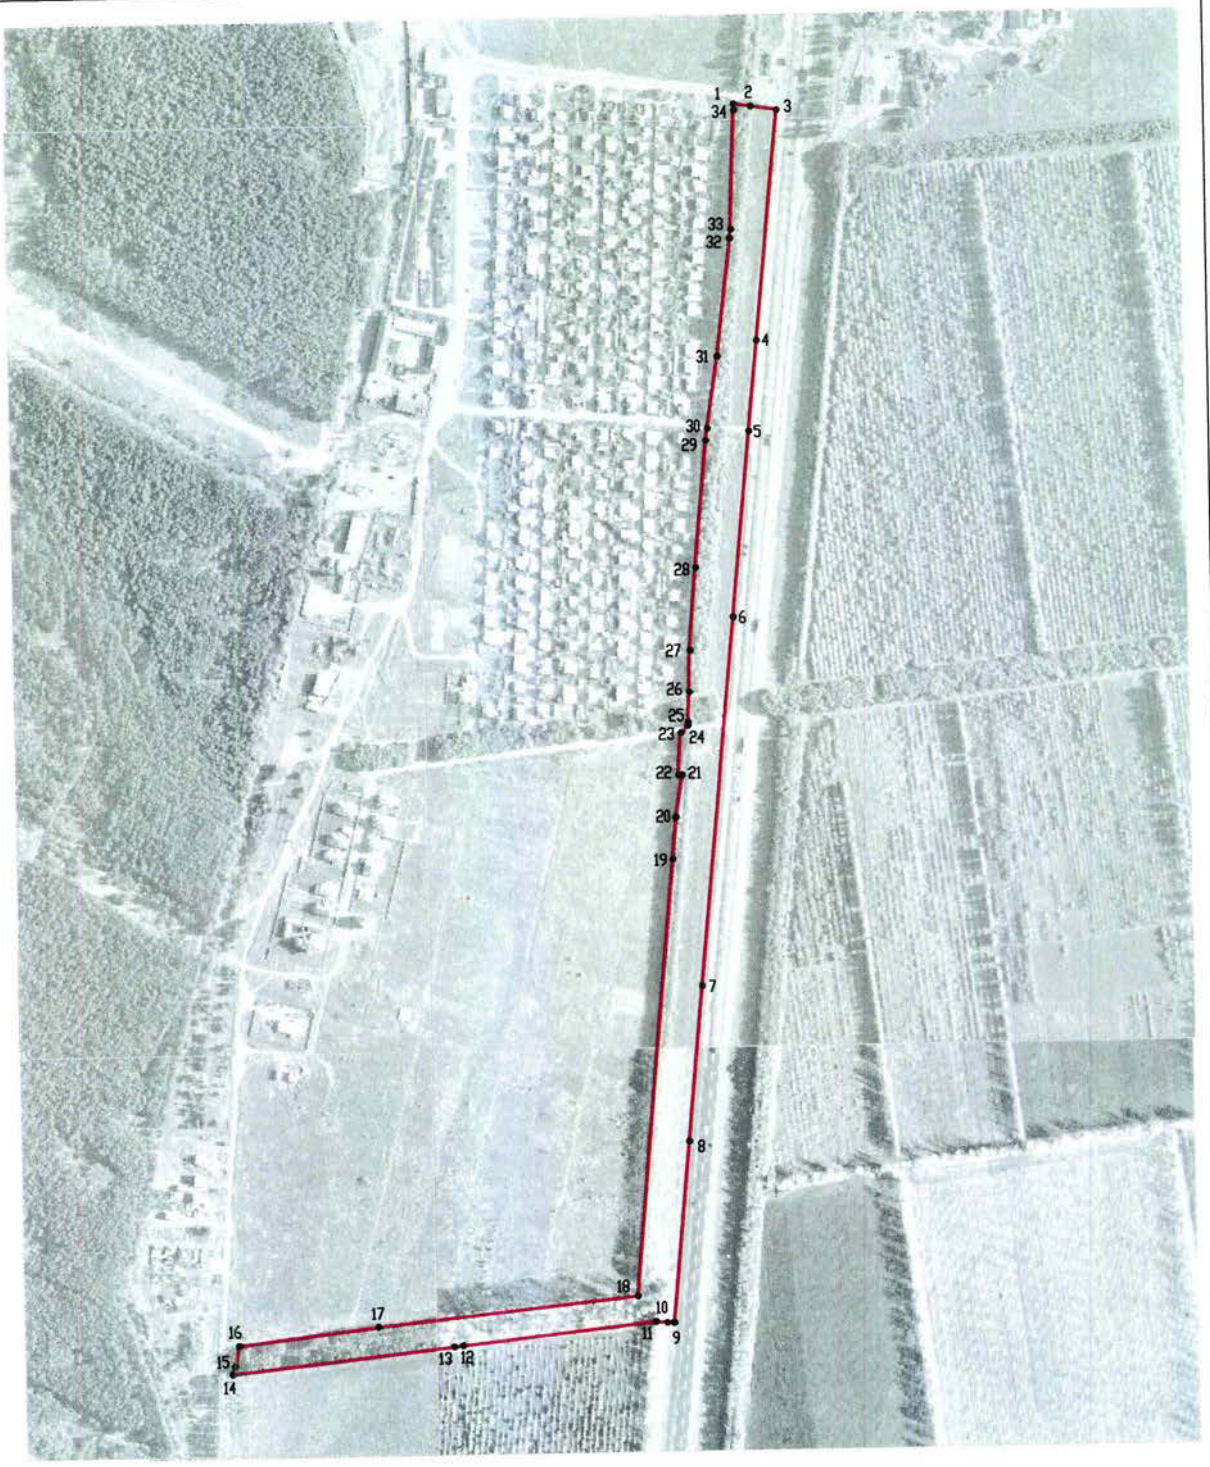

Масштаб 1:5000

Используемые условные знаки и обозначения:

границы территориальной зоны

•1 характерная точка границ территориальной зоны

Заместитель руководителя БУВО «Нормативно-проектный центр»

Подпись _____ А.В. Ромашов Дата « 14 » февраля 2020 г.

Место для оттиска печати (при наличии) лица, составившего описание местоположения границ объекта

ОПИСАНИЕ МЕСТОПОЛОЖЕНИЯ ГРАНИЦ

Зона ритуальных объектов - СН1

(наименование объекта, местоположение границ которого описано (далее объект)

Раздел 1

Сведения об объекте		
№ п/п	Характеристики объекта	Описание характеристик
1	2	3
1	Местоположение объекта	Воронежская область, Павловский муниципальный район, городское поселение - город Павловск, город Павловск
2	Площадь объекта ± величина погрешности определения площади (Р ± Дельта Р)	27933+/-585 м²
3	Иные характеристики объекта	-

Раздел 2


Сведения о местоположении границ объекта					
1. Система координат: МСК - 36, зона 2					
2. Сведения о характерных точках границ объекта					
Обозначение характерных точек границ	Координаты, м		Метод определения координат характерной точки	Средняя квадратическая погрешность положения характерной точки (Mt), м	Описание обозначения точки на местности (при наличии)
	X	Y			
1	2	3	4	5	6
1	379828.08	2153373.35	Картометрический	1.00	-
2	379827.61	2153374.54	Картометрический	1.00	-
3	379828.10	2153394.11	Картометрический	1.00	-
4	379829.60	2153394.10	Картометрический	1.00	-
5	379829.17	2153404.98	Картометрический	1.00	-
6	379828.24	2153428.23	Картометрический	1.00	-
7	379819.53	2153502.72	Картометрический	1.00	-
8	379812.87	2153573.23	Картометрический	1.00	-
9	379809.61	2153574.34	Картометрический	1.00	-
10	379804.13	2153576.20	Картометрический	1.00	-
11	379690.33	2153566.73	Картометрический	1.00	-
12	379672.54	2153565.92	Картометрический	1.00	-
13	379645.97	2153564.05	Картометрический	1.00	-
14	379643.99	2153563.88	Картометрический	1.00	-
15	379642.07	2153563.54	Картометрический	1.00	-
16	379639.85	2153562.70	Картометрический	1.00	-
17	379658.89	2153521.00	Картометрический	1.00	-
18	379662.45	2153513.12	Картометрический	1.00	-
19	379729.95	2153367.61	Картометрический	1.00	-
20	379753.15	2153368.78	Картометрический	1.00	-
21	379773.68	2153370.60	Картометрический	1.00	-
22	379791.34	2153371.43	Картометрический	1.00	-
23	379812.00	2153372.73	Картометрический	1.00	-
24	379824.04	2153373.06	Картометрический	1.00	-
1	379828.08	2153373.35	Картометрический	1.00	-
3. Сведения о характерных точках части (частей) границы объекта					
Обозначение характерных точек части границы	Координаты, м		Метод определения координат характерной точки	Средняя квадратическая погрешность положения характерной точки (Mt), м	Описание обозначения точки на местности (при наличии)
	X	Y			
1	2	3	4	5	6
Часть №					
-	-	-	-	-	-

Раздел 3

Сведения о местоположении измененных (уточненных) границ объекта							
1. Система координат: -							
2. Сведения о характерных точках границ объекта							
Обозначение характерных точек границ	Существующие координаты, м		Измененные (уточненные) координаты, м		Метод определения координат характерной точки	Средняя квадратическая погрешность положения характерной точки (Mt), м	Описание обозначения точки на местности (при наличии)
	X	Y	X	Y			
1	2	3	4	5	6	7	8
-	-	-	-	-	-	-	-
3.Сведения о характерных точках части (частей) границы объекта							
Часть №							
-	-	-	-	-	-	-	-

Раздел 4

План границ объекта

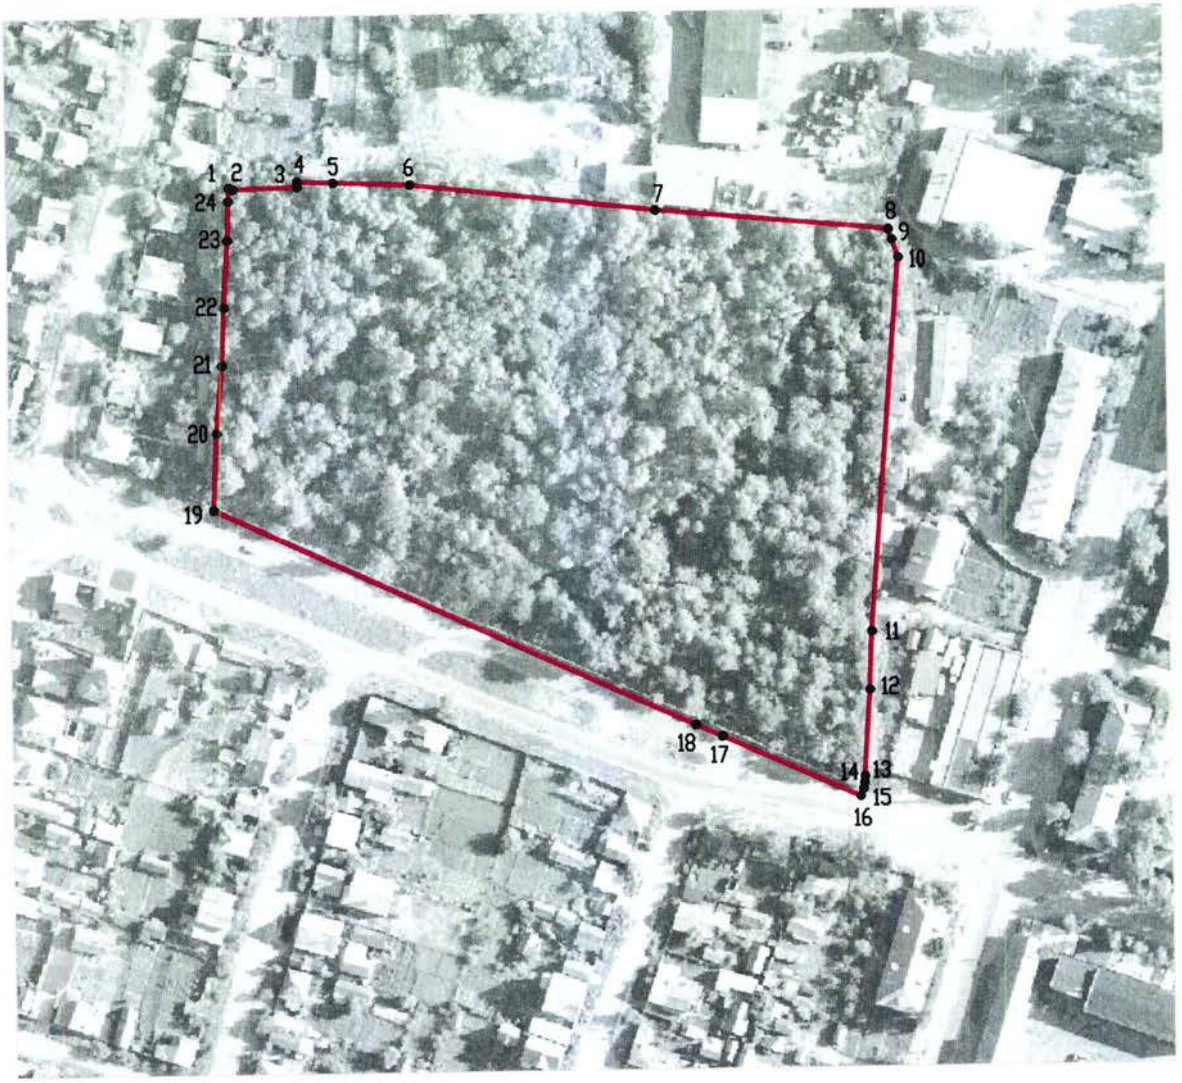

Масштаб 1:2000

Используемые условные знаки и обозначения:

границы территориальной зоны

• 1 характерная точка границ территориальной зоны

Заместитель руководителя БУВО «Нормативно-проектный центр»

Подпись _____ А.В. Ромашов Дата « 14 » февраля 2020 г.

Место для оттиска печати (при наличии) лица, составившего описание местоположения границ объекта

Приложение №2
к правилам землепользования и застройки
городского поселения-город Павловск
Павловского муниципального района
Воронежской области

СВЕДЕНИЯ О ГРАНИЦАХ ТЕРРИТОРИАЛЬНЫХ ЗОН, СОДЕРЖАЩИЕ ГРАФИЧЕСКОЕ ОПИСАНИЕ МЕСТОПОЛОЖЕНИЯ ГРАНИЦ ТЕРРИТОРИАЛЬНЫХ ЗОН, ПЕРЕЧЕНЬ КООРДИНАТ ХАРАКТЕРНЫХ ТОЧЕК ГРАНИЦ ТЕРРИТОРИАЛЬНЫХ ЗОН, РАСПОЛОЖЕННЫХ ЗА ГРАНИЦАМИ НАСЕЛЕННОГО ПУНКТА НА ТЕРРИТОРИИ ГОРОДСКОГО ПОСЕЛЕНИЯ - ГОРОД ПАВЛОВСК

ОПИСАНИЕ МЕСТОПОЛОЖЕНИЯ ГРАНИЦ

Производственная зона - П1

(наименование объекта, местоположение границ которого описано (далее объект)

Раздел 1

Сведения об объекте		
№ п/п	Характеристики объекта	Описание характеристик
1	2	3
1	Местоположение объекта	Воронежская область, Павловский муниципальный район, городское поселение - город Павловск
2	Площадь объекта ± величина погрешности определения площади (Р ± Дельта Р)	764220+/-3060 м²
3	Иные характеристики объекта	-

Раздел 2

Сведения о местоположении границ объекта					
1. Система координат: МСК - 36, зона 2					
2. Сведения о характерных точках границ объекта					
Обозначение характерных точек границ	Координаты, м		Метод определения координат характерной точки	Средняя квадратическая погрешность положения характерной точки (Mt), м	Описание обозначения точки на местности (при наличии)
	X	Y			
1	2	3	4	5	6
1	378145.41	2152101.46	Картометрический	1.00	-
2	378130.93	2152114.18	Картометрический	1.00	-
3	378100.10	2152141.25	Картометрический	1.00	-
4	378090.19	2152138.97	Картометрический	1.00	-
5	378078.30	2152136.24	Картометрический	1.00	-
6	378065.53	2152133.30	Картометрический	1.00	-
7	377998.03	2152210.83	Картометрический	1.00	-
8	377945.88	2152268.09	Картометрический	1.00	-
9	377825.96	2152199.22	Картометрический	1.00	-
10	377833.55	2152185.38	Картометрический	1.00	-
11	377836.18	2152180.41	Картометрический	1.00	-
12	377830.07	2152167.38	Картометрический	1.00	-
13	377813.96	2152160.81	Картометрический	1.00	-
14	377790.18	2152147.08	Картометрический	1.00	-
15	377781.83	2152159.04	Картометрический	1.00	-
16	377779.94	2152157.89	Картометрический	1.00	-
17	377745.16	2152136.84	Картометрический	1.00	-
18	377745.19	2152136.74	Картометрический	1.00	-
19	377745.19	2152136.73	Картометрический	1.00	-
20	377748.25	2152126.57	Картометрический	1.00	-
21	377748.51	2152125.68	Картометрический	1.00	-
22	377751.64	2152115.15	Картометрический	1.00	-
23	377755.26	2152108.29	Картометрический	1.00	-
24	377763.34	2152096.51	Картометрический	1.00	-
25	377773.64	2152083.64	Картометрический	1.00	-
26	377786.28	2152067.54	Картометрический	1.00	-
27	377790.60	2152061.88	Картометрический	1.00	-
28	377813.04	2152036.39	Картометрический	1.00	-
29	377823.89	2152023.34	Картометрический	1.00	-
30	377844.97	2151997.97	Картометрический	1.00	-
31	377813.72	2151974.85	Картометрический	1.00	-
32	377799.80	2151964.54	Картометрический	1.00	-
33	377795.23	2151977.24	Картометрический	1.00	-
34	377745.03	2151943.15	Картометрический	1.00	-
35	377760.96	2151915.34	Картометрический	1.00	-
36	377779.03	2151926.03	Картометрический	1.00	-
37	377814.16	2151866.64	Картометрический	1.00	-

1	2	3	4	5	6
38	377796.08	2151855.95	Картометрический	1.00	-
39	377801.28	2151843.10	Картометрический	1.00	-
40	377854.14	2151773.46	Картометрический	1.00	-
41	377864.58	2151776.34	Картометрический	1.00	-
42	377880.24	2151767.10	Картометрический	1.00	-
43	377983.43	2151919.26	Картометрический	1.00	-
44	377987.57	2151922.00	Картометрический	1.00	-
45	378015.79	2151911.82	Картометрический	1.00	-
46	378024.77	2151903.86	Картометрический	1.00	-
47	378034.62	2151902.15	Картометрический	1.00	-
48	378038.16	2151898.62	Картометрический	1.00	-
49	378047.62	2151901.84	Картометрический	1.00	-
50	378042.26	2151910.28	Картометрический	1.00	-
51	378044.13	2151915.98	Картометрический	1.00	-
52	378023.82	2151938.06	Картометрический	1.00	-
53	378006.46	2151953.22	Картометрический	1.00	-
54	378016.14	2151967.49	Картометрический	1.00	-
55	378080.75	2152039.99	Картометрический	1.00	-
56	378101.74	2152057.62	Картометрический	1.00	-
57	378100.57	2152058.46	Картометрический	1.00	-
58	378109.30	2152069.33	Картометрический	1.00	-
1	378145.41	2152101.46	Картометрический	1.00	-
59	379891.77	2155693.66	Картометрический	1.00	-
60	379910.14	2155934.13	Картометрический	1.00	-
61	379634.95	2155973.19	Картометрический	1.00	-
62	379624.01	2155970.62	Картометрический	1.00	-
63	379617.70	2155965.47	Картометрический	1.00	-
64	379608.53	2155953.88	Картометрический	1.00	-
65	379601.30	2155931.30	Картометрический	1.00	-
66	379595.64	2155853.05	Картометрический	1.00	-
67	379715.60	2155834.07	Картометрический	1.00	-
68	379741.44	2155719.31	Картометрический	1.00	-
69	379756.22	2155712.84	Картометрический	1.00	-
59	379891.77	2155693.66	Картометрический	1.00	-
70	379916.53	2155952.43	Картометрический	1.00	-
71	379924.04	2156063.23	Картометрический	1.00	-
72	379927.87	2156119.78	Картометрический	1.00	-
73	379884.46	2156147.99	Картометрический	1.00	-
74	379801.98	2156170.78	Картометрический	1.00	-
75	379699.97	2156202.25	Картометрический	1.00	-
76	379633.77	2156272.79	Картометрический	1.00	-
77	379601.58	2156275.93	Картометрический	1.00	-
78	379593.02	2156008.48	Картометрический	1.00	-
79	379588.87	2156003.67	Картометрический	1.00	-
80	379586.47	2155978.55	Картометрический	1.00	-
81	379585.06	2155957.45	Картометрический	1.00	-

1	2	3	4	5	6
82	379602.88	2155982.11	Картометрический	1.00	-
83	379633.80	2155996.50	Картометрический	1.00	-
84	379644.67	2155994.76	Картометрический	1.00	-
85	379811.42	2155967.34	Картометрический	1.00	-
70	379916.53	2155952.43	Картометрический	1.00	-
86	379461.02	2156024.17	Картометрический	1.00	-
87	379473.45	2156286.37	Картометрический	1.00	-
88	379399.87	2156294.34	Картометрический	1.00	-
89	379367.68	2156300.92	Картометрический	1.00	-
90	379283.89	2156304.63	Картометрический	1.00	-
91	379283.35	2156324.94	Картометрический	1.00	-
92	379281.64	2156386.01	Картометрический	1.00	-
93	379275.65	2156395.30	Картометрический	1.00	-
94	379271.64	2156395.47	Картометрический	1.00	-
95	379280.20	2156320.93	Картометрический	1.00	-
96	379280.15	2156085.63	Картометрический	1.00	-
97	379346.63	2156044.43	Картометрический	1.00	-
86	379461.02	2156024.17	Картометрический	1.00	-
98	379211.72	2156039.12	Картометрический	1.00	-
99	379186.40	2156083.03	Картометрический	1.00	-
100	379174.98	2156142.83	Картометрический	1.00	-
101	379165.91	2156154.92	Картометрический	1.00	-
102	379030.19	2156137.45	Картометрический	1.00	-
103	378933.48	2156121.23	Картометрический	1.00	-
104	378931.88	2156134.87	Картометрический	1.00	-
105	378920.54	2156231.60	Картометрический	1.00	-
106	378882.80	2156223.59	Картометрический	1.00	-
107	378823.38	2156212.68	Картометрический	1.00	-
108	378798.68	2156207.16	Картометрический	1.00	-
109	378799.25	2156196.75	Картометрический	1.00	-
110	378790.79	2156187.09	Картометрический	1.00	-
111	378789.17	2156185.12	Картометрический	1.00	-
112	378788.60	2156183.08	Картометрический	1.00	-
113	378792.27	2156063.09	Картометрический	1.00	-
114	378866.00	2156067.98	Картометрический	1.00	-
115	378868.53	2156013.05	Картометрический	1.00	-
116	378854.05	2156012.50	Картометрический	1.00	-
117	378828.58	2156011.91	Картометрический	1.00	-
118	378828.77	2156004.55	Картометрический	1.00	-
119	378812.88	2156004.75	Картометрический	1.00	-
120	378794.08	2156004.34	Картометрический	1.00	-
121	378795.66	2155952.45	Картометрический	1.00	-
122	378798.98	2155946.33	Картометрический	1.00	-
123	378800.90	2155930.61	Картометрический	1.00	-
124	378796.67	2155916.30	Картометрический	1.00	-
125	378801.64	2155748.83	Картометрический	1.00	-

1	2	3	4	5	6
126	378802.72	2155747.70	Картометрический	1.00	-
127	378813.35	2155744.38	Картометрический	1.00	-
128	378813.82	2155735.50	Картометрический	1.00	-
129	378804.27	2155723.91	Картометрический	1.00	-
130	378802.67	2155720.68	Картометрический	1.00	-
131	378806.81	2155585.87	Картометрический	1.00	-
132	378809.49	2155506.66	Картометрический	1.00	-
133	378822.38	2155407.64	Картометрический	1.00	-
134	378835.21	2155432.66	Картометрический	1.00	-
135	378979.81	2155442.05	Картометрический	1.00	-
136	378971.99	2155560.34	Картометрический	1.00	-
137	378974.84	2155608.94	Картометрический	1.00	-
138	378977.09	2155613.10	Картометрический	1.00	-
139	378980.96	2155619.31	Картометрический	1.00	-
140	378985.28	2155624.80	Картометрический	1.00	-
98	379211.72	2156039.12	Картометрический	1.00	-
141	378718.45	2155781.79	Картометрический	1.00	-
142	378718.43	2155782.40	Картометрический	1.00	-
143	378717.05	2155815.53	Картометрический	1.00	-
144	378714.13	2155863.09	Картометрический	1.00	-
145	378711.94	2155934.14	Картометрический	1.00	-
146	378710.87	2155994.63	Картометрический	1.00	-
147	378716.55	2156007.13	Картометрический	1.00	-
148	378747.76	2155997.30	Картометрический	1.00	-
149	378746.79	2156021.90	Картометрический	1.00	-
150	378733.08	2156022.39	Картометрический	1.00	-
151	378731.64	2156058.81	Картометрический	1.00	-
152	378730.41	2156155.98	Картометрический	1.00	-
153	378729.01	2156267.05	Картометрический	1.00	-
154	378704.48	2156266.71	Картометрический	1.00	-
155	378703.67	2156307.92	Картометрический	1.00	-
156	378703.36	2156323.49	Картометрический	1.00	-
157	378703.41	2156326.59	Картометрический	1.00	-
158	378714.68	2156325.43	Картометрический	1.00	-
159	378711.01	2156367.96	Картометрический	1.00	-
160	378707.66	2156367.53	Картометрический	1.00	-
161	378706.10	2156378.54	Картометрический	1.00	-
162	378713.19	2156379.40	Картометрический	1.00	-
163	378709.41	2156393.13	Картометрический	1.00	-
164	378701.33	2156412.72	Картометрический	1.00	-
165	378667.91	2156435.19	Картометрический	1.00	-
166	378661.83	2156434.47	Картометрический	1.00	-
167	378604.75	2156418.41	Картометрический	1.00	-
168	378573.72	2156391.90	Картометрический	1.00	-
169	378567.37	2156341.01	Картометрический	1.00	-
170	378562.35	2156341.59	Картометрический	1.00	-
171	378470.26	2156349.95	Картометрический	1.00	-

1	2	3	4	5	6
172	378471.31	2156368.23	Картометрический	1.00	-
173	378471.15	2156374.14	Картометрический	1.00	-
174	378470.09	2156447.56	Картометрический	1.00	-
175	378468.88	2156449.33	Картометрический	1.00	-
176	378468.74	2156453.38	Картометрический	1.00	-
177	378462.32	2156453.44	Картометрический	1.00	-
178	378461.28	2156524.01	Картометрический	1.00	-
179	378226.58	2156532.04	Картометрический	1.00	-
180	378222.95	2156532.16	Картометрический	1.00	-
181	378220.57	2156524.09	Картометрический	1.00	-
182	378203.33	2156525.69	Картометрический	1.00	-
183	378202.67	2156517.49	Картометрический	1.00	-
184	378178.46	2156519.54	Картометрический	1.00	-
185	378177.61	2156509.58	Картометрический	1.00	-
186	378136.69	2156513.51	Картометрический	1.00	-
187	378059.55	2156412.91	Картометрический	1.00	-
188	378031.09	2156396.10	Картометрический	1.00	-
189	377980.84	2156343.01	Картометрический	1.00	-
190	377807.09	2156226.07	Картометрический	1.00	-
191	377694.39	2156150.23	Картометрический	1.00	-
192	377816.55	2156207.44	Картометрический	1.00	-
193	377866.35	2156208.29	Картометрический	1.00	-
194	377898.91	2156207.61	Картометрический	1.00	-
195	377920.75	2156206.13	Картометрический	1.00	-
196	377942.25	2156202.70	Картометрический	1.00	-
197	377973.06	2156191.06	Картометрический	1.00	-
198	378009.56	2156182.74	Картометрический	1.00	-
199	378061.29	2156164.77	Картометрический	1.00	-
200	378110.11	2156144.67	Картометрический	1.00	-
201	378166.95	2156128.46	Картометрический	1.00	-
202	378192.64	2156116.09	Картометрический	1.00	-
203	378403.58	2156025.40	Картометрический	1.00	-
204	378404.48	2155967.23	Картометрический	1.00	-
205	378407.47	2155807.75	Картометрический	1.00	-
206	378407.87	2155780.15	Картометрический	1.00	-
207	378408.12	2155771.74	Картометрический	1.00	-
141	378718.45	2155781.79	Картометрический	1.00	-
208	378402.63	2156047.00	Картометрический	1.00	-
209	378402.37	2156052.22	Картометрический	1.00	-
210	378400.50	2156063.16	Картометрический	1.00	-
211	378399.01	2156132.44	Картометрический	1.00	-
212	378280.65	2156128.85	Картометрический	1.00	-
213	378233.39	2156128.15	Картометрический	1.00	-
214	378220.55	2156128.77	Картометрический	1.00	-
215	378224.85	2156125.30	Картометрический	1.00	-
208	378402.63	2156047.00	Картометрический	1.00	-

1	2	3	4	5	6
216	378400.41	2156161.46	Картометрический	1.00	-
217	378397.97	2156261.80	Картометрический	1.00	-
218	378396.02	2156338.33	Картометрический	1.00	-
219	378337.68	2156360.75	Картометрический	1.00	-
220	378075.55	2156388.74	Картометрический	1.00	-
221	378044.77	2156371.33	Картометрический	1.00	-
222	377999.25	2156314.13	Картометрический	1.00	-
223	377873.23	2156235.68	Картометрический	1.00	-
224	377879.12	2156235.89	Картометрический	1.00	-
225	377910.71	2156234.70	Картометрический	1.00	-
226	377940.36	2156231.06	Картометрический	1.00	-
227	377970.61	2156225.59	Картометрический	1.00	-
228	378001.14	2156218.32	Картометрический	1.00	-
229	378002.52	2156224.26	Картометрический	1.00	-
230	378042.32	2156216.88	Картометрический	1.00	-
231	378075.18	2156198.68	Картометрический	1.00	-
232	378135.63	2156172.63	Картометрический	1.00	-
233	378151.94	2156167.12	Картометрический	1.00	-
234	378173.64	2156161.73	Картометрический	1.00	-
235	378194.64	2156158.52	Картометрический	1.00	-
236	378212.20	2156157.05	Картометрический	1.00	-
237	378234.95	2156156.06	Картометрический	1.00	-
238	378281.08	2156156.87	Картометрический	1.00	-
239	378398.84	2156161.40	Картометрический	1.00	-
216	378400.41	2156161.46	Картометрический	1.00	-

3. Сведения о характерных точках части (частей) границы объекта

Обозначение характерных точек части границы	Координаты, м		Метод определения координат характерной точки	Средняя квадратическая погрешность положения характерной точки (Mt), м	Описание обозначения точки на местности (при наличии)
	X	Y			
1	2	3	4	5	6
Часть №					
-	-	-	-	-	-


Раздел 3

Сведения о местоположении измененных (уточненных) границ объекта							
1. Система координат: -							
2. Сведения о характерных точках границ объекта							
Обозначение характерных точек границ	Существующие координаты, м		Измененные (уточненные) координаты, м		Метод определения координат характерной точки	Средняя квадратическая погрешность положения характерной точки (Mt), м	Описание обозначения точки на местности (при наличии)
	X	Y	X	Y			
1	2	3	4	5	6	7	8
-	-	-	-	-	-	-	-
3.Сведения о характерных точках части (частей) границы объекта							
Часть №							
-	-	-	-	-	-	-	-

Раздел 4

План границ объекта

Схема расположения листов плана границ объекта

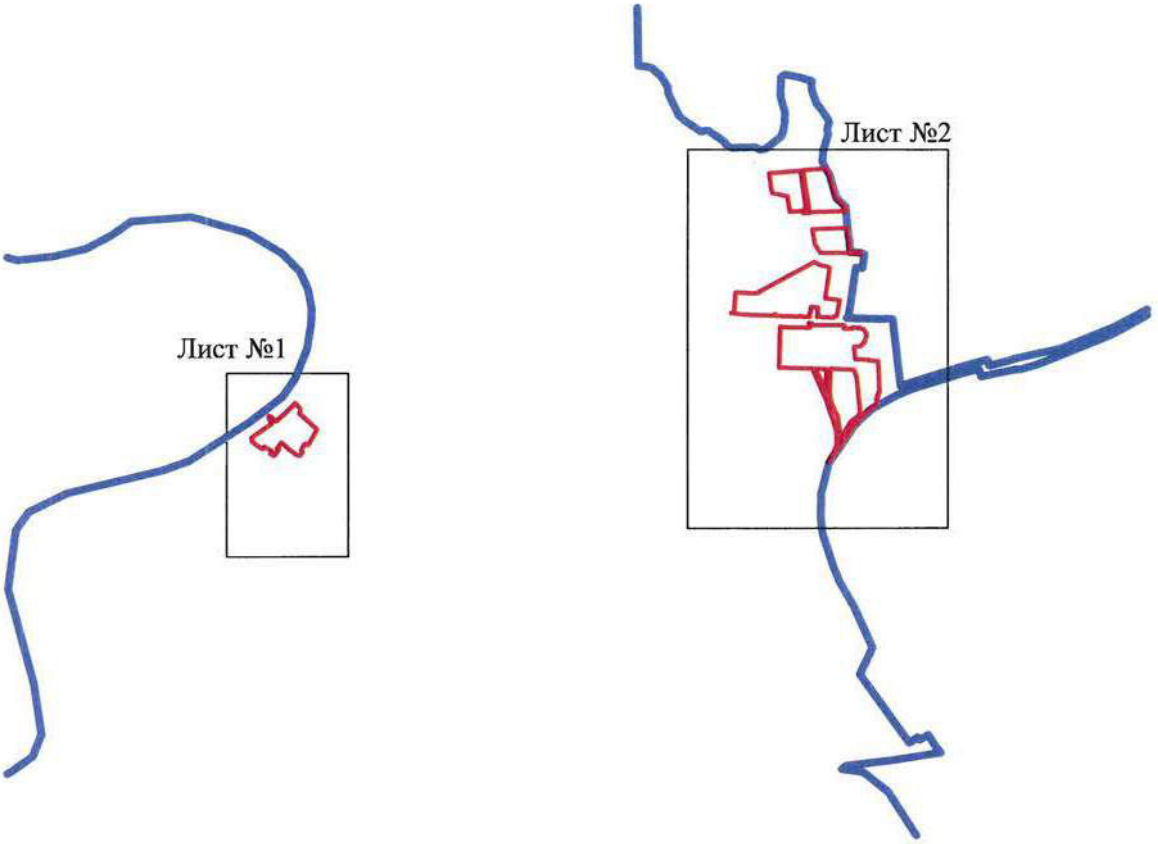

Масштаб 1:50000

Используемые условные знаки и обозначения:

	границы территориальной зоны
	границы муниципального образования
Лист №1	область и номер листа плана границ объекта


Заместитель руководителя БУВО «Нормативно-проектный центр»

Подпись _____ А.В. Ромашов Дата « 14 » февраля 2020 г.

Место для оттиска печати (при наличии) лица, составившего описание местоположения границ объекта

План границ объекта

Лист №1

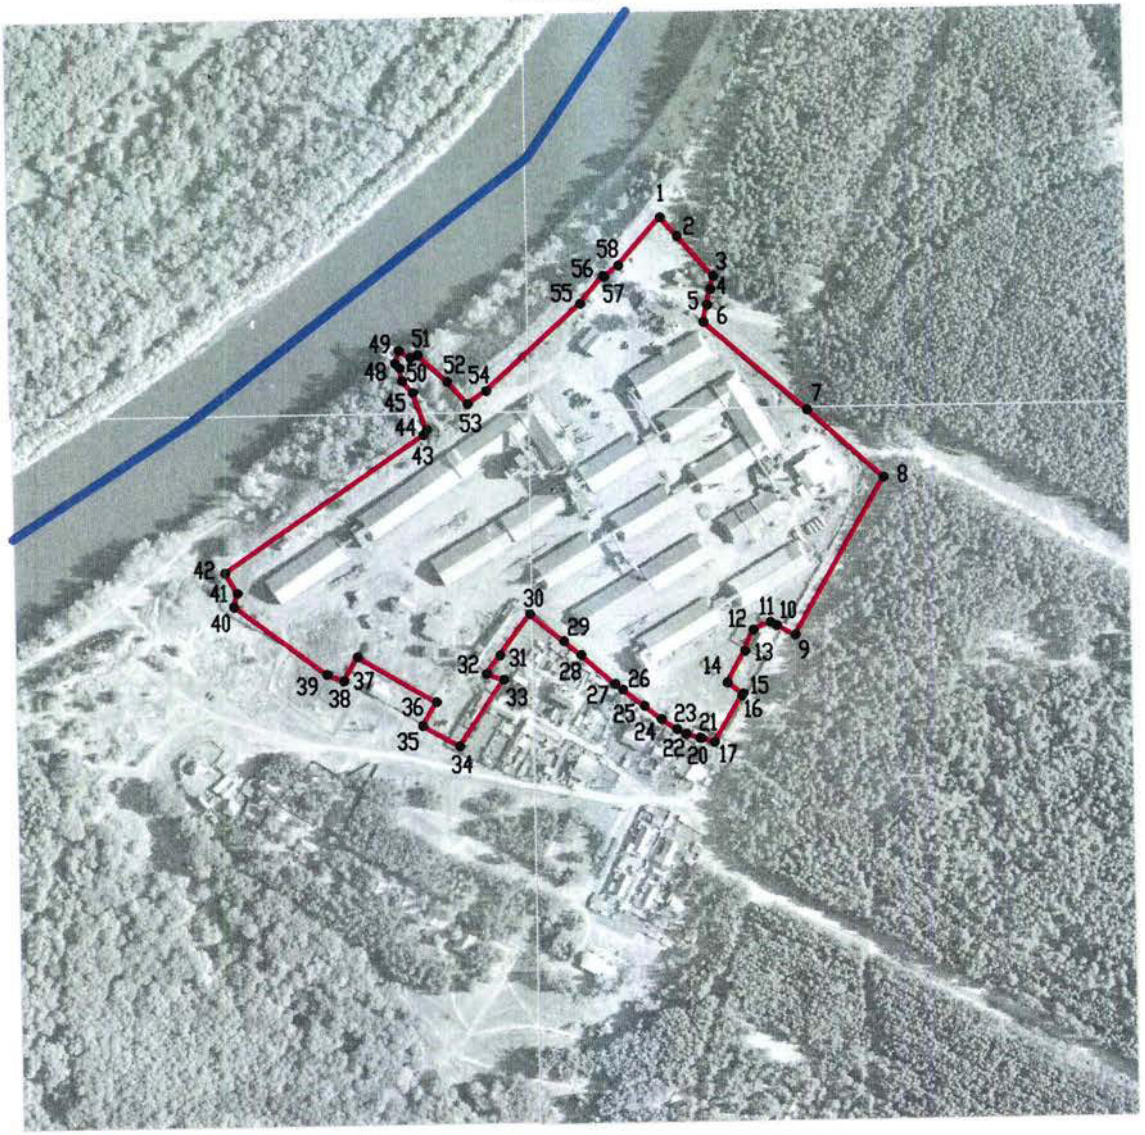

Масштаб 1:5000

Используемые условные знаки и обозначения:

границы территориальной зоны

границы муниципального образования

•1 характерная точка границ территориальной зоны


Заместитель руководителя БУВО «Нормативно-проектный центр»

Подпись _____ А.В. Ромашов Дата « 14 » февраля 2020 г.

Место для оттиска печати (при наличии) лица, составившего описание местоположения границ объекта

План границ объекта

Лист №2

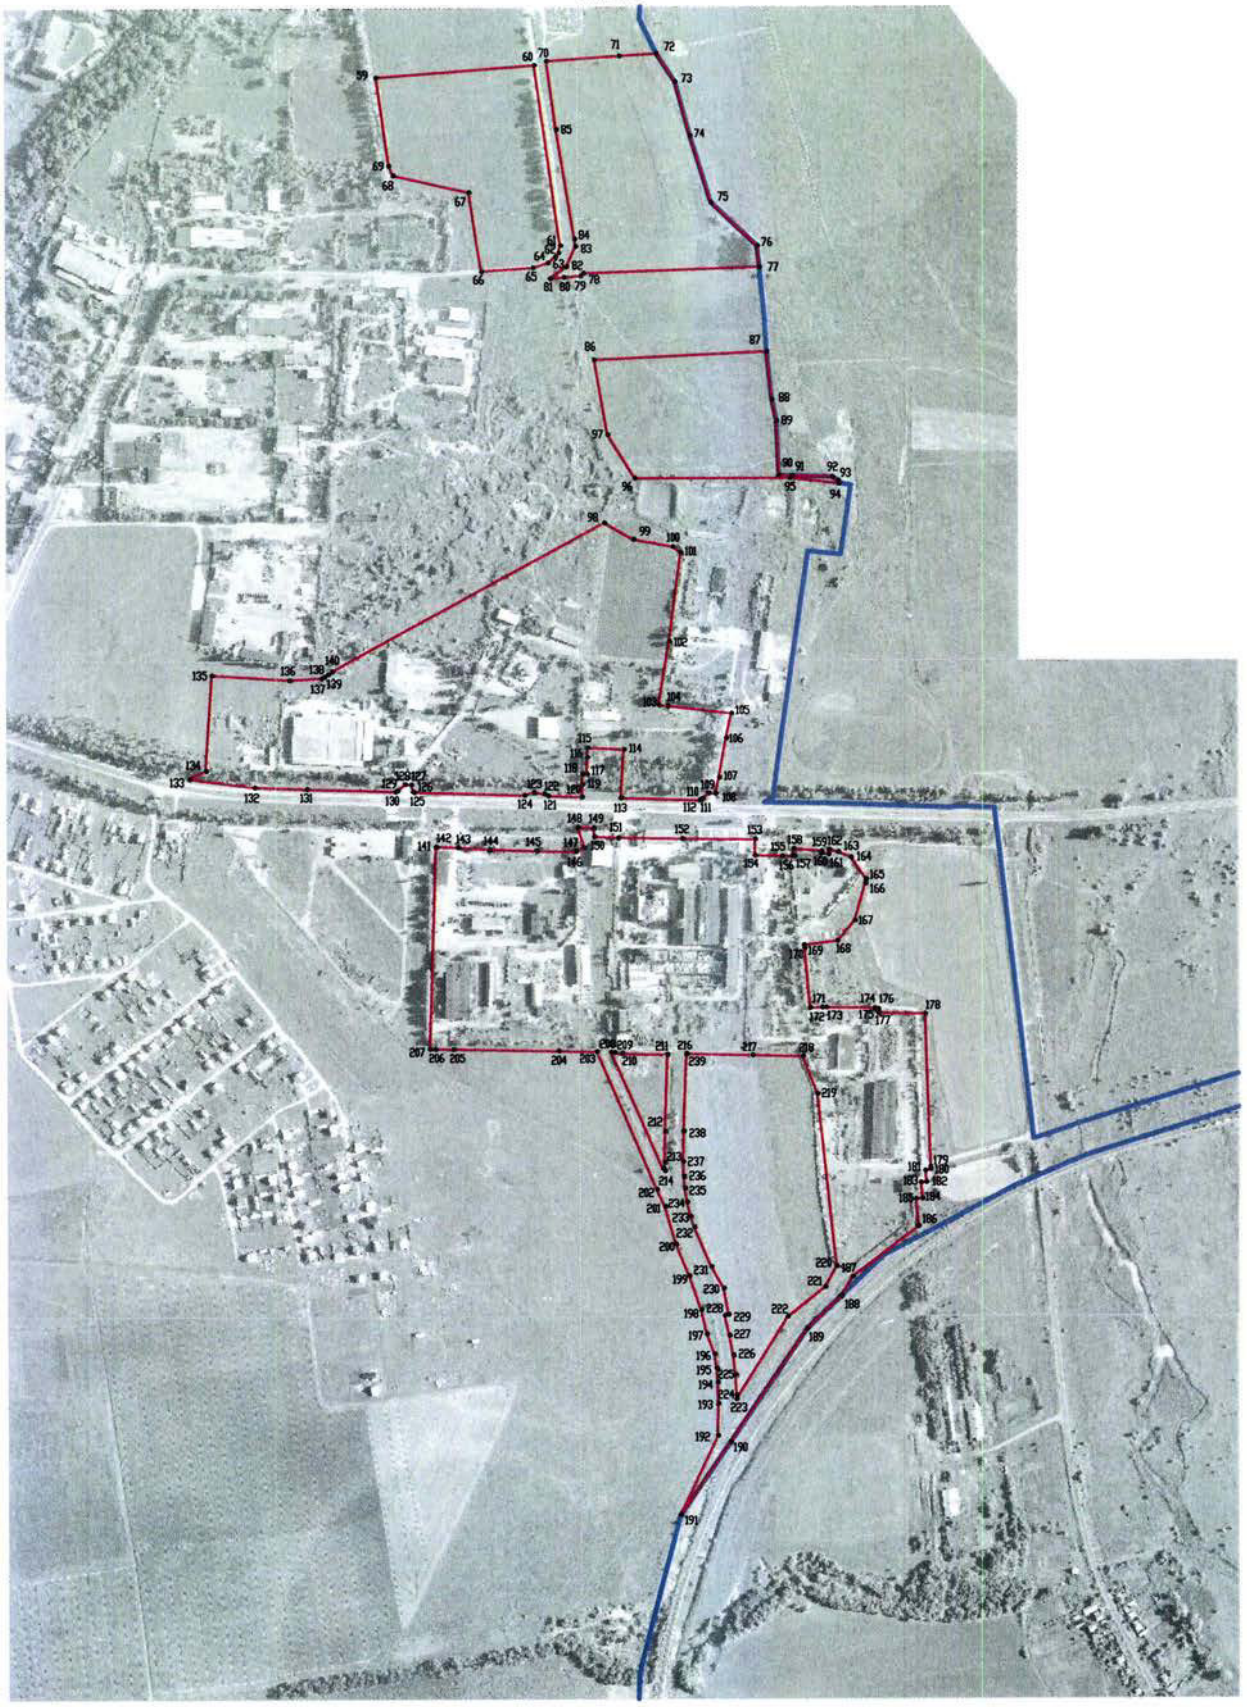

Используемые условные знаки и обозначения:

границы территориальной зоны

границы муниципального образования

• 59 характерная точка границ территориальной зоны

Масштаб 1:5000

Заместитель руководителя БУВО «Нормативно-проектный центр»

Подпись А.В. Романов Дата «14» февраля 2020 г.

Место для оттиска печати (при наличии) лица, составившего описание местоположения границ объекта

ОПИСАНИЕ МЕСТОПОЛОЖЕНИЯ ГРАНИЦ

Производственно-коммунальная зона - П2

(наименование объекта, местоположение границ которого описано (далее объект)

Раздел 1

Сведения об объекте		
№ п/п	Характеристики объекта	Описание характеристик
1	2	3
1	Местоположение объекта	Воронежская область, Павловский муниципальный район, городское поселение - город Павловск
2	Площадь объекта ± величина погрешности определения площади (Р ± Дельта Р)	1098964+/-18346 м²
3	Иные характеристики объекта	-

Раздел 2

Сведения о местоположении границ объекта					
1. Система координат: МСК - 36, зона 2					
2. Сведения о характерных точках границ объекта					
Обозначение характерных точек границ	Координаты, м		Метод определения координат характерной точки	Средняя квадратическая погрешность положения характерной точки (Mt), м	Описание обозначения точки на местности (при наличии)
	X	Y			
1	2	3	4	5	6
1	378701.72	2154560.78	Картометрический	1.00	-
2	378701.23	2154564.40	Картометрический	1.00	-
3	378639.25	2154629.95	Картометрический	1.00	-
4	378652.36	2154648.42	Картометрический	1.00	-
5	378681.56	2154681.79	Картометрический	1.00	-
6	378697.90	2154691.76	Картометрический	1.00	-
7	378713.36	2154698.25	Картометрический	1.00	-
8	378732.64	2154704.68	Картометрический	1.00	-
9	378749.19	2154708.90	Картометрический	1.00	-
10	378770.37	2154712.28	Картометрический	1.00	-
11	378790.45	2154713.15	Картометрический	1.00	-
12	378788.96	2154718.95	Картометрический	1.00	-
13	378810.50	2154836.50	Картометрический	1.00	-
14	378811.13	2154839.92	Картометрический	1.00	-
15	378788.47	2154842.66	Картометрический	1.00	-
16	378790.37	2154860.02	Картометрический	1.00	-
17	378776.41	2154861.31	Картометрический	1.00	-
18	378766.47	2154863.73	Картометрический	1.00	-
19	378481.06	2154895.51	Картометрический	1.00	-
20	378451.40	2154879.22	Картометрический	1.00	-
21	378422.30	2154610.13	Картометрический	1.00	-
22	378394.89	2154612.11	Картометрический	1.00	-
23	378374.59	2154618.68	Картометрический	1.00	-
24	378317.01	2154690.66	Картометрический	1.00	-
25	378310.64	2154698.37	Картометрический	1.00	-
26	378122.30	2154693.92	Картометрический	1.00	-
27	378091.80	2154693.11	Картометрический	1.00	-
28	378091.75	2154636.21	Картометрический	1.00	-
29	378115.09	2154637.21	Картометрический	1.00	-
30	378164.03	2154639.34	Картометрический	1.00	-
31	378168.63	2154639.78	Картометрический	1.00	-
32	378281.19	2154644.83	Картометрический	1.00	-
33	378318.00	2154581.84	Картометрический	1.00	-
34	378322.69	2154561.27	Картометрический	1.00	-
35	378322.17	2154479.14	Картометрический	1.00	-
36	378324.39	2154461.94	Картометрический	1.00	-
37	378353.64	2154467.88	Картометрический	1.00	-

1	2	3	4	5	6
38	378449.32	2154489.81	Картометрический	1.00	-
39	378545.15	2154515.40	Картометрический	1.00	-
1	378701.72	2154560.78	Картометрический	1.00	-
40	376540.03	2156010.39	Картометрический	1.00	-
41	376589.84	2156336.66	Картометрический	1.00	-
42	376275.60	2156477.72	Картометрический	1.00	-
43	376070.49	2156381.24	Картометрический	1.00	-
44	375546.93	2156754.67	Картометрический	5.00	-
45	375589.80	2156818.11	Картометрический	5.00	-
46	375566.99	2156833.48	Картометрический	5.00	-
47	375608.33	2156900.47	Картометрический	5.00	-
48	375506.32	2156964.80	Картометрический	5.00	-
49	375468.56	2156996.71	Картометрический	5.00	-
50	375456.50	2156918.07	Картометрический	5.00	-
51	375439.95	2156813.37	Картометрический	5.00	-
52	375410.20	2156625.18	Картометрический	5.00	-
53	375369.40	2156277.72	Картометрический	5.00	-
54	375314.32	2155865.01	Картометрический	5.00	-
55	375319.82	2155864.29	Картометрический	5.00	-
56	375316.06	2155824.91	Картометрический	5.00	-
57	375314.48	2155809.73	Картометрический	5.00	-
58	375313.51	2155804.94	Картометрический	5.00	-
59	375312.32	2155785.09	Картометрический	5.00	-
60	375309.13	2155760.09	Картометрический	5.00	-
61	375306.96	2155735.49	Картометрический	5.00	-
62	375307.53	2155718.19	Картометрический	5.00	-
63	375311.07	2155704.26	Картометрический	5.00	-
64	375312.22	2155702.26	Картометрический	5.00	-
65	375314.04	2155699.77	Картометрический	5.00	-
66	375316.71	2155696.99	Картометрический	5.00	-
67	375319.77	2155694.65	Картометрический	5.00	-
68	375323.16	2155692.81	Картометрический	5.00	-
69	375328.28	2155691.13	Картометрический	5.00	-
70	375331.77	2155690.45	Картометрический	5.00	-
71	375361.25	2155685.91	Картометрический	5.00	-
72	375395.98	2155681.94	Картометрический	5.00	-
73	375417.34	2155678.81	Картометрический	5.00	-
74	375437.20	2155674.47	Картометрический	5.00	-
75	375452.06	2155670.15	Картометрический	5.00	-
76	375467.26	2155663.57	Картометрический	5.00	-
77	375483.92	2155654.49	Картометрический	5.00	-
78	375488.70	2155651.57	Картометрический	5.00	-
79	375492.13	2155649.36	Картометрический	5.00	-
80	375496.33	2155646.48	Картометрический	5.00	-
81	375500.02	2155650.56	Картометрический	5.00	-
82	375508.12	2155643.82	Картометрический	5.00	-
83	375504.79	2155639.91	Картометрический	5.00	-

1	2	3	4	5	6
84	375514.17	2155630.85	Картометрический	5.00	-
85	375537.58	2155602.24	Картометрический	5.00	-
86	375551.95	2155585.11	Картометрический	5.00	-
87	375558.46	2155583.50	Картометрический	5.00	-
88	375673.06	2155605.71	Картометрический	5.00	-
89	375966.35	2155738.29	Картометрический	5.00	-
90	376014.41	2155759.26	Картометрический	5.00	-
91	376179.15	2155822.95	Картометрический	5.00	-
92	376414.79	2155930.32	Картометрический	5.00	-
40	376540.03	2156010.39	Картометрический	1.00	-

3. Сведения о характерных точках части (частей) границы объекта

Обозначение характерных точек части границы	Координаты, м		Метод определения координат характерной точки	Средняя квадратическая погрешность положения характерной точки (Mt), м	Описание обозначения точки на местности (при наличии)
	X	Y			
1	2	3	4	5	6
Часть №					
-	-	-	-	-	-


Раздел 3

Сведения о местоположении измененных (уточненных) границ объекта							
1. Система координат: -							
2. Сведения о характерных точках границ объекта							
Обозначение характерных точек границ	Существующие координаты, м		Измененные (уточненные) координаты, м		Метод определения координат характерной точки	Средняя квадратическая погрешность положения характерной точки (Mt), м	Описание обозначения точки на местности (при наличии)
	X	Y	X	Y			
1	2	3	4	5	6	7	8
-	-	-	-	-	-	-	-
3.Сведения о характерных точках части (частей) границы объекта							
Часть №							
-	-	-	-	-	-	-	-

Раздел 4

План границ объекта

Схема расположения листов плана границ объекта

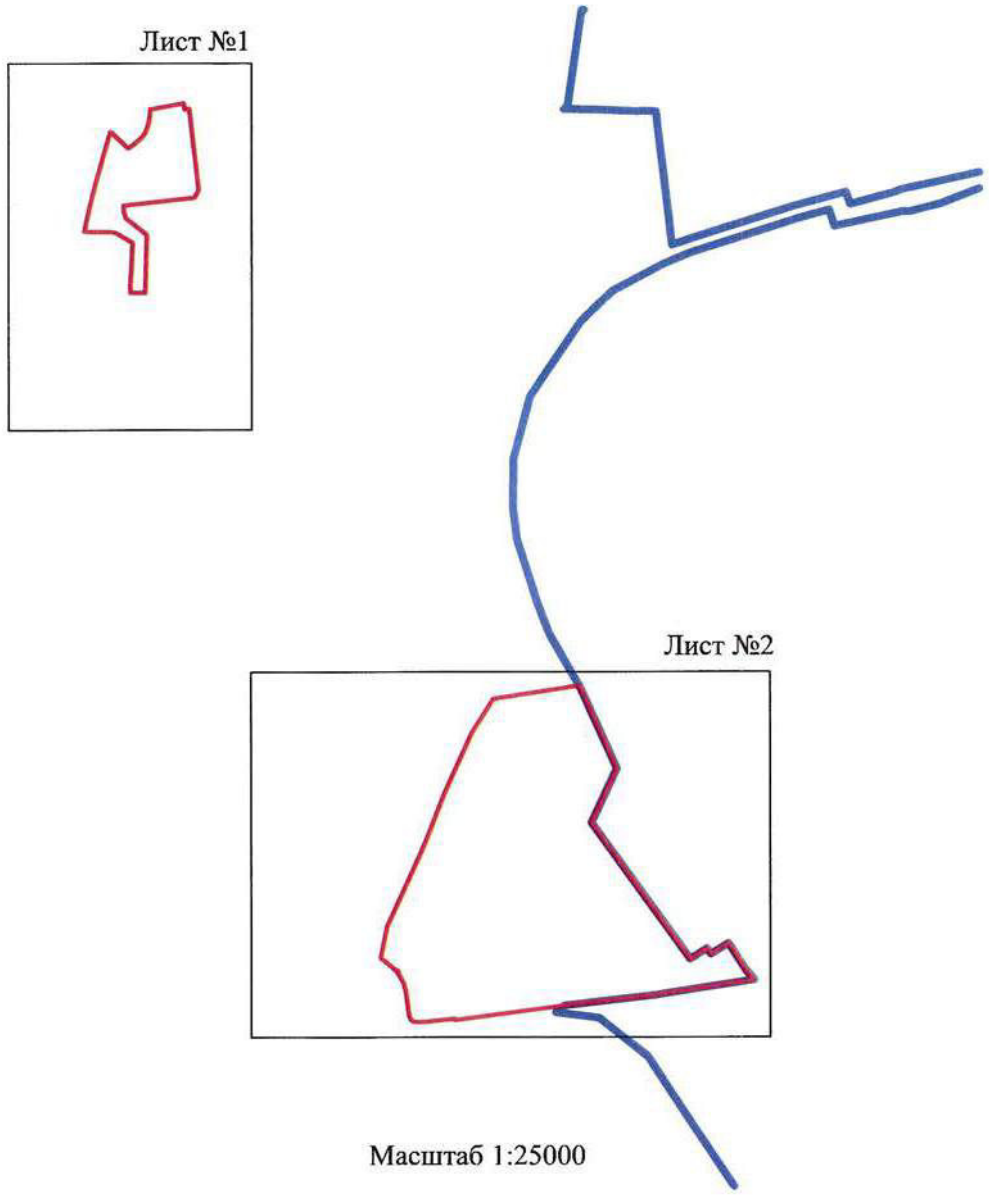

Масштаб 1:25000

Используемые условные знаки и обозначения:

границы территориальной зоны

границы муниципального образования

Лист №1 область и номер листа плана границ объекта


Заместитель руководителя БУВО «Нормативно-проектный центр»

Подпись _____ А.В. Ромашов Дата « 14 » февраля 2020 г.

Место для оттиска печати (при наличии) лица, составившего описание местоположения границ объекта

План границ объекта

Лист №1

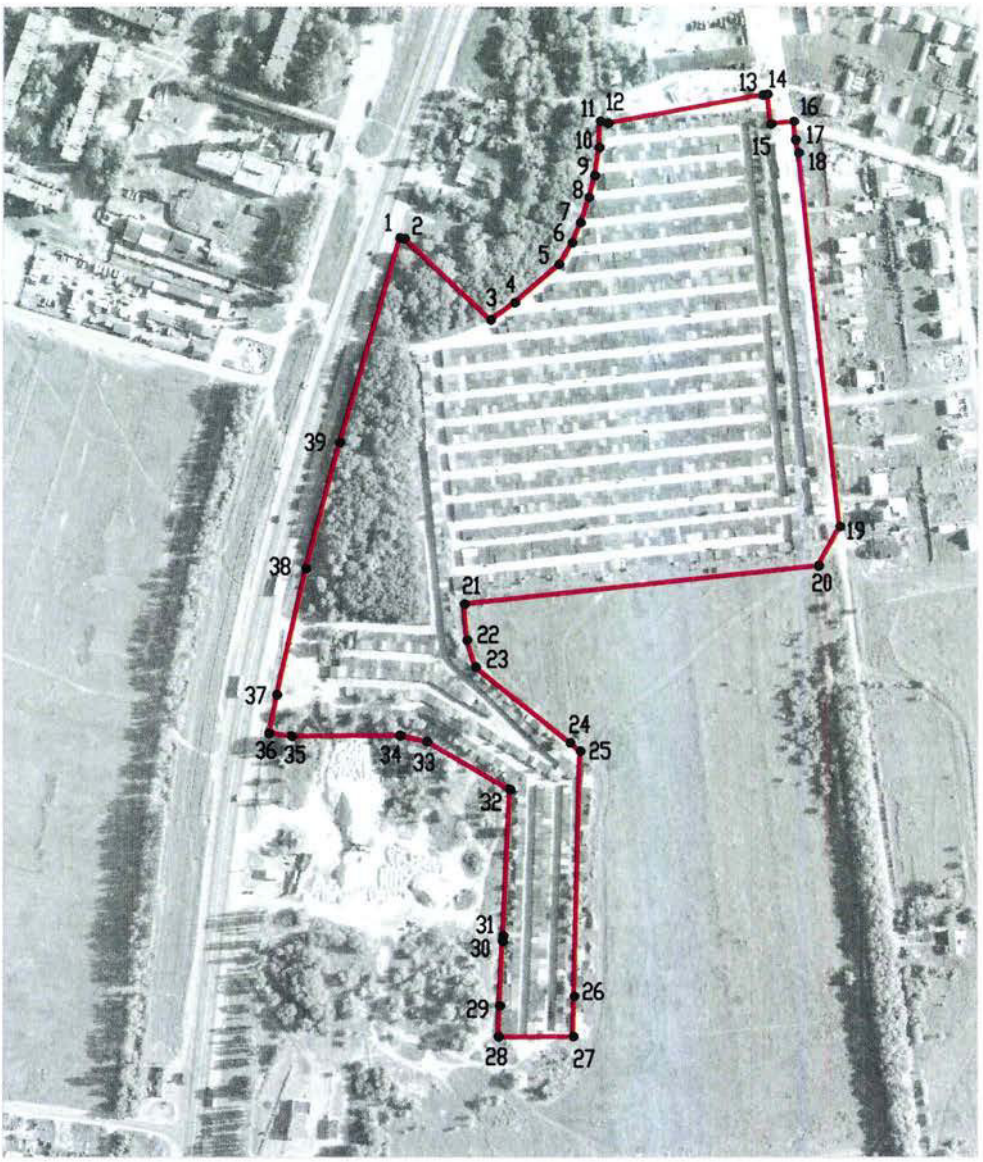

Масштаб 1:5000

Используемые условные знаки и обозначения:

границы территориальной зоны

• 1 характерная точка границ территориальной зоны


Заместитель руководителя БУВО «Нормативно-проектный центр»

Подпись _____ А.В. Ромашов Дата « 14 » февраля 2020 г.

Место для оттиска печати (при наличии) лица, составившего описание местоположения границ объекта

План границ объекта

Лист №2

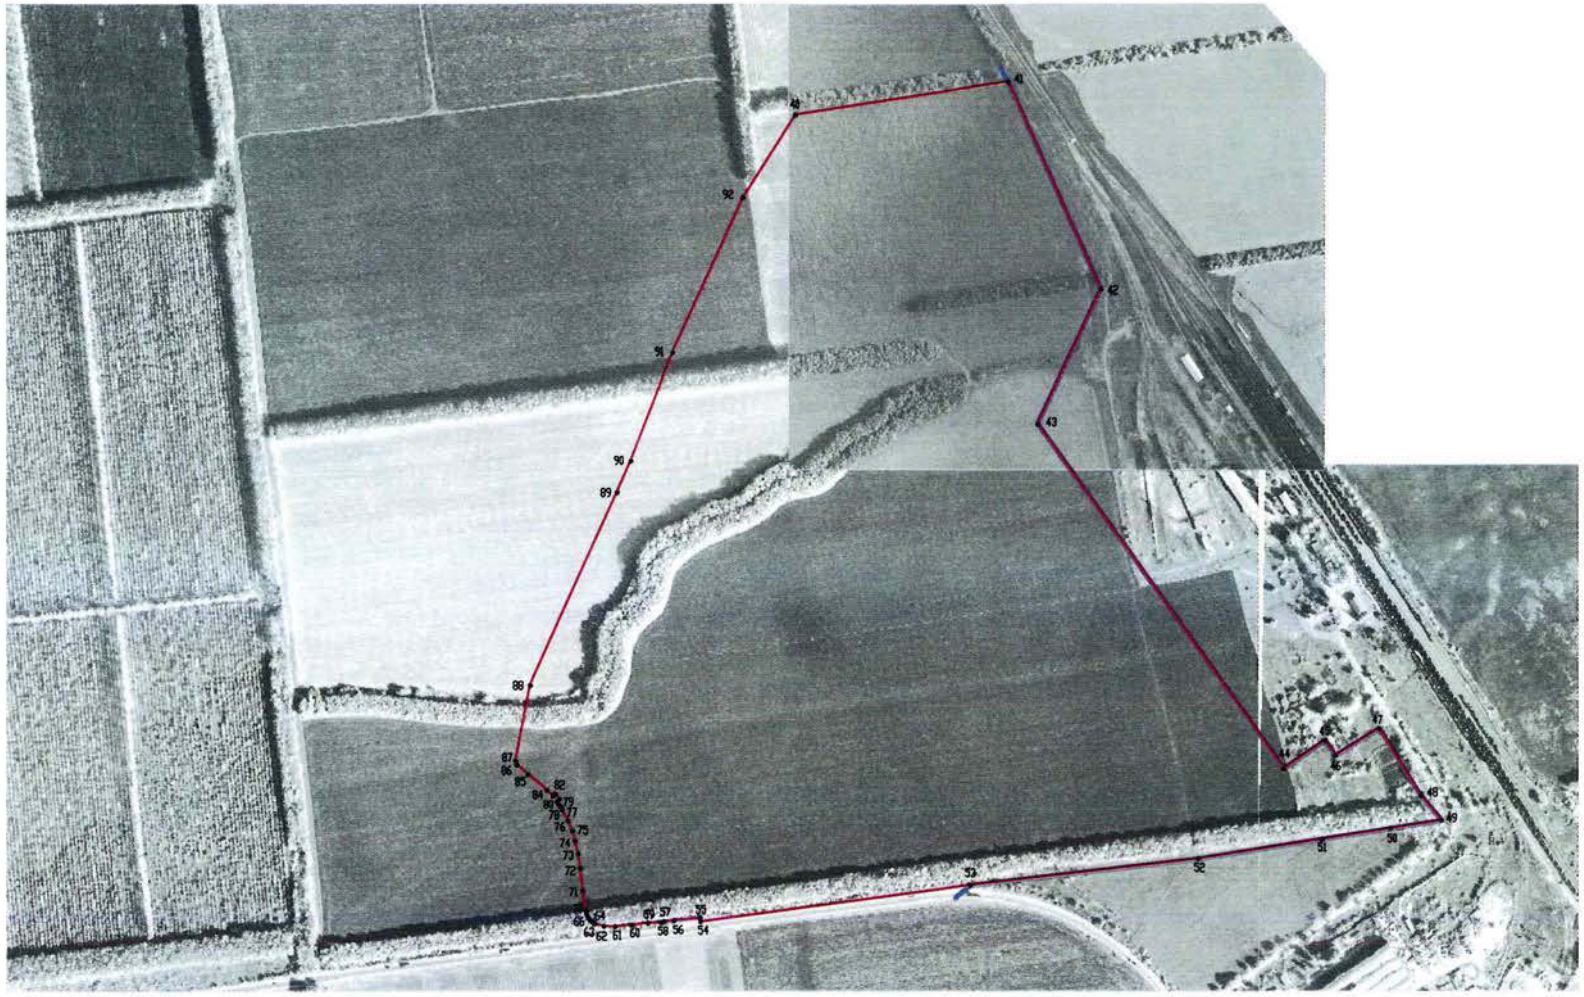

Масштаб 1:5000

Используемые условные знаки и обозначения:

- границы территориальной зоны
- границы муниципального образования
- • 40 характерная точка границ территориальной зоны

Заместитель руководителя БУВО «Нормативно-проектный центр»

Подпись _____ А.В. Романов Дата «14» февраля 2020 г.

Место для оттиска печати (при наличии) лица, составившего описание местоположения границ объекта

ОПИСАНИЕ МЕСТОПОЛОЖЕНИЯ ГРАНИЦ

Зона улиц, дорог, инженерной и транспортной инфраструктуры - ИТ1

(наименование объекта, местоположение границ которого описано (далее объект)

Раздел 1

Сведения об объекте		
№ п/п	Характеристики объекта	Описание характеристик
1	2	3
1	Местоположение объекта	Воронежская область, Павловский муниципальный район, городское поселение - город Павловск
2	Площадь объекта ± величина погрешности определения площади (Р ± Дельта Р)	1155906+/-18814 м²
3	Иные характеристики объекта	-

Раздел 2

Сведения о местоположении границ объекта					
1. Система координат: МСК - 36, зона 2					
2. Сведения о характерных точках границ объекта					
Обозначение характерных точек границ	Координаты, м		Метод определения координат характерной точки	Средняя квадратическая погрешность положения характерной точки (Mt), м	Описание обозначения точки на местности (при наличии)
	X	Y			
1	2	3	4	5	6
1	381224.31	2154053.22	Картометрический	1.00	-
2	381180.76	2154079.57	Картометрический	1.00	-
3	381100.11	2154054.81	Картометрический	1.00	-
4	381010.91	2154030.02	Картометрический	1.00	-
5	380939.43	2154001.23	Картометрический	1.00	-
6	380547.59	2153776.74	Картометрический	1.00	-
7	380519.15	2153718.48	Картометрический	1.00	-
8	380447.87	2153679.02	Картометрический	1.00	-
9	380412.66	2153660.04	Картометрический	1.00	-
10	380364.41	2153647.76	Картометрический	1.00	-
11	380309.59	2153633.81	Картометрический	1.00	-
12	380359.19	2153543.35	Картометрический	1.00	-
13	380455.69	2153581.43	Картометрический	1.00	-
14	380558.75	2153638.75	Картометрический	1.00	-
15	380851.38	2153797.58	Картометрический	1.00	-
16	380988.60	2153878.24	Картометрический	1.00	-
17	381044.59	2153771.88	Картометрический	5.00	-
18	381098.45	2153801.21	Картометрический	5.00	-
19	381163.05	2153897.29	Картометрический	5.00	-
1	381224.31	2154053.22	Картометрический	1.00	-
20	381407.91	2154652.49	Картометрический	1.00	-
21	381401.89	2154690.60	Картометрический	1.00	-
22	381375.51	2154691.04	Картометрический	1.00	-
23	380904.60	2154698.97	Картометрический	1.00	-
24	380711.97	2154702.21	Картометрический	1.00	-
25	380707.58	2154682.20	Картометрический	1.00	-
26	380744.91	2154680.66	Картометрический	1.00	-
27	381014.87	2154676.11	Картометрический	1.00	-
28	381118.61	2154674.65	Картометрический	1.00	-
29	381118.61	2154654.65	Картометрический	1.00	-
30	381374.53	2154653.05	Картометрический	1.00	-
20	381407.91	2154652.49	Картометрический	1.00	-
31	376001.97	2152023.74	Картометрический	5.00	-
32	376017.25	2152081.61	Картометрический	5.00	-
33	376029.27	2152121.74	Картометрический	5.00	-

1	2	3	4	5	6
34	376051.68	2152161.70	Картометрический	5.00	-
35	376075.69	2152196.54	Картометрический	5.00	-
36	376086.88	2152207.30	Картометрический	5.00	-
37	376136.01	2152259.83	Картометрический	5.00	-
38	376146.12	2152276.21	Картометрический	5.00	-
39	376163.43	2152311.19	Картометрический	5.00	-
40	376173.10	2152396.90	Картометрический	5.00	-
41	376203.14	2152415.63	Картометрический	5.00	-
42	376229.92	2152432.00	Картометрический	5.00	-
43	376246.71	2152442.14	Картометрический	5.00	-
44	376259.34	2152449.75	Картометрический	5.00	-
45	376279.37	2152492.64	Картометрический	5.00	-
46	376280.78	2152507.41	Картометрический	5.00	-
47	376291.93	2152570.73	Картометрический	5.00	-
48	376297.78	2152581.99	Картометрический	5.00	-
49	376319.05	2152731.18	Картометрический	5.00	-
50	376325.97	2152772.76	Картометрический	5.00	-
51	376342.97	2152802.77	Картометрический	5.00	-
52	376364.97	2152831.61	Картометрический	5.00	-
53	376370.85	2152854.91	Картометрический	5.00	-
54	376364.48	2152880.47	Картометрический	5.00	-
55	376342.16	2152933.79	Картометрический	5.00	-
56	376296.83	2153055.39	Картометрический	1.00	-
57	376232.93	2153232.67	Картометрический	1.00	-
58	376208.27	2153297.75	Картометрический	1.00	-
59	376201.50	2153327.15	Картометрический	1.00	-
60	376202.84	2153369.41	Картометрический	1.00	-
61	376203.26	2153382.83	Картометрический	1.00	-
62	376198.35	2153383.77	Картометрический	1.00	-
63	376196.50	2153327.31	Картометрический	1.00	-
64	376203.39	2153296.64	Картометрический	1.00	-
65	376228.25	2153230.90	Картометрический	1.00	-
66	376253.56	2153153.35	Картометрический	1.00	-
67	376255.37	2153147.28	Картометрический	1.00	-
68	376292.12	2153053.69	Картометрический	1.00	-
69	376337.48	2152932.05	Картометрический	5.00	-
70	376359.87	2152878.54	Картометрический	5.00	-
71	376366.00	2152853.71	Картометрический	5.00	-
72	376360.14	2152832.89	Картометрический	5.00	-
73	376339.01	2152805.83	Картометрический	5.00	-
74	376321.62	2152775.23	Картометрический	5.00	-
75	376314.12	2152732.02	Картометрический	5.00	-
76	376301.39	2152641.30	Картометрический	5.00	-
77	376293.17	2152642.11	Картометрический	5.00	-
78	376228.81	2152648.51	Картометрический	5.00	-
79	376166.85	2152653.89	Картометрический	5.00	-
80	376120.98	2152643.04	Картометрический	5.00	-
81	376090.46	2152572.63	Картометрический	5.00	-

1	2	3	4	5	6
82	376086.10	2152554.05	Картометрический	5.00	-
83	376071.92	2152513.33	Картометрический	5.00	-
84	376061.76	2152483.62	Картометрический	5.00	-
85	376053.08	2152392.22	Картометрический	5.00	-
86	376003.16	2152377.74	Картометрический	5.00	-
87	375974.39	2152365.22	Картометрический	5.00	-
88	375955.73	2152321.81	Картометрический	5.00	-
89	375955.51	2152253.52	Картометрический	5.00	-
90	375933.66	2152206.93	Картометрический	5.00	-
91	375916.59	2152112.17	Картометрический	5.00	-
92	375915.36	2152073.79	Картометрический	5.00	-
93	375937.66	2152056.32	Картометрический	5.00	-
94	375977.64	2152034.67	Картометрический	5.00	-
31	376001.97	2152023.74	Картометрический	5.00	-
95	379108.30	2154666.90	Картометрический	1.00	-
96	379103.71	2154679.57	Картометрический	1.00	-
97	379103.00	2154681.63	Картометрический	1.00	-
98	379099.02	2154693.18	Картометрический	1.00	-
99	379087.85	2154697.18	Картометрический	1.00	-
100	379075.17	2154699.44	Картометрический	1.00	-
101	379069.02	2154701.70	Картометрический	1.00	-
102	379057.65	2154707.91	Картометрический	1.00	-
103	379052.44	2154700.35	Картометрический	1.00	-
104	379040.17	2154685.33	Картометрический	1.00	-
105	379019.63	2154669.07	Картометрический	1.00	-
106	379000.78	2154661.82	Картометрический	1.00	-
107	378924.21	2154638.01	Картометрический	1.00	-
108	378876.06	2154620.56	Картометрический	1.00	-
109	378876.04	2154620.56	Картометрический	1.00	-
110	378805.19	2154594.88	Картометрический	1.00	-
111	378731.98	2154569.54	Картометрический	1.00	-
112	378701.72	2154560.78	Картометрический	1.00	-
113	378545.15	2154515.40	Картометрический	1.00	-
114	378449.32	2154489.81	Картометрический	1.00	-
115	378353.64	2154467.88	Картометрический	1.00	-
116	378324.39	2154461.94	Картометрический	1.00	-
117	378322.17	2154479.14	Картометрический	1.00	-
118	378322.69	2154561.27	Картометрический	1.00	-
119	378318.00	2154581.84	Картометрический	1.00	-
120	378281.19	2154644.83	Картометрический	1.00	-
121	378168.63	2154639.78	Картометрический	1.00	-
122	378164.03	2154639.34	Картометрический	1.00	-
123	378115.09	2154637.21	Картометрический	1.00	-
124	378091.75	2154636.21	Картометрический	1.00	-
125	378091.80	2154693.11	Картометрический	1.00	-
126	378072.51	2154692.60	Картометрический	1.00	-
127	378042.02	2154691.79	Картометрический	1.00	-

1	2	3	4	5	6
128	377972.87	2154690.24	Картометрический	1.00	-
129	377961.49	2154544.10	Картометрический	1.00	-
130	377970.03	2154473.93	Картометрический	1.00	-
131	377961.54	2154445.02	Картометрический	1.00	-
132	377953.69	2154440.22	Картометрический	1.00	-
133	377381.77	2154389.49	Картометрический	1.00	-
134	377379.10	2154365.10	Картометрический	1.00	-
135	377372.63	2154364.45	Картометрический	1.00	-
136	377354.68	2154362.56	Картометрический	1.00	-
137	377355.86	2154373.36	Картометрический	1.00	-
138	376849.56	2154334.99	Картометрический	5.00	-
139	376331.08	2154283.29	Картометрический	5.00	-
140	376327.98	2154259.00	Картометрический	5.00	-
141	376303.48	2154256.67	Картометрический	5.00	-
142	376305.94	2154275.93	Картометрический	5.00	-
143	376200.31	2154266.20	Картометрический	5.00	-
144	375985.34	2154250.54	Картометрический	5.00	-
145	375714.98	2154257.86	Картометрический	5.00	-
146	375337.29	2154267.73	Картометрический	5.00	-
147	375336.12	2154251.30	Картометрический	5.00	-
148	375205.17	2154253.57	Картометрический	5.00	-
149	375123.31	2154255.90	Картометрический	5.00	-
150	375113.92	2154259.65	Картометрический	5.00	-
151	375109.13	2154264.78	Картометрический	5.00	-
152	375105.43	2154270.85	Картометрический	5.00	-
153	375106.77	2154281.33	Картометрический	5.00	-
154	375172.85	2154794.39	Картометрический	5.00	-
155	375186.98	2154903.29	Картометрический	5.00	-
156	375191.48	2154902.70	Картометрический	5.00	-
157	375203.80	2154997.28	Картометрический	5.00	-
158	375205.34	2155007.18	Картометрический	5.00	-
159	375206.24	2155012.06	Картометрический	5.00	-
160	375208.68	2155026.85	Картометрический	5.00	-
161	375214.67	2155056.04	Картометрический	5.00	-
162	375221.82	2155085.49	Картометрический	5.00	-
163	375225.42	2155100.74	Картометрический	5.00	-
164	375221.35	2155121.54	Картометрический	5.00	-
165	375229.48	2155165.31	Картометрический	5.00	-
166	375237.12	2155209.69	Картометрический	5.00	-
167	375237.98	2155214.63	Картометрический	5.00	-
168	375241.10	2155237.18	Картометрический	5.00	-
169	375292.03	2155231.36	Картометрический	5.00	-
170	375300.39	2155297.19	Картометрический	5.00	-
171	375310.67	2155378.30	Картометрический	5.00	-
172	375439.82	2155434.24	Картометрический	5.00	-
173	375570.57	2155490.88	Картометрический	5.00	-
174	375567.36	2155498.11	Картометрический	5.00	-
175	375819.81	2155608.49	Картометрический	5.00	-

1	2	3	4	5	6
176	376003.53	2155687.69	Картометрический	5.00	-
177	376052.50	2155709.92	Картометрический	5.00	-
178	376116.94	2155736.37	Картометрический	5.00	-
179	376363.80	2155842.62	Картометрический	5.00	-
180	376437.60	2155870.64	Картометрический	5.00	-
181	376524.17	2155906.46	Картометрический	5.00	-
182	376540.03	2156010.39	Картометрический	1.00	-
183	376414.79	2155930.32	Картометрический	5.00	-
184	376179.15	2155822.95	Картометрический	5.00	-
185	376014.41	2155759.26	Картометрический	5.00	-
186	375966.35	2155738.29	Картометрический	5.00	-
187	375673.06	2155605.71	Картометрический	5.00	-
188	375558.46	2155583.50	Картометрический	5.00	-
189	375551.95	2155585.11	Картометрический	5.00	-
190	375537.58	2155602.24	Картометрический	5.00	-
191	375514.17	2155630.85	Картометрический	5.00	-
192	375504.79	2155639.91	Картометрический	5.00	-
193	375508.12	2155643.82	Картометрический	5.00	-
194	375500.02	2155650.56	Картометрический	5.00	-
195	375496.33	2155646.48	Картометрический	5.00	-
196	375492.13	2155649.36	Картометрический	5.00	-
197	375488.70	2155651.57	Картометрический	5.00	-
198	375483.92	2155654.49	Картометрический	5.00	-
199	375467.26	2155663.57	Картометрический	5.00	-
200	375452.06	2155670.15	Картометрический	5.00	-
201	375437.20	2155674.47	Картометрический	5.00	-
202	375417.34	2155678.81	Картометрический	5.00	-
203	375395.98	2155681.94	Картометрический	5.00	-
204	375361.25	2155685.91	Картометрический	5.00	-
205	375331.77	2155690.45	Картометрический	5.00	-
206	375328.28	2155691.13	Картометрический	5.00	-
207	375323.16	2155692.81	Картометрический	5.00	-
208	375319.77	2155694.65	Картометрический	5.00	-
209	375316.71	2155696.99	Картометрический	5.00	-
210	375314.04	2155699.77	Картометрический	5.00	-
211	375312.22	2155702.26	Картометрический	5.00	-
212	375311.07	2155704.26	Картометрический	5.00	-
213	375307.53	2155718.19	Картометрический	5.00	-
214	375306.96	2155735.49	Картометрический	5.00	-
215	375309.13	2155760.09	Картометрический	5.00	-
216	375312.32	2155785.09	Картометрический	5.00	-
217	375313.51	2155804.94	Картометрический	5.00	-
218	375314.48	2155809.73	Картометрический	5.00	-
219	375316.06	2155824.91	Картометрический	5.00	-
220	375319.82	2155864.29	Картометрический	5.00	-
221	375314.32	2155865.01	Картометрический	5.00	-
222	375369.40	2156277.72	Картометрический	5.00	-
223	375343.06	2156245.80	Картометрический	5.00	-

1	2	3	4	5	6
224	375294.46	2155867.61	Картометрический	5.00	-
225	375291.24	2155868.03	Картометрический	5.00	-
226	375286.35	2155833.83	Картометрический	5.00	-
227	375276.53	2155769.66	Картометрический	5.00	-
228	375271.37	2155745.23	Картометрический	5.00	-
229	375264.33	2155716.12	Картометрический	5.00	-
230	375262.79	2155710.67	Картометрический	5.00	-
231	375265.24	2155690.03	Картометрический	5.00	-
232	375254.47	2155631.36	Картометрический	5.00	-
233	375253.62	2155626.43	Картометрический	5.00	-
234	375244.43	2155577.21	Картометрический	5.00	-
235	375241.94	2155562.40	Картометрический	5.00	-
236	375240.17	2155552.50	Картометрический	5.00	-
237	375233.75	2155502.90	Картометрический	5.00	-
238	375224.54	2155452.36	Картометрический	5.00	-
239	375208.88	2155454.23	Картометрический	5.00	-
240	375202.65	2155408.09	Картометрический	5.00	-
241	375112.01	2155369.76	Картометрический	5.00	-
242	374982.31	2155315.86	Картометрический	5.00	-
243	374879.85	2155273.28	Картометрический	5.00	-
244	374828.53	2155251.35	Картометрический	5.00	-
245	374710.85	2155185.95	Картометрический	5.00	-
246	374701.36	2155181.93	Картометрический	5.00	-
247	374476.33	2155086.65	Картометрический	5.00	-
248	374196.85	2154994.39	Картометрический	5.00	-
249	374128.89	2154994.18	Картометрический	5.00	-
250	374123.55	2154993.29	Картометрический	5.00	-
251	374118.71	2155011.46	Картометрический	5.00	-
252	374095.89	2155086.19	Картометрический	5.00	-
253	374094.17	2155110.29	Картометрический	5.00	-
254	374090.71	2155131.09	Картометрический	5.00	-
255	374088.96	2155159.83	Картометрический	5.00	-
256	374068.10	2155161.64	Картометрический	5.00	-
257	374062.53	2155134.33	Картометрический	5.00	-
258	374061.87	2155130.37	Картометрический	5.00	-
259	374061.16	2155126.40	Картометрический	5.00	-
260	374057.99	2155102.65	Картометрический	5.00	-
261	374058.12	2155097.27	Картометрический	5.00	-
262	374062.47	2155051.25	Картометрический	5.00	-
263	374066.80	2155001.01	Картометрический	5.00	-
264	374069.00	2154984.14	Картометрический	5.00	-
265	374062.33	2154983.02	Картометрический	5.00	-
266	373949.59	2154912.83	Картометрический	5.00	-
267	373808.09	2154875.29	Картометрический	5.00	-
268	373705.63	2154868.28	Картометрический	5.00	-
269	373699.01	2154869.04	Картометрический	5.00	-
270	373699.40	2154888.85	Картометрический	5.00	-
271	373701.04	2154962.06	Картометрический	5.00	-

1	2	3	4	5	6
272	373706.32	2154990.84	Картометрический	5.00	-
273	373704.99	2155037.49	Картометрический	5.00	-
274	373705.36	2155045.94	Картометрический	5.00	-
275	373706.98	2155054.77	Картометрический	5.00	-
276	373705.99	2155064.09	Картометрический	5.00	-
277	373707.45	2155081.81	Картометрический	5.00	-
278	373702.05	2155083.68	Картометрический	5.00	-
279	373646.66	2154570.66	Картометрический	5.00	-
280	373642.07	2154529.80	Картометрический	5.00	-
281	373653.99	2154528.51	Картометрический	5.00	-
282	373660.34	2154588.74	Картометрический	5.00	-
283	373664.12	2154613.28	Картометрический	5.00	-
284	373668.77	2154637.20	Картометрический	5.00	-
285	373668.81	2154637.58	Картометрический	5.00	-
286	373669.43	2154667.58	Картометрический	5.00	-
287	373674.79	2154694.52	Картометрический	5.00	-
288	373680.46	2154706.35	Картометрический	5.00	-
289	373682.39	2154717.26	Картометрический	5.00	-
290	373683.92	2154726.20	Картометрический	5.00	-
291	373684.89	2154731.82	Картометрический	5.00	-
292	373685.32	2154734.37	Картометрический	5.00	-
293	373685.63	2154744.51	Картометрический	5.00	-
294	373696.81	2154743.19	Картометрический	5.00	-
295	373763.57	2154802.58	Картометрический	5.00	-
296	373907.96	2154832.39	Картометрический	5.00	-
297	373906.42	2154838.95	Картометрический	5.00	-
298	373984.95	2154861.16	Картометрический	5.00	-
299	373991.09	2154861.54	Картометрический	5.00	-
300	374088.86	2154858.69	Картометрический	5.00	-
301	374095.89	2154858.94	Картометрический	5.00	-
302	374105.78	2154809.64	Картометрический	5.00	-
303	374104.72	2154787.52	Картометрический	5.00	-
304	374105.07	2154784.25	Картометрический	5.00	-
305	374106.24	2154760.08	Картометрический	5.00	-
306	374104.49	2154728.22	Картометрический	5.00	-
307	374125.29	2154725.69	Картометрический	5.00	-
308	374126.83	2154731.78	Картометрический	5.00	-
309	374131.21	2154757.06	Картометрический	5.00	-
310	374140.89	2154788.67	Картометрический	5.00	-
311	374141.39	2154807.86	Картометрический	5.00	-
312	374141.90	2154810.71	Картометрический	5.00	-
313	374145.05	2154834.29	Картометрический	5.00	-
314	374145.80	2154858.29	Картометрический	5.00	-
315	374145.70	2154862.31	Картометрический	5.00	-
316	374193.77	2154919.46	Картометрический	5.00	-
317	374195.07	2154915.75	Картометрический	5.00	-
318	374266.54	2154940.70	Картометрический	5.00	-
319	374407.08	2154993.11	Картометрический	5.00	-

1	2	3	4	5	6
320	374539.84	2155045.87	Картометрический	5.00	-
321	374670.09	2155099.52	Картометрический	5.00	-
322	374781.18	2155145.10	Картометрический	5.00	-
323	374913.91	2155192.72	Картометрический	5.00	-
324	374922.45	2155194.63	Картометрический	5.00	-
325	374922.91	2155194.37	Картометрический	5.00	-
326	374931.05	2155187.65	Картометрический	5.00	-
327	374940.13	2155177.82	Картометрический	5.00	-
328	374963.00	2155149.59	Картометрический	5.00	-
329	374967.23	2155145.02	Картометрический	5.00	-
330	374970.89	2155141.34	Картометрический	5.00	-
331	374974.66	2155137.78	Картометрический	5.00	-
332	374979.34	2155133.66	Картометрический	5.00	-
333	374984.99	2155129.10	Картометрический	5.00	-
334	374998.40	2155119.55	Картометрический	5.00	-
335	375012.50	2155111.65	Картометрический	5.00	-
336	375028.14	2155104.88	Картометрический	5.00	-
337	375041.87	2155100.70	Картометрический	5.00	-
338	375060.72	2155096.76	Картометрический	5.00	-
339	375129.91	2155084.95	Картометрический	5.00	-
340	375135.10	2155086.05	Картометрический	5.00	-
341	375155.60	2155081.85	Картометрический	5.00	-
342	375159.26	2155080.50	Картометрический	5.00	-
343	375162.02	2155079.04	Картометрический	5.00	-
344	375165.20	2155076.78	Картометрический	5.00	-
345	375168.01	2155074.07	Картометрический	5.00	-
346	375170.39	2155070.98	Картометрический	5.00	-
347	375172.29	2155067.57	Картометрический	5.00	-
348	375170.34	2155052.88	Картометрический	5.00	-
349	375157.26	2154907.16	Картометрический	5.00	-
350	375169.41	2154905.57	Картометрический	5.00	-
351	375154.43	2154792.08	Картометрический	5.00	-
352	375087.09	2154294.01	Картометрический	5.00	-
353	375084.15	2154271.39	Картометрический	5.00	-
354	374670.30	2154281.90	Картометрический	5.00	-
355	374270.49	2154294.65	Картометрический	5.00	-
356	373619.03	2154313.21	Картометрический	5.00	-
357	373611.12	2154313.43	Картометрический	5.00	-
358	373606.19	2154278.24	Картометрический	5.00	-
359	373578.99	2154279.33	Картометрический	5.00	-
360	373538.28	2154280.47	Картометрический	5.00	-
361	373507.86	2154280.78	Картометрический	5.00	-
362	373469.79	2154280.93	Картометрический	5.00	-
363	373253.88	2154287.29	Картометрический	5.00	-
364	372777.13	2154301.35	Картометрический	5.00	-
365	372379.04	2154313.09	Картометрический	5.00	-
366	372377.87	2154306.58	Картометрический	5.00	-
367	372377.33	2154302.74	Картометрический	5.00	-

1	2	3	4	5	6
368	372373.28	2154273.24	Картометрический	5.00	-
369	372396.10	2154272.65	Картометрический	5.00	-
370	372769.37	2154264.31	Картометрический	5.00	-
371	373168.76	2154252.95	Картометрический	5.00	-
372	373241.84	2154250.88	Картометрический	5.00	-
373	373501.76	2154244.19	Картометрический	5.00	-
374	373567.41	2154242.50	Картометрический	5.00	-
375	375078.55	2154203.59	Картометрический	5.00	-
376	375078.73	2154215.17	Картометрический	5.00	-
377	375078.72	2154216.59	Картометрический	5.00	-
378	375368.71	2154211.56	Картометрический	5.00	-
379	375667.95	2154201.94	Картометрический	5.00	-
380	375968.81	2154194.26	Картометрический	5.00	-
381	376169.85	2154203.53	Картометрический	5.00	-
382	376468.92	2154233.05	Картометрический	5.00	-
383	376603.85	2154246.50	Картометрический	5.00	-
384	376682.51	2154252.91	Картометрический	5.00	-
385	376703.87	2154255.03	Картометрический	5.00	-
386	376899.37	2154274.64	Картометрический	5.00	-
387	377066.01	2154291.40	Картометрический	1.00	-
388	377464.00	2154331.50	Картометрический	1.00	-
389	377664.43	2154351.76	Картометрический	1.00	-
390	377762.50	2154361.68	Картометрический	1.00	-
391	378010.01	2154387.30	Картометрический	1.00	-
392	378060.81	2154392.56	Картометрический	1.00	-
393	378077.51	2154394.20	Картометрический	1.00	-
394	378091.51	2154395.57	Картометрический	1.00	-
395	378105.73	2154396.97	Картометрический	1.00	-
396	378259.85	2154412.10	Картометрический	1.00	-
397	378320.43	2154418.09	Картометрический	1.00	-
398	378359.57	2154426.30	Картометрический	1.00	-
399	378458.67	2154448.86	Картометрический	1.00	-
400	378555.98	2154474.82	Картометрический	1.00	-
401	378617.15	2154493.61	Картометрический	1.00	-
402	378667.19	2154508.98	Картометрический	1.00	-
403	378676.64	2154515.35	Картометрический	1.00	-
404	378747.36	2154537.22	Картометрический	1.00	-
405	378936.39	2154603.07	Картометрический	1.00	-
406	379030.59	2154636.02	Картометрический	1.00	-
407	379063.55	2154647.61	Картометрический	1.00	-
95	379108.30	2154666.90	Картометрический	1.00	-
408	378822.38	2155407.64	Картометрический	1.00	-
409	378809.49	2155506.66	Картометрический	1.00	-
410	378806.81	2155585.87	Картометрический	1.00	-
411	378802.67	2155720.68	Картометрический	1.00	-
412	378804.27	2155723.91	Картометрический	1.00	-
413	378813.82	2155735.50	Картометрический	1.00	-

1	2	3	4	5	6
414	378813.35	2155744.38	Картометрический	1.00	-
415	378802.72	2155747.70	Картометрический	1.00	-
416	378801.64	2155748.83	Картометрический	1.00	-
417	378796.67	2155916.30	Картометрический	1.00	-
418	378800.90	2155930.61	Картометрический	1.00	-
419	378798.98	2155946.33	Картометрический	1.00	-
420	378795.66	2155952.45	Картометрический	1.00	-
421	378794.08	2156004.34	Картометрический	1.00	-
422	378812.88	2156004.75	Картометрический	1.00	-
423	378828.77	2156004.55	Картометрический	1.00	-
424	378828.58	2156011.91	Картометрический	1.00	-
425	378854.05	2156012.50	Картометрический	1.00	-
426	378868.53	2156013.05	Картометрический	1.00	-
427	378866.00	2156067.98	Картометрический	1.00	-
428	378792.27	2156063.09	Картометрический	1.00	-
429	378788.60	2156183.08	Картометрический	1.00	-
430	378789.17	2156185.12	Картометрический	1.00	-
431	378790.79	2156187.09	Картометрический	1.00	-
432	378799.25	2156196.75	Картометрический	1.00	-
433	378798.68	2156207.16	Картометрический	1.00	-
434	378798.46	2156211.18	Картометрический	1.00	-
435	378790.21	2156216.06	Картометрический	1.00	-
436	378788.94	2156217.18	Картометрический	1.00	-
437	378788.58	2156218.81	Картометрический	1.00	-
438	378785.08	2156281.23	Картометрический	1.00	-
439	378783.26	2156391.97	Картометрический	1.00	-
440	378776.67	2156561.73	Картометрический	1.00	-
441	378777.76	2156566.04	Картометрический	1.00	-
442	378777.64	2156602.42	Картометрический	1.00	-
443	378777.04	2156606.02	Картометрический	1.00	-
444	378776.75	2156629.56	Картометрический	1.00	-
445	378764.42	2156631.00	Картометрический	1.00	-
446	378739.72	2156633.96	Картометрический	1.00	-
447	378733.52	2156634.80	Картометрический	1.00	-
448	378481.80	2156664.00	Картометрический	1.00	-
449	378268.94	2156688.10	Картометрический	1.00	-
450	378274.69	2156705.66	Картометрический	1.00	-
451	378284.28	2156734.94	Картометрический	1.00	-
452	378291.45	2156754.29	Картометрический	1.00	-
453	378343.94	2156922.13	Картометрический	1.00	-
454	378343.23	2156925.68	Картометрический	1.00	-
455	378285.81	2156903.76	Картометрический	1.00	-
456	378244.11	2156770.44	Картометрический	1.00	-
457	378237.80	2156753.40	Картометрический	1.00	-
458	378212.92	2156694.76	Картометрический	1.00	-
459	378209.02	2156685.55	Картометрический	1.00	-
460	378251.05	2156682.28	Картометрический	1.00	-
461	378254.19	2156679.06	Картометрический	1.00	-

1	2	3	4	5	6
462	378234.62	2156604.81	Картометрический	1.00	-
463	378203.33	2156525.69	Картометрический	1.00	-
464	378220.57	2156524.09	Картометрический	1.00	-
465	378222.95	2156532.16	Картометрический	1.00	-
466	378226.58	2156532.04	Картометрический	1.00	-
467	378250.12	2156606.75	Картометрический	1.00	-
468	378265.68	2156670.47	Картометрический	1.00	-
469	378277.74	2156669.11	Картометрический	1.00	-
470	378279.70	2156671.37	Картометрический	1.00	-
471	378284.76	2156673.73	Картометрический	1.00	-
472	378307.27	2156675.83	Картометрический	1.00	-
473	378364.87	2156669.59	Картометрический	1.00	-
474	378422.46	2156663.16	Картометрический	1.00	-
475	378480.06	2156656.74	Картометрический	1.00	-
476	378537.66	2156650.31	Картометрический	1.00	-
477	378620.88	2156640.09	Картометрический	1.00	-
478	378653.97	2156636.02	Картометрический	1.00	-
479	378686.66	2156630.87	Картометрический	1.00	-
480	378699.25	2156630.02	Картометрический	1.00	-
481	378710.34	2156604.24	Картометрический	1.00	-
482	378721.03	2156604.24	Картометрический	1.00	-
483	378733.80	2156593.18	Картометрический	1.00	-
484	378734.30	2156592.75	Картометрический	1.00	-
485	378750.76	2156578.48	Картометрический	1.00	-
486	378751.24	2156571.83	Картометрический	1.00	-
487	378750.86	2156559.89	Картометрический	1.00	-
488	378751.65	2156544.49	Картометрический	1.00	-
489	378754.03	2156544.49	Картометрический	1.00	-
490	378758.36	2156387.30	Картометрический	1.00	-
491	378757.93	2156385.43	Картометрический	1.00	-
492	378755.86	2156383.25	Картометрический	1.00	-
493	378738.04	2156382.36	Картометрический	1.00	-
494	378713.19	2156379.40	Картометрический	1.00	-
495	378706.10	2156378.54	Картометрический	1.00	-
496	378707.66	2156367.53	Картометрический	1.00	-
497	378711.01	2156367.96	Картометрический	1.00	-
498	378714.68	2156325.43	Картометрический	1.00	-
499	378703.41	2156326.59	Картометрический	1.00	-
500	378703.36	2156323.49	Картометрический	1.00	-
501	378703.67	2156307.92	Картометрический	1.00	-
502	378704.48	2156266.71	Картометрический	1.00	-
503	378729.01	2156267.05	Картометрический	1.00	-
504	378730.41	2156155.98	Картометрический	1.00	-
505	378731.64	2156058.81	Картометрический	1.00	-
506	378733.08	2156022.39	Картометрический	1.00	-
507	378746.79	2156021.90	Картометрический	1.00	-
508	378747.76	2155997.30	Картометрический	1.00	-
509	378756.35	2155994.84	Картометрический	1.00	-

1	2	3	4	5	6
510	378758.26	2155993.46	Картометрический	1.00	-
511	378766.04	2155988.14	Картометрический	1.00	-
512	378767.58	2155986.87	Картометрический	1.00	-
513	378768.16	2155985.02	Картометрический	1.00	-
514	378772.90	2155825.37	Картометрический	1.00	-
515	378772.62	2155823.78	Картометрический	1.00	-
516	378771.70	2155823.06	Картометрический	1.00	-
517	378762.57	2155819.22	Картометрический	1.00	-
518	378761.86	2155816.91	Картометрический	1.00	-
519	378761.90	2155809.47	Картометрический	1.00	-
520	378762.46	2155806.15	Картометрический	1.00	-
521	378770.52	2155805.11	Картометрический	1.00	-
522	378772.07	2155804.60	Картометрический	1.00	-
523	378772.79	2155803.00	Картометрический	1.00	-
524	378774.34	2155733.71	Картометрический	1.00	-
525	378772.79	2155731.30	Картометрический	1.00	-
526	378764.98	2155725.36	Картометрический	1.00	-
527	378765.64	2155709.45	Картометрический	1.00	-
528	378772.98	2155702.86	Картометрический	1.00	-
529	378774.07	2155700.32	Картометрический	1.00	-
530	378779.15	2155583.23	Картометрический	1.00	-
531	378783.12	2155507.95	Картометрический	1.00	-
532	378796.32	2155404.60	Картометрический	1.00	-
533	378797.31	2155404.72	Картометрический	1.00	-
534	378809.34	2155406.12	Картометрический	1.00	-
408	378822.38	2155407.64	Картометрический	1.00	-

3. Сведения о характерных точках части (частей) границы объекта

Обозначение характерных точек части границы	Координаты, м		Метод определения координат характерной точки	Средняя квадратическая погрешность положения характерной точки (Mt), м	Описание обозначения точки на местности (при наличии)
	X	Y			
1	2	3	4	5	6
Часть №					
-	-	-	-	-	-


Раздел 3

Сведения о местоположении измененных (уточненных) границ объекта							
1. Система координат: -							
2. Сведения о характерных точках границ объекта							
Обозначение характерных точек границ	Существующие координаты, м		Измененные (уточненные) координаты, м		Метод определения координат характерной точки	Средняя квадратическая погрешность положения характерной точки (Mt), м	Описание обозначения точки на местности (при наличии)
	X	Y	X	Y			
1	2	3	4	5	6	7	8
-	-	-	-	-	-	-	-
3.Сведения о характерных точках части (частей) границы объекта							
Часть №							
-	-	-	-	-	-	-	-

Раздел 4

План границ объекта

Схема расположения листов плана границ объекта

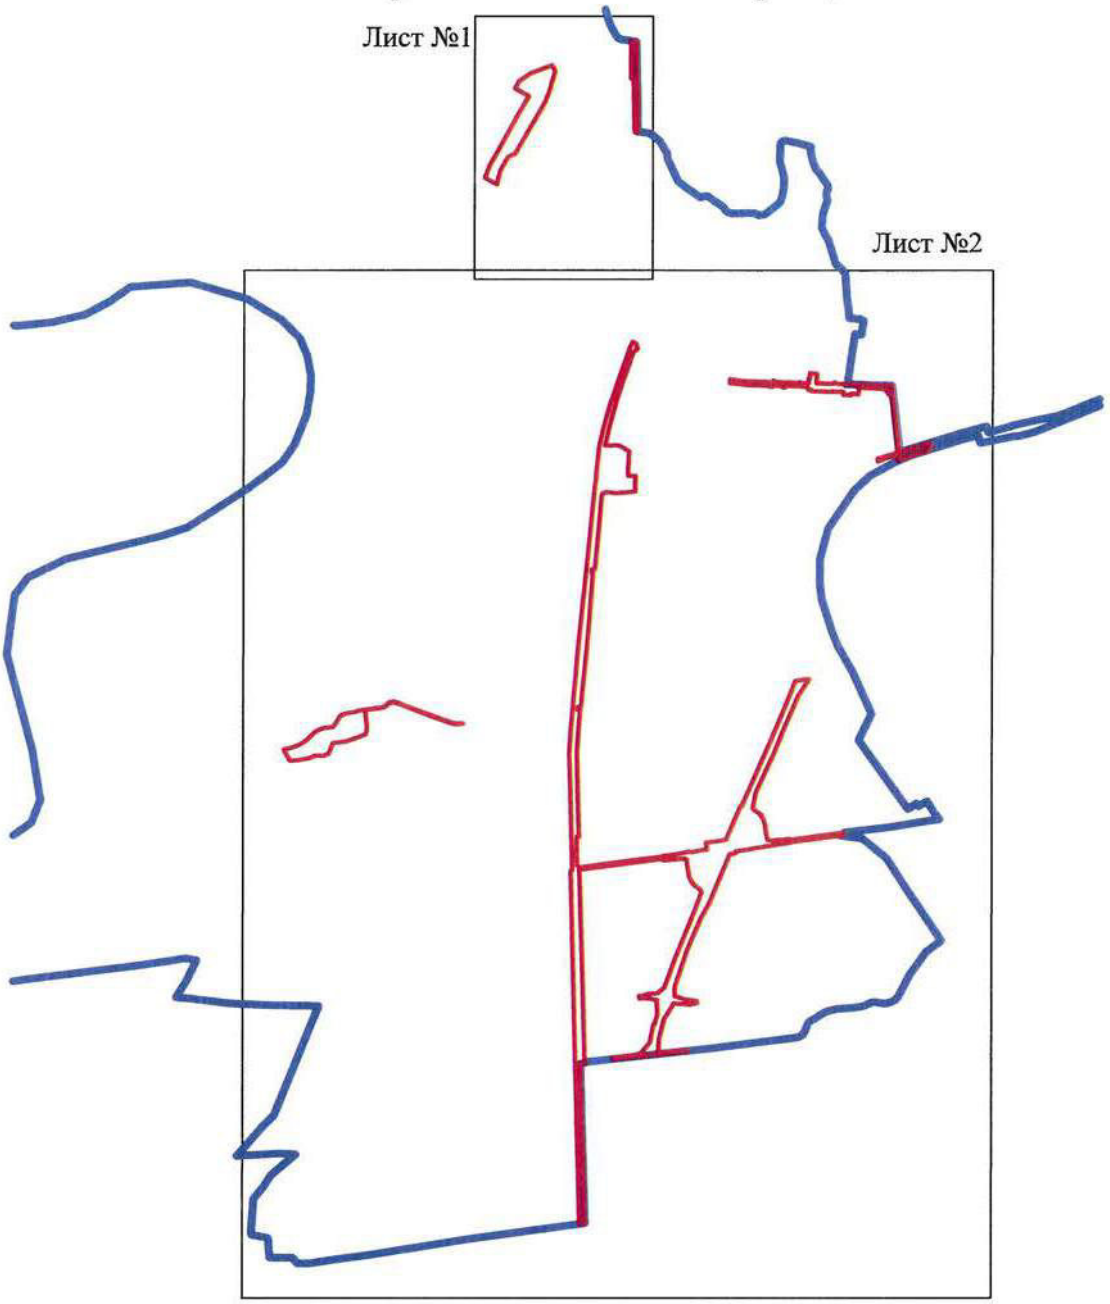

Используемые условные знаки и обозначения:

Масштаб 1:50000

границы территориальной зоны

границы муниципального образования

Лист №1 область и номер листа плана границ объекта


Заместитель руководителя БУВО «Нормативно-проектный центр»

Подпись _____ А.В. Ромашов Дата « 14 » февраля 2020 г.

Место для оттиска печати (при наличии) лица, составившего описание местоположения границ объекта

План границ объекта

Лист №1

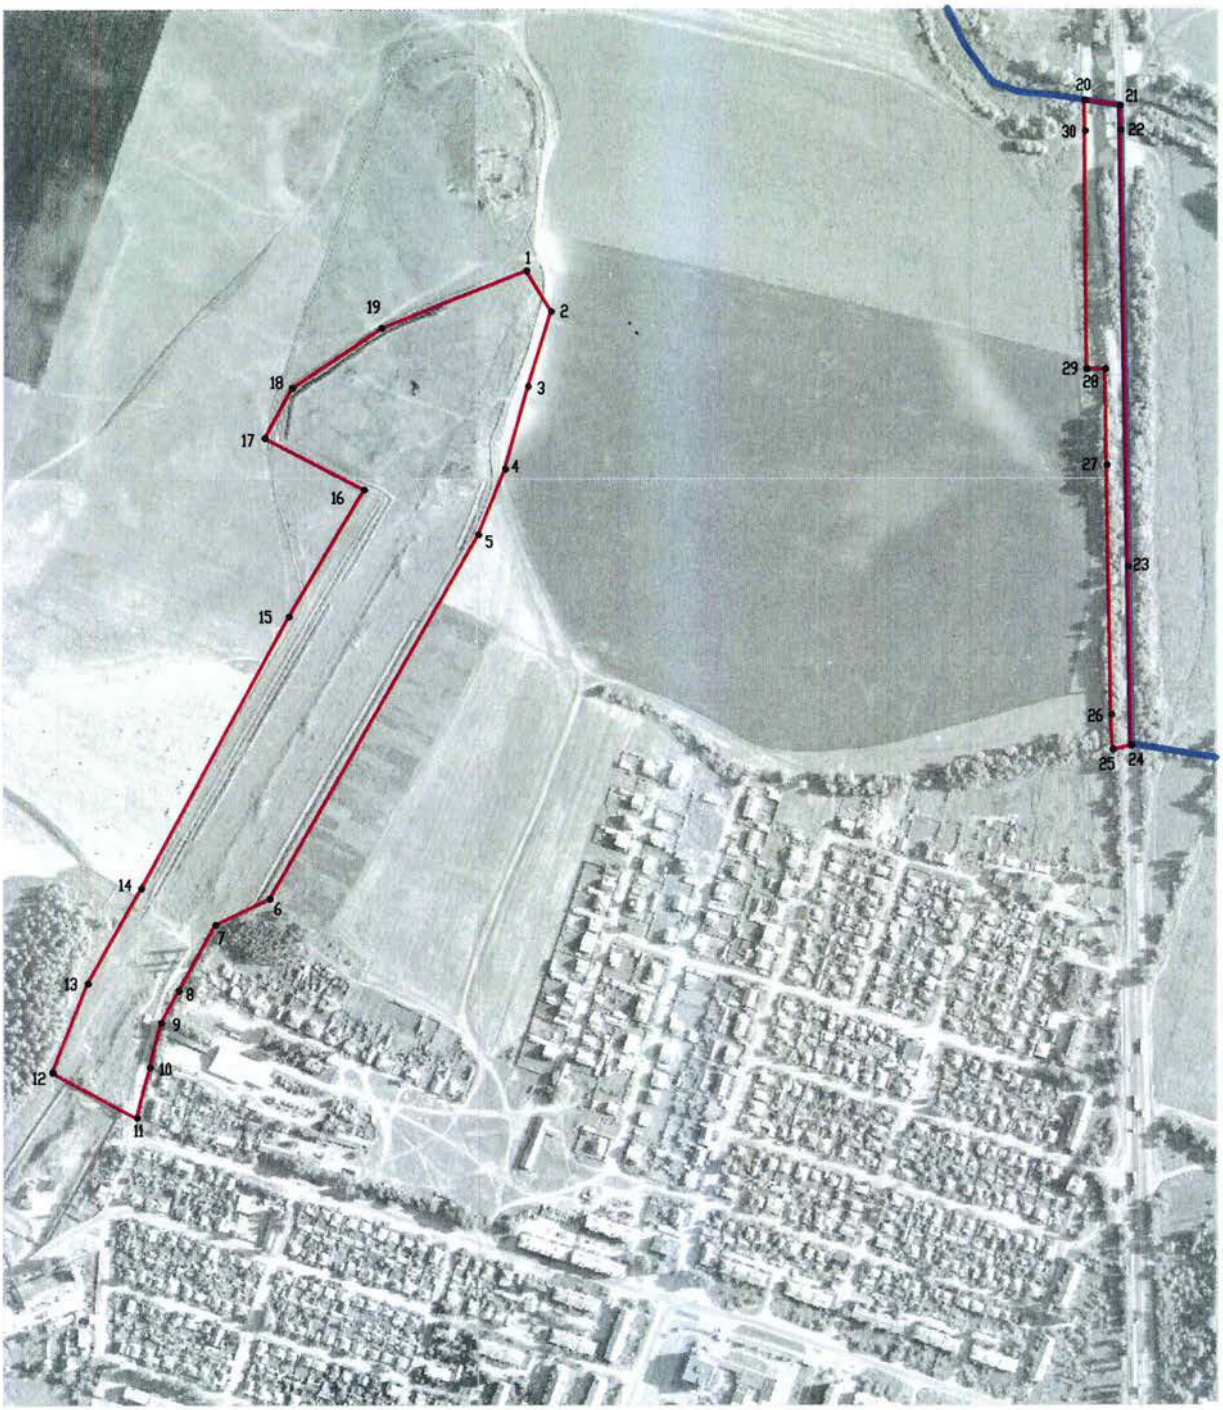

Используемые условные знаки и обозначения:

границы территориальной зоны

границы муниципального образования

• 1 характерная точка границ территориальной зоны

Масштаб 1:5000

Заместитель руководителя БУВО «Нормативно-проектный центр»

Подпись _____ А.В. Ромашов Дата « 14 » февраля 2020 г.

Место для оттиска печати (при наличии) лица, составившего описание местоположения границ объекта

План границ объекта

Лист №2



Масштаб 1:10000

Используемые условные знаки и обозначения:

- границы территориальной зоны
- границы муниципального образования
- характерная точка границ территориальной зоны

Начальник [illegible]

[illegible] А.В. Романов Дата 14 февраля [illegible]

ОПИСАНИЕ МЕСТОПОЛОЖЕНИЯ ГРАНИЦ

Зона железнодорожного транспорта - ИТ2

(наименование объекта, местоположение границ которого описано (далее объект)

Раздел 1

Сведения об объекте		
№ п/п	Характеристики объекта	Описание характеристик
1	2	3
1	Местоположение объекта	Воронежская область, Павловский муниципальный район, городское поселение - город Павловск
2	Площадь объекта ± величина погрешности определения площади (Р ± Дельта Р)	175067+/-7322 м²
3	Иные характеристики объекта	-

Раздел 2

Сведения о местоположении границ объекта					
1. Система координат: МСК - 36, зона 2					
2. Сведения о характерных точках границ объекта					
Обозначение характерных точек границ	Координаты, м		Метод определения координат характерной точки	Средняя квадратическая погрешность положения характерной точки (Mt), м	Описание обозначения точки на местности (при наличии)
	X	Y			
1	2	3	4	5	6
1	380590.18	2160664.87	Картометрический	5.00	-
2	380560.26	2160690.59	Картометрический	5.00	-
3	380528.76	2160652.79	Картометрический	5.00	-
4	380232.20	2160296.94	Картометрический	5.00	-
5	379813.75	2159801.45	Картометрический	1.00	-
6	379715.28	2159695.40	Картометрический	1.00	-
7	379537.68	2159484.12	Картометрический	1.00	-
8	379504.22	2159444.32	Картометрический	1.00	-
9	379268.71	2159164.15	Картометрический	1.00	-
10	379178.52	2159056.85	Картометрический	1.00	-
11	378980.69	2158806.40	Картометрический	1.00	-
12	378904.94	2158699.69	Картометрический	1.00	-
13	378870.93	2158659.04	Картометрический	1.00	-
14	378791.47	2158538.79	Картометрический	1.00	-
15	378682.99	2158337.33	Картометрический	1.00	-
16	378653.16	2158280.29	Картометрический	1.00	-
17	378502.99	2157912.28	Картометрический	1.00	-
18	378424.16	2157709.52	Картометрический	1.00	-
19	378393.16	2157590.14	Картометрический	1.00	-
20	378394.21	2157562.36	Картометрический	1.00	-
21	378339.36	2157303.92	Картометрический	1.00	-
22	378400.29	2157284.68	Картометрический	1.00	-
23	378466.98	2157532.27	Картометрический	1.00	-
24	378478.29	2157559.92	Картометрический	1.00	-
25	378500.38	2157664.88	Картометрический	1.00	-
26	378551.48	2157903.33	Картометрический	1.00	-
27	378711.77	2158306.16	Картометрический	1.00	-
28	378858.30	2158576.42	Картометрический	1.00	-
29	378873.11	2158594.02	Картометрический	1.00	-
30	378902.17	2158628.56	Картометрический	1.00	-
31	379006.09	2158780.26	Картометрический	1.00	-
32	379205.98	2159030.50	Картометрический	1.00	-
33	379727.72	2159651.45	Картометрический	1.00	-
34	379837.53	2159781.56	Картометрический	1.00	-
35	380246.11	2160265.46	Картометрический	5.00	-
36	380526.01	2160592.09	Картометрический	5.00	-
37	380542.18	2160610.96	Картометрический	5.00	-

1	2	3	4	5	6
1	380590.18	2160664.87	Картометрический	5.00	-
3. Сведения о характерных точках части (частей) границы объекта					
Обозначение характерных точек части границы	Координаты, м		Метод определения координат характерной точки	Средняя квадратическая погрешность положения характерной точки (Mt), м	Описание обозначения точки на местности (при наличии)
	X	Y			
1	2	3	4	5	6
Часть №					
-	-	-	-	-	-

Раздел 3

Сведения о местоположении измененных (уточненных) границ объекта							
1. Система координат: -							
2. Сведения о характерных точках границ объекта							
Обозначение характерных точек границ	Существующие координаты, м		Измененные (уточненные) координаты, м		Метод определения координат характерной точки	Средняя квадратическая погрешность положения характерной точки (Mt), м	Описание обозначения точки на местности (при наличии)
	X	Y	X	Y			
1	2	3	4	5	6	7	8
-	-	-	-	-	-	-	-
3.Сведения о характерных точках части (частей) границы объекта							
Часть №							
-	-	-	-	-	-	-	-


Раздел 4
План границ объекта
Масштаб 1:5000
Используемые условные знаки и обозначения:
границы территориальной зоны
границы муниципального образования
характерная точка границ территориальной зоны

ОПИСАНИЕ МЕСТОПОЛОЖЕНИЯ ГРАНИЦ

Зона сельскохозяйственного производства - СХ2

(наименование объекта, местоположение границ которого описано (далее объект)

Раздел 1

Сведения об объекте		
№ п/п	Характеристики объекта	Описание характеристик
1	2	3
1	Местоположение объекта	Воронежская область, Павловский муниципальный район, городское поселение - город Павловск
2	Площадь объекта ± величина погрешности определения площади (Р ± Дельта Р)	1452949+/-21094 м²
3	Иные характеристики объекта	-

Раздел 2

Сведения о местоположении границ объекта					
1. Система координат: МСК - 36, зона 2					
2. Сведения о характерных точках границ объекта					
Обозначение характерных точек границ	Координаты, м		Метод определения координат характерной точки	Средняя квадратическая погрешность положения характерной точки (Mt), м	Описание обозначения точки на местности (при наличии)
	X	Y			
1	2	3	4	5	6
1	378653.84	2154211.86	Картометрический	1.00	-
2	378591.46	2154419.22	Картометрический	1.00	-
3	378587.35	2154433.20	Картометрический	1.00	-
4	378410.60	2154378.74	Картометрический	1.00	-
5	378369.91	2154366.20	Картометрический	1.00	-
6	378438.01	2154140.97	Картометрический	1.00	-
7	378478.46	2154154.26	Картометрический	1.00	-
1	378653.84	2154211.86	Картометрический	1.00	-
8	379280.15	2156085.63	Картометрический	1.00	-
9	379280.15	2156094.28	Картометрический	1.00	-
10	379280.20	2156320.93	Картометрический	1.00	-
11	379271.64	2156395.47	Картометрический	1.00	-
12	379269.53	2156413.81	Картометрический	1.00	-
13	379162.06	2156398.24	Картометрический	1.00	-
14	379167.78	2156348.57	Картометрический	1.00	-
15	378896.36	2156309.27	Картометрический	1.00	-
16	378899.83	2156290.40	Картометрический	1.00	-
17	378811.88	2156278.16	Картометрический	1.00	-
18	378815.59	2156221.37	Картометрический	1.00	-
19	378821.65	2156222.55	Картометрический	1.00	-
20	378823.38	2156212.68	Картометрический	1.00	-
21	378882.80	2156223.59	Картометрический	1.00	-
22	378920.54	2156231.60	Картометрический	1.00	-
23	378931.88	2156134.87	Картометрический	1.00	-
24	378933.48	2156121.23	Картометрический	1.00	-
25	379030.19	2156137.45	Картометрический	1.00	-
26	379165.91	2156154.92	Картометрический	1.00	-
27	379174.98	2156142.83	Картометрический	1.00	-
28	379186.40	2156083.03	Картометрический	1.00	-
29	379271.32	2156093.02	Картометрический	1.00	-
8	379280.15	2156085.63	Картометрический	1.00	-
30	378755.86	2156383.25	Картометрический	1.00	-
31	378757.93	2156385.43	Картометрический	1.00	-
32	378758.36	2156387.30	Картометрический	1.00	-
33	378754.03	2156544.49	Картометрический	1.00	-

1	2	3	4	5	6
34	378751.65	2156544.49	Картометрический	1.00	-
35	378750.86	2156559.89	Картометрический	1.00	-
36	378751.24	2156571.83	Картометрический	1.00	-
37	378750.76	2156578.48	Картометрический	1.00	-
38	378734.30	2156592.75	Картометрический	1.00	-
39	378733.80	2156593.18	Картометрический	1.00	-
40	378721.03	2156604.24	Картометрический	1.00	-
41	378710.34	2156604.24	Картометрический	1.00	-
42	378699.25	2156630.02	Картометрический	1.00	-
43	378686.66	2156630.87	Картометрический	1.00	-
44	378653.97	2156636.02	Картометрический	1.00	-
45	378620.88	2156640.09	Картометрический	1.00	-
46	378537.66	2156650.31	Картометрический	1.00	-
47	378480.06	2156656.74	Картометрический	1.00	-
48	378422.46	2156663.16	Картометрический	1.00	-
49	378364.87	2156669.59	Картометрический	1.00	-
50	378307.27	2156675.83	Картометрический	1.00	-
51	378284.76	2156673.73	Картометрический	1.00	-
52	378279.70	2156671.37	Картометрический	1.00	-
53	378277.74	2156669.11	Картометрический	1.00	-
54	378265.68	2156670.47	Картометрический	1.00	-
55	378250.12	2156606.75	Картометрический	1.00	-
56	378226.58	2156532.04	Картометрический	1.00	-
57	378461.28	2156524.01	Картометрический	1.00	-
58	378462.32	2156453.44	Картометрический	1.00	-
59	378468.74	2156453.38	Картометрический	1.00	-
60	378468.88	2156449.33	Картометрический	1.00	-
61	378470.09	2156447.56	Картометрический	1.00	-
62	378471.15	2156374.14	Картометрический	1.00	-
63	378471.31	2156368.23	Картометрический	1.00	-
64	378470.26	2156349.95	Картометрический	1.00	-
65	378562.35	2156341.59	Картометрический	1.00	-
66	378567.37	2156341.01	Картометрический	1.00	-
67	378573.72	2156391.90	Картометрический	1.00	-
68	378604.75	2156418.41	Картометрический	1.00	-
69	378661.83	2156434.47	Картометрический	1.00	-
70	378667.91	2156435.19	Картометрический	1.00	-
71	378701.33	2156412.72	Картометрический	1.00	-
72	378709.41	2156393.13	Картометрический	1.00	-
73	378713.19	2156379.40	Картометрический	1.00	-
74	378738.04	2156382.36	Картометрический	1.00	-
30	378755.86	2156383.25	Картометрический	1.00	-
75	378408.12	2155771.74	Картометрический	1.00	-
76	378407.87	2155780.15	Картометрический	1.00	-
77	378407.47	2155807.75	Картометрический	1.00	-
78	378404.48	2155967.23	Картометрический	1.00	-
79	378403.58	2156025.40	Картометрический	1.00	-

1	2	3	4	5	6
80	378192.64	2156116.09	Картометрический	1.00	-
81	378189.58	2156114.23	Картометрический	1.00	-
82	378218.01	2156074.33	Картометрический	1.00	-
83	378253.07	2156017.80	Картометрический	1.00	-
84	378385.59	2155771.01	Картометрический	1.00	-
75	378408.12	2155771.74	Картометрический	1.00	-
85	378402.63	2156047.00	Картометрический	1.00	-
86	378402.37	2156052.22	Картометрический	1.00	-
87	378400.50	2156063.16	Картометрический	1.00	-
88	378399.01	2156132.44	Картометрический	1.00	-
89	378280.65	2156128.85	Картометрический	1.00	-
90	378233.39	2156128.15	Картометрический	1.00	-
91	378220.55	2156128.77	Картометрический	1.00	-
92	378224.85	2156125.30	Картометрический	1.00	-
85	378402.63	2156047.00	Картометрический	1.00	-
93	378400.41	2156161.46	Картометрический	1.00	-
94	378397.97	2156261.80	Картометрический	1.00	-
95	378396.02	2156338.33	Картометрический	1.00	-
96	378337.68	2156360.75	Картометрический	1.00	-
97	378075.55	2156388.74	Картометрический	1.00	-
98	378044.77	2156371.33	Картометрический	1.00	-
99	377999.25	2156314.13	Картометрический	1.00	-
100	377873.23	2156235.68	Картометрический	1.00	-
101	377879.12	2156235.89	Картометрический	1.00	-
102	377910.71	2156234.70	Картометрический	1.00	-
103	377940.36	2156231.06	Картометрический	1.00	-
104	377970.61	2156225.59	Картометрический	1.00	-
105	378001.14	2156218.32	Картометрический	1.00	-
106	378002.52	2156224.26	Картометрический	1.00	-
107	378042.32	2156216.88	Картометрический	1.00	-
108	378075.18	2156198.68	Картометрический	1.00	-
109	378135.63	2156172.63	Картометрический	1.00	-
110	378151.94	2156167.12	Картометрический	1.00	-
111	378173.64	2156161.73	Картометрический	1.00	-
112	378194.64	2156158.52	Картометрический	1.00	-
113	378212.20	2156157.05	Картометрический	1.00	-
114	378234.95	2156156.06	Картометрический	1.00	-
115	378281.08	2156156.87	Картометрический	1.00	-
116	378398.84	2156161.40	Картометрический	1.00	-
93	378400.41	2156161.46	Картометрический	1.00	-
117	378202.67	2156517.49	Картометрический	1.00	-
118	378203.33	2156525.69	Картометрический	1.00	-
119	378234.62	2156604.81	Картометрический	1.00	-
120	378254.19	2156679.06	Картометрический	1.00	-
121	378251.05	2156682.28	Картометрический	1.00	-

1	2	3	4	5	6
122	378209.02	2156685.55	Картометрический	1.00	-
123	378197.36	2156658.10	Картометрический	1.00	-
124	378093.21	2156461.72	Картометрический	1.00	-
125	378031.16	2156396.15	Картометрический	1.00	-
126	378059.55	2156412.91	Картометрический	1.00	-
127	378136.69	2156513.51	Картометрический	1.00	-
128	378177.61	2156509.58	Картометрический	1.00	-
129	378178.46	2156519.54	Картометрический	1.00	-
117	378202.67	2156517.49	Картометрический	1.00	-
130	377365.92	2155040.42	Картометрический	1.00	-
131	377438.72	2155592.94	Картометрический	1.00	-
132	376500.14	2155749.04	Картометрический	5.00	-
133	376524.17	2155906.46	Картометрический	5.00	-
134	376437.60	2155870.64	Картометрический	5.00	-
135	376363.80	2155842.62	Картометрический	5.00	-
136	376116.94	2155736.37	Картометрический	5.00	-
137	376052.50	2155709.92	Картометрический	5.00	-
138	376003.53	2155687.69	Картометрический	5.00	-
139	375819.81	2155608.49	Картометрический	5.00	-
140	375567.36	2155498.11	Картометрический	5.00	-
141	375570.57	2155490.88	Картометрический	5.00	-
142	375439.82	2155434.24	Картометрический	5.00	-
143	375310.67	2155378.30	Картометрический	5.00	-
144	375300.39	2155297.19	Картометрический	5.00	-
145	375696.84	2155277.54	Картометрический	5.00	-
146	376042.17	2155196.83	Картометрический	5.00	-
147	376649.37	2155130.57	Картометрический	5.00	-
130	377365.92	2155040.42	Картометрический	1.00	-
148	375999.60	2153558.80	Картометрический	1.00	-
149	376007.87	2153606.63	Картометрический	1.00	-
150	376002.86	2153607.46	Картометрический	1.00	-
151	376004.50	2153616.29	Картометрический	1.00	
152	376009.60	2153616.30	Картометрический	1.00	-
153	376011.20	2153625.10	Картометрический	1.00	-
154	376053.01	2153619.13	Картометрический	1.00	-
155	376053.83	2153624.05	Картометрический	1.00	-
156	376054.16	2153626.02	Картометрический	1.00	-
157	376071.80	2153731.50	Картометрический	1.00	-
158	375933.91	2153723.71	Картометрический	1.00	-
159	375921.87	2153723.03	Картометрический	1.00	-
160	375851.38	2153719.05	Картометрический	1.00	-
161	375848.89	2153718.91	Картометрический	1.00	-
162	375753.02	2153713.50	Картометрический	1.00	-
163	375737.92	2153589.28	Картометрический	1.00	-
164	375730.64	2153529.39	Картометрический	1.00	-
165	375768.74	2153523.76	Картометрический	1.00	-

1	2	3	4	5	6
166	375764.08	2153490.01	Картометрический	1.00	-
167	375762.15	2153476.02	Картометрический	1.00	-
168	375809.08	2153468.91	Картометрический	1.00	-
169	375856.01	2153461.79	Картометрический	1.00	-
170	375858.06	2153475.68	Картометрический	1.00	-
171	375874.10	2153584.50	Картометрический	1.00	-
148	375999.60	2153558.80	Картометрический	1.00	-

3. Сведения о характерных точках части (частей) границы объекта					
Обозначение характерных точек части границы	Координаты, м		Метод определения координат характерной точки	Средняя квадратическая погрешность положения характерной точки (Mt), м	Описание обозначения точки на местности (при наличии)
	X	Y			
1	2	3	4	5	6
Часть №					
-	-	-	-	-	-


Раздел 3

Сведения о местоположении измененных (уточненных) границ объекта							
1. Система координат: -							
2. Сведения о характерных точках границ объекта							
Обозначение характерных точек границ	Существующие координаты, м		Измененные (уточненные) координаты, м		Метод определения координат характерной точки	Средняя квадратическая погрешность положения характерной точки (Mt), м	Описание обозначения точки на местности (при наличии)
	X	Y	X	Y			
1	2	3	4	5	6	7	8
-	-	-	-	-	-	-	-
3.Сведения о характерных точках части (частей) границы объекта							
Часть №							
-	-	-	-	-	-	-	-

Раздел 4

План границ объекта

Схема расположения листов плана границ объекта

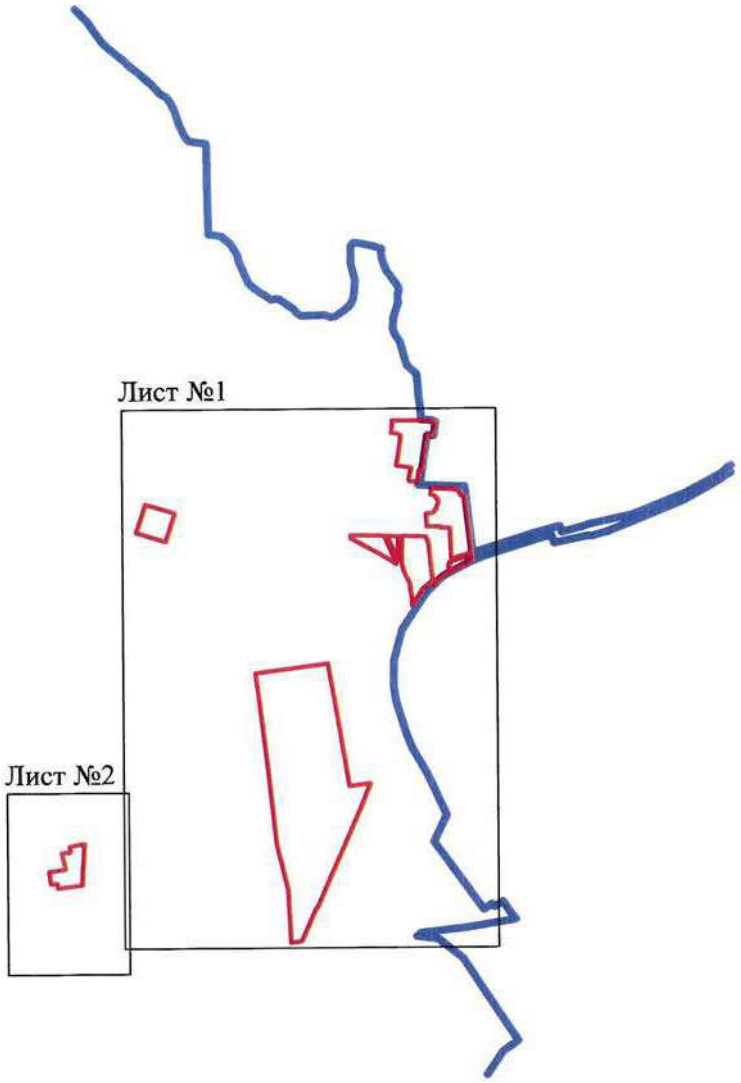

Масштаб 1:50000

Используемые условные знаки и обозначения:

границы территориальной зоны


границы муниципального образования

Лист №1 область и номер листа плана границ объекта

Заместитель руководителя БУВО «Нормативно-проектный центр»


Подпись _____ А.В. Ромашов Дата « 14 » февраля 2020 г.

Место для оттиска печати (при наличии) лица, составившего описание местоположения границ объекта

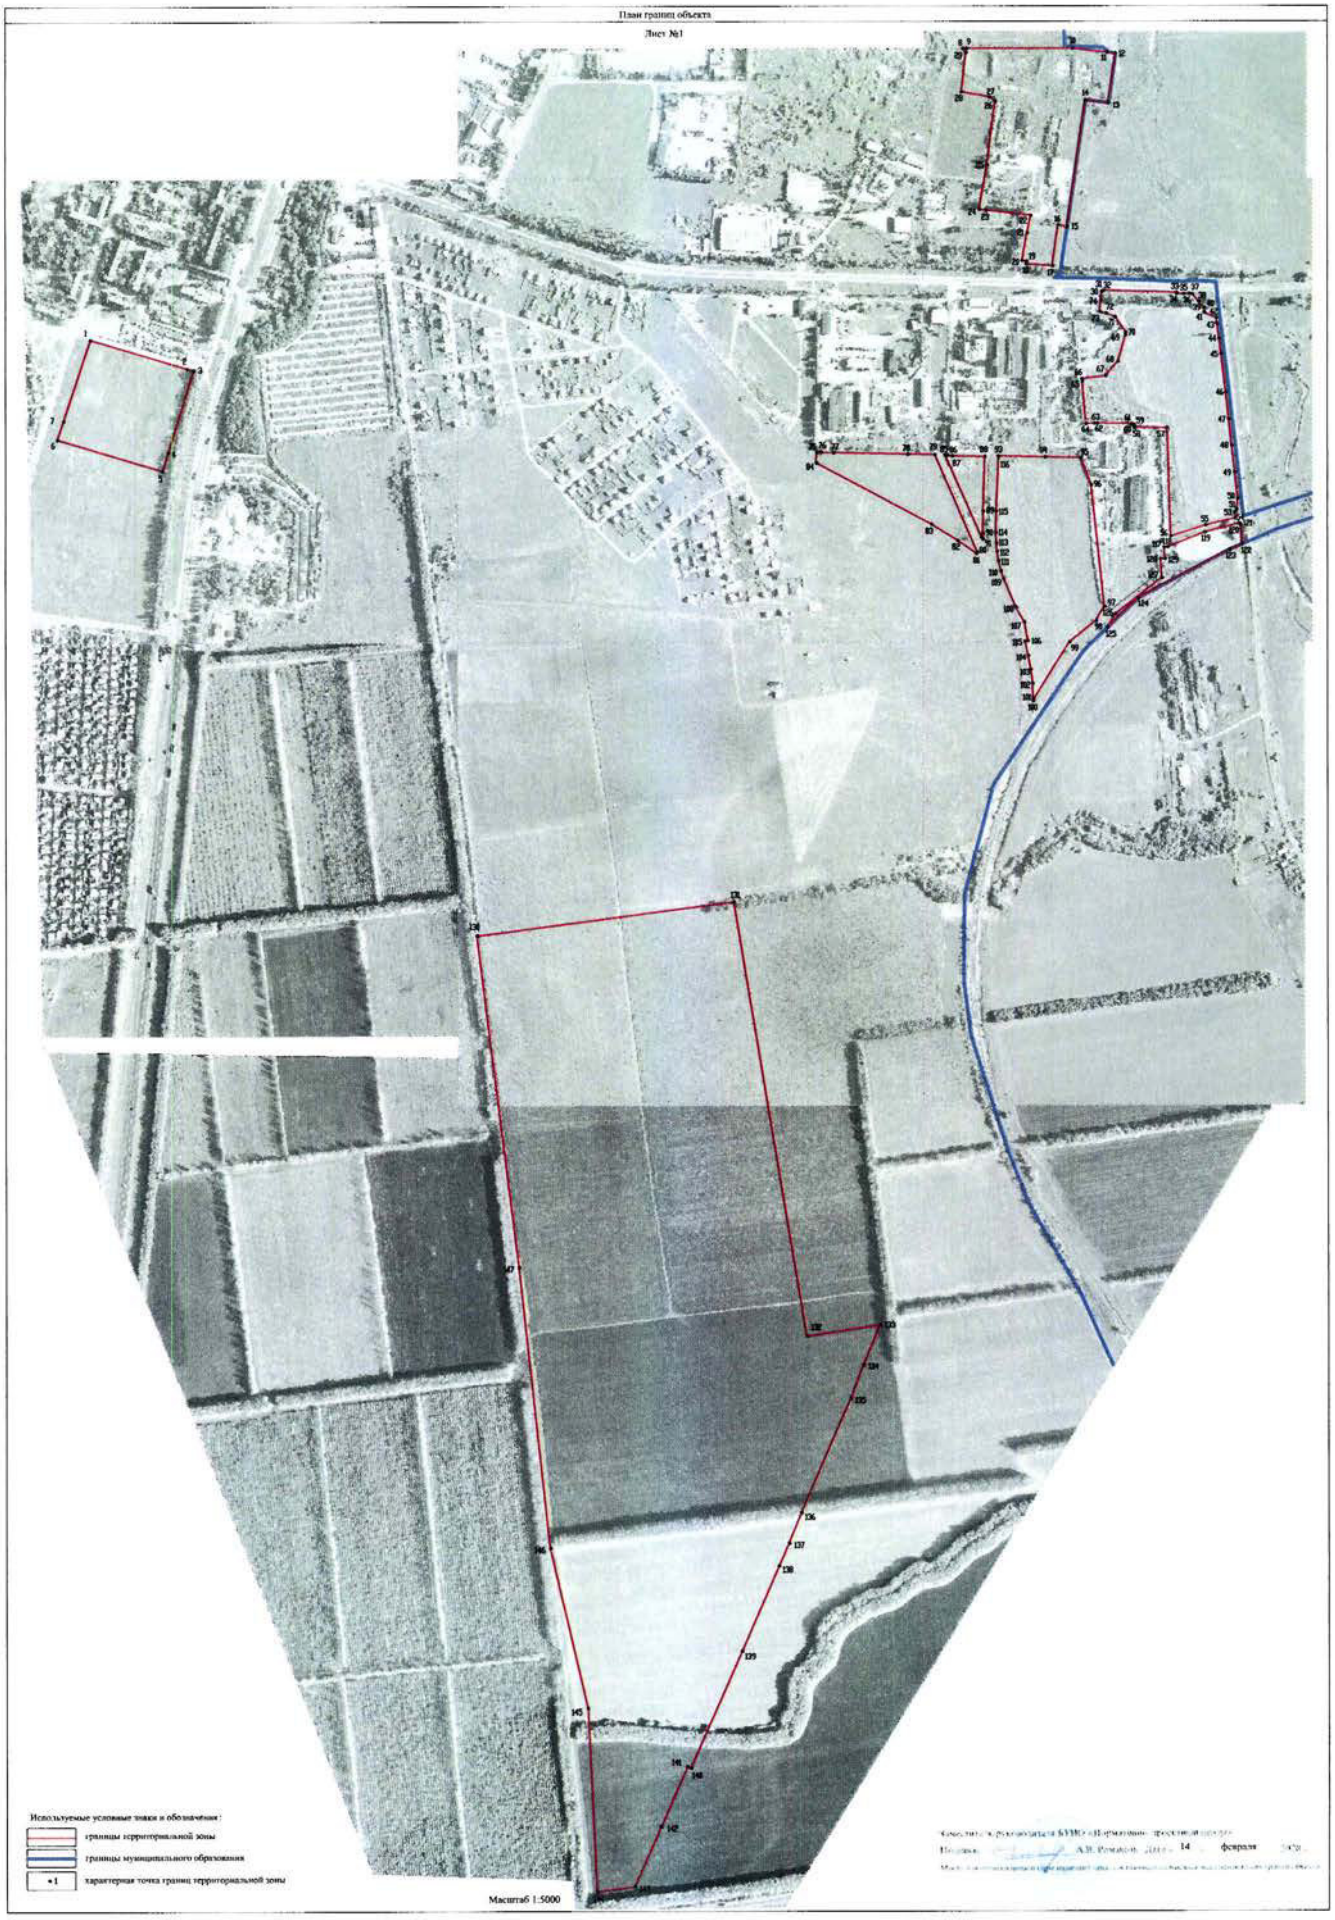
План границ объекта
Лист №1
Используемые условные знаки и обозначения:
границы территориальной зоны
границы муниципального образования
•1 характерная точка границ территориальной зоны
Масштаб 1:5000
14 февраля

План границ объекта

Лист №2

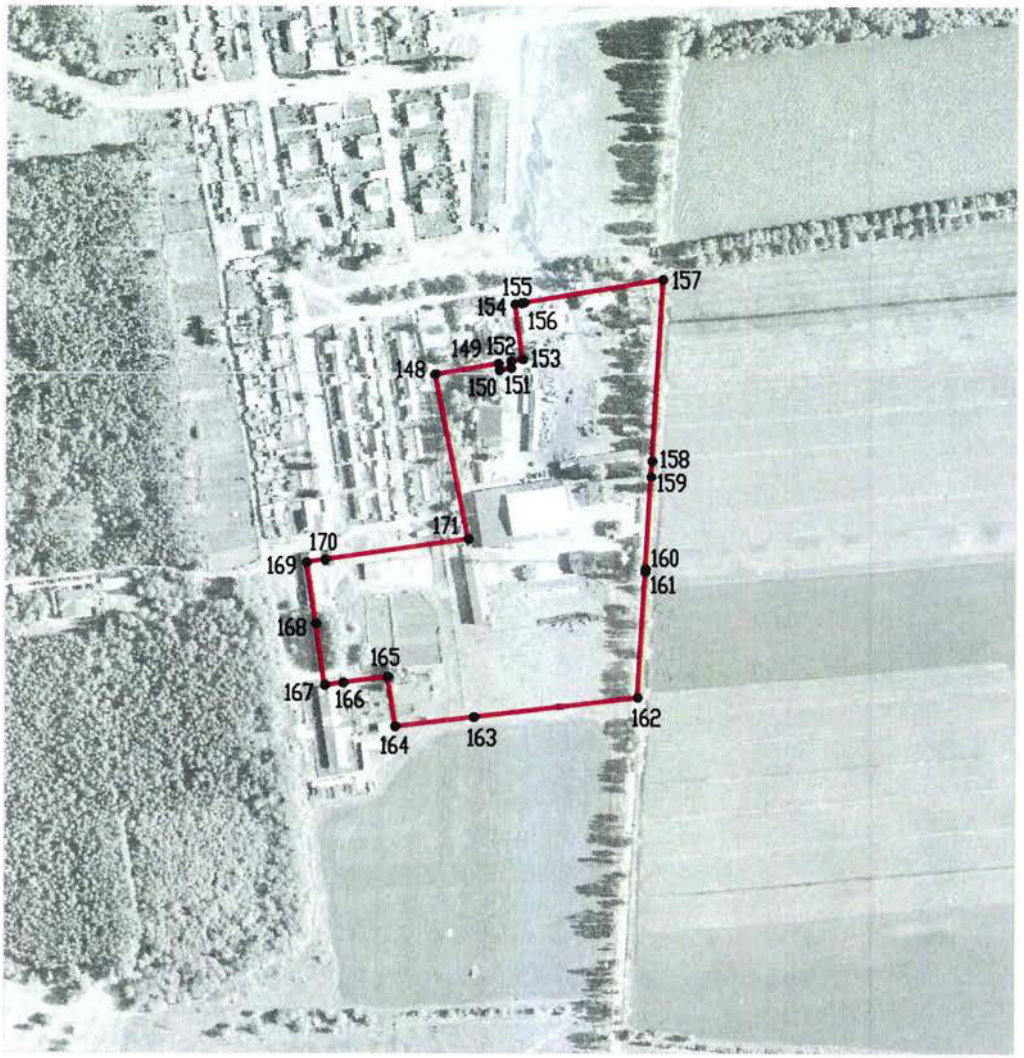

Масштаб 1:5000

Используемые условные знаки и обозначения:

границы территориальной зоны

• 148 характерная точка границ территориальной зоны

Заместитель руководителя БУВО «Нормативно-проектный центр»

Подпись _____ А.В. Ромашов Дата « 14 » февраля 2020 г.

Место для оттиска печати (при наличии) лица, составившего описание местоположения границ объекта

ОПИСАНИЕ МЕСТОПОЛОЖЕНИЯ ГРАНИЦ

Зона животноводства - СХ3

(наименование объекта, местоположение границ которого описано (далее объект)

Раздел 1

Сведения об объекте		
№ п/п	Характеристики объекта	Описание характеристик
1	2	3
1	Местоположение объекта	Воронежская область, Павловский муниципальный район, городское поселение - город Павловск
2	Площадь объекта ± величина погрешности определения площади (Р ± Дельта Р)	559570+/-13090 м²
3	Иные характеристики объекта	-

Раздел 2

Сведения о местоположении границ объекта					
1. Система координат: -					
2. Сведения о характерных точках границ объекта					
Обозначение характерных точек границ	Координаты, м		Метод определения координат характерной точки	Средняя квадратическая погрешность положения характерной точки (Mt), м	Описание обозначения точки на местности (при наличии)
	X	Y			
1	2	3	4	5	6
-	-	-	-	-	-
3. Сведения о характерных точках части (частей) границы объекта					
Обозначение характерных точек части границы	Координаты, м		Метод определения координат характерной точки	Средняя квадратическая погрешность положения характерной точки (Mt), м	Описание обозначения точки на местности (при наличии)
	X	Y			
1	2	3	4	5	6
Часть №					
-	-	-	-	-	-

Раздел 3

Сведения о местоположении измененных (уточненных) границ объекта							
1. Система координат: МСК - 36, зона 2							
2. Сведения о характерных точках границ объекта							
Обозначение характерных точек границ	Существующие координаты, м		Измененные (уточненные) координаты, м		Метод определения координат характерной точки	Средняя квадратическая погрешность положения характерной точки (Mt), м	Описание обозначения точки на местности (при наличии)
	X	Y	X	Y			
1	2	3	4	5	6	7	8
1	381941.17	2160725.92	-	-	Картометрический	5.00	-
2	381686.63	2160937.16	-	-	Картометрический	5.00	-
3	381446.11	2161136.37	-	-	Картометрический	5.00	-
4	380906.28	2160583.01	-	-	Картометрический	5.00	-
5	380796.21	2160477.95	-	-	Картометрический	5.00	-
6	380761.51	2160458.17	-	-	Картометрический	5.00	-
7	380747.94	2160452.98	-	-	Картометрический	5.00	-
8	-	-	380732.91	2160452.90	Картометрический	5.00	-
9	-	-	380710.11	2160480.36	Картометрический	5.00	-
10	-	-	380663.67	2160557.05	Картометрический	5.00	-
11	-	-	380601.88	2160654.82	Картометрический	5.00	-
12	-	-	380590.18	2160664.87	Картометрический	5.00	-
13	-	-	380542.18	2160610.96	Картометрический	5.00	-
14	-	-	380526.01	2160592.09	Картометрический	5.00	-
15	-	-	380543.25	2160577.97	Картометрический	5.00	-
16	-	-	380675.16	2160470.09	Картометрический	5.00	-
17	-	-	380693.70	2160457.57	Картометрический	5.00	-
18	-	-	380706.18	2160438.49	Картометрический	5.00	-
19	-	-	380753.30	2160432.49	Картометрический	5.00	-
20	380772.35	2160436.69	-	-	Картометрический	5.00	-
21	380810.22	2160420.08	-	-	Картометрический	5.00	-
22	380896.52	2160414.07	-	-	Картометрический	5.00	-
23	380956.13	2160409.89	-	-	Картометрический	5.00	-
24	380996.52	2160393.71	-	-	Картометрический	5.00	-
25	381047.30	2160351.74	-	-	Картометрический	5.00	-
26	381077.18	2160322.82	-	-	Картометрический	5.00	-
27	381103.98	2160309.27	-	-	Картометрический	5.00	-
28	381147.80	2160304.68	-	-	Картометрический	5.00	-
29	381307.80	2160300.78	-	-	Картометрический	5.00	-
30	381383.54	2160289.91	-	-	Картометрический	5.00	-
31	381486.51	2160265.41	-	-	Картометрический	5.00	-
32	381516.14	2160250.78	-	-	Картометрический	5.00	-
33	381538.33	2160236.21	-	-	Картометрический	5.00	-
34	381555.98	2160262.76	-	-	Картометрический	5.00	-
1	381941.17	2160725.92	-	-	Картометрический	5.00	-
3.Сведения о характерных точках части (частей) границы объекта							
Часть №							
-	-	-	-	-	-	-	-

Раздел 4

План границ объекта



Используемые условные знаки и обозначения:

границы территориальной зоны

границы муниципального образования

•1 характерная точка границ территориальной зоны

Масштаб 1:5000

Заместитель руководителя БУВО «Нормативно-проектный центр»

Подпись _____ А.В. Ромашов Дата « 14 » февраля 2020 г.

Место для оттиска печати (при наличии) лица, составившего описание местоположения границ объекта

ОПИСАНИЕ МЕСТОПОЛОЖЕНИЯ ГРАНИЦ

Зона рекреационного назначения - объектов отдыха - Р1

(наименование объекта, местоположение границ которого описано (далее объект)

Раздел 1

Сведения об объекте		
№ п/п	Характеристики объекта	Описание характеристик
1	2	3
1	Местоположение объекта	Воронежская область, Павловский муниципальный район, городское поселение - город Павловск
2	Площадь объекта ± величина погрешности определения площади (Р ± Дельта Р)	415160+/-1987 м²
3	Иные характеристики объекта	-

Раздел 2

Сведения о местоположении границ объекта					
1. Система координат: МСК - 36, зона 2					
2. Сведения о характерных точках границ объекта					
Обозначение характерных точек границ	Координаты, м		Метод определения координат характерной точки	Средняя квадратическая погрешность положения характерной точки (Mt), м	Описание обозначения точки на местности (при наличии)
	X	Y			
1	2	3	4	5	6
1	381223.65	2151048.09	Картометрический	1.00	-
2	381181.74	2151030.50	Картометрический	1.00	-
3	381129.65	2150994.03	Картометрический	1.00	-
4	381076.62	2150956.90	Картометрический	1.00	-
5	381006.33	2151071.07	Картометрический	1.00	-
6	380973.98	2151129.77	Картометрический	1.00	-
7	380939.33	2151176.05	Картометрический	1.00	-
8	380874.94	2151234.05	Картометрический	1.00	-
9	380770.11	2151291.02	Картометрический	1.00	-
10	380723.20	2151293.74	Картометрический	1.00	-
11	380651.23	2151294.94	Картометрический	1.00	-
12	380602.76	2151275.75	Картометрический	1.00	-
13	380577.66	2151267.61	Картометрический	1.00	-
14	380472.68	2151219.10	Картометрический	1.00	-
15	380422.90	2151182.25	Картометрический	1.00	-
16	380379.30	2151135.97	Картометрический	1.00	-
17	380357.70	2151103.91	Картометрический	1.00	-
18	380347.37	2151068.96	Картометрический	1.00	-
19	380337.85	2151017.56	Картометрический	1.00	-
20	380319.14	2150936.18	Картометрический	1.00	-
21	380315.85	2150911.36	Картометрический	1.00	-
22	380312.22	2150844.70	Картометрический	1.00	-
23	380330.15	2150757.09	Картометрический	1.00	-
24	380356.78	2150672.78	Картометрический	1.00	-
25	380385.78	2150595.53	Картометрический	1.00	-
26	380459.58	2150620.05	Картометрический	1.00	-
27	380489.50	2150630.60	Картометрический	1.00	-
28	380550.93	2150644.47	Картометрический	1.00	-
29	380581.21	2150645.17	Картометрический	1.00	-
30	380619.34	2150637.22	Картометрический	1.00	-
31	380756.83	2150604.05	Картометрический	1.00	-
32	380784.92	2150603.66	Картометрический	1.00	-
33	380809.28	2150607.34	Картометрический	1.00	-
34	380828.78	2150618.69	Картометрический	1.00	-
35	380844.95	2150639.31	Картометрический	1.00	-
36	380905.55	2150788.65	Картометрический	1.00	-
37	380923.46	2150819.17	Картометрический	1.00	-

1	2	3	4	5	6
38	380950.05	2150844.70	Картометрический	1.00	-
39	380974.12	2150861.34	Картометрический	1.00	-
40	381028.99	2150889.32	Картометрический	1.00	-
41	381070.83	2150914.41	Картометрический	1.00	-
42	381117.69	2150950.41	Картометрический	1.00	-
1	381223.65	2151048.09	Картометрический	1.00	-
43	379647.67	2150677.50	Картометрический	1.00	-
44	379643.87	2150698.00	Картометрический	1.00	-
45	379621.39	2150693.61	Картометрический	1.00	-
46	379623.80	2150687.92	Картометрический	1.00	-
47	379634.60	2150674.33	Картометрический	1.00	-
43	379647.67	2150677.50	Картометрический	1.00	-
48	378572.40	2152285.57	Картометрический	1.00	-
49	378562.32	2152303.14	Картометрический	1.00	-
50	378146.10	2152119.32	Картометрический	1.00	-
51	378130.93	2152114.18	Картометрический	1.00	-
52	378145.41	2152101.46	Картометрический	1.00	-
53	378109.30	2152069.33	Картометрический	1.00	-
54	378100.57	2152058.46	Картометрический	1.00	-
55	378101.74	2152057.62	Картометрический	1.00	-
56	378080.75	2152039.99	Картометрический	1.00	-
57	378016.14	2151967.49	Картометрический	1.00	-
58	378006.46	2151953.22	Картометрический	1.00	-
59	378023.82	2151938.06	Картометрический	1.00	-
60	378044.13	2151915.98	Картометрический	1.00	-
61	378042.26	2151910.28	Картометрический	1.00	-
62	378047.62	2151901.84	Картометрический	1.00	-
63	378055.18	2151929.70	Картометрический	1.00	-
64	378208.19	2152106.53	Картометрический	1.00	-
65	378383.47	2152202.40	Картометрический	1.00	-
66	378515.00	2152239.03	Картометрический	1.00	-
67	378546.68	2152278.93	Картометрический	1.00	-
48	378572.40	2152285.57	Картометрический	1.00	-

3. Сведения о характерных точках части (частей) границы объекта


Обозначение характерных точек части границы	Координаты, м		Метод определения координат характерной точки	Средняя квадратическая погрешность положения характерной точки (Mt), м	Описание обозначения точки на местности (при наличии)
	X	Y			
1	2	3	4	5	6
Часть №					
-	-	-	-	-	-

Раздел 3

Сведения о местоположении измененных (уточненных) границ объекта							
1. Система координат: -							
2. Сведения о характерных точках границ объекта							
Обозначение характерных точек границ	Существующие координаты, м		Измененные (уточненные) координаты, м		Метод определения координат характерной точки	Средняя квадратическая погрешность положения характерной точки (Mt), м	Описание обозначения точки на местности (при наличии)
	X	Y	X	Y			
1	2	3	4	5	6	7	8
-	-	-	-	-	-	-	-
3.Сведения о характерных точках части (частей) границы объекта							
Часть №							
-	-	-	-	-	-	-	-

Раздел 4

План границ объекта

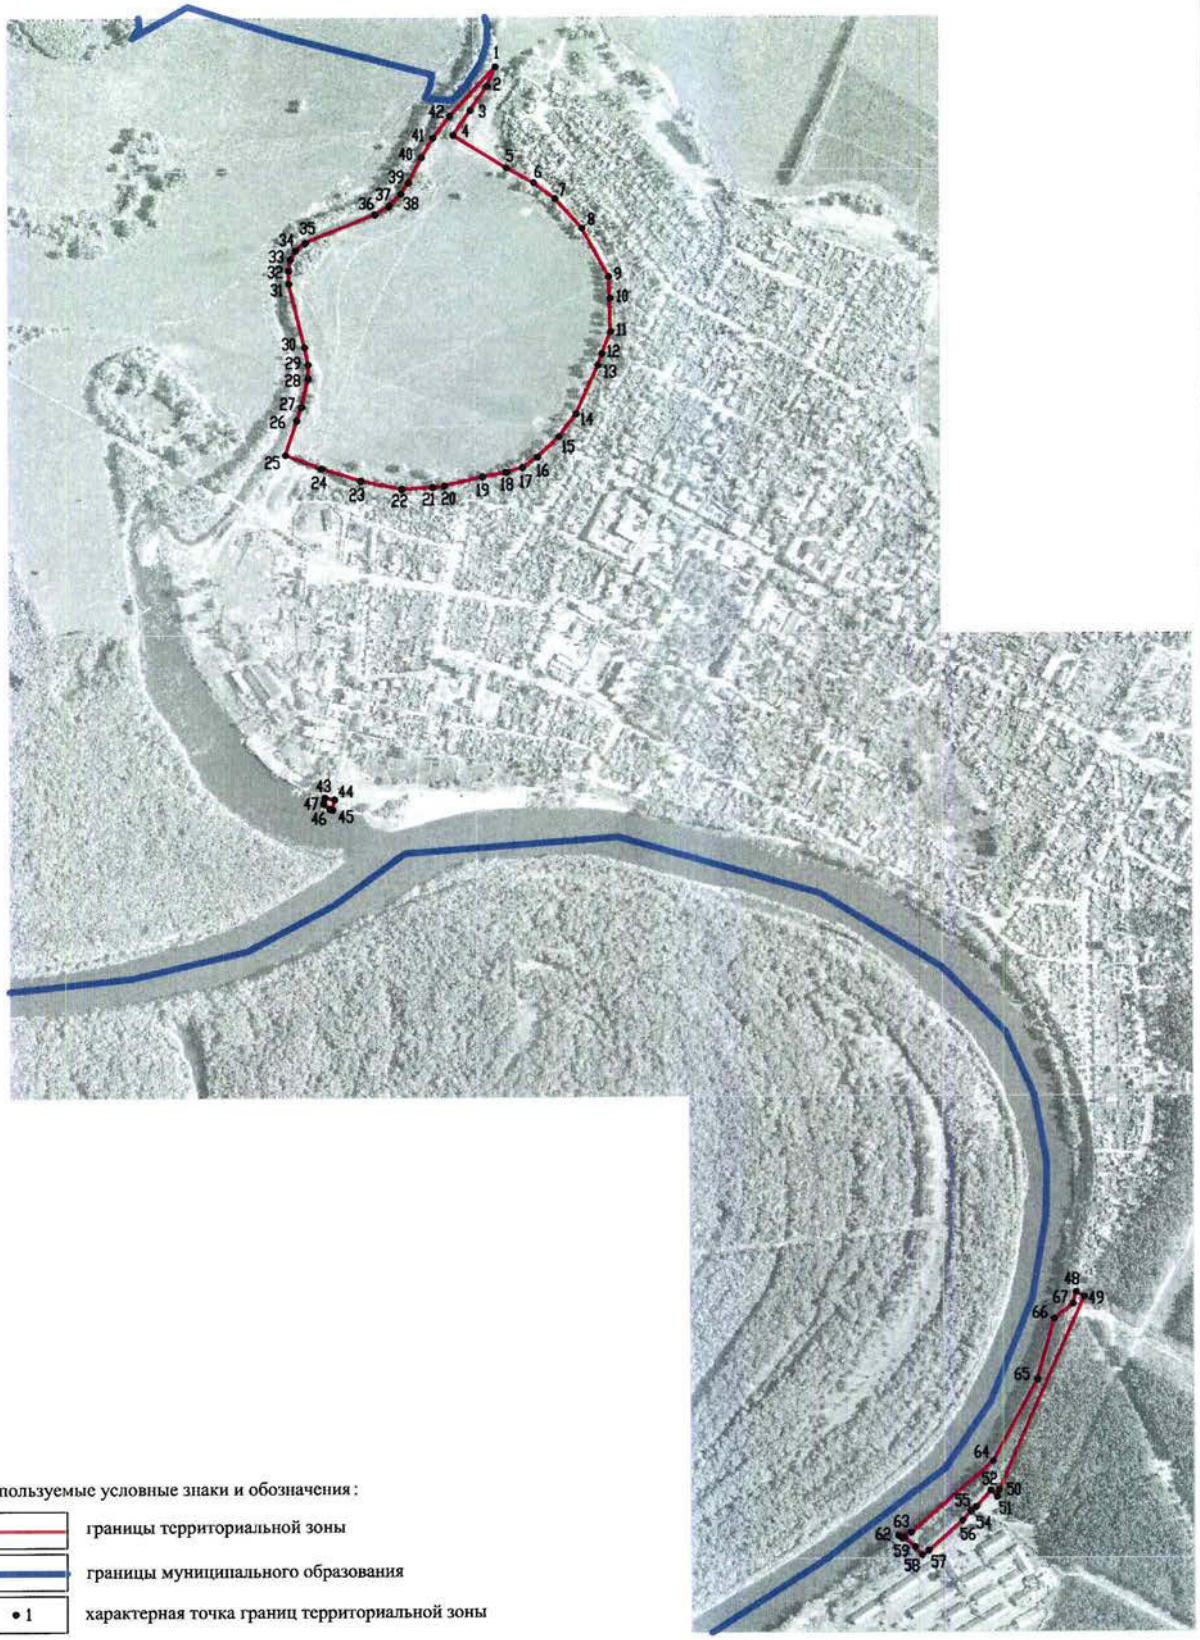

Используемые условные знаки и обозначения:

границы территориальной зоны

границы муниципального образования

• 1 характерная точка границ территориальной зоны

Масштаб 1:10000

Заместитель руководителя БУВО «Нормативно-проектный центр»

Подпись А.В. Романов Дата « 14 » февраля 2020 г.

Место для оттиска печати (при наличии) лица, составившего описание местоположения границ объекта

ОПИСАНИЕ МЕСТОПОЛОЖЕНИЯ ГРАНИЦ

Зона туристической и санаторно-курортной деятельности - Р3

(наименование объекта, местоположение границ которого описано (далее объект)

Раздел 1

Сведения об объекте		
№ п/п	Характеристики объекта	Описание характеристик
1	2	3
1	Местоположение объекта	Воронежская область, Павловский муниципальный район, городское поселение - город Павловск
2	Площадь объекта ± величина погрешности определения площади (Р ± Дельта Р)	16640+/-451 м²
3	Иные характеристики объекта	-

Раздел 2


Сведения о местоположении границ объекта					
1. Система координат: МСК - 36, зона 2					
2. Сведения о характерных точках границ объекта					
Обозначение характерных точек границ	Координаты, м		Метод определения координат характерной точки	Средняя квадратическая погрешность положения характерной точки (Mt), м	Описание обозначения точки на местности (при наличии)
	X	Y			
1	2	3	4	5	6
1	378034.62	2151902.15	Картометрический	1.00	-
2	378024.77	2151903.86	Картометрический	1.00	-
3	378015.79	2151911.82	Картометрический	1.00	-
4	377987.57	2151922.00	Картометрический	1.00	-
5	377983.43	2151919.26	Картометрический	1.00	-
6	377880.24	2151767.10	Картометрический	1.00	-
7	377864.58	2151776.34	Картометрический	1.00	-
8	377854.14	2151773.46	Картометрический	1.00	-
9	377801.28	2151843.10	Картометрический	1.00	-
10	377781.52	2151829.82	Картометрический	1.00	-
11	377753.84	2151811.22	Картометрический	1.00	-
12	377758.54	2151795.68	Картометрический	1.00	-
13	377799.90	2151734.43	Картометрический	1.00	-
14	377808.81	2151723.04	Картометрический	1.00	-
15	377852.71	2151755.51	Картометрический	1.00	-
16	377886.20	2151725.56	Картометрический	1.00	-
17	377899.03	2151729.76	Картометрический	1.00	-
18	377942.87	2151787.05	Картометрический	1.00	-
1	378034.62	2151902.15	Картометрический	1.00	-
3. Сведения о характерных точках части (частей) границы объекта					
Обозначение характерных точек части границы	Координаты, м		Метод определения координат характерной точки	Средняя квадратическая погрешность положения характерной точки (Mt), м	Описание обозначения точки на местности (при наличии)
	X	Y			
1	2	3	4	5	6
Часть №					
-	-	-	-	-	-

Раздел 3

Сведения о местоположении измененных (уточненных) границ объекта							
1. Система координат: -							
2. Сведения о характерных точках границ объекта							
Обозначение характерных точек границ	Существующие координаты, м		Измененные (уточненные) координаты, м		Метод определения координат характерной точки	Средняя квадратическая погрешность положения характерной точки (Mt), м	Описание обозначения точки на местности (при наличии)
	X	Y	X	Y			
1	2	3	4	5	6	7	8
-	-	-	-	-	-	-	-
3.Сведения о характерных точках части (частей) границы объекта							
Часть №							
-	-	-	-	-	-	-	-

Раздел 4

План границ объекта

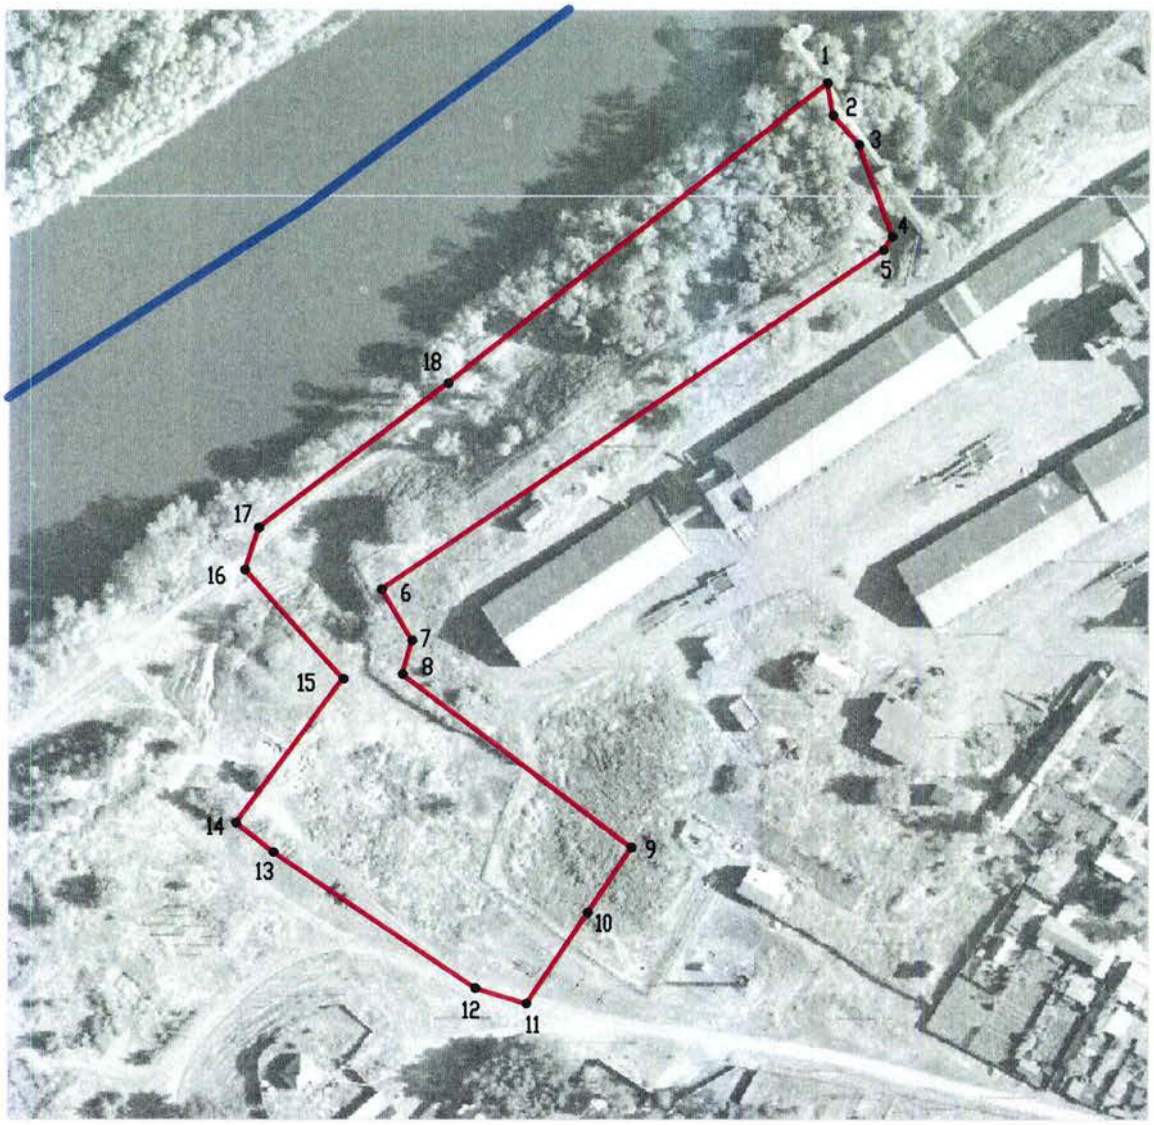

Масштаб 1:2000

Используемые условные знаки и обозначения:

границы территориальной зоны

границы муниципального образования

•1 характерная точка границ территориальной зоны

Заместитель руководителя БУВО «Нормативно-проектный центр»

Подпись _____ А.В. Ромашов Дата « 14 » февраля 2020 г.

Место для оттиска печати (при наличии) лица, составившего описание местоположения границ объекта

ОПИСАНИЕ МЕСТОПОЛОЖЕНИЯ ГРАНИЦ

Зона ритуальных объектов - СН1

(наименование объекта, местоположение границ которого описано (далее объект)

Раздел 1

Сведения об объекте		
№ п/п	Характеристики объекта	Описание характеристик
1	2	3
1	Местоположение объекта	Воронежская область, Павловский муниципальный район, городское поселение - город Павловск
2	Площадь объекта ± величина погрешности определения площади (Р ± Дельта Р)	150780+/-1359 м²
3	Иные характеристики объекта	-

Раздел 2

Сведения о местоположении границ объекта					
1. Система координат: МСК - 36, зона 2					
2. Сведения о характерных точках границ объекта					
Обозначение характерных точек границ	Координаты, м		Метод определения координат характерной точки	Средняя квадратическая погрешность положения характерной точки (Mt), м	Описание обозначения точки на местности (при наличии)
	X	Y			
1	2	3	4	5	6
1	380071.99	2155621.58	Картометрический	1.00	-
2	380078.63	2155658.64	Картометрический	1.00	-
3	380134.72	2155735.20	Картометрический	1.00	-
4	380169.13	2155775.27	Картометрический	1.00	-
5	380175.73	2155780.00	Картометрический	1.00	-
6	380215.75	2155797.38	Картометрический	1.00	-
7	380282.72	2155808.44	Картометрический	1.00	-
8	380359.89	2155811.25	Картометрический	1.00	-
9	380385.31	2155804.69	Картометрический	1.00	-
10	380375.17	2155818.28	Картометрический	1.00	-
11	380334.79	2155882.20	Картометрический	1.00	-
12	380301.00	2155935.91	Картометрический	1.00	-
13	380265.38	2155992.61	Картометрический	1.00	-
14	380249.45	2156017.94	Картометрический	1.00	-
15	380178.11	2156036.87	Картометрический	1.00	-
16	380169.17	2156100.53	Картометрический	1.00	-
17	380156.99	2156128.89	Картометрический	1.00	-
18	380124.77	2156118.38	Картометрический	1.00	-
19	380112.85	2156114.36	Картометрический	1.00	-
20	380078.05	2156102.80	Картометрический	1.00	-
21	379981.65	2156094.56	Картометрический	1.00	-
22	379927.87	2156119.78	Картометрический	1.00	-
23	379924.04	2156063.23	Картометрический	1.00	-
24	379916.53	2155952.43	Картометрический	1.00	-
25	379811.42	2155967.34	Картометрический	1.00	-
26	379644.67	2155994.76	Картометрический	1.00	-
27	379633.80	2155996.50	Картометрический	1.00	-
28	379602.88	2155982.11	Картометрический	1.00	-
29	379585.06	2155957.45	Картометрический	1.00	-
30	379578.86	2155864.65	Картометрический	1.00	-
31	379576.28	2155814.24	Картометрический	1.00	-
32	379591.77	2155813.35	Картометрический	1.00	-
33	379595.64	2155853.05	Картометрический	1.00	-
34	379601.30	2155931.30	Картометрический	1.00	-
35	379608.53	2155953.88	Картометрический	1.00	-
36	379617.70	2155965.47	Картометрический	1.00	-
37	379624.01	2155970.62	Картометрический	1.00	-

1	2	3	4	5	6
38	379634.95	2155973.19	Картометрический	1.00	-
39	379910.14	2155934.13	Картометрический	1.00	-
40	379891.77	2155693.66	Картометрический	1.00	-
41	380019.85	2155675.52	Картометрический	1.00	-
42	380048.00	2155666.43	Картометрический	1.00	-
1	380071.99	2155621.58	Картометрический	1.00	-

3. Сведения о характерных точках части (частей) границы объекта


Обозначение характерных точек части границы	Координаты, м		Метод определения координат характерной точки	Средняя квадратическая погрешность положения характерной точки (Mt), м	Описание обозначения точки на местности (при наличии)
	X	Y			
1	2	3	4	5	6
Часть №					
-	-	-	-	-	-

Раздел 3

Сведения о местоположении измененных (уточненных) границ объекта							
1. Система координат: -							
2. Сведения о характерных точках границ объекта							
Обозначение характерных точек границ	Существующие координаты, м		Измененные (уточненные) координаты, м		Метод определения координат характерной точки	Средняя квадратическая погрешность положения характерной точки (Mt), м	Описание обозначения точки на местности (при наличии)
	X	Y	X	Y			
1	2	3	4	5	6	7	8
-	-	-	-	-	-	-	-
3.Сведения о характерных точках части (частей) границы объекта							
Часть №							
-	-	-	-	-	-	-	-

Раздел 4

План границ объекта

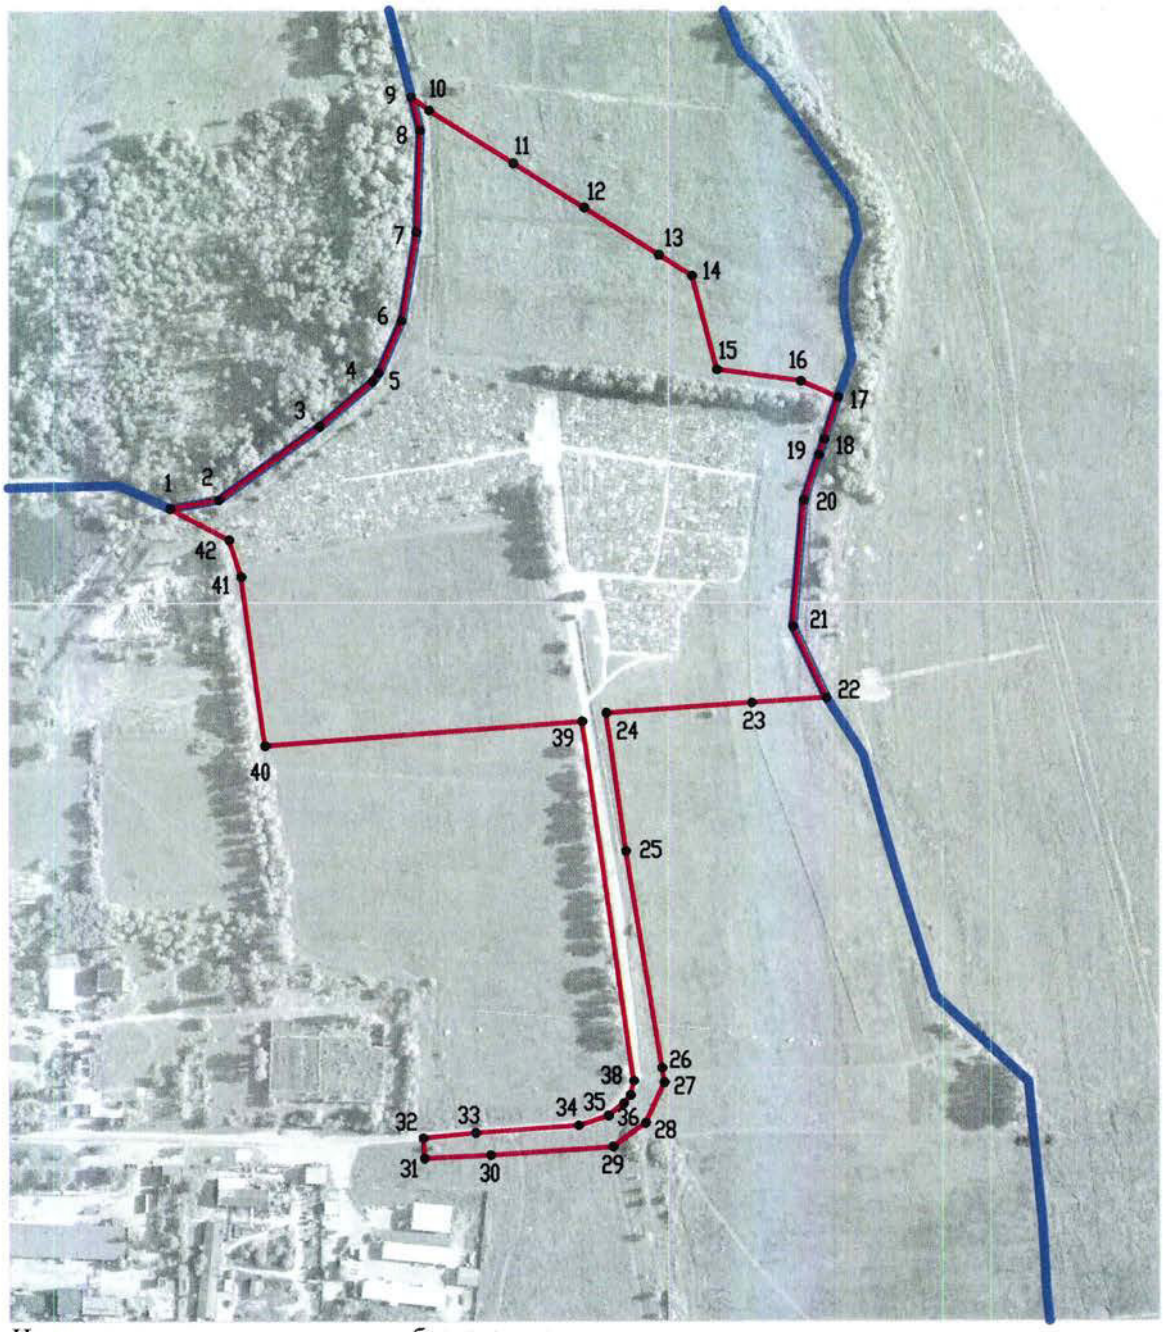

Используемые условные знаки и обозначения:

Масштаб 1:5000

границы территориальной зоны

границы муниципального образования

•1 характерная точка границ территориальной зоны

Заместитель руководителя БУВО «Нормативно-проектный центр»

Подпись _____ А.В. Ромашов Дата « 14 » февраля 2020 г.

Место для оттиска печати (при наличии) лица, составившего описание местоположения границ объекта