Правовое управление правительства Воронежской области
ЗАРЕГИСТРИРОВАНО
«08» 06 2020г.
Регистрационный номер № 400

ДЕПАРТАМЕНТ АРХИТЕКТУРЫ И ГРАДОСТРОИТЕЛЬСТВА ВОРОНЕЖСКОЙ ОБЛАСТИ

ПРИКАЗ

02.06.2020 № 45-01-04/396

г. Воронеж

Об утверждении правил землепользования и застройки Гремяченского сельского поселения Хохольского муниципального района Воронежской области

В соответствии с Градостроительным кодексом Российской Федерации, Федеральным законом от 06.10.2003 № 131-ФЗ «Об общих принципах организации местного самоуправления в Российской Федерации», Законом Воронежской области от 07.07.2006 № 61-ОЗ «О регулировании градостроительной деятельности в Воронежской области», Законом Воронежской области от 20.12.2018 № 173-ОЗ «О перераспределении полномочий по утверждению правил землепользования и застройки между органами местного самоуправления поселений Воронежской области, городского округа город Нововоронеж, Борисоглебского городского округа и исполнительными органами государственной власти Воронежской области», постановлением правительства Воронежской области от 31.12.2014 № 1240 «Об утверждении Положения о департаменте архитектуры и градостроительства Воронежской области», на основании приказа департамента архитектуры и градостроительства Воронежской области от 01.03.2019 № 45-01-04/27 «О подготовке проектов правил землепользования и застройки поселений Аннинского, Бобровского, Верхнемамонского,

Верхнехавского, Воробьёвского, Каширского, Лискинского, Новоусманского, Ольховатского, Павловского, Панинского, Подгоренского, Рамонского, Семилукского и Хохольского муниципальных районов и городского округа город Нововоронеж Воронежской области», с учетом заключений о результатах публичных слушаний от 27.01.2020

п р и к а з ы в а ю:

1. Утвердить прилагаемые правила землепользования и застройки Гремяченского сельского поселения Хохольского муниципального района Воронежской области.

2. Признать утратившими силу следующие решения Совета народных депутатов Гремяченского сельского поселения Хохольского муниципального района Воронежской области:

- от 28.12.2016 № 54 «Об утверждении Правил землепользования и застройки Гремяченского сельского поселения»;

- 02.02.2018 № 4 «О внесении изменений в решение Совета народных депутатов Гремяченского сельского поселения Хохольского муниципального района Воронежской области, «Об утверждении Правил землепользования и застройки Гремяченского сельского поселения от 28.12.2016 г. № 54»;

- от 21.08.2018 № 30 «О внесении изменений в решение Совета народных депутатов Гремяченского сельского поселения Хохольского муниципального района Воронежской области, «Об утверждении Правил землепользования и застройки Гремяченского сельского поселения от 28.12.2016 г. № 54»;

- 25.09.2018 № 37 «О внесении изменений в решение Совета народных депутатов Гремяченского сельского поселения Хохольского муниципального района Воронежской области «Об утверждении правил землепользования и застройки Гремяченского сельского поселения от 28.12.2016 г. № 54»;

- от 17.12.2018 № 57 «О внесении изменений в решение Совета народных депутатов Гремяченского сельского поселения Хохольского

муниципального района Воронежской области «Об утверждении правил землепользования и застройки Гремяченского сельского поселения от 28.12.2016 г. № 54».

3. Признать утратившим силу приказ департамента архитектуры и градостроительства Воронежской области от 20.08.2019 № 45-01-04/423 «О внесении изменений в правила землепользования и застройки Гремяченского сельского поселения Хохольского муниципального района Воронежской области».

4. Контроль исполнения настоящего приказа возложить на заместителя руководителя департамента архитектуры и градостроительства Воронежской области – начальника отдела территориального планирования Беляеву С.М.

Руководитель департамента
архитектуры и градостроительства
Воронежской области А.А. Еренков

УТВЕРЖДЕНЫ
приказом департамента
архитектуры и градостроительства
Воронежской области
от 02.06.2020 № 45-01-04/396

ПРАВИЛА ЗЕМЛЕПОЛЬЗОВАНИЯ И ЗАСТРОЙКИ ГРЕМЯЧЕНСКОГО СЕЛЬСКОГО ПОСЕЛЕНИЯ ХОХОЛЬСКОГО МУНИЦИПАЛЬНОГО РАЙОНА ВОРОНЕЖСКОЙ ОБЛАСТИ

ЧАСТЬ I. ПОРЯДОК ПРИМЕНЕНИЯ ПРАВИЛ ЗЕМЛЕПОЛЬЗОВАНИЯ И ЗАСТРОЙКИ И ВНЕСЕНИЯ В НИХ ИЗМЕНЕНИЙ

Раздел 1. Общие положения

1. Предмет регулирования и цели подготовки Правил землепользования и застройки Гремяченского сельского поселения Хохольского муниципального района Воронежской области

1. Правила землепользования и застройки Гремяченского сельского поселения Хохольского муниципального района Воронежской области (далее – Правила) являются документом градостроительного зонирования, который утверждается нормативным правовым актом департамента архитектуры и градостроительства Воронежской области и в котором устанавливаются территориальные зоны, градостроительные регламенты, порядок применения такого документа и порядок внесения в него изменений.

2. Правила разработаны в соответствии с Градостроительным кодексом Российской Федерации (далее – ГрК РФ), Земельным кодексом Российской Федерации, Федеральным законом от 06.10.2003 № 131-ФЗ «Об общих принципах организации местного самоуправления в Российской Федерации», иными нормативными правовыми актами Российской Федерации, Воронежской области, муниципальными правовыми актами муниципального образования с учетом положений нормативных актов и

документов, определяющих основные направления социально-экономического и градостроительного развития муниципального образования, а также сведений Единого государственного реестра недвижимости, сведений, документов и материалов, содержащихся в государственных информационных системах обеспечения градостроительной деятельности.

3. Правила разработаны в целях:

– создания условий для устойчивого развития территории муниципального образования, сохранения окружающей среды и объектов культурного наследия;

– создания условий для планировки территории муниципального образования;

– обеспечения прав и законных интересов физических и юридических лиц, в том числе правообладателей земельных участков и объектов капитального строительства;

– создания условий для привлечения инвестиций, в том числе путем предоставления возможности выбора наиболее эффективных видов разрешенного использования земельных участков и объектов капитального строительства.

2. Основные понятия, используемые в Правилах

В настоящих Правилах используются основные понятия, установленные законодательством Российской Федерации.

3. Сфера применения Правил

1. Действие настоящих Правил распространяется на всю территорию Гремяченского сельского поселения Хохольского муниципального района Воронежской области. Правила обязательны для соблюдения органами государственной власти, органами местного самоуправления, физическими и юридическими лицами, при осуществлении ими градостроительной деятельности на территории Гремяченского

сельского поселения Хохольского муниципального района Воронежской области.

2. Настоящие Правила применяются наряду с:

– техническими регламентами и иными обязательными требованиями, установленными в соответствии с законодательством в целях обеспечения безопасности жизни и здоровья людей, надежности и безопасности зданий, строений и сооружений, сохранения окружающей природной среды и объектов культурного наследия;

– региональными и местными нормативами градостроительного проектирования.

4. Содержание и порядок применения Правил

1. Правила включают в себя:

1) порядок их применения и внесения изменений в Правила;

2) карту градостроительного зонирования;

3) градостроительные регламенты.

Обязательным приложением к настоящим Правилам являются сведения о границах территориальных зон, которые должны содержать графическое описание местоположения границ территориальных зон, перечень координат характерных точек этих границ в системе координат, используемой для ведения Единого государственного реестра недвижимости.

2. Порядок применения Правил и внесения в них изменений включает в себя положения:

1) о регулировании землепользования и застройки;

2) об изменении видов разрешенного использования земельных участков и объектов капитального строительства физическими и юридическими лицами;

3) о подготовке документации по планировке территории органами местного самоуправления;

4) о проведении общественных обсуждений или публичных слушаний по вопросам землепользования и застройки;

5) о внесении изменений в Правила;

6) о регулировании иных вопросов землепользования и застройки.

5. Использование объектов недвижимости, не соответствующих настоящим Правилам

1. Земельные участки или объекты капитального строительства, виды разрешенного использования, предельные (минимальные и (или) максимальные) размеры и предельные параметры которых не соответствуют градостроительному регламенту, могут использоваться без установления срока приведения их в соответствие с градостроительным регламентом, за исключением случаев, если использование таких земельных участков и объектов капитального строительства опасно для жизни или здоровья человека, для окружающей среды, объектов культурного наследия.

2. Реконструкция указанных в подпункте 1 настоящего пункта объектов капитального строительства может осуществляться только путем приведения таких объектов в соответствие с градостроительным регламентом или путем уменьшения их несоответствия предельным параметрам разрешенного строительства, реконструкции. Изменение видов разрешенного использования указанных земельных участков и объектов капитального строительства может осуществляться путем приведения их в соответствие с видами разрешенного использования земельных участков и объектов капитального строительства, установленными градостроительным регламентом.

3. В случае если использование указанных в подпункте 1 настоящего пункта земельных участков и объектов капитального строительства продолжается и опасно для жизни или здоровья человека, для окружающей среды, объектов культурного наследия, в соответствии с федеральными законами может быть наложен запрет на использование таких земельных участков и объектов.

6. Открытость и доступность информации о землепользовании и застройке

1. Настоящие Правила являются открытыми и общедоступными.

2. Настоящие Правила подлежат опубликованию в порядке, установленном для официального опубликования нормативных правовых актов Воронежской области, и размещению в федеральной государственной информационной системе территориального планирования и в государственной информационной системе обеспечения градостроительной деятельности.

Раздел 2. Положения о регулировании землепользования и застройки

7. Перераспределение полномочий между органами местного самоуправления Гремяченского сельского поселения Хохольского муниципального района Воронежской области и департаментом архитектуры и градостроительства Воронежской области

1. На основании Закона Воронежской области от 20.12.2018 № 173-ОЗ «О перераспределении полномочий по утверждению правил землепользования и застройки между органами местного самоуправления поселений Воронежской области, городского округа город Нововоронеж, Борисоглебского городского округа и исполнительными органами государственной власти Воронежской области» (далее – Закон Воронежской области) и в соответствии со статьей 8.2 ГрК РФ, пунктом 6.1 статьи 26.3 Федерального закона от 06.10.1999 № 184-ФЗ «Об общих принципах организации законодательных (представительных) и исполнительных органов государственной власти субъектов Российской Федерации», частью 1.2 статьи 17 Федерального закона от 06.10.2003 № 131-ФЗ «Об общих принципах организации местного самоуправления в Российской Федерации» полномочия по утверждению Правил перераспределены между органами местного самоуправления Гремяченского сельского поселения Хохольского

муниципального района Воронежской области и департаментом архитектуры и градостроительства Воронежской области (далее – Уполномоченный орган) на срок, установленный Законом Воронежской области.

2. После истечения срока, указанного в Законе Воронежской области, полномочия Уполномоченного органа, предусмотренные настоящими Правилами, осуществляются органами местного самоуправления Гремяченского сельского поселения Хохольского муниципального района Воронежской области в соответствии с требованиями ГрК РФ.

8. Полномочия Уполномоченного органа по вопросам землепользования и застройки

1. Полномочия Уполномоченного органа по вопросам землепользования и застройки включают:

1) принятие решений о подготовке проекта Правил, о подготовке проекта о внесении изменений в Правила;

2) утверждение Правил, утверждение внесения изменений в Правила;

3) принятие решений о предоставлении разрешений на условно разрешенный вид использования объектов капитального строительства или земельного участка;

4) принятие решений о предоставлении разрешения на отклонение от предельных параметров разрешенного строительства, реконструкции объектов капитального строительства;

5) иные полномочия в соответствии с действующим законодательством.

9. Комиссия по подготовке проектов Правил

1. Комиссия по подготовке проектов правил землепользования и застройки поселений Воронежской области, городского округа город Нововоронеж, Борисоглебского городского округа (далее – Комиссия) является специально созданным постоянно действующим коллегиальным

органом при Уполномоченном органе в целях реализации полномочий, указанных в пункте 8 настоящих Правил, перераспределенных в соответствии с Законом Воронежской области и обеспечения выполнения задач градостроительного зонирования.

2. Комиссия создается и прекращает свою деятельность приказом Уполномоченного органа.

3. Состав и порядок деятельности Комиссии утверждается приказом Уполномоченного органа.

Раздел 3. Положения об изменении видов разрешенного использования земельных участков и объектов капитального строительства физическими и юридическими лицами

10. Изменение видов разрешенного использования земельных участков и объектов капитального строительства

1. Для каждой из установленных настоящими Правилами территориальных зон могут устанавливаться основные, условно разрешенные и вспомогательные виды разрешенного использования земельных участков и объектов капитального строительства.

2. Изменение одного вида разрешенного использования земельных участков и объектов капитального строительства на другой вид такого использования осуществляется в соответствии с градостроительным регламентом при условии соблюдения требований технических регламентов.

3. Основные и вспомогательные виды разрешенного использования земельных участков и объектов капитального строительства правообладателями земельных участков и объектов капитального строительства, за исключением органов государственной власти, органов местного самоуправления, государственных и муниципальных учреждений, государственных и муниципальных унитарных предприятий, выбираются самостоятельно без дополнительных разрешений и согласования.

4. Решения об изменении одного вида разрешенного использования земельных участков и объектов капитального строительства, расположенных на землях, на которые действие градостроительных регламентов не распространяется или для которых градостроительные регламенты не устанавливаются, на другой вид такого использования принимаются в соответствии с федеральными законами.

11. Предоставление разрешения на условно разрешенный вид использования земельного участка или объекта капитального строительства

1. Физическое или юридическое лицо, заинтересованное в предоставлении разрешения на условно разрешенный вид использования земельного участка или объекта капитального строительства (далее - разрешение на условно разрешенный вид использования), направляет заявление о предоставлении разрешения на условно разрешенный вид использования в Комиссию. Заявление о предоставлении разрешения на условно разрешенный вид использования может быть направлено в форме электронного документа, подписанного электронной подписью в соответствии с требованиями Федерального закона от 06.04.2011 № 63-ФЗ «Об электронной подписи».

2. Порядок предоставления разрешения на условно разрешенный вид использования земельного участка или объекта капитального строительства определен статьей 39 ГрК РФ.

3. Проект решения о предоставлении разрешения на условно разрешенный вид использования подлежит рассмотрению на общественных обсуждениях или публичных слушаниях, проводимых в порядке, установленном статьей 5.1 ГрК РФ, с учетом положений статьи 39 ГрК РФ.

12. Предоставление разрешения на отклонение от предельных параметров разрешенного строительства, реконструкции объектов капитального строительства

1. Правообладатели земельных участков, размеры которых меньше установленных градостроительным регламентом минимальных размеров

земельных участков либо конфигурация, инженерно-геологические или иные характеристики которых неблагоприятны для застройки, вправе обратиться за разрешениями на отклонение от предельных параметров разрешенного строительства, реконструкции объектов капитального строительства (далее также – разрешение на отклонение от предельных параметров).

2. Правообладатели земельных участков вправе обратиться за разрешениями на отклонение от предельных параметров разрешенного строительства, реконструкции объектов капитального строительства, если такое отклонение необходимо в целях однократного изменения одного или нескольких предельных параметров разрешенного строительства, реконструкции объектов капитального строительства, установленных градостроительным регламентом для конкретной территориальной зоны, не более чем на десять процентов.

3. Порядок предоставления разрешения на отклонение от предельных параметров определен статьей 40 ГрК РФ.

4. Проект решения о предоставлении разрешения на отклонение от предельных параметров подлежит рассмотрению на общественных обсуждениях или публичных слушаниях, проводимых в порядке, установленном статьей 5.1 ГрК РФ, с учетом положений статьи 39 ГрК РФ, за исключением случая, указанного в части 1.1 статьи 40 ГрК РФ.

Раздел 4. Положения о подготовке документации по планировке территории органами местного самоуправления

13. Общие положения о подготовке документации по планировке территории

1. Подготовка документации по планировке территории осуществляется в целях обеспечения устойчивого развития территорий, в том числе выделения элементов планировочной структуры, установления границ земельных участков, установления границ зон планируемого размещения объектов капитального строительства.

2. Подготовка документации по планировке территории осуществляется в соответствии с главой 5 ГрК РФ.

3. Состав и содержание документации по планировке территории определяется ГрК РФ.

Раздел 5. Положения о проведении общественных обсуждений или публичных слушаний по вопросам землепользования и застройки

14. Общие положения о порядке проведения общественных обсуждений или публичных слушаний в сфере градостроительной деятельности

1. В целях соблюдения права человека на благоприятные условия жизнедеятельности, прав и законных интересов правообладателей земельных участков и объектов капитального строительства по проектам правил землепользования и застройки, проектам планировки территории, проектам межевания территории, проектам, предусматривающим внесение изменений в один из указанных утвержденных документов, проектам решений о предоставлении разрешения на условно разрешенный вид использования земельного участка или объекта капитального строительства, проектам решений о предоставлении разрешения на отклонение от предельных параметров разрешенного строительства, реконструкции объектов капитального строительства в соответствии с уставом муниципального образования и (или) нормативным правовым актом представительного органа муниципального образования и с учетом положений ГрК РФ проводятся общественные обсуждения или публичные слушания, за исключением случаев, предусмотренных ГрК РФ и другими федеральными законами.

2. Порядок проведения общественных обсуждений или публичных слушаний определяется ГрК РФ, Уставом Гремяченского сельского поселения Хохольского муниципального района Воронежской области и (или) нормативным правовым актом представительного органа муниципального образования.

Раздел 6. Положения о внесении изменений в Правила

15. Основания и порядок внесения изменений в Правила

1. Основания для рассмотрения вопроса о внесении изменений в настоящие Правила предусмотрены статьей 33 ГрК РФ.

2. Внесение изменений в Правила осуществляется в порядке, предусмотренном статьями 31 и 32 ГрК РФ, с учетом особенностей, установленных статьей 33 ГрК РФ.

Раздел 7. Положения о регулировании иных вопросов землепользования и застройки

16. Общие принципы регулирования иных вопросов землепользования и застройки на территории Гремяченского сельского поселения Хохольского муниципального района Воронежской области

Иные вопросы землепользования и застройки на территории Гремяченского сельского поселения Хохольского муниципального района Воронежской области регулируются законодательством Российской Федерации, Воронежской области, муниципальными правовыми актами Гремяченского сельского поселения Хохольского муниципального района Воронежской области.


ЧАСТЬ II. КАРТА ГРАДОСТРОИТЕЛЬНОГО ЗОНИРОВАНИЯ

17. Карта градостроительного зонирования

1. Карта градостроительного зонирования территории Гремяченского сельского поселения Хохольского муниципального района Воронежской области.

ПРАВИЛА ЗЕМЛЕПОЛЬЗОВАНИЯ И ЗАСТРОЙКИ


Карта градостроительного зонирования территории
Гремяченского сельского поселения Хохольского муниципального района Воронежской области

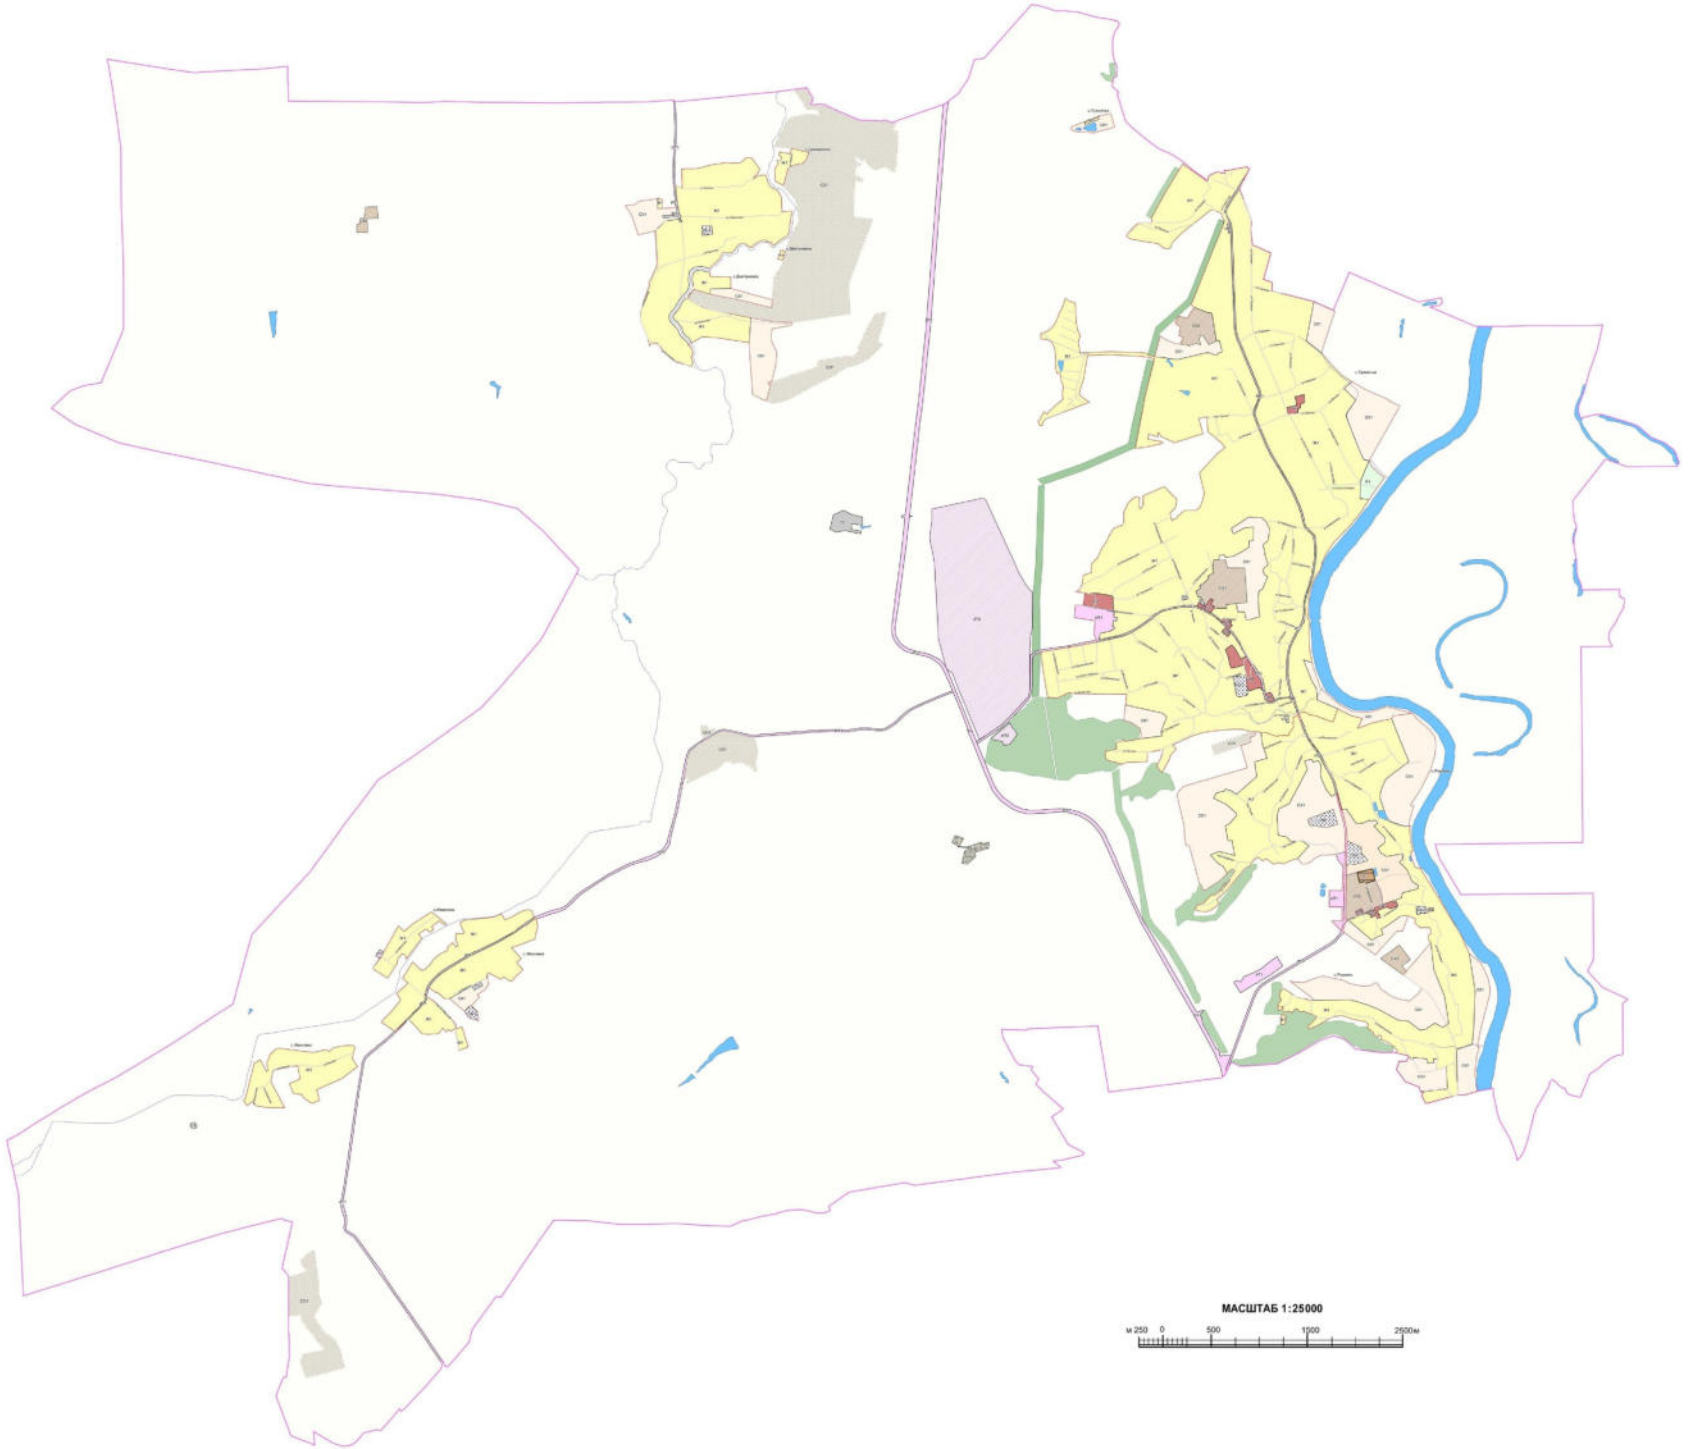

2. Карта градостроительного зонирования с отображением зон с особыми условиями использования территории Гремяченского сельского поселения Хохольского муниципального района Воронежской области.

ПРАВИЛА ЗЕМЛЕПОЛЬЗОВАНИЯ И ЗАСТРОЙКИ

Карта градостроительного зонирования с отображением зон с особыми условиями использования территории Гремяченского сельского поселения Хохольского муниципального района Воронежской области

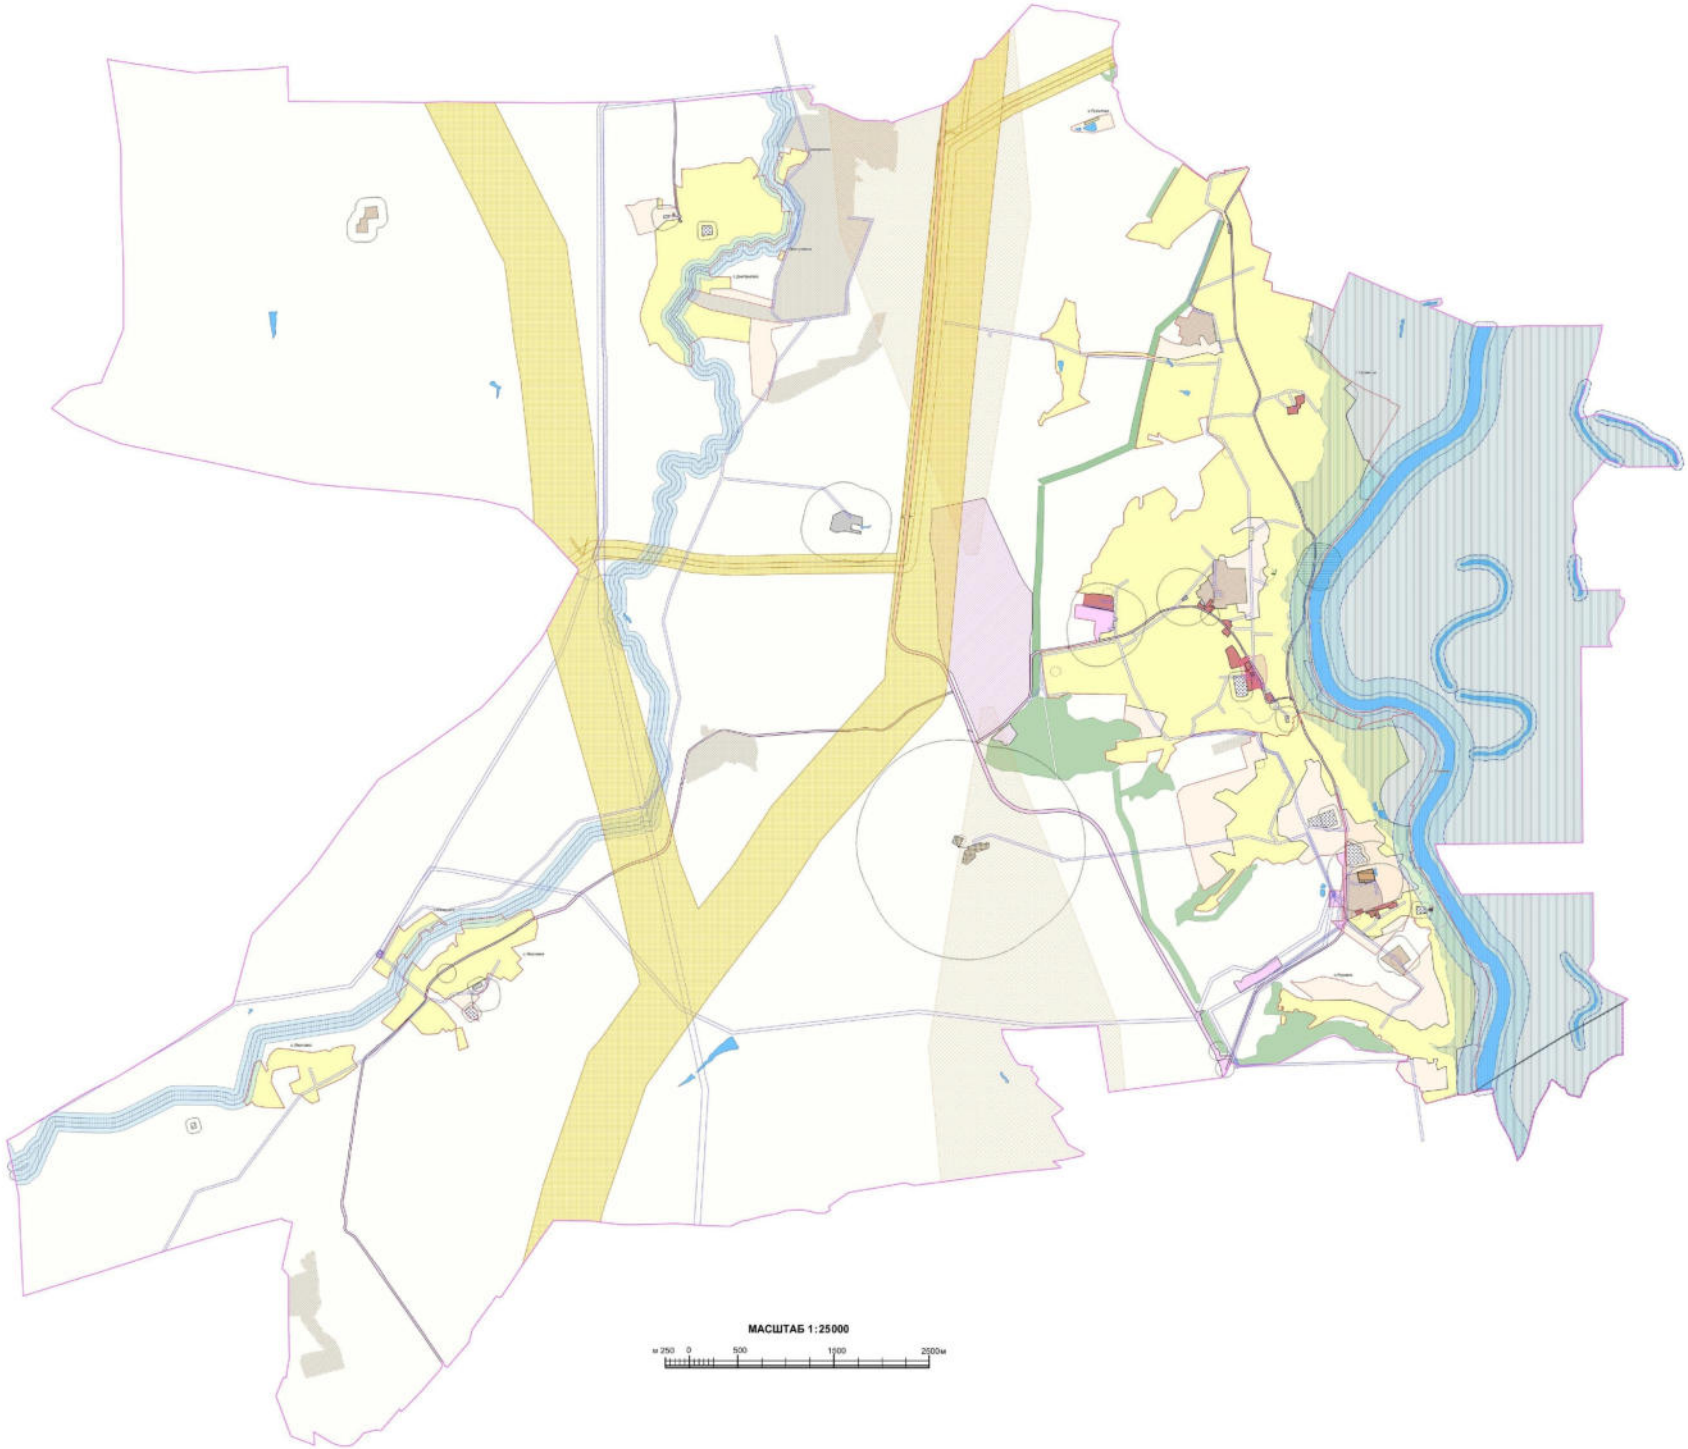

УСЛОВНЫЕ ОБОЗНАЧЕНИЯ

Территориальные границы

- Граница сельского поселения
- Граница населенного пункта

Территории, для которых градостроительные регламенты не устанавливаются

- Сельскохозяйственные угодья в составе земель сельскохозяйственного назначения
- Земли лесного фонда
- Земли, покрытые поверхностными водами

Территориальные зоны

- Зона застройки индивидуальными жилыми домами
- Зона сельскохозяйственного использования в границах населенных пунктов
- Зона сельскохозяйственного производства
- Зона животноводства
- Общественно-деловая зона
- Зона рекреационного назначения
- Зона ритуальных объектов
- Зона обработки, утилизации, обезвреживания, размещения твердых коммунальных отходов
- Зона улиц, дорог, инженерной и транспортной инфраструктуры
- Зона воздушного транспорта
- Производственная зона
- Зона садоводства и огородничества

Зоны с особыми условиями использования территории

- Водоохранная зона
- Рыбоохранная зона
- Прибрежная защитная полоса
- Зона санитарной охраны источников питьевого и хозяйственно-бытового водоснабжения (первый пояс)
- Зоны затопления и подтопления
- Санитарно-защитная зона
- Охранная зона объектов электроэнергетики
- Зона минимальных расстояний до магистральных или промышленных трубопроводов
- Охранная зона трубопроводов
- Зона наблюдения
- Защитная зона объекта культурного наследия
- Зоны охраны объектов культурного наследия
- Охранная зона стационарных пунктов наблюдений за состоянием окружающей среды, ее загрязнением

Приаэродромная территория

- Полоса воздушных подходов

Прочие объекты

- Памятник природы
- Объект культурного наследия

2.1. На территории Гремяченского сельского поселения располагается особо охраняемая природная территория:

1. Памятник природы областного значения – «Ключ Гремячий».

2.2. На территории Гремяченского сельского поселения области располагаются следующие объекты культурного наследия:

№ п/п	Наименование объекта культурного наследия	Сведения о границах территории объекта культурного наследия	Сведения о границах защитной зоны объекта культурного наследия	Сведения о границах зоны охраны объекта культурного наследия
1	Правление волостное	Установлена приказом управления по охране объектов культурного наследия Воронежской области от 03.06.2019 № 71-01-07/144 «Об утверждении границ территории объекта культурного наследия регионального значения «Правление волостное», расположенного по адресу: Воронежская область, Хохольский муниципальный район, с. Гремячье ул. Чехова, д. 5а»	Не устанавливается	Не установлена
2	Могила П.А. Паренаго	Не установлена	Не устанавливается	Не установлена
3	Братская могила № 111	Установлена приказом управления по охране объектов культурного наследия Воронежской области от 03.06.2019 № 71-01-07/143 «Об утверждении границ территории объекта культурного наследия регионального значения «Братская могила № 111», расположенного по адресу: Воронежская область, Хохольский муниципальный район, с. Гремячье»	Прекращает существование со дня внесения в Единый государственный реестр недвижимости сведений о зонах охраны утвержденных постановлением правительства Воронежской области от 05.12.2019 № 1180 «Об утверждении зон охраны объекта культурного наследия регионального значения «Братская могила № 111» (Воронежская область, Хохольский район, с. Гремячье) и требований к градостроительным регламентам в границах территорий указанных зон»	Установлена постановлением правительства Воронежской области от 05.12.2019 № 1180 «Об утверждении зон охраны объекта культурного наследия регионального значения «Братская могила № 111» (Воронежская область, Хохольский район, с. Гремячье) и требований к градостроительным регламентам в границах территорий указанных зон»

№ п/п	Наименование объекта культурного наследия	Сведения о границах территории объекта культурного наследия	Сведения о границах защитной зоны объекта культурного наследия	Сведения о границах зоны охраны объекта культурного наследия
4	Церковь Богоявления	Не установлена	Установлена приказом управления по охране объектов культурного наследия Воронежской области от 28.11.2019 № 71-01-07/326 «Об утверждении графического описания местоположения границ (с перечнем координат характерных точек этих границ) защитных зон объектов культурного наследия, расположенных на территории Воронежской области»	Не установлена

18. Перечень территориальных зон, установленных на карте градостроительного зонирования

1. Порядок установления территориальных зон определен статьей 34 ГрК РФ. На карте градостроительного зонирования установлены следующие виды территориальных зон:

Наименование территориальной зоны	Кодовое обозначение территориальной зоны
Жилые зоны	
Зона застройки индивидуальными жилыми домами	**Ж1**
Общественно-деловые зоны	
Общественно-деловая зона	**ОД**
Производственные и коммунально-складские зоны	
Производственная зона	**П1**
Зоны инженерной и транспортной инфраструктуры	
Зона улиц, дорог, инженерной и транспортной инфраструктуры	**ИТ1**
Зона воздушного транспорта	**ИТ2**
Зоны сельскохозяйственного использования	
Зона сельскохозяйственного использования в границах населенных пунктов	**СХ1**
Зона сельскохозяйственного производства	**СХ2**

Наименование территориальной зоны	Кодовое обозначение территориальной зоны
Зона животноводства	**СХ3**
Зоны рекреационного назначения	
Зона рекреационного назначения	**Р1**
Зоны специального назначения	
Зона ритуальных объектов	**СН1**
Зона обработки, утилизации, обезвреживания, размещения твердых коммунальных отходов	**СН2**
Зоны ведения садоводства для собственных нужд граждан	
Зона садоводства и огородничества	**СО1**

2. Сведения о границах территориальных зон, содержащие графическое описание местоположения границ территориальных зон, перечень координат характерных точек границ территориальных зон села Гремячье, являются приложением № 1 к настоящим Правилам.

3. Сведения о границах территориальных зон, содержащие графическое описание местоположения границ территориальных зон, перечень координат характерных точек границ территориальных зон села Дмитриевка, являются приложением № 2 к настоящим Правилам.

4. Сведения о границах территориальных зон, содержащие графическое описание местоположения границ территориальных зон, перечень координат характерных точек границ территориальных зон села Рудкино, являются приложением № 3 к настоящим Правилам.

5. Сведения о границах территориальных зон, содержащие графическое описание местоположения границ территориальных зон, перечень координат характерных точек границ территориальных зон села Ивановка, являются приложением № 4 к настоящим Правилам.

6. Сведения о границах территориальных зон, содержащие графическое описание местоположения границ территориальных зон, перечень координат характерных точек границ территориальных зон, расположенных за границами населенных пунктов на территории Гремяченского сельского поселения, являются приложением № 5 к настоящим Правилам.

ЧАСТЬ III. ГРАДОСТРОИТЕЛЬНЫЕ РЕГЛАМЕНТЫ

19. Общие положения о градостроительном регламенте

1. Градостроительным регламентом определяется правовой режим земельных участков, равно как всего, что находится над и под поверхностью земельных участков и используется в процессе их застройки и последующей эксплуатации объектов капитального строительства.

2. Действие градостроительного регламента распространяется в равной мере на все земельные участки и объекты капитального строительства, расположенные в пределах границ территориальной зоны, обозначенной на карте градостроительного зонирования.

3. Земли и земельные участки, на которые действие градостроительных регламентов не распространяется или для которых градостроительные регламенты не устанавливаются, определены статьей 36 ГрК РФ.

20. Виды разрешенного использования

1. Разрешенное использование земельных участков и объектов капитального строительства может быть следующих видов:

– основные виды разрешенного использования;

– условно разрешенные виды использования;

– вспомогательные виды разрешенного использования, допустимые только в качестве дополнительных по отношению к основным видам разрешенного использования и условно разрешенным видам использования и осуществляемые совместно с ними.

2. Виды разрешенного использования (далее – ВРИ) земельных участков в настоящих Правилах определяются в соответствии с приказом Министерства экономического развития Российской Федерации от 01.09.2014 № 540 «Об утверждении классификатора видов разрешенного использования земельных участков».

21. Градостроительные регламенты территориальных зон

1. Зона застройки индивидуальными жилыми домами – Ж1

№ п/п	Код ВРИ	Наименование ВРИ	Предельные (минимальные и (или) максимальные) размеры земельных участков, в том числе их площадь, м²		Максимальный процент застройки в границах земельного участка	Предельное количество этажей или предельная высота зданий, строений, сооружений	Минимальные отступы от границ земельных участков в целях определения мест допустимого размещения зданий, строений, сооружений, за пределами которых запрещено строительство зданий, строений, сооружений
			min	max			
ОСНОВНЫЕ ВИДЫ РАЗРЕШЕННОГО ИСПОЛЬЗОВАНИЯ ЗЕМЕЛЬНЫХ УЧАСТКОВ И ОБЪЕКТОВ КАПИТАЛЬНОГО СТРОИТЕЛЬСТВА							
1	2.1	Для индивидуального жилищного строительства	300	5000	50%	3 этажа	3 метра
2	2.3	Блокированная жилая застройка	80	3000	50%	3 этажа	3 метра; 0 метров – при примыкании к соседним зданиям
3	2.2	Для ведения личного подсобного хозяйства (приусадебный земельный участок)	300	5000	30%	3 этажа	3 метра
4	1.19	Сенокошение	600	50000	0%	не подлежат установлению	
5	1.20	Выпас сельскохозяйственных животных	300	50000	0%	не подлежат установлению	
6	3.1.1	Предоставление коммунальных услуг	не подлежит установлению	5000	не подлежат установлению		
7	3.1.2	Административные здания организаций, обеспечивающих предоставление коммунальных услуг	не подлежат установлению		60%	3 этажа	3 метра
8	3.2.2	Оказание социальной помощи населению	не подлежат установлению		60%	3 этажа	3 метра
9	3.2.3	Оказание услуг связи	не подлежат установлению		60%	3 этажа	3 метра
10	3.4.1	Амбулаторно-поликлиническое обслуживание	не подлежат установлению			3 этажа	3 метра
11	3.5.1	Дошкольное, начальное и	не подлежат установлению			4 этажа	3 метра

№ п/п	Код ВРИ	Наименование ВРИ	Предельные (минимальные и (или) максимальные) размеры земельных участков, в том числе их площадь, м²		Максимальный процент застройки в границах земельного участка	Предельное количество этажей или предельная высота зданий, строений, сооружений	Минимальные отступы от границ земельных участков в целях определения мест допустимого размещения зданий, строений, сооружений, за пределами которых запрещено строительство зданий, строений, сооружений
			min	max			
		среднее общее образование					
12	3.6.2.	Парки культуры и отдыха	не подлежат установлению				
13	5.1.3	Площадки для занятий спортом	не подлежат установлению				
14	11.0	Водные объекты	градостроительный регламент не устанавливается				
15	11.1	Общее пользование водными объектами	не подлежат установлению				
16	12.0.1	Улично-дорожная сеть	действие градостроительного регламента не распространяется				
17	12.0.2	Благоустройство территории	действие градостроительного регламента не распространяется				
УСЛОВНО РАЗРЕШЕННЫЕ ВИДЫ ИСПОЛЬЗОВАНИЯ ЗЕМЕЛЬНЫХ УЧАСТКОВ И ОБЪЕКТОВ КАПИТАЛЬНОГО СТРОИТЕЛЬСТВА							
18	1.15	Хранение и переработка сельскохозяйственной продукции	400	5000	50%	не подлежит установлению	3 метра
19	2.1.1	Малоэтажная многоквартирная жилая застройка	600	не подлежит установлению	45%	4 этажа	6 метров
20	2.7.1	Хранение автотранспорта	не подлежат установлению				
21	3.3	Бытовое обслуживание	200	5000	60%	3 этажа	3 метра
22	3.6.1	Объекты культурно-досуговой деятельности	200	5000	60%	3 этажа	3 метра
23	3.7.1	Осуществление религиозных обрядов	не подлежат установлению				3 метра
23	3.9.1	Обеспечение деятельности в области гидрометеорологии и смежных с ней областях	не подлежат установлению				
24	3.10.1	Амбулаторное ветеринарное обслуживание	200	5000	60%	3 этажа	3 метра
25	4.1	Деловое управление	не подлежат установлению		60%	4 этажа	3 метра

№ п/п	Код ВРИ	Наименование ВРИ	Предельные (минимальные и (или) максимальные) размеры земельных участков, в том числе их площадь, м²		Максимальный процент застройки в границах земельного участка	Предельное количество этажей или предельная высота зданий, строений, сооружений	Минимальные отступы от границ земельных участков в целях определения мест допустимого размещения зданий, строений, сооружений, за пределами которых запрещено строительство зданий, строений, сооружений
			min	max			
26	4.4	Магазины	200	5000	60%	3 этажа	3 метра
27	4.5	Банковская и страховая деятельность	не подлежат установлению		60%	3 этажа	3 метра
28	4.6	Общественное питание	200	5000	50%	3 этажа	3 метра
29	5.1.2	Обеспечение занятий спортом в помещениях	не подлежат установлению		50%	не подлежит установлению	3 метра
30	6.4	Пищевая промышленность	400	7000	не подлежат установлению	не подлежит установлению	3 метра
31	8.3	Обеспечение внутреннего правопорядка	не подлежат установлению				3 метра

Ограничения использования земельных участков и объектов капитального строительства, устанавливаемые в соответствии с законодательством Российской Федерации, определяются пунктом 22 настоящих Правил.

2. Общественно-деловая зона – ОД

№ п/п	Код ВРИ	Наименование ВРИ	Предельные (минимальные и (или) максимальные) размеры земельных участков, в том числе их площадь, м²		Максимальный процент застройки в границах земельного участка	Предельное количество этажей или предельная высота зданий, строений, сооружений	Минимальные отступы от границ земельных участков в целях определения мест допустимого размещения зданий, строений, сооружений, за пределами которых запрещено строительство зданий, строений, сооружений
			min	max			
ОСНОВНЫЕ ВИДЫ РАЗРЕШЕННОГО ИСПОЛЬЗОВАНИЯ ЗЕМЕЛЬНЫХ УЧАСТКОВ И ОБЪЕКТОВ КАПИТАЛЬНОГО СТРОИТЕЛЬСТВА							
1	3.1.1	Предоставление коммунальных	не подлежит	5000	не подлежит установлению		

№ п/п	Код ВРИ	Наименование ВРИ	Предельные (минимальные и (или) максимальные) размеры земельных участков, в том числе их площадь, м^2		Максимальный процент застройки в границах земельного участка	Предельное количество этажей или предельная высота зданий, строений, сооружений	Минимальные отступы от границ земельных участков в целях определения мест допустимого размещения зданий, строений, сооружений, за пределами которых запрещено строительство зданий, строений, сооружений
			min	max			
		услуг	установлению				
2	3.1.2	Административные здания организаций, обеспечивающих предоставление коммунальных услуг	не подлежат установлению		60%	не подлежит установлению	3 метра
3	3.2.1	Дома социального обслуживания	не подлежат установлению		60%	не подлежит установлению	6 метров
4	3.2.2	Оказание социальной помощи населению	не подлежит установлению		60%	не подлежит установлению	6 метров
5	3.2.3	Оказание услуг связи	не подлежит установлению		60%	не подлежит установлению	6 метров
7	3.3	Бытовое обслуживание	200	не подлежит установлению	60%	не подлежит установлению	6 метров
8	3.4.1	Амбулаторно-поликлиническое обслуживание	не подлежат установлению				6 метров
10	3.5.1	Дошкольное, начальное и среднее общее образование	не подлежат установлению			4 этажа	6 метров
11	3.6.1	Объекты культурно-досуговой деятельности	не подлежат установлению		60%	не подлежит установлению	6 метров
12	3.6.2.	Парки культуры и отдыха	не подлежат установлению				
13	3.7.1	Осуществление религиозных обрядов	не подлежат установлению				6 метров
15	3.8.1	Государственное управление	не подлежат установлению		60%	не подлежит установлению	6 метров
16	3.10.1	Амбулаторное ветеринарное обслуживание	не подлежат установлению		60%	3 этажа	3 метра
17	4.1	Деловое управление	не подлежат установлению		50%	не подлежит установлению	6 метров

№ п/п	Код ВРИ	Наименование ВРИ	Предельные (минимальные и (или) максимальные) размеры земельных участков, в том числе их площадь, м^2		Максимальный процент застройки в границах земельного участка	Предельное количество этажей или предельная высота зданий, строений, сооружений	Минимальные отступы от границ земельных участков в целях определения мест допустимого размещения зданий, строений, сооружений, за пределами которых запрещено строительство зданий, строений, сооружений
			min	max			
19	4.3	Рынки	не подлежат установлению		45%	не подлежит установлению	6 метров
20	4.4	Магазины	200	не подлежит установлению	60%	не подлежит установлению	3 метра
21	4.5	Банковская и страховая деятельность	не подлежат установлению		60%	не подлежит установлению	6 метров
22	4.6	Общественное питание	400	не подлежит установлению	50%	не подлежит установлению	6 метров
24	4.9	Служебные гаражи	не подлежат установлению				3 метра
25	4.10	Выставочно-ярмарочная деятельность	800	не подлежит установлению	45%	не подлежит установлению	6 метров
26	5.1.2	Обеспечение занятий спортом в помещениях	не подлежат установлению		45%	не подлежит установлению	6 метров
27	5.1.3	Площадки для занятий спортом	не подлежат установлению				
30	8.3	Обеспечение внутреннего правопорядка	не подлежат установлению				3 метра
31	9.3	Историко-культурная деятельность	не подлежат установлению				
32	12.0.1	Улично-дорожная сеть	действие градостроительного регламента не распространяется				
33	12.0.2	Благоустройство территории	действие градостроительного регламента не распространяется				
УСЛОВНО РАЗРЕШЕННЫЕ ВИДЫ ИСПОЛЬЗОВАНИЯ ЗЕМЕЛЬНЫХ УЧАСТКОВ И ОБЪЕКТОВ КАПИТАЛЬНОГО СТРОИТЕЛЬСТВА							
34	2.1	Для индивидуального жилищного строительства	300	1000	50%	3 этажа	3 метра
35	2.2	Для ведения личного подсобного хозяйства (приусадебный земельный участок)	300	5000	40%	3 этажа	3 метра
36	2.7.1	Хранение автотранспорта	не подлежат установлению				1 метр
37	4.9.1.3	Автомобильные мойки	не подлежат установлению			1 этаж	3 метра
38	6.4	Пищевая промышленность	400	5000	50%	не подлежит	3 метра

№ п/п	Код ВРИ	Наименование ВРИ	Предельные (минимальные и (или) максимальные) размеры земельных участков, в том числе их площадь, м²		Максимальный процент застройки в границах земельного участка	Предельное количество этажей или предельная высота зданий, строений, сооружений	Минимальные отступы от границ земельных участков в целях определения мест допустимого размещения зданий, строений, сооружений, за пределами которых запрещено строительство зданий, строений, сооружений
			min	max			
						установлению	

Ограничения использования земельных участков и объектов капитального строительства, устанавливаемые в соответствии с законодательством Российской Федерации, определяются пунктом 22 настоящих Правил.

3. Производственная зона – П1

№ п/п	Код ВРИ	Наименование ВРИ	Предельные (минимальные и (или) максимальные) размеры земельных участков, в том числе их площадь, м²		Максимальный процент застройки в границах земельного участка	Предельное количество этажей или предельная высота зданий, строений, сооружений	Минимальные отступы от границ земельных участков в целях определения мест допустимого размещения зданий, строений, сооружений, за пределами которых запрещено строительство зданий, строений, сооружений
			min	max			
ОСНОВНЫЕ ВИДЫ РАЗРЕШЕННОГО ИСПОЛЬЗОВАНИЯ ЗЕМЕЛЬНЫХ УЧАСТКОВ И ОБЪЕКТОВ КАПИТАЛЬНОГО СТРОИТЕЛЬСТВА							
1	1.15	Хранение и переработка сельскохозяйственной продукции	не подлежат установлению		не подлежат установлению		3 метра
2	1.18	Обеспечение сельскохозяйственного производства	не подлежат установлению		не подлежат установлению		3 метра
3	3.1	Коммунальное обслуживание	не подлежат установлению				
4	6.4	Пищевая промышленность	не подлежат установлению				3 метра

№ п/п	Код ВРИ	Наименование ВРИ	Предельные (минимальные и (или) максимальные) размеры земельных участков, в том числе их площадь, м²		Максимальный процент застройки в границах земельного участка	Предельное количество этажей или предельная высота зданий, строений, сооружений	Минимальные отступы от границ земельных участков в целях определения мест допустимого размещения зданий, строений, сооружений, за пределами которых запрещено строительство зданий, строений, сооружений
			min	max			
5	6.6	Строительная промышленность	не подлежат установлению				3 метра
6	6.9	Склады	не подлежат установлению		60%	не подлежит установлению	3 метра
7	6.9.1	Складские площадки	не подлежат установлению				
8	3.3	Бытовое обслуживание	200	не подлежит установлению	60%	не подлежит установлению	3 метра
9	4.1	Деловое управление	не подлежат установлению		50%	не подлежит установлению	3 метра
10	4.4	Магазины	200	не подлежит установлению	50%	не подлежит установлению	3 метра
12	4.9.1.1	Заправка транспортных средств	не подлежат установлению				3 метра
13	4.9.1.3	Автомобильные мойки	не подлежат установлению				3 метра
14	4.9.1.4	Ремонт автомобилей	не подлежат установлению				3 метра
16	12.0.2	Благоустройство территории	не подлежат установлению				
УСЛОВНО РАЗРЕШЕННЫЕ ВИДЫ ИСПОЛЬЗОВАНИЯ ЗЕМЕЛЬНЫХ УЧАСТКОВ И ОБЪЕКТОВ КАПИТАЛЬНОГО СТРОИТЕЛЬСТВА							
17	6.8	Связь	не подлежат установлению				3 метра

Ограничения использования земельных участков и объектов капитального строительства, устанавливаемые в соответствии с законодательством Российской Федерации, определяются пунктом 22 настоящих Правил.

4. Зона улиц, дорог, инженерной и транспортной инфраструктуры – ИТ1

№ п/п	Код ВРИ	Наименование ВРИ	Предельные (минимальные и (или) максимальные) размеры земельных участков, в том числе их площадь, м²		Максимальный процент застройки в границах земельного участка	Предельное количество этажей или предельная высота зданий, строений, сооружений	Минимальные отступы от границ земельных участков в целях определения мест допустимого размещения зданий, строений, сооружений, за пределами которых запрещено строительство зданий, строений, сооружений
			min	max			
ОСНОВНЫЕ ВИДЫ РАЗРЕШЕННОГО ИСПОЛЬЗОВАНИЯ ЗЕМЕЛЬНЫХ УЧАСТКОВ И ОБЪЕКТОВ КАПИТАЛЬНОГО СТРОИТЕЛЬСТВА							
1	7.2	Автомобильный транспорт	не подлежат установлению				3 метра
2	3.1.1	Предоставление коммунальных услуг	не подлежат установлению				
3	4.9.1	Объекты дорожного сервиса	не подлежат установлению				3 метра
4	7.2.2	Обслуживание перевозок пассажиров	не подлежат установлению				6 метров
5	7.2.3	Стоянки транспорта общего пользования	не подлежат установлению				6 метров
6	12.0.1	Улично-дорожная сеть	действие градостроительного регламента не распространяется				
УСЛОВНО РАЗРЕШЕННЫЕ ВИДЫ ИСПОЛЬЗОВАНИЯ ЗЕМЕЛЬНЫХ УЧАСТКОВ И ОБЪЕКТОВ КАПИТАЛЬНОГО СТРОИТЕЛЬСТВА							
7	2.7.1	Хранение автотранспорта	не подлежат установлению				1 метр
8	6.9	Склады	не подлежат установлению		60%	не подлежит установлению	3 метра
9	6.9.1	Складские площадки	не подлежат установлению				

Ограничения использования земельных участков и объектов капитального строительства, устанавливаемые в соответствии с законодательством Российской Федерации, определяются пунктом 22 настоящих Правил.

5. Зона воздушного транспорта – ИТ2

№ п/п	Код ВРИ	Наименование ВРИ	Предельные (минимальные и (или) максимальные) размеры земельных участков, в том числе их площадь, м²		Максимальный процент застройки в границах земельного участка	Предельное количество этажей или предельная высота зданий, строений, сооружений	Минимальные отступы от границ земельных участков в целях определения мест допустимого размещения зданий, строений, сооружений, за пределами которых запрещено строительство зданий, строений, сооружений
			min	max			
ОСНОВНЫЕ ВИДЫ РАЗРЕШЕННОГО ИСПОЛЬЗОВАНИЯ ЗЕМЕЛЬНЫХ УЧАСТКОВ И ОБЪЕКТОВ КАПИТАЛЬНОГО СТРОИТЕЛЬСТВА							
1	7.4	Воздушный транспорт	не подлежат установлению				3 метра
2	3.1.1	Предоставление коммунальных услуг	не подлежат установлению				
УСЛОВНО РАЗРЕШЕННЫЕ ВИДЫ ИСПОЛЬЗОВАНИЯ ЗЕМЕЛЬНЫХ УЧАСТКОВ И ОБЪЕКТОВ КАПИТАЛЬНОГО СТРОИТЕЛЬСТВА							
3	Не установлены						

Ограничения использования земельных участков и объектов капитального строительства, устанавливаемые в соответствии с законодательством Российской Федерации, определяются пунктом 22 настоящих Правил.

6. Зона сельскохозяйственного использования в границах населенных пунктов – СХ1

№ п/п	Код ВРИ	Наименование ВРИ	Предельные (минимальные и (или) максимальные) размеры земельных участков, в том числе их площадь, м²		Максимальный процент застройки в границах земельного участка	Предельное количество этажей или предельная высота зданий, строений, сооружений	Минимальные отступы от границ земельных участков в целях определения мест допустимого размещения зданий, строений, сооружений, за пределами которых запрещено строительство зданий, строений, сооружений
			min	max			
ОСНОВНЫЕ ВИДЫ РАЗРЕШЕННОГО ИСПОЛЬЗОВАНИЯ ЗЕМЕЛЬНЫХ УЧАСТКОВ И ОБЪЕКТОВ КАПИТАЛЬНОГО СТРОИТЕЛЬСТВА							
1	1.2	Выращивание зерновых и иных	не подлежат установлению				

№ п/п	Код ВРИ	Наименование ВРИ	Предельные (минимальные и (или) максимальные) размеры земельных участков, в том числе их площадь, м²		Максимальный процент застройки в границах земельного участка	Предельное количество этажей или предельная высота зданий, строений, сооружений	Минимальные отступы от границ земельных участков в целях определения мест допустимого размещения зданий, строений, сооружений, за пределами которых запрещено строительство зданий, строений, сооружений
			min	max			
		сельскохозяйственных культур					
2	1.3	Овощеводство	не подлежат установлению				
3	1.4	Выращивание тонизирующих, лекарственных, цветочных культур	не подлежат установлению				
4	1.5	Садоводство	не подлежат установлению				
5	1.12	Пчеловодство	не подлежат установлению				
6	1.13	Рыбоводство	не подлежат установлению				
7	1.16	Ведение личного подсобного хозяйства на полевых участках	не подлежат установлению				
8	1.17	Питомники	не подлежат установлению				
9	1.19	Сенокошение	не подлежат установлению				
10	1.20	Выпас сельскохозяйственных животных	не подлежат установлению				
11	3.1.1	Предоставление коммунальных услуг	не подлежат установлению				
12	3.6.2	Парки культуры и отдыха	не подлежат установлению				
13	11.0	Водные объекты	градостроительный регламент не устанавливается				
14	11.1	Общее пользование водными объектами	не подлежат установлению				
15	12.0	Земельные участки (территории) общего пользования	действие градостроительного регламента не распространяется				
16	13.1	Ведение огородничества	100	4500	0%	не подлежат установлению	
УСЛОВНО РАЗРЕШЕННЫЕ ВИДЫ ИСПОЛЬЗОВАНИЯ ЗЕМЕЛЬНЫХ УЧАСТКОВ И ОБЪЕКТОВ КАПИТАЛЬНОГО СТРОИТЕЛЬСТВА							
17	1.15	Хранение и переработка сельскохозяйственной продукции	не подлежат установлению				3 метра

Ограничения использования земельных участков и объектов капитального строительства, устанавливаемые в соответствии с законодательством Российской Федерации, определяются пунктом 22 настоящих Правил.

7. Зона сельскохозяйственного производства – СХ2

№ п/п	Код ВРИ	Наименование ВРИ	Предельные (минимальные и (или) максимальные) размеры земельных участков, в том числе их площадь, м²		Максимальный процент застройки в границах земельного участка	Предельное количество этажей или предельная высота зданий, строений, сооружений	Минимальные отступы от границ земельных участков в целях определения мест допустимого размещения зданий, строений, сооружений, за пределами которых запрещено строительство зданий, строений, сооружений
			min	max			
ОСНОВНЫЕ ВИДЫ РАЗРЕШЕННОГО ИСПОЛЬЗОВАНИЯ ЗЕМЕЛЬНЫХ УЧАСТКОВ И ОБЪЕКТОВ КАПИТАЛЬНОГО СТРОИТЕЛЬСТВА							
1	1.1	Растениеводство	не подлежат установлению				
2	1.12	Пчеловодство	не подлежат установлению				
3	1.15	Хранение и переработка сельскохозяйственной продукции	не подлежат установлению				3 метра
4	1.17	Питомники	не подлежат установлению				
5	1.18	Обеспечение сельскохозяйственного производства	не подлежат установлению				3 метра
6	3.1.1	Предоставление коммунальных услуг	не подлежат установлению				
7	4.1	Деловое управление	не подлежат установлению		50%	не подлежит установлению	3 метра
8	4.4	Магазины	не подлежит установлению	5000	50%	не подлежит установлению	3 метра
9	4.9.1.1	Заправка транспортных средств	не подлежат установлению			1 этаж	3 метра
10	6.9	Склады	не подлежат установлению		60%	не подлежит установлению	3 метра
11	6.9.1	Складские площадки	не подлежат установлению				
12	12.0	Земельные участки (территории) общего пользования	действие градостроительного регламента не распространяется				

№ п/п	Код ВРИ	Наименование ВРИ	Предельные (минимальные и (или) максимальные) размеры земельных участков, в том числе их площадь, м^2		Максимальный процент застройки в границах земельного участка	Предельное количество этажей или предельная высота зданий, строений, сооружений	Минимальные отступы от границ земельных участков в целях определения мест допустимого размещения зданий, строений, сооружений, за пределами которых запрещено строительство зданий, строений, сооружений
			min	max			
УСЛОВНО РАЗРЕШЕННЫЕ ВИДЫ ИСПОЛЬЗОВАНИЯ ЗЕМЕЛЬНЫХ УЧАСТКОВ И ОБЪЕКТОВ КАПИТАЛЬНОГО СТРОИТЕЛЬСТВА							
13	1.7	Животноводство	не подлежат установлению				3 метра
14	6.4	Пищевая промышленность	не подлежат установлению				3 метра

Ограничения использования земельных участков и объектов капитального строительства, устанавливаемые в соответствии с законодательством Российской Федерации, определяются пунктом 22 настоящих Правил.

8. Зона животноводства – СХ3

№ п/п	Код ВРИ	Наименование ВРИ	Предельные (минимальные и (или) максимальные) размеры земельных участков, в том числе их площадь, м^2		Максимальный процент застройки в границах земельного участка	Предельное количество этажей или предельная высота зданий, строений, сооружений	Минимальные отступы от границ земельных участков в целях определения мест допустимого размещения зданий, строений, сооружений, за пределами которых запрещено строительство зданий, строений, сооружений
			min	max			
ОСНОВНЫЕ ВИДЫ РАЗРЕШЕННОГО ИСПОЛЬЗОВАНИЯ ЗЕМЕЛЬНЫХ УЧАСТКОВ И ОБЪЕКТОВ КАПИТАЛЬНОГО СТРОИТЕЛЬСТВА							
1	1.7	Животноводство	не подлежат установлению				
2	1.8	Скотоводство	не подлежат установлению				3 метра
3	1.9	Звероводство	не подлежат установлению				3 метра

№ п/п	Код ВРИ	Наименование ВРИ	Предельные (минимальные и (или) максимальные) размеры земельных участков, в том числе их площадь, м^2		Максимальный процент застройки в границах земельного участка	Предельное количество этажей или предельная высота зданий, строений, сооружений	Минимальные отступы от границ земельных участков в целях определения мест допустимого размещения зданий, строений, сооружений, за пределами которых запрещено строительство зданий, строений, сооружений
			min	max			
4	1.10	Птицеводство	не подлежат установлению				3 метра
5	1.11	Свиноводство	не подлежат установлению				3 метра
6	1.15	Хранение и переработка сельскохозяйственной продукции	не подлежат установлению				3 метра
7	1.18	Обеспечение сельскохозяйственного производства	не подлежат установлению				3 метра
8	1.19	Сенокошение	не подлежат установлению				
9	1.20	Выпас сельскохозяйственных животных	не подлежат установлению				
10	3.1.1	Предоставление коммунальных услуг	не подлежат установлению				
УСЛОВНО РАЗРЕШЕННЫЕ ВИДЫ ИСПОЛЬЗОВАНИЯ ЗЕМЕЛЬНЫХ УЧАСТКОВ И ОБЪЕКТОВ КАПИТАЛЬНОГО СТРОИТЕЛЬСТВА							
11	4.9.1.1	Заправка транспортных средств	не подлежат установлению			1 этаж	3 метра
12	6.9	Склады	не подлежат установлению		60%	не подлежит установлению	3 метра
13	6.9.1	Складские площадки	не подлежат установлению				

Ограничения использования земельных участков и объектов капитального строительства, устанавливаемые в соответствии с законодательством Российской Федерации, определяются пунктом 22 настоящих Правил.

9. Зона рекреационного назначения - Р1

№ п/п	Код ВРИ	Наименование ВРИ	Предельные (минимальные и (или) максимальные) размеры земельных участков, в том числе их площадь, м^2		Максимальный процент застройки в границах земельного участка	Предельное количество этажей или предельная высота зданий, строений, сооружений	Минимальные отступы от границ земельных участков в целях определения мест допустимого размещения зданий, строений, сооружений, за пределами которых запрещено строительство зданий, строений, сооружений
			min	max			
ОСНОВНЫЕ ВИДЫ РАЗРЕШЕННОГО ИСПОЛЬЗОВАНИЯ ЗЕМЕЛЬНЫХ УЧАСТКОВ И ОБЪЕКТОВ КАПИТАЛЬНОГО СТРОИТЕЛЬСТВА							
1	3.6.2.	Парки культуры и отдыха	не подлежат установлению				
2	5.1.3	Площадки для занятий спортом	не подлежат установлению				
3	5.1.5	Водный спорт	не подлежат установлению				3 метра
4	5.2	Природно-познавательный туризм	не подлежат установлению				
5	5.4	Причалы для маломерных судов	не подлежат установлению				
6	5.5	Поля для гольфа или конных прогулок	не подлежат установлению				
7	9.1	Охрана природных территорий	не подлежат установлению				
8	9.3	Историко-культурная деятельность	не подлежат установлению				
9	11.1	Общее пользование водными объектами	не подлежат установлению				
10	12.0.2	Благоустройство территории	действие градостроительного регламента не распространяется				
11	3.1.1	Предоставление коммунальных услуг	не подлежит установлению				
УСЛОВНО РАЗРЕШЕННЫЕ ВИДЫ ИСПОЛЬЗОВАНИЯ ЗЕМЕЛЬНЫХ УЧАСТКОВ И ОБЪЕКТОВ КАПИТАЛЬНОГО СТРОИТЕЛЬСТВА							
12	5.1.4	Оборудованные площадки для занятий спортом	не подлежат установлению				3 метра

Ограничения использования земельных участков и объектов капитального строительства, устанавливаемые в соответствии с законодательством Российской Федерации, определяются пунктом 22 настоящих Правил.

10. Зона ритуальных объектов - СН1

№ п/п	Код ВРИ	Наименование ВРИ	Предельные (минимальные и (или) максимальные) размеры земельных участков, в том числе их площадь, м^2		Максимальный процент застройки в границах земельного участка	Предельное количество этажей или предельная высота зданий, строений, сооружений	Минимальные отступы от границ земельных участков в целях определения мест допустимого размещения зданий, строений, сооружений, за пределами которых запрещено строительство зданий, строений, сооружений
			min	max			
ОСНОВНЫЕ ВИДЫ РАЗРЕШЕННОГО ИСПОЛЬЗОВАНИЯ ЗЕМЕЛЬНЫХ УЧАСТКОВ И ОБЪЕКТОВ КАПИТАЛЬНОГО СТРОИТЕЛЬСТВА							
1	12.1	Ритуальная деятельность	не подлежит установлению	400000	не подлежат установлению		3 метра
2	9.3	Историко-культурная деятельность	не подлежат установлению				
3	12.0	Земельные участки (территории) общего пользования	действие градостроительного регламента не распространяется				
4	3.1.1	Предоставление коммунальных услуг	не подлежат установлению				
5	3.7.1	Осуществление религиозных обрядов	не подлежат установлению				3 метра

Ограничения использования земельных участков и объектов капитального строительства, устанавливаемые в соответствии с законодательством Российской Федерации, определяются пунктом 22 настоящих Правил.

11. Зона обработки, утилизации, обезвреживания, размещения твердых коммунальных отходов – СН2

№ п/п	Код ВРИ	Наименование ВРИ	Предельные (минимальные и (или) максимальные) размеры земельных участков, в том числе их площадь, м²		Максимальный процент застройки в границах земельного участка	Предельное количество этажей или предельная высота зданий, строений, сооружений	Минимальные отступы от границ земельных участков в целях определения мест допустимого размещения зданий, строений, сооружений, за пределами которых запрещено строительство зданий, строений, сооружений
			min	max			
ОСНОВНЫЕ ВИДЫ РАЗРЕШЕННОГО ИСПОЛЬЗОВАНИЯ ЗЕМЕЛЬНЫХ УЧАСТКОВ И ОБЪЕКТОВ КАПИТАЛЬНОГО СТРОИТЕЛЬСТВА							
1	12.2	Специальная деятельность	не подлежат установлению				
2	3.1.1	Предоставление коммунальных услуг	не подлежат установлению				
УСЛОВНО РАЗРЕШЕННЫЕ ВИДЫ ИСПОЛЬЗОВАНИЯ ЗЕМЕЛЬНЫХ УЧАСТКОВ И ОБЪЕКТОВ КАПИТАЛЬНОГО СТРОИТЕЛЬСТВА							
3	Не установлены						

Ограничения использования земельных участков и объектов капитального строительства, устанавливаемые в соответствии с законодательством Российской Федерации, определяются пунктом 22 настоящих Правил.

12. Зона садоводства и огородничества – СО1

№ п/п	Код ВРИ	Наименование ВРИ	Предельные (минимальные и (или) максимальные) размеры земельных участков, в том числе их площадь, м²		Максимальный процент застройки в границах земельного участка	Предельное количество этажей или предельная высота зданий, строений, сооружений	Минимальные отступы от границ земельных участков в целях определения мест допустимого размещения зданий, строений, сооружений, за пределами которых запрещено строительство зданий, строений, сооружений
			min	max			
ОСНОВНЫЕ ВИДЫ РАЗРЕШЕННОГО ИСПОЛЬЗОВАНИЯ ЗЕМЕЛЬНЫХ УЧАСТКОВ И ОБЪЕКТОВ КАПИТАЛЬНОГО СТРОИТЕЛЬСТВА							
1	13.0	Земельные участки общего назначения	100	2000	50%	13 метров	3 метра

№ п/п	Код ВРИ	Наименование ВРИ	Предельные (минимальные и (или) максимальные) размеры земельных участков, в том числе их площадь, м²		Максимальный процент застройки в границах земельного участка	Предельное количество этажей или предельная высота зданий, строений, сооружений	Минимальные отступы от границ земельных участков в целях определения мест допустимого размещения зданий, строений, сооружений, за пределами которых запрещено строительство зданий, строений, сооружений
			min	max			
2	13.1	Ведение огородничества	100	4500	0%	не подлежат установлению	
3	13.2	Ведение садоводства	600	2000	30%	3 этажа /13 метров	3 метра
4	3.1.1	Предоставление коммунальных услуг	не подлежат установлению				
5	4.4	Магазины	200	не подлежит установлению	50%	13 метров	3 метра
6	11.1	Общее пользование водными объектами	не подлежат установлению				
7	5.1.3	Площадки для занятий спортом	не подлежат установлению				
УСЛОВНО РАЗРЕШЕННЫЕ ВИДЫ ИСПОЛЬЗОВАНИЯ ЗЕМЕЛЬНЫХ УЧАСТКОВ И ОБЪЕКТОВ КАПИТАЛЬНОГО СТРОИТЕЛЬСТВА							
8	6.8	Связь	не подлежат установлению				

Ограничения использования земельных участков и объектов капитального строительства, устанавливаемые в соответствии с законодательством Российской Федерации, определяются пунктом 22 настоящих Правил.

22. Ограничения использования земельных участков и объектов капитального строительства, устанавливаемые в соответствии с законодательством Российской Федерации

1. На территории Гремяченского сельского поселения Хохольского муниципального района Воронежской области располагаются следующие зоны с особыми условиями использования территории:

– зоны охраны объектов культурного наследия;

– защитная зона объекта культурного наследия;

– охранная зона объектов электроэнергетики (объектов электросетевого хозяйства и объектов по производству электрической энергии);

– охранная зона трубопроводов (газопроводов, нефтепроводов и нефтепродуктопроводов, аммиакопроводов);

– приаэродромная территория (полоса воздушных подходов);

– охранная зона стационарных пунктов наблюдений за состоянием окружающей среды, ее загрязнением;

– водоохранная (рыбоохранная) зона;

– прибрежная защитная полоса;

– зоны санитарной охраны источников питьевого и хозяйственно-бытового водоснабжения, а также устанавливаемые в случаях, предусмотренных Водным кодексом Российской Федерации, в отношении подземных водных объектов зоны специальной охраны;

– зоны затопления и подтопления;

– санитарно-защитная зона;

– зона наблюдения;

– зона минимальных расстояний до магистральных или промышленных трубопроводов (газопроводов, нефтепроводов и нефтепродуктопроводов, аммиакопроводов).

2. Ограничения для зон с особыми условиями использования территории установлены в соответствии с действующими нормативами.

№ п/п	Вид зоны	Ограничения в использовании земельных участков и объектов капитального строительства	Основания установления ограничений
1	Зоны охраны объектов культурного наследия	1. Для охранной зоны (индекс зоны – ОЗ) запрещается: - проведение строительных, земляных, хозяйственных работ на земельных участках, непосредственно связанных с земельными участками в границах территорий объектов культурного наследия, без согласованной в установленном порядке документации (раздела проектной документации) по обеспечению сохранности объекта культурного наследия: - проведение земляных работ, кроме работ по посадке деревьев и (или) кустарников, без обеспечения сохранности объектов археологического наследия в соответствии с действующим законодательством; - строительство объектов капитального строительства, за исключением применения специальных мер, направленных на сохранение и восстановление (регенерацию) историко-градостроительной и (или) природной среды объектов культурного наследия (восстановление, воссоздание, восполнение частично или полностью утраченных элементов и (или) характеристик историко-градостроительной и (или) природной среды); - хозяйственная деятельность, связанная с изменением исторически сложившегося ландшафта и существующего рельефа (не допускается снятие больших масс земли и нивелирование природного ландшафта, подсыпка и срезка более 1,5 м, разработка карьеров), за исключением проведения	Федеральный закон от 25.06.2002 № 73-ФЗ «Об объектах культурного наследия (памятниках истории и культуры) народов Российской Федерации» Постановление Правительства Воронежской области от 05.12.2019 № 1180 «Об утверждении зон охраны объекта культурного наследия регионального значения «Братская могила № 111» (Воронежская область, Хохольский район, с. Гремячье) и требований к градостроительным регламентам в границах территорий указанных зон»

		мероприятий по инженерной защите территорий; - размещение временных построек и объектов (киосков, павильонов, навесов, автостоянок), мешающих визуальному восприятию объектов культурного наследия в их историко-градостроительной и природной среде; - установка всех видов глухого ограждения, кроме временных строительных ограждающих конструкций; - установка следующих средств наружной рекламы и информации: перетяжек; всех видов отдельно стоящих стационарных рекламных и информационных конструкций, кроме указанных как разрешенные; - организация стоков ливневых, талых и загрязненных вод в сторону территорий объектов культурного наследия; - прокладка инженерных коммуникаций в наземном и надземном исполнении, кроме временных, необходимых для проведения работ по сохранению объектов культурного наследия; - размещение взрывоопасных и пожароопасных объектов, объектов с динамическим воздействием; - размещение отходов производства и потребления; - использование строительных технологий, создающих динамические нагрузки и оказывающих негативное воздействие на объекты культурного наследия; - разведение костров. 2. Для зоны регулирования застройки и хозяйственной деятельности объекта культурного наследия (индексы зоны - ЗРЗ-1, ЗРЗ-2) запрещается: - проведение строительных, земляных, хозяйственных работ на земельных участках, непосредственно связанных с земельными участками в границах территорий объектов культурного наследия, без согласованной в установленном порядке документации (раздела проектной документации) по обеспечению сохранности объектов культурного наследия;	

		- при реконструкции и новом строительстве объектов капитального строительства применение диссонансных по отношению к объекту культурного наследия объемно-пространственных и архитектурных решений; - при строительстве, капитальном ремонте и реконструкции объектов капитального строительства применение сайдинга, искусственных материалов в отделке фасадов (кроме имитирующих натуральные отделочные материалы с применением неярких (пастельных) оттенков), в том числе использование ярких цветовых решений в отделке фасадов, кровельном покрытии; применение сплошного остекления фасадов, использование цветного стекла; применение скатных крыш с углом наклона более 45 градусов, башен, шпилей, куполов и иных доминантных элементов в завершениях сооружений, применение плоских крыш (кроме вспомогательных строений, расположенных в глубине участка); - установка на фасадах и крышах зданий и сооружений, обращенных к объекту культурного наследия, средств наружной рекламы и информации; - установка всех видов глухого ограждения (кроме указанных как разрешенные) при устройстве ограждений, формирующих территории общего пользования и (или) обращенных в сторону объекта культурного наследия, использование в окраске ограждений, в том числе гаражных ворот и калиток, ярких цветов; - прокладка инженерных коммуникаций в наземном и надземном исполнении; - размещение взрывоопасных и пожароопасных объектов, объектов с динамическим воздействием; - использование строительных технологий, создающих динамические нагрузки и оказывающих негативное воздействие на объект культурного наследия; - проведение земляных работ, за исключением посадки	

		деревьев и кустарников, без обеспечения сохранности объектов археологического наследия в установленном законодательством порядке. 3. Для участка зоны регулирования застройки и хозяйственной деятельности ЗРЗ-2 дополнительно запрещается: - при реконструкции здания, расположенного по адресу: Воронежская область, Хохольский муниципальный район, с Гремячье, ул. Чехова, 16б, увеличение высоты, количества этажей, изменение объемно-пространственных характеристик объекта капитального строительства (кроме пристроек со стороны северного и западного фасадов); - строительство и размещение предприятий, создающих повышенные грузовые потоки, взрывопожароопасных и потенциально оказывающих отрицательное воздействие на объект культурного наследия.	
2	Защитная зона объекта культурного наследия	Запрещается строительство объектов капитального строительства и их реконструкция, связанная с изменением их параметров (высоты, количества этажей, площади), за исключением строительства и реконструкции линейных объектов.	Федеральный закон от 25.06.2002 № 73-ФЗ «Об объектах культурного наследия (памятниках истории и культуры) народов Российской Федерации»
3	Охранная зона объектов электроэнергетики (объектов электросетевого хозяйства и объектов по производству электрической энергии)	1. В охранных зонах объектов электросетевого хозяйства, размещенных на земельных участках, запрещается осуществлять любые действия, которые могут нарушить безопасную работу объектов электросетевого хозяйства, в том числе привести к их повреждению или уничтожению, и (или) повлечь причинение вреда жизни, здоровью граждан и имуществу физических или юридических лиц, а также повлечь нанесение экологического ущерба и возникновение пожаров, в том числе: - набрасывать на провода и опоры воздушных линий электропередачи посторонние предметы, а также подниматься	Постановление Правительства Российской Федерации от 24.02.2009 № 160 «О порядке установления охранных зон объектов электросетевого хозяйства и особых условий использования земельных участков, расположенных в границах таких зон» Постановление Правительства Российской Федерации от 18.11.2013 № 1033 «О порядке установления охранных зон объектов по производству

		на опоры воздушных линий электропередачи; - размещать любые объекты и предметы (материалы) в пределах созданных в соответствии с требованиями нормативно-технических документов проходов и подъездов для доступа к объектам электросетевого хозяйства, а также проводить любые работы и возводить сооружения, которые могут препятствовать доступу к объектам электросетевого хозяйства, без создания необходимых для такого доступа проходов и подъездов; - находиться в пределах огороженной территории и помещениях распределительных устройств и подстанций, открывать двери и люки распределительных устройств и подстанций, производить переключения и подключения в электрических сетях (указанное требование не распространяется на работников, занятых выполнением разрешённых в установленном порядке работ), разводить огонь в пределах охранных зон вводных и распределительных устройств, подстанций, воздушных линий электропередачи, а также в охранных зонах кабельных линий электропередачи; - размещать свалки; - производить работы ударными механизмами, сбрасывать тяжести массой свыше 5 тонн, производить сброс и слив едких и коррозионных веществ и горюче-смазочных материалов (в охранных зонах подземных кабельных линий электропередачи). 2. Для объектов электросетевого хозяйства напряжением свыше 1000 вольт, помимо действий, предусмотренных пунктом 1, запрещается: - складировать или размещать хранилища любых, в том числе горюче-смазочных материалов; - размещать детские и спортивные площадки, стадионы, рынки, торговые точки, полевые станы, загоны для скота, гаражи и стоянки всех видов машин и механизмов, проводить любые	электрической энергии и особых условий использования земельных участков, расположенных в границах таких зон»

		мероприятия, связанные с большим скоплением людей, не занятых выполнением разрешённых в установленном порядке работ (в охранных зонах воздушных линий электропередачи); - использовать (запускать) любые летательные аппараты, в том числе воздушных змеев, спортивные модели летательных аппаратов (в охранных зонах воздушных линий электропередачи); - бросать якоря с судов и осуществлять их проход с отданными якорями, цепями, лотами, волокушами и тралами (в охранных зонах подводных кабельных линий электропередачи); - осуществлять проход судов с поднятыми стрелами кранов и других механизмов (в охранных зонах воздушных линий электропередачи). 3. Без письменного разрешения сетевой организации запрещается: - строительство, капитальный ремонт, реконструкция или снос зданий и сооружений; - горные, взрывные, мелиоративные работы, в том числе связанные с временным затоплением земель; - посадка и вырубка деревьев и кустарников; - дноуглубительные, землечерпальные и погрузочно-разгрузочные работы, добыча рыбы, других водных животных и растений придонными орудиями лова, устройство водопоев, колка и заготовка льда (в охранных зонах подводных кабельных линий электропередачи); - проход судов, у которых расстояние по вертикали от верхнего крайнего габарита с грузом или без груза до нижней точки провеса проводов переходов воздушных линий электропередачи через водоёмы менее минимально допустимого расстояния, в том числе с учётом максимального уровня подъёма воды при паводке; - проезд машин и механизмов, имеющих общую высоту с грузом или без груза от поверхности дороги более 4,5 метра (в	

		охранных зонах воздушных линий электропередачи); - земляные работы на глубине более 0,3 метра (на вспахиваемых землях на глубине более 0,45 метра), а также планировка грунта (в охранных зонах подземных кабельных линий электропередачи); - полив сельскохозяйственных культур в случае, если высота струи воды может составить свыше 3 метров (в охранных зонах воздушных линий электропередачи); - полевые сельскохозяйственные работы с применением сельскохозяйственных машин и оборудования высотой более 4 метров (в охранных зонах воздушных линий электропередачи) или полевые сельскохозяйственные работы, связанные с вспашкой земли (в охранных зонах кабельных линий электропередачи). 4. Для объектов электросетевого хозяйства напряжением до 1000 вольт, помимо действий, предусмотренных пунктом 3, без письменного решения о согласовании сетевых организаций запрещается: - размещать детские и спортивные площадки, стадионы, рынки, торговые точки, полевые станы, загоны для скота, гаражи и стоянки всех видов машин и механизмов, садовые, огородные земельные участки и иные объекты недвижимости, расположенные в границах территории ведения гражданами садоводства или огородничества для собственных нужд объекты жилищного строительства, в том числе индивидуального (в охранных зонах воздушных линий электропередачи); - складировать или размещать хранилища любых, в том числе горюче-смазочных материалов; - устраивать причалы для стоянки судов, барж и плавучих кранов, бросать якоря с судов и осуществлять их проход с отданными якорями, цепями, лотами, волокушами и тралами (в охранных зонах подводных кабельных линий	

		электропередачи). 5. В охранных зонах объектов по производству электрической энергии запрещается осуществлять действия, которые могут нарушить безопасную работу объектов, в том числе привести к их повреждению или уничтожению и (или) повлечь причинение вреда жизни, здоровью граждан и имуществу физических или юридических лиц, а также нанесение вреда окружающей среде и возникновение пожаров и чрезвычайных ситуаций, а именно: - убирать, перемещать, засыпать и повреждать предупреждающие знаки; - размещать кладбища, скотомогильники, захоронения отходов производства и потребления, радиоактивных, химических, взрывчатых, токсичных, отравляющих и ядовитых веществ; - производить сброс и слив едких и коррозионных веществ, в том числе растворов кислот, щелочей и солей, а также горюче-смазочных материалов; - разводить огонь и размещать какие-либо открытые или закрытые источники огня; - проводить работы, размещать объекты и предметы, возводить сооружения, которые могут препятствовать доступу к объектам, без создания необходимых для такого доступа проходов и подъездов; - производить работы ударными механизмами, сбрасывать тяжести массой свыше 5 тонн; - складировать любые материалы, в том числе взрывоопасные, пожароопасные и горюче-смазочные. 6. Без письменного согласования владельцев объектов запрещается: - размещать детские и спортивные площадки, стадионы, рынки, торговые точки, полевые станы, загоны для скота, гаражи и стоянки всех видов машин и механизмов;	

		- проводить любые мероприятия, связанные с пребыванием людей, не занятых выполнением работ, разрешенных в установленном порядке; - осуществлять горные, взрывные, мелиоративные работы, в том числе связанные с временным затоплением земель.	
4	Охранная зона трубопроводов (газопроводов, нефтепроводов и нефтепродуктопроводов, аммиакопроводов)	1. В охранных зонах трубопроводов запрещается производить всякого рода действия, могущие нарушить нормальную эксплуатацию трубопроводов либо привести к их повреждению, в частности: - перемещать, засыпать и ломать опознавательные и сигнальные знаки, контрольно - измерительные пункты; - открывать люки, калитки и двери необслуживаемых усилительных пунктов кабельной связи, ограждений узлов линейной арматуры, станций катодной и дренажной защиты, линейных и смотровых колодцев и других линейных устройств, открывать и закрывать краны и задвижки, отключать или включать средства связи, энергоснабжения и телемеханики трубопроводов; - устраивать всякого рода свалки, выливать растворы кислот, солей и щелочей; - разрушать берегоукрепительные сооружения, водопропускные устройства, земляные и иные сооружения (устройства), предохраняющие трубопроводы от разрушения, а прилегающую территорию и окружающую местность - от аварийного разлива транспортируемой продукции; - бросать якоря, проходить с отданными якорями, цепями, лотами, волокушами и тралами, производить дноуглубительные и землечерпальные работы; - разводить огонь и размещать какие-либо открытые или закрытые источники огня. 2. В охранных зонах трубопроводов без письменного разрешения предприятий трубопроводного транспорта запрещается:	Федеральный закон от 31.03.1999 № 69-ФЗ «О газоснабжении в Российской Федерации» «Правила охраны магистральных трубопроводов», утвержденные Минтопэнерго РФ 29.04.1992, Постановлением Госгортехнадзора РФ от 22.04.1992 № 9 Постановление Госгортехнадзора Российской Федерации от 23.11.1994 № 61 «О распространении «Правил охраны магистральных трубопроводов» на магистральные аммиакопроводы» Постановление Правительства Российской Федерации от 08.09.2017 № 1083 «Об утверждении Правил охраны магистральных газопроводов и о внесении изменений в Положение о представлении в федеральный орган исполнительной власти (его территориальные органы), уполномоченный Правительством Российской Федерации на осуществление государственного кадастрового учета, государственной регистрации прав, ведение Единого государственного

		- возводить любые постройки и сооружения; на расстоянии ближе 1000 м от оси аммиакопровода запрещается: строить коллективные сады с жилыми домами, устраивать массовые спортивные соревнования, соревнования с участием зрителей, купания, массовый отдых людей, любительское рыболовство, расположение временных полевых жилищ и станов любого назначения, загоны для скота; - высаживать деревья и кустарники всех видов, складировать корма, удобрения, материалы, сено и солому, располагать коновязи, содержать скот, выделять рыбопромысловые участки, производить добычу рыбы, а также водных животных и растений, устраивать водопои, производить колку и заготовку льда; - сооружать проезды и переезды через трассы трубопроводов, устраивать стоянки автомобильного транспорта, тракторов и механизмов, размещать сады и огороды; - производить мелиоративные земляные работы, сооружать оросительные и осушительные системы; - производить всякого рода открытые и подземные, горные, строительные, монтажные и взрывные работы, планировку грунта. 3. В охранных зонах магистральных газопроводов запрещается: - перемещать, засыпать, повреждать и разрушать контрольно-измерительные и контрольно-диагностические пункты, предупредительные надписи, опознавательные и сигнальные знаки местонахождения магистральных газопроводов; - открывать двери и люки необслуживаемых усилительных пунктов на кабельных линиях связи, калитки ограждений узлов линейной арматуры, двери установок электрохимической защиты, люки линейных и смотровых колодцев, открывать и закрывать краны, задвижки, отключать и включать средства связи, энергоснабжения, устройства телемеханики магистральных газопроводов;	реестра недвижимости и предоставление сведений, содержащихся в Едином государственном реестре недвижимости, федеральными органами исполнительной власти, органами государственной власти субъектов Российской Федерации и органами местного самоуправления дополнительных сведений, воспроизводимых на публичных кадастровых картах» Постановление Правительства Российской Федерации от 20.11.2000 № 878 «Об утверждения Правил охраны газораспределительных сетей»

		- устраивать свалки, осуществлять сброс и слив едких и коррозионно-агрессивных веществ и горюче-смазочных материалов; - складировать любые материалы, в том числе горюче-смазочные, или размещать хранилища любых материалов; - повреждать берегозащитные, водовыпускные сооружения, земляные и иные сооружения (устройства), предохраняющие магистральный газопровод от разрушения; - осуществлять постановку судов и плавучих объектов на якорь, добычу морских млекопитающих, рыболовство придонными орудиями добычи (вылова) водных биологических ресурсов, плавание с вытравленной якорь-цепью; - проводить дноуглубительные и другие работы, связанные с изменением дна и берегов водных объектов, за исключением работ, необходимых для технического обслуживания объекта магистрального газопровода; - проводить работы с использованием ударно-импульсных устройств и вспомогательных механизмов, сбрасывать грузы; - осуществлять рекреационную деятельность (кроме деятельности по размещению туристских стоянок), разводить костры и размещать источники огня; - огораживать и перегораживать охранные зоны; - размещать какие-либо здания, строения, сооружения, не относящиеся к объектам, указанным в пункте 2 Правил, за исключением объектов, указанных в подпунктах «д» – «к» и «м» пункта 6 Правил, утвержденных Постановление Правительства РФ от 08.09.2017 № 1083; - осуществлять несанкционированное подключение (присоединение) к магистральному газопроводу. 4. В охранных зонах магистральных газопроводов без письменного разрешения собственника магистрального газопровода или организации, эксплуатирующей	

		магистральный газопровод не допускается: - проведение горных, взрывных, строительных, монтажных, мелиоративных работ, в том числе работ, связанных с затоплением земель; - осуществление посадки и вырубки деревьев и кустарников; - проведение погрузочно-разгрузочных работ, устройство водопоев скота, колка и заготовка льда; - проведение земляных работ на глубине более чем 0,3 метра, планировка грунта; - сооружение запруд на реках и ручьях; - складирование кормов, удобрений, сена, соломы, размещение полевых станов и загонов для скота; - размещение туристских стоянок; - размещение гаражей, стоянок и парковок транспортных средств; - сооружение переездов через магистральные газопроводы; - прокладка инженерных коммуникаций; - проведение инженерных изысканий, связанных с бурением скважин и устройством шурфов; - устройство причалов для судов и пляжей; - проведение работ на объектах транспортной инфраструктуры, находящихся на территории охранной зоны; - проведение работ, связанных с временным затоплением земель, не относящихся к землям сельскохозяйственного назначения. 5. В границах охранной зоны газораспределительных сетей запрещается: - строить объекты жилищно-гражданского и производственного назначения; - сносить и реконструировать мосты, коллекторы, автомобильные и железные дороги с расположенными на них газораспределительными сетями без предварительного выноса этих газопроводов по согласованию с эксплуатационными	

		организациями; - разрушать берегоукрепительные сооружения, водопропускные устройства, земляные и иные сооружения, предохраняющие газораспределительные сети от разрушений; - перемещать, повреждать, засыпать и уничтожать опознавательные знаки, контрольно-измерительные пункты и другие устройства газораспределительных сетей; - устраивать свалки и склады, разливать растворы кислот, солей, щелочей и других химически активных веществ; - огораживать и перегораживать охранные зоны, препятствовать доступу персонала эксплуатационных организаций к газораспределительным сетям, проведению обслуживания и устранению повреждений газораспределительных сетей; - разводить огонь и размещать источники огня; - рыть погреба, копать и обрабатывать почву сельскохозяйственными и мелиоративными орудиями и механизмами на глубину более 0,3 метра; - открывать калитки и двери газорегуляторных пунктов, станций катодной и дренажной защиты, люки подземных колодцев, включать или отключать электроснабжение средств связи, освещения и систем телемеханики; - набрасывать, приставлять и привязывать к опорам и надземным газопроводам, ограждениям и зданиям газораспределительных сетей посторонние предметы, лестницы, влезать на них; - самовольно подключаться к газораспределительным сетям.	
5	Полоса воздушных подходов	До установления приаэродромных территорий архитектурно-строительное проектирование, строительство, реконструкция объектов капитального строительства, размещение радиотехнических и иных объектов, которые могут угрожать безопасности полетов воздушных судов, оказывать негативное воздействие на здоровье человека и окружающую среду, создавать помехи в работе радиотехнического оборудования,	Федеральный закон от 01.07.2017 №135-ФЗ «О внесении изменений в отдельные законодательные акты Российской Федерации в части совершенствования порядка установления и использования приаэродромной территории и

		установленного на аэродроме, объектов радиолокации и радионавигации, предназначенных для обеспечения полетов воздушных судов, в границах указанных в части 1 статьи 4 Федерального закона от 01.07.2017 № 135-ФЗ приаэродромных территорий или указанных в части 2 статьи 4 Федерального закона от 01.07.2017 № 135-ФЗ полос воздушных подходов на аэродромах, санитарно-защитных зон аэродромов должны осуществляться при условии согласования размещения этих объектов в срок не более чем тридцать дней: - с организацией, осуществляющей эксплуатацию аэродрома экспериментальной авиации, - для аэродрома экспериментальной авиации; - с организацией, уполномоченной федеральным органом исполнительной власти, в ведении которого находится аэродром государственной авиации, - для аэродрома государственной авиации; - с федеральным органом исполнительной власти, осуществляющим функции по оказанию государственных услуг и управлению государственным имуществом в сфере воздушного транспорта (гражданской авиации), - для аэродрома гражданской авиации. Согласование осуществляется при наличии положительного санитарно-эпидемиологического заключения федерального органа исполнительной власти, осуществляющего федеральный государственный санитарно-эпидемиологический надзор, о соответствии размещения указанных объектов требованиям законодательства в области обеспечения санитарно-эпидемиологического благополучия населения, выдаваемого в течение тридцати дней со дня поступления заявления в данный федеральный орган исполнительной власти. В отношении аэродромов, введенных в эксплуатацию до дня вступления в силу Федерального закона от 01.07.2017	санитарно-защитной зоны»

		№ 135-ФЗ, ограничения использования земельных участков и (или) расположенных на них объектов недвижимости и осуществления экономической и иной деятельности, установленные до дня вступления в силу Федерального закона от 01.07.2017 № 135-ФЗ, ограничения использования земельных участков и (или) расположенных на них объектов недвижимости и осуществления экономической и иной деятельности, установленные в границах установленные в границах указанных в части 1 статьи 4 Федерального закона от 01.07.2017 № 135-ФЗ приаэродромных территорий или указанных в части 2 статьи 4 Федерального закона от 01.07.2017 № 135-ФЗ полос воздушных подходов на аэродромах, санитарно-защитных зон аэродромов, зон санитарных разрывов аэродромов, не применяются в отношении объектов капитального строительства, архитектурно-строительное проектирование, строительство, реконструкция которых согласованы собственником соответствующего аэродрома и (или) уполномоченным органом государственной власти, осуществляющим полномочия собственника соответствующего аэродрома, а также в отношении земельных участков и (или) расположенных на них объектов недвижимости, права на которые возникли у граждан или юридических лиц до дня вступления в силу Федерального закона от 01.07.2017 № 135-ФЗ, за исключением случаев, если эти ограничения установлены в целях обеспечения безопасности полетов воздушных судов.	
6	Охранная зона стационарных пунктов наблюдений за состоянием окружающей среды, ее загрязнением	В пределах охранных зон стационарных пунктов наблюдений устанавливаются ограничения на хозяйственную деятельность, которая может отразиться на достоверности информации о состоянии окружающей природной среды, ее загрязнении. На земельные участки, через которые осуществляется проход или проезд к стационарным пунктам наблюдений, входящим в государственную наблюдательную сеть, могут быть	Постановление Правительства Российской Федерации от 27.08.1999 № 972 «Об утверждении Положения о создании охранных зон стационарных пунктов наблюдений за состоянием окружающей природной среды, ее загрязнением»

		установлены сервитуты в порядке, определенном законодательством Российской Федерации.	
7	Водоохранная зона	В границах водоохраной зоны запрещается: - использование сточных вод в целях регулирования плодородия почв; - размещение кладбищ, скотомогильников, объектов размещения отходов производства и потребления, химических, взрывчатых, токсичных, отравляющих и ядовитых веществ, пунктов захоронения радиоактивных отходов; - осуществление авиационных мер по борьбе с вредными организмами; - движение и стоянка транспортных средств (кроме специальных транспортных средств), за исключением их движения по дорогам и стоянки на дорогах и в специально оборудованных местах, имеющих твердое покрытие; - строительство и реконструкция автозаправочных станций, складов горюче-смазочных материалов (за исключением случаев, если автозаправочные станции, склады горюче-смазочных материалов размещены на территориях портов, инфраструктуры внутренних водных путей, в том числе баз (сооружений) для стоянки маломерных судов, объектов органов федеральной службы безопасности), станций технического обслуживания, используемых для технического осмотра и ремонта транспортных средств, осуществление мойки транспортных средств; - размещение специализированных хранилищ пестицидов и агрохимикатов, применение пестицидов и агрохимикатов; - сброс сточных, в том числе дренажных, вод; - разведка и добыча общераспространенных полезных ископаемых (за исключением случаев, если разведка и добыча общераспространенных полезных ископаемых осуществляются пользователями недр, осуществляющими разведку и добычу иных видов полезных ископаемых, в границах предоставленных им в соответствии с законодательством	Водный кодекс Российской Федерации

		Российской Федерации о недрах горных отводов и (или) геологических отводов на основании утвержденного технического проекта в соответствии со ст. 19.1 Закона Российской Федерации от 21 февраля 1992 года № 2395-1 «О недрах»).	
	Рыбоохранная зона	В границах рыбоохранной зоны запрещается: - использование сточных вод в целях регулирования плодородия почв; - размещение кладбищ, скотомогильников, объектов размещения отходов производства и потребления, химических, взрывчатых, токсичных, отравляющих и ядовитых веществ, пунктов захоронения радиоактивных отходов; - осуществление авиационных мер по борьбе с вредными организмами; - движение и стоянка транспортных средств (кроме специальных транспортных средств), за исключением их движения по дорогам и стоянки на дорогах и в специально оборудованных местах, имеющих твердое покрытие; - размещение автозаправочных станций, складов горюче-смазочных материалов (за исключением случаев, если автозаправочные станции, склады горюче-смазочных материалов размещены на территориях портов, судостроительных и судоремонтных организаций, инфраструктуры внутренних водных путей при условии соблюдения требований законодательства в области охраны окружающей среды и Водного кодекса Российской Федерации), станций технического обслуживания, используемых для технического осмотра и ремонта транспортных средств, осуществление мойки транспортного средства; - размещение специализированных хранилищ пестицидов и агрохимикатов, применение пестицидов и агрохимикатов; - сброс сточных, в том числе дренажных, вод; - разведка и добыча общераспространенных полезных	Постановление Правительства Российской Федерации от 06.10.2008 № 743 «Об утверждении Правил установления рыбоохранных зон»

		ископаемых (за исключением случаев, если разведка и добыча общераспространенных полезных ископаемых осуществляются пользователями недр, осуществляющими разведку и добычу иных видов полезных ископаемых, в границах предоставленных им в соответствии с законодательством Российской Федерации о недрах горных отводов и (или) геологических отводов на основании утвержденного технического проекта в соответствии со статьей 19.1 Закона Российской Федерации «О недрах»); - распашка земель; - размещение отвалов размываемых грунтов; - выпас сельскохозяйственных животных и организация для них летних лагерей, ванн.	
8	Прибрежная защитная полоса	В границах прибрежных защитных полос запрещается: - использование сточных вод в целях регулирования плодородия почв; - размещение кладбищ, скотомогильников, объектов размещения отходов производства и потребления, химических, взрывчатых, токсичных, отравляющих и ядовитых веществ, пунктов захоронения радиоактивных отходов; - осуществление авиационных мер по борьбе с вредными организмами; - движение и стоянка транспортных средств (кроме специальных транспортных средств), за исключением их движения по дорогам и стоянки на дорогах и в специально оборудованных местах, имеющих твердое покрытие; - строительство и реконструкция автозаправочных станций, складов горюче-смазочных материалов (за исключением случаев, если автозаправочные станции, склады горюче-смазочных материалов размещены на территориях портов, инфраструктуры внутренних водных путей, в том числе баз (сооружений) для стоянки маломерных судов, объектов органов федеральной службы безопасности), станций технического обслуживания, используемых для технического	Водный кодекс Российской Федерации

		осмотра и ремонта транспортных средств, осуществление мойки транспортных средств; - размещение специализированных хранилищ пестицидов и агрохимикатов, применение пестицидов и агрохимикатов; - сброс сточных, в том числе дренажных, вод; - разведка и добыча общераспространенных полезных ископаемых (за исключением случаев, если разведка и добыча общераспространенных полезных ископаемых осуществляются пользователями недр, осуществляющими разведку и добычу иных видов полезных ископаемых, в границах предоставленных им в соответствии с законодательством Российской Федерации о недрах горных отводов и (или) геологических отводов на основании утвержденного технического проекта в соответствии со ст. 19.1 Закона Российской Федерации от 21 февраля 1992 года № 2395-1 «О недрах»); - распашка земель; - размещение отвалов размываемых грунтов; - выпас сельскохозяйственных животных и организация для них летних лагерей, ванн.	
9	Зоны санитарной охраны источников питьевого и хозяйственно-бытового водоснабжения, а также устанавливаемые в случаях, предусмотренных Водным кодексом Российской Федерации, в отношении подземных водных объектов зоны специальной охраны	В зоне санитарной охраны источников питьевого и хозяйственно-бытового водоснабжения запрещается сброс сточных, в том числе дренажных, вод. На территории зоны санитарной охраны подземных источников водоснабжения: 1. В первом поясе не допускается: - посадка высокоствольных деревьев; - все виды строительства, не имеющие непосредственного отношения к эксплуатации, реконструкции и расширению водопроводных сооружений, в том числе прокладка трубопроводов различного назначения; - размещение жилых и хозяйственно-бытовых зданий; - проживание людей; - применение ядохимикатов и удобрений.	Водный кодекс Российской Федерации СанПиН 2.1.4.1110-02 «Зоны санитарной охраны источников водоснабжения и водопроводов питьевого назначения»

		2. Во втором поясе запрещено: - закачка отработанных вод в подземные горизонты, подземное складирование твёрдых отходов и разработка недр земли; - размещение кладбищ, скотомогильников, полей ассенизации, полей фильтрации, навозохранилищ, силосных траншей, животноводческих и птицеводческих предприятий и других объектов, обусловливающих опасность микробного загрязнения подземных вод; - применение удобрений и ядохимикатов; - рубка леса главного пользования и реконструкции; - размещение складов горюче-смазочных материалов, ядохимикатов и минеральных удобрений, накопителей промстоков, шламохранилищ и других объектов, обусловливающих опасность химического загрязнения подземных вод. Бурение новых скважин и новое строительство, связанное с нарушением почвенного покрова, производится при обязательном согласовании с центром государственного санитарно- эпидемиологического надзора. 3. В третьем поясе запрещено: - закачка отработанных вод в подземные горизонты, подземное складирование твёрдых отходов и разработка недр земли; - размещение складов горюче-смазочных материалов, ядохимикатов и минеральных удобрений, накопителей промстоков, шламохранилищ и других объектов, обусловливающих опасность химического загрязнения подземных вод. Размещение таких объектов допускается в пределах третьего пояса зоны санитарной охраны только при использовании защищённых подземных вод, при условии выполнения специальных мероприятий по защите водоносного горизонта от загрязнения при наличии санитарно-эпидемиологического заключения центра государственного	

		санитарно-эпидемиологического надзора, выданного с учётом заключения органов геологического контроля. Бурение новых скважин и новое строительство, связанное с нарушением почвенного покрова, производится при обязательном согласовании с центром государственного санитарно- эпидемиологического надзора. На территории зоны санитарной охраны поверхностных источников водоснабжения: 1. В первом поясе не допускается: - посадка высокоствольных деревьев; - все виды строительства, не имеющие непосредственного отношения к эксплуатации, реконструкции и расширению водопроводных сооружений, в том числе прокладка трубопроводов различного назначения; - размещение жилых и хозяйственно-бытовых зданий; - проживание людей; - применение ядохимикатов и удобрений; - спуск любых сточных вод, в том числе сточных вод водного транспорта; - купание, стирка белья, водопой скота и другие виды водопользования, оказывающие влияние на качество воды. 2. Во втором поясе не допускается: - рубка леса главного пользования и реконструкции, а также закрепление за лесозаготовительными предприятиями древесины на корню и лесосечного фонда долгосрочного пользования (допускается только рубки ухода и санитарные рубки леса); - расположение стойбищ и выпас скота, а также всякое другое использование водоема и земельных участков, лесных угодий в пределах прибрежной полосы шириной не менее 500 м, которое может привести к ухудшению качества или уменьшению количества воды источника водоснабжения;	

		- отведение сточных вод в зоне водосбора источника водоснабжения, включая его притоки, не отвечающих гигиеническим требованиям к охране поверхностных вод; - размещение кладбищ, скотомогильников, полей ассенизации, полей фильтрации, навозохранилищ, силосных траншей, животноводческих и птицеводческих предприятий и других объектов, обусловливающих опасность микробного загрязнения подземных вод; - применение удобрений и ядохимикатов; - рубка леса главного пользования и реконструкции; - сброс промышленных, сельскохозяйственных, городских и ливневых сточных вод, содержание в которых химических веществ и микроорганизмов превышает установленные санитарными правилами гигиенические нормативы качества воды (с учетом Определения Верховного Суда РФ от 25.09.2014 № АПЛ14-393); - размещение складов горюче-смазочных материалов, ядохимикатов и минеральных удобрений, накопителей промстоков, шламохранилищ и других объектов, обусловливающих опасность химического загрязнения подземных вод. Регулирование отведения территории для нового строительства жилых, промышленных и сельскохозяйственных объектов, а также согласование изменений технологий действующих предприятий, связанных с повышением степени опасности загрязнения сточными водами источника водоснабжения производится при согласовании с центром государственного санитарно-эпидемиологического надзора. Все работы, в том числе добыча песка, гравия, донноуглубительные, в пределах акватории зоны санитарной охраны допускаются по согласованию с центром государственного санитарно - эпидемиологического надзора лишь при обосновании гидрологическими расчетами отсутствия ухудшения качества воды в створе водозабора.	

		Использование химических методов борьбы с эвтрофикацией водоемов допускается при условии применения препаратов, имеющих положительное санитарно - эпидемиологическое заключение государственной санитарно - эпидемиологической службы Российской Федерации. Использование источников водоснабжения в пределах второго пояса зоны санитарной охраны для купания, туризма, водного спорта и рыбной ловли допускается в установленных местах при условии соблюдения гигиенических требований к охране поверхностных вод, а также гигиенических требований к зонам рекреации водных объектов. 3. В третьем поясе не допускается отведение сточных вод в зоне водосбора источника водоснабжения, включая его притоки, не отвечающих гигиеническим требованиям к охране поверхностных вод. Регулирование отведения территории для нового строительства жилых, промышленных и сельскохозяйственных объектов, а также согласование изменений технологий действующих предприятий, связанных с повышением степени опасности загрязнения сточными водами источника водоснабжения производится при согласовании с центром государственного санитарно-эпидемиологического надзора. Все работы, в том числе добыча песка, гравия, донноуглубительные, в пределах акватории зоны санитарной охраны допускаются по согласованию с центром государственного санитарно - эпидемиологического надзора лишь при обосновании гидрологическими расчетами отсутствия ухудшения качества воды в створе водозабора. Использование химических методов борьбы с эвтрофикацией водоемов допускается при условии применения препаратов, имеющих положительное санитарно - эпидемиологическое заключение государственной санитарно - эпидемиологической службы Российской Федерации.	

10	Зоны затопления и подтопления	В зонах затопления и подтопления запрещается: - размещение новых населенных пунктов и строительство объектов капитального строительства без обеспечения инженерной защиты таких населенных пунктов и объектов от затопления, подтопления; - использование сточных вод в целях регулирования плодородия почв; - размещение кладбищ, скотомогильников, объектов размещения отходов производства и потребления, химических, взрывчатых, токсичных, отравляющих и ядовитых веществ, пунктов хранения и захоронения радиоактивных отходов; - осуществление авиационных мер по борьбе с вредными организмами.	Водный кодекс Российской Федерации
11	Санитарно-защитная зона	В границах санитарно-защитной зоны не допускается использования земельных участков в целях: - размещения жилой застройки, объектов образовательного и медицинского назначения, спортивных сооружений открытого типа, организаций отдыха детей и их оздоровления, зон рекреационного назначения и для ведения садоводства; - размещения объектов для производства и хранения лекарственных средств, объекты пищевых отраслей промышленности, оптовых складов продовольственного сырья и пищевой продукции, комплексов водопроводных сооружений для подготовки и хранения питьевой воды, использования земельных участков в целях производства, хранения и переработки сельскохозяйственной продукции, предназначенной для дальнейшего использования в качестве пищевой продукции, если химическое, физическое и (или) биологическое воздействие объекта, в отношении которого установлена санитарно-защитная зона, приведет к нарушению качества и безопасности таких средств, сырья, воды и продукции в соответствии с установленными требованиями.	Постановление Правительства Российской Федерации от 03.03.2018 № 222 «Об утверждении Правил установления санитарно-защитных зон и использования земельных участков, расположенных в границах санитарно-защитных зон»
12	Зона наблюдения	В зоне наблюдения органами государственного санитарно-эпидемиологического надзора могут вводиться ограничения на	Федеральный закон от 21.11.1995 № 170-ФЗ «Об использовании атомной энергии»

		хозяйственную деятельность в соответствии с законодательством Российской Федерации. Для некоторых объектов использования атомной энергии в соответствии с характеристиками безопасности этих объектов зона наблюдения может быть ограничена пределами территории объекта, здания, помещения.	
13	Зона минимальных расстояний до магистральных или промышленных трубопроводов (газопроводов, нефтепроводов и нефтепродуктопроводов, аммиакопроводов)	Перечень ограничений использования земельных участков в границах зоны минимальных расстояний до магистральных или промышленных трубопроводов определяется Правительством РФ в положении о данном виде зоны с особыми условиями использования территории.	

Приложение №1
к правилам землепользования и застройки
Гремяченского сельского поселения
Хохольского муниципального района
Воронежской области

СВЕДЕНИЯ О ГРАНИЦАХ ТЕРРИТОРИАЛЬНЫХ ЗОН, СОДЕРЖАЩИЕ ГРАФИЧЕСКОЕ ОПИСАНИЕ МЕСТОПОЛОЖЕНИЯ ГРАНИЦ ТЕРРИТОРИАЛЬНЫХ ЗОН, ПЕРЕЧЕНЬ КООРДИНАТ ХАРАКТЕРНЫХ ТОЧЕК ГРАНИЦ ТЕРРИТОРИАЛЬНЫХ ЗОН СЕЛА ГРЕМЯЧЬЕ

ОПИСАНИЕ МЕСТОПОЛОЖЕНИЯ ГРАНИЦ

Зона застройки индивидуальными жилыми домами – Ж1

(наименование объекта, местоположение границ которого описано (далее - объект)

Раздел 1

Сведения об объекте		
№ п/п	Характеристики объекта	Описание характеристик
1	2	3
1	Местоположение объекта	Воронежская область, Хохольский муниципальный район, Гремяченское сельское поселение, село Гремячье
2	Площадь объекта ± величина погрешности определения площади (Р ± Дельта Р)	9815075+/-54826 м²
3	Иные характеристики объекта	-

Раздел 2

Сведения о местоположении границ объекта					
1. Система координат: МСК - 36, зона 1					
2. Сведения о характерных точках границ объекта					
Обозначение характерных точек границ	Координаты, м		Метод определения координат характерной точки	Средняя квадратическая погрешность положения характерной точки (Mt), м	Описание обозначения точки на местности (при наличии)
	X	Y			
1	2	3	4	5	6
1	496930.65	1285328.92	Картометрический	5.00	-
2	496895.31	1285327.01	Картометрический	5.00	-
3	496841.33	1285186.88	Картометрический	5.00	-
4	496863.13	1285179.01	Картометрический	5.00	-
5	496917.75	1285319.37	Картометрический	5.00	-
6	496928.58	1285319.14	Картометрический	5.00	-
1	496930.65	1285328.92	Картометрический	5.00	-
7	496430.08	1286204.08	Картометрический	5.00	-
8	496248.28	1286461.28	Картометрический	1.00	-
9	496287.24	1286467.75	Картометрический	1.00	-
10	496315.33	1286488.73	Картометрический	1.00	-
11	496346.06	1286563.20	Картометрический	1.00	-
12	496337.24	1286605.66	Картометрический	1.00	-
13	496331.33	1286644.21	Картометрический	1.00	-
14	496332.26	1286647.62	Картометрический	1.00	-
15	496361.64	1286634.33	Картометрический	1.00	-
16	496364.51	1286681.64	Картометрический	1.00	-
17	496400.44	1286873.07	Картометрический	1.00	-
18	496379.56	1286898.66	Картометрический	1.00	-
19	496349.65	1286883.47	Картометрический	1.00	-
20	496312.84	1286861.87	Картометрический	1.00	-
21	496293.36	1286849.86	Картометрический	1.00	-
22	496257.54	1286827.61	Картометрический	1.00	-
23	496207.25	1286795.57	Картометрический	1.00	-
24	496157.38	1286764.63	Картометрический	1.00	-
25	496141.43	1286753.33	Картометрический	1.00	-
26	496135.39	1286751.90	Картометрический	1.00	-
27	496099.41	1286726.07	Картометрический	1.00	-
28	496065.21	1286705.47	Картометрический	1.00	-
29	495987.73	1286659.71	Картометрический	1.00	-
30	495976.35	1286654.54	Картометрический	1.00	-
31	495957.77	1286646.44	Картометрический	1.00	-
32	495934.96	1286641.11	Картометрический	1.00	-
33	495928.12	1286641.24	Картометрический	1.00	-

1	2	3	4	5	6
34	495925.82	1286642.09	Картометрический	1.00	-
35	495918.14	1286643.28	Картометрический	1.00	-
36	495914.48	1286641.10	Картометрический	1.00	-
37	495903.17	1286642.21	Картометрический	1.00	-
38	495900.24	1286645.62	Картометрический	1.00	-
39	495892.89	1286647.25	Картометрический	1.00	-
40	495864.71	1286660.39	Картометрический	5.00	-
41	495832.20	1286679.56	Картометрический	5.00	-
42	495801.12	1286694.43	Картометрический	5.00	-
43	495779.12	1286698.94	Картометрический	5.00	-
44	495721.76	1286702.54	Картометрический	5.00	-
45	495641.75	1286705.80	Картометрический	5.00	-
46	495450.26	1286713.46	Картометрический	1.00	-
47	495394.83	1286715.84	Картометрический	1.00	-
48	495355.53	1286717.16	Картометрический	1.00	-
49	495290.61	1286718.86	Картометрический	1.00	-
50	495271.35	1286719.43	Картометрический	1.00	-
51	495210.20	1286722.53	Картометрический	1.00	-
52	495158.79	1286724.39	Картометрический	1.00	-
53	495110.86	1286725.58	Картометрический	1.00	-
54	495059.59	1286728.47	Картометрический	1.00	-
55	494995.89	1286730.74	Картометрический	1.00	-
56	494959.50	1286732.55	Картометрический	1.00	-
57	494907.71	1286734.68	Картометрический	1.00	-
58	494878.94	1286736.18	Картометрический	1.00	-
59	494822.26	1286738.15	Картометрический	1.00	-
60	494788.21	1286739.34	Картометрический	1.00	-
61	494721.12	1286742.26	Картометрический	1.00	-
62	494668.21	1286750.21	Картометрический	1.00	-
63	494642.72	1286757.25	Картометрический	1.00	-
64	494623.44	1286762.06	Картометрический	1.00	-
65	494600.69	1286770.59	Картометрический	1.00	-
66	494594.43	1286770.82	Картометрический	1.00	-
67	494584.81	1286773.79	Картометрический	1.00	-
68	494579.69	1286779.01	Картометрический	1.00	-
69	494551.18	1286790.66	Картометрический	1.00	-
70	494522.64	1286801.45	Картометрический	1.00	-
71	494502.05	1286810.95	Картометрический	1.00	-
72	494488.81	1286816.26	Картометрический	1.00	-
73	494458.16	1286828.33	Картометрический	1.00	-
74	494419.33	1286844.12	Картометрический	1.00	-
75	494373.47	1286863.06	Картометрический	1.00	-
76	494305.61	1286891.95	Картометрический	1.00	-
77	494182.19	1286944.21	Картометрический	1.00	-
78	494105.43	1286976.44	Картометрический	1.00	-
79	494073.37	1286989.83	Картометрический	1.00	-
80	494051.42	1286995.69	Картометрический	1.00	-
81	494032.91	1286998.22	Картометрический	1.00	-

1	2	3	4	5	6
82	494014.11	1286999.85	Картометрический	1.00	-
83	493996.08	1286997.76	Картометрический	1.00	-
84	493982.12	1286993.24	Картометрический	1.00	-
85	493926.26	1286972.33	Картометрический	1.00	-
86	493892.85	1286959.25	Картометрический	1.00	-
87	493878.39	1286953.11	Картометрический	1.00	-
88	493864.43	1286948.44	Картометрический	1.00	-
89	493842.49	1286942.56	Картометрический	1.00	-
90	493832.02	1286940.62	Картометрический	1.00	-
91	493813.78	1286941.10	Картометрический	1.00	-
92	493798.38	1286944.87	Картометрический	1.00	-
93	493752.64	1286961.68	Картометрический	1.00	-
94	493729.77	1286970.34	Картометрический	1.00	-
95	493699.96	1286982.35	Картометрический	1.00	-
96	493672.93	1286992.53	Картометрический	1.00	-
97	493651.08	1287001.81	Картометрический	1.00	-
98	493641.66	1287006.91	Картометрический	1.00	-
99	493611.13	1287019.77	Картометрический	1.00	-
100	493576.52	1287034.15	Картометрический	1.00	-
101	493540.36	1287049.78	Картометрический	1.00	-
102	493505.26	1287063.93	Картометрический	1.00	-
103	493478.21	1287075.38	Картометрический	1.00	-
104	493452.08	1287089.98	Картометрический	1.00	-
105	493439.84	1287095.61	Картометрический	1.00	-
106	493425.29	1287101.62	Картометрический	1.00	-
107	493403.28	1287112.71	Картометрический	1.00	-
108	493381.39	1287125.43	Картометрический	1.00	-
109	493348.15	1287143.90	Картометрический	1.00	-
110	493308.60	1287167.81	Картометрический	1.00	-
111	493215.87	1287223.75	Картометрический	1.00	-
112	493178.52	1287245.10	Картометрический	1.00	-
113	493137.80	1287269.36	Картометрический	1.00	-
114	493101.74	1287290.63	Картометрический	1.00	-
115	493054.69	1287318.25	Картометрический	1.00	-
116	493025.71	1287332.77	Картометрический	1.00	-
117	493014.26	1287338.65	Картометрический	1.00	-
118	492989.33	1287350.29	Картометрический	1.00	-
119	492973.01	1287359.00	Картометрический	1.00	-
120	492951.24	1287368.86	Картометрический	1.00	-
121	492910.87	1287386.10	Картометрический	1.00	-
122	492890.10	1287395.24	Картометрический	1.00	-
123	492870.67	1287403.76	Картометрический	1.00	-
124	492862.18	1287408.71	Картометрический	1.00	-
125	492843.66	1287416.10	Картометрический	1.00	-
126	492821.01	1287422.86	Картометрический	1.00	-
127	492787.42	1287433.72	Картометрический	1.00	-
128	492751.40	1287443.75	Картометрический	1.00	-
129	492709.14	1287454.54	Картометрический	1.00	-

1	2	3	4	5	6
130	492674.86	1287461.73	Картометрический	1.00	-
131	492653.64	1287466.33	Картометрический	1.00	-
132	492635.26	1287476.35	Картометрический	1.00	-
133	492624.05	1287484.62	Картометрический	1.00	-
134	492608.05	1287498.77	Картометрический	1.00	-
135	492599.01	1287509.46	Картометрический	1.00	-
136	492584.60	1287527.51	Картометрический	1.00	-
137	492577.68	1287535.19	Картометрический	1.00	-
138	492573.17	1287540.55	Картометрический	1.00	-
139	492565.51	1287547.91	Картометрический	1.00	-
140	492552.79	1287556.78	Картометрический	1.00	-
141	492545.06	1287560.93	Картометрический	1.00	-
142	492541.32	1287562.30	Картометрический	1.00	-
143	492540.90	1287563.54	Картометрический	1.00	-
144	492529.57	1287566.10	Картометрический	1.00	-
145	492520.26	1287568.87	Картометрический	1.00	-
146	492505.38	1287572.28	Картометрический	1.00	-
147	492483.26	1287574.70	Картометрический	1.00	-
148	492454.99	1287576.60	Картометрический	1.00	-
149	492420.53	1287579.18	Картометрический	1.00	-
150	492406.24	1287581.21	Картометрический	1.00	-
151	492374.95	1287582.64	Картометрический	1.00	-
152	492368.86	1287582.43	Картометрический	1.00	-
153	492363.95	1287580.82	Картометрический	1.00	-
154	492334.42	1287581.64	Картометрический	1.00	-
155	492331.79	1287582.14	Картометрический	1.00	-
156	492310.95	1287579.79	Картометрический	1.00	-
157	492302.39	1287577.43	Картометрический	1.00	-
158	492276.99	1287572.97	Картометрический	1.00	-
159	492238.41	1287565.66	Картометрический	1.00	-
160	492218.71	1287561.32	Картометрический	1.00	-
161	492186.72	1287557.73	Картометрический	1.00	-
162	492182.12	1287557.35	Картометрический	1.00	-
163	492169.01	1287554.68	Картометрический	1.00	-
164	492155.40	1287552.53	Картометрический	1.00	-
165	492135.35	1287551.45	Картометрический	1.00	-
166	492126.48	1287547.61	Картометрический	1.00	-
167	492108.06	1287541.23	Картометрический	1.00	-
168	492069.32	1287530.98	Картометрический	1.00	-
169	492063.15	1287529.81	Картометрический	1.00	-
170	492033.74	1287520.99	Картометрический	1.00	-
171	491989.94	1287505.77	Картометрический	5.00	-
172	491978.00	1287501.80	Картометрический	5.00	-
173	491946.77	1287490.41	Картометрический	5.00	-
174	491913.07	1287479.35	Картометрический	5.00	-
175	491903.00	1287477.98	Картометрический	5.00	-
176	491898.74	1287476.59	Картометрический	5.00	-
177	491881.84	1287470.72	Картометрический	5.00	-

1	2	3	4	5	6
178	491861.49	1287468.66	Картометрический	5.00	-
179	491835.73	1287467.36	Картометрический	5.00	-
180	491819.31	1287465.75	Картометрический	5.00	-
181	491812.36	1287462.22	Картометрический	5.00	-
182	491811.35	1287459.16	Картометрический	5.00	-
183	491804.81	1287458.58	Картометрический	5.00	-
184	491804.20	1287464.11	Картометрический	5.00	-
185	491796.75	1287464.70	Картометрический	5.00	-
186	491773.01	1287465.49	Картометрический	5.00	-
187	491737.51	1287464.31	Картометрический	5.00	-
188	491730.18	1287462.84	Картометрический	5.00	-
189	491707.97	1287461.13	Картометрический	5.00	-
190	491665.53	1287454.40	Картометрический	5.00	-
191	491617.67	1287430.71	Картометрический	5.00	-
192	491585.73	1287413.89	Картометрический	5.00	-
193	491577.69	1287411.37	Картометрический	5.00	-
194	491571.25	1287412.06	Картометрический	5.00	-
195	491542.83	1287388.27	Картометрический	5.00	-
196	491513.32	1287372.89	Картометрический	5.00	-
197	491472.42	1287352.53	Картометрический	5.00	-
198	491431.46	1287332.18	Картометрический	5.00	-
199	491409.44	1287320.74	Картометрический	5.00	-
200	491395.85	1287315.52	Картометрический	5.00	-
201	491384.65	1287313.01	Картометрический	5.00	-
202	491318.98	1287297.49	Картометрический	5.00	-
203	491289.51	1287293.52	Картометрический	5.00	-
204	491268.95	1287290.24	Картометрический	5.00	-
205	491246.16	1287288.03	Картометрический	5.00	-
206	491171.11	1287286.96	Картометрический	5.00	-
207	491120.62	1287283.51	Картометрический	5.00	-
208	491079.17	1287287.23	Картометрический	5.00	-
209	491064.68	1287289.64	Картометрический	5.00	-
210	491059.20	1287281.42	Картометрический	5.00	-
211	491054.74	1287280.84	Картометрический	5.00	-
212	491040.90	1287293.63	Картометрический	5.00	-
213	491038.73	1287295.22	Картометрический	5.00	-
214	490986.71	1287303.45	Картометрический	1.00	-
215	490951.96	1287312.08	Картометрический	1.00	-
216	490914.93	1287321.18	Картометрический	1.00	-
217	490884.45	1287329.48	Картометрический	1.00	-
218	490874.86	1287329.79	Картометрический	1.00	-
219	490870.66	1287326.21	Картометрический	1.00	-
220	490868.57	1287324.60	Картометрический	1.00	-
221	490864.64	1287309.24	Картометрический	1.00	-
222	490859.45	1287265.01	Картометрический	1.00	-
223	490855.05	1287231.68	Картометрический	1.00	-
224	490853.81	1287220.36	Картометрический	1.00	-
225	490852.08	1287211.11	Картометрический	1.00	-

1	2	3	4	5	6
226	490847.66	1287196.12	Картометрический	1.00	-
227	490841.79	1287182.64	Картометрический	1.00	-
228	490840.25	1287179.89	Картометрический	1.00	-
229	490831.10	1287164.23	Картометрический	1.00	-
230	490909.73	1287122.79	Картометрический	1.00	-
231	490901.58	1287081.23	Картометрический	1.00	-
232	490897.43	1287082.05	Картометрический	1.00	-
233	490896.05	1287071.30	Картометрический	1.00	-
234	490895.54	1287067.15	Картометрический	1.00	-
235	490962.78	1287055.93	Картометрический	1.00	-
236	491015.94	1287045.66	Картометрический	5.00	-
237	491044.42	1287040.17	Картометрический	5.00	-
238	491055.58	1287033.16	Картометрический	5.00	-
239	491079.02	1287018.68	Картометрический	5.00	-
240	491110.75	1286999.21	Картометрический	5.00	-
241	491140.65	1286982.21	Картометрический	1.00	-
242	491176.83	1286957.04	Картометрический	1.00	-
243	491197.13	1286943.98	Картометрический	1.00	-
244	491238.94	1286912.86	Картометрический	1.00	-
245	491311.55	1286868.85	Картометрический	1.00	-
246	491419.58	1286804.66	Картометрический	1.00	-
247	491422.56	1286806.02	Картометрический	1.00	-
248	491434.58	1286799.14	Картометрический	1.00	-
249	491438.46	1286793.89	Картометрический	1.00	-
250	491464.28	1286776.03	Картометрический	1.00	-
251	491465.37	1286776.71	Картометрический	1.00	-
252	491477.41	1286770.41	Картометрический	1.00	-
253	491478.12	1286767.17	Картометрический	1.00	-
254	491528.56	1286730.23	Картометрический	1.00	-
255	491533.47	1286731.24	Картометрический	1.00	-
256	491543.12	1286722.60	Картометрический	1.00	-
257	491542.03	1286718.80	Картометрический	1.00	-
258	491574.24	1286689.80	Картометрический	1.00	-
259	491585.57	1286700.60	Картометрический	1.00	-
260	491608.96	1286720.57	Картометрический	1.00	-
261	491609.93	1286721.39	Картометрический	1.00	-
262	491611.17	1286719.80	Картометрический	1.00	-
263	491618.55	1286710.33	Картометрический	1.00	-
264	491614.25	1286706.98	Картометрический	1.00	-
265	491618.56	1286702.48	Картометрический	1.00	-
266	491657.22	1286713.34	Картометрический	1.00	-
267	491661.38	1286713.69	Картометрический	1.00	-
268	491662.58	1286701.42	Картометрический	1.00	-
269	491670.66	1286658.50	Картометрический	1.00	-
270	491668.16	1286622.31	Картометрический	1.00	-
271	491662.86	1286606.04	Картометрический	1.00	-
272	491671.17	1286597.23	Картометрический	1.00	-
273	491671.73	1286592.30	Картометрический	1.00	-

1	2	3	4	5	6
274	491694.99	1286562.48	Картометрический	1.00	-
275	491721.28	1286528.17	Картометрический	1.00	-
276	491729.80	1286515.38	Картометрический	1.00	-
277	491741.50	1286495.50	Картометрический	1.00	-
278	491751.04	1286502.14	Картометрический	1.00	-
279	491780.25	1286521.94	Картометрический	1.00	-
280	491784.43	1286535.29	Картометрический	1.00	-
281	491786.69	1286536.52	Картометрический	1.00	-
282	491791.27	1286535.62	Картометрический	1.00	-
283	491795.49	1286532.54	Картометрический	1.00	-
284	491789.43	1286573.99	Картометрический	1.00	-
285	491789.26	1286624.40	Картометрический	1.00	-
286	491790.24	1286661.65	Картометрический	1.00	-
287	491826.88	1286659.10	Картометрический	1.00	-
288	491838.43	1286763.87	Картометрический	1.00	-
289	491807.45	1286768.16	Картометрический	1.00	-
290	491753.17	1286776.95	Картометрический	1.00	-
291	491750.35	1286846.75	Картометрический	1.00	-
292	491667.37	1286866.53	Картометрический	1.00	-
293	491670.20	1286903.18	Картометрический	1.00	-
294	491701.59	1287006.32	Картометрический	5.00	-
295	491752.40	1286999.72	Картометрический	5.00	-
296	491892.83	1286992.84	Картометрический	1.00	-
297	491967.97	1286998.29	Картометрический	1.00	-
298	491991.38	1287035.88	Картометрический	5.00	-
299	492120.99	1287089.16	Картометрический	1.00	-
300	492140.67	1287054.09	Картометрический	1.00	-
301	492194.66	1287042.06	Картометрический	1.00	-
302	492221.95	1287066.87	Картометрический	1.00	-
303	492240.74	1287091.02	Картометрический	1.00	-
304	492255.50	1287089.02	Картометрический	1.00	-
305	492290.33	1287079.64	Картометрический	1.00	-
306	492354.42	1287060.63	Картометрический	1.00	-
307	492370.27	1287060.88	Картометрический	1.00	-
308	492451.38	1287040.05	Картометрический	1.00	-
309	492495.98	1287094.55	Картометрический	1.00	-
310	492619.12	1287110.06	Картометрический	1.00	-
311	492699.86	1287067.57	Картометрический	1.00	-
312	492735.96	1287029.22	Картометрический	1.00	-
313	492739.71	1286910.06	Картометрический	5.00	-
314	492740.34	1286889.98	Картометрический	5.00	-
315	492739.39	1286888.55	Картометрический	5.00	-
316	492688.22	1286811.59	Картометрический	5.00	-
317	492637.68	1286735.57	Картометрический	5.00	-
318	492622.72	1286711.72	Картометрический	5.00	-
319	492567.38	1286730.20	Картометрический	5.00	-
320	492630.89	1286854.37	Картометрический	5.00	-
321	492636.34	1286942.78	Картометрический	5.00	-

1	2	3	4	5	6
322	492541.98	1286939.27	Картометрический	5.00	-
323	492502.17	1286941.53	Картометрический	5.00	-
324	492490.52	1286897.62	Картометрический	5.00	-
325	492470.90	1286894.59	Картометрический	5.00	-
326	492423.76	1286895.00	Картометрический	5.00	-
327	492376.73	1286816.36	Картометрический	1.00	-
328	492346.40	1286757.05	Картометрический	1.00	-
329	492336.12	1286739.82	Картометрический	1.00	-
330	492327.01	1286694.60	Картометрический	1.00	-
331	492322.78	1286647.21	Картометрический	1.00	-
332	492347.04	1286636.38	Картометрический	1.00	-
333	492342.66	1286585.38	Картометрический	1.00	-
334	492316.34	1286582.86	Картометрический	1.00	-
335	492292.81	1286581.39	Картометрический	1.00	-
336	492292.93	1286525.06	Картометрический	1.00	-
337	492265.21	1286520.72	Картометрический	1.00	-
338	492237.13	1286516.07	Картометрический	1.00	-
339	492158.83	1286519.35	Картометрический	1.00	-
340	492147.66	1286501.43	Картометрический	1.00	-
341	492119.01	1286463.85	Картометрический	1.00	-
342	492117.71	1286466.81	Картометрический	1.00	-
343	492100.50	1286474.70	Картометрический	1.00	-
344	492058.46	1286430.53	Картометрический	1.00	-
345	492041.88	1286410.10	Картометрический	1.00	-
346	492027.57	1286379.07	Картометрический	1.00	-
347	492010.01	1286387.17	Картометрический	1.00	-
348	492009.60	1286386.27	Картометрический	1.00	-
349	492000.74	1286390.34	Картометрический	1.00	-
350	491995.88	1286379.80	Картометрический	1.00	-
351	491990.43	1286380.49	Картометрический	1.00	-
352	491976.25	1286356.21	Картометрический	1.00	-
353	491974.55	1286357.05	Картометрический	1.00	-
354	491966.37	1286339.55	Картометрический	1.00	-
355	491948.78	1286347.09	Картометрический	1.00	-
356	491931.54	1286355.71	Картометрический	1.00	-
357	491911.43	1286363.97	Картометрический	1.00	-
358	491899.22	1286369.35	Картометрический	1.00	-
359	491908.53	1286388.28	Картометрический	1.00	-
360	491909.64	1286393.05	Картометрический	1.00	-
361	491904.57	1286394.32	Картометрический	1.00	-
362	491892.40	1286397.36	Картометрический	1.00	-
363	491886.88	1286402.92	Картометрический	1.00	-
364	491885.98	1286401.28	Картометрический	1.00	-
365	491883.07	1286396.78	Картометрический	1.00	-
366	491860.07	1286379.04	Картометрический	1.00	-
367	491855.48	1286376.08	Картометрический	1.00	-
368	491850.70	1286373.00	Картометрический	1.00	-
369	491818.86	1286355.22	Картометрический	1.00	-

1	2	3	4	5	6
370	491815.07	1286353.17	Картометрический	1.00	-
371	491810.05	1286350.01	Картометрический	1.00	-
372	491815.56	1286323.40	Картометрический	1.00	-
373	491818.30	1286320.94	Картометрический	1.00	-
374	491820.18	1286319.30	Картометрический	1.00	-
375	491820.95	1286303.76	Картометрический	1.00	-
376	491818.64	1286302.48	Картометрический	1.00	-
377	491818.79	1286280.43	Картометрический	1.00	-
378	491817.67	1286235.56	Картометрический	1.00	-
379	491815.48	1286225.23	Картометрический	1.00	-
380	491810.91	1286178.96	Картометрический	1.00	-
381	491808.25	1286151.99	Картометрический	1.00	-
382	491801.00	1286106.02	Картометрический	1.00	-
383	491792.34	1286068.23	Картометрический	1.00	-
384	491781.64	1286028.72	Картометрический	1.00	-
385	491777.27	1286014.78	Картометрический	1.00	-
386	491767.47	1285982.11	Картометрический	1.00	-
387	491762.08	1285970.54	Картометрический	1.00	-
388	491752.16	1285951.65	Картометрический	1.00	-
389	491738.73	1285932.20	Картометрический	1.00	-
390	491714.07	1285897.32	Картометрический	1.00	-
391	491710.43	1285891.31	Картометрический	1.00	-
392	491695.10	1285872.89	Картометрический	1.00	-
393	491695.35	1285871.13	Картометрический	1.00	-
394	491686.43	1285860.58	Картометрический	1.00	-
395	491681.73	1285859.41	Картометрический	1.00	-
396	491642.03	1285807.82	Картометрический	1.00	-
397	491585.93	1285724.06	Картометрический	1.00	-
398	491559.09	1285679.96	Картометрический	1.00	-
399	491529.25	1285611.96	Картометрический	1.00	-
400	491512.45	1285567.87	Картометрический	1.00	-
401	491499.42	1285511.17	Картометрический	1.00	-
402	491459.12	1285325.34	Картометрический	1.00	-
403	491473.62	1285335.23	Картометрический	1.00	-
404	491528.57	1285342.64	Картометрический	1.00	-
405	491539.24	1285403.27	Картометрический	1.00	-
406	491545.96	1285448.00	Картометрический	1.00	-
407	491555.69	1285447.75	Картометрический	1.00	-
408	491567.05	1285483.34	Картометрический	1.00	-
409	491588.69	1285496.59	Картометрический	1.00	-
410	491592.47	1285496.88	Картометрический	1.00	-
411	491595.13	1285471.64	Картометрический	1.00	-
412	491663.54	1285480.18	Картометрический	1.00	-
413	491654.80	1285503.53	Картометрический	1.00	-
414	491652.63	1285509.34	Картометрический	1.00	-
415	491688.77	1285522.86	Картометрический	1.00	-
416	491690.94	1285517.05	Картометрический	1.00	-
417	491694.76	1285486.62	Картометрический	1.00	-

1	2	3	4	5	6
418	491707.87	1285485.72	Картометрический	1.00	-
419	491753.06	1285491.68	Картометрический	1.00	-
420	491754.19	1285481.68	Картометрический	1.00	-
421	491779.79	1285363.81	Картометрический	1.00	-
422	491784.23	1285340.22	Картометрический	1.00	-
423	491803.55	1285222.71	Картометрический	1.00	-
424	491808.50	1285223.63	Картометрический	1.00	-
425	491789.25	1285340.62	Картометрический	1.00	-
426	491785.35	1285364.29	Картометрический	1.00	-
427	491759.12	1285482.54	Картометрический	1.00	-
428	491899.77	1285477.38	Картометрический	1.00	-
429	491912.63	1285469.41	Картометрический	1.00	-
430	491920.12	1285460.03	Картометрический	1.00	-
431	491926.23	1285435.65	Картометрический	1.00	-
432	491943.76	1285308.62	Картометрический	1.00	-
433	491946.31	1285259.67	Картометрический	1.00	-
434	491941.36	1285233.79	Картометрический	1.00	-
435	491946.48	1285181.77	Картометрический	1.00	-
436	491961.69	1285089.45	Картометрический	1.00	-
437	491984.77	1285124.77	Картометрический	1.00	-
438	492016.90	1285144.62	Картометрический	1.00	-
439	492041.58	1285154.06	Картометрический	1.00	-
440	492134.09	1285166.75	Картометрический	1.00	-
441	492163.38	1285253.15	Картометрический	1.00	-
442	492234.89	1285247.82	Картометрический	1.00	-
443	492256.93	1285256.28	Картометрический	1.00	-
444	492318.23	1285315.96	Картометрический	5.00	-
445	492413.30	1285357.62	Картометрический	5.00	-
446	492476.27	1285402.92	Картометрический	5.00	-
447	492551.85	1285438.78	Картометрический	5.00	-
448	492576.99	1285455.47	Картометрический	5.00	-
449	492591.11	1285464.15	Картометрический	5.00	-
450	492624.11	1285483.16	Картометрический	5.00	-
451	492662.12	1285580.39	Картометрический	5.00	-
452	492701.28	1285590.43	Картометрический	5.00	-
453	492793.36	1285589.79	Картометрический	5.00	-
454	492896.23	1285639.32	Картометрический	5.00	-
455	492953.61	1285709.37	Картометрический	5.00	-
456	492947.03	1285751.72	Картометрический	5.00	-
457	492832.73	1285749.18	Картометрический	5.00	-
458	492831.46	1285765.05	Картометрический	5.00	-
459	492869.56	1285793.00	Картометрический	5.00	-
460	492961.63	1285789.19	Картометрический	5.00	-
461	493059.42	1286010.17	Картометрический	5.00	-
462	492924.16	1286143.52	Картометрический	5.00	-
463	492842.25	1286128.28	Картометрический	5.00	-
464	492782.26	1286071.27	Картометрический	1.00	-
465	492701.66	1286090.72	Картометрический	1.00	-

1	2	3	4	5	6
466	492718.05	1286107.62	Картометрический	1.00	-
467	492723.61	1286135.19	Картометрический	1.00	-
468	492750.42	1286151.36	Картометрический	1.00	-
469	492813.08	1286223.77	Картометрический	5.00	-
470	492813.07	1286333.94	Картометрический	5.00	-
471	492816.67	1286347.89	Картометрический	5.00	-
472	492837.38	1286376.71	Картометрический	5.00	-
473	492852.68	1286388.55	Картометрический	5.00	-
474	492899.26	1286401.90	Картометрический	5.00	-
475	492915.99	1286410.86	Картометрический	5.00	-
476	492978.53	1286426.61	Картометрический	5.00	-
477	493016.13	1286425.85	Картометрический	5.00	-
478	493073.70	1286407.21	Картометрический	5.00	-
479	493204.28	1286378.28	Картометрический	5.00	-
480	493412.74	1286574.57	Картометрический	5.00	-
481	493468.39	1286643.32	Картометрический	1.00	-
482	493515.54	1286609.96	Картометрический	1.00	-
483	493583.73	1286526.47	Картометрический	1.00	-
484	493631.96	1286467.42	Картометрический	1.00	-
485	493704.40	1286460.80	Картометрический	1.00	-
486	493736.41	1286457.88	Картометрический	1.00	-
487	493751.12	1286456.50	Картометрический	1.00	-
488	493765.22	1286460.89	Картометрический	1.00	-
489	493773.90	1286463.59	Картометрический	1.00	-
490	493791.00	1286468.72	Картометрический	1.00	-
491	493771.13	1286369.73	Картометрический	1.00	-
492	493611.24	1286415.31	Картометрический	5.00	-
493	493519.80	1286116.86	Картометрический	5.00	-
494	493583.30	1285979.73	Картометрический	5.00	-
495	493625.21	1285950.49	Картометрический	5.00	-
496	493616.32	1285942.87	Картометрический	5.00	-
497	493579.49	1285944.14	Картометрический	5.00	-
498	493608.07	1285846.34	Картометрический	5.00	-
499	493554.09	1285842.53	Картометрический	5.00	-
500	493527.42	1285990.49	Картометрический	5.00	-
501	493511.55	1285993.03	Картометрический	5.00	-
502	493477.66	1285839.93	Картометрический	5.00	-
503	493456.94	1285709.82	Картометрический	5.00	-
504	493998.60	1285810.79	Картометрический	5.00	-
505	494393.58	1285907.95	Картометрический	5.00	-
506	494412.63	1285835.56	Картометрический	5.00	-
507	494420.88	1285768.88	Картометрический	5.00	-
508	494437.40	1285443.12	Картометрический	5.00	-
509	494428.51	1285210.71	Картометрический	5.00	-
510	494196.10	1285171.95	Картометрический	5.00	-
511	494023.98	1285121.77	Картометрический	5.00	-
512	493976.36	1285177.03	Картометрический	5.00	-
513	493942.73	1285231.66	Картометрический	5.00	-

1	2	3	4	5	6
514	493763.03	1284769.05	Картометрический	5.00	-
515	493736.36	1284747.46	Картометрический	5.00	-
516	493694.76	1284735.72	Картометрический	5.00	-
517	493702.83	1284705.69	Картометрический	5.00	-
518	493721.55	1284704.30	Картометрический	5.00	-
519	493737.02	1284697.75	Картометрический	5.00	-
520	493746.05	1284696.41	Картометрический	5.00	-
521	493752.53	1284700.26	Картометрический	5.00	-
522	493763.59	1284717.02	Картометрический	5.00	-
523	493792.06	1284728.51	Картометрический	5.00	-
524	493827.02	1284747.73	Картометрический	5.00	-
525	493843.06	1284761.58	Картометрический	5.00	-
526	493839.00	1284765.64	Картометрический	5.00	-
527	493828.02	1284776.62	Картометрический	5.00	-
528	493817.42	1284787.22	Картометрический	5.00	-
529	493906.34	1284876.14	Картометрический	5.00	-
530	493969.44	1284954.60	Картометрический	5.00	-
531	494027.87	1284947.10	Картометрический	5.00	-
532	494112.29	1284958.54	Картометрический	5.00	-
533	494164.35	1284936.36	Картометрический	5.00	-
534	494244.67	1284922.11	Картометрический	5.00	-
535	494242.97	1284891.65	Картометрический	5.00	-
536	494322.27	1284874.54	Картометрический	5.00	-
537	494411.71	1284876.15	Картометрический	5.00	-
538	494455.99	1284874.62	Картометрический	5.00	-
539	494497.88	1284868.69	Картометрический	5.00	-
540	494538.48	1284851.94	Картометрический	5.00	-
541	494566.54	1284836.77	Картометрический	5.00	-
542	494595.55	1284799.13	Картометрический	5.00	-
543	494603.85	1284720.52	Картометрический	5.00	-
544	494660.19	1284725.19	Картометрический	5.00	-
545	494674.33	1284775.91	Картометрический	5.00	-
546	494696.69	1284813.91	Картометрический	5.00	-
547	494740.55	1284856.43	Картометрический	5.00	-
548	494795.04	1284889.25	Картометрический	5.00	-
549	494864.75	1284914.83	Картометрический	5.00	-
550	494948.10	1284956.53	Картометрический	5.00	-
551	495026.00	1284978.30	Картометрический	5.00	-
552	495001.63	1285009.41	Картометрический	5.00	-
553	494978.09	1285082.60	Картометрический	5.00	-
554	494889.00	1285086.94	Картометрический	5.00	-
555	494771.50	1285094.01	Картометрический	5.00	-
556	494688.92	1285108.66	Картометрический	5.00	-
557	494656.72	1285128.23	Картометрический	5.00	-
558	494635.43	1285132.22	Картометрический	5.00	-
559	494616.05	1285129.08	Картометрический	5.00	-
560	494592.74	1285116.92	Картометрический	5.00	-
561	494556.57	1285115.81	Картометрический	5.00	-

1	2	3	4	5	6
562	494453.98	1285133.80	Картометрический	5.00	-
563	494469.69	1285446.04	Картометрический	5.00	-
564	494457.93	1285774.91	Картометрический	5.00	-
565	494447.92	1285844.68	Картометрический	5.00	-
566	494435.78	1285841.26	Картометрический	5.00	-
567	494416.90	1285909.81	Картометрический	5.00	-
568	494404.34	1286028.38	Картометрический	5.00	-
569	494397.00	1286053.00	Картометрический	5.00	-
570	494386.02	1286148.24	Картометрический	5.00	-
571	494444.75	1286393.21	Картометрический	5.00	-
572	494459.60	1286456.50	Картометрический	5.00	-
573	494456.68	1286482.75	Картометрический	5.00	-
574	494438.27	1286532.87	Картометрический	5.00	-
575	494434.85	1286547.85	Картометрический	5.00	-
576	494440.91	1286564.12	Картометрический	5.00	-
577	494456.90	1286577.13	Картометрический	5.00	-
578	494469.29	1286615.59	Картометрический	5.00	-
579	494589.09	1286586.75	Картометрический	5.00	-
580	494579.65	1286556.42	Картометрический	5.00	-
581	494678.38	1286540.29	Картометрический	5.00	-
582	494770.78	1286524.34	Картометрический	5.00	-
583	494871.08	1286507.05	Картометрический	5.00	-
584	494879.58	1286457.61	Картометрический	5.00	-
585	494930.10	1286324.93	Картометрический	5.00	-
586	494963.46	1286286.75	Картометрический	5.00	-
587	494997.15	1286307.71	Картометрический	5.00	-
588	495389.26	1286463.59	Картометрический	5.00	-
589	495807.84	1286631.65	Картометрический	5.00	-
590	495830.75	1286640.20	Картометрический	5.00	-
591	495922.49	1286598.35	Картометрический	5.00	-
592	495921.10	1286587.66	Картометрический	5.00	-
593	495949.43	1286534.86	Картометрический	1.00	-
594	495944.84	1286490.80	Картометрический	1.00	-
595	495851.59	1286373.55	Картометрический	1.00	-
596	495714.94	1286201.74	Картометрический	1.00	-
597	495604.91	1286089.81	Картометрический	5.00	-
598	495565.93	1286081.64	Картометрический	5.00	-
599	495546.31	1286060.59	Картометрический	5.00	-
600	495550.90	1286001.20	Картометрический	5.00	-
601	495596.99	1285947.41	Картометрический	5.00	-
602	495644.59	1285663.80	Картометрический	5.00	-
603	495678.01	1285612.66	Картометрический	5.00	-
604	495737.30	1285660.62	Картометрический	5.00	-
605	495779.91	1285699.03	Картометрический	5.00	-
606	495812.32	1285743.77	Картометрический	5.00	-
607	495824.59	1285887.20	Картометрический	5.00	-
608	495860.76	1285873.75	Картометрический	1.00	-
609	496113.17	1286012.54	Картометрический	5.00	-

1	2	3	4	5	6
610	496373.96	1286168.10	Картометрический	5.00	-
7	496430.08	1286204.08	Картометрический	5.00	-
611	495805.27	1286667.73	Картометрический	5.00	-
612	495809.41	1286687.29	Картометрический	5.00	-
613	495760.50	1286697.66	Картометрический	5.00	-
614	495708.94	1286700.84	Картометрический	5.00	-
615	495707.47	1286680.90	Картометрический	5.00	-
616	495756.35	1286678.09	Картометрический	5.00	-
611	495805.27	1286667.73	Картометрический	5.00	-
617	491928.30	1286240.04	Картометрический	1.00	-
618	491918.55	1286245.35	Картометрический	1.00	-
619	491894.54	1286259.12	Картометрический	1.00	-
620	491894.29	1286258.69	Картометрический	1.00	-
621	491889.74	1286251.04	Картометрический	1.00	-
622	491889.32	1286249.21	Картометрический	1.00	-
623	491882.94	1286241.39	Картометрический	1.00	-
624	491878.31	1286235.20	Картометрический	1.00	-
625	491882.45	1286226.43	Картометрический	1.00	-
626	491879.84	1286222.01	Картометрический	1.00	-
627	491867.26	1286202.45	Картометрический	1.00	-
628	491878.35	1286193.61	Картометрический	1.00	-
629	491894.24	1286209.01	Картометрический	1.00	-
630	491911.39	1286223.30	Картометрический	1.00	-
617	491928.30	1286240.04	Картометрический	1.00	-
631	496174.78	1286795.44	Картометрический	1.00	-
632	496056.23	1286840.22	Картометрический	1.00	-
633	496033.61	1286847.01	Картометрический	1.00	-
634	496002.48	1286859.03	Картометрический	1.00	-
635	495977.93	1286869.19	Картометрический	1.00	-
636	495951.91	1286879.67	Картометрический	1.00	-
637	495905.62	1286895.87	Картометрический	1.00	-
638	495859.50	1286912.26	Картометрический	1.00	-
639	495852.91	1286914.66	Картометрический	1.00	-
640	495846.27	1286916.98	Картометрический	1.00	-
641	495839.47	1286919.03	Картометрический	1.00	-
642	495832.48	1286920.43	Картометрический	1.00	-
643	495825.42	1286921.25	Картометрический	1.00	-
644	495818.34	1286921.57	Картометрический	1.00	-
645	495811.25	1286921.45	Картометрический	1.00	-
646	495804.17	1286920.72	Картометрический	1.00	-
647	495797.22	1286919.65	Картометрический	1.00	-
648	495790.32	1286918.51	Картометрический	1.00	-
649	495783.43	1286917.46	Картометрический	1.00	-
650	495778.81	1286916.91	Картометрический	1.00	-
651	495769.60	1286916.21	Картометрический	1.00	-

1	2	3	4	5	6
652	495748.62	1286915.04	Картометрический	1.00	-
653	495740.15	1286914.32	Картометрический	1.00	-
654	495702.62	1286918.13	Картометрический	1.00	-
655	495585.89	1286929.99	Картометрический	1.00	-
656	495571.10	1286965.28	Картометрический	1.00	-
657	495553.98	1287001.98	Картометрический	5.00	-
658	495499.12	1287123.52	Картометрический	5.00	-
659	495224.10	1287046.73	Картометрический	5.00	-
660	495216.29	1287068.53	Картометрический	1.00	-
661	495206.59	1287097.82	Картометрический	1.00	-
662	495204.19	1287105.66	Картометрический	1.00	-
663	495201.78	1287113.50	Картометрический	1.00	-
664	495193.74	1287134.98	Картометрический	1.00	-
665	495149.58	1287137.64	Картометрический	1.00	-
666	495107.26	1287129.09	Картометрический	1.00	-
667	495079.35	1287228.52	Картометрический	5.00	-
668	495023.45	1287449.99	Картометрический	5.00	-
669	494992.69	1287571.86	Картометрический	5.00	-
670	494581.33	1287494.50	Картометрический	1.00	-
671	494457.37	1287650.32	Картометрический	5.00	-
672	494332.20	1287753.64	Картометрический	5.00	-
673	494213.35	1287872.68	Картометрический	5.00	-
674	494156.40	1287969.70	Картометрический	5.00	-
675	494083.09	1287885.22	Картометрический	1.00	-
676	494063.09	1287907.93	Картометрический	1.00	-
677	494033.95	1287936.00	Картометрический	1.00	-
678	493974.70	1288000.67	Картометрический	5.00	-
679	493965.25	1288011.50	Картометрический	5.00	-
680	493848.08	1287932.45	Картометрический	5.00	-
681	493809.16	1287908.78	Картометрический	5.00	-
682	493793.45	1287909.48	Картометрический	5.00	-
683	493718.32	1287938.55	Картометрический	5.00	-
684	493559.55	1288000.38	Картометрический	5.00	-
685	493419.59	1288057.05	Картометрический	5.00	-
686	493344.00	1288088.53	Картометрический	5.00	-
687	493330.10	1288147.15	Картометрический	5.00	-
688	493149.53	1288071.19	Картометрический	5.00	-
689	493108.55	1288058.16	Картометрический	5.00	-
690	492933.82	1288054.47	Картометрический	5.00	-
691	492924.60	1288147.58	Картометрический	5.00	-
692	492806.00	1288072.26	Картометрический	5.00	-
693	492716.84	1288001.54	Картометрический	5.00	-
694	492674.08	1287966.96	Картометрический	5.00	-
695	492669.65	1287969.89	Картометрический	5.00	-
696	492598.40	1287897.82	Картометрический	5.00	-
697	492591.13	1287889.61	Картометрический	5.00	-
698	492502.50	1287806.50	Картометрический	5.00	-
699	492495.22	1287799.68	Картометрический	5.00	-

1	2	3	4	5	6
700	492487.67	1287789.71	Картометрический	5.00	-
701	492370.87	1287706.12	Картометрический	1.00	-
702	492268.76	1287658.55	Картометрический	1.00	-
703	492210.87	1287649.89	Картометрический	1.00	-
704	492179.76	1287632.89	Картометрический	1.00	-
705	492144.75	1287605.62	Картометрический	1.00	-
706	492114.34	1287585.85	Картометрический	1.00	-
707	492055.49	1287561.53	Картометрический	1.00	-
708	491992.50	1287539.38	Картометрический	5.00	-
709	491953.20	1287528.74	Картометрический	5.00	-
710	491897.36	1287518.96	Картометрический	5.00	-
711	491864.98	1287515.46	Картометрический	5.00	-
712	491834.07	1287514.19	Картометрический	5.00	-
713	491802.77	1287512.91	Картометрический	5.00	-
714	491775.64	1287509.98	Картометрический	5.00	-
715	491725.65	1287509.04	Картометрический	5.00	-
716	491675.66	1287508.11	Картометрический	5.00	-
717	491659.38	1287527.64	Картометрический	5.00	-
718	491618.41	1287527.11	Картометрический	5.00	-
719	491605.87	1287521.52	Картометрический	5.00	-
720	491589.70	1287524.12	Картометрический	5.00	-
721	491536.95	1287520.92	Картометрический	5.00	-
722	491505.13	1287522.69	Картометрический	5.00	-
723	491503.77	1287522.75	Картометрический	5.00	-
724	491443.55	1287525.96	Картометрический	5.00	-
725	491427.32	1287526.57	Картометрический	5.00	-
726	491356.54	1287529.49	Картометрический	5.00	-
727	491350.42	1287530.52	Картометрический	5.00	-
728	491286.94	1287541.26	Картометрический	5.00	-
729	491278.18	1287542.95	Картометрический	5.00	-
730	491243.22	1287549.72	Картометрический	5.00	-
731	491233.55	1287551.59	Картометрический	5.00	-
732	491222.94	1287553.98	Картометрический	5.00	-
733	491247.67	1287463.75	Картометрический	5.00	-
734	491069.11	1287533.23	Картометрический	5.00	-
735	491040.27	1287544.98	Картометрический	5.00	-
736	491006.49	1287566.35	Картометрический	5.00	-
737	490948.65	1287596.70	Картометрический	5.00	-
738	490880.30	1287607.48	Картометрический	5.00	-
739	490831.17	1287607.48	Картометрический	5.00	-
740	490741.78	1287818.98	Картометрический	5.00	-
741	490604.06	1287770.61	Картометрический	5.00	-
742	490608.94	1287756.26	Картометрический	5.00	-
743	490619.71	1287719.89	Картометрический	5.00	-
744	490622.59	1287709.50	Картометрический	5.00	-
745	490633.84	1287686.57	Картометрический	5.00	-
746	490650.00	1287638.25	Картометрический	5.00	-
747	490668.91	1287591.67	Картометрический	5.00	-

1	2	3	4	5	6
748	490675.68	1287558.37	Картометрический	5.00	-
749	490676.01	1287527.73	Картометрический	5.00	-
750	490692.62	1287511.93	Картометрический	5.00	-
751	490707.10	1287479.05	Картометрический	5.00	-
752	490697.71	1287416.16	Картометрический	5.00	-
753	490715.23	1287410.31	Картометрический	1.00	-
754	490743.54	1287401.51	Картометрический	1.00	-
755	490762.78	1287394.13	Картометрический	1.00	-
756	490776.69	1287387.68	Картометрический	1.00	-
757	490784.76	1287383.94	Картометрический	1.00	-
758	490788.61	1287382.15	Картометрический	1.00	-
759	490791.23	1287382.44	Картометрический	1.00	-
760	490799.50	1287379.48	Картометрический	1.00	-
761	490804.02	1287384.06	Картометрический	1.00	-
762	490815.55	1287380.06	Картометрический	1.00	-
763	490822.19	1287373.35	Картометрический	1.00	-
764	490827.53	1287370.20	Картометрический	1.00	-
765	490855.41	1287361.56	Картометрический	1.00	-
766	490867.23	1287356.66	Картометрический	1.00	-
767	490891.94	1287345.11	Картометрический	1.00	-
768	490904.58	1287341.29	Картометрический	1.00	-
769	490934.59	1287333.74	Картометрический	1.00	-
770	490990.30	1287319.96	Картометрический	1.00	-
771	491039.44	1287313.07	Картометрический	5.00	-
772	491062.08	1287308.94	Картометрический	5.00	-
773	491081.40	1287302.75	Картометрический	5.00	-
774	491104.73	1287303.16	Картометрический	5.00	-
775	491122.35	1287300.58	Картометрический	5.00	-
776	491245.68	1287305.85	Картометрический	5.00	-
777	491267.26	1287307.08	Картометрический	5.00	-
778	491287.31	1287309.02	Картометрический	5.00	-
779	491318.26	1287315.01	Картометрический	5.00	-
780	491388.75	1287330.96	Картометрический	5.00	-
781	491422.99	1287346.80	Картометрический	5.00	-
782	491486.28	1287378.90	Картометрический	5.00	-
783	491495.55	1287382.45	Картометрический	5.00	-
784	491518.25	1287394.81	Картометрический	5.00	-
785	491533.86	1287401.86	Картометрический	5.00	-
786	491566.87	1287425.83	Картометрический	5.00	-
787	491569.89	1287432.33	Картометрический	5.00	-
788	491583.35	1287439.58	Картометрический	5.00	-
789	491589.53	1287435.69	Картометрический	5.00	-
790	491608.89	1287446.00	Картометрический	5.00	-
791	491627.94	1287455.83	Картометрический	5.00	-
792	491630.21	1287463.76	Картометрический	5.00	-
793	491647.66	1287468.66	Картометрический	5.00	-
794	491650.41	1287466.76	Картометрический	5.00	-
795	491663.35	1287470.97	Картометрический	5.00	-

1	2	3	4	5	6
796	491701.72	1287477.39	Картометрический	5.00	-
797	491726.21	1287479.05	Картометрический	5.00	-
798	491776.20	1287479.99	Картометрический	5.00	-
799	491790.53	1287478.43	Картометрический	5.00	-
800	491809.42	1287476.75	Картометрический	5.00	-
801	491836.66	1287477.81	Картометрический	5.00	-
802	491868.83	1287480.86	Картометрический	5.00	-
803	491873.09	1287483.62	Картометрический	5.00	-
804	491895.94	1287491.51	Картометрический	5.00	-
805	491943.32	1287507.22	Картометрический	5.00	-
806	492002.96	1287526.32	Картометрический	1.00	-
807	492039.79	1287538.11	Картометрический	1.00	-
808	492105.15	1287557.97	Картометрический	1.00	-
809	492132.81	1287565.43	Картометрический	1.00	-
810	492175.13	1287572.97	Картометрический	1.00	-
811	492208.36	1287577.91	Картометрический	1.00	-
812	492219.40	1287578.89	Картометрический	1.00	-
813	492270.79	1287588.11	Картометрический	1.00	-
814	492299.85	1287592.98	Картометрический	1.00	-
815	492322.90	1287592.98	Картометрический	1.00	-
816	492339.76	1287595.88	Картометрический	1.00	-
817	492360.18	1287595.81	Картометрический	1.00	-
818	492380.18	1287596.10	Картометрический	1.00	-
819	492397.61	1287596.73	Картометрический	1.00	-
820	492420.62	1287594.99	Картометрический	1.00	-
821	492456.02	1287593.48	Картометрический	1.00	-
822	492483.45	1287591.70	Картометрический	1.00	-
823	492509.29	1287588.86	Картометрический	1.00	-
824	492521.62	1287585.75	Картометрический	1.00	-
825	492529.57	1287583.90	Картометрический	1.00	-
826	492535.56	1287585.40	Картометрический	1.00	-
827	492539.65	1287586.55	Картометрический	1.00	-
828	492542.63	1287584.83	Картометрический	1.00	-
829	492543.42	1287583.10	Картометрический	1.00	-
830	492543.21	1287578.90	Картометрический	1.00	-
831	492545.00	1287577.44	Картометрический	1.00	-
832	492547.14	1287577.84	Картометрический	1.00	-
833	492548.29	1287579.32	Картометрический	1.00	-
834	492549.55	1287580.27	Картометрический	1.00	-
835	492553.48	1287579.48	Картометрический	1.00	-
836	492555.84	1287574.29	Картометрический	1.00	-
837	492565.87	1287566.17	Картометрический	1.00	-
838	492587.16	1287543.33	Картометрический	1.00	-
839	492591.57	1287541.29	Картометрический	1.00	-
840	492603.03	1287529.67	Картометрический	1.00	-
841	492604.72	1287527.03	Картометрический	1.00	-
842	492610.85	1287521.83	Картометрический	1.00	-
843	492613.88	1287521.09	Картометрический	1.00	-

1	2	3	4	5	6
844	492617.48	1287521.15	Картометрический	1.00	-
845	492619.05	1287520.20	Картометрический	1.00	-
846	492623.29	1287517.22	Картометрический	1.00	-
847	492624.39	1287516.11	Картометрический	1.00	-
848	492624.73	1287508.55	Картометрический	1.00	-
849	492627.72	1287503.75	Картометрический	1.00	-
850	492635.88	1287494.41	Картометрический	1.00	-
851	492648.09	1287486.31	Картометрический	1.00	-
852	492659.70	1287481.32	Картометрический	1.00	-
853	492700.28	1287470.83	Картометрический	1.00	-
854	492702.07	1287471.43	Картометрический	1.00	-
855	492715.97	1287470.21	Картометрический	1.00	-
856	492739.00	1287464.51	Картометрический	1.00	-
857	492786.10	1287451.91	Картометрический	1.00	-
858	492818.25	1287441.56	Картометрический	1.00	-
859	492843.27	1287431.66	Картометрический	1.00	-
860	492872.29	1287419.98	Картометрический	1.00	-
861	492894.90	1287410.75	Картометрический	1.00	-
862	492917.22	1287401.44	Картометрический	1.00	-
863	492933.24	1287395.32	Картометрический	1.00	-
864	492952.82	1287386.50	Картометрический	1.00	-
865	492967.00	1287380.15	Картометрический	1.00	-
866	492979.02	1287374.98	Картометрический	1.00	-
867	492996.01	1287365.62	Картометрический	1.00	-
868	493009.57	1287359.54	Картометрический	1.00	-
869	493016.99	1287356.02	Картометрический	1.00	-
870	493037.49	1287345.69	Картометрический	1.00	-
871	493045.22	1287341.42	Картометрический	1.00	-
872	493062.51	1287333.02	Картометрический	1.00	-
873	493070.96	1287328.38	Картометрический	1.00	-
874	493110.14	1287305.15	Картометрический	1.00	-
875	493146.97	1287283.52	Картометрический	1.00	-
876	493184.59	1287261.33	Картометрический	1.00	-
877	493222.50	1287239.32	Картометрический	1.00	-
878	493256.38	1287218.90	Картометрический	1.00	-
879	493316.35	1287182.92	Картометрический	1.00	-
880	493355.70	1287159.15	Картометрический	1.00	-
881	493387.35	1287140.45	Картометрический	1.00	-
882	493388.35	1287139.91	Картометрический	1.00	-
883	493393.75	1287137.00	Картометрический	1.00	-
884	493400.65	1287133.49	Картометрический	1.00	-
885	493408.02	1287129.49	Картометрический	1.00	-
886	493419.60	1287122.75	Картометрический	1.00	-
887	493426.58	1287119.62	Картометрический	1.00	-
888	493432.14	1287117.17	Картометрический	1.00	-
889	493457.43	1287106.21	Картометрический	1.00	-
890	493482.62	1287092.13	Картометрический	1.00	-
891	493521.31	1287075.54	Картометрический	1.00	-

1	2	3	4	5	6
892	493541.34	1287067.43	Картометрический	1.00	-
893	493558.55	1287060.31	Картометрический	1.00	-
894	493567.77	1287056.50	Картометрический	1.00	-
895	493577.93	1287051.80	Картометрический	1.00	-
896	493617.77	1287035.07	Картометрический	1.00	-
897	493636.24	1287027.44	Картометрический	1.00	-
898	493649.79	1287021.46	Картометрический	1.00	-
899	493651.80	1287020.16	Картометрический	1.00	-
900	493673.95	1287009.19	Картометрический	1.00	-
901	493679.13	1287008.11	Картометрический	1.00	-
902	493683.20	1287010.14	Картометрический	1.00	-
903	493688.55	1287008.17	Картометрический	1.00	-
904	493690.27	1287004.08	Картометрический	1.00	-
905	493725.11	1286990.28	Картометрический	1.00	-
906	493759.12	1286977.23	Картометрический	1.00	-
907	493803.27	1286961.01	Картометрический	1.00	-
908	493815.21	1286958.07	Картометрический	1.00	-
909	493831.84	1286957.33	Картометрический	1.00	-
910	493855.00	1286963.14	Картометрический	1.00	-
911	493871.20	1286968.54	Картометрический	1.00	-
912	493911.81	1286984.98	Картометрический	1.00	-
913	493947.96	1286998.41	Картометрический	1.00	-
914	493991.61	1287014.21	Картометрический	1.00	-
915	494011.94	1287016.67	Картометрический	1.00	-
916	494032.94	1287015.25	Картометрический	1.00	-
917	494054.61	1287012.52	Картометрический	1.00	-
918	494080.65	1287005.12	Картометрический	1.00	-
919	494103.84	1286995.43	Картометрический	1.00	-
920	494179.90	1286963.60	Картометрический	1.00	-
921	494230.59	1286942.05	Картометрический	1.00	-
922	494267.74	1286926.38	Картометрический	1.00	-
923	494341.58	1286894.98	Картометрический	1.00	-
924	494361.68	1286886.43	Картометрический	1.00	-
925	494394.89	1286872.46	Картометрический	1.00	-
926	494418.50	1286862.75	Картометрический	1.00	-
927	494464.50	1286844.08	Картометрический	1.00	-
928	494496.48	1286830.91	Картометрический	1.00	-
929	494501.33	1286830.77	Картометрический	1.00	-
930	494506.35	1286828.78	Картометрический	1.00	-
931	494510.01	1286825.51	Картометрический	1.00	-
932	494527.56	1286818.13	Картометрический	1.00	-
933	494555.95	1286806.05	Картометрический	1.00	-
934	494572.58	1286798.89	Картометрический	1.00	-
935	494577.02	1286800.55	Картометрический	1.00	-
936	494581.12	1286799.20	Картометрический	1.00	-
937	494585.10	1286794.44	Картометрический	1.00	-
938	494606.19	1286786.41	Картометрический	1.00	-
939	494626.63	1286779.00	Картометрический	1.00	-

1	2	3	4	5	6
940	494656.30	1286770.60	Картометрический	1.00	-
941	494677.70	1286765.52	Картометрический	1.00	-
942	494722.68	1286757.91	Картометрический	1.00	-
943	494759.99	1286757.44	Картометрический	1.00	-
944	494788.70	1286756.16	Картометрический	1.00	-
945	494821.42	1286755.07	Картометрический	1.00	-
946	494856.27	1286753.55	Картометрический	1.00	-
947	494856.43	1286754.23	Картометрический	1.00	-
948	494869.42	1286753.40	Картометрический	1.00	-
949	494887.71	1286752.92	Картометрический	1.00	-
950	494906.67	1286751.85	Картометрический	1.00	-
951	494958.88	1286748.57	Картометрический	1.00	-
952	494985.57	1286747.24	Картометрический	1.00	-
953	495053.80	1286744.63	Картометрический	1.00	-
954	495100.20	1286742.47	Картометрический	1.00	-
955	495115.46	1286740.91	Картометрический	1.00	-
956	495148.51	1286739.86	Картометрический	1.00	-
957	495164.98	1286739.77	Картометрический	1.00	-
958	495188.00	1286738.80	Картометрический	1.00	-
959	495211.19	1286739.49	Картометрический	1.00	-
960	495236.03	1286738.32	Картометрический	1.00	-
961	495255.12	1286735.87	Картометрический	1.00	-
962	495257.66	1286740.21	Картометрический	1.00	-
963	495265.91	1286739.38	Картометрический	1.00	-
964	495269.48	1286735.90	Картометрический	1.00	-
965	495290.00	1286734.57	Картометрический	1.00	-
966	495339.99	1286734.44	Картометрический	1.00	-
967	495384.42	1286733.34	Картометрический	1.00	-
968	495401.23	1286732.73	Картометрический	1.00	-
969	495451.34	1286730.49	Картометрический	1.00	-
970	495722.65	1286719.50	Картометрический	1.00	-
971	495779.32	1286716.08	Картометрический	1.00	-
972	495804.78	1286711.25	Картометрический	5.00	-
973	495839.96	1286694.70	Картометрический	5.00	-
974	495871.80	1286675.75	Картометрический	1.00	-
975	495898.91	1286663.21	Картометрический	1.00	-
976	495928.91	1286658.14	Картометрический	1.00	-
977	495939.93	1286659.18	Картометрический	1.00	-
978	495953.10	1286662.69	Картометрический	1.00	-
979	495963.34	1286666.85	Картометрический	1.00	-
980	495983.57	1286676.86	Картометрический	1.00	-
981	496014.46	1286695.05	Картометрический	1.00	-
982	496058.72	1286721.51	Картометрический	1.00	-
983	496084.48	1286736.67	Картометрический	1.00	-
984	496119.76	1286761.20	Картометрический	1.00	-
985	496138.23	1286773.71	Картометрический	1.00	-
986	496139.50	1286776.33	Картометрический	1.00	-
987	496147.75	1286782.94	Картометрический	1.00	-

1	2	3	4	5	6
988	496149.24	1286783.25	Картометрический	1.00	-
989	496151.50	1286782.53	Картометрический	1.00	-
990	496153.99	1286783.52	Картометрический	1.00	-
991	496157.87	1286785.88	Картометрический	1.00	-
992	496158.99	1286787.97	Картометрический	1.00	-
993	496160.09	1286789.86	Картометрический	1.00	-
994	496162.61	1286791.74	Картометрический	1.00	-
995	496169.12	1286791.80	Картометрический	1.00	-
631	496174.78	1286795.44	Картометрический	1.00	-
996	493998.10	1287374.60	Картометрический	1.00	-
997	494012.46	1287430.23	Картометрический	1.00	-
998	494023.37	1287468.17	Картометрический	1.00	-
999	493942.30	1287477.97	Картометрический	1.00	-
1000	493916.91	1287428.34	Картометрический	1.00	-
1001	493886.83	1287433.52	Картометрический	1.00	-
1002	493872.42	1287415.63	Картометрический	1.00	-
1003	493871.82	1287406.91	Картометрический	1.00	-
1004	493830.68	1287406.03	Картометрический	1.00	-
1005	493825.80	1287406.21	Картометрический	1.00	-
1006	493823.20	1287374.09	Картометрический	1.00	-
1007	493816.54	1287327.75	Картометрический	1.00	-
1008	493813.37	1287313.66	Картометрический	1.00	-
1009	493814.23	1287305.21	Картометрический	1.00	-
1010	493817.81	1287301.86	Картометрический	1.00	-
1011	493820.08	1287301.85	Картометрический	1.00	-
1012	493844.10	1287299.44	Картометрический	1.00	-
1013	493890.51	1287293.34	Картометрический	1.00	-
1014	493896.11	1287327.07	Картометрический	1.00	-
1015	493905.53	1287375.02	Картометрический	1.00	-
1016	493907.14	1287394.41	Картометрический	1.00	-
1017	493907.14	1287394.41	Картометрический	1.00	-
1018	493911.85	1287392.79	Картометрический	1.00	-
1019	493931.10	1287390.09	Картометрический	1.00	-
1020	493960.31	1287383.68	Картометрический	1.00	-
996	493998.10	1287374.60	Картометрический	1.00	-
1021	491331.11	1284725.73	Картометрический	5.00	-
1022	491336.98	1284742.87	Картометрический	5.00	-
1023	491371.24	1284954.79	Картометрический	5.00	-
1024	491379.49	1285005.65	Картометрический	1.00	-
1025	491374.52	1285007.43	Картометрический	1.00	-
1026	491373.13	1285008.06	Картометрический	1.00	-
1027	491374.59	1285017.10	Картометрический	1.00	-
1028	491381.63	1285017.60	Картометрический	1.00	-
1029	491404.54	1285147.42	Картометрический	1.00	-
1030	491405.33	1285155.15	Картометрический	1.00	-
1031	491427.22	1285259.47	Картометрический	1.00	-

1	2	3	4	5	6
1032	491435.89	1285307.54	Картометрический	1.00	-
1033	491437.36	1285311.88	Картометрический	1.00	-
1034	491438.02	1285313.49	Картометрический	1.00	-
1035	491451.45	1285374.92	Картометрический	1.00	-
1036	491457.11	1285401.42	Картометрический	1.00	-
1037	491462.77	1285422.35	Картометрический	1.00	-
1038	491466.07	1285436.98	Картометрический	1.00	-
1039	491465.82	1285438.43	Картометрический	1.00	-
1040	491465.41	1285440.11	Картометрический	1.00	-
1041	491464.82	1285442.53	Картометрический	1.00	-
1042	491459.16	1285445.14	Картометрический	1.00	-
1043	491459.73	1285450.78	Картометрический	1.00	-
1044	491466.19	1285452.28	Картометрический	1.00	-
1045	491469.05	1285455.37	Картометрический	1.00	-
1046	491496.23	1285572.05	Картометрический	1.00	-
1047	491505.51	1285598.36	Картометрический	1.00	-
1048	491516.54	1285633.30	Картометрический	1.00	-
1049	491535.78	1285674.43	Картометрический	1.00	-
1050	491535.04	1285678.84	Картометрический	1.00	-
1051	491537.76	1285684.86	Картометрический	1.00	-
1052	491547.51	1285686.65	Картометрический	1.00	-
1053	491560.94	1285713.57	Картометрический	1.00	-
1054	491592.26	1285764.93	Картометрический	1.00	-
1055	491641.67	1285836.36	Картометрический	1.00	-
1056	491670.01	1285871.47	Картометрический	1.00	-
1057	491681.80	1285884.97	Картометрический	1.00	-
1058	491683.78	1285889.61	Картометрический	1.00	-
1059	491684.21	1285891.99	Картометрический	1.00	-
1060	491681.07	1285896.36	Картометрический	1.00	-
1061	491687.04	1285902.80	Картометрический	1.00	-
1062	491692.52	1285901.97	Картометрический	1.00	-
1063	491696.41	1285902.79	Картометрический	1.00	-
1064	491702.46	1285908.85	Картометрический	1.00	-
1065	491714.81	1285928.22	Картометрический	1.00	-
1066	491747.10	1285971.98	Картометрический	1.00	-
1067	491754.27	1285987.38	Картометрический	1.00	-
1068	491763.37	1286017.33	Картометрический	1.00	-
1069	491772.95	1286053.78	Картометрический	1.00	-
1070	491789.60	1286122.10	Картометрический	1.00	-
1071	491793.21	1286157.41	Картометрический	1.00	-
1072	491797.30	1286197.02	Картометрический	1.00	-
1073	491800.91	1286243.21	Картометрический	1.00	-
1074	491802.95	1286292.96	Картометрический	1.00	-
1075	491799.03	1286328.23	Картометрический	1.00	-
1076	491795.75	1286346.50	Картометрический	1.00	-
1077	491781.79	1286382.26	Картометрический	1.00	-
1078	491769.42	1286407.63	Картометрический	1.00	-
1079	491766.02	1286414.18	Картометрический	1.00	-

1	2	3	4	5	6
1080	491729.80	1286484.04	Картометрический	1.00	-
1081	491708.93	1286521.68	Картометрический	1.00	-
1082	491667.50	1286575.68	Картометрический	1.00	-
1083	491630.49	1286614.82	Картометрический	1.00	-
1084	491613.24	1286633.54	Картометрический	1.00	-
1085	491605.66	1286640.74	Картометрический	1.00	-
1086	491603.13	1286643.01	Картометрический	1.00	-
1087	491591.30	1286655.16	Картометрический	1.00	-
1088	491549.30	1286611.34	Картометрический	1.00	-
1089	491548.37	1286612.01	Картометрический	1.00	-
1090	491538.46	1286619.60	Картометрический	1.00	-
1091	491533.71	1286624.04	Картометрический	1.00	-
1092	491531.96	1286625.35	Картометрический	1.00	-
1093	491531.69	1286625.02	Картометрический	1.00	-
1094	491515.74	1286637.67	Картометрический	1.00	-
1095	491521.34	1286644.46	Картометрический	1.00	-
1096	491520.56	1286645.11	Картометрический	1.00	-
1097	491522.10	1286647.03	Картометрический	1.00	-
1098	491493.75	1286665.73	Картометрический	1.00	-
1099	491494.95	1286668.08	Картометрический	1.00	-
1100	491491.61	1286670.69	Картометрический	1.00	-
1101	491504.26	1286686.84	Картометрический	1.00	-
1102	491509.38	1286682.83	Картометрический	1.00	-
1103	491513.22	1286688.72	Картометрический	1.00	-
1104	491515.33	1286687.34	Картометрический	1.00	-
1105	491523.11	1286696.21	Картометрический	1.00	-
1106	491527.25	1286693.13	Картометрический	1.00	-
1107	491535.44	1286703.85	Картометрический	1.00	-
1108	491535.97	1286704.53	Картометрический	1.00	-
1109	491529.86	1286709.39	Картометрический	1.00	-
1110	491491.08	1286743.93	Картометрический	1.00	-
1111	491447.90	1286772.04	Картометрический	1.00	-
1112	491424.96	1286787.12	Картометрический	1.00	-
1113	491388.51	1286809.43	Картометрический	1.00	-
1114	491367.14	1286821.27	Картометрический	1.00	-
1115	491363.52	1286819.46	Картометрический	1.00	-
1116	491352.44	1286825.59	Картометрический	1.00	-
1117	491350.61	1286828.93	Картометрический	1.00	-
1118	491288.60	1286865.32	Картометрический	1.00	-
1119	491257.62	1286810.16	Картометрический	1.00	-
1120	491266.01	1286805.67	Картометрический	1.00	-
1121	491332.48	1286770.10	Картометрический	1.00	-
1122	491365.96	1286751.85	Картометрический	1.00	-
1123	491405.72	1286714.91	Картометрический	1.00	-
1124	491357.01	1286647.15	Картометрический	1.00	-
1125	491278.83	1286679.47	Картометрический	1.00	-
1126	491204.76	1286691.19	Картометрический	1.00	-
1127	491160.39	1286711.98	Картометрический	1.00	-

1	2	3	4	5	6
1128	491170.66	1286748.98	Картометрический	1.00	-
1129	491172.50	1286758.69	Картометрический	1.00	-
1130	491184.94	1286801.03	Картометрический	1.00	-
1131	491186.89	1286810.07	Картометрический	1.00	-
1132	491194.15	1286836.42	Картометрический	1.00	-
1133	491197.93	1286849.39	Картометрический	1.00	-
1134	491093.30	1286865.24	Картометрический	1.00	-
1135	491090.07	1286864.22	Картометрический	1.00	-
1136	491074.88	1286729.72	Картометрический	1.00	-
1137	490876.12	1286765.97	Картометрический	1.00	-
1138	490869.09	1286779.42	Картометрический	1.00	-
1139	490867.22	1286788.51	Картометрический	1.00	-
1140	490867.92	1286799.62	Картометрический	1.00	-
1141	490873.90	1286842.97	Картометрический	1.00	-
1142	490876.48	1286856.37	Картометрический	1.00	-
1143	490881.04	1286870.41	Картометрический	1.00	-
1144	490885.59	1286877.25	Картометрический	1.00	-
1145	490890.89	1286881.08	Картометрический	1.00	-
1146	490897.82	1286880.45	Картометрический	1.00	-
1147	490947.71	1286877.36	Картометрический	1.00	-
1148	490944.29	1286888.06	Картометрический	1.00	-
1149	490923.23	1286894.00	Картометрический	1.00	-
1150	490955.81	1286982.92	Картометрический	1.00	-
1151	490957.05	1287017.39	Картометрический	1.00	-
1152	490922.29	1287040.56	Картометрический	1.00	-
1153	490887.29	1287049.17	Картометрический	1.00	-
1154	490840.23	1287062.21	Картометрический	1.00	-
1155	490818.29	1287073.13	Картометрический	1.00	-
1156	490814.17	1287073.13	Картометрический	1.00	-
1157	490802.96	1287083.62	Картометрический	1.00	-
1158	490802.34	1287089.81	Картометрический	1.00	-
1159	490799.53	1287098.87	Картометрический	1.00	-
1160	490797.13	1287109.23	Картометрический	1.00	-
1161	490796.97	1287119.80	Картометрический	1.00	-
1162	490798.54	1287129.21	Картометрический	1.00	-
1163	490805.89	1287148.03	Картометрический	1.00	-
1164	490816.37	1287169.26	Картометрический	1.00	-
1165	490822.19	1287172.01	Картометрический	1.00	-
1166	490824.23	1287176.65	Картометрический	1.00	-
1167	490819.75	1287180.58	Картометрический	1.00	-
1168	490822.66	1287185.61	Картометрический	1.00	-
1169	490827.59	1287184.30	Картометрический	1.00	-
1170	490829.38	1287187.75	Картометрический	1.00	-
1171	490834.94	1287198.57	Картометрический	1.00	-
1172	490839.78	1287213.56	Картометрический	1.00	-
1173	490846.05	1287237.84	Картометрический	1.00	-
1174	490848.56	1287258.24	Картометрический	1.00	-
1175	490855.54	1287317.35	Картометрический	1.00	-

1	2	3	4	5	6
1176	490856.25	1287320.87	Картометрический	1.00	-
1177	490851.36	1287322.27	Картометрический	1.00	-
1178	490842.23	1287324.80	Картометрический	1.00	-
1179	490836.97	1287326.23	Картометрический	1.00	-
1180	490837.17	1287326.90	Картометрический	1.00	-
1181	490836.01	1287327.27	Картометрический	1.00	-
1182	490836.16	1287327.75	Картометрический	1.00	-
1183	490831.75	1287329.19	Картометрический	1.00	-
1184	490837.60	1287347.14	Картометрический	1.00	-
1185	490838.70	1287350.39	Картометрический	1.00	-
1186	490831.52	1287352.85	Картометрический	1.00	-
1187	490823.99	1287354.00	Картометрический	1.00	-
1188	490811.88	1287358.01	Картометрический	1.00	-
1189	490787.83	1287367.03	Картометрический	1.00	-
1190	490773.18	1287372.72	Картометрический	1.00	-
1191	490763.00	1287376.25	Картометрический	1.00	-
1192	490739.54	1287385.43	Картометрический	1.00	-
1193	490710.24	1287394.19	Картометрический	1.00	-
1194	490692.50	1287400.25	Картометрический	1.00	-
1195	490676.09	1287404.23	Картометрический	1.00	-
1196	490672.04	1287390.17	Картометрический	1.00	-
1197	490667.45	1287388.26	Картометрический	1.00	-
1198	490664.24	1287382.43	Картометрический	1.00	-
1199	490661.90	1287375.26	Картометрический	1.00	-
1200	490658.38	1287376.31	Картометрический	1.00	-
1201	490656.57	1287373.27	Картометрический	1.00	-
1202	490650.74	1287355.40	Картометрический	1.00	-
1203	490644.24	1287357.32	Картометрический	1.00	-
1204	490635.68	1287358.52	Картометрический	1.00	-
1205	490631.96	1287359.27	Картометрический	1.00	-
1206	490626.56	1287360.54	Картометрический	1.00	-
1207	490620.11	1287361.38	Картометрический	1.00	-
1208	490603.46	1287363.54	Картометрический	1.00	-
1209	490600.19	1287352.19	Картометрический	1.00	-
1210	490585.63	1287356.08	Картометрический	1.00	-
1211	490571.61	1287358.45	Картометрический	5.00	-
1212	490554.52	1287362.54	Картометрический	5.00	-
1213	490543.32	1287353.98	Картометрический	5.00	-
1214	490510.14	1287331.11	Картометрический	5.00	-
1215	490506.52	1287325.65	Картометрический	5.00	-
1216	490500.66	1287319.58	Картометрический	5.00	-
1217	490484.15	1287315.46	Картометрический	5.00	-
1218	490474.72	1287313.50	Картометрический	5.00	-
1219	490468.30	1287309.58	Картометрический	5.00	-
1220	490465.16	1287304.43	Картометрический	5.00	-
1221	490460.95	1287304.43	Картометрический	5.00	-
1222	490467.14	1287207.79	Картометрический	5.00	-
1223	490450.17	1287188.31	Картометрический	5.00	-

1	2	3	4	5	6
1224	490470.77	1287135.05	Картометрический	5.00	-
1225	490483.90	1287101.14	Картометрический	5.00	-
1226	490491.50	1287081.53	Картометрический	5.00	-
1227	490495.96	1287023.60	Картометрический	5.00	-
1228	490501.85	1286954.79	Картометрический	5.00	-
1229	490504.79	1286920.51	Картометрический	5.00	-
1230	490526.67	1286831.52	Картометрический	5.00	-
1231	490527.35	1286727.30	Картометрический	5.00	-
1232	490512.66	1286542.58	Картометрический	5.00	-
1233	490491.27	1286408.70	Картометрический	5.00	-
1234	490454.67	1286294.32	Картометрический	5.00	-
1235	490366.22	1286096.09	Картометрический	5.00	-
1236	490325.53	1286132.76	Картометрический	5.00	-
1237	490319.80	1286135.07	Картометрический	5.00	-
1238	490256.03	1286076.45	Картометрический	5.00	-
1239	490197.68	1286056.75	Картометрический	5.00	-
1240	490142.08	1286021.98	Картометрический	5.00	-
1241	490128.99	1286019.05	Картометрический	5.00	-
1242	490083.11	1285988.36	Картометрический	5.00	-
1243	490074.80	1285982.80	Картометрический	5.00	-
1244	490125.66	1285943.83	Картометрический	5.00	-
1245	490138.83	1285936.94	Картометрический	5.00	-
1246	490155.74	1285937.04	Картометрический	5.00	-
1247	490175.04	1285945.28	Картометрический	5.00	-
1248	490213.09	1285965.03	Картометрический	5.00	-
1249	490241.94	1285978.93	Картометрический	5.00	-
1250	490323.84	1286001.10	Картометрический	5.00	-
1251	490314.84	1285972.50	Картометрический	5.00	-
1252	490307.76	1285947.84	Картометрический	5.00	-
1253	490307.25	1285945.27	Картометрический	5.00	-
1254	490299.17	1285904.28	Картометрический	5.00	-
1255	490291.48	1285861.58	Картометрический	5.00	-
1256	490284.56	1285835.98	Картометрический	5.00	-
1257	490190.55	1285833.48	Картометрический	5.00	-
1258	490180.89	1285615.71	Картометрический	5.00	-
1259	490156.23	1285555.56	Картометрический	5.00	-
1260	490171.51	1285557.18	Картометрический	5.00	-
1261	490189.97	1285473.34	Картометрический	5.00	-
1262	490208.40	1285406.48	Картометрический	5.00	-
1263	490227.44	1285397.74	Картометрический	5.00	-
1264	490294.57	1285394.60	Картометрический	5.00	-
1265	490309.04	1285463.63	Картометрический	5.00	-
1266	490322.40	1285515.96	Картометрический	5.00	-
1267	490388.14	1285508.06	Картометрический	5.00	-
1268	490413.73	1285588.30	Картометрический	5.00	-
1269	490400.34	1285595.01	Картометрический	5.00	-
1270	490406.62	1285652.38	Картометрический	5.00	-
1271	490410.36	1285677.63	Картометрический	5.00	-

1	2	3	4	5	6
1272	490424.69	1285736.18	Картометрический	5.00	-
1273	490430.97	1285769.80	Картометрический	5.00	-
1274	490455.28	1285985.25	Картометрический	5.00	-
1275	490510.16	1285977.43	Картометрический	5.00	-
1276	490656.84	1286037.70	Картометрический	1.00	-
1277	490694.77	1285995.28	Картометрический	1.00	-
1278	490781.58	1285606.70	Картометрический	5.00	-
1279	490848.21	1285614.01	Картометрический	5.00	-
1280	490891.44	1285618.76	Картометрический	5.00	-
1281	490894.34	1285313.06	Картометрический	5.00	-
1282	490896.52	1285083.22	Картометрический	5.00	-
1283	490901.03	1285053.70	Картометрический	5.00	-
1284	490904.28	1285032.50	Картометрический	5.00	-
1285	490907.38	1285012.22	Картометрический	5.00	-
1286	490851.27	1284899.97	Картометрический	5.00	-
1287	490857.95	1284795.14	Картометрический	5.00	-
1288	491127.31	1284748.86	Картометрический	5.00	-
1289	491321.72	1284726.32	Картометрический	5.00	-
1021	491331.11	1284725.73	Картометрический	5.00	-
1290	490664.28	1287268.99	Картометрический	5.00	-
1291	490665.20	1287276.51	Картометрический	5.00	-
1292	490666.96	1287288.63	Картометрический	5.00	-
1293	490670.42	1287311.66	Картометрический	5.00	-
1294	490667.26	1287312.81	Картометрический	5.00	-
1295	490643.22	1287302.49	Картометрический	5.00	-
1296	490642.24	1287307.13	Картометрический	5.00	-
1297	490614.76	1287310.48	Картометрический	5.00	-
1298	490601.55	1287312.66	Картометрический	5.00	-
1299	490600.68	1287307.35	Картометрический	5.00	-
1300	490598.80	1287307.71	Картометрический	5.00	-
1301	490598.22	1287304.66	Картометрический	5.00	-
1302	490599.49	1287304.42	Картометрический	5.00	-
1303	490599.07	1287302.22	Картометрический	5.00	-
1304	490597.87	1287295.89	Картометрический	5.00	-
1305	490597.60	1287294.44	Картометрический	5.00	-
1306	490601.11	1287293.78	Картометрический	5.00	-
1307	490599.66	1287286.17	Картометрический	5.00	-
1308	490610.64	1287282.21	Картометрический	5.00	-
1309	490615.79	1287280.52	Картометрический	5.00	-
1310	490629.63	1287277.06	Картометрический	5.00	-
1290	490664.28	1287268.99	Картометрический	5.00	-

3. Сведения о характерных точках части (частей) границы объекта					
Обозначение характерных точек части границы	Координаты, м		Метод определения координат характерной точки	Средняя квадратическая погрешность положения характерной точки (Mt), м	Описание обозначения точки на местности (при наличии)
	X	Y			
1	2	3	4	5	6
Часть №					
-	-	-	-	-	-


Раздел 3

Сведения о местоположении измененных (уточненных) границ объекта							
1. Система координат: -							
2. Сведения о характерных точках границ объекта							
Обозначение характерных точек границ	Существующие координаты, м		Измененные (уточненные) координаты, м		Метод определения координат характерной точки	Средняя квадратическая погрешность положения характерной точки (Mt), м	Описание обозначения точки на местности (при наличии)
	X	Y	X	Y			
1	2	3	4	5	6	7	8
-	-	-	-	-	-	-	-
3.Сведения о характерных точках части (частей) границы объекта							
Часть №							
-	-	-	-	-	-	-	-

Раздел 4

План границ объекта

Схема расположения листов плана границ объекта

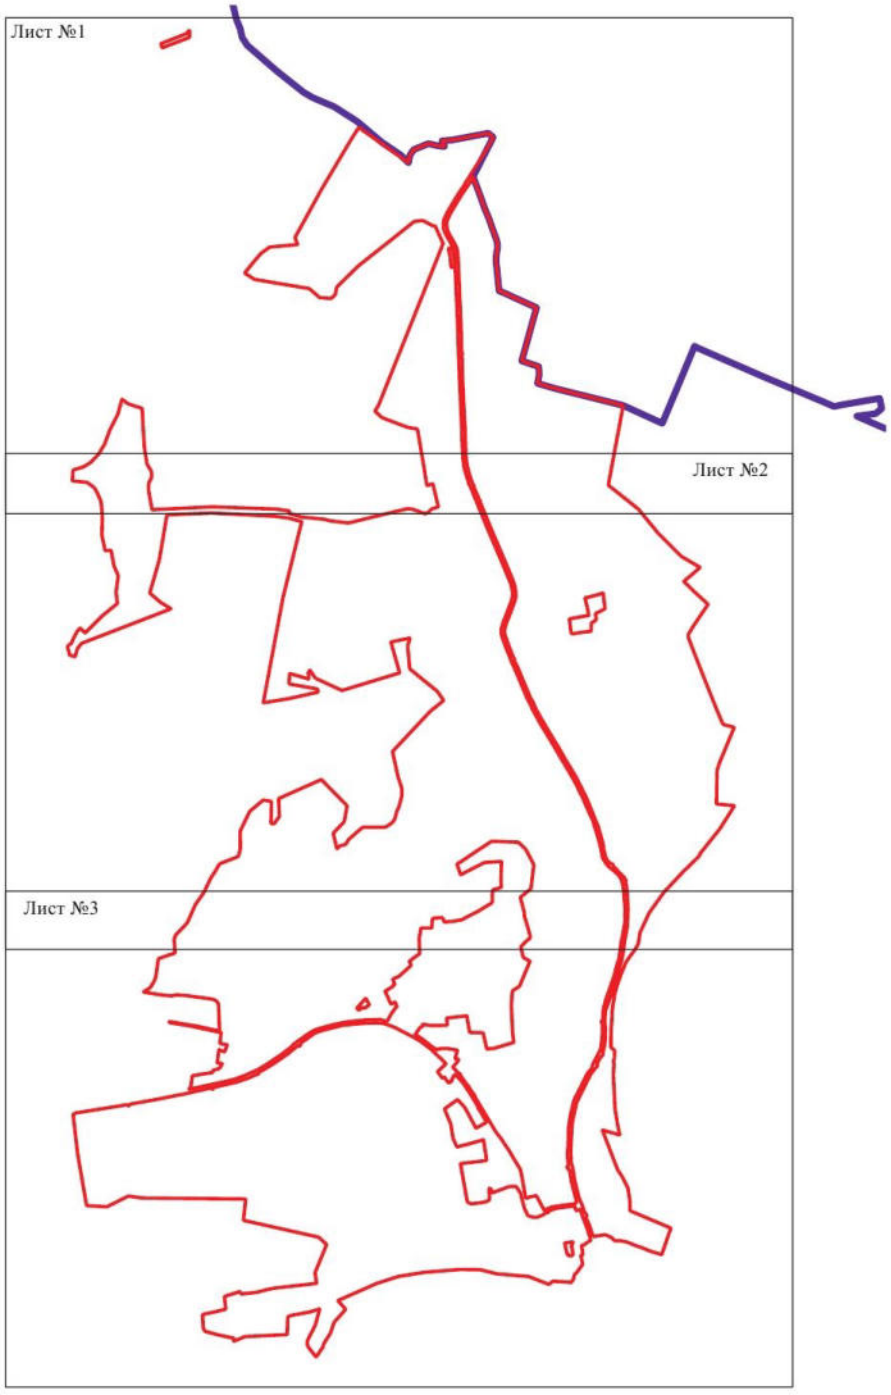

Масштаб 1:25000

Используемые условные знаки и обозначения:

границы территориальной зоны

границы муниципального образования

Лист №1 — область и номер листа плана границ объекта

Заместитель руководителя БУВО «Нормативно-проектный центр»

Подпись _____ А.В. Ромашов Дата « 14 » февраля 2020 г.

Место для оттиска печати (при наличии) лица, составившего описание местоположения границ объекта

План границ объекта

Лист №1



Масштаб 1:5000

Используемые условные знаки и обозначения:

- границы территориальной зоны
- границы муниципального образования
- характерная точка границ территориальной зоны

Заместитель руководителя БУНО «Нормативно-проектный центр»

Подпись _____ А.В. Ромашов Дата «14» февраля 2020 г.

Место для оттиска печати (при наличии) лица, составившего описание местоположения границ объекта

План границ объекта

Лист №2



Масштаб 1:5000

Используемые условные знаки и обозначения:

- границы территориальной зоны
- границы муниципального образования
- характерная точка границ территориальной зоны


Заместитель руководителя БУВО «Нормативно-проектный центр»

Подпись _____ А.В. Романов Дата «14» февраля 2020 г.

Место для оттиска печати (при наличии) лица, составившего описание местоположения границ объекта

План границ объекта

Лист №3

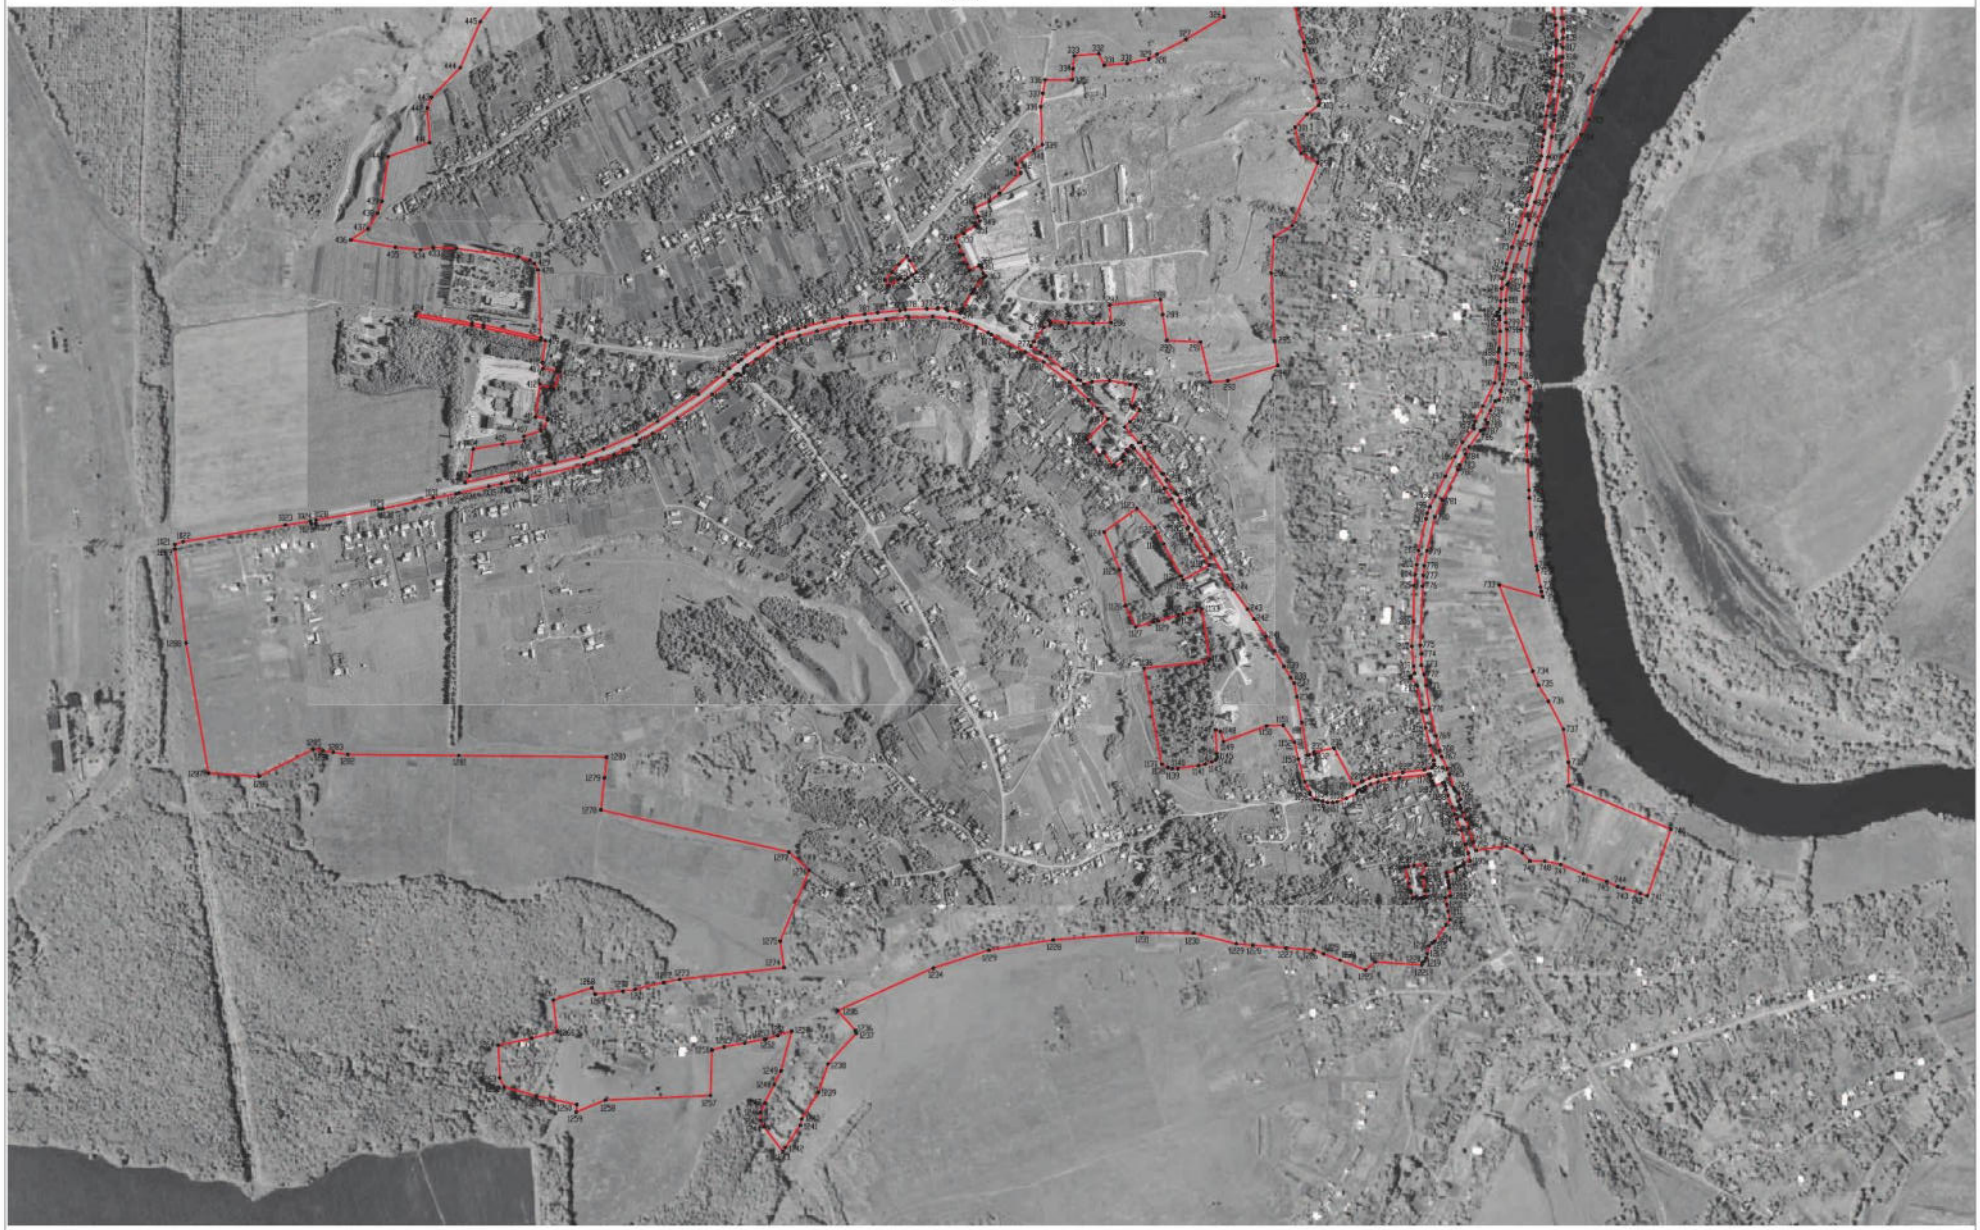

Масштаб 1:5000

Используемые условные знаки и обозначения:

- границы территориальной зоны
- границы муниципального образования
- характерная точка границ территориальной зоны

Заместитель руководителя БУВО «Нормативно-проектный центр»

Подпись _____ А.И. Ромашов Дата «14» февраля 2020 г.

Место для оттиска печати (при наличии) лица, составившего описание местоположения границ объекта

ОПИСАНИЕ МЕСТОПОЛОЖЕНИЯ ГРАНИЦ

Общественно-деловая зона – ОД

(наименование объекта, местоположение границ которого описано
(далее - объект)

Раздел 1

Сведения об объекте		
№ п/п	Характеристики объекта	Описание характеристик
1	2	3
1	Местоположение объекта	Воронежская область, Хохольский муниципальный район, Гремяченское сельское поселение, село Гремячье
2	Площадь объекта ± величина погрешности определения площади (Р ± Дельта Р)	153623+/-6859 м²
3	Иные характеристики объекта	-

Раздел 2

Сведения о местоположении границ объекта					
1. Система координат: МСК - 36, зона 1					
2. Сведения о характерных точках границ объекта					
Обозначение характерных точек границ	Координаты, м		Метод определения координат характерной точки	Средняя квадратическая погрешность положения характерной точки (Mt), м	Описание обозначения точки на местности (при наличии)
	X	Y			
1	2	3	4	5	6
1	494023.37	1287468.17	Картометрический	1.00	-
2	493942.30	1287477.97	Картометрический	1.00	-
3	493916.91	1287428.34	Картометрический	1.00	-
4	493886.83	1287433.52	Картометрический	1.00	-
5	493872.42	1287415.63	Картометрический	1.00	-
6	493871.82	1287406.91	Картометрический	1.00	-
7	493830.68	1287406.03	Картометрический	1.00	-
8	493825.80	1287406.21	Картометрический	1.00	-
9	493823.20	1287374.09	Картометрический	1.00	-
10	493816.54	1287327.75	Картометрический	1.00	-
11	493813.37	1287313.66	Картометрический	1.00	
12	493814.23	1287305.21	Картометрический	1.00	-
13	493817.81	1287301.86	Картометрический	1.00	-
14	493820.08	1287301.85	Картометрический	1.00	-
15	493844.10	1287299.44	Картометрический	1.00	-
16	493890.51	1287293.34	Картометрический	1.00	-
17	493896.11	1287327.07	Картометрический	1.00	-
18	493905.53	1287375.02	Картометрический	1.00	-
19	493907.14	1287394.41	Картометрический	1.00	-
20	493911.85	1287392.79	Картометрический	1.00	-
21	493931.10	1287390.09	Картометрический	1.00	-
22	493960.31	1287383.68	Картометрический	1.00	-
23	493998.10	1287374.60	Картометрический	1.00	-
24	494012.46	1287430.23	Картометрический	1.00	-
1	494023.37	1287468.17	Картометрический	1.00	-
25	491946.48	1285181.77	Картометрический	1.00	-
26	491941.36	1285233.79	Картометрический	1.00	-
27	491946.31	1285259.67	Картометрический	1.00	-
28	491943.76	1285308.62	Картометрический	1.00	-
29	491926.23	1285435.65	Картометрический	1.00	-
30	491920.12	1285460.03	Картометрический	1.00	-
31	491912.63	1285469.41	Картометрический	1.00	-
32	491899.77	1285477.38	Картометрический	1.00	-
33	491759.12	1285482.54	Картометрический	1.00	-

1	2	3	4	5	6
34	491785.35	1285364.29	Картометрический	1.00	-
35	491789.25	1285340.62	Картометрический	1.00	-
36	491808.50	1285223.63	Картометрический	1.00	-
37	491821.46	1285165.21	Картометрический	1.00	-
25	491946.48	1285181.77	Картометрический	1.00	-
38	491855.48	1286376.08	Картометрический	1.00	-
39	491848.08	1286389.38	Картометрический	1.00	-
40	491840.02	1286384.89	Картометрический	1.00	-
41	491832.60	1286396.46	Картометрический	1.00	-
42	491831.15	1286398.52	Картометрический	1.00	-
43	491813.83	1286425.73	Картометрический	1.00	-
44	491810.12	1286435.97	Картометрический	1.00	-
45	491845.84	1286460.38	Картометрический	1.00	-
46	491891.15	1286497.88	Картометрический	1.00	-
47	491872.06	1286523.56	Картометрический	1.00	-
48	491828.31	1286492.29	Картометрический	1.00	-
49	491810.86	1286531.59	Картометрический	1.00	-
50	491802.30	1286529.19	Картометрический	1.00	-
51	491795.10	1286530.75	Картометрический	1.00	-
52	491795.49	1286532.54	Картометрический	1.00	-
53	491791.27	1286535.62	Картометрический	1.00	-
54	491786.69	1286536.52	Картометрический	1.00	-
55	491784.43	1286535.29	Картометрический	1.00	-
56	491780.25	1286521.94	Картометрический	1.00	-
57	491751.04	1286502.14	Картометрический	1.00	-
58	491741.50	1286495.50	Картометрический	1.00	-
59	491745.85	1286487.84	Картометрический	1.00	-
60	491764.91	1286450.77	Картометрический	1.00	-
61	491779.65	1286422.20	Картометрический	1.00	-
62	491792.32	1286425.55	Картометрический	1.00	-
63	491796.09	1286417.06	Картометрический	1.00	-
64	491789.64	1286409.35	Картометрический	1.00	-
65	491789.06	1286401.17	Картометрический	1.00	-
66	491791.22	1286396.30	Картометрический	1.00	-
67	491794.65	1286389.14	Картометрический	1.00	-
68	491809.00	1286355.25	Картометрический	1.00	-
69	491810.05	1286350.01	Картометрический	1.00	-
70	491815.07	1286353.17	Картометрический	1.00	-
71	491818.86	1286355.22	Картометрический	1.00	-
72	491850.70	1286373.00	Картометрический	1.00	-
38	491855.48	1286376.08	Картометрический	1.00	-
					-
73	491662.86	1286606.04	Картометрический	1.00	-
74	491668.16	1286622.31	Картометрический	1.00	-
75	491670.66	1286658.50	Картометрический	1.00	-
76	491662.58	1286701.42	Картометрический	1.00	-
77	491661.38	1286713.69	Картометрический	1.00	-

1	2	3	4	5	6
78	491657.22	1286713.34	Картометрический	1.00	-
79	491618.56	1286702.48	Картометрический	1.00	-
80	491614.25	1286706.98	Картометрический	1.00	-
81	491618.55	1286710.33	Картометрический	1.00	-
82	491611.17	1286719.80	Картометрический	1.00	-
83	491609.93	1286721.39	Картометрический	1.00	-
84	491608.96	1286720.57	Картометрический	1.00	-
85	491585.57	1286700.60	Картометрический	1.00	-
86	491574.24	1286689.80	Картометрический	1.00	-
87	491598.95	1286667.49	Картометрический	1.00	-
88	491612.41	1286655.87	Картометрический	1.00	-
89	491616.65	1286656.72	Картометрический	1.00	-
90	491623.17	1286649.25	Картометрический	1.00	-
91	491621.70	1286645.14	Картометрический	1.00	-
92	491660.89	1286605.64	Картометрический	1.00	-
73	491662.86	1286606.04	Картометрический	1.00	-
93	491591.30	1286655.16	Картометрический	1.00	-
94	491585.51	1286661.29	Картометрический	1.00	-
95	491560.75	1286685.58	Картометрический	1.00	-
96	491552.14	1286691.80	Картометрический	1.00	-
97	491535.97	1286704.53	Картометрический	1.00	-
98	491535.44	1286703.85	Картометрический	1.00	-
99	491527.25	1286693.13	Картометрический	1.00	-
100	491523.11	1286696.21	Картометрический	1.00	-
101	491515.33	1286687.34	Картометрический	1.00	-
102	491513.22	1286688.72	Картометрический	1.00	-
103	491509.38	1286682.83	Картометрический	1.00	-
104	491504.26	1286686.84	Картометрический	1.00	-
105	491491.61	1286670.69	Картометрический	1.00	-
106	491494.95	1286668.08	Картометрический	1.00	-
107	491493.75	1286665.73	Картометрический	1.00	-
108	491522.10	1286647.03	Картометрический	1.00	-
109	491520.56	1286645.11	Картометрический	1.00	-
110	491521.34	1286644.46	Картометрический	1.00	-
111	491515.74	1286637.67	Картометрический	1.00	-
112	491531.69	1286625.02	Картометрический	1.00	-
113	491531.96	1286625.35	Картометрический	1.00	-
114	491533.71	1286624.04	Картометрический	1.00	-
115	491538.46	1286619.60	Картометрический	1.00	-
116	491548.37	1286612.01	Картометрический	1.00	-
117	491549.30	1286611.34	Картометрический	1.00	-
93	491591.30	1286655.16	Картометрический	1.00	-
118	491357.01	1286647.15	Картометрический	1.00	-
119	491405.72	1286714.91	Картометрический	1.00	-
120	491365.96	1286751.85	Картометрический	1.00	-
121	491332.48	1286770.10	Картометрический	1.00	-

1	2	3	4	5	6
122	491266.01	1286805.67	Картометрический	1.00	-
123	491257.62	1286810.16	Картометрический	1.00	-
124	491288.60	1286865.32	Картометрический	1.00	-
125	491267.44	1286877.83	Картометрический	1.00	-
126	491261.22	1286882.12	Картометрический	1.00	-
127	491238.66	1286895.79	Картометрический	1.00	-
128	491184.11	1286927.63	Картометрический	1.00	-
129	491143.22	1286949.37	Картометрический	1.00	-
130	491139.29	1286951.42	Картометрический	1.00	-
131	491112.38	1286969.82	Картометрический	1.00	-
132	491072.77	1286993.09	Картометрический	1.00	-
133	491034.13	1287016.96	Картометрический	5.00	-
134	491022.37	1287022.53	Картометрический	5.00	-
135	490996.07	1287026.29	Картометрический	5.00	-
136	490957.05	1287034.79	Картометрический	1.00	-
137	490922.29	1287040.56	Картометрический	1.00	-
138	490957.05	1287017.39	Картометрический	1.00	-
139	490955.81	1286982.92	Картометрический	1.00	-
140	490923.23	1286894.00	Картометрический	1.00	-
141	490944.29	1286888.06	Картометрический	1.00	-
142	490947.71	1286877.36	Картометрический	1.00	-
143	491016.05	1286871.13	Картометрический	1.00	-
144	491090.07	1286864.22	Картометрический	1.00	-
145	491093.30	1286865.24	Картометрический	1.00	-
146	491197.93	1286849.39	Картометрический	1.00	-
147	491194.15	1286836.42	Картометрический	1.00	-
148	491186.89	1286810.07	Картометрический	1.00	-
149	491184.94	1286801.03	Картометрический	1.00	-
150	491172.50	1286758.69	Картометрический	1.00	-
151	491170.66	1286748.98	Картометрический	1.00	-
152	491160.39	1286711.98	Картометрический	1.00	-
153	491204.76	1286691.19	Картометрический	1.00	-
154	491278.83	1286679.47	Картометрический	1.00	-
118	491357.01	1286647.15	Картометрический	1.00	-
155	490895.54	1287067.15	Картометрический	1.00	-
156	490896.05	1287071.30	Картометрический	1.00	-
157	490897.43	1287082.05	Картометрический	1.00	-
158	490901.58	1287081.23	Картометрический	1.00	-
159	490909.73	1287122.79	Картометрический	1.00	-
160	490831.10	1287164.23	Картометрический	1.00	-
161	490822.17	1287145.14	Картометрический	1.00	-
162	490817.32	1287131.22	Картометрический	1.00	-
163	490814.54	1287121.79	Картометрический	1.00	-
164	490814.70	1287111.53	Картометрический	1.00	-
165	490818.06	1287098.83	Картометрический	1.00	-
166	490827.55	1287088.12	Картометрический	1.00	-
167	490838.08	1287081.77	Картометрический	1.00	-

1	2	3	4	5	6
168	490847.32	1287077.23	Картометрический	1.00	-
169	490889.20	1287068.20	Картометрический	1.00	-
155	490895.54	1287067.15	Картометрический	1.00	-
170	490856.25	1287320.87	Картометрический	1.00	-
171	490857.72	1287327.84	Картометрический	1.00	-
172	490858.84	1287335.10	Картометрический	1.00	-
173	490858.59	1287338.82	Картометрический	1.00	-
174	490855.05	1287342.06	Картометрический	1.00	-
175	490851.14	1287346.39	Картометрический	1.00	-
176	490846.34	1287347.97	Картометрический	1.00	-
177	490838.70	1287350.39	Картометрический	1.00	-
178	490837.60	1287347.14	Картометрический	1.00	-
179	490831.75	1287329.19	Картометрический	1.00	-
180	490836.16	1287327.75	Картометрический	1.00	-
181	490836.01	1287327.27	Картометрический	1.00	-
182	490837.17	1287326.90	Картометрический	1.00	-
183	490836.97	1287326.23	Картометрический	1.00	-
184	490842.23	1287324.80	Картометрический	1.00	-
185	490851.36	1287322.27	Картометрический	1.00	-
170	490856.25	1287320.87	Картометрический	1.00	-

3. Сведения о характерных точках части (частей) границы объекта

Обозначение характерных точек части границы	Координаты, м		Метод определения координат характерной точки	Средняя квадратическая погрешность положения характерной точки (Mt), м	Описание обозначения точки на местности (при наличии)
	X	Y			
1	2	3	4	5	6
Часть №					
-	-	-	-	-	-

Раздел 3

Сведения о местоположении измененных (уточненных) границ объекта							
1. Система координат: -							
2. Сведения о характерных точках границ объекта							
Обозначение характерных точек границ	Существующие координаты, м		Измененные (уточненные) координаты, м		Метод определения координат характерной точки	Средняя квадратическая погрешность положения характерной точки (Mt), м	Описание обозначения точки на местности (при наличии)
	X	Y	X	Y			
1	2	3	4	5	6	7	8
-	-	-	-	-	-	-	-
3.Сведения о характерных точках части (частей) границы объекта							
Часть №							
-	-	-	-	-	-	-	-

Раздел 4

План границ объекта



Масштаб 1:5000

Используемые условные знаки и обозначения:

граница территориальной зоны

характерная точка границ территориальной зоны

Заместитель руководителя БУВО «Нормативно-проектный центр»

Подпись _____ А.Н. Ромашов Дата «14» февраля 2020 г.

Место для оттиска печати (при наличии) лица, составившего описание местоположения границ объекта

ОПИСАНИЕ МЕСТОПОЛОЖЕНИЯ ГРАНИЦ

Производственная зона – П1

(наименование объекта, местоположение границ которого описано
(далее - объект)

Раздел 1

Сведения об объекте		
№ п/п	Характеристики объекта	Описание характеристик
1	2	3
1	Местоположение объекта	Воронежская область, Хохольский муниципальный район, Гремяченское сельское поселение, село Гремячье
2	Площадь объекта ± величина погрешности определения площади (Р ± Дельта Р)	3734+/-214 м²
3	Иные характеристики объекта	-

Раздел 2

Сведения о местоположении границ объекта					
1. Система координат: МСК - 36, зона 1					
2. Сведения о характерных точках границ объекта					
Обозначение характерных точек границ	Координаты, м		Метод определения координат характерной точки	Средняя квадратическая погрешность положения характерной точки (Mt), м	Описание обозначения точки на местности (при наличии)
	X	Y			
1	2	3	4	5	6
1	491928.30	1286240.04	Картометрический	1.00	-
2	491918.55	1286245.35	Картометрический	1.00	-
3	491894.54	1286259.12	Картометрический	1.00	-
4	491894.29	1286258.69	Картометрический	1.00	-
5	491889.74	1286251.04	Картометрический	1.00	-
6	491889.32	1286249.21	Картометрический	1.00	-
7	491882.94	1286241.39	Картометрический	1.00	-
8	491878.31	1286235.20	Картометрический	1.00	-
9	491882.45	1286226.43	Картометрический	1.00	-
10	491879.84	1286222.01	Картометрический	1.00	-
11	491867.26	1286202.45	Картометрический	1.00	-
12	491878.35	1286193.61	Картометрический	1.00	-
13	491894.24	1286209.01	Картометрический	1.00	-
14	491911.39	1286223.30	Картометрический	1.00	-
1	491928.30	1286240.04	Картометрический	1.00	-
15	491883.07	1286396.78	Картометрический	1.00	-
16	491885.98	1286401.28	Картометрический	1.00	-
17	491886.88	1286402.92	Картометрический	1.00	-
18	491884.67	1286403.77	Картометрический	1.00	-
19	491880.99	1286406.02	Картометрический	1.00	-
20	491838.31	1286432.00	Картометрический	1.00	-
21	491816.17	1286427.58	Картометрический	1.00	-
22	491815.50	1286426.35	Картометрический	1.00	-
23	491813.83	1286425.73	Картометрический	1.00	-
24	491831.15	1286398.52	Картометрический	1.00	-
25	491832.60	1286396.46	Картометрический	1.00	-
26	491840.02	1286384.89	Картометрический	1.00	-
27	491848.08	1286389.38	Картометрический	1.00	-
28	491855.48	1286376.08	Картометрический	1.00	-
29	491860.07	1286379.04	Картометрический	1.00	-
15	491883.07	1286396.78	Картометрический	1.00	-

3. Сведения о характерных точках части (частей) границы объекта					
Обозначение характерных точек части границы	Координаты, м		Метод определения координат характерной точки	Средняя квадратическая погрешность положения характерной точки (Mt), м	Описание обозначения точки на местности (при наличии)
	X	Y			
1	2	3	4	5	6
Часть №					
-	-	-	-	-	-

Раздел 3

Сведения о местоположении измененных (уточненных) границ объекта							
1. Система координат: -							
2. Сведения о характерных точках границ объекта							
Обозначение характерных точек границ	Существующие координаты, м		Измененные (уточненные) координаты, м		Метод определения координат характерной точки	Средняя квадратическая погрешность положения характерной точки (Mt), м	Описание обозначения точки на местности (при наличии)
	X	Y	X	Y			
1	2	3	4	5	6	7	8
-	-	-	-	-	-	-	-
3.Сведения о характерных точках части (частей) границы объекта							
Часть №							
-	-	-	-	-	-	-	-

Раздел 4

План границ объекта



Масштаб 1:2000

Используемые условные знаки и обозначения:

границы территориальной зоны

•1 характерная точка границ территориальной зоны

Заместитель руководителя БУВО «Нормативно-проектный центр»

Подпись _____ А.В. Ромашов Дата « 14 » февраля 2020 г.

Место для оттиска печати (при наличии) лица, составившего описание местоположения границ объекта

ОПИСАНИЕ МЕСТОПОЛОЖЕНИЯ ГРАНИЦ

Зона улиц, дорог, инженерной и транспортной инфраструктуры – ИТ1

(наименование объекта, местоположение границ которого описано
(далее - объект)

Раздел 1

Сведения об объекте		
№ п/п	Характеристики объекта	Описание характеристик
1	2	3
1	Местоположение объекта	Воронежская область, Хохольский муниципальный район, Гремяченское сельское поселение, село Гремячье
2	Площадь объекта ± величина погрешности определения площади (Р ± Дельта Р)	225803+/-8316 м²
3	Иные характеристики объекта	-

Раздел 2

Сведения о местоположении границ объекта					
1. Система координат: МСК - 36, зона 1					
2. Сведения о характерных точках границ объекта					
Обозначение характерных точек границ	Координаты, м		Метод определения координат характерной точки	Средняя квадратическая погрешность положения характерной точки (Mt), м	Описание обозначения точки на местности (при наличии)
	X	Y			
1	2	3	4	5	6
1	496349.65	1286883.47	Картометрический	5.00	-
2	496175.71	1286795.11	Картометрический	5.00	-
3	496174.78	1286795.44	Картометрический	5.00	-
4	496169.12	1286791.80	Картометрический	5.00	-
5	496162.61	1286791.74	Картометрический	5.00	-
6	496160.09	1286789.86	Картометрический	5.00	-
7	496158.99	1286787.97	Картометрический	5.00	-
8	496157.87	1286785.88	Картометрический	5.00	-
9	496153.99	1286783.52	Картометрический	5.00	-
10	496151.50	1286782.53	Картометрический	5.00	-
11	496149.24	1286783.25	Картометрический	5.00	
12	496147.75	1286782.94	Картометрический	5.00	-
13	496139.50	1286776.33	Картометрический	5.00	-
14	496138.23	1286773.71	Картометрический	5.00	-
15	496119.76	1286761.20	Картометрический	5.00	-
16	496084.48	1286736.67	Картометрический	5.00	-
17	496058.72	1286721.51	Картометрический	5.00	-
18	496014.46	1286695.05	Картометрический	5.00	-
19	495983.57	1286676.86	Картометрический	5.00	-
20	495963.34	1286666.85	Картометрический	5.00	-
21	495953.10	1286662.69	Картометрический	5.00	-
22	495939.93	1286659.18	Картометрический	5.00	-
23	495928.91	1286658.14	Картометрический	5.00	-
24	495898.91	1286663.21	Картометрический	5.00	-
25	495871.80	1286675.75	Картометрический	5.00	-
26	495839.96	1286694.70	Картометрический	5.00	-
27	495804.78	1286711.25	Картометрический	5.00	-
28	495779.32	1286716.08	Картометрический	5.00	-
29	495722.65	1286719.50	Картометрический	5.00	-
30	495451.34	1286730.49	Картометрический	5.00	-
31	495401.23	1286732.73	Картометрический	5.00	-
32	495384.42	1286733.34	Картометрический	5.00	-
33	495339.99	1286734.44	Картометрический	5.00	-
34	495290.00	1286734.57	Картометрический	5.00	-
35	495269.48	1286735.90	Картометрический	5.00	-

1	2	3	4	5	6
36	495265.91	1286739.38	Картометрический	5.00	-
37	495257.66	1286740.21	Картометрический	5.00	-
38	495255.12	1286735.87	Картометрический	5.00	-
39	495236.03	1286738.32	Картометрический	5.00	-
40	495211.19	1286739.49	Картометрический	5.00	-
41	495188.00	1286738.80	Картометрический	5.00	-
42	495164.98	1286739.77	Картометрический	5.00	-
43	495148.51	1286739.86	Картометрический	5.00	-
44	495115.46	1286740.91	Картометрический	5.00	-
45	495100.20	1286742.47	Картометрический	5.00	-
46	495053.80	1286744.63	Картометрический	5.00	-
47	494985.57	1286747.24	Картометрический	5.00	-
48	494958.88	1286748.57	Картометрический	5.00	-
49	494906.67	1286751.85	Картометрический	5.00	-
50	494887.71	1286752.92	Картометрический	5.00	-
51	494869.42	1286753.40	Картометрический	5.00	-
52	494856.43	1286754.23	Картометрический	5.00	-
53	494856.27	1286753.55	Картометрический	5.00	-
54	494821.42	1286755.07	Картометрический	5.00	-
55	494788.70	1286756.16	Картометрический	5.00	-
56	494759.99	1286757.44	Картометрический	5.00	-
57	494722.68	1286757.91	Картометрический	5.00	-
58	494677.70	1286765.52	Картометрический	5.00	-
59	494656.30	1286770.60	Картометрический	5.00	-
60	494626.63	1286779.00	Картометрический	5.00	-
61	494606.19	1286786.41	Картометрический	5.00	-
62	494585.10	1286794.44	Картометрический	5.00	-
63	494581.12	1286799.20	Картометрический	5.00	-
64	494577.02	1286800.55	Картометрический	5.00	-
65	494572.58	1286798.89	Картометрический	5.00	-
66	494555.95	1286806.05	Картометрический	5.00	-
67	494527.56	1286818.13	Картометрический	5.00	-
68	494510.01	1286825.51	Картометрический	5.00	-
69	494506.35	1286828.78	Картометрический	5.00	-
70	494501.33	1286830.77	Картометрический	5.00	-
71	494496.48	1286830.91	Картометрический	5.00	-
72	494464.50	1286844.08	Картометрический	5.00	-
73	494418.50	1286862.75	Картометрический	5.00	-
74	494394.89	1286872.46	Картометрический	5.00	-
75	494361.68	1286886.43	Картометрический	5.00	-
76	494341.58	1286894.98	Картометрический	5.00	-
77	494267.74	1286926.38	Картометрический	5.00	-
78	494230.59	1286942.05	Картометрический	5.00	-
79	494179.90	1286963.60	Картометрический	5.00	-
80	494103.84	1286995.43	Картометрический	5.00	-
81	494080.65	1287005.12	Картометрический	1.00	-
82	494054.61	1287012.52	Картометрический	1.00	-
83	494032.94	1287015.25	Картометрический	1.00	-

1	2	3	4	5	6
84	494011.94	1287016.67	Картометрический	1.00	-
85	493991.61	1287014.21	Картометрический	1.00	-
86	493947.96	1286998.41	Картометрический	1.00	-
87	493911.81	1286984.98	Картометрический	1.00	-
88	493871.20	1286968.54	Картометрический	1.00	-
89	493855.00	1286963.14	Картометрический	1.00	-
90	493831.84	1286957.33	Картометрический	1.00	-
91	493815.21	1286958.07	Картометрический	1.00	-
92	493803.27	1286961.01	Картометрический	1.00	-
93	493759.12	1286977.23	Картометрический	1.00	-
94	493725.11	1286990.28	Картометрический	1.00	-
95	493690.27	1287004.08	Картометрический	1.00	-
96	493688.55	1287008.17	Картометрический	1.00	-
97	493683.20	1287010.14	Картометрический	1.00	-
98	493679.13	1287008.11	Картометрический	1.00	-
99	493673.95	1287009.19	Картометрический	1.00	-
100	493651.80	1287020.16	Картометрический	1.00	-
101	493649.79	1287021.46	Картометрический	1.00	-
102	493636.24	1287027.44	Картометрический	1.00	-
103	493617.77	1287035.07	Картометрический	1.00	-
104	493577.93	1287051.80	Картометрический	1.00	-
105	493567.77	1287056.50	Картометрический	1.00	-
106	493558.55	1287060.31	Картометрический	1.00	-
107	493541.34	1287067.43	Картометрический	1.00	-
108	493521.31	1287075.54	Картометрический	1.00	-
109	493482.62	1287092.13	Картометрический	1.00	-
110	493457.43	1287106.21	Картометрический	1.00	-
111	493432.14	1287117.17	Картометрический	1.00	-
112	493426.58	1287119.62	Картометрический	1.00	-
113	493419.60	1287122.75	Картометрический	1.00	-
114	493408.02	1287129.49	Картометрический	1.00	-
115	493400.65	1287133.49	Картометрический	1.00	-
116	493393.75	1287137.00	Картометрический	1.00	-
117	493388.35	1287139.91	Картометрический	1.00	-
118	493387.35	1287140.45	Картометрический	1.00	-
119	493355.70	1287159.15	Картометрический	1.00	-
120	493316.35	1287182.92	Картометрический	1.00	-
121	493256.38	1287218.90	Картометрический	1.00	-
122	493222.50	1287239.32	Картометрический	1.00	-
123	493184.59	1287261.33	Картометрический	1.00	-
124	493146.97	1287283.52	Картометрический	1.00	-
125	493110.14	1287305.15	Картометрический	1.00	-
126	493070.96	1287328.38	Картометрический	1.00	-
127	493062.51	1287333.02	Картометрический	1.00	-
128	493045.22	1287341.42	Картометрический	1.00	-
129	493037.49	1287345.69	Картометрический	1.00	-
130	493016.99	1287356.02	Картометрический	1.00	-
131	493009.57	1287359.54	Картометрический	1.00	-

1	2	3	4	5	6
132	492996.01	1287365.62	Картометрический	1.00	-
133	492979.02	1287374.98	Картометрический	1.00	-
134	492967.00	1287380.15	Картометрический	1.00	-
135	492952.82	1287386.50	Картометрический	1.00	-
136	492933.24	1287395.32	Картометрический	1.00	-
137	492917.22	1287401.44	Картометрический	1.00	-
138	492894.90	1287410.75	Картометрический	1.00	-
139	492872.29	1287419.98	Картометрический	1.00	-
140	492843.27	1287431.66	Картометрический	1.00	-
141	492818.25	1287441.56	Картометрический	1.00	-
142	492786.10	1287451.91	Картометрический	1.00	-
143	492739.00	1287464.51	Картометрический	1.00	-
144	492715.97	1287470.21	Картометрический	1.00	-
145	492702.07	1287471.43	Картометрический	1.00	-
146	492700.28	1287470.83	Картометрический	1.00	-
147	492659.70	1287481.32	Картометрический	1.00	-
148	492648.09	1287486.31	Картометрический	1.00	-
149	492635.88	1287494.41	Картометрический	1.00	-
150	492627.72	1287503.75	Картометрический	1.00	-
151	492624.73	1287508.55	Картометрический	1.00	-
152	492624.39	1287516.11	Картометрический	1.00	-
153	492623.29	1287517.22	Картометрический	1.00	-
154	492619.05	1287520.20	Картометрический	1.00	-
155	492617.48	1287521.15	Картометрический	1.00	-
156	492613.88	1287521.09	Картометрический	1.00	-
157	492610.85	1287521.83	Картометрический	1.00	-
158	492604.72	1287527.03	Картометрический	1.00	-
159	492603.03	1287529.67	Картометрический	1.00	-
160	492591.57	1287541.29	Картометрический	1.00	-
161	492587.16	1287543.33	Картометрический	1.00	-
162	492565.87	1287566.17	Картометрический	1.00	-
163	492555.84	1287574.29	Картометрический	1.00	-
164	492553.48	1287579.48	Картометрический	1.00	-
165	492549.55	1287580.27	Картометрический	1.00	-
166	492548.29	1287579.32	Картометрический	1.00	-
167	492547.14	1287577.84	Картометрический	1.00	-
168	492545.00	1287577.44	Картометрический	1.00	-
169	492543.21	1287578.90	Картометрический	1.00	-
170	492543.42	1287583.10	Картометрический	1.00	-
171	492542.63	1287584.83	Картометрический	1.00	-
172	492539.65	1287586.55	Картометрический	1.00	-
173	492535.56	1287585.40	Картометрический	1.00	-
174	492529.57	1287583.90	Картометрический	1.00	-
175	492521.62	1287585.75	Картометрический	1.00	-
176	492509.29	1287588.86	Картометрический	1.00	-
177	492483.45	1287591.70	Картометрический	1.00	-
178	492456.02	1287593.48	Картометрический	1.00	-
179	492420.62	1287594.99	Картометрический	1.00	-

1	2	3	4	5	6
180	492397.61	1287596.73	Картометрический	1.00	-
181	492380.18	1287596.10	Картометрический	1.00	-
182	492360.18	1287595.81	Картометрический	1.00	-
183	492339.76	1287595.88	Картометрический	1.00	-
184	492322.90	1287592.98	Картометрический	1.00	-
185	492299.85	1287592.98	Картометрический	1.00	-
186	492270.79	1287588.11	Картометрический	1.00	-
187	492219.40	1287578.89	Картометрический	1.00	-
188	492208.36	1287577.91	Картометрический	1.00	-
189	492175.13	1287572.97	Картометрический	1.00	-
190	492132.81	1287565.43	Картометрический	1.00	-
191	492105.15	1287557.97	Картометрический	1.00	-
192	492039.79	1287538.11	Картометрический	1.00	-
193	492002.96	1287526.32	Картометрический	1.00	-
194	491943.32	1287507.22	Картометрический	5.00	-
195	491895.94	1287491.51	Картометрический	5.00	-
196	491873.09	1287483.62	Картометрический	5.00	-
197	491868.83	1287480.86	Картометрический	5.00	-
198	491836.66	1287477.81	Картометрический	5.00	-
199	491809.42	1287476.75	Картометрический	5.00	-
200	491790.53	1287478.43	Картометрический	5.00	-
201	491776.20	1287479.99	Картометрический	5.00	-
202	491726.21	1287479.05	Картометрический	5.00	-
203	491701.72	1287477.39	Картометрический	5.00	-
204	491663.35	1287470.97	Картометрический	5.00	-
205	491650.41	1287466.76	Картометрический	5.00	-
206	491647.66	1287468.66	Картометрический	5.00	-
207	491630.21	1287463.76	Картометрический	5.00	-
208	491627.94	1287455.83	Картометрический	5.00	-
209	491608.89	1287446.00	Картометрический	5.00	-
210	491589.53	1287435.69	Картометрический	5.00	-
211	491583.35	1287439.58	Картометрический	5.00	-
212	491569.89	1287432.33	Картометрический	5.00	-
213	491566.87	1287425.83	Картометрический	5.00	-
214	491533.86	1287401.86	Картометрический	5.00	-
215	491518.25	1287394.81	Картометрический	5.00	-
216	491495.55	1287382.45	Картометрический	5.00	-
217	491486.28	1287378.90	Картометрический	5.00	-
218	491422.99	1287346.80	Картометрический	5.00	-
219	491388.75	1287330.96	Картометрический	5.00	-
220	491318.26	1287315.01	Картометрический	5.00	-
221	491287.31	1287309.02	Картометрический	5.00	-
222	491267.26	1287307.08	Картометрический	5.00	-
223	491245.68	1287305.85	Картометрический	5.00	-
224	491122.35	1287300.58	Картометрический	5.00	-
225	491104.73	1287303.16	Картометрический	5.00	-
226	491081.40	1287302.75	Картометрический	5.00	-
227	491062.08	1287308.94	Картометрический	5.00	-

1	2	3	4	5	6
228	491039.44	1287313.07	Картометрический	5.00	-
229	490990.30	1287319.96	Картометрический	1.00	-
230	490934.59	1287333.74	Картометрический	1.00	-
231	490904.58	1287341.29	Картометрический	1.00	-
232	490891.94	1287345.11	Картометрический	1.00	-
233	490867.23	1287356.66	Картометрический	1.00	-
234	490855.41	1287361.56	Картометрический	1.00	-
235	490827.53	1287370.20	Картометрический	1.00	-
236	490822.19	1287373.35	Картометрический	1.00	-
237	490815.55	1287380.06	Картометрический	1.00	-
238	490804.02	1287384.06	Картометрический	1.00	-
239	490799.50	1287379.48	Картометрический	1.00	-
240	490791.23	1287382.44	Картометрический	1.00	-
241	490788.61	1287382.15	Картометрический	1.00	-
242	490784.76	1287383.94	Картометрический	1.00	-
243	490776.69	1287387.68	Картометрический	1.00	-
244	490762.78	1287394.13	Картометрический	1.00	-
245	490743.54	1287401.51	Картометрический	1.00	-
246	490715.23	1287410.31	Картометрический	1.00	-
247	490697.71	1287416.16	Картометрический	1.00	-
248	490685.13	1287420.48	Картометрический	1.00	-
249	490678.19	1287422.87	Картометрический	1.00	-
250	490640.82	1287436.81	Картометрический	1.00	-
251	490605.98	1287441.59	Картометрический	1.00	-
252	490573.00	1287446.25	Картометрический	1.00	-
253	490572.76	1287445.33	Картометрический	1.00	-
254	490608.47	1287431.12	Картометрический	1.00	-
255	490626.87	1287424.34	Картометрический	1.00	-
256	490647.49	1287416.13	Картометрический	1.00	-
257	490669.52	1287408.09	Картометрический	1.00	-
258	490676.84	1287405.62	Картометрический	1.00	-
259	490692.50	1287400.25	Картометрический	1.00	-
260	490710.24	1287394.19	Картометрический	1.00	-
261	490739.54	1287385.43	Картометрический	1.00	-
262	490763.00	1287376.25	Картометрический	1.00	-
263	490773.18	1287372.72	Картометрический	1.00	-
264	490787.83	1287367.03	Картометрический	1.00	-
265	490811.88	1287358.01	Картометрический	1.00	-
266	490823.99	1287354.00	Картометрический	1.00	-
267	490831.52	1287352.85	Картометрический	1.00	-
268	490838.70	1287350.39	Картометрический	1.00	-
269	490846.34	1287347.97	Картометрический	1.00	-
270	490851.14	1287346.39	Картометрический	1.00	-
271	490855.05	1287342.06	Картометрический	1.00	-
272	490858.59	1287338.82	Картометрический	1.00	-
273	490858.84	1287335.10	Картометрический	1.00	-
274	490857.72	1287327.84	Картометрический	1.00	-
275	490856.25	1287320.87	Картометрический	1.00	-

1	2	3	4	5	6
276	490855.54	1287317.35	Картометрический	1.00	-
277	490848.56	1287258.24	Картометрический	1.00	-
278	490846.05	1287237.84	Картометрический	1.00	-
279	490839.78	1287213.56	Картометрический	1.00	-
280	490834.94	1287198.57	Картометрический	1.00	-
281	490829.38	1287187.75	Картометрический	1.00	-
282	490827.59	1287184.30	Картометрический	1.00	-
283	490822.66	1287185.61	Картометрический	1.00	-
284	490819.75	1287180.58	Картометрический	1.00	-
285	490824.23	1287176.65	Картометрический	1.00	-
286	490822.19	1287172.01	Картометрический	1.00	-
287	490816.37	1287169.26	Картометрический	1.00	-
288	490805.89	1287148.03	Картометрический	1.00	-
289	490798.54	1287129.21	Картометрический	1.00	-
290	490796.97	1287119.80	Картометрический	1.00	-
291	490797.13	1287109.23	Картометрический	1.00	-
292	490799.53	1287098.87	Картометрический	1.00	-
293	490802.34	1287089.81	Картометрический	1.00	-
294	490802.96	1287083.62	Картометрический	1.00	-
295	490814.17	1287073.13	Картометрический	1.00	-
296	490818.29	1287073.13	Картометрический	1.00	-
297	490840.23	1287062.21	Картометрический	1.00	-
298	490887.29	1287049.17	Картометрический	1.00	-
299	490922.29	1287040.56	Картометрический	1.00	-
300	490957.05	1287034.79	Картометрический	1.00	-
301	490996.07	1287026.29	Картометрический	5.00	-
302	491022.37	1287022.53	Картометрический	5.00	-
303	491034.13	1287016.96	Картометрический	5.00	-
304	491072.77	1286993.09	Картометрический	1.00	-
305	491112.38	1286969.82	Картометрический	1.00	-
306	491139.29	1286951.42	Картометрический	1.00	-
307	491143.22	1286949.37	Картометрический	1.00	-
308	491184.11	1286927.63	Картометрический	1.00	-
309	491238.66	1286895.79	Картометрический	1.00	-
310	491261.22	1286882.12	Картометрический	1.00	-
311	491267.44	1286877.83	Картометрический	1.00	-
312	491288.60	1286865.32	Картометрический	1.00	-
313	491350.61	1286828.93	Картометрический	1.00	-
314	491352.44	1286825.59	Картометрический	1.00	-
315	491363.52	1286819.46	Картометрический	1.00	-
316	491367.14	1286821.27	Картометрический	1.00	-
317	491388.51	1286809.43	Картометрический	1.00	-
318	491424.96	1286787.12	Картометрический	1.00	-
319	491447.90	1286772.04	Картометрический	1.00	-
320	491491.08	1286743.93	Картометрический	1.00	-
321	491529.86	1286709.39	Картометрический	1.00	-
322	491535.97	1286704.53	Картометрический	1.00	-
323	491552.14	1286691.80	Картометрический	1.00	-

1	2	3	4	5	6
324	491560.75	1286685.58	Картометрический	1.00	-
325	491585.51	1286661.29	Картометрический	1.00	-
326	491591.30	1286655.16	Картометрический	1.00	-
327	491603.13	1286643.01	Картометрический	1.00	-
328	491605.66	1286640.74	Картометрический	1.00	-
329	491613.24	1286633.54	Картометрический	1.00	-
330	491630.49	1286614.82	Картометрический	1.00	-
331	491667.50	1286575.68	Картометрический	1.00	-
332	491708.93	1286521.68	Картометрический	1.00	-
333	491729.80	1286484.04	Картометрический	1.00	-
334	491766.02	1286414.18	Картометрический	1.00	-
335	491769.42	1286407.63	Картометрический	1.00	-
336	491781.79	1286382.26	Картометрический	1.00	-
337	491795.75	1286346.50	Картометрический	1.00	-
338	491799.03	1286328.23	Картометрический	1.00	-
339	491802.95	1286292.96	Картометрический	1.00	-
340	491800.91	1286243.21	Картометрический	1.00	-
341	491797.30	1286197.02	Картометрический	1.00	-
342	491793.21	1286157.41	Картометрический	1.00	-
343	491789.60	1286122.10	Картометрический	1.00	-
344	491772.95	1286053.78	Картометрический	1.00	-
345	491763.37	1286017.33	Картометрический	1.00	-
346	491754.27	1285987.38	Картометрический	1.00	-
347	491747.10	1285971.98	Картометрический	1.00	-
348	491714.81	1285928.22	Картометрический	1.00	-
349	491702.46	1285908.85	Картометрический	1.00	-
350	491696.41	1285902.79	Картометрический	1.00	-
351	491692.52	1285901.97	Картометрический	1.00	-
352	491687.04	1285902.80	Картометрический	1.00	-
353	491681.07	1285896.36	Картометрический	1.00	-
354	491684.21	1285891.99	Картометрический	1.00	-
355	491683.78	1285889.61	Картометрический	1.00	-
356	491681.80	1285884.97	Картометрический	1.00	-
357	491670.01	1285871.47	Картометрический	1.00	-
358	491641.67	1285836.36	Картометрический	1.00	-
359	491592.26	1285764.93	Картометрический	1.00	-
360	491560.94	1285713.57	Картометрический	1.00	-
361	491547.51	1285686.65	Картометрический	1.00	-
362	491537.76	1285684.86	Картометрический	1.00	-
363	491535.04	1285678.84	Картометрический	1.00	-
364	491535.78	1285674.43	Картометрический	1.00	-
365	491516.54	1285633.30	Картометрический	1.00	-
366	491505.51	1285598.36	Картометрический	1.00	-
367	491496.23	1285572.05	Картометрический	1.00	-
368	491469.05	1285455.37	Картометрический	1.00	-
369	491466.19	1285452.28	Картометрический	1.00	-
370	491459.73	1285450.78	Картометрический	1.00	-
371	491459.16	1285445.14	Картометрический	1.00	-

1	2	3	4	5	6
372	491464.82	1285442.53	Картометрический	1.00	-
373	491465.41	1285440.11	Картометрический	1.00	-
374	491465.82	1285438.43	Картометрический	1.00	-
375	491466.07	1285436.98	Картометрический	1.00	-
376	491462.77	1285422.35	Картометрический	1.00	-
377	491457.11	1285401.42	Картометрический	1.00	-
378	491451.45	1285374.92	Картометрический	1.00	-
379	491438.02	1285313.49	Картометрический	1.00	-
380	491437.36	1285311.88	Картометрический	1.00	-
381	491455.83	1285304.12	Картометрический	1.00	-
382	491456.32	1285303.93	Картометрический	1.00	-
383	491522.69	1285277.82	Картометрический	1.00	-
384	491656.52	1285289.61	Картометрический	1.00	-
385	491693.44	1285072.67	Картометрический	1.00	-
386	491828.12	1285084.47	Картометрический	1.00	-
387	491821.46	1285165.21	Картометрический	1.00	-
388	491808.50	1285223.63	Картометрический	1.00	-
389	491803.55	1285222.71	Картометрический	1.00	-
390	491784.23	1285340.22	Картометрический	1.00	-
391	491779.79	1285363.81	Картометрический	1.00	-
392	491754.19	1285481.68	Картометрический	1.00	-
393	491753.06	1285491.68	Картометрический	1.00	-
394	491707.87	1285485.72	Картометрический	1.00	-
395	491694.76	1285486.62	Картометрический	1.00	-
396	491690.94	1285517.05	Картометрический	1.00	-
397	491688.77	1285522.86	Картометрический	1.00	-
398	491652.63	1285509.34	Картометрический	1.00	-
399	491654.80	1285503.53	Картометрический	1.00	-
400	491663.54	1285480.18	Картометрический	1.00	-
401	491595.13	1285471.64	Картометрический	1.00	-
402	491592.47	1285496.88	Картометрический	1.00	-
403	491588.69	1285496.59	Картометрический	1.00	-
404	491567.05	1285483.34	Картометрический	1.00	-
405	491555.69	1285447.75	Картометрический	1.00	-
406	491545.96	1285448.00	Картометрический	1.00	-
407	491539.24	1285403.27	Картометрический	1.00	-
408	491528.57	1285342.64	Картометрический	1.00	-
409	491473.62	1285335.23	Картометрический	1.00	-
410	491459.12	1285325.34	Картометрический	1.00	-
411	491499.42	1285511.17	Картометрический	1.00	-
412	491512.45	1285567.87	Картометрический	1.00	-
413	491529.25	1285611.96	Картометрический	1.00	-
414	491559.09	1285679.96	Картометрический	1.00	-
415	491585.93	1285724.06	Картометрический	1.00	-
416	491642.03	1285807.82	Картометрический	1.00	-
417	491681.73	1285859.41	Картометрический	1.00	-
418	491686.43	1285860.58	Картометрический	1.00	-
419	491695.35	1285871.13	Картометрический	1.00	-

1	2	3	4	5	6
420	491695.10	1285872.89	Картометрический	1.00	-
421	491710.43	1285891.31	Картометрический	1.00	-
422	491714.07	1285897.32	Картометрический	1.00	-
423	491738.73	1285932.20	Картометрический	1.00	-
424	491752.16	1285951.65	Картометрический	1.00	-
425	491762.08	1285970.54	Картометрический	1.00	-
426	491767.47	1285982.11	Картометрический	1.00	-
427	491777.27	1286014.78	Картометрический	1.00	-
428	491781.64	1286028.72	Картометрический	1.00	-
429	491792.34	1286068.23	Картометрический	1.00	-
430	491801.00	1286106.02	Картометрический	1.00	-
431	491808.25	1286151.99	Картометрический	1.00	-
432	491810.91	1286178.96	Картометрический	1.00	-
433	491815.48	1286225.23	Картометрический	1.00	-
434	491817.67	1286235.56	Картометрический	1.00	-
435	491818.79	1286280.43	Картометрический	1.00	-
436	491818.64	1286302.48	Картометрический	1.00	-
437	491820.95	1286303.76	Картометрический	1.00	-
438	491820.18	1286319.30	Картометрический	1.00	-
439	491818.30	1286320.94	Картометрический	1.00	-
440	491815.56	1286323.40	Картометрический	1.00	-
441	491810.05	1286350.01	Картометрический	1.00	-
442	491809.00	1286355.25	Картометрический	1.00	-
443	491794.65	1286389.14	Картометрический	1.00	-
444	491791.22	1286396.30	Картометрический	1.00	-
445	491789.06	1286401.17	Картометрический	1.00	-
446	491789.64	1286409.35	Картометрический	1.00	-
447	491796.09	1286417.06	Картометрический	1.00	-
448	491792.32	1286425.55	Картометрический	1.00	-
449	491779.65	1286422.20	Картометрический	1.00	-
450	491764.91	1286450.77	Картометрический	1.00	-
451	491745.85	1286487.84	Картометрический	1.00	-
452	491741.50	1286495.50	Картометрический	1.00	-
453	491729.80	1286515.38	Картометрический	1.00	-
454	491721.28	1286528.17	Картометрический	1.00	-
455	491694.99	1286562.48	Картометрический	1.00	-
456	491671.73	1286592.30	Картометрический	1.00	-
457	491671.17	1286597.23	Картометрический	1.00	-
458	491662.86	1286606.04	Картометрический	1.00	-
459	491660.89	1286605.64	Картометрический	1.00	-
460	491621.70	1286645.14	Картометрический	1.00	-
461	491623.17	1286649.25	Картометрический	1.00	-
462	491616.65	1286656.72	Картометрический	1.00	-
463	491612.41	1286655.87	Картометрический	1.00	-
464	491598.95	1286667.49	Картометрический	1.00	-
465	491574.24	1286689.80	Картометрический	1.00	-
466	491542.03	1286718.80	Картометрический	1.00	-
467	491543.12	1286722.60	Картометрический	1.00	-

1	2	3	4	5	6
468	491533.47	1286731.24	Картометрический	1.00	-
469	491528.56	1286730.23	Картометрический	1.00	-
470	491478.12	1286767.17	Картометрический	1.00	-
471	491477.41	1286770.41	Картометрический	1.00	-
472	491465.37	1286776.71	Картометрический	1.00	-
473	491464.28	1286776.03	Картометрический	1.00	-
474	491438.46	1286793.89	Картометрический	1.00	-
475	491434.58	1286799.14	Картометрический	1.00	-
476	491422.56	1286806.02	Картометрический	1.00	-
477	491419.58	1286804.66	Картометрический	1.00	-
478	491311.55	1286868.85	Картометрический	1.00	-
479	491238.94	1286912.86	Картометрический	1.00	-
480	491197.13	1286943.98	Картометрический	1.00	-
481	491176.83	1286957.04	Картометрический	1.00	-
482	491140.65	1286982.21	Картометрический	1.00	-
483	491110.75	1286999.21	Картометрический	1.00	-
484	491079.02	1287018.68	Картометрический	5.00	-
485	491055.58	1287033.16	Картометрический	5.00	-
486	491044.42	1287040.17	Картометрический	5.00	-
487	491015.94	1287045.66	Картометрический	5.00	-
488	490962.78	1287055.93	Картометрический	1.00	-
489	490895.54	1287067.15	Картометрический	1.00	-
490	490889.20	1287068.20	Картометрический	1.00	-
491	490847.32	1287077.23	Картометрический	1.00	-
492	490838.08	1287081.77	Картометрический	1.00	-
493	490827.55	1287088.12	Картометрический	1.00	-
494	490818.06	1287098.83	Картометрический	1.00	-
495	490814.70	1287111.53	Картометрический	1.00	-
496	490814.54	1287121.79	Картометрический	1.00	-
497	490817.32	1287131.22	Картометрический	1.00	-
498	490822.17	1287145.14	Картометрический	1.00	-
499	490831.10	1287164.23	Картометрический	1.00	-
500	490840.25	1287179.89	Картометрический	1.00	-
501	490841.79	1287182.64	Картометрический	1.00	-
502	490847.66	1287196.12	Картометрический	1.00	-
503	490852.08	1287211.11	Картометрический	1.00	-
504	490853.81	1287220.36	Картометрический	1.00	-
505	490855.05	1287231.68	Картометрический	1.00	-
506	490859.45	1287265.01	Картометрический	1.00	-
507	490864.64	1287309.24	Картометрический	1.00	-
508	490868.57	1287324.60	Картометрический	1.00	-
509	490870.66	1287326.21	Картометрический	1.00	-
510	490874.86	1287329.79	Картометрический	1.00	-
511	490884.45	1287329.48	Картометрический	1.00	-
512	490914.93	1287321.18	Картометрический	1.00	-
513	490951.96	1287312.08	Картометрический	1.00	-
514	490986.71	1287303.45	Картометрический	1.00	-
515	491038.73	1287295.22	Картометрический	5.00	-

1	2	3	4	5	6
516	491040.90	1287293.63	Картометрический	5.00	-
517	491054.74	1287280.84	Картометрический	5.00	-
518	491059.20	1287281.42	Картометрический	5.00	-
519	491064.68	1287289.64	Картометрический	5.00	-
520	491079.17	1287287.23	Картометрический	5.00	-
521	491120.62	1287283.51	Картометрический	5.00	-
522	491171.11	1287286.96	Картометрический	5.00	-
523	491246.16	1287288.03	Картометрический	5.00	-
524	491268.95	1287290.24	Картометрический	5.00	-
525	491289.51	1287293.52	Картометрический	5.00	-
526	491318.98	1287297.49	Картометрический	5.00	-
527	491384.65	1287313.01	Картометрический	5.00	-
528	491395.85	1287315.52	Картометрический	5.00	-
529	491409.44	1287320.74	Картометрический	5.00	-
530	491431.46	1287332.18	Картометрический	5.00	-
531	491472.42	1287352.53	Картометрический	5.00	-
532	491513.32	1287372.89	Картометрический	5.00	-
533	491542.83	1287388.27	Картометрический	5.00	-
534	491571.25	1287412.06	Картометрический	5.00	-
535	491577.69	1287411.37	Картометрический	5.00	-
536	491585.73	1287413.89	Картометрический	5.00	-
537	491617.67	1287430.71	Картометрический	5.00	-
538	491665.53	1287454.40	Картометрический	5.00	-
539	491707.97	1287461.13	Картометрический	5.00	-
540	491730.18	1287462.84	Картометрический	5.00	-
541	491737.51	1287464.31	Картометрический	5.00	-
542	491773.01	1287465.49	Картометрический	5.00	-
543	491796.75	1287464.70	Картометрический	5.00	-
544	491804.20	1287464.11	Картометрический	5.00	-
545	491804.81	1287458.58	Картометрический	5.00	-
546	491811.35	1287459.16	Картометрический	5.00	-
547	491812.36	1287462.22	Картометрический	5.00	-
548	491819.31	1287465.75	Картометрический	5.00	-
549	491835.73	1287467.36	Картометрический	5.00	-
550	491861.49	1287468.66	Картометрический	5.00	-
551	491881.84	1287470.72	Картометрический	5.00	-
552	491898.74	1287476.59	Картометрический	5.00	-
553	491903.00	1287477.98	Картометрический	5.00	-
554	491913.07	1287479.35	Картометрический	5.00	-
555	491946.77	1287490.41	Картометрический	5.00	-
556	491978.00	1287501.80	Картометрический	5.00	-
557	491989.94	1287505.77	Картометрический	5.00	-
558	492033.74	1287520.99	Картометрический	1.00	-
559	492063.15	1287529.81	Картометрический	1.00	-
560	492069.32	1287530.98	Картометрический	1.00	-
561	492108.06	1287541.23	Картометрический	1.00	-
562	492126.48	1287547.61	Картометрический	1.00	-
563	492135.35	1287551.45	Картометрический	1.00	-

1	2	3	4	5	6
564	492155.40	1287552.53	Картометрический	1.00	-
565	492169.01	1287554.68	Картометрический	1.00	-
566	492182.12	1287557.35	Картометрический	1.00	-
567	492186.72	1287557.73	Картометрический	1.00	-
568	492218.71	1287561.32	Картометрический	1.00	-
569	492238.41	1287565.66	Картометрический	1.00	-
570	492276.99	1287572.97	Картометрический	1.00	-
571	492302.39	1287577.43	Картометрический	1.00	-
572	492310.95	1287579.79	Картометрический	1.00	-
573	492331.79	1287582.14	Картометрический	1.00	-
574	492334.42	1287581.64	Картометрический	1.00	-
575	492363.95	1287580.82	Картометрический	1.00	-
576	492368.86	1287582.43	Картометрический	1.00	-
577	492374.95	1287582.64	Картометрический	1.00	-
578	492406.24	1287581.21	Картометрический	1.00	-
579	492420.53	1287579.18	Картометрический	1.00	-
580	492454.99	1287576.60	Картометрический	1.00	-
581	492483.26	1287574.70	Картометрический	1.00	-
582	492505.38	1287572.28	Картометрический	1.00	-
583	492520.26	1287568.87	Картометрический	1.00	-
584	492529.57	1287566.10	Картометрический	1.00	-
585	492540.90	1287563.54	Картометрический	1.00	-
586	492541.32	1287562.30	Картометрический	1.00	-
587	492545.06	1287560.93	Картометрический	1.00	-
588	492552.79	1287556.78	Картометрический	1.00	-
589	492565.51	1287547.91	Картометрический	1.00	-
590	492573.17	1287540.55	Картометрический	1.00	-
591	492577.68	1287535.19	Картометрический	1.00	-
592	492584.60	1287527.51	Картометрический	1.00	-
593	492599.01	1287509.46	Картометрический	1.00	-
594	492608.05	1287498.77	Картометрический	1.00	-
595	492624.05	1287484.62	Картометрический	1.00	-
596	492635.26	1287476.35	Картометрический	1.00	-
597	492653.64	1287466.33	Картометрический	1.00	-
598	492674.86	1287461.73	Картометрический	1.00	-
599	492709.14	1287454.54	Картометрический	1.00	-
600	492751.40	1287443.75	Картометрический	1.00	-
601	492787.42	1287433.72	Картометрический	1.00	-
602	492821.01	1287422.86	Картометрический	1.00	-
603	492843.66	1287416.10	Картометрический	1.00	-
604	492862.18	1287408.71	Картометрический	1.00	-
605	492870.67	1287403.76	Картометрический	1.00	-
606	492890.10	1287395.24	Картометрический	1.00	-
607	492910.87	1287386.10	Картометрический	1.00	-
608	492951.24	1287368.86	Картометрический	1.00	-
609	492973.01	1287359.00	Картометрический	1.00	-
610	492989.33	1287350.29	Картометрический	1.00	-
611	493014.26	1287338.65	Картометрический	1.00	-

1	2	3	4	5	6
612	493025.71	1287332.77	Картометрический	1.00	-
613	493054.69	1287318.25	Картометрический	1.00	-
614	493101.74	1287290.63	Картометрический	1.00	-
615	493137.80	1287269.36	Картометрический	1.00	-
616	493178.52	1287245.10	Картометрический	1.00	-
617	493215.87	1287223.75	Картометрический	1.00	-
618	493308.60	1287167.81	Картометрический	1.00	-
619	493348.15	1287143.90	Картометрический	1.00	-
620	493381.39	1287125.43	Картометрический	1.00	-
621	493403.28	1287112.71	Картометрический	1.00	-
622	493425.29	1287101.62	Картометрический	1.00	-
623	493439.84	1287095.61	Картометрический	1.00	-
624	493452.08	1287089.98	Картометрический	1.00	-
625	493478.21	1287075.38	Картометрический	1.00	-
626	493505.26	1287063.93	Картометрический	1.00	-
627	493540.36	1287049.78	Картометрический	1.00	-
628	493576.52	1287034.15	Картометрический	1.00	-
629	493611.13	1287019.77	Картометрический	1.00	-
630	493641.66	1287006.91	Картометрический	1.00	-
631	493651.08	1287001.81	Картометрический	1.00	-
632	493672.93	1286992.53	Картометрический	1.00	-
633	493699.96	1286982.35	Картометрический	1.00	-
634	493729.77	1286970.34	Картометрический	1.00	-
635	493752.64	1286961.68	Картометрический	1.00	-
636	493798.38	1286944.87	Картометрический	1.00	-
637	493813.78	1286941.10	Картометрический	1.00	-
638	493832.02	1286940.62	Картометрический	1.00	-
639	493842.49	1286942.56	Картометрический	1.00	-
640	493864.43	1286948.44	Картометрический	1.00	-
641	493878.39	1286953.11	Картометрический	1.00	-
642	493892.85	1286959.25	Картометрический	1.00	-
643	493926.26	1286972.33	Картометрический	1.00	-
644	493982.12	1286993.24	Картометрический	1.00	-
645	493996.08	1286997.76	Картометрический	1.00	-
646	494014.11	1286999.85	Картометрический	5.00	-
647	494032.91	1286998.22	Картометрический	5.00	-
648	494051.42	1286995.69	Картометрический	5.00	-
649	494073.37	1286989.83	Картометрический	5.00	-
650	494105.43	1286976.44	Картометрический	5.00	-
651	494182.19	1286944.21	Картометрический	5.00	-
652	494305.61	1286891.95	Картометрический	5.00	-
653	494373.47	1286863.06	Картометрический	5.00	-
654	494419.33	1286844.12	Картометрический	5.00	-
655	494458.16	1286828.33	Картометрический	5.00	-
656	494488.81	1286816.26	Картометрический	5.00	-
657	494502.05	1286810.95	Картометрический	5.00	-
658	494522.64	1286801.45	Картометрический	5.00	-
659	494551.18	1286790.66	Картометрический	5.00	-

1	2	3	4	5	6
660	494579.69	1286779.01	Картометрический	5.00	-
661	494584.81	1286773.79	Картометрический	5.00	-
662	494594.43	1286770.82	Картометрический	5.00	-
663	494600.69	1286770.59	Картометрический	5.00	-
664	494623.44	1286762.06	Картометрический	5.00	-
665	494642.72	1286757.25	Картометрический	5.00	-
666	494668.21	1286750.21	Картометрический	5.00	-
667	494721.12	1286742.26	Картометрический	5.00	-
668	494788.21	1286739.34	Картометрический	5.00	-
669	494822.26	1286738.15	Картометрический	5.00	-
670	494878.94	1286736.18	Картометрический	5.00	-
671	494907.71	1286734.68	Картометрический	5.00	-
672	494959.50	1286732.55	Картометрический	5.00	-
673	494995.89	1286730.74	Картометрический	5.00	-
674	495059.59	1286728.47	Картометрический	5.00	-
675	495110.86	1286725.58	Картометрический	5.00	-
676	495158.79	1286724.39	Картометрический	5.00	-
677	495210.20	1286722.53	Картометрический	5.00	-
678	495271.35	1286719.43	Картометрический	5.00	-
679	495290.61	1286718.86	Картометрический	5.00	-
680	495355.53	1286717.16	Картометрический	5.00	-
681	495394.83	1286715.84	Картометрический	5.00	-
682	495450.26	1286713.46	Картометрический	5.00	-
683	495641.75	1286705.80	Картометрический	5.00	-
684	495786.71	1286704.89	Картометрический	5.00	-
685	495872.64	1286661.81	Картометрический	5.00	-
686	495928.31	1286642.72	Картометрический	5.00	-
687	495928.12	1286641.24	Картометрический	5.00	-
688	495934.96	1286641.11	Картометрический	5.00	-
689	495957.77	1286646.44	Картометрический	5.00	-
690	495958.00	1286646.54	Картометрический	5.00	-
691	495976.35	1286654.54	Картометрический	5.00	-
692	495987.73	1286659.71	Картометрический	5.00	-
693	496065.21	1286705.47	Картометрический	5.00	-
694	496099.41	1286726.07	Картометрический	5.00	-
695	496135.39	1286751.90	Картометрический	5.00	-
696	496141.43	1286753.33	Картометрический	5.00	-
697	496157.38	1286764.63	Картометрический	5.00	-
698	496207.25	1286795.57	Картометрический	5.00	-
699	496257.54	1286827.61	Картометрический	5.00	-
700	496293.36	1286849.86	Картометрический	5.00	-
701	496312.84	1286861.87	Картометрический	5.00	-
1	496349.65	1286883.47	Картометрический	5.00	-
702	495805.27	1286667.73	Картометрический	5.00	-
703	495809.41	1286687.29	Картометрический	5.00	-
704	495760.50	1286697.66	Картометрический	5.00	-
705	495708.94	1286700.84	Картометрический	5.00	-

1	2	3	4	5	6
706	495707.47	1286680.90	Картометрический	5.00	-
707	495756.35	1286678.09	Картометрический	5.00	-
702	495805.27	1286667.73	Картометрический	5.00	-

3. Сведения о характерных точках части (частей) границы объекта

Обозначение характерных точек части границы	Координаты, м		Метод определения координат характерной точки	Средняя квадратическая погрешность положения характерной точки (Mt), м	Описание обозначения точки на местности (при наличии)
	X	Y			
1	2	3	4	5	6
Часть №					
-	-	-	-	-	-

Раздел 3

Сведения о местоположении измененных (уточненных) границ объекта							
1. Система координат: -							
2. Сведения о характерных точках границ объекта							
Обозначение характерных точек границ	Существующие координаты, м		Измененные (уточненные) координаты, м		Метод определения координат характерной точки	Средняя квадратическая погрешность положения характерной точки (Mt), м	Описание обозначения точки на местности (при наличии)
	X	Y	X	Y			
1	2	3	4	5	6	7	8
-	-	-	-	-	-	-	-
3.Сведения о характерных точках части (частей) границы объекта							
Часть №							
-	-	-	-	-	-	-	-

Раздел 4

План границ объекта



Масштаб 1:5000

ОПИСАНИЕ МЕСТОПОЛОЖЕНИЯ ГРАНИЦ

Зона сельскохозяйственного использования в границах населенных пунктов – СХ1

(наименование объекта, местоположение границ которого описано
(далее - объект)

Раздел 1

Сведения об объекте		
№ п/п	Характеристики объекта	Описание характеристик
1	2	3
1	Местоположение объекта	Воронежская область, Хохольский муниципальный район, Гремяченское сельское поселение, село Гремячье
2	Площадь объекта ± величина погрешности определения площади (Р ± Дельта Р)	930157+/-16878 м²
3	Иные характеристики объекта	-

Раздел 2

Сведения о местоположении границ объекта					
1. Система координат: МСК - 36, зона 1					
2. Сведения о характерных точках границ объекта					
Обозначение характерных точек границ	Координаты, м		Метод определения координат характерной точки	Средняя квадратическая погрешность положения характерной точки (Mt), м	Описание обозначения точки на местности (при наличии)
	X	Y			
1	2	3	4	5	6
1	496816.82	1285040.80	Картометрический	5.00	-
2	496928.58	1285319.14	Картометрический	5.00	-
3	496917.75	1285319.37	Картометрический	5.00	-
4	496863.13	1285179.01	Картометрический	5.00	-
5	496841.33	1285186.88	Картометрический	5.00	-
6	496895.31	1285327.01	Картометрический	5.00	-
7	496930.65	1285328.92	Картометрический	5.00	-
8	496957.17	1285454.45	Картометрический	5.00	-
9	496814.90	1285493.48	Картометрический	5.00	-
10	496763.82	1285306.32	Картометрический	5.00	-
11	496756.14	1285287.23	Картометрический	5.00	-
12	496767.16	1285088.22	Картометрический	5.00	-
13	496789.01	1285037.42	Картометрический	5.00	-
1	496816.82	1285040.80	Картометрический	5.00	-
14	494633.29	1285969.24	Картометрический	5.00	-
15	494587.73	1286039.29	Картометрический	5.00	-
16	494552.12	1286132.85	Картометрический	5.00	-
17	494550.78	1286176.96	Картометрический	5.00	-
18	494530.32	1286275.53	Картометрический	5.00	-
19	494556.94	1286338.71	Картометрический	5.00	-
20	494538.62	1286391.38	Картометрический	5.00	-
21	494604.49	1286376.16	Картометрический	5.00	-
22	494641.42	1286388.96	Картометрический	5.00	-
23	494638.51	1286412.56	Картометрический	5.00	-
24	494543.24	1286478.26	Картометрический	5.00	-
25	494579.65	1286556.42	Картометрический	5.00	-
26	494589.09	1286586.75	Картометрический	5.00	-
27	494469.29	1286615.59	Картометрический	1.00	-
28	494456.90	1286577.13	Картометрический	5.00	-
29	494440.91	1286564.12	Картометрический	5.00	-
30	494434.85	1286547.85	Картометрический	5.00	-
31	494438.27	1286532.87	Картометрический	5.00	-
32	494456.68	1286482.75	Картометрический	5.00	-
33	494459.60	1286456.50	Картометрический	5.00	-

1	2	3	4	5	6
34	494444.75	1286393.21	Картометрический	5.00	-
35	494386.02	1286148.24	Картометрический	5.00	-
36	494397.00	1286053.00	Картометрический	5.00	-
37	494404.34	1286028.38	Картометрический	5.00	-
38	494416.90	1285909.81	Картометрический	5.00	-
14	494633.29	1285969.24	Картометрический	5.00	-
39	494992.69	1287571.86	Картометрический	5.00	-
40	494901.29	1287774.40	Картометрический	5.00	-
41	494892.77	1287790.75	Картометрический	5.00	-
42	494849.22	1287776.70	Картометрический	5.00	-
43	494735.71	1287740.09	Картометрический	5.00	-
44	494628.36	1287705.47	Картометрический	5.00	-
45	494544.84	1287678.53	Картометрический	5.00	-
46	494457.37	1287650.32	Картометрический	5.00	-
47	494581.33	1287494.50	Картометрический	1.00	-
39	494992.69	1287571.86	Картометрический	5.00	-
48	494156.40	1287969.70	Картометрический	5.00	-
49	494099.64	1288066.92	Картометрический	5.00	-
50	494082.44	1288090.94	Картометрический	5.00	-
51	493961.38	1288364.26	Картометрический	5.00	-
52	493951.53	1288358.68	Картометрический	5.00	-
53	493901.51	1288470.53	Картометрический	5.00	-
54	493330.10	1288147.15	Картометрический	5.00	-
55	493344.00	1288088.53	Картометрический	5.00	-
56	493419.59	1288057.05	Картометрический	5.00	-
57	493559.55	1288000.38	Картометрический	5.00	-
58	493718.32	1287938.55	Картометрический	1.00	-
59	493793.45	1287909.48	Картометрический	1.00	-
60	493809.16	1287908.78	Картометрический	1.00	-
61	493848.08	1287932.45	Картометрический	1.00	-
62	493965.25	1288011.50	Картометрический	5.00	-
63	493974.70	1288000.67	Картометрический	1.00	-
64	494033.95	1287936.00	Картометрический	1.00	-
65	494063.09	1287907.93	Картометрический	1.00	-
66	494083.09	1287885.22	Картометрический	1.00	-
48	494156.40	1287969.70	Картометрический	5.00	-
67	492622.72	1286711.72	Картометрический	5.00	-
68	492637.68	1286735.57	Картометрический	5.00	-
69	492688.22	1286811.59	Картометрический	5.00	-
70	492739.39	1286888.55	Картометрический	5.00	-
71	492740.34	1286889.98	Картометрический	5.00	-
72	492739.71	1286910.06	Картометрический	5.00	-
73	492735.96	1287029.22	Картометрический	1.00	-
74	492699.86	1287067.57	Картометрический	1.00	-
75	492619.12	1287110.06	Картометрический	1.00	-

1	2	3	4	5	6
76	492495.98	1287094.55	Картометрический	1.00	-
77	492451.38	1287040.05	Картометрический	1.00	-
78	492370.27	1287060.88	Картометрический	1.00	-
79	492354.42	1287060.63	Картометрический	1.00	-
80	492290.33	1287079.64	Картометрический	1.00	-
81	492255.50	1287089.02	Картометрический	1.00	-
82	492240.74	1287091.02	Картометрический	1.00	-
83	492221.95	1287066.87	Картометрический	1.00	-
84	492194.66	1287042.06	Картометрический	1.00	-
85	492140.67	1287054.09	Картометрический	1.00	-
86	492120.99	1287089.16	Картометрический	1.00	-
87	491991.38	1287035.88	Картометрический	5.00	-
88	491967.97	1286998.29	Картометрический	1.00	-
89	491892.83	1286992.84	Картометрический	1.00	-
90	491752.40	1286999.72	Картометрический	5.00	-
91	491701.59	1287006.32	Картометрический	5.00	-
92	491670.20	1286903.18	Картометрический	1.00	-
93	491667.37	1286866.53	Картометрический	1.00	-
94	491750.35	1286846.75	Картометрический	1.00	-
95	491753.17	1286776.95	Картометрический	1.00	-
96	491807.45	1286768.16	Картометрический	1.00	-
97	491838.43	1286763.87	Картометрический	1.00	-
98	491849.31	1286876.72	Картометрический	1.00	-
99	492208.63	1286850.91	Картометрический	1.00	-
100	492210.69	1286672.28	Картометрический	1.00	-
101	492260.73	1286656.26	Картометрический	1.00	-
102	492295.21	1286651.01	Картометрический	1.00	-
103	492288.29	1286605.53	Картометрический	1.00	-
104	492292.81	1286581.39	Картометрический	1.00	-
105	492316.34	1286582.86	Картометрический	1.00	-
106	492342.66	1286585.38	Картометрический	1.00	-
107	492347.04	1286636.38	Картометрический	1.00	-
108	492322.78	1286647.21	Картометрический	1.00	-
109	492327.01	1286694.60	Картометрический	1.00	-
110	492336.12	1286739.82	Картометрический	1.00	-
111	492346.40	1286757.05	Картометрический	1.00	-
112	492376.73	1286816.36	Картометрический	1.00	-
113	492423.76	1286895.00	Картометрический	5.00	-
114	492470.90	1286894.59	Картометрический	5.00	-
115	492490.52	1286897.62	Картометрический	5.00	-
116	492502.17	1286941.53	Картометрический	5.00	-
117	492541.98	1286939.27	Картометрический	5.00	-
118	492636.34	1286942.78	Картометрический	5.00	-
119	492630.89	1286854.37	Картометрический	5.00	-
120	492567.38	1286730.20	Картометрический	5.00	-
67	492622.72	1286711.72	Картометрический	5.00	-
121	491247.67	1287463.75	Картометрический	5.00	-

1	2	3	4	5	6
122	491222.94	1287553.98	Картометрический	5.00	-
123	491156.26	1287570.00	Картометрический	5.00	-
124	491073.50	1287600.36	Картометрический	5.00	-
125	491029.44	1287617.18	Картометрический	5.00	-
126	490953.07	1287639.66	Картометрический	5.00	-
127	490929.43	1287670.53	Картометрический	5.00	-
128	490898.63	1287705.74	Картометрический	5.00	-
129	490808.81	1287808.43	Картометрический	5.00	-
130	490787.31	1287834.32	Картометрический	5.00	-
131	490736.96	1287929.97	Картометрический	5.00	-
132	490711.85	1287974.32	Картометрический	5.00	-
133	490706.88	1288083.31	Картометрический	5.00	-
134	490705.61	1288147.15	Картометрический	5.00	-
135	490727.33	1288225.88	Картометрический	5.00	-
136	490759.90	1288318.18	Картометрический	5.00	-
137	490756.10	1288364.88	Картометрический	5.00	-
138	490715.93	1288516.36	Картометрический	5.00	-
139	490695.50	1288605.00	Картометрический	5.00	-
140	490686.13	1288539.63	Картометрический	5.00	-
141	490668.01	1288397.83	Картометрический	5.00	-
142	490639.27	1288384.01	Картометрический	5.00	-
143	490599.14	1288194.91	Картометрический	5.00	-
144	490538.75	1288028.86	Картометрический	1.00	-
145	490639.44	1288077.50	Картометрический	5.00	-
146	490669.25	1287960.55	Картометрический	5.00	-
147	490741.78	1287818.98	Картометрический	5.00	-
148	490831.17	1287607.48	Картометрический	5.00	-
149	490880.30	1287607.48	Картометрический	5.00	-
150	490948.65	1287596.70	Картометрический	5.00	-
151	491006.49	1287566.35	Картометрический	5.00	-
152	491040.27	1287544.98	Картометрический	5.00	-
153	491069.11	1287533.23	Картометрический	5.00	-
121	491247.67	1287463.75	Картометрический	5.00	-
154	490781.58	1285606.70	Картометрический	5.00	-
155	490694.77	1285995.28	Картометрический	5.00	-
156	490656.84	1286037.70	Картометрический	1.00	-
157	490510.16	1285977.43	Картометрический	5.00	-
158	490455.28	1285985.25	Картометрический	5.00	-
159	490430.97	1285769.80	Картометрический	5.00	-
160	490487.72	1285775.72	Картометрический	5.00	-
161	490508.44	1285760.36	Картометрический	5.00	-
162	490531.72	1285765.36	Картометрический	5.00	-
163	490594.40	1285676.39	Картометрический	5.00	-
164	490622.93	1285589.24	Картометрический	5.00	-
154	490781.58	1285606.70	Картометрический	5.00	-

3. Сведения о характерных точках части (частей) границы объекта					
Обозначение характерных точек части границы	Координаты, м		Метод определения координат характерной точки	Средняя квадратическая погрешность положения характерной точки (Mt), м	Описание обозначения точки на местности (при наличии)
	X	Y			
1	2	3	4	5	6
Часть №					
-	-	-	-	-	-

Раздел 3

Сведения о местоположении измененных (уточненных) границ объекта							
1. Система координат: -							
2. Сведения о характерных точках границ объекта							
Обозначение характерных точек границ	Существующие координаты, м		Измененные (уточненные) координаты, м		Метод определения координат характерной точки	Средняя квадратическая погрешность положения характерной точки (Mt), м	Описание обозначения точки на местности (при наличии)
	X	Y	X	Y			
1	2	3	4	5	6	7	8
-	-	-	-	-	-	-	-
3.Сведения о характерных точках части (частей) границы объекта							
Часть №							
-	-	-	-	-	-	-	-

Раздел 4

План границ объекта



Масштаб 1:10000

Используемые условные знаки и обозначения:

- границы территориальной зоны
- границы муниципального образования
- характерная точка границ территориальной зоны

Заместитель руководителя БУНО «Нормативно-проектный центр»

Подпись _____ А.Н. Романов Дата «14» февраля 2020 г.

Место для оттиска печати (при наличии) лица, составившего описание местоположения границ объекта

ОПИСАНИЕ МЕСТОПОЛОЖЕНИЯ ГРАНИЦ

Зона сельскохозяйственного производства – СХ2

(наименование объекта, местоположение границ которого описано
(далее - объект)

Раздел 1

Сведения об объекте		
№ п/п	Характеристики объекта	Описание характеристик
1	2	3
1	Местоположение объекта	Воронежская область, Хохольский муниципальный район, Гремяченское сельское поселение, село Гремячье
2	Площадь объекта ± величина погрешности определения площади (Р ± Дельта Р)	296416+/-9528 м²
3	Иные характеристики объекта	-

Раздел 2

Сведения о местоположении границ объекта					
1. Система координат: МСК - 36, зона 1					
2. Сведения о характерных точках границ объекта					
Обозначение характерных точек границ	Координаты, м		Метод определения координат характерной точки	Средняя квадратическая погрешность положения характерной точки (Mt), м	Описание обозначения точки на местности (при наличии)
	X	Y			
1	2	3	4	5	6
1	494930.10	1286324.93	Картометрический	5.00	-
2	494879.58	1286457.61	Картометрический	5.00	-
3	494871.08	1286507.05	Картометрический	5.00	-
4	494770.78	1286524.34	Картометрический	5.00	-
5	494678.38	1286540.29	Картометрический	5.00	-
6	494579.65	1286556.42	Картометрический	5.00	-
7	494543.24	1286478.26	Картометрический	5.00	-
8	494638.51	1286412.56	Картометрический	5.00	-
9	494641.42	1286388.96	Картометрический	5.00	-
10	494604.49	1286376.16	Картометрический	5.00	-
11	494538.62	1286391.38	Картометрический	5.00	
12	494556.94	1286338.71	Картометрический	5.00	-
13	494530.32	1286275.53	Картометрический	5.00	-
14	494550.78	1286176.96	Картометрический	5.00	-
15	494617.88	1286209.51	Картометрический	5.00	-
16	494641.18	1286162.68	Картометрический	5.00	-
17	494725.08	1286181.53	Картометрический	5.00	-
18	494766.90	1286123.54	Картометрический	5.00	-
19	494804.21	1286134.27	Картометрический	5.00	-
20	494839.13	1286163.67	Картометрический	5.00	-
21	494817.86	1286252.88	Картометрический	5.00	-
22	494884.15	1286290.52	Картометрический	5.00	-
1	494930.10	1286324.93	Картометрический	5.00	-
23	492292.93	1286525.06	Картометрический	1.00	-
24	492292.81	1286581.39	Картометрический	1.00	-
25	492288.29	1286605.53	Картометрический	1.00	-
26	492295.21	1286651.01	Картометрический	1.00	-
27	492260.73	1286656.26	Картометрический	1.00	-
28	492210.69	1286672.28	Картометрический	1.00	-
29	492208.63	1286850.91	Картометрический	1.00	-
30	491849.31	1286876.72	Картометрический	1.00	-
31	491838.43	1286763.87	Картометрический	1.00	-
32	491826.88	1286659.10	Картометрический	1.00	-
33	491790.24	1286661.65	Картометрический	1.00	-

1	2	3	4	5	6
34	491789.26	1286624.40	Картометрический	1.00	-
35	491789.43	1286573.99	Картометрический	1.00	-
36	491795.49	1286532.54	Картометрический	1.00	-
37	491795.10	1286530.75	Картометрический	1.00	-
38	491802.30	1286529.19	Картометрический	1.00	-
39	491810.86	1286531.59	Картометрический	1.00	-
40	491828.31	1286492.29	Картометрический	1.00	-
41	491872.06	1286523.56	Картометрический	1.00	-
42	491891.15	1286497.88	Картометрический	1.00	-
43	491845.84	1286460.38	Картометрический	1.00	-
44	491810.12	1286435.97	Картометрический	1.00	-
45	491813.83	1286425.73	Картометрический	1.00	-
46	491815.50	1286426.35	Картометрический	1.00	-
47	491816.17	1286427.58	Картометрический	1.00	-
48	491838.31	1286432.00	Картометрический	1.00	-
49	491880.99	1286406.02	Картометрический	1.00	-
50	491884.67	1286403.77	Картометрический	1.00	-
51	491886.88	1286402.92	Картометрический	1.00	-
52	491892.40	1286397.36	Картометрический	1.00	-
53	491904.57	1286394.32	Картометрический	1.00	-
54	491909.64	1286393.05	Картометрический	1.00	-
55	491908.53	1286388.28	Картометрический	1.00	-
56	491899.22	1286369.35	Картометрический	1.00	-
57	491911.43	1286363.97	Картометрический	1.00	-
58	491931.54	1286355.71	Картометрический	1.00	-
59	491948.78	1286347.09	Картометрический	1.00	-
60	491966.37	1286339.55	Картометрический	1.00	-
61	491974.55	1286357.05	Картометрический	1.00	-
62	491976.25	1286356.21	Картометрический	1.00	-
63	491990.43	1286380.49	Картометрический	1.00	-
64	491995.88	1286379.80	Картометрический	1.00	-
65	492000.74	1286390.34	Картометрический	1.00	-
66	492009.60	1286386.27	Картометрический	1.00	-
67	492010.01	1286387.17	Картометрический	1.00	-
68	492027.57	1286379.07	Картометрический	1.00	-
69	492041.88	1286410.10	Картометрический	1.00	-
70	492058.46	1286430.53	Картометрический	1.00	-
71	492100.50	1286474.70	Картометрический	1.00	-
72	492117.71	1286466.81	Картометрический	1.00	-
73	492119.01	1286463.85	Картометрический	1.00	-
74	492147.66	1286501.43	Картометрический	1.00	-
75	492158.83	1286519.35	Картометрический	1.00	-
76	492237.13	1286516.07	Картометрический	1.00	-
77	492265.21	1286520.72	Картометрический	1.00	-
23	492292.93	1286525.06	Картометрический	1.00	-
78	490664.28	1287268.99	Картометрический	1.00	-
79	490665.20	1287276.51	Картометрический	1.00	-

1	2	3	4	5	6
80	490666.96	1287288.63	Картометрический	1.00	-
81	490670.42	1287311.66	Картометрический	1.00	-
82	490667.26	1287312.81	Картометрический	1.00	-
83	490643.22	1287302.49	Картометрический	1.00	-
84	490642.24	1287307.13	Картометрический	1.00	-
85	490614.76	1287310.48	Картометрический	1.00	-
86	490601.55	1287312.66	Картометрический	1.00	-
87	490600.68	1287307.35	Картометрический	1.00	-
88	490598.80	1287307.71	Картометрический	1.00	-
89	490598.22	1287304.66	Картометрический	1.00	-
90	490599.49	1287304.42	Картометрический	1.00	-
91	490599.07	1287302.22	Картометрический	1.00	-
92	490597.87	1287295.89	Картометрический	1.00	-
93	490597.60	1287294.44	Картометрический	1.00	-
94	490601.11	1287293.78	Картометрический	1.00	-
95	490599.66	1287286.17	Картометрический	1.00	-
96	490610.64	1287282.21	Картометрический	1.00	-
97	490615.79	1287280.52	Картометрический	1.00	-
98	490629.63	1287277.06	Картометрический	1.00	-
78	490664.28	1287268.99	Картометрический	1.00	-

3. Сведения о характерных точках части (частей) границы объекта

Обозначение характерных точек части границы	Координаты, м		Метод определения координат характерной точки	Средняя квадратическая погрешность положения характерной точки (Mt), м	Описание обозначения точки на местности (при наличии)
	X	Y			
1	2	3	4	5	6
Часть №					
-	-	-	-	-	-

Раздел 3

Сведения о местоположении измененных (уточненных) границ объекта							
1. Система координат: -							
2. Сведения о характерных точках границ объекта							
Обозначение характерных точек границ	Существующие координаты, м		Измененные (уточненные) координаты, м		Метод определения координат характерной точки	Средняя квадратическая погрешность положения характерной точки (Mt), м	Описание обозначения точки на местности (при наличии)
	X	Y	X	Y			
1	2	3	4	5	6	7	8
-	-	-	-	-	-	-	-
3.Сведения о характерных точках части (частей) границы объекта							
Часть №							
-	-	-	-	-	-	-	-

Раздел 4

План границ объекта



Масштаб 1:5000

Используемые условные знаки и обозначения:

граница территориальной зоны

характерная точка границ территориальной зоны

Заместитель руководителя ГУП РМ «Нормативно-проектный центр»

Подпись _____ А.В. Романов Дата «14» февраля 2020 г.

Место для оттиска печати (при наличии), составившего описание местоположения границ объекта

ОПИСАНИЕ МЕСТОПОЛОЖЕНИЯ ГРАНИЦ

Зона рекреационного назначения - Р1

(наименование объекта, местоположение границ которого описано
(далее - объект)

Раздел 1

Сведения об объекте		
№ п/п	Характеристики объекта	Описание характеристик
1	2	3
1	Местоположение объекта	Воронежская область, Хохольский муниципальный район, Гремяченское сельское поселение, село Гремячье
2	Площадь объекта ± величина погрешности определения площади (Р ± Дельта Р)	56557+/-4162 м²
3	Иные характеристики объекта	-

Раздел 2

Сведения о местоположении границ объекта					
1. Система координат: МСК - 36, зона 1					
2. Сведения о характерных точках границ объекта					
Обозначение характерных точек границ	Координаты, м		Метод определения координат характерной точки	Средняя квадратическая погрешность положения характерной точки (Mt), м	Описание обозначения точки на местности (при наличии)
	X	Y			
1	2	3	4	5	6
1	493330.10	1288147.15	Картометрический	5.00	-
2	493291.48	1288162.36	Картометрический	5.00	-
3	493240.18	1288203.42	Картометрический	5.00	-
4	493156.03	1288308.11	Картометрический	5.00	-
5	493138.62	1288296.51	Картометрический	5.00	-
6	493062.40	1288243.72	Картометрический	5.00	-
7	493040.36	1288228.33	Картометрический	5.00	-
8	493032.65	1288222.95	Картометрический	5.00	-
9	492999.78	1288200.00	Картометрический	5.00	-
10	492962.55	1288174.05	Картометрический	5.00	-
11	492924.60	1288147.58	Картометрический	5.00	
12	492933.82	1288054.47	Картометрический	5.00	-
13	493108.55	1288058.16	Картометрический	5.00	-
14	493149.53	1288071.19	Картометрический	5.00	-
1	493330.10	1288147.15	Картометрический	5.00	-
3. Сведения о характерных точках части (частей) границы объекта					
Обозначение характерных точек части границы	Координаты, м		Метод определения координат характерной точки	Средняя квадратическая погрешность положения характерной точки (Mt), м	Описание обозначения точки на местности (при наличии)
	X	Y			
1	2	3	4	5	6
Часть №					
-	-	-	-	-	-

Раздел 3

Сведения о местоположении измененных (уточненных) границ объекта							
1. Система координат: -							
2. Сведения о характерных точках границ объекта							
Обозначение характерных точек границ	Существующие координаты, м		Измененные (уточненные) координаты, м		Метод определения координат характерной точки	Средняя квадратическая погрешность положения характерной точки (Mt), м	Описание обозначения точки на местности (при наличии)
	X	Y	X	Y			
1	2	3	4	5	6	7	8
-	-	-	-	-	-	-	-
3.Сведения о характерных точках части (частей) границы объекта							
Часть №							
-	-	-	-	-	-	-	-

Раздел 4

План границ объекта



Масштаб 1:5000

Используемые условные знаки и обозначения:

границы территориальной зоны

•1 характерная точка границ территориальной зоны

Заместитель руководителя БУВО «Нормативно-проектный центр»

Подпись _____ А.В. Ромашов Дата « 14 » февраля 2020 г.

Место для оттиска печати (при наличии) лица, составившего описание местоположения границ объекта

ОПИСАНИЕ МЕСТОПОЛОЖЕНИЯ ГРАНИЦ

Зона ритуальных объектов - СН1

(наименование объекта, местоположение границ которого описано
(далее - объект)

Раздел 1

Сведения об объекте		
№ п/п	Характеристики объекта	Описание характеристик
1	2	3
1	Местоположение объекта	Воронежская область, Хохольский муниципальный район, Гремяченское сельское поселение, село Гремячье
2	Площадь объекта ± величина погрешности определения площади (Р ± Дельта Р)	26510+/-570 м²
3	Иные характеристики объекта	-

Раздел 2

Сведения о местоположении границ объекта					
1. Система координат: МСК - 36, зона 1					
2. Сведения о характерных точках границ объекта					
Обозначение характерных точек границ	Координаты, м		Метод определения координат характерной точки	Средняя квадратическая погрешность положения характерной точки (Mt), м	Описание обозначения точки на местности (при наличии)
	X	Y			
1	2	3	4	5	6
1	491074.88	1286729.72	Картометрический	1.00	-
2	491090.07	1286864.22	Картометрический	1.00	-
3	491016.05	1286871.13	Картометрический	1.00	-
4	490947.71	1286877.36	Картометрический	1.00	-
5	490897.82	1286880.45	Картометрический	1.00	-
6	490890.89	1286881.08	Картометрический	1.00	-
7	490885.59	1286877.25	Картометрический	1.00	-
8	490881.04	1286870.41	Картометрический	1.00	-
9	490876.48	1286856.37	Картометрический	1.00	-
10	490873.90	1286842.97	Картометрический	1.00	-
11	490867.92	1286799.62	Картометрический	1.00	-
12	490867.22	1286788.51	Картометрический	1.00	-
13	490869.09	1286779.42	Картометрический	1.00	-
14	490876.12	1286765.97	Картометрический	1.00	-
1	491074.88	1286729.72	Картометрический	1.00	-
3. Сведения о характерных точках части (частей) границы объекта					
Обозначение характерных точек части границы	Координаты, м		Метод определения координат характерной точки	Средняя квадратическая погрешность положения характерной точки (Mt), м	Описание обозначения точки на местности (при наличии)
	X	Y			
1	2	3	4	5	6
Часть №					
-	-	-	-	-	-

Раздел 3

Сведения о местоположении измененных (уточненных) границ объекта							
1. Система координат: -							
2. Сведения о характерных точках границ объекта							
Обозначение характерных точек границ	Существующие координаты, м		Измененные (уточненные) координаты, м		Метод определения координат характерной точки	Средняя квадратическая погрешность положения характерной точки (Mt), м	Описание обозначения точки на местности (при наличии)
	X	Y	X	Y			
1	2	3	4	5	6	7	8
-	-	-	-	-	-	-	-
3.Сведения о характерных точках части (частей) границы объекта							
Часть №							
-	-	-	-	-	-	-	-

Раздел 4

План границ объекта



Масштаб 1:2000

Используемые условные знаки и обозначения:

границы территориальной зоны

•1 характерная точка границ территориальной зоны

Заместитель руководителя БУВО «Нормативно-проектный центр»

Подпись _____ А.В. Ромашов Дата « 14 » февраля 2020 г.

Место для оттиска печати (при наличии) лица, составившего описание местоположения границ объекта

Приложение №2
к правилам землепользования и застройки
Гремяченского сельского поселения
Хохольского муниципального района
Воронежской области

СВЕДЕНИЯ О ГРАНИЦАХ ТЕРРИТОРИАЛЬНЫХ ЗОН, СОДЕРЖАЩИЕ ГРАФИЧЕСКОЕ ОПИСАНИЕ МЕСТОПОЛОЖЕНИЯ ГРАНИЦ ТЕРРИТОРИАЛЬНЫХ ЗОН, ПЕРЕЧЕНЬ КООРДИНАТ ХАРАКТЕРНЫХ ТОЧЕК ГРАНИЦ ТЕРРИТОРИАЛЬНЫХ ЗОН СЕЛА ДМИТРИЕВКА

ОПИСАНИЕ МЕСТОПОЛОЖЕНИЯ ГРАНИЦ

Зона застройки индивидуальными жилыми домами – Ж1

(наименование объекта, местоположение границ которого описано (далее - объект)

Раздел 1

Сведения об объекте		
№ п/п	Характеристики объекта	Описание характеристик
1	2	3
1	Местоположение объекта	Воронежская область, Хохольский муниципальный район, Гремяченское сельское поселение, село Дмитриевка
2	Площадь объекта ± величина погрешности определения площади (Р ± Дельта Р)	1789406+/-23409 м²
3	Иные характеристики объекта	-

Раздел 2

Сведения о местоположении границ объекта					
1. Система координат: МСК - 36, зона 1					
2. Сведения о характерных точках границ объекта					
Обозначение характерных точек границ	Координаты, м		Метод определения координат характерной точки	Средняя квадратическая погрешность положения характерной точки (Mt), м	Описание обозначения точки на местности (при наличии)
	X	Y			
1	2	3	4	5	6
1	496377.04	1280978.01	Картометрический	5.00	-
2	496381.23	1281130.52	Картометрический	1.00	-
3	496419.30	1281283.74	Картометрический	1.00	-
4	496443.83	1281438.71	Картометрический	1.00	-
5	496438.45	1281542.97	Картометрический	1.00	-
6	496442.93	1281589.56	Картометрический	1.00	-
7	496492.34	1281646.97	Картометрический	5.00	-
8	496495.19	1281704.58	Картометрический	5.00	-
9	496376.24	1281791.53	Картометрический	1.00	-
10	496343.15	1281779.81	Картометрический	1.00	-
11	496313.38	1281755.37	Картометрический	1.00	-
12	496287.82	1281724.97	Картометрический	1.00	-
13	496272.58	1281726.73	Картометрический	1.00	-
14	496303.89	1281769.32	Картометрический	1.00	-
15	496317.19	1281851.67	Картометрический	1.00	-
16	496209.08	1281889.72	Картометрический	1.00	-
17	496170.75	1281935.78	Картометрический	1.00	-
18	496155.99	1281973.72	Картометрический	1.00	-
19	496083.58	1282019.07	Картометрический	5.00	-
20	495929.49	1282024.83	Картометрический	5.00	-
21	495938.57	1282128.04	Картометрический	5.00	-
22	495818.40	1282110.12	Картометрический	5.00	-
23	495760.08	1282100.58	Картометрический	5.00	-
24	495717.02	1282099.36	Картометрический	5.00	-
25	495671.46	1282074.26	Картометрический	5.00	-
26	495648.33	1282023.51	Картометрический	5.00	-
27	495586.88	1281947.64	Картометрический	1.00	-
28	495582.26	1281924.72	Картометрический	1.00	-
29	495612.61	1281907.45	Картометрический	1.00	-
30	495617.30	1281886.42	Картометрический	1.00	-
31	495614.35	1281872.95	Картометрический	1.00	-
32	495631.44	1281863.17	Картометрический	1.00	-
33	495633.06	1281828.62	Картометрический	1.00	-
34	495618.23	1281782.89	Картометрический	1.00	-
35	495582.02	1281727.45	Картометрический	1.00	-

1	2	3	4	5	6
36	495560.65	1281713.58	Картометрический	1.00	-
37	495561.43	1281688.65	Картометрический	1.00	-
38	495598.58	1281639.37	Картометрический	1.00	-
39	495594.92	1281590.43	Картометрический	1.00	-
40	495586.10	1281569.12	Картометрический	1.00	-
41	495532.26	1281530.82	Картометрический	1.00	-
42	495505.87	1281505.51	Картометрический	1.00	-
43	495498.06	1281468.26	Картометрический	1.00	-
44	495507.51	1281435.75	Картометрический	1.00	-
45	495504.52	1281408.91	Картометрический	1.00	-
46	495473.41	1281387.54	Картометрический	1.00	-
47	495430.00	1281368.16	Картометрический	1.00	-
48	495377.59	1281308.26	Картометрический	1.00	-
49	495337.80	1281267.29	Картометрический	1.00	-
50	495360.16	1281187.12	Картометрический	1.00	-
51	495352.95	1281109.28	Картометрический	1.00	-
52	495308.09	1281056.32	Картометрический	1.00	-
53	495222.14	1281046.84	Картометрический	1.00	-
54	495159.23	1281055.12	Картометрический	1.00	-
55	495104.11	1281036.14	Картометрический	1.00	-
56	495038.36	1280972.45	Картометрический	1.00	-
57	494912.77	1280894.89	Картометрический	1.00	-
58	494859.81	1280847.02	Картометрический	1.00	-
59	494821.47	1280846.29	Картометрический	1.00	-
60	494787.03	1280858.33	Картометрический	1.00	-
61	494702.16	1280933.59	Картометрический	1.00	-
62	494631.71	1280965.02	Картометрический	1.00	-
63	494575.14	1281029.81	Картометрический	5.00	-
64	494537.12	1281048.02	Картометрический	5.00	-
65	494509.88	1281075.90	Картометрический	5.00	-
66	494459.64	1281094.87	Картометрический	5.00	-
67	494422.75	1281078.92	Картометрический	5.00	-
68	494348.03	1281092.37	Картометрический	5.00	-
69	494309.79	1281079.90	Картометрический	5.00	-
70	494331.31	1281024.22	Картометрический	5.00	-
71	494362.07	1280915.62	Картометрический	1.00	-
72	494421.81	1280841.63	Картометрический	1.00	-
73	494474.86	1280783.77	Картометрический	1.00	-
74	494551.65	1280731.75	Картометрический	1.00	-
75	494562.49	1280701.19	Картометрический	1.00	-
76	494560.68	1280677.47	Картометрический	1.00	-
77	494533.40	1280642.85	Картометрический	1.00	-
78	494558.39	1280636.26	Картометрический	1.00	-
79	494631.49	1280617.00	Картометрический	1.00	-
80	494772.59	1280554.52	Картометрический	1.00	-
81	494858.92	1280545.67	Картометрический	1.00	-
82	494972.54	1280573.98	Картометрический	1.00	-
83	495161.74	1280640.95	Картометрический	1.00	-

1	2	3	4	5	6
84	495191.34	1280633.20	Картометрический	1.00	-
85	495241.47	1280665.18	Картометрический	1.00	-
86	495370.11	1280718.87	Картометрический	1.00	-
87	495378.12	1280722.21	Картометрический	1.00	-
88	495731.14	1280701.18	Картометрический	1.00	-
89	495833.51	1280808.07	Картометрический	1.00	-
90	495854.61	1280936.84	Картометрический	1.00	-
91	495861.60	1280950.42	Картометрический	1.00	-
92	495849.86	1280952.46	Картометрический	1.00	-
93	495822.98	1280957.89	Картометрический	1.00	-
94	495821.81	1280958.24	Картометрический	1.00	-
95	495822.70	1280962.56	Картометрический	1.00	-
96	495824.90	1280979.78	Картометрический	1.00	-
97	495835.83	1280978.68	Картометрический	1.00	-
98	495838.88	1280970.20	Картометрический	1.00	-
99	495842.00	1280967.82	Картометрический	1.00	-
100	495857.24	1280964.65	Картометрический	1.00	-
101	495865.44	1280963.34	Картометрический	1.00	-
102	495870.50	1280964.44	Картометрический	1.00	-
103	495874.21	1280966.92	Картометрический	1.00	-
104	495878.86	1280972.89	Картометрический	1.00	-
105	495879.86	1280972.55	Картометрический	1.00	-
106	495892.18	1280968.85	Картометрический	1.00	-
107	495893.12	1280965.72	Картометрический	1.00	-
108	495895.48	1280960.00	Картометрический	1.00	-
109	495898.41	1280957.71	Картометрический	1.00	-
110	495906.18	1280953.90	Картометрический	1.00	-
111	495916.61	1280950.49	Картометрический	1.00	-
112	496010.62	1280932.05	Картометрический	5.00	-
113	496200.14	1280913.54	Картометрический	5.00	-
114	496215.22	1280911.11	Картометрический	5.00	-
115	496182.20	1280964.45	Картометрический	5.00	-
116	496183.98	1280982.24	Картометрический	5.00	-
1	496377.04	1280978.01	Картометрический	5.00	-
117	495784.13	1281189.47	Картометрический	1.00	-
118	495781.92	1281290.60	Картометрический	1.00	-
119	495698.15	1281298.73	Картометрический	1.00	-
120	495681.60	1281194.66	Картометрический	1.00	-
117	495784.13	1281189.47	Картометрический	1.00	-
121	496554.34	1282001.76	Картометрический	5.00	-
122	496536.12	1282107.93	Картометрический	5.00	-
123	496593.07	1282121.08	Картометрический	5.00	-
124	496550.01	1282306.85	Картометрический	5.00	-
125	496474.48	1282274.98	Картометрический	5.00	-
126	496437.90	1282244.63	Картометрический	5.00	-
127	496418.02	1282152.34	Картометрический	5.00	-

1	2	3	4	5	6
128	496389.66	1282089.77	Картометрический	5.00	-
129	496361.43	1282081.99	Картометрический	5.00	-
130	496340.66	1282076.36	Картометрический	5.00	-
131	496278.71	1282059.26	Картометрический	5.00	-
132	496202.31	1282037.88	Картометрический	5.00	-
133	496235.19	1281982.22	Картометрический	1.00	-
134	496254.11	1281950.20	Картометрический	1.00	-
135	496309.52	1281950.38	Картометрический	1.00	-
136	496379.61	1281949.14	Картометрический	1.00	-
137	496439.10	1281989.56	Картометрический	1.00	-
138	496461.01	1281969.12	Картометрический	1.00	-
139	496472.91	1281977.54	Картометрический	1.00	-
140	496468.85	1282010.61	Картометрический	5.00	-
141	496499.40	1282022.34	Картометрический	5.00	-
142	496522.09	1281990.04	Картометрический	5.00	-
121	496554.34	1282001.76	Картометрический	5.00	-
143	495532.35	1282011.24	Картометрический	5.00	-
144	495524.20	1282038.06	Картометрический	5.00	-
145	495518.06	1282058.26	Картометрический	5.00	-
146	495471.50	1282045.39	Картометрический	5.00	-
147	495423.24	1282026.86	Картометрический	5.00	-
148	495438.39	1281980.21	Картометрический	5.00	-
143	495532.35	1282011.24	Картометрический	5.00	-
149	495299.29	1281267.44	Картометрический	1.00	-
150	495254.00	1281275.27	Картометрический	5.00	-
151	495250.04	1281488.83	Картометрический	5.00	-
152	495128.95	1281490.21	Картометрический	5.00	-
153	495126.27	1281275.92	Картометрический	5.00	-
154	495069.38	1281274.38	Картометрический	5.00	-
155	495121.70	1281102.28	Картометрический	5.00	-
156	495068.42	1281070.40	Картометрический	5.00	-
157	495020.34	1281036.22	Картометрический	5.00	-
158	494952.96	1281154.56	Картометрический	5.00	-
159	494901.25	1281298.31	Картометрический	5.00	-
160	494823.82	1281701.05	Картометрический	5.00	-
161	494563.40	1281679.11	Картометрический	5.00	-
162	494613.38	1281360.26	Картометрический	5.00	-
163	494624.10	1281188.23	Картометрический	5.00	-
164	494559.63	1281083.52	Картометрический	5.00	-
165	494610.14	1281052.81	Картометрический	5.00	-
166	494653.85	1281001.27	Картометрический	5.00	-
167	494723.63	1280975.19	Картометрический	1.00	-
168	494775.81	1280931.69	Картометрический	1.00	-
169	494810.14	1280892.63	Картометрический	1.00	-
170	494843.25	1280886.71	Картометрический	1.00	-
171	494911.37	1280943.85	Картометрический	1.00	-

1	2	3	4	5	6
172	494996.60	1280992.09	Картометрический	1.00	-
173	495080.80	1281069.49	Картометрический	5.00	-
174	495146.01	1281096.49	Картометрический	1.00	-
175	495222.69	1281087.16	Картометрический	1.00	-
176	495282.95	1281092.07	Картометрический	1.00	-
177	495321.39	1281136.60	Картометрический	1.00	-
178	495313.75	1281196.23	Картометрический	1.00	-
179	495300.75	1281239.05	Картометрический	1.00	-
149	495299.29	1281267.44	Картометрический	1.00	-
180	496072.09	1280741.49	Картометрический	5.00	-
181	496054.48	1280777.07	Картометрический	5.00	-
182	495964.33	1280774.10	Картометрический	1.00	-
183	495963.43	1280724.84	Картометрический	1.00	-
184	496070.08	1280728.27	Картометрический	5.00	-
180	496072.09	1280741.49	Картометрический	5.00	-

3. Сведения о характерных точках части (частей) границы объекта

Обозначение характерных точек части границы	Координаты, м		Метод определения координат характерной точки	Средняя квадратическая погрешность положения характерной точки (Mt), м	Описание обозначения точки на местности (при наличии)
	X	Y			
1	2	3	4	5	6
Часть №					
-	-	-	-	-	-

Раздел 3

Сведения о местоположении измененных (уточненных) границ объекта							
1. Система координат: -							
2. Сведения о характерных точках границ объекта							
Обозначение характерных точек границ	Существующие координаты, м		Измененные (уточненные) координаты, м		Метод определения координат характерной точки	Средняя квадратическая погрешность положения характерной точки (Mt), м	Описание обозначения точки на местности (при наличии)
	X	Y	X	Y			
1	2	3	4	5	6	7	8
-	-	-	-	-	-	-	-
3.Сведения о характерных точках части (частей) границы объекта							
Часть №							
-	-	-	-	-	-	-	-

Раздел 4

План границ объекта



Масштаб 1:5000

Используемые условные знаки и обозначения:

границы территориальной зоны

1 характерная точка границ территориальной зоны

Заместитель руководителя БУВО «Нормативно-проектный центр»

Подпись А.В. Ромашов Дата « 14 » февраля 2020 г.

Место для оттиска печати (при наличии) лица, составившего описание местоположения границ объекта

ОПИСАНИЕ МЕСТОПОЛОЖЕНИЯ ГРАНИЦ

Общественно-деловая зона – ОД

(наименование объекта, местоположение границ которого описано
(далее - объект)

Раздел 1

Сведения об объекте		
№ п/п	Характеристики объекта	Описание характеристик
1	2	3
1	Местоположение объекта	Воронежская область, Хохольский муниципальный район, Гремяченское сельское поселение, село Дмитриевка
2	Площадь объекта ± величина погрешности определения площади (Р ± Дельта Р)	480+/-77 м²
3	Иные характеристики объекта	-

Раздел 2

Сведения о местоположении границ объекта					
1. Система координат: МСК - 36, зона 1					
2. Сведения о характерных точках границ объекта					
Обозначение характерных точек границ	Координаты, м		Метод определения координат характерной точки	Средняя квадратическая погрешность положения характерной точки (Mt), м	Описание обозначения точки на местности (при наличии)
	X	Y			
1	2	3	4	5	6
1	495918.14	1280884.74	Картометрический	1.00	-
2	495917.74	1280901.36	Картометрический	1.00	-
3	495888.59	1280902.53	Картометрический	1.00	-
4	495889.09	1280886.12	Картометрический	1.00	-
1	495918.14	1280884.74	Картометрический	1.00	-
3. Сведения о характерных точках части (частей) границы объекта					
Обозначение характерных точек части границы	Координаты, м		Метод определения координат характерной точки	Средняя квадратическая погрешность положения характерной точки (Mt), м	Описание обозначения точки на местности (при наличии)
	X	Y			
1	2	3	4	5	6
Часть №					
-	-	-	-	-	-

Раздел 3

Сведения о местоположении измененных (уточненных) границ объекта							
1. Система координат: -							
2. Сведения о характерных точках границ объекта							
Обозначение характерных точек границ	Существующие координаты, м		Измененные (уточненные) координаты, м		Метод определения координат характерной точки	Средняя квадратическая погрешность положения характерной точки (Mt), м	Описание обозначения точки на местности (при наличии)
	X	Y	X	Y			
1	2	3	4	5	6	7	8
-	-	-	-	-	-	-	-
3.Сведения о характерных точках части (частей) границы объекта							
Часть №							
-	-	-	-	-	-	-	-

Раздел 4

План границ объекта



Масштаб 1:1000

Используемые условные знаки и обозначения:

границы территориальной зоны

•1 характерная точка границ территориальной зоны

Заместитель руководителя БУВО «Нормативно-проектный центр»

Подпись _____ А.В. Ромашов Дата « 14 » февраля 2020 г.

Место для оттиска печати (при наличии) лица, составившего описание местоположения границ объекта

ОПИСАНИЕ МЕСТОПОЛОЖЕНИЯ ГРАНИЦ

Производственная зона – П1

(наименование объекта, местоположение границ которого описано
(далее - объект)

Раздел 1

Сведения об объекте		
№ п/п	Характеристики объекта	Описание характеристик
1	2	3
1	Местоположение объекта	Воронежская область, Хохольский муниципальный район, Гремяченское сельское поселение, село Дмитриевка
2	Площадь объекта ± величина погрешности определения площади (Р ± Дельта Р)	1500+/-136 м²
3	Иные характеристики объекта	-

Раздел 2

Сведения о местоположении границ объекта					
1. Система координат: МСК - 36, зона 1					
2. Сведения о характерных точках границ объекта					
Обозначение характерных точек границ	Координаты, м		Метод определения координат характерной точки	Средняя квадратическая погрешность положения характерной точки (Mt), м	Описание обозначения точки на местности (при наличии)
	X	Y			
1	2	3	4	5	6
1	495892.04	1280785.91	Картометрический	1.00	-
2	495896.14	1280836.48	Картометрический	1.00	-
3	495880.41	1280840.77	Картометрический	1.00	-
4	495868.10	1280841.76	Картометрический	1.00	-
5	495867.86	1280838.78	Картометрический	1.00	-
6	495863.75	1280788.21	Картометрический	1.00	-
1	495892.04	1280785.91	Картометрический	1.00	-
3. Сведения о характерных точках части (частей) границы объекта					
Обозначение характерных точек части границы	Координаты, м		Метод определения координат характерной точки	Средняя квадратическая погрешность положения характерной точки (Mt), м	Описание обозначения точки на местности (при наличии)
	X	Y			
1	2	3	4	5	6
Часть №					
-	-	-	-	-	-

Раздел 3

Сведения о местоположении измененных (уточненных) границ объекта							
1. Система координат: -							
2. Сведения о характерных точках границ объекта							
Обозначение характерных точек границ	Существующие координаты, м		Измененные (уточненные) координаты, м		Метод определения координат характерной точки	Средняя квадратическая погрешность положения характерной точки (Mt), м	Описание обозначения точки на местности (при наличии)
	X	Y	X	Y			
1	2	3	4	5	6	7	8
-	-	-	-	-	-	-	-
3.Сведения о характерных точках части (частей) границы объекта							
Часть №							
-	-	-	-	-	-	-	-

Раздел 4

План границ объекта



Масштаб 1:1000

Используемые условные знаки и обозначения:

границы территориальной зоны

•1 характерная точка границ территориальной зоны

Заместитель руководителя БУВО «Нормативно-проектный центр»

Подпись _____ А.В. Ромашов Дата « 14 » февраля 2020 г.

Место для оттиска печати (при наличии) лица, составившего описание местоположения границ объекта

ОПИСАНИЕ МЕСТОПОЛОЖЕНИЯ ГРАНИЦ

Зона улиц, дорог, инженерной и транспортной инфраструктуры – ИТ1

(наименование объекта, местоположение границ которого описано
(далее - объект)

Раздел 1

Сведения об объекте		
№ п/п	Характеристики объекта	Описание характеристик
1	2	3
1	Местоположение объекта	Воронежская область, Хохольский муниципальный район, Гремяченское сельское поселение, село Дмитриевка
2	Площадь объекта ± величина погрешности определения площади (Р ± Дельта Р)	7564+/-1522 м²
3	Иные характеристики объекта	-

Раздел 2

Сведения о местоположении границ объекта					
1. Система координат: МСК - 36, зона 1					
2. Сведения о характерных точках границ объекта					
Обозначение характерных точек границ	Координаты, м		Метод определения координат характерной точки	Средняя квадратическая погрешность положения характерной точки (Mt), м	Описание обозначения точки на местности (при наличии)
	X	Y			
1	2	3	4	5	6
1	496225.86	1280893.92	Картометрический	5.00	-
2	496215.22	1280911.11	Картометрический	5.00	-
3	496200.14	1280913.54	Картометрический	5.00	-
4	496010.62	1280932.05	Картометрический	5.00	-
5	495916.61	1280950.49	Картометрический	1.00	-
6	495906.18	1280953.90	Картометрический	1.00	-
7	495898.41	1280957.71	Картометрический	1.00	-
8	495895.48	1280960.00	Картометрический	1.00	-
9	495893.12	1280965.72	Картометрический	1.00	-
10	495892.18	1280968.85	Картометрический	1.00	-
11	495879.86	1280972.55	Картометрический	1.00	
12	495878.86	1280972.89	Картометрический	1.00	-
13	495874.21	1280966.92	Картометрический	1.00	-
14	495870.50	1280964.44	Картометрический	1.00	-
15	495865.44	1280963.34	Картометрический	1.00	-
16	495857.24	1280964.65	Картометрический	1.00	-
17	495842.00	1280967.82	Картометрический	1.00	-
18	495838.88	1280970.20	Картометрический	1.00	-
19	495835.83	1280978.68	Картометрический	1.00	-
20	495824.90	1280979.78	Картометрический	1.00	-
21	495822.70	1280962.56	Картометрический	1.00	-
22	495821.81	1280958.24	Картометрический	1.00	-
23	495822.98	1280957.89	Картометрический	1.00	-
24	495849.86	1280952.46	Картометрический	1.00	-
25	495861.60	1280950.42	Картометрический	1.00	-
26	495871.47	1280948.75	Картометрический	1.00	-
27	495873.28	1280946.61	Картометрический	1.00	-
28	495874.31	1280942.48	Картометрический	1.00	-
29	495874.80	1280938.99	Картометрический	1.00	-
30	495880.04	1280897.48	Картометрический	1.00	-
31	495880.41	1280840.77	Картометрический	1.00	-
32	495896.14	1280836.48	Картометрический	1.00	-
33	495889.09	1280886.12	Картометрический	1.00	-
34	495888.59	1280902.53	Картометрический	1.00	-
35	495886.27	1280930.99	Картометрический	1.00	-

1	2	3	4	5	6
36	495887.79	1280937.89	Картометрический	1.00	-
37	495888.69	1280938.98	Картометрический	1.00	-
38	495890.21	1280939.46	Картометрический	1.00	-
39	495893.04	1280939.32	Картометрический	1.00	-
40	495904.01	1280935.90	Картометрический	1.00	-
41	495942.62	1280926.60	Картометрический	1.00	-
42	495973.43	1280920.11	Картометрический	1.00	-
43	495973.66	1280924.68	Картометрический	1.00	-
1	496225.86	1280893.92	Картометрический	5.00	-

3. Сведения о характерных точках части (частей) границы объекта

Обозначение характерных точек части границы	Координаты, м		Метод определения координат характерной точки	Средняя квадратическая погрешность положения характерной точки (Mt), м	Описание обозначения точки на местности (при наличии)
	X	Y			
1	2	3	4	5	6
Часть №					
-	-	-	-	-	-

Раздел 3

Сведения о местоположении измененных (уточненных) границ объекта							
1. Система координат: -							
2. Сведения о характерных точках границ объекта							
Обозначение характерных точек границ	Существующие координаты, м		Измененные (уточненные) координаты, м		Метод определения координат характерной точки	Средняя квадратическая погрешность положения характерной точки (Mt), м	Описание обозначения точки на местности (при наличии)
	X	Y	X	Y			
1	2	3	4	5	6	7	8
-	-	-	-	-	-	-	-
3.Сведения о характерных точках части (частей) границы объекта							
Часть №							
-	-	-	-	-	-	-	-

Раздел 4

План границ объекта



Масштаб 1:2000

Используемые условные знаки и обозначения:

границы территориальной зоны

•1 характерная точка границ территориальной зоны

Заместитель руководителя БУВО «Нормативно-проектный центр»

Подпись _____ А.В. Ромашов Дата « 14 » февраля 2020 г.

Место для оттиска печати (при наличии) лица, составившего описание местоположения границ объекта

ОПИСАНИЕ МЕСТОПОЛОЖЕНИЯ ГРАНИЦ

Зона сельскохозяйственного использования в границах населенных пунктов – СХ1

(наименование объекта, местоположение границ которого описано
(далее - объект)

Раздел 1

Сведения об объекте		
№ п/п	Характеристики объекта	Описание характеристик
1	2	3
1	Местоположение объекта	Воронежская область, Хохольский муниципальный район, Гремяченское сельское поселение, село Дмитриевка
2	Площадь объекта ± величина погрешности определения площади (Р ± Дельта Р)	368594+/-10625 м²
3	Иные характеристики объекта	-

Раздел 2

Сведения о местоположении границ объекта					
1. Система координат: МСК - 36, зона 1					
2. Сведения о характерных точках границ объекта					
Обозначение характерных точек границ	Координаты, м		Метод определения координат характерной точки	Средняя квадратическая погрешность положения характерной точки (Mt), м	Описание обозначения точки на местности (при наличии)
	X	Y			
1	2	3	4	5	6
1	495998.74	1280389.22	Картометрический	5.00	-
2	496001.15	1280483.20	Картометрический	5.00	-
3	496040.85	1280536.35	Картометрический	5.00	-
4	496070.08	1280728.27	Картометрический	5.00	-
5	495963.43	1280724.84	Картометрический	1.00	-
6	495964.33	1280774.10	Картометрический	1.00	-
7	495973.43	1280920.11	Картометрический	1.00	-
8	495942.62	1280926.60	Картометрический	1.00	-
9	495904.01	1280935.90	Картометрический	1.00	-
10	495893.04	1280939.32	Картометрический	1.00	-
11	495890.21	1280939.46	Картометрический	1.00	
12	495888.69	1280938.98	Картометрический	1.00	-
13	495887.79	1280937.89	Картометрический	1.00	-
14	495886.27	1280930.99	Картометрический	1.00	-
15	495888.59	1280902.53	Картометрический	1.00	-
16	495917.74	1280901.36	Картометрический	1.00	-
17	495918.14	1280884.74	Картометрический	1.00	-
18	495889.09	1280886.12	Картометрический	1.00	-
19	495896.14	1280836.48	Картометрический	1.00	-
20	495892.04	1280785.91	Картометрический	1.00	-
21	495863.75	1280788.21	Картометрический	1.00	-
22	495867.86	1280838.78	Картометрический	1.00	-
23	495868.10	1280841.76	Картометрический	1.00	-
24	495880.41	1280840.77	Картометрический	1.00	-
25	495880.04	1280897.48	Картометрический	1.00	-
26	495874.80	1280938.99	Картометрический	1.00	-
27	495874.31	1280942.48	Картометрический	1.00	-
28	495873.28	1280946.61	Картометрический	1.00	-
29	495871.47	1280948.75	Картометрический	1.00	-
30	495861.60	1280950.42	Картометрический	1.00	-
31	495854.61	1280936.84	Картометрический	1.00	-
32	495833.51	1280808.07	Картометрический	1.00	-
33	495731.14	1280701.18	Картометрический	1.00	-
34	495689.56	1280524.25	Картометрический	1.00	-
35	495892.45	1280458.11	Картометрический	1.00	-

1	2	3	4	5	6
1	495998.74	1280389.22	Картометрический	1.00	-
36	495126.27	1281275.92	Картометрический	1.00	-
37	495128.95	1281490.21	Картометрический	1.00	-
38	495008.89	1281925.93	Картометрический	1.00	-
39	494927.28	1281913.69	Картометрический	1.00	-
40	495003.39	1281607.70	Картометрический	1.00	-
41	495069.38	1281274.38	Картометрический	1.00	-
36	495126.27	1281275.92	Картометрический	1.00	-
42	494823.82	1281701.05	Картометрический	5.00	-
43	494801.15	1281819.13	Картометрический	5.00	-
44	494777.49	1281968.84	Картометрический	5.00	-
45	494774.07	1282124.78	Картометрический	5.00	-
46	494747.82	1282125.74	Картометрический	5.00	-
47	494706.08	1281918.31	Картометрический	5.00	-
48	494638.29	1281909.28	Картометрический	5.00	-
49	494578.20	1281915.48	Картометрический	5.00	-
50	494468.39	1281968.50	Картометрический	5.00	-
51	494420.13	1281970.40	Картометрический	5.00	-
52	494306.57	1281954.80	Картометрический	5.00	-
53	494167.72	1281917.85	Картометрический	5.00	-
54	494150.70	1281907.08	Картометрический	5.00	-
55	494150.72	1281906.18	Картометрический	5.00	-
56	494150.04	1281895.65	Картометрический	5.00	-
57	494149.06	1281880.55	Картометрический	5.00	-
58	494141.08	1281883.11	Картометрический	5.00	-
59	494136.41	1281884.39	Картометрический	5.00	-
60	494132.97	1281885.68	Картометрический	5.00	-
61	494123.70	1281888.82	Картометрический	5.00	-
62	494122.64	1281889.51	Картометрический	5.00	-
63	494123.22	1281894.04	Картометрический	5.00	-
64	494123.66	1281898.07	Картометрический	5.00	-
65	494124.86	1281905.83	Картометрический	5.00	-
66	493958.87	1281862.25	Картометрический	5.00	-
67	493966.29	1281823.24	Картометрический	5.00	-
68	494006.59	1281756.11	Картометрический	5.00	-
69	494020.78	1281717.07	Картометрический	5.00	-
70	494563.40	1281679.11	Картометрический	5.00	-
42	494823.82	1281701.05	Картометрический	5.00	-

3. Сведения о характерных точках части (частей) границы объекта					
Обозначение характерных точек части границы	Координаты, м		Метод определения координат характерной точки	Средняя квадратическая погрешность положения характерной точки (Mt), м	Описание обозначения точки на местности (при наличии)
	X	Y			
1	2	3	4	5	6
Часть №					
-	-	-	-	-	-

Раздел 3

Сведения о местоположении измененных (уточненных) границ объекта							
1. Система координат: -							
2. Сведения о характерных точках границ объекта							
Обозначение характерных точек границ	Существующие координаты, м		Измененные (уточненные) координаты, м		Метод определения координат характерной точки	Средняя квадратическая погрешность положения характерной точки (Mt), м	Описание обозначения точки на местности (при наличии)
	X	Y	X	Y			
1	2	3	4	5	6	7	8
-	-	-	-	-	-	-	-
3.Сведения о характерных точках части (частей) границы объекта							
Часть №							
-	-	-	-	-	-	-	-

Раздел 4

План границ объекта



Масштаб 1:5000

Используемые условные знаки и обозначения:

границы территориальной зоны

характерная точка границ территориальной зоны

Заместитель руководителя БУНО «Нормативно-проектный центр»

Подпись А.В. Ромашов Дата «14» февраля 2020 г.

Место для оттиска печати (при наличии) лица, составившего описание местоположения границ объекта

ОПИСАНИЕ МЕСТОПОЛОЖЕНИЯ ГРАНИЦ

Зона ритуальных объектов - СН1

(наименование объекта, местоположение границ которого описано
(далее - объект)

Раздел 1

Сведения об объекте		
№ п/п	Характеристики объекта	Описание характеристик
1	2	3
1	Местоположение объекта	Воронежская область, Хохольский муниципальный район, Гремяченское сельское поселение, село Дмитриевка
2	Площадь объекта ± величина погрешности определения площади (Р ± Дельта Р)	9605+/-343 м²
3	Иные характеристики объекта	-

Раздел 2


Сведения о местоположении границ объекта					
1. Система координат: МСК - 36, зона 1					
2. Сведения о характерных точках границ объекта					
Обозначение характерных точек границ	Координаты, м		Метод определения координат характерной точки	Средняя квадратическая погрешность положения характерной точки (Mt), м	Описание обозначения точки на местности (при наличии)
	X	Y			
1	2	3	4	5	6
1	495784.13	1281189.47	Картометрический	1.00	-
2	495781.92	1281290.60	Картометрический	1.00	-
3	495698.15	1281298.73	Картометрический	1.00	-
4	495681.60	1281194.66	Картометрический	1.00	-
1	495784.13	1281189.47	Картометрический	1.00	-
3. Сведения о характерных точках части (частей) границы объекта					
Обозначение характерных точек части границы	Координаты, м		Метод определения координат характерной точки	Средняя квадратическая погрешность положения характерной точки (Mt), м	Описание обозначения точки на местности (при наличии)
	X	Y			
1	2	3	4	5	6
Часть №					
-	-	-	-	-	-

Раздел 3

Сведения о местоположении измененных (уточненных) границ объекта							
1. Система координат: -							
2. Сведения о характерных точках границ объекта							
Обозначение характерных точек границ	Существующие координаты, м		Измененные (уточненные) координаты, м		Метод определения координат характерной точки	Средняя квадратическая погрешность положения характерной точки (Mt), м	Описание обозначения точки на местности (при наличии)
	X	Y	X	Y			
1	2	3	4	5	6	7	8
-	-	-	-	-	-	-	-
3.Сведения о характерных точках части (частей) границы объекта							
Часть №							
-	-	-	-	-	-	-	-

Раздел 4

План границ объекта

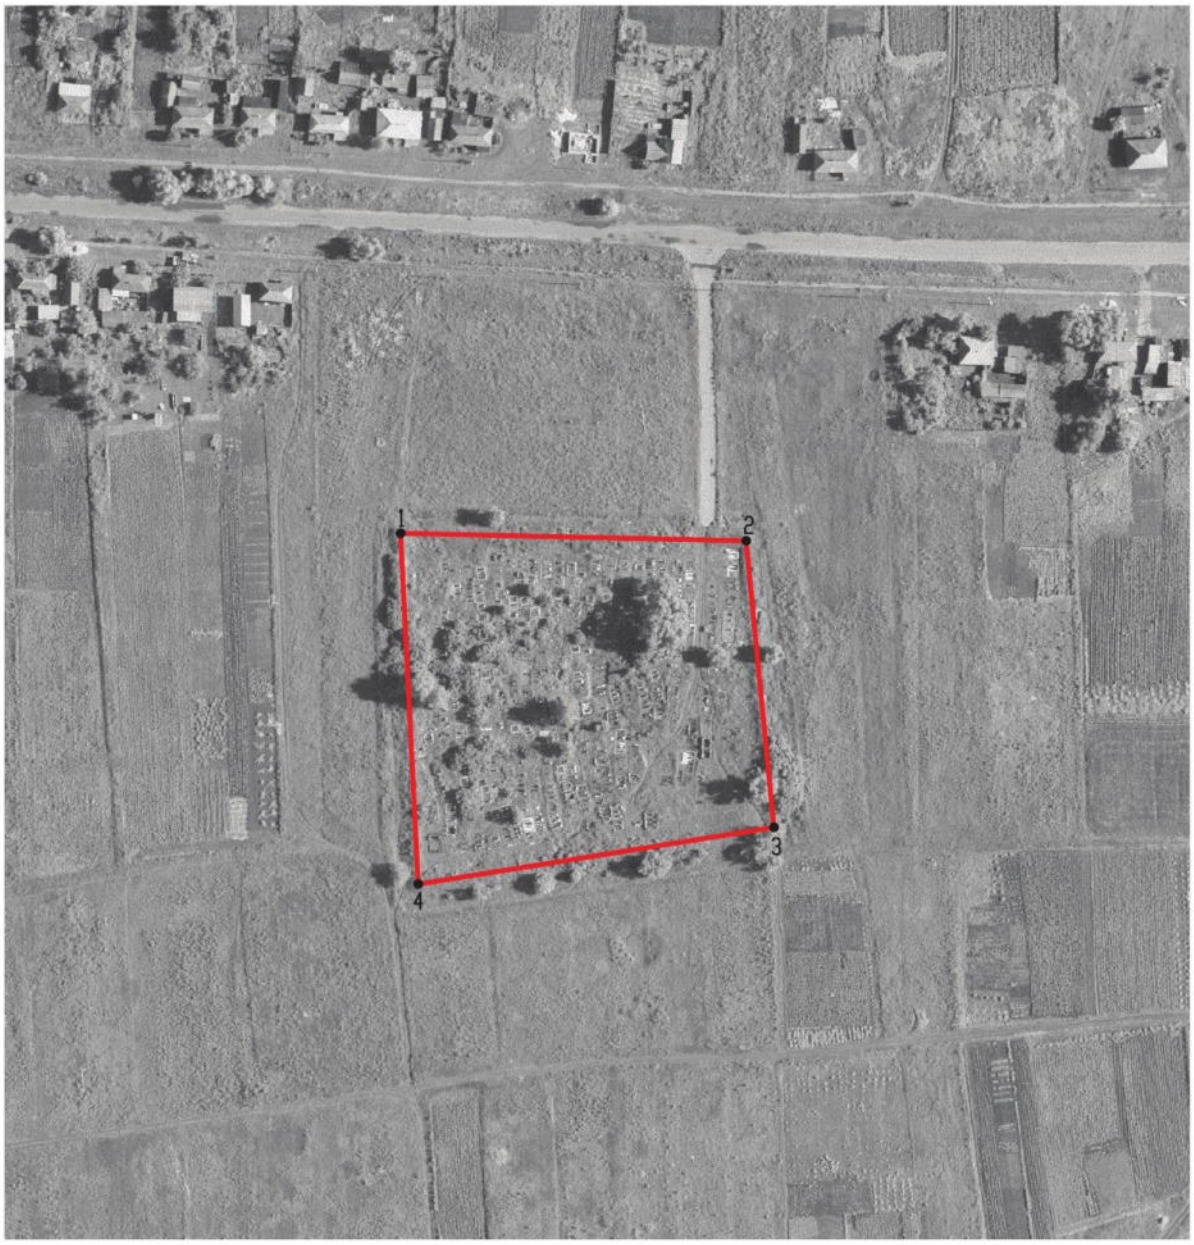

Масштаб 1:2000

Используемые условные знаки и обозначения:

границы территориальной зоны

•1 характерная точка границ территориальной зоны

Заместитель руководителя БУВО «Нормативно-проектный центр»

Подпись _____ А.В. Ромашов Дата « 14 » февраля 2020 г.

Место для оттиска печати (при наличии) лица, составившего описание местоположения границ объекта

Приложение №3
к правилам землепользования и застройки
Гремяченского сельского поселения
Хохольского муниципального района
Воронежской области

СВЕДЕНИЯ О ГРАНИЦАХ ТЕРРИТОРИАЛЬНЫХ ЗОН, СОДЕРЖАЩИЕ ГРАФИЧЕСКОЕ ОПИСАНИЕ МЕСТОПОЛОЖЕНИЯ ГРАНИЦ ТЕРРИТОРИАЛЬНЫХ ЗОН, ПЕРЕЧЕНЬ КООРДИНАТ ХАРАКТЕРНЫХ ТОЧЕК ГРАНИЦ ТЕРРИТОРИАЛЬНЫХ ЗОН СЕЛА РУДКИНО

ОПИСАНИЕ МЕСТОПОЛОЖЕНИЯ ГРАНИЦ

Зона застройки индивидуальными жилыми домами – Ж1

(наименование объекта, местоположение границ которого описано (далее - объект)

Раздел 1

Сведения об объекте		
№ п/п	Характеристики объекта	Описание характеристик
1	2	3
1	Местоположение объекта	Воронежская область, Хохольский муниципальный район, Гремяченское сельское поселение, село Рудкино
2	Площадь объекта ± величина погрешности определения площади (Р ± Дельта Р)	3005749+/-30340 м²
3	Иные характеристики объекта	-

Раздел 2

Сведения о местоположении границ объекта					
1. Система координат: МСК - 36, зона 1					
2. Сведения о характерных точках границ объекта					
Обозначение характерных точек границ	Координаты, м		Метод определения координат характерной точки	Средняя квадратическая погрешность положения характерной точки (Mt), м	Описание обозначения точки на местности (при наличии)
	X	Y			
1	2	3	4	5	6
1	490676.09	1287404.23	Картометрический	1.00	-
2	490647.49	1287416.13	Картометрический	1.00	-
3	490626.87	1287424.34	Картометрический	1.00	-
4	490608.47	1287431.12	Картометрический	1.00	-
5	490572.76	1287445.33	Картометрический	1.00	-
6	490560.97	1287450.03	Картометрический	1.00	-
7	490535.24	1287458.99	Картометрический	1.00	-
8	490515.61	1287465.78	Картометрический	1.00	-
9	490511.77	1287467.59	Картометрический	1.00	-
10	490492.87	1287475.53	Картометрический	1.00	-
11	490485.48	1287473.00	Картометрический	1.00	-
12	490479.45	1287475.60	Картометрический	1.00	-
13	490478.16	1287480.29	Картометрический	1.00	-
14	490478.08	1287483.54	Картометрический	1.00	-
15	490474.63	1287486.88	Картометрический	1.00	-
16	490470.72	1287487.97	Картометрический	1.00	-
17	490467.59	1287487.45	Картометрический	1.00	-
18	490464.61	1287487.58	Картометрический	1.00	-
19	490459.39	1287490.37	Картометрический	1.00	-
20	490449.81	1287495.60	Картометрический	1.00	-
21	490422.17	1287512.39	Картометрический	1.00	-
22	490412.17	1287519.15	Картометрический	1.00	-
23	490392.39	1287530.53	Картометрический	1.00	-
24	490390.23	1287532.66	Картометрический	1.00	-
25	490364.39	1287549.66	Картометрический	1.00	-
26	490333.15	1287572.06	Картометрический	1.00	-
27	490326.68	1287574.73	Картометрический	1.00	-
28	490321.09	1287577.90	Картометрический	1.00	-
29	490316.89	1287585.02	Картометрический	1.00	-
30	490290.20	1287603.42	Картометрический	1.00	-
31	490283.66	1287607.35	Картометрический	1.00	-
32	490247.07	1287628.82	Картометрический	1.00	-
33	490211.71	1287648.52	Картометрический	1.00	-
34	490205.93	1287653.26	Картометрический	1.00	-
35	490185.17	1287663.08	Картометрический	1.00	-

1	2	3	4	5	6
36	490173.47	1287668.58	Картометрический	1.00	-
37	490172.38	1287669.13	Картометрический	1.00	-
38	490118.83	1287697.51	Картометрический	1.00	-
39	490040.77	1287743.49	Картометрический	1.00	-
40	489996.26	1287765.31	Картометрический	1.00	-
41	489958.54	1287776.83	Картометрический	1.00	-
42	489852.39	1287803.81	Картометрический	1.00	-
43	489828.30	1287755.44	Картометрический	5.00	-
44	489900.47	1287700.33	Картометрический	1.00	-
45	490035.75	1287643.17	Картометрический	1.00	-
46	490164.98	1287645.23	Картометрический	1.00	-
47	490200.11	1287616.49	Картометрический	1.00	-
48	490182.27	1287565.16	Картометрический	1.00	-
49	490209.06	1287552.97	Картометрический	1.00	-
50	490215.31	1287550.25	Картометрический	1.00	-
51	490195.42	1287472.31	Картометрический	1.00	-
52	490113.22	1287504.36	Картометрический	1.00	-
53	489752.42	1287316.79	Картометрический	1.00	-
54	489699.00	1287207.32	Картометрический	1.00	-
55	489621.90	1287187.72	Картометрический	1.00	-
56	489421.86	1287200.74	Картометрический	1.00	-
57	489401.31	1287291.69	Картометрический	1.00	-
58	489352.84	1287331.52	Картометрический	1.00	-
59	489366.87	1287445.71	Картометрический	1.00	-
60	489309.77	1287518.83	Картометрический	1.00	-
61	489176.77	1287401.60	Картометрический	1.00	-
62	489170.72	1287381.28	Картометрический	1.00	-
63	489155.79	1287331.59	Картометрический	1.00	-
64	489152.07	1287319.42	Картометрический	1.00	-
65	489122.46	1287258.17	Картометрический	1.00	-
66	489136.25	1287211.21	Картометрический	1.00	-
67	489117.93	1287149.11	Картометрический	1.00	-
68	489172.61	1287077.00	Картометрический	1.00	-
69	489155.01	1287037.24	Картометрический	1.00	-
70	489192.21	1286988.60	Картометрический	1.00	-
71	489159.48	1286943.02	Картометрический	1.00	-
72	489100.80	1286906.46	Картометрический	1.00	-
73	489076.91	1286855.75	Картометрический	1.00	-
74	488931.20	1286732.81	Картометрический	1.00	-
75	488854.38	1286672.67	Картометрический	1.00	-
76	488746.94	1286558.98	Картометрический	1.00	-
77	488711.27	1286588.42	Картометрический	1.00	-
78	488671.62	1286546.24	Картометрический	1.00	-
79	488649.07	1286513.95	Картометрический	1.00	-
80	488624.02	1286458.28	Картометрический	1.00	-
81	488628.44	1286387.86	Картометрический	1.00	-
82	488644.91	1286330.16	Картометрический	1.00	-
83	488688.89	1286355.85	Картометрический	1.00	-

1	2	3	4	5	6
84	488697.01	1286375.77	Картометрический	1.00	-
85	488707.89	1286418.60	Картометрический	1.00	-
86	488792.95	1286493.91	Картометрический	1.00	-
87	488801.17	1286507.54	Картометрический	1.00	-
88	488796.87	1286521.07	Картометрический	1.00	-
89	488796.87	1286533.31	Картометрический	1.00	-
90	488810.36	1286551.51	Картометрический	1.00	-
91	488838.33	1286584.91	Картометрический	1.00	-
92	488900.64	1286628.18	Картометрический	1.00	-
93	488912.53	1286639.92	Картометрический	1.00	-
94	488944.45	1286671.42	Картометрический	1.00	-
95	488968.76	1286689.46	Картометрический	1.00	-
96	489000.39	1286714.19	Картометрический	1.00	-
97	489016.15	1286726.78	Картометрический	1.00	-
98	489038.25	1286743.60	Картометрический	1.00	-
99	489049.36	1286747.40	Картометрический	1.00	-
100	489058.00	1286743.25	Картометрический	1.00	-
101	489066.37	1286726.22	Картометрический	1.00	-
102	489059.62	1286707.20	Картометрический	1.00	-
103	489024.01	1286668.70	Картометрический	1.00	-
104	489090.91	1286627.54	Картометрический	1.00	-
105	489135.03	1286564.88	Картометрический	1.00	-
106	489214.42	1286492.59	Картометрический	1.00	-
107	489251.74	1286580.27	Картометрический	1.00	-
108	489208.76	1286746.70	Картометрический	1.00	-
109	489367.92	1286717.69	Картометрический	1.00	-
110	489362.77	1286676.17	Картометрический	1.00	-
111	489401.99	1286668.28	Картометрический	1.00	-
112	489498.91	1286651.19	Картометрический	1.00	-
113	489501.89	1286650.66	Картометрический	1.00	-
114	489516.43	1286648.10	Картометрический	1.00	-
115	489546.52	1286695.89	Картометрический	1.00	-
116	489628.00	1286765.87	Картометрический	1.00	-
117	489656.78	1286756.52	Картометрический	1.00	-
118	489747.68	1286651.79	Картометрический	1.00	-
119	489809.10	1286523.80	Картометрический	1.00	-
120	489865.35	1286558.40	Картометрический	1.00	-
121	489878.51	1286630.47	Картометрический	1.00	-
122	489904.81	1286649.77	Картометрический	1.00	-
123	489886.65	1286707.29	Картометрический	1.00	-
124	489849.03	1286766.10	Картометрический	1.00	-
125	490034.85	1286975.64	Картометрический	5.00	-
126	490187.26	1286954.57	Картометрический	1.00	-
127	490225.04	1287084.86	Картометрический	1.00	-
128	490334.17	1287046.89	Картометрический	1.00	-
129	490343.54	1287042.33	Картометрический	1.00	-
130	490347.13	1287040.83	Картометрический	1.00	-
131	490380.54	1287034.29	Картометрический	1.00	-

1	2	3	4	5	6
132	490433.28	1287028.28	Картометрический	1.00	-
133	490442.85	1287026.82	Картометрический	1.00	-
134	490488.82	1287024.29	Картометрический	1.00	-
135	490495.96	1287023.60	Картометрический	1.00	-
136	490491.50	1287081.52	Картометрический	1.00	-
137	490483.90	1287101.14	Картометрический	1.00	-
138	490470.77	1287135.05	Картометрический	1.00	-
139	490450.17	1287188.31	Картометрический	1.00	-
140	490467.14	1287207.79	Картометрический	1.00	-
141	490460.95	1287304.43	Картометрический	1.00	-
142	490465.16	1287304.43	Картометрический	1.00	-
143	490468.30	1287309.58	Картометрический	1.00	-
144	490474.72	1287313.50	Картометрический	1.00	-
145	490484.15	1287315.46	Картометрический	1.00	-
146	490500.66	1287319.58	Картометрический	1.00	-
147	490506.52	1287325.65	Картометрический	1.00	-
148	490510.14	1287331.11	Картометрический	1.00	-
149	490543.32	1287353.98	Картометрический	1.00	-
150	490554.52	1287362.54	Картометрический	1.00	-
151	490571.60	1287358.45	Картометрический	1.00	-
152	490585.63	1287356.08	Картометрический	1.00	-
153	490600.19	1287352.19	Картометрический	1.00	-
154	490603.46	1287363.54	Картометрический	1.00	-
155	490620.11	1287361.38	Картометрический	1.00	-
156	490626.56	1287360.54	Картометрический	1.00	-
157	490631.96	1287359.27	Картометрический	1.00	-
158	490635.68	1287358.52	Картометрический	1.00	-
159	490644.24	1287357.32	Картометрический	1.00	-
160	490650.74	1287355.40	Картометрический	1.00	-
161	490656.57	1287373.27	Картометрический	1.00	-
162	490658.38	1287376.31	Картометрический	1.00	-
163	490661.90	1287375.26	Картометрический	1.00	-
164	490664.24	1287382.43	Картометрический	1.00	-
165	490667.45	1287388.26	Картометрический	1.00	-
166	490672.04	1287390.17	Картометрический	1.00	-
1	490676.09	1287404.23	Картометрический	1.00	-
167	489335.24	1287205.79	Картометрический	1.00	-
168	489335.02	1287206.23	Картометрический	1.00	-
169	489331.08	1287204.28	Картометрический	1.00	-
170	489331.30	1287203.84	Картометрический	1.00	-
167	489335.24	1287205.79	Картометрический	1.00	-
171	489359.05	1287282.04	Картометрический	1.00	-
172	489359.22	1287282.51	Картометрический	1.00	-
173	489358.75	1287282.68	Картометрический	1.00	-
174	489358.58	1287282.21	Картометрический	1.00	-
171	489359.05	1287282.04	Картометрический	1.00	-

1	2	3	4	5	6
175	490697.71	1287416.16	Картометрический	1.00	-
176	490707.10	1287479.04	Картометрический	1.00	-
177	490692.62	1287511.93	Картометрический	1.00	-
178	490676.01	1287527.72	Картометрический	1.00	-
179	490675.67	1287558.36	Картометрический	5.00	-
180	490668.91	1287591.67	Картометрический	5.00	-
181	490650.00	1287638.25	Картометрический	5.00	-
182	490633.84	1287686.57	Картометрический	5.00	-
183	490622.59	1287709.50	Картометрический	5.00	-
184	490619.71	1287719.89	Картометрический	5.00	-
185	490608.94	1287756.26	Картометрический	5.00	-
186	490604.05	1287770.60	Картометрический	5.00	-
187	490741.78	1287818.98	Картометрический	5.00	-
188	490669.25	1287960.55	Картометрический	5.00	-
189	490639.44	1288077.50	Картометрический	5.00	-
190	490538.75	1288028.86	Картометрический	1.00	-
191	490599.14	1288194.91	Картометрический	5.00	-
192	490639.27	1288384.01	Картометрический	5.00	-
193	490459.62	1288452.31	Картометрический	5.00	-
194	490190.53	1288563.28	Картометрический	5.00	-
195	490011.62	1288325.67	Картометрический	1.00	-
196	489942.45	1288291.98	Картометрический	5.00	-
197	489899.82	1288275.38	Картометрический	5.00	-
198	489853.94	1288264.28	Картометрический	5.00	-
199	489801.34	1288264.49	Картометрический	5.00	-
200	489751.62	1288282.43	Картометрический	5.00	-
201	489621.19	1288326.03	Картометрический	1.00	-
202	489602.90	1288333.13	Картометрический	1.00	-
203	489562.17	1288371.86	Картометрический	1.00	-
204	489515.63	1288513.76	Картометрический	5.00	-
205	489516.01	1288571.48	Картометрический	5.00	-
206	489469.09	1288573.72	Картометрический	5.00	-
207	489456.53	1288572.37	Картометрический	5.00	-
208	489382.86	1288581.75	Картометрический	5.00	-
209	489360.61	1288581.47	Картометрический	5.00	-
210	489259.15	1288607.38	Картометрический	5.00	-
211	489251.69	1288582.22	Картометрический	1.00	-
212	489217.21	1288592.99	Картометрический	1.00	-
213	489211.83	1288580.06	Картометрический	1.00	-
214	489084.72	1288629.49	Картометрический	1.00	-
215	489078.03	1288680.34	Картометрический	5.00	-
216	488779.25	1288862.17	Картометрический	1.00	-
217	488782.49	1288875.53	Картометрический	1.00	-
218	488766.88	1288885.87	Картометрический	1.00	-
219	488762.96	1288872.25	Картометрический	1.00	-
220	488503.32	1289030.57	Картометрический	5.00	-
221	488492.39	1289037.07	Картометрический	5.00	-

1	2	3	4	5	6
222	488475.04	1289048.36	Картометрический	5.00	-
223	488428.01	1289076.28	Картометрический	5.00	-
224	488355.47	1289120.47	Картометрический	5.00	-
225	488294.39	1289140.70	Картометрический	5.00	-
226	488232.71	1289172.09	Картометрический	5.00	-
227	488185.87	1289190.97	Картометрический	5.00	-
228	487794.43	1289252.89	Картометрический	5.00	-
229	487416.86	1289239.19	Картометрический	5.00	-
230	487237.64	1289224.00	Картометрический	5.00	-
231	487182.78	1289060.89	Картометрический	5.00	-
232	486770.21	1289068.59	Картометрический	5.00	-
233	486707.85	1289071.29	Картометрический	5.00	-
234	486623.63	1288762.49	Картометрический	5.00	-
235	486620.34	1288737.91	Картометрический	5.00	-
236	486698.33	1288695.09	Картометрический	5.00	-
237	486730.42	1288707.96	Картометрический	5.00	-
238	486746.61	1288679.24	Картометрический	5.00	-
239	486742.29	1288712.70	Картометрический	5.00	-
240	486774.11	1288967.42	Картометрический	5.00	-
241	486810.36	1288960.77	Картометрический	5.00	-
242	487008.63	1288954.42	Картометрический	5.00	-
243	486968.73	1288858.84	Картометрический	5.00	-
244	487030.21	1288849.04	Картометрический	5.00	-
245	487084.32	1288861.89	Картометрический	5.00	-
246	487086.70	1288818.93	Картометрический	5.00	-
247	487065.51	1288820.36	Картометрический	5.00	-
248	487046.17	1288821.38	Картометрический	5.00	-
249	487036.97	1288762.23	Картометрический	5.00	-
250	487073.71	1288751.27	Картометрический	5.00	-
251	487082.32	1288750.19	Картометрический	5.00	-
252	487088.54	1288708.75	Картометрический	5.00	-
253	487090.98	1288689.47	Картометрический	5.00	-
254	487100.26	1288608.59	Картометрический	5.00	-
255	487083.22	1288605.43	Картометрический	5.00	-
256	487091.81	1288573.49	Картометрический	5.00	-
257	487110.02	1288571.10	Картометрический	5.00	-
258	487116.73	1288560.79	Картометрический	5.00	-
259	487145.20	1288437.56	Картометрический	5.00	-
260	487168.62	1288443.88	Картометрический	5.00	-
261	487193.69	1288420.35	Картометрический	5.00	-
262	487202.17	1288419.75	Картометрический	5.00	-
263	487250.55	1288354.63	Картометрический	5.00	-
264	487278.28	1288297.96	Картометрический	5.00	-
265	487293.14	1288266.21	Картометрический	5.00	-
266	487321.24	1288279.90	Картометрический	5.00	-
267	487336.31	1288248.96	Картометрический	5.00	-
268	487311.14	1288231.58	Картометрический	5.00	-
269	487347.09	1288189.18	Картометрический	5.00	-

1	2	3	4	5	6
270	487359.80	1288193.12	Картометрический	5.00	-
271	487378.56	1288169.86	Картометрический	5.00	-
272	487414.65	1288128.90	Картометрический	5.00	-
273	487416.05	1288124.42	Картометрический	5.00	-
274	487441.80	1288144.08	Картометрический	5.00	-
275	487453.07	1288131.68	Картометрический	5.00	-
276	487474.96	1288109.79	Картометрический	5.00	-
277	487499.82	1287976.35	Картометрический	5.00	-
278	487501.40	1287968.85	Картометрический	5.00	-
279	487520.42	1287922.28	Картометрический	5.00	-
280	487534.72	1287869.13	Картометрический	5.00	-
281	487527.46	1287784.33	Картометрический	5.00	-
282	487507.92	1287740.24	Картометрический	5.00	-
283	487488.28	1287706.63	Картометрический	5.00	-
284	487482.05	1287694.98	Картометрический	5.00	-
285	487467.99	1287663.11	Картометрический	5.00	-
286	487449.32	1287639.75	Картометрический	5.00	-
287	487412.38	1287561.06	Картометрический	5.00	-
288	487398.03	1287516.87	Картометрический	5.00	-
289	487408.06	1287508.45	Картометрический	5.00	-
290	487424.98	1287511.83	Картометрический	5.00	-
291	487459.94	1287549.89	Картометрический	5.00	-
292	487475.16	1287562.76	Картометрический	5.00	-
293	487517.99	1287599.46	Картометрический	5.00	-
294	487534.98	1287584.96	Картометрический	5.00	-
295	487556.85	1287534.04	Картометрический	5.00	-
296	487579.33	1287475.09	Картометрический	5.00	-
297	487582.00	1287463.96	Картометрический	5.00	-
298	487574.91	1287420.36	Картометрический	5.00	-
299	487604.34	1287402.14	Картометрический	5.00	-
300	487608.90	1287386.56	Картометрический	5.00	-
301	487601.06	1287370.64	Картометрический	5.00	-
302	487567.79	1287347.42	Картометрический	5.00	-
303	487583.67	1287310.64	Картометрический	5.00	-
304	487585.49	1287301.18	Картометрический	5.00	-
305	487573.53	1287299.13	Картометрический	5.00	-
306	487578.41	1287261.02	Картометрический	5.00	-
307	487587.82	1287245.01	Картометрический	5.00	-
308	487610.36	1287254.73	Картометрический	5.00	-
309	487619.93	1287253.75	Картометрический	5.00	-
310	487630.78	1287249.91	Картометрический	5.00	-
311	487633.57	1287228.68	Картометрический	5.00	-
312	487623.48	1287249.26	Картометрический	5.00	-
313	487620.96	1287247.75	Картометрический	5.00	-
314	487599.24	1287228.32	Картометрический	5.00	-
315	487591.27	1287213.27	Картометрический	5.00	-
316	487593.49	1287194.87	Картометрический	5.00	-
317	487636.61	1287202.47	Картометрический	5.00	-

1	2	3	4	5	6
318	487638.34	1287210.74	Картометрический	5.00	-
319	487645.40	1287198.22	Картометрический	5.00	-
320	487657.15	1287191.93	Картометрический	5.00	-
321	487675.46	1287218.05	Картометрический	5.00	-
322	487697.52	1287227.74	Картометрический	5.00	-
323	487712.41	1287227.32	Картометрический	5.00	-
324	487736.72	1287214.75	Картометрический	5.00	-
325	487754.18	1287211.09	Картометрический	5.00	-
326	487802.32	1287232.27	Картометрический	5.00	-
327	487817.96	1287260.77	Картометрический	5.00	-
328	487775.96	1287324.50	Картометрический	5.00	-
329	487726.43	1287399.69	Картометрический	5.00	-
330	487706.24	1287493.17	Картометрический	5.00	-
331	487688.89	1287545.35	Картометрический	5.00	-
332	487696.62	1287559.92	Картометрический	5.00	-
333	487701.58	1287955.53	Картометрический	5.00	-
334	487652.28	1288123.45	Картометрический	5.00	-
335	487604.13	1288241.55	Картометрический	5.00	-
336	487489.73	1288452.62	Картометрический	5.00	-
337	487480.54	1288554.82	Картометрический	5.00	-
338	487384.48	1288676.33	Картометрический	5.00	-
339	487396.49	1288741.26	Картометрический	5.00	-
340	487458.15	1288833.42	Картометрический	5.00	-
341	487413.64	1288912.70	Картометрический	5.00	-
342	487455.59	1288977.19	Картометрический	5.00	-
343	487742.87	1288932.66	Картометрический	5.00	-
344	488014.63	1288823.77	Картометрический	1.00	-
345	488300.75	1288792.56	Картометрический	1.00	-
346	488329.49	1288763.74	Картометрический	1.00	-
347	488376.08	1288764.56	Картометрический	1.00	-
348	488396.44	1288791.67	Картометрический	1.00	-
349	488443.02	1288787.41	Картометрический	1.00	-
350	488459.08	1288771.30	Картометрический	1.00	-
351	488454.70	1288680.63	Картометрический	1.00	-
352	488506.28	1288624.68	Картометрический	1.00	-
353	488546.94	1288630.59	Картометрический	1.00	-
354	488579.00	1288556.01	Картометрический	1.00	-
355	488581.70	1288512.20	Картометрический	1.00	-
356	488576.32	1288475.74	Картометрический	1.00	-
357	488471.32	1288330.07	Картометрический	1.00	-
358	488441.24	1288272.12	Картометрический	1.00	-
359	488425.21	1288276.51	Картометрический	1.00	-
360	488384.64	1288293.42	Картометрический	1.00	-
361	488343.25	1288202.14	Картометрический	1.00	-
362	488323.51	1288177.37	Картометрический	1.00	-
363	488535.76	1287930.50	Картометрический	1.00	-
364	488539.89	1287925.88	Картометрический	1.00	-
365	488552.58	1287956.09	Картометрический	1.00	-

1	2	3	4	5	6
366	488583.32	1288022.24	Картометрический	1.00	-
367	488614.95	1288089.92	Картометрический	1.00	-
368	488649.68	1288162.88	Картометрический	1.00	-
369	488653.52	1288170.95	Картометрический	1.00	-
370	488664.50	1288195.08	Картометрический	1.00	-
371	488659.33	1288197.09	Картометрический	1.00	-
372	488589.45	1288223.84	Картометрический	1.00	-
373	488587.67	1288215.70	Картометрический	1.00	-
374	488571.34	1288219.80	Картометрический	1.00	-
375	488560.36	1288224.55	Картометрический	1.00	-
376	488556.10	1288231.13	Картометрический	1.00	-
377	488553.97	1288239.87	Картометрический	1.00	-
378	488552.77	1288252.34	Картометрический	1.00	-
379	488555.09	1288261.86	Картометрический	1.00	-
380	488560.11	1288269.31	Картометрический	1.00	-
381	488577.70	1288261.00	Картометрический	1.00	-
382	488588.50	1288256.90	Картометрический	1.00	-
383	488595.38	1288253.49	Картометрический	1.00	-
384	488591.30	1288247.56	Картометрический	1.00	-
385	488598.09	1288245.36	Картометрический	1.00	-
386	488603.54	1288243.38	Картометрический	1.00	-
387	488610.87	1288243.31	Картометрический	1.00	-
388	488618.96	1288241.35	Картометрический	1.00	-
389	488630.45	1288237.41	Картометрический	1.00	-
390	488636.10	1288235.42	Картометрический	1.00	-
391	488648.45	1288271.02	Картометрический	1.00	-
392	488671.27	1288343.65	Картометрический	1.00	-
393	488667.52	1288344.21	Картометрический	1.00	-
394	488661.35	1288356.81	Картометрический	1.00	-
395	488654.73	1288359.19	Картометрический	1.00	-
396	488653.43	1288359.70	Картометрический	1.00	-
397	488655.49	1288375.37	Картометрический	1.00	-
398	488664.28	1288398.33	Картометрический	1.00	-
399	488669.95	1288413.12	Картометрический	1.00	-
400	488678.43	1288435.73	Картометрический	1.00	-
401	488682.85	1288447.53	Картометрический	1.00	-
402	488698.23	1288443.38	Картометрический	1.00	-
403	488701.04	1288442.68	Картометрический	1.00	-
404	488708.99	1288440.70	Картометрический	1.00	-
405	488725.02	1288436.71	Картометрический	1.00	-
406	488720.26	1288407.74	Картометрический	1.00	-
407	488719.93	1288403.04	Картометрический	1.00	-
408	488736.15	1288399.52	Картометрический	1.00	-
409	488764.23	1288482.96	Картометрический	1.00	-
410	488819.96	1288497.87	Картометрический	1.00	-
411	488859.80	1288653.43	Картометрический	1.00	-
412	488892.99	1288660.30	Картометрический	1.00	-
413	488939.83	1288594.28	Картометрический	1.00	-

1	2	3	4	5	6
414	489002.60	1288568.62	Картометрический	1.00	-
415	489007.20	1288566.95	Картометрический	1.00	-
416	489057.05	1288546.72	Картометрический	1.00	-
417	489141.57	1288464.08	Картометрический	1.00	-
418	489166.57	1288494.92	Картометрический	1.00	-
419	489197.86	1288499.86	Картометрический	1.00	-
420	489228.68	1288494.73	Картометрический	1.00	-
421	489225.94	1288479.98	Картометрический	1.00	-
422	489218.19	1288439.26	Картометрический	1.00	-
423	489198.23	1288329.69	Картометрический	1.00	-
424	489234.10	1288273.25	Картометрический	1.00	-
425	489285.13	1288238.06	Картометрический	1.00	-
426	489342.48	1288311.20	Картометрический	1.00	-
427	489396.16	1288314.75	Картометрический	1.00	-
428	489516.44	1288199.15	Картометрический	1.00	-
429	489545.93	1288237.67	Картометрический	1.00	-
430	489582.16	1288209.45	Картометрический	1.00	-
431	489567.13	1288177.41	Картометрический	1.00	-
432	489577.01	1288146.33	Картометрический	1.00	-
433	489550.73	1288093.68	Картометрический	1.00	-
434	489542.85	1288015.64	Картометрический	1.00	-
435	489697.38	1287909.71	Картометрический	5.00	-
436	489691.34	1287884.07	Картометрический	5.00	-
437	489687.87	1287864.62	Картометрический	5.00	-
438	489771.99	1287842.69	Картометрический	5.00	-
439	489867.93	1287817.56	Картометрический	1.00	-
440	489960.75	1287794.01	Картометрический	1.00	-
441	490004.32	1287780.14	Картометрический	1.00	-
442	490047.20	1287759.37	Картометрический	1.00	-
443	490081.72	1287739.00	Картометрический	1.00	-
444	490127.40	1287712.01	Картометрический	1.00	-
445	490190.74	1287678.51	Картометрический	1.00	-
446	490216.14	1287665.20	Картометрический	1.00	-
447	490234.82	1287655.09	Картометрический	1.00	-
448	490243.26	1287660.15	Картометрический	1.00	-
449	490253.67	1287654.29	Картометрический	1.00	-
450	490255.41	1287643.80	Картометрический	1.00	-
451	490266.18	1287637.04	Картометрический	1.00	-
452	490290.91	1287622.89	Картометрический	1.00	-
453	490304.78	1287613.69	Картометрический	1.00	-
454	490312.94	1287607.64	Картометрический	1.00	-
455	490316.50	1287602.18	Картометрический	1.00	-
456	490331.59	1287592.78	Картометрический	1.00	-
457	490346.56	1287582.60	Картометрический	1.00	-
458	490364.63	1287570.11	Картометрический	1.00	-
459	490372.86	1287564.54	Картометрический	1.00	-
460	490398.78	1287544.79	Картометрический	1.00	-
461	490403.73	1287541.61	Картометрический	1.00	-

1	2	3	4	5	6
462	490423.91	1287529.80	Картометрический	1.00	-
463	490433.22	1287524.76	Картометрический	1.00	-
464	490439.15	1287524.34	Картометрический	1.00	-
465	490443.02	1287522.62	Картометрический	1.00	-
466	490446.80	1287514.31	Картометрический	1.00	-
467	490474.01	1287502.76	Картометрический	1.00	-
468	490499.49	1287489.96	Картометрический	1.00	-
469	490519.14	1287481.38	Картометрический	1.00	-
470	490534.35	1287477.20	Картометрический	1.00	-
471	490555.58	1287469.79	Картометрический	1.00	-
472	490589.16	1287457.27	Картометрический	1.00	-
473	490617.18	1287446.11	Картометрический	1.00	-
474	490638.86	1287437.52	Картометрический	1.00	-
475	490640.82	1287436.81	Картометрический	1.00	-
476	490678.19	1287422.87	Картометрический	1.00	-
477	490685.13	1287420.48	Картометрический	1.00	-
175	490697.71	1287416.16	Картометрический	1.00	-
478	488678.72	1288642.16	Картометрический	1.00	-
479	488678.19	1288654.11	Картометрический	1.00	-
480	488675.27	1288690.05	Картометрический	1.00	-
481	488675.64	1288693.04	Картометрический	1.00	-
482	488671.73	1288730.09	Картометрический	1.00	-
483	488669.73	1288732.38	Картометрический	1.00	-
484	488633.92	1288746.14	Картометрический	1.00	-
485	488615.96	1288746.96	Картометрический	1.00	-
486	488610.09	1288746.93	Картометрический	1.00	-
487	488607.01	1288741.96	Картометрический	1.00	-
488	488605.18	1288736.38	Картометрический	1.00	-
489	488604.83	1288727.61	Картометрический	1.00	-
490	488604.31	1288715.49	Картометрический	1.00	-
491	488606.31	1288696.04	Картометрический	1.00	-
492	488603.39	1288680.31	Картометрический	1.00	-
493	488602.22	1288680.06	Картометрический	1.00	-
494	488599.88	1288675.93	Картометрический	1.00	-
495	488595.45	1288673.97	Картометрический	1.00	-
496	488595.39	1288647.82	Картометрический	1.00	-
497	488617.20	1288643.42	Картометрический	1.00	-
498	488636.43	1288642.22	Картометрический	1.00	-
499	488661.52	1288642.26	Картометрический	1.00	-
478	488678.72	1288642.16	Картометрический	1.00	-
500	488613.13	1288113.67	Картометрический	1.00	-
501	488616.20	1288121.28	Картометрический	1.00	-
502	488631.49	1288154.89	Картометрический	1.00	-
503	488645.40	1288188.45	Картометрический	1.00	-
504	488642.83	1288191.86	Картометрический	1.00	-
505	488605.74	1288202.75	Картометрический	1.00	-

1	2	3	4	5	6
506	488581.39	1288209.92	Картометрический	1.00	-
507	488560.31	1288171.17	Картометрический	1.00	-
508	488569.23	1288166.69	Картометрический	1.00	-
509	488581.84	1288160.35	Картометрический	1.00	-
510	488582.80	1288159.87	Картометрический	1.00	-
511	488589.72	1288155.73	Картометрический	1.00	-
512	488593.01	1288154.61	Картометрический	1.00	-
513	488592.33	1288152.73	Картометрический	1.00	-
514	488599.45	1288150.18	Картометрический	1.00	-
515	488604.00	1288148.84	Картометрический	1.00	-
516	488607.72	1288147.66	Картометрический	1.00	-
517	488602.80	1288132.08	Картометрический	1.00	-
518	488601.94	1288129.97	Картометрический	1.00	-
519	488597.85	1288119.82	Картометрический	1.00	-
520	488601.83	1288118.22	Картометрический	1.00	-
500	488613.13	1288113.67	Картометрический	1.00	-
521	488653.32	1288758.92	Картометрический	1.00	-
522	488660.64	1288811.04	Картометрический	1.00	-
523	488627.59	1288809.59	Картометрический	1.00	-
524	488625.78	1288765.96	Картометрический	1.00	-
521	488653.32	1288758.92	Картометрический	1.00	-
525	487545.43	1287231.00	Картометрический	5.00	-
526	487541.57	1287265.80	Картометрический	5.00	-
527	487532.23	1287282.53	Картометрический	5.00	-
528	487463.89	1287276.40	Картометрический	5.00	-
529	487445.24	1287258.69	Картометрический	5.00	-
530	487441.64	1287233.47	Картометрический	5.00	-
531	487444.27	1287228.29	Картометрический	5.00	-
532	487516.84	1287227.56	Картометрический	5.00	-
525	487545.43	1287231.00	Картометрический	5.00	-

3. Сведения о характерных точках части (частей) границы объекта

Обозначение характерных точек части границы	Координаты, м		Метод определения координат характерной точки	Средняя квадратическая погрешность положения характерной точки (Mt), м	Описание обозначения точки на местности (при наличии)
	X	Y			
1	2	3	4	5	6
Часть №					
-	-	-	-	-	-

Раздел 3

Сведения о местоположении измененных (уточненных) границ объекта							
1. Система координат: -							
2. Сведения о характерных точках границ объекта							
Обозначение характерных точек границ	Существующие координаты, м		Измененные (уточненные) координаты, м		Метод определения координат характерной точки	Средняя квадратическая погрешность положения характерной точки (Mt), м	Описание обозначения точки на местности (при наличии)
	X	Y	X	Y			
1	2	3	4	5	6	7	8
-	-	-	-	-	-	-	-
3.Сведения о характерных точках части (частей) границы объекта							
Часть №							
-	-	-	-	-	-	-	-

Раздел 4

План границ объекта



Масштаб 1:5000

Используемые условные знаки и обозначения:

- граница территориальной зоны
- граница муниципального образования
- характерная точка границ территориальной зоны

Заместитель руководителя КГКУ «Нормативно-проектный центр»

Подпись _____ А.Ю. Романов Дата «14» февраля 2020 г.

Место для оттиска печати (при наличии) лица, составившего описание местоположения границ объекта

ОПИСАНИЕ МЕСТОПОЛОЖЕНИЯ ГРАНИЦ

Общественно-деловая зона – ОД

(наименование объекта, местоположение границ которого описано
(далее - объект)

Раздел 1

Сведения об объекте		
№ п/п	Характеристики объекта	Описание характеристик
1	2	3
1	Местоположение объекта	Воронежская область, Хохольский муниципальный район, Гремяченское сельское поселение, село Рудкино
2	Площадь объекта ± величина погрешности определения площади (Р ± Дельта Р)	23240+/-533 м²
3	Иные характеристики объекта	-

Раздел 2

Сведения о местоположении границ объекта					
1. Система координат: МСК - 36, зона 1					
2. Сведения о характерных точках границ объекта					
Обозначение характерных точек границ	Координаты, м		Метод определения координат характерной точки	Средняя квадратическая погрешность положения характерной точки (Mt), м	Описание обозначения точки на местности (при наличии)
	X	Y			
1	2	3	4	5	6
1	488623.59	1288003.12	Картометрический	1.00	-
2	488643.66	1288043.65	Картометрический	1.00	-
3	488656.40	1288069.37	Картометрический	1.00	-
4	488616.43	1288089.17	Картометрический	1.00	-
5	488614.95	1288089.92	Картометрический	1.00	-
6	488583.32	1288022.24	Картометрический	1.00	-
7	488584.61	1288021.64	Картометрический	1.00	-
1	488623.59	1288003.12	Картометрический	1.00	-
8	488613.13	1288113.67	Картометрический	1.00	-
9	488616.20	1288121.28	Картометрический	1.00	-
10	488631.49	1288154.89	Картометрический	1.00	-
11	488645.40	1288188.45	Картометрический	1.00	-
12	488642.83	1288191.86	Картометрический	1.00	-
13	488605.74	1288202.75	Картометрический	1.00	-
14	488581.39	1288209.92	Картометрический	1.00	-
15	488560.31	1288171.17	Картометрический	1.00	-
16	488569.23	1288166.69	Картометрический	1.00	-
17	488581.84	1288160.35	Картометрический	1.00	-
18	488582.80	1288159.87	Картометрический	1.00	-
19	488589.72	1288155.73	Картометрический	1.00	-
20	488593.01	1288154.61	Картометрический	1.00	-
21	488592.33	1288152.73	Картометрический	1.00	-
22	488599.45	1288150.18	Картометрический	1.00	-
23	488604.00	1288148.84	Картометрический	1.00	-
24	488607.72	1288147.66	Картометрический	1.00	-
25	488602.80	1288132.08	Картометрический	1.00	-
26	488601.94	1288129.97	Картометрический	1.00	-
27	488597.85	1288119.82	Картометрический	1.00	-
28	488601.83	1288118.22	Картометрический	1.00	-
8	488613.13	1288113.67	Картометрический	1.00	-
29	488698.51	1288290.05	Картометрический	1.00	-
30	488713.73	1288335.49	Картометрический	1.00	-
31	488702.35	1288339.13	Картометрический	1.00	-

1	2	3	4	5	6
32	488719.93	1288403.04	Картометрический	1.00	-
33	488720.26	1288407.74	Картометрический	1.00	-
34	488725.02	1288436.71	Картометрический	1.00	-
35	488708.99	1288440.70	Картометрический	1.00	-
36	488701.04	1288442.68	Картометрический	1.00	-
37	488698.23	1288443.38	Картометрический	1.00	-
38	488682.85	1288447.53	Картометрический	1.00	-
39	488678.43	1288435.73	Картометрический	1.00	-
40	488669.95	1288413.12	Картометрический	1.00	-
41	488664.28	1288398.33	Картометрический	1.00	-
42	488655.49	1288375.37	Картометрический	1.00	-
43	488653.43	1288359.70	Картометрический	1.00	-
44	488654.73	1288359.19	Картометрический	1.00	-
45	488661.35	1288356.81	Картометрический	1.00	-
46	488667.52	1288344.21	Картометрический	1.00	-
47	488671.27	1288343.65	Картометрический	1.00	-
48	488648.45	1288271.02	Картометрический	1.00	-
49	488636.10	1288235.42	Картометрический	1.00	-
50	488630.45	1288237.41	Картометрический	1.00	-
51	488618.96	1288241.35	Картометрический	1.00	-
52	488610.87	1288243.31	Картометрический	1.00	-
53	488603.54	1288243.38	Картометрический	1.00	-
54	488598.09	1288245.36	Картометрический	1.00	-
55	488591.30	1288247.56	Картометрический	1.00	-
56	488595.38	1288253.49	Картометрический	1.00	-
57	488588.50	1288256.90	Картометрический	1.00	-
58	488577.70	1288261.00	Картометрический	1.00	-
59	488560.11	1288269.31	Картометрический	1.00	-
60	488555.09	1288261.86	Картометрический	1.00	-
61	488552.77	1288252.34	Картометрический	1.00	-
62	488553.97	1288239.87	Картометрический	1.00	-
63	488556.10	1288231.13	Картометрический	1.00	-
64	488560.36	1288224.55	Картометрический	1.00	-
65	488571.34	1288219.80	Картометрический	1.00	-
66	488587.67	1288215.70	Картометрический	1.00	-
67	488589.45	1288223.84	Картометрический	1.00	-
68	488659.33	1288197.09	Картометрический	1.00	-
69	488659.66	1288198.02	Картометрический	1.00	-
29	488698.51	1288290.05	Картометрический	1.00	-
70	488653.32	1288758.92	Картометрический	1.00	-
71	488660.64	1288811.04	Картометрический	1.00	-
72	488627.59	1288809.59	Картометрический	1.00	-
73	488625.78	1288765.96	Картометрический	1.00	-
70	488653.32	1288758.92	Картометрический	1.00	-

1	2	3	4	5	6
3. Сведения о характерных точках части (частей) границы объекта					
Обозначение характерных точек части границы	Координаты, м		Метод определения координат характерной точки	Средняя квадратическая погрешность положения характерной точки (Mt), м	Описание обозначения точки на местности (при наличии)
	X	Y			
1	2	3	4	5	6
Часть №					
-	-	-	-	-	-

Раздел 3

Сведения о местоположении измененных (уточненных) границ объекта							
1. Система координат: -							
2. Сведения о характерных точках границ объекта							
Обозначение характерных точек границ	Существующие координаты, м		Измененные (уточненные) координаты, м		Метод определения координат характерной точки	Средняя квадратическая погрешность положения характерной точки (Mt), м	Описание обозначения точки на местности (при наличии)
	X	Y	X	Y			
1	2	3	4	5	6	7	8
-	-	-	-	-	-	-	-
3.Сведения о характерных точках части (частей) границы объекта							
Часть №							
-	-	-	-	-	-	-	-

Раздел 4

План границ объекта



Масштаб 1:2000

Используемые условные знаки и обозначения:

границы территориальной зоны

•1 характерная точка границ территориальной зоны

Заместитель руководителя БУНО «Нормативно-проектный центр»

Подпись А.В. Ромашов Дата «14» февраля 2020 г.

Место для оттиска печати (при наличии) лица, составившего описание местоположения границ объекта

ОПИСАНИЕ МЕСТОПОЛОЖЕНИЯ ГРАНИЦ

Зона улиц, дорог, инженерной и транспортной инфраструктуры – ИТ1

(наименование объекта, местоположение границ которого описано
(далее - объект)

Раздел 1

Сведения об объекте		
№ п/п	Характеристики объекта	Описание характеристик
1	2	3
1	Местоположение объекта	Воронежская область, Хохольский муниципальный район, Гремяченское сельское поселение, село Рудкино
2	Площадь объекта ± величина погрешности определения площади (Р ± Дельта Р)	65024+/-4462 м²
3	Иные характеристики объекта	-

Раздел 2

Сведения о местоположении границ объекта					
1. Система координат: МСК - 36, зона 1					
2. Сведения о характерных точках границ объекта					
Обозначение характерных точек границ	Координаты, м		Метод определения координат характерной точки	Средняя квадратическая погрешность положения характерной точки (Mt), м	Описание обозначения точки на местности (при наличии)
	X	Y			
1	2	3	4	5	6
1	490640.82	1287436.81	Картометрический	1.00	-
2	490638.86	1287437.52	Картометрический	1.00	-
3	490617.18	1287446.11	Картометрический	1.00	-
4	490589.16	1287457.27	Картометрический	1.00	-
5	490555.58	1287469.79	Картометрический	1.00	-
6	490534.35	1287477.20	Картометрический	1.00	-
7	490519.14	1287481.38	Картометрический	1.00	-
8	490499.49	1287489.96	Картометрический	1.00	-
9	490474.01	1287502.76	Картометрический	1.00	-
10	490446.80	1287514.31	Картометрический	1.00	-
11	490443.02	1287522.62	Картометрический	1.00	-
12	490439.15	1287524.34	Картометрический	1.00	-
13	490433.22	1287524.76	Картометрический	1.00	-
14	490423.91	1287529.80	Картометрический	1.00	-
15	490403.73	1287541.61	Картометрический	1.00	-
16	490398.78	1287544.79	Картометрический	1.00	-
17	490372.86	1287564.54	Картометрический	1.00	-
18	490364.63	1287570.11	Картометрический	1.00	-
19	490346.56	1287582.60	Картометрический	1.00	-
20	490331.59	1287592.78	Картометрический	1.00	-
21	490316.50	1287602.18	Картометрический	1.00	-
22	490312.94	1287607.64	Картометрический	1.00	-
23	490304.78	1287613.69	Картометрический	1.00	-
24	490290.91	1287622.89	Картометрический	1.00	-
25	490266.18	1287637.04	Картометрический	1.00	-
26	490255.41	1287643.80	Картометрический	1.00	-
27	490253.67	1287654.29	Картометрический	1.00	-
28	490243.26	1287660.15	Картометрический	1.00	-
29	490234.82	1287655.09	Картометрический	1.00	-
30	490216.14	1287665.20	Картометрический	1.00	-
31	490190.74	1287678.51	Картометрический	1.00	-
32	490127.40	1287712.01	Картометрический	1.00	-
33	490081.72	1287739.00	Картометрический	1.00	-
34	490047.20	1287759.37	Картометрический	1.00	-
35	490004.32	1287780.14	Картометрический	1.00	-

1	2	3	4	5	6
36	489960.75	1287794.01	Картометрический	1.00	-
37	489867.93	1287817.56	Картометрический	1.00	-
38	489771.99	1287842.69	Картометрический	5.00	-
39	489687.87	1287864.62	Картометрический	5.00	-
40	489686.48	1287857.25	Картометрический	5.00	-
41	489858.13	1287813.97	Картометрический	1.00	-
42	489852.39	1287803.81	Картометрический	1.00	-
43	489958.54	1287776.83	Картометрический	1.00	-
44	489996.26	1287765.31	Картометрический	1.00	-
45	490040.77	1287743.49	Картометрический	1.00	-
46	490118.83	1287697.51	Картометрический	1.00	-
47	490172.38	1287669.13	Картометрический	1.00	-
48	490173.47	1287668.58	Картометрический	1.00	-
49	490185.17	1287663.08	Картометрический	1.00	-
50	490205.93	1287653.26	Картометрический	1.00	-
51	490211.71	1287648.52	Картометрический	1.00	-
52	490247.07	1287628.82	Картометрический	1.00	-
53	490283.66	1287607.35	Картометрический	1.00	-
54	490290.20	1287603.42	Картометрический	1.00	-
55	490316.89	1287585.02	Картометрический	1.00	-
56	490321.09	1287577.90	Картометрический	1.00	-
57	490326.68	1287574.73	Картометрический	1.00	-
58	490333.15	1287572.06	Картометрический	1.00	-
59	490364.39	1287549.66	Картометрический	1.00	-
60	490390.23	1287532.66	Картометрический	1.00	-
61	490392.39	1287530.53	Картометрический	1.00	-
62	490412.17	1287519.15	Картометрический	1.00	-
63	490422.17	1287512.39	Картометрический	1.00	-
64	490449.81	1287495.60	Картометрический	1.00	-
65	490459.39	1287490.37	Картометрический	1.00	-
66	490464.61	1287487.58	Картометрический	1.00	-
67	490467.59	1287487.45	Картометрический	1.00	-
68	490470.72	1287487.97	Картометрический	1.00	-
69	490474.63	1287486.88	Картометрический	1.00	-
70	490478.08	1287483.54	Картометрический	1.00	-
71	490478.16	1287480.29	Картометрический	1.00	-
72	490479.45	1287475.60	Картометрический	1.00	-
73	490485.48	1287473.00	Картометрический	1.00	-
74	490492.87	1287475.53	Картометрический	1.00	-
75	490511.77	1287467.59	Картометрический	1.00	-
76	490515.61	1287465.78	Картометрический	1.00	-
77	490535.24	1287458.99	Картометрический	1.00	-
78	490560.97	1287450.03	Картометрический	1.00	-
79	490572.76	1287445.33	Картометрический	1.00	-
80	490573.00	1287446.25	Картометрический	1.00	-
81	490605.98	1287441.59	Картометрический	1.00	-
1	490640.82	1287436.81	Картометрический	1.00	-

1	2	3	4	5	6
82	489247.71	1287897.16	Картометрический	5.00	-
83	489228.70	1287896.88	Картометрический	5.00	-
84	488888.41	1287890.24	Картометрический	5.00	-
85	488549.22	1287884.44	Картометрический	1.00	-
86	488504.39	1287881.48	Картометрический	5.00	-
87	488422.54	1287858.17	Картометрический	5.00	-
88	488525.46	1287759.45	Картометрический	5.00	-
89	488525.77	1287866.72	Картометрический	5.00	-
90	488671.71	1287866.72	Картометрический	5.00	-
91	488672.47	1287732.64	Картометрический	5.00	-
92	488842.98	1287733.78	Картометрический	5.00	-
93	488842.74	1287780.58	Картометрический	5.00	-
94	488842.56	1287805.02	Картометрический	5.00	-
95	488840.58	1287866.92	Картометрический	5.00	-
96	489069.56	1287876.10	Картометрический	5.00	-
97	489096.77	1287876.99	Картометрический	5.00	-
98	489149.30	1287831.34	Картометрический	5.00	-
99	489188.82	1287810.87	Картометрический	5.00	-
100	489222.79	1287809.75	Картометрический	5.00	-
82	489247.71	1287897.16	Картометрический	5.00	-
101	488817.73	1287775.70	Картометрический	5.00	-
102	488813.61	1287777.96	Картометрический	5.00	-
103	488811.35	1287773.84	Картометрический	5.00	-
104	488815.47	1287771.58	Картометрический	5.00	-
101	488817.73	1287775.70	Картометрический	5.00	-
105	488804.28	1287786.59	Картометрический	5.00	-
106	488804.46	1287787.05	Картометрический	5.00	-
107	488804.00	1287787.23	Картометрический	5.00	-
108	488803.82	1287786.77	Картометрический	5.00	-
105	488804.28	1287786.59	Картометрический	5.00	-
109	488821.11	1287776.11	Картометрический	5.00	-
110	488816.53	1287772.37	Картометрический	5.00	-
111	488820.28	1287767.79	Картометрический	5.00	-
112	488824.86	1287771.54	Картометрический	5.00	-
109	488821.11	1287776.11	Картометрический	5.00	-
113	488811.51	1287746.37	Картометрический	5.00	-
114	488811.32	1287746.73	Картометрический	5.00	-
115	488811.03	1287747.03	Картометрический	5.00	-
116	488810.66	1287747.21	Картометрический	5.00	-
117	488810.26	1287747.28	Картометрический	5.00	-
118	488809.85	1287747.21	Картометрический	5.00	-
119	488809.48	1287747.03	Картометрический	5.00	-
120	488809.19	1287746.73	Картометрический	5.00	-
121	488809.00	1287746.37	Картометрический	5.00	-

1	2	3	4	5	6
122	488808.93	1287745.96	Картометрический	5.00	-
123	488809.00	1287745.55	Картометрический	5.00	-
124	488809.19	1287745.18	Картометрический	5.00	-
125	488809.48	1287744.89	Картометрический	5.00	-
126	488809.85	1287744.70	Картометрический	5.00	-
127	488810.26	1287744.64	Картометрический	5.00	-
128	488810.66	1287744.70	Картометрический	5.00	-
129	488811.03	1287744.89	Картометрический	5.00	-
130	488811.32	1287745.18	Картометрический	5.00	-
131	488811.51	1287745.55	Картометрический	5.00	-
132	488811.58	1287745.96	Картометрический	5.00	-
113	488811.51	1287746.37	Картометрический	5.00	-
133	488766.95	1287774.87	Картометрический	5.00	-
134	488761.07	1287774.20	Картометрический	5.00	-
135	488761.73	1287768.33	Картометрический	5.00	-
136	488767.61	1287768.99	Картометрический	5.00	-
133	488766.95	1287774.87	Картометрический	5.00	-

3. Сведения о характерных точках части (частей) границы объекта

Обозначение характерных точек части границы	Координаты, м		Метод определения координат характерной точки	Средняя квадратическая погрешность положения характерной точки (Mt), м	Описание обозначения точки на местности (при наличии)
	X	Y			
1	2	3	4	5	6
Часть №					
-	-	-	-	-	-

Раздел 3

Сведения о местоположении измененных (уточненных) границ объекта							
1. Система координат: -							
2. Сведения о характерных точках границ объекта							
Обозначение характерных точек границ	Существующие координаты, м		Измененные (уточненные) координаты, м		Метод определения координат характерной точки	Средняя квадратическая погрешность положения характерной точки (Mt), м	Описание обозначения точки на местности (при наличии)
	X	Y	X	Y			
1	2	3	4	5	6	7	8
-	-	-	-	-	-	-	-
3.Сведения о характерных точках части (частей) границы объекта							
Часть №							
-	-	-	-	-	-	-	-

Раздел 4

План границ объекта



Масштаб 1:5000

Используемые условные знаки и обозначения:

границы территориальной зоны

•1 характерная точка границ территориальной зоны

Заместитель руководителя БУВО «Нормативно-проектный центр»

Подпись _____ А.В. Ромашов Дата « 14 » февраля 2020 г.

Место для оттиска печати (при наличии) лица, составившего описание местоположения границ объекта

ОПИСАНИЕ МЕСТОПОЛОЖЕНИЯ ГРАНИЦ

Зона сельскохозяйственного использования в границах населенных пунктов – СХ1

(наименование объекта, местоположение границ которого описано
(далее - объект)

Раздел 1

Сведения об объекте		
№ п/п	Характеристики объекта	Описание характеристик
1	2	3
1	Местоположение объекта	Воронежская область, Хохольский муниципальный район, Гремяченское сельское поселение, село Рудкино
2	Площадь объекта ± величина погрешности определения площади (Р ± Дельта Р)	2555574+/-27976м²
3	Иные характеристики объекта	-

Раздел 2

Сведения о местоположении границ объекта					
1. Система координат: МСК - 36, зона 1					
2. Сведения о характерных точках границ объекта					
Обозначение характерных точек границ	Координаты, м		Метод определения координат характерной точки	Средняя квадратическая погрешность положения характерной точки (Mt), м	Описание обозначения точки на местности (при наличии)
	X	Y			
1	2	3	4	5	6
1	490501.85	1286954.79	Картометрический	1.00	-
2	490495.96	1287023.60	Картометрический	1.00	-
3	490488.82	1287024.29	Картометрический	1.00	-
4	490442.85	1287026.82	Картометрический	1.00	-
5	490437.94	1287027.62	Картометрический	1.00	-
6	490433.28	1287028.28	Картометрический	1.00	-
7	490380.54	1287034.29	Картометрический	1.00	-
8	490347.13	1287040.83	Картометрический	1.00	-
9	490343.54	1287042.33	Картометрический	1.00	-
10	490334.17	1287046.89	Картометрический	1.00	-
11	490225.04	1287084.86	Картометрический	1.00	-
12	490187.26	1286954.57	Картометрический	1.00	-
13	490034.85	1286975.64	Картометрический	5.00	-
14	489849.03	1286766.10	Картометрический	1.00	-
15	489886.65	1286707.29	Картометрический	1.00	-
16	489904.81	1286649.77	Картометрический	1.00	-
17	489878.51	1286630.47	Картометрический	1.00	-
18	489865.35	1286558.40	Картометрический	1.00	-
19	489809.10	1286523.80	Картометрический	1.00	-
20	489747.68	1286651.79	Картометрический	1.00	-
21	489656.78	1286756.52	Картометрический	1.00	-
22	489628.00	1286765.87	Картометрический	1.00	-
23	489546.52	1286695.89	Картометрический	1.00	-
24	489516.43	1286648.10	Картометрический	1.00	-
25	489501.89	1286650.66	Картометрический	1.00	-
26	489498.91	1286651.19	Картометрический	1.00	-
27	489401.99	1286668.28	Картометрический	1.00	-
28	489362.77	1286676.17	Картометрический	1.00	-
29	489367.92	1286717.69	Картометрический	1.00	-
30	489208.76	1286746.70	Картометрический	1.00	-
31	489251.74	1286580.27	Картометрический	1.00	-
32	489214.42	1286492.59	Картометрический	1.00	-
33	489135.03	1286564.88	Картометрический	1.00	-
34	489090.91	1286627.54	Картометрический	1.00	-
35	489024.01	1286668.70	Картометрический	1.00	-

1	2	3	4	5	6
36	488972.79	1286618.24	Картометрический	1.00	-
37	488930.34	1286571.13	Картометрический	1.00	-
38	488894.38	1286510.13	Картометрический	1.00	-
39	488867.31	1286469.25	Картометрический	5.00	-
40	488850.24	1286445.27	Картометрический	5.00	-
41	488848.24	1286424.95	Картометрический	5.00	-
42	488861.76	1286410.37	Картометрический	5.00	-
43	488881.96	1286406.62	Картометрический	5.00	-
44	488894.95	1286399.69	Картометрический	5.00	-
45	488911.36	1286379.23	Картометрический	5.00	-
46	489089.35	1286332.85	Картометрический	5.00	-
47	489127.89	1286320.94	Картометрический	5.00	-
48	489184.47	1286307.61	Картометрический	5.00	-
49	489290.48	1286279.15	Картометрический	5.00	-
50	489315.66	1286263.82	Картометрический	5.00	-
51	489315.54	1286239.14	Картометрический	5.00	-
52	489378.08	1286226.89	Картометрический	5.00	-
53	489522.70	1286217.82	Картометрический	5.00	-
54	489760.15	1286161.70	Картометрический	5.00	-
55	489824.47	1286147.90	Картометрический	5.00	-
56	489835.46	1286144.30	Картометрический	5.00	-
57	489865.47	1286155.11	Картометрический	5.00	-
58	489886.74	1286169.59	Картометрический	5.00	-
59	489930.51	1286213.36	Картометрический	5.00	-
60	490125.11	1286877.96	Картометрический	5.00	-
61	490356.20	1286809.45	Картометрический	1.00	-
62	490394.99	1286918.90	Картометрический	1.00	-
63	490443.07	1286906.65	Картометрический	1.00	-
64	490460.98	1286959.57	Картометрический	1.00	-
65	490489.35	1286953.91	Картометрический	1.00	-
1	490501.85	1286954.79	Картометрический	1.00	-
66	490471.44	1286971.11	Картометрический	1.00	-
67	490471.13	1286971.50	Картометрический	1.00	-
68	490470.74	1286971.19	Картометрический	1.00	-
69	490471.05	1286970.80	Картометрический	1.00	-
66	490471.44	1286971.11	Картометрический	1.00	-
70	490476.68	1286997.46	Картометрический	1.00	-
71	490476.35	1286997.83	Картометрический	1.00	-
72	490475.98	1286997.50	Картометрический	1.00	-
73	490476.31	1286997.13	Картометрический	1.00	-
70	490476.68	1286997.46	Картометрический	1.00	-
74	490388.36	1287005.14	Картометрический	1.00	-
75	490388.53	1287005.61	Картометрический	1.00	-
76	490388.06	1287005.78	Картометрический	1.00	-
77	490387.89	1287005.31	Картометрический	1.00	-

1	2	3	4	5	6
74	490388.36	1287005.14	Картометрический	1.00	-
78	490393.89	1287022.49	Картометрический	1.00	-
79	490394.02	1287022.98	Картометрический	1.00	-
80	490393.53	1287023.11	Картометрический	1.00	-
81	490393.40	1287022.62	Картометрический	1.00	-
78	490393.89	1287022.49	Картометрический	1.00	-
82	490317.44	1287045.40	Картометрический	1.00	-
83	490317.77	1287045.77	Картометрический	1.00	-
84	490317.40	1287046.10	Картометрический	1.00	-
85	490317.07	1287045.73	Картометрический	1.00	-
82	490317.44	1287045.40	Картометрический	1.00	-
86	490309.85	1287045.38	Картометрический	1.00	-
87	490310.17	1287045.76	Картометрический	1.00	-
88	490309.79	1287046.08	Картометрический	1.00	-
89	490309.47	1287045.70	Картометрический	1.00	-
86	490309.85	1287045.38	Картометрический	1.00	-
90	490308.86	1287041.36	Картометрический	1.00	-
91	490308.64	1287041.80	Картометрический	1.00	-
92	490305.22	1287040.07	Картометрический	1.00	-
93	490305.44	1287039.63	Картометрический	1.00	-
90	490308.86	1287041.36	Картометрический	1.00	-
94	489308.82	1286307.78	Картометрический	5.00	-
95	489308.91	1286308.27	Картометрический	5.00	-
96	489308.42	1286308.36	Картометрический	5.00	-
97	489308.33	1286307.87	Картометрический	5.00	-
94	489308.82	1286307.78	Картометрический	5.00	-
98	489320.56	1286375.87	Картометрический	5.00	-
99	489320.65	1286376.36	Картометрический	5.00	-
100	489320.16	1286376.45	Картометрический	5.00	-
101	489320.07	1286375.96	Картометрический	5.00	-
98	489320.56	1286375.87	Картометрический	5.00	-
102	489336.19	1286464.21	Картометрический	5.00	-
103	489336.28	1286464.70	Картометрический	5.00	-
104	489335.79	1286464.79	Картометрический	5.00	-
105	489335.70	1286464.30	Картометрический	5.00	-
102	489336.19	1286464.21	Картометрический	5.00	-
106	489348.01	1286532.79	Картометрический	1.00	-
107	489348.10	1286533.28	Картометрический	1.00	-
108	489347.61	1286533.37	Картометрический	1.00	-
109	489347.52	1286532.88	Картометрический	1.00	-

1	2	3	4	5	6
106	489348.01	1286532.79	Картометрический	1.00	-
110	489368.73	1286648.94	Картометрический	1.00	-
111	489368.82	1286649.43	Картометрический	1.00	-
112	489368.33	1286649.52	Картометрический	1.00	-
113	489368.24	1286649.03	Картометрический	1.00	-
110	489368.73	1286648.94	Картометрический	1.00	-
114	490195.42	1287472.31	Картометрический	1.00	-
115	490215.31	1287550.25	Картометрический	1.00	-
116	490209.06	1287552.97	Картометрический	1.00	-
117	490182.27	1287565.16	Картометрический	1.00	-
118	490200.11	1287616.49	Картометрический	1.00	-
119	490164.98	1287645.23	Картометрический	1.00	-
120	490035.75	1287643.17	Картометрический	1.00	-
121	489900.47	1287700.33	Картометрический	5.00	-
122	489828.30	1287755.44	Картометрический	5.00	-
123	489852.39	1287803.81	Картометрический	5.00	-
124	489765.28	1287825.27	Картометрический	5.00	-
125	489671.47	1287849.35	Картометрический	5.00	-
126	489555.49	1287879.25	Картометрический	5.00	-
127	489487.18	1287893.11	Картометрический	5.00	-
128	489411.74	1287899.76	Картометрический	5.00	-
129	489247.71	1287897.16	Картометрический	5.00	-
130	489222.79	1287809.75	Картометрический	5.00	-
131	489210.66	1287694.38	Картометрический	5.00	-
132	489214.27	1287658.53	Картометрический	5.00	-
133	489202.52	1287624.29	Картометрический	5.00	-
134	489181.43	1287584.87	Картометрический	5.00	-
135	489149.25	1287547.08	Картометрический	5.00	-
136	489124.74	1287508.48	Картометрический	5.00	-
137	489121.67	1287447.83	Картометрический	5.00	-
138	489148.14	1287425.63	Картометрический	1.00	-
139	489176.77	1287401.60	Картометрический	1.00	-
140	489309.77	1287518.83	Картометрический	1.00	-
141	489366.87	1287445.71	Картометрический	1.00	-
142	489352.84	1287331.52	Картометрический	1.00	-
143	489401.31	1287291.69	Картометрический	1.00	-
144	489421.86	1287200.74	Картометрический	1.00	-
145	489621.90	1287187.72	Картометрический	1.00	-
146	489699.00	1287207.32	Картометрический	1.00	-
147	489752.42	1287316.79	Картометрический	1.00	-
148	490113.22	1287504.36	Картометрический	1.00	-
114	490195.42	1287472.31	Картометрический	1.00	-
149	489689.77	1287773.54	Картометрический	5.00	-
150	489538.07	1287820.15	Картометрический	5.00	-
151	489503.31	1287715.36	Картометрический	5.00	-

1	2	3	4	5	6
152	489521.79	1287528.54	Картометрический	5.00	-
153	489587.06	1287506.61	Картометрический	5.00	-
154	489648.72	1287666.85	Картометрический	5.00	-
149	489689.77	1287773.54	Картометрический	5.00	-
155	489806.73	1287382.71	Картометрический	1.00	-
156	489806.80	1287383.20	Картометрический	1.00	-
157	489806.31	1287383.27	Картометрический	1.00	-
158	489806.24	1287382.78	Картометрический	1.00	-
155	489806.73	1287382.71	Картометрический	1.00	-
159	489718.46	1287397.73	Картометрический	5.00	-
160	489718.58	1287398.21	Картометрический	5.00	-
161	489718.10	1287398.33	Картометрический	5.00	-
162	489717.98	1287397.85	Картометрический	5.00	-
159	489718.46	1287397.73	Картометрический	5.00	-
163	489647.08	1287427.39	Картометрический	5.00	-
164	489647.26	1287427.85	Картометрический	5.00	-
165	489646.80	1287428.03	Картометрический	5.00	-
166	489646.62	1287427.57	Картометрический	5.00	-
163	489647.08	1287427.39	Картометрический	5.00	-
167	489578.60	1287456.50	Картометрический	5.00	-
168	489578.78	1287456.96	Картометрический	5.00	-
169	489578.32	1287457.14	Картометрический	5.00	-
170	489578.14	1287456.68	Картометрический	5.00	-
167	489578.60	1287456.50	Картометрический	5.00	-
171	489510.14	1287485.80	Картометрический	5.00	-
172	489510.32	1287486.26	Картометрический	5.00	-
173	489509.86	1287486.44	Картометрический	5.00	-
174	489509.68	1287485.98	Картометрический	5.00	-
171	489510.14	1287485.80	Картометрический	5.00	-
175	489512.24	1287493.97	Картометрический	5.00	-
176	489512.28	1287494.47	Картометрический	5.00	-
177	489511.78	1287494.51	Картометрический	5.00	-
178	489511.74	1287494.01	Картометрический	5.00	-
175	489512.24	1287493.97	Картометрический	5.00	-
179	489384.88	1287354.43	Картометрический	1.00	-
180	489385.05	1287354.90	Картометрический	1.00	-
181	489384.58	1287355.07	Картометрический	1.00	-
182	489384.41	1287354.60	Картометрический	1.00	-
179	489384.88	1287354.43	Картометрический	1.00	-
183	489412.26	1287430.65	Картометрический	1.00	-

1	2	3	4	5	6
184	489412.43	1287431.12	Картометрический	1.00	-
185	489411.96	1287431.29	Картометрический	1.00	-
186	489411.79	1287430.82	Картометрический	1.00	-
183	489412.26	1287430.65	Картометрический	1.00	-
187	489437.55	1287499.50	Картометрический	5.00	-
188	489437.27	1287499.92	Картометрический	5.00	-
189	489433.28	1287497.19	Картометрический	5.00	-
190	489433.56	1287496.77	Картометрический	5.00	-
187	489437.55	1287499.50	Картометрический	5.00	-
191	489444.12	1287513.80	Картометрический	5.00	-
192	489444.30	1287514.26	Картометрический	5.00	-
193	489443.84	1287514.44	Картометрический	5.00	-
194	489443.66	1287513.98	Картометрический	5.00	-
191	489444.12	1287513.80	Картометрический	5.00	-
195	489365.44	1287530.99	Картометрический	5.00	-
196	489365.62	1287531.45	Картометрический	5.00	-
197	489365.16	1287531.63	Картометрический	5.00	-
198	489364.98	1287531.17	Картометрический	5.00	-
195	489365.44	1287530.99	Картометрический	5.00	-
199	489362.55	1287548.39	Картометрический	5.00	-
200	489362.73	1287548.85	Картометрический	5.00	-
201	489362.27	1287549.03	Картометрический	5.00	-
202	489362.09	1287548.57	Картометрический	5.00	-
199	489362.55	1287548.39	Картометрический	5.00	-
203	489274.31	1287570.74	Картометрический	5.00	-
204	489274.49	1287571.20	Картометрический	5.00	-
205	489274.03	1287571.38	Картометрический	5.00	-
206	489273.85	1287570.92	Картометрический	5.00	-
203	489274.31	1287570.74	Картометрический	5.00	-
207	489283.99	1287582.52	Картометрический	5.00	-
208	489284.17	1287582.98	Картометрический	5.00	-
209	489283.71	1287583.16	Картометрический	5.00	-
210	489283.53	1287582.70	Картометрический	5.00	-
207	489283.99	1287582.52	Картометрический	5.00	-
211	489506.59	1287543.84	Картометрический	5.00	-
212	489506.53	1287544.34	Картометрический	5.00	-
213	489506.03	1287544.28	Картометрический	5.00	-
214	489506.09	1287543.78	Картометрический	5.00	-
211	489506.59	1287543.84	Картометрический	5.00	-
215	489500.15	1287598.50	Картометрический	5.00	-

1	2	3	4	5	6
216	489500.09	1287599.00	Картометрический	5.00	-
217	489499.59	1287598.94	Картометрический	5.00	-
218	489499.65	1287598.44	Картометрический	5.00	-
215	489500.15	1287598.50	Картометрический	5.00	-
219	489493.96	1287650.67	Картометрический	5.00	-
220	489493.90	1287651.17	Картометрический	5.00	-
221	489493.40	1287651.11	Картометрический	5.00	-
222	489493.46	1287650.61	Картометрический	5.00	-
219	489493.96	1287650.67	Картометрический	5.00	-
223	489487.86	1287703.83	Картометрический	5.00	-
224	489487.80	1287704.33	Картометрический	5.00	-
225	489487.30	1287704.27	Картометрический	5.00	-
226	489487.36	1287703.77	Картометрический	5.00	-
223	489487.86	1287703.83	Картометрический	5.00	-
227	489482.58	1287749.62	Картометрический	5.00	-
228	489482.52	1287750.12	Картометрический	5.00	-
229	489482.02	1287750.06	Картометрический	5.00	-
230	489482.08	1287749.56	Картометрический	5.00	-
227	489482.58	1287749.62	Картометрический	5.00	-
231	489477.64	1287792.36	Картометрический	5.00	-
232	489477.60	1287792.86	Картометрический	5.00	-
233	489477.10	1287792.82	Картометрический	5.00	-
234	489477.14	1287792.32	Картометрический	5.00	-
231	489477.64	1287792.36	Картометрический	5.00	-
235	489474.85	1287830.40	Картометрический	5.00	-
236	489474.81	1287830.90	Картометрический	5.00	-
237	489474.31	1287830.86	Картометрический	5.00	-
238	489474.35	1287830.36	Картометрический	5.00	-
235	489474.85	1287830.40	Картометрический	5.00	-
239	489471.03	1287876.58	Картометрический	5.00	-
240	489470.99	1287877.08	Картометрический	5.00	-
241	489470.49	1287877.04	Картометрический	5.00	-
242	489470.53	1287876.54	Картометрический	5.00	-
239	489471.03	1287876.58	Картометрический	5.00	-
243	490668.01	1288397.83	Картометрический	5.00	-
244	490686.13	1288539.63	Картометрический	5.00	-
245	490695.50	1288605.00	Картометрический	5.00	-
246	490647.64	1288636.12	Картометрический	5.00	-
247	490515.67	1288784.26	Картометрический	5.00	-
248	490448.33	1288831.40	Картометрический	5.00	-
249	490375.61	1288844.86	Картометрический	5.00	-

1	2	3	4	5	6
250	490257.10	1288834.09	Картометрический	5.00	-
251	490102.23	1288788.30	Картометрический	5.00	-
252	489883.39	1288674.50	Картометрический	5.00	-
253	489734.58	1288576.87	Картометрический	5.00	-
254	489730.54	1288615.25	Картометрический	5.00	-
255	489572.97	1288568.79	Картометрический	5.00	-
256	489516.01	1288571.48	Картометрический	5.00	-
257	489515.63	1288513.76	Картометрический	5.00	-
258	489562.17	1288371.86	Картометрический	5.00	-
259	489602.90	1288333.13	Картометрический	1.00	-
260	489621.19	1288326.03	Картометрический	1.00	-
261	489751.62	1288282.43	Картометрический	5.00	-
262	489801.34	1288264.49	Картометрический	5.00	-
263	489853.94	1288264.28	Картометрический	5.00	-
264	489899.82	1288275.38	Картометрический	5.00	-
265	489942.45	1288291.98	Картометрический	5.00	-
266	490011.62	1288325.67	Картометрический	1.00	-
267	490190.53	1288563.28	Картометрический	5.00	-
268	490459.62	1288452.31	Картометрический	5.00	-
269	490639.27	1288384.01	Картометрический	5.00	-
243	490668.01	1288397.83	Картометрический	5.00	-
270	489687.87	1287864.62	Картометрический	5.00	-
271	489691.34	1287884.07	Картометрический	5.00	-
272	489697.38	1287909.71	Картометрический	5.00	-
273	489542.85	1288015.64	Картометрический	1.00	-
274	489550.73	1288093.68	Картометрический	1.00	-
275	489577.01	1288146.33	Картометрический	1.00	-
276	489567.13	1288177.41	Картометрический	1.00	-
277	489582.16	1288209.45	Картометрический	1.00	-
278	489545.93	1288237.67	Картометрический	1.00	-
279	489516.44	1288199.15	Картометрический	1.00	-
280	489396.16	1288314.75	Картометрический	1.00	-
281	489342.48	1288311.20	Картометрический	1.00	-
282	489285.13	1288238.06	Картометрический	1.00	-
283	489234.10	1288273.25	Картометрический	1.00	-
284	489198.23	1288329.69	Картометрический	1.00	-
285	489218.19	1288439.26	Картометрический	1.00	-
286	489225.94	1288479.98	Картометрический	1.00	-
287	489228.68	1288494.73	Картометрический	1.00	-
288	489197.86	1288499.86	Картометрический	1.00	-
289	489166.57	1288494.92	Картометрический	1.00	-
290	489141.57	1288464.08	Картометрический	1.00	-
291	489057.05	1288546.72	Картометрический	1.00	-
292	489007.20	1288566.95	Картометрический	1.00	-
293	489002.60	1288568.62	Картометрический	1.00	-
294	488939.83	1288594.28	Картометрический	1.00	-
295	488892.99	1288660.30	Картометрический	1.00	-

1	2	3	4	5	6
296	488859.80	1288653.43	Картометрический	1.00	-
297	488819.96	1288497.87	Картометрический	1.00	-
298	488764.23	1288482.96	Картометрический	1.00	-
299	488736.15	1288399.52	Картометрический	1.00	-
300	488713.73	1288335.49	Картометрический	1.00	-
301	488698.51	1288290.05	Картометрический	1.00	-
302	488708.11	1288288.98	Картометрический	1.00	-
303	488785.04	1288278.51	Картометрический	1.00	-
304	488807.62	1288275.32	Картометрический	1.00	-
305	488828.71	1288272.35	Картометрический	1.00	-
306	488949.11	1288211.37	Картометрический	1.00	-
307	489069.73	1288184.77	Картометрический	1.00	-
308	489034.27	1288023.72	Картометрический	1.00	-
309	489029.24	1288011.93	Картометрический	1.00	-
310	489007.08	1287928.52	Картометрический	5.00	-
311	489003.43	1287911.84	Картометрический	5.00	-
312	489098.46	1287913.53	Картометрический	5.00	-
313	489123.91	1287942.79	Картометрический	5.00	-
314	489116.97	1287995.51	Картометрический	5.00	-
315	489149.78	1288124.31	Картометрический	1.00	-
316	489168.28	1288129.56	Картометрический	1.00	-
317	489233.60	1288068.26	Картометрический	1.00	-
318	489293.43	1288067.67	Картометрический	1.00	-
319	489359.59	1287925.43	Картометрический	5.00	-
320	489366.85	1287918.08	Картометрический	5.00	-
321	489410.19	1287918.96	Картометрический	5.00	-
322	489490.47	1287911.88	Картометрический	5.00	-
323	489559.45	1287898.08	Картометрический	5.00	-
324	489674.64	1287868.08	Картометрический	5.00	-
270	489687.87	1287864.62	Картометрический	5.00	-
325	489643.75	1287886.03	Картометрический	5.00	-
326	489643.86	1287886.52	Картометрический	5.00	-
327	489643.37	1287886.63	Картометрический	5.00	-
328	489643.26	1287886.14	Картометрический	5.00	-
325	489643.75	1287886.03	Картометрический	5.00	-
329	489592.54	1287899.44	Картометрический	5.00	-
330	489592.65	1287899.93	Картометрический	5.00	-
331	489592.16	1287900.04	Картометрический	5.00	-
332	489592.05	1287899.55	Картометрический	5.00	-
329	489592.54	1287899.44	Картометрический	5.00	-
333	489529.45	1287916.09	Картометрический	5.00	-
334	489529.56	1287916.58	Картометрический	5.00	-
335	489529.07	1287916.69	Картометрический	5.00	-
336	489528.96	1287916.20	Картометрический	5.00	-
333	489529.45	1287916.09	Картометрический	5.00	-

1	2	3	4	5	6
337	489468.45	1287932.45	Картометрический	5.00	-
338	489468.13	1287932.83	Картометрический	5.00	-
339	489467.75	1287932.51	Картометрический	5.00	-
340	489468.07	1287932.13	Картометрический	5.00	-
337	489468.45	1287932.45	Картометрический	5.00	-
341	488542.37	1287915.97	Картометрический	1.00	-
342	488539.89	1287925.88	Картометрический	1.00	-
343	488535.76	1287930.50	Картометрический	1.00	-
344	488323.51	1288177.37	Картометрический	1.00	-
345	488343.25	1288202.14	Картометрический	1.00	-
346	488384.64	1288293.42	Картометрический	1.00	-
347	488425.21	1288276.51	Картометрический	1.00	-
348	488441.24	1288272.12	Картометрический	1.00	-
349	488471.32	1288330.07	Картометрический	1.00	-
350	488576.32	1288475.74	Картометрический	1.00	-
351	488581.70	1288512.20	Картометрический	1.00	-
352	488579.00	1288556.01	Картометрический	1.00	-
353	488418.85	1288498.09	Картометрический	1.00	-
354	488417.50	1288436.81	Картометрический	1.00	-
355	488252.94	1288286.56	Картометрический	1.00	-
356	488246.03	1288280.26	Картометрический	1.00	-
357	488239.69	1288274.47	Картометрический	1.00	-
358	488235.06	1288270.24	Картометрический	1.00	-
359	488200.68	1288238.85	Картометрический	1.00	-
360	488170.88	1288215.08	Картометрический	5.00	-
361	488405.71	1287888.17	Картометрический	5.00	-
362	488414.89	1287875.84	Картометрический	5.00	-
363	488502.23	1287900.80	Картометрический	5.00	-
364	488510.95	1287903.84	Картометрический	5.00	-
365	488523.07	1287916.94	Картометрический	1.00	-
341	488542.37	1287915.97	Картометрический	1.00	-
366	487899.29	1287327.72	Картометрический	5.00	-
367	487885.44	1287378.04	Картометрический	5.00	-
368	487881.66	1287466.96	Картометрический	5.00	-
369	487938.93	1287618.83	Картометрический	5.00	-
370	487947.62	1287674.47	Картометрический	5.00	-
371	487905.05	1287876.53	Картометрический	5.00	-
372	487872.89	1287946.72	Картометрический	5.00	-
373	487845.44	1288064.71	Картометрический	5.00	-
374	487850.01	1288164.84	Картометрический	5.00	-
375	487869.22	1288194.40	Картометрический	5.00	-
376	487879.86	1288210.78	Картометрический	5.00	-
377	487880.88	1288228.18	Картометрический	5.00	-
378	487810.72	1288274.20	Картометрический	5.00	-
379	487731.19	1288391.25	Картометрический	5.00	-

1	2	3	4	5	6
380	487707.23	1288470.47	Картометрический	5.00	-
381	487689.22	1288568.43	Картометрический	5.00	-
382	487771.11	1288662.24	Картометрический	5.00	-
383	487811.52	1288689.28	Картометрический	5.00	-
384	487824.72	1288694.46	Картометрический	5.00	-
385	487845.41	1288667.74	Картометрический	5.00	-
386	487961.95	1288504.19	Картометрический	5.00	-
387	488057.14	1288585.21	Картометрический	5.00	-
388	488229.91	1288732.27	Картометрический	5.00	-
389	488300.75	1288792.56	Картометрический	5.00	-
390	488014.63	1288823.77	Картометрический	5.00	-
391	487742.87	1288932.66	Картометрический	5.00	-
392	487455.59	1288977.19	Картометрический	5.00	-
393	487413.64	1288912.70	Картометрический	5.00	-
394	487458.15	1288833.42	Картометрический	5.00	-
395	487396.49	1288741.26	Картометрический	5.00	-
396	487384.48	1288676.33	Картометрический	5.00	-
397	487480.54	1288554.82	Картометрический	5.00	-
398	487489.73	1288452.62	Картометрический	5.00	-
399	487604.13	1288241.55	Картометрический	5.00	-
400	487652.28	1288123.45	Картометрический	5.00	-
401	487701.58	1287955.53	Картометрический	5.00	-
402	487696.62	1287559.92	Картометрический	5.00	-
403	487716.71	1287552.52	Картометрический	5.00	-
404	487730.45	1287542.56	Картометрический	5.00	-
405	487879.67	1287344.59	Картометрический	5.00	-
366	487899.29	1287327.72	Картометрический	5.00	-
406	488185.87	1289190.97	Картометрический	5.00	-
407	488084.86	1289313.52	Картометрический	5.00	-
408	487927.30	1289387.59	Картометрический	5.00	-
409	487834.38	1289407.79	Картометрический	5.00	-
410	487760.31	1289406.44	Картометрический	5.00	-
411	487414.20	1289316.21	Картометрический	5.00	-
412	487213.54	1289277.16	Картометрический	5.00	-
413	487207.93	1289295.43	Картометрический	5.00	-
414	487114.68	1289269.14	Картометрический	5.00	-
415	486939.26	1289250.53	Картометрический	5.00	-
416	486785.02	1289271.20	Картометрический	5.00	-
417	486748.77	1289281.68	Картометрический	5.00	-
418	486706.21	1289138.83	Картометрический	5.00	-
419	486707.50	1289127.40	Картометрический	5.00	-
420	486707.85	1289071.29	Картометрический	5.00	-
421	486770.21	1289068.59	Картометрический	5.00	-
422	487182.78	1289060.89	Картометрический	5.00	-
423	487237.64	1289224.00	Картометрический	5.00	-
424	487416.86	1289239.19	Картометрический	5.00	-
425	487794.43	1289252.89	Картометрический	5.00	-

1	2	3	4	5	6
406	488185.87	1289190.97	Картометрический	5.00	-
426	487116.73	1288560.79	Картометрический	5.00	-
427	487110.02	1288571.10	Картометрический	5.00	-
428	487091.81	1288573.49	Картометрический	5.00	-
429	487083.22	1288605.43	Картометрический	5.00	-
430	487100.26	1288608.59	Картометрический	5.00	-
431	487090.98	1288689.47	Картометрический	5.00	-
432	487088.54	1288708.75	Картометрический	5.00	-
433	487082.32	1288750.19	Картометрический	5.00	-
434	487073.71	1288751.27	Картометрический	5.00	-
435	487036.97	1288762.23	Картометрический	5.00	-
436	487046.17	1288821.38	Картометрический	5.00	-
437	487065.51	1288820.36	Картометрический	5.00	-
438	487086.70	1288818.93	Картометрический	5.00	-
439	487084.32	1288861.89	Картометрический	5.00	-
440	487030.21	1288849.04	Картометрический	5.00	-
441	486968.73	1288858.84	Картометрический	5.00	-
442	487008.63	1288954.42	Картометрический	5.00	-
443	486810.36	1288960.77	Картометрический	5.00	-
444	486774.11	1288967.42	Картометрический	5.00	-
445	486742.29	1288712.70	Картометрический	5.00	-
446	486746.61	1288679.24	Картометрический	5.00	-
447	486791.49	1288665.91	Картометрический	5.00	-
448	486847.88	1288523.86	Картометрический	5.00	-
449	486971.73	1288434.68	Картометрический	5.00	-
450	487058.75	1288462.23	Картометрический	5.00	-
451	487060.97	1288542.72	Картометрический	5.00	-
426	487116.73	1288560.79	Картометрический	5.00	-

3. Сведения о характерных точках части (частей) границы объекта


Обозначение характерных точек части границы	Координаты, м		Метод определения координат характерной точки	Средняя квадратическая погрешность положения характерной точки (Mt), м	Описание обозначения точки на местности (при наличии)
	X	Y			
1	2	3	4	5	6
Часть №					
-	-	-	-	-	-

Раздел 3

Сведения о местоположении измененных (уточненных) границ объекта							
1. Система координат: -							
2. Сведения о характерных точках границ объекта							
Обозначение характерных точек границ	Существующие координаты, м		Измененные (уточненные) координаты, м		Метод определения координат характерной точки	Средняя квадратическая погрешность положения характерной точки (Mt), м	Описание обозначения точки на местности (при наличии)
	X	Y	X	Y			
1	2	3	4	5	6	7	8
-	-	-	-	-	-	-	-
3.Сведения о характерных точках части (частей) границы объекта							
Часть №							
-	-	-	-	-	-	-	-

Раздел 4

План границ объекта

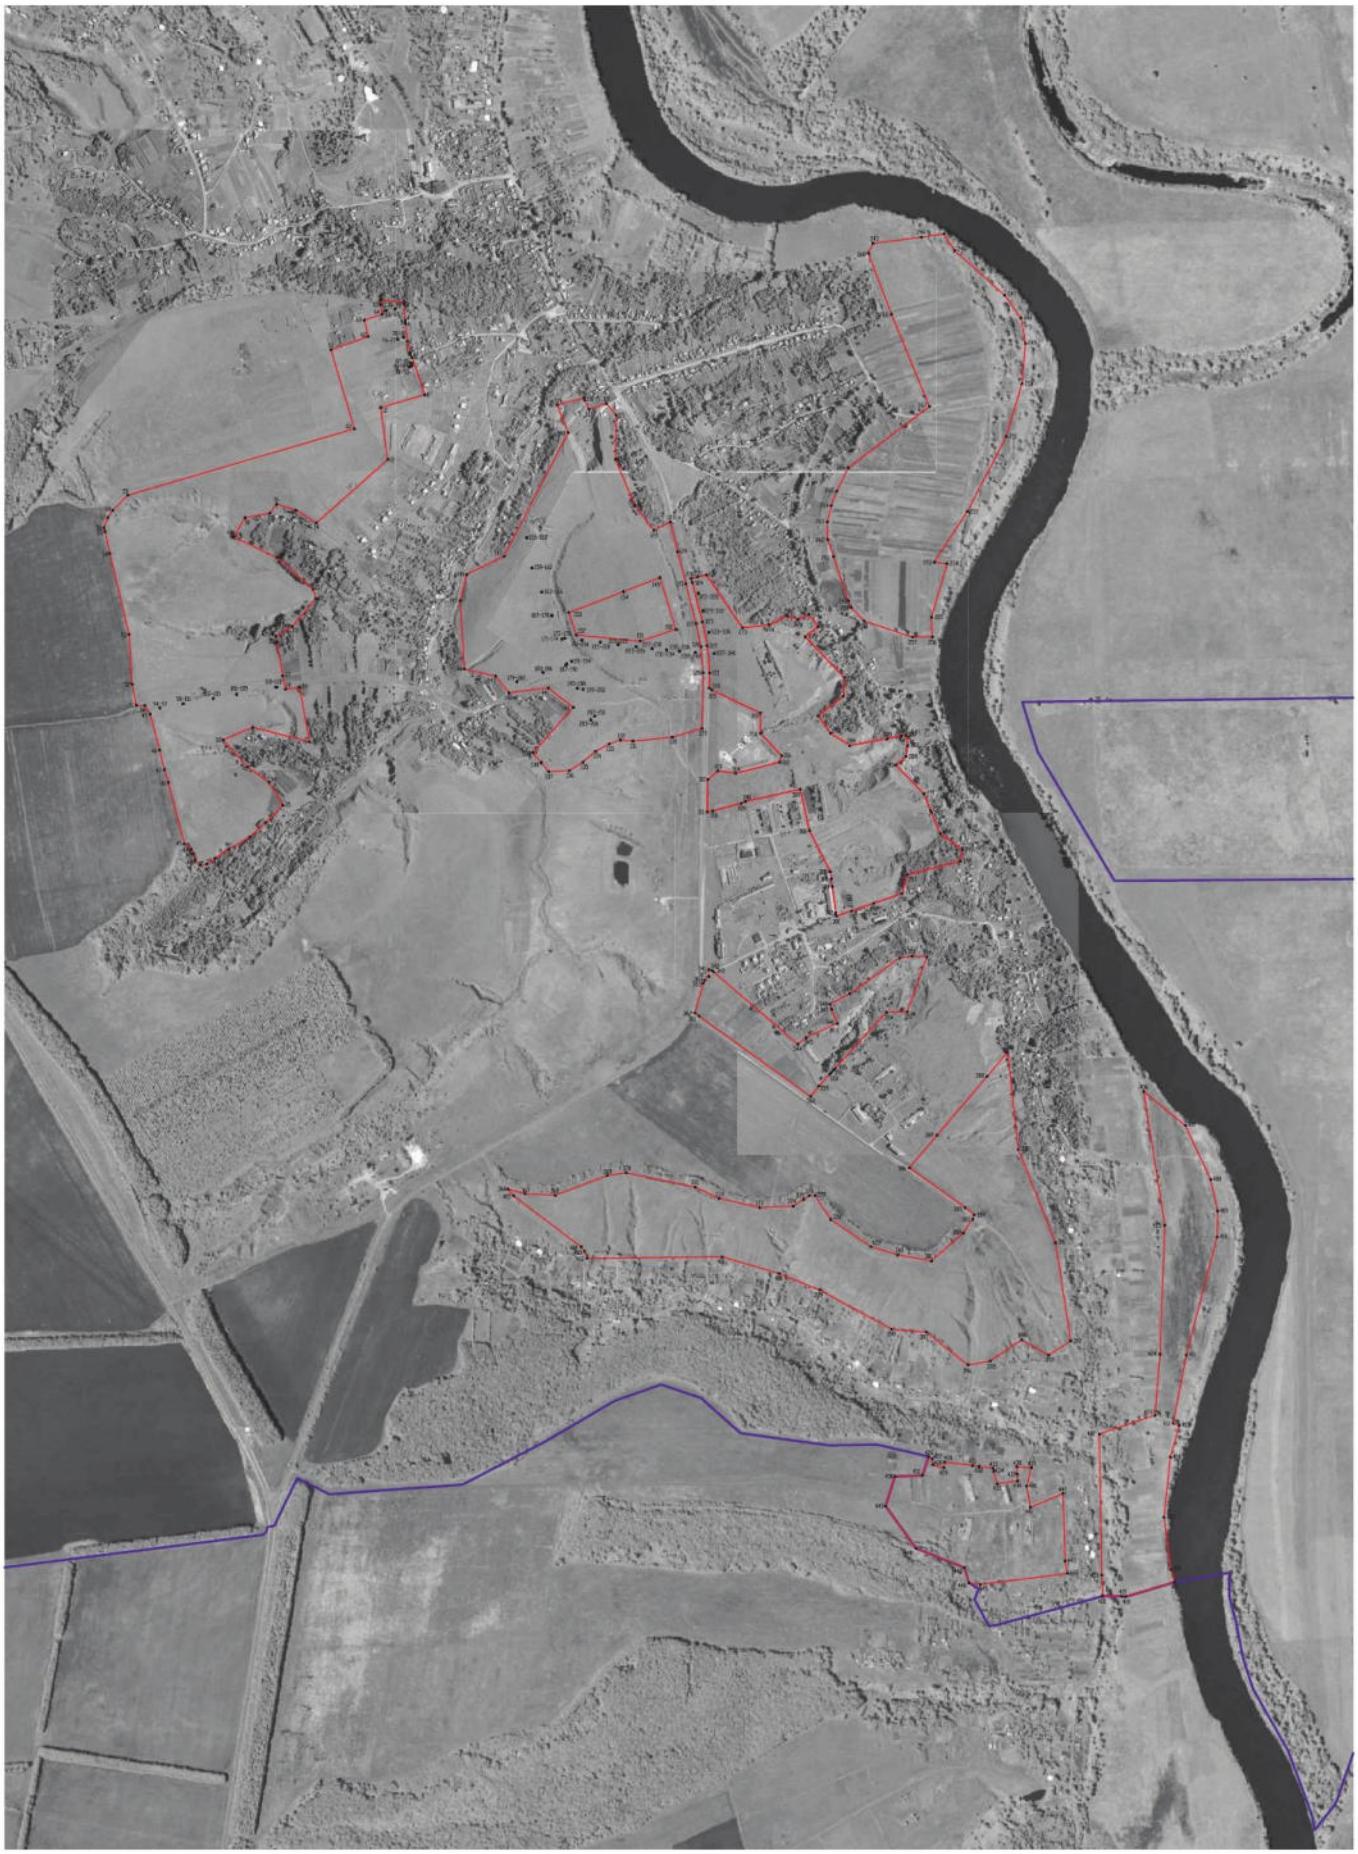

Масштаб 1:5000

Используемые условные знаки и обозначения:

- граница территориальной зоны
- граница муниципального образования
- характерная точка границ территориальной зоны

Заместитель руководителя КУМИ «Нормативно-проектный центр»

Подпись _____ А.Н. Романов Дата с 14 по февраля 2020 г.

Место для оттиска печати (при наличии) лица, составившего описание местоположения границ объекта

ОПИСАНИЕ МЕСТОПОЛОЖЕНИЯ ГРАНИЦ

Зона сельскохозяйственного производства – СХ2

(наименование объекта, местоположение границ которого описано
(далее - объект)

Раздел 1

Сведения об объекте		
№ п/п	Характеристики объекта	Описание характеристик
1	2	3
1	Местоположение объекта	Воронежская область, Хохольский муниципальный район, Гремяченское сельское поселение, село Рудкино
2	Площадь объекта ± величина погрешности определения площади (Р ± Дельта Р)	122363+/-6122
3	Иные характеристики объекта	-

Раздел 2

Сведения о местоположении границ объекта					
1. Система координат: МСК - 36, зона 1					
2. Сведения о характерных точках границ объекта					
Обозначение характерных точек границ	Координаты, м		Метод определения координат характерной точки	Средняя квадратическая погрешность положения характерной точки (Mt), м	Описание обозначения точки на местности (при наличии)
	X	Y			
1	2	3	4	5	6
1	489003.43	1287911.84	Картометрический	5.00	-
2	489007.08	1287928.52	Картометрический	5.00	-
3	489029.24	1288011.93	Картометрический	1.00	-
4	489034.27	1288023.72	Картометрический	1.00	-
5	488926.09	1288047.79	Картометрический	1.00	-
6	488937.08	1288099.61	Картометрический	1.00	
7	488917.46	1288105.20	Картометрический	1.00	
8	488949.11	1288211.37	Картометрический	1.00	-
9	488828.71	1288272.35	Картометрический	1.00	-
10	488807.62	1288275.32	Картометрический	1.00	-
11	488785.04	1288278.51	Картометрический	1.00	-
12	488708.11	1288288.98	Картометрический	1.00	-
13	488698.51	1288290.05	Картометрический	1.00	-
14	488659.66	1288198.02	Картометрический	1.00	-
15	488659.33	1288197.09	Картометрический	1.00	-
16	488664.50	1288195.08	Картометрический	1.00	-
17	488653.52	1288170.95	Картометрический	1.00	-
18	488649.68	1288162.88	Картометрический	1.00	-
19	488614.95	1288089.92	Картометрический	1.00	-
20	488616.43	1288089.17	Картометрический	1.00	-
21	488656.40	1288069.37	Картометрический	1.00	-
22	488643.66	1288043.65	Картометрический	1.00	-
23	488623.59	1288003.12	Картометрический	1.00	-
24	488584.61	1288021.64	Картометрический	1.00	-
25	488583.32	1288022.24	Картометрический	1.00	-
26	488552.58	1287956.09	Картометрический	1.00	-
27	488539.89	1287925.88	Картометрический	1.00	-
28	488542.37	1287915.97	Картометрический	1.00	-
29	488542.03	1287908.27	Картометрический	1.00	-
30	488549.12	1287903.77	Картометрический	1.00	-
1	489003.43	1287911.84	Картометрический	5.00	-

3. Сведения о характерных точках части (частей) границы объекта					
Обозначение характерных точек части границы	Координаты, м		Метод определения координат характерной точки	Средняя квадратическая погрешность положения характерной точки (Mt), м	Описание обозначения точки на местности (при наличии)
	X	Y			
1	2	3	4	5	6
Часть №					
-	-	-	-	-	-

Раздел 3

Сведения о местоположении измененных (уточненных) границ объекта							
1. Система координат: -							
2. Сведения о характерных точках границ объекта							
Обозначение характерных точек границ	Существующие координаты, м		Измененные (уточненные) координаты, м		Метод определения координат характерной точки	Средняя квадратическая погрешность положения характерной точки (Mt), м	Описание обозначения точки на местности (при наличии)
	X	Y	X	Y			
1	2	3	4	5	6	7	8
-	-	-	-	-	-	-	-
3.Сведения о характерных точках части (частей) границы объекта							
Часть №							
-	-	-	-	-	-	-	-

Раздел 4

План границ объекта



Масштаб 1:2000

Используемые условные знаки и обозначения:

границы территориальной зоны

•1 характерная точка границ территориальной зоны

Заместитель руководителя БУВО «Нормативно-проектный центр»

Подпись _____ А.В. Ромашов Дата « 14 » февраля 2020 г.

Место для оттиска печати (при наличии) лица, составившего описание местоположения границ объекта

ОПИСАНИЕ МЕСТОПОЛОЖЕНИЯ ГРАНИЦ

Зона животноводства – СХ3

(наименование объекта, местоположение границ которого описано
(далее - объект)

Раздел 1

Сведения об объекте		
№ п/п	Характеристики объекта	Описание характеристик
1	2	3
1	Местоположение объекта	Воронежская область, Хохольский муниципальный район, Гремяченское сельское поселение, село Рудкино
2	Площадь объекта ± величина погрешности определения площади (Р ± Дельта Р)	20137+/-497
3	Иные характеристики объекта	-

Раздел 2

Сведения о местоположении границ объекта					
1. Система координат: МСК - 36, зона 1					
2. Сведения о характерных точках границ объекта					
Обозначение характерных точек границ	Координаты, м		Метод определения координат характерной точки	Средняя квадратическая погрешность положения характерной точки (Mt), м	Описание обозначения точки на местности (при наличии)
	X	Y			
1	2	3	4	5	6
1	489034.27	1288023.72	Картометрический	1.00	-
2	489069.73	1288184.77	Картометрический	1.00	-
3	488949.11	1288211.37	Картометрический	1.00	-
4	488917.46	1288105.20	Картометрический	1.00	-
5	488937.08	1288099.61	Картометрический	1.00	-
6	488926.09	1288047.79	Картометрический	1.00	-
1	489034.27	1288023.72	Картометрический	1.00	-
3. Сведения о характерных точках части (частей) границы объекта					
Обозначение характерных точек части границы	Координаты, м		Метод определения координат характерной точки	Средняя квадратическая погрешность положения характерной точки (Mt), м	Описание обозначения точки на местности (при наличии)
	X	Y			
1	2	3	4	5	6
Часть №					
-	-	-	-	-	-

Раздел 3

Сведения о местоположении измененных (уточненных) границ объекта							
1. Система координат: -							
2. Сведения о характерных точках границ объекта							
Обозначение характерных точек границ	Существующие координаты, м		Измененные (уточненные) координаты, м		Метод определения координат характерной точки	Средняя квадратическая погрешность положения характерной точки (Mt), м	Описание обозначения точки на местности (при наличии)
	X	Y	X	Y			
1	2	3	4	5	6	7	8
-	-	-	-	-	-	-	-
3.Сведения о характерных точках части (частей) границы объекта							
Часть №							
-	-	-	-	-	-	-	-

Раздел 4

План границ объекта



Масштаб 1:2000

Используемые условные знаки и обозначения:

границы территориальной зоны

•1 характерная точка границ территориальной зоны

Заместитель руководителя БУВО «Нормативно-проектный центр»

Подпись _____ А.В. Ромашов Дата « 14 » февраля 2020 г.

Место для оттиска печати (при наличии) лица, составившего описание местоположения границ объекта

ОПИСАНИЕ МЕСТОПОЛОЖЕНИЯ ГРАНИЦ

Зона ритуальных объектов - СН1

(наименование объекта, местоположение границ которого описано
(далее - объект)

Раздел 1

Сведения об объекте		
№ п/п	Характеристики объекта	Описание характеристик
1	2	3
1	Местоположение объекта	Воронежская область, Хохольский муниципальный район, Гремяченское сельское поселение, село Рудкино
2	Площадь объекта ± величина погрешности определения площади (Р ± Дельта Р)	78683+/-4909 м²
3	Иные характеристики объекта	-

Раздел 2

Сведения о местоположении границ объекта					
1. Система координат: МСК - 36, зона 1					
2. Сведения о характерных точках границ объекта					
Обозначение характерных точек границ	Координаты, м		Метод определения координат характерной точки	Средняя квадратическая погрешность положения характерной точки (Mt), м	Описание обозначения точки на местности (при наличии)
	X	Y			
1	2	3	4	5	6
1	489689.77	1287773.54	Картометрический	5.00	-
2	489538.07	1287820.15	Картометрический	5.00	-
3	489503.31	1287715.36	Картометрический	5.00	-
4	489521.79	1287528.54	Картометрический	5.00	-
5	489587.06	1287506.61	Картометрический	5.00	-
6	489648.72	1287666.85	Картометрический	5.00	-
1	489689.77	1287773.54	Картометрический	5.00	-
7	489347.77	1287917.88	Картометрический	5.00	-
8	489346.23	1287920.88	Картометрический	5.00	-
9	489359.59	1287925.43	Картометрический	5.00	-
10	489293.43	1288067.67	Картометрический	1.00	-
11	489233.60	1288068.26	Картометрический	1.00	-
12	489168.28	1288129.56	Картометрический	1.00	-
13	489149.78	1288124.31	Картометрический	1.00	-
14	489116.97	1287995.51	Картометрический	5.00	-
15	489123.91	1287942.79	Картометрический	5.00	-
16	489098.46	1287913.53	Картометрический	5.00	-
17	489230.52	1287916.07	Картометрический	5.00	-
7	489347.77	1287917.88	Картометрический	5.00	-
18	488678.72	1288642.16	Картометрический	1.00	-
19	488678.19	1288654.11	Картометрический	1.00	-
20	488675.27	1288690.05	Картометрический	1.00	-
21	488675.64	1288693.04	Картометрический	1.00	-
22	488671.73	1288730.09	Картометрический	1.00	-
23	488669.73	1288732.38	Картометрический	1.00	-
24	488633.92	1288746.14	Картометрический	1.00	-
25	488615.96	1288746.96	Картометрический	1.00	-
26	488610.09	1288746.93	Картометрический	1.00	-
27	488607.01	1288741.96	Картометрический	1.00	-
28	488605.18	1288736.38	Картометрический	1.00	-
29	488604.83	1288727.61	Картометрический	1.00	-
30	488604.31	1288715.49	Картометрический	1.00	-
31	488606.31	1288696.04	Картометрический	1.00	-

1	2	3	4	5	6
32	488603.39	1288680.31	Картометрический	1.00	-
33	488602.22	1288680.06	Картометрический	1.00	-
34	488599.88	1288675.93	Картометрический	1.00	-
35	488595.45	1288673.97	Картометрический	1.00	-
36	488595.39	1288647.82	Картометрический	1.00	-
37	488617.20	1288643.42	Картометрический	1.00	-
38	488636.43	1288642.22	Картометрический	1.00	-
39	488661.52	1288642.26	Картометрический	1.00	-
18	488678.72	1288642.16	Картометрический	1.00	-

3. Сведения о характерных точках части (частей) границы объекта

Обозначение характерных точек части границы	Координаты, м		Метод определения координат характерной точки	Средняя квадратическая погрешность положения характерной точки (Mt), м	Описание обозначения точки на местности (при наличии)
	X	Y			
1	2	3	4	5	6
Часть №					
-	-	-	-	-	-

Раздел 3

Сведения о местоположении измененных (уточненных) границ объекта							
1. Система координат: -							
2. Сведения о характерных точках границ объекта							
Обозначение характерных точек границ	Существующие координаты, м		Измененные (уточненные) координаты, м		Метод определения координат характерной точки	Средняя квадратическая погрешность положения характерной точки (Mt), м	Описание обозначения точки на местности (при наличии)
	X	Y	X	Y			
1	2	3	4	5	6	7	8
-	-	-	-	-	-	-	-
3.Сведения о характерных точках части (частей) границы объекта							
Часть №							
-	-	-	-	-	-	-	-

Раздел 4

План границ объекта



Используемые условные знаки и обозначения:

границы территориальной зоны

•1 характерная точка границ территориальной зоны

Масштаб 1:5000

Заместитель руководителя БУВО «Нормативно-проектный центр»

Подпись _____ А.В. Ромашов Дата « 14 » февраля 2020 г.

Место для оттиска печати (при наличии) лица, составившего описание местоположения границ объекта

Приложение №4
к правилам землепользования и застройки
Гремяченского сельского поселения
Хохольского муниципального района
Воронежской области

СВЕДЕНИЯ О ГРАНИЦАХ ТЕРРИТОРИАЛЬНЫХ ЗОН, СОДЕРЖАЩИЕ ГРАФИЧЕСКОЕ ОПИСАНИЕ МЕСТОПОЛОЖЕНИЯ ГРАНИЦ ТЕРРИТОРИАЛЬНЫХ ЗОН, ПЕРЕЧЕНЬ КООРДИНАТ ХАРАКТЕРНЫХ ТОЧЕК ГРАНИЦ ТЕРРИТОРИАЛЬНЫХ ЗОН СЕЛА ИВАНОВКА

ОПИСАНИЕ МЕСТОПОЛОЖЕНИЯ ГРАНИЦ

Зона застройки индивидуальными жилыми домами – Ж1

(наименование объекта, местоположение границ которого описано (далее - объект)

Раздел 1

Сведения об объекте		
№ п/п	Характеристики объекта	Описание характеристик
1	2	3
1	Местоположение объекта	Воронежская область, Хохольский муниципальный район, Гремяченское сельское поселение, село Ивановка
2	Площадь объекта ± величина погрешности определения площади (Р ± Дельта Р)	1442727+/-21019 м²
3	Иные характеристики объекта	-

Раздел 2

Сведения о местоположении границ объекта					
1. Система координат: МСК - 36, зона 1					
2. Сведения о характерных точках границ объекта					
Обозначение характерных точек границ	Координаты, м		Метод определения координат характерной точки	Средняя квадратическая погрешность положения характерной точки (Mt), м	Описание обозначения точки на местности (при наличии)
	X	Y			
1	2	3	4	5	6
1	488472.85	1278024.33	Картометрический	5.00	-
2	488416.91	1278084.14	Картометрический	1.00	-
3	488500.50	1278182.06	Картометрический	1.00	-
4	488621.05	1278369.66	Картометрический	1.00	-
5	488491.61	1278527.17	Картометрический	5.00	-
6	488480.46	1278504.33	Картометрический	5.00	-
7	488526.69	1278448.14	Картометрический	1.00	-
8	488463.54	1278368.77	Картометрический	1.00	-
9	488441.66	1278391.77	Картометрический	1.00	-
10	488406.70	1278351.26	Картометрический	1.00	-
11	488442.02	1278312.08	Картометрический	1.00	-
12	488387.33	1278230.96	Картометрический	1.00	-
13	488345.56	1278267.42	Картометрический	1.00	-
14	488128.08	1278105.50	Картометрический	1.00	-
15	488170.55	1278093.88	Картометрический	1.00	-
16	488182.19	1278059.91	Картометрический	1.00	-
17	488129.41	1278015.24	Картометрический	1.00	-
18	488081.12	1278010.40	Картометрический	1.00	-
19	487927.22	1277909.45	Картометрический	1.00	-
20	487989.36	1277813.81	Картометрический	1.00	-
21	488011.38	1277780.63	Картометрический	1.00	-
22	488025.26	1277764.24	Картометрический	1.00	-
23	488032.96	1277753.76	Картометрический	1.00	-
24	488150.36	1277841.33	Картометрический	1.00	-
25	488180.03	1277859.87	Картометрический	1.00	-
1	488472.85	1278024.33	Картометрический	5.00	-
26	488505.16	1278663.60	Картометрический	5.00	-
27	488533.40	1278711.78	Картометрический	5.00	-
28	488563.99	1279004.12	Картометрический	5.00	-
29	488600.97	1279096.34	Картометрический	5.00	-
30	488536.85	1279135.67	Картометрический	1.00	-
31	488569.50	1279211.81	Картометрический	1.00	-
32	488624.24	1279299.70	Картометрический	1.00	-
33	488644.14	1279368.27	Картометрический	1.00	-

1	2	3	4	5	6
34	488635.92	1279409.86	Картометрический	1.00	-
35	488564.21	1279440.49	Картометрический	1.00	-
36	488524.13	1279379.25	Картометрический	1.00	-
37	488484.09	1279323.44	Картометрический	1.00	-
38	488470.09	1279304.41	Картометрический	1.00	-
39	488463.36	1279295.79	Картометрический	1.00	-
40	488456.47	1279283.75	Картометрический	1.00	-
41	488448.37	1279270.25	Картометрический	1.00	-
42	488442.36	1279264.56	Картометрический	1.00	-
43	488437.83	1279258.75	Картометрический	1.00	-
44	488433.60	1279256.92	Картометрический	1.00	-
45	488429.30	1279254.41	Картометрический	1.00	-
46	488409.22	1279223.20	Картометрический	1.00	-
47	488395.24	1279199.56	Картометрический	1.00	-
48	488380.30	1279172.08	Картометрический	1.00	-
49	488354.11	1279124.70	Картометрический	1.00	-
50	488339.10	1279098.46	Картометрический	1.00	-
51	488317.06	1279058.63	Картометрический	1.00	-
52	488293.14	1279011.09	Картометрический	1.00	-
53	488281.59	1278986.64	Картометрический	1.00	-
54	488265.08	1278951.97	Картометрический	1.00	-
55	488255.25	1278931.45	Картометрический	1.00	-
56	488226.01	1278870.30	Картометрический	1.00	-
57	488204.85	1278822.34	Картометрический	1.00	-
58	488204.60	1278820.30	Картометрический	1.00	-
59	488205.52	1278818.71	Картометрический	1.00	-
60	488201.63	1278808.88	Картометрический	1.00	-
61	488199.44	1278809.15	Картометрический	1.00	-
62	488198.30	1278808.28	Картометрический	1.00	-
63	488187.86	1278786.62	Картометрический	1.00	-
64	488174.56	1278762.38	Картометрический	1.00	-
65	488155.85	1278730.14	Картометрический	1.00	-
66	488132.42	1278687.69	Картометрический	1.00	-
67	488119.04	1278666.27	Картометрический	1.00	-
68	488103.17	1278639.08	Картометрический	1.00	-
69	488071.09	1278584.99	Картометрический	1.00	-
70	488048.60	1278548.03	Картометрический	1.00	-
71	488020.74	1278503.97	Картометрический	1.00	-
72	487996.80	1278470.42	Картометрический	1.00	-
73	487977.28	1278446.97	Картометрический	1.00	-
74	487937.72	1278403.47	Картометрический	1.00	-
75	487888.64	1278358.95	Картометрический	1.00	-
76	487864.03	1278339.70	Картометрический	1.00	-
77	487839.18	1278325.31	Картометрический	1.00	-
78	487821.79	1278319.93	Картометрический	1.00	-
79	487806.02	1278314.73	Картометрический	1.00	-
80	487776.63	1278308.40	Картометрический	1.00	-
81	487757.71	1278296.92	Картометрический	1.00	-

1	2	3	4	5	6
82	487752.36	1278303.97	Картометрический	1.00	-
83	487747.51	1278303.26	Картометрический	1.00	-
84	487744.11	1278300.71	Картометрический	1.00	-
85	487742.62	1278298.01	Картометрический	1.00	-
86	487742.77	1278295.62	Картометрический	1.00	-
87	487730.00	1278295.23	Картометрический	1.00	-
88	487725.50	1278300.48	Картометрический	1.00	-
89	487720.32	1278301.63	Картометрический	1.00	-
90	487710.79	1278300.71	Картометрический	1.00	-
91	487695.03	1278297.15	Картометрический	1.00	-
92	487685.64	1278290.07	Картометрический	1.00	-
93	487663.20	1278270.45	Картометрический	1.00	-
94	487642.30	1278250.50	Картометрический	1.00	-
95	487630.88	1278240.26	Картометрический	1.00	-
96	487624.37	1278234.54	Картометрический	1.00	-
97	487616.70	1278226.70	Картометрический	1.00	-
98	487593.40	1278204.67	Картометрический	1.00	-
99	487559.76	1278171.90	Картометрический	1.00	-
100	487546.88	1278159.08	Картометрический	1.00	-
101	487531.62	1278143.83	Картометрический	1.00	-
102	487506.54	1278119.85	Картометрический	1.00	-
103	487485.47	1278099.16	Картометрический	1.00	-
104	487458.66	1278074.17	Картометрический	1.00	-
105	487441.54	1278056.66	Картометрический	1.00	-
106	487412.77	1278026.79	Картометрический	1.00	-
107	487401.24	1278015.96	Картометрический	1.00	-
108	487378.48	1277989.06	Картометрический	1.00	-
109	487374.28	1277984.16	Картометрический	1.00	-
110	487468.38	1277846.68	Картометрический	1.00	-
111	487500.03	1277870.46	Картометрический	1.00	-
112	487571.77	1277943.48	Картометрический	1.00	-
113	487701.13	1278047.11	Картометрический	1.00	-
114	487769.45	1278004.36	Картометрический	1.00	-
115	487875.20	1278125.06	Картометрический	1.00	-
116	487925.64	1278065.46	Картометрический	1.00	-
117	488097.36	1278172.25	Картометрический	1.00	-
118	488009.84	1278261.72	Картометрический	1.00	-
119	488015.98	1278296.45	Картометрический	1.00	-
120	488066.27	1278349.60	Картометрический	1.00	-
121	488133.47	1278398.43	Картометрический	1.00	-
122	488182.97	1278461.77	Картометрический	1.00	-
123	488221.57	1278541.27	Картометрический	1.00	-
124	488250.31	1278533.49	Картометрический	1.00	-
125	488299.79	1278591.73	Картометрический	1.00	-
126	488253.41	1278624.19	Картометрический	1.00	-
127	488270.49	1278646.99	Картометрический	1.00	-
128	488321.98	1278621.29	Картометрический	1.00	-
129	488393.99	1278626.01	Картометрический	5.00	-

1	2	3	4	5	6
130	488389.28	1278685.38	Картометрический	5.00	-
131	488403.82	1278709.90	Картометрический	5.00	-
26	488505.16	1278663.60	Картометрический	5.00	-
132	488535.79	1279430.51	Картометрический	1.00	-
133	488550.02	1279464.83	Картометрический	1.00	-
134	488465.87	1279477.09	Картометрический	1.00	-
135	488334.98	1279446.32	Картометрический	1.00	-
136	488258.22	1279240.14	Картометрический	1.00	-
137	488246.52	1279200.84	Картометрический	1.00	-
138	488131.36	1279306.08	Картометрический	5.00	-
139	488095.28	1279259.40	Картометрический	5.00	-
140	488072.73	1279270.19	Картометрический	5.00	-
141	488021.22	1279319.06	Картометрический	5.00	-
142	488015.26	1279319.73	Картометрический	5.00	-
143	487895.32	1279199.26	Картометрический	5.00	-
144	487895.88	1279194.29	Картометрический	5.00	-
145	487942.73	1279117.45	Картометрический	5.00	-
146	487914.80	1279090.23	Картометрический	5.00	-
147	487983.47	1278963.67	Картометрический	1.00	-
148	487968.83	1278951.55	Картометрический	1.00	-
149	487940.46	1278951.42	Картометрический	1.00	-
150	487893.61	1278879.64	Картометрический	1.00	-
151	487847.41	1278790.95	Картометрический	1.00	-
152	487715.26	1278554.88	Картометрический	1.00	-
153	487710.74	1278509.12	Картометрический	1.00	-
154	487785.07	1278423.56	Картометрический	1.00	-
155	487775.99	1278416.80	Картометрический	1.00	-
156	487782.56	1278407.98	Картометрический	1.00	-
157	487831.24	1278341.55	Картометрический	1.00	-
158	487846.10	1278348.16	Картометрический	1.00	-
159	487863.87	1278360.68	Картометрический	1.00	-
160	487887.75	1278380.58	Картометрический	1.00	-
161	487930.51	1278420.39	Картометрический	1.00	-
162	487948.60	1278438.93	Картометрический	1.00	-
163	487986.57	1278486.01	Картометрический	1.00	-
164	488014.31	1278527.22	Картометрический	1.00	-
165	488049.52	1278583.25	Картометрический	1.00	-
166	488071.29	1278619.43	Картометрический	1.00	-
167	488124.85	1278709.74	Картометрический	1.00	-
168	488144.76	1278744.23	Картометрический	1.00	-
169	488167.34	1278784.10	Картометрический	1.00	-
170	488181.56	1278812.94	Картометрический	1.00	-
171	488190.23	1278831.22	Картометрический	1.00	-
172	488225.18	1278905.75	Картометрический	1.00	-
173	488249.37	1278954.60	Картометрический	1.00	-
174	488275.66	1279010.33	Картометрический	1.00	-
175	488304.03	1279065.24	Картометрический	1.00	-

1	2	3	4	5	6
176	488322.84	1279097.14	Картометрический	1.00	-
177	488365.98	1279171.86	Картометрический	1.00	-
178	488391.22	1279215.41	Картометрический	1.00	-
179	488409.79	1279245.46	Картометрический	1.00	-
180	488419.94	1279259.62	Картометрический	1.00	-
181	488436.63	1279282.78	Картометрический	1.00	-
182	488453.13	1279306.12	Картометрический	1.00	-
183	488472.44	1279334.73	Картометрический	1.00	-
184	488474.62	1279344.46	Картометрический	1.00	-
185	488477.61	1279351.56	Картометрический	1.00	-
186	488487.05	1279364.65	Картометрический	1.00	-
187	488506.22	1279387.60	Картометрический	1.00	-
188	488532.93	1279423.62	Картометрический	1.00	-
132	488535.79	1279430.51	Картометрический	1.00	-
189	487740.08	1278320.13	Картометрический	1.00	-
190	487634.23	1278459.49	Картометрический	1.00	-
191	487572.79	1278520.84	Картометрический	1.00	-
192	487443.56	1278620.66	Картометрический	1.00	-
193	487400.37	1278627.98	Картометрический	1.00	-
194	487416.13	1278687.47	Картометрический	1.00	-
195	487210.20	1278752.12	Картометрический	5.00	-
196	487176.41	1278660.76	Картометрический	5.00	-
197	487174.34	1278655.17	Картометрический	5.00	-
198	487407.20	1278617.00	Картометрический	1.00	-
199	487371.06	1278571.79	Картометрический	1.00	-
200	487394.02	1278549.90	Картометрический	1.00	-
201	487365.42	1278520.01	Картометрический	1.00	-
202	487405.35	1278488.07	Картометрический	1.00	-
203	487349.76	1278442.71	Картометрический	1.00	-
204	487340.99	1278342.57	Картометрический	1.00	-
205	487345.58	1278274.75	Картометрический	5.00	-
206	487502.07	1278130.57	Картометрический	1.00	-
207	487537.77	1278165.07	Картометрический	1.00	-
208	487554.36	1278181.19	Картометрический	1.00	-
209	487584.39	1278210.20	Картометрический	1.00	-
210	487615.99	1278241.17	Картометрический	1.00	-
211	487631.08	1278256.02	Картометрический	1.00	-
212	487653.56	1278278.27	Картометрический	1.00	-
213	487668.73	1278293.75	Картометрический	1.00	-
214	487680.82	1278304.11	Картометрический	1.00	-
215	487684.48	1278306.95	Картометрический	1.00	-
216	487691.91	1278310.50	Картометрический	1.00	-
217	487703.52	1278314.58	Картометрический	1.00	-
218	487711.84	1278317.88	Картометрический	1.00	-
219	487717.29	1278318.66	Картометрический	1.00	-
189	487740.08	1278320.13	Картометрический	1.00	-

1	2	3	4	5	6
220	487188.81	1276745.24	Картометрический	5.00	-
221	487196.21	1276786.85	Картометрический	5.00	-
222	487167.97	1277003.77	Картометрический	1.00	-
223	487151.20	1277133.42	Картометрический	1.00	-
224	487180.11	1277264.24	Картометрический	1.00	-
225	487162.13	1277303.97	Картометрический	1.00	-
226	487195.78	1277339.84	Картометрический	1.00	-
227	487218.96	1277433.31	Картометрический	1.00	-
228	487229.33	1277550.43	Картометрический	1.00	-
229	487200.45	1277573.12	Картометрический	1.00	-
230	487153.18	1277553.27	Картометрический	1.00	-
231	487088.10	1277540.92	Картометрический	1.00	-
232	487004.05	1277596.28	Картометрический	1.00	-
233	486882.23	1277438.49	Картометрический	5.00	-
234	486761.84	1277170.44	Картометрический	5.00	-
235	486650.85	1277201.01	Картометрический	5.00	-
236	486619.74	1277121.79	Картометрический	5.00	-
237	486676.42	1277036.77	Картометрический	5.00	-
238	486714.90	1277012.11	Картометрический	5.00	-
239	486722.99	1276930.53	Картометрический	5.00	-
240	486825.23	1276885.39	Картометрический	1.00	-
241	486874.89	1276998.93	Картометрический	1.00	-
242	487010.98	1276973.07	Картометрический	1.00	-
243	487003.66	1276879.59	Картометрический	1.00	-
244	486967.26	1276725.81	Картометрический	1.00	-
245	486938.59	1276708.64	Картометрический	1.00	-
246	486861.65	1276699.60	Картометрический	1.00	-
247	486847.31	1276692.71	Картометрический	1.00	-
248	486573.27	1276837.44	Картометрический	1.00	-
249	486577.72	1276639.85	Картометрический	1.00	-
250	486596.06	1276533.12	Картометрический	1.00	-
251	486638.56	1276495.26	Картометрический	1.00	-
252	486595.34	1276443.97	Картометрический	1.00	-
253	486648.33	1276407.97	Картометрический	1.00	-
254	486685.43	1276431.14	Картометрический	1.00	-
255	486999.72	1276510.62	Картометрический	5.00	-
256	487036.07	1276516.82	Картометрический	5.00	-
257	487074.64	1276581.56	Картометрический	5.00	-
258	486952.53	1276646.09	Картометрический	1.00	-
259	486968.43	1276665.60	Картометрический	1.00	-
260	487033.67	1276648.26	Картометрический	1.00	-
261	487129.92	1276684.59	Картометрический	5.00	-
220	487188.81	1276745.24	Картометрический	5.00	-

3. Сведения о характерных точках части (частей) границы объекта					
Обозначение характерных точек части границы	Координаты, м		Метод определения координат характерной точки	Средняя квадратическая погрешность положения характерной точки (Mt), м	Описание обозначения точки на местности (при наличии)
	X	Y			
1	2	3	4	5	6
Часть №					
-	-	-	-	-	-

Раздел 3

Сведения о местоположении измененных (уточненных) границ объекта							
1. Система координат: -							
2. Сведения о характерных точках границ объекта							
Обозначение характерных точек границ	Существующие координаты, м		Измененные (уточненные) координаты, м		Метод определения координат характерной точки	Средняя квадратическая погрешность положения характерной точки (Mt), м	Описание обозначения точки на местности (при наличии)
	X	Y	X	Y			
1	2	3	4	5	6	7	8
-	-	-	-	-	-	-	-
3.Сведения о характерных точках части (частей) границы объекта							
Часть №							
-	-	-	-	-	-	-	-

Раздел 4

План границ объекта



Масштаб 1:5000

Используемые условные знаки и обозначения:

границы территориальной зоны

характерная точка границ территориальной зоны

Заместитель руководителя БУНО «Нормативно-проектный центр»

Подпись _____ А.Н. Романов Дата «11» февраля 2020 г.

Место для оттиска печати (при наличии) лица, составившего описание местоположения границ объекта

ОПИСАНИЕ МЕСТОПОЛОЖЕНИЯ ГРАНИЦ

Производственная зона – П1

(наименование объекта, местоположение границ которого описано
(далее - объект)

Раздел 1

Сведения об объекте		
№ п/п	Характеристики объекта	Описание характеристик
1	2	3
1	Местоположение объекта	Воронежская область, Хохольский муниципальный район, Гремяченское сельское поселение, село Ивановка
2	Площадь объекта ± величина погрешности определения площади (Р ± Дельта Р)	5000+/-247 м²
3	Иные характеристики объекта	-

Раздел 2

Сведения о местоположении границ объекта					
1. Система координат: МСК - 36, зона 1					
2. Сведения о характерных точках границ объекта					
Обозначение характерных точек границ	Координаты, м		Метод определения координат характерной точки	Средняя квадратическая погрешность положения характерной точки (Mt), м	Описание обозначения точки на местности (при наличии)
	X	Y			
1	2	3	4	5	6
1	487847.41	1278790.95	Картометрический	1.00	-
2	487893.61	1278879.64	Картометрический	1.00	-
3	487849.27	1278902.74	Картометрический	1.00	-
4	487803.07	1278814.05	Картометрический	1.00	-
1	487847.41	1278790.95	Картометрический	1.00	-
3. Сведения о характерных точках части (частей) границы объекта					
Обозначение характерных точек части границы	Координаты, м		Метод определения координат характерной точки	Средняя квадратическая погрешность положения характерной точки (Mt), м	Описание обозначения точки на местности (при наличии)
	X	Y			
1	2	3	4	5	6
Часть №					
-	-	-	-	-	-

Раздел 3

Сведения о местоположении измененных (уточненных) границ объекта							
1. Система координат: -							
2. Сведения о характерных точках границ объекта							
Обозначение характерных точек границ	Существующие координаты, м		Измененные (уточненные) координаты, м		Метод определения координат характерной точки	Средняя квадратическая погрешность положения характерной точки (Mt), м	Описание обозначения точки на местности (при наличии)
	X	Y	X	Y			
1	2	3	4	5	6	7	8
-	-	-	-	-	-	-	-
3.Сведения о характерных точках части (частей) границы объекта							
Часть №							
-	-	-	-	-	-	-	-

Раздел 4

План границ объекта



Масштаб 1:2000

Используемые условные знаки и обозначения:

границы территориальной зоны

•1 характерная точка границ территориальной зоны

Заместитель руководителя БУВО «Нормативно-проектный центр»

Подпись _____ А.В. Ромашов Дата « 11 » февраля 2020 г.

Место для оттиска печати (при наличии) лица, составившего описание местоположения границ объекта

ОПИСАНИЕ МЕСТОПОЛОЖЕНИЯ ГРАНИЦ

Зона улиц, дорог, инженерной и транспортной инфраструктуры – ИТ1

(наименование объекта, местоположение границ которого описано
(далее - объект)

Раздел 1

Сведения об объекте		
№ п/п	Характеристики объекта	Описание характеристик
1	2	3
1	Местоположение объекта	Воронежская область, Хохольский муниципальный район, Гремяченское сельское поселение, село Ивановка
2	Площадь объекта ± величина погрешности определения площади (Р ± Дельта Р)	26656+/-571 м²
3	Иные характеристики объекта	-

Раздел 2

Сведения о местоположении границ объекта					
1. Система координат: МСК - 36, зона 1					
2. Сведения о характерных точках границ объекта					
Обозначение характерных точек границ	Координаты, м		Метод определения координат характерной точки	Средняя квадратическая погрешность положения характерной точки (Mt), м	Описание обозначения точки на местности (при наличии)
	X	Y			
1	2	3	4	5	6
1	488071.09	1278584.99	Картометрический	1.00	-
2	488103.17	1278639.08	Картометрический	1.00	-
3	488119.04	1278666.27	Картометрический	1.00	-
4	488132.42	1278687.69	Картометрический	1.00	-
5	488155.85	1278730.14	Картометрический	1.00	-
6	488174.56	1278762.38	Картометрический	1.00	-
7	488187.86	1278786.62	Картометрический	1.00	-
8	488198.30	1278808.28	Картометрический	1.00	-
9	488199.44	1278809.15	Картометрический	1.00	-
10	488201.63	1278808.88	Картометрический	1.00	-
11	488205.52	1278818.71	Картометрический	1.00	-
12	488204.60	1278820.30	Картометрический	1.00	-
13	488204.85	1278822.34	Картометрический	1.00	-
14	488226.01	1278870.30	Картометрический	1.00	-
15	488255.25	1278931.45	Картометрический	1.00	-
16	488265.08	1278951.97	Картометрический	1.00	-
17	488281.59	1278986.64	Картометрический	1.00	-
18	488293.14	1279011.09	Картометрический	1.00	-
19	488317.06	1279058.63	Картометрический	1.00	-
20	488339.10	1279098.46	Картометрический	1.00	-
21	488354.11	1279124.70	Картометрический	1.00	-
22	488380.30	1279172.08	Картометрический	1.00	-
23	488395.24	1279199.56	Картометрический	1.00	-
24	488409.22	1279223.20	Картометрический	1.00	-
25	488429.30	1279254.41	Картометрический	1.00	-
26	488433.60	1279256.92	Картометрический	1.00	-
27	488437.83	1279258.75	Картометрический	1.00	-
28	488442.36	1279264.56	Картометрический	1.00	-
29	488448.37	1279270.25	Картометрический	1.00	-
30	488456.47	1279283.75	Картометрический	1.00	-
31	488463.36	1279295.79	Картометрический	1.00	-
32	488470.09	1279304.41	Картометрический	1.00	-
33	488484.09	1279323.44	Картометрический	1.00	-
34	488524.13	1279379.25	Картометрический	1.00	-
35	488564.21	1279440.49	Картометрический	1.00	-

1	2	3	4	5	6
36	488561.60	1279441.61	Картометрический	1.00	-
37	488535.79	1279430.51	Картометрический	1.00	-
38	488532.93	1279423.62	Картометрический	1.00	-
39	488506.22	1279387.60	Картометрический	1.00	-
40	488487.05	1279364.65	Картометрический	1.00	-
41	488477.61	1279351.56	Картометрический	1.00	-
42	488474.62	1279344.46	Картометрический	1.00	-
43	488472.44	1279334.73	Картометрический	1.00	-
44	488453.13	1279306.12	Картометрический	1.00	-
45	488436.63	1279282.78	Картометрический	1.00	-
46	488419.94	1279259.62	Картометрический	1.00	-
47	488409.79	1279245.46	Картометрический	1.00	-
48	488391.22	1279215.41	Картометрический	1.00	-
49	488365.98	1279171.86	Картометрический	1.00	-
50	488322.84	1279097.14	Картометрический	1.00	-
51	488304.03	1279065.24	Картометрический	1.00	-
52	488275.66	1279010.33	Картометрический	1.00	-
53	488249.37	1278954.60	Картометрический	1.00	-
54	488225.18	1278905.75	Картометрический	1.00	-
55	488190.23	1278831.22	Картометрический	1.00	-
56	488181.56	1278812.94	Картометрический	1.00	-
57	488167.34	1278784.10	Картометрический	1.00	-
58	488144.76	1278744.23	Картометрический	1.00	-
59	488124.85	1278709.74	Картометрический	1.00	-
60	488071.29	1278619.43	Картометрический	1.00	-
61	488049.52	1278583.25	Картометрический	1.00	-
62	488014.31	1278527.22	Картометрический	1.00	-
63	487986.57	1278486.01	Картометрический	1.00	-
64	487948.60	1278438.93	Картометрический	1.00	-
65	487930.51	1278420.39	Картометрический	1.00	-
66	487887.75	1278380.58	Картометрический	1.00	-
67	487863.87	1278360.68	Картометрический	1.00	-
68	487846.10	1278348.16	Картометрический	1.00	-
69	487831.24	1278341.55	Картометрический	1.00	-
70	487776.63	1278308.40	Картометрический	1.00	-
71	487806.02	1278314.73	Картометрический	1.00	-
72	487821.79	1278319.93	Картометрический	1.00	-
73	487839.18	1278325.31	Картометрический	1.00	-
74	487864.03	1278339.70	Картометрический	1.00	-
75	487888.64	1278358.95	Картометрический	1.00	-
76	487937.72	1278403.47	Картометрический	1.00	-
77	487977.28	1278446.97	Картометрический	1.00	-
78	487996.80	1278470.42	Картометрический	1.00	-
79	488020.74	1278503.97	Картометрический	1.00	-
80	488048.60	1278548.03	Картометрический	1.00	-
1	488071.09	1278584.99	Картометрический	1.00	-
81	487752.36	1278303.97	Картометрический	1.00	-

1	2	3	4	5	6
82	487740.08	1278320.13	Картометрический	1.00	-
83	487717.29	1278318.66	Картометрический	1.00	-
84	487711.84	1278317.88	Картометрический	1.00	-
85	487703.52	1278314.58	Картометрический	1.00	-
86	487691.91	1278310.50	Картометрический	1.00	-
87	487684.48	1278306.95	Картометрический	1.00	-
88	487680.82	1278304.11	Картометрический	1.00	-
89	487668.73	1278293.75	Картометрический	1.00	-
90	487653.56	1278278.27	Картометрический	1.00	-
91	487631.08	1278256.02	Картометрический	1.00	-
92	487615.99	1278241.17	Картометрический	1.00	-
93	487584.39	1278210.20	Картометрический	1.00	-
94	487554.36	1278181.19	Картометрический	1.00	-
95	487537.77	1278165.07	Картометрический	1.00	-
96	487502.07	1278130.57	Картометрический	1.00	-
97	487504.82	1278128.04	Картометрический	1.00	-
98	487400.26	1278017.31	Картометрический	1.00	-
99	487401.24	1278015.96	Картометрический	1.00	-
100	487412.77	1278026.79	Картометрический	1.00	-
101	487441.54	1278056.66	Картометрический	1.00	-
102	487458.66	1278074.17	Картометрический	1.00	-
103	487485.47	1278099.16	Картометрический	1.00	-
104	487506.54	1278119.85	Картометрический	1.00	-
105	487531.62	1278143.83	Картометрический	1.00	-
106	487546.88	1278159.08	Картометрический	1.00	-
107	487559.76	1278171.90	Картометрический	1.00	-
108	487593.40	1278204.67	Картометрический	1.00	-
109	487616.70	1278226.70	Картометрический	1.00	-
110	487624.37	1278234.54	Картометрический	1.00	-
111	487630.88	1278240.26	Картометрический	1.00	-
112	487642.30	1278250.50	Картометрический	1.00	-
113	487663.20	1278270.45	Картометрический	1.00	-
114	487685.64	1278290.07	Картометрический	1.00	-
115	487695.03	1278297.15	Картометрический	1.00	-
116	487710.79	1278300.71	Картометрический	1.00	-
117	487720.32	1278301.63	Картометрический	1.00	-
118	487725.50	1278300.48	Картометрический	1.00	-
119	487730.00	1278295.23	Картометрический	1.00	-
120	487742.77	1278295.62	Картометрический	1.00	-
121	487742.62	1278298.01	Картометрический	1.00	-
122	487744.11	1278300.71	Картометрический	1.00	-
123	487747.51	1278303.26	Картометрический	1.00	-
81	487752.36	1278303.97	Картометрический	1.00	-

1	2	3	4	5	6
3. Сведения о характерных точках части (частей) границы объекта					
Обозначение характерных точек части границы	Координаты, м		Метод определения координат характерной точки	Средняя квадратическая погрешность положения характерной точки (Mt), м	Описание обозначения точки на местности (при наличии)
	X	Y			
1	2	3	4	5	6
Часть №					
-	-	-	-	-	-

Раздел 3

Сведения о местоположении измененных (уточненных) границ объекта							
1. Система координат: -							
2. Сведения о характерных точках границ объекта							
Обозначение характерных точек границ	Существующие координаты, м		Измененные (уточненные) координаты, м		Метод определения координат характерной точки	Средняя квадратическая погрешность положения характерной точки (Mt), м	Описание обозначения точки на местности (при наличии)
	X	Y	X	Y			
1	2	3	4	5	6	7	8
-	-	-	-	-	-	-	-
3.Сведения о характерных точках части (частей) границы объекта							
Часть №							
-	-	-	-	-	-	-	-

План границ объекта



Масштаб 1:5000

Используемые условные знаки и обозначения:

границы территориальной зоны

•1 характерная точка границ территориальной зоны

Заместитель руководителя БУВО «Нормативно-проектный центр»

Подпись А.В. Ромашов Дата « 11 » февраля 2020 г.

Место для оттиска печати (при наличии) лица, составившего описание местоположения границ объекта

ОПИСАНИЕ МЕСТОПОЛОЖЕНИЯ ГРАНИЦ

Зона сельскохозяйственного использования в границах населенных пунктов – СХ1

(наименование объекта, местоположение границ которого описано
(далее - объект)

Раздел 1

Сведения об объекте		
№ п/п	Характеристики объекта	Описание характеристик
1	2	3
1	Местоположение объекта	Воронежская область, Хохольский муниципальный район, Гремяченское сельское поселение, село Ивановка
2	Площадь объекта ± величина погрешности определения площади (Р ± Дельта Р)	51965+/-3989 м²
3	Иные характеристики объекта	-

Раздел 2

Сведения о местоположении границ объекта					
1. Система координат: МСК - 36, зона 1					
2. Сведения о характерных точках границ объекта					
Обозначение характерных точек границ	Координаты, м		Метод определения координат характерной точки	Средняя квадратическая погрешность положения характерной точки (Mt), м	Описание обозначения точки на местности (при наличии)
	X	Y			
1	2	3	4	5	6
1	487715.26	1278554.88	Картометрический	1.00	-
2	487847.41	1278790.95	Картометрический	1.00	-
3	487803.07	1278814.05	Картометрический	1.00	-
4	487849.27	1278902.74	Картометрический	1.00	-
5	487893.61	1278879.64	Картометрический	1.00	-
6	487940.46	1278951.42	Картометрический	1.00	-
7	487864.29	1278965.31	Картометрический	1.00	-
8	487808.99	1278924.89	Картометрический	1.00	-
9	487752.61	1278844.64	Картометрический	1.00	-
10	487731.60	1278871.03	Картометрический	5.00	-
11	487642.16	1278785.86	Картометрический	5.00	-
12	487626.12	1278749.14	Картометрический	5.00	-
13	487580.09	1278716.65	Картометрический	5.00	-
1	487715.26	1278554.88	Картометрический	1.00	-
3. Сведения о характерных точках части (частей) границы объекта					
Обозначение характерных точек части границы	Координаты, м		Метод определения координат характерной точки	Средняя квадратическая погрешность положения характерной точки (Mt), м	Описание обозначения точки на местности (при наличии)
	X	Y			
1	2	3	4	5	6
Часть №					
-	-	-	-	-	-

Раздел 3

Сведения о местоположении измененных (уточненных) границ объекта							
1. Система координат: -							
2. Сведения о характерных точках границ объекта							
Обозначение характерных точек границ	Существующие координаты, м		Измененные (уточненные) координаты, м		Метод определения координат характерной точки	Средняя квадратическая погрешность положения характерной точки (Mt), м	Описание обозначения точки на местности (при наличии)
	X	Y	X	Y			
1	2	3	4	5	6	7	8
-	-	-	-	-	-	-	-
3.Сведения о характерных точках части (частей) границы объекта							
Часть №							
-	-	-	-	-	-	-	-

Раздел 4

План границ объекта



Масштаб 1:2000

Используемые условные знаки и обозначения:

границы территориальной зоны

•1 характерная точка границ территориальной зоны

Заместитель руководителя БУВО «Нормативно-проектный центр»

Подпись _____ А.В. Ромашов Дата « 11 » февраля 2020 г.

Место для оттиска печати (при наличии) лица, составившего описание местоположения границ объекта

ОПИСАНИЕ МЕСТОПОЛОЖЕНИЯ ГРАНИЦ

Зона ритуальных объектов - СН1

(наименование объекта, местоположение границ которого описано
(далее - объект)

Раздел 1

Сведения об объекте		
№ п/п	Характеристики объекта	Описание характеристик
1	2	3
1	Местоположение объекта	Воронежская область, Хохольский муниципальный район, Гремяченское сельское поселение, село Ивановка
2	Площадь объекта ± величина погрешности определения площади (Р ± Дельта Р)	13500+/-2033 м²
3	Иные характеристики объекта	-

Раздел 2

Сведения о местоположении границ объекта					
1. Система координат: МСК - 36, зона 1					
2. Сведения о характерных точках границ объекта					
Обозначение характерных точек границ	Координаты, м		Метод определения координат характерной точки	Средняя квадратическая погрешность положения характерной точки (Mt), м	Описание обозначения точки на местности (при наличии)
	X	Y			
1	2	3	4	5	6
1	487580.09	1278716.65	Картометрический	1.00	-
2	487626.12	1278749.14	Картометрический	1.00	-
3	487642.16	1278785.86	Картометрический	1.00	-
4	487579.41	1278844.72	Картометрический	1.00	-
5	487484.57	1278860.14	Картометрический	1.00	-
6	487513.04	1278757.72	Картометрический	1.00	-
1	487580.09	1278716.65	Картометрический	1.00	-
3. Сведения о характерных точках части (частей) границы объекта					
Обозначение характерных точек части границы	Координаты, м		Метод определения координат характерной точки	Средняя квадратическая погрешность положения характерной точки (Mt), м	Описание обозначения точки на местности (при наличии)
	X	Y			
1	2	3	4	5	6
Часть №					
-	-	-	-	-	-

Раздел 3

Сведения о местоположении измененных (уточненных) границ объекта							
1. Система координат: -							
2. Сведения о характерных точках границ объекта							
Обозначение характерных точек границ	Существующие координаты, м		Измененные (уточненные) координаты, м		Метод определения координат характерной точки	Средняя квадратическая погрешность положения характерной точки (Mt), м	Описание обозначения точки на местности (при наличии)
	X	Y	X	Y			
1	2	3	4	5	6	7	8
-	-	-	-	-	-	-	-
3.Сведения о характерных точках части (частей) границы объекта							
Часть №							
-	-	-	-	-	-	-	-

Раздел 4

План границ объекта



Масштаб 1:2000

Используемые условные знаки и обозначения:

границы территориальной зоны

•1 характерная точка границ территориальной зоны

Заместитель руководителя БУВО «Нормативно-проектный центр»

Подпись _____ А.В. Ромашов Дата « 11 » февраля 2020 г.

Место для оттиска печати (при наличии) лица, составившего описание местоположения границ объекта

Приложение №5
к правилам землепользования и застройки
Гремяченского сельского поселения
Хохольского муниципального района
Воронежской области

СВЕДЕНИЯ О ГРАНИЦАХ ТЕРРИТОРИАЛЬНЫХ ЗОН, СОДЕРЖАЩИЕ ГРАФИЧЕСКОЕ ОПИСАНИЕ МЕСТОПОЛОЖЕНИЯ ГРАНИЦ ТЕРРИТОРИАЛЬНЫХ ЗОН, ПЕРЕЧЕНЬ КООРДИНАТ ХАРАКТЕРНЫХ ТОЧЕК ГРАНИЦ ТЕРРИТОРИАЛЬНЫХ ЗОН, РАСПОЛОЖЕННЫХ ЗА ГРАНИЦАМИ НАСЕЛЕННЫХ ПУНКТОВ НА ТЕРРИТОРИИ ГРЕМЯЧЕНСКОГО СЕЛЬСКОГО ПОСЕЛЕНИЯ

ОПИСАНИЕ МЕСТОПОЛОЖЕНИЯ ГРАНИЦ

Производственная зона – П1

(наименование объекта, местоположение границ которого описано (далее - объект)

Раздел 1

Сведения об объекте		
№ п/п	Характеристики объекта	Описание характеристик
1	2	3
1	Местоположение объекта	Воронежская область, Хохольский муниципальный район, Гремяченское сельское поселение
2	Площадь объекта ± величина погрешности определения площади (Р ± Дельта Р)	53354+/-4042 м²
3	Иные характеристики объекта	-

Раздел 2

Сведения о местоположении границ объекта					
1. Система координат: МСК - 36, зона 1					
2. Сведения о характерных точках границ объекта					
Обозначение характерных точек границ	Координаты, м		Метод определения координат характерной точки	Средняя квадратическая погрешность положения характерной точки (Mt), м	Описание обозначения точки на местности (при наличии)
	X	Y			
1	2	3	4	5	6
1	492811.21	1282665.43	Картометрический	5.00	-
2	492768.09	1282750.64	Картометрический	5.00	-
3	492739.16	1282865.40	Картометрический	5.00	-
4	492694.91	1282863.21	Картометрический	5.00	-
5	492655.45	1282861.87	Картометрический	5.00	-
6	492672.53	1282751.01	Картометрический	5.00	-
7	492616.27	1282745.27	Картометрический	5.00	-
8	492595.06	1282849.11	Картометрический	5.00	-
9	492566.96	1282843.37	Картометрический	5.00	-
10	492599.76	1282680.16	Картометрический	5.00	-
11	492583.05	1282582.41	Картометрический	5.00	
12	492613.18	1282530.31	Картометрический	5.00	-
13	492614.56	1282523.18	Картометрический	5.00	-
14	492762.49	1282559.41	Картометрический	5.00	-
1	492811.21	1282665.43	Картометрический	5.00	-
3. Сведения о характерных точках части (частей) границы объекта					
Обозначение характерных точек части границы	Координаты, м		Метод определения координат характерной точки	Средняя квадратическая погрешность положения характерной точки (Mt), м	Описание обозначения точки на местности (при наличии)
	X	Y			
1	2	3	4	5	6
Часть №					
-	-	-	-	-	-

Раздел 3

Сведения о местоположении измененных (уточненных) границ объекта							
1. Система координат: -							
2. Сведения о характерных точках границ объекта							
Обозначение характерных точек границ	Существующие координаты, м		Измененные (уточненные) координаты, м		Метод определения координат характерной точки	Средняя квадратическая погрешность положения характерной точки (Mt), м	Описание обозначения точки на местности (при наличии)
	X	Y	X	Y			
1	2	3	4	5	6	7	8
-	-	-	-	-	-	-	-
3.Сведения о характерных точках части (частей) границы объекта							
Часть №							
-	-	-	-	-	-	-	-

Раздел 4

План границ объекта



Масштаб 1:2000

Используемые условные знаки и обозначения:

границы территориальной зоны

•1 характерная точка границ территориальной зоны

Заместитель руководителя БУВО «Нормативно-проектный центр»

Подпись _____ А.В. Ромашов Дата « 14 » февраля 2020 г.

Место для оттиска печати (при наличии) лица, составившего описание местоположения границ объекта

ОПИСАНИЕ МЕСТОПОЛОЖЕНИЯ ГРАНИЦ

Зона улиц, дорог, инженерной и транспортной инфраструктуры – ИТ1

(наименование объекта, местоположение границ которого описано
(далее - объект)

Раздел 1

Сведения об объекте		
№ п/п	Характеристики объекта	Описание характеристик
1	2	3
1	Местоположение объекта	Воронежская область, Хохольский муниципальный район, Гремяченское сельское поселение
2	Площадь объекта ± величина погрешности определения площади (Р ± Дельта Р)	857615+/-16206 м²
3	Иные характеристики объекта	-

Раздел 2

Сведения о местоположении границ объекта					
1. Система координат: МСК - 36, зона 1					
2. Сведения о характерных точках границ объекта					
Обозначение характерных точек границ	Координаты, м		Метод определения координат характерной точки	Средняя квадратическая погрешность положения характерной точки (Mt), м	Описание обозначения точки на местности (при наличии)
	X	Y			
1	2	3	4	5	6
1	497094.58	1280891.81	Картометрический	5.00	-
2	497082.09	1280909.27	Картометрический	5.00	-
3	497068.27	1280910.07	Картометрический	5.00	-
4	496877.71	1280921.53	Картометрический	5.00	-
5	496816.80	1280922.30	Картометрический	5.00	-
6	496704.76	1280921.07	Картометрический	5.00	-
7	496609.45	1280914.99	Картометрический	5.00	-
8	496464.91	1280905.11	Картометрический	5.00	-
9	496360.55	1280901.90	Картометрический	5.00	-
10	496309.48	1280904.48	Картометрический	5.00	-
11	496290.66	1280905.79	Картометрический	5.00	-
12	496247.29	1280908.81	Картометрический	5.00	-
13	496222.50	1280909.85	Картометрический	5.00	-
14	496220.57	1280909.93	Картометрический	5.00	-
15	496215.83	1280910.13	Картометрический	5.00	-
16	496225.86	1280893.92	Картометрический	5.00	-
17	495973.66	1280924.68	Картометрический	1.00	-
18	495973.43	1280920.11	Картометрический	1.00	-
19	496008.15	1280912.99	Картометрический	5.00	-
20	496223.34	1280892.30	Картометрический	5.00	-
21	496359.91	1280885.11	Картометрический	5.00	-
22	496466.49	1280889.28	Картометрический	5.00	-
23	496612.71	1280899.44	Картометрический	5.00	-
24	496706.38	1280904.79	Картометрический	5.00	-
25	496815.07	1280906.23	Картометрический	5.00	-
26	496878.78	1280904.58	Картометрический	5.00	-
1	497094.58	1280891.81	Картометрический	5.00	-
27	497086.32	1283759.43	Картометрический	5.00	-
28	497073.88	1283758.76	Картометрический	5.00	-
29	497004.26	1283751.43	Картометрический	5.00	-
30	496992.71	1283745.99	Картометрический	5.00	-
31	496736.73	1283723.62	Картометрический	5.00	-
32	496425.92	1283702.02	Картометрический	5.00	-
33	496408.50	1283700.44	Картометрический	5.00	-

1	2	3	4	5	6
34	496389.10	1283699.49	Картометрический	5.00	-
35	495838.05	1283657.07	Картометрический	5.00	-
36	495834.01	1283656.60	Картометрический	5.00	-
37	495815.29	1283655.16	Картометрический	5.00	-
38	495138.75	1283603.58	Картометрический	5.00	-
39	494802.73	1283577.83	Картометрический	5.00	-
40	494778.85	1283576.00	Картометрический	5.00	-
41	494679.31	1283568.37	Картометрический	5.00	-
42	493974.24	1283494.94	Картометрический	5.00	-
43	493647.21	1283454.32	Картометрический	5.00	-
44	493630.89	1283452.29	Картометрический	5.00	-
45	493603.90	1283448.94	Картометрический	5.00	-
46	492899.40	1283370.77	Картометрический	5.00	-
47	492786.31	1283358.26	Картометрический	5.00	-
48	492773.92	1283356.66	Картометрический	5.00	-
49	492751.98	1283353.69	Картометрический	5.00	-
50	492750.41	1283384.94	Картометрический	5.00	-
51	492750.60	1283386.27	Картометрический	5.00	-
52	492746.98	1283373.76	Картометрический	5.00	-
53	492748.00	1283353.23	Картометрический	5.00	-
54	492451.56	1283318.90	Картометрический	5.00	-
55	492178.16	1283284.05	Картометрический	5.00	-
56	491860.17	1283242.96	Картометрический	5.00	-
57	491626.82	1283208.55	Картометрический	5.00	-
58	491575.75	1283200.40	Картометрический	5.00	-
59	491498.94	1283211.78	Картометрический	5.00	-
60	491416.49	1283260.06	Картометрический	5.00	-
61	491361.36	1283346.36	Картометрический	5.00	-
62	491308.13	1283560.72	Картометрический	5.00	-
63	491251.17	1283669.02	Картометрический	5.00	-
64	491177.19	1283732.13	Картометрический	5.00	-
65	491151.23	1283745.71	Картометрический	5.00	-
66	490503.31	1284009.11	Картометрический	5.00	-
67	490399.34	1284051.39	Картометрический	5.00	-
68	490413.45	1284075.41	Картометрический	5.00	-
69	490456.67	1284141.27	Картометрический	5.00	-
70	490461.65	1284149.60	Картометрический	5.00	-
71	490551.28	1284284.08	Картометрический	5.00	-
72	490582.06	1284323.55	Картометрический	5.00	-
73	490642.36	1284383.56	Картометрический	5.00	-
74	490712.54	1284448.88	Картометрический	5.00	-
75	490858.29	1284589.55	Картометрический	5.00	-
76	490894.59	1284601.47	Картометрический	5.00	-
77	490931.83	1284608.60	Картометрический	5.00	-
78	490965.53	1284612.13	Картометрический	5.00	-
79	490971.96	1284610.59	Картометрический	5.00	-
80	490975.33	1284610.54	Картометрический	5.00	-
81	490983.04	1284612.44	Картометрический	5.00	-

1	2	3	4	5	6
82	491141.86	1284612.92	Картометрический	5.00	-
83	491269.57	1284612.72	Картометрический	5.00	-
84	491287.57	1284613.07	Картометрический	5.00	-
85	491305.57	1284613.38	Картометрический	5.00	-
86	491306.20	1284627.32	Картометрический	5.00	-
87	491304.89	1284630.83	Картометрический	5.00	-
88	491330.86	1284662.46	Картометрический	5.00	-
89	491332.89	1284663.88	Картометрический	5.00	-
90	491341.13	1284663.43	Картометрический	5.00	-
91	491341.79	1284665.47	Картометрический	5.00	-
92	491351.00	1284715.16	Картометрический	1.00	-
93	491355.45	1284739.19	Картометрический	1.00	-
94	491367.66	1284812.50	Картометрический	1.00	-
95	491374.70	1284854.08	Картометрический	1.00	-
96	491397.01	1285013.05	Картометрический	1.00	-
97	491429.74	1285165.34	Картометрический	1.00	-
98	491455.47	1285303.49	Картометрический	1.00	-
99	491456.32	1285303.93	Картометрический	1.00	-
100	491455.83	1285304.12	Картометрический	1.00	-
101	491437.36	1285311.88	Картометрический	1.00	-
102	491435.89	1285307.54	Картометрический	1.00	-
103	491427.22	1285259.47	Картометрический	1.00	-
104	491405.33	1285155.15	Картометрический	1.00	-
105	491404.54	1285147.42	Картометрический	1.00	-
106	491381.63	1285017.60	Картометрический	1.00	-
107	491374.59	1285017.10	Картометрический	1.00	-
108	491373.13	1285008.06	Картометрический	1.00	-
109	491374.52	1285007.43	Картометрический	1.00	-
110	491379.49	1285005.65	Картометрический	1.00	-
111	491371.24	1284954.79	Картометрический	1.00	-
112	491336.98	1284742.87	Картометрический	1.00	-
113	491329.26	1284715.09	Картометрический	1.00	-
114	491319.09	1284678.52	Картометрический	5.00	-
115	491280.79	1284636.98	Картометрический	5.00	-
116	491139.91	1284635.31	Картометрический	5.00	-
117	490974.83	1284633.61	Картометрический	5.00	-
118	490912.42	1284625.24	Картометрический	5.00	-
119	490848.89	1284604.80	Картометрический	5.00	-
120	490834.22	1284593.45	Картометрический	5.00	-
121	490799.79	1284564.20	Картометрический	5.00	-
122	490759.21	1284526.66	Картометрический	5.00	-
123	490616.17	1284390.58	Картометрический	5.00	-
124	490610.53	1284392.94	Картометрический	5.00	-
125	490603.56	1284395.88	Картометрический	5.00	-
126	490595.71	1284387.88	Картометрический	5.00	-
127	490600.40	1284382.36	Картометрический	5.00	-
128	490602.07	1284379.50	Картометрический	5.00	-
129	490590.52	1284366.47	Картометрический	5.00	-

1	2	3	4	5	6
130	490534.35	1284297.93	Картометрический	5.00	-
131	490471.54	1284203.72	Картометрический	5.00	-
132	490448.37	1284164.79	Картометрический	5.00	-
133	490423.12	1284128.71	Картометрический	5.00	-
134	490395.67	1284086.30	Картометрический	5.00	-
135	490379.71	1284059.37	Картометрический	5.00	-
136	490188.74	1284137.00	Картометрический	5.00	-
137	490187.45	1284136.44	Картометрический	5.00	-
138	490186.90	1284137.74	Картометрический	5.00	-
139	489993.91	1284214.31	Картометрический	5.00	-
140	489951.46	1284234.11	Картометрический	5.00	-
141	489900.95	1284261.98	Картометрический	5.00	-
142	489857.75	1284292.99	Картометрический	5.00	-
143	489815.66	1284333.15	Картометрический	5.00	-
144	489769.61	1284392.71	Картометрический	5.00	-
145	489734.17	1284439.43	Картометрический	5.00	-
146	489697.31	1284526.91	Картометрический	5.00	-
147	489682.39	1284613.36	Картометрический	5.00	-
148	489681.10	1284688.05	Картометрический	5.00	-
149	489693.86	1284841.14	Картометрический	5.00	-
150	489699.08	1284920.46	Картометрический	5.00	-
151	489696.80	1285000.32	Картометрический	5.00	-
152	489658.15	1285137.65	Картометрический	5.00	-
153	489625.99	1285199.75	Картометрический	5.00	-
154	489602.27	1285238.03	Картометрический	5.00	-
155	489553.79	1285295.25	Картометрический	5.00	-
156	489446.43	1285384.28	Картометрический	5.00	-
157	489198.60	1285498.05	Картометрический	5.00	-
158	489007.84	1285572.68	Картометрический	5.00	-
159	488719.46	1285699.12	Картометрический	5.00	-
160	488617.06	1285746.83	Картометрический	5.00	-
161	488540.29	1285785.36	Картометрический	5.00	-
162	488500.20	1285809.41	Картометрический	5.00	-
163	488339.52	1285905.80	Картометрический	5.00	-
164	487837.52	1286195.47	Картометрический	5.00	-
165	487603.48	1286329.92	Картометрический	5.00	-
166	487595.24	1286335.36	Картометрический	5.00	-
167	487586.97	1286341.00	Картометрический	5.00	-
168	487577.19	1286347.46	Картометрический	5.00	-
169	487575.42	1286349.71	Картометрический	5.00	-
170	487574.39	1286351.47	Картометрический	5.00	-
171	487573.63	1286353.31	Картометрический	5.00	-
172	487573.13	1286355.23	Картометрический	5.00	-
173	487572.89	1286357.31	Картометрический	5.00	-
174	487572.90	1286358.93	Картометрический	5.00	-
175	487573.51	1286362.09	Картометрический	5.00	-
176	487574.99	1286366.38	Картометрический	5.00	-
177	487580.48	1286380.10	Картометрический	5.00	-

1	2	3	4	5	6
178	487594.12	1286415.34	Картометрический	5.00	-
179	487583.76	1286420.68	Картометрический	5.00	-
180	487552.77	1286385.93	Картометрический	5.00	-
181	487511.32	1286400.82	Картометрический	5.00	-
182	487453.25	1286413.30	Картометрический	5.00	-
183	487212.98	1286543.68	Картометрический	5.00	-
184	487188.21	1286555.50	Картометрический	5.00	-
185	487194.43	1286568.59	Картометрический	5.00	-
186	487156.55	1286587.96	Картометрический	5.00	-
187	487154.96	1286593.72	Картометрический	5.00	-
188	487137.35	1286589.07	Картометрический	5.00	-
189	487130.26	1286589.32	Картометрический	5.00	-
190	487128.51	1286588.94	Картометрический	5.00	-
191	487110.09	1286599.85	Картометрический	5.00	-
192	487119.24	1286606.43	Картометрический	5.00	-
193	487119.65	1286651.72	Картометрический	5.00	-
194	487117.34	1286696.14	Картометрический	5.00	-
195	487116.75	1286705.59	Картометрический	5.00	-
196	487242.30	1286752.80	Картометрический	5.00	-
197	487430.43	1286821.80	Картометрический	5.00	-
198	487703.70	1286923.60	Картометрический	5.00	-
199	487780.81	1286955.95	Картометрический	5.00	-
200	487824.84	1286986.97	Картометрический	5.00	-
201	487864.26	1287024.19	Картометрический	5.00	-
202	487904.44	1287083.05	Картометрический	5.00	-
203	488099.22	1287412.49	Картометрический	5.00	-
204	488245.96	1287664.09	Картометрический	5.00	-
205	488256.58	1287684.77	Картометрический	5.00	-
206	488260.62	1287689.09	Картометрический	5.00	-
207	488292.31	1287741.27	Картометрический	5.00	-
208	488324.75	1287786.58	Картометрический	5.00	-
209	488391.54	1287841.58	Картометрический	5.00	-
210	488422.54	1287858.17	Картометрический	5.00	-
211	488430.21	1287860.35	Картометрический	5.00	-
212	488504.39	1287881.48	Картометрический	5.00	-
213	488549.22	1287884.44	Картометрический	1.00	-
214	488888.41	1287890.24	Картометрический	5.00	-
215	489228.70	1287896.88	Картометрический	5.00	-
216	489247.71	1287897.16	Картометрический	5.00	-
217	489411.74	1287899.76	Картометрический	5.00	-
218	489487.18	1287893.11	Картометрический	5.00	-
219	489555.49	1287879.25	Картометрический	5.00	-
220	489671.47	1287849.35	Картометрический	5.00	-
221	489765.28	1287825.27	Картометрический	5.00	-
222	489852.39	1287803.81	Картометрический	5.00	-
223	489858.13	1287813.97	Картометрический	5.00	-
224	489686.48	1287857.25	Картометрический	5.00	-
225	489687.87	1287864.62	Картометрический	5.00	-

1	2	3	4	5	6
226	489674.64	1287868.08	Картометрический	5.00	-
227	489559.45	1287898.08	Картометрический	5.00	-
228	489490.47	1287911.88	Картометрический	5.00	-
229	489410.19	1287918.96	Картометрический	5.00	-
230	489366.85	1287918.08	Картометрический	5.00	-
231	489359.59	1287925.43	Картометрический	5.00	-
232	489346.23	1287920.88	Картометрический	5.00	-
233	489347.77	1287917.88	Картометрический	5.00	-
234	489230.52	1287916.07	Картометрический	5.00	-
235	489098.46	1287913.53	Картометрический	5.00	-
236	488885.41	1287909.39	Картометрический	5.00	-
237	488549.12	1287903.77	Картометрический	1.00	-
238	488542.03	1287908.27	Картометрический	1.00	-
239	488542.37	1287915.97	Картометрический	1.00	-
240	488523.07	1287916.94	Картометрический	1.00	-
241	488510.95	1287903.84	Картометрический	5.00	-
242	488502.23	1287900.80	Картометрический	5.00	-
243	488414.89	1287875.84	Картометрический	5.00	-
244	488401.86	1287883.75	Картометрический	5.00	-
245	488390.70	1287876.29	Картометрический	5.00	-
246	488386.06	1287873.19	Картометрический	5.00	-
247	488386.83	1287864.43	Картометрический	5.00	-
248	488380.54	1287856.91	Картометрический	5.00	-
249	488312.94	1287801.95	Картометрический	5.00	-
250	488275.02	1287750.28	Картометрический	5.00	-
251	488223.85	1287664.87	Картометрический	5.00	-
252	488081.58	1287421.02	Картометрический	5.00	-
253	487888.41	1287094.19	Картометрический	5.00	-
254	487849.11	1287036.44	Картометрический	5.00	-
255	487813.86	1287003.24	Картометрический	5.00	-
256	487770.99	1286972.76	Картометрический	5.00	-
257	487698.48	1286942.60	Картометрический	5.00	-
258	487421.58	1286839.21	Картометрический	5.00	-
259	487240.21	1286772.94	Картометрический	5.00	-
260	487036.81	1286696.63	Картометрический	5.00	-
261	487034.98	1286701.43	Картометрический	5.00	-
262	486954.05	1286662.75	Картометрический	5.00	-
263	486918.23	1286645.63	Картометрический	5.00	-
264	486913.64	1286643.44	Картометрический	5.00	-
265	486910.91	1286624.40	Картометрический	5.00	-
266	486897.22	1286620.05	Картометрический	5.00	-
267	487013.01	1286595.18	Картометрический	5.00	-
268	487101.02	1286551.63	Картометрический	5.00	-
269	487109.49	1286549.31	Картометрический	5.00	-
270	487115.66	1286549.40	Картометрический	5.00	-
271	487129.37	1286543.86	Картометрический	5.00	-
272	487197.05	1286506.99	Картометрический	5.00	-
273	487527.97	1286327.31	Картометрический	5.00	-

1	2	3	4	5	6
274	487817.38	1286159.70	Картометрический	5.00	-
275	488527.46	1285758.49	Картометрический	5.00	-
276	489184.61	1285460.57	Картометрический	5.00	-
277	489244.04	1285433.63	Картометрический	5.00	-
278	489428.00	1285349.24	Картометрический	5.00	-
279	489529.73	1285268.80	Картометрический	5.00	-
280	489574.22	1285217.20	Картометрический	5.00	-
281	489627.76	1285121.79	Картометрический	5.00	-
282	489662.00	1284994.14	Картометрический	5.00	-
283	489666.67	1284921.90	Картометрический	5.00	-
284	489659.19	1284846.00	Картометрический	5.00	-
285	489651.52	1284758.09	Картометрический	5.00	-
286	489643.56	1284585.77	Картометрический	5.00	-
287	489666.67	1284491.63	Картометрический	5.00	-
288	489701.23	1284418.59	Картометрический	5.00	-
289	489780.99	1284306.87	Картометрический	5.00	-
290	489883.61	1284222.29	Картометрический	5.00	-
291	490103.81	1284126.18	Картометрический	5.00	-
292	490362.17	1284024.67	Картометрический	5.00	-
293	490510.55	1283960.83	Картометрический	5.00	-
294	490519.42	1283961.36	Картометрический	5.00	-
295	490534.65	1283962.26	Картометрический	5.00	-
296	490627.83	1283925.76	Картометрический	5.00	-
297	490730.75	1283884.58	Картометрический	5.00	-
298	490814.81	1283850.45	Картометрический	5.00	-
299	490879.67	1283823.66	Картометрический	5.00	-
300	490893.09	1283818.45	Картометрический	5.00	-
301	490913.06	1283809.40	Картометрический	5.00	-
302	490910.28	1283800.98	Картометрический	5.00	-
303	490906.92	1283791.02	Картометрический	5.00	-
304	490889.36	1283747.04	Картометрический	5.00	-
305	490872.33	1283704.90	Картометрический	5.00	-
306	490842.26	1283626.79	Картометрический	5.00	-
307	490814.57	1283560.71	Картометрический	5.00	-
308	490802.30	1283533.68	Картометрический	5.00	-
309	490779.10	1283480.29	Картометрический	5.00	-
310	490767.47	1283454.95	Картометрический	5.00	-
311	490743.54	1283402.18	Картометрический	5.00	-
312	490733.41	1283384.30	Картометрический	5.00	-
313	490705.23	1283340.95	Картометрический	5.00	-
314	490687.64	1283318.94	Картометрический	5.00	-
315	490631.62	1283258.53	Картометрический	5.00	-
316	490598.52	1283224.60	Картометрический	5.00	-
317	490571.72	1283189.67	Картометрический	5.00	-
318	490545.29	1283149.73	Картометрический	5.00	-
319	490521.97	1283104.69	Картометрический	5.00	-
320	490516.99	1283089.29	Картометрический	5.00	-
321	490512.85	1283069.33	Картометрический	5.00	-

1	2	3	4	5	6
322	490513.22	1283032.84	Картометрический	5.00	-
323	490516.61	1282997.19	Картометрический	5.00	-
324	490522.62	1282944.34	Картометрический	5.00	-
325	490525.14	1282884.75	Картометрический	5.00	-
326	490523.60	1282851.10	Картометрический	5.00	-
327	490518.81	1282822.19	Картометрический	5.00	-
328	490512.82	1282790.78	Картометрический	5.00	-
329	490505.19	1282737.80	Картометрический	5.00	-
330	490502.06	1282720.83	Картометрический	5.00	-
331	490503.86	1282675.67	Картометрический	5.00	-
332	490505.39	1282612.94	Картометрический	5.00	-
333	490505.39	1282612.55	Картометрический	5.00	-
334	490504.34	1282529.84	Картометрический	5.00	-
335	490501.92	1282444.28	Картометрический	5.00	-
336	490495.67	1282334.53	Картометрический	5.00	-
337	490485.86	1282208.38	Картометрический	5.00	-
338	490467.89	1281987.05	Картометрический	5.00	-
339	490461.02	1281892.83	Картометрический	5.00	-
340	490457.63	1281852.59	Картометрический	5.00	-
341	490450.74	1281760.16	Картометрический	5.00	-
342	490449.04	1281735.59	Картометрический	5.00	-
343	490452.10	1281677.32	Картометрический	5.00	-
344	490463.08	1281634.82	Картометрический	5.00	-
345	490477.27	1281576.86	Картометрический	5.00	-
346	490501.69	1281471.66	Картометрический	5.00	-
347	490509.12	1281433.20	Картометрический	5.00	-
348	490509.33	1281410.52	Картометрический	5.00	-
349	490508.01	1281397.42	Картометрический	5.00	-
350	490502.50	1281375.21	Картометрический	5.00	-
351	490488.65	1281345.92	Картометрический	5.00	-
352	490428.91	1281245.32	Картометрический	5.00	-
353	490386.38	1281174.34	Картометрический	5.00	-
354	490303.01	1281068.34	Картометрический	5.00	-
355	490284.94	1281057.03	Картометрический	5.00	-
356	490252.68	1281046.89	Картометрический	5.00	-
357	490235.44	1281042.45	Картометрический	5.00	-
358	490214.58	1281037.85	Картометрический	5.00	-
359	490137.89	1281023.90	Картометрический	5.00	-
360	490028.97	1281004.43	Картометрический	5.00	-
361	489961.03	1280989.80	Картометрический	5.00	-
362	489904.86	1280976.93	Картометрический	5.00	-
363	489837.08	1280964.50	Картометрический	5.00	-
364	489749.00	1280948.78	Картометрический	5.00	-
365	489666.37	1280931.34	Картометрический	5.00	-
366	489598.89	1280914.01	Картометрический	5.00	-
367	489525.53	1280894.46	Картометрический	5.00	-
368	489453.35	1280875.47	Картометрический	5.00	-
369	489386.15	1280862.50	Картометрический	5.00	-

1	2	3	4	5	6
370	489336.70	1280856.47	Картометрический	5.00	-
371	489292.06	1280833.08	Картометрический	5.00	-
372	489246.24	1280796.04	Картометрический	5.00	-
373	489192.88	1280703.46	Картометрический	5.00	-
374	489161.87	1280627.05	Картометрический	5.00	-
375	489148.28	1280583.74	Картометрический	5.00	-
376	489135.12	1280528.93	Картометрический	5.00	-
377	489106.57	1280442.04	Картометрический	5.00	-
378	489080.66	1280385.82	Картометрический	5.00	-
379	489058.98	1280344.55	Картометрический	5.00	-
380	489032.18	1280293.42	Картометрический	5.00	-
381	488999.25	1280225.27	Картометрический	5.00	-
382	488990.91	1280209.54	Картометрический	5.00	-
383	488821.21	1279952.94	Картометрический	5.00	-
384	488801.85	1279926.71	Картометрический	5.00	-
385	488775.90	1279893.46	Картометрический	5.00	-
386	488741.59	1279863.83	Картометрический	5.00	-
387	488679.89	1279799.38	Картометрический	5.00	-
388	488662.69	1279775.24	Картометрический	5.00	-
389	488651.33	1279765.21	Картометрический	5.00	-
390	488635.05	1279730.82	Картометрический	5.00	-
391	488617.40	1279681.26	Картометрический	5.00	-
392	488598.25	1279609.29	Картометрический	5.00	-
393	488555.35	1279493.28	Картометрический	1.00	-
394	488550.02	1279464.83	Картометрический	1.00	-
395	488535.79	1279430.51	Картометрический	1.00	-
396	488561.60	1279441.61	Картометрический	1.00	-
397	488564.21	1279440.49	Картометрический	1.00	-
398	488626.46	1279600.81	Картометрический	5.00	-
399	488650.27	1279689.59	Картометрический	5.00	-
400	488660.47	1279722.72	Картометрический	5.00	-
401	488674.87	1279752.77	Картометрический	5.00	-
402	488696.58	1279784.69	Картометрический	5.00	-
403	488774.44	1279858.84	Картометрический	5.00	-
404	488792.36	1279876.50	Картометрический	5.00	-
405	488823.24	1279915.58	Картометрический	5.00	-
406	488839.74	1279941.43	Картометрический	5.00	-
407	489015.87	1280216.17	Картометрический	5.00	-
408	489053.71	1280285.88	Картометрический	5.00	-
409	489099.77	1280376.12	Картометрический	5.00	-
410	489127.82	1280433.58	Картометрический	5.00	-
411	489175.33	1280575.95	Картометрический	5.00	-
412	489193.04	1280619.60	Картометрический	5.00	-
413	489220.48	1280689.52	Картометрический	5.00	-
414	489269.85	1280775.82	Картометрический	5.00	-
415	489310.06	1280807.95	Картометрический	5.00	-
416	489344.31	1280825.76	Картометрический	5.00	-
417	489360.20	1280831.01	Картометрический	5.00	-

1	2	3	4	5	6
418	489386.18	1280834.51	Картометрический	5.00	-
419	489448.30	1280852.42	Картометрический	5.00	-
420	489530.90	1280874.16	Картометрический	5.00	-
421	489604.21	1280893.69	Картометрический	5.00	-
422	489671.16	1280910.88	Картометрический	5.00	-
423	489753.02	1280928.16	Картометрический	5.00	-
424	489840.82	1280943.83	Картометрический	5.00	-
425	489909.10	1280956.36	Картометрический	5.00	-
426	489956.15	1280967.14	Картометрический	5.00	-
427	490033.01	1280983.82	Картометрический	5.00	-
428	490141.58	1281003.22	Картометрический	5.00	-
429	490218.89	1281018.83	Картометрический	5.00	-
430	490239.93	1281025.02	Картометрический	5.00	-
431	490258.36	1281029.78	Картометрический	5.00	-
432	490291.01	1281043.15	Картометрический	5.00	-
433	490314.64	1281057.26	Картометрический	5.00	-
434	490362.14	1281117.35	Картометрический	5.00	-
435	490397.93	1281167.44	Картометрический	5.00	-
436	490428.89	1281216.78	Картометрический	5.00	-
437	490443.64	1281241.71	Картометрический	5.00	-
438	490494.67	1281327.52	Картометрический	5.00	-
439	490515.35	1281366.53	Картометрический	5.00	-
440	490523.36	1281392.82	Картометрический	5.00	-
441	490525.63	1281408.89	Картометрический	5.00	-
442	490525.67	1281419.69	Картометрический	5.00	-
443	490525.01	1281430.72	Картометрический	5.00	-
444	490516.95	1281473.86	Картометрический	5.00	-
445	490493.74	1281580.39	Картометрический	5.00	-
446	490480.51	1281638.42	Картометрический	5.00	-
447	490471.18	1281679.79	Картометрический	5.00	-
448	490469.08	1281737.92	Картометрический	5.00	-
449	490474.81	1281816.77	Картометрический	5.00	-
450	490482.19	1281901.78	Картометрический	5.00	-
451	490488.12	1281983.06	Картометрический	5.00	-
452	490491.18	1282024.65	Картометрический	5.00	-
453	490500.75	1282147.48	Картометрический	5.00	-
454	490507.07	1282232.38	Картометрический	5.00	-
455	490513.14	1282315.02	Картометрический	5.00	-
456	490519.05	1282398.77	Картометрический	5.00	-
457	490522.24	1282473.76	Картометрический	5.00	-
458	490523.01	1282585.89	Картометрический	5.00	-
459	490522.39	1282620.97	Картометрический	5.00	-
460	490521.78	1282649.28	Картометрический	5.00	-
461	490519.80	1282687.00	Картометрический	5.00	-
462	490518.25	1282688.55	Картометрический	5.00	-
463	490519.80	1282690.10	Картометрический	5.00	-
464	490522.63	1282723.28	Картометрический	5.00	-
465	490525.55	1282747.15	Картометрический	5.00	-

1	2	3	4	5	6
466	490533.75	1282798.80	Картометрический	5.00	-
467	490532.20	1282800.35	Картометрический	5.00	-
468	490533.75	1282801.90	Картометрический	5.00	-
469	490540.60	1282851.45	Картометрический	5.00	-
470	490539.05	1282853.00	Картометрический	5.00	-
471	490540.60	1282854.55	Картометрический	5.00	-
472	490542.34	1282867.28	Картометрический	5.00	-
473	490543.19	1282898.65	Картометрический	5.00	-
474	490539.68	1282938.61	Картометрический	5.00	-
475	490532.51	1282998.98	Картометрический	5.00	-
476	490529.02	1283033.58	Картометрический	5.00	-
477	490529.29	1283067.19	Картометрический	5.00	-
478	490532.62	1283085.24	Картометрический	5.00	-
479	490538.35	1283100.06	Картометрический	5.00	-
480	490547.03	1283116.01	Картометрический	5.00	-
481	490562.01	1283139.91	Картометрический	5.00	-
482	490588.12	1283181.44	Картометрический	5.00	-
483	490613.85	1283214.26	Картометрический	5.00	-
484	490663.21	1283264.24	Картометрический	5.00	-
485	490703.48	1283309.99	Картометрический	5.00	-
486	490728.11	1283340.85	Картометрический	5.00	-
487	490747.12	1283376.06	Картометрический	5.00	-
488	490757.78	1283394.87	Картометрический	5.00	-
489	490782.05	1283448.36	Картометрический	5.00	-
490	490793.71	1283473.76	Картометрический	5.00	-
491	490816.93	1283527.19	Картометрический	5.00	-
492	490829.21	1283554.28	Картометрический	5.00	-
493	490857.11	1283620.85	Картометрический	5.00	-
494	490887.22	1283699.03	Картометрический	5.00	-
495	490904.20	1283741.08	Картометрический	5.00	-
496	490921.94	1283785.50	Картометрический	5.00	-
497	490925.47	1283795.94	Картометрический	5.00	-
498	490927.88	1283802.67	Картометрический	5.00	-
499	490946.34	1283794.30	Картометрический	5.00	-
500	490992.19	1283776.52	Картометрический	5.00	-
501	491045.10	1283752.89	Картометрический	5.00	-
502	491131.49	1283714.06	Картометрический	5.00	-
503	491169.74	1283692.19	Картометрический	5.00	-
504	491196.71	1283671.41	Картометрический	5.00	-
505	491209.30	1283659.34	Картометрический	5.00	-
506	491223.38	1283644.66	Картометрический	5.00	-
507	491246.18	1283614.73	Картометрический	5.00	-
508	491268.42	1283574.33	Картометрический	5.00	-
509	491276.14	1283558.18	Картометрический	5.00	-
510	491280.64	1283545.87	Картометрический	5.00	-
511	491290.35	1283512.66	Картометрический	5.00	-
512	491310.61	1283417.73	Картометрический	5.00	-
513	491320.26	1283375.23	Картометрический	5.00	-

1	2	3	4	5	6
514	491330.63	1283335.35	Картометрический	5.00	-
515	491342.01	1283312.03	Картометрический	5.00	-
516	491354.51	1283290.03	Картометрический	5.00	-
517	491372.60	1283264.63	Картометрический	5.00	-
518	491399.33	1283235.73	Картометрический	5.00	-
519	491425.68	1283214.60	Картометрический	5.00	-
520	491442.68	1283203.14	Картометрический	5.00	-
521	491460.03	1283192.70	Картометрический	5.00	-
522	491485.65	1283182.73	Картометрический	5.00	-
523	491506.92	1283175.38	Картометрический	5.00	-
524	491541.07	1283169.80	Картометрический	5.00	-
525	491567.67	1283167.90	Картометрический	5.00	-
526	491596.19	1283168.49	Картометрический	5.00	-
527	491622.84	1283171.60	Картометрический	5.00	-
528	491884.94	1283202.75	Картометрический	5.00	-
529	491984.48	1283216.32	Картометрический	5.00	-
530	492083.10	1283230.80	Картометрический	5.00	-
531	492182.19	1283244.51	Картометрический	5.00	-
532	492271.69	1283257.30	Картометрический	5.00	-
533	492573.02	1283289.38	Картометрический	5.00	-
534	492728.53	1283306.01	Картометрический	5.00	-
535	492735.02	1283297.91	Картометрический	5.00	-
536	492736.07	1283282.35	Картометрический	5.00	-
537	492735.31	1283271.38	Картометрический	5.00	-
538	492753.14	1283268.71	Картометрический	5.00	-
539	492759.98	1283298.83	Картометрический	5.00	-
540	492766.67	1283310.09	Картометрический	5.00	-
541	492904.47	1283326.05	Картометрический	5.00	-
542	493626.27	1283406.37	Картометрический	5.00	-
543	493642.95	1283408.32	Картометрический	5.00	-
544	493979.35	1283450.23	Картометрический	5.00	-
545	494683.36	1283523.54	Картометрический	5.00	-
546	494773.64	1283530.46	Картометрический	5.00	-
547	494820.93	1283534.03	Картометрический	5.00	-
548	495142.18	1283558.70	Картометрический	5.00	-
549	495806.77	1283609.38	Картометрический	5.00	-
550	495838.67	1283611.80	Картометрический	5.00	-
551	496401.90	1283655.24	Картометрический	5.00	-
552	496431.93	1283657.35	Картометрический	5.00	-
553	496740.29	1283678.75	Картометрический	5.00	-
554	497047.90	1283706.24	Картометрический	5.00	-
555	497051.45	1283706.72	Картометрический	5.00	-
556	497055.77	1283719.07	Картометрический	5.00	-
27	497086.32	1283759.43	Картометрический	5.00	-
557	488152.39	1287187.93	Картометрический	5.00	-
558	488053.49	1287246.77	Картометрический	5.00	-
559	488012.70	1287190.28	Картометрический	5.00	-

1	2	3	4	5	6
560	487965.03	1287124.27	Картометрический	5.00	-
561	487940.59	1287082.88	Картометрический	5.00	-
562	487892.12	1287000.12	Картометрический	5.00	-
563	487881.46	1286991.68	Картометрический	5.00	-
564	487870.99	1286971.92	Картометрический	5.00	-
565	487868.51	1286956.39	Картометрический	5.00	-
566	487855.81	1286934.50	Картометрический	5.00	-
567	487775.17	1286807.70	Картометрический	5.00	-
568	487841.43	1286762.99	Картометрический	5.00	-
569	487889.55	1286736.87	Картометрический	5.00	-
570	487902.85	1286776.74	Картометрический	5.00	-
571	487886.45	1286807.85	Картометрический	5.00	-
572	487941.66	1286840.62	Картометрический	5.00	-
573	487981.98	1286935.75	Картометрический	5.00	-
574	488025.68	1287024.62	Картометрический	5.00	-
575	488092.49	1287104.98	Картометрический	5.00	-
557	488152.39	1287187.93	Картометрический	5.00	-
576	488225.44	1277828.64	Картометрический	1.00	-
577	488200.79	1277865.92	Картометрический	1.00	-
578	488180.03	1277859.87	Картометрический	1.00	-
579	488150.36	1277841.33	Картометрический	1.00	-
580	488136.42	1277827.72	Картометрический	1.00	-
581	488164.75	1277786.94	Картометрический	1.00	-
576	488225.44	1277828.64	Картометрический	1.00	-
582	487776.63	1278308.40	Картометрический	1.00	-
583	487830.91	1278341.40	Картометрический	1.00	-
584	487799.55	1278331.66	Картометрический	1.00	-
585	487778.17	1278326.27	Картометрический	1.00	-
586	487763.47	1278322.94	Картометрический	1.00	-
587	487750.65	1278320.93	Картометрический	1.00	-
588	487742.63	1278320.29	Картометрический	1.00	-
589	487740.08	1278320.13	Картометрический	1.00	-
590	487752.36	1278303.97	Картометрический	1.00	-
591	487760.18	1278305.11	Картометрический	1.00	-
582	487776.63	1278308.40	Картометрический	1.00	-
592	487138.94	1277706.99	Картометрический	1.00	-
593	487207.99	1277791.72	Картометрический	1.00	-
594	487227.77	1277801.30	Картометрический	1.00	-
595	487232.81	1277818.62	Картометрический	1.00	-
596	487256.39	1277849.56	Картометрический	1.00	-
597	487273.49	1277870.24	Картометрический	1.00	-
598	487293.45	1277894.46	Картометрический	1.00	-
599	487300.90	1277902.45	Картометрический	1.00	-
600	487343.05	1277950.00	Картометрический	1.00	-
601	487378.48	1277989.06	Картометрический	1.00	-

1	2	3	4	5	6
602	487401.24	1278015.96	Картометрический	1.00	-
603	487400.26	1278017.31	Картометрический	1.00	-
604	487504.82	1278128.04	Картометрический	1.00	-
605	487502.07	1278130.57	Картометрический	1.00	-
606	487486.28	1278115.31	Картометрический	1.00	-
607	487449.07	1278082.07	Картометрический	1.00	-
608	487401.45	1278036.07	Картометрический	1.00	-
609	487367.25	1278000.96	Картометрический	1.00	-
610	487329.04	1277962.84	Картометрический	1.00	-
611	487279.74	1277906.13	Картометрический	1.00	-
612	487259.43	1277882.25	Картометрический	1.00	-
613	487240.08	1277858.60	Картометрический	1.00	-
614	487219.03	1277830.22	Картометрический	1.00	-
615	487198.79	1277808.83	Картометрический	1.00	-
616	487125.28	1277718.71	Картометрический	1.00	-
617	487105.76	1277697.14	Картометрический	1.00	-
618	487084.70	1277681.79	Картометрический	1.00	-
619	487061.65	1277670.85	Картометрический	1.00	-
620	487039.84	1277663.28	Картометрический	5.00	-
621	487010.00	1277658.66	Картометрический	5.00	-
622	486979.52	1277653.41	Картометрический	5.00	-
623	486780.85	1277620.56	Картометрический	5.00	-
624	486617.90	1277594.89	Картометрический	5.00	-
625	486397.14	1277564.22	Картометрический	5.00	-
626	486217.56	1277538.93	Картометрический	5.00	-
627	486118.48	1277525.60	Картометрический	5.00	-
628	485968.31	1277504.73	Картометрический	5.00	-
629	485733.84	1277470.44	Картометрический	5.00	-
630	485623.79	1277450.50	Картометрический	5.00	-
631	485602.76	1277448.62	Картометрический	5.00	-
632	485561.95	1277447.08	Картометрический	5.00	-
633	485529.90	1277455.90	Картометрический	5.00	-
634	485517.87	1277458.44	Картометрический	5.00	-
635	485482.84	1277469.01	Картометрический	5.00	-
636	485423.10	1277484.89	Картометрический	5.00	-
637	485388.88	1277486.62	Картометрический	5.00	-
638	485379.91	1277485.49	Картометрический	5.00	-
639	485343.15	1277479.96	Картометрический	5.00	-
640	485328.87	1277473.50	Картометрический	5.00	-
641	485322.54	1277474.04	Картометрический	5.00	-
642	485298.97	1277480.09	Картометрический	5.00	-
643	485288.54	1277488.24	Картометрический	5.00	-
644	485272.96	1277516.34	Картометрический	5.00	-
645	485244.17	1277563.93	Картометрический	5.00	-
646	485215.34	1277589.94	Картометрический	5.00	-
647	485082.45	1277686.83	Картометрический	5.00	-
648	484997.29	1277747.69	Картометрический	5.00	-
649	484917.50	1277808.44	Картометрический	5.00	-

1	2	3	4	5	6
650	484876.31	1277836.79	Картометрический	5.00	-
651	484791.52	1277890.01	Картометрический	5.00	-
652	484766.29	1277907.28	Картометрический	5.00	-
653	484738.63	1277926.26	Картометрический	5.00	-
654	484650.85	1277986.48	Картометрический	5.00	-
655	484488.46	1278100.73	Картометрический	5.00	-
656	484327.55	1278211.66	Картометрический	5.00	-
657	484203.54	1278298.43	Картометрический	5.00	-
658	484164.63	1278322.65	Картометрический	5.00	-
659	484106.61	1278361.76	Картометрический	5.00	-
660	484042.66	1278405.87	Картометрический	5.00	-
661	483933.07	1278481.05	Картометрический	5.00	-
662	483918.50	1278468.15	Картометрический	5.00	-
663	484031.88	1278390.22	Картометрический	5.00	-
664	484095.90	1278346.06	Картометрический	5.00	-
665	484154.30	1278306.71	Картометрический	5.00	-
666	484193.07	1278282.57	Картометрический	5.00	-
667	484316.72	1278196.06	Картометрический	5.00	-
668	484477.60	1278085.14	Картометрический	5.00	-
669	484640.01	1277970.88	Картометрический	5.00	-
670	484755.55	1277891.61	Картометрический	5.00	-
671	484780.78	1277874.33	Картометрический	5.00	-
672	484861.01	1277814.55	Картометрический	5.00	-
673	484902.19	1277786.20	Картометрический	5.00	-
674	484986.24	1277732.23	Картометрический	5.00	-
675	485071.33	1277671.42	Картометрический	5.00	-
676	485203.37	1277575.17	Картометрический	5.00	-
677	485229.45	1277551.76	Картометрический	5.00	-
678	485256.51	1277506.83	Картометрический	5.00	-
679	485273.95	1277475.77	Картометрический	5.00	-
680	485290.50	1277462.86	Картометрический	5.00	-
681	485319.36	1277455.28	Картометрический	5.00	-
682	485332.20	1277454.47	Картометрический	5.00	-
683	485348.59	1277461.66	Картометрический	5.00	-
684	485382.68	1277466.69	Картометрический	5.00	-
685	485418.66	1277462.26	Картометрический	5.00	-
686	485475.04	1277443.16	Картометрический	5.00	-
687	485511.17	1277432.27	Картометрический	5.00	-
688	485524.34	1277429.48	Картометрический	5.00	-
689	485559.98	1277424.08	Картометрический	5.00	-
690	485605.25	1277425.73	Картометрический	5.00	-
691	485627.22	1277431.61	Картометрический	5.00	-
692	485736.94	1277451.49	Картометрический	5.00	-
693	485971.02	1277485.73	Картометрический	5.00	-
694	486121.13	1277506.58	Картометрический	5.00	-
695	486220.07	1277521.10	Картометрический	5.00	-
696	486399.64	1277546.39	Картометрический	5.00	-
697	486620.54	1277577.08	Картометрический	5.00	-

1	2	3	4	5	6
698	486783.72	1277602.79	Картометрический	5.00	-
699	486958.32	1277631.66	Картометрический	5.00	-
700	486982.45	1277635.65	Картометрический	5.00	-
701	487044.26	1277645.80	Картометрический	1.00	-
702	487068.47	1277654.18	Картометрический	1.00	-
703	487093.92	1277666.28	Картометрический	1.00	-
704	487117.83	1277683.73	Картометрический	1.00	-
592	487138.94	1277706.99	Картометрический	1.00	-

3. Сведения о характерных точках части (частей) границы объекта

Обозначение характерных точек части границы	Координаты, м		Метод определения координат характерной точки	Средняя квадратическая погрешность положения характерной точки (Mt), м	Описание обозначения точки на местности (при наличии)
	X	Y			
1	2	3	4	5	6
Часть №					
-	-	-	-	-	-


Раздел 3

Сведения о местоположении измененных (уточненных) границ объекта							
1. Система координат: -							
2. Сведения о характерных точках границ объекта							
Обозначение характерных точек границ	Существующие координаты, м		Измененные (уточненные) координаты, м		Метод определения координат характерной точки	Средняя квадратическая погрешность положения характерной точки (Mt), м	Описание обозначения точки на местности (при наличии)
	X	Y	X	Y			
1	2	3	4	5	6	7	8
-	-	-	-	-	-	-	-
3.Сведения о характерных точках части (частей) границы объекта							
Часть №							
-	-	-	-	-	-	-	-

Раздел 4

План границ объекта

Схема расположения листов плана границ объекта

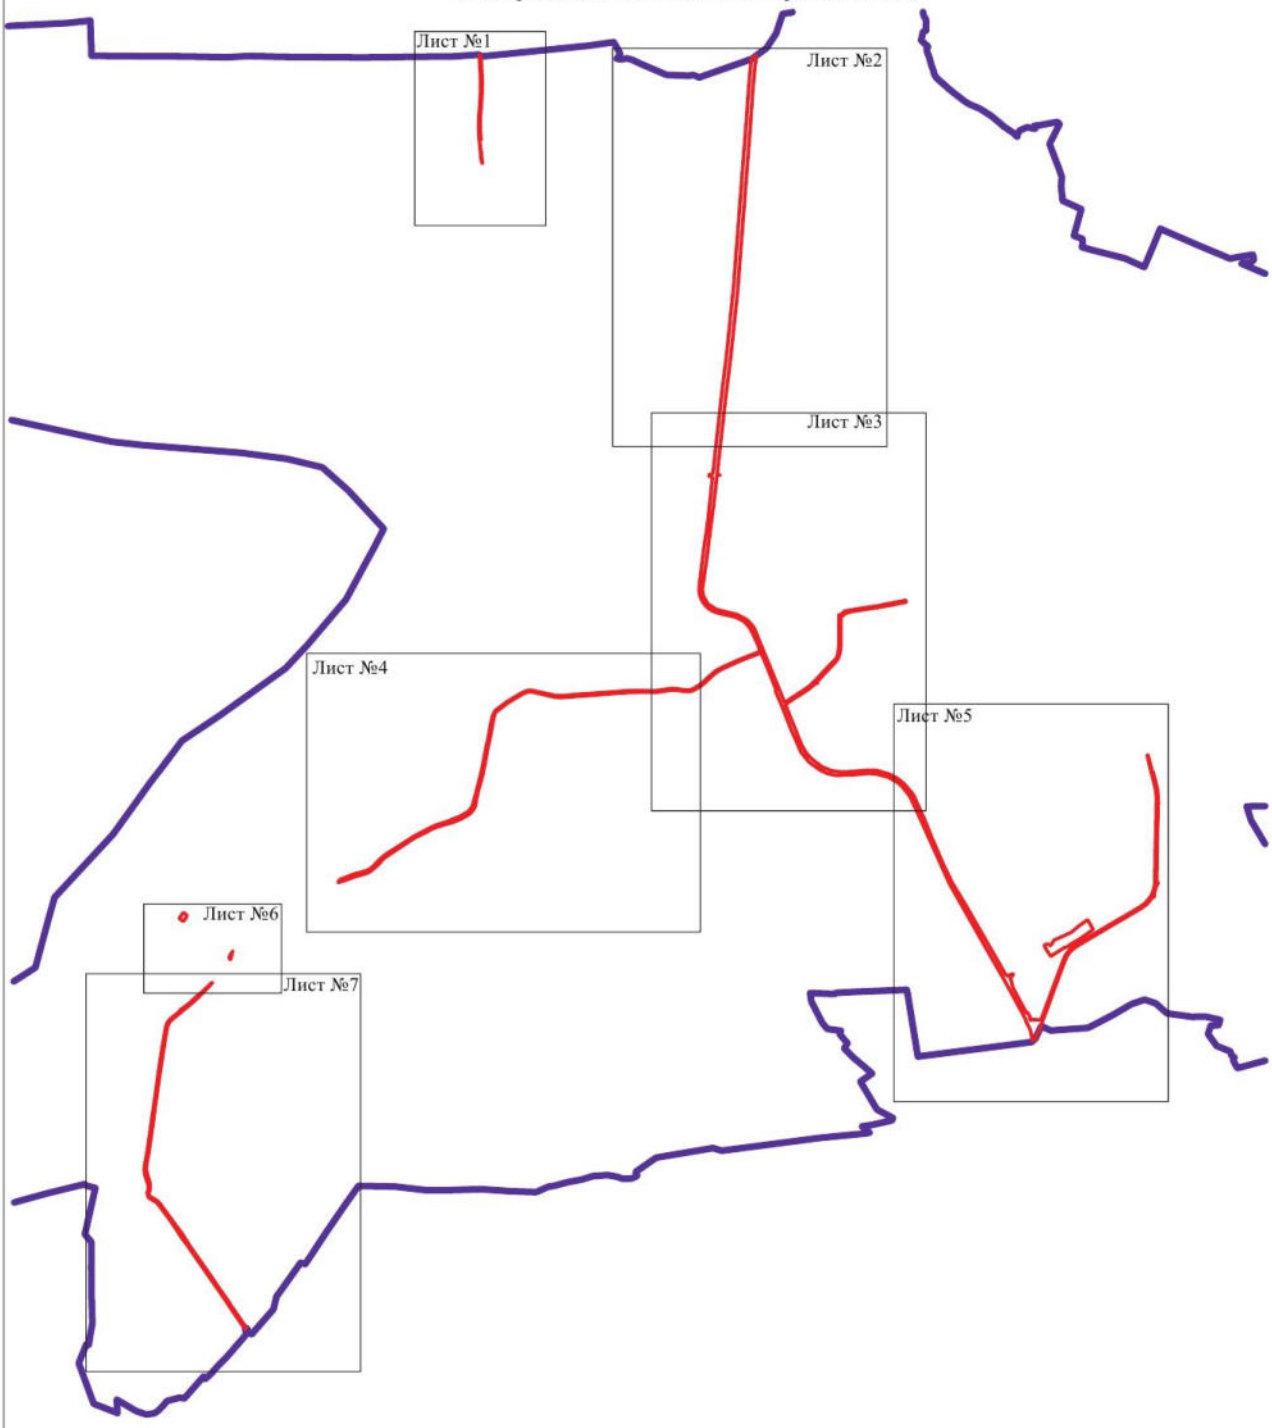

Используемые условные знаки и обозначения:

границы территориальной зоны

границы муниципального образования

Лист №1 область и номер листа плана границ объекта

Масштаб 1:50000


Заместитель руководителя БУВО «Нормативно-проектный центр»

Подпись А.В. Ромашов Дата « 14 » февраля 2020 г.

Место для оттиска печати (при наличии) лица, составившего описание местоположения границ объекта

План границ объекта

Лист №1

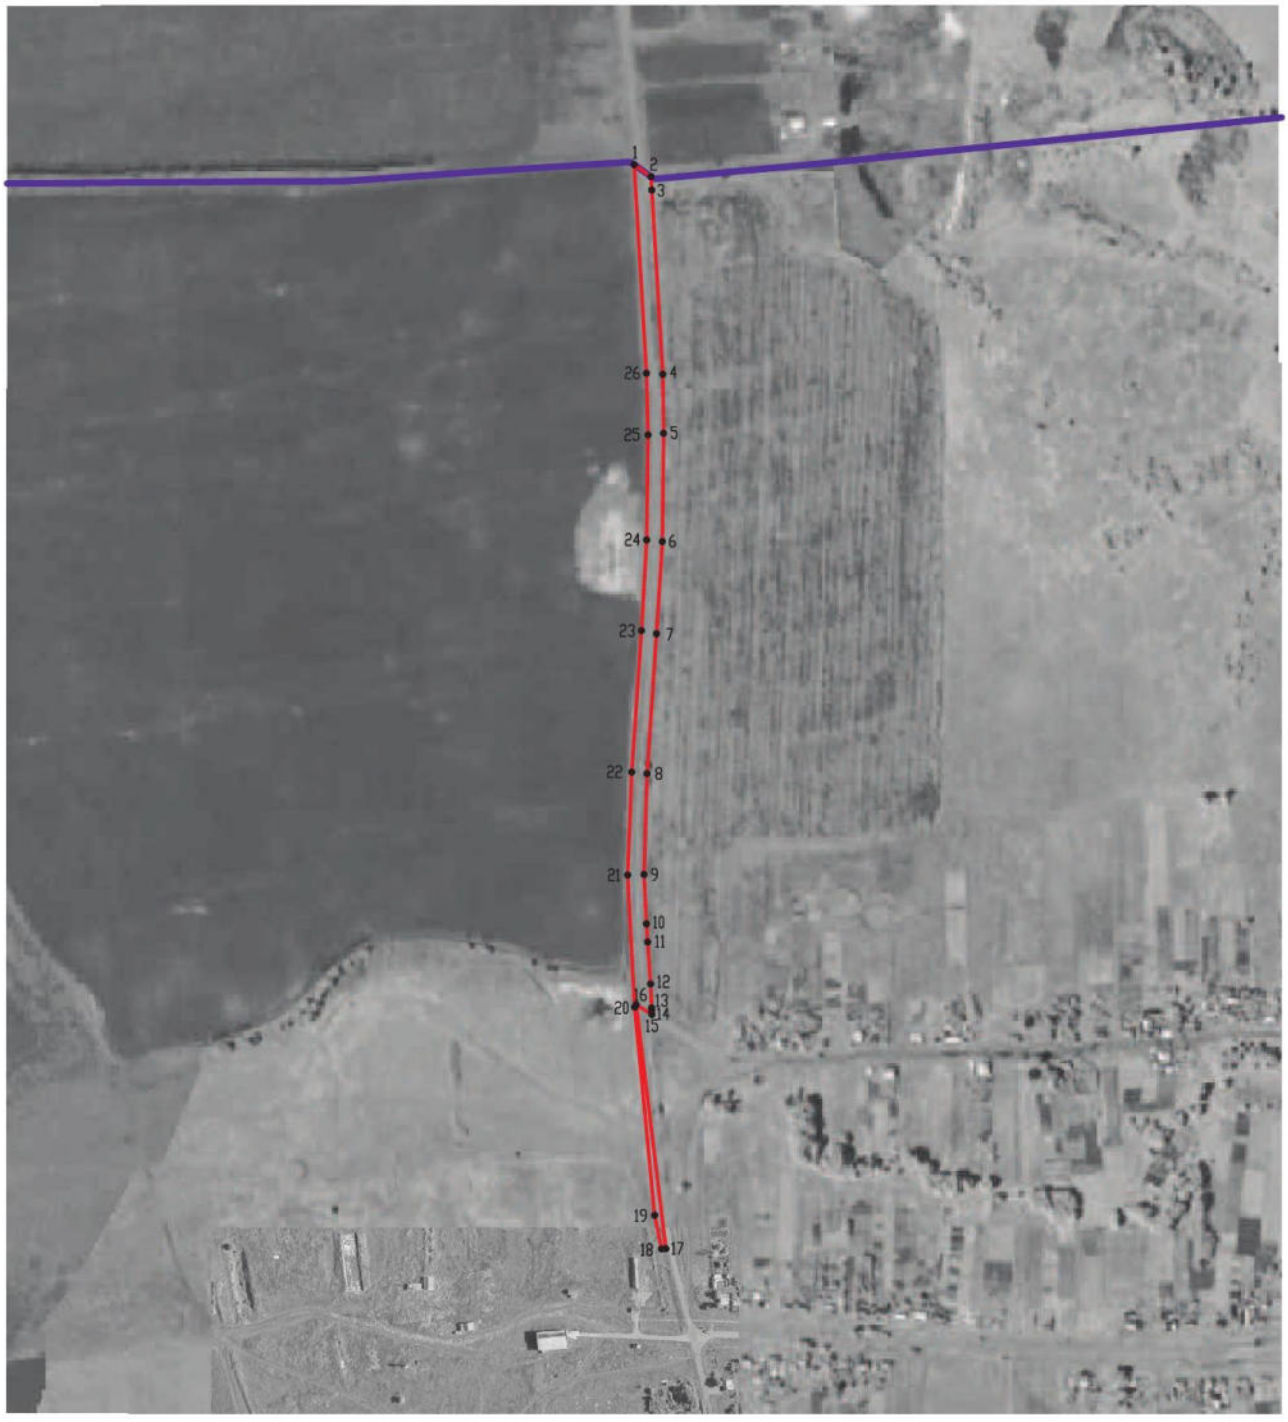

Масштаб 1:5000

Используемые условные знаки и обозначения:

границы территориальной зоны

границы муниципального образования

•1 характерная точка границ территориальной зоны

Заместитель руководителя БУВО «Нормативно-проектный центр»

Подпись _____ А.В. Ромашов Дата « 14 » февраля 2020 г.

Место для оттиска печати (при наличии) лица, составившего описание местоположения границ объекта

План границ объекта

Лист №2



Масштаб 1:5000

Используемые условные знаки и обозначения:

- границы территориальной зоны
- границы муниципального образования
- характерная точка границ территориальной зоны

Заместитель руководителя БУВО «Нормативно-проектный центр»

Подпись _____ А.В. Романцов Дата «14» февраля 2020 г.

Место для оттиска печати (при наличии) лица, составившего описание местоположения границ объекта

План границ объекта

Лист №3



Масштаб 1:5000

Используемые условные знаки и обозначения:

- границы территориальной зоны
- характерная точка границ территориальной зоны

Заместитель руководителя БУВО «Нормативно-проектный центр»

Подпись _____ А.В. Романов Дата «14» февраля 2020 г.

Место для оттиска печати (при наличии) лица, составившего описание местоположения границ объекта

План границ объекта

Лист №4



Используемые условные знаки и обозначения:

границы территориальной зоны

характерная точка границ территориальной зоны

Масштаб 1:5000

Заместитель руководителя БУНО «Нормативно-проектный центр»

Подпись _____ А.Н. Ромашов Дата «14» февраля 2020 г.

Место для оттиска печати (при наличии) лица, составившего описание местоположения границ объекта

План границ объекта

Лист №5



Масштаб 1:5000

Используемые условные знаки и обозначения:

- границы территориальной зоны
- границы муниципального образования
- характерная точка границ территориальной зоны

Заместитель руководителя БУНО «Нормативно-проектный центр»

Подпись _____ А.Н. Романов Дата «14» февраля 2020 г.

Место для оттиска печати (при наличии) лица, составившего описание местоположения границ объекта

План границ объекта



Масштаб 1:5000

Используемые условные знаки и обозначения:

границы территориальной зоны


•1 характерная точка границ территориальной зоны

Заместитель руководителя БУВО «Нормативно-проектный центр»

Подпись _____ А.В. Ромашов Дата « 14 » февраля 2020 г.

Место для оттиска печати (при наличии) лица, составившего описание местоположения границ объекта

План границ объекта

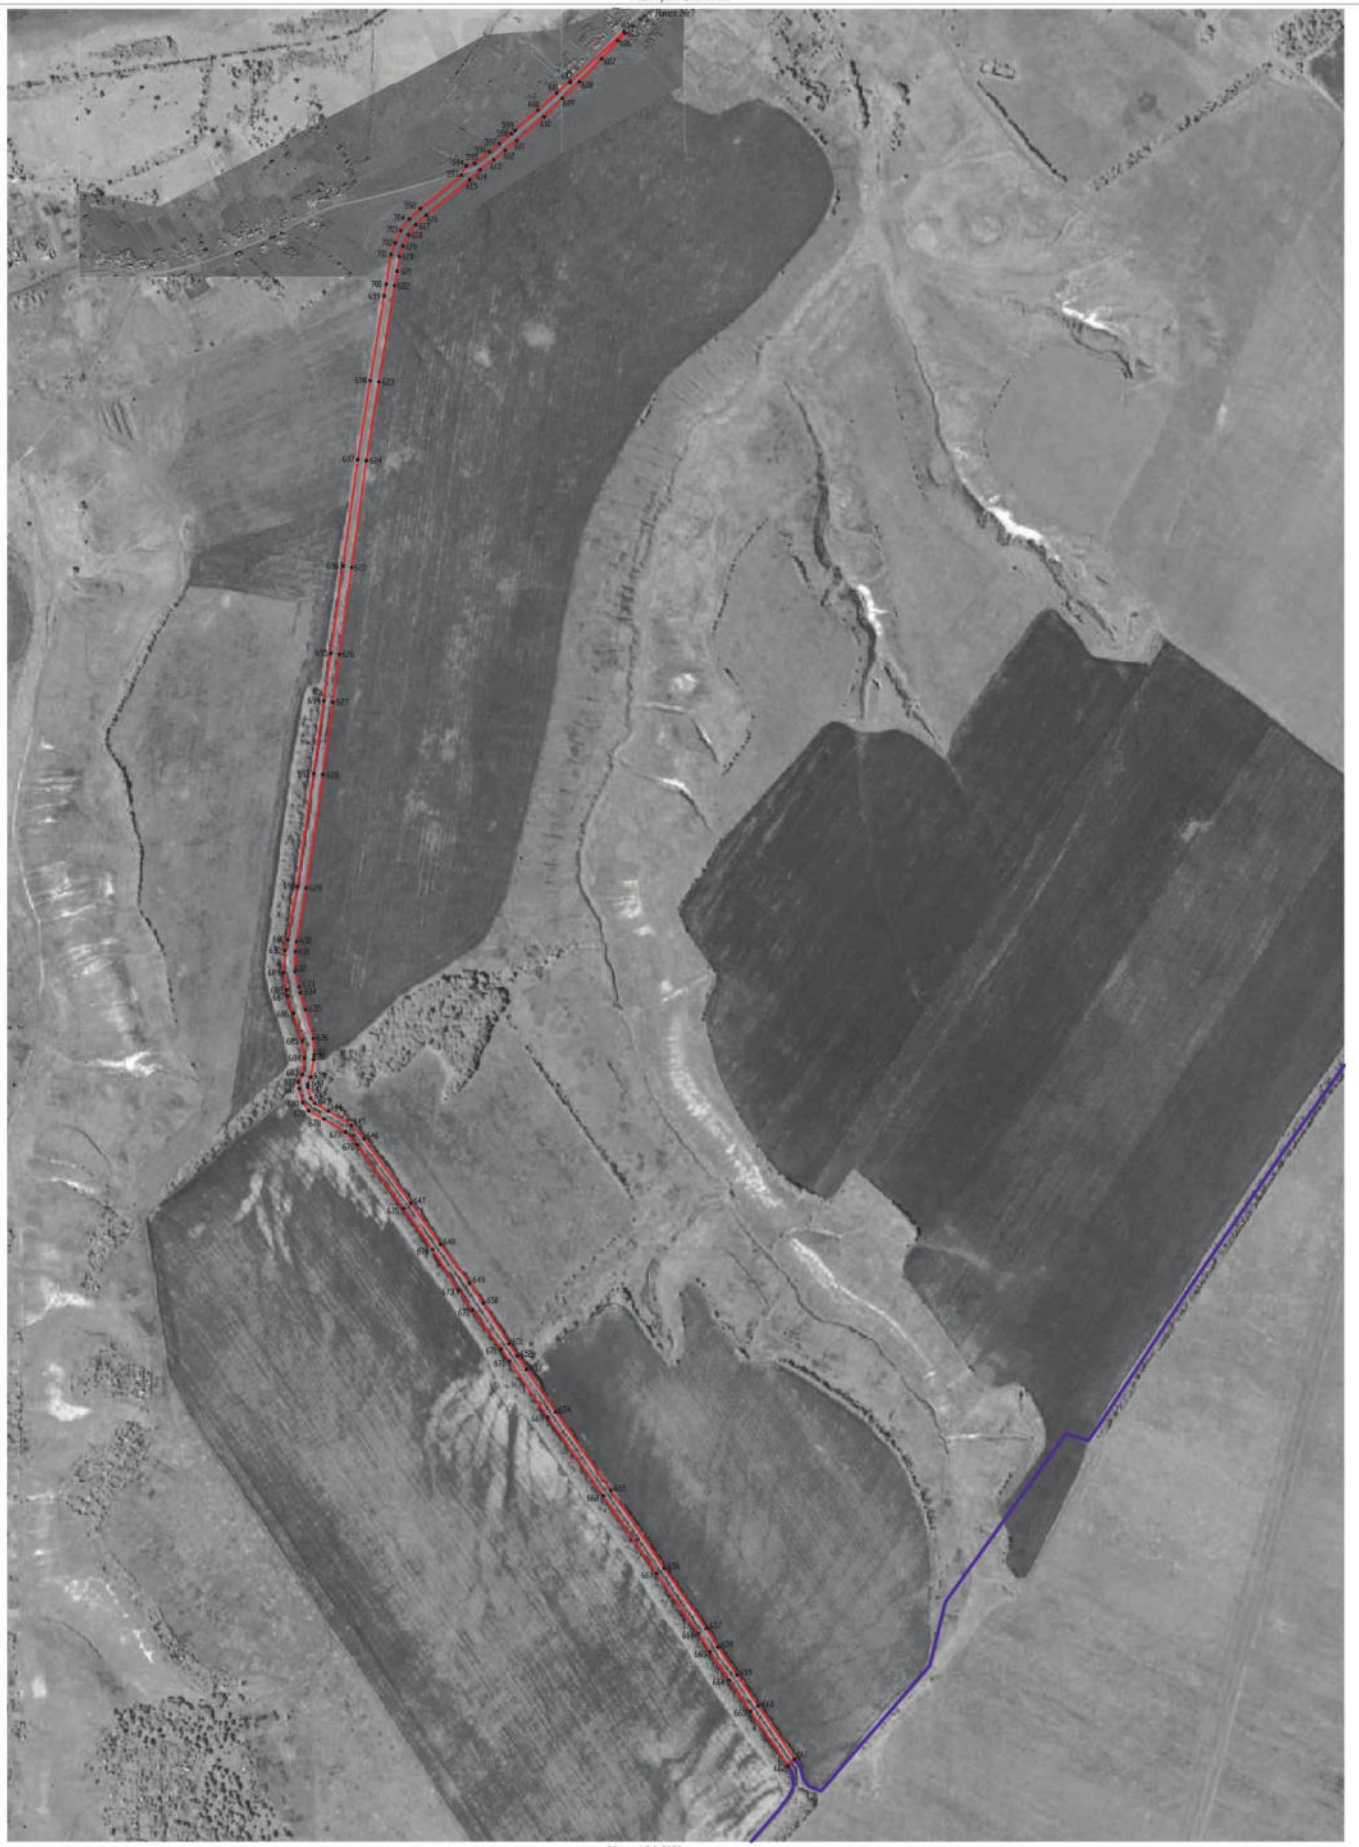

Масштаб 1:5000

Используемые условные знаки и обозначения:

- граница территориальной зоны
- граница муниципального образования
- 592 характерная точка границ территориальной зоны

Заместитель руководителя БУВО «Нормативно-проектный центр»

Подпись _____ А.В. Романов Дата «14» февраля 2020 г.

Место для оттиска печати (при наличии) лица, составившего описание местоположения границ объекта

ОПИСАНИЕ МЕСТОПОЛОЖЕНИЯ ГРАНИЦ

Зона воздушного транспорта – ИТ2

(наименование объекта, местоположение границ которого описано
(далее - объект)

Раздел 1

Сведения об объекте		
№ п/п	Характеристики объекта	Описание характеристик
1	2	3
1	Местоположение объекта	Воронежская область, Хохольский муниципальный район, Гремяченское сельское поселение
2	Площадь объекта ± величина погрешности определения площади (Р ± Дельта Р)	1920548+/-24252 м²
3	Иные характеристики объекта	-

Раздел 2

Сведения о местоположении границ объекта					
1. Система координат: МСК - 36, зона 1					
2. Сведения о характерных точках границ объекта					
Обозначение характерных точек границ	Координаты, м		Метод определения координат характерной точки	Средняя квадратическая погрешность положения характерной точки (Mt), м	Описание обозначения точки на местности (при наличии)
	X	Y			
1	2	3	4	5	6
1	492824.84	1283586.86	Картометрический	5.00	-
2	492941.90	1284125.57	Картометрический	5.00	-
3	492922.38	1284146.60	Картометрический	5.00	-
4	492476.41	1284353.82	Картометрический	5.00	-
5	492303.66	1284431.74	Картометрический	5.00	-
6	492162.57	1284493.46	Картометрический	5.00	-
7	492042.45	1284562.54	Картометрический	5.00	-
8	491991.39	1284600.08	Картометрический	5.00	-
9	491953.85	1284637.62	Картометрический	5.00	-
10	491898.29	1284634.61	Картометрический	5.00	-
11	491583.47	1284636.76	Картометрический	5.00	
12	491492.46	1284615.63	Картометрический	5.00	-
13	491371.81	1284609.10	Картометрический	5.00	-
14	491299.34	1284608.38	Картометрический	5.00	-
15	491204.10	1284609.07	Картометрический	5.00	-
16	491119.78	1284609.79	Картометрический	5.00	-
17	491052.50	1284610.55	Картометрический	5.00	-
18	490973.93	1284609.77	Картометрический	5.00	-
19	490931.83	1284608.60	Картометрический	5.00	-
20	490894.59	1284601.47	Картометрический	5.00	-
21	490858.29	1284589.55	Картометрический	5.00	-
22	490712.54	1284448.88	Картометрический	5.00	-
23	490642.36	1284383.56	Картометрический	5.00	-
24	490582.06	1284323.55	Картометрический	5.00	-
25	490551.28	1284284.08	Картометрический	5.00	-
26	490461.65	1284149.60	Картометрический	5.00	-
27	490421.48	1284082.40	Картометрический	5.00	-
28	490770.87	1283937.44	Картометрический	5.00	-
29	490946.04	1283863.25	Картометрический	5.00	-
30	491042.52	1283827.69	Картометрический	5.00	-
31	491114.56	1283797.25	Картометрический	5.00	-
32	491151.23	1283745.71	Картометрический	5.00	-
33	491177.19	1283732.13	Картометрический	5.00	-
34	491464.27	1283656.32	Картометрический	5.00	-
35	491968.62	1283631.14	Картометрический	5.00	-

1	2	3	4	5	6
36	492069.35	1283622.87	Картометрический	5.00	-
37	492138.08	1283620.88	Картометрический	5.00	-
38	492234.92	1283616.51	Картометрический	5.00	-
39	492300.10	1283607.12	Картометрический	5.00	-
40	492399.46	1283588.50	Картометрический	5.00	-
41	492471.70	1283571.32	Картометрический	5.00	-
42	492516.23	1283566.56	Картометрический	5.00	-
43	492543.35	1283565.13	Картометрический	5.00	-
44	492655.79	1283580.72	Картометрический	5.00	-
45	492710.07	1283588.85	Картометрический	5.00	-
46	492746.22	1283588.09	Картометрический	5.00	-
47	492750.60	1283588.24	Картометрический	5.00	-
1	492824.84	1283586.86	Картометрический	5.00	-
48	490591.78	1284404.84	Картометрический	5.00	-
49	490553.11	1284420.82	Картометрический	5.00	-
50	490527.55	1284443.99	Картометрический	5.00	-
51	490507.99	1284461.84	Картометрический	5.00	-
52	490471.99	1284476.23	Картометрический	5.00	-
53	490372.07	1284400.70	Картометрический	5.00	-
54	490361.30	1284344.64	Картометрический	5.00	-
55	490369.70	1284328.79	Картометрический	5.00	-
56	490392.56	1284326.90	Картометрический	5.00	-
57	490397.43	1284325.72	Картометрический	5.00	-
58	490404.48	1284301.00	Картометрический	5.00	-
59	490407.03	1284287.53	Картометрический	5.00	-
60	490411.07	1284243.89	Картометрический	5.00	-
61	490431.97	1284206.76	Картометрический	5.00	-
62	490432.72	1284207.06	Картометрический	5.00	-
63	490436.58	1284210.93	Картометрический	5.00	-
64	490524.81	1284314.30	Картометрический	5.00	-
65	490586.78	1284395.64	Картометрический	5.00	-
48	490591.78	1284404.84	Картометрический	5.00	-

3. Сведения о характерных точках части (частей) границы объекта

Обозначение характерных точек части границы	Координаты, м		Метод определения координат характерной точки	Средняя квадратическая погрешность положения характерной точки (Mt), м	Описание обозначения точки на местности (при наличии)
	X	Y			
1	2	3	4	5	6
Часть №					
-	-	-	-	-	-

Раздел 3

Сведения о местоположении измененных (уточненных) границ объекта							
1. Система координат: -							
2. Сведения о характерных точках границ объекта							
Обозначение характерных точек границ	Существующие координаты, м		Измененные (уточненные) координаты, м		Метод определения координат характерной точки	Средняя квадратическая погрешность положения характерной точки (Mt), м	Описание обозначения точки на местности (при наличии)
	X	Y	X	Y			
1	2	3	4	5	6	7	8
-	-	-	-	-	-	-	-
3.Сведения о характерных точках части (частей) границы объекта							
Часть №							
-	-	-	-	-	-	-	-

Раздел 4

План границ объекта



Масштаб 1:5000

Используемые условные знаки и обозначения:

граница территориальной зоны

характерная точка границ территориальной зоны

Заместитель руководителя БУВО «Нормативно-проектный центр»

Подпись _____ А.Н. Ромашов Дата «_14_» ___февраля_____ 2020 г.

Место для оттиска печати (при наличии) лица, составившего описание местоположения границ объекта

ОПИСАНИЕ МЕСТОПОЛОЖЕНИЯ ГРАНИЦ

Зона сельскохозяйственного производства – СХ2

(наименование объекта, местоположение границ которого описано
(далее - объект)

Раздел 1

Сведения об объекте		
№ п/п	Характеристики объекта	Описание характеристик
1	2	3
1	Местоположение объекта	Воронежская область, Хохольский муниципальный район, Гремяченское сельское поселение
2	Площадь объекта ± величина погрешности определения площади (Р ± Дельта Р)	75201+/-4799 м²
3	Иные характеристики объекта	-

Раздел 2

Сведения о местоположении границ объекта					
1. Система координат: МСК - 36, зона 1					
2. Сведения о характерных точках границ объекта					
Обозначение характерных точек границ	Координаты, м		Метод определения координат характерной точки	Средняя квадратическая погрешность положения характерной точки (Mt), м	Описание обозначения точки на местности (при наличии)
	X	Y			
1	2	3	4	5	6
1	495976.42	1277674.23	Картометрический	5.00	-
2	495985.68	1277796.85	Картометрический	5.00	-
3	495864.54	1277812.83	Картометрический	5.00	-
4	495860.82	1277699.06	Картометрический	5.00	-
5	495715.81	1277702.15	Картометрический	5.00	-
6	495715.31	1277588.12	Картометрический	5.00	-
7	495798.09	1277587.52	Картометрический	5.00	-
8	495798.77	1277617.76	Картометрический	5.00	-
9	495862.58	1277623.55	Картометрический	5.00	-
10	495862.75	1277669.19	Картометрический	5.00	-
11	495902.25	1277670.71	Картометрический	5.00	
12	495913.63	1277679.13	Картометрический	5.00	-
1	495976.42	1277674.23	Картометрический	5.00	-
13	488131.38	1288268.30	Картометрический	1.00	-
14	488207.09	1288373.27	Картометрический	1.00	-
15	488273.80	1288462.70	Картометрический	1.00	-
16	488120.57	1288578.55	Картометрический	1.00	-
17	488053.88	1288489.11	Картометрический	1.00	-
18	488000.09	1288536.63	Картометрический	5.00	-
19	487961.95	1288504.19	Картометрический	5.00	-
13	488131.38	1288268.30	Картометрический	1.00	-
3. Сведения о характерных точках части (частей) границы объекта					
Обозначение характерных точек части границы	Координаты, м		Метод определения координат характерной точки	Средняя квадратическая погрешность положения характерной точки (Mt), м	Описание обозначения точки на местности (при наличии)
	X	Y			
1	2	3	4	5	6
Часть №					
-	-	-	-	-	-


Раздел 3

Сведения о местоположении измененных (уточненных) границ объекта							
1. Система координат: -							
2. Сведения о характерных точках границ объекта							
Обозначение характерных точек границ	Существующие координаты, м		Измененные (уточненные) координаты, м		Метод определения координат характерной точки	Средняя квадратическая погрешность положения характерной точки (Mt), м	Описание обозначения точки на местности (при наличии)
	X	Y	X	Y			
1	2	3	4	5	6	7	8
-	-	-	-	-	-	-	-
3.Сведения о характерных точках части (частей) границы объекта							
Часть №							
-	-	-	-	-	-	-	-

Раздел 4

План границ объекта

Схема расположения листов плана границ объекта

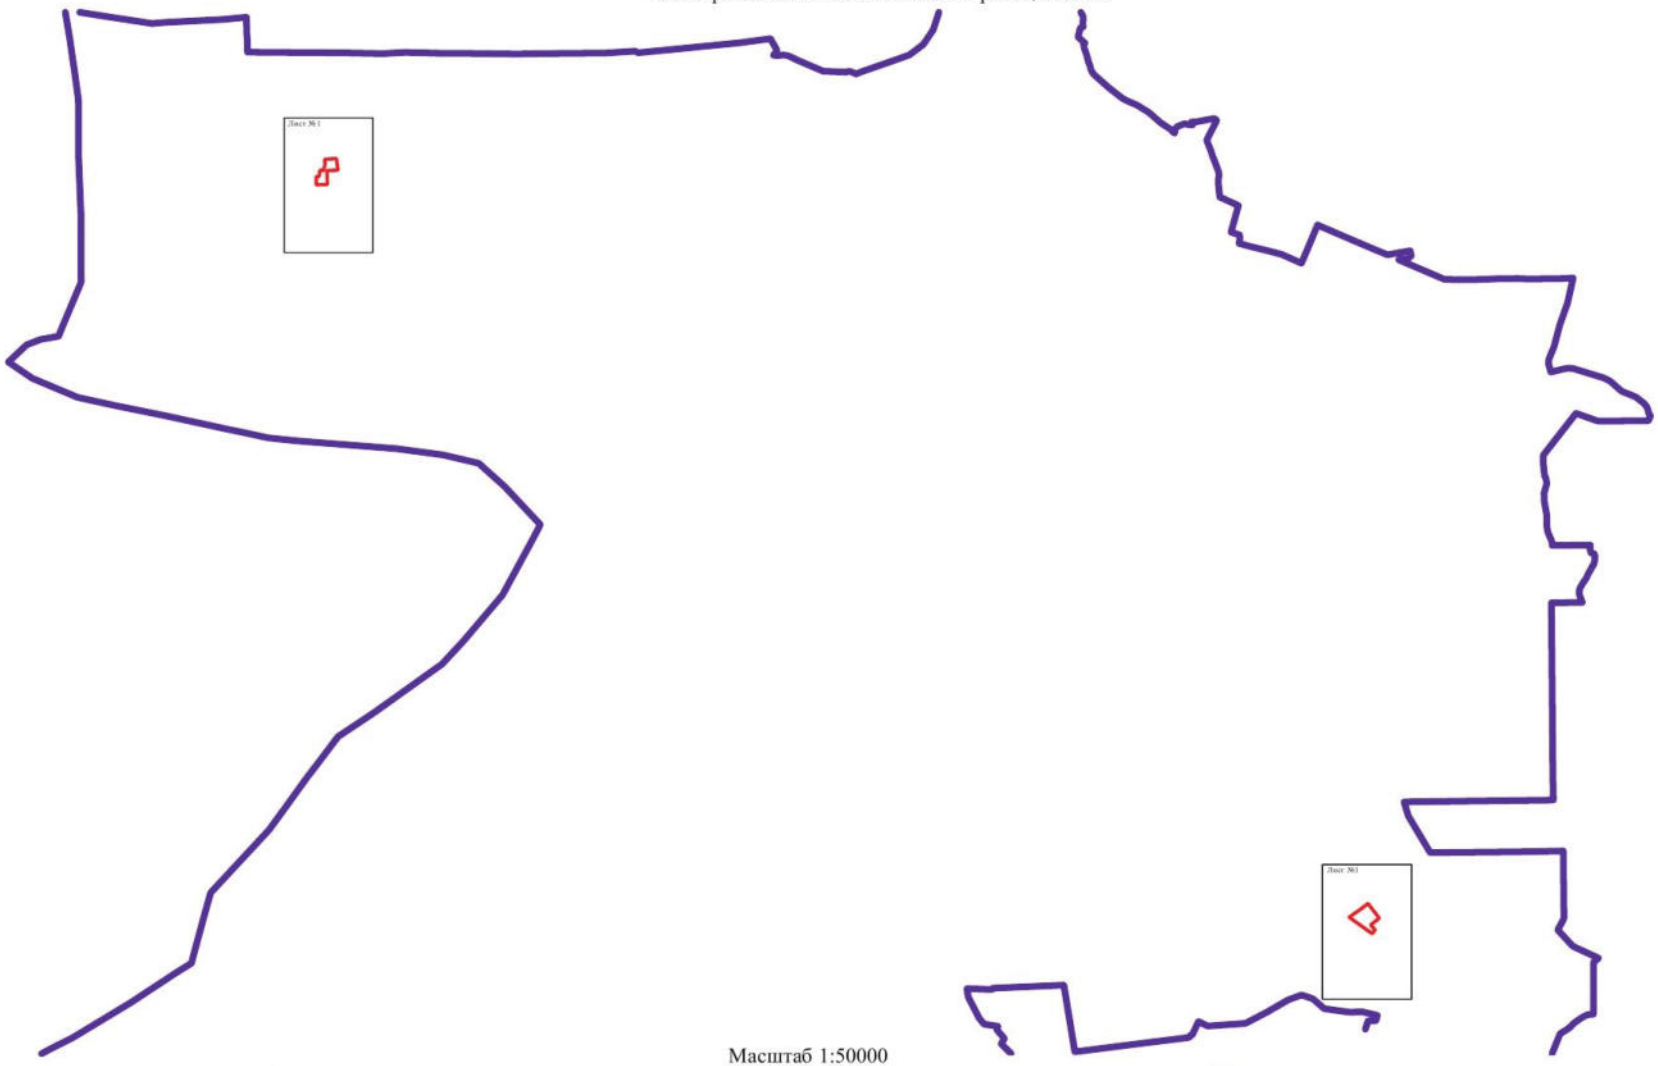

Масштаб 1:50000

Используемые условные знаки и обозначения:

- границы территориальной зоны
- границы муниципального образования
- Лист №1 — область и номер листа плана границ объекта

Заместитель руководителя БУВО «Нормативно-проектный центр»

Подпись А.В. Ромашов Дата « 14 » февраля 2020 г.

Место для оттиска печати (при наличии) лица, составившего описание местоположения границ объекта

План границ объекта

Лист №1



Масштаб 1:5000

Используемые условные знаки и обозначения:

границы территориальной зоны

•1 характерная точка границ территориальной зоны

Заместитель руководителя БУВО «Нормативно-проектный центр»

Подпись _____ А.В. Ромашов Дата « 14 » февраля 2020 г.

Место для оттиска печати (при наличии) лица, составившего описание местоположения границ объекта

План границ объекта

Лист №2



Масштаб 1:5000

Используемые условные знаки и обозначения:

границы территориальной зоны

•1 характерная точка границ территориальной зоны

Заместитель руководителя БУВО «Нормативно-проектный центр»

Подпись _____ А.В. Ромашов Дата « 14 » февраля 2020 г.

Место для оттиска печати (при наличии) лица, составившего описание местоположения границ объекта

ОПИСАНИЕ МЕСТОПОЛОЖЕНИЯ ГРАНИЦ

Зона ритуальных объектов - СН1

(наименование объекта, местоположение границ которого описано (далее - объект)

Раздел 1

Сведения об объекте		
№ п/п	Характеристики объекта	Описание характеристик
1	2	3
1	Местоположение объекта	Воронежская область, Хохольский муниципальный район, Гремяченское сельское поселение
2	Площадь объекта ± величина погрешности определения площади (Р ± Дельта Р)	2960+/-952 м²
3	Иные характеристики объекта	-

Раздел 2


Сведения о местоположении границ объекта					
1. Система координат: МСК - 36, зона 1					
2. Сведения о характерных точках границ объекта					
Обозначение характерных точек границ	Координаты, м		Метод определения координат характерной точки	Средняя квадратическая погрешность положения характерной точки (Mt), м	Описание обозначения точки на местности (при наличии)
	X	Y			
1	2	3	4	5	6
1	486410.99	1275855.66	Картометрический	5.00	-
2	486422.14	1275903.79	Картометрический	5.00	-
3	486364.89	1275918.99	Картометрический	5.00	-
4	486353.74	1275869.34	Картометрический	5.00	-
1	486410.99	1275855.66	Картометрический	5.00	-
3. Сведения о характерных точках части (частей) границы объекта					
Обозначение характерных точек части границы	Координаты, м		Метод определения координат характерной точки	Средняя квадратическая погрешность положения характерной точки (Mt), м	Описание обозначения точки на местности (при наличии)
	X	Y			
1	2	3	4	5	6
Часть №					
-	-	-	-	-	-

Раздел 3

Сведения о местоположении измененных (уточненных) границ объекта							
1. Система координат: -							
2. Сведения о характерных точках границ объекта							
Обозначение характерных точек границ	Существующие координаты, м		Измененные (уточненные) координаты, м		Метод определения координат характерной точки	Средняя квадратическая погрешность положения характерной точки (Mt), м	Описание обозначения точки на местности (при наличии)
	X	Y	X	Y			
1	2	3	4	5	6	7	8
-	-	-	-	-	-	-	-
3.Сведения о характерных точках части (частей) границы объекта							
Часть №							
-	-	-	-	-	-	-	-

Раздел 4

План границ объекта

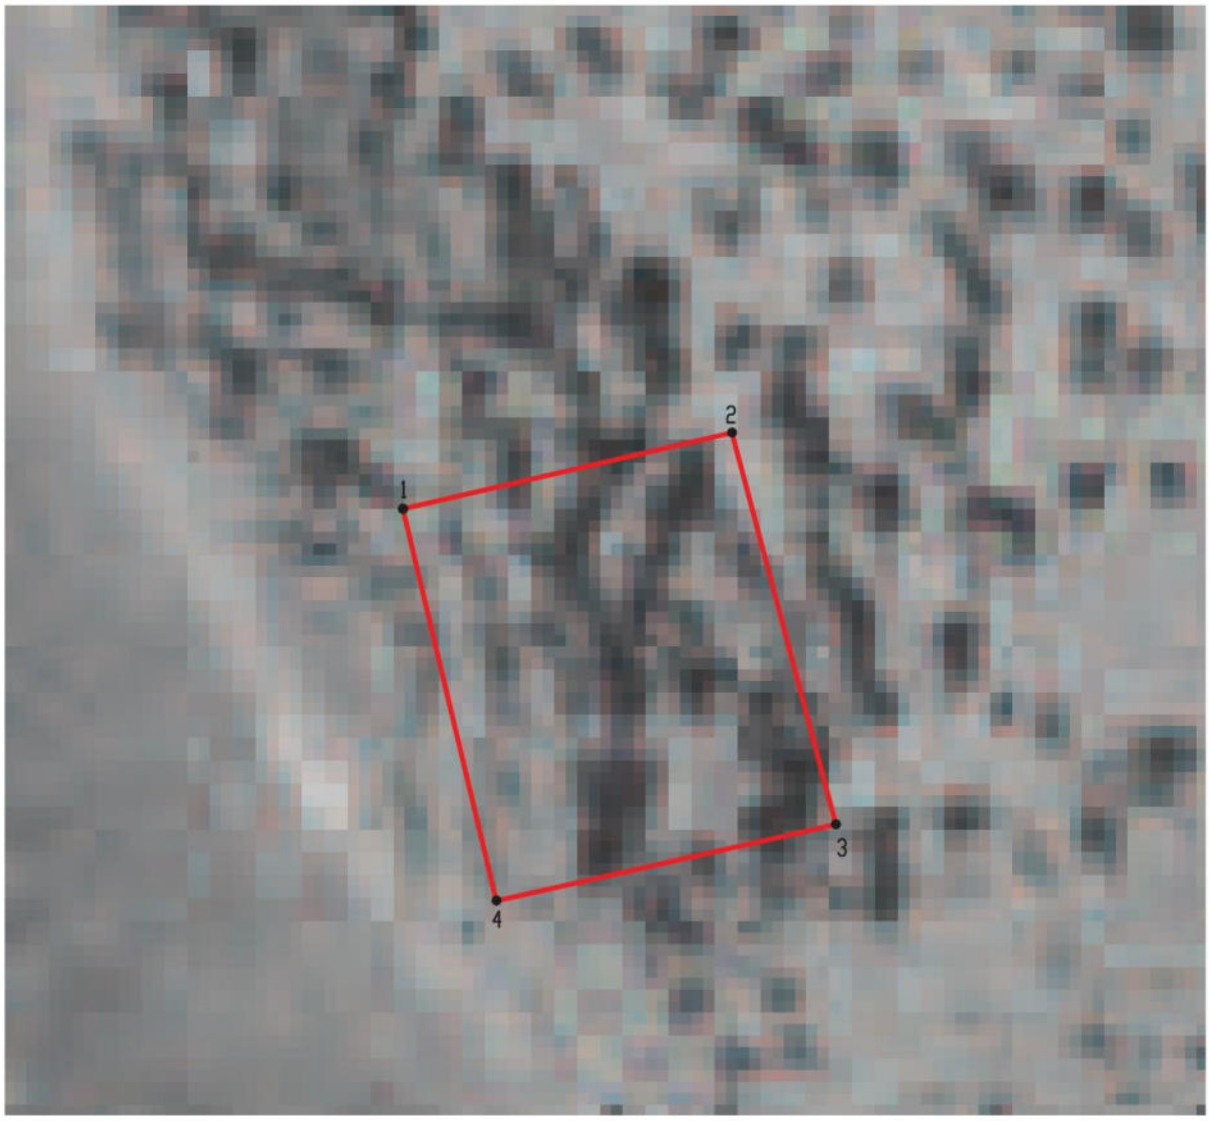

Масштаб 1:1000

Используемые условные знаки и обозначения:

границы территориальной зоны

•1 характерная точка границ территориальной зоны

Заместитель руководителя БУВО «Нормативно-проектный центр»

Подпись _____ А.В. Ромашов Дата « 14 » февраля 2020 г.

Место для оттиска печати (при наличии) лица, составившего описание местоположения границ объекта

ОПИСАНИЕ МЕСТОПОЛОЖЕНИЯ ГРАНИЦ

Зона обработки, утилизации, обезвреживания, размещения твердых коммунальных отходов – СН2

(наименование объекта, местоположение границ которого описано (далее - объект)

Раздел 1

Сведения об объекте		
№ п/п	Характеристики объекта	Описание характеристик
1	2	3
1	Местоположение объекта	Воронежская область, Хохольский муниципальный район, Гремяченское сельское поселение
2	Площадь объекта ± величина погрешности определения площади (Р ± Дельта Р)	36400+/-3339 м²
3	Иные характеристики объекта	-

Раздел 2

Сведения о местоположении границ объекта					
1. Система координат: МСК - 36, зона 1					
2. Сведения о характерных точках границ объекта					
Обозначение характерных точек границ	Координаты, м		Метод определения координат характерной точки	Средняя квадратическая погрешность положения характерной точки (Mt), м	Описание обозначения точки на местности (при наличии)
	X	Y			
1	2	3	4	5	6
1	489418.53	1283830.35	Картометрический	5.00	-
2	489388.38	1283916.15	Картометрический	5.00	-
3	489305.81	1283869.72	Картометрический	5.00	-
4	489307.29	1283863.23	Картометрический	5.00	-
5	489302.16	1283864.72	Картометрический	5.00	-
6	489296.37	1283928.11	Картометрический	5.00	-
7	489296.07	1283949.64	Картометрический	5.00	-
8	489315.75	1284011.86	Картометрический	5.00	-
9	489349.02	1284106.14	Картометрический	5.00	-
10	489327.97	1284115.61	Картометрический	5.00	-
11	489347.65	1284178.11	Картометрический	5.00	
12	489314.11	1284187.64	Картометрический	5.00	-
13	489308.63	1284171.65	Картометрический	5.00	-
14	489286.43	1284178.99	Картометрический	5.00	-
15	489262.14	1284099.29	Картометрический	5.00	-
16	489242.37	1284034.29	Картометрический	5.00	-
17	489197.99	1284044.29	Картометрический	5.00	-
18	489118.73	1283953.92	Картометрический	5.00	-
19	489131.24	1283899.90	Картометрический	5.00	-
20	489259.10	1283931.63	Картометрический	5.00	-
21	489264.67	1283952.41	Картометрический	5.00	-
22	489268.44	1283956.65	Картометрический	5.00	-
23	489284.18	1283965.52	Картометрический	5.00	-
24	489294.11	1283970.94	Картометрический	5.00	-
25	489292.13	1283950.58	Картометрический	5.00	-
26	489297.66	1283860.83	Картометрический	5.00	
27	489310.80	1283857.11	Картометрический	5.00	-
28	489346.06	1283798.25	Картометрический	5.00	-
1	489418.53	1283830.35	Картометрический	5.00	-

3. Сведения о характерных точках части (частей) границы объекта					
Обозначение характерных точек части границы	Координаты, м		Метод определения координат характерной точки	Средняя квадратическая погрешность положения характерной точки (Mt), м	Описание обозначения точки на местности (при наличии)
	X	Y			
1	2	3	4	5	6
Часть №					
-	-	-	-	-	-

Раздел 3

Сведения о местоположении измененных (уточненных) границ объекта							
1. Система координат: -							
2. Сведения о характерных точках границ объекта							
Обозначение характерных точек границ	Существующие координаты, м		Измененные (уточненные) координаты, м		Метод определения координат характерной точки	Средняя квадратическая погрешность положения характерной точки (Mt), м	Описание обозначения точки на местности (при наличии)
	X	Y	X	Y			
1	2	3	4	5	6	7	8
-	-	-	-	-	-	-	-
3.Сведения о характерных точках части (частей) границы объекта							
Часть №							
-	-	-	-	-	-	-	-

Раздел 4

План границ объекта



Масштаб 1:2000

Используемые условные знаки и обозначения:

границы территориальной зоны

•1 характерная точка границ территориальной зоны

Заместитель руководителя БУВО «Нормативно-проектный центр»

Подпись А.В. Ромашов Дата « 14 » февраля 2020 г.

Место для оттиска печати (при наличии) лица, составившего описание местоположения границ объекта

ОПИСАНИЕ МЕСТОПОЛОЖЕНИЯ ГРАНИЦ

Зона садоводства и огородничества – СО1

(наименование объекта, местоположение границ которого описано
(далее - объект)

Раздел 1

Сведения об объекте		
№ п/п	Характеристики объекта	Описание характеристик
1	2	3
1	Местоположение объекта	Воронежская область, Хохольский муниципальный район, Гремяченское сельское поселение
2	Площадь объекта ± величина погрешности определения площади (Р ± Дельта Р)	2813625+/-29354 м²
3	Иные характеристики объекта	-

Раздел 2

Сведения о местоположении границ объекта					
1. Система координат: МСК - 36, зона 1					
2. Сведения о характерных точках границ объекта					
Обозначение характерных точек границ	Координаты, м		Метод определения координат характерной точки	Средняя квадратическая погрешность положения характерной точки (Mt), м	Описание обозначения точки на местности (при наличии)
	X	Y			
1	2	3	4	5	6
1	497207.64	1282153.58	Картометрический	5.00	-
2	497213.45	1282203.43	Картометрический	5.00	-
3	497226.43	1282283.93	Картометрический	5.00	-
4	497215.10	1282289.44	Картометрический	5.00	-
5	497202.81	1282296.00	Картометрический	5.00	-
6	497111.72	1282348.38	Картометрический	5.00	-
7	497103.96	1282348.88	Картометрический	5.00	-
8	497096.98	1282346.63	Картометрический	5.00	-
9	497092.98	1282344.55	Картометрический	5.00	-
10	497073.80	1282330.46	Картометрический	5.00	-
11	497054.98	1282316.05	Картометрический	5.00	
12	497050.18	1282354.98	Картометрический	5.00	-
13	497050.25	1282367.03	Картометрический	5.00	-
14	497051.44	1282380.92	Картометрический	5.00	-
15	497054.62	1282394.26	Картометрический	5.00	-
16	497056.92	1282408.18	Картометрический	5.00	-
17	497057.39	1282415.32	Картометрический	5.00	-
18	497056.98	1282422.46	Картометрический	5.00	-
19	497054.63	1282436.39	Картометрический	5.00	-
20	497051.46	1282450.10	Картометрический	5.00	-
21	497045.66	1282470.35	Картометрический	5.00	-
22	497040.89	1282483.64	Картометрический	5.00	-
23	497035.10	1282496.45	Картометрический	5.00	-
24	497004.91	1282557.01	Картометрический	5.00	-
25	496888.74	1282829.35	Картометрический	5.00	-
26	496877.68	1282954.54	Картометрический	5.00	-
27	496873.86	1282975.94	Картометрический	5.00	-
28	496865.81	1283096.97	Картометрический	5.00	-
29	496855.52	1283154.87	Картометрический	5.00	-
30	496860.39	1283167.33	Картометрический	5.00	-
31	496882.57	1283224.01	Картометрический	5.00	-
32	496781.53	1283175.30	Картометрический	5.00	-
33	496766.60	1283234.68	Картометрический	5.00	-
34	496718.32	1283232.35	Картометрический	5.00	-
35	496456.87	1283217.53	Картометрический	5.00	-

1	2	3	4	5	6
36	496426.92	1283215.83	Картометрический	5.00	-
37	496387.67	1283208.47	Картометрический	5.00	-
38	496339.98	1283204.84	Картометрический	5.00	-
39	496402.36	1283093.49	Картометрический	5.00	-
40	496374.56	1283028.45	Картометрический	5.00	-
41	496377.65	1282980.02	Картометрический	5.00	-
42	496412.69	1282932.61	Картометрический	5.00	-
43	496477.91	1282889.11	Картометрический	5.00	-
44	496457.88	1282864.92	Картометрический	5.00	-
45	496503.12	1282806.77	Картометрический	5.00	-
46	496497.52	1282786.85	Картометрический	5.00	-
47	496478.63	1282777.83	Картометрический	5.00	-
48	496457.09	1282805.67	Картометрический	5.00	-
49	496425.96	1282847.59	Картометрический	5.00	-
50	496401.48	1282818.97	Картометрический	5.00	-
51	496370.97	1282783.29	Картометрический	5.00	-
52	496320.44	1282790.64	Картометрический	5.00	-
53	496264.20	1282870.57	Картометрический	5.00	-
54	496250.01	1282865.47	Картометрический	5.00	-
55	496247.72	1282824.50	Картометрический	5.00	-
56	496268.17	1282781.66	Картометрический	5.00	-
57	495911.80	1282768.76	Картометрический	5.00	-
58	495876.73	1282762.78	Картометрический	5.00	-
59	495852.55	1282971.08	Картометрический	5.00	-
60	495180.76	1282717.84	Картометрический	5.00	-
61	494865.10	1282733.61	Картометрический	5.00	-
62	494774.07	1282124.78	Картометрический	5.00	-
63	494777.49	1281968.84	Картометрический	5.00	-
64	494801.15	1281819.13	Картометрический	5.00	-
65	494823.82	1281701.05	Картометрический	5.00	-
66	494901.25	1281298.31	Картометрический	5.00	-
67	494952.96	1281154.56	Картометрический	5.00	-
68	495020.34	1281036.22	Картометрический	5.00	-
69	495068.42	1281070.40	Картометрический	5.00	-
70	495121.70	1281102.28	Картометрический	5.00	-
71	495069.38	1281274.38	Картометрический	5.00	-
72	495062.10	1281311.13	Картометрический	5.00	-
73	495003.39	1281607.70	Картометрический	5.00	-
74	494927.28	1281913.69	Картометрический	5.00	-
75	495008.89	1281925.93	Картометрический	5.00	-
76	495246.33	1281939.27	Картометрический	5.00	-
77	495382.09	1282026.80	Картометрический	5.00	-
78	495658.56	1282106.82	Картометрический	5.00	-
79	495838.77	1282203.12	Картометрический	5.00	-
80	496049.67	1282170.85	Картометрический	5.00	-
81	496202.31	1282037.88	Картометрический	5.00	-
82	496278.71	1282059.26	Картометрический	5.00	-
83	496340.66	1282076.36	Картометрический	5.00	-

1	2	3	4	5	6
84	496361.43	1282081.99	Картометрический	5.00	-
85	496389.66	1282089.77	Картометрический	5.00	-
86	496418.02	1282152.34	Картометрический	5.00	-
87	496437.90	1282244.63	Картометрический	5.00	-
88	496474.48	1282274.98	Картометрический	5.00	-
89	496550.01	1282306.85	Картометрический	5.00	-
90	496593.07	1282121.08	Картометрический	5.00	-
91	496609.78	1281952.82	Картометрический	5.00	-
92	496656.12	1281960.05	Картометрический	5.00	-
93	496680.80	1281977.77	Картометрический	5.00	-
94	496713.65	1281990.97	Картометрический	5.00	-
95	496736.02	1281994.55	Картометрический	5.00	-
96	496753.97	1282006.36	Картометрический	5.00	-
97	496775.69	1282027.07	Картометрический	5.00	-
98	496794.74	1282035.52	Картометрический	5.00	-
99	496821.63	1282049.50	Картометрический	5.00	-
100	496839.91	1282053.48	Картометрический	5.00	-
101	496868.21	1282054.05	Картометрический	5.00	-
102	496922.35	1282137.86	Картометрический	5.00	-
103	496929.42	1282195.90	Картометрический	5.00	-
104	496947.82	1282278.45	Картометрический	5.00	-
105	496945.16	1282329.10	Картометрический	5.00	-
106	496937.10	1282407.95	Картометрический	5.00	-
107	496991.21	1282412.07	Картометрический	5.00	-
108	497000.11	1282363.07	Картометрический	5.00	-
109	496999.54	1282286.48	Картометрический	5.00	-
1	497207.64	1282153.58	Картометрический	5.00	-
110	494864.55	1283000.20	Картометрический	5.00	-
111	494880.98	1283113.25	Картометрический	5.00	-
112	494574.04	1283021.82	Картометрический	5.00	-
113	494543.83	1283078.59	Картометрический	5.00	-
114	494527.41	1283056.04	Картометрический	5.00	-
115	494384.86	1282910.92	Картометрический	5.00	-
116	494328.92	1282792.06	Картометрический	5.00	-
117	494313.58	1282729.56	Картометрический	5.00	-
118	494307.42	1282699.80	Картометрический	5.00	-
119	494248.65	1282603.31	Картометрический	5.00	-
120	494229.14	1282584.06	Картометрический	5.00	-
121	494047.91	1282230.54	Картометрический	5.00	-
122	494029.12	1282206.08	Картометрический	5.00	-
123	493981.55	1282113.24	Картометрический	5.00	-
124	493946.62	1282018.08	Картометрический	5.00	-
125	493931.11	1281930.26	Картометрический	5.00	-
126	493950.20	1281867.69	Картометрический	5.00	-
127	493958.87	1281862.25	Картометрический	5.00	-
128	494124.86	1281905.83	Картометрический	5.00	-
129	494123.66	1281898.07	Картометрический	5.00	-

1	2	3	4	5	6
130	494123.22	1281894.04	Картометрический	5.00	-
131	494122.64	1281889.51	Картометрический	5.00	-
132	494123.70	1281888.82	Картометрический	5.00	-
133	494132.97	1281885.68	Картометрический	5.00	-
134	494136.41	1281884.39	Картометрический	5.00	-
135	494141.08	1281883.11	Картометрический	5.00	-
136	494149.06	1281880.55	Картометрический	5.00	-
137	494150.04	1281895.65	Картометрический	5.00	-
138	494150.72	1281906.18	Картометрический	5.00	-
139	494150.70	1281907.08	Картометрический	5.00	-
140	494154.99	1281923.08	Картометрический	5.00	-
141	494224.47	1282124.64	Картометрический	5.00	-
142	494311.48	1282397.11	Картометрический	5.00	-
143	494366.46	1282393.50	Картометрический	5.00	-
144	494378.41	1282412.09	Картометрический	5.00	-
145	494417.90	1282673.77	Картометрический	5.00	-
146	494425.97	1282760.17	Картометрический	5.00	-
147	494444.80	1282798.22	Картометрический	5.00	-
148	494491.37	1282831.02	Картометрический	5.00	-
149	494505.19	1282811.41	Картометрический	5.00	-
150	494527.26	1282826.95	Картометрический	5.00	-
151	494729.17	1282917.16	Картометрический	5.00	-
152	494846.65	1282985.23	Картометрический	5.00	-
110	494864.55	1283000.20	Картометрический	5.00	-
153	490562.78	1281181.05	Картометрический	5.00	-
154	490567.57	1281200.95	Картометрический	5.00	-
155	490564.72	1281221.73	Картометрический	5.00	-
156	490565.45	1281234.96	Картометрический	5.00	-
157	490512.68	1281262.42	Картометрический	5.00	-
158	490535.81	1281316.71	Картометрический	5.00	-
159	490499.86	1281337.25	Картометрический	5.00	-
160	490494.67	1281327.52	Картометрический	5.00	-
161	490443.64	1281241.71	Картометрический	5.00	-
162	490428.89	1281216.78	Картометрический	5.00	-
163	490427.33	1281214.27	Картометрический	5.00	-
164	490471.30	1281185.03	Картометрический	5.00	-
165	490549.01	1281180.64	Картометрический	5.00	-
153	490562.78	1281181.05	Картометрический	5.00	-
166	490502.50	1281375.21	Картометрический	5.00	-
167	490508.01	1281397.42	Картометрический	5.00	-
168	490509.33	1281410.52	Картометрический	5.00	-
169	490509.12	1281433.20	Картометрический	5.00	-
170	490501.69	1281471.66	Картометрический	5.00	-
171	490477.27	1281576.86	Картометрический	5.00	-
172	490463.08	1281634.82	Картометрический	5.00	-
173	490452.10	1281677.32	Картометрический	5.00	-

1	2	3	4	5	6
174	490449.04	1281735.59	Картометрический	5.00	-
175	490438.40	1281736.36	Картометрический	5.00	-
176	490417.18	1281741.16	Картометрический	5.00	-
177	490361.85	1281757.82	Картометрический	5.00	-
178	490303.37	1281771.24	Картометрический	5.00	-
179	490286.05	1281772.56	Картометрический	5.00	-
180	490263.82	1281765.61	Картометрический	5.00	-
181	490215.45	1281753.15	Картометрический	5.00	-
182	490186.52	1281747.97	Картометрический	5.00	-
183	490158.85	1281746.90	Картометрический	5.00	-
184	490130.28	1281752.12	Картометрический	5.00	-
185	490091.54	1281763.39	Картометрический	5.00	-
186	490088.66	1281751.36	Картометрический	5.00	-
187	490100.41	1281721.46	Картометрический	5.00	-
188	490113.02	1281711.69	Картометрический	5.00	-
189	490140.45	1281684.67	Картометрический	5.00	-
190	490167.74	1281636.03	Картометрический	5.00	-
191	490186.76	1281577.75	Картометрический	5.00	-
192	490169.23	1281515.22	Картометрический	5.00	-
193	490182.49	1281489.04	Картометрический	5.00	-
194	490196.40	1281447.94	Картометрический	5.00	-
195	490175.31	1281413.77	Картометрический	5.00	-
196	490110.80	1281350.78	Картометрический	5.00	-
197	490104.69	1281327.70	Картометрический	5.00	-
198	490089.53	1281287.53	Картометрический	5.00	-
199	490055.58	1281223.60	Картометрический	5.00	-
200	490000.50	1281117.30	Картометрический	5.00	-
201	489971.02	1281052.61	Картометрический	5.00	-
202	489961.86	1281033.49	Картометрический	5.00	-
203	489986.80	1281030.20	Картометрический	5.00	-
204	490009.44	1281052.82	Картометрический	5.00	-
205	490009.82	1281003.61	Картометрический	5.00	-
206	490028.97	1281004.43	Картометрический	5.00	-
207	490137.89	1281023.90	Картометрический	5.00	-
208	490214.58	1281037.85	Картометрический	5.00	-
209	490235.44	1281042.45	Картометрический	5.00	-
210	490252.68	1281046.89	Картометрический	5.00	-
211	490284.94	1281057.03	Картометрический	5.00	-
212	490303.01	1281068.34	Картометрический	5.00	-
213	490386.38	1281174.34	Картометрический	5.00	-
214	490428.91	1281245.32	Картометрический	5.00	-
215	490488.65	1281345.92	Картометрический	5.00	-
166	490502.50	1281375.21	Картометрический	5.00	-
216	490352.51	1286505.89	Картометрический	5.00	-
217	490504.79	1286920.51	Картометрический	5.00	-
218	490501.85	1286954.79	Картометрический	5.00	-
219	490489.35	1286953.91	Картометрический	5.00	-

1	2	3	4	5	6
220	490460.98	1286959.57	Картометрический	5.00	-
221	490443.07	1286906.65	Картометрический	5.00	-
222	490394.99	1286918.90	Картометрический	5.00	-
223	490356.20	1286809.45	Картометрический	5.00	-
224	490261.75	1286540.29	Картометрический	5.00	-
216	490352.51	1286505.89	Картометрический	5.00	-
225	484818.85	1276877.71	Картометрический	5.00	-
226	484818.72	1276882.95	Картометрический	5.00	-
227	484800.25	1276883.20	Картометрический	5.00	-
228	484868.29	1277071.20	Картометрический	5.00	-
229	484890.01	1277051.89	Картометрический	5.00	-
230	484910.57	1277038.15	Картометрический	5.00	-
231	484928.56	1277026.38	Картометрический	5.00	-
232	484937.16	1277020.02	Картометрический	5.00	-
233	484943.71	1277014.22	Картометрический	5.00	-
234	484967.88	1276997.49	Картометрический	5.00	-
235	484993.19	1277022.11	Картометрический	5.00	-
236	484997.07	1277030.00	Картометрический	5.00	-
237	485052.42	1277082.22	Картометрический	5.00	-
238	485074.79	1277117.14	Картометрический	5.00	-
239	485077.72	1277140.66	Картометрический	5.00	-
240	485049.14	1277148.88	Картометрический	5.00	-
241	484737.00	1277192.29	Картометрический	5.00	-
242	484612.73	1277196.64	Картометрический	5.00	-
243	484532.40	1277218.85	Картометрический	5.00	-
244	484389.31	1277141.54	Картометрический	5.00	-
245	484234.58	1277244.64	Картометрический	5.00	-
246	484151.36	1277356.35	Картометрический	5.00	-
247	484059.43	1277408.54	Картометрический	5.00	-
248	483861.09	1277460.66	Картометрический	5.00	-
249	483831.94	1277357.61	Картометрический	5.00	-
250	483753.90	1277061.88	Картометрический	5.00	-
251	483923.39	1276999.24	Картометрический	5.00	-
252	483995.53	1277025.26	Картометрический	5.00	-
253	484015.79	1277107.59	Картометрический	5.00	-
254	484039.35	1277254.96	Картометрический	5.00	-
255	484319.44	1277035.69	Картометрический	5.00	-
256	484412.78	1276995.81	Картометрический	5.00	-
257	484395.49	1276877.16	Картометрический	5.00	-
258	484563.43	1276876.01	Картометрический	5.00	-
259	484702.07	1276877.82	Картометрический	5.00	-
260	484727.78	1276878.15	Картометрический	5.00	-
261	484785.72	1276876.33	Картометрический	5.00	-
225	484818.85	1276877.71	Картометрический	5.00	-

3. Сведения о характерных точках части (частей) границы объекта					
Обозначение характерных точек части границы	Координаты, м		Метод определения координат характерной точки	Средняя квадратическая погрешность положения характерной точки (Mt), м	Описание обозначения точки на местности (при наличии)
	X	Y			
1	2	3	4	5	6
Часть №					
-	-	-	-	-	-

Раздел 3

Сведения о местоположении измененных (уточненных) границ объекта							
1. Система координат: -							
2. Сведения о характерных точках границ объекта							
Обозначение характерных точек границ	Существующие координаты, м		Измененные (уточненные) координаты, м		Метод определения координат характерной точки	Средняя квадратическая погрешность положения характерной точки (Mt), м	Описание обозначения точки на местности (при наличии)
	X	Y	X	Y			
1	2	3	4	5	6	7	8
-	-	-	-	-	-	-	-
3.Сведения о характерных точках части (частей) границы объекта							
Часть №							
-	-	-	-	-	-	-	-

Раздел 4

План границ объекта

Схема расположения листов плана границ объекта



Масштаб 1:25000

Используемые условные знаки и обозначения:

- границы территориальной зоны
- границы муниципального образования
- Лист №1 — область и номер листа плана границ объекта

Заместитель руководителя БУВО «Нормативно-проектный центр»

Подпись _____ А.И. Романов Дата «14» февраля 2020 г.

Место для оттиска печати (при наличии) лица, составившего описание местоположения границ объекта

План границ объекта

Лист №1



Масштаб 1:5000

Используемые условные знаки и обозначения:

- граница территориальной зоны
- граница муниципального образования
- характерная точка границ территориальной зоны

Заместитель руководителя БУНО «Нормативно-проектный центр»

Подпись _____ А.В. Романов Дата «14» февраля 2020 г.

Место для оттиска печати (при наличии) лица, составившего описание местоположения границ объекта

План границ объекта

Лист №2



Масштаб 1:5000

Используемые условные знаки и обозначения:

границы территориальной зоны

•155 характерная точка границ территориальной зоны

Заместитель руководителя БУВО «Нормативно-проектный центр»

Подпись _____ А.В. Ромашов Дата « 14 » февраля 2020 г.

Место для оттиска печати (при наличии) лица, составившего описание местоположения границ объекта

План границ объекта

Лист №3



Масштаб 1:5000

Используемые условные знаки и обозначения:

границы территориальной зоны

•218 характерная точка границ территориальной зоны

Заместитель руководителя БУВО «Нормативно-проектный центр»

Подпись _____ А.В. Ромашов Дата « 14 » февраля 2020 г.

Место для оттиска печати (при наличии) лица, составившего описание местоположения границ объекта

План границ объекта

Лист №4



Используемые условные знаки и обозначения:

Масштаб 1:5000

границы территориальной зоны

границы муниципального образования

•227 характерная точка границ территориальной зоны

Заместитель руководителя БУВО «Нормативно-проектный центр»

Подпись _____ А.В. Ромашов Дата « 14 » февраля 2020 г.

Место для оттиска печати (при наличии) лица, составившего описание местоположения границ объекта