Правовое управление правительства
Воронежской области
ЗАРЕГИСТРИРОВАНО
«16» 06 2020.
Регистрационный номер № 418

**ДЕПАРТАМЕНТ
АРХИТЕКТУРЫ И ГРАДОСТРОИТЕЛЬСТВА
ВОРОНЕЖСКОЙ ОБЛАСТИ**

ПРИКАЗ

05.06.2020 № 45-01-04/412

г. Воронеж

Об утверждении правил землепользования и застройки Стадницкого сельского поселения Семилукского муниципального района Воронежской области

В соответствии с Градостроительным кодексом Российской Федерации, Федеральным законом от 06.10.2003 № 131-ФЗ «Об общих принципах организации местного самоуправления в Российской Федерации», Законом Воронежской области от 07.07.2006 № 61-ОЗ «О регулировании градостроительной деятельности в Воронежской области», Законом Воронежской области от 20.12.2018 № 173-ОЗ «О перераспределении полномочий по утверждению правил землепользования и застройки между органами местного самоуправления поселений Воронежской области, городского округа город Нововоронеж, Борисоглебского городского округа и исполнительными органами государственной власти Воронежской области», постановлением правительства Воронежской области от 31.12.2014 № 1240 «Об утверждении Положения о департаменте архитектуры и градостроительства Воронежской области», на основании приказа департамента архитектуры и градостроительства Воронежской области от 01.03.2019 № 45-01-04/27 «О подготовке проектов правил землепользования и застройки поселений Аннинского, Бобровского, Верхнемамонского, Верхнехавского, Воробьёвского, Каширского, Лискинского, Новоусманского, Ольховатского, Павловского, Панинского, Подгоренского, Рамонского,

Семилукского и Хохольского муниципальных районов и городского округа город Нововоронеж Воронежской области», с учетом заключения о результатах публичных слушаний от 25.02.2020

п р и к а з ы в а ю:

1. Утвердить прилагаемые правила землепользования и застройки Стадницкого сельского поселения Семилукского муниципального района Воронежской области.

2. Признать утратившими силу следующие решения Совета народных депутатов Стадницкого сельского поселения Семилукского муниципального района Воронежской области:

- от 10.01.2012 № 86 «Об утверждении Правил землепользования и застройки Стадницкого сельского поселения Семилукского муниципального района Воронежской области»;

- от 18.11.2016 № 38 «О внесении изменений и дополнений в решение Совета народных депутатов Стадницкого сельского поселения от 11.01.2012 г. № 86 «Об утверждении Правил землепользования и застройки Стадницкого сельского поселения Семилукского муниципального района Воронежской области»;

- от 18.07.2018 № 83 «О внесении изменений и дополнений в решение Совета народных депутатов Стадницкого сельского поселения от 11.01.2012 г. № 86 «Об утверждении Правил землепользования и застройки Стадницкого сельского поселения Семилукского муниципального района Воронежской области».

3. Контроль исполнения настоящего приказа возложить на заместителя руководителя департамента архитектуры и градостроительства Воронежской области – начальника отдела территориального планирования Беляеву С.М.

Руководитель департамента
архитектуры и градостроительства
Воронежской области А.А. Еренков

УТВЕРЖДЕНЫ
приказом департамента
архитектуры и градостроительства
Воронежской области
от 05.06.2020 № 45-01-04/412

ПРАВИЛА ЗЕМЛЕПОЛЬЗОВАНИЯ И ЗАСТРОЙКИ СТАДНИЦКОГО СЕЛЬСКОГО ПОСЕЛЕНИЯ СЕМИЛУКСКОГО МУНИЦИПАЛЬНОГО РАЙОНА ВОРОНЕЖСКОЙ ОБЛАСТИ

ЧАСТЬ I. ПОРЯДОК ПРИМЕНЕНИЯ ПРАВИЛ ЗЕМЛЕПОЛЬЗОВАНИЯ И ЗАСТРОЙКИ И ВНЕСЕНИЯ В НИХ ИЗМЕНЕНИЙ

Раздел 1. Общие положения

1. Предмет регулирования и цели подготовки Правил землепользования и застройки Стадницкого сельского поселения Семилукского муниципального района Воронежской области

1. Правила землепользования и застройки Стадницкого сельского поселения Семилукского муниципального района Воронежской области (далее – Правила) являются документом градостроительного зонирования, который утверждается нормативным правовым актом департамента архитектуры и градостроительства Воронежской области и в котором устанавливаются территориальные зоны, градостроительные регламенты, порядок применения такого документа и порядок внесения в него изменений.

2. Правила разработаны в соответствии с Градостроительным кодексом Российской Федерации (далее – ГрК РФ), Земельным кодексом Российской Федерации, Федеральным законом от 06.10.2003 № 131-ФЗ «Об общих принципах организации местного самоуправления в Российской Федерации», иными нормативными правовыми актами Российской Федерации, Воронежской области, муниципальными правовыми актами муниципального образования с учетом положений нормативных актов и

документов, определяющих основные направления социально-экономического и градостроительного развития муниципального образования, а также сведений Единого государственного реестра недвижимости, сведений, документов и материалов, содержащихся в государственных информационных системах обеспечения градостроительной деятельности.

3. Правила разработаны в целях:

– создания условий для устойчивого развития территории муниципального образования, сохранения окружающей среды и объектов культурного наследия;

– создания условий для планировки территории муниципального образования;

– обеспечения прав и законных интересов физических и юридических лиц, в том числе правообладателей земельных участков и объектов капитального строительства;

– создания условий для привлечения инвестиций, в том числе путем предоставления возможности выбора наиболее эффективных видов разрешенного использования земельных участков и объектов капитального строительства.

2. Основные понятия, используемые в Правилах

В настоящих Правилах используются основные понятия, установленные законодательством Российской Федерации.

3. Сфера применения Правил

1. Действие настоящих Правил распространяется на всю территорию Стадницкого сельского поселения Семилукского муниципального района Воронежской области. Правила обязательны для соблюдения органами государственной власти, органами местного самоуправления, физическими и юридическими лицами, при осуществлении ими градостроительной деятельности на территории Стадницкого сельского поселения Семилукского муниципального района Воронежской области.

2. Настоящие Правила применяются наряду с:

– техническими регламентами и иными обязательными требованиями, установленными в соответствии с законодательством в целях обеспечения безопасности жизни и здоровья людей, надежности и безопасности зданий, строений и сооружений, сохранения окружающей природной среды и объектов культурного наследия;

– региональными и местными нормативами градостроительного проектирования.

4. Содержание и порядок применения Правил

1. Правила включают в себя:

1) порядок их применения и внесения изменений в Правила;

2) карту градостроительного зонирования;

3) градостроительные регламенты.

Обязательным приложением к настоящим Правилам являются сведения о границах территориальных зон, которые должны содержать графическое описание местоположения границ территориальных зон, перечень координат характерных точек этих границ в системе координат, используемой для ведения Единого государственного реестра недвижимости.

2. Порядок применения Правил и внесения в них изменений включает в себя положения:

1) о регулировании землепользования и застройки;

2) об изменении видов разрешенного использования земельных участков и объектов капитального строительства физическими и юридическими лицами;

3) о подготовке документации по планировке территории органами местного самоуправления;

4) о проведении общественных обсуждений или публичных слушаний по вопросам землепользования и застройки;

5) о внесении изменений в Правила;

6) о регулировании иных вопросов землепользования и застройки.

5. Использование объектов недвижимости, не соответствующих настоящим Правилам

1. Земельные участки или объекты капитального строительства, виды разрешенного использования, предельные (минимальные и (или) максимальные) размеры и предельные параметры которых не соответствуют градостроительному регламенту, могут использоваться без установления срока приведения их в соответствие с градостроительным регламентом, за исключением случаев, если использование таких земельных участков и объектов капитального строительства опасно для жизни или здоровья человека, для окружающей среды, объектов культурного наследия.

2. Реконструкция указанных в подпункте 1 настоящего пункта объектов капитального строительства может осуществляться только путем приведения таких объектов в соответствие с градостроительным регламентом или путем уменьшения их несоответствия предельным параметрам разрешенного строительства, реконструкции. Изменение видов разрешенного использования указанных земельных участков и объектов капитального строительства может осуществляться путем приведения их в соответствие с видами разрешенного использования земельных участков и объектов капитального строительства, установленными градостроительным регламентом.

3. В случае если использование указанных в подпункте 1 настоящего пункта земельных участков и объектов капитального строительства продолжается и опасно для жизни или здоровья человека, для окружающей среды, объектов культурного наследия, в соответствии с федеральными законами может быть наложен запрет на использование таких земельных участков и объектов.

6. Открытость и доступность информации о землепользовании и застройке

1. Настоящие Правила являются открытыми и общедоступными.

2. Настоящие Правила подлежат опубликованию в порядке, установленном для официального опубликования нормативных правовых актов Воронежской области, и размещению в федеральной государственной информационной системе территориального планирования и в государственной информационной системе обеспечения градостроительной деятельности.

Раздел 2. Положения о регулировании землепользования и застройки

7. Перераспределение полномочий между органами местного самоуправления Стадницкого сельского поселения Семилукского муниципального района Воронежской области и департаментом архитектуры и градостроительства Воронежской области

1. На основании Закона Воронежской области от 20.12.2018 № 173-ОЗ «О перераспределении полномочий по утверждению правил землепользования и застройки между органами местного самоуправления поселений Воронежской области, городского округа город Нововоронеж, Борисоглебского городского округа и исполнительными органами государственной власти Воронежской области» (далее – Закон Воронежской области) и в соответствии со статьей 8.2 ГрК РФ, пунктом 6.1 статьи 26.3 Федерального закона от 06.10.1999 № 184-ФЗ «Об общих принципах организации законодательных (представительных) и исполнительных органов государственной власти субъектов Российской Федерации», частью 1.2 статьи 17 Федерального закона от 06.10.2003 № 131-ФЗ «Об общих принципах организации местного самоуправления в Российской Федерации» полномочия по утверждению Правил перераспределены между органами местного самоуправления Стадницкого сельского поселения Семилукского муниципального района Воронежской области и департаментом архитектуры и градостроительства Воронежской области (далее – Уполномоченный орган) на срок, установленный Законом Воронежской области.

2. После истечения срока, указанного в Законе Воронежской области, полномочия Уполномоченного органа, предусмотренные настоящими Правилами, осуществляются органами местного самоуправления Стадницкого сельского поселения Семилукского муниципального района Воронежской области в соответствии с требованиями ГрК РФ.

8. Полномочия Уполномоченного органа по вопросам землепользования и застройки

1. Полномочия Уполномоченного органа по вопросам землепользования и застройки включают:

1) принятие решений о подготовке проекта Правил, о подготовке проекта о внесении изменений в Правила;

2) утверждение Правил, утверждение внесения изменений в Правила;

3) принятие решений о предоставлении разрешений на условно разрешенный вид использования объектов капитального строительства или земельного участка;

4) принятие решений о предоставлении разрешения на отклонение от предельных параметров разрешенного строительства, реконструкции объектов капитального строительства;

5) иные полномочия в соответствии с действующим законодательством.

9. Комиссия по подготовке проектов Правил

1. Комиссия по подготовке проектов правил землепользования и застройки поселений Воронежской области, городского округа город Нововоронеж, Борисоглебского городского округа (далее – Комиссия) является специально созданным постоянно действующим коллегиальным органом при Уполномоченном органе в целях реализации полномочий, указанных в пункте 8 настоящих Правил, перераспределенных в

соответствии с Законом Воронежской области и обеспечения выполнения задач градостроительного зонирования.

2. Комиссия создается и прекращает свою деятельность приказом Уполномоченного органа.

3. Состав и порядок деятельности Комиссии утверждается приказом Уполномоченного органа.

Раздел 3. Положения об изменении видов разрешенного использования земельных участков и объектов капитального строительства физическими и юридическими лицами

10. Изменение видов разрешенного использования земельных участков и объектов капитального строительства

1. Для каждой из установленных настоящими Правилами территориальных зон могут устанавливаться основные, условно разрешенные и вспомогательные виды разрешенного использования земельных участков и объектов капитального строительства.

2. Изменение одного вида разрешенного использования земельных участков и объектов капитального строительства на другой вид такого использования осуществляется в соответствии с градостроительным регламентом при условии соблюдения требований технических регламентов.

3. Основные и вспомогательные виды разрешенного использования земельных участков и объектов капитального строительства правообладателями земельных участков и объектов капитального строительства, за исключением органов государственной власти, органов местного самоуправления, государственных и муниципальных учреждений, государственных и муниципальных унитарных предприятий, выбираются самостоятельно без дополнительных разрешений и согласования.

4. Решения об изменении одного вида разрешенного использования земельных участков и объектов капитального строительства, расположенных на землях, на которые действие градостроительных регламентов не

распространяется или для которых градостроительные регламенты не устанавливаются, на другой вид такого использования принимаются в соответствии с федеральными законами.

11. Предоставление разрешения на условно разрешенный вид использования земельного участка или объекта капитального строительства

1. Физическое или юридическое лицо, заинтересованное в предоставлении разрешения на условно разрешенный вид использования земельного участка или объекта капитального строительства (далее - разрешение на условно разрешенный вид использования), направляет заявление о предоставлении разрешения на условно разрешенный вид использования в Комиссию. Заявление о предоставлении разрешения на условно разрешенный вид использования может быть направлено в форме электронного документа, подписанного электронной подписью в соответствии с требованиями Федерального закона от 06.04.2011 № 63-ФЗ «Об электронной подписи».

2. Порядок предоставления разрешения на условно разрешенный вид использования земельного участка или объекта капитального строительства определен статьей 39 ГрК РФ.

3. Проект решения о предоставлении разрешения на условно разрешенный вид использования подлежит рассмотрению на общественных обсуждениях или публичных слушаниях, проводимых в порядке, установленном статьей 5.1 ГрК РФ, с учетом положений статьи 39 ГрК РФ.

12. Предоставление разрешения на отклонение от предельных параметров разрешенного строительства, реконструкции объектов капитального строительства

1. Правообладатели земельных участков, размеры которых меньше установленных градостроительным регламентом минимальных размеров земельных участков либо конфигурация, инженерно-геологические или иные характеристики которых неблагоприятны для застройки, вправе обратиться за разрешениями на отклонение от предельных параметров разрешенного

строительства, реконструкции объектов капитального строительства (далее также – разрешение на отклонение от предельных параметров).

2. Правообладатели земельных участков вправе обратиться за разрешениями на отклонение от предельных параметров разрешенного строительства, реконструкции объектов капитального строительства, если такое отклонение необходимо в целях однократного изменения одного или нескольких предельных параметров разрешенного строительства, реконструкции объектов капитального строительства, установленных градостроительным регламентом для конкретной территориальной зоны, не более чем на десять процентов.

3. Порядок предоставления разрешения на отклонение от предельных параметров определен статьей 40 ГрК РФ.

4. Проект решения о предоставлении разрешения на отклонение от предельных параметров подлежит рассмотрению на общественных обсуждениях или публичных слушаниях, проводимых в порядке, установленном статьей 5.1 ГрК РФ, с учетом положений статьи 39 ГрК РФ, за исключением случая, указанного в части 1.1 статьи 40 ГрК РФ.

Раздел 4. Положения о подготовке документации по планировке территории органами местного самоуправления

13. Общие положения о подготовке документации по планировке территории

1. Подготовка документации по планировке территории осуществляется в целях обеспечения устойчивого развития территорий, в том числе выделения элементов планировочной структуры, установления границ земельных участков, установления границ зон планируемого размещения объектов капитального строительства.

2. Подготовка документации по планировке территории осуществляется в соответствии с главой 5 ГрК РФ.

3. Состав и содержание документации по планировке территории определяется ГрК РФ.

Раздел 5. Положения о проведении общественных обсуждений или публичных слушаний по вопросам землепользования и застройки

14. Общие положения о порядке проведения общественных обсуждений или публичных слушаний в сфере градостроительной деятельности

1. В целях соблюдения права человека на благоприятные условия жизнедеятельности, прав и законных интересов правообладателей земельных участков и объектов капитального строительства по проектам правил землепользования и застройки, проектам планировки территории, проектам межевания территории, проектам, предусматривающим внесение изменений в один из указанных утвержденных документов, проектам решений о предоставлении разрешения на условно разрешенный вид использования земельного участка или объекта капитального строительства, проектам решений о предоставлении разрешения на отклонение от предельных параметров разрешенного строительства, реконструкции объектов капитального строительства в соответствии с уставом муниципального образования и (или) нормативным правовым актом представительного органа муниципального образования и с учетом положений ГрК РФ проводятся общественные обсуждения или публичные слушания, за исключением случаев, предусмотренных ГрК РФ и другими федеральными законами.

2. Порядок проведения общественных обсуждений или публичных слушаний определяется ГрК РФ, Уставом Стадницкого сельского поселения Семилукского муниципального района Воронежской области и (или) нормативным правовым актом представительного органа муниципального образования.

Раздел 6. Положения о внесении изменений в Правила

15. Основания и порядок внесения изменений в Правила

1. Основания для рассмотрения вопроса о внесении изменений в настоящие Правила предусмотрены статьей 33 ГрК РФ.

2. Внесение изменений в Правила осуществляется в порядке, предусмотренном статьями 31 и 32 ГрК РФ, с учетом особенностей, установленных статьей 33 ГрК РФ.

Раздел 7. Положения о регулировании иных вопросов землепользования и застройки

16. Общие принципы регулирования иных вопросов землепользования и застройки на территории Стадницкого сельского поселения Семилукского муниципального района Воронежской области

Иные вопросы землепользования и застройки на территории Стадницкого сельского поселения Семилукского муниципального района Воронежской области регулируются законодательством Российской Федерации, Воронежской области, муниципальными правовыми актами Стадницкого сельского поселения Семилукского муниципального района Воронежской области.


ЧАСТЬ II. КАРТА ГРАДОСТРОИТЕЛЬНОГО ЗОНИРОВАНИЯ

17. Карты градостроительного зонирования

1. Карта градостроительного зонирования территории Стадницкого сельского поселения Семилукского муниципального района Воронежской области.

ПРАВИЛА ЗЕМЛЕПОЛЬЗОВАНИЯ И ЗАСТРОЙКИ

Карта градостроительного зонирования территории
Стадницкого сельского поселения
Семилукского муниципального района
Воронежской области

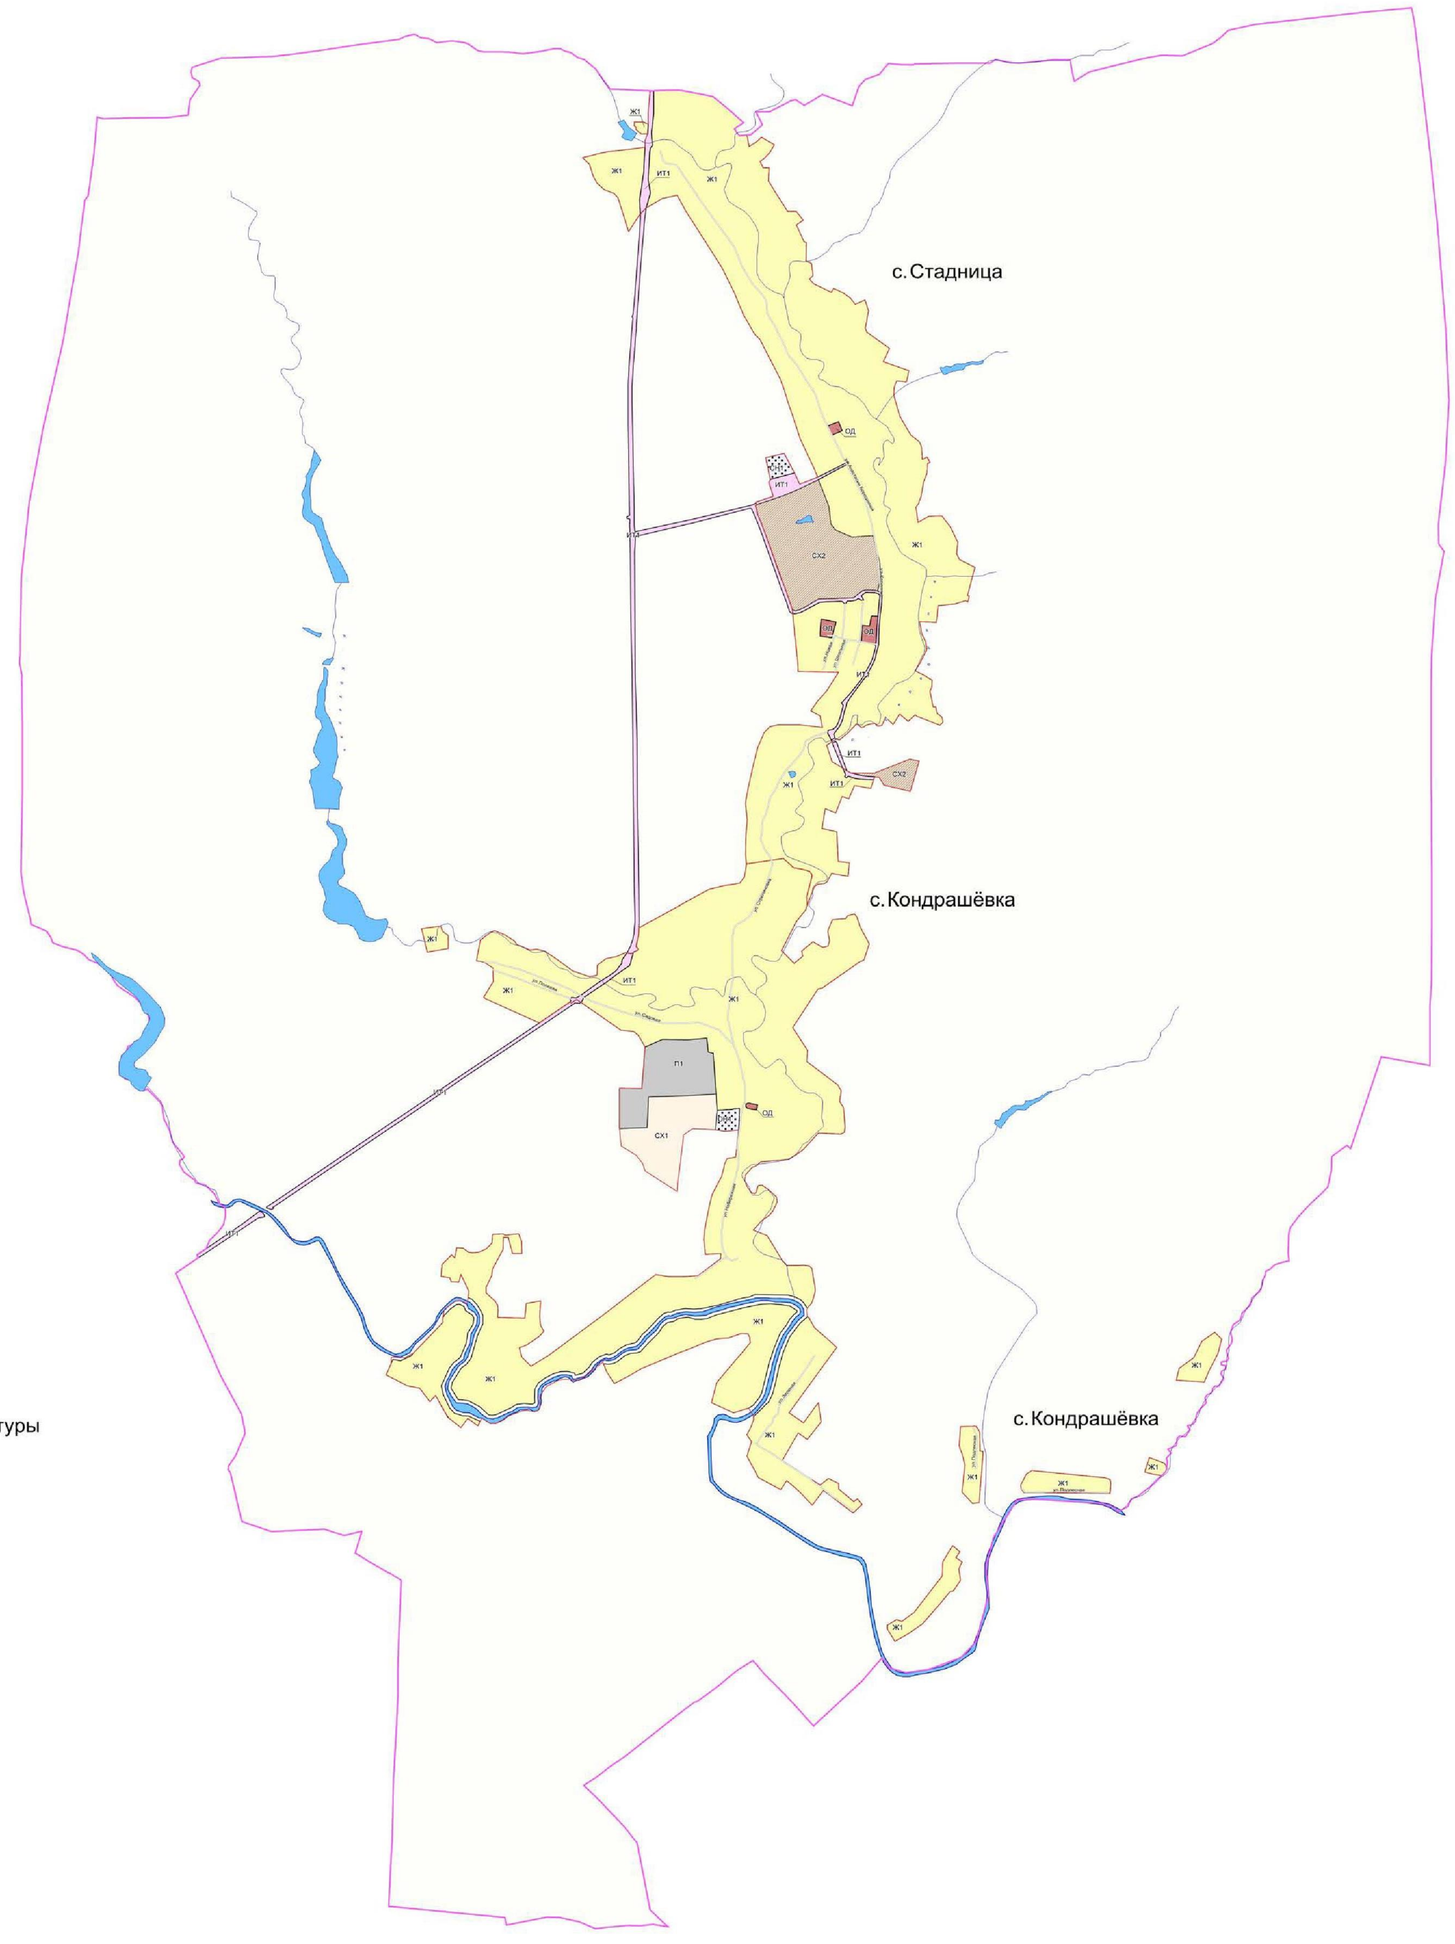

УСЛОВНЫЕ ОБОЗНАЧЕНИЯ

Территориальные границы

- Граница сельского поселения
- Граница населенного пункта

Территории, для которых градостроительные регламенты не устанавливаются

- Земли, покрытые поверхностными водами
- Сельскохозяйственные угодья в составе земель сельскохозяйственного назначения

Территориальные зоны

- Ж1 — Зона застройки индивидуальными жилыми домами
- ОД — Общественно-деловая зона
- СХ1 — Зона сельскохозяйственного использования в границах населенных пунктов
- СХ2 — Зона сельскохозяйственного производства
- П1 — Производственная зона
- ИТ1 — Зона улиц, дорог, инженерной и транспортной инфраструктуры
- ЗНЧ — Зона ритуальных объектов

Объекты транспортной инфраструктуры

- Улично-дорожная сеть населенного пункта

МАСШТАБ 1:25000


м 250 0 500 1500 2500 м

МУНИЦИПАЛЬНОЕ УНИТАРНОЕ ПРЕДПРИЯТИЕ ВОРОНЕЖСКОЙ ОБЛАСТИ
НОРМАТИВНО-ПРОЕКТНЫЙ ЦЕНТР

2. Карта градостроительного зонирования с отображением зон с особыми условиями использования территории Стадницкого сельского поселения Семилукского муниципального района Воронежской области.

ПРАВИЛА ЗЕМЛЕПОЛЬЗОВАНИЯ И ЗАСТРОЙКИ

Карта градостроительного зонирования с отображением зон с особыми условиями использования территории Стадницкого сельского поселения Семилукского муниципального района Воронежской области

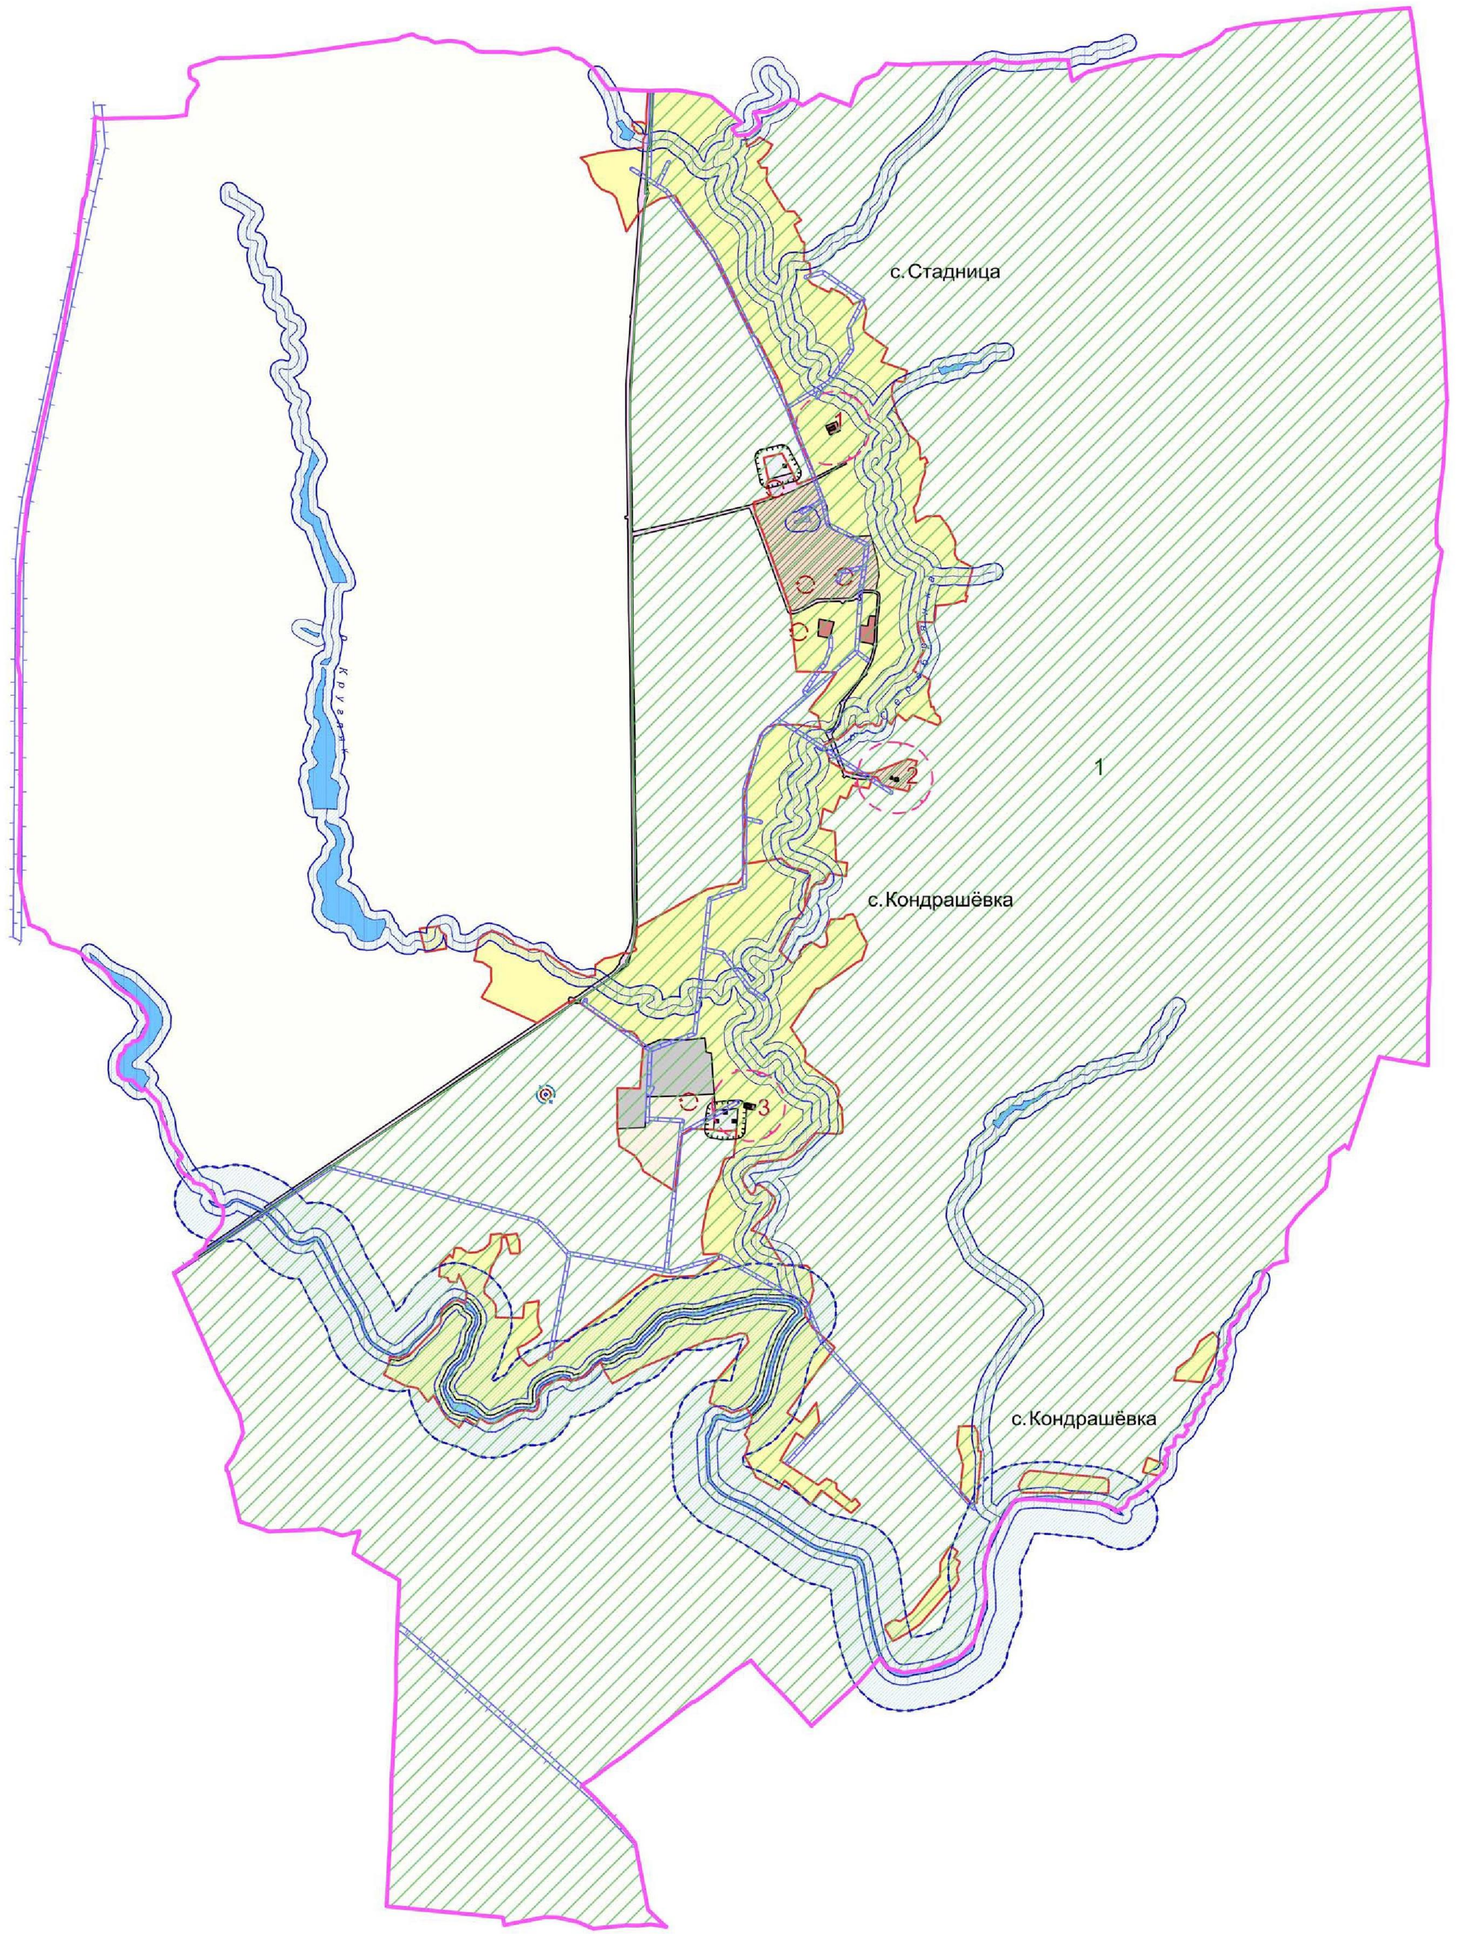

УСЛОВНЫЕ ОБОЗНАЧЕНИЯ

Территориальные границы

- Граница сельского поселения
- Граница населенного пункта

Территории, для которых градостроительные регламенты не устанавливаются

- Земли, покрытые поверхностными водами
- Сельскохозяйственные угодья в составе земель сельскохозяйственного назначения

Территориальные зоны

- Зона застройки индивидуальными жилыми домами
- Общественно-деловая зона
- Зона сельскохозяйственного использования в границах населенных пунктов
- Зона сельскохозяйственного производства
- Производственная зона
- Зона улиц, дорог, инженерной и транспортной инфраструктуры
- Зона ритуальных объектов

Зоны с особыми условиями использования территории

- Санитарно-защитная зона
- Охранная зона объектов электроэнергетики
- Водоохранная зона
- Рыбоохранная зона
- Прибрежная защитная полоса
- Защитная зона объекта культурного наследия
- Зоны санитарной охраны источников питьевого и хозяйственно-бытового водоснабжения
- первый пояс
- второй пояс
- третий пояс

Прочие объекты

- 1 Объект культурного наследия
- 1 Заказник

МАСШТАБ 1:25000

м 250 0 500 1500 2500 м

БЮДЖЕТНОЕ УЧРЕЖДЕНИЕ ВОРОНЕЖСКОЙ ОБЛАСТИ
НОРМАТИВНО-ПРОЕКТНЫЙ ЦЕНТР

2.1. На территории Стадницкого сельского поселения Семилукского муниципального района Воронежской области располагаются следующие особо охраняемые природные территории:

1. Государственный комплексный природный заказник областного значения «Землянский».

2.2. На территории Стадницкого сельского поселения Семилукского муниципального района Воронежской области располагаются следующие объекты культурного наследия:

№ п/п	Наименование объекта культурного наследия	Сведения о границах территории объекта культурного наследия	Сведения о границах защитной зоны объекта культурного наследия	Сведения о границах зоны охраны объекта культурного наследия
1	Церковь Рождества Христова	Не установлена	Установлена приказом управления по охране объектов культурного наследия Воронежской области от 19.11.2019 № 71-01-07/298 «Об утверждении графического описания местоположения границ (с перечнем координат характерных точек этих границ) защитных зон объектов культурного наследия, расположенных на территории Воронежской области» (далее – приказ от 19.11.2019 № 71-01-07/298)	Не установлена

№ п/п	Наименование объекта культурного наследия	Сведения о границах территории объекта культурного наследия	Сведения о границах защитной зоны объекта культурного наследия	Сведения о границах зоны охраны объекта культурного наследия
2	Землянский знаменский женский монастырь	Не установлена	Установлена приказом от 19.11.2019 № 71-01-07/298	Не установлена
3	Церковь св. Николая	Не установлена	Установлена приказом от 19.11.2019 № 71-01-07/298	Не установлена

18. Перечень территориальных зон, установленных на карте градостроительного зонирования

1. Порядок установления территориальных зон определен статьей 34 ГрК РФ. На карте градостроительного зонирования установлены следующие виды территориальных зон:

Наименование территориальной зоны	Кодовое обозначение территориальной зоны
Жилые зоны	
Зона застройки индивидуальными жилыми домами	**Ж1**
Общественно-деловые зоны	
Общественно-деловая зона	**ОД**
Производственные и коммунально-складские зоны	
Производственная зона	**П1**
Зоны инженерной и транспортной инфраструктуры	
Зона улиц, дорог, инженерной и транспортной инфраструктуры	**ИТ1**
Зоны сельскохозяйственного использования	
Зона сельскохозяйственного использования в границах населенных пунктов	**СХ1**
Зона сельскохозяйственного производства	**СХ2**
Зоны специального назначения	
Зона ритуальных объектов	**СН1**

2. Сведения о границах территориальных зон, содержащие графическое описание местоположения границ территориальных зон, перечень координат характерных точек границ территориальных зон села Стадница, являются приложением № 1 к настоящим Правилам.

3. Сведения о границах территориальных зон, содержащие графическое описание местоположения границ территориальных зон, перечень координат

характерных точек границ территориальных зон села Кондрашёвка, являются приложением № 2 к настоящим Правилам.

4. Сведения о границах территориальных зон, содержащие графическое описание местоположения границ территориальных зон, перечень координат характерных точек границ территориальных зон, расположенных за границами населенных пунктов на территории Стадницкого сельского поселения, являются приложением № 3 к настоящим Правилам.

ЧАСТЬ III. ГРАДОСТРОИТЕЛЬНЫЕ РЕГЛАМЕНТЫ

19. Общие положения о градостроительном регламенте

1. Градостроительным регламентом определяется правовой режим земельных участков, равно как всего, что находится над и под поверхностью земельных участков и используется в процессе их застройки и последующей эксплуатации объектов капитального строительства.

2. Действие градостроительного регламента распространяется в равной мере на все земельные участки и объекты капитального строительства, расположенные в пределах границ территориальной зоны, обозначенной на карте градостроительного зонирования.

3. Земли и земельные участки, на которые действие градостроительных регламентов не распространяется или для которых градостроительные регламенты не устанавливаются, определены статьей 36 ГрК РФ.

20. Виды разрешенного использования

1. Разрешенное использование земельных участков и объектов капитального строительства может быть следующих видов:

– основные виды разрешенного использования;

– условно разрешенные виды использования;

– вспомогательные виды разрешенного использования, допустимые только в качестве дополнительных по отношению к основным видам разрешенного использования и условно разрешенным видам использования и осуществляемые совместно с ними.

2. Виды разрешенного использования (далее – ВРИ) земельных участков в настоящих Правилах определяются в соответствии с приказом Министерства экономического развития Российской Федерации от 01.09.2014 № 540 «Об утверждении классификатора видов разрешенного использования земельных участков».

21. Градостроительные регламенты территориальных зон

1. Зона застройки индивидуальными жилыми домами – Ж1

№ п/п	Код ВРИ	Наименование ВРИ	Предельные (минимальные и (или) максимальные) размеры земельных участков, в том числе их площадь, м²		Максимальный процент застройки в границах земельного участка	Предельное количество этажей или предельная высота зданий, строений, сооружений	Минимальные отступы от границ земельных участков в целях определения мест допустимого размещения зданий, строений, сооружений, за пределами которых запрещено строительство зданий, строений, сооружений
			min	max			
ОСНОВНЫЕ ВИДЫ РАЗРЕШЕННОГО ИСПОЛЬЗОВАНИЯ ЗЕМЕЛЬНЫХ УЧАСТКОВ И ОБЪЕКТОВ КАПИТАЛЬНОГО СТРОИТЕЛЬСТВА							
1	2.1	Для индивидуального жилищного строительства	300	3000	50%	3 этажа	3 метра
2	2.3	Блокированная жилая застройка	80	3000	50%	3 этажа	3 метра; 0 метров – при примыкании к соседним зданиям
3	2.2	Для ведения личного подсобного хозяйства (приусадебный земельный участок)	300	5000	30%	3 этажа	3 метра
4	13.1	Ведение огородничества	400	5000	0%	не подлежат установлению	
5	1.19	Сенокошение	600	50000	0%	не подлежат установлению	
6	1.20	Выпас сельскохозяйственных животных	300	50000	0%	не подлежат установлению	
7	3.1.1	Предоставление коммунальных услуг	не подлежит установлению	5000	не подлежит установлению		
8	3.1.2	Административные здания организаций, обеспечивающих предоставление коммунальных услуг	не подлежат установлению		60%	3 этажа	3 метра
9	3.2.2	Оказание социальной помощи населению	не подлежит установлению		60%	3 этажа	3 метра
10	3.2.3	Оказание услуг связи	не подлежат установлению		60%	3 этажа	3 метра
11	3.4.1	Амбулаторно-поликлиническое	не подлежат установлению			3 этажа	3 метра

№ п/п	Код ВРИ	Наименование ВРИ	Предельные (минимальные и (или) максимальные) размеры земельных участков, в том числе их площадь, м²		Максимальный процент застройки в границах земельного участка	Предельное количество этажей или предельная высота зданий, строений, сооружений	Минимальные отступы от границ земельных участков в целях определения мест допустимого размещения зданий, строений, сооружений, за пределами которых запрещено строительство зданий, строений, сооружений
			min	max			
		обслуживание					
12	3.5.1	Дошкольное, начальное и среднее общее образование	не подлежат установлению			4 этажа	3 метра
13	3.6.2.	Парки культуры и отдыха	не подлежат установлению				
14	5.1.3	Площадки для занятий спортом	не подлежат установлению				
15	9.3	Историко-культурная деятельность	не подлежат установлению				
16	11.0	Водные объекты	градостроительный регламент не устанавливается				
17	11.1	Общее пользование водными объектами	не подлежат установлению				
18	12.0.1	Улично-дорожная сеть	действие градостроительного регламента не распространяется				
19	12.0.2	Благоустройство территории	действие градостроительного регламента не распространяется				
УСЛОВНО РАЗРЕШЕННЫЕ ВИДЫ ИСПОЛЬЗОВАНИЯ ЗЕМЕЛЬНЫХ УЧАСТКОВ И ОБЪЕКТОВ КАПИТАЛЬНОГО СТРОИТЕЛЬСТВА							
20	2.1.1	Малоэтажная многоквартирная жилая застройка	600	не подлежит установлению	45%	4 этажа	6 метров
21	2.7.1	Хранение автотранспорта	не подлежат установлению				
22	3.3	Бытовое обслуживание	200	5000	60%	3 этажа	3 метра
23	3.6.1	Объекты культурно-досуговой деятельности	200	5000	60%	3 этажа	3 метра
24	3.7.1	Осуществление религиозных обрядов	не подлежат установлению				3 метра
25	3.8.1	Государственное управление	не подлежат установлению		60%	4 этажа	3 метра
26	3.10.1	Амбулаторное ветеринарное обслуживание	200	5000	60%	3 этажа	3 метра
27	4.1	Деловое управление	не подлежат установлению		60%	4 этажа	3 метра
28	4.4	Магазины	200	5000	60%	3 этажа	3 метра

№ п/п	Код ВРИ	Наименование ВРИ	Предельные (минимальные и (или) максимальные) размеры земельных участков, в том числе их площадь, м^2		Максимальный процент застройки в границах земельного участка	Предельное количество этажей или предельная высота зданий, строений, сооружений	Минимальные отступы от границ земельных участков в целях определения мест допустимого размещения зданий, строений, сооружений, за пределами которых запрещено строительство зданий, строений, сооружений
			min	max			
29	4.5	Банковская и страховая деятельность	не подлежат установлению		60%	3 этажа	3 метра
30	4.6	Общественное питание	200	5000	50%	3 этажа	3 метра
31	5.1.2	Обеспечение занятий спортом в помещениях	не подлежат установлению		45%	не подлежит установлению	3 метра
32	6.4	Пищевая промышленность	не подлежит установлению	5000	не подлежат установлению	15 метров	3 метра
33	8.3	Обеспечение внутреннего правопорядка	не подлежат установлению				3 метра
34	13.2	Ведение садоводства	400	5000	30%	3 этажа	3 метра

Ограничения использования земельных участков и объектов капитального строительства, устанавливаемые в соответствии с законодательством Российской Федерации, определяются пунктом 22 настоящих Правил.

2. Общественно-деловая зона – ОД

№ п/п	Код ВРИ	Наименование ВРИ	Предельные (минимальные и (или) максимальные) размеры земельных участков, в том числе их площадь, м²		Максимальный процент застройки в границах земельного участка	Предельное количество этажей или предельная высота зданий, строений, сооружений	Минимальные отступы от границ земельных участков в целях определения мест допустимого размещения зданий, строений, сооружений, за пределами которых запрещено строительство зданий, строений, сооружений
			min	max			
ОСНОВНЫЕ ВИДЫ РАЗРЕШЕННОГО ИСПОЛЬЗОВАНИЯ ЗЕМЕЛЬНЫХ УЧАСТКОВ И ОБЪЕКТОВ КАПИТАЛЬНОГО СТРОИТЕЛЬСТВА							
1	3.1.1	Предоставление коммунальных услуг	не подлежит установлению	5000	не подлежат установлению		
2	3.1.2	Административные здания организаций, обеспечивающих предоставление коммунальных услуг	не подлежат установлению		60%	не подлежит установлению	3 метра
3	3.2.2	Оказание социальной помощи населению	не подлежат установлению		60%	не подлежит установлению	6 метров
4	3.2.3	Оказание услуг связи	не подлежат установлению		60%	не подлежит установлению	6 метров
5	3.3	Бытовое обслуживание	200	не подлежит установлению	60%	не подлежит установлению	6 метров
6	3.4.1	Амбулаторно-поликлиническое обслуживание	не подлежат установлению			не подлежит установлению	6 метров
7	3.5.1	Дошкольное, начальное и среднее общее образование	не подлежат установлению			4 этажа	6 метров
8	3.6.1	Объекты культурно-досуговой деятельности	не подлежат установлению		60%	не подлежит установлению	6 метров
9	3.6.2.	Парки культуры и отдыха	не подлежат установлению				
10	3.7.1	Осуществление религиозных обрядов	не подлежат установлению				6 метров
11	3.8.1	Государственное управление	не подлежат установлению		60%	не подлежит установлению	6 метров
12	3.10.1	Амбулаторное ветеринарное обслуживание	не подлежат установлению		60%	3 этажа	3 метра
13	4.1	Деловое управление	не подлежат установлению		50%	не подлежит установлению	6 метров
14	4.4	Магазины	200	не подлежит	60%	не подлежит установлению	3 метра

№ п/п	Код ВРИ	Наименование ВРИ	Предельные (минимальные и (или) максимальные) размеры земельных участков, в том числе их площадь, м²		Максимальный процент застройки в границах земельного участка	Предельное количество этажей или предельная высота зданий, строений, сооружений	Минимальные отступы от границ земельных участков в целях определения мест допустимого размещения зданий, строений, сооружений, за пределами которых запрещено строительство зданий, строений, сооружений
			min	max			
				установлению			
15	4.5	Банковская и страховая деятельность	не подлежат установлению		60%	не подлежит установлению	6 метров
16	4.6	Общественное питание	400	не подлежит установлению	50%	не подлежит установлению	6 метров
17	5.1.2	Обеспечение занятий спортом в помещениях	не подлежат установлению		45%	не подлежит установлению	6 метров
18	5.1.3	Площадки для занятий спортом	не подлежат установлению				
19	5.1.4	Оборудованные площадки для занятий спортом	не подлежат установлению				3 метра
20	8.3	Обеспечение внутреннего правопорядка	не подлежат установлению				3 метра
21	9.3	Историко-культурная деятельность	не подлежат установлению				
22	12.0.1	Улично-дорожная сеть	действие градостроительного регламента не распространяется				
23	12.0.2	Благоустройство территории	действие градостроительного регламента не распространяется				
УСЛОВНО РАЗРЕШЕННЫЕ ВИДЫ ИСПОЛЬЗОВАНИЯ ЗЕМЕЛЬНЫХ УЧАСТКОВ И ОБЪЕКТОВ КАПИТАЛЬНОГО СТРОИТЕЛЬСТВА							
24	2.1.1	Малоэтажная многоквартирная жилая застройка	600	не подлежит установлению	45%	4 этажа	6 метров
25	2.7.1	Хранение автотранспорта	не подлежат установлению				
26	4.9	Служебные гаражи	не подлежат установлению				3 метра

Ограничения использования земельных участков и объектов капитального строительства, устанавливаемые в соответствии с законодательством Российской Федерации, определяются пунктом 22 настоящих Правил.

3. Производственная зона – П1

№ п/п	Код ВРИ	Наименование ВРИ	Предельные (минимальные и (или) максимальные) размеры земельных участков, в том числе их площадь, м²		Максимальный процент застройки в границах земельного участка	Предельное количество этажей или предельная высота зданий, строений, сооружений	Минимальные отступы от границ земельных участков в целях определения мест допустимого размещения зданий, строений, сооружений, за пределами которых запрещено строительство зданий, строений, сооружений
			min	max			
ОСНОВНЫЕ ВИДЫ РАЗРЕШЕННОГО ИСПОЛЬЗОВАНИЯ ЗЕМЕЛЬНЫХ УЧАСТКОВ И ОБЪЕКТОВ КАПИТАЛЬНОГО СТРОИТЕЛЬСТВА							
1	1.15	Хранение и переработка сельскохозяйственной продукции	не подлежат установлению				3 метра
2	1.18	Обеспечение сельскохозяйственного производства	не подлежат установлению				3 метра
3	3.1	Коммунальное обслуживание	не подлежат установлению				
4	6.3	Легкая промышленость	не подлежат установлению				
5	6.4	Пищевая промышленность	не подлежат установлению				3 метра
6	6.6	Строительная промышленность	не подлежат установлению				3 метра
7	6.8	Связь	не подлежат установлению				3 метра
8	4.4	Магазины	200	не подлежит установлению	50%	не подлежит установлению	3 метра
9	4.6	Общественное питание	400	не подлежит установлению	50%	не подлежит установлению	3 метра
10	8.3	Обеспечение внутреннего правопорядка	не подлежат установлению				3 метра
11	12.0.1	Улично-дорожная сеть	действие градостроительного регламента не распространяется				
12	12.0.2	Благоустройство территории	действие градостроительного регламента не распространяется				
УСЛОВНО РАЗРЕШЕННЫЕ ВИДЫ ИСПОЛЬЗОВАНИЯ ЗЕМЕЛЬНЫХ УЧАСТКОВ И ОБЪЕКТОВ КАПИТАЛЬНОГО СТРОИТЕЛЬСТВА							
13	5.1.2	Обеспечение занятий спортом в помещениях	не подлежат установлению		45%	не подлежит установлению	3 метра

Ограничения использования земельных участков и объектов капитального строительства, устанавливаемые в соответствии с законодательством Российской Федерации, определяются пунктом 22 настоящих Правил.

4. Зона улиц, дорог, инженерной и транспортной инфраструктуры – ИТ1

№ п/п	Код ВРИ	Наименование ВРИ	Предельные (минимальные и (или) максимальные) размеры земельных участков, в том числе их площадь, м²		Максимальный процент застройки в границах земельного участка	Предельное количество этажей или предельная высота зданий, строений, сооружений	Минимальные отступы от границ земельных участков в целях определения мест допустимого размещения зданий, строений, сооружений, за пределами которых запрещено строительство зданий, строений, сооружений
			min	max			
ОСНОВНЫЕ ВИДЫ РАЗРЕШЕННОГО ИСПОЛЬЗОВАНИЯ ЗЕМЕЛЬНЫХ УЧАСТКОВ И ОБЪЕКТОВ КАПИТАЛЬНОГО СТРОИТЕЛЬСТВА							
1	7.2.1	Размещение автомобильных дорог	действие градостроительного регламента не распространяется				
2	3.1.1	Предоставление коммунальных услуг	не подлежат установлению				
3	6.8	Связь	не подлежат установлению				3 метра
4	12.0.1	Улично-дорожная сеть	действие градостроительного регламента не распространяется				
УСЛОВНО РАЗРЕШЕННЫЕ ВИДЫ ИСПОЛЬЗОВАНИЯ ЗЕМЕЛЬНЫХ УЧАСТКОВ И ОБЪЕКТОВ КАПИТАЛЬНОГО СТРОИТЕЛЬСТВА							
5	2.7.1	Хранение автотранспорта	не подлежат установлению				1 метр
6	4.9.1	Объекты дорожного сервиса	не подлежат установлению				3 метра

Ограничения использования земельных участков и объектов капитального строительства, устанавливаемые в соответствии с законодательством Российской Федерации, определяются пунктом 22 настоящих Правил.

5. Зона сельскохозяйственного использования в границах населенных пунктов – СХ1

№ п/п	Код ВРИ	Наименование ВРИ	Предельные (минимальные и (или) максимальные) размеры земельных участков, в том числе их площадь, м²		Максимальный процент застройки в границах земельного участка	Предельное количество этажей или предельная высота зданий, строений, сооружений	Минимальные отступы от границ земельных участков в целях определения мест допустимого размещения зданий, строений, сооружений, за пределами которых запрещено строительство зданий, строений, сооружений
			min	max			
ОСНОВНЫЕ ВИДЫ РАЗРЕШЕННОГО ИСПОЛЬЗОВАНИЯ ЗЕМЕЛЬНЫХ УЧАСТКОВ И ОБЪЕКТОВ КАПИТАЛЬНОГО СТРОИТЕЛЬСТВА							
1	1.2	Выращивание зерновых и иных сельскохозяйственных культур	не подлежат установлению				
2	1.3	Овощеводство	не подлежат установлению				
3	1.4	Выращивание тонизирующих, лекарственных, цветочных культур	не подлежат установлению				
4	1.5	Садоводство	не подлежат установлению				
5	1.12	Пчеловодство	не подлежат установлению				
6	1.16	Ведение личного подсобного хозяйства на полевых участках	не подлежат установлению				
7	1.17	Питомники	не подлежат установлению				
8	1.19	Сенокошение	не подлежат установлению				
9	1.20	Выпас сельскохозяйственных животных	не подлежат установлению				
10	3.1.1	Предоставление коммунальных услуг	не подлежат установлению				
11	12.0.2	Благоустройство территории	действие градостроительного регламента не распространяется				
12	13.1	Ведение огородничества	400	5000	0%	не подлежат установлению	
УСЛОВНО РАЗРЕШЕННЫЕ ВИДЫ ИСПОЛЬЗОВАНИЯ ЗЕМЕЛЬНЫХ УЧАСТКОВ И ОБЪЕКТОВ КАПИТАЛЬНОГО СТРОИТЕЛЬСТВА							
13	1.15	Хранение и переработка сельскохозяйственной продукции	не подлежат установлению				3 метра
14	6.8	Связь	не подлежат установлению				3 метра

Ограничения использования земельных участков и объектов капитального строительства, устанавливаемые в соответствии с законодательством Российской Федерации, определяются пунктом 22 настоящих Правил.

6. Зона сельскохозяйственного производства – СХ2

№ п/п	Код ВРИ	Наименование ВРИ	Предельные (минимальные и (или) максимальные) размеры земельных участков, в том числе их площадь, м²		Максимальный процент застройки в границах земельного участка	Предельное количество этажей или предельная высота зданий, строений, сооружений	Минимальные отступы от границ земельных участков в целях определения мест допустимого размещения зданий, строений, сооружений, за пределами которых запрещено строительство зданий, строений, сооружений
			min	max			
ОСНОВНЫЕ ВИДЫ РАЗРЕШЕННОГО ИСПОЛЬЗОВАНИЯ ЗЕМЕЛЬНЫХ УЧАСТКОВ И ОБЪЕКТОВ КАПИТАЛЬНОГО СТРОИТЕЛЬСТВА							
1	1.15	Хранение и переработка сельскохозяйственной продукции	не подлежат установлению				3 метра
2	1.18	Обеспечение сельскохозяйственного производства	не подлежат установлению				3 метра
3	3.1.1	Предоставление коммунальных услуг	не подлежат установлению				
4	4.1	Деловое управление	не подлежат установлению		50%	не подлежит установлению	3 метра
5	4.4	Магазины	не подлежит установлению	5000	50%	не подлежит установлению	3 метра
6	4.9.1.1	Заправка транспортных средств	не подлежат установлению			1 этаж	3 метра
7	4.9.1.3	Автомобильные мойки	не подлежат установлению			1 этаж	3 метра
8	4.9.1.4	Ремонт автомобилей	не подлежат установлению			1 этаж	3 метра
9	8.3	Обеспечение внутреннего правопорядка	не подлежат установлению				3 метра
10	9.3	Историко-культурная деятельность	не подлежат установлению				
11	11.0	Водные объекты	градостроительный регламент не устанавливается				
12	12.0.2	Благоустройство территории	действие градостроительного регламента не распространяется				

№ п/п	Код ВРИ	Наименование ВРИ	Предельные (минимальные и (или) максимальные) размеры земельных участков, в том числе их площадь, м^2		Максимальный процент застройки в границах земельного участка	Предельное количество этажей или предельная высота зданий, строений, сооружений	Минимальные отступы от границ земельных участков в целях определения мест допустимого размещения зданий, строений, сооружений, за пределами которых запрещено строительство зданий, строений, сооружений
			min	max			
УСЛОВНО РАЗРЕШЕННЫЕ ВИДЫ ИСПОЛЬЗОВАНИЯ ЗЕМЕЛЬНЫХ УЧАСТКОВ И ОБЪЕКТОВ КАПИТАЛЬНОГО СТРОИТЕЛЬСТВА							
13	1.8	Скотоводство	не подлежат установлению				3 метра
14	6.4	Пищевая промышленность	не подлежат установлению				3 метра

Ограничения использования земельных участков и объектов капитального строительства, устанавливаемые в соответствии с законодательством Российской Федерации, определяются пунктом 22 настоящих Правил.

7. Зона ритуальных объектов - СН1

№ п/п	Код ВРИ	Наименование ВРИ	Предельные (минимальные и (или) максимальные) размеры земельных участков, в том числе их площадь, м^2		Максимальный процент застройки в границах земельного участка	Предельное количество этажей или предельная высота зданий, строений, сооружений	Минимальные отступы от границ земельных участков в целях определения мест допустимого размещения зданий, строений, сооружений, за пределами которых запрещено строительство зданий, строений, сооружений
			min	max			
ОСНОВНЫЕ ВИДЫ РАЗРЕШЕННОГО ИСПОЛЬЗОВАНИЯ ЗЕМЕЛЬНЫХ УЧАСТКОВ И ОБЪЕКТОВ КАПИТАЛЬНОГО СТРОИТЕЛЬСТВА							
1	12.1	Ритуальная деятельность	не подлежит установлению	400000	не подлежат установлению		3 метра
2	9.3	Историко-культурная деятельность	не подлежат установлению				
3	12.0.2	Благоустройство территории	действие градостроительного регламента не распространяется				

№ п/п	Код ВРИ	Наименование ВРИ	Предельные (минимальные и (или) максимальные) размеры земельных участков, в том числе их площадь, м^2		Максимальный процент застройки в границах земельного участка	Предельное количество этажей или предельная высота зданий, строений, сооружений	Минимальные отступы от границ земельных участков в целях определения мест допустимого размещения зданий, строений, сооружений, за пределами которых запрещено строительство зданий, строений, сооружений
			min	max			
4	3.1.1	Предоставление коммунальных услуг	не подлежат установлению				
УСЛОВНО РАЗРЕШЕННЫЕ ВИДЫ ИСПОЛЬЗОВАНИЯ ЗЕМЕЛЬНЫХ УЧАСТКОВ И ОБЪЕКТОВ КАПИТАЛЬНОГО СТРОИТЕЛЬСТВА							
5	Не установлены						

Ограничения использования земельных участков и объектов капитального строительства, устанавливаемые в соответствии с законодательством Российской Федерации, определяются пунктом 22 настоящих Правил.

22. Ограничения использования земельных участков и объектов капитального строительства, устанавливаемые в соответствии с законодательством Российской Федерации

1. На территории Стадницкого сельского поселения Семилукского муниципального района Воронежской области располагаются следующие зоны с особыми условиями использования территории:

– защитная зона объекта культурного наследия;

– охранная зона объектов электроэнергетики (объектов электросетевого хозяйства и объектов по производству электрической энергии);

– водоохранная (рыбоохранная) зона;

– прибрежная защитная полоса;

– зоны санитарной охраны источников питьевого и хозяйственно-бытового водоснабжения, а также устанавливаемые в случаях, предусмотренных Водным кодексом Российской Федерации, в отношении подземных водных объектов зоны специальной охраны;

– санитарно-защитная зона.

2. Ограничения для зон с особыми условиями использования территории установлены в соответствии с действующими нормативами.

№ п/п	Вид зоны	Ограничения в использовании земельных участков и объектов капитального строительства	Основания установления ограничений
1	Защитная зона объекта культурного наследия	Запрещается строительство объектов капитального строительства и их реконструкция, связанная с изменением их параметров (высоты, количества этажей, площади), за исключением строительства и реконструкции линейных объектов.	Приказ управления по охране объектов культурного наследия Воронежской области от 19.11.2019 № 71-01-07/298 «Об утверждении графического описания местоположения границ (с перечнем координат характерных точек этих границ) защитных зон объектов культурного наследия, расположенных на территории Воронежской области»
2	Охранная зона объектов электроэнергетики (объектов электросетевого хозяйства и объектов по производству электрической энергии)	1. В охранных зонах объектов электросетевого хозяйства, размещенных на земельных участках, запрещается осуществлять любые действия, которые могут нарушить безопасную работу объектов электросетевого хозяйства, в том числе привести к их повреждению или уничтожению, и (или) повлечь причинение вреда жизни, здоровью граждан и имуществу физических или юридических лиц, а также повлечь нанесение экологического ущерба и возникновение пожаров, в том числе: - набрасывать на провода и опоры воздушных линий электропередачи посторонние предметы, а также подниматься на опоры воздушных линий электропередачи; - размещать любые объекты и предметы (материалы) в пределах созданных в соответствии с требованиями нормативно-технических документов проходов и подъездов для доступа к объектам электросетевого хозяйства, а также проводить любые работы и возводить сооружения, которые могут препятствовать доступу к объектам электросетевого хозяйства, без создания необходимых для такого доступа проходов и подъездов; - находиться в пределах огороженной территории и помещениях распределительных устройств и подстанций, открывать двери и люки распределительных устройств и подстанций, производить переключения и подключения в электрических сетях (указанное	Постановление Правительства Российской Федерации от 24.02.2009 № 160 «О порядке установления охранных зон объектов электросетевого хозяйства и особых условий использования земельных участков, расположенных в границах таких зон» Постановление Правительства Российской Федерации от 18.11.2013 № 1033 «О порядке установления охранных зон объектов по производству электрической энергии и особых условий использования земельных участков, расположенных в границах таких зон»

		требование не распространяется на работников, занятых выполнением разрешённых в установленном порядке работ), разводить огонь в пределах охранных зон вводных и распределительных устройств, подстанций, воздушных линий электропередачи, а также в охранных зонах кабельных линий электропередачи; - размещать свалки; - производить работы ударными механизмами, сбрасывать тяжести массой свыше 5 тонн, производить сброс и слив едких и коррозионных веществ и горюче-смазочных материалов (в охранных зонах подземных кабельных линий электропередачи). 2. Для объектов электросетевого хозяйства напряжением свыше 1000 вольт, помимо действий, предусмотренных пунктом 1, запрещается: - складировать или размещать хранилища любых, в том числе горюче-смазочных материалов; - размещать детские и спортивные площадки, стадионы, рынки, торговые точки, полевые станы, загоны для скота, гаражи и стоянки всех видов машин и механизмов, проводить любые мероприятия, связанные с большим скоплением людей, не занятых выполнением разрешённых в установленном порядке работ (в охранных зонах воздушных линий электропередачи); - использовать (запускать) любые летательные аппараты, в том числе воздушных змеев, спортивные модели летательных аппаратов (в охранных зонах воздушных линий электропередачи); - бросать якоря с судов и осуществлять их проход с отданными якорями, цепями, лотами, волокушами и тралами (в охранных зонах подводных кабельных линий электропередачи); - осуществлять проход судов с поднятыми стрелами кранов и других механизмов (в охранных зонах воздушных линий электропередачи). 3. Без письменного разрешения сетевой организации запрещается: - строительство, капитальный ремонт, реконструкция или снос зданий и сооружений; - горные, взрывные, мелиоративные работы, в том числе связанные с временным затоплением земель; - посадка и вырубка деревьев и кустарников;	

		- дноуглубительные, землечерпальные и погрузочно-разгрузочные работы, добыча рыбы, других водных животных и растений придонными орудиями лова, устройство водопоев, колка и заготовка льда (в охранных зонах подводных кабельных линий электропередачи); - проход судов, у которых расстояние по вертикали от верхнего крайнего габарита с грузом или без груза до нижней точки провеса проводов переходов воздушных линий электропередачи через водоёмы менее минимально допустимого расстояния, в том числе с учётом максимального уровня подъёма воды при паводке; - проезд машин и механизмов, имеющих общую высоту с грузом или без груза от поверхности дороги более 4,5 метра (в охранных зонах воздушных линий электропередачи); - земляные работы на глубине более 0.3 метра (на вспахиваемых землях на глубине более 0,45 метра), а также планировка грунта (в охранных зонах подземных кабельных линий электропередачи); - полив сельскохозяйственных культур в случае, если высота струи воды может составить свыше 3 метров (в охранных зонах воздушных линий электропередачи); - полевые сельскохозяйственные работы с применением сельскохозяйственных машин и оборудования высотой более 4 метров (в охранных зонах воздушных линий электропередачи) или полевые сельскохозяйственные работы, связанные с вспашкой земли (в охранных зонах кабельных линий электропередачи). 4. Для объектов электросетевого хозяйства напряжением до 1000 вольт, помимо действий, предусмотренных пунктом 3, без письменного решения о согласовании сетевых организаций запрещается: - размещать детские и спортивные площадки, стадионы, рынки, торговые точки, полевые станы, загоны для скота, гаражи и стоянки всех видов машин и механизмов, садовые, огородные земельные участки и иные объекты недвижимости, расположенные в границах территории ведения гражданами садоводства или огородничества для собственных нужд объекты жилищного строительства, в том числе индивидуального (в охранных зонах воздушных линий электропередачи); - складировать или размещать хранилища любых, в том числе	

		горюче-смазочных материалов; - устраивать причалы для стоянки судов, барж и плавучих кранов, бросать якоря с судов и осуществлять их проход с отданными якорями, цепями, лотами, волокушами и тралами (в охранных зонах подводных кабельных линий электропередачи). 5. В охранных зонах объектов по производству электрической энергии запрещается осуществлять действия, которые могут нарушить безопасную работу объектов, в том числе привести к их повреждению или уничтожению и (или) повлечь причинение вреда жизни, здоровью граждан и имуществу физических или юридических лиц, а также нанесение вреда окружающей среде и возникновение пожаров и чрезвычайных ситуаций, а именно: - убирать, перемещать, засыпать и повреждать предупреждающие знаки; - размещать кладбища, скотомогильники, захоронения отходов производства и потребления, радиоактивных, химических, взрывчатых, токсичных, отравляющих и ядовитых веществ; - производить сброс и слив едких и коррозионных веществ, в том числе растворов кислот, щелочей и солей, а также горюче-смазочных материалов; - разводить огонь и размещать какие-либо открытые или закрытые источники огня; - проводить работы, размещать объекты и предметы, возводить сооружения, которые могут препятствовать доступу к объектам, без создания необходимых для такого доступа проходов и подъездов; - производить работы ударными механизмами, сбрасывать тяжести массой свыше 5 тонн; - складировать любые материалы, в том числе взрывоопасные, пожароопасные и горюче-смазочные. 6. Без письменного согласования владельцев объектов запрещается: - размещать детские и спортивные площадки, стадионы, рынки, торговые точки, полевые станы, загоны для скота, гаражи и стоянки всех видов машин и механизмов; - проводить любые мероприятия, связанные с пребыванием людей, не занятых выполнением работ, разрешенных в установленном порядке; - осуществлять горные, взрывные, мелиоративные работы, в том	

		числе связанные с временным затоплением земель.	
3	Водоохранная зона	В границах водоохраной зоны запрещается: - использование сточных вод в целях регулирования плодородия почв; - размещение кладбищ, скотомогильников, объектов размещения отходов производства и потребления, химических, взрывчатых, токсичных, отравляющих и ядовитых веществ, пунктов захоронения радиоактивных отходов; - осуществление авиационных мер по борьбе с вредными организмами; - движение и стоянка транспортных средств (кроме специальных транспортных средств), за исключением их движения по дорогам и стоянки на дорогах и в специально оборудованных местах, имеющих твердое покрытие; - строительство и реконструкция автозаправочных станций, складов горюче-смазочных материалов (за исключением случаев, если автозаправочные станции, склады горюче-смазочных материалов размещены на территориях портов, инфраструктуры внутренних водных путей, в том числе баз (сооружений) для стоянки маломерных судов, объектов органов федеральной службы безопасности), станций технического обслуживания, используемых для технического осмотра и ремонта транспортных средств, осуществление мойки транспортных средств; - размещение специализированных хранилищ пестицидов и агрохимикатов, применение пестицидов и агрохимикатов; - сброс сточных, в том числе дренажных, вод; - разведка и добыча общераспространенных полезных ископаемых (за исключением случаев, если разведка и добыча общераспространенных полезных ископаемых осуществляются пользователями недр, осуществляющими разведку и добычу иных видов полезных ископаемых, в границах предоставленных им в соответствии с законодательством Российской Федерации о недрах горных отводов и (или) геологических отводов на основании утвержденного технического проекта в соответствии со ст. 19.1 Закона Российской Федерации от 21 февраля 1992 года № 2395-1 «О недрах»).	Водный кодекс Российской Федерации

	Рыбоохранная зона	В границах рыбоохранной зоны запрещается: - использование сточных вод в целях регулирования плодородия почв; - размещение кладбищ, скотомогильников, объектов размещения отходов производства и потребления, химических, взрывчатых, токсичных, отравляющих и ядовитых веществ, пунктов захоронения радиоактивных отходов; - осуществление авиационных мер по борьбе с вредными организмами; - движение и стоянка транспортных средств (кроме специальных транспортных средств), за исключением их движения по дорогам и стоянки на дорогах и в специально оборудованных местах, имеющих твердое покрытие; - размещение автозаправочных станций, складов горюче-смазочных материалов (за исключением случаев, если автозаправочные станции, склады горюче-смазочных материалов размещены на территориях портов, судостроительных и судоремонтных организаций, инфраструктуры внутренних водных путей при условии соблюдения требований законодательства в области охраны окружающей среды и Водного кодекса Российской Федерации), станций технического обслуживания, используемых для технического осмотра и ремонта транспортных средств, осуществление мойки транспортного средства; - размещение специализированных хранилищ пестицидов и агрохимикатов, применение пестицидов и агрохимикатов; - сброс сточных, в том числе дренажных, вод; - разведка и добыча общераспространенных полезных ископаемых (за исключением случаев, если разведка и добыча общераспространенных полезных ископаемых осуществляются пользователями недр, осуществляющими разведку и добычу иных видов полезных ископаемых, в границах предоставленных им в соответствии с законодательством Российской Федерации о недрах горных отводов и (или) геологических отводов на основании утвержденного технического проекта в соответствии со статьей 19.1 Закона Российской Федерации «О недрах»); - распашка земель; - размещение отвалов размываемых грунтов;	Постановление Правительства Российской Федерации от 06.10.2008 № 743 «Об утверждении Правил установления рыбоохранных зон»

		- выпас сельскохозяйственных животных и организация для них летних лагерей, ванн.	
4	Прибрежная защитная полоса	В границах прибрежных защитных полос запрещается: - использование сточных вод в целях регулирования плодородия почв; - размещение кладбищ, скотомогильников, объектов размещения отходов производства и потребления, химических, взрывчатых, токсичных, отравляющих и ядовитых веществ, пунктов захоронения радиоактивных отходов; - осуществление авиационных мер по борьбе с вредными организмами; - движение и стоянка транспортных средств (кроме специальных транспортных средств), за исключением их движения по дорогам и стоянки на дорогах и в специально оборудованных местах, имеющих твердое покрытие; - строительство и реконструкция автозаправочных станций, складов горюче-смазочных материалов (за исключением случаев, если автозаправочные станции, склады горюче-смазочных материалов размещены на территориях портов, инфраструктуры внутренних водных путей, в том числе баз (сооружений) для стоянки маломерных судов, объектов органов федеральной службы безопасности), станций технического обслуживания, используемых для технического осмотра и ремонта транспортных средств, осуществление мойки транспортных средств; - размещение специализированных хранилищ пестицидов и агрохимикатов, применение пестицидов и агрохимикатов; - сброс сточных, в том числе дренажных, вод; - разведка и добыча общераспространенных полезных ископаемых (за исключением случаев, если разведка и добыча общераспространенных полезных ископаемых осуществляются пользователями недр, осуществляющими разведку и добычу иных видов полезных ископаемых, в границах предоставленных им в соответствии с законодательством Российской Федерации о недрах горных отводов и (или) геологических отводов на основании утвержденного технического проекта в соответствии со ст. 19.1 Закона Российской Федерации от 21 февраля 1992 года № 2395-1 «О недрах»);	Водный кодекс Российской Федерации

		- распашка земель; - размещение отвалов размываемых грунтов; - выпас сельскохозяйственных животных и организация для них летних лагерей, ванн.	
5	Зоны санитарной охраны источников питьевого и хозяйственно-бытового водоснабжения, а также устанавливаемые в случаях, предусмотренных Водным кодексом Российской Федерации, в отношении подземных водных объектов зоны специальной охраны	В зоне санитарной охраны источников питьевого и хозяйственно-бытового водоснабжения запрещается сброс сточных, в том числе дренажных, вод. На территории зоны санитарной охраны подземных источников водоснабжения: 1. В первом поясе не допускается: - посадка высокоствольных деревьев; - все виды строительства, не имеющие непосредственного отношения к эксплуатации, реконструкции и расширению водопроводных сооружений, в том числе прокладка трубопроводов различного назначения; - размещение жилых и хозяйственно-бытовых зданий; - проживание людей; - применение ядохимикатов и удобрений. 2. Во втором поясе запрещено: - закачка отработанных вод в подземные горизонты, подземное складирование твёрдых отходов и разработка недр земли; - размещение кладбищ, скотомогильников, полей ассенизации, полей фильтрации, навозохранилищ, силосных траншей, животноводческих и птицеводческих предприятий и других объектов, обусловливающих опасность микробного загрязнения подземных вод; - применение удобрений и ядохимикатов; - рубка леса главного пользования и реконструкции; - размещение складов горюче-смазочных материалов, ядохимикатов и минеральных удобрений, накопителей промстоков, шламохранилищ и других объектов, обусловливающих опасность химического загрязнения подземных вод. Бурение новых скважин и новое строительство, связанное с нарушением почвенного покрова, производится при обязательном согласовании с центром государственного санитарно-эпидемиологического надзора. 3. В третьем поясе запрещено:	Водный кодекс Российской Федерации СанПиН 2.1.4.1110-02 «Зоны санитарной охраны источников водоснабжения и водопроводов питьевого назначения»

		- закачка отработанных вод в подземные горизонты, подземное складирование твёрдых отходов и разработка недр земли; - размещение складов горюче-смазочных материалов, ядохимикатов и минеральных удобрений, накопителей промстоков, шламохранилищ и других объектов, обусловливающих опасность химического загрязнения подземных вод. Размещение таких объектов допускается в пределах третьего пояса зоны санитарной охраны только при использовании защищённых подземных вод, при условии выполнения специальных мероприятий по защите водоносного горизонта от загрязнения при наличии санитарно-эпидемиологического заключения центра государственного санитарно-эпидемиологического надзора. выданного с учётом заключения органов геологического контроля. Бурение новых скважин и новое строительство, связанное с нарушением почвенного покрова, производится при обязательном согласовании с центром государственного санитарно-эпидемиологического надзора. На территории зоны санитарной охраны поверхностных источников водоснабжения: 1. В первом поясе не допускается: - посадка высокоствольных деревьев; - все виды строительства, не имеющие непосредственного отношения к эксплуатации, реконструкции и расширению водопроводных сооружений, в том числе прокладка трубопроводов различного назначения; - размещение жилых и хозяйственно-бытовых зданий; - проживание людей; - применение ядохимикатов и удобрений; - спуск любых сточных вод, в том числе сточных вод водного транспорта; - купание, стирка белья, водопой скота и другие виды водопользования, оказывающие влияние на качество воды. 2. Во втором поясе не допускается: - рубка леса главного пользования и реконструкции, а также закрепление за лесозаготовительными предприятиями древесины на корню и лесосечного фонда долгосрочного пользования (допускается только рубки ухода и санитарные рубки леса);	

		- расположение стойбищ и выпас скота, а также всякое другое использование водоема и земельных участков, лесных угодий в пределах прибрежной полосы шириной не менее 500 м, которое может привести к ухудшению качества или уменьшению количества воды источника водоснабжения; - отведение сточных вод в зоне водосбора источника водоснабжения, включая его притоки, не отвечающих гигиеническим требованиям к охране поверхностных вод; - размещение кладбищ, скотомогильников, полей ассенизации, полей фильтрации, навозохранилищ, силосных траншей, животноводческих и птицеводческих предприятий и других объектов, обусловливающих опасность микробного загрязнения подземных вод; - применение удобрений и ядохимикатов; - рубка леса главного пользования и реконструкции; - сброс промышленных, сельскохозяйственных, городских и ливневых сточных вод, содержание в которых химических веществ и микроорганизмов превышает установленные санитарными правилами гигиенические нормативы качества воды (с учетом Определения Верховного Суда РФ от 25.09.2014 № АПЛ14-393); - размещение складов горюче-смазочных материалов, ядохимикатов и минеральных удобрений, накопителей промстоков, шламохранилищ и других объектов, обусловливающих опасность химического загрязнения подземных вод. Регулирование отведения территории для нового строительства жилых, промышленных и сельскохозяйственных объектов, а также согласование изменений технологий действующих предприятий, связанных с повышением степени опасности загрязнения сточными водами источника водоснабжения производится при согласовании с центром государственного санитарно-эпидемиологического надзора. Все работы, в том числе добыча песка, гравия, донноуглубительные, в пределах акватории зоны санитарной охраны допускаются по согласованию с центром государственного санитарно - эпидемиологического надзора лишь при обосновании гидрологическими расчетами отсутствия ухудшения качества воды в створе водозабора.	

		Использование химических методов борьбы с эвтрофикацией водоемов допускается при условии применения препаратов, имеющих положительное санитарно - эпидемиологическое заключение государственной санитарно - эпидемиологической службы Российской Федерации. Использование источников водоснабжения в пределах второго пояса зоны санитарной охраны для купания, туризма, водного спорта и рыбной ловли допускается в установленных местах при условии соблюдения гигиенических требований к охране поверхностных вод, а также гигиенических требований к зонам рекреации водных объектов. 3. В третьем поясе не допускается отведение сточных вод в зоне водосбора источника водоснабжения, включая его притоки, не отвечающих гигиеническим требованиям к охране поверхностных вод. Регулирование отведения территории для нового строительства жилых, промышленных и сельскохозяйственных объектов, а также согласование изменений технологий действующих предприятий, связанных с повышением степени опасности загрязнения сточными водами источника водоснабжения производится при согласовании с центром государственного санитарно-эпидемиологического надзора. Все работы, в том числе добыча песка, гравия, донноуглубительные, в пределах акватории зоны санитарной охраны допускаются по согласованию с центром государственного санитарно - эпидемиологического надзора лишь при обосновании гидрологическими расчетами отсутствия ухудшения качества воды в створе водозабора. Использование химических методов борьбы с эвтрофикацией водоемов допускается при условии применения препаратов, имеющих положительное санитарно - эпидемиологическое заключение государственной санитарно - эпидемиологической службы Российской Федерации.	
6	Санитарно-защитная зона	В границах санитарно-защитной зоны не допускается использования земельных участков в целях: - размещения жилой застройки, объектов образовательного и медицинского назначения, спортивных сооружений открытого типа,	Постановление Правительства Российской Федерации от 03.03.2018 № 222 «Об утверждении Правил установления санитарно-защитных зон и использования земельных

		организаций отдыха детей и их оздоровления, зон рекреационного назначения и для ведения садоводства; - размещения объектов для производства и хранения лекарственных средств, объекты пищевых отраслей промышленности, оптовых складов продовольственного сырья и пищевой продукции, комплексов водопроводных сооружений для подготовки и хранения питьевой воды, использования земельных участков в целях производства, хранения и переработки сельскохозяйственной продукции, предназначенной для дальнейшего использования в качестве пищевой продукции, если химическое, физическое и (или) биологическое воздействие объекта, в отношении которого установлена санитарно-защитная зона, приведет к нарушению качества и безопасности таких средств, сырья, воды и продукции в соответствии с установленными требованиями.	участков, расположенных в границах санитарно-защитных зон»

Приложение №1
к правилам землепользования и застройки
Стадницкого сельского поселения
Семилукского муниципального района
Воронежской области

СВЕДЕНИЯ О ГРАНИЦАХ ТЕРРИТОРИАЛЬНЫХ ЗОН, СОДЕРЖАЩИЕ ГРАФИЧЕСКОЕ ОПИСАНИЕ МЕСТОПОЛОЖЕНИЯ ГРАНИЦ ТЕРРИТОРИАЛЬНЫХ ЗОН, ПЕРЕЧЕНЬ КООРДИНАТ ХАРАКТЕРНЫХ ТОЧЕК ГРАНИЦ ТЕРРИТОРИАЛЬНЫХ ЗОН СЕЛА СТАДНИЦА

ОПИСАНИЕ МЕСТОПОЛОЖЕНИЯ ГРАНИЦ

Зона застройки индивидуальными жилыми домами – Ж1

(наименование объекта, местоположение границ которого описано (далее - объект)

Раздел 1

Сведения об объекте		
№ п/п	Характеристики объекта	Описание характеристик
1	2	3
1	Местоположение объекта	Воронежская область, Семилукский муниципальный район, Стадницкое сельское поселение, село Стадница
2	Площадь объекта ± величина погрешности определения площади (Р ± Дельта Р)	2827529+/-29427 м²
3	Иные характеристики объекта	-

Раздел 2

Сведения о местоположении границ объекта					
1. Система координат: МСК - 36, зона 1					
2. Сведения о характерных точках границ объекта					
Обозначение характерных точек границ	Координаты, м		Метод определения координат характерной точки	Средняя квадратическая погрешность положения характерной точки (Mt), м	Описание обозначения точки на местности (при наличии)
	X	Y			
1	2	3	4	5	6
1	532429.46	1267289.20	Картометрический	1.00	-
2	532429.12	1267300.63	Картометрический	1.00	-
3	532427.85	1267343.29	Картометрический	1.00	-
4	532420.71	1267359.22	Картометрический	1.00	-
5	532415.61	1267369.03	Картометрический	1.00	-
6	532358.77	1267364.80	Картометрический	1.00	-
7	532358.19	1267327.84	Картометрический	1.00	-
8	532382.69	1267298.23	Картометрический	1.00	-
9	532398.11	1267298.19	Картометрический	1.00	-
10	532404.16	1267288.24	Картометрический	1.00	-
11	532408.18	1267286.81	Картометрический	1.00	-
1	532429.46	1267289.20	Картометрический	1.00	-
12	532218.04	1266985.59	Картометрический	5.00	-
13	532246.77	1267093.82	Картометрический	1.00	-
14	532255.22	1267137.09	Картометрический	1.00	-
15	532264.41	1267235.42	Картометрический	1.00	-
16	532279.01	1267351.00	Картометрический	1.00	-
17	532130.92	1267341.75	Картометрический	1.00	-
18	531988.91	1267321.26	Картометрический	1.00	-
19	531977.38	1267319.99	Картометрический	1.00	-
20	531967.88	1267319.54	Картометрический	1.00	-
21	531922.62	1267321.88	Картометрический	1.00	-
22	531889.14	1267324.00	Картометрический	1.00	-
23	531883.20	1267318.39	Картометрический	1.00	-
24	531784.28	1267253.85	Картометрический	1.00	-
25	531843.84	1267237.72	Картометрический	1.00	-
26	531984.42	1267192.58	Картометрический	1.00	-
27	532009.45	1267169.63	Картометрический	1.00	-
28	532013.66	1267158.46	Картометрический	1.00	-
29	532032.17	1267109.35	Картометрический	1.00	-
30	532069.76	1267069.77	Картометрический	1.00	-
31	532112.38	1267046.97	Картометрический	1.00	-
32	532180.13	1267025.00	Картометрический	1.00	-
12	532218.04	1266985.59	Картометрический	5.00	-

1	2	3	4	5	6
33	532611.04	1267401.61	Картометрический	1.00	-
34	532614.12	1267477.14	Картометрический	1.00	-
35	532613.90	1267561.36	Картометрический	1.00	-
36	532585.39	1267712.38	Картометрический	1.00	-
37	532576.42	1267750.42	Картометрический	1.00	-
38	532506.54	1267836.30	Картометрический	1.00	-
39	532487.43	1267856.49	Картометрический	1.00	-
40	532423.12	1267928.43	Картометрический	1.00	-
41	532387.19	1267872.91	Картометрический	1.00	-
42	532355.56	1267897.14	Картометрический	1.00	-
43	532347.30	1267903.47	Картометрический	1.00	-
44	532352.21	1267948.92	Картометрический	1.00	-
45	532298.15	1267957.69	Картометрический	1.00	-
46	532283.94	1267960.00	Картометрический	1.00	-
47	532313.03	1268006.47	Картометрический	1.00	-
48	532340.31	1268031.66	Картометрический	1.00	-
49	532293.82	1268109.13	Картометрический	1.00	-
50	532250.42	1268083.99	Картометрический	1.00	-
51	532216.50	1268052.05	Картометрический	1.00	-
52	532195.94	1268023.63	Картометрический	1.00	-
53	532179.04	1268035.50	Картометрический	1.00	-
54	532160.43	1268043.51	Картометрический	1.00	-
55	532159.39	1268079.91	Картометрический	1.00	-
56	532082.82	1268075.31	Картометрический	1.00	-
57	532032.16	1268104.41	Картометрический	1.00	-
58	531903.12	1268186.44	Картометрический	1.00	-
59	531903.23	1268237.94	Картометрический	1.00	-
60	531851.71	1268279.05	Картометрический	1.00	-
61	531824.73	1268238.37	Картометрический	1.00	-
62	531727.74	1268282.01	Картометрический	1.00	-
63	531721.41	1268297.09	Картометрический	1.00	-
64	531612.88	1268295.37	Картометрический	1.00	-
65	531598.48	1268326.11	Картометрический	1.00	-
66	531527.21	1268334.60	Картометрический	1.00	-
67	531507.04	1268313.03	Картометрический	1.00	-
68	531480.56	1268338.98	Картометрический	1.00	-
69	531428.59	1268442.71	Картометрический	1.00	-
70	531452.26	1268455.30	Картометрический	1.00	-
71	531424.72	1268514.23	Картометрический	1.00	-
72	531396.44	1268553.01	Картометрический	1.00	-
73	531358.28	1268582.30	Картометрический	1.00	-
74	531384.70	1268640.32	Картометрический	1.00	-
75	531321.12	1268662.14	Картометрический	1.00	-
76	531218.94	1268641.28	Картометрический	1.00	-
77	531195.57	1268650.54	Картометрический	1.00	-
78	531101.13	1268783.53	Картометрический	1.00	-
79	531022.77	1268747.41	Картометрический	1.00	-

1	2	3	4	5	6
80	530968.80	1268899.11	Картометрический	1.00	-
81	530904.57	1268882.80	Картометрический	1.00	-
82	530911.38	1268825.87	Картометрический	1.00	-
83	530872.61	1268811.46	Картометрический	1.00	-
84	530825.57	1268809.84	Картометрический	1.00	-
85	530701.91	1268844.52	Картометрический	1.00	-
86	530592.75	1268909.71	Картометрический	1.00	-
87	530552.75	1268959.55	Картометрический	1.00	-
88	530521.16	1268972.61	Картометрический	1.00	-
89	530449.65	1268975.85	Картометрический	1.00	-
90	530463.56	1269004.33	Картометрический	1.00	-
91	530432.82	1269020.39	Картометрический	1.00	-
92	530425.57	1269005.34	Картометрический	1.00	-
93	530370.32	1269004.52	Картометрический	1.00	-
94	530313.89	1268983.98	Картометрический	1.00	-
95	530235.83	1268971.00	Картометрический	1.00	-
96	530188.88	1268953.96	Картометрический	1.00	-
97	530170.41	1268937.98	Картометрический	1.00	-
98	530081.41	1268951.05	Картометрический	1.00	-
99	530116.43	1269015.56	Картометрический	1.00	-
100	530118.16	1269090.12	Картометрический	1.00	-
101	530054.04	1269142.54	Картометрический	1.00	-
102	529963.93	1269184.98	Картометрический	1.00	-
103	529897.07	1269177.65	Картометрический	1.00	-
104	529862.43	1269194.97	Картометрический	1.00	-
105	529817.02	1269284.61	Картометрический	1.00	-
106	529765.70	1269271.06	Картометрический	1.00	-
107	529651.94	1269241.02	Картометрический	1.00	-
108	529648.42	1269252.13	Картометрический	1.00	-
109	529616.10	1269243.33	Картометрический	1.00	-
110	529622.24	1269227.53	Картометрический	1.00	-
111	529602.30	1269166.12	Картометрический	1.00	-
112	529590.84	1269070.79	Картометрический	1.00	-
113	529495.01	1269058.68	Картометрический	1.00	-
114	529499.04	1268958.89	Картометрический	1.00	-
115	529424.27	1268974.64	Картометрический	1.00	-
116	529381.85	1268995.76	Картометрический	1.00	-
117	529332.60	1269001.83	Картометрический	1.00	-
118	529315.67	1268993.41	Картометрический	1.00	-
119	529256.56	1268963.96	Картометрический	1.00	-
120	529229.96	1268947.14	Картометрический	1.00	-
121	529210.41	1268934.78	Картометрический	1.00	-
122	529185.45	1268985.69	Картометрический	1.00	-
123	529170.74	1269008.89	Картометрический	1.00	-
124	529162.59	1269021.74	Картометрический	1.00	-
125	529155.40	1269033.06	Картометрический	1.00	-
126	529116.40	1269030.95	Картометрический	1.00	-
127	529090.00	1269020.10	Картометрический	1.00	-

1	2	3	4	5	6
128	528999.47	1269039.32	Картометрический	1.00	-
129	528998.88	1269046.59	Картометрический	1.00	-
130	528999.67	1269055.47	Картометрический	1.00	-
131	528961.77	1269063.66	Картометрический	1.00	-
132	528939.37	1269091.91	Картометрический	1.00	-
133	528910.08	1269097.71	Картометрический	1.00	-
134	528890.66	1269081.01	Картометрический	1.00	-
135	528944.47	1268944.97	Картометрический	1.00	-
136	528951.81	1268934.04	Картометрический	1.00	-
137	528913.96	1268895.09	Картометрический	1.00	-
138	528957.30	1268843.63	Картометрический	1.00	-
139	528895.47	1268805.14	Картометрический	1.00	-
140	528939.69	1268760.05	Картометрический	1.00	-
141	528894.06	1268742.39	Картометрический	1.00	-
142	528886.24	1268730.66	Картометрический	1.00	-
143	528887.60	1268712.89	Картометрический	1.00	-
144	528901.45	1268699.36	Картометрический	1.00	-
145	528898.14	1268665.35	Картометрический	1.00	-
146	528888.89	1268641.12	Картометрический	1.00	-
147	528880.46	1268632.85	Картометрический	1.00	-
148	528878.61	1268619.03	Картометрический	1.00	-
149	528900.04	1268590.34	Картометрический	1.00	-
150	528845.11	1268537.67	Картометрический	1.00	-
151	528805.24	1268489.65	Картометрический	1.00	-
152	528811.68	1268475.29	Картометрический	1.00	-
153	528817.55	1268461.79	Картометрический	1.00	-
154	528822.60	1268461.87	Картометрический	1.00	-
155	528840.54	1268458.07	Картометрический	1.00	-
156	528849.36	1268463.88	Картометрический	1.00	-
157	528864.45	1268475.75	Картометрический	1.00	-
158	528882.30	1268489.43	Картометрический	1.00	-
159	528900.85	1268500.00	Картометрический	1.00	-
160	528931.78	1268511.12	Картометрический	1.00	-
161	528971.42	1268519.12	Картометрический	1.00	-
162	528995.76	1268527.04	Картометрический	1.00	-
163	529021.63	1268533.98	Картометрический	1.00	-
164	529050.88	1268552.00	Картометрический	1.00	-
165	529072.39	1268567.35	Картометрический	1.00	-
166	529152.66	1268627.60	Картометрический	1.00	-
167	529175.75	1268645.07	Картометрический	1.00	-
168	529180.58	1268654.09	Картометрический	1.00	-
169	529194.55	1268665.02	Картометрический	1.00	-
170	529203.38	1268660.87	Картометрический	1.00	-
171	529245.78	1268684.63	Картометрический	1.00	-
172	529281.61	1268699.49	Картометрический	1.00	-
173	529318.58	1268708.79	Картометрический	1.00	-
174	529363.68	1268719.87	Картометрический	1.00	-
175	529377.75	1268720.43	Картометрический	1.00	-

1	2	3	4	5	6
176	529455.72	1268723.51	Картометрический	1.00	-
177	529510.80	1268727.72	Картометрический	1.00	-
178	529600.09	1268737.42	Картометрический	1.00	-
179	529641.93	1268739.38	Картометрический	1.00	-
180	529656.58	1268736.63	Картометрический	1.00	-
181	529668.30	1268733.52	Картометрический	1.00	-
182	529675.24	1268721.59	Картометрический	1.00	-
183	529678.08	1268714.99	Картометрический	1.00	-
184	529769.35	1268733.18	Картометрический	1.00	-
185	529854.19	1268724.66	Картометрический	1.00	-
186	530002.55	1268687.09	Картометрический	1.00	-
187	529993.25	1268564.29	Картометрический	1.00	-
188	530036.63	1268465.51	Картометрический	1.00	-
189	530069.95	1268441.88	Картометрический	1.00	-
190	530173.38	1268429.10	Картометрический	1.00	-
191	530330.45	1268367.51	Картометрический	1.00	-
192	530396.11	1268487.40	Картометрический	1.00	-
193	530423.23	1268543.57	Картометрический	1.00	-
194	530433.88	1268537.76	Картометрический	1.00	-
195	530346.00	1268361.74	Картометрический	1.00	-
196	530383.21	1268347.44	Картометрический	1.00	-
197	530574.95	1268259.69	Картометрический	1.00	-
198	530712.48	1268214.41	Картометрический	1.00	-
199	530782.56	1268188.77	Картометрический	1.00	-
200	530865.58	1268164.09	Картометрический	1.00	-
201	530918.80	1268143.90	Картометрический	1.00	-
202	531154.75	1268023.92	Картометрический	1.00	-
203	531186.50	1267992.46	Картометрический	1.00	-
204	531269.38	1267944.46	Картометрический	1.00	-
205	531291.92	1267930.42	Картометрический	1.00	-
206	531336.85	1267912.39	Картометрический	1.00	-
207	531339.73	1267910.85	Картометрический	1.00	-
208	531418.49	1267877.14	Картометрический	1.00	-
209	531562.21	1267807.91	Картометрический	1.00	-
210	531639.76	1267760.48	Картометрический	1.00	-
211	531770.17	1267677.44	Картометрический	1.00	-
212	531904.93	1267589.29	Картометрический	1.00	-
213	531997.60	1267538.97	Картометрический	1.00	-
214	531980.41	1267452.74	Картометрический	1.00	-
215	531924.53	1267357.33	Картометрический	1.00	-
216	532012.13	1267383.23	Картометрический	1.00	-
217	532090.27	1267370.42	Картометрический	1.00	-
218	532216.55	1267376.83	Картометрический	1.00	-
219	532253.49	1267379.50	Картометрический	1.00	-
220	532275.47	1267382.34	Картометрический	1.00	-
221	532288.28	1267392.91	Картометрический	1.00	-
222	532294.61	1267395.07	Картометрический	1.00	-
223	532305.16	1267393.64	Картометрический	1.00	-

1	2	3	4	5	6
224	532362.76	1267388.97	Картометрический	1.00	-
225	532482.74	1267400.85	Картометрический	1.00	-
33	532611.04	1267401.61	Картометрический	1.00	-
226	530646.35	1268422.51	Картометрический	1.00	-
227	530672.30	1268486.43	Картометрический	1.00	-
228	530618.46	1268506.57	Картометрический	1.00	-
229	530593.67	1268448.08	Картометрический	1.00	-
226	530646.35	1268422.51	Картометрический	1.00	-
230	529546.22	1268217.48	Картометрический	1.00	-
231	529544.96	1268232.57	Картометрический	1.00	-
232	529552.54	1268261.41	Картометрический	1.00	-
233	529561.66	1268282.74	Картометрический	1.00	-
234	529610.43	1268372.73	Картометрический	1.00	-
235	529615.63	1268407.00	Картометрический	1.00	-
236	529617.99	1268478.37	Картометрический	1.00	-
237	529617.83	1268507.23	Картометрический	1.00	-
238	529607.62	1268517.57	Картометрический	1.00	-
239	529604.89	1268528.05	Картометрический	1.00	-
240	529619.76	1268536.46	Картометрический	1.00	-
241	529620.22	1268556.00	Картометрический	1.00	-
242	529624.33	1268585.35	Картометрический	1.00	-
243	529635.19	1268602.91	Картометрический	1.00	-
244	529623.59	1268619.17	Картометрический	1.00	-
245	529625.75	1268631.11	Картометрический	1.00	-
246	529650.65	1268619.28	Картометрический	1.00	-
247	529670.18	1268643.95	Картометрический	1.00	-
248	529667.70	1268701.26	Картометрический	1.00	-
249	529659.91	1268722.68	Картометрический	1.00	-
250	529650.46	1268726.75	Картометрический	1.00	-
251	529602.43	1268722.72	Картометрический	1.00	-
252	529530.50	1268715.71	Картометрический	1.00	-
253	529531.24	1268709.06	Картометрический	1.00	-
254	529532.35	1268685.14	Картометрический	1.00	-
255	529531.25	1268678.86	Картометрический	1.00	-
256	529472.75	1268667.54	Картометрический	1.00	-
257	529473.49	1268660.20	Картометрический	1.00	-
258	529477.00	1268625.43	Картометрический	1.00	-
259	529430.83	1268622.19	Картометрический	1.00	-
260	529381.85	1268618.76	Картометрический	1.00	-
261	529376.31	1268649.92	Картометрический	1.00	-
262	529367.40	1268699.73	Картометрический	1.00	-
263	529361.96	1268698.98	Картометрический	1.00	-
264	529357.44	1268702.91	Картометрический	1.00	-
265	529321.14	1268695.52	Картометрический	1.00	-
266	529282.93	1268684.95	Картометрический	1.00	-
267	529253.82	1268672.78	Картометрический	1.00	-

1	2	3	4	5	6
268	529205.55	1268645.24	Картометрический	1.00	-
269	529160.40	1268618.75	Картометрический	1.00	-
270	529079.83	1268556.40	Картометрический	1.00	-
271	529031.07	1268510.41	Картометрический	1.00	-
272	529022.62	1268502.51	Картометрический	1.00	-
273	529008.17	1268513.89	Картометрический	1.00	-
274	528934.70	1268494.37	Картометрический	1.00	-
275	528901.69	1268481.89	Картометрический	1.00	-
276	528882.75	1268471.54	Картометрический	1.00	-
277	528868.54	1268454.53	Картометрический	1.00	-
278	528861.06	1268426.46	Картометрический	1.00	-
279	528849.26	1268419.13	Картометрический	1.00	-
280	528809.73	1268440.34	Картометрический	1.00	-
281	528794.16	1268447.50	Картометрический	1.00	-
282	528774.64	1268416.25	Картометрический	1.00	-
283	528678.38	1268448.07	Картометрический	1.00	-
284	528640.52	1268508.41	Картометрический	1.00	-
285	528625.05	1268516.52	Картометрический	1.00	-
286	528599.59	1268528.06	Картометрический	1.00	-
287	528592.38	1268521.63	Картометрический	1.00	-
288	528581.29	1268529.57	Картометрический	1.00	-
289	528592.12	1268541.64	Картометрический	1.00	-
290	528581.44	1268572.77	Картометрический	1.00	-
291	528576.15	1268604.59	Картометрический	1.00	-
292	528574.40	1268638.25	Картометрический	1.00	-
293	528571.43	1268690.45	Картометрический	1.00	-
294	528556.38	1268685.87	Картометрический	1.00	-
295	528519.76	1268673.73	Картометрический	1.00	-
296	528528.95	1268624.26	Картометрический	1.00	-
297	528537.91	1268579.01	Картометрический	1.00	-
298	528458.89	1268545.70	Картометрический	1.00	-
299	528474.38	1268506.96	Картометрический	1.00	-
300	528377.93	1268469.39	Картометрический	1.00	-
301	528401.56	1268407.79	Картометрический	1.00	-
302	528286.50	1268387.43	Картометрический	1.00	-
303	528266.87	1268474.89	Картометрический	1.00	-
304	528092.95	1268483.62	Картометрический	1.00	-
305	528084.87	1268549.46	Картометрический	1.00	-
306	528006.93	1268541.37	Картометрический	1.00	-
307	528024.16	1268444.86	Картометрический	1.00	-
308	527974.03	1268417.65	Картометрический	1.00	-
309	527964.88	1268402.02	Картометрический	1.00	-
310	527960.50	1268360.35	Картометрический	1.00	-
311	527941.13	1268340.64	Картометрический	1.00	-
312	527836.74	1268301.56	Картометрический	1.00	-
313	527887.82	1268300.07	Картометрический	1.00	-
314	528004.85	1268328.71	Картометрический	1.00	-
315	528017.27	1268329.83	Картометрический	1.00	-

1	2	3	4	5	6
316	528036.01	1268313.94	Картометрический	1.00	-
317	528046.56	1268276.87	Картометрический	1.00	-
318	528056.34	1268221.31	Картометрический	1.00	-
319	528109.20	1268160.75	Картометрический	1.00	-
320	528079.27	1267946.75	Картометрический	1.00	-
321	528134.31	1267939.24	Картометрический	1.00	-
322	528229.52	1267941.26	Картометрический	1.00	-
323	528260.05	1267943.48	Картометрический	1.00	-
324	528337.49	1267949.13	Картометрический	1.00	-
325	528434.65	1267938.77	Картометрический	1.00	-
326	528507.75	1267952.76	Картометрический	1.00	-
327	528641.93	1267982.19	Картометрический	1.00	-
328	528762.80	1268011.77	Картометрический	1.00	-
329	528849.62	1268050.05	Картометрический	1.00	-
330	528882.05	1268082.89	Картометрический	1.00	-
331	528893.67	1268127.29	Картометрический	1.00	-
332	528892.91	1268261.45	Картометрический	1.00	-
333	528878.95	1268390.18	Картометрический	1.00	-
334	528945.69	1268377.03	Картометрический	1.00	-
335	528976.41	1268322.19	Картометрический	1.00	-
336	529032.58	1268363.25	Картометрический	1.00	-
337	529092.58	1268414.88	Картометрический	1.00	-
338	529203.04	1268486.14	Картометрический	1.00	-
339	529206.79	1268247.56	Картометрический	1.00	-
340	529251.04	1268246.07	Картометрический	1.00	-
230	529546.22	1268217.48	Картометрический	1.00	-
341	529514.55	1268383.86	Картометрический	1.00	-
342	529495.70	1268470.68	Картометрический	1.00	-
343	529402.61	1268446.26	Картометрический	1.00	-
344	529413.10	1268377.95	Картометрический	1.00	-
345	529434.85	1268378.14	Картометрический	1.00	-
341	529514.55	1268383.86	Картометрический	1.00	-

3. Сведения о характерных точках части (частей) границы объекта


Обозначение характерных точек части границы	Координаты, м		Метод определения координат характерной точки	Средняя квадратическая погрешность положения характерной точки (Mt), м	Описание обозначения точки на местности (при наличии)
	X	Y			
1	2	3	4	5	6
Часть №					
-	-	-	-	-	-

Раздел 3

Сведения о местоположении измененных (уточненных) границ объекта							
1. Система координат: -							
2. Сведения о характерных точках границ объекта							
Обозначение характерных точек границ	Существующие координаты, м		Измененные (уточненные) координаты, м		Метод определения координат характерной точки	Средняя квадратическая погрешность положения характерной точки (Mt), м	Описание обозначения точки на местности (при наличии)
	X	Y	X	Y			
1	2	3	4	5	6	7	8
-	-	-	-	-	-	-	-
3.Сведения о характерных точках части (частей) границы объекта							
Часть №							
-	-	-	-	-	-	-	-

Раздел 4

План границ объекта

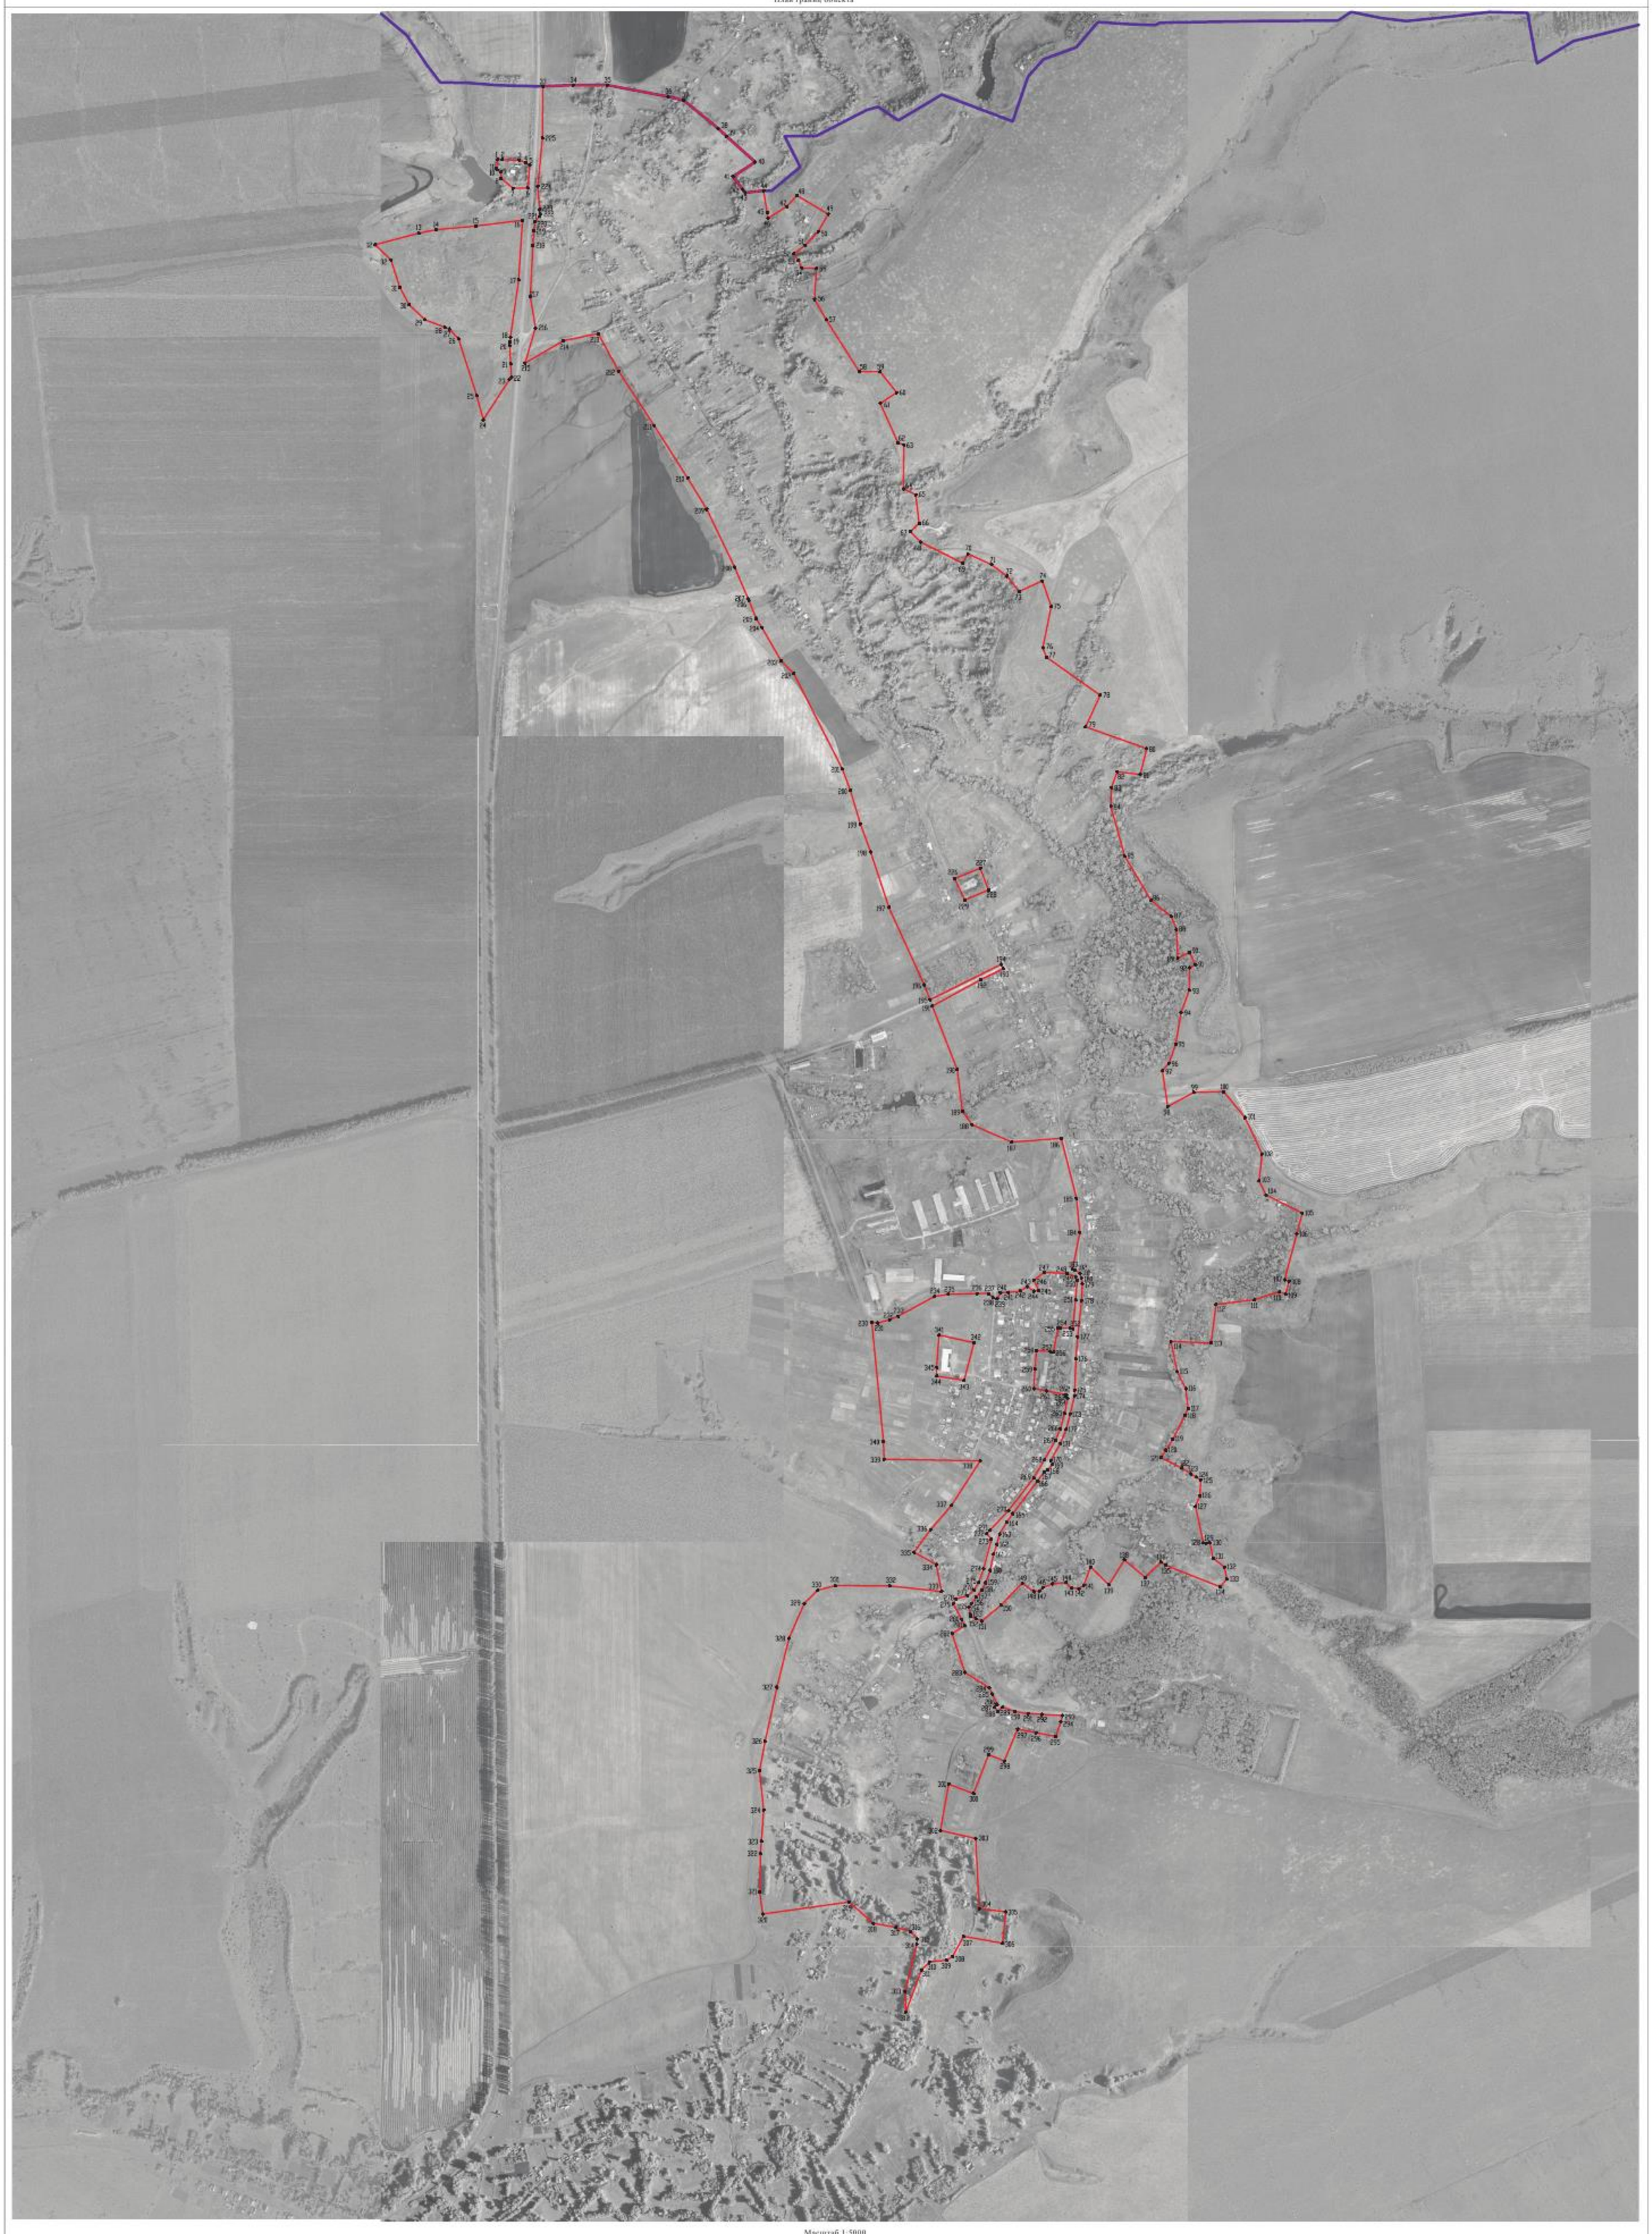

Масштаб 1:5000

Используемые условные знаки и обозначения :

- границы территориальной зоны
- границы муниципального образования
- характерная точка границ территориальной зоны

Заместитель руководителя БУВО «Нормативно-проектный центр»

Подпись _____ А.В. Ромашов Дата « 14 » февраля 2020 г.

Место для оттиска печати (при наличии) лица, составившего описание местоположения границ объекта

ОПИСАНИЕ МЕСТОПОЛОЖЕНИЯ ГРАНИЦ

Общественно-деловая зона – ОД

(наименование объекта, местоположение границ которого описано (далее - объект)

Раздел 1

Сведения об объекте		
№ п/п	Характеристики объекта	Описание характеристик
1	2	3
1	Местоположение объекта	Воронежская область, Семилукский муниципальный район, Стадницкое сельское поселение, село Стадница
2	Площадь объекта ± величина погрешности определения площади (Р ± Дельта Р)	22553+/-525 м²
3	Иные характеристики объекта	-

Раздел 2

Сведения о местоположении границ объекта					
1. Система координат: МСК - 36, зона 1					
2. Сведения о характерных точках границ объекта					
Обозначение характерных точек границ	Координаты, м		Метод определения координат характерной точки	Средняя квадратическая погрешность положения характерной точки (Mt), м	Описание обозначения точки на местности (при наличии)
	X	Y			
1	2	3	4	5	6
1	530646.35	1268422.51	Картометрический	1.00	-
2	530672.30	1268486.43	Картометрический	1.00	-
3	530618.46	1268506.57	Картометрический	1.00	-
4	530593.67	1268448.08	Картометрический	1.00	-
1	530646.35	1268422.51	Картометрический	1.00	-
5	529514.55	1268383.86	Картометрический	1.00	-
6	529495.70	1268470.68	Картометрический	1.00	-
7	529402.61	1268446.26	Картометрический	1.00	-
8	529413.10	1268377.95	Картометрический	1.00	-
9	529434.85	1268378.14	Картометрический	1.00	-
5	529514.55	1268383.86	Картометрический	1.00	-
10	529531.25	1268678.86	Картометрический	1.00	-
11	529532.35	1268685.14	Картометрический	1.00	-
12	529531.24	1268709.06	Картометрический	1.00	-
13	529530.50	1268715.71	Картометрический	1.00	-
14	529509.31	1268713.74	Картометрический	1.00	-
15	529455.54	1268709.36	Картометрический	1.00	-
16	529377.84	1268705.21	Картометрический	1.00	-
17	529367.40	1268699.73	Картометрический	1.00	-
18	529376.31	1268649.92	Картометрический	1.00	-
19	529381.85	1268618.76	Картометрический	1.00	-
20	529430.83	1268622.19	Картометрический	1.00	-
21	529477.00	1268625.43	Картометрический	1.00	-
22	529473.49	1268660.20	Картометрический	1.00	-
23	529472.75	1268667.54	Картометрический	1.00	-
10	529531.25	1268678.86	Картометрический	1.00	-

3. Сведения о характерных точках части (частей) границы объекта					
Обозначение характерных точек части границы	Координаты, м		Метод определения координат характерной точки	Средняя квадратическая погрешность положения характерной точки (Mt), м	Описание обозначения точки на местности (при наличии)
	X	Y			
1	2	3	4	5	6
Часть №					
-	-	-	-	-	-

Раздел 3

Сведения о местоположении измененных (уточненных) границ объекта							
1. Система координат: -							
2. Сведения о характерных точках границ объекта							
Обозначение характерных точек границ	Существующие координаты, м		Измененные (уточненные) координаты, м		Метод определения координат характерной точки	Средняя квадратическая погрешность положения характерной точки (Mt), м	Описание обозначения точки на местности (при наличии)
	X	Y	X	Y			
1	2	3	4	5	6	7	8
-	-	-	-	-	-	-	-
3.Сведения о характерных точках части (частей) границы объекта							
Часть №							
-	-	-	-	-	-	-	-

Раздел 4

План границ объекта



Масштаб 1:2000

Используемые условные знаки и обозначения:

границы территориальной зоны

1 характерная точка границ территориальной зоны

Заместитель руководителя БУНО «Нормативно-проектный центр»

Подпись _____ А.В. Ромашов Дата « 14 » февраля 2020 г.

Место для оттиска печати (при наличии) лица, составившего описание местоположения границ объекта

ОПИСАНИЕ МЕСТОПОЛОЖЕНИЯ ГРАНИЦ

Зона улиц, дорог, инженерной и транспортной инфраструктуры – ИТ1

(наименование объекта, местоположение границ которого описано
(далее - объект)

Раздел 1

Сведения об объекте		
№ п/п	Характеристики объекта	Описание характеристик
1	2	3
1	Местоположение объекта	Воронежская область, Семилукский муниципальный район, Стадницкое сельское поселение, село Стадница
2	Площадь объекта ± величина погрешности определения площади (Р ± Дельта Р)	78325+/-979 м²
3	Иные характеристики объекта	-

Раздел 2

Сведения о местоположении границ объекта					
1. Система координат: МСК - 36, зона 1					
2. Сведения о характерных точках границ объекта					
Обозначение характерных точек границ	Координаты, м		Метод определения координат характерной точки	Средняя квадратическая погрешность положения характерной точки (Mt), м	Описание обозначения точки на местности (при наличии)
	X	Y			
1	2	3	4	5	6
1	532610.66	1267380.51	Картометрический	1.00	-
2	532611.04	1267401.61	Картометрический	1.00	-
3	532482.74	1267400.85	Картометрический	1.00	-
4	532362.76	1267388.97	Картометрический	1.00	-
5	532305.16	1267393.64	Картометрический	1.00	-
6	532294.61	1267395.07	Картометрический	1.00	-
7	532288.28	1267392.91	Картометрический	1.00	-
8	532275.47	1267382.34	Картометрический	1.00	-
9	532253.49	1267379.50	Картометрический	1.00	-
10	532216.55	1267376.83	Картометрический	1.00	-
11	532090.27	1267370.42	Картометрический	1.00	-
12	532012.13	1267383.23	Картометрический	1.00	-
13	531924.53	1267357.33	Картометрический	1.00	-
14	531889.14	1267324.00	Картометрический	1.00	-
15	531922.62	1267321.88	Картометрический	1.00	-
16	531967.88	1267319.54	Картометрический	1.00	-
17	531977.38	1267319.99	Картометрический	1.00	-
18	531988.91	1267321.26	Картометрический	1.00	-
19	532130.92	1267341.75	Картометрический	1.00	-
20	532279.01	1267351.00	Картометрический	1.00	-
21	532319.78	1267350.25	Картометрический	1.00	-
22	532358.77	1267364.80	Картометрический	1.00	-
23	532415.61	1267369.03	Картометрический	1.00	-
24	532488.41	1267371.10	Картометрический	1.00	-
1	532610.66	1267380.51	Картометрический	1.00	-
25	530314.41	1268077.05	Картометрический	1.00	-
26	530332.67	1268085.11	Картометрический	1.00	-
27	530369.76	1268227.05	Картометрический	1.00	-
28	530305.60	1268256.49	Картометрический	1.00	-
29	530346.00	1268361.74	Картометрический	1.00	-
30	530433.88	1268537.76	Картометрический	1.00	-
31	530423.23	1268543.57	Картометрический	1.00	-
32	530396.11	1268487.40	Картометрический	1.00	-
33	530330.45	1268367.51	Картометрический	1.00	-

1	2	3	4	5	6
34	530279.36	1268263.22	Картометрический	1.00	-
35	530250.58	1268195.59	Картометрический	1.00	-
36	530247.54	1268188.37	Картометрический	1.00	-
37	530230.51	1268145.14	Картометрический	1.00	-
38	530213.78	1268095.84	Картометрический	1.00	-
39	530183.90	1268007.92	Картометрический	1.00	-
40	530192.88	1268002.73	Картометрический	1.00	-
41	530199.33	1268000.28	Картометрический	1.00	-
42	530233.42	1268101.77	Картометрический	1.00	-
25	530314.41	1268077.05	Картометрический	1.00	-
43	529571.37	1268215.04	Картометрический	1.00	-
44	529566.18	1268221.42	Картометрический	1.00	-
45	529562.01	1268234.49	Картометрический	1.00	-
46	529570.21	1268258.97	Картометрический	1.00	-
47	529588.22	1268295.02	Картометрический	1.00	-
48	529612.91	1268336.01	Картометрический	1.00	-
49	529632.75	1268369.98	Картометрический	1.00	-
50	529634.65	1268453.98	Картометрический	1.00	-
51	529635.79	1268514.26	Картометрический	1.00	-
52	529638.81	1268571.48	Картометрический	1.00	-
53	529672.36	1268615.42	Картометрический	1.00	-
54	529680.75	1268626.90	Картометрический	1.00	-
55	529685.37	1268648.64	Картометрический	1.00	-
56	529682.29	1268698.64	Картометрический	1.00	-
57	529678.08	1268714.99	Картометрический	1.00	-
58	529675.24	1268721.59	Картометрический	1.00	-
59	529668.30	1268733.52	Картометрический	1.00	-
60	529656.58	1268736.63	Картометрический	1.00	-
61	529641.93	1268739.38	Картометрический	1.00	-
62	529600.09	1268737.42	Картометрический	1.00	-
63	529510.80	1268727.72	Картометрический	1.00	-
64	529455.72	1268723.51	Картометрический	1.00	-
65	529377.75	1268720.43	Картометрический	1.00	-
66	529363.68	1268719.87	Картометрический	1.00	-
67	529318.58	1268708.79	Картометрический	1.00	-
68	529281.61	1268699.49	Картометрический	1.00	-
69	529245.78	1268684.63	Картометрический	1.00	-
70	529203.38	1268660.87	Картометрический	1.00	-
71	529194.55	1268665.02	Картометрический	1.00	-
72	529180.58	1268654.09	Картометрический	1.00	-
73	529175.75	1268645.07	Картометрический	1.00	-
74	529152.66	1268627.60	Картометрический	1.00	-
75	529072.39	1268567.35	Картометрический	1.00	-
76	529050.88	1268552.00	Картометрический	1.00	-
77	529021.63	1268533.98	Картометрический	1.00	-
78	528995.76	1268527.04	Картометрический	1.00	-
79	528971.42	1268519.12	Картометрический	1.00	-

1	2	3	4	5	6
80	528931.78	1268511.12	Картометрический	1.00	-
81	528900.85	1268500.00	Картометрический	1.00	-
82	528882.30	1268489.43	Картометрический	1.00	-
83	528864.45	1268475.75	Картометрический	1.00	-
84	528849.36	1268463.88	Картометрический	1.00	-
85	528840.54	1268458.07	Картометрический	1.00	-
86	528822.60	1268461.87	Картометрический	1.00	-
87	528817.55	1268461.79	Картометрический	1.00	-
88	528809.47	1268452.70	Картометрический	1.00	-
89	528806.53	1268446.88	Картометрический	1.00	-
90	528809.73	1268440.34	Картометрический	1.00	-
91	528849.26	1268419.13	Картометрический	1.00	-
92	528861.06	1268426.46	Картометрический	1.00	-
93	528868.54	1268454.53	Картометрический	1.00	-
94	528882.75	1268471.54	Картометрический	1.00	-
95	528901.69	1268481.89	Картометрический	1.00	-
96	528934.70	1268494.37	Картометрический	1.00	-
97	529008.17	1268513.89	Картометрический	1.00	-
98	529022.62	1268502.51	Картометрический	1.00	-
99	529031.07	1268510.41	Картометрический	1.00	-
100	529079.83	1268556.40	Картометрический	1.00	-
101	529160.40	1268618.75	Картометрический	1.00	-
102	529205.55	1268645.24	Картометрический	1.00	-
103	529253.82	1268672.78	Картометрический	1.00	-
104	529282.93	1268684.95	Картометрический	1.00	-
105	529321.14	1268695.52	Картометрический	1.00	-
106	529357.44	1268702.91	Картометрический	1.00	-
107	529361.96	1268698.98	Картометрический	1.00	-
108	529367.40	1268699.73	Картометрический	1.00	-
109	529377.84	1268705.21	Картометрический	1.00	-
110	529455.54	1268709.36	Картометрический	1.00	-
111	529509.31	1268713.74	Картометрический	1.00	-
112	529530.50	1268715.71	Картометрический	1.00	-
113	529602.43	1268722.72	Картометрический	1.00	-
114	529650.46	1268726.75	Картометрический	1.00	-
115	529659.91	1268722.68	Картометрический	1.00	-
116	529667.70	1268701.26	Картометрический	1.00	-
117	529670.18	1268643.95	Картометрический	1.00	-
118	529650.65	1268619.28	Картометрический	1.00	-
119	529625.75	1268631.11	Картометрический	1.00	-
120	529623.59	1268619.17	Картометрический	1.00	-
121	529635.19	1268602.91	Картометрический	1.00	-
122	529624.33	1268585.35	Картометрический	1.00	-
123	529620.22	1268556.00	Картометрический	1.00	-
124	529619.76	1268536.46	Картометрический	1.00	-
125	529604.89	1268528.05	Картометрический	1.00	-
126	529607.62	1268517.57	Картометрический	1.00	-
127	529617.83	1268507.23	Картометрический	1.00	-

1	2	3	4	5	6
128	529617.99	1268478.37	Картометрический	1.00	-
129	529615.63	1268407.00	Картометрический	1.00	-
130	529610.43	1268372.73	Картометрический	1.00	-
131	529561.66	1268282.74	Картометрический	1.00	-
132	529552.54	1268261.41	Картометрический	1.00	-
133	529544.96	1268232.57	Картометрический	1.00	-
134	529546.22	1268217.48	Картометрический	1.00	-
43	529571.37	1268215.04	Картометрический	1.00	-
135	528640.52	1268508.41	Картометрический	1.00	-
136	528624.42	1268535.17	Картометрический	1.00	-
137	528624.35	1268535.27	Картометрический	1.00	-
138	528611.10	1268557.31	Картометрический	1.00	-
139	528595.80	1268627.97	Картометрический	1.00	-
140	528589.35	1268696.17	Картометрический	1.00	-
141	528583.94	1268694.45	Картометрический	1.00	-
142	528571.43	1268690.45	Картометрический	1.00	-
143	528574.40	1268638.25	Картометрический	1.00	-
144	528576.15	1268604.59	Картометрический	1.00	-
145	528581.44	1268572.77	Картометрический	1.00	-
146	528592.12	1268541.64	Картометрический	1.00	-
147	528581.29	1268529.57	Картометрический	1.00	-
148	528592.38	1268521.63	Картометрический	1.00	-
149	528599.59	1268528.06	Картометрический	1.00	-
150	528625.05	1268516.52	Картометрический	1.00	-
135	528640.52	1268508.41	Картометрический	1.00	-

3. Сведения о характерных точках части (частей) границы объекта


Обозначение характерных точек части границы	Координаты, м		Метод определения координат характерной точки	Средняя квадратическая погрешность положения характерной точки (Mt), м	Описание обозначения точки на местности (при наличии)
	X	Y			
1	2	3	4	5	6
Часть №					
-	-	-	-	-	-

Раздел 3

Сведения о местоположении измененных (уточненных) границ объекта							
1. Система координат: -							
2. Сведения о характерных точках границ объекта							
Обозначение характерных точек границ	Существующие координаты, м		Измененные (уточненные) координаты, м		Метод определения координат характерной точки	Средняя квадратическая погрешность положения характерной точки (Mt), м	Описание обозначения точки на местности (при наличии)
	X	Y	X	Y			
1	2	3	4	5	6	7	8
-	-	-	-	-	-	-	-
3.Сведения о характерных точках части (частей) границы объекта							
Часть №							
-	-	-	-	-	-	-	-

Раздел 4

План границ объекта

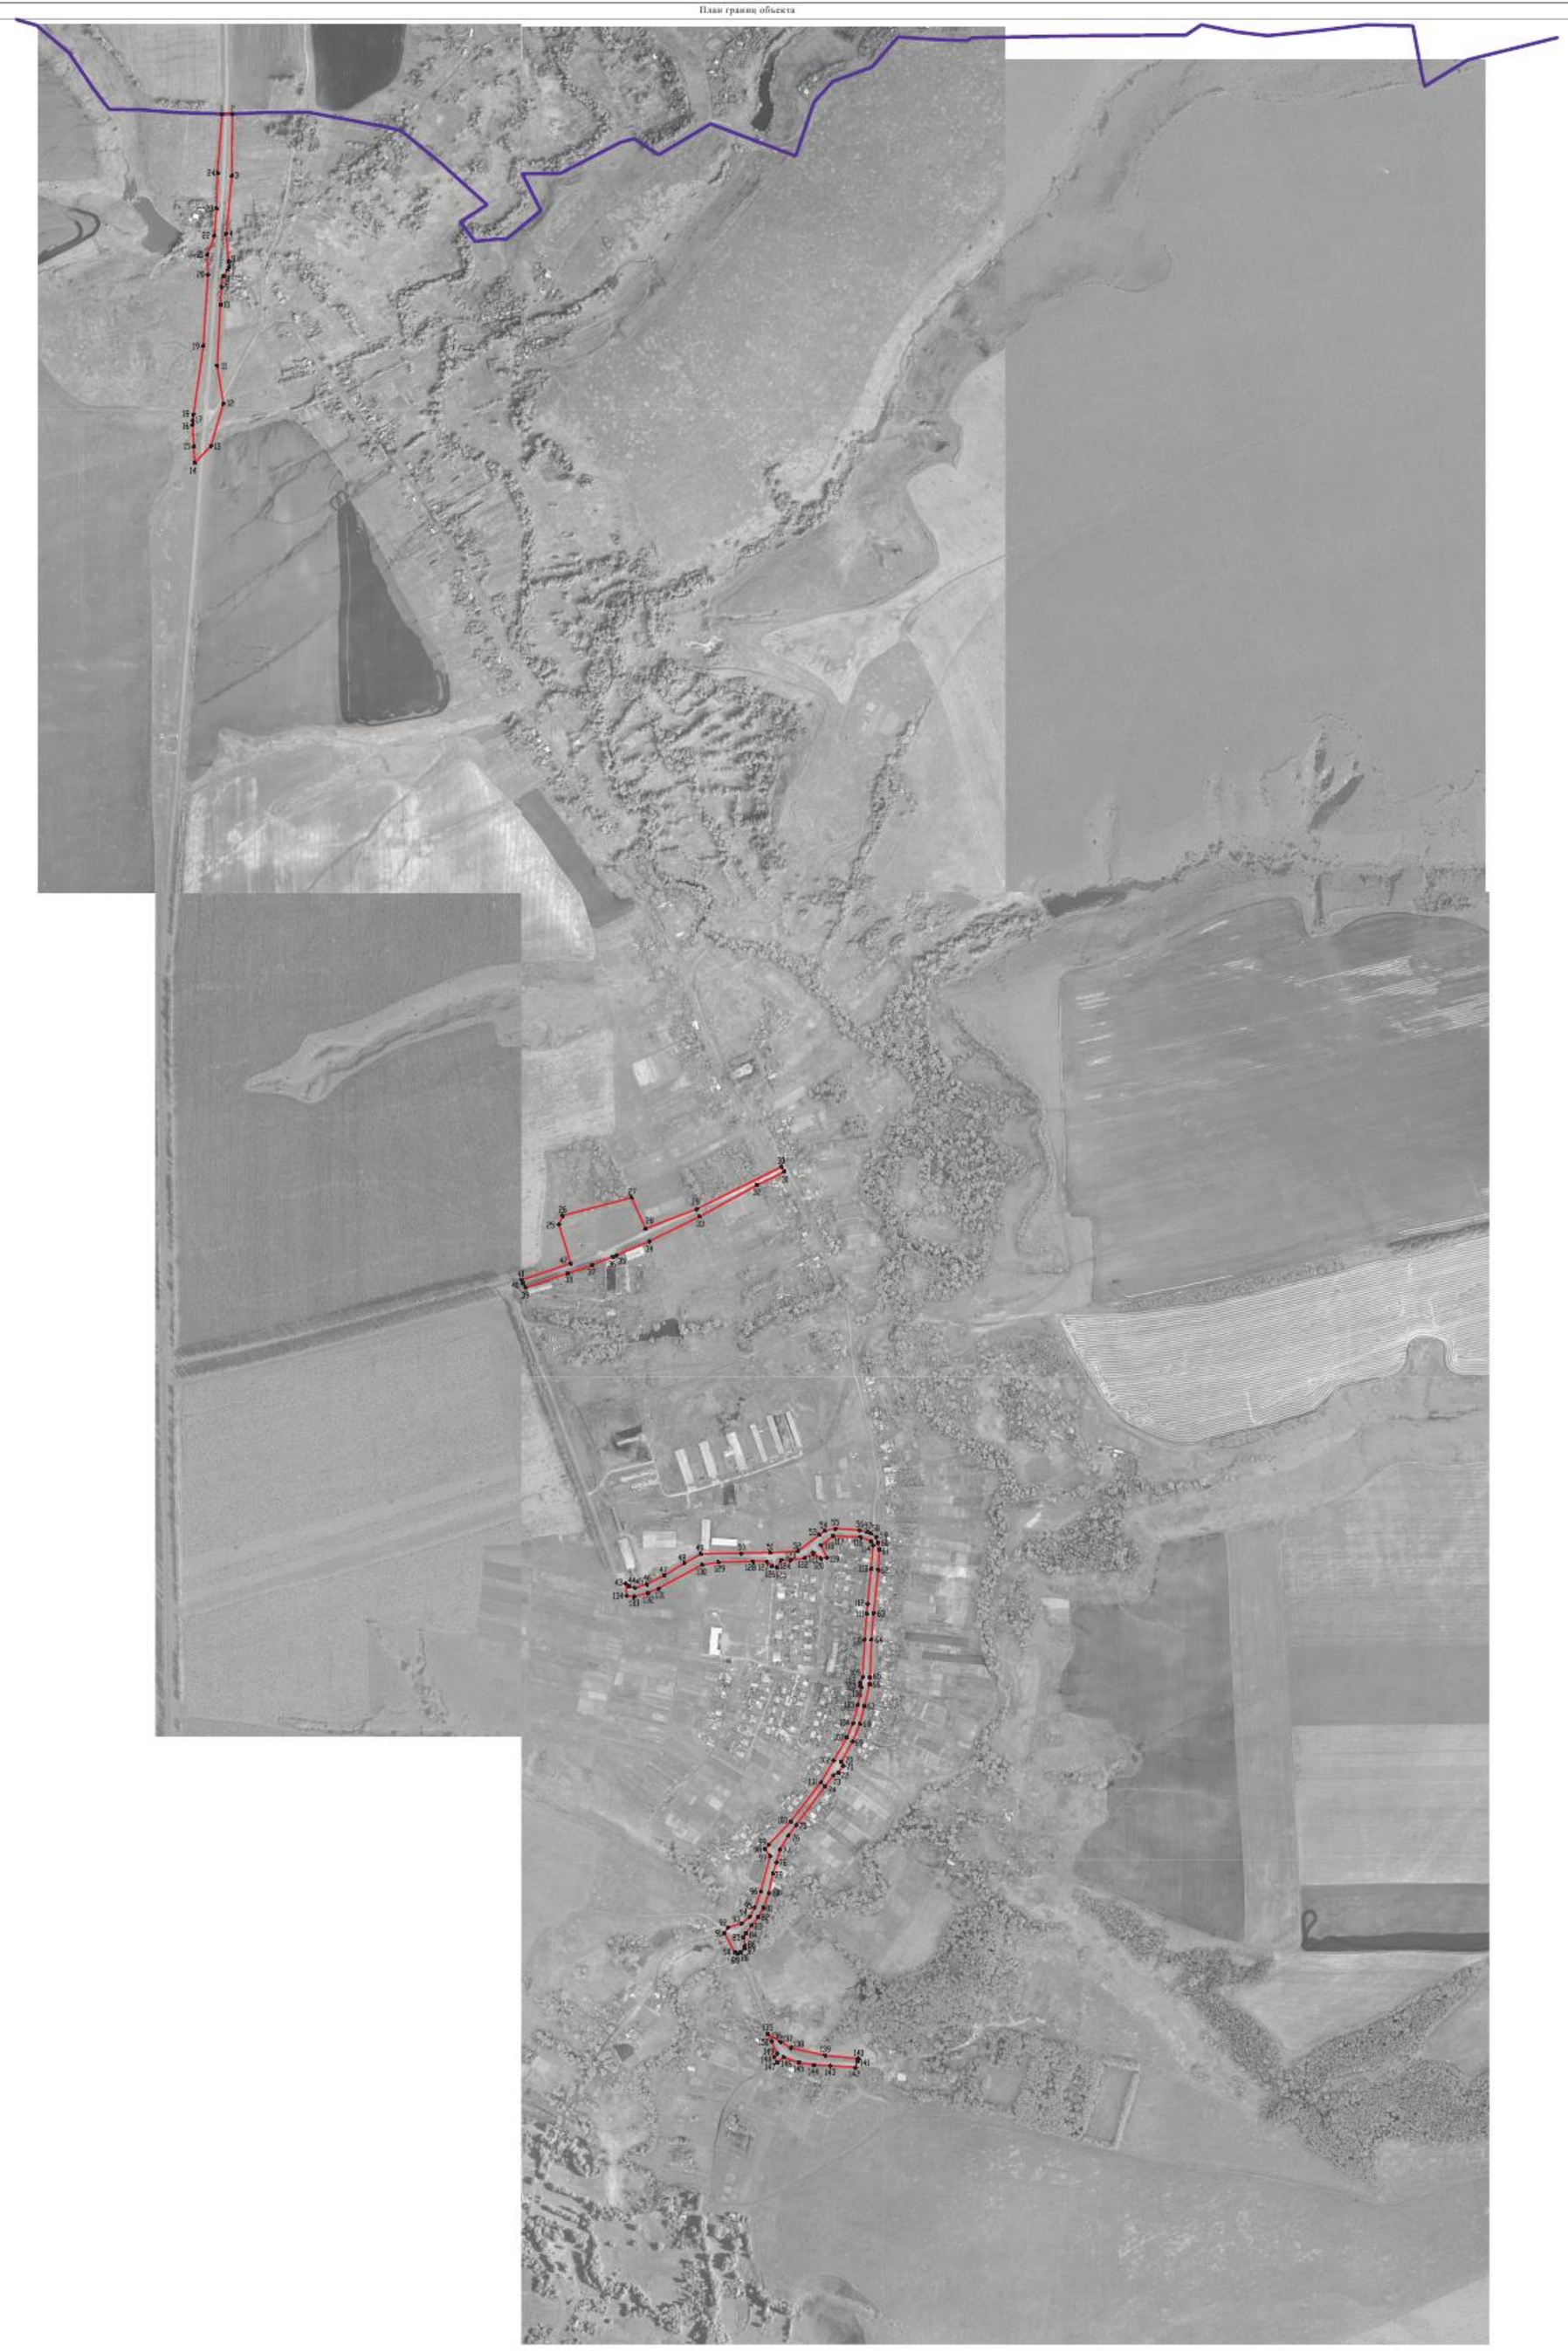

Масштаб 1:5000

Используемые условные знаки и обозначения :

- границы территориальной зоны
- границы муниципального образования
- ▪1 характерная точка границ территориальной зоны

Заместитель руководителя БУВО «Нормативно-проектный центр»

Подпись _____ А.В. Ромашов Дата «14» февраля 2020 г.

Место для оттиска печати (при наличии) лица, составившего описание местоположения границ объекта

ОПИСАНИЕ МЕСТОПОЛОЖЕНИЯ ГРАНИЦ

Зона сельскохозяйственного производства – СХ2

(наименование объекта, местоположение границ которого описано (далее - объект)

Раздел 1

Сведения об объекте		
№ п/п	Характеристики объекта	Описание характеристик
1	2	3
1	Местоположение объекта	Воронежская область, Семилукский муниципальный район, Стадницкое сельское поселение, село Стадница
2	Площадь объекта ± величина погрешности определения площади (Р ± Дельта Р)	354791+/-10424 м²
3	Иные характеристики объекта	-

Раздел 2

Сведения о местоположении границ объекта					
1. Система координат: МСК - 36, зона 1					
2. Сведения о характерных точках границ объекта					
Обозначение характерных точек границ	Координаты, м		Метод определения координат характерной точки	Средняя квадратическая погрешность положения характерной точки (Mt), м	Описание обозначения точки на местности (при наличии)
	X	Y			
1	2	3	4	5	6
1	530180.05	1267998.42	Картометрический	5.00	-
2	530183.90	1268007.92	Картометрический	1.00	-
3	530213.78	1268095.84	Картометрический	1.00	-
4	530230.51	1268145.14	Картометрический	1.00	-
5	530247.54	1268188.37	Картометрический	1.00	-
6	530250.58	1268195.59	Картометрический	1.00	-
7	530279.36	1268263.22	Картометрический	1.00	-
8	530330.45	1268367.51	Картометрический	1.00	-
9	530173.38	1268429.10	Картометрический	1.00	-
10	530069.95	1268441.88	Картометрический	1.00	-
11	530036.63	1268465.51	Картометрический	1.00	-
12	529993.25	1268564.29	Картометрический	1.00	-
13	530002.55	1268687.09	Картометрический	1.00	-
14	529854.19	1268724.66	Картометрический	1.00	-
15	529769.35	1268733.18	Картометрический	1.00	-
16	529678.08	1268714.99	Картометрический	1.00	-
17	529682.29	1268698.64	Картометрический	1.00	-
18	529685.37	1268648.64	Картометрический	1.00	-
19	529680.75	1268626.90	Картометрический	1.00	-
20	529672.36	1268615.42	Картометрический	1.00	-
21	529638.81	1268571.48	Картометрический	1.00	-
22	529635.79	1268514.26	Картометрический	1.00	-
23	529634.65	1268453.98	Картометрический	1.00	-
24	529632.75	1268369.98	Картометрический	1.00	-
25	529612.91	1268336.01	Картометрический	1.00	-
26	529588.22	1268295.02	Картометрический	1.00	-
27	529570.21	1268258.97	Картометрический	1.00	-
28	529562.01	1268234.49	Картометрический	1.00	-
29	529566.18	1268221.42	Картометрический	1.00	-
30	529571.37	1268215.04	Картометрический	1.00	-
31	529626.15	1268196.30	Картометрический	1.00	-
32	529703.05	1268168.22	Картометрический	1.00	-
33	529763.22	1268145.75	Картометрический	1.00	-
34	530015.47	1268055.46	Картометрический	1.00	-
35	530080.67	1268029.95	Картометрический	1.00	-

1	2	3	4	5	6
36	530125.83	1268012.17	Картометрический	1.00	-
37	530142.55	1268006.46	Картометрический	1.00	-
38	530157.59	1268004.22	Картометрический	1.00	-
1	530180.05	1267998.42	Картометрический	5.00	-
39	528611.10	1268557.31	Картометрический	1.00	-
40	528609.96	1268693.78	Картометрический	1.00	-
41	528692.55	1268902.52	Картометрический	1.00	-
42	528682.11	1268958.12	Картометрический	1.00	-
43	528504.59	1268907.40	Картометрический	1.00	-
44	528540.05	1268752.53	Картометрический	1.00	-
45	528586.76	1268723.57	Картометрический	1.00	-
46	528589.35	1268696.17	Картометрический	1.00	-
47	528595.80	1268627.97	Картометрический	1.00	-
39	528611.10	1268557.31	Картометрический	1.00	-

3. Сведения о характерных точках части (частей) границы объекта

Обозначение характерных точек части границы	Координаты, м		Метод определения координат характерной точки	Средняя квадратическая погрешность положения характерной точки (Mt), м	Описание обозначения точки на местности (при наличии)
	X	Y			
1	2	3	4	5	6
Часть №					
-	-	-	-	-	-

Раздел 3

Сведения о местоположении измененных (уточненных) границ объекта							
1. Система координат: -							
2. Сведения о характерных точках границ объекта							
Обозначение характерных точек границ	Существующие координаты, м		Измененные (уточненные) координаты, м		Метод определения координат характерной точки	Средняя квадратическая погрешность положения характерной точки (Mt), м	Описание обозначения точки на местности (при наличии)
	X	Y	X	Y			
1	2	3	4	5	6	7	8
-	-	-	-	-	-	-	-
3.Сведения о характерных точках части (частей) границы объекта							
Часть №							
-	-	-	-	-	-	-	-

Раздел 4

План границ объекта



Масштаб 1:5000

Используемые условные знаки и обозначения:

границы территориальной зоны

•1 характерная точка границ территориальной зоны

Заместитель руководителя БУВО «Нормативно-проектный центр»

Подпись _____ А.В. Ромашов Дата « 14 » февраля 2020 г.

Место для оттиска печати (при наличии) лица, составившего описание местоположения границ объекта

ОПИСАНИЕ МЕСТОПОЛОЖЕНИЯ ГРАНИЦ

Зона ритуальных объектов - СН1

(наименование объекта, местоположение границ которого описано (далее - объект)

Раздел 1

Сведения об объекте		
№ п/п	Характеристики объекта	Описание характеристик
1	2	3
1	Местоположение объекта	Воронежская область, Семилукский муниципальный район, Стадницкое сельское поселение, село Стадница
2	Площадь объекта ± величина погрешности определения площади (Р ± Дельта Р)	16500+/-450 м²
3	Иные характеристики объекта	-

Раздел 2

Сведения о местоположении границ объекта					
1. Система координат: МСК - 36, зона 1					
2. Сведения о характерных точках границ объекта					
Обозначение характерных точек границ	Координаты, м		Метод определения координат характерной точки	Средняя квадратическая погрешность положения характерной точки (Mt), м	Описание обозначения точки на местности (при наличии)
	X	Y			
1	2	3	4	5	6
1	530460.30	1268057.79	Картометрический	1.00	-
2	530484.94	1268164.93	Картометрический	1.00	-
3	530369.76	1268227.05	Картометрический	1.00	-
4	530332.67	1268085.11	Картометрический	1.00	-
1	530460.30	1268057.79	Картометрический	1.00	-
3. Сведения о характерных точках части (частей) границы объекта					
Обозначение характерных точек части границы	Координаты, м		Метод определения координат характерной точки	Средняя квадратическая погрешность положения характерной точки (Mt), м	Описание обозначения точки на местности (при наличии)
	X	Y			
1	2	3	4	5	6
Часть №					
-	-	-	-	-	-

Раздел 3

Сведения о местоположении измененных (уточненных) границ объекта							
1. Система координат: -							
2. Сведения о характерных точках границ объекта							
Обозначение характерных точек границ	Существующие координаты, м		Измененные (уточненные) координаты, м		Метод определения координат характерной точки	Средняя квадратическая погрешность положения характерной точки (Mt), м	Описание обозначения точки на местности (при наличии)
	X	Y	X	Y			
1	2	3	4	5	6	7	8
-	-	-	-	-	-	-	-
3.Сведения о характерных точках части (частей) границы объекта							
Часть №							
-	-	-	-	-	-	-	-

Раздел 4

План границ объекта



Масштаб 1:2000

Используемые условные знаки и обозначения:

	границы территориальной зоны
•1	характерная точка границ территориальной зоны

Заместитель руководителя БУВО «Нормативно-проектный центр»

Подпись _____ А.В. Ромашов Дата « 14 » февраля 2020 г.

Место для оттиска печати (при наличии) лица, составившего описание местоположения границ объекта

Приложение №2
к правилам землепользования и застройки
Стадницкого сельского поселения
Семилукского муниципального района
Воронежской области

СВЕДЕНИЯ О ГРАНИЦАХ ТЕРРИТОРИАЛЬНЫХ ЗОН, СОДЕРЖАЩИЕ ГРАФИЧЕСКОЕ ОПИСАНИЕ МЕСТОПОЛОЖЕНИЯ ГРАНИЦ ТЕРРИТОРИАЛЬНЫХ ЗОН, ПЕРЕЧЕНЬ КООРДИНАТ ХАРАКТЕРНЫХ ТОЧЕК ГРАНИЦ ТЕРРИТОРИАЛЬНЫХ ЗОН СЕЛА КОНДРАШЁВКА

ОПИСАНИЕ МЕСТОПОЛОЖЕНИЯ ГРАНИЦ

Зона застройки индивидуальными жилыми домами – Ж1

(наименование объекта, местоположение границ которого описано (далее - объект)

Раздел 1

Сведения об объекте		
№ п/п	Характеристики объекта	Описание характеристик
1	2	3
1	Местоположение объекта	Воронежская область, Семилукский муниципальный район, Стадницкое сельское поселение, село Кондрашёвка
2	Площадь объекта ± величина погрешности определения площади (Р ± Дельта Р)	3398961+/-32263 м²
3	Иные характеристики объекта	-

Раздел 2

Сведения о местоположении границ объекта					
1. Система координат: МСК - 36, зона 1					
2. Сведения о характерных точках границ объекта					
Обозначение характерных точек границ	Координаты, м		Метод определения координат характерной точки	Средняя квадратическая погрешность положения характерной точки (Mt), м	Описание обозначения точки на местности (при наличии)
	X	Y			
1	2	3	4	5	6
1	527702.16	1266041.68	Картометрический	1.00	-
2	527715.67	1266153.46	Картометрический	1.00	-
3	527683.90	1266166.53	Картометрический	1.00	-
4	527660.94	1266196.95	Картометрический	1.00	-
5	527584.95	1266197.82	Картометрический	1.00	-
6	527563.24	1266075.19	Картометрический	1.00	-
1	527702.16	1266041.68	Картометрический	1.00	-
7	527690.35	1266465.54	Картометрический	1.00	-
8	527666.34	1266529.45	Картометрический	1.00	-
9	527628.87	1266585.17	Картометрический	1.00	-
10	527605.98	1266601.62	Картометрический	1.00	-
11	527599.23	1266623.09	Картометрический	1.00	-
12	527576.90	1266675.89	Картометрический	1.00	-
13	527580.67	1266716.80	Картометрический	1.00	-
14	527570.15	1266762.32	Картометрический	1.00	-
15	527527.34	1266825.24	Картометрический	1.00	-
16	527481.32	1266889.16	Картометрический	1.00	-
17	527453.09	1266928.10	Картометрический	1.00	-
18	527421.01	1267023.98	Картометрический	1.00	-
19	527427.68	1267068.49	Картометрический	1.00	-
20	527487.15	1267072.22	Картометрический	1.00	-
21	527525.07	1267123.04	Картометрический	1.00	-
22	527538.16	1267183.32	Картометрический	1.00	-
23	527559.07	1267232.26	Картометрический	1.00	-
24	527559.81	1267246.13	Картометрический	1.00	-
25	527523.64	1267220.55	Картометрический	1.00	-
26	527515.57	1267215.50	Картометрический	1.00	-
27	527496.47	1267212.85	Картометрический	1.00	-
28	527479.34	1267199.41	Картометрический	1.00	-
29	527460.85	1267184.94	Картометрический	1.00	-
30	527445.11	1267169.39	Картометрический	1.00	-
31	527424.76	1267138.88	Картометрический	1.00	-
32	527412.89	1267119.67	Картометрический	1.00	-
33	527403.66	1267105.65	Картометрический	1.00	-

1	2	3	4	5	6
34	527395.02	1267091.35	Картометрический	1.00	-
35	527330.46	1267000.87	Картометрический	1.00	-
36	527313.16	1266975.90	Картометрический	1.00	-
37	527295.83	1266946.70	Картометрический	1.00	-
38	527298.53	1266920.82	Картометрический	1.00	-
39	527286.12	1266912.30	Картометрический	1.00	-
40	527279.10	1266917.26	Картометрический	1.00	-
41	527270.09	1266909.17	Картометрический	1.00	-
42	527149.85	1266730.70	Картометрический	1.00	-
43	527290.59	1266414.40	Картометрический	1.00	-
44	527299.11	1266404.72	Картометрический	1.00	-
45	527392.86	1266462.83	Картометрический	1.00	-
46	527418.81	1266459.73	Картометрический	1.00	-
47	527470.13	1266460.01	Картометрический	1.00	-
48	527504.95	1266409.24	Картометрический	1.00	-
49	527513.92	1266363.51	Картометрический	1.00	-
50	527634.82	1266384.95	Картометрический	1.00	-
51	527663.01	1266421.81	Картометрический	1.00	-
7	527690.35	1266465.54	Картометрический	1.00	-
52	528079.27	1267946.75	Картометрический	1.00	-
53	528109.20	1268160.75	Картометрический	1.00	-
54	528056.34	1268221.31	Картометрический	1.00	-
55	528046.56	1268276.87	Картометрический	1.00	-
56	528036.01	1268313.94	Картометрический	1.00	-
57	528017.27	1268329.83	Картометрический	1.00	-
58	528004.85	1268328.71	Картометрический	1.00	-
59	527887.82	1268300.07	Картометрический	1.00	-
60	527836.74	1268301.56	Картометрический	1.00	-
61	527812.44	1268293.32	Картометрический	1.00	-
62	527744.38	1268237.86	Картометрический	1.00	-
63	527572.22	1268151.00	Картометрический	1.00	-
64	527498.02	1268225.94	Картометрический	1.00	-
65	527540.32	1268275.96	Картометрический	1.00	-
66	527569.59	1268270.58	Картометрический	1.00	-
67	527625.05	1268334.34	Картометрический	1.00	-
68	527592.22	1268392.80	Картометрический	1.00	-
69	527600.64	1268424.70	Картометрический	1.00	-
70	527630.94	1268433.49	Картометрический	1.00	-
71	527686.49	1268422.24	Картометрический	1.00	-
72	527754.19	1268450.26	Картометрический	1.00	-
73	527760.46	1268527.75	Картометрический	1.00	-
74	527778.17	1268537.45	Картометрический	1.00	-
75	527788.65	1268579.02	Картометрический	1.00	-
76	527768.40	1268593.59	Картометрический	1.00	-
77	527709.82	1268612.92	Картометрический	1.00	-
78	527612.06	1268664.69	Картометрический	1.00	-
79	527517.36	1268634.42	Картометрический	1.00	-

1	2	3	4	5	6
80	527505.89	1268608.78	Картометрический	1.00	-
81	527352.63	1268388.50	Картометрический	1.00	-
82	527348.43	1268364.62	Картометрический	1.00	-
83	527120.95	1268217.34	Картометрический	1.00	-
84	526989.23	1268303.28	Картометрический	1.00	-
85	526923.22	1268299.50	Картометрический	1.00	-
86	526784.30	1268480.44	Картометрический	1.00	-
87	526750.37	1268501.06	Картометрический	1.00	-
88	526688.34	1268492.26	Картометрический	1.00	-
89	526651.42	1268515.38	Картометрический	1.00	-
90	526537.44	1268523.44	Картометрический	1.00	-
91	526507.93	1268519.36	Картометрический	1.00	-
92	526496.86	1268498.88	Картометрический	1.00	-
93	526504.05	1268366.43	Картометрический	1.00	-
94	526403.10	1268276.18	Картометрический	1.00	-
95	526374.91	1268232.75	Картометрический	1.00	-
96	526349.39	1268192.37	Картометрический	1.00	-
97	526334.70	1268027.72	Картометрический	1.00	-
98	526311.75	1268001.98	Картометрический	1.00	-
99	526302.43	1267979.98	Картометрический	1.00	-
100	526258.54	1267940.48	Картометрический	1.00	-
101	526224.75	1267935.03	Картометрический	1.00	-
102	526188.21	1267950.02	Картометрический	1.00	-
103	526152.73	1267978.08	Картометрический	1.00	-
104	526147.29	1267994.25	Картометрический	1.00	-
105	526155.72	1268002.16	Картометрический	1.00	-
106	526175.37	1268006.85	Картометрический	1.00	-
107	526194.98	1268013.70	Картометрический	1.00	-
108	526198.03	1268034.34	Картометрический	1.00	-
109	526173.72	1268073.26	Картометрический	1.00	-
110	526129.05	1268122.46	Картометрический	1.00	-
111	526099.38	1268125.70	Картометрический	1.00	-
112	526045.80	1268100.12	Картометрический	1.00	-
113	526021.72	1268079.46	Картометрический	1.00	-
114	525986.97	1268033.28	Картометрический	1.00	-
115	525933.20	1267986.70	Картометрический	1.00	-
116	525902.45	1268066.31	Картометрический	1.00	-
117	525749.76	1268160.32	Картометрический	1.00	-
118	525727.83	1268183.88	Картометрический	1.00	-
119	525727.53	1268242.38	Картометрический	1.00	-
120	525729.64	1268277.88	Картометрический	1.00	-
121	525724.25	1268311.89	Картометрический	1.00	-
122	525710.31	1268329.44	Картометрический	1.00	-
123	525580.37	1268349.36	Картометрический	1.00	-
124	525534.33	1268338.00	Картометрический	1.00	-
125	525503.80	1268327.61	Картометрический	1.00	-
126	525476.19	1268300.95	Картометрический	1.00	-
127	525506.33	1268282.87	Картометрический	1.00	-

1	2	3	4	5	6
128	525525.01	1268262.73	Картометрический	1.00	-
129	525543.41	1268229.55	Картометрический	1.00	-
130	525552.64	1268190.87	Картометрический	1.00	-
131	525556.80	1267997.73	Картометрический	1.00	-
132	525539.94	1267955.60	Картометрический	1.00	-
133	525537.39	1267934.69	Картометрический	1.00	-
134	525529.08	1267897.14	Картометрический	1.00	-
135	525524.32	1267881.05	Картометрический	1.00	-
136	525500.30	1267799.80	Картометрический	1.00	-
137	525496.58	1267787.22	Картометрический	1.00	-
138	525474.62	1267685.70	Картометрический	1.00	-
139	525471.23	1267638.12	Картометрический	1.00	-
140	525474.99	1267586.85	Картометрический	1.00	-
141	525464.44	1267528.85	Картометрический	1.00	-
142	525451.26	1267498.22	Картометрический	1.00	-
143	525452.73	1267483.77	Картометрический	1.00	-
144	525444.88	1267460.50	Картометрический	1.00	-
145	525419.96	1267431.36	Картометрический	1.00	-
146	525344.73	1267360.19	Картометрический	1.00	-
147	525324.64	1267336.26	Картометрический	1.00	-
148	525286.67	1267309.13	Картометрический	1.00	-
149	525273.40	1267293.38	Картометрический	1.00	-
150	525261.00	1267239.97	Картометрический	1.00	-
151	525240.58	1267201.78	Картометрический	1.00	-
152	525213.90	1267170.84	Картометрический	1.00	-
153	525201.02	1267139.64	Картометрический	1.00	-
154	525207.26	1267126.56	Картометрический	1.00	-
155	525190.28	1267081.45	Картометрический	1.00	-
156	525159.31	1267042.20	Картометрический	1.00	-
157	525128.46	1267021.49	Картометрический	1.00	-
158	525095.09	1266986.78	Картометрический	1.00	-
159	525082.51	1266941.59	Картометрический	1.00	-
160	525095.61	1266937.79	Картометрический	1.00	-
161	525105.73	1266893.38	Картометрический	1.00	-
162	525105.27	1266855.80	Картометрический	1.00	-
163	525091.04	1266812.23	Картометрический	1.00	-
164	525065.94	1266763.69	Картометрический	1.00	-
165	525037.61	1266725.16	Картометрический	1.00	-
166	525002.26	1266705.75	Картометрический	1.00	-
167	524948.30	1266702.68	Картометрический	1.00	-
168	524923.16	1266705.77	Картометрический	1.00	-
169	524913.69	1266687.60	Картометрический	1.00	-
170	524916.60	1266666.89	Картометрический	1.00	-
171	524917.89	1266638.98	Картометрический	1.00	-
172	524911.96	1266594.76	Картометрический	1.00	-
173	524891.87	1266566.29	Картометрический	1.00	-
174	524853.27	1266479.07	Картометрический	1.00	-
175	524847.63	1266456.22	Картометрический	1.00	-

1	2	3	4	5	6
176	524850.44	1266434.09	Картометрический	1.00	-
177	524898.50	1266380.63	Картометрический	1.00	-
178	524934.72	1266314.84	Картометрический	1.00	-
179	524940.83	1266255.22	Картометрический	1.00	-
180	525007.94	1266214.43	Картометрический	1.00	-
181	525041.05	1266220.33	Картометрический	1.00	-
182	525125.44	1266274.06	Картометрический	1.00	-
183	525149.82	1266306.07	Картометрический	1.00	-
184	525183.26	1266330.35	Картометрический	1.00	-
185	525316.02	1266368.31	Картометрический	1.00	-
186	525386.80	1266401.48	Картометрический	1.00	-
187	525433.36	1266401.48	Картометрический	1.00	-
188	525462.76	1266387.72	Картометрический	1.00	-
189	525495.51	1266365.89	Картометрический	1.00	-
190	525526.96	1266337.10	Картометрический	1.00	-
191	525538.53	1266313.30	Картометрический	1.00	-
192	525577.14	1266317.55	Картометрический	1.00	-
193	525674.22	1266272.34	Картометрический	1.00	-
194	525628.61	1266257.96	Картометрический	1.00	-
195	525632.38	1266215.14	Картометрический	1.00	-
196	525654.00	1266205.84	Картометрический	1.00	-
197	525662.98	1266154.62	Картометрический	1.00	-
198	525733.72	1266161.46	Картометрический	1.00	-
199	525780.67	1266207.44	Картометрический	1.00	-
200	525789.55	1266216.14	Картометрический	1.00	-
201	525770.45	1266235.18	Картометрический	1.00	-
202	525831.44	1266246.25	Картометрический	1.00	-
203	525829.25	1266284.78	Картометрический	1.00	-
204	525805.65	1266315.27	Картометрический	1.00	-
205	525800.78	1266337.68	Картометрический	1.00	-
206	525804.11	1266377.48	Картометрический	1.00	-
207	525824.37	1266420.69	Картометрический	1.00	-
208	525857.36	1266453.33	Картометрический	1.00	-
209	525908.93	1266457.64	Картометрический	1.00	-
210	525913.17	1266518.59	Картометрический	1.00	-
211	525905.52	1266530.02	Картометрический	1.00	-
212	525913.86	1266609.63	Картометрический	1.00	-
213	525866.81	1266627.37	Картометрический	1.00	-
214	525796.06	1266629.41	Картометрический	1.00	-
215	525796.58	1266573.52	Картометрический	1.00	-
216	525892.76	1266549.38	Картометрический	1.00	-
217	525892.83	1266521.54	Картометрический	1.00	-
218	525822.51	1266520.19	Картометрический	1.00	-
219	525706.96	1266457.84	Картометрический	1.00	-
220	525665.45	1266452.29	Картометрический	1.00	-
221	525599.00	1266420.04	Картометрический	1.00	-
222	525566.38	1266420.01	Картометрический	1.00	-
223	525519.69	1266471.20	Картометрический	1.00	-

1	2	3	4	5	6
224	525491.28	1266488.11	Картометрический	1.00	-
225	525464.59	1266489.35	Картометрический	1.00	-
226	525422.23	1266486.35	Картометрический	1.00	-
227	525417.73	1266645.97	Картометрический	1.00	-
228	525504.56	1266654.95	Картометрический	1.00	-
229	525519.67	1266739.23	Картометрический	1.00	-
230	525428.18	1266731.94	Картометрический	1.00	-
231	525372.67	1266739.08	Картометрический	1.00	-
232	525340.86	1266757.68	Картометрический	1.00	-
233	525310.83	1266728.86	Картометрический	1.00	-
234	525262.23	1266661.91	Картометрический	1.00	-
235	525243.66	1266614.89	Картометрический	1.00	-
236	525191.11	1266626.69	Картометрический	1.00	-
237	525135.52	1266682.95	Картометрический	1.00	-
238	525199.97	1266786.28	Картометрический	1.00	-
239	525425.07	1267089.31	Картометрический	1.00	-
240	525462.32	1267140.39	Картометрический	1.00	-
241	525629.23	1267354.80	Картометрический	1.00	-
242	525673.17	1267414.46	Картометрический	1.00	-
243	525661.90	1267490.53	Картометрический	1.00	-
244	525660.16	1267585.41	Картометрический	1.00	-
245	525666.88	1267662.53	Картометрический	1.00	-
246	525767.86	1267793.71	Картометрический	1.00	-
247	525797.01	1267795.18	Картометрический	1.00	-
248	525792.22	1267705.49	Картометрический	1.00	-
249	525880.94	1267696.92	Картометрический	1.00	-
250	525935.25	1267700.58	Картометрический	1.00	-
251	526046.71	1267721.23	Картометрический	1.00	-
252	526095.36	1267732.80	Картометрический	1.00	-
253	526144.00	1267744.37	Картометрический	1.00	-
254	526249.56	1267799.35	Картометрический	1.00	-
255	526306.63	1267813.62	Картометрический	1.00	-
256	526326.01	1267818.45	Картометрический	1.00	-
257	526353.64	1267832.32	Картометрический	1.00	-
258	526360.85	1267883.06	Картометрический	1.00	-
259	526520.30	1267898.40	Картометрический	1.00	-
260	526582.53	1267904.50	Картометрический	1.00	-
261	526646.87	1267906.34	Картометрический	1.00	-
262	526644.58	1267870.71	Картометрический	1.00	-
263	526641.47	1267857.95	Картометрический	1.00	-
264	526636.10	1267775.24	Картометрический	1.00	-
265	526972.18	1267751.79	Картометрический	1.00	-
266	526976.82	1267721.38	Картометрический	1.00	-
267	527060.11	1267713.64	Картометрический	1.00	-
268	527048.68	1267605.95	Картометрический	1.00	-
269	527051.97	1267452.17	Картометрический	1.00	-
270	527006.63	1267350.22	Картометрический	1.00	-
271	527074.51	1267312.00	Картометрический	1.00	-

1	2	3	4	5	6
272	527099.42	1267285.42	Картометрический	1.00	-
273	527106.98	1267210.06	Картометрический	1.00	-
274	527223.19	1267042.13	Картометрический	1.00	-
275	527269.66	1266975.08	Картометрический	1.00	-
276	527271.97	1266977.41	Картометрический	1.00	-
277	527296.85	1266992.15	Картометрический	1.00	-
278	527335.45	1267047.21	Картометрический	1.00	-
279	527381.46	1267116.69	Картометрический	1.00	-
280	527403.88	1267145.85	Картометрический	1.00	-
281	527432.96	1267183.79	Картометрический	1.00	-
282	527485.80	1267259.87	Картометрический	1.00	-
283	527497.16	1267264.22	Картометрический	1.00	-
284	527560.06	1267282.00	Картометрический	1.00	-
285	527567.13	1267286.81	Картометрический	1.00	-
286	527574.49	1267308.45	Картометрический	1.00	-
287	527583.57	1267310.36	Картометрический	1.00	-
288	527597.46	1267298.90	Картометрический	1.00	-
289	527641.49	1267308.20	Картометрический	1.00	-
290	527668.35	1267313.84	Картометрический	1.00	-
291	527678.46	1267314.33	Картометрический	1.00	-
292	527707.72	1267314.89	Картометрический	1.00	-
293	527711.08	1267321.05	Картометрический	1.00	-
294	527930.96	1267724.77	Картометрический	1.00	-
295	527950.73	1267811.95	Картометрический	1.00	-
296	527965.94	1267904.72	Картометрический	1.00	-
297	528001.93	1267932.59	Картометрический	1.00	-
52	528079.27	1267946.75	Картометрический	1.00	-
298	526674.78	1267942.68	Картометрический	1.00	-
299	526680.08	1267958.06	Картометрический	1.00	-
300	526669.65	1268008.65	Картометрический	1.00	-
301	526639.21	1268004.06	Картометрический	1.00	-
302	526648.62	1267952.60	Картометрический	1.00	-
303	526658.36	1267940.62	Картометрический	1.00	-
298	526674.78	1267942.68	Картометрический	1.00	-
304	525175.59	1265873.16	Картометрический	5.00	-
305	525167.98	1265918.31	Картометрический	5.00	-
306	525199.00	1265984.53	Картометрический	5.00	-
307	525211.66	1265991.15	Картометрический	5.00	-
308	525390.99	1266163.24	Картометрический	1.00	-
309	525421.49	1266165.81	Картометрический	1.00	-
310	525434.19	1266173.66	Картометрический	1.00	-
311	525469.96	1266208.36	Картометрический	1.00	-
312	525497.74	1266245.96	Картометрический	1.00	-
313	525500.00	1266262.04	Картометрический	1.00	-
314	525484.87	1266290.68	Картометрический	1.00	-
315	525462.34	1266299.18	Картометрический	1.00	-

1	2	3	4	5	6
316	525436.93	1266337.10	Картометрический	1.00	-
317	525419.55	1266347.27	Картометрический	1.00	-
318	525384.25	1266343.12	Картометрический	1.00	-
319	525331.90	1266312.55	Картометрический	1.00	-
320	525272.11	1266303.77	Картометрический	1.00	-
321	525187.86	1266268.08	Картометрический	1.00	-
322	525155.47	1266227.53	Картометрический	1.00	-
323	525124.78	1266203.06	Картометрический	1.00	-
324	525021.90	1266156.55	Картометрический	1.00	-
325	524969.50	1266167.57	Картометрический	1.00	-
326	524890.23	1266205.11	Картометрический	1.00	-
327	524861.08	1266233.79	Картометрический	1.00	-
328	524845.43	1266279.36	Картометрический	1.00	-
329	524843.95	1266315.58	Картометрический	1.00	-
330	524811.83	1266384.58	Картометрический	1.00	-
331	524787.81	1266371.81	Картометрический	1.00	-
332	524813.72	1266332.88	Картометрический	1.00	-
333	524829.43	1266312.15	Картометрический	1.00	-
334	524775.69	1266271.87	Картометрический	1.00	-
335	524835.98	1266195.66	Картометрический	1.00	-
336	524930.75	1266141.68	Картометрический	1.00	-
337	524964.04	1266123.01	Картометрический	1.00	-
338	524947.51	1266106.65	Картометрический	1.00	-
339	524929.36	1266088.73	Картометрический	1.00	-
340	525006.90	1266030.06	Картометрический	1.00	-
341	525021.93	1265955.39	Картометрический	5.00	-
342	525084.83	1265832.66	Картометрический	5.00	-
343	525151.72	1265863.21	Картометрический	5.00	-
304	525175.59	1265873.16	Картометрический	5.00	-
344	525149.35	1267107.44	Картометрический	1.00	-
345	525151.61	1267114.72	Картометрический	1.00	-
346	525147.05	1267132.60	Картометрический	1.00	-
347	525152.46	1267167.37	Картометрический	1.00	-
348	525162.49	1267186.93	Картометрический	1.00	-
349	525197.23	1267231.61	Картометрический	1.00	-
350	525209.99	1267262.10	Картометрический	1.00	-
351	525214.43	1267304.44	Картометрический	1.00	-
352	525221.48	1267322.54	Картометрический	1.00	-
353	525270.08	1267367.23	Картометрический	1.00	-
354	525332.26	1267431.33	Картометрический	1.00	-
355	525369.95	1267455.29	Картометрический	1.00	-
356	525392.42	1267482.31	Картометрический	1.00	-
357	525399.20	1267518.22	Картометрический	1.00	-
358	525416.38	1267545.43	Картометрический	1.00	-
359	525424.64	1267601.75	Картометрический	1.00	-
360	525411.22	1267646.92	Картометрический	1.00	-
361	525411.64	1267683.40	Картометрический	1.00	-

1	2	3	4	5	6
362	525416.11	1267714.71	Картометрический	1.00	-
363	525437.54	1267767.90	Картометрический	1.00	-
364	525479.95	1267928.60	Картометрический	1.00	-
365	525500.74	1268031.64	Картометрический	1.00	-
366	525502.94	1268087.42	Картометрический	1.00	-
367	525497.27	1268143.35	Картометрический	1.00	-
368	525489.41	1268199.11	Картометрический	1.00	-
369	525463.26	1268241.36	Картометрический	1.00	-
370	525453.67	1268241.33	Картометрический	1.00	-
371	525439.02	1268222.49	Картометрический	1.00	-
372	525409.55	1268198.57	Картометрический	1.00	-
373	525380.43	1268180.47	Картометрический	1.00	-
374	525328.08	1268142.39	Картометрический	1.00	-
375	525240.29	1268105.74	Картометрический	1.00	-
376	525156.95	1268079.38	Картометрический	1.00	-
377	524979.98	1268034.14	Картометрический	1.00	-
378	524954.24	1268021.60	Картометрический	1.00	-
379	524908.44	1267985.32	Картометрический	1.00	-
380	524890.02	1267958.06	Картометрический	1.00	-
381	524862.48	1267869.60	Картометрический	1.00	-
382	524922.37	1267739.70	Картометрический	1.00	-
383	525036.37	1267769.56	Картометрический	1.00	-
384	525048.44	1267779.58	Картометрический	1.00	-
385	525169.90	1267880.43	Картометрический	1.00	-
386	525221.73	1267923.60	Картометрический	1.00	-
387	525238.68	1267937.71	Картометрический	1.00	-
388	525275.53	1267968.41	Картометрический	1.00	-
389	525295.04	1267965.49	Картометрический	1.00	-
390	525303.07	1267964.28	Картометрический	1.00	-
391	525326.84	1267954.99	Картометрический	1.00	-
392	525327.09	1267945.72	Картометрический	1.00	-
393	525327.89	1267915.37	Картометрический	1.00	-
394	525302.17	1267838.10	Картометрический	1.00	-
395	525298.84	1267804.40	Картометрический	1.00	-
396	525297.94	1267773.55	Картометрический	1.00	-
397	525283.28	1267721.02	Картометрический	1.00	-
398	525263.51	1267672.75	Картометрический	1.00	-
399	525242.85	1267622.33	Картометрический	1.00	-
400	525238.26	1267611.13	Картометрический	1.00	-
401	525217.83	1267561.24	Картометрический	1.00	-
402	525120.47	1267327.26	Картометрический	1.00	-
403	525080.16	1267256.53	Картометрический	1.00	-
404	525035.58	1267170.64	Картометрический	1.00	-
405	525054.53	1267158.46	Картометрический	1.00	-
406	525107.25	1267124.56	Картометрический	1.00	-
407	525112.20	1267122.72	Картометрический	1.00	-
344	525149.35	1267107.44	Картометрический	1.00	-

1	2	3	4	5	6
408	525419.30	1268311.72	Картометрический	1.00	-
409	525363.58	1268343.87	Картометрический	1.00	-
410	525290.44	1268427.20	Картометрический	1.00	-
411	525245.70	1268475.14	Картометрический	1.00	-
412	525133.71	1268393.16	Картометрический	1.00	-
413	524862.58	1268195.04	Картометрический	1.00	-
414	524803.44	1268279.66	Картометрический	1.00	-
415	524902.63	1268352.84	Картометрический	1.00	-
416	524921.76	1268367.85	Картометрический	1.00	-
417	524810.74	1268384.20	Картометрический	1.00	-
418	524706.14	1268301.30	Картометрический	1.00	-
419	524723.14	1268280.65	Картометрический	1.00	-
420	524743.85	1268247.44	Картометрический	1.00	-
421	524583.76	1268155.86	Картометрический	1.00	-
422	524440.09	1268377.90	Картометрический	1.00	-
423	524478.91	1268427.05	Картометрический	1.00	-
424	524448.69	1268484.93	Картометрический	1.00	-
425	524417.19	1268484.82	Картометрический	1.00	-
426	524343.36	1268574.54	Картометрический	1.00	-
427	524358.77	1268596.60	Картометрический	1.00	-
428	524325.68	1268622.47	Картометрический	1.00	-
429	524277.86	1268573.29	Картометрический	1.00	-
430	524279.92	1268565.49	Картометрический	1.00	-
431	524408.90	1268396.48	Картометрический	1.00	-
432	524322.22	1268330.46	Картометрический	1.00	-
433	524392.96	1268262.47	Картометрический	1.00	-
434	524424.65	1268229.84	Картометрический	1.00	-
435	524465.42	1268181.10	Картометрический	1.00	-
436	524412.98	1268146.04	Картометрический	1.00	-
437	524484.87	1268012.47	Картометрический	1.00	-
438	524521.35	1267997.31	Картометрический	1.00	-
439	524609.70	1267948.83	Картометрический	1.00	-
440	524687.04	1267973.60	Картометрический	1.00	-
441	524690.83	1267974.91	Картометрический	1.00	-
442	524694.65	1267976.14	Картометрический	1.00	-
443	524734.06	1267948.51	Картометрический	1.00	-
444	524778.68	1267970.38	Картометрический	1.00	-
445	524823.20	1267988.72	Картометрический	1.00	-
446	524842.07	1267988.25	Картометрический	1.00	-
447	524893.35	1268041.99	Картометрический	1.00	-
448	524912.11	1268057.27	Картометрический	1.00	-
449	524924.32	1268074.01	Картометрический	1.00	-
450	524973.55	1268098.20	Картометрический	1.00	-
451	525044.24	1268117.36	Картометрический	1.00	-
452	525131.67	1268135.55	Картометрический	1.00	-
453	525221.14	1268160.94	Картометрический	1.00	-
454	525310.14	1268199.30	Картометрический	1.00	-
455	525389.25	1268261.33	Картометрический	1.00	-

1	2	3	4	5	6
456	525426.47	1268302.59	Картометрический	1.00	-
408	525419.30	1268311.72	Картометрический	1.00	-
457	524783.35	1269201.06	Картометрический	1.00	-
458	524784.33	1269291.10	Картометрический	1.00	-
459	524748.75	1269313.07	Картометрический	1.00	-
460	524638.03	1269314.57	Картометрический	1.00	-
461	524636.42	1269332.26	Картометрический	1.00	-
462	524618.52	1269331.93	Картометрический	1.00	-
463	524541.25	1269324.88	Картометрический	1.00	-
464	524336.09	1269309.20	Картометрический	1.00	-
465	524330.87	1269271.14	Картометрический	1.00	-
466	524396.68	1269208.68	Картометрический	1.00	-
467	524556.80	1269225.86	Картометрический	1.00	-
468	524617.19	1269211.66	Картометрический	1.00	-
469	524667.74	1269192.60	Картометрический	1.00	-
457	524783.35	1269201.06	Картометрический	1.00	-
470	524525.26	1269616.97	Картометрический	1.00	-
471	524482.43	1270047.50	Картометрический	1.00	-
472	524471.34	1270078.22	Картометрический	1.00	-
473	524450.21	1270082.10	Картометрический	1.00	-
474	524390.23	1270076.38	Картометрический	1.00	-
475	524395.52	1269570.50	Картометрический	1.00	-
476	524416.72	1269556.53	Картометрический	1.00	-
477	524438.63	1269551.29	Картометрический	1.00	-
478	524503.54	1269585.32	Картометрический	1.00	-
470	524525.26	1269616.97	Картометрический	1.00	-
479	524600.47	1270308.26	Картометрический	1.00	-
480	524566.54	1270397.91	Картометрический	1.00	-
481	524552.96	1270406.32	Картометрический	1.00	-
482	524534.00	1270409.00	Картометрический	1.00	-
483	524516.00	1270401.00	Картометрический	1.00	-
484	524494.93	1270380.45	Картометрический	1.00	-
485	524503.15	1270326.11	Картометрический	1.00	-
486	524516.16	1270281.08	Картометрический	1.00	-
479	524600.47	1270308.26	Картометрический	1.00	-
487	525124.13	1270481.32	Картометрический	1.00	-
488	525186.02	1270569.24	Картометрический	1.00	-
489	525281.69	1270615.42	Картометрический	1.00	-
490	525335.58	1270690.43	Картометрический	1.00	-
491	525294.06	1270731.13	Картометрический	1.00	-
492	525212.50	1270710.10	Картометрический	1.00	-
493	525104.08	1270655.92	Картометрический	1.00	-
494	525042.80	1270628.90	Картометрический	1.00	-
495	525046.71	1270569.46	Картометрический	1.00	-

1	2	3	4	5	6
496	525053.41	1270465.24	Картометрический	1.00	-
487	525124.13	1270481.32	Картометрический	1.00	-
497	524085.26	1269154.01	Картометрический	1.00	-
498	524048.58	1269196.04	Картометрический	1.00	-
499	524015.47	1269173.42	Картометрический	1.00	-
500	523988.93	1269208.97	Картометрический	1.00	-
501	523946.94	1269190.18	Картометрический	1.00	-
502	523880.93	1269201.86	Картометрический	1.00	-
503	523819.63	1269157.67	Картометрический	1.00	-
504	523813.36	1269137.27	Картометрический	1.00	-
505	523742.94	1269079.29	Картометрический	1.00	-
506	523625.94	1268975.55	Картометрический	1.00	-
507	523567.28	1268894.46	Картометрический	1.00	-
508	523523.70	1268815.97	Картометрический	1.00	-
509	523596.02	1268771.21	Картометрический	1.00	-
510	523618.89	1268771.12	Картометрический	1.00	-
511	523627.45	1268786.05	Картометрический	1.00	-
512	523648.16	1268822.32	Картометрический	1.00	-
513	523650.86	1268826.86	Картометрический	1.00	-
514	523640.81	1268856.10	Картометрический	1.00	-
515	523691.89	1268928.27	Картометрический	1.00	-
516	523905.92	1269093.76	Картометрический	1.00	-
517	523987.22	1269094.72	Картометрический	1.00	-
518	524061.74	1269139.78	Картометрический	1.00	-
497	524085.26	1269154.01	Картометрический	1.00	-

3. Сведения о характерных точках части (частей) границы объекта

Обозначение характерных точек части границы	Координаты, м		Метод определения координат характерной точки	Средняя квадратическая погрешность положения характерной точки (Mt), м	Описание обозначения точки на местности (при наличии)
	X	Y			
1	2	3	4	5	6
Часть №					
-	-	-	-	-	-


Раздел 3

Сведения о местоположении измененных (уточненных) границ объекта							
1. Система координат: -							
2. Сведения о характерных точках границ объекта							
Обозначение характерных точек границ	Существующие координаты, м		Измененные (уточненные) координаты, м		Метод определения координат характерной точки	Средняя квадратическая погрешность положения характерной точки (Mt), м	Описание обозначения точки на местности (при наличии)
	X	Y	X	Y			
1	2	3	4	5	6	7	8
-	-	-	-	-	-	-	-
3.Сведения о характерных точках части (частей) границы объекта							
Часть №							
-	-	-	-	-	-	-	-

Раздел 4

План границ объекта

Схема расположения листов плана границ объекта

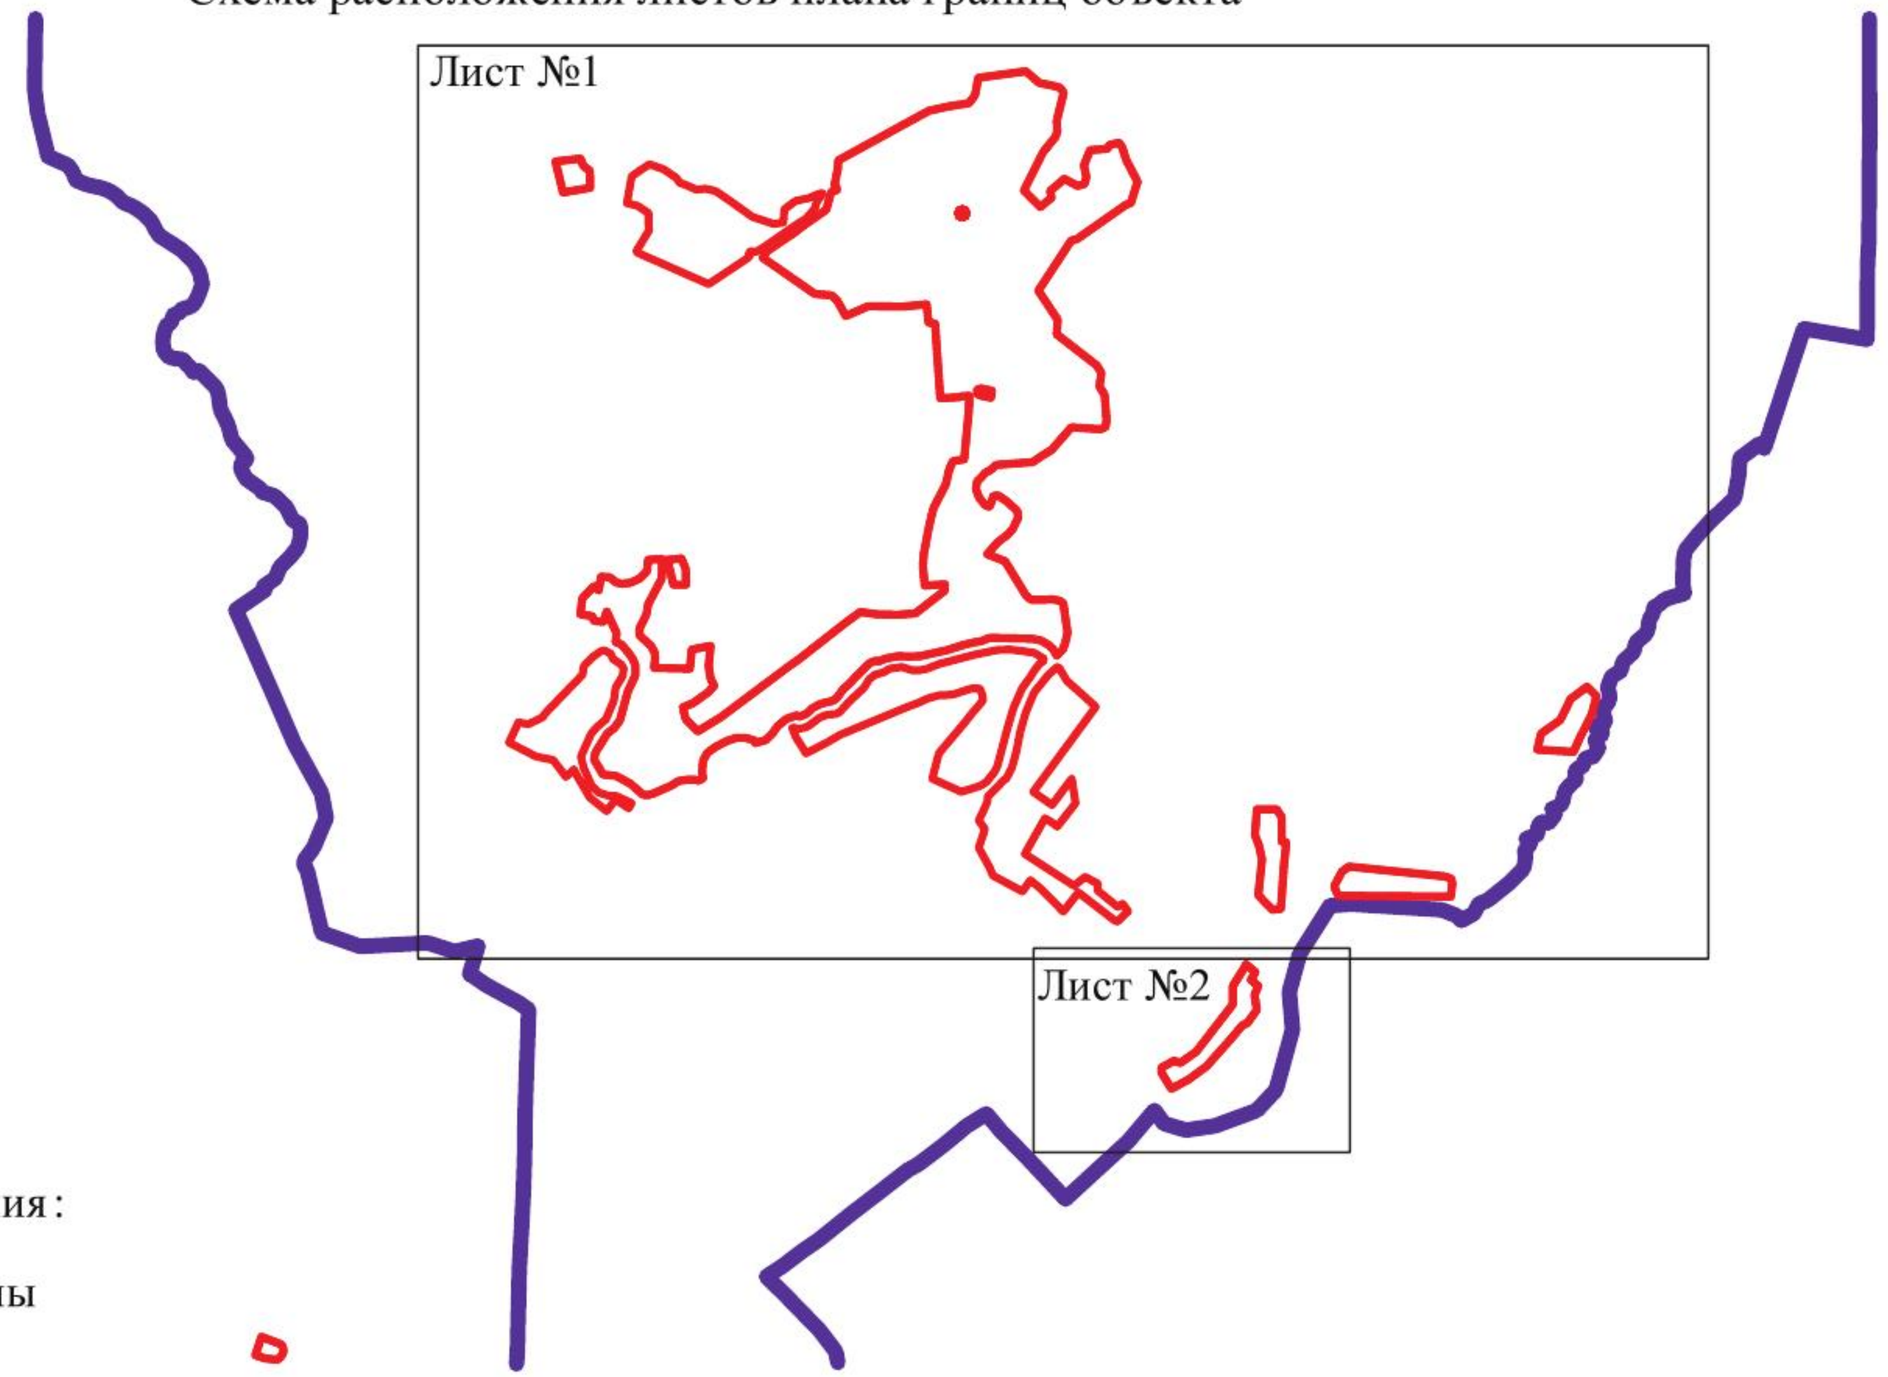

Используемые условные знаки и обозначения:

границы территориальной зоны

границы муниципального образования

Лист №1 — область и номер листа плана границ объекта


Заместитель руководителя БУВО «Нормативно-проектный центр»

Подпись _____ А.В. Ромашов Дата « 14 » февраля 2020 г.

Место для оттиска печати (при наличии) лица, составившего описание местоположения границ объекта

План границ объекта

Лист №1

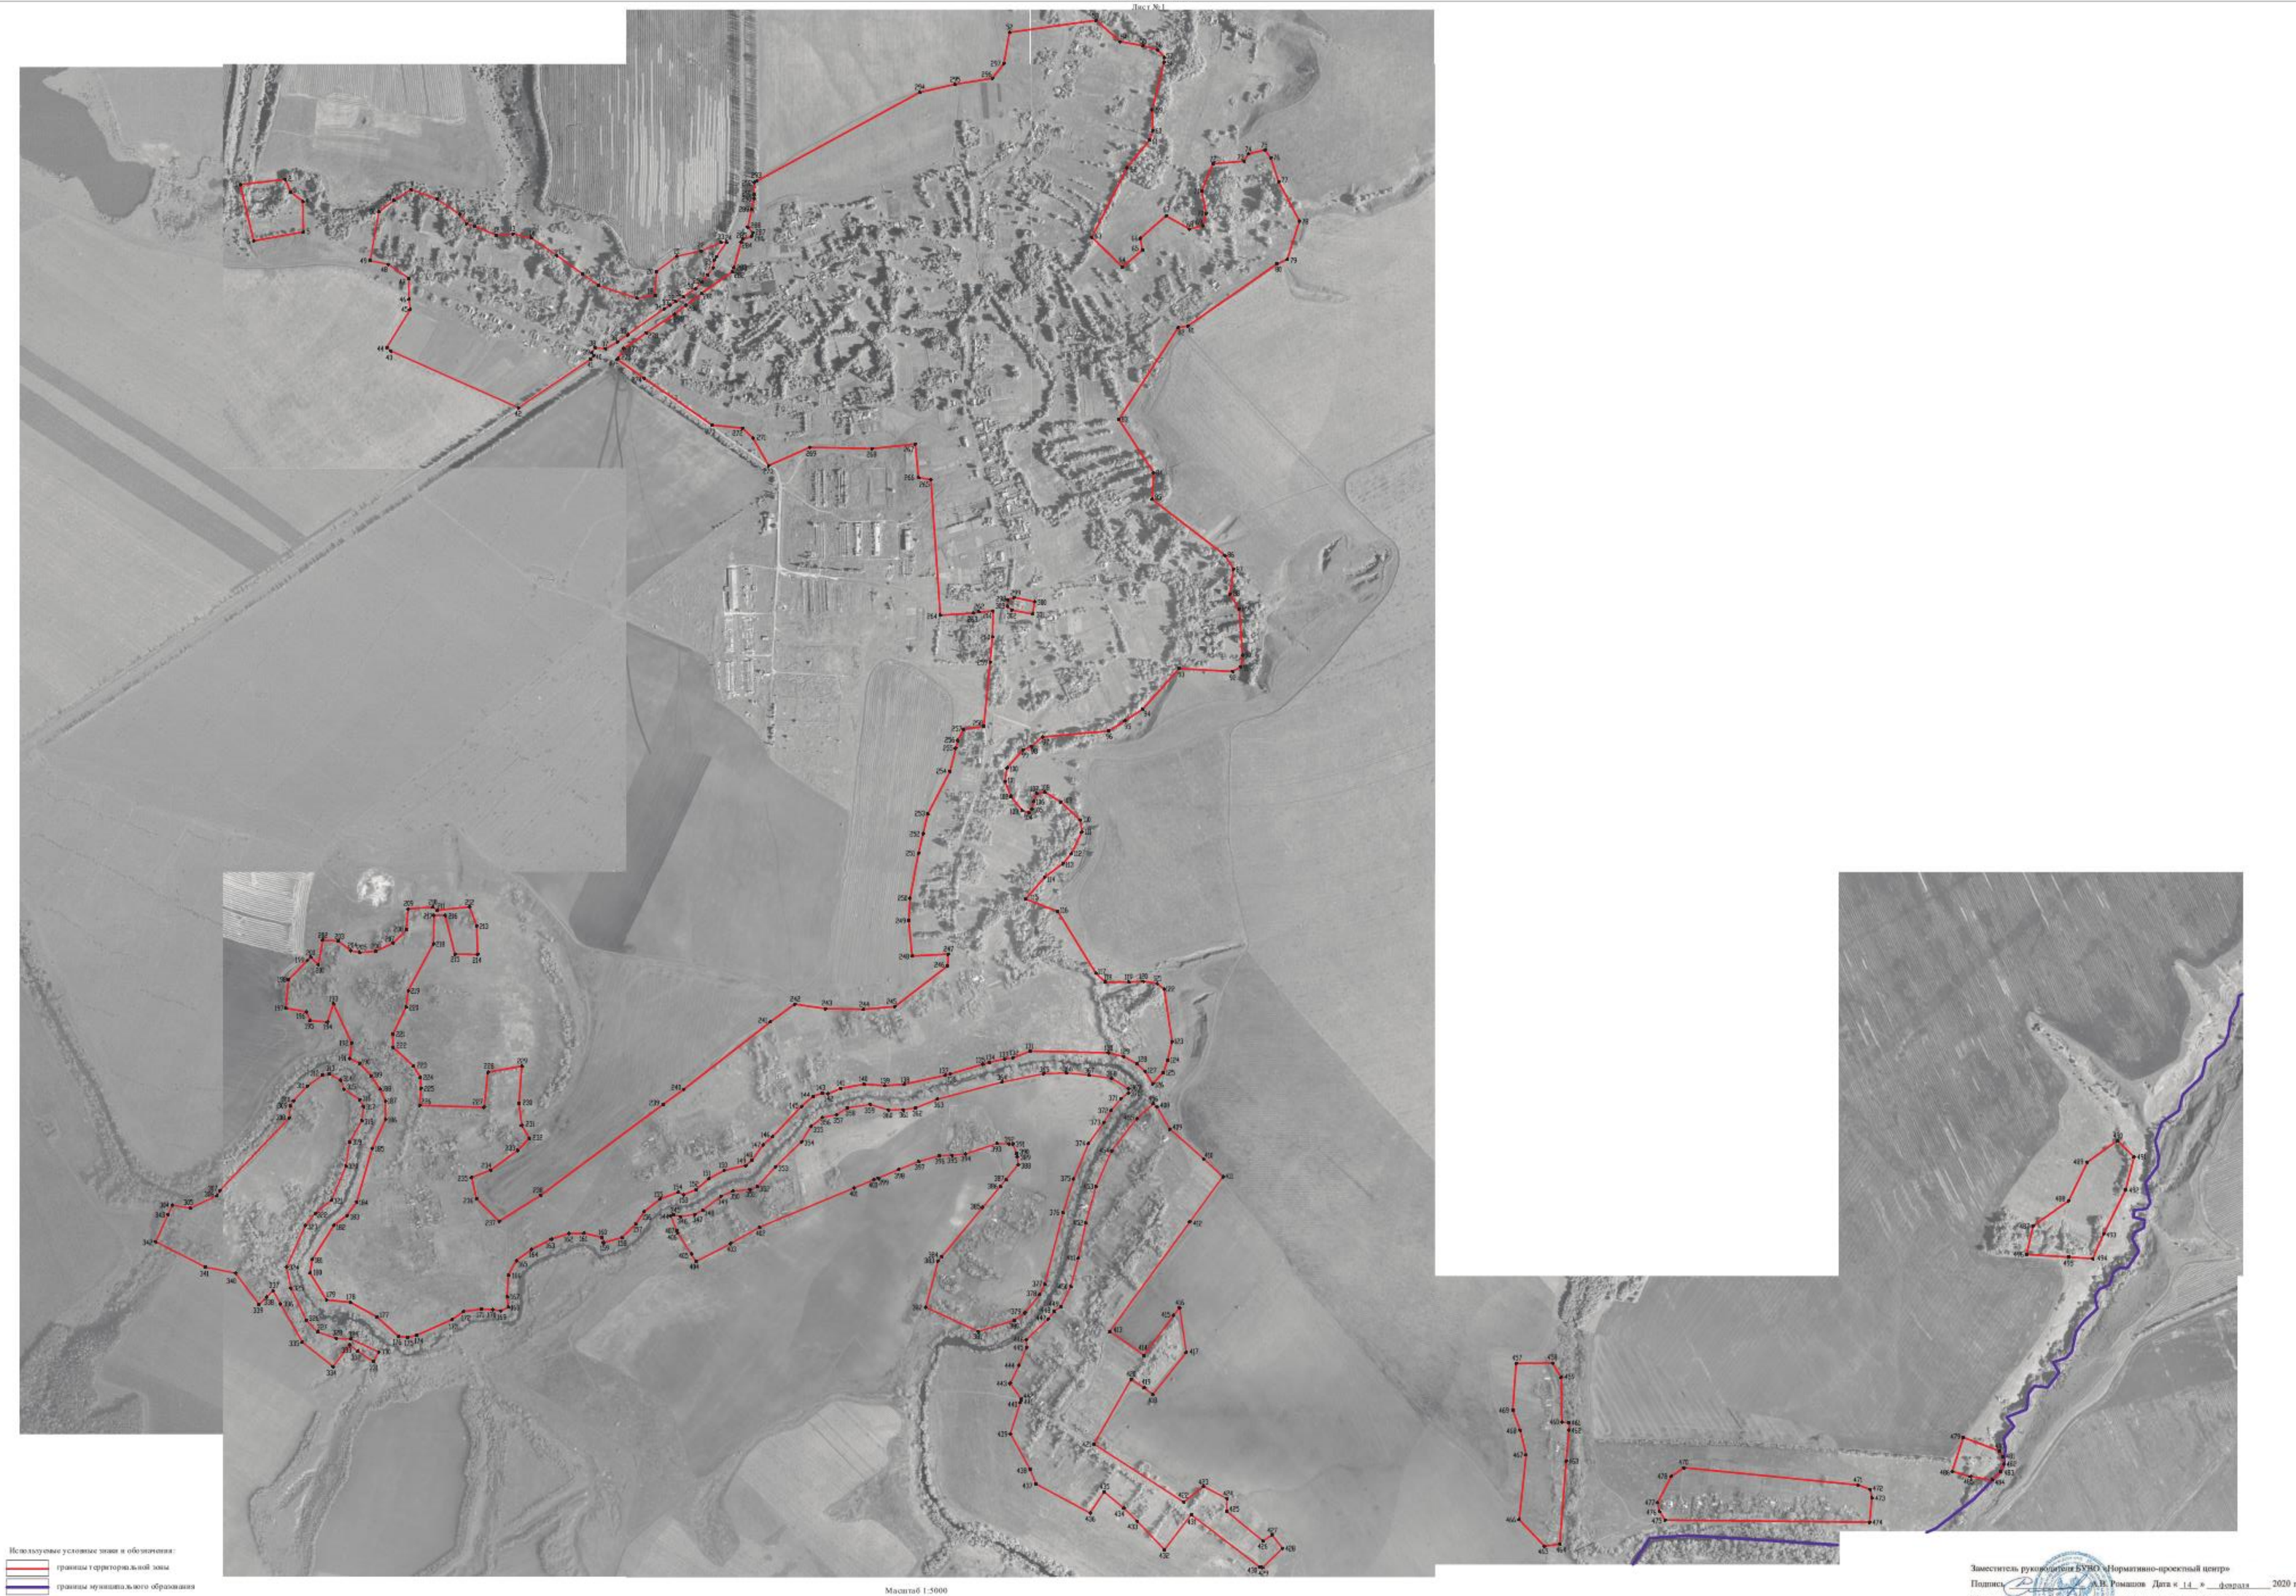

Используемые условные знаки и обозначения:

- границы территориальной зоны
- границы муниципального образования
- характерная точка границ территориальной зоны

Масштаб 1:5000


Заместитель руководителя БУНО «Нормативно-проектный центр»

Подпись _____ А.И. Романов Дата «14» февраля 2020 г.

Место для оттиска печати (при наличии) лица, составившего описание местоположения границ объекта

План границ объекта

Лист №2

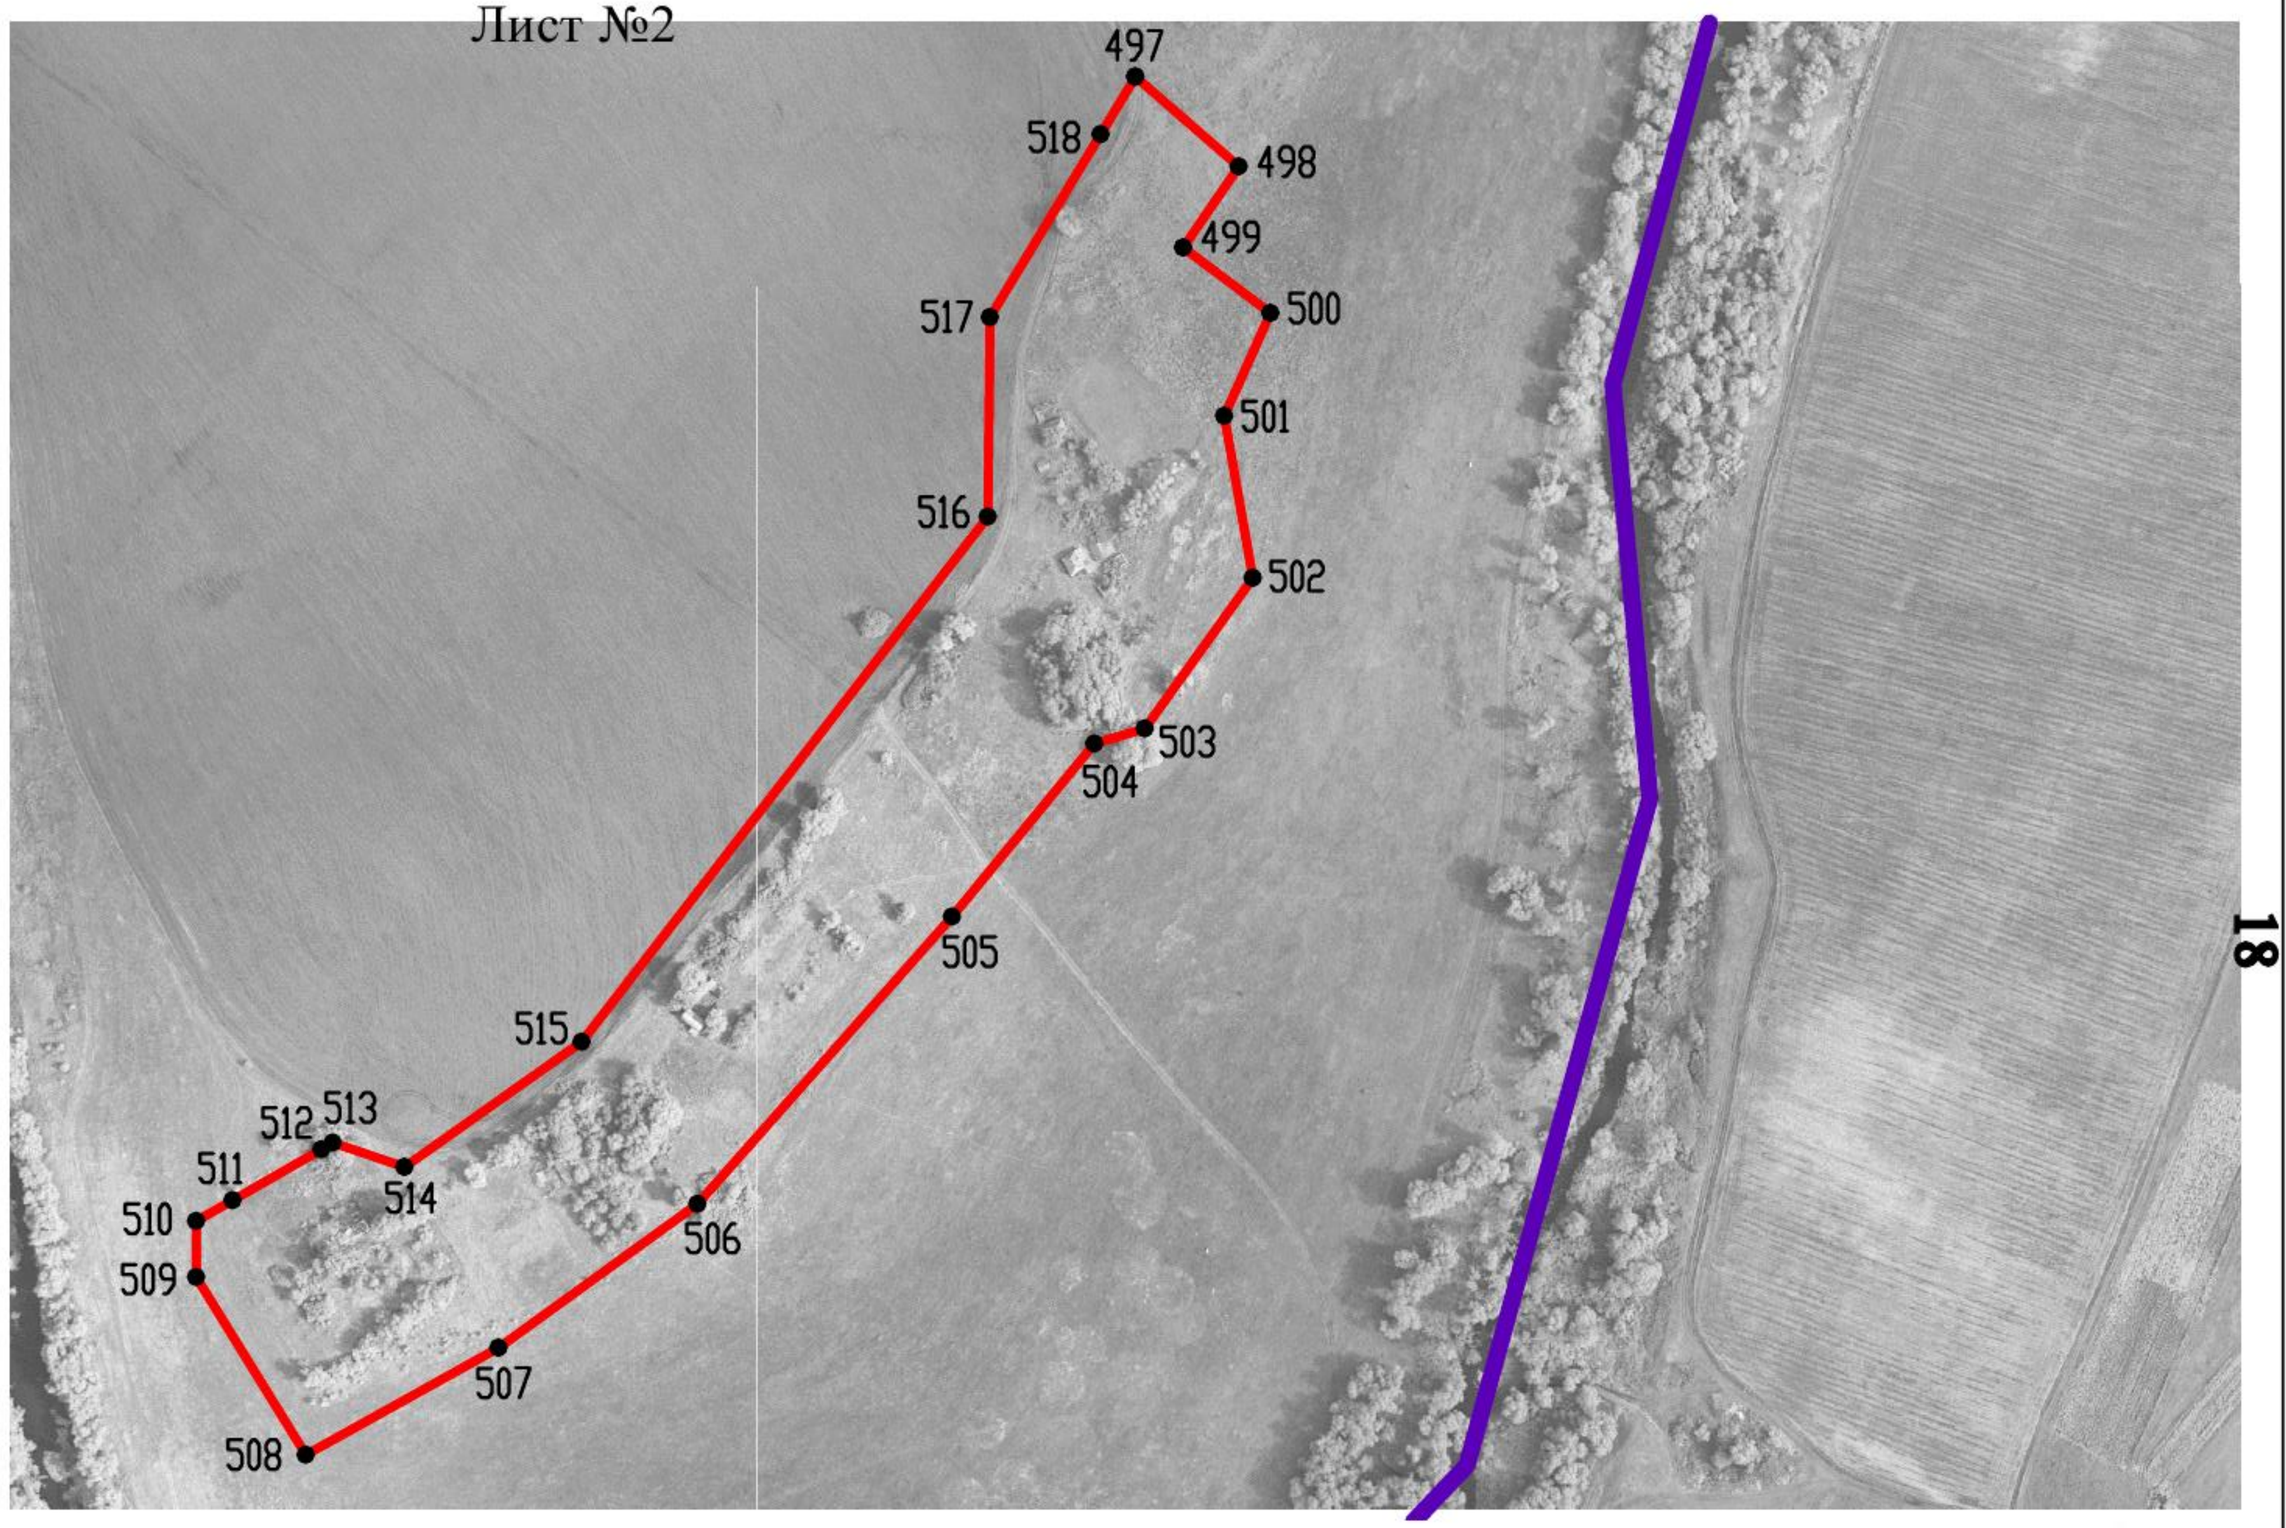

Используемые условные знаки и обозначения:

границы территориальной зоны

границы муниципального образования

• 1 характерная точка границ территориальной зоны

Заместитель руководителя БУВО «Нормативно-проектный центр»

Подпись _____ А.В. Ромашов Дата « 14 » февраля 2020 г.

Место для оттиска печати (при наличии) лица, составившего описание местоположения границ объекта

ОПИСАНИЕ МЕСТОПОЛОЖЕНИЯ ГРАНИЦ

Общественно-деловая зона – ОД

(наименование объекта, местоположение границ которого описано (далее - объект)

Раздел 1

Сведения об объекте		
№ п/п	Характеристики объекта	Описание характеристик
1	2	3
1	Местоположение объекта	Воронежская область, Семилукский муниципальный район, Стадницкое сельское поселение, село Кондрашёвка
2	Площадь объекта ± величина погрешности определения площади (Р ± Дельта Р)	1965+/-155 м²
3	Иные характеристики объекта	-

Раздел 2

Сведения о местоположении границ объекта					
1. Система координат: МСК - 36, зона 1					
2. Сведения о характерных точках границ объекта					
Обозначение характерных точек границ	Координаты, м		Метод определения координат характерной точки	Средняя квадратическая погрешность положения характерной точки (Mt), м	Описание обозначения точки на местности (при наличии)
	X	Y			
1	2	3	4	5	6
1	526674.78	1267942.68	Картометрический	1.00	-
2	526680.08	1267958.06	Картометрический	1.00	-
3	526669.65	1268008.65	Картометрический	1.00	-
4	526639.21	1268004.06	Картометрический	1.00	-
5	526648.62	1267952.60	Картометрический	1.00	-
6	526658.36	1267940.62	Картометрический	1.00	-
1	526674.78	1267942.68	Картометрический	1.00	-
3. Сведения о характерных точках части (частей) границы объекта					
Обозначение характерных точек части границы	Координаты, м		Метод определения координат характерной точки	Средняя квадратическая погрешность положения характерной точки (Mt), м	Описание обозначения точки на местности (при наличии)
	X	Y			
1	2	3	4	5	6
Часть №					
-	-	-	-	-	-

Раздел 3

Сведения о местоположении измененных (уточненных) границ объекта							
1. Система координат: -							
2. Сведения о характерных точках границ объекта							
Обозначение характерных точек границ	Существующие координаты, м		Измененные (уточненные) координаты, м		Метод определения координат характерной точки	Средняя квадратическая погрешность положения характерной точки (Mt), м	Описание обозначения точки на местности (при наличии)
	X	Y	X	Y			
1	2	3	4	5	6	7	8
-	-	-	-	-	-	-	-
3.Сведения о характерных точках части (частей) границы объекта							
Часть №							
-	-	-	-	-	-	-	-

Раздел 4

План границ объекта



Масштаб 1:2000

Используемые условные знаки и обозначения:

границы территориальной зоны

•1 характерная точка границ территориальной зоны

Заместитель руководителя БУВО «Нормативно-проектный центр»

Подпись _____ А.В. Ромашов Дата « 14 » февраля 2020 г.

Место для оттиска печати (при наличии) лица, составившего описание местоположения границ объекта

ОПИСАНИЕ МЕСТОПОЛОЖЕНИЯ ГРАНИЦ

Производственная зона – П1

(наименование объекта, местоположение границ которого описано (далее - объект)

Раздел 1

Сведения об объекте		
№ п/п	Характеристики объекта	Описание характеристик
1	2	3
1	Местоположение объекта	Воронежская область, Семилукский муниципальный район, Стадницкое сельское поселение, село Кондрашёвка
2	Площадь объекта ± величина погрешности определения площади (Р ± Дельта Р)	170041+/-1443 м²
3	Иные характеристики объекта	-

Раздел 2

Сведения о местоположении границ объекта					
1. Система координат: МСК - 36, зона 1					
2. Сведения о характерных точках границ объекта					
Обозначение характерных точек границ	Координаты, м		Метод определения координат характерной точки	Средняя квадратическая погрешность положения характерной точки (Mt), м	Описание обозначения точки на местности (при наличии)
	X	Y			
1	2	3	4	5	6
1	527006.63	1267350.22	Картометрический	1.00	-
2	527051.97	1267452.17	Картометрический	1.00	-
3	527048.68	1267605.95	Картометрический	1.00	-
4	527060.11	1267713.64	Картометрический	1.00	-
5	526976.82	1267721.38	Картометрический	1.00	-
6	526972.18	1267751.79	Картометрический	1.00	-
7	526732.00	1267768.00	Картометрический	1.00	-
8	526721.16	1267590.83	Картометрический	1.00	-
9	526716.00	1267373.00	Картометрический	1.00	-
10	526535.00	1267364.00	Картометрический	1.00	-
11	526529.61	1267200.76	Картометрический	1.00	-
12	526766.10	1267201.53	Картометрический	1.00	-
13	526764.57	1267332.01	Картометрический	1.00	-
1	527006.63	1267350.22	Картометрический	1.00	-
3. Сведения о характерных точках части (частей) границы объекта					
Обозначение характерных точек части границы	Координаты, м		Метод определения координат характерной точки	Средняя квадратическая погрешность положения характерной точки (Mt), м	Описание обозначения точки на местности (при наличии)
	X	Y			
1	2	3	4	5	6
Часть №					
-	-	-	-	-	-

Раздел 3

Сведения о местоположении измененных (уточненных) границ объекта							
1. Система координат: -							
2. Сведения о характерных точках границ объекта							
Обозначение характерных точек границ	Существующие координаты, м		Измененные (уточненные) координаты, м		Метод определения координат характерной точки	Средняя квадратическая погрешность положения характерной точки (Mt), м	Описание обозначения точки на местности (при наличии)
	X	Y	X	Y			
1	2	3	4	5	6	7	8
-	-	-	-	-	-	-	-
3.Сведения о характерных точках части (частей) границы объекта							
Часть №							
-	-	-	-	-	-	-	-

Раздел 4

План границ объекта



Масштаб 1:2000

Используемые условные знаки и обозначения:

границы территориальной зоны

•1 характерная точка границ территориальной зоны

Заместитель руководителя БУВО «Нормативно-проектный центр»

Подпись _____ А.В. Ромашов Дата « 14 » февраля 2020 г.

Место для оттиска печати (при наличии) лица, составившего описание местоположения границ объекта

ОПИСАНИЕ МЕСТОПОЛОЖЕНИЯ ГРАНИЦ

Зона улиц, дорог, инженерной и транспортной инфраструктуры – ИТ1

(наименование объекта, местоположение границ которого описано
(далее - объект)

Раздел 1

Сведения об объекте		
№ п/п	Характеристики объекта	Описание характеристик
1	2	3
1	Местоположение объекта	Воронежская область, Семилукский муниципальный район, Стадницкое сельское поселение, село Кондрашёвка
2	Площадь объекта ± величина погрешности определения площади (Р ± Дельта Р)	12580+/-393 м²
3	Иные характеристики объекта	-

Раздел 2

Сведения о местоположении границ объекта					
1. Система координат: МСК - 36, зона 1					
2. Сведения о характерных точках границ объекта					
Обозначение характерных точек границ	Координаты, м		Метод определения координат характерной точки	Средняя квадратическая погрешность положения характерной точки (Mt), м	Описание обозначения точки на местности (при наличии)
	X	Y			
1	2	3	4	5	6
1	527559.81	1267246.13	Картометрический	1.00	-
2	527555.87	1267269.44	Картометрический	1.00	-
3	527560.06	1267282.00	Картометрический	1.00	-
4	527497.16	1267264.22	Картометрический	1.00	-
5	527485.80	1267259.87	Картометрический	1.00	-
6	527432.96	1267183.79	Картометрический	1.00	-
7	527403.88	1267145.85	Картометрический	1.00	-
8	527381.46	1267116.69	Картометрический	1.00	-
9	527335.45	1267047.21	Картометрический	1.00	-
10	527296.85	1266992.15	Картометрический	1.00	-
11	527271.97	1266977.41	Картометрический	1.00	-
12	527269.66	1266975.08	Картометрический	1.00	-
13	527287.55	1266949.76	Картометрический	1.00	-
14	527266.37	1266919.16	Картометрический	1.00	-
15	527270.09	1266909.17	Картометрический	1.00	-
16	527279.10	1266917.26	Картометрический	1.00	-
17	527286.12	1266912.30	Картометрический	1.00	-
18	527298.53	1266920.82	Картометрический	1.00	-
19	527295.83	1266946.70	Картометрический	1.00	-
20	527313.16	1266975.90	Картометрический	1.00	-
21	527330.46	1267000.87	Картометрический	1.00	-
22	527395.02	1267091.35	Картометрический	1.00	-
23	527403.66	1267105.65	Картометрический	1.00	-
24	527412.89	1267119.67	Картометрический	1.00	-
25	527424.76	1267138.88	Картометрический	1.00	-
26	527445.11	1267169.39	Картометрический	1.00	-
27	527460.85	1267184.94	Картометрический	1.00	-
28	527479.34	1267199.41	Картометрический	1.00	-
29	527496.47	1267212.85	Картометрический	1.00	-
30	527515.57	1267215.50	Картометрический	1.00	-
31	527523.64	1267220.55	Картометрический	1.00	-
1	527559.81	1267246.13	Картометрический	1.00	-

3. Сведения о характерных точках части (частей) границы объекта					
Обозначение характерных точек части границы	Координаты, м		Метод определения координат характерной точки	Средняя квадратическая погрешность положения характерной точки (Mt), м	Описание обозначения точки на местности (при наличии)
	X	Y			
1	2	3	4	5	6
Часть №					
-	-	-	-	-	-

Раздел 3

Сведения о местоположении измененных (уточненных) границ объекта							
1. Система координат: -							
2. Сведения о характерных точках границ объекта							
Обозначение характерных точек границ	Существующие координаты, м		Измененные (уточненные) координаты, м		Метод определения координат характерной точки	Средняя квадратическая погрешность положения характерной точки (Mt), м	Описание обозначения точки на местности (при наличии)
	X	Y	X	Y			
1	2	3	4	5	6	7	8
-	-	-	-	-	-	-	-
3.Сведения о характерных точках части (частей) границы объекта							
Часть №							
-	-	-	-	-	-	-	-

Раздел 4

План границ объекта



Масштаб 1:2000

Используемые условные знаки и обозначения:

границы территориальной зоны

•1 характерная точка границ территориальной зоны

Заместитель руководителя БУВО «Нормативно-проектный центр»

Подпись _____ А.В. Ромашов Дата « 14 » февраля 2020 г.

Место для оттиска печати (при наличии) лица, составившего описание местоположения границ объекта

ОПИСАНИЕ МЕСТОПОЛОЖЕНИЯ ГРАНИЦ

Зона сельскохозяйственного использования в границах населенных пунктов – СХ1

(наименование объекта, местоположение границ которого описано
(далее - объект)

Раздел 1

Сведения об объекте		
№ п/п	Характеристики объекта	Описание характеристик
1	2	3
1	Местоположение объекта	Воронежская область, Семилукский муниципальный район, Стадницкое сельское поселение, село Кондрашёвка
2	Площадь объекта ± величина погрешности определения площади (Р ± Дельта Р)	167214+/-1431 м²
3	Иные характеристики объекта	-

Раздел 2

Сведения о местоположении границ объекта					
1. Система координат: МСК - 36, зона 1					
2. Сведения о характерных точках границ объекта					
Обозначение характерных точек границ	Координаты, м		Метод определения координат характерной точки	Средняя квадратическая погрешность положения характерной точки (Mt), м	Описание обозначения точки на местности (при наличии)
	X	Y			
1	2	3	4	5	6
1	526529.61	1267200.76	Картометрический	1.00	-
2	526535.00	1267364.00	Картометрический	1.00	-
3	526716.00	1267373.00	Картометрический	1.00	-
4	526721.16	1267590.83	Картометрический	1.00	-
5	526732.00	1267768.00	Картометрический	1.00	-
6	526636.10	1267775.24	Картометрический	1.00	-
7	526577.37	1267767.74	Картометрический	1.00	-
8	526522.66	1267762.98	Картометрический	1.00	-
9	526529.83	1267630.74	Картометрический	1.00	-
10	526493.90	1267578.54	Картометрический	1.00	-
11	526218.23	1267544.38	Картометрический	1.00	-
12	526159.87	1267538.54	Картометрический	1.00	-
13	526280.34	1267350.67	Картометрический	1.00	-
14	526324.89	1267335.18	Картометрический	1.00	-
15	526372.14	1267299.54	Картометрический	1.00	-
16	526426.76	1267211.61	Картометрический	1.00	-
1	526529.61	1267200.76	Картометрический	1.00	-
3. Сведения о характерных точках части (частей) границы объекта					
Обозначение характерных точек части границы	Координаты, м		Метод определения координат характерной точки	Средняя квадратическая погрешность положения характерной точки (Mt), м	Описание обозначения точки на местности (при наличии)
	X	Y			
1	2	3	4	5	6
Часть №					
-	-	-	-	-	-

Раздел 3

Сведения о местоположении измененных (уточненных) границ объекта							
1. Система координат: -							
2. Сведения о характерных точках границ объекта							
Обозначение характерных точек границ	Существующие координаты, м		Измененные (уточненные) координаты, м		Метод определения координат характерной точки	Средняя квадратическая погрешность положения характерной точки (Mt), м	Описание обозначения точки на местности (при наличии)
	X	Y	X	Y			
1	2	3	4	5	6	7	8
-	-	-	-	-	-	-	-
3.Сведения о характерных точках части (частей) границы объекта							
Часть №							
-	-	-	-	-	-	-	-

Раздел 4

План границ объекта



Масштаб 1:2000

Используемые условные знаки и обозначения:

границы территориальной зоны

•1 характерная точка границ территориальной зоны

Заместитель руководителя БУВО «Нормативно-проектный центр»

Подпись _____ А.В. Ромашов Дата « 14 » февраля 2020 г.

Место для оттиска печати (при наличии) лица, составившего описание местоположения границ объекта

ОПИСАНИЕ МЕСТОПОЛОЖЕНИЯ ГРАНИЦ

Зона ритуальных объектов - СН1

(наименование объекта, местоположение границ которого описано (далее - объект)

Раздел 1

Сведения об объекте		
№ п/п	Характеристики объекта	Описание характеристик
1	2	3
1	Местоположение объекта	Воронежская область, Семилукский муниципальный район, Стадницкое сельское поселение, село Кондрашёвка
2	Площадь объекта ± величина погрешности определения площади (Р ± Дельта Р)	16586+/-451 м²
3	Иные характеристики объекта	-

Раздел 2

Сведения о местоположении границ объекта					
1. Система координат: МСК - 36, зона 1					
2. Сведения о характерных точках границ объекта					
Обозначение характерных точек границ	Координаты, м		Метод определения координат характерной точки	Средняя квадратическая погрешность положения характерной точки (Mt), м	Описание обозначения точки на местности (при наличии)
	X	Y			
1	2	3	4	5	6
1	526636.10	1267775.24	Картометрический	1.00	-
2	526641.47	1267857.95	Картометрический	1.00	-
3	526644.58	1267870.71	Картометрический	1.00	-
4	526646.87	1267906.34	Картометрический	1.00	-
5	526582.53	1267904.50	Картометрический	1.00	-
6	526520.30	1267898.40	Картометрический	1.00	-
7	526518.08	1267875.93	Картометрический	1.00	-
8	526515.11	1267814.60	Картометрический	1.00	-
9	526522.66	1267762.98	Картометрический	1.00	-
10	526577.37	1267767.74	Картометрический	1.00	-
1	526636.10	1267775.24	Картометрический	1.00	-
3. Сведения о характерных точках части (частей) границы объекта					
Обозначение характерных точек части границы	Координаты, м		Метод определения координат характерной точки	Средняя квадратическая погрешность положения характерной точки (Mt), м	Описание обозначения точки на местности (при наличии)
	X	Y			
1	2	3	4	5	6
Часть №					
-	-	-	-	-	-

Раздел 3

Сведения о местоположении измененных (уточненных) границ объекта							
1. Система координат: -							
2. Сведения о характерных точках границ объекта							
Обозначение характерных точек границ	Существующие координаты, м		Измененные (уточненные) координаты, м		Метод определения координат характерной точки	Средняя квадратическая погрешность положения характерной точки (Mt), м	Описание обозначения точки на местности (при наличии)
	X	Y	X	Y			
1	2	3	4	5	6	7	8
-	-	-	-	-	-	-	-
3.Сведения о характерных точках части (частей) границы объекта							
Часть №							
-	-	-	-	-	-	-	-

Раздел 4

План границ объекта



Масштаб 1:2000

Используемые условные знаки и обозначения:

границы территориальной зоны

• 1 характерная точка границ территориальной зоны

Заместитель руководителя БУВО «Нормативно-проектный центр»

Подпись _____ А.В. Ромашов Дата « 14 » февраля 2020 г.

Место для оттиска печати (при наличии) лица, составившего описание местоположения границ объекта

Приложение №3
к правилам землепользования и застройки
Стадницкого сельского поселения
Семилукского муниципального района
Воронежской области

СВЕДЕНИЯ О ГРАНИЦАХ ТЕРРИТОРИАЛЬНЫХ ЗОН, СОДЕРЖАЩИЕ ГРАФИЧЕСКОЕ ОПИСАНИЕ МЕСТОПОЛОЖЕНИЯ ГРАНИЦ ТЕРРИТОРИАЛЬНЫХ ЗОН, ПЕРЕЧЕНЬ КООРДИНАТ ХАРАКТЕРНЫХ ТОЧЕК ГРАНИЦ ТЕРРИТОРИАЛЬНЫХ ЗОН, РАСПОЛОЖЕННЫХ ЗА ГРАНИЦАМИ НАСЕЛЕННЫХ ПУНКТОВ НА ТЕРРИТОРИИ СТАДНИЦКОГО СЕЛЬСКОГО ПОСЕЛЕНИЯ

ОПИСАНИЕ МЕСТОПОЛОЖЕНИЯ ГРАНИЦ

Зона улиц, дорог, инженерной и транспортной инфраструктуры – ИТ1

(наименование объекта, местоположение границ которого описано
(далее - объект)

Раздел 1

Сведения об объекте		
№ п/п	Характеристики объекта	Описание характеристик
1	2	3
1	Местоположение объекта	Воронежская область, Семилукский муниципальный район, Стадницкое сельское поселение
2	Площадь объекта ± величина погрешности определения площади (Р ± Дельта Р)	196883+/-7765 м²
3	Иные характеристики объекта	-

Раздел 2

Сведения о местоположении границ объекта					
1. Система координат: МСК - 36, зона 1					
2. Сведения о характерных точках границ объекта					
Обозначение характерных точек границ	Координаты, м		Метод определения координат характерной точки	Средняя квадратическая погрешность положения характерной точки (Mt), м	Описание обозначения точки на местности (при наличии)
	X	Y			
1	2	3	4	5	6
1	531889.14	1267324.00	Картометрический	1.00	-
2	531924.53	1267357.33	Картометрический	1.00	-
3	531857.82	1267348.61	Картометрический	1.00	-
4	531588.73	1267326.49	Картометрический	1.00	-
5	531235.92	1267299.70	Картометрический	1.00	-
6	531214.65	1267299.64	Картометрический	1.00	-
7	531194.52	1267297.26	Картометрический	1.00	-
8	530982.05	1267281.87	Картометрический	5.00	-
9	530881.13	1267274.36	Картометрический	5.00	-
10	530780.14	1267273.99	Картометрический	5.00	-
11	530163.55	1267287.25	Картометрический	5.00	-
12	530155.81	1267287.30	Картометрический	5.00	-
13	530063.57	1267287.75	Картометрический	5.00	-
14	530024.88	1267291.47	Картометрический	5.00	-
15	530100.82	1267631.51	Картометрический	5.00	-
16	530183.32	1267978.03	Картометрический	5.00	-
17	530192.88	1268002.73	Картометрический	5.00	-
18	530183.90	1268007.92	Картометрический	1.00	-
19	530180.05	1267998.42	Картометрический	5.00	-
20	530157.59	1268004.22	Картометрический	1.00	-
21	530142.55	1268006.46	Картометрический	1.00	-
22	530125.83	1268012.17	Картометрический	1.00	-
23	530080.67	1268029.95	Картометрический	1.00	-
24	530015.47	1268055.46	Картометрический	1.00	-
25	529763.22	1268145.75	Картометрический	1.00	-
26	529703.05	1268168.22	Картометрический	1.00	-
27	529626.15	1268196.30	Картометрический	1.00	-
28	529571.37	1268215.04	Картометрический	1.00	-
29	529546.22	1268217.48	Картометрический	1.00	-
30	529548.11	1268209.25	Картометрический	1.00	-
31	529556.43	1268200.05	Картометрический	1.00	-
32	529577.58	1268191.37	Картометрический	1.00	-
33	529617.15	1268178.95	Картометрический	1.00	-
34	529694.47	1268150.01	Картометрический	1.00	-
35	529754.43	1268128.03	Картометрический	1.00	-

1	2	3	4	5	6
36	530009.09	1268037.31	Картометрический	1.00	-
37	530087.10	1268007.24	Картометрический	1.00	-
38	530160.19	1267975.75	Картометрический	5.00	-
39	530163.67	1267968.17	Картометрический	5.00	-
40	530161.16	1267955.73	Картометрический	5.00	-
41	530079.74	1267636.71	Картометрический	5.00	-
42	530051.00	1267519.56	Картометрический	5.00	-
43	529997.32	1267295.28	Картометрический	5.00	-
44	529906.24	1267289.32	Картометрический	5.00	-
45	529556.59	1267291.07	Картометрический	5.00	-
46	529198.73	1267294.65	Картометрический	5.00	-
47	528808.40	1267303.92	Картометрический	1.00	-
48	528417.01	1267306.87	Картометрический	1.00	-
49	528193.79	1267311.03	Картометрический	1.00	-
50	527946.96	1267315.60	Картометрический	1.00	-
51	527737.14	1267317.20	Картометрический	1.00	-
52	527707.72	1267314.89	Картометрический	1.00	-
53	527678.46	1267314.33	Картометрический	1.00	-
54	527668.35	1267313.84	Картометрический	1.00	-
55	527641.49	1267308.20	Картометрический	1.00	-
56	527597.46	1267298.90	Картометрический	1.00	-
57	527583.57	1267310.36	Картометрический	1.00	-
58	527574.49	1267308.45	Картометрический	1.00	-
59	527567.13	1267286.81	Картометрический	1.00	-
60	527560.06	1267282.00	Картометрический	1.00	-
61	527555.87	1267269.44	Картометрический	1.00	-
62	527559.81	1267246.13	Картометрический	1.00	-
63	527600.16	1267265.59	Картометрический	1.00	-
64	527645.79	1267281.42	Картометрический	1.00	-
65	527681.03	1267286.72	Картометрический	1.00	-
66	527693.26	1267288.03	Картометрический	1.00	-
67	527739.10	1267290.95	Картометрический	1.00	-
68	527777.75	1267292.12	Картометрический	1.00	-
69	527951.14	1267288.45	Картометрический	1.00	-
70	528196.10	1267285.97	Картометрический	1.00	-
71	528420.57	1267283.75	Картометрический	1.00	-
72	528815.07	1267279.77	Картометрический	1.00	-
73	529201.39	1267275.65	Картометрический	5.00	-
74	529559.23	1267267.00	Картометрический	5.00	-
75	529880.79	1267264.62	Картометрический	5.00	-
76	530038.65	1267261.29	Картометрический	5.00	-
77	530059.36	1267260.53	Картометрический	5.00	-
78	530099.93	1267261.85	Картометрический	5.00	-
79	530103.45	1267245.30	Картометрический	5.00	-
80	530113.53	1267243.82	Картометрический	5.00	-
81	530120.97	1267260.72	Картометрический	5.00	-
82	530648.55	1267250.87	Картометрический	5.00	-
83	530899.62	1267252.56	Картометрический	5.00	-

1	2	3	4	5	6
84	531008.52	1267257.77	Картометрический	1.00	-
85	531280.95	1267279.60	Картометрический	1.00	-
86	531284.76	1267275.17	Картометрический	1.00	-
87	531298.73	1267278.10	Картометрический	1.00	-
88	531300.69	1267281.59	Картометрический	1.00	-
89	531421.29	1267290.79	Картометрический	1.00	-
90	531782.92	1267320.18	Картометрический	1.00	-
91	531830.22	1267320.54	Картометрический	1.00	-
92	531865.79	1267323.00	Картометрический	1.00	-
1	531889.14	1267324.00	Картометрический	1.00	-
93	528787.85	1268449.71	Картометрический	1.00	-
94	528789.59	1268453.41	Картометрический	1.00	-
95	528791.91	1268458.84	Картометрический	1.00	-
96	528794.19	1268465.04	Картометрический	1.00	-
97	528795.86	1268469.60	Картометрический	1.00	-
98	528788.60	1268474.12	Картометрический	1.00	-
99	528770.96	1268480.29	Картометрический	1.00	-
100	528728.89	1268495.31	Картометрический	1.00	-
101	528665.80	1268519.82	Картометрический	1.00	-
102	528624.42	1268535.17	Картометрический	1.00	-
103	528640.52	1268508.41	Картометрический	1.00	-
104	528707.88	1268480.38	Картометрический	1.00	-
105	528772.23	1268452.80	Картометрический	1.00	-
93	528787.85	1268449.71	Картометрический	1.00	-
106	527270.09	1266909.17	Картометрический	1.00	-
107	527266.37	1266919.16	Картометрический	1.00	-
108	527287.55	1266949.76	Картометрический	1.00	-
109	527269.66	1266975.08	Картометрический	1.00	-
110	527263.18	1266968.52	Картометрический	1.00	-
111	527265.97	1266941.02	Картометрический	1.00	-
112	527137.29	1266750.38	Картометрический	1.00	-
113	526828.90	1266291.49	Картометрический	5.00	-
114	526660.76	1266044.95	Картометрический	5.00	-
115	526301.22	1265514.15	Картометрический	5.00	-
116	526298.18	1265509.66	Картометрический	5.00	-
117	526072.84	1265176.98	Картометрический	5.00	-
118	526066.54	1265167.69	Картометрический	5.00	-
119	526060.22	1265175.04	Картометрический	5.00	-
120	526054.84	1265161.17	Картометрический	5.00	-
121	526058.70	1265148.74	Картометрический	5.00	-
122	526063.48	1265134.07	Картометрический	5.00	-
123	526072.48	1265135.01	Картометрический	5.00	-
124	526085.56	1265155.87	Картометрический	5.00	-
125	526677.75	1266032.17	Картометрический	5.00	-
126	526844.47	1266278.82	Картометрический	5.00	-
127	527046.33	1266577.77	Картометрический	1.00	-

1	2	3	4	5	6
106	527270.09	1266909.17	Картометрический	1.00	-
128	526043.81	1265089.72	Картометрический	5.00	-
129	526041.37	1265101.83	Картометрический	5.00	-
130	526034.23	1265112.28	Картометрический	5.00	-
131	526028.95	1265115.58	Картометрический	5.00	-
132	526017.61	1265122.33	Картометрический	5.00	-
133	526013.54	1265121.47	Картометрический	5.00	-
134	526010.40	1265116.82	Картометрический	5.00	-
135	526005.56	1265085.77	Картометрический	5.00	-
136	525787.06	1264755.07	Картометрический	1.00	-
137	525772.99	1264734.29	Картометрический	1.00	-
138	525787.97	1264723.73	Картометрический	1.00	-
139	525928.21	1264929.05	Картометрический	1.00	-
140	525969.02	1264989.11	Картометрический	1.00	-
128	526043.81	1265089.72	Картометрический	5.00	-

3. Сведения о характерных точках части (частей) границы объекта


Обозначение характерных точек части границы	Координаты, м		Метод определения координат характерной точки	Средняя квадратическая погрешность положения характерной точки (Mt), м	Описание обозначения точки на местности (при наличии)
	X	Y			
1	2	3	4	5	6
Часть №					
-	-	-	-	-	-

Раздел 3

Сведения о местоположении измененных (уточненных) границ объекта							
1. Система координат: -							
2. Сведения о характерных точках границ объекта							
Обозначение характерных точек границ	Существующие координаты, м		Измененные (уточненные) координаты, м		Метод определения координат характерной точки	Средняя квадратическая погрешность положения характерной точки (Mt), м	Описание обозначения точки на местности (при наличии)
	X	Y	X	Y			
1	2	3	4	5	6	7	8
-	-	-	-	-	-	-	-
3.Сведения о характерных точках части (частей) границы объекта							
Часть №							
-	-	-	-	-	-	-	-

План границ объекта

Схема расположения листов плана границ объекта

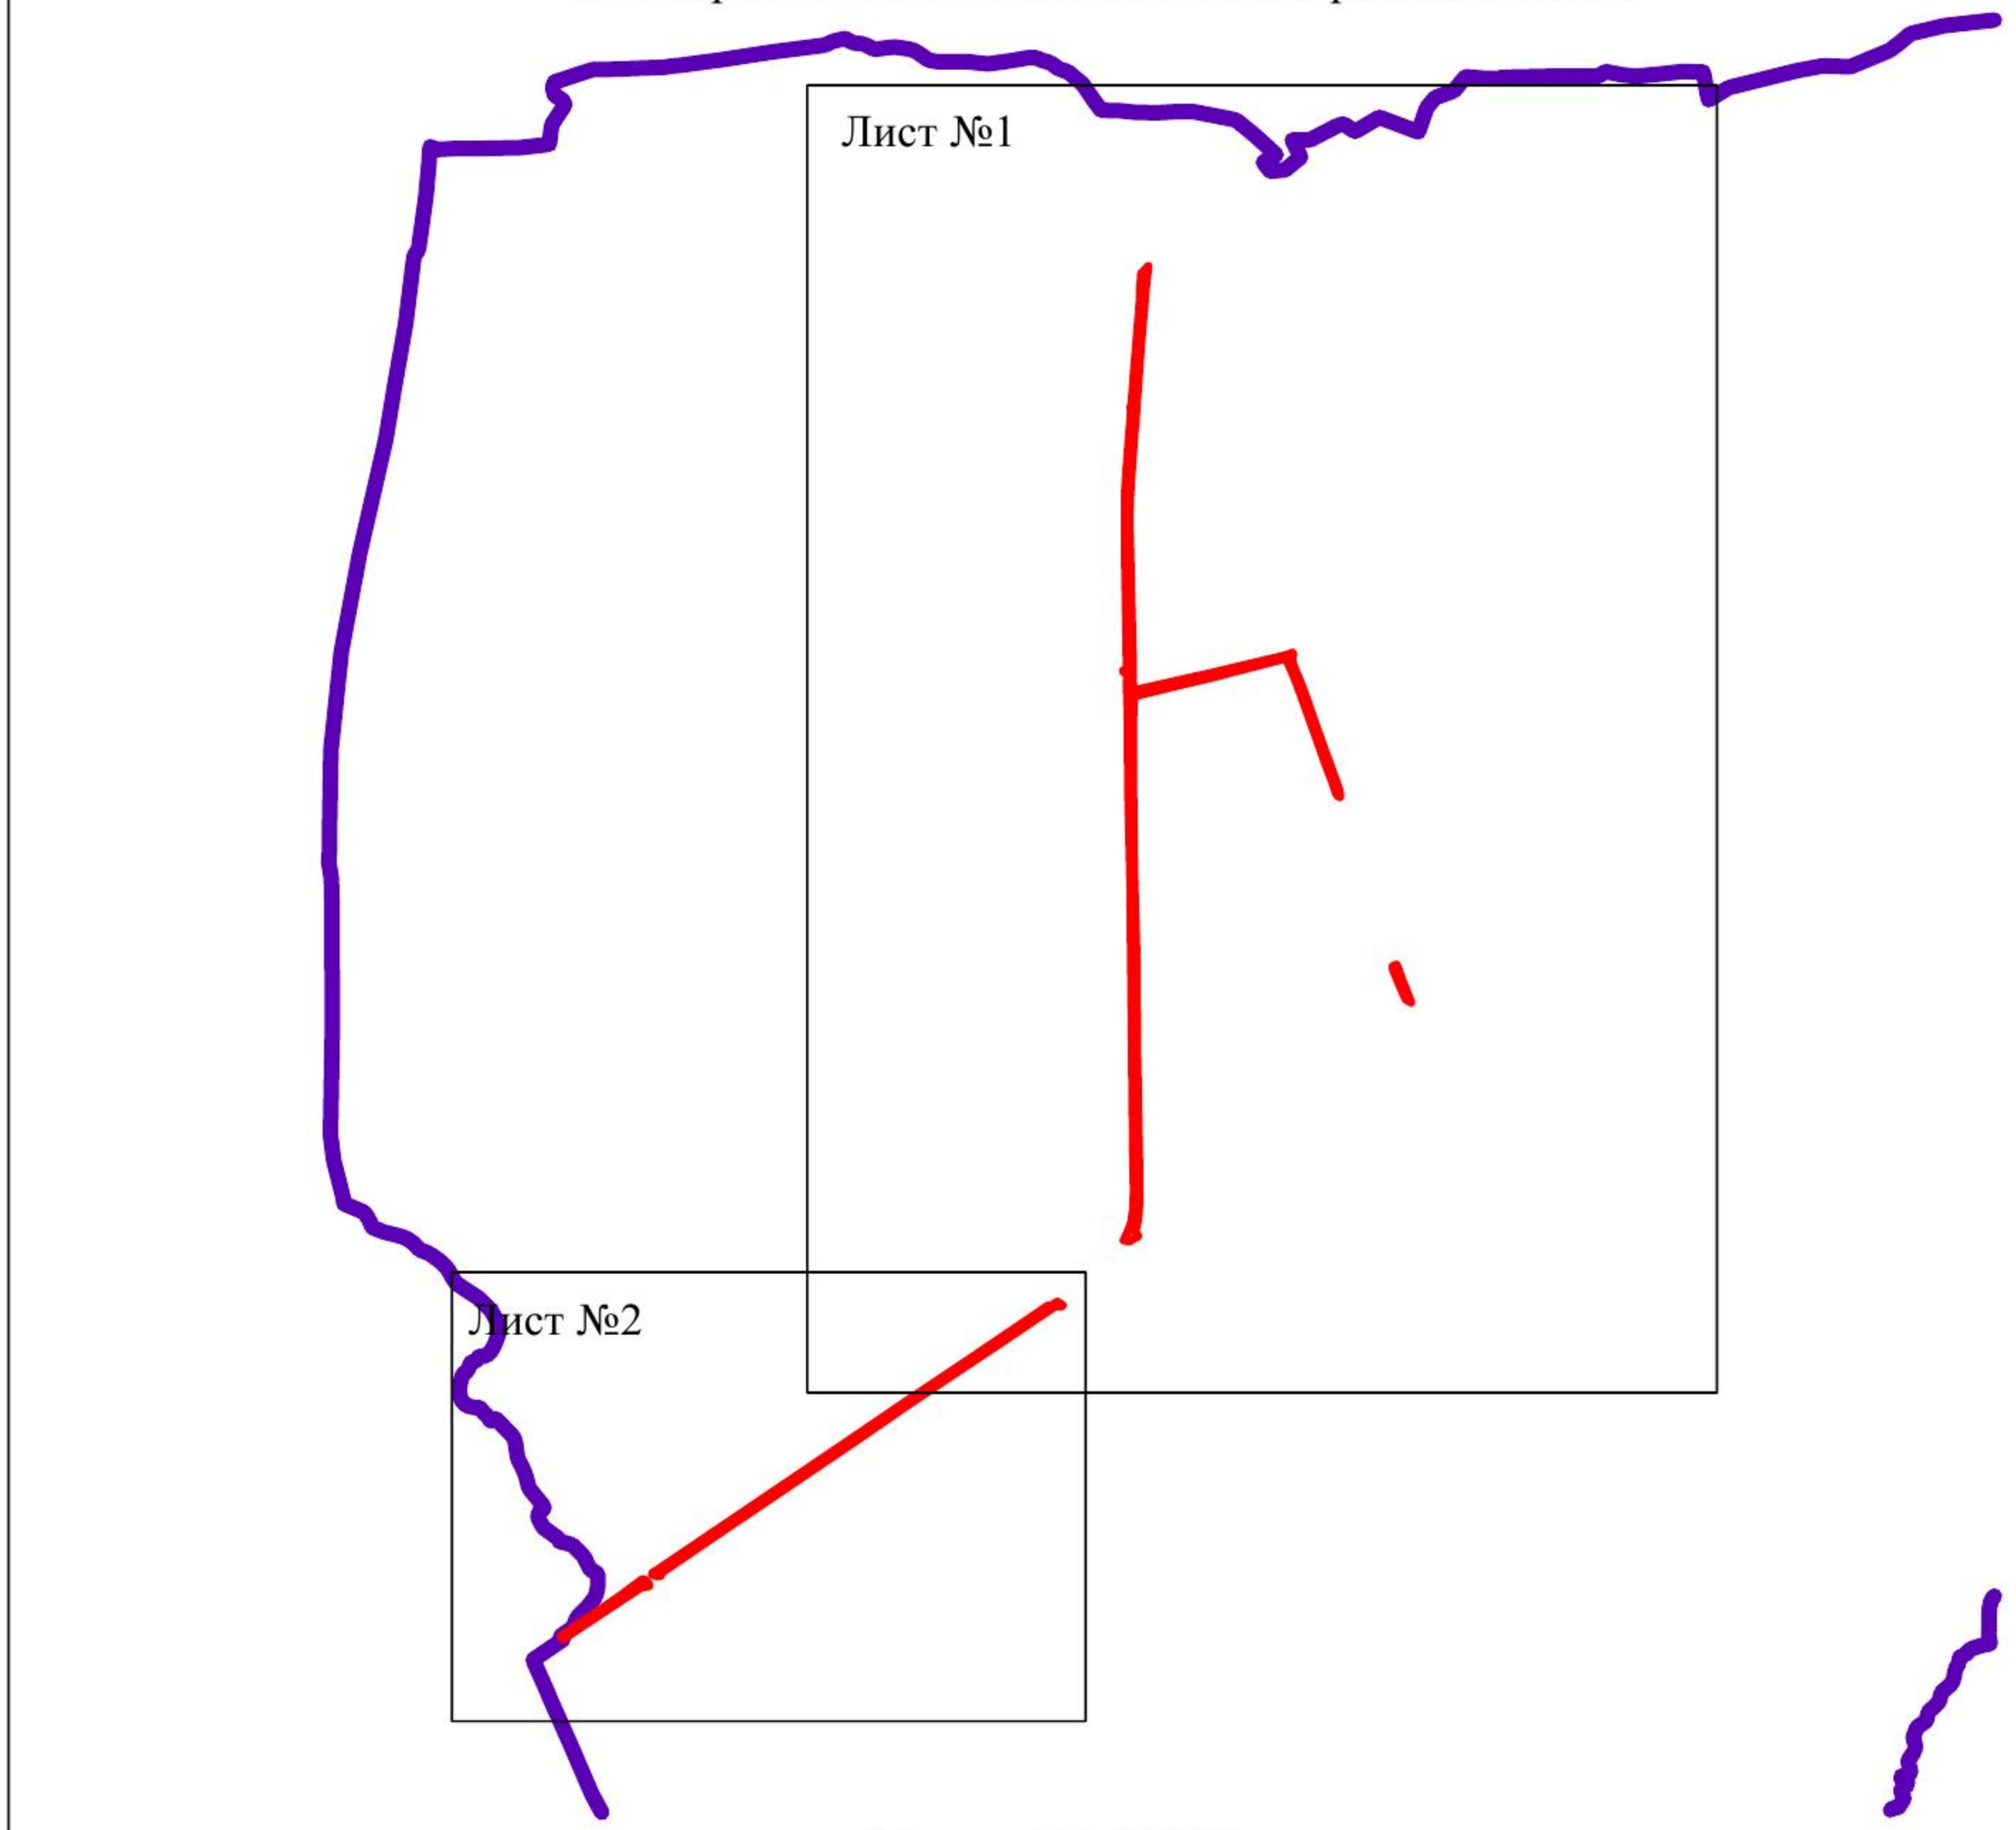

Масштаб 1:50000

Используемые условные знаки и обозначения:

	границы территориальной зоны
	границы муниципального образования
Лист №1	область и номер листа плана границ объекта

Заместитель руководителя БУВО «Нормативно-проектный центр»

Подпись _____ А.В. Ромашов Дата « 14 » февраля 2020 г.

Место для оттиска печати (при наличии) лица, составившего описание местоположения границ объекта

План границ объекта

Лист №1



Масштаб 1:5000

Используемые условные знаки и обозначения:

границы территориальной зоны

характерная точка границ территориальной зоны


Заместитель руководителя БУВО «Нормативно-проектный центр»

Подпись _____ А.В. Ромашов Дата « 14 » февраля 2020 г.

Место для оттиска печати (при наличии) лица, составившего описание местоположения границ объекта

План границ объекта

Лист №2

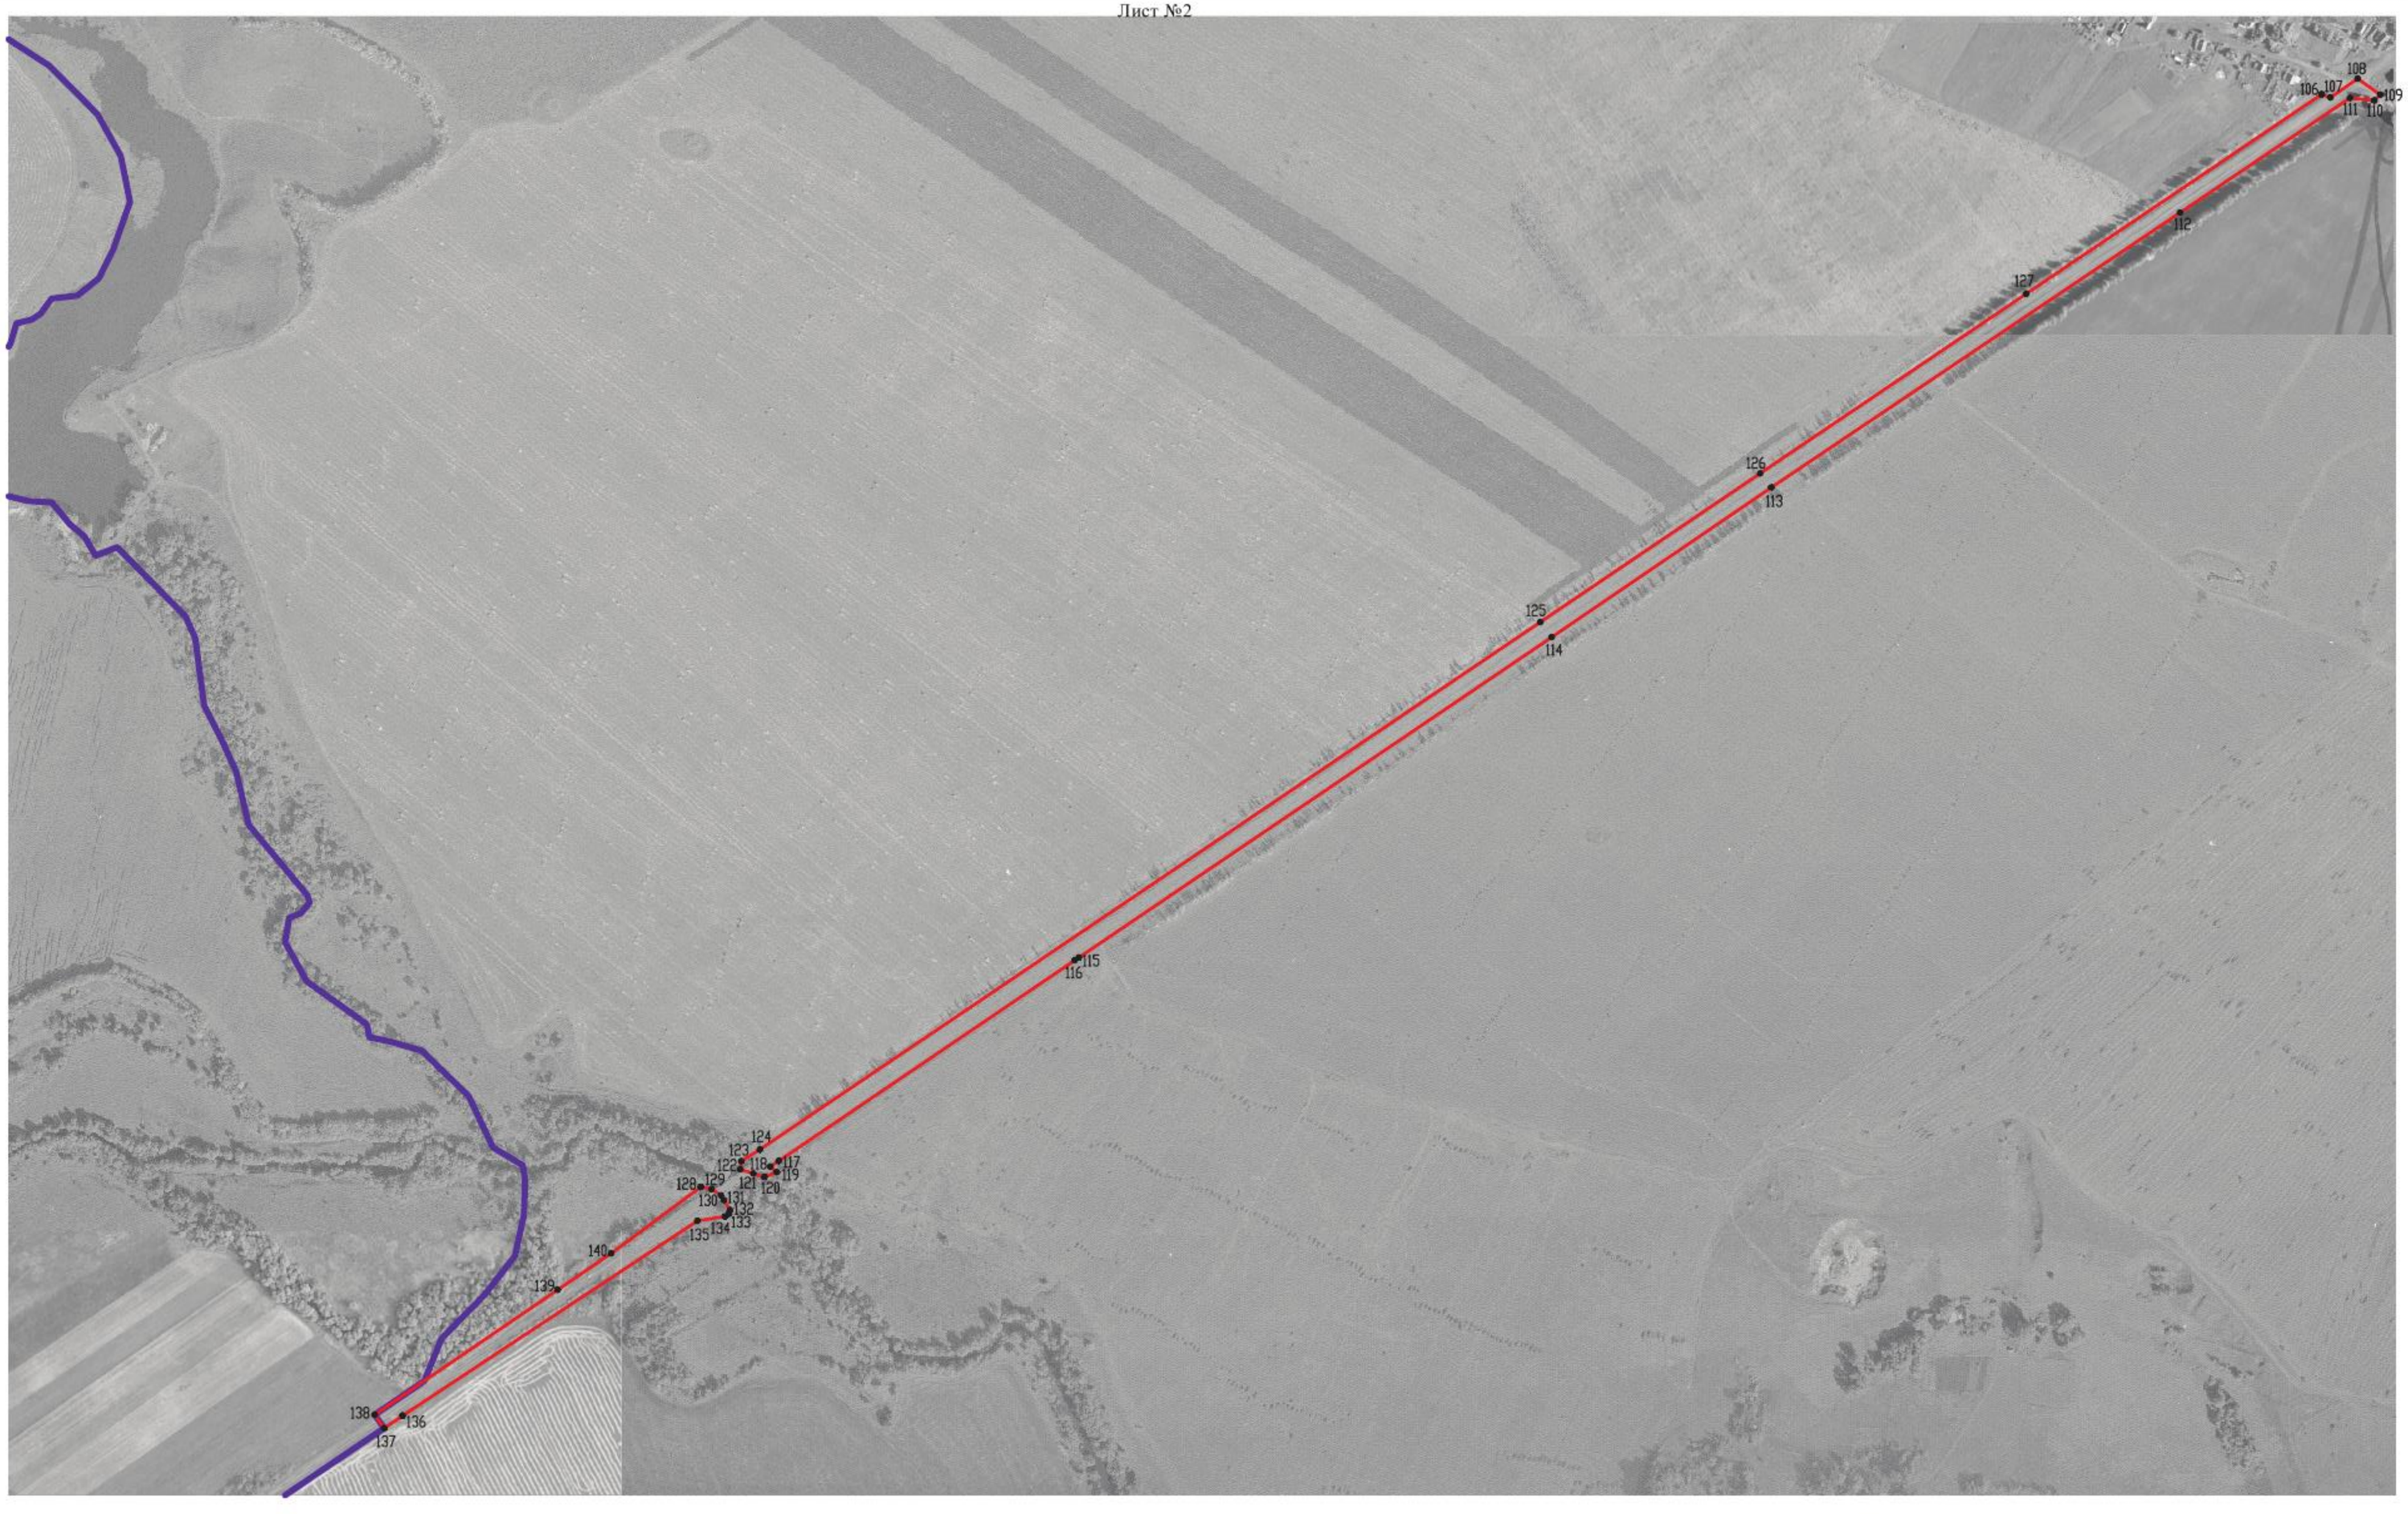

Используемые условные знаки и обозначения:

границы территориальной зоны

границы муниципального образования

•1 характерная точка границ территориальной зоны

Масштаб 1:5000

Заместитель руководителя БУВО «Нормативно-проектный центр»

Подпись А.В. Ромашов Дата « 14 » февраля 2020 г.

Место для оттиска печати (при наличии) лица, составившего описание местоположения границ объекта

10