Правовое управление правительства
Воронежской области
ЗАРЕГИСТРИРОВАНО
«30» 06 2020.
Регистрационный номер № 489

**ДЕПАРТАМЕНТ
АРХИТЕКТУРЫ И ГРАДОСТРОИТЕЛЬСТВА
ВОРОНЕЖСКОЙ ОБЛАСТИ**

ПРИКАЗ

16.06.2020 № 45-01-04/427

г. Воронеж

Об утверждении правил землепользования и застройки Лозовского 1-го сельского поселения Верхнемамонского муниципального района Воронежской области

В соответствии с Градостроительным кодексом Российской Федерации, Федеральным законом от 06.10.2003 № 131-ФЗ «Об общих принципах организации местного самоуправления в Российской Федерации», Законом Воронежской области от 07.07.2006 № 61-ОЗ «О регулировании градостроительной деятельности в Воронежской области», Законом Воронежской области от 20.12.2018 № 173-ОЗ «О перераспределении полномочий по утверждению правил землепользования и застройки между органами местного самоуправления поселений Воронежской области, городского округа город Нововоронеж, Борисоглебского городского округа и исполнительными органами государственной власти Воронежской области», постановлением правительства Воронежской области от 31.12.2014 № 1240 «Об утверждении Положения о департаменте архитектуры и градостроительства Воронежской области», на основании приказа департамента архитектуры и градостроительства Воронежской области от 01.03.2019 № 45-01-04/27 «О подготовке проектов правил землепользования и застройки поселений Аннинского, Бобровского, Верхнемамонского,

Верхнехавского, Воробьёвского, Каширского, Лискинского, Новоусманского, Ольховатского, Павловского, Панинского, Подгоренского, Рамонского, Семилукского и Хохольского муниципальных районов и городского округа город Нововоронеж Воронежской области», с учетом заключения о результатах публичных слушаний от 26.11.2019

п р и к а з ы в а ю:

1. Утвердить прилагаемые правила землепользования и застройки Лозовского 1-го сельского поселения Верхнемамонского муниципального района Воронежской области.

2. Признать утратившим силу решение Совета народных депутатов Лозовского 1-го сельского поселения Верхнемамонского муниципального района Воронежской области от 02.04.2018 № 2 «Об утверждении Правил землепользования и застройки Лозовского 1-го сельского поселения Верхнемамонского муниципального района Воронежской области».

3. Контроль исполнения настоящего приказа возложить на заместителя руководителя департамента архитектуры и градостроительства Воронежской области – начальника отдела территориального планирования Беляеву С.М.

Руководитель департамента
архитектуры и градостроительства
Воронежской области А.А. Еренков

УТВЕРЖДЕНЫ
приказом департамента
архитектуры и градостроительства
Воронежской области
от 16.06.2020 № 45-01-04/427

ПРАВИЛА ЗЕМЛЕПОЛЬЗОВАНИЯ И ЗАСТРОЙКИ ЛОЗОВСКОГО 1-ГО СЕЛЬСКОГО ПОСЕЛЕНИЯ ВЕРХНЕМАМОНСКОГО МУНИЦИПАЛЬНОГО РАЙОНА ВОРОНЕЖСКОЙ ОБЛАСТИ

ЧАСТЬ I. ПОРЯДОК ПРИМЕНЕНИЯ ПРАВИЛ ЗЕМЛЕПОЛЬЗОВАНИЯ И ЗАСТРОЙКИ И ВНЕСЕНИЯ В НИХ ИЗМЕНЕНИЙ

Раздел 1. Общие положения

1. Предмет регулирования и цели подготовки Правил землепользования и застройки Лозовского 1-го сельского поселения Верхнемамонского муниципального района Воронежской области

1. Правила землепользования и застройки Лозовского 1-го сельского поселения Верхнемамонского муниципального района Воронежской области (далее – Правила) являются документом градостроительного зонирования, который утверждается нормативным правовым актом департамента архитектуры и градостроительства Воронежской области и в котором устанавливаются территориальные зоны, градостроительные регламенты, порядок применения такого документа и порядок внесения в него изменений.

2. Правила разработаны в соответствии с Градостроительным кодексом Российской Федерации (далее – ГрК РФ), Земельным кодексом Российской Федерации, Федеральным законом от 06.10.2003 № 131-ФЗ «Об общих принципах организации местного самоуправления в Российской Федерации», иными нормативными правовыми актами Российской Федерации, Воронежской области, муниципальными правовыми актами

муниципального образования с учетом положений нормативных актов и документов, определяющих основные направления социально-экономического и градостроительного развития муниципального образования, а также сведений Единого государственного реестра недвижимости, сведений, документов и материалов, содержащихся в государственных информационных системах обеспечения градостроительной деятельности.

3. Правила разработаны в целях:

– создания условий для устойчивого развития территории муниципального образования, сохранения окружающей среды и объектов культурного наследия;

– создания условий для планировки территории муниципального образования;

– обеспечения прав и законных интересов физических и юридических лиц, в том числе правообладателей земельных участков и объектов капитального строительства;

– создания условий для привлечения инвестиций, в том числе путем предоставления возможности выбора наиболее эффективных видов разрешенного использования земельных участков и объектов капитального строительства.

2. Основные понятия, используемые в Правилах

В настоящих Правилах используются основные понятия, установленные законодательством Российской Федерации.

3. Сфера применения Правил

1. Действие настоящих Правил распространяется на всю территорию Лозовского 1-го сельского поселения Верхнемамонского муниципального района Воронежской области. Правила обязательны для соблюдения органами государственной власти, органами местного самоуправления, физическими и юридическими лицами, при осуществлении ими градостроительной деятельности на территории Лозовского 1-го

сельского поселения Верхнемамонского муниципального района Воронежской области.

2. Настоящие Правила применяются наряду с:

– техническими регламентами и иными обязательными требованиями, установленными в соответствии с законодательством в целях обеспечения безопасности жизни и здоровья людей, надежности и безопасности зданий, строений и сооружений, сохранения окружающей природной среды и объектов культурного наследия;

– региональными и местными нормативами градостроительного проектирования.

4. Содержание и порядок применения Правил

1. Правила включают в себя:

1) порядок их применения и внесения изменений в Правила;

2) карту градостроительного зонирования;

3) градостроительные регламенты.

Обязательным приложением к настоящим Правилам являются сведения о границах территориальных зон, которые должны содержать графическое описание местоположения границ территориальных зон, перечень координат характерных точек этих границ в системе координат, используемой для ведения Единого государственного реестра недвижимости.

2. Порядок применения Правил и внесения в них изменений включает в себя положения:

1) о регулировании землепользования и застройки;

2) об изменении видов разрешенного использования земельных участков и объектов капитального строительства физическими и юридическими лицами;

3) о подготовке документации по планировке территории органами местного самоуправления;

4) о проведении общественных обсуждений или публичных слушаний по вопросам землепользования и застройки;

5) о внесении изменений в Правила;

6) о регулировании иных вопросов землепользования и застройки.

5. Использование объектов недвижимости, не соответствующих настоящим Правилам

1. Земельные участки или объекты капитального строительства, виды разрешенного использования, предельные (минимальные и (или) максимальные) размеры и предельные параметры которых не соответствуют градостроительному регламенту, могут использоваться без установления срока приведения их в соответствие с градостроительным регламентом, за исключением случаев, если использование таких земельных участков и объектов капитального строительства опасно для жизни или здоровья человека, для окружающей среды, объектов культурного наследия.

2. Реконструкция указанных в подпункте 1 настоящего пункта объектов капитального строительства может осуществляться только путем приведения таких объектов в соответствие с градостроительным регламентом или путем уменьшения их несоответствия предельным параметрам разрешенного строительства, реконструкции. Изменение видов разрешенного использования указанных земельных участков и объектов капитального строительства может осуществляться путем приведения их в соответствие с видами разрешенного использования земельных участков и объектов капитального строительства, установленными градостроительным регламентом.

3. В случае если использование указанных в подпункте 1 настоящего пункта земельных участков и объектов капитального строительства продолжается и опасно для жизни или здоровья человека, для окружающей среды, объектов культурного наследия, в соответствии с федеральными законами может быть наложен запрет на использование таких земельных участков и объектов.

6. Открытость и доступность информации о землепользовании и застройке

1. Настоящие Правила являются открытыми и общедоступными.

2. Настоящие Правила подлежат опубликованию в порядке, установленном для официального опубликования нормативных правовых актов Воронежской области, и размещению в федеральной государственной информационной системе территориального планирования и в государственной информационной системе обеспечения градостроительной деятельности.

Раздел 2. Положения о регулировании землепользования и застройки

7. Перераспределение полномочий между органами местного самоуправления Лозовского 1-го сельского поселения Верхнемамонского муниципального района Воронежской области и департаментом архитектуры и градостроительства Воронежской области

1. На основании Закона Воронежской области от 20.12.2018 № 173-ОЗ «О перераспределении полномочий по утверждению правил землепользования и застройки между органами местного самоуправления поселений Воронежской области, городского округа город Нововоронеж, Борисоглебского городского округа и исполнительными органами государственной власти Воронежской области» (далее – Закон Воронежской области) и в соответствии со статьей 8.2 ГрК РФ, пунктом 6.1 статьи 26.3 Федерального закона от 06.10.1999 № 184-ФЗ «Об общих принципах организации законодательных (представительных) и исполнительных органов государственной власти субъектов Российской Федерации», частью 1.2 статьи 17 Федерального закона от 06.10.2003 № 131-ФЗ «Об общих принципах организации местного самоуправления в Российской Федерации» полномочия по утверждению Правил перераспределены между органами местного самоуправления Лозовского 1-го сельского поселения

Верхнемамонского муниципального района Воронежской области и департаментом архитектуры и градостроительства Воронежской области (далее – Уполномоченный орган) на срок, установленный Законом Воронежской области.

2. После истечения срока, указанного в Законе Воронежской области, полномочия Уполномоченного органа, предусмотренные настоящими Правилами, осуществляются органами местного самоуправления Лозовского 1-го сельского поселения Верхнемамонского муниципального района Воронежской области в соответствии с требованиями ГрК РФ.

8. Полномочия Уполномоченного органа по вопросам землепользования и застройки

1. Полномочия Уполномоченного органа по вопросам землепользования и застройки включают:

1) принятие решений о подготовке проекта Правил, о подготовке проекта о внесении изменений в Правила;

2) утверждение Правил, утверждение внесения изменений в Правила;

3) принятие решений о предоставлении разрешений на условно разрешенный вид использования объектов капитального строительства или земельного участка;

4) принятие решений о предоставлении разрешения на отклонение от предельных параметров разрешенного строительства, реконструкции объектов капитального строительства;

5) иные полномочия в соответствии с действующим законодательством.

9. Комиссия по подготовке проектов Правил

1. Комиссия по подготовке проектов правил землепользования и застройки поселений Воронежской области, городского округа город Нововоронеж, Борисоглебского городского округа (далее – Комиссия)

является специально созданным постоянно действующим коллегиальным органом при Уполномоченном органе в целях реализации полномочий, указанных в пункте 8 настоящих Правил, перераспределенных в соответствии с Законом Воронежской области и обеспечения выполнения задач градостроительного зонирования.

2. Комиссия создается и прекращает свою деятельность приказом Уполномоченного органа.

3. Состав и порядок деятельности Комиссии утверждается приказом Уполномоченного органа.

Раздел 3. Положения об изменении видов разрешенного использования земельных участков и объектов капитального строительства физическими и юридическими лицами

10. Изменение видов разрешенного использования земельных участков и объектов капитального строительства

1. Для каждой из установленных настоящими Правилами территориальных зон могут устанавливаться основные, условно разрешенные и вспомогательные виды разрешенного использования земельных участков и объектов капитального строительства.

2. Изменение одного вида разрешенного использования земельных участков и объектов капитального строительства на другой вид такого использования осуществляется в соответствии с градостроительным регламентом при условии соблюдения требований технических регламентов.

3. Основные и вспомогательные виды разрешенного использования земельных участков и объектов капитального строительства правообладателями земельных участков и объектов капитального строительства, за исключением органов государственной власти, органов местного самоуправления, государственных и муниципальных учреждений, государственных и муниципальных унитарных предприятий, выбираются самостоятельно без дополнительных разрешений и согласования.

4. Решения об изменении одного вида разрешенного использования земельных участков и объектов капитального строительства, расположенных на землях, на которые действие градостроительных регламентов не распространяется или для которых градостроительные регламенты не устанавливаются, на другой вид такого использования принимаются в соответствии с федеральными законами.

11. Предоставление разрешения на условно разрешенный вид использования земельного участка или объекта капитального строительства

1. Физическое или юридическое лицо, заинтересованное в предоставлении разрешения на условно разрешенный вид использования земельного участка или объекта капитального строительства (далее - разрешение на условно разрешенный вид использования), направляет заявление о предоставлении разрешения на условно разрешенный вид использования в Комиссию. Заявление о предоставлении разрешения на условно разрешенный вид использования может быть направлено в форме электронного документа, подписанного электронной подписью в соответствии с требованиями Федерального закона от 06.04.2011 № 63-ФЗ «Об электронной подписи».

2. Порядок предоставления разрешения на условно разрешенный вид использования земельного участка или объекта капитального строительства определен статьей 39 ГрК РФ.

3. Проект решения о предоставлении разрешения на условно разрешенный вид использования подлежит рассмотрению на общественных обсуждениях или публичных слушаниях, проводимых в порядке, установленном статьей 5.1 ГрК РФ, с учетом положений статьи 39 ГрК РФ.

12. Предоставление разрешения на отклонение от предельных параметров разрешенного строительства, реконструкции объектов капитального строительства

1. Правообладатели земельных участков, размеры которых меньше установленных градостроительным регламентом минимальных размеров

земельных участков либо конфигурация, инженерно-геологические или иные характеристики которых неблагоприятны для застройки, вправе обратиться за разрешениями на отклонение от предельных параметров разрешенного строительства, реконструкции объектов капитального строительства (далее также – разрешение на отклонение от предельных параметров).

2. Правообладатели земельных участков вправе обратиться за разрешениями на отклонение от предельных параметров разрешенного строительства, реконструкции объектов капитального строительства, если такое отклонение необходимо в целях однократного изменения одного или нескольких предельных параметров разрешенного строительства, реконструкции объектов капитального строительства, установленных градостроительным регламентом для конкретной территориальной зоны, не более чем на десять процентов.

3. Порядок предоставления разрешения на отклонение от предельных параметров определен статьей 40 ГрК РФ.

4. Проект решения о предоставлении разрешения на отклонение от предельных параметров подлежит рассмотрению на общественных обсуждениях или публичных слушаниях, проводимых в порядке, установленном статьей 5.1 ГрК РФ, с учетом положений статьи 39 ГрК РФ, за исключением случая, указанного в части 1.1 статьи 40 ГрК РФ.

Раздел 4. Положения о подготовке документации по планировке территории органами местного самоуправления

13. Общие положения о подготовке документации по планировке территории

1. Подготовка документации по планировке территории осуществляется в целях обеспечения устойчивого развития территорий, в том числе выделения элементов планировочной структуры, установления границ земельных участков, установления границ зон планируемого размещения объектов капитального строительства.

2. Подготовка документации по планировке территории осуществляется в соответствии с главой 5 ГрК РФ.

3. Состав и содержание документации по планировке территории определяется ГрК РФ.

Раздел 5. Положения о проведении общественных обсуждений или публичных слушаний по вопросам землепользования и застройки

14. Общие положения о порядке проведения общественных обсуждений или публичных слушаний в сфере градостроительной деятельности

1. В целях соблюдения права человека на благоприятные условия жизнедеятельности, прав и законных интересов правообладателей земельных участков и объектов капитального строительства по проектам правил землепользования и застройки, проектам планировки территории, проектам межевания территории, проектам, предусматривающим внесение изменений в один из указанных утвержденных документов, проектам решений о предоставлении разрешения на условно разрешенный вид использования земельного участка или объекта капитального строительства, проектам решений о предоставлении разрешения на отклонение от предельных параметров разрешенного строительства, реконструкции объектов капитального строительства в соответствии с уставом муниципального образования и (или) нормативным правовым актом представительного органа муниципального образования и с учетом положений ГрК РФ проводятся общественные обсуждения или публичные слушания, за исключением случаев, предусмотренных ГрК РФ и другими федеральными законами.

2. Порядок проведения общественных обсуждений или публичных слушаний определяется ГрК РФ, Уставом Лозовского 1-го сельского поселения Верхнемамонского муниципального района Воронежской области и (или) нормативным правовым актом представительного органа муниципального образования.

Раздел 6. Положения о внесении изменений в Правила

15. Основания и порядок внесения изменений в Правила

1. Основания для рассмотрения вопроса о внесении изменений в настоящие Правила предусмотрены статьей 33 ГрК РФ.

2. Внесение изменений в Правила осуществляется в порядке, предусмотренном статьями 31 и 32 ГрК РФ, с учетом особенностей, установленных статьей 33 ГрК РФ.

Раздел 7. Положения о регулировании иных вопросов землепользования и застройки

16. Общие принципы регулирования иных вопросов землепользования и застройки на территории Лозовского 1-го сельского поселения Верхнемамонского муниципального района Воронежской области

Иные вопросы землепользования и застройки на территории Лозовского 1-го сельского поселения Верхнемамонского муниципального района Воронежской области регулируются законодательством Российской Федерации, Воронежской области, муниципальными правовыми актами Лозовского 1-го сельского поселения Верхнемамонского муниципального района Воронежской области.

ЧАСТЬ II. КАРТА ГРАДОСТРОИТЕЛЬНОГО ЗОНИРОВАНИЯ


17. Карты градостроительного зонирования

1. Карта градостроительного зонирования территории Лозовского 1-го сельского поселения Верхнемамонского муниципального района Воронежской области.

ПРАВИЛА ЗЕМЛЕПОЛЬЗОВАНИЯ И ЗАСТРОЙКИ

Карта градостроительного зонирования территории

Лозовского 1-го сельского поселения Верхнемамонского муниципального района Воронежской области

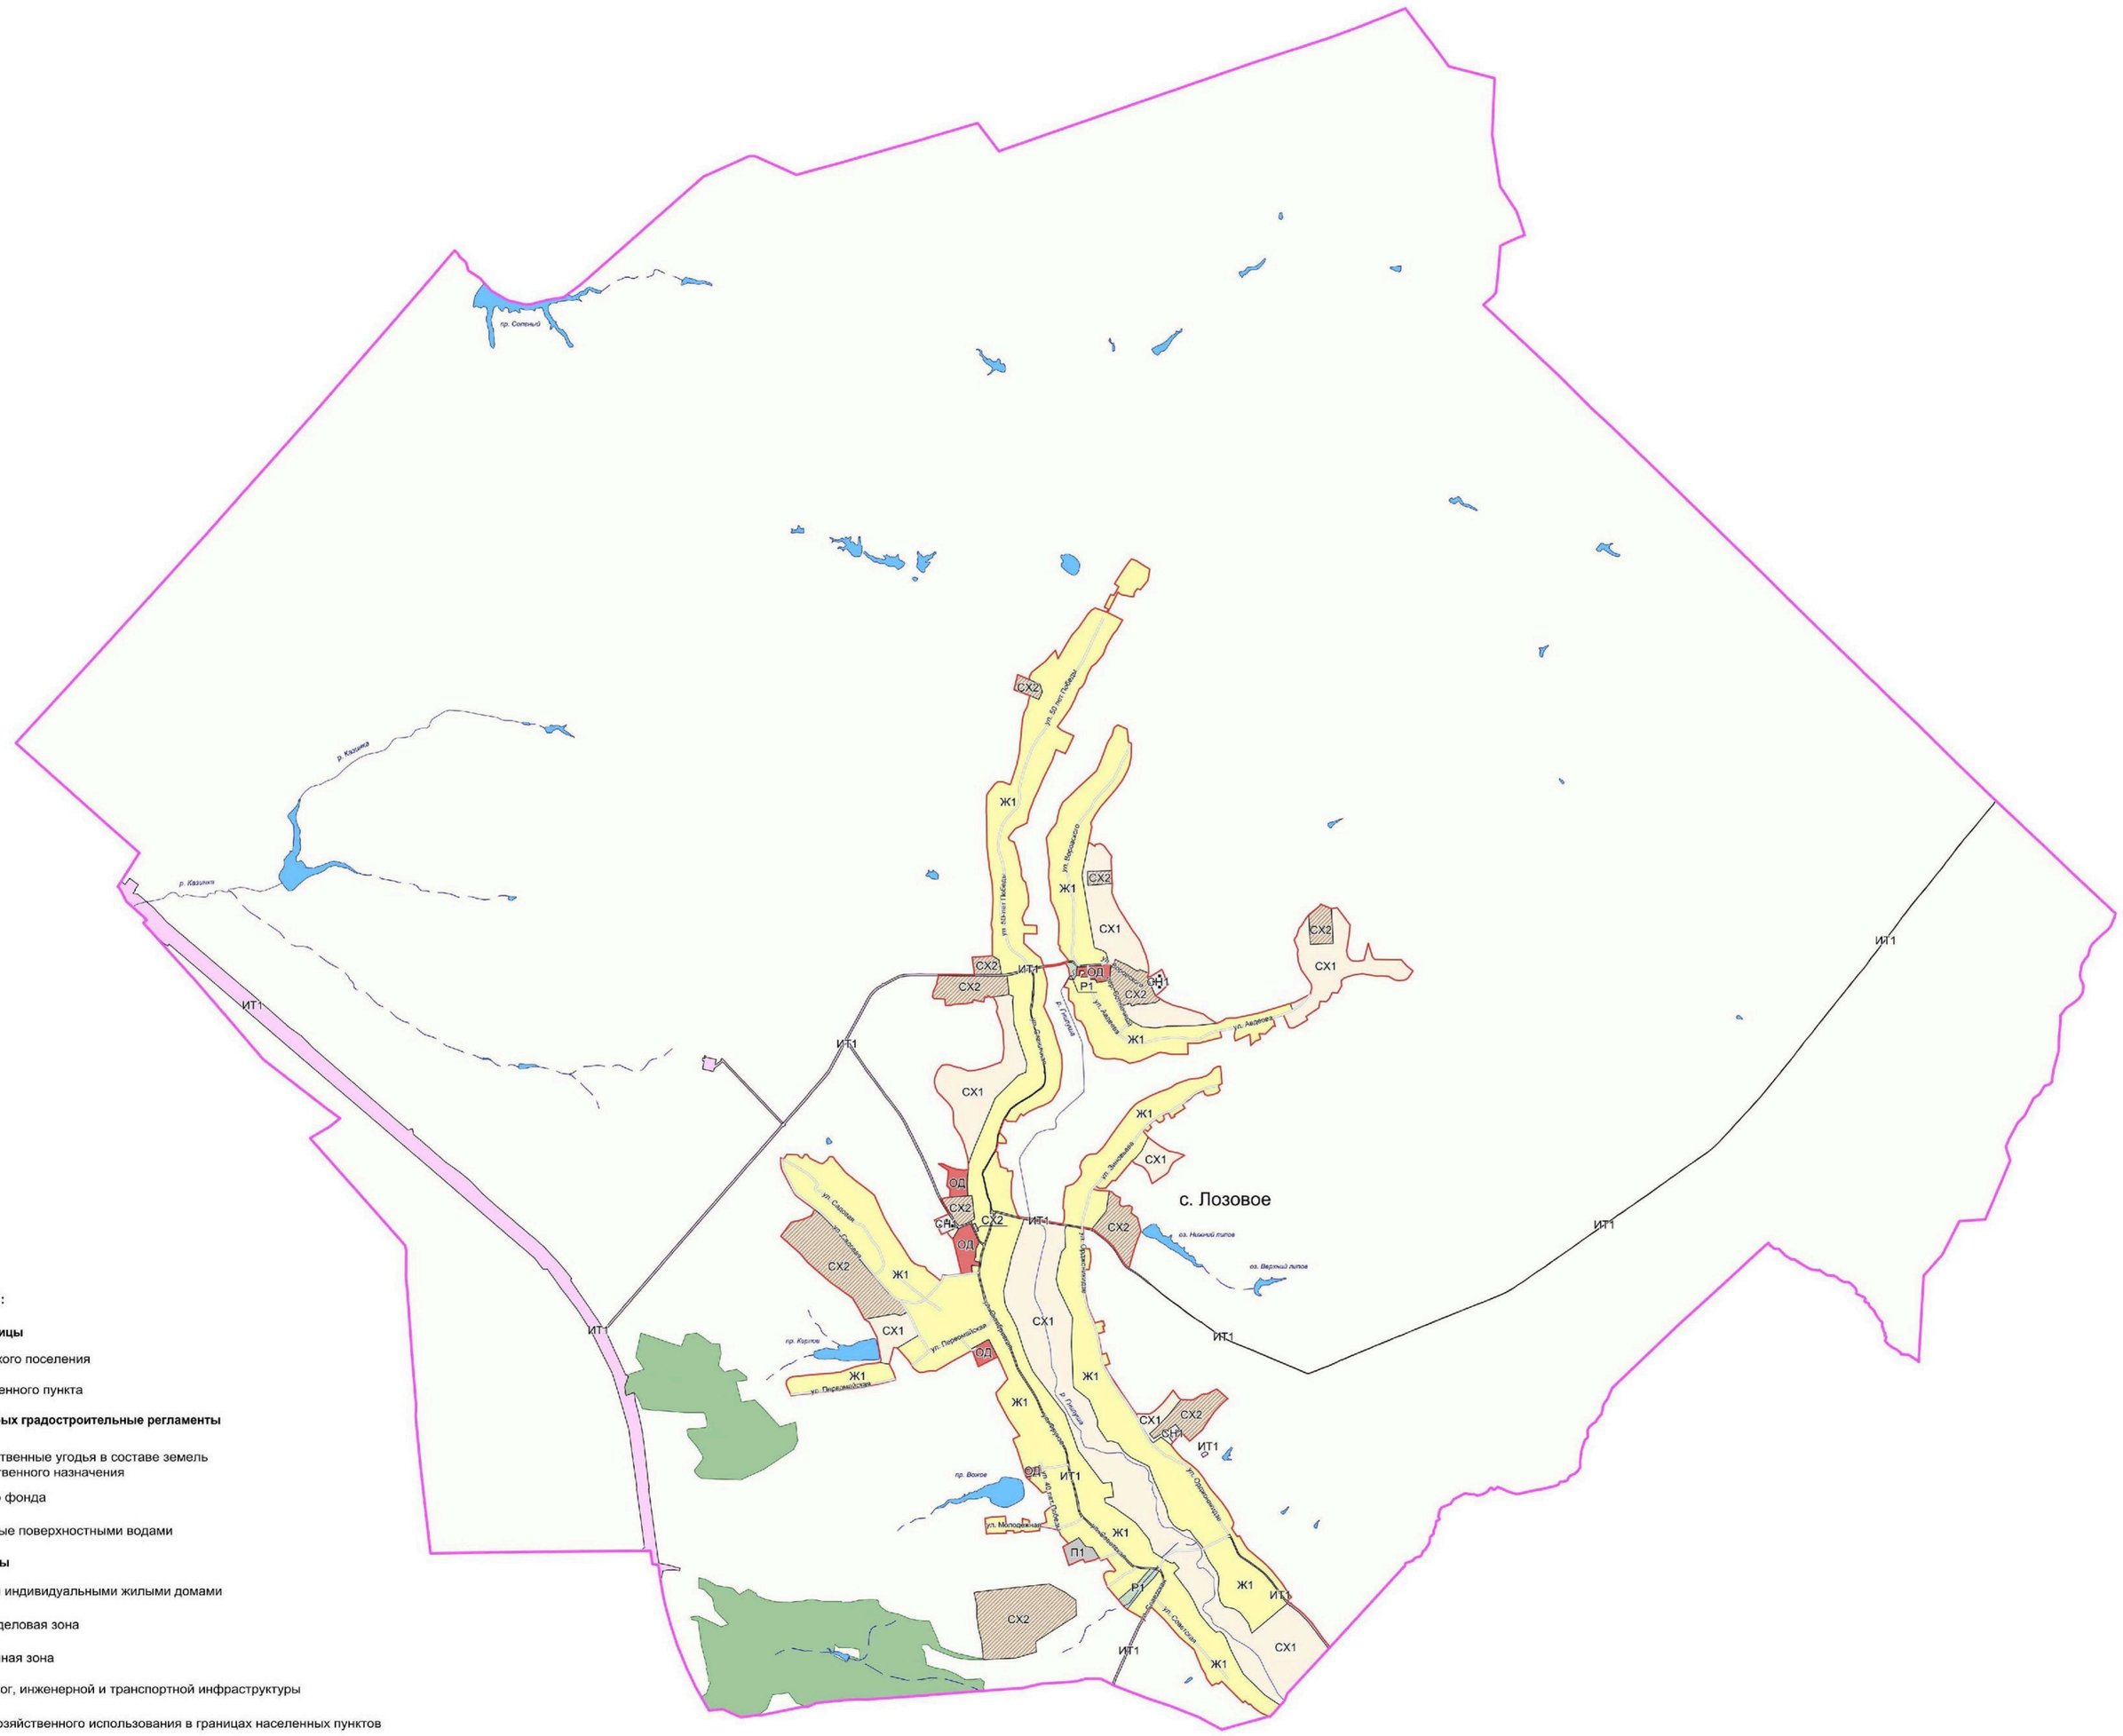

УСЛОВНЫЕ ОБОЗНАЧЕНИЯ:

Территориальные границы

- Граница сельского поселения
- Граница населенного пункта

Территории, для которых градостроительные регламенты не устанавливаются

- Сельскохозяйственные угодья в составе земель сельскохозяйственного назначения
- Земли лесного фонда
- Земли, покрытые поверхностными водами

Территориальные зоны

- Ж1 — Зона застройки индивидуальными жилыми домами
- ОД — Общественно-деловая зона
- П1 — Производственная зона
- ИТ1 — Зона улиц, дорог, инженерной и транспортной инфраструктуры
- СХ1 — Зона сельскохозяйственного использования в границах населенных пунктов
- СХ2 — Зона сельскохозяйственного производства
- Р1 — Зона природных территорий и защитного озеленения
- Ри1 — Зона ритуальных объектов

Объекты транспортной инфраструктуры

- Улично-дорожная сеть населенного пункта

МАСШТАБ 1 : 25 000


м 250 0 250 1000 2500 м

2. Карта градостроительного зонирования с отображением зон с особыми условиями использования территории Лозовского 1-го сельского поселения Верхнемамонского муниципального района Воронежской области.

ПРАВИЛА ЗЕМЛЕПОЛЬЗОВАНИЯ И ЗАСТРОЙКИ

Карта градостроительного зонирования с отображением зон с особыми условиями использования территории

Лозовского 1-го сельского поселения Верхнемамонского муниципального района Воронежской области

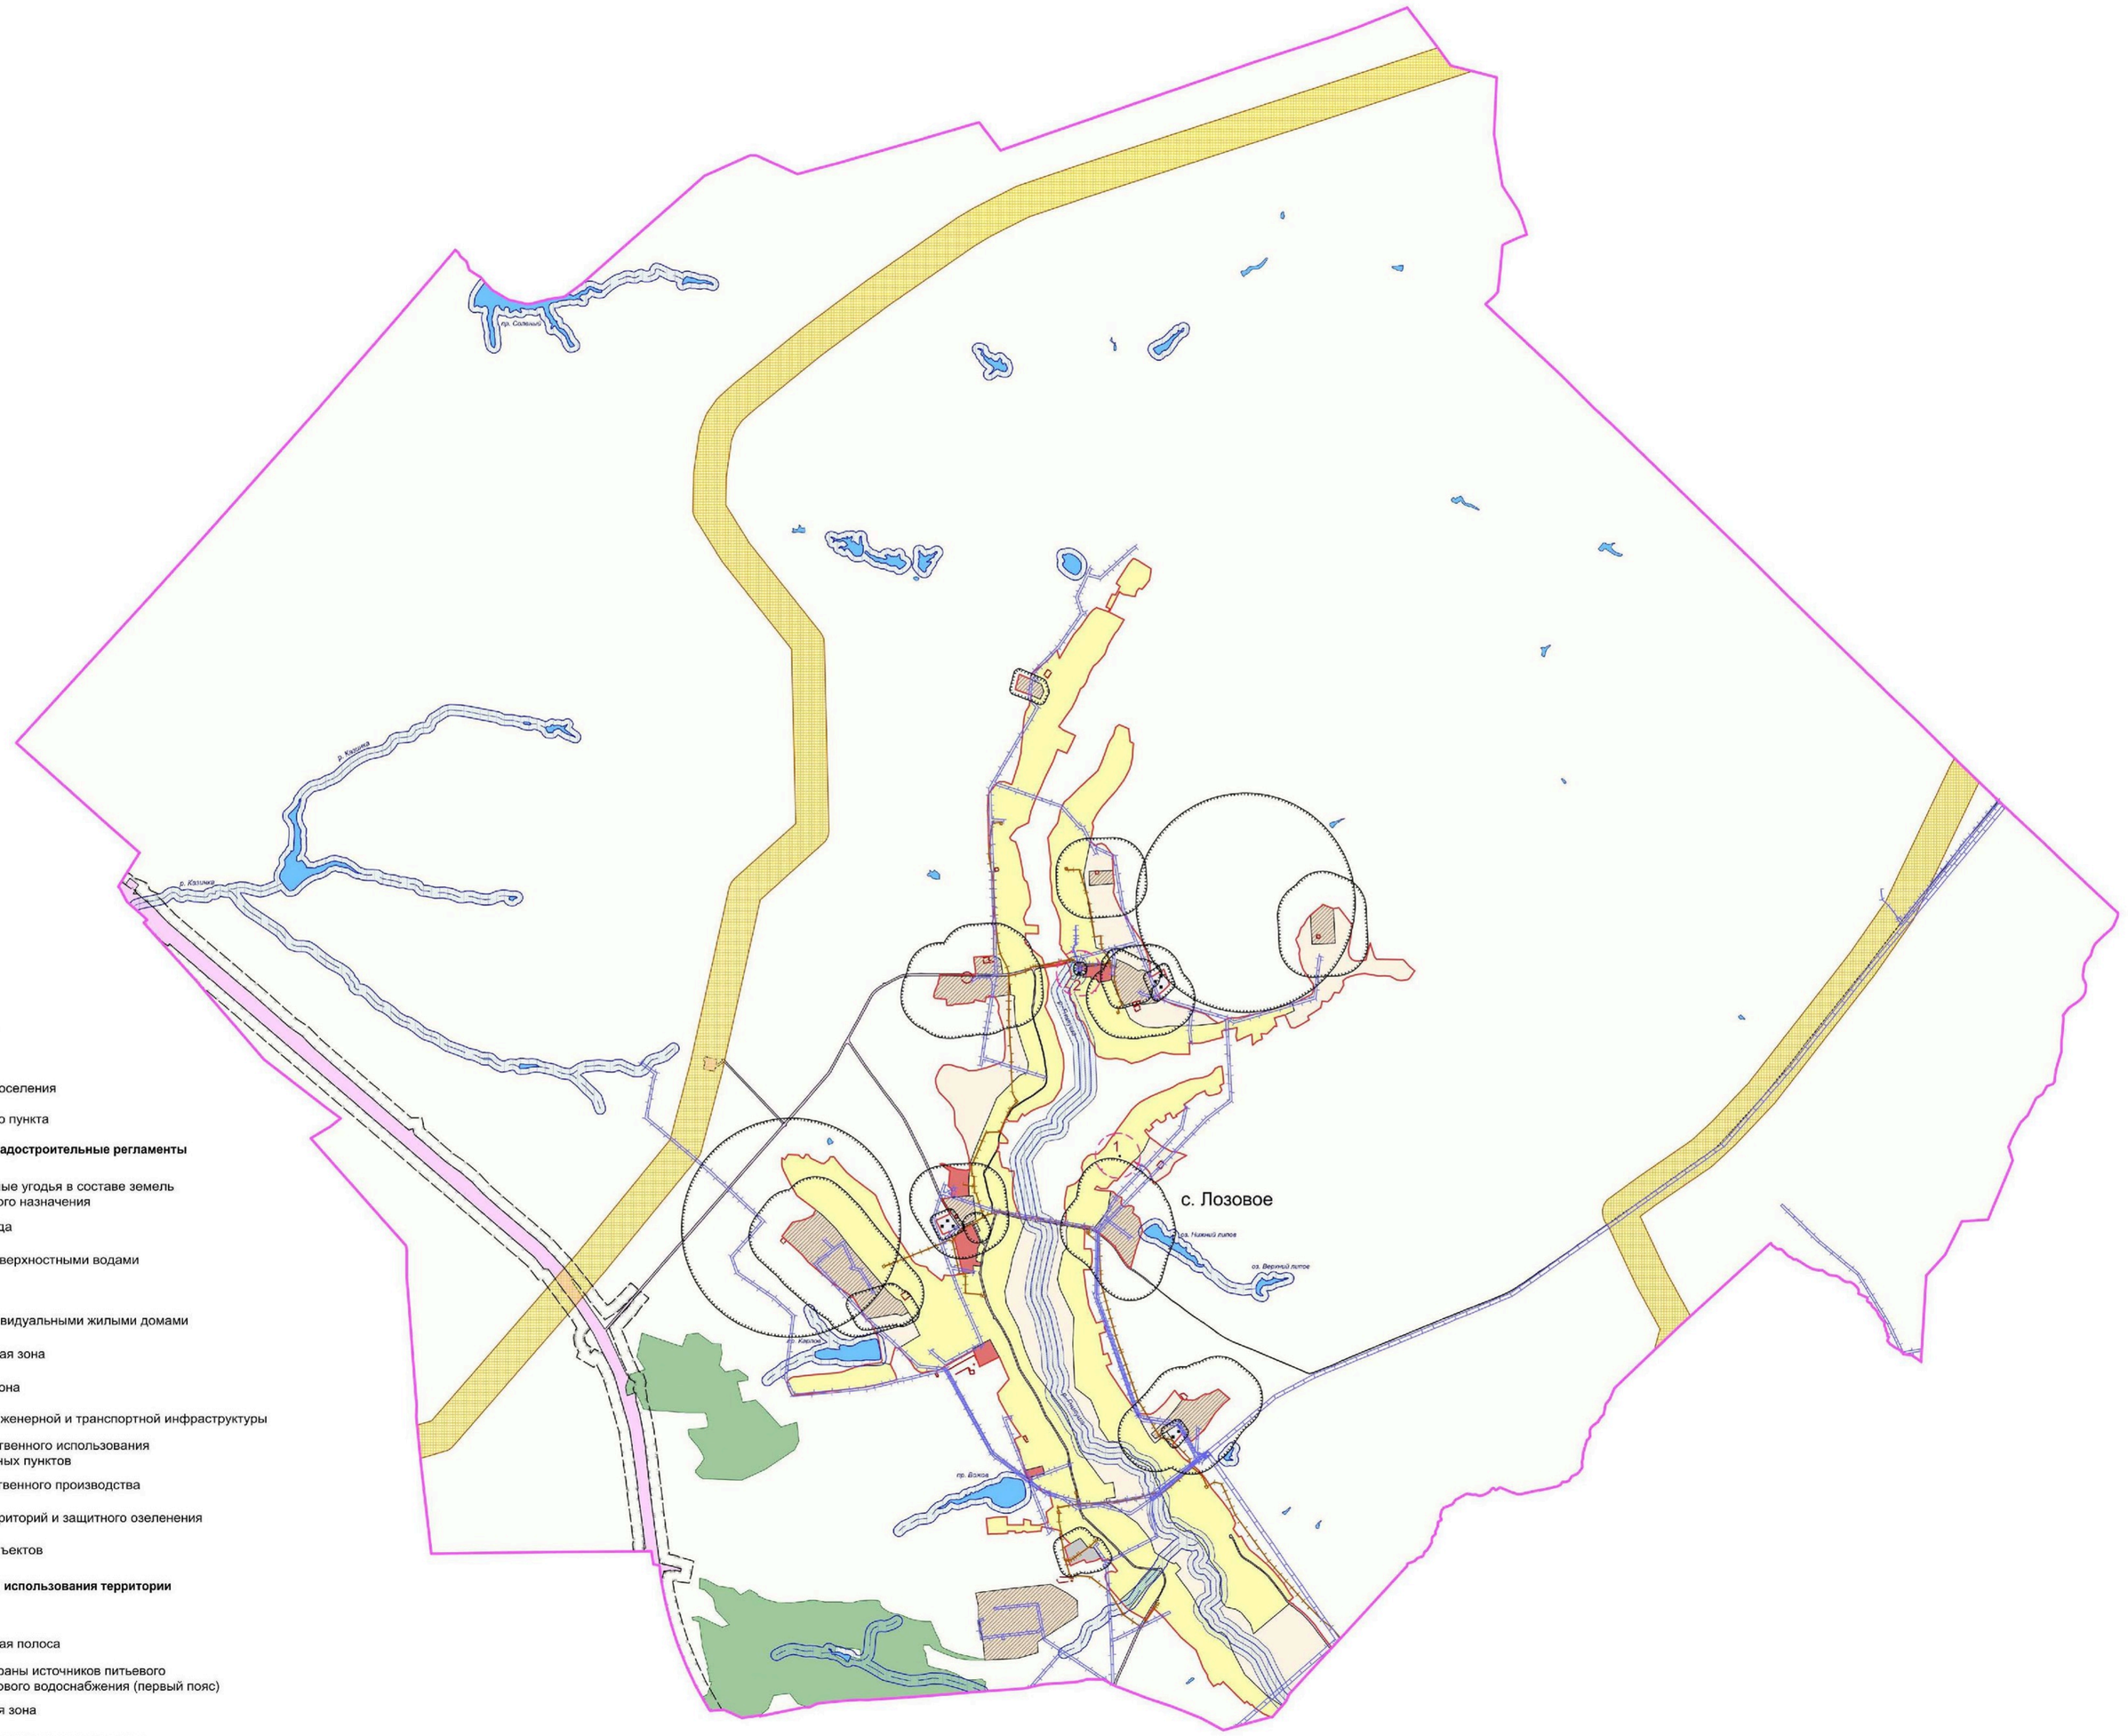

УСЛОВНЫЕ ОБОЗНАЧЕНИЯ:

Территориальные границы

- Граница сельского поселения
- Граница населенного пункта

Территории, для которых градостроительные регламенты не устанавливаются

- Сельскохозяйственные угодья в составе земель сельскохозяйственного назначения
- Земли лесного фонда
- Земли, покрытые поверхностными водами

Территориальные зоны

- Зона застройки индивидуальными жилыми домами
- Общественно-деловая зона
- Производственная зона
- Зона улиц, дорог, инженерной и транспортной инфраструктуры
- Зона сельскохозяйственного использования в границах населенных пунктов
- Зона сельскохозяйственного производства
- Зона природных территорий и защитного озеленения
- Зона ритуальных объектов

Зоны с особыми условиями использования территории

- Водоохранная зона
- Прибрежная защитная полоса
- Зона санитарной охраны источников питьевого и хозяйственно-бытового водоснабжения (первый пояс)
- Санитарно-защитная зона
- Охранная зона объектов электроэнергетики
- Охранная зона трубопроводов
- Придорожные полосы автомобильных дорог
- Зона минимальных расстояний до магистральных или промышленных трубопроводов
- Защитная зона объекта культурного наследия

Прочие объекты

- 1 Объект культурного наследия

МАСШТАБ 1 : 25 000

м 250 0 250 1000 2500 м

2.1. На территории Лозовского 1-го сельского поселения Верхнемамонского муниципального района Воронежской области располагаются следующие объекты культурного наследия:

№ п/п	Наименование объекта культурного наследия	Сведения о границах территории объекта культурного наследия	Сведения о границах защитной зоны объекта культурного наследия	Сведения о границах зоны охраны объекта культурного наследия
1	Дом Зиновьева	Не установлена	200 м*	Не установлена
2	Мельница паровая	Не установлена	200 м*	Не установлена

* в соответствии со ст. 34.1. Федерального закона от 25.06.2002 № 73-ФЗ «Об объектах культурного наследия (памятниках истории и культуры) народов Российской Федерации».

18. Перечень территориальных зон, установленных на карте градостроительного зонирования

1. Порядок установления территориальных зон определен статьей 34 ГрК РФ. На карте градостроительного зонирования установлены следующие виды территориальных зон:

Наименование территориальной зоны	Кодовое обозначение территориальной зоны
Жилые зоны	
Зона застройки индивидуальными жилыми домами	**Ж1**
Общественно-деловые зоны	
Общественно-деловая зона	**ОД**
Производственные и коммунально-складские зоны	
Производственная зона	**П1**
Зоны инженерной и транспортной инфраструктуры	
Зона улиц, дорог, инженерной и транспортной инфраструктуры	**ИТ1**
Зоны сельскохозяйственного использования	
Зона сельскохозяйственного использования в границах населенных пунктов	**СХ1**
Зона сельскохозяйственного производства	**СХ2**
Зоны рекреационного назначения	
Зона природных территорий и защитного озеленения	**Р1**
Зоны специального назначения	
Зона ритуальных объектов	**СН1**

2. Сведения о границах территориальных зон, содержащие графическое описание местоположения границ территориальных зон, перечень координат

характерных точек границ территориальных зон села Лозовое, являются приложением № 1 к настоящим Правилам.

3. Сведения о границах территориальных зон, содержащие графическое описание местоположения границ территориальных зон, перечень координат характерных точек границ территориальных зон, расположенных за границами населенных пунктов на территории Лозовского 1-го сельского поселения, являются приложением № 2 к настоящим Правилам.

ЧАСТЬ III. ГРАДОСТРОИТЕЛЬНЫЕ РЕГЛАМЕНТЫ

19. Общие положения о градостроительном регламенте

1. Градостроительным регламентом определяется правовой режим земельных участков, равно как всего, что находится над и под поверхностью земельных участков и используется в процессе их застройки и последующей эксплуатации объектов капитального строительства.

2. Действие градостроительного регламента распространяется в равной мере на все земельные участки и объекты капитального строительства, расположенные в пределах границ территориальной зоны, обозначенной на карте градостроительного зонирования.

3. Земли и земельные участки, на которые действие градостроительных регламентов не распространяется или для которых градостроительные регламенты не устанавливаются, определены статьей 36 ГрК РФ.

20. Виды разрешенного использования

1. Разрешенное использование земельных участков и объектов капитального строительства может быть следующих видов:

– основные виды разрешенного использования;

– условно разрешенные виды использования;

– вспомогательные виды разрешенного использования, допустимые только в качестве дополнительных по отношению к основным видам разрешенного использования и условно разрешенным видам использования и осуществляемые совместно с ними.

2. Виды разрешенного использования (далее – ВРИ) земельных участков в настоящих Правилах определяются в соответствии с приказом Министерства экономического развития Российской Федерации от 01.09.2014 № 540 «Об утверждении классификатора видов разрешенного использования земельных участков».

21. Градостроительные регламенты территориальных зон

1. Зона застройки индивидуальными жилыми домами – Ж1

№ п/п	Код ВРИ	Наименование ВРИ	Предельные (минимальные и (или) максимальные) размеры земельных участков, в том числе их площадь, м²		Максимальный процент застройки в границах земельного участка	Предельное количество этажей или предельная высота зданий, строений, сооружений	Минимальные отступы от границ земельных участков в целях определения мест допустимого размещения зданий, строений, сооружений, за пределами которых запрещено строительство зданий, строений, сооружений
			min	max			
ОСНОВНЫЕ ВИДЫ РАЗРЕШЕННОГО ИСПОЛЬЗОВАНИЯ ЗЕМЕЛЬНЫХ УЧАСТКОВ И ОБЪЕКТОВ КАПИТАЛЬНОГО СТРОИТЕЛЬСТВА							
1	2.1	Для индивидуального жилищного строительства	300	5000	50%	3 этажа	3 метра
2	2.3	Блокированная жилая застройка	80	5000	50%	3 этажа	3 метра; 0 метров – при примыкании к соседним зданиям
3	2.2	Для ведения личного подсобного хозяйства (приусадебный земельный участок)	300	5000	30%	3 этажа	3 метра
4	1.19	Сенокошение	600	50000	0%	не подлежат установлению	
5	1.20	Выпас сельскохозяйственных животных	300	50000	0%	не подлежат установлению	
6	3.1.1	Предоставление коммунальных услуг	не подлежит установлению	5000	не подлежит установлению		
7	3.1.2	Административные здания организаций, обеспечивающих предоставление коммунальных услуг	не подлежат установлению		60%	3 этажа	3 метра
8	3.2.3	Оказание услуг связи	не подлежат установлению		60%	3 этажа	3 метра
9	3.4.1	Амбулаторно-поликлиническое обслуживание	не подлежат установлению			3 этажа	3 метра
10	3.5.1	Дошкольное, начальное и среднее общее образование	не подлежат установлению			4 этажа	3 метра
11	5.1.3	Площадки для занятий спортом	не подлежат установлению				

№ п/п	Код ВРИ	Наименование ВРИ	Предельные (минимальные и (или) максимальные) размеры земельных участков, в том числе их площадь, м²		Максимальный процент застройки в границах земельного участка	Предельное количество этажей или предельная высота зданий, строений, сооружений	Минимальные отступы от границ земельных участков в целях определения мест допустимого размещения зданий, строений, сооружений, за пределами которых запрещено строительство зданий, строений, сооружений
			min	max			
12	9.3	Историко-культурная деятельность	не подлежат установлению				
13	11.0	Водные объекты	градостроительный регламент не устанавливается				
14	11.1	Общее пользование водными объектами	не подлежат установлению				
15	12.0.1	Улично-дорожная сеть	действие градостроительного регламента не распространяется				
16	12.0.2	Благоустройство территории	действие градостроительного регламента не распространяется				
УСЛОВНО РАЗРЕШЕННЫЕ ВИДЫ ИСПОЛЬЗОВАНИЯ ЗЕМЕЛЬНЫХ УЧАСТКОВ И ОБЪЕКТОВ КАПИТАЛЬНОГО СТРОИТЕЛЬСТВА							
17	2.1.1	Малоэтажная многоквартирная жилая застройка	600	не подлежит установлению	45%	4 этажа	6 метров
18	2.7.1	Хранение автотранспорта	не подлежат установлению				
19	3.2.4	Общежития	600	не подлежит установлению	45%	4 этажа	6 метров
20	3.3	Бытовое обслуживание	200	5000	60%	3 этажа	3 метра
21	3.6.1	Объекты культурно-досуговой деятельности	200	5000	60%	3 этажа	3 метра
22	3.10.1	Амбулаторное ветеринарное обслуживание	200	5000	60%	3 этажа	3 метра
23	4.4	Магазины	200	5000	60%	3 этажа	3 метра
24	4.5	Банковская и страховая деятельность	не подлежат установлению		60%	3 этажа	3 метра
25	4.6	Общественное питание	200	5000	50%	3 этажа	3 метра
26	6.4	Пищевая промышленность	не подлежит установлению	5000	не подлежат установлению	15 метров	3 метра
27	8.3	Обеспечение внутреннего правопорядка	не подлежат установлению				3 метра

Ограничения использования земельных участков и объектов капитального строительства, устанавливаемые в соответствии с законодательством Российской Федерации, определяются пунктом 22 настоящих Правил.

2. Общественно-деловая зона – ОД

№ п/п	Код ВРИ	Наименование ВРИ	Предельные (минимальные и (или) максимальные) размеры земельных участков, в том числе их площадь, м²		Максимальный процент застройки в границах земельного участка	Предельное количество этажей или предельная высота зданий, строений, сооружений	Минимальные отступы от границ земельных участков в целях определения мест допустимого размещения зданий, строений, сооружений, за пределами которых запрещено строительство зданий, строений, сооружений
			min	max			
ОСНОВНЫЕ ВИДЫ РАЗРЕШЕННОГО ИСПОЛЬЗОВАНИЯ ЗЕМЕЛЬНЫХ УЧАСТКОВ И ОБЪЕКТОВ КАПИТАЛЬНОГО СТРОИТЕЛЬСТВА							
1	3.1.1	Предоставление коммунальных услуг	не подлежит установлению	5000	не подлежит установлению		
2	3.1.2	Административные здания организаций, обеспечивающих предоставление коммунальных услуг	не подлежат установлению		60%	не подлежит установлению	3 метра
4	3.2.1	Дома социального обслуживания	не подлежат установлению		60%	не подлежит установлению	6 метров
5	3.2.3	Оказание услуг связи	не подлежат установлению		60%	не подлежит установлению	6 метров
6	3.3	Бытовое обслуживание	200	не подлежит установлению	60%	не подлежит установлению	6 метров
7	3.4.1	Амбулаторно-поликлиническое обслуживание	не подлежат установлению			не подлежит установлению	6 метров
8	3.5.1	Дошкольное, начальное и среднее общее образование	не подлежат установлению			4 этажа	6 метров
9	3.6.1	Объекты культурно-досуговой деятельности	не подлежат установлению		60%	не подлежит установлению	6 метров
10	3.6.2.	Парки культуры и отдыха	не подлежат установлению				
11	3.7.1	Осуществление религиозных	не подлежат установлению				6 метров

№ п/п	Код ВРИ	Наименование ВРИ	Предельные (минимальные и (или) максимальные) размеры земельных участков, в том числе их площадь, м^2		Максимальный процент застройки в границах земельного участка	Предельное количество этажей или предельная высота зданий, строений, сооружений	Минимальные отступы от границ земельных участков в целях определения мест допустимого размещения зданий, строений, сооружений, за пределами которых запрещено строительство зданий, строений, сооружений
			min	max			
		обрядов					
12	3.8.1	Государственное управление	не подлежат установлению		60%	не подлежит установлению	6 метров
13	4.1	Деловое управление	не подлежат установлению		50%	не подлежит установлению	6 метров
14	4.3	Рынки	не подлежат установлению		45%	не подлежит установлению	6 метров
15	4.4	Магазины	200	не подлежит установлению	60%	не подлежит установлению	3 метра
16	4.5	Банковская и страховая деятельность	не подлежат установлению		60%	не подлежит установлению	6 метров
17	4.6	Общественное питание	400	не подлежит установлению	50%	не подлежит установлению	6 метров
18	4.8.1	Развлекательные мероприятия	не подлежат установлению		45%	не подлежит установлению	6 метров
19	4.9	Служебные гаражи	не подлежат установлению				3 метра
20	5.1.2	Обеспечение занятий спортом в помещениях	не подлежат установлению		45%	не подлежит установлению	6 метров
21	5.1.3	Площадки для занятий спортом	не подлежат установлению				
22	8.3	Обеспечение внутреннего правопорядка	не подлежат установлению				3 метра
23	9.3	Историко-культурная деятельность	не подлежат установлению				
24	12.0.1	Улично-дорожная сеть	действие градостроительного регламента не распространяется				
25	12.0.2	Благоустройство территории	действие градостроительного регламента не распространяется				
УСЛОВНО РАЗРЕШЕННЫЕ ВИДЫ ИСПОЛЬЗОВАНИЯ ЗЕМЕЛЬНЫХ УЧАСТКОВ И ОБЪЕКТОВ КАПИТАЛЬНОГО СТРОИТЕЛЬСТВА							
26	4.9.1.3	Автомобильные мойки	не подлежат установлению			1 этаж	3 метра
27	6.4	Пищевая промышленность	400	5000	50%	15 метров	3 метра

Ограничения использования земельных участков и объектов капитального строительства, устанавливаемые в соответствии с законодательством Российской Федерации, определяются пунктом 22 настоящих Правил.

3. Производственная зона – П1

№ п/п	Код ВРИ	Наименование ВРИ	Предельные (минимальные и (или) максимальные) размеры земельных участков, в том числе их площадь, м²		Максимальный процент застройки в границах земельного участка	Предельное количество этажей или предельная высота зданий, строений, сооружений	Минимальные отступы от границ земельных участков в целях определения мест допустимого размещения зданий, строений, сооружений, за пределами которых запрещено строительство зданий, строений, сооружений
			min	max			
ОСНОВНЫЕ ВИДЫ РАЗРЕШЕННОГО ИСПОЛЬЗОВАНИЯ ЗЕМЕЛЬНЫХ УЧАСТКОВ И ОБЪЕКТОВ КАПИТАЛЬНОГО СТРОИТЕЛЬСТВА							
1	3.1	Коммунальное обслуживание	не подлежат установлению				
2	6.6	Строительная промышленность	не подлежат установлению				3 метра
3	6.8	Связь	не подлежат установлению				3 метра
4	6.9	Склады	не подлежат установлению		60%	не подлежит установлению	3 метра
5	6.9.1	Складские площадки	не подлежат установлению				
6	3.3	Бытовое обслуживание	200	не подлежит установлению	60%	не подлежит установлению	3 метра
7	4.4	Магазины	200	не подлежит установлению	50%	не подлежит установлению	3 метра
8	4.6	Общественное питание	400	не подлежит установлению	50%	не подлежит установлению	3 метра
9	6.4	Пищевая промышленность	400	5000	50%	15 метров	3 метра
10	12.0.2	Благоустройство территории	действие градостроительного регламента не распространяется				
УСЛОВНО РАЗРЕШЕННЫЕ ВИДЫ ИСПОЛЬЗОВАНИЯ ЗЕМЕЛЬНЫХ УЧАСТКОВ И ОБЪЕКТОВ КАПИТАЛЬНОГО СТРОИТЕЛЬСТВА							
11	Не установлены						

Ограничения использования земельных участков и объектов капитального строительства, устанавливаемые в соответствии с законодательством Российской Федерации, определяются пунктом 22 настоящих Правил.

4. Зона улиц, дорог, инженерной и транспортной инфраструктуры – ИТ1

№ п/п	Код ВРИ	Наименование ВРИ	Предельные (минимальные и (или) максимальные) размеры земельных участков, в том числе их площадь, м²		Максимальный процент застройки в границах земельного участка	Предельное количество этажей или предельная высота зданий, строений, сооружений	Минимальные отступы от границ земельных участков в целях определения мест допустимого размещения зданий, строений, сооружений, за пределами которых запрещено строительство зданий, строений, сооружений
			min	max			
ОСНОВНЫЕ ВИДЫ РАЗРЕШЕННОГО ИСПОЛЬЗОВАНИЯ ЗЕМЕЛЬНЫХ УЧАСТКОВ И ОБЪЕКТОВ КАПИТАЛЬНОГО СТРОИТЕЛЬСТВА							
1	7.2.1	Размещение автомобильных дорог	градостроительный регламент не устанавливается				
2	3.1.1	Предоставление коммунальных услуг	не подлежат установлению				
3	6.7	Энергетика	не подлежат установлению				3 метра
4	12.0.1	Улично-дорожная сеть	действие градостроительного регламента не распространяется				
УСЛОВНО РАЗРЕШЕННЫЕ ВИДЫ ИСПОЛЬЗОВАНИЯ ЗЕМЕЛЬНЫХ УЧАСТКОВ И ОБЪЕКТОВ КАПИТАЛЬНОГО СТРОИТЕЛЬСТВА							
5	4.9.1	Объекты дорожного сервиса	не подлежат установлению				3 метра
6	6.9	Склады	не подлежат установлению		60%	не подлежит установлению	3 метра

Ограничения использования земельных участков и объектов капитального строительства, устанавливаемые в соответствии с законодательством Российской Федерации, определяются пунктом 22 настоящих Правил.

5. Зона сельскохозяйственного использования в границах населенных пунктов – СХ1

№ п/п	Код ВРИ	Наименование ВРИ	Предельные (минимальные и (или) максимальные) размеры земельных участков, в том числе их площадь, м²		Максимальный процент застройки в границах земельного участка	Предельное количество этажей или предельная высота зданий, строений, сооружений	Минимальные отступы от границ земельных участков в целях определения мест допустимого размещения зданий, строений, сооружений, за пределами которых запрещено строительство зданий, строений, сооружений
			min	max			
ОСНОВНЫЕ ВИДЫ РАЗРЕШЕННОГО ИСПОЛЬЗОВАНИЯ ЗЕМЕЛЬНЫХ УЧАСТКОВ И ОБЪЕКТОВ КАПИТАЛЬНОГО СТРОИТЕЛЬСТВА							
1	1.2	Выращивание зерновых и иных сельскохозяйственных культур	не подлежат установлению				
2	1.3	Овощеводство	не подлежат установлению				
3	1.4	Выращивание тонизирующих, лекарственных, цветочных культур	не подлежат установлению				
4	1.5	Садоводство	не подлежат установлению				
5	1.16	Ведение личного подсобного хозяйства на полевых участках	не подлежат установлению				
6	1.19	Сенокошение	не подлежат установлению				
7	1.20	Выпас сельскохозяйственных животных	не подлежат установлению				
8	3.1.1	Предоставление коммунальных услуг	не подлежат установлению				
9	11.0	Водные объекты	градостроительный регламент не устанавливается				
10	11.1	Общее пользование водными объектами	не подлежат установлению				
11	12.0.2	Благоустройство территории	действие градостроительного регламента не распространяется				
12	13.1	Ведение огородничества	100	4500	0%	не подлежат установлению	
УСЛОВНО РАЗРЕШЕННЫЕ ВИДЫ ИСПОЛЬЗОВАНИЯ ЗЕМЕЛЬНЫХ УЧАСТКОВ И ОБЪЕКТОВ КАПИТАЛЬНОГО СТРОИТЕЛЬСТВА							
13	1.15	Хранение и переработка сельскохозяйственной продукции	не подлежат установлению				3 метра
14	11.2	Специальное пользование	не подлежат установлению				

№ п/п	Код ВРИ	Наименование ВРИ	Предельные (минимальные и (или) максимальные) размеры земельных участков, в том числе их площадь, м²		Максимальный процент застройки в границах земельного участка	Предельное количество этажей или предельная высота зданий, строений, сооружений	Минимальные отступы от границ земельных участков в целях определения мест допустимого размещения зданий, строений, сооружений, за пределами которых запрещено строительство зданий, строений, сооружений
			min	max			
		водными объектами					

Ограничения использования земельных участков и объектов капитального строительства, устанавливаемые в соответствии с законодательством Российской Федерации, определяются пунктом 22 настоящих Правил.

6. Зона сельскохозяйственного производства – СХ2

№ п/п	Код ВРИ	Наименование ВРИ	Предельные (минимальные и (или) максимальные) размеры земельных участков, в том числе их площадь, м²		Максимальный процент застройки в границах земельного участка	Предельное количество этажей или предельная высота зданий, строений, сооружений	Минимальные отступы от границ земельных участков в целях определения мест допустимого размещения зданий, строений, сооружений, за пределами которых запрещено строительство зданий, строений, сооружений
			min	max			
ОСНОВНЫЕ ВИДЫ РАЗРЕШЕННОГО ИСПОЛЬЗОВАНИЯ ЗЕМЕЛЬНЫХ УЧАСТКОВ И ОБЪЕКТОВ КАПИТАЛЬНОГО СТРОИТЕЛЬСТВА							
1	1.15	Хранение и переработка сельскохозяйственной продукции	не подлежат установлению				3 метра
2	1.16	Ведение личного подсобного хозяйства на полевых участках	не подлежат установлению				

№ п/п	Код ВРИ	Наименование ВРИ	Предельные (минимальные и (или) максимальные) размеры земельных участков, в том числе их площадь, м²		Максимальный процент застройки в границах земельного участка	Предельное количество этажей или предельная высота зданий, строений, сооружений	Минимальные отступы от границ земельных участков в целях определения мест допустимого размещения зданий, строений, сооружений, за пределами которых запрещено строительство зданий, строений, сооружений
			min	max			
3	1.18	Обеспечение сельскохозяйственного производства	не подлежат установлению				3 метра
4	3.1.1	Предоставление коммунальных услуг	не подлежат установлению				
5	4.4	Магазины	не подлежит установлению	5000	50%	не подлежит установлению	3 метра
6	4.9.1.1	Заправка транспортных средств	не подлежат установлению			1 этаж	3 метра
7	4.9.1.3	Автомобильные мойки	не подлежат установлению			1 этаж	3 метра
8	4.9.1.4	Ремонт автомобилей	не подлежат установлению			1 этаж	3 метра
9	6.9	Склады	не подлежат установлению		60%	не подлежит установлению	3 метра
10	6.9.1	Складские площадки	не подлежат установлению				
11	12.0.2	Благоустройство территории	действие градостроительного регламента не распространяется				
УСЛОВНО РАЗРЕШЕННЫЕ ВИДЫ ИСПОЛЬЗОВАНИЯ ЗЕМЕЛЬНЫХ УЧАСТКОВ И ОБЪЕКТОВ КАПИТАЛЬНОГО СТРОИТЕЛЬСТВА							
12	1.8	Скотоводство	не подлежат установлению				3 метра
13	6.4	Пищевая промышленность	не подлежат установлению				3 метра

Ограничения использования земельных участков и объектов капитального строительства, устанавливаемые в соответствии с законодательством Российской Федерации, определяются пунктом 22 настоящих Правил.

7. Зона природных территорий и защитного озеленения – Р1

№ п/п	Код ВРИ	Наименование ВРИ	Предельные (минимальные и (или) максимальные) размеры земельных участков, в том числе их площадь, м^2		Максимальный процент застройки в границах земельного участка	Предельное количество этажей или предельная высота зданий, строений, сооружений	Минимальные отступы от границ земельных участков в целях определения мест допустимого размещения зданий, строений, сооружений, за пределами которых запрещено строительство зданий, строений, сооружений
			min	max			
ОСНОВНЫЕ ВИДЫ РАЗРЕШЕННОГО ИСПОЛЬЗОВАНИЯ ЗЕМЕЛЬНЫХ УЧАСТКОВ И ОБЪЕКТОВ КАПИТАЛЬНОГО СТРОИТЕЛЬСТВА							
1	5.1.3	Площадки для занятий спортом	не подлежат установлению				
2	11.0	Водные объекты	градостроительный регламент не устанавливается				
3	11.1	Общее пользование водными объектами	не подлежат установлению				
4	12.0.2	Благоустройство территории	действие градостроительного регламента не распространяется				
УСЛОВНО РАЗРЕШЕННЫЕ ВИДЫ ИСПОЛЬЗОВАНИЯ ЗЕМЕЛЬНЫХ УЧАСТКОВ И ОБЪЕКТОВ КАПИТАЛЬНОГО СТРОИТЕЛЬСТВА							
5	3.1.1	Предоставление коммунальных услуг	не подлежит установлению				

Ограничения использования земельных участков и объектов капитального строительства, устанавливаемые в соответствии с законодательством Российской Федерации, определяются пунктом 22 настоящих Правил.

8. Зона ритуальных объектов - СН1

№ п/п	Код ВРИ	Наименование ВРИ	Предельные (минимальные и (или) максимальные) размеры земельных участков, в том числе их площадь, м^2		Максимальный процент застройки в границах земельного участка	Предельное количество этажей или предельная высота зданий, строений, сооружений	Минимальные отступы от границ земельных участков в целях определения мест допустимого размещения зданий, строений, сооружений, за пределами которых запрещено строительство зданий, строений, сооружений
			min	max			
ОСНОВНЫЕ ВИДЫ РАЗРЕШЕННОГО ИСПОЛЬЗОВАНИЯ ЗЕМЕЛЬНЫХ УЧАСТКОВ И ОБЪЕКТОВ КАПИТАЛЬНОГО СТРОИТЕЛЬСТВА							
1	12.1	Ритуальная деятельность	не подлежит установлению	400000	не подлежат установлению		3 метра
2	12.0.2	Благоустройство территории	действие градостроительного регламента не распространяется				
3	3.1.1	Предоставление коммунальных услуг	не подлежат установлению				
УСЛОВНО РАЗРЕШЕННЫЕ ВИДЫ ИСПОЛЬЗОВАНИЯ ЗЕМЕЛЬНЫХ УЧАСТКОВ И ОБЪЕКТОВ КАПИТАЛЬНОГО СТРОИТЕЛЬСТВА							
4	Не установлены						

Ограничения использования земельных участков и объектов капитального строительства, устанавливаемые в соответствии с законодательством Российской Федерации, определяются пунктом 22 настоящих Правил.

22. Ограничения использования земельных участков и объектов капитального строительства, устанавливаемые в соответствии с законодательством Российской Федерации

1. На территории Лозовского 1-го сельского поселения Верхнемамонского муниципального района Воронежской области располагаются следующие зоны с особыми условиями использования территории:

– защитная зона объекта культурного наследия;

– охранная зона объектов электроэнергетики (объектов электросетевого хозяйства и объектов по производству электрической энергии);

– придорожные полосы автомобильных дорог;

– охранная зона трубопроводов (газопроводов, нефтепроводов и нефтепродуктопроводов, аммиакопроводов);

– водоохранная (рыбоохранная) зона;

– прибрежная защитная полоса;

– зоны санитарной охраны источников питьевого и хозяйственно-бытового водоснабжения, а также устанавливаемые в случаях, предусмотренных Водным кодексом Российской Федерации, в отношении подземных водных объектов зоны специальной охраны;

– санитарно-защитная зона;

– зона минимальных расстояний до магистральных или промышленных трубопроводов (газопроводов, нефтепроводов и нефтепродуктопроводов, аммиакопроводов).

2. Ограничения для зон с особыми условиями использования территории установлены в соответствии с действующими нормативами.

№ п/п	Вид зоны	Ограничения в использовании земельных участков и объектов капитального строительства	Основания установления ограничений
1	Защитная зона объекта культурного наследия	Запрещается строительство объектов капитального строительства и их реконструкция, связанная с изменением их параметров (высоты, количества этажей, площади), за исключением строительства и реконструкции линейных объектов.	Федеральный закон от 25.06.2002 № 73-ФЗ «Об объектах культурного наследия (памятниках истории и культуры) народов Российской Федерации»

2	Охранная зона объектов электроэнергетики (объектов электросетевого хозяйства и объектов по производству электрической энергии)	1. В охранных зонах объектов электросетевого хозяйства, размещенных на земельных участках, запрещается осуществлять любые действия, которые могут нарушить безопасную работу объектов электросетевого хозяйства, в том числе привести к их повреждению или уничтожению, и (или) повлечь причинение вреда жизни, здоровью граждан и имуществу физических или юридических лиц, а также повлечь нанесение экологического ущерба и возникновение пожаров, в том числе: - набрасывать на провода и опоры воздушных линий электропередачи посторонние предметы, а также подниматься на опоры воздушных линий электропередачи; - размещать любые объекты и предметы (материалы) в пределах созданных в соответствии с требованиями нормативно-технических документов проходов и подъездов для доступа к объектам электросетевого хозяйства, а также проводить любые работы и возводить сооружения, которые могут препятствовать доступу к объектам электросетевого хозяйства, без создания необходимых для такого доступа проходов и подъездов; - находиться в пределах огороженной территории и помещениях распределительных устройств и подстанций, открывать двери и люки распределительных устройств и подстанций, производить переключения и подключения в электрических сетях (указанное требование не распространяется на работников, занятых выполнением разрешённых в установленном порядке работ), разводить огонь в пределах охранных зон вводных и распределительных устройств, подстанций, воздушных линий электропередачи, а также в охранных зонах кабельных линий электропередачи; - размещать свалки; - производить работы ударными механизмами, сбрасывать тяжести массой свыше 5 тонн, производить сброс и слив едких и коррозионных веществ и горюче-смазочных материалов (в охранных зонах подземных кабельных линий электропередачи). 2. Для объектов электросетевого хозяйства напряжением свыше 1000 вольт, помимо действий, предусмотренных пунктом 1, запрещается:	Постановление Правительства Российской Федерации от 24.02.2009 № 160 «О порядке установления охранных зон объектов электросетевого хозяйства и особых условий использования земельных участков, расположенных в границах таких зон» Постановление Правительства Российской Федерации от 18.11.2013 № 1033 «О порядке установления охранных зон объектов по производству электрической энергии и особых условий использования земельных участков, расположенных в границах таких зон»

		- складировать или размещать хранилища любых, в том числе горюче-смазочных материалов; - размещать детские и спортивные площадки, стадионы, рынки, торговые точки, полевые станы, загоны для скота, гаражи и стоянки всех видов машин и механизмов, проводить любые мероприятия, связанные с большим скоплением людей, не занятых выполнением разрешённых в установленном порядке работ (в охранных зонах воздушных линий электропередачи); - использовать (запускать) любые летательные аппараты, в том числе воздушных змеев, спортивные модели летательных аппаратов (в охранных зонах воздушных линий электропередачи); - бросать якоря с судов и осуществлять их проход с отданными якорями, цепями, лотами, волокушами и тралами (в охранных зонах подводных кабельных линий электропередачи); - осуществлять проход судов с поднятыми стрелами кранов и других механизмов (в охранных зонах воздушных линий электропередачи). 3. Без письменного разрешения сетевой организации запрещается: - строительство, капитальный ремонт, реконструкция или снос зданий и сооружений; - горные, взрывные, мелиоративные работы, в том числе связанные с временным затоплением земель; - посадка и вырубка деревьев и кустарников; - дноуглубительные, землечерпальные и погрузочно-разгрузочные работы, добыча рыбы, других водных животных и растений придонными орудиями лова, устройство водопоев, колка и заготовка льда (в охранных зонах подводных кабельных линий электропередачи); - проход судов, у которых расстояние по вертикали от верхнего крайнего габарита с грузом или без груза до нижней точки провеса проводов переходов воздушных линий электропередачи через водоёмы менее минимально допустимого расстояния, в том числе с учётом максимального уровня подъёма воды при паводке; - проезд машин и механизмов, имеющих общую высоту с грузом или без груза от поверхности дороги более 4,5 метра (в охранных зонах воздушных линий электропередачи);	

		- земляные работы на глубине более 0,3 метра (на вспахиваемых землях на глубине более 0,45 метра), а также планировка грунта (в охранных зонах подземных кабельных линий электропередачи); - полив сельскохозяйственных культур в случае, если высота струи воды может составить свыше 3 метров (в охранных зонах воздушных линий электропередачи); - полевые сельскохозяйственные работы с применением сельскохозяйственных машин и оборудования высотой более 4 метров (в охранных зонах воздушных линий электропередачи) или полевые сельскохозяйственные работы, связанные с вспашкой земли (в охранных зонах кабельных линий электропередачи). 4. Для объектов электросетевого хозяйства напряжением до 1000 вольт, помимо действий, предусмотренных пунктом 3, без письменного решения о согласовании сетевых организаций запрещается: - размещать детские и спортивные площадки, стадионы, рынки, торговые точки, полевые станы, загоны для скота, гаражи и стоянки всех видов машин и механизмов, садовые, огородные земельные участки и иные объекты недвижимости, расположенные в границах территории ведения гражданами садоводства или огородничества для собственных нужд объекты жилищного строительства, в том числе индивидуального (в охранных зонах воздушных линий электропередачи); - складировать или размещать хранилища любых, в том числе горюче-смазочных материалов; - устраивать причалы для стоянки судов, барж и плавучих кранов, бросать якоря с судов и осуществлять их проход с отданными якорями, цепями, лотами, волокушами и тралами (в охранных зонах подводных кабельных линий электропередачи). 5. В охранных зонах объектов по производству электрической энергии запрещается осуществлять действия, которые могут нарушить безопасную работу объектов, в том числе привести к их повреждению или уничтожению и (или) повлечь причинение вреда жизни, здоровью граждан и имуществу физических или юридических лиц, а также нанесение вреда окружающей среде и	

		возникновение пожаров и чрезвычайных ситуаций, а именно: - убирать, перемещать, засыпать и повреждать предупреждающие знаки; - размещать кладбища, скотомогильники, захоронения отходов производства и потребления, радиоактивных, химических, взрывчатых, токсичных, отравляющих и ядовитых веществ; - производить сброс и слив едких и коррозионных веществ, в том числе растворов кислот, щелочей и солей, а также горюче-смазочных материалов; - разводить огонь и размещать какие-либо открытые или закрытые источники огня; - проводить работы, размещать объекты и предметы, возводить сооружения, которые могут препятствовать доступу к объектам, без создания необходимых для такого доступа проходов и подъездов; - производить работы ударными механизмами, сбрасывать тяжести массой свыше 5 тонн; - складировать любые материалы, в том числе взрывоопасные, пожароопасные и горюче-смазочные. 6. Без письменного согласования владельцев объектов запрещается: - размещать детские и спортивные площадки, стадионы, рынки, торговые точки, полевые станы, загоны для скота, гаражи и стоянки всех видов машин и механизмов; - проводить любые мероприятия, связанные с пребыванием людей, не занятых выполнением работ, разрешенных в установленном порядке; - осуществлять горные, взрывные, мелиоративные работы, в том числе связанные с временным затоплением земель.	
3	Придорожные полосы автомобильных дорог	В придорожных полосах федеральных автомобильных дорог общего пользования, в придорожных полосах автомобильных дорог общего пользования регионального или межмуниципального значения запрещается строительство капитальных сооружений, за исключением: - объектов, предназначенных для обслуживания таких автомобильных дорог, их строительства, реконструкции, капитального ремонта, ремонта и содержания; - объектов Государственной инспекции безопасности дорожного	Приказ Минтранса России от 13.01.2010 № 4 «Об установлении и использовании придорожных полос автомобильных дорог федерального значения» Постановление правительства Воронежской области от 19.10.2010 № 879 «Об утверждении Порядка установления и использования придорожных полос

		движения Министерства внутренних дел Российской Федерации; - объектов дорожного сервиса, рекламных конструкций, информационных щитов и указателей; - инженерных коммуникаций.	автомобильных дорог общего пользования регионального или межмуниципального значения Воронежской области»
4	Охранная зона трубопроводов (газопроводов, нефтепроводов и нефтепродуктопроводов, аммиакопроводов)	1. В охранных зонах трубопроводов запрещается производить всякого рода действия, могущие нарушить нормальную эксплуатацию трубопроводов либо привести к их повреждению, в частности: - перемещать, засыпать и ломать опознавательные и сигнальные знаки, контрольно - измерительные пункты; - открывать люки, калитки и двери необслуживаемых усилительных пунктов кабельной связи, ограждений узлов линейной арматуры, станций катодной и дренажной защиты, линейных и смотровых колодцев и других линейных устройств, открывать и закрывать краны и задвижки, отключать или включать средства связи, энергоснабжения и телемеханики трубопроводов; - устраивать всякого рода свалки, выливать растворы кислот, солей и щелочей; - разрушать берегоукрепительные сооружения, водопропускные устройства, земляные и иные сооружения (устройства), предохраняющие трубопроводы от разрушения, а прилегающую территорию и окружающую местность - от аварийного разлива транспортируемой продукции; - бросать якоря, проходить с отданными якорями, цепями, лотами, волокушами и тралами, производить дноуглубительные и землечерпальные работы; - разводить огонь и размещать какие-либо открытые или закрытые источники огня. 2. В охранных зонах трубопроводов без письменного разрешения предприятий трубопроводного транспорта запрещается: - возводить любые постройки и сооружения; на расстоянии ближе 1000 м от оси аммиакопровода запрещается: строить коллективные сады с жилыми домами, устраивать массовые спортивные соревнования, соревнования с участием зрителей, купания, массовый отдых людей, любительское рыболовство, расположение временных полевых жилищ и станов любого назначения, загоны для	Федеральный закон от 31.03.1999 № 69-ФЗ «О газоснабжении в Российской Федерации» «Правила охраны магистральных трубопроводов», утвержденные Минтопэнерго РФ 29.04.1992, Постановлением Госгортехнадзора РФ от 22.04.1992 № 9 Постановление Госгортехнадзора Российской Федерации от 23.11.1994 № 61 «О распространении «Правил охраны магистральных трубопроводов» на магистральные аммиакопроводы» Постановление Правительства Российской Федерации от 08.09.2017 № 1083 «Об утверждении Правил охраны магистральных газопроводов и о внесении изменений в Положение о представлении в федеральный орган исполнительной власти (его территориальные органы), уполномоченный Правительством Российской Федерации на осуществление государственного кадастрового учета, государственной регистрации прав, ведение Единого государственного реестра недвижимости и предоставление сведений, содержащихся в Едином государственном реестре недвижимости, федеральными органами исполнительной власти, органами государственной власти субъектов Российской Федерации и органами местного

		скота; - высаживать деревья и кустарники всех видов, складировать корма, удобрения, материалы, сено и солому, располагать коновязи, содержать скот, выделять рыбопромысловые участки, производить добычу рыбы, а также водных животных и растений, устраивать водопои, производить колку и заготовку льда; - сооружать проезды и переезды через трассы трубопроводов, устраивать стоянки автомобильного транспорта, тракторов и механизмов, размещать сады и огороды; - производить мелиоративные земляные работы, сооружать оросительные и осушительные системы; - производить всякого рода открытые и подземные, горные, строительные, монтажные и взрывные работы, планировку грунта. 3. В охранных зонах магистральных газопроводов запрещается: - перемещать, засыпать, повреждать и разрушать контрольно-измерительные и контрольно-диагностические пункты, предупредительные надписи, опознавательные и сигнальные знаки местонахождения магистральных газопроводов; - открывать двери и люки необслуживаемых усилительных пунктов на кабельных линиях связи, калитки ограждений узлов линейной арматуры, двери установок электрохимической защиты, люки линейных и смотровых колодцев, открывать и закрывать краны, задвижки, отключать и включать средства связи, энергоснабжения, устройства телемеханики магистральных газопроводов; - устраивать свалки, осуществлять сброс и слив едких и коррозионно-агрессивных веществ и горюче-смазочных материалов; - складировать любые материалы, в том числе горюче-смазочные, или размещать хранилища любых материалов; - повреждать берегозащитные, водовыпускные сооружения, земляные и иные сооружения (устройства), предохраняющие магистральный газопровод от разрушения; - осуществлять постановку судов и плавучих объектов на якорь, добычу морских млекопитающих, рыболовство придонными орудиями добычи (вылова) водных биологических ресурсов, плавание с вытравленной якорь-цепью; - проводить дноуглубительные и другие работы, связанные с	самоуправления дополнительных сведений, воспроизводимых на публичных кадастровых картах» Постановление Правительства Российской Федерации от 20.11.2000 № 878 «Об утверждении Правил охраны газораспределительных сетей»

		изменением дна и берегов водных объектов, за исключением работ, необходимых для технического обслуживания объекта магистрального газопровода; - проводить работы с использованием ударно-импульсных устройств и вспомогательных механизмов, сбрасывать грузы; - осуществлять рекреационную деятельность (кроме деятельности по размещению туристских стоянок), разводить костры и размещать источники огня; - огораживать и перегораживать охранные зоны; - размещать какие-либо здания, строения, сооружения, не относящиеся к объектам, указанным в пункте 2 Правил, за исключением объектов, указанных в подпунктах «д» – «к» и «м» пункта 6 Правил, утвержденных Постановлением Правительства РФ от 08.09.2017 № 1083; - осуществлять несанкционированное подключение (присоединение) к магистральному газопроводу. 4. В охранных зонах магистральных газопроводов без письменного разрешения собственника магистрального газопровода или организации, эксплуатирующей магистральный газопровод не допускается: - проведение горных, взрывных, строительных, монтажных, мелиоративных работ, в том числе работ, связанных с затоплением земель; - осуществление посадки и вырубки деревьев и кустарников; - проведение погрузочно-разгрузочных работ, устройство водопоев скота, колка и заготовка льда; - проведение земляных работ на глубине более чем 0,3 метра, планировка грунта; - сооружение запруд на реках и ручьях; - складирование кормов, удобрений, сена, соломы, размещение полевых станов и загонов для скота; - размещение туристских стоянок; - размещение гаражей, стоянок и парковок транспортных средств; - сооружение переездов через магистральные газопроводы; - прокладка инженерных коммуникаций; - проведение инженерных изысканий, связанных с бурением	

		скважин и устройством шурфов; - устройство причалов для судов и пляжей; - проведение работ на объектах транспортной инфраструктуры, находящихся на территории охранной зоны; - проведение работ, связанных с временным затоплением земель, не относящихся к землям сельскохозяйственного назначения. 5. В границах охранной зоны газораспределительных сетей запрещается: - строить объекты жилищно-гражданского и производственного назначения; - сносить и реконструировать мосты, коллекторы, автомобильные и железные дороги с расположенными на них газораспределительными сетями без предварительного выноса этих газопроводов по согласованию с эксплуатационными организациями; - разрушать берегоукрепительные сооружения, водопропускные устройства, земляные и иные сооружения, предохраняющие газораспределительные сети от разрушений; - перемещать, повреждать, засыпать и уничтожать опознавательные знаки, контрольно-измерительные пункты и другие устройства газораспределительных сетей; - устраивать свалки и склады, разливать растворы кислот, солей, щелочей и других химически активных веществ; - огораживать и перегораживать охранные зоны, препятствовать доступу персонала эксплуатационных организаций к газораспределительным сетям, проведению обслуживания и устранению повреждений газораспределительных сетей; - разводить огонь и размещать источники огня; - рыть погреба, копать и обрабатывать почву сельскохозяйственными и мелиоративными орудиями и механизмами на глубину более 0,3 метра; - открывать калитки и двери газорегуляторных пунктов, станций катодной и дренажной защиты, люки подземных колодцев, включать или отключать электроснабжение средств связи, освещения и систем телемеханики; - набрасывать, приставлять и привязывать к опорам и надземным	

		газопроводам, ограждениям и зданиям газораспределительных сетей посторонние предметы, лестницы, влезать на них; - самовольно подключаться к газораспределительным сетям.	
5	Водоохранная зона	В границах водоохраной зоны запрещается: - использование сточных вод в целях регулирования плодородия почв; - размещение кладбищ, скотомогильников, объектов размещения отходов производства и потребления, химических, взрывчатых, токсичных, отравляющих и ядовитых веществ, пунктов захоронения радиоактивных отходов; - осуществление авиационных мер по борьбе с вредными организмами; - движение и стоянка транспортных средств (кроме специальных транспортных средств), за исключением их движения по дорогам и стоянки на дорогах и в специально оборудованных местах, имеющих твердое покрытие; - строительство и реконструкция автозаправочных станций, складов горюче-смазочных материалов (за исключением случаев, если автозаправочные станции, склады горюче-смазочных материалов размещены на территориях портов, инфраструктуры внутренних водных путей, в том числе баз (сооружений) для стоянки маломерных судов, объектов органов федеральной службы безопасности), станций технического обслуживания, используемых для технического осмотра и ремонта транспортных средств, осуществление мойки транспортных средств; - размещение специализированных хранилищ пестицидов и агрохимикатов, применение пестицидов и агрохимикатов; - сброс сточных, в том числе дренажных, вод; - разведка и добыча общераспространенных полезных ископаемых (за исключением случаев, если разведка и добыча общераспространенных полезных ископаемых осуществляются пользователями недр, осуществляющими разведку и добычу иных видов полезных ископаемых, в границах предоставленных им в соответствии с законодательством Российской Федерации о недрах горных отводов и (или) геологических отводов на основании утвержденного технического проекта в соответствии со ст. 19.1 Закона Российской Федерации от 21 февраля 1992 года № 2395-1 «О	Водный кодекс Российской Федерации

		недрах»).	
6	Прибрежная защитная полоса	В границах прибрежных защитных полос запрещается: - использование сточных вод в целях регулирования плодородия почв; - размещение кладбищ, скотомогильников, объектов размещения отходов производства и потребления, химических, взрывчатых, токсичных, отравляющих и ядовитых веществ, пунктов захоронения радиоактивных отходов; - осуществление авиационных мер по борьбе с вредными организмами; - движение и стоянка транспортных средств (кроме специальных транспортных средств), за исключением их движения по дорогам и стоянки на дорогах и в специально оборудованных местах, имеющих твердое покрытие; - строительство и реконструкция автозаправочных станций, складов горюче-смазочных материалов (за исключением случаев, если автозаправочные станции, склады горюче-смазочных материалов размещены на территориях портов, инфраструктуры внутренних водных путей, в том числе баз (сооружений) для стоянки маломерных судов, объектов органов федеральной службы безопасности), станций технического обслуживания, используемых для технического осмотра и ремонта транспортных средств, осуществление мойки транспортных средств; - размещение специализированных хранилищ пестицидов и агрохимикатов, применение пестицидов и агрохимикатов; - сброс сточных, в том числе дренажных, вод; - разведка и добыча общераспространенных полезных ископаемых (за исключением случаев, если разведка и добыча общераспространенных полезных ископаемых осуществляются пользователями недр, осуществляющими разведку и добычу иных видов полезных ископаемых, в границах предоставленных им в соответствии с законодательством Российской Федерации о недрах горных отводов и (или) геологических отводов на основании утвержденного технического проекта в соответствии со ст. 19.1 Закона Российской Федерации от 21 февраля 1992 года № 2395-1 «О недрах»); - распашка земель;	Водный кодекс Российской Федерации

		- размещение отвалов размываемых грунтов; - выпас сельскохозяйственных животных и организация для них летних лагерей, ванн.	
7	Зоны санитарной охраны источников питьевого и хозяйственно-бытового водоснабжения, а также устанавливаемые в случаях, предусмотренных Водным кодексом Российской Федерации, в отношении подземных водных объектов зоны специальной охраны	В зоне санитарной охраны источников питьевого и хозяйственно-бытового водоснабжения запрещается сброс сточных, в том числе дренажных, вод. На территории зоны санитарной охраны подземных источников водоснабжения: 1. В первом поясе не допускается: - посадка высокоствольных деревьев; - все виды строительства, не имеющие непосредственного отношения к эксплуатации, реконструкции и расширению водопроводных сооружений, в том числе прокладка трубопроводов различного назначения; - размещение жилых и хозяйственно-бытовых зданий; - проживание людей; - применение ядохимикатов и удобрений. 2. Во втором поясе запрещено: - закачка отработанных вод в подземные горизонты, подземное складирование твёрдых отходов и разработка недр земли; - размещение кладбищ, скотомогильников, полей ассенизации, полей фильтрации, навозохранилищ, силосных траншей, животноводческих и птицеводческих предприятий и других объектов, обусловливающих опасность микробного загрязнения подземных вод; - применение удобрений и ядохимикатов; - рубка леса главного пользования и реконструкции; - размещение складов горюче-смазочных материалов, ядохимикатов и минеральных удобрений, накопителей промстоков, шламохранилищ и других объектов, обусловливающих опасность химического загрязнения подземных вод. Бурение новых скважин и новое строительство, связанное с нарушением почвенного покрова, производится при обязательном согласовании с центром государственного санитарно-эпидемиологического надзора.	Водный кодекс Российской Федерации СанПиН 2.1.4.1110-02 «Зоны санитарной охраны источников водоснабжения и водопроводов питьевого назначения»

		3. В третьем поясе запрещено: - закачка отработанных вод в подземные горизонты, подземное складирование твёрдых отходов и разработка недр земли; - размещение складов горюче-смазочных материалов, ядохимикатов и минеральных удобрений, накопителей промстоков, шламохранилищ и других объектов, обусловливающих опасность химического загрязнения подземных вод. Размещение таких объектов допускается в пределах третьего пояса зоны санитарной охраны только при использовании защищённых подземных вод, при условии выполнения специальных мероприятий по защите водоносного горизонта от загрязнения при наличии санитарно-эпидемиологического заключения центра государственного санитарно-эпидемиологического надзора, выданного с учётом заключения органов геологического контроля. Бурение новых скважин и новое строительство, связанное с нарушением почвенного покрова, производится при обязательном согласовании с центром государственного санитарно-эпидемиологического надзора. На территории зоны санитарной охраны поверхностных источников водоснабжения: 1. В первом поясе не допускается: - посадка высокоствольных деревьев; - все виды строительства, не имеющие непосредственного отношения к эксплуатации, реконструкции и расширению водопроводных сооружений, в том числе прокладка трубопроводов различного назначения; - размещение жилых и хозяйственно-бытовых зданий; - проживание людей; - применение ядохимикатов и удобрений; - спуск любых сточных вод, в том числе сточных вод водного транспорта; - купание, стирка белья, водопой скота и другие виды водопользования, оказывающие влияние на качество воды. 2. Во втором поясе не допускается: - рубка леса главного пользования и реконструкции, а также закрепление за лесозаготовительными предприятиями древесины на	

		корню и лесосечного фонда долгосрочного пользования (допускается только рубки ухода и санитарные рубки леса); - расположение стойбищ и выпас скота, а также всякое другое использование водоема и земельных участков, лесных угодий в пределах прибрежной полосы шириной не менее 500 м, которое может привести к ухудшению качества или уменьшению количества воды источника водоснабжения; - отведение сточных вод в зоне водосбора источника водоснабжения, включая его притоки, не отвечающих гигиеническим требованиям к охране поверхностных вод; - размещение кладбищ, скотомогильников, полей ассенизации, полей фильтрации, навозохранилищ, силосных траншей, животноводческих и птицеводческих предприятий и других объектов, обусловливающих опасность микробного загрязнения подземных вод; - применение удобрений и ядохимикатов; - рубка леса главного пользования и реконструкции; - сброс промышленных, сельскохозяйственных, городских и ливневых сточных вод, содержание в которых химических веществ и микроорганизмов превышает установленные санитарными правилами гигиенические нормативы качества воды (с учетом Определения Верховного Суда РФ от 25.09.2014 № АПЛ14-393); - размещение складов горюче-смазочных материалов, ядохимикатов и минеральных удобрений, накопителей промстоков, шламохранилищ и других объектов, обусловливающих опасность химического загрязнения подземных вод. Регулирование отведения территории для нового строительства жилых, промышленных и сельскохозяйственных объектов, а также согласование изменений технологий действующих предприятий, связанных с повышением степени опасности загрязнения сточными водами источника водоснабжения производится при согласовании с центром государственного санитарно-эпидемиологического надзора. Все работы, в том числе добыча песка, гравия, донноуглубительные, в пределах акватории зоны санитарной охраны допускаются по согласованию с центром государственного санитарно -	

		эпидемиологического надзора лишь при обосновании гидрологическими расчетами отсутствия ухудшения качества воды в створе водозабора. Использование химических методов борьбы с эвтрофикацией водоемов допускается при условии применения препаратов, имеющих положительное санитарно - эпидемиологическое заключение государственной санитарно - эпидемиологической службы Российской Федерации. Использование источников водоснабжения в пределах второго пояса зоны санитарной охраны для купания, туризма, водного спорта и рыбной ловли допускается в установленных местах при условии соблюдения гигиенических требований к охране поверхностных вод, а также гигиенических требований к зонам рекреации водных объектов. 3. В третьем поясе не допускается отведение сточных вод в зоне водосбора источника водоснабжения, включая его притоки, не отвечающих гигиеническим требованиям к охране поверхностных вод. Регулирование отведения территории для нового строительства жилых, промышленных и сельскохозяйственных объектов, а также согласование изменений технологий действующих предприятий, связанных с повышением степени опасности загрязнения сточными водами источника водоснабжения производится при согласовании с центром государственного санитарно-эпидемиологического надзора. Все работы, в том числе добыча песка, гравия, донноуглубительные, в пределах акватории зоны санитарной охраны допускаются по согласованию с центром государственного санитарно - эпидемиологического надзора лишь при обосновании гидрологическими расчетами отсутствия ухудшения качества воды в створе водозабора. Использование химических методов борьбы с эвтрофикацией водоемов допускается при условии применения препаратов, имеющих положительное санитарно - эпидемиологическое заключение государственной санитарно - эпидемиологической службы Российской Федерации.	

8	Санитарно-защитная зона	В границах санитарно-защитной зоны не допускается использования земельных участков в целях: - размещения жилой застройки, объектов образовательного и медицинского назначения, спортивных сооружений открытого типа, организаций отдыха детей и их оздоровления, зон рекреационного назначения и для ведения садоводства; - размещения объектов для производства и хранения лекарственных средств, объекты пищевых отраслей промышленности, оптовых складов продовольственного сырья и пищевой продукции, комплексов водопроводных сооружений для подготовки и хранения питьевой воды, использования земельных участков в целях производства, хранения и переработки сельскохозяйственной продукции, предназначенной для дальнейшего использования в качестве пищевой продукции, если химическое, физическое и (или) биологическое воздействие объекта, в отношении которого установлена санитарно-защитная зона, приведет к нарушению качества и безопасности таких средств, сырья, воды и продукции в соответствии с установленными требованиями.	Постановление Правительства Российской Федерации от 03.03.2018 № 222 «Об утверждении Правил установления санитарно-защитных зон и использования земельных участков, расположенных в границах санитарно-защитных зон»
9	Зона минимальных расстояний до магистральных или промышленных трубопроводов (газопроводов, нефтепроводов и нефтепродуктопроводов, аммиакопроводов)	Перечень ограничений использования земельных участков в границах зоны минимальных расстояний до магистральных или промышленных трубопроводов определяется Правительством РФ в положении о данном виде зоны с особыми условиями использования территории.	

Приложение №1
к правилам землепользования и застройки
Лозовского 1-го сельского поселения
Верхнемамонского муниципального района
Воронежской области

СВЕДЕНИЯ О ГРАНИЦАХ ТЕРРИТОРИАЛЬНЫХ ЗОН, СОДЕРЖАЩИЕ ГРАФИЧЕСКОЕ ОПИСАНИЕ МЕСТОПОЛОЖЕНИЯ ГРАНИЦ ТЕРРИТОРИАЛЬНЫХ ЗОН, ПЕРЕЧЕНЬ КООРДИНАТ ХАРАКТЕРНЫХ ТОЧЕК ГРАНИЦ ТЕРРИТОРИАЛЬНЫХ ЗОН СЕЛА ЛОЗОВОЕ

ОПИСАНИЕ МЕСТОПОЛОЖЕНИЯ ГРАНИЦ

Зона застройки индивидуальными жилыми домами - Ж1

(наименование объекта, местоположение границ которого описано (далее объект)

Раздел 1

Сведения об объекте		
№ п/п	Характеристики объекта	Описание характеристик
1	2	3
1	Местоположение объекта	Воронежская область, Верхнемамонский муниципальный район, Лозовское 1-е сельское поселение, село Лозовое
2	Площадь объекта ± величина погрешности определения площади (Р ± Дельта Р)	8474089+/-50943 м²
3	Иные характеристики объекта	-

Раздел 2

Сведения о местоположении границ объекта					
1. Система координат: МСК - 36, зона 2					
2. Сведения о характерных точках границ объекта					
Обозначение характерных точек границ	Координаты, м		Метод определения координат характерной точки	Средняя квадратическая погрешность положения характерной точки (Mt), м	Описание обозначения точки на местности (при наличии)
	X	Y			
1	2	3	4	5	6
1	363042.82	2169422.62	Картометрический	1.00	-
2	363187.34	2169426.55	Картометрический	1.00	-
3	363217.41	2169444.99	Картометрический	1.00	-
4	363288.99	2169500.74	Картометрический	1.00	-
5	363307.88	2169528.27	Картометрический	1.00	-
6	363307.75	2169575.73	Картометрический	1.00	-
7	363282.70	2169642.99	Картометрический	1.00	-
8	363463.32	2169701.07	Картометрический	1.00	-
9	363571.91	2169725.41	Картометрический	1.00	-
10	363874.93	2169753.07	Картометрический	1.00	-
11	363945.65	2169768.13	Картометрический	1.00	-
12	363999.12	2169799.78	Картометрический	1.00	-
13	364097.47	2169820.58	Картометрический	1.00	-
14	364062.34	2169901.87	Картометрический	1.00	-
15	364131.71	2169934.61	Картометрический	1.00	-
16	364200.10	2169912.96	Картометрический	1.00	-
17	364241.98	2169822.64	Картометрический	1.00	-
18	364244.61	2169816.73	Картометрический	1.00	-
19	364269.40	2169815.71	Картометрический	1.00	-
20	364311.19	2169839.49	Картометрический	1.00	-
21	364408.48	2169961.90	Картометрический	1.00	-
22	364512.26	2170055.64	Картометрический	1.00	-
23	364434.01	2170077.70	Картометрический	1.00	-
24	364436.94	2170079.38	Картометрический	1.00	-
25	364545.17	2170141.93	Картометрический	1.00	-
26	364653.75	2170207.81	Картометрический	1.00	-
27	364721.01	2170268.56	Картометрический	1.00	-
28	364837.78	2170347.33	Картометрический	1.00	-
29	364877.63	2170383.76	Картометрический	1.00	-
30	364898.95	2170416.42	Картометрический	1.00	-
31	364860.40	2170523.23	Картометрический	1.00	-
32	364887.98	2170539.07	Картометрический	1.00	-
33	364904.81	2170502.14	Картометрический	1.00	-
34	365022.05	2170558.03	Картометрический	5.00	-

1	2	3	4	5	6
35	365013.80	2170589.20	Картометрический	5.00	-
36	365050.60	2170609.48	Картометрический	5.00	-
37	365093.25	2170632.43	Картометрический	5.00	-
38	365119.39	2170594.84	Картометрический	5.00	-
39	365148.64	2170611.58	Картометрический	5.00	-
40	365295.50	2170707.93	Картометрический	5.00	-
41	365347.03	2170752.25	Картометрический	5.00	-
42	365325.51	2170799.75	Картометрический	5.00	-
43	365251.52	2170915.47	Картометрический	5.00	-
44	365151.20	2170899.77	Картометрический	5.00	-
45	365064.65	2170831.82	Картометрический	5.00	-
46	365073.71	2170802.35	Картометрический	5.00	-
47	365041.20	2170778.77	Картометрический	5.00	-
48	364999.98	2170768.58	Картометрический	5.00	-
49	365008.66	2170716.22	Картометрический	5.00	-
50	365021.76	2170654.63	Картометрический	5.00	-
51	365034.00	2170635.39	Картометрический	5.00	-
52	365045.19	2170625.47	Картометрический	5.00	-
53	364884.48	2170544.93	Картометрический	1.00	-
54	364855.99	2170532.44	Картометрический	1.00	-
55	364787.25	2170668.27	Картометрический	1.00	-
56	364694.52	2170612.90	Картометрический	1.00	-
57	364658.80	2170581.64	Картометрический	1.00	-
58	364552.64	2170520.89	Картометрический	1.00	-
59	364473.76	2170491.25	Картометрический	1.00	-
60	364393.10	2170424.28	Картометрический	1.00	-
61	364365.94	2170388.11	Картометрический	1.00	-
62	364299.03	2170351.93	Картометрический	1.00	-
63	364216.76	2170322.20	Картометрический	1.00	-
64	364179.21	2170297.69	Картометрический	1.00	-
65	364157.79	2170270.11	Картометрический	1.00	-
66	364061.33	2170231.60	Картометрический	1.00	-
67	363979.31	2170190.02	Картометрический	1.00	-
68	363899.31	2170132.39	Картометрический	1.00	-
69	363811.77	2170071.21	Картометрический	1.00	-
70	363781.33	2170112.08	Картометрический	1.00	-
71	363730.02	2170222.84	Картометрический	1.00	-
72	363606.07	2170164.28	Картометрический	1.00	-
73	363568.41	2170144.83	Картометрический	1.00	-
74	363603.97	2170060.00	Картометрический	1.00	-
75	363498.20	2170022.14	Картометрический	1.00	-
76	363339.98	2169943.35	Картометрический	1.00	-
77	363232.67	2169897.85	Картометрический	1.00	-
78	363161.47	2169862.65	Картометрический	1.00	-
79	363039.66	2169816.77	Картометрический	1.00	-
80	362992.17	2169806.25	Картометрический	1.00	-
81	362949.85	2169798.41	Картометрический	1.00	-
82	362934.64	2169795.68	Картометрический	1.00	-

1	2	3	4	5	6
83	362882.63	2169688.69	Картометрический	1.00	-
84	362800.25	2169623.38	Картометрический	1.00	-
85	362778.01	2169635.61	Картометрический	1.00	-
86	362759.38	2169678.43	Картометрический	1.00	-
87	362702.45	2169695.09	Картометрический	1.00	-
88	362665.28	2169708.69	Картометрический	1.00	-
89	362495.86	2169742.86	Картометрический	1.00	-
90	362450.24	2169743.88	Картометрический	1.00	-
91	362410.13	2169761.67	Картометрический	1.00	-
92	362393.63	2169782.50	Картометрический	1.00	-
93	362273.88	2169807.91	Картометрический	1.00	-
94	362213.20	2169812.48	Картометрический	1.00	-
95	362172.38	2169805.06	Картометрический	1.00	-
96	362129.91	2169776.88	Картометрический	1.00	-
97	362059.41	2169750.79	Картометрический	1.00	-
98	362002.88	2169770.52	Картометрический	1.00	-
99	361998.69	2169883.65	Картометрический	1.00	-
100	361923.15	2169887.53	Картометрический	1.00	-
101	361925.36	2169767.81	Картометрический	1.00	-
102	361837.58	2169764.71	Картометрический	1.00	-
103	361743.28	2169868.63	Картометрический	1.00	-
104	361704.21	2169918.64	Картометрический	1.00	-
105	361630.66	2169943.92	Картометрический	1.00	-
106	361624.39	2169906.12	Картометрический	1.00	-
107	361620.37	2169878.34	Картометрический	1.00	-
108	361619.23	2169868.81	Картометрический	1.00	-
109	361619.11	2169864.33	Картометрический	1.00	-
110	361619.16	2169858.62	Картометрический	1.00	-
111	361619.20	2169852.58	Картометрический	1.00	-
112	361619.20	2169850.56	Картометрический	1.00	-
113	361619.15	2169848.83	Картометрический	1.00	-
114	361620.49	2169848.55	Картометрический	1.00	-
115	361621.97	2169846.84	Картометрический	1.00	-
116	361621.82	2169840.75	Картометрический	1.00	-
117	361621.22	2169839.40	Картометрический	1.00	-
118	361620.28	2169839.06	Картометрический	1.00	-
119	361618.47	2169838.67	Картометрический	1.00	-
120	361618.29	2169836.41	Картометрический	1.00	-
121	361618.24	2169830.84	Картометрический	1.00	-
122	361618.50	2169827.68	Картометрический	1.00	-
123	361620.59	2169824.26	Картометрический	1.00	-
124	361622.17	2169823.02	Картометрический	1.00	-
125	361617.66	2169811.04	Картометрический	1.00	-
126	361615.07	2169812.07	Картометрический	1.00	-
127	361612.57	2169812.32	Картометрический	1.00	-
128	361610.67	2169812.03	Картометрический	1.00	-
129	361609.64	2169811.44	Картометрический	1.00	-
130	361608.11	2169810.02	Картометрический	1.00	-

1	2	3	4	5	6
131	361606.60	2169807.74	Картометрический	1.00	-
132	361605.08	2169803.53	Картометрический	1.00	-
133	361601.63	2169790.51	Картометрический	1.00	-
134	361595.76	2169770.41	Картометрический	1.00	-
135	361572.66	2169684.97	Картометрический	1.00	-
136	361564.16	2169648.32	Картометрический	1.00	-
137	361556.07	2169597.46	Картометрический	1.00	-
138	361553.10	2169560.82	Картометрический	1.00	-
139	361578.57	2169556.49	Картометрический	1.00	-
140	361685.34	2169538.54	Картометрический	1.00	-
141	361720.79	2169479.17	Картометрический	1.00	-
142	361893.33	2169477.76	Картометрический	1.00	-
143	361943.98	2169482.23	Картометрический	1.00	-
144	361944.85	2169482.02	Картометрический	1.00	-
145	362005.18	2169466.60	Картометрический	1.00	-
146	362033.90	2169468.06	Картометрический	1.00	-
147	362069.25	2169476.44	Картометрический	1.00	-
148	362234.85	2169483.36	Картометрический	1.00	-
149	362380.44	2169476.29	Картометрический	1.00	-
150	362522.15	2169452.20	Картометрический	1.00	-
151	362709.48	2169430.77	Картометрический	1.00	-
152	362847.52	2169428.92	Картометрический	1.00	-
153	362978.46	2169427.18	Картометрический	1.00	-
1	363042.82	2169422.62	Картометрический	1.00	-
154	362798.09	2169972.85	Картометрический	1.00	-
155	362875.86	2170019.12	Картометрический	1.00	-
156	362931.06	2170063.15	Картометрический	1.00	-
157	363051.21	2170088.04	Картометрический	1.00	-
158	363121.97	2170119.80	Картометрический	1.00	-
159	363165.40	2170169.29	Картометрический	1.00	-
160	363266.46	2170272.28	Картометрический	1.00	-
161	363409.55	2170428.72	Картометрический	1.00	-
162	363491.68	2170465.21	Картометрический	1.00	-
163	363653.67	2170524.61	Картометрический	1.00	-
164	363688.00	2170541.44	Картометрический	1.00	-
165	363731.38	2170570.33	Картометрический	1.00	-
166	363803.71	2170589.67	Картометрический	1.00	-
167	363829.23	2170623.25	Картометрический	1.00	-
168	363790.28	2170708.87	Картометрический	1.00	-
169	363675.65	2170722.07	Картометрический	1.00	-
170	363659.17	2170751.83	Картометрический	1.00	-
171	363528.26	2170743.96	Картометрический	1.00	-
172	363462.56	2170731.54	Картометрический	1.00	-
173	363413.88	2170713.55	Картометрический	1.00	-
174	363323.53	2170665.87	Картометрический	1.00	-
175	363231.87	2170599.51	Картометрический	1.00	-
176	363084.01	2170469.23	Картометрический	1.00	-

1	2	3	4	5	6
177	363007.30	2170415.91	Картометрический	1.00	-
178	362933.66	2170377.90	Картометрический	1.00	-
179	362895.43	2170386.40	Картометрический	1.00	-
180	362758.86	2170358.35	Картометрический	1.00	-
181	362454.75	2170296.35	Картометрический	1.00	-
182	362159.98	2170347.05	Картометрический	1.00	-
183	361795.01	2170410.56	Картометрический	1.00	-
184	361770.69	2170487.59	Картометрический	1.00	-
185	361748.61	2170516.31	Картометрический	1.00	-
186	361689.68	2170532.48	Картометрический	1.00	-
187	361653.78	2170533.22	Картометрический	1.00	-
188	361653.04	2170514.38	Картометрический	1.00	-
189	361638.86	2170496.45	Картометрический	1.00	-
190	361633.74	2170475.83	Картометрический	1.00	-
191	361646.82	2170475.08	Картометрический	1.00	-
192	361647.67	2170440.05	Картометрический	1.00	-
193	361647.08	2170415.64	Картометрический	1.00	-
194	361645.00	2170389.14	Картометрический	1.00	-
195	361642.37	2170365.52	Картометрический	1.00	-
196	361639.81	2170342.81	Картометрический	1.00	-
197	361637.74	2170325.74	Картометрический	1.00	-
198	361636.02	2170307.85	Картометрический	1.00	-
199	361633.89	2170283.69	Картометрический	1.00	-
200	361634.15	2170274.19	Картометрический	1.00	-
201	361636.55	2170262.53	Картометрический	1.00	-
202	361640.91	2170254.72	Картометрический	1.00	-
203	361654.60	2170239.40	Картометрический	1.00	-
204	361668.26	2170224.13	Картометрический	1.00	-
205	361673.68	2170214.21	Картометрический	1.00	-
206	361677.06	2170200.23	Картометрический	1.00	-
207	361675.71	2170178.13	Картометрический	1.00	-
208	361783.49	2170094.05	Картометрический	1.00	-
209	361807.11	2170097.11	Картометрический	1.00	-
210	361826.07	2170079.71	Картометрический	1.00	-
211	361920.67	2170085.11	Картометрический	1.00	-
212	362000.10	2170087.66	Картометрический	1.00	-
213	362048.42	2170081.90	Картометрический	1.00	-
214	362154.87	2170045.20	Картометрический	1.00	-
215	362220.67	2170011.85	Картометрический	1.00	-
216	362340.41	2170006.32	Картометрический	1.00	-
217	362434.18	2169991.83	Картометрический	1.00	-
218	362502.64	2169993.28	Картометрический	1.00	-
219	362509.40	2169993.43	Картометрический	1.00	-
220	362560.56	2170000.03	Картометрический	1.00	-
221	362658.46	2169988.02	Картометрический	1.00	-
154	362798.09	2169972.85	Картометрический	1.00	-
222	359639.10	2169249.81	Картометрический	1.00	-

1	2	3	4	5	6
223	359712.52	2169253.69	Картометрический	1.00	-
224	359770.50	2169261.25	Картометрический	1.00	-
225	359780.42	2169260.68	Картометрический	1.00	-
226	359793.30	2169259.92	Картометрический	1.00	-
227	359793.31	2169259.27	Картометрический	1.00	-
228	359813.61	2169258.53	Картометрический	1.00	-
229	359813.61	2169258.73	Картометрический	1.00	-
230	359964.07	2169312.10	Картометрический	1.00	-
231	360420.68	2169505.27	Картометрический	1.00	-
232	360628.72	2169713.76	Картометрический	1.00	-
233	360659.06	2169783.58	Картометрический	1.00	-
234	360728.16	2169792.79	Картометрический	1.00	-
235	360743.23	2169792.95	Картометрический	1.00	-
236	360905.38	2169737.68	Картометрический	1.00	-
237	360917.26	2169734.09	Картометрический	1.00	-
238	360961.71	2169721.49	Картометрический	1.00	-
239	360979.87	2169715.84	Картометрический	1.00	-
240	361095.79	2169676.04	Картометрический	1.00	-
241	361305.57	2169663.79	Картометрический	1.00	-
242	361353.77	2169670.70	Картометрический	1.00	-
243	361368.42	2169629.69	Картометрический	1.00	-
244	361452.14	2169623.71	Картометрический	1.00	-
245	361535.86	2169611.75	Картометрический	1.00	-
246	361539.86	2169607.65	Картометрический	1.00	-
247	361545.53	2169639.71	Картометрический	1.00	-
248	361552.15	2169670.67	Картометрический	1.00	-
249	361569.54	2169734.07	Картометрический	1.00	-
250	361587.13	2169791.80	Картометрический	1.00	-
251	361596.74	2169818.91	Картометрический	1.00	-
252	361597.84	2169823.08	Картометрический	1.00	-
253	361597.72	2169824.85	Картометрический	1.00	-
254	361596.54	2169825.80	Картометрический	1.00	-
255	361594.76	2169826.73	Картометрический	1.00	-
256	361586.78	2169830.65	Картометрический	1.00	-
257	361574.99	2169836.58	Картометрический	1.00	-
258	361559.28	2169841.80	Картометрический	1.00	-
259	361547.94	2169844.92	Картометрический	1.00	-
260	361536.58	2169847.37	Картометрический	1.00	-
261	361526.13	2169849.37	Картометрический	1.00	-
262	361515.25	2169850.70	Картометрический	1.00	-
263	361499.32	2169851.26	Картометрический	1.00	-
264	361474.31	2169852.04	Картометрический	1.00	-
265	361450.91	2169851.60	Картометрический	1.00	-
266	361436.41	2169850.48	Картометрический	1.00	-
267	361413.55	2169846.88	Картометрический	1.00	-
268	361391.83	2169844.17	Картометрический	1.00	-
269	361368.12	2169843.61	Картометрический	1.00	-
270	361349.15	2169842.72	Картометрический	1.00	-

1	2	3	4	5	6
271	361335.70	2169842.06	Картометрический	1.00	-
272	361322.67	2169840.27	Картометрический	1.00	-
273	361309.97	2169838.71	Картометрический	1.00	-
274	361296.44	2169836.38	Картометрический	1.00	-
275	361276.05	2169830.92	Картометрический	1.00	-
276	361259.50	2169826.57	Картометрический	1.00	-
277	361245.95	2169824.32	Картометрический	1.00	-
278	361234.91	2169824.06	Картометрический	1.00	-
279	361219.73	2169825.46	Картометрический	1.00	-
280	361215.42	2169826.14	Картометрический	1.00	-
281	361205.76	2169826.92	Картометрический	1.00	-
282	361199.72	2169827.44	Картометрический	1.00	-
283	361188.91	2169829.07	Картометрический	1.00	-
284	361171.65	2169832.39	Картометрический	1.00	-
285	361166.15	2169833.50	Картометрический	1.00	-
286	361159.41	2169834.94	Картометрический	1.00	-
287	361136.84	2169839.78	Картометрический	1.00	-
288	361110.37	2169847.28	Картометрический	1.00	-
289	361082.50	2169854.31	Картометрический	1.00	-
290	361048.59	2169865.22	Картометрический	1.00	-
291	361027.42	2169873.08	Картометрический	1.00	-
292	361009.72	2169879.10	Картометрический	1.00	-
293	360999.42	2169881.49	Картометрический	1.00	-
294	360990.24	2169884.04	Картометрический	1.00	-
295	360981.69	2169886.61	Картометрический	1.00	-
296	360971.42	2169889.31	Картометрический	1.00	-
297	360964.74	2169891.56	Картометрический	1.00	-
298	360946.39	2169897.19	Картометрический	1.00	-
299	360942.63	2169898.00	Картометрический	1.00	-
300	360933.36	2169900.89	Картометрический	1.00	-
301	360923.63	2169903.64	Картометрический	1.00	-
302	360909.29	2169907.71	Картометрический	1.00	-
303	360900.85	2169910.14	Картометрический	1.00	-
304	360888.21	2169913.38	Картометрический	1.00	-
305	360877.57	2169916.31	Картометрический	1.00	-
306	360865.89	2169919.18	Картометрический	1.00	-
307	360847.67	2169923.40	Картометрический	1.00	-
308	360823.54	2169928.89	Картометрический	1.00	-
309	360802.23	2169932.69	Картометрический	1.00	-
310	360789.06	2169934.34	Картометрический	1.00	-
311	360776.17	2169936.40	Картометрический	1.00	-
312	360754.05	2169940.35	Картометрический	1.00	-
313	360733.64	2169944.72	Картометрический	1.00	-
314	360709.65	2169948.89	Картометрический	1.00	-
315	360687.12	2169951.39	Картометрический	1.00	-
316	360674.04	2169953.00	Картометрический	1.00	-
317	360669.40	2169952.77	Картометрический	1.00	-
318	360668.65	2169952.59	Картометрический	1.00	-

1	2	3	4	5	6
319	360668.56	2169952.39	Картометрический	1.00	-
320	360668.58	2169949.11	Картометрический	1.00	-
321	360657.14	2169948.98	Картометрический	1.00	-
322	360657.20	2169952.34	Картометрический	1.00	-
323	360657.30	2169954.33	Картометрический	1.00	-
324	360657.28	2169954.52	Картометрический	1.00	-
325	360655.43	2169954.86	Картометрический	1.00	-
326	360639.91	2169957.46	Картометрический	1.00	-
327	360631.63	2169958.69	Картометрический	1.00	-
328	360623.07	2169959.48	Картометрический	1.00	-
329	360614.81	2169959.85	Картометрический	1.00	-
330	360606.01	2169959.78	Картометрический	1.00	-
331	360596.99	2169959.11	Картометрический	1.00	-
332	360588.82	2169957.91	Картометрический	1.00	-
333	360580.79	2169956.59	Картометрический	1.00	-
334	360571.84	2169954.66	Картометрический	1.00	-
335	360557.70	2169950.68	Картометрический	1.00	-
336	360545.27	2169945.42	Картометрический	1.00	-
337	360534.47	2169939.50	Картометрический	1.00	-
338	360526.42	2169932.95	Картометрический	1.00	-
339	360518.16	2169924.43	Картометрический	1.00	-
340	360510.54	2169915.19	Картометрический	1.00	-
341	360505.50	2169906.97	Картометрический	1.00	-
342	360499.86	2169898.48	Картометрический	1.00	-
343	360485.62	2169879.25	Картометрический	1.00	-
344	360479.72	2169871.41	Картометрический	1.00	-
345	360473.37	2169863.46	Картометрический	1.00	-
346	360466.83	2169855.40	Картометрический	1.00	-
347	360460.56	2169847.31	Картометрический	1.00	-
348	360454.35	2169839.02	Картометрический	1.00	-
349	360448.40	2169830.37	Картометрический	1.00	-
350	360442.79	2169821.51	Картометрический	1.00	-
351	360437.30	2169812.55	Картометрический	1.00	-
352	360432.40	2169804.13	Картометрический	1.00	-
353	360428.28	2169796.91	Картометрический	1.00	-
354	360423.86	2169789.66	Картометрический	1.00	-
355	360419.27	2169782.34	Картометрический	1.00	-
356	360414.95	2169775.13	Картометрический	1.00	-
357	360410.72	2169767.63	Картометрический	1.00	-
358	360406.41	2169760.02	Картометрический	1.00	-
359	360402.27	2169752.77	Картометрический	1.00	-
360	360398.33	2169745.92	Картометрический	1.00	-
361	360394.79	2169740.20	Картометрический	1.00	-
362	360390.75	2169733.79	Картометрический	1.00	-
363	360386.12	2169726.63	Картометрический	1.00	-
364	360381.96	2169720.52	Картометрический	1.00	-
365	360376.38	2169712.18	Картометрический	1.00	-
366	360371.17	2169704.58	Картометрический	1.00	-

1	2	3	4	5	6
367	360366.41	2169697.79	Картометрический	1.00	-
368	360361.88	2169691.23	Картометрический	1.00	-
369	360357.26	2169684.36	Картометрический	1.00	-
370	360351.73	2169676.37	Картометрический	1.00	-
371	360345.84	2169668.20	Картометрический	1.00	-
372	360339.64	2169659.85	Картометрический	1.00	-
373	360332.73	2169651.18	Картометрический	1.00	-
374	360325.44	2169643.43	Картометрический	1.00	-
375	360321.41	2169639.76	Картометрический	1.00	-
376	360315.98	2169635.30	Картометрический	1.00	-
377	360310.24	2169631.24	Картометрический	1.00	-
378	360303.04	2169627.11	Картометрический	1.00	-
379	360295.37	2169623.00	Картометрический	1.00	-
380	360287.80	2169618.90	Картометрический	1.00	-
381	360280.63	2169614.91	Картометрический	1.00	-
382	360274.06	2169611.11	Картометрический	1.00	-
383	360267.27	2169606.85	Картометрический	1.00	-
384	360261.12	2169602.53	Картометрический	1.00	-
385	360253.56	2169597.80	Картометрический	1.00	-
386	360249.49	2169594.49	Картометрический	1.00	-
387	360243.46	2169590.26	Картометрический	1.00	-
388	360236.60	2169585.85	Картометрический	1.00	-
389	360228.74	2169581.41	Картометрический	1.00	-
390	360221.08	2169577.34	Картометрический	1.00	-
391	360213.24	2169573.76	Картометрический	1.00	-
392	360205.77	2169570.79	Картометрический	1.00	-
393	360198.76	2169568.26	Картометрический	1.00	-
394	360167.29	2169555.80	Картометрический	1.00	-
395	360135.63	2169544.98	Картометрический	1.00	-
396	360116.65	2169538.03	Картометрический	1.00	-
397	360104.58	2169533.95	Картометрический	1.00	-
398	360091.51	2169529.57	Картометрический	1.00	-
399	360077.97	2169526.51	Картометрический	1.00	-
400	360059.65	2169522.70	Картометрический	1.00	-
401	360035.17	2169521.36	Картометрический	1.00	-
402	360006.04	2169519.37	Картометрический	1.00	-
403	359990.46	2169517.86	Картометрический	1.00	-
404	359975.05	2169513.93	Картометрический	1.00	-
405	359964.23	2169510.63	Картометрический	1.00	-
406	359953.43	2169506.59	Картометрический	1.00	-
407	359942.98	2169501.81	Картометрический	1.00	-
408	359932.84	2169496.54	Картометрический	1.00	-
409	359923.19	2169490.07	Картометрический	1.00	-
410	359913.40	2169483.34	Картометрический	1.00	-
411	359903.44	2169477.14	Картометрический	1.00	-
412	359893.18	2169471.48	Картометрический	1.00	-
413	359882.79	2169465.98	Картометрический	1.00	-
414	359872.45	2169460.09	Картометрический	1.00	-

1	2	3	4	5	6
415	359862.20	2169454.30	Картометрический	1.00	-
416	359852.00	2169448.68	Картометрический	1.00	-
417	359838.14	2169441.43	Картометрический	1.00	-
418	359826.67	2169434.92	Картометрический	1.00	-
419	359816.88	2169429.52	Картометрический	1.00	-
420	359807.30	2169423.94	Картометрический	1.00	-
421	359797.32	2169418.22	Картометрический	1.00	-
422	359787.31	2169412.49	Картометрический	1.00	-
423	359777.80	2169407.05	Картометрический	1.00	-
424	359769.90	2169402.75	Картометрический	1.00	-
425	359764.91	2169398.18	Картометрический	1.00	-
426	359765.52	2169396.67	Картометрический	1.00	-
427	359767.07	2169393.40	Картометрический	1.00	-
428	359756.24	2169389.91	Картометрический	1.00	-
429	359754.89	2169392.24	Картометрический	1.00	-
430	359754.36	2169393.29	Картометрический	1.00	-
431	359746.85	2169389.80	Картометрический	1.00	-
432	359738.72	2169387.10	Картометрический	1.00	-
433	359728.97	2169385.88	Картометрический	1.00	-
434	359718.62	2169386.83	Картометрический	1.00	-
435	359708.84	2169389.66	Картометрический	1.00	-
436	359697.74	2169393.11	Картометрический	1.00	-
437	359687.16	2169395.92	Картометрический	1.00	-
438	359676.63	2169398.34	Картометрический	1.00	-
439	359666.25	2169400.61	Картометрический	1.00	-
440	359655.83	2169402.71	Картометрический	1.00	-
441	359610.17	2169412.82	Картометрический	1.00	-
442	359598.38	2169415.25	Картометрический	1.00	-
443	359586.77	2169417.64	Картометрический	1.00	-
444	359575.49	2169420.14	Картометрический	1.00	-
445	359564.33	2169422.21	Картометрический	1.00	-
446	359553.06	2169424.96	Картометрический	1.00	-
447	359541.32	2169428.35	Картометрический	1.00	-
448	359531.11	2169430.91	Картометрический	1.00	-
449	359521.20	2169433.38	Картометрический	1.00	-
450	359511.53	2169436.78	Картометрический	1.00	-
451	359502.26	2169440.68	Картометрический	1.00	-
452	359493.65	2169444.94	Картометрический	1.00	-
453	359484.68	2169449.46	Картометрический	1.00	-
454	359468.70	2169455.49	Картометрический	1.00	-
455	359459.38	2169457.56	Картометрический	1.00	-
456	359444.49	2169460.58	Картометрический	1.00	-
457	359428.76	2169461.52	Картометрический	1.00	-
458	359419.17	2169462.10	Картометрический	1.00	-
459	359409.57	2169462.94	Картометрический	1.00	-
460	359396.98	2169462.98	Картометрический	1.00	-
461	359390.12	2169462.57	Картометрический	1.00	-
462	359385.03	2169460.73	Картометрический	1.00	-

1	2	3	4	5	6
463	359380.77	2169457.65	Картометрический	1.00	-
464	359367.90	2169460.72	Картометрический	1.00	-
465	359368.21	2169461.96	Картометрический	1.00	-
466	359369.52	2169468.53	Картометрический	1.00	-
467	359371.05	2169475.00	Картометрический	1.00	-
468	359371.71	2169480.50	Картометрический	1.00	-
469	359369.78	2169484.69	Картометрический	1.00	-
470	359365.68	2169487.20	Картометрический	1.00	-
471	359360.12	2169487.70	Картометрический	1.00	-
472	359354.94	2169487.27	Картометрический	1.00	-
473	359336.08	2169482.37	Картометрический	1.00	-
474	359325.75	2169478.95	Картометрический	1.00	-
475	359308.70	2169474.05	Картометрический	1.00	-
476	359266.91	2169461.91	Картометрический	1.00	-
477	359244.48	2169455.49	Картометрический	1.00	-
478	359196.01	2169441.57	Картометрический	1.00	-
479	359175.07	2169434.94	Картометрический	1.00	-
480	359154.85	2169428.66	Картометрический	1.00	-
481	359144.46	2169424.41	Картометрический	1.00	-
482	359127.27	2169417.16	Картометрический	1.00	-
483	359106.59	2169409.46	Картометрический	1.00	-
484	359096.21	2169405.98	Картометрический	1.00	-
485	359095.93	2169405.04	Картометрический	1.00	-
486	359095.58	2169400.31	Картометрический	1.00	-
487	359096.54	2169395.73	Картометрический	1.00	-
488	359097.19	2169392.50	Картометрический	1.00	-
489	359099.92	2169386.14	Картометрический	1.00	-
490	359107.51	2169374.85	Картометрический	1.00	-
491	359116.12	2169365.91	Картометрический	1.00	-
492	359125.72	2169359.43	Картометрический	1.00	-
493	359139.58	2169352.62	Картометрический	1.00	-
494	359187.40	2169332.17	Картометрический	1.00	-
495	359199.37	2169326.96	Картометрический	1.00	-
496	359211.21	2169352.34	Картометрический	1.00	-
497	359279.09	2169320.38	Картометрический	1.00	-
498	359267.49	2169294.97	Картометрический	1.00	-
499	359274.10	2169291.61	Картометрический	1.00	-
500	359278.46	2169289.60	Картометрический	1.00	-
501	359280.13	2169289.38	Картометрический	1.00	-
502	359282.26	2169289.16	Картометрический	1.00	-
503	359283.93	2169289.27	Картометрический	1.00	-
504	359287.85	2169290.46	Картометрический	1.00	-
505	359298.29	2169284.22	Картометрический	1.00	-
506	359315.87	2169316.06	Картометрический	1.00	-
507	359529.69	2169292.23	Картометрический	1.00	-
508	359527.75	2169256.60	Картометрический	1.00	-
509	359558.22	2169252.66	Картометрический	1.00	-
222	359639.10	2169249.81	Картометрический	1.00	-

1	2	3	4	5	6
510	360233.14	2169592.69	Картометрический	1.00	-
511	360239.11	2169596.37	Картометрический	1.00	-
512	360249.88	2169604.19	Картометрический	1.00	-
513	360261.28	2169611.86	Картометрический	1.00	-
514	360273.35	2169619.62	Картометрический	1.00	-
515	360285.85	2169626.54	Картометрический	1.00	-
516	360298.26	2169633.14	Картометрический	1.00	-
517	360309.62	2169639.40	Картометрический	1.00	-
518	360317.84	2169645.93	Картометрический	1.00	-
519	360319.12	2169646.96	Картометрический	1.00	-
520	360327.63	2169656.71	Картометрический	1.00	-
521	360335.68	2169667.80	Картометрический	1.00	-
522	360343.71	2169679.56	Картометрический	1.00	-
523	360351.47	2169690.81	Картометрический	1.00	-
524	360359.22	2169701.36	Картометрический	1.00	-
525	360367.09	2169711.65	Картометрический	1.00	-
526	360374.84	2169722.76	Картометрический	1.00	-
527	360383.54	2169735.35	Картометрический	1.00	-
528	360389.95	2169745.93	Картометрический	1.00	-
529	360396.97	2169758.13	Картометрический	1.00	-
530	360403.65	2169770.31	Картометрический	1.00	-
531	360410.53	2169782.55	Картометрический	1.00	-
532	360417.79	2169794.36	Картометрический	1.00	-
533	360424.88	2169806.86	Картометрический	1.00	-
534	360432.38	2169817.81	Картометрический	1.00	-
535	360439.42	2169829.52	Картометрический	1.00	-
536	360447.31	2169841.18	Картометрический	1.00	-
537	360456.69	2169853.74	Картометрический	1.00	-
538	360464.82	2169864.37	Картометрический	1.00	-
539	360472.78	2169875.04	Картометрический	1.00	-
540	360480.84	2169885.75	Картометрический	1.00	-
541	360488.51	2169896.40	Картометрический	1.00	-
542	360495.77	2169906.75	Картометрический	1.00	-
543	360502.75	2169916.94	Картометрический	1.00	-
544	360510.25	2169927.58	Картометрический	1.00	-
545	360518.27	2169935.74	Картометрический	1.00	-
546	360527.75	2169943.47	Картометрический	1.00	-
547	360539.66	2169950.75	Картометрический	1.00	-
548	360552.05	2169955.95	Картометрический	1.00	-
549	360564.49	2169959.81	Картометрический	1.00	-
550	360577.22	2169962.70	Картометрический	1.00	-
551	360590.98	2169964.89	Картометрический	1.00	-
552	360603.40	2169965.48	Картометрический	1.00	-
553	360616.57	2169965.93	Картометрический	1.00	-
554	360629.31	2169964.92	Картометрический	1.00	-
555	360642.11	2169963.64	Картометрический	1.00	-
556	360654.08	2169961.97	Картометрический	1.00	-
557	360667.60	2169960.57	Картометрический	1.00	-

1	2	3	4	5	6
558	360682.11	2169958.95	Картометрический	1.00	-
559	360696.85	2169957.41	Картометрический	1.00	-
560	360711.38	2169955.13	Картометрический	1.00	-
561	360725.21	2169952.74	Картометрический	1.00	-
562	360739.14	2169950.43	Картометрический	1.00	-
563	360753.24	2169947.92	Картометрический	1.00	-
564	360766.92	2169945.72	Картометрический	1.00	-
565	360780.74	2169943.79	Картометрический	1.00	-
566	360794.15	2169941.05	Картометрический	1.00	-
567	360807.37	2169938.56	Картометрический	1.00	-
568	360820.96	2169936.29	Картометрический	1.00	-
569	360861.78	2169927.45	Картометрический	1.00	-
570	360892.97	2169920.12	Картометрический	1.00	-
571	360907.32	2169915.79	Картометрический	1.00	-
572	360919.64	2169912.47	Картометрический	1.00	-
573	360931.25	2169908.99	Картометрический	1.00	-
574	360943.13	2169905.51	Картометрический	1.00	-
575	360956.62	2169901.65	Картометрический	1.00	-
576	360969.87	2169897.92	Картометрический	1.00	-
577	360982.16	2169894.20	Картометрический	1.00	-
578	360994.57	2169890.59	Картометрический	1.00	-
579	361006.70	2169886.80	Картометрический	1.00	-
580	361017.98	2169883.14	Картометрический	1.00	-
581	361029.03	2169879.16	Картометрический	1.00	-
582	361040.43	2169874.89	Картометрический	1.00	-
583	361051.77	2169871.06	Картометрический	1.00	-
584	361062.87	2169867.23	Картометрический	1.00	-
585	361071.82	2169863.89	Картометрический	1.00	-
586	361080.91	2169861.50	Картометрический	1.00	-
587	361088.26	2169859.60	Картометрический	1.00	-
588	361096.21	2169857.97	Картометрический	1.00	-
589	361106.53	2169855.37	Картометрический	1.00	-
590	361139.59	2169846.52	Картометрический	1.00	-
591	361178.22	2169837.69	Картометрический	1.00	-
592	361201.07	2169834.07	Картометрический	1.00	-
593	361224.45	2169833.14	Картометрический	1.00	-
594	361233.00	2169834.00	Картометрический	1.00	-
595	361246.81	2169838.08	Картометрический	1.00	-
596	361257.97	2169840.10	Картометрический	1.00	-
597	361269.29	2169842.44	Картометрический	1.00	-
598	361283.83	2169846.32	Картометрический	1.00	-
599	361292.68	2169849.46	Картометрический	1.00	-
600	361301.84	2169850.88	Картометрический	1.00	-
601	361316.00	2169851.49	Картометрический	1.00	-
602	361331.51	2169851.31	Картометрический	1.00	-
603	361347.61	2169852.65	Картометрический	1.00	-
604	361362.07	2169855.06	Картометрический	1.00	-
605	361382.46	2169857.45	Картометрический	1.00	-

1	2	3	4	5	6
606	361401.97	2169857.67	Картометрический	1.00	-
607	361415.81	2169857.13	Картометрический	1.00	-
608	361427.39	2169856.73	Картометрический	1.00	-
609	361442.66	2169857.59	Картометрический	1.00	-
610	361457.84	2169858.75	Картометрический	1.00	-
611	361487.66	2169859.14	Картометрический	1.00	-
612	361501.33	2169859.41	Картометрический	1.00	-
613	361506.72	2169859.63	Картометрический	1.00	-
614	361514.33	2169860.11	Картометрический	1.00	-
615	361525.97	2169859.78	Картометрический	1.00	-
616	361532.53	2169858.99	Картометрический	1.00	-
617	361541.23	2169857.42	Картометрический	1.00	-
618	361556.05	2169853.71	Картометрический	1.00	-
619	361570.10	2169849.73	Картометрический	1.00	-
620	361575.66	2169849.40	Картометрический	1.00	-
621	361577.07	2169849.44	Картометрический	1.00	-
622	361584.24	2169849.81	Картометрический	1.00	-
623	361589.03	2169853.66	Картометрический	1.00	-
624	361591.54	2169855.74	Картометрический	1.00	-
625	361595.45	2169859.00	Картометрический	1.00	-
626	361597.69	2169862.57	Картометрический	1.00	-
627	361601.60	2169868.77	Картометрический	1.00	-
628	361603.50	2169873.11	Картометрический	1.00	-
629	361611.48	2169913.17	Картометрический	1.00	-
630	361616.28	2169943.55	Картометрический	1.00	-
631	361510.28	2169973.83	Картометрический	1.00	-
632	361462.16	2169979.95	Картометрический	1.00	-
633	361305.70	2169964.43	Картометрический	1.00	-
634	361258.84	2169946.44	Картометрический	1.00	-
635	361180.26	2169984.58	Картометрический	1.00	-
636	361095.70	2170026.03	Картометрический	1.00	-
637	360941.24	2170069.36	Картометрический	1.00	-
638	360915.92	2170077.34	Картометрический	1.00	-
639	360817.51	2170110.79	Картометрический	1.00	-
640	360780.04	2170114.22	Картометрический	1.00	-
641	360693.52	2170116.91	Картометрический	1.00	-
642	360507.40	2170091.14	Картометрический	1.00	-
643	360402.99	2170024.06	Картометрический	1.00	-
644	360378.63	2169992.73	Картометрический	1.00	-
645	360354.85	2169943.63	Картометрический	1.00	-
646	360338.59	2169897.33	Картометрический	1.00	-
647	360303.92	2169819.04	Картометрический	1.00	-
648	360269.89	2169771.40	Картометрический	1.00	-
649	360258.36	2169760.30	Картометрический	1.00	-
650	360279.17	2169738.69	Картометрический	1.00	-
651	360208.14	2169694.63	Картометрический	1.00	-
652	360210.67	2169616.77	Картометрический	1.00	-
510	360233.14	2169592.69	Картометрический	1.00	-

1	2	3	4	5	6
653	361436.69	2170130.08	Картометрический	1.00	-
654	361514.00	2170174.05	Картометрический	1.00	-
655	361504.60	2170195.74	Картометрический	1.00	-
656	361503.90	2170218.96	Картометрический	1.00	-
657	361543.65	2170242.67	Картометрический	1.00	-
658	361540.04	2170274.47	Картометрический	1.00	-
659	361584.75	2170279.55	Картометрический	1.00	-
660	361584.42	2170316.39	Картометрический	1.00	-
661	361561.15	2170322.27	Картометрический	1.00	-
662	361553.39	2170296.78	Картометрический	1.00	-
663	361535.45	2170295.43	Картометрический	1.00	-
664	361535.12	2170293.65	Картометрический	1.00	-
665	361526.54	2170287.15	Картометрический	1.00	-
666	361529.12	2170344.81	Картометрический	1.00	-
667	361530.29	2170363.69	Картометрический	1.00	-
668	361507.25	2170368.20	Картометрический	1.00	-
669	361503.87	2170368.85	Картометрический	1.00	-
670	361509.59	2170416.94	Картометрический	1.00	-
671	361496.00	2170418.56	Картометрический	1.00	-
672	361497.20	2170427.36	Картометрический	1.00	-
673	361477.53	2170430.93	Картометрический	1.00	-
674	361481.92	2170458.59	Картометрический	1.00	-
675	361491.80	2170519.08	Картометрический	1.00	-
676	361492.23	2170521.42	Картометрический	1.00	-
677	361497.25	2170532.65	Картометрический	1.00	-
678	361506.64	2170553.79	Картометрический	1.00	-
679	361352.37	2170615.14	Картометрический	1.00	-
680	361339.30	2170624.00	Картометрический	1.00	-
681	361269.02	2170667.46	Картометрический	1.00	-
682	361150.05	2170721.42	Картометрический	1.00	-
683	361115.47	2170766.75	Картометрический	1.00	-
684	361109.22	2170778.65	Картометрический	1.00	-
685	361073.78	2170848.20	Картометрический	1.00	-
686	361062.89	2170970.31	Картометрический	1.00	-
687	361080.73	2171077.41	Картометрический	1.00	-
688	361084.19	2171327.65	Картометрический	1.00	-
689	361105.90	2171527.38	Картометрический	1.00	-
690	361129.38	2171583.85	Картометрический	1.00	-
691	361146.79	2171608.69	Картометрический	1.00	-
692	361153.86	2171645.25	Картометрический	1.00	-
693	361153.03	2171700.32	Картометрический	1.00	-
694	361198.12	2171912.04	Картометрический	1.00	-
695	361287.10	2172200.90	Картометрический	1.00	-
696	361220.00	2172221.36	Картометрический	1.00	-
697	361182.48	2172137.23	Картометрический	1.00	-
698	361153.88	2172040.17	Картометрический	1.00	-
699	361078.21	2172062.73	Картометрический	1.00	-

1	2	3	4	5	6
700	361078.55	2172039.85	Картометрический	1.00	-
701	361051.00	2172013.99	Картометрический	1.00	-
702	361007.11	2171971.99	Картометрический	1.00	-
703	361009.16	2171916.09	Картометрический	1.00	-
704	360962.07	2171928.28	Картометрический	1.00	-
705	360941.42	2171880.66	Картометрический	1.00	-
706	360903.39	2171839.96	Картометрический	1.00	-
707	361005.91	2171831.23	Картометрический	1.00	-
708	360944.51	2171697.58	Картометрический	1.00	-
709	360983.58	2171689.98	Картометрический	1.00	-
710	361065.42	2171699.44	Картометрический	1.00	-
711	361035.48	2171558.02	Картометрический	1.00	-
712	360976.85	2171570.28	Картометрический	1.00	-
713	360957.18	2171492.02	Картометрический	1.00	-
714	360923.70	2171364.53	Картометрический	1.00	-
715	360920.08	2171260.38	Картометрический	1.00	-
716	360821.11	2171266.60	Картометрический	1.00	-
717	360822.46	2171119.99	Картометрический	1.00	-
718	360839.99	2171012.71	Картометрический	1.00	-
719	360834.98	2170995.30	Картометрический	1.00	-
720	360834.24	2170993.60	Картометрический	1.00	-
721	360761.00	2170825.03	Картометрический	1.00	-
722	360739.44	2170733.62	Картометрический	1.00	-
723	360773.81	2170665.31	Картометрический	1.00	-
724	360784.57	2170594.50	Картометрический	1.00	-
725	360778.65	2170542.61	Картометрический	1.00	-
726	360781.09	2170493.55	Картометрический	1.00	-
727	360805.29	2170425.73	Картометрический	1.00	-
728	360837.35	2170402.24	Картометрический	1.00	-
729	360888.41	2170392.96	Картометрический	1.00	-
730	360944.50	2170359.27	Картометрический	1.00	-
731	361066.63	2170323.57	Картометрический	1.00	-
732	361121.59	2170290.12	Картометрический	1.00	-
733	361139.38	2170247.28	Картометрический	1.00	-
734	361174.40	2170230.22	Картометрический	1.00	-
735	361261.58	2170226.14	Картометрический	1.00	-
736	361293.18	2170210.72	Картометрический	1.00	-
737	361314.09	2170180.66	Картометрический	1.00	-
738	361344.70	2170172.83	Картометрический	1.00	-
739	361424.98	2170175.40	Картометрический	1.00	-
653	361436.69	2170130.08	Картометрический	1.00	-
740	360940.67	2171278.10	Картометрический	1.00	-
741	360940.91	2171278.10	Картометрический	1.00	-
742	360940.91	2171278.34	Картометрический	1.00	-
743	360940.67	2171278.34	Картометрический	1.00	-
740	360940.67	2171278.10	Картометрический	1.00	-

1	2	3	4	5	6
744	360016.65	2169526.98	Картометрический	1.00	-
745	360028.49	2169527.67	Картометрический	1.00	-
746	360040.34	2169528.58	Картометрический	1.00	-
747	360051.78	2169529.10	Картометрический	1.00	-
748	360077.51	2169533.90	Картометрический	1.00	-
749	360086.15	2169535.96	Картометрический	1.00	-
750	360097.14	2169539.00	Картометрический	1.00	-
751	360109.19	2169542.75	Картометрический	1.00	-
752	360061.06	2169587.14	Картометрический	1.00	-
753	360033.73	2169606.11	Картометрический	1.00	-
754	360008.74	2169605.39	Картометрический	1.00	-
755	360011.28	2169545.51	Картометрический	1.00	-
744	360016.65	2169526.98	Картометрический	1.00	-
756	359722.58	2169393.71	Картометрический	1.00	-
757	359733.25	2169394.04	Картометрический	1.00	-
758	359743.78	2169396.79	Картометрический	1.00	-
759	359753.75	2169401.60	Картометрический	1.00	-
760	359763.69	2169407.37	Картометрический	1.00	-
761	359773.71	2169413.38	Картометрический	1.00	-
762	359783.65	2169419.30	Картометрический	1.00	-
763	359794.63	2169425.79	Картометрический	1.00	-
764	359804.27	2169430.79	Картометрический	1.00	-
765	359814.54	2169436.28	Картометрический	1.00	-
766	359825.16	2169441.99	Картометрический	1.00	-
767	359836.14	2169448.05	Картометрический	1.00	-
768	359847.36	2169454.30	Картометрический	1.00	-
769	359858.86	2169460.81	Картометрический	1.00	-
770	359870.57	2169467.35	Картометрический	1.00	-
771	359882.14	2169473.69	Картометрический	1.00	-
772	359893.18	2169479.82	Картометрический	1.00	-
773	359902.98	2169485.62	Картометрический	1.00	-
774	359914.32	2169492.99	Картометрический	1.00	-
775	359924.79	2169500.22	Картометрический	1.00	-
776	359936.63	2169507.07	Картометрический	1.00	-
777	359929.25	2169530.14	Картометрический	1.00	-
778	359881.03	2169530.22	Картометрический	1.00	-
779	359793.94	2169554.20	Картометрический	1.00	-
780	359775.76	2169614.67	Картометрический	1.00	-
781	359752.67	2169619.47	Картометрический	1.00	-
782	359756.05	2169661.16	Картометрический	1.00	-
783	359730.53	2169665.22	Картометрический	1.00	-
784	359722.54	2169665.24	Картометрический	1.00	-
785	359654.54	2169651.83	Картометрический	1.00	-
786	359564.27	2169649.06	Картометрический	1.00	-
787	359498.73	2169657.94	Картометрический	1.00	-
788	359358.44	2169705.73	Картометрический	1.00	-
789	359336.31	2169726.45	Картометрический	1.00	-

1	2	3	4	5	6
790	359340.90	2169699.68	Картометрический	1.00	-
791	359348.18	2169668.91	Картометрический	1.00	-
792	359356.81	2169636.91	Картометрический	1.00	-
793	359366.42	2169603.18	Картометрический	1.00	-
794	359375.47	2169569.65	Картометрический	1.00	-
795	359384.30	2169536.24	Картометрический	1.00	-
796	359386.64	2169521.57	Картометрический	1.00	-
797	359387.93	2169510.48	Картометрический	1.00	-
798	359387.15	2169499.76	Картометрический	1.00	-
799	359388.09	2169490.73	Картометрический	1.00	-
800	359389.27	2169487.22	Картометрический	1.00	-
801	359390.74	2169484.89	Картометрический	1.00	-
802	359400.09	2169476.38	Картометрический	1.00	-
803	359403.73	2169473.48	Картометрический	1.00	-
804	359410.33	2169472.18	Картометрический	1.00	-
805	359416.08	2169470.83	Картометрический	1.00	-
806	359423.40	2169469.91	Картометрический	1.00	-
807	359430.29	2169469.38	Картометрический	1.00	-
808	359438.69	2169468.81	Картометрический	1.00	-
809	359448.04	2169467.59	Картометрический	1.00	-
810	359458.86	2169465.38	Картометрический	1.00	-
811	359469.22	2169462.61	Картометрический	1.00	-
812	359479.65	2169458.77	Картометрический	1.00	-
813	359489.82	2169454.25	Картометрический	1.00	-
814	359499.54	2169449.77	Картометрический	1.00	-
815	359508.90	2169445.68	Картометрический	1.00	-
816	359518.24	2169441.91	Картометрический	1.00	-
817	359528.05	2169438.54	Картометрический	1.00	-
818	359538.30	2169435.92	Картометрический	1.00	-
819	359548.96	2169433.81	Картометрический	1.00	-
820	359559.68	2169431.10	Картометрический	1.00	-
821	359570.41	2169428.41	Картометрический	1.00	-
822	359581.35	2169425.83	Картометрический	1.00	-
823	359592.45	2169423.28	Картометрический	1.00	-
824	359603.61	2169421.04	Картометрический	1.00	-
825	359614.57	2169418.78	Картометрический	1.00	-
826	359625.32	2169416.26	Картометрический	1.00	-
827	359653.35	2169410.61	Картометрический	1.00	-
828	359686.17	2169403.47	Картометрический	1.00	-
829	359694.96	2169400.96	Картометрический	1.00	-
830	359703.83	2169398.23	Картометрический	1.00	-
831	359712.82	2169395.52	Картометрический	1.00	-
756	359722.58	2169393.71	Картометрический	1.00	-
832	359271.43	2170123.11	Картометрический	1.00	-
833	359320.77	2170135.75	Картометрический	1.00	-
834	359360.45	2170137.94	Картометрический	1.00	-
835	359389.69	2170136.40	Картометрический	1.00	-

1	2	3	4	5	6
836	359406.42	2170129.33	Картометрический	1.00	-
837	359414.61	2170124.53	Картометрический	1.00	-
838	359504.17	2170127.98	Картометрический	1.00	-
839	359612.22	2170148.16	Картометрический	1.00	-
840	359626.35	2170181.68	Картометрический	1.00	-
841	359637.87	2170217.65	Картометрический	1.00	-
842	359661.21	2170243.35	Картометрический	1.00	-
843	359666.46	2170249.12	Картометрический	1.00	-
844	359716.04	2170288.32	Картометрический	1.00	-
845	359749.61	2170293.46	Картометрический	1.00	-
846	359787.32	2170278.63	Картометрический	1.00	-
847	359816.75	2170283.86	Картометрический	1.00	-
848	359847.66	2170295.92	Картометрический	1.00	-
849	359895.41	2170336.51	Картометрический	1.00	-
850	359909.49	2170371.73	Картометрический	1.00	-
851	359912.69	2170429.45	Картометрический	1.00	-
852	359969.18	2170487.29	Картометрический	1.00	-
853	360021.28	2170523.79	Картометрический	1.00	-
854	360146.16	2170611.90	Картометрический	1.00	-
855	360316.32	2170737.97	Картометрический	1.00	-
856	360364.66	2170786.21	Картометрический	1.00	-
857	360384.85	2170815.70	Картометрический	1.00	-
858	360437.49	2170914.07	Картометрический	1.00	-
859	360477.38	2171002.06	Картометрический	1.00	-
860	360505.29	2171080.69	Картометрический	1.00	-
861	360522.30	2171115.82	Картометрический	1.00	-
862	360552.63	2171160.60	Картометрический	1.00	-
863	360592.51	2171272.56	Картометрический	1.00	-
864	360599.40	2171305.78	Картометрический	1.00	-
865	360603.25	2171362.68	Картометрический	1.00	-
866	360612.74	2171393.41	Картометрический	1.00	-
867	360626.18	2171436.94	Картометрический	1.00	-
868	360656.64	2171475.79	Картометрический	1.00	-
869	360691.64	2171500.30	Картометрический	1.00	-
870	360709.54	2171532.93	Картометрический	1.00	-
871	360713.99	2171561.86	Картометрический	1.00	-
872	360554.64	2171577.79	Картометрический	1.00	-
873	360538.52	2171540.98	Картометрический	1.00	-
874	360494.16	2171558.64	Картометрический	1.00	-
875	360467.56	2171536.84	Картометрический	1.00	-
876	360451.79	2171483.92	Картометрический	1.00	-
877	360445.09	2171441.38	Картометрический	1.00	-
878	360456.61	2171417.05	Картометрический	1.00	-
879	360488.97	2171406.75	Картометрический	1.00	-
880	360453.51	2171325.40	Картометрический	1.00	-
881	360412.94	2171284.66	Картометрический	1.00	-
882	360364.56	2171214.04	Картометрический	1.00	-
883	360330.21	2171237.86	Картометрический	1.00	-

1	2	3	4	5	6
884	360268.06	2171138.97	Картометрический	1.00	-
885	360254.35	2171147.14	Картометрический	1.00	-
886	360237.31	2171113.69	Картометрический	1.00	-
887	360288.67	2171085.16	Картометрический	1.00	-
888	360264.24	2171041.38	Картометрический	1.00	-
889	360230.21	2171050.80	Картометрический	1.00	-
890	360211.05	2171036.80	Картометрический	1.00	-
891	360197.39	2171003.43	Картометрический	1.00	-
892	360227.68	2170966.30	Картометрический	1.00	-
893	360181.25	2170911.34	Картометрический	1.00	-
894	360154.29	2170934.16	Картометрический	1.00	-
895	360116.63	2170895.59	Картометрический	1.00	-
896	360138.63	2170869.22	Картометрический	1.00	-
897	360123.02	2170855.15	Картометрический	1.00	-
898	360063.11	2170902.27	Картометрический	1.00	-
899	359943.05	2170844.02	Картометрический	1.00	-
900	359872.57	2170785.69	Картометрический	1.00	-
901	359849.64	2170755.24	Картометрический	1.00	-
902	359667.65	2170602.49	Картометрический	1.00	-
903	359671.10	2170574.65	Картометрический	1.00	-
904	359597.84	2170512.01	Картометрический	1.00	-
905	359595.44	2170456.02	Картометрический	1.00	-
906	359620.31	2170419.58	Картометрический	1.00	-
907	359601.47	2170406.76	Картометрический	1.00	-
908	359588.86	2170398.18	Картометрический	1.00	-
909	359576.00	2170455.36	Картометрический	1.00	-
910	359572.18	2170546.74	Картометрический	1.00	-
911	359401.24	2170519.65	Картометрический	1.00	-
912	359390.84	2170518.10	Картометрический	1.00	-
913	359226.33	2170386.41	Картометрический	1.00	-
914	359229.93	2170374.47	Картометрический	1.00	-
915	359234.19	2170357.11	Картометрический	1.00	-
916	359236.77	2170344.53	Картометрический	1.00	-
917	359238.22	2170333.10	Картометрический	1.00	-
918	359239.70	2170320.76	Картометрический	1.00	-
919	359241.68	2170312.49	Картометрический	1.00	-
920	359242.58	2170308.62	Картометрический	1.00	-
921	359244.67	2170306.80	Картометрический	1.00	-
922	359246.85	2170306.12	Картометрический	1.00	-
923	359252.76	2170305.96	Картометрический	1.00	-
924	359253.56	2170291.06	Картометрический	1.00	-
925	359248.39	2170290.36	Картометрический	1.00	-
926	359246.30	2170288.39	Картометрический	1.00	-
927	359245.60	2170285.59	Картометрический	1.00	-
928	359251.60	2170247.95	Картометрический	1.00	-
929	359257.01	2170219.63	Картометрический	1.00	-
930	359264.48	2170177.15	Картометрический	1.00	-
931	359268.42	2170152.39	Картометрический	1.00	-

1	2	3	4	5	6
832	359271.43	2170123.11	Картометрический	1.00	-
932	358939.66	2169316.77	Картометрический	1.00	-
933	358965.59	2169317.60	Картометрический	1.00	-
934	358967.04	2169327.64	Картометрический	1.00	-
935	358979.45	2169327.36	Картометрический	1.00	-
936	359024.82	2169328.81	Картометрический	1.00	-
937	359050.80	2169330.36	Картометрический	1.00	-
938	359098.93	2169355.15	Картометрический	1.00	-
939	359106.94	2169358.78	Картометрический	1.00	-
940	359107.51	2169358.65	Картометрический	1.00	-
941	359100.47	2169366.36	Картометрический	1.00	-
942	359090.98	2169378.32	Картометрический	1.00	-
943	359083.92	2169387.65	Картометрический	1.00	-
944	359080.58	2169391.21	Картометрический	1.00	-
945	359078.13	2169393.13	Картометрический	1.00	-
946	359076.88	2169393.85	Картометрический	1.00	-
947	359075.41	2169394.56	Картометрический	1.00	-
948	359069.72	2169395.08	Картометрический	1.00	-
949	359065.73	2169395.48	Картометрический	1.00	-
950	359063.35	2169395.24	Картометрический	1.00	-
951	359039.62	2169387.78	Картометрический	1.00	-
952	359004.35	2169376.47	Картометрический	1.00	-
953	358995.17	2169373.88	Картометрический	1.00	-
954	358972.89	2169369.43	Картометрический	1.00	-
955	358931.09	2169363.10	Картометрический	1.00	-
956	358923.57	2169362.58	Картометрический	1.00	-
957	358926.09	2169349.90	Картометрический	1.00	-
958	358927.01	2169345.11	Картометрический	1.00	-
959	358927.40	2169342.73	Картометрический	1.00	-
960	358928.16	2169332.84	Картометрический	1.00	-
961	358928.35	2169329.06	Картометрический	1.00	-
962	358932.65	2169329.30	Картометрический	1.00	-
963	358933.85	2169321.05	Картометрический	1.00	-
964	358935.50	2169318.16	Картометрический	1.00	-
965	358939.68	2169317.98	Картометрический	1.00	-
832	358939.66	2169316.77	Картометрический	1.00	-
966	357812.19	2167593.61	Картометрический	1.00	-
967	357843.29	2167599.75	Картометрический	1.00	-
968	357868.55	2167629.40	Картометрический	1.00	-
969	357877.90	2167654.30	Картометрический	1.00	-
970	357895.75	2167833.69	Картометрический	1.00	-
971	357910.71	2168023.99	Картометрический	1.00	-
972	357920.99	2168098.06	Картометрический	1.00	-
973	357967.76	2168220.82	Картометрический	1.00	-
974	357991.71	2168316.52	Картометрический	1.00	-
975	358001.85	2168421.09	Картометрический	1.00	-
976	358009.34	2168451.00	Картометрический	1.00	-

1	2	3	4	5	6
977	357992.16	2168536.84	Картометрический	1.00	-
978	357918.60	2168574.91	Картометрический	1.00	-
979	357909.55	2168579.82	Картометрический	1.00	-
980	357848.95	2168596.41	Картометрический	1.00	-
981	357813.80	2168454.55	Картометрический	1.00	-
982	357782.67	2168293.36	Картометрический	1.00	-
983	357751.07	2168042.32	Картометрический	1.00	-
984	357705.81	2167639.15	Картометрический	1.00	-
985	357719.47	2167635.39	Картометрический	1.00	-
986	357769.36	2167609.96	Картометрический	1.00	-
966	357812.19	2167593.61	Картометрический	1.00	-
987	359877.09	2167544.77	Картометрический	1.00	-
988	359861.02	2167570.48	Картометрический	1.00	-
989	359908.23	2167601.74	Картометрический	1.00	-
990	359902.47	2167700.68	Картометрический	1.00	-
991	359879.73	2167723.65	Картометрический	1.00	-
992	359873.12	2167744.60	Картометрический	1.00	-
993	359906.32	2167764.37	Картометрический	1.00	-
994	359905.55	2167788.07	Картометрический	1.00	-
995	359873.51	2167810.71	Картометрический	1.00	-
996	359827.30	2167904.89	Картометрический	1.00	-
997	359823.92	2167931.05	Картометрический	1.00	-
998	359858.11	2167972.03	Картометрический	1.00	-
999	359886.35	2167988.23	Картометрический	1.00	-
1000	359886.09	2168022.13	Картометрический	1.00	-
1001	359851.49	2168045.53	Картометрический	1.00	-
1002	359740.95	2168140.93	Картометрический	1.00	-
1003	359674.03	2168221.71	Картометрический	1.00	-
1004	359559.14	2168372.89	Картометрический	1.00	-
1005	359533.67	2168401.69	Картометрический	1.00	-
1006	359406.71	2168455.86	Картометрический	1.00	-
1007	359327.70	2168492.17	Картометрический	1.00	-
1008	359205.25	2168563.44	Картометрический	1.00	-
1009	359090.19	2168641.75	Картометрический	1.00	-
1010	358990.26	2168704.87	Картометрический	1.00	-
1011	358942.50	2168735.05	Картометрический	1.00	-
1012	358912.75	2168765.38	Картометрический	1.00	-
1013	358890.93	2168812.09	Картометрический	1.00	-
1014	358882.66	2168863.86	Картометрический	1.00	-
1015	358867.21	2168876.55	Картометрический	1.00	-
1016	358852.33	2168880.28	Картометрический	1.00	-
1017	358755.25	2169004.09	Картометрический	1.00	-
1018	358775.01	2169020.86	Картометрический	1.00	-
1019	358806.14	2169026.16	Картометрический	1.00	-
1020	358800.91	2169082.75	Картометрический	1.00	-
1021	358816.63	2169197.67	Картометрический	1.00	-
1022	358827.01	2169294.08	Картометрический	1.00	-

1	2	3	4	5	6
1023	358895.18	2169291.07	Картометрический	1.00	-
1024	358891.29	2169317.53	Картометрический	1.00	-
1025	358885.99	2169357.94	Картометрический	1.00	-
1026	358866.18	2169355.07	Картометрический	1.00	-
1027	358845.19	2169351.41	Картометрический	1.00	-
1028	358841.83	2169350.12	Картометрический	1.00	-
1029	358839.63	2169349.08	Картометрический	1.00	-
1030	358837.34	2169347.55	Картометрический	1.00	-
1031	358833.78	2169344.37	Картометрический	1.00	-
1032	358832.07	2169339.44	Картометрический	1.00	-
1033	358822.04	2169339.64	Картометрический	1.00	-
1034	358821.00	2169342.65	Картометрический	1.00	-
1035	358818.87	2169346.67	Картометрический	1.00	-
1036	358817.79	2169347.75	Картометрический	1.00	-
1037	358816.09	2169348.60	Картометрический	1.00	-
1038	358812.90	2169349.62	Картометрический	1.00	-
1039	358806.48	2169349.75	Картометрический	1.00	-
1040	358798.38	2169350.44	Картометрический	1.00	-
1041	358790.97	2169351.54	Картометрический	1.00	-
1042	358773.36	2169355.50	Картометрический	1.00	-
1043	358732.64	2169365.71	Картометрический	1.00	-
1044	358697.23	2169375.24	Картометрический	1.00	-
1045	358675.32	2169380.96	Картометрический	1.00	-
1046	358650.03	2169387.62	Картометрический	1.00	-
1047	358621.31	2169392.82	Картометрический	1.00	-
1048	358585.58	2169402.22	Картометрический	1.00	-
1049	358557.71	2169411.08	Картометрический	1.00	-
1050	358547.97	2169414.64	Картометрический	1.00	-
1051	358538.25	2169418.66	Картометрический	1.00	-
1052	358518.43	2169429.70	Картометрический	1.00	-
1053	358484.95	2169445.97	Картометрический	1.00	-
1054	358470.64	2169453.19	Картометрический	1.00	-
1055	358446.79	2169466.14	Картометрический	1.00	-
1056	358435.16	2169472.89	Картометрический	1.00	-
1057	358429.74	2169474.61	Картометрический	1.00	-
1058	358425.01	2169475.54	Картометрический	1.00	-
1059	358421.46	2169475.41	Картометрический	1.00	-
1060	358416.13	2169473.85	Картометрический	1.00	-
1061	358402.98	2169482.13	Картометрический	1.00	-
1062	358405.65	2169486.34	Картометрический	1.00	-
1063	358406.13	2169487.88	Картометрический	1.00	-
1064	358406.25	2169489.76	Картометрический	1.00	-
1065	358405.91	2169490.88	Картометрический	1.00	-
1066	358404.95	2169492.94	Картометрический	1.00	-
1067	358402.57	2169494.93	Картометрический	1.00	-
1068	358363.45	2169521.19	Картометрический	1.00	-
1069	358341.11	2169535.04	Картометрический	1.00	-
1070	358323.04	2169545.64	Картометрический	1.00	-

1	2	3	4	5	6
1071	358293.49	2169563.20	Картометрический	1.00	-
1072	358281.14	2169569.58	Картометрический	1.00	-
1073	358258.15	2169581.42	Картометрический	1.00	-
1074	358237.70	2169591.51	Картометрический	1.00	-
1075	358226.92	2169598.06	Картометрический	1.00	-
1076	358215.10	2169604.71	Картометрический	1.00	-
1077	358208.06	2169608.37	Картометрический	1.00	-
1078	358200.49	2169611.89	Картометрический	1.00	-
1079	358192.20	2169615.15	Картометрический	1.00	-
1080	358166.48	2169625.76	Картометрический	1.00	-
1081	358139.95	2169635.56	Картометрический	1.00	-
1082	358115.04	2169644.68	Картометрический	1.00	-
1083	358083.59	2169656.79	Картометрический	1.00	-
1084	358054.86	2169667.42	Картометрический	1.00	-
1085	358031.61	2169676.94	Картометрический	1.00	-
1086	358019.26	2169680.60	Картометрический	1.00	-
1087	357994.88	2169688.23	Картометрический	1.00	-
1088	357980.01	2169692.86	Картометрический	1.00	-
1089	357968.54	2169697.23	Картометрический	1.00	-
1090	357954.17	2169703.12	Картометрический	1.00	-
1091	357946.22	2169707.64	Картометрический	1.00	-
1092	357930.02	2169717.04	Картометрический	1.00	-
1093	357907.00	2169730.52	Картометрический	1.00	-
1094	357881.25	2169746.32	Картометрический	1.00	-
1095	357862.30	2169758.59	Картометрический	1.00	-
1096	357844.33	2169771.12	Картометрический	1.00	-
1097	357819.70	2169787.32	Картометрический	1.00	-
1098	357795.06	2169803.65	Картометрический	1.00	-
1099	357776.55	2169816.03	Картометрический	1.00	-
1100	357758.33	2169827.45	Картометрический	1.00	-
1101	357738.06	2169839.15	Картометрический	1.00	-
1102	357718.30	2169851.28	Картометрический	1.00	-
1103	357701.57	2169862.03	Картометрический	1.00	-
1104	357687.56	2169870.18	Картометрический	1.00	-
1105	357673.45	2169878.06	Картометрический	1.00	-
1106	357658.79	2169884.98	Картометрический	1.00	-
1107	357644.93	2169890.96	Картометрический	1.00	-
1108	357618.38	2169902.26	Картометрический	1.00	-
1109	357583.24	2169916.97	Картометрический	1.00	-
1110	357549.87	2169932.91	Картометрический	1.00	-
1111	357526.31	2169944.35	Картометрический	1.00	-
1112	357511.30	2169951.85	Картометрический	1.00	-
1113	357502.80	2169956.78	Картометрический	1.00	-
1114	357493.08	2169963.36	Картометрический	1.00	-
1115	357481.77	2169971.94	Картометрический	1.00	-
1116	357463.81	2169985.14	Картометрический	1.00	-
1117	357446.80	2169997.38	Картометрический	1.00	-
1118	357434.98	2170005.54	Картометрический	1.00	-

1	2	3	4	5	6
1119	357420.31	2170015.04	Картометрический	1.00	-
1120	357406.31	2170022.93	Картометрический	1.00	-
1121	357383.15	2170036.96	Картометрический	1.00	-
1122	357356.35	2170053.56	Картометрический	1.00	-
1123	357337.25	2170063.95	Картометрический	1.00	-
1124	357309.99	2170079.14	Картометрический	1.00	-
1125	357288.23	2170091.87	Картометрический	1.00	-
1126	357258.85	2170111.17	Картометрический	1.00	-
1127	357238.84	2170124.50	Картометрический	1.00	-
1128	357221.34	2170134.54	Картометрический	1.00	-
1129	357207.92	2170141.32	Картометрический	1.00	-
1130	357199.28	2170144.69	Картометрический	1.00	-
1131	357190.35	2170147.67	Картометрический	1.00	-
1132	357180.21	2170150.10	Картометрический	1.00	-
1133	357162.68	2170153.37	Картометрический	1.00	-
1134	357144.31	2170156.76	Картометрический	1.00	-
1135	357109.07	2170162.20	Картометрический	1.00	-
1136	357085.41	2170165.72	Картометрический	1.00	-
1137	357082.32	2170165.23	Картометрический	1.00	-
1138	357080.33	2170164.17	Картометрический	1.00	-
1139	357078.77	2170162.26	Картометрический	1.00	-
1140	357077.52	2170159.30	Картометрический	1.00	-
1141	357066.94	2170160.03	Картометрический	1.00	-
1142	357064.14	2170165.10	Картометрический	1.00	-
1143	357062.36	2170167.52	Картометрический	1.00	-
1144	357059.80	2170169.43	Картометрический	1.00	-
1145	357056.44	2170171.37	Картометрический	1.00	-
1146	357049.95	2170172.83	Картометрический	1.00	-
1147	357027.91	2170176.24	Картометрический	1.00	-
1148	356997.38	2170182.78	Картометрический	1.00	-
1149	356985.65	2170185.64	Картометрический	1.00	-
1150	356969.46	2170189.72	Картометрический	1.00	-
1151	356953.92	2170193.13	Картометрический	1.00	-
1152	356937.53	2170198.18	Картометрический	1.00	-
1153	356914.78	2170205.53	Картометрический	1.00	-
1154	356892.47	2170213.16	Картометрический	1.00	-
1155	356868.54	2170220.23	Картометрический	1.00	-
1156	356844.36	2170226.60	Картометрический	1.00	-
1157	356829.01	2170229.46	Картометрический	1.00	-
1158	356799.44	2170235.59	Картометрический	1.00	-
1159	356781.07	2170239.95	Картометрический	1.00	-
1160	356743.92	2170246.87	Картометрический	1.00	-
1161	356743.53	2170247.79	Картометрический	1.00	-
1162	356742.15	2170247.21	Картометрический	1.00	-
1163	356719.25	2170251.03	Картометрический	1.00	-
1164	356684.39	2170256.73	Картометрический	1.00	-
1165	356664.11	2170261.47	Картометрический	1.00	-
1166	356651.12	2170264.47	Картометрический	1.00	-

1	2	3	4	5	6
1167	356641.09	2170268.18	Картометрический	1.00	-
1168	356632.04	2170272.29	Картометрический	1.00	-
1169	356626.29	2170275.44	Картометрический	1.00	-
1170	356614.18	2170282.11	Картометрический	1.00	-
1171	356603.09	2170287.93	Картометрический	1.00	-
1172	356600.19	2170288.93	Картометрический	1.00	-
1173	356597.50	2170289.18	Картометрический	1.00	-
1174	356593.47	2170289.01	Картометрический	1.00	-
1175	356590.35	2170288.60	Картометрический	1.00	-
1176	356583.87	2170294.99	Картометрический	1.00	-
1177	356580.81	2170297.72	Картометрический	1.00	-
1178	356582.97	2170300.83	Картометрический	1.00	-
1179	356583.97	2170305.06	Картометрический	1.00	-
1180	356583.85	2170308.46	Картометрический	1.00	-
1181	356582.53	2170311.16	Картометрический	1.00	-
1182	356580.06	2170313.83	Картометрический	1.00	-
1183	356569.44	2170325.14	Картометрический	1.00	-
1184	356557.71	2170336.86	Картометрический	1.00	-
1185	356551.94	2170341.97	Картометрический	1.00	-
1186	356537.54	2170357.19	Картометрический	1.00	-
1187	356525.45	2170370.24	Картометрический	1.00	-
1188	356508.97	2170386.85	Картометрический	1.00	-
1189	356494.52	2170402.92	Картометрический	1.00	-
1190	356477.79	2170420.89	Картометрический	1.00	-
1191	356457.11	2170442.67	Картометрический	1.00	-
1192	356442.14	2170459.61	Картометрический	1.00	-
1193	356430.03	2170475.93	Картометрический	1.00	-
1194	356405.57	2170500.55	Картометрический	1.00	-
1195	356378.97	2170526.12	Картометрический	1.00	-
1196	356368.60	2170536.81	Картометрический	1.00	-
1197	356361.69	2170543.94	Картометрический	1.00	-
1198	356338.42	2170566.94	Картометрический	1.00	-
1199	356311.75	2170593.33	Картометрический	1.00	-
1200	356293.79	2170609.65	Картометрический	1.00	-
1201	356281.62	2170621.03	Картометрический	1.00	-
1202	356279.89	2170622.05	Картометрический	1.00	-
1203	356277.27	2170622.56	Картометрический	1.00	-
1204	356275.42	2170622.48	Картометрический	1.00	-
1205	356273.89	2170621.73	Картометрический	1.00	-
1206	356272.56	2170619.32	Картометрический	1.00	-
1207	356264.73	2170621.94	Картометрический	1.00	-
1208	356265.36	2170625.63	Картометрический	1.00	-
1209	356265.44	2170630.77	Картометрический	1.00	-
1210	356264.35	2170633.67	Картометрический	1.00	-
1211	356260.44	2170639.46	Картометрический	1.00	-
1212	356252.65	2170647.26	Картометрический	1.00	-
1213	356237.67	2170662.64	Картометрический	1.00	-
1214	356209.28	2170690.98	Картометрический	1.00	-

1	2	3	4	5	6
1215	356194.74	2170704.90	Картометрический	1.00	-
1216	356191.39	2170707.76	Картометрический	1.00	-
1217	356163.22	2170734.52	Картометрический	1.00	-
1218	356155.70	2170742.16	Картометрический	1.00	-
1219	356148.97	2170749.58	Картометрический	1.00	-
1220	356143.45	2170757.86	Картометрический	1.00	-
1221	356138.97	2170766.95	Картометрический	1.00	-
1222	356137.24	2170773.23	Картометрический	1.00	-
1223	356136.23	2170784.71	Картометрический	1.00	-
1224	356125.47	2170842.88	Картометрический	1.00	-
1225	356123.71	2170857.79	Картометрический	1.00	-
1226	356121.53	2170886.41	Картометрический	1.00	-
1227	356119.76	2170919.76	Картометрический	1.00	-
1228	356070.31	2170871.05	Картометрический	1.00	-
1229	356006.02	2170820.29	Картометрический	1.00	-
1230	355839.34	2170627.57	Картометрический	1.00	-
1231	355954.06	2170531.09	Картометрический	1.00	-
1232	356037.89	2170496.85	Картометрический	1.00	-
1233	356075.97	2170497.01	Картометрический	1.00	-
1234	356094.89	2170517.83	Картометрический	1.00	-
1235	356104.14	2170552.81	Картометрический	1.00	-
1236	356094.71	2170589.86	Картометрический	1.00	-
1237	356106.98	2170606.27	Картометрический	1.00	-
1238	356218.35	2170521.93	Картометрический	1.00	-
1239	356197.65	2170471.39	Картометрический	1.00	-
1240	356206.66	2170466.53	Картометрический	1.00	-
1241	356226.00	2170453.73	Картометрический	1.00	-
1242	356318.17	2170393.21	Картометрический	1.00	-
1243	356326.51	2170332.42	Картометрический	1.00	-
1244	356406.20	2170268.52	Картометрический	1.00	-
1245	356353.83	2170176.03	Картометрический	1.00	-
1246	356410.00	2170121.21	Картометрический	1.00	-
1247	356424.14	2170107.27	Картометрический	1.00	-
1248	356435.18	2170100.10	Картометрический	1.00	-
1249	356474.93	2170087.10	Картометрический	1.00	-
1250	356495.14	2170009.78	Картометрический	1.00	-
1251	356509.24	2169914.50	Картометрический	1.00	-
1252	356469.63	2169909.78	Картометрический	1.00	-
1253	356468.89	2169885.52	Картометрический	1.00	-
1254	356467.69	2169875.54	Картометрический	1.00	-
1255	356465.18	2169860.31	Картометрический	1.00	-
1256	356464.48	2169845.33	Картометрический	1.00	-
1257	356463.91	2169836.56	Картометрический	1.00	-
1258	356463.58	2169827.82	Картометрический	1.00	-
1259	356463.20	2169817.38	Картометрический	1.00	-
1260	356459.58	2169788.43	Картометрический	1.00	-
1261	356459.99	2169778.43	Картометрический	1.00	-
1262	356469.00	2169761.01	Картометрический	1.00	-

1	2	3	4	5	6
1263	356469.06	2169742.21	Картометрический	1.00	-
1264	356460.55	2169738.20	Картометрический	1.00	-
1265	356460.19	2169728.34	Картометрический	1.00	-
1266	356457.82	2169713.12	Картометрический	1.00	-
1267	356453.62	2169693.04	Картометрический	1.00	-
1268	356453.01	2169677.94	Картометрический	1.00	-
1269	356453.01	2169674.90	Картометрический	1.00	-
1270	356469.07	2169673.91	Картометрический	1.00	-
1271	356469.07	2169659.70	Картометрический	1.00	-
1272	356468.85	2169642.50	Картометрический	1.00	-
1273	356468.80	2169624.80	Картометрический	1.00	-
1274	356468.75	2169606.50	Картометрический	1.00	-
1275	356449.64	2169608.15	Картометрический	1.00	-
1276	356449.61	2169605.23	Картометрический	1.00	-
1277	356448.99	2169592.27	Картометрический	1.00	-
1278	356447.78	2169575.89	Картометрический	1.00	-
1279	356447.14	2169563.87	Картометрический	1.00	-
1280	356446.49	2169551.80	Картометрический	1.00	-
1281	356446.17	2169539.75	Картометрический	1.00	-
1282	356445.87	2169527.78	Картометрический	1.00	-
1283	356445.59	2169515.78	Картометрический	1.00	-
1284	356445.36	2169507.25	Картометрический	1.00	-
1285	356445.19	2169498.49	Картометрический	1.00	-
1286	356445.08	2169486.26	Картометрический	1.00	-
1287	356443.46	2169451.80	Картометрический	1.00	-
1288	356442.33	2169439.72	Картометрический	1.00	-
1289	356441.89	2169437.35	Картометрический	1.00	-
1290	356440.61	2169424.94	Картометрический	1.00	-
1291	356519.38	2169417.48	Картометрический	1.00	-
1292	356572.17	2169412.38	Картометрический	1.00	-
1293	356584.23	2169411.00	Картометрический	1.00	-
1294	356594.97	2169472.18	Картометрический	1.00	-
1295	356603.11	2169597.87	Картометрический	1.00	-
1296	356579.56	2169599.13	Картометрический	1.00	-
1297	356527.00	2169602.44	Картометрический	1.00	-
1298	356526.69	2169750.99	Картометрический	1.00	-
1299	356582.28	2169751.95	Картометрический	1.00	-
1300	356564.47	2169815.10	Картометрический	1.00	-
1301	356526.85	2169815.11	Картометрический	1.00	-
1302	356524.35	2169892.14	Картометрический	1.00	-
1303	356547.59	2169975.49	Картометрический	1.00	-
1304	356641.26	2169955.81	Картометрический	1.00	-
1305	356666.04	2169983.35	Картометрический	1.00	-
1306	356692.83	2170018.15	Картометрический	1.00	-
1307	356724.97	2170010.35	Картометрический	1.00	-
1308	356830.96	2169984.69	Картометрический	1.00	-
1309	356816.44	2169936.75	Картометрический	1.00	-
1310	356865.02	2169890.13	Картометрический	1.00	-

1	2	3	4	5	6
1311	356957.94	2169787.36	Картометрический	1.00	-
1312	356993.67	2169941.28	Картометрический	1.00	-
1313	357035.30	2169930.48	Картометрический	1.00	-
1314	357066.83	2169920.58	Картометрический	1.00	-
1315	357058.23	2169891.88	Картометрический	1.00	-
1316	357024.58	2169763.14	Картометрический	1.00	-
1317	357218.21	2169704.59	Картометрический	1.00	-
1318	357286.94	2169672.18	Картометрический	1.00	-
1319	357310.71	2169669.58	Картометрический	1.00	-
1320	357337.57	2169728.11	Картометрический	1.00	-
1321	357478.58	2169632.05	Картометрический	1.00	-
1322	357665.50	2169529.06	Картометрический	1.00	-
1323	357728.67	2169511.69	Картометрический	1.00	-
1324	357857.16	2169618.57	Картометрический	1.00	-
1325	357862.01	2169616.39	Картометрический	1.00	-
1326	358058.91	2169527.95	Картометрический	1.00	-
1327	358204.39	2169450.67	Картометрический	1.00	-
1328	358218.63	2169443.16	Картометрический	1.00	-
1329	358133.68	2169288.08	Картометрический	1.00	-
1330	358118.08	2169293.99	Картометрический	1.00	-
1331	358017.47	2169111.34	Картометрический	1.00	-
1332	357929.25	2168962.63	Картометрический	1.00	-
1333	357933.19	2168919.55	Картометрический	1.00	-
1334	357914.98	2168829.12	Картометрический	1.00	-
1335	357917.25	2168811.40	Картометрический	1.00	-
1336	357931.60	2168786.46	Картометрический	1.00	-
1337	357957.12	2168755.96	Картометрический	1.00	-
1338	357998.42	2168732.82	Картометрический	1.00	-
1339	358028.83	2168710.09	Картометрический	1.00	-
1340	358140.32	2168611.33	Картометрический	1.00	-
1341	358255.83	2168805.58	Картометрический	1.00	-
1342	358442.54	2168717.37	Картометрический	1.00	-
1343	358466.75	2168701.10	Картометрический	1.00	-
1344	358569.39	2168636.03	Картометрический	1.00	-
1345	358590.07	2168586.53	Картометрический	1.00	-
1346	358655.40	2168515.37	Картометрический	1.00	-
1347	359061.17	2168170.61	Картометрический	1.00	-
1348	359236.45	2168034.07	Картометрический	1.00	-
1349	359349.76	2167920.76	Картометрический	1.00	-
1350	359404.25	2167855.00	Картометрический	1.00	-
1351	359404.44	2167854.76	Картометрический	1.00	-
1352	359533.38	2167682.28	Картометрический	1.00	-
1353	359648.03	2167616.68	Картометрический	1.00	-
1354	359760.71	2167559.47	Картометрический	1.00	-
1355	359807.68	2167545.81	Картометрический	1.00	-
987	359877.09	2167544.77	Картометрический	1.00	-
1356	356969.50	2169875.35	Картометрический	1.00	-

1	2	3	4	5	6
1357	356970.50	2169875.35	Картометрический	1.00	-
1358	356970.50	2169876.35	Картометрический	1.00	-
1359	356969.50	2169876.35	Картометрический	1.00	-
1356	356969.50	2169875.35	Картометрический	1.00	-
1360	356947.34	2169820.36	Картометрический	1.00	-
1361	356950.07	2169826.67	Картометрический	1.00	-
1362	356949.15	2169827.07	Картометрический	1.00	-
1363	356946.42	2169820.75	Картометрический	1.00	-
1360	356947.34	2169820.36	Картометрический	1.00	-
1364	355752.24	2170709.65	Картометрический	1.00	-
1365	355799.87	2170747.67	Картометрический	1.00	-
1366	355916.79	2170838.81	Картометрический	1.00	-
1367	355937.73	2170854.14	Картометрический	1.00	-
1368	355951.66	2170863.17	Картометрический	1.00	-
1369	355962.47	2170875.72	Картометрический	1.00	-
1370	356030.48	2170947.05	Картометрический	1.00	-
1371	356104.00	2171000.48	Картометрический	1.00	-
1372	356100.25	2171006.60	Картометрический	1.00	-
1373	356095.27	2171011.41	Картометрический	1.00	-
1374	356089.41	2171015.92	Картометрический	1.00	-
1375	356082.39	2171020.17	Картометрический	1.00	-
1376	356075.33	2171023.51	Картометрический	1.00	-
1377	356069.48	2171025.55	Картометрический	1.00	-
1378	356059.70	2171028.67	Картометрический	1.00	-
1379	356046.17	2171031.68	Картометрический	1.00	-
1380	356040.18	2171034.10	Картометрический	1.00	-
1381	356036.61	2171034.84	Картометрический	1.00	-
1382	356009.51	2171036.80	Картометрический	1.00	-
1383	355984.59	2171033.32	Картометрический	1.00	-
1384	355966.98	2171027.35	Картометрический	1.00	-
1385	355947.32	2171017.77	Картометрический	1.00	-
1386	355934.60	2171011.81	Картометрический	1.00	-
1387	355907.41	2170998.95	Картометрический	1.00	-
1388	355877.48	2170980.94	Картометрический	1.00	-
1389	355858.04	2170970.16	Картометрический	1.00	-
1390	355851.07	2170964.80	Картометрический	1.00	-
1391	355846.19	2170961.05	Картометрический	1.00	-
1392	355841.01	2170956.82	Картометрический	1.00	-
1393	355807.74	2170935.15	Картометрический	1.00	-
1394	355755.28	2170901.20	Картометрический	1.00	-
1395	355704.24	2170870.55	Картометрический	1.00	-
1396	355670.85	2170850.79	Картометрический	1.00	-
1397	355714.18	2170773.91	Картометрический	1.00	-
1364	355752.24	2170709.65	Картометрический	1.00	-
1398	358819.72	2169362.37	Картометрический	1.00	-

1	2	3	4	5	6
1399	358841.85	2169363.87	Картометрический	1.00	-
1400	358861.13	2169365.49	Картометрический	1.00	-
1401	358890.78	2169370.94	Картометрический	1.00	-
1402	358899.93	2169372.16	Картометрический	1.00	-
1403	358942.67	2169377.47	Картометрический	1.00	-
1404	358961.69	2169380.19	Картометрический	1.00	-
1405	358970.83	2169381.95	Картометрический	1.00	-
1406	358977.33	2169383.37	Картометрический	1.00	-
1407	358982.38	2169384.40	Картометрический	1.00	-
1408	358989.02	2169385.86	Картометрический	1.00	-
1409	358995.64	2169387.48	Картометрический	1.00	-
1410	359001.96	2169389.04	Картометрический	1.00	-
1411	359008.41	2169390.88	Картометрический	1.00	-
1412	359014.57	2169392.71	Картометрический	1.00	-
1413	359060.16	2169406.76	Картометрический	1.00	-
1414	359081.83	2169413.53	Картометрический	1.00	-
1415	359102.53	2169420.56	Картометрический	1.00	-
1416	359122.73	2169428.11	Картометрический	1.00	-
1417	359139.95	2169435.04	Картометрический	1.00	-
1418	359149.31	2169438.24	Картометрический	1.00	-
1419	359171.52	2169446.19	Картометрический	1.00	-
1420	359192.62	2169452.87	Картометрический	1.00	-
1421	359241.23	2169466.83	Картометрический	1.00	-
1422	359263.64	2169473.24	Картометрический	1.00	-
1423	359281.16	2169479.04	Картометрический	1.00	-
1424	359300.91	2169483.22	Картометрический	1.00	-
1425	359322.40	2169490.27	Картометрический	1.00	-
1426	359332.77	2169493.38	Картометрический	1.00	-
1427	359353.53	2169499.41	Картометрический	1.00	-
1428	359359.83	2169500.91	Картометрический	1.00	-
1429	359366.00	2169502.47	Картометрический	1.00	-
1430	359371.60	2169504.65	Картометрический	1.00	-
1431	359374.91	2169507.44	Картометрический	1.00	-
1432	359375.60	2169511.60	Картометрический	1.00	-
1433	359375.55	2169517.11	Картометрический	1.00	-
1434	359371.28	2169533.08	Картометрический	1.00	-
1435	359353.51	2169599.63	Картометрический	1.00	-
1436	359343.89	2169633.38	Картометрический	1.00	-
1437	359335.19	2169665.65	Картометрический	1.00	-
1438	359327.56	2169697.88	Картометрический	1.00	-
1439	359315.15	2169766.94	Картометрический	1.00	-
1440	358973.35	2169652.75	Картометрический	1.00	-
1441	358962.07	2169649.80	Картометрический	1.00	-
1442	358853.40	2169627.67	Картометрический	1.00	-
1443	358827.59	2169621.01	Картометрический	1.00	-
1444	358659.53	2169580.64	Картометрический	1.00	-
1445	358550.61	2169593.05	Картометрический	1.00	-
1446	358478.89	2169622.00	Картометрический	1.00	-

1	2	3	4	5	6
1447	358454.40	2169637.40	Картометрический	1.00	-
1448	358328.51	2169701.32	Картометрический	1.00	-
1449	358127.09	2169762.41	Картометрический	1.00	-
1450	357931.02	2169845.01	Картометрический	1.00	-
1451	357536.18	2170143.28	Картометрический	1.00	-
1452	357204.61	2170262.32	Картометрический	1.00	-
1453	356904.50	2170488.04	Картометрический	1.00	-
1454	356914.19	2170567.45	Картометрический	1.00	-
1455	356778.61	2170586.81	Картометрический	1.00	-
1456	356768.93	2170504.69	Картометрический	1.00	-
1457	356728.08	2170509.86	Картометрический	1.00	-
1458	356683.61	2170594.79	Картометрический	1.00	-
1459	356544.25	2170787.28	Картометрический	1.00	-
1460	356392.31	2170909.41	Картометрический	1.00	-
1461	356275.91	2170947.40	Картометрический	1.00	-
1462	356190.53	2171079.77	Картометрический	1.00	-
1463	356172.16	2171124.76	Картометрический	1.00	-
1464	356183.88	2171138.95	Картометрический	1.00	-
1465	356128.37	2171185.81	Картометрический	1.00	-
1466	356084.77	2171137.27	Картометрический	1.00	-
1467	355910.57	2171267.50	Картометрический	1.00	-
1468	355828.68	2171316.97	Картометрический	1.00	-
1469	355708.69	2171374.64	Картометрический	1.00	-
1470	355594.41	2171465.79	Картометрический	1.00	-
1471	355541.77	2171521.89	Картометрический	1.00	-
1472	355550.61	2171554.95	Картометрический	1.00	-
1473	355528.20	2171586.40	Картометрический	1.00	-
1474	355496.02	2171611.40	Картометрический	1.00	-
1475	355378.61	2171656.20	Картометрический	1.00	-
1476	355163.28	2171769.22	Картометрический	1.00	-
1477	354968.56	2171968.50	Картометрический	1.00	-
1478	354875.44	2172108.70	Картометрический	1.00	-
1479	354770.23	2172015.58	Картометрический	1.00	-
1480	354804.90	2171936.67	Картометрический	1.00	-
1481	354857.24	2171861.52	Картометрический	1.00	-
1482	354889.12	2171833.39	Картометрический	1.00	-
1483	354881.78	2171821.36	Картометрический	1.00	-
1484	354915.48	2171787.34	Картометрический	1.00	-
1485	354898.97	2171769.19	Картометрический	1.00	-
1486	355095.10	2171571.73	Картометрический	1.00	-
1487	355067.82	2171544.01	Картометрический	1.00	-
1488	355077.57	2171523.03	Картометрический	1.00	-
1489	355053.88	2171485.21	Картометрический	1.00	-
1490	355114.04	2171439.07	Картометрический	1.00	-
1491	355141.29	2171429.49	Картометрический	1.00	-
1492	355162.52	2171424.87	Картометрический	1.00	-
1493	355217.88	2171389.21	Картометрический	1.00	-
1494	355383.32	2171323.14	Картометрический	1.00	-

1	2	3	4	5	6
1495	355500.17	2171186.58	Картометрический	1.00	-
1496	355539.05	2171153.61	Картометрический	1.00	-
1497	355646.10	2171059.84	Картометрический	1.00	-
1498	355665.70	2171043.53	Картометрический	1.00	-
1499	355773.52	2170930.58	Картометрический	1.00	-
1500	355784.26	2170937.38	Картометрический	1.00	-
1501	355796.55	2170945.52	Картометрический	1.00	-
1502	355804.42	2170950.54	Картометрический	1.00	-
1503	355802.62	2170953.17	Картометрический	1.00	-
1504	355808.32	2170957.23	Картометрический	1.00	-
1505	355811.53	2170951.81	Картометрический	1.00	-
1506	355834.38	2170966.07	Картометрический	1.00	-
1507	355837.21	2170969.04	Картометрический	1.00	-
1508	355838.19	2170972.61	Картометрический	1.00	-
1509	355836.21	2170977.08	Картометрический	1.00	-
1510	355840.42	2170983.05	Картометрический	1.00	-
1511	355844.78	2170980.19	Картометрический	1.00	-
1512	355850.46	2170978.96	Картометрический	1.00	-
1513	355855.21	2170979.27	Картометрический	1.00	-
1514	355858.12	2170980.20	Картометрический	1.00	-
1515	355862.67	2170982.46	Картометрический	1.00	-
1516	355873.17	2170988.36	Картометрический	1.00	-
1517	355903.21	2171005.80	Картометрический	1.00	-
1518	355929.86	2171019.31	Картометрический	1.00	-
1519	355943.63	2171025.75	Картометрический	1.00	-
1520	355963.78	2171034.99	Картометрический	1.00	-
1521	355982.54	2171041.32	Картометрический	1.00	-
1522	356009.04	2171045.64	Картометрический	1.00	-
1523	356044.39	2171043.80	Картометрический	1.00	-
1524	356062.79	2171039.55	Картометрический	1.00	-
1525	356081.14	2171033.28	Картометрический	1.00	-
1526	356091.53	2171028.06	Картометрический	1.00	-
1527	356097.67	2171025.12	Картометрический	1.00	-
1528	356105.29	2171020.63	Картометрический	1.00	-
1529	356110.51	2171017.08	Картометрический	1.00	-
1530	356112.76	2171015.54	Картометрический	1.00	-
1531	356118.10	2171012.97	Картометрический	1.00	-
1532	356121.95	2171011.83	Картометрический	1.00	-
1533	356125.52	2171011.65	Картометрический	1.00	-
1534	356129.53	2171012.69	Картометрический	1.00	-
1535	356134.31	2170999.38	Картометрический	1.00	-
1536	356130.64	2170995.22	Картометрический	1.00	-
1537	356128.87	2170991.78	Картометрический	1.00	-
1538	356127.62	2170986.49	Картометрический	1.00	-
1539	356127.52	2170981.70	Картометрический	1.00	-
1540	356128.43	2170965.37	Картометрический	1.00	-
1541	356131.16	2170936.65	Картометрический	1.00	-
1542	356132.38	2170919.88	Картометрический	1.00	-

1	2	3	4	5	6
1543	356134.01	2170881.89	Картометрический	1.00	-
1544	356135.65	2170854.97	Картометрический	1.00	-
1545	356136.87	2170842.05	Картометрический	1.00	-
1546	356137.98	2170831.36	Картометрический	1.00	-
1547	356139.04	2170821.12	Картометрический	1.00	-
1548	356142.84	2170797.37	Картометрический	1.00	-
1549	356147.44	2170779.38	Картометрический	1.00	-
1550	356151.46	2170770.02	Картометрический	1.00	-
1551	356157.24	2170761.68	Картометрический	1.00	-
1552	356163.99	2170752.77	Картометрический	1.00	-
1553	356172.94	2170743.96	Картометрический	1.00	-
1554	356185.74	2170730.06	Картометрический	1.00	-
1555	356210.09	2170706.00	Картометрический	1.00	-
1556	356232.54	2170684.77	Картометрический	1.00	-
1557	356250.63	2170667.75	Картометрический	1.00	-
1558	356276.91	2170643.11	Картометрический	1.00	-
1559	356304.82	2170616.84	Картометрический	1.00	-
1560	356336.55	2170586.46	Картометрический	1.00	-
1561	356364.61	2170558.01	Картометрический	1.00	-
1562	356386.29	2170535.13	Картометрический	1.00	-
1563	356392.53	2170527.69	Картометрический	1.00	-
1564	356417.86	2170502.84	Картометрический	1.00	-
1565	356431.88	2170487.19	Картометрический	1.00	-
1566	356454.19	2170464.47	Картометрический	1.00	-
1567	356476.13	2170441.30	Картометрический	1.00	-
1568	356495.87	2170418.84	Картометрический	1.00	-
1569	356520.76	2170391.91	Картометрический	1.00	-
1570	356536.81	2170375.85	Картометрический	1.00	-
1571	356559.43	2170352.56	Картометрический	1.00	-
1572	356572.10	2170338.79	Картометрический	1.00	-
1573	356589.12	2170319.74	Картометрический	1.00	-
1574	356597.68	2170310.37	Картометрический	1.00	-
1575	356605.22	2170303.09	Картометрический	1.00	-
1576	356613.03	2170297.43	Картометрический	1.00	-
1577	356625.92	2170289.16	Картометрический	1.00	-
1578	356636.20	2170283.47	Картометрический	1.00	-
1579	356647.18	2170278.33	Картометрический	1.00	-
1580	356652.14	2170276.32	Картометрический	1.00	-
1581	356657.74	2170274.85	Картометрический	1.00	-
1582	356671.26	2170272.73	Картометрический	1.00	-
1583	356704.44	2170270.60	Картометрический	1.00	-
1584	356726.57	2170267.05	Картометрический	1.00	-
1585	356744.97	2170262.33	Картометрический	1.00	-
1586	356773.78	2170254.15	Картометрический	1.00	-
1587	356793.07	2170249.39	Картометрический	1.00	-
1588	356816.48	2170244.63	Картометрический	1.00	-
1589	356847.00	2170237.68	Картометрический	1.00	-
1590	356878.21	2170229.50	Картометрический	1.00	-

1	2	3	4	5	6
1591	356907.36	2170220.24	Картометрический	1.00	-
1592	356927.51	2170214.52	Картометрический	1.00	-
1593	356953.50	2170206.22	Картометрический	1.00	-
1594	356992.39	2170196.16	Картометрический	1.00	-
1595	357021.06	2170189.40	Картометрический	1.00	-
1596	357036.05	2170184.58	Картометрический	1.00	-
1597	357055.90	2170183.23	Картометрический	1.00	-
1598	357087.48	2170177.52	Картометрический	1.00	-
1599	357130.77	2170170.03	Картометрический	1.00	-
1600	357169.72	2170163.08	Картометрический	1.00	-
1601	357186.24	2170159.53	Картометрический	1.00	-
1602	357202.34	2170155.17	Картометрический	1.00	-
1603	357211.48	2170152.45	Картометрический	1.00	-
1604	357217.14	2170150.65	Картометрический	1.00	-
1605	357227.46	2170145.56	Картометрический	1.00	-
1606	357242.86	2170136.15	Картометрический	1.00	-
1607	357275.58	2170118.06	Картометрический	1.00	-
1608	357304.10	2170101.11	Картометрический	1.00	-
1609	357347.89	2170072.61	Картометрический	1.00	-
1610	357358.34	2170066.15	Картометрический	1.00	-
1611	357403.11	2170038.12	Картометрический	1.00	-
1612	357435.52	2170018.52	Картометрический	1.00	-
1613	357458.55	2170003.93	Картометрический	1.00	-
1614	357481.72	2169987.71	Картометрический	1.00	-
1615	357502.27	2169972.47	Картометрический	1.00	-
1616	357518.28	2169962.30	Картометрический	1.00	-
1617	357526.94	2169957.29	Картометрический	1.00	-
1618	357550.74	2169945.60	Картометрический	1.00	-
1619	357568.14	2169937.17	Картометрический	1.00	-
1620	357611.01	2169917.97	Картометрический	1.00	-
1621	357630.06	2169909.41	Картометрический	1.00	-
1622	357656.33	2169898.52	Картометрический	1.00	-
1623	357669.97	2169892.52	Картометрический	1.00	-
1624	357680.89	2169887.33	Картометрический	1.00	-
1625	357692.76	2169881.05	Картометрический	1.00	-
1626	357708.58	2169872.33	Картометрический	1.00	-
1627	357721.25	2169864.70	Картометрический	1.00	-
1628	357732.96	2169857.61	Картометрический	1.00	-
1629	357739.77	2169853.15	Картометрический	1.00	-
1630	357752.30	2169845.77	Картометрический	1.00	-
1631	357768.79	2169835.41	Картометрический	1.00	-
1632	357784.71	2169825.20	Картометрический	1.00	-
1633	357802.96	2169813.49	Картометрический	1.00	-
1634	357824.34	2169799.33	Картометрический	1.00	-
1635	357851.15	2169782.04	Картометрический	1.00	-
1636	357875.24	2169766.53	Картометрический	1.00	-
1637	357906.70	2169746.23	Картометрический	1.00	-
1638	357918.68	2169738.07	Картометрический	1.00	-

1	2	3	4	5	6
1639	357931.30	2169730.20	Картометрический	1.00	-
1640	357951.94	2169718.38	Картометрический	1.00	-
1641	357959.76	2169714.75	Картометрический	1.00	-
1642	357971.40	2169710.68	Картометрический	1.00	-
1643	358000.94	2169701.02	Картометрический	1.00	-
1644	358026.02	2169692.57	Картометрический	1.00	-
1645	358040.88	2169686.57	Картометрический	1.00	-
1646	358060.76	2169678.81	Картометрический	1.00	-
1647	358085.80	2169668.74	Картометрический	1.00	-
1648	358129.88	2169652.68	Картометрический	1.00	-
1649	358159.99	2169641.64	Картометрический	1.00	-
1650	358175.40	2169635.37	Картометрический	1.00	-
1651	358197.07	2169625.56	Картометрический	1.00	-
1652	358218.03	2169616.30	Картометрический	1.00	-
1653	358227.92	2169611.77	Картометрический	1.00	-
1654	358234.12	2169607.51	Картометрический	1.00	-
1655	358243.03	2169601.43	Картометрический	1.00	-
1656	358257.13	2169594.51	Картометрический	1.00	-
1657	358282.86	2169581.58	Картометрический	1.00	-
1658	358306.03	2169570.26	Картометрический	1.00	-
1659	358320.92	2169561.52	Картометрический	1.00	-
1660	358338.22	2169550.63	Картометрический	1.00	-
1661	358362.06	2169535.51	Картометрический	1.00	-
1662	358392.29	2169515.09	Картометрический	1.00	-
1663	358420.07	2169497.19	Картометрический	1.00	-
1664	358427.43	2169492.89	Картометрический	1.00	-
1665	358454.61	2169476.72	Картометрический	1.00	-
1666	358476.45	2169464.10	Картометрический	1.00	-
1667	358494.37	2169456.56	Картометрический	1.00	-
1668	358514.54	2169447.33	Картометрический	1.00	-
1669	358544.22	2169435.09	Картометрический	1.00	-
1670	358560.71	2169429.10	Картометрический	1.00	-
1671	358581.19	2169421.52	Картометрический	1.00	-
1672	358621.19	2169410.61	Картометрический	1.00	-
1673	358658.42	2169398.81	Картометрический	1.00	-
1674	358699.51	2169388.75	Картометрический	1.00	-
1675	358721.12	2169382.17	Картометрический	1.00	-
1676	358735.83	2169378.41	Картометрический	1.00	-
1677	358774.77	2169369.28	Картометрический	1.00	-
1678	358802.08	2169363.31	Картометрический	1.00	-
1679	358807.42	2169362.64	Картометрический	1.00	-
1680	358813.09	2169362.51	Картометрический	1.00	-
1398	358819.72	2169362.37	Картометрический	1.00	-
1681	358768.46	2170060.43	Картометрический	1.00	-
1682	358878.65	2170078.54	Картометрический	1.00	-
1683	359016.08	2170109.44	Картометрический	1.00	-
1684	359055.56	2170146.75	Картометрический	1.00	-

1	2	3	4	5	6
1685	359217.10	2170140.36	Картометрический	1.00	-
1686	359256.19	2170151.26	Картометрический	1.00	-
1687	359252.93	2170172.88	Картометрический	1.00	-
1688	359246.43	2170208.97	Картометрический	1.00	-
1689	359239.61	2170245.92	Картометрический	1.00	-
1690	359234.39	2170274.98	Картометрический	1.00	-
1691	359232.70	2170283.52	Картометрический	1.00	-
1692	359231.53	2170288.82	Картометрический	1.00	-
1693	359229.65	2170292.61	Картометрический	1.00	-
1694	359225.87	2170294.78	Картометрический	1.00	-
1695	359222.58	2170295.97	Картометрический	1.00	-
1696	359221.72	2170308.31	Картометрический	1.00	-
1697	359045.89	2170303.14	Картометрический	1.00	-
1698	359046.74	2170367.98	Картометрический	1.00	-
1699	358984.31	2170375.63	Картометрический	1.00	-
1700	358938.61	2170376.20	Картометрический	1.00	-
1701	358856.18	2170361.55	Картометрический	1.00	-
1702	358854.50	2170296.25	Картометрический	1.00	-
1703	358674.37	2170320.67	Картометрический	1.00	-
1704	358519.50	2170348.48	Картометрический	1.00	-
1705	358368.49	2170413.70	Картометрический	1.00	-
1706	358386.70	2170477.87	Картометрический	1.00	-
1707	358381.55	2170480.24	Картометрический	1.00	-
1708	358384.49	2170493.89	Картометрический	1.00	-
1709	358341.06	2170502.59	Картометрический	1.00	-
1710	358339.05	2170486.42	Картометрический	1.00	-
1711	358288.67	2170500.82	Картометрический	1.00	-
1712	358271.95	2170442.64	Картометрический	1.00	-
1713	358163.78	2170465.24	Картометрический	1.00	-
1714	358079.63	2170477.66	Картометрический	1.00	-
1715	358092.65	2170519.62	Картометрический	1.00	-
1716	357994.88	2170552.34	Картометрический	1.00	-
1717	357981.09	2170503.63	Картометрический	1.00	-
1718	357912.65	2170539.79	Картометрический	1.00	-
1719	357641.99	2170720.45	Картометрический	1.00	-
1720	357539.94	2170789.03	Картометрический	1.00	-
1721	357412.32	2170852.68	Картометрический	1.00	-
1722	357330.54	2170900.03	Картометрический	1.00	-
1723	357271.56	2170946.27	Картометрический	1.00	-
1724	357326.67	2171019.10	Картометрический	1.00	-
1725	357255.03	2171108.74	Картометрический	1.00	-
1726	357182.03	2171166.66	Картометрический	1.00	-
1727	357132.83	2171213.04	Картометрический	1.00	-
1728	357072.73	2171293.93	Картометрический	1.00	-
1729	357023.32	2171349.64	Картометрический	1.00	-
1730	356959.58	2171403.33	Картометрический	1.00	-
1731	356861.84	2171464.74	Картометрический	1.00	-
1732	356735.20	2171572.14	Картометрический	1.00	-

1	2	3	4	5	6
1733	356644.15	2171637.07	Картометрический	1.00	-
1734	356546.74	2171683.24	Картометрический	1.00	-
1735	356513.88	2171677.41	Картометрический	1.00	-
1736	356493.90	2171663.38	Картометрический	1.00	-
1737	356416.01	2171715.79	Картометрический	1.00	-
1738	356425.88	2171736.14	Картометрический	1.00	-
1739	356344.53	2171782.44	Картометрический	1.00	-
1740	356301.15	2171813.42	Картометрический	1.00	-
1741	356249.63	2171875.79	Картометрический	1.00	-
1742	356162.28	2171976.31	Картометрический	1.00	-
1743	356124.90	2172012.72	Картометрический	1.00	-
1744	356096.23	2172039.26	Картометрический	1.00	-
1745	355986.22	2172127.19	Картометрический	1.00	-
1746	355898.22	2172182.62	Картометрический	1.00	-
1747	355864.63	2172211.56	Картометрический	1.00	-
1748	355830.77	2172173.50	Картометрический	1.00	-
1749	355835.86	2172167.66	Картометрический	1.00	-
1750	355838.47	2172161.71	Картометрический	1.00	-
1751	355841.00	2172158.33	Картометрический	1.00	-
1752	355850.46	2172149.26	Картометрический	1.00	-
1753	355872.43	2172134.17	Картометрический	1.00	-
1754	355881.51	2172127.55	Картометрический	1.00	-
1755	355895.84	2172116.99	Картометрический	1.00	-
1756	355913.16	2172104.26	Картометрический	1.00	-
1757	355933.66	2172089.00	Картометрический	1.00	-
1758	355956.34	2172071.85	Картометрический	1.00	-
1759	355979.42	2172054.37	Картометрический	1.00	-
1760	356000.98	2172037.47	Картометрический	1.00	-
1761	356022.05	2172020.35	Картометрический	1.00	-
1762	356042.43	2172003.32	Картометрический	1.00	-
1763	356062.33	2171987.24	Картометрический	1.00	-
1764	356080.83	2171968.14	Картометрический	1.00	-
1765	356097.66	2171949.21	Картометрический	1.00	-
1766	356112.68	2171930.73	Картометрический	1.00	-
1767	356125.92	2171913.45	Картометрический	1.00	-
1768	356136.63	2171898.98	Картометрический	1.00	-
1769	356146.81	2171885.09	Картометрический	1.00	-
1770	356160.73	2171866.35	Картометрический	1.00	-
1771	356177.04	2171844.06	Картометрический	1.00	-
1772	356200.44	2171810.33	Картометрический	1.00	-
1773	356207.82	2171799.04	Картометрический	1.00	-
1774	356224.37	2171771.20	Картометрический	1.00	-
1775	356233.06	2171759.12	Картометрический	1.00	-
1776	356244.77	2171744.90	Картометрический	1.00	-
1777	356259.09	2171733.41	Картометрический	1.00	-
1778	356276.17	2171723.65	Картометрический	1.00	-
1779	356295.31	2171715.19	Картометрический	1.00	-
1780	356317.43	2171705.94	Картометрический	1.00	-

1	2	3	4	5	6
1781	356343.66	2171692.22	Картометрический	1.00	-
1782	356370.64	2171680.41	Картометрический	1.00	-
1783	356381.75	2171677.15	Картометрический	1.00	-
1784	356410.26	2171662.40	Картометрический	1.00	-
1785	356419.66	2171656.30	Картометрический	1.00	-
1786	356440.49	2171643.63	Картометрический	1.00	-
1787	356437.66	2171637.25	Картометрический	1.00	-
1788	356435.22	2171631.74	Картометрический	1.00	-
1789	356430.65	2171631.24	Картометрический	1.00	-
1790	356425.94	2171629.35	Картометрический	1.00	-
1791	356408.77	2171635.55	Картометрический	1.00	-
1792	356409.90	2171639.81	Картометрический	1.00	-
1793	356410.80	2171644.48	Картометрический	1.00	-
1794	356409.36	2171648.15	Картометрический	1.00	-
1795	356405.80	2171651.94	Картометрический	1.00	-
1796	356376.44	2171668.98	Картометрический	1.00	-
1797	356339.09	2171685.22	Картометрический	1.00	-
1798	356313.36	2171696.59	Картометрический	1.00	-
1799	356271.60	2171714.52	Картометрический	1.00	-
1800	356253.34	2171724.95	Картометрический	1.00	-
1801	356237.56	2171737.60	Картометрический	1.00	-
1802	356224.98	2171752.90	Картометрический	1.00	-
1803	356215.76	2171765.69	Картометрический	1.00	-
1804	356208.06	2171779.64	Картометрический	1.00	-
1805	356192.66	2171803.73	Картометрический	1.00	-
1806	356168.73	2171838.17	Картометрический	1.00	-
1807	356152.53	2171860.31	Картометрический	1.00	-
1808	356138.60	2171879.05	Картометрический	1.00	-
1809	356128.41	2171892.94	Картометрический	1.00	-
1810	356117.76	2171907.33	Картометрический	1.00	-
1811	356104.65	2171924.43	Картометрический	1.00	-
1812	356089.90	2171942.60	Картометрический	1.00	-
1813	356073.36	2171961.20	Картометрический	1.00	-
1814	356055.43	2171979.69	Картометрический	1.00	-
1815	356035.93	2171995.47	Картометрический	1.00	-
1816	356015.54	2172012.49	Картометрический	1.00	-
1817	355994.61	2172029.51	Картометрический	1.00	-
1818	355973.18	2172046.31	Картометрический	1.00	-
1819	355950.24	2172063.68	Картометрический	1.00	-
1820	355928.92	2172079.12	Картометрический	1.00	-
1821	355891.32	2172106.60	Картометрический	1.00	-
1822	355866.50	2172125.07	Картометрический	1.00	-
1823	355860.11	2172127.60	Картометрический	1.00	-
1824	355852.85	2172132.41	Картометрический	1.00	-
1825	355844.33	2172138.36	Картометрический	1.00	-
1826	355825.87	2172153.98	Картометрический	1.00	-
1827	355807.17	2172173.59	Картометрический	1.00	-
1828	355535.16	2171847.69	Картометрический	1.00	-

1	2	3	4	5	6
1829	355624.26	2171818.64	Картометрический	1.00	-
1830	355716.11	2171745.89	Картометрический	1.00	-
1831	355727.00	2171736.03	Картометрический	1.00	-
1832	355756.65	2171688.73	Картометрический	1.00	-
1833	355776.70	2171597.35	Картометрический	1.00	-
1834	355824.97	2171560.45	Картометрический	1.00	-
1835	355925.55	2171538.39	Картометрический	1.00	-
1836	356034.40	2171548.50	Картометрический	1.00	-
1837	356091.94	2171530.83	Картометрический	1.00	-
1838	356193.51	2171457.65	Картометрический	1.00	-
1839	356211.69	2171447.08	Картометрический	1.00	-
1840	356326.70	2171397.65	Картометрический	1.00	-
1841	356402.29	2171331.46	Картометрический	1.00	-
1842	356469.26	2171283.30	Картометрический	1.00	-
1843	356481.29	2171255.30	Картометрический	1.00	-
1844	356466.79	2171220.01	Картометрический	1.00	-
1845	356491.91	2171169.83	Картометрический	1.00	-
1846	356519.62	2171133.90	Картометрический	1.00	-
1847	356587.72	2171088.87	Картометрический	1.00	-
1848	356683.48	2171066.31	Картометрический	1.00	-
1849	356919.49	2170959.81	Картометрический	1.00	-
1850	357057.77	2170907.42	Картометрический	1.00	-
1851	357143.14	2170741.35	Картометрический	1.00	-
1852	357195.99	2170676.97	Картометрический	1.00	-
1853	357268.98	2170626.96	Картометрический	1.00	-
1854	357290.63	2170563.47	Картометрический	1.00	-
1855	357283.93	2170530.00	Картометрический	1.00	-
1856	357424.09	2170437.40	Картометрический	1.00	-
1857	357477.61	2170440.84	Картометрический	1.00	-
1858	357668.75	2170362.87	Картометрический	1.00	-
1859	357774.69	2170223.62	Картометрический	1.00	-
1860	357796.80	2170217.08	Картометрический	1.00	-
1861	358173.84	2170200.07	Картометрический	1.00	-
1862	358420.59	2170208.88	Картометрический	1.00	-
1863	358676.51	2170083.68	Картометрический	1.00	-
1681	358768.46	2170060.43	Картометрический	1.00	-

3. Сведения о характерных точках части (частей) границы объекта					
Обозначение характерных точек части границы	Координаты, м		Метод определения координат характерной точки	Средняя квадратическая погрешность положения характерной точки (Mt), м	Описание обозначения точки на местности (при наличии)
	X	Y			
1	2	3	4	5	6
Часть №					
-	-	-	-	-	-


Раздел 3

Сведения о местоположении измененных (уточненных) границ объекта							
1. Система координат: -							
2. Сведения о характерных точках границ объекта							
Обозначение характерных точек границ	Существующие координаты, м		Измененные (уточненные) координаты, м		Метод определения координат характерной точки	Средняя квадратическая погрешность положения характерной точки (Mt), м	Описание обозначения точки на местности (при наличии)
	X	Y	X	Y			
1	2	3	4	5	6	7	8
-	-	-	-	-	-	-	-
3.Сведения о характерных точках части (частей) границы объекта							
Часть №							
-	-	-	-	-	-	-	-

Раздел 4

План границ объекта

Схема расположения листов плана границ объекта

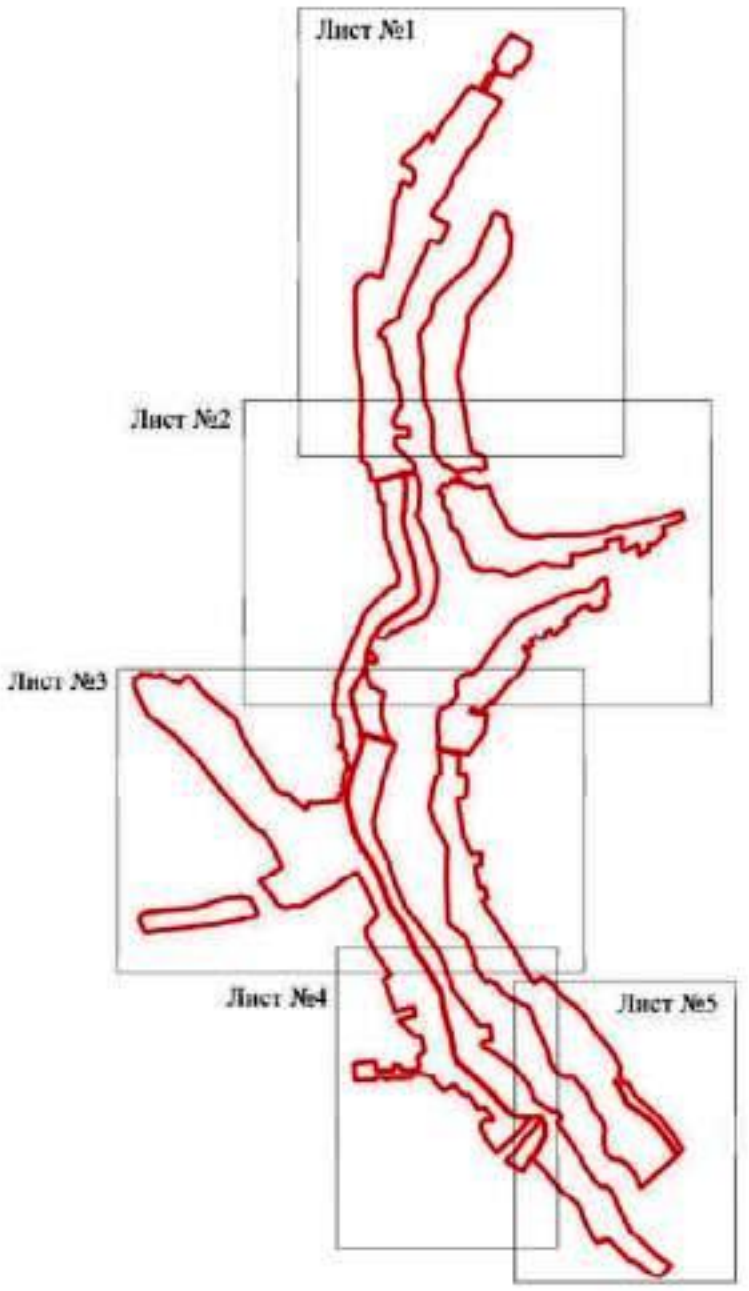

Масштаб 1:50000

Используемые условные знаки и обозначения:


границы территориальной зоны

Лист №1 — область и номер листа плана границ объекта


Руководитель БУВО «Нормативно-проектный центр»

Подпись _____ Ю.В. Шалыгина Дата «27» декабря 2019 г.

Место для оттиска печати (при наличии) лица, составившего описание местоположения границ объекта

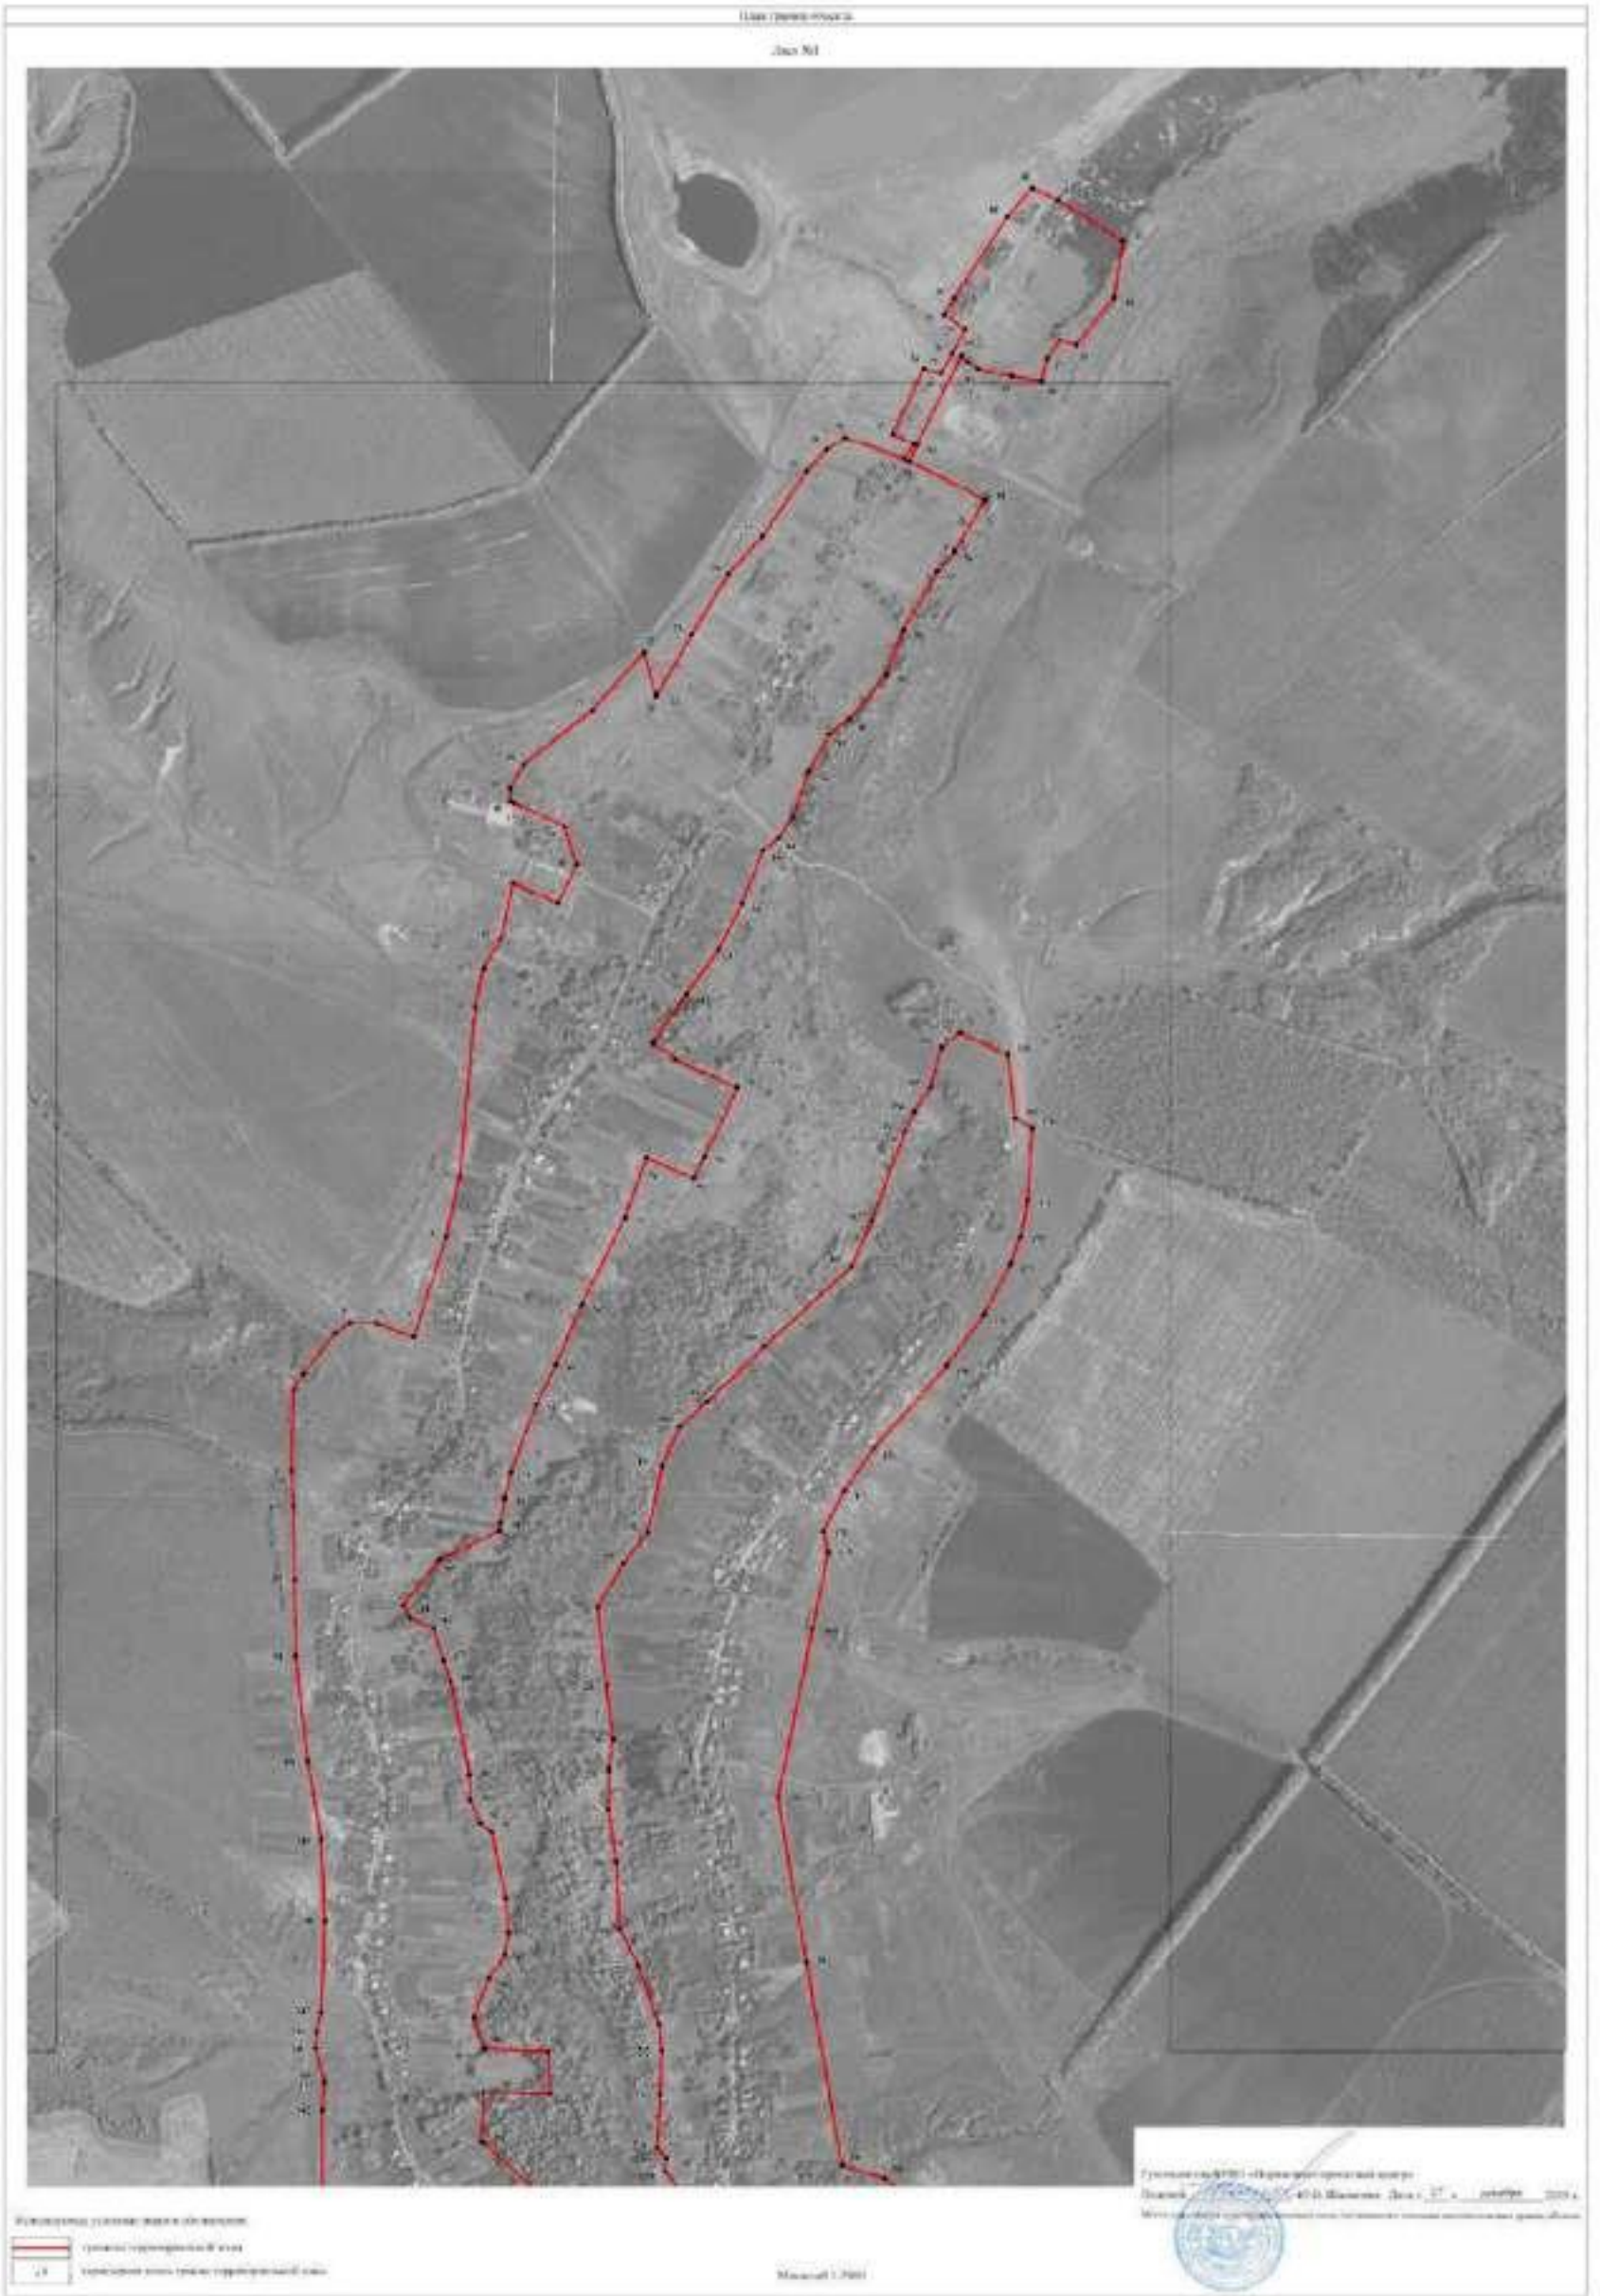

Лист №2

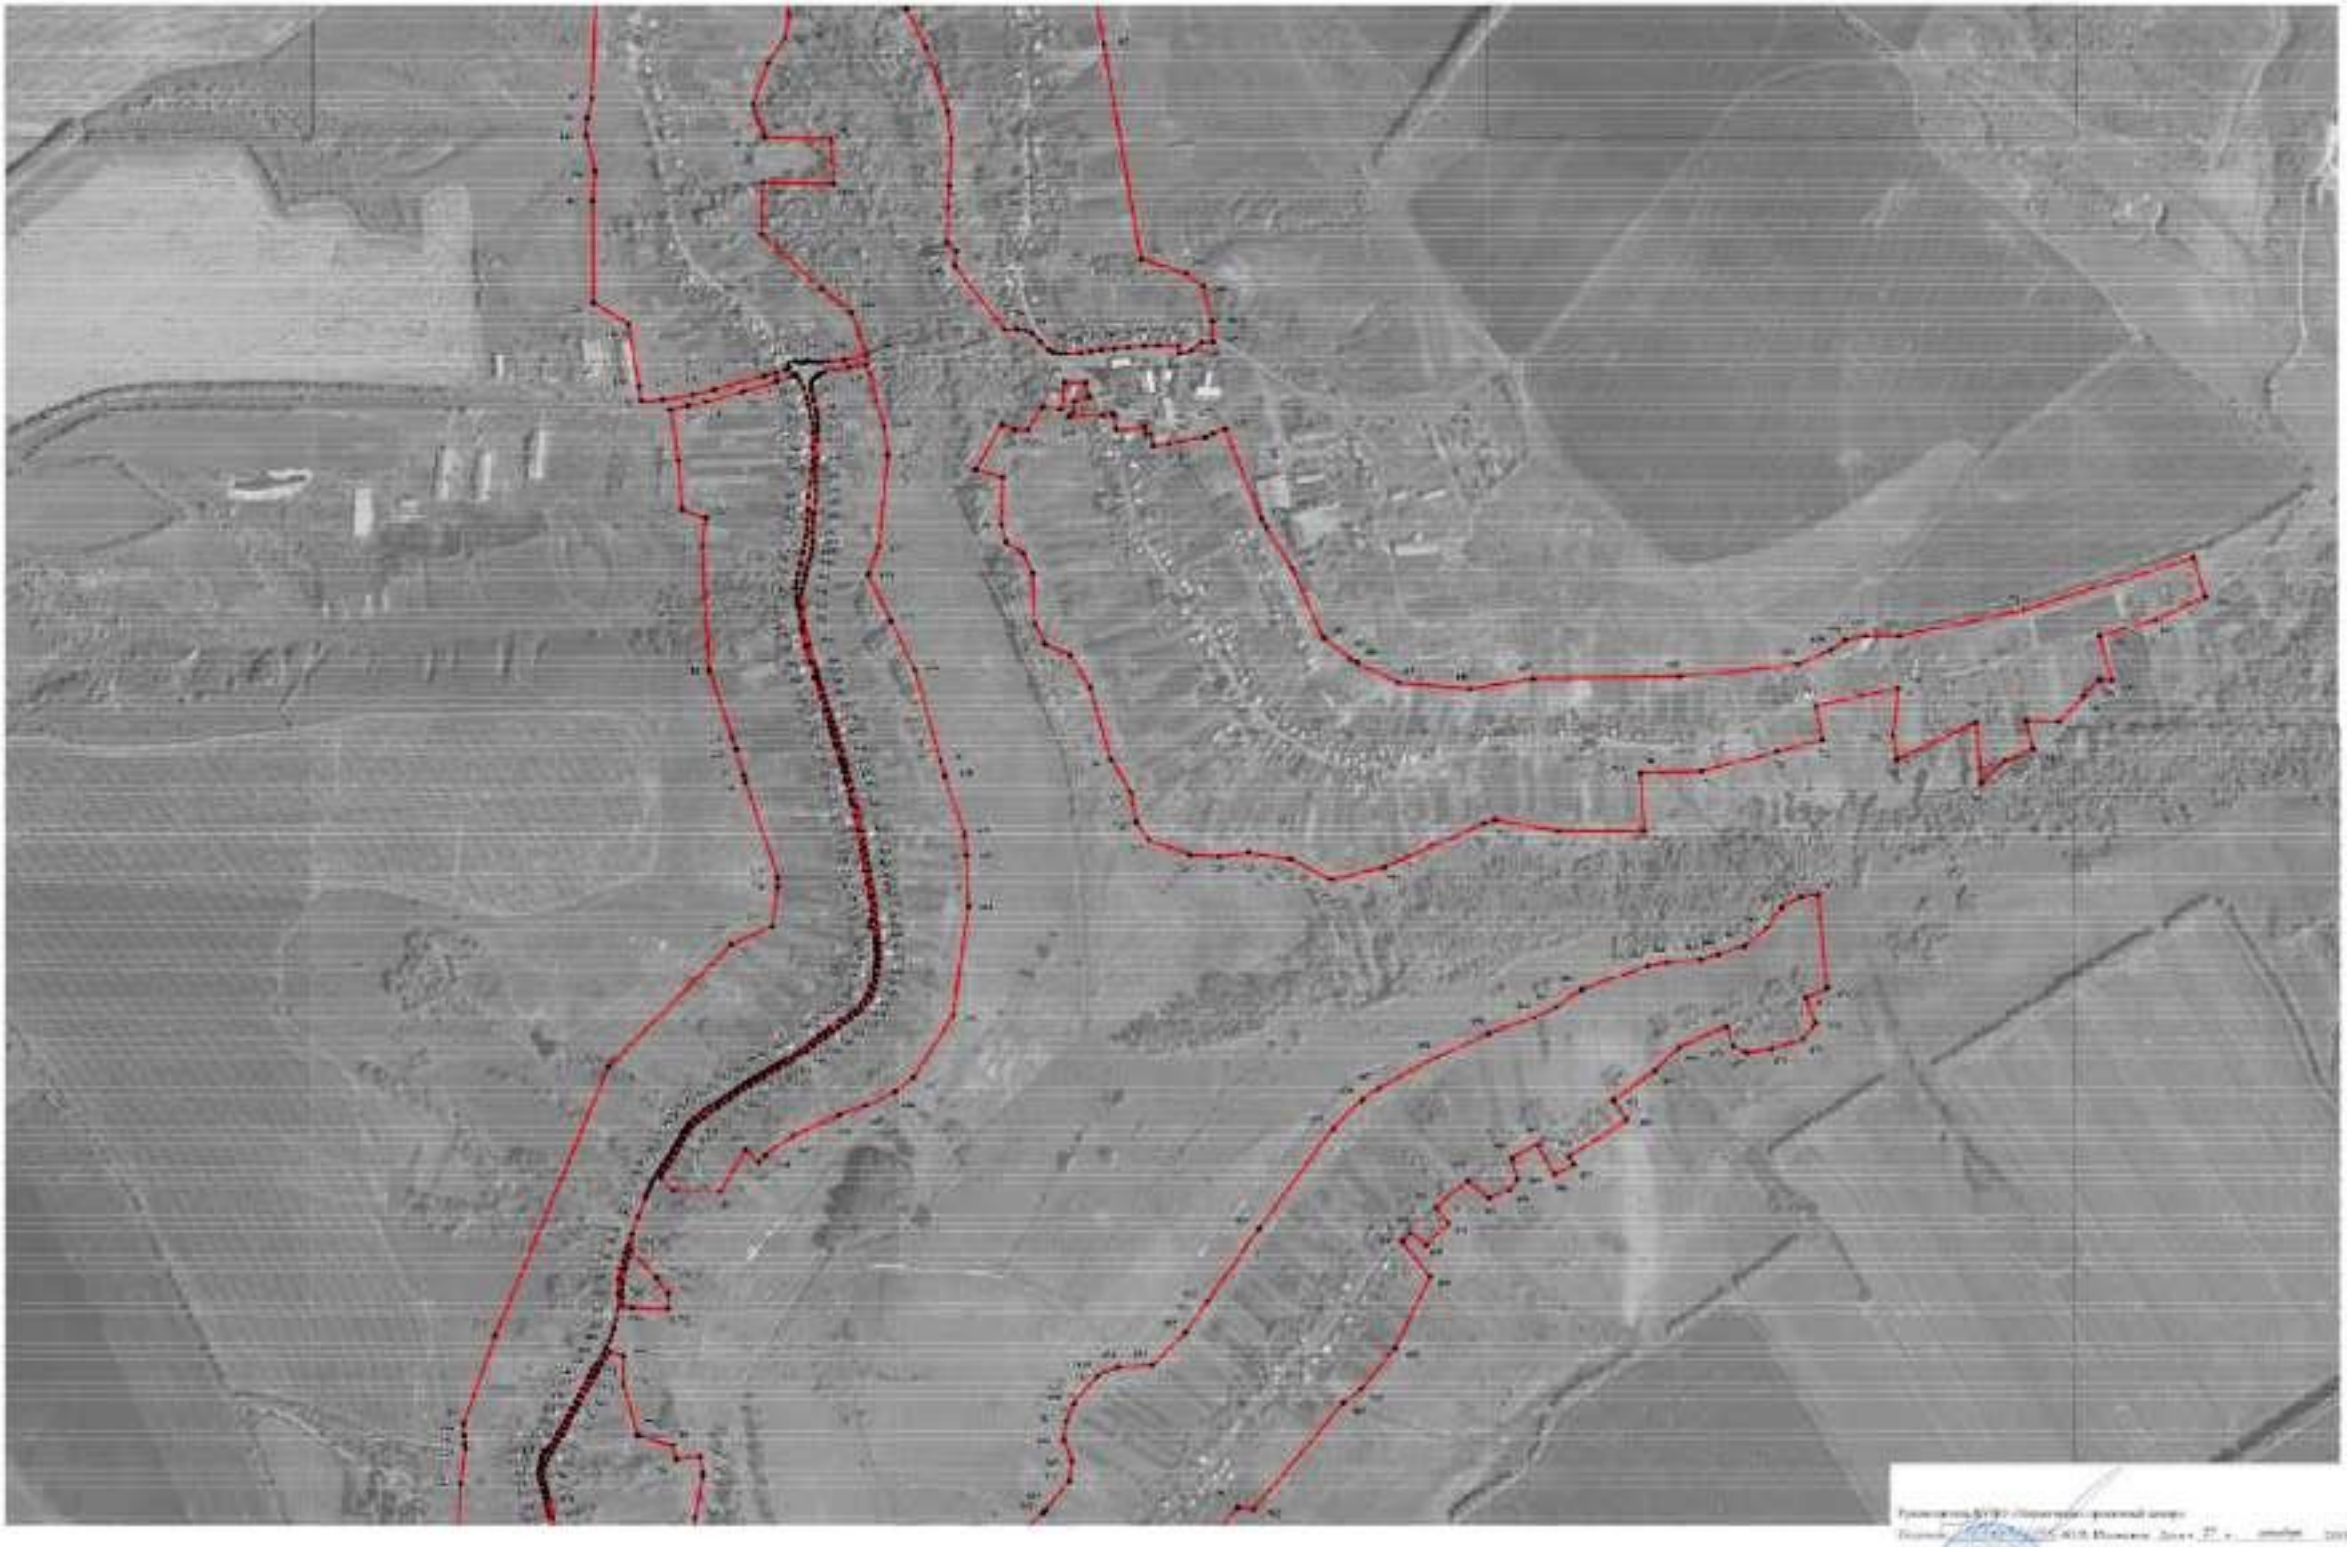

Масштаб 1:5000

Приложение


Лист №1



Масштаб 1:5000

Приложение

Лист №4

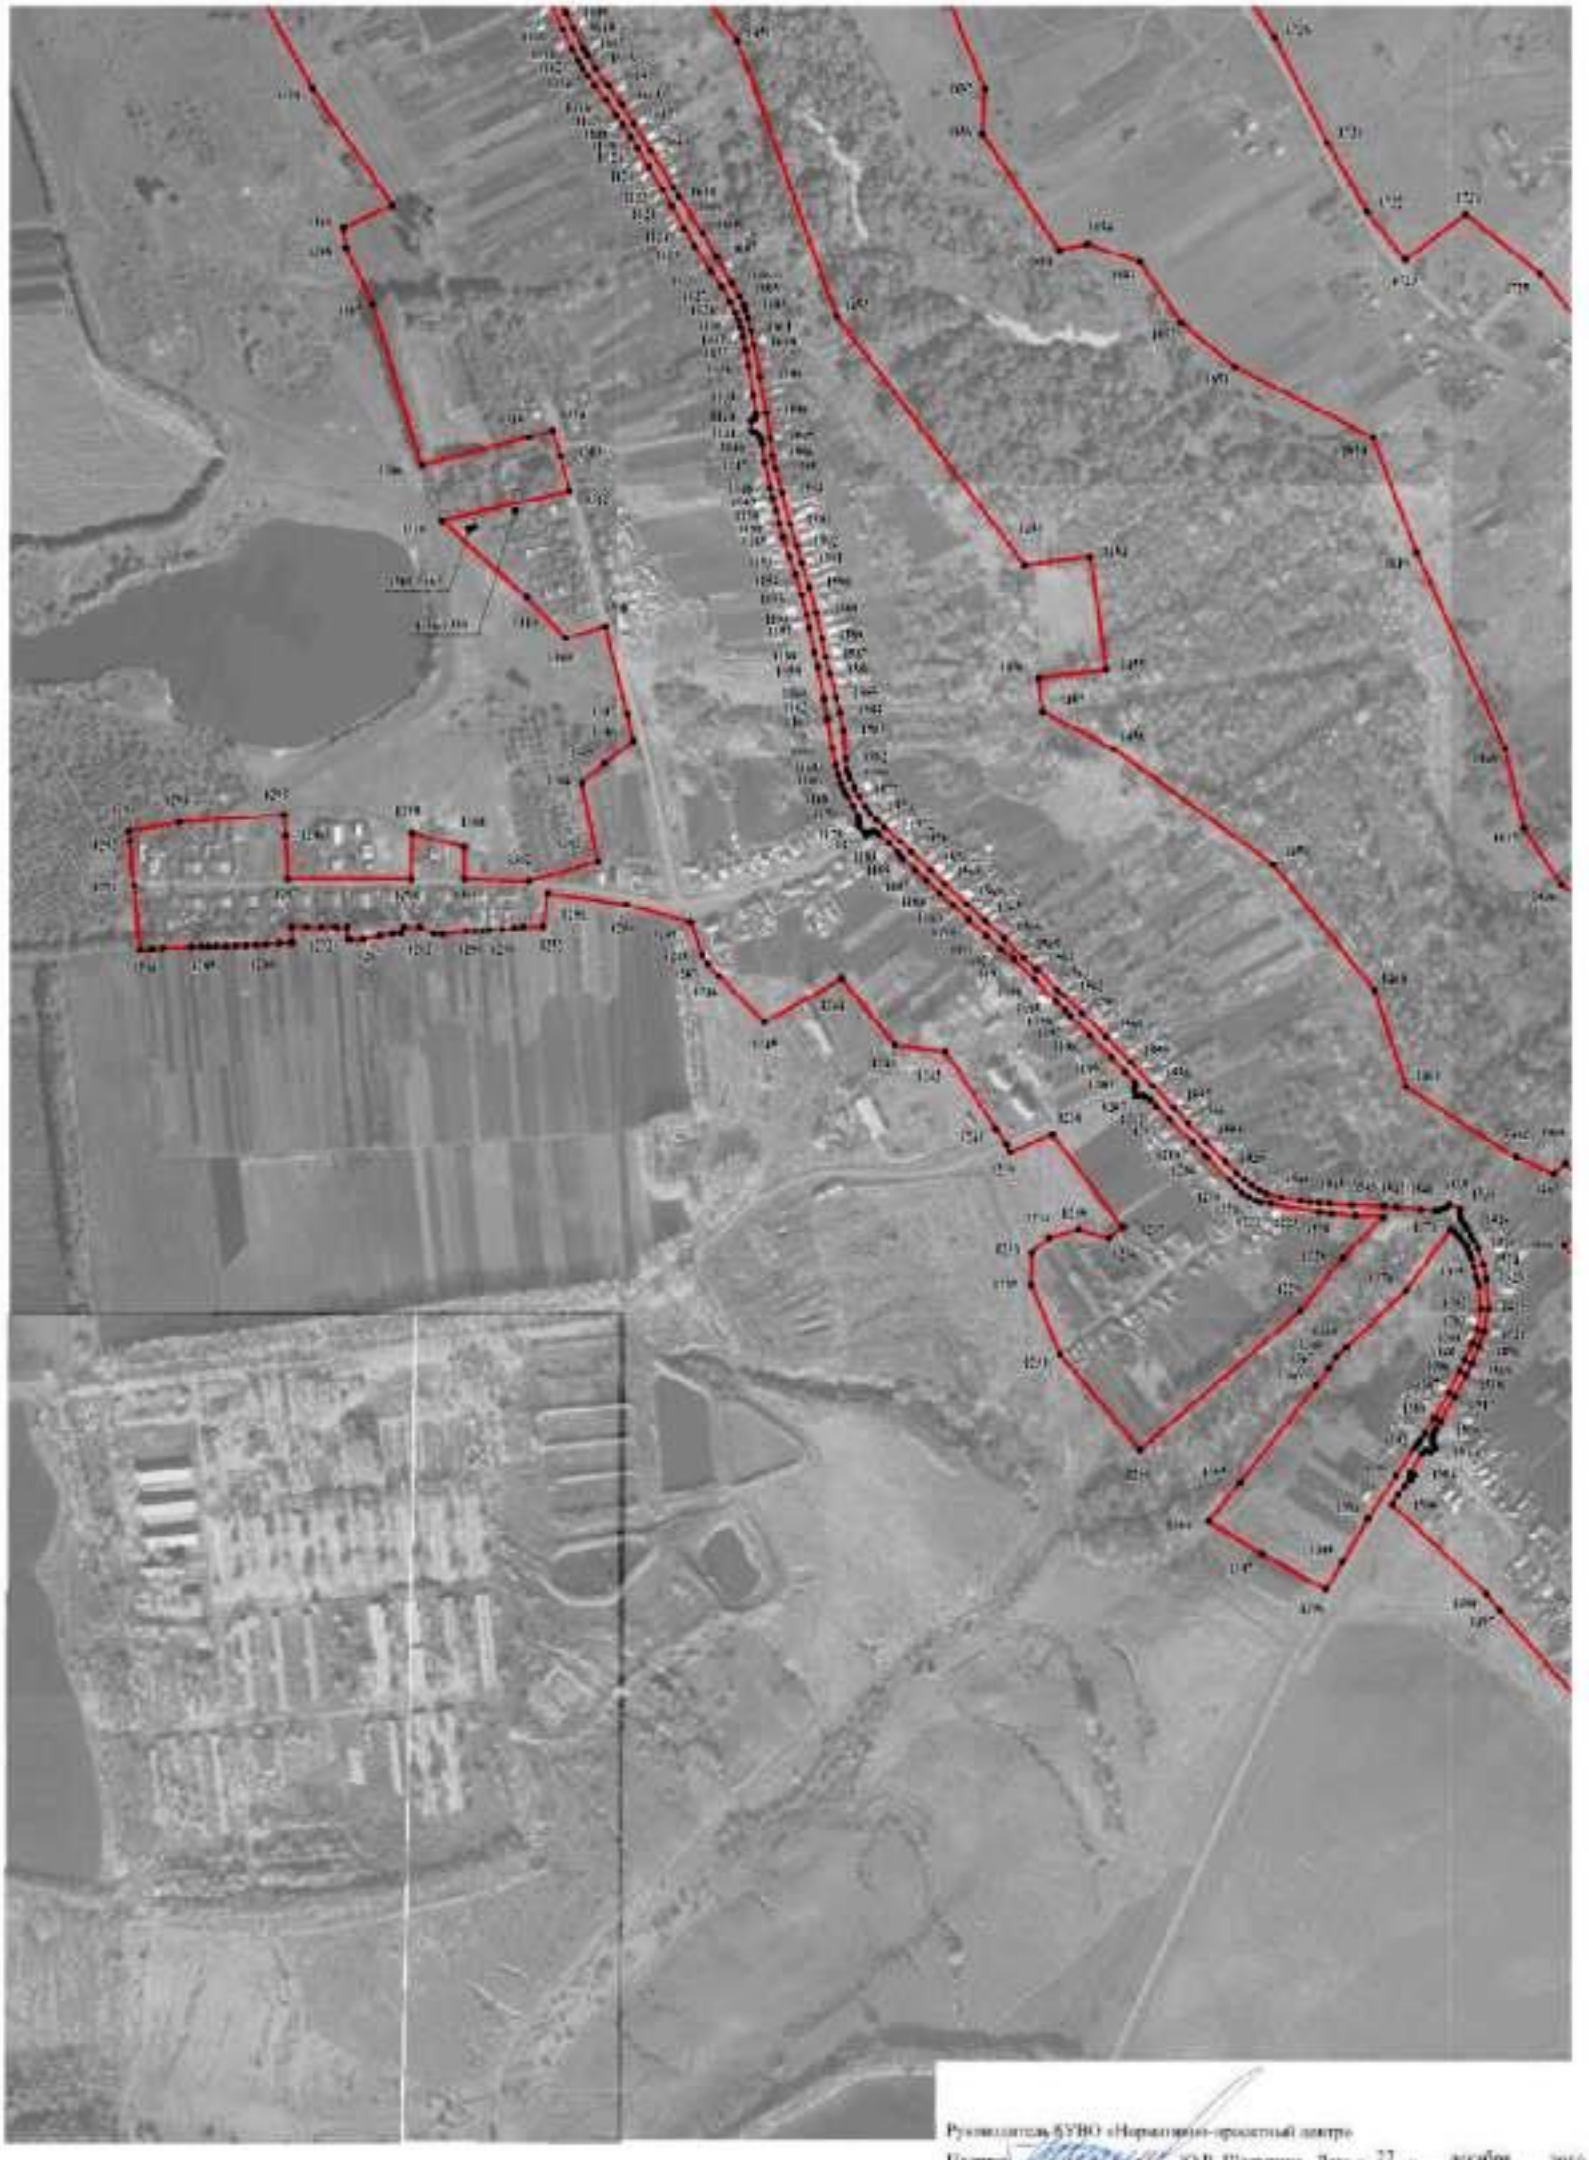

Руководитель БУВО «Нормативно-проектный центр»

Подпись _____ Ю.В. Шамагина Дата «27» декабря 2019 г.

Место для печати

Используемые условные знаки и обозначения:


граница территориальной зоны

1296 характерная точка границ территориальной зоны

Масштаб 1:5000

План границ объекта

Лист №5

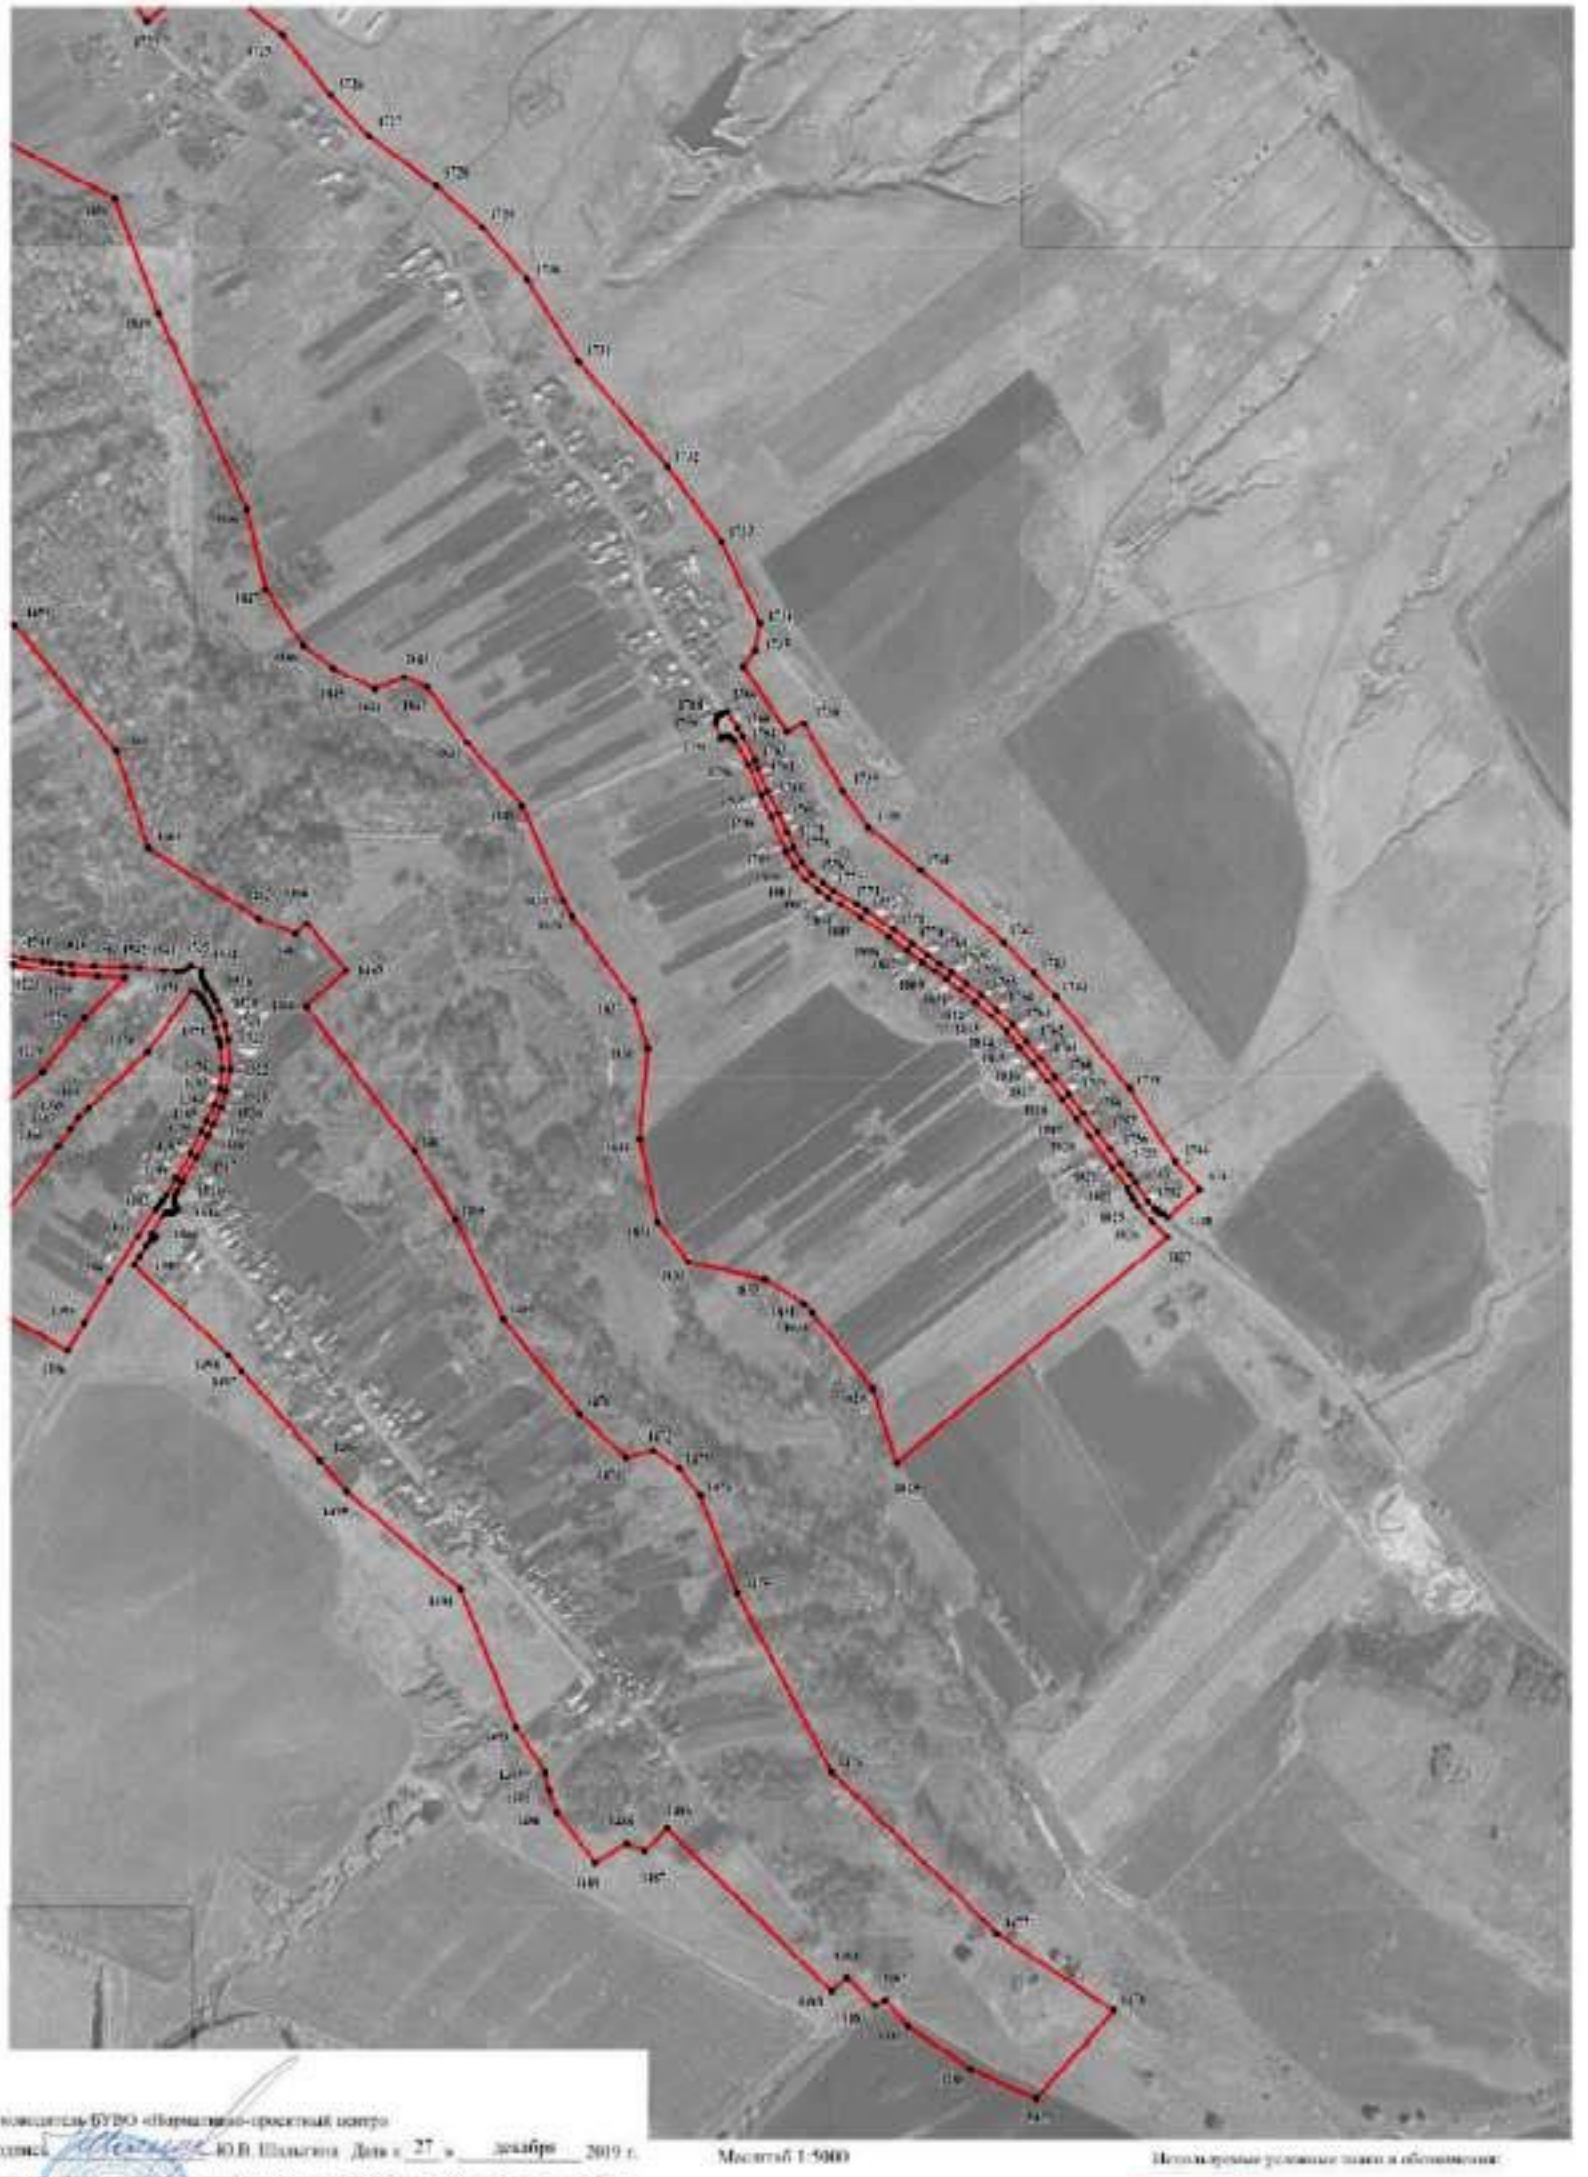

Руководитель БУВО «Нормативно-проектный центр»

Подпись _____ Ю.В. Шалыгина Дата « 27 » декабря 2019 г.

Масштаб 1:5000

Используемые условные знаки и обозначения:

границы территориальной зоны

• 149 характерная точка границ территориальной зоны

ОПИСАНИЕ МЕСТОПОЛОЖЕНИЯ ГРАНИЦ

Общественно-деловая зона - ОД

(наименование объекта, местоположение границ которого описано (далее объект)

Раздел 1

Сведения об объекте		
№ п/п	Характеристики объекта	Описание характеристик
1	2	3
1	Местоположение объекта	Воронежская область, Верхнемамонский муниципальный район, Лозовское 1-е сельское поселение, село Лозовое
2	Площадь объекта ± величина погрешности определения площади (Р ± Дельта Р)	201256+/-1570 м²
3	Иные характеристики объекта	-

Раздел 2

Сведения о местоположении границ объекта					
1. Система координат: МСК - 36, зона 2					
2. Сведения о характерных точках границ объекта					
Обозначение характерных точек границ	Координаты, м		Метод определения координат характерной точки	Средняя квадратическая погрешность положения характерной точки (Mt), м	Описание обозначения точки на местности (при наличии)
	X	Y			
1	2	3	4	5	6
1	361625.85	2170252.56	Картометрический	1.00	-
2	361623.17	2170257.35	Картометрический	1.00	-
3	361620.62	2170270.95	Картометрический	1.00	-
4	361620.72	2170284.09	Картометрический	1.00	-
5	361620.77	2170290.49	Картометрический	1.00	-
6	361622.72	2170309.81	Картометрический	1.00	-
7	361624.30	2170328.37	Картометрический	1.00	-
8	361630.46	2170377.22	Картометрический	1.00	-
9	361633.34	2170407.21	Картометрический	1.00	-
10	361634.59	2170431.04	Картометрический	1.00	-
11	361634.44	2170455.01	Картометрический	1.00	-
12	361633.74	2170475.83	Картометрический	1.00	-
13	361638.86	2170496.45	Картометрический	1.00	-
14	361653.04	2170514.38	Картометрический	1.00	-
15	361653.78	2170533.22	Картометрический	1.00	-
16	361639.57	2170559.95	Картометрический	1.00	-
17	361593.60	2170556.11	Картометрический	1.00	-
18	361544.09	2170554.20	Картометрический	1.00	-
19	361506.64	2170553.79	Картометрический	1.00	-
20	361497.25	2170532.65	Картометрический	1.00	-
21	361492.23	2170521.42	Картометрический	1.00	-
22	361491.80	2170519.08	Картометрический	1.00	-
23	361481.92	2170458.59	Картометрический	1.00	-
24	361477.53	2170430.93	Картометрический	1.00	-
25	361497.20	2170427.36	Картометрический	1.00	-
26	361496.00	2170418.56	Картометрический	1.00	-
27	361509.59	2170416.94	Картометрический	1.00	-
28	361503.87	2170368.85	Картометрический	1.00	-
29	361507.25	2170368.20	Картометрический	1.00	-
30	361530.29	2170363.69	Картометрический	1.00	-
31	361529.12	2170344.81	Картометрический	1.00	-
32	361526.54	2170287.15	Картометрический	1.00	-
33	361535.12	2170293.65	Картометрический	1.00	-
34	361535.45	2170295.43	Картометрический	1.00	-

1	2	3	4	5	6
35	361553.39	2170296.78	Картометрический	1.00	-
36	361561.15	2170322.27	Картометрический	1.00	-
37	361584.42	2170316.39	Картометрический	1.00	-
38	361584.75	2170279.55	Картометрический	1.00	-
39	361540.04	2170274.47	Картометрический	1.00	-
40	361543.65	2170242.67	Картометрический	1.00	-
41	361588.37	2170247.75	Картометрический	1.00	-
1	361625.85	2170252.56	Картометрический	1.00	-
42	359819.98	2168988.40	Картометрический	1.00	-
43	359824.44	2169007.18	Картометрический	1.00	-
44	359821.19	2169029.11	Картометрический	1.00	-
45	359787.64	2169098.31	Картометрический	1.00	-
46	359771.54	2169151.15	Картометрический	1.00	-
47	359764.10	2169223.75	Картометрический	1.00	-
48	359770.50	2169261.25	Картометрический	1.00	-
49	359712.52	2169253.69	Картометрический	1.00	-
50	359639.10	2169249.81	Картометрический	1.00	-
51	359558.22	2169252.66	Картометрический	1.00	-
52	359527.75	2169256.60	Картометрический	1.00	-
53	359516.33	2169090.83	Картометрический	1.00	-
54	359588.95	2169094.98	Картометрический	1.00	-
55	359618.70	2169064.64	Картометрический	1.00	-
56	359736.73	2169077.10	Картометрический	1.00	-
57	359756.08	2169080.29	Картометрический	1.00	-
42	359819.98	2168988.40	Картометрический	1.00	-
58	359134.28	2169116.01	Картометрический	1.00	-
59	359156.23	2169126.97	Картометрический	1.00	-
60	359225.87	2169169.87	Картометрический	1.00	-
61	359231.80	2169178.50	Картометрический	1.00	-
62	359247.19	2169206.36	Картометрический	1.00	-
63	359275.13	2169269.21	Картометрический	1.00	-
64	359273.57	2169274.84	Картометрический	1.00	-
65	359272.09	2169277.76	Картометрический	1.00	-
66	359269.52	2169280.55	Картометрический	1.00	-
67	359264.71	2169283.79	Картометрический	1.00	-
68	359252.42	2169289.83	Картометрический	1.00	-
69	359213.32	2169308.71	Картометрический	1.00	-
70	359178.46	2169324.02	Картометрический	1.00	-
71	359143.60	2169339.32	Картометрический	1.00	-
72	359128.07	2169345.80	Картометрический	1.00	-
73	359121.59	2169348.93	Картометрический	1.00	-
74	359113.77	2169353.85	Картометрический	1.00	-
75	359107.51	2169358.65	Картометрический	1.00	-
76	359106.94	2169358.78	Картометрический	1.00	-
77	359098.93	2169355.15	Картометрический	1.00	-
78	359050.80	2169330.36	Картометрический	1.00	-

1	2	3	4	5	6
79	359024.82	2169328.81	Картометрический	1.00	-
80	358979.45	2169327.36	Картометрический	1.00	-
81	358967.04	2169327.64	Картометрический	1.00	-
82	358965.59	2169317.60	Картометрический	1.00	-
83	358939.66	2169316.77	Картометрический	1.00	-
84	358939.68	2169317.98	Картометрический	1.00	-
85	358935.50	2169318.16	Картометрический	1.00	-
86	358933.85	2169321.05	Картометрический	1.00	-
87	358932.65	2169329.30	Картометрический	1.00	-
88	358928.35	2169329.06	Картометрический	1.00	-
89	358928.16	2169332.84	Картометрический	1.00	-
90	358927.40	2169342.73	Картометрический	1.00	-
91	358927.01	2169345.11	Картометрический	1.00	-
92	358926.09	2169349.90	Картометрический	1.00	-
93	358923.57	2169362.58	Картометрический	1.00	-
94	358917.67	2169361.49	Картометрический	1.00	-
95	358897.18	2169359.56	Картометрический	1.00	-
96	358885.99	2169357.94	Картометрический	1.00	-
97	358891.29	2169317.53	Картометрический	1.00	-
98	358895.18	2169291.07	Картометрический	1.00	-
99	358827.01	2169294.08	Картометрический	1.00	-
100	358816.63	2169197.67	Картометрический	1.00	-
101	359127.88	2169121.75	Картометрический	1.00	-
58	359134.28	2169116.01	Картометрический	1.00	-
102	358133.68	2169288.08	Картометрический	1.00	-
103	358218.63	2169443.16	Картометрический	1.00	-
104	358204.39	2169450.67	Картометрический	1.00	-
105	358058.91	2169527.95	Картометрический	1.00	-
106	357970.69	2169349.85	Картометрический	1.00	-
107	358118.08	2169293.99	Картометрический	1.00	-
102	358133.68	2169288.08	Картометрический	1.00	-
108	357024.58	2169763.14	Картометрический	1.00	-
109	357058.23	2169891.88	Картометрический	1.00	-
110	357066.83	2169920.58	Картометрический	1.00	-
111	357035.30	2169930.48	Картометрический	1.00	-
112	356993.67	2169941.28	Картометрический	1.00	-
113	356957.94	2169787.36	Картометрический	1.00	-
114	357000.24	2169770.50	Картометрический	1.00	-
108	357024.58	2169763.14	Картометрический	1.00	-

3. Сведения о характерных точках части (частей) границы объекта					
Обозначение характерных точек части границы	Координаты, м		Метод определения координат характерной точки	Средняя квадратическая погрешность положения характерной точки (Mt), м	Описание обозначения точки на местности (при наличии)
	X	Y			
1	2	3	4	5	6
Часть №					
-	-	-	-	-	-

Раздел 3

Сведения о местоположении измененных (уточненных) границ объекта							
1. Система координат: -							
2. Сведения о характерных точках границ объекта							
Обозначение характерных точек границ	Существующие координаты, м		Измененные (уточненные) координаты, м		Метод определения координат характерной точки	Средняя квадратическая погрешность положения характерной точки (Mt), м	Описание обозначения точки на местности (при наличии)
	X	Y	X	Y			
1	2	3	4	5	6	7	8
-	-	-	-	-	-	-	-
3.Сведения о характерных точках части (частей) границы объекта							
Часть №							
-	-	-	-	-	-	-	-

Раздел 4

План границ объекта

Схема расположения листов плана границ объекта

Лист №1 

Лист №2 

Лист №3 

Лист №4 

Лист №5 

Масштаб 1:25000

Руководитель БУВО «Нормативно-проектный центр»

Подпись _____ Ю.В. Шалыгина Дата «27» декабря 2019 г.

Место для оттиска печати (при наличии) лица, составившего описание местоположения границ объекта

Используемые условные знаки и обозначения:

граница территориальной зоны

Лист №1 область и номер листа плана границ объекта

План границ объекта

Лист №1



Масштаб 1:2000

Используемые условные знаки и обозначения:

границы территориальной зоны

1 характерная точка границ территориальной зоны

Руководитель БУВО «Нормативно-проектный центр»

Подпись _____ Ю.В. Шалыгина Дата « 27 » декабря 2019 г.

Место для оттиска печати (при наличии) лица, составившего описание местоположения границ объекта

План границ объекта

Лист №2



Масштаб 1:2000

Руководитель БУВО «Нормативно-проектный центр»

Подпись _____ Ю.В. Шалыгина Дата « 27 » декабря 2019 г.

Место для оттиска печати (при наличии) лица, составившего описание местоположения границ объекта

Используемые условные знаки и обозначения:

	границы территориальной зоны
• 53	характерная точка границ территориальной зоны

План границ объекта

Лист №3



Масштаб 1:2000

Руководитель БУВО «Нормативно-проектный центр»

Подпись _____ Ю.В. Шалыгина Дата «27» декабря 2019 г.

Место для оттиска печати (при наличии) лица, составившего описание местоположения границ объекта

Используемые условные знаки и обозначения:

	границы территориальной зоны
• 100	характерная точка границ территориальной зоны

План границ объекта

Лист №4



Используемые условные знаки и обозначения:

	границы территориальной зоны
• 106	характерная точка границ территориальной зоны

Масштаб 1:2000

Руководитель БУВО «Нормативно-проектный центр»

Подпись _____ Ю.В. Шалыгина Дата « 27 » декабря 2019 г.

Место для оттиска печати (при наличии) лица, составившего описание местоположения границ объекта

План границ объекта

Лист №5



Масштаб 1:2000

Используемые условные знаки и обозначения:

	границы территориальной зоны
• 113	характерная точка границ территориальной зоны

Руководитель БУВО «Нормативно-проектный центр»

Подпись _____ Ю.В. Шалыгина Дата « 27 » декабря 2019 г.

Место для оттиска печати (при наличии) лица, составившего описание местоположения границ объекта

ОПИСАНИЕ МЕСТОПОЛОЖЕНИЯ ГРАНИЦ

Производственная зона - П1

(наименование объекта, местоположение границ которого описано (далее объект)

Раздел 1

Сведения об объекте		
№ п/п	Характеристики объекта	Описание характеристик
1	2	3
1	Местоположение объекта	Воронежская область, Верхнемамонский муниципальный район, Лозовское 1-е сельское поселение, село Лозовое
2	Площадь объекта ± величина погрешности определения площади (Р ± Дельта Р)	46570+/-755 м²
3	Иные характеристики объекта	-

Раздел 2

Сведения о местоположении границ объекта					
1. Система координат: МСК - 36, зона 2					
2. Сведения о характерных точках границ объекта					
Обозначение характерных точек границ	Координаты, м		Метод определения координат характерной точки	Средняя квадратическая погрешность положения характерной точки (Mt), м	Описание обозначения точки на местности (при наличии)
	X	Y			
1	2	3	4	5	6
1	356353.83	2170176.03	Картометрический	1.00	-
2	356406.20	2170268.52	Картометрический	1.00	-
3	356326.51	2170332.42	Картометрический	1.00	-
4	356318.17	2170393.21	Картометрический	1.00	-
5	356226.00	2170453.73	Картометрический	1.00	-
6	356202.52	2170413.11	Картометрический	1.00	-
7	356182.10	2170323.24	Картометрический	1.00	-
8	356209.18	2170306.41	Картометрический	1.00	-
9	356196.26	2170271.96	Картометрический	1.00	-
10	356155.23	2170178.44	Картометрический	1.00	-
11	356323.41	2170123.41	Картометрический	1.00	-
1	356353.83	2170176.03	Картометрический	1.00	-
3. Сведения о характерных точках части (частей) границы объекта					
Обозначение характерных точек части границы	Координаты, м		Метод определения координат характерной точки	Средняя квадратическая погрешность положения характерной точки (Mt), м	Описание обозначения точки на местности (при наличии)
	X	Y			
1	2	3	4	5	6
Часть №					
-	-	-	-	-	-

Раздел 3

Сведения о местоположении измененных (уточненных) границ объекта							
1. Система координат: -							
2. Сведения о характерных точках границ объекта							
Обозначение характерных точек границ	Существующие координаты, м		Измененные (уточненные) координаты, м		Метод определения координат характерной точки	Средняя квадратическая погрешность положения характерной точки (Mt), м	Описание обозначения точки на местности (при наличии)
	X	Y	X	Y			
1	2	3	4	5	6	7	8
-	-	-	-	-	-	-	-
3.Сведения о характерных точках части (частей) границы объекта							
Часть №							
-	-	-	-	-	-	-	-

Раздел 4

План границ объекта



Масштаб 1:2000

Руководитель БУВО «Нормативно-проектный центр»

Подпись _____ Ю.В. Шалыгина Дата « 27 » декабря 2019 г.

Место для оттиска печати (при наличии) лица, составившего описание местоположения границ объекта

Используемые условные знаки и обозначения:

	границы территориальной зоны
• 1	характерная точка границ территориальной зоны

ОПИСАНИЕ МЕСТОПОЛОЖЕНИЯ ГРАНИЦ

Зона улиц, дорог, инженерной и транспортной инфраструктуры - ИТ1

(наименование объекта, местоположение границ которого описано
(далее объект)

Раздел 1

Сведения об объекте		
№ п/п	Характеристики объекта	Описание характеристик
1	2	3
1	Местоположение объекта	Воронежская область, Верхнемамонский муниципальный район, Лозовское 1-е сельское поселение, село Лозовое
2	Площадь объекта ± величина погрешности определения площади (Р ± Дельта Р)	136578+/-1293 м²
3	Иные характеристики объекта	-

Раздел 2

Сведения о местоположении границ объекта					
1. Система координат: МСК - 36, зона 2					
2. Сведения о характерных точках границ объекта					
Обозначение характерных точек границ	Координаты, м		Метод определения координат характерной точки	Средняя квадратическая погрешность положения характерной точки (Mt), м	Описание обозначения точки на местности (при наличии)
	X	Y			
1	2	3	4	5	6
1	361538.68	2168986.76	Картометрический	1.00	-
2	361549.00	2168989.08	Картометрический	1.00	-
3	361548.65	2169109.41	Картометрический	1.00	-
4	361549.94	2169315.38	Картометрический	1.00	-
5	361554.06	2169314.88	Картометрический	1.00	-
6	361553.75	2169347.61	Картометрический	1.00	-
7	361552.58	2169459.26	Картометрический	1.00	-
8	361551.93	2169499.37	Картометрический	1.00	-
9	361552.07	2169548.43	Картометрический	1.00	-
10	361553.10	2169560.82	Картометрический	1.00	-
11	361556.07	2169597.46	Картометрический	1.00	-
12	361564.16	2169648.32	Картометрический	1.00	-
13	361572.66	2169684.97	Картометрический	1.00	-
14	361595.76	2169770.41	Картометрический	1.00	-
15	361601.63	2169790.51	Картометрический	1.00	-
16	361605.08	2169803.53	Картометрический	1.00	-
17	361606.60	2169807.74	Картометрический	1.00	-
18	361608.11	2169810.02	Картометрический	1.00	-
19	361609.64	2169811.44	Картометрический	1.00	-
20	361610.67	2169812.03	Картометрический	1.00	-
21	361612.57	2169812.32	Картометрический	1.00	-
22	361615.07	2169812.07	Картометрический	1.00	-
23	361617.66	2169811.04	Картометрический	1.00	-
24	361622.17	2169823.02	Картометрический	1.00	-
25	361620.59	2169824.26	Картометрический	1.00	-
26	361618.50	2169827.68	Картометрический	1.00	-
27	361618.24	2169830.84	Картометрический	1.00	-
28	361618.29	2169836.41	Картометрический	1.00	-
29	361618.47	2169838.67	Картометрический	1.00	-
30	361620.28	2169839.06	Картометрический	1.00	-
31	361621.22	2169839.40	Картометрический	1.00	-
32	361621.82	2169840.75	Картометрический	1.00	-
33	361621.97	2169846.84	Картометрический	1.00	-
34	361620.49	2169848.55	Картометрический	1.00	-

1	2	3	4	5	6
35	361619.15	2169848.83	Картометрический	1.00	-
36	361619.20	2169850.56	Картометрический	1.00	-
37	361619.20	2169852.58	Картометрический	1.00	-
38	361619.16	2169858.62	Картометрический	1.00	-
39	361619.11	2169864.33	Картометрический	1.00	-
40	361619.23	2169868.81	Картометрический	1.00	-
41	361620.37	2169878.34	Картометрический	1.00	-
42	361624.39	2169906.12	Картометрический	1.00	-
43	361630.66	2169943.92	Картометрический	1.00	-
44	361634.15	2169971.22	Картометрический	1.00	-
45	361641.27	2170027.56	Картометрический	1.00	-
46	361645.34	2170059.08	Картометрический	1.00	-
47	361648.91	2170079.47	Картометрический	1.00	-
48	361654.21	2170099.95	Картометрический	1.00	-
49	361660.66	2170121.20	Картометрический	1.00	-
50	361670.35	2170153.12	Картометрический	1.00	-
51	361675.71	2170178.13	Картометрический	1.00	-
52	361677.06	2170200.23	Картометрический	1.00	-
53	361673.68	2170214.21	Картометрический	1.00	-
54	361668.26	2170224.13	Картометрический	1.00	-
55	361654.60	2170239.40	Картометрический	1.00	-
56	361640.91	2170254.72	Картометрический	1.00	-
57	361636.55	2170262.53	Картометрический	1.00	-
58	361634.15	2170274.19	Картометрический	1.00	-
59	361633.89	2170283.69	Картометрический	1.00	-
60	361636.02	2170307.85	Картометрический	1.00	-
61	361637.74	2170325.74	Картометрический	1.00	-
62	361639.81	2170342.81	Картометрический	1.00	-
63	361642.37	2170365.52	Картометрический	1.00	-
64	361645.00	2170389.14	Картометрический	1.00	-
65	361647.08	2170415.64	Картометрический	1.00	-
66	361647.67	2170440.05	Картометрический	1.00	-
67	361646.82	2170475.08	Картометрический	1.00	-
68	361633.74	2170475.83	Картометрический	1.00	-
69	361634.44	2170455.01	Картометрический	1.00	-
70	361634.59	2170431.04	Картометрический	1.00	-
71	361633.34	2170407.21	Картометрический	1.00	-
72	361630.46	2170377.22	Картометрический	1.00	-
73	361624.30	2170328.37	Картометрический	1.00	-
74	361622.72	2170309.81	Картометрический	1.00	-
75	361620.77	2170290.49	Картометрический	1.00	-
76	361620.72	2170284.09	Картометрический	1.00	-
77	361620.62	2170270.95	Картометрический	1.00	-
78	361623.17	2170257.35	Картометрический	1.00	-
79	361625.85	2170252.56	Картометрический	1.00	-
80	361630.01	2170245.17	Картометрический	1.00	-
81	361644.46	2170229.56	Картометрический	1.00	-
82	361655.71	2170216.84	Картометрический	1.00	-

1	2	3	4	5	6
83	361661.20	2170208.80	Картометрический	1.00	-
84	361663.68	2170198.12	Картометрический	1.00	-
85	361663.00	2170178.66	Картометрический	1.00	-
86	361657.82	2170157.97	Картометрический	1.00	-
87	361655.15	2170147.28	Картометрический	1.00	-
88	361646.56	2170121.87	Картометрический	1.00	-
89	361639.35	2170097.55	Картометрический	1.00	-
90	361633.12	2170070.73	Картометрический	1.00	-
91	361628.42	2170037.44	Картометрический	1.00	-
92	361622.47	2169988.67	Картометрический	1.00	-
93	361616.28	2169943.55	Картометрический	1.00	-
94	361611.48	2169913.17	Картометрический	1.00	-
95	361603.50	2169873.11	Картометрический	1.00	-
96	361601.60	2169868.77	Картометрический	1.00	-
97	361597.69	2169862.57	Картометрический	1.00	-
98	361595.45	2169859.00	Картометрический	1.00	-
99	361591.54	2169855.74	Картометрический	1.00	-
100	361589.03	2169853.66	Картометрический	1.00	-
101	361584.24	2169849.81	Картометрический	1.00	-
102	361577.07	2169849.44	Картометрический	1.00	-
103	361575.66	2169849.40	Картометрический	1.00	-
104	361570.10	2169849.73	Картометрический	1.00	-
105	361556.05	2169853.71	Картометрический	1.00	-
106	361541.23	2169857.42	Картометрический	1.00	-
107	361532.53	2169858.99	Картометрический	1.00	-
108	361525.97	2169859.78	Картометрический	1.00	-
109	361514.33	2169860.11	Картометрический	1.00	-
110	361506.72	2169859.63	Картометрический	1.00	-
111	361501.33	2169859.41	Картометрический	1.00	-
112	361487.66	2169859.14	Картометрический	1.00	-
113	361457.84	2169858.75	Картометрический	1.00	-
114	361442.66	2169857.59	Картометрический	1.00	-
115	361427.39	2169856.73	Картометрический	1.00	-
116	361415.81	2169857.13	Картометрический	1.00	-
117	361401.97	2169857.67	Картометрический	1.00	-
118	361382.46	2169857.45	Картометрический	1.00	-
119	361362.07	2169855.06	Картометрический	1.00	-
120	361347.61	2169852.65	Картометрический	1.00	-
121	361331.51	2169851.31	Картометрический	1.00	-
122	361316.00	2169851.49	Картометрический	1.00	-
123	361301.84	2169850.88	Картометрический	1.00	-
124	361292.68	2169849.46	Картометрический	1.00	-
125	361283.83	2169846.32	Картометрический	1.00	-
126	361269.29	2169842.44	Картометрический	1.00	-
127	361257.97	2169840.10	Картометрический	1.00	-
128	361246.81	2169838.08	Картометрический	1.00	-
129	361233.00	2169834.00	Картометрический	1.00	-
130	361224.45	2169833.14	Картометрический	1.00	-

1	2	3	4	5	6
131	361201.07	2169834.07	Картометрический	1.00	-
132	361178.22	2169837.69	Картометрический	1.00	-
133	361139.59	2169846.52	Картометрический	1.00	-
134	361106.53	2169855.37	Картометрический	1.00	-
135	361096.21	2169857.97	Картометрический	1.00	-
136	361088.26	2169859.60	Картометрический	1.00	-
137	361080.91	2169861.50	Картометрический	1.00	-
138	361071.82	2169863.89	Картометрический	1.00	-
139	361062.87	2169867.23	Картометрический	1.00	-
140	361051.77	2169871.06	Картометрический	1.00	-
141	361040.43	2169874.89	Картометрический	1.00	-
142	361029.03	2169879.16	Картометрический	1.00	-
143	361017.98	2169883.14	Картометрический	1.00	-
144	361006.70	2169886.80	Картометрический	1.00	-
145	360994.57	2169890.59	Картометрический	1.00	-
146	360982.16	2169894.20	Картометрический	1.00	-
147	360969.87	2169897.92	Картометрический	1.00	-
148	360956.62	2169901.65	Картометрический	1.00	-
149	360943.13	2169905.51	Картометрический	1.00	-
150	360931.25	2169908.99	Картометрический	1.00	-
151	360919.64	2169912.47	Картометрический	1.00	-
152	360907.32	2169915.79	Картометрический	1.00	-
153	360892.97	2169920.12	Картометрический	1.00	-
154	360861.78	2169927.45	Картометрический	1.00	-
155	360820.96	2169936.29	Картометрический	1.00	-
156	360807.37	2169938.56	Картометрический	1.00	-
157	360794.15	2169941.05	Картометрический	1.00	-
158	360780.74	2169943.79	Картометрический	1.00	-
159	360766.92	2169945.72	Картометрический	1.00	-
160	360753.24	2169947.92	Картометрический	1.00	-
161	360739.14	2169950.43	Картометрический	1.00	-
162	360725.21	2169952.74	Картометрический	1.00	-
163	360711.38	2169955.13	Картометрический	1.00	-
164	360696.85	2169957.41	Картометрический	1.00	-
165	360682.11	2169958.95	Картометрический	1.00	-
166	360667.60	2169960.57	Картометрический	1.00	-
167	360654.08	2169961.97	Картометрический	1.00	-
168	360642.11	2169963.64	Картометрический	1.00	-
169	360629.31	2169964.92	Картометрический	1.00	-
170	360616.57	2169965.93	Картометрический	1.00	-
171	360603.40	2169965.48	Картометрический	1.00	-
172	360590.98	2169964.89	Картометрический	1.00	-
173	360577.22	2169962.70	Картометрический	1.00	-
174	360564.49	2169959.81	Картометрический	1.00	-
175	360552.05	2169955.95	Картометрический	1.00	-
176	360539.66	2169950.75	Картометрический	1.00	-
177	360527.75	2169943.47	Картометрический	1.00	-
178	360518.27	2169935.74	Картометрический	1.00	-

1	2	3	4	5	6
179	360510.25	2169927.58	Картометрический	1.00	-
180	360502.75	2169916.94	Картометрический	1.00	-
181	360495.77	2169906.75	Картометрический	1.00	-
182	360488.51	2169896.40	Картометрический	1.00	-
183	360480.84	2169885.75	Картометрический	1.00	-
184	360472.78	2169875.04	Картометрический	1.00	-
185	360464.82	2169864.37	Картометрический	1.00	-
186	360456.69	2169853.74	Картометрический	1.00	-
187	360447.31	2169841.18	Картометрический	1.00	-
188	360439.42	2169829.52	Картометрический	1.00	-
189	360432.38	2169817.81	Картометрический	1.00	-
190	360424.88	2169806.86	Картометрический	1.00	-
191	360417.79	2169794.36	Картометрический	1.00	-
192	360410.53	2169782.55	Картометрический	1.00	-
193	360403.65	2169770.31	Картометрический	1.00	-
194	360396.97	2169758.13	Картометрический	1.00	-
195	360389.95	2169745.93	Картометрический	1.00	-
196	360383.54	2169735.35	Картометрический	1.00	-
197	360374.84	2169722.76	Картометрический	1.00	-
198	360367.09	2169711.65	Картометрический	1.00	-
199	360359.22	2169701.36	Картометрический	1.00	-
200	360351.47	2169690.81	Картометрический	1.00	-
201	360343.71	2169679.56	Картометрический	1.00	-
202	360335.68	2169667.80	Картометрический	1.00	-
203	360327.63	2169656.71	Картометрический	1.00	-
204	360319.12	2169646.96	Картометрический	1.00	-
205	360317.84	2169645.93	Картометрический	1.00	-
206	360309.62	2169639.40	Картометрический	1.00	-
207	360298.26	2169633.14	Картометрический	1.00	-
208	360285.85	2169626.54	Картометрический	1.00	-
209	360273.35	2169619.62	Картометрический	1.00	-
210	360261.28	2169611.86	Картометрический	1.00	-
211	360249.88	2169604.19	Картометрический	1.00	-
212	360239.11	2169596.37	Картометрический	1.00	-
213	360233.14	2169592.69	Картометрический	1.00	-
214	360228.90	2169589.41	Картометрический	1.00	-
215	360218.26	2169584.21	Картометрический	1.00	-
216	360206.32	2169579.41	Картометрический	1.00	-
217	360193.55	2169574.78	Картометрический	1.00	-
218	360180.29	2169569.92	Картометрический	1.00	-
219	360166.88	2169564.53	Картометрический	1.00	-
220	360153.73	2169559.17	Картометрический	1.00	-
221	360141.24	2169554.07	Картометрический	1.00	-
222	360121.33	2169546.74	Картометрический	1.00	-
223	360109.19	2169542.75	Картометрический	1.00	-
224	360097.14	2169539.00	Картометрический	1.00	-
225	360086.15	2169535.96	Картометрический	1.00	-
226	360077.51	2169533.90	Картометрический	1.00	-

1	2	3	4	5	6
227	360051.78	2169529.10	Картометрический	1.00	-
228	360040.34	2169528.58	Картометрический	1.00	-
229	360028.49	2169527.67	Картометрический	1.00	-
230	360016.65	2169526.98	Картометрический	1.00	-
231	360002.81	2169526.26	Картометрический	1.00	-
232	359989.33	2169524.79	Картометрический	1.00	-
233	359976.79	2169522.11	Картометрический	1.00	-
234	359962.19	2169517.93	Картометрический	1.00	-
235	359949.21	2169513.17	Картометрический	1.00	-
236	359936.63	2169507.07	Картометрический	1.00	-
237	359924.79	2169500.22	Картометрический	1.00	-
238	359914.32	2169492.99	Картометрический	1.00	-
239	359902.98	2169485.62	Картометрический	1.00	-
240	359893.18	2169479.82	Картометрический	1.00	-
241	359882.14	2169473.69	Картометрический	1.00	-
242	359870.57	2169467.35	Картометрический	1.00	-
243	359858.86	2169460.81	Картометрический	1.00	-
244	359847.36	2169454.30	Картометрический	1.00	-
245	359836.14	2169448.05	Картометрический	1.00	-
246	359825.16	2169441.99	Картометрический	1.00	-
247	359814.54	2169436.28	Картометрический	1.00	-
248	359804.27	2169430.79	Картометрический	1.00	-
249	359794.63	2169425.79	Картометрический	1.00	-
250	359783.65	2169419.30	Картометрический	1.00	-
251	359773.71	2169413.38	Картометрический	1.00	-
252	359763.69	2169407.37	Картометрический	1.00	-
253	359753.75	2169401.60	Картометрический	1.00	-
254	359743.78	2169396.79	Картометрический	1.00	-
255	359733.25	2169394.04	Картометрический	1.00	-
256	359722.58	2169393.71	Картометрический	1.00	-
257	359712.82	2169395.52	Картометрический	1.00	-
258	359703.83	2169398.23	Картометрический	1.00	-
259	359694.96	2169400.96	Картометрический	1.00	-
260	359686.17	2169403.47	Картометрический	1.00	-
261	359653.35	2169410.61	Картометрический	1.00	-
262	359625.32	2169416.26	Картометрический	1.00	-
263	359614.57	2169418.78	Картометрический	1.00	-
264	359603.61	2169421.04	Картометрический	1.00	-
265	359592.45	2169423.28	Картометрический	1.00	-
266	359581.35	2169425.83	Картометрический	1.00	-
267	359570.41	2169428.41	Картометрический	1.00	-
268	359559.68	2169431.10	Картометрический	1.00	-
269	359548.96	2169433.81	Картометрический	1.00	-
270	359538.30	2169435.92	Картометрический	1.00	-
271	359528.05	2169438.54	Картометрический	1.00	-
272	359518.24	2169441.91	Картометрический	1.00	-
273	359508.90	2169445.68	Картометрический	1.00	-
274	359499.54	2169449.77	Картометрический	1.00	-

1	2	3	4	5	6
275	359489.82	2169454.25	Картометрический	1.00	-
276	359479.65	2169458.77	Картометрический	1.00	-
277	359469.22	2169462.61	Картометрический	1.00	-
278	359458.86	2169465.38	Картометрический	1.00	-
279	359448.04	2169467.59	Картометрический	1.00	-
280	359438.69	2169468.81	Картометрический	1.00	-
281	359430.29	2169469.38	Картометрический	1.00	-
282	359423.40	2169469.91	Картометрический	1.00	-
283	359416.08	2169470.83	Картометрический	1.00	-
284	359410.33	2169472.18	Картометрический	1.00	-
285	359403.73	2169473.48	Картометрический	1.00	-
286	359400.09	2169476.38	Картометрический	1.00	-
287	359390.74	2169484.89	Картометрический	1.00	-
288	359389.27	2169487.22	Картометрический	1.00	-
289	359388.09	2169490.73	Картометрический	1.00	-
290	359387.15	2169499.76	Картометрический	1.00	-
291	359387.93	2169510.48	Картометрический	1.00	-
292	359386.64	2169521.57	Картометрический	1.00	-
293	359384.30	2169536.24	Картометрический	1.00	-
294	359375.47	2169569.65	Картометрический	1.00	-
295	359366.42	2169603.18	Картометрический	1.00	-
296	359356.81	2169636.91	Картометрический	1.00	-
297	359348.18	2169668.91	Картометрический	1.00	-
298	359340.90	2169699.68	Картометрический	1.00	-
299	359336.31	2169726.45	Картометрический	1.00	-
300	359332.68	2169747.81	Картометрический	1.00	-
301	359329.66	2169768.93	Картометрический	1.00	-
302	359327.40	2169811.04	Картометрический	1.00	-
303	359324.59	2169816.91	Картометрический	1.00	-
304	359321.41	2169818.89	Картометрический	1.00	-
305	359308.50	2169822.15	Картометрический	1.00	-
306	359307.40	2169821.28	Картометрический	1.00	-
307	359305.78	2169818.22	Картометрический	1.00	-
308	359305.61	2169812.64	Картометрический	1.00	-
309	359315.15	2169766.94	Картометрический	1.00	-
310	359327.56	2169697.88	Картометрический	1.00	-
311	359335.19	2169665.65	Картометрический	1.00	-
312	359343.89	2169633.38	Картометрический	1.00	-
313	359353.51	2169599.63	Картометрический	1.00	-
314	359371.28	2169533.08	Картометрический	1.00	-
315	359375.55	2169517.11	Картометрический	1.00	-
316	359375.60	2169511.60	Картометрический	1.00	-
317	359374.91	2169507.44	Картометрический	1.00	-
318	359371.60	2169504.65	Картометрический	1.00	-
319	359366.00	2169502.47	Картометрический	1.00	-
320	359359.83	2169500.91	Картометрический	1.00	-
321	359353.53	2169499.41	Картометрический	1.00	-
322	359332.77	2169493.38	Картометрический	1.00	-

1	2	3	4	5	6
323	359322.40	2169490.27	Картометрический	1.00	-
324	359300.91	2169483.22	Картометрический	1.00	-
325	359281.16	2169479.04	Картометрический	1.00	-
326	359263.64	2169473.24	Картометрический	1.00	-
327	359241.23	2169466.83	Картометрический	1.00	-
328	359192.62	2169452.87	Картометрический	1.00	-
329	359171.52	2169446.19	Картометрический	1.00	-
330	359149.31	2169438.24	Картометрический	1.00	-
331	359139.95	2169435.04	Картометрический	1.00	-
332	359122.73	2169428.11	Картометрический	1.00	-
333	359102.53	2169420.56	Картометрический	1.00	-
334	359081.83	2169413.53	Картометрический	1.00	-
335	359060.16	2169406.76	Картометрический	1.00	-
336	359014.57	2169392.71	Картометрический	1.00	-
337	359008.41	2169390.88	Картометрический	1.00	-
338	359001.96	2169389.04	Картометрический	1.00	-
339	358995.64	2169387.48	Картометрический	1.00	-
340	358989.02	2169385.86	Картометрический	1.00	-
341	358982.38	2169384.40	Картометрический	1.00	-
342	358977.33	2169383.37	Картометрический	1.00	-
343	358970.83	2169381.95	Картометрический	1.00	-
344	358961.69	2169380.19	Картометрический	1.00	-
345	358942.67	2169377.47	Картометрический	1.00	-
346	358899.93	2169372.16	Картометрический	1.00	-
347	358890.78	2169370.94	Картометрический	1.00	-
348	358861.13	2169365.49	Картометрический	1.00	-
349	358841.85	2169363.87	Картометрический	1.00	-
350	358819.72	2169362.37	Картометрический	1.00	-
351	358813.09	2169362.51	Картометрический	1.00	-
352	358807.42	2169362.64	Картометрический	1.00	-
353	358802.08	2169363.31	Картометрический	1.00	-
354	358774.77	2169369.28	Картометрический	1.00	-
355	358735.83	2169378.41	Картометрический	1.00	-
356	358721.12	2169382.17	Картометрический	1.00	-
357	358699.51	2169388.75	Картометрический	1.00	-
358	358658.42	2169398.81	Картометрический	1.00	-
359	358621.19	2169410.61	Картометрический	1.00	-
360	358581.19	2169421.52	Картометрический	1.00	-
361	358560.71	2169429.10	Картометрический	1.00	-
362	358544.22	2169435.09	Картометрический	1.00	-
363	358514.54	2169447.33	Картометрический	1.00	-
364	358494.37	2169456.56	Картометрический	1.00	-
365	358476.45	2169464.10	Картометрический	1.00	-
366	358454.61	2169476.72	Картометрический	1.00	-
367	358427.43	2169492.89	Картометрический	1.00	-
368	358420.07	2169497.19	Картометрический	1.00	-
369	358392.29	2169515.09	Картометрический	1.00	-
370	358362.06	2169535.51	Картометрический	1.00	-

1	2	3	4	5	6
371	358338.22	2169550.63	Картометрический	1.00	-
372	358320.92	2169561.52	Картометрический	1.00	-
373	358306.03	2169570.26	Картометрический	1.00	-
374	358282.86	2169581.58	Картометрический	1.00	-
375	358257.13	2169594.51	Картометрический	1.00	-
376	358243.03	2169601.43	Картометрический	1.00	-
377	358234.12	2169607.51	Картометрический	1.00	-
378	358227.92	2169611.77	Картометрический	1.00	-
379	358218.03	2169616.30	Картометрический	1.00	-
380	358197.07	2169625.56	Картометрический	1.00	-
381	358175.40	2169635.37	Картометрический	1.00	-
382	358159.99	2169641.64	Картометрический	1.00	-
383	358129.88	2169652.68	Картометрический	1.00	-
384	358085.80	2169668.74	Картометрический	1.00	-
385	358060.76	2169678.81	Картометрический	1.00	-
386	358040.88	2169686.57	Картометрический	1.00	-
387	358026.02	2169692.57	Картометрический	1.00	-
388	358000.94	2169701.02	Картометрический	1.00	-
389	357971.40	2169710.68	Картометрический	1.00	-
390	357959.76	2169714.75	Картометрический	1.00	-
391	357951.94	2169718.38	Картометрический	1.00	-
392	357931.30	2169730.20	Картометрический	1.00	-
393	357918.68	2169738.07	Картометрический	1.00	-
394	357906.70	2169746.23	Картометрический	1.00	-
395	357875.24	2169766.53	Картометрический	1.00	-
396	357851.15	2169782.04	Картометрический	1.00	-
397	357824.34	2169799.33	Картометрический	1.00	-
398	357802.96	2169813.49	Картометрический	1.00	-
399	357784.71	2169825.20	Картометрический	1.00	-
400	357768.79	2169835.41	Картометрический	1.00	-
401	357752.30	2169845.77	Картометрический	1.00	-
402	357739.77	2169853.15	Картометрический	1.00	-
403	357732.96	2169857.61	Картометрический	1.00	-
404	357721.25	2169864.70	Картометрический	1.00	-
405	357708.58	2169872.33	Картометрический	1.00	-
406	357692.76	2169881.05	Картометрический	1.00	-
407	357680.89	2169887.33	Картометрический	1.00	-
408	357669.97	2169892.52	Картометрический	1.00	-
409	357656.33	2169898.52	Картометрический	1.00	-
410	357630.06	2169909.41	Картометрический	1.00	-
411	357611.01	2169917.97	Картометрический	1.00	-
412	357568.14	2169937.17	Картометрический	1.00	-
413	357550.74	2169945.60	Картометрический	1.00	-
414	357526.94	2169957.29	Картометрический	1.00	-
415	357518.28	2169962.30	Картометрический	1.00	-
416	357502.27	2169972.47	Картометрический	1.00	-
417	357481.72	2169987.71	Картометрический	1.00	-
418	357458.55	2170003.93	Картометрический	1.00	-

1	2	3	4	5	6
419	357435.52	2170018.52	Картометрический	1.00	-
420	357403.11	2170038.12	Картометрический	1.00	-
421	357358.34	2170066.15	Картометрический	1.00	-
422	357347.89	2170072.61	Картометрический	1.00	-
423	357304.10	2170101.11	Картометрический	1.00	-
424	357275.58	2170118.06	Картометрический	1.00	-
425	357242.86	2170136.15	Картометрический	1.00	-
426	357227.46	2170145.56	Картометрический	1.00	-
427	357217.14	2170150.65	Картометрический	1.00	-
428	357211.48	2170152.45	Картометрический	1.00	-
429	357202.34	2170155.17	Картометрический	1.00	-
430	357186.24	2170159.53	Картометрический	1.00	-
431	357169.72	2170163.08	Картометрический	1.00	-
432	357130.77	2170170.03	Картометрический	1.00	-
433	357087.48	2170177.52	Картометрический	1.00	-
434	357055.90	2170183.23	Картометрический	1.00	-
435	357036.05	2170184.58	Картометрический	1.00	-
436	357021.06	2170189.40	Картометрический	1.00	-
437	356992.39	2170196.16	Картометрический	1.00	-
438	356953.50	2170206.22	Картометрический	1.00	-
439	356927.51	2170214.52	Картометрический	1.00	-
440	356907.36	2170220.24	Картометрический	1.00	-
441	356878.21	2170229.50	Картометрический	1.00	-
442	356847.00	2170237.68	Картометрический	1.00	-
443	356816.48	2170244.63	Картометрический	1.00	-
444	356793.07	2170249.39	Картометрический	1.00	-
445	356773.78	2170254.15	Картометрический	1.00	-
446	356744.97	2170262.33	Картометрический	1.00	-
447	356726.57	2170267.05	Картометрический	1.00	-
448	356704.44	2170270.60	Картометрический	1.00	-
449	356671.26	2170272.73	Картометрический	1.00	-
450	356657.74	2170274.85	Картометрический	1.00	-
451	356652.14	2170276.32	Картометрический	1.00	-
452	356647.18	2170278.33	Картометрический	1.00	-
453	356636.20	2170283.47	Картометрический	1.00	-
454	356625.92	2170289.16	Картометрический	1.00	-
455	356613.03	2170297.43	Картометрический	1.00	-
456	356605.22	2170303.09	Картометрический	1.00	-
457	356597.68	2170310.37	Картометрический	1.00	-
458	356589.12	2170319.74	Картометрический	1.00	-
459	356572.10	2170338.79	Картометрический	1.00	-
460	356559.43	2170352.56	Картометрический	1.00	-
461	356536.81	2170375.85	Картометрический	1.00	-
462	356520.76	2170391.91	Картометрический	1.00	-
463	356495.87	2170418.84	Картометрический	1.00	-
464	356476.13	2170441.30	Картометрический	1.00	-
465	356454.19	2170464.47	Картометрический	1.00	-
466	356431.88	2170487.19	Картометрический	1.00	-

1	2	3	4	5	6
467	356417.86	2170502.84	Картометрический	1.00	-
468	356392.53	2170527.69	Картометрический	1.00	-
469	356386.29	2170535.13	Картометрический	1.00	-
470	356364.61	2170558.01	Картометрический	1.00	-
471	356336.55	2170586.46	Картометрический	1.00	-
472	356304.82	2170616.84	Картометрический	1.00	-
473	356276.91	2170643.11	Картометрический	1.00	-
474	356250.63	2170667.75	Картометрический	1.00	-
475	356232.54	2170684.77	Картометрический	1.00	-
476	356210.09	2170706.00	Картометрический	1.00	-
477	356185.74	2170730.06	Картометрический	1.00	-
478	356172.94	2170743.96	Картометрический	1.00	-
479	356163.99	2170752.77	Картометрический	1.00	-
480	356157.24	2170761.68	Картометрический	1.00	-
481	356151.46	2170770.02	Картометрический	1.00	-
482	356147.44	2170779.38	Картометрический	1.00	-
483	356142.84	2170797.37	Картометрический	1.00	-
484	356139.04	2170821.12	Картометрический	1.00	-
485	356137.98	2170831.36	Картометрический	1.00	-
486	356136.87	2170842.05	Картометрический	1.00	-
487	356135.65	2170854.97	Картометрический	1.00	-
488	356134.01	2170881.89	Картометрический	1.00	-
489	356132.38	2170919.88	Картометрический	1.00	-
490	356131.16	2170936.65	Картометрический	1.00	-
491	356128.43	2170965.37	Картометрический	1.00	-
492	356127.52	2170981.70	Картометрический	1.00	-
493	356127.62	2170986.49	Картометрический	1.00	-
494	356128.87	2170991.78	Картометрический	1.00	-
495	356130.64	2170995.22	Картометрический	1.00	-
496	356134.31	2170999.38	Картометрический	1.00	-
497	356129.53	2171012.69	Картометрический	1.00	-
498	356125.52	2171011.65	Картометрический	1.00	-
499	356121.95	2171011.83	Картометрический	1.00	-
500	356118.10	2171012.97	Картометрический	1.00	-
501	356112.76	2171015.54	Картометрический	1.00	-
502	356110.51	2171017.08	Картометрический	1.00	-
503	356105.29	2171020.63	Картометрический	1.00	-
504	356097.67	2171025.12	Картометрический	1.00	-
505	356091.53	2171028.06	Картометрический	1.00	-
506	356081.14	2171033.28	Картометрический	1.00	-
507	356062.79	2171039.55	Картометрический	1.00	-
508	356044.39	2171043.80	Картометрический	1.00	-
509	356009.04	2171045.64	Картометрический	1.00	-
510	355982.54	2171041.32	Картометрический	1.00	-
511	355963.78	2171034.99	Картометрический	1.00	-
512	355943.63	2171025.75	Картометрический	1.00	-
513	355929.86	2171019.31	Картометрический	1.00	-
514	355903.21	2171005.80	Картометрический	1.00	-

1	2	3	4	5	6
515	355873.17	2170988.36	Картометрический	1.00	-
516	355862.67	2170982.46	Картометрический	1.00	-
517	355858.12	2170980.20	Картометрический	1.00	-
518	355855.21	2170979.27	Картометрический	1.00	-
519	355850.46	2170978.96	Картометрический	1.00	-
520	355844.78	2170980.19	Картометрический	1.00	-
521	355840.42	2170983.05	Картометрический	1.00	-
522	355836.21	2170977.08	Картометрический	1.00	-
523	355838.19	2170972.61	Картометрический	1.00	-
524	355837.21	2170969.04	Картометрический	1.00	-
525	355834.38	2170966.07	Картометрический	1.00	-
526	355811.53	2170951.81	Картометрический	1.00	-
527	355808.32	2170957.23	Картометрический	1.00	-
528	355802.62	2170953.17	Картометрический	1.00	-
529	355804.42	2170950.54	Картометрический	1.00	-
530	355796.55	2170945.52	Картометрический	1.00	-
531	355784.26	2170937.38	Картометрический	1.00	-
532	355773.52	2170930.58	Картометрический	1.00	-
533	355746.92	2170914.71	Картометрический	1.00	-
534	355726.97	2170903.00	Картометрический	1.00	-
535	355695.82	2170884.85	Картометрический	1.00	-
536	355662.69	2170865.26	Картометрический	1.00	-
537	355670.85	2170850.79	Картометрический	1.00	-
538	355704.24	2170870.55	Картометрический	1.00	-
539	355755.28	2170901.20	Картометрический	1.00	-
540	355807.74	2170935.15	Картометрический	1.00	-
541	355841.01	2170956.82	Картометрический	1.00	-
542	355846.19	2170961.05	Картометрический	1.00	-
543	355851.07	2170964.80	Картометрический	1.00	-
544	355858.04	2170970.16	Картометрический	1.00	-
545	355877.48	2170980.94	Картометрический	1.00	-
546	355907.41	2170998.95	Картометрический	1.00	-
547	355934.60	2171011.81	Картометрический	1.00	-
548	355947.32	2171017.77	Картометрический	1.00	-
549	355966.98	2171027.35	Картометрический	1.00	-
550	355984.59	2171033.32	Картометрический	1.00	-
551	356009.51	2171036.80	Картометрический	1.00	-
552	356036.61	2171034.84	Картометрический	1.00	-
553	356040.18	2171034.10	Картометрический	1.00	-
554	356046.17	2171031.68	Картометрический	1.00	-
555	356059.70	2171028.67	Картометрический	1.00	-
556	356069.48	2171025.55	Картометрический	1.00	-
557	356075.33	2171023.51	Картометрический	1.00	-
558	356082.39	2171020.17	Картометрический	1.00	-
559	356089.41	2171015.92	Картометрический	1.00	-
560	356095.27	2171011.41	Картометрический	1.00	-
561	356100.25	2171006.60	Картометрический	1.00	-
562	356104.00	2171000.48	Картометрический	1.00	-

1	2	3	4	5	6
563	356107.00	2170995.11	Картометрический	1.00	-
564	356108.81	2170990.87	Картометрический	1.00	-
565	356110.52	2170986.59	Картометрический	1.00	-
566	356111.91	2170982.13	Картометрический	1.00	-
567	356115.15	2170970.65	Картометрический	1.00	-
568	356116.64	2170961.50	Картометрический	1.00	-
569	356117.99	2170944.79	Картометрический	1.00	-
570	356119.76	2170919.76	Картометрический	1.00	-
571	356121.53	2170886.41	Картометрический	1.00	-
572	356123.71	2170857.79	Картометрический	1.00	-
573	356125.47	2170842.88	Картометрический	1.00	-
574	356136.23	2170784.71	Картометрический	1.00	-
575	356137.24	2170773.23	Картометрический	1.00	-
576	356138.97	2170766.95	Картометрический	1.00	-
577	356143.45	2170757.86	Картометрический	1.00	-
578	356148.97	2170749.58	Картометрический	1.00	-
579	356155.70	2170742.16	Картометрический	1.00	-
580	356163.22	2170734.52	Картометрический	1.00	-
581	356191.39	2170707.76	Картометрический	1.00	-
582	356194.74	2170704.90	Картометрический	1.00	-
583	356209.28	2170690.98	Картометрический	1.00	-
584	356237.67	2170662.64	Картометрический	1.00	-
585	356252.65	2170647.26	Картометрический	1.00	-
586	356260.44	2170639.46	Картометрический	1.00	-
587	356264.35	2170633.67	Картометрический	1.00	-
588	356265.44	2170630.77	Картометрический	1.00	-
589	356265.36	2170625.63	Картометрический	1.00	-
590	356264.73	2170621.94	Картометрический	1.00	-
591	356272.56	2170619.32	Картометрический	1.00	-
592	356273.89	2170621.73	Картометрический	1.00	-
593	356275.42	2170622.48	Картометрический	1.00	-
594	356277.27	2170622.56	Картометрический	1.00	-
595	356279.89	2170622.05	Картометрический	1.00	-
596	356281.62	2170621.03	Картометрический	1.00	-
597	356293.79	2170609.65	Картометрический	1.00	-
598	356311.75	2170593.33	Картометрический	1.00	-
599	356338.42	2170566.94	Картометрический	1.00	-
600	356361.69	2170543.94	Картометрический	1.00	-
601	356368.60	2170536.81	Картометрический	1.00	-
602	356378.97	2170526.12	Картометрический	1.00	-
603	356405.57	2170500.55	Картометрический	1.00	-
604	356430.03	2170475.93	Картометрический	1.00	-
605	356442.14	2170459.61	Картометрический	1.00	-
606	356457.11	2170442.67	Картометрический	1.00	-
607	356477.79	2170420.89	Картометрический	1.00	-
608	356494.52	2170402.92	Картометрический	1.00	-
609	356508.97	2170386.85	Картометрический	1.00	-
610	356525.45	2170370.24	Картометрический	1.00	-

1	2	3	4	5	6
611	356537.54	2170357.19	Картометрический	1.00	-
612	356551.94	2170341.97	Картометрический	1.00	-
613	356557.71	2170336.86	Картометрический	1.00	-
614	356569.44	2170325.14	Картометрический	1.00	-
615	356580.06	2170313.83	Картометрический	1.00	-
616	356582.53	2170311.16	Картометрический	1.00	-
617	356583.85	2170308.46	Картометрический	1.00	-
618	356583.97	2170305.06	Картометрический	1.00	-
619	356582.97	2170300.83	Картометрический	1.00	-
620	356580.81	2170297.72	Картометрический	1.00	-
621	356583.87	2170294.99	Картометрический	1.00	-
622	356590.35	2170288.60	Картометрический	1.00	-
623	356593.47	2170289.01	Картометрический	1.00	-
624	356597.50	2170289.18	Картометрический	1.00	-
625	356600.19	2170288.93	Картометрический	1.00	-
626	356603.09	2170287.93	Картометрический	1.00	-
627	356614.18	2170282.11	Картометрический	1.00	-
628	356626.29	2170275.44	Картометрический	1.00	-
629	356632.04	2170272.29	Картометрический	1.00	-
630	356641.09	2170268.18	Картометрический	1.00	-
631	356651.12	2170264.47	Картометрический	1.00	-
632	356664.11	2170261.47	Картометрический	1.00	-
633	356684.39	2170256.73	Картометрический	1.00	-
634	356719.25	2170251.03	Картометрический	1.00	-
635	356742.15	2170247.21	Картометрический	1.00	-
636	356743.53	2170247.79	Картометрический	1.00	-
637	356743.92	2170246.87	Картометрический	1.00	-
638	356781.07	2170239.95	Картометрический	1.00	-
639	356799.44	2170235.59	Картометрический	1.00	-
640	356829.01	2170229.46	Картометрический	1.00	-
641	356844.36	2170226.60	Картометрический	1.00	-
642	356868.54	2170220.23	Картометрический	1.00	-
643	356892.47	2170213.16	Картометрический	1.00	-
644	356914.78	2170205.53	Картометрический	1.00	-
645	356937.53	2170198.18	Картометрический	1.00	-
646	356953.92	2170193.13	Картометрический	1.00	-
647	356969.46	2170189.72	Картометрический	1.00	-
648	356985.65	2170185.64	Картометрический	1.00	-
649	356997.38	2170182.78	Картометрический	1.00	-
650	357027.91	2170176.24	Картометрический	1.00	-
651	357049.95	2170172.83	Картометрический	1.00	-
652	357056.44	2170171.37	Картометрический	1.00	-
653	357059.80	2170169.43	Картометрический	1.00	-
654	357062.36	2170167.52	Картометрический	1.00	-
655	357064.14	2170165.10	Картометрический	1.00	-
656	357066.94	2170160.03	Картометрический	1.00	-
657	357077.52	2170159.30	Картометрический	1.00	-
658	357078.77	2170162.26	Картометрический	1.00	-

1	2	3	4	5	6
659	357080.33	2170164.17	Картометрический	1.00	-
660	357082.32	2170165.23	Картометрический	1.00	-
661	357085.41	2170165.72	Картометрический	1.00	-
662	357109.07	2170162.20	Картометрический	1.00	-
663	357144.31	2170156.76	Картометрический	1.00	-
664	357162.68	2170153.37	Картометрический	1.00	-
665	357180.21	2170150.10	Картометрический	1.00	-
666	357190.35	2170147.67	Картометрический	1.00	-
667	357199.28	2170144.69	Картометрический	1.00	-
668	357207.92	2170141.32	Картометрический	1.00	-
669	357221.34	2170134.54	Картометрический	1.00	-
670	357238.84	2170124.50	Картометрический	1.00	-
671	357258.85	2170111.17	Картометрический	1.00	-
672	357288.23	2170091.87	Картометрический	1.00	-
673	357309.99	2170079.14	Картометрический	1.00	-
674	357337.25	2170063.95	Картометрический	1.00	-
675	357356.35	2170053.56	Картометрический	1.00	-
676	357383.15	2170036.96	Картометрический	1.00	-
677	357406.31	2170022.93	Картометрический	1.00	-
678	357420.31	2170015.04	Картометрический	1.00	-
679	357434.98	2170005.54	Картометрический	1.00	-
680	357446.80	2169997.38	Картометрический	1.00	-
681	357463.81	2169985.14	Картометрический	1.00	-
682	357481.77	2169971.94	Картометрический	1.00	-
683	357493.08	2169963.36	Картометрический	1.00	-
684	357502.80	2169956.78	Картометрический	1.00	-
685	357511.30	2169951.85	Картометрический	1.00	-
686	357526.31	2169944.35	Картометрический	1.00	-
687	357549.87	2169932.91	Картометрический	1.00	-
688	357583.24	2169916.97	Картометрический	1.00	-
689	357618.38	2169902.26	Картометрический	1.00	-
690	357644.93	2169890.96	Картометрический	1.00	-
691	357658.79	2169884.98	Картометрический	1.00	-
692	357673.45	2169878.06	Картометрический	1.00	-
693	357687.56	2169870.18	Картометрический	1.00	-
694	357701.57	2169862.03	Картометрический	1.00	-
695	357718.30	2169851.28	Картометрический	1.00	-
696	357738.06	2169839.15	Картометрический	1.00	-
697	357758.33	2169827.45	Картометрический	1.00	-
698	357776.55	2169816.03	Картометрический	1.00	-
699	357795.06	2169803.65	Картометрический	1.00	-
700	357819.70	2169787.32	Картометрический	1.00	-
701	357844.33	2169771.12	Картометрический	1.00	-
702	357862.30	2169758.59	Картометрический	1.00	-
703	357881.25	2169746.32	Картометрический	1.00	-
704	357907.00	2169730.52	Картометрический	1.00	-
705	357930.02	2169717.04	Картометрический	1.00	-
706	357946.22	2169707.64	Картометрический	1.00	-

1	2	3	4	5	6
707	357954.17	2169703.12	Картометрический	1.00	-
708	357968.54	2169697.23	Картометрический	1.00	-
709	357980.01	2169692.86	Картометрический	1.00	-
710	357994.88	2169688.23	Картометрический	1.00	-
711	358019.26	2169680.60	Картометрический	1.00	-
712	358031.61	2169676.94	Картометрический	1.00	-
713	358054.86	2169667.42	Картометрический	1.00	-
714	358083.59	2169656.79	Картометрический	1.00	-
715	358115.04	2169644.68	Картометрический	1.00	-
716	358139.95	2169635.56	Картометрический	1.00	-
717	358166.48	2169625.76	Картометрический	1.00	-
718	358192.20	2169615.15	Картометрический	1.00	-
719	358200.49	2169611.89	Картометрический	1.00	-
720	358208.06	2169608.37	Картометрический	1.00	-
721	358215.10	2169604.71	Картометрический	1.00	-
722	358226.92	2169598.06	Картометрический	1.00	-
723	358237.70	2169591.51	Картометрический	1.00	-
724	358258.15	2169581.42	Картометрический	1.00	-
725	358281.14	2169569.58	Картометрический	1.00	-
726	358293.49	2169563.20	Картометрический	1.00	-
727	358323.04	2169545.64	Картометрический	1.00	-
728	358341.11	2169535.04	Картометрический	1.00	-
729	358363.45	2169521.19	Картометрический	1.00	-
730	358402.57	2169494.93	Картометрический	1.00	-
731	358404.95	2169492.94	Картометрический	1.00	-
732	358405.91	2169490.88	Картометрический	1.00	-
733	358406.25	2169489.76	Картометрический	1.00	-
734	358406.13	2169487.88	Картометрический	1.00	-
735	358405.65	2169486.34	Картометрический	1.00	-
736	358402.98	2169482.13	Картометрический	1.00	-
737	358416.13	2169473.85	Картометрический	1.00	-
738	358421.46	2169475.41	Картометрический	1.00	-
739	358425.01	2169475.54	Картометрический	1.00	-
740	358429.74	2169474.61	Картометрический	1.00	-
741	358435.16	2169472.89	Картометрический	1.00	-
742	358446.79	2169466.14	Картометрический	1.00	-
743	358470.64	2169453.19	Картометрический	1.00	-
744	358484.95	2169445.97	Картометрический	1.00	-
745	358518.43	2169429.70	Картометрический	1.00	-
746	358538.25	2169418.66	Картометрический	1.00	-
747	358547.97	2169414.64	Картометрический	1.00	-
748	358557.71	2169411.08	Картометрический	1.00	-
749	358585.58	2169402.22	Картометрический	1.00	-
750	358621.31	2169392.82	Картометрический	1.00	-
751	358650.03	2169387.62	Картометрический	1.00	-
752	358675.32	2169380.96	Картометрический	1.00	-
753	358697.23	2169375.24	Картометрический	1.00	-
754	358732.64	2169365.71	Картометрический	1.00	-

1	2	3	4	5	6
755	358773.36	2169355.50	Картометрический	1.00	-
756	358790.97	2169351.54	Картометрический	1.00	-
757	358798.38	2169350.44	Картометрический	1.00	-
758	358806.48	2169349.75	Картометрический	1.00	-
759	358812.90	2169349.62	Картометрический	1.00	-
760	358816.09	2169348.60	Картометрический	1.00	-
761	358817.79	2169347.75	Картометрический	1.00	-
762	358818.87	2169346.67	Картометрический	1.00	-
763	358821.00	2169342.65	Картометрический	1.00	-
764	358822.04	2169339.64	Картометрический	1.00	-
765	358832.07	2169339.44	Картометрический	1.00	-
766	358833.78	2169344.37	Картометрический	1.00	-
767	358837.34	2169347.55	Картометрический	1.00	-
768	358839.63	2169349.08	Картометрический	1.00	-
769	358841.83	2169350.12	Картометрический	1.00	-
770	358845.19	2169351.41	Картометрический	1.00	-
771	358866.18	2169355.07	Картометрический	1.00	-
772	358885.99	2169357.94	Картометрический	1.00	-
773	358897.18	2169359.56	Картометрический	1.00	-
774	358917.67	2169361.49	Картометрический	1.00	-
775	358923.57	2169362.58	Картометрический	1.00	-
776	358931.09	2169363.10	Картометрический	1.00	-
777	358972.89	2169369.43	Картометрический	1.00	-
778	358995.17	2169373.88	Картометрический	1.00	-
779	359004.35	2169376.47	Картометрический	1.00	-
780	359039.62	2169387.78	Картометрический	1.00	-
781	359063.35	2169395.24	Картометрический	1.00	-
782	359065.73	2169395.48	Картометрический	1.00	-
783	359069.72	2169395.08	Картометрический	1.00	-
784	359075.41	2169394.56	Картометрический	1.00	-
785	359076.88	2169393.85	Картометрический	1.00	-
786	359078.13	2169393.13	Картометрический	1.00	-
787	359080.58	2169391.21	Картометрический	1.00	-
788	359083.92	2169387.65	Картометрический	1.00	-
789	359090.98	2169378.32	Картометрический	1.00	-
790	359100.47	2169366.36	Картометрический	1.00	-
791	359107.51	2169358.65	Картометрический	1.00	-
792	359113.77	2169353.85	Картометрический	1.00	-
793	359121.59	2169348.93	Картометрический	1.00	-
794	359128.07	2169345.80	Картометрический	1.00	-
795	359143.60	2169339.32	Картометрический	1.00	-
796	359178.46	2169324.02	Картометрический	1.00	-
797	359213.32	2169308.71	Картометрический	1.00	-
798	359252.42	2169289.83	Картометрический	1.00	-
799	359264.71	2169283.79	Картометрический	1.00	-
800	359269.52	2169280.55	Картометрический	1.00	-
801	359272.09	2169277.76	Картометрический	1.00	-
802	359273.57	2169274.84	Картометрический	1.00	-

1	2	3	4	5	6
803	359275.13	2169269.21	Картометрический	1.00	-
804	359247.19	2169206.36	Картометрический	1.00	-
805	359231.80	2169178.50	Картометрический	1.00	-
806	359225.87	2169169.87	Картометрический	1.00	-
807	359230.99	2169165.34	Картометрический	1.00	-
808	359235.92	2169160.98	Картометрический	1.00	-
809	359238.63	2169163.53	Картометрический	1.00	-
810	359240.31	2169163.87	Картометрический	1.00	-
811	359242.17	2169163.83	Картометрический	1.00	-
812	359243.62	2169163.19	Картометрический	1.00	-
813	359251.38	2169156.14	Картометрический	1.00	-
814	359272.85	2169139.25	Картометрический	1.00	-
815	359314.83	2169110.03	Картометрический	1.00	-
816	359363.35	2169078.51	Картометрический	1.00	-
817	359366.73	2169086.62	Картометрический	1.00	-
818	359497.99	2169004.64	Картометрический	1.00	-
819	359501.43	2169013.33	Картометрический	1.00	-
820	359479.57	2169025.56	Картометрический	1.00	-
821	359450.01	2169043.50	Картометрический	1.00	-
822	359421.35	2169061.16	Картометрический	1.00	-
823	359395.17	2169077.64	Картометрический	1.00	-
824	359369.50	2169094.39	Картометрический	1.00	-
825	359347.92	2169108.28	Картометрический	1.00	-
826	359323.82	2169123.80	Картометрический	1.00	-
827	359281.97	2169151.74	Картометрический	1.00	-
828	359261.40	2169167.26	Картометрический	1.00	-
829	359256.35	2169173.43	Картометрический	1.00	-
830	359255.06	2169180.90	Картометрический	1.00	-
831	359260.88	2169201.56	Картометрический	1.00	-
832	359273.28	2169234.12	Картометрический	1.00	-
833	359284.93	2169263.02	Картометрический	1.00	-
834	359295.74	2169280.08	Картометрический	1.00	-
835	359298.29	2169284.22	Картометрический	1.00	-
836	359287.85	2169290.46	Картометрический	1.00	-
837	359283.93	2169289.27	Картометрический	1.00	-
838	359282.26	2169289.16	Картометрический	1.00	-
839	359280.13	2169289.38	Картометрический	1.00	-
840	359278.46	2169289.60	Картометрический	1.00	-
841	359274.10	2169291.61	Картометрический	1.00	-
842	359267.49	2169294.97	Картометрический	1.00	-
843	359244.27	2169305.92	Картометрический	1.00	-
844	359199.37	2169326.96	Картометрический	1.00	-
845	359187.40	2169332.17	Картометрический	1.00	-
846	359139.58	2169352.62	Картометрический	1.00	-
847	359125.72	2169359.43	Картометрический	1.00	-
848	359116.12	2169365.91	Картометрический	1.00	-
849	359107.51	2169374.85	Картометрический	1.00	-
850	359099.92	2169386.14	Картометрический	1.00	-

1	2	3	4	5	6
851	359097.19	2169392.50	Картометрический	1.00	-
852	359096.54	2169395.73	Картометрический	1.00	-
853	359095.58	2169400.31	Картометрический	1.00	-
854	359095.93	2169405.04	Картометрический	1.00	-
855	359096.21	2169405.98	Картометрический	1.00	-
856	359106.59	2169409.46	Картометрический	1.00	-
857	359127.27	2169417.16	Картометрический	1.00	-
858	359144.46	2169424.41	Картометрический	1.00	-
859	359154.85	2169428.66	Картометрический	1.00	-
860	359175.07	2169434.94	Картометрический	1.00	-
861	359196.01	2169441.57	Картометрический	1.00	-
862	359244.48	2169455.49	Картометрический	1.00	-
863	359266.91	2169461.91	Картометрический	1.00	-
864	359308.70	2169474.05	Картометрический	1.00	-
865	359325.75	2169478.95	Картометрический	1.00	-
866	359336.08	2169482.37	Картометрический	1.00	-
867	359354.94	2169487.27	Картометрический	1.00	-
868	359360.12	2169487.70	Картометрический	1.00	-
869	359365.68	2169487.20	Картометрический	1.00	-
870	359369.78	2169484.69	Картометрический	1.00	-
871	359371.71	2169480.50	Картометрический	1.00	-
872	359371.05	2169475.00	Картометрический	1.00	-
873	359369.52	2169468.53	Картометрический	1.00	-
874	359368.21	2169461.96	Картометрический	1.00	-
875	359367.90	2169460.72	Картометрический	1.00	-
876	359380.77	2169457.65	Картометрический	1.00	-
877	359385.03	2169460.73	Картометрический	1.00	-
878	359390.12	2169462.57	Картометрический	1.00	-
879	359396.98	2169462.98	Картометрический	1.00	-
880	359409.57	2169462.94	Картометрический	1.00	-
881	359419.17	2169462.10	Картометрический	1.00	-
882	359428.76	2169461.52	Картометрический	1.00	-
883	359444.49	2169460.58	Картометрический	1.00	-
884	359459.38	2169457.56	Картометрический	1.00	-
885	359468.70	2169455.49	Картометрический	1.00	-
886	359484.68	2169449.46	Картометрический	1.00	-
887	359493.65	2169444.94	Картометрический	1.00	-
888	359502.26	2169440.68	Картометрический	1.00	-
889	359511.53	2169436.78	Картометрический	1.00	-
890	359521.20	2169433.38	Картометрический	1.00	-
891	359531.11	2169430.91	Картометрический	1.00	-
892	359541.32	2169428.35	Картометрический	1.00	-
893	359553.06	2169424.96	Картометрический	1.00	-
894	359564.33	2169422.21	Картометрический	1.00	-
895	359575.49	2169420.14	Картометрический	1.00	-
896	359586.77	2169417.64	Картометрический	1.00	-
897	359598.38	2169415.25	Картометрический	1.00	-
898	359610.17	2169412.82	Картометрический	1.00	-

1	2	3	4	5	6
899	359655.83	2169402.71	Картометрический	1.00	-
900	359666.25	2169400.61	Картометрический	1.00	-
901	359676.63	2169398.34	Картометрический	1.00	-
902	359687.16	2169395.92	Картометрический	1.00	-
903	359697.74	2169393.11	Картометрический	1.00	-
904	359708.84	2169389.66	Картометрический	1.00	-
905	359718.62	2169386.83	Картометрический	1.00	-
906	359728.97	2169385.88	Картометрический	1.00	-
907	359738.72	2169387.10	Картометрический	1.00	-
908	359746.85	2169389.80	Картометрический	1.00	-
909	359754.36	2169393.29	Картометрический	1.00	-
910	359754.89	2169392.24	Картометрический	1.00	-
911	359756.24	2169389.91	Картометрический	1.00	-
912	359767.07	2169393.40	Картометрический	1.00	-
913	359765.52	2169396.67	Картометрический	1.00	-
914	359764.91	2169398.18	Картометрический	1.00	-
915	359769.90	2169402.75	Картометрический	1.00	-
916	359777.80	2169407.05	Картометрический	1.00	-
917	359787.31	2169412.49	Картометрический	1.00	-
918	359797.32	2169418.22	Картометрический	1.00	-
919	359807.30	2169423.94	Картометрический	1.00	-
920	359816.88	2169429.52	Картометрический	1.00	-
921	359826.67	2169434.92	Картометрический	1.00	-
922	359838.14	2169441.43	Картометрический	1.00	-
923	359852.00	2169448.68	Картометрический	1.00	-
924	359862.20	2169454.30	Картометрический	1.00	-
925	359872.45	2169460.09	Картометрический	1.00	-
926	359882.79	2169465.98	Картометрический	1.00	-
927	359893.18	2169471.48	Картометрический	1.00	-
928	359903.44	2169477.14	Картометрический	1.00	-
929	359913.40	2169483.34	Картометрический	1.00	-
930	359923.19	2169490.07	Картометрический	1.00	-
931	359932.84	2169496.54	Картометрический	1.00	-
932	359942.98	2169501.81	Картометрический	1.00	-
933	359953.43	2169506.59	Картометрический	1.00	-
934	359964.23	2169510.63	Картометрический	1.00	-
935	359975.05	2169513.93	Картометрический	1.00	-
936	359990.46	2169517.86	Картометрический	1.00	-
937	360006.04	2169519.37	Картометрический	1.00	-
938	360035.17	2169521.36	Картометрический	1.00	-
939	360059.65	2169522.70	Картометрический	1.00	-
940	360077.97	2169526.51	Картометрический	1.00	-
941	360091.51	2169529.57	Картометрический	1.00	-
942	360104.58	2169533.95	Картометрический	1.00	-
943	360116.65	2169538.03	Картометрический	1.00	-
944	360135.63	2169544.98	Картометрический	1.00	-
945	360167.29	2169555.80	Картометрический	1.00	-
946	360198.76	2169568.26	Картометрический	1.00	-

1	2	3	4	5	6
947	360205.77	2169570.79	Картометрический	1.00	-
948	360213.24	2169573.76	Картометрический	1.00	-
949	360221.08	2169577.34	Картометрический	1.00	-
950	360228.74	2169581.41	Картометрический	1.00	-
951	360236.60	2169585.85	Картометрический	1.00	-
952	360243.46	2169590.26	Картометрический	1.00	-
953	360249.49	2169594.49	Картометрический	1.00	-
954	360253.56	2169597.80	Картометрический	1.00	-
955	360261.12	2169602.53	Картометрический	1.00	-
956	360267.27	2169606.85	Картометрический	1.00	-
957	360274.06	2169611.11	Картометрический	1.00	-
958	360280.63	2169614.91	Картометрический	1.00	-
959	360287.80	2169618.90	Картометрический	1.00	-
960	360295.37	2169623.00	Картометрический	1.00	-
961	360303.04	2169627.11	Картометрический	1.00	-
962	360310.24	2169631.24	Картометрический	1.00	-
963	360315.98	2169635.30	Картометрический	1.00	-
964	360321.41	2169639.76	Картометрический	1.00	-
965	360325.44	2169643.43	Картометрический	1.00	-
966	360332.73	2169651.18	Картометрический	1.00	-
967	360339.64	2169659.85	Картометрический	1.00	-
968	360345.84	2169668.20	Картометрический	1.00	-
969	360351.73	2169676.37	Картометрический	1.00	-
970	360357.26	2169684.36	Картометрический	1.00	-
971	360361.88	2169691.23	Картометрический	1.00	-
972	360366.41	2169697.79	Картометрический	1.00	-
973	360371.17	2169704.58	Картометрический	1.00	-
974	360376.38	2169712.18	Картометрический	1.00	-
975	360381.96	2169720.52	Картометрический	1.00	-
976	360386.12	2169726.63	Картометрический	1.00	-
977	360390.75	2169733.79	Картометрический	1.00	-
978	360394.79	2169740.20	Картометрический	1.00	-
979	360398.33	2169745.92	Картометрический	1.00	-
980	360402.27	2169752.77	Картометрический	1.00	-
981	360406.41	2169760.02	Картометрический	1.00	-
982	360410.72	2169767.63	Картометрический	1.00	-
983	360414.95	2169775.13	Картометрический	1.00	-
984	360419.27	2169782.34	Картометрический	1.00	-
985	360423.86	2169789.66	Картометрический	1.00	-
986	360428.28	2169796.91	Картометрический	1.00	-
987	360432.40	2169804.13	Картометрический	1.00	-
988	360437.30	2169812.55	Картометрический	1.00	-
989	360442.79	2169821.51	Картометрический	1.00	-
990	360448.40	2169830.37	Картометрический	1.00	-
991	360454.35	2169839.02	Картометрический	1.00	-
992	360460.56	2169847.31	Картометрический	1.00	-
993	360466.83	2169855.40	Картометрический	1.00	-
994	360473.37	2169863.46	Картометрический	1.00	-

1	2	3	4	5	6
995	360479.72	2169871.41	Картометрический	1.00	-
996	360485.62	2169879.25	Картометрический	1.00	-
997	360499.86	2169898.48	Картометрический	1.00	-
998	360505.50	2169906.97	Картометрический	1.00	-
999	360510.54	2169915.19	Картометрический	1.00	-
1000	360518.16	2169924.43	Картометрический	1.00	-
1001	360526.42	2169932.95	Картометрический	1.00	-
1002	360534.47	2169939.50	Картометрический	1.00	-
1003	360545.27	2169945.42	Картометрический	1.00	-
1004	360557.70	2169950.68	Картометрический	1.00	-
1005	360571.84	2169954.66	Картометрический	1.00	-
1006	360580.79	2169956.59	Картометрический	1.00	-
1007	360588.82	2169957.91	Картометрический	1.00	-
1008	360596.99	2169959.11	Картометрический	1.00	-
1009	360606.01	2169959.78	Картометрический	1.00	-
1010	360614.81	2169959.85	Картометрический	1.00	-
1011	360623.07	2169959.48	Картометрический	1.00	-
1012	360631.63	2169958.69	Картометрический	1.00	-
1013	360639.91	2169957.46	Картометрический	1.00	-
1014	360655.43	2169954.86	Картометрический	1.00	-
1015	360657.28	2169954.52	Картометрический	1.00	-
1016	360657.30	2169954.33	Картометрический	1.00	-
1017	360657.20	2169952.34	Картометрический	1.00	-
1018	360657.14	2169948.98	Картометрический	1.00	-
1019	360668.58	2169949.11	Картометрический	1.00	-
1020	360668.56	2169952.39	Картометрический	1.00	-
1021	360668.65	2169952.59	Картометрический	1.00	-
1022	360669.40	2169952.77	Картометрический	1.00	-
1023	360674.04	2169953.00	Картометрический	1.00	-
1024	360687.12	2169951.39	Картометрический	1.00	-
1025	360709.65	2169948.89	Картометрический	1.00	-
1026	360733.64	2169944.72	Картометрический	1.00	-
1027	360754.05	2169940.35	Картометрический	1.00	-
1028	360776.17	2169936.40	Картометрический	1.00	-
1029	360789.06	2169934.34	Картометрический	1.00	-
1030	360802.23	2169932.69	Картометрический	1.00	-
1031	360823.54	2169928.89	Картометрический	1.00	-
1032	360847.67	2169923.40	Картометрический	1.00	-
1033	360865.89	2169919.18	Картометрический	1.00	-
1034	360877.57	2169916.31	Картометрический	1.00	-
1035	360888.21	2169913.38	Картометрический	1.00	-
1036	360900.85	2169910.14	Картометрический	1.00	-
1037	360909.29	2169907.71	Картометрический	1.00	-
1038	360923.63	2169903.64	Картометрический	1.00	-
1039	360933.36	2169900.89	Картометрический	1.00	-
1040	360942.63	2169898.00	Картометрический	1.00	-
1041	360946.39	2169897.19	Картометрический	1.00	-
1042	360964.74	2169891.56	Картометрический	1.00	-

1	2	3	4	5	6
1043	360971.42	2169889.31	Картометрический	1.00	-
1044	360981.69	2169886.61	Картометрический	1.00	-
1045	360990.24	2169884.04	Картометрический	1.00	-
1046	360999.42	2169881.49	Картометрический	1.00	-
1047	361009.72	2169879.10	Картометрический	1.00	-
1048	361027.42	2169873.08	Картометрический	1.00	-
1049	361048.59	2169865.22	Картометрический	1.00	-
1050	361082.50	2169854.31	Картометрический	1.00	-
1051	361110.37	2169847.28	Картометрический	1.00	-
1052	361136.84	2169839.78	Картометрический	1.00	-
1053	361159.41	2169834.94	Картометрический	1.00	-
1054	361166.15	2169833.50	Картометрический	1.00	-
1055	361171.65	2169832.39	Картометрический	1.00	-
1056	361188.91	2169829.07	Картометрический	1.00	-
1057	361199.72	2169827.44	Картометрический	1.00	-
1058	361205.76	2169826.92	Картометрический	1.00	-
1059	361215.42	2169826.14	Картометрический	1.00	-
1060	361219.73	2169825.46	Картометрический	1.00	-
1061	361234.91	2169824.06	Картометрический	1.00	-
1062	361245.95	2169824.32	Картометрический	1.00	-
1063	361259.50	2169826.57	Картометрический	1.00	-
1064	361276.05	2169830.92	Картометрический	1.00	-
1065	361296.44	2169836.38	Картометрический	1.00	-
1066	361309.97	2169838.71	Картометрический	1.00	-
1067	361322.67	2169840.27	Картометрический	1.00	-
1068	361335.70	2169842.06	Картометрический	1.00	-
1069	361349.15	2169842.72	Картометрический	1.00	-
1070	361368.12	2169843.61	Картометрический	1.00	-
1071	361391.83	2169844.17	Картометрический	1.00	-
1072	361413.55	2169846.88	Картометрический	1.00	-
1073	361436.41	2169850.48	Картометрический	1.00	-
1074	361450.91	2169851.60	Картометрический	1.00	-
1075	361474.31	2169852.04	Картометрический	1.00	-
1076	361499.32	2169851.26	Картометрический	1.00	-
1077	361515.25	2169850.70	Картометрический	1.00	-
1078	361526.13	2169849.37	Картометрический	1.00	-
1079	361536.58	2169847.37	Картометрический	1.00	-
1080	361547.94	2169844.92	Картометрический	1.00	-
1081	361559.28	2169841.80	Картометрический	1.00	-
1082	361574.99	2169836.58	Картометрический	1.00	-
1083	361586.78	2169830.65	Картометрический	1.00	-
1084	361594.76	2169826.73	Картометрический	1.00	-
1085	361596.54	2169825.80	Картометрический	1.00	-
1086	361597.72	2169824.85	Картометрический	1.00	-
1087	361597.84	2169823.08	Картометрический	1.00	-
1088	361596.74	2169818.91	Картометрический	1.00	-
1089	361587.13	2169791.80	Картометрический	1.00	-
1090	361569.54	2169734.07	Картометрический	1.00	-

1	2	3	4	5	6
1091	361552.15	2169670.67	Картометрический	1.00	-
1092	361545.53	2169639.71	Картометрический	1.00	-
1093	361539.86	2169607.65	Картометрический	1.00	-
1094	361536.39	2169576.85	Картометрический	1.00	-
1095	361534.67	2169546.78	Картометрический	1.00	-
1096	361534.64	2169505.20	Картометрический	1.00	-
1097	361535.16	2169455.55	Картометрический	1.00	-
1098	361536.02	2169391.58	Картометрический	1.00	-
1099	361536.20	2169359.12	Картометрический	1.00	-
1100	361536.75	2169299.65	Картометрический	1.00	-
1101	361536.86	2169255.67	Картометрический	1.00	-
1102	361537.30	2169223.38	Картометрический	1.00	-
1103	361537.74	2169191.73	Картометрический	1.00	-
1104	361538.05	2169158.43	Картометрический	1.00	-
1105	361538.20	2169090.18	Картометрический	1.00	-
1106	361538.67	2169056.07	Картометрический	1.00	-
1107	361538.57	2169023.46	Картометрический	1.00	-
1108	361538.67	2168988.88	Картометрический	1.00	-
1	361538.68	2168986.76	Картометрический	1.00	-
1109	359314.92	2169853.19	Картометрический	1.00	-
1110	359316.54	2169854.15	Картометрический	1.00	-
1111	359319.15	2169858.57	Картометрический	1.00	-
1112	359319.56	2169866.72	Картометрический	1.00	-
1113	359314.45	2169881.88	Картометрический	1.00	-
1114	359313.15	2169886.53	Картометрический	1.00	-
1115	359304.33	2169939.55	Картометрический	1.00	-
1116	359299.35	2169966.42	Картометрический	1.00	-
1117	359294.80	2169989.36	Картометрический	1.00	-
1118	359287.24	2170033.17	Картометрический	1.00	-
1119	359283.20	2170055.91	Картометрический	1.00	-
1120	359275.95	2170096.46	Картометрический	1.00	-
1121	359271.43	2170123.11	Картометрический	1.00	-
1122	359268.42	2170152.39	Картометрический	1.00	-
1123	359264.48	2170177.15	Картометрический	1.00	-
1124	359257.01	2170219.63	Картометрический	1.00	-
1125	359251.60	2170247.95	Картометрический	1.00	-
1126	359245.60	2170285.59	Картометрический	1.00	-
1127	359246.30	2170288.39	Картометрический	1.00	-
1128	359248.39	2170290.36	Картометрический	1.00	-
1129	359253.56	2170291.06	Картометрический	1.00	-
1130	359252.76	2170305.96	Картометрический	1.00	-
1131	359246.85	2170306.12	Картометрический	1.00	-
1132	359244.67	2170306.80	Картометрический	1.00	-
1133	359242.58	2170308.62	Картометрический	1.00	-
1134	359221.72	2170308.31	Картометрический	1.00	-
1135	359222.58	2170295.97	Картометрический	1.00	-
1136	359225.87	2170294.78	Картометрический	1.00	-

1	2	3	4	5	6
1137	359229.65	2170292.61	Картометрический	1.00	-
1138	359231.53	2170288.82	Картометрический	1.00	-
1139	359232.70	2170283.52	Картометрический	1.00	-
1140	359234.39	2170274.98	Картометрический	1.00	-
1141	359239.61	2170245.92	Картометрический	1.00	-
1142	359246.43	2170208.97	Картометрический	1.00	-
1143	359252.93	2170172.88	Картометрический	1.00	-
1144	359256.19	2170151.26	Картометрический	1.00	-
1145	359260.16	2170121.65	Картометрический	1.00	-
1146	359266.91	2170079.63	Картометрический	1.00	-
1147	359292.23	2169936.68	Картометрический	1.00	-
1148	359297.62	2169883.37	Картометрический	1.00	-
1149	359296.33	2169865.81	Картометрический	1.00	-
1150	359298.29	2169861.14	Картометрический	1.00	-
1151	359302.71	2169856.07	Картометрический	1.00	-
1109	359314.92	2169853.19	Картометрический	1.00	-
1152	356425.94	2171629.35	Картометрический	1.00	-
1153	356430.65	2171631.24	Картометрический	1.00	-
1154	356435.22	2171631.74	Картометрический	1.00	-
1155	356437.66	2171637.25	Картометрический	1.00	-
1156	356440.49	2171643.63	Картометрический	1.00	-
1157	356419.66	2171656.30	Картометрический	1.00	-
1158	356410.26	2171662.40	Картометрический	1.00	-
1159	356381.75	2171677.15	Картометрический	1.00	-
1160	356370.64	2171680.41	Картометрический	1.00	-
1161	356343.66	2171692.22	Картометрический	1.00	-
1162	356317.43	2171705.94	Картометрический	1.00	-
1163	356295.31	2171715.19	Картометрический	1.00	-
1164	356276.17	2171723.65	Картометрический	1.00	-
1165	356259.09	2171733.41	Картометрический	1.00	-
1166	356244.77	2171744.90	Картометрический	1.00	-
1167	356233.06	2171759.12	Картометрический	1.00	-
1168	356224.37	2171771.20	Картометрический	1.00	-
1169	356207.82	2171799.04	Картометрический	1.00	-
1170	356200.44	2171810.33	Картометрический	1.00	-
1171	356177.04	2171844.06	Картометрический	1.00	-
1172	356160.73	2171866.35	Картометрический	1.00	-
1173	356146.81	2171885.09	Картометрический	1.00	-
1174	356136.63	2171898.98	Картометрический	1.00	-
1175	356125.92	2171913.45	Картометрический	1.00	-
1176	356112.68	2171930.73	Картометрический	1.00	-
1177	356097.66	2171949.21	Картометрический	1.00	-
1178	356080.83	2171968.14	Картометрический	1.00	-
1179	356062.33	2171987.24	Картометрический	1.00	-
1180	356042.43	2172003.32	Картометрический	1.00	-
1181	356022.05	2172020.35	Картометрический	1.00	-
1182	356000.98	2172037.47	Картометрический	1.00	-

1	2	3	4	5	6
1183	355979.42	2172054.37	Картометрический	1.00	-
1184	355956.34	2172071.85	Картометрический	1.00	-
1185	355933.66	2172089.00	Картометрический	1.00	-
1186	355913.16	2172104.26	Картометрический	1.00	-
1187	355895.84	2172116.99	Картометрический	1.00	-
1188	355881.51	2172127.55	Картометрический	1.00	-
1189	355872.43	2172134.17	Картометрический	1.00	-
1190	355850.46	2172149.26	Картометрический	1.00	-
1191	355841.00	2172158.33	Картометрический	1.00	-
1192	355838.47	2172161.71	Картометрический	1.00	-
1193	355835.86	2172167.66	Картометрический	1.00	-
1194	355830.77	2172173.50	Картометрический	1.00	-
1195	355820.58	2172184.99	Картометрический	1.00	-
1196	355807.82	2172200.84	Картометрический	1.00	-
1197	355808.45	2172206.89	Картометрический	1.00	-
1198	355804.27	2172212.12	Картометрический	1.00	-
1199	355798.70	2172212.79	Картометрический	1.00	-
1200	355780.55	2172236.18	Картометрический	1.00	-
1201	355762.37	2172259.63	Картометрический	1.00	-
1202	355743.82	2172282.76	Картометрический	1.00	-
1203	355727.45	2172302.57	Картометрический	1.00	-
1204	355699.71	2172332.09	Картометрический	1.00	-
1205	355679.03	2172352.42	Картометрический	1.00	-
1206	355661.81	2172368.04	Картометрический	1.00	-
1207	355614.91	2172408.64	Картометрический	1.00	-
1208	355604.61	2172415.97	Картометрический	1.00	-
1209	355584.69	2172429.06	Картометрический	1.00	-
1210	355552.82	2172451.38	Картометрический	1.00	-
1211	355519.50	2172476.03	Картометрический	1.00	-
1212	355486.35	2172500.52	Картометрический	1.00	-
1213	355453.24	2172525.36	Картометрический	1.00	-
1214	355419.69	2172551.72	Картометрический	1.00	-
1215	355405.97	2172563.28	Картометрический	1.00	-
1216	355393.44	2172551.76	Картометрический	1.00	-
1217	355408.94	2172538.72	Картометрический	1.00	-
1218	355442.77	2172512.26	Картометрический	1.00	-
1219	355508.89	2172461.99	Картометрический	1.00	-
1220	355577.55	2172410.83	Картометрический	1.00	-
1221	355593.42	2172398.08	Картометрический	1.00	-
1222	355603.22	2172391.20	Картометрический	1.00	-
1223	355613.42	2172383.88	Картометрический	1.00	-
1224	355653.04	2172349.63	Картометрический	1.00	-
1225	355712.10	2172293.27	Картометрический	1.00	-
1226	355730.13	2172271.71	Картометрический	1.00	-
1227	355748.52	2172248.76	Картометрический	1.00	-
1228	355766.62	2172225.42	Картометрический	1.00	-
1229	355785.06	2172201.13	Картометрический	1.00	-
1230	355783.12	2172197.62	Картометрический	1.00	-

1	2	3	4	5	6
1231	355787.15	2172191.72	Картометрический	1.00	-
1232	355791.19	2172193.06	Картометрический	1.00	-
1233	355807.17	2172173.59	Картометрический	1.00	-
1234	355825.87	2172153.98	Картометрический	1.00	-
1235	355844.33	2172138.36	Картометрический	1.00	-
1236	355852.85	2172132.41	Картометрический	1.00	-
1237	355860.11	2172127.60	Картометрический	1.00	-
1238	355866.50	2172125.07	Картометрический	1.00	-
1239	355891.32	2172106.60	Картометрический	1.00	-
1240	355928.92	2172079.12	Картометрический	1.00	-
1241	355950.24	2172063.68	Картометрический	1.00	-
1242	355973.18	2172046.31	Картометрический	1.00	-
1243	355994.61	2172029.51	Картометрический	1.00	-
1244	356015.54	2172012.49	Картометрический	1.00	-
1245	356035.93	2171995.47	Картометрический	1.00	-
1246	356055.43	2171979.69	Картометрический	1.00	-
1247	356073.36	2171961.20	Картометрический	1.00	-
1248	356089.90	2171942.60	Картометрический	1.00	-
1249	356104.65	2171924.43	Картометрический	1.00	-
1250	356117.76	2171907.33	Картометрический	1.00	-
1251	356128.41	2171892.94	Картометрический	1.00	-
1252	356138.60	2171879.05	Картометрический	1.00	-
1253	356152.53	2171860.31	Картометрический	1.00	-
1254	356168.73	2171838.17	Картометрический	1.00	-
1255	356192.66	2171803.73	Картометрический	1.00	-
1256	356208.06	2171779.64	Картометрический	1.00	-
1257	356215.76	2171765.69	Картометрический	1.00	-
1258	356224.98	2171752.90	Картометрический	1.00	-
1259	356237.56	2171737.60	Картометрический	1.00	-
1260	356253.34	2171724.95	Картометрический	1.00	-
1261	356271.60	2171714.52	Картометрический	1.00	-
1262	356313.36	2171696.59	Картометрический	1.00	-
1263	356339.09	2171685.22	Картометрический	1.00	-
1264	356376.44	2171668.98	Картометрический	1.00	-
1265	356405.80	2171651.94	Картометрический	1.00	-
1266	356409.36	2171648.15	Картометрический	1.00	-
1267	356410.80	2171644.48	Картометрический	1.00	-
1268	356409.90	2171639.81	Картометрический	1.00	-
1269	356408.77	2171635.55	Картометрический	1.00	-
1152	356425.94	2171629.35	Картометрический	1.00	-

3. Сведения о характерных точках части (частей) границы объекта					
Обозначение характерных точек части границы	Координаты, м		Метод определения координат характерной точки	Средняя квадратическая погрешность положения характерной точки (Mt), м	Описание обозначения точки на местности (при наличии)
	X	Y			
1	2	3	4	5	6
Часть №					
-	-	-	-	-	-


Раздел 3

Сведения о местоположении измененных (уточненных) границ объекта							
1. Система координат: -							
2. Сведения о характерных точках границ объекта							
Обозначение характерных точек границ	Существующие координаты, м		Измененные (уточненные) координаты, м		Метод определения координат характерной точки	Средняя квадратическая погрешность положения характерной точки (Mt), м	Описание обозначения точки на местности (при наличии)
	X	Y	X	Y			
1	2	3	4	5	6	7	8
-	-	-	-	-	-	-	-
3.Сведения о характерных точках части (частей) границы объекта							
Часть №							
-	-	-	-	-	-	-	-

Раздел 4

План границ объекта

Схема расположения листов плана границ объекта

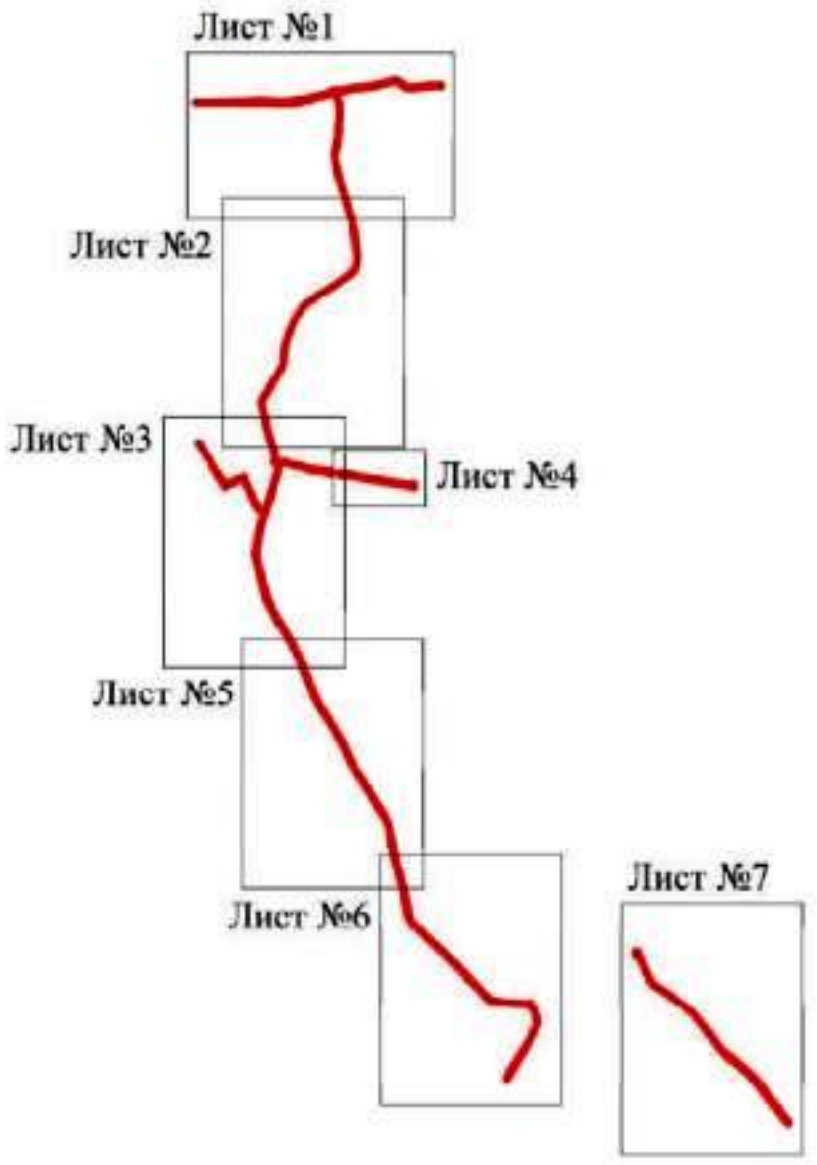

Используемые условные знаки и обозначения:

Масштаб 1:50000

границы территориальной зоны

Лист №1 — область и номер листа плана границ объекта

Руководитель БУВО «Нормативно-проектный центр»


Подпись _____ Ю.В. Шалыгина Дата « 27 » декабря 2019 г.


Место для оттиска печати (при наличии) лица, составившего описание местоположения границ объекта

Лист №1




Масштаб 1:500

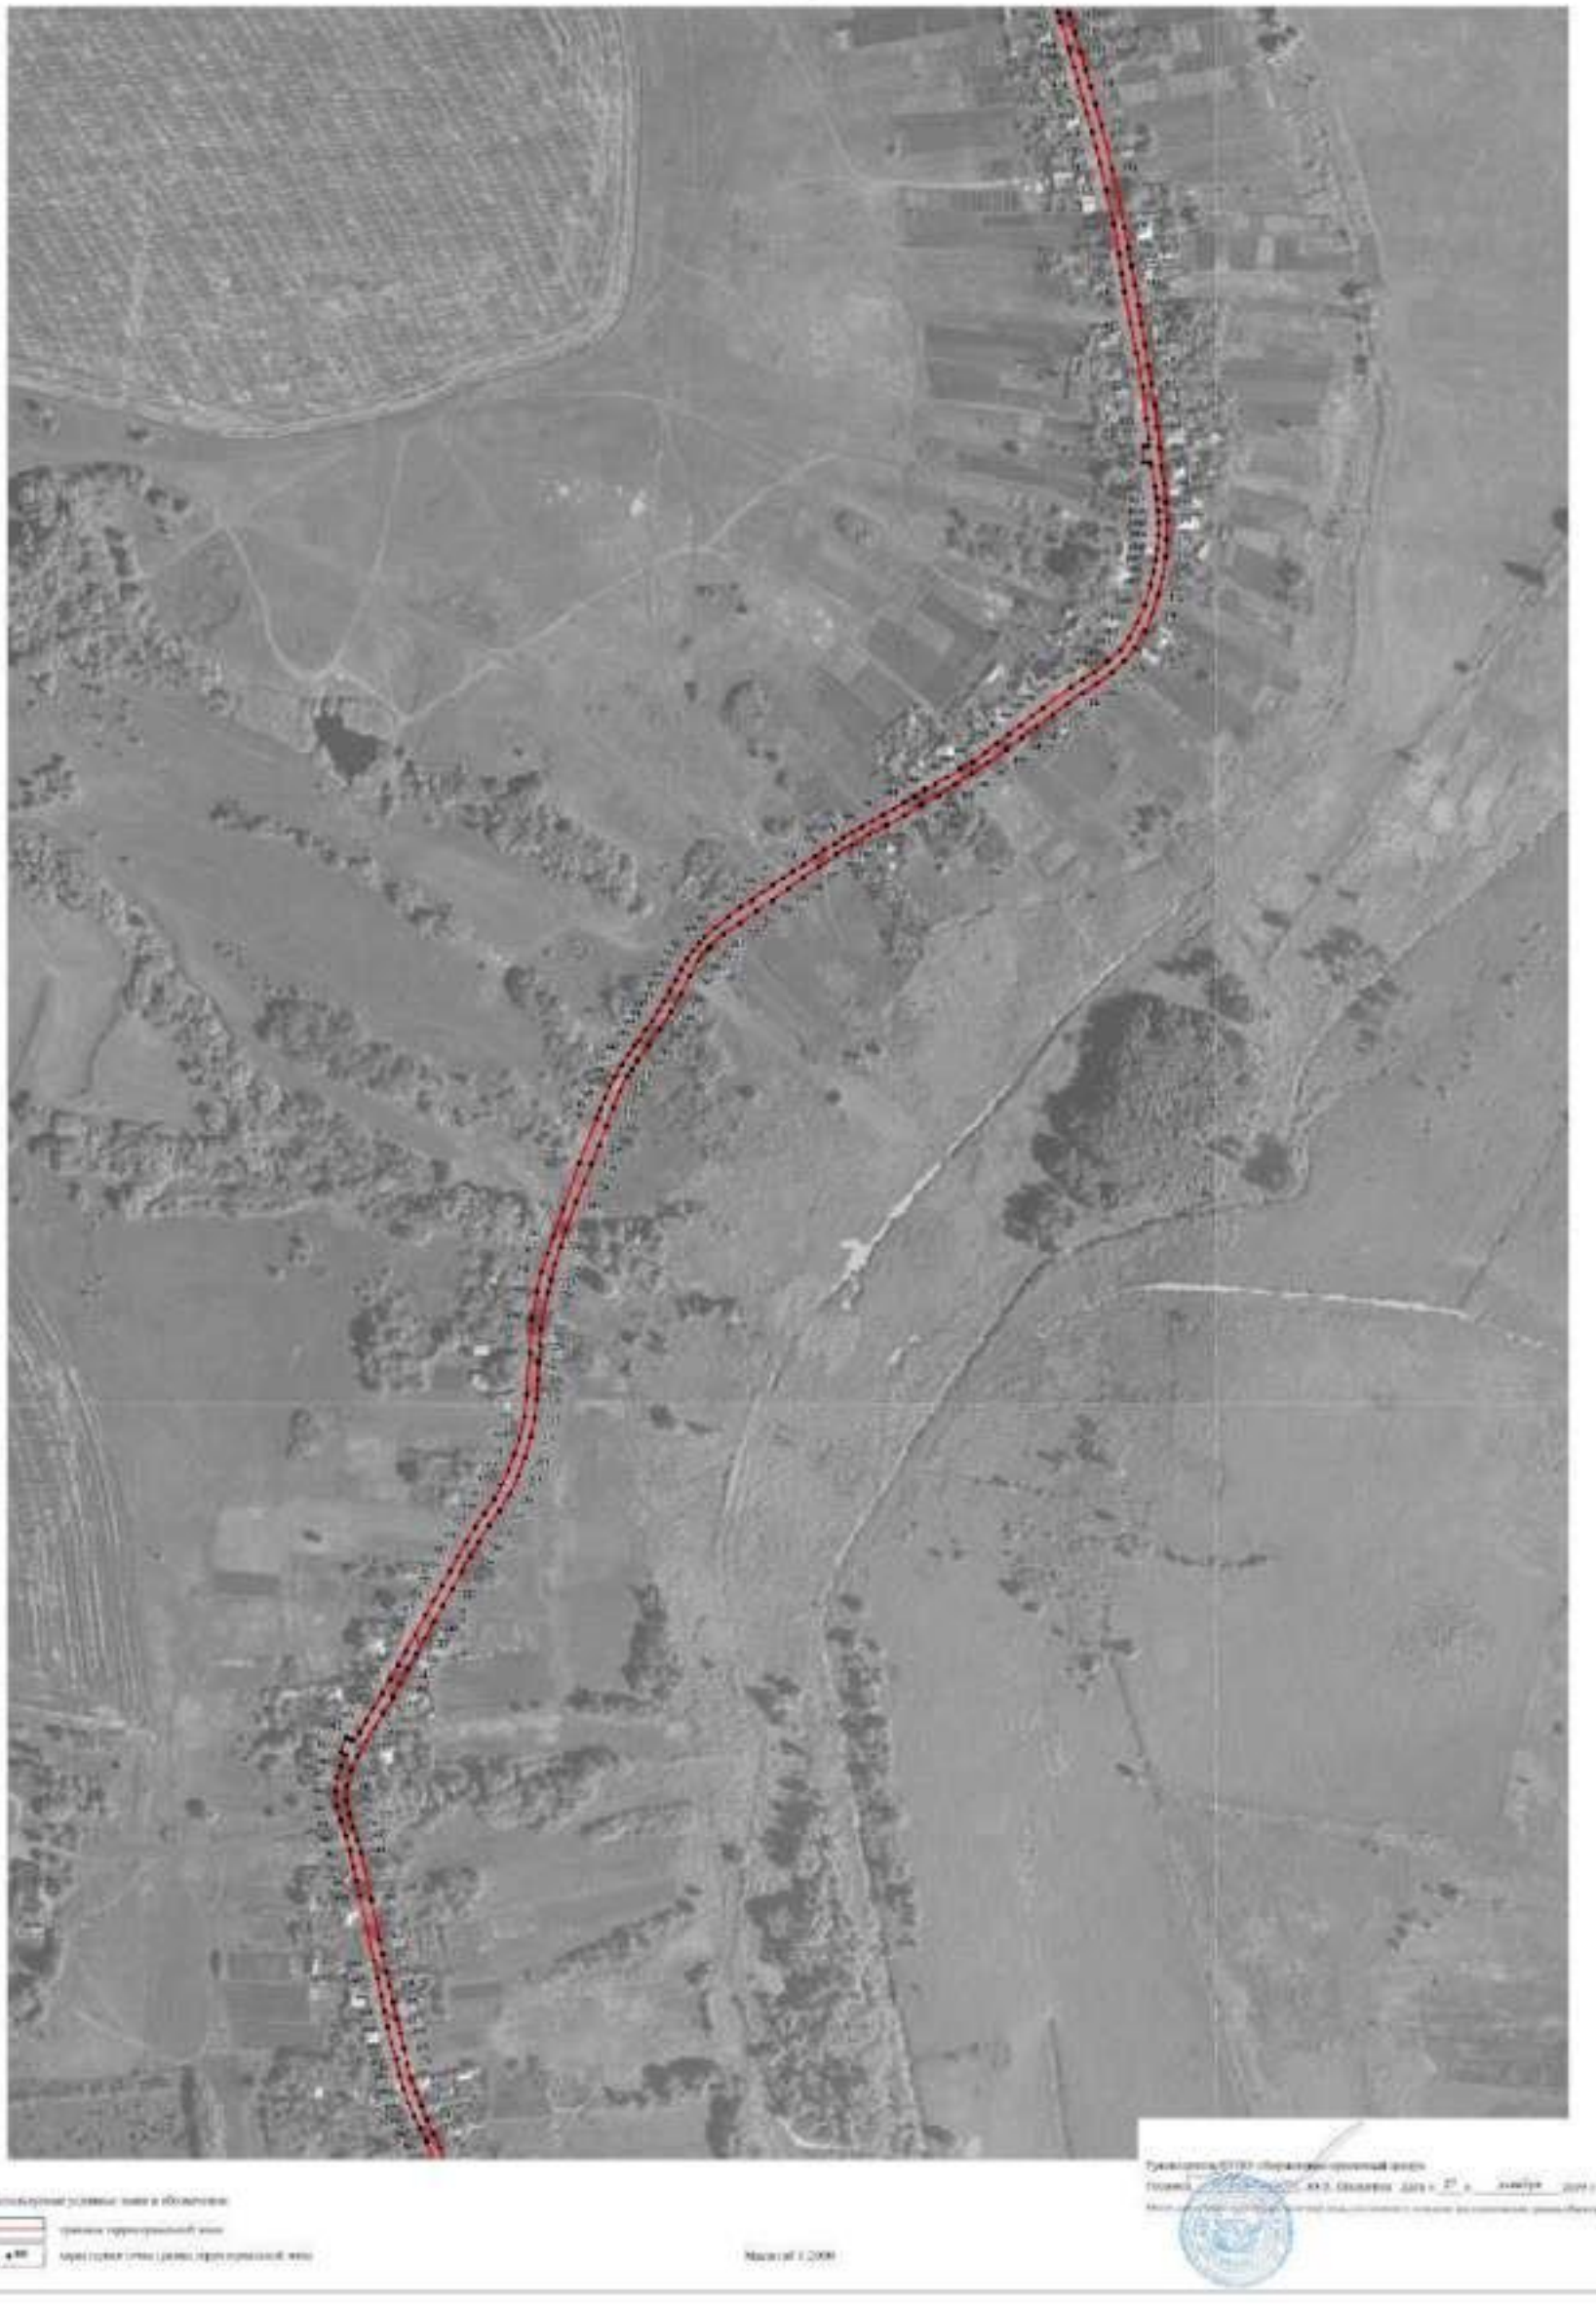

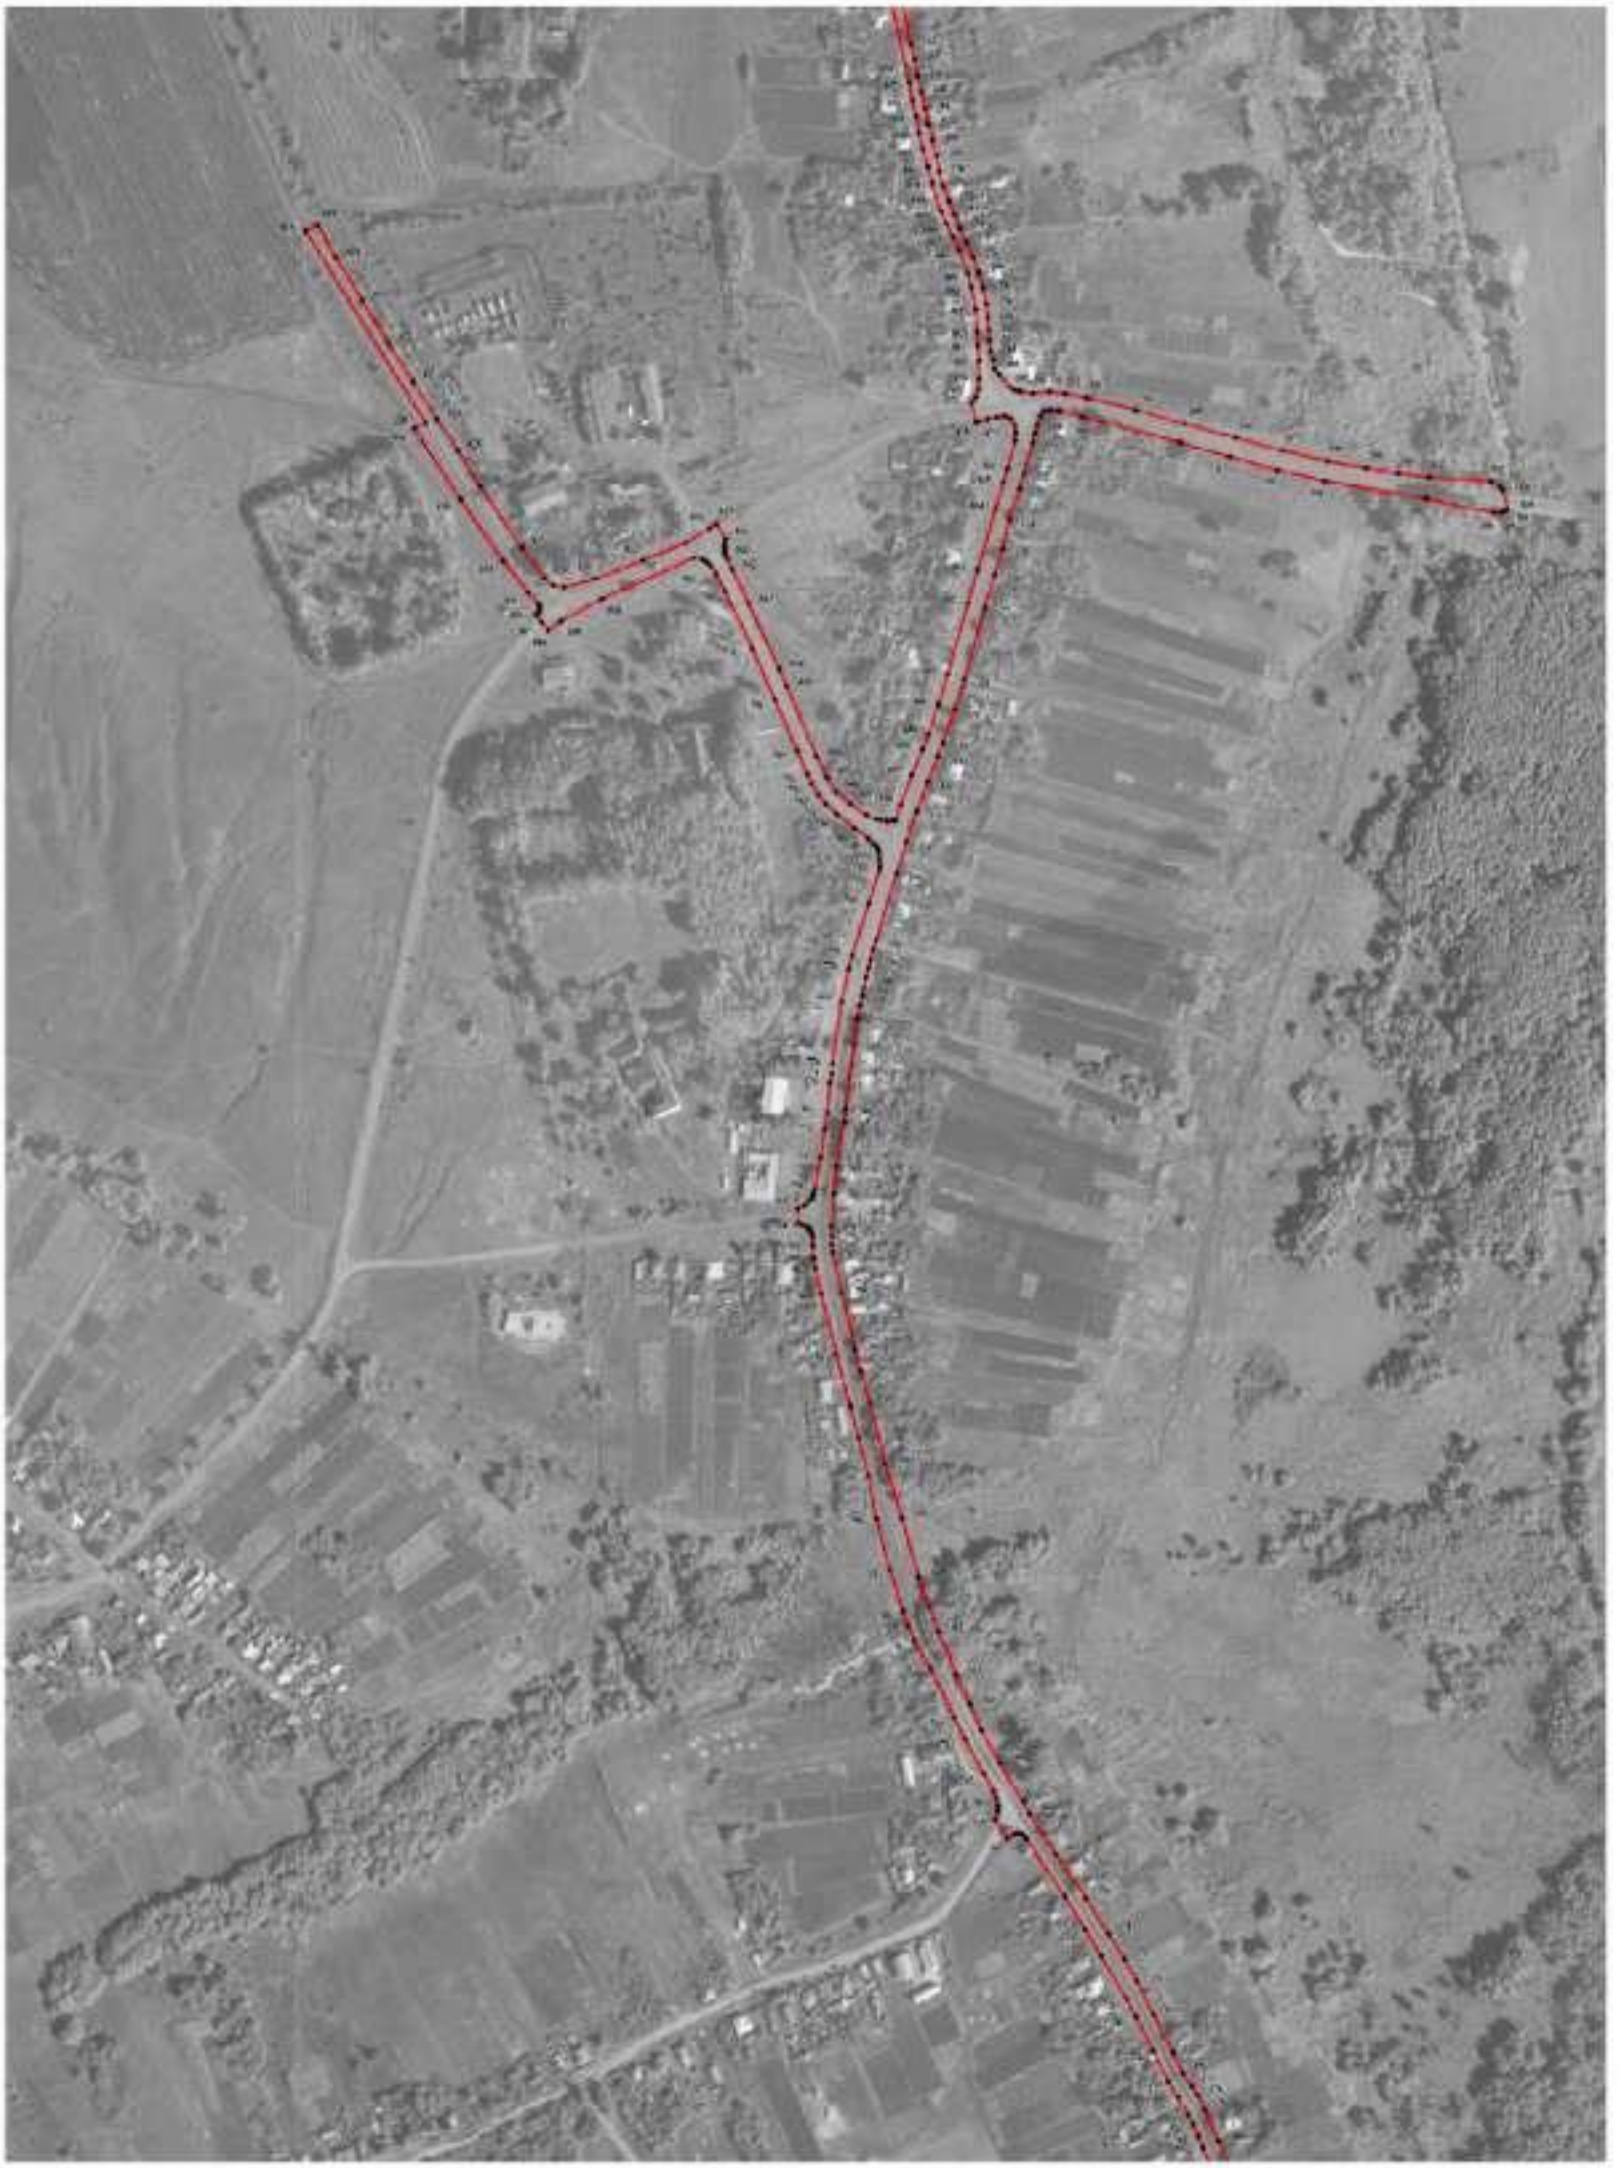

План границ объекта

Лист №4

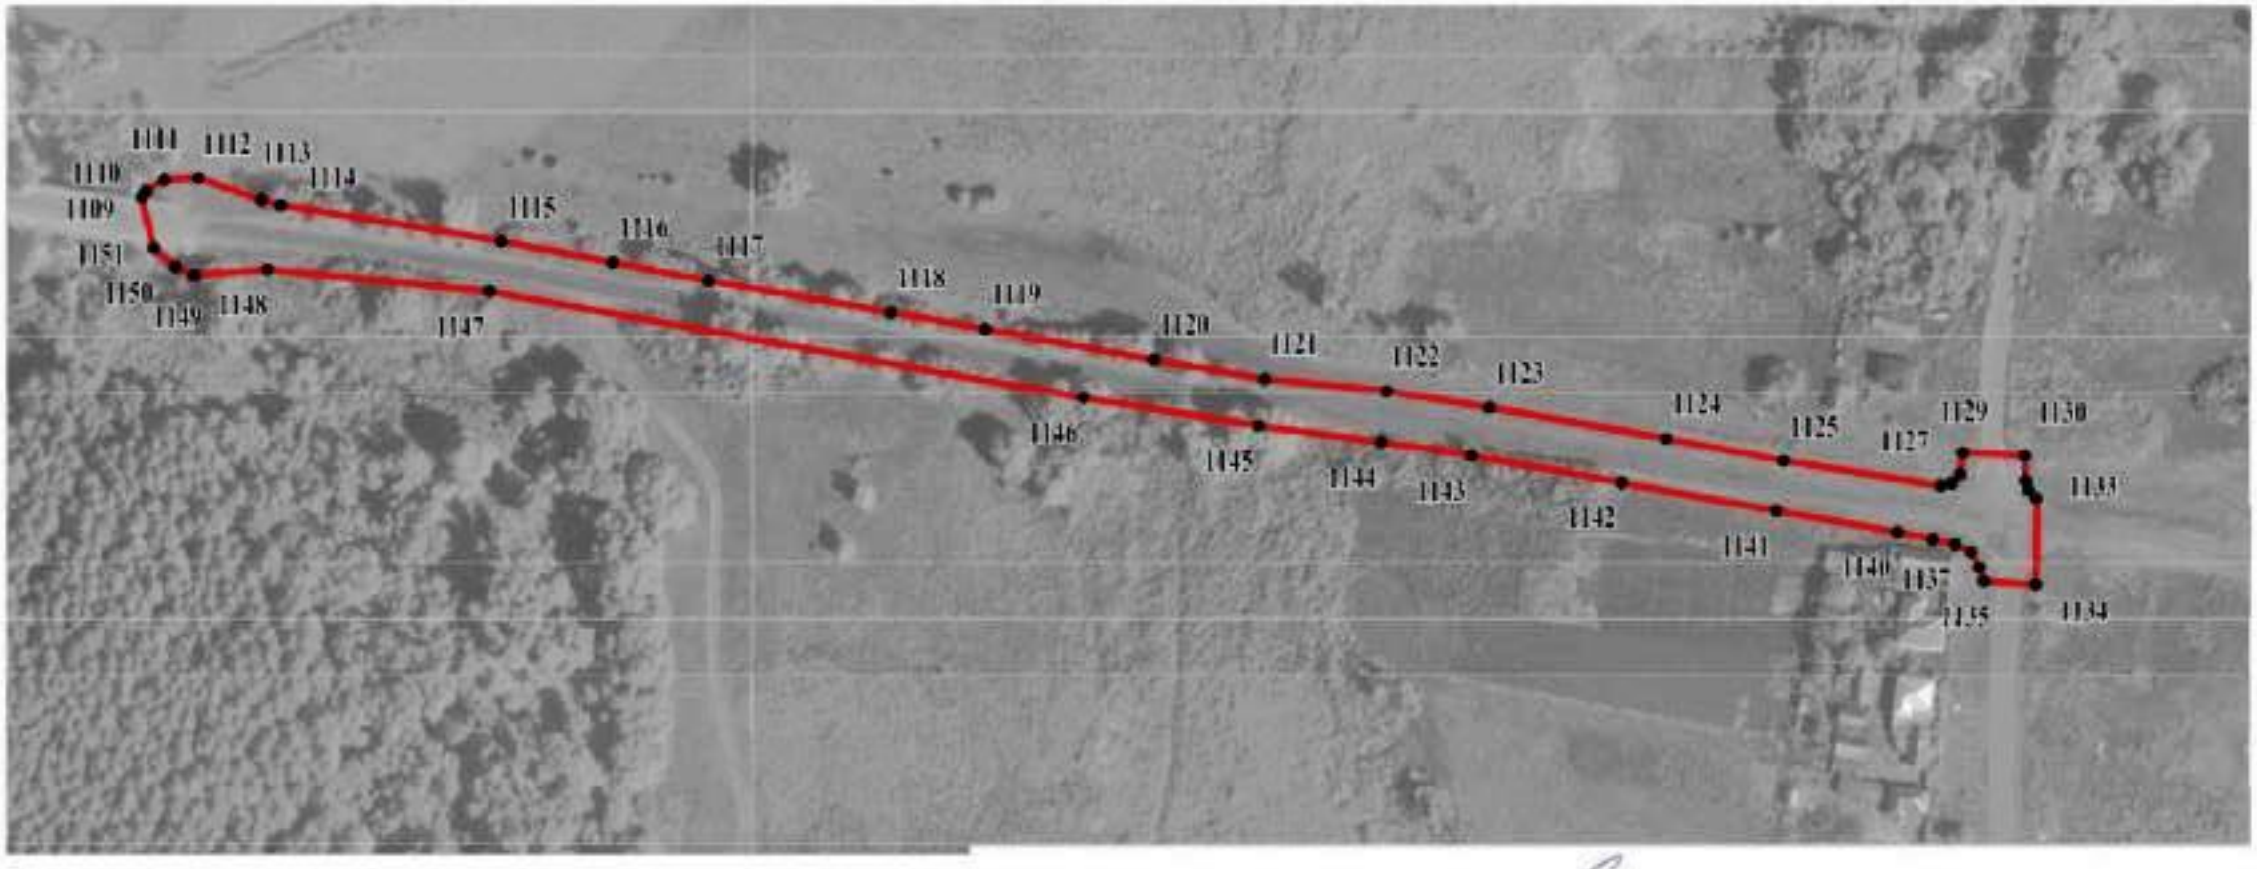

Масштаб 1:2000

Используемые условные знаки и обозначения:

границы территориальной зоны

• 1146 характерная точка границ территориальной зоны

Руководитель БУВО «Нормативно-проектный центр»

Подпись _____ Ю.В. Шалыгина Дата « 27 » декабря 2019 г.

Место для оттиска печати (при наличии) лица, составившего описание местоположения границ объекта

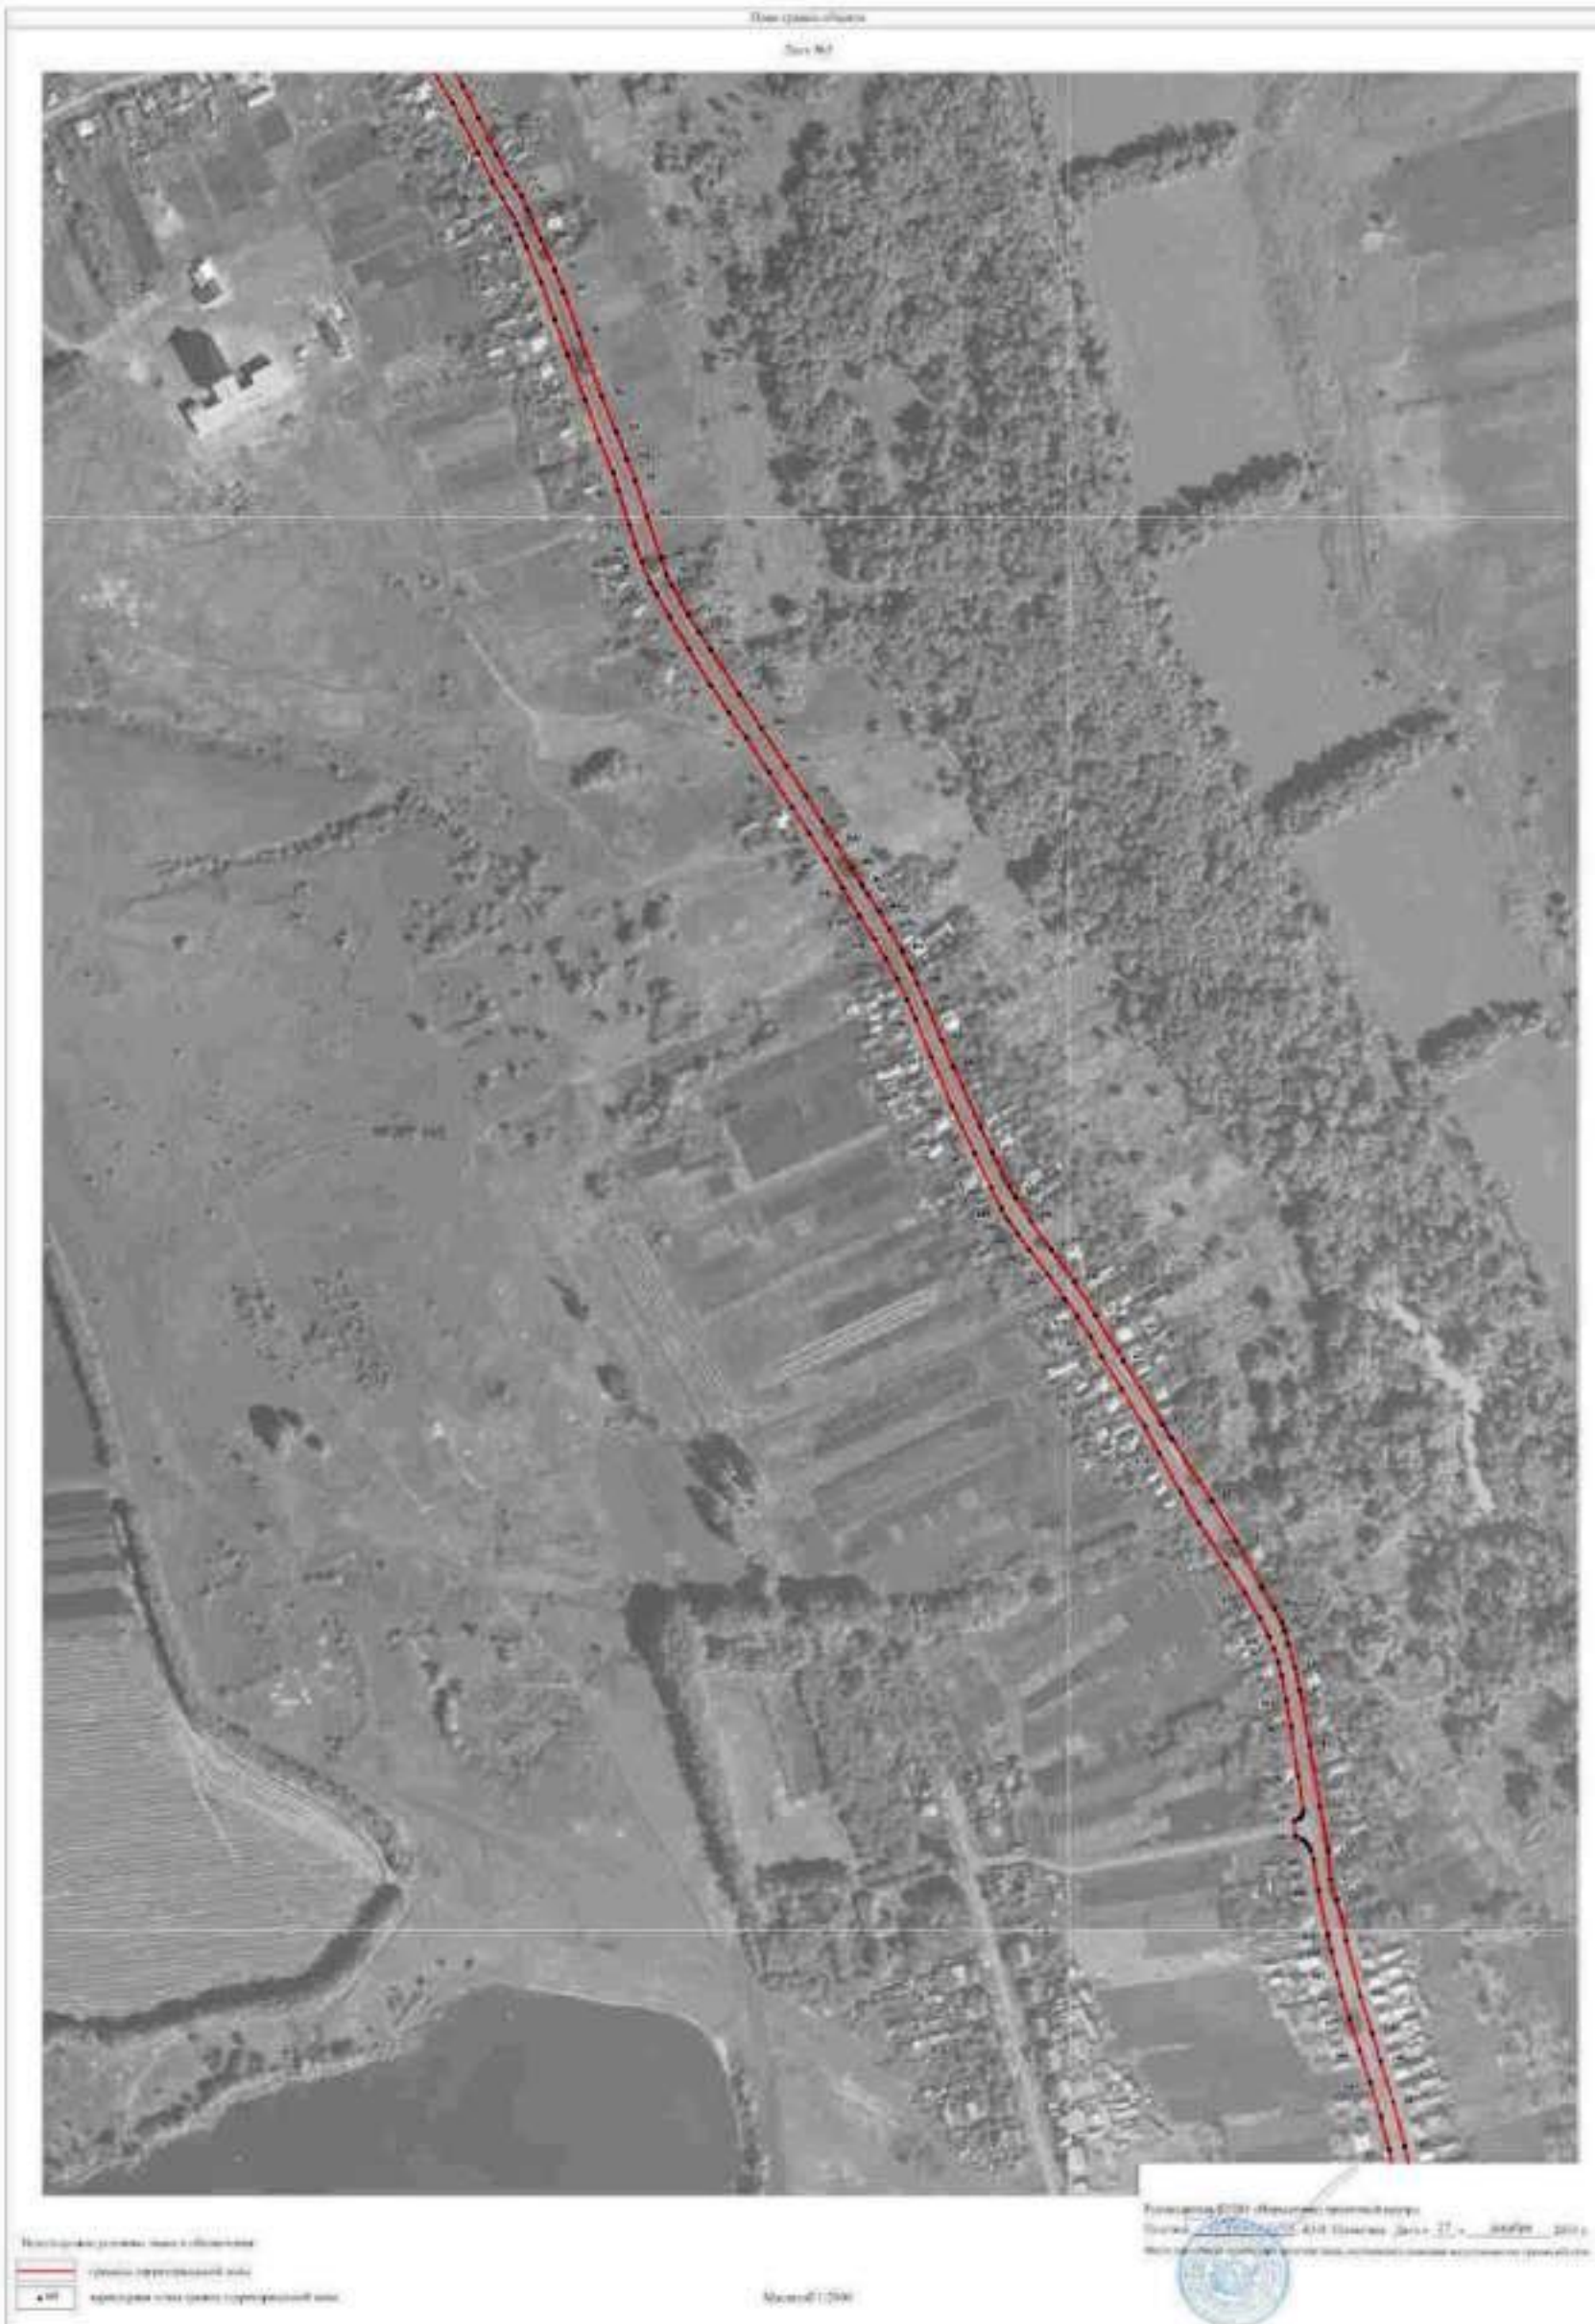




Схема границ объекта

Лист №7



Масштаб 1:2000

ОПИСАНИЕ МЕСТОПОЛОЖЕНИЯ ГРАНИЦ

Зона сельскохозяйственного использования в границах населенных пунктов - СХ1

(наименование объекта, местоположение границ которого описано
(далее объект)

Раздел 1

Сведения об объекте		
№ п/п	Характеристики объекта	Описание характеристик
1	2	3
1	Местоположение объекта	Воронежская область, Верхнемамонский муниципальный район, Лозовское 1-е сельское поселение, село Лозовое
2	Площадь объекта ± величина погрешности определения площади (Р ± Дельта Р)	3521685+/-6568 м²
3	Иные характеристики объекта	-

Раздел 2

Сведения о местоположении границ объекта					
1. Система координат: МСК - 36, зона 2					
2. Сведения о характерных точках границ объекта					
Обозначение характерных точек границ	Координаты, м		Метод определения координат характерной точки	Средняя квадратическая погрешность положения характерной точки (Mt), м	Описание обозначения точки на местности (при наличии)
	X	Y			
1	2	3	4	5	6
1	362454.75	2170296.35	Картометрический	1.00	-
2	362758.86	2170358.35	Картометрический	1.00	-
3	362741.49	2170388.20	Картометрический	1.00	-
4	362720.65	2170414.87	Картометрический	1.00	-
5	362737.47	2170419.48	Картометрический	1.00	-
6	362745.04	2170462.86	Картометрический	1.00	-
7	362726.58	2170497.21	Картометрический	1.00	-
8	362629.55	2170569.70	Картометрический	1.00	-
9	362602.64	2170562.35	Картометрический	1.00	-
10	362498.53	2170566.91	Картометрический	1.00	-
11	362494.42	2170436.45	Картометрический	1.00	-
12	362494.30	2170406.49	Картометрический	1.00	-
13	362492.65	2170347.69	Картометрический	1.00	-
14	362362.09	2170351.75	Картометрический	1.00	-
15	362380.80	2170576.27	Картометрический	1.00	-
16	362296.34	2170571.08	Картометрический	1.00	-
17	362257.17	2170584.66	Картометрический	1.00	-
18	362154.73	2170631.62	Картометрический	1.00	-
19	361959.38	2170756.27	Картометрический	1.00	-
20	361859.83	2170827.87	Картометрический	1.00	-
21	361728.52	2170881.00	Картометрический	1.00	-
22	361638.42	2170903.66	Картометрический	1.00	-
23	361564.81	2170905.48	Картометрический	1.00	-
24	361595.74	2170825.87	Картометрический	1.00	-
25	361580.85	2170801.32	Картометрический	1.00	-
26	361634.48	2170717.73	Картометрический	1.00	-
27	361688.87	2170599.21	Картометрический	1.00	-
28	361622.45	2170591.93	Картометрический	1.00	-
29	361639.57	2170559.95	Картометрический	1.00	-
30	361653.78	2170533.22	Картометрический	1.00	-
31	361689.68	2170532.48	Картометрический	1.00	-
32	361748.61	2170516.31	Картометрический	1.00	-
33	361770.69	2170487.59	Картометрический	1.00	-
34	361795.01	2170410.56	Картометрический	1.00	-

1	2	3	4	5	6
35	362159.98	2170347.05	Картометрический	1.00	-
1	362454.75	2170296.35	Картометрический	1.00	-
36	361864.53	2172235.93	Картометрический	1.00	-
37	361881.38	2172241.29	Картометрический	1.00	-
38	361901.44	2172258.55	Картометрический	1.00	-
39	361975.60	2172280.89	Картометрический	1.00	-
40	361999.77	2172305.83	Картометрический	1.00	-
41	362053.49	2172336.33	Картометрический	1.00	-
42	362093.63	2172369.16	Картометрический	1.00	-
43	361826.70	2172382.51	Картометрический	1.00	-
44	361836.26	2172593.07	Картометрический	1.00	-
45	362151.48	2172575.98	Картометрический	1.00	-
46	362158.33	2172627.79	Картометрический	1.00	-
47	362003.31	2172748.27	Картометрический	1.00	-
48	361888.40	2172734.62	Картометрический	1.00	-
49	361772.72	2172715.03	Картометрический	1.00	-
50	361718.45	2172721.81	Картометрический	1.00	-
51	361685.87	2172749.28	Картометрический	1.00	-
52	361675.28	2172777.93	Картометрический	1.00	-
53	361672.98	2172818.56	Картометрический	1.00	-
54	361682.32	2172873.79	Картометрический	1.00	-
55	361837.49	2172912.64	Картометрический	1.00	-
56	361713.32	2172951.40	Картометрический	1.00	-
57	361688.48	2172971.35	Картометрический	1.00	-
58	361685.67	2173215.37	Картометрический	1.00	-
59	361629.05	2173266.19	Картометрический	1.00	-
60	361583.37	2173320.58	Картометрический	1.00	-
61	361518.89	2173273.81	Картометрический	1.00	-
62	361503.12	2173253.23	Картометрический	1.00	-
63	361494.68	2173194.61	Картометрический	1.00	-
64	361502.93	2173152.37	Картометрический	1.00	-
65	361535.09	2173096.09	Картометрический	1.00	-
66	361539.25	2173044.46	Картометрический	1.00	-
67	361537.55	2172988.51	Картометрический	1.00	-
68	361548.87	2172910.71	Картометрический	1.00	-
69	361557.19	2172863.38	Картометрический	1.00	-
70	361551.36	2172800.58	Картометрический	1.00	-
71	361533.81	2172729.12	Картометрический	1.00	-
72	361517.43	2172692.43	Картометрический	1.00	-
73	361494.98	2172664.96	Картометрический	1.00	-
74	361450.04	2172670.20	Картометрический	1.00	-
75	361382.88	2172632.71	Картометрический	1.00	-
76	361386.13	2172585.31	Картометрический	1.00	-
77	361329.00	2172556.45	Картометрический	1.00	-
78	361302.36	2172526.38	Картометрический	1.00	-
79	361306.56	2172472.21	Картометрический	1.00	-
80	361246.61	2172461.95	Картометрический	1.00	-

1	2	3	4	5	6
81	361169.64	2172344.65	Картометрический	1.00	-
82	361137.29	2172356.86	Картометрический	1.00	-
83	361086.93	2172272.19	Картометрический	1.00	-
84	361059.75	2172221.76	Картометрический	1.00	-
85	361066.18	2172187.96	Картометрический	1.00	-
86	361182.48	2172137.23	Картометрический	1.00	-
87	361220.00	2172221.36	Картометрический	1.00	-
88	361287.10	2172200.90	Картометрический	1.00	-
89	361302.26	2172250.10	Картометрический	1.00	-
90	361371.36	2172384.23	Картометрический	1.00	-
91	361424.51	2172396.07	Картометрический	1.00	-
92	361464.38	2172390.75	Картометрический	1.00	-
93	361595.22	2172301.26	Картометрический	1.00	-
94	361665.87	2172275.23	Картометрический	1.00	-
95	361741.37	2172264.54	Картометрический	1.00	-
96	361777.66	2172271.87	Картометрический	1.00	-
36	361864.53	2172235.93	Картометрический	1.00	-
97	361269.02	2170667.46	Картометрический	1.00	-
98	361289.73	2170740.30	Картометрический	1.00	-
99	361262.65	2170752.27	Картометрический	1.00	-
100	361286.27	2170819.52	Картометрический	1.00	-
101	361275.75	2170822.00	Картометрический	1.00	-
102	361293.34	2170964.93	Картометрический	1.00	-
103	361326.65	2171014.87	Картометрический	1.00	-
104	361305.83	2171048.44	Картометрический	1.00	-
105	361269.92	2171129.23	Картометрический	1.00	-
106	361244.70	2171230.54	Картометрический	1.00	-
107	361190.41	2171408.52	Картометрический	1.00	-
108	361154.19	2171452.87	Картометрический	1.00	-
109	361105.90	2171527.38	Картометрический	1.00	-
110	361084.19	2171327.65	Картометрический	1.00	-
111	361080.73	2171077.41	Картометрический	1.00	-
112	361062.89	2170970.31	Картометрический	1.00	-
113	361073.78	2170848.20	Картометрический	1.00	-
114	361109.22	2170778.65	Картометрический	1.00	-
115	361115.47	2170766.75	Картометрический	1.00	-
116	361150.05	2170721.42	Картометрический	1.00	-
97	361269.02	2170667.46	Картометрический	1.00	-
117	360606.23	2168951.43	Картометрический	1.00	-
118	360677.15	2168981.79	Картометрический	1.00	-
119	360722.44	2169019.75	Картометрический	1.00	-
120	360727.88	2169060.61	Картометрический	1.00	-
121	360725.31	2169087.64	Картометрический	1.00	-
122	360705.58	2169147.97	Картометрический	1.00	-
123	360700.20	2169183.37	Картометрический	1.00	-
124	360670.82	2169254.41	Картометрический	1.00	-

1	2	3	4	5	6
125	360674.61	2169319.78	Картометрический	1.00	-
126	360697.81	2169412.93	Картометрический	1.00	-
127	360749.01	2169555.31	Картометрический	1.00	-
128	360781.41	2169573.36	Картометрический	1.00	-
129	360820.99	2169578.94	Картометрический	1.00	-
130	360879.19	2169584.29	Картометрический	1.00	-
131	360933.44	2169581.04	Картометрический	1.00	-
132	361030.84	2169576.97	Картометрический	1.00	-
133	361042.86	2169574.06	Картометрический	1.00	-
134	361108.61	2169553.06	Картометрический	1.00	-
135	361210.10	2169517.44	Картометрический	1.00	-
136	361254.74	2169526.02	Картометрический	1.00	-
137	361304.08	2169511.81	Картометрический	1.00	-
138	361346.03	2169486.43	Картометрический	1.00	-
139	361361.94	2169587.33	Картометрический	1.00	-
140	361368.42	2169629.69	Картометрический	1.00	-
141	361353.77	2169670.70	Картометрический	1.00	-
142	361305.57	2169663.79	Картометрический	1.00	-
143	361095.79	2169676.04	Картометрический	1.00	-
144	360979.87	2169715.84	Картометрический	1.00	-
145	360961.71	2169721.49	Картометрический	1.00	-
146	360917.26	2169734.09	Картометрический	1.00	-
147	360905.38	2169737.68	Картометрический	1.00	-
148	360743.23	2169792.95	Картометрический	1.00	-
149	360728.16	2169792.79	Картометрический	1.00	-
150	360659.06	2169783.58	Картометрический	1.00	-
151	360628.72	2169713.76	Картометрический	1.00	-
152	360420.68	2169505.27	Картометрический	1.00	-
153	359964.07	2169312.10	Картометрический	1.00	-
154	359813.61	2169258.73	Картометрический	1.00	-
155	359862.03	2169255.88	Картометрический	1.00	-
156	360004.50	2169219.18	Картометрический	1.00	-
157	360075.66	2169190.23	Картометрический	1.00	-
158	360165.61	2169129.72	Картометрический	1.00	-
159	360202.14	2169125.02	Картометрический	1.00	-
160	360304.69	2169119.17	Картометрический	1.00	-
161	360329.52	2169109.84	Картометрический	1.00	-
162	360382.31	2169073.50	Картометрический	1.00	-
163	360476.71	2168980.09	Картометрический	1.00	-
164	360523.93	2168958.81	Картометрический	1.00	-
165	360563.13	2168949.97	Картометрический	1.00	-
117	360606.23	2168951.43	Картометрический	1.00	-
166	359849.64	2170755.24	Картометрический	1.00	-
167	359872.57	2170785.69	Картометрический	1.00	-
168	359943.05	2170844.02	Картометрический	1.00	-
169	360063.11	2170902.27	Картометрический	1.00	-
170	359982.64	2171009.70	Картометрический	1.00	-

1	2	3	4	5	6
171	359937.49	2171093.43	Картометрический	1.00	-
172	359924.14	2171163.49	Картометрический	1.00	-
173	359899.73	2171236.72	Картометрический	1.00	-
174	359850.78	2171153.38	Картометрический	1.00	-
175	359833.50	2171130.96	Картометрический	1.00	-
176	359799.28	2171109.84	Картометрический	1.00	-
177	359747.34	2171086.63	Картометрический	1.00	-
178	359725.85	2171063.26	Картометрический	1.00	-
179	359683.50	2170999.59	Картометрический	1.00	-
180	359639.85	2170937.11	Картометрический	1.00	-
181	359739.14	2170901.49	Картометрический	1.00	-
182	359786.04	2170864.09	Картометрический	1.00	-
183	359798.53	2170844.17	Картометрический	1.00	-
184	359823.38	2170782.31	Картометрический	1.00	-
166	359849.64	2170755.24	Картометрический	1.00	-
185	359199.82	2169067.31	Картометрический	1.00	-
186	359243.62	2169163.19	Картометрический	1.00	-
187	359242.17	2169163.83	Картометрический	1.00	-
188	359240.31	2169163.87	Картометрический	1.00	-
189	359238.63	2169163.53	Картометрический	1.00	-
190	359235.92	2169160.98	Картометрический	1.00	-
191	359230.99	2169165.34	Картометрический	1.00	-
192	359225.87	2169169.87	Картометрический	1.00	-
193	359156.23	2169126.97	Картометрический	1.00	-
194	359134.28	2169116.01	Картометрический	1.00	-
195	359168.83	2169085.02	Картометрический	1.00	-
185	359199.82	2169067.31	Картометрический	1.00	-
196	358402.19	2168310.91	Картометрический	1.00	-
197	358452.68	2168587.37	Картометрический	1.00	-
198	358436.55	2168637.83	Картометрический	1.00	-
199	358466.75	2168701.10	Картометрический	1.00	-
200	358442.54	2168717.37	Картометрический	1.00	-
201	358255.83	2168805.58	Картометрический	1.00	-
202	358140.32	2168611.33	Картометрический	1.00	-
203	358143.09	2168578.39	Картометрический	1.00	-
204	357992.16	2168536.84	Картометрический	1.00	-
205	358009.34	2168451.00	Картометрический	1.00	-
206	358027.62	2168460.94	Картометрический	1.00	-
207	358041.06	2168458.60	Картометрический	1.00	-
208	358183.11	2168433.85	Картометрический	1.00	-
209	358239.47	2168424.04	Картометрический	1.00	-
210	358376.28	2168353.24	Картометрический	1.00	-
196	358402.19	2168310.91	Картометрический	1.00	-
211	358659.53	2169580.64	Картометрический	1.00	-
212	358827.59	2169621.01	Картометрический	1.00	-

1	2	3	4	5	6
213	358853.40	2169627.67	Картометрический	1.00	-
214	358962.07	2169649.80	Картометрический	1.00	-
215	358973.35	2169652.75	Картометрический	1.00	-
216	359315.15	2169766.94	Картометрический	1.00	-
217	359305.61	2169812.64	Картометрический	1.00	-
218	359305.78	2169818.22	Картометрический	1.00	-
219	359307.40	2169821.28	Картометрический	1.00	-
220	359308.50	2169822.15	Картометрический	1.00	-
221	359321.41	2169818.89	Картометрический	1.00	-
222	359324.59	2169816.91	Картометрический	1.00	-
223	359327.40	2169811.04	Картометрический	1.00	-
224	359319.56	2169866.72	Картометрический	1.00	-
225	359319.15	2169858.57	Картометрический	1.00	-
226	359316.54	2169854.15	Картометрический	1.00	-
227	359314.92	2169853.19	Картометрический	1.00	-
228	359302.71	2169856.07	Картометрический	1.00	-
229	359298.29	2169861.14	Картометрический	1.00	-
230	359296.33	2169865.81	Картометрический	1.00	-
231	359297.62	2169883.37	Картометрический	1.00	-
232	359292.23	2169936.68	Картометрический	1.00	-
233	359266.91	2170079.63	Картометрический	1.00	-
234	359260.16	2170121.65	Картометрический	1.00	-
235	359256.19	2170151.26	Картометрический	1.00	-
236	359217.10	2170140.36	Картометрический	1.00	-
237	359055.56	2170146.75	Картометрический	1.00	-
238	359016.08	2170109.44	Картометрический	1.00	-
239	358878.65	2170078.54	Картометрический	1.00	-
240	358768.46	2170060.43	Картометрический	1.00	-
241	358676.51	2170083.68	Картометрический	1.00	-
242	358420.59	2170208.88	Картометрический	1.00	-
243	358173.84	2170200.07	Картометрический	1.00	-
244	357796.80	2170217.08	Картометрический	1.00	-
245	357774.69	2170223.62	Картометрический	1.00	-
246	357668.75	2170362.87	Картометрический	1.00	-
247	357477.61	2170440.84	Картометрический	1.00	-
248	357424.09	2170437.40	Картометрический	1.00	-
249	357283.93	2170530.00	Картометрический	1.00	-
250	357290.63	2170563.47	Картометрический	1.00	-
251	357268.98	2170626.96	Картометрический	1.00	-
252	357195.99	2170676.97	Картометрический	1.00	-
253	357143.14	2170741.35	Картометрический	1.00	-
254	357057.77	2170907.42	Картометрический	1.00	-
255	356919.49	2170959.81	Картометрический	1.00	-
256	356683.48	2171066.31	Картометрический	1.00	-
257	356587.72	2171088.87	Картометрический	1.00	-
258	356519.62	2171133.90	Картометрический	1.00	-
259	356491.91	2171169.83	Картометрический	1.00	-
260	356466.79	2171220.01	Картометрический	1.00	-

1	2	3	4	5	6
261	356481.29	2171255.30	Картометрический	1.00	-
262	356469.26	2171283.30	Картометрический	1.00	-
263	356402.29	2171331.46	Картометрический	1.00	-
264	356326.70	2171397.65	Картометрический	1.00	-
265	356211.69	2171447.08	Картометрический	1.00	-
266	356193.51	2171457.65	Картометрический	1.00	-
267	356091.94	2171530.83	Картометрический	1.00	-
268	356034.40	2171548.50	Картометрический	1.00	-
269	355925.55	2171538.39	Картометрический	1.00	-
270	355824.97	2171560.45	Картометрический	1.00	-
271	355776.70	2171597.35	Картометрический	1.00	-
272	355756.65	2171688.73	Картометрический	1.00	-
273	355727.00	2171736.03	Картометрический	1.00	-
274	355716.11	2171745.89	Картометрический	1.00	-
275	355624.26	2171818.64	Картометрический	1.00	-
276	355535.16	2171847.69	Картометрический	1.00	-
277	355807.17	2172173.59	Картометрический	1.00	-
278	355791.19	2172193.06	Картометрический	1.00	-
279	355787.15	2172191.72	Картометрический	1.00	-
280	355783.12	2172197.62	Картометрический	1.00	-
281	355785.06	2172201.13	Картометрический	1.00	-
282	355766.62	2172225.42	Картометрический	1.00	-
283	355748.52	2172248.76	Картометрический	1.00	-
284	355730.13	2172271.71	Картометрический	1.00	-
285	355712.10	2172293.27	Картометрический	1.00	-
286	355653.04	2172349.63	Картометрический	1.00	-
287	355613.42	2172383.88	Картометрический	1.00	-
288	355603.22	2172391.20	Картометрический	1.00	-
289	355593.42	2172398.08	Картометрический	1.00	-
290	355577.55	2172410.83	Картометрический	1.00	-
291	355508.89	2172461.99	Картометрический	1.00	-
292	355442.77	2172512.26	Картометрический	1.00	-
293	355408.94	2172538.72	Картометрический	1.00	-
294	355393.44	2172551.76	Картометрический	1.00	-
295	355377.74	2172537.31	Картометрический	1.00	-
296	354984.84	2172173.70	Картометрический	1.00	-
297	354919.66	2172147.76	Картометрический	1.00	-
298	354919.48	2172147.69	Картометрический	1.00	-
299	354916.97	2172145.47	Картометрический	1.00	-
300	354875.44	2172108.70	Картометрический	1.00	-
301	354968.56	2171968.50	Картометрический	1.00	-
302	355163.28	2171769.22	Картометрический	1.00	-
303	355378.61	2171656.20	Картометрический	1.00	-
304	355496.02	2171611.40	Картометрический	1.00	-
305	355528.20	2171586.40	Картометрический	1.00	-
306	355550.61	2171554.95	Картометрический	1.00	-
307	355541.77	2171521.89	Картометрический	1.00	-
308	355594.41	2171465.79	Картометрический	1.00	-

1	2	3	4	5	6
309	355708.69	2171374.64	Картометрический	1.00	-
310	355828.68	2171316.97	Картометрический	1.00	-
311	355910.57	2171267.50	Картометрический	1.00	-
312	356084.77	2171137.27	Картометрический	1.00	-
313	356128.37	2171185.81	Картометрический	1.00	-
314	356183.88	2171138.95	Картометрический	1.00	-
315	356172.16	2171124.76	Картометрический	1.00	-
316	356190.53	2171079.77	Картометрический	1.00	-
317	356275.91	2170947.40	Картометрический	1.00	-
318	356392.31	2170909.41	Картометрический	1.00	-
319	356544.25	2170787.28	Картометрический	1.00	-
320	356683.61	2170594.79	Картометрический	1.00	-
321	356728.08	2170509.86	Картометрический	1.00	-
322	356768.93	2170504.69	Картометрический	1.00	-
323	356778.61	2170586.81	Картометрический	1.00	-
324	356914.19	2170567.45	Картометрический	1.00	-
325	356904.50	2170488.04	Картометрический	1.00	-
326	357204.61	2170262.32	Картометрический	1.00	-
327	357536.18	2170143.28	Картометрический	1.00	-
328	357931.02	2169845.01	Картометрический	1.00	-
329	358127.09	2169762.41	Картометрический	1.00	-
330	358328.51	2169701.32	Картометрический	1.00	-
331	358454.40	2169637.40	Картометрический	1.00	-
332	358478.89	2169622.00	Картометрический	1.00	-
333	358550.61	2169593.05	Картометрический	1.00	-
211	358659.53	2169580.64	Картометрический	1.00	-
334	357539.94	2170789.03	Картометрический	1.00	-
335	357536.82	2170910.94	Картометрический	1.00	-
336	357546.19	2170934.98	Картометрический	1.00	-
337	357561.24	2170956.37	Картометрический	1.00	-
338	357635.65	2171036.05	Картометрический	1.00	-
339	357754.59	2171129.43	Картометрический	1.00	-
340	357683.22	2171183.79	Картометрический	1.00	-
341	357669.31	2171201.29	Картометрический	1.00	-
342	357533.71	2171094.44	Картометрический	1.00	-
343	357441.72	2171006.27	Картометрический	1.00	-
344	357394.58	2170958.12	Картометрический	1.00	-
345	357355.00	2170914.34	Картометрический	1.00	-
346	357312.43	2170953.50	Картометрический	1.00	-
347	357378.04	2171055.74	Картометрический	1.00	-
348	357277.61	2171127.25	Картометрический	1.00	-
349	357255.03	2171108.74	Картометрический	1.00	-
350	357326.67	2171019.10	Картометрический	1.00	-
351	357271.56	2170946.27	Картометрический	1.00	-
352	357330.54	2170900.03	Картометрический	1.00	-
353	357412.32	2170852.68	Картометрический	1.00	-
334	357539.94	2170789.03	Картометрический	1.00	-

3. Сведения о характерных точках части (частей) границы объекта					
Обозначение характерных точек части границы	Координаты, м		Метод определения координат характерной точки	Средняя квадратическая погрешность положения характерной точки (Mt), м	Описание обозначения точки на местности (при наличии)
	X	Y			
1	2	3	4	5	6
Часть №					
-	-	-	-	-	-


Раздел 3

Сведения о местоположении измененных (уточненных) границ объекта							
1. Система координат: -							
2. Сведения о характерных точках границ объекта							
Обозначение характерных точек границ	Существующие координаты, м		Измененные (уточненные) координаты, м		Метод определения координат характерной точки	Средняя квадратическая погрешность положения характерной точки (Mt), м	Описание обозначения точки на местности (при наличии)
	X	Y	X	Y			
1	2	3	4	5	6	7	8
-	-	-	-	-	-	-	-
3.Сведения о характерных точках части (частей) границы объекта							
Часть №							
-	-	-	-	-	-	-	-

Раздел 4

План границ объекта

Схема расположения листов плана границ объекта

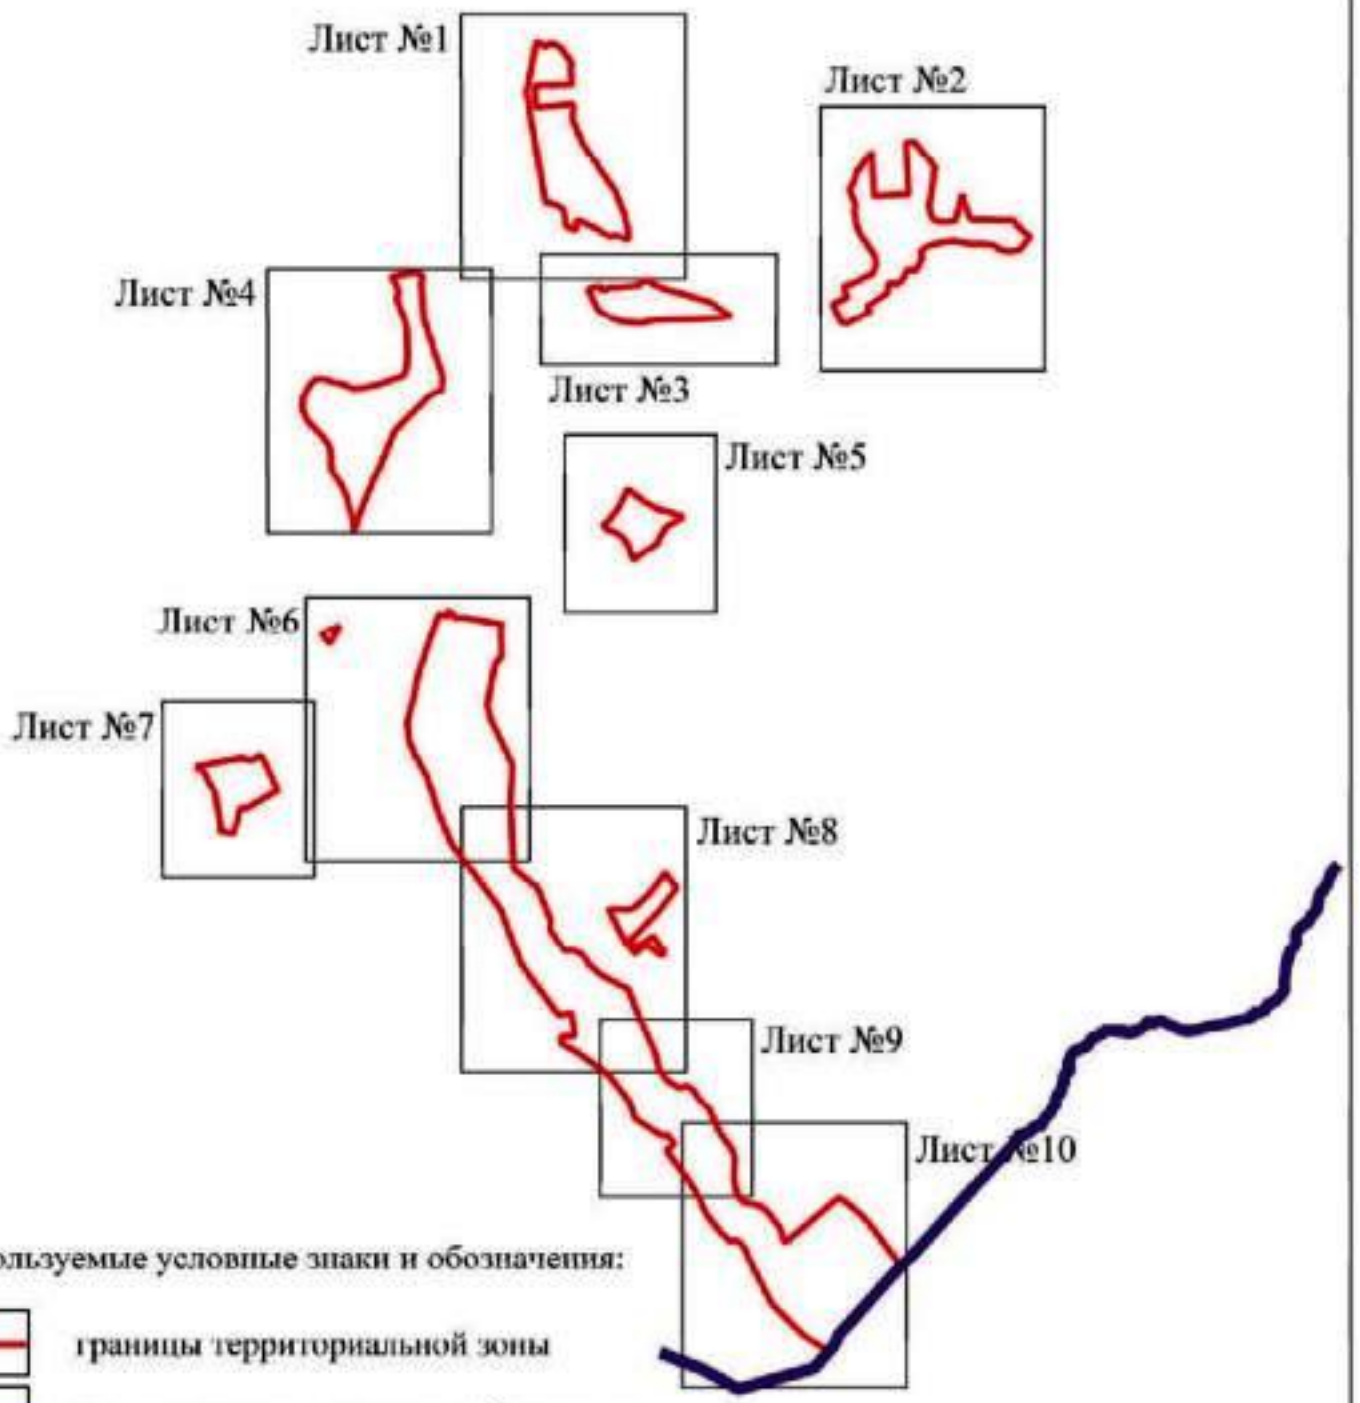

Используемые условные знаки и обозначения:

границы территориальной зоны

границы муниципального образования

Лист №1 — область и номер листа плана границ объекта

Масштаб 1:50000


Руководитель БУВО «Нормативно-проектный центр»

Подпись _____ Ю.В. Шалыгина Дата « 27 » декабря 2019 г.

Место для оттиска печати (при наличии) лица, составившего описание местоположения границ объекта

План границ объекта

Лист №1

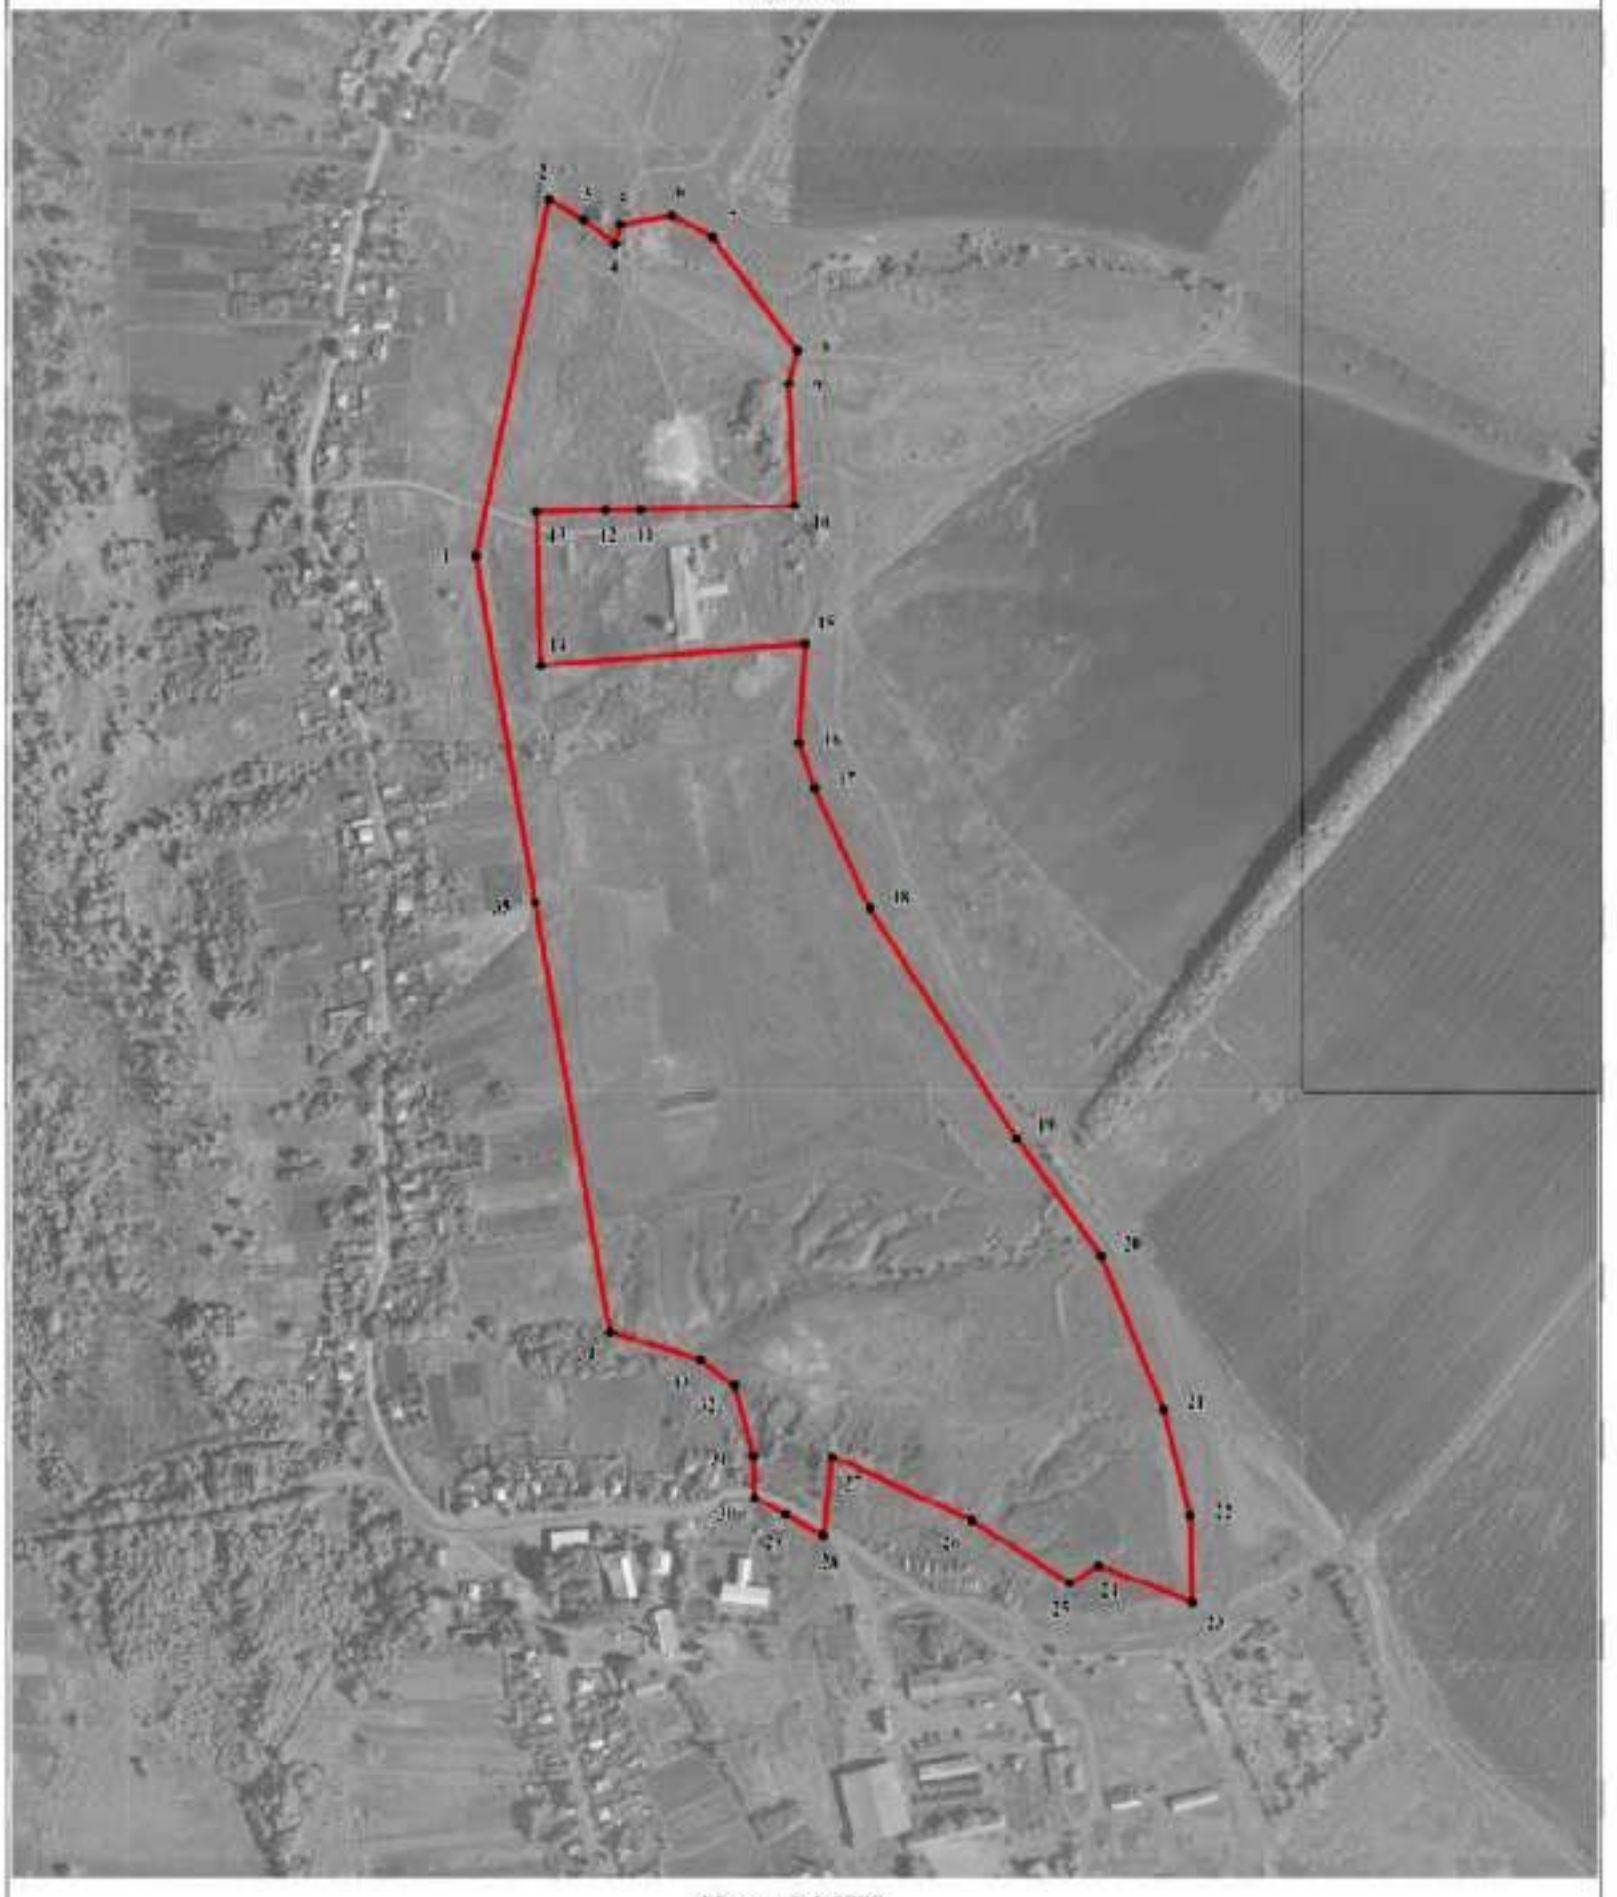

Масштаб 1:5000

Руководитель БУВО «Нормативно-проектный центр»

Подпись _____ Ю.В. Шалыгина Дата «27» декабря 2019 г.

Место для оттиска печати (при наличии) лица, составившего описание местоположения границ объекта


Используемые условные знаки и обозначения:

границы территориальной зоны

характерная точка границ территориальной зоны

План границ объекта

Лист №2

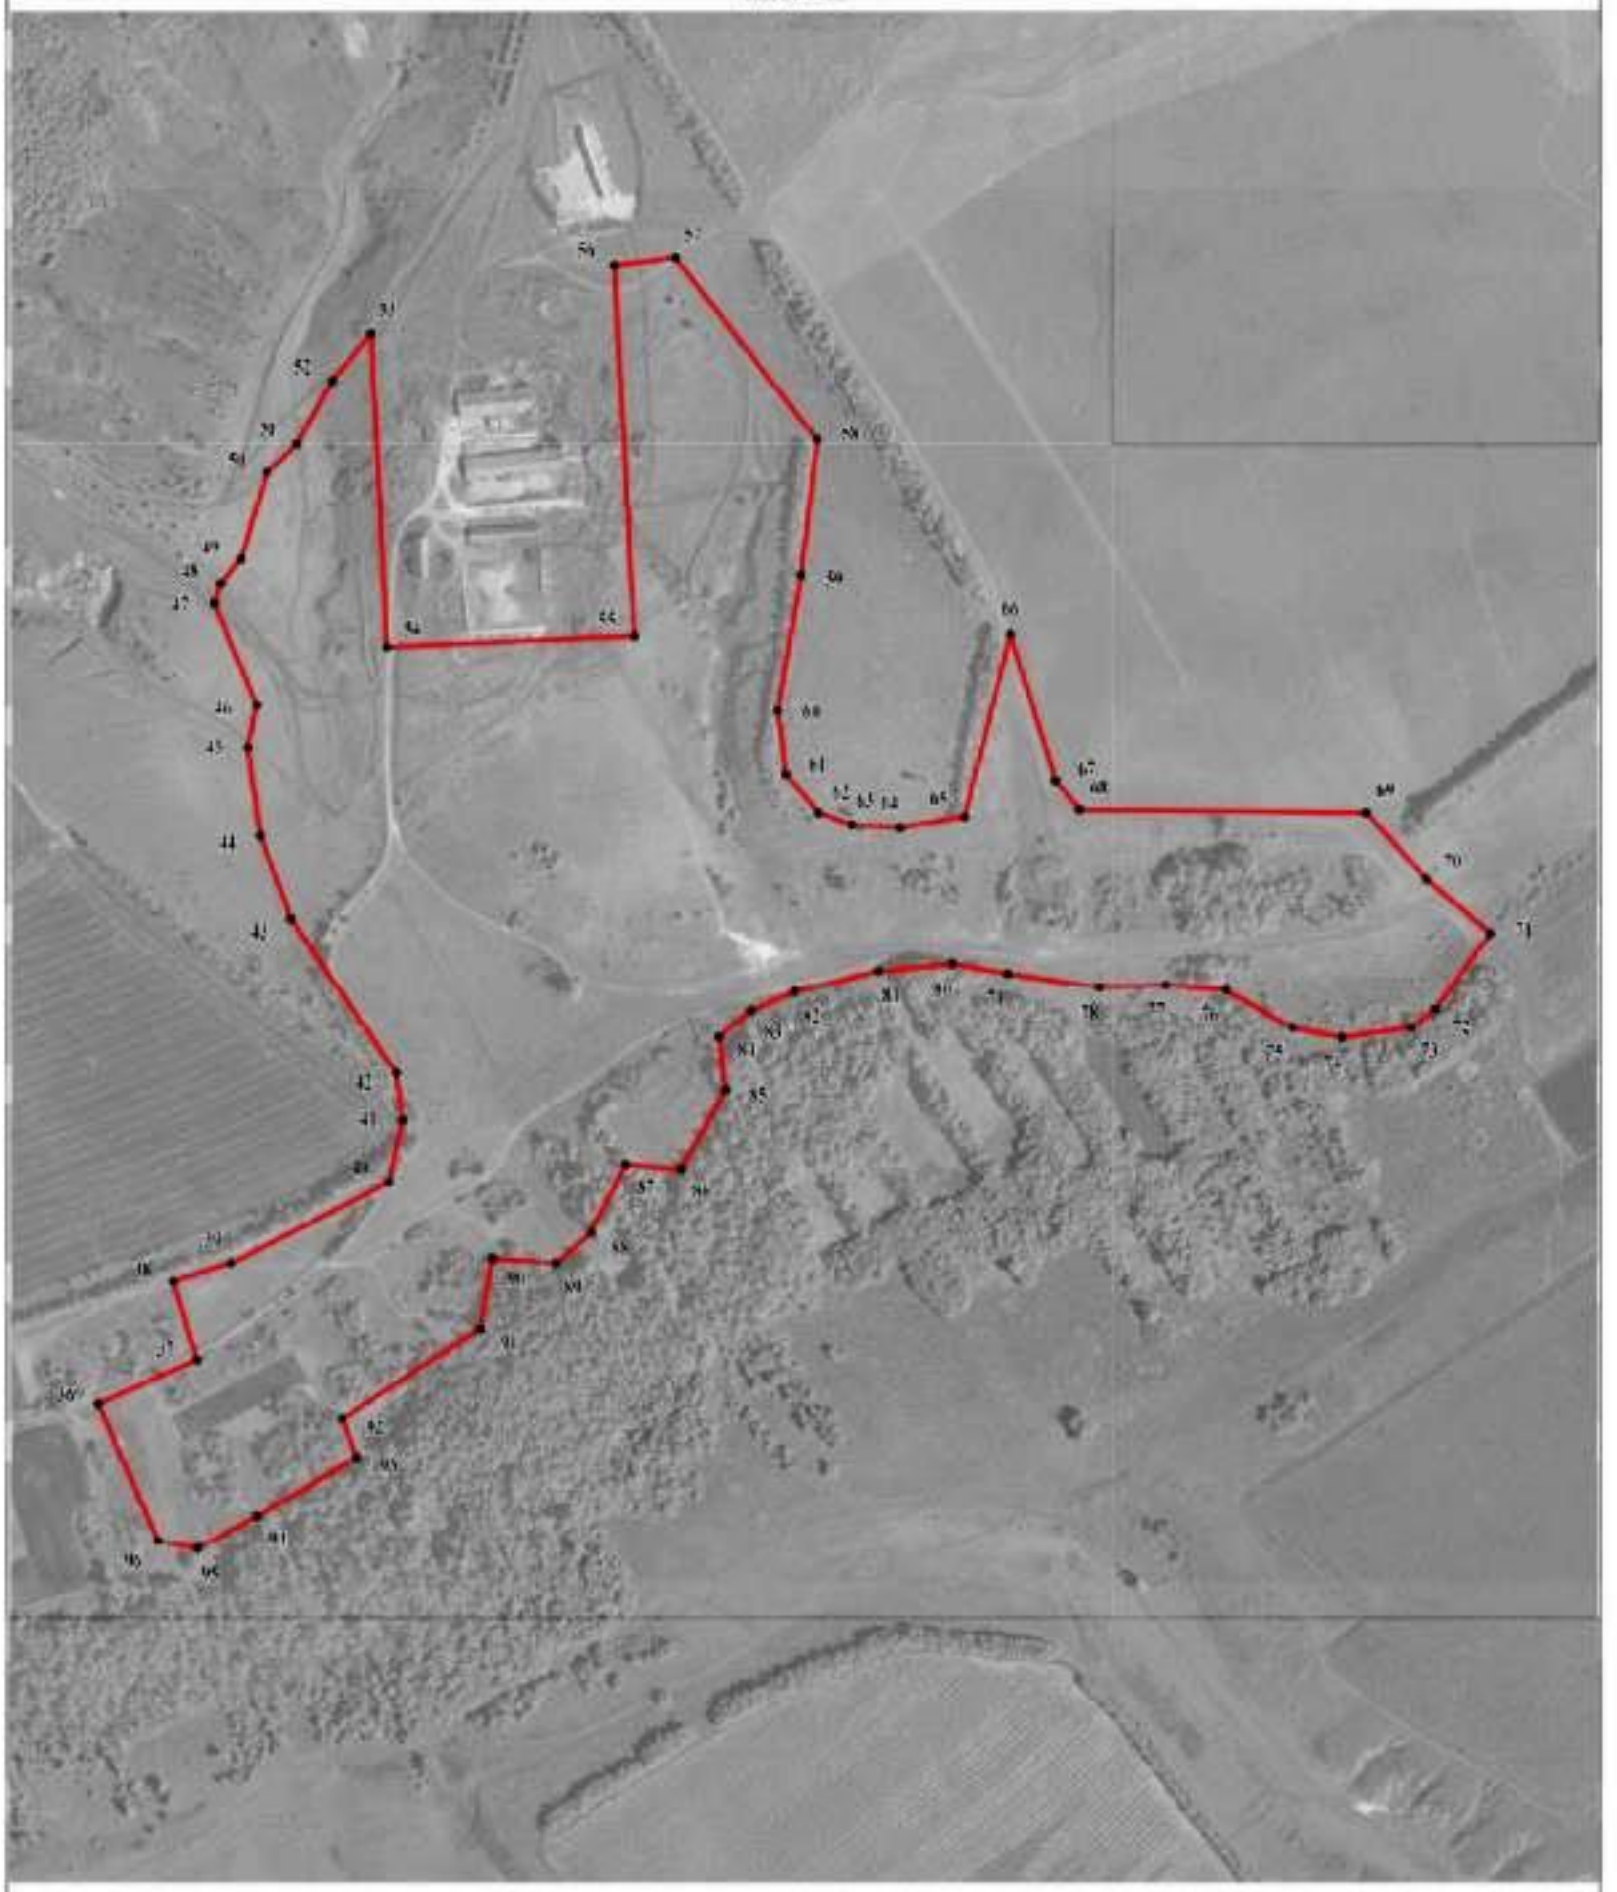

Масштаб 1:5000

Используемые условные знаки и обозначения:

границы территориальной зоны

95 характерная точка границ территориальной зоны


Руководитель БУВО «Нормативно-проектный центр»

Подпись Ю.В. Шалыгина Дата « 27 » декабря 2019 г.

Место для оттиска печати (при наличии) лица, составившего описание местоположения границ объекта

План границ объекта

Лист №3

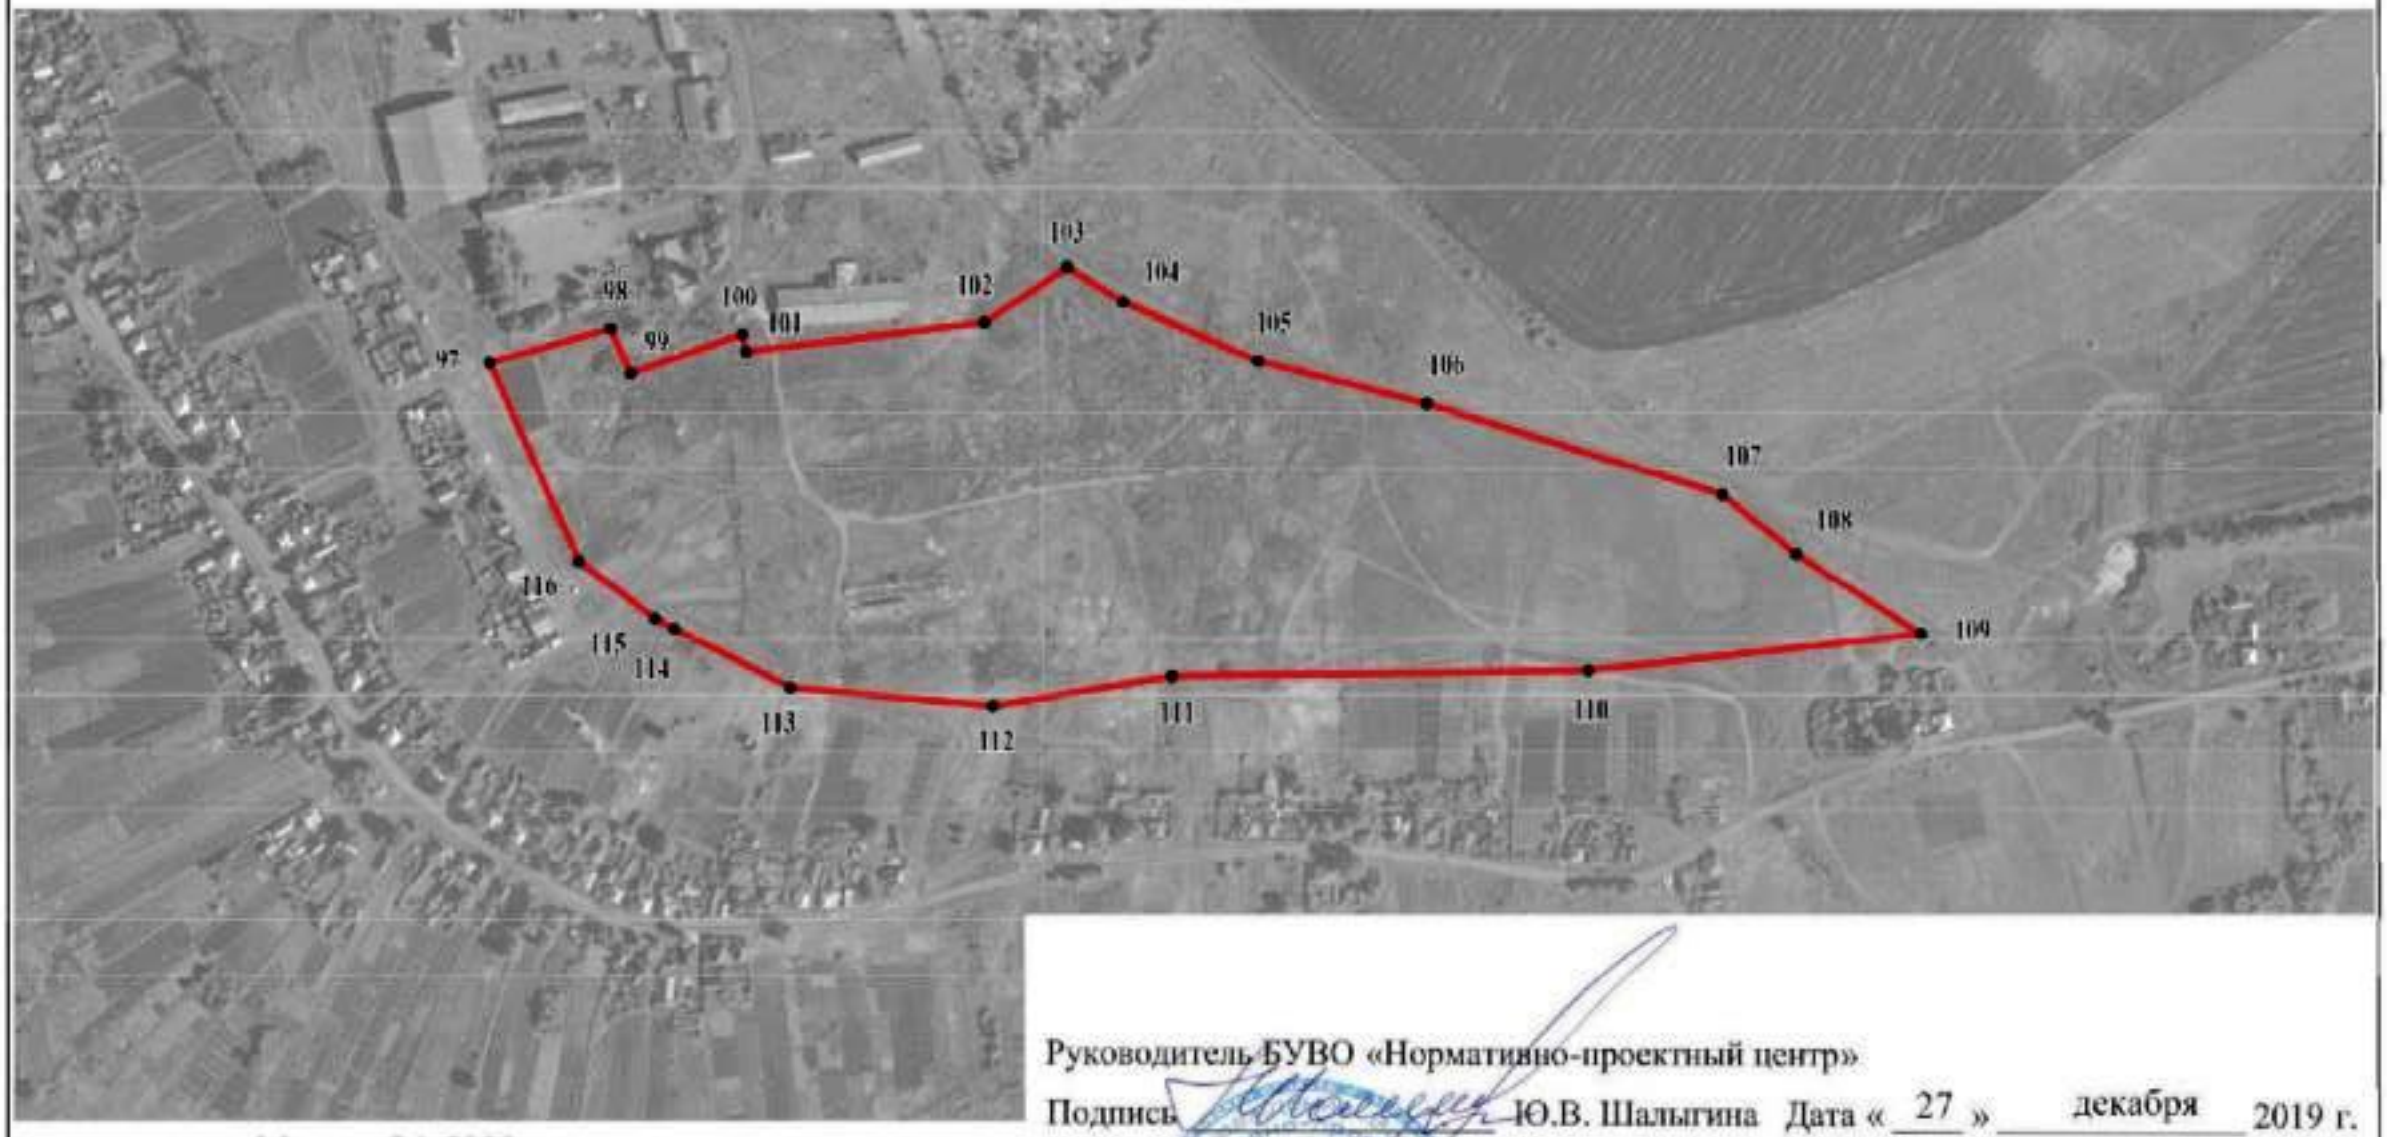

Масштаб 1:5000

Используемые условные знаки и обозначения:

границы территориальной зоны

113 характерная точка границ территориальной зоны

Руководитель БУВО «Нормативно-проектный центр»


Подпись _____ Ю.В. Шалыгина Дата « 27 » декабря 2019 г.

Место для оттиска печати (при наличии) лица, составившего описание местоположения границ объекта

119

План границ объекта

Лист №4

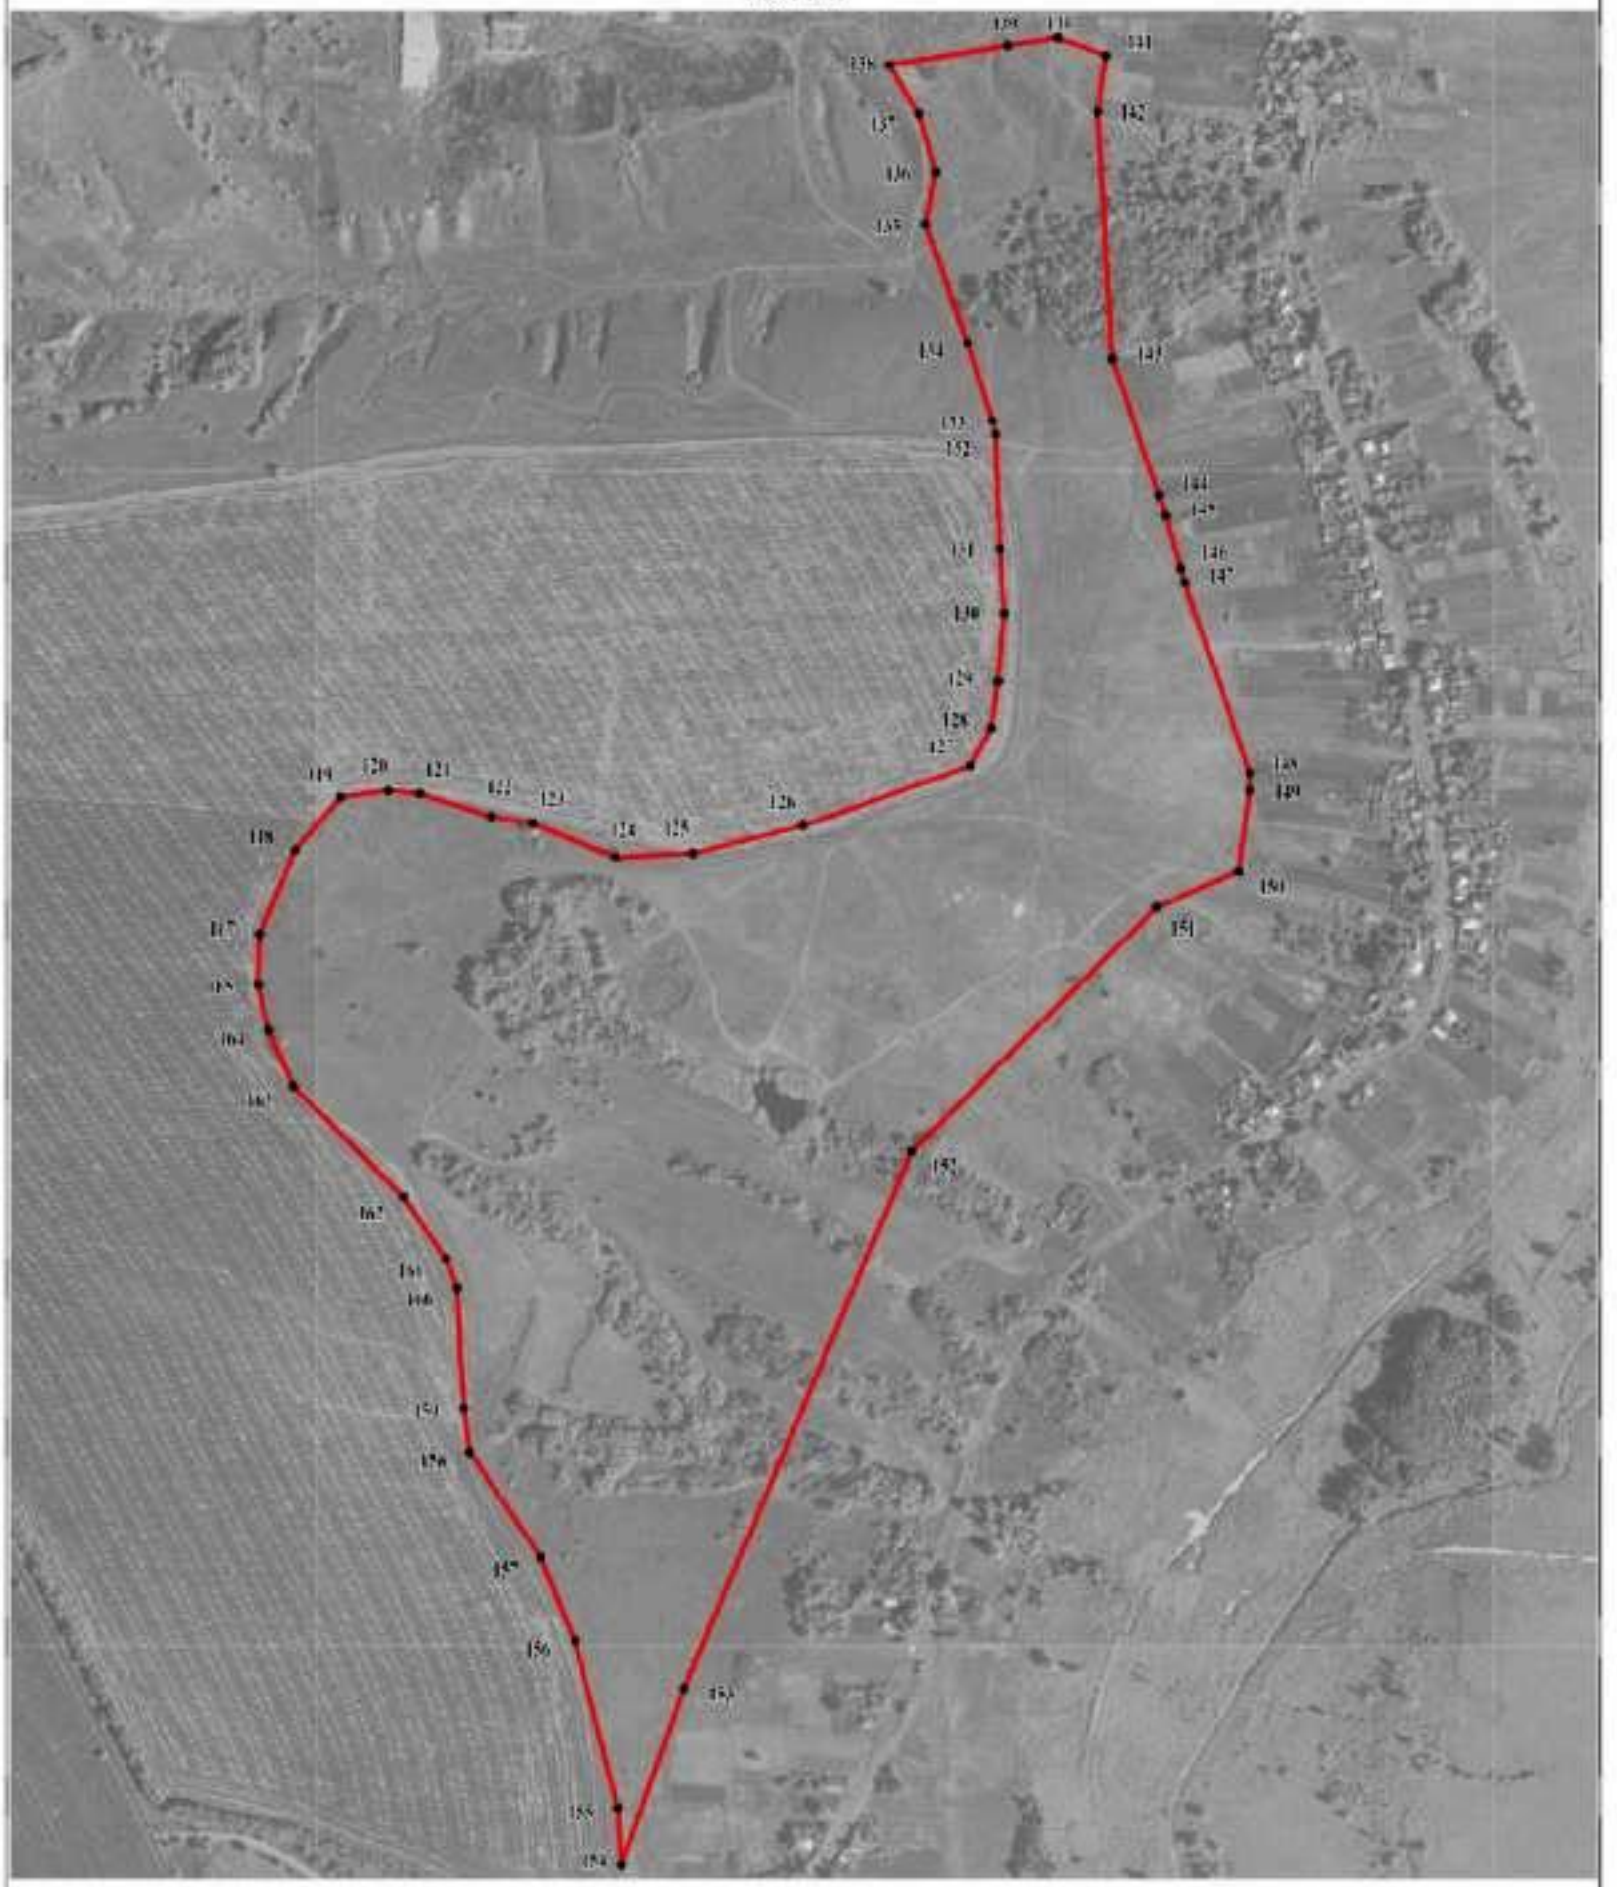

Масштаб 1:5000

Руководитель БУВО «Нормативно-проектный центр»

Подпись _____ Ю.В. Шалыгина Дата «27» декабря 2019 г.

Место для оттиска печати (при наличии) лица, составившего описание местоположения границ объекта


Используемые условные знаки и обозначения:

границы территориальной зоны

156 характерная точка границ территориальной зоны

План границ объекта

Лист №5

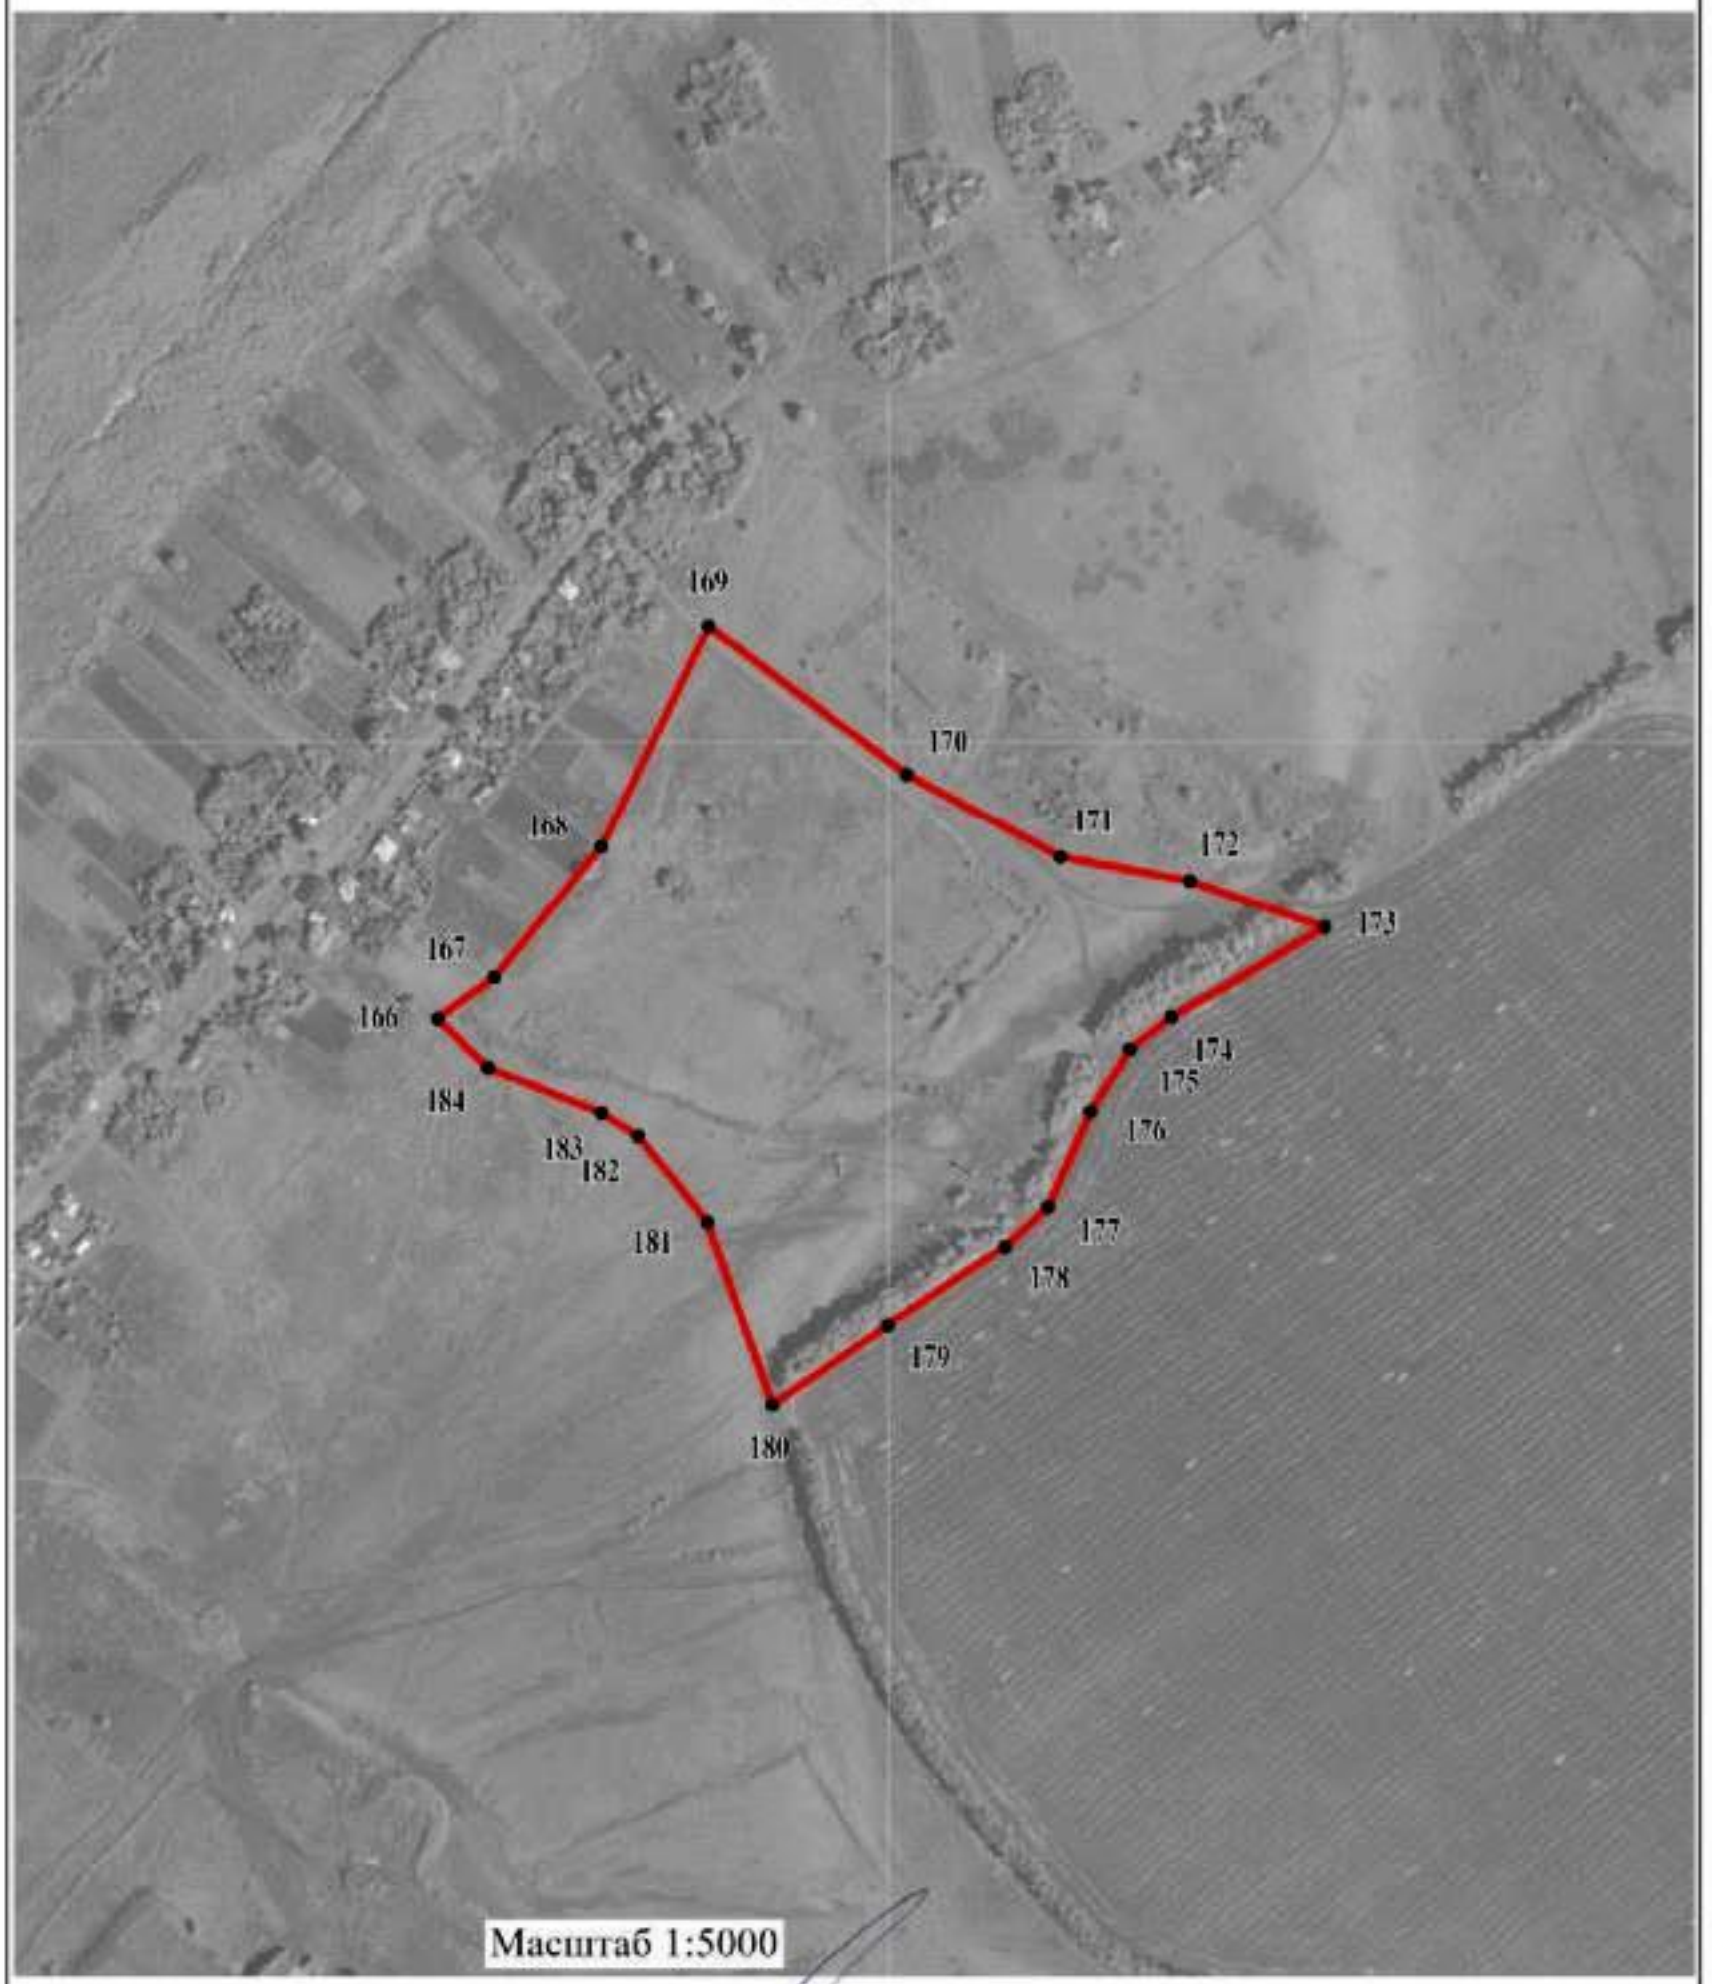

Руководитель БУВО «Нормативно-проектный центр»

Подпись _____ Ю.В. Шалыгина Дата « 27 » декабря 2019 г.


Место для оттиска печати (при наличии) лица, составившего описание местоположения границ объекта

Используемые условные знаки и обозначения:

	границы территориальной зоны
• 180	характерная точка границ территориальной зоны

План границ объекта

Лист №6

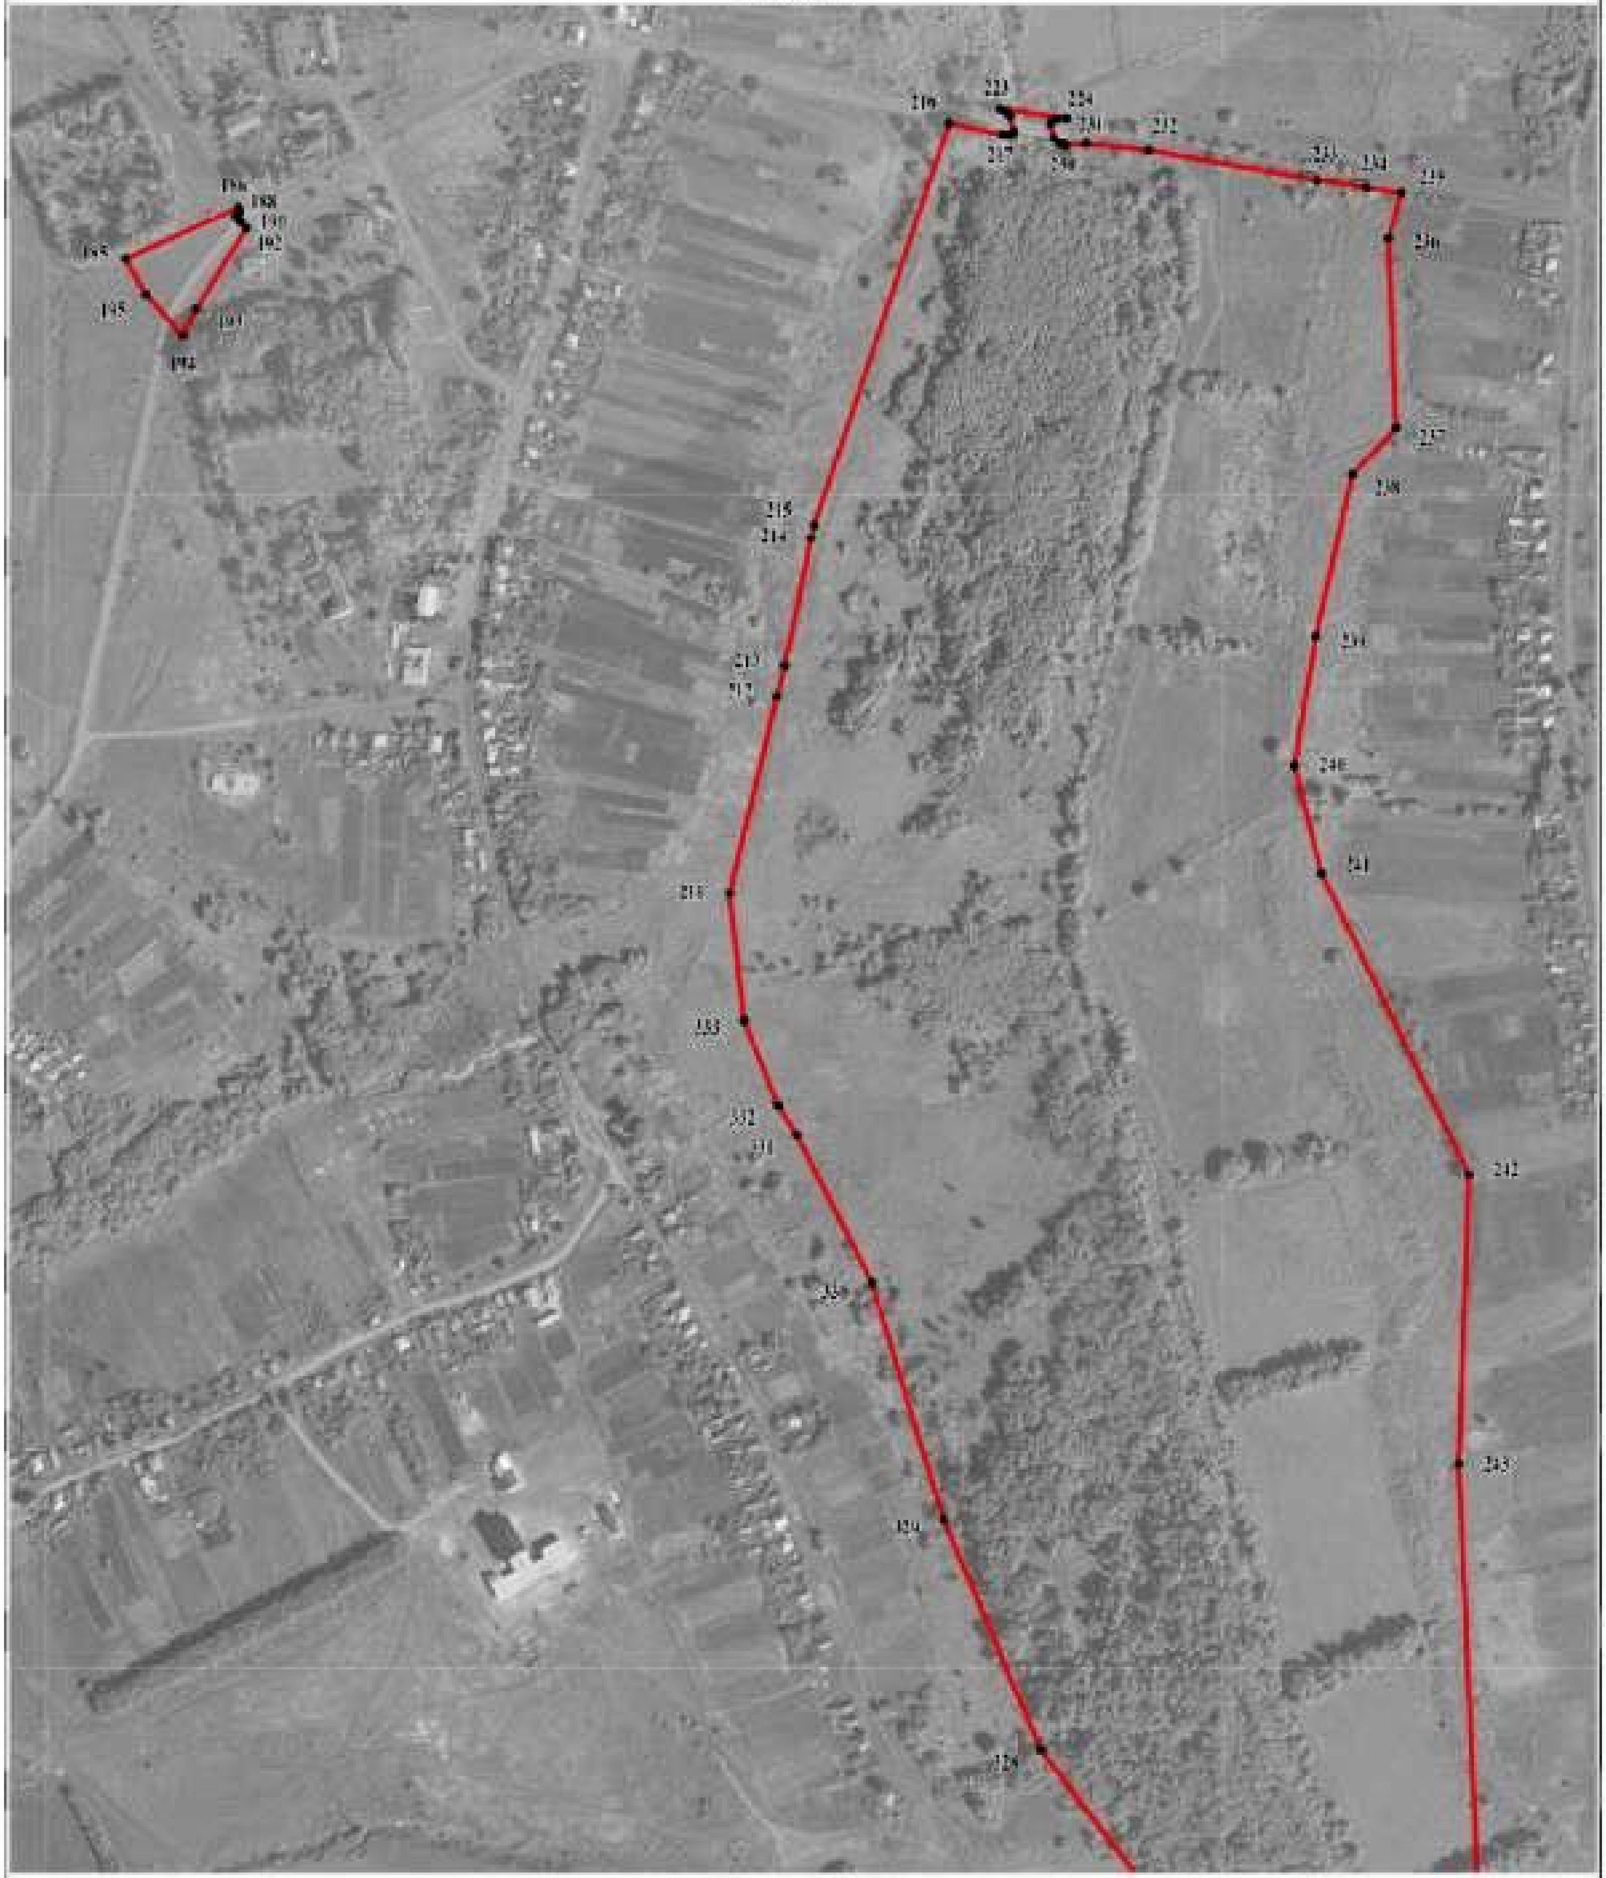

Масштаб 1:5000

Руководитель БУВО «Нормативно-проектный центр»

Подпись ______________ Ю.В. Шалыгина Дата « 27 » ______декабря______ 2019 г.

Место для оттиска печати (при наличии) лица, составившего описание местоположения границ объекта

Используемые условные знаки и обозначения:

(красная линия)	границы территориальной зоны
• 329	характерная точка границ территориальной зоны

План границ объекта

Лист №7



Руководитель БУВО «Нормативно-проектный центр»

Подпись _____ Ю.В. Шалыгина Дата « 27 » декабря 2019 г.


Место для оттиска печати (при наличии) лица, составившего описание местоположения границ объекта

Используемые условные знаки и обозначения:

	границы территориальной зоны
• 207	характерная точка границ территориальной зоны

План границ объекта

Лист №8

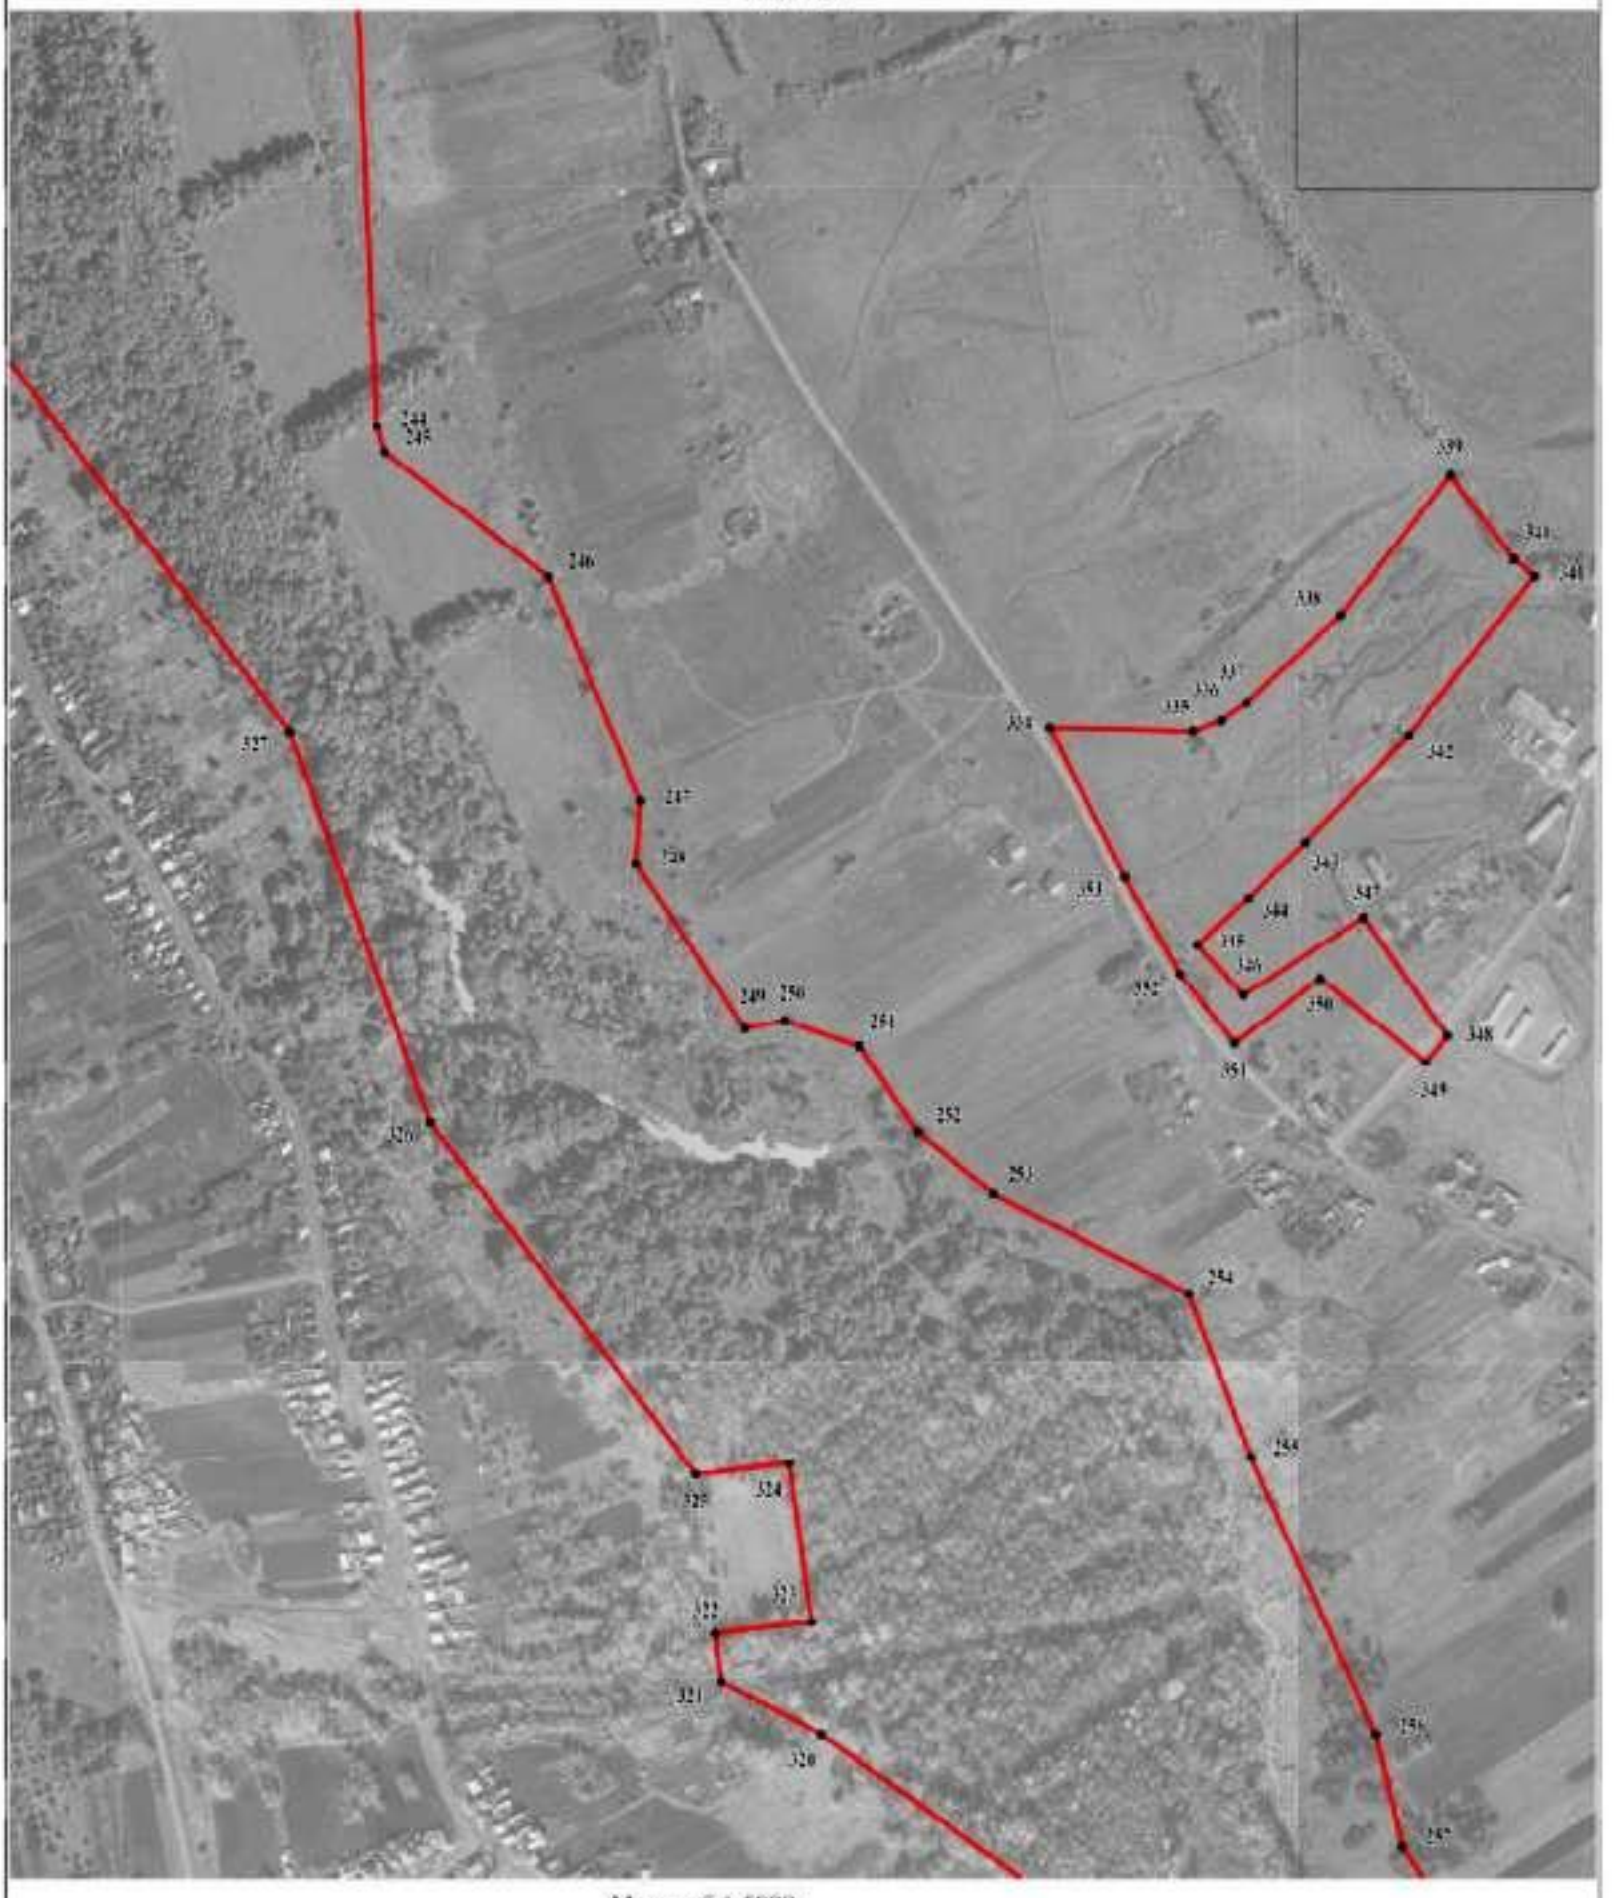

Масштаб 1:5000

Руководитель БУВО «Нормативно-проектный центр»

Подпись _____ Ю.В. Шалыгина Дата «27» декабря 2019 г.

Место для оттиска печати (при наличии) лица, составившего описание местоположения границ объекта


Используемые условные знаки и обозначения:

границы территориальной зоны

321 характерная точка границ территориальной зоны

План границ объекта

Лист №9

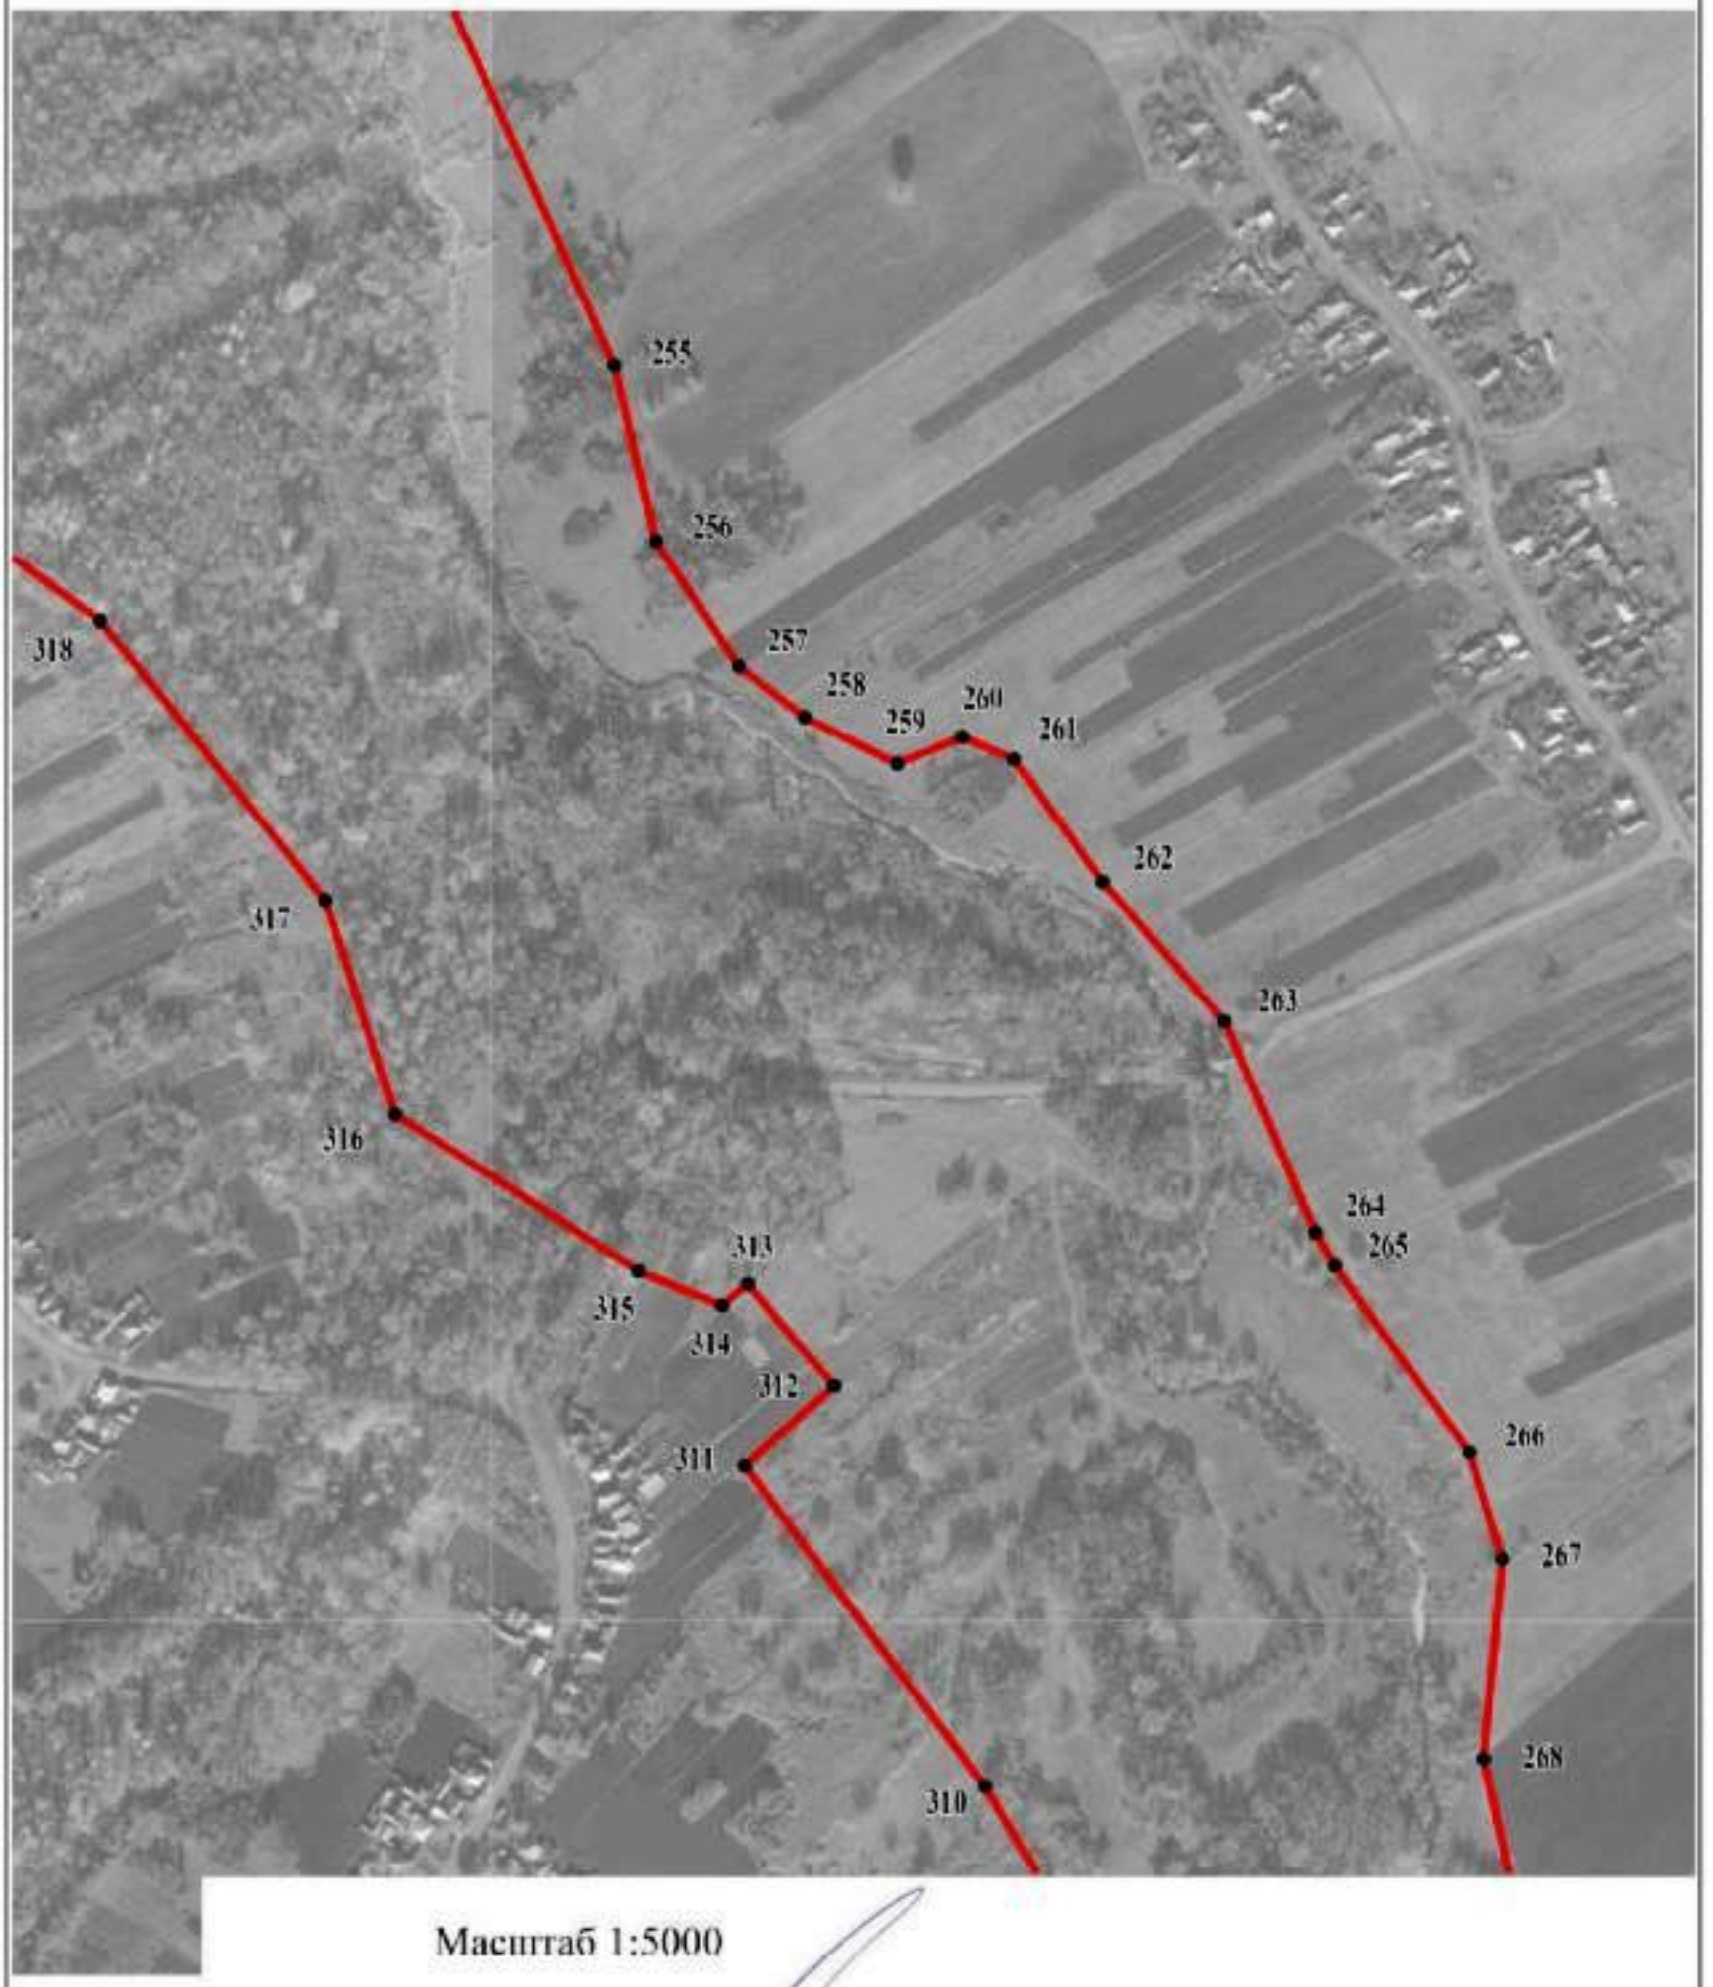

Масштаб 1:5000

Руководитель БУВО «Нормативно-проектный центр»

Подпись _____ Ю.В. Шалыгина Дата « 27 » декабря 2019 г.


Место для оттиска печати (при наличии) лица, составившего описание местоположения границ объекта

Используемые условные знаки и обозначения:

	границы территориальной зоны
• 311	характерная точка границ территориальной зоны

План границ объекта

Лист №10

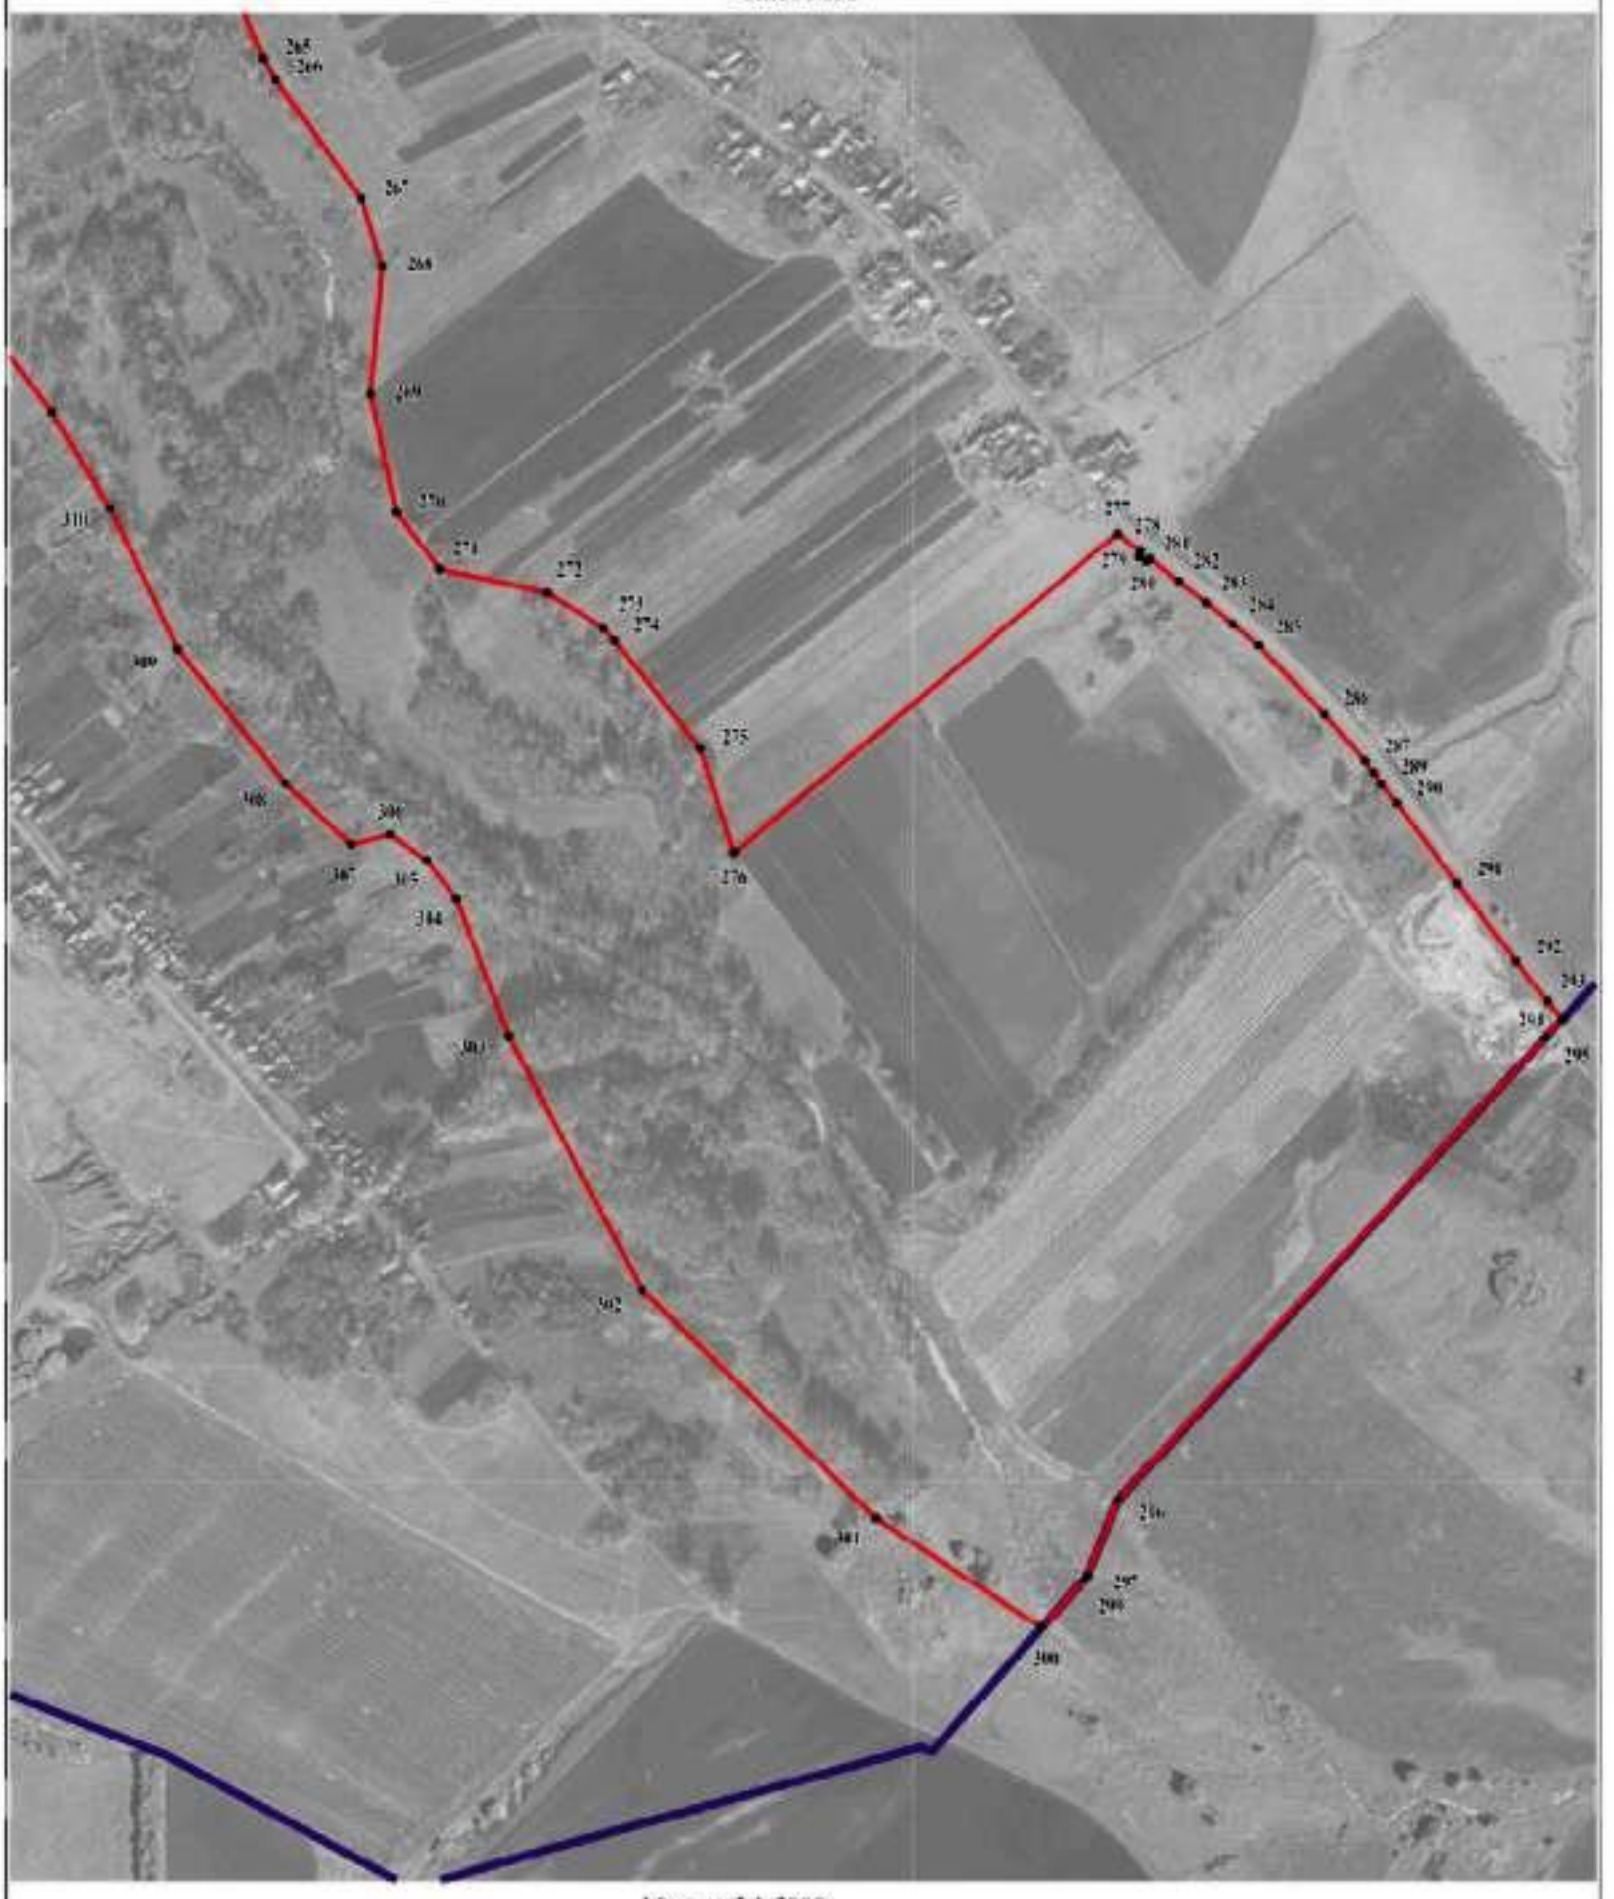

Масштаб 1:5000

Используемые условные знаки и обозначения:

- границы территориальной зоны
- границы муниципального образования
- 301 — характерная точка границ территориальной зоны

Руководитель БУВО «Нормативно-проектный центр»

Подпись _____ Ю.В. Шалыгина Дата «27» декабря 2019 г.

Место для оттиска печати (при наличии) лица, составившего описание местоположения границ объекта

ОПИСАНИЕ МЕСТОПОЛОЖЕНИЯ ГРАНИЦ

Зона сельскохозяйственного производства - СХ2

(наименование объекта, местоположение границ которого описано (далее объект)

Раздел 1

Сведения об объекте		
№ п/п	Характеристики объекта	Описание характеристик
1	2	3
1	Местоположение объекта	Воронежская область, Верхнемамонский муниципальный район, Лозовское 1-е сельское поселение, с. Лозовое
2	Площадь объекта ± величина погрешности определения площади (Р ± Дельта Р)	1191744+/-3821 м²
3	Иные характеристики объекта	-

Раздел 2

Сведения о местоположении границ объекта					
1. Система координат: МСК - 36, зона 2					
2. Сведения о характерных точках границ объекта					
Обозначение характерных точек границ	Координаты, м		Метод определения координат характерной точки	Средняя квадратическая погрешность положения характерной точки (Mt), м	Описание обозначения точки на местности (при наличии)
	X	Y			
1	2	3	4	5	6
1	359267.49	2169294.97	Картометрический	1.00	-
2	359279.09	2169320.38	Картометрический	1.00	-
3	359211.21	2169352.34	Картометрический	1.00	-
4	359199.37	2169326.96	Картометрический	1.00	-
5	359244.27	2169305.92	Картометрический	1.00	-
1	359267.49	2169294.97	Картометрический	1.00	-
6	361639.57	2170559.95	Картометрический	1.00	-
7	361622.45	2170591.93	Картометрический	1.00	-
8	361688.87	2170599.21	Картометрический	1.00	-
9	361634.48	2170717.73	Картометрический	1.00	-
10	361580.85	2170801.32	Картометрический	1.00	-
11	361595.74	2170825.87	Картометрический	1.00	-
12	361564.81	2170905.48	Картометрический	1.00	-
13	361524.43	2170895.29	Картометрический	1.00	-
14	361358.03	2170968.87	Картометрический	1.00	-
15	361326.65	2171014.87	Картометрический	1.00	-
16	361293.34	2170964.93	Картометрический	1.00	-
17	361275.75	2170822.00	Картометрический	1.00	-
18	361286.27	2170819.52	Картометрический	1.00	-
19	361262.65	2170752.27	Картометрический	1.00	-
20	361289.73	2170740.30	Картометрический	1.00	-
21	361269.02	2170667.46	Картометрический	1.00	-
22	361339.30	2170624.00	Картометрический	1.00	-
23	361352.37	2170615.14	Картометрический	1.00	-
24	361506.64	2170553.79	Картометрический	1.00	-
25	361544.09	2170554.20	Картометрический	1.00	-
26	361593.60	2170556.11	Картометрический	1.00	-
6	361639.57	2170559.95	Картометрический	1.00	-
27	362093.63	2172369.16	Картометрический	1.00	-
28	362177.57	2172472.99	Картометрический	1.00	-
29	362191.04	2172478.30	Картометрический	1.00	-
30	362151.48	2172575.98	Картометрический	1.00	-

1	2	3	4	5	6
31	361836.26	2172593.07	Картометрический	1.00	-
32	361826.70	2172382.51	Картометрический	1.00	-
27	362093.63	2172369.16	Картометрический	1.00	-
33	359160.49	2167546.81	Картометрический	1.00	-
34	359265.36	2167625.77	Картометрический	1.00	-
35	359288.41	2167645.20	Картометрический	1.00	-
36	359306.90	2167727.16	Картометрический	1.00	-
37	359327.87	2167784.65	Картометрический	1.00	-
38	359352.60	2167830.39	Картометрический	1.00	-
39	359404.25	2167855.00	Картометрический	1.00	-
40	359349.76	2167920.76	Картометрический	1.00	-
41	359236.45	2168034.07	Картометрический	1.00	-
42	359061.17	2168170.61	Картометрический	1.00	-
43	358655.40	2168515.37	Картометрический	1.00	-
44	358590.07	2168586.53	Картометрический	1.00	-
45	358569.39	2168636.03	Картометрический	1.00	-
46	358466.75	2168701.10	Картометрический	1.00	-
47	358436.55	2168637.83	Картометрический	1.00	-
48	358452.68	2168587.37	Картометрический	1.00	-
49	358402.19	2168310.91	Картометрический	1.00	-
50	358487.39	2168266.33	Картометрический	1.00	-
51	358594.35	2168203.00	Картометрический	1.00	-
52	358741.39	2167999.54	Картометрический	1.00	-
53	358847.74	2167876.87	Картометрический	1.00	-
54	358925.11	2167787.13	Картометрический	1.00	-
55	358997.23	2167728.55	Картометрический	1.00	-
33	359160.49	2167546.81	Картометрический	1.00	-
56	359501.43	2169013.33	Картометрический	1.00	-
57	359505.80	2169024.38	Картометрический	1.00	-
58	359516.33	2169090.83	Картометрический	1.00	-
59	359527.75	2169256.60	Картометрический	1.00	-
60	359529.69	2169292.23	Картометрический	1.00	-
61	359315.87	2169316.06	Картометрический	1.00	-
62	359298.29	2169284.22	Картометрический	1.00	-
63	359295.74	2169280.08	Картометрический	1.00	-
64	359284.93	2169263.02	Картометрический	1.00	-
65	359273.28	2169234.12	Картометрический	1.00	-
66	359260.88	2169201.56	Картометрический	1.00	-
67	359255.06	2169180.90	Картометрический	1.00	-
68	359256.35	2169173.43	Картометрический	1.00	-
69	359261.40	2169167.26	Картометрический	1.00	-
70	359281.97	2169151.74	Картометрический	1.00	-
71	359323.82	2169123.80	Картометрический	1.00	-
72	359347.92	2169108.28	Картометрический	1.00	-
73	359369.50	2169094.39	Картометрический	1.00	-
74	359395.17	2169077.64	Картометрический	1.00	-

1	2	3	4	5	6
75	359421.35	2169061.16	Картометрический	1.00	-
76	359450.01	2169043.50	Картометрический	1.00	-
77	359479.57	2169025.56	Картометрический	1.00	-
56	359501.43	2169013.33	Картометрический	1.00	-
78	359226.33	2170386.41	Картометрический	1.00	-
79	359390.84	2170518.10	Картометрический	1.00	-
80	359401.24	2170519.65	Картометрический	1.00	-
81	359572.18	2170546.74	Картометрический	1.00	-
82	359565.47	2170571.08	Картометрический	1.00	-
83	359543.68	2170590.69	Картометрический	1.00	-
84	359528.60	2170612.21	Картометрический	1.00	-
85	359513.13	2170645.57	Картометрический	1.00	-
86	359497.00	2170647.58	Картометрический	1.00	-
87	359460.06	2170638.70	Картометрический	1.00	-
88	359441.14	2170648.23	Картометрический	1.00	-
89	359430.37	2170667.35	Картометрический	1.00	-
90	359441.88	2170729.60	Картометрический	1.00	-
91	359425.82	2170755.31	Картометрический	1.00	-
92	359402.97	2170755.40	Картометрический	1.00	-
93	359374.54	2170745.11	Картометрический	1.00	-
94	359329.47	2170804.60	Картометрический	1.00	-
95	359205.78	2170836.01	Картометрический	1.00	-
96	359167.41	2170819.45	Картометрический	1.00	-
97	359072.15	2170783.20	Картометрический	1.00	-
98	358876.83	2170728.30	Картометрический	1.00	-
99	358874.19	2170721.62	Картометрический	1.00	-
100	358882.50	2170711.03	Картометрический	1.00	-
101	358892.91	2170699.61	Картометрический	1.00	-
102	358901.66	2170692.30	Картометрический	1.00	-
103	358932.90	2170669.43	Картометрический	1.00	-
104	358974.53	2170642.42	Картометрический	1.00	-
105	359006.27	2170623.53	Картометрический	1.00	-
106	359033.56	2170604.85	Картометрический	1.00	-
107	359055.00	2170589.44	Картометрический	1.00	-
108	359060.60	2170586.00	Картометрический	1.00	-
109	359061.96	2170585.83	Картометрический	1.00	-
110	359064.26	2170588.44	Картометрический	1.00	-
111	359075.3	2170581.35	Картометрический	1.00	-
112	359073.68	2170577.30	Картометрический	1.00	-
113	359073.85	2170575.73	Картометрический	1.00	-
114	359074.81	2170573.92	Картометрический	1.00	-
115	359077.03	2170571.80	Картометрический	1.00	-
116	359084.40	2170565.22	Картометрический	1.00	-
117	359096.82	2170553.47	Картометрический	1.00	-
118	359108.26	2170541.92	Картометрический	1.00	-
119	359139.46	2170505.57	Картометрический	1.00	-
120	359190.42	2170442.21	Картометрический	1.00	-

1	2	3	4	5	6
121	359203.06	2170426.76	Картометрический	1.00	-
122	359213.62	2170410.92	Картометрический	1.00	-
123	359220.36	2170399.02	Картометрический	1.00	-
78	359226.33	2170386.41	Картометрический	1.00	-
124	357355.00	2170914.34	Картометрический	1.00	-
125	357394.58	2170958.12	Картометрический	1.00	-
126	357441.72	2171006.27	Картометрический	1.00	-
127	357533.71	2171094.44	Картометрический	1.00	-
128	357669.31	2171201.29	Картометрический	1.00	-
129	357668.62	2171216.18	Картометрический	1.00	-
130	357667.86	2171230.68	Картометрический	1.00	-
131	357664.84	2171291.05	Картометрический	1.00	-
132	357666.87	2171314.84	Картометрический	1.00	-
133	357713.39	2171393.05	Картометрический	1.00	-
134	357720.66	2171409.31	Картометрический	1.00	-
135	357719.23	2171436.42	Картометрический	1.00	-
136	357765.48	2171527.33	Картометрический	1.00	-
137	357677.84	2171630.50	Картометрический	1.00	-
138	357627.53	2171570.88	Картометрический	1.00	-
139	357548.69	2171500.44	Картометрический	1.00	-
140	357465.34	2171443.45	Картометрический	1.00	-
141	357392.74	2171397.75	Картометрический	1.00	-
142	357288.68	2171280.96	Картометрический	1.00	-
143	357369.81	2171205.61	Картометрический	1.00	-
144	357402.39	2171180.97	Картометрический	1.00	-
145	357441.35	2171153.22	Картометрический	1.00	-
146	357433.51	2171141.51	Картометрический	1.00	-
147	357387.34	2171070.36	Картометрический	1.00	-
148	357386.88	2171069.77	Картометрический	1.00	-
149	357378.04	2171055.74	Картометрический	1.00	-
150	357312.43	2170953.50	Картометрический	1.00	-
124	357355.00	2170914.34	Картометрический	1.00	-
151	362492.65	2170347.69	Картометрический	1.00	-
152	362494.30	2170406.49	Картометрический	1.00	-
153	362494.42	2170436.45	Картометрический	1.00	-
154	362498.53	2170566.91	Картометрический	1.00	-
155	362436.74	2170569.84	Картометрический	1.00	-
156	362380.80	2170576.27	Картометрический	1.00	-
157	362362.09	2170351.75	Картометрический	1.00	-
151	362492.65	2170347.69	Картометрический	1.00	-
158	361538.67	2168988.88	Картометрический	1.00	-
159	361538.57	2169023.46	Картометрический	1.00	-
160	361538.67	2169056.07	Картометрический	1.00	-
161	361538.20	2169090.18	Картометрический	1.00	-
162	361538.05	2169158.43	Картометрический	1.00	-

1	2	3	4	5	6
163	361537.74	2169191.73	Картометрический	1.00	-
164	361537.30	2169223.38	Картометрический	1.00	-
165	361536.86	2169255.67	Картометрический	1.00	-
166	361536.75	2169299.65	Картометрический	1.00	-
167	361536.20	2169359.12	Картометрический	1.00	-
168	361536.02	2169391.58	Картометрический	1.00	-
169	361535.16	2169455.55	Картометрический	1.00	-
170	361534.64	2169505.20	Картометрический	1.00	-
171	361534.67	2169546.78	Картометрический	1.00	-
172	361536.39	2169576.85	Картометрический	1.00	-
173	361539.86	2169607.65	Картометрический	1.00	-
174	361535.86	2169611.75	Картометрический	1.00	-
175	361452.14	2169623.71	Картометрический	1.00	-
176	361368.42	2169629.69	Картометрический	1.00	-
177	361361.94	2169587.33	Картометрический	1.00	-
178	361346.03	2169486.43	Картометрический	1.00	-
179	361342.31	2169461.79	Картометрический	1.00	-
180	361359.75	2169435.88	Картометрический	1.00	-
181	361342.90	2169432.99	Картометрический	1.00	-
182	361344.24	2169408.43	Картометрический	1.00	-
183	361300.43	2169400.72	Картометрический	1.00	-
184	361319.31	2169304.51	Картометрический	1.00	-
185	361298.28	2169298.99	Картометрический	1.00	-
186	361288.28	2169250.47	Картометрический	1.00	-
187	361283.52	2169193.59	Картометрический	1.00	-
188	361277.51	2169115.50	Картометрический	1.00	-
189	361273.43	2169107.77	Картометрический	1.00	-
190	361268.50	2169100.90	Картометрический	1.00	-
191	361268.66	2169051.75	Картометрический	1.00	-
192	361324.59	2169046.15	Картометрический	1.00	-
193	361330.85	2168946.30	Картометрический	1.00	-
194	361346.36	2168932.21	Картометрический	1.00	-
195	361397.78	2168940.10	Картометрический	1.00	-
196	361457.24	2168968.48	Картометрический	1.00	-
197	361538.68	2168986.76	Картометрический	1.00	-
158	361538.67	2168988.88	Картометрический	1.00	-
198	361709.32	2169295.89	Картометрический	1.00	-
199	361720.79	2169479.17	Картометрический	1.00	-
200	361685.34	2169538.54	Картометрический	1.00	-
201	361578.57	2169556.49	Картометрический	1.00	-
202	361553.10	2169560.82	Картометрический	1.00	-
203	361552.07	2169548.43	Картометрический	1.00	-
204	361551.93	2169499.37	Картометрический	1.00	-
205	361552.58	2169459.26	Картометрический	1.00	-
206	361553.75	2169347.61	Картометрический	1.00	-
207	361554.06	2169314.88	Картометрический	1.00	-
198	361709.32	2169295.89	Картометрический	1.00	-

1	2	3	4	5	6
208	364289.70	2169710.50	Картометрический	1.00	-
209	364244.61	2169816.73	Картометрический	1.00	-
210	364200.10	2169912.96	Картометрический	1.00	-
211	364131.71	2169934.61	Картометрический	1.00	-
212	364062.34	2169901.87	Картометрический	1.00	-
213	364097.47	2169820.58	Картометрический	1.00	-
214	364150.56	2169675.52	Картометрический	1.00	-
208	364289.70	2169710.50	Картометрический	1.00	-
215	364103.40	2169806.30	Картометрический	1.00	-
216	364103.40	2169806.54	Картометрический	1.00	-
217	364103.16	2169806.54	Картометрический	1.00	-
218	364103.16	2169806.30	Картометрический	1.00	-
215	364103.40	2169806.30	Картометрический	1.00	-
219	364149.65	2169811.79	Картометрический	1.00	-
220	364149.65	2169812.03	Картометрический	1.00	-
221	364149.41	2169812.03	Картометрический	1.00	-
222	364149.41	2169811.79	Картометрический	1.00	-
219	364149.65	2169811.79	Картометрический	1.00	-
223	364200.71	2169817.64	Картометрический	1.00	-
224	364200.71	2169817.88	Картометрический	1.00	-
225	364200.47	2169817.88	Картометрический	1.00	-
226	364200.47	2169817.64	Картометрический	1.00	-
223	364200.71	2169817.64	Картометрический	1.00	-
3. Сведения о характерных точках части (частей) границы объекта					
Обозначение характерных точек части границы	Координаты, м		Метод определения координат характерной точки	Средняя квадратическая погрешность положения характерной точки (Mt), м	Описание обозначения точки на местности (при наличии)
	X	Y			
1	2	3	4	5	6
Часть №					
-	-	-	-	-	-

Раздел 3


Сведения о местоположении измененных (уточненных) границ объекта							
1. Система координат: -							
2. Сведения о характерных точках границ объекта							
Обозначение характерных точек границ	Существующие координаты, м		Измененные (уточненные) координаты, м		Метод определения координат характерной точки	Средняя квадратическая погрешность положения характерной точки (Mt), м	Описание обозначения точки на местности (при наличии)
	X	Y	X	Y			
1	2	3	4	5	6	7	8
-	-	-	-	-	-	-	-
3.Сведения о характерных точках части (частей) границы объекта							
Часть №							
-	-	-	-	-	-	-	-


Раздел 4


План границ объекта

Схема расположения листов плана границ объекта



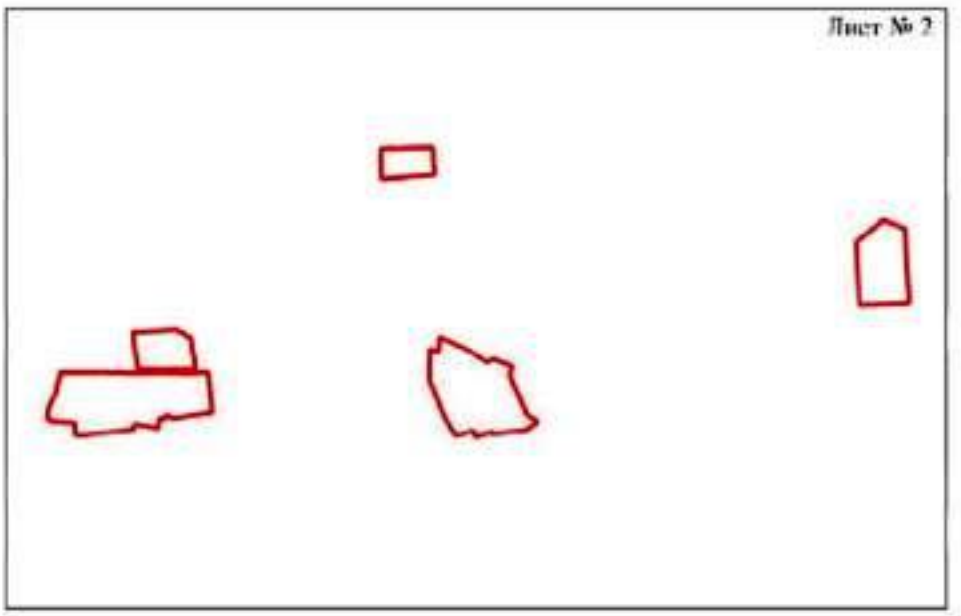

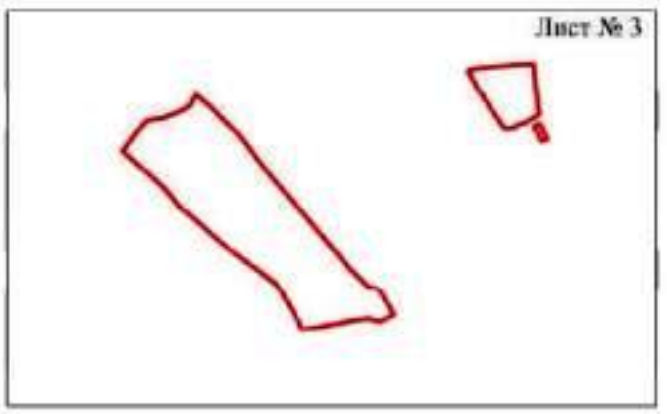

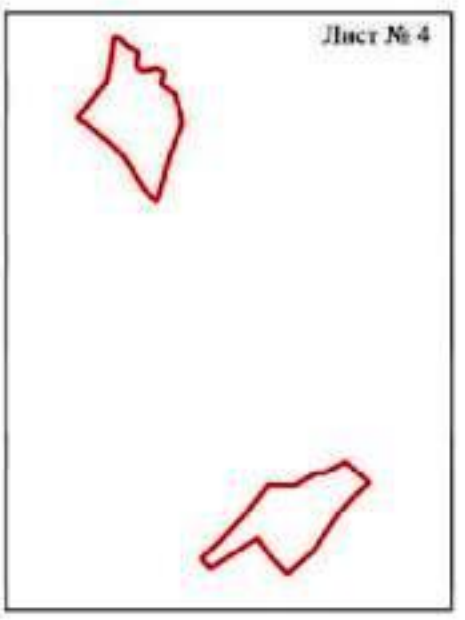

Масштаб 1:25000

Руководитель БУВО «Нормативно-проектный центр»

Подпись Ю.В. Шалыгина Дата « 27 » декабря 2019 г.

Используемые условные знаки и обозначения:

Место для оттиска печати (при наличии) лица, составившего описание местоположения границ объекта

границы территориальной зоны

Лист № 1 — область и номер листа плана границ объекта

План границ объекта

Лист № 1



Масштаб 1:5000

Руководитель БУВО «Нормативно-проектный центр»

Подпись _____ Ю.В. Шалыгина Дата « 27 » декабря 2019 г.

Место для оттиска печати (при наличии) лица, составившего описание местоположения границ объекта

Используемые условные знаки и обозначения:

	границы территориальной зоны
• 1	характерная точка границ территориальной зоны



Масштаб 1:7000

План границ объекта

Лист № 3



Используемые условные знаки и обозначения:

граница зоны с особыми условиями использования территории

характерная точка границы территориальной зоны

Масштаб 1:5000


Руководитель КУВО «Нормативно-проектный центр»

Подпись _____ Ю.В. Шалагина Дата «27» декабря 2019 г.

М.П.

План границ объекта

Лист № 4

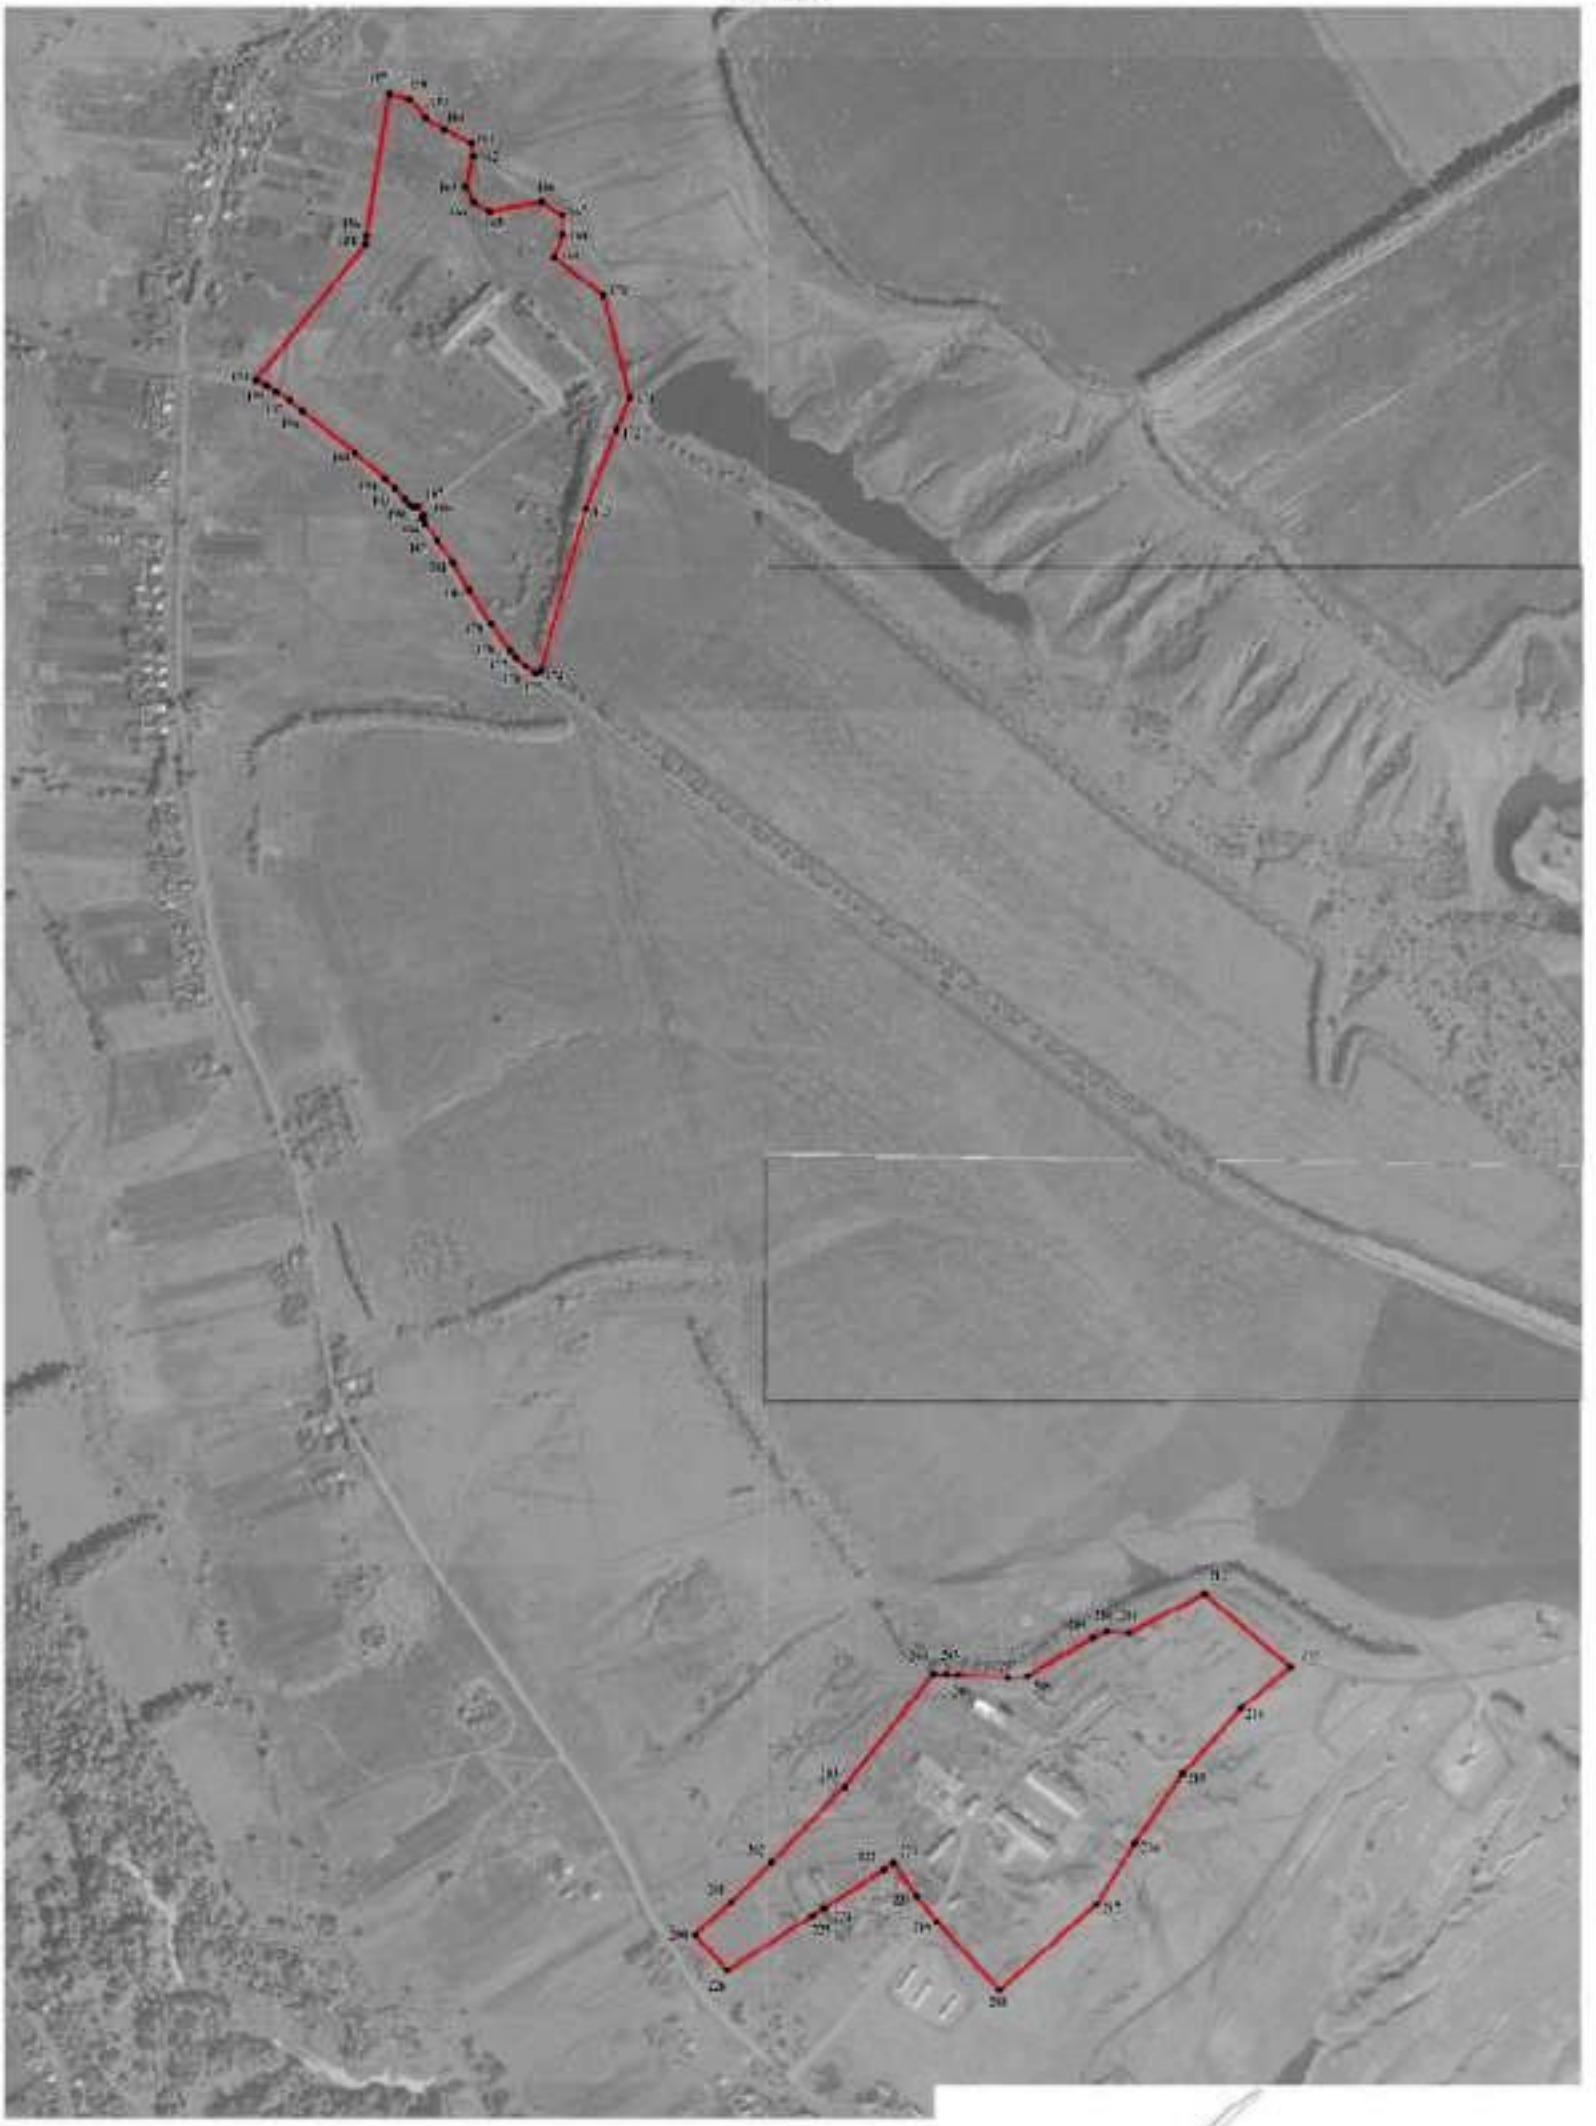

Используемые условные знаки и обозначения:

граница территориальной зоны

20 характерная точка границ территориальной зоны

Руководитель БУВО «Нормативно-проектный центр»

Подпись Ю.В. Шамагина Дата «27» декабря 2019 г.

Масштаб 1:5000

ОПИСАНИЕ МЕСТОПОЛОЖЕНИЯ ГРАНИЦ

Зона природных территорий и защитного озеленения - Р1

(наименование объекта, местоположение границ которого описано (далее объект)

Раздел 1

Сведения об объекте		
№ п/п	Характеристики объекта	Описание характеристик
1	2	3
1	Местоположение объекта	Воронежская область, Верхнемамонский муниципальный район, Лозовское 1-е сельское поселение, село Лозовое
2	Площадь объекта ± величина погрешности определения площади (Р ± Дельта Р)	48622+/-772 м²
3	Иные характеристики объекта	-

Раздел 2

Сведения о местоположении границ объекта					
1. Система координат: МСК - 36, зона 2					
2. Сведения о характерных точках границ объекта					
Обозначение характерных точек границ	Координаты, м		Метод определения координат характерной точки	Средняя квадратическая погрешность положения характерной точки (Mt), м	Описание обозначения точки на местности (при наличии)
	X	Y			
1	2	3	4	5	6
1	361655.15	2170147.28	Картометрический	1.00	-
2	361657.82	2170157.97	Картометрический	1.00	-
3	361663.00	2170178.66	Картометрический	1.00	-
4	361663.68	2170198.12	Картометрический	1.00	-
5	361661.20	2170208.80	Картометрический	1.00	-
6	361655.71	2170216.84	Картометрический	1.00	-
7	361644.46	2170229.56	Картометрический	1.00	-
8	361630.01	2170245.17	Картометрический	1.00	-
9	361625.85	2170252.56	Картометрический	1.00	-
10	361588.37	2170247.75	Картометрический	1.00	-
11	361543.65	2170242.67	Картометрический	1.00	-
12	361503.90	2170218.96	Картометрический	1.00	-
13	361504.60	2170195.74	Картометрический	1.00	-
14	361514.00	2170174.05	Картометрический	1.00	-
15	361533.86	2170185.34	Картометрический	1.00	-
16	361605.10	2170174.99	Картометрический	1.00	-
1	361655.15	2170147.28	Картометрический	1.00	-
17	355839.34	2170627.57	Картометрический	1.00	-
18	356006.02	2170820.29	Картометрический	1.00	-
19	356070.31	2170871.05	Картометрический	1.00	-
20	356119.76	2170919.76	Картометрический	1.00	-
21	356117.99	2170944.79	Картометрический	1.00	-
22	356116.64	2170961.50	Картометрический	1.00	-
23	356115.15	2170970.65	Картометрический	1.00	-
24	356111.91	2170982.13	Картометрический	1.00	-
25	356110.52	2170986.59	Картометрический	1.00	-
26	356108.81	2170990.87	Картометрический	1.00	-
27	356107.00	2170995.11	Картометрический	1.00	-
28	356104.00	2171000.48	Картометрический	1.00	-
29	356030.48	2170947.05	Картометрический	1.00	-
30	355962.47	2170875.72	Картометрический	1.00	-
31	355951.66	2170863.17	Картометрический	1.00	-
32	355937.73	2170854.14	Картометрический	1.00	-

1	2	3	4	5	6
33	355916.79	2170838.81	Картометрический	1.00	-
34	355799.87	2170747.67	Картометрический	1.00	-
35	355752.24	2170709.65	Картометрический	1.00	-
36	355780.16	2170677.34	Картометрический	1.00	-
37	355782.90	2170675.03	Картометрический	1.00	-
17	355839.34	2170627.57	Картометрический	1.00	-

3. Сведения о характерных точках части (частей) границы объекта

Обозначение характерных точек части границы	Координаты, м		Метод определения координат характерной точки	Средняя квадратическая погрешность положения характерной точки (Mt), м	Описание обозначения точки на местности (при наличии)
	X	Y			
1	2	3	4	5	6
Часть №					
-	-	-	-	-	-

Раздел 3

Сведения о местоположении измененных (уточненных) границ объекта							
1. Система координат: -							
2. Сведения о характерных точках границ объекта							
Обозначение характерных точек границ	Существующие координаты, м		Измененные (уточненные) координаты, м		Метод определения координат характерной точки	Средняя квадратическая погрешность положения характерной точки (Mt), м	Описание обозначения точки на местности (при наличии)
	X	Y	X	Y			
1	2	3	4	5	6	7	8
-	-	-	-	-	-	-	-
3.Сведения о характерных точках части (частей) границы объекта							
Часть №							
-	-	-	-	-	-	-	-

Раздел 4

План границ объекта


Схема расположения листов плана границ объекта

Лист №1



Лист №2



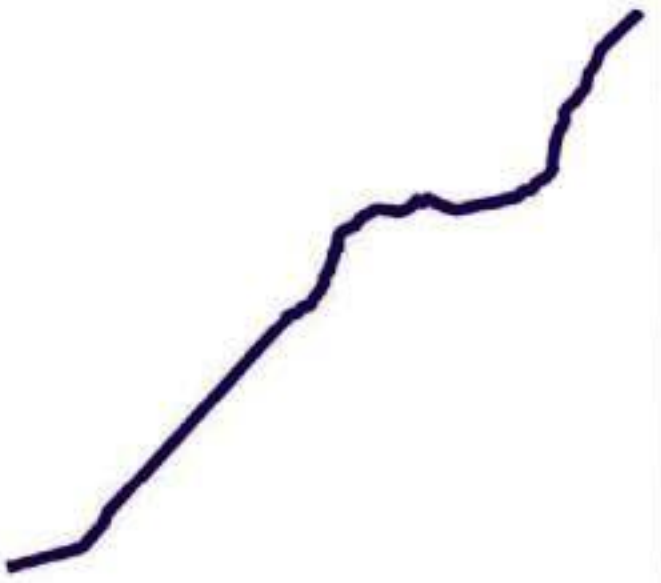

Используемые условные знаки и обозначения:

границы территориальной зоны

границы муниципального образования

Лист №1 — область и номер листа плана границ объекта

Масштаб 1:50000


Руководитель БУВО «Нормативно-проектный центр»

Подпись _____ Ю.В. Шалыгина Дата « 27 » декабря 2019 г.

Место для оттиска печати (при наличии) лица, составившего описание местоположения границ объекта

План границ объекта

Лист №1

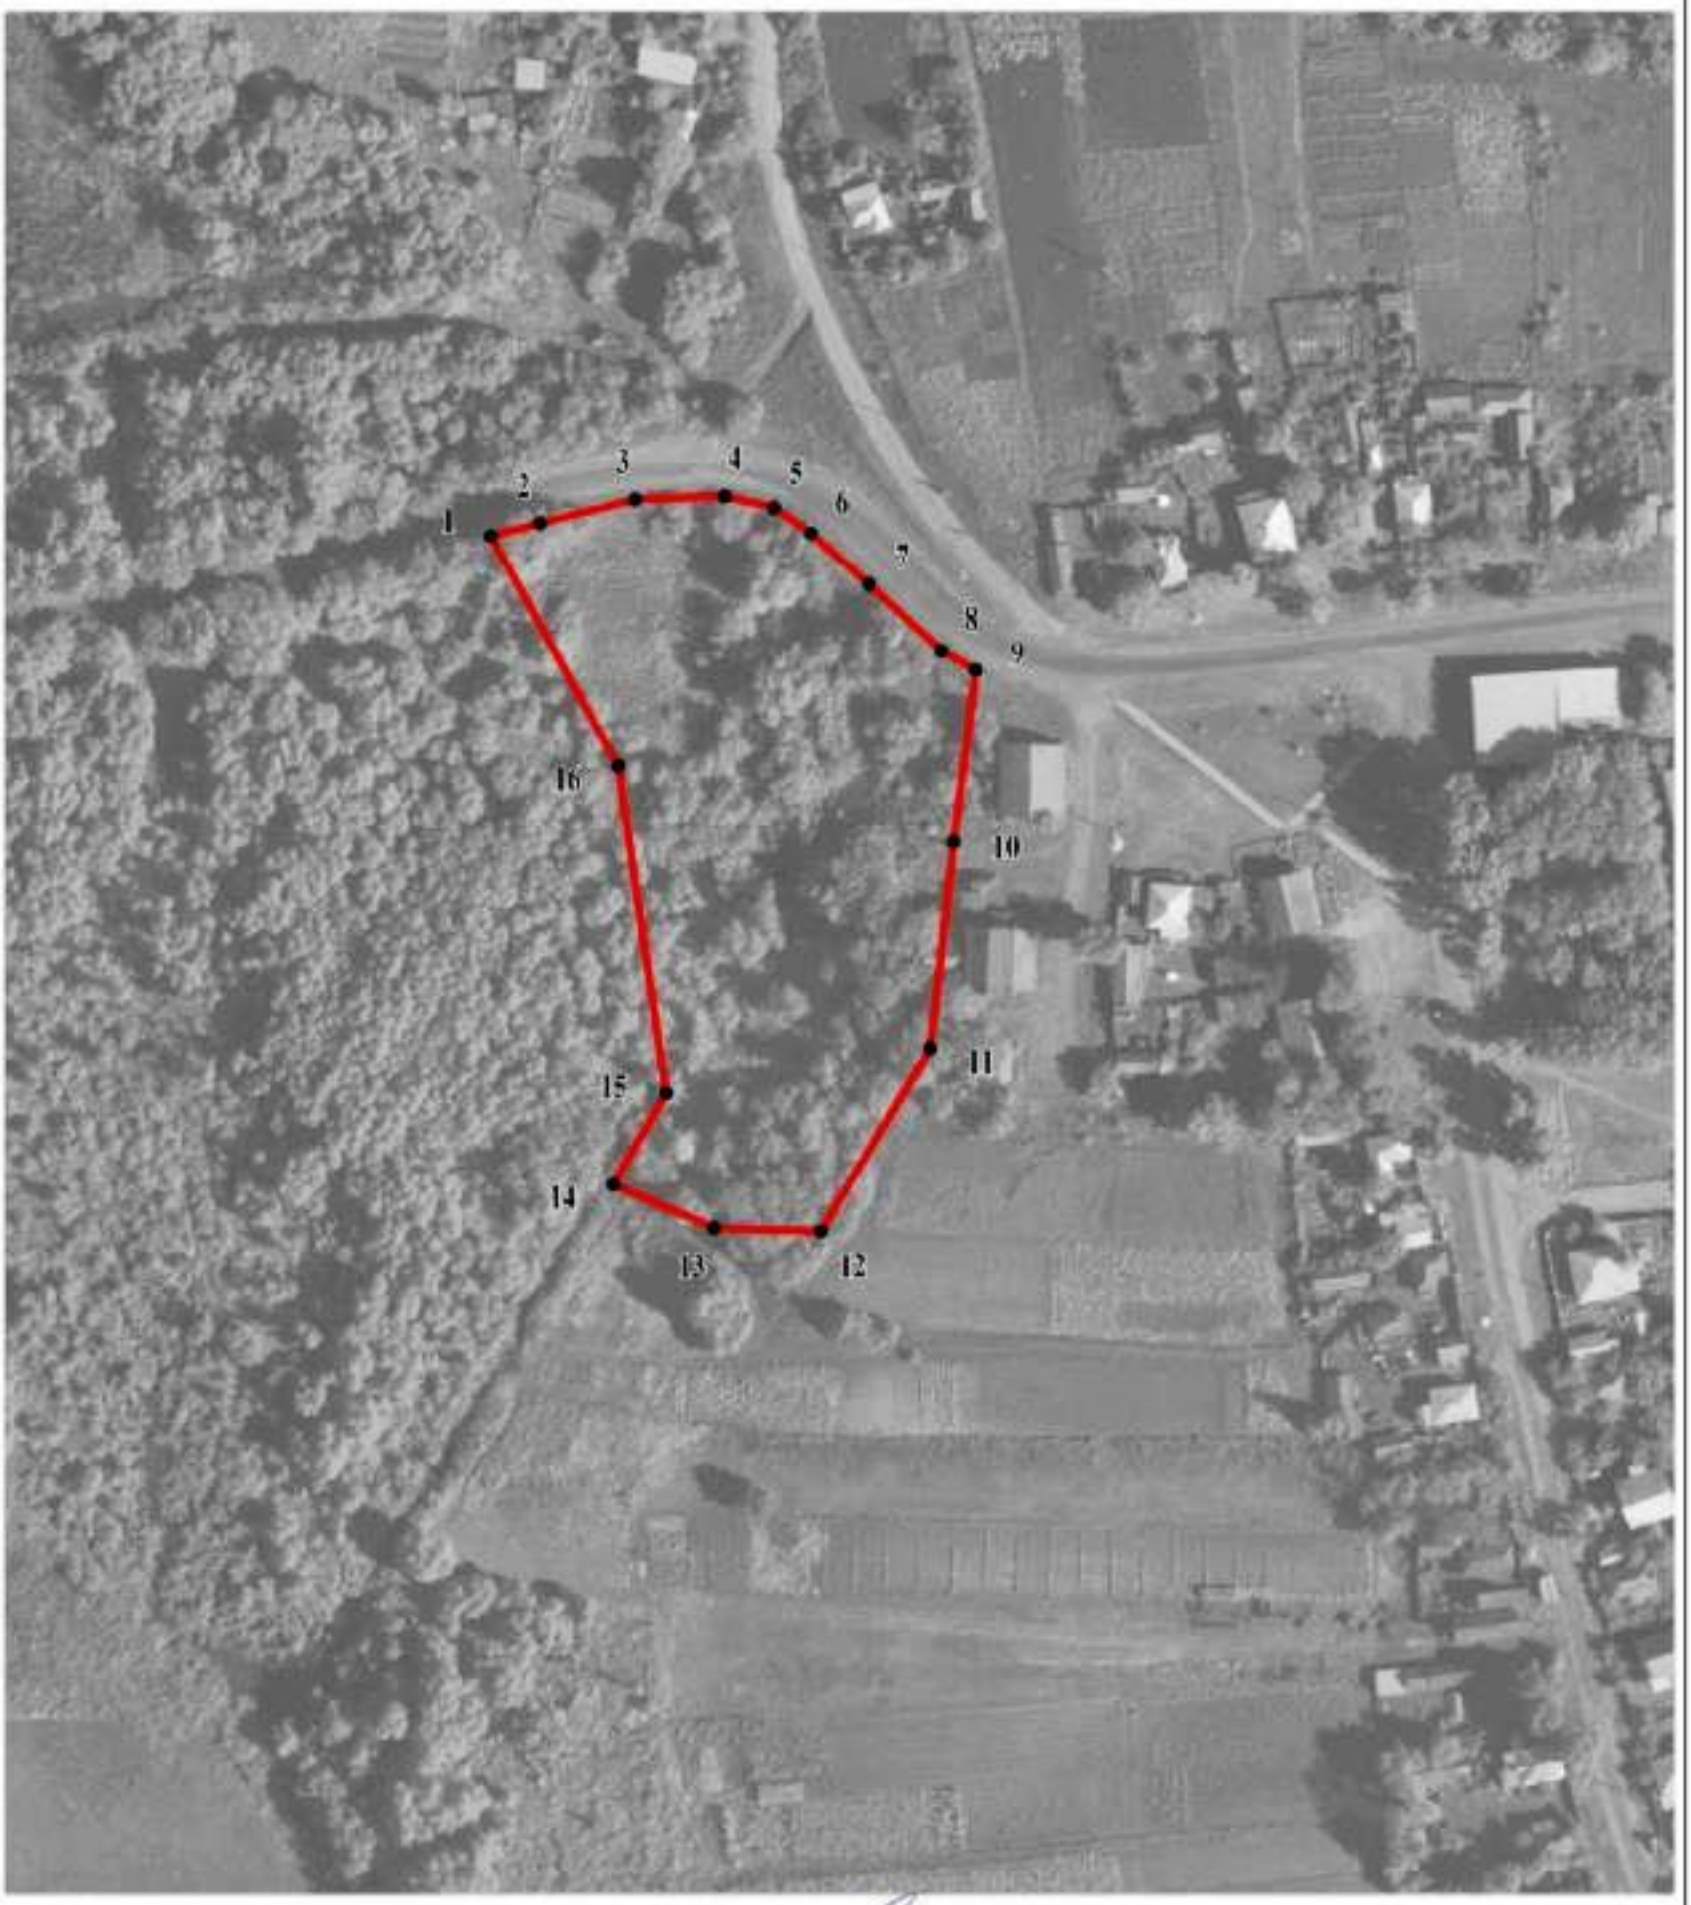

Масштаб 1:2000

Руководитель БУВО «Нормативно-проектный центр»

Подпись _____ Ю.В. Шалыгина Дата « 27 » декабря 2019 г.


Место для оттиска печати (при наличии) лица, составившего описание местоположения границ объекта

Используемые условные знаки и обозначения:

	границы территориальной зоны
• 1	характерная точка границ территориальной зоны

План границ объекта

Лист №2

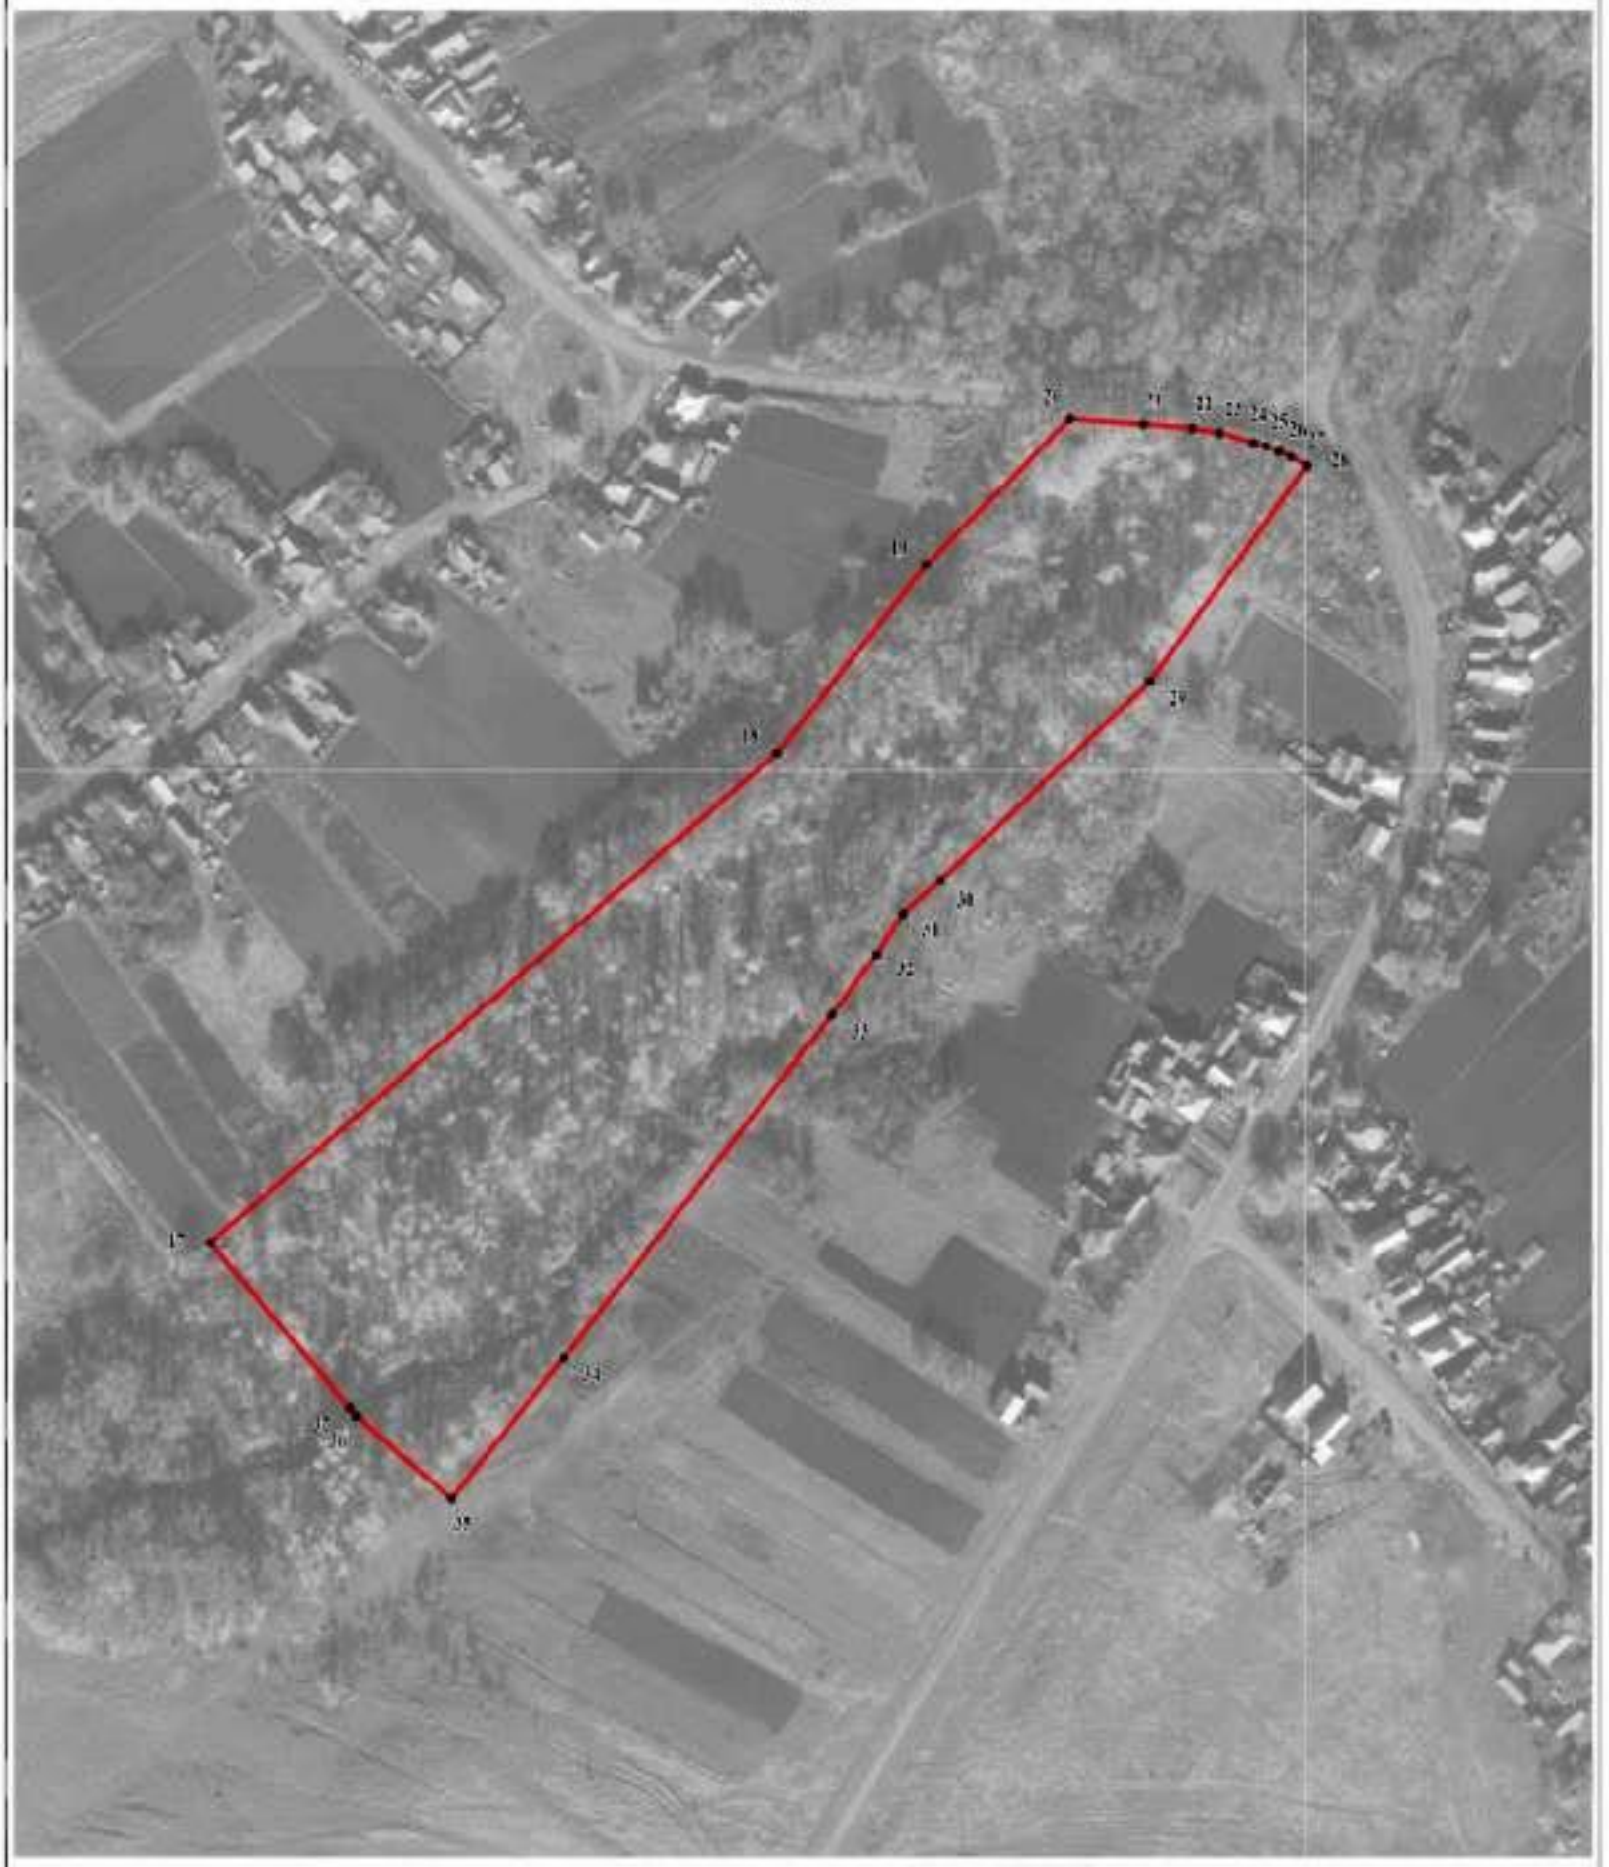

Масштаб 1:2000

Руководитель МУВО «Нормативно-проектный центр»

Подпись _____ Ю.В. Шалыгина Дата «27» декабря 2019 г.

Место для оттиска печати (при наличии) лица, составившего описание местоположения границ объекта

Используемые условные знаки и обозначения:

границы территориальной зоны

17 характерная точка границ территориальной зоны

ОПИСАНИЕ МЕСТОПОЛОЖЕНИЯ ГРАНИЦ

Зона ритуальных объектов - СН1

(наименование объекта, местоположение границ которого описано (далее объект)

Раздел 1

Сведения об объекте		
№ п/п	Характеристики объекта	Описание характеристик
1	2	3
1	Местоположение объекта	Воронежская область, Верхнемамонский муниципальный район, Лозовское 1-е сельское поселение, село Лозовое
2	Площадь объекта ± величина погрешности определения площади (Р ± Дельта Р)	249223+/-1747 м²
3	Иные характеристики объекта	-

Раздел 2

Сведения о местоположении границ объекта					
1. Система координат: МСК - 36, зона 2					
2. Сведения о характерных точках границ объекта					
Обозначение характерных точек границ	Координаты, м		Метод определения координат характерной точки	Средняя квадратическая погрешность положения характерной точки (Mt), м	Описание обозначения точки на местности (при наличии)
	X	Y			
1	2	3	4	5	6
1	361538.87	2170933.74	Картометрический	1.00	-
2	361599.49	2171029.09	Картометрический	1.00	-
3	361459.38	2171083.03	Картометрический	1.00	-
4	361402.53	2171025.75	Картометрический	1.00	-
5	361358.03	2170968.87	Картометрический	1.00	-
6	361524.43	2170895.29	Картометрический	1.00	-
1	361538.87	2170933.74	Картометрический	1.00	-
7	359306.73	2168950.59	Картометрический	1.00	-
8	359363.35	2169078.51	Картометрический	1.00	-
9	359314.83	2169110.03	Картометрический	1.00	-
10	359272.85	2169139.25	Картометрический	1.00	-
11	359251.38	2169156.14	Картометрический	1.00	-
12	359243.62	2169163.19	Картометрический	1.00	-
13	359199.82	2169067.31	Картометрический	1.00	-
14	359177.54	2169014.60	Картометрический	1.00	-
7	359306.73	2168950.59	Картометрический	1.00	-
15	357387.34	2171070.36	Картометрический	1.00	-
16	357433.51	2171141.51	Картометрический	1.00	-
17	357441.35	2171153.22	Картометрический	1.00	-
18	357402.39	2171180.97	Картометрический	1.00	-
19	357369.81	2171205.61	Картометрический	1.00	-
20	357277.61	2171127.25	Картометрический	1.00	-
21	357378.04	2171055.74	Картометрический	1.00	-
22	357386.88	2171069.77	Картометрический	1.00	-
15	357387.34	2171070.36	Картометрический	1.00	-
3. Сведения о характерных точках части (частей) границы объекта					
Обозначение характерных точек части границы	Координаты, м		Метод определения координат характерной точки	Средняя квадратическая погрешность положения характерной точки (Mt), м	Описание обозначения точки на местности (при наличии)
	X	Y			
1	2	3	4	5	6
Часть №					
-	-	-	-	-	-

Раздел 3

Сведения о местоположении измененных (уточненных) границ объекта							
1. Система координат: -							
2. Сведения о характерных точках границ объекта							
Обозначение характерных точек границ	Существующие координаты, м		Измененные (уточненные) координаты, м		Метод определения координат характерной точки	Средняя квадратическая погрешность положения характерной точки (Mt), м	Описание обозначения точки на местности (при наличии)
	X	Y	X	Y			
1	2	3	4	5	6	7	8
-	-	-	-	-	-	-	-
3.Сведения о характерных точках части (частей) границы объекта							
Часть №							
-	-	-	-	-	-	-	-

Раздел 4

План границ объекта

Схема расположения листов плана границ объекта



Используемые условные знаки и обозначения:

границы территориальной зоны

границы муниципального образования

Лист №1 область и номер листа плана границ объекта

Масштаб 1:50000

Руководитель БУВО «Нормативно-проектный центр»

Подпись _____ Ю.В. Шалыгина Дата « 27 » декабря 2019 г.

Место для оттиска печати (при наличии) лица, составившего описание местоположения границ объекта

План границ объекта

Лист №1



Масштаб 1:2000

Руководитель БУВО «Нормативно-проектный центр»

Подпись _____ Ю.В. Шалыгина Дата « 27 » декабря 2019 г.

Место для оттиска печати (при наличии) лица, составившего описание местоположения границ объекта

Используемые условные знаки и обозначения:

	границы территориальной зоны
• 1	характерная точка границ территориальной зоны

План границ объекта

Лист №2



Масштаб 1:2000

Руководитель БУВО «Нормативно-проектный центр»

Подпись _____ Ю.В. Шалыгина Дата « 27 » декабря 2019 г.

Место для оттиска печати (при наличии) лица, составившего описание местоположения границ объекта

Используемые условные знаки и обозначения:

	границы территориальной зоны
• 14	характерная точка границ территориальной зоны

План границ объекта

Лист №3



Масштаб 1:2000

Руководитель БУВО «Нормативно-проектный центр»

Подпись _____ Ю.В. Шалыгина Дата « 27 » декабря 2019 г.

Место для оттиска печати (при наличии) лица, составившего описание местоположения границ объекта

Используемые условные знаки и обозначения:

	границы территориальной зоны
• 20	характерная точка границ территориальной зоны

Приложение №2
к правилам землепользования и застройки
Лозовского 1-го сельского поселения
Верхнемамонского муниципального района
Воронежской области

СВЕДЕНИЯ О ГРАНИЦАХ ТЕРРИТОРИАЛЬНЫХ ЗОН, СОДЕРЖАЩИЕ ГРАФИЧЕСКОЕ ОПИСАНИЕ МЕСТОПОЛОЖЕНИЯ ГРАНИЦ ТЕРРИТОРИАЛЬНЫХ ЗОН, ПЕРЕЧЕНЬ КООРДИНАТ ХАРАКТЕРНЫХ ТОЧЕК ГРАНИЦ ТЕРРИТОРИАЛЬНЫХ ЗОН, РАСПОЛОЖЕННЫХ ЗА ГРАНИЦАМИ НАСЕЛЕННЫХ ПУНКТОВ НА ТЕРРИТОРИИ ЛОЗОВСКОГО 1-ГО СЕЛЬСКОГО ПОСЕЛЕНИЯ

ОПИСАНИЕ МЕСТОПОЛОЖЕНИЯ ГРАНИЦ

Зона улиц, дорог, инженерной и транспортной инфраструктуры - ИТ1

(наименование объекта, местоположение границ которого описано
(далее объект)

Раздел 1

Сведения об объекте		
№ п/п	Характеристики объекта	Описание характеристик
1	2	3
1	Местоположение объекта	Воронежская область, Верхнемамонский муниципальный район, Лозовское 1-е сельское поселение
2	Площадь объекта ± величина погрешности определения площади (Р ± Дельта Р)	1270854+/-19728 м²
3	Иные характеристики объекта	-

Раздел 2					
Сведения о местоположении границ объекта					
1. Система координат: МСК - 36, зона 2					
2. Сведения о характерных точках границ объекта					
Обозначение характерных точек границ	Координаты, м		Метод определения координат характерной точки	Средняя квадратическая погрешность положения характерной точки (Mt), м	Описание обозначения точки на местности (при наличии)
	X	Y			
1	2	3	4	5	6
1	362427.93	2161597.94	Картометрический	5.00	-
2	362368.49	2161678.35	Картометрический	5.00	-
3	362322.59	2161644.43	Картометрический	5.00	-
4	362320.69	2161651.98	Картометрический	5.00	-
5	362289.21	2161628.18	Картометрический	5.00	-
6	362287.22	2161642.90	Картометрический	5.00	-
7	362283.20	2161672.77	Картометрический	5.00	-
8	362273.50	2161682.81	Картометрический	5.00	-
9	362242.44	2161720.91	Картометрический	5.00	-
10	362219.57	2161746.17	Картометрический	5.00	-
11	362216.32	2161764.92	Картометрический	5.00	-
12	362215.02	2161765.04	Картометрический	5.00	-
13	362211.38	2161765.38	Картометрический	5.00	-
14	362208.78	2161765.63	Картометрический	5.00	-
15	362205.32	2161762.68	Картометрический	5.00	-
16	362146.26	2161831.26	Картометрический	5.00	-
17	362140.45	2161836.09	Картометрический	5.00	-
18	362138.89	2161837.40	Картометрический	5.00	-
19	362126.96	2161847.32	Картометрический	5.00	-
20	362027.37	2161942.04	Картометрический	5.00	-
21	361431.93	2162641.51	Картометрический	5.00	-
22	361388.70	2162694.29	Картометрический	5.00	-
23	361073.97	2163050.02	Картометрический	5.00	-
24	361062.23	2163063.77	Картометрический	5.00	-
25	360991.56	2163167.47	Картометрический	5.00	-
26	360884.02	2163272.75	Картометрический	5.00	-
27	360224.22	2164031.86	Картометрический	5.00	-
28	360129.36	2164143.31	Картометрический	5.00	-
29	360141.52	2164173.62	Картометрический	5.00	-
30	360141.52	2164180.95	Картометрический	5.00	-
31	360089.57	2164191.95	Картометрический	5.00	-
32	360036.54	2164256.65	Картометрический	5.00	-
33	359839.22	2164481.97	Картометрический	5.00	-
34	359752.90	2164604.83	Картометрический	5.00	-

1	2	3	4	5	6
35	359705.35	2164661.18	Картометрический	5.00	-
36	359705.34	2164661.19	Картометрический	5.00	-
37	359694.89	2164673.57	Картометрический	5.00	-
38	359694.89	2164673.57	Картометрический	5.00	-
39	359657.37	2164718.02	Картометрический	5.00	-
40	359548.44	2164820.10	Картометрический	5.00	-
41	359448.87	2164934.15	Картометрический	5.00	-
42	359352.73	2165046.22	Картометрический	5.00	-
43	359268.50	2165144.20	Картометрический	5.00	-
44	359187.50	2165239.35	Картометрический	5.00	-
45	359140.09	2165296.83	Картометрический	5.00	-
46	359114.80	2165324.90	Картометрический	5.00	-
47	359072.22	2165372.28	Картометрический	5.00	-
48	359055.72	2165389.63	Картометрический	5.00	-
49	358893.18	2165540.94	Картометрический	5.00	-
50	358831.01	2165590.94	Картометрический	5.00	-
51	358789.84	2165624.52	Картометрический	5.00	-
52	358789.38	2165624.89	Картометрический	5.00	-
53	358775.04	2165636.34	Картометрический	5.00	-
54	358774.40	2165636.86	Картометрический	5.00	-
55	358759.48	2165624.37	Картометрический	5.00	-
56	358741.81	2165639.22	Картометрический	5.00	-
57	358737.47	2165642.23	Картометрический	5.00	-
58	358740.83	2165636.68	Картометрический	5.00	-
59	358509.84	2165795.24	Картометрический	5.00	-
60	358325.95	2165921.47	Картометрический	5.00	-
61	358311.28	2165930.49	Картометрический	5.00	-
62	358313.37	2165932.40	Картометрический	5.00	-
63	358320.29	2165938.73	Картометрический	5.00	-
64	358323.84	2165941.76	Картометрический	5.00	-
65	358355.78	2165969.07	Картометрический	5.00	-
66	358376.08	2165986.66	Картометрический	5.00	-
67	358446.47	2166047.65	Картометрический	5.00	-
68	358476.63	2166073.57	Картометрический	5.00	-
69	358477.35	2166074.19	Картометрический	5.00	-
70	358477.77	2166074.55	Картометрический	5.00	-
71	358478.30	2166075.00	Картометрический	5.00	-
72	358479.13	2166075.72	Картометрический	5.00	-
73	358528.75	2166117.66	Картометрический	5.00	-
74	358576.51	2166158.55	Картометрический	5.00	-
75	358596.29	2166175.71	Картометрический	5.00	-
76	358595.58	2166176.53	Картометрический	5.00	-
77	358654.52	2166227.75	Картометрический	5.00	-
78	358687.54	2166256.61	Картометрический	5.00	-
79	358751.63	2166312.27	Картометрический	5.00	-
80	358813.24	2166365.46	Картометрический	5.00	-
81	358873.01	2166417.11	Картометрический	5.00	-
82	358920.52	2166458.24	Картометрический	5.00	-

1	2	3	4	5	6
83	358933.93	2166469.81	Картометрический	5.00	-
84	358995.54	2166523.61	Картометрический	5.00	-
85	359045.99	2166566.54	Картометрический	5.00	-
86	359118.53	2166630.19	Картометрический	5.00	-
87	359151.80	2166658.82	Картометрический	5.00	-
88	359219.93	2166718.02	Картометрический	5.00	-
89	359288.20	2166777.87	Картометрический	5.00	-
90	359340.93	2166823.78	Картометрический	5.00	-
91	359357.31	2166837.96	Картометрический	5.00	-
92	359426.03	2166898.07	Картометрический	5.00	-
93	359490.52	2166954.39	Картометрический	5.00	-
94	359529.15	2166988.05	Картометрический	5.00	-
95	359558.49	2167013.50	Картометрический	1.00	-
96	359584.04	2167035.44	Картометрический	1.00	-
97	359626.15	2167071.69	Картометрический	1.00	-
98	359679.43	2167118.54	Картометрический	1.00	-
99	359708.25	2167143.70	Картометрический	1.00	-
100	359764.45	2167192.70	Картометрический	1.00	-
101	359832.46	2167251.33	Картометрический	1.00	-
102	359918.09	2167326.33	Картометрический	1.00	-
103	359949.73	2167354.20	Картометрический	1.00	-
104	359989.32	2167388.95	Картометрический	1.00	-
105	360013.21	2167409.61	Картометрический	5.00	-
106	360080.54	2167469.08	Картометрический	5.00	-
107	360134.17	2167515.34	Картометрический	5.00	-
108	360165.10	2167542.07	Картометрический	5.00	-
109	360171.79	2167547.81	Картометрический	5.00	-
110	360179.45	2167550.02	Картометрический	5.00	-
111	360186.26	2167556.00	Картометрический	5.00	-
112	360275.63	2167470.21	Картометрический	5.00	-
113	360441.81	2167312.43	Картометрический	5.00	-
114	360658.62	2167107.22	Картометрический	5.00	-
115	360752.17	2167017.87	Картометрический	5.00	-
116	360754.22	2167016.04	Картометрический	5.00	-
117	360726.39	2166982.95	Картометрический	5.00	-
118	360694.49	2166938.17	Картометрический	5.00	-
119	360665.78	2166931.59	Картометрический	5.00	-
120	360688.88	2166830.94	Картометрический	5.00	-
121	360759.32	2166846.80	Картометрический	5.00	-
122	360763.06	2166831.09	Картометрический	5.00	-
123	360767.98	2166832.76	Картометрический	5.00	-
124	360769.22	2166828.90	Картометрический	5.00	-
125	360788.53	2166833.43	Картометрический	5.00	-
126	360784.59	2166852.02	Картометрический	5.00	-
127	360796.29	2166854.59	Картометрический	5.00	-
128	360797.47	2166848.06	Картометрический	5.00	-
129	360810.13	2166850.50	Картометрический	5.00	-
130	360807.61	2166862.82	Картометрический	5.00	-

1	2	3	4	5	6
131	360797.02	2166860.38	Картометрический	5.00	-
132	360774.48	2166956.51	Картометрический	5.00	-
133	360727.02	2166945.62	Картометрический	5.00	-
134	360731.05	2166958.44	Картометрический	5.00	-
135	360766.86	2167004.77	Картометрический	5.00	-
136	360768.12	2167003.64	Картометрический	5.00	-
137	360774.68	2166997.93	Картометрический	5.00	-
138	360784.58	2167008.90	Картометрический	5.00	-
139	360754.41	2167037.89	Картометрический	5.00	-
140	360720.10	2167068.00	Картометрический	5.00	-
141	360684.72	2167101.40	Картометрический	5.00	-
142	360377.16	2167395.96	Картометрический	5.00	-
143	360196.77	2167565.37	Картометрический	5.00	-
144	360191.84	2167560.99	Картометрический	5.00	-
145	360190.01	2167559.37	Картометрический	5.00	-
146	360190.26	2167562.76	Картометрический	5.00	-
147	360191.46	2167564.93	Картометрический	5.00	-
148	360197.83	2167569.97	Картометрический	5.00	-
149	360199.54	2167571.55	Картометрический	5.00	-
150	360206.76	2167577.95	Картометрический	5.00	-
151	360396.86	2167745.10	Картометрический	5.00	-
152	360501.26	2167833.05	Картометрический	5.00	-
153	360542.58	2167869.61	Картометрический	5.00	-
154	360563.57	2167887.64	Картометрический	5.00	-
155	360600.24	2167919.38	Картометрический	5.00	-
156	360611.82	2167929.66	Картометрический	5.00	-
157	360644.90	2167958.25	Картометрический	5.00	-
158	360670.74	2167977.10	Картометрический	5.00	-
159	360699.67	2167992.97	Картометрический	5.00	-
160	360731.56	2168010.16	Картометрический	5.00	-
161	360762.83	2168027.08	Картометрический	1.00	-
162	360790.72	2168041.91	Картометрический	1.00	-
163	360825.00	2168061.17	Картометрический	1.00	-
164	360920.37	2168113.80	Картометрический	1.00	-
165	360978.15	2168146.56	Картометрический	1.00	-
166	361130.95	2168230.67	Картометрический	1.00	-
167	361159.19	2168245.28	Картометрический	1.00	-
168	361283.43	2168312.69	Картометрический	1.00	-
169	361308.78	2168326.09	Картометрический	1.00	-
170	361349.10	2168348.51	Картометрический	1.00	-
171	361366.66	2168360.01	Картометрический	1.00	-
172	361381.48	2168371.30	Картометрический	1.00	-
173	361398.84	2168386.17	Картометрический	1.00	-
174	361414.92	2168403.90	Картометрический	1.00	-
175	361427.66	2168419.62	Картометрический	1.00	-
176	361441.53	2168441.15	Картометрический	1.00	-
177	361455.22	2168465.64	Картометрический	1.00	-
178	361457.20	2168468.79	Картометрический	1.00	-

1	2	3	4	5	6
179	361458.46	2168469.50	Картометрический	1.00	-
180	361460.67	2168470.12	Картометрический	1.00	-
181	361463.39	2168469.42	Картометрический	1.00	-
182	361466.17	2168467.28	Картометрический	1.00	-
183	361471.73	2168478.75	Картометрический	1.00	-
184	361470.13	2168481.85	Картометрический	1.00	-
185	361469.25	2168486.10	Картометрический	1.00	-
186	361469.50	2168490.41	Картометрический	1.00	-
187	361506.96	2168559.96	Картометрический	1.00	-
188	361528.06	2168601.19	Картометрический	1.00	-
189	361542.64	2168632.49	Картометрический	1.00	-
190	361548.43	2168653.65	Картометрический	1.00	-
191	361554.27	2168688.42	Картометрический	1.00	-
192	361556.30	2168734.76	Картометрический	1.00	-
193	361556.85	2168769.29	Картометрический	1.00	-
194	361557.17	2168815.16	Картометрический	1.00	-
195	361557.09	2168873.01	Картометрический	1.00	-
196	361556.82	2168931.81	Картометрический	1.00	-
197	361556.18	2168988.22	Картометрический	1.00	-
198	361556.43	2169050.47	Картометрический	1.00	-
199	361556.17	2169121.97	Картометрический	1.00	-
200	361555.82	2169168.27	Картометрический	1.00	-
201	361554.57	2169256.28	Картометрический	1.00	-
202	361554.06	2169314.88	Картометрический	1.00	-
203	361549.94	2169315.38	Картометрический	1.00	-
204	361548.65	2169109.41	Картометрический	1.00	-
205	361549.00	2168989.08	Картометрический	1.00	-
206	361538.68	2168986.76	Картометрический	1.00	-
207	361538.94	2168920.64	Картометрический	1.00	-
208	361539.09	2168883.46	Картометрический	1.00	-
209	361539.48	2168845.10	Картометрический	1.00	-
210	361539.64	2168807.20	Картометрический	1.00	-
211	361539.50	2168769.25	Картометрический	1.00	-
212	361538.78	2168730.84	Картометрический	1.00	-
213	361536.98	2168692.55	Картометрический	1.00	-
214	361531.04	2168655.28	Картометрический	1.00	-
215	361521.28	2168624.62	Картометрический	1.00	-
216	361505.67	2168592.48	Картометрический	1.00	-
217	361487.47	2168557.92	Картометрический	1.00	-
218	361469.64	2168524.96	Картометрический	1.00	-
219	361454.26	2168497.64	Картометрический	1.00	-
220	361443.32	2168478.97	Картометрический	1.00	-
221	361429.73	2168455.39	Картометрический	1.00	-
222	361413.14	2168429.99	Картометрический	1.00	-
223	361393.99	2168407.58	Картометрический	1.00	-
224	361376.46	2168390.71	Картометрический	1.00	-
225	361354.77	2168372.90	Картометрический	1.00	-
226	361313.66	2168348.12	Картометрический	1.00	-

1	2	3	4	5	6
227	361288.03	2168335.08	Картометрический	1.00	-
228	361235.36	2168306.88	Картометрический	1.00	-
229	361183.49	2168279.04	Картометрический	1.00	-
230	361107.94	2168237.51	Картометрический	1.00	-
231	361069.84	2168216.32	Картометрический	1.00	-
232	360969.20	2168160.76	Картометрический	1.00	-
233	360962.30	2168160.44	Картометрический	1.00	-
234	360951.32	2168161.28	Картометрический	1.00	-
235	360938.65	2168165.60	Картометрический	1.00	-
236	360907.20	2168186.83	Картометрический	1.00	-
237	360888.26	2168197.73	Картометрический	1.00	-
238	360854.65	2168220.46	Картометрический	1.00	-
239	360820.64	2168243.48	Картометрический	1.00	-
240	360786.79	2168266.75	Картометрический	1.00	-
241	360753.19	2168289.50	Картометрический	1.00	-
242	360719.87	2168312.56	Картометрический	1.00	-
243	360687.81	2168335.06	Картометрический	1.00	-
244	360658.04	2168356.40	Картометрический	1.00	-
245	360631.72	2168376.27	Картометрический	1.00	-
246	360600.53	2168400.20	Картометрический	1.00	-
247	360558.06	2168430.94	Картометрический	1.00	-
248	360525.81	2168454.27	Картометрический	1.00	-
249	360493.96	2168477.62	Картометрический	1.00	-
250	360463.58	2168500.09	Картометрический	1.00	-
251	360398.09	2168549.88	Картометрический	1.00	-
252	360368.62	2168572.61	Картометрический	1.00	-
253	360339.32	2168594.72	Картометрический	1.00	-
254	360310.23	2168616.93	Картометрический	1.00	-
255	360280.35	2168638.78	Картометрический	1.00	-
256	360250.62	2168658.52	Картометрический	1.00	-
257	360222.11	2168675.53	Картометрический	1.00	-
258	360194.65	2168690.72	Картометрический	1.00	-
259	360169.55	2168703.70	Картометрический	1.00	-
260	360150.81	2168713.11	Картометрический	1.00	-
261	360120.31	2168727.70	Картометрический	1.00	-
262	360084.23	2168746.29	Картометрический	1.00	-
263	360048.24	2168764.57	Картометрический	1.00	-
264	360012.34	2168782.66	Картометрический	1.00	-
265	359976.31	2168800.40	Картометрический	1.00	-
266	359940.52	2168818.63	Картометрический	1.00	-
267	359904.97	2168836.27	Картометрический	1.00	-
268	359861.62	2168856.82	Картометрический	1.00	-
269	359827.89	2168872.79	Картометрический	1.00	-
270	359794.87	2168887.34	Картометрический	1.00	-
271	359744.67	2168909.23	Картометрический	1.00	-
272	359683.90	2168935.05	Картометрический	1.00	-
273	359624.82	2168958.94	Картометрический	1.00	-
274	359607.85	2168965.73	Картометрический	1.00	-

1	2	3	4	5	6
275	359577.29	2168977.79	Картометрический	1.00	-
276	359541.03	2168993.61	Картометрический	1.00	-
277	359509.49	2169008.76	Картометрический	1.00	-
278	359501.43	2169013.33	Картометрический	1.00	-
279	359497.99	2169004.64	Картометрический	1.00	-
280	359366.73	2169086.62	Картометрический	1.00	-
281	359363.35	2169078.51	Картометрический	1.00	-
282	359386.14	2169063.71	Картометрический	1.00	-
283	359441.36	2169029.33	Картометрический	1.00	-
284	359501.89	2168993.99	Картометрический	1.00	-
285	359569.26	2168963.15	Картометрический	1.00	-
286	359601.66	2168950.32	Картометрический	1.00	-
287	359646.68	2168932.27	Картометрический	1.00	-
288	359703.77	2168908.67	Картометрический	1.00	-
289	359758.59	2168884.96	Картометрический	1.00	-
290	359821.00	2168857.68	Картометрический	1.00	-
291	359897.70	2168821.35	Картометрический	1.00	-
292	359933.04	2168803.82	Картометрический	1.00	-
293	359968.80	2168785.60	Картометрический	1.00	-
294	360040.76	2168749.74	Картометрический	1.00	-
295	360113.31	2168713.63	Картометрический	1.00	-
296	360143.58	2168699.03	Картометрический	1.00	-
297	360187.02	2168676.72	Картометрический	1.00	-
298	360214.04	2168661.91	Картометрический	1.00	-
299	360241.94	2168645.41	Картометрический	1.00	-
300	360300.56	2168603.94	Картометрический	1.00	-
301	360358.77	2168559.75	Картометрический	1.00	-
302	360417.52	2168514.52	Картометрический	1.00	-
303	360453.85	2168487.14	Картометрический	1.00	-
304	360484.34	2168464.58	Картометрический	1.00	-
305	360516.25	2168441.19	Картометрический	1.00	-
306	360545.76	2168419.84	Картометрический	1.00	-
307	360590.68	2168387.31	Картометрический	1.00	-
308	360620.20	2168364.57	Картометрический	1.00	-
309	360648.45	2168343.34	Картометрический	1.00	-
310	360678.40	2168321.87	Картометрический	1.00	-
311	360710.58	2168299.29	Картометрический	1.00	-
312	360744.01	2168276.16	Картометрический	1.00	-
313	360777.66	2168253.37	Картометрический	1.00	-
314	360811.48	2168230.11	Картометрический	1.00	-
315	360845.57	2168207.04	Картометрический	1.00	-
316	360898.29	2168172.09	Картометрический	1.00	-
317	360906.77	2168165.18	Картометрический	1.00	-
318	360911.28	2168161.32	Картометрический	1.00	-
319	360916.64	2168153.82	Картометрический	1.00	-
320	360918.63	2168149.72	Картометрический	1.00	-
321	360918.98	2168149.01	Картометрический	1.00	-
322	360919.95	2168144.52	Картометрический	1.00	-

1	2	3	4	5	6
323	360918.31	2168137.79	Картометрический	1.00	-
324	360916.88	2168134.51	Картометрический	1.00	-
325	360913.68	2168130.72	Картометрический	1.00	-
326	360908.19	2168126.44	Картометрический	1.00	-
327	360815.95	2168077.61	Картометрический	1.00	-
328	360781.68	2168058.63	Картометрический	1.00	-
329	360753.89	2168043.84	Картометрический	1.00	-
330	360722.52	2168026.88	Картометрический	1.00	-
331	360690.63	2168009.68	Картометрический	1.00	-
332	360660.53	2167993.18	Картометрический	5.00	-
333	360633.07	2167973.12	Картометрический	5.00	-
334	360587.20	2167933.23	Картометрический	5.00	-
335	360488.89	2167847.46	Картометрический	5.00	-
336	360384.47	2167759.50	Картометрический	5.00	-
337	360255.75	2167646.28	Картометрический	5.00	-
338	360194.20	2167592.08	Картометрический	5.00	-
339	360192.03	2167590.14	Картометрический	5.00	-
340	360184.80	2167586.33	Картометрический	5.00	-
341	360168.68	2167584.85	Картометрический	5.00	-
342	360158.11	2167563.23	Картометрический	5.00	-
343	360159.89	2167562.93	Картометрический	5.00	-
344	360159.68	2167562.35	Картометрический	5.00	-
345	360152.72	2167555.29	Картометрический	5.00	-
346	360022.46	2167442.32	Картометрический	5.00	-
347	359949.76	2167378.67	Картометрический	1.00	-
348	359863.97	2167303.64	Картометрический	1.00	-
349	359779.31	2167230.00	Картометрический	1.00	-
350	359665.85	2167131.09	Картометрический	1.00	-
351	359612.56	2167084.22	Картометрический	1.00	-
352	359555.06	2167034.80	Картометрический	1.00	-
353	359476.14	2166966.26	Картометрический	5.00	-
354	359422.58	2166919.47	Картометрический	5.00	-
355	359331.20	2166839.60	Картометрический	5.00	-
356	359295.07	2166808.14	Картометрический	5.00	-
357	359198.30	2166723.61	Картометрический	5.00	-
358	359130.61	2166664.98	Картометрический	5.00	-
359	359033.26	2166579.88	Картометрический	5.00	-
360	359000.48	2166552.11	Картометрический	5.00	-
361	358945.96	2166504.76	Картометрический	5.00	-
362	358877.82	2166445.72	Картометрический	5.00	-
363	358712.10	2166302.25	Картометрический	5.00	-
364	358640.10	2166239.60	Картометрический	5.00	-
365	358583.55	2166190.50	Картометрический	5.00	-
366	358583.18	2166190.92	Картометрический	5.00	-
367	358474.95	2166096.83	Картометрический	5.00	-
368	358420.35	2166049.40	Картометрический	5.00	-
369	358297.61	2165942.78	Картометрический	5.00	-
370	358281.94	2165952.23	Картометрический	5.00	-

1	2	3	4	5	6
371	357892.25	2166130.92	Картометрический	5.00	-
372	357896.57	2166143.60	Картометрический	5.00	-
373	357877.77	2166151.64	Картометрический	5.00	-
374	357782.32	2166119.65	Картометрический	5.00	-
375	357705.85	2166133.51	Картометрический	5.00	-
376	357734.01	2166206.92	Картометрический	5.00	-
377	357645.18	2166218.98	Картометрический	5.00	-
378	357552.10	2166245.33	Картометрический	5.00	-
379	357389.79	2166278.14	Картометрический	5.00	-
380	357243.34	2166299.92	Картометрический	5.00	-
381	357159.64	2166309.30	Картометрический	5.00	-
382	357128.17	2166312.16	Картометрический	5.00	-
383	357013.00	2166324.40	Картометрический	5.00	-
384	356966.07	2166328.89	Картометрический	5.00	-
385	356870.55	2166341.37	Картометрический	5.00	-
386	356854.97	2166343.40	Картометрический	5.00	-
387	356854.78	2166338.87	Картометрический	5.00	-
388	356175.17	2166430.33	Картометрический	5.00	-
389	356169.60	2166457.86	Картометрический	5.00	-
390	356169.60	2166457.87	Картометрический	5.00	-
391	356151.10	2166549.30	Картометрический	5.00	-
392	356139.94	2166578.19	Картометрический	5.00	-
393	356134.03	2166602.87	Картометрический	5.00	-
394	356126.83	2166626.98	Картометрический	5.00	-
395	356106.42	2166622.72	Картометрический	5.00	-
396	356111.93	2166577.30	Картометрический	5.00	-
397	356111.98	2166573.31	Картометрический	5.00	-
398	356111.98	2166573.29	Картометрический	5.00	-
399	356112.09	2166563.48	Картометрический	5.00	-
400	356111.04	2166546.57	Картометрический	5.00	-
401	356110.70	2166544.54	Картометрический	5.00	-
402	356112.29	2166523.81	Картометрический	5.00	-
403	356109.80	2166504.69	Картометрический	5.00	-
404	356109.34	2166501.93	Картометрический	5.00	-
405	356107.96	2166492.87	Картометрический	5.00	-
406	356105.30	2166478.50	Картометрический	5.00	-
407	356103.61	2166467.50	Картометрический	5.00	-
408	356094.55	2166468.39	Картометрический	5.00	-
409	356055.36	2166458.17	Картометрический	5.00	-
410	356054.99	2166458.23	Картометрический	5.00	-
411	356015.02	2166447.87	Картометрический	5.00	-
412	356087.58	2166437.06	Картометрический	5.00	-
413	356103.32	2166435.08	Картометрический	5.00	-
414	356147.98	2166429.46	Картометрический	5.00	-
415	356149.50	2166429.26	Картометрический	5.00	-
416	356158.94	2166423.24	Картометрический	5.00	-
417	356166.69	2166374.16	Картометрический	5.00	-
418	356189.29	2166370.51	Картометрический	5.00	-

1	2	3	4	5	6
419	356284.88	2166356.83	Картометрический	5.00	-
420	356285.81	2166356.69	Картометрический	5.00	-
421	356286.24	2166323.74	Картометрический	5.00	-
422	356286.28	2166320.09	Картометрический	5.00	-
423	356286.05	2166289.92	Картометрический	5.00	-
424	356311.47	2166287.99	Картометрический	5.00	-
425	356311.83	2166294.31	Картометрический	5.00	-
426	356312.29	2166302.48	Картометрический	5.00	-
427	356525.53	2166273.80	Картометрический	5.00	-
428	356754.48	2166242.59	Картометрический	5.00	-
429	356847.70	2166229.88	Картометрический	5.00	-
430	356863.67	2166232.37	Картометрический	5.00	-
431	357209.79	2166183.91	Картометрический	5.00	-
432	357397.68	2166157.60	Картометрический	5.00	-
433	357561.33	2166110.61	Картометрический	5.00	-
434	357662.03	2166081.25	Картометрический	5.00	-
435	357848.41	2166026.91	Картометрический	5.00	-
436	357907.53	2166008.33	Картометрический	5.00	-
437	357954.37	2165984.61	Картометрический	5.00	-
438	358116.67	2165902.43	Картометрический	5.00	-
439	358278.86	2165822.09	Картометрический	5.00	-
440	358455.06	2165710.66	Картометрический	5.00	-
441	358537.55	2165652.13	Картометрический	5.00	-
442	358656.30	2165561.32	Картометрический	5.00	-
443	358669.72	2165551.52	Картометрический	5.00	-
444	358860.65	2165413.41	Картометрический	5.00	-
445	358861.20	2165373.63	Картометрический	5.00	-
446	358961.05	2165296.84	Картометрический	5.00	-
447	359047.97	2165195.67	Картометрический	5.00	-
448	359234.94	2164978.05	Картометрический	5.00	-
449	359372.41	2164818.06	Картометрический	5.00	-
450	359825.85	2164290.30	Картометрический	5.00	-
451	360024.76	2164058.79	Картометрический	5.00	-
452	360285.45	2163755.43	Картометрический	5.00	-
453	360350.69	2163679.45	Картометрический	5.00	-
454	360840.94	2163108.84	Картометрический	5.00	-
455	361587.68	2162239.72	Картометрический	5.00	-
456	361829.00	2161959.55	Картометрический	5.00	-
457	361813.05	2161947.29	Картометрический	5.00	-
458	361837.33	2161904.68	Картометрический	5.00	-
459	362023.08	2161723.92	Картометрический	5.00	-
460	362049.34	2161755.82	Картометрический	5.00	-
461	362071.74	2161731.01	Картометрический	5.00	-
462	362112.39	2161685.98	Картометрический	5.00	-
463	362215.36	2161571.95	Картометрический	5.00	-
464	362273.15	2161540.85	Картометрический	5.00	-
465	362337.93	2161506.00	Картометрический	5.00	-
466	362343.21	2161499.92	Картометрический	5.00	-

1	2	3	4	5	6
467	362348.03	2161494.37	Картометрический	5.00	-
468	362351.19	2161490.97	Картометрический	5.00	-
469	362399.41	2161521.62	Картометрический	5.00	-
470	362388.92	2161534.69	Картометрический	5.00	-
471	362381.50	2161543.97	Картометрический	5.00	-
472	362371.89	2161556.51	Картометрический	5.00	-
1	362427.93	2161597.94	Картометрический	5.00	-
473	359242.58	2170308.62	Картометрический	1.00	-
474	359241.68	2170312.49	Картометрический	1.00	-
475	359239.70	2170320.76	Картометрический	1.00	-
476	359238.22	2170333.10	Картометрический	1.00	-
477	359236.77	2170344.53	Картометрический	1.00	-
478	359234.19	2170357.11	Картометрический	1.00	-
479	359229.93	2170374.47	Картометрический	1.00	-
480	359226.33	2170386.41	Картометрический	1.00	-
481	359220.36	2170399.02	Картометрический	1.00	-
482	359213.62	2170410.92	Картометрический	1.00	-
483	359203.06	2170426.76	Картометрический	1.00	-
484	359190.42	2170442.21	Картометрический	1.00	-
485	359139.46	2170505.57	Картометрический	1.00	-
486	359108.26	2170541.92	Картометрический	1.00	-
487	359096.82	2170553.47	Картометрический	1.00	-
488	359084.40	2170565.22	Картометрический	1.00	-
489	359077.03	2170571.80	Картометрический	1.00	-
490	359074.81	2170573.92	Картометрический	1.00	-
491	359073.85	2170575.73	Картометрический	1.00	-
492	359073.68	2170577.30	Картометрический	1.00	-
493	359075.30	2170581.35	Картометрический	1.00	-
494	359064.26	2170588.44	Картометрический	1.00	-
495	359061.96	2170585.83	Картометрический	1.00	-
496	359060.60	2170586.00	Картометрический	1.00	-
497	359055.00	2170589.44	Картометрический	1.00	-
498	359033.56	2170604.85	Картометрический	1.00	-
499	359006.27	2170623.53	Картометрический	1.00	-
500	358974.53	2170642.42	Картометрический	1.00	-
501	358932.90	2170669.43	Картометрический	1.00	-
502	358901.66	2170692.30	Картометрический	1.00	-
503	358892.91	2170699.61	Картометрический	1.00	-
504	358882.50	2170711.03	Картометрический	1.00	-
505	358874.19	2170721.62	Картометрический	1.00	-
506	358864.47	2170735.73	Картометрический	1.00	-
507	358854.64	2170754.05	Картометрический	1.00	-
508	358847.22	2170766.19	Картометрический	1.00	-
509	358839.04	2170777.85	Картометрический	1.00	-
510	358825.50	2170796.98	Картометрический	1.00	-
511	358775.87	2170862.04	Картометрический	1.00	-
512	358748.73	2170897.11	Картометрический	1.00	-

1	2	3	4	5	6
513	358737.60	2170910.96	Картометрический	1.00	-
514	358709.28	2170942.29	Картометрический	1.00	-
515	358678.23	2170979.15	Картометрический	1.00	-
516	358648.74	2171014.90	Картометрический	5.00	-
517	358608.76	2171063.37	Картометрический	5.00	-
518	358581.79	2171098.15	Картометрический	5.00	-
519	358560.81	2171129.84	Картометрический	5.00	-
520	358526.34	2171177.95	Картометрический	5.00	-
521	358501.03	2171210.20	Картометрический	5.00	-
522	358488.11	2171225.13	Картометрический	5.00	-
523	358467.83	2171254.12	Картометрический	5.00	-
524	358422.88	2171315.38	Картометрический	5.00	-
525	358396.36	2171354.84	Картометрический	5.00	-
526	358383.56	2171375.50	Картометрический	5.00	-
527	358378.03	2171387.78	Картометрический	5.00	-
528	358356.24	2171417.85	Картометрический	5.00	-
529	358325.81	2171459.11	Картометрический	5.00	-
530	358298.28	2171496.97	Картометрический	5.00	-
531	358283.35	2171515.49	Картометрический	5.00	-
532	358271.37	2171533.80	Картометрический	5.00	-
533	358260.03	2171550.98	Картометрический	5.00	-
534	358250.60	2171565.74	Картометрический	5.00	-
535	358241.81	2171580.21	Картометрический	5.00	-
536	358233.60	2171592.01	Картометрический	5.00	-
537	358226.11	2171606.66	Картометрический	5.00	-
538	358218.20	2171622.82	Картометрический	5.00	-
539	358206.01	2171646.33	Картометрический	5.00	-
540	358197.12	2171666.85	Картометрический	5.00	-
541	358184.06	2171700.18	Картометрический	5.00	-
542	358167.21	2171741.29	Картометрический	5.00	-
543	358143.14	2171800.08	Картометрический	5.00	-
544	358117.70	2171862.31	Картометрический	5.00	-
545	358094.82	2171916.47	Картометрический	5.00	-
546	358071.44	2171972.17	Картометрический	5.00	-
547	358033.79	2172059.32	Картометрический	5.00	-
548	357997.18	2172146.81	Картометрический	5.00	-
549	357967.95	2172217.97	Картометрический	5.00	-
550	357938.89	2172285.92	Картометрический	5.00	-
551	357919.82	2172327.32	Картометрический	5.00	-
552	357912.86	2172344.81	Картометрический	5.00	-
553	357909.85	2172359.84	Картометрический	5.00	-
554	357910.68	2172372.44	Картометрический	5.00	-
555	357913.53	2172382.98	Картометрический	5.00	-
556	357919.67	2172399.20	Картометрический	5.00	-
557	357925.26	2172412.83	Картометрический	5.00	-
558	357932.64	2172433.45	Картометрический	5.00	-
559	357944.65	2172461.59	Картометрический	5.00	-
560	357955.33	2172486.90	Картометрический	5.00	-

1	2	3	4	5	6
561	357980.62	2172554.66	Картометрический	5.00	-
562	357998.07	2172593.34	Картометрический	5.00	-
563	358011.31	2172623.19	Картометрический	5.00	-
564	358019.96	2172640.40	Картометрический	5.00	-
565	358027.84	2172655.18	Картометрический	5.00	-
566	358036.30	2172678.64	Картометрический	5.00	-
567	358049.03	2172706.92	Картометрический	5.00	-
568	358063.03	2172739.75	Картометрический	5.00	-
569	358077.80	2172775.82	Картометрический	5.00	-
570	358093.75	2172813.48	Картометрический	5.00	-
571	358110.17	2172853.14	Картометрический	5.00	-
572	358126.93	2172894.51	Картометрический	5.00	-
573	358144.17	2172936.04	Картометрический	5.00	-
574	358161.56	2172974.06	Картометрический	5.00	-
575	358173.67	2173005.01	Картометрический	5.00	-
576	358184.42	2173031.40	Картометрический	5.00	-
577	358192.12	2173051.95	Картометрический	5.00	-
578	358205.21	2173084.72	Картометрический	5.00	-
579	358220.49	2173120.57	Картометрический	5.00	-
580	358235.59	2173155.14	Картометрический	5.00	-
581	358249.83	2173189.93	Картометрический	5.00	-
582	358260.82	2173221.23	Картометрический	5.00	-
583	358270.04	2173244.00	Картометрический	5.00	-
584	358284.66	2173275.47	Картометрический	5.00	-
585	358299.53	2173311.66	Картометрический	5.00	-
586	358314.56	2173350.65	Картометрический	5.00	-
587	358329.96	2173385.92	Картометрический	5.00	-
588	358341.42	2173412.01	Картометрический	5.00	-
589	358347.21	2173427.25	Картометрический	5.00	-
590	358358.34	2173454.51	Картометрический	5.00	-
591	358368.48	2173480.34	Картометрический	5.00	-
592	358380.18	2173509.25	Картометрический	5.00	-
593	358396.48	2173549.44	Картометрический	5.00	-
594	358413.95	2173592.74	Картометрический	5.00	-
595	358431.76	2173636.99	Картометрический	5.00	-
596	358450.22	2173681.27	Картометрический	5.00	-
597	358468.19	2173724.63	Картометрический	5.00	-
598	358485.57	2173769.06	Картометрический	5.00	-
599	358503.34	2173813.99	Картометрический	5.00	-
600	358521.54	2173859.09	Картометрический	5.00	-
601	358539.25	2173903.59	Картометрический	5.00	-
602	358556.77	2173949.05	Картометрический	5.00	-
603	358574.67	2173994.54	Картометрический	5.00	-
604	358593.01	2174039.20	Картометрический	5.00	-
605	358611.45	2174083.97	Картометрический	5.00	-
606	358630.58	2174128.65	Картометрический	5.00	-
607	358651.96	2174172.19	Картометрический	5.00	-
608	358674.59	2174214.20	Картометрический	5.00	-

1	2	3	4	5	6
609	358696.85	2174250.52	Картометрический	5.00	-
610	358716.28	2174276.19	Картометрический	5.00	-
611	358730.67	2174299.22	Картометрический	5.00	-
612	358741.96	2174316.74	Картометрический	5.00	-
613	358763.10	2174346.71	Картометрический	5.00	-
614	358784.00	2174377.85	Картометрический	5.00	-
615	358805.14	2174407.28	Картометрический	5.00	-
616	358828.30	2174438.37	Картометрический	5.00	-
617	358842.36	2174457.36	Картометрический	5.00	-
618	358853.99	2174478.40	Картометрический	5.00	-
619	358866.07	2174497.23	Картометрический	5.00	-
620	358875.31	2174512.20	Картометрический	5.00	-
621	358889.05	2174533.17	Картометрический	5.00	-
622	358901.25	2174547.54	Картометрический	5.00	-
623	358913.80	2174566.98	Картометрический	5.00	-
624	358932.45	2174592.53	Картометрический	5.00	-
625	358954.54	2174625.59	Картометрический	5.00	-
626	358978.92	2174659.27	Картометрический	5.00	-
627	359003.78	2174695.86	Картометрический	5.00	-
628	359029.65	2174733.19	Картометрический	5.00	-
629	359054.34	2174769.84	Картометрический	5.00	-
630	359080.87	2174804.33	Картометрический	5.00	-
631	359107.25	2174841.79	Картометрический	5.00	-
632	359133.50	2174879.42	Картометрический	5.00	-
633	359160.23	2174917.72	Картометрический	5.00	-
634	359187.15	2174955.70	Картометрический	5.00	-
635	359214.42	2174994.57	Картометрический	5.00	-
636	359241.68	2175033.32	Картометрический	5.00	-
637	359268.47	2175071.91	Картометрический	5.00	-
638	359295.82	2175110.47	Картометрический	5.00	-
639	359323.21	2175148.99	Картометрический	5.00	-
640	359356.58	2175192.70	Картометрический	5.00	-
641	359371.13	2175217.35	Картометрический	5.00	-
642	359396.60	2175254.56	Картометрический	5.00	-
643	359422.66	2175291.92	Картометрический	5.00	-
644	359448.75	2175329.58	Картометрический	5.00	-
645	359474.67	2175366.44	Картометрический	5.00	-
646	359498.48	2175400.01	Картометрический	5.00	-
647	359519.84	2175430.36	Картометрический	5.00	-
648	359540.70	2175462.54	Картометрический	5.00	-
649	359565.95	2175496.42	Картометрический	5.00	-
650	359592.70	2175533.86	Картометрический	5.00	-
651	359620.67	2175572.71	Картометрический	5.00	-
652	359649.45	2175612.36	Картометрический	5.00	-
653	359678.71	2175652.87	Картометрический	5.00	-
654	359708.02	2175694.92	Картометрический	5.00	-
655	359738.25	2175737.76	Картометрический	5.00	-
656	359768.88	2175780.78	Картометрический	5.00	-

1	2	3	4	5	6
657	359799.42	2175823.52	Картометрический	5.00	-
658	359829.62	2175866.59	Картометрический	5.00	-
659	359859.68	2175910.04	Картометрический	5.00	-
660	359889.76	2175954.00	Картометрический	5.00	-
661	359919.84	2175996.82	Картометрический	5.00	-
662	359949.60	2176036.59	Картометрический	5.00	-
663	359980.00	2176072.89	Картометрический	5.00	-
664	360013.41	2176106.25	Картометрический	5.00	-
665	360039.46	2176129.96	Картометрический	5.00	-
666	360059.77	2176149.61	Картометрический	5.00	-
667	360080.95	2176169.75	Картометрический	5.00	-
668	360103.22	2176190.73	Картометрический	5.00	-
669	360126.49	2176212.19	Картометрический	5.00	-
670	360156.17	2176239.75	Картометрический	5.00	-
671	360189.83	2176269.66	Картометрический	5.00	-
672	360225.26	2176302.17	Картометрический	5.00	-
673	360260.59	2176334.94	Картометрический	5.00	-
674	360296.59	2176368.13	Картометрический	5.00	-
675	360333.49	2176401.60	Картометрический	5.00	-
676	360370.07	2176434.95	Картометрический	5.00	-
677	360406.05	2176467.72	Картометрический	5.00	-
678	360442.62	2176500.22	Картометрический	5.00	-
679	360479.94	2176531.63	Картометрический	5.00	-
680	360519.38	2176562.25	Картометрический	5.00	-
681	360557.24	2176593.85	Картометрический	5.00	-
682	360590.58	2176621.10	Картометрический	5.00	-
683	360620.21	2176645.43	Картометрический	5.00	-
684	360648.02	2176668.65	Картометрический	5.00	-
685	360672.43	2176687.47	Картометрический	5.00	-
686	360700.60	2176710.05	Картометрический	5.00	-
687	360727.67	2176732.90	Картометрический	5.00	-
688	360754.79	2176754.93	Картометрический	5.00	-
689	360783.19	2176776.46	Картометрический	5.00	-
690	360811.89	2176799.77	Картометрический	5.00	-
691	360843.71	2176823.34	Картометрический	5.00	-
692	360875.17	2176847.45	Картометрический	5.00	-
693	360906.23	2176870.59	Картометрический	5.00	-
694	360936.65	2176893.41	Картометрический	5.00	-
695	360964.44	2176916.20	Картометрический	5.00	-
696	360994.03	2176941.86	Картометрический	5.00	-
697	361027.96	2176969.10	Картометрический	5.00	-
698	361063.58	2176996.46	Картометрический	5.00	-
699	361099.29	2177024.89	Картометрический	5.00	-
700	361136.61	2177054.83	Картометрический	5.00	-
701	361175.03	2177085.30	Картометрический	5.00	-
702	361213.95	2177116.35	Картометрический	5.00	-
703	361253.98	2177148.33	Картометрический	5.00	-
704	361295.37	2177181.55	Картометрический	5.00	-

1	2	3	4	5	6
705	361336.69	2177214.72	Картометрический	5.00	-
706	361377.67	2177247.76	Картометрический	5.00	-
707	361418.71	2177280.58	Картометрический	5.00	-
708	361459.93	2177313.07	Картометрический	5.00	-
709	361499.91	2177344.56	Картометрический	5.00	-
710	361538.09	2177375.10	Картометрический	5.00	-
711	361573.67	2177405.44	Картометрический	5.00	-
712	361608.82	2177437.89	Картометрический	5.00	-
713	361645.50	2177464.41	Картометрический	5.00	-
714	361684.79	2177491.20	Картометрический	5.00	-
715	361724.34	2177521.23	Картометрический	5.00	-
716	361761.97	2177550.39	Картометрический	5.00	-
717	361798.15	2177578.69	Картометрический	5.00	-
718	361833.25	2177606.05	Картометрический	5.00	-
719	361867.12	2177633.11	Картометрический	5.00	-
720	361902.88	2177659.44	Картометрический	5.00	-
721	361938.64	2177686.70	Картометрический	5.00	-
722	361971.22	2177712.52	Картометрический	5.00	-
723	362004.68	2177736.44	Картометрический	5.00	-
724	362032.91	2177756.85	Картометрический	5.00	-
725	362061.37	2177778.61	Картометрический	5.00	-
726	362094.05	2177804.20	Картометрический	5.00	-
727	362128.49	2177830.40	Картометрический	5.00	-
728	362162.84	2177856.90	Картометрический	5.00	-
729	362198.55	2177884.71	Картометрический	5.00	-
730	362232.73	2177911.99	Картометрический	5.00	-
731	362265.03	2177939.01	Картометрический	5.00	-
732	362293.77	2177963.90	Картометрический	5.00	-
733	362323.46	2177988.55	Картометрический	5.00	-
734	362349.32	2178010.47	Картометрический	5.00	-
735	362376.00	2178031.30	Картометрический	5.00	-
736	362406.66	2178056.48	Картометрический	5.00	-
737	362440.37	2178083.18	Картометрический	5.00	-
738	362474.34	2178110.92	Картометрический	5.00	-
739	362507.89	2178138.28	Картометрический	5.00	-
740	362541.39	2178164.82	Картометрический	5.00	-
741	362577.91	2178191.19	Картометрический	5.00	-
742	362614.73	2178219.21	Картометрический	5.00	-
743	362651.08	2178247.90	Картометрический	5.00	-
744	362687.03	2178274.33	Картометрический	5.00	-
745	362719.57	2178298.24	Картометрический	5.00	-
746	362751.07	2178326.84	Картометрический	5.00	-
747	362787.84	2178354.19	Картометрический	5.00	-
748	362822.64	2178384.03	Картометрический	5.00	-
749	362857.23	2178414.20	Картометрический	5.00	-
750	362892.65	2178443.59	Картометрический	5.00	-
751	362924.12	2178470.68	Картометрический	5.00	-
752	362952.79	2178493.74	Картометрический	5.00	-

1	2	3	4	5	6
753	362984.46	2178518.74	Картометрический	5.00	-
754	363017.15	2178545.98	Картометрический	5.00	-
755	363048.41	2178572.70	Картометрический	5.00	-
756	363077.97	2178597.34	Картометрический	5.00	-
757	363104.21	2178619.61	Картометрический	5.00	-
758	363127.39	2178634.92	Картометрический	5.00	-
759	363141.84	2178637.70	Картометрический	5.00	-
760	363144.42	2178636.56	Картометрический	5.00	-
761	363139.86	2178641.39	Картометрический	5.00	-
762	363125.85	2178638.70	Картометрический	5.00	-
763	363101.81	2178622.81	Картометрический	5.00	-
764	363075.39	2178600.40	Картометрический	5.00	-
765	363045.83	2178575.76	Картометрический	5.00	-
766	363014.57	2178549.04	Картометрический	5.00	-
767	362981.94	2178521.84	Картометрический	5.00	-
768	362950.29	2178496.86	Картометрический	5.00	-
769	362921.56	2178473.76	Картометрический	5.00	-
770	362890.07	2178446.65	Картометрический	5.00	-
771	362854.63	2178417.24	Картометрический	5.00	-
772	362820.02	2178387.05	Картометрический	5.00	-
773	362785.34	2178357.31	Картометрический	5.00	-
774	362748.53	2178329.94	Картометрический	5.00	-
775	362717.03	2178301.34	Картометрический	5.00	-
776	362684.67	2178277.55	Картометрический	5.00	-
777	362648.66	2178251.08	Картометрический	5.00	-
778	362612.27	2178222.37	Картометрический	5.00	-
779	362575.53	2178194.41	Картометрический	5.00	-
780	362538.97	2178168.02	Картометрический	5.00	-
781	362505.39	2178141.40	Картометрический	5.00	-
782	362471.82	2178114.02	Картометрический	5.00	-
783	362437.87	2178086.30	Картометрический	5.00	-
784	362404.14	2178059.60	Картометрический	5.00	-
785	362373.50	2178034.42	Картометрический	5.00	-
786	362346.80	2178013.57	Картометрический	5.00	-
787	362320.88	2177991.61	Картометрический	5.00	-
788	362291.19	2177966.96	Картометрический	5.00	-
789	362262.43	2177942.05	Картометрический	5.00	-
790	362230.19	2177915.09	Картометрический	5.00	-
791	362196.07	2177887.85	Картометрический	5.00	-
792	362160.38	2177860.06	Картометрический	5.00	-
793	362126.05	2177833.58	Картометрический	5.00	-
794	362091.61	2177807.36	Картометрический	5.00	-
795	362058.93	2177781.77	Картометрический	5.00	-
796	362030.61	2177760.13	Картометрический	5.00	-
797	362002.34	2177739.68	Картометрический	5.00	-
798	361968.82	2177715.72	Картометрический	5.00	-
799	361936.18	2177689.86	Картометрический	5.00	-
800	361900.48	2177662.64	Картометрический	5.00	-

1	2	3	4	5	6
801	361864.60	2177636.23	Картометрический	5.00	-
802	361830.77	2177609.19	Картометрический	5.00	-
803	361795.69	2177581.85	Картометрический	5.00	-
804	361759.51	2177553.55	Картометрический	5.00	-
805	361721.90	2177524.41	Картометрический	5.00	-
806	361682.45	2177494.44	Картометрический	5.00	-
807	361643.20	2177467.69	Картометрический	5.00	-
808	361606.28	2177440.99	Картометрический	5.00	-
809	361571.01	2177408.44	Картометрический	5.00	-
810	361535.55	2177378.18	Картометрический	5.00	-
811	361497.43	2177347.70	Картометрический	5.00	-
812	361457.45	2177316.21	Картометрический	5.00	-
813	361416.23	2177283.72	Картометрический	5.00	-
814	361375.17	2177250.88	Картометрический	5.00	-
815	361334.19	2177217.84	Картометрический	5.00	-
816	361292.87	2177184.67	Картометрический	5.00	-
817	361251.48	2177151.45	Картометрический	5.00	-
818	361211.45	2177119.47	Картометрический	5.00	-
819	361172.53	2177088.44	Картометрический	5.00	-
820	361134.11	2177057.95	Картометрический	5.00	-
821	361096.79	2177028.01	Картометрический	5.00	-
822	361061.12	2176999.62	Картометрический	5.00	-
823	361025.48	2176972.24	Картометрический	5.00	-
824	360991.47	2176944.94	Картометрический	5.00	-
825	360961.86	2176919.26	Картометрический	5.00	-
826	360934.19	2176896.55	Картометрический	5.00	-
827	360903.83	2176873.79	Картометрический	5.00	-
828	360872.75	2176850.65	Картометрический	5.00	-
829	360841.31	2176826.54	Картометрический	5.00	-
830	360809.43	2176802.93	Картометрический	5.00	-
831	360780.83	2176779.70	Картометрический	5.00	-
832	360752.31	2176758.07	Картометрический	5.00	-
833	360725.11	2176735.98	Картометрический	5.00	-
834	360698.06	2176713.13	Картометрический	5.00	-
835	360669.95	2176690.61	Картометрический	5.00	-
836	360645.52	2176671.77	Картометрический	5.00	-
837	360617.65	2176648.51	Картометрический	5.00	-
838	360588.04	2176624.20	Картометрический	5.00	-
839	360554.70	2176596.93	Картометрический	5.00	-
840	360516.88	2176565.37	Картометрический	5.00	-
841	360477.32	2176534.65	Картометрический	5.00	-
842	360440.00	2176503.24	Картометрический	5.00	-
843	360403.37	2176470.70	Картометрический	5.00	-
844	360367.37	2176437.91	Картометрический	5.00	-
845	360330.79	2176404.56	Картометрический	5.00	-
846	360293.89	2176371.09	Картометрический	5.00	-
847	360257.87	2176337.88	Картометрический	5.00	-
848	360222.54	2176305.11	Картометрический	5.00	-

1	2	3	4	5	6
849	360187.15	2176272.62	Картометрический	5.00	-
850	360153.49	2176242.71	Картометрический	5.00	-
851	360123.77	2176215.13	Картометрический	5.00	-
852	360100.50	2176193.65	Картометрический	5.00	-
853	360078.21	2176172.65	Картометрический	5.00	-
854	360057.01	2176152.49	Картометрический	5.00	-
855	360036.72	2176132.88	Картометрический	5.00	-
856	360010.65	2176109.15	Картометрический	5.00	-
857	359977.04	2176075.59	Картометрический	5.00	-
858	359946.46	2176039.07	Картометрический	5.00	-
859	359916.60	2175999.16	Картометрический	5.00	-
860	359886.48	2175956.28	Картометрический	5.00	-
861	359856.38	2175912.30	Картометрический	5.00	-
862	359826.34	2175868.87	Картометрический	5.00	-
863	359796.16	2175825.84	Картометрический	5.00	-
864	359765.62	2175783.10	Картометрический	5.00	-
865	359734.99	2175740.08	Картометрический	5.00	-
866	359704.74	2175697.22	Картометрический	5.00	-
867	359675.45	2175655.19	Картометрический	5.00	-
868	359646.21	2175614.70	Картометрический	5.00	-
869	359617.43	2175575.05	Картометрический	5.00	-
870	359589.44	2175536.20	Картометрический	5.00	-
871	359562.71	2175498.78	Картометрический	5.00	-
872	359537.42	2175464.82	Картометрический	5.00	-
873	359516.52	2175432.60	Картометрический	5.00	-
874	359495.22	2175402.31	Картометрический	5.00	-
875	359471.41	2175368.74	Картометрический	5.00	-
876	359445.47	2175331.86	Картометрический	5.00	-
877	359419.38	2175294.20	Картометрический	5.00	-
878	359393.30	2175256.84	Картометрический	5.00	-
879	359367.85	2175219.65	Картометрический	5.00	-
880	359353.27	2175194.96	Картометрический	5.00	-
881	359319.93	2175151.27	Картометрический	5.00	-
882	359292.56	2175112.79	Картометрический	5.00	-
883	359265.19	2175074.21	Картометрический	5.00	-
884	359238.40	2175035.62	Картометрический	5.00	-
885	359211.14	2174996.87	Картометрический	5.00	-
886	359183.89	2174958.00	Картометрический	5.00	-
887	359156.95	2174920.02	Картометрический	5.00	-
888	359130.22	2174881.70	Картометрический	5.00	-
889	359103.97	2174844.09	Картометрический	5.00	-
890	359077.65	2174806.71	Картометрический	5.00	-
891	359051.10	2174772.18	Картометрический	5.00	-
892	359026.35	2174735.45	Картометрический	5.00	-
893	359000.48	2174698.12	Картометрический	5.00	-
894	358975.64	2174661.57	Картометрический	5.00	-
895	358951.26	2174627.87	Картометрический	5.00	-
896	358929.17	2174594.83	Картометрический	5.00	-

1	2	3	4	5	6
897	358910.50	2174569.24	Картометрический	5.00	-
898	358898.03	2174549.92	Картометрический	5.00	-
899	358885.85	2174535.57	Картометрический	5.00	-
900	358871.93	2174514.34	Картометрический	5.00	-
901	358862.69	2174499.37	Картометрический	5.00	-
902	358850.55	2174480.44	Картометрический	5.00	-
903	358838.98	2174459.52	Картометрический	5.00	-
904	358825.08	2174440.75	Картометрический	5.00	-
905	358801.92	2174409.64	Картометрический	5.00	-
906	358780.72	2174380.13	Картометрический	5.00	-
907	358759.80	2174348.97	Картометрический	5.00	-
908	358738.72	2174319.08	Картометрический	5.00	-
909	358727.29	2174301.36	Картометрический	5.00	-
910	358712.98	2174278.47	Картометрический	5.00	-
911	358693.55	2174252.78	Картометрический	5.00	-
912	358671.11	2174216.18	Картометрический	5.00	-
913	358648.40	2174174.03	Картометрический	5.00	-
914	358626.94	2174130.31	Картометрический	5.00	-
915	358607.77	2174085.51	Картометрический	5.00	-
916	358589.31	2174040.72	Картометрический	5.00	-
917	358570.95	2173996.04	Картометрический	5.00	-
918	358553.05	2173950.51	Картометрический	5.00	-
919	358535.53	2173905.05	Картометрический	5.00	-
920	358517.82	2173860.57	Картометрический	5.00	-
921	358499.62	2173815.47	Картометрический	5.00	-
922	358481.85	2173770.52	Картометрический	5.00	-
923	358464.47	2173726.13	Картометрический	5.00	-
924	358446.52	2173682.81	Картометрический	5.00	-
925	358428.06	2173638.51	Картометрический	5.00	-
926	358410.23	2173594.24	Картометрический	5.00	-
927	358392.78	2173550.94	Картометрический	5.00	-
928	358376.48	2173510.75	Картометрический	5.00	-
929	358364.76	2173481.82	Картометрический	5.00	-
930	358354.62	2173455.99	Картометрический	5.00	-
931	358343.49	2173428.71	Картометрический	5.00	-
932	358337.72	2173413.53	Картометрический	5.00	-
933	358326.30	2173387.52	Картометрический	5.00	-
934	358310.86	2173352.17	Картометрический	5.00	-
935	358295.81	2173313.14	Картометрический	5.00	-
936	358281.00	2173277.07	Картометрический	5.00	-
937	358266.38	2173245.60	Картометрический	5.00	-
938	358257.08	2173222.65	Картометрический	5.00	-
939	358246.09	2173191.35	Картометрический	5.00	-
940	358231.91	2173156.70	Картометрический	5.00	-
941	358216.81	2173122.15	Картометрический	5.00	-
942	358201.51	2173086.24	Картометрический	5.00	-
943	358188.38	2173053.39	Картометрический	5.00	-
944	358180.70	2173032.86	Картометрический	5.00	-

1	2	3	4	5	6
945	358169.95	2173006.49	Картометрический	5.00	-
946	358157.88	2172975.62	Картометрический	5.00	-
947	358140.51	2172937.64	Картометрический	5.00	-
948	358123.23	2172896.03	Картометрический	5.00	-
949	358106.47	2172854.66	Картометрический	5.00	-
950	358090.07	2172815.02	Картометрический	5.00	-
951	358074.10	2172777.36	Картометрический	5.00	-
952	358059.33	2172741.29	Картометрический	5.00	-
953	358045.37	2172708.52	Картометрический	5.00	-
954	358032.58	2172680.14	Картометрический	5.00	-
955	358024.18	2172656.80	Картометрический	5.00	-
956	358016.40	2172642.24	Картометрический	5.00	-
957	358007.69	2172624.89	Картометрический	5.00	-
958	357994.41	2172594.98	Картометрический	5.00	-
959	357977.00	2172556.38	Картометрический	5.00	-
960	357951.61	2172488.38	Картометрический	5.00	-
961	357940.97	2172463.15	Картометрический	5.00	-
962	357928.92	2172434.91	Картометрический	5.00	-
963	357921.52	2172414.27	Картометрический	5.00	-
964	357915.95	2172400.66	Картометрический	5.00	-
965	357909.71	2172384.22	Картометрический	5.00	-
966	357906.72	2172373.10	Картометрический	5.00	-
967	357905.83	2172359.58	Картометрический	5.00	-
968	357909.00	2172343.67	Картометрический	5.00	-
969	357916.14	2172325.74	Картометрический	5.00	-
970	357935.23	2172284.30	Картометрический	5.00	-
971	357964.27	2172216.43	Картометрический	5.00	-
972	357993.48	2172145.27	Картометрический	5.00	-
973	358030.11	2172057.76	Картометрический	5.00	-
974	358067.76	2171970.61	Картометрический	5.00	-
975	358091.14	2171914.91	Картометрический	5.00	-
976	358114.00	2171860.77	Картометрический	5.00	-
977	358139.44	2171798.56	Картометрический	5.00	-
978	358163.51	2171739.77	Картометрический	5.00	-
979	358180.34	2171698.70	Картометрический	5.00	-
980	358193.42	2171665.33	Картометрический	5.00	-
981	358202.39	2171644.61	Картометрический	5.00	-
982	358214.62	2171621.02	Картометрический	5.00	-
983	358222.53	2171604.86	Картометрический	5.00	-
984	358230.16	2171589.95	Картометрический	5.00	-
985	358238.45	2171578.03	Картометрический	5.00	-
986	358247.20	2171563.62	Картометрический	5.00	-
987	358256.67	2171548.80	Картометрический	5.00	-
988	358268.03	2171531.60	Картометрический	5.00	-
989	358280.11	2171513.13	Картометрический	5.00	-
990	358295.10	2171494.53	Картометрический	5.00	-
991	358322.59	2171456.75	Картометрический	5.00	-
992	358353.02	2171415.49	Картометрический	5.00	-

1	2	3	4	5	6
993	358374.55	2171385.76	Картометрический	5.00	-
994	358380.02	2171373.62	Картометрический	5.00	-
995	358393.00	2171352.68	Картометрический	5.00	-
996	358419.68	2171312.98	Картометрический	5.00	-
997	358464.57	2171251.78	Картометрический	5.00	-
998	358484.95	2171222.67	Картометрический	5.00	-
999	358497.95	2171207.66	Картометрический	5.00	-
1000	358523.14	2171175.55	Картометрический	5.00	-
1001	358557.51	2171127.58	Картометрический	5.00	-
1002	358578.53	2171095.81	Картометрический	5.00	-
1003	358605.64	2171060.87	Картометрический	5.00	-
1004	358645.66	2171012.36	Картометрический	5.00	-
1005	358675.15	2170976.59	Картометрический	1.00	-
1006	358706.22	2170939.71	Картометрический	1.00	-
1007	358722.93	2170917.12	Картометрический	1.00	-
1008	358729.28	2170905.66	Картометрический	1.00	-
1009	358764.07	2170860.94	Картометрический	1.00	-
1010	358782.72	2170837.48	Картометрический	1.00	-
1011	358815.99	2170794.17	Картометрический	1.00	-
1012	358832.44	2170769.76	Картометрический	1.00	-
1013	358843.20	2170753.80	Картометрический	1.00	-
1014	358855.82	2170729.78	Картометрический	1.00	-
1015	358865.69	2170713.87	Картометрический	1.00	-
1016	358874.67	2170701.28	Картометрический	1.00	-
1017	358882.56	2170692.15	Картометрический	1.00	-
1018	358893.82	2170681.80	Картометрический	1.00	-
1019	358913.88	2170667.57	Картометрический	1.00	-
1020	358937.04	2170652.24	Картометрический	1.00	-
1021	358972.03	2170630.44	Картометрический	1.00	-
1022	359000.95	2170613.13	Картометрический	1.00	-
1023	359034.77	2170589.91	Картометрический	1.00	-
1024	359047.02	2170581.12	Картометрический	1.00	-
1025	359061.72	2170568.98	Картометрический	1.00	-
1026	359080.80	2170551.23	Картометрический	1.00	-
1027	359093.63	2170539.29	Картометрический	1.00	-
1028	359103.43	2170529.29	Картометрический	1.00	-
1029	359117.26	2170512.99	Картометрический	1.00	-
1030	359143.94	2170481.73	Картометрический	1.00	-
1031	359167.73	2170450.58	Картометрический	1.00	-
1032	359184.83	2170428.33	Картометрический	1.00	-
1033	359200.76	2170408.50	Картометрический	1.00	-
1034	359207.40	2170396.68	Картометрический	1.00	-
1035	359213.39	2170381.80	Картометрический	1.00	-
1036	359218.72	2170365.24	Картометрический	1.00	-
1037	359223.41	2170342.39	Картометрический	1.00	-
1038	359226.09	2170328.77	Картометрический	1.00	-
1039	359226.96	2170324.04	Картометрический	1.00	-
1040	359227.22	2170318.02	Картометрический	1.00	-

1	2	3	4	5	6
1041	359226.99	2170313.28	Картометрический	1.00	-
1042	359226.40	2170311.85	Картометрический	1.00	-
1043	359225.23	2170310.83	Картометрический	1.00	-
1044	359221.64	2170309.53	Картометрический	1.00	-
1045	359221.72	2170308.31	Картометрический	1.00	-
473	359242.58	2170308.62	Картометрический	1.00	-
1046	357170.50	2171386.43	Картометрический	1.00	-
1047	357172.10	2171388.35	Картометрический	1.00	-
1048	357194.24	2171426.82	Картометрический	1.00	-
1049	357181.22	2171444.52	Картометрический	1.00	-
1050	357168.34	2171448.03	Картометрический	1.00	-
1051	357146.79	2171413.09	Картометрический	1.00	-
1052	357141.67	2171404.17	Картометрический	1.00	-
1046	357170.50	2171386.43	Картометрический	1.00	-
1053	355670.85	2170850.79	Картометрический	1.00	-
1054	355662.69	2170865.26	Картометрический	1.00	-
1055	355637.66	2170850.57	Картометрический	1.00	-
1056	355613.79	2170836.52	Картометрический	1.00	-
1057	355591.47	2170823.79	Картометрический	1.00	-
1058	355571.10	2170812.61	Картометрический	1.00	-
1059	355539.54	2170799.03	Картометрический	1.00	-
1060	355473.75	2170769.12	Картометрический	1.00	-
1061	355442.34	2170755.02	Картометрический	1.00	-
1062	355410.57	2170741.03	Картометрический	1.00	-
1063	355368.99	2170722.35	Картометрический	1.00	-
1064	355326.61	2170703.27	Картометрический	1.00	-
1065	355292.36	2170688.05	Картометрический	1.00	-
1066	355257.79	2170672.88	Картометрический	1.00	-
1067	355210.81	2170651.51	Картометрический	1.00	-
1068	355176.03	2170635.60	Картометрический	1.00	-
1069	355142.27	2170620.35	Картометрический	1.00	-
1070	355110.26	2170605.89	Картометрический	1.00	-
1071	355079.98	2170596.03	Картометрический	1.00	-
1072	355060.84	2170592.49	Картометрический	1.00	-
1073	355055.84	2170592.02	Картометрический	1.00	-
1074	355064.45	2170575.26	Картометрический	1.00	-
1075	355084.33	2170578.93	Картометрический	1.00	-
1076	355116.62	2170589.46	Картометрический	1.00	-
1077	355149.51	2170604.31	Картометрический	1.00	-
1078	355183.28	2170619.57	Картометрический	1.00	-
1079	355218.11	2170635.50	Картометрический	1.00	-
1080	355264.94	2170656.80	Картометрический	1.00	-
1081	355299.44	2170671.95	Картометрический	1.00	-
1082	355333.77	2170687.20	Картометрический	1.00	-
1083	355376.20	2170706.30	Картометрический	1.00	-
1084	355417.71	2170724.94	Картометрический	1.00	-

1	2	3	4	5	6
1085	355449.47	2170738.93	Картометрический	1.00	-
1086	355480.97	2170753.08	Картометрический	1.00	-
1087	355545.85	2170783.01	Картометрический	1.00	-
1088	355546.85	2170783.44	Картометрический	1.00	-
1089	355578.44	2170797.70	Картометрический	1.00	-
1090	355622.04	2170822.11	Картометрический	1.00	-
1053	355670.85	2170850.79	Картометрический	1.00	-

3. Сведения о характерных точках части (частей) границы объекта

Обозначение характерных точек части границы	Координаты, м		Метод определения координат характерной точки	Средняя квадратическая погрешность положения характерной точки (Mt), м	Описание обозначения точки на местности (при наличии)
	X	Y			
1	2	3	4	5	6
Часть №					
-	-	-	-	-	-


Раздел 3

Сведения о местоположении измененных (уточненных) границ объекта							
1. Система координат: -							
2. Сведения о характерных точках границ объекта							
Обозначение характерных точек границ	Существующие координаты, м		Измененные (уточненные) координаты, м		Метод определения координат характерной точки	Средняя квадратическая погрешность положения характерной точки (Mt), м	Описание обозначения точки на местности (при наличии)
	X	Y	X	Y			
1	2	3	4	5	6	7	8
-	-	-	-	-	-	-	-
3.Сведения о характерных точках части (частей) границы объекта							
Часть №							
-	-	-	-	-	-	-	-

Раздел 4

План границ объекта

Схема расположения листов плана границ объекта

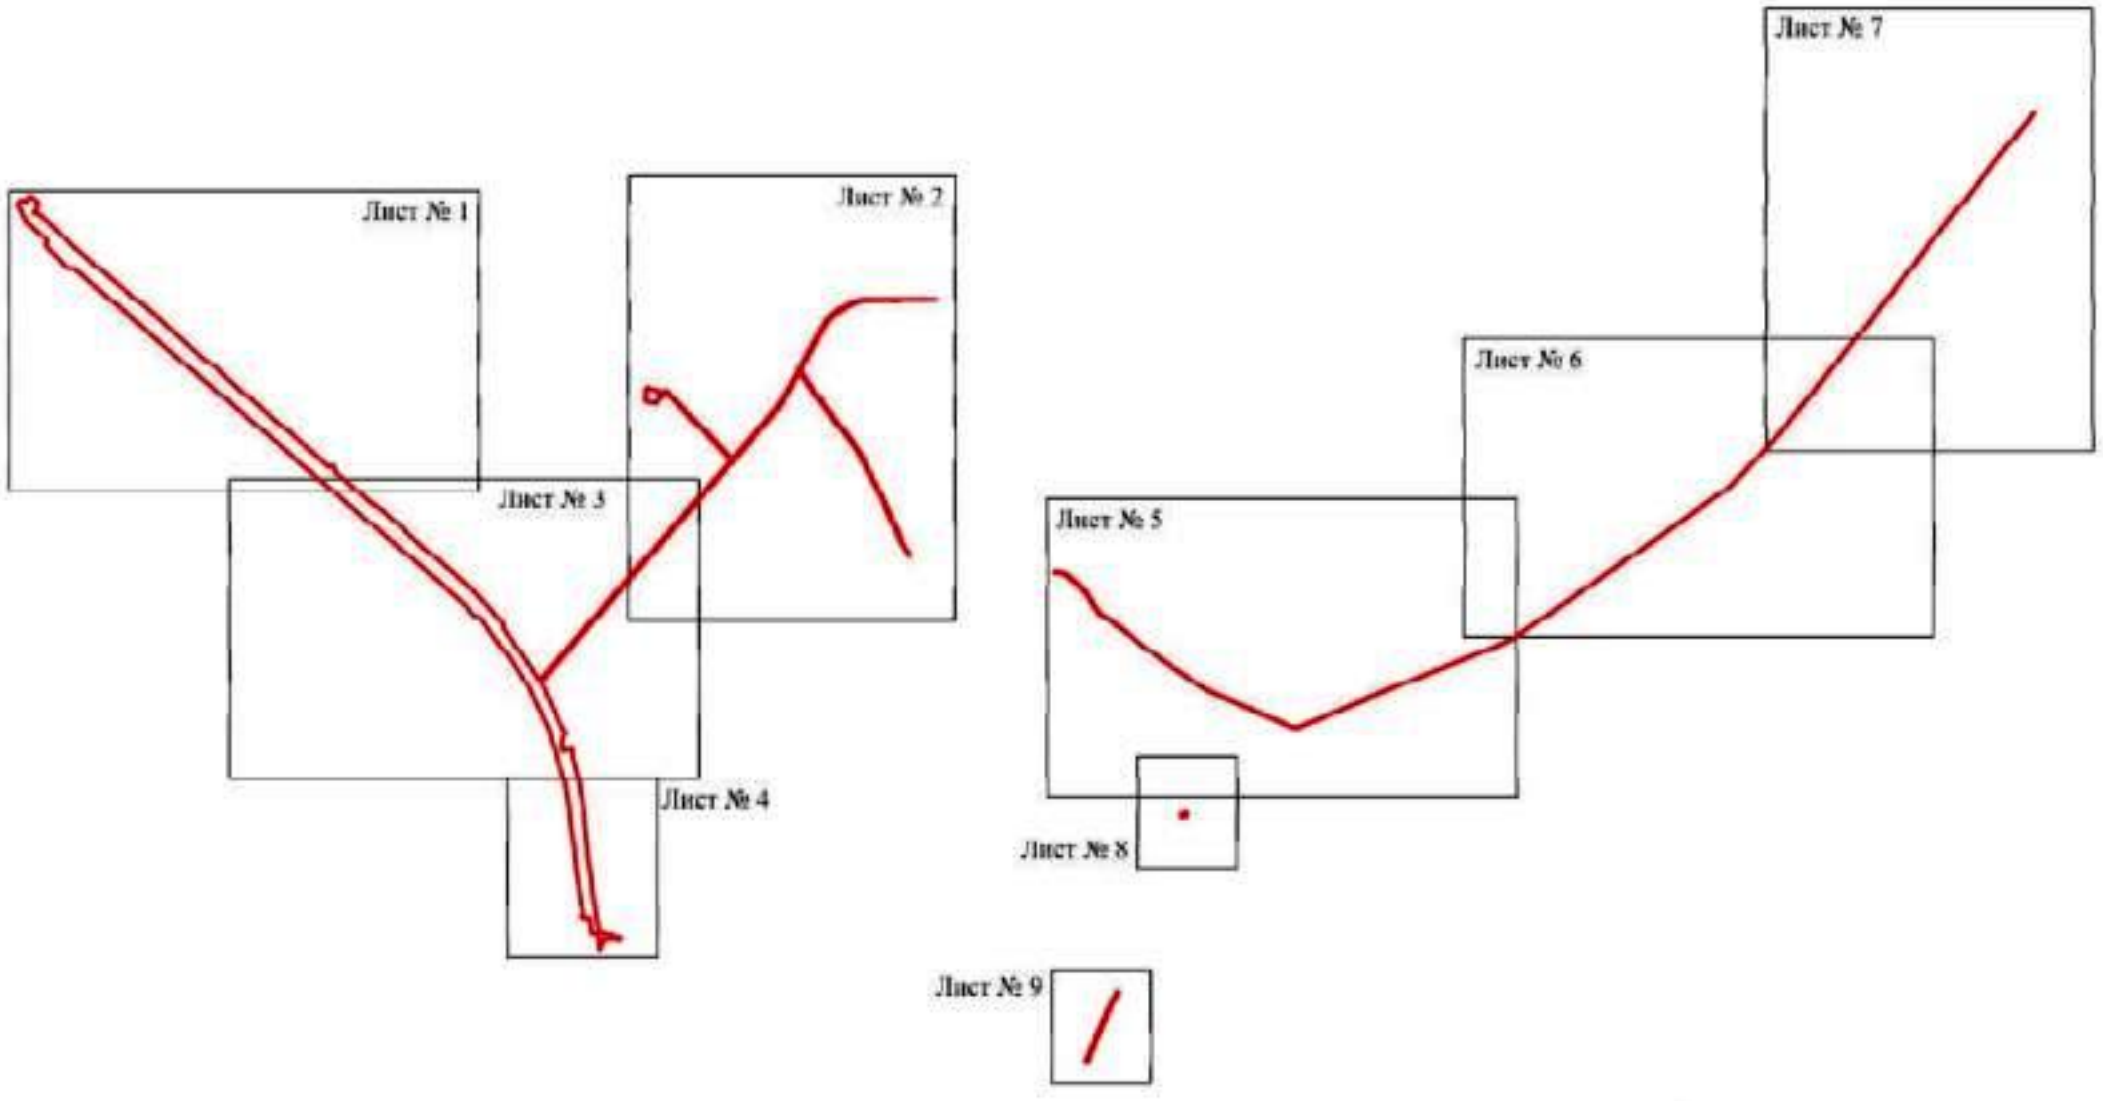

Используемые условные знаки и обозначения:

границы территориальной зоны

Лист № 1 — область и номер листа плана границ объекта

Масштаб 1:50000

Руководитель БУВО «Нормативно-проектный центр»

Подпись Ю.В. Шалыгина Дата «27» декабря 2019 г.


Место для оттиска печати (при наличии) лица, составившего описание местоположения границ объекта

План границ объекта

(лист №)



Масштаб 1:2000

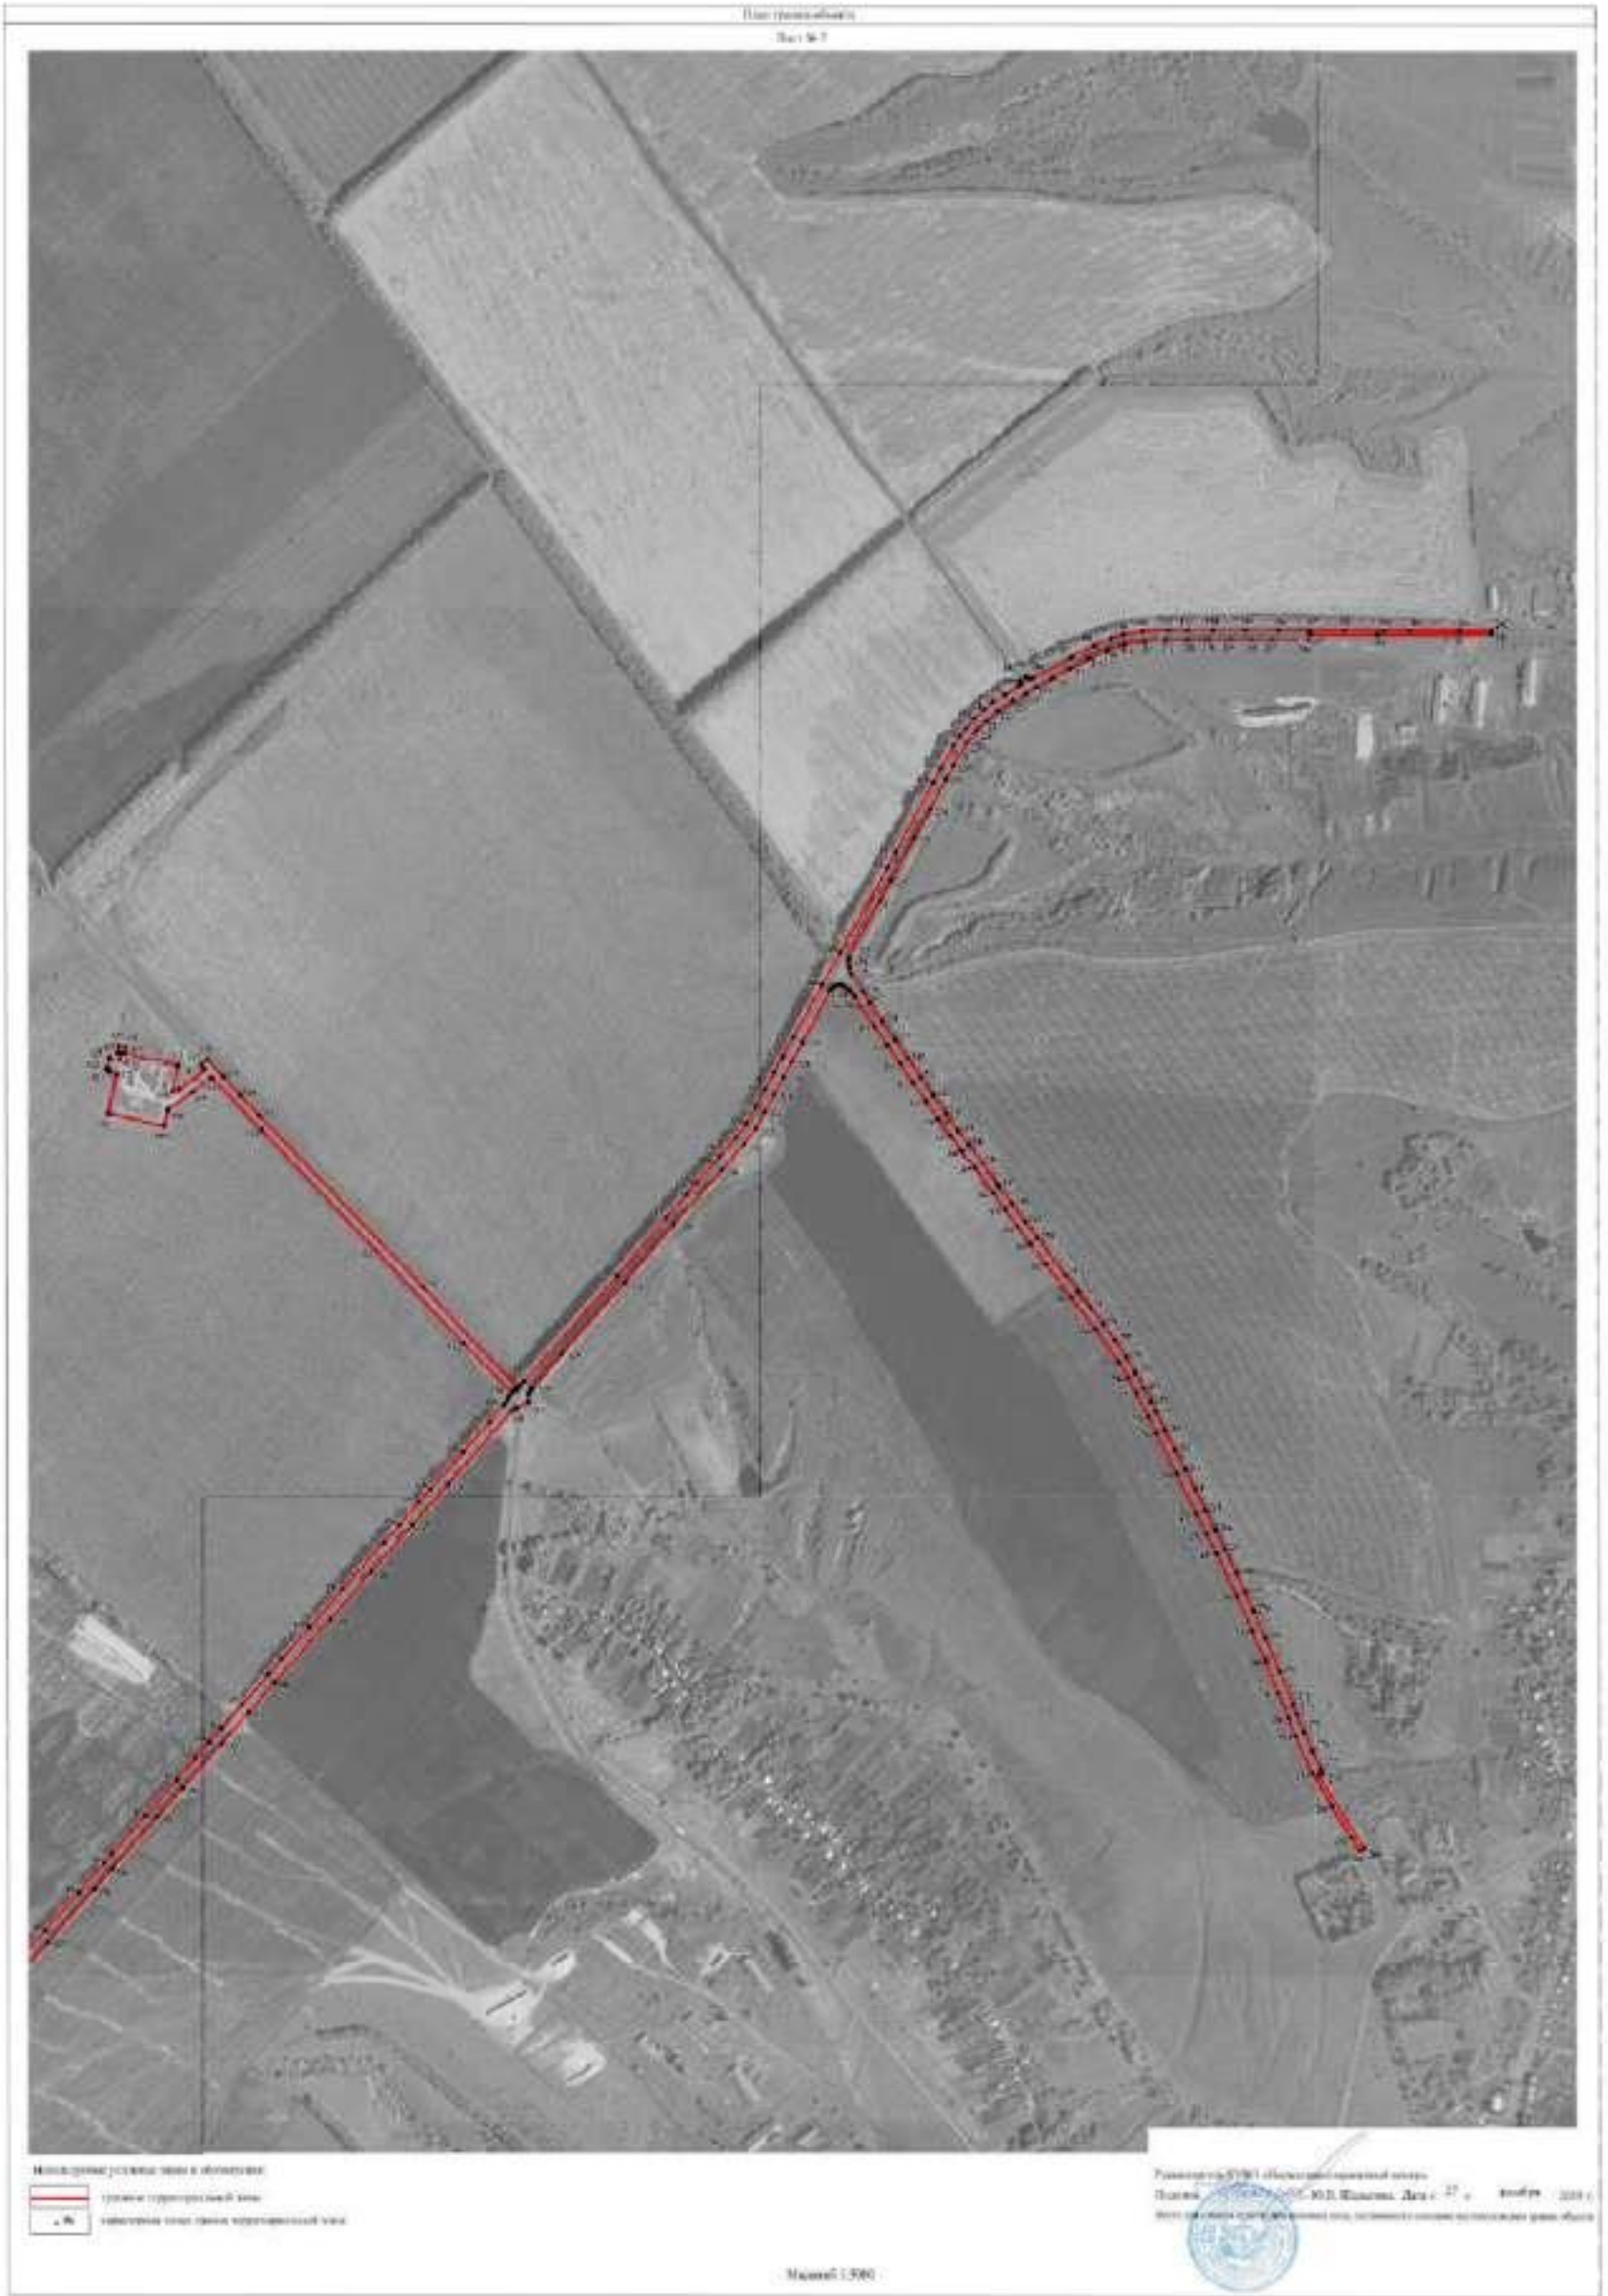

Лист градостроительного

Лист № 3.



Используемые условные знаки и обозначения:

граница муниципального образования

Масштаб 1:2000

План границ объекта

Лист № 4



Используемые условные знаки и обозначения:

Масштаб 1:5000

границы территориальной зоны


границы муниципального образования

395 характерная точка границ территориальной зоны

Руководитель БУВО «Нормативно-проектный центр»

Подпись _____ Ю.В. Шалыгина Дата «27» декабря 2019 г.

Место для оттиска печати (при наличии) лица, составившего описание местоположения границ объекта

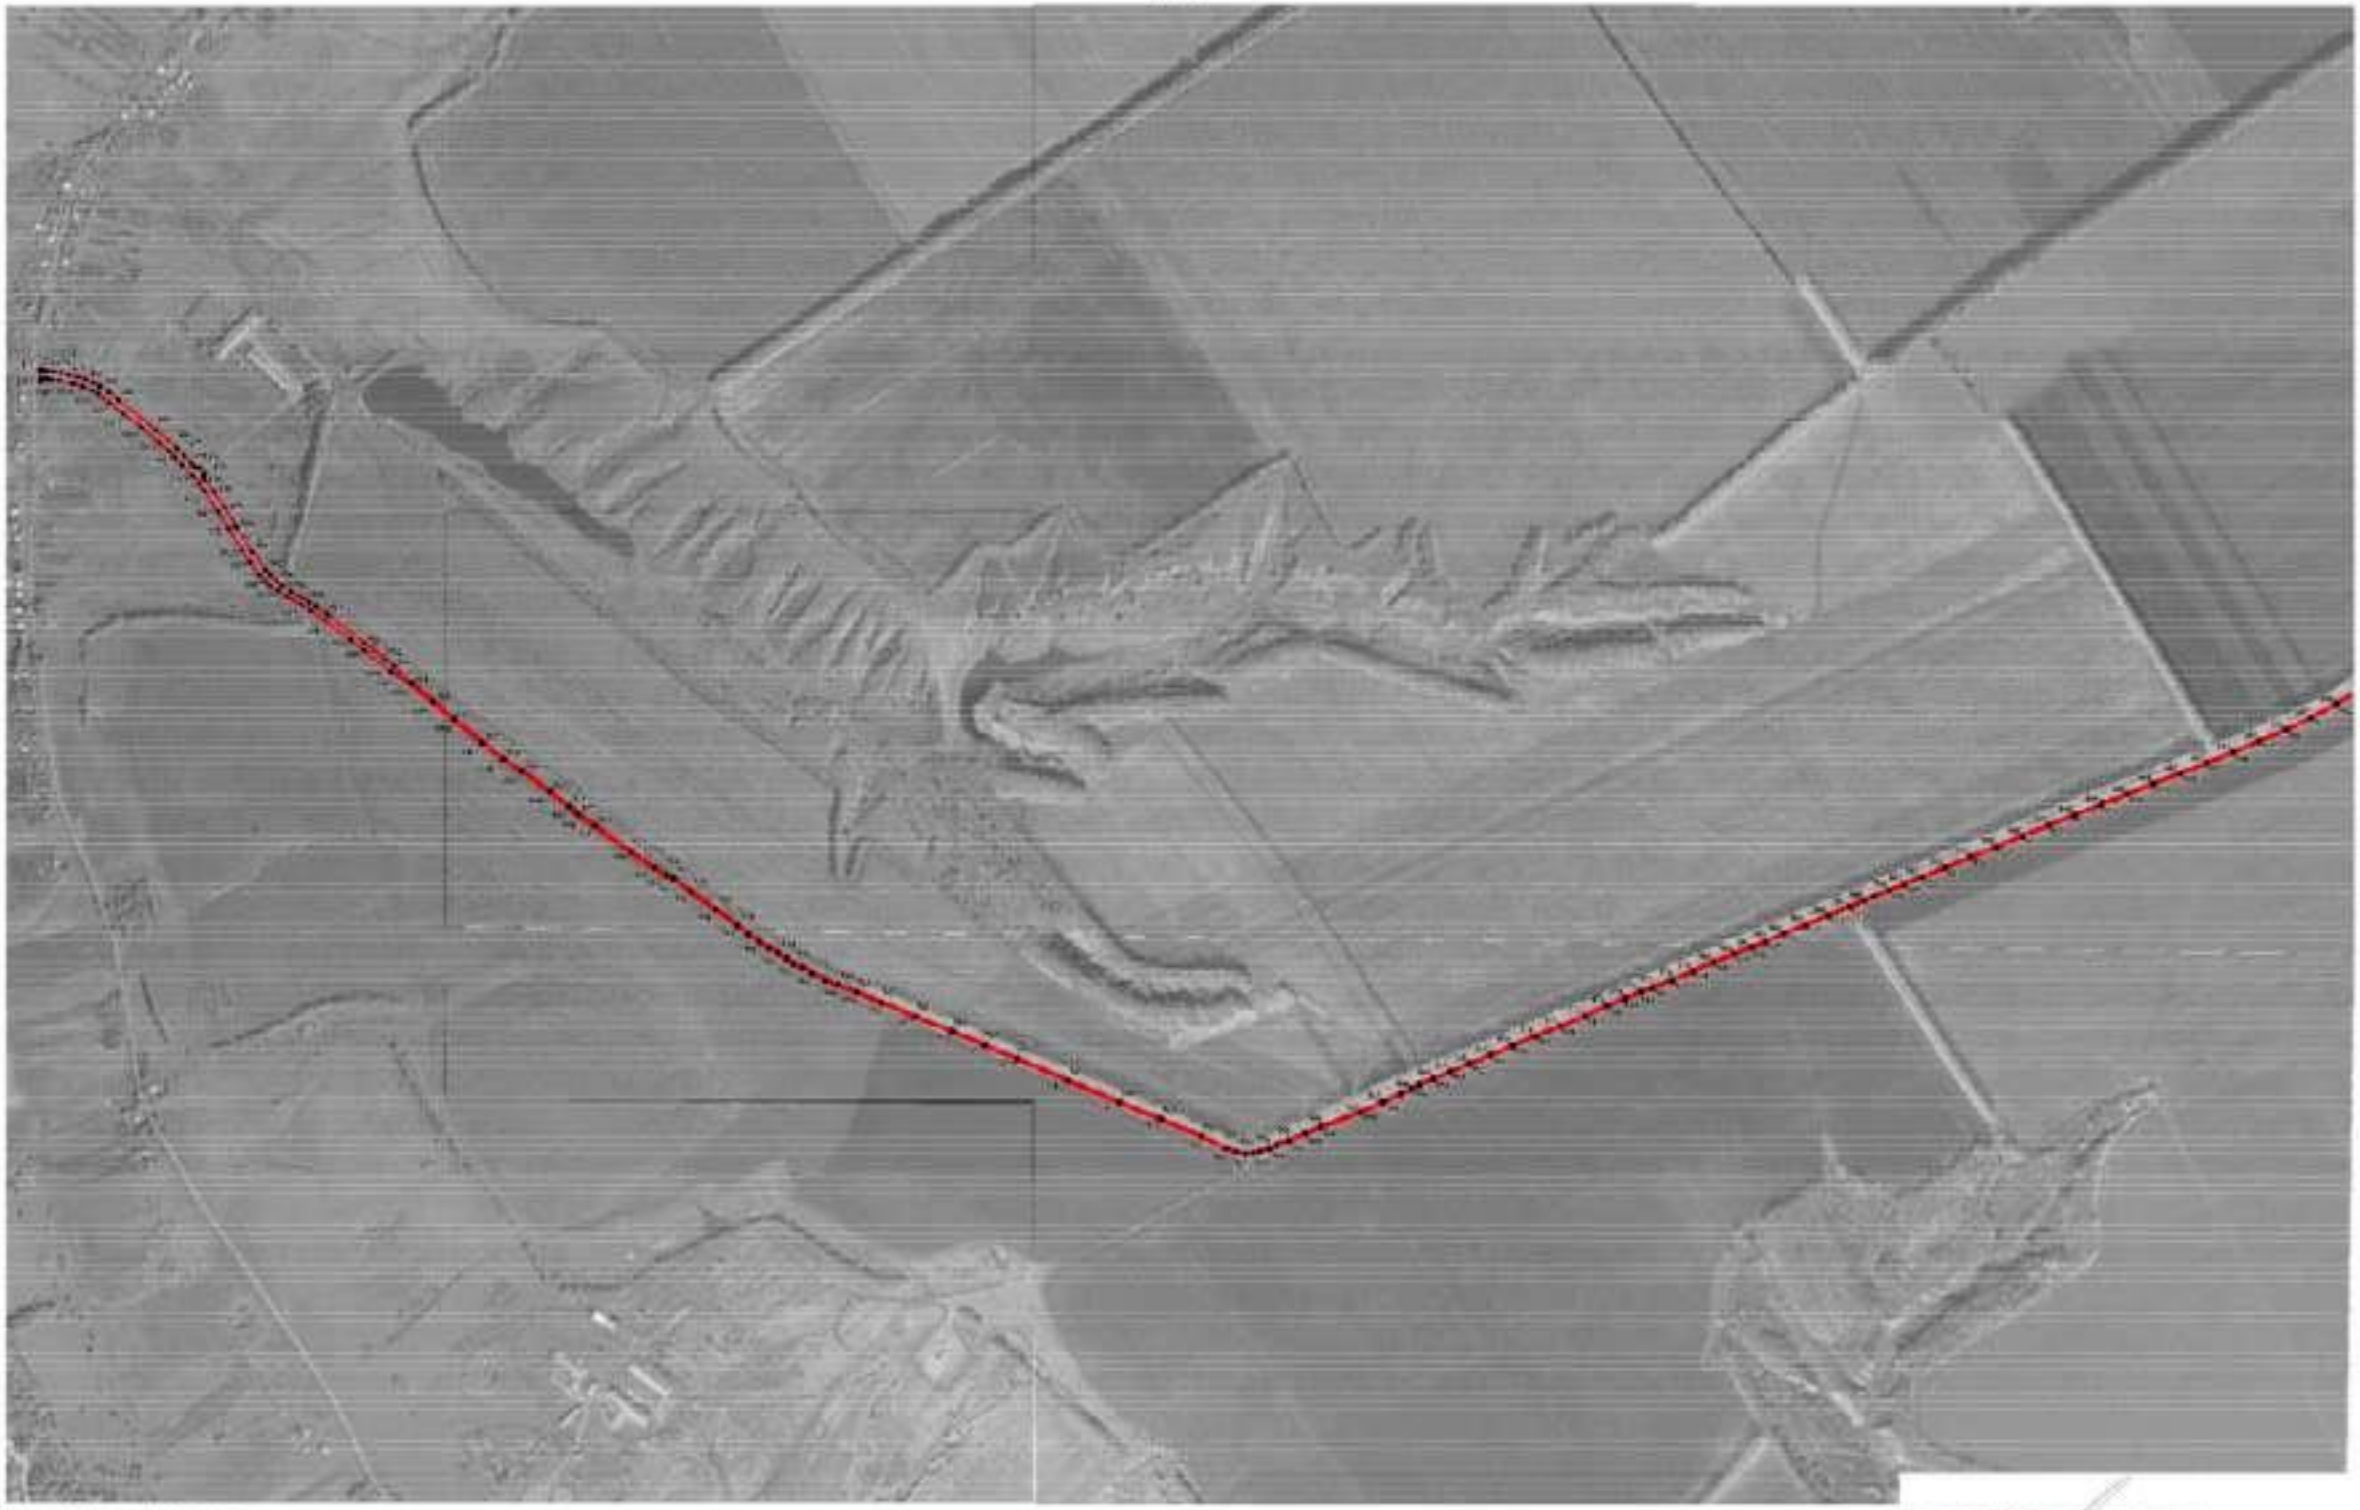

Масштаб условных знаков и обозначений


граница территориальной зоны

характерные точки границ территориальной зоны

Масштаб 1:2000

Руководитель ДГИО «Муниципальный центр»

Подпись _____ Н.Н. Шилягина Дата «17» января 2019 г.

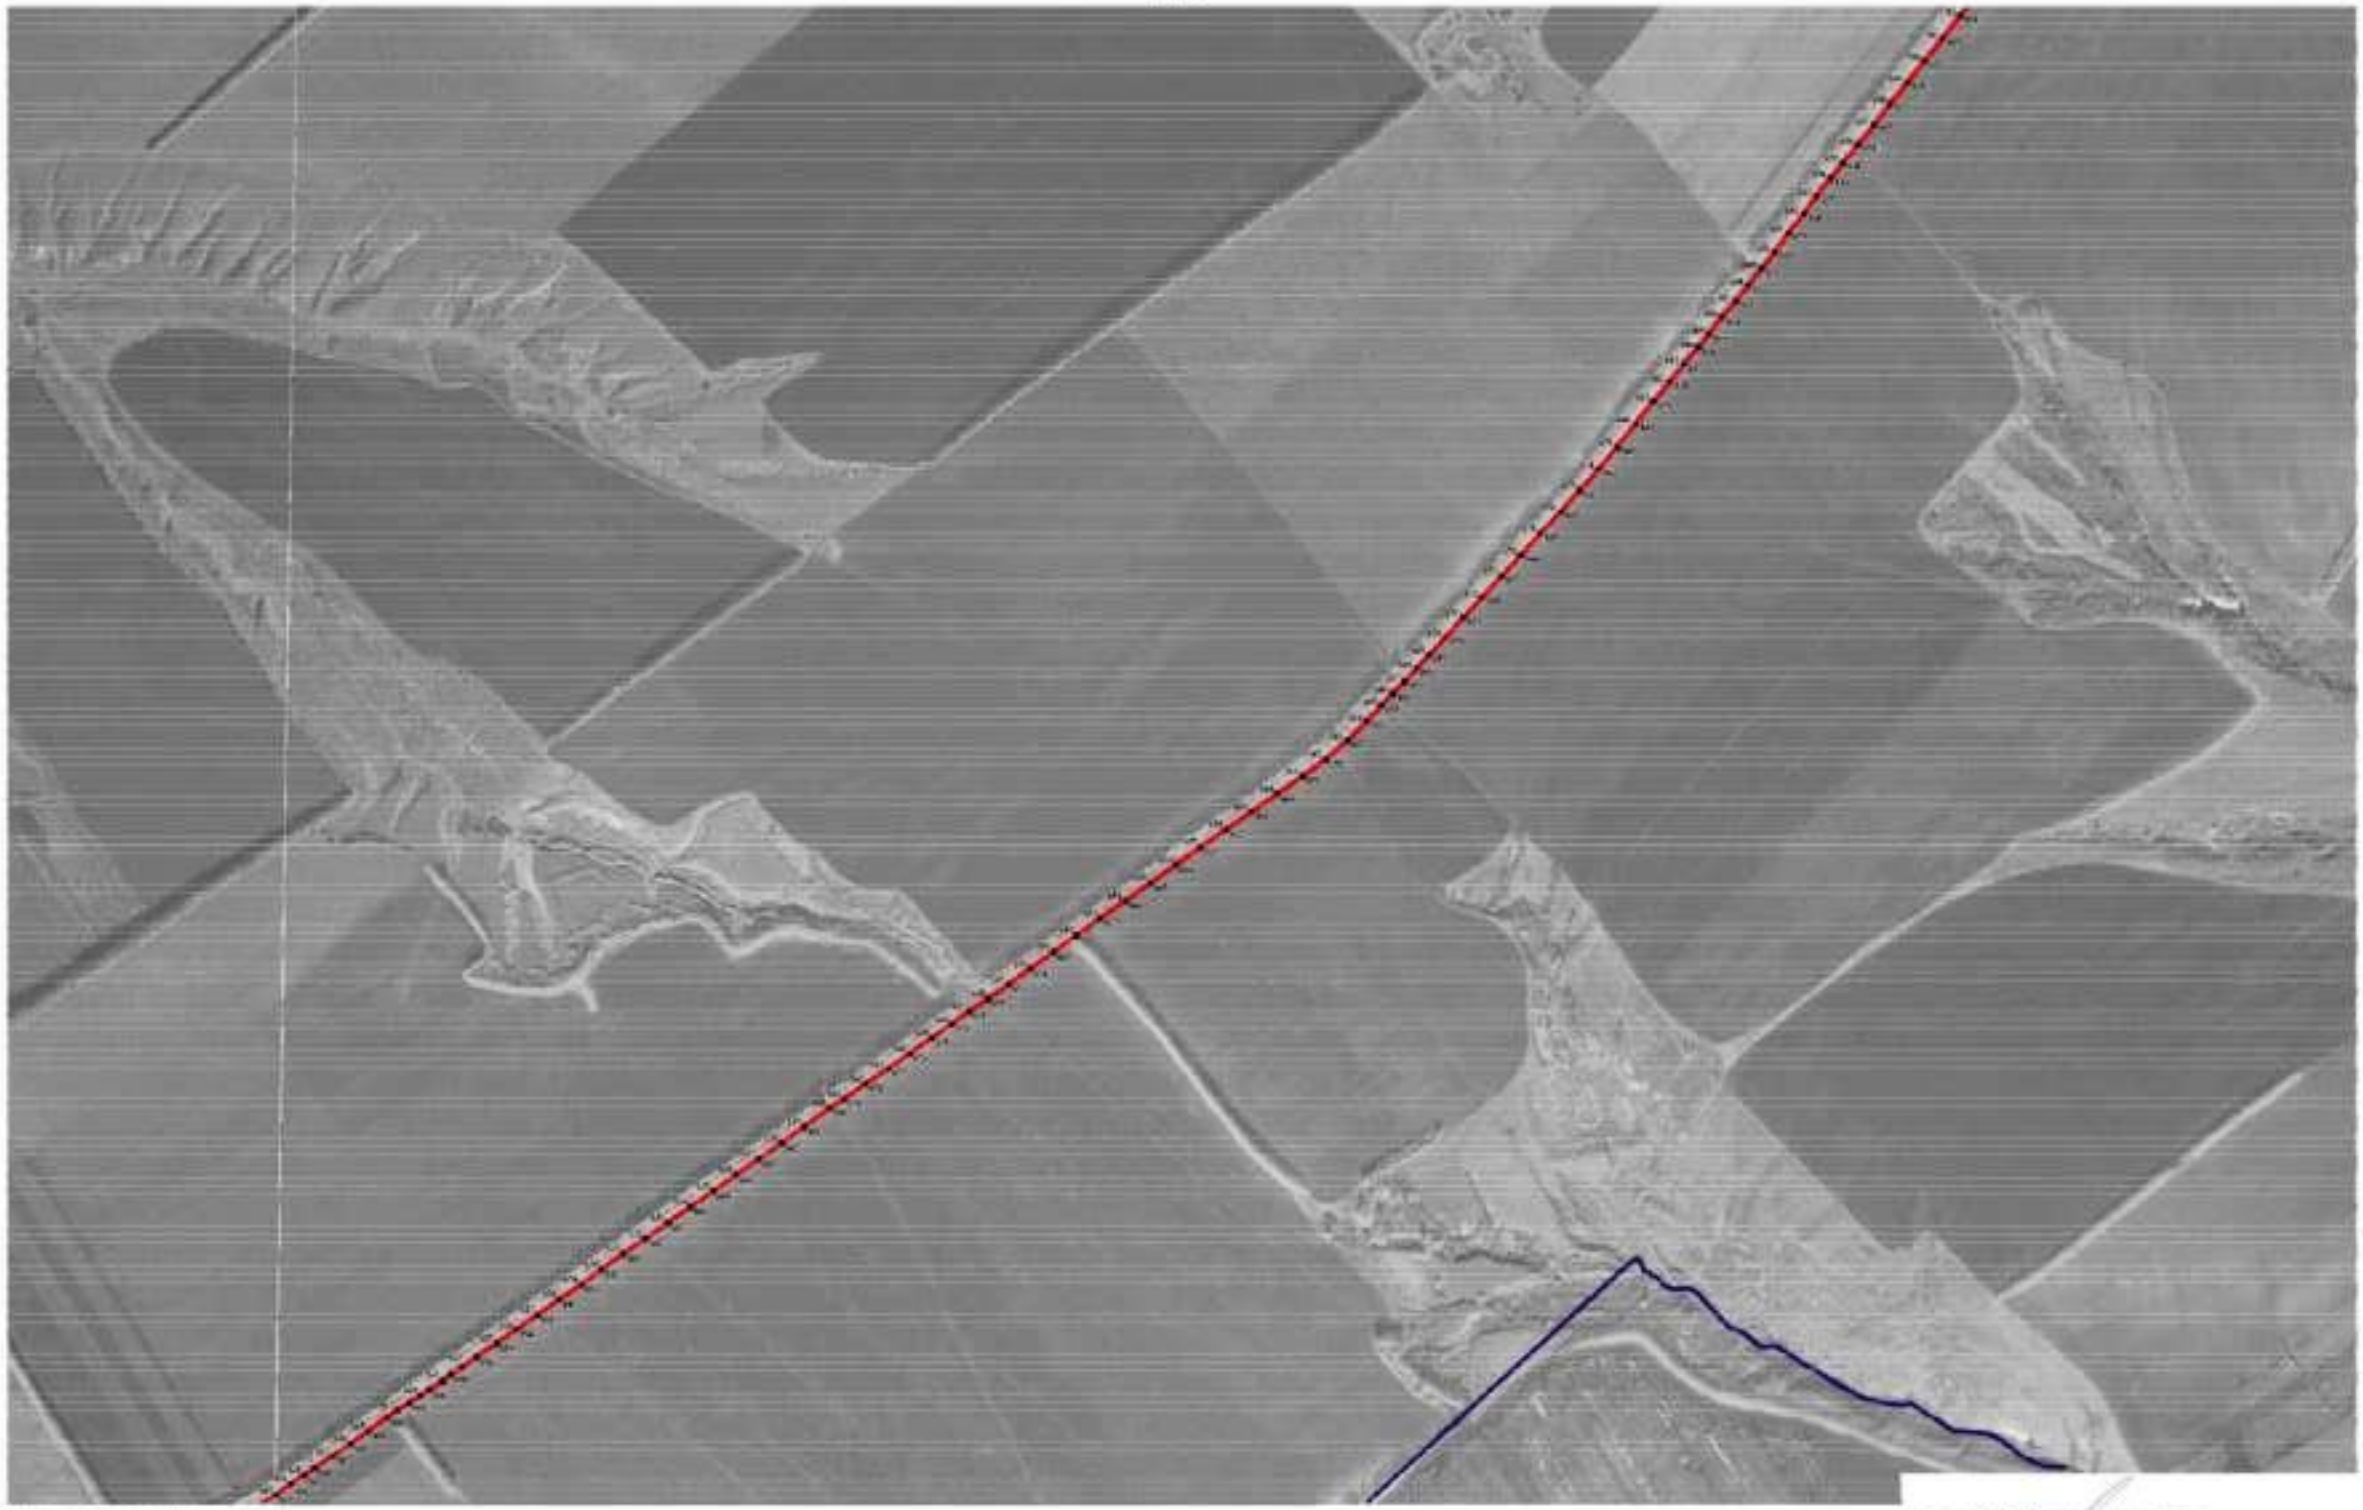



План границ объекта

Лист № 8



Руководитель БУВО «Нормативно-проектный центр»

Подпись _____ Ю.В. Шалыгина Дата « 27 » декабря 2019 г.


Место для оттиска печати (при наличии) лица, составившего описание местоположения границ объекта

Используемые условные знаки и обозначения:

	границы территориальной зоны
• 1047	характерная точка границ территориальной зоны

План границ объекта

Лист № 9

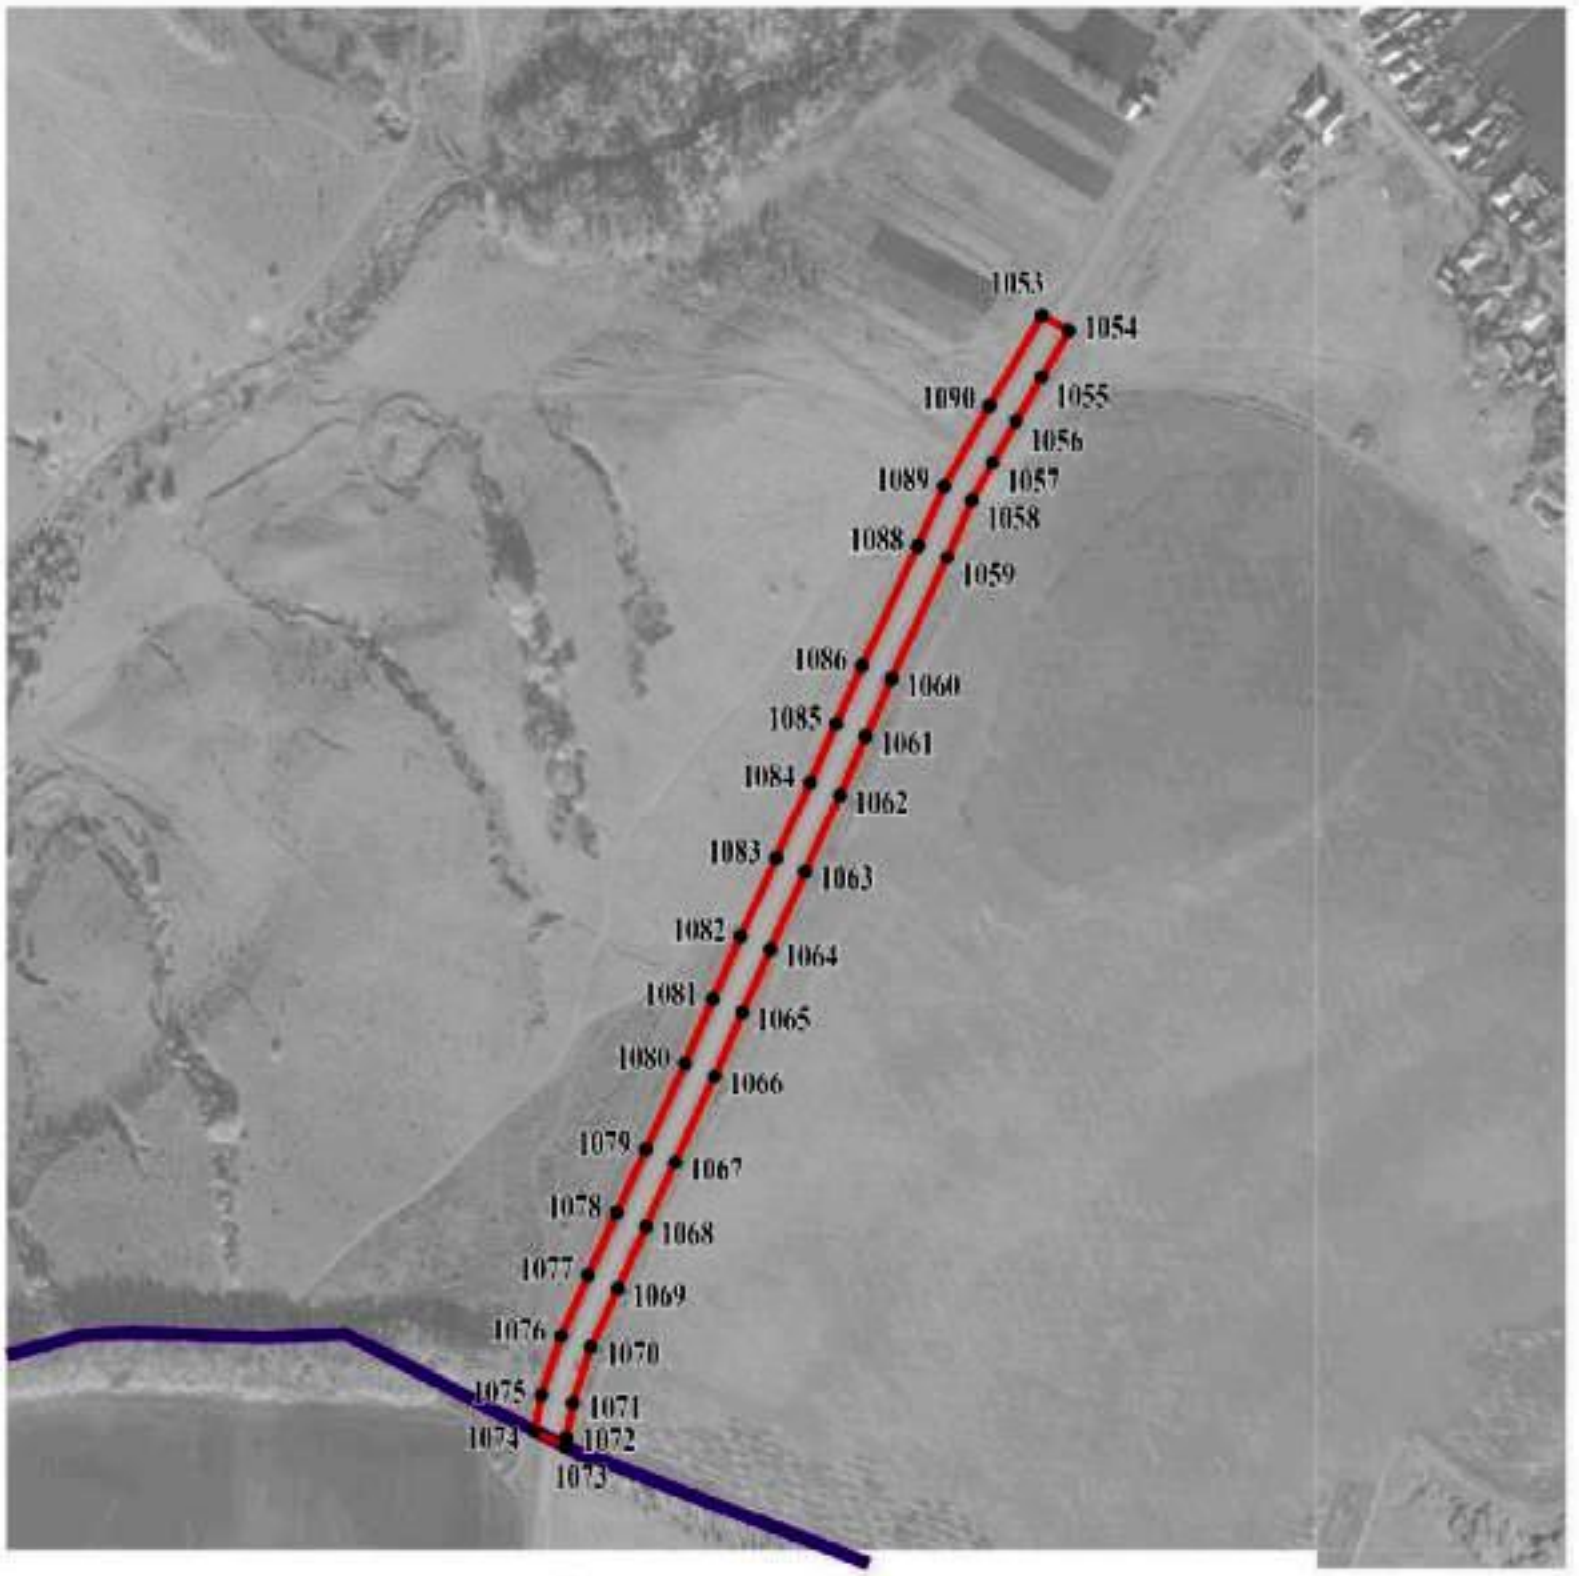

Используемые условные знаки и обозначения:

границы территориальной зоны

границы муниципального образования

1068 характерная точка границ территориальной зоны

Масштаб 1:5000

Руководитель БУВО «Нормативно-проектный центр»

Подпись _____ Ю.В. Шалыгина Дата « 27 » декабря 2019 г.

Место для оттиска печати (при наличии) лица, составившего описание местоположения границ объекта

ОПИСАНИЕ МЕСТОПОЛОЖЕНИЯ ГРАНИЦ

Зона сельскохозяйственного производства - СХ2

(наименование объекта, местоположение границ которого описано (далее объект)

Раздел 1

Сведения об объекте		
№ п/п	Характеристики объекта	Описание характеристик
1	2	3
1	Местоположение объекта	Воронежская область, Верхнемамонский муниципальный район, Лозовское 1-е сельское поселение
2	Площадь объекта ± величина погрешности определения площади (Р ± Дельта Р)	460354+/-11874 м²
3	Иные характеристики объекта	-

Раздел 2

Сведения о местоположении границ объекта					
1. Система координат: МСК - 36, зона 2					
2. Сведения о характерных точках границ объекта					
Обозначение характерных точек границ	Координаты, м		Метод определения координат характерной точки	Средняя квадратическая погрешность положения характерной точки (Mt), м	Описание обозначения точки на местности (при наличии)
	X	Y			
1	2	3	4	5	6
1	355908.25	2169327.48	Картометрический	5.00	-
2	355946.60	2169639.31	Картометрический	5.00	-
3	355948.10	2169660.28	Картометрический	5.00	-
4	355984.46	2169998.79	Картометрический	5.00	-
5	355903.68	2170148.51	Картометрический	1.00	-
6	355836.06	2170240.27	Картометрический	1.00	-
7	355696.30	2170246.78	Картометрический	1.00	-
8	355458.35	2169874.95	Картометрический	5.00	-
9	355362.69	2169881.27	Картометрический	5.00	-
10	355308.65	2169692.45	Картометрический	5.00	-
11	355293.78	2169395.84	Картометрический	5.00	-
12	355306.24	2169394.80	Картометрический	5.00	-
13	355449.55	2169382.06	Картометрический	5.00	-
14	355570.81	2169352.15	Картометрический	5.00	-
15	355683.11	2169337.43	Картометрический	5.00	-
16	355785.40	2169337.82	Картометрический	5.00	-
17	355905.14	2169312.73	Картометрический	5.00	-
1	355908.25	2169327.48	Картометрический	5.00	-
3. Сведения о характерных точках части (частей) границы объекта					
Обозначение характерных точек части границы	Координаты, м		Метод определения координат характерной точки	Средняя квадратическая погрешность положения характерной точки (Mt), м	Описание обозначения точки на местности (при наличии)
	X	Y			
1	2	3	4	5	6
Часть №					
-	-	-	-	-	-

Раздел 3

Сведения о местоположении измененных (уточненных) границ объекта							
1. Система координат: -							
2. Сведения о характерных точках границ объекта							
Обозначение характерных точек границ	Существующие координаты, м		Измененные (уточненные) координаты, м		Метод определения координат характерной точки	Средняя квадратическая погрешность положения характерной точки (Mt), м	Описание обозначения точки на местности (при наличии)
	X	Y	X	Y			
1	2	3	4	5	6	7	8
-	-	-	-	-	-	-	-
3.Сведения о характерных точках части (частей) границы объекта							
Часть №							
-	-	-	-	-	-	-	-

План границ объекта



Руководитель БУВО «Нормативно-проектный центр»

Подпись Ю.В. Шалыгина Дата «27» декабря 2019 г.

Место для оттиска печати (при наличии) лица, составившего описание местоположения границ объекта

Используемые условные знаки и обозначения:

граница территориальной зоны

характерная точка границ территориальной зоны

Масштаб 1:5000