Правовое управление правительства
Воронежской области
ЗАРЕГИСТРИРОВАНО
«17» 08 2020.
Регистрационный номер № 635

**ДЕПАРТАМЕНТ
АРХИТЕКТУРЫ И ГРАДОСТРОИТЕЛЬСТВА
ВОРОНЕЖСКОЙ ОБЛАСТИ**

ПРИКАЗ

06.08.2020 № 45-01-04/593

г. Воронеж

Об утверждении правил землепользования и застройки Нижнеикорецкого сельского поселения Лискинского муниципального района Воронежской области

В соответствии с Градостроительным кодексом Российской Федерации, Федеральным законом от 06.10.2003 № 131-ФЗ «Об общих принципах организации местного самоуправления в Российской Федерации», Законом Воронежской области от 07.07.2006 № 61-ОЗ «О регулировании градостроительной деятельности в Воронежской области», Законом Воронежской области от 20.12.2018 № 173-ОЗ «О перераспределении полномочий по утверждению правил землепользования и застройки между органами местного самоуправления поселений Воронежской области, городского округа город Нововоронеж, Борисоглебского городского округа и исполнительными органами государственной власти Воронежской области», постановлением правительства Воронежской области от 31.12.2014 № 1240 «Об утверждении Положения о департаменте архитектуры и градостроительства Воронежской области», на основании приказа департамента архитектуры и градостроительства Воронежской области от 01.03.2019 № 45-01-04/27 «О подготовке проектов правил землепользования и

застройки поселений Аннинского, Бобровского, Верхнемамонского, Верхнехавского, Воробьёвского, Каширского, Лискинского, Новоусманского, Ольховатского, Павловского, Панинского, Подгоренского, Рамонского, Семилукского и Хохольского муниципальных районов и городского округа город Нововоронеж Воронежской области», с учетом заключений о результатах публичных слушаний от 24.01.2020

п р и к а з ы в а ю:

1. Утвердить прилагаемые правила землепользования и застройки Нижнеикорецкого сельского поселения Лискинского муниципального района Воронежской области.

2. Признать утратившими силу следующие решения Совета народных депутатов Нижнеикорецкого сельского поселения Лискинского муниципального района Воронежской области:

- от 22.12.2011 № 63 «Об утверждении правил землепользования и застройки Нижнеикорецкого сельского поселения Лискинского муниципального района Воронежской области»;

- от 26.12.2013 № 127 «О внесении изменений в решение № 63 от 22.12.2011 г. «Правила землепользования и застройки Нижнеикорецкого сельского поселения»;

- от 27.10.2016 № 71 «О внесении изменений в текстовую часть Правил землепользования и застройки Нижнеикорецкого сельского поселения Лискинского муниципального района Воронежской области»;

- от 20.12.2017 № 116 «О внесении изменений в Правила землепользования и застройки Нижнеикорецкого сельского поселения Лискинского муниципального района Воронежской области».

3. Признать утратившим силу приказ департамента архитектуры и градостроительства Воронежской области от 21.10.2019 № 45-01-04/597 «О внесении изменений в правила землепользования и застройки

Нижнеикорецкого сельского поселения Лискинского муниципального района Воронежской области».

4. Контроль исполнения настоящего приказа оставляю за собой.

Заместитель руководителя департамента
архитектуры и градостроительства
Воронежской области – начальник отдела
территориального планирования С.М. Беляева

УТВЕРЖДЕНЫ
приказом департамента
архитектуры и градостроительства
Воронежской области
от 06.08.2020 № 45-01-04/593

ПРАВИЛА ЗЕМЛЕПОЛЬЗОВАНИЯ И ЗАСТРОЙКИ НИЖНЕИКОРЕЦКОГО СЕЛЬСКОГО ПОСЕЛЕНИЯ ЛИСКИНСКОГО МУНИЦИПАЛЬНОГО РАЙОНА ВОРОНЕЖСКОЙ ОБЛАСТИ

ЧАСТЬ I. ПОРЯДОК ПРИМЕНЕНИЯ ПРАВИЛ ЗЕМЛЕПОЛЬЗОВАНИЯ И ЗАСТРОЙКИ И ВНЕСЕНИЯ В НИХ ИЗМЕНЕНИЙ

Раздел 1. Общие положения

1. Предмет регулирования и цели подготовки Правил землепользования и застройки Нижнеикорецкого сельского поселения Лискинского муниципального района Воронежской области

1. Правила землепользования и застройки Нижнеикорецкого сельского поселения Лискинского муниципального района Воронежской области (далее – Правила) являются документом градостроительного зонирования, который утверждается нормативным правовым актом департамента архитектуры и градостроительства Воронежской области и в котором устанавливаются территориальные зоны, градостроительные регламенты, порядок применения такого документа и порядок внесения в него изменений.

2. Правила разработаны в соответствии с Градостроительным кодексом Российской Федерации (далее – ГрК РФ), Земельным кодексом Российской Федерации, Федеральным законом от 06.10.2003 № 131-ФЗ «Об общих принципах организации местного самоуправления в Российской Федерации», иными нормативными правовыми актами Российской Федерации, Воронежской области, муниципальными правовыми актами

муниципального образования с учетом положений нормативных актов и документов, определяющих основные направления социально-экономического и градостроительного развития муниципального образования, а также сведений Единого государственного реестра недвижимости, сведений, документов и материалов, содержащихся в государственных информационных системах обеспечения градостроительной деятельности.

3. Правила разработаны в целях:

– создания условий для устойчивого развития территории муниципального образования, сохранения окружающей среды и объектов культурного наследия;

– создания условий для планировки территории муниципального образования;

– обеспечения прав и законных интересов физических и юридических лиц, в том числе правообладателей земельных участков и объектов капитального строительства;

– создания условий для привлечения инвестиций, в том числе путем предоставления возможности выбора наиболее эффективных видов разрешенного использования земельных участков и объектов капитального строительства.

2. Основные понятия, используемые в Правилах

В настоящих Правилах используются основные понятия, установленные законодательством Российской Федерации.

3. Сфера применения Правил

1. Действие настоящих Правил распространяется на всю территорию Нижнеикорецкого сельского поселения Лискинского муниципального района Воронежской области. Правила обязательны для соблюдения органами государственной власти, органами местного самоуправления, физическими и юридическими лицами, при осуществлении ими градостроительной деятельности на территории Нижнеикорецкого

сельского поселения Лискинского муниципального района Воронежской области.

2. Настоящие Правила применяются наряду с:

– техническими регламентами и иными обязательными требованиями, установленными в соответствии с законодательством в целях обеспечения безопасности жизни и здоровья людей, надежности и безопасности зданий, строений и сооружений, сохранения окружающей природной среды и объектов культурного наследия;

– региональными и местными нормативами градостроительного проектирования.

4. Содержание и порядок применения Правил

1. Правила включают в себя:

1) порядок их применения и внесения изменений в Правила;

2) карту градостроительного зонирования;

3) градостроительные регламенты.

Обязательным приложением к настоящим Правилам являются сведения о границах территориальных зон, которые должны содержать графическое описание местоположения границ территориальных зон, перечень координат характерных точек этих границ в системе координат, используемой для ведения Единого государственного реестра недвижимости.

2. Порядок применения Правил и внесения в них изменений включает в себя положения:

1) о регулировании землепользования и застройки;

2) об изменении видов разрешенного использования земельных участков и объектов капитального строительства физическими и юридическими лицами;

3) о подготовке документации по планировке территории органами местного самоуправления;

4) о проведении общественных обсуждений или публичных слушаний по вопросам землепользования и застройки;

5) о внесении изменений в Правила;

6) о регулировании иных вопросов землепользования и застройки.

5. Использование объектов недвижимости, не соответствующих настоящим Правилам

1. Земельные участки или объекты капитального строительства, виды разрешенного использования, предельные (минимальные и (или) максимальные) размеры и предельные параметры которых не соответствуют градостроительному регламенту, могут использоваться без установления срока приведения их в соответствие с градостроительным регламентом, за исключением случаев, если использование таких земельных участков и объектов капитального строительства опасно для жизни или здоровья человека, для окружающей среды, объектов культурного наследия.

2. Реконструкция указанных в подпункте 1 настоящего пункта объектов капитального строительства может осуществляться только путем приведения таких объектов в соответствие с градостроительным регламентом или путем уменьшения их несоответствия предельным параметрам разрешенного строительства, реконструкции. Изменение видов разрешенного использования указанных земельных участков и объектов капитального строительства может осуществляться путем приведения их в соответствие с видами разрешенного использования земельных участков и объектов капитального строительства, установленными градостроительным регламентом.

3. В случае если использование указанных в подпункте 1 настоящего пункта земельных участков и объектов капитального строительства продолжается и опасно для жизни или здоровья человека, для окружающей среды, объектов культурного наследия, в соответствии с федеральными законами может быть наложен запрет на использование таких земельных участков и объектов.

6. Открытость и доступность информации о землепользовании и застройке

1. Настоящие Правила являются открытыми и общедоступными.

2. Настоящие Правила подлежат опубликованию в порядке, установленном для официального опубликования нормативных правовых актов Воронежской области, и размещению в федеральной государственной информационной системе территориального планирования и в государственной информационной системе обеспечения градостроительной деятельности.

Раздел 2. Положения о регулировании землепользования и застройки

7. Перераспределение полномочий между органами местного самоуправления Нижнеикорецкого сельского поселения Лискинского муниципального района Воронежской области и департаментом архитектуры и градостроительства Воронежской области

1. На основании Закона Воронежской области от 20.12.2018 № 173-ОЗ «О перераспределении полномочий по утверждению правил землепользования и застройки между органами местного самоуправления поселений Воронежской области, городского округа город Нововоронеж, Борисоглебского городского округа и исполнительными органами государственной власти Воронежской области» (далее – Закон Воронежской области) и в соответствии со статьей 8.2 ГрК РФ, пунктом 6.1 статьи 26.3 Федерального закона от 06.10.1999 № 184-ФЗ «Об общих принципах организации законодательных (представительных) и исполнительных органов государственной власти субъектов Российской Федерации», частью 1.2 статьи 17 Федерального закона от 06.10.2003 № 131-ФЗ «Об общих принципах организации местного самоуправления в Российской Федерации» полномочия по утверждению Правил перераспределены между органами местного самоуправления Нижнеикорецкого сельского поселения Лискинского муниципального района Воронежской области и департаментом архитектуры и градостроительства Воронежской области

(далее – Уполномоченный орган) на срок, установленный Законом Воронежской области.

2. После истечения срока, указанного в Законе Воронежской области, полномочия Уполномоченного органа, предусмотренные настоящими Правилами, осуществляются органами местного самоуправления Нижнеикорецкого сельского поселения Лискинского муниципального района Воронежской области в соответствии с требованиями ГрК РФ.

8. Полномочия Уполномоченного органа по вопросам землепользования и застройки

1. Полномочия Уполномоченного органа по вопросам землепользования и застройки включают:

1) принятие решений о подготовке проекта Правил, о подготовке проекта о внесении изменений в Правила;

2) утверждение Правил, утверждение внесения изменений в Правила;

3) принятие решений о предоставлении разрешений на условно разрешенный вид использования объектов капитального строительства или земельного участка;

4) принятие решений о предоставлении разрешения на отклонение от предельных параметров разрешенного строительства, реконструкции объектов капитального строительства;

5) иные полномочия в соответствии с действующим законодательством.

9. Комиссия по подготовке проектов Правил

1. Комиссия по подготовке проектов правил землепользования и застройки поселений Воронежской области, городского округа город Нововоронеж, Борисоглебского городского округа (далее – Комиссия) является специально созданным постоянно действующим коллегиальным органом при Уполномоченном органе в целях реализации полномочий,

указанных в пункте 8 настоящих Правил, перераспределенных в соответствии с Законом Воронежской области и обеспечения выполнения задач градостроительного зонирования.

2. Комиссия создается и прекращает свою деятельность приказом Уполномоченного органа.

3. Состав и порядок деятельности Комиссии утверждается приказом Уполномоченного органа.

Раздел 3. Положения об изменении видов разрешенного использования земельных участков и объектов капитального строительства физическими и юридическими лицами

10. Изменение видов разрешенного использования земельных участков и объектов капитального строительства

1. Для каждой из установленных настоящими Правилами территориальных зон могут устанавливаться основные, условно разрешенные и вспомогательные виды разрешенного использования земельных участков и объектов капитального строительства.

2. Изменение одного вида разрешенного использования земельных участков и объектов капитального строительства на другой вид такого использования осуществляется в соответствии с градостроительным регламентом при условии соблюдения требований технических регламентов.

3. Основные и вспомогательные виды разрешенного использования земельных участков и объектов капитального строительства правообладателями земельных участков и объектов капитального строительства, за исключением органов государственной власти, органов местного самоуправления, государственных и муниципальных учреждений, государственных и муниципальных унитарных предприятий, выбираются самостоятельно без дополнительных разрешений и согласования.

4. Решения об изменении одного вида разрешенного использования земельных участков и объектов капитального строительства, расположенных

на землях, на которые действие градостроительных регламентов не распространяется или для которых градостроительные регламенты не устанавливаются, на другой вид такого использования принимаются в соответствии с федеральными законами.

11. Предоставление разрешения на условно разрешенный вид использования земельного участка или объекта капитального строительства

1. Физическое или юридическое лицо, заинтересованное в предоставлении разрешения на условно разрешенный вид использования земельного участка или объекта капитального строительства (далее - разрешение на условно разрешенный вид использования), направляет заявление о предоставлении разрешения на условно разрешенный вид использования в Комиссию. Заявление о предоставлении разрешения на условно разрешенный вид использования может быть направлено в форме электронного документа, подписанного электронной подписью в соответствии с требованиями Федерального закона от 06.04.2011 № 63-ФЗ «Об электронной подписи».

2. Порядок предоставления разрешения на условно разрешенный вид использования земельного участка или объекта капитального строительства определен статьей 39 ГрК РФ.

3. Проект решения о предоставлении разрешения на условно разрешенный вид использования подлежит рассмотрению на общественных обсуждениях или публичных слушаниях, проводимых в порядке, установленном статьей 5.1 ГрК РФ, с учетом положений статьи 39 ГрК РФ.

12. Предоставление разрешения на отклонение от предельных параметров разрешенного строительства, реконструкции объектов капитального строительства

1. Правообладатели земельных участков, размеры которых меньше установленных градостроительным регламентом минимальных размеров земельных участков либо конфигурация, инженерно-геологические или иные характеристики которых неблагоприятны для застройки, вправе обратиться

за разрешениями на отклонение от предельных параметров разрешенного строительства, реконструкции объектов капитального строительства (далее также – разрешение на отклонение от предельных параметров).

2. Правообладатели земельных участков вправе обратиться за разрешениями на отклонение от предельных параметров разрешенного строительства, реконструкции объектов капитального строительства, если такое отклонение необходимо в целях однократного изменения одного или нескольких предельных параметров разрешенного строительства, реконструкции объектов капитального строительства, установленных градостроительным регламентом для конкретной территориальной зоны, не более чем на десять процентов.

3. Порядок предоставления разрешения на отклонение от предельных параметров определен статьей 40 ГрК РФ.

4. Проект решения о предоставлении разрешения на отклонение от предельных параметров подлежит рассмотрению на общественных обсуждениях или публичных слушаниях, проводимых в порядке, установленном статьей 5.1 ГрК РФ, с учетом положений статьи 39 ГрК РФ, за исключением случая, указанного в части 1.1 статьи 40 ГрК РФ.

Раздел 4. Положения о подготовке документации по планировке территории органами местного самоуправления

13. Общие положения о подготовке документации по планировке территории

1. Подготовка документации по планировке территории осуществляется в целях обеспечения устойчивого развития территорий, в том числе выделения элементов планировочной структуры, установления границ земельных участков, установления границ зон планируемого размещения объектов капитального строительства.

2. Подготовка документации по планировке территории осуществляется в соответствии с главой 5 ГрК РФ.

3. Состав и содержание документации по планировке территории определяется ГрК РФ.

Раздел 5. Положения о проведении общественных обсуждений или публичных слушаний по вопросам землепользования и застройки

14. Общие положения о порядке проведения общественных обсуждений или публичных слушаний в сфере градостроительной деятельности

1. В целях соблюдения права человека на благоприятные условия жизнедеятельности, прав и законных интересов правообладателей земельных участков и объектов капитального строительства по проектам правил землепользования и застройки, проектам планировки территории, проектам межевания территории, проектам, предусматривающим внесение изменений в один из указанных утвержденных документов, проектам решений о предоставлении разрешения на условно разрешенный вид использования земельного участка или объекта капитального строительства, проектам решений о предоставлении разрешения на отклонение от предельных параметров разрешенного строительства, реконструкции объектов капитального строительства в соответствии с уставом муниципального образования и (или) нормативным правовым актом представительного органа муниципального образования и с учетом положений ГрК РФ проводятся общественные обсуждения или публичные слушания, за исключением случаев, предусмотренных ГрК РФ и другими федеральными законами.

2. Порядок проведения общественных обсуждений или публичных слушаний определяется ГрК РФ, Уставом Нижнеикорецкого сельского поселения Лискинского муниципального района Воронежской области и (или) нормативным правовым актом представительного органа муниципального образования.

Раздел 6. Положения о внесении изменений в Правила

15. Основания и порядок внесения изменений в Правила

1. Основания для рассмотрения вопроса о внесении изменений в настоящие Правила предусмотрены статьей 33 ГрК РФ.

2. Внесение изменений в Правила осуществляется в порядке, предусмотренном статьями 31 и 32 ГрК РФ, с учетом особенностей, установленных статьей 33 ГрК РФ.

Раздел 7. Положения о регулировании иных вопросов землепользования и застройки

16. Общие принципы регулирования иных вопросов землепользования и застройки на территории Нижнеикорецкого сельского поселения Лискинского муниципального района Воронежской области

Иные вопросы землепользования и застройки на территории Нижнеикорецкого сельского поселения Лискинского муниципального района Воронежской области регулируются законодательством Российской Федерации, Воронежской области, муниципальными правовыми актами Нижнеикорецкого сельского поселения Лискинского муниципального района Воронежской области.


ЧАСТЬ II. КАРТА ГРАДОСТРОИТЕЛЬНОГО ЗОНИРОВАНИЯ

17. Карты градостроительного зонирования

1. Карта градостроительного зонирования территории Нижнеикорецкого сельского поселение Лискинского муниципального района Воронежской области.

ПРАВИЛА ЗЕМЛЕПОЛЬЗОВАНИЯ И ЗАСТРОЙКИ


Карта градостроительного зонирования территории Нижнеикорецкого сельского поселения Лискинского муниципального района Воронежской области

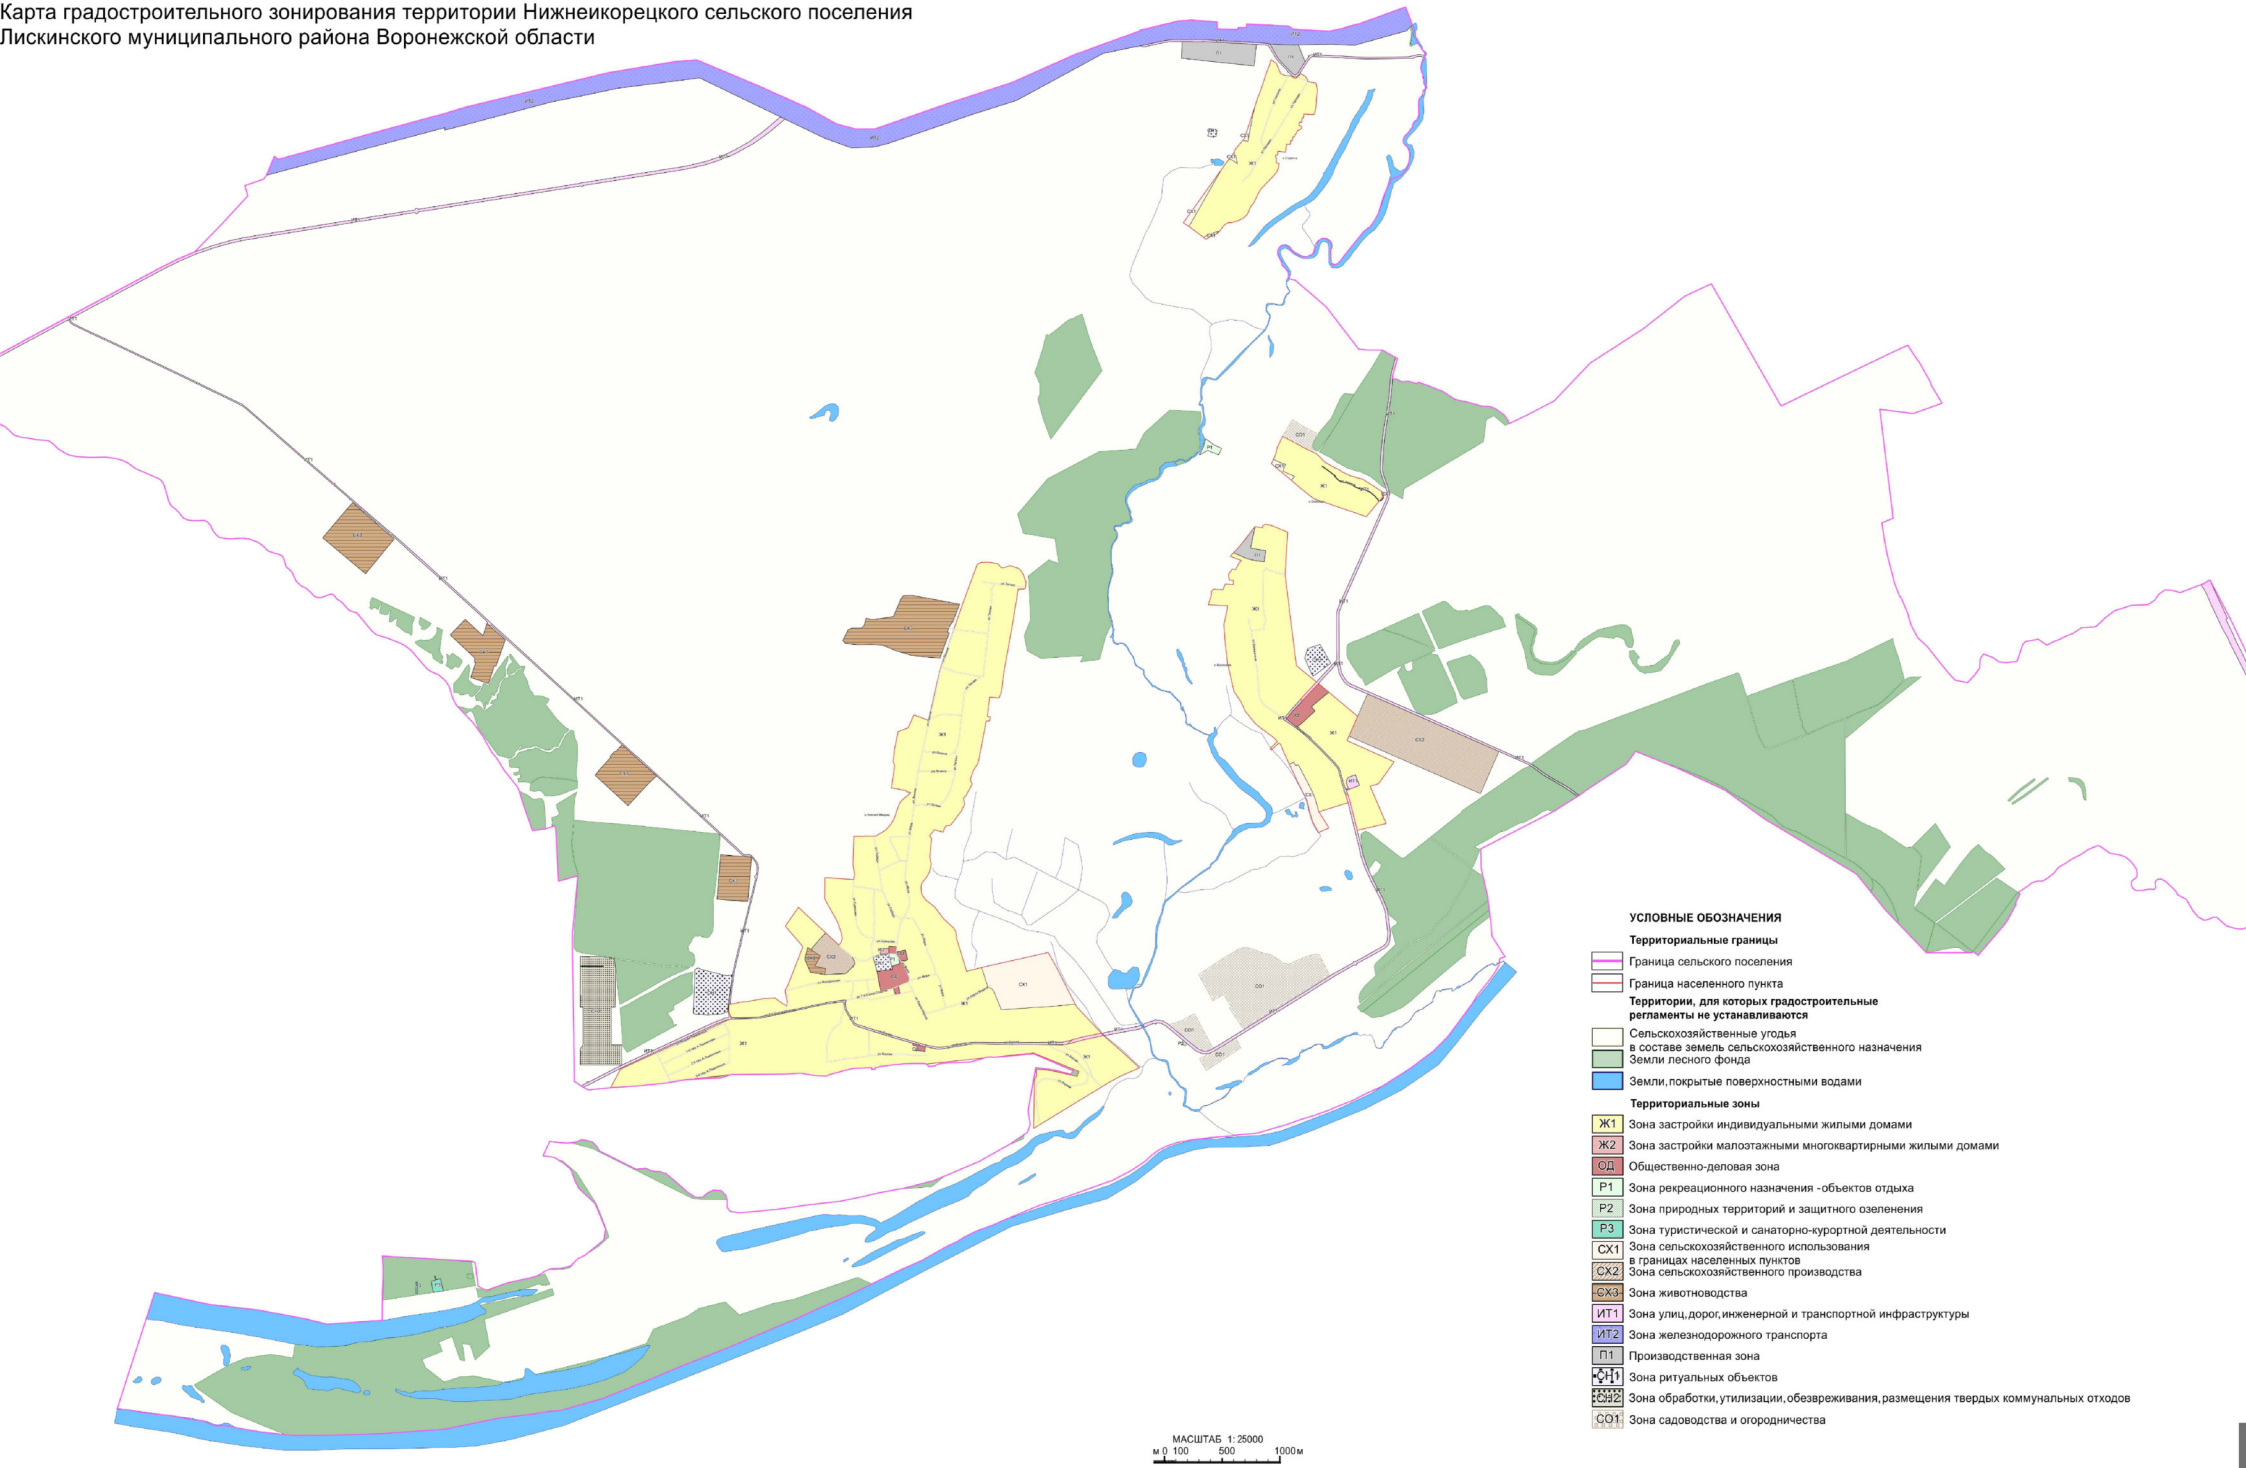

2. Карта градостроительного зонирования с отображением зон с особыми условиями использования территории Нижнеикорецкого сельского поселение Лискинского муниципального района Воронежской области.

ПРАВИЛА ЗЕМЛЕПОЛЬЗОВАНИЯ И ЗАСТРОЙКИ

Карта градостроительного зонирования с отображением зон с особыми условиями использования территории Нижнеикорецкого сельского поселения Лискинского муниципального района Воронежской области

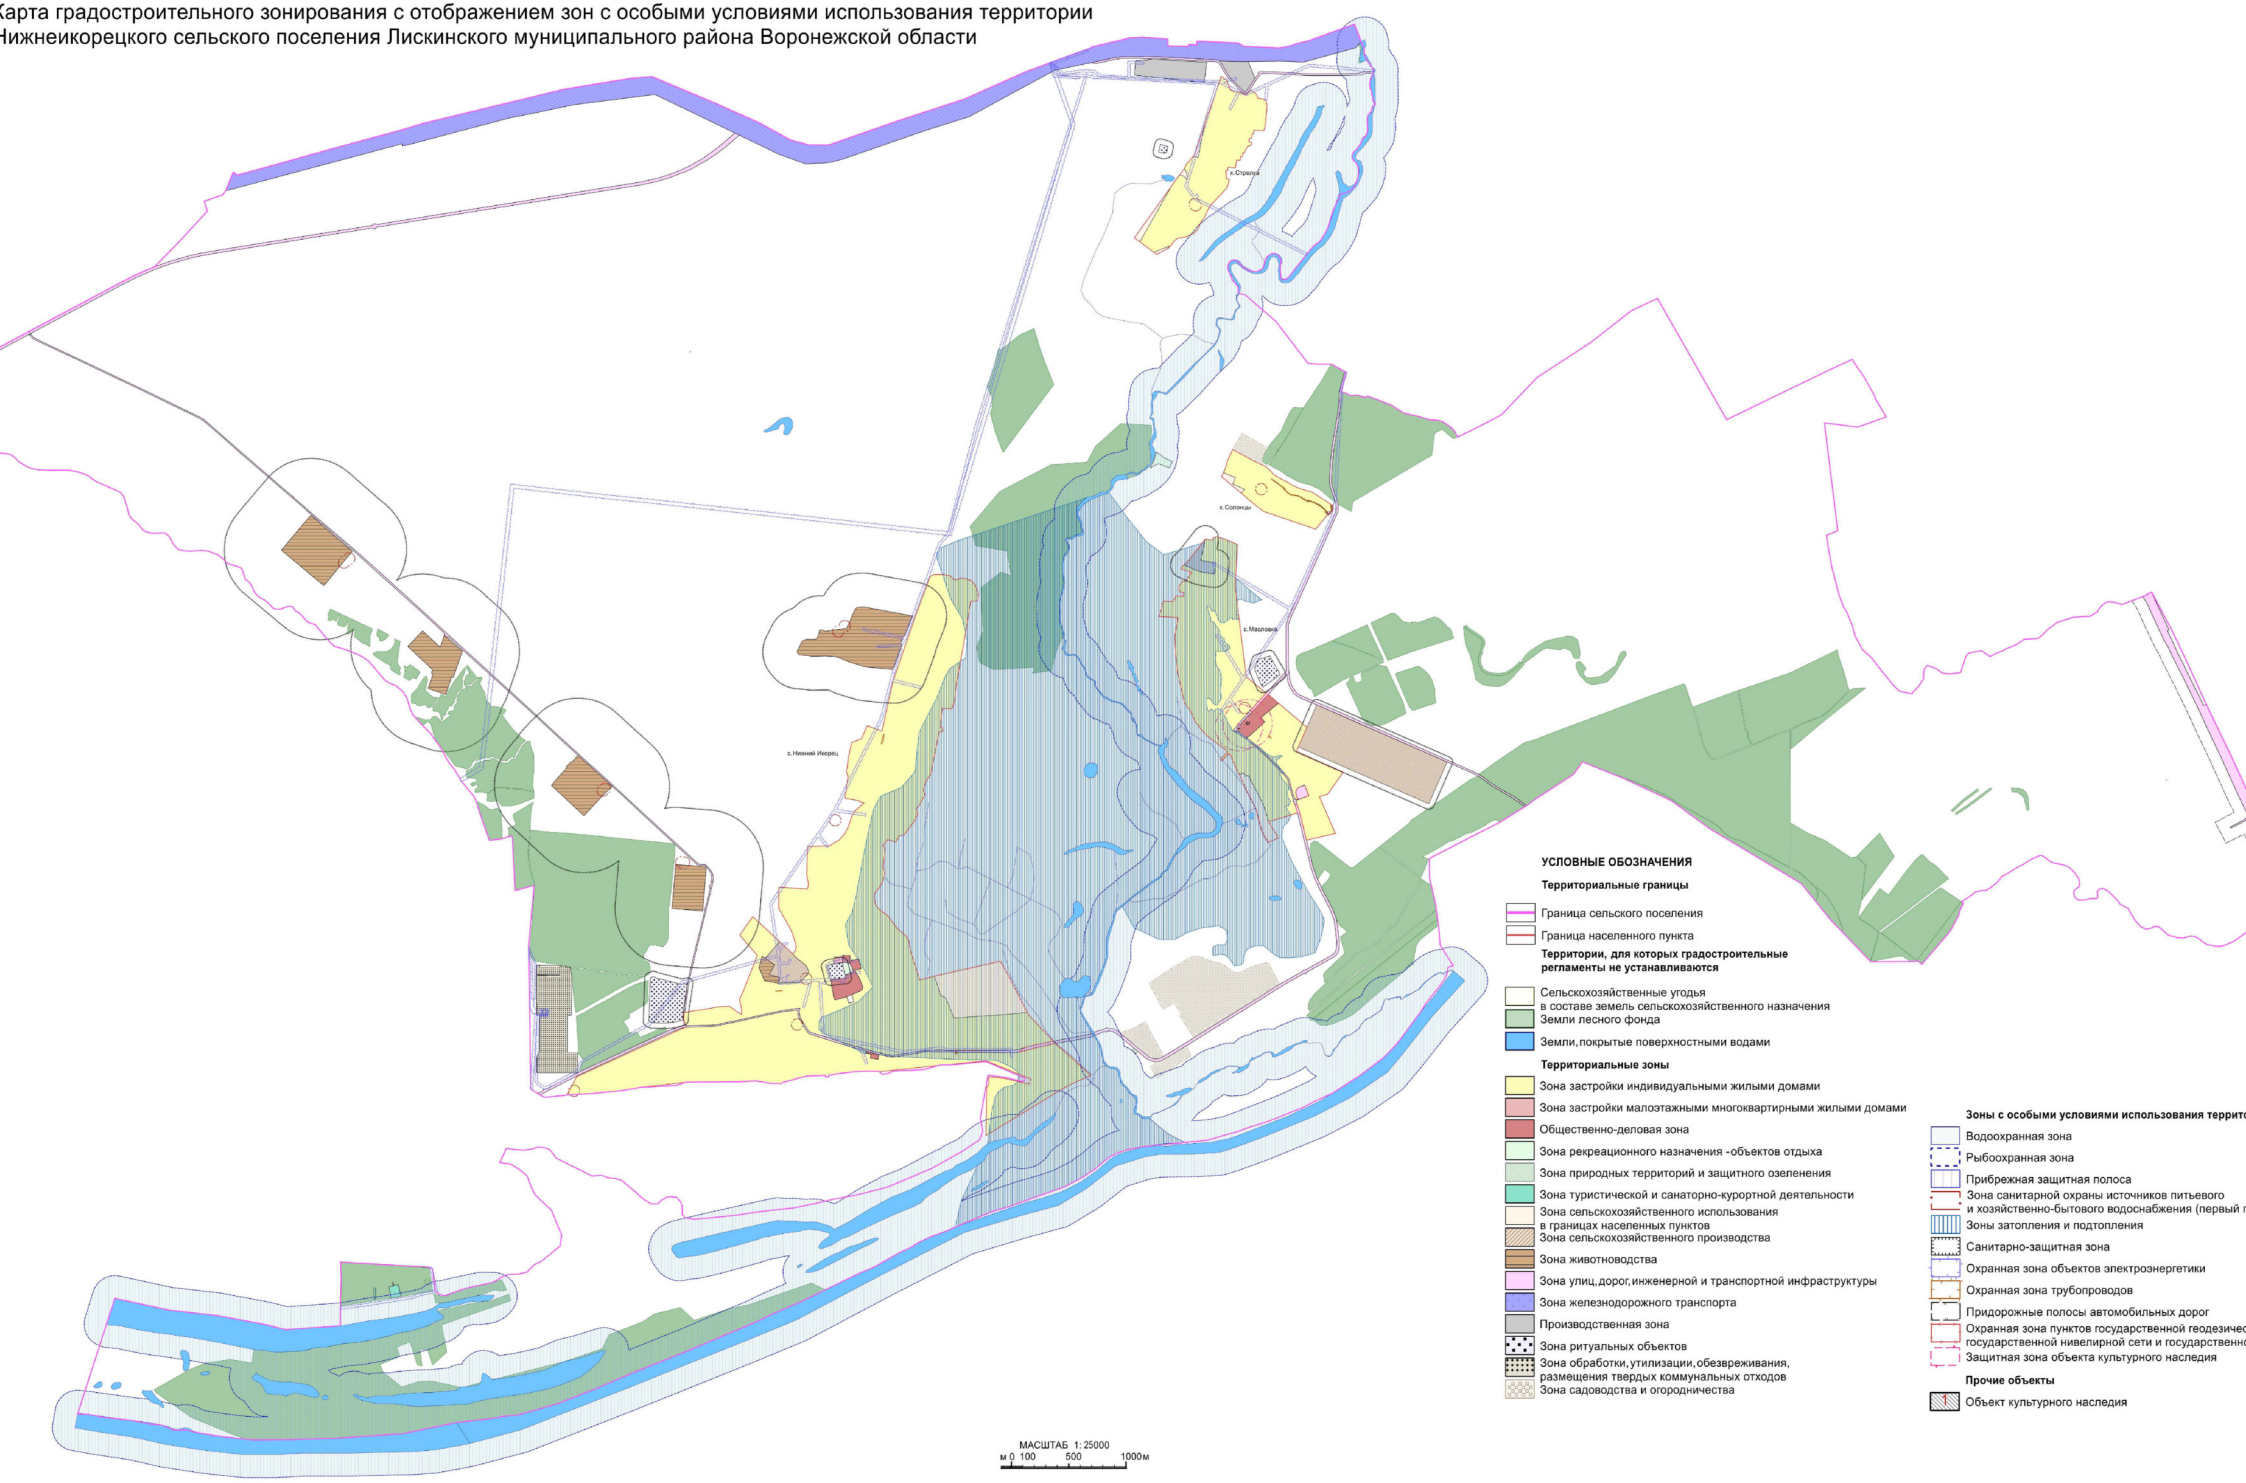

2.1. На территории Нижнеикорецкого сельского поселение Лискинского муниципального района Воронежской области располагаются следующие объекты культурного наследия:

№ п/п	Наименование объекта культурного наследия	Сведения о границах территории объекта культурного наследия	Сведения о границах защитной зоны объекта культурного наследия	Сведения о границах зоны охраны объекта культурного наследия
1	Церковь св. Николая	Не установлена	Установлена приказом управления по охране объектов культурного наследия Воронежской области от 06.11.2019 № 71-01-07/267 «Об утверждении графического описания местоположения границ (с перечнем координат характерных точек этих границ) защитных зон объектов культурного наследия, расположенных на территории Воронежской области» (далее - приказ от 06.11.2019 № 71-01-07/267)	Не установлена
2	Братская могила № 175	Не установлена	Установлена приказом от 06.11.2019 № 71-01-07/267	Не установлена

18. Перечень территориальных зон, установленных на карте градостроительного зонирования

1. Порядок установления территориальных зон определен статьей 34 ГрК РФ. На карте градостроительного зонирования установлены следующие виды территориальных зон:

Наименование территориальной зоны	Кодовое обозначение территориальной зоны
Жилые зоны	
Зона застройки индивидуальными жилыми домами	**Ж1**
Зона застройки малоэтажными многоквартирными жилыми домами	**Ж2**
Общественно-деловые зоны	
Общественно-деловая зона	**ОД**
Производственные и коммунально-складские зоны	
Производственная зона	**П1**
Зоны инженерной и транспортной инфраструктуры	
Зона улиц, дорог, инженерной и транспортной инфраструктуры	**ИТ1**
Зона железнодорожного транспорта	**ИТ2**
Зоны сельскохозяйственного использования	

Наименование территориальной зоны	Кодовое обозначение территориальной зоны
Зона сельскохозяйственного использования в границах населенных пунктов	**СХ1**
Зона сельскохозяйственного производства	**СХ2**
Зона животноводства	**СХ3**
Зоны рекреационного назначения	
Зона рекреационного назначения - объектов отдыха	**Р1**
Зона природных территорий и защитного озеленения	**Р2**
Зона туристической и санаторно-курортной деятельности	**Р3**
Зоны специального назначения	
Зона ритуальных объектов	**СН1**
Зона обработки, утилизации, обезвреживания, размещения твердых коммунальных отходов	**СН2**
Зоны ведения садоводства для собственных нужд граждан	
Зона садоводства и огородничества	**СО1**

2. Сведения о границах территориальных зон, содержащие графическое описание местоположения границ территориальных зон, перечень координат характерных точек границ территориальных зон села Нижний Икорец, являются приложением № 1 к настоящим Правилам.

3. Сведения о границах территориальных зон, содержащие графическое описание местоположения границ территориальных зон, перечень координат характерных точек границ территориальных зон села Масловка, являются приложением № 2 к настоящим Правилам.

4. Сведения о границах территориальных зон, содержащие графическое описание местоположения границ территориальных зон, перечень координат характерных точек границ территориальных зон хутора Солонцы, являются приложением № 3 к настоящим Правилам.

5. Сведения о границах территориальных зон, содержащие графическое описание местоположения границ территориальных зон, перечень координат характерных точек границ территориальных зон хутора Стрелка, являются приложением № 4 к настоящим Правилам.

6. Сведения о границах территориальных зон, содержащие графическое описание местоположения границ территориальных зон, перечень координат характерных точек границ территориальных зон, расположенных за границами населенных пунктов на территории Нижнеикорецкого сельского поселения, являются приложением № 5 к настоящим Правилам.

ЧАСТЬ III. ГРАДОСТРОИТЕЛЬНЫЕ РЕГЛАМЕНТЫ

19. Общие положения о градостроительном регламенте

1. Градостроительным регламентом определяется правовой режим земельных участков, равно как всего, что находится над и под поверхностью земельных участков и используется в процессе их застройки и последующей эксплуатации объектов капитального строительства.

2. Действие градостроительного регламента распространяется в равной мере на все земельные участки и объекты капитального строительства, расположенные в пределах границ территориальной зоны, обозначенной на карте градостроительного зонирования.

3. Земли и земельные участки, на которые действие градостроительных регламентов не распространяется или для которых градостроительные регламенты не устанавливаются, определены статьей 36 ГрК РФ.

20. Виды разрешенного использования

1. Разрешенное использование земельных участков и объектов капитального строительства может быть следующих видов:

– основные виды разрешенного использования;

– условно разрешенные виды использования;

– вспомогательные виды разрешенного использования, допустимые только в качестве дополнительных по отношению к основным видам разрешенного использования и условно разрешенным видам использования и осуществляемые совместно с ними.

2. Виды разрешенного использования (далее – ВРИ) земельных участков в настоящих Правилах определяются в соответствии с приказом Министерства экономического развития Российской Федерации от 01.09.2014 № 540 «Об утверждении классификатора видов разрешенного использования земельных участков».

21. Градостроительные регламенты территориальных зон

1. Зона застройки индивидуальными жилыми домами – Ж1

№ п/п	Код ВРИ	Наименование ВРИ	Предельные (минимальные и (или) максимальные) размеры земельных участков, в том числе их площадь, м²		Максимальный процент застройки в границах земельного участка	Предельное количество этажей или предельная высота зданий, строений, сооружений	Минимальные отступы от границ земельных участков в целях определения мест допустимого размещения зданий, строений, сооружений, за пределами которых запрещено строительство зданий, строений, сооружений
			min	max			
ОСНОВНЫЕ ВИДЫ РАЗРЕШЕННОГО ИСПОЛЬЗОВАНИЯ ЗЕМЕЛЬНЫХ УЧАСТКОВ И ОБЪЕКТОВ КАПИТАЛЬНОГО СТРОИТЕЛЬСТВА							
1	2.1	Для индивидуального жилищного строительства	300	3000	50%	3 этажа	3 метра
2	2.3	Блокированная жилая застройка	80	3000	50%	3 этажа	3 метра; 0 метров – при примыкании к соседним зданиям
3	2.2	Для ведения личного подсобного хозяйства (приусадебный земельный участок)	300	5000	30%	3 этажа	3 метра
4	1.19	Сенокошение	600	50000	0%	не подлежат установлению	
5	1.20	Выпас сельскохозяйственных животных	300	50000	0%	не подлежат установлению	
6	13.1	Ведение огородничества	400	5000	0%	не подлежат установлению	
7	3.1.1	Предоставление коммунальных услуг	не подлежит установлению	5000	не подлежат установлению		
8	3.1.2	Административные здания организаций, обеспечивающих предоставление коммунальных услуг	не подлежат установлению		60%	3 этажа	3 метра
9	3.2.3	Оказание услуг связи	не подлежат установлению		60%	3 этажа	3 метра
10	3.4.1	Амбулаторно-поликлиническое обслуживание	не подлежат установлению			3 этажа	3 метра
11	3.5.1	Дошкольное, начальное и среднее общее образование	не подлежат установлению			4 этажа	3 метра

№ п/п	Код ВРИ	Наименование ВРИ	Предельные (минимальные и (или) максимальные) размеры земельных участков, в том числе их площадь, м^2		Максимальный процент застройки в границах земельного участка	Предельное количество этажей или предельная высота зданий, строений, сооружений	Минимальные отступы от границ земельных участков в целях определения мест допустимого размещения зданий, строений, сооружений, за пределами которых запрещено строительство зданий, строений, сооружений
			min	max			
12	3.6.2.	Парки культуры и отдыха	не подлежат установлению				
13	5.1.3	Площадки для занятий спортом	не подлежат установлению				
14	12.0.1	Улично-дорожная сеть	действие градостроительного регламента не распространяется				
15	12.0.2	Благоустройство территории	действие градостроительного регламента не распространяется				
УСЛОВНО РАЗРЕШЕННЫЕ ВИДЫ ИСПОЛЬЗОВАНИЯ ЗЕМЕЛЬНЫХ УЧАСТКОВ И ОБЪЕКТОВ КАПИТАЛЬНОГО СТРОИТЕЛЬСТВА							
16	2.1.1	Малоэтажная многоквартирная жилая застройка	600	не подлежит установлению	45%	4 этажа	6 метров
17	2.7.1	Хранение автотранспорта	не подлежат установлению				
18	3.3	Бытовое обслуживание	200	5000	60%	3 этажа	3 метра
19	3.6.1	Объекты культурно-досуговой деятельности	200	5000	60%	3 этажа	3 метра
20	3.7.1	Осуществление религиозных обрядов	не подлежат установлению				3 метра
21	3.8.1	Государственное управление	не подлежат установлению		60%	4 этажа	3 метра
22	3.10.1	Амбулаторное ветеринарное обслуживание	200	5000	60%	3 этажа	3 метра
23	4.1	Деловое управление	не подлежат установлению		60%	4 этажа	3 метра
24	4.4	Магазины	200	5000	60%	3 этажа	3 метра
25	4.5	Банковская и страховая деятельность	не подлежат установлению		60%	3 этажа	3 метра
26	4.6	Общественное питание	200	5000	50%	3 этажа	3 метра
27	4.7	Гостиничное обслуживание	600	не подлежит установлению	45%	4 этажа	6 метров
28	4.9	Служебные гаражи	не подлежит установлению	5000	60%	не подлежит установлению	3 метра
29	5.1.2	Обеспечение занятий спортом в помещениях	не подлежат установлению		45%	не подлежит установлению	3 метра
30	6.4	Пищевая промышленность	не подлежит	5000	не подлежат	15 метров	3 метра

№ п/п	Код ВРИ	Наименование ВРИ	Предельные (минимальные и (или) максимальные) размеры земельных участков, в том числе их площадь, м²		Максимальный процент застройки в границах земельного участка	Предельное количество этажей или предельная высота зданий, строений, сооружений	Минимальные отступы от границ земельных участков в целях определения мест допустимого размещения зданий, строений, сооружений, за пределами которых запрещено строительство зданий, строений, сооружений
			min	max			
			установлению		установлению		
31	8.3	Обеспечение внутреннего правопорядка	не подлежат установлению				3 метра
32	13.2	Ведение садоводства	400	5000	30%	3 этажа	3 метра

Ограничения использования земельных участков и объектов капитального строительства, устанавливаемые в соответствии с законодательством Российской Федерации, определяются пунктом 22 настоящих Правил.

2. Зона застройки малоэтажными многоквартирными жилыми домами – Ж2

№ п/п	Код ВРИ	Наименование ВРИ	Предельные (минимальные и (или) максимальные) размеры земельных участков, в том числе их площадь, м²		Максимальный процент застройки в границах земельного участка	Предельное количество этажей или предельная высота зданий, строений, сооружений	Минимальные отступы от границ земельных участков в целях определения мест допустимого размещения зданий, строений, сооружений, за пределами которых запрещено строительство зданий, строений, сооружений
			min	max			
ОСНОВНЫЕ ВИДЫ РАЗРЕШЕННОГО ИСПОЛЬЗОВАНИЯ ЗЕМЕЛЬНЫХ УЧАСТКОВ И ОБЪЕКТОВ КАПИТАЛЬНОГО СТРОИТЕЛЬСТВА							
1	2.1.1	Малоэтажная многоквартирная жилая застройка	600	не подлежит установлению	45%	4 этажа	6 метров
2	2.7.1	Хранение автотранспорта	не подлежат установлению				

№ п/п	Код ВРИ	Наименование ВРИ	Предельные (минимальные и (или) максимальные) размеры земельных участков, в том числе их площадь, м^2		Максимальный процент застройки в границах земельного участка	Предельное количество этажей или предельная высота зданий, строений, сооружений	Минимальные отступы от границ земельных участков в целях определения мест допустимого размещения зданий, строений, сооружений, за пределами которых запрещено строительство зданий, строений, сооружений
			min	max			
3	3.1.1	Предоставление коммунальных услуг	не подлежит установлению	5000	не подлежит установлению		
4	3.1.2	Административные здания организаций, обеспечивающих предоставление коммунальных услуг	не подлежат установлению		60%	3 этажа	3 метра
5	3.6.1	Объекты культурно-досуговой деятельности	200	5000	60%	3 этажа	3 метра
6	3.2.3	Оказание услуг связи	не подлежат установлению		60%	3 этажа	3 метра
7	3.4.1	Амбулаторно-поликлиническое обслуживание	не подлежат установлению			3 этажа	3 метра
8	4.5	Банковская и страховая деятельность	не подлежит установлению	3000	60%	3 этажа	3 метра
9	5.1.3	Площадки для занятий спортом	не подлежат установлению				
10	12.0.1	Улично-дорожная сеть	действие градостроительного регламента не распространяется				
11	12.0.2	Благоустройство территории	действие градостроительного регламента не распространяется				
УСЛОВНО РАЗРЕШЕННЫЕ ВИДЫ ИСПОЛЬЗОВАНИЯ ЗЕМЕЛЬНЫХ УЧАСТКОВ И ОБЪЕКТОВ КАПИТАЛЬНОГО СТРОИТЕЛЬСТВА							
12	3.3	Бытовое обслуживание	200	5000	60%	3 этажа	3 метра
13	3.7.1	Осуществление религиозных обрядов	не подлежат установлению				3 метра
14	3.10.1	Амбулаторное ветеринарное обслуживание	400	не подлежит установлению	60%	3 этажа	3 метра
15	4.4	Магазины	200	5000	50%	3 этажа	3 метра
16	4.6	Общественное питание	200	5000	50%	3 этажа	3 метра
17	4.1	Деловое управление	400	5000	50%	3 этажа	3 метра
18	4.9	Служебные гаражи	не подлежит установлению	5000	60%	не подлежит установлению	3 метра

№ п/п	Код ВРИ	Наименование ВРИ	Предельные (минимальные и (или) максимальные) размеры земельных участков, в том числе их площадь, м²		Максимальный процент застройки в границах земельного участка	Предельное количество этажей или предельная высота зданий, строений, сооружений	Минимальные отступы от границ земельных участков в целях определения мест допустимого размещения зданий, строений, сооружений, за пределами которых запрещено строительство зданий, строений, сооружений
			min	max			
19	6.4	Пищевая промышленность	400	5000	не подлежат установлению	15 метров	3 метра

Ограничения использования земельных участков и объектов капитального строительства, устанавливаемые в соответствии с законодательством Российской Федерации, определяются пунктом 22 настоящих Правил.

3. Общественно-деловая зона – ОД

№ п/п	Код ВРИ	Наименование ВРИ	Предельные (минимальные и (или) максимальные) размеры земельных участков, в том числе их площадь, м²		Максимальный процент застройки в границах земельного участка	Предельное количество этажей или предельная высота зданий, строений, сооружений	Минимальные отступы от границ земельных участков в целях определения мест допустимого размещения зданий, строений, сооружений, за пределами которых запрещено строительство зданий, строений, сооружений
			min	max			
ОСНОВНЫЕ ВИДЫ РАЗРЕШЕННОГО ИСПОЛЬЗОВАНИЯ ЗЕМЕЛЬНЫХ УЧАСТКОВ И ОБЪЕКТОВ КАПИТАЛЬНОГО СТРОИТЕЛЬСТВА							
1	3.1.1	Предоставление коммунальных услуг	не подлежит установлению	5000	не подлежит установлению		
2	3.1.2	Административные здания организаций, обеспечивающих предоставление коммунальных услуг	не подлежат установлению		60%	не подлежит установлению	3 метра

№ п/п	Код ВРИ	Наименование ВРИ	Предельные (минимальные и (или) максимальные) размеры земельных участков, в том числе их площадь, м²		Максимальный процент застройки в границах земельного участка	Предельное количество этажей или предельная высота зданий, строений, сооружений	Минимальные отступы от границ земельных участков в целях определения мест допустимого размещения зданий, строений, сооружений, за пределами которых запрещено строительство зданий, строений, сооружений
			min	max			
3	3.2.2	Оказание социальной помощи населению	не подлежат установлению		60%	не подлежит установлению	6 метров
4	3.2.3	Оказание услуг связи	не подлежат установлению		60%	не подлежит установлению	6 метров
5	3.3	Бытовое обслуживание	200	не подлежит установлению	60%	не подлежит установлению	6 метров
6	3.4.1	Амбулаторно-поликлиническое обслуживание	не подлежат установлению			не подлежит установлению	6 метров
7	3.5.1	Дошкольное, начальное и среднее общее образование	не подлежат установлению			4 этажа	6 метров
8	3.6.1	Объекты культурно-досуговой деятельности	не подлежат установлению		60%	не подлежит установлению	6 метров
9	3.6.2.	Парки культуры и отдыха	не подлежат установлению				
10	3.7.1	Осуществление религиозных обрядов	не подлежат установлению				6 метров
11	3.8.1	Государственное управление	не подлежат установлению		60%	не подлежит установлению	6 метров
12	3.10.1	Амбулаторное ветеринарное обслуживание	не подлежат установлению		60%	3 этажа	3 метра
13	4.1	Деловое управление	не подлежат установлению		50%	не подлежит установлению	6 метров
14	4.3	Рынки	не подлежат установлению		45%	не подлежит установлению	6 метров
15	4.4	Магазины	200	не подлежит установлению	60%	не подлежит установлению	3 метра
16	4.5	Банковская и страховая деятельность	не подлежат установлению		60%	не подлежит установлению	6 метров
17	4.6	Общественное питание	400	не подлежит установлению	50%	не подлежит установлению	6 метров
18	4.7	Гостиничное обслуживание	600	не подлежит установлению	45%	не подлежит установлению	6 метров
19	4.8.1	Развлекательные мероприятия	не подлежат установлению		45%	не подлежит установлению	6 метров
20	4.9	Служебные гаражи	не подлежат установлению				3 метра

№ п/п	Код ВРИ	Наименование ВРИ	Предельные (минимальные и (или) максимальные) размеры земельных участков, в том числе их площадь, м²		Максимальный процент застройки в границах земельного участка	Предельное количество этажей или предельная высота зданий, строений, сооружений	Минимальные отступы от границ земельных участков в целях определения мест допустимого размещения зданий, строений, сооружений, за пределами которых запрещено строительство зданий, строений, сооружений
			min	max			
21	5.1.2	Обеспечение занятий спортом в помещениях	не подлежат установлению		45%	не подлежит установлению	6 метров
22	5.1.3	Площадки для занятий спортом	не подлежат установлению				
23	8.3	Обеспечение внутреннего правопорядка	не подлежат установлению				3 метра
24	9.3	Историко-культурная деятельность	не подлежат установлению				
25	12.0.1	Улично-дорожная сеть	действие градостроительного регламента не распространяется				
26	12.0.2	Благоустройство территории	действие градостроительного регламента не распространяется				
УСЛОВНО РАЗРЕШЕННЫЕ ВИДЫ ИСПОЛЬЗОВАНИЯ ЗЕМЕЛЬНЫХ УЧАСТКОВ И ОБЪЕКТОВ КАПИТАЛЬНОГО СТРОИТЕЛЬСТВА							
27	2.1.1	Малоэтажная многоквартирная жилая застройка	600	не подлежит установлению	45%	4 этажа	6 метров
28	2.7.1	Хранение автотранспорта	не подлежат установлению				1 метр

Ограничения использования земельных участков и объектов капитального строительства, устанавливаемые в соответствии с законодательством Российской Федерации, определяются пунктом 22 настоящих Правил.

4. Производственная зона – П1

№ п/п	Код ВРИ	Наименование ВРИ	Предельные (минимальные и (или) максимальные) размеры земельных участков, в том числе их площадь, м^2		Максимальный процент застройки в границах земельного участка	Предельное количество этажей или предельная высота зданий, строений, сооружений	Минимальные отступы от границ земельных участков в целях определения мест допустимого размещения зданий, строений, сооружений, за пределами которых запрещено строительство зданий, строений, сооружений
			min	max			
ОСНОВНЫЕ ВИДЫ РАЗРЕШЕННОГО ИСПОЛЬЗОВАНИЯ ЗЕМЕЛЬНЫХ УЧАСТКОВ И ОБЪЕКТОВ КАПИТАЛЬНОГО СТРОИТЕЛЬСТВА							
1	1.15	Хранение и переработка сельскохозяйственной продукции	не подлежат установлению				3 метра
2	1.18	Обеспечение сельскохозяйственного производства	не подлежат установлению				3 метра
3	3.1	Коммунальное обслуживание	не подлежат установлению				
4	6.4	Пищевая промышленность	не подлежат установлению				3 метра
5	6.6	Строительная промышленность	не подлежат установлению				3 метра
6	6.8	Связь	не подлежат установлению				3 метра
7	6.9	Склады	не подлежат установлению		60%	не подлежит установлению	3 метра
8	6.9.1	Складские площадки	не подлежат установлению				
9	3.3	Бытовое обслуживание	200	не подлежит установлению	60%	не подлежит установлению	3 метра
10	4.1	Деловое управление	не подлежат установлению		50%	не подлежит установлению	3 метра
11	4.4	Магазины	200	не подлежит установлению	50%	не подлежит установлению	3 метра
12	4.6	Общественное питание	400	не подлежит установлению	50%	не подлежит установлению	3 метра
13	4.9	Служебные гаражи	не подлежат установлению				3 метра
14	4.9.1.1	Заправка транспортных средств	не подлежат установлению				3 метра
15	4.9.1.3	Автомобильные мойки	не подлежат установлению				3 метра
16	4.9.1.4	Ремонт автомобилей	не подлежат установлению				3 метра
17	12.0.2	Благоустройство территории	действие градостроительного регламента не распространяется				
УСЛОВНО РАЗРЕШЕННЫЕ ВИДЫ ИСПОЛЬЗОВАНИЯ ЗЕМЕЛЬНЫХ УЧАСТКОВ И ОБЪЕКТОВ КАПИТАЛЬНОГО СТРОИТЕЛЬСТВА							
18	4.7	Гостиничное обслуживание	600	не подлежит установлению	45%	не подлежит установлению	3 метра

№ п/п	Код ВРИ	Наименование ВРИ	Предельные (минимальные и (или) максимальные) размеры земельных участков, в том числе их площадь, м^2		Максимальный процент застройки в границах земельного участка	Предельное количество этажей или предельная высота зданий, строений, сооружений	Минимальные отступы от границ земельных участков в целях определения мест допустимого размещения зданий, строений, сооружений, за пределами которых запрещено строительство зданий, строений, сооружений
			min	max			
19	4.10	Выставочно-ярмарочная деятельность	800	не подлежит установлению	45%	не подлежит установлению	6 метров
20	5.1.2	Обеспечение занятий спортом в помещениях	не подлежат установлению		45%	не подлежит установлению	3 метра

Ограничения использования земельных участков и объектов капитального строительства, устанавливаемые в соответствии с законодательством Российской Федерации, определяются пунктом 22 настоящих Правил.

5. Зона улиц, дорог, инженерной и транспортной инфраструктуры – ИТ1

№ п/п	Код ВРИ	Наименование ВРИ	Предельные (минимальные и (или) максимальные) размеры земельных участков, в том числе их площадь, м^2		Максимальный процент застройки в границах земельного участка	Предельное количество этажей или предельная высота зданий, строений, сооружений	Минимальные отступы от границ земельных участков в целях определения мест допустимого размещения зданий, строений, сооружений, за пределами которых запрещено строительство зданий, строений, сооружений
			min	max			
ОСНОВНЫЕ ВИДЫ РАЗРЕШЕННОГО ИСПОЛЬЗОВАНИЯ ЗЕМЕЛЬНЫХ УЧАСТКОВ И ОБЪЕКТОВ КАПИТАЛЬНОГО СТРОИТЕЛЬСТВА							
1	7.2.1	Размещение автомобильных дорог	не подлежат установлению				
2	3.1.1	Предоставление коммунальных услуг	не подлежат установлению				
3	12.0.1	Улично-дорожная сеть	действие градостроительного регламента не распространяется				
УСЛОВНО РАЗРЕШЕННЫЕ ВИДЫ ИСПОЛЬЗОВАНИЯ ЗЕМЕЛЬНЫХ УЧАСТКОВ И ОБЪЕКТОВ КАПИТАЛЬНОГО СТРОИТЕЛЬСТВА							

№ п/п	Код ВРИ	Наименование ВРИ	Предельные (минимальные и (или) максимальные) размеры земельных участков, в том числе их площадь, м^2		Максимальный процент застройки в границах земельного участка	Предельное количество этажей или предельная высота зданий, строений, сооружений	Минимальные отступы от границ земельных участков в целях определения мест допустимого размещения зданий, строений, сооружений, за пределами которых запрещено строительство зданий, строений, сооружений
			min	max			
4	4.9.1	Объекты дорожного сервиса	не подлежат установлению				3 метра

Ограничения использования земельных участков и объектов капитального строительства, устанавливаемые в соответствии с законодательством Российской Федерации, определяются пунктом 22 настоящих Правил.

6. Зона железнодорожного транспорта – ИТ2

№ п/п	Код ВРИ	Наименование ВРИ	Предельные (минимальные и (или) максимальные) размеры земельных участков, в том числе их площадь, м^2		Максимальный процент застройки в границах земельного участка	Предельное количество этажей или предельная высота зданий, строений, сооружений	Минимальные отступы от границ земельных участков в целях определения мест допустимого размещения зданий, строений, сооружений, за пределами которых запрещено строительство зданий, строений, сооружений
			min	max			
ОСНОВНЫЕ ВИДЫ РАЗРЕШЕННОГО ИСПОЛЬЗОВАНИЯ ЗЕМЕЛЬНЫХ УЧАСТКОВ И ОБЪЕКТОВ КАПИТАЛЬНОГО СТРОИТЕЛЬСТВА							
1	7.1.1	Железнодорожные пути	не подлежат установлению				
2	3.1.1	Предоставление коммунальных услуг	не подлежит установлению				
УСЛОВНО РАЗРЕШЕННЫЕ ВИДЫ ИСПОЛЬЗОВАНИЯ ЗЕМЕЛЬНЫХ УЧАСТКОВ И ОБЪЕКТОВ КАПИТАЛЬНОГО СТРОИТЕЛЬСТВА							
3	Не установлены						

Ограничения использования земельных участков и объектов капитального строительства, устанавливаемые в соответствии с законодательством Российской Федерации, определяются пунктом 22 настоящих Правил.

7. Зона сельскохозяйственного использования в границах населенных пунктов – СХ1

№ п/п	Код ВРИ	Наименование ВРИ	Предельные (минимальные и (или) максимальные) размеры земельных участков, в том числе их площадь, м²		Максимальный процент застройки в границах земельного участка	Предельное количество этажей или предельная высота зданий, строений, сооружений	Минимальные отступы от границ земельных участков в целях определения мест допустимого размещения зданий, строений, сооружений, за пределами которых запрещено строительство зданий, строений, сооружений
			min	max			
ОСНОВНЫЕ ВИДЫ РАЗРЕШЕННОГО ИСПОЛЬЗОВАНИЯ ЗЕМЕЛЬНЫХ УЧАСТКОВ И ОБЪЕКТОВ КАПИТАЛЬНОГО СТРОИТЕЛЬСТВА							
1	1.2	Выращивание зерновых и иных сельскохозяйственных культур	не подлежат установлению				
2	1.3	Овощеводство	не подлежат установлению				
3	1.4	Выращивание тонизирующих, лекарственных, цветочных культур	не подлежат установлению				
4	1.5	Садоводство	не подлежат установлению				
5	1.12	Пчеловодство	не подлежат установлению				
6	1.16	Ведение личного подсобного хозяйства на полевых участках	не подлежат установлению				
7	1.17	Питомники	не подлежат установлению				
8	1.19	Сенокошение	не подлежат установлению				
9	1.20	Выпас сельскохозяйственных животных	не подлежат установлению				
10	3.1.1	Предоставление коммунальных услуг	не подлежат установлению				
11	12.0.2	Благоустройство территории	действие градостроительного регламента не распространяется				
УСЛОВНО РАЗРЕШЕННЫЕ ВИДЫ ИСПОЛЬЗОВАНИЯ ЗЕМЕЛЬНЫХ УЧАСТКОВ И ОБЪЕКТОВ КАПИТАЛЬНОГО СТРОИТЕЛЬСТВА							
12	1.15	Хранение и переработка сельскохозяйственной продукции	не подлежат установлению				3 метра
13	6.8	Связь	не подлежат установлению				3 метра

Ограничения использования земельных участков и объектов капитального строительства, устанавливаемые в соответствии с законодательством Российской Федерации, определяются пунктом 22 настоящих Правил.

8. Зона сельскохозяйственного производства – СХ2

№ п/п	Код ВРИ	Наименование ВРИ	Предельные (минимальные и (или) максимальные) размеры земельных участков, в том числе их площадь, м²		Максимальный процент застройки в границах земельного участка	Предельное количество этажей или предельная высота зданий, строений, сооружений	Минимальные отступы от границ земельных участков в целях определения мест допустимого размещения зданий, строений, сооружений, за пределами которых запрещено строительство зданий, строений, сооружений
			min	max			
ОСНОВНЫЕ ВИДЫ РАЗРЕШЕННОГО ИСПОЛЬЗОВАНИЯ ЗЕМЕЛЬНЫХ УЧАСТКОВ И ОБЪЕКТОВ КАПИТАЛЬНОГО СТРОИТЕЛЬСТВА							
1	1.1	Растениеводство	не подлежат установлению				
2	1.15	Хранение и переработка сельскохозяйственной продукции	не подлежат установлению				3 метра
3	1.17	Питомники	не подлежат установлению				
4	1.18	Обеспечение сельскохозяйственного производства	не подлежат установлению				3 метра
5	3.1.1	Предоставление коммунальных услуг	не подлежат установлению				
6	4.1	Деловое управление	не подлежат установлению		50%	не подлежит установлению	3 метра
7	4.4	Магазины	не подлежит установлению	5000	50%	не подлежит установлению	3 метра
8	4.9.1.1	Заправка транспортных средств	не подлежат установлению			1 этаж	3 метра
9	4.9.1.3	Автомобильные мойки	не подлежат установлению			1 этаж	3 метра
10	4.9.1.4	Ремонт автомобилей	не подлежат установлению			1 этаж	3 метра
11	6.9	Склады	не подлежат установлению		60%	не подлежит установлению	3 метра
12	6.9.1	Складские площадки	не подлежат установлению				
13	12.0.2	Благоустройство территории	действие градостроительного регламента не распространяется				
УСЛОВНО РАЗРЕШЕННЫЕ ВИДЫ ИСПОЛЬЗОВАНИЯ ЗЕМЕЛЬНЫХ УЧАСТКОВ И ОБЪЕКТОВ КАПИТАЛЬНОГО СТРОИТЕЛЬСТВА							
14	1.8	Ж скотоводство	не подлежат установлению				3 метра
15	6.4	Пищевая промышленность	не подлежат установлению				3 метра

№ п/п	Код ВРИ	Наименование ВРИ	Предельные (минимальные и (или) максимальные) размеры земельных участков, в том числе их площадь, м^2		Максимальный процент застройки в границах земельного участка	Предельное количество этажей или предельная высота зданий, строений, сооружений	Минимальные отступы от границ земельных участков в целях определения мест допустимого размещения зданий, строений, сооружений, за пределами которых запрещено строительство зданий, строений, сооружений
			min	max			
16	6.8	Связь	не подлежат установлению				3 метра

Ограничения использования земельных участков и объектов капитального строительства, устанавливаемые в соответствии с законодательством Российской Федерации, определяются пунктом 22 настоящих Правил.

9. Зона животноводства – СХ3

№ п/п	Код ВРИ	Наименование ВРИ	Предельные (минимальные и (или) максимальные) размеры земельных участков, в том числе их площадь, м^2		Максимальный процент застройки в границах земельного участка	Предельное количество этажей или предельная высота зданий, строений, сооружений	Минимальные отступы от границ земельных участков в целях определения мест допустимого размещения зданий, строений, сооружений, за пределами которых запрещено строительство зданий, строений, сооружений
			min	max			
ОСНОВНЫЕ ВИДЫ РАЗРЕШЕННОГО ИСПОЛЬЗОВАНИЯ ЗЕМЕЛЬНЫХ УЧАСТКОВ И ОБЪЕКТОВ КАПИТАЛЬНОГО СТРОИТЕЛЬСТВА							
1	1.8	Скотоводство	не подлежат установлению				3 метра
2	1.9	Звероводство	не подлежат установлению				3 метра
3	1.10	Птицеводство	не подлежат установлению				3 метра
4	1.15	Хранение и переработка сельскохозяйственной продукции	не подлежат установлению				3 метра
5	1.18	Обеспечение сельскохозяйственного производства	не подлежат установлению				3 метра

№ п/п	Код ВРИ	Наименование ВРИ	Предельные (минимальные и (или) максимальные) размеры земельных участков, в том числе их площадь, м²		Максимальный процент застройки в границах земельного участка	Предельное количество этажей или предельная высота зданий, строений, сооружений	Минимальные отступы от границ земельных участков в целях определения мест допустимого размещения зданий, строений, сооружений, за пределами которых запрещено строительство зданий, строений, сооружений
			min	max			
6	1.19	Сенокошение	не подлежат установлению				
7	1.20	Выпас сельскохозяйственных животных	не подлежат установлению				
8	3.1.1	Предоставление коммунальных услуг	не подлежат установлению				
УСЛОВНО РАЗРЕШЕННЫЕ ВИДЫ ИСПОЛЬЗОВАНИЯ ЗЕМЕЛЬНЫХ УЧАСТКОВ И ОБЪЕКТОВ КАПИТАЛЬНОГО СТРОИТЕЛЬСТВА							
9	4.9.1.1	Заправка транспортных средств	не подлежат установлению			1 этаж	3 метра
10	6.9	Склады	не подлежат установлению		60%	не подлежит установлению	3 метра
11	6.9.1	Складские площадки	не подлежат установлению				

Ограничения использования земельных участков и объектов капитального строительства, устанавливаемые в соответствии с законодательством Российской Федерации, определяются пунктом 22 настоящих Правил.

10. Зона рекреационного назначения - объектов отдыха - Р1

№ п/п	Код ВРИ	Наименование ВРИ	Предельные (минимальные и (или) максимальные) размеры земельных участков, в том числе их площадь, м²		Максимальный процент застройки в границах земельного участка	Предельное количество этажей или предельная высота зданий, строений, сооружений	Минимальные отступы от границ земельных участков в целях определения мест допустимого размещения зданий, строений, сооружений, за пределами которых запрещено строительство зданий, строений, сооружений
			min	max			
ОСНОВНЫЕ ВИДЫ РАЗРЕШЕННОГО ИСПОЛЬЗОВАНИЯ ЗЕМЕЛЬНЫХ УЧАСТКОВ И ОБЪЕКТОВ КАПИТАЛЬНОГО СТРОИТЕЛЬСТВА							
1	3.6.2.	Парки культуры и отдыха	не подлежат установлению				

№ п/п	Код ВРИ	Наименование ВРИ	Предельные (минимальные и (или) максимальные) размеры земельных участков, в том числе их площадь, м²		Максимальный процент застройки в границах земельного участка	Предельное количество этажей или предельная высота зданий, строений, сооружений	Минимальные отступы от границ земельных участков в целях определения мест допустимого размещения зданий, строений, сооружений, за пределами которых запрещено строительство зданий, строений, сооружений
			min	max			
2	5.1.3	Площадки для занятий спортом	не подлежат установлению				
3	11.1	Общее пользование водными объектами	не подлежат установлению				
4	12.0.2	Благоустройство территории	действие градостроительного регламента не распространяется				
УСЛОВНО РАЗРЕШЕННЫЕ ВИДЫ ИСПОЛЬЗОВАНИЯ ЗЕМЕЛЬНЫХ УЧАСТКОВ И ОБЪЕКТОВ КАПИТАЛЬНОГО СТРОИТЕЛЬСТВА							
5	3.1.1	Предоставление коммунальных услуг	не подлежат установлению				
6	3.7.1	Осуществление религиозных обрядов	не подлежат установлению				3 метра
7	4.6	Общественное питание	200	1000	50%	не подлежит установлению	3 метра
8	4.8.1	Развлекательные мероприятия	200	3000	45%	не подлежит установлению	3 метра

Ограничения использования земельных участков и объектов капитального строительства, устанавливаемые в соответствии с законодательством Российской Федерации, определяются пунктом 22 настоящих Правил.

11. Зона природных территорий и защитного озеленения – Р2

№ п/п	Код ВРИ	Наименование ВРИ	Предельные (минимальные и (или) максимальные) размеры земельных участков, в том числе их площадь, м^2		Максимальный процент застройки в границах земельного участка	Предельное количество этажей или предельная высота зданий, строений, сооружений	Минимальные отступы от границ земельных участков в целях определения мест допустимого размещения зданий, строений, сооружений, за пределами которых запрещено строительство зданий, строений, сооружений
			min	max			
ОСНОВНЫЕ ВИДЫ РАЗРЕШЕННОГО ИСПОЛЬЗОВАНИЯ ЗЕМЕЛЬНЫХ УЧАСТКОВ И ОБЪЕКТОВ КАПИТАЛЬНОГО СТРОИТЕЛЬСТВА							
1	9.3	Историко-культурная деятельность	не подлежат установлению				
2	12.0.2	Благоустройство территории	действие градостроительного регламента не распространяется				
УСЛОВНО РАЗРЕШЕННЫЕ ВИДЫ ИСПОЛЬЗОВАНИЯ ЗЕМЕЛЬНЫХ УЧАСТКОВ И ОБЪЕКТОВ КАПИТАЛЬНОГО СТРОИТЕЛЬСТВА							
3	Не установлены						

Ограничения использования земельных участков и объектов капитального строительства, устанавливаемые в соответствии с законодательством Российской Федерации, определяются пунктом 22 настоящих Правил.

12. Зона туристической и санаторно-курортной деятельности – Р3

№ п/п	Код ВРИ	Наименование ВРИ	Предельные (минимальные и (или) максимальные) размеры земельных участков, в том числе их площадь, м^2		Максимальный процент застройки в границах земельного участка	Предельное количество этажей или предельная высота зданий, строений, сооружений	Минимальные отступы от границ земельных участков в целях определения мест допустимого размещения зданий, строений, сооружений, за пределами которых запрещено строительство зданий, строений, сооружений
			min	max			
ОСНОВНЫЕ ВИДЫ РАЗРЕШЕННОГО ИСПОЛЬЗОВАНИЯ ЗЕМЕЛЬНЫХ УЧАСТКОВ И ОБЪЕКТОВ КАПИТАЛЬНОГО СТРОИТЕЛЬСТВА							
1	5.2	Природно-познавательный	не подлежат установлению				

№ п/п	Код ВРИ	Наименование ВРИ	Предельные (минимальные и (или) максимальные) размеры земельных участков, в том числе их площадь, м²		Максимальный процент застройки в границах земельного участка	Предельное количество этажей или предельная высота зданий, строений, сооружений	Минимальные отступы от границ земельных участков в целях определения мест допустимого размещения зданий, строений, сооружений, за пределами которых запрещено строительство зданий, строений, сооружений
			min	max			
		туризм					
2	5.2.1	Туристическое обслуживание	не подлежат установлению		45%	3 этажа	3 метра
3	12.0.2	Благоустройство территории	действие градостроительного регламента не распространяется				
УСЛОВНО РАЗРЕШЕННЫЕ ВИДЫ ИСПОЛЬЗОВАНИЯ ЗЕМЕЛЬНЫХ УЧАСТКОВ И ОБЪЕКТОВ КАПИТАЛЬНОГО СТРОИТЕЛЬСТВА							
4	3.1.1	Предоставление коммунальных услуг	не подлежат установлению				
5	4.4	Магазины	200	1000	60%	3 этажа	3 метра
6	4.6	Общественное питание	200	1000	50%	не подлежит установлению	3 метра
7	5.1.7	Спортивные базы	не подлежат установлению		25%	3 этажа	3 метра

Ограничения использования земельных участков и объектов капитального строительства, устанавливаемые в соответствии с законодательством Российской Федерации, определяются пунктом 22 настоящих Правил.

13. Зона ритуальных объектов - СН1

№ п/п	Код ВРИ	Наименование ВРИ	Предельные (минимальные и (или) максимальные) размеры земельных участков, в том числе их площадь, м²		Максимальный процент застройки в границах земельного участка	Предельное количество этажей или предельная высота зданий, строений, сооружений	Минимальные отступы от границ земельных участков в целях определения мест допустимого размещения зданий, строений, сооружений, за пределами которых запрещено строительство зданий, строений, сооружений
			min	max			
ОСНОВНЫЕ ВИДЫ РАЗРЕШЕННОГО ИСПОЛЬЗОВАНИЯ ЗЕМЕЛЬНЫХ УЧАСТКОВ И ОБЪЕКТОВ КАПИТАЛЬНОГО СТРОИТЕЛЬСТВА							

№ п/п	Код ВРИ	Наименование ВРИ	Предельные (минимальные и (или) максимальные) размеры земельных участков, в том числе их площадь, м^2		Максимальный процент застройки в границах земельного участка	Предельное количество этажей или предельная высота зданий, строений, сооружений	Минимальные отступы от границ земельных участков в целях определения мест допустимого размещения зданий, строений, сооружений, за пределами которых запрещено строительство зданий, строений, сооружений
			min	max			
1	12.1	Ритуальная деятельность	не подлежит установлению	400000	не подлежат установлению		3 метра
2	12.0.2	Благоустройство территории	действие градостроительного регламента не распространяется				
3	3.1.1	Предоставление коммунальных услуг	не подлежат установлению				
УСЛОВНО РАЗРЕШЕННЫЕ ВИДЫ ИСПОЛЬЗОВАНИЯ ЗЕМЕЛЬНЫХ УЧАСТКОВ И ОБЪЕКТОВ КАПИТАЛЬНОГО СТРОИТЕЛЬСТВА							
4	Не установлены						

Ограничения использования земельных участков и объектов капитального строительства, устанавливаемые в соответствии с законодательством Российской Федерации, определяются пунктом 22 настоящих Правил.

14. Зона обработки, утилизации, обезвреживания, размещения твердых коммунальных отходов – СН2

№ п/п	Код ВРИ	Наименование ВРИ	Предельные (минимальные и (или) максимальные) размеры земельных участков, в том числе их площадь, м^2		Максимальный процент застройки в границах земельного участка	Предельное количество этажей или предельная высота зданий, строений, сооружений	Минимальные отступы от границ земельных участков в целях определения мест допустимого размещения зданий, строений, сооружений, за пределами которых запрещено строительство зданий, строений, сооружений
			min	max			
ОСНОВНЫЕ ВИДЫ РАЗРЕШЕННОГО ИСПОЛЬЗОВАНИЯ ЗЕМЕЛЬНЫХ УЧАСТКОВ И ОБЪЕКТОВ КАПИТАЛЬНОГО СТРОИТЕЛЬСТВА							
1	12.2	Специальная деятельность	не подлежат установлению				
2	3.1.1	Предоставление коммунальных	не подлежат установлению				

№ п/п	Код ВРИ	Наименование ВРИ	Предельные (минимальные и (или) максимальные) размеры земельных участков, в том числе их площадь, м²		Максимальный процент застройки в границах земельного участка	Предельное количество этажей или предельная высота зданий, строений, сооружений	Минимальные отступы от границ земельных участков в целях определения мест допустимого размещения зданий, строений, сооружений, за пределами которых запрещено строительство зданий, строений, сооружений
			min	max			
		услуг					
3	6.7	Энергетика	не подлежат установлению				
УСЛОВНО РАЗРЕШЕННЫЕ ВИДЫ ИСПОЛЬЗОВАНИЯ ЗЕМЕЛЬНЫХ УЧАСТКОВ И ОБЪЕКТОВ КАПИТАЛЬНОГО СТРОИТЕЛЬСТВА							
4	Не установлены						

Ограничения использования земельных участков и объектов капитального строительства, устанавливаемые в соответствии с законодательством Российской Федерации, определяются пунктом 22 настоящих Правил.

15. Зона садоводства и огородничества – СО1

№ п/п	Код ВРИ	Наименование ВРИ	Предельные (минимальные и (или) максимальные) размеры земельных участков, в том числе их площадь, м²		Максимальный процент застройки в границах земельного участка	Предельное количество этажей или предельная высота зданий, строений, сооружений	Минимальные отступы от границ земельных участков в целях определения мест допустимого размещения зданий, строений, сооружений, за пределами которых запрещено строительство зданий, строений, сооружений
			min	max			
ОСНОВНЫЕ ВИДЫ РАЗРЕШЕННОГО ИСПОЛЬЗОВАНИЯ ЗЕМЕЛЬНЫХ УЧАСТКОВ И ОБЪЕКТОВ КАПИТАЛЬНОГО СТРОИТЕЛЬСТВА							
1	13.0	Земельные участки общего назначения	100	2000	50%	13 метров	3 метра
2	13.1	Ведение огородничества	100	4500	0%	не подлежат установлению	
3	13.2	Ведение садоводства	600	2000	30%	3 этажа /13 метров	3 метра
4	3.1.1	Предоставление коммунальных услуг	не подлежат установлению				

№ п/п	Код ВРИ	Наименование ВРИ	Предельные (минимальные и (или) максимальные) размеры земельных участков, в том числе их площадь, м^2		Максимальный процент застройки в границах земельного участка	Предельное количество этажей или предельная высота зданий, строений, сооружений	Минимальные отступы от границ земельных участков в целях определения мест допустимого размещения зданий, строений, сооружений, за пределами которых запрещено строительство зданий, строений, сооружений
			min	max			
5	4.4	Магазины	200	не подлежит установлению	50%	13 метров	3 метра
6	11.1	Общее пользование водными объектами	не подлежат установлению				
7	12.0.2	Благоустройство территории	действие градостроительного регламента не распространяется				
8	5.1.3	Площадки для занятий спортом	не подлежат установлению				
УСЛОВНО РАЗРЕШЕННЫЕ ВИДЫ ИСПОЛЬЗОВАНИЯ ЗЕМЕЛЬНЫХ УЧАСТКОВ И ОБЪЕКТОВ КАПИТАЛЬНОГО СТРОИТЕЛЬСТВА							
9	Не устанавливаются						

Ограничения использования земельных участков и объектов капитального строительства, устанавливаемые в соответствии с законодательством Российской Федерации, определяются пунктом 22 настоящих Правил.

22. Ограничения использования земельных участков и объектов капитального строительства, устанавливаемые в соответствии с законодательством Российской Федерации

1. На территории Нижнеикорецкого сельского поселения Лискинского муниципального района Воронежской области располагаются следующие зоны с особыми условиями использования территории:

1) защитная зона объекта культурного наследия;

2) охранная зона объектов электроэнергетики (объектов электросетевого хозяйства и объектов по производству электрической энергии);

3) придорожные полосы автомобильных дорог;

4) охранная зона трубопроводов (газопроводов, нефтепроводов и нефтепродуктопроводов, аммиакопроводов);

5) водоохранная (рыбоохранная) зона;

6) прибрежная защитная полоса;

7) зоны санитарной охраны источников питьевого и хозяйственно-бытового водоснабжения, а также устанавливаемые в случаях, предусмотренных Водным кодексом Российской Федерации, в отношении подземных водных объектов зоны специальной охраны;

8) зоны затопления и подтопления;

9) санитарно-защитная зона;

10) охранная зона пунктов государственной геодезической сети, государственной нивелирной сети и государственной гравиметрической сети.

2. Ограничения для зон с особыми условиями использования территории установлены в соответствии с действующими нормативами.

№ п/п	Вид зоны	Ограничения в использовании земельных участков и объектов капитального строительства	Основания установления ограничений
1	Защитная зона объекта культурного наследия	Запрещается строительство объектов капитального строительства и их реконструкция, связанная с изменением их параметров (высоты, количества этажей, площади), за исключением строительства и реконструкции линейных объектов.	Приказ управления по охране объектов культурного наследия Воронежской области от 06.11.2019 № 71-01-07/267 «Об утверждении графического описания местоположения границ (с перечнем координат характерных точек этих границ) защитных зон объектов культурного наследия, расположенных на территории Воронежской области»

2	Охранная зона объектов электроэнергетики (объектов электросетевого хозяйства и объектов по производству электрической энергии)	1. В охранных зонах объектов электросетевого хозяйства, размещенных на земельных участках, запрещается осуществлять любые действия, которые могут нарушить безопасную работу объектов электросетевого хозяйства, в том числе привести к их повреждению или уничтожению, и (или) повлечь причинение вреда жизни, здоровью граждан и имуществу физических или юридических лиц, а также повлечь нанесение экологического ущерба и возникновение пожаров, в том числе: - набрасывать на провода и опоры воздушных линий электропередачи посторонние предметы, а также подниматься на опоры воздушных линий электропередачи; - размещать любые объекты и предметы (материалы) в пределах созданных в соответствии с требованиями нормативно-технических документов проходов и подъездов для доступа к объектам электросетевого хозяйства, а также проводить любые работы и возводить сооружения, которые могут препятствовать доступу к объектам электросетевого хозяйства, без создания необходимых для такого доступа проходов и подъездов; - находиться в пределах огороженной территории и помещениях распределительных устройств и подстанций, открывать двери и люки распределительных устройств и подстанций, производить переключения и подключения в электрических сетях (указанное требование не распространяется на работников, занятых выполнением разрешённых в установленном порядке работ), разводить огонь в пределах охранных зон вводных и распределительных устройств, подстанций, воздушных линий электропередачи, а также в охранных зонах кабельных линий электропередачи; - размещать свалки; - производить работы ударными механизмами, сбрасывать тяжести массой свыше 5 тонн, производить сброс и слив едких и коррозионных веществ и горюче-смазочных материалов (в охранных зонах подземных кабельных линий электропередачи). 2. Для объектов электросетевого хозяйства напряжением свыше 1000 вольт, помимо действий, предусмотренных пунктом 1, запрещается: - складировать или размещать хранилища любых, в том числе	Постановление Правительства Российской Федерации от 24.02.2009 № 160 «О порядке установления охранных зон объектов электросетевого хозяйства и особых условий использования земельных участков, расположенных в границах таких зон» Постановление Правительства Российской Федерации от 18.11.2013 № 1033 «О порядке установления охранных зон объектов по производству электрической энергии и особых условий использования земельных участков, расположенных в границах таких зон»

		горюче-смазочных материалов; - размещать детские и спортивные площадки, стадионы, рынки, торговые точки, полевые станы, загоны для скота, гаражи и стоянки всех видов машин и механизмов, проводить любые мероприятия, связанные с большим скоплением людей, не занятых выполнением разрешённых в установленном порядке работ (в охранных зонах воздушных линий электропередачи); - использовать (запускать) любые летательные аппараты, в том числе воздушных змеев, спортивные модели летательных аппаратов (в охранных зонах воздушных линий электропередачи); - бросать якоря с судов и осуществлять их проход с отданными якорями, цепями, лотами, волокушами и тралами (в охранных зонах подводных кабельных линий электропередачи); - осуществлять проход судов с поднятыми стрелами кранов и других механизмов (в охранных зонах воздушных линий электропередачи). 3. Без письменного разрешения сетевой организации запрещается: - строительство, капитальный ремонт, реконструкция или снос зданий и сооружений; - горные, взрывные, мелиоративные работы, в том числе связанные с временным затоплением земель; - посадка и вырубка деревьев и кустарников; - дноуглубительные, землечерпальные и погрузочно-разгрузочные работы, добыча рыбы, других водных животных и растений придонными орудиями лова, устройство водопоев, колка и заготовка льда (в охранных зонах подводных кабельных линий электропередачи); - проход судов, у которых расстояние по вертикали от верхнего крайнего габарита с грузом или без груза до нижней точки провеса проводов переходов воздушных линий электропередачи через водоёмы менее минимально допустимого расстояния, в том числе с учётом максимального уровня подъёма воды при паводке; - проезд машин и механизмов, имеющих общую высоту с грузом или без груза от поверхности дороги более 4,5 метра (в охранных зонах воздушных линий электропередачи); - земляные работы на глубине более 0,3 метра (на вспахиваемых землях на глубине более 0,45 метра), а также планировка грунта (в	

		охранных зонах подземных кабельных линий электропередачи); - полив сельскохозяйственных культур в случае, если высота струи воды может составить свыше 3 метров (в охранных зонах воздушных линий электропередачи); - полевые сельскохозяйственные работы с применением сельскохозяйственных машин и оборудования высотой более 4 метров (в охранных зонах воздушных линий электропередачи) или полевые сельскохозяйственные работы, связанные с вспашкой земли (в охранных зонах кабельных линий электропередачи). 4. Для объектов электросетевого хозяйства напряжением до 1000 вольт, помимо действий, предусмотренных пунктом 3, без письменного решения о согласовании сетевых организаций запрещается: - размещать детские и спортивные площадки, стадионы, рынки, торговые точки, полевые станы, загоны для скота, гаражи и стоянки всех видов машин и механизмов, садовые, огородные земельные участки и иные объекты недвижимости, расположенные в границах территории ведения гражданами садоводства или огородничества для собственных нужд объекты жилищного строительства, в том числе индивидуального (в охранных зонах воздушных линий электропередачи); - складировать или размещать хранилища любых, в том числе горюче-смазочных материалов; - устраивать причалы для стоянки судов, барж и плавучих кранов, бросать якоря с судов и осуществлять их проход с отданными якорями, цепями, лотами, волокушами и тралами (в охранных зонах подводных кабельных линий электропередачи). 5. В охранных зонах объектов по производству электрической энергии запрещается осуществлять действия, которые могут нарушить безопасную работу объектов, в том числе привести к их повреждению или уничтожению и (или) повлечь причинение вреда жизни, здоровью граждан и имуществу физических или юридических лиц, а также нанесение вреда окружающей среде и возникновение пожаров и чрезвычайных ситуаций, а именно: - убирать, перемещать, засыпать и повреждать предупреждающие знаки;	

		- размещать кладбища, скотомогильники, захоронения отходов производства и потребления, радиоактивных, химических, взрывчатых, токсичных, отравляющих и ядовитых веществ; - производить сброс и слив едких и коррозионных веществ, в том числе растворов кислот, щелочей и солей, а также горюче-смазочных материалов; - разводить огонь и размещать какие-либо открытые или закрытые источники огня; - проводить работы, размещать объекты и предметы, возводить сооружения, которые могут препятствовать доступу к объектам, без создания необходимых для такого доступа проходов и подъездов; - производить работы ударными механизмами, сбрасывать тяжести массой свыше 5 тонн; - складировать любые материалы, в том числе взрывоопасные, пожароопасные и горюче-смазочные. 6. Без письменного согласования владельцев объектов запрещается: - размещать детские и спортивные площадки, стадионы, рынки, торговые точки, полевые станы, загоны для скота, гаражи и стоянки всех видов машин и механизмов; - проводить любые мероприятия, связанные с пребыванием людей, не занятых выполнением работ, разрешенных в установленном порядке; - осуществлять горные, взрывные, мелиоративные работы, в том числе связанные с временным затоплением земель.	
3	Придорожные полосы автомобильных дорог	В придорожных полосах федеральных автомобильных дорог общего пользования, в придорожных полосах автомобильных дорог общего пользования регионального или межмуниципального значения запрещается строительство капитальных сооружений, за исключением: - объектов, предназначенных для обслуживания таких автомобильных дорог, их строительства, реконструкции, капитального ремонта, ремонта и содержания; - объектов Государственной инспекции безопасности дорожного движения Министерства внутренних дел Российской Федерации; - объектов дорожного сервиса, рекламных конструкций, информационных щитов и указателей; - инженерных коммуникаций.	Приказ Минтранса России от 13.01.2010 № 4 «Об установлении и использовании придорожных полос автомобильных дорог федерального значения» Постановление правительства Воронежской области от 19.10.2010 № 879 «Об утверждении Порядка установления и использования придорожных полос автомобильных дорог общего пользования регионального или межмуниципального значения Воронежской области»

4	Охранная зона трубопроводов (газопроводов, нефтепроводов и нефтепродуктопроводов, аммиакопроводов)	1. В охранных зонах трубопроводов запрещается производить всякого рода действия, могущие нарушить нормальную эксплуатацию трубопроводов либо привести к их повреждению, в частности: - перемещать, засыпать и ломать опознавательные и сигнальные знаки, контрольно - измерительные пункты; - открывать люки, калитки и двери необслуживаемых усилительных пунктов кабельной связи, ограждений узлов линейной арматуры, станций катодной и дренажной защиты, линейных и смотровых колодцев и других линейных устройств, открывать и закрывать краны и задвижки, отключать или включать средства связи, энергоснабжения и телемеханики трубопроводов; - устраивать всякого рода свалки, выливать растворы кислот, солей и щелочей; - разрушать берегоукрепительные сооружения, водопропускные устройства, земляные и иные сооружения (устройства), предохраняющие трубопроводы от разрушения, а прилегающую территорию и окружающую местность - от аварийного разлива транспортируемой продукции; - бросать якоря, проходить с отданными якорями, цепями, лотами, волокушами и тралами, производить дноуглубительные и землечерпальные работы; - разводить огонь и размещать какие-либо открытые или закрытые источники огня. 2. В охранных зонах трубопроводов без письменного разрешения предприятий трубопроводного транспорта запрещается: - возводить любые постройки и сооружения; на расстоянии ближе 1000 м от оси аммиакопровода запрещается: строить коллективные сады с жилыми домами, устраивать массовые спортивные соревнования, соревнования с участием зрителей, купания, массовый отдых людей, любительское рыболовство, расположение временных полевых жилищ и станов любого назначения, загоны для скота; - высаживать деревья и кустарники всех видов, складировать корма, удобрения, материалы, сено и солому, располагать коновязи, содержать скот, выделять рыбопромысловые участки, производить добычу рыбы, а также водных животных и растений, устраивать	Федеральный закон от 31.03.1999 № 69-ФЗ «О газоснабжении в Российской Федерации» «Правила охраны магистральных трубопроводов», утвержденные Минтопэнерго РФ 29.04.1992, Постановлением Госгортехнадзора РФ от 22.04.1992 № 9 Постановление Госгортехнадзора РФ от 23.11.1994 № 61 «О распространении «Правил охраны магистральных трубопроводов» на магистральные аммиакопроводы» Постановление Правительства Российской Федерации от 08.09.2017 № 1083 «Об утверждении Правил охраны магистральных газопроводов и о внесении изменений в Положение о представлении в федеральный орган исполнительной власти (его территориальные органы), уполномоченный Правительством Российской Федерации на осуществление государственного кадастрового учета, государственной регистрации прав, ведение Единого государственного реестра недвижимости и предоставление сведений, содержащихся в Едином государственном реестре недвижимости, федеральными органами исполнительной власти, органами государственной власти субъектов Российской Федерации и органами местного самоуправления дополнительных сведений, воспроизводимых на публичных кадастровых картах» Постановление Правительства Российской Федерации от 20.11.2000 № 878

		водопои, производить колку и заготовку льда; - сооружать проезды и переезды через трассы трубопроводов, устраивать стоянки автомобильного транспорта, тракторов и механизмов, размещать сады и огороды; - производить мелиоративные земляные работы, сооружать оросительные и осушительные системы; - производить всякого рода открытые и подземные, горные, строительные, монтажные и взрывные работы, планировку грунта. 3. В охранных зонах магистральных газопроводов запрещается: - перемещать, засыпать, повреждать и разрушать контрольно-измерительные и контрольно-диагностические пункты, предупредительные надписи, опознавательные и сигнальные знаки местонахождения магистральных газопроводов; - открывать двери и люки необслуживаемых усилительных пунктов на кабельных линиях связи, калитки ограждений узлов линейной арматуры, двери установок электрохимической защиты, люки линейных и смотровых колодцев, открывать и закрывать краны, задвижки, отключать и включать средства связи, энергоснабжения, устройства телемеханики магистральных газопроводов; - устраивать свалки, осуществлять сброс и слив едких и коррозионно-агрессивных веществ и горюче-смазочных материалов; - складировать любые материалы, в том числе горюче-смазочные, или размещать хранилища любых материалов; - повреждать берегозащитные, водовыпускные сооружения, земляные и иные сооружения (устройства), предохраняющие магистральный газопровод от разрушения; - осуществлять постановку судов и плавучих объектов на якорь, добычу морских млекопитающих, рыболовство придонными орудиями добычи (вылова) водных биологических ресурсов, плавание с вытравленной якорь-цепью; - проводить дноуглубительные и другие работы, связанные с изменением дна и берегов водных объектов, за исключением работ, необходимых для технического обслуживания объекта магистрального газопровода; - проводить работы с использованием ударно-импульсных устройств и вспомогательных механизмов, сбрасывать грузы; - осуществлять рекреационную деятельность (кроме деятельности	«Об утверждении Правил охраны газораспределительных сетей»

		по размещению туристских стоянок), разводить костры и размещать источники огня; - огораживать и перегораживать охранные зоны; - размещать какие-либо здания, строения, сооружения, не относящиеся к объектам, указанным в пункте 2 Правил, за исключением объектов, указанных в подпунктах «д» – «к» и «м» пункта 6 Правил, утвержденных Постановлением Правительства РФ от 08.09.2017 № 1083; - осуществлять несанкционированное подключение (присоединение) к магистральному газопроводу. 4. В охранных зонах магистральных газопроводов без письменного разрешения собственника магистрального газопровода или организации, эксплуатирующей магистральный газопровод не допускается: - проведение горных, взрывных, строительных, монтажных, мелиоративных работ, в том числе работ, связанных с затоплением земель; - осуществление посадки и вырубки деревьев и кустарников; - проведение погрузочно-разгрузочных работ, устройство водопоев скота, колка и заготовка льда; - проведение земляных работ на глубине более чем 0,3 метра, планировка грунта; - сооружение запруд на реках и ручьях; - складирование кормов, удобрений, сена, соломы, размещение полевых станов и загонов для скота; - размещение туристских стоянок; - размещение гаражей, стоянок и парковок транспортных средств; - сооружение переездов через магистральные газопроводы; - прокладка инженерных коммуникаций; - проведение инженерных изысканий, связанных с бурением скважин и устройством шурфов; - устройство причалов для судов и пляжей; - проведение работ на объектах транспортной инфраструктуры, находящихся на территории охранной зоны; - проведение работ, связанных с временным затоплением земель, не относящихся к землям сельскохозяйственного назначения.	

		5. В границах охранной зоны газораспределительных сетей запрещается: - строить объекты жилищно-гражданского и производственного назначения; - сносить и реконструировать мосты, коллекторы, автомобильные и железные дороги с расположенными на них газораспределительными сетями без предварительного выноса этих газопроводов по согласованию с эксплуатационными организациями; - разрушать берегоукрепительные сооружения, водопропускные устройства, земляные и иные сооружения, предохраняющие газораспределительные сети от разрушений; - перемещать, повреждать, засыпать и уничтожать опознавательные знаки, контрольно-измерительные пункты и другие устройства газораспределительных сетей; - устраивать свалки и склады, разливать растворы кислот, солей, щелочей и других химически активных веществ; - огораживать и перегораживать охранные зоны, препятствовать доступу персонала эксплуатационных организаций к газораспределительным сетям, проведению обслуживания и устранению повреждений газораспределительных сетей; - разводить огонь и размещать источники огня; - рыть погреба, копать и обрабатывать почву сельскохозяйственными и мелиоративными орудиями и механизмами на глубину более 0,3 метра; - открывать калитки и двери газорегуляторных пунктов, станций катодной и дренажной защиты, люки подземных колодцев, включать или отключать электроснабжение средств связи, освещения и систем телемеханики; - набрасывать, приставлять и привязывать к опорам и надземным газопроводам, ограждениям и зданиям газораспределительных сетей посторонние предметы, лестницы, влезать на них; - самовольно подключаться к газораспределительным сетям.	
5	Водоохранная зона	В границах водоохраной зоны запрещается: - использование сточных вод в целях регулирования плодородия почв; - размещение кладбищ, скотомогильников, объектов размещения отходов производства и потребления, химических, взрывчатых,	Водный кодекс Российской Федерации

		токсичных, отравляющих и ядовитых веществ, пунктов захоронения радиоактивных отходов; - осуществление авиационных мер по борьбе с вредными организмами; - движение и стоянка транспортных средств (кроме специальных транспортных средств), за исключением их движения по дорогам и стоянки на дорогах и в специально оборудованных местах, имеющих твердое покрытие; - строительство и реконструкция автозаправочных станций, складов горюче-смазочных материалов (за исключением случаев, если автозаправочные станции, склады горюче-смазочных материалов размещены на территориях портов, инфраструктуры внутренних водных путей, в том числе баз (сооружений) для стоянки маломерных судов, объектов органов федеральной службы безопасности), станций технического обслуживания, используемых для технического осмотра и ремонта транспортных средств, осуществление мойки транспортных средств; - размещение специализированных хранилищ пестицидов и агрохимикатов, применение пестицидов и агрохимикатов; - сброс сточных, в том числе дренажных, вод; - разведка и добыча общераспространенных полезных ископаемых (за исключением случаев, если разведка и добыча общераспространенных полезных ископаемых осуществляются пользователями недр, осуществляющими разведку и добычу иных видов полезных ископаемых, в границах предоставленных им в соответствии с законодательством Российской Федерации о недрах горных отводов и (или) геологических отводов на основании утвержденного технического проекта в соответствии со ст. 19.1 Закона Российской Федерации от 21 февраля 1992 года № 2395-1 «О недрах»).	
	Рыбоохранная зона	В границах рыбоохранной зоны запрещается: - использование сточных вод в целях регулирования плодородия почв; - размещение кладбищ, скотомогильников, объектов размещения отходов производства и потребления, химических, взрывчатых, токсичных, отравляющих и ядовитых веществ, пунктов захоронения радиоактивных отходов; - осуществление авиационных мер по борьбе с вредными	Постановление Правительства Российской Федерации от 06.10.2008 № 743 «Об утверждении Правил установления рыбоохранных зон»

		организмами; - движение и стоянка транспортных средств (кроме специальных транспортных средств), за исключением их движения по дорогам и стоянки на дорогах и в специально оборудованных местах, имеющих твердое покрытие; - размещение автозаправочных станций, складов горюче-смазочных материалов (за исключением случаев, если автозаправочные станции, склады горюче-смазочных материалов размещены на территориях портов, судостроительных и судоремонтных организаций, инфраструктуры внутренних водных путей при условии соблюдения требований законодательства в области охраны окружающей среды и Водного кодекса Российской Федерации), станций технического обслуживания, используемых для технического осмотра и ремонта транспортных средств, осуществление мойки транспортного средства; - размещение специализированных хранилищ пестицидов и агрохимикатов, применение пестицидов и агрохимикатов; - сброс сточных, в том числе дренажных, вод; - разведка и добыча общераспространенных полезных ископаемых (за исключением случаев, если разведка и добыча общераспространенных полезных ископаемых осуществляются пользователями недр, осуществляющими разведку и добычу иных видов полезных ископаемых, в границах предоставленных им в соответствии с законодательством Российской Федерации о недрах горных отводов и (или) геологических отводов на основании утвержденного технического проекта в соответствии со статьей 19.1 Закона Российской Федерации «О недрах»); - распашка земель; - размещение отвалов размываемых грунтов; - выпас сельскохозяйственных животных и организация для них летних лагерей, ванн.	
6	Прибрежная защитная полоса	В границах прибрежных защитных полос запрещается: - использование сточных вод в целях регулирования плодородия почв; - размещение кладбищ, скотомогильников, объектов размещения отходов производства и потребления, химических, взрывчатых, токсичных, отравляющих и ядовитых веществ, пунктов захоронения радиоактивных отходов;	Водный кодекс Российской Федерации

		- осуществление авиационных мер по борьбе с вредными организмами; - движение и стоянка транспортных средств (кроме специальных транспортных средств), за исключением их движения по дорогам и стоянки на дорогах и в специально оборудованных местах, имеющих твердое покрытие; - строительство и реконструкция автозаправочных станций, складов горюче-смазочных материалов (за исключением случаев, если автозаправочные станции, склады горюче-смазочных материалов размещены на территориях портов, инфраструктуры внутренних водных путей, в том числе баз (сооружений) для стоянки маломерных судов, объектов органов федеральной службы безопасности), станций технического обслуживания, используемых для технического осмотра и ремонта транспортных средств, осуществление мойки транспортных средств; - размещение специализированных хранилищ пестицидов и агрохимикатов, применение пестицидов и агрохимикатов; - сброс сточных, в том числе дренажных, вод; - разведка и добыча общераспространенных полезных ископаемых (за исключением случаев, если разведка и добыча общераспространенных полезных ископаемых осуществляются пользователями недр, осуществляющими разведку и добычу иных видов полезных ископаемых, в границах предоставленных им в соответствии с законодательством Российской Федерации о недрах горных отводов и (или) геологических отводов на основании утвержденного технического проекта в соответствии со ст. 19.1 Закона Российской Федерации от 21 февраля 1992 года № 2395-1 «О недрах»); - распашка земель; - размещение отвалов размываемых грунтов; - выпас сельскохозяйственных животных и организация для них летних лагерей, ванн.	
7	Зоны санитарной охраны источников питьевого и хозяйственно-бытового водоснабжения, а также устанавливаемые в случаях, предусмотренных	В зоне санитарной охраны источников питьевого и хозяйственно-бытового водоснабжения запрещается сброс сточных, в том числе дренажных, вод. На территории зоны санитарной охраны подземных источников водоснабжения: 1. В первом поясе не допускается:	Водный кодекс Российской Федерации СанПиН 2.1.4.1110-02 «Зоны санитарной охраны источников водоснабжения и водопроводов питьевого назначения»

	Водным кодексом Российской Федерации, в отношении подземных водных объектов зоны специальной охраны	- посадка высокоствольных деревьев; - все виды строительства, не имеющие непосредственного отношения к эксплуатации, реконструкции и расширению водопроводных сооружений, в том числе прокладка трубопроводов различного назначения; - размещение жилых и хозяйственно-бытовых зданий; - проживание людей; - применение ядохимикатов и удобрений. 2. Во втором поясе запрещено: - закачка отработанных вод в подземные горизонты, подземное складирование твёрдых отходов и разработка недр земли; - размещение кладбищ, скотомогильников, полей ассенизации, полей фильтрации, навозохранилищ, силосных траншей, животноводческих и птицеводческих предприятий и других объектов, обусловливающих опасность микробного загрязнения подземных вод; - применение удобрений и ядохимикатов; - рубка леса главного пользования и реконструкции; - размещение складов горюче-смазочных материалов, ядохимикатов и минеральных удобрений, накопителей промстоков, шламохранилищ и других объектов, обусловливающих опасность химического загрязнения подземных вод. Бурение новых скважин и новое строительство, связанное с нарушением почвенного покрова, производится при обязательном согласовании с центром государственного санитарно-эпидемиологического надзора. 3. В третьем поясе запрещено: - закачка отработанных вод в подземные горизонты, подземное складирование твёрдых отходов и разработка недр земли; - размещение складов горюче-смазочных материалов, ядохимикатов и минеральных удобрений, накопителей промстоков, шламохранилищ и других объектов, обусловливающих опасность химического загрязнения подземных вод. Размещение таких объектов допускается в пределах третьего пояса зоны санитарной охраны только при использовании защищённых подземных вод, при условии выполнения специальных мероприятий по защите	

		водоносного горизонта от загрязнения при наличии санитарно-эпидемиологического заключения центра государственного санитарно-эпидемиологического надзора, выданного с учётом заключения органов геологического контроля. Бурение новых скважин и новое строительство, связанное с нарушением почвенного покрова, производится при обязательном согласовании с центром государственного санитарно-эпидемиологического надзора. На территории зоны санитарной охраны поверхностных источников водоснабжения: 1. В первом поясе не допускается: - посадка высокоствольных деревьев; - все виды строительства, не имеющие непосредственного отношения к эксплуатации, реконструкции и расширению водопроводных сооружений, в том числе прокладка трубопроводов различного назначения; - размещение жилых и хозяйственно-бытовых зданий; - проживание людей; - применение ядохимикатов и удобрений; - спуск любых сточных вод, в том числе сточных вод водного транспорта; - купание, стирка белья, водопой скота и другие виды водопользования, оказывающие влияние на качество воды. 2. Во втором поясе не допускается: - рубка леса главного пользования и реконструкции, а также закрепление за лесозаготовительными предприятиями древесины на корню и лесосечного фонда долгосрочного пользования (допускается только рубки ухода и санитарные рубки леса); - расположение стойбищ и выпас скота, а также всякое другое использование водоема и земельных участков, лесных угодий в пределах прибрежной полосы шириной не менее 500 м, которое может привести к ухудшению качества или уменьшению количества воды источника водоснабжения; - отведение сточных вод в зоне водосбора источника водоснабжения, включая его притоки, не отвечающих гигиеническим требованиям к охране поверхностных вод;	

		- размещение кладбищ, скотомогильников, полей ассенизации, полей фильтрации, навозохранилищ, силосных траншей, животноводческих и птицеводческих предприятий и других объектов, обусловливающих опасность микробного загрязнения подземных вод; - применение удобрений и ядохимикатов; - рубка леса главного пользования и реконструкции; - сброс промышленных, сельскохозяйственных, городских и ливневых сточных вод, содержание в которых химических веществ и микроорганизмов превышает установленные санитарными правилами гигиенические нормативы качества воды (с учетом Определения Верховного Суда РФ от 25.09.2014 № АПЛ14-393); - размещение складов горюче-смазочных материалов, ядохимикатов и минеральных удобрений, накопителей промстоков, шламохранилищ и других объектов, обусловливающих опасность химического загрязнения подземных вод. Регулирование отведения территории для нового строительства жилых, промышленных и сельскохозяйственных объектов, а также согласование изменений технологий действующих предприятий, связанных с повышением степени опасности загрязнения сточными водами источника водоснабжения производится при согласовании с центром государственного санитарно-эпидемиологического надзора. Все работы, в том числе добыча песка, гравия, донноуглубительные, в пределах акватории зоны санитарной охраны допускаются по согласованию с центром государственного санитарно - эпидемиологического надзора лишь при обосновании гидрологическими расчетами отсутствия ухудшения качества воды в створе водозабора. Использование химических методов борьбы с эвтрофикацией водоемов допускается при условии применения препаратов, имеющих положительное санитарно - эпидемиологическое заключение государственной санитарно - эпидемиологической службы Российской Федерации. Использование источников водоснабжения в пределах второго пояса зоны санитарной охраны для купания, туризма, водного спорта и рыбной ловли допускается в установленных местах при	

		условии соблюдения гигиенических требований к охране поверхностных вод, а также гигиенических требований к зонам рекреации водных объектов. 3. В третьем поясе не допускается отведение сточных вод в зоне водосбора источника водоснабжения, включая его притоки, не отвечающих гигиеническим требованиям к охране поверхностных вод. Регулирование отведения территории для нового строительства жилых, промышленных и сельскохозяйственных объектов, а также согласование изменений технологий действующих предприятий, связанных с повышением степени опасности загрязнения сточными водами источника водоснабжения производится при согласовании с центром государственного санитарно-эпидемиологического надзора. Все работы, в том числе добыча песка, гравия, донноуглубительные, в пределах акватории зоны санитарной охраны допускаются по согласованию с центром государственного санитарно - эпидемиологического надзора лишь при обосновании гидрологическими расчетами отсутствия ухудшения качества воды в створе водозабора. Использование химических методов борьбы с эвтрофикацией водоемов допускается при условии применения препаратов, имеющих положительное санитарно - эпидемиологическое заключение государственной санитарно - эпидемиологической службы Российской Федерации.	
8	Зоны затопления и подтопления	В зонах затопления и подтопления запрещается: - размещение новых населенных пунктов и строительство объектов капитального строительства без обеспечения инженерной защиты таких населенных пунктов и объектов от затопления, подтопления; - использование сточных вод в целях регулирования плодородия почв; - размещение кладбищ, скотомогильников, объектов размещения отходов производства и потребления, химических, взрывчатых, токсичных, отравляющих и ядовитых веществ, пунктов хранения и захоронения радиоактивных отходов; - осуществление авиационных мер по борьбе с вредными организмами.	Водный кодекс Российской Федерации

9	Санитарно-защитная зона	В границах санитарно-защитной зоны не допускается использования земельных участков в целях: - размещения жилой застройки, объектов образовательного и медицинского назначения, спортивных сооружений открытого типа, организаций отдыха детей и их оздоровления, зон рекреационного назначения и для ведения садоводства; - размещения объектов для производства и хранения лекарственных средств, объекты пищевых отраслей промышленности, оптовых складов продовольственного сырья и пищевой продукции, комплексов водопроводных сооружений для подготовки и хранения питьевой воды, использования земельных участков в целях производства, хранения и переработки сельскохозяйственной продукции, предназначенной для дальнейшего использования в качестве пищевой продукции, если химическое, физическое и (или) биологическое воздействие объекта, в отношении которого установлена санитарно-защитная зона, приведет к нарушению качества и безопасности таких средств, сырья, воды и продукции в соответствии с установленными требованиями.	Постановление Правительства Российской Федерации от 03.03.2018 № 222 «Об утверждении Правил установления санитарно-защитных зон и использования земельных участков, расположенных в границах санитарно-защитных зон»
10	Охранная зона пунктов государственной геодезической сети, государственной нивелирной сети и государственной гравиметрической сети	В пределах границ охранных зон пунктов запрещается использование земельных участков для осуществления видов деятельности, приводящих к повреждению или уничтожению наружных опознавательных знаков пунктов, нарушению неизменности местоположения их центров, уничтожению, перемещению, засыпке или повреждению составных частей пунктов. Также на земельных участках в границах охранных зон пунктов запрещается проведение работ, размещение объектов и предметов, которые могут препятствовать доступу к пунктам.	Постановление Правительства Российской Федерации от 21.08.2019 № 1080 «Об охранных зонах пунктов государственной геодезической сети, государственной нивелирной сети и государственной гравиметрической сети»

Приложение №1
к правилам землепользования и застройки
Нижнеикорецкого сельского поселения
Лискинского муниципального района
Воронежской области

СВЕДЕНИЯ О ГРАНИЦАХ ТЕРРИТОРИАЛЬНЫХ ЗОН, СОДЕРЖАЩИЕ ГРАФИЧЕСКОЕ ОПИСАНИЕ МЕСТОПОЛОЖЕНИЯ ГРАНИЦ ТЕРРИТОРИАЛЬНЫХ ЗОН, ПЕРЕЧЕНЬ КООРДИНАТ ХАРАКТЕРНЫХ ТОЧЕК ГРАНИЦ ТЕРРИТОРИАЛЬНЫХ ЗОН СЕЛА НИЖНИЙ ИКОРЕЦ

ОПИСАНИЕ МЕСТОПОЛОЖЕНИЯ ГРАНИЦ

Зона застройки индивидуальными жилыми домами - Ж1

(наименование объекта, местоположение границ которого описано
(далее - объект)

Раздел 1

Сведения об объекте		
№ п/п	Характеристики объекта	Описание характеристик
1	2	3
1	Местоположение объекта	Воронежская область, Лискинский муниципальный район, Нижнеикорецкое сельское поселение, село Нижний Икорец
2	Площадь объекта ± величина погрешности определения площади (Р ± Дельта Р)	5070091+/-39404 м²
3	Иные характеристики объекта	-

Раздел 2

Сведения о местоположении границ объекта					
1. Система координат: МСК - 36, зона 1					
2. Сведения о характерных точках границ объекта					
Обозначение характерных точек границ	Координаты, м		Метод определения координат характерной точки	Средняя квадратическая погрешность положения характерной точки (Mt), м	Описание обозначения точки на местности (при наличии)
	X	Y			
1	2	3	4	5	6
1	441151.50	1337137.15	Картометрический	1.00	-
2	441168.24	1337169.88	Картометрический	1.00	-
3	441169.64	1337240.20	Картометрический	1.00	-
4	441156.74	1337315.04	Картометрический	1.00	-
5	441121.80	1337346.24	Картометрический	1.00	-
6	441122.32	1337372.50	Картометрический	1.00	-
7	441139.38	1337421.34	Картометрический	1.00	-
8	441113.90	1337502.36	Картометрический	1.00	-
9	441068.84	1337535.43	Картометрический	1.00	-
10	440995.43	1337562.13	Картометрический	1.00	-
11	440939.74	1337555.16	Картометрический	1.00	-
12	440936.10	1337544.81	Картометрический	1.00	-
13	440933.39	1337494.00	Картометрический	1.00	-
14	440805.86	1337473.20	Картометрический	1.00	-
15	440787.79	1337470.31	Картометрический	1.00	-
16	440640.33	1337446.32	Картометрический	1.00	-
17	440471.09	1337416.18	Картометрический	1.00	-
18	440468.69	1337415.75	Картометрический	1.00	-
19	440215.46	1337369.83	Картометрический	1.00	-
20	440048.27	1337350.20	Картометрический	1.00	-
21	439985.16	1337327.70	Картометрический	1.00	-
22	439991.99	1337245.33	Картометрический	1.00	-
23	439824.80	1337225.71	Картометрический	1.00	-
24	439820.21	1337250.39	Картометрический	1.00	-
25	439783.68	1337244.31	Картометрический	1.00	-
26	439783.11	1337215.51	Картометрический	1.00	-
27	439450.61	1337151.49	Картометрический	1.00	-
28	439413.63	1337142.72	Картометрический	1.00	-
29	439353.80	1337104.50	Картометрический	1.00	-
30	439272.30	1337075.43	Картометрический	1.00	-
31	439232.84	1337092.30	Картометрический	1.00	-
32	439133.58	1337039.98	Картометрический	1.00	-
33	439111.10	1337016.69	Картометрический	1.00	-
34	439057.97	1337027.05	Картометрический	1.00	-
35	438997.29	1336998.57	Картометрический	1.00	-
36	438949.44	1336962.30	Картометрический	1.00	-

1	2	3	4	5	6
37	438932.36	1336949.34	Картометрический	1.00	-
38	438875.21	1336906.00	Картометрический	1.00	-
39	438866.71	1336862.10	Картометрический	1.00	-
40	438814.58	1336837.69	Картометрический	1.00	-
41	438835.10	1336762.69	Картометрический	1.00	-
42	438781.78	1336721.35	Картометрический	1.00	-
43	438761.82	1336739.55	Картометрический	1.00	-
44	438598.10	1336724.08	Картометрический	1.00	-
45	438535.71	1336737.16	Картометрический	1.00	-
46	438462.55	1336719.94	Картометрический	1.00	-
47	438419.71	1336694.50	Картометрический	1.00	-
48	438368.10	1336653.97	Картометрический	1.00	-
49	438328.17	1336647.13	Картометрический	1.00	-
50	438268.21	1336655.08	Картометрический	1.00	-
51	438223.96	1336686.45	Картометрический	1.00	-
52	438160.38	1336767.37	Картометрический	1.00	-
53	438057.74	1336843.11	Картометрический	1.00	-
54	437978.21	1336931.11	Картометрический	1.00	-
55	437945.58	1336950.40	Картометрический	1.00	-
56	437944.80	1336950.49	Картометрический	1.00	-
57	437914.56	1336953.99	Картометрический	1.00	-
58	437883.91	1336957.54	Картометрический	1.00	-
59	437805.14	1336981.58	Картометрический	1.00	-
60	437797.18	1336984.02	Картометрический	1.00	-
61	437692.87	1337015.91	Картометрический	1.00	-
62	437678.74	1337020.22	Картометрический	1.00	-
63	437599.46	1337044.45	Картометрический	1.00	-
64	437632.30	1337173.94	Картометрический	1.00	-
65	437558.94	1337199.43	Картометрический	1.00	-
66	437461.90	1337230.07	Картометрический	1.00	-
67	437448.81	1337262.62	Картометрический	1.00	-
68	437427.82	1337280.28	Картометрический	1.00	-
69	437264.77	1337346.59	Картометрический	1.00	-
70	437280.32	1337571.77	Картометрический	1.00	-
71	437294.40	1337791.51	Картометрический	1.00	-
72	437310.76	1337963.34	Картометрический	1.00	-
73	437312.85	1337991.72	Картометрический	1.00	-
74	437291.59	1338002.58	Картометрический	1.00	-
75	437058.03	1338221.90	Картометрический	1.00	-
76	437059.07	1338213.13	Картометрический	1.00	-
77	437050.06	1338170.01	Картометрический	1.00	-
78	437023.81	1338040.20	Картометрический	1.00	-
79	437002.84	1337965.25	Картометрический	1.00	-
80	436995.87	1337940.32	Картометрический	1.00	-
81	436981.55	1337881.39	Картометрический	1.00	-
82	436981.79	1337859.30	Картометрический	1.00	-
83	436981.26	1337794.14	Картометрический	1.00	-
84	436980.54	1337706.02	Картометрический	1.00	-

1	2	3	4	5	6
85	436979.57	1337587.48	Картометрический	1.00	-
86	436977.92	1337506.01	Картометрический	1.00	-
87	436977.30	1337428.30	Картометрический	1.00	-
88	436977.96	1337374.97	Картометрический	1.00	-
89	436979.14	1337279.95	Картометрический	1.00	-
90	436980.18	1337199.62	Картометрический	1.00	-
91	436981.53	1337117.09	Картометрический	1.00	-
92	436980.53	1337095.06	Картометрический	1.00	-
93	436977.12	1337070.41	Картометрический	1.00	-
94	436958.14	1336954.08	Картометрический	1.00	-
95	436939.27	1336838.47	Картометрический	1.00	-
96	436937.52	1336811.45	Картометрический	1.00	-
97	436938.21	1336787.82	Картометрический	1.00	-
98	436942.68	1336765.02	Картометрический	1.00	-
99	436958.37	1336684.94	Картометрический	1.00	-
100	436998.91	1336539.51	Картометрический	1.00	-
101	437034.94	1336414.83	Картометрический	1.00	-
102	437065.73	1336317.32	Картометрический	1.00	-
103	437096.80	1336218.81	Картометрический	1.00	-
104	437125.89	1336125.83	Картометрический	1.00	-
105	437139.46	1336084.24	Картометрический	1.00	-
106	437146.27	1336074.11	Картометрический	1.00	-
107	437149.30	1336068.65	Картометрический	1.00	-
108	437197.88	1336038.77	Картометрический	1.00	-
109	437245.06	1336009.74	Картометрический	1.00	-
110	437269.20	1335997.02	Картометрический	1.00	-
111	437293.39	1335990.80	Картометрический	1.00	-
112	437315.63	1335987.69	Картометрический	1.00	-
113	437327.07	1335986.58	Картометрический	1.00	-
114	437335.61	1335989.21	Картометрический	1.00	-
115	437338.06	1335994.04	Картометрический	1.00	-
116	437342.87	1335994.00	Картометрический	1.00	-
117	437349.53	1335993.88	Картометрический	1.00	-
118	437348.82	1335982.51	Картометрический	1.00	-
119	437347.76	1335964.67	Картометрический	1.00	-
120	437338.36	1335894.56	Картометрический	1.00	-
121	437333.45	1335857.94	Картометрический	1.00	-
122	437320.84	1335796.16	Картометрический	1.00	-
123	437313.17	1335757.76	Картометрический	1.00	-
124	437306.88	1335727.73	Картометрический	1.00	-
125	437300.34	1335698.29	Картометрический	1.00	-
126	437278.67	1335600.67	Картометрический	1.00	-
127	437256.99	1335503.04	Картометрический	1.00	-
128	437241.64	1335433.90	Картометрический	1.00	-
129	437235.76	1335405.33	Картометрический	1.00	-
130	437215.58	1335307.38	Картометрический	1.00	-
131	437203.11	1335246.84	Картометрический	1.00	-
132	437200.55	1335213.96	Картометрический	1.00	-

1	2	3	4	5	6
133	437200.49	1335208.75	Картометрический	1.00	-
134	437199.32	1335108.76	Картометрический	1.00	-
135	437198.15	1335008.77	Картометрический	1.00	-
136	437198.04	1334999.53	Картометрический	1.00	-
137	437199.49	1334997.30	Картометрический	1.00	-
138	437201.99	1334995.21	Картометрический	1.00	-
139	437205.45	1334993.49	Картометрический	1.00	-
140	437205.44	1334992.52	Картометрический	1.00	-
141	437205.27	1334988.41	Картометрический	1.00	-
142	437259.25	1334971.01	Картометрический	1.00	-
143	437311.85	1334975.92	Картометрический	1.00	-
144	437313.07	1334983.52	Картометрический	1.00	-
145	437314.04	1334989.62	Картометрический	1.00	-
146	437327.31	1335059.75	Картометрический	1.00	-
147	437328.90	1335060.45	Картометрический	1.00	-
148	437337.97	1335139.85	Картометрический	1.00	-
149	437362.75	1335278.39	Картометрический	1.00	-
150	437368.04	1335374.06	Картометрический	1.00	-
151	437325.16	1335431.68	Картометрический	1.00	-
152	437296.83	1335481.24	Картометрический	1.00	-
153	437334.21	1335481.62	Картометрический	1.00	-
154	437429.92	1335462.70	Картометрический	1.00	-
155	437450.42	1335471.61	Картометрический	1.00	-
156	437468.43	1335483.13	Картометрический	1.00	-
157	437471.41	1335484.30	Картометрический	1.00	-
158	437814.89	1335618.79	Картометрический	1.00	-
159	437989.21	1335468.13	Картометрический	1.00	-
160	437989.86	1335467.58	Картометрический	1.00	-
161	438004.08	1335471.71	Картометрический	1.00	-
162	438154.91	1335577.57	Картометрический	1.00	-
163	438157.30	1335579.14	Картометрический	1.00	-
164	438013.60	1335732.73	Картометрический	1.00	-
165	437950.81	1335800.15	Картометрический	1.00	-
166	437865.12	1335752.54	Картометрический	1.00	-
167	437789.84	1335688.16	Картометрический	1.00	-
168	437808.03	1335660.78	Картометрический	1.00	-
169	437705.90	1335633.87	Картометрический	1.00	-
170	437590.44	1335683.75	Картометрический	1.00	-
171	437621.96	1335817.37	Картометрический	1.00	-
172	437578.17	1335991.47	Картометрический	1.00	-
173	437638.09	1336049.99	Картометрический	1.00	-
174	437634.20	1336053.24	Картометрический	1.00	-
175	437638.40	1336057.32	Картометрический	1.00	-
176	437642.28	1336053.04	Картометрический	1.00	-
177	437653.20	1336063.38	Картометрический	1.00	-
178	437667.52	1336071.73	Картометрический	1.00	-
179	437697.79	1336061.81	Картометрический	1.00	-
180	437729.07	1336043.95	Картометрический	1.00	-

1	2	3	4	5	6
181	437804.29	1335951.48	Картометрический	1.00	-
182	437827.91	1335932.14	Картометрический	1.00	-
183	437835.86	1335937.72	Картометрический	1.00	-
184	437859.69	1335954.42	Картометрический	1.00	-
185	437886.92	1335961.51	Картометрический	1.00	-
186	437931.64	1335953.86	Картометрический	1.00	-
187	438029.18	1335919.75	Картометрический	1.00	-
188	438040.83	1335913.70	Картометрический	1.00	-
189	438060.63	1335902.91	Картометрический	1.00	-
190	438232.69	1335807.30	Картометрический	1.00	-
191	438417.31	1335809.63	Картометрический	1.00	-
192	438399.44	1336060.03	Картометрический	1.00	-
193	438444.48	1336068.48	Картометрический	1.00	-
194	438527.16	1336053.30	Картометрический	1.00	-
195	438776.26	1336062.01	Картометрический	1.00	-
196	438779.33	1336216.21	Картометрический	1.00	-
197	438778.81	1336225.35	Картометрический	1.00	-
198	438777.45	1336249.30	Картометрический	1.00	-
199	438832.60	1336339.78	Картометрический	1.00	-
200	438884.31	1336385.40	Картометрический	1.00	-
201	438938.24	1336414.86	Картометрический	1.00	-
202	439057.59	1336455.76	Картометрический	1.00	-
203	439086.77	1336475.53	Картометрический	1.00	-
204	439157.85	1336558.06	Картометрический	1.00	-
205	439158.20	1336556.59	Картометрический	1.00	-
206	439167.16	1336520.36	Картометрический	1.00	-
207	439168.02	1336516.33	Картометрический	1.00	-
208	439176.52	1336517.87	Картометрический	1.00	-
209	439200.19	1336388.56	Картометрический	1.00	-
210	439392.97	1336417.87	Картометрический	1.00	-
211	439429.94	1336403.59	Картометрический	1.00	-
212	439558.13	1336420.57	Картометрический	1.00	-
213	439691.60	1336447.65	Картометрический	1.00	-
214	439723.83	1336535.17	Картометрический	1.00	-
215	439837.42	1336584.67	Картометрический	1.00	-
216	439789.66	1336712.34	Картометрический	1.00	-
217	439789.19	1336713.60	Картометрический	1.00	-
218	440045.16	1336769.64	Картометрический	1.00	-
219	440231.43	1336811.77	Картометрический	1.00	-
220	440497.42	1336903.23	Картометрический	1.00	-
221	440576.89	1336930.57	Картометрический	1.00	-
222	440805.19	1337009.11	Картометрический	1.00	-
223	441004.86	1337082.94	Картометрический	1.00	-
1	441151.50	1337137.15	Картометрический	1.00	-
224	437801.60	1336293.14	Картометрический	1.00	-
225	437797.97	1336334.65	Картометрический	1.00	-
226	437800.00	1336366.46	Картометрический	1.00	-

1	2	3	4	5	6
227	437817.88	1336368.04	Картометрический	1.00	-
228	437813.55	1336435.38	Картометрический	1.00	-
229	437788.25	1336433.43	Картометрический	1.00	-
230	437773.44	1336432.07	Картометрический	1.00	-
231	437760.40	1336431.61	Картометрический	1.00	-
232	437753.82	1336432.36	Картометрический	1.00	-
233	437753.70	1336440.33	Картометрический	1.00	-
234	437770.46	1336438.62	Картометрический	1.00	-
235	437775.32	1336468.43	Картометрический	1.00	-
236	437784.18	1336510.66	Картометрический	1.00	-
237	437699.98	1336532.04	Картометрический	1.00	-
238	437694.85	1336517.62	Картометрический	1.00	-
239	437687.76	1336497.95	Картометрический	1.00	-
240	437693.49	1336496.82	Картометрический	1.00	-
241	437691.42	1336474.50	Картометрический	1.00	-
242	437691.31	1336473.35	Картометрический	1.00	-
243	437679.79	1336477.05	Картометрический	1.00	-
244	437633.32	1336505.90	Картометрический	1.00	-
245	437598.25	1336523.95	Картометрический	1.00	-
246	437586.67	1336528.68	Картометрический	1.00	-
247	437550.40	1336542.86	Картометрический	1.00	-
248	437545.29	1336544.85	Картометрический	1.00	-
249	437529.34	1336546.80	Картометрический	1.00	-
250	437507.60	1336536.31	Картометрический	1.00	-
251	437503.90	1336527.84	Картометрический	1.00	-
252	437502.30	1336526.20	Картометрический	1.00	-
253	437493.99	1336515.10	Картометрический	1.00	-
254	437467.19	1336449.18	Картометрический	1.00	-
255	437425.68	1336462.00	Картометрический	1.00	-
256	437405.74	1336466.29	Картометрический	1.00	-
257	437396.96	1336424.42	Картометрический	1.00	-
258	437450.82	1336407.51	Картометрический	1.00	-
259	437446.31	1336394.91	Картометрический	1.00	-
260	437438.12	1336369.27	Картометрический	1.00	-
261	437419.70	1336301.13	Картометрический	1.00	-
262	437420.84	1336300.78	Картометрический	1.00	-
263	437443.37	1336294.12	Картометрический	1.00	-
264	437447.20	1336291.60	Картометрический	1.00	-
265	437479.49	1336285.73	Картометрический	1.00	-
266	437487.56	1336284.40	Картометрический	1.00	-
267	437599.40	1336263.22	Картометрический	1.00	-
268	437600.88	1336262.48	Картометрический	1.00	-
269	437719.24	1336230.39	Картометрический	1.00	-
270	437722.62	1336232.95	Картометрический	1.00	-
271	437730.36	1336251.75	Картометрический	1.00	-
272	437738.44	1336291.37	Картометрический	1.00	-
273	437773.76	1336291.15	Картометрический	1.00	-
224	437801.60	1336293.14	Картометрический	1.00	-

1	2	3	4	5	6
274	436746.54	1334030.59	Картометрический	1.00	-
275	436890.58	1334343.85	Картометрический	1.00	-
276	436893.12	1334349.40	Картометрический	1.00	-
277	437024.88	1334635.92	Картометрический	1.00	-
278	437027.80	1334642.28	Картометрический	1.00	-
279	437045.98	1334681.80	Картометрический	1.00	-
280	437114.14	1334833.54	Картометрический	1.00	-
281	437155.92	1334921.50	Картометрический	1.00	-
282	437171.10	1334954.86	Картометрический	1.00	-
283	437183.54	1334993.08	Картометрический	1.00	-
284	437183.67	1334994.02	Картометрический	1.00	-
285	437186.14	1335093.04	Картометрический	1.00	-
286	437188.63	1335193.01	Картометрический	1.00	-
287	437189.17	1335214.51	Картометрический	1.00	-
288	437192.55	1335250.90	Картометрический	1.00	-
289	437201.06	1335291.97	Картометрический	1.00	-
290	437221.36	1335389.89	Картометрический	1.00	-
291	437231.06	1335436.66	Картометрический	1.00	-
292	437242.47	1335487.63	Картометрический	1.00	-
293	437264.32	1335585.22	Картометрический	1.00	-
294	437286.17	1335682.80	Картометрический	1.00	-
295	437297.02	1335731.26	Картометрический	1.00	-
296	437306.60	1335780.68	Картометрический	1.00	-
297	437321.92	1335859.68	Картометрический	1.00	-
298	437323.98	1335879.10	Картометрический	1.00	-
299	437333.25	1335966.47	Картометрический	1.00	-
300	437333.53	1335969.13	Картометрический	1.00	-
301	437329.02	1335972.22	Картометрический	1.00	-
302	437317.93	1335974.61	Картометрический	1.00	-
303	437316.91	1335974.83	Картометрический	1.00	-
304	437291.79	1335978.17	Картометрический	1.00	-
305	437284.65	1335979.71	Картометрический	1.00	-
306	437267.97	1335985.79	Картометрический	1.00	-
307	437248.23	1335995.65	Картометрический	1.00	-
308	437183.09	1336032.66	Картометрический	1.00	-
309	437138.73	1336060.91	Картометрический	1.00	-
310	437131.27	1336069.47	Картометрический	1.00	-
311	437125.89	1336077.09	Картометрический	1.00	-
312	437119.50	1336095.73	Картометрический	1.00	-
313	437110.78	1336121.16	Картометрический	1.00	-
314	437076.23	1336228.79	Картометрический	1.00	-
315	437049.74	1336312.53	Картометрический	1.00	-
316	437019.59	1336412.26	Картометрический	1.00	-
317	436981.92	1336541.26	Картометрический	1.00	-
318	436971.73	1336578.15	Картометрический	1.00	-
319	436956.70	1336574.05	Картометрический	1.00	-
320	436944.74	1336617.26	Картометрический	1.00	-
321	436941.17	1336616.11	Картометрический	1.00	-

1	2	3	4	5	6
322	436911.67	1336611.28	Картометрический	1.00	-
323	436911.11	1336614.12	Картометрический	1.00	-
324	436905.84	1336646.69	Картометрический	1.00	-
325	436900.57	1336679.26	Картометрический	1.00	-
326	436930.18	1336684.06	Картометрический	1.00	-
327	436942.17	1336685.71	Картометрический	1.00	-
328	436922.45	1336783.87	Картометрический	1.00	-
329	436921.60	1336813.02	Картометрический	1.00	-
330	436924.47	1336838.82	Картометрический	1.00	-
331	436936.86	1336913.12	Картометрический	1.00	-
332	436949.76	1336995.47	Картометрический	1.00	-
333	436963.38	1337072.23	Картометрический	1.00	-
334	436967.42	1337098.86	Картометрический	1.00	-
335	436967.98	1337114.16	Картометрический	1.00	-
336	436965.85	1337203.23	Картометрический	1.00	-
337	436964.07	1337278.04	Картометрический	1.00	-
338	436961.66	1337374.85	Картометрический	1.00	-
339	436960.38	1337426.20	Картометрический	1.00	-
340	436960.95	1337509.29	Картометрический	1.00	-
341	436961.49	1337587.57	Картометрический	1.00	-
342	436960.28	1337703.98	Картометрический	1.00	-
343	436959.31	1337796.87	Картометрический	1.00	-
344	436958.58	1337866.39	Картометрический	1.00	-
345	436958.30	1337890.26	Картометрический	1.00	-
346	436965.16	1337922.43	Картометрический	1.00	-
347	436971.33	1337951.36	Картометрический	1.00	-
348	436999.11	1338050.56	Картометрический	1.00	-
349	437027.10	1338178.79	Картометрический	1.00	-
350	437035.18	1338221.65	Картометрический	1.00	-
351	437040.76	1338226.30	Картометрический	1.00	-
352	437048.43	1338227.17	Картометрический	1.00	-
353	436913.36	1338382.15	Картометрический	1.00	-
354	436758.28	1338549.52	Картометрический	1.00	-
355	436689.23	1338392.29	Картометрический	1.00	-
356	436637.24	1338294.67	Картометрический	1.00	-
357	436230.02	1337628.41	Картометрический	1.00	-
358	436650.32	1337635.19	Картометрический	1.00	-
359	436690.82	1337654.20	Картометрический	1.00	-
360	436745.08	1337649.38	Картометрический	1.00	-
361	436740.43	1337741.02	Картометрический	1.00	-
362	436729.31	1337802.09	Картометрический	1.00	-
363	436683.12	1338007.39	Картометрический	1.00	-
364	436727.18	1338021.73	Картометрический	1.00	-
365	436816.68	1337802.77	Картометрический	1.00	-
366	436887.09	1337628.04	Картометрический	1.00	-
367	436861.82	1337374.13	Картометрический	1.00	-
368	436850.60	1337281.90	Картометрический	1.00	-
369	436852.41	1337255.12	Картометрический	1.00	-

1	2	3	4	5	6
370	436851.12	1337229.83	Картометрический	1.00	-
371	436844.65	1337197.95	Картометрический	1.00	-
372	436791.91	1336696.60	Картометрический	1.00	-
373	436795.84	1336680.46	Картометрический	1.00	-
374	436796.34	1336571.38	Картометрический	1.00	-
375	436793.35	1336501.16	Картометрический	1.00	-
376	436787.98	1336443.05	Картометрический	1.00	-
377	436785.99	1336421.36	Картометрический	1.00	-
378	436775.58	1336338.79	Картометрический	1.00	-
379	436767.99	1336283.90	Картометрический	1.00	-
380	436762.08	1336268.17	Картометрический	1.00	-
381	436761.42	1336247.59	Картометрический	1.00	-
382	436745.70	1336247.36	Картометрический	1.00	-
383	436744.37	1336218.14	Картометрический	1.00	-
384	436758.98	1336218.14	Картометрический	1.00	-
385	436756.55	1336141.33	Картометрический	1.00	-
386	436753.45	1336088.65	Картометрический	1.00	-
387	436753.01	1336055.44	Картометрический	1.00	-
388	436730.43	1335965.07	Картометрический	1.00	-
389	436716.48	1335916.76	Картометрический	1.00	-
390	436700.50	1335853.31	Картометрический	1.00	-
391	436685.70	1335823.24	Картометрический	1.00	-
392	436690.05	1335727.06	Картометрический	1.00	-
393	436710.86	1335603.64	Картометрический	1.00	-
394	436702.90	1335439.23	Картометрический	1.00	-
395	436699.36	1334994.28	Картометрический	1.00	-
396	436654.59	1334600.07	Картометрический	1.00	-
397	436627.97	1334445.49	Картометрический	1.00	-
398	436617.96	1334362.04	Картометрический	1.00	-
399	436608.31	1334255.48	Картометрический	1.00	-
400	436599.73	1334176.77	Картометрический	1.00	-
401	436585.60	1333944.56	Картометрический	5.00	-
274	436746.54	1334030.59	Картометрический	1.00	-

3. Сведения о характерных точках части (частей) границы объекта


Обозначение характерных точек части границы	Координаты, м		Метод определения координат характерной точки	Средняя квадратическая погрешность положения характерной точки (Mt), м	Описание обозначения точки на местности (при наличии)
	X	Y			
1	2	3	4	5	6
Часть №					
-	-	-	-	-	-

Раздел 3

Сведения о местоположении измененных (уточненных) границ объекта							
1. Система координат: -							
2. Сведения о характерных точках границ объекта							
Обозначение характерных точек границ	Существующие координаты, м		Измененные (уточненные) координаты, м		Метод определения координат характерной точки	Средняя квадратическая погрешность положения характерной точки (Mt), м	Описание обозначения точки на местности (при наличии)
	X	Y	X	Y			
1	2	3	4	5	6	7	8
-	-	-	-	-	-	-	-
3.Сведения о характерных точках части (частей) границы объекта							
Часть №							
-	-	-	-	-	-	-	-

Раздел 4

План границ объекта

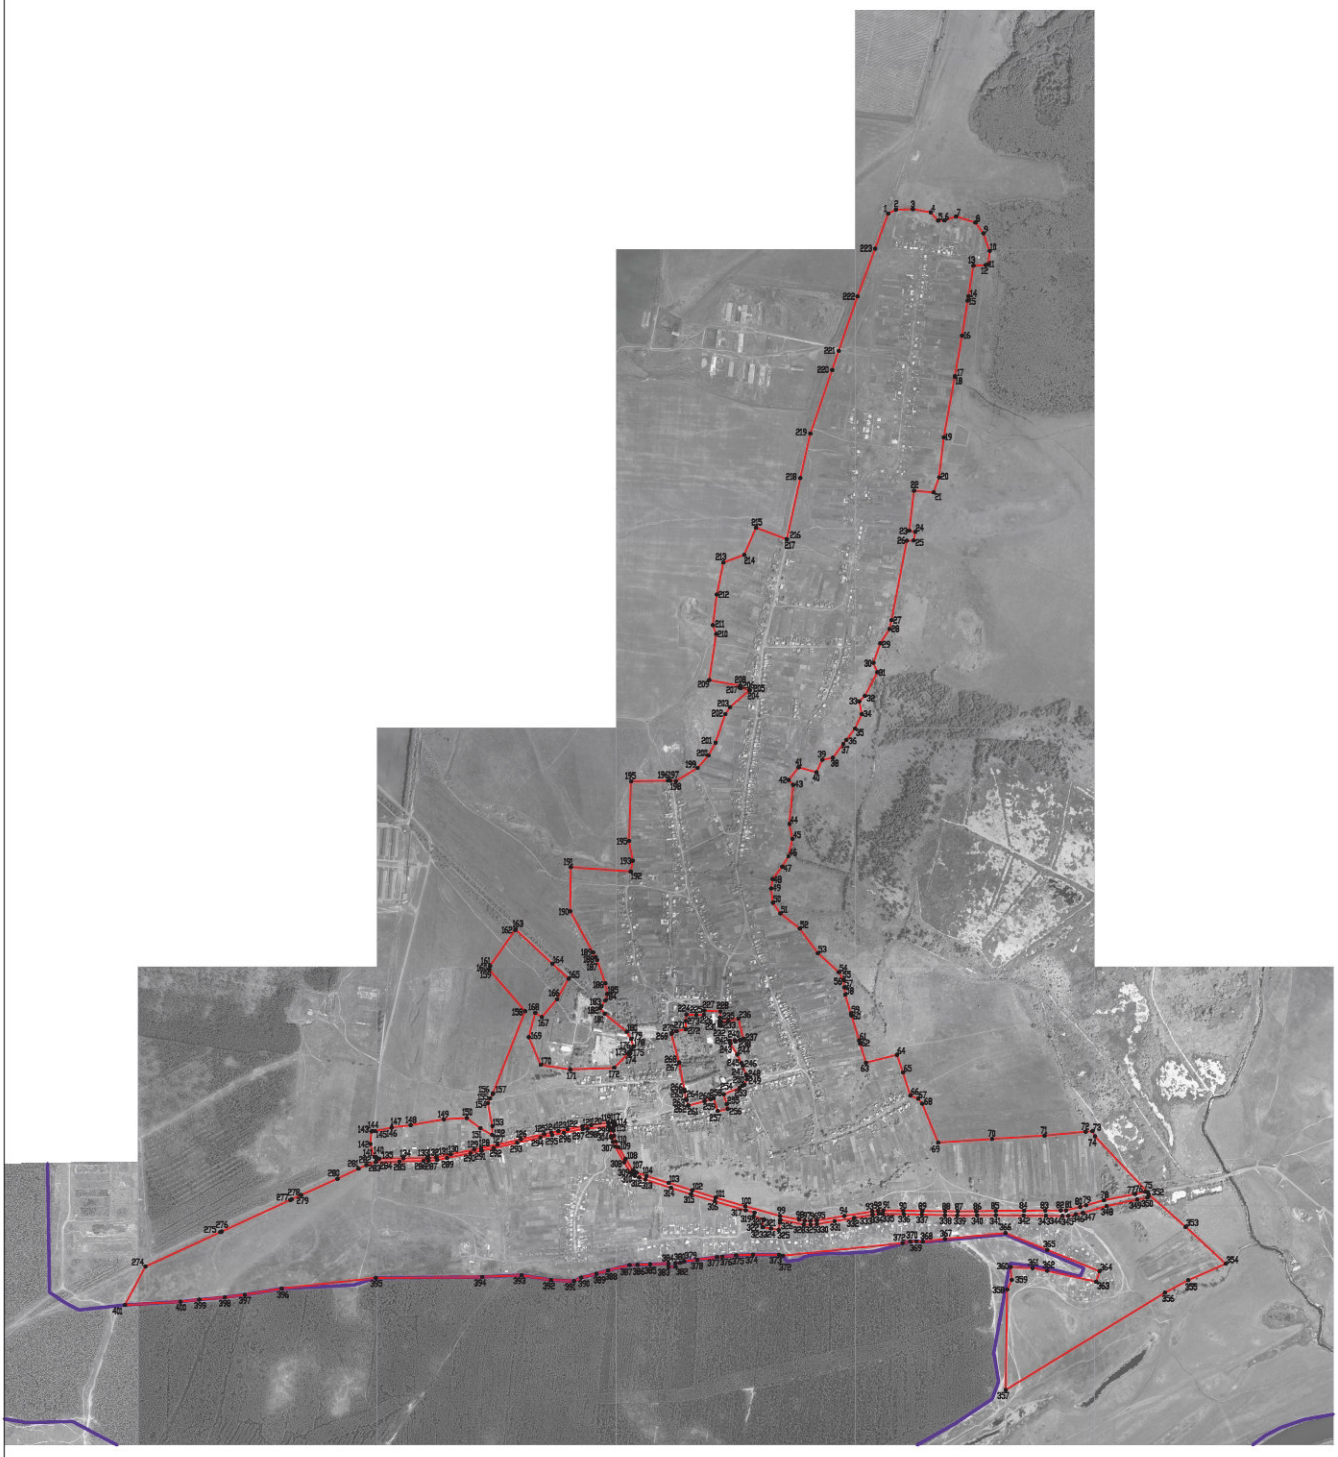

Масштаб 1:10000

Используемые условные знаки и обозначения:

- границы территориальной зоны
- границы муниципального образования
- •1 характерная точка границ территориальной зоны

Масштаб 1:10000

Заместитель руководителя БУНО «Нормативно-проектный центр»

Подпись _____ А.В. Романов Дата «03» февраля 2020 г.

Место для оттиска печати (при наличии) лица, составившего описание местоположения границ объекта

ОПИСАНИЕ МЕСТОПОЛОЖЕНИЯ ГРАНИЦ

Зона застройки малоэтажными многоквартирными жилыми домами - Ж2

(наименование объекта, местоположение границ которого описано
(далее - объект)

Раздел 1

Сведения об объекте		
№ п/п	Характеристики объекта	Описание характеристик
1	2	3
1	Местоположение объекта	Воронежская область, Лискинский муниципальный район, Нижнеикорецкое сельское поселение, село Нижний Икорец
2	Площадь объекта ± величина погрешности определения площади (Р ± Дельта Р)	4066+/-223 м²
3	Иные характеристики объекта	-

Раздел 2


Сведения о местоположении границ объекта					
1. Система координат: МСК - 36, зона 1					
2. Сведения о характерных точках границ объекта					
Обозначение характерных точек границ	Координаты, м		Метод определения координат характерной точки	Средняя квадратическая погрешность положения характерной точки (Mt), м	Описание обозначения точки на местности (при наличии)
	X	Y			
1	2	3	4	5	6
1	437801.60	1336293.14	Картометрический	1.00	-
2	437797.97	1336334.65	Картометрический	1.00	-
3	437800.00	1336366.46	Картометрический	1.00	-
4	437778.77	1336367.93	Картометрический	1.00	-
5	437758.76	1336367.83	Картометрический	1.00	-
6	437749.78	1336364.14	Картометрический	1.00	-
7	437750.31	1336349.67	Картометрический	1.00	-
8	437738.44	1336291.37	Картометрический	1.00	-
9	437773.76	1336291.15	Картометрический	1.00	-
1	437801.60	1336293.14	Картометрический	1.00	-
3. Сведения о характерных точках части (частей) границы объекта					
Обозначение характерных точек части границы	Координаты, м		Метод определения координат характерной точки	Средняя квадратическая погрешность положения характерной точки (Mt), м	Описание обозначения точки на местности (при наличии)
	X	Y			
1	2	3	4	5	6
Часть №					
-	-	-	-	-	-

Раздел 3

Сведения о местоположении измененных (уточненных) границ объекта							
1. Система координат: -							
2. Сведения о характерных точках границ объекта							
Обозначение характерных точек границ	Существующие координаты, м		Измененные (уточненные) координаты, м		Метод определения координат характерной точки	Средняя квадратическая погрешность положения характерной точки (Mt), м	Описание обозначения точки на местности (при наличии)
	X	Y	X	Y			
1	2	3	4	5	6	7	8
-	-	-	-	-	-	-	-
3.Сведения о характерных точках части (частей) границы объекта							
Часть №							
-	-	-	-	-	-	-	-

Раздел 4

План границ объекта

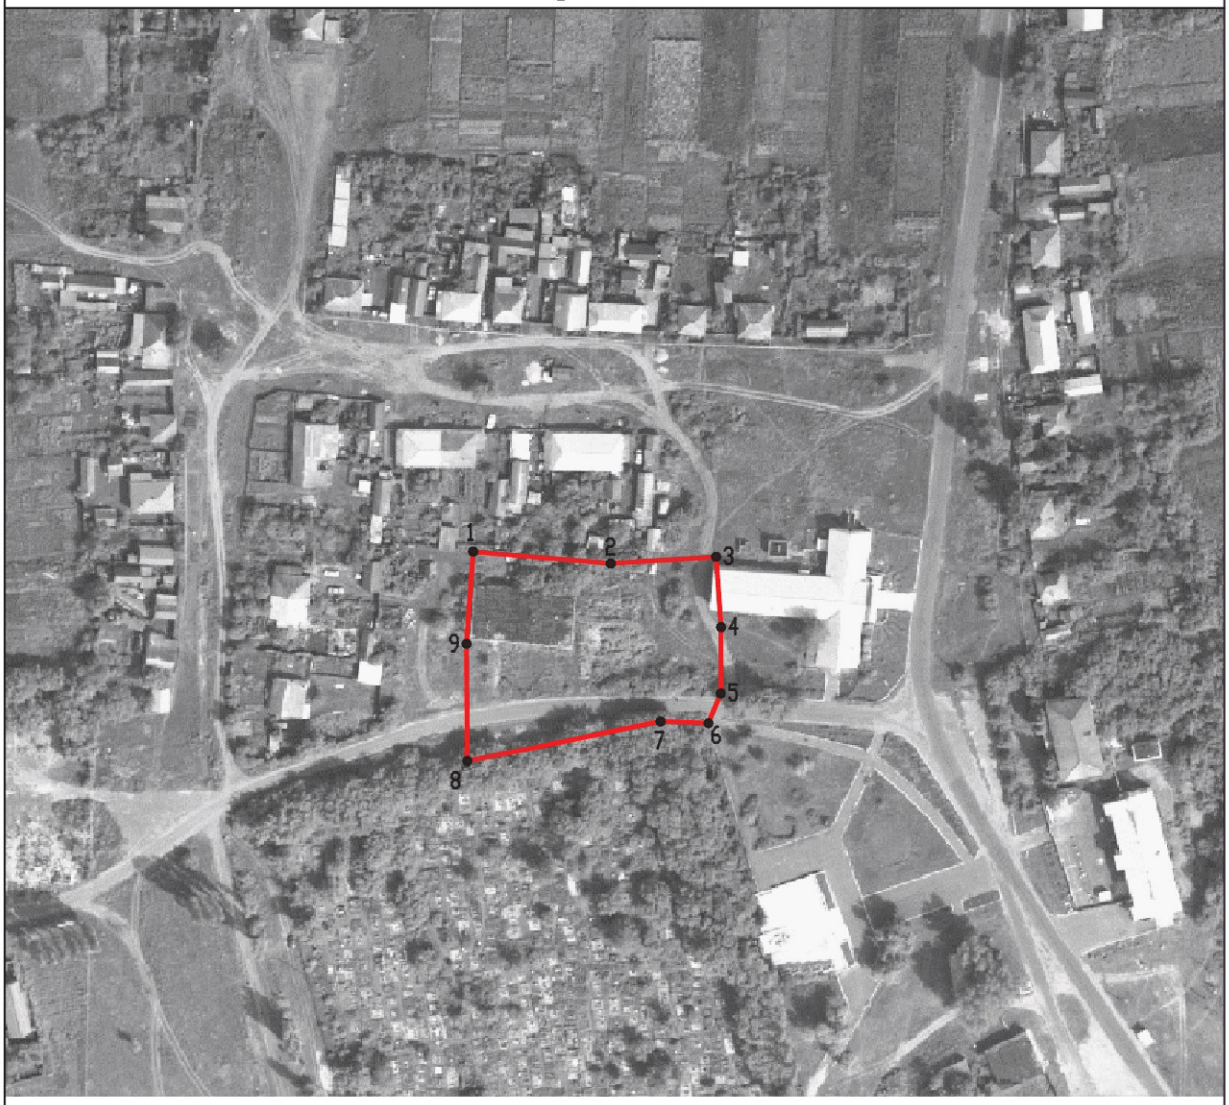

Масштаб 1:2000

Используемые условные знаки и обозначения:

	границы территориальной зоны
•1	характерная точка границ территориальной зоны

Заместитель руководителя БУВО «Нормативно-проектный центр»

Подпись _____ А.В. Ромашов Дата « 03 » февраля 2020 г.

Место для оттиска печати (при наличии) лица, составившего описание местоположения границ объекта

ОПИСАНИЕ МЕСТОПОЛОЖЕНИЯ ГРАНИЦ

Общественно-деловая зона - ОД

(наименование объекта, местоположение границ которого описано
(далее - объект)

Раздел 1

Сведения об объекте		
№ п/п	Характеристики объекта	Описание характеристик
1	2	3
1	Местоположение объекта	Воронежская область, Лискинский муниципальный район, Нижнеикорецкое сельское поселение, село Нижний Икорец
2	Площадь объекта ± величина погрешности определения площади (Р ± Дельта Р)	62812+/-877 м²
3	Иные характеристики объекта	-

Раздел 2

Сведения о местоположении границ объекта					
1. Система координат: МСК - 36, зона 1					
2. Сведения о характерных точках границ объекта					
Обозначение характерных точек границ	Координаты, м		Метод определения координат характерной точки	Средняя квадратическая погрешность положения характерной точки (Mt), м	Описание обозначения точки на местности (при наличии)
	X	Y			
1	2	3	4	5	6
1	437817.88	1336368.04	Картометрический	1.00	-
2	437813.55	1336435.38	Картометрический	1.00	-
3	437788.25	1336433.43	Картометрический	1.00	-
4	437773.44	1336432.07	Картометрический	1.00	-
5	437760.40	1336431.61	Картометрический	1.00	-
6	437753.82	1336432.36	Картометрический	1.00	-
7	437753.70	1336440.33	Картометрический	1.00	-
8	437770.46	1336438.62	Картометрический	1.00	-
9	437775.32	1336468.43	Картометрический	1.00	-
10	437784.18	1336510.66	Картометрический	1.00	-
11	437699.98	1336532.04	Картометрический	1.00	-
12	437694.85	1336517.62	Картометрический	1.00	-
13	437687.76	1336497.95	Картометрический	1.00	-
14	437693.49	1336496.82	Картометрический	1.00	-
15	437691.42	1336474.50	Картометрический	1.00	-
16	437691.31	1336473.35	Картометрический	1.00	-
17	437679.79	1336477.05	Картометрический	1.00	-
18	437633.32	1336505.90	Картометрический	1.00	-
19	437598.25	1336523.95	Картометрический	1.00	-
20	437586.67	1336528.68	Картометрический	1.00	-
21	437550.40	1336542.86	Картометрический	1.00	-
22	437545.29	1336544.85	Картометрический	1.00	-
23	437529.34	1336546.80	Картометрический	1.00	-
24	437507.60	1336536.31	Картометрический	1.00	-
25	437503.90	1336527.84	Картометрический	1.00	-
26	437502.30	1336526.20	Картометрический	1.00	-
27	437493.99	1336515.10	Картометрический	1.00	-
28	437467.19	1336449.18	Картометрический	1.00	-
29	437425.68	1336462.00	Картометрический	1.00	-
30	437405.74	1336466.29	Картометрический	1.00	-
31	437396.96	1336424.42	Картометрический	1.00	-
32	437450.82	1336407.51	Картометрический	1.00	-
33	437446.31	1336394.91	Картометрический	1.00	-
34	437438.12	1336369.27	Картометрический	1.00	-
35	437419.70	1336301.13	Картометрический	1.00	-

1	2	3	4	5	6
36	437420.84	1336300.78	Картометрический	1.00	-
37	437443.37	1336294.12	Картометрический	1.00	-
38	437447.20	1336291.60	Картометрический	1.00	-
39	437479.49	1336285.73	Картометрический	1.00	-
40	437487.56	1336284.40	Картометрический	1.00	-
41	437599.40	1336263.22	Картометрический	1.00	-
42	437615.17	1336397.98	Картометрический	1.00	-
43	437642.31	1336391.92	Картометрический	1.00	-
44	437668.03	1336464.37	Картометрический	1.00	-
45	437689.80	1336457.08	Картометрический	1.00	-
46	437714.40	1336450.03	Картометрический	1.00	-
47	437748.99	1336428.35	Картометрический	1.00	-
48	437752.85	1336389.47	Картометрический	1.00	-
49	437749.78	1336364.14	Картометрический	1.00	-
50	437758.76	1336367.83	Картометрический	1.00	-
51	437778.77	1336367.93	Картометрический	1.00	-
52	437800.00	1336366.46	Картометрический	1.00	-
1	437817.88	1336368.04	Картометрический	1.00	-
53	436971.73	1336578.15	Картометрический	1.00	-
54	436963.30	1336608.67	Картометрический	1.00	-
55	436943.97	1336678.51	Картометрический	1.00	-
56	436942.17	1336685.71	Картометрический	1.00	-
57	436930.18	1336684.06	Картометрический	1.00	-
58	436900.57	1336679.26	Картометрический	1.00	-
59	436905.84	1336646.69	Картометрический	1.00	-
60	436911.11	1336614.12	Картометрический	1.00	-
61	436911.67	1336611.28	Картометрический	1.00	-
62	436941.17	1336616.11	Картометрический	1.00	-
63	436944.74	1336617.26	Картометрический	1.00	-
64	436956.70	1336574.05	Картометрический	1.00	-
53	436971.73	1336578.15	Картометрический	1.00	-

3. Сведения о характерных точках части (частей) границы объекта

Обозначение характерных точек части границы	Координаты, м		Метод определения координат характерной точки	Средняя квадратическая погрешность положения характерной точки (Mt), м	Описание обозначения точки на местности (при наличии)
	X	Y			
1	2	3	4	5	6
Часть №					
-	-	-	-	-	-

Раздел 3

Сведения о местоположении измененных (уточненных) границ объекта							
1. Система координат: -							
2. Сведения о характерных точках границ объекта							
Обозначение характерных точек границ	Существующие координаты, м		Измененные (уточненные) координаты, м		Метод определения координат характерной точки	Средняя квадратическая погрешность положения характерной точки (Mt), м	Описание обозначения точки на местности (при наличии)
	X	Y	X	Y			
1	2	3	4	5	6	7	8
-	-	-	-	-	-	-	-
3.Сведения о характерных точках части (частей) границы объекта							
Часть №							
-	-	-	-	-	-	-	-

Раздел 4

План границ объекта



Масштаб 1:5000

Используемые условные знаки и обозначения :

границы территориальной зоны

•1 характерная точка границ территориальной зоны

Заместитель руководителя БУВО «Нормативно-проектный центр»

Подпись _____ А.В. Ромашов Дата « 03 » февраля 2020 г.

Место для оттиска печати (при наличии) лица, составившего описание местоположения границ объекта

ОПИСАНИЕ МЕСТОПОЛОЖЕНИЯ ГРАНИЦ

Зона улиц, дорог, инженерной и транспортной инфраструктуры - ИТ1

(наименование объекта, местоположение границ которого описано
(далее - объект)

Раздел 1

Сведения об объекте		
№ п/п	Характеристики объекта	Описание характеристик
1	2	3
1	Местоположение объекта	Воронежская область, Лискинский муниципальный район, Нижнеикорецкое сельское поселение, село Нижний Икорец
2	Площадь объекта ± величина погрешности определения площади (Р ± Дельта Р)	46510+/-755 м²
3	Иные характеристики объекта	-

Раздел 2

Сведения о местоположении границ объекта					
1. Система координат: МСК - 36, зона 1					
2. Сведения о характерных точках границ объекта					
Обозначение характерных точек границ	Координаты, м		Метод определения координат характерной точки	Средняя квадратическая погрешность положения характерной точки (Mt), м	Описание обозначения точки на местности (при наличии)
	X	Y			
1	2	3	4	5	6
1	437205.27	1334988.41	Картометрический	1.00	-
2	437205.44	1334992.52	Картометрический	1.00	-
3	437205.45	1334993.49	Картометрический	1.00	-
4	437201.99	1334995.21	Картометрический	1.00	-
5	437199.49	1334997.30	Картометрический	1.00	-
6	437198.04	1334999.53	Картометрический	1.00	-
7	437198.15	1335008.77	Картометрический	1.00	-
8	437199.32	1335108.76	Картометрический	1.00	-
9	437200.49	1335208.75	Картометрический	1.00	-
10	437200.55	1335213.96	Картометрический	1.00	-
11	437203.11	1335246.84	Картометрический	1.00	-
12	437215.58	1335307.38	Картометрический	1.00	-
13	437235.76	1335405.33	Картометрический	1.00	-
14	437241.64	1335433.90	Картометрический	1.00	-
15	437256.99	1335503.04	Картометрический	1.00	-
16	437278.67	1335600.67	Картометрический	1.00	-
17	437300.34	1335698.29	Картометрический	1.00	-
18	437306.88	1335727.73	Картометрический	1.00	-
19	437320.84	1335796.16	Картометрический	1.00	-
20	437333.45	1335857.94	Картометрический	1.00	-
21	437338.36	1335894.56	Картометрический	1.00	-
22	437347.76	1335964.67	Картометрический	1.00	-
23	437348.82	1335982.51	Картометрический	1.00	-
24	437349.53	1335993.88	Картометрический	1.00	-
25	437342.87	1335994.00	Картометрический	1.00	-
26	437338.06	1335994.04	Картометрический	1.00	-
27	437335.61	1335989.21	Картометрический	1.00	-
28	437327.07	1335986.58	Картометрический	1.00	-
29	437315.63	1335987.69	Картометрический	1.00	-
30	437293.39	1335990.80	Картометрический	1.00	-
31	437269.20	1335997.02	Картометрический	1.00	-
32	437245.06	1336009.74	Картометрический	1.00	-
33	437197.88	1336038.77	Картометрический	1.00	-
34	437149.30	1336068.65	Картометрический	1.00	-
35	437146.27	1336074.11	Картометрический	1.00	-
36	437139.46	1336084.24	Картометрический	1.00	-
37	437125.89	1336125.83	Картометрический	1.00	-

1	2	3	4	5	6
38	437096.8	1336218.81	Картометрический	1.00	-
39	437065.73	1336317.32	Картометрический	1.00	-
40	437034.94	1336414.83	Картометрический	1.00	-
41	436998.91	1336539.51	Картометрический	1.00	-
42	436958.37	1336684.94	Картометрический	1.00	-
43	436942.68	1336765.02	Картометрический	1.00	-
44	436938.21	1336787.82	Картометрический	1.00	-
45	436937.52	1336811.45	Картометрический	1.00	-
46	436939.27	1336838.47	Картометрический	1.00	-
47	436958.14	1336954.08	Картометрический	1.00	-
48	436977.12	1337070.41	Картометрический	1.00	-
49	436980.53	1337095.06	Картометрический	1.00	-
50	436981.53	1337117.09	Картометрический	1.00	-
51	436980.18	1337199.62	Картометрический	1.00	-
52	436979.14	1337279.95	Картометрический	1.00	-
53	436977.96	1337374.97	Картометрический	1.00	-
54	436977.30	1337428.30	Картометрический	1.00	-
55	436977.92	1337506.01	Картометрический	1.00	-
56	436979.57	1337587.48	Картометрический	1.00	-
57	436980.54	1337706.02	Картометрический	1.00	-
58	436981.26	1337794.14	Картометрический	1.00	-
59	436981.79	1337859.30	Картометрический	1.00	-
60	436981.55	1337881.39	Картометрический	1.00	-
61	436995.87	1337940.32	Картометрический	1.00	-
62	437002.84	1337965.25	Картометрический	1.00	-
63	436983.80	1337943.52	Картометрический	1.00	-
64	436965.16	1337922.43	Картометрический	1.00	-
65	436958.30	1337890.26	Картометрический	1.00	-
66	436958.58	1337866.39	Картометрический	1.00	-
67	436959.31	1337796.87	Картометрический	1.00	-
68	436960.28	1337703.98	Картометрический	1.00	-
69	436961.49	1337587.57	Картометрический	1.00	-
70	436960.95	1337509.29	Картометрический	1.00	-
71	436960.38	1337426.20	Картометрический	1.00	-
72	436961.66	1337374.85	Картометрический	1.00	-
73	436964.07	1337278.04	Картометрический	1.00	-
74	436965.85	1337203.23	Картометрический	1.00	-
75	436967.98	1337114.16	Картометрический	1.00	-
76	436967.42	1337098.86	Картометрический	1.00	-
77	436963.38	1337072.23	Картометрический	1.00	-
78	436949.76	1336995.47	Картометрический	1.00	-
79	436936.86	1336913.12	Картометрический	1.00	-
80	436924.47	1336838.82	Картометрический	1.00	-
81	436921.60	1336813.02	Картометрический	1.00	-
82	436922.45	1336783.87	Картометрический	1.00	-
83	436942.17	1336685.71	Картометрический	1.00	-
84	436943.97	1336678.51	Картометрический	1.00	-
85	436963.30	1336608.67	Картометрический	1.00	-

1	2	3	4	5	6
86	436971.73	1336578.15	Картометрический	1.00	-
87	436981.92	1336541.26	Картометрический	1.00	-
88	437019.59	1336412.26	Картометрический	1.00	-
89	437049.74	1336312.53	Картометрический	1.00	-
90	437076.23	1336228.79	Картометрический	1.00	-
91	437110.78	1336121.16	Картометрический	1.00	-
92	437119.50	1336095.73	Картометрический	1.00	-
93	437125.89	1336077.09	Картометрический	1.00	-
94	437131.27	1336069.47	Картометрический	1.00	-
95	437138.73	1336060.91	Картометрический	1.00	-
96	437183.09	1336032.66	Картометрический	1.00	-
97	437248.23	1335995.65	Картометрический	1.00	-
98	437267.97	1335985.79	Картометрический	1.00	-
99	437284.65	1335979.71	Картометрический	1.00	-
100	437291.79	1335978.17	Картометрический	1.00	-
101	437316.91	1335974.83	Картометрический	1.00	-
102	437317.93	1335974.61	Картометрический	1.00	-
103	437329.02	1335972.22	Картометрический	1.00	-
104	437333.53	1335969.13	Картометрический	1.00	-
105	437333.25	1335966.47	Картометрический	1.00	-
106	437323.98	1335879.10	Картометрический	1.00	-
107	437321.92	1335859.68	Картометрический	1.00	-
108	437306.60	1335780.68	Картометрический	1.00	-
109	437297.02	1335731.26	Картометрический	1.00	-
110	437286.17	1335682.80	Картометрический	1.00	-
111	437264.32	1335585.22	Картометрический	1.00	-
112	437242.47	1335487.63	Картометрический	1.00	-
113	437231.06	1335436.66	Картометрический	1.00	-
114	437221.36	1335389.89	Картометрический	1.00	-
115	437201.06	1335291.97	Картометрический	1.00	-
116	437192.55	1335250.90	Картометрический	1.00	-
117	437189.17	1335214.51	Картометрический	1.00	-
118	437188.63	1335193.01	Картометрический	1.00	-
119	437186.14	1335093.04	Картометрический	1.00	-
120	437183.67	1334994.02	Картометрический	1.00	-
121	437183.54	1334993.08	Картометрический	1.00	-
122	437190.26	1334992.91	Картометрический	1.00	-
1	437205.27	1334988.41	Картометрический	1.00	-

3. Сведения о характерных точках части (частей) границы объекта


Обозначение характерных точек части границы	Координаты, м		Метод определения координат характерной точки	Средняя квадратическая погрешность положения характерной точки (Mt), м	Описание обозначения точки на местности (при наличии)
	X	Y			
1	2	3	4	5	6
Часть №					
-	-	-	-	-	-

Раздел 3

Сведения о местоположении измененных (уточненных) границ объекта							
1. Система координат: -							
2. Сведения о характерных точках границ объекта							
Обозначение характерных точек границ	Существующие координаты, м		Измененные (уточненные) координаты, м		Метод определения координат характерной точки	Средняя квадратическая погрешность положения характерной точки (Mt), м	Описание обозначения точки на местности (при наличии)
	X	Y	X	Y			
1	2	3	4	5	6	7	8
-	-	-	-	-	-	-	-
3.Сведения о характерных точках части (частей) границы объекта							
Часть №							
-	-	-	-	-	-	-	-

Раздел 4

План границ объекта

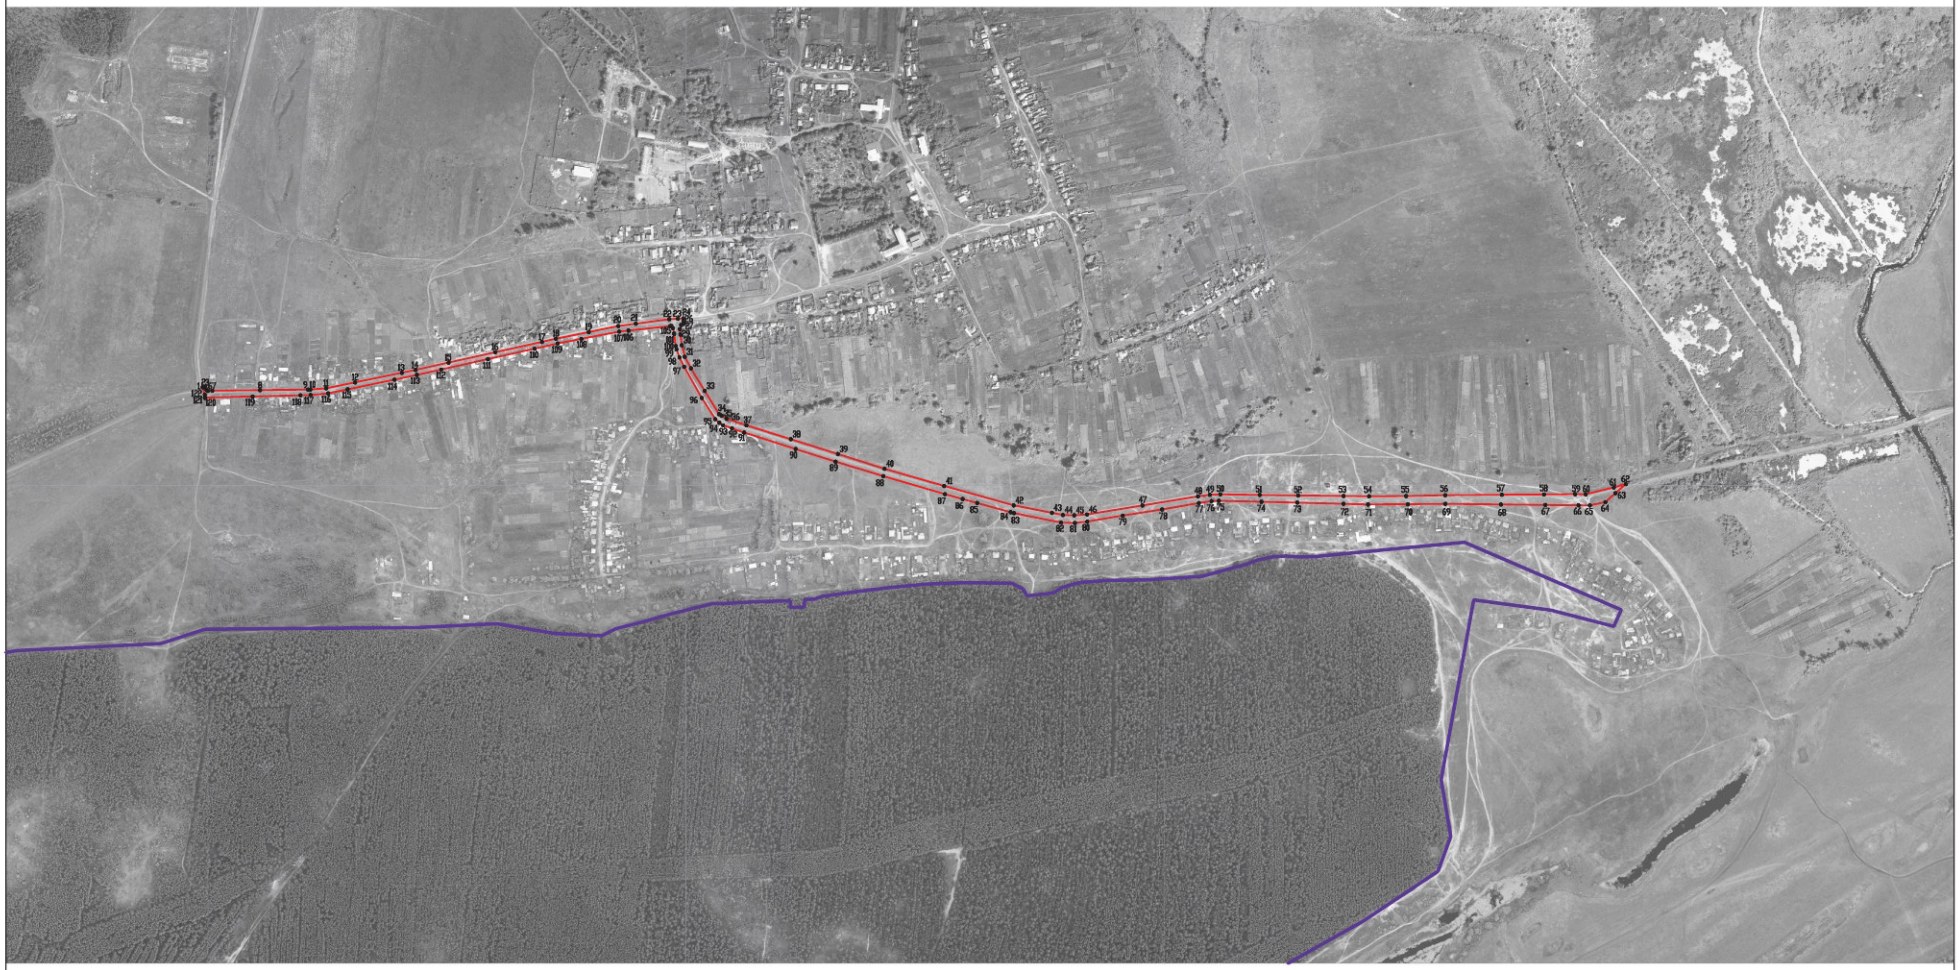

Масштаб 1:5000

Используемые условные знаки и обозначения:

- границы территориальной зоны
- границы муниципального образования
- •1 характерная точка границ территориальной зоны

Заместитель руководителя БУВО «Нормативно-проектный центр»

Подпись А.В. Ромашов Дата « 03 » февраля 2020 г.

Место для оттиска печати (при наличии) лица, составившего описание местоположения границ объекта

ОПИСАНИЕ МЕСТОПОЛОЖЕНИЯ ГРАНИЦ

Зона сельскохозяйственного использования в границах населенных пунктов - СХ1

(наименование объекта, местоположение границ которого описано
(далее - объект)

Раздел 1

Сведения об объекте		
№ п/п	Характеристики объекта	Описание характеристик
1	2	3
1	Местоположение объекта	Воронежская область, Лискинский муниципальный район, Нижнеикорецкое сельское поселение, село Нижний Икорец
2	Площадь объекта ± величина погрешности определения площади (Р ± Дельта Р)	272404+/-1827 м²
3	Иные характеристики объекта	-

Раздел 2

Сведения о местоположении границ объекта					
1. Система координат: МСК - 36, зона 1					
2. Сведения о характерных точках границ объекта					
Обозначение характерных точек границ	Координаты, м		Метод определения координат характерной точки	Средняя квадратическая погрешность положения характерной точки (Mt), м	Описание обозначения точки на местности (при наличии)
	X	Y			
1	2	3	4	5	6
1	437632.30	1337173.94	Картометрический	1.00	-
2	437764.00	1337755.27	Картометрический	1.00	-
3	437626.24	1337831.65	Картометрический	1.00	-
4	437312.85	1337991.72	Картометрический	1.00	-
5	437310.76	1337963.34	Картометрический	1.00	-
6	437294.40	1337791.51	Картометрический	1.00	-
7	437280.32	1337571.77	Картометрический	1.00	-
8	437264.77	1337346.59	Картометрический	1.00	-
9	437427.82	1337280.28	Картометрический	1.00	-
10	437448.81	1337262.62	Картометрический	1.00	-
11	437461.90	1337230.07	Картометрический	1.00	-
12	437558.94	1337199.43	Картометрический	1.00	-
1	437632.30	1337173.94	Картометрический	1.00	-
3. Сведения о характерных точках части (частей) границы объекта					
Обозначение характерных точек части границы	Координаты, м		Метод определения координат характерной точки	Средняя квадратическая погрешность положения характерной точки (Mt), м	Описание обозначения точки на местности (при наличии)
	X	Y			
1	2	3	4	5	6
Часть №					
-	-	-	-	-	-

Раздел 3

Сведения о местоположении измененных (уточненных) границ объекта							
1. Система координат: -							
2. Сведения о характерных точках границ объекта							
Обозначение характерных точек границ	Существующие координаты, м		Измененные (уточненные) координаты, м		Метод определения координат характерной точки	Средняя квадратическая погрешность положения характерной точки (Mt), м	Описание обозначения точки на местности (при наличии)
	X	Y	X	Y			
1	2	3	4	5	6	7	8
-	-	-	-	-	-	-	-
3.Сведения о характерных точках части (частей) границы объекта							
Часть №							
-	-	-	-	-	-	-	-

Раздел 4

План границ объекта



Масштаб 1:5000

Используемые условные знаки и обозначения :

границы территориальной зоны

●1 характерная точка границ территориальной зоны

Заместитель руководителя БУВО «Нормативно-проектный центр»

Подпись _____ А.В. Ромашов Дата « 03 » февраля 2020 г.

Место для оттиска печати (при наличии) лица, составившего описание местоположения границ объекта

ОПИСАНИЕ МЕСТОПОЛОЖЕНИЯ ГРАНИЦ

Зона сельскохозяйственного производства – СХ2

(наименование объекта, местоположение границ которого описано
(далее - объект)

Раздел 1

Сведения об объекте		
№ п/п	Характеристики объекта	Описание характеристик
1	2	3
1	Местоположение объекта	Воронежская область, Лискинский муниципальный район, Нижнеикорецкое сельское поселение, село Нижний Икорец
2	Площадь объекта ± величина погрешности определения площади (Р ± Дельта Р)	80790+/-995 м²
3	Иные характеристики объекта	-


Раздел 2					
Сведения о местоположении границ объекта					
1. Система координат: МСК - 36, зона 1					
2. Сведения о характерных точках границ объекта					
Обозначение характерных точек границ	Координаты, м		Метод определения координат характерной точки	Средняя квадратическая погрешность положения характерной точки (Mt), м	Описание обозначения точки на местности (при наличии)
	X	Y			
1	2	3	4	5	6
1	437789.84	1335688.16	Картометрический	1.00	-
2	437865.12	1335752.54	Картометрический	1.00	-
3	437950.81	1335800.15	Картометрический	1.00	-
4	437827.91	1335932.14	Картометрический	1.00	-
5	437804.29	1335951.48	Картометрический	1.00	-
6	437729.07	1336043.95	Картометрический	1.00	-
7	437697.79	1336061.81	Картометрический	1.00	-
8	437667.52	1336071.73	Картометрический	1.00	-
9	437653.20	1336063.38	Картометрический	1.00	-
10	437642.28	1336053.04	Картометрический	1.00	-
11	437638.40	1336057.32	Картометрический	1.00	-
12	437634.20	1336053.24	Картометрический	1.00	-
13	437638.09	1336049.99	Картометрический	1.00	-
14	437578.17	1335991.47	Картометрический	1.00	-
15	437570.69	1335807.67	Картометрический	1.00	-
16	437621.96	1335817.37	Картометрический	1.00	-
17	437644.91	1335723.53	Картометрический	1.00	-
18	437733.18	1335770.68	Картометрический	1.00	-
1	437789.84	1335688.16	Картометрический	1.00	-
3. Сведения о характерных точках части (частей) границы объекта					
Обозначение характерных точек части границы	Координаты, м		Метод определения координат характерной точки	Средняя квадратическая погрешность положения характерной точки (Mt), м	Описание обозначения точки на местности (при наличии)
	X	Y			
1	2	3	4	5	6
Часть №					
-	-	-	-	-	-

Раздел 3

Сведения о местоположении измененных (уточненных) границ объекта							
1. Система координат: -							
2. Сведения о характерных точках границ объекта							
Обозначение характерных точек границ	Существующие координаты, м		Измененные (уточненные) координаты, м		Метод определения координат характерной точки	Средняя квадратическая погрешность положения характерной точки (Mt), м	Описание обозначения точки на местности (при наличии)
	X	Y	X	Y			
1	2	3	4	5	6	7	8
-	-	-	-	-	-	-	-
3.Сведения о характерных точках части (частей) границы объекта							
Часть №							
-	-	-	-	-	-	-	-

Раздел 4

План границ объекта

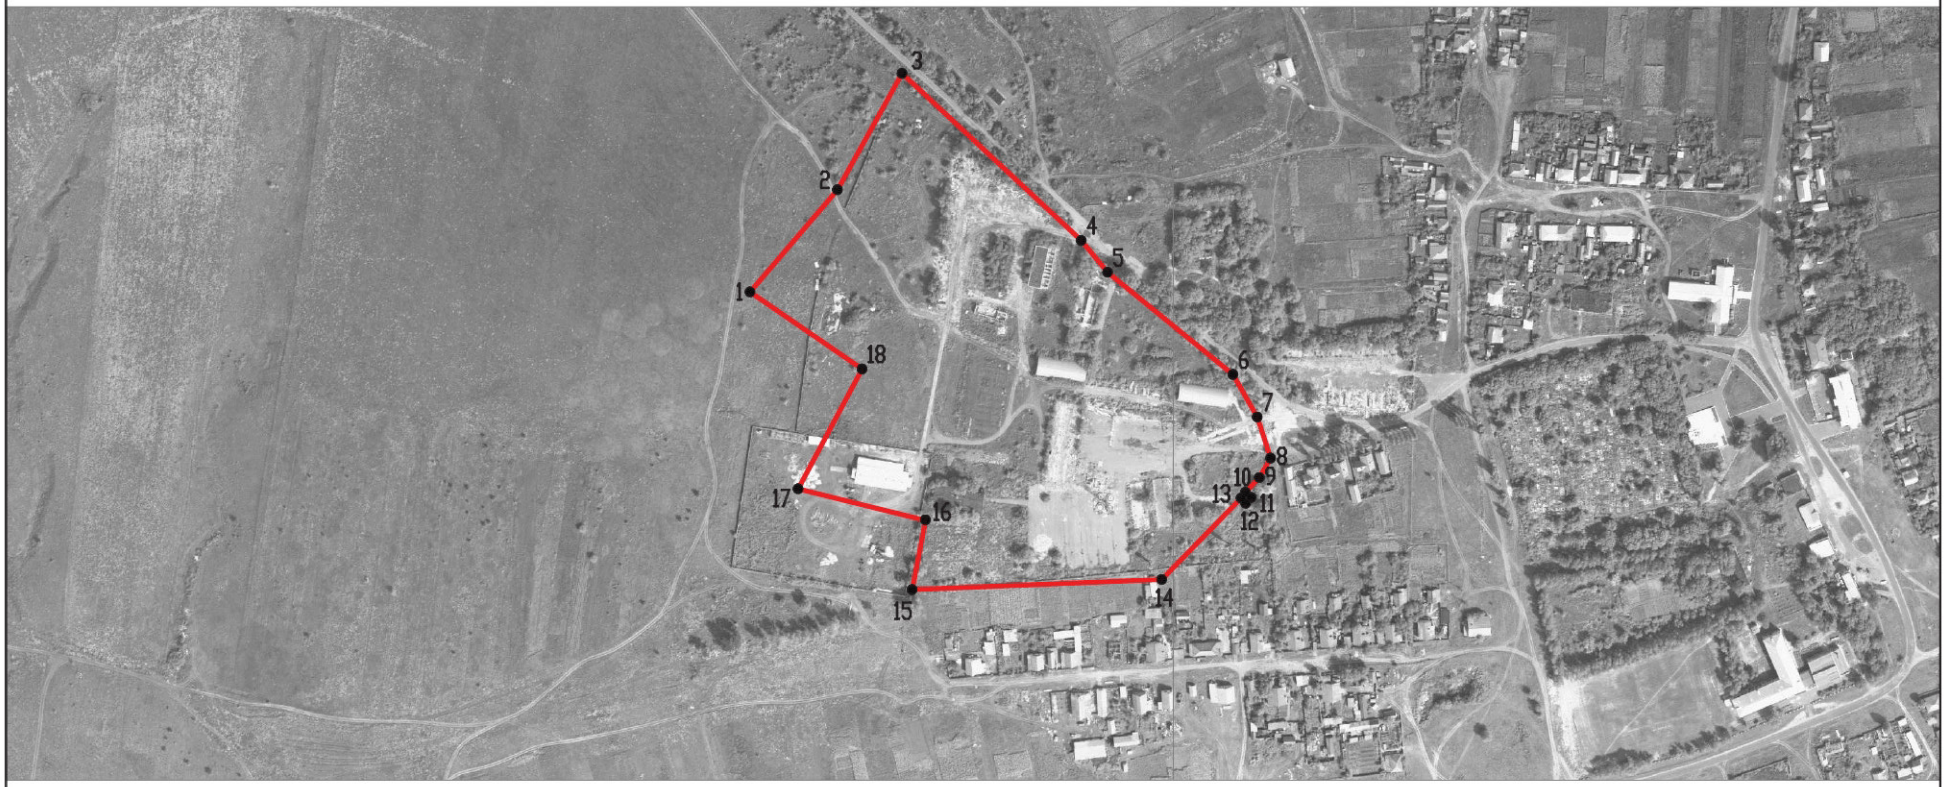

Масштаб 1:5000

Используемые условные знаки и обозначения :

границы территориальной зоны

1 характерная точка границ территориальной зоны

Заместитель руководителя БУВО «Нормативно-проектный центр»

Подпись _____ А.В. Ромашов Дата « 03 » февраля 2020 г.

Место для оттиска печати (при наличии) лица, составившего описание местоположения границ объекта

ОПИСАНИЕ МЕСТОПОЛОЖЕНИЯ ГРАНИЦ

Зона животноводства – СХ3

(наименование объекта, местоположение границ которого описано
(далее - объект)

Раздел 1

Сведения об объекте		
№ п/п	Характеристики объекта	Описание характеристик
1	2	3
1	Местоположение объекта	Воронежская область, Лискинский муниципальный район, Нижнеикорецкое сельское поселение, село Нижний Икорец
2	Площадь объекта ± величина погрешности определения площади (Р ± Дельта Р)	21959+/-519 м²
3	Иные характеристики объекта	-

Раздел 2					
Сведения о местоположении границ объекта					
1. Система координат: МСК - 36, зона 1					
2. Сведения о характерных точках границ объекта					
Обозначение характерных точек границ	Координаты, м		Метод определения координат характерной точки	Средняя квадратическая погрешность положения характерной точки (Mt), м	Описание обозначения точки на местности (при наличии)
	X	Y			
1	2	3	4	5	6
1	437808.03	1335660.78	Картометрический	1.00	-
2	437789.84	1335688.16	Картометрический	1.00	-
3	437733.18	1335770.68	Картометрический	1.00	-
4	437644.91	1335723.53	Картометрический	1.00	-
5	437621.55	1335817.29	Картометрический	1.00	-
6	437570.69	1335807.67	Картометрический	1.00	-
7	437590.44	1335683.75	Картометрический	1.00	-
8	437705.90	1335633.87	Картометрический	1.00	-
1	437808.03	1335660.78	Картометрический	1.00	-
3. Сведения о характерных точках части (частей) границы объекта					
Обозначение характерных точек части границы	Координаты, м		Метод определения координат характерной точки	Средняя квадратическая погрешность положения характерной точки (Mt), м	Описание обозначения точки на местности (при наличии)
	X	Y			
1	2	3	4	5	6
Часть №					
-	-	-	-	-	-

Раздел 3

Сведения о местоположении измененных (уточненных) границ объекта							
1. Система координат: -							
2. Сведения о характерных точках границ объекта							
Обозначение характерных точек границ	Существующие координаты, м		Измененные (уточненные) координаты, м		Метод определения координат характерной точки	Средняя квадратическая погрешность положения характерной точки (Mt), м	Описание обозначения точки на местности (при наличии)
	X	Y	X	Y			
1	2	3	4	5	6	7	8
-	-	-	-	-	-	-	-
3.Сведения о характерных точках части (частей) границы объекта							
Часть №							
-	-	-	-	-	-	-	-

Раздел 4

План границ объекта



Масштаб 1:2000

Используемые условные знаки и обозначения :

границы территориальной зоны

•1 характерная точка границ территориальной зоны

Заместитель руководителя БУВО «Нормативно-проектный центр»

Подпись _____ А.В. Ромашов Дата « 03 » февраля 2020 г.

Место для оттиска печати (при наличии) лица, составившего описание местоположения границ объекта

ОПИСАНИЕ МЕСТОПОЛОЖЕНИЯ ГРАНИЦ

Зона рекреационного назначения - объектов отдыха - Р1

(наименование объекта, местоположение границ которого описано
(далее - объект)

Раздел 1

Сведения об объекте		
№ п/п	Характеристики объекта	Описание характеристик
1	2	3
1	Местоположение объекта	Воронежская область, Лискинский муниципальный район, Нижнеикорецкое сельское поселение, село Нижний Икорец
2	Площадь объекта ± величина погрешности определения площади (Р ± Дельта Р)	7165+/-296 м²
3	Иные характеристики объекта	-

Раздел 2

Сведения о местоположении границ объекта					
1. Система координат: МСК - 36, зона 1					
2. Сведения о характерных точках границ объекта					
Обозначение характерных точек границ	Координаты, м		Метод определения координат характерной точки	Средняя квадратическая погрешность положения характерной точки (Mt), м	Описание обозначения точки на местности (при наличии)
	X	Y			
1	2	3	4	5	6
1	437749.78	1336364.14	Картометрический	1.00	-
2	437752.85	1336389.47	Картометрический	1.00	-
3	437748.99	1336428.35	Картометрический	1.00	-
4	437714.40	1336450.03	Картометрический	1.00	-
5	437689.80	1336457.08	Картометрический	1.00	-
6	437668.03	1336464.37	Картометрический	1.00	-
7	437642.31	1336391.92	Картометрический	1.00	-
8	437670.57	1336382.58	Картометрический	1.00	-
9	437671.10	1336385.69	Картометрический	1.00	-
10	437679.86	1336382.97	Картометрический	1.00	-
11	437679.33	1336381.05	Картометрический	1.00	-
12	437686.91	1336379.13	Картометрический	1.00	-
13	437687.63	1336381.61	Картометрический	1.00	-
14	437698.40	1336378.81	Картометрический	1.00	-
15	437698.86	1336378.68	Картометрический	1.00	-
1	437749.78	1336364.14	Картометрический	1.00	-
3. Сведения о характерных точках части (частей) границы объекта					
Обозначение характерных точек части границы	Координаты, м		Метод определения координат характерной точки	Средняя квадратическая погрешность положения характерной точки (Mt), м	Описание обозначения точки на местности (при наличии)
	X	Y			
1	2	3	4	5	6
Часть №					
-	-	-	-	-	-

Раздел 3

Сведения о местоположении измененных (уточненных) границ объекта							
1. Система координат: -							
2. Сведения о характерных точках границ объекта							
Обозначение характерных точек границ	Существующие координаты, м		Измененные (уточненные) координаты, м		Метод определения координат характерной точки	Средняя квадратическая погрешность положения характерной точки (Mt), м	Описание обозначения точки на местности (при наличии)
	X	Y	X	Y			
1	2	3	4	5	6	7	8
-	-	-	-	-	-	-	-
3.Сведения о характерных точках части (частей) границы объекта							
Часть №							
-	-	-	-	-	-	-	-

Раздел 4

План границ объекта



Масштаб 1:2000

Используемые условные знаки и обозначения :

	границы территориальной зоны
•1	характерная точка границ территориальной зоны

Заместитель руководителя БУВО «Нормативно-проектный центр»

Подпись _____ А.В. Ромашов Дата « 03 » февраля 2020 г.

Место для оттиска печати (при наличии) лица, составившего описание местоположения границ объекта

ОПИСАНИЕ МЕСТОПОЛОЖЕНИЯ ГРАНИЦ

Зона ритуальных объектов - СН1

(наименование объекта, местоположение границ которого описано
(далее - объект)

Раздел 1

Сведения об объекте		
№ п/п	Характеристики объекта	Описание характеристик
1	2	3
1	Местоположение объекта	Воронежская область, Лискинский муниципальный район, Нижнеикорецкое сельское поселение, село Нижний Икорец
2	Площадь объекта ± величина погрешности определения площади (Р ± Дельта Р)	18555+/-477 м²
3	Иные характеристики объекта	-

Раздел 2

Сведения о местоположении границ объекта					
1. Система координат: МСК - 36, зона 1					
2. Сведения о характерных точках границ объекта					
Обозначение характерных точек границ	Координаты, м		Метод определения координат характерной точки	Средняя квадратическая погрешность положения характерной точки (Mt), м	Описание обозначения точки на местности (при наличии)
	X	Y			
1	2	3	4	5	6
1	437719.24	1336230.39	Картометрический	1.00	-
2	437722.62	1336232.95	Картометрический	1.00	-
3	437730.36	1336251.75	Картометрический	1.00	-
4	437738.44	1336291.37	Картометрический	1.00	-
5	437750.31	1336349.67	Картометрический	1.00	-
6	437749.78	1336364.14	Картометрический	1.00	-
7	437698.86	1336378.68	Картометрический	1.00	-
8	437687.63	1336381.61	Картометрический	1.00	-
9	437686.91	1336379.13	Картометрический	1.00	-
10	437679.33	1336381.05	Картометрический	1.00	-
11	437679.86	1336382.97	Картометрический	1.00	-
12	437671.10	1336385.69	Картометрический	1.00	-
13	437670.57	1336382.58	Картометрический	1.00	-
14	437642.31	1336391.92	Картометрический	1.00	-
15	437615.17	1336397.98	Картометрический	1.00	-
16	437599.40	1336263.22	Картометрический	1.00	-
17	437600.88	1336262.48	Картометрический	1.00	-
1	437719.24	1336230.39	Картометрический	1.00	-
3. Сведения о характерных точках части (частей) границы объекта					
Обозначение характерных точек части границы	Координаты, м		Метод определения координат характерной точки	Средняя квадратическая погрешность положения характерной точки (Mt), м	Описание обозначения точки на местности (при наличии)
	X	Y			
1	2	3	4	5	6
Часть №					
-	-	-	-	-	-

Раздел 3

Сведения о местоположении измененных (уточненных) границ объекта							
1. Система координат: -							
2. Сведения о характерных точках границ объекта							
Обозначение характерных точек границ	Существующие координаты, м		Измененные (уточненные) координаты, м		Метод определения координат характерной точки	Средняя квадратическая погрешность положения характерной точки (Mt), м	Описание обозначения точки на местности (при наличии)
	X	Y	X	Y			
1	2	3	4	5	6	7	8
-	-	-	-	-	-	-	-
3.Сведения о характерных точках части (частей) границы объекта							
Часть №							
-	-	-	-	-	-	-	-

Раздел 4

План границ объекта



Масштаб 1:2000

Используемые условные знаки и обозначения :

границы территориальной зоны

•1 характерная точка границ территориальной зоны

Заместитель руководителя БУВО «Нормативно-проектный центр»

Подпись _____ А.В. Ромашов Дата « 03 » февраля 2020 г.

Место для оттиска печати (при наличии) лица, составившего описание местоположения границ объекта

Приложение №2
к правилам землепользования и застройки
Нижнеикорецкого сельского поселения
Лискинского муниципального района
Воронежской области

СВЕДЕНИЯ О ГРАНИЦАХ ТЕРРИТОРИАЛЬНЫХ ЗОН, СОДЕРЖАЩИЕ ГРАФИЧЕСКОЕ ОПИСАНИЕ МЕСТОПОЛОЖЕНИЯ ГРАНИЦ ТЕРРИТОРИАЛЬНЫХ ЗОН, ПЕРЕЧЕНЬ КООРДИНАТ ХАРАКТЕРНЫХ ТОЧЕК ГРАНИЦ ТЕРРИТОРИАЛЬНЫХ ЗОН СЕЛА МАСЛОВКА

ОПИСАНИЕ МЕСТОПОЛОЖЕНИЯ ГРАНИЦ

Зона застройки индивидуальными жилыми домами - Ж1

(наименование объекта, местоположение границ которого описано
(далее - объект)

Раздел 1

Сведения об объекте		
№ п/п	Характеристики объекта	Описание характеристик
1	2	3
1	Местоположение объекта	Воронежская область, Лискинский муниципальный район, Нижнеикорецкое сельское поселение, село Масловка
2	Площадь объекта ± величина погрешности определения площади (Р ± Дельта Р)	1473060+/-21240 м²
3	Иные характеристики объекта	-

Раздел 2

Сведения о местоположении границ объекта					
1. Система координат: МСК - 36, зона 1					
2. Сведения о характерных точках границ объекта					
Обозначение характерных точек границ	Координаты, м		Метод определения координат характерной точки	Средняя квадратическая погрешность положения характерной точки (Mt), м	Описание обозначения точки на местности (при наличии)
	X	Y			
1	2	3	4	5	6
1	441480.25	1339555.99	Картометрический	1.00	-
2	441478.79	1339565.38	Картометрический	1.00	-
3	441469.15	1339620.77	Картометрический	1.00	-
4	441488.52	1339624.30	Картометрический	1.00	-
5	441501.63	1339651.03	Картометрический	1.00	-
6	441484.11	1339715.10	Картометрический	1.00	-
7	441443.68	1339813.11	Картометрический	1.00	-
8	441432.24	1339840.04	Картометрический	1.00	-
9	441061.97	1339817.92	Картометрический	1.00	-
10	440936.77	1339833.35	Картометрический	1.00	-
11	440820.73	1339847.65	Картометрический	1.00	-
12	440650.08	1339868.69	Картометрический	1.00	-
13	440494.36	1339887.88	Картометрический	1.00	-
14	440377.31	1339902.31	Картометрический	1.00	-
15	440267.01	1339915.91	Картометрический	1.00	-
16	440124.11	1340090.41	Картометрический	5.00	-
17	440078.66	1340049.14	Картометрический	5.00	-
18	440008.77	1339984.92	Картометрический	1.00	-
19	439972.94	1339952.89	Картометрический	1.00	-
20	439928.28	1339913.91	Картометрический	1.00	-
21	439883.02	1339872.45	Картометрический	1.00	-
22	439850.55	1339845.81	Картометрический	1.00	-
23	439822.79	1339823.03	Картометрический	1.00	-
24	439810.05	1339813.00	Картометрический	1.00	-
25	439808.34	1339810.52	Картометрический	1.00	-
26	439807.12	1339807.90	Картометрический	1.00	-
27	439796.86	1339801.80	Картометрический	1.00	-
28	439791.59	1339810.05	Картометрический	1.00	-
29	439784.52	1339821.10	Картометрический	1.00	-
30	439766.38	1339848.09	Картометрический	1.00	-
31	439742.97	1339882.92	Картометрический	1.00	-
32	439717.29	1339919.94	Картометрический	1.00	-
33	439666.79	1339983.10	Картометрический	1.00	-
34	439641.30	1340010.92	Картометрический	1.00	-
35	439594.01	1340061.92	Картометрический	1.00	-
36	439540.41	1340118.02	Картометрический	1.00	-

1	2	3	4	5	6
37	439484.03	1340172.85	Картометрический	1.00	-
38	439445.54	1340210.28	Картометрический	1.00	-
39	439413.86	1340241.09	Картометрический	1.00	-
40	439371.43	1340275.58	Картометрический	1.00	-
41	439340.07	1340287.29	Картометрический	1.00	-
42	439239.42	1340313.42	Картометрический	1.00	-
43	439181.22	1340332.56	Картометрический	1.00	-
44	439180.04	1340332.10	Картометрический	1.00	-
45	439178.89	1340330.95	Картометрический	1.00	-
46	439177.82	1340328.45	Картометрический	1.00	-
47	439169.87	1340330.15	Картометрический	1.00	-
48	439169.75	1340332.85	Картометрический	1.00	-
49	439168.72	1340334.80	Картометрический	1.00	-
50	439167.35	1340336.27	Картометрический	1.00	-
51	439141.56	1340344.35	Картометрический	1.00	-
52	439070.85	1340366.52	Картометрический	1.00	-
53	438991.60	1340112.83	Картометрический	1.00	-
54	439130.32	1340071.96	Картометрический	1.00	-
55	439195.91	1340040.68	Картометрический	1.00	-
56	439402.19	1339933.13	Картометрический	1.00	-
57	439393.54	1339911.43	Картометрический	1.00	-
58	439424.00	1339891.31	Картометрический	1.00	-
59	439405.30	1339855.23	Картометрический	1.00	-
60	439530.72	1339797.24	Картометрический	1.00	-
61	439548.99	1339790.02	Картометрический	1.00	-
62	439575.44	1339782.22	Картометрический	1.00	-
63	439592.50	1339763.25	Картометрический	1.00	-
64	439530.71	1339699.63	Картометрический	1.00	-
65	439542.72	1339686.80	Картометрический	1.00	-
66	439604.32	1339750.41	Картометрический	1.00	-
67	439632.25	1339726.69	Картометрический	1.00	-
68	439665.87	1339682.81	Картометрический	1.00	-
69	439729.11	1339595.98	Картометрический	1.00	-
70	439768.55	1339552.23	Картометрический	1.00	-
71	439869.11	1339470.11	Картометрический	1.00	-
72	439953.96	1339431.40	Картометрический	1.00	-
73	440041.56	1339372.71	Картометрический	1.00	-
74	440298.98	1339313.73	Картометрический	1.00	-
75	440488.16	1339293.44	Картометрический	1.00	-
76	440625.57	1339285.58	Картометрический	1.00	-
77	440737.93	1339308.68	Картометрический	1.00	-
78	440789.19	1339316.38	Картометрический	1.00	-
79	440798.29	1339148.95	Картометрический	1.00	-
80	440835.97	1339160.96	Картометрический	1.00	-
81	440853.74	1339165.21	Картометрический	1.00	-
82	440863.46	1339171.25	Картометрический	1.00	-
83	440890.48	1339175.71	Картометрический	1.00	-
84	440914.00	1339175.43	Картометрический	1.00	-

1	2	3	4	5	6
85	440933.43	1339195.52	Картометрический	1.00	-
86	440928.96	1339275.60	Картометрический	1.00	-
87	440979.67	1339296.41	Картометрический	1.00	-
88	440973.92	1339366.29	Картометрический	1.00	-
89	441012.04	1339365.64	Картометрический	1.00	-
90	441012.42	1339332.76	Картометрический	1.00	-
91	441063.14	1339323.17	Картометрический	1.00	-
92	441111.57	1339359.11	Картометрический	1.00	-
93	441105.60	1339386.60	Картометрический	1.00	-
94	441158.85	1339413.98	Картометрический	1.00	-
95	441184.53	1339436.86	Картометрический	1.00	-
96	441220.58	1339340.68	Картометрический	1.00	-
97	441253.02	1339367.96	Картометрический	1.00	-
98	441209.31	1339463.98	Картометрический	1.00	-
99	441193.43	1339510.41	Картометрический	1.00	-
100	441191.61	1339515.71	Картометрический	1.00	-
101	441174.70	1339614.34	Картометрический	1.00	-
102	441172.29	1339634.67	Картометрический	1.00	-
103	441270.20	1339649.54	Картометрический	1.00	-
104	441273.18	1339631.37	Картометрический	1.00	-
105	441290.23	1339532.77	Картометрический	1.00	-
106	441295.35	1339517.24	Картометрический	1.00	-
1	441480.25	1339555.99	Картометрический	1.00	-
107	440034.57	1340199.72	Картометрический	5.00	-
108	439917.34	1340338.73	Картометрический	1.00	-
109	439860.57	1340406.01	Картометрический	1.00	-
110	439823.73	1340449.54	Картометрический	1.00	-
111	439651.82	1340374.32	Картометрический	1.00	-
112	439613.01	1340357.33	Картометрический	1.00	-
113	439427.87	1340768.61	Картометрический	1.00	-
114	439236.15	1340631.77	Картометрический	1.00	-
115	439214.18	1340558.56	Картометрический	1.00	-
116	438889.27	1340698.72	Картометрический	1.00	-
117	438829.85	1340445.94	Картометрический	1.00	-
118	438870.87	1340435.83	Картометрический	1.00	-
119	438967.97	1340411.91	Картометрический	1.00	-
120	439065.06	1340387.98	Картометрический	1.00	-
121	439074.56	1340385.64	Картометрический	1.00	-
122	439148.08	1340362.43	Картометрический	1.00	-
123	439174.78	1340354.01	Картометрический	1.00	-
124	439177.11	1340353.32	Картометрический	1.00	-
125	439178.22	1340354.59	Картометрический	1.00	-
126	439180.98	1340359.55	Картометрический	1.00	-
127	439188.32	1340357.64	Картометрический	1.00	-
128	439187.45	1340352.25	Картометрический	1.00	-
129	439187.92	1340349.33	Картометрический	1.00	-
130	439188.28	1340347.38	Картометрический	1.00	-

1	2	3	4	5	6
131	439188.70	1340346.18	Картометрический	1.00	-
132	439189.46	1340345.33	Картометрический	1.00	-
133	439192.96	1340344.06	Картометрический	1.00	-
134	439200.70	1340366.33	Картометрический	1.00	-
135	439186.51	1340371.73	Картометрический	1.00	-
136	439221.64	1340465.36	Картометрический	1.00	-
137	439315.26	1340430.23	Картометрический	1.00	-
138	439295.21	1340377.64	Картометрический	1.00	-
139	439287.68	1340366.80	Картометрический	1.00	-
140	439278.58	1340359.16	Картометрический	1.00	-
141	439268.28	1340354.07	Картометрический	1.00	-
142	439256.38	1340351.23	Картометрический	1.00	-
143	439244.47	1340349.99	Картометрический	1.00	-
144	439209.41	1340363.14	Картометрический	1.00	-
145	439200.92	1340341.02	Картометрический	1.00	-
146	439241.78	1340325.18	Картометрический	1.00	-
147	439342.55	1340298.61	Картометрический	1.00	-
148	439375.61	1340287.20	Картометрический	1.00	-
149	439421.62	1340250.08	Картометрический	1.00	-
150	439472.71	1340200.24	Картометрический	1.00	-
151	439507.09	1340166.70	Картометрический	1.00	-
152	439551.49	1340123.39	Картометрический	1.00	-
153	439606.60	1340065.59	Картометрический	1.00	-
154	439645.15	1340024.27	Картометрический	1.00	-
155	439674.28	1339991.43	Картометрический	1.00	-
156	439725.09	1339929.70	Картометрический	1.00	-
157	439730.24	1339922.33	Картометрический	1.00	-
158	439730.32	1339922.38	Картометрический	1.00	-
159	439732.39	1339923.78	Картометрический	1.00	-
160	439753.96	1339950.79	Картометрический	1.00	-
161	439775.61	1339976.00	Картометрический	1.00	-
162	439816.18	1340018.61	Картометрический	1.00	-
163	439870.52	1340078.86	Картометрический	1.00	-
164	439909.04	1340046.98	Картометрический	1.00	-
165	439928.17	1340070.09	Картометрический	1.00	-
166	439947.30	1340093.20	Картометрический	1.00	-
167	439966.43	1340116.31	Картометрический	1.00	-
168	439985.56	1340139.42	Картометрический	1.00	-
107	440034.57	1340199.72	Картометрический	5.00	-


3. Сведения о характерных точках части (частей) границы объекта					
Обозначение характерных точек части границы	Координаты, м		Метод определения координат характерной точки	Средняя квадратическая погрешность положения характерной точки (Mt), м	Описание обозначения точки на местности (при наличии)
	X	Y			
1	2	3	4	5	6
Часть №					
-	-	-	-	-	-

Раздел 3

Сведения о местоположении измененных (уточненных) границ объекта							
1. Система координат: -							
2. Сведения о характерных точках границ объекта							
Обозначение характерных точек границ	Существующие координаты, м		Измененные (уточненные) координаты, м		Метод определения координат характерной точки	Средняя квадратическая погрешность положения характерной точки (Mt), м	Описание обозначения точки на местности (при наличии)
	X	Y	X	Y			
1	2	3	4	5	6	7	8
-	-	-	-	-	-	-	-
3.Сведения о характерных точках части (частей) границы объекта							
Часть №							
-	-	-	-	-	-	-	-

Раздел 4

План границ объекта

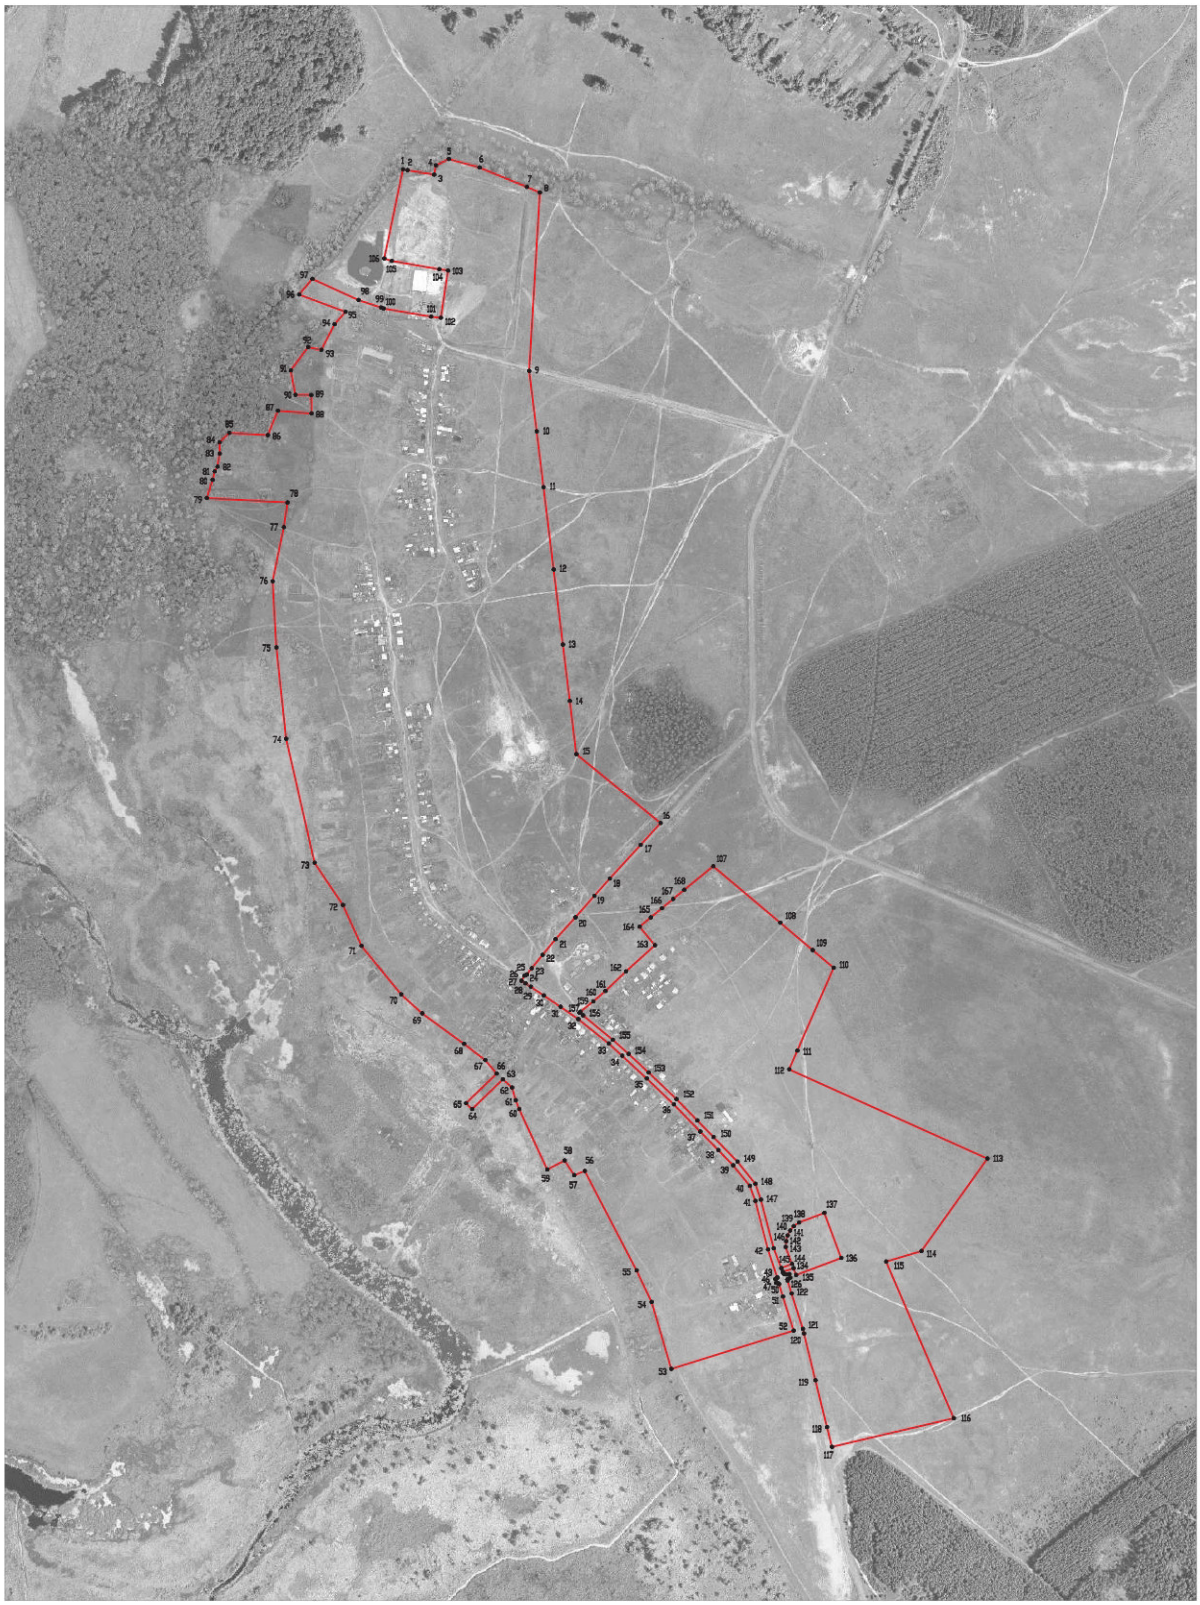

Масштаб 1:5000

Используемые условные знаки и обозначения:

границы территориальной зоны

характерная точка границ территориальной зоны

Заместитель руководителя БУНО «Нормативно-проектный центр»

Подпись _____ А.В. Ромашов Дата «03» февраля 2020 г.

Место для оттиска печати (при наличии) лица, составившего описание местоположения границ объекта

ОПИСАНИЕ МЕСТОПОЛОЖЕНИЯ ГРАНИЦ

Общественно-деловая зона - ОД

(наименование объекта, местоположение границ которого описано
(далее - объект)

Раздел 1

Сведения об объекте		
№ п/п	Характеристики объекта	Описание характеристик
1	2	3
1	Местоположение объекта	Воронежская область, Лискинский муниципальный район, Нижнеикорецкое сельское поселение, село Масловка
2	Площадь объекта ± величина погрешности определения площади (Р ± Дельта Р)	49815+/-3906 м²
3	Иные характеристики объекта	-

Раздел 2


Сведения о местоположении границ объекта					
1. Система координат: МСК - 36, зона 1					
2. Сведения о характерных точках границ объекта					
Обозначение характерных точек границ	Координаты, м		Метод определения координат характерной точки	Средняя квадратическая погрешность положения характерной точки (Mt), м	Описание обозначения точки на местности (при наличии)
	X	Y			
1	2	3	4	5	6
1	440111.10	1340109.12	Картометрический	5.00	-
2	440056.67	1340173.61	Картометрический	5.00	-
3	440034.58	1340199.72	Картометрический	5.00	-
4	439985.56	1340139.42	Картометрический	1.00	-
5	439966.43	1340116.31	Картометрический	1.00	-
6	439947.30	1340093.20	Картометрический	1.00	-
7	439928.17	1340070.09	Картометрический	1.00	-
8	439909.04	1340046.98	Картометрический	1.00	-
9	439870.52	1340078.86	Картометрический	1.00	-
10	439816.18	1340018.61	Картометрический	1.00	-
11	439775.61	1339976.00	Картометрический	1.00	-
12	439753.96	1339950.79	Картометрический	1.00	-
13	439732.39	1339923.78	Картометрический	1.00	-
14	439730.32	1339922.38	Картометрический	1.00	-
15	439730.24	1339922.33	Картометрический	1.00	-
16	439752.49	1339890.42	Картометрический	1.00	-
17	439777.00	1339858.14	Картометрический	1.00	-
18	439797.19	1339831.54	Картометрический	1.00	-
19	439802.58	1339830.26	Картометрический	1.00	-
20	439811.56	1339835.67	Картометрический	1.00	-
21	439871.15	1339884.07	Картометрический	1.00	-
22	439923.87	1339933.62	Картометрический	1.00	-
23	439960.75	1339968.27	Картометрический	1.00	-
24	439991.16	1339996.86	Картометрический	1.00	-
25	440053.16	1340054.01	Картометрический	5.00	-
1	440111.10	1340109.12	Картометрический	5.00	-
3. Сведения о характерных точках части (частей) границы объекта					
Обозначение характерных точек части границы	Координаты, м		Метод определения координат характерной точки	Средняя квадратическая погрешность положения характерной точки (Mt), м	Описание обозначения точки на местности (при наличии)
	X	Y			
1	2	3	4	5	6
Часть №					
-	-	-	-	-	-

Раздел 3

Сведения о местоположении измененных (уточненных) границ объекта							
1. Система координат: -							
2. Сведения о характерных точках границ объекта							
Обозначение характерных точек границ	Существующие координаты, м		Измененные (уточненные) координаты, м		Метод определения координат характерной точки	Средняя квадратическая погрешность положения характерной точки (Mt), м	Описание обозначения точки на местности (при наличии)
	X	Y	X	Y			
1	2	3	4	5	6	7	8
-	-	-	-	-	-	-	-
3.Сведения о характерных точках части (частей) границы объекта							
Часть №							
-	-	-	-	-	-	-	-

Раздел 4

План границ объекта

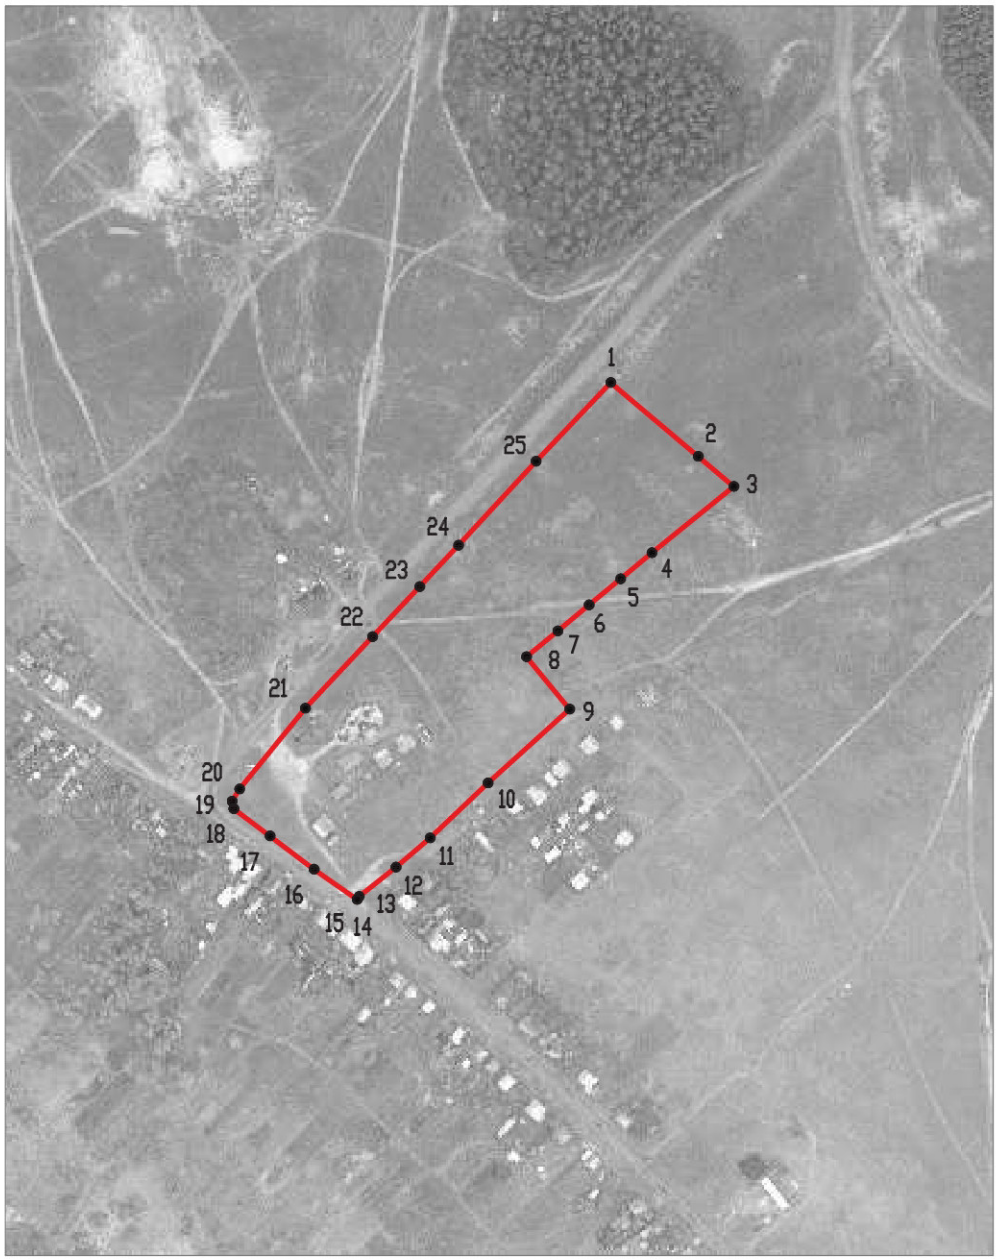

Используемые условные знаки и обозначения :

Масштаб 1:5000

границы территориальной зоны

●1 характерная точка границ территориальной зоны

Заместитель руководителя БУВО «Нормативно-проектный центр»

Подпись _____ А.В. Ромашов Дата « 03 » февраля 2020 г.

Место для оттиска печати (при наличии) лица, составившего описание местоположения границ объекта

ОПИСАНИЕ МЕСТОПОЛОЖЕНИЯ ГРАНИЦ

Производственная зона - П1

(наименование объекта, местоположение границ которого описано
(далее - объект)

Раздел 1

Сведения об объекте		
№ п/п	Характеристики объекта	Описание характеристик
1	2	3
1	Местоположение объекта	Воронежская область, Лискинский муниципальный район, Нижнеикорецкое сельское поселение, село Масловка
2	Площадь объекта ± величина погрешности определения площади (Р ± Дельта Р)	32671+/-633 м²
3	Иные характеристики объекта	-

Раздел 2

Сведения о местоположении границ объекта					
1. Система координат: МСК - 36, зона 1					
2. Сведения о характерных точках границ объекта					
Обозначение характерных точек границ	Координаты, м		Метод определения координат характерной точки	Средняя квадратическая погрешность положения характерной точки (Mt), м	Описание обозначения точки на местности (при наличии)
	X	Y			
1	2	3	4	5	6
1	441480.25	1339555.99	Картометрический	1.00	-
2	441295.35	1339517.24	Картометрический	1.00	-
3	441290.23	1339532.77	Картометрический	1.00	-
4	441273.18	1339631.37	Картометрический	1.00	-
5	441270.20	1339649.54	Картометрический	1.00	-
6	441172.29	1339634.67	Картометрический	1.00	-
7	441174.70	1339614.34	Картометрический	1.00	-
8	441191.61	1339515.71	Картометрический	1.00	-
9	441193.43	1339510.41	Картометрический	1.00	-
10	441209.31	1339463.98	Картометрический	1.00	-
11	441253.02	1339367.96	Картометрический	1.00	-
12	441283.97	1339400.77	Картометрический	1.00	-
13	441322.49	1339432.84	Картометрический	1.00	-
14	441383.15	1339482.66	Картометрический	1.00	-
15	441444.13	1339526.27	Картометрический	1.00	-
1	441480.25	1339555.99	Картометрический	1.00	-
3. Сведения о характерных точках части (частей) границы объекта					
Обозначение характерных точек части границы	Координаты, м		Метод определения координат характерной точки	Средняя квадратическая погрешность положения характерной точки (Mt), м	Описание обозначения точки на местности (при наличии)
	X	Y			
1	2	3	4	5	6
Часть №					
-	-	-	-	-	-

Раздел 3

Сведения о местоположении измененных (уточненных) границ объекта							
1. Система координат: -							
2. Сведения о характерных точках границ объекта							
Обозначение характерных точек границ	Существующие координаты, м		Измененные (уточненные) координаты, м		Метод определения координат характерной точки	Средняя квадратическая погрешность положения характерной точки (Mt), м	Описание обозначения точки на местности (при наличии)
	X	Y	X	Y			
1	2	3	4	5	6	7	8
-	-	-	-	-	-	-	-
3.Сведения о характерных точках части (частей) границы объекта							
Часть №							
-	-	-	-	-	-	-	-

Раздел 4

План границ объекта



Масштаб 1:5000

Используемые условные знаки и обозначения :

границы территориальной зоны

•1 характерная точка границ территориальной зоны

Заместитель руководителя БУВО «Нормативно-проектный центр»

Подпись _____ А.В. Ромашов Дата « 03 » февраля 2020 г.

Место для оттиска печати (при наличии) лица, составившего описание местоположения границ объекта

ОПИСАНИЕ МЕСТОПОЛОЖЕНИЯ ГРАНИЦ

Зона улиц, дорог, инженерной и транспортной инфраструктуры - ИТ1

(наименование объекта, местоположение границ которого описано
(далее - объект)

Раздел 1

Сведения об объекте		
№ п/п	Характеристики объекта	Описание характеристик
1	2	3
1	Местоположение объекта	Воронежская область, Лискинский муниципальный район, Нижнеикорецкое сельское поселение, село Масловка
2	Площадь объекта ± величина погрешности определения площади (Р ± Дельта Р)	24600+/-549 м²
3	Иные характеристики объекта	-

Раздел 2

Сведения о местоположении границ объекта					
1. Система координат: МСК - 36, зона 1					
2. Сведения о характерных точках границ объекта					
Обозначение характерных точек границ	Координаты, м		Метод определения координат характерной точки	Средняя квадратическая погрешность положения характерной точки (Mt), м	Описание обозначения точки на местности (при наличии)
	X	Y			
1	2	3	4	5	6
1	439972.94	1339952.89	Картометрический	1.00	-
2	439966.99	1339960.40	Картометрический	1.00	-
3	439960.75	1339968.27	Картометрический	1.00	-
4	439923.87	1339933.62	Картометрический	1.00	-
5	439871.15	1339884.07	Картометрический	1.00	-
6	439811.56	1339835.67	Картометрический	1.00	-
7	439802.58	1339830.26	Картометрический	1.00	-
8	439797.19	1339831.54	Картометрический	1.00	-
9	439777.00	1339858.14	Картометрический	1.00	-
10	439752.49	1339890.42	Картометрический	1.00	-
11	439725.09	1339929.70	Картометрический	1.00	-
12	439674.28	1339991.43	Картометрический	1.00	-
13	439645.15	1340024.27	Картометрический	1.00	-
14	439606.60	1340065.59	Картометрический	1.00	-
15	439551.49	1340123.39	Картометрический	1.00	-
16	439507.09	1340166.70	Картометрический	1.00	-
17	439472.71	1340200.24	Картометрический	1.00	-
18	439421.62	1340250.08	Картометрический	1.00	-
19	439375.61	1340287.20	Картометрический	1.00	-
20	439342.55	1340298.61	Картометрический	1.00	-
21	439241.78	1340325.18	Картометрический	1.00	-
22	439200.92	1340341.02	Картометрический	1.00	-
23	439209.41	1340363.14	Картометрический	1.00	-
24	439244.47	1340349.99	Картометрический	1.00	-
25	439256.38	1340351.23	Картометрический	1.00	-
26	439268.28	1340354.07	Картометрический	1.00	-
27	439278.58	1340359.16	Картометрический	1.00	-
28	439287.68	1340366.80	Картометрический	1.00	-
29	439295.21	1340377.64	Картометрический	1.00	-
30	439315.26	1340430.23	Картометрический	1.00	-
31	439221.64	1340465.36	Картометрический	1.00	-
32	439186.51	1340371.73	Картометрический	1.00	-
33	439200.70	1340366.33	Картометрический	1.00	-
34	439192.96	1340344.06	Картометрический	1.00	-
35	439189.46	1340345.33	Картометрический	1.00	-
36	439188.70	1340346.18	Картометрический	1.00	-

1	2	3	4	5	6
37	439188.28	1340347.38	Картометрический	1.00	-
38	439187.92	1340349.33	Картометрический	1.00	-
39	439187.45	1340352.25	Картометрический	1.00	-
40	439188.32	1340357.64	Картометрический	1.00	-
41	439180.98	1340359.55	Картометрический	1.00	-
42	439178.22	1340354.59	Картометрический	1.00	-
43	439177.11	1340353.32	Картометрический	1.00	-
44	439174.78	1340354.01	Картометрический	1.00	-
45	439148.08	1340362.43	Картометрический	1.00	-
46	439141.56	1340344.35	Картометрический	1.00	-
47	439167.35	1340336.27	Картометрический	1.00	-
48	439168.72	1340334.80	Картометрический	1.00	-
49	439169.75	1340332.85	Картометрический	1.00	-
50	439169.87	1340330.15	Картометрический	1.00	-
51	439177.82	1340328.45	Картометрический	1.00	-
52	439178.89	1340330.95	Картометрический	1.00	-
53	439180.04	1340332.10	Картометрический	1.00	-
54	439181.22	1340332.56	Картометрический	1.00	-
55	439239.42	1340313.42	Картометрический	1.00	-
56	439340.07	1340287.29	Картометрический	1.00	-
57	439371.43	1340275.58	Картометрический	1.00	-
58	439413.86	1340241.09	Картометрический	1.00	-
59	439445.54	1340210.28	Картометрический	1.00	-
60	439484.03	1340172.85	Картометрический	1.00	-
61	439540.41	1340118.02	Картометрический	1.00	-
62	439594.01	1340061.92	Картометрический	1.00	-
63	439641.30	1340010.92	Картометрический	1.00	-
64	439666.79	1339983.10	Картометрический	1.00	-
65	439717.29	1339919.94	Картометрический	1.00	-
66	439742.97	1339882.92	Картометрический	1.00	-
67	439766.38	1339848.09	Картометрический	1.00	-
68	439784.52	1339821.10	Картометрический	1.00	-
69	439791.59	1339810.05	Картометрический	1.00	-
70	439796.86	1339801.80	Картометрический	1.00	-
71	439807.12	1339807.90	Картометрический	1.00	-
72	439808.34	1339810.52	Картометрический	1.00	-
73	439810.05	1339813.00	Картометрический	1.00	-
74	439822.79	1339823.03	Картометрический	1.00	-
75	439850.55	1339845.81	Картометрический	1.00	-
76	439883.02	1339872.45	Картометрический	1.00	-
77	439928.28	1339913.91	Картометрический	1.00	-
1	439972.94	1339952.89	Картометрический	1.00	-


3. Сведения о характерных точках части (частей) границы объекта					
Обозначение характерных точек части границы	Координаты, м		Метод определения координат характерной точки	Средняя квадратическая погрешность положения характерной точки (Mt), м	Описание обозначения точки на местности (при наличии)
	X	Y			
1	2	3	4	5	6
Часть №					
-	-	-	-	-	-

Раздел 3

Сведения о местоположении измененных (уточненных) границ объекта							
1. Система координат: -							
2. Сведения о характерных точках границ объекта							
Обозначение характерных точек границ	Существующие координаты, м		Измененные (уточненные) координаты, м		Метод определения координат характерной точки	Средняя квадратическая погрешность положения характерной точки (Mt), м	Описание обозначения точки на местности (при наличии)
	X	Y	X	Y			
1	2	3	4	5	6	7	8
-	-	-	-	-	-	-	-
3.Сведения о характерных точках части (частей) границы объекта							
Часть №							
-	-	-	-	-	-	-	-

Раздел 4

План границ объекта

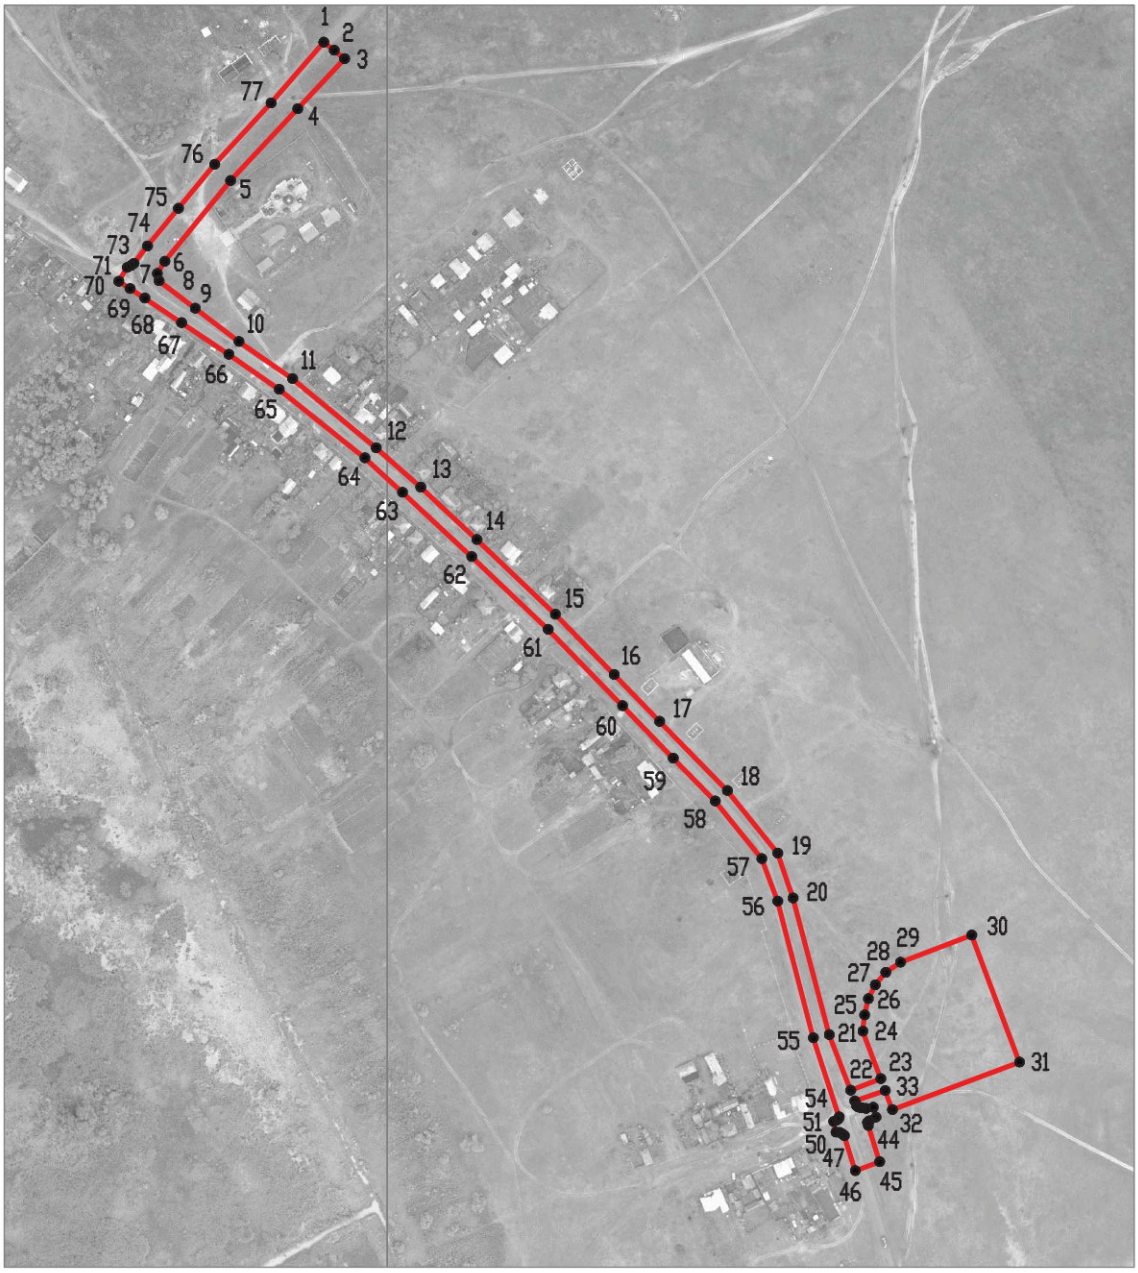

Используемые условные знаки и обозначения :

границы территориальной зоны

●1 характерная точка границ территориальной зоны

Масштаб 1:5000

Заместитель руководителя БУВО «Нормативно-проектный центр»

Подпись _____ А.В. Ромашов Дата « 03 » февраля 2020 г.

Место для оттиска печати (при наличии) лица, составившего описание местоположения границ объекта

ОПИСАНИЕ МЕСТОПОЛОЖЕНИЯ ГРАНИЦ

Зона сельскохозяйственного использования в границах населенных пунктов - СХ1

(наименование объекта, местоположение границ которого описано
(далее - объект)

Раздел 1

Сведения об объекте		
№ п/п	Характеристики объекта	Описание характеристик
1	2	3
1	Местоположение объекта	Воронежская область, Лискинский муниципальный район, Нижнеикорецкое сельское поселение, село Масловка
2	Площадь объекта ± величина погрешности определения площади (Р ± Дельта Р)	50357+/-785 м²
3	Иные характеристики объекта	-

Раздел 2


Сведения о местоположении границ объекта					
1. Система координат: МСК - 36, зона 1					
2. Сведения о характерных точках границ объекта					
Обозначение характерных точек границ	Координаты, м		Метод определения координат характерной точки	Средняя квадратическая погрешность положения характерной точки (Mt), м	Описание обозначения точки на местности (при наличии)
	X	Y			
1	2	3	4	5	6
1	439405.30	1339855.23	Картометрический	1.00	-
2	439424.00	1339891.31	Картометрический	1.00	-
3	439393.54	1339911.43	Картометрический	1.00	-
4	439402.19	1339933.13	Картометрический	1.00	-
5	439195.91	1340040.68	Картометрический	1.00	-
6	439130.32	1340071.96	Картометрический	1.00	-
7	438991.60	1340112.83	Картометрический	1.00	-
8	438935.80	1340147.31	Картометрический	1.00	-
9	438871.97	1340186.76	Картометрический	1.00	-
10	438849.04	1340198.42	Картометрический	1.00	-
11	438811.46	1340110.09	Картометрический	1.00	-
12	438863.74	1340079.37	Картометрический	1.00	-
13	438912.46	1340052.36	Картометрический	1.00	-
14	438937.53	1340048.62	Картометрический	1.00	-
15	438965.39	1340040.26	Картометрический	1.00	-
16	439009.63	1340025.69	Картометрический	1.00	-
17	439043.93	1340019.61	Картометрический	1.00	-
18	439088.29	1340008.03	Картометрический	1.00	-
19	439175.27	1339966.43	Картометрический	1.00	-
20	439248.94	1339927.80	Картометрический	1.00	-
21	439318.85	1339896.36	Картометрический	1.00	-
1	439405.30	1339855.23	Картометрический	1.00	-
3. Сведения о характерных точках части (частей) границы объекта					
Обозначение характерных точек части границы	Координаты, м		Метод определения координат характерной точки	Средняя квадратическая погрешность положения характерной точки (Mt), м	Описание обозначения точки на местности (при наличии)
	X	Y			
1	2	3	4	5	6
Часть №					
-	-	-	-	-	-

Раздел 3

Сведения о местоположении измененных (уточненных) границ объекта							
1. Система координат: -							
2. Сведения о характерных точках границ объекта							
Обозначение характерных точек границ	Существующие координаты, м		Измененные (уточненные) координаты, м		Метод определения координат характерной точки	Средняя квадратическая погрешность положения характерной точки (Mt), м	Описание обозначения точки на местности (при наличии)
	X	Y	X	Y			
1	2	3	4	5	6	7	8
-	-	-	-	-	-	-	-
3.Сведения о характерных точках части (частей) границы объекта							
Часть №							
-	-	-	-	-	-	-	-

Раздел 4

План границ объекта

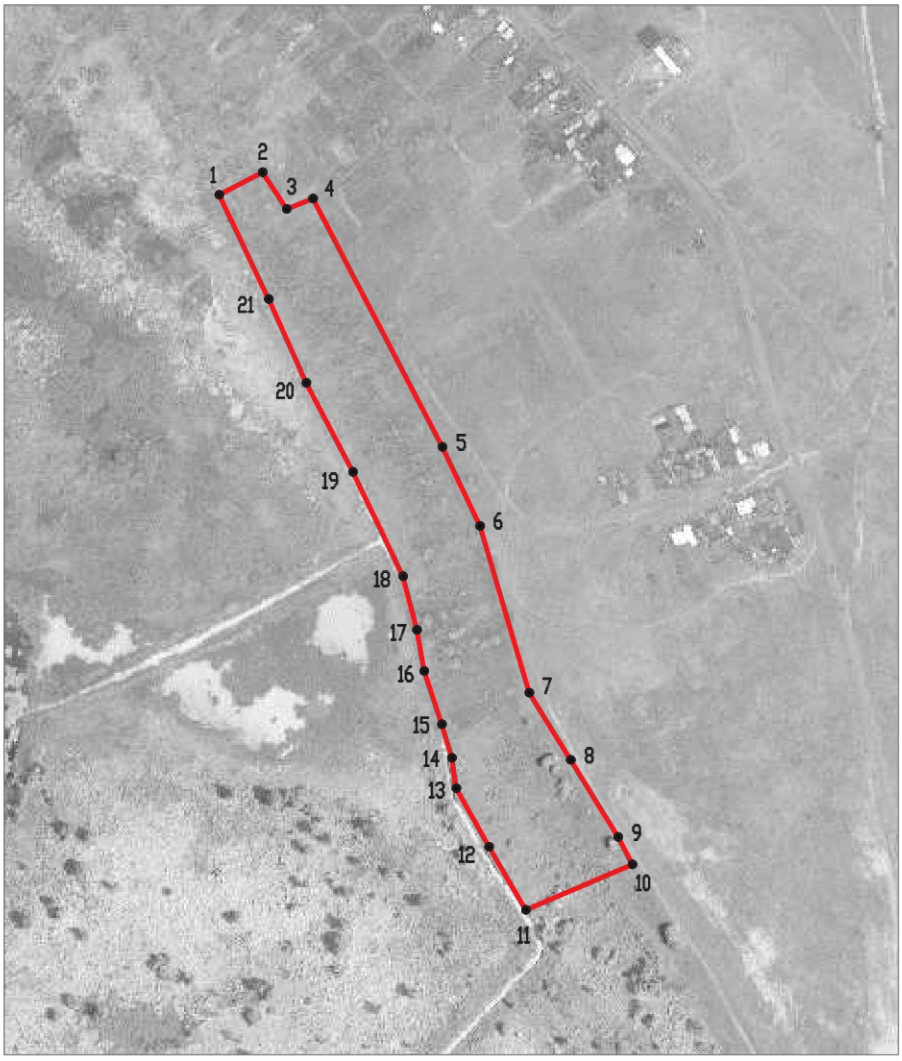

Масштаб 1:5000

Используемые условные знаки и обозначения :

границы территориальной зоны

•1 характерная точка границ территориальной зоны

Заместитель руководителя БУВО «Нормативно-проектный центр»

Подпись _____ А.В. Ромашов Дата « 03 » февраля 2020 г.

Место для оттиска печати (при наличии) лица, составившего описание местоположения границ объекта

Приложение №3
к правилам землепользования и застройки
Нижнеикорецкого сельского поселения
Лискинского муниципального района
Воронежской области

СВЕДЕНИЯ О ГРАНИЦАХ ТЕРРИТОРИАЛЬНЫХ ЗОН, СОДЕРЖАЩИЕ ГРАФИЧЕСКОЕ ОПИСАНИЕ МЕСТОПОЛОЖЕНИЯ ГРАНИЦ ТЕРРИТОРИАЛЬНЫХ ЗОН, ПЕРЕЧЕНЬ КООРДИНАТ ХАРАКТЕРНЫХ ТОЧЕК ГРАНИЦ ТЕРРИТОРИАЛЬНЫХ ЗОН ХУТОРА СОЛОНЦЫ

ОПИСАНИЕ МЕСТОПОЛОЖЕНИЯ ГРАНИЦ

Зона застройки индивидуальными жилыми домами - Ж1

(наименование объекта, местоположение границ которого описано
(далее - объект)

Раздел 1

Сведения об объекте		
№ п/п	Характеристики объекта	Описание характеристик
1	2	3
1	Местоположение объекта	Воронежская область, Лискинский муниципальный район, Нижнеикорецкое сельское поселение, хутор Солонцы
2	Площадь объекта ± величина погрешности определения площади (Р ± Дельта Р)	282911+/-1862 м²
3	Иные характеристики объекта	-

Раздел 2

Сведения о местоположении границ объекта					
1. Система координат: МСК - 36, зона 1					
2. Сведения о характерных точках границ объекта					
Обозначение характерных точек границ	Координаты, м		Метод определения координат характерной точки	Средняя квадратическая погрешность положения характерной точки (Mt), м	Описание обозначения точки на местности (при наличии)
	X	Y			
1	2	3	4	5	6
1	442267.41	1339796.24	Картометрический	1.00	-
2	442215.04	1339896.89	Картометрический	1.00	-
3	442177.68	1339963.40	Картометрический	1.00	-
4	442140.08	1340039.52	Картометрический	1.00	-
5	442121.06	1340084.37	Картометрический	1.00	-
6	442092.84	1340116.61	Картометрический	1.00	-
7	442049.63	1340156.15	Картометрический	1.00	-
8	442037.22	1340175.38	Картометрический	1.00	-
9	442023.21	1340198.24	Картометрический	1.00	-
10	441996.17	1340247.63	Картометрический	1.00	-
11	441981.70	1340277.91	Картометрический	1.00	-
12	441967.54	1340302.76	Картометрический	1.00	-
13	441957.26	1340314.85	Картометрический	1.00	-
14	441941.13	1340349.81	Картометрический	1.00	-
15	441924.95	1340383.36	Картометрический	1.00	-
16	441913.10	1340427.98	Картометрический	1.00	-
17	441906.49	1340442.25	Картометрический	1.00	-
18	441899.31	1340477.58	Картометрический	1.00	-
19	441893.81	1340493.08	Картометрический	1.00	-
20	441860.83	1340545.95	Картометрический	1.00	-
21	441822.47	1340607.03	Картометрический	1.00	-
22	441789.41	1340654.43	Картометрический	1.00	-
23	441776.43	1340673.91	Картометрический	1.00	-
24	441752.52	1340679.19	Картометрический	1.00	-
25	441733.20	1340661.68	Картометрический	1.00	-
26	441639.23	1340585.02	Картометрический	1.00	-
27	441566.28	1340525.52	Картометрический	1.00	-
28	441592.55	1340454.09	Картометрический	1.00	-
29	441625.11	1340355.56	Картометрический	1.00	-
30	441664.96	1340240.28	Картометрический	1.00	-
31	441693.60	1340155.90	Картометрический	1.00	-
32	441725.12	1340066.27	Картометрический	1.00	-
33	441808.24	1339960.54	Картометрический	1.00	-
34	441868.82	1339890.76	Картометрический	1.00	-
35	441884.81	1339871.76	Картометрический	1.00	-
36	441918.18	1339900.56	Картометрический	1.00	-

1	2	3	4	5	6
37	441964.41	1339797.71	Картометрический	1.00	-
38	442025.28	1339821.38	Картометрический	1.00	-
39	442031.46	1339791.35	Картометрический	1.00	-
40	442066.18	1339715.32	Картометрический	1.00	-
41	442106.76	1339734.20	Картометрический	1.00	-
42	442170.26	1339749.80	Картометрический	1.00	-
1	442267.41	1339796.24	Картометрический	1.00	-

3. Сведения о характерных точках части (частей) границы объекта

Обозначение характерных точек части границы	Координаты, м		Метод определения координат характерной точки	Средняя квадратическая погрешность положения характерной точки (Mt), м	Описание обозначения точки на местности (при наличии)
	X	Y			
1	2	3	4	5	6
Часть №					
-	-	-	-	-	-

Раздел 3

Сведения о местоположении измененных (уточненных) границ объекта							
1. Система координат: -							
2. Сведения о характерных точках границ объекта							
Обозначение характерных точек границ	Существующие координаты, м		Измененные (уточненные) координаты, м		Метод определения координат характерной точки	Средняя квадратическая погрешность положения характерной точки (Mt), м	Описание обозначения точки на местности (при наличии)
	X	Y	X	Y			
1	2	3	4	5	6	7	8
-	-	-	-	-	-	-	-
3.Сведения о характерных точках части (частей) границы объекта							
Часть №							
-	-	-	-	-	-	-	-

Раздел 4

План границ объекта



Масштаб 1:5000

Используемые условные знаки и обозначения:

границы территориальной зоны

1 характерная точка границ территориальной зоны

Заместитель руководителя БУВО «Нормативно-проектный центр»

Подпись А.В. Ромашов Дата « 03 » февраля 2020 г.

Место для оттиска печати (при наличии) лица, составившего описание местоположения границ объекта

ОПИСАНИЕ МЕСТОПОЛОЖЕНИЯ ГРАНИЦ

Зона сельскохозяйственного использования в границах населенных пунктов - СХ1

(наименование объекта, местоположение границ которого описано
(далее - объект)

Раздел 1

Сведения об объекте		
№ п/п	Характеристики объекта	Описание характеристик
1	2	3
1	Местоположение объекта	Воронежская область, Лискинский муниципальный район, Нижнеикорецкое сельское поселение, хутор Солонцы
2	Площадь объекта ± величина погрешности определения площади (Р ± Дельта Р)	9789+/-346 м²
3	Иные характеристики объекта	-

Раздел 2

Сведения о местоположении границ объекта					
1. Система координат: МСК - 36, зона 1					
2. Сведения о характерных точках границ объекта					
Обозначение характерных точек границ	Координаты, м		Метод определения координат характерной точки	Средняя квадратическая погрешность положения характерной точки (Mt), м	Описание обозначения точки на местности (при наличии)
	X	Y			
1	2	3	4	5	6
1	442066.18	1339715.32	Картометрический	1.00	-
2	442031.46	1339791.35	Картометрический	1.00	-
3	442025.28	1339821.38	Картометрический	1.00	-
4	441964.41	1339797.71	Картометрический	1.00	-
5	441918.18	1339900.56	Картометрический	1.00	-
6	441884.81	1339871.76	Картометрический	1.00	-
7	441909.65	1339842.26	Картометрический	1.00	-
8	441940.35	1339804.92	Картометрический	1.00	-
9	441992.16	1339741.92	Картометрический	1.00	-
10	442029.40	1339698.21	Картометрический	1.00	-
1	442066.18	1339715.32	Картометрический	1.00	-
3. Сведения о характерных точках части (частей) границы объекта					
Обозначение характерных точек части границы	Координаты, м		Метод определения координат характерной точки	Средняя квадратическая погрешность положения характерной точки (Mt), м	Описание обозначения точки на местности (при наличии)
	X	Y			
1	2	3	4	5	6
Часть №					
-	-	-	-	-	-

Раздел 3

Сведения о местоположении измененных (уточненных) границ объекта							
1. Система координат: -							
2. Сведения о характерных точках границ объекта							
Обозначение характерных точек границ	Существующие координаты, м		Измененные (уточненные) координаты, м		Метод определения координат характерной точки	Средняя квадратическая погрешность положения характерной точки (Mt), м	Описание обозначения точки на местности (при наличии)
	X	Y	X	Y			
1	2	3	4	5	6	7	8
-	-	-	-	-	-	-	-
3.Сведения о характерных точках части (частей) границы объекта							
Часть №							
-	-	-	-	-	-	-	-

Раздел 4

План границ объекта



Масштаб 1:5000

Используемые условные знаки и обозначения :

границы территориальной зоны

•1 характерная точка границ территориальной зоны

Заместитель руководителя БУВО «Нормативно-проектный центр»

Подпись _____ А.В. Ромашов Дата « 03 » февраля 2020 г.

Место для оттиска печати (при наличии) лица, составившего описание местоположения границ объекта

Приложение №4
к правилам землепользования и застройки
Нижнеикорецкого сельского поселения
Лискинского муниципального района
Воронежской области

СВЕДЕНИЯ О ГРАНИЦАХ ТЕРРИТОРИАЛЬНЫХ ЗОН, СОДЕРЖАЩИЕ ГРАФИЧЕСКОЕ ОПИСАНИЕ МЕСТОПОЛОЖЕНИЯ ГРАНИЦ ТЕРРИТОРИАЛЬНЫХ ЗОН, ПЕРЕЧЕНЬ КООРДИНАТ ХАРАКТЕРНЫХ ТОЧЕК ГРАНИЦ ТЕРРИТОРИАЛЬНЫХ ЗОН ХУТОРА СТРЕЛКА

ОПИСАНИЕ МЕСТОПОЛОЖЕНИЯ ГРАНИЦ

Зона застройки индивидуальными жилыми домами - Ж1

(наименование объекта, местоположение границ которого описано
(далее - объект)

Раздел 1

Сведения об объекте		
№ п/п	Характеристики объекта	Описание характеристик
1	2	3
1	Местоположение объекта	Воронежская область, Лискинский муниципальный район, Нижнеикорецкое сельское поселение, хутор Стрелка
2	Площадь объекта ± величина погрешности определения площади (Р ± Дельта Р)	611147+/-13681 м²
3	Иные характеристики объекта	-

Раздел 2

Сведения о местоположении границ объекта					
1. Система координат: МСК - 36, зона 1					
2. Сведения о характерных точках границ объекта					
Обозначение характерных точек границ	Координаты, м		Метод определения координат характерной точки	Средняя квадратическая погрешность положения характерной точки (Mt), м	Описание обозначения точки на местности (при наличии)
	X	Y			
1	2	3	4	5	6
1	445553.80	1339697.19	Картометрический	1.00	-
2	445521.57	1339741.73	Картометрический	1.00	-
3	445431.77	1339779.54	Картометрический	1.00	-
4	445417.14	1339815.33	Картометрический	1.00	-
5	445412.06	1339867.92	Картометрический	1.00	-
6	445391.53	1339904.66	Картометрический	1.00	-
7	445402.88	1339927.35	Картометрический	1.00	-
8	445431.16	1339952.32	Картометрический	1.00	-
9	445409.86	1339994.15	Картометрический	1.00	-
10	445376.39	1340014.15	Картометрический	1.00	-
11	445362.27	1340017.59	Картометрический	1.00	-
12	445350.20	1340086.07	Картометрический	1.00	-
13	445337.08	1340089.92	Картометрический	1.00	-
14	445293.25	1340098.43	Картометрический	1.00	-
15	445133.99	1340085.41	Картометрический	1.00	-
16	445082.50	1340074.59	Картометрический	1.00	-
17	445076.13	1340066.16	Картометрический	1.00	-
18	445075.26	1340032.77	Картометрический	1.00	-
19	445077.97	1340008.88	Картометрический	1.00	-
20	445081.33	1339982.90	Картометрический	1.00	-
21	445044.91	1339978.30	Картометрический	1.00	-
22	445046.26	1339966.79	Картометрический	1.00	-
23	445025.95	1339964.41	Картометрический	1.00	-
24	445006.61	1339961.43	Картометрический	1.00	-
25	445010.09	1339943.45	Картометрический	1.00	-
26	444979.38	1339938.27	Картометрический	1.00	-
27	444973.60	1339960.95	Картометрический	1.00	-
28	444954.61	1339962.17	Картометрический	1.00	-
29	444942.73	1339946.33	Картометрический	1.00	-
30	444937.37	1339927.78	Картометрический	1.00	-
31	444890.48	1339901.40	Картометрический	1.00	-
32	444879.66	1339897.76	Картометрический	1.00	-
33	444881.73	1339886.66	Картометрический	1.00	-
34	444847.06	1339880.28	Картометрический	1.00	-
35	444849.11	1339867.19	Картометрический	1.00	-
36	444830.35	1339865.37	Картометрический	1.00	-

1	2	3	4	5	6
37	444815.46	1339863.58	Картометрический	1.00	-
38	444817.02	1339832.48	Картометрический	1.00	-
39	444781.82	1339826.56	Картометрический	1.00	-
40	444747.30	1339820.81	Картометрический	1.00	-
41	444750.88	1339791.61	Картометрический	1.00	-
42	444755.37	1339755.67	Картометрический	1.00	-
43	444741.89	1339754.28	Картометрический	1.00	-
44	444721.93	1339751.83	Картометрический	1.00	-
45	444722.82	1339735.31	Картометрический	1.00	-
46	444700.87	1339733.62	Картометрический	1.00	-
47	444699.23	1339742.59	Картометрический	1.00	-
48	444683.07	1339740.98	Картометрический	1.00	-
49	444661.32	1339739.92	Картометрический	1.00	-
50	444655.13	1339740.31	Картометрический	1.00	-
51	444646.70	1339767.12	Картометрический	1.00	-
52	444580.65	1339750.23	Картометрический	1.00	-
53	444565.03	1339736.95	Картометрический	1.00	-
54	444536.45	1339713.04	Картометрический	1.00	-
55	444516.66	1339694.62	Картометрический	1.00	-
56	444501.16	1339680.58	Картометрический	1.00	-
57	444478.73	1339657.65	Картометрический	1.00	-
58	444446.56	1339627.98	Картометрический	1.00	-
59	444432.82	1339612.66	Картометрический	1.00	-
60	444402.94	1339593.74	Картометрический	1.00	-
61	444380.84	1339580.65	Картометрический	1.00	-
62	444335.71	1339560.63	Картометрический	1.00	-
63	444306.63	1339545.82	Картометрический	1.00	-
64	444267.10	1339515.62	Картометрический	1.00	-
65	444241.85	1339504.19	Картометрический	1.00	-
66	444217.12	1339494.60	Картометрический	1.00	-
67	444201.11	1339485.73	Картометрический	1.00	-
68	444181.94	1339466.72	Картометрический	1.00	-
69	444168.60	1339447.77	Картометрический	1.00	-
70	444153.30	1339418.39	Картометрический	1.00	-
71	444144.66	1339396.02	Картометрический	1.00	-
72	444138.54	1339378.71	Картометрический	1.00	-
73	444132.81	1339349.76	Картометрический	1.00	-
74	444131.40	1339325.81	Картометрический	1.00	-
75	444126.35	1339312.60	Картометрический	1.00	-
76	444118.47	1339300.31	Картометрический	1.00	-
77	444106.61	1339284.94	Картометрический	1.00	-
78	444089.27	1339270.67	Картометрический	1.00	-
79	444068.44	1339255.51	Картометрический	1.00	-
80	444042.85	1339234.56	Картометрический	1.00	-
81	444034.81	1339219.38	Картометрический	1.00	-
82	444059.58	1339237.40	Картометрический	1.00	-
83	444004.77	1339104.77	Картометрический	1.00	-
84	444040.19	1339057.47	Картометрический	1.00	-

1	2	3	4	5	6
85	444098.12	1338980.84	Картометрический	5.00	-
86	444591.42	1339260.97	Картометрический	1.00	-
87	444680.14	1339324.44	Картометрический	1.00	-
88	444682.02	1339326.76	Картометрический	1.00	-
89	444682.02	1339351.67	Картометрический	1.00	-
90	444669.56	1339371.91	Картометрический	1.00	-
91	444646.76	1339401.24	Картометрический	1.00	-
92	444701.52	1339391.93	Картометрический	1.00	-
93	444743.64	1339373.43	Картометрический	1.00	-
94	444772.92	1339384.16	Картометрический	1.00	-
95	444851.80	1339450.92	Картометрический	1.00	-
96	444839.18	1339493.97	Картометрический	1.00	-
97	445084.07	1339539.30	Картометрический	1.00	-
98	445149.47	1339556.46	Картометрический	1.00	-
99	445157.76	1339559.32	Картометрический	1.00	-
100	445182.54	1339566.35	Картометрический	1.00	-
101	445217.47	1339576.71	Картометрический	1.00	-
102	445242.59	1339587.92	Картометрический	1.00	-
103	445294.43	1339606.72	Картометрический	1.00	-
104	445332.15	1339619.83	Картометрический	1.00	-
105	445359.75	1339629.64	Картометрический	1.00	-
106	445389.52	1339639.26	Картометрический	1.00	-
107	445421.56	1339648.83	Картометрический	1.00	-
108	445456.04	1339661.20	Картометрический	1.00	-
109	445471.60	1339668.12	Картометрический	1.00	-
110	445503.63	1339680.47	Картометрический	1.00	-
111	445522.27	1339687.20	Картометрический	1.00	-
112	445543.60	1339691.02	Картометрический	1.00	-
1	445553.80	1339697.19	Картометрический	1.00	-

3. Сведения о характерных точках части (частей) границы объекта

Обозначение характерных точек части границы	Координаты, м		Метод определения координат характерной точки	Средняя квадратическая погрешность положения характерной точки (Mt), м	Описание обозначения точки на местности (при наличии)
	X	Y			
1	2	3	4	5	6
Часть №					
-	-	-	-	-	-

Раздел 3

Сведения о местоположении измененных (уточненных) границ объекта							
1. Система координат: -							
2. Сведения о характерных точках границ объекта							
Обозначение характерных точек границ	Существующие координаты, м		Измененные (уточненные) координаты, м		Метод определения координат характерной точки	Средняя квадратическая погрешность положения характерной точки (Mt), м	Описание обозначения точки на местности (при наличии)
	X	Y	X	Y			
1	2	3	4	5	6	7	8
-	-	-	-	-	-	-	-
3.Сведения о характерных точках части (частей) границы объекта							
Часть №							
-	-	-	-	-	-	-	-

Раздел 4

План границ объекта



Используемые условные знаки и обозначения:

границы территориальной зоны

1 характерная точка границ территориальной зоны

Масштаб 1:5000

Заместитель руководителя БУВО «Нормативно-проектный центр»

Подпись _____ А.В. Ромашов Дата « 03 » февраля 2020 г.

Место для оттиска печати (при наличии) лица, составившего описание местоположения границ объекта

ОПИСАНИЕ МЕСТОПОЛОЖЕНИЯ ГРАНИЦ

Зона сельскохозяйственного использования в границах населенных пунктов - СХ1

(наименование объекта, местоположение границ которого описано
(далее - объект)

Раздел 1

Сведения об объекте		
№ п/п	Характеристики объекта	Описание характеристик
1	2	3
1	Местоположение объекта	Воронежская область, Лискинский муниципальный район, Нижнеикорецкое сельское поселение, хутор Стрелка
2	Площадь объекта ± величина погрешности определения площади (Р ± Дельта Р)	27806+/-2918 м²
3	Иные характеристики объекта	-

Раздел 2

Сведения о местоположении границ объекта					
1. Система координат: МСК - 36, зона 1					
2. Сведения о характерных точках границ объекта					
Обозначение характерных точек границ	Координаты, м		Метод определения координат характерной точки	Средняя квадратическая погрешность положения характерной точки (Mt), м	Описание обозначения точки на местности (при наличии)
	X	Y			
1	2	3	4	5	6
1	445149.47	1339556.46	Картометрический	1.00	-
2	445084.07	1339539.30	Картометрический	1.00	-
3	444839.18	1339493.97	Картометрический	1.00	-
4	444851.80	1339450.92	Картометрический	1.00	-
5	444862.89	1339460.31	Картометрический	1.00	-
6	444948.47	1339490.69	Картометрический	1.00	-
7	444978.38	1339500.14	Картометрический	1.00	-
8	445019.89	1339513.76	Картометрический	1.00	-
9	445045.53	1339521.15	Картометрический	1.00	-
10	445064.76	1339529.49	Картометрический	1.00	-
11	445088.75	1339534.98	Картометрический	1.00	-
12	445132.58	1339550.63	Картометрический	1.00	-
1	445149.47	1339556.46	Картометрический	1.00	-
13	444743.64	1339373.43	Картометрический	1.00	-
14	444701.52	1339391.93	Картометрический	1.00	-
15	444646.76	1339401.24	Картометрический	1.00	-
16	444669.56	1339371.91	Картометрический	1.00	-
17	444682.02	1339351.67	Картометрический	1.00	-
18	444682.02	1339326.76	Картометрический	1.00	-
19	444740.95	1339372.44	Картометрический	1.00	-
13	444743.64	1339373.43	Картометрический	1.00	-
20	444591.42	1339260.97	Картометрический	1.00	-
21	444098.12	1338980.84	Картометрический	5.00	-
22	444130.50	1338930.93	Картометрический	5.00	-
23	444200.84	1338981.29	Картометрический	5.00	-
24	444322.03	1339068.05	Картометрический	1.00	-
25	444475.84	1339178.17	Картометрический	1.00	-
26	444572.70	1339247.51	Картометрический	1.00	-
20	444591.42	1339260.97	Картометрический	1.00	-
27	444004.77	1339104.77	Картометрический	1.00	-
28	444059.58	1339237.40	Картометрический	1.00	-
29	444034.81	1339219.38	Картометрический	1.00	-
30	443986.81	1339128.76	Картометрический	5.00	-


1	2	3	4	5	6
27	444004.77	1339104.77	Картометрический	1.00	-
3. Сведения о характерных точках части (частей) границы объекта					
Обозначение характерных точек части границы	Координаты, м		Метод определения координат характерной точки	Средняя квадратическая погрешность положения характерной точки (Mt), м	Описание обозначения точки на местности (при наличии)
	X	Y			
1	2	3	4	5	6
Часть №					
-	-	-	-	-	-

Раздел 3

Сведения о местоположении измененных (уточненных) границ объекта							
1. Система координат: -							
2. Сведения о характерных точках границ объекта							
Обозначение характерных точек границ	Существующие координаты, м		Измененные (уточненные) координаты, м		Метод определения координат характерной точки	Средняя квадратическая погрешность положения характерной точки (Mt), м	Описание обозначения точки на местности (при наличии)
	X	Y	X	Y			
1	2	3	4	5	6	7	8
-	-	-	-	-	-	-	-
3.Сведения о характерных точках части (частей) границы объекта							
Часть №							
-	-	-	-	-	-	-	-

Раздел 4

План границ объекта

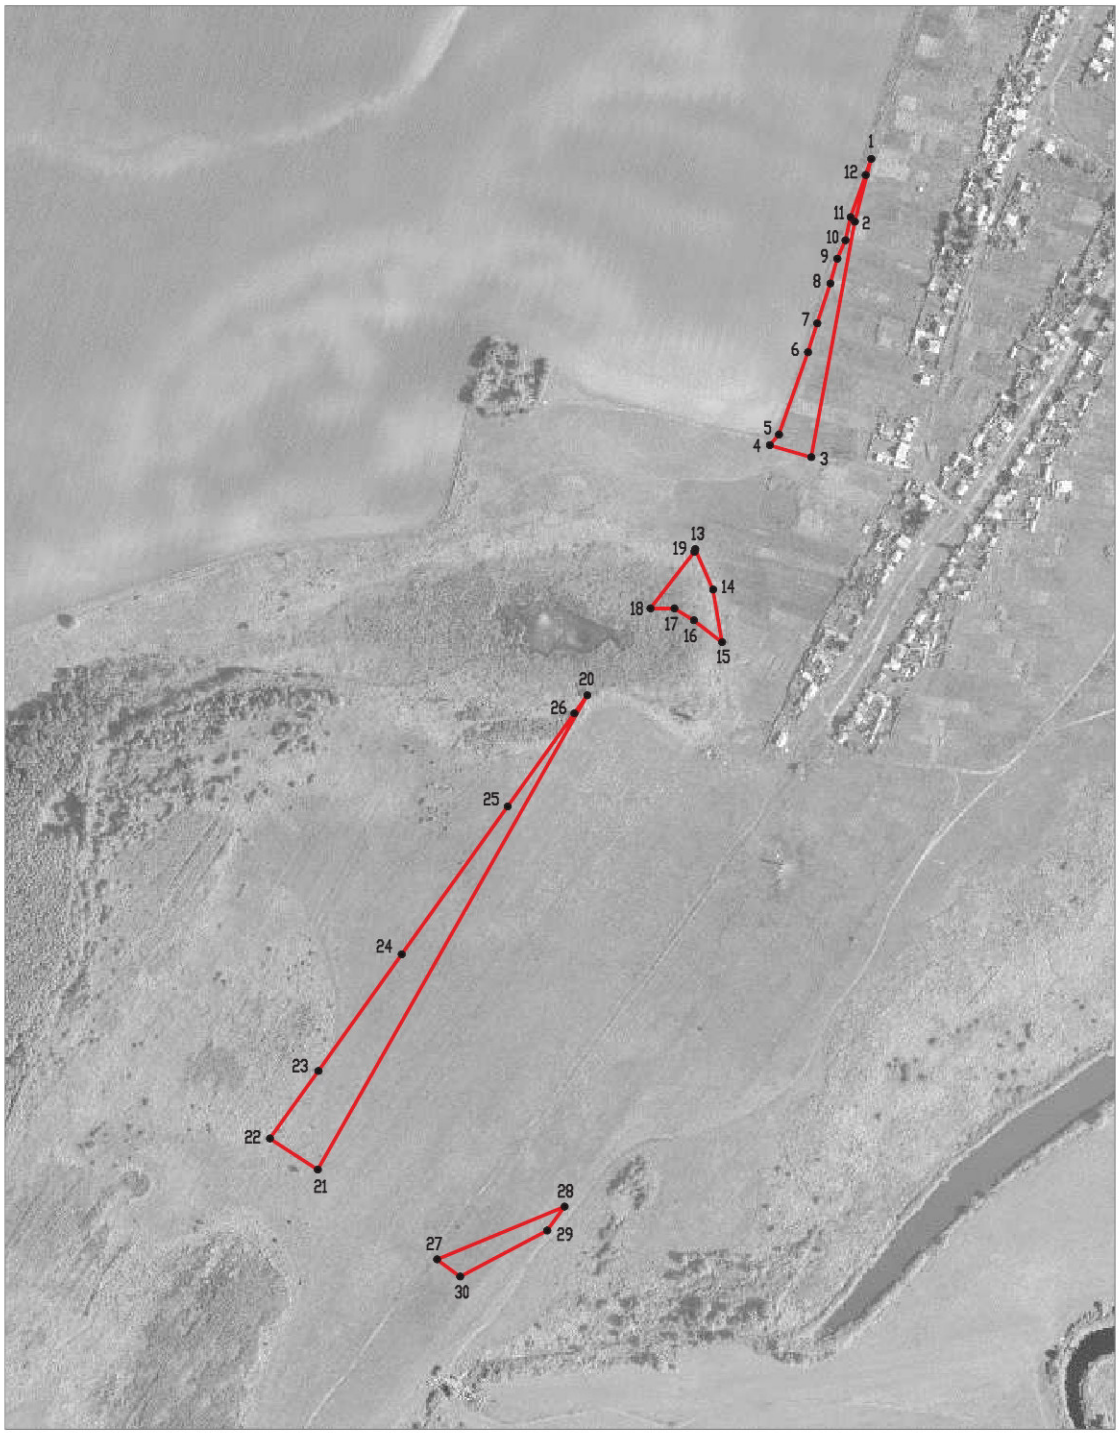

Масштаб 1:5000

Используемые условные знаки и обозначения:

границы территориальной зоны

•1 характерная точка границ территориальной зоны

Заместитель руководителя БУВО «Нормативно-проектный центр»

Подпись А.В. Ромашов Дата « 03 » февраля 2020 г.

Место для оттиска печати (при наличии) лица, составившего описание местоположения границ объекта

Приложение №5
к правилам землепользования и застройки
Нижнеикорецкого сельского поселения
Лискинского муниципального района
Воронежской области

СВЕДЕНИЯ О ГРАНИЦАХ ТЕРРИТОРИАЛЬНЫХ ЗОН, СОДЕРЖАЩИЕ ГРАФИЧЕСКОЕ ОПИСАНИЕ МЕСТОПОЛОЖЕНИЯ ГРАНИЦ ТЕРРИТОРИАЛЬНЫХ ЗОН, ПЕРЕЧЕНЬ КООРДИНАТ ХАРАКТЕРНЫХ ТОЧЕК ГРАНИЦ ТЕРРИТОРИАЛЬНЫХ ЗОН, РАСПОЛОЖЕННЫХ ЗА ГРАНИЦАМИ НАСЕЛЕННЫХ ПУНКТОВ НА ТЕРРИТОРИИ НИЖНЕИКОРЕЦКОГО СЕЛЬСКОГО ПОСЕЛЕНИЯ

ОПИСАНИЕ МЕСТОПОЛОЖЕНИЯ ГРАНИЦ

Производственная зона - П1

(наименование объекта, местоположение границ которого описано
(далее - объект)

Раздел 1

Сведения об объекте		
№ п/п	Характеристики объекта	Описание характеристик
1	2	3
1	Местоположение объекта	Воронежская область, Лискинский муниципальный район, Нижнеикорецкое сельское поселение
2	Площадь объекта ± величина погрешности определения площади (Р ± Дельта Р)	148174+/-1347 м²
3	Иные характеристики объекта	-

Раздел 2

Сведения о местоположении границ объекта					
1. Система координат: МСК - 36, зона 1					
2. Сведения о характерных точках границ объекта					
Обозначение характерных точек границ	Координаты, м		Метод определения координат характерной точки	Средняя квадратическая погрешность положения характерной точки (Mt), м	Описание обозначения точки на местности (при наличии)
	X	Y			
1	2	3	4	5	6
1	445694.77	1338944.99	Картометрический	1.00	-
2	445692.75	1338986.05	Картометрический	1.00	-
3	445699.50	1338986.88	Картометрический	1.00	-
4	445693.76	1339050.04	Картометрический	1.00	-
5	445706.86	1339051.66	Картометрический	1.00	-
6	445677.76	1339567.65	Картометрический	1.00	-
7	445498.86	1339547.69	Картометрический	1.00	-
8	445565.25	1338933.11	Картометрический	1.00	-
1	445694.77	1338944.99	Картометрический	1.00	-
9	445690.13	1339686.33	Картометрический	1.00	-
10	445685.98	1339768.77	Картометрический	1.00	-
11	445683.01	1339880.37	Картометрический	1.00	-
12	445683.88	1339933.46	Картометрический	1.00	-
13	445535.37	1339992.23	Картометрический	1.00	-
14	445496.09	1339966.28	Картометрический	1.00	-
15	445479.04	1339956.11	Картометрический	1.00	-
16	445448.72	1339935.98	Картометрический	1.00	-
17	445435.43	1339926.19	Картометрический	1.00	-
18	445424.66	1339915.27	Картометрический	1.00	-
19	445421.70	1339907.74	Картометрический	1.00	-
20	445422.65	1339895.34	Картометрический	1.00	-
21	445432.93	1339881.69	Картометрический	1.00	-
22	445446.22	1339869.11	Картометрический	1.00	-
23	445494.45	1339821.35	Картометрический	1.00	-
24	445532.46	1339784.16	Картометрический	1.00	-
25	445552.69	1339766.73	Картометрический	1.00	-
26	445567.59	1339755.89	Картометрический	1.00	-
27	445590.55	1339742.00	Картометрический	1.00	-
28	445598.93	1339737.40	Картометрический	1.00	-
29	445629.56	1339720.16	Картометрический	1.00	-
30	445673.24	1339694.75	Картометрический	1.00	-
31	445679.31	1339691.14	Картометрический	1.00	-
32	445685.14	1339686.08	Картометрический	1.00	-
9	445690.13	1339686.33	Картометрический	1.00	-

3. Сведения о характерных точках части (частей) границы объекта					
Обозначение характерных точек части границы	Координаты, м		Метод определения координат характерной точки	Средняя квадратическая погрешность положения характерной точки (Mt), м	Описание обозначения точки на местности (при наличии)
	X	Y			
1	2	3	4	5	6
Часть №					
-	-	-	-	-	-

Раздел 3

Сведения о местоположении измененных (уточненных) границ объекта							
1. Система координат: -							
2. Сведения о характерных точках границ объекта							
Обозначение характерных точек границ	Существующие координаты, м		Измененные (уточненные) координаты, м		Метод определения координат характерной точки	Средняя квадратическая погрешность положения характерной точки (Mt), м	Описание обозначения точки на местности (при наличии)
	X	Y	X	Y			
1	2	3	4	5	6	7	8
-	-	-	-	-	-	-	-
3.Сведения о характерных точках части (частей) границы объекта							
Часть №							
-	-	-	-	-	-	-	-

Раздел 4

План границ объекта



Используемые условные знаки и обозначения :

границы территориальной зоны

•1 характерная точка границ территориальной зоны

Масштаб 1:5000

Заместитель руководителя БУВО «Нормативно-проектный центр»

Подпись _____ А.В. Ромашов Дата « 03 » февраля 2020 г.

Место для оттиска печати (при наличии) лица, составившего описание местоположения границ объекта

ОПИСАНИЕ МЕСТОПОЛОЖЕНИЯ ГРАНИЦ

Зона улиц, дорог, инженерной и транспортной инфраструктуры - ИТ1

(наименование объекта, местоположение границ которого описано
(далее - объект)

Раздел 1

Сведения об объекте		
№ п/п	Характеристики объекта	Описание характеристик
1	2	3
1	Местоположение объекта	Воронежская область, Лискинский муниципальный район, Нижнеикорецкое сельское поселение
2	Площадь объекта ± величина погрешности определения площади (Р ± Дельта Р)	576788+/-13291 м²
3	Иные характеристики объекта	-

Раздел 2

Сведения о местоположении границ объекта					
1. Система координат: МСК - 36, зона 1					
2. Сведения о характерных точках границ объекта					
Обозначение характерных точек границ	Координаты, м		Метод определения координат характерной точки	Средняя квадратическая погрешность положения характерной точки (Mt), м	Описание обозначения точки на местности (при наличии)
	X	Y			
1	2	3	4	5	6
1	442693.41	1328075.12	Картометрический	5.00	-
2	442696.96	1328081.74	Картометрический	5.00	-
3	442728.28	1328140.24	Картометрический	5.00	-
4	442758.85	1328197.35	Картометрический	5.00	-
5	442779.24	1328235.39	Картометрический	5.00	-
6	442788.06	1328251.83	Картометрический	5.00	-
7	442819.54	1328310.31	Картометрический	5.00	-
8	442845.98	1328359.41	Картометрический	5.00	-
9	442873.77	1328411.02	Картометрический	5.00	-
10	442905.33	1328469.64	Картометрический	5.00	-
11	442943.76	1328541.01	Картометрический	5.00	-
12	442974.62	1328598.33	Картометрический	5.00	-
13	443002.48	1328650.46	Картометрический	5.00	-
14	443028.83	1328699.75	Картометрический	5.00	-
15	443054.05	1328746.93	Картометрический	5.00	-
16	443080.39	1328796.22	Картометрический	5.00	-
17	443090.71	1328815.52	Картометрический	5.00	-
18	443113.00	1328853.83	Картометрический	5.00	-
19	443138.92	1328902.21	Картометрический	5.00	-
20	443167.42	1328955.40	Картометрический	5.00	-
21	443195.60	1329008.01	Картометрический	5.00	-
22	443226.15	1329065.03	Картометрический	5.00	-
23	443254.54	1329118.02	Картометрический	5.00	-
24	443256.77	1329122.18	Картометрический	5.00	-
25	443303.39	1329209.21	Картометрический	5.00	-
26	443308.21	1329218.20	Картометрический	5.00	-
27	443338.41	1329274.58	Картометрический	5.00	-
28	443374.42	1329341.79	Картометрический	5.00	-
29	443406.59	1329401.84	Картометрический	5.00	-
30	443436.32	1329457.33	Картометрический	5.00	-
31	443475.92	1329531.85	Картометрический	5.00	-
32	443510.98	1329597.45	Картометрический	5.00	-
33	443539.57	1329650.96	Картометрический	5.00	-
34	443569.25	1329706.50	Картометрический	5.00	-
35	443595.06	1329754.79	Картометрический	5.00	-
36	443625.48	1329811.71	Картометрический	5.00	-

1	2	3	4	5	6
37	443652.96	1329863.14	Картометрический	5.00	-
38	443686.16	1329925.26	Картометрический	5.00	-
39	443717.93	1329984.70	Картометрический	5.00	-
40	443739.17	1330024.45	Картометрический	5.00	-
41	443775.25	1330096.14	Картометрический	5.00	-
42	443809.59	1330164.39	Картометрический	5.00	-
43	443842.16	1330239.56	Картометрический	5.00	-
44	443875.34	1330316.16	Картометрический	5.00	-
45	443879.33	1330327.50	Картометрический	5.00	-
46	443902.31	1330392.78	Картометрический	5.00	-
47	443928.79	1330468.03	Картометрический	5.00	-
48	443954.07	1330555.01	Картометрический	5.00	-
49	443973.09	1330620.45	Картометрический	5.00	-
50	443987.88	1330687.57	Картометрический	5.00	-
51	443998.96	1330737.83	Картометрический	5.00	-
52	444008.33	1330793.62	Картометрический	5.00	-
53	444020.41	1330865.61	Картометрический	5.00	-
54	444033.55	1330943.86	Картометрический	5.00	-
55	444044.08	1331006.57	Картометрический	5.00	-
56	444046.06	1331018.76	Картометрический	5.00	-
57	444055.10	1331074.52	Картометрический	5.00	-
58	444065.83	1331140.69	Картометрический	5.00	-
59	444078.10	1331216.32	Картометрический	5.00	-
60	444088.70	1331281.68	Картометрический	5.00	-
61	444099.55	1331348.60	Картометрический	5.00	-
62	444111.03	1331419.38	Картометрический	5.00	-
63	444121.30	1331482.74	Картометрический	5.00	-
64	444133.38	1331557.21	Картометрический	5.00	-
65	444145.73	1331633.35	Картометрический	5.00	-
66	444157.63	1331706.73	Картометрический	5.00	-
67	444168.30	1331772.55	Картометрический	5.00	-
68	444178.01	1331832.38	Картометрический	5.00	-
69	444178.69	1331836.68	Картометрический	5.00	-
70	444190.56	1331911.55	Картометрический	5.00	-
71	444202.81	1331988.94	Картометрический	5.00	-
72	444216.09	1332072.82	Картометрический	5.00	-
73	444228.46	1332150.90	Картометрический	5.00	-
74	444239.37	1332219.81	Картометрический	5.00	-
75	444241.58	1332232.19	Картометрический	5.00	-
76	444242.31	1332234.95	Картометрический	5.00	-
77	444243.67	1332237.63	Картометрический	5.00	-
78	444245.71	1332239.57	Картометрический	5.00	-
79	444254.42	1332242.82	Картометрический	5.00	-
80	444256.96	1332261.43	Картометрический	5.00	-
81	444252.46	1332265.10	Картометрический	5.00	-
82	444250.63	1332266.72	Картометрический	5.00	-
83	444249.57	1332267.77	Картометрический	5.00	-
84	444249.29	1332269.11	Картометрический	5.00	-

1	2	3	4	5	6
85	444249.87	1332276.01	Картометрический	5.00	-
86	444258.44	1332328.97	Картометрический	5.00	-
87	444269.26	1332395.93	Картометрический	5.00	-
88	444279.96	1332462.09	Картометрический	5.00	-
89	444289.53	1332521.32	Картометрический	5.00	-
90	444298.67	1332577.83	Картометрический	5.00	-
91	444306.03	1332623.39	Картометрический	5.00	-
92	444316.44	1332687.77	Картометрический	5.00	-
93	444326.62	1332750.73	Картометрический	5.00	-
94	444335.97	1332808.58	Картометрический	5.00	-
95	444349.41	1332891.74	Картометрический	5.00	-
96	444361.84	1332970.04	Картометрический	5.00	-
97	444378.63	1333075.91	Картометрический	5.00	-
98	444388.04	1333135.23	Картометрический	5.00	-
99	444397.06	1333191.56	Картометрический	5.00	-
100	444407.07	1333254.09	Картометрический	5.00	-
101	444419.13	1333329.45	Картометрический	5.00	-
102	444430.84	1333402.45	Картометрический	5.00	-
103	444443.17	1333479.33	Картометрический	5.00	-
104	444455.06	1333553.43	Картометрический	5.00	-
105	444465.18	1333616.50	Картометрический	5.00	-
106	444474.98	1333677.53	Картометрический	5.00	-
107	444475.55	1333680.30	Картометрический	5.00	-
108	444475.84	1333681.42	Картометрический	5.00	-
109	444476.58	1333682.44	Картометрический	5.00	-
110	444477.91	1333683.33	Картометрический	5.00	-
111	444479.03	1333683.80	Картометрический	5.00	-
112	444481.48	1333695.91	Картометрический	5.00	-
113	444480.73	1333696.58	Картометрический	5.00	-
114	444480.38	1333697.50	Картометрический	5.00	-
115	444480.26	1333698.43	Картометрический	5.00	-
116	444480.26	1333699.71	Картометрический	5.00	-
117	444480.30	1333701.53	Картометрический	5.00	-
118	444480.56	1333704.52	Картометрический	5.00	-
119	444490.32	1333764.88	Картометрический	5.00	-
120	444500.47	1333827.67	Картометрический	5.00	-
121	444510.19	1333887.82	Картометрический	5.00	-
122	444521.78	1333959.51	Картометрический	5.00	-
123	444535.09	1334041.82	Картометрический	5.00	-
124	444547.13	1334116.28	Картометрический	5.00	-
125	444557.86	1334182.64	Картометрический	5.00	-
126	444571.62	1334267.77	Картометрический	5.00	-
127	444584.55	1334347.74	Картометрический	5.00	-
128	444597.27	1334426.43	Картометрический	5.00	-
129	444608.58	1334496.39	Картометрический	5.00	-
130	444616.26	1334545.27	Картометрический	5.00	-
131	444623.82	1334593.33	Картометрический	5.00	-
132	444638.20	1334655.75	Картометрический	5.00	-

1	2	3	4	5	6
133	444652.91	1334719.59	Картометрический	5.00	-
134	444663.20	1334764.28	Картометрический	5.00	-
135	444663.61	1334766.04	Картометрический	5.00	-
136	444679.86	1334815.10	Картометрический	5.00	-
137	444693.81	1334857.21	Картометрический	5.00	-
138	444714.56	1334909.44	Картометрический	5.00	-
139	444734.73	1334960.19	Картометрический	5.00	-
140	444752.69	1334997.04	Картометрический	5.00	-
141	444765.97	1335024.27	Картометрический	5.00	-
142	444807.93	1335098.50	Картометрический	5.00	-
143	444838.56	1335152.67	Картометрический	5.00	-
144	444868.21	1335190.11	Картометрический	5.00	-
145	444912.40	1335252.24	Картометрический	5.00	-
146	444963.75	1335316.07	Картометрический	5.00	-
147	445005.56	1335364.37	Картометрический	5.00	-
148	445054.82	1335422.12	Картометрический	5.00	-
149	445036.06	1335460.90	Картометрический	5.00	-
150	444969.22	1335383.07	Картометрический	5.00	-
151	444931.11	1335337.93	Картометрический	5.00	-
152	444908.53	1335307.98	Картометрический	5.00	-
153	444879.02	1335268.84	Картометрический	5.00	-
154	444848.51	1335224.65	Картометрический	5.00	-
155	444818.46	1335181.12	Картометрический	5.00	-
156	444810.98	1335165.33	Картометрический	5.00	-
157	444774.28	1335101.05	Картометрический	5.00	-
158	444738.25	1335037.96	Картометрический	5.00	-
159	444718.26	1334994.91	Картометрический	5.00	-
160	444717.63	1334993.56	Картометрический	5.00	-
161	444717.09	1334992.74	Картометрический	5.00	-
162	444716.39	1334992.04	Картометрический	5.00	-
163	444714.67	1334991.39	Картометрический	5.00	-
164	444709.20	1334977.45	Картометрический	5.00	-
165	444709.81	1334976.23	Картометрический	5.00	-
166	444710.26	1334974.84	Картометрический	5.00	-
167	444710.55	1334973.42	Картометрический	5.00	-
168	444710.30	1334971.63	Картометрический	5.00	-
169	444709.49	1334968.98	Картометрический	5.00	-
170	444692.32	1334925.60	Картометрический	5.00	-
171	444667.56	1334863.02	Картометрический	5.00	-
172	444650.67	1334810.21	Картометрический	5.00	-
173	444635.99	1334764.30	Картометрический	5.00	-
174	444620.08	1334694.51	Картометрический	5.00	-
175	444606.72	1334635.92	Картометрический	5.00	-
176	444596.98	1334593.20	Картометрический	5.00	-
177	444589.07	1334542.66	Картометрический	5.00	-
178	444581.34	1334493.34	Картометрический	5.00	-
179	444566.24	1334398.45	Картометрический	5.00	-
180	444553.53	1334318.61	Картометрический	5.00	-

1	2	3	4	5	6
181	444543.40	1334254.92	Картометрический	5.00	-
182	444531.42	1334179.65	Картометрический	5.00	-
183	444520.86	1334113.30	Картометрический	5.00	-
184	444509.58	1334042.43	Картометрический	5.00	-
185	444497.60	1333967.16	Картометрический	5.00	-
186	444487.46	1333903.47	Картометрический	5.00	-
187	444475.89	1333830.76	Картометрический	5.00	-
188	444465.08	1333762.84	Картометрический	5.00	-
189	444456.79	1333710.76	Картометрический	5.00	-
190	444456.37	1333707.60	Картометрический	5.00	-
191	444455.75	1333704.67	Картометрический	5.00	-
192	444454.30	1333702.36	Картометрический	5.00	-
193	444452.55	1333701.16	Картометрический	5.00	-
194	444448.70	1333700.27	Картометрический	5.00	-
195	444447.00	1333688.67	Картометрический	5.00	-
196	444449.16	1333687.43	Картометрический	5.00	-
197	444450.66	1333685.34	Картометрический	5.00	-
198	444451.52	1333683.70	Картометрический	5.00	-
199	444451.81	1333681.65	Картометрический	5.00	-
200	444451.90	1333680.08	Картометрический	5.00	-
201	444450.01	1333668.00	Картометрический	5.00	-
202	444442.58	1333621.69	Картометрический	5.00	-
203	444430.64	1333547.22	Картометрический	5.00	-
204	444420.75	1333485.62	Картометрический	5.00	-
205	444410.17	1333419.66	Картометрический	5.00	-
206	444400.30	1333358.11	Картометрический	5.00	-
207	444391.53	1333303.20	Картометрический	5.00	-
208	444381.11	1333237.84	Картометрический	5.00	-
209	444373.02	1333187.13	Картометрический	5.00	-
210	444365.75	1333141.55	Картометрический	5.00	-
211	444353.73	1333066.26	Картометрический	5.00	-
212	444342.49	1332995.82	Картометрический	5.00	-
213	444333.38	1332938.72	Картометрический	5.00	-
214	444326.27	1332894.17	Картометрический	5.00	-
215	444314.82	1332823.23	Картометрический	5.00	-
216	444304.89	1332761.70	Картометрический	5.00	-
217	444294.30	1332696.08	Картометрический	5.00	-
218	444285.38	1332640.77	Картометрический	5.00	-
219	444274.00	1332570.21	Картометрический	5.00	-
220	444265.13	1332515.29	Картометрический	5.00	-
221	444255.57	1332456.01	Картометрический	5.00	-
222	444244.46	1332387.15	Картометрический	5.00	-
223	444234.04	1332322.57	Картометрический	5.00	-
224	444225.84	1332271.73	Картометрический	5.00	-
225	444221.73	1332266.36	Картометрический	5.00	-
226	444220.84	1332265.29	Картометрический	5.00	-
227	444219.48	1332264.23	Картометрический	5.00	-
228	444217.08	1332263.45	Картометрический	5.00	-

1	2	3	4	5	6
229	444211.99	1332263.01	Картометрический	5.00	-
230	444209.95	1332255.09	Картометрический	5.00	-
231	444208.21	1332248.32	Картометрический	5.00	-
232	444216.72	1332244.13	Картометрический	5.00	-
233	444217.95	1332242.09	Картометрический	5.00	-
234	444218.61	1332239.39	Картометрический	5.00	-
235	444218.76	1332236.40	Картометрический	5.00	-
236	444216.80	1332218.16	Картометрический	5.00	-
237	444204.42	1332141.37	Картометрический	5.00	-
238	444184.94	1332020.54	Картометрический	5.00	-
239	444175.15	1331959.77	Картометрический	5.00	-
240	444165.73	1331901.37	Картометрический	5.00	-
241	444155.55	1331838.17	Картометрический	5.00	-
242	444143.12	1331761.50	Картометрический	5.00	-
243	444132.99	1331698.93	Картометрический	5.00	-
244	444122.81	1331636.10	Картометрический	5.00	-
245	444111.15	1331564.12	Картометрический	5.00	-
246	444101.67	1331505.61	Картометрический	5.00	-
247	444091.59	1331443.38	Картометрический	5.00	-
248	444082.39	1331386.54	Картометрический	5.00	-
249	444071.49	1331319.31	Картометрический	5.00	-
250	444059.61	1331245.92	Картометрический	5.00	-
251	444050.70	1331190.96	Картометрический	5.00	-
252	444037.62	1331110.17	Картометрический	5.00	-
253	444026.42	1331041.03	Картометрический	5.00	-
254	444020.72	1331005.87	Картометрический	5.00	-
255	444008.40	1330932.53	Картометрический	5.00	-
256	443997.13	1330865.45	Картометрический	5.00	-
257	443986.13	1330799.95	Картометрический	5.00	-
258	443975.52	1330736.76	Картометрический	5.00	-
259	443961.69	1330674.19	Картометрический	5.00	-
260	443950.78	1330624.81	Картометрический	5.00	-
261	443927.15	1330543.53	Картометрический	5.00	-
262	443906.59	1330472.78	Картометрический	5.00	-
263	443879.94	1330396.51	Картометрический	5.00	-
264	443856.21	1330328.59	Картометрический	5.00	-
265	443823.21	1330252.53	Картометрический	5.00	-
266	443789.79	1330175.49	Картометрический	5.00	-
267	443754.54	1330105.44	Картометрический	5.00	-
268	443718.11	1330033.05	Картометрический	5.00	-
269	443687.21	1329975.23	Картометрический	5.00	-
270	443655.88	1329916.6	Картометрический	5.00	-
271	443624.36	1329857.62	Картометрический	5.00	-
272	443591.46	1329796.06	Картометрический	5.00	-
273	443558.24	1329733.90	Картометрический	5.00	-
274	443527.74	1329676.82	Картометрический	5.00	-
275	443495.89	1329617.22	Картометрический	5.00	-
276	443468.71	1329566.37	Картометрический	5.00	-

1	2	3	4	5	6
277	443448.62	1329528.77	Картометрический	5.00	-
278	443426.99	1329488.30	Картометрический	5.00	-
279	443396.13	1329430.23	Картометрический	5.00	-
280	443367.79	1329377.33	Картометрический	5.00	-
281	443342.68	1329330.45	Картометрический	5.00	-
282	443319.01	1329286.27	Картометрический	5.00	-
283	443294.62	1329240.75	Картометрический	5.00	-
284	443293.92	1329239.45	Картометрический	5.00	-
285	443292.99	1329238.58	Картометрический	5.00	-
286	443291.90	1329237.93	Картометрический	5.00	-
287	443290.69	1329237.75	Картометрический	5.00	-
288	443287.92	1329238.15	Картометрический	5.00	-
289	443285.74	1329233.64	Картометрический	5.00	-
290	443279.42	1329236.12	Картометрический	5.00	-
291	443255.61	1329257.24	Картометрический	5.00	-
292	443214.83	1329336.06	Картометрический	5.00	-
293	443180.03	1329409.80	Картометрический	5.00	-
294	443140.07	1329495.39	Картометрический	5.00	-
295	443095.83	1329590.74	Картометрический	5.00	-
296	443044.47	1329698.52	Картометрический	5.00	-
297	442956.66	1329883.54	Картометрический	5.00	-
298	442861.48	1330084.28	Картометрический	5.00	-
299	442774.88	1330265.28	Картометрический	5.00	-
300	442692.77	1330433.05	Картометрический	5.00	-
301	442565.31	1330696.52	Картометрический	5.00	-
302	442550.98	1330726.57	Картометрический	5.00	-
303	442536.23	1330749.58	Картометрический	5.00	-
304	442500.40	1330792.75	Картометрический	5.00	-
305	442322.07	1330995.37	Картометрический	5.00	-
306	442231.78	1331098.51	Картометрический	5.00	-
307	442148.18	1331195.41	Картометрический	5.00	-
308	442059.84	1331297.34	Картометрический	5.00	-
309	441994.21	1331373.05	Картометрический	5.00	-
310	441914.86	1331464.85	Картометрический	5.00	-
311	441858.99	1331529.33	Картометрический	5.00	-
312	441860.34	1331533.60	Картометрический	5.00	-
313	441854.52	1331541.51	Картометрический	5.00	-
314	441849.24	1331540.87	Картометрический	5.00	-
315	441717.63	1331691.29	Картометрический	5.00	-
316	441624.15	1331799.83	Картометрический	5.00	-
317	441533.36	1331906.06	Картометрический	5.00	-
318	441446.28	1332007.64	Картометрический	5.00	-
319	441398.31	1332065.08	Картометрический	5.00	-
320	441347.45	1332122.44	Картометрический	5.00	-
321	441254.73	1332225.75	Картометрический	5.00	-
322	441165.36	1332326.4	Картометрический	5.00	-
323	441067.29	1332432.84	Картометрический	5.00	-
324	440974.39	1332537.03	Картометрический	5.00	-

1	2	3	4	5	6
325	440878.58	1332640.26	Картометрический	5.00	-
326	440788.59	1332739.60	Картометрический	5.00	-
327	440694.71	1332841.22	Картометрический	5.00	-
328	440655.68	1332883.47	Картометрический	5.00	-
329	440615.70	1332926.04	Картометрический	5.00	-
330	440517.97	1333034.08	Картометрический	5.00	-
331	440422.81	1333138.27	Картометрический	5.00	-
332	440345.08	1333223.42	Картометрический	5.00	-
333	440308.34	1333263.67	Картометрический	5.00	-
334	439483.82	1334161.41	Картометрический	5.00	-
335	439474.55	1334175.94	Картометрический	5.00	-
336	439117.34	1334562.47	Картометрический	5.00	-
337	438663.59	1335055.34	Картометрический	1.00	-
338	438620.94	1335101.84	Картометрический	1.00	-
339	438618.84	1335106.34	Картометрический	1.00	-
340	438617.25	1335153.88	Картометрический	1.00	-
341	438614.90	1335162.12	Картометрический	1.00	-
342	438602.83	1335177.30	Картометрический	1.00	-
343	438559.41	1335212.01	Картометрический	1.00	-
344	438535.34	1335226.06	Картометрический	1.00	-
345	438512.40	1335230.92	Картометрический	1.00	-
346	438494.02	1335231.06	Картометрический	1.00	-
347	438457.86	1335227.50	Картометрический	1.00	-
348	438423.25	1335220.37	Картометрический	1.00	-
349	438315.62	1335193.81	Картометрический	1.00	-
350	438226.52	1335172.23	Картометрический	1.00	-
351	438201.49	1335165.92	Картометрический	1.00	-
352	438123.22	1335146.90	Картометрический	1.00	-
353	437919.26	1335097.03	Картометрический	1.00	-
354	437821.43	1335073.95	Картометрический	1.00	-
355	437711.40	1335047.16	Картометрический	1.00	-
356	437623.96	1335026.30	Картометрический	1.00	-
357	437539.41	1335012.32	Картометрический	1.00	-
358	437444.61	1335000.02	Картометрический	1.00	-
359	437351.10	1334987.93	Картометрический	1.00	-
360	437313.07	1334983.52	Картометрический	1.00	-
361	437311.85	1334975.92	Картометрический	1.00	-
362	437259.25	1334971.01	Картометрический	1.00	-
363	437202.18	1334982.65	Картометрический	1.00	-
364	437205.04	1334983.53	Картометрический	1.00	-
365	437205.27	1334988.41	Картометрический	1.00	-
366	437190.26	1334992.91	Картометрический	1.00	-
367	437183.54	1334993.08	Картометрический	1.00	-
368	437171.88	1334941.97	Картометрический	1.00	-
369	437148.08	1334882.37	Картометрический	1.00	-
370	437134.94	1334849.47	Картометрический	1.00	-
371	437107.85	1334790.85	Картометрический	1.00	-
372	437065.90	1334700.08	Картометрический	1.00	-

1	2	3	4	5	6
373	437023.95	1334609.30	Картометрический	1.00	-
374	437010.51	1334580.22	Картометрический	1.00	-
375	436981.83	1334518.61	Картометрический	1.00	-
376	436939.63	1334427.95	Картометрический	1.00	-
377	436897.43	1334337.29	Картометрический	1.00	-
378	436855.22	1334246.63	Картометрический	1.00	-
379	436813.02	1334155.97	Картометрический	1.00	-
380	436790.73	1334108.08	Картометрический	1.00	-
381	436770.23	1334065.59	Картометрический	1.00	-
382	436750.40	1334024.49	Картометрический	1.00	-
383	436725.40	1333976.21	Картометрический	5.00	-
384	436679.43	1333887.41	Картометрический	5.00	-
385	436633.45	1333798.60	Картометрический	5.00	-
386	436610.30	1333753.89	Картометрический	5.00	-
387	436587.75	1333707.63	Картометрический	5.00	-
388	436594.21	1333696.92	Картометрический	5.00	-
389	436600.44	1333686.61	Картометрический	5.00	-
390	436621.69	1333729.73	Картометрический	5.00	-
391	436624.57	1333735.57	Картометрический	5.00	-
392	436629.55	1333736.62	Картометрический	5.00	-
393	436633.34	1333737.17	Картометрический	5.00	-
394	436637.23	1333741.58	Картометрический	5.00	-
395	436634.63	1333745.46	Картометрический	5.00	-
396	436633.89	1333750.55	Картометрический	5.00	-
397	436638.17	1333762.35	Картометрический	5.00	-
398	436664.14	1333812.33	Картометрический	5.00	-
399	436710.26	1333901.06	Картометрический	5.00	-
400	436756.37	1333989.80	Картометрический	5.00	-
401	436771.88	1334019.65	Картометрический	1.00	-
402	436800.07	1334079.72	Картометрический	1.00	-
403	436809.00	1334098.75	Картометрический	1.00	-
404	436842.34	1334170.35	Картометрический	1.00	-
405	436884.55	1334261.00	Картометрический	1.00	-
406	436926.77	1334351.66	Картометрический	1.00	-
407	436968.98	1334442.31	Картометрический	1.00	-
408	437011.19	1334532.96	Картометрический	1.00	-
409	437028.52	1334570.17	Картометрический	1.00	-
410	437053.23	1334623.70	Картометрический	1.00	-
411	437095.15	1334714.49	Картометрический	1.00	-
412	437137.06	1334805.28	Картометрический	1.00	-
413	437152.63	1334839.00	Картометрический	1.00	-
414	437175.61	1334897.51	Картометрический	1.00	-
415	437191.19	1334937.19	Картометрический	1.00	-
416	437196.27	1334961.46	Картометрический	1.00	-
417	437196.87	1334966.92	Картометрический	1.00	-
418	437205.17	1334974.21	Картометрический	1.00	-
419	437258.08	1334968.58	Картометрический	1.00	-
420	437267.28	1334967.92	Картометрический	1.00	-

1	2	3	4	5	6
421	437281.54	1334969.23	Картометрический	1.00	-
422	437386.92	1334982.29	Картометрический	1.00	-
423	437511.68	1334998.10	Картометрический	1.00	-
424	437559.54	1335004.14	Картометрический	1.00	-
425	437594.88	1335010.42	Картометрический	1.00	-
426	437610.16	1335013.20	Картометрический	1.00	-
427	437680.50	1335028.92	Картометрический	1.00	-
428	437719.80	1335037.90	Картометрический	1.00	-
429	437834.34	1335065.42	Картометрический	1.00	-
430	437892.31	1335079.38	Картометрический	1.00	-
431	437939.61	1335091.03	Картометрический	1.00	-
432	438042.78	1335117.17	Картометрический	1.00	-
433	438135.60	1335139.91	Картометрический	1.00	-
434	438208.79	1335158.00	Картометрический	1.00	-
435	438220.58	1335160.30	Картометрический	1.00	-
436	438224.83	1335155.72	Картометрический	1.00	-
437	438234.45	1335157.01	Картометрический	1.00	-
438	438236.15	1335162.58	Картометрический	1.00	-
439	438247.35	1335166.75	Картометрический	1.00	-
440	438345.80	1335191.06	Картометрический	1.00	-
441	438408.21	1335205.17	Картометрический	1.00	-
442	438412.80	1335204.32	Картометрический	1.00	-
443	438416.30	1335201.36	Картометрический	1.00	-
444	438417.87	1335196.69	Картометрический	1.00	-
445	438430.10	1335196.30	Картометрический	1.00	-
446	438430.56	1335205.09	Картометрический	1.00	-
447	438433.12	1335208.28	Картометрический	1.00	-
448	438440.00	1335211.04	Картометрический	1.00	-
449	438451.31	1335214.21	Картометрический	1.00	-
450	438477.66	1335217.70	Картометрический	1.00	-
451	438519.45	1335217.74	Картометрический	1.00	-
452	438537.81	1335212.97	Картометрический	1.00	-
453	438552.21	1335205.25	Картометрический	1.00	-
454	438595.44	1335170.66	Картометрический	1.00	-
455	438604.69	1335159.98	Картометрический	1.00	-
456	438607.17	1335151.71	Картометрический	1.00	-
457	438608.36	1335109.61	Картометрический	1.00	-
458	438608.46	1335099.62	Картометрический	1.00	-
459	438610.62	1335093.76	Картометрический	1.00	-
460	439108.14	1334556.16	Картометрический	5.00	-
461	439194.00	1334465.66	Картометрический	5.00	-
462	439366.91	1334275.85	Картометрический	5.00	-
463	439645.63	1333968.35	Картометрический	5.00	-
464	439793.50	1333808.43	Картометрический	5.00	-
465	439889.91	1333704.25	Картометрический	5.00	-
466	439980.89	1333604.73	Картометрический	5.00	-
467	440070.75	1333506.22	Картометрический	5.00	-
468	440248.13	1333311.65	Картометрический	5.00	-

1	2	3	4	5	6
469	440324.41	1333228.26	Картометрический	5.00	-
470	440392.93	1333152.18	Картометрический	5.00	-
471	440460.23	1333077.14	Картометрический	5.00	-
472	440528.07	1333002.63	Картометрический	5.00	-
473	440622.84	1332899.70	Картометрический	5.00	-
474	440614.31	1332888.92	Картометрический	5.00	-
475	440636.29	1332867.87	Картометрический	5.00	-
476	440644.22	1332872.22	Картометрический	5.00	-
477	440666.81	1332852.26	Картометрический	5.00	-
478	440819.80	1332685.95	Картометрический	5.00	-
479	440980.11	1332509.57	Картометрический	5.00	-
480	441128.96	1332343.35	Картометрический	5.00	-
481	441201.56	1332262.06	Картометрический	5.00	-
482	441336.82	1332114.80	Картометрический	5.00	-
483	441392.67	1332054.11	Картометрический	5.00	-
484	441411.66	1332031.36	Картометрический	5.00	-
485	441411.31	1332029.73	Картометрический	5.00	-
486	441405.30	1332023.06	Картометрический	5.00	-
487	441412.43	1332013.04	Картометрический	5.00	-
488	441420.50	1332016.14	Картометрический	5.00	-
489	441425.92	1332013.43	Картометрический	5.00	-
490	441454.88	1331980.13	Картометрический	5.00	-
491	441502.58	1331926.29	Картометрический	5.00	-
492	441510.50	1331916.03	Картометрический	5.00	-
493	441511.59	1331908.68	Картометрический	5.00	-
494	441507.48	1331901.78	Картометрический	5.00	-
495	441515.24	1331894.45	Картометрический	5.00	-
496	441523.00	1331896.51	Картометрический	5.00	-
497	441527.43	1331895.91	Картометрический	5.00	-
498	441614.87	1331795.51	Картометрический	5.00	-
499	441616.20	1331789.50	Картометрический	5.00	-
500	441614.38	1331781.52	Картометрический	5.00	-
501	441620.72	1331773.67	Картометрический	5.00	-
502	441629.10	1331775.02	Картометрический	5.00	-
503	441634.40	1331771.92	Картометрический	5.00	-
504	441665.46	1331733.67	Картометрический	5.00	-
505	441717.11	1331676.43	Картометрический	5.00	-
506	441715.26	1331674.11	Картометрический	5.00	-
507	441723.06	1331664.50	Картометрический	5.00	-
508	441726.03	1331666.26	Картометрический	5.00	-
509	441758.05	1331630.35	Картометрический	5.00	-
510	441839.87	1331535.21	Картометрический	5.00	-
511	441917.93	1331445.28	Картометрический	5.00	-
512	442013.45	1331335.40	Картометрический	5.00	-
513	442088.54	1331247.90	Картометрический	5.00	-
514	442169.65	1331153.82	Картометрический	5.00	-
515	442252.19	1331058.46	Картометрический	5.00	-
516	442336.31	1330964.66	Картометрический	5.00	-

1	2	3	4	5	6
517	442416.82	1330873.50	Картометрический	5.00	-
518	442504.06	1330771.88	Картометрический	5.00	-
519	442528.46	1330739.79	Картометрический	5.00	-
520	442538.41	1330724.35	Картометрический	5.00	-
521	442548.09	1330704.53	Картометрический	5.00	-
522	442567.16	1330668.57	Картометрический	5.00	-
523	442674.50	1330446.41	Картометрический	5.00	-
524	442736.24	1330320.18	Картометрический	5.00	-
525	442789.15	1330211.67	Картометрический	5.00	-
526	442838.92	1330107.46	Картометрический	5.00	-
527	442886.06	1330007.95	Картометрический	5.00	-
528	442983.53	1329802.71	Картометрический	5.00	-
529	443026.83	1329711.67	Картометрический	5.00	-
530	443106.50	1329543.25	Картометрический	5.00	-
531	443145.42	1329459.05	Картометрический	5.00	-
532	443178.59	1329388.55	Картометрический	5.00	-
533	443213.48	1329314.98	Картометрический	5.00	-
534	443242.45	1329256.76	Картометрический	5.00	-
535	443255.50	1329240.86	Картометрический	5.00	-
536	443275.25	1329225.99	Картометрический	5.00	-
537	443281.17	1329215.28	Картометрический	5.00	-
538	443252.72	1329162.06	Картометрический	5.00	-
539	443227.12	1329114.18	Картометрический	5.00	-
540	443195.15	1329054.38	Картометрический	5.00	-
541	443166.66	1329001.10	Картометрический	5.00	-
542	443139.49	1328950.28	Картометрический	5.00	-
543	443113.67	1328901.99	Картометрический	5.00	-
544	443084.95	1328848.27	Картометрический	5.00	-
545	443060.84	1328803.39	Картометрический	5.00	-
546	443033.88	1328753.18	Картометрический	5.00	-
547	443004.90	1328699.23	Картометрический	5.00	-
548	442980.30	1328653.43	Картометрический	5.00	-
549	442955.77	1328607.75	Картометрический	5.00	-
550	442922.93	1328546.30	Картометрический	5.00	-
551	442895.14	1328494.29	Картометрический	5.00	-
552	442866.33	1328440.38	Картометрический	5.00	-
553	442834.36	1328380.55	Картометрический	5.00	-
554	442797.41	1328311.41	Картометрический	5.00	-
555	442761.14	1328243.53	Картометрический	5.00	-
556	442724.92	1328175.97	Картометрический	5.00	-
557	442701.59	1328132.44	Картометрический	5.00	-
558	442682.70	1328097.21	Картометрический	5.00	-
559	442688.08	1328086.12	Картометрический	5.00	-
1	442693.41	1328075.12	Картометрический	5.00	-
560	445675.55	1338562.79	Картометрический	1.00	-
561	445681.54	1338587.60	Картометрический	1.00	-
562	445683.85	1338601.79	Картометрический	1.00	-

1	2	3	4	5	6
563	445694.00	1338645.64	Картометрический	1.00	-
564	445719.91	1338765.05	Картометрический	1.00	-
565	445726.22	1338809.40	Картометрический	1.00	-
566	445728.08	1338848.70	Картометрический	1.00	-
567	445727.71	1338921.18	Картометрический	1.00	-
568	445727.27	1339013.32	Картометрический	1.00	-
569	445728.62	1339035.76	Картометрический	1.00	-
570	445727.56	1339129.96	Картометрический	1.00	-
571	445708.39	1339479.69	Картометрический	1.00	-
572	445698.32	1339649.18	Картометрический	1.00	-
573	445695.80	1339669.76	Картометрический	1.00	-
574	445690.48	1339677.91	Картометрический	1.00	-
575	445685.14	1339686.08	Картометрический	1.00	-
576	445679.31	1339691.14	Картометрический	1.00	-
577	445673.24	1339694.75	Картометрический	1.00	-
578	445629.56	1339720.16	Картометрический	1.00	-
579	445598.94	1339737.40	Картометрический	1.00	-
580	445590.55	1339742.00	Картометрический	1.00	-
581	445567.60	1339755.89	Картометрический	1.00	-
582	445552.69	1339766.73	Картометрический	1.00	-
583	445532.47	1339784.16	Картометрический	1.00	-
584	445494.45	1339821.35	Картометрический	1.00	-
585	445446.22	1339869.11	Картометрический	1.00	-
586	445432.93	1339881.69	Картометрический	1.00	-
587	445422.65	1339895.34	Картометрический	1.00	-
588	445421.70	1339907.74	Картометрический	1.00	-
589	445424.66	1339915.27	Картометрический	1.00	-
590	445435.43	1339926.19	Картометрический	1.00	-
591	445448.72	1339935.98	Картометрический	1.00	-
592	445479.04	1339956.11	Картометрический	1.00	-
593	445496.09	1339966.28	Картометрический	1.00	-
594	445535.37	1339992.23	Картометрический	1.00	-
595	445548.72	1340000.89	Картометрический	1.00	-
596	445576.93	1340023.44	Картометрический	1.00	-
597	445583.67	1340021.27	Картометрический	1.00	-
598	445590.70	1340025.79	Картометрический	1.00	-
599	445595.42	1340030.06	Картометрический	1.00	-
600	445596.11	1340049.27	Картометрический	1.00	-
601	445596.91	1340062.70	Картометрический	1.00	-
602	445590.00	1340229.86	Картометрический	1.00	-
603	445588.70	1340269.70	Картометрический	1.00	-
604	445585.89	1340310.12	Картометрический	1.00	-
605	445585.49	1340322.12	Картометрический	1.00	-
606	445580.85	1340372.61	Картометрический	1.00	-
607	445578.45	1340428.29	Картометрический	1.00	-
608	445576.59	1340535.14	Картометрический	1.00	-
609	445578.01	1340773.17	Картометрический	1.00	-
610	445579.69	1340891.29	Картометрический	1.00	-

1	2	3	4	5	6
611	445586.71	1340926.58	Картометрический	1.00	-
612	445598.04	1340969.62	Картометрический	1.00	-
613	445599.15	1340989.54	Картометрический	1.00	-
614	445596.72	1341009.36	Картометрический	5.00	-
615	445593.77	1341029.53	Картометрический	5.00	-
616	445588.77	1341030.67	Картометрический	5.00	-
617	445578.70	1341026.74	Картометрический	5.00	-
618	445575.28	1341023.70	Картометрический	5.00	-
619	445581.07	1341005.98	Картометрический	5.00	-
620	445582.08	1341000.60	Картометрический	5.00	-
621	445583.11	1340989.26	Картометрический	1.00	-
622	445582.16	1340972.13	Картометрический	1.00	-
623	445574.64	1340943.45	Картометрический	1.00	-
624	445564.70	1340937.56	Картометрический	1.00	-
625	445563.71	1340892.98	Картометрический	1.00	-
626	445562.01	1340773.33	Картометрический	1.00	-
627	445560.59	1340535.05	Картометрический	1.00	-
628	445562.45	1340427.80	Картометрический	1.00	-
629	445564.88	1340371.53	Картометрический	1.00	-
630	445569.51	1340321.12	Картометрический	1.00	-
631	445572.72	1340268.89	Картометрический	1.00	-
632	445574.01	1340229.27	Картометрический	1.00	-
633	445580.89	1340062.84	Картометрический	1.00	-
634	445580.36	1340053.90	Картометрический	1.00	-
635	445576.76	1340047.51	Картометрический	1.00	-
636	445569.05	1340038.72	Картометрический	1.00	-
637	445565.84	1340035.06	Картометрический	1.00	-
638	445539.37	1340013.90	Картометрический	1.00	-
639	445455.59	1339959.97	Картометрический	1.00	-
640	445423.95	1339939.56	Картометрический	1.00	-
641	445411.55	1339924.17	Картометрический	1.00	-
642	445402.21	1339919.93	Картометрический	1.00	-
643	445400.69	1339913.74	Картометрический	1.00	-
644	445404.55	1339905.66	Картометрический	1.00	-
645	445403.34	1339894.79	Картометрический	1.00	-
646	445409.77	1339882.50	Картометрический	1.00	-
647	445423.10	1339869.08	Картометрический	1.00	-
648	445430.27	1339863.21	Картометрический	1.00	-
649	445445.87	1339847.56	Картометрический	1.00	-
650	445445.18	1339842.80	Картометрический	1.00	-
651	445449.98	1339838.62	Картометрический	1.00	-
652	445456.92	1339838.06	Картометрический	1.00	-
653	445472.25	1339823.45	Картометрический	1.00	-
654	445522.88	1339774.80	Картометрический	1.00	-
655	445538.64	1339759.65	Картометрический	1.00	-
656	445560.67	1339741.52	Картометрический	1.00	-
657	445601.09	1339718.34	Картометрический	1.00	-
658	445622.79	1339705.56	Картометрический	1.00	-

1	2	3	4	5	6
659	445677.48	1339671.05	Картометрический	1.00	-
660	445680.24	1339665.25	Картометрический	1.00	-
661	445682.38	1339647.75	Картометрический	1.00	-
662	445690.64	1339501.84	Картометрический	1.00	-
663	445692.42	1339478.64	Картометрический	1.00	-
664	445712.62	1339095.37	Картометрический	1.00	-
665	445708.66	1339080.62	Картометрический	1.00	-
666	445708.66	1339036.36	Картометрический	1.00	-
667	445708.73	1339015.51	Картометрический	1.00	-
668	445711.26	1339013.77	Картометрический	1.00	-
669	445711.71	1338921.10	Картометрический	1.00	-
670	445712.07	1338849.04	Картометрический	1.00	-
671	445710.28	1338810.91	Картометрический	1.00	-
672	445704.14	1338767.84	Картометрический	1.00	-
673	445695.76	1338728.27	Картометрический	1.00	-
674	445678.39	1338649.16	Картометрический	1.00	-
675	445668.14	1338604.88	Картометрический	1.00	-
676	445665.20	1338586.83	Картометрический	1.00	-
677	445670.13	1338567.98	Картометрический	1.00	-
560	445675.55	1338562.79	Картометрический	1.00	-
678	442954.65	1340781.86	Картометрический	1.00	-
679	442945.49	1340798.39	Картометрический	1.00	-
680	442922.55	1340789.98	Картометрический	1.00	-
681	442823.49	1340762.92	Картометрический	1.00	-
682	442802.15	1340757.72	Картометрический	1.00	-
683	442770.10	1340752.80	Картометрический	1.00	-
684	442722.04	1340750.47	Картометрический	1.00	-
685	442634.01	1340742.59	Картометрический	1.00	-
686	442585.78	1340736.89	Картометрический	1.00	-
687	442476.33	1340719.48	Картометрический	1.00	-
688	442438.87	1340713.56	Картометрический	1.00	-
689	442348.70	1340698.41	Картометрический	1.00	-
690	442266.51	1340686.37	Картометрический	1.00	-
691	442163.47	1340676.14	Картометрический	1.00	-
692	442142.32	1340674.20	Картометрический	1.00	-
693	442061.56	1340669.57	Картометрический	1.00	-
694	441997.10	1340666.35	Картометрический	1.00	-
695	441969.32	1340666.67	Картометрический	1.00	-
696	441950.89	1340670.48	Картометрический	1.00	-
697	441907.16	1340683.87	Картометрический	1.00	-
698	441874.63	1340696.27	Картометрический	1.00	-
699	441851.81	1340705.37	Картометрический	1.00	-
700	441834.40	1340711.05	Картометрический	1.00	-
701	441800.86	1340719.88	Картометрический	1.00	-
702	441761.18	1340725.68	Картометрический	1.00	-
703	441719.65	1340720.23	Картометрический	1.00	-
704	441704.43	1340714.61	Картометрический	1.00	-

1	2	3	4	5	6
705	441670.59	1340699.31	Картометрический	1.00	-
706	441349.46	1340558.62	Картометрический	1.00	-
707	441250.58	1340515.26	Картометрический	1.00	-
708	441247.45	1340513.96	Картометрический	1.00	-
709	441131.16	1340461.79	Картометрический	1.00	-
710	440910.82	1340363.74	Картометрический	5.00	-
711	440847.34	1340335.03	Картометрический	5.00	-
712	440764.75	1340298.94	Картометрический	5.00	-
713	440730.82	1340288.75	Картометрический	5.00	-
714	440710.34	1340286.98	Картометрический	5.00	-
715	440398.46	1340289.50	Картометрический	5.00	-
716	440356.62	1340289.50	Картометрический	5.00	-
717	440323.84	1340289.84	Картометрический	5.00	-
718	440294.22	1340292.45	Картометрический	5.00	-
719	440231.68	1340302.16	Картометрический	5.00	-
720	440203.15	1340310.84	Картометрический	5.00	-
721	440179.26	1340322.83	Картометрический	5.00	-
722	440136.66	1340350.14	Картометрический	5.00	-
723	440119.72	1340367.48	Картометрический	5.00	-
724	440108.20	1340384.93	Картометрический	5.00	-
725	440068.48	1340474.40	Картометрический	5.00	-
726	440044.41	1340530.54	Картометрический	5.00	-
727	439962.84	1340720.80	Картометрический	1.00	-
728	439855.00	1340965.93	Картометрический	1.00	-
729	439805.49	1341078.65	Картометрический	5.00	-
730	439422.48	1341936.67	Картометрический	5.00	-
731	439412.32	1341953.54	Картометрический	5.00	-
732	439402.16	1341970.41	Картометрический	5.00	-
733	439393.78	1341984.38	Картометрический	5.00	-
734	439323.83	1342079.63	Картометрический	5.00	-
735	439281.29	1342147.30	Картометрический	5.00	-
736	439217.48	1342260.82	Картометрический	5.00	-
737	439203.06	1342283.80	Картометрический	5.00	-
738	439133.38	1342377.48	Картометрический	5.00	-
739	439126.33	1342366.91	Картометрический	5.00	-
740	439188.10	1342276.08	Картометрический	5.00	-
741	439204.05	1342253.33	Картометрический	5.00	-
742	439270.20	1342141.62	Картометрический	5.00	-
743	439310.19	1342073.47	Картометрический	5.00	-
744	439381.42	1341976.57	Картометрический	5.00	-
745	439393.98	1341954.82	Картометрический	5.00	-
746	439395.34	1341949.45	Картометрический	5.00	-
747	439397.78	1341945.76	Картометрический	5.00	-
748	439401.35	1341941.99	Картометрический	5.00	-
749	439408.70	1341929.15	Картометрический	5.00	-
750	439604.97	1341483.15	Картометрический	5.00	-
751	439789.59	1341063.70	Картометрический	5.00	-
752	439836.63	1340957.47	Картометрический	1.00	-

1	2	3	4	5	6
753	439944.49	1340710.97	Картометрический	1.00	-
754	440028.30	1340515.68	Картометрический	5.00	-
755	440043.93	1340479.27	Картометрический	5.00	-
756	440085.47	1340381.49	Картометрический	5.00	-
757	440105.78	1340350.69	Картометрический	5.00	-
758	440127.06	1340331.34	Картометрический	5.00	-
759	440168.46	1340304.59	Картометрический	5.00	-
760	440195.11	1340291.54	Картометрический	5.00	-
761	440224.72	1340282.57	Картометрический	5.00	-
762	440288.14	1340271.69	Картометрический	5.00	-
763	440288.84	1340271.65	Картометрический	5.00	-
764	440288.39	1340270.86	Картометрический	5.00	-
765	440215.35	1340203.53	Картометрический	5.00	-
766	440131.26	1340126.01	Картометрический	5.00	-
767	440053.16	1340054.01	Картометрический	5.00	-
768	439991.16	1339996.86	Картометрический	1.00	-
769	439960.75	1339968.27	Картометрический	1.00	-
770	439966.99	1339960.40	Картометрический	1.00	-
771	439972.94	1339952.89	Картометрический	1.00	-
772	440008.77	1339984.92	Картометрический	1.00	-
773	440078.66	1340049.14	Картометрический	5.00	-
774	440133.57	1340099.60	Картометрический	5.00	-
775	440215.22	1340174.63	Картометрический	5.00	-
776	440306.06	1340258.10	Картометрический	5.00	-
777	440321.51	1340269.17	Картометрический	5.00	-
778	440343.79	1340268.50	Картометрический	5.00	-
779	440356.57	1340268.91	Картометрический	5.00	-
780	440400.22	1340266.76	Картометрический	5.00	-
781	440707.75	1340266.22	Картометрический	5.00	-
782	440736.76	1340269.35	Картометрический	5.00	-
783	440773.62	1340280.41	Картометрический	5.00	-
784	440856.61	1340316.42	Картометрический	5.00	-
785	440922.41	1340346.53	Картометрический	5.00	-
786	441138.82	1340442.77	Картометрический	1.00	-
787	441357.76	1340539.82	Картометрический	1.00	-
788	441686.89	1340686.04	Картометрический	1.00	-
789	441708.55	1340696.16	Картометрический	1.00	-
790	441728.79	1340704.42	Картометрический	1.00	-
791	441757.49	1340707.63	Картометрический	1.00	-
792	441772.84	1340705.47	Картометрический	1.00	-
793	441795.87	1340702.22	Картометрический	1.00	-
794	441829.45	1340693.1	Картометрический	1.00	-
795	441846.58	1340687.16	Картометрический	1.00	-
796	441871.79	1340678.00	Картометрический	1.00	-
797	441901.99	1340665.79	Картометрический	1.00	-
798	441945.96	1340652.46	Картометрический	1.00	-
799	441968.05	1340648.08	Картометрический	1.00	-
800	441996.54	1340647.22	Картометрический	1.00	-

1	2	3	4	5	6
801	442060.70	1340649.38	Картометрический	1.00	-
802	442142.92	1340655.21	Картометрический	1.00	-
803	442155.67	1340656.08	Картометрический	1.00	-
804	442266.71	1340667.61	Картометрический	1.00	-
805	442350.33	1340679.83	Картометрический	1.00	-
806	442433.90	1340694.11	Картометрический	1.00	-
807	442479.19	1340701.71	Картометрический	1.00	-
808	442589.02	1340718.81	Картометрический	1.00	-
809	442635.72	1340724.44	Картометрический	1.00	-
810	442722.71	1340731.70	Картометрический	1.00	-
811	442774.88	1340734.84	Картометрический	1.00	-
812	442814.56	1340742.12	Картометрический	1.00	-
813	442829.29	1340746.14	Картометрический	1.00	-
814	442931.69	1340773.13	Картометрический	1.00	-
678	442954.65	1340781.86	Картометрический	1.00	-
815	439141.56	1340344.35	Картометрический	1.00	-
816	439148.08	1340362.43	Картометрический	1.00	-
817	439074.56	1340385.64	Картометрический	1.00	-
818	439065.06	1340387.98	Картометрический	1.00	-
819	438967.97	1340411.91	Картометрический	1.00	-
820	438870.87	1340435.83	Картометрический	1.00	-
821	438783.54	1340457.35	Картометрический	1.00	-
822	438773.78	1340459.77	Картометрический	1.00	-
823	438676.72	1340483.86	Картометрический	1.00	-
824	438675.15	1340484.25	Картометрический	1.00	-
825	438621.31	1340495.32	Картометрический	1.00	-
826	438580.17	1340509.19	Картометрический	1.00	-
827	438515.46	1340531.02	Картометрический	1.00	-
828	438486.59	1340544.13	Картометрический	1.00	-
829	438395.55	1340585.49	Картометрический	1.00	-
830	438390.19	1340587.92	Картометрический	1.00	-
831	438306.84	1340631.63	Картометрический	1.00	-
832	438289.02	1340640.97	Картометрический	1.00	-
833	438235.76	1340669.67	Картометрический	1.00	-
834	438217.70	1340676.70	Картометрический	1.00	-
835	438136.57	1340708.28	Картометрический	1.00	-
836	438123.80	1340710.38	Картометрический	1.00	-
837	438104.21	1340713.61	Картометрический	1.00	-
838	438024.68	1340723.55	Картометрический	1.00	-
839	437935.46	1340734.71	Картометрический	5.00	-
840	437925.41	1340733.9	Картометрический	5.00	-
841	437859.80	1340728.63	Картометрический	5.00	-
842	437835.28	1340718.60	Картометрический	5.00	-
843	437829.02	1340714.14	Картометрический	5.00	-
844	437822.62	1340709.57	Картометрический	5.00	-
845	437805.63	1340690.33	Картометрический	5.00	-
846	437788.30	1340663.17	Картометрический	5.00	-

1	2	3	4	5	6
847	437771.68	1340633.23	Картометрический	5.00	-
848	437723.14	1340545.79	Картометрический	5.00	-
849	437674.61	1340458.36	Картометрический	5.00	-
850	437665.28	1340441.56	Картометрический	5.00	-
851	437662.50	1340440.10	Картометрический	5.00	-
852	437659.37	1340439.83	Картометрический	5.00	-
853	437654.34	1340440.44	Картометрический	5.00	-
854	437650.56	1340433.90	Картометрический	5.00	-
855	437654.45	1340429.52	Картометрический	5.00	-
856	437655.97	1340425.25	Картометрический	5.00	-
857	437655.68	1340420.96	Картометрический	5.00	-
858	437632.31	1340379.96	Картометрический	5.00	-
859	437582.80	1340293.08	Картометрический	5.00	-
860	437552.69	1340240.26	Картометрический	5.00	-
861	437531.74	1340207.13	Картометрический	5.00	-
862	437478.29	1340122.61	Картометрический	5.00	-
863	437424.85	1340038.09	Картометрический	5.00	-
864	437409.20	1340013.34	Картометрический	5.00	-
865	437371.82	1339953.30	Картометрический	5.00	-
866	437318.97	1339868.41	Картометрический	5.00	-
867	437266.12	1339783.52	Картометрический	5.00	-
868	437213.26	1339698.63	Картометрический	5.00	-
869	437160.41	1339613.74	Картометрический	5.00	-
870	437107.56	1339528.84	Картометрический	5.00	-
871	437054.71	1339443.95	Картометрический	5.00	-
872	437001.85	1339359.06	Картометрический	5.00	-
873	436954.14	1339282.42	Картометрический	5.00	-
874	436949.16	1339274.07	Картометрический	5.00	-
875	436905.20	1339200.31	Картометрический	5.00	-
876	436898.73	1339187.75	Картометрический	5.00	-
877	436891.13	1339173.00	Картометрический	5.00	-
878	436885.88	1339158.73	Картометрический	5.00	-
879	436881.14	1339140.03	Картометрический	5.00	-
880	436879.57	1339112.67	Картометрический	5.00	-
881	436880.32	1339098.91	Картометрический	5.00	-
882	436883.46	1339091.85	Картометрический	5.00	-
883	436906.18	1339040.73	Картометрический	5.00	-
884	436934.39	1339006.89	Картометрический	5.00	-
885	436998.42	1338930.07	Картометрический	5.00	-
886	437062.45	1338853.26	Картометрический	5.00	-
887	437071.71	1338842.15	Картометрический	5.00	-
888	437084.61	1338826.86	Картометрический	5.00	-
889	437125.81	1338775.90	Картометрический	5.00	-
890	437146.03	1338740.76	Картометрический	5.00	-
891	437150.62	1338711.97	Картометрический	5.00	-
892	437148.82	1338695.86	Картометрический	5.00	-
893	437148.17	1338694.82	Картометрический	5.00	-
894	437146.84	1338694.82	Картометрический	5.00	-

1	2	3	4	5	6
895	437143.66	1338696.18	Картометрический	5.00	-
896	437139.66	1338687.38	Картометрический	5.00	-
897	437144.66	1338682.37	Картометрический	5.00	-
898	437146.70	1338678.96	Картометрический	5.00	-
899	437145.87	1338673.73	Картометрический	5.00	-
900	437135.95	1338642.06	Картометрический	5.00	-
901	437116.81	1338605.07	Картометрический	5.00	-
902	437113.95	1338592.94	Картометрический	5.00	-
903	437116.70	1338585.34	Картометрический	5.00	-
904	437121.76	1338582.14	Картометрический	5.00	-
905	437127.68	1338581.70	Картометрический	5.00	-
906	437135.32	1338582.67	Картометрический	5.00	-
907	437144.12	1338591.89	Картометрический	5.00	-
908	437157.64	1338632.37	Картометрический	5.00	-
909	437169.18	1338672.09	Картометрический	5.00	-
910	437171.23	1338675.54	Картометрический	5.00	-
911	437174.25	1338680.59	Картометрический	5.00	-
912	437179.82	1338684.85	Картометрический	5.00	-
913	437178.78	1338693.92	Картометрический	5.00	-
914	437175.25	1338694.68	Картометрический	5.00	-
915	437173.60	1338696.33	Картометрический	5.00	-
916	437172.32	1338699.37	Картометрический	5.00	-
917	437173.39	1338718.67	Картометрический	5.00	-
918	437166.54	1338754.34	Картометрический	5.00	-
919	437146.23	1338789.49	Картометрический	5.00	-
920	437134.42	1338804.11	Картометрический	5.00	-
921	437102.97	1338843.02	Картометрический	5.00	-
922	437091.06	1338856.97	Картометрический	5.00	-
923	437070.83	1338881.28	Картометрический	5.00	-
924	437006.88	1338958.16	Картометрический	5.00	-
925	436942.92	1339035.03	Картометрический	5.00	-
926	436924.68	1339056.96	Картометрический	5.00	-
927	436904.50	1339103.65	Картометрический	5.00	-
928	436903.97	1339111.93	Картометрический	5.00	-
929	436904.68	1339124.22	Картометрический	5.00	-
930	436905.33	1339135.55	Картометрический	5.00	-
931	436908.16	1339149.05	Картометрический	5.00	-
932	436912.39	1339162.09	Картометрический	5.00	-
933	436925.46	1339187.80	Картометрический	5.00	-
934	436942.06	1339215.52	Картометрический	5.00	-
935	436974.94	1339270.39	Картометрический	5.00	-
936	436993.94	1339301.01	Картометрический	5.00	-
937	437046.66	1339385.98	Картометрический	5.00	-
938	437098.50	1339469.53	Картометрический	5.00	-
939	437099.38	1339470.95	Картометрический	5.00	-
940	437152.11	1339555.92	Картометрический	5.00	-
941	437204.84	1339640.89	Картометрический	5.00	-
942	437257.56	1339725.86	Картометрический	5.00	-

1	2	3	4	5	6
943	437310.29	1339810.83	Картометрический	5.00	-
944	437363.02	1339895.80	Картометрический	5.00	-
945	437415.74	1339980.77	Картометрический	5.00	-
946	437427.61	1339999.90	Картометрический	5.00	-
947	437469.09	1340065.35	Картометрический	5.00	-
948	437522.62	1340149.82	Картометрический	5.00	-
949	437563.61	1340214.51	Картометрический	5.00	-
950	437571.25	1340226.67	Картометрический	5.00	-
951	437575.66	1340234.58	Картометрический	5.00	-
952	437624.35	1340321.92	Картометрический	5.00	-
953	437673.04	1340409.27	Картометрический	5.00	-
954	437673.69	1340410.43	Картометрический	5.00	-
955	437677.65	1340412.97	Картометрический	5.00	-
956	437683.32	1340413.34	Картометрический	5.00	-
957	437688.53	1340424.26	Картометрический	5.00	-
958	437685.39	1340427.12	Картометрический	5.00	-
959	437684.42	1340428.61	Картометрический	5.00	-
960	437684.26	1340430.46	Картометрический	5.00	-
961	437717.49	1340490.14	Картометрический	5.00	-
962	437766.13	1340577.51	Картометрический	5.00	-
963	437804.52	1340646.46	Картометрический	5.00	-
964	437815.81	1340664.26	Картометрический	5.00	-
965	437822.02	1340674.06	Картометрический	5.00	-
966	437837.78	1340691.27	Картометрический	5.00	-
967	437850.04	1340700.24	Картометрический	5.00	-
968	437871.16	1340707.71	Картометрический	5.00	-
969	437898.58	1340709.38	Картометрический	5.00	-
970	437936.95	1340711.71	Картометрический	5.00	-
971	437998.05	1340704.17	Картометрический	5.00	-
972	438097.29	1340691.91	Картометрический	1.00	-
973	438104.48	1340691.02	Картометрический	1.00	-
974	438136.34	1340685.14	Картометрический	1.00	-
975	438192.49	1340663.00	Картометрический	1.00	-
976	438227.53	1340649.18	Картометрический	1.00	-
977	438280.53	1340621.27	Картометрический	1.00	-
978	438282.69	1340620.15	Картометрический	1.00	-
979	438371.46	1340574.10	Картометрический	1.00	-
980	438381.59	1340568.84	Картометрический	1.00	-
981	438462.23	1340532.17	Картометрический	1.00	-
982	438507.76	1340511.46	Картометрический	1.00	-
983	438555.11	1340495.45	Картометрический	1.00	-
984	438614.11	1340475.5	Картометрический	1.00	-
985	438651.23	1340468.83	Картометрический	1.00	-
986	438669.45	1340465.55	Картометрический	1.00	-
987	438748.42	1340445.46	Картометрический	1.00	-
988	438786.18	1340435.85	Картометрический	1.00	-
989	438845.48	1340421.41	Картометрический	1.00	-
990	438942.64	1340397.74	Картометрический	1.00	-

1	2	3	4	5	6
991	439039.81	1340374.08	Картометрический	1.00	-
992	439070.85	1340366.52	Картометрический	1.00	-
815	439141.56	1340344.35	Картометрический	1.00	-
993	437064.65	1338240.99	Картометрический	5.00	-
994	437074.76	1338294.50	Картометрический	5.00	-
995	437104.23	1338450.50	Картометрический	5.00	-
996	437120.64	1338537.45	Картометрический	5.00	-
997	437127.89	1338554.22	Картометрический	5.00	-
998	437127.29	1338562.91	Картометрический	5.00	-
999	437123.65	1338566.58	Картометрический	5.00	-
1000	437116.88	1338569.86	Картометрический	5.00	-
1001	437110.14	1338571.00	Картометрический	5.00	-
1002	437104.82	1338569.96	Картометрический	5.00	-
1003	437101.51	1338566.64	Картометрический	5.00	-
1004	437094.91	1338543.68	Картометрический	5.00	-
1005	437076.36	1338442.91	Картометрический	5.00	-
1006	437053.61	1338319.23	Картометрический	5.00	-
1007	437040.88	1338250.01	Картометрический	5.00	-
1008	437042.83	1338240.27	Картометрический	5.00	-
1009	437049.63	1338233.06	Картометрический	5.00	-
1010	437058.41	1338234.16	Картометрический	5.00	-
993	437064.65	1338240.99	Картометрический	5.00	-
1011	437002.84	1337965.25	Картометрический	1.00	-
1012	437023.81	1338040.20	Картометрический	5.00	-
1013	437050.06	1338170.01	Картометрический	5.00	-
1014	437059.07	1338213.13	Картометрический	5.00	-
1015	437058.03	1338221.90	Картометрический	5.00	-
1016	437048.43	1338227.17	Картометрический	5.00	-
1017	437040.76	1338226.30	Картометрический	5.00	-
1018	437035.18	1338221.65	Картометрический	5.00	-
1019	437027.10	1338178.79	Картометрический	5.00	-
1020	436999.11	1338050.56	Картометрический	5.00	-
1021	436971.33	1337951.36	Картометрический	1.00	-
1022	436965.16	1337922.43	Картометрический	1.00	-
1023	436983.80	1337943.52	Картометрический	1.00	-
1011	437002.84	1337965.25	Картометрический	1.00	-

3. Сведения о характерных точках части (частей) границы объекта

Обозначение характерных точек части границы	Координаты, м		Метод определения координат характерной точки	Средняя квадратическая погрешность положения характерной точки (Mt), м	Описание обозначения точки на местности (при наличии)
	X	Y			
1	2	3	4	5	6
Часть №					
-	-	-	-	-	-


Раздел 3

Сведения о местоположении измененных (уточненных) границ объекта							
1. Система координат: -							
2. Сведения о характерных точках границ объекта							
Обозначение характерных точек границ	Существующие координаты, м		Измененные (уточненные) координаты, м		Метод определения координат характерной точки	Средняя квадратическая погрешность положения характерной точки (Mt), м	Описание обозначения точки на местности (при наличии)
	X	Y	X	Y			
1	2	3	4	5	6	7	8
-	-	-	-	-	-	-	-
3.Сведения о характерных точках части (частей) границы объекта							
Часть №							
-	-	-	-	-	-	-	-

Раздел 4

План границ объекта

Схема расположения листов плана границ объекта

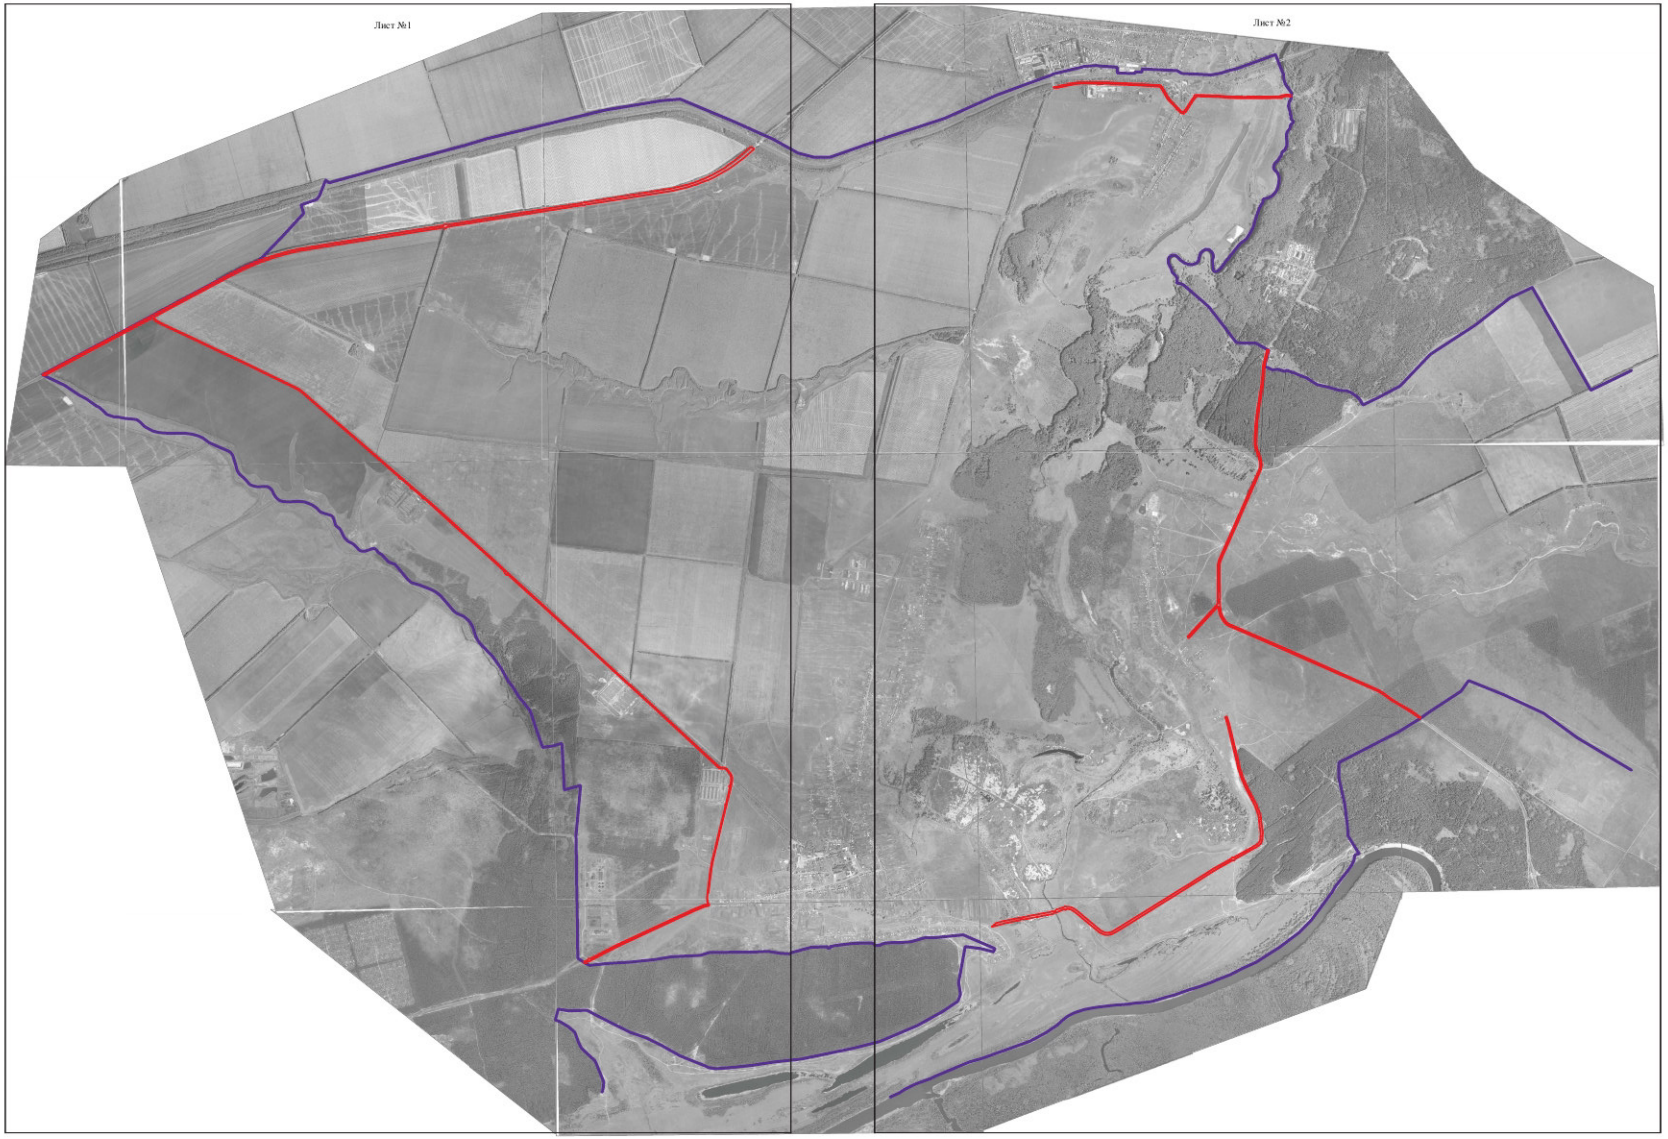

Используемые условные знаки и обозначения:

- границы территориальной зоны
- границы муниципального образования
- Лист №1 — область и номер листа плана границ объекта

Масштаб 1:25000

Заместитель руководителя БУНО «Нормативно-проектный центр»

Подпись _____ А.В. Романов Дата «03» февраля 2020 г.

Место для оттиска печати (при наличии) лица, составившего описание местоположения границ объекта

План границ объекта

Лист 1



Масштаб 1:10000

Используемые условные знаки и обозначения:

- границы территориальной зоны
- границы муниципального образования
- характерная точка границ территориальной зоны


Заместитель руководителя БУНО «Нормативно-проектный центр»

Подпись _____ А.В. Романов Дата «03» февраля 2020 г.

Место для оттиска печати (при наличии) лица, составившего описание местоположения границ объекта

План границ объекта

Лист №2

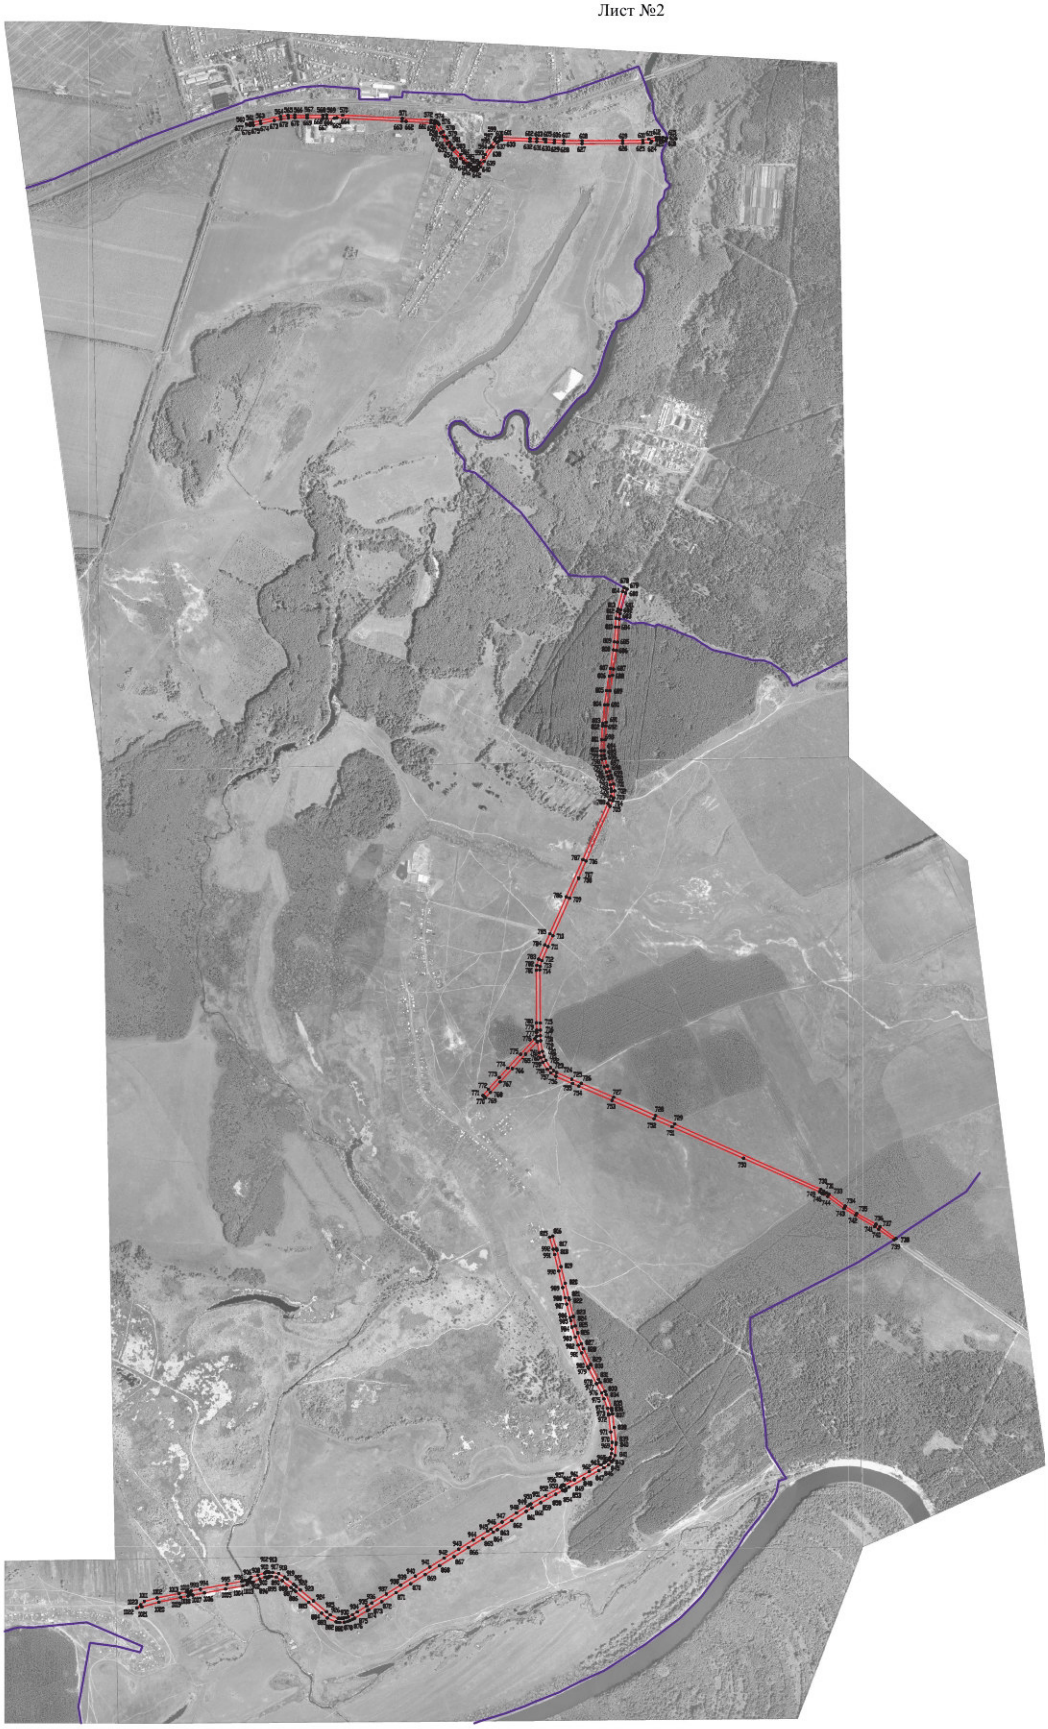

Масштаб 1:10000

Используемые условные знаки и обозначения:

- границы территориальной зоны
- границы муниципального образования
- характерная точка границ территориальной зоны

Заместитель руководителя КУМИ «Нормативно-проектный центр»

Подпись _____ А.В. Романцов Дата «03» февраля 2020 г.

Место для оттиска печати (при наличии) лица, составившего описание местоположения границ объекта

ОПИСАНИЕ МЕСТОПОЛОЖЕНИЯ ГРАНИЦ

Зона железнодорожного транспорта - ИТ2

(наименование объекта, местоположение границ которого описано
(далее - объект)

Раздел 1

Сведения об объекте		
№ п/п	Характеристики объекта	Описание характеристик
1	2	3
1	Местоположение объекта	Воронежская область, Лискинский муниципальный район, Нижнеикорецкое сельское поселение
2	Площадь объекта ± величина погрешности определения площади (Р ± Дельта Р)	1481095+/-21298 м²
3	Иные характеристики объекта	-

Раздел 2

Сведения о местоположении границ объекта					
1. Система координат: МСК - 36, зона 1					
2. Сведения о характерных точках границ объекта					
Обозначение характерных точек границ	Координаты, м		Метод определения координат характерной точки	Средняя квадратическая погрешность положения характерной точки (Mt), м	Описание обозначения точки на местности (при наличии)
	X	Y			
1	2	3	4	5	6
1	444711.03	1331013.39	Картометрический	5.00	-
2	444684.03	1331049.07	Картометрический	5.00	-
3	444779.52	1331395.06	Картометрический	5.00	-
4	444910.29	1331859.68	Картометрический	5.00	-
5	445039.83	1332334.31	Картометрический	5.00	-
6	445075.78	1332469.27	Картометрический	5.00	-
7	445142.21	1332690.10	Картометрический	5.00	-
8	445221.81	1333019.28	Картометрический	5.00	-
9	445351.66	1333554.23	Картометрический	5.00	-
10	445439.98	1333920.00	Картометрический	5.00	-
11	445535.99	1334497.44	Картометрический	5.00	-
12	445551.91	1334692.56	Картометрический	5.00	-
13	445319.06	1335246.60	Картометрический	5.00	-
14	445187.70	1335539.44	Картометрический	5.00	-
15	445167.32	1335585.19	Картометрический	5.00	-
16	445137.34	1335652.19	Картометрический	5.00	-
17	444992.92	1335912.26	Картометрический	5.00	-
18	444949.81	1336074.54	Картометрический	5.00	-
19	444949.47	1336245.36	Картометрический	5.00	-
20	445161.94	1336851.89	Картометрический	5.00	-
21	445354.02	1337438.13	Картометрический	5.00	-
22	445594.23	1337976.94	Картометрический	5.00	-
23	445686.07	1338224.45	Картометрический	1.00	-
24	445692.95	1338243.56	Картометрический	1.00	-
25	445790.39	1338512.40	Картометрический	1.00	-
26	445801.28	1338542.56	Картометрический	1.00	-
27	445803.56	1338546.44	Картометрический	1.00	-
28	445812.17	1338555.49	Картометрический	1.00	-
29	445827.63	1338623.36	Картометрический	1.00	-
30	445843.94	1338687.85	Картометрический	1.00	-
31	445862.00	1338764.91	Картометрический	1.00	-
32	445879.44	1338839.33	Картометрический	1.00	-
33	445884.12	1338858.55	Картометрический	1.00	-
34	445892.15	1338885.74	Картометрический	1.00	-
35	445898.56	1338992.21	Картометрический	1.00	-
36	445900.63	1339004.33	Картометрический	1.00	-

1	2	3	4	5	6
37	445897.31	1339034.38	Картометрический	1.00	-
38	445883.04	1339225.06	Картометрический	1.00	-
39	445822.20	1339227.76	Картометрический	1.00	-
40	445817.46	1339406.81	Картометрический	1.00	-
41	445834.47	1339408.69	Картометрический	1.00	-
42	445832.48	1339481.21	Картометрический	1.00	-
43	445865.26	1339483.40	Картометрический	1.00	-
44	445862.80	1339517.99	Картометрический	1.00	-
45	445854.17	1339709.25	Картометрический	1.00	-
46	445849.38	1339815.22	Картометрический	1.00	-
47	445848.03	1339845.10	Картометрический	1.00	-
48	445820.58	1339889.67	Картометрический	1.00	-
49	445818.67	1339892.78	Картометрический	1.00	-
50	445815.58	1339954.74	Картометрический	1.00	-
51	445811.51	1340036.61	Картометрический	1.00	-
52	445808.09	1340105.53	Картометрический	1.00	-
53	445803.30	1340200.56	Картометрический	1.00	-
54	445803.20	1340202.69	Картометрический	1.00	-
55	445822.88	1340307.46	Картометрический	1.00	-
56	445840.29	1340357.16	Картометрический	1.00	-
57	445846.84	1340375.83	Картометрический	1.00	-
58	445854.43	1340408.81	Картометрический	1.00	-
59	445863.04	1340446.22	Картометрический	1.00	-
60	445864.72	1340453.53	Картометрический	1.00	-
61	445867.73	1340466.60	Картометрический	1.00	-
62	446006.01	1340844.10	Картометрический	5.00	-
63	446011.37	1340858.98	Картометрический	5.00	-
64	446014.17	1340866.78	Картометрический	5.00	-
65	445859.33	1340926.43	Картометрический	1.00	-
66	445806.22	1340878.25	Картометрический	1.00	-
67	445679.32	1340421.53	Картометрический	1.00	-
68	445688.45	1340222.84	Картометрический	1.00	-
69	445684.34	1339962.80	Картометрический	1.00	-
70	445684.10	1339946.46	Картометрический	1.00	-
71	445683.88	1339933.46	Картометрический	1.00	-
72	445683.01	1339880.37	Картометрический	1.00	-
73	445685.98	1339768.77	Картометрический	1.00	-
74	445690.13	1339686.33	Картометрический	1.00	-
75	445690.48	1339677.91	Картометрический	1.00	-
76	445695.80	1339669.76	Картометрический	1.00	-
77	445698.32	1339649.18	Картометрический	1.00	-
78	445708.39	1339479.69	Картометрический	1.00	-
79	445727.56	1339129.96	Картометрический	1.00	-
80	445728.62	1339035.76	Картометрический	1.00	-
81	445727.27	1339013.32	Картометрический	1.00	-
82	445727.71	1338921.18	Картометрический	1.00	-
83	445728.08	1338848.70	Картометрический	1.00	-
84	445726.22	1338809.40	Картометрический	1.00	-

1	2	3	4	5	6
85	445719.91	1338765.05	Картометрический	1.00	-
86	445694.00	1338645.64	Картометрический	1.00	-
87	445683.85	1338601.79	Картометрический	1.00	-
88	445681.54	1338587.60	Картометрический	1.00	-
89	445675.55	1338562.79	Картометрический	1.00	-
90	445667.91	1338531.09	Картометрический	1.00	-
91	445608.12	1338233.00	Картометрический	1.00	-
92	445411.94	1337872.13	Картометрический	5.00	-
93	445198.31	1337479.17	Картометрический	5.00	-
94	445078.51	1337099.90	Картометрический	5.00	-
95	444971.83	1336792.36	Картометрический	5.00	-
96	444822.04	1336360.43	Картометрический	5.00	-
97	444796.55	1336256.79	Картометрический	5.00	-
98	444791.44	1336219.52	Картометрический	5.00	-
99	444784.13	1336041.63	Картометрический	5.00	-
100	444866.06	1335812.33	Картометрический	5.00	-
101	445030.24	1335472.93	Картометрический	5.00	-
102	445055.50	1335420.72	Картометрический	5.00	-
103	445079.41	1335371.04	Картометрический	5.00	-
104	445220.52	1335079.21	Картометрический	5.00	-
105	445394.51	1334719.38	Картометрический	5.00	-
106	445350.74	1334372.94	Картометрический	5.00	-
107	445304.27	1334004.96	Картометрический	5.00	-
108	445233.37	1333672.24	Картометрический	5.00	-
109	445187.14	1333437.62	Картометрический	5.00	-
110	445073.50	1333009.72	Картометрический	5.00	-
111	444957.68	1332573.60	Картометрический	5.00	-
112	444939.48	1332499.76	Картометрический	5.00	-
113	444960.83	1332498.24	Картометрический	5.00	-
114	444795.21	1331879.43	Картометрический	5.00	-
115	444545.81	1330947.52	Картометрический	5.00	-
1	444711.03	1331013.39	Картометрический	5.00	-

3. Сведения о характерных точках части (частей) границы объекта


Обозначение характерных точек части границы	Координаты, м		Метод определения координат характерной точки	Средняя квадратическая погрешность положения характерной точки (Mt), м	Описание обозначения точки на местности (при наличии)
	X	Y			
1	2	3	4	5	6
Часть №					
-	-	-	-	-	-

Раздел 3

Сведения о местоположении измененных (уточненных) границ объекта							
1. Система координат: -							
2. Сведения о характерных точках границ объекта							
Обозначение характерных точек границ	Существующие координаты, м		Измененные (уточненные) координаты, м		Метод определения координат характерной точки	Средняя квадратическая погрешность положения характерной точки (Mt), м	Описание обозначения точки на местности (при наличии)
	X	Y	X	Y			
1	2	3	4	5	6	7	8
-	-	-	-	-	-	-	-
3.Сведения о характерных точках части (частей) границы объекта							
Часть №							
-	-	-	-	-	-	-	-

Раздел 4

План границ объекта

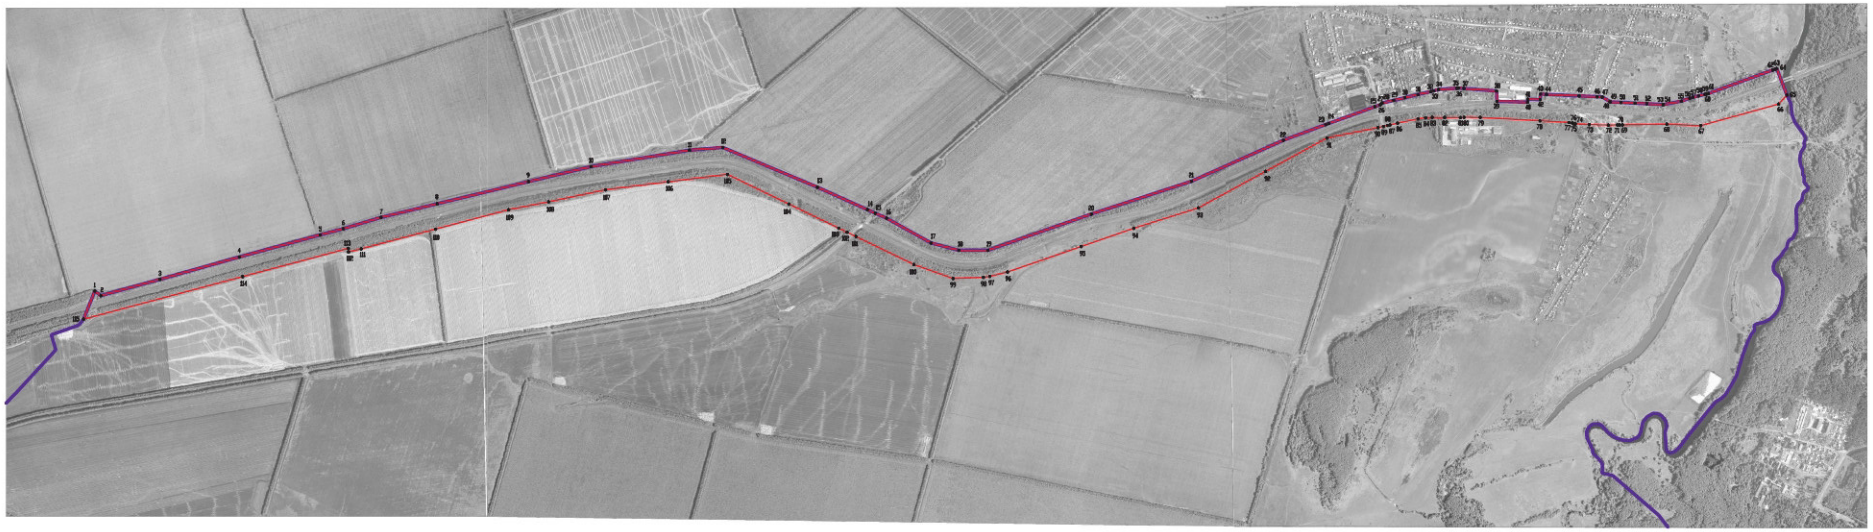

Масштаб 1:10000

Используемые условные знаки и обозначения:

- границы территориальной зоны
- границы муниципального образования
- характерная точка границ территориальной зоны

Заместитель руководителя БУВО «Нормативно-проектный центр»

Подпись _____ А.В. Ромашов Дата «03» февраля 2020 г.

Место для оттиска печати (при наличии), составившего описание местоположения границ объекта

ОПИСАНИЕ МЕСТОПОЛОЖЕНИЯ ГРАНИЦ

Зона сельскохозяйственного производства - СХ2

(наименование объекта, местоположение границ которого описано
(далее - объект)

Раздел 1

Сведения об объекте		
№ п/п	Характеристики объекта	Описание характеристик
1	2	3
1	Местоположение объекта	Воронежская область, Лискинский муниципальный район, Нижнеикорецкое сельское поселение
2	Площадь объекта ± величина погрешности определения площади (Р ± Дельта Р)	500013+/-12375 м²
3	Иные характеристики объекта	-

Раздел 2

Сведения о местоположении границ объекта					
1. Система координат: МСК - 36, зона 1					
2. Сведения о характерных точках границ объекта					
Обозначение характерных точек границ	Координаты, м		Метод определения координат характерной точки	Средняя квадратическая погрешность положения характерной точки (Mt), м	Описание обозначения точки на местности (при наличии)
	X	Y			
1	2	3	4	5	6
1	440018.27	1340534.68	Картометрический	5.00	-
2	439517.19	1341679.87	Картометрический	5.00	-
3	439150.73	1341519.53	Картометрический	5.00	-
4	439651.82	1340374.32	Картометрический	1.00	-
1	440018.27	1340534.68	Картометрический	5.00	-
3. Сведения о характерных точках части (частей) границы объекта					
Обозначение характерных точек части границы	Координаты, м		Метод определения координат характерной точки	Средняя квадратическая погрешность положения характерной точки (Mt), м	Описание обозначения точки на местности (при наличии)
	X	Y			
1	2	3	4	5	6
Часть №					
-	-	-	-	-	-

Раздел 3

Сведения о местоположении измененных (уточненных) границ объекта							
1. Система координат: -							
2. Сведения о характерных точках границ объекта							
Обозначение характерных точек границ	Существующие координаты, м		Измененные (уточненные) координаты, м		Метод определения координат характерной точки	Средняя квадратическая погрешность положения характерной точки (Mt), м	Описание обозначения точки на местности (при наличии)
	X	Y	X	Y			
1	2	3	4	5	6	7	8
-	-	-	-	-	-	-	-
3.Сведения о характерных точках части (частей) границы объекта							
Часть №							
-	-	-	-	-	-	-	-

Раздел 4

План границ объекта



Масштаб 1:5000

Используемые условные знаки и обозначения:

границы территориальной зоны

1 характерная точка границ территориальной зоны

Заместитель руководителя БУВО «Нормативно-проектный центр»

Подпись _____ А.В. Ромашов Дата « 03 » февраля 2020 г.

Место для оттиска печати (при наличии) лица, составившего описание местоположения границ объекта

ОПИСАНИЕ МЕСТОПОЛОЖЕНИЯ ГРАНИЦ

Зона животноводства - СХ3

(наименование объекта, местоположение границ которого описано
(далее - объект)

Раздел 1

Сведения об объекте		
№ п/п	Характеристики объекта	Описание характеристик
1	2	3
1	Местоположение объекта	Воронежская область, Лискинский муниципальный район, Нижнеикорецкое сельское поселение
2	Площадь объекта ± величина погрешности определения площади (Р ± Дельта Р)	896828+/-16573 м²
3	Иные характеристики объекта	-

Раздел 2

Сведения о местоположении границ объекта					
1. Система координат: МСК - 36, зона 1					
2. Сведения о характерных точках границ объекта					
Обозначение характерных точек границ	Координаты, м		Метод определения координат характерной точки	Средняя квадратическая погрешность положения характерной точки (Mt), м	Описание обозначения точки на местности (при наличии)
	X	Y			
1	2	3	4	5	6
1	441689.19	1331695.68	Картометрический	5.00	-
2	441620.72	1331773.67	Картометрический	5.00	-
3	441614.38	1331781.52	Картометрический	5.00	-
4	441515.24	1331894.45	Картометрический	5.00	-
5	441507.48	1331901.78	Картометрический	5.00	-
6	441412.43	1332013.04	Картометрический	5.00	-
7	441405.30	1332023.06	Картометрический	5.00	-
8	441372.75	1332058.83	Картометрический	5.00	-
9	441069.52	1331809.56	Картометрический	5.00	-
10	441125.28	1331741.74	Картометрический	5.00	-
11	441382.39	1331435.32	Картометрический	5.00	-
12	441612.20	1331628.16	Картометрический	5.00	-
1	441689.19	1331695.68	Картометрический	5.00	-
13	440671.52	1332676.84	Картометрический	5.00	-
14	440527.24	1332832.51	Картометрический	5.00	-
15	440636.29	1332867.87	Картометрический	5.00	-
16	440614.31	1332888.92	Картометрический	5.00	-
17	440507.54	1333009.83	Картометрический	5.00	-
18	440492.79	1333026.64	Картометрический	5.00	-
19	440381.66	1332987.67	Картометрический	5.00	-
20	440261.24	1332945.61	Картометрический	5.00	-
21	440265.90	1332931.22	Картометрический	5.00	-
22	440111.08	1332880.59	Картометрический	5.00	-
23	440164.38	1332725.33	Картометрический	5.00	-
24	440291.85	1332768.48	Картометрический	5.00	-
25	440296.89	1332755.60	Картометрический	5.00	-
26	440331.56	1332762.57	Картометрический	5.00	-
27	440534.64	1332546.62	Картометрический	5.00	-
13	440671.52	1332676.84	Картометрический	5.00	-
28	439577.45	1334043.49	Картометрический	5.00	-
29	439304.41	1334344.38	Картометрический	5.00	-
30	439242.49	1334278.97	Картометрический	5.00	-
31	439044.91	1334094.95	Картометрический	5.00	-
32	439310.80	1333809.47	Картометрический	5.00	-

1	2	3	4	5	6
33	439365.24	1333851.95	Картометрический	5.00	-
34	439468.18	1333945.20	Картометрический	5.00	-
35	439474.47	1333938.70	Картометрический	5.00	-
36	439519.86	1333980.91	Картометрический	5.00	-
37	439514.52	1333987.58	Картометрический	5.00	-
28	439577.45	1334043.49	Картометрический	5.00	-
38	438616.90	1334901.27	Картометрический	5.00	-
39	438595.06	1335170.38	Картометрический	1.00	-
40	438206.41	1335138.83	Картометрический	1.00	-
41	438228.26	1334869.72	Картометрический	5.00	-
38	438616.90	1334901.27	Картометрический	5.00	-
42	440581.32	1336013.19	Картометрический	1.00	-
43	440596.15	1336046.84	Картометрический	1.00	-
44	440596.01	1336128.95	Картометрический	1.00	-
45	440614.38	1336149.73	Картометрический	1.00	-
46	440681.81	1336168.41	Картометрический	1.00	-
47	440668.73	1336218.85	Картометрический	1.00	-
48	440694.89	1336405.69	Картометрический	1.00	-
49	440851.36	1336472.72	Картометрический	1.00	-
50	440876.77	1336491.78	Картометрический	1.00	-
51	440882.33	1336551.35	Картометрический	1.00	-
52	440878.36	1336579.94	Картометрический	1.00	-
53	440803.35	1336984.14	Картометрический	1.00	-
54	440647.58	1336922.73	Картометрический	1.00	-
55	440616.37	1336898.39	Картометрический	1.00	-
56	440559.67	1336876.75	Картометрический	1.00	-
57	440552.43	1336893.44	Картометрический	1.00	-
58	440333.21	1336812.00	Картометрический	1.00	-
59	440340.46	1336706.42	Картометрический	1.00	-
60	440355.40	1336566.82	Картометрический	1.00	-
61	440396.67	1336429.04	Картометрический	1.00	-
62	440431.37	1336347.11	Картометрический	1.00	-
63	440446.42	1336303.92	Картометрический	1.00	-
64	440450.96	1336215.72	Картометрический	1.00	-
65	440448.35	1336103.53	Картометрический	1.00	-
66	440459.95	1335988.09	Картометрический	5.00	-
67	440486.63	1335965.81	Картометрический	5.00	-
42	440581.32	1336013.19	Картометрический	1.00	-


3. Сведения о характерных точках части (частей) границы объекта					
Обозначение характерных точек части границы	Координаты, м		Метод определения координат характерной точки	Средняя квадратическая погрешность положения характерной точки (Mt), м	Описание обозначения точки на местности (при наличии)
	X	Y			
1	2	3	4	5	6
Часть №					
-	-	-	-	-	-

Раздел 3

Сведения о местоположении измененных (уточненных) границ объекта							
1. Система координат: -							
2. Сведения о характерных точках границ объекта							
Обозначение характерных точек границ	Существующие координаты, м		Измененные (уточненные) координаты, м		Метод определения координат характерной точки	Средняя квадратическая погрешность положения характерной точки (Mt), м	Описание обозначения точки на местности (при наличии)
	X	Y	X	Y			
1	2	3	4	5	6	7	8
-	-	-	-	-	-	-	-
3.Сведения о характерных точках части (частей) границы объекта							
Часть №							
-	-	-	-	-	-	-	-

Раздел 4

План границ объекта

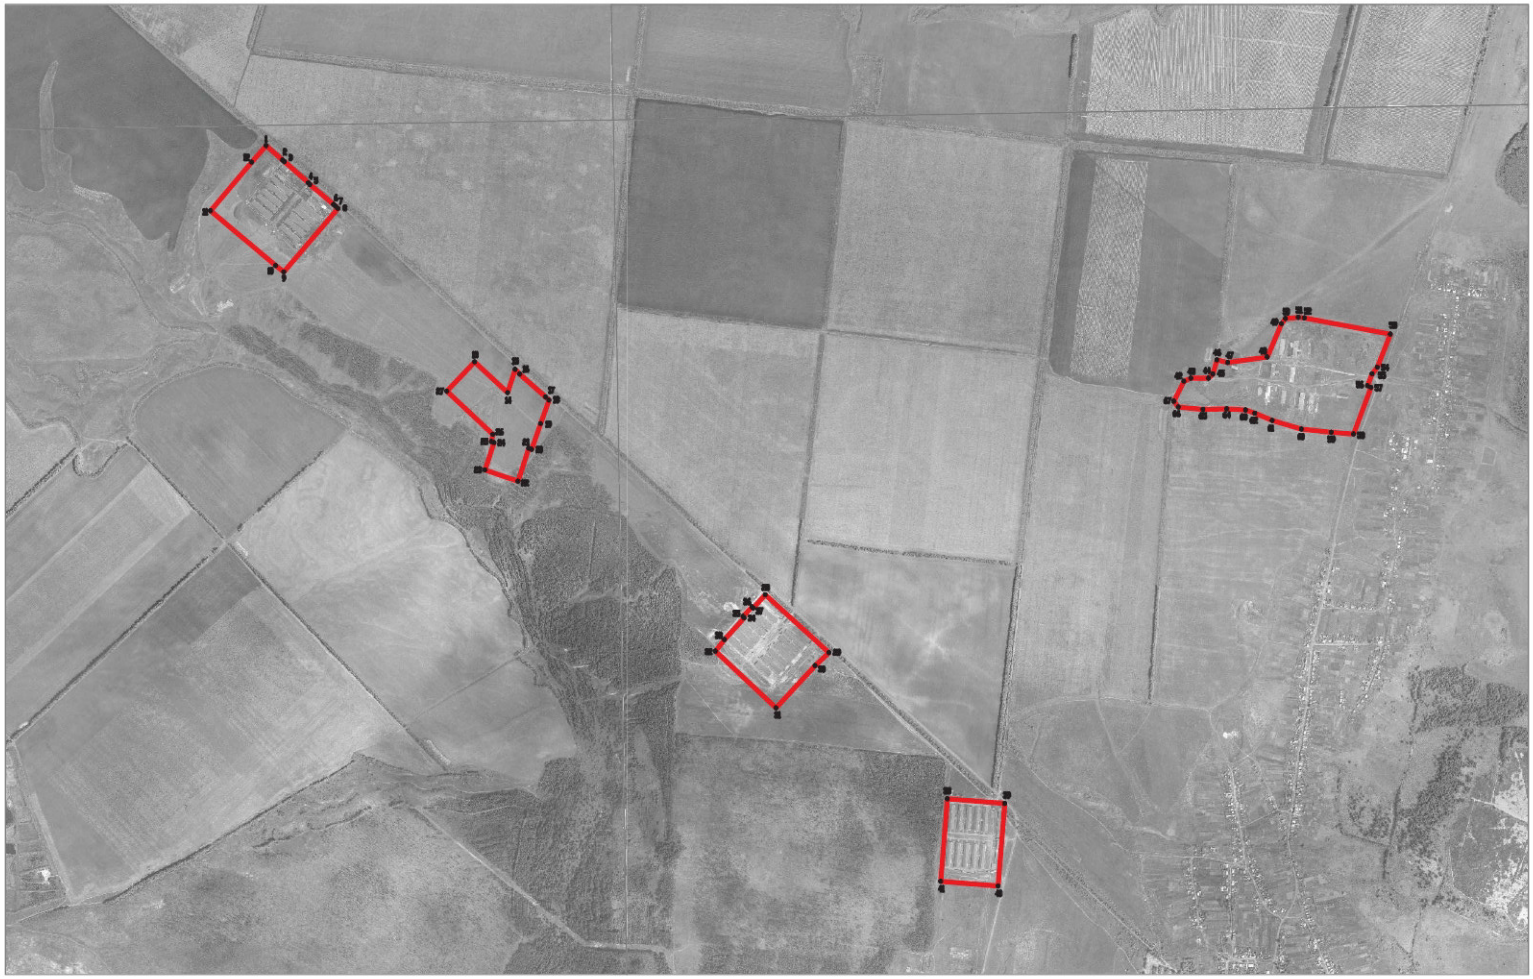

Масштаб 1:10000

Используемые условные знаки и обозначения :

границы территориальной зоны

характерная точка границ территориальной зоны

Заместитель руководителя БУВО «Нормативно-проектный центр»

Подпись _____ А.В. Ромашов Дата « 03 » февраля 2020 г.

Место для оттиска печати при наличии плана, составляющего описание местоположения границ объекта

ОПИСАНИЕ МЕСТОПОЛОЖЕНИЯ ГРАНИЦ

Зона рекреационного назначения-объектов отдыха - Р1

(наименование объекта, местоположение границ которого описано (далее - объект)

Раздел 1

Сведения об объекте		
№ п/п	Характеристики объекта	Описание характеристик
1	2	3
1	Местоположение объекта	Воронежская область, Лискинский муниципальный район, Нижнеикорецкое сельское поселение
2	Площадь объекта ± величина погрешности определения площади (Р ± Дельта Р)	8485+/-322 м²
3	Иные характеристики объекта	-

Раздел 2

Сведения о местоположении границ объекта					
1. Система координат: МСК - 36, зона 1					
2. Сведения о характерных точках границ объекта					
Обозначение характерных точек границ	Координаты, м		Метод определения координат характерной точки	Средняя квадратическая погрешность положения характерной точки (Mt), м	Описание обозначения точки на местности (при наличии)
	X	Y			
1	2	3	4	5	6
1	442221.53	1339162.01	Картометрический	1.00	-
2	442206.82	1339178.69	Картометрический	1.00	-
3	442193.71	1339195.94	Картометрический	1.00	-
4	442163.04	1339265.29	Картометрический	1.00	-
5	442107.46	1339239.06	Картометрический	1.00	-
6	442143.00	1339147.64	Картометрический	1.00	-
7	442138.51	1339130.39	Картометрический	1.00	-
8	442128.85	1339114.86	Картометрический	1.00	-
9	442124.51	1339105.58	Картометрический	1.00	-
1	442221.53	1339162.01	Картометрический	1.00	-
3. Сведения о характерных точках части (частей) границы объекта					
Обозначение характерных точек части границы	Координаты, м		Метод определения координат характерной точки	Средняя квадратическая погрешность положения характерной точки (Mt), м	Описание обозначения точки на местности (при наличии)
	X	Y			
1	2	3	4	5	6
Часть №					
-	-	-	-	-	-

Раздел 3

Сведения о местоположении измененных (уточненных) границ объекта							
1. Система координат: -							
2. Сведения о характерных точках границ объекта							
Обозначение характерных точек границ	Существующие координаты, м		Измененные (уточненные) координаты, м		Метод определения координат характерной точки	Средняя квадратическая погрешность положения характерной точки (Mt), м	Описание обозначения точки на местности (при наличии)
	X	Y	X	Y			
1	2	3	4	5	6	7	8
-	-	-	-	-	-	-	-
3.Сведения о характерных точках части (частей) границы объекта							
Часть №							
-	-	-	-	-	-	-	-

Раздел 4

План границ объекта



Используемые условные знаки и обозначения:

Масштаб 1:5000

границы территориальной зоны

•1 характерная точка границ территориальной зоны

Заместитель руководителя БУВО «Нормативно-проектный центр»

Подпись _____ А.В. Ромашов Дата « 03 » февраля 2020 г.

Место для оттиска печати (при наличии) лица, составившего описание местоположения границ объекта

ОПИСАНИЕ МЕСТОПОЛОЖЕНИЯ ГРАНИЦ

Зона природных территорий и защитного озеленения - Р2

(наименование объекта, местоположение границ которого описано
(далее - объект)

Раздел 1

Сведения об объекте		
№ п/п	Характеристики объекта	Описание характеристик
1	2	3
1	Местоположение объекта	Воронежская область, Лискинский муниципальный район, Нижнеикорецкое сельское поселение
2	Площадь объекта ± величина погрешности определения площади (Р ± Дельта Р)	1222+/-122 м²
3	Иные характеристики объекта	-

Раздел 2

Сведения о местоположении границ объекта					
1. Система координат: МСК - 36, зона 1					
2. Сведения о характерных точках границ объекта					
Обозначение характерных точек границ	Координаты, м		Метод определения координат характерной точки	Средняя квадратическая погрешность положения характерной точки (Mt), м	Описание обозначения точки на местности (при наличии)
	X	Y			
1	2	3	4	5	6
1	436998.42	1338930.07	Картометрический	1.00	-
2	436969.34	1338964.91	Картометрический	1.00	-
3	436966.45	1338962.74	Картометрический	1.00	-
4	436948.61	1338945.90	Картометрический	1.00	-
5	436977.08	1338913.25	Картометрический	1.00	-
6	436995.14	1338928.31	Картометрический	1.00	-
1	436998.42	1338930.07	Картометрический	1.00	-
3. Сведения о характерных точках части (частей) границы объекта					
Обозначение характерных точек части границы	Координаты, м		Метод определения координат характерной точки	Средняя квадратическая погрешность положения характерной точки (Mt), м	Описание обозначения точки на местности (при наличии)
	X	Y			
1	2	3	4	5	6
Часть №					
-	-	-	-	-	-

Раздел 3

Сведения о местоположении измененных (уточненных) границ объекта							
1. Система координат: -							
2. Сведения о характерных точках границ объекта							
Обозначение характерных точек границ	Существующие координаты, м		Измененные (уточненные) координаты, м		Метод определения координат характерной точки	Средняя квадратическая погрешность положения характерной точки (Mt), м	Описание обозначения точки на местности (при наличии)
	X	Y	X	Y			
1	2	3	4	5	6	7	8
-	-	-	-	-	-	-	-
3.Сведения о характерных точках части (частей) границы объекта							
Часть №							
-	-	-	-	-	-	-	-

Раздел 4

План границ объекта



Используемые условные знаки и обозначения :

Масштаб 1:5000

границы территориальной зоны

•1 характерная точка границ территориальной зоны

Заместитель руководителя БУВО «Нормативно-проектный центр»

Подпись _____ А.В. Ромашов Дата « 03 » февраля 2020 г.

Место для оттиска печати (при наличии) лица, составившего описание местоположения границ объекта

ОПИСАНИЕ МЕСТОПОЛОЖЕНИЯ ГРАНИЦ

Зона туристической и санаторно-курортной деятельности - Р3

(наименование объекта, местоположение границ которого описано
(далее - объект)

Раздел 1

Сведения об объекте		
№ п/п	Характеристики объекта	Описание характеристик
1	2	3
1	Местоположение объекта	Воронежская область, Лискинский муниципальный район, Нижнеикорецкое сельское поселение
2	Площадь объекта ± величина погрешности определения площади (Р ± Дельта Р)	10702+/-1810 м²
3	Иные характеристики объекта	-

Раздел 2


Сведения о местоположении границ объекта					
1. Система координат: МСК - 36, зона 1					
2. Сведения о характерных точках границ объекта					
Обозначение характерных точек границ	Координаты, м		Метод определения координат характерной точки	Средняя квадратическая погрешность положения характерной точки (Mt), м	Описание обозначения точки на местности (при наличии)
	X	Y			
1	2	3	4	5	6
1	434887.61	1332248.07	Картометрический	5.00	-
2	434887.63	1332263.10	Картометрический	5.00	-
3	434787.55	1332263.39	Картометрический	5.00	-
4	434787.56	1332248.39	Картометрический	5.00	-
1	434887.61	1332248.07	Картометрический	5.00	-
5	434896.17	1332381.07	Картометрический	5.00	-
6	434903.10	1332417.61	Картометрический	5.00	-
7	434937.80	1332410.76	Картометрический	5.00	-
8	434939.09	1332417.48	Картометрический	5.00	-
9	434909.46	1332424.13	Картометрический	5.00	-
10	434917.31	1332462.29	Картометрический	5.00	-
11	434811.60	1332486.17	Картометрический	5.00	-
12	434797.73	1332398.75	Картометрический	5.00	-
5	434896.17	1332381.07	Картометрический	5.00	-
3. Сведения о характерных точках части (частей) границы объекта					
Обозначение характерных точек части границы	Координаты, м		Метод определения координат характерной точки	Средняя квадратическая погрешность положения характерной точки (Mt), м	Описание обозначения точки на местности (при наличии)
	X	Y			
1	2	3	4	5	6
Часть №					
-	-	-	-	-	-

Раздел 3

Сведения о местоположении измененных (уточненных) границ объекта							
1. Система координат: -							
2. Сведения о характерных точках границ объекта							
Обозначение характерных точек границ	Существующие координаты, м		Измененные (уточненные) координаты, м		Метод определения координат характерной точки	Средняя квадратическая погрешность положения характерной точки (Mt), м	Описание обозначения точки на местности (при наличии)
	X	Y	X	Y			
1	2	3	4	5	6	7	8
-	-	-	-	-	-	-	-
3.Сведения о характерных точках части (частей) границы объекта							
Часть №							
-	-	-	-	-	-	-	-

Раздел 4

План границ объекта

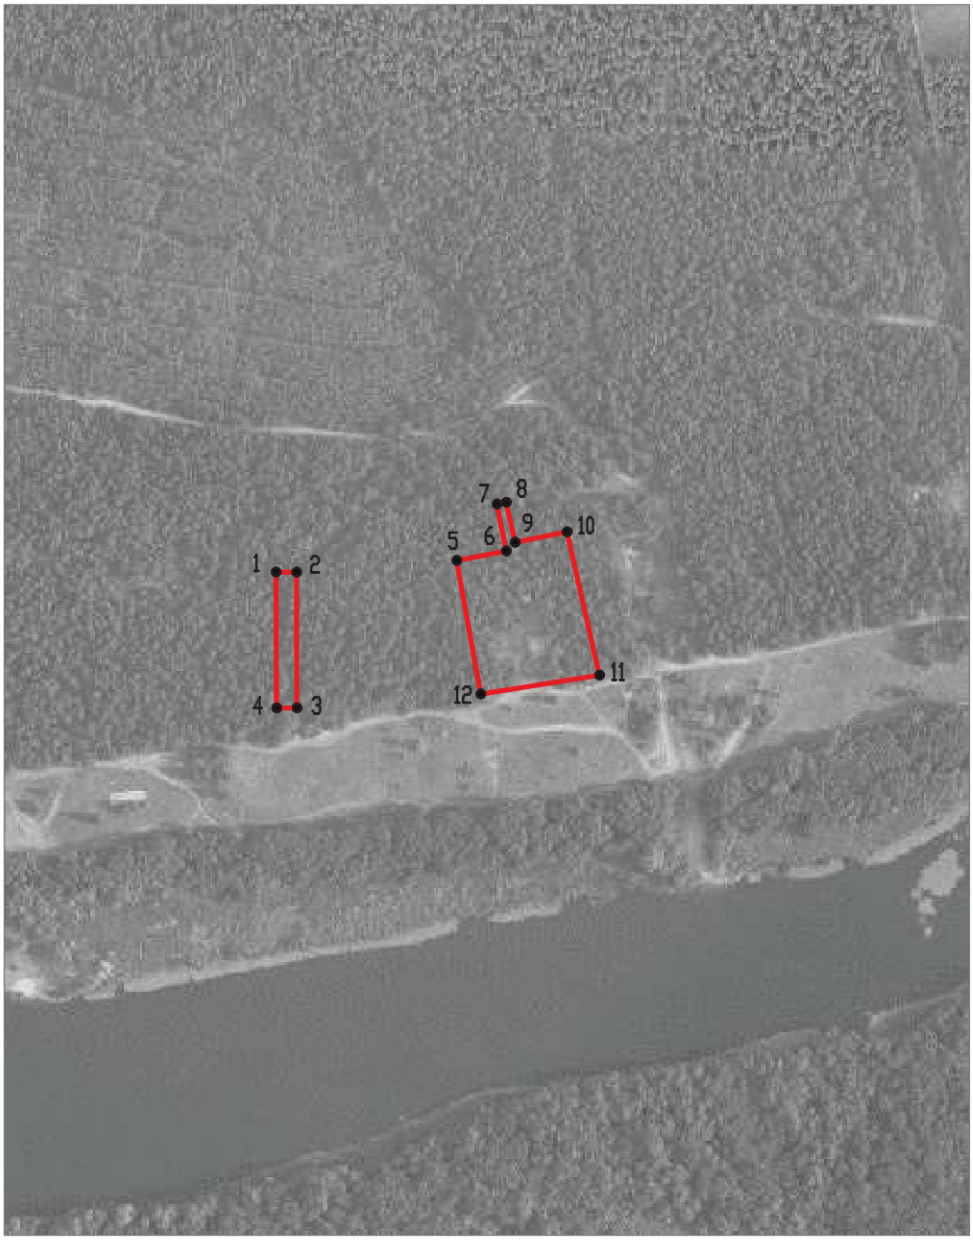

Используемые условные знаки и обозначения :

границы территориальной зоны

Масштаб 1:5000

•1 характерная точка границ территориальной зоны

Заместитель руководителя БУВО «Нормативно-проектный центр»

Подпись _____ А.В. Ромашов Дата « 03 » февраля 2020 г.

Место для оттиска печати (при наличии) лица, составившего описание местоположения границ объекта

ОПИСАНИЕ МЕСТОПОЛОЖЕНИЯ ГРАНИЦ

Зона ритуальных объектов - СН1

(наименование объекта, местоположение границ которого описано
(далее - объект)

Раздел 1

Сведения об объекте		
№ п/п	Характеристики объекта	Описание характеристик
1	2	3
1	Местоположение объекта	Воронежская область, Лискинский муниципальный район, Нижнеикорецкое сельское поселение
2	Площадь объекта ± величина погрешности определения площади (Р ± Дельта Р)	154904+/-6888 м²
3	Иные характеристики объекта	-

Раздел 2

Сведения о местоположении границ объекта					
1. Система координат: МСК - 36, зона 1					
2. Сведения о характерных точках границ объекта					
Обозначение характерных точек границ	Координаты, м		Метод определения координат характерной точки	Средняя квадратическая погрешность положения характерной точки (Mt), м	Описание обозначения точки на местности (при наличии)
	X	Y			
1	2	3	4	5	6
1	444955.38	1339162.43	Картометрический	1.00	-
2	444936.24	1339226.37	Картометрический	1.00	-
3	444884.10	1339216.23	Картометрический	1.00	-
4	444876.86	1339190.96	Картометрический	1.00	-
5	444888.11	1339145.28	Картометрический	1.00	-
6	444892.16	1339145.41	Картометрический	1.00	-
1	444955.38	1339162.43	Картометрический	1.00	-
7	440416.04	1340015.21	Картометрический	5.00	-
8	440451.69	1340121.56	Картометрический	5.00	-
9	440288.49	1340215.10	Картометрический	5.00	-
10	440199.91	1340097.26	Картометрический	5.00	-
11	440176.82	1340063.19	Картометрический	5.00	-
12	440179.86	1340055.40	Картометрический	5.00	-
13	440330.64	1339989.75	Картометрический	1.00	-
14	440392.58	1340006.79	Картометрический	5.00	-
7	440416.04	1340015.21	Картометрический	5.00	-
15	437618.73	1334681.84	Картометрический	1.00	-
16	437628.13	1334706.23	Картометрический	1.00	-
17	437616.09	1334732.40	Картометрический	1.00	-
18	437559.98	1334954.51	Картометрический	1.00	-
19	437569.94	1335005.31	Картометрический	1.00	-
20	437326.60	1334968.29	Картометрический	1.00	-
21	437246.53	1334964.00	Картометрический	1.00	-
22	437227.32	1334899.26	Картометрический	1.00	-
23	437218.48	1334791.69	Картометрический	1.00	-
24	437224.37	1334687.07	Картометрический	1.00	-
25	437234.69	1334664.97	Картометрический	1.00	-
26	437608.87	1334677.34	Картометрический	1.00	-
15	437618.73	1334681.84	Картометрический	1.00	-

3. Сведения о характерных точках части (частей) границы объекта					
Обозначение характерных точек части границы	Координаты, м		Метод определения координат характерной точки	Средняя квадратическая погрешность положения характерной точки (Mt), м	Описание обозначения точки на местности (при наличии)
	X	Y			
1	2	3	4	5	6
Часть №					
-	-	-	-	-	-

Раздел 3

Сведения о местоположении измененных (уточненных) границ объекта							
1. Система координат: -							
2. Сведения о характерных точках границ объекта							
Обозначение характерных точек границ	Существующие координаты, м		Измененные (уточненные) координаты, м		Метод определения координат характерной точки	Средняя квадратическая погрешность положения характерной точки (Mt), м	Описание обозначения точки на местности (при наличии)
	X	Y	X	Y			
1	2	3	4	5	6	7	8
-	-	-	-	-	-	-	-
3.Сведения о характерных точках части (частей) границы объекта							
Часть №							
-	-	-	-	-	-	-	-

Раздел 4

План границ объекта



Масштаб 1:10000

Используемые условные знаки и обозначения:

границы территориальной зоны

характерная точка границ территориальной зоны

Заместитель руководителя КУМИ «Нормативно-проектный центр»

Подпись _____ А.В. Романцов Дата «03» февраля 2020 г.

Место для оттиска печати уполномоченного лица, составившего описание местоположения границ объекта

ОПИСАНИЕ МЕСТОПОЛОЖЕНИЯ ГРАНИЦ

Зона обработки, утилизации, обезвреживания, размещения твердых коммунальных отходов - СН2

(наименование объекта, местоположение границ которого описано (далее - объект)

Раздел 1

Сведения об объекте		
№ п/п	Характеристики объекта	Описание характеристик
1	2	3
1	Местоположение объекта	Воронежская область, Лискинский муниципальный район, Нижнеикорецкое сельское поселение
2	Площадь объекта ± величина погрешности определения площади (Р ± Дельта Р)	275775+/-9190 м²
3	Иные характеристики объекта	-

Раздел 2


Сведения о местоположении границ объекта					
1. Система координат: МСК - 36, зона 1					
2. Сведения о характерных точках границ объекта					
Обозначение характерных точек границ	Координаты, м		Метод определения координат характерной точки	Средняя квадратическая погрешность положения характерной точки (Mt), м	Описание обозначения точки на местности (при наличии)
	X	Y			
1	2	3	4	5	6
1	437729.63	1333680.42	Картометрический	5.00	-
2	437726.12	1333865.36	Картометрический	5.00	-
3	437710.87	1333975.80	Картометрический	5.00	-
4	437625.46	1333988.04	Картометрический	5.00	-
5	437286.27	1333983.63	Картометрический	5.00	-
6	437286.27	1333950.63	Картометрический	5.00	-
7	436957.27	1333950.63	Картометрический	5.00	-
8	436957.27	1334039.63	Картометрический	5.00	-
9	436782.27	1334040.63	Картометрический	5.00	-
10	436782.27	1333679.63	Картометрический	5.00	-
11	436921.27	1333679.63	Картометрический	5.00	-
12	436963.27	1333705.63	Картометрический	5.00	-
13	437287.27	1333705.63	Картометрический	5.00	-
14	437287.27	1333679.63	Картометрический	5.00	-
15	437640.55	1333680.37	Картометрический	5.00	-
16	437639.25	1333882.32	Картометрический	5.00	-
17	437644.56	1333882.23	Картометрический	5.00	-
18	437645.16	1333679.99	Картометрический	5.00	-
1	437729.63	1333680.42	Картометрический	5.00	-
3. Сведения о характерных точках части (частей) границы объекта					
Обозначение характерных точек части границы	Координаты, м		Метод определения координат характерной точки	Средняя квадратическая погрешность положения характерной точки (Mt), м	Описание обозначения точки на местности (при наличии)
	X	Y			
1	2	3	4	5	6
Часть №					
-	-	-	-	-	-

Раздел 3

Сведения о местоположении измененных (уточненных) границ объекта							
1. Система координат: -							
2. Сведения о характерных точках границ объекта							
Обозначение характерных точек границ	Существующие координаты, м		Измененные (уточненные) координаты, м		Метод определения координат характерной точки	Средняя квадратическая погрешность положения характерной точки (Mt), м	Описание обозначения точки на местности (при наличии)
	X	Y	X	Y			
1	2	3	4	5	6	7	8
-	-	-	-	-	-	-	-
3.Сведения о характерных точках части (частей) границы объекта							
Часть №							
-	-	-	-	-	-	-	-

Раздел 4

План границ объекта

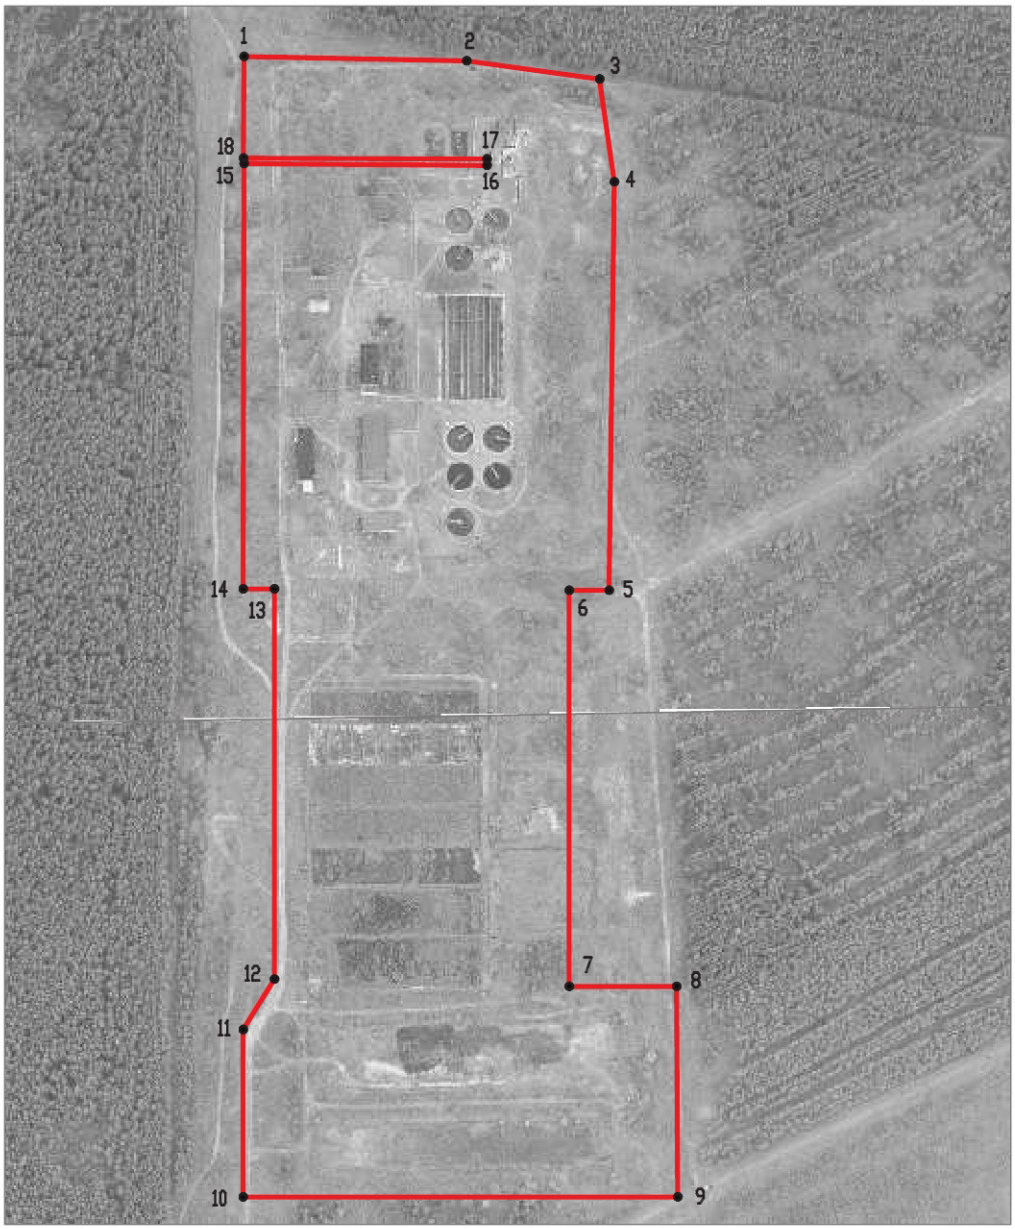

Используемые условные знаки и обозначения :

границы территориальной зоны

Масштаб 1:5000

•1 характерная точка границ территориальной зоны

Заместитель руководителя БУВО «Нормативно-проектный центр»

Подпись _____ А.В. Ромашов Дата « 03 » февраля 2020 г.

Место для оттиска печати (при наличии) лица, составившего описание местоположения границ объекта

ОПИСАНИЕ МЕСТОПОЛОЖЕНИЯ ГРАНИЦ

Зона садоводства и огородничества - СО1

(наименование объекта, местоположение границ которого описано
(далее - объект)

Раздел 1

Сведения об объекте		
№ п/п	Характеристики объекта	Описание характеристик
1	2	3
1	Местоположение объекта	Воронежская область, Лискинский муниципальный район, Нижнеикорецкое сельское поселение
2	Площадь объекта ± величина погрешности определения площади (Р ± Дельта Р)	568303+/-13193 м²
3	Иные характеристики объекта	-

Раздел 2

Сведения о местоположении границ объекта					
1. Система координат: МСК - 36, зона 1					
2. Сведения о характерных точках границ объекта					
Обозначение характерных точек границ	Координаты, м		Метод определения координат характерной точки	Средняя квадратическая погрешность положения характерной точки (Mt), м	Описание обозначения точки на местности (при наличии)
	X	Y			
1	2	3	4	5	6
1	442411.54	1339881.41	Картометрический	1.00	-
2	442330.46	1340016.89	Картометрический	1.00	-
3	442289.65	1340094.72	Картометрический	1.00	-
4	442239.85	1340077.05	Картометрический	1.00	-
5	442194.13	1340057.13	Картометрический	1.00	-
6	442174.33	1340059.77	Картометрический	1.00	-
7	442145.55	1340051.72	Картометрический	1.00	-
8	442136.31	1340048.48	Картометрический	1.00	-
9	442140.08	1340039.52	Картометрический	1.00	-
10	442177.68	1339963.40	Картометрический	1.00	-
11	442215.04	1339896.89	Картометрический	1.00	-
12	442267.41	1339796.24	Картометрический	1.00	-
1	442411.54	1339881.41	Картометрический	1.00	-
13	437134.42	1338804.11	Картометрический	1.00	-
14	437165.61	1338904.77	Картометрический	1.00	-
15	437169.48	1338914.63	Картометрический	1.00	-
16	437182.32	1338937.75	Картометрический	1.00	-
17	437230.28	1339026.80	Картометрический	5.00	-
18	436953.64	1339175.95	Картометрический	5.00	-
19	436925.46	1339187.80	Картометрический	5.00	-
20	436912.39	1339162.09	Картометрический	5.00	-
21	436908.16	1339149.05	Картометрический	5.00	-
22	436905.33	1339135.55	Картометрический	5.00	-
23	436904.68	1339124.22	Картометрический	5.00	-
24	436903.97	1339111.93	Картометрический	5.00	-
25	436904.50	1339103.65	Картометрический	5.00	-
26	436924.68	1339056.96	Картометрический	5.00	-
27	436942.92	1339035.03	Картометрический	5.00	-
28	437006.88	1338958.16	Картометрический	1.00	-
29	437070.83	1338881.28	Картометрический	1.00	-
30	437091.06	1338856.97	Картометрический	1.00	-
31	437102.97	1338843.02	Картометрический	1.00	-
13	437134.42	1338804.11	Картометрический	1.00	-
32	436836.47	1339071.52	Картометрический	5.00	-

1	2	3	4	5	6
33	436869.87	1339133.48	Картометрический	5.00	-
34	436885.88	1339158.73	Картометрический	5.00	-
35	436891.13	1339173.00	Картометрический	5.00	-
36	436898.73	1339187.75	Картометрический	5.00	-
37	436905.20	1339200.31	Картометрический	5.00	-
38	436949.16	1339274.07	Картометрический	5.00	-
39	436954.14	1339282.42	Картометрический	5.00	-
40	437001.85	1339359.06	Картометрический	5.00	-
41	437018.15	1339389.03	Картометрический	5.00	-
42	436932.86	1339431.00	Картометрический	5.00	-
43	436794.70	1339220.17	Картометрический	5.00	-
44	436734.79	1339131.04	Картометрический	5.00	-
32	436836.47	1339071.52	Картометрический	5.00	-
45	437570.86	1339065.33	Картометрический	5.00	-
46	437697.77	1339254.58	Картометрический	5.00	-
47	437799.91	1339426.35	Картометрический	5.00	-
48	437807.98	1339459.33	Картометрический	5.00	-
49	437803.53	1339505.95	Картометрический	5.00	-
50	437758.67	1339625.37	Картометрический	5.00	-
51	437746.80	1339684.90	Картометрический	5.00	-
52	437731.17	1339717.33	Картометрический	5.00	-
53	437685.59	1339784.92	Картометрический	5.00	-
54	437667.18	1339799.79	Картометрический	5.00	-
55	437666.97	1339820.96	Картометрический	5.00	-
56	437664.01	1339835.78	Картометрический	5.00	-
57	437663.58	1339855.25	Картометрический	5.00	-
58	437668.45	1339871.13	Картометрический	5.00	-
59	437681.15	1339890.61	Картометрический	5.00	-
60	437706.35	1339949.04	Картометрический	5.00	-
61	437726.04	1339993.70	Картометрический	5.00	-
62	437742.12	1340052.77	Картометрический	5.00	-
63	437748.05	1340078.17	Картометрический	5.00	-
64	437746.85	1340103.53	Картометрический	5.00	-
65	437740.69	1340116.80	Картометрический	5.00	-
66	437567.60	1340204.03	Картометрический	5.00	-
67	437314.28	1339800.35	Картометрический	5.00	-
68	437208.83	1339630.41	Картометрический	5.00	-
69	437156.10	1339545.44	Картометрический	5.00	-
70	437098.48	1339452.59	Картометрический	5.00	-
71	437279.90	1339331.58	Картометрический	5.00	-
72	437291.65	1339348.29	Картометрический	5.00	-
73	437400.39	1339282.35	Картометрический	5.00	-
74	437341.31	1339184.74	Картометрический	5.00	-
75	437348.42	1339186.90	Картометрический	5.00	-
45	437570.86	1339065.33	Картометрический	5.00	-


3. Сведения о характерных точках части (частей) границы объекта					
Обозначение характерных точек части границы	Координаты, м		Метод определения координат характерной точки	Средняя квадратическая погрешность положения характерной точки (Mt), м	Описание обозначения точки на местности (при наличии)
	X	Y			
1	2	3	4	5	6
Часть №					
-	-	-	-	-	-

Раздел 3

Сведения о местоположении измененных (уточненных) границ объекта							
1. Система координат: -							
2. Сведения о характерных точках границ объекта							
Обозначение характерных точек границ	Существующие координаты, м		Измененные (уточненные) координаты, м		Метод определения координат характерной точки	Средняя квадратическая погрешность положения характерной точки (Mt), м	Описание обозначения точки на местности (при наличии)
	X	Y	X	Y			
1	2	3	4	5	6	7	8
-	-	-	-	-	-	-	-
3.Сведения о характерных точках части (частей) границы объекта							
Часть №							
-	-	-	-	-	-	-	-

Раздел 4

План границ объекта

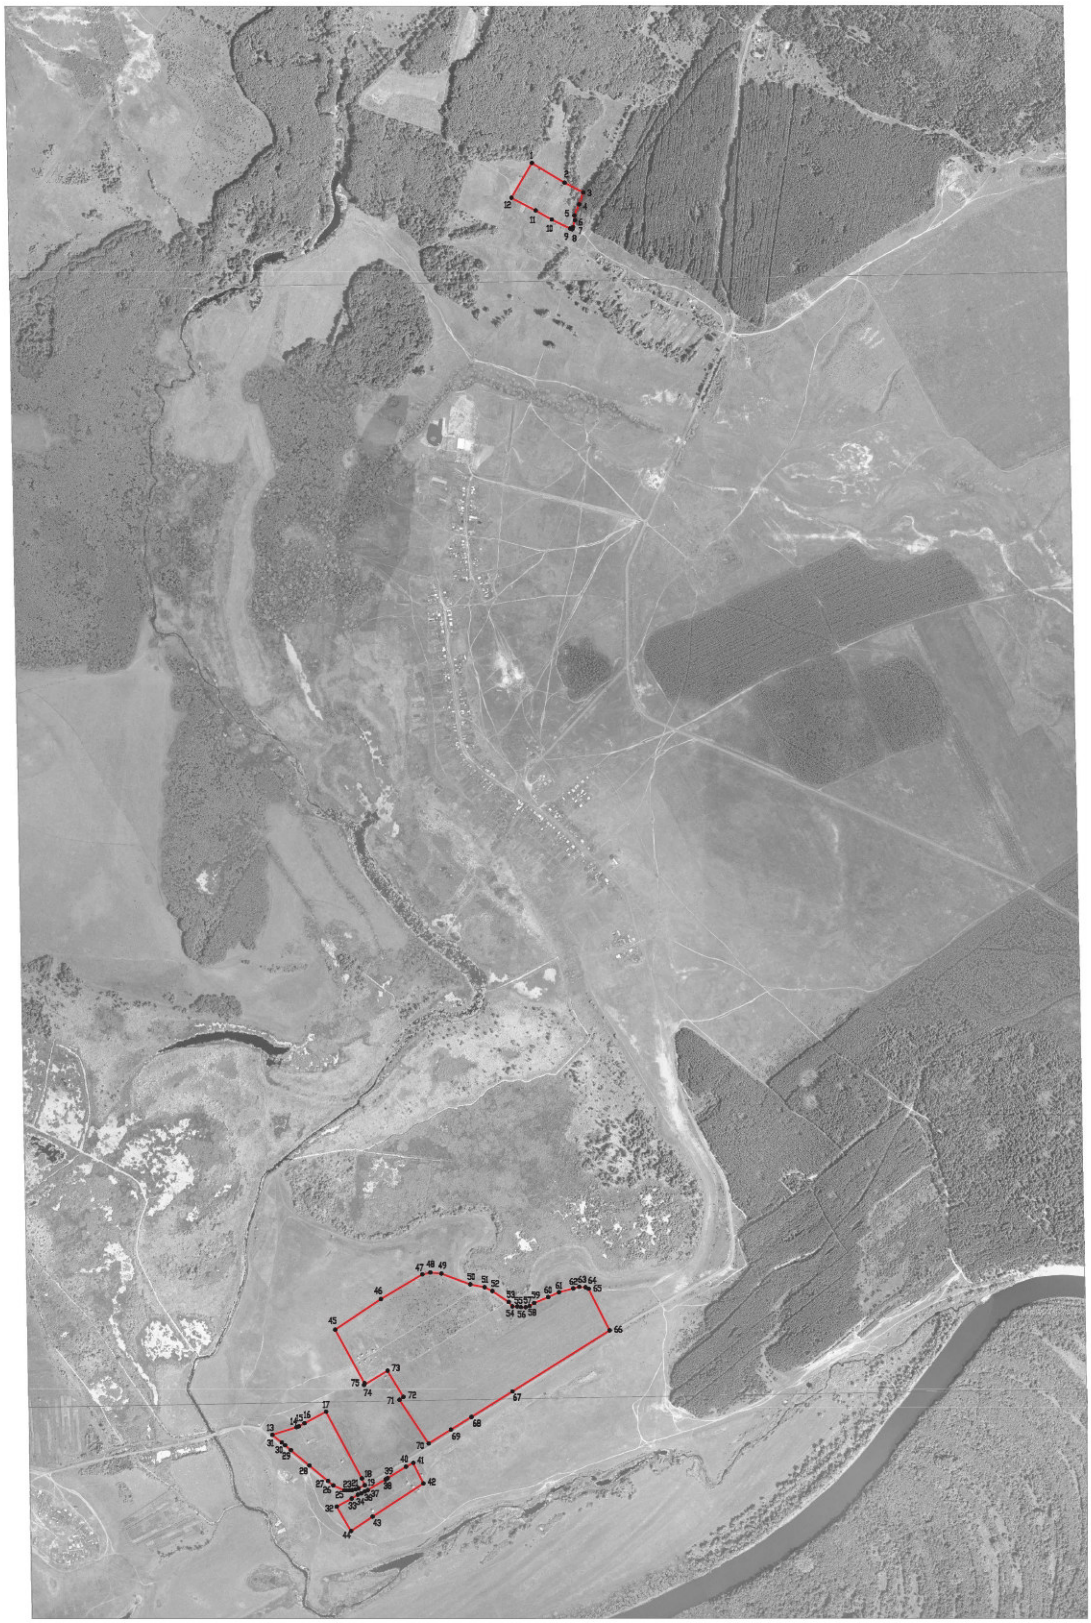

Масштаб 1:10000

Используемые условные знаки и обозначения:

границы территориальной зоны

характерная точка границ территориальной зоны

Заместитель руководителя БУВО «Нормативно-проектный центр»

Подпись _____ А.В. Романов Дата «03» февраля 2020 г.

Место для оттиска печати (при наличии) лица, составившего описание местоположения границ объекта