Правовое управление правительства
Воронежской области
ЗАРЕГИСТРИРОВАНО
«28» 08 2020г.
Регистрационный номер № 633

**ДЕПАРТАМЕНТ
АРХИТЕКТУРЫ И ГРАДОСТРОИТЕЛЬСТВА
ВОРОНЕЖСКОЙ ОБЛАСТИ**

ПРИКАЗ

24.08.2020 № 45-01-04/633

г. Воронеж

Об утверждении правил землепользования и застройки Подгоренского городского поселения Подгоренского муниципального района Воронежской области

В соответствии с Градостроительным кодексом Российской Федерации, Федеральным законом от 06.10.2003 № 131-ФЗ «Об общих принципах организации местного самоуправления в Российской Федерации», Законом Воронежской области от 07.07.2006 № 61-ОЗ «О регулировании градостроительной деятельности в Воронежской области», Законом Воронежской области от 20.12.2018 № 173-ОЗ «О перераспределении полномочий по утверждению правил землепользования и застройки между органами местного самоуправления поселений Воронежской области, городского округа город Нововоронеж, Борисоглебского городского округа и исполнительными органами государственной власти Воронежской области», постановлением правительства Воронежской области от 31.12.2014 № 1240 «Об утверждении Положения о департаменте архитектуры и градостроительства Воронежской области», на основании приказа департамента архитектуры и градостроительства Воронежской области от 01.03.2019 № 45-01-04/27 «О подготовке проектов правил землепользования и застройки поселений Аннинского, Бобровского, Верхнемамонского,

Верхнехавского, Воробьёвского, Каширского, Лискинского, Новоусманского, Ольховатского, Павловского, Панинского, Подгоренского, Рамонского, Семилукского и Хохольского муниципальных районов и городского округа город Нововоронеж Воронежской области», с учетом заключений о результатах публичных слушаний от 28.02.2020

п р и к а з ы в а ю:

1. Утвердить прилагаемые правила землепользования и застройки Подгоренского городского поселения Подгоренского муниципального района Воронежской области.

2. Признать утратившими силу следующие решения Совета народных депутатов Подгоренского городского поселения Подгоренского муниципального района Воронежской области:

- от 29.12.2011 № 115 «Об утверждении Правил землепользования и застройки Подгоренского городского поселения Подгоренского муниципального района Воронежской области»;

- от 29.04.2013 № 199 «О внесении изменений в Правила землепользования и застройки Подгоренского городского поселения Подгоренского муниципального района Воронежской области от 29.12.2011 года № 115»;

- от 29.04.2014 № 286 «О внесении изменений и дополнений в Правила землепользования и застройки Подгоренского городского поселения Подгоренского муниципального района Воронежской области от 29.12.2011 года № 115»;

- от 21.10.2015 № 12 «О внесении изменений и дополнений в Правила землепользования и застройки Подгоренского городского поселения Подгоренского муниципального района Воронежской области от 29.12.2011 года № 115»;

- от 08.11.2016 № 121 «О внесении изменений и дополнений в «Правила землепользования и застройки Подгоренского городского поселения

Подгоренского муниципального района Воронежской области» утвержденные решением Совета народных депутатов Подгоренского городского поселения от 29 декабря 2011 года № 115 (в редакции от 29.04.2013 года № 199, 29.04.2014 года № 286, 21.10.2015 № 12)»;

- от 22.05.2017 № 162 «О внесении изменений и дополнений в Правила землепользования и застройки Подгоренского городского поселения Подгоренского муниципального района Воронежской области от 29.12.2011 года № 115 в редакции решения Совета народных депутатов Подгоренского городского поселения от 29.04.2013 года № 199, 29.04.2014 года № 286, 21.10.2015 года № 12, от 08.11.2016 года № 121)»;

- от 20.10.2017 № 197 «О внесении изменений и дополнений в Правила землепользования и застройки Подгоренского городского поселения Подгоренского муниципального района Воронежской области от 29.12.2011 года № 115 в редакции решения Совета народных депутатов Подгоренского городского поселения от 29.04.2013 года № 199, 29.04.2014 года № 286, 21.10.2015 года № 12, от 08.11.2016 года № 121, 22.05.2017 года № 162»;

- от 25.06.2018 № 247 «О внесении изменений и дополнений в Правила землепользования и застройки Подгоренского городского поселения Подгоренского муниципального района Воронежской области от 29.12.2011 года № 115».

3. Контроль исполнения настоящего приказа возложить на заместителя руководителя департамента архитектуры и градостроительства Воронежской области – начальника отдела территориального планирования Беляеву С.М.

Руководитель департамента
архитектуры и градостроительства
Воронежской области



А.А. Еренков

УТВЕРЖДЕНЫ
приказом департамента
архитектуры и градостроительства
Воронежской области
от 24.08.2020 № 45-01-04/633

ПРАВИЛА ЗЕМЛЕПОЛЬЗОВАНИЯ И ЗАСТРОЙКИ ПОДГОРЕНСКОГО ГОРОДСКОГО ПОСЕЛЕНИЯ ПОДГОРЕНСКОГО МУНИЦИПАЛЬНОГО РАЙОНА ВОРОНЕЖСКОЙ ОБЛАСТИ

ЧАСТЬ I. ПОРЯДОК ПРИМЕНЕНИЯ ПРАВИЛ ЗЕМЛЕПОЛЬЗОВАНИЯ И ЗАСТРОЙКИ И ВНЕСЕНИЯ В НИХ ИЗМЕНЕНИЙ

Раздел 1. Общие положения

1. Предмет регулирования и цели подготовки Правил землепользования и застройки Подгоренского городского поселения Подгоренского муниципального района Воронежской области

1. Правила землепользования и застройки Подгоренского городского поселения Подгоренского муниципального района Воронежской области (далее – Правила) являются документом градостроительного зонирования, который утверждается нормативным правовым актом департамента архитектуры и градостроительства Воронежской области и в котором устанавливаются территориальные зоны, градостроительные регламенты, порядок применения такого документа и порядок внесения в него изменений.

2. Правила разработаны в соответствии с Градостроительным кодексом Российской Федерации (далее – ГрК РФ), Земельным кодексом Российской Федерации, Федеральным законом от 06.10.2003 № 131-ФЗ «Об общих принципах организации местного самоуправления в Российской Федерации», иными нормативными правовыми актами Российской Федерации, Воронежской области, муниципальными правовыми актами

муниципального образования с учетом положений нормативных актов и документов, определяющих основные направления социально-экономического и градостроительного развития муниципального образования, а также сведений Единого государственного реестра недвижимости, сведений, документов и материалов, содержащихся в государственных информационных системах обеспечения градостроительной деятельности.

3. Правила разработаны в целях:

– создания условий для устойчивого развития территории муниципального образования, сохранения окружающей среды и объектов культурного наследия;

– создания условий для планировки территории муниципального образования;

– обеспечения прав и законных интересов физических и юридических лиц, в том числе правообладателей земельных участков и объектов капитального строительства;

– создания условий для привлечения инвестиций, в том числе путем предоставления возможности выбора наиболее эффективных видов разрешенного использования земельных участков и объектов капитального строительства.

2. Основные понятия, используемые в Правилах

В настоящих Правилах используются основные понятия, установленные законодательством Российской Федерации.

3. Сфера применения Правил

1. Действие настоящих Правил распространяется на всю территорию Подгоренского городского поселения Подгоренского муниципального района Воронежской области. Правила обязательны для соблюдения органами государственной власти, органами местного самоуправления, физическими и юридическими лицами, при осуществлении

ими градостроительной деятельности на территории Подгоренского городского поселения Подгоренского муниципального района Воронежской области.

2. Настоящие Правила применяются наряду с:

– техническими регламентами и иными обязательными требованиями, установленными в соответствии с законодательством в целях обеспечения безопасности жизни и здоровья людей, надежности и безопасности зданий, строений и сооружений, сохранения окружающей природной среды и объектов культурного наследия;

– региональными и местными нормативами градостроительного проектирования.

4. Содержание и порядок применения Правил

1. Правила включают в себя:

1) порядок их применения и внесения изменений в Правила;

2) карту градостроительного зонирования;

3) градостроительные регламенты.

Обязательным приложением к настоящим Правилам являются сведения о границах территориальных зон, которые должны содержать графическое описание местоположения границ территориальных зон, перечень координат характерных точек этих границ в системе координат, используемой для ведения Единого государственного реестра недвижимости.

2. Порядок применения Правил и внесения в них изменений включает в себя положения:

1) о регулировании землепользования и застройки;

2) об изменении видов разрешенного использования земельных участков и объектов капитального строительства физическими и юридическими лицами;

3) о подготовке документации по планировке территории органами местного самоуправления;

4) о проведении общественных обсуждений или публичных слушаний по вопросам землепользования и застройки;

5) о внесении изменений в Правила;

6) о регулировании иных вопросов землепользования и застройки.

5. Использование объектов недвижимости, не соответствующих настоящим Правилам

1. Земельные участки или объекты капитального строительства, виды разрешенного использования, предельные (минимальные и (или) максимальные) размеры и предельные параметры которых не соответствуют градостроительному регламенту, могут использоваться без установления срока приведения их в соответствие с градостроительным регламентом, за исключением случаев, если использование таких земельных участков и объектов капитального строительства опасно для жизни или здоровья человека, для окружающей среды, объектов культурного наследия.

2. Реконструкция указанных в подпункте 1 настоящего пункта объектов капитального строительства может осуществляться только путем приведения таких объектов в соответствие с градостроительным регламентом или путем уменьшения их несоответствия предельным параметрам разрешенного строительства, реконструкции. Изменение видов разрешенного использования указанных земельных участков и объектов капитального строительства может осуществляться путем приведения их в соответствие с видами разрешенного использования земельных участков и объектов капитального строительства, установленными градостроительным регламентом.

3. В случае если использование указанных в подпункте 1 настоящего пункта земельных участков и объектов капитального строительства продолжается и опасно для жизни или здоровья человека, для окружающей среды, объектов культурного наследия, в соответствии с

федеральными законами может быть наложен запрет на использование таких земельных участков и объектов.

6. Открытость и доступность информации о землепользовании и застройке

1. Настоящие Правила являются открытыми и общедоступными.

2. Настоящие Правила подлежат опубликованию в порядке, установленном для официального опубликования нормативных правовых актов Воронежской области, и размещению в федеральной государственной информационной системе территориального планирования и в государственной информационной системе обеспечения градостроительной деятельности.

Раздел 2. Положения о регулировании землепользования и застройки

7. Перераспределение полномочий между органами местного самоуправления Подгоренского городского поселения Подгоренского муниципального района Воронежской области и департаментом архитектуры и градостроительства Воронежской области

1. На основании Закона Воронежской области от 20.12.2018 № 173-ОЗ «О перераспределении полномочий по утверждению правил землепользования и застройки между органами местного самоуправления поселений Воронежской области, городского округа город Нововоронеж, Борисоглебского городского округа и исполнительными органами государственной власти Воронежской области» (далее – Закон Воронежской области) и в соответствии со статьей 8.2 ГрК РФ, пунктом 6.1 статьи 26.3 Федерального закона от 06.10.1999 № 184-ФЗ «Об общих принципах организации законодательных (представительных) и исполнительных органов государственной власти субъектов Российской Федерации», частью 1.2 статьи 17 Федерального закона от 06.10.2003 № 131-ФЗ «Об общих принципах организации местного самоуправления в Российской Федерации» полномочия по утверждению Правил перераспределены между органами местного самоуправления Подгоренского городского поселения

Подгоренского муниципального района Воронежской области и департаментом архитектуры и градостроительства Воронежской области (далее – Уполномоченный орган) на срок, установленный Законом Воронежской области.

2. После истечения срока, указанного в Законе Воронежской области, полномочия Уполномоченного органа, предусмотренные настоящими Правилами, осуществляются органами местного самоуправления Подгоренского городского поселения Подгоренского муниципального района Воронежской области в соответствии с требованиями ГрК РФ.

8. Полномочия Уполномоченного органа по вопросам землепользования и застройки

1. Полномочия Уполномоченного органа по вопросам землепользования и застройки включают:

1) принятие решений о подготовке проекта Правил, о подготовке проекта о внесении изменений в Правила;

2) утверждение Правил, утверждение внесения изменений в Правила;

3) принятие решений о предоставлении разрешений на условно разрешенный вид использования объектов капитального строительства или земельного участка;

4) принятие решений о предоставлении разрешения на отклонение от предельных параметров разрешенного строительства, реконструкции объектов капитального строительства;

5) иные полномочия в соответствии с действующим законодательством.

9. Комиссия по подготовке проектов Правил

1. Комиссия по подготовке проектов правил землепользования и застройки поселений Воронежской области, городского округа город

Нововоронеж, Борисоглебского городского округа (далее – Комиссия) является специально созданным постоянно действующим коллегиальным органом при Уполномоченном органе в целях реализации полномочий, указанных в пункте 8 настоящих Правил, перераспределенных в соответствии с Законом Воронежской области, и обеспечения выполнения задач градостроительного зонирования.

2. Комиссия создается и прекращает свою деятельность приказом Уполномоченного органа.

3. Состав и порядок деятельности Комиссии утверждается приказом Уполномоченного органа.

Раздел 3. Положения об изменении видов разрешенного использования земельных участков и объектов капитального строительства физическими и юридическими лицами

10. Изменение видов разрешенного использования земельных участков и объектов капитального строительства

1. Для каждой из установленных настоящими Правилами территориальных зон могут устанавливаться основные, условно разрешенные и вспомогательные виды разрешенного использования земельных участков и объектов капитального строительства.

2. Изменение одного вида разрешенного использования земельных участков и объектов капитального строительства на другой вид такого использования осуществляется в соответствии с градостроительным регламентом при условии соблюдения требований технических регламентов.

3. Основные и вспомогательные виды разрешенного использования земельных участков и объектов капитального строительства правообладателями земельных участков и объектов капитального строительства, за исключением органов государственной власти, органов местного самоуправления, государственных и муниципальных учреждений, государственных и муниципальных унитарных предприятий, выбираются самостоятельно без дополнительных разрешений и согласования.

4. Решения об изменении одного вида разрешенного использования земельных участков и объектов капитального строительства, расположенных на землях, на которые действие градостроительных регламентов не распространяется или для которых градостроительные регламенты не устанавливаются, на другой вид такого использования принимаются в соответствии с федеральными законами.

11. Предоставление разрешения на условно разрешенный вид использования земельного участка или объекта капитального строительства

1. Физическое или юридическое лицо, заинтересованное в предоставлении разрешения на условно разрешенный вид использования земельного участка или объекта капитального строительства (далее - разрешение на условно разрешенный вид использования), направляет заявление о предоставлении разрешения на условно разрешенный вид использования в Комиссию. Заявление о предоставлении разрешения на условно разрешенный вид использования может быть направлено в форме электронного документа, подписанного электронной подписью в соответствии с требованиями Федерального закона от 06.04.2011 № 63-ФЗ «Об электронной подписи».

2. Порядок предоставления разрешения на условно разрешенный вид использования земельного участка или объекта капитального строительства определен статьей 39 ГрК РФ.

3. Проект решения о предоставлении разрешения на условно разрешенный вид использования подлежит рассмотрению на общественных обсуждениях или публичных слушаниях, проводимых в порядке, установленном статьей 5.1 ГрК РФ, с учетом положений статьи 39 ГрК РФ.

12. Предоставление разрешения на отклонение от предельных параметров разрешенного строительства, реконструкции объектов капитального строительства

1. Правообладатели земельных участков, размеры которых меньше установленных градостроительным регламентом минимальных размеров земельных участков либо конфигурация, инженерно-геологические или иные характеристики которых неблагоприятны для застройки, вправе обратиться за разрешениями на отклонение от предельных параметров разрешенного строительства, реконструкции объектов капитального строительства (далее также – разрешение на отклонение от предельных параметров).

2. Правообладатели земельных участков вправе обратиться за разрешениями на отклонение от предельных параметров разрешенного строительства, реконструкции объектов капитального строительства, если такое отклонение необходимо в целях однократного изменения одного или нескольких предельных параметров разрешенного строительства, реконструкции объектов капитального строительства, установленных градостроительным регламентом для конкретной территориальной зоны, не более чем на десять процентов.

3. Порядок предоставления разрешения на отклонение от предельных параметров определен статьей 40 ГрК РФ.

4. Проект решения о предоставлении разрешения на отклонение от предельных параметров подлежит рассмотрению на общественных обсуждениях или публичных слушаниях, проводимых в порядке, установленном статьей 5.1 ГрК РФ, с учетом положений статьи 39 ГрК РФ, за исключением случая, указанного в части 1.1 статьи 40 ГрК РФ.

Раздел 4. Положения о подготовке документации по планировке территории органами местного самоуправления

13. Общие положения о подготовке документации по планировке территории

1. Подготовка документации по планировке территории осуществляется в целях обеспечения устойчивого развития территорий, в том числе выделения элементов планировочной структуры, установления границ земельных участков, установления границ зон планируемого размещения объектов капитального строительства.

2. Подготовка документации по планировке территории осуществляется в соответствии с главой 5 ГрК РФ.

3. Состав и содержание документации по планировке территории определяется ГрК РФ.

Раздел 5. Положения о проведении общественных обсуждений или публичных слушаний по вопросам землепользования и застройки

14. Общие положения о порядке проведения общественных обсуждений или публичных слушаний в сфере градостроительной деятельности

1. В целях соблюдения права человека на благоприятные условия жизнедеятельности, прав и законных интересов правообладателей земельных участков и объектов капитального строительства по проектам правил землепользования и застройки, проектам планировки территории, проектам межевания территории, проектам, предусматривающим внесение изменений в один из указанных утвержденных документов, проектам решений о предоставлении разрешения на условно разрешенный вид использования земельного участка или объекта капитального строительства, проектам решений о предоставлении разрешения на отклонение от предельных параметров разрешенного строительства, реконструкции объектов капитального строительства в соответствии с уставом муниципального образования и (или) нормативным правовым актом представительного органа муниципального образования и с учетом положений ГрК РФ проводятся

общественные обсуждения или публичные слушания, за исключением случаев, предусмотренных ГрК РФ и другими федеральными законами.

2. Порядок проведения общественных обсуждений или публичных слушаний определяется ГрК РФ, Уставом Подгоренского городского поселения Подгоренского муниципального района Воронежской области и (или) нормативным правовым актом представительного органа муниципального образования.

Раздел 6. Положения о внесении изменений в Правила

15. Основания и порядок внесения изменений в Правила

1. Основания для рассмотрения вопроса о внесении изменений в настоящие Правила предусмотрены статьей 33 ГрК РФ.

2. Внесение изменений в Правила осуществляется в порядке, предусмотренном статьями 31 и 32 ГрК РФ, с учетом особенностей, установленных статьей 33 ГрК РФ.

Раздел 7. Положения о регулировании иных вопросов землепользования и застройки

16. Общие принципы регулирования иных вопросов землепользования и застройки на территории Подгоренского городского поселения Подгоренского муниципального района Воронежской области

Иные вопросы землепользования и застройки на территории Подгоренского городского поселения Подгоренского муниципального района Воронежской области регулируются законодательством Российской Федерации, Воронежской области, муниципальными правовыми актами Подгоренского городского поселения Подгоренского муниципального района Воронежской.


ЧАСТЬ II. КАРТА ГРАДОСТРОИТЕЛЬНОГО ЗОНИРОВАНИЯ

17. Карты градостроительного зонирования

1. Карта градостроительного зонирования территории Подгоренского городского поселения Подгоренского муниципального района Воронежской области.

ПРАВИЛА ЗЕМЛЕПОЛЬЗОВАНИЯ И ЗАСТРОЙКИ

Карта градостроительного зонирования территории Подгоренского городского поселения Подгоренского муниципального района Воронежской области

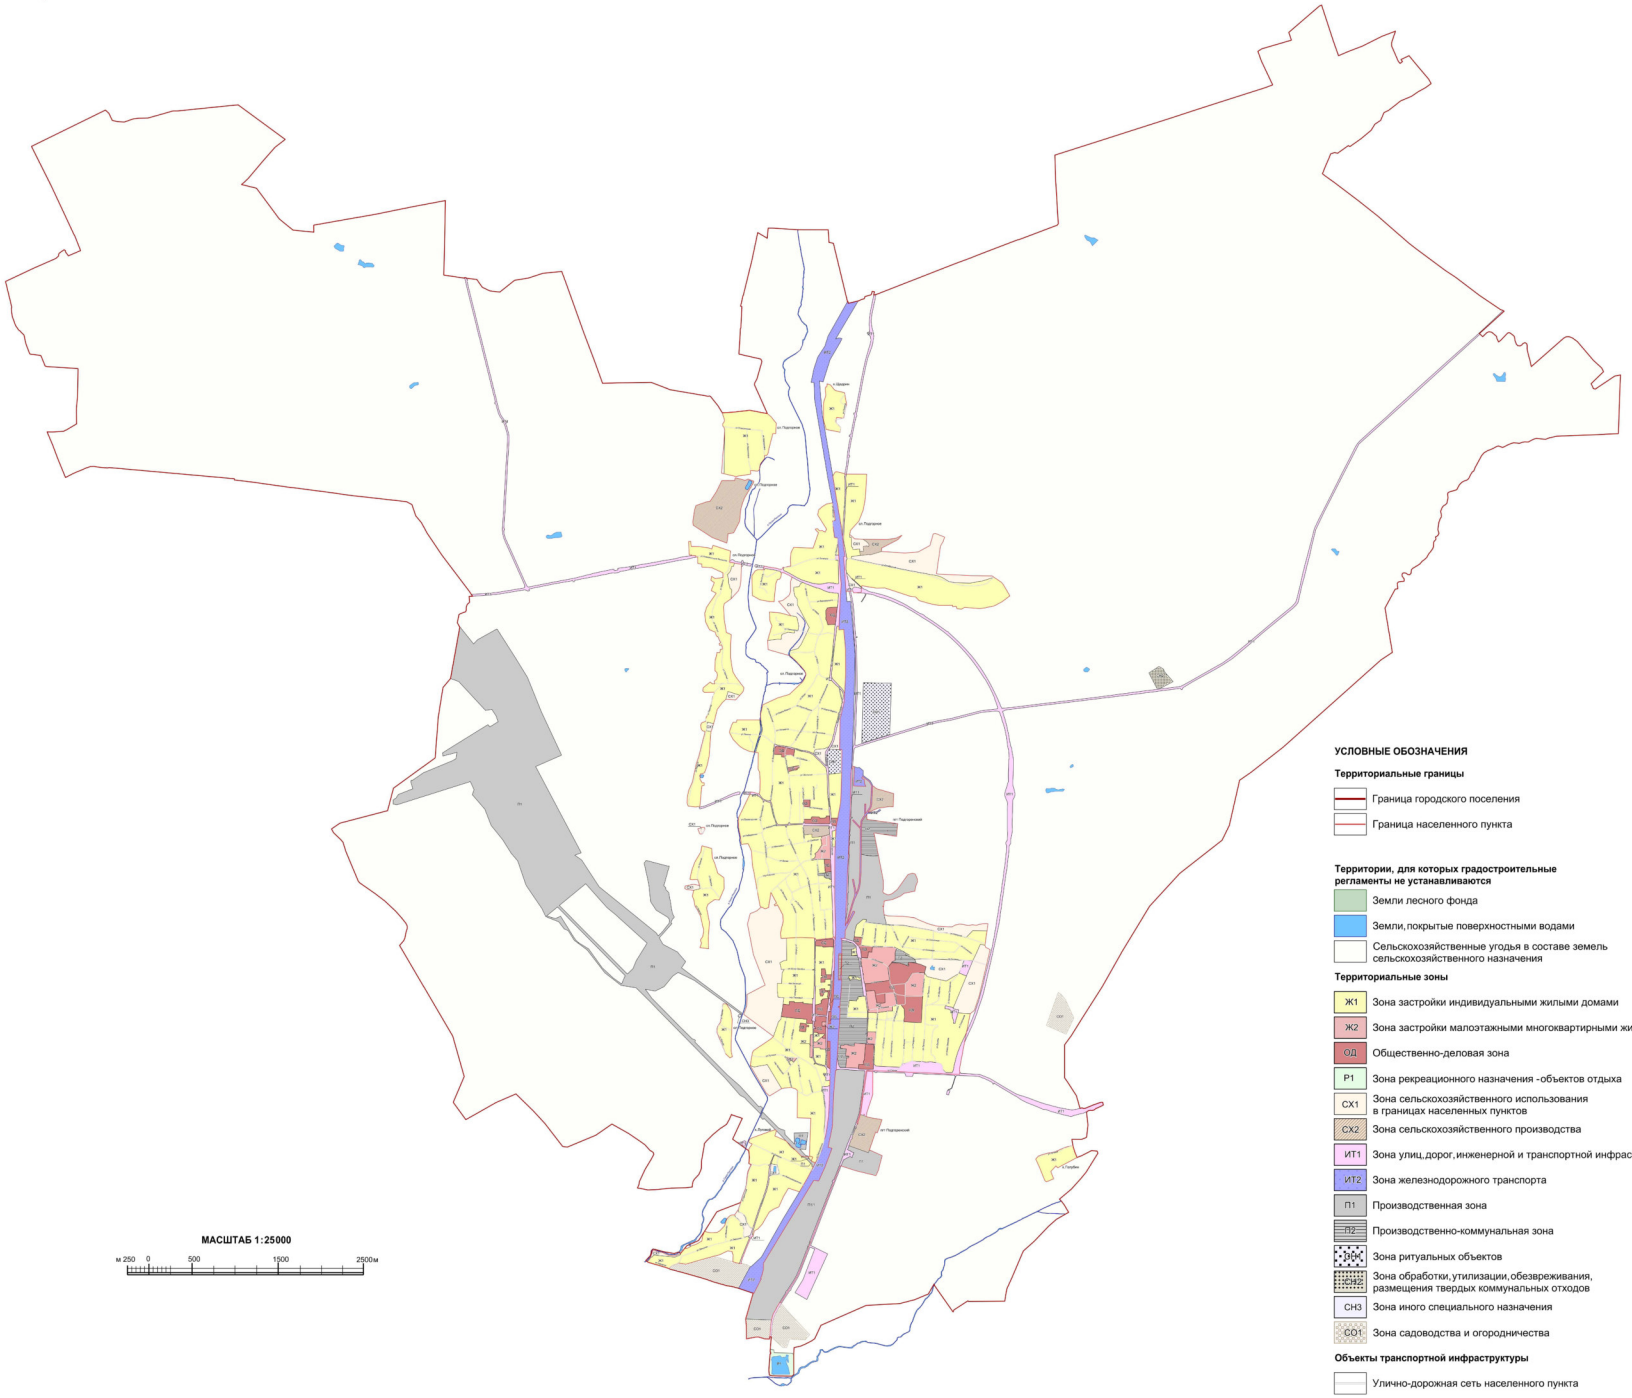

МАСШТАБ 1:25000

м 250 0 500 1500 2500м

УСЛОВНЫЕ ОБОЗНАЧЕНИЯ

Территориальные границы

- Граница городского поселения
- Граница населенного пункта

Территории, для которых градостроительные регламенты не устанавливаются

- Земли лесного фонда
- Земли, покрытые поверхностными водами
- Сельскохозяйственные угодья в составе земель сельскохозяйственного назначения

Территориальные зоны

- Ж1 — Зона застройки индивидуальными жилыми домами
- Ж2 — Зона застройки малоэтажными многоквартирными жилыми домами
- ОД — Общественно-деловая зона
- Р1 — Зона рекреационного назначения -объектов отдыха
- СХ1 — Зона сельскохозяйственного использования в границах населенных пунктов
- СХ2 — Зона сельскохозяйственного производства
- ИТ1 — Зона улиц, дорог, инженерной и транспортной инфраструктуры
- ИТ2 — Зона железнодорожного транспорта
- П1 — Производственная зона
- П2 — Производственно-коммунальная зона
- ЗРК — Зона ритуальных объектов
- СН2 — Зона обработки, утилизации, обезвреживания, размещения твердых коммунальных отходов
- СН3 — Зона иного специального назначения
- СО1 — Зона садоводства и огородничества


Объекты транспортной инфраструктуры

- Улично-дорожная сеть населенного пункта

2. Карта градостроительного зонирования с отображением зон с особыми условиями использования территории Подгоренского городского поселения Подгоренского муниципального района Воронежской области.

ПРАВИЛА ЗЕМЛЕПОЛЬЗОВАНИЯ И ЗАСТРОЙКИ

Карта градостроительного зонирования с отображением зон с особыми условиями использования территории Подгоренского городского поселения Подгоренского муниципального района Воронежской области

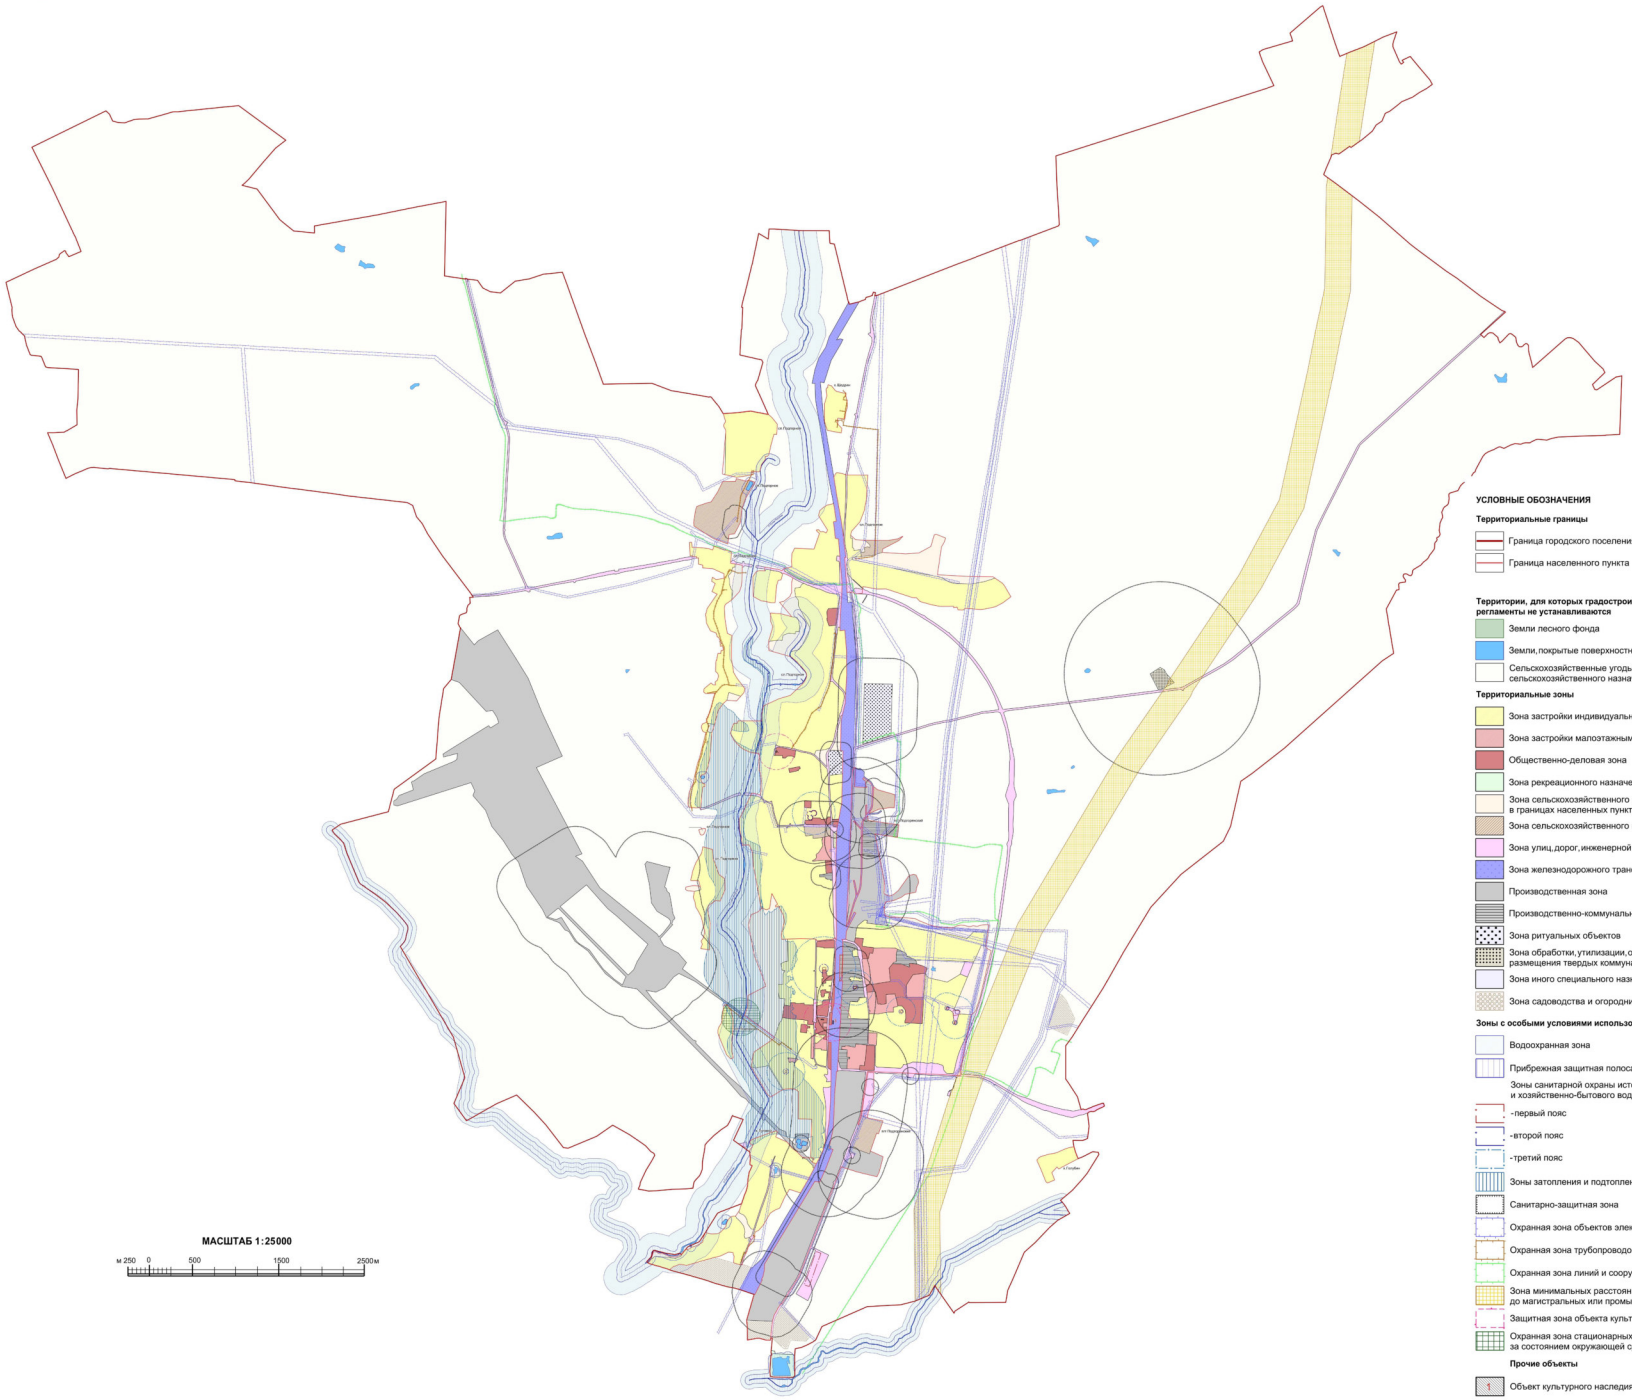

УСЛОВНЫЕ ОБОЗНАЧЕНИЯ

Территориальные границы

- Граница городского поселения
- Граница населенного пункта

Территории, для которых градостроительные регламенты не устанавливаются

- Земли лесного фонда
- Земли, покрытые поверхностными водами
- Сельскохозяйственные угодья в составе земель сельскохозяйственного назначения

Территориальные зоны

- Зона застройки индивидуальными жилыми домами
- Зона застройки малоэтажными многоквартирными жилыми домами
- Общественно-деловая зона
- Зона рекреационного назначения -объектов отдыха
- Зона сельскохозяйственного использования в границах населенных пунктов
- Зона сельскохозяйственного производства
- Зона улиц, дорог, инженерной и транспортной инфраструктуры
- Зона железнодорожного транспорта
- Производственная зона
- Производственно-коммунальная зона
- Зона ритуальных объектов
- Зона обработки, утилизации, обезвреживания, размещения твердых коммунальных отходов
- Зона иного специального назначения
- Зона садоводства и огородничества

Зоны с особыми условиями использования территории

- Водоохранная зона
- Прибрежная защитная полоса
- Зоны санитарной охраны источников питьевого и хозяйственно-бытового водоснабжения
- -первый пояс
- -второй пояс
- -третий пояс
- Зоны затопления и подтопления
- Санитарно-защитная зона
- Охранная зона объектов электроэнергетики
- Охранная зона трубопроводов
- Охранная зона линий и сооружений связи
- Зона минимальных расстояний до магистральных или промышленных трубопроводов
- Защитная зона объекта культурного наследия
- Охранная зона стационарных пунктов наблюдений за состоянием окружающей среды, ее загрязнением

Прочие объекты

- Объект культурного наследия

МАСШТАБ 1:25000

м 250 0 500 1500 2500м

2.1. На территории Подгоренского городского поселения Подгоренского муниципального района Воронежской области располагаются следующие объекты культурного наследия:

№ п/п	Наименование объекта культурного наследия	Сведения о границах территории объекта культурного наследия	Сведения о границах защитной зоны объекта культурного наследия	Сведения о границах зоны охраны объекта культурного наследия
1.	Братская могила № 240	Не установлена	Установлена приказом управления по охране объектов культурного наследия Воронежской области от 19.11.2019 № 71-01-07/297 «Об утверждении графического описания местоположения границ (с перечнем координат характерных точек этих границ) защитных зон объектов культурного наследия, расположенных на территории Воронежской области» (далее – приказ от 19.11.2019 № 71-01-07/297	Не установлена
2.	Здание, где размещался волостной совет	Не установлена	Установлена приказом от 19.11.2019 № 71-01-07/297	Не установлена
3.	Вокзал железнодорожный	Не установлена	Установлена приказом от 19.11.2019 № 71-01-07/297	Не установлена

18. Перечень территориальных зон, установленных на карте градостроительного зонирования

1. Порядок установления территориальных зон определен статьей 34 ГрК РФ. На карте градостроительного зонирования установлены следующие виды территориальных зон:

Наименование территориальной зоны	Кодовое обозначение территориальной зоны
Жилые зоны	
Зона застройки индивидуальными жилыми домами	**Ж1**
Зона застройки малоэтажными многоквартирными жилыми домами	**Ж2**
Общественно-деловые зоны	
Общественно-деловая зона	**ОД**
Производственные и коммунально-складские зоны	
Производственная зона	**П1**

Наименование территориальной зоны	Кодовое обозначение территориальной зоны
Производственно-коммунальная зона	П2
Зоны инженерной и транспортной инфраструктуры	
Зона улиц, дорог, инженерной и транспортной инфраструктуры	ИТ1
Зона железнодорожного транспорта	ИТ2
Зоны сельскохозяйственного использования	
Зона сельскохозяйственного использования в границах населенных пунктов	СХ1
Зона сельскохозяйственного производства	СХ2
Зоны рекреационного назначения	
Зона рекреационного назначения - объектов отдыха	Р1
Зоны специального назначения	
Зона ритуальных объектов	СН1
Зона обработки, утилизации, обезвреживания, размещения твердых коммунальных отходов	СН2
Зона иного специального назначения	СН3
Зоны ведения садоводства для собственных нужд граждан	
Зона садоводства и огородничества	СО1

2. Сведения о границах территориальных зон, содержащие графическое описание местоположения границ территориальных зон, перечень координат характерных точек границ территориальных зон посёлка городского типа Подгоренский, являются приложением № 1 к настоящим Правилам.

3. Сведения о границах территориальных зон, содержащие графическое описание местоположения границ территориальных зон, перечень координат характерных точек границ территориальных зон слободы Подгорное, являются приложением № 2 к настоящим Правилам.

4. Сведения о границах территориальных зон, содержащие графическое описание местоположения границ территориальных зон, перечень координат характерных точек границ территориальных зон хутора Голубин, являются приложением № 3 к настоящим Правилам.

5. Сведения о границах территориальных зон, содержащие графическое описание местоположения границ территориальных зон, перечень координат характерных точек границ территориальных зон хутора Луговой, являются приложением № 4 к настоящим Правилам.

6. Сведения о границах территориальных зон, содержащие графическое описание местоположения границ территориальных зон, перечень координат

характерных точек границ территориальных зон хутора Щедрин, являются приложением № 5 к настоящим Правилам.

7. Сведения о границах территориальных зон, содержащие графическое описание местоположения границ территориальных зон, перечень координат характерных точек границ территориальных зон, расположенных за границами населенных пунктов на территории Подгоренского городского поселения, являются приложением № 6 к настоящим Правилам.

ЧАСТЬ III. ГРАДОСТРОИТЕЛЬНЫЕ РЕГЛАМЕНТЫ

19. Общие положения о градостроительном регламенте

1. Градостроительным регламентом определяется правовой режим земельных участков, равно как всего, что находится над и под поверхностью земельных участков и используется в процессе их застройки и последующей эксплуатации объектов капитального строительства.

2. Действие градостроительного регламента распространяется в равной мере на все земельные участки и объекты капитального строительства, расположенные в пределах границ территориальной зоны, обозначенной на карте градостроительного зонирования.

3. Земли и земельные участки, на которые действие градостроительных регламентов не распространяется или для которых градостроительные регламенты не устанавливаются, определены статьей 36 ГрК РФ.

20. Виды разрешенного использования

1. Разрешенное использование земельных участков и объектов капитального строительства может быть следующих видов:

– основные виды разрешенного использования;

– условно разрешенные виды использования;

– вспомогательные виды разрешенного использования, допустимые только в качестве дополнительных по отношению к основным видам разрешенного использования и условно разрешенным видам использования и осуществляемые совместно с ними.

2. Виды разрешенного использования (далее – ВРИ) земельных участков в настоящих Правилах определяются в соответствии с приказом Министерства экономического развития Российской Федерации от 01.09.2014 № 540 «Об утверждении классификатора видов разрешенного использования земельных участков».

21. Градостроительные регламенты территориальных зон

1. Зона застройки индивидуальными жилыми домами – Ж1

№ п/п	Код ВРИ	Наименование ВРИ	Предельные (минимальные и (или) максимальные) размеры земельных участков, в том числе их площадь, м²		Максимальный процент застройки в границах земельного участка	Предельное количество этажей или предельная высота зданий, строений, сооружений	Минимальные отступы от границ земельных участков в целях определения мест допустимого размещения зданий, строений, сооружений, за пределами которых запрещено строительство зданий, строений, сооружений
			min	max			
ОСНОВНЫЕ ВИДЫ РАЗРЕШЕННОГО ИСПОЛЬЗОВАНИЯ ЗЕМЕЛЬНЫХ УЧАСТКОВ И ОБЪЕКТОВ КАПИТАЛЬНОГО СТРОИТЕЛЬСТВА							
1	2.1	Для индивидуального жилищного строительства	300	3000	50%	3 этажа	3 метра
2	2.3	Блокированная жилая застройка	80	3000	50%	3 этажа	3 метра; 0 метров – при примыкании к соседним зданиям
3	2.2	Для ведения личного подсобного хозяйства (приусадебный земельный участок)	300	5000	30%	3 этажа	3 метра
4	13.1	Ведение огородничества	100	4500	0%	не подлежат установлению	
5	13.2	Ведение садоводства	600	2000	30%	3 этажа	3 метра
6	1.19	Сенокошение	600	50000	0%	не подлежат установлению	
7	1.20	Выпас сельскохозяйственных животных	300	50000	0%	не подлежат установлению	
8	3.1.1	Предоставление коммунальных услуг	не подлежит установлению	5000	не подлежит установлению		
9	3.1.2	Административные здания организаций, обеспечивающих предоставление коммунальных услуг	не подлежат установлению		60%	3 этажа	3 метра
10	3.2.2	Оказание социальной помощи населению	не подлежит установлению		60%	3 этажа	3 метра
11	3.2.3	Оказание услуг связи	не подлежат установлению		60%	3 этажа	3 метра

№ п/п	Код ВРИ	Наименование ВРИ	Предельные (минимальные и (или) максимальные) размеры земельных участков, в том числе их площадь, м^2		Максимальный процент застройки в границах земельного участка	Предельное количество этажей или предельная высота зданий, строений, сооружений	Минимальные отступы от границ земельных участков в целях определения мест допустимого размещения зданий, строений, сооружений, за пределами которых запрещено строительство зданий, строений, сооружений
			min	max			
12	3.4.1	Амбулаторно-поликлиническое обслуживание	не подлежат установлению			3 этажа	3 метра
13	3.5.1	Дошкольное, начальное и среднее общее образование	не подлежат установлению			4 этажа	3 метра
14	3.6.2.	Парки культуры и отдыха	не подлежат установлению				
15	5.1.3	Площадки для занятий спортом	не подлежат установлению				
16	9.3	Историко-культурная деятельность	не подлежат установлению				
17	11.0	Водные объекты	градостроительный регламент не устанавливается				
18	11.1	Общее пользование водными объектами	не подлежат установлению				
19	12.0.1	Улично-дорожная сеть	действие градостроительного регламента не распространяется				
20	12.0.2	Благоустройство территории	действие градостроительного регламента не распространяется				
УСЛОВНО РАЗРЕШЕННЫЕ ВИДЫ ИСПОЛЬЗОВАНИЯ ЗЕМЕЛЬНЫХ УЧАСТКОВ И ОБЪЕКТОВ КАПИТАЛЬНОГО СТРОИТЕЛЬСТВА							
21	2.1.1	Малоэтажная многоквартирная жилая застройка	600	не подлежит установлению	45%	4 этажа	6 метров
22	2.7.1	Хранение автотранспорта	не подлежат установлению				
23	3.2.4	Общежития	600	не подлежит установлению	45%	4 этажа	6 метров
24	3.3	Бытовое обслуживание	200	5000	60%	3 этажа	3 метра
25	3.6.1	Объекты культурно-досуговой деятельности	200	5000	60%	3 этажа	3 метра
26	3.7.1	Осуществление религиозных обрядов	не подлежат установлению				3 метра
27	3.8.1	Государственное управление	не подлежат установлению		60%	4 этажа	3 метра
28	3.10.1	Амбулаторное ветеринарное обслуживание	200	5000	60%	3 этажа	3 метра

№ п/п	Код ВРИ	Наименование ВРИ	Предельные (минимальные и (или) максимальные) размеры земельных участков, в том числе их площадь, м^2		Максимальный процент застройки в границах земельного участка	Предельное количество этажей или предельная высота зданий, строений, сооружений	Минимальные отступы от границ земельных участков в целях определения мест допустимого размещения зданий, строений, сооружений, за пределами которых запрещено строительство зданий, строений, сооружений
			min	max			
29	4.1	Деловое управление	не подлежат установлению		60%	4 этажа	3 метра
30	4.4	Магазины	200	5000	60%	3 этажа	3 метра
31	4.5	Банковская и страховая деятельность	не подлежат установлению		60%	3 этажа	3 метра
32	4.6	Общественное питание	200	5000	50%	3 этажа	3 метра
33	4.7	Гостиничное обслуживание	600	не подлежит установлению	45%	4 этажа	6 метров
34	4.9	Служебные гаражи	не подлежит установлению	5000	60%	не подлежит установлению	3 метра
35	5.1.2	Обеспечение занятий спортом в помещениях	не подлежат установлению		45%	не подлежит установлению	3 метра
36	6.4	Пищевая промышленность	не подлежит установлению	5000	не подлежат установлению	15 метров	3 метра
37	8.3	Обеспечение внутреннего правопорядка	не подлежат установлению				3 метра

Ограничения использования земельных участков и объектов капитального строительства, устанавливаемые в соответствии с законодательством Российской Федерации, определяются пунктом 22 настоящих Правил.

2. Зона застройки малоэтажными многоквартирными жилыми домами – Ж2

№ п/п	Код ВРИ	Наименование ВРИ	Предельные (минимальные и (или) максимальные) размеры земельных участков, в том числе их площадь, м^2		Максимальный процент застройки в границах земельного участка	Предельное количество этажей или предельная высота зданий, строений, сооружений	Минимальные отступы от границ земельных участков в целях определения мест допустимого размещения зданий, строений, сооружений, за пределами которых запрещено строительство зданий, строений, сооружений
			min	max			
ОСНОВНЫЕ ВИДЫ РАЗРЕШЕННОГО ИСПОЛЬЗОВАНИЯ ЗЕМЕЛЬНЫХ УЧАСТКОВ И ОБЪЕКТОВ КАПИТАЛЬНОГО СТРОИТЕЛЬСТВА							
1	2.1.1	Малоэтажная многоквартирная жилая застройка	600	не подлежит установлению	45%	4 этажа	6 метров
2	2.1	Для индивидуального жилищного строительства	300	3000	50%	3 этажа	3 метра
3	2.2	Для ведения личного подсобного хозяйства (приусадебный земельный участок)	300	5000	30%	3 этажа	3 метра
4	2.3	Блокированная жилая застройка	80	3000	50%	3этажа	3 метра; 0 метров – при примыкании к соседним зданиям
5	2.7.1	Хранение автотранспорта	не подлежат установлению				
6	3.1.1	Предоставление коммунальных услуг	не подлежит установлению	5000	не подлежит установлению		
7	3.1.2	Административные здания организаций, обеспечивающих предоставление коммунальных услуг	не подлежит установлению		60%	3 этажа	3 метра
8	3.2.4	Общежития	600	не подлежит установлению	45%	4 этажа	6 метров
9	13.1	Ведение огородничества	100	1000	0%	не подлежит установлению	
10	3.6.1	Объекты культурно-досуговой деятельности	200	5000	60%	3 этажа	3 метра
11	3.2.2	Оказание социальной помощи населению	не подлежат установлению		60%	3 этажа	3 метра

№ п/п	Код ВРИ	Наименование ВРИ	Предельные (минимальные и (или) максимальные) размеры земельных участков, в том числе их площадь, м^2		Максимальный процент застройки в границах земельного участка	Предельное количество этажей или предельная высота зданий, строений, сооружений	Минимальные отступы от границ земельных участков в целях определения мест допустимого размещения зданий, строений, сооружений, за пределами которых запрещено строительство зданий, строений, сооружений
			min	max			
12	3.2.3	Оказание услуг связи	не подлежат установлению		60%	3 этажа	3 метра
13	3.4.1	Амбулаторно-поликлиническое обслуживание	не подлежат установлению			3 этажа	3 метра
14	3.5.1	Дошкольное, начальное и среднее общее образование	не подлежат установлению			4 этажа	3 метра
15	3.6.2.	Парки культуры и отдыха	не подлежат установлению				
16	3.8.1	Государственное управление	не подлежат установлению		60%	4 этажа	3 метра
17	4.5	Банковская и страховая деятельность	не подлежит установлению	3000	60%	3 этажа	3 метра
18	5.1.2	Обеспечение занятий спортом в помещениях	не подлежат установлению		50%	не подлежит установлению	3 метра
19	5.1.3	Площадки для занятий спортом	не подлежат установлению				
20	8.3	Обеспечение внутреннего правопорядка	не подлежат установлению				3 метра
21	9.3	Историко-культурная деятельность	не подлежат установлению				
22	12.0.1	Улично-дорожная сеть	действие градостроительного регламента не распространяется				
23	12.0.2	Благоустройство территории	действие градостроительного регламента не распространяется				
УСЛОВНО РАЗРЕШЕННЫЕ ВИДЫ ИСПОЛЬЗОВАНИЯ ЗЕМЕЛЬНЫХ УЧАСТКОВ И ОБЪЕКТОВ КАПИТАЛЬНОГО СТРОИТЕЛЬСТВА							
24	2.5	Среднеэтажная жилая застройка	800	не подлежит установлению	40%	8 этажей	6 метров
25	3.3	Бытовое обслуживание	200	5000	60%	3 этажа	3 метра
26	3.7.1	Осуществление религиозных обрядов	не подлежат установлению				3 метра
27	3.10.1	Амбулаторное ветеринарное обслуживание	400	не подлежит установлению	60%	3 этажа	3 метра
28	4.4	Магазины	200	5000	50%	3 этажа	3 метра
29	4.6	Общественное питание	200	5000	50%	3 этажа	3 метра
30	4.1	Деловое управление	400	5000	50%	3 этажа	3 метра

№ п/п	Код ВРИ	Наименование ВРИ	Предельные (минимальные и (или) максимальные) размеры земельных участков, в том числе их площадь, м²		Максимальный процент застройки в границах земельного участка	Предельное количество этажей или предельная высота зданий, строений, сооружений	Минимальные отступы от границ земельных участков в целях определения мест допустимого размещения зданий, строений, сооружений, за пределами которых запрещено строительство зданий, строений, сооружений
			min	max			
31	4.7	Гостиничное обслуживание	600	не подлежит установлению	45%	4 этажа	6 метров
32	4.9	Служебные гаражи	не подлежит установлению	5000	60%	не подлежит установлению	3 метра
33	6.4	Пищевая промышленность	400	5000	не подлежат установлению	15 метров	3 метра

Ограничения использования земельных участков и объектов капитального строительства, устанавливаемые в соответствии с законодательством Российской Федерации, определяются пунктом 22 настоящих Правил.

3. Общественно-деловая зона – ОД

№ п/п	Код ВРИ	Наименование ВРИ	Предельные (минимальные и (или) максимальные) размеры земельных участков, в том числе их площадь, м²		Максимальный процент застройки в границах земельного участка	Предельное количество этажей или предельная высота зданий, строений, сооружений	Минимальные отступы от границ земельных участков в целях определения мест допустимого размещения зданий, строений, сооружений, за пределами которых запрещено строительство зданий, строений, сооружений
			min	max			
ОСНОВНЫЕ ВИДЫ РАЗРЕШЕННОГО ИСПОЛЬЗОВАНИЯ ЗЕМЕЛЬНЫХ УЧАСТКОВ И ОБЪЕКТОВ КАПИТАЛЬНОГО СТРОИТЕЛЬСТВА							
1	3.1.1	Предоставление коммунальных услуг	не подлежит установлению	5000	не подлежит установлению		
2	3.1.2	Административные здания	не подлежат установлению		60%	не подлежит	3 метра

№ п/п	Код ВРИ	Наименование ВРИ	Предельные (минимальные и (или) максимальные) размеры земельных участков, в том числе их площадь, м²		Максимальный процент застройки в границах земельного участка	Предельное количество этажей или предельная высота зданий, строений, сооружений	Минимальные отступы от границ земельных участков в целях определения мест допустимого размещения зданий, строений, сооружений, за пределами которых запрещено строительство зданий, строений, сооружений
			min	max			
		организаций, обеспечивающих предоставление коммунальных услуг				установлению	
3	3.2.1	Дома социального обслуживания	не подлежат установлению		60%	не подлежит установлению	6 метров
4	3.2.2	Оказание социальной помощи населению	не подлежат установлению		60%	не подлежит установлению	6 метров
5	3.2.3	Оказание услуг связи	не подлежат установлению		60%	не подлежит установлению	6 метров
6	3.2.4	Общежития	600	не подлежит установлению	45%	не подлежит установлению	6 метров
7	3.3	Бытовое обслуживание	200	не подлежит установлению	60%	не подлежит установлению	6 метров
8	3.4.1	Амбулаторно-поликлиническое обслуживание	не подлежат установлению			не подлежит установлению	6 метров
9	3.4.2	Стационарное медицинское обслуживание	не подлежат установлению		45%	не подлежит установлению	6 метров
10	3.5.1	Дошкольное, начальное и среднее общее образование	не подлежат установлению			4 этажа	6 метров
11	3.6.1	Объекты культурно-досуговой деятельности	не подлежат установлению		60%	не подлежит установлению	6 метров
12	3.6.2.	Парки культуры и отдыха	не подлежат установлению				
13	3.7.1	Осуществление религиозных обрядов	не подлежат установлению				6 метров
14	3.7.2	Религиозное управление и образование	не подлежат установлению				6 метров
15	3.8.1	Государственное управление	не подлежат установлению		60%	не подлежит установлению	6 метров
16	3.10.1	Амбулаторное ветеринарное	не подлежат установлению		60%	3 этажа	3 метра

№ п/п	Код ВРИ	Наименование ВРИ	Предельные (минимальные и (или) максимальные) размеры земельных участков, в том числе их площадь, м^2		Максимальный процент застройки в границах земельного участка	Предельное количество этажей или предельная высота зданий, строений, сооружений	Минимальные отступы от границ земельных участков в целях определения мест допустимого размещения зданий, строений, сооружений, за пределами которых запрещено строительство зданий, строений, сооружений
			min	max			
		обслуживание					
17	4.1	Деловое управление	не подлежат установлению		50%	не подлежит установлению	6 метров
18	4.2	Объекты торговли (торговые центры, торгово-развлекательные центры (комплексы)	2300	не подлежит установлению	40%	не подлежит установлению	6 метров
19	4.3	Рынки	не подлежат установлению		45%	не подлежит установлению	6 метров
20	4.4	Магазины	200	не подлежит установлению	60%	не подлежит установлению	3 метра
21	4.5	Банковская и страховая деятельность	не подлежат установлению		60%	не подлежит установлению	6 метров
22	4.6	Общественное питание	400	не подлежит установлению	50%	не подлежит установлению	6 метров
23	4.7	Гостиничное обслуживание	600	не подлежит установлению	45%	не подлежит установлению	6 метров
24	4.9	Служебные гаражи	не подлежат установлению				3 метра
25	4.10	Выставочно-ярмарочная деятельность	800	не подлежит установлению	45%	не подлежит установлению	6 метров
26	5.1.2	Обеспечение занятий спортом в помещениях	не подлежат установлению		45%	не подлежит установлению	6 метров
27	5.1.3	Площадки для занятий спортом	не подлежат установлению				
28	5.1.4	Оборудованные площадки для занятий спортом	не подлежат установлению				3 метра
29	8.3	Обеспечение внутреннего правопорядка	не подлежат установлению				3 метра
30	9.3	Историко-культурная деятельность	не подлежат установлению				
31	12.0.1	Улично-дорожная сеть	действие градостроительного регламента не распространяется				

№ п/п	Код ВРИ	Наименование ВРИ	Предельные (минимальные и (или) максимальные) размеры земельных участков, в том числе их площадь, м^2		Максимальный процент застройки в границах земельного участка	Предельное количество этажей или предельная высота зданий, строений, сооружений	Минимальные отступы от границ земельных участков в целях определения мест допустимого размещения зданий, строений, сооружений, за пределами которых запрещено строительство зданий, строений, сооружений
			min	max			
32	12.0.2	Благоустройство территории	действие градостроительного регламента не распространяется				
УСЛОВНО РАЗРЕШЕННЫЕ ВИДЫ ИСПОЛЬЗОВАНИЯ ЗЕМЕЛЬНЫХ УЧАСТКОВ И ОБЪЕКТОВ КАПИТАЛЬНОГО СТРОИТЕЛЬСТВА							
33	2.1	Для индивидуального жилищного строительства	300	1000	50%	3 этажа	3 метра
34	2.1.1	Малоэтажная многоквартирная жилая застройка	600	не подлежит установлению	45%	4 этажа	6 метров
35	2.2	Для ведения личного подсобного хозяйства (приусадебный земельный участок)	300	5000	40%	3 этажа	3 метра
36	2.3	Блокированная жилая застройка	80	3000	50%	3этажа	3 метра; 0 метров – при примыкании к соседним зданиям
37	2.7.1	Хранение автотранспорта	не подлежат установлению				1 метр
38	4.9.1.3	Автомобильные мойки	не подлежат установлению			1 этаж	3 метра
39	6.4	Пищевая промышленность	400	5000	50%	15 метров	3 метра

Ограничения использования земельных участков и объектов капитального строительства, устанавливаемые в соответствии с законодательством Российской Федерации, определяются пунктом 22 настоящих Правил.

4. Производственная зона – П1

№ п/п	Код ВРИ	Наименование ВРИ	Предельные (минимальные и (или) максимальные) размеры земельных участков, в том числе их площадь, м^2		Максимальный процент застройки в границах земельного участка	Предельное количество этажей или предельная высота зданий, строений, сооружений	Минимальные отступы от границ земельных участков в целях определения мест допустимого размещения зданий, строений, сооружений, за пределами которых запрещено строительство зданий, строений, сооружений
			min	max			
ОСНОВНЫЕ ВИДЫ РАЗРЕШЕННОГО ИСПОЛЬЗОВАНИЯ ЗЕМЕЛЬНЫХ УЧАСТКОВ И ОБЪЕКТОВ КАПИТАЛЬНОГО СТРОИТЕЛЬСТВА							
1	1.15	Хранение и переработка сельскохозяйственной продукции	не подлежат установлению				3 метра
2	1.18	Обеспечение сельскохозяйственного производства	не подлежат установлению				3 метра
3	2.7.1	Хранение автотранспорта	не подлежат установлению				1 метр
4	3.1	Коммунальное обслуживание	не подлежат установлению				
5	6.1	Недропользование	не подлежат установлению				
6	6.6	Строительная промышленность	не подлежат установлению				3 метра
7	6.7	Энергетика	не подлежат установлению				3 метра
8	6.8	Связь	не подлежат установлению				3 метра
9	6.9	Склады	не подлежат установлению		60%	не подлежит установлению	3 метра
10	6.9.1	Складские площадки	не подлежат установлению				
11	7.2.3	Стоянки транспорта общего пользования	не подлежат установлению				3 метра
12	3.3	Бытовое обслуживание	200	не подлежит установлению	60%	не подлежит установлению	3 метра
13	4.1	Деловое управление	не подлежат установлению		50%	не подлежит установлению	3 метра
14	4.4	Магазины	200	не подлежит установлению	50%	не подлежит установлению	3 метра
15	4.6	Общественное питание	400	не подлежит установлению	50%	не подлежит установлению	3 метра

№ п/п	Код ВРИ	Наименование ВРИ	Предельные (минимальные и (или) максимальные) размеры земельных участков, в том числе их площадь, м^2		Максимальный процент застройки в границах земельного участка	Предельное количество этажей или предельная высота зданий, строений, сооружений	Минимальные отступы от границ земельных участков в целях определения мест допустимого размещения зданий, строений, сооружений, за пределами которых запрещено строительство зданий, строений, сооружений
			min	max			
16	4.9	Служебные гаражи	не подлежат установлению				3 метра
17	4.9.1.1	Заправка транспортных средств	не подлежат установлению				3 метра
18	4.9.1.3	Автомобильные мойки	не подлежат установлению				3 метра
19	4.9.1.4	Ремонт автомобилей	не подлежат установлению				3 метра
20	7.1.1	Железнодорожные пути	не подлежат установлению				
21	8.3	Обеспечение внутреннего правопорядка	не подлежат установлению				3 метра
22	11.0	Водные объекты	градостроительный регламент не устанавливается				
23	11.2	Специальное пользование водными объектами	не подлежат установлению				
24	11.3	Гидротехнические сооружения	не подлежат установлению				
25	12.0.1	Улично-дорожная сеть	действие градостроительного регламента не распространяется				
26	12.0.2	Благоустройство территории	действие градостроительного регламента не распространяется				
УСЛОВНО РАЗРЕШЕННЫЕ ВИДЫ ИСПОЛЬЗОВАНИЯ ЗЕМЕЛЬНЫХ УЧАСТКОВ И ОБЪЕКТОВ КАПИТАЛЬНОГО СТРОИТЕЛЬСТВА							
27	4.7	Гостиничное обслуживание	600	не подлежит установлению	45%	не подлежит установлению	3 метра
28	4.10	Выставочно-ярмарочная деятельность	800	не подлежит установлению	45%	не подлежит установлению	6 метров
29	5.1.2	Обеспечение занятий спортом в помещениях	не подлежат установлению		45%	не подлежит установлению	3 метра

Ограничения использования земельных участков и объектов капитального строительства, устанавливаемые в соответствии с законодательством Российской Федерации, определяются пунктом 22 настоящих Правил.

5. Производственно-коммунальная зона – П2

№ п/п	Код ВРИ	Наименование ВРИ	Предельные (минимальные и (или) максимальные) размеры земельных участков, в том числе их площадь, м^2		Максимальный процент застройки в границах земельного участка	Предельное количество этажей или предельная высота зданий, строений, сооружений	Минимальные отступы от границ земельных участков в целях определения мест допустимого размещения зданий, строений, сооружений, за пределами которых запрещено строительство зданий, строений, сооружений
			min	max			
ОСНОВНЫЕ ВИДЫ РАЗРЕШЕННОГО ИСПОЛЬЗОВАНИЯ ЗЕМЕЛЬНЫХ УЧАСТКОВ И ОБЪЕКТОВ КАПИТАЛЬНОГО СТРОИТЕЛЬСТВА							
1	1.15	Хранение и переработка сельскохозяйственной продукции	не подлежат установлению		не подлежит установлению	не подлежит установлению	3 метра
2	1.18	Обеспечение сельскохозяйственного производства	не подлежат установлению		не подлежит установлению	не подлежит установлению	3 метра
3	2.7.1	Хранение автотранспорта	не подлежат установлению				1 метр
4	3.1	Коммунальное обслуживание	не подлежит установлению				
5	3.3	Бытовое обслуживание	200	не подлежит установлению	60%	не подлежит установлению	3 метра
6	3.10	Ветеринарное обслуживание	не подлежат установлению		60%	не подлежит установлению	3 метра
7	4.1	Деловое управление	не подлежат установлению		60%	не подлежит установлению	3 метра
8	4.2	Объекты торговли (торговые центры, торгово-развлекательные центры (комплексы)	2300	не подлежит установлению	40%	не подлежит установлению	6 метров
9	4.4	Магазины	200	не подлежит установлению	50%	не подлежит установлению	3 метра
10	4.9	Служебные гаражи	не подлежат установлению				3 метра
11	4.9.1.1	Заправка транспортных средств	не подлежат установлению				3 метра
12	4.9.1.3	Автомобильные мойки	не подлежат установлению				3 метра
13	4.9.1.4	Ремонт автомобилей	не подлежат установлению				3 метра
14	6.4	Пищевая промышленность	не подлежат установлению		не подлежит установлению	не подлежит установлению	3 метра
15	6.8	Связь	не подлежат установлению				3 метра

№ п/п	Код ВРИ	Наименование ВРИ	Предельные (минимальные и (или) максимальные) размеры земельных участков, в том числе их площадь, м²		Максимальный процент застройки в границах земельного участка	Предельное количество этажей или предельная высота зданий, строений, сооружений	Минимальные отступы от границ земельных участков в целях определения мест допустимого размещения зданий, строений, сооружений, за пределами которых запрещено строительство зданий, строений, сооружений
			min	max			
16	6.9	Склады	не подлежат установлению		60%	не подлежит установлению	3 метра
17	6.9.1	Складские площадки	не подлежат установлению				
18	8.3	Обеспечение внутреннего правопорядка	не подлежат установлению				3 метра
19	12.0	Земельные участки (территории) общего пользования	действие градостроительного регламента не распространяется				
УСЛОВНО РАЗРЕШЕННЫЕ ВИДЫ ИСПОЛЬЗОВАНИЯ ЗЕМЕЛЬНЫХ УЧАСТКОВ И ОБЪЕКТОВ КАПИТАЛЬНОГО СТРОИТЕЛЬСТВА							
20	4.3	Рынки	не подлежат установлению		45%	не подлежит установлению	3 метра
21	4.6	Общественное питание	400	не подлежит установлению	50%	не подлежит установлению	3 метра
22	5.1.4	Оборудованные площадки для занятий спортом	не подлежат установлению				3 метра
23	6.6	Строительная промышленность	не подлежат установлению		не подлежит установлению	не подлежит установлению	3 метра
24	7.1.1	Железнодорожные пути	не подлежат установлению				

Ограничения использования земельных участков и объектов капитального строительства, устанавливаемые в соответствии с законодательством Российской Федерации, определяются пунктом 22 настоящих Правил.

6. Зона улиц, дорог, инженерной и транспортной инфраструктуры – ИТ1

№ п/п	Код ВРИ	Наименование ВРИ	Предельные (минимальные и (или) максимальные) размеры земельных участков, в том числе их площадь, м^2		Максимальный процент застройки в границах земельного участка	Предельное количество этажей или предельная высота зданий, строений, сооружений	Минимальные отступы от границ земельных участков в целях определения мест допустимого размещения зданий, строений, сооружений, за пределами которых запрещено строительство зданий, строений, сооружений
			min	max			
ОСНОВНЫЕ ВИДЫ РАЗРЕШЕННОГО ИСПОЛЬЗОВАНИЯ ЗЕМЕЛЬНЫХ УЧАСТКОВ И ОБЪЕКТОВ КАПИТАЛЬНОГО СТРОИТЕЛЬСТВА							
1	7.2.1	Размещение автомобильных дорог	действие градостроительного регламента не распространяется				
2	7.2.2	Обслуживание перевозок пассажиров	не подлежат установлению				3 метра
3	7.2.3	Стоянки транспорта общего пользования	не подлежат установлению				
4	2.7.1	Хранение автотранспорта	не подлежат установлению				1 метр
5	3.1.1	Предоставление коммунальных услуг	не подлежат установлению				
6	6.8	Связь	не подлежат установлению				3 метра
7	6.7	Энергетика	не подлежат установлению				3 метра
8	7.2.2	Обслуживание перевозок пассажиров	не подлежат установлению				6 метров
9	7.2.3	Стоянки транспорта общего пользования	не подлежат установлению				6 метров
10	8.3	Обеспечение внутреннего правопорядка	не подлежат установлению				3 метра
11	12.0.1	Улично-дорожная сеть	действие градостроительного регламента не распространяется				
УСЛОВНО РАЗРЕШЕННЫЕ ВИДЫ ИСПОЛЬЗОВАНИЯ ЗЕМЕЛЬНЫХ УЧАСТКОВ И ОБЪЕКТОВ КАПИТАЛЬНОГО СТРОИТЕЛЬСТВА							
12	3.3	Бытовое обслуживание	200	5000	60%	3 этажа	3 метра
13	4.4	Магазины	200	5000	60%	3 этажа	3 метра
14	4.9.1	Объекты дорожного сервиса	не подлежат установлению				3 метра
15	7.1.1	Железнодорожные пути	действие градостроительного регламента не распространяется				

Ограничения использования земельных участков и объектов капитального строительства, устанавливаемые в соответствии с законодательством Российской Федерации, определяются пунктом 22 настоящих Правил.

7. Зона железнодорожного транспорта – ИТ2

№ п/п	Код ВРИ	Наименование ВРИ	Предельные (минимальные и (или) максимальные) размеры земельных участков, в том числе их площадь, м²		Максимальный процент застройки в границах земельного участка	Предельное количество этажей или предельная высота зданий, строений, сооружений	Минимальные отступы от границ земельных участков в целях определения мест допустимого размещения зданий, строений, сооружений, за пределами которых запрещено строительство зданий, строений, сооружений
			min	max			
ОСНОВНЫЕ ВИДЫ РАЗРЕШЕННОГО ИСПОЛЬЗОВАНИЯ ЗЕМЕЛЬНЫХ УЧАСТКОВ И ОБЪЕКТОВ КАПИТАЛЬНОГО СТРОИТЕЛЬСТВА							
1	7.1	Железнодорожный транспорт	не подлежат установлению				3 метра
2	3.1.1	Предоставление коммунальных услуг	не подлежит установлению				
УСЛОВНО РАЗРЕШЕННЫЕ ВИДЫ ИСПОЛЬЗОВАНИЯ ЗЕМЕЛЬНЫХ УЧАСТКОВ И ОБЪЕКТОВ КАПИТАЛЬНОГО СТРОИТЕЛЬСТВА							
3	2.1	Для индивидуального жилищного строительства	300	1000	50%	3 этажа	3 метра
4	2.3	Блокированная жилая застройка	80	3000	50%	3 этажа	3 метра; 0 метров – при примыкании к соседним зданиям
5	6.9	Склады	не подлежат установлению		60%	не подлежит установлению	3 метра
6	6.9.1	Складские площадки	не подлежат установлению				

Ограничения использования земельных участков и объектов капитального строительства, устанавливаемые в соответствии с законодательством Российской Федерации, определяются пунктом 22 настоящих Правил.

8. Зона сельскохозяйственного использования в границах населенных пунктов – СХ1

№ п/п	Код ВРИ	Наименование ВРИ	Предельные (минимальные и (или) максимальные) размеры земельных участков, в том числе их площадь, м^2		Максимальный процент застройки в границах земельного участка	Предельное количество этажей или предельная высота зданий, строений, сооружений	Минимальные отступы от границ земельных участков в целях определения мест допустимого размещения зданий, строений, сооружений, за пределами которых запрещено строительство зданий, строений, сооружений
			min	max			
ОСНОВНЫЕ ВИДЫ РАЗРЕШЕННОГО ИСПОЛЬЗОВАНИЯ ЗЕМЕЛЬНЫХ УЧАСТКОВ И ОБЪЕКТОВ КАПИТАЛЬНОГО СТРОИТЕЛЬСТВА							
1	1.2	Выращивание зерновых и иных сельскохозяйственных культур	не подлежат установлению				
2	1.3	Овощеводство	не подлежат установлению				
3	1.4	Выращивание тонизирующих, лекарственных, цветочных культур	не подлежат установлению				
4	1.5	Садоводство	не подлежат установлению				
5	1.12	Пчеловодство	не подлежат установлению				
6	1.13	Рыбоводство	не подлежат установлению				
7	1.16	Ведение личного подсобного хозяйства на полевых участках	не подлежат установлению				
8	1.19	Сенокошение	не подлежат установлению				
9	1.20	Выпас сельскохозяйственных животных	не подлежат установлению				
10	3.1.1	Предоставление коммунальных услуг	не подлежат установлению				
11	11.0	Водные объекты	градостроительный регламент не устанавливается				
12	11.1	Общее пользование водными объектами	не подлежат установлению				
13	12.0	Земельные участки (территории) общего пользования	действие градостроительного регламента не распространяется				
14	13.1	Ведение огородничества	100	4500	0%	не подлежат установлению	
УСЛОВНО РАЗРЕШЕННЫЕ ВИДЫ ИСПОЛЬЗОВАНИЯ ЗЕМЕЛЬНЫХ УЧАСТКОВ И ОБЪЕКТОВ КАПИТАЛЬНОГО СТРОИТЕЛЬСТВА							
15	1.15	Хранение и переработка сельскохозяйственной продукции	не подлежат установлению				3 метра
16	6.8	Связь	не подлежат установлению				3 метра

Ограничения использования земельных участков и объектов капитального строительства, устанавливаемые в соответствии с законодательством Российской Федерации, определяются пунктом 22 настоящих Правил.

9. Зона сельскохозяйственного производства – СХ2

№ п/п	Код ВРИ	Наименование ВРИ	Предельные (минимальные и (или) максимальные) размеры земельных участков, в том числе их площадь, м²		Максимальный процент застройки в границах земельного участка	Предельное количество этажей или предельная высота зданий, строений, сооружений	Минимальные отступы от границ земельных участков в целях определения мест допустимого размещения зданий, строений, сооружений, за пределами которых запрещено строительство зданий, строений, сооружений
			min	max			
ОСНОВНЫЕ ВИДЫ РАЗРЕШЕННОГО ИСПОЛЬЗОВАНИЯ ЗЕМЕЛЬНЫХ УЧАСТКОВ И ОБЪЕКТОВ КАПИТАЛЬНОГО СТРОИТЕЛЬСТВА							
1	1.1	Растениеводство	не подлежат установлению				
2	1.12	Пчеловодство	не подлежат установлению				
3	1.15	Хранение и переработка сельскохозяйственной продукции	не подлежат установлению				3 метра
4	1.16	Ведение личного подсобного хозяйства на полевых участках	не подлежат установлению				
5	1.18	Обеспечение сельскохозяйственного производства	не подлежат установлению				3 метра
6	3.1.1	Предоставление коммунальных услуг	не подлежат установлению				
7	4.1	Деловое управление	не подлежат установлению		50%	не подлежит установлению	3 метра
8	4.4	Магазины	не подлежит установлению	5000	50%	не подлежит установлению	3 метра
9	4.9.1.1	Заправка транспортных средств	не подлежат установлению			1 этаж	3 метра
10	6.9	Склады	не подлежат установлению		60%	не подлежит установлению	3 метра
11	6.9.1	Складские площадки	не подлежат установлению				
12	8.3	Обеспечение внутреннего правопорядка	не подлежат установлению				3 метра

№ п/п	Код ВРИ	Наименование ВРИ	Предельные (минимальные и (или) максимальные) размеры земельных участков, в том числе их площадь, м^2		Максимальный процент застройки в границах земельного участка	Предельное количество этажей или предельная высота зданий, строений, сооружений	Минимальные отступы от границ земельных участков в целях определения мест допустимого размещения зданий, строений, сооружений, за пределами которых запрещено строительство зданий, строений, сооружений
			min	max			
13	12.0	Земельные участки (территории) общего пользования	действие градостроительного регламента не распространяется				
УСЛОВНО РАЗРЕШЕННЫЕ ВИДЫ ИСПОЛЬЗОВАНИЯ ЗЕМЕЛЬНЫХ УЧАСТКОВ И ОБЪЕКТОВ КАПИТАЛЬНОГО СТРОИТЕЛЬСТВА							
14	1.7	Животноводство	не подлежат установлению				3 метра
15	6.4	Пищевая промышленность	не подлежат установлению				3 метра
16	6.8	Связь	не подлежат установлению				3 метра

Ограничения использования земельных участков и объектов капитального строительства, устанавливаемые в соответствии с законодательством Российской Федерации, определяются пунктом 22 настоящих Правил.

10. Зона рекреационного назначения - объектов отдыха - Р1

№ п/п	Код ВРИ	Наименование ВРИ	Предельные (минимальные и (или) максимальные) размеры земельных участков, в том числе их площадь, м^2		Максимальный процент застройки в границах земельного участка	Предельное количество этажей или предельная высота зданий, строений, сооружений	Минимальные отступы от границ земельных участков в целях определения мест допустимого размещения зданий, строений, сооружений, за пределами которых запрещено строительство зданий, строений, сооружений
			min	max			
ОСНОВНЫЕ ВИДЫ РАЗРЕШЕННОГО ИСПОЛЬЗОВАНИЯ ЗЕМЕЛЬНЫХ УЧАСТКОВ И ОБЪЕКТОВ КАПИТАЛЬНОГО СТРОИТЕЛЬСТВА							
1	3.6.2.	Парки культуры и отдыха	не подлежат установлению				
2	5.1.3	Площадки для занятий спортом	не подлежат установлению				

№ п/п	Код ВРИ	Наименование ВРИ	Предельные (минимальные и (или) максимальные) размеры земельных участков, в том числе их площадь, м²		Максимальный процент застройки в границах земельного участка	Предельное количество этажей или предельная высота зданий, строений, сооружений	Минимальные отступы от границ земельных участков в целях определения мест допустимого размещения зданий, строений, сооружений, за пределами которых запрещено строительство зданий, строений, сооружений
			min	max			
3	5.2	Природно-познавательный туризм	не подлежат установлению				
4	9.1	Охрана природных территорий	не подлежат установлению				
5	9.3	Историко-культурная деятельность	не подлежат установлению				
6	11.0	Водные объекты	градостроительный регламент не устанавливается				
7	11.1	Общее пользование водными объектами	не подлежат установлению				
8	12.0.2	Благоустройство территории	действие градостроительного регламента не распространяется				
9	3.1.1	Предоставление коммунальных услуг	не подлежит установлению				
УСЛОВНО РАЗРЕШЕННЫЕ ВИДЫ ИСПОЛЬЗОВАНИЯ ЗЕМЕЛЬНЫХ УЧАСТКОВ И ОБЪЕКТОВ КАПИТАЛЬНОГО СТРОИТЕЛЬСТВА							
10	4.6	Общественное питание	200	1000	50%	не подлежит установлению	3 метра
11	5.1.4	Оборудованные площадки для занятий спортом	не подлежат установлению				3 метра

Ограничения использования земельных участков и объектов капитального строительства, устанавливаемые в соответствии с законодательством Российской Федерации, определяются пунктом 22 настоящих Правил.

11. Зона ритуальных объектов - СН1

№ п/п	Код ВРИ	Наименование ВРИ	Предельные (минимальные и (или) максимальные) размеры земельных участков, в том числе их площадь, м^2		Максимальный процент застройки в границах земельного участка	Предельное количество этажей или предельная высота зданий, строений, сооружений	Минимальные отступы от границ земельных участков в целях определения мест допустимого размещения зданий, строений, сооружений, за пределами которых запрещено строительство зданий, строений, сооружений
			min	max			
ОСНОВНЫЕ ВИДЫ РАЗРЕШЕННОГО ИСПОЛЬЗОВАНИЯ ЗЕМЕЛЬНЫХ УЧАСТКОВ И ОБЪЕКТОВ КАПИТАЛЬНОГО СТРОИТЕЛЬСТВА							
1	12.1	Ритуальная деятельность	не подлежит установлению	400000	не подлежат установлению		3 метра
2	9.3	Историко-культурная деятельность	не подлежат установлению				
3	12.0	Земельные участки (территории) общего пользования	действие градостроительного регламента не распространяется				
4	3.1.1	Предоставление коммунальных услуг	не подлежат установлению				
УСЛОВНО РАЗРЕШЕННЫЕ ВИДЫ ИСПОЛЬЗОВАНИЯ ЗЕМЕЛЬНЫХ УЧАСТКОВ И ОБЪЕКТОВ КАПИТАЛЬНОГО СТРОИТЕЛЬСТВА							
5	3.7.1	Осуществление религиозных обрядов	не подлежат установлению				3 метра

Ограничения использования земельных участков и объектов капитального строительства, устанавливаемые в соответствии с законодательством Российской Федерации, определяются пунктом 22 настоящих Правил.

12. Зона обработки, утилизации, обезвреживания, размещения твердых коммунальных отходов – СН2

№ п/п	Код ВРИ	Наименование ВРИ	Предельные (минимальные и (или) максимальные) размеры земельных участков, в том числе их площадь, м²		Максимальный процент застройки в границах земельного участка	Предельное количество этажей или предельная высота зданий, строений, сооружений	Минимальные отступы от границ земельных участков в целях определения мест допустимого размещения зданий, строений, сооружений, за пределами которых запрещено строительство зданий, строений, сооружений
			min	max			
ОСНОВНЫЕ ВИДЫ РАЗРЕШЕННОГО ИСПОЛЬЗОВАНИЯ ЗЕМЕЛЬНЫХ УЧАСТКОВ И ОБЪЕКТОВ КАПИТАЛЬНОГО СТРОИТЕЛЬСТВА							
1	12.2	Специальная деятельность	не подлежат установлению				
2	3.1.1	Предоставление коммунальных услуг	не подлежит установлению				
УСЛОВНО РАЗРЕШЕННЫЕ ВИДЫ ИСПОЛЬЗОВАНИЯ ЗЕМЕЛЬНЫХ УЧАСТКОВ И ОБЪЕКТОВ КАПИТАЛЬНОГО СТРОИТЕЛЬСТВА							
3	Не устанавливаются						

Ограничения использования земельных участков и объектов капитального строительства, устанавливаемые в соответствии с законодательством Российской Федерации, определяются пунктом 22 настоящих Правил.

13. Зона иного специального назначения – СН3

№ п/п	Код ВРИ	Наименование ВРИ	Предельные (минимальные и (или) максимальные) размеры земельных участков, в том числе их площадь, м²		Максимальный процент застройки в границах земельного участка	Предельное количество этажей или предельная высота зданий, строений, сооружений	Минимальные отступы от границ земельных участков в целях определения мест допустимого размещения зданий, строений, сооружений, за пределами которых запрещено строительство зданий, строений, сооружений
			min	max			
ОСНОВНЫЕ ВИДЫ РАЗРЕШЕННОГО ИСПОЛЬЗОВАНИЯ ЗЕМЕЛЬНЫХ УЧАСТКОВ И ОБЪЕКТОВ КАПИТАЛЬНОГО СТРОИТЕЛЬСТВА							
1	3.9.1	Обеспечение деятельности в	не подлежат установлению				

№ п/п	Код ВРИ	Наименование ВРИ	Предельные (минимальные и (или) максимальные) размеры земельных участков, в том числе их площадь, м^2		Максимальный процент застройки в границах земельного участка	Предельное количество этажей или предельная высота зданий, строений, сооружений	Минимальные отступы от границ земельных участков в целях определения мест допустимого размещения зданий, строений, сооружений, за пределами которых запрещено строительство зданий, строений, сооружений
			min	max			
		области гидрометеорологии и смежных с ней областях					
УСЛОВНО РАЗРЕШЕННЫЕ ВИДЫ ИСПОЛЬЗОВАНИЯ ЗЕМЕЛЬНЫХ УЧАСТКОВ И ОБЪЕКТОВ КАПИТАЛЬНОГО СТРОИТЕЛЬСТВА							
2	Не устанавливаются						

Ограничения использования земельных участков и объектов капитального строительства, устанавливаемые в соответствии с законодательством Российской Федерации, определяются пунктом 22 настоящих Правил.

14. Зона садоводства и огородничества – СО1

№ п/п	Код ВРИ	Наименование ВРИ	Предельные (минимальные и (или) максимальные) размеры земельных участков, в том числе их площадь, м^2		Максимальный процент застройки в границах земельного участка	Предельное количество этажей или предельная высота зданий, строений, сооружений	Минимальные отступы от границ земельных участков в целях определения мест допустимого размещения зданий, строений, сооружений, за пределами которых запрещено строительство зданий, строений, сооружений
			min	max			
ОСНОВНЫЕ ВИДЫ РАЗРЕШЕННОГО ИСПОЛЬЗОВАНИЯ ЗЕМЕЛЬНЫХ УЧАСТКОВ И ОБЪЕКТОВ КАПИТАЛЬНОГО СТРОИТЕЛЬСТВА							
3	13.0	Земельные участки общего назначения	100	2000	50%	13 метров	3 метра
4	13.1	Ведение огородничества	100	4500	0%	не подлежат установлению	
5	13.2	Ведение садоводства	600	2000	30%	3 этажа /13 метров	3 метра

№ п/п	Код ВРИ	Наименование ВРИ	Предельные (минимальные и (или) максимальные) размеры земельных участков, в том числе их площадь, м²		Максимальный процент застройки в границах земельного участка	Предельное количество этажей или предельная высота зданий, строений, сооружений	Минимальные отступы от границ земельных участков в целях определения мест допустимого размещения зданий, строений, сооружений, за пределами которых запрещено строительство зданий, строений, сооружений
			min	max			
6	3.1.1	Предоставление коммунальных услуг	не подлежит установлению				
7	12.0	Земельные участки (территории) общего пользования	действие градостроительного регламента не распространяется				
8	5.1.3	Площадки для занятий спортом	не подлежат установлению				
УСЛОВНО РАЗРЕШЕННЫЕ ВИДЫ ИСПОЛЬЗОВАНИЯ ЗЕМЕЛЬНЫХ УЧАСТКОВ И ОБЪЕКТОВ КАПИТАЛЬНОГО СТРОИТЕЛЬСТВА							
9	Не устанавливаются						

Ограничения использования земельных участков и объектов капитального строительства, устанавливаемые в соответствии с законодательством Российской Федерации, определяются пунктом 22 настоящих Правил.

22. Ограничения использования земельных участков и объектов капитального строительства, устанавливаемые в соответствии с законодательством Российской Федерации

1. На территории Подгоренского городского поселения Подгоренского муниципального района Воронежской области располагаются следующие зоны с особыми условиями использования территории:

– защитная зона объекта культурного наследия;

– охранная зона объектов электроэнергетики (объектов электросетевого хозяйства и объектов по производству электрической энергии);

– охранная зона трубопроводов (газопроводов, нефтепроводов и нефтепродуктопроводов, аммиакопроводов);

– охранная зона линий и сооружений связи;

– охранная зона стационарных пунктов наблюдений за состоянием окружающей среды, ее загрязнением;

– водоохранная (рыбоохранная) зона;

– прибрежная защитная полоса;

– зоны санитарной охраны источников питьевого и хозяйственно-бытового водоснабжения, а также устанавливаемые в случаях, предусмотренных Водным кодексом Российской Федерации, в отношении подземных водных объектов зоны специальной охраны;

– зоны затопления и подтопления;

– санитарно-защитная зона;

– зона минимальных расстояний до магистральных или промышленных трубопроводов (газопроводов, нефтепроводов и нефтепродуктопроводов, аммиакопроводов).

2. Ограничения для зон с особыми условиями использования территории установлены в соответствии с действующими нормативами.

№ п/п	Вид зоны	Ограничения в использовании земельных участков и объектов капитального строительства	Основания установления ограничений
1	Защитная зона объекта культурного наследия	Запрещается строительство объектов капитального строительства и их реконструкция, связанная с изменением их параметров (высоты, количества этажей, площади), за исключением строительства и реконструкции линейных объектов.	Приказ управления по охране объектов культурного наследия Воронежской области от 19.11.2019 № 71-01-07/297 «Об утверждении графического описания местоположения границ (с перечнем координат характерных точек этих границ) защитных зон объектов культурного наследия, расположенных на территории Воронежской

			области»
2	Охранная зона объектов электроэнергетики (объектов электросетевого хозяйства и объектов по производству электрической энергии)	1. В охранных зонах объектов электросетевого хозяйства, размещенных на земельных участках, запрещается осуществлять любые действия, которые могут нарушить безопасную работу объектов электросетевого хозяйства, в том числе привести к их повреждению или уничтожению, и (или) повлечь причинение вреда жизни, здоровью граждан и имуществу физических или юридических лиц, а также повлечь нанесение экологического ущерба и возникновение пожаров, в том числе: - набрасывать на провода и опоры воздушных линий электропередачи посторонние предметы, а также подниматься на опоры воздушных линий электропередачи; - размещать любые объекты и предметы (материалы) в пределах созданных в соответствии с требованиями нормативно-технических документов проходов и подъездов для доступа к объектам электросетевого хозяйства, а также проводить любые работы и возводить сооружения, которые могут препятствовать доступу к объектам электросетевого хозяйства, без создания необходимых для такого доступа проходов и подъездов; - находиться в пределах огороженной территории и помещениях распределительных устройств и подстанций, открывать двери и люки распределительных устройств и подстанций, производить переключения и подключения в электрических сетях (указанное требование не распространяется на работников, занятых выполнением разрешённых в установленном порядке работ), разводить огонь в пределах охранных зон вводных и распределительных устройств, подстанций, воздушных линий электропередачи, а также в охранных зонах кабельных линий электропередачи; - размещать свалки; - производить работы ударными механизмами, сбрасывать тяжести массой свыше 5 тонн, производить сброс и слив едких и коррозионных веществ и горюче-смазочных материалов (в охранных зонах подземных кабельных линий электропередачи). 2. Для объектов электросетевого хозяйства напряжением свыше 1000 вольт, помимо действий, предусмотренных пунктом 1,	Постановление Правительства Российской Федерации от 24.02.2009 № 160 «О порядке установления охранных зон объектов электросетевого хозяйства и особых условий использования земельных участков, расположенных в границах таких зон» Постановление Правительства Российской Федерации от 18.11.2013 № 1033 «О порядке установления охранных зон объектов по производству электрической энергии и особых условий использования земельных участков, расположенных в границах таких зон»

		запрещается: - складировать или размещать хранилища любых, в том числе горюче-смазочных материалов; - размещать детские и спортивные площадки, стадионы, рынки, торговые точки, полевые станы, загоны для скота, гаражи и стоянки всех видов машин и механизмов, проводить любые мероприятия, связанные с большим скоплением людей, не занятых выполнением разрешённых в установленном порядке работ (в охранных зонах воздушных линий электропередачи); - использовать (запускать) любые летательные аппараты, в том числе воздушных змеев, спортивные модели летательных аппаратов (в охранных зонах воздушных линий электропередачи); - бросать якоря с судов и осуществлять их проход с отданными якорями, цепями, лотами, волокушами и тралами (в охранных зонах подводных кабельных линий электропередачи); - осуществлять проход судов с поднятыми стрелами кранов и других механизмов (в охранных зонах воздушных линий электропередачи). 3. Без письменного разрешения сетевой организации запрещается: - строительство, капитальный ремонт, реконструкция или снос зданий и сооружений; - горные, взрывные, мелиоративные работы, в том числе связанные с временным затоплением земель; - посадка и вырубка деревьев и кустарников; - дноуглубительные, землечерпальные и погрузочно-разгрузочные работы, добыча рыбы, других водных животных и растений придонными орудиями лова, устройство водопоев, колка и заготовка льда (в охранных зонах подводных кабельных линий электропередачи); - проход судов, у которых расстояние по вертикали от верхнего крайнего габарита с грузом или без груза до нижней точки провеса проводов переходов воздушных линий электропередачи через водоёмы менее минимально допустимого расстояния, в том числе с учётом максимального уровня подъёма воды при паводке; - проезд машин и механизмов, имеющих общую высоту с грузом или без груза от поверхности дороги более 4,5 метра (в охранных зонах воздушных линий электропередачи);	

		- земляные работы на глубине более 0,3 метра (на вспахиваемых землях на глубине более 0,45 метра), а также планировка грунта (в охранных зонах подземных кабельных линий электропередачи); - полив сельскохозяйственных культур в случае, если высота струи воды может составить свыше 3 метров (в охранных зонах воздушных линий электропередачи); - полевые сельскохозяйственные работы с применением сельскохозяйственных машин и оборудования высотой более 4 метров (в охранных зонах воздушных линий электропередачи) или полевые сельскохозяйственные работы, связанные с вспашкой земли (в охранных зонах кабельных линий электропередачи). 4. Для объектов электросетевого хозяйства напряжением до 1000 вольт, помимо действий, предусмотренных пунктом 3, без письменного решения о согласовании сетевых организаций запрещается: - размещать детские и спортивные площадки, стадионы, рынки, торговые точки, полевые станы, загоны для скота, гаражи и стоянки всех видов машин и механизмов, садовые, огородные земельные участки и иные объекты недвижимости, расположенные в границах территории ведения гражданами садоводства или огородничества для собственных нужд объекты жилищного строительства, в том числе индивидуального (в охранных зонах воздушных линий электропередачи); - складировать или размещать хранилища любых, в том числе горюче-смазочных материалов; - устраивать причалы для стоянки судов, барж и плавучих кранов, бросать якоря с судов и осуществлять их проход с отданными якорями, цепями, лотами, волокушами и тралами (в охранных зонах подводных кабельных линий электропередачи). 5. В охранных зонах объектов по производству электрической энергии запрещается осуществлять действия, которые могут нарушить безопасную работу объектов, в том числе привести к их повреждению или уничтожению и (или) повлечь причинение вреда жизни, здоровью граждан и имуществу физических или юридических лиц, а также нанесение вреда окружающей среде и возникновение пожаров и чрезвычайных ситуаций, а именно:	

		- убирать, перемещать, засыпать и повреждать предупреждающие знаки; - размещать кладбища, скотомогильники, захоронения отходов производства и потребления, радиоактивных, химических, взрывчатых, токсичных, отравляющих и ядовитых веществ; - производить сброс и слив едких и коррозионных веществ, в том числе растворов кислот, щелочей и солей, а также горюче-смазочных материалов; - разводить огонь и размещать какие-либо открытые или закрытые источники огня; - проводить работы, размещать объекты и предметы, возводить сооружения, которые могут препятствовать доступу к объектам, без создания необходимых для такого доступа проходов и подъездов; - производить работы ударными механизмами, сбрасывать тяжести массой свыше 5 тонн; - складировать любые материалы, в том числе взрывоопасные, пожароопасные и горюче-смазочные. 6. Без письменного согласования владельцев объектов запрещается: - размещать детские и спортивные площадки, стадионы, рынки, торговые точки, полевые станы, загоны для скота, гаражи и стоянки всех видов машин и механизмов; - проводить любые мероприятия, связанные с пребыванием людей, не занятых выполнением работ, разрешенных в установленном порядке; - осуществлять горные, взрывные, мелиоративные работы, в том числе связанные с временным затоплением земель.	
3	Охранная зона трубопроводов (газопроводов, нефтепроводов и нефтепродуктопроводов, аммиакопроводов)	1. В охранных зонах трубопроводов запрещается производить всякого рода действия, могущие нарушить нормальную эксплуатацию трубопроводов либо привести к их повреждению, в частности: - перемещать, засыпать и ломать опознавательные и сигнальные знаки, контрольно - измерительные пункты; - открывать люки, калитки и двери необслуживаемых усилительных пунктов кабельной связи, ограждений узлов линейной арматуры, станций катодной и дренажной защиты, линейных и смотровых колодцев и других линейных устройств, открывать и закрывать краны и задвижки, отключать или включать средства связи,	Федеральный закон от 31.03.1999 № 69-ФЗ «О газоснабжении в Российской Федерации» «Правила охраны магистральных трубопроводов», утвержденные Минтопэнерго РФ 29.04.1992, Постановлением Госгортехнадзора РФ от 22.04.1992 № 9 Постановление Госгортехнадзора Российской Федерации от 23.11.1994 № 61

		энергоснабжения и телемеханики трубопроводов; - устраивать всякого рода свалки, выливать растворы кислот, солей и щелочей; - разрушать берегоукрепительные сооружения, водопропускные устройства, земляные и иные сооружения (устройства), предохраняющие трубопроводы от разрушения, а прилегающую территорию и окружающую местность - от аварийного разлива транспортируемой продукции; - бросать якоря, проходить с отданными якорями, цепями, лотами, волокушами и тралами, производить дноуглубительные и землечерпальные работы; - разводить огонь и размещать какие-либо открытые или закрытые источники огня. 2. В охранных зонах трубопроводов без письменного разрешения предприятий трубопроводного транспорта запрещается: - возводить любые постройки и сооружения; на расстоянии ближе 1000 м от оси аммиакопровода запрещается: строить коллективные сады с жилыми домами, устраивать массовые спортивные соревнования, соревнования с участием зрителей, купания, массовый отдых людей, любительское рыболовство, расположение временных полевых жилищ и станов любого назначения, загоны для скота; - высаживать деревья и кустарники всех видов, складировать корма, удобрения, материалы, сено и солому, располагать коновязи, содержать скот, выделять рыбопромысловые участки, производить добычу рыбы, а также водных животных и растений, устраивать водопои, производить колку и заготовку льда; - сооружать проезды и переезды через трассы трубопроводов, устраивать стоянки автомобильного транспорта, тракторов и механизмов, размещать сады и огороды; - производить мелиоративные земляные работы, сооружать оросительные и осушительные системы; - производить всякого рода открытые и подземные, горные, строительные, монтажные и взрывные работы, планировку грунта. 3. В охранных зонах магистральных газопроводов запрещается: - перемещать, засыпать, повреждать и разрушать контрольно-	«О распространении «Правил охраны магистральных трубопроводов» на магистральные аммиакопроводы» Постановление Правительства Российской Федерации от 08.09.2017 № 1083 «Об утверждении Правил охраны магистральных газопроводов и о внесении изменений в Положение о представлении в федеральный орган исполнительной власти (его территориальные органы), уполномоченный Правительством Российской Федерации на осуществление государственного кадастрового учета, государственной регистрации прав, ведение Единого государственного реестра недвижимости и предоставление сведений, содержащихся в Едином государственном реестре недвижимости, федеральными органами исполнительной власти, органами государственной власти субъектов Российской Федерации и органами местного самоуправления дополнительных сведений, воспроизводимых на публичных кадастровых картах» Постановление Правительства Российской Федерации от 20.11.2000 № 878 «Об утверждении Правил охраны газораспределительных сетей»

		измерительные и контрольно-диагностические пункты, предупредительные надписи, опознавательные и сигнальные знаки местонахождения магистральных газопроводов; - открывать двери и люки необслуживаемых усилительных пунктов на кабельных линиях связи, калитки ограждений узлов линейной арматуры, двери установок электрохимической защиты, люки линейных и смотровых колодцев, открывать и закрывать краны, задвижки, отключать и включать средства связи, энергоснабжения, устройства телемеханики магистральных газопроводов; - устраивать свалки, осуществлять сброс и слив едких и коррозионно-агрессивных веществ и горюче-смазочных материалов; - складировать любые материалы, в том числе горюче-смазочные, или размещать хранилища любых материалов; - повреждать берегозащитные, водовыпускные сооружения, земляные и иные сооружения (устройства), предохраняющие магистральный газопровод от разрушения; - осуществлять постановку судов и плавучих объектов на якорь, добычу морских млекопитающих, рыболовство придонными орудиями добычи (вылова) водных биологических ресурсов, плавание с вытравленной якорь-цепью; - проводить дноуглубительные и другие работы, связанные с изменением дна и берегов водных объектов, за исключением работ, необходимых для технического обслуживания объекта магистрального газопровода; - проводить работы с использованием ударно-импульсных устройств и вспомогательных механизмов, сбрасывать грузы; - осуществлять рекреационную деятельность (кроме деятельности по размещению туристских стоянок), разводить костры и размещать источники огня; - огораживать и перегораживать охранные зоны; - размещать какие-либо здания, строения, сооружения, не относящиеся к объектам, указанным в пункте 2 Правил, за исключением объектов, указанных в подпунктах «д» – «к» и «м» пункта 6 Правил, утвержденных Постановлением Правительства РФ от 08.09.2017 № 1083; - осуществлять несанкционированное подключение (присоединение) к магистральному газопроводу.	

		4. В охранных зонах магистральных газопроводов без письменного разрешения собственника магистрального газопровода или организации, эксплуатирующей магистральный газопровод, не допускается: - проведение горных, взрывных, строительных, монтажных, мелиоративных работ, в том числе работ, связанных с затоплением земель; - осуществление посадки и вырубки деревьев и кустарников; - проведение погрузочно-разгрузочных работ, устройство водопоев скота, колка и заготовка льда; - проведение земляных работ на глубине более чем 0,3 метра, планировка грунта; - сооружение запруд на реках и ручьях; - складирование кормов, удобрений, сена, соломы, размещение полевых станов и загонов для скота; - размещение туристских стоянок; - размещение гаражей, стоянок и парковок транспортных средств; - сооружение переездов через магистральные газопроводы; - прокладка инженерных коммуникаций; - проведение инженерных изысканий, связанных с бурением скважин и устройством шурфов; - устройство причалов для судов и пляжей; - проведение работ на объектах транспортной инфраструктуры, находящихся на территории охранной зоны; - проведение работ, связанных с временным затоплением земель, не относящихся к землям сельскохозяйственного назначения. 5. В границах охранной зоны газораспределительных сетей запрещается: - строить объекты жилищно-гражданского и производственного назначения; - сносить и реконструировать мосты, коллекторы, автомобильные и железные дороги с расположенными на них газораспределительными сетями без предварительного выноса этих газопроводов по согласованию с эксплуатационными организациями; - разрушать берегоукрепительные сооружения, водопропускные устройства, земляные и иные сооружения, предохраняющие	

		газораспределительные сети от разрушений; - перемещать, повреждать, засыпать и уничтожать опознавательные знаки, контрольно-измерительные пункты и другие устройства газораспределительных сетей; - устраивать свалки и склады, разливать растворы кислот, солей, щелочей и других химически активных веществ; - огораживать и перегораживать охранные зоны, препятствовать доступу персонала эксплуатационных организаций к газораспределительным сетям, проведению обслуживания и устранению повреждений газораспределительных сетей; - разводить огонь и размещать источники огня; - рыть погреба, копать и обрабатывать почву сельскохозяйственными и мелиоративными орудиями и механизмами на глубину более 0,3 метра; - открывать калитки и двери газорегуляторных пунктов, станций катодной и дренажной защиты, люки подземных колодцев, включать или отключать электроснабжение средств связи, освещения и систем телемеханики; - набрасывать, приставлять и привязывать к опорам и надземным газопроводам, ограждениям и зданиям газораспределительных сетей посторонние предметы, лестницы, влезать на них; - самовольно подключаться к газораспределительным сетям.	
4	Охранная зона линий и сооружений связи	В пределах охранной зоны подземной кабельной линии связи или линии радиофикации запрещается: - раскопка грунта при помощи ударных инструментов (ломов, кирк, клиньев и пневматических инструментов); - разработка мерзлого грунта с применением ударных механизмов. Без письменного согласия и присутствия представителей предприятий, эксплуатирующих линии связи и линии радиофикации, запрещается: - осуществлять всякого рода строительные, монтажные и взрывные работы, планировку грунта землеройными механизмами (за исключением зон песчаных барханов) и земляные работы (за исключением вспашки на глубину не более 0,3 метра); - производить геолого-съемочные, поисковые, геодезические и другие изыскательские работы, которые связаны с бурением	Постановление Правительства Российской Федерации от 09.06.1995 № 578 «Об утверждении Правил охраны линий и сооружений связи Российской Федерации»

		скважин, шурфованием, взятием проб грунта, осуществлением взрывных работ; - производить посадку деревьев, располагать полевые станы, содержать скот, складировать материалы, корма и удобрения, жечь костры, устраивать стрельбища; - устраивать проезды и стоянки автотранспорта, тракторов и механизмов, провозить негабаритные грузы под проводами воздушных линий связи и линий радиофикации, строить каналы (арыки), устраивать заграждения и другие препятствия; - устраивать причалы для стоянки судов, барж и плавучих кранов, производить погрузочно-разгрузочные, подводно-технические, дноуглубительные и землечерпательные работы, выделять рыбопромысловые участки, производить добычу рыбы, других водных животных, а также водных растений придонными орудиями лова, устраивать водопои, производить колку и заготовку льда. Судам и другим плавучим средствам запрещается бросать якоря, проходить с отданными якорями, цепями, лотами, волокушами и тралами; - производить строительство и реконструкцию линий электропередач, радиостанций и других объектов, излучающих электромагнитную энергию и оказывающих опасное воздействие на линии связи и линии радиофикации; - производить защиту подземных коммуникаций от коррозии без учета проходящих подземных кабельных линий связи. Запрещается производить всякого рода действия, которые могут нарушить нормальную работу линий связи и линий радиофикации, в частности: - производить снос и реконструкцию зданий и мостов, осуществлять переустройство коллекторов, туннелей метрополитена и железных дорог, где проложены кабели связи, установлены столбы воздушных линий связи и линий радиофикации, размещены технические сооружения радиорелейных станций, кабельные ящики и распределительные коробки, без предварительного выноса заказчиками (застройщиками) линий и сооружений связи, линий и сооружений радиофикации по согласованию с предприятиями, в ведении которых находятся эти линии и сооружения; - производить засыпку трасс подземных кабельных линий связи,	

		устраивать на этих трассах временные склады, стоки химически активных веществ и свалки промышленных, бытовых и прочих отходов, ломать замерные, сигнальные, предупредительные знаки и телефонные колодцы; - открывать двери и люки необслуживаемых усилительных и регенерационных пунктов (наземных и подземных) и радиорелейных станций, кабельных колодцев телефонной канализации, распределительных шкафов и кабельных ящиков, а также подключаться к линиям связи (за исключением лиц, обслуживающих эти линии); - огораживать трассы линий связи, препятствуя свободному доступу к ним технического персонала; - самовольно подключаться к абонентской телефонной линии и линии радиофикации в целях пользования услугами связи; - совершать иные действия, которые могут причинить повреждения сооружениям связи и радиофикации (повреждать опоры и арматуру воздушных линий связи, обрывать провода, набрасывать на них посторонние предметы и другое).	
5	Охранная зона стационарных пунктов наблюдений за состоянием окружающей среды, ее загрязнением	В пределах охранных зон стационарных пунктов наблюдений устанавливаются ограничения на хозяйственную деятельность, которая может отразиться на достоверности информации о состоянии окружающей природной среды, ее загрязнении. На земельные участки, через которые осуществляется проход или проезд к стационарным пунктам наблюдений, входящим в государственную наблюдательную сеть, могут быть установлены сервитуты в порядке, определенном законодательством Российской Федерации.	Постановление Правительства Российской Федерации от 27.08.1999 № 972 «Об утверждении Положения о создании охранных зон стационарных пунктов наблюдений за состоянием окружающей природной среды, ее загрязнением»
6	Водоохранная зона	В границах водоохраной зоны запрещается: - использование сточных вод в целях регулирования плодородия почв; - размещение кладбищ, скотомогильников, объектов размещения отходов производства и потребления, химических, взрывчатых, токсичных, отравляющих и ядовитых веществ, пунктов захоронения радиоактивных отходов; - осуществление авиационных мер по борьбе с вредными организмами;	Водный кодекс Российской Федерации

		- движение и стоянка транспортных средств (кроме специальных транспортных средств), за исключением их движения по дорогам и стоянки на дорогах и в специально оборудованных местах, имеющих твердое покрытие; - строительство и реконструкция автозаправочных станций, складов горюче-смазочных материалов (за исключением случаев, если автозаправочные станции, склады горюче-смазочных материалов размещены на территориях портов, инфраструктуры внутренних водных путей, в том числе баз (сооружений) для стоянки маломерных судов, объектов органов федеральной службы безопасности), станций технического обслуживания, используемых для технического осмотра и ремонта транспортных средств, осуществление мойки транспортных средств; - размещение специализированных хранилищ пестицидов и агрохимикатов, применение пестицидов и агрохимикатов; - сброс сточных, в том числе дренажных, вод; - разведка и добыча общераспространенных полезных ископаемых (за исключением случаев, если разведка и добыча общераспространенных полезных ископаемых осуществляются пользователями недр, осуществляющими разведку и добычу иных видов полезных ископаемых, в границах предоставленных им в соответствии с законодательством Российской Федерации о недрах горных отводов и (или) геологических отводов на основании утвержденного технического проекта в соответствии со ст. 19.1 Закона Российской Федерации от 21 февраля 1992 года № 2395-1 «О недрах»).	
7	Прибрежная защитная полоса	В границах прибрежных защитных полос запрещается: - использование сточных вод в целях регулирования плодородия почв; - размещение кладбищ, скотомогильников, объектов размещения отходов производства и потребления, химических, взрывчатых, токсичных, отравляющих и ядовитых веществ, пунктов захоронения радиоактивных отходов; - осуществление авиационных мер по борьбе с вредными организмами; - движение и стоянка транспортных средств (кроме специальных транспортных средств), за исключением их движения по дорогам и стоянки на дорогах и в специально оборудованных местах,	Водный кодекс Российской Федерации

		имеющих твердое покрытие; - строительство и реконструкция автозаправочных станций, складов горюче-смазочных материалов (за исключением случаев, если автозаправочные станции, склады горюче-смазочных материалов размещены на территориях портов, инфраструктуры внутренних водных путей, в том числе баз (сооружений) для стоянки маломерных судов, объектов органов федеральной службы безопасности), станций технического обслуживания, используемых для технического осмотра и ремонта транспортных средств, осуществление мойки транспортных средств; - размещение специализированных хранилищ пестицидов и агрохимикатов, применение пестицидов и агрохимикатов; - сброс сточных, в том числе дренажных, вод; - разведка и добыча общераспространенных полезных ископаемых (за исключением случаев, если разведка и добыча общераспространенных полезных ископаемых осуществляются пользователями недр, осуществляющими разведку и добычу иных видов полезных ископаемых, в границах предоставленных им в соответствии с законодательством Российской Федерации о недрах горных отводов и (или) геологических отводов на основании утвержденного технического проекта в соответствии со ст. 19.1 Закона Российской Федерации от 21 февраля 1992 года № 2395-1 «О недрах»); - распашка земель; - размещение отвалов размываемых грунтов; - выпас сельскохозяйственных животных и организация для них летних лагерей, ванн.	
8	Зоны санитарной охраны источников питьевого и хозяйственно-бытового водоснабжения, а также устанавливаемые в случаях, предусмотренных Водным кодексом Российской Федерации, в отношении подземных водных объектов зоны специальной охраны	В зоне санитарной охраны источников питьевого и хозяйственно-бытового водоснабжения запрещается сброс сточных, в том числе дренажных, вод. На территории зоны санитарной охраны подземных источников водоснабжения: 1. В первом поясе не допускается: - посадка высокоствольных деревьев; - все виды строительства, не имеющие непосредственного отношения к эксплуатации, реконструкции и расширению водопроводных сооружений, в том числе прокладка трубопроводов различного назначения;	Водный кодекс Российской Федерации СанПиН 2.1.4.1110-02 «Зоны санитарной охраны источников водоснабжения и водопроводов питьевого назначения»

		- размещение жилых и хозяйственно-бытовых зданий; - проживание людей; - применение ядохимикатов и удобрений. 2. Во втором поясе запрещено: - закачка отработанных вод в подземные горизонты, подземное складирование твёрдых отходов и разработка недр земли; - размещение кладбищ, скотомогильников, полей ассенизации, полей фильтрации, навозохранилищ, силосных траншей, животноводческих и птицеводческих предприятий и других объектов, обусловливающих опасность микробного загрязнения подземных вод; - применение удобрений и ядохимикатов; - рубка леса главного пользования и реконструкции; - размещение складов горюче-смазочных материалов, ядохимикатов и минеральных удобрений, накопителей промстоков, шламохранилищ и других объектов, обусловливающих опасность химического загрязнения подземных вод. Бурение новых скважин и новое строительство, связанное с нарушением почвенного покрова, производится при обязательном согласовании с центром государственного санитарно - эпидемиологического надзора. 3. В третьем поясе запрещено: - закачка отработанных вод в подземные горизонты, подземное складирование твёрдых отходов и разработка недр земли; - размещение складов горюче-смазочных материалов, ядохимикатов и минеральных удобрений, накопителей промстоков, шламохранилищ и других объектов, обусловливающих опасность химического загрязнения подземных вод. Размещение таких объектов допускается в пределах третьего пояса зоны санитарной охраны только при использовании защищённых подземных вод, при условии выполнения специальных мероприятий по защите водоносного горизонта от загрязнения при наличии санитарно - эпидемиологического заключения центра государственного санитарно-эпидемиологического надзора, выданного с учётом заключения органов геологического контроля. Бурение новых скважин и новое строительство, связанное с	

		нарушением почвенного покрова, производится при обязательном согласовании с центром государственного санитарно - эпидемиологического надзора. На территории зоны санитарной охраны поверхностных источников водоснабжения: 1. В первом поясе не допускается: - посадка высокоствольных деревьев; - все виды строительства, не имеющие непосредственного отношения к эксплуатации, реконструкции и расширению водопроводных сооружений, в том числе прокладка трубопроводов различного назначения; - размещение жилых и хозяйственно-бытовых зданий; - проживание людей; - применение ядохимикатов и удобрений; - спуск любых сточных вод, в том числе сточных вод водного транспорта; - купание, стирка белья, водопой скота и другие виды водопользования, оказывающие влияние на качество воды. 2. Во втором поясе не допускается: - рубка леса главного пользования и реконструкции, а также закрепление за лесозаготовительными предприятиями древесины на корню и лесосечного фонда долгосрочного пользования (допускается только рубки ухода и санитарные рубки леса); - расположение стойбищ и выпас скота, а также всякое другое использование водоема и земельных участков, лесных угодий в пределах прибрежной полосы шириной не менее 500 м, которое может привести к ухудшению качества или уменьшению количества воды источника водоснабжения; - отведение сточных вод в зоне водосбора источника водоснабжения, включая его притоки, не отвечающих гигиеническим требованиям к охране поверхностных вод; - размещение кладбищ, скотомогильников, полей ассенизации, полей фильтрации, навозохранилищ, силосных траншей, животноводческих и птицеводческих предприятий и других объектов, обусловливающих опасность микробного загрязнения подземных вод;	

		- применение удобрений и ядохимикатов; - рубка леса главного пользования и реконструкции; - сброс промышленных, сельскохозяйственных, городских и ливневых сточных вод, содержание в которых химических веществ и микроорганизмов превышает установленные санитарными правилами гигиенические нормативы качества воды (с учетом Определения Верховного Суда РФ от 25.09.2014 № АПЛ14-393); - размещение складов горюче-смазочных материалов, ядохимикатов и минеральных удобрений, накопителей промстоков, шламохранилищ и других объектов, обусловливающих опасность химического загрязнения подземных вод. Регулирование отведения территории для нового строительства жилых, промышленных и сельскохозяйственных объектов, а также согласование изменений технологий действующих предприятий, связанных с повышением степени опасности загрязнения сточными водами источника водоснабжения производится при согласовании с центром государственного санитарно-эпидемиологического надзора. Все работы, в том числе добыча песка, гравия, донноуглубительные, в пределах акватории зоны санитарной охраны допускаются по согласованию с центром государственного санитарно - эпидемиологического надзора лишь при обосновании гидрологическими расчетами отсутствия ухудшения качества воды в створе водозабора. Использование химических методов борьбы с эвтрофикацией водоемов допускается при условии применения препаратов, имеющих положительное санитарно - эпидемиологическое заключение государственной санитарно - эпидемиологической службы Российской Федерации. Использование источников водоснабжения в пределах второго пояса зоны санитарной охраны для купания, туризма, водного спорта и рыбной ловли допускается в установленных местах при условии соблюдения гигиенических требований к охране поверхностных вод, а также гигиенических требований к зонам рекреации водных объектов. 3. В третьем поясе не допускается отведение сточных вод в зоне	

		водосбора источника водоснабжения, включая его притоки, не отвечающих гигиеническим требованиям к охране поверхностных вод. Регулирование отведения территории для нового строительства жилых, промышленных и сельскохозяйственных объектов, а также согласование изменений технологий действующих предприятий, связанных с повышением степени опасности загрязнения сточными водами источника водоснабжения производится при согласовании с центром государственного санитарно - эпидемиологического надзора. Все работы, в том числе добыча песка, гравия, донноуглубительные, в пределах акватории зоны санитарной охраны допускаются по согласованию с центром государственного санитарно - эпидемиологического надзора лишь при обосновании гидрологическими расчетами отсутствия ухудшения качества воды в створе водозабора. Использование химических методов борьбы с эвтрофикацией водоемов допускается при условии применения препаратов, имеющих положительное санитарно - эпидемиологическое заключение государственной санитарно - эпидемиологической службы Российской Федерации.	
9	Зоны затопления и подтопления	В зонах затопления и подтопления запрещается: - размещение новых населенных пунктов и строительство объектов капитального строительства без обеспечения инженерной защиты таких населенных пунктов и объектов от затопления, подтопления; - использование сточных вод в целях регулирования плодородия почв; - размещение кладбищ, скотомогильников, объектов размещения отходов производства и потребления, химических, взрывчатых, токсичных, отравляющих и ядовитых веществ, пунктов хранения и захоронения радиоактивных отходов; - осуществление авиационных мер по борьбе с вредными организмами.	Водный кодекс Российской Федерации
10	Санитарно-защитная зона	В границах санитарно-защитной зоны не допускается использования земельных участков в целях: - размещения жилой застройки, объектов образовательного и медицинского назначения, спортивных сооружений открытого типа,	Постановление Правительства Российской Федерации от 03.03.2018 № 222 «Об утверждении Правил установления санитарно-защитных зон и использования

		организаций отдыха детей и их оздоровления, зон рекреационного назначения и для ведения садоводства; - размещения объектов для производства и хранения лекарственных средств, объекты пищевых отраслей промышленности, оптовых складов продовольственного сырья и пищевой продукции, комплексов водопроводных сооружений для подготовки и хранения питьевой воды, использования земельных участков в целях производства, хранения и переработки сельскохозяйственной продукции, предназначенной для дальнейшего использования в качестве пищевой продукции, если химическое, физическое и (или) биологическое воздействие объекта, в отношении которого установлена санитарно-защитная зона, приведет к нарушению качества и безопасности таких средств, сырья, воды и продукции в соответствии с установленными требованиями.	земельных участков, расположенных в границах санитарно-защитных зон»
11	Зона минимальных расстояний до магистральных или промышленных трубопроводов (газопроводов, нефтепроводов и нефтепродуктопроводов, аммиакопроводов)	Перечень ограничений использования земельных участков в границах зоны минимальных расстояний до магистральных или промышленных трубопроводов определяется Правительством РФ в положении о данном виде зоны с особыми условиями использования территории.	

Приложение №1
к правилам землепользования и застройки
Подгоренского городского поселения
Подгоренского муниципального района
Воронежской области

СВЕДЕНИЯ О ГРАНИЦАХ ТЕРРИТОРИАЛЬНЫХ ЗОН,

СОДЕРЖАЩИЕ ГРАФИЧЕСКОЕ ОПИСАНИЕ МЕСТОПОЛОЖЕНИЯ ГРАНИЦ ТЕРРИТОРИАЛЬНЫХ ЗОН, ПЕРЕЧЕНЬ КООРДИНАТ ХАРАКТЕРНЫХ ТОЧЕК ГРАНИЦ ТЕРРИТОРИАЛЬНЫХ ЗОН ПОСЁЛКА ГОРОДСКОГО ТИПА ПОДГОРЕНСКИЙ

ОПИСАНИЕ МЕСТОПОЛОЖЕНИЯ ГРАНИЦ

Зона застройки индивидуальными жилыми домами - Ж1

(наименование объекта, местоположение границ которого описано (далее - объект)

Раздел 1

Сведения об объекте		
№ п/п	Характеристики объекта	Описание характеристик
1	2	3
1	Местоположение объекта	Воронежская область, Подгоренский муниципальный район, Подгоренское городское поселение, посёлок городского типа Подгоренский
2	Площадь объекта ± величина погрешности определения площади (Р ± Дельта Р)	2338927+/-26764 м²
3	Иные характеристики объекта	-

Раздел 2

Сведения о местоположении границ объекта					
1. Система координат: -					
2. Сведения о характерных точках границ объекта					
Обозначение характерных точек границ	Координаты, м		Метод определения координат характерной точки	Средняя квадратическая погрешность положения характерной точки (Mt), м	Описание обозначения точки на местности (при наличии)
	X	Y			
1	2	3	4	5	6
-	-	-	-	-	-
3. Сведения о характерных точках части (частей) границы объекта					
Обозначение характерных точек части границы	Координаты, м		Метод определения координат характерной точки	Средняя квадратическая погрешность положения характерной точки (Mt), м	Описание обозначения точки на местности (при наличии)
	X	Y			
1	2	3	4	5	6
Часть №					
-	-	-	-	-	-

Раздел 3

Сведения о местоположении измененных (уточненных) границ объекта							
1. Система координат: МСК - 36, зона 1							
2. Сведения о характерных точках границ объекта							
Обозначение характерных точек границ	Существующие координаты, м		Измененные (уточненные) координаты, м		Метод определения координат характерной точки	Средняя квадратическая погрешность положения характерной точки (Mt), м	Описание обозначения точки на местности (при наличии)
	X	Y	X	Y			
1	2	3	4	5	6	7	8
1	-	-	374333.93	1331841.89	Картометрический	1.00	-
2	-	-	374338.98	1331945.92	Картометрический	1.00	-
3	-	-	374340.23	1331958.26	Картометрический	1.00	-
4	-	-	374341.42	1332003.97	Картометрический	1.00	-
5	-	-	374339.73	1332051.52	Картометрический	1.00	-
6	-	-	374339.30	1332071.67	Картометрический	1.00	-
7	-	-	374337.07	1332114.30	Картометрический	1.00	-
8	-	-	374336.64	1332135.60	Картометрический	1.00	-
9	-	-	374335.92	1332157.68	Картометрический	1.00	-
10	-	-	374332.79	1332168.71	Картометрический	1.00	-
11	-	-	374311.58	1332169.82	Картометрический	1.00	-
12	-	-	374269.99	1332170.40	Картометрический	1.00	-
13	-	-	374150.55	1332169.87	Картометрический	1.00	-
14	-	-	374046.88	1332168.93	Картометрический	1.00	-
15	-	-	373973.93	1332165.89	Картометрический	1.00	-
16	-	-	373965.69	1332155.18	Картометрический	1.00	-
17	-	-	373965.80	1332145.48	Картометрический	1.00	-
18	-	-	373962.18	1332145.45	Картометрический	1.00	-
19	-	-	373962.14	1332165.48	Картометрический	1.00	-
20	-	-	373911.79	1332165.27	Картометрический	1.00	-
21	-	-	373793.42	1332164.93	Картометрический	1.00	-
22	-	-	373763.87	1332164.28	Картометрический	1.00	-
23	-	-	373697.35	1332162.50	Картометрический	1.00	-
24	-	-	373663.54	1332161.65	Картометрический	1.00	-
25	-	-	373633.85	1332160.91	Картометрический	1.00	-
26	-	-	373630.22	1332149.14	Картометрический	1.00	-
27	-	-	373629.70	1332140.81	Картометрический	1.00	-
28	-	-	373626.04	1332140.76	Картометрический	1.00	-
29	-	-	373625.50	1332149.20	Картометрический	1.00	-
30	-	-	373569.76	1332147.32	Картометрический	1.00	-
31	-	-	373566.47	1332145.87	Картометрический	1.00	-
32	-	-	373568.05	1332097.77	Картометрический	1.00	-
33	-	-	373571.58	1332035.98	Картометрический	1.00	-
34	-	-	373588.85	1332037.40	Картометрический	1.00	-
35	-	-	373586.01	1332025.27	Картометрический	1.00	-
36	-	-	373585.49	1332006.09	Картометрический	1.00	-

1	2	3	4	5	6	7	8
37	-	-	373583.61	1331977.82	Картометрический	1.00	-
38	-	-	373583.75	1331970.12	Картометрический	1.00	-
39	-	-	373584.91	1331949.52	Картометрический	1.00	-
40	-	-	373583.79	1331934.04	Картометрический	1.00	-
41	-	-	373594.02	1331934.01	Картометрический	1.00	-
42	-	-	373594.15	1331920.96	Картометрический	1.00	-
43	-	-	373593.70	1331875.53	Картометрический	1.00	-
44	-	-	373556.07	1331873.96	Картометрический	1.00	-
45	-	-	373565.95	1331803.23	Картометрический	1.00	-
46	-	-	373639.98	1331813.71	Картометрический	1.00	-
47	-	-	373645.44	1331745.34	Картометрический	1.00	-
48	-	-	373717.22	1331734.61	Картометрический	1.00	-
49	-	-	373807.09	1331735.58	Картометрический	1.00	-
50	-	-	373806.71	1331788.26	Картометрический	1.00	-
51	-	-	373930.36	1331791.51	Картометрический	1.00	-
52	-	-	373967.57	1331815.68	Картометрический	1.00	-
53	-	-	373969.89	1331781.59	Картометрический	1.00	-
54	-	-	374047.76	1331764.93	Картометрический	1.00	-
55	-	-	374074.10	1331817.61	Картометрический	1.00	-
56	-	-	374077.20	1331846.67	Картометрический	1.00	-
1	-	-	374333.93	1331841.89	Картометрический	1.00	-
57	-	-	374244.61	1332180.51	Картометрический	1.00	-
58	-	-	374244.54	1332190.26	Картометрический	1.00	-
59	-	-	374238.93	1332266.24	Картометрический	1.00	-
60	-	-	374230.21	1332266.17	Картометрический	1.00	-
61	-	-	374232.04	1332351.25	Картометрический	1.00	-
62	-	-	374230.71	1332385.11	Картометрический	1.00	-
63	-	-	374230.51	1332390.39	Картометрический	1.00	-
64	-	-	373907.56	1332366.87	Картометрический	1.00	-
65	-	-	373908.05	1332358.42	Картометрический	1.00	-
66	-	-	373908.06	1332353.25	Картометрический	1.00	-
67	-	-	373907.94	1332327.18	Картометрический	1.00	-
68	-	-	373906.36	1332304.66	Картометрический	1.00	-
69	-	-	373910.00	1332304.34	Картометрический	1.00	-
70	-	-	373909.89	1332301.95	Картометрический	1.00	-
71	-	-	373932.28	1332300.97	Картометрический	1.00	-
72	-	-	373932.45	1332298.84	Картометрический	1.00	-
73	-	-	373952.81	1332296.54	Картометрический	1.00	-
74	-	-	373965.94	1332294.48	Картометрический	1.00	-
75	-	-	373977.18	1332292.61	Картометрический	1.00	-
76	-	-	373977.33	1332291.16	Картометрический	1.00	-
77	-	-	373975.87	1332263.28	Картометрический	1.00	-
78	-	-	373976.73	1332258.88	Картометрический	1.00	-
79	-	-	373976.54	1332249.49	Картометрический	1.00	-
80	-	-	373972.99	1332249.30	Картометрический	1.00	-
81	-	-	373962.52	1332249.69	Картометрический	1.00	-
82	-	-	373947.67	1332250.00	Картометрический	1.00	-
83	-	-	373924.54	1332248.76	Картометрический	1.00	-
84	-	-	373923.21	1332248.99	Картометрический	1.00	-
85	-	-	373900.87	1332248.08	Картометрический	1.00	-

1	2	3	4	5	6	7	8
86	-	-	373894.67	1332247.89	Картометрический	1.00	-
87	-	-	373894.62	1332254.02	Картометрический	1.00	-
88	-	-	373894.74	1332260.05	Картометрический	1.00	-
89	-	-	373882.24	1332260.36	Картометрический	1.00	-
90	-	-	373882.26	1332261.98	Картометрический	1.00	-
91	-	-	373874.69	1332262.12	Картометрический	1.00	-
92	-	-	373874.72	1332260.55	Картометрический	1.00	-
93	-	-	373874.39	1332247.27	Картометрический	1.00	-
94	-	-	373873.70	1332244.22	Картометрический	1.00	-
95	-	-	373865.96	1332244.55	Картометрический	1.00	-
96	-	-	373863.83	1332244.64	Картометрический	1.00	-
97	-	-	373844.82	1332243.59	Картометрический	1.00	-
98	-	-	373831.69	1332243.68	Картометрический	1.00	-
99	-	-	373817.61	1332242.87	Картометрический	1.00	-
100	-	-	373818.66	1332253.42	Картометрический	1.00	-
101	-	-	373813.37	1332253.99	Картометрический	1.00	-
102	-	-	373785.64	1332254.05	Картометрический	1.00	-
103	-	-	373785.67	1332258.08	Картометрический	1.00	-
104	-	-	373814.27	1332256.67	Картометрический	1.00	-
105	-	-	373819.01	1332256.25	Картометрический	1.00	-
106	-	-	373819.22	1332258.26	Картометрический	1.00	-
107	-	-	373821.21	1332277.60	Картометрический	1.00	-
108	-	-	373822.92	1332291.06	Картометрический	1.00	-
109	-	-	373853.36	1332291.37	Картометрический	1.00	-
110	-	-	373854.16	1332311.76	Картометрический	1.00	-
111	-	-	373855.54	1332362.28	Картометрический	1.00	-
112	-	-	373791.95	1332355.76	Картометрический	1.00	-
113	-	-	373791.22	1332353.85	Картометрический	1.00	-
114	-	-	373790.80	1332352.16	Картометрический	1.00	-
115	-	-	373790.77	1332326.45	Картометрический	1.00	-
116	-	-	373786.16	1332326.29	Картометрический	1.00	-
117	-	-	373785.82	1332353.59	Картометрический	1.00	-
118	-	-	373721.46	1332348.30	Картометрический	1.00	-
119	-	-	373722.74	1332334.12	Картометрический	1.00	-
120	-	-	373723.69	1332316.80	Картометрический	1.00	-
121	-	-	373724.35	1332307.94	Картометрический	1.00	-
122	-	-	373724.40	1332300.08	Картометрический	1.00	-
123	-	-	373724.23	1332292.27	Картометрический	1.00	-
124	-	-	373724.36	1332290.66	Картометрический	1.00	-
125	-	-	373746.10	1332288.65	Картометрический	1.00	-
126	-	-	373746.03	1332287.67	Картометрический	1.00	-
127	-	-	373741.71	1332255.98	Картометрический	1.00	-
128	-	-	373745.86	1332255.29	Картометрический	1.00	-
129	-	-	373745.37	1332251.50	Картометрический	1.00	-
130	-	-	373743.01	1332251.80	Картометрический	1.00	-
131	-	-	373741.28	1332249.48	Картометрический	1.00	-
132	-	-	373739.41	1332245.33	Картометрический	1.00	-
133	-	-	373738.91	1332240.49	Картометрический	1.00	-
134	-	-	373737.72	1332240.69	Картометрический	1.00	-
135	-	-	373736.68	1332228.37	Картометрический	1.00	-
136	-	-	373711.28	1332230.69	Картометрический	1.00	-

1	2	3	4	5	6	7	8
137	-	-	373702.13	1332232.86	Картометрический	1.00	-
138	-	-	373688.91	1332233.85	Картометрический	1.00	-
139	-	-	373688.46	1332231.24	Картометрический	1.00	-
140	-	-	373682.70	1332232.70	Картометрический	1.00	-
141	-	-	373679.10	1332233.72	Картометрический	1.00	-
142	-	-	373677.62	1332236.87	Картометрический	1.00	-
143	-	-	373659.33	1332240.03	Картометрический	1.00	-
144	-	-	373660.86	1332249.76	Картометрический	1.00	-
145	-	-	373659.42	1332253.69	Картометрический	1.00	-
146	-	-	373660.38	1332267.15	Картометрический	1.00	-
147	-	-	373671.56	1332267.13	Картометрический	1.00	-
148	-	-	373672.78	1332273.04	Картометрический	1.00	-
149	-	-	373673.08	1332274.60	Картометрический	1.00	-
150	-	-	373701.75	1332273.16	Картометрический	1.00	-
151	-	-	373705.52	1332297.12	Картометрический	1.00	-
152	-	-	373710.14	1332327.30	Картометрический	1.00	-
153	-	-	373689.37	1332327.07	Картометрический	1.00	-
154	-	-	373685.35	1332326.67	Картометрический	1.00	-
155	-	-	373677.82	1332325.58	Картометрический	1.00	-
156	-	-	373668.13	1332325.20	Картометрический	1.00	-
157	-	-	373665.87	1332325.12	Картометрический	1.00	-
158	-	-	373661.32	1332324.90	Картометрический	1.00	-
159	-	-	373661.49	1332321.34	Картометрический	1.00	-
160	-	-	373650.99	1332320.68	Картометрический	1.00	-
161	-	-	373644.70	1332321.21	Картометрический	1.00	-
162	-	-	373644.73	1332328.34	Картометрический	1.00	-
163	-	-	373630.05	1332327.25	Картометрический	1.00	-
164	-	-	373628.75	1332305.71	Картометрический	1.00	-
165	-	-	373624.68	1332260.78	Картометрический	1.00	-
166	-	-	373607.89	1332254.47	Картометрический	1.00	-
167	-	-	373606.82	1332245.40	Картометрический	1.00	-
168	-	-	373581.04	1332247.05	Картометрический	1.00	-
169	-	-	373572.80	1332247.58	Картометрический	1.00	-
170	-	-	373555.87	1332185.47	Картометрический	1.00	-
171	-	-	373554.01	1332177.09	Картометрический	1.00	-
172	-	-	373609.23	1332177.93	Картометрический	1.00	-
173	-	-	373634.00	1332178.58	Картометрический	1.00	-
174	-	-	373748.78	1332181.80	Картометрический	1.00	-
175	-	-	373769.25	1332182.35	Картометрический	1.00	-
176	-	-	373768.89	1332194.40	Картометрический	1.00	-
177	-	-	373773.73	1332194.39	Картометрический	1.00	-
178	-	-	373774.15	1332174.49	Картометрический	1.00	-
179	-	-	373834.72	1332175.79	Картометрический	1.00	-
180	-	-	373943.88	1332174.98	Картометрический	1.00	-
181	-	-	373992.36	1332176.58	Картометрический	1.00	-
182	-	-	374116.64	1332179.58	Картометрический	1.00	-
183	-	-	374232.59	1332180.52	Картометрический	1.00	-
57	-	-	374244.61	1332180.51	Картометрический	1.00	-
184	-	-	374205.57	1332599.36	Картометрический	1.00	-
185	-	-	374207.09	1332627.20	Картометрический	1.00	-

1	2	3	4	5	6	7	8
186	-	-	374219.50	1332629.17	Картометрический	1.00	-
187	-	-	374220.39	1332637.05	Картометрический	1.00	-
188	-	-	374220.61	1332638.95	Картометрический	1.00	-
189	-	-	374222.11	1332653.76	Картометрический	1.00	-
190	-	-	374222.27	1332655.36	Картометрический	1.00	-
191	-	-	374222.26	1332655.63	Картометрический	1.00	-
192	-	-	374182.07	1332660.36	Картометрический	1.00	-
193	-	-	374176.02	1332661.07	Картометрический	1.00	-
194	-	-	374154.00	1332663.67	Картометрический	1.00	-
195	-	-	374137.02	1332665.67	Картометрический	1.00	-
196	-	-	374127.94	1332602.35	Картометрический	1.00	-
197	-	-	374158.97	1332602.74	Картометрический	1.00	-
184	-	-	374205.57	1332599.36	Картометрический	1.00	-
198	373894.07	1332574.43	-	-	Картометрический	1.00	-
199	373891.69	1332645.14	-	-	Картометрический	1.00	-
200	373890.43	1332647.20	-	-	Картометрический	1.00	-
201	373882.49	1332647.37	-	-	Картометрический	1.00	-
202	373882.88	1332669.28	-	-	Картометрический	1.00	-
203	373882.73	1332673.49	-	-	Картометрический	1.00	-
204	373876.63	1332675.18	-	-	Картометрический	1.00	-
205	373877.79	1332685.68	-	-	Картометрический	1.00	-
206	373868.29	1332687.65	-	-	Картометрический	1.00	-
207	373871.70	1332712.41	-	-	Картометрический	1.00	-
208	373871.81	1332714.20	-	-	Картометрический	1.00	-
209	-	-	373849.88	1332718.00	Картометрический	1.00	-
210	-	-	373843.38	1332681.20	Картометрический	1.00	-
211	-	-	373851.50	1332671.67	Картометрический	1.00	-
212	-	-	373850.11	1332652.39	Картометрический	1.00	-
213	-	-	373851.32	1332650.70	Картометрический	1.00	-
214	-	-	373850.20	1332619.87	Картометрический	1.00	-
215	-	-	373849.32	1332594.34	Картометрический	1.00	-
216	-	-	373842.80	1332587.56	Картометрический	1.00	-
217	373842.99	1332580.80	-	-	Картометрический	1.00	-
218	373864.98	1332581.61	-	-	Картометрический	1.00	-
219	373865.75	1332578.04	-	-	Картометрический	1.00	-
220	373866.69	1332577.02	-	-	Картометрический	1.00	-
221	373866.28	1332558.32	-	-	Картометрический	1.00	-
198	373894.07	1332574.43	-	-	Картометрический	1.00	-
222	-	-	374492.19	1332661.97	Картометрический	1.00	-
223	-	-	374555.68	1332737.50	Картометрический	1.00	-
224	-	-	374551.23	1332774.70	Картометрический	1.00	-
225	-	-	374519.85	1332766.56	Картометрический	1.00	-
226	-	-	374492.35	1333008.27	Картометрический	5.00	-
227	-	-	374483.46	1333207.33	Картометрический	5.00	-
228	-	-	374422.64	1333549.76	Картометрический	5.00	-
229	-	-	374399.79	1333613.29	Картометрический	5.00	-
230	-	-	374395.14	1333712.06	Картометрический	5.00	-
231	-	-	374340.52	1333934.03	Картометрический	5.00	-
232	-	-	374419.93	1334010.34	Картометрический	5.00	-

1	2	3	4	5	6	7	8
233	-	-	374418.24	1334177.88	Картометрический	5.00	-
234	-	-	374248.98	1334153.75	Картометрический	5.00	-
235	-	-	374264.53	1334101.34	Картометрический	5.00	-
236	-	-	374139.57	1334045.98	Картометрический	5.00	-
237	-	-	374069.34	1334011.17	Картометрический	5.00	-
238	-	-	374075.69	1333911.76	Картометрический	5.00	-
239	-	-	374091.81	1333416.56	Картометрический	5.00	-
240	-	-	374084.99	1333338.12	Картометрический	5.00	-
241	-	-	374100.72	1333318.94	Картометрический	5.00	-
242	-	-	374137.52	1333230.24	Картометрический	5.00	-
243	-	-	374158.46	1333228.63	Картометрический	5.00	-
244	-	-	374184.61	1333195.32	Картометрический	5.00	-
245	-	-	374216.58	1333125.15	Картометрический	5.00	-
246	-	-	374228.61	1333101.89	Картометрический	5.00	-
247	-	-	374232.43	1332940.44	Картометрический	1.00	-
248	-	-	374230.13	1332917.66	Картометрический	1.00	-
249	-	-	374229.12	1332844.03	Картометрический	1.00	-
250	-	-	374237.48	1332844.79	Картометрический	1.00	-
251	-	-	374249.14	1332720.35	Картометрический	1.00	-
252	-	-	374262.25	1332713.49	Картометрический	1.00	-
253	-	-	374341.47	1332726.66	Картометрический	1.00	-
254	-	-	374344.82	1332696.60	Картометрический	1.00	-
255	-	-	374348.02	1332654.17	Картометрический	1.00	-
256	-	-	374350.05	1332632.99	Картометрический	1.00	-
257	-	-	374440.83	1332644.15	Картометрический	1.00	-
222	-	-	374492.19	1332661.97	Картометрический	1.00	-
258	-	-	373608.71	1332572.43	Картометрический	1.00	-
259	-	-	373608.60	1332575.35	Картометрический	1.00	-
260	-	-	373602.75	1332661.25	Картометрический	1.00	-
261	-	-	373623.63	1332663.21	Картометрический	1.00	-
262	-	-	373623.62	1332676.81	Картометрический	1.00	-
263	-	-	373649.17	1332675.63	Картометрический	1.00	-
264	-	-	373653.49	1332711.75	Картометрический	1.00	-
265	-	-	373656.89	1332740.25	Картометрический	1.00	-
266	-	-	373658.85	1332760.86	Картометрический	1.00	-
267	-	-	373476.45	1332786.70	Картометрический	1.00	-
268	-	-	373407.87	1332786.31	Картометрический	1.00	-
269	-	-	373407.38	1332780.04	Картометрический	1.00	-
270	-	-	373401.66	1332779.14	Картометрический	1.00	-
271	-	-	373410.43	1332593.99	Картометрический	1.00	-
272	-	-	373412.46	1332546.17	Картометрический	1.00	-
273	-	-	373428.13	1332547.40	Картометрический	1.00	-
274	-	-	373457.51	1332550.01	Картометрический	1.00	-
275	-	-	373482.80	1332552.26	Картометрический	1.00	-
276	-	-	373505.85	1332557.60	Картометрический	1.00	-
277	-	-	373522.51	1332560.30	Картометрический	1.00	-
278	-	-	373542.89	1332563.61	Картометрический	1.00	-
279	-	-	373596.82	1332570.84	Картометрический	1.00	-
258	-	-	373608.71	1332572.43	Картометрический	1.00	-

1	2	3	4	5	6	7	8
280	-	-	373464.15	1332793.15	Картометрический	1.00	-
281	-	-	373465.50	1332852.70	Картометрический	1.00	-
282	-	-	373461.18	1332900.42	Картометрический	1.00	-
283	-	-	373466.40	1332910.27	Картометрический	1.00	-
284	-	-	373475.12	1332966.29	Картометрический	1.00	-
285	-	-	373477.59	1332988.65	Картометрический	1.00	-
286	-	-	373483.20	1333015.89	Картометрический	1.00	-
287	-	-	373483.51	1333077.33	Картометрический	1.00	-
288	-	-	373528.75	1333076.61	Картометрический	1.00	-
289	-	-	373539.64	1333076.24	Картометрический	1.00	-
290	-	-	373546.61	1333117.26	Картометрический	1.00	-
291	-	-	373557.09	1333128.55	Картометрический	1.00	-
292	-	-	373555.67	1333177.38	Картометрический	1.00	-
293	-	-	373506.11	1333215.52	Картометрический	1.00	-
294	-	-	373410.63	1333219.39	Картометрический	1.00	-
295	-	-	373381.31	1333210.33	Картометрический	1.00	-
296	-	-	373357.62	1333210.24	Картометрический	1.00	-
297	-	-	373350.40	1333413.07	Картометрический	1.00	-
298	-	-	373658.42	1333428.87	Картометрический	1.00	-
299	-	-	373931.36	1333449.99	Картометрический	1.00	-
300	-	-	373884.90	1333480.74	Картометрический	1.00	-
301	-	-	373833.82	1333703.40	Картометрический	1.00	-
302	-	-	373917.49	1333841.89	Картометрический	1.00	-
303	-	-	373927.56	1333853.51	Картометрический	1.00	-
304	-	-	373891.84	1333938.10	Картометрический	1.00	-
305	-	-	373523.02	1333786.26	Картометрический	1.00	-
306	-	-	373546.81	1333694.25	Картометрический	1.00	-
307	-	-	373531.98	1333690.50	Картометрический	1.00	-
308	-	-	373512.97	1333688.05	Картометрический	1.00	-
309	-	-	373504.61	1333738.97	Картометрический	1.00	-
310	-	-	373480.57	1333769.01	Картометрический	1.00	-
311	-	-	373418.06	1333773.83	Картометрический	1.00	-
312	-	-	373364.21	1333788.55	Картометрический	1.00	-
313	-	-	373342.50	1333784.80	Картометрический	1.00	-
314	-	-	373339.40	1333805.40	Картометрический	1.00	-
315	-	-	373359.12	1333810.00	Картометрический	1.00	-
316	-	-	373462.46	1333840.10	Картометрический	1.00	-
317	-	-	373454.65	1333983.59	Картометрический	1.00	-
318	-	-	373411.87	1333973.82	Картометрический	1.00	-
319	-	-	373293.51	1333951.02	Картометрический	1.00	-
320	-	-	373234.89	1333938.97	Картометрический	1.00	-
321	-	-	373222.31	1333933.54	Картометрический	1.00	-
322	-	-	373199.58	1333923.11	Картометрический	1.00	-
323	-	-	373177.23	1333911.88	Картометрический	1.00	-
324	-	-	373154.70	1333901.02	Картометрический	1.00	-
325	-	-	373132.00	1333890.39	Картометрический	1.00	-
326	-	-	373109.22	1333879.73	Картометрический	1.00	-
327	-	-	373086.16	1333869.50	Картометрический	1.00	-
328	-	-	373062.79	1333859.80	Картометрический	1.00	-
329	-	-	373039.11	1333850.85	Картометрический	1.00	-
330	-	-	373015.38	1333842.05	Картометрический	1.00	-

1	2	3	4	5	6	7	8
331	-	-	372991.50	1333833.62	Картометрический	1.00	-
332	-	-	372967.37	1333825.93	Картометрический	1.00	-
333	-	-	372943.08	1333818.76	Картометрический	1.00	-
334	-	-	372918.57	1333812.44	Картометрический	1.00	-
335	-	-	372894.03	1333806.33	Картометрический	1.00	-
336	-	-	372879.46	1333802.26	Картометрический	1.00	-
337	-	-	372859.77	1333797.72	Картометрический	1.00	-
338	-	-	372845.02	1333794.81	Картометрический	1.00	-
339	-	-	372820.29	1333790.64	Картометрический	1.00	-
340	-	-	372796.09	1333784.24	Картометрический	1.00	-
341	-	-	372775.58	1333777.66	Картометрический	1.00	-
342	-	-	372772.74	1333775.88	Картометрический	1.00	-
343	-	-	372770.61	1333773.73	Картометрический	1.00	-
344	-	-	372768.54	1333770.62	Картометрический	1.00	-
345	-	-	372767.51	1333767.25	Картометрический	1.00	-
346	-	-	372767.26	1333763.91	Картометрический	1.00	-
347	-	-	372767.86	1333746.31	Картометрический	1.00	-
348	-	-	372768.03	1333736.09	Картометрический	1.00	-
349	-	-	372770.15	1333695.56	Картометрический	1.00	-
350	-	-	372802.09	1333666.69	Картометрический	1.00	-
351	-	-	372815.38	1333662.52	Картометрический	1.00	-
352	-	-	372846.42	1333659.44	Картометрический	1.00	-
353	-	-	372865.02	1333648.20	Картометрический	1.00	-
354	-	-	372883.03	1333589.13	Картометрический	1.00	-
355	-	-	372884.58	1333558.92	Картометрический	1.00	-
356	-	-	372892.52	1333534.32	Картометрический	1.00	-
357	-	-	372894.46	1333514.56	Картометрический	1.00	-
358	-	-	372886.52	1333476.60	Картометрический	1.00	-
359	-	-	372897.46	1333419.20	Картометрический	1.00	-
360	-	-	372901.52	1333300.66	Картометрический	1.00	-
361	-	-	372871.89	1333220.87	Картометрический	1.00	-
362	-	-	372874.60	1333193.36	Картометрический	1.00	-
363	-	-	372854.46	1333186.39	Картометрический	1.00	-
364	-	-	372841.97	1333177.35	Картометрический	1.00	-
365	-	-	372830.04	1333161.30	Картометрический	1.00	-
366	-	-	372842.38	1332884.52	Картометрический	1.00	-
367	-	-	372865.35	1332863.68	Картометрический	1.00	-
368	-	-	373064.86	1332868.92	Картометрический	1.00	-
369	-	-	373071.02	1332868.44	Картометрический	1.00	-
370	-	-	373081.32	1332866.71	Картометрический	1.00	-
371	-	-	373087.98	1332864.98	Картометрический	1.00	-
372	-	-	373097.28	1332878.28	Картометрический	1.00	-
373	-	-	373239.76	1332886.12	Картометрический	1.00	-
374	-	-	373242.43	1332832.57	Картометрический	1.00	-
375	-	-	373242.73	1332816.85	Картометрический	1.00	-
376	-	-	373243.83	1332788.66	Картометрический	1.00	-
377	-	-	373249.92	1332788.60	Картометрический	1.00	-
378	-	-	373251.94	1332786.84	Картометрический	1.00	-
379	-	-	373394.46	1332793.11	Картометрический	1.00	-
380	-	-	373396.10	1332798.88	Картометрический	1.00	-
381	-	-	373400.86	1332799.87	Картометрический	1.00	-

1	2	3	4	5	6	7	8
382	-	-	373402.93	1332793.58	Картометрический	1.00	-
280	-	-	373464.15	1332793.15	Картометрический	1.00	-
383	-	-	373023.65	1331459.22	Картометрический	1.00	-
384	-	-	373157.54	1331658.18	Картометрический	1.00	-
385	-	-	373188.37	1331690.80	Картометрический	1.00	-
386	-	-	373357.36	1331748.94	Картометрический	1.00	-
387	-	-	373390.67	1331777.61	Картометрический	1.00	-
388	-	-	373419.79	1331781.96	Картометрический	1.00	-
389	-	-	373408.42	1331863.98	Картометрический	1.00	-
390	-	-	373400.08	1331932.51	Картометрический	1.00	-
391	-	-	373396.12	1332017.57	Картометрический	1.00	-
392	-	-	373395.10	1332030.98	Картометрический	1.00	-
393	-	-	373391.24	1332038.05	Картометрический	1.00	-
394	-	-	373386.50	1332079.68	Картометрический	1.00	-
395	-	-	373371.79	1332078.29	Картометрический	1.00	-
396	-	-	373357.48	1332076.96	Картометрический	1.00	-
397	-	-	373341.09	1332075.68	Картометрический	1.00	-
398	-	-	373340.21	1332085.11	Картометрический	1.00	-
399	-	-	373339.41	1332092.79	Картометрический	1.00	-
400	-	-	373336.73	1332148.08	Картометрический	1.00	-
401	-	-	373331.51	1332147.92	Картометрический	1.00	-
402	-	-	373293.02	1332146.66	Картометрический	1.00	-
403	-	-	373292.91	1332151.85	Картометрический	1.00	-
404	-	-	373278.61	1332151.15	Картометрический	1.00	-
405	-	-	373235.97	1332150.96	Картометрический	1.00	-
406	-	-	373207.25	1332150.75	Картометрический	1.00	-
407	-	-	373207.51	1332120.30	Картометрический	1.00	-
408	-	-	373183.17	1332119.85	Картометрический	1.00	-
409	-	-	373036.20	1332116.54	Картометрический	1.00	-
410	-	-	373013.81	1332116.10	Картометрический	1.00	-
411	-	-	372946.67	1332114.48	Картометрический	1.00	-
412	-	-	372942.01	1332128.92	Картометрический	1.00	-
413	-	-	372937.24	1332133.08	Картометрический	1.00	-
414	-	-	372941.83	1332150.40	Картометрический	1.00	-
415	-	-	372928.37	1332155.54	Картометрический	1.00	-
416	-	-	372899.28	1332166.76	Картометрический	1.00	-
417	-	-	372885.17	1332172.22	Картометрический	1.00	-
418	-	-	372878.17	1332177.25	Картометрический	1.00	-
419	-	-	372867.64	1332161.19	Картометрический	1.00	-
420	-	-	372863.37	1332164.13	Картометрический	1.00	-
421	-	-	372873.70	1332182.64	Картометрический	1.00	-
422	-	-	372870.22	1332187.55	Картометрический	1.00	-
423	-	-	372867.17	1332192.82	Картометрический	1.00	-
424	-	-	372861.88	1332203.10	Картометрический	1.00	-
425	-	-	372853.76	1332228.76	Картометрический	1.00	-
426	-	-	372846.56	1332258.67	Картометрический	1.00	-
427	-	-	372840.25	1332285.32	Картометрический	1.00	-
428	-	-	372837.04	1332291.12	Картометрический	1.00	-
429	-	-	372833.28	1332297.88	Картометрический	1.00	-
430	-	-	372824.08	1332304.88	Картометрический	1.00	-

1	2	3	4	5	6	7	8
431	-	-	372809.47	1332310.53	Картометрический	1.00	-
432	-	-	372792.46	1332312.45	Картометрический	1.00	-
433	-	-	372763.36	1332311.74	Картометрический	1.00	-
434	-	-	372752.51	1332300.88	Картометрический	1.00	-
435	-	-	372760.06	1332277.84	Картометрический	1.00	-
436	-	-	372749.41	1332269.12	Картометрический	1.00	-
437	-	-	372705.83	1332302.44	Картометрический	1.00	-
438	-	-	372671.91	1332296.29	Картометрический	1.00	-
439	-	-	372671.91	1332323.80	Картометрический	1.00	-
440	-	-	372677.18	1332349.46	Картометрический	1.00	-
441	-	-	372673.01	1332349.35	Картометрический	1.00	-
442	-	-	372615.91	1332347.89	Картометрический	1.00	-
443	-	-	372607.80	1332322.45	Картометрический	1.00	-
444	-	-	372604.12	1332292.43	Картометрический	1.00	-
445	-	-	372606.96	1332259.65	Картометрический	1.00	-
446	-	-	372578.48	1332257.96	Картометрический	1.00	-
447	-	-	372488.11	1332275.90	Картометрический	1.00	-
448	-	-	372449.73	1332281.04	Картометрический	1.00	-
449	-	-	372354.66	1332290.81	Картометрический	1.00	-
450	-	-	372278.32	1332291.91	Картометрический	1.00	-
451	-	-	372208.51	1332289.90	Картометрический	1.00	-
452	-	-	372081.02	1332280.25	Картометрический	1.00	-
453	-	-	371983.78	1332284.97	Картометрический	1.00	-
454	-	-	371854.67	1332250.90	Картометрический	1.00	-
455	-	-	371741.25	1332192.61	Картометрический	1.00	-
456	-	-	371714.54	1332178.61	Картометрический	1.00	-
457	-	-	371716.16	1332174.66	Картометрический	1.00	-
458	-	-	371724.26	1332155.09	Картометрический	1.00	-
459	-	-	371731.28	1332137.00	Картометрический	1.00	-
460	-	-	371733.53	1332131.22	Картометрический	1.00	-
461	-	-	371736.20	1332132.15	Картометрический	1.00	-
462	-	-	371754.20	1332138.75	Картометрический	1.00	-
463	-	-	371781.53	1332148.71	Картометрический	1.00	-
464	-	-	371786.85	1332130.85	Картометрический	1.00	-
465	-	-	371794.37	1332110.34	Картометрический	1.00	-
466	-	-	372235.40	1332125.55	Картометрический	1.00	-
467	-	-	372239.30	1331968.63	Картометрический	1.00	-
468	-	-	372557.32	1331970.44	Картометрический	1.00	-
469	-	-	372580.38	1331942.24	Картометрический	1.00	-
470	-	-	372591.08	1331902.50	Картометрический	1.00	-
471	-	-	372586.49	1331815.36	Картометрический	1.00	-
472	-	-	372579.64	1331786.44	Картометрический	1.00	-
473	-	-	372859.98	1331618.79	Картометрический	1.00	-
474	-	-	372832.40	1331467.12	Картометрический	1.00	-
475	-	-	372846.76	1331420.45	Картометрический	1.00	-
476	-	-	372999.20	1331444.70	Картометрический	1.00	-
383	-	-	373023.65	1331459.22	Картометрический	1.00	-
477	-	-	372952.33	1331846.17	Картометрический	1.00	-
478	-	-	372937.33	1331965.13	Картометрический	1.00	-
479	-	-	372888.46	1331924.82	Картометрический	1.00	-


1	2	3	4	5	6	7	8
480	-	-	372893.28	1331919.32	Картометрический	1.00	-
481	-	-	372907.05	1331902.81	Картометрический	1.00	-
482	-	-	372902.88	1331888.30	Картометрический	1.00	-
483	-	-	372896.36	1331865.75	Картометрический	1.00	-
484	-	-	372910.13	1331860.57	Картометрический	1.00	-
477	-	-	372952.33	1331846.17	Картометрический	1.00	-
485	-	-	373343.63	1332004.55	Картометрический	1.00	-
486	-	-	373335.85	1332071.45	Картометрический	1.00	-
487	-	-	373330.24	1332070.12	Картометрический	1.00	-
488	-	-	373324.72	1332070.64	Картометрический	1.00	-
489	-	-	373324.74	1332075.64	Картометрический	1.00	-
490	-	-	373321.31	1332075.56	Картометрический	1.00	-
491	-	-	373318.07	1332103.52	Картометрический	1.00	-
492	-	-	373298.51	1332102.75	Картометрический	1.00	-
493	-	-	373300.15	1332072.54	Картометрический	1.00	-
494	-	-	373253.19	1332066.62	Картометрический	1.00	-
495	-	-	373242.01	1332065.47	Картометрический	1.00	-
496	-	-	373250.25	1331992.53	Картометрический	1.00	-
497	-	-	373269.79	1331995.10	Картометрический	1.00	-
498	-	-	373308.25	1331998.60	Картометрический	1.00	-
499	-	-	373328.19	1332001.56	Картометрический	1.00	-
485	-	-	373343.63	1332004.55	Картометрический	1.00	-
500	-	-	373235.92	1332160.85	Картометрический	1.00	-
501	-	-	373233.55	1332208.89	Картометрический	1.00	-
502	-	-	373215.98	1332208.38	Картометрический	1.00	-
503	-	-	373219.08	1332237.16	Картометрический	1.00	-
504	-	-	373217.42	1332286.32	Картометрический	1.00	-
505	-	-	373206.44	1332285.72	Картометрический	1.00	-
506	-	-	373187.76	1332260.34	Картометрический	1.00	-
507	-	-	373181.69	1332262.15	Картометрический	1.00	-
508	-	-	373178.97	1332256.34	Картометрический	1.00	-
509	-	-	373172.00	1332241.71	Картометрический	1.00	-
510	-	-	373164.04	1332233.12	Картометрический	1.00	-
511	-	-	373145.27	1332212.89	Картометрический	1.00	-
512	-	-	373121.78	1332187.59	Картометрический	1.00	-
513	-	-	373123.42	1332178.58	Картометрический	1.00	-
514	-	-	373123.90	1332169.63	Картометрический	1.00	-
515	-	-	373124.09	1332163.66	Картометрический	1.00	-
516	-	-	373124.18	1332160.13	Картометрический	1.00	-
517	-	-	373205.88	1332160.62	Картометрический	1.00	-
500	-	-	373235.92	1332160.85	Картометрический	1.00	-
518	-	-	373056.85	1332159.68	Картометрический	1.00	-
519	-	-	373056.79	1332167.74	Картометрический	1.00	-
520	-	-	373058.41	1332208.45	Картометрический	1.00	-
521	-	-	373057.40	1332236.19	Картометрический	1.00	-
522	-	-	373042.05	1332235.98	Картометрический	1.00	-
523	-	-	373042.17	1332253.78	Картометрический	1.00	-
524	-	-	373039.17	1332300.48	Картометрический	1.00	-

1	2	3	4	5	6	7	8
525	-	-	373035.18	1332303.74	Картометрический	1.00	-
526	-	-	372859.97	1332297.08	Картометрический	1.00	-
527	-	-	372850.69	1332292.26	Картометрический	1.00	-
528	-	-	372850.04	1332287.35	Картометрический	1.00	-
529	-	-	372855.99	1332261.52	Картометрический	1.00	-
530	-	-	372863.22	1332231.91	Картометрический	1.00	-
531	-	-	372867.94	1332214.79	Картометрический	1.00	-
532	-	-	372880.52	1332185.94	Картометрический	1.00	-
533	-	-	372884.28	1332183.83	Картометрический	1.00	-
534	-	-	372893.47	1332179.63	Картометрический	1.00	-
535	-	-	372908.56	1332173.86	Картометрический	1.00	-
536	-	-	372943.21	1332160.47	Картометрический	1.00	-
537	-	-	372944.99	1332159.84	Картометрический	1.00	-
538	-	-	372956.40	1332159.07	Картометрический	1.00	-
539	-	-	372976.22	1332159.25	Картометрический	1.00	-
540	-	-	373033.50	1332159.52	Картометрический	1.00	-
518	-	-	373056.85	1332159.68	Картометрический	1.00	-
3.Сведения о характерных точках части (частей) границы объекта							
Часть №							
-	-	-	-	-	-	-	-

Раздел 4

План границ объекта

Схема расположения листов плана границ объекта

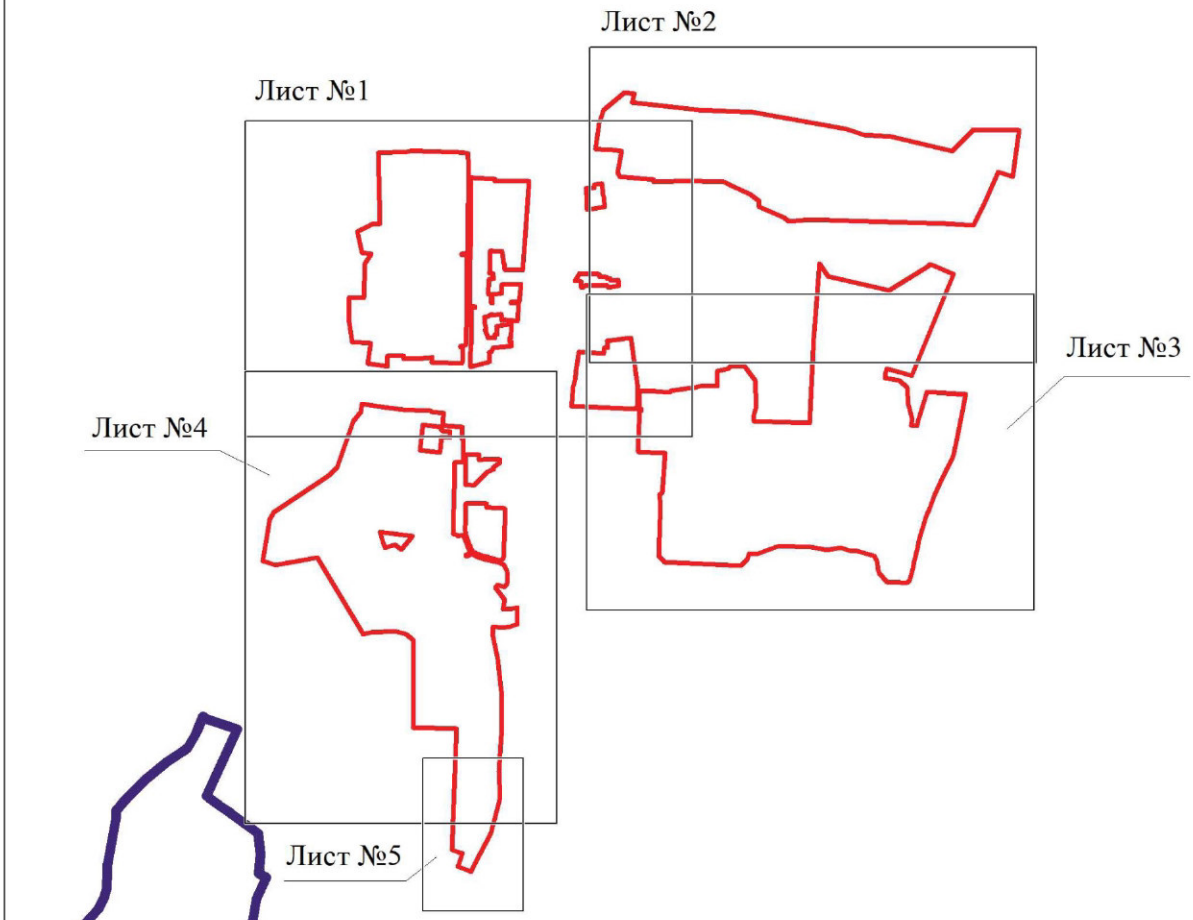

Используемые условные знаки и обозначения:

границы территориальной зоны

границы муниципального образования

Лист №1 — область и номер листа плана границ объекта

Масштаб 1:25000

Заместитель руководителя БУВО «Нормативно-проектный центр»

Подпись _____ А.В. Ромашов Дата « 14 » февраля 2020 г.

Место для оттиска печати (при наличии) лица, составившего описание местоположения границ объекта


План границ объекта
Лист №1
Масштаб 1:2000
Используемые условные знаки и обозначения:
границы территориальной зоны
характерная точка границ территориальной зоны
Заместитель руководителя БУ ХМАО «Нормативно-проектный центр»
Подпись А.В. Ромашов Дата «14» февраля 2020 г.
Место для оттиска печати органа, составившего описание местоположения границ объекта


План границ объекта
Лист №2
Заместитель руководителя КУМИ «Нормативно-проектный центр»
Подпись А.В. Романов Дата « 14 » февраля 2020 г.
Место для оттиска печати (при наличии)
Используемые условные знаки и обозначения:
границы территориальной зоны
характерная точка границ территориальной зоны
Масштаб 1:2000

План границ объекта

Лист №3



Используемые условные знаки и обозначения:

границы территориальной зоны

280 характерная точка границ территориальной зоны

Масштаб 1:2000

Заместитель руководителя БУНО «Нормативно-проектный центр»

Подпись А.В. Романов Дата « 14 » февраля 2020 г.

Место для оттиска печати (при наличии) лица, составившего описание местоположения границ объекта

План границ объекта

Лист №4



Используемые условные знаки и обозначения:

границы территориальной зоны

383 характерная точка границ территориальной зоны

Масштаб 1:2000


Заместитель руководителя БУВО «Нормативно-проектный центр»

Подпись _____ А.В. Романов Дата «14» февраля 2020 г.

Место для оттиска печати (при наличии) лица, составившего описание местоположения границ объекта

План границ объекта

Лист №5

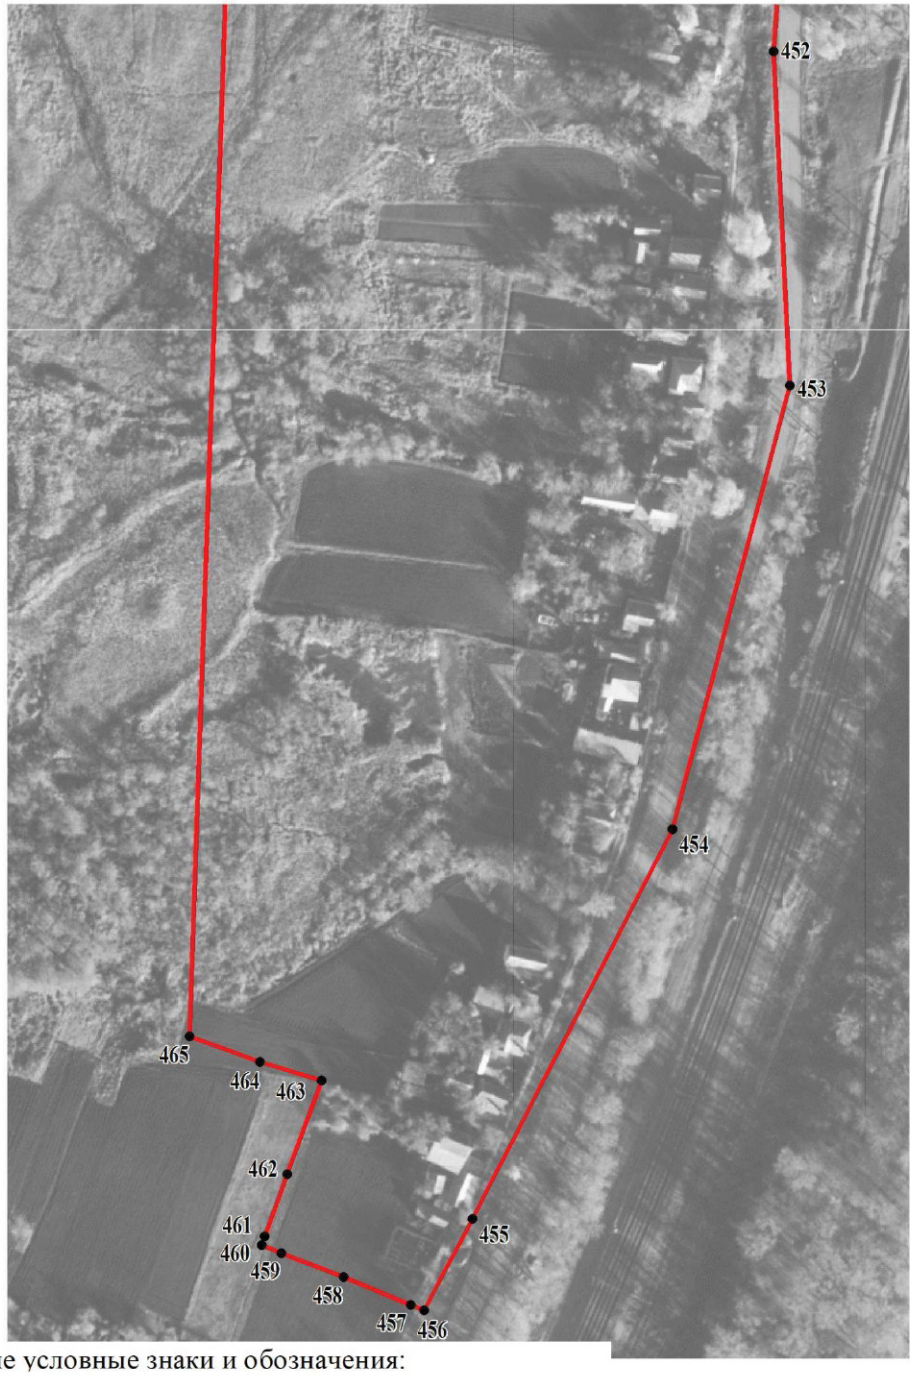

Используемые условные знаки и обозначения:

границы территориальной зоны

455 характерная точка границ территориальной зоны

Масштаб 1:2000

Заместитель руководителя БУВО «Нормативно-проектный центр»

Подпись _____ А.В. Ромашов Дата « 14 » февраля 2020 г.

Место для оттиска печати (при наличии) лица, составившего описание местоположения границ объекта

ОПИСАНИЕ МЕСТОПОЛОЖЕНИЯ ГРАНИЦ

Зона застройки малоэтажными многоквартирными жилыми домами - Ж2

(наименование объекта, местоположение границ которого описано
(далее - объект)

Раздел 1

Сведения об объекте		
№ п/п	Характеристики объекта	Описание характеристик
1	2	3
1	Местоположение объекта	Воронежская область, Подгоренский муниципальный район, Подгоренское городское поселение, посёлок городского типа Подгоренский
2	Площадь объекта ± величина погрешности определения площади (Р ± Дельта Р)	343544+/-10257 м²
3	Иные характеристики объекта	-

Раздел 2

Сведения о местоположении границ объекта					
1. Система координат: -					
2. Сведения о характерных точках границ объекта					
Обозначение характерных точек границ	Координаты, м		Метод определения координат характерной точки	Средняя квадратическая погрешность положения характерной точки (Mt), м	Описание обозначения точки на местности (при наличии)
	X	Y			
1	2	3	4	5	6
-	-	-	-	-	-
3. Сведения о характерных точках части (частей) границы объекта					
Обозначение характерных точек части границы	Координаты, м		Метод определения координат характерной точки	Средняя квадратическая погрешность положения характерной точки (Mt), м	Описание обозначения точки на местности (при наличии)
	X	Y			
1	2	3	4	5	6
Часть №					
-	-	-	-	-	-

Раздел 3

Сведения о местоположении измененных (уточненных) границ объекта							
1. Система координат: МСК - 36, зона 1							
2. Сведения о характерных точках границ объекта							
Обозначение характерных точек границ	Существующие координаты, м		Измененные (уточненные) координаты, м		Метод определения координат характерной точки	Средняя квадратическая погрешность положения характерной точки (Mt), м	Описание обозначения точки на местности (при наличии)
	X	Y	X	Y			
1	2	3	4	5	6	7	8
1	-	-	374174.32	1332799.09	Картометрический	1.00	-
2	-	-	374168.84	1332837.01	Картометрический	1.00	-
3	-	-	374220.68	1332843.18	Картометрический	1.00	-
4	-	-	374229.12	1332844.03	Картометрический	1.00	-
5	-	-	374230.13	1332917.66	Картометрический	1.00	-
6	-	-	374232.43	1332940.44	Картометрический	1.00	-
7	-	-	374228.61	1333101.89	Картометрический	5.00	-
8	-	-	374216.58	1333125.15	Картометрический	5.00	-
9	-	-	374161.80	1333108.96	Картометрический	5.00	-
10	-	-	374098.89	1333109.59	Картометрический	5.00	-
11	-	-	374067.92	1333106.70	Картометрический	5.00	-
12	-	-	374062.31	1333076.85	Картометрический	5.00	-
13	-	-	374047.69	1333068.50	Картометрический	5.00	-
14	-	-	373995.44	1333024.68	Картометрический	1.00	-
15	-	-	373848.24	1333042.26	Картометрический	1.00	-
16	-	-	373840.73	1333035.10	Картометрический	1.00	-
17	-	-	373819.51	1332895.69	Картометрический	1.00	-
18	-	-	373815.64	1332896.08	Картометрический	1.00	-
19	-	-	373802.44	1332757.09	Картометрический	1.00	-
20	-	-	373807.09	1332756.43	Картометрический	1.00	-
21	-	-	373808.68	1332748.65	Картометрический	1.00	-
22	-	-	373911.69	1332734.86	Картометрический	1.00	-
23	-	-	373912.65	1332740.79	Картометрический	1.00	-
24	-	-	373919.16	1332739.34	Картометрический	1.00	-
25	-	-	373920.11	1332733.18	Картометрический	1.00	-
26	-	-	374096.39	1332709.46	Картометрический	1.00	-
27	-	-	374098.76	1332716.87	Картометрический	1.00	-
28	-	-	374105.54	1332717.46	Картометрический	1.00	-
29	-	-	374102.80	1332785.87	Картометрический	1.00	-
30	-	-	374109.01	1332787.03	Картометрический	1.00	-
31	-	-	374125.94	1332790.42	Картометрический	1.00	-
1	-	-	374174.32	1332799.09	Картометрический	1.00	-
32	-	-	373714.45	1332768.51	Картометрический	1.00	-
33	-	-	373726.39	1332862.85	Картометрический	1.00	-
34	-	-	373710.04	1332872.70	Картометрический	1.00	-

1	2	3	4	5	6	7	8
35	-	-	373666.69	1332879.30	Картометрический	1.00	-
36	-	-	373577.74	1332895.30	Картометрический	1.00	-
37	-	-	373579.71	1332928.67	Картометрический	1.00	-
38	-	-	373574.35	1332929.52	Картометрический	1.00	-
39	-	-	373578.97	1332980.47	Картометрический	1.00	-
40	-	-	373583.00	1332979.91	Картометрический	1.00	-
41	-	-	373583.80	1332992.36	Картометрический	1.00	-
42	-	-	373655.14	1332991.31	Картометрический	1.00	-
43	-	-	373688.16	1332990.33	Картометрический	1.00	-
44	-	-	373696.40	1333095.22	Картометрический	1.00	-
45	-	-	373572.59	1333126.72	Картометрический	1.00	-
46	-	-	373557.09	1333128.55	Картометрический	1.00	-
47	-	-	373546.61	1333117.26	Картометрический	1.00	-
48	-	-	373539.64	1333076.24	Картометрический	1.00	-
49	-	-	373528.75	1333076.61	Картометрический	1.00	-
50	-	-	373483.51	1333077.33	Картометрический	1.00	-
51	-	-	373483.20	1333015.89	Картометрический	1.00	-
52	-	-	373477.59	1332988.65	Картометрический	1.00	-
53	-	-	373475.12	1332966.29	Картометрический	1.00	-
54	-	-	373466.40	1332910.27	Картометрический	1.00	-
55	-	-	373461.18	1332900.42	Картометрический	1.00	-
56	-	-	373465.50	1332852.70	Картометрический	1.00	-
57	-	-	373464.15	1332793.15	Картометрический	1.00	-
58	-	-	373486.56	1332792.98	Картометрический	1.00	-
59	-	-	373493.71	1332806.46	Картометрический	1.00	-
60	-	-	373500.53	1332806.17	Картометрический	1.00	-
61	-	-	373500.29	1332794.63	Картометрический	1.00	-
62	-	-	373519.67	1332792.67	Картометрический	1.00	-
63	-	-	373709.13	1332769.54	Картометрический	1.00	-
32	-	-	373714.45	1332768.51	Картометрический	1.00	-
64	-	-	373920.35	1333304.72	Картометрический	1.00	-
65	-	-	373922.13	1333316.26	Картометрический	1.00	-
66	-	-	373931.94	1333400.48	Картометрический	1.00	-
67	-	-	373935.08	1333441.74	Картометрический	1.00	-
68	-	-	373931.36	1333449.99	Картометрический	1.00	-
69	-	-	373658.42	1333428.87	Картометрический	1.00	-
70	-	-	373657.72	1333226.45	Картометрический	1.00	-
71	-	-	373798.34	1333227.44	Картометрический	1.00	-
64	-	-	373920.35	1333304.72	Картометрический	1.00	-
72	-	-	373243.83	1332788.66	Картометрический	1.00	-
73	-	-	373242.73	1332816.85	Картометрический	1.00	-
74	-	-	373242.43	1332832.57	Картометрический	1.00	-
75	-	-	373239.76	1332886.12	Картометрический	1.00	-
76	-	-	373097.28	1332878.78	Картометрический	1.00	-
77	-	-	373087.98	1332864.98	Картометрический	1.00	-
78	-	-	373095.47	1332861.13	Картометрический	1.00	-
79	-	-	373099.72	1332857.66	Картометрический	1.00	-
80	-	-	373101.11	1332853.41	Картометрический	1.00	-

1	2	3	4	5	6	7	8
81	-	-	373101.80	1332842.21	Картометрический	1.00	-
82	-	-	373103.35	1332796.42	Картометрический	1.00	-
83	-	-	373111.13	1332786.43	Картометрический	1.00	-
84	-	-	373131.39	1332781.70	Картометрический	1.00	-
85	-	-	373237.39	1332786.20	Картометрический	1.00	-
86	-	-	373238.57	1332788.70	Картометрический	1.00	-
72	-	-	373243.83	1332788.66	Картометрический	1.00	-
87	-	-	373085.26	1332475.59	Картометрический	1.00	-
88	-	-	373083.13	1332513.36	Картометрический	1.00	-
89	-	-	373094.13	1332516.89	Картометрический	1.00	-
90	-	-	373088.81	1332560.65	Картометрический	1.00	-
91	-	-	373087.94	1332569.69	Картометрический	1.00	-
92	-	-	373085.67	1332569.54	Картометрический	1.00	-
93	-	-	373082.35	1332574.95	Картометрический	1.00	-
94	-	-	373076.55	1332631.70	Картометрический	1.00	-
95	-	-	373111.41	1332635.96	Картометрический	1.00	-
96	-	-	373101.38	1332763.90	Картометрический	1.00	-
97	-	-	373095.23	1332763.31	Картометрический	1.00	-
98	-	-	373088.23	1332763.05	Картометрический	1.00	-
99	-	-	373039.21	1332759.30	Картометрический	1.00	-
100	-	-	372976.44	1332754.19	Картометрический	1.00	-
101	-	-	372911.68	1332748.36	Картометрический	1.00	-
102	-	-	372901.94	1332740.54	Картометрический	1.00	-
103	-	-	372859.05	1332737.96	Картометрический	1.00	-
104	-	-	372862.39	1332685.35	Картометрический	1.00	-
105	-	-	372844.03	1332684.01	Картометрический	1.00	-
106	-	-	372822.49	1332682.25	Картометрический	1.00	-
107	-	-	372817.77	1332682.10	Картометрический	1.00	-
108	-	-	372822.82	1332542.53	Картометрический	1.00	-
109	-	-	372823.39	1332533.48	Картометрический	1.00	-
110	-	-	372831.73	1332535.05	Картометрический	1.00	-
111	-	-	372884.18	1332538.12	Картометрический	1.00	-
112	-	-	372939.16	1332542.94	Картометрический	1.00	-
113	-	-	372938.78	1332567.17	Картометрический	1.00	-
114	-	-	372958.24	1332568.20	Картометрический	1.00	-
115	-	-	372961.11	1332533.31	Картометрический	1.00	-
116	-	-	373043.81	1332539.12	Картометрический	1.00	-
117	-	-	373049.62	1332472.49	Картометрический	1.00	-
87	-	-	373085.26	1332475.59	Картометрический	1.00	-
118	-	-	373356.87	1332256.99	Картометрический	1.00	-
119	-	-	373356.39	1332305.31	Картометрический	1.00	-
120	-	-	373345.98	1332305.04	Картометрический	1.00	-
121	-	-	373335.13	1332304.21	Картометрический	1.00	-
122	-	-	373311.13	1332303.18	Картометрический	1.00	-
123	-	-	373309.29	1332303.14	Картометрический	1.00	-
124	-	-	373310.03	1332255.22	Картометрический	1.00	-
118	-	-	373356.87	1332256.99	Картометрический	1.00	-


1	2	3	4	5	6	7	8
125	-	-	373124.18	1332160.13	Картометрический	1.00	-
126	-	-	373124.09	1332163.66	Картометрический	1.00	-
127	-	-	373123.90	1332169.63	Картометрический	1.00	-
128	-	-	373123.42	1332178.58	Картометрический	1.00	-
129	-	-	373121.78	1332187.59	Картометрический	1.00	-
130	-	-	373145.27	1332212.89	Картометрический	1.00	-
131	-	-	373164.04	1332233.12	Картометрический	1.00	-
132	373172.00	1332241.71	-	-	Картометрический	1.00	-
133	373178.97	1332256.34	-	-	Картометрический	1.00	-
134	373181.69	1332262.15	-	-	Картометрический	1.00	-
135	373168.26	1332264.92	-	-	Картометрический	1.00	-
136	373167.31	1332296.77	-	-	Картометрический	1.00	-
137	-	-	373167.12	1332301.37	Картометрический	1.00	-
138	-	-	373122.37	1332301.45	Картометрический	1.00	-
139	-	-	373117.09	1332300.89	Картометрический	1.00	-
140	-	-	373039.17	1332300.48	Картометрический	1.00	-
141	-	-	373042.17	1332253.78	Картометрический	1.00	-
142	-	-	373042.05	1332235.98	Картометрический	1.00	-
143	373057.40	1332236.19	-	-	Картометрический	1.00	-
144	373058.41	1332208.45	-	-	Картометрический	1.00	-
145	373056.79	1332167.74	-	-	Картометрический	1.00	-
146	-	-	373056.85	1332159.68	Картометрический	1.00	-
125	-	-	373124.18	1332160.13	Картометрический	1.00	-
147	-	-	373207.51	1332120.30	Картометрический	1.00	-
148	-	-	373207.25	1332150.75	Картометрический	1.00	-
149	-	-	373165.19	1332150.45	Картометрический	1.00	-
150	-	-	373115.89	1332150.09	Картометрический	1.00	-
151	-	-	373115.83	1332147.01	Картометрический	1.00	-
152	-	-	373112.93	1332147.05	Картометрический	1.00	-
153	-	-	373112.79	1332150.02	Картометрический	1.00	-
154	-	-	373109.87	1332150.05	Картометрический	1.00	-
155	-	-	373078.94	1332149.90	Картометрический	1.00	-
156	-	-	373078.90	1332146.75	Картометрический	1.00	-
157	-	-	373071.41	1332146.89	Картометрический	1.00	-
158	-	-	373071.42	1332149.82	Картометрический	1.00	-
159	-	-	373046.32	1332149.65	Картометрический	1.00	-
160	-	-	373037.91	1332149.54	Картометрический	1.00	-
161	-	-	373037.90	1332146.61	Картометрический	1.00	-
162	-	-	373034.05	1332146.55	Картометрический	1.00	-
163	-	-	373034.06	1332149.57	Картометрический	1.00	-
164	-	-	373018.60	1332149.39	Картометрический	5.00	-
165	-	-	372962.08	1332149.14	Картометрический	1.00	-
166	-	-	372954.77	1332148.94	Картометрический	1.00	-
167	-	-	372942.01	1332128.92	Картометрический	1.00	-
168	-	-	372946.67	1332114.48	Картометрический	1.00	-
169	-	-	373013.81	1332116.10	Картометрический	5.00	-
170	-	-	373036.20	1332116.54	Картометрический	1.00	-
171	-	-	373183.17	1332119.85	Картометрический	1.00	-
147	-	-	373207.51	1332120.30	Картометрический	1.00	-

1	2	3	4	5	6	7	8
172	-	-	372952.33	1331846.17	Картометрический	1.00	-
173	-	-	372937.33	1331965.13	Картометрический	1.00	-
174	-	-	372888.46	1331924.82	Картометрический	1.00	-
175	-	-	372893.28	1331919.32	Картометрический	1.00	-
176	-	-	372907.05	1331902.81	Картометрический	1.00	-
177	-	-	372902.88	1331888.30	Картометрический	1.00	-
178	-	-	372896.36	1331865.75	Картометрический	1.00	-
179	-	-	372910.13	1331860.57	Картометрический	1.00	-
172	-	-	372952.33	1331846.17	Картометрический	1.00	-
3.Сведения о характерных точках части (частей) границы объекта							
Часть №							
-	-	-	-	-	-	-	-

Раздел 4

План границ объекта

Схема расположения листов плана границ объекта

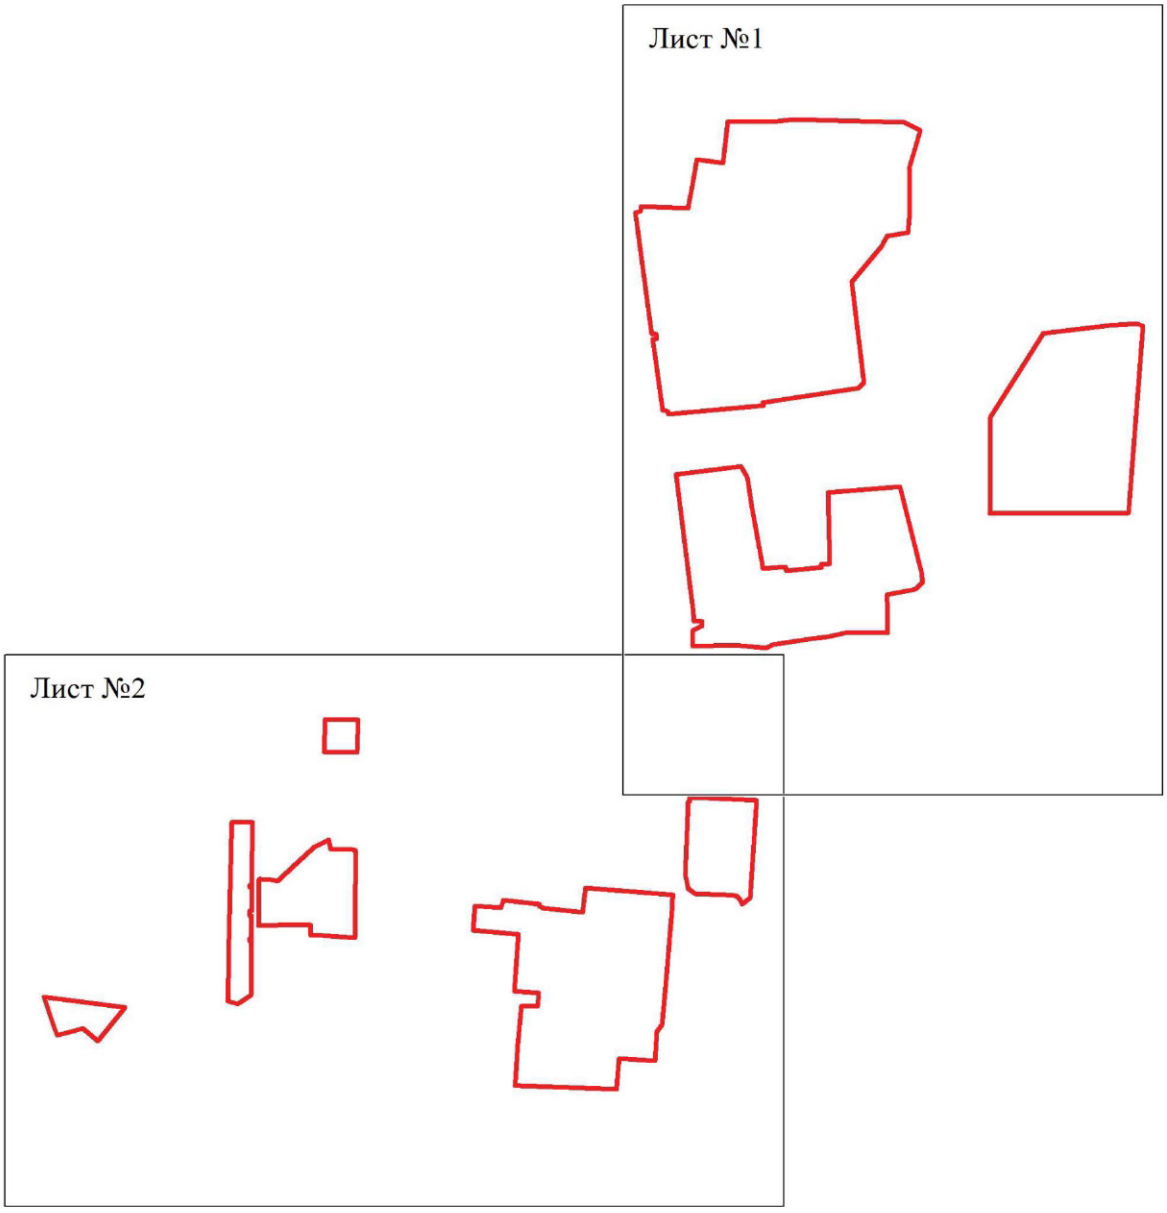

Используемые условные знаки и обозначения:

границы территориальной зоны

Лист №1 область и номер листа плана границ объекта

Масштаб 1:10000

Заместитель руководителя БУВО «Нормативно-проектный центр»

Подпись _____ А.В. Ромашов Дата « 14 » февраля 2020 г.

Место для оттиска печати (при наличии) лица, составившего описание местоположения границ объекта

План границ объекта

Лист №1



Используемые условные знаки и обозначения:

границы территориальной зоны

1 характерная точка границ территориальной зоны

Масштаб 1:2000

Заместитель руководителя БУВО «Нормативно-проектный центр»

Подпись _____ А.В. Ромашов Дата « 14 » февраля 2020 г.

Место для оттиска печати (при наличии) лица, составившего описание местоположения границ объекта

План границ объекта

Лист №2



Используемые условные знаки и обозначения:

границы территориальной зоны

118 характерная точка границ территориальной зоны

Масштаб 1:2000

Заместитель руководителя БУНО «Нормативно-проектный центр»

Подпись А.В. Ромашов Дата « 14 » февраля 2020 г.

Место для оттиска печати (при наличии) лица, составившего описание местоположения границ объекта

ОПИСАНИЕ МЕСТОПОЛОЖЕНИЯ ГРАНИЦ

Общественно-деловая зона - ОД

(наименование объекта, местоположение границ которого описано
(далее - объект)

Раздел 1

Сведения об объекте		
№ п/п	Характеристики объекта	Описание характеристик
1	2	3
1	Местоположение объекта	Воронежская область, Подгоренский муниципальный район, Подгоренское городское поселение, посёлок городского типа Подгоренский
2	Площадь объекта ± величина погрешности определения площади (Р ± Дельта Р)	458680+/-11852 м²
3	Иные характеристики объекта	-

Раздел 2

Сведения о местоположении границ объекта					
1. Система координат: -					
2. Сведения о характерных точках границ объекта					
Обозначение характерных точек границ	Координаты, м		Метод определения координат характерной точки	Средняя квадратическая погрешность положения характерной точки (Mt), м	Описание обозначения точки на местности (при наличии)
	X	Y			
1	2	3	4	5	6
-	-	-	-	-	-
3. Сведения о характерных точках части (частей) границы объекта					
Обозначение характерных точек части границы	Координаты, м		Метод определения координат характерной точки	Средняя квадратическая погрешность положения характерной точки (Mt), м	Описание обозначения точки на местности (при наличии)
	X	Y			
1	2	3	4	5	6
Часть №					
-	-	-	-	-	-

Раздел 3

Сведения о местоположении измененных (уточненных) границ объекта							
1. Система координат: МСК - 36, зона 1							
2. Сведения о характерных точках границ объекта							
Обозначение характерных точек границ	Существующие координаты, м		Измененные (уточненные) координаты, м		Метод определения координат характерной точки	Средняя квадратическая погрешность положения характерной точки (Mt), м	Описание обозначения точки на местности (при наличии)
	X	Y	X	Y			
1	2	3	4	5	6	7	8
1	-	-	374307.57	1332190.42	Картометрический	1.00	-
2	-	-	374308.13	1332199.92	Картометрический	1.00	-
3	-	-	374325.91	1332373.38	Картометрический	1.00	-
4	-	-	374325.96	1332378.58	Картометрический	1.00	-
5	-	-	374324.47	1332381.75	Картометрический	1.00	-
6	-	-	374323.56	1332384.34	Картометрический	1.00	-
7	-	-	374322.31	1332386.31	Картометрический	1.00	-
8	-	-	374320.44	1332389.29	Картометрический	1.00	-
9	-	-	374318.40	1332391.11	Картометрический	1.00	-
10	-	-	374311.87	1332391.44	Картометрический	1.00	-
11	-	-	374244.94	1332390.61	Картометрический	1.00	-
12	-	-	374230.51	1332390.39	Картометрический	1.00	-
13	-	-	374230.71	1332385.11	Картометрический	1.00	-
14	-	-	374232.04	1332351.25	Картометрический	1.00	-
15	-	-	374230.21	1332266.17	Картометрический	1.00	-
16	-	-	374238.93	1332266.24	Картометрический	1.00	-
17	-	-	374244.54	1332190.26	Картометрический	1.00	-
18	-	-	374244.61	1332180.51	Картометрический	1.00	-
19	-	-	374288.15	1332180.44	Картометрический	1.00	-
20	-	-	374300.48	1332184.54	Картометрический	1.00	-
1	-	-	374307.57	1332190.42	Картометрический	1.00	-
21	-	-	374350.05	1332632.99	Картометрический	1.00	-
22	-	-	374348.02	1332654.17	Картометрический	1.00	-
23	-	-	374344.82	1332696.60	Картометрический	1.00	-
24	-	-	374341.47	1332726.66	Картометрический	1.00	-
25	-	-	374262.25	1332713.49	Картометрический	1.00	-
26	-	-	374249.14	1332720.35	Картометрический	1.00	-
27	-	-	374237.48	1332844.79	Картометрический	1.00	-
28	-	-	374229.12	1332844.03	Картометрический	1.00	-
29	-	-	374220.68	1332843.18	Картометрический	1.00	-
30	-	-	374168.84	1332837.01	Картометрический	1.00	-
31	-	-	374174.32	1332799.09	Картометрический	1.00	-
32	-	-	374125.94	1332790.42	Картометрический	1.00	-
33	-	-	374109.01	1332787.03	Картометрический	1.00	-
34	-	-	374102.80	1332785.87	Картометрический	1.00	-

1	2	3	4	5	6	7	8
35	-	-	374105.54	1332717.46	Картометрический	1.00	-
36	-	-	374140.27	1332712.55	Картометрический	1.00	-
37	-	-	374157.33	1332711.05	Картометрический	1.00	-
38	-	-	374184.71	1332708.57	Картометрический	1.00	-
39	-	-	374203.33	1332703.40	Картометрический	1.00	-
40	-	-	374239.85	1332683.98	Картометрический	1.00	-
41	-	-	374294.15	1332629.58	Картометрический	1.00	-
42	-	-	374298.52	1332622.74	Картометрический	1.00	-
21	-	-	374350.05	1332632.99	Картометрический	1.00	-
43	-	-	373976.54	1332249.49	Картометрический	1.00	-
44	-	-	373976.73	1332258.88	Картометрический	1.00	-
45	-	-	373975.87	1332263.28	Картометрический	1.00	-
46	-	-	373977.33	1332291.16	Картометрический	1.00	-
47	-	-	373977.18	1332292.61	Картометрический	1.00	-
48	-	-	373965.94	1332294.48	Картометрический	1.00	-
49	-	-	373952.81	1332296.54	Картометрический	1.00	-
50	-	-	373932.45	1332298.84	Картометрический	1.00	-
51	-	-	373932.28	1332300.97	Картометрический	1.00	-
52	-	-	373909.89	1332301.95	Картометрический	1.00	-
53	-	-	373910.00	1332304.34	Картометрический	1.00	-
54	-	-	373906.36	1332304.66	Картометрический	1.00	-
55	-	-	373907.94	1332327.18	Картометрический	1.00	-
56	-	-	373908.06	1332353.25	Картометрический	1.00	-
57	-	-	373908.05	1332358.42	Картометрический	1.00	-
58	-	-	373907.56	1332366.87	Картометрический	1.00	-
59	-	-	373855.54	1332362.28	Картометрический	1.00	-
60	-	-	373854.16	1332311.76	Картометрический	1.00	-
61	-	-	373853.36	1332291.37	Картометрический	1.00	-
62	-	-	373822.92	1332291.06	Картометрический	1.00	-
63	-	-	373821.21	1332277.60	Картометрический	1.00	-
64	-	-	373819.22	1332258.26	Картометрический	1.00	-
65	-	-	373819.01	1332256.25	Картометрический	1.00	-
66	-	-	373814.27	1332256.67	Картометрический	1.00	-
67	-	-	373785.67	1332258.08	Картометрический	1.00	-
68	-	-	373785.64	1332254.05	Картометрический	1.00	-
69	-	-	373813.37	1332253.99	Картометрический	1.00	-
70	-	-	373818.66	1332253.42	Картометрический	1.00	-
71	-	-	373817.61	1332242.87	Картометрический	1.00	-
72	-	-	373831.69	1332243.68	Картометрический	1.00	-
73	-	-	373844.82	1332243.59	Картометрический	1.00	-
74	-	-	373863.83	1332244.64	Картометрический	1.00	-
75	-	-	373865.96	1332244.55	Картометрический	1.00	-
76	-	-	373873.70	1332244.22	Картометрический	1.00	-
77	-	-	373874.39	1332247.27	Картометрический	1.00	-
78	-	-	373874.72	1332260.55	Картометрический	1.00	-
79	-	-	373874.69	1332262.12	Картометрический	1.00	-
80	-	-	373882.26	1332261.98	Картометрический	1.00	-
81	-	-	373882.24	1332260.36	Картометрический	1.00	-
82	-	-	373894.74	1332260.05	Картометрический	1.00	-
83	-	-	373894.62	1332254.02	Картометрический	1.00	-

1	2	3	4	5	6	7	8
84	-	-	373894.67	1332247.89	Картометрический	1.00	-
85	-	-	373900.87	1332248.08	Картометрический	1.00	-
86	-	-	373923.21	1332248.99	Картометрический	1.00	-
87	-	-	373924.54	1332248.76	Картометрический	1.00	-
88	-	-	373947.67	1332250.00	Картометрический	1.00	-
89	-	-	373962.52	1332249.69	Картометрический	1.00	-
90	-	-	373972.99	1332249.30	Картометрический	1.00	-
43	-	-	373976.54	1332249.49	Картометрический	1.00	-
91	373736.68	1332228.37	-	-	Картометрический	1.00	-
92	373737.72	1332240.69	-	-	Картометрический	1.00	-
93	373738.91	1332240.49	-	-	Картометрический	1.00	-
94	373739.41	1332245.33	-	-	Картометрический	1.00	-
95	373741.28	1332249.48	-	-	Картометрический	1.00	-
96	373743.01	1332251.80	-	-	Картометрический	1.00	-
97	373745.37	1332251.50	-	-	Картометрический	1.00	-
98	373745.86	1332255.29	-	-	Картометрический	1.00	-
99	373741.71	1332255.98	-	-	Картометрический	1.00	-
100	-	-	373746.03	1332287.67	Картометрический	1.00	-
101	373746.10	1332288.65	-	-	Картометрический	1.00	-
102	373724.36	1332290.66	-	-	Картометрический	1.00	-
103	373724.23	1332292.27	-	-	Картометрический	1.00	-
104	373724.40	1332300.08	-	-	Картометрический	1.00	-
105	373724.35	1332307.94	-	-	Картометрический	1.00	-
106	373723.69	1332316.80	-	-	Картометрический	1.00	-
107	373722.74	1332334.12	-	-	Картометрический	1.00	-
108	-	-	373721.46	1332348.30	Картометрический	1.00	-
109	-	-	373716.94	1332347.93	Картометрический	1.00	-
110	-	-	373709.92	1332347.23	Картометрический	1.00	-
111	-	-	373708.77	1332351.19	Картометрический	1.00	-
112	-	-	373627.32	1332341.41	Картометрический	1.00	-
113	-	-	373627.49	1332334.88	Картометрический	1.00	-
114	-	-	373542.51	1332325.66	Картометрический	1.00	-
115	-	-	373541.90	1332329.78	Картометрический	1.00	-
116	-	-	373538.70	1332329.16	Картометрический	1.00	-
117	-	-	373539.44	1332324.94	Картометрический	1.00	-
118	-	-	373432.61	1332310.59	Картометрический	1.00	-
119	-	-	373437.90	1332255.25	Картометрический	1.00	-
120	-	-	373439.47	1332228.23	Картометрический	1.00	-
121	-	-	373445.83	1332188.77	Картометрический	1.00	-
122	-	-	373450.29	1332176.95	Картометрический	1.00	-
123	-	-	373497.53	1332176.30	Картометрический	1.00	-
124	-	-	373503.20	1332176.31	Картометрический	1.00	-
125	-	-	373554.01	1332177.09	Картометрический	1.00	-
126	-	-	373555.87	1332185.47	Картометрический	1.00	-
127	-	-	373572.80	1332247.58	Картометрический	1.00	-
128	-	-	373581.04	1332247.05	Картометрический	1.00	-
129	373606.82	1332245.40	-	-	Картометрический	1.00	-
130	373607.89	1332254.47	-	-	Картометрический	1.00	-
131	-	-	373624.68	1332260.78	Картометрический	1.00	-
132	373628.75	1332305.71	-	-	Картометрический	1.00	-

1	2	3	4	5	6	7	8
133	373630.05	1332327.25	-	-	Картометрический	1.00	-
134	373644.73	1332328.34	-	-	Картометрический	1.00	-
135	373644.70	1332321.21	-	-	Картометрический	1.00	-
136	373650.99	1332320.68	-	-	Картометрический	1.00	-
137	373661.49	1332321.34	-	-	Картометрический	1.00	-
138	373661.32	1332324.90	-	-	Картометрический	1.00	-
139	-	-	373665.87	1332325.12	Картометрический	1.00	-
140	-	-	373668.13	1332325.20	Картометрический	1.00	-
141	373677.82	1332325.58	-	-	Картометрический	1.00	-
142	373685.35	1332326.67	-	-	Картометрический	1.00	-
143	-	-	373689.37	1332327.07	Картометрический	1.00	-
144	373710.14	1332327.30	-	-	Картометрический	1.00	-
145	-	-	373705.52	1332297.12	Картометрический	1.00	-
146	373701.75	1332273.16	-	-	Картометрический	1.00	-
147	373673.08	1332274.60	-	-	Картометрический	1.00	-
148	373672.78	1332273.04	-	-	Картометрический	1.00	-
149	373671.56	1332267.13	-	-	Картометрический	1.00	-
150	373660.38	1332267.15	-	-	Картометрический	1.00	-
151	373659.42	1332253.69	-	-	Картометрический	1.00	-
152	373660.86	1332249.76	-	-	Картометрический	1.00	-
153	373659.33	1332240.03	-	-	Картометрический	1.00	-
154	373677.62	1332236.87	-	-	Картометрический	1.00	-
155	373679.10	1332233.72	-	-	Картометрический	1.00	-
156	373682.70	1332232.70	-	-	Картометрический	1.00	-
157	373688.46	1332231.24	-	-	Картометрический	1.00	-
158	373688.91	1332233.85	-	-	Картометрический	1.00	-
159	373702.13	1332232.86	-	-	Картометрический	1.00	-
160	373711.28	1332230.69	-	-	Картометрический	1.00	-
91	373736.68	1332228.37	-	-	Картометрический	1.00	-
161	-	-	373949.93	1332388.38	Картометрический	1.00	-
162	-	-	373949.46	1332395.77	Картометрический	1.00	-
163	-	-	373949.12	1332397.35	Картометрический	1.00	-
164	-	-	373941.66	1332397.21	Картометрический	1.00	-
165	-	-	373940.66	1332397.19	Картометрический	1.00	-
166	-	-	373940.51	1332397.18	Картометрический	1.00	-
167	-	-	373877.65	1332395.48	Картометрический	1.00	-
168	-	-	373807.08	1332393.74	Картометрический	1.00	-
169	-	-	373618.47	1332386.55	Картометрический	1.00	-
170	-	-	373593.89	1332385.62	Картометрический	1.00	-
171	-	-	373583.00	1332385.20	Картометрический	1.00	-
172	-	-	373557.55	1332379.26	Картометрический	1.00	-
173	-	-	373489.86	1332363.46	Картометрический	1.00	-
174	-	-	373496.50	1332349.24	Картометрический	1.00	-
175	-	-	373505.47	1332349.38	Картометрический	1.00	-
176	-	-	373549.88	1332356.70	Картометрический	1.00	-
177	-	-	373551.59	1332345.61	Картометрический	1.00	-
178	-	-	373625.19	1332354.70	Картометрический	1.00	-
179	-	-	373825.50	1332379.65	Картометрический	1.00	-
180	-	-	373858.68	1332383.90	Картометрический	1.00	-
181	-	-	373902.10	1332384.46	Картометрический	1.00	-

1	2	3	4	5	6	7	8
182	-	-	373942.21	1332386.60	Картометрический	1.00	-
161	-	-	373949.93	1332388.38	Картометрический	1.00	-
183	-	-	373565.95	1331803.23	Картометрический	1.00	-
184	-	-	373556.07	1331873.96	Картометрический	1.00	-
185	-	-	373593.70	1331875.53	Картометрический	1.00	-
186	-	-	373594.15	1331920.96	Картометрический	1.00	-
187	-	-	373594.02	1331934.01	Картометрический	1.00	-
188	-	-	373583.79	1331934.04	Картометрический	1.00	-
189	-	-	373584.91	1331949.52	Картометрический	1.00	-
190	-	-	373583.75	1331970.12	Картометрический	1.00	-
191	-	-	373583.61	1331977.82	Картометрический	1.00	-
192	-	-	373585.49	1332006.09	Картометрический	1.00	-
193	-	-	373586.01	1332025.27	Картометрический	1.00	-
194	-	-	373588.85	1332037.40	Картометрический	1.00	-
195	-	-	373571.58	1332035.98	Картометрический	1.00	-
196	-	-	373568.05	1332097.77	Картометрический	1.00	-
197	-	-	373566.47	1332145.87	Картометрический	1.00	-
198	-	-	373522.49	1332145.38	Картометрический	1.00	-
199	-	-	373510.89	1332146.79	Картометрический	1.00	-
200	-	-	373482.50	1332146.39	Картометрический	1.00	-
201	-	-	373431.57	1332146.33	Картометрический	1.00	-
202	-	-	373380.80	1332140.80	Картометрический	1.00	-
203	-	-	373381.17	1332135.12	Картометрический	1.00	-
204	-	-	373372.16	1332134.98	Картометрический	1.00	-
205	-	-	373369.55	1332154.69	Картометрический	1.00	-
206	-	-	373355.51	1332154.15	Картометрический	1.00	-
207	-	-	373355.52	1332148.66	Картометрический	1.00	-
208	-	-	373336.73	1332148.08	Картометрический	1.00	-
209	-	-	373339.41	1332092.79	Картометрический	1.00	-
210	-	-	373340.21	1332085.11	Картометрический	1.00	-
211	-	-	373341.09	1332075.68	Картометрический	1.00	-
212	-	-	373357.48	1332076.96	Картометрический	1.00	-
213	-	-	373371.79	1332078.29	Картометрический	1.00	-
214	-	-	373386.50	1332079.68	Картометрический	1.00	-
215	-	-	373391.24	1332038.05	Картометрический	1.00	-
216	-	-	373395.10	1332030.98	Картометрический	1.00	-
217	-	-	373396.12	1332017.57	Картометрический	1.00	-
218	-	-	373400.08	1331932.51	Картометрический	1.00	-
219	-	-	373408.42	1331863.98	Картометрический	1.00	-
220	-	-	373419.79	1331781.96	Картометрический	1.00	-
183	-	-	373565.95	1331803.23	Картометрический	1.00	-
221	-	-	373343.63	1332004.55	Картометрический	1.00	-
222	-	-	373335.85	1332071.45	Картометрический	1.00	-
223	-	-	373330.24	1332070.12	Картометрический	1.00	-
224	-	-	373324.72	1332070.64	Картометрический	1.00	-
225	-	-	373324.74	1332075.64	Картометрический	1.00	-
226	-	-	373321.31	1332075.56	Картометрический	1.00	-
227	-	-	373318.07	1332103.52	Картометрический	1.00	-
228	-	-	373298.51	1332102.75	Картометрический	1.00	-

1	2	3	4	5	6	7	8
229	-	-	373300.15	1332072.54	Картометрический	1.00	-
230	-	-	373253.19	1332066.62	Картометрический	1.00	-
231	-	-	373242.01	1332065.47	Картометрический	1.00	-
232	-	-	373250.25	1331992.53	Картометрический	1.00	-
233	-	-	373269.79	1331995.10	Картометрический	1.00	-
234	-	-	373308.25	1331998.60	Картометрический	1.00	-
235	-	-	373328.19	1332001.56	Картометрический	1.00	-
221	-	-	373343.63	1332004.55	Картометрический	1.00	-
236	-	-	373428.48	1332179.54	Картометрический	1.00	-
237	-	-	373424.61	1332227.68	Картометрический	1.00	-
238	-	-	373419.11	1332292.24	Картометрический	1.00	-
239	-	-	373416.41	1332305.99	Картометрический	1.00	-
240	-	-	373415.99	1332308.17	Картометрический	1.00	-
241	-	-	373356.39	1332305.31	Картометрический	1.00	-
242	-	-	373356.87	1332256.99	Картометрический	1.00	-
243	-	-	373310.03	1332255.22	Картометрический	1.00	-
244	-	-	373309.29	1332303.14	Картометрический	1.00	-
245	-	-	373305.83	1332303.10	Картометрический	1.00	-
246	-	-	373256.56	1332301.21	Картометрический	1.00	-
247	-	-	373250.62	1332301.22	Картометрический	1.00	-
248	-	-	373167.12	1332301.37	Картометрический	1.00	-
249	-	-	373167.31	1332296.77	Картометрический	1.00	-
250	-	-	373168.26	1332264.92	Картометрический	1.00	-
251	-	-	373181.69	1332262.15	Картометрический	1.00	-
252	-	-	373187.76	1332260.34	Картометрический	1.00	-
253	-	-	373206.44	1332285.72	Картометрический	1.00	-
254	-	-	373217.42	1332286.32	Картометрический	1.00	-
255	-	-	373219.08	1332237.16	Картометрический	1.00	-
256	-	-	373215.98	1332208.38	Картометрический	1.00	-
257	-	-	373233.55	1332208.89	Картометрический	1.00	-
258	-	-	373235.92	1332160.85	Картометрический	1.00	-
259	-	-	373259.86	1332161.03	Картометрический	1.00	-
260	-	-	373279.40	1332161.11	Картометрический	1.00	-
261	-	-	373279.54	1332181.15	Картометрический	1.00	-
262	-	-	373282.69	1332181.27	Картометрический	1.00	-
263	-	-	373282.93	1332174.67	Картометрический	1.00	-
264	-	-	373301.42	1332175.30	Картометрический	1.00	-
265	-	-	373301.70	1332161.27	Картометрический	1.00	-
266	-	-	373309.72	1332161.47	Картометрический	1.00	-
267	-	-	373322.58	1332162.05	Картометрический	1.00	-
268	-	-	373338.26	1332163.02	Картометрический	1.00	-
269	-	-	373338.16	1332166.11	Картометрический	1.00	-
270	-	-	373364.09	1332167.46	Картометрический	1.00	-
271	-	-	373366.60	1332184.43	Картометрический	1.00	-
272	-	-	373374.95	1332185.13	Картометрический	1.00	-
273	-	-	373376.65	1332176.30	Картометрический	1.00	-
236	-	-	373428.48	1332179.54	Картометрический	1.00	-
274	-	-	373483.56	1332335.81	Картометрический	1.00	-
275	-	-	373481.31	1332351.37	Картометрический	1.00	-

1	2	3	4	5	6	7	8
276	-	-	373475.20	1332363.65	Картометрический	1.00	-
277	-	-	373461.58	1332363.59	Картометрический	1.00	-
278	-	-	373447.45	1332362.07	Картометрический	1.00	-
279	-	-	373425.87	1332359.88	Картометрический	1.00	-
280	-	-	373418.87	1332359.74	Картометрический	1.00	-
281	-	-	373335.16	1332356.42	Картометрический	1.00	-
282	-	-	373334.79	1332325.08	Картометрический	1.00	-
283	-	-	373412.67	1332328.00	Картометрический	1.00	-
274	-	-	373483.56	1332335.81	Картометрический	1.00	-
284	-	-	373995.44	1333024.68	Картометрический	1.00	-
285	-	-	374047.69	1333068.50	Картометрический	5.00	-
286	-	-	374046.30	1333079.66	Картометрический	5.00	-
287	-	-	374044.19	1333128.82	Картометрический	5.00	-
288	-	-	374042.63	1333165.18	Картометрический	5.00	-
289	-	-	374029.09	1333211.81	Картометрический	5.00	-
290	-	-	374008.69	1333261.73	Картометрический	5.00	-
291	-	-	374021.54	1333269.92	Картометрический	5.00	-
292	-	-	374029.79	1333257.48	Картометрический	5.00	-
293	-	-	374054.40	1333267.21	Картометрический	5.00	-
294	-	-	374047.97	1333311.71	Картометрический	5.00	-
295	-	-	374042.04	1333352.31	Картометрический	5.00	-
296	-	-	374028.47	1333403.00	Картометрический	5.00	-
297	-	-	373999.23	1333468.47	Картометрический	1.00	-
298	-	-	373931.36	1333449.99	Картометрический	1.00	-
299	-	-	373935.08	1333441.74	Картометрический	1.00	-
300	-	-	373931.94	1333400.48	Картометрический	1.00	-
301	-	-	373922.13	1333316.26	Картометрический	1.00	-
302	-	-	373920.35	1333304.72	Картометрический	1.00	-
303	-	-	373798.34	1333227.44	Картометрический	1.00	-
304	-	-	373657.72	1333226.45	Картометрический	1.00	-
305	-	-	373658.42	1333428.87	Картометрический	1.00	-
306	-	-	373350.40	1333413.07	Картометрический	1.00	-
307	-	-	373357.62	1333210.24	Картометрический	1.00	-
308	-	-	373381.31	1333210.33	Картометрический	1.00	-
309	-	-	373410.63	1333219.39	Картометрический	1.00	-
310	-	-	373506.11	1333215.52	Картометрический	1.00	-
311	-	-	373555.67	1333177.38	Картометрический	1.00	-
312	-	-	373557.09	1333128.55	Картометрический	1.00	-
313	-	-	373572.59	1333126.72	Картометрический	1.00	-
314	-	-	373696.40	1333095.22	Картометрический	1.00	-
315	-	-	373688.16	1332990.33	Картометрический	1.00	-
316	-	-	373655.14	1332991.31	Картометрический	1.00	-
317	-	-	373583.80	1332992.36	Картометрический	1.00	-
318	-	-	373583.00	1332979.91	Картометрический	1.00	-
319	-	-	373578.97	1332980.47	Картометрический	1.00	-
320	-	-	373574.35	1332929.52	Картометрический	1.00	-
321	-	-	373579.71	1332928.67	Картометрический	1.00	-
322	-	-	373577.74	1332895.30	Картометрический	1.00	-
323	-	-	373666.69	1332879.30	Картометрический	1.00	-
324	-	-	373710.04	1332872.70	Картометрический	1.00	-

1	2	3	4	5	6	7	8
325	-	-	373726.39	1332862.85	Картометрический	1.00	-
326	-	-	373714.45	1332768.51	Картометрический	1.00	-
327	-	-	373802.44	1332757.09	Картометрический	1.00	-
328	-	-	373815.64	1332896.08	Картометрический	1.00	-
329	-	-	373819.51	1332895.69	Картометрический	1.00	-
330	-	-	373840.73	1333035.10	Картометрический	1.00	-
331	-	-	373848.24	1333042.26	Картометрический	1.00	-
284	-	-	373995.44	1333024.68	Картометрический	1.00	-
332	-	-	373131.75	1332316.57	Картометрический	1.00	-
333	-	-	373131.49	1332330.73	Картометрический	1.00	-
334	-	-	373131.57	1332351.23	Картометрический	1.00	-
335	-	-	373125.89	1332351.28	Картометрический	1.00	-
336	-	-	373089.37	1332351.38	Картометрический	1.00	-
337	-	-	373049.25	1332351.07	Картометрический	1.00	-
338	-	-	373028.16	1332350.98	Картометрический	1.00	-
339	-	-	372949.25	1332350.62	Картометрический	1.00	-
340	-	-	372940.27	1332350.59	Картометрический	1.00	-
341	-	-	372933.79	1332350.54	Картометрический	1.00	-
342	-	-	372866.79	1332350.33	Картометрический	1.00	-
343	-	-	372812.59	1332350.01	Картометрический	1.00	-
344	-	-	372813.97	1332343.93	Картометрический	1.00	-
345	-	-	372830.03	1332319.14	Картометрический	1.00	-
346	-	-	372839.77	1332312.94	Картометрический	1.00	-
347	-	-	372860.72	1332309.19	Картометрический	1.00	-
332	-	-	373131.75	1332316.57	Картометрический	1.00	-
348	-	-	373101.38	1332763.90	Картометрический	1.00	-
349	-	-	373099.48	1332773.30	Картометрический	1.00	-
350	-	-	373095.59	1332791.62	Картометрический	1.00	-
351	-	-	373094.08	1332840.73	Картометрический	1.00	-
352	-	-	373093.58	1332851.42	Картометрический	1.00	-
353	-	-	373091.44	1332854.36	Картометрический	1.00	-
354	-	-	373080.34	1332858.14	Картометрический	1.00	-
355	-	-	373068.81	1332860.43	Картометрический	1.00	-
356	-	-	372863.24	1332855.73	Картометрический	1.00	-
357	-	-	372803.67	1332854.15	Картометрический	1.00	-
358	-	-	372803.72	1332849.54	Картометрический	1.00	-
359	-	-	372803.08	1332807.78	Картометрический	1.00	-
360	-	-	372802.98	1332801.03	Картометрический	1.00	-
361	-	-	372804.14	1332765.05	Картометрический	1.00	-
362	-	-	372809.39	1332681.85	Картометрический	1.00	-
363	-	-	372817.77	1332682.10	Картометрический	1.00	-
364	-	-	372822.49	1332682.25	Картометрический	1.00	-
365	-	-	372844.03	1332684.01	Картометрический	1.00	-
366	-	-	372862.39	1332685.35	Картометрический	1.00	-
367	-	-	372859.05	1332737.96	Картометрический	1.00	-
368	-	-	372901.94	1332740.54	Картометрический	1.00	-
369	-	-	372911.68	1332748.36	Картометрический	1.00	-
370	-	-	372976.44	1332754.19	Картометрический	1.00	-
371	-	-	373039.21	1332759.30	Картометрический	1.00	-

1	2	3	4	5	6	7	8
372	-	-	373088.23	1332763.05	Картометрический	1.00	-
373	-	-	373095.23	1332763.31	Картометрический	1.00	-
348	-	-	373101.38	1332763.90	Картометрический	1.00	-
3.Сведения о характерных точках части (частей) границы объекта							
Часть №							
-	-	-	-	-	-	-	-

Раздел 4

План границ объекта

Схема расположения листов плана границ объекта



Используемые условные знаки и обозначения:

границы территориальной зоны

Лист №1 область и номер листа плана границ объекта

Масштаб 1:10000

Заместитель руководителя БУВО «Нормативно-проектный центр»

Подпись _____ А.В. Ромашов Дата « 14 » февраля 2020 г.

Место для оттиска печати (при наличии) лица, составившего описание местоположения границ объекта

План границ объекта

Лист №1



Используемые условные знаки и обозначения:

границы территориальной зоны

характерная точка границ территориальной зоны

Масштаб 1:2000

Заместитель руководителя БУНО «Нормативно-проектный центр»

Подпись _____ Ф.В. Ромашов Дата «14» февраля 2020 г.

Место для оттиска печати (при наличии) лица, составившего описание местоположения границ объекта

План границ объекта

Лист №2



Используемые условные знаки и обозначения:

границы территориальной зоны

284 характерная точка границ территориальной зоны

Масштаб 1:2000

Заместитель руководителя БУВО «Нормативно-проектный центр»

Подпись _____ А.В. Ромашов Дата « 14 » февраля 2020 г.

Место для оттиска печати (при наличии) лица, составившего описание местоположения границ объекта

ОПИСАНИЕ МЕСТОПОЛОЖЕНИЯ ГРАНИЦ

Производственная зона - П1

(наименование объекта, местоположение границ которого описано
(далее - объект)

Раздел 1

Сведения об объекте		
№ п/п	Характеристики объекта	Описание характеристик
1	2	3
1	Местоположение объекта	Воронежская область, Подгоренский муниципальный район, Подгоренское городское поселение, посёлок городского типа Подгоренский
2	Площадь объекта ± величина погрешности определения площади (Р ± Дельта Р)	1500800+/-21439 м²
3	Иные характеристики объекта	-

Раздел 2

Сведения о местоположении границ объекта					
1. Система координат: -					
2. Сведения о характерных точках границ объекта					
Обозначение характерных точек границ	Координаты, м		Метод определения координат характерной точки	Средняя квадратическая погрешность положения характерной точки (Mt), м	Описание обозначения точки на местности (при наличии)
	X	Y			
1	2	3	4	5	6
-	-	-	-	-	-
3. Сведения о характерных точках части (частей) границы объекта					
Обозначение характерных точек части границы	Координаты, м		Метод определения координат характерной точки	Средняя квадратическая погрешность положения характерной точки (Mt), м	Описание обозначения точки на местности (при наличии)
	X	Y			
1	2	3	4	5	6
Часть №					
-	-	-	-	-	-

Раздел 3

Сведения о местоположении измененных (уточненных) границ объекта							
1. Система координат: МСК - 36, зона 1							
2. Сведения о характерных точках границ объекта							
Обозначение характерных точек границ	Существующие координаты, м		Измененные (уточненные) координаты, м		Метод определения координат характерной точки	Средняя квадратическая погрешность положения характерной точки (Mt), м	Описание обозначения точки на местности (при наличии)
	X	Y	X	Y			
1	2	3	4	5	6	7	8
1	-	-	376333.41	1332615.46	Картометрический	1.00	-
2	-	-	376332.63	1332634.34	Картометрический	1.00	-
3	-	-	376185.58	1332627.43	Картометрический	1.00	-
4	-	-	376179.15	1332627.47	Картометрический	1.00	-
5	-	-	376148.36	1332626.13	Картометрический	1.00	-
6	-	-	376145.40	1332626.01	Картометрический	1.00	-
7	-	-	376134.99	1332625.55	Картометрический	1.00	-
8	-	-	376108.82	1332624.41	Картометрический	1.00	-
9	-	-	376101.43	1332767.49	Картометрический	1.00	-
10	-	-	376114.53	1332761.48	Картометрический	1.00	-
11	-	-	376132.74	1332753.13	Картометрический	1.00	-
12	-	-	376136.80	1332752.65	Картометрический	1.00	-
13	-	-	376138.61	1332752.44	Картометрический	1.00	-
14	-	-	376178.72	1332748.51	Картометрический	1.00	-
15	-	-	376183.89	1332745.45	Картометрический	1.00	-
16	-	-	376186.46	1332742.46	Картометрический	1.00	-
17	-	-	376191.06	1332729.22	Картометрический	1.00	-
18	-	-	376197.68	1332720.19	Картометрический	1.00	-
19	-	-	376217.06	1332728.46	Картометрический	1.00	-
20	-	-	376161.48	1332804.39	Картометрический	1.00	-
21	-	-	376138.87	1332819.67	Картометрический	1.00	-
22	-	-	376109.63	1332833.11	Картометрический	1.00	-
23	-	-	375893.51	1332822.49	Картометрический	1.00	-
24	-	-	375860.70	1332814.04	Картометрический	1.00	-
25	-	-	375782.27	1332763.87	Картометрический	1.00	-
26	-	-	375897.64	1332767.33	Картометрический	1.00	-
27	-	-	375897.10	1332760.45	Картометрический	1.00	-
28	-	-	375896.47	1332753.44	Картометрический	1.00	-
29	-	-	375762.20	1332750.19	Картометрический	1.00	-
30	-	-	375738.64	1332732.74	Картометрический	1.00	-
31	-	-	375701.34	1332709.87	Картометрический	1.00	-
32	-	-	375623.99	1332703.14	Картометрический	1.00	-
33	-	-	375713.74	1332621.99	Картометрический	1.00	-
34	-	-	375709.09	1332616.74	Картометрический	1.00	-
35	-	-	375704.46	1332611.54	Картометрический	1.00	-
36	-	-	375608.19	1332702.42	Картометрический	1.00	-

1	2	3	4	5	6	7	8
37	-	-	375101.61	1332697.75	Картометрический	1.00	-
38	-	-	375022.99	1332690.95	Картометрический	1.00	-
39	-	-	374988.35	1332690.25	Картометрический	1.00	-
40	-	-	374960.67	1332686.62	Картометрический	1.00	-
41	-	-	374917.47	1332677.59	Картометрический	1.00	-
42	-	-	374882.36	1332665.80	Картометрический	1.00	-
43	-	-	374856.84	1332655.05	Картометрический	1.00	-
44	-	-	374849.65	1332651.67	Картометрический	1.00	-
45	-	-	374894.36	1332648.09	Картометрический	1.00	-
46	-	-	374932.28	1332641.44	Картометрический	1.00	-
47	-	-	375000.31	1332627.82	Картометрический	1.00	-
48	-	-	375020.18	1332623.08	Картометрический	1.00	-
49	-	-	375018.59	1332616.40	Картометрический	1.00	-
50	-	-	375016.94	1332609.47	Картометрический	1.00	-
51	-	-	374997.31	1332614.14	Картометрический	1.00	-
52	-	-	374929.40	1332627.73	Картометрический	1.00	-
53	-	-	374892.58	1332634.19	Картометрический	1.00	-
54	-	-	374848.00	1332637.82	Картометрический	1.00	-
55	-	-	374834.64	1332637.25	Картометрический	1.00	-
56	-	-	374821.81	1332634.67	Картометрический	1.00	-
57	-	-	374811.14	1332631.45	Картометрический	1.00	-
58	-	-	374781.57	1332620.58	Картометрический	1.00	-
59	-	-	374767.00	1332614.94	Картометрический	1.00	-
60	-	-	374580.80	1332560.63	Картометрический	1.00	-
61	-	-	374473.86	1332529.03	Картометрический	1.00	-
62	-	-	374500.96	1332530.59	Картометрический	1.00	-
63	-	-	374535.64	1332531.94	Картометрический	1.00	-
64	-	-	374641.68	1332548.18	Картометрический	1.00	-
65	-	-	374725.96	1332557.04	Картометрический	1.00	-
66	-	-	374729.24	1332562.53	Картометрический	1.00	-
67	-	-	374734.54	1332562.95	Картометрический	1.00	-
68	-	-	374736.32	1332557.09	Картометрический	1.00	-
69	-	-	374862.03	1332558.47	Картометрический	1.00	-
70	-	-	374866.38	1332563.48	Картометрический	1.00	-
71	-	-	374873.37	1332563.10	Картометрический	1.00	-
72	-	-	374878.03	1332559.54	Картометрический	1.00	-
73	-	-	375255.54	1332570.42	Картометрический	1.00	-
74	-	-	375262.78	1332574.77	Картометрический	1.00	-
75	-	-	375307.75	1332576.17	Картометрический	1.00	-
76	-	-	375314.13	1332570.55	Картометрический	1.00	-
77	-	-	375416.42	1332573.32	Картометрический	1.00	-
78	-	-	375417.16	1332576.61	Картометрический	1.00	-
79	-	-	375447.58	1332576.61	Картометрический	1.00	-
80	-	-	375448.96	1332572.92	Картометрический	1.00	-
81	-	-	375465.00	1332574.23	Картометрический	1.00	-
82	-	-	375524.94	1332577.45	Картометрический	1.00	-
83	-	-	375524.82	1332582.92	Картометрический	1.00	-
84	-	-	375539.54	1332584.29	Картометрический	1.00	-
85	-	-	375546.46	1332578.42	Картометрический	1.00	-
86	-	-	375597.84	1332582.92	Картометрический	1.00	-
87	-	-	375617.66	1332586.73	Картометрический	1.00	-

1	2	3	4	5	6	7	8
88	-	-	375622.61	1332584.33	Картометрический	1.00	-
89	-	-	375631.00	1332586.06	Картометрический	1.00	-
90	-	-	375673.49	1332588.98	Картометрический	1.00	-
91	-	-	375674.19	1332589.45	Картометрический	1.00	-
92	-	-	375725.34	1332588.98	Картометрический	1.00	-
93	-	-	375734.48	1332608.76	Картометрический	1.00	-
94	-	-	375743.02	1332609.61	Картометрический	1.00	-
95	-	-	375741.43	1332593.14	Картометрический	1.00	-
96	-	-	375874.36	1332599.05	Картометрический	1.00	-
97	-	-	376307.66	1332612.43	Картометрический	1.00	-
1	-	-	376333.41	1332615.46	Картометрический	1.00	-
98	-	-	375308.09	1332713.63	Картометрический	1.00	-
99	-	-	375288.41	1332853.27	Картометрический	1.00	-
100	-	-	375295.11	1332914.56	Картометрический	1.00	-
101	-	-	375005.15	1332971.05	Картометрический	1.00	-
102	-	-	374909.45	1332971.90	Картометрический	1.00	-
103	-	-	374873.28	1332965.72	Картометрический	1.00	-
104	-	-	374856.03	1332976.59	Картометрический	1.00	-
105	-	-	374837.22	1333028.10	Картометрический	5.00	-
106	-	-	374851.51	1333072.85	Картометрический	5.00	-
107	-	-	374900.40	1333133.77	Картометрический	5.00	-
108	-	-	375074.25	1333257.44	Картометрический	5.00	-
109	-	-	375089.95	1333308.98	Картометрический	5.00	-
110	-	-	375080.64	1333341.56	Картометрический	5.00	-
111	-	-	375023.25	1333366.38	Картометрический	5.00	-
112	-	-	374989.84	1333369.34	Картометрический	5.00	-
113	-	-	374941.28	1333348.72	Картометрический	5.00	-
114	-	-	374880.68	1333337.15	Картометрический	5.00	-
115	-	-	374855.43	1333213.23	Картометрический	5.00	-
116	-	-	374822.42	1333169.90	Картометрический	5.00	-
117	-	-	374785.29	1333083.25	Картометрический	5.00	-
118	-	-	374764.65	1332982.15	Картометрический	1.00	-
119	-	-	374680.07	1332971.84	Картометрический	1.00	-
120	-	-	374605.49	1332979.69	Картометрический	1.00	-
121	-	-	374492.35	1333008.27	Картометрический	5.00	-
122	-	-	374519.85	1332766.56	Картометрический	1.00	-
123	-	-	374551.23	1332774.70	Картометрический	1.00	-
124	-	-	374555.68	1332737.50	Картометрический	1.00	-
125	-	-	374492.19	1332661.97	Картометрический	1.00	-
126	-	-	374440.83	1332644.15	Картометрический	1.00	-
127	-	-	374350.05	1332632.99	Картометрический	1.00	-
128	-	-	374298.52	1332622.74	Картометрический	1.00	-
129	-	-	374300.22	1332619.72	Картометрический	1.00	-
130	-	-	374314.90	1332567.60	Картометрический	1.00	-
131	-	-	374316.62	1332561.88	Картометрический	1.00	-
132	-	-	374331.26	1332523.96	Картометрический	1.00	-
133	-	-	374424.33	1332527.68	Картометрический	1.00	-
134	-	-	374480.59	1332555.98	Картометрический	1.00	-
135	-	-	374638.44	1332639.43	Картометрический	1.00	-

1	2	3	4	5	6	7	8
136	-	-	374644.08	1332628.64	Картометрический	1.00	-
137	-	-	374649.32	1332618.63	Картометрический	1.00	-
138	-	-	374500.22	1332549.70	Картометрический	1.00	-
139	-	-	374577.39	1332571.30	Картометрический	1.00	-
140	-	-	374766.32	1332629.70	Картометрический	1.00	-
141	-	-	374776.50	1332633.63	Картометрический	1.00	-
142	-	-	374804.49	1332645.94	Картометрический	1.00	-
143	-	-	374851.14	1332667.84	Картометрический	1.00	-
144	-	-	374877.40	1332678.91	Картометрический	1.00	-
145	-	-	374913.79	1332691.12	Картометрический	1.00	-
146	-	-	374958.33	1332700.44	Картометрический	1.00	-
147	-	-	374987.29	1332704.23	Картометрический	1.00	-
148	-	-	375020.83	1332704.91	Картометрический	1.00	-
149	-	-	375099.71	1332711.72	Картометрический	1.00	-
98	-	-	375308.09	1332713.63	Картометрический	1.00	-
150	-	-	374704.16	1332963.49	Картометрический	1.00	-
151	-	-	374707.51	1332967.49	Картометрический	1.00	-
152	-	-	374703.65	1332970.72	Картометрический	1.00	-
153	-	-	374700.30	1332966.73	Картометрический	1.00	-
150	-	-	374704.16	1332963.49	Картометрический	1.00	-
154	372792.28	1332414.15	-	-	Картометрический	1.00	-
155	372792.37	1332424.15	-	-	Картометрический	1.00	-
156	-	-	372799.18	1332424.58	Картометрический	1.00	-
157	-	-	372803.27	1332465.45	Картометрический	1.00	-
158	-	-	372804.29	1332471.56	Картометрический	1.00	-
159	-	-	372804.30	1332477.54	Картометрический	1.00	-
160	-	-	372804.41	1332482.83	Картометрический	1.00	-
161	-	-	372800.00	1332568.60	Картометрический	1.00	-
162	-	-	372797.43	1332571.04	Картометрический	1.00	-
163	-	-	372796.51	1332591.04	Картометрический	1.00	-
164	372794.16	1332639.67	-	-	Картометрический	1.00	-
165	372788.74	1332747.29	-	-	Картометрический	1.00	-
166	372787.86	1332752.57	-	-	Картометрический	1.00	-
167	372773.31	1332751.76	-	-	Картометрический	1.00	-
168	372618.66	1332737.17	-	-	Картометрический	1.00	-
169	372479.98	1332715.35	-	-	Картометрический	1.00	-
170	372361.70	1332698.57	-	-	Картометрический	1.00	-
171	-	-	372289.22	1332687.31	Картометрический	1.00	-
172	-	-	372222.97	1332665.71	Картометрический	1.00	-
173	-	-	372171.41	1332648.68	Картометрический	1.00	-
174	-	-	372161.13	1332645.28	Картометрический	1.00	-
175	372069.11	1332608.59	-	-	Картометрический	1.00	-
176	372048.67	1332600.44	-	-	Картометрический	1.00	-
177	-	-	372042.62	1332594.97	Картометрический	1.00	-
178	371994.42	1332578.09	-	-	Картометрический	1.00	-
179	371994.77	1332576.69	-	-	Картометрический	1.00	-
180	371929.45	1332550.17	-	-	Картометрический	1.00	-
181	371905.33	1332542.24	-	-	Картометрический	1.00	-


1	2	3	4	5	6	7	8
182	371813.39	1332508.34	-	-	Картометрический	1.00	-
183	371664.10	1332451.56	-	-	Картометрический	1.00	-
184	371518.17	1332394.53	-	-	Картометрический	1.00	-
185	371513.16	1332389.99	-	-	Картометрический	1.00	-
186	371513.12	1332380.86	-	-	Картометрический	1.00	-
187	371494.36	1332372.94	-	-	Картометрический	1.00	-
188	371489.82	1332380.01	-	-	Картометрический	1.00	-
189	371483.85	1332379.95	-	-	Картометрический	1.00	-
190	371429.34	1332358.69	-	-	Картометрический	1.00	-
191	371269.29	1332297.07	-	-	Картометрический	1.00	-
192	370879.85	1332145.50	-	-	Картометрический	1.00	-
193	370651.34	1332057.62	-	-	Картометрический	1.00	-
194	370524.90	1332010.50	-	-	Картометрический	1.00	-
195	370444.32	1331977.58	-	-	Картометрический	1.00	-
196	370396.59	1331956.35	-	-	Картометрический	1.00	-
197	370345.67	1331926.57	-	-	Картометрический	1.00	-
198	-	-	370252.78	1331866.70	Картометрический	1.00	-
199	370225.79	1331849.32	-	-	Картометрический	1.00	-
200	370224.25	1331842.46	-	-	Картометрический	1.00	-
201	370209.41	1331833.67	-	-	Картометрический	1.00	-
202	370204.62	1331834.39	-	-	Картометрический	1.00	-
203	370192.82	1331829.64	-	-	Картометрический	1.00	-
204	370119.81	1331783.01	-	-	Картометрический	1.00	-
205	370104.47	1331773.33	-	-	Картометрический	1.00	-
206	370085.76	1331763.01	-	-	Картометрический	1.00	-
207	-	-	370040.60	1331738.10	Картометрический	1.00	-
208	-	-	370034.77	1331730.68	Картометрический	1.00	-
209	-	-	370027.74	1331726.58	Картометрический	1.00	-
210	-	-	370021.68	1331726.80	Картометрический	1.00	-
211	-	-	369996.29	1331712.31	Картометрический	1.00	-
212	-	-	369955.86	1331688.64	Картометрический	1.00	-
213	-	-	369881.97	1331667.56	Картометрический	1.00	-
214	-	-	369894.45	1331367.45	Картометрический	1.00	-
215	370196.18	1331454.67	-	-	Картометрический	1.00	-
216	370192.95	1331463.78	-	-	Картометрический	1.00	-
217	-	-	370364.01	1331549.72	Картометрический	1.00	-
218	370367.93	1331540.66	-	-	Картометрический	1.00	-
219	-	-	370398.33	1331555.82	Картометрический	1.00	-
220	-	-	370437.65	1331564.92	Картометрический	1.00	-
221	-	-	370474.26	1331573.42	Картометрический	1.00	-
222	-	-	370547.26	1331575.76	Картометрический	1.00	-
223	-	-	370816.56	1331740.00	Картометрический	1.00	-
224	-	-	371018.93	1331862.94	Картометрический	1.00	-
225	-	-	371511.16	1332160.96	Картометрический	1.00	-
226	-	-	371504.37	1332205.40	Картометрический	1.00	-
227	-	-	371502.44	1332218.01	Картометрический	1.00	-
228	-	-	371580.54	1332253.56	Картометрический	1.00	-
229	371665.03	1332291.87	-	-	Картометрический	1.00	-
230	371838.69	1332357.01	-	-	Картометрический	1.00	-
231	371883.50	1332373.82	-	-	Картометрический	1.00	-
232	371896.31	1332327.48	-	-	Картометрический	1.00	-

1	2	3	4	5	6	7	8
233	372116.85	1332374.09	-	-	Картометрический	1.00	-
234	372153.96	1332377.95	-	-	Картометрический	1.00	-
235	372527.33	1332392.74	-	-	Картометрический	1.00	-
154	372792.28	1332414.15	-	-	Картометрический	1.00	-
236	-	-	371914.50	1332570.11	Картометрический	1.00	-
237	-	-	371832.87	1332796.91	Картометрический	1.00	-
238	-	-	371865.30	1332809.23	Картометрический	1.00	-
239	-	-	371798.55	1332957.06	Картометрический	1.00	-
240	-	-	371624.66	1332912.48	Картометрический	1.00	-
241	-	-	371565.04	1332884.97	Картометрический	1.00	-
242	-	-	371622.07	1332651.30	Картометрический	1.00	-
243	-	-	371677.65	1332478.64	Картометрический	1.00	-
244	-	-	371749.09	1332507.45	Картометрический	1.00	-
245	-	-	371787.08	1332580.29	Картометрический	1.00	-
246	-	-	371777.14	1332606.31	Картометрический	1.00	-
247	-	-	371833.18	1332627.75	Картометрический	1.00	-
248	-	-	371845.11	1332596.57	Картометрический	1.00	-
249	-	-	371852.79	1332590.31	Картометрический	1.00	-
250	-	-	371866.88	1332553.85	Картометрический	1.00	-
251	-	-	371895.71	1332564.76	Картометрический	1.00	-
236	-	-	371914.50	1332570.11	Картометрический	1.00	-
3.Сведения о характерных точках части (частей) границы объекта							
Часть №							
-	-	-	-	-	-	-	-

Раздел 4

План границ объекта

Схема расположения листов плана границ объекта

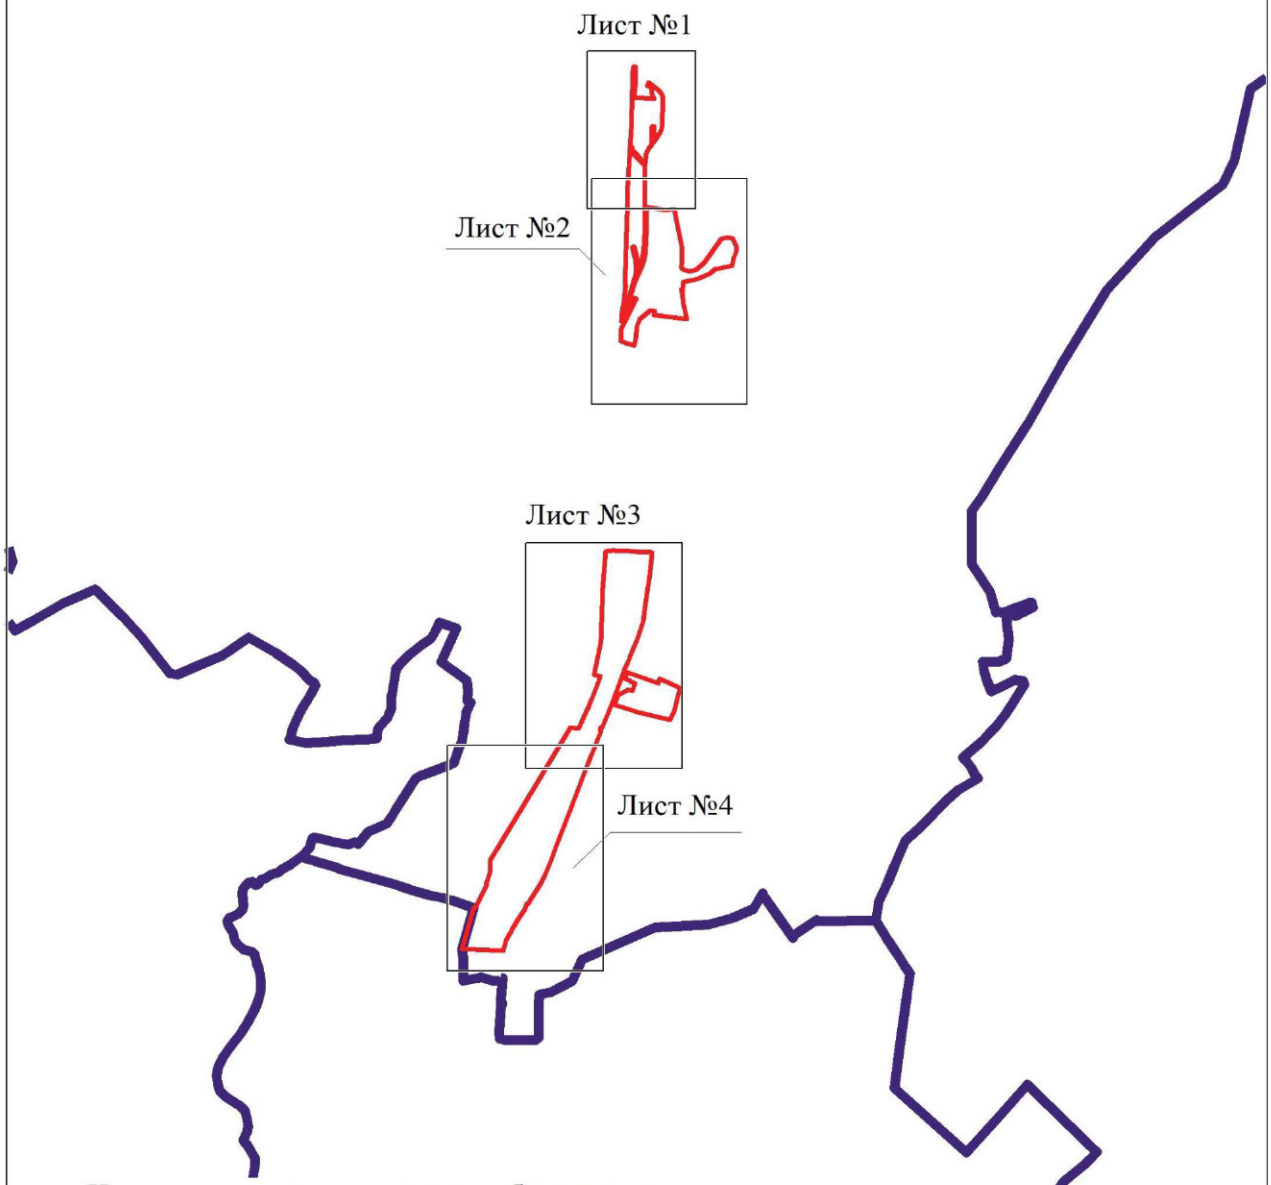

Используемые условные знаки и обозначения:

	границы территориальной зоны
	границы муниципального образования
Лист №1	область и номер листа плана границ объекта

Масштаб 1:50000


Заместитель руководителя БУВО «Нормативно-проектный центр»

Подпись _____ А.В. Ромашов Дата « 14 » февраля 2020 г.

Место для оттиска печати (при наличии) лица, составившего описание местоположения границ объекта

План границ объекта

Лист №1

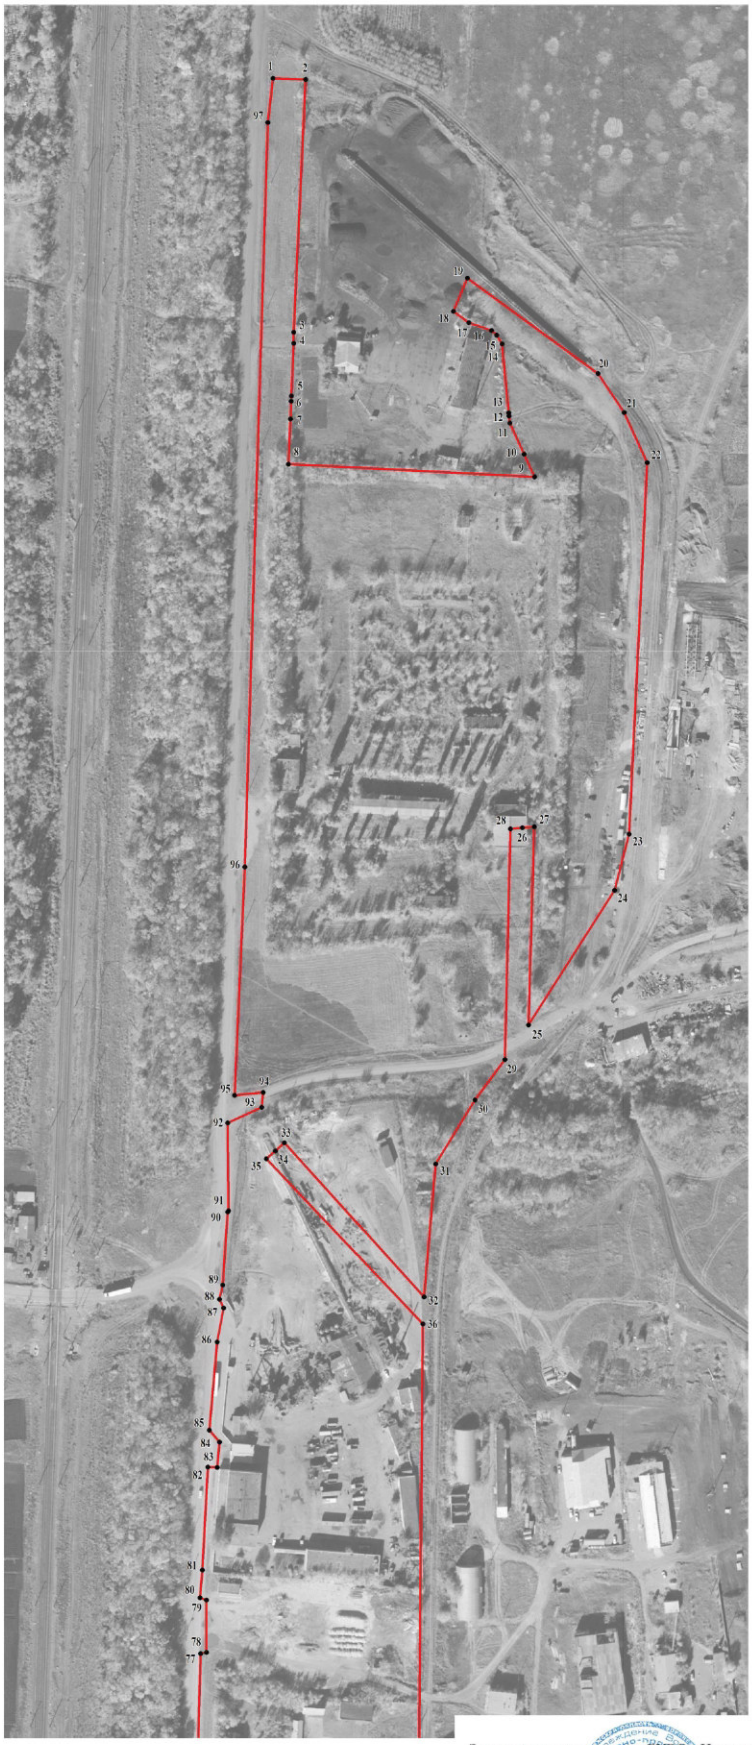

Используемые условные знаки и обозначения:

границы территориальной зоны

1 характерная точка границ территориальной зоны

Масштаб 1:2000

Заместитель руководителя БУВО «Нормативно-проектный центр»

Подпись _____ А.В. Ромашов Дата « 14 » февраля 2020 г.

Место для оттиска печати (при наличии) лица, составившего описание местоположения границ объекта

План границ объекта

Лист №2



Используемые условные знаки и обозначения:

границы территориальной зоны

37 характерная точка границ территориальной зоны

Масштаб 1:2000

Заместитель руководителя БУНО «Нормативно-проектный центр»

Подпись _____ А.В. Ромашов Дата «14» февраля 2020 г.

Место для оттиска печати (при наличии) лица, составившего описание местоположения границ объекта

План границ объекта

Лист №3



Используемые условные знаки и обозначения:

границы территориальной зоны

154 характерная точка границ территориальной зоны

Масштаб 1:2000

Заместитель руководителя БУНО «Нормативно-проектный центр»

Подпись А.В. Романов Дата « 14 » февраля 2020 г.

Место для оттиска печати (при наличии) лица, составившего описание местоположения границ объекта

План границ объекта

Лист №4



Используемые условные знаки и обозначения:

- границы территориальной зоны
- границы муниципального образования
- 191 характерная точка границ территориальной зоны

Масштаб 1:2000

Заместитель руководителя БУВО «Нормативно-проектный центр»

Подпись _____ А.В. Романцов Дата «14» февраля 2020 г.

Место для оттиска печати (при наличии) лица, составившего описание местоположения границ объекта

ОПИСАНИЕ МЕСТОПОЛОЖЕНИЯ ГРАНИЦ

Производственно-коммунальная зона - П2

(наименование объекта, местоположение границ которого описано
(далее - объект)

Раздел 1

Сведения об объекте		
№ п/п	Характеристики объекта	Описание характеристик
1	2	3
1	Местоположение объекта	Воронежская область, Подгоренский муниципальный район, Подгоренское городское поселение, посёлок городского типа Подгоренский
2	Площадь объекта ± величина погрешности определения площади (Р ± Дельта Р)	427830+/-11447 м²
3	Иные характеристики объекта	-

Раздел 2

Сведения о местоположении границ объекта					
1. Система координат: -					
2. Сведения о характерных точках границ объекта					
Обозначение характерных точек границ	Координаты, м		Метод определения координат характерной точки	Средняя квадратическая погрешность положения характерной точки (Mt), м	Описание обозначения точки на местности (при наличии)
	X	Y			
1	2	3	4	5	6
-	-	-	-	-	-
3. Сведения о характерных точках части (частей) границы объекта					
Обозначение характерных точек части границы	Координаты, м		Метод определения координат характерной точки	Средняя квадратическая погрешность положения характерной точки (Mt), м	Описание обозначения точки на местности (при наличии)
	X	Y			
1	2	3	4	5	6
Часть №					
-	-	-	-	-	-

Раздел 3

Сведения о местоположении измененных (уточненных) границ объекта							
1. Система координат: МСК - 36, зона 1							
2. Сведения о характерных точках границ объекта							
Обозначение характерных точек границ	Существующие координаты, м		Измененные (уточненные) координаты, м		Метод определения координат характерной точки	Средняя квадратическая погрешность положения характерной точки (Mt), м	Описание обозначения точки на местности (при наличии)
	X	Y	X	Y			
1	2	3	4	5	6	7	8
1	375697.70	1332723.23	-	-	Картометрический	1.00	-
2	375731.14	1332744.47	-	-	Картометрический	1.00	-
3	375755.20	1332762.17	-	-	Картометрический	1.00	-
4	-	-	375772.59	1332777.56	Картометрический	1.00	-
5	-	-	375717.42	1332781.20	Картометрический	1.00	-
6	375667.43	1333139.02	-	-	Картометрический	5.00	-
7	375519.14	1333123.70	-	-	Картометрический	5.00	-
8	375560.82	1332861.58	-	-	Картометрический	1.00	-
9	-	-	375467.28	1332881.02	Картометрический	1.00	-
10	-	-	375295.11	1332914.56	Картометрический	1.00	-
11	-	-	375288.41	1332853.27	Картометрический	1.00	-
12	-	-	375308.09	1332713.63	Картометрический	1.00	-
13	375609.59	1332716.37	-	-	Картометрический	1.00	-
1	375697.70	1332723.23	-	-	Картометрический	1.00	-
14	-	-	375654.99	1333084.29	Картометрический	5.00	-
15	-	-	375652.84	1333088.28	Картометрический	5.00	-
16	-	-	375648.60	1333085.99	Картометрический	5.00	-
17	-	-	375650.75	1333082.00	Картометрический	5.00	-
14	-	-	375654.99	1333084.29	Картометрический	5.00	-
18	-	-	375586.35	1333018.21	Картометрический	5.00	-
19	-	-	375586.73	1333019.13	Картометрический	5.00	-
20	-	-	375586.35	1333020.05	Картометрический	5.00	-
21	-	-	375585.43	1333020.43	Картометрический	5.00	-
22	-	-	375584.51	1333020.05	Картометрический	5.00	-
23	-	-	375584.13	1333019.13	Картометрический	5.00	-
24	-	-	375584.51	1333018.21	Картометрический	5.00	-
25	-	-	375585.43	1333017.83	Картометрический	5.00	-
18	-	-	375586.35	1333018.21	Картометрический	5.00	-
26	-	-	374153.75	1332456.83	Картометрический	1.00	-
27	-	-	374151.62	1332484.32	Картометрический	1.00	-
28	-	-	373906.77	1332476.68	Картометрический	1.00	-
29	-	-	373906.77	1332472.60	Картометрический	1.00	-
30	-	-	373889.80	1332471.27	Картометрический	1.00	-


1	2	3	4	5	6	7	8
31	-	-	373879.84	1332470.05	Картометрический	1.00	-
32	-	-	373864.43	1332467.45	Картометрический	1.00	-
33	-	-	373845.60	1332462.94	Картометрический	1.00	-
34	-	-	373846.39	1332447.10	Картометрический	1.00	-
35	-	-	374141.55	1332452.06	Картометрический	1.00	-
26	-	-	374153.75	1332456.83	Картометрический	1.00	-
36	-	-	374307.70	1332486.94	Картометрический	1.00	-
37	-	-	374300.33	1332543.45	Картометрический	1.00	-
38	-	-	374276.68	1332615.22	Картометрический	1.00	-
39	-	-	374241.10	1332653.88	Картометрический	1.00	-
40	-	-	374222.26	1332655.63	Картометрический	1.00	-
41	-	-	374222.27	1332655.36	Картометрический	1.00	-
42	-	-	374222.11	1332653.76	Картометрический	1.00	-
43	-	-	374220.61	1332638.95	Картометрический	1.00	-
44	-	-	374220.39	1332637.05	Картометрический	1.00	-
45	-	-	374219.50	1332629.17	Картометрический	1.00	-
46	-	-	374207.09	1332627.20	Картометрический	1.00	-
47	-	-	374205.57	1332599.36	Картометрический	1.00	-
48	-	-	374158.97	1332602.74	Картометрический	1.00	-
49	-	-	374127.94	1332602.35	Картометрический	1.00	-
50	-	-	374137.02	1332665.67	Картометрический	1.00	-
51	-	-	374140.57	1332692.98	Картометрический	1.00	-
52	-	-	373931.98	1332722.62	Картометрический	1.00	-
53	-	-	373928.91	1332720.80	Картометрический	1.00	-
54	-	-	373926.91	1332706.80	Картометрический	1.00	-
55	-	-	373915.59	1332707.77	Картометрический	1.00	-
56	-	-	373871.81	1332714.20	Картометрический	1.00	-
57	-	-	373871.70	1332712.41	Картометрический	1.00	-
58	-	-	373868.29	1332687.65	Картометрический	1.00	-
59	-	-	373877.79	1332685.68	Картометрический	1.00	-
60	-	-	373876.63	1332675.18	Картометрический	1.00	-
61	-	-	373882.73	1332673.49	Картометрический	1.00	-
62	-	-	373882.88	1332669.28	Картометрический	1.00	-
63	-	-	373882.49	1332647.37	Картометрический	1.00	-
64	-	-	373890.43	1332647.20	Картометрический	1.00	-
65	-	-	373891.69	1332645.14	Картометрический	1.00	-
66	-	-	373894.07	1332574.43	Картометрический	1.00	-
67	-	-	373866.28	1332558.32	Картометрический	1.00	-
68	-	-	373866.69	1332577.02	Картометрический	1.00	-
69	-	-	373865.75	1332578.04	Картометрический	1.00	-
70	-	-	373864.98	1332581.61	Картометрический	1.00	-
71	-	-	373842.99	1332580.80	Картометрический	1.00	-
72	-	-	373842.80	1332587.56	Картометрический	1.00	-
73	-	-	373849.32	1332594.34	Картометрический	1.00	-
74	-	-	373850.20	1332619.87	Картометрический	1.00	-
75	-	-	373851.32	1332650.70	Картометрический	1.00	-
76	-	-	373850.11	1332652.39	Картометрический	1.00	-
77	-	-	373851.50	1332671.67	Картометрический	1.00	-
78	-	-	373843.38	1332681.20	Картометрический	1.00	-
79	-	-	373849.88	1332718.00	Картометрический	1.00	-

1	2	3	4	5	6	7	8
80	-	-	373791.96	1332724.59	Картометрический	1.00	-
81	-	-	373782.27	1332724.57	Картометрический	1.00	-
82	-	-	373740.66	1332729.75	Картометрический	1.00	-
83	-	-	373715.21	1332733.66	Картометрический	1.00	-
84	-	-	373711.54	1332733.74	Картометрический	1.00	-
85	-	-	373656.89	1332740.25	Картометрический	1.00	-
86	-	-	373653.49	1332711.75	Картометрический	1.00	-
87	-	-	373649.17	1332675.63	Картометрический	1.00	-
88	-	-	373623.62	1332676.81	Картометрический	1.00	-
89	-	-	373623.63	1332663.21	Картометрический	1.00	-
90	-	-	373602.75	1332661.25	Картометрический	1.00	-
91	-	-	373608.60	1332575.35	Картометрический	1.00	-
92	-	-	373608.71	1332572.43	Картометрический	1.00	-
93	-	-	373596.82	1332570.84	Картометрический	1.00	-
94	-	-	373542.89	1332563.61	Картометрический	1.00	-
95	-	-	373522.51	1332560.30	Картометрический	1.00	-
96	-	-	373505.85	1332557.60	Картометрический	1.00	-
97	-	-	373482.80	1332552.26	Картометрический	1.00	-
98	-	-	373457.51	1332550.01	Картометрический	1.00	-
99	-	-	373428.13	1332547.40	Картометрический	1.00	-
100	-	-	373412.46	1332546.17	Картометрический	1.00	-
101	-	-	373410.43	1332593.99	Картометрический	1.00	-
102	-	-	373401.66	1332779.14	Картометрический	1.00	-
103	-	-	373400.75	1332785.63	Картометрический	1.00	-
104	-	-	373248.51	1332779.01	Картометрический	1.00	-
105	-	-	373247.35	1332774.36	Картометрический	1.00	-
106	-	-	373240.30	1332773.88	Картометрический	1.00	-
107	-	-	373238.90	1332778.89	Картометрический	1.00	-
108	-	-	373131.48	1332774.25	Картометрический	1.00	-
109	-	-	373105.91	1332772.96	Картометрический	1.00	-
110	-	-	373099.48	1332773.30	Картометрический	1.00	-
111	-	-	373101.38	1332763.90	Картометрический	1.00	-
112	-	-	373111.41	1332635.96	Картометрический	1.00	-
113	-	-	373076.55	1332631.70	Картометрический	1.00	-
114	-	-	373082.35	1332574.95	Картометрический	1.00	-
115	-	-	373085.67	1332569.54	Картометрический	1.00	-
116	-	-	373087.94	1332569.69	Картометрический	1.00	-
117	-	-	373088.81	1332560.65	Картометрический	1.00	-
118	-	-	373094.13	1332516.89	Картометрический	1.00	-
119	-	-	373083.13	1332513.36	Картометрический	1.00	-
120	-	-	373085.26	1332475.59	Картометрический	1.00	-
121	-	-	373049.62	1332472.49	Картометрический	1.00	-
122	-	-	373043.81	1332539.12	Картометрический	1.00	-
123	-	-	372961.11	1332533.31	Картометрический	1.00	-
124	-	-	372958.24	1332568.20	Картометрический	1.00	-
125	-	-	372938.78	1332567.17	Картометрический	1.00	-
126	-	-	372939.16	1332542.94	Картометрический	1.00	-
127	-	-	372884.18	1332538.12	Картометрический	1.00	-
128	-	-	372831.73	1332535.05	Картометрический	1.00	-
129	-	-	372823.39	1332533.48	Картометрический	1.00	-
130	-	-	372823.79	1332473.96	Картометрический	1.00	-

1	2	3	4	5	6	7	8
131	-	-	372839.21	1332455.79	Картометрический	1.00	-
132	-	-	372940.54	1332433.34	Картометрический	1.00	-
133	-	-	373129.65	1332445.04	Картометрический	1.00	-
134	-	-	373287.36	1332454.83	Картометрический	1.00	-
135	-	-	373399.35	1332461.78	Картометрический	1.00	-
136	-	-	373427.11	1332463.20	Картометрический	1.00	-
137	-	-	373484.05	1332466.06	Картометрический	1.00	-
138	-	-	373509.02	1332467.33	Картометрический	1.00	-
139	-	-	373509.02	1332465.03	Картометрический	1.00	-
140	-	-	373525.27	1332464.19	Картометрический	1.00	-
141	-	-	373525.53	1332448.10	Картометрический	1.00	-
142	-	-	373538.55	1332448.30	Картометрический	1.00	-
143	-	-	373538.28	1332464.40	Картометрический	1.00	-
144	-	-	373643.83	1332473.02	Картометрический	1.00	-
145	-	-	373643.85	1332474.12	Картометрический	1.00	-
146	-	-	373844.27	1332486.27	Картометрический	1.00	-
147	-	-	373844.80	1332475.82	Картометрический	1.00	-
148	-	-	373863.31	1332480.25	Картометрический	1.00	-
149	-	-	373879.49	1332482.98	Картометрический	1.00	-
150	-	-	373889.68	1332484.33	Картометрический	1.00	-
151	-	-	373906.76	1332485.25	Картометрический	1.00	-
152	-	-	373906.77	1332480.54	Картометрический	1.00	-
153	-	-	374151.15	1332488.86	Картометрический	1.00	-
154	-	-	374151.37	1332486.63	Картометрический	1.00	-
36	-	-	374307.70	1332486.94	Картометрический	1.00	-
155	-	-	374216.58	1333125.15	Картометрический	5.00	-
156	-	-	374184.61	1333195.32	Картометрический	5.00	-
157	-	-	374158.46	1333228.63	Картометрический	5.00	-
158	-	-	374137.52	1333230.24	Картометрический	5.00	-
159	-	-	374100.72	1333318.94	Картометрический	5.00	-
160	-	-	374084.99	1333338.12	Картометрический	5.00	-
161	-	-	374042.04	1333352.31	Картометрический	5.00	-
162	-	-	374047.97	1333311.71	Картометрический	5.00	-
163	-	-	374054.40	1333267.21	Картометрический	5.00	-
164	-	-	374029.79	1333257.48	Картометрический	5.00	-
165	-	-	374021.54	1333269.92	Картометрический	5.00	-
166	-	-	374008.69	1333261.73	Картометрический	5.00	-
167	-	-	374029.09	1333211.81	Картометрический	5.00	-
168	-	-	374042.63	1333165.18	Картометрический	5.00	-
169	-	-	374044.19	1333128.82	Картометрический	5.00	-
170	-	-	374046.30	1333079.66	Картометрический	5.00	-
171	-	-	374047.69	1333068.50	Картометрический	5.00	-
172	-	-	374062.31	1333076.85	Картометрический	5.00	-
173	-	-	374067.92	1333106.70	Картометрический	5.00	-
174	-	-	374098.89	1333109.59	Картометрический	5.00	-
175	-	-	374161.80	1333108.96	Картометрический	5.00	-
155	-	-	374216.58	1333125.15	Картометрический	5.00	-
3.Сведения о характерных точках части (частей) границы объекта							
Часть №							
-	-	-	-	-	-	-	-

Раздел 4

План границ объекта

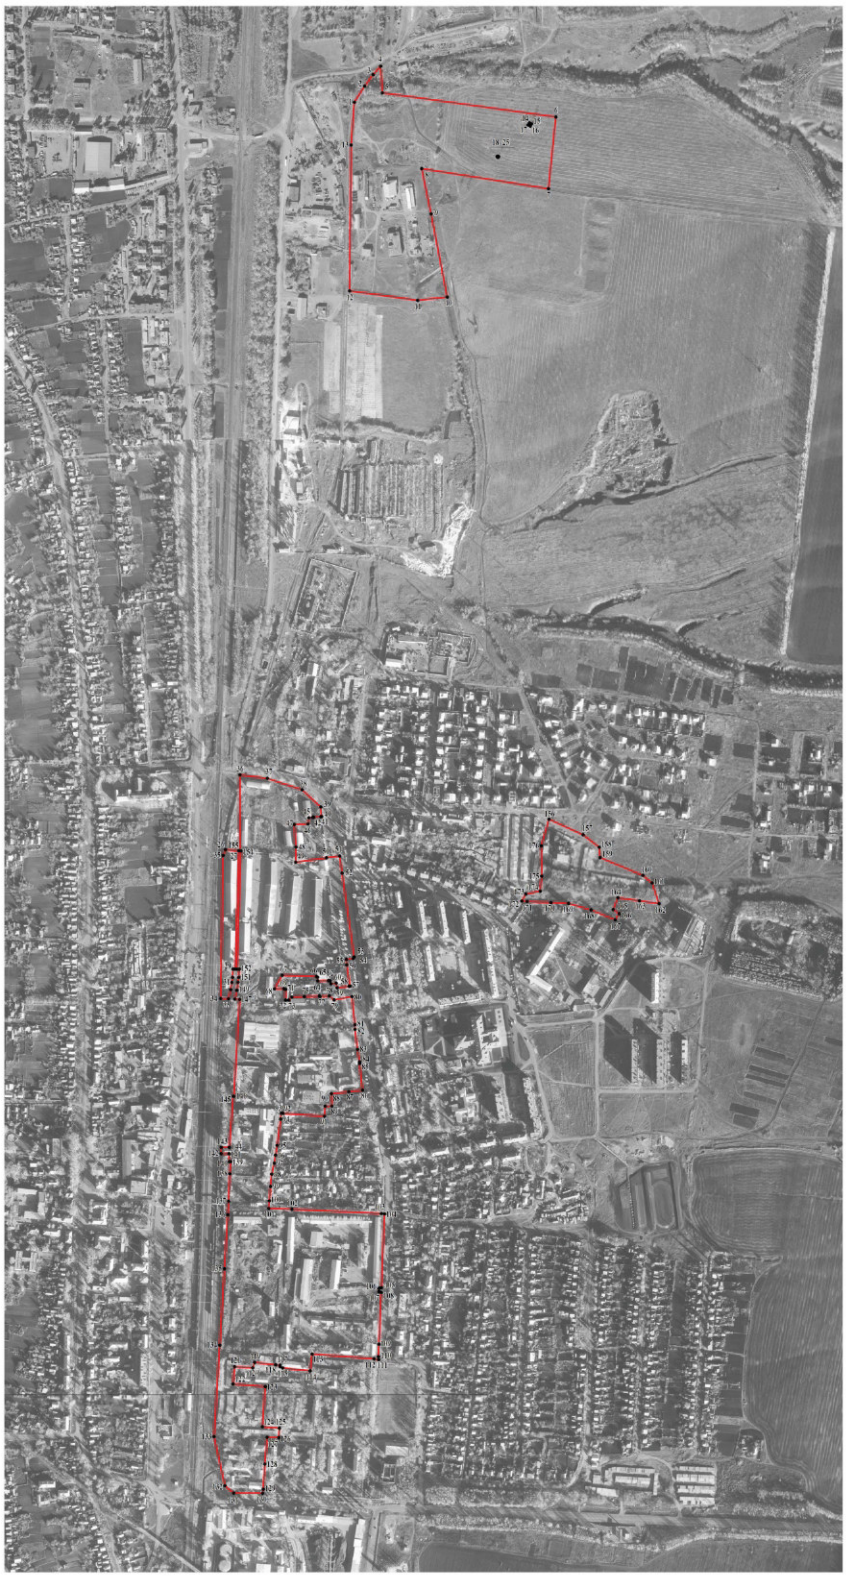

Используемые условные знаки и обозначения:

границы территориальной зоны

1 характерная точка границ территориальной зоны

Масштаб 1:5000

Заместитель руководителя БУВО «Нормативно-проектный центр»

Подпись А.В. Романов Дата «14» февраля 2020 г.

Место для оттиска печати (при наличии) лица, составившего описание местоположения границ объекта

ОПИСАНИЕ МЕСТОПОЛОЖЕНИЯ ГРАНИЦ

Зона улиц, дорог, инженерной и транспортной инфраструктуры - ИТ1

(наименование объекта, местоположение границ которого описано
(далее - объект)

Раздел 1

Сведения об объекте		
№ п/п	Характеристики объекта	Описание характеристик
1	2	3
1	Местоположение объекта	Воронежская область, Подгоренский муниципальный район, Подгоренское городское поселение, посёлок городского типа Подгоренский
2	Площадь объекта ± величина погрешности определения площади (Р ± Дельта Р)	374812+/-10714 м²
3	Иные характеристики объекта	-

Раздел 2

Сведения о местоположении границ объекта					
1. Система координат: -					
2. Сведения о характерных точках границ объекта					
Обозначение характерных точек границ	Координаты, м		Метод определения координат характерной точки	Средняя квадратическая погрешность положения характерной точки (Mt), м	Описание обозначения точки на местности (при наличии)
	X	Y			
1	2	3	4	5	6
-	-	-	-	-	-
3. Сведения о характерных точках части (частей) границы объекта					
Обозначение характерных точек части границы	Координаты, м		Метод определения координат характерной точки	Средняя квадратическая погрешность положения характерной точки (Mt), м	Описание обозначения точки на местности (при наличии)
	X	Y			
1	2	3	4	5	6
Часть №					
-	-	-	-	-	-

Раздел 3

Сведения о местоположении измененных (уточненных) границ объекта							
1. Система координат: МСК - 36, зона 1							
2. Сведения о характерных точках границ объекта							
Обозначение характерных точек границ	Существующие координаты, м		Измененные (уточненные) координаты, м		Метод определения координат характерной точки	Средняя квадратическая погрешность положения характерной точки (Mt), м	Описание обозначения точки на местности (при наличии)
	X	Y	X	Y			
1	2	3	4	5	6	7	8
1	-	-	376308.08	1332599.97	Картометрический	1.00	-
2	-	-	376307.66	1332612.43	Картометрический	1.00	-
3	-	-	375874.36	1332599.05	Картометрический	1.00	-
4	-	-	375741.43	1332593.14	Картометрический	1.00	-
5	-	-	375743.02	1332609.61	Картометрический	1.00	-
6	-	-	375734.48	1332608.76	Картометрический	1.00	-
7	-	-	375725.34	1332588.98	Картометрический	1.00	-
8	-	-	375674.19	1332589.45	Картометрический	1.00	-
9	-	-	375673.49	1332588.98	Картометрический	1.00	-
10	-	-	375631.00	1332586.06	Картометрический	1.00	-
11	-	-	375622.61	1332584.33	Картометрический	1.00	-
12	-	-	375617.66	1332586.73	Картометрический	1.00	-
13	-	-	375597.84	1332582.92	Картометрический	1.00	-
14	-	-	375546.46	1332578.42	Картометрический	1.00	-
15	-	-	375539.54	1332584.29	Картометрический	1.00	-
16	-	-	375524.82	1332582.92	Картометрический	1.00	-
17	-	-	375524.94	1332577.45	Картометрический	1.00	-
18	-	-	375465.00	1332574.23	Картометрический	1.00	-
19	-	-	375448.96	1332572.92	Картометрический	1.00	-
20	-	-	375447.58	1332576.61	Картометрический	1.00	-
21	-	-	375417.16	1332576.61	Картометрический	1.00	-
22	-	-	375416.42	1332573.32	Картометрический	1.00	-
23	-	-	375314.13	1332570.55	Картометрический	1.00	-
24	-	-	375307.75	1332576.17	Картометрический	1.00	-
25	-	-	375262.78	1332574.77	Картометрический	1.00	-
26	-	-	375255.54	1332570.42	Картометрический	1.00	-
27	-	-	374878.03	1332559.54	Картометрический	1.00	-
28	-	-	374873.37	1332563.10	Картометрический	1.00	-
29	-	-	374866.38	1332563.48	Картометрический	1.00	-
30	-	-	374862.03	1332558.47	Картометрический	1.00	-
31	-	-	374736.32	1332557.09	Картометрический	1.00	-
32	-	-	374734.54	1332562.95	Картометрический	1.00	-
33	-	-	374729.24	1332562.53	Картометрический	1.00	-
34	-	-	374725.96	1332557.04	Картометрический	1.00	-
35	-	-	374641.68	1332548.18	Картометрический	1.00	-
36	-	-	374535.64	1332531.94	Картометрический	1.00	-

1	2	3	4	5	6	7	8
37	-	-	374760.98	1332540.73	Картометрический	1.00	-
38	-	-	375727.78	1332581.87	Картометрический	1.00	-
39	-	-	376199.06	1332593.60	Картометрический	1.00	-
40	-	-	376304.08	1332599.41	Картометрический	1.00	-
1	-	-	376308.08	1332599.97	Картометрический	1.00	-
41	-	-	374332.79	1332168.71	Картометрический	1.00	-
42	-	-	374333.18	1332178.70	Картометрический	1.00	-
43	-	-	374316.29	1332179.67	Картометрический	1.00	-
44	-	-	374316.21	1332199.89	Картометрический	1.00	-
45	-	-	374326.36	1332295.81	Картометрический	1.00	-
46	-	-	374331.86	1332298.99	Картометрический	1.00	-
47	-	-	374332.73	1332302.21	Картометрический	1.00	-
48	-	-	374327.11	1332305.95	Картометрический	1.00	-
49	-	-	374334.12	1332377.53	Картометрический	1.00	-
50	-	-	374334.81	1332381.06	Картометрический	1.00	-
51	-	-	374337.12	1332382.94	Картометрический	1.00	-
52	-	-	374340.28	1332384.59	Картометрический	1.00	-
53	-	-	374350.36	1332387.92	Картометрический	1.00	-
54	-	-	374348.02	1332399.89	Картометрический	1.00	-
55	-	-	374332.73	1332401.16	Картометрический	1.00	-
56	-	-	374329.43	1332411.01	Картометрический	1.00	-
57	-	-	374314.50	1332410.79	Картометрический	1.00	-
58	-	-	374313.71	1332404.39	Картометрический	1.00	-
59	-	-	374265.00	1332405.49	Картометрический	1.00	-
60	-	-	374264.59	1332408.87	Картометрический	1.00	-
61	-	-	374248.70	1332408.12	Картометрический	1.00	-
62	-	-	374248.46	1332405.26	Картометрический	1.00	-
63	-	-	374239.52	1332404.45	Картометрический	1.00	-
64	-	-	374069.16	1332400.14	Картометрический	1.00	-
65	-	-	374032.61	1332399.32	Картометрический	1.00	-
66	-	-	374005.43	1332398.90	Картометрический	1.00	-
67	-	-	373949.12	1332397.35	Картометрический	1.00	-
68	-	-	373949.46	1332395.77	Картометрический	1.00	-
69	-	-	373949.93	1332388.38	Картометрический	1.00	-
70	-	-	373942.21	1332386.60	Картометрический	1.00	-
71	-	-	373902.10	1332384.46	Картометрический	1.00	-
72	-	-	373858.68	1332383.90	Картометрический	1.00	-
73	-	-	373825.50	1332379.65	Картометрический	1.00	-
74	-	-	373625.19	1332354.70	Картометрический	1.00	-
75	-	-	373551.59	1332345.61	Картометрический	1.00	-
76	-	-	373549.88	1332356.70	Картометрический	1.00	-
77	-	-	373505.47	1332349.38	Картометрический	1.00	-
78	-	-	373496.50	1332349.24	Картометрический	1.00	-
79	-	-	373489.86	1332363.46	Картометрический	1.00	-
80	-	-	373483.83	1332362.69	Картометрический	1.00	-
81	-	-	373475.20	1332363.65	Картометрический	1.00	-
82	-	-	373481.31	1332351.37	Картометрический	1.00	-
83	-	-	373483.56	1332335.81	Картометрический	1.00	-
84	-	-	373412.67	1332328.00	Картометрический	1.00	-
85	-	-	373334.79	1332325.08	Картометрический	1.00	-

1	2	3	4	5	6	7	8
86	-	-	373210.48	1332318.02	Картометрический	1.00	-
87	-	-	373131.75	1332316.57	Картометрический	1.00	-
88	-	-	372860.72	1332309.19	Картометрический	1.00	-
89	-	-	372839.77	1332312.94	Картометрический	1.00	-
90	-	-	372830.03	1332319.14	Картометрический	1.00	-
91	-	-	372813.97	1332343.93	Картометрический	1.00	-
92	-	-	372812.59	1332350.01	Картометрический	1.00	-
93	-	-	372803.28	1332349.98	Картометрический	1.00	-
94	-	-	372798.72	1332350.02	Картометрический	1.00	-
95	-	-	372677.18	1332349.46	Картометрический	1.00	-
96	-	-	372671.91	1332323.80	Картометрический	1.00	-
97	-	-	372671.91	1332296.29	Картометрический	1.00	-
98	-	-	372705.83	1332302.44	Картометрический	1.00	-
99	-	-	372749.41	1332269.12	Картометрический	1.00	-
100	-	-	372760.06	1332277.84	Картометрический	1.00	-
101	-	-	372752.51	1332300.88	Картометрический	1.00	-
102	-	-	372763.36	1332311.74	Картометрический	1.00	-
103	-	-	372792.46	1332312.45	Картометрический	1.00	-
104	-	-	372809.47	1332310.53	Картометрический	1.00	-
105	-	-	372824.08	1332304.88	Картометрический	1.00	-
106	-	-	372833.28	1332297.88	Картометрический	1.00	-
107	-	-	372837.04	1332291.12	Картометрический	1.00	-
108	-	-	372840.25	1332285.32	Картометрический	1.00	-
109	-	-	372846.56	1332258.67	Картометрический	1.00	-
110	-	-	372853.76	1332228.76	Картометрический	1.00	-
111	-	-	372861.88	1332203.10	Картометрический	1.00	-
112	-	-	372867.17	1332192.82	Картометрический	1.00	-
113	-	-	372870.22	1332187.55	Картометрический	1.00	-
114	-	-	372873.70	1332182.64	Картометрический	1.00	-
115	-	-	372863.37	1332164.13	Картометрический	1.00	-
116	-	-	372867.64	1332161.19	Картометрический	1.00	-
117	-	-	372878.17	1332177.25	Картометрический	1.00	-
118	-	-	372885.17	1332172.22	Картометрический	1.00	-
119	-	-	372899.28	1332166.76	Картометрический	1.00	-
120	-	-	372928.37	1332155.54	Картометрический	1.00	-
121	-	-	372941.83	1332150.40	Картометрический	1.00	-
122	-	-	372937.24	1332133.08	Картометрический	1.00	-
123	-	-	372942.01	1332128.92	Картометрический	1.00	-
124	-	-	372954.77	1332148.94	Картометрический	1.00	-
125	-	-	372962.08	1332149.14	Картометрический	1.00	-
126	-	-	373018.60	1332149.39	Картометрический	1.00	-
127	-	-	373034.06	1332149.57	Картометрический	1.00	-
128	-	-	373034.05	1332146.55	Картометрический	1.00	-
129	-	-	373037.90	1332146.61	Картометрический	1.00	-
130	-	-	373037.91	1332149.54	Картометрический	1.00	-
131	-	-	373046.32	1332149.65	Картометрический	1.00	-
132	-	-	373071.42	1332149.82	Картометрический	1.00	-
133	-	-	373071.41	1332146.89	Картометрический	1.00	-
134	-	-	373078.90	1332146.75	Картометрический	1.00	-
135	-	-	373078.94	1332149.90	Картометрический	1.00	-
136	-	-	373109.87	1332150.05	Картометрический	1.00	-

1	2	3	4	5	6	7	8
137	-	-	373112.79	1332150.02	Картометрический	1.00	-
138	-	-	373112.93	1332147.05	Картометрический	1.00	-
139	-	-	373115.83	1332147.01	Картометрический	1.00	-
140	-	-	373115.89	1332150.09	Картометрический	1.00	-
141	-	-	373165.19	1332150.45	Картометрический	1.00	-
142	-	-	373207.25	1332150.75	Картометрический	1.00	-
143	-	-	373235.97	1332150.96	Картометрический	1.00	-
144	-	-	373278.61	1332151.15	Картометрический	1.00	-
145	-	-	373292.91	1332151.85	Картометрический	1.00	-
146	-	-	373293.02	1332146.66	Картометрический	1.00	-
147	-	-	373331.51	1332147.92	Картометрический	1.00	-
148	-	-	373336.73	1332148.08	Картометрический	1.00	-
149	-	-	373355.52	1332148.66	Картометрический	1.00	-
150	-	-	373355.51	1332154.15	Картометрический	1.00	-
151	-	-	373369.55	1332154.69	Картометрический	1.00	-
152	-	-	373372.16	1332134.98	Картометрический	1.00	-
153	-	-	373381.17	1332135.12	Картометрический	1.00	-
154	-	-	373380.80	1332140.80	Картометрический	1.00	-
155	-	-	373431.57	1332146.33	Картометрический	1.00	-
156	-	-	373482.50	1332146.39	Картометрический	1.00	-
157	-	-	373510.89	1332146.79	Картометрический	1.00	-
158	-	-	373522.49	1332145.38	Картометрический	1.00	-
159	-	-	373566.47	1332145.87	Картометрический	1.00	-
160	-	-	373569.76	1332147.32	Картометрический	1.00	-
161	-	-	373625.50	1332149.20	Картометрический	1.00	-
162	-	-	373626.04	1332140.76	Картометрический	1.00	-
163	-	-	373629.70	1332140.81	Картометрический	1.00	-
164	-	-	373630.22	1332149.14	Картометрический	1.00	-
165	-	-	373633.85	1332160.91	Картометрический	1.00	-
166	-	-	373663.54	1332161.65	Картометрический	1.00	-
167	-	-	373697.35	1332162.50	Картометрический	1.00	-
168	-	-	373763.87	1332164.28	Картометрический	1.00	-
169	-	-	373793.42	1332164.93	Картометрический	1.00	-
170	-	-	373911.79	1332165.27	Картометрический	1.00	-
171	-	-	373962.14	1332165.48	Картометрический	1.00	-
172	-	-	373962.18	1332145.45	Картометрический	1.00	-
173	-	-	373965.80	1332145.48	Картометрический	1.00	-
174	-	-	373965.69	1332155.18	Картометрический	1.00	-
175	-	-	373973.93	1332165.89	Картометрический	1.00	-
176	-	-	374046.88	1332168.93	Картометрический	1.00	-
177	-	-	374150.55	1332169.87	Картометрический	1.00	-
178	-	-	374269.99	1332170.40	Картометрический	1.00	-
179	-	-	374311.58	1332169.82	Картометрический	1.00	-
41	-	-	374332.79	1332168.71	Картометрический	1.00	-
180	-	-	374300.48	1332184.54	Картометрический	1.00	-
181	-	-	374307.57	1332190.42	Картометрический	1.00	-
182	-	-	374308.13	1332199.92	Картометрический	1.00	-
183	-	-	374325.91	1332373.38	Картометрический	1.00	-
184	-	-	374325.96	1332378.58	Картометрический	1.00	-
185	-	-	374324.47	1332381.75	Картометрический	1.00	-

1	2	3	4	5	6	7	8
186	-	-	374323.56	1332384.34	Картометрический	1.00	-
187	-	-	374322.31	1332386.31	Картометрический	1.00	-
188	-	-	374320.44	1332389.29	Картометрический	1.00	-
189	-	-	374318.40	1332391.11	Картометрический	1.00	-
190	-	-	374311.87	1332391.44	Картометрический	1.00	-
191	-	-	374244.94	1332390.61	Картометрический	1.00	-
192	-	-	374230.51	1332390.39	Картометрический	1.00	-
193	-	-	373907.56	1332366.87	Картометрический	1.00	-
194	-	-	373855.54	1332362.28	Картометрический	1.00	-
195	-	-	373791.95	1332355.76	Картометрический	1.00	-
196	-	-	373791.22	1332353.85	Картометрический	1.00	-
197	-	-	373790.80	1332352.16	Картометрический	1.00	-
198	-	-	373790.77	1332326.45	Картометрический	1.00	-
199	-	-	373786.16	1332326.29	Картометрический	1.00	-
200	-	-	373785.82	1332353.59	Картометрический	1.00	-
201	-	-	373721.46	1332348.30	Картометрический	1.00	-
202	-	-	373716.94	1332347.93	Картометрический	1.00	-
203	-	-	373709.92	1332347.23	Картометрический	1.00	-
204	-	-	373708.77	1332351.19	Картометрический	1.00	-
205	-	-	373627.32	1332341.41	Картометрический	1.00	-
206	-	-	373627.49	1332334.88	Картометрический	1.00	-
207	-	-	373542.51	1332325.66	Картометрический	1.00	-
208	-	-	373541.90	1332329.78	Картометрический	1.00	-
209	-	-	373538.70	1332329.16	Картометрический	1.00	-
210	-	-	373539.44	1332324.94	Картометрический	1.00	-
211	-	-	373432.61	1332310.59	Картометрический	1.00	-
212	-	-	373437.90	1332255.25	Картометрический	1.00	-
213	-	-	373439.47	1332228.23	Картометрический	1.00	-
214	-	-	373445.83	1332188.77	Картометрический	1.00	-
215	-	-	373450.29	1332176.95	Картометрический	1.00	-
216	-	-	373497.53	1332176.30	Картометрический	1.00	-
217	-	-	373503.20	1332176.31	Картометрический	1.00	-
218	-	-	373554.01	1332177.09	Картометрический	1.00	-
219	-	-	373609.23	1332177.93	Картометрический	1.00	-
220	-	-	373634.00	1332178.58	Картометрический	1.00	-
221	-	-	373748.78	1332181.80	Картометрический	1.00	-
222	-	-	373769.25	1332182.35	Картометрический	1.00	-
223	-	-	373768.89	1332194.40	Картометрический	1.00	-
224	-	-	373773.73	1332194.39	Картометрический	1.00	-
225	-	-	373774.15	1332174.49	Картометрический	1.00	-
226	-	-	373834.72	1332175.79	Картометрический	1.00	-
227	-	-	373943.88	1332174.98	Картометрический	1.00	-
228	-	-	373992.36	1332176.58	Картометрический	1.00	-
229	-	-	374116.64	1332179.58	Картометрический	1.00	-
230	-	-	374232.59	1332180.52	Картометрический	1.00	-
231	-	-	374244.61	1332180.51	Картометрический	1.00	-
232	-	-	374288.15	1332180.44	Картометрический	1.00	-
180	-	-	374300.48	1332184.54	Картометрический	1.00	-
233	-	-	373428.48	1332179.54	Картометрический	1.00	-
234	-	-	373424.61	1332227.68	Картометрический	1.00	-

1	2	3	4	5	6	7	8
235	-	-	373419.11	1332292.24	Картометрический	1.00	-
236	-	-	373416.41	1332305.99	Картометрический	1.00	-
237	-	-	373415.99	1332308.17	Картометрический	1.00	-
238	-	-	373356.39	1332305.31	Картометрический	1.00	-
239	-	-	373345.98	1332305.04	Картометрический	1.00	-
240	-	-	373335.13	1332304.21	Картометрический	1.00	-
241	-	-	373311.13	1332303.18	Картометрический	1.00	-
242	-	-	373309.29	1332303.14	Картометрический	1.00	-
243	-	-	373305.83	1332303.10	Картометрический	1.00	-
244	-	-	373256.56	1332301.21	Картометрический	1.00	-
245	-	-	373250.62	1332301.22	Картометрический	1.00	-
246	-	-	373167.12	1332301.37	Картометрический	1.00	-
247	-	-	373122.37	1332301.45	Картометрический	1.00	-
248	-	-	373117.09	1332300.89	Картометрический	1.00	-
249	-	-	373039.17	1332300.48	Картометрический	1.00	-
250	-	-	373035.18	1332303.74	Картометрический	1.00	-
251	-	-	372859.97	1332297.08	Картометрический	1.00	-
252	-	-	372850.69	1332292.26	Картометрический	1.00	-
253	-	-	372850.04	1332287.35	Картометрический	1.00	-
254	-	-	372855.99	1332261.52	Картометрический	1.00	-
255	-	-	372863.22	1332231.91	Картометрический	1.00	-
256	-	-	372867.94	1332214.79	Картометрический	1.00	-
257	-	-	372880.52	1332185.94	Картометрический	1.00	-
258	-	-	372884.28	1332183.83	Картометрический	1.00	-
259	-	-	372893.47	1332179.63	Картометрический	1.00	-
260	-	-	372908.56	1332173.86	Картометрический	1.00	-
261	-	-	372943.21	1332160.47	Картометрический	1.00	-
262	-	-	372944.99	1332159.84	Картометрический	1.00	-
263	-	-	372956.40	1332159.07	Картометрический	1.00	-
264	-	-	372976.22	1332159.25	Картометрический	1.00	-
265	-	-	373033.50	1332159.52	Картометрический	1.00	-
266	-	-	373056.85	1332159.68	Картометрический	1.00	-
267	-	-	373124.18	1332160.13	Картометрический	1.00	-
268	-	-	373205.88	1332160.62	Картометрический	1.00	-
269	-	-	373235.92	1332160.85	Картометрический	1.00	-
270	-	-	373259.86	1332161.03	Картометрический	1.00	-
271	-	-	373279.40	1332161.11	Картометрический	1.00	-
272	-	-	373279.54	1332181.15	Картометрический	1.00	-
273	-	-	373282.69	1332181.27	Картометрический	1.00	-
274	-	-	373282.93	1332174.67	Картометрический	1.00	-
275	-	-	373301.42	1332175.30	Картометрический	1.00	-
276	-	-	373301.70	1332161.27	Картометрический	1.00	-
277	-	-	373309.72	1332161.47	Картометрический	1.00	-
278	-	-	373322.58	1332162.05	Картометрический	1.00	-
279	-	-	373338.26	1332163.02	Картометрический	1.00	-
280	-	-	373338.16	1332166.11	Картометрический	1.00	-
281	-	-	373364.09	1332167.46	Картометрический	1.00	-
282	-	-	373366.60	1332184.43	Картометрический	1.00	-
283	-	-	373374.95	1332185.13	Картометрический	1.00	-
284	-	-	373376.65	1332176.30	Картометрический	1.00	-
233	-	-	373428.48	1332179.54	Картометрический	1.00	-

1	2	3	4	5	6	7	8
285	-	-	374328.50	1332475.59	Картометрический	1.00	-
286	-	-	374329.35	1332487.42	Картометрический	1.00	-
287	-	-	374331.26	1332523.96	Картометрический	1.00	-
288	-	-	374316.62	1332561.88	Картометрический	1.00	-
289	-	-	374314.90	1332567.60	Картометрический	1.00	-
290	-	-	374300.22	1332619.72	Картометрический	1.00	-
291	-	-	374298.52	1332622.74	Картометрический	1.00	-
292	-	-	374294.15	1332629.58	Картометрический	1.00	-
293	-	-	374239.85	1332683.98	Картометрический	1.00	-
294	-	-	374203.33	1332703.40	Картометрический	1.00	-
295	-	-	374184.71	1332708.57	Картометрический	1.00	-
296	-	-	374157.33	1332711.05	Картометрический	1.00	-
297	-	-	374140.27	1332712.55	Картометрический	1.00	-
298	-	-	374105.54	1332717.46	Картометрический	1.00	-
299	-	-	374098.76	1332716.87	Картометрический	1.00	-
300	-	-	374096.39	1332709.46	Картометрический	1.00	-
301	-	-	373920.11	1332733.18	Картометрический	1.00	-
302	-	-	373919.16	1332739.34	Картометрический	1.00	-
303	-	-	373912.65	1332740.79	Картометрический	1.00	-
304	-	-	373911.69	1332734.86	Картометрический	1.00	-
305	-	-	373808.68	1332748.65	Картометрический	1.00	-
306	-	-	373807.09	1332756.43	Картометрический	1.00	-
307	-	-	373802.44	1332757.09	Картометрический	1.00	-
308	-	-	373714.45	1332768.51	Картометрический	1.00	-
309	-	-	373709.13	1332769.54	Картометрический	1.00	-
310	-	-	373519.67	1332792.67	Картометрический	1.00	-
311	-	-	373500.29	1332794.63	Картометрический	1.00	-
312	-	-	373500.53	1332806.17	Картометрический	1.00	-
313	-	-	373493.71	1332806.46	Картометрический	1.00	-
314	-	-	373486.56	1332792.98	Картометрический	1.00	-
315	-	-	373464.15	1332793.15	Картометрический	1.00	-
316	-	-	373402.93	1332793.58	Картометрический	1.00	-
317	-	-	373400.86	1332799.87	Картометрический	1.00	-
318	-	-	373396.10	1332798.88	Картометрический	1.00	-
319	-	-	373394.46	1332793.11	Картометрический	1.00	-
320	-	-	373251.94	1332786.84	Картометрический	1.00	-
321	-	-	373249.92	1332788.60	Картометрический	1.00	-
322	-	-	373243.83	1332788.66	Картометрический	1.00	-
323	-	-	373238.57	1332788.70	Картометрический	1.00	-
324	-	-	373237.39	1332786.20	Картометрический	1.00	-
325	-	-	373131.39	1332781.70	Картометрический	1.00	-
326	-	-	373111.13	1332786.43	Картометрический	1.00	-
327	-	-	373103.35	1332796.42	Картометрический	1.00	-
328	-	-	373101.80	1332842.21	Картометрический	1.00	-
329	-	-	373101.11	1332853.41	Картометрический	1.00	-
330	-	-	373099.72	1332857.66	Картометрический	1.00	-
331	-	-	373095.47	1332861.13	Картометрический	1.00	-
332	-	-	373087.98	1332864.98	Картометрический	1.00	-
333	-	-	373081.32	1332866.71	Картометрический	1.00	-
334	-	-	373071.02	1332868.44	Картометрический	1.00	-

1	2	3	4	5	6	7	8
335	-	-	373064.86	1332868.92	Картометрический	1.00	-
336	-	-	372865.35	1332863.68	Картометрический	1.00	-
337	-	-	372842.38	1332884.52	Картометрический	1.00	-
338	-	-	372830.04	1333161.30	Картометрический	1.00	-
339	-	-	372841.97	1333177.35	Картометрический	1.00	-
340	-	-	372854.46	1333186.39	Картометрический	1.00	-
341	-	-	372874.60	1333193.36	Картометрический	1.00	-
342	-	-	372871.89	1333220.87	Картометрический	1.00	-
343	-	-	372901.52	1333300.66	Картометрический	1.00	-
344	-	-	372897.46	1333419.20	Картометрический	1.00	-
345	-	-	372886.52	1333476.60	Картометрический	1.00	-
346	-	-	372894.46	1333514.56	Картометрический	1.00	-
347	-	-	372892.52	1333534.32	Картометрический	1.00	-
348	-	-	372884.58	1333558.92	Картометрический	1.00	-
349	-	-	372883.03	1333589.13	Картометрический	1.00	-
350	-	-	372865.02	1333648.20	Картометрический	1.00	-
351	-	-	372846.42	1333659.44	Картометрический	1.00	-
352	-	-	372815.38	1333662.52	Картометрический	1.00	-
353	-	-	372802.09	1333666.69	Картометрический	1.00	-
354	-	-	372770.15	1333695.56	Картометрический	1.00	-
355	-	-	372768.03	1333736.09	Картометрический	1.00	-
356	-	-	372767.86	1333746.31	Картометрический	1.00	-
357	-	-	372767.26	1333763.91	Картометрический	1.00	-
358	-	-	372767.51	1333767.25	Картометрический	1.00	-
359	-	-	372768.54	1333770.62	Картометрический	1.00	-
360	-	-	372770.61	1333773.73	Картометрический	1.00	-
361	-	-	372772.74	1333775.88	Картометрический	1.00	-
362	-	-	372775.58	1333777.66	Картометрический	1.00	-
363	-	-	372796.09	1333784.24	Картометрический	1.00	-
364	-	-	372820.29	1333790.64	Картометрический	1.00	-
365	-	-	372845.02	1333794.81	Картометрический	1.00	-
366	-	-	372859.77	1333797.72	Картометрический	1.00	-
367	-	-	372879.46	1333802.26	Картометрический	1.00	-
368	-	-	372894.03	1333806.33	Картометрический	1.00	-
369	-	-	372918.57	1333812.44	Картометрический	1.00	-
370	-	-	372943.08	1333818.76	Картометрический	1.00	-
371	-	-	372967.37	1333825.93	Картометрический	1.00	-
372	-	-	372991.50	1333833.62	Картометрический	1.00	-
373	-	-	373015.38	1333842.05	Картометрический	1.00	-
374	-	-	373039.11	1333850.85	Картометрический	1.00	-
375	-	-	373062.79	1333859.80	Картометрический	1.00	-
376	-	-	373086.16	1333869.50	Картометрический	1.00	-
377	-	-	373109.22	1333879.73	Картометрический	1.00	-
378	-	-	373132.00	1333890.39	Картометрический	1.00	-
379	-	-	373154.70	1333901.02	Картометрический	1.00	-
380	-	-	373177.23	1333911.88	Картометрический	1.00	-
381	-	-	373199.58	1333923.11	Картометрический	1.00	-
382	-	-	373222.31	1333933.54	Картометрический	1.00	-
383	-	-	373234.89	1333938.97	Картометрический	1.00	-
384	-	-	373204.68	1333932.77	Картометрический	1.00	-
385	-	-	373119.54	1333915.83	Картометрический	1.00	-

1	2	3	4	5	6	7	8
386	-	-	372992.93	1333892.38	Картометрический	1.00	-
387	-	-	372866.10	1333868.27	Картометрический	1.00	-
388	-	-	372807.46	1333858.72	Картометрический	1.00	-
389	-	-	372769.23	1333862.66	Картометрический	1.00	-
390	-	-	372745.61	1333858.02	Картометрический	1.00	-
391	-	-	372746.45	1333840.63	Картометрический	1.00	-
392	-	-	372751.08	1333727.82	Картометрический	1.00	-
393	-	-	372762.17	1333482.38	Картометрический	1.00	-
394	-	-	372767.52	1333359.30	Картометрический	1.00	-
395	-	-	372776.80	1333152.90	Картометрический	1.00	-
396	-	-	372785.45	1332938.15	Картометрический	1.00	-
397	-	-	372793.64	1332791.90	Картометрический	1.00	-
398	-	-	372793.02	1332781.55	Картометрический	1.00	-
399	-	-	372786.44	1332771.26	Картометрический	1.00	-
400	-	-	372659.28	1332750.40	Картометрический	1.00	-
401	-	-	372479.33	1332724.56	Картометрический	1.00	-
402	-	-	372362.01	1332708.71	Картометрический	1.00	-
403	-	-	372296.31	1332698.06	Картометрический	1.00	-
404	-	-	372295.49	1332697.93	Картометрический	1.00	-
405	-	-	372247.89	1332685.11	Картометрический	1.00	-
406	-	-	372177.61	1332660.59	Картометрический	1.00	-
407	-	-	372171.53	1332674.33	Картометрический	1.00	-
408	-	-	372165.99	1332672.25	Картометрический	1.00	-
409	-	-	372165.65	1332666.85	Картометрический	1.00	-
410	-	-	372133.08	1332654.44	Картометрический	1.00	-
411	-	-	372126.00	1332659.13	Картометрический	1.00	-
412	-	-	372116.33	1332655.44	Картометрический	1.00	-
413	-	-	372114.87	1332646.95	Картометрический	1.00	-
414	-	-	372008.19	1332605.27	Картометрический	1.00	-
415	-	-	372001.85	1332609.24	Картометрический	1.00	-
416	-	-	371990.12	1332605.53	Картометрический	1.00	-
417	-	-	371986.12	1332595.87	Картометрический	1.00	-
418	-	-	371914.50	1332570.11	Картометрический	1.00	-
419	-	-	371895.71	1332564.76	Картометрический	1.00	-
420	-	-	371866.88	1332553.85	Картометрический	1.00	-
421	-	-	371852.79	1332590.31	Картометрический	1.00	-
422	-	-	371845.11	1332596.57	Картометрический	1.00	-
423	-	-	371833.18	1332627.75	Картометрический	1.00	-
424	-	-	371777.14	1332606.31	Картометрический	1.00	-
425	-	-	371787.08	1332580.29	Картометрический	1.00	-
426	-	-	371749.09	1332507.45	Картометрический	1.00	-
427	-	-	371677.65	1332478.64	Картометрический	1.00	-
428	-	-	371680.78	1332468.51	Картометрический	1.00	-
429	-	-	371660.34	1332460.66	Картометрический	1.00	-
430	-	-	371434.06	1332372.65	Картометрический	1.00	-
431	-	-	371274.77	1332310.81	Картометрический	1.00	-
432	-	-	371080.47	1332236.74	Картометрический	1.00	-
433	-	-	370875.97	1332158.80	Картометрический	1.00	-
434	-	-	370641.80	1332068.44	Картометрический	1.00	-
435	-	-	370520.27	1332021.32	Картометрический	1.00	-
436	-	-	370435.73	1331988.33	Картометрический	1.00	-

1	2	3	4	5	6	7	8
437	-	-	370390.45	1331967.50	Картометрический	1.00	-
438	-	-	370337.36	1331936.38	Картометрический	1.00	-
439	-	-	370222.35	1331862.77	Картометрический	1.00	-
440	-	-	370109.65	1331790.73	Картометрический	1.00	-
441	-	-	370081.31	1331773.67	Картометрический	1.00	-
442	-	-	370085.76	1331763.01	Картометрический	1.00	-
443	-	-	370104.47	1331773.33	Картометрический	1.00	-
444	-	-	370119.81	1331783.01	Картометрический	1.00	-
445	-	-	370192.82	1331829.64	Картометрический	1.00	-
446	-	-	370204.62	1331834.39	Картометрический	1.00	-
447	-	-	370209.41	1331833.67	Картометрический	1.00	-
448	-	-	370224.25	1331842.46	Картометрический	1.00	-
449	-	-	370225.79	1331849.32	Картометрический	1.00	-
450	-	-	370252.78	1331866.70	Картометрический	1.00	-
451	-	-	370345.67	1331926.57	Картометрический	1.00	-
452	-	-	370396.59	1331956.35	Картометрический	1.00	-
453	-	-	370444.32	1331977.58	Картометрический	1.00	-
454	-	-	370524.90	1332010.50	Картометрический	1.00	-
455	-	-	370651.34	1332057.62	Картометрический	1.00	-
456	-	-	370879.85	1332145.50	Картометрический	1.00	-
457	-	-	371269.29	1332297.07	Картометрический	1.00	-
458	-	-	371429.34	1332358.69	Картометрический	1.00	-
459	-	-	371483.85	1332379.95	Картометрический	1.00	-
460	-	-	371489.82	1332380.01	Картометрический	1.00	-
461	-	-	371494.36	1332372.94	Картометрический	1.00	-
462	-	-	371513.12	1332380.86	Картометрический	1.00	-
463	-	-	371513.16	1332389.99	Картометрический	1.00	-
464	-	-	371518.17	1332394.53	Картометрический	1.00	-
465	-	-	371664.10	1332451.56	Картометрический	1.00	-
466	-	-	371813.39	1332508.34	Картометрический	1.00	-
467	-	-	371905.33	1332542.24	Картометрический	1.00	-
468	-	-	371929.45	1332550.17	Картометрический	1.00	-
469	-	-	371994.77	1332576.69	Картометрический	1.00	-
470	-	-	371994.42	1332578.09	Картометрический	1.00	-
471	-	-	372042.62	1332594.97	Картометрический	1.00	-
472	-	-	372048.67	1332600.44	Картометрический	1.00	-
473	-	-	372069.11	1332608.59	Картометрический	1.00	-
474	-	-	372161.13	1332645.28	Картометрический	1.00	-
475	-	-	372171.41	1332648.68	Картометрический	1.00	-
476	-	-	372222.97	1332665.71	Картометрический	1.00	-
477	-	-	372289.22	1332687.31	Картометрический	1.00	-
478	-	-	372361.70	1332698.57	Картометрический	1.00	-
479	-	-	372479.98	1332715.35	Картометрический	1.00	-
480	-	-	372618.66	1332737.17	Картометрический	1.00	-
481	-	-	372773.31	1332751.76	Картометрический	1.00	-
482	-	-	372787.86	1332752.57	Картометрический	1.00	-
483	-	-	372788.74	1332747.29	Картометрический	1.00	-
484	-	-	372794.16	1332639.67	Картометрический	1.00	-
485	-	-	372796.51	1332591.04	Картометрический	1.00	-
486	-	-	372797.43	1332571.04	Картометрический	1.00	-
487	-	-	372800.00	1332568.60	Картометрический	1.00	-

1	2	3	4	5	6	7	8
488	-	-	372804.41	1332482.83	Картометрический	1.00	-
489	-	-	372804.30	1332477.54	Картометрический	1.00	-
490	-	-	372804.29	1332471.56	Картометрический	1.00	-
491	-	-	372803.27	1332465.45	Картометрический	1.00	-
492	-	-	372799.18	1332424.58	Картометрический	1.00	-
493	-	-	372808.76	1332425.17	Картометрический	1.00	-
494	-	-	372940.54	1332433.34	Картометрический	1.00	-
495	-	-	372839.21	1332455.79	Картометрический	1.00	-
496	-	-	372823.79	1332473.96	Картометрический	1.00	-
497	-	-	372823.39	1332533.48	Картометрический	1.00	-
498	-	-	372822.82	1332542.53	Картометрический	1.00	-
499	-	-	372817.77	1332682.10	Картометрический	1.00	-
500	-	-	372809.39	1332681.85	Картометрический	1.00	-
501	-	-	372804.14	1332765.05	Картометрический	1.00	-
502	-	-	372802.98	1332801.03	Картометрический	1.00	-
503	-	-	372803.08	1332807.78	Картометрический	1.00	-
504	-	-	372803.72	1332849.54	Картометрический	1.00	-
505	-	-	372803.67	1332854.15	Картометрический	1.00	-
506	-	-	372863.24	1332855.73	Картометрический	1.00	-
507	-	-	373068.81	1332860.43	Картометрический	1.00	-
508	-	-	373080.34	1332858.14	Картометрический	1.00	-
509	-	-	373091.44	1332854.36	Картометрический	1.00	-
510	-	-	373093.58	1332851.42	Картометрический	1.00	-
511	-	-	373094.08	1332840.73	Картометрический	1.00	-
512	-	-	373095.59	1332791.62	Картометрический	1.00	-
513	-	-	373099.48	1332773.30	Картометрический	1.00	-
514	-	-	373105.91	1332772.96	Картометрический	1.00	-
515	-	-	373131.48	1332774.25	Картометрический	1.00	-
516	-	-	373238.90	1332778.89	Картометрический	1.00	-
517	-	-	373240.30	1332773.88	Картометрический	1.00	-
518	-	-	373247.35	1332774.36	Картометрический	1.00	-
519	-	-	373248.51	1332779.01	Картометрический	1.00	-
520	-	-	373400.75	1332785.63	Картометрический	1.00	-
521	-	-	373401.66	1332779.14	Картометрический	1.00	-
522	-	-	373407.38	1332780.04	Картометрический	1.00	-
523	-	-	373407.87	1332786.31	Картометрический	1.00	-
524	-	-	373476.45	1332786.70	Картометрический	1.00	-
525	-	-	373658.85	1332760.86	Картометрический	1.00	-
526	-	-	373656.89	1332740.25	Картометрический	1.00	-
527	-	-	373711.54	1332733.74	Картометрический	1.00	-
528	-	-	373715.21	1332733.66	Картометрический	1.00	-
529	-	-	373740.66	1332729.75	Картометрический	1.00	-
530	-	-	373782.27	1332724.57	Картометрический	1.00	-
531	-	-	373791.96	1332724.59	Картометрический	1.00	-
532	-	-	373849.88	1332718.00	Картометрический	1.00	-
533	-	-	373871.81	1332714.20	Картометрический	1.00	-
534	-	-	373915.59	1332707.77	Картометрический	1.00	-
535	-	-	373926.91	1332706.80	Картометрический	1.00	-
536	-	-	373928.91	1332720.80	Картометрический	1.00	-
537	-	-	373931.98	1332722.62	Картометрический	1.00	-
538	-	-	374105.48	1332698.02	Картометрический	1.00	-


1	2	3	4	5	6	7	8
539	-	-	374140.57	1332692.98	Картометрический	1.00	-
540	-	-	374137.02	1332665.67	Картометрический	1.00	-
541	-	-	374154.00	1332663.67	Картометрический	1.00	-
542	-	-	374176.02	1332661.07	Картометрический	1.00	-
543	-	-	374182.07	1332660.36	Картометрический	1.00	-
544	-	-	374222.26	1332655.63	Картометрический	1.00	-
545	-	-	374241.10	1332653.88	Картометрический	1.00	-
546	-	-	374276.68	1332615.22	Картометрический	1.00	-
547	-	-	374300.33	1332543.45	Картометрический	1.00	-
548	-	-	374307.70	1332486.94	Картометрический	1.00	-
549	-	-	374319.36	1332486.96	Картометрический	1.00	-
285	-	-	374328.50	1332475.59	Картометрический	1.00	-
550	-	-	373546.81	1333694.25	Картометрический	1.00	-
551	-	-	373523.02	1333786.26	Картометрический	1.00	-
552	-	-	373510.44	1333781.08	Картометрический	1.00	-
553	-	-	373498.39	1333847.65	Картометрический	1.00	-
554	-	-	373462.46	1333840.10	Картометрический	1.00	-
555	-	-	373359.12	1333810.00	Картометрический	1.00	-
556	-	-	373339.40	1333805.40	Картометрический	1.00	-
557	-	-	373342.50	1333784.80	Картометрический	1.00	-
558	-	-	373364.21	1333788.55	Картометрический	1.00	-
559	-	-	373418.06	1333773.83	Картометрический	1.00	-
560	-	-	373480.57	1333769.01	Картометрический	1.00	-
561	-	-	373504.61	1333738.97	Картометрический	1.00	-
562	-	-	373512.97	1333688.05	Картометрический	1.00	-
563	-	-	373531.98	1333690.50	Картометрический	1.00	-
550	-	-	373546.81	1333694.25	Картометрический	1.00	-
564	-	-	374075.69	1333911.76	Картометрический	5.00	-
565	-	-	374069.34	1334011.17	Картометрический	5.00	-
566	-	-	373891.84	1333938.10	Картометрический	1.00	-
567	-	-	373927.56	1333853.51	Картометрический	1.00	-
564	-	-	374075.69	1333911.76	Картометрический	5.00	-
568	-	-	372606.96	1332259.65	Картометрический	1.00	-
569	-	-	372604.12	1332292.43	Картометрический	1.00	-
570	-	-	372607.80	1332322.45	Картометрический	1.00	-
571	-	-	372615.91	1332347.89	Картометрический	1.00	-
572	372438.97	1332343.39	-	-	Картометрический	1.00	-
573	372240.18	1332330.35	-	-	Картометрический	1.00	-
574	372057.50	1332304.43	-	-	Картометрический	1.00	-
575	-	-	371983.78	1332284.97	Картометрический	1.00	-
576	-	-	372081.02	1332280.25	Картометрический	1.00	-
577	-	-	372208.51	1332289.90	Картометрический	1.00	-
578	-	-	372278.32	1332291.91	Картометрический	1.00	-
579	-	-	372354.66	1332290.81	Картометрический	1.00	-
580	-	-	372449.73	1332281.04	Картометрический	1.00	-
581	-	-	372488.11	1332275.90	Картометрический	1.00	-
582	-	-	372578.48	1332257.96	Картометрический	1.00	-
568	-	-	372606.96	1332259.65	Картометрический	1.00	-

1	2	3	4	5	6	7	8
583	-	-	372779.51	1332780.20	Картометрический	1.00	-
584	-	-	372781.96	1332786.29	Картометрический	1.00	-
585	-	-	372776.93	1332848.79	Картометрический	1.00	-
586	-	-	372509.03	1332847.95	Картометрический	1.00	-
587	-	-	372300.27	1332779.50	Картометрический	1.00	-
588	-	-	372254.42	1332773.38	Картометрический	1.00	-
589	-	-	372279.14	1332703.10	Картометрический	1.00	-
590	-	-	372296.78	1332707.01	Картометрический	1.00	-
591	-	-	372349.75	1332715.60	Картометрический	1.00	-
592	-	-	372365.32	1332718.24	Картометрический	1.00	-
593	-	-	372442.72	1332729.51	Картометрический	1.00	-
594	-	-	372453.61	1332731.11	Картометрический	1.00	-
595	-	-	372453.73	1332725.17	Картометрический	1.00	-
596	-	-	372475.14	1332729.62	Картометрический	1.00	-
597	-	-	372474.67	1332733.55	Картометрический	1.00	-
598	-	-	372478.10	1332733.91	Картометрический	1.00	-
599	-	-	372543.79	1332744.43	Картометрический	1.00	-
600	-	-	372562.37	1332748.00	Картометрический	1.00	-
601	-	-	372644.42	1332759.70	Картометрический	1.00	-
602	-	-	372673.99	1332763.22	Картометрический	1.00	-
603	-	-	372701.36	1332767.85	Картометрический	1.00	-
604	-	-	372735.95	1332773.50	Картометрический	1.00	-
583	-	-	372779.51	1332780.20	Картометрический	1.00	-
605	-	-	372281.03	1332745.72	Картометрический	1.00	-
606	-	-	372279.11	1332750.33	Картометрический	1.00	-
607	-	-	372274.03	1332748.22	Картометрический	1.00	-
608	-	-	372275.96	1332743.60	Картометрический	1.00	-
605	-	-	372281.03	1332745.72	Картометрический	1.00	-
3.Сведения о характерных точках части (частей) границы объекта							
Часть №							
-	-	-	-	-	-	-	-

Раздел 4

План границ объекта

Схема расположения листов плана границ объекта

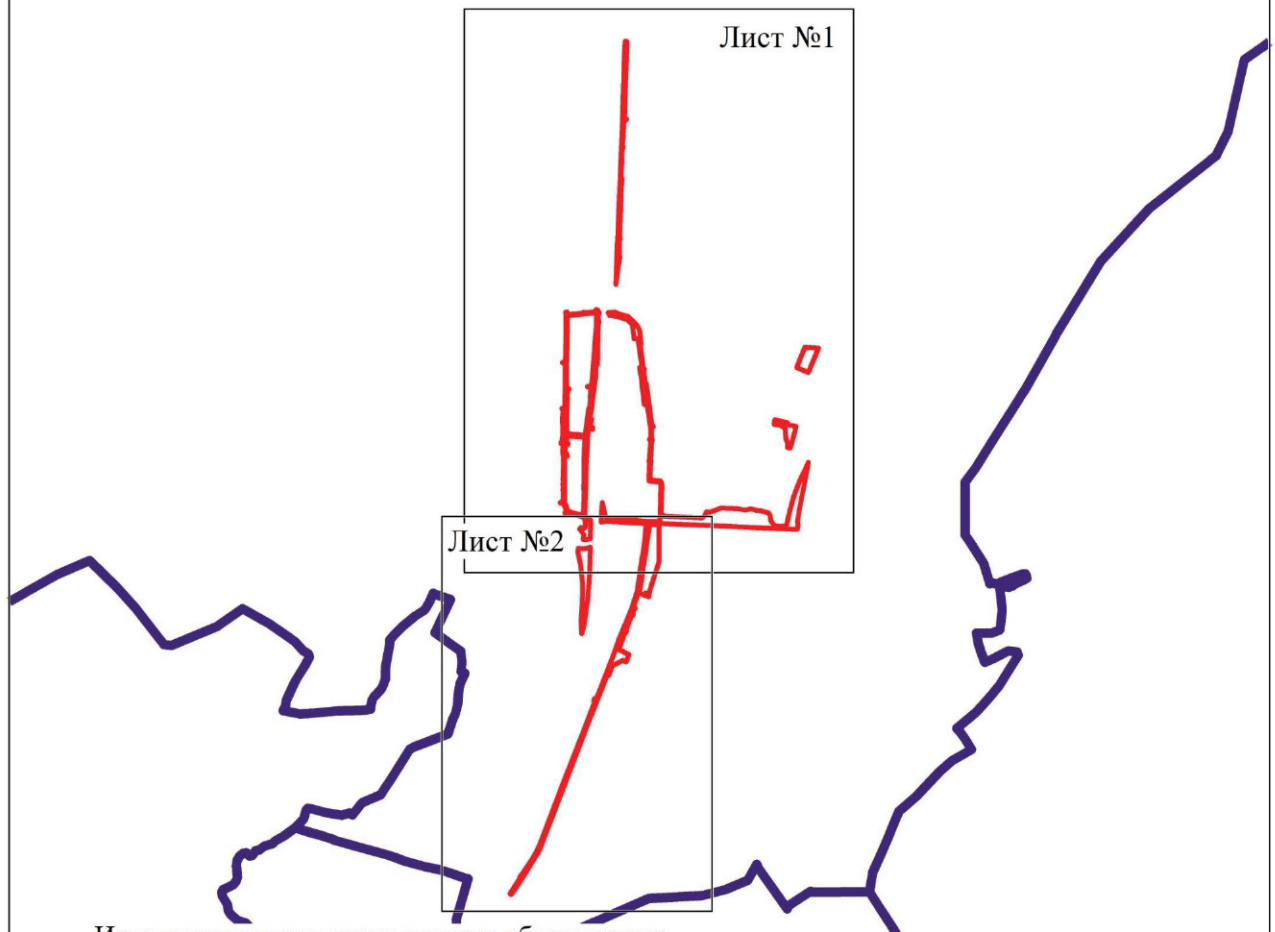

Используемые условные знаки и обозначения:

границы территориальной зоны

границы муниципального образования

Лист №1 область и номер листа плана границ объекта

Масштаб 1:50000

Заместитель руководителя БУВО «Нормативно-проектный центр»

Подпись _____ А.В. Ромашов Дата « 14 » февраля 2020 г.

Место для оттиска печати (при наличии) лица, составившего описание местоположения границ объекта

План границ объекта

Лист №1



Используемые условные знаки и обозначения:

границы территориальной зоны

1 характерная точка границ территориальной зоны

Масштаб 1:5000

Заместитель руководителя БУНО «Нормативно-проектный центр»

Подпись А.В. Ромашов Дата «14» февраля 2020 г.

Место для оттиска печати (при наличии) лица, составившего описание местоположения границ объекта

План границ объекта

Лист №2



Заместитель руководителя БУВО «Нормативно-проектный центр»

Подпись _____ А.В. Ромашов Дата « 14 » февраля 2020 г.

Место для оттиска печати (при наличии) лица, составившего описание местоположения границ объекта

ОПИСАНИЕ МЕСТОПОЛОЖЕНИЯ ГРАНИЦ

Зона сельскохозяйственного использования в границах населенных пунктов - СХ1

(наименование объекта, местоположение границ которого описано
(далее - объект)

Раздел 1

Сведения об объекте		
№ п/п	Характеристики объекта	Описание характеристик
1	2	3
1	Местоположение объекта	Воронежская область, Подгоренский муниципальный район, Подгоренское городское поселение, посёлок городского типа Подгоренский
2	Площадь объекта ± величина погрешности определения площади (Р ± Дельта Р)	924009+/-16822 м²
3	Иные характеристики объекта	-

Раздел 2

Сведения о местоположении границ объекта					
1. Система координат: -					
2. Сведения о характерных точках границ объекта					
Обозначение характерных точек границ	Координаты, м		Метод определения координат характерной точки	Средняя квадратическая погрешность положения характерной точки (Mt), м	Описание обозначения точки на местности (при наличии)
	X	Y			
1	2	3	4	5	6
-	-	-	-	-	-
3. Сведения о характерных точках части (частей) границы объекта					
Обозначение характерных точек части границы	Координаты, м		Метод определения координат характерной точки	Средняя квадратическая погрешность положения характерной точки (Mt), м	Описание обозначения точки на местности (при наличии)
	X	Y			
1	2	3	4	5	6
Часть №					
-	-	-	-	-	-

Раздел 3

Сведения о местоположении измененных (уточненных) границ объекта							
1. Система координат: МСК - 36, зона 1							
2. Сведения о характерных точках границ объекта							
Обозначение характерных точек границ	Существующие координаты, м		Измененные (уточненные) координаты, м		Метод определения координат характерной точки	Средняя квадратическая погрешность положения характерной точки (Mt), м	Описание обозначения точки на местности (при наличии)
	X	Y	X	Y			
1	2	3	4	5	6	7	8
1	-	-	374618.70	1331419.96	Картометрический	1.00	-
2	-	-	374650.40	1331496.28	Картометрический	1.00	-
3	-	-	374694.73	1331547.50	Картометрический	1.00	-
4	-	-	374675.62	1331595.64	Картометрический	1.00	-
5	-	-	374689.38	1331633.86	Картометрический	1.00	-
6	-	-	374865.34	1331660.79	Картометрический	1.00	-
7	-	-	374741.30	1331726.96	Картометрический	1.00	-
8	-	-	374723.64	1331700.71	Картометрический	1.00	-
9	-	-	374707.75	1331708.57	Картометрический	1.00	-
10	-	-	374722.96	1331736.74	Картометрический	1.00	-
11	-	-	374607.66	1331798.24	Картометрический	1.00	-
12	-	-	374535.81	1331805.80	Картометрический	1.00	-
13	-	-	374391.31	1331772.20	Картометрический	1.00	-
14	-	-	374330.93	1331779.83	Картометрический	1.00	-
15	-	-	374333.93	1331841.89	Картометрический	1.00	-
16	-	-	374077.20	1331846.67	Картометрический	1.00	-
17	-	-	374074.10	1331817.61	Картометрический	1.00	-
18	-	-	374047.76	1331764.93	Картометрический	1.00	-
19	-	-	373969.89	1331781.59	Картометрический	1.00	-
20	-	-	373967.57	1331815.68	Картометрический	1.00	-
21	-	-	373930.36	1331791.51	Картометрический	1.00	-
22	-	-	373806.71	1331788.26	Картометрический	1.00	-
23	-	-	373807.09	1331735.58	Картометрический	1.00	-
24	-	-	373717.22	1331734.61	Картометрический	1.00	-
25	-	-	373645.44	1331745.34	Картометрический	1.00	-
26	-	-	373639.98	1331813.71	Картометрический	1.00	-
27	-	-	373565.95	1331803.23	Картометрический	1.00	-
28	-	-	373419.79	1331781.96	Картометрический	1.00	-
29	-	-	373390.67	1331777.61	Картометрический	1.00	-
30	-	-	373357.36	1331748.94	Картометрический	1.00	-
31	-	-	373188.37	1331690.80	Картометрический	1.00	-
32	-	-	373444.82	1331344.36	Картометрический	1.00	-
33	-	-	373542.44	1331379.20	Картометрический	1.00	-
34	-	-	373632.33	1331382.30	Картометрический	1.00	-
35	-	-	373677.34	1331382.14	Картометрический	1.00	-
36	-	-	373786.62	1331592.79	Картометрический	1.00	-

1	2	3	4	5	6	7	8
37	374139.74	1331457.84	-	-	Картометрический	1.00	-
38	-	-	374498.31	1331388.52	Картометрический	1.00	-
1	-	-	374618.70	1331419.96	Картометрический	1.00	-
39	-	-	372846.76	1331420.45	Картометрический	1.00	-
40	-	-	372832.40	1331467.12	Картометрический	1.00	-
41	-	-	372859.98	1331618.79	Картометрический	1.00	-
42	-	-	372579.64	1331786.44	Картометрический	1.00	-
43	-	-	372494.15	1331645.96	Картометрический	1.00	-
44	-	-	372528.37	1331605.78	Картометрический	1.00	-
39	-	-	372846.76	1331420.45	Картометрический	1.00	-
45	-	-	374605.49	1332979.69	Картометрический	1.00	-
46	-	-	374592.13	1333026.59	Картометрический	5.00	-
47	-	-	374591.58	1333063.52	Картометрический	5.00	-
48	-	-	374586.70	1333198.17	Картометрический	5.00	-
49	-	-	374573.12	1333330.10	Картометрический	5.00	-
50	-	-	374547.61	1333381.68	Картометрический	5.00	-
51	-	-	374502.00	1333492.44	Картометрический	5.00	-
52	-	-	374475.39	1333585.83	Картометрический	5.00	-
53	-	-	374469.42	1333685.19	Картометрический	5.00	-
54	-	-	374465.62	1333767.18	Картометрический	5.00	-
55	-	-	374487.88	1333813.33	Картометрический	5.00	-
56	-	-	374498.20	1333857.30	Картометрический	5.00	-
57	-	-	374494.94	1333902.37	Картометрический	5.00	-
58	-	-	374482.45	1333947.98	Картометрический	5.00	-
59	-	-	374481.37	1333973.50	Картометрический	5.00	-
60	-	-	374491.14	1334006.62	Картометрический	5.00	-
61	-	-	374485.71	1334035.39	Картометрический	5.00	-
62	-	-	374483.54	1334058.74	Картометрический	5.00	-
63	-	-	374493.86	1334081.54	Картометрический	5.00	-
64	-	-	374500.91	1334126.61	Картометрический	5.00	-
65	-	-	374503.63	1334168.41	Картометрический	5.00	-
66	-	-	374500.37	1334189.59	Картометрический	5.00	-
67	-	-	374418.24	1334177.88	Картометрический	5.00	-
68	-	-	374419.93	1334010.34	Картометрический	5.00	-
69	-	-	374340.52	1333934.03	Картометрический	5.00	-
70	-	-	374395.14	1333712.06	Картометрический	5.00	-
71	-	-	374399.79	1333613.29	Картометрический	5.00	-
72	-	-	374422.64	1333549.76	Картометрический	5.00	-
73	-	-	374483.46	1333207.33	Картометрический	5.00	-
74	-	-	374492.35	1333008.27	Картометрический	5.00	-
45	-	-	374605.49	1332979.69	Картометрический	1.00	-
75	-	-	374084.99	1333338.12	Картометрический	5.00	-
76	-	-	374091.81	1333416.56	Картометрический	5.00	-
77	-	-	374075.69	1333911.76	Картометрический	5.00	-
78	-	-	373927.56	1333853.51	Картометрический	1.00	-
79	-	-	373917.49	1333841.89	Картометрический	1.00	-
80	-	-	373833.82	1333703.40	Картометрический	1.00	-

1	2	3	4	5	6	7	8
81	-	-	373884.90	1333480.74	Картометрический	1.00	-
82	-	-	373931.36	1333449.99	Картометрический	1.00	-
83	-	-	373999.23	1333468.47	Картометрический	1.00	-
84	-	-	374028.47	1333403.00	Картометрический	5.00	-
85	-	-	374042.04	1333352.31	Картометрический	5.00	-
75	-	-	374084.99	1333338.12	Картометрический	5.00	-
86	-	-	374264.53	1334101.34	Картометрический	1.00	-
87	-	-	374248.98	1334153.75	Картометрический	1.00	-
88	-	-	374227.89	1334161.42	Картометрический	1.00	-
89	-	-	374200.29	1334214.07	Картометрический	1.00	-
90	-	-	373661.93	1334087.27	Картометрический	1.00	-
91	-	-	373491.48	1334031.15	Картометрический	1.00	-
92	-	-	373454.65	1333983.59	Картометрический	1.00	-
93	-	-	373462.46	1333840.10	Картометрический	1.00	-
94	-	-	373498.39	1333847.65	Картометрический	1.00	-
95	-	-	373510.44	1333781.08	Картометрический	1.00	-
96	-	-	374069.34	1334011.17	Картометрический	1.00	-
97	-	-	373523.02	1333786.26	Картометрический	1.00	-
98	-	-	373891.84	1333938.10	Картометрический	5.00	-
99	-	-	374139.57	1334045.98	Картометрический	5.00	-
86	-	-	374264.53	1334101.34	Картометрический	1.00	-
3.Сведения о характерных точках части (частей) границы объекта							
Часть №							
-	-	-	-	-	-	-	-

План границ объекта



Используемые условные знаки и обозначения:

границы территориальной зоны

характерная точка границ территориальной зоны

Масштаб 1:5000

Заместитель руководителя БУНО «Нормативно-проектный центр»

Подпись _____ А.В. Ромашов Дата « 14 » февраля 2020 г.

Место для оттиска печати (при наличии) лица, составившего описание местоположения грани объекта

ОПИСАНИЕ МЕСТОПОЛОЖЕНИЯ ГРАНИЦ

Зона сельскохозяйственного производства - СХ2

(наименование объекта, местоположение границ которого описано
(далее - объект)

Раздел 1

Сведения об объекте		
№ п/п	Характеристики объекта	Описание характеристик
1	2	3
1	Местоположение объекта	Воронежская область, Подгоренский муниципальный район, Подгоренское городское поселение, посёлок городского типа Подгоренский
2	Площадь объекта ± величина погрешности определения площади (Р ± Дельта Р)	149039+/-6756 м²
3	Иные характеристики объекта	-

Раздел 2

Сведения о местоположении границ объекта					
1. Система координат: -					
2. Сведения о характерных точках границ объекта					
Обозначение характерных точек границ	Координаты, м		Метод определения координат характерной точки	Средняя квадратическая погрешность положения характерной точки (Mt), м	Описание обозначения точки на местности (при наличии)
	X	Y			
1	2	3	4	5	6
-	-	-	-	-	-
3. Сведения о характерных точках части (частей) границы объекта					
Обозначение характерных точек части границы	Координаты, м		Метод определения координат характерной точки	Средняя квадратическая погрешность положения характерной точки (Mt), м	Описание обозначения точки на местности (при наличии)
	X	Y			
1	2	3	4	5	6
Часть №					
-	-	-	-	-	-

Раздел 3

Сведения о местоположении измененных (уточненных) границ объекта							
1. Система координат: МСК - 36, зона 1							
2. Сведения о характерных точках границ объекта							
Обозначение характерных точек границ	Существующие координаты, м		Измененные (уточненные) координаты, м		Метод определения координат характерной точки	Средняя квадратическая погрешность положения характерной точки (Mt), м	Описание обозначения точки на местности (при наличии)
	X	Y	X	Y			
1	2	3	4	5	6	7	8
1	376112.41	1332846.92	-	-	Картометрический	1.00	-
2	376110.92	1332847.60	-	-	Картометрический	1.00	-
3	376075.63	1332891.89	-	-	Картометрический	1.00	-
4	376017.85	1333092.49	-	-	Картометрический	5.00	-
5	375863.83	1333085.56	-	-	Картометрический	5.00	-
6	-	-	375866.09	1333036.70	Картометрический	5.00	-
7	-	-	375848.75	1332910.98	Картометрический	1.00	-
8	375797.80	1332790.23	-	-	Картометрический	1.00	-
9	375856.27	1332827.27	-	-	Картометрический	1.00	-
10	375891.08	1332836.38	-	-	Картометрический	1.00	-
1	376112.41	1332846.92	-	-	Картометрический	1.00	-
11	-	-	372279.14	1332703.10	Картометрический	1.00	-
12	-	-	372254.42	1332773.38	Картометрический	1.00	-
13	-	-	372245.16	1332796.73	Картометрический	1.00	-
14	-	-	372217.15	1332955.70	Картометрический	1.00	-
15	-	-	372146.43	1332932.05	Картометрический	1.00	-
16	-	-	372064.90	1332900.98	Картометрический	1.00	-
17	-	-	372073.37	1332880.78	Картометрический	1.00	-
18	-	-	371865.30	1332809.23	Картометрический	1.00	-
19	-	-	371832.87	1332796.91	Картометрический	1.00	-
20	-	-	371914.50	1332570.11	Картометрический	1.00	-
21	-	-	371986.12	1332595.87	Картометрический	1.00	-
22	-	-	371990.12	1332605.53	Картометрический	1.00	-
23	-	-	372001.85	1332609.24	Картометрический	1.00	-
24	-	-	372008.19	1332605.27	Картометрический	1.00	-
25	-	-	372114.87	1332646.95	Картометрический	1.00	-
26	-	-	372116.33	1332655.44	Картометрический	1.00	-
27	-	-	372126.00	1332659.13	Картометрический	1.00	-
28	-	-	372133.08	1332654.44	Картометрический	1.00	-
29	-	-	372165.65	1332666.85	Картометрический	1.00	-
30	-	-	372165.99	1332672.25	Картометрический	1.00	-
31	-	-	372171.53	1332674.33	Картометрический	1.00	-
32	-	-	372180.60	1332677.73	Картометрический	1.00	-
33	-	-	372184.88	1332673.46	Картометрический	1.00	-
34	-	-	372246.56	1332694.56	Картометрический	1.00	-


1	2	3	4	5	6	7	8
11	-	-	372279.14	1332703.10	Картометрический	1.00	-
3.Сведения о характерных точках части (частей) границы объекта							
Часть №							
-	-	-	-	-	-	-	-

Раздел 4


План границ объекта

Схема расположения листов плана границ объекта

Лист №1

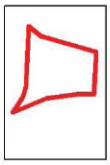

Лист №2

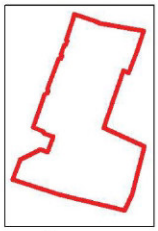

Используемые условные знаки и обозначения:

границы территориальной зоны

границы муниципального образования

Лист №1 область и номер листа плана границ объекта

Масштаб 1:25000


Заместитель руководителя БУВО «Нормативно-проектный центр»

Подпись _____ А.В. Ромашов Дата « 14 » февраля 2020 г.

Место для оттиска печати (при наличии) лица, составившего описание местоположения границ объекта

План границ объекта

Лист №1

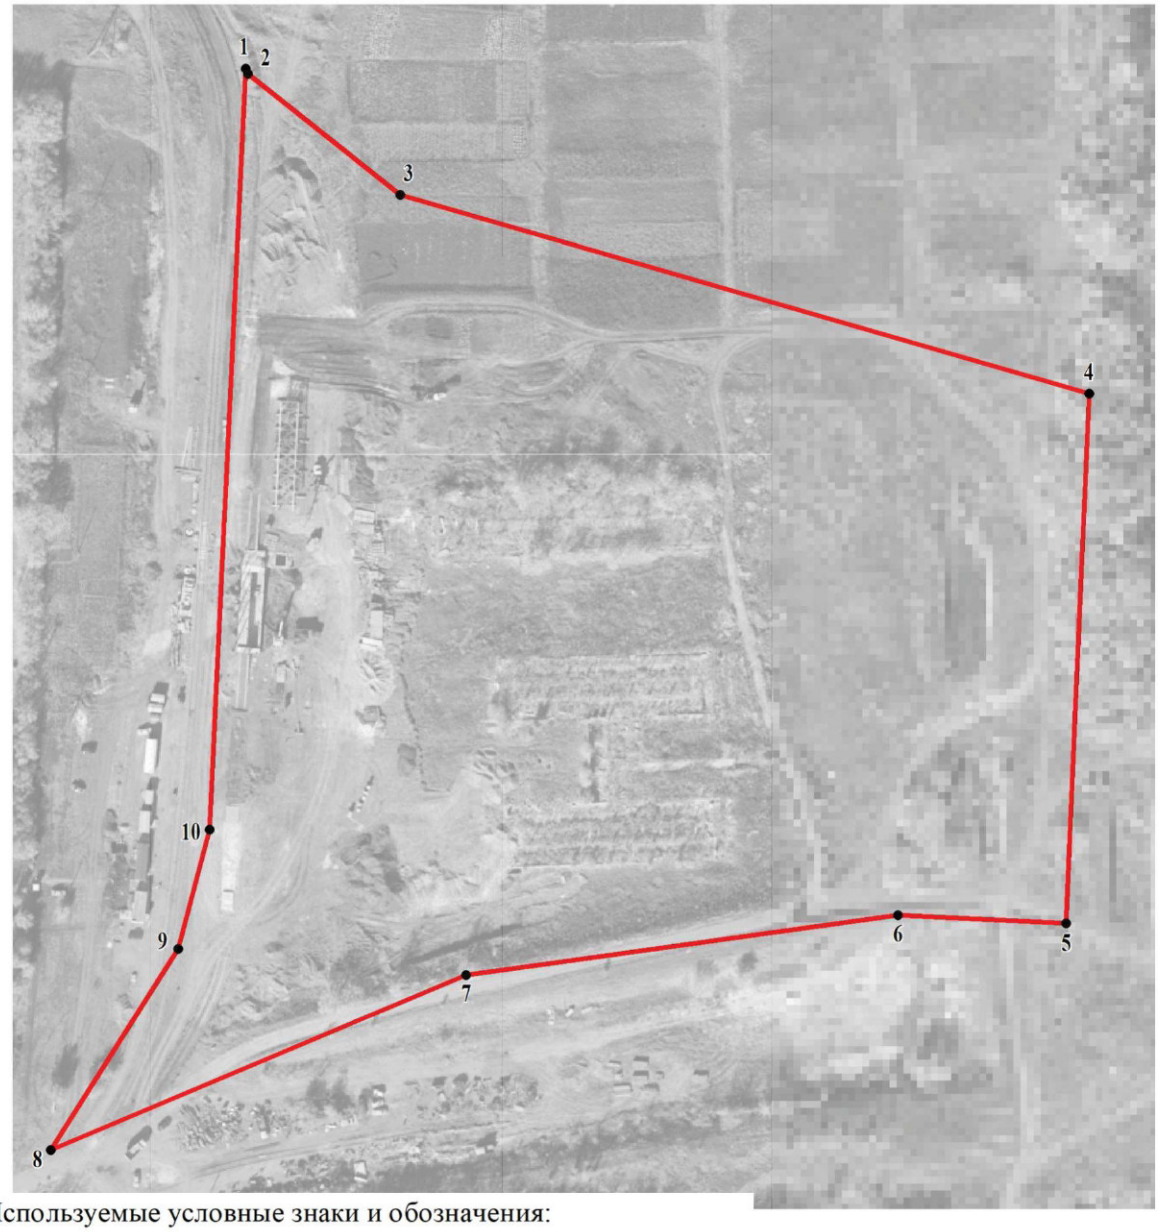

Используемые условные знаки и обозначения:

границы территориальной зоны

1 характерная точка границ территориальной зоны

Масштаб 1:2000

Заместитель руководителя БУВО «Нормативно-проектный центр»

Подпись _____ А.В. Ромашов Дата « 14 » февраля 2020 г.

Место для оттиска печати (при наличии) лица, составившего описание местоположения границ объекта

План границ объекта

Лист №2



Используемые условные знаки и обозначения:

границы территориальной зоны

• 11 характерная точка границ территориальной зоны

Масштаб 1:2000

Заместитель руководителя БУВО «Нормативно-проектный центр»

Подпись _____ А.В. Ромашов Дата « 14 » февраля 2020 г.

Место для оттиска печати (при наличии) лица, составившего описание местоположения границ объекта

ОПИСАНИЕ МЕСТОПОЛОЖЕНИЯ ГРАНИЦ

Зона садоводства и огородничества – СО1

(наименование объекта, местоположение границ которого описано
(далее - объект)

Раздел 1

Сведения об объекте		
№ п/п	Характеристики объекта	Описание характеристик
1	2	3
1	Местоположение объекта	Воронежская область, Подгоренский муниципальный район, Подгоренское городское поселение, посёлок городского типа Подгоренский
2	Площадь объекта ± величина погрешности определения площади (Р ± Дельта Р)	60926+/-864 м²
3	Иные характеристики объекта	-

Раздел 2

Сведения о местоположении границ объекта					
1. Система координат: МСК - 36, зона 1					
2. Сведения о характерных точках границ объекта					
Обозначение характерных точек границ	Координаты, м		Метод определения координат характерной точки	Средняя квадратическая погрешность положения характерной точки (Mt), м	Описание обозначения точки на местности (при наличии)
	X	Y			
1	2	3	4	5	6
1	369894.45	1331367.45	Картометрический	1.00	-
2	369881.97	1331667.56	Картометрический	1.00	-
3	369810.73	1331658.04	Картометрический	1.00	-
4	369687.45	1331647.10	Картометрический	1.00	-
5	369661.36	1331644.78	Картометрический	1.00	-
6	369661.73	1331603.77	Картометрический	1.00	-
7	369662.44	1331590.85	Картометрический	1.00	-
8	369685.09	1331513.20	Картометрический	1.00	-
9	369682.89	1331484.15	Картометрический	1.00	-
10	369662.28	1331376.56	Картометрический	1.00	-
11	369821.35	1331374.55	Картометрический	1.00	-
1	369894.45	1331367.45	Картометрический	1.00	-
3. Сведения о характерных точках части (частей) границы объекта					
Обозначение характерных точек части границы	Координаты, м		Метод определения координат характерной точки	Средняя квадратическая погрешность положения характерной точки (Mt), м	Описание обозначения точки на местности (при наличии)
	X	Y			
1	2	3	4	5	6
Часть №					
-	-	-	-	-	-

Раздел 3

Сведения о местоположении измененных (уточненных) границ объекта							
1. Система координат: -							
2. Сведения о характерных точках границ объекта							
Обозначение характерных точек границ	Существующие координаты, м		Измененные (уточненные) координаты, м		Метод определения координат характерной точки	Средняя квадратическая погрешность положения характерной точки (Mt), м	Описание обозначения точки на местности (при наличии)
	X	Y	X	Y			
1	2	3	4	5	6	7	8
-	-	-	-	-	-	-	-
3.Сведения о характерных точках части (частей) границы объекта							
Часть №							
-	-	-	-	-	-	-	-

Раздел 4

План границ объекта



Используемые условные знаки и обозначения:

	границы территориальной зоны
	границы муниципального образования
• 1	характерная точка границ территориальной зоны

Масштаб 1:2000

Заместитель руководителя БУВО «Нормативно-проектный центр»

Подпись _____ А.В. Ромашов Дата « 14 » февраля 2020 г.

Место для оттиска печати (при наличии) лица, составившего описание местоположения границ объекта

Приложение №2
к правилам землепользования и застройки
Подгоренского городского поселения
Подгоренского муниципального района
Воронежской области

СВЕДЕНИЯ О ГРАНИЦАХ ТЕРРИТОРИАЛЬНЫХ ЗОН, СОДЕРЖАЩИЕ ГРАФИЧЕСКОЕ ОПИСАНИЕ МЕСТОПОЛОЖЕНИЯ ГРАНИЦ ТЕРРИТОРИАЛЬНЫХ ЗОН, ПЕРЕЧЕНЬ КООРДИНАТ ХАРАКТЕРНЫХ ТОЧЕК ГРАНИЦ ТЕРРИТОРИАЛЬНЫХ ЗОН СЛОБОДЫ ПОДГОРНОЕ

ОПИСАНИЕ МЕСТОПОЛОЖЕНИЯ ГРАНИЦ

Зона застройки индивидуальными жилыми домами - Ж1

(наименование объекта, местоположение границ которого описано (далее - объект)

Раздел 1

Сведения об объекте		
№ п/п	Характеристики объекта	Описание характеристик
1	2	3
1	Местоположение объекта	Воронежская область, Подгоренский муниципальный район, Подгоренское городское поселение, слобода Подгорное
2	Площадь объекта ± величина погрешности определения площади (Р ± Дельта Р)	5440606+/-8164 м²
3	Иные характеристики объекта	-

Раздел 2

Сведения о местоположении границ объекта					
1. Система координат: -					
2. Сведения о характерных точках границ объекта					
Обозначение характерных точек границ	Координаты, м		Метод определения координат характерной точки	Средняя квадратическая погрешность положения характерной точки (Mt), м	Описание обозначения точки на местности (при наличии)
	X	Y			
1	2	3	4	5	6
-	-	-	-	-	-
3. Сведения о характерных точках части (частей) границы объекта					
Обозначение характерных точек части границы	Координаты, м		Метод определения координат характерной точки	Средняя квадратическая погрешность положения характерной точки (Mt), м	Описание обозначения точки на местности (при наличии)
	X	Y			
1	2	3	4	5	6
Часть №					
-	-	-	-	-	-

Раздел 3

Сведения о местоположении измененных (уточненных) границ объекта							
1. Система координат: МСК - 36, зона 1							
2. Сведения о характерных точках границ объекта							
Обозначение характерных точек границ	Существующие координаты, м		Измененные (уточненные) координаты, м		Метод определения координат характерной точки	Средняя квадратическая погрешность положения характерной точки (Mt), м	Описание обозначения точки на местности (при наличии)
	X	Y	X	Y			
1	2	3	4	5	6	7	8
1	-	-	380457.91	1331094.47	Картометрический	1.00	-
2	-	-	380467.33	1331241.89	Картометрический	1.00	-
3	-	-	380487.28	1331413.53	Картометрический	1.00	-
4	-	-	380448.92	1331619.70	Картометрический	1.00	-
5	-	-	380413.00	1331661.36	Картометрический	1.00	-
6	-	-	380335.22	1331724.37	Картометрический	1.00	-
7	-	-	380215.06	1331716.51	Картометрический	1.00	-
8	-	-	380216.28	1331684.36	Картометрический	1.00	-
9	-	-	380087.37	1331649.94	Картометрический	1.00	-
10	-	-	379974.94	1331624.49	Картометрический	1.00	-
11	-	-	379961.32	1331610.19	Картометрический	1.00	-
12	-	-	379960.26	1331584.80	Картометрический	1.00	-
13	-	-	379926.53	1331587.58	Картометрический	1.00	-
14	-	-	379862.89	1331538.83	Картометрический	1.00	-
15	-	-	379786.75	1331521.69	Картометрический	1.00	-
16	-	-	379778.02	1331504.08	Картометрический	1.00	-
17	-	-	379784.97	1331423.07	Картометрический	1.00	-
18	-	-	379742.62	1331425.24	Картометрический	1.00	-
19	-	-	379739.01	1331401.98	Картометрический	1.00	-
20	-	-	379715.52	1331250.80	Картометрический	1.00	-
21	-	-	379748.35	1331110.22	Картометрический	1.00	-
22	-	-	379763.51	1331116.26	Картометрический	1.00	-
23	-	-	379853.73	1331116.26	Картометрический	1.00	-
24	-	-	380254.73	1331124.02	Картометрический	1.00	-
25	-	-	380268.45	1331121.91	Картометрический	1.00	-
26	-	-	380287.35	1331113.55	Картометрический	1.00	-
27	-	-	380303.85	1331101.82	Картометрический	1.00	-
28	-	-	380314.71	1331098.99	Картометрический	1.00	-
29	-	-	380323.83	1331099.22	Картометрический	1.00	-
30	-	-	380330.78	1331101.17	Картометрический	1.00	-
31	-	-	380358.15	1331118.11	Картометрический	1.00	-
32	-	-	380367.49	1331120.06	Картометрический	1.00	-
33	-	-	380374.65	1331119.63	Картометрический	1.00	-
1	-	-	380457.91	1331094.47	Картометрический	1.00	-
34	-	-	379267.83	1332205.72	Картометрический	1.00	-

1	2	3	4	5	6	7	8
35	-	-	379326.48	1332217.92	Картометрический	1.00	-
36	-	-	379363.58	1332258.71	Картометрический	1.00	-
37	-	-	379392.67	1332306.77	Картометрический	1.00	-
38	-	-	379407.92	1332376.02	Картометрический	1.00	-
39	-	-	379401.64	1332380.42	Картометрический	1.00	-
40	-	-	379351.56	1332389.96	Картометрический	1.00	-
41	-	-	379203.16	1332411.35	Картометрический	1.00	-
42	-	-	379197.49	1332377.83	Картометрический	1.00	-
43	-	-	379004.65	1332400.86	Картометрический	1.00	-
44	-	-	378996.17	1332437.02	Картометрический	1.00	-
45	-	-	378798.36	1332452.11	Картометрический	1.00	-
46	-	-	378798.48	1332449.38	Картометрический	1.00	-
47	-	-	378799.98	1332419.39	Картометрический	1.00	-
48	-	-	378776.75	1332416.43	Картометрический	1.00	-
49	-	-	378762.93	1332414.95	Картометрический	1.00	-
50	-	-	378759.99	1332414.82	Картометрический	1.00	-
51	-	-	378740.94	1332417.24	Картометрический	1.00	-
52	-	-	378740.40	1332427.39	Картометрический	1.00	-
53	-	-	378739.76	1332439.12	Картометрический	1.00	-
54	-	-	378736.78	1332440.92	Картометрический	1.00	-
55	-	-	378732.01	1332445.20	Картометрический	1.00	-
56	-	-	378699.93	1332446.55	Картометрический	1.00	-
57	-	-	378676.87	1332446.75	Картометрический	1.00	-
58	378671.21	1332447.27	-	-	Картометрический	1.00	-
59	378570.09	1332449.74	-	-	Картометрический	1.00	-
60	-	-	378525.90	1332450.91	Картометрический	1.00	-
61	-	-	378513.57	1332451.23	Картометрический	1.00	-
62	378476.61	1332452.21	-	-	Картометрический	1.00	-
63	-	-	378472.09	1332451.29	Картометрический	1.00	-
64	378470.90	1332451.05	-	-	Картометрический	1.00	-
65	378465.75	1332447.32	-	-	Картометрический	1.00	-
66	378462.95	1332442.06	-	-	Картометрический	1.00	-
67	378462.31	1332436.96	-	-	Картометрический	1.00	-
68	378463.60	1332427.66	-	-	Картометрический	1.00	-
69	378465.08	1332416.94	-	-	Картометрический	1.00	-
70	378468.09	1332417.10	-	-	Картометрический	1.00	-
71	378468.45	1332410.01	-	-	Картометрический	1.00	-
72	378466.02	1332409.88	-	-	Картометрический	1.00	-
73	378466.88	1332402.87	-	-	Картометрический	1.00	-
74	378467.09	1332395.98	-	-	Картометрический	1.00	-
75	378468.98	1332396.04	-	-	Картометрический	1.00	-
76	378475.75	1332393.49	-	-	Картометрический	1.00	-
77	378473.54	1332385.54	-	-	Картометрический	1.00	-
78	378473.03	1332378.45	-	-	Картометрический	1.00	-
79	378474.19	1332366.51	-	-	Картометрический	1.00	-
80	378474.23	1332366.00	-	-	Картометрический	1.00	-
81	378475.34	1332353.54	-	-	Картометрический	1.00	-
82	378475.93	1332341.02	-	-	Картометрический	1.00	-
83	378475.65	1332328.39	-	-	Картометрический	1.00	-
84	378474.46	1332315.64	-	-	Картометрический	1.00	-
85	378472.51	1332302.80	-	-	Картометрический	1.00	-

1	2	3	4	5	6	7	8
86	378471.72	1332298.74	-	-	Картометрический	1.00	-
87	378470.05	1332289.89	-	-	Картометрический	1.00	-
88	378467.24	1332277.09	-	-	Картометрический	1.00	-
89	378464.31	1332264.11	-	-	Картометрический	1.00	-
90	378461.74	1332251.56	-	-	Картометрический	1.00	-
91	378459.89	1332238.68	-	-	Картометрический	1.00	-
92	378459.45	1332226.51	-	-	Картометрический	1.00	-
93	378460.19	1332214.67	-	-	Картометрический	1.00	-
94	378461.84	1332202.26	-	-	Картометрический	1.00	-
95	378464.28	1332187.87	-	-	Картометрический	1.00	-
96	378465.36	1332178.30	-	-	Картометрический	1.00	-
97	378469.11	1332154.31	-	-	Картометрический	1.00	-
98	378474.64	1332130.65	-	-	Картометрический	1.00	-
99	378482.50	1332102.24	-	-	Картометрический	1.00	-
100	378490.83	1332084.19	-	-	Картометрический	1.00	-
101	-	-	378499.03	1332051.34	Картометрический	1.00	-
102	-	-	378502.24	1332042.90	Картометрический	1.00	-
103	-	-	378512.37	1332014.76	Картометрический	1.00	-
104	-	-	378534.84	1331967.58	Картометрический	1.00	-
105	-	-	378570.34	1331905.93	Картометрический	1.00	-
106	-	-	378596.91	1331859.23	Картометрический	1.00	-
107	-	-	378618.43	1331813.01	Картометрический	1.00	-
108	-	-	378630.12	1331807.63	Картометрический	1.00	-
109	-	-	378655.10	1331814.31	Картометрический	1.00	-
110	-	-	378671.71	1331894.02	Картометрический	1.00	-
111	-	-	378738.59	1331888.94	Картометрический	1.00	-
112	-	-	378828.08	1331895.08	Картометрический	1.00	-
113	-	-	378889.95	1331926.82	Картометрический	1.00	-
114	-	-	378880.05	1332152.08	Картометрический	1.00	-
115	-	-	379061.15	1332215.14	Картометрический	1.00	-
116	-	-	379082.88	1332190.44	Картометрический	1.00	-
117	-	-	379101.33	1332177.62	Картометрический	1.00	-
118	-	-	379106.62	1332204.66	Картометрический	1.00	-
119	-	-	379080.67	1332228.56	Картометрический	1.00	-
120	-	-	379084.30	1332258.16	Картометрический	1.00	-
121	-	-	379067.71	1332292.14	Картометрический	1.00	-
122	-	-	379100.77	1332310.53	Картометрический	1.00	-
34	-	-	379267.83	1332205.72	Картометрический	1.00	-
123	-	-	379720.58	1332383.55	Картометрический	1.00	-
124	-	-	379758.48	1332403.20	Картометрический	1.00	-
125	-	-	379768.25	1332413.95	Картометрический	1.00	-
126	-	-	379770.31	1332423.40	Картометрический	1.00	-
127	-	-	379759.78	1332478.56	Картометрический	1.00	-
128	-	-	379748.05	1332515.27	Картометрический	1.00	-
129	-	-	379743.41	1332520.65	Картометрический	1.00	-
130	-	-	379736.58	1332521.72	Картометрический	1.00	-
131	-	-	379732.37	1332521.94	Картометрический	1.00	-
132	-	-	379721.99	1332521.32	Картометрический	1.00	-
133	-	-	379716.15	1332519.75	Картометрический	1.00	-
134	-	-	379666.91	1332522.38	Картометрический	1.00	-

1	2	3	4	5	6	7	8
135	-	-	379539.71	1332523.76	Картометрический	1.00	-
136	-	-	379497.70	1332521.58	Картометрический	1.00	-
137	-	-	379475.61	1332521.35	Картометрический	1.00	-
138	-	-	379449.89	1332520.24	Картометрический	1.00	-
139	-	-	379389.38	1332517.14	Картометрический	1.00	-
140	-	-	379313.53	1332513.31	Картометрический	1.00	-
141	-	-	379295.90	1332512.01	Картометрический	1.00	-
142	-	-	379250.29	1332509.80	Картометрический	1.00	-
143	-	-	379200.50	1332504.98	Картометрический	1.00	-
144	-	-	379183.70	1332503.72	Картометрический	1.00	-
145	-	-	379166.94	1332502.60	Картометрический	1.00	-
146	-	-	379015.80	1332494.88	Картометрический	1.00	-
147	-	-	379130.30	1332481.49	Картометрический	1.00	-
148	-	-	379523.23	1332414.03	Картометрический	1.00	-
149	-	-	379523.35	1332414.01	Картометрический	1.00	-
150	-	-	379706.15	1332384.52	Картометрический	1.00	-
123	-	-	379720.58	1332383.55	Картометрический	1.00	-
151	-	-	379742.15	1332539.06	Картометрический	1.00	-
152	-	-	379741.77	1332777.56	Картометрический	1.00	-
153	-	-	379461.37	1332761.98	Картометрический	1.00	-
154	-	-	379326.94	1332737.44	Картометрический	1.00	-
155	-	-	379195.55	1332686.40	Картометрический	1.00	-
156	-	-	379086.85	1332588.48	Картометрический	1.00	-
157	-	-	379040.89	1332578.87	Картометрический	1.00	-
158	-	-	379006.97	1332578.68	Картометрический	1.00	-
159	-	-	379007.40	1332598.21	Картометрический	1.00	-
160	-	-	378973.70	1332599.73	Картометрический	1.00	-
161	-	-	378895.76	1332599.51	Картометрический	1.00	-
162	-	-	378887.04	1332615.08	Картометрический	1.00	-
163	-	-	378863.76	1332617.19	Картометрический	1.00	-
164	-	-	378868.33	1332666.71	Картометрический	1.00	-
165	-	-	378870.74	1332696.27	Картометрический	1.00	-
166	-	-	378842.25	1332696.15	Картометрический	1.00	-
167	-	-	378793.50	1332702.78	Картометрический	1.00	-
168	-	-	378783.62	1332601.48	Картометрический	1.00	-
169	-	-	378757.28	1332597.61	Картометрический	1.00	-
170	-	-	378687.55	1332928.81	Картометрический	1.00	-
171	-	-	378620.93	1333261.94	Картометрический	1.00	-
172	-	-	378555.36	1333613.71	Картометрический	1.00	-
173	-	-	378537.58	1333655.26	Картометрический	1.00	-
174	-	-	378493.15	1333731.17	Картометрический	1.00	-
175	-	-	378477.87	1333796.05	Картометрический	1.00	-
176	-	-	378472.54	1333979.38	Картометрический	1.00	-
177	-	-	378480.77	1334039.04	Картометрический	1.00	-
178	-	-	378490.12	1334067.67	Картометрический	1.00	-
179	-	-	378497.30	1334125.21	Картометрический	1.00	-
180	-	-	378540.02	1334259.74	Картометрический	1.00	-
181	-	-	378481.41	1334345.43	Картометрический	1.00	-
182	-	-	378453.67	1334368.58	Картометрический	1.00	-
183	-	-	378323.85	1334444.81	Картометрический	1.00	-

1	2	3	4	5	6	7	8
184	-	-	378254.17	1334351.50	Картометрический	1.00	-
185	-	-	378207.88	1334264.09	Картометрический	1.00	-
186	-	-	378182.33	1334149.23	Картометрический	1.00	-
187	-	-	378174.96	1334093.91	Картометрический	1.00	-
188	-	-	378188.88	1333915.42	Картометрический	1.00	-
189	-	-	378168.93	1333881.86	Картометрический	1.00	-
190	-	-	378172.69	1333828.50	Картометрический	1.00	-
191	-	-	378203.03	1333818.58	Картометрический	1.00	-
192	-	-	378197.09	1333776.74	Картометрический	1.00	-
193	-	-	378212.59	1333778.38	Картометрический	1.00	-
194	-	-	378211.31	1333621.42	Картометрический	1.00	-
195	-	-	378229.68	1333523.75	Картометрический	1.00	-
196	-	-	378268.49	1333386.74	Картометрический	1.00	-
197	-	-	378311.18	1333346.62	Картометрический	1.00	-
198	-	-	378313.57	1333299.88	Картометрический	1.00	-
199	-	-	378395.68	1333050.91	Картометрический	1.00	-
200	-	-	378415.34	1332989.94	Картометрический	1.00	-
201	-	-	378413.58	1332888.74	Картометрический	1.00	-
202	-	-	378441.68	1332720.90	Картометрический	1.00	-
203	-	-	378423.11	1332719.01	Картометрический	1.00	-
204	-	-	378438.84	1332701.70	Картометрический	1.00	-
205	-	-	378459.50	1332679.09	Картометрический	1.00	-
206	-	-	378480.33	1332656.50	Картометрический	1.00	-
207	-	-	378526.18	1332606.69	Картометрический	1.00	-
208	-	-	378522.53	1332603.35	Картометрический	1.00	-
209	-	-	378595.00	1332542.07	Картометрический	1.00	-
210	-	-	378631.20	1332536.47	Картометрический	1.00	-
211	-	-	378651.06	1332536.18	Картометрический	1.00	-
212	-	-	378740.09	1332538.14	Картометрический	1.00	-
213	-	-	378739.86	1332540.78	Картометрический	1.00	-
214	-	-	378747.60	1332543.63	Картометрический	1.00	-
215	-	-	378752.39	1332548.13	Картометрический	1.00	-
216	-	-	378753.54	1332548.74	Картометрический	1.00	-
217	-	-	378770.61	1332544.35	Картометрический	1.00	-
218	-	-	378776.06	1332543.71	Картометрический	1.00	-
219	-	-	378777.69	1332539.76	Картометрический	1.00	-
220	-	-	378779.95	1332539.70	Картометрический	1.00	-
221	-	-	378800.37	1332538.68	Картометрический	1.00	-
222	-	-	378801.11	1332540.04	Картометрический	1.00	-
223	-	-	378804.91	1332539.42	Картометрический	1.00	-
224	-	-	378805.27	1332537.98	Картометрический	1.00	-
225	-	-	378815.49	1332536.81	Картометрический	1.00	-
226	-	-	378874.88	1332525.28	Картометрический	1.00	-
227	-	-	378922.06	1332516.06	Картометрический	1.00	-
228	-	-	378973.62	1332509.49	Картометрический	1.00	-
229	-	-	379008.80	1332509.30	Картометрический	1.00	-
230	-	-	379095.25	1332514.78	Картометрический	1.00	-
231	-	-	379117.21	1332515.68	Картометрический	1.00	-
232	-	-	379181.95	1332517.18	Картометрический	1.00	-
233	-	-	379189.82	1332518.05	Картометрический	1.00	-
234	-	-	379221.13	1332520.41	Картометрический	1.00	-

1	2	3	4	5	6	7	8
235	-	-	379310.35	1332525.35	Картометрический	1.00	-
236	-	-	379390.69	1332529.34	Картометрический	1.00	-
237	-	-	379448.33	1332532.70	Картометрический	1.00	-
238	-	-	379507.58	1332536.44	Картометрический	1.00	-
239	-	-	379582.97	1332537.96	Картометрический	1.00	-
240	-	-	379601.94	1332537.79	Картометрический	1.00	-
241	-	-	379623.05	1332537.56	Картометрический	1.00	-
242	-	-	379666.96	1332535.31	Картометрический	1.00	-
243	-	-	379680.37	1332534.50	Картометрический	1.00	-
244	-	-	379704.03	1332534.54	Картометрический	1.00	-
245	-	-	379729.13	1332538.47	Картометрический	1.00	-
151	-	-	379742.15	1332539.06	Картометрический	1.00	-
246	-	-	378957.85	1330702.08	Картометрический	1.00	-
247	-	-	378959.10	1330726.84	Картометрический	1.00	-
248	-	-	378899.36	1330733.05	Картометрический	1.00	-
249	-	-	378897.55	1330792.98	Картометрический	1.00	-
250	-	-	378897.31	1330824.58	Картометрический	1.00	-
251	-	-	378885.20	1330927.25	Картометрический	1.00	-
252	-	-	378869.02	1330972.21	Картометрический	1.00	-
253	-	-	378912.44	1330986.54	Картометрический	1.00	-
254	-	-	378845.71	1331191.41	Картометрический	1.00	-
255	-	-	378735.51	1331181.37	Картометрический	1.00	-
256	-	-	378715.33	1331179.53	Картометрический	1.00	-
257	-	-	378705.51	1331235.69	Картометрический	1.00	-
258	-	-	378665.47	1331225.56	Картометрический	1.00	-
259	-	-	378667.02	1331205.80	Картометрический	1.00	-
260	-	-	378606.21	1331186.82	Картометрический	1.00	-
261	-	-	378569.02	1331152.73	Картометрический	1.00	-
262	-	-	378523.31	1331167.06	Картометрический	1.00	-
263	-	-	378474.89	1331167.06	Картометрический	1.00	-
264	-	-	378410.59	1331186.43	Картометрический	1.00	-
265	-	-	378393.93	1331206.58	Картометрический	1.00	-
266	-	-	378288.89	1331196.21	Картометрический	1.00	-
267	-	-	378232.53	1331117.02	Картометрический	1.00	-
268	-	-	378196.18	1331108.82	Картометрический	1.00	-
269	-	-	378060.39	1331115.70	Картометрический	1.00	-
270	-	-	377897.78	1331142.26	Картометрический	1.00	-
271	-	-	377871.26	1331198.32	Картометрический	1.00	-
272	-	-	377762.60	1331191.12	Картометрический	1.00	-
273	-	-	377602.10	1331190.91	Картометрический	1.00	-
274	-	-	377441.39	1331216.10	Картометрический	1.00	-
275	-	-	377375.69	1331253.99	Картометрический	1.00	-
276	-	-	377253.31	1331346.41	Картометрический	1.00	-
277	-	-	377207.92	1331336.63	Картометрический	1.00	-
278	-	-	377164.81	1331298.36	Картометрический	1.00	-
279	-	-	377209.36	1331160.87	Картометрический	1.00	-
280	-	-	377117.58	1331137.00	Картометрический	1.00	-
281	-	-	377079.35	1331095.13	Картометрический	1.00	-
282	-	-	377000.08	1331035.84	Картометрический	1.00	-
283	-	-	376861.30	1331001.31	Картометрический	1.00	-

1	2	3	4	5	6	7	8
284	-	-	376833.14	1330993.15	Картометрический	1.00	-
285	-	-	376851.33	1330919.92	Картометрический	1.00	-
286	-	-	376833.99	1330919.20	Картометрический	1.00	-
287	-	-	376809.24	1330920.44	Картометрический	1.00	-
288	-	-	376750.92	1330909.86	Картометрический	1.00	-
289	-	-	376742.29	1330962.22	Картометрический	1.00	-
290	-	-	376570.79	1330949.68	Картометрический	1.00	-
291	-	-	376449.32	1330940.06	Картометрический	1.00	-
292	-	-	376345.50	1330917.26	Картометрический	1.00	-
293	-	-	376260.59	1330887.51	Картометрический	1.00	-
294	-	-	376245.38	1330837.56	Картометрический	1.00	-
295	-	-	376186.31	1330834.52	Картометрический	1.00	-
296	-	-	376145.05	1330859.06	Картометрический	1.00	-
297	-	-	376143.96	1330882.95	Картометрический	1.00	-
298	-	-	376114.43	1330884.03	Картометрический	1.00	-
299	-	-	376109.21	1330857.32	Картометрический	1.00	-
300	-	-	376035.47	1330848.15	Картометрический	1.00	-
301	-	-	375997.23	1330844.55	Картометрический	1.00	-
302	-	-	375868.81	1330834.08	Картометрический	1.00	-
303	-	-	375861.85	1330782.39	Картометрический	1.00	-
304	-	-	375869.67	1330713.87	Картометрический	1.00	-
305	-	-	375870.76	1330705.93	Картометрический	1.00	-
306	-	-	375873.18	1330695.49	Картометрический	1.00	-
307	-	-	375907.75	1330684.95	Картометрический	1.00	-
308	-	-	375978.88	1330687.56	Картометрический	1.00	-
309	-	-	376052.69	1330702.00	Картометрический	1.00	-
310	-	-	376159.90	1330749.10	Картометрический	1.00	-
311	-	-	376209.94	1330757.87	Картометрический	1.00	-
312	-	-	376371.71	1330793.20	Картометрический	1.00	-
313	-	-	376444.27	1330818.83	Картометрический	1.00	-
314	-	-	376743.10	1330894.32	Картометрический	1.00	-
315	-	-	376747.91	1330870.53	Картометрический	1.00	-
316	-	-	376760.40	1330855.18	Картометрический	1.00	-
317	-	-	376789.05	1330844.72	Картометрический	1.00	-
318	-	-	376819.49	1330841.84	Картометрический	1.00	-
319	-	-	376844.21	1330856.80	Картометрический	1.00	-
320	-	-	376861.20	1330902.09	Картометрический	1.00	-
321	-	-	376887.45	1330898.83	Картометрический	1.00	-
322	-	-	376946.76	1330928.04	Картометрический	1.00	-
323	-	-	377100.70	1330973.51	Картометрический	1.00	-
324	-	-	377146.33	1330981.66	Картометрический	1.00	-
325	-	-	377200.54	1331005.82	Картометрический	1.00	-
326	-	-	377195.33	1330889.86	Картометрический	1.00	-
327	-	-	377214.55	1330867.73	Картометрический	1.00	-
328	-	-	377251.71	1330871.70	Картометрический	1.00	-
329	-	-	377319.06	1330953.34	Картометрический	1.00	-
330	-	-	377298.17	1330978.04	Картометрический	1.00	-
331	-	-	377296.73	1331006.84	Картометрический	1.00	-
332	-	-	377330.43	1331000.67	Картометрический	1.00	-
333	-	-	377353.44	1331027.60	Картометрический	1.00	-
334	-	-	377400.79	1331039.12	Картометрический	1.00	-

1	2	3	4	5	6	7	8
335	-	-	377429.41	1331031.28	Картометрический	1.00	-
336	-	-	377453.67	1331007.40	Картометрический	1.00	-
337	-	-	377546.65	1331010.04	Картометрический	1.00	-
338	-	-	377546.77	1331008.76	Картометрический	1.00	-
339	-	-	377583.62	1331013.26	Картометрический	1.00	-
340	-	-	377582.22	1331016.92	Картометрический	1.00	-
341	-	-	377664.83	1331033.85	Картометрический	1.00	-
342	-	-	377662.57	1331066.04	Картометрический	1.00	-
343	-	-	377699.74	1331071.70	Картометрический	1.00	-
344	-	-	377700.78	1331094.56	Картометрический	1.00	-
345	-	-	377725.24	1331093.54	Картометрический	1.00	-
346	-	-	377753.01	1331084.86	Картометрический	1.00	-
347	-	-	377746.08	1331062.90	Картометрический	1.00	-
348	-	-	377767.12	1331057.68	Картометрический	1.00	-
349	-	-	377776.56	1331075.39	Картометрический	1.00	-
350	-	-	377849.67	1331041.86	Картометрический	1.00	-
351	-	-	377856.28	1331024.88	Картометрический	1.00	-
352	-	-	377900.90	1331013.56	Картометрический	1.00	-
353	-	-	377927.33	1330946.48	Картометрический	1.00	-
354	-	-	378018.90	1330900.12	Картометрический	1.00	-
355	-	-	378099.45	1330893.27	Картометрический	1.00	-
356	-	-	378099.79	1330890.28	Картометрический	1.00	-
357	-	-	378129.02	1330890.32	Картометрический	1.00	-
358	-	-	378128.92	1330894.82	Картометрический	1.00	-
359	-	-	378186.88	1330909.08	Картометрический	1.00	-
360	-	-	378354.07	1331023.88	Картометрический	1.00	-
361	-	-	378373.54	1330986.72	Картометрический	1.00	-
362	-	-	378384.79	1330965.25	Картометрический	1.00	-
363	-	-	378478.76	1331001.82	Картометрический	1.00	-
364	-	-	378504.57	1330961.01	Картометрический	1.00	-
365	-	-	378551.05	1330970.00	Картометрический	1.00	-
366	-	-	378524.40	1331011.66	Картометрический	1.00	-
367	-	-	378538.68	1331103.00	Картометрический	1.00	-
368	-	-	378591.83	1331102.63	Картометрический	1.00	-
369	-	-	378652.31	1330971.82	Картометрический	1.00	-
370	-	-	378659.77	1330856.62	Картометрический	1.00	-
371	-	-	378693.51	1330856.38	Картометрический	1.00	-
372	-	-	378702.38	1330808.06	Картометрический	1.00	-
373	-	-	378767.67	1330807.84	Картометрический	1.00	-
374	-	-	378778.02	1330808.34	Картометрический	1.00	-
375	-	-	378774.14	1330785.56	Картометрический	1.00	-
376	-	-	378791.63	1330785.43	Картометрический	1.00	-
377	-	-	378792.07	1330740.19	Картометрический	1.00	-
378	-	-	378792.02	1330736.86	Картометрический	1.00	-
379	-	-	378801.45	1330735.81	Картометрический	1.00	-
380	-	-	378799.02	1330709.50	Картометрический	1.00	-
246	-	-	378957.85	1330702.08	Картометрический	1.00	-
381	-	-	378615.78	1331478.68	Картометрический	1.00	-
382	-	-	378625.99	1331500.60	Картометрический	1.00	-
383	-	-	378629.36	1331523.52	Картометрический	1.00	-

1	2	3	4	5	6	7	8
384	-	-	378626.55	1331574.09	Картометрический	1.00	-
385	-	-	378625.11	1331584.85	Картометрический	1.00	-
386	-	-	378639.34	1331589.75	Картометрический	1.00	-
387	-	-	378643.47	1331594.42	Картометрический	1.00	-
388	-	-	378624.27	1331703.40	Картометрический	1.00	-
389	-	-	378620.72	1331725.01	Картометрический	1.00	-
390	-	-	378609.10	1331767.39	Картометрический	1.00	-
391	-	-	378602.66	1331774.53	Картометрический	1.00	-
392	-	-	378594.41	1331775.16	Картометрический	1.00	-
393	-	-	378590.58	1331785.70	Картометрический	1.00	-
394	-	-	378537.06	1331774.68	Картометрический	1.00	-
395	-	-	378518.94	1331763.92	Картометрический	1.00	-
396	-	-	378514.57	1331735.91	Картометрический	1.00	-
397	-	-	378459.54	1331716.52	Картометрический	1.00	-
398	-	-	378256.04	1331698.48	Картометрический	1.00	-
399	-	-	378255.94	1331651.54	Картометрический	1.00	-
400	-	-	378261.69	1331622.30	Картометрический	1.00	-
401	-	-	378277.42	1331533.24	Картометрический	1.00	-
402	-	-	378328.12	1331444.00	Картометрический	1.00	-
403	-	-	378558.43	1331439.82	Картометрический	1.00	-
381	-	-	378615.78	1331478.68	Картометрический	1.00	-
404	-	-	378135.77	1331644.31	Картометрический	1.00	-
405	-	-	378124.20	1331771.39	Картометрический	1.00	-
406	-	-	378091.48	1331892.69	Картометрический	1.00	-
407	-	-	378081.84	1331954.36	Картометрический	1.00	-
408	-	-	378058.60	1331970.24	Картометрический	1.00	-
409	-	-	377971.44	1331985.35	Картометрический	1.00	-
410	-	-	377916.78	1331976.78	Картометрический	1.00	-
411	-	-	377918.06	1331938.37	Картометрический	1.00	-
412	-	-	377890.72	1331934.11	Картометрический	1.00	-
413	-	-	377898.38	1331859.42	Картометрический	1.00	-
414	-	-	377890.31	1331830.10	Картометрический	1.00	-
415	-	-	377874.08	1331790.72	Картометрический	1.00	-
416	-	-	377814.43	1331780.27	Картометрический	1.00	-
417	-	-	377817.92	1331746.56	Картометрический	1.00	-
418	-	-	377804.85	1331622.96	Картометрический	1.00	-
419	-	-	377974.86	1331672.55	Картометрический	1.00	-
420	-	-	378037.08	1331647.55	Картометрический	1.00	-
421	-	-	378062.04	1331647.40	Картометрический	1.00	-
422	-	-	378114.02	1331645.48	Картометрический	1.00	-
404	-	-	378135.77	1331644.31	Картометрический	1.00	-
423	-	-	378425.51	1331929.50	Картометрический	1.00	-
424	-	-	378432.10	1331990.01	Картометрический	1.00	-
425	-	-	378465.12	1332005.14	Картометрический	1.00	-
426	-	-	378480.55	1332032.55	Картометрический	1.00	-
427	-	-	378472.69	1332050.49	Картометрический	1.00	-
428	-	-	378470.32	1332054.95	Картометрический	1.00	-
429	-	-	378465.62	1332065.89	Картометрический	1.00	-
430	-	-	378460.49	1332072.79	Картометрический	1.00	-

1	2	3	4	5	6	7	8
431	-	-	378455.36	1332092.42	Картометрический	1.00	-
432	-	-	378443.99	1332120.74	Картометрический	1.00	-
433	-	-	378434.74	1332144.75	Картометрический	1.00	-
434	-	-	378426.00	1332169.10	Картометрический	1.00	-
435	-	-	378422.80	1332178.91	Картометрический	1.00	-
436	-	-	378419.73	1332188.44	Картометрический	1.00	-
437	-	-	378414.43	1332188.47	Картометрический	1.00	-
438	-	-	378415.24	1332208.69	Картометрический	1.00	-
439	-	-	378412.20	1332218.81	Картометрический	1.00	-
440	-	-	378407.52	1332231.27	Картометрический	1.00	-
441	-	-	378406.05	1332234.69	Картометрический	1.00	-
442	-	-	378402.32	1332243.16	Картометрический	1.00	-
443	-	-	378396.62	1332255.39	Картометрический	1.00	-
444	-	-	378391.20	1332266.60	Картометрический	1.00	-
445	-	-	378390.94	1332267.27	Картометрический	1.00	-
446	-	-	378385.33	1332279.30	Картометрический	1.00	-
447	-	-	378380.71	1332290.20	Картометрический	1.00	-
448	-	-	378380.63	1332290.41	Картометрический	1.00	-
449	-	-	378380.28	1332291.27	Картометрический	1.00	-
450	-	-	378375.59	1332303.28	Картометрический	1.00	-
451	-	-	378371.47	1332315.36	Картометрический	1.00	-
452	-	-	378369.45	1332323.34	Картометрический	1.00	-
453	-	-	378368.37	1332327.57	Картометрический	1.00	-
454	-	-	378366.14	1332338.58	Картометрический	1.00	-
455	-	-	378365.89	1332339.86	Картометрический	1.00	-
456	-	-	378363.86	1332352.20	Картометрический	1.00	-
457	-	-	378363.45	1332354.97	Картометрический	1.00	-
458	-	-	378362.03	1332364.57	Картометрический	1.00	-
459	-	-	378358.62	1332386.20	Картометрический	1.00	-
460	-	-	378358.17	1332389.28	Картометрический	1.00	-
461	-	-	378354.64	1332413.01	Картометрический	1.00	-
462	-	-	378356.97	1332413.36	Картометрический	1.00	-
463	-	-	378356.79	1332414.97	Картометрический	1.00	-
464	-	-	378355.57	1332425.72	Картометрический	1.00	-
465	-	-	378353.00	1332441.81	Картометрический	1.00	-
466	-	-	378352.93	1332442.24	Картометрический	1.00	-
467	-	-	378351.12	1332446.51	Картометрический	1.00	-
468	-	-	378324.85	1332449.19	Картометрический	1.00	-
469	-	-	378278.45	1332444.00	Картометрический	1.00	-
470	-	-	378191.56	1332434.78	Картометрический	1.00	-
471	-	-	378191.07	1332396.17	Картометрический	1.00	-
472	-	-	378184.60	1332318.76	Картометрический	1.00	-
473	-	-	378147.62	1332300.43	Картометрический	1.00	-
474	-	-	378089.80	1332304.47	Картометрический	1.00	-
475	-	-	378073.98	1332304.10	Картометрический	1.00	-
476	-	-	378073.66	1332300.59	Картометрический	1.00	-
477	-	-	378045.61	1332302.90	Картометрический	1.00	-
478	-	-	378044.85	1332306.10	Картометрический	1.00	-
479	-	-	377985.56	1332325.65	Картометрический	1.00	-
480	-	-	377992.00	1332411.65	Картометрический	1.00	-
481	-	-	377950.72	1332406.33	Картометрический	1.00	-

1	2	3	4	5	6	7	8
482	-	-	377834.54	1332394.93	Картометрический	1.00	-
483	-	-	377627.14	1332375.22	Картометрический	1.00	-
484	-	-	377485.36	1332356.15	Картометрический	1.00	-
485	-	-	377433.68	1332350.84	Картометрический	1.00	-
486	-	-	377390.34	1332348.84	Картометрический	1.00	-
487	-	-	377336.52	1332338.97	Картометрический	1.00	-
488	-	-	377336.27	1332367.69	Картометрический	1.00	-
489	-	-	377309.35	1332393.46	Картометрический	1.00	-
490	-	-	377253.74	1332452.08	Картометрический	1.00	-
491	-	-	377238.32	1332468.39	Картометрический	1.00	-
492	-	-	377227.67	1332478.93	Картометрический	1.00	-
493	-	-	377210.00	1332492.29	Картометрический	1.00	-
494	-	-	377192.32	1332499.42	Картометрический	1.00	-
495	-	-	377168.12	1332504.84	Картометрический	1.00	-
496	-	-	377145.24	1332504.34	Картометрический	1.00	-
497	-	-	377127.16	1332501.22	Картометрический	1.00	-
498	-	-	377099.12	1332492.91	Картометрический	1.00	-
499	-	-	377092.67	1332488.95	Картометрический	1.00	-
500	-	-	377087.68	1332487.82	Картометрический	1.00	-
501	-	-	377080.67	1332489.86	Картометрический	1.00	-
502	-	-	377070.87	1332488.24	Картометрический	1.00	-
503	-	-	376972.80	1332462.40	Картометрический	1.00	-
504	-	-	376960.49	1332451.78	Картометрический	1.00	-
505	-	-	376945.46	1332447.13	Картометрический	1.00	-
506	-	-	376932.85	1332448.13	Картометрический	1.00	-
507	-	-	376897.26	1332438.76	Картометрический	1.00	-
508	-	-	376807.86	1332412.51	Картометрический	1.00	-
509	-	-	376760.16	1332402.51	Картометрический	1.00	-
510	-	-	376745.21	1332400.01	Картометрический	1.00	-
511	-	-	376706.57	1332391.68	Картометрический	1.00	-
512	-	-	376663.05	1332381.09	Картометрический	1.00	-
513	-	-	376625.52	1332369.47	Картометрический	1.00	-
514	-	-	376566.05	1332338.54	Картометрический	1.00	-
515	-	-	376542.73	1332287.84	Картометрический	1.00	-
516	-	-	376535.63	1332214.70	Картометрический	1.00	-
517	-	-	376533.05	1332194.60	Картометрический	1.00	-
518	-	-	376529.69	1332174.04	Картометрический	1.00	-
519	-	-	376483.49	1332156.72	Картометрический	1.00	-
520	-	-	376489.05	1332148.80	Картометрический	1.00	-
521	-	-	376496.83	1332131.61	Картометрический	1.00	-
522	-	-	376507.81	1332103.13	Картометрический	1.00	-
523	-	-	376518.27	1332061.88	Картометрический	1.00	-
524	-	-	376524.64	1332022.60	Картометрический	1.00	-
525	-	-	376534.85	1331985.99	Картометрический	1.00	-
526	-	-	376540.04	1331965.52	Картометрический	1.00	-
527	-	-	376549.50	1331929.52	Картометрический	1.00	-
528	-	-	376559.83	1331882.53	Картометрический	1.00	-
529	-	-	376570.93	1331839.45	Картометрический	1.00	-
530	-	-	376567.71	1331838.58	Картометрический	1.00	-
531	-	-	376575.98	1331799.66	Картометрический	1.00	-
532	-	-	376581.19	1331758.55	Картометрический	1.00	-

1	2	3	4	5	6	7	8
533	-	-	376582.81	1331748.83	Картометрический	1.00	-
534	-	-	376588.01	1331725.69	Картометрический	1.00	-
535	-	-	376598.93	1331702.27	Картометрический	1.00	-
536	-	-	376585.73	1331700.77	Картометрический	1.00	-
537	-	-	376560.14	1331698.64	Картометрический	1.00	-
538	-	-	376550.24	1331695.25	Картометрический	1.00	-
539	-	-	376550.45	1331690.92	Картометрический	1.00	-
540	-	-	376533.54	1331689.54	Картометрический	1.00	-
541	-	-	376528.26	1331688.97	Картометрический	1.00	-
542	-	-	376506.66	1331686.09	Картометрический	1.00	-
543	-	-	376504.98	1331689.71	Картометрический	1.00	-
544	-	-	376475.13	1331686.29	Картометрический	1.00	-
545	-	-	376474.38	1331694.63	Картометрический	1.00	-
546	-	-	376475.61	1331701.93	Картометрический	1.00	-
547	-	-	376474.69	1331749.43	Картометрический	1.00	-
548	-	-	376473.99	1331783.86	Картометрический	1.00	-
549	-	-	376444.50	1331785.90	Картометрический	1.00	-
550	-	-	376443.55	1331801.66	Картометрический	1.00	-
551	-	-	376442.66	1331816.46	Картометрический	1.00	-
552	-	-	376466.02	1331842.84	Картометрический	1.00	-
553	-	-	376467.89	1331895.02	Картометрический	1.00	-
554	-	-	376461.06	1331911.19	Картометрический	1.00	-
555	-	-	376451.76	1331925.84	Картометрический	1.00	-
556	-	-	376532.56	1331939.80	Картометрический	1.00	-
557	-	-	376530.91	1331948.97	Картометрический	1.00	-
558	-	-	376509.72	1332019.23	Картометрический	1.00	-
559	-	-	376504.52	1332062.72	Картометрический	1.00	-
560	-	-	376495.52	1332100.81	Картометрический	1.00	-
561	-	-	376489.74	1332117.00	Картометрический	1.00	-
562	-	-	376475.15	1332145.99	Картометрический	1.00	-
563	-	-	376461.02	1332165.50	Картометрический	1.00	-
564	-	-	376434.44	1332188.37	Картометрический	1.00	-
565	-	-	376393.55	1332232.61	Картометрический	1.00	-
566	-	-	376348.06	1332275.56	Картометрический	1.00	-
567	-	-	376335.37	1332287.79	Картометрический	1.00	-
568	-	-	376328.37	1332295.84	Картометрический	1.00	-
569	-	-	376320.30	1332302.82	Картометрический	1.00	-
570	-	-	376312.30	1332305.19	Картометрический	1.00	-
571	-	-	376229.55	1332316.05	Картометрический	1.00	-
572	-	-	376039.96	1332322.47	Картометрический	1.00	-
573	-	-	375968.50	1332326.29	Картометрический	1.00	-
574	-	-	375878.88	1332335.44	Картометрический	1.00	-
575	-	-	375765.08	1332344.96	Картометрический	1.00	-
576	-	-	375756.83	1332345.66	Картометрический	1.00	-
577	-	-	375757.13	1332305.18	Картометрический	1.00	-
578	-	-	375739.76	1332306.57	Картометрический	1.00	-
579	-	-	375737.72	1332295.78	Картометрический	1.00	-
580	-	-	375734.73	1332284.90	Картометрический	1.00	-
581	-	-	375731.27	1332234.36	Картометрический	1.00	-
582	-	-	375746.44	1332223.07	Картометрический	1.00	-
583	-	-	375747.28	1332177.96	Картометрический	1.00	-

1	2	3	4	5	6	7	8
584	-	-	375747.52	1332140.12	Картометрический	1.00	-
585	-	-	375739.86	1332133.31	Картометрический	1.00	-
586	-	-	375719.43	1332128.08	Картометрический	1.00	-
587	-	-	375718.98	1332045.87	Картометрический	1.00	-
588	-	-	375686.66	1332045.35	Картометрический	1.00	-
589	-	-	375686.70	1332040.49	Картометрический	1.00	-
590	-	-	375671.13	1332039.90	Картометрический	1.00	-
591	-	-	375668.00	1332011.14	Картометрический	1.00	-
592	-	-	375666.54	1331967.77	Картометрический	1.00	-
593	-	-	375664.88	1331900.42	Картометрический	1.00	-
594	-	-	375663.29	1331883.06	Картометрический	1.00	-
595	-	-	375680.36	1331880.00	Картометрический	1.00	-
596	-	-	375681.36	1331869.93	Картометрический	1.00	-
597	-	-	375661.56	1331864.12	Картометрический	1.00	-
598	-	-	375657.95	1331824.29	Картометрический	1.00	-
599	-	-	375656.33	1331746.32	Картометрический	1.00	-
600	-	-	375658.88	1331742.87	Картометрический	1.00	-
601	-	-	375664.48	1331737.57	Картометрический	1.00	-
602	-	-	375675.94	1331729.77	Картометрический	1.00	-
603	-	-	375757.22	1331700.79	Картометрический	1.00	-
604	-	-	375803.95	1331688.46	Картометрический	1.00	-
605	-	-	375838.33	1331681.66	Картометрический	1.00	-
606	-	-	375873.70	1331676.52	Картометрический	1.00	-
607	-	-	375899.96	1331670.60	Картометрический	1.00	-
608	-	-	375914.11	1331664.87	Картометрический	1.00	-
609	-	-	375915.81	1331660.76	Картометрический	1.00	-
610	-	-	375942.30	1331659.31	Картометрический	1.00	-
611	-	-	375943.89	1331650.84	Картометрический	1.00	-
612	-	-	375929.83	1331640.22	Картометрический	1.00	-
613	-	-	375949.16	1331580.64	Картометрический	1.00	-
614	-	-	375956.43	1331570.05	Картометрический	1.00	-
615	-	-	375964.54	1331561.18	Картометрический	1.00	-
616	-	-	375981.83	1331546.75	Картометрический	1.00	-
617	-	-	376013.36	1331524.45	Картометрический	1.00	-
618	-	-	376069.04	1331534.70	Картометрический	1.00	-
619	-	-	376116.38	1331534.92	Картометрический	1.00	-
620	-	-	376170.46	1331536.44	Картометрический	1.00	-
621	-	-	376266.68	1331528.95	Картометрический	1.00	-
622	-	-	376304.54	1331512.17	Картометрический	1.00	-
623	-	-	376315.99	1331512.12	Картометрический	1.00	-
624	-	-	376494.92	1331513.85	Картометрический	1.00	-
625	-	-	376499.42	1331484.04	Картометрический	1.00	-
626	-	-	376546.77	1331496.52	Картометрический	1.00	-
627	-	-	376619.98	1331517.05	Картометрический	1.00	-
628	-	-	376672.08	1331535.06	Картометрический	1.00	-
629	-	-	376691.84	1331541.26	Картометрический	1.00	-
630	-	-	376699.97	1331543.78	Картометрический	1.00	-
631	-	-	376740.45	1331558.69	Картометрический	1.00	-
632	-	-	376762.34	1331560.05	Картометрический	1.00	-
633	-	-	376780.74	1331560.63	Картометрический	1.00	-
634	-	-	376825.67	1331551.33	Картометрический	1.00	-

1	2	3	4	5	6	7	8
635	-	-	376877.64	1331544.30	Картометрический	1.00	-
636	-	-	376947.77	1331541.84	Картометрический	1.00	-
637	-	-	377053.44	1331566.48	Картометрический	1.00	-
638	-	-	377122.72	1331715.67	Картометрический	1.00	-
639	-	-	377136.01	1331743.66	Картометрический	1.00	-
640	-	-	377174.26	1331876.31	Картометрический	1.00	-
641	-	-	377322.37	1332032.69	Картометрический	1.00	-
642	-	-	377351.48	1332048.98	Картометрический	1.00	-
643	-	-	377396.29	1332067.34	Картометрический	1.00	-
644	-	-	377398.25	1332067.72	Картометрический	1.00	-
645	-	-	377418.59	1332067.66	Картометрический	1.00	-
646	-	-	377450.73	1332054.19	Картометрический	1.00	-
647	-	-	377509.37	1332003.81	Картометрический	1.00	-
648	-	-	377566.70	1331950.16	Картометрический	1.00	-
649	-	-	377625.12	1331883.27	Картометрический	1.00	-
650	-	-	377646.36	1331875.73	Картометрический	1.00	-
651	-	-	377665.77	1331877.39	Картометрический	1.00	-
652	-	-	377684.46	1331887.27	Картометрический	1.00	-
653	-	-	377709.43	1331976.33	Картометрический	1.00	-
654	-	-	377756.69	1332012.74	Картометрический	1.00	-
655	-	-	377953.83	1332108.13	Картометрический	1.00	-
656	-	-	378218.90	1331969.88	Картометрический	1.00	-
657	-	-	378239.56	1331969.78	Картометрический	1.00	-
658	-	-	378285.09	1331968.30	Картометрический	1.00	-
659	-	-	378324.53	1331938.68	Картометрический	1.00	-
660	-	-	378390.20	1331927.16	Картометрический	1.00	-
423	-	-	378425.51	1331929.50	Картометрический	1.00	-
661	-	-	375947.67	1332042.00	Картометрический	1.00	-
662	-	-	375945.60	1332118.59	Картометрический	1.00	-
663	-	-	375861.31	1332116.83	Картометрический	1.00	-
664	-	-	375865.57	1332042.01	Картометрический	1.00	-
661	-	-	375947.67	1332042.00	Картометрический	1.00	-
665	-	-	376321.87	1331857.40	Картометрический	1.00	-
666	-	-	376324.72	1331874.79	Картометрический	1.00	-
667	-	-	376327.72	1331892.39	Картометрический	1.00	-
668	-	-	376328.99	1331899.84	Картометрический	1.00	-
669	-	-	376339.11	1331947.66	Картометрический	1.00	-
670	-	-	376344.37	1331987.50	Картометрический	1.00	-
671	-	-	376336.19	1331988.62	Картометрический	1.00	-
672	-	-	376330.27	1331989.21	Картометрический	1.00	-
673	-	-	376317.70	1331990.70	Картометрический	1.00	-
674	-	-	376312.55	1331967.06	Картометрический	1.00	-
675	-	-	376302.98	1331968.78	Картометрический	1.00	-
676	-	-	376297.09	1331969.91	Картометрический	1.00	-
677	-	-	376296.20	1331965.30	Картометрический	1.00	-
678	-	-	376292.35	1331944.96	Картометрический	1.00	-
679	-	-	376290.03	1331925.51	Картометрический	1.00	-
680	-	-	376276.42	1331873.75	Картометрический	1.00	-
681	-	-	376274.77	1331867.72	Картометрический	1.00	-

1	2	3	4	5	6	7	8
682	-	-	376281.19	1331865.63	Картометрический	1.00	-
683	-	-	376290.08	1331863.83	Картометрический	1.00	-
665	-	-	376321.87	1331857.40	Картометрический	1.00	-
684	-	-	377971.09	1332432.13	Картометрический	1.00	-
685	-	-	377968.77	1332445.04	Картометрический	1.00	-
686	-	-	377968.76	1332454.97	Картометрический	1.00	-
687	-	-	377928.10	1332453.69	Картометрический	1.00	-
688	-	-	377934.35	1332509.88	Картометрический	1.00	-
689	-	-	377696.81	1332530.74	Картометрический	1.00	-
690	-	-	377409.48	1332531.93	Картометрический	1.00	-
691	-	-	377179.27	1332519.64	Картометрический	1.00	-
692	-	-	377207.52	1332511.24	Картометрический	1.00	-
693	-	-	377236.08	1332493.50	Картометрический	1.00	-
694	-	-	377258.50	1332473.52	Картометрический	1.00	-
695	-	-	377276.16	1332454.97	Картометрический	1.00	-
696	-	-	377315.08	1332419.48	Картометрический	1.00	-
697	-	-	377352.90	1332382.32	Картометрический	1.00	-
698	-	-	377380.87	1332369.33	Картометрический	1.00	-
699	-	-	377411.96	1332367.33	Картометрический	1.00	-
700	-	-	377431.94	1332369.46	Картометрический	1.00	-
701	-	-	377473.95	1332373.68	Картометрический	1.00	-
702	-	-	377566.36	1332384.18	Картометрический	1.00	-
703	-	-	377824.29	1332412.09	Картометрический	1.00	-
704	-	-	377947.14	1332428.79	Картометрический	1.00	-
684	-	-	377971.09	1332432.13	Картометрический	1.00	-
705	-	-	376851.53	1331221.75	Картометрический	1.00	-
706	-	-	376849.25	1331257.58	Картометрический	1.00	-
707	-	-	376877.59	1331265.29	Картометрический	1.00	-
708	-	-	376877.63	1331529.11	Картометрический	1.00	-
709	-	-	376834.78	1331536.03	Картометрический	1.00	-
710	-	-	376793.14	1331537.77	Картометрический	1.00	-
711	-	-	376762.73	1331537.77	Картометрический	1.00	-
712	-	-	376745.10	1331536.03	Картометрический	1.00	-
713	-	-	376714.79	1331526.34	Картометрический	1.00	-
714	-	-	376704.04	1331523.83	Картометрический	1.00	-
715	-	-	376693.00	1331521.89	Картометрический	1.00	-
716	-	-	376600.61	1331494.20	Картометрический	1.00	-
717	-	-	376553.36	1331480.64	Картометрический	1.00	-
718	-	-	376502.41	1331464.18	Картометрический	1.00	-
719	-	-	376510.56	1331410.04	Картометрический	1.00	-
720	-	-	376542.05	1331339.02	Картометрический	1.00	-
721	-	-	376568.75	1331300.19	Картометрический	1.00	-
722	-	-	376588.60	1331279.44	Картометрический	1.00	-
723	-	-	376649.99	1331220.99	Картометрический	1.00	-
724	-	-	376732.30	1331177.01	Картометрический	1.00	-
725	-	-	376815.48	1331203.29	Картометрический	1.00	-
705	-	-	376851.53	1331221.75	Картометрический	1.00	-
726	-	-	376244.27	1332335.33	Картометрический	1.00	-

1	2	3	4	5	6	7	8
727	-	-	376261.20	1332484.39	Картометрический	1.00	-
728	-	-	376196.15	1332483.30	Картометрический	1.00	-
729	-	-	375919.96	1332474.75	Картометрический	1.00	-
730	-	-	375732.40	1332440.28	Картометрический	1.00	-
731	-	-	375732.40	1332419.18	Картометрический	1.00	-
732	-	-	375732.21	1332377.57	Картометрический	1.00	-
733	-	-	375732.22	1332364.35	Картометрический	1.00	-
734	-	-	375880.36	1332351.38	Картометрический	1.00	-
735	-	-	375969.74	1332342.25	Картометрический	1.00	-
736	-	-	376040.64	1332338.45	Картометрический	1.00	-
737	-	-	376222.66	1332332.67	Картометрический	1.00	-
738	-	-	376232.58	1332336.36	Картометрический	1.00	-
726	-	-	376244.27	1332335.33	Картометрический	1.00	-
739	-	-	375410.10	1330857.28	Картометрический	1.00	-
740	-	-	375378.77	1330971.28	Картометрический	1.00	-
741	-	-	375266.12	1330979.60	Картометрический	1.00	-
742	-	-	375212.49	1331002.67	Картометрический	1.00	-
743	-	-	375088.97	1331042.65	Картометрический	1.00	-
744	-	-	375039.02	1331111.08	Картометрический	1.00	-
745	-	-	375020.92	1331113.13	Картометрический	1.00	-
746	-	-	374931.47	1331114.80	Картометрический	1.00	-
747	-	-	374910.86	1331116.05	Картометрический	1.00	-
748	-	-	374778.15	1331059.91	Картометрический	1.00	-
749	-	-	374783.42	1331005.66	Картометрический	1.00	-
750	-	-	374726.60	1330926.69	Картометрический	1.00	-
751	-	-	374687.18	1330913.22	Картометрический	1.00	-
752	-	-	374672.74	1330914.52	Картометрический	1.00	-
753	-	-	374520.01	1330944.64	Картометрический	1.00	-
754	-	-	374491.21	1330943.34	Картометрический	1.00	-
755	-	-	374370.39	1330934.64	Картометрический	1.00	-
756	-	-	374321.61	1330931.95	Картометрический	1.00	-
757	-	-	374319.62	1330932.42	Картометрический	1.00	-
758	-	-	374292.15	1330933.34	Картометрический	1.00	-
759	-	-	374209.11	1330935.29	Картометрический	1.00	-
760	-	-	374224.32	1330833.65	Картометрический	1.00	-
761	-	-	374275.14	1330852.76	Картометрический	1.00	-
762	-	-	374312.16	1330838.54	Картометрический	1.00	-
763	-	-	374352.89	1330866.66	Картометрический	1.00	-
764	-	-	374408.48	1330877.31	Картометрический	1.00	-
765	-	-	374442.58	1330876.65	Картометрический	1.00	-
766	-	-	374485.63	1330862.00	Картометрический	1.00	-
767	-	-	374513.85	1330858.59	Картометрический	1.00	-
768	-	-	374592.87	1330839.51	Картометрический	1.00	-
769	-	-	374668.88	1330801.07	Картометрический	1.00	-
770	-	-	374701.02	1330779.79	Картометрический	1.00	-
771	-	-	374718.83	1330773.28	Картометрический	1.00	-
772	-	-	374769.65	1330766.11	Картометрический	1.00	-
773	-	-	374820.91	1330746.13	Картометрический	1.00	-
774	-	-	374890.47	1330759.77	Картометрический	1.00	-
775	-	-	374909.48	1330835.30	Картометрический	1.00	-

1	2	3	4	5	6	7	8
776	-	-	374947.52	1330828.66	Картометрический	1.00	-
777	-	-	375016.80	1330807.59	Картометрический	1.00	-
778	-	-	375013.98	1330737.01	Картометрический	1.00	-
779	-	-	375019.14	1330716.64	Картометрический	1.00	-
780	-	-	375133.16	1330741.89	Картометрический	1.00	-
781	-	-	375221.59	1330775.48	Картометрический	1.00	-
782	-	-	375339.22	1330844.65	Картометрический	1.00	-
739	-	-	375410.10	1330857.28	Картометрический	1.00	-
783	-	-	376007.59	1331414.67	Картометрический	1.00	-
784	-	-	376005.05	1331447.03	Картометрический	1.00	-
785	-	-	376001.64	1331478.57	Картометрический	1.00	-
786	-	-	375989.84	1331515.84	Картометрический	1.00	-
787	-	-	375972.72	1331539.35	Картометрический	1.00	-
788	-	-	375954.43	1331555.59	Картометрический	1.00	-
789	-	-	375942.07	1331569.14	Картометрический	1.00	-
790	-	-	375918.94	1331568.73	Картометрический	1.00	-
791	-	-	375920.25	1331578.13	Картометрический	1.00	-
792	-	-	375936.40	1331583.32	Картометрический	1.00	-
793	-	-	375925.59	1331612.17	Картометрический	1.00	-
794	-	-	375917.95	1331636.66	Картометрический	1.00	-
795	-	-	375914.06	1331647.87	Картометрический	1.00	-
796	-	-	375906.02	1331655.74	Картометрический	1.00	-
797	-	-	375898.95	1331658.92	Картометрический	1.00	-
798	-	-	375871.36	1331664.53	Картометрический	1.00	-
799	-	-	375838.49	1331669.66	Картометрический	1.00	-
800	-	-	375801.84	1331678.57	Картометрический	1.00	-
801	-	-	375752.41	1331690.14	Картометрический	1.00	-
802	-	-	375681.23	1331717.76	Картометрический	1.00	-
803	-	-	375651.36	1331730.40	Картометрический	1.00	-
804	-	-	375650.59	1331721.08	Картометрический	1.00	-
805	-	-	375641.10	1331721.95	Картометрический	1.00	-
806	-	-	375645.29	1331746.75	Картометрический	1.00	-
807	-	-	375646.88	1331805.89	Картометрический	1.00	-
808	-	-	375647.93	1331830.37	Картометрический	1.00	-
809	-	-	375628.12	1331833.63	Картометрический	1.00	-
810	-	-	375629.73	1331845.43	Картометрический	1.00	-
811	-	-	375648.61	1331844.94	Картометрический	1.00	-
812	-	-	375648.98	1331853.29	Картометрический	1.00	-
813	-	-	375653.79	1331900.04	Картометрический	1.00	-
814	-	-	375654.95	1331939.03	Картометрический	1.00	-
815	-	-	375658.29	1332030.63	Картометрический	1.00	-
816	-	-	375638.60	1332036.76	Картометрический	1.00	-
817	-	-	375546.76	1332050.51	Картометрический	1.00	-
818	-	-	375535.43	1332057.69	Картометрический	1.00	-
819	-	-	375538.16	1332076.51	Картометрический	1.00	-
820	-	-	375542.90	1332108.24	Картометрический	1.00	-
821	-	-	375545.39	1332140.43	Картометрический	1.00	-
822	-	-	375509.41	1332140.48	Картометрический	1.00	-
823	-	-	375511.02	1332179.62	Картометрический	1.00	-
824	-	-	375513.80	1332217.34	Картометрический	1.00	-

1	2	3	4	5	6	7	8
825	-	-	375516.56	1332239.90	Картометрический	1.00	-
826	-	-	375518.61	1332249.27	Картометрический	1.00	-
827	-	-	375497.24	1332253.09	Картометрический	1.00	-
828	-	-	375495.79	1332242.13	Картометрический	1.00	-
829	-	-	375482.65	1332244.38	Картометрический	1.00	-
830	-	-	375455.70	1332248.77	Картометрический	1.00	-
831	-	-	375442.75	1332250.88	Картометрический	1.00	-
832	-	-	375423.08	1332254.08	Картометрический	1.00	-
833	-	-	375405.04	1332244.44	Картометрический	1.00	-
834	-	-	375349.07	1332209.78	Картометрический	1.00	-
835	-	-	375340.63	1332203.79	Картометрический	1.00	-
836	-	-	375321.18	1332176.31	Картометрический	1.00	-
837	-	-	375307.47	1332175.99	Картометрический	1.00	-
838	-	-	375307.37	1332179.13	Картометрический	1.00	-
839	-	-	375296.53	1332179.92	Картометрический	1.00	-
840	-	-	375285.93	1332179.24	Картометрический	1.00	-
841	-	-	375270.42	1332171.76	Картометрический	1.00	-
842	-	-	375267.15	1332168.97	Картометрический	1.00	-
843	-	-	375263.57	1332164.06	Картометрический	1.00	-
844	-	-	375259.69	1332155.80	Картометрический	1.00	-
845	-	-	375254.17	1332141.81	Картометрический	1.00	-
846	-	-	375253.43	1332135.49	Картометрический	1.00	-
847	-	-	375241.08	1332137.12	Картометрический	1.00	-
848	-	-	375249.93	1332213.29	Картометрический	1.00	-
849	-	-	375253.14	1332283.09	Картометрический	1.00	-
850	-	-	375228.95	1332284.04	Картометрический	1.00	-
851	-	-	375204.64	1332285.22	Картометрический	1.00	-
852	-	-	375180.41	1332286.23	Картометрический	1.00	-
853	-	-	375157.18	1332289.37	Картометрический	1.00	-
854	-	-	375134.29	1332290.59	Картометрический	1.00	-
855	-	-	375117.58	1332290.82	Картометрический	1.00	-
856	-	-	375097.48	1332301.88	Картометрический	1.00	-
857	-	-	375091.90	1332276.48	Картометрический	1.00	-
858	-	-	375088.12	1332235.38	Картометрический	1.00	-
859	-	-	375087.76	1332216.23	Картометрический	1.00	-
860	-	-	375059.39	1332216.45	Картометрический	1.00	-
861	-	-	375060.20	1332260.80	Картометрический	1.00	-
862	-	-	375057.82	1332283.69	Картометрический	1.00	-
863	-	-	375041.75	1332284.33	Картометрический	1.00	-
864	-	-	375040.99	1332299.84	Картометрический	1.00	-
865	-	-	375037.77	1332299.77	Картометрический	1.00	-
866	-	-	375037.66	1332303.07	Картометрический	1.00	-
867	-	-	375030.18	1332302.54	Картометрический	1.00	-
868	-	-	375030.17	1332309.69	Картометрический	1.00	-
869	-	-	375030.10	1332342.22	Картометрический	1.00	-
870	-	-	375022.36	1332342.30	Картометрический	1.00	-
871	-	-	375022.56	1332346.15	Картометрический	1.00	-
872	-	-	375016.93	1332346.60	Картометрический	1.00	-
873	-	-	375017.96	1332365.46	Картометрический	1.00	-
874	-	-	374999.30	1332366.73	Картометрический	1.00	-
875	-	-	374994.39	1332366.87	Картометрический	1.00	-


1	2	3	4	5	6	7	8
876	-	-	374990.62	1332367.13	Картометрический	1.00	-
877	-	-	374445.43	1332382.85	Картометрический	1.00	-
878	-	-	374401.45	1332385.11	Картометрический	1.00	-
879	-	-	374392.38	1332382.71	Картометрический	1.00	-
880	-	-	374382.27	1332383.38	Картометрический	1.00	-
881	-	-	374378.44	1332386.98	Картометрический	1.00	-
882	-	-	374350.36	1332387.92	Картометрический	1.00	-
883	-	-	374340.28	1332384.59	Картометрический	1.00	-
884	-	-	374337.12	1332382.94	Картометрический	1.00	-
885	-	-	374334.81	1332381.06	Картометрический	1.00	-
886	-	-	374334.12	1332377.53	Картометрический	1.00	-
887	-	-	374327.11	1332305.95	Картометрический	1.00	-
888	-	-	374332.73	1332302.21	Картометрический	1.00	-
889	-	-	374331.86	1332298.99	Картометрический	1.00	-
890	-	-	374326.36	1332295.81	Картометрический	1.00	-
891	-	-	374316.21	1332199.89	Картометрический	1.00	-
892	-	-	374316.29	1332179.67	Картометрический	1.00	-
893	-	-	374333.18	1332178.70	Картометрический	1.00	-
894	-	-	374332.79	1332168.71	Картометрический	1.00	-
895	-	-	374335.92	1332157.68	Картометрический	1.00	-
896	-	-	374336.64	1332135.60	Картометрический	1.00	-
897	-	-	374337.07	1332114.30	Картометрический	1.00	-
898	-	-	374339.30	1332071.67	Картометрический	1.00	-
899	-	-	374339.73	1332051.52	Картометрический	1.00	-
900	-	-	374341.42	1332003.97	Картометрический	1.00	-
901	-	-	374340.23	1331958.26	Картометрический	1.00	-
902	-	-	374338.98	1331945.92	Картометрический	1.00	-
903	-	-	374330.93	1331779.83	Картометрический	1.00	-
904	-	-	374391.31	1331772.20	Картометрический	1.00	-
905	-	-	374535.81	1331805.80	Картометрический	1.00	-
906	-	-	374607.66	1331798.24	Картометрический	1.00	-
907	-	-	374722.96	1331736.74	Картометрический	1.00	-
908	-	-	374707.75	1331708.57	Картометрический	1.00	-
909	-	-	374723.64	1331700.71	Картометрический	1.00	-
910	-	-	374741.30	1331726.96	Картометрический	1.00	-
911	-	-	374865.34	1331660.79	Картометрический	1.00	-
912	-	-	374689.38	1331633.86	Картометрический	1.00	-
913	-	-	374675.62	1331595.64	Картометрический	1.00	-
914	-	-	374694.73	1331547.50	Картометрический	1.00	-
915	-	-	374708.85	1331534.02	Картометрический	1.00	-
916	-	-	375088.02	1331465.17	Картометрический	1.00	-
917	-	-	375180.52	1331446.18	Картометрический	1.00	-
918	-	-	375347.52	1331435.28	Картометрический	1.00	-
919	-	-	375433.35	1331396.79	Картометрический	1.00	-
920	-	-	375431.65	1331375.87	Картометрический	1.00	-
921	-	-	375430.10	1331352.52	Картометрический	1.00	-
922	-	-	375426.18	1331317.09	Картометрический	1.00	-
923	-	-	375513.69	1331306.52	Картометрический	1.00	-
924	-	-	375622.99	1331283.34	Картометрический	1.00	-
925	-	-	375730.30	1331280.99	Картометрический	1.00	-
783	-	-	376007.59	1331414.67	Картометрический	1.00	-

1	2	3	4	5	6	7	8
926	-	-	375581.23	1332373.30	Картометрический	1.00	-
927	-	-	375581.57	1332392.43	Картометрический	1.00	-
928	-	-	375584.26	1332395.12	Картометрический	1.00	-
929	-	-	375587.55	1332399.19	Картометрический	1.00	-
930	-	-	375590.40	1332403.58	Картометрический	1.00	-
931	-	-	375592.78	1332408.24	Картометрический	1.00	-
932	-	-	375594.65	1332413.13	Картометрический	1.00	-
933	-	-	375595.82	1332417.49	Картометрический	1.00	-
934	-	-	375398.10	1332410.34	Картометрический	1.00	-
935	-	-	375397.08	1332377.95	Картометрический	1.00	-
936	-	-	375433.55	1332377.09	Картометрический	1.00	-
926	-	-	375581.23	1332373.30	Картометрический	1.00	-
937	-	-	373567.43	1331104.98	Картометрический	1.00	-
938	-	-	373566.31	1331143.58	Картометрический	1.00	-
939	-	-	373494.82	1331190.58	Картометрический	1.00	-
940	-	-	373391.11	1331210.87	Картометрический	1.00	-
941	-	-	373260.19	1331205.87	Картометрический	1.00	-
942	-	-	373102.64	1331196.59	Картометрический	1.00	-
943	-	-	373022.01	1331196.55	Картометрический	1.00	-
944	-	-	372951.25	1331212.15	Картометрический	1.00	-
945	-	-	372938.44	1331182.94	Картометрический	1.00	-
946	-	-	372984.29	1331134.78	Картометрический	1.00	-
947	-	-	373080.59	1331095.28	Картометрический	1.00	-
948	-	-	373222.90	1331036.71	Картометрический	1.00	-
949	-	-	373237.24	1331033.02	Картометрический	1.00	-
950	-	-	373276.33	1331033.02	Картометрический	1.00	-
951	-	-	373308.69	1331042.57	Картометрический	1.00	-
952	-	-	373353.64	1331072.33	Картометрический	1.00	-
953	-	-	373400.70	1331080.54	Картометрический	1.00	-
954	-	-	373543.29	1331096.79	Картометрический	1.00	-
937	-	-	373567.43	1331104.98	Картометрический	1.00	-
3.Сведения о характерных точках части (частей) границы объекта							
Часть №							
-	-	-	-	-	-	-	-

Раздел 4

План границ объекта

Схема расположения листов плана границ объекта

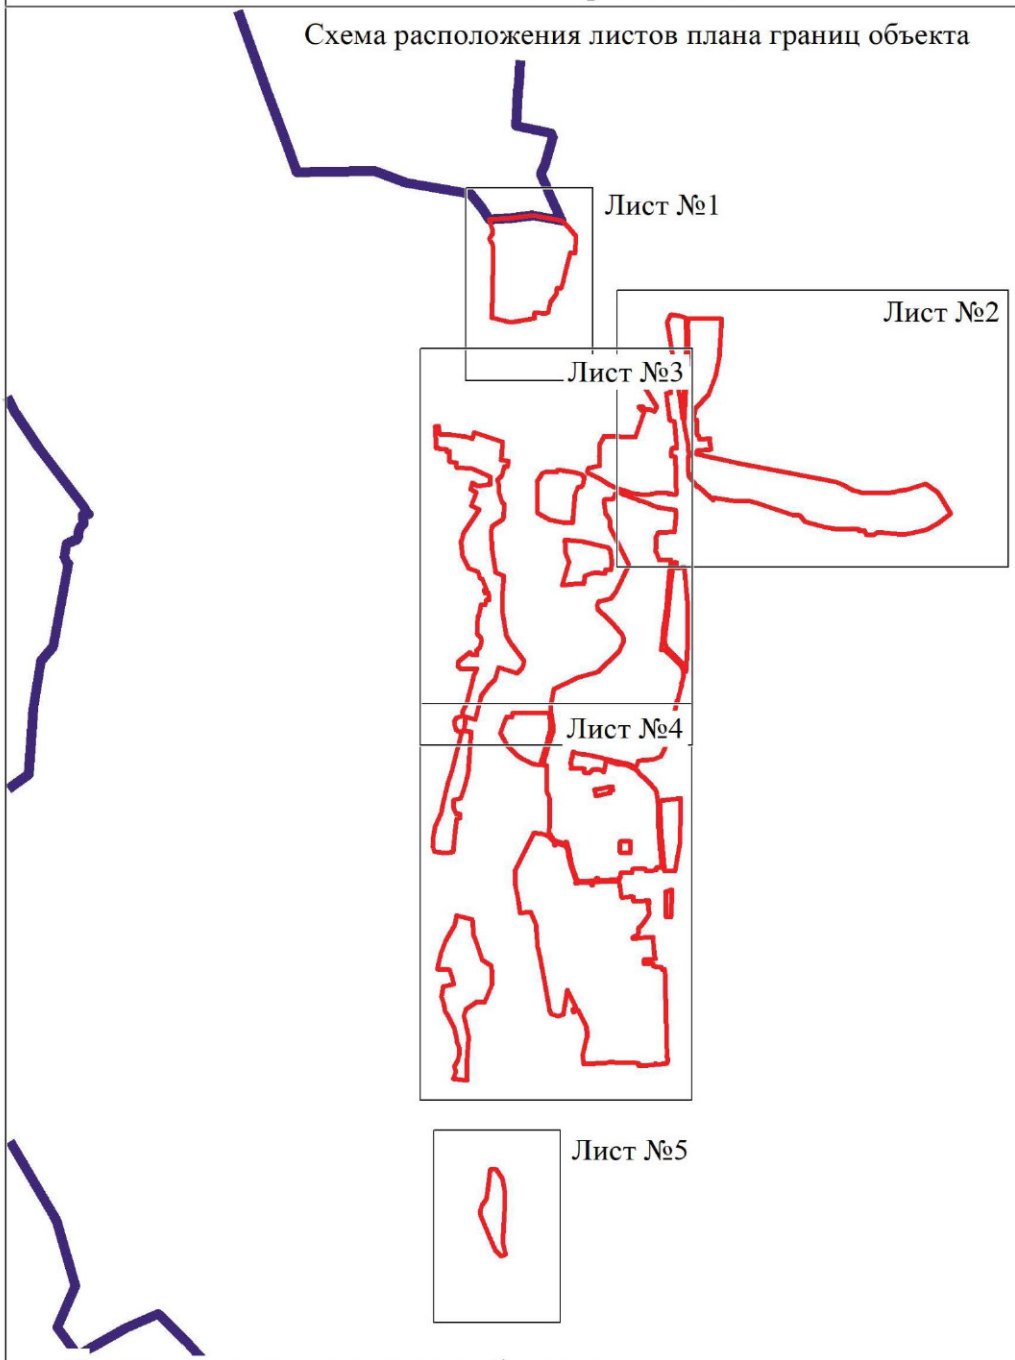

Используемые условные знаки и обозначения:

границы территориальной зоны

границы муниципального образования

Лист №1 область и номер листа плана границ объекта

Масштаб 1:50000

Заместитель руководителя БУВО «Нормативно-проектный центр»

Подпись _____ А.В. Ромашов Дата « 14 » февраля 2020 г.

Место для оттиска печати (при наличии) лица, составившего описание местоположения границ объекта

План границ объекта

Лист №1



Используемые условные знаки и обозначения:

границы территориальной зоны

границы муниципального образования

1 характерная точка границ территориальной зоны

Масштаб 1:5000


Заместитель руководителя БУВО «Нормативно-проектный центр»

Подпись _____ А.В. Ромашов Дата « 14 » февраля 2020 г.

Место для оттиска печати (при наличии) лица, составившего описание местоположения границ объекта

План границ объекта

Лист №2

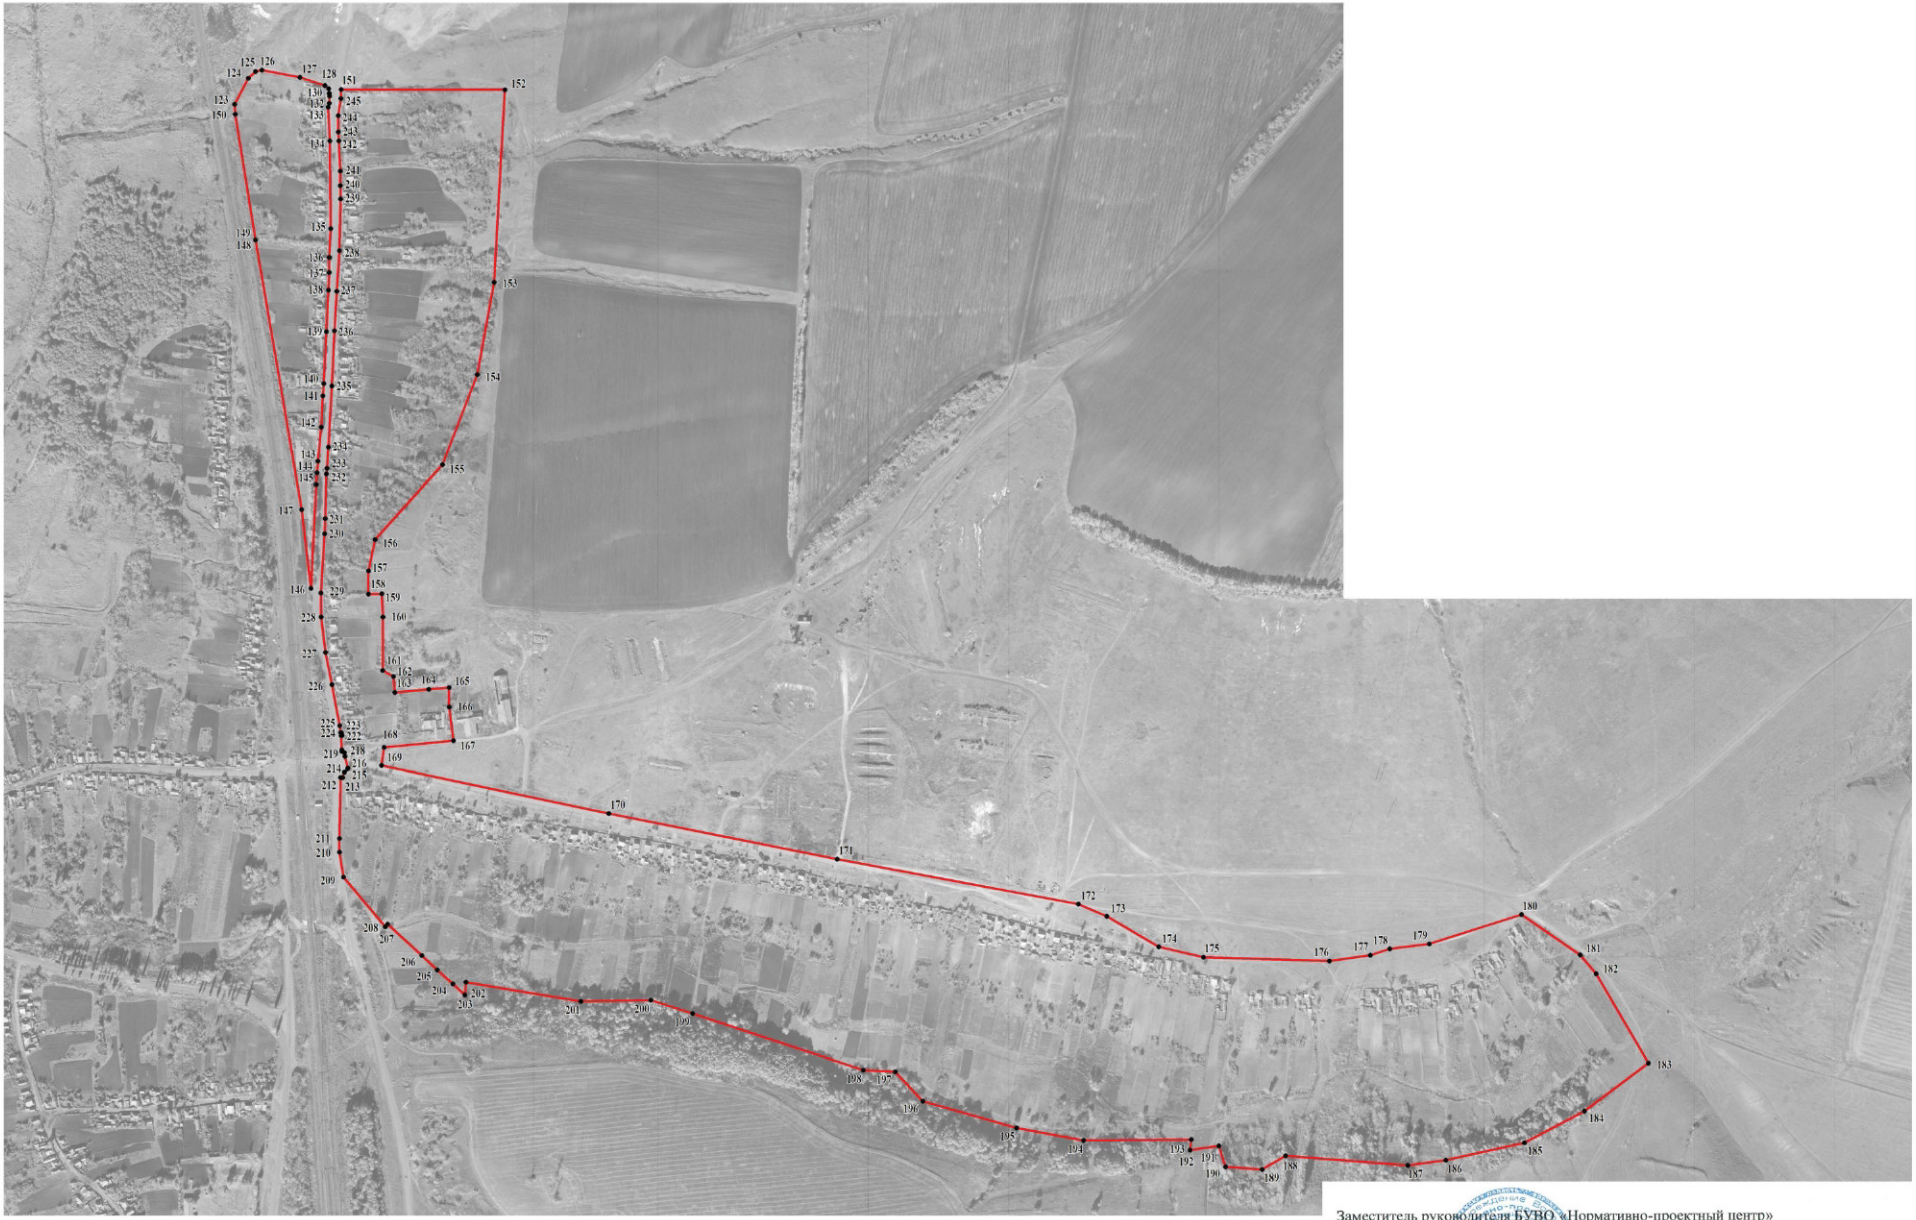

Используемые условные знаки и обозначения:

границы территориальной зоны

123 характерная точка границ территориальной зоны

Масштаб 1:5000

Заместитель руководителя БУВО «Нормативно-проектный центр»

Подпись А.В. Ромашов Дата « 14 » февраля 2020 г.

Место для оттиска печати (при наличии) лица, составившего описание местоположения границ объекта

План границ объекта

Лист №3



Используемые условные знаки и обозначения:

границы территориальной зоны

319 характерная точка границ территориальной зоны

Масштаб 1:5000

Заместитель руководителя БУВО «Нормативно-проектный центр»

Подпись А.В. Ромашов Дата « 14 » февраля 2020 г.

Место для оттиска печати (при наличии) лица, составившего описание местоположения границ объекта

План границ объекта

Лист №4



Используемые условные знаки и обозначения:

границы территориальной зоны

761 характерная точка границ территориальной зоны

Масштаб 1:5000


Заместитель руководителя БУВО «Нормативно-проектный центр»

Подпись А.В. Ромашов Дата «14» февраля 2020 г.

Место для оттиска печати (при наличии) лица, составившего описание местоположения границ объекта

План границ объекта

Лист №5

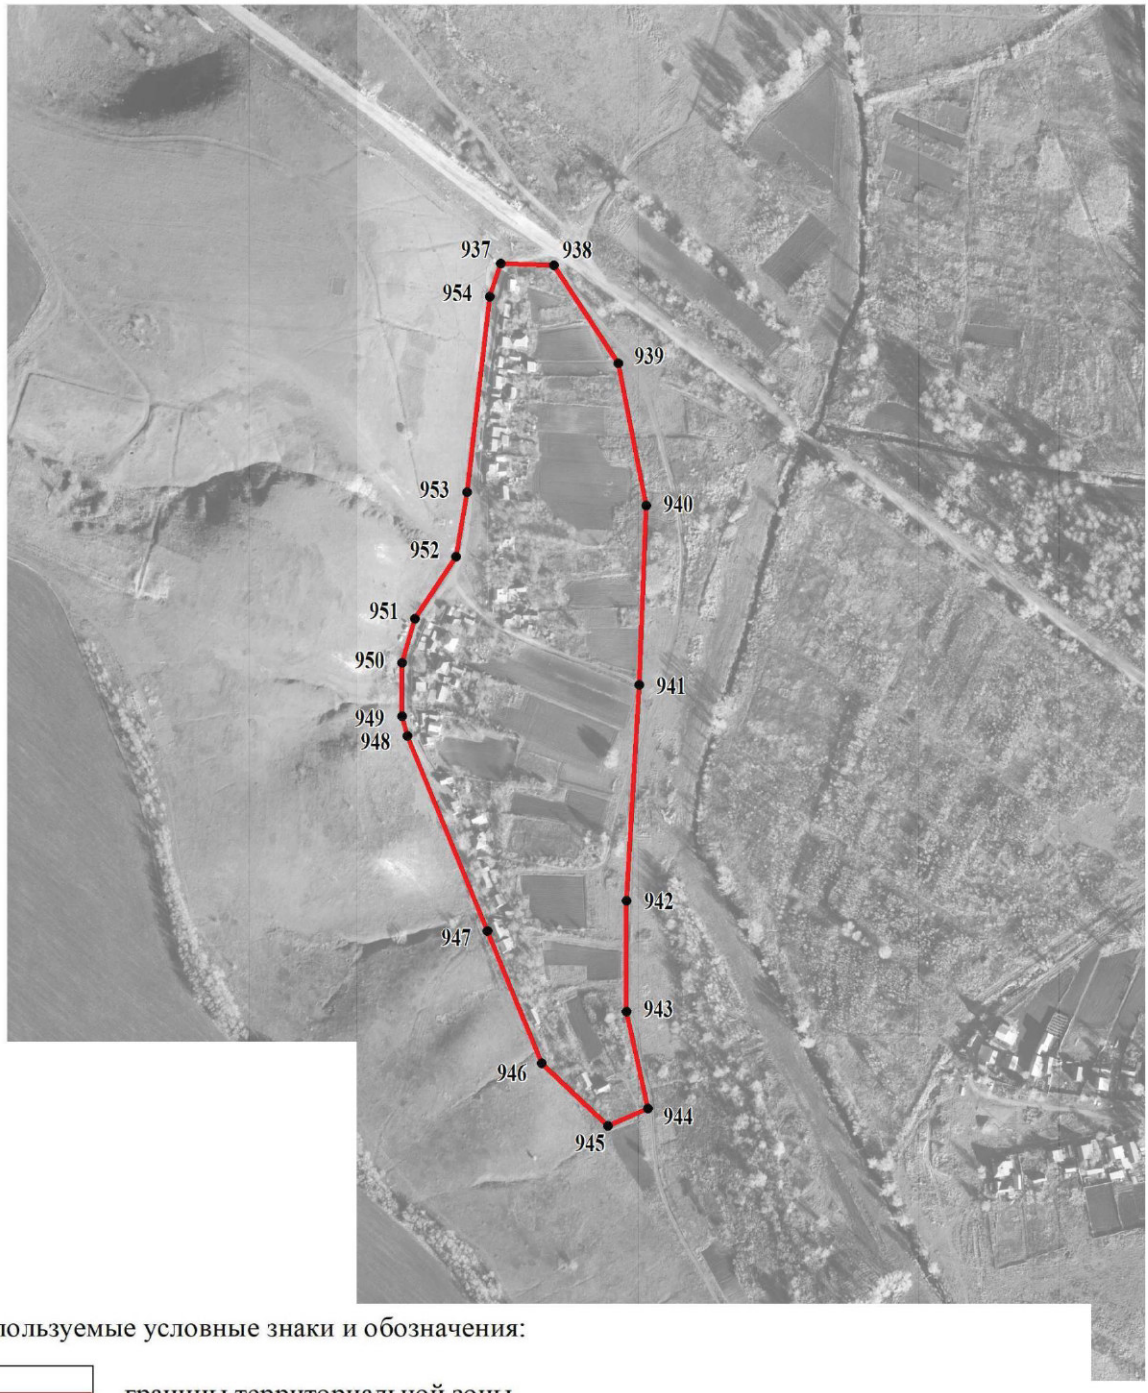

Используемые условные знаки и обозначения:

границы территориальной зоны

947 характерная точка границ территориальной зоны

Масштаб 1:5000

Заместитель руководителя БУВО «Нормативно-проектный центр»

Подпись _____ А.В. Ромашов Дата « 14 » февраля 2020 г.

Место для оттиска печати (при наличии) лица, составившего описание местоположения границ объекта

ОПИСАНИЕ МЕСТОПОЛОЖЕНИЯ ГРАНИЦ

Зона застройки малоэтажными многоквартирными жилыми домами - Ж2

(наименование объекта, местоположение границ которого описано
(далее - объект)

Раздел 1

Сведения об объекте		
№ п/п	Характеристики объекта	Описание характеристик
1	2	3
1	Местоположение объекта	Воронежская область, Подгоренский муниципальный район, Подгоренское городское поселение, слобода Подгорное
2	Площадь объекта ± величина погрешности определения площади (Р ± Дельта Р)	37288+/-676 м²
3	Иные характеристики объекта	-

Раздел 2

Сведения о местоположении границ объекта					
1. Система координат: -					
2. Сведения о характерных точках границ объекта					
Обозначение характерных точек границ	Координаты, м		Метод определения координат характерной точки	Средняя квадратическая погрешность положения характерной точки (Mt), м	Описание обозначения точки на местности (при наличии)
	X	Y			
1	2	3	4	5	6
-	-	-	-	-	-
3. Сведения о характерных точках части (частей) границы объекта					
Обозначение характерных точек части границы	Координаты, м		Метод определения координат характерной точки	Средняя квадратическая погрешность положения характерной точки (Mt), м	Описание обозначения точки на местности (при наличии)
	X	Y			
1	2	3	4	5	6
Часть №					
-	-	-	-	-	-

Раздел 3

Сведения о местоположении измененных (уточненных) границ объекта							
1. Система координат: МСК - 36, зона 1							
2. Сведения о характерных точках границ объекта							
Обозначение характерных точек границ	Существующие координаты, м		Измененные (уточненные) координаты, м		Метод определения координат характерной точки	Средняя квадратическая погрешность положения характерной точки (Mt), м	Описание обозначения точки на местности (при наличии)
	X	Y	X	Y			
1	2	3	4	5	6	7	8
1	-	-	375518.61	1332249.27	Картометрический	1.00	-
2	-	-	375542.05	1332344.76	Картометрический	1.00	-
3	-	-	375545.27	1332347.13	Картометрический	1.00	-
4	-	-	375526.93	1332350.03	Картометрический	1.00	-
5	-	-	375254.44	1332354.69	Картометрический	1.00	-
6	-	-	375253.14	1332283.09	Картометрический	1.00	-
7	-	-	375249.93	1332213.29	Картометрический	1.00	-
8	-	-	375241.08	1332137.12	Картометрический	1.00	-
9	375253.43	1332135.49	-	-	Картометрический	1.00	-
10	375254.17	1332141.81	-	-	Картометрический	1.00	-
11	375259.69	1332155.80	-	-	Картометрический	1.00	-
12	375263.57	1332164.06	-	-	Картометрический	1.00	-
13	375267.15	1332168.97	-	-	Картометрический	1.00	-
14	375270.42	1332171.76	-	-	Картометрический	1.00	-
15	375285.93	1332179.24	-	-	Картометрический	1.00	-
16	375296.53	1332179.92	-	-	Картометрический	1.00	-
17	375307.37	1332179.13	-	-	Картометрический	1.00	-
18	-	-	375307.47	1332175.99	Картометрический	1.00	-
19	-	-	375321.18	1332176.31	Картометрический	1.00	-
20	375340.63	1332203.79	-	-	Картометрический	1.00	-
21	375349.07	1332209.78	-	-	Картометрический	1.00	-
22	375405.04	1332244.44	-	-	Картометрический	1.00	-
23	375423.08	1332254.08	-	-	Картометрический	1.00	-
24	375442.75	1332250.88	-	-	Картометрический	1.00	-
25	375455.70	1332248.77	-	-	Картометрический	1.00	-
26	375482.65	1332244.38	-	-	Картометрический	1.00	-
27	-	-	375495.79	1332242.13	Картометрический	1.00	-
28	-	-	375497.24	1332253.09	Картометрический	1.00	-
1	-	-	375518.61	1332249.27	Картометрический	1.00	-
3.Сведения о характерных точках части (частей) границы объекта							
Часть №							
-	-	-	-	-	-	-	-

Раздел 4

План границ объекта



Используемые условные знаки и обозначения:

границы территориальной зоны

• 1 характерная точка границ территориальной зоны

Масштаб 1:2000

Заместитель руководителя БУВО «Нормативно-проектный центр»

Подпись _____ А.В. Ромашов Дата « 14 » февраля 2020 г.

Место для оттиска печати (при наличии) лица, составившего описание местоположения границ объекта

ОПИСАНИЕ МЕСТОПОЛОЖЕНИЯ ГРАНИЦ

Общественно-деловая зона - ОД

(наименование объекта, местоположение границ которого описано
(далее - объект)

Раздел 1

Сведения об объекте		
№ п/п	Характеристики объекта	Описание характеристик
1	2	3
1	Местоположение объекта	Воронежская область, Подгоренский муниципальный район, Подгоренское городское поселение, слобода Подгорное
2	Площадь объекта ± величина погрешности определения площади (Р ± Дельта Р)	93960+/-1073 м²
3	Иные характеристики объекта	-

Раздел 2

Сведения о местоположении границ объекта					
1. Система координат: -					
2. Сведения о характерных точках границ объекта					
Обозначение характерных точек границ	Координаты, м		Метод определения координат характерной точки	Средняя квадратическая погрешность положения характерной точки (Mt), м	Описание обозначения точки на местности (при наличии)
	X	Y			
1	2	3	4	5	6
-	-	-	-	-	-
3. Сведения о характерных точках части (частей) границы объекта					
Обозначение характерных точек части границы	Координаты, м		Метод определения координат характерной точки	Средняя квадратическая погрешность положения характерной точки (Mt), м	Описание обозначения точки на местности (при наличии)
	X	Y			
1	2	3	4	5	6
Часть №					
-	-	-	-	-	-

Раздел 3

Сведения о местоположении измененных (уточненных) границ объекта							
1. Система координат: МСК - 36, зона 1							
2. Сведения о характерных точках границ объекта							
Обозначение характерных точек границ	Существующие координаты, м		Измененные (уточненные) координаты, м		Метод определения координат характерной точки	Средняя квадратическая погрешность положения характерной точки (Mt), м	Описание обозначения точки на местности (при наличии)
	X	Y	X	Y			
1	2	3	4	5	6	7	8
1	-	-	378184.60	1332318.76	Картометрический	1.00	-
2	-	-	378191.07	1332396.17	Картометрический	1.00	-
3	-	-	378191.56	1332434.78	Картометрический	1.00	-
4	-	-	378077.49	1332422.69	Картометрический	1.00	-
5	-	-	377992.00	1332411.65	Картометрический	1.00	-
6	-	-	377985.56	1332325.65	Картометрический	1.00	-
7	-	-	378044.85	1332306.10	Картометрический	1.00	-
8	-	-	378045.61	1332302.90	Картометрический	1.00	-
9	-	-	378073.66	1332300.59	Картометрический	1.00	-
10	-	-	378073.98	1332304.10	Картометрический	1.00	-
11	-	-	378089.80	1332304.47	Картометрический	1.00	-
12	-	-	378147.62	1332300.43	Картометрический	1.00	-
1	-	-	378184.60	1332318.76	Картометрический	1.00	-
13	-	-	376562.67	1331712.57	Картометрический	1.00	-
14	-	-	376567.53	1331718.34	Картометрический	1.00	-
15	-	-	376570.99	1331724.94	Картометрический	1.00	-
16	-	-	376572.84	1331736.42	Картометрический	1.00	-
17	-	-	376569.15	1331758.44	Картометрический	1.00	-
18	-	-	376564.17	1331798.07	Картометрический	1.00	-
19	-	-	376556.56	1331835.59	Картометрический	1.00	-
20	-	-	376545.03	1331878.90	Картометрический	1.00	-
21	-	-	376534.99	1331926.30	Картометрический	1.00	-
22	-	-	376532.56	1331939.80	Картометрический	1.00	-
23	-	-	376451.76	1331925.84	Картометрический	1.00	-
24	-	-	376461.06	1331911.19	Картометрический	1.00	-
25	-	-	376467.89	1331895.02	Картометрический	1.00	-
26	-	-	376466.02	1331842.84	Картометрический	1.00	-
27	-	-	376442.66	1331816.46	Картометрический	1.00	-
28	-	-	376443.55	1331801.66	Картометрический	1.00	-
29	-	-	376444.50	1331785.90	Картометрический	1.00	-
30	-	-	376473.99	1331783.86	Картометрический	1.00	-
31	-	-	376474.69	1331749.43	Картометрический	1.00	-
32	-	-	376475.61	1331701.93	Картометрический	1.00	-
33	-	-	376474.38	1331694.63	Картометрический	1.00	-
34	-	-	376541.42	1331706.39	Картометрический	1.00	-


1	2	3	4	5	6	7	8
13	-	-	376562.67	1331712.57	Картометрический	1.00	-
35	-	-	376321.87	1331857.40	Картометрический	1.00	-
36	-	-	376324.72	1331874.79	Картометрический	1.00	-
37	-	-	376327.72	1331892.39	Картометрический	1.00	-
38	-	-	376328.99	1331899.84	Картометрический	1.00	-
39	-	-	376339.11	1331947.66	Картометрический	1.00	-
40	-	-	376344.37	1331987.50	Картометрический	1.00	-
41	-	-	376336.19	1331988.62	Картометрический	1.00	-
42	-	-	376330.27	1331989.21	Картометрический	1.00	-
43	-	-	376317.70	1331990.70	Картометрический	1.00	-
44	-	-	376312.55	1331967.06	Картометрический	1.00	-
45	-	-	376302.98	1331968.78	Картометрический	1.00	-
46	-	-	376297.09	1331969.91	Картометрический	1.00	-
47	-	-	376296.20	1331965.30	Картометрический	1.00	-
48	-	-	376292.35	1331944.96	Картометрический	1.00	-
49	-	-	376290.03	1331925.51	Картометрический	1.00	-
50	-	-	376276.42	1331873.75	Картометрический	1.00	-
51	-	-	376274.77	1331867.72	Картометрический	1.00	-
52	-	-	376281.19	1331865.63	Картометрический	1.00	-
53	-	-	376290.08	1331863.83	Картометрический	1.00	-
35	-	-	376321.87	1331857.40	Картометрический	1.00	-
54	-	-	375947.67	1332042.00	Картометрический	1.00	-
55	-	-	375945.60	1332118.59	Картометрический	1.00	-
56	-	-	375861.31	1332116.83	Картометрический	1.00	-
57	-	-	375865.57	1332042.01	Картометрический	1.00	-
54	-	-	375947.67	1332042.00	Картометрический	1.00	-
58	-	-	375718.98	1332045.87	Картометрический	1.00	-
59	-	-	375719.43	1332128.08	Картометрический	1.00	-
60	-	-	375739.86	1332133.31	Картометрический	1.00	-
61	-	-	375747.52	1332140.12	Картометрический	1.00	-
62	-	-	375747.28	1332177.96	Картометрический	1.00	-
63	-	-	375746.44	1332223.07	Картометрический	1.00	-
64	-	-	375731.27	1332234.36	Картометрический	1.00	-
65	-	-	375734.73	1332284.90	Картометрический	1.00	-
66	-	-	375737.72	1332295.78	Картометрический	1.00	-
67	-	-	375739.76	1332306.57	Картометрический	1.00	-
68	-	-	375757.13	1332305.18	Картометрический	1.00	-
69	-	-	375756.83	1332345.66	Картометрический	1.00	-
70	-	-	375671.96	1332352.94	Картометрический	1.00	-
71	-	-	375672.16	1332347.73	Картометрический	1.00	-
72	-	-	375667.90	1332343.55	Картометрический	1.00	-
73	-	-	375666.43	1332340.08	Картометрический	1.00	-
74	-	-	375666.27	1332336.99	Картометрический	1.00	-
75	-	-	375664.02	1332322.40	Картометрический	1.00	-
76	-	-	375667.22	1332189.22	Картометрический	1.00	-
77	-	-	375669.82	1332059.02	Картометрический	1.00	-
78	-	-	375672.85	1332054.54	Картометрический	1.00	-

1	2	3	4	5	6	7	8
79	-	-	375686.59	1332051.97	Картометрический	1.00	-
80	-	-	375686.66	1332045.35	Картометрический	1.00	-
58	-	-	375718.98	1332045.87	Картометрический	1.00	-
81	-	-	375732.22	1332364.35	Картометрический	1.00	-
82	-	-	375732.21	1332377.57	Картометрический	1.00	-
83	-	-	375732.40	1332419.18	Картометрический	1.00	-
84	-	-	375732.40	1332440.28	Картометрический	1.00	-
85	-	-	375638.70	1332423.15	Картометрический	1.00	-
86	375648.14	1332379.15	-	-	Картометрический	1.00	-
87	375652.16	1332371.35	-	-	Картометрический	1.00	-
81	-	-	375732.22	1332364.35	Картометрический	1.00	-
88	-	-	375253.14	1332283.09	Картометрический	1.00	-
89	-	-	375254.44	1332354.69	Картометрический	1.00	-
90	-	-	375106.27	1332364.26	Картометрический	1.00	-
91	-	-	375105.83	1332339.91	Картометрический	1.00	-
92	-	-	375097.48	1332301.88	Картометрический	1.00	-
93	-	-	375117.58	1332290.82	Картометрический	1.00	-
94	-	-	375134.29	1332290.59	Картометрический	1.00	-
95	-	-	375157.18	1332289.37	Картометрический	1.00	-
96	-	-	375180.41	1332286.23	Картометрический	1.00	-
97	-	-	375204.64	1332285.22	Картометрический	1.00	-
98	-	-	375228.95	1332284.04	Картометрический	1.00	-
88	-	-	375253.14	1332283.09	Картометрический	1.00	-
3.Сведения о характерных точках части (частей) границы объекта							
Часть №							
-	-	-	-	-	-	-	-

Раздел 4

План границ объекта

Схема расположения листов плана границ объекта

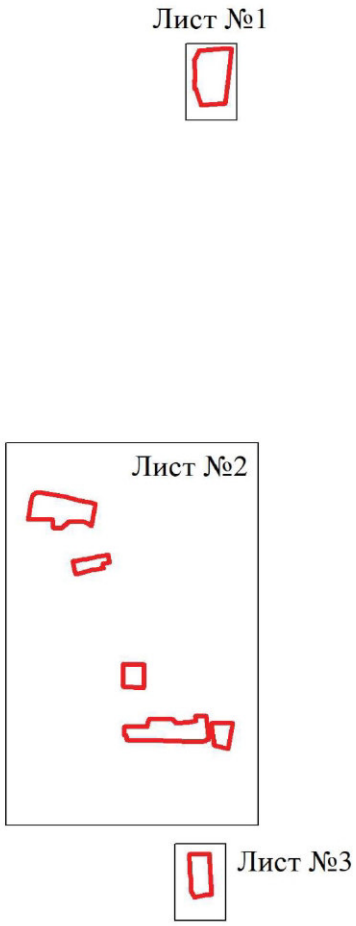

Используемые условные знаки и обозначения:

границы территориальной зоны

Лист №1 область и номер листа плана границ объекта

Масштаб 1:25000

Заместитель руководителя БУВО «Нормативно-проектный центр»

Подпись _____ А.В. Ромашов Дата « 14 » февраля 2020 г.

Место для оттиска печати (при наличии) лица, составившего описание местоположения границ объекта

План границ объекта

Лист №1



Используемые условные знаки и обозначения:

границы территориальной зоны

• 1 характерная точка границ территориальной зоны

Масштаб 1:1000

Заместитель руководителя БУВО «Нормативно-проектный центр»

Подпись _____ А.В. Ромашов Дата « 14 » февраля 2020 г.

Место для оттиска печати (при наличии) лица, составившего описание местоположения границ объекта

План границ объекта

Лист №2



Используемые условные знаки и обозначения:

границы территориальной зоны

56 характерная точка границ территориальной зоны

Масштаб 1:5000

Заместитель руководителя БУВО «Нормативно-проектный центр»

Подпись _____ А.В. Ромашов Дата « 14 » февраля 2020 г.

Место для оттиска печати (при наличии) лица, составившего описание местоположения границ объекта

План границ объекта

Лист №3



Используемые условные знаки и обозначения:

Масштаб 1:1000

границы территориальной зоны

• 90 характерная точка границ территориальной зоны

Заместитель руководителя БУВО «Нормативно-проектный центр»

Подпись _____ А.В. Ромашов Дата « 14 » февраля 2020 г.

Место для оттиска печати (при наличии) лица, составившего описание местоположения границ объекта

ОПИСАНИЕ МЕСТОПОЛОЖЕНИЯ ГРАНИЦ

Производственно-коммунальная зона - П2

(наименование объекта, местоположение границ которого описано
(далее - объект)

Раздел 1

Сведения об объекте		
№ п/п	Характеристики объекта	Описание характеристик
1	2	3
1	Местоположение объекта	Воронежская область, Подгоренский муниципальный район, Подгоренское городское поселение, слобода Подгорное
2	Площадь объекта ± величина погрешности определения площади (Р ± Дельта Р)	7893+/-311 м²
3	Иные характеристики объекта	-

Раздел 2


Сведения о местоположении границ объекта					
1. Система координат: -					
2. Сведения о характерных точках границ объекта					
Обозначение характерных точек границ	Координаты, м		Метод определения координат характерной точки	Средняя квадратическая погрешность положения характерной точки (Mt), м	Описание обозначения точки на местности (при наличии)
	X	Y			
1	2	3	4	5	6
-	-	-	-	-	-
3. Сведения о характерных точках части (частей) границы объекта					
Обозначение характерных точек части границы	Координаты, м		Метод определения координат характерной точки	Средняя квадратическая погрешность положения характерной точки (Mt), м	Описание обозначения точки на местности (при наличии)
	X	Y			
1	2	3	4	5	6
Часть №					
-	-	-	-	-	-

Раздел 3

Сведения о местоположении измененных (уточненных) границ объекта							
1. Система координат: МСК - 36, зона 1							
2. Сведения о характерных точках границ объекта							
Обозначение характерных точек границ	Существующие координаты, м		Измененные (уточненные) координаты, м		Метод определения координат характерной точки	Средняя квадратическая погрешность положения характерной точки (Mt), м	Описание обозначения точки на местности (при наличии)
	X	Y	X	Y			
1	2	3	4	5	6	7	8
1	375087.76	1332216.23	-	-	Картометрический	1.00	-
2	375088.12	1332235.38	-	-	Картометрический	1.00	-
3	375091.90	1332276.48	-	-	Картометрический	1.00	-
4	-	-	375097.48	1332301.88	Картометрический	1.00	-
5	-	-	375105.83	1332339.91	Картометрический	1.00	-
6	-	-	375106.27	1332364.26	Картометрический	1.00	-
7	-	-	375017.96	1332365.46	Картометрический	1.00	-
8	-	-	375016.93	1332346.60	Картометрический	1.00	-
9	-	-	375022.56	1332346.15	Картометрический	1.00	-
10	-	-	375022.36	1332342.30	Картометрический	1.00	-
11	375030.10	1332342.22	-	-	Картометрический	1.00	-
12	-	-	375030.17	1332309.69	Картометрический	1.00	-
13	375030.18	1332302.54	-	-	Картометрический	1.00	-
14	375037.66	1332303.07	-	-	Картометрический	1.00	-
15	375037.77	1332299.77	-	-	Картометрический	1.00	-
16	375040.99	1332299.84	-	-	Картометрический	1.00	-
17	-	-	375041.75	1332284.33	Картометрический	1.00	-
18	-	-	375057.82	1332283.69	Картометрический	1.00	-
19	-	-	375060.20	1332260.80	Картометрический	1.00	-
20	375059.39	1332216.45	-	-	Картометрический	1.00	-
1	375087.76	1332216.23	-	-	Картометрический	1.00	-
3.Сведения о характерных точках части (частей) границы объекта							
Часть №							
-	-	-	-	-	-	-	-

Раздел 4

План границ объекта

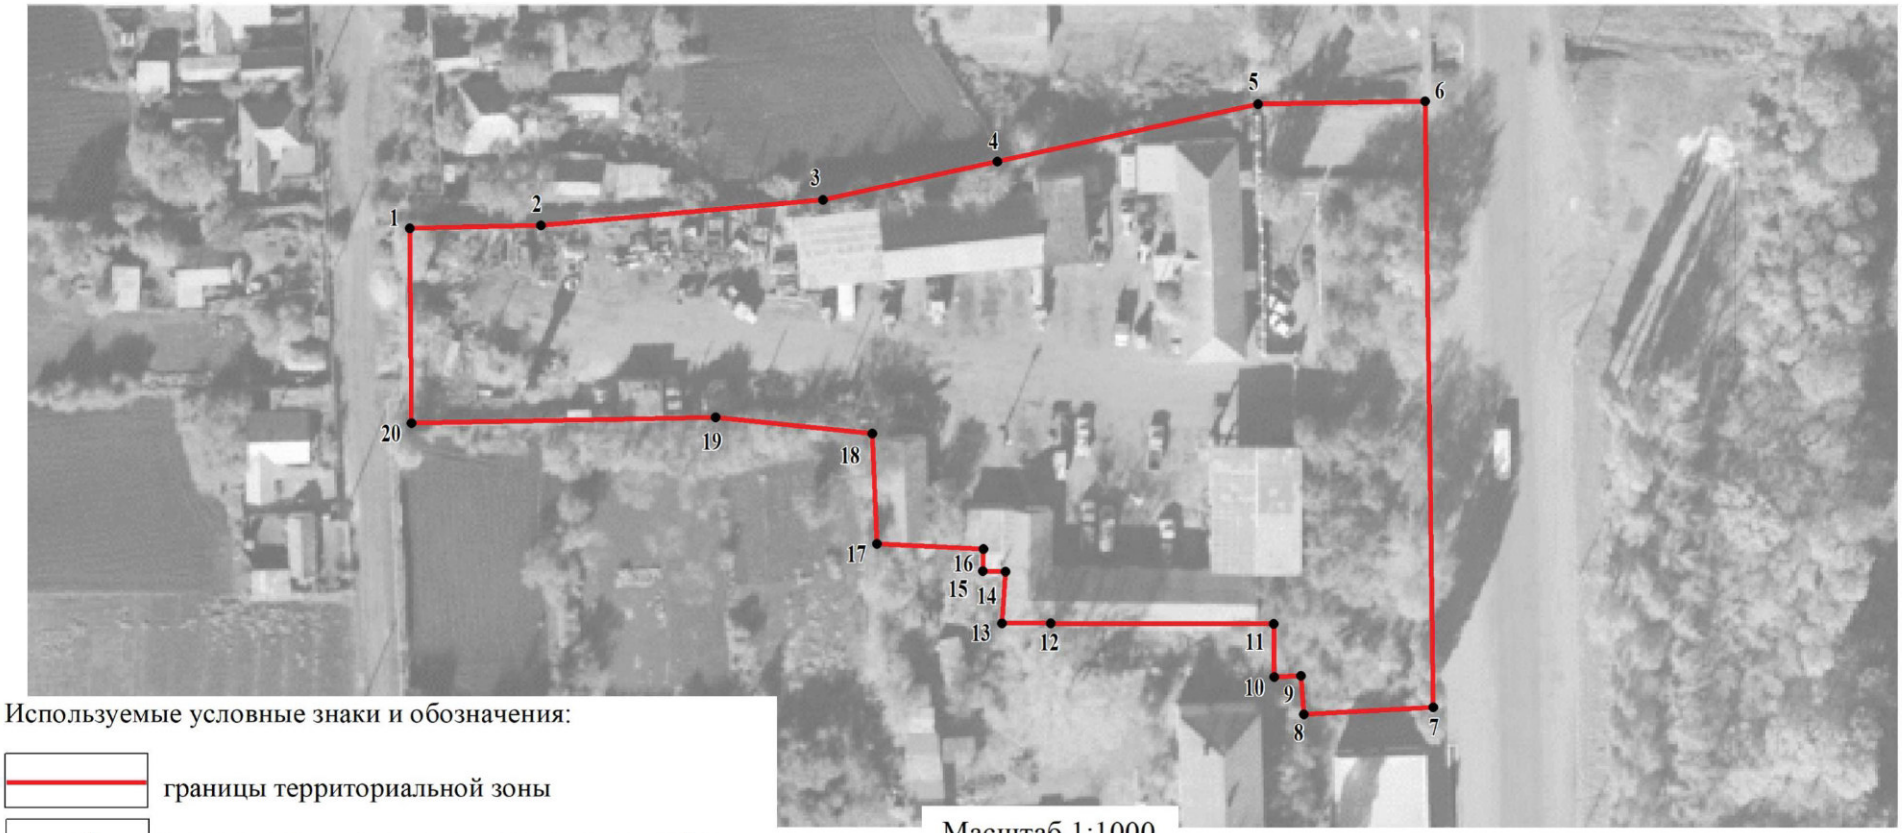

Используемые условные знаки и обозначения:

границы территориальной зоны

• 1 характерная точка границ территориальной зоны

Масштаб 1:1000

Заместитель руководителя БУВО «Нормативно-проектный центр»

Подпись _____ А.В. Ромашов Дата « 14 » февраля 2020 г.

Место для оттиска печати (при наличии) лица, составившего описание местоположения границ объекта

ОПИСАНИЕ МЕСТОПОЛОЖЕНИЯ ГРАНИЦ

Зона улиц, дорог, инженерной и транспортной инфраструктуры - ИТ1

(наименование объекта, местоположение границ которого описано
(далее - объект)

Раздел 1

Сведения об объекте		
№ п/п	Характеристики объекта	Описание характеристик
1	2	3
1	Местоположение объекта	Воронежская область, Подгоренский муниципальный район, Подгоренское городское поселение, слобода Подгорное
2	Площадь объекта ± величина погрешности определения площади (Р ± Дельта Р)	224570+/-1659 м²
3	Иные характеристики объекта	-

Раздел 2

Сведения о местоположении границ объекта					
1. Система координат: -					
2. Сведения о характерных точках границ объекта					
Обозначение характерных точек границ	Координаты, м		Метод определения координат характерной точки	Средняя квадратическая погрешность положения характерной точки (Mt), м	Описание обозначения точки на местности (при наличии)
	X	Y			
1	2	3	4	5	6
-	-	-	-	-	-
3. Сведения о характерных точках части (частей) границы объекта					
Обозначение характерных точек части границы	Координаты, м		Метод определения координат характерной точки	Средняя квадратическая погрешность положения характерной точки (Mt), м	Описание обозначения точки на местности (при наличии)
	X	Y			
1	2	3	4	5	6
Часть №					
-	-	-	-	-	-

Раздел 3

Сведения о местоположении измененных (уточненных) границ объекта							
1. Система координат: МСК - 36, зона 1							
2. Сведения о характерных точках границ объекта							
Обозначение характерных точек границ	Существующие координаты, м		Измененные (уточненные) координаты, м		Метод определения координат характерной точки	Средняя квадратическая погрешность положения характерной точки (Mt), м	Описание обозначения точки на местности (при наличии)
	X	Y	X	Y			
1	2	3	4	5	6	7	8
1	-	-	379743.41	1332520.65	Картометрический	1.00	-
2	-	-	379742.16	1332530.88	Картометрический	1.00	-
3	-	-	379742.15	1332539.06	Картометрический	1.00	-
4	-	-	379729.13	1332538.47	Картометрический	1.00	-
5	-	-	379704.03	1332534.54	Картометрический	1.00	-
6	-	-	379680.37	1332534.50	Картометрический	1.00	-
7	-	-	379666.96	1332535.31	Картометрический	1.00	-
8	-	-	379623.05	1332537.56	Картометрический	1.00	-
9	-	-	379601.94	1332537.79	Картометрический	1.00	-
10	-	-	379582.97	1332537.96	Картометрический	1.00	-
11	-	-	379507.58	1332536.44	Картометрический	1.00	-
12	-	-	379448.33	1332532.70	Картометрический	1.00	-
13	-	-	379390.69	1332529.34	Картометрический	1.00	-
14	-	-	379310.35	1332525.35	Картометрический	1.00	-
15	-	-	379221.13	1332520.41	Картометрический	1.00	-
16	-	-	379189.82	1332518.05	Картометрический	1.00	-
17	-	-	379181.95	1332517.18	Картометрический	1.00	-
18	-	-	379117.21	1332515.68	Картометрический	1.00	-
19	-	-	379095.25	1332514.78	Картометрический	1.00	-
20	-	-	379008.80	1332509.30	Картометрический	1.00	-
21	-	-	378973.62	1332509.49	Картометрический	1.00	-
22	-	-	378922.06	1332516.06	Картометрический	1.00	-
23	-	-	378874.88	1332525.28	Картометрический	1.00	-
24	-	-	378815.49	1332536.81	Картометрический	1.00	-
25	-	-	378805.27	1332537.98	Картометрический	1.00	-
26	-	-	378804.91	1332539.42	Картометрический	1.00	-
27	-	-	378801.11	1332540.04	Картометрический	1.00	-
28	-	-	378800.37	1332538.68	Картометрический	1.00	-
29	-	-	378779.95	1332539.70	Картометрический	1.00	-
30	-	-	378777.69	1332539.76	Картометрический	1.00	-
31	-	-	378776.06	1332543.71	Картометрический	1.00	-
32	-	-	378770.61	1332544.35	Картометрический	1.00	-
33	-	-	378753.54	1332548.74	Картометрический	1.00	-
34	-	-	378752.39	1332548.13	Картометрический	1.00	-
35	-	-	378747.60	1332543.63	Картометрический	1.00	-
36	-	-	378739.86	1332540.78	Картометрический	1.00	-

1	2	3	4	5	6	7	8
37	-	-	378740.09	1332538.14	Картометрический	1.00	-
38	-	-	378651.06	1332536.18	Картометрический	1.00	-
39	-	-	378631.20	1332536.47	Картометрический	1.00	-
40	-	-	378595.00	1332542.07	Картометрический	1.00	-
41	-	-	378559.05	1332548.44	Картометрический	1.00	-
42	-	-	378546.22	1332550.81	Картометрический	1.00	-
43	-	-	378540.87	1332557.11	Картометрический	1.00	-
44	-	-	378532.57	1332558.89	Картометрический	1.00	-
45	-	-	378527.01	1332556.07	Картометрический	1.00	-
46	-	-	378415.25	1332581.78	Картометрический	1.00	-
47	-	-	378396.65	1332585.72	Картометрический	1.00	-
48	378393.51	1332610.82	-	-	Картометрический	1.00	-
49	378398.46	1332610.96	-	-	Картометрический	1.00	-
50	378405.39	1332612.75	-	-	Картометрический	1.00	-
51	378411.57	1332615.79	-	-	Картометрический	1.00	-
52	378416.76	1332620.17	-	-	Картометрический	1.00	-
53	378421.16	1332626.00	-	-	Картометрический	1.00	-
54	378423.90	1332632.18	-	-	Картометрический	1.00	-
55	378425.42	1332640.68	-	-	Картометрический	1.00	-
56	378424.39	1332649.51	-	-	Картометрический	1.00	-
57	378419.08	1332674.04	-	-	Картометрический	1.00	-
58	378413.37	1332698.52	-	-	Картометрический	1.00	-
59	-	-	378407.92	1332717.46	Картометрический	1.00	-
60	378363.99	1332713.00	-	-	Картометрический	1.00	-
61	-	-	378358.19	1332625.82	Картометрический	1.00	-
62	378380.04	1332615.51	-	-	Картометрический	1.00	-
63	-	-	378378.50	1332589.55	Картометрический	1.00	-
64	-	-	378376.71	1332572.25	Картометрический	1.00	-
65	-	-	378373.03	1332537.45	Картометрический	1.00	-
66	-	-	378780.36	1332509.59	Картометрический	1.00	-
67	-	-	378784.22	1332524.14	Картометрический	1.00	-
68	-	-	378889.33	1332509.66	Картометрический	1.00	-
69	-	-	379015.80	1332494.88	Картометрический	1.00	-
70	-	-	379166.94	1332502.60	Картометрический	1.00	-
71	-	-	379183.70	1332503.72	Картометрический	1.00	-
72	-	-	379200.50	1332504.98	Картометрический	1.00	-
73	-	-	379250.29	1332509.80	Картометрический	1.00	-
74	-	-	379295.90	1332512.01	Картометрический	1.00	-
75	-	-	379313.53	1332513.31	Картометрический	1.00	-
76	-	-	379389.38	1332517.14	Картометрический	1.00	-
77	-	-	379449.89	1332520.24	Картометрический	1.00	-
78	-	-	379475.61	1332521.35	Картометрический	1.00	-
79	-	-	379497.70	1332521.58	Картометрический	1.00	-
80	-	-	379539.71	1332523.76	Картометрический	1.00	-
81	-	-	379666.91	1332522.38	Картометрический	1.00	-
82	-	-	379716.15	1332519.75	Картометрический	1.00	-
83	-	-	379721.99	1332521.32	Картометрический	1.00	-
84	-	-	379732.37	1332521.94	Картометрический	1.00	-
85	-	-	379736.58	1332521.72	Картометрический	1.00	-
1	-	-	379743.41	1332520.65	Картометрический	1.00	-

1	2	3	4	5	6	7	8
86	-	-	378522.53	1332603.35	Картометрический	1.00	-
87	-	-	378526.18	1332606.69	Картометрический	1.00	-
88	-	-	378480.33	1332656.50	Картометрический	1.00	-
89	-	-	378459.50	1332679.09	Картометрический	1.00	-
90	-	-	378438.84	1332701.70	Картометрический	1.00	-
91	-	-	378423.11	1332719.01	Картометрический	1.00	-
92	-	-	378416.75	1332718.36	Картометрический	1.00	-
93	-	-	378432.91	1332700.96	Картометрический	1.00	-
94	-	-	378453.90	1332678.39	Картометрический	1.00	-
95	-	-	378474.60	1332655.78	Картометрический	1.00	-
86	-	-	378522.53	1332603.35	Картометрический	1.00	-
96	-	-	378670.12	1331582.83	Картометрический	1.00	-
97	-	-	378652.23	1331679.07	Картометрический	1.00	-
98	-	-	378644.92	1331726.39	Картометрический	1.00	-
99	-	-	378631.96	1331774.44	Картометрический	1.00	-
100	-	-	378634.80	1331788.40	Картометрический	1.00	-
101	-	-	378658.01	1331803.09	Картометрический	1.00	-
102	-	-	378655.10	1331814.31	Картометрический	1.00	-
103	-	-	378630.12	1331807.63	Картометрический	1.00	-
104	-	-	378618.43	1331813.01	Картометрический	1.00	-
105	-	-	378596.91	1331859.23	Картометрический	1.00	-
106	-	-	378570.34	1331905.93	Картометрический	1.00	-
107	-	-	378534.84	1331967.58	Картометрический	1.00	-
108	-	-	378512.37	1332014.76	Картометрический	1.00	-
109	-	-	378502.24	1332042.90	Картометрический	1.00	-
110	-	-	378499.03	1332051.34	Картометрический	1.00	-
111	-	-	378490.83	1332084.19	Картометрический	1.00	-
112	-	-	378482.50	1332102.24	Картометрический	1.00	-
113	-	-	378474.64	1332130.65	Картометрический	1.00	-
114	-	-	378469.11	1332154.31	Картометрический	1.00	-
115	-	-	378465.36	1332178.30	Картометрический	1.00	-
116	-	-	378464.28	1332187.87	Картометрический	1.00	-
117	-	-	378461.84	1332202.26	Картометрический	1.00	-
118	-	-	378460.19	1332214.67	Картометрический	1.00	-
119	-	-	378459.45	1332226.51	Картометрический	1.00	-
120	-	-	378459.89	1332238.68	Картометрический	1.00	-
121	-	-	378461.74	1332251.56	Картометрический	1.00	-
122	-	-	378464.31	1332264.11	Картометрический	1.00	-
123	-	-	378467.24	1332277.09	Картометрический	1.00	-
124	-	-	378470.05	1332289.89	Картометрический	1.00	-
125	-	-	378471.72	1332298.74	Картометрический	1.00	-
126	-	-	378472.51	1332302.80	Картометрический	1.00	-
127	-	-	378474.46	1332315.64	Картометрический	1.00	-
128	-	-	378475.65	1332328.39	Картометрический	1.00	-
129	-	-	378475.93	1332341.02	Картометрический	1.00	-
130	-	-	378475.34	1332353.54	Картометрический	1.00	-
131	-	-	378474.23	1332366.00	Картометрический	1.00	-
132	-	-	378474.19	1332366.51	Картометрический	1.00	-

1	2	3	4	5	6	7	8
133	-	-	378473.03	1332378.45	Картометрический	1.00	-
134	-	-	378473.54	1332385.54	Картометрический	1.00	-
135	-	-	378475.75	1332393.49	Картометрический	1.00	-
136	-	-	378468.98	1332396.04	Картометрический	1.00	-
137	-	-	378467.09	1332395.98	Картометрический	1.00	-
138	-	-	378466.88	1332402.87	Картометрический	1.00	-
139	-	-	378466.02	1332409.88	Картометрический	1.00	-
140	-	-	378468.45	1332410.01	Картометрический	1.00	-
141	-	-	378468.09	1332417.10	Картометрический	1.00	-
142	-	-	378465.08	1332416.94	Картометрический	1.00	-
143	-	-	378463.60	1332427.66	Картометрический	1.00	-
144	-	-	378462.31	1332436.96	Картометрический	1.00	-
145	-	-	378462.95	1332442.06	Картометрический	1.00	-
146	-	-	378465.75	1332447.32	Картометрический	1.00	-
147	-	-	378470.90	1332451.05	Картометрический	1.00	-
148	-	-	378472.09	1332451.29	Картометрический	1.00	-
149	-	-	378476.61	1332452.21	Картометрический	1.00	-
150	-	-	378513.57	1332451.23	Картометрический	1.00	-
151	-	-	378525.90	1332450.91	Картометрический	1.00	-
152	-	-	378570.09	1332449.74	Картометрический	1.00	-
153	-	-	378671.21	1332447.27	Картометрический	1.00	-
154	-	-	378676.87	1332446.75	Картометрический	1.00	-
155	-	-	378699.93	1332446.55	Картометрический	1.00	-
156	-	-	378732.01	1332445.20	Картометрический	1.00	-
157	-	-	378736.78	1332440.92	Картометрический	1.00	-
158	-	-	378739.76	1332439.12	Картометрический	1.00	-
159	-	-	378740.40	1332427.39	Картометрический	1.00	-
160	-	-	378740.94	1332417.24	Картометрический	1.00	-
161	-	-	378759.99	1332414.82	Картометрический	1.00	-
162	-	-	378762.93	1332414.95	Картометрический	1.00	-
163	-	-	378776.75	1332416.43	Картометрический	1.00	-
164	-	-	378799.98	1332419.39	Картометрический	1.00	-
165	-	-	378798.48	1332449.38	Картометрический	1.00	-
166	-	-	378798.36	1332452.11	Картометрический	1.00	-
167	-	-	378766.93	1332454.51	Картометрический	1.00	-
168	-	-	378458.83	1332479.76	Картометрический	1.00	-
169	-	-	378399.07	1332476.61	Картометрический	1.00	-
170	-	-	378091.56	1332458.87	Картометрический	1.00	-
171	-	-	377968.76	1332454.97	Картометрический	1.00	-
172	-	-	377968.77	1332445.04	Картометрический	1.00	-
173	-	-	377971.09	1332432.13	Картометрический	1.00	-
174	-	-	377947.14	1332428.79	Картометрический	1.00	-
175	-	-	377824.29	1332412.09	Картометрический	1.00	-
176	-	-	377566.36	1332384.18	Картометрический	1.00	-
177	-	-	377473.95	1332373.68	Картометрический	1.00	-
178	-	-	377431.94	1332369.46	Картометрический	1.00	-
179	-	-	377411.96	1332367.33	Картометрический	1.00	-
180	-	-	377380.87	1332369.33	Картометрический	1.00	-
181	-	-	377352.90	1332382.32	Картометрический	1.00	-
182	-	-	377315.08	1332419.48	Картометрический	1.00	-
183	-	-	377276.16	1332454.97	Картометрический	1.00	-

1	2	3	4	5	6	7	8
184	-	-	377258.50	1332473.52	Картометрический	1.00	-
185	-	-	377236.08	1332493.50	Картометрический	1.00	-
186	-	-	377207.52	1332511.24	Картометрический	1.00	-
187	-	-	377179.27	1332519.64	Картометрический	1.00	-
188	-	-	377084.98	1332514.62	Картометрический	1.00	-
189	-	-	376943.47	1332481.04	Картометрический	1.00	-
190	-	-	376934.97	1332465.43	Картометрический	1.00	-
191	-	-	376898.80	1332457.55	Картометрический	1.00	-
192	-	-	376814.17	1332436.08	Картометрический	1.00	-
193	-	-	376625.04	1332390.44	Картометрический	1.00	-
194	-	-	376562.45	1332358.45	Картометрический	1.00	-
195	-	-	376534.13	1332337.91	Картометрический	1.00	-
196	-	-	376521.27	1332328.56	Картометрический	1.00	-
197	-	-	376498.89	1332320.31	Картометрический	1.00	-
198	-	-	376481.68	1332316.60	Картометрический	1.00	-
199	-	-	376447.69	1332317.33	Картометрический	1.00	-
200	-	-	376314.42	1332329.09	Картометрический	1.00	-
201	-	-	376244.27	1332335.33	Картометрический	1.00	-
202	-	-	376232.58	1332336.36	Картометрический	1.00	-
203	-	-	376222.66	1332332.67	Картометрический	1.00	-
204	-	-	376040.64	1332338.45	Картометрический	1.00	-
205	-	-	375969.74	1332342.25	Картометрический	1.00	-
206	-	-	375880.36	1332351.38	Картометрический	1.00	-
207	-	-	375732.22	1332364.35	Картометрический	1.00	-
208	-	-	375652.16	1332371.35	Картометрический	1.00	-
209	-	-	375648.14	1332379.15	Картометрический	1.00	-
210	-	-	375638.70	1332423.15	Картометрический	1.00	-
211	-	-	375610.62	1332418.03	Картометрический	1.00	-
212	-	-	375595.82	1332417.49	Картометрический	1.00	-
213	-	-	375594.65	1332413.13	Картометрический	1.00	-
214	-	-	375592.78	1332408.24	Картометрический	1.00	-
215	-	-	375590.40	1332403.58	Картометрический	1.00	-
216	-	-	375587.55	1332399.19	Картометрический	1.00	-
217	-	-	375584.26	1332395.12	Картометрический	1.00	-
218	-	-	375581.57	1332392.43	Картометрический	1.00	-
219	-	-	375581.23	1332373.30	Картометрический	1.00	-
220	-	-	375433.55	1332377.09	Картометрический	1.00	-
221	-	-	375397.08	1332377.95	Картометрический	1.00	-
222	-	-	375398.10	1332410.34	Картометрический	1.00	-
223	-	-	375296.77	1332406.68	Картометрический	1.00	-
224	-	-	374772.93	1332405.86	Картометрический	1.00	-
225	-	-	374434.80	1332415.65	Картометрический	1.00	-
226	-	-	374329.43	1332411.01	Картометрический	1.00	-
227	-	-	374332.73	1332401.16	Картометрический	1.00	-
228	-	-	374348.02	1332399.89	Картометрический	1.00	-
229	-	-	374350.36	1332387.92	Картометрический	1.00	-
230	-	-	374378.44	1332386.98	Картометрический	1.00	-
231	-	-	374382.27	1332383.38	Картометрический	1.00	-
232	-	-	374392.38	1332382.71	Картометрический	1.00	-
233	-	-	374401.45	1332385.11	Картометрический	1.00	-
234	-	-	374445.43	1332382.85	Картометрический	1.00	-

1	2	3	4	5	6	7	8
235	-	-	374990.62	1332367.13	Картометрический	1.00	-
236	-	-	374994.39	1332366.87	Картометрический	1.00	-
237	-	-	374999.30	1332366.73	Картометрический	1.00	-
238	-	-	375017.96	1332365.46	Картометрический	1.00	-
239	-	-	375106.27	1332364.26	Картометрический	1.00	-
240	-	-	375254.44	1332354.69	Картометрический	1.00	-
241	-	-	375526.93	1332350.03	Картометрический	1.00	-
242	-	-	375545.27	1332347.13	Картометрический	1.00	-
243	-	-	375638.51	1332340.56	Картометрический	1.00	-
244	-	-	375641.96	1332336.76	Картометрический	1.00	-
245	-	-	375643.27	1332237.27	Картометрический	1.00	-
246	-	-	375644.47	1332147.18	Картометрический	1.00	-
247	-	-	375646.12	1332045.95	Картометрический	1.00	-
248	-	-	375639.21	1332043.14	Картометрический	1.00	-
249	-	-	375638.60	1332036.76	Картометрический	1.00	-
250	-	-	375658.29	1332030.63	Картометрический	1.00	-
251	-	-	375654.95	1331939.03	Картометрический	1.00	-
252	-	-	375653.79	1331900.04	Картометрический	1.00	-
253	-	-	375648.98	1331853.29	Картометрический	1.00	-
254	-	-	375648.61	1331844.94	Картометрический	1.00	-
255	-	-	375629.73	1331845.43	Картометрический	1.00	-
256	-	-	375628.12	1331833.63	Картометрический	1.00	-
257	-	-	375647.93	1331830.37	Картометрический	1.00	-
258	-	-	375646.88	1331805.89	Картометрический	1.00	-
259	-	-	375645.29	1331746.75	Картометрический	1.00	-
260	-	-	375641.10	1331721.95	Картометрический	1.00	-
261	-	-	375650.59	1331721.08	Картометрический	1.00	-
262	-	-	375651.36	1331730.40	Картометрический	1.00	-
263	-	-	375681.23	1331717.76	Картометрический	1.00	-
264	-	-	375752.41	1331690.14	Картометрический	1.00	-
265	-	-	375801.84	1331678.57	Картометрический	1.00	-
266	-	-	375838.49	1331669.66	Картометрический	1.00	-
267	-	-	375871.36	1331664.53	Картометрический	1.00	-
268	-	-	375898.95	1331658.92	Картометрический	1.00	-
269	-	-	375906.02	1331655.74	Картометрический	1.00	-
270	-	-	375914.06	1331647.87	Картометрический	1.00	-
271	-	-	375917.95	1331636.66	Картометрический	1.00	-
272	-	-	375925.59	1331612.17	Картометрический	1.00	-
273	-	-	375936.40	1331583.32	Картометрический	1.00	-
274	-	-	375920.25	1331578.13	Картометрический	1.00	-
275	-	-	375918.94	1331568.73	Картометрический	1.00	-
276	-	-	375942.07	1331569.14	Картометрический	1.00	-
277	-	-	375954.43	1331555.59	Картометрический	1.00	-
278	-	-	375972.72	1331539.35	Картометрический	1.00	-
279	-	-	375989.84	1331515.84	Картометрический	1.00	-
280	-	-	376001.64	1331478.57	Картометрический	1.00	-
281	-	-	376005.05	1331447.03	Картометрический	1.00	-
282	-	-	376007.59	1331414.67	Картометрический	1.00	-
283	-	-	376010.54	1331416.30	Картометрический	1.00	-
284	-	-	376019.71	1331420.98	Картометрический	1.00	-
285	-	-	376036.13	1331427.98	Картометрический	1.00	-

1	2	3	4	5	6	7	8
286	-	-	376032.95	1331451.59	Картометрический	1.00	-
287	-	-	376025.78	1331485.34	Картометрический	1.00	-
288	-	-	376013.36	1331524.45	Картометрический	1.00	-
289	-	-	375981.83	1331546.75	Картометрический	1.00	-
290	-	-	375964.54	1331561.18	Картометрический	1.00	-
291	-	-	375956.43	1331570.05	Картометрический	1.00	-
292	-	-	375949.16	1331580.64	Картометрический	1.00	-
293	-	-	375929.83	1331640.22	Картометрический	1.00	-
294	-	-	375943.89	1331650.84	Картометрический	1.00	-
295	-	-	375942.30	1331659.31	Картометрический	1.00	-
296	-	-	375915.81	1331660.76	Картометрический	1.00	-
297	-	-	375914.11	1331664.87	Картометрический	1.00	-
298	-	-	375899.96	1331670.60	Картометрический	1.00	-
299	-	-	375873.70	1331676.52	Картометрический	1.00	-
300	-	-	375838.33	1331681.66	Картометрический	1.00	-
301	-	-	375803.95	1331688.46	Картометрический	1.00	-
302	-	-	375757.22	1331700.79	Картометрический	1.00	-
303	-	-	375675.94	1331729.77	Картометрический	1.00	-
304	-	-	375664.48	1331737.57	Картометрический	1.00	-
305	-	-	375658.88	1331742.87	Картометрический	1.00	-
306	-	-	375656.33	1331746.32	Картометрический	1.00	-
307	-	-	375657.95	1331824.29	Картометрический	1.00	-
308	-	-	375661.56	1331864.12	Картометрический	1.00	-
309	-	-	375681.36	1331869.93	Картометрический	1.00	-
310	-	-	375680.36	1331880.00	Картометрический	1.00	-
311	-	-	375663.29	1331883.06	Картометрический	1.00	-
312	-	-	375664.88	1331900.42	Картометрический	1.00	-
313	-	-	375666.54	1331967.77	Картометрический	1.00	-
314	-	-	375668.00	1332011.14	Картометрический	1.00	-
315	-	-	375671.13	1332039.90	Картометрический	1.00	-
316	-	-	375686.70	1332040.49	Картометрический	1.00	-
317	-	-	375686.66	1332045.35	Картометрический	1.00	-
318	-	-	375686.59	1332051.97	Картометрический	1.00	-
319	-	-	375672.85	1332054.54	Картометрический	1.00	-
320	-	-	375669.82	1332059.02	Картометрический	1.00	-
321	-	-	375667.22	1332189.22	Картометрический	1.00	-
322	-	-	375664.02	1332322.40	Картометрический	1.00	-
323	-	-	375666.27	1332336.99	Картометрический	1.00	-
324	-	-	375666.43	1332340.08	Картометрический	1.00	-
325	-	-	375667.90	1332343.55	Картометрический	1.00	-
326	-	-	375672.16	1332347.73	Картометрический	1.00	-
327	-	-	375671.96	1332352.94	Картометрический	1.00	-
328	-	-	375756.83	1332345.66	Картометрический	1.00	-
329	-	-	375765.08	1332344.96	Картометрический	1.00	-
330	-	-	375878.88	1332335.44	Картометрический	1.00	-
331	-	-	375968.50	1332326.29	Картометрический	1.00	-
332	-	-	376039.96	1332322.47	Картометрический	1.00	-
333	-	-	376229.55	1332316.05	Картометрический	1.00	-
334	-	-	376312.30	1332305.19	Картометрический	1.00	-
335	-	-	376320.30	1332302.82	Картометрический	1.00	-
336	-	-	376328.37	1332295.84	Картометрический	1.00	-

1	2	3	4	5	6	7	8
337	-	-	376335.37	1332287.79	Картометрический	1.00	-
338	-	-	376348.06	1332275.56	Картометрический	1.00	-
339	-	-	376393.55	1332232.61	Картометрический	1.00	-
340	-	-	376434.44	1332188.37	Картометрический	1.00	-
341	-	-	376461.02	1332165.50	Картометрический	1.00	-
342	-	-	376475.15	1332145.99	Картометрический	1.00	-
343	-	-	376489.74	1332117.00	Картометрический	1.00	-
344	-	-	376495.52	1332100.81	Картометрический	1.00	-
345	-	-	376504.52	1332062.72	Картометрический	1.00	-
346	-	-	376509.72	1332019.23	Картометрический	1.00	-
347	-	-	376530.91	1331948.97	Картометрический	1.00	-
348	-	-	376532.56	1331939.80	Картометрический	1.00	-
349	-	-	376534.99	1331926.30	Картометрический	1.00	-
350	-	-	376545.03	1331878.90	Картометрический	1.00	-
351	-	-	376556.56	1331835.59	Картометрический	1.00	-
352	-	-	376564.17	1331798.07	Картометрический	1.00	-
353	-	-	376569.15	1331758.44	Картометрический	1.00	-
354	-	-	376572.84	1331736.42	Картометрический	1.00	-
355	-	-	376570.99	1331724.94	Картометрический	1.00	-
356	-	-	376567.53	1331718.34	Картометрический	1.00	-
357	-	-	376562.67	1331712.57	Картометрический	1.00	-
358	-	-	376541.42	1331706.39	Картометрический	1.00	-
359	-	-	376474.38	1331694.63	Картометрический	1.00	-
360	-	-	376475.13	1331686.29	Картометрический	1.00	-
361	-	-	376504.98	1331689.71	Картометрический	1.00	-
362	-	-	376506.66	1331686.09	Картометрический	1.00	-
363	-	-	376528.26	1331688.97	Картометрический	1.00	-
364	-	-	376533.54	1331689.54	Картометрический	1.00	-
365	-	-	376550.45	1331690.92	Картометрический	1.00	-
366	-	-	376550.24	1331695.25	Картометрический	1.00	-
367	-	-	376560.14	1331698.64	Картометрический	1.00	-
368	-	-	376585.73	1331700.77	Картометрический	1.00	-
369	-	-	376598.93	1331702.27	Картометрический	1.00	-
370	-	-	376588.01	1331725.69	Картометрический	1.00	-
371	-	-	376582.81	1331748.83	Картометрический	1.00	-
372	-	-	376581.19	1331758.55	Картометрический	1.00	-
373	-	-	376575.98	1331799.66	Картометрический	1.00	-
374	-	-	376567.71	1331838.58	Картометрический	1.00	-
375	-	-	376570.93	1331839.45	Картометрический	1.00	-
376	-	-	376559.83	1331882.53	Картометрический	1.00	-
377	-	-	376549.50	1331929.52	Картометрический	1.00	-
378	-	-	376540.04	1331965.52	Картометрический	1.00	-
379	-	-	376534.85	1331985.99	Картометрический	1.00	-
380	-	-	376524.64	1332022.60	Картометрический	1.00	-
381	-	-	376518.27	1332061.88	Картометрический	1.00	-
382	-	-	376507.81	1332103.13	Картометрический	1.00	-
383	-	-	376496.83	1332131.61	Картометрический	1.00	-
384	-	-	376489.05	1332148.80	Картометрический	1.00	-
385	-	-	376483.49	1332156.72	Картометрический	1.00	-
386	-	-	376474.01	1332170.22	Картометрический	1.00	-
387	-	-	376446.87	1332197.73	Картометрический	1.00	-

1	2	3	4	5	6	7	8
388	-	-	376422.98	1332223.05	Картометрический	1.00	-
389	-	-	376380.92	1332264.40	Картометрический	1.00	-
390	-	-	376350.26	1332295.05	Картометрический	1.00	-
391	-	-	376345.24	1332301.19	Картометрический	1.00	-
392	-	-	376346.52	1332302.17	Картометрический	1.00	-
393	-	-	376446.37	1332293.35	Картометрический	1.00	-
394	-	-	376483.98	1332292.54	Картометрический	1.00	-
395	-	-	376507.93	1332299.40	Картометрический	1.00	-
396	-	-	376527.01	1332311.12	Картометрический	1.00	-
397	-	-	376566.05	1332338.54	Картометрический	1.00	-
398	-	-	376625.52	1332369.47	Картометрический	1.00	-
399	-	-	376663.05	1332381.09	Картометрический	1.00	-
400	-	-	376706.57	1332391.68	Картометрический	1.00	-
401	-	-	376745.21	1332400.01	Картометрический	1.00	-
402	-	-	376760.16	1332402.51	Картометрический	1.00	-
403	-	-	376807.86	1332412.51	Картометрический	1.00	-
404	-	-	376897.26	1332438.76	Картометрический	1.00	-
405	-	-	376932.85	1332448.13	Картометрический	1.00	-
406	-	-	376945.46	1332447.13	Картометрический	1.00	-
407	-	-	376960.49	1332451.78	Картометрический	1.00	-
408	-	-	376972.80	1332462.40	Картометрический	1.00	-
409	-	-	377070.87	1332488.24	Картометрический	1.00	-
410	-	-	377080.67	1332489.86	Картометрический	1.00	-
411	-	-	377087.68	1332487.82	Картометрический	1.00	-
412	-	-	377092.67	1332488.95	Картометрический	1.00	-
413	-	-	377099.12	1332492.91	Картометрический	1.00	-
414	-	-	377127.16	1332501.22	Картометрический	1.00	-
415	-	-	377145.24	1332504.34	Картометрический	1.00	-
416	-	-	377168.12	1332504.84	Картометрический	1.00	-
417	-	-	377192.32	1332499.42	Картометрический	1.00	-
418	-	-	377210.00	1332492.29	Картометрический	1.00	-
419	-	-	377227.67	1332478.93	Картометрический	1.00	-
420	-	-	377238.32	1332468.39	Картометрический	1.00	-
421	-	-	377253.74	1332452.08	Картометрический	1.00	-
422	-	-	377309.35	1332393.46	Картометрический	1.00	-
423	-	-	377336.27	1332367.69	Картометрический	1.00	-
424	-	-	377336.52	1332338.97	Картометрический	1.00	-
425	-	-	377390.34	1332348.84	Картометрический	1.00	-
426	-	-	377433.68	1332350.84	Картометрический	1.00	-
427	-	-	377485.36	1332356.15	Картометрический	1.00	-
428	-	-	377627.14	1332375.22	Картометрический	1.00	-
429	-	-	377834.54	1332394.93	Картометрический	1.00	-
430	-	-	377950.72	1332406.33	Картометрический	1.00	-
431	-	-	377992.00	1332411.65	Картометрический	1.00	-
432	-	-	378077.49	1332422.69	Картометрический	1.00	-
433	-	-	378191.56	1332434.78	Картометрический	1.00	-
434	-	-	378278.45	1332444.00	Картометрический	1.00	-
435	-	-	378324.85	1332449.19	Картометрический	1.00	-
436	-	-	378351.12	1332446.51	Картометрический	1.00	-
437	-	-	378352.93	1332442.24	Картометрический	1.00	-
438	-	-	378353.00	1332441.81	Картометрический	1.00	-


1	2	3	4	5	6	7	8
439	-	-	378355.57	1332425.72	Картометрический	1.00	-
440	-	-	378356.79	1332414.97	Картометрический	1.00	-
441	-	-	378356.97	1332413.36	Картометрический	1.00	-
442	-	-	378354.64	1332413.01	Картометрический	1.00	-
443	-	-	378358.17	1332389.28	Картометрический	1.00	-
444	-	-	378358.62	1332386.20	Картометрический	1.00	-
445	-	-	378362.03	1332364.57	Картометрический	1.00	-
446	-	-	378363.45	1332354.97	Картометрический	1.00	-
447	-	-	378363.86	1332352.20	Картометрический	1.00	-
448	-	-	378365.89	1332339.86	Картометрический	1.00	-
449	-	-	378366.14	1332338.58	Картометрический	1.00	-
450	-	-	378368.37	1332327.57	Картометрический	1.00	-
451	-	-	378369.45	1332323.34	Картометрический	1.00	-
452	-	-	378371.47	1332315.36	Картометрический	1.00	-
453	-	-	378375.59	1332303.28	Картометрический	1.00	-
454	-	-	378380.28	1332291.27	Картометрический	1.00	-
455	-	-	378380.63	1332290.41	Картометрический	1.00	-
456	-	-	378380.71	1332290.20	Картометрический	1.00	-
457	-	-	378385.33	1332279.30	Картометрический	1.00	-
458	-	-	378390.94	1332267.27	Картометрический	1.00	-
459	-	-	378391.20	1332266.60	Картометрический	1.00	-
460	-	-	378396.62	1332255.39	Картометрический	1.00	-
461	-	-	378402.32	1332243.16	Картометрический	1.00	-
462	-	-	378406.05	1332234.69	Картометрический	1.00	-
463	-	-	378407.52	1332231.27	Картометрический	1.00	-
464	-	-	378412.20	1332218.81	Картометрический	1.00	-
465	-	-	378415.24	1332208.69	Картометрический	1.00	-
466	-	-	378414.43	1332188.47	Картометрический	1.00	-
467	-	-	378419.73	1332188.44	Картометрический	1.00	-
468	-	-	378422.80	1332178.91	Картометрический	1.00	-
469	-	-	378426.00	1332169.10	Картометрический	1.00	-
470	-	-	378434.74	1332144.75	Картометрический	1.00	-
471	-	-	378443.99	1332120.74	Картометрический	1.00	-
472	-	-	378455.36	1332092.42	Картометрический	1.00	-
473	-	-	378460.49	1332072.79	Картометрический	1.00	-
474	-	-	378465.62	1332065.89	Картометрический	1.00	-
475	-	-	378470.32	1332054.95	Картометрический	1.00	-
476	-	-	378472.69	1332050.49	Картометрический	1.00	-
477	-	-	378480.55	1332032.55	Картометрический	1.00	-
478	-	-	378484.29	1332016.21	Картометрический	1.00	-
479	-	-	378490.41	1332005.06	Картометрический	1.00	-
480	-	-	378513.64	1331956.28	Картометрический	1.00	-
481	-	-	378543.02	1331906.80	Картометрический	1.00	-
482	-	-	378563.14	1331872.88	Картометрический	1.00	-
483	-	-	378596.14	1331803.23	Картометрический	1.00	-
484	-	-	378596.09	1331793.78	Картометрический	1.00	-
485	-	-	378590.58	1331785.70	Картометрический	1.00	-
486	-	-	378594.41	1331775.16	Картометрический	1.00	-
487	-	-	378602.66	1331774.53	Картометрический	1.00	-
488	-	-	378609.10	1331767.39	Картометрический	1.00	-
489	-	-	378620.72	1331725.01	Картометрический	1.00	-

1	2	3	4	5	6	7	8
490	-	-	378624.27	1331703.40	Картометрический	1.00	-
491	-	-	378643.47	1331594.42	Картометрический	1.00	-
492	-	-	378639.34	1331589.75	Картометрический	1.00	-
493	-	-	378625.11	1331584.85	Картометрический	1.00	-
494	-	-	378626.55	1331574.09	Картометрический	1.00	-
495	-	-	378644.67	1331577.44	Картометрический	1.00	-
96	-	-	378670.12	1331582.83	Картометрический	1.00	-
3.Сведения о характерных точках части (частей) границы объекта							
Часть №							
-	-	-	-	-	-	-	-

Раздел 4

План границ объекта

Схема расположения листов плана границ объекта

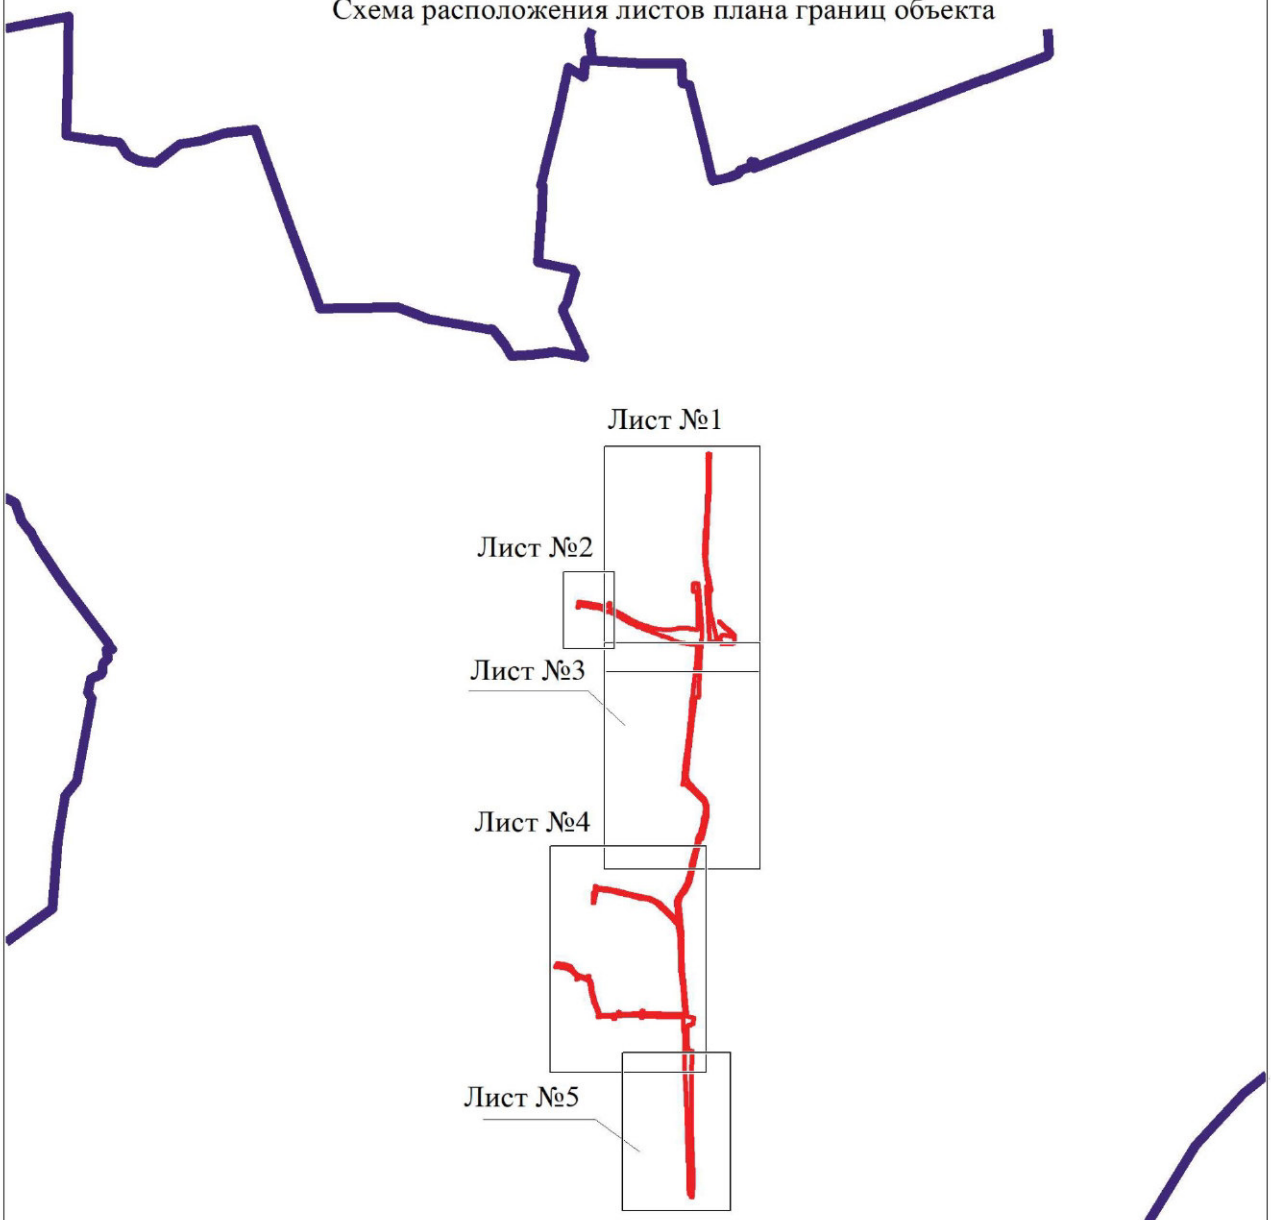

Используемые условные знаки и обозначения:

границы территориальной зоны

границы муниципального образования

Лист №1 область и номер листа плана границ объекта Масштаб 1:50000

Заместитель руководителя БУВО «Нормативно-проектный центр»

Подпись _____ А.В. Ромашов Дата « 14 » февраля 2020 г.

Место для оттиска печати (при наличии) лица, составившего описание местоположения границ объекта

План границ объекта

Лист №1



Используемые условные знаки и обозначения:

границы территориальной зоны

характерная точка границ территориальной зоны

Масштаб 1:2000


Заместитель руководителя БУВО «Нормативно-проектный центр»

Подпись _____ А.В. Ромашов Дата « 14 » февраля 2020 г.

Место для оттиска печати (при наличии) лица, составившего описание местоположения границ объекта

План границ объекта

Лист №2

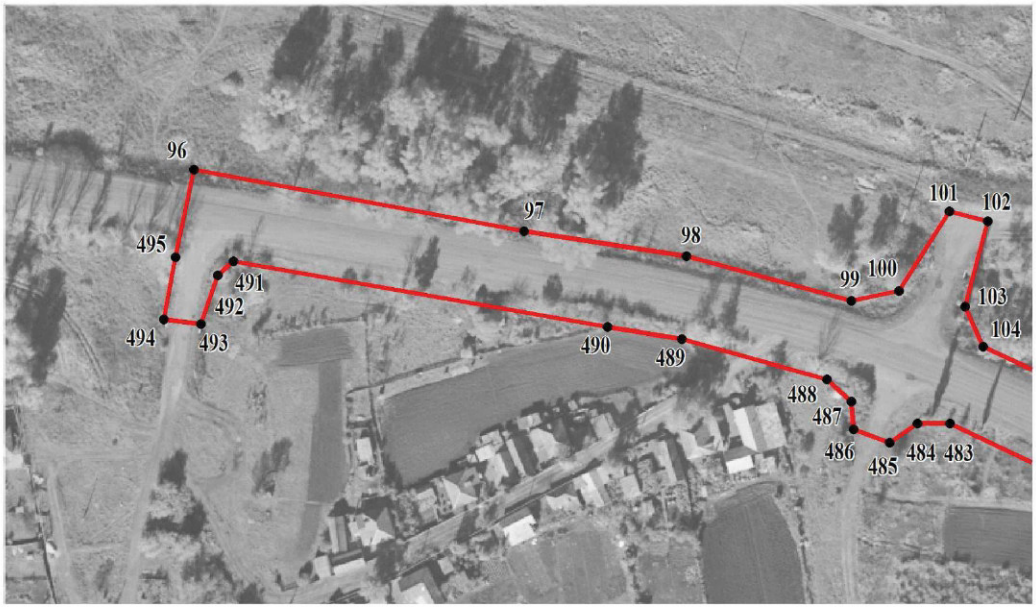

Используемые условные знаки и обозначения:

границы территориальной зоны

• 96 характерная точка границ территориальной зоны

Масштаб 1:2000

Заместитель руководителя БУВО «Нормативно-проектный центр»

Подпись _____ А.В. Ромашов Дата « 14 » февраля 2020 г.

Место для оттиска печати (при наличии) лица, составившего описание местоположения границ объекта

План границ объекта

Лист №3



Используемые условные знаки и обозначения:

границы территориальной зоны

170 характерная точка границ территориальной зоны

Масштаб 1:2000

Заместитель руководителя БУНО «Нормативно-проектный центр»

Подпись А.В. Ромашов Дата « 14 » февраля 2020 г.

Место для оттиска печати (при наличии) лица, составившего описание местоположения границ объекта

План границ объекта

Лист №4



Используемые условные знаки и обозначения:

границы территориальной зоны

характерная точка границ территориальной зоны

Масштаб 1:2000

Заместитель руководителя БУНО «Нормативно-проектный центр»

Подпись А.В. Ромашов Дата «14» февраля 2020 г.

Место для оттиска печати (при наличии) лица, составившего описание местоположения границ объекта

План границ объекта

Лист №5



Используемые условные знаки и обозначения:

границы территориальной зоны

240 характерная точка границ территориальной зоны

Масштаб 1:2000

Заместитель руководителя БУВО «Нормативно-проектный центр»

Подпись А.В. Ромашов Дата « 14 » февраля 2020 г.

Место для оттиска печати (при наличии) лица, составившего описание местоположения границ объекта

ОПИСАНИЕ МЕСТОПОЛОЖЕНИЯ ГРАНИЦ

Зона сельскохозяйственного использования в границах населенных пунктов - СХ1

(наименование объекта, местоположение границ которого описано
(далее - объект)

Раздел 1

Сведения об объекте		
№ п/п	Характеристики объекта	Описание характеристик
1	2	3
1	Местоположение объекта	Воронежская область, Подгоренский муниципальный район, Подгоренское городское поселение, слобода Подгорное
2	Площадь объекта ± величина погрешности определения площади (Р ± Дельта Р)	539108+/-2570 м²
3	Иные характеристики объекта	-

Раздел 2

Сведения о местоположении границ объекта					
1. Система координат: -					
2. Сведения о характерных точках границ объекта					
Обозначение характерных точек границ	Координаты, м		Метод определения координат характерной точки	Средняя квадратическая погрешность положения характерной точки (Mt), м	Описание обозначения точки на местности (при наличии)
	X	Y			
1	2	3	4	5	6
-	-	-	-	-	-
3. Сведения о характерных точках части (частей) границы объекта					
Обозначение характерных точек части границы	Координаты, м		Метод определения координат характерной точки	Средняя квадратическая погрешность положения характерной точки (Mt), м	Описание обозначения точки на местности (при наличии)
	X	Y			
1	2	3	4	5	6
Часть №					
-	-	-	-	-	-

Раздел 3

Сведения о местоположении измененных (уточненных) границ объекта							
1. Система координат: МСК - 36, зона 1							
2. Сведения о характерных точках границ объекта							
Обозначение характерных точек границ	Существующие координаты, м		Измененные (уточненные) координаты, м		Метод определения координат характерной точки	Средняя квадратическая погрешность положения характерной точки (Mt), м	Описание обозначения точки на местности (при наличии)
	X	Y	X	Y			
1	2	3	4	5	6	7	8
1	-	-	379040.89	1332578.87	Картометрический	1.00	-
2	-	-	378989.01	1332636.67	Картометрический	1.00	-
3	-	-	378983.46	1332733.50	Картометрический	1.00	-
4	-	-	378961.64	1332767.91	Картометрический	1.00	-
5	-	-	378942.47	1332788.83	Картометрический	1.00	-
6	-	-	378928.33	1332802.00	Картометрический	1.00	-
7	-	-	378913.03	1332805.10	Картометрический	1.00	-
8	-	-	378895.40	1332798.70	Картометрический	1.00	-
9	-	-	378906.83	1332779.15	Картометрический	1.00	-
10	-	-	378898.31	1332737.31	Картометрический	1.00	-
11	-	-	378845.44	1332743.70	Картометрический	1.00	-
12	-	-	378842.29	1332704.96	Картометрический	1.00	-
13	-	-	378842.25	1332696.15	Картометрический	1.00	-
14	-	-	378870.74	1332696.27	Картометрический	1.00	-
15	-	-	378868.33	1332666.71	Картометрический	1.00	-
16	-	-	378863.76	1332617.19	Картометрический	1.00	-
17	-	-	378887.04	1332615.08	Картометрический	1.00	-
18	-	-	378895.76	1332599.51	Картометрический	1.00	-
19	-	-	378973.70	1332599.73	Картометрический	1.00	-
20	-	-	379007.40	1332598.21	Картометрический	1.00	-
21	-	-	379006.97	1332578.68	Картометрический	1.00	-
1	-	-	379040.89	1332578.87	Картометрический	1.00	-
22	-	-	378783.62	1332601.48	Картометрический	1.00	-
23	-	-	378793.50	1332702.78	Картометрический	1.00	-
24	-	-	378806.48	1332796.14	Картометрический	1.00	-
25	-	-	378802.43	1332821.37	Картометрический	1.00	-
26	-	-	378840.43	1332948.19	Картометрический	1.00	-
27	-	-	378823.35	1333220.08	Картометрический	1.00	-
28	378834.79	1333374.93	-	-	Картометрический	1.00	-
29	378910.21	1333512.39	-	-	Картометрический	1.00	-
30	379044.69	1333551.23	-	-	Картометрический	1.00	-
31	379052.48	1333574.03	-	-	Картометрический	1.00	-
32	379008.71	1333684.40	-	-	Картометрический	1.00	-
33	378960.48	1333668.66	-	-	Картометрический	1.00	-
34	-	-	378905.36	1333636.04	Картометрический	1.00	-

1	2	3	4	5	6	7	8
35	-	-	378672.96	1333602.59	Картометрический	1.00	-
36	378580.12	1333589.24	-	-	Картометрический	1.00	-
37	-	-	378559.03	1333985.60	Картометрический	1.00	-
38	-	-	378556.11	1334236.22	Картометрический	1.00	-
39	-	-	378540.02	1334259.74	Картометрический	1.00	-
40	-	-	378497.30	1334125.21	Картометрический	1.00	-
41	-	-	378490.12	1334067.67	Картометрический	1.00	-
42	-	-	378480.77	1334039.04	Картометрический	1.00	-
43	-	-	378472.54	1333979.38	Картометрический	1.00	-
44	-	-	378477.87	1333796.05	Картометрический	1.00	-
45	-	-	378493.15	1333731.17	Картометрический	1.00	-
46	-	-	378537.58	1333655.26	Картометрический	1.00	-
47	-	-	378555.36	1333613.71	Картометрический	1.00	-
48	-	-	378620.93	1333261.94	Картометрический	1.00	-
49	-	-	378687.55	1332928.81	Картометрический	1.00	-
50	-	-	378757.28	1332597.61	Картометрический	1.00	-
22	-	-	378783.62	1332601.48	Картометрический	1.00	-
51	-	-	378595.00	1332542.07	Картометрический	1.00	-
52	-	-	378522.53	1332603.35	Картометрический	1.00	-
53	-	-	378474.60	1332655.78	Картометрический	1.00	-
54	-	-	378453.90	1332678.39	Картометрический	1.00	-
55	-	-	378432.91	1332700.96	Картометрический	1.00	-
56	-	-	378416.75	1332718.36	Картометрический	1.00	-
57	-	-	378407.92	1332717.46	Картометрический	1.00	-
58	-	-	378413.37	1332698.52	Картометрический	1.00	-
59	-	-	378419.08	1332674.04	Картометрический	1.00	-
60	-	-	378424.39	1332649.51	Картометрический	1.00	-
61	-	-	378425.42	1332640.68	Картометрический	1.00	-
62	-	-	378423.90	1332632.18	Картометрический	1.00	-
63	-	-	378421.16	1332626.00	Картометрический	1.00	-
64	-	-	378416.76	1332620.17	Картометрический	1.00	-
65	-	-	378411.57	1332615.79	Картометрический	1.00	-
66	-	-	378405.39	1332612.75	Картометрический	1.00	-
67	-	-	378398.46	1332610.96	Картометрический	1.00	-
68	-	-	378393.51	1332610.82	Картометрический	1.00	-
69	-	-	378396.65	1332585.72	Картометрический	1.00	-
70	-	-	378415.25	1332581.78	Картометрический	1.00	-
71	-	-	378527.01	1332556.07	Картометрический	1.00	-
72	-	-	378532.57	1332558.89	Картометрический	1.00	-
73	-	-	378540.87	1332557.11	Картометрический	1.00	-
74			378546.22	1332550.81	Картометрический	1.00	-
75	-	-	378559.05	1332548.44	Картометрический	1.00	-
51	-	-	378595.00	1332542.07	Картометрический	1.00	-
76	-	-	378259.86	1331750.11	Картометрический	1.00	-
77	-	-	378269.55	1331798.30	Картометрический	1.00	-
78	-	-	378327.55	1331871.54	Картометрический	1.00	-
79	-	-	378374.12	1331890.68	Картометрический	1.00	-
80	-	-	378488.02	1331890.72	Картометрический	1.00	-
81	-	-	378543.02	1331906.80	Картометрический	1.00	-

1	2	3	4	5	6	7	8
82	-	-	378513.64	1331956.28	Картометрический	1.00	-
83	-	-	378490.41	1332005.06	Картометрический	1.00	-
84	-	-	378484.29	1332016.21	Картометрический	1.00	-
85	-	-	378480.55	1332032.55	Картометрический	1.00	-
86	-	-	378465.12	1332005.14	Картометрический	1.00	-
87	-	-	378432.10	1331990.01	Картометрический	1.00	-
88	-	-	378425.51	1331929.50	Картометрический	1.00	-
89	-	-	378390.20	1331927.16	Картометрический	1.00	-
90	-	-	378324.53	1331938.68	Картометрический	1.00	-
91	-	-	378285.09	1331968.30	Картометрический	1.00	-
92	-	-	378239.56	1331969.78	Картометрический	1.00	-
93	-	-	378218.90	1331969.88	Картометрический	1.00	-
94	-	-	377953.83	1332108.13	Картометрический	1.00	-
95	-	-	377756.69	1332012.74	Картометрический	1.00	-
96	-	-	377709.43	1331976.33	Картометрический	1.00	-
97	-	-	377684.46	1331887.27	Картометрический	1.00	-
98	-	-	377665.77	1331877.39	Картометрический	1.00	-
99	-	-	377646.36	1331875.73	Картометрический	1.00	-
100	-	-	377625.12	1331883.27	Картометрический	1.00	-
101	-	-	377696.68	1331628.07	Картометрический	1.00	-
102	-	-	377804.85	1331622.96	Картометрический	1.00	-
103	-	-	377817.92	1331746.56	Картометрический	1.00	-
104	-	-	377814.43	1331780.27	Картометрический	1.00	-
105	-	-	377874.08	1331790.72	Картометрический	1.00	-
106	-	-	377890.31	1331830.10	Картометрический	1.00	-
107	-	-	377898.38	1331859.42	Картометрический	1.00	-
108	-	-	377890.72	1331934.11	Картометрический	1.00	-
109	-	-	377918.06	1331938.37	Картометрический	1.00	-
110	-	-	377916.78	1331976.78	Картометрический	1.00	-
111	-	-	377971.44	1331985.35	Картометрический	1.00	-
112	-	-	378058.60	1331970.24	Картометрический	1.00	-
113	-	-	378081.84	1331954.36	Картометрический	1.00	-
114	-	-	378091.48	1331892.69	Картометрический	1.00	-
115	-	-	378184.48	1331814.99	Картометрический	1.00	-
76	-	-	378259.86	1331750.11	Картометрический	1.00	-
116	-	-	378667.02	1331205.80	Картометрический	1.00	-
117	-	-	378665.47	1331225.56	Картометрический	1.00	-
118	-	-	378705.51	1331235.69	Картометрический	1.00	-
119	-	-	378692.04	1331312.86	Картометрический	1.00	-
120	-	-	378689.11	1331317.46	Картометрический	1.00	-
121	-	-	378669.46	1331317.11	Картометрический	1.00	-
122	-	-	378501.60	1331312.05	Картометрический	1.00	-
123	-	-	378438.29	1331302.66	Картометрический	1.00	-
124	-	-	378382.44	1331282.74	Картометрический	1.00	-
125	-	-	378288.89	1331196.21	Картометрический	1.00	-
126	-	-	378393.93	1331206.58	Картометрический	1.00	-
127	-	-	378410.59	1331186.43	Картометрический	1.00	-
128	-	-	378474.89	1331167.06	Картометрический	1.00	-
129	-	-	378523.31	1331167.06	Картометрический	1.00	-
130	-	-	378569.02	1331152.73	Картометрический	1.00	-


1	2	3	4	5	6	7	8
131	-	-	378606.21	1331186.82	Картометрический	1.00	-
116	-	-	378667.02	1331205.80	Картометрический	1.00	-
132	-	-	377209.36	1331160.87	Картометрический	1.00	-
133	-	-	377164.81	1331298.36	Картометрический	1.00	-
134	-	-	377109.32	1331249.11	Картометрический	1.00	-
135	-	-	377117.58	1331137.00	Картометрический	1.00	-
132	-	-	377209.36	1331160.87	Картометрический	1.00	-
136	-	-	376851.33	1330919.92	Картометрический	1.00	-
137	-	-	376833.14	1330993.15	Картометрический	1.00	-
138	-	-	376781.82	1330978.29	Картометрический	1.00	-
139	-	-	376742.29	1330962.22	Картометрический	1.00	-
140	-	-	376750.92	1330909.86	Картометрический	1.00	-
141	-	-	376809.24	1330920.44	Картометрический	1.00	-
142	-	-	376833.99	1330919.20	Картометрический	1.00	-
136	-	-	376851.33	1330919.92	Картометрический	1.00	-
143	-	-	376529.69	1332174.04	Картометрический	1.00	-
144	-	-	376533.05	1332194.60	Картометрический	1.00	-
145	-	-	376535.63	1332214.70	Картометрический	1.00	-
146	-	-	376542.73	1332287.84	Картометрический	1.00	-
147	-	-	376566.05	1332338.54	Картометрический	1.00	-
148	-	-	376527.01	1332311.12	Картометрический	1.00	-
149	-	-	376507.93	1332299.40	Картометрический	1.00	-
150	-	-	376483.98	1332292.54	Картометрический	1.00	-
151	-	-	376446.37	1332293.35	Картометрический	1.00	-
152	-	-	376346.52	1332302.17	Картометрический	1.00	-
153	-	-	376345.24	1332301.19	Картометрический	1.00	-
154	-	-	376350.26	1332295.05	Картометрический	1.00	-
155	-	-	376380.92	1332264.40	Картометрический	1.00	-
156	-	-	376422.98	1332223.05	Картометрический	1.00	-
157	-	-	376446.87	1332197.73	Картометрический	1.00	-
158	-	-	376474.01	1332170.22	Картометрический	1.00	-
159	-	-	376483.49	1332156.72	Картометрический	1.00	-
143	-	-	376529.69	1332174.04	Картометрический	1.00	-
160	-	-	376934.97	1332465.43	Картометрический	1.00	-
161	-	-	376943.47	1332481.04	Картометрический	1.00	-
162	-	-	376884.84	1332467.13	Картометрический	1.00	-
163	-	-	376530.02	1332460.77	Картометрический	1.00	-
164	-	-	376534.13	1332337.91	Картометрический	1.00	-
165	-	-	376562.45	1332358.45	Картометрический	1.00	-
166	-	-	376625.04	1332390.44	Картометрический	1.00	-
167	-	-	376814.17	1332436.08	Картометрический	1.00	-
168	-	-	376898.80	1332457.55	Картометрический	1.00	-
160	-	-	376934.97	1332465.43	Картометрический	1.00	-
169	-	-	375607.34	1330810.17	Картометрический	1.00	-
170	-	-	375622.78	1330849.68	Картометрический	1.00	-
171	-	-	375625.38	1330886.16	Картометрический	1.00	-

1	2	3	4	5	6	7	8
172	-	-	375603.23	1330892.03	Картометрический	1.00	-
173	-	-	375560.01	1330871.18	Картометрический	1.00	-
174	-	-	375550.67	1330861.84	Картометрический	1.00	-
175	-	-	375546.54	1330843.81	Картометрический	1.00	-
176	-	-	375551.19	1330830.05	Картометрический	1.00	-
169	-	-	375607.34	1330810.17	Картометрический	1.00	-
177	-	-	374940.92	1330661.85	Картометрический	1.00	-
178	-	-	374956.17	1330733.67	Картометрический	1.00	-
179	-	-	374959.47	1330762.42	Картометрический	1.00	-
180	-	-	374947.52	1330828.66	Картометрический	1.00	-
181	-	-	374909.48	1330835.30	Картометрический	1.00	-
182	-	-	374890.47	1330759.77	Картометрический	1.00	-
183	-	-	374899.63	1330677.53	Картометрический	1.00	-
184	-	-	374912.08	1330657.07	Картометрический	1.00	-
177	-	-	374940.92	1330661.85	Картометрический	1.00	-
3.Сведения о характерных точках части (частей) границы объекта							
Часть №							
-	-	-	-	-	-	-	-

Раздел 4

План границ объекта

Схема расположения листов плана границ объекта

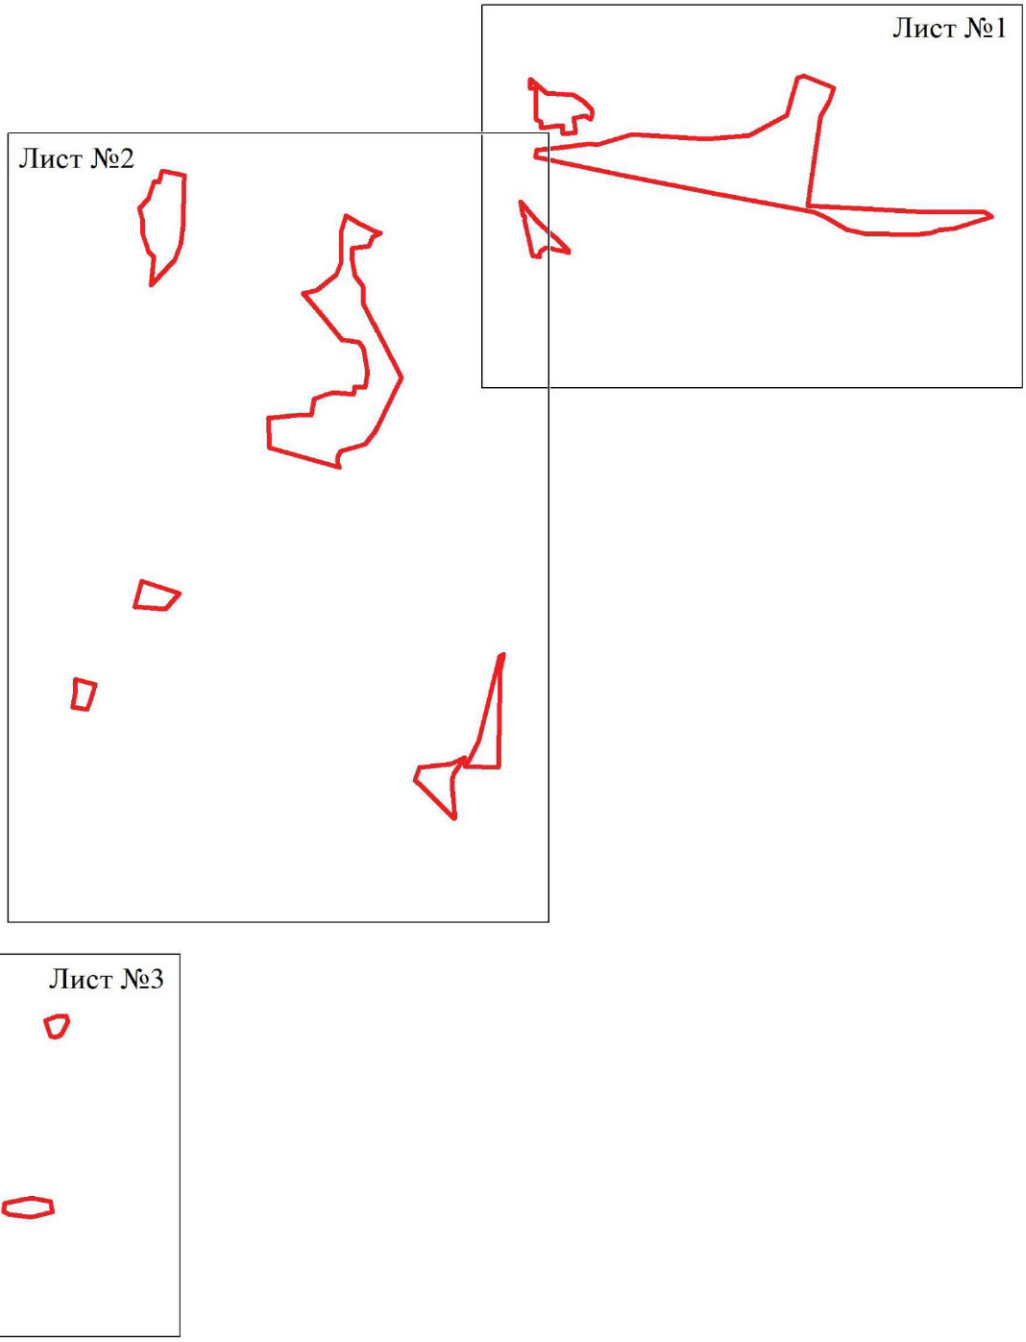

Используемые условные знаки и обозначения:

границы территориальной зоны

Лист №1 — область и номер листа плана границ объекта

Масштаб 1:25000

Заместитель руководителя БУВО «Нормативно-проектный центр»

Подпись _____ А.В. Ромашов Дата « 14 » февраля 2020 г.

Место для оттиска печати (при наличии) лица, составившего описание местоположения границ объекта

План границ объекта

Лист №1



Используемые условные знаки и обозначения:

границы территориальной зоны

1 характерная точка границ территориальной зоны

Масштаб 1:5000


Заместитель руководителя БУВО «Нормативно-проектный центр»

Подпись А.В. Ромашов Дата « 14 » февраля 2020 г.

Место для оттиска печати (при наличии) лица, составившего описание местоположения границ объекта

План границ объекта

Лист №2

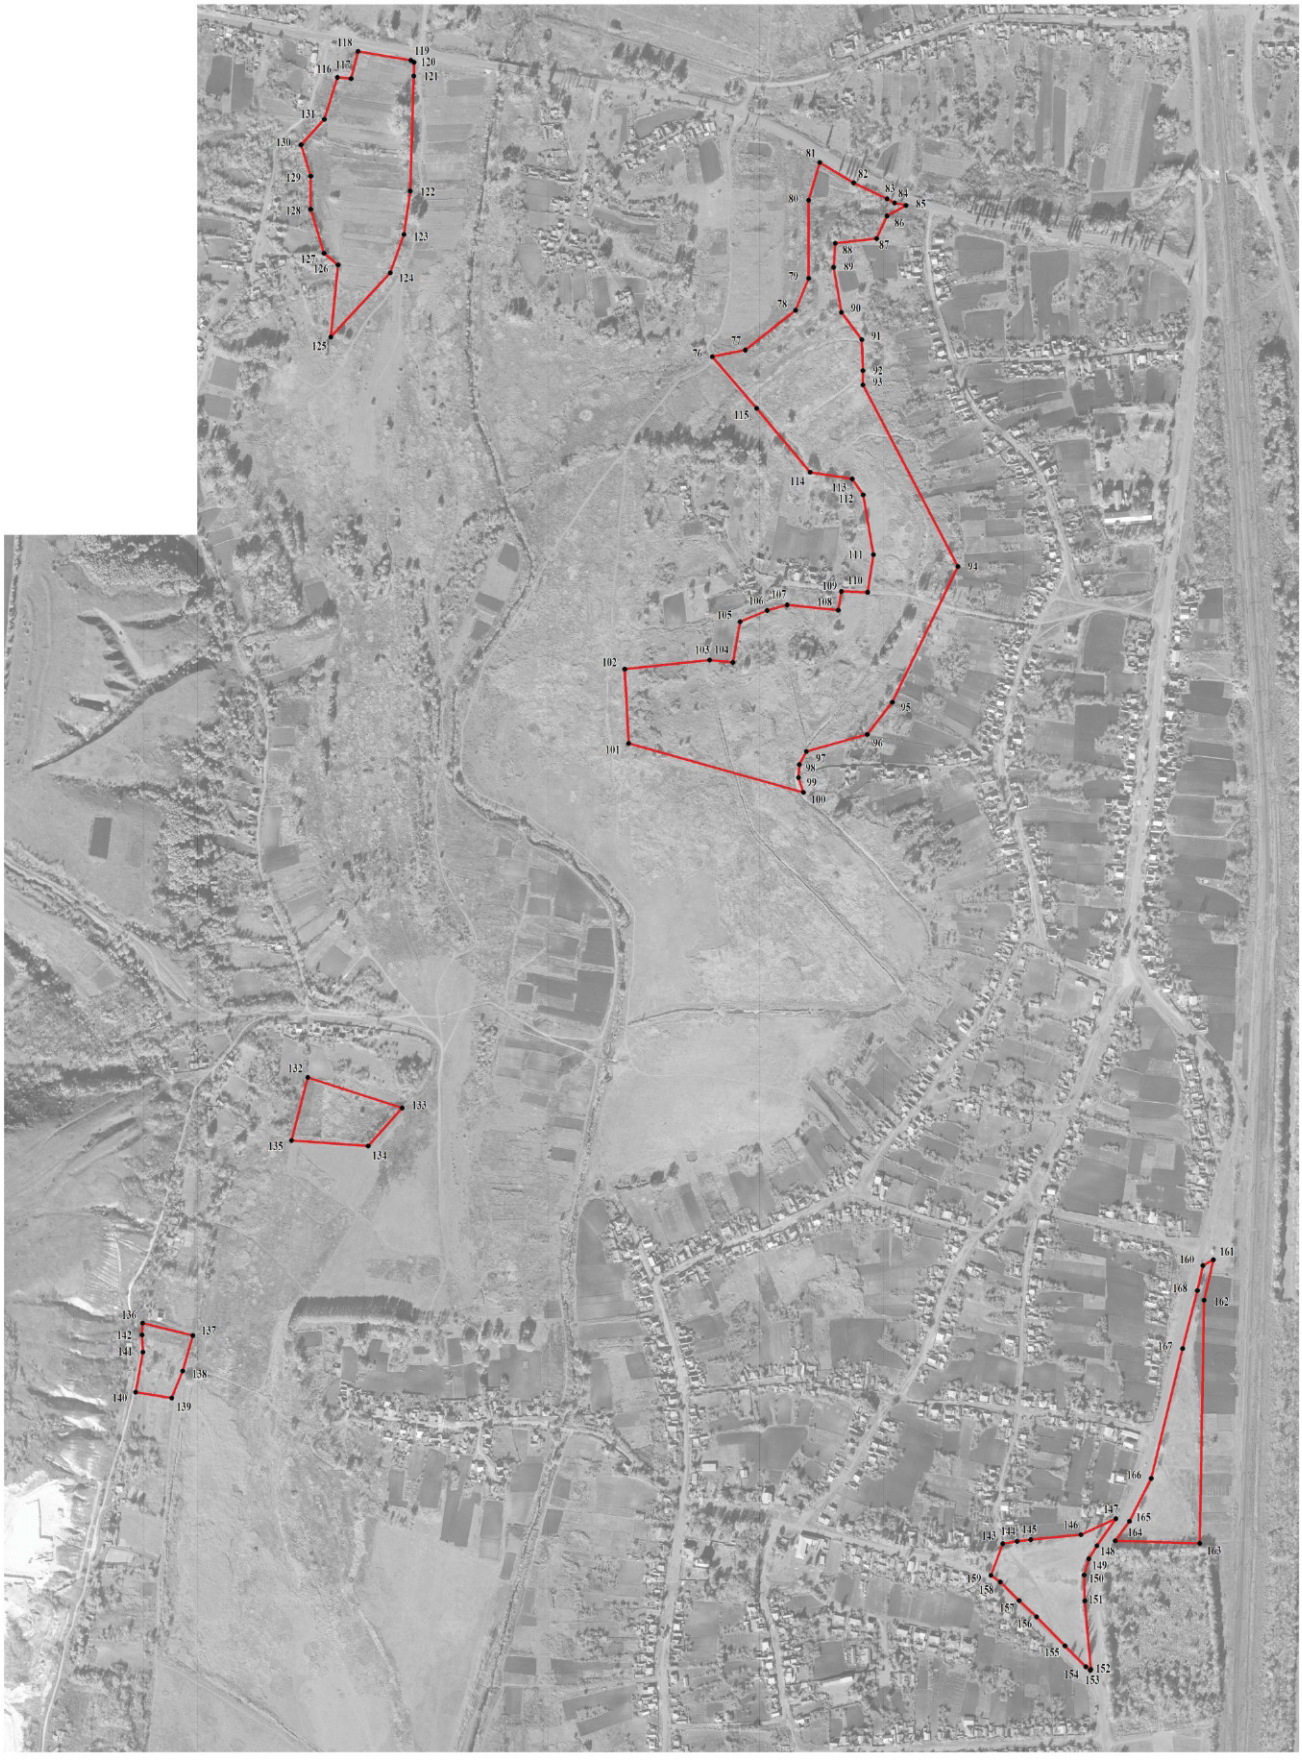

Используемые условные знаки и обозначения:

границы территориальной зоны

151 характерная точка границ территориальной зоны

Масштаб 1:5000

Заместитель руководителя БУВО «Нормативно-проектный центр»

Подпись _____ А.В. Ромашов Дата « 14 » февраля 2020 г.

Место для оттиска печати (при наличии) лица, составившего описание местоположения границ объекта

План границ объекта

Лист №3



Используемые условные знаки и обозначения:

границы территориальной зоны

180 характерная точка границ территориальной зоны

Масштаб 1:5000

Заместитель руководителя БУВО «Нормативно-проектный центр»

Подпись _____ А.В. Ромашов Дата « 14 » февраля 2020 г.

Место для оттиска печати (при наличии) лица, составившего описание местоположения границ объекта

ОПИСАНИЕ МЕСТОПОЛОЖЕНИЯ ГРАНИЦ

Зона сельскохозяйственного производства - СХ2

(наименование объекта, местоположение границ которого описано
(далее - объект)

Раздел 1

Сведения об объекте		
№ п/п	Характеристики объекта	Описание характеристик
1	2	3
1	Местоположение объекта	Воронежская область, Подгоренский муниципальный район, Подгоренское городское поселение, слобода Подгорное
2	Площадь объекта ± величина погрешности определения площади (Р ± Дельта Р)	376879+/-2149 м²
3	Иные характеристики объекта	-

Раздел 2

Сведения о местоположении границ объекта					
1. Система координат: -					
2. Сведения о характерных точках границ объекта					
Обозначение характерных точек границ	Координаты, м		Метод определения координат характерной точки	Средняя квадратическая погрешность положения характерной точки (Mt), м	Описание обозначения точки на местности (при наличии)
	X	Y			
1	2	3	4	5	6
-	-	-	-	-	-
3. Сведения о характерных точках части (частей) границы объекта					
Обозначение характерных точек части границы	Координаты, м		Метод определения координат характерной точки	Средняя квадратическая погрешность положения характерной точки (Mt), м	Описание обозначения точки на местности (при наличии)
	X	Y			
1	2	3	4	5	6
Часть №					
-	-	-	-	-	-

Раздел 3

Сведения о местоположении измененных (уточненных) границ объекта							
1. Система координат: МСК - 36, зона 1							
2. Сведения о характерных точках границ объекта							
характерных	Существующие координаты, м		Измененные (уточненные) координаты, м		Метод определения координат характерной точки	Средняя квадратическая погрешность положения характерной точки (Mt), м	Описание обозначения точки на местности (при наличии)
	X	Y	X	Y			
1	2	3	4	5	6	7	8
1	-	-	379666.82	1331089.59	Картометрический	1.00	-
2	-	-	379668.45	1331238.36	Картометрический	1.00	-
3	-	-	379701.03	1331246.50	Картометрический	1.00	-
4	-	-	379670.52	1331360.42	Картометрический	1.00	-
5	-	-	379684.74	1331395.27	Картометрический	1.00	-
6	-	-	379660.31	1331461.95	Картометрический	1.00	-
7	-	-	379647.06	1331461.08	Картометрический	1.00	-
8	-	-	379463.98	1331353.14	Картометрический	1.00	-
9	-	-	379399.48	1331329.03	Картометрический	1.00	-
10	-	-	379358.43	1331316.44	Картометрический	1.00	-
11	-	-	379305.66	1331306.66	Картометрический	1.00	-
12	-	-	379192.51	1331295.80	Картометрический	1.00	-
13	-	-	379057.20	1331226.52	Картометрический	1.00	-
14	-	-	379049.22	1331161.89	Картометрический	1.00	-
15	-	-	378939.30	1331147.47	Картометрический	1.00	-
16	-	-	379001.41	1330982.69	Картометрический	1.00	-
17	-	-	379007.77	1330970.88	Картометрический	1.00	-
18	-	-	379147.14	1330756.02	Картометрический	1.00	-
19	-	-	379186.98	1330750.77	Картометрический	1.00	-
20	-	-	379327.59	1330772.02	Картометрический	1.00	-
21	-	-	379376.64	1330788.37	Картометрический	1.00	-
22	-	-	379417.52	1330904.46	Картометрический	1.00	-
23	-	-	379419.56	1330913.08	Картометрический	1.00	-
24	-	-	379428.58	1330954.18	Картометрический	1.00	-
25	-	-	379534.95	1331024.24	Картометрический	1.00	-
1	-	-	379666.82	1331089.59	Картометрический	1.00	-
26	-	-	378983.46	1332733.50	Картометрический	1.00	-
27	-	-	378980.71	1333014.45	Картометрический	1.00	-
28	-	-	378997.37	1333123.80	Картометрический	1.00	-
29	-	-	379029.30	1333187.30	Картометрический	1.00	-
30	-	-	378979.62	1333141.65	Картометрический	1.00	-
31	-	-	378880.53	1332951.64	Картометрический	1.00	-
32	-	-	378840.43	1332948.19	Картометрический	1.00	-
33	-	-	378802.43	1332821.37	Картометрический	1.00	-
34	-	-	378806.48	1332796.14	Картометрический	1.00	-


1	2	3	4	5	6	7	8
35	-	-	378793.50	1332702.78	Картометрический	1.00	-
36	-	-	378842.25	1332696.15	Картометрический	1.00	-
37	-	-	378842.29	1332704.96	Картометрический	1.00	-
38	-	-	378845.44	1332743.70	Картометрический	1.00	-
39	-	-	378898.31	1332737.31	Картометрический	1.00	-
40	-	-	378906.83	1332779.15	Картометрический	1.00	-
41	-	-	378895.40	1332798.70	Картометрический	1.00	-
42	-	-	378913.03	1332805.10	Картометрический	1.00	-
43	-	-	378928.33	1332802.00	Картометрический	1.00	-
44	-	-	378942.47	1332788.83	Картометрический	1.00	-
45	-	-	378961.64	1332767.91	Картометрический	1.00	-
26	-	-	378983.46	1332733.50	Картометрический	1.00	-
46	375646.12	1332045.95	-	-	Картометрический	1.00	-
47	375644.47	1332147.18	-	-	Картометрический	1.00	-
48	375643.27	1332237.27	-	-	Картометрический	1.00	-
49	375641.96	1332336.76	-	-	Картометрический	1.00	-
50	375638.51	1332340.56	-	-	Картометрический	1.00	-
51	375545.27	1332347.13	-	-	Картометрический	1.00	-
52	375542.05	1332344.76	-	-	Картометрический	1.00	-
53	-	-	375518.61	1332249.27	Картометрический	1.00	-
54	-	-	375516.56	1332239.90	Картометрический	1.00	-
55	-	-	375513.80	1332217.34	Картометрический	1.00	-
56	-	-	375511.02	1332179.62	Картометрический	1.00	-
57	-	-	375509.41	1332140.48	Картометрический	1.00	-
58	-	-	375545.39	1332140.43	Картометрический	1.00	-
59	-	-	375542.90	1332108.24	Картометрический	1.00	-
60	-	-	375538.16	1332076.51	Картометрический	1.00	-
61	375535.43	1332057.69	-	-	Картометрический	1.00	-
62	-	-	375546.76	1332050.51	Картометрический	1.00	-
63	-	-	375638.60	1332036.76	Картометрический	1.00	-
64	-	-	375639.21	1332043.14	Картометрический	1.00	-
46	375646.12	1332045.95	-	-	Картометрический	1.00	-
3.Сведения о характерных точках части (частей) границы объекта							
Часть №							
-	-	-	-	-	-	-	-

Раздел 4


План границ объекта

Схема расположения листов плана границ объекта


Лист №1

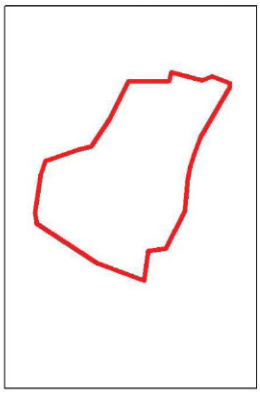

Лист №2

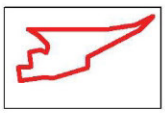

Лист №3

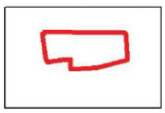

Используемые условные знаки и обозначения:

границы территориальной зоны

Лист №1 — область и номер листа плана границ объекта

Масштаб 1:25000


Заместитель руководителя БУВО «Нормативно-проектный центр»

Подпись _____ А.В. Ромашов Дата « 14 » февраля 2020 г.

Место для оттиска печати (при наличии) лица, составившего описание местоположения границ объекта

План границ объекта

Лист №1

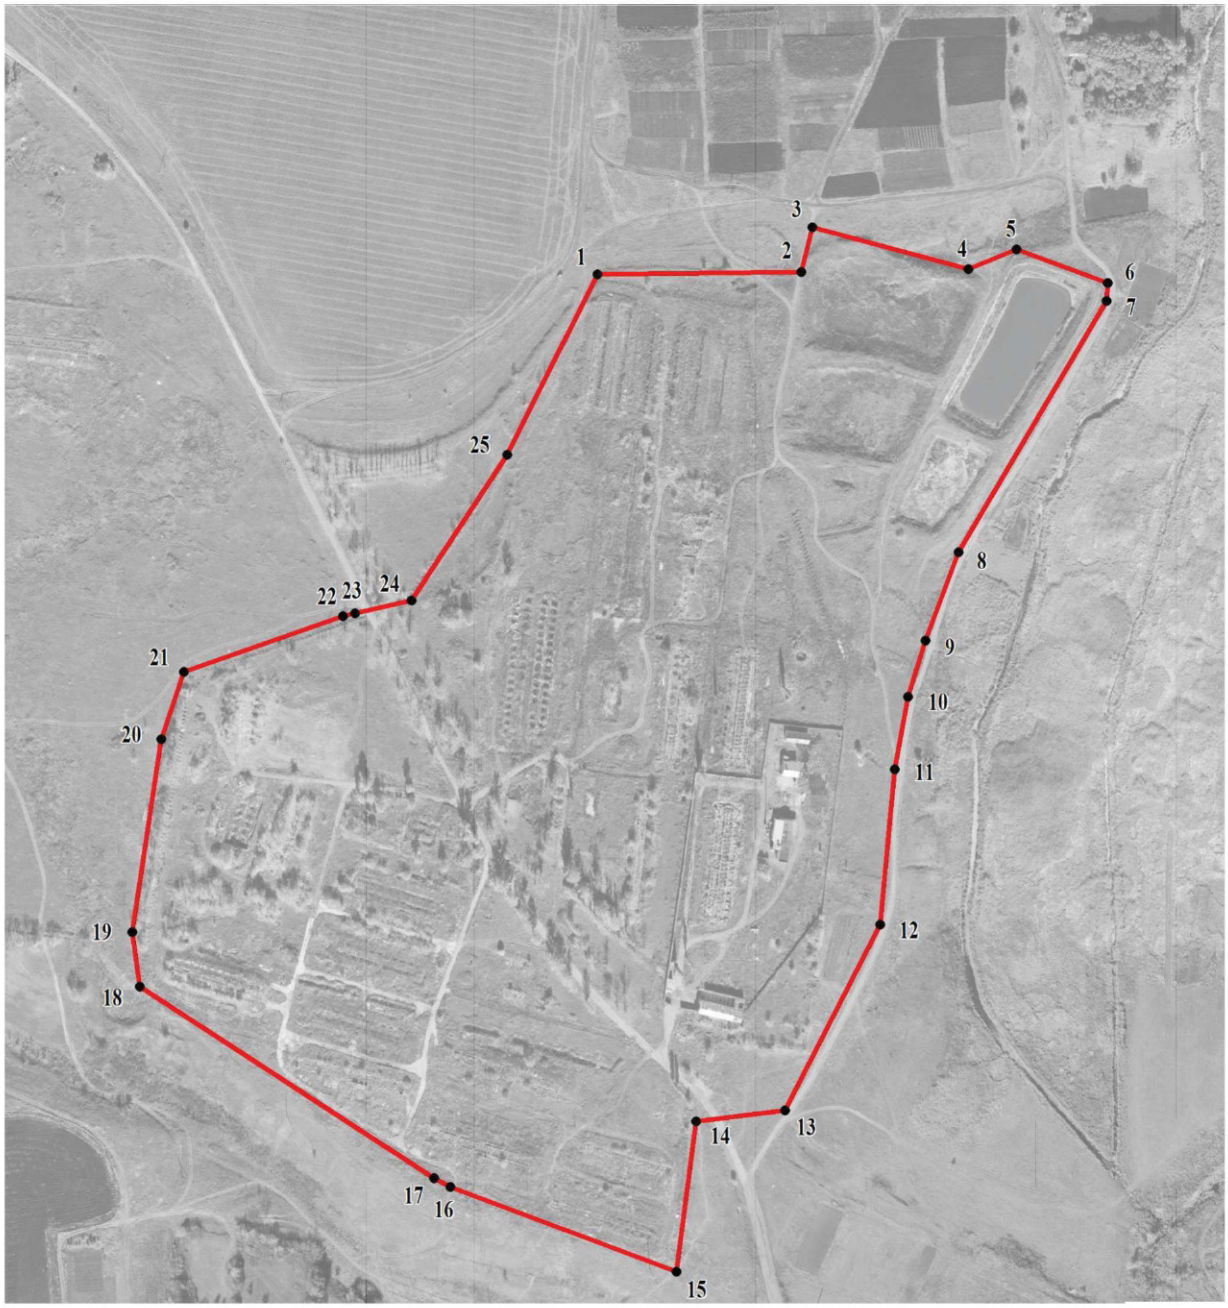

Используемые условные знаки и обозначения:

границы территориальной зоны

1 характерная точка границ территориальной зоны

Масштаб 1:5000

Заместитель руководителя БУВО «Нормативно-проектный центр»

Подпись _____ А.В. Ромашов Дата « 14 » февраля 2020 г.

Место для оттиска печати (при наличии) лица, составившего описание местоположения границ объекта

План границ объекта

Лист №2



Используемые условные знаки и обозначения:

границы территориальной зоны

35 характерная точка границ территориальной зоны


Заместитель руководителя БУВО «Нормативно-проектный центр»

Подпись _____ А.В. Ромашов Дата « 14 » февраля 2020 г.

Место для оттиска печати (при наличии) лица, составившего описание местоположения границ объекта

План границ объекта

Лист №3

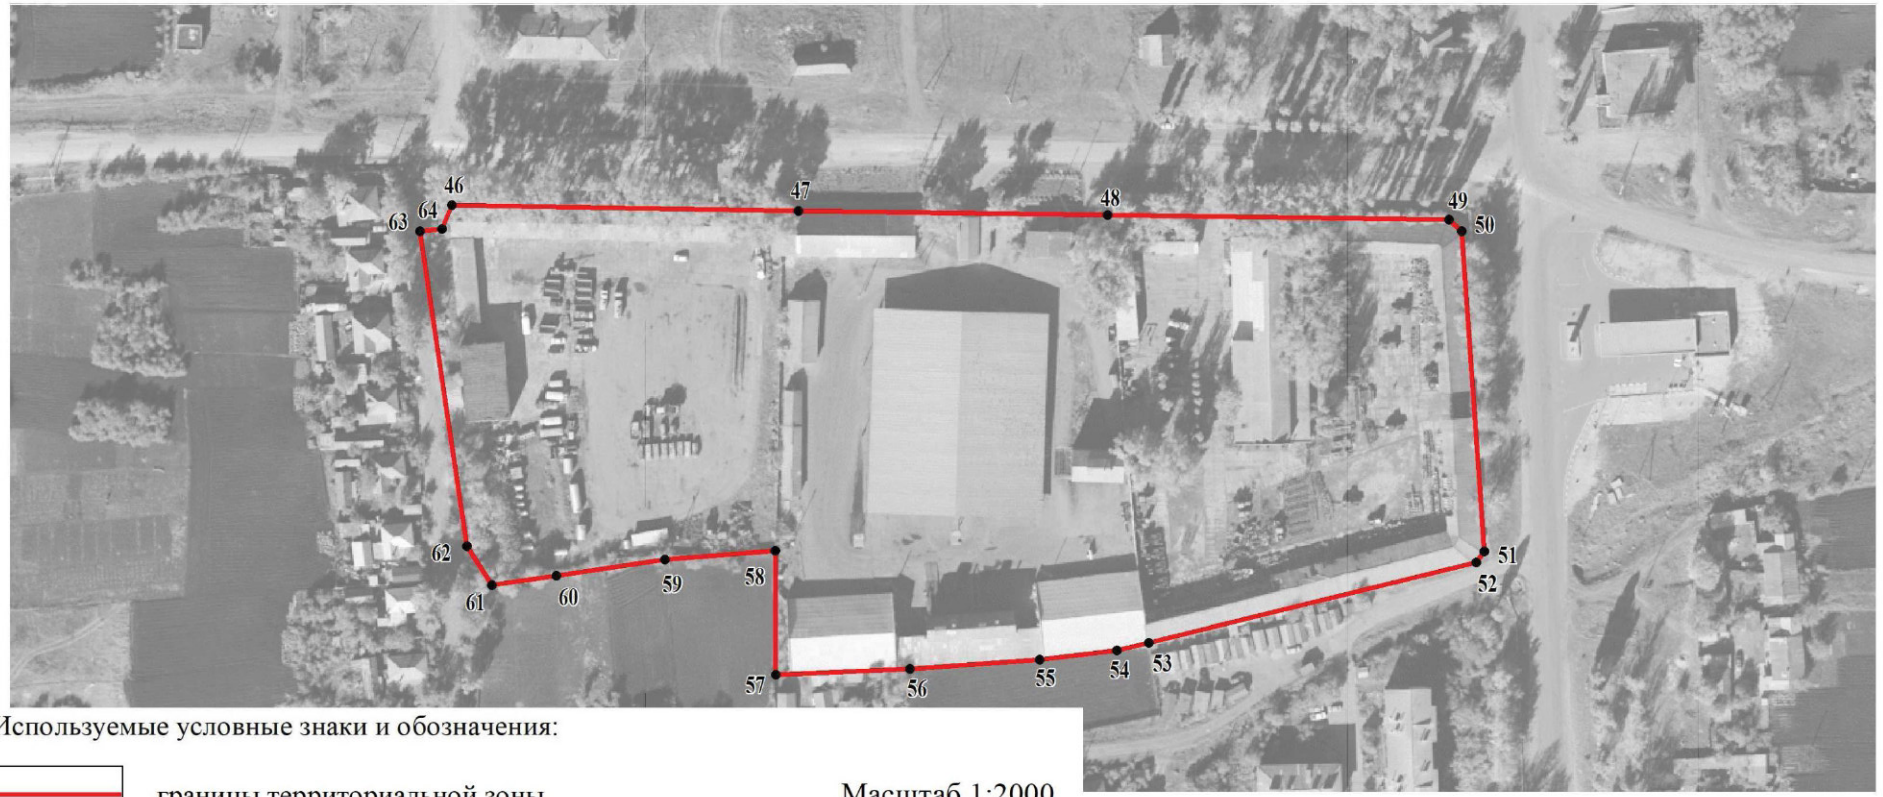

Используемые условные знаки и обозначения:

границы территориальной зоны

46 характерная точка границ территориальной зоны

Масштаб 1:2000

Заместитель руководителя БУВО «Нормативно-проектный центр»

Подпись _____ А.В. Ромашов Дата « 14 » февраля 2020 г.

Место для оттиска печати (при наличии) лица, составившего описание местоположения границ объекта

ОПИСАНИЕ МЕСТОПОЛОЖЕНИЯ ГРАНИЦ

Зона ритуальных объектов - СН1

(наименование объекта, местоположение границ которого описано
(далее - объект)

Раздел 1

Сведения об объекте		
№ п/п	Характеристики объекта	Описание характеристик
1	2	3
1	Местоположение объекта	Воронежская область, Подгоренский муниципальный район, Подгоренское городское поселение, слобода Подгорное
2	Площадь объекта ± величина погрешности определения площади (Р ± Дельта Р)	45209+/-744 м²
3	Иные характеристики объекта	-

Раздел 2

Сведения о местоположении границ объекта					
1. Система координат: МСК - 36, зона 1					
2. Сведения о характерных точках границ объекта					
Обозначение характерных точек границ	Координаты, м		Метод определения координат характерной точки	Средняя квадратическая погрешность положения характерной точки (Mt), м	Описание обозначения точки на местности (при наличии)
	X	Y			
1	2	3	4	5	6
1	376534.13	1332337.91	Картометрический	1.00	-
2	376530.02	1332460.77	Картометрический	1.00	-
3	376528.46	1332488.95	Картометрический	1.00	-
4	376261.20	1332484.39	Картометрический	1.00	-
5	376244.27	1332335.33	Картометрический	1.00	-
6	376314.42	1332329.09	Картометрический	1.00	-
7	376447.69	1332317.33	Картометрический	1.00	-
8	376481.68	1332316.60	Картометрический	1.00	-
9	376498.89	1332320.31	Картометрический	1.00	-
10	376521.27	1332328.56	Картометрический	1.00	-
1	376534.13	1332337.91	Картометрический	1.00	-
3. Сведения о характерных точках части (частей) границы объекта					
Обозначение характерных точек части границы	Координаты, м		Метод определения координат характерной точки	Средняя квадратическая погрешность положения характерной точки (Mt), м	Описание обозначения точки на местности (при наличии)
	X	Y			
1	2	3	4	5	6
Часть №					
-	-	-	-	-	-

Раздел 3

Сведения о местоположении измененных (уточненных) границ объекта							
1. Система координат: -							
2. Сведения о характерных точках границ объекта							
Обозначение характерных точек границ	Существующие координаты, м		Измененные (уточненные) координаты, м		Метод определения координат характерной точки	Средняя квадратическая погрешность положения характерной точки (Mt), м	Описание обозначения точки на местности (при наличии)
	X	Y	X	Y			
1	2	3	4	5	6	7	8
-	-	-	-	-	-	-	-
3.Сведения о характерных точках части (частей) границы объекта							
Часть №							
-	-	-	-	-	-	-	-

Раздел 4

План границ объекта



Используемые условные знаки и обозначения:

границы территориальной зоны

1 характерная точка границ территориальной зоны

Масштаб 1:2000

Заместитель руководителя БУВО «Нормативно-проектный центр»

Подпись _____ А.В. Ромашов Дата « 14 » февраля 2020 г.

Место для оттиска печати (при наличии) лица, составившего описание местоположения границ объекта

Приложение №3
к правилам землепользования и застройки
Подгоренского городского поселения
Подгоренского муниципального района
Воронежской области

СВЕДЕНИЯ О ГРАНИЦАХ ТЕРРИТОРИАЛЬНЫХ ЗОН, СОДЕРЖАЩИЕ ГРАФИЧЕСКОЕ ОПИСАНИЕ МЕСТОПОЛОЖЕНИЯ ГРАНИЦ ТЕРРИТОРИАЛЬНЫХ ЗОН, ПЕРЕЧЕНЬ КООРДИНАТ ХАРАКТЕРНЫХ ТОЧЕК ГРАНИЦ ТЕРРИТОРИАЛЬНЫХ ЗОН ХУТОРА ГОЛУБИН

ОПИСАНИЕ МЕСТОПОЛОЖЕНИЯ ГРАНИЦ

Зона застройки индивидуальными жилыми домами – Ж1

(наименование объекта, местоположение границ которого описано (далее - объект)

Раздел 1

Сведения об объекте		
№ п/п	Характеристики объекта	Описание характеристик
1	2	3
1	Местоположение объекта	Воронежская область, Подгоренский муниципальный район, Подгоренское городское поселение, хутор Голубин
2	Площадь объекта ± величина погрешности определения площади (Р ± Дельта Р)	93700+/-1071 м²
3	Иные характеристики объекта	-

Раздел 2

Сведения о местоположении границ объекта					
1. Система координат: МСК - 36, зона 1					
2. Сведения о характерных точках границ объекта					
Обозначение характерных точек границ	Координаты, м		Метод определения координат характерной точки	Средняя квадратическая погрешность положения характерной точки (Mt), м	Описание обозначения точки на местности (при наличии)
	X	Y			
1	2	3	4	5	6
1	371758.28	1334745.79	Картометрический	1.00	-
2	371793.03	1334776.22	Картометрический	1.00	-
3	371812.37	1334829.10	Картометрический	1.00	-
4	371827.66	1334888.24	Картометрический	1.00	-
5	371844.17	1334973.00	Картометрический	1.00	-
6	371887.16	1335069.47	Картометрический	1.00	-
7	371901.94	1335112.85	Картометрический	1.00	-
8	371914.93	1335178.72	Картометрический	1.00	-
9	371846.11	1335199.05	Картометрический	1.00	-
10	371776.00	1335227.50	Картометрический	1.00	-
11	371672.77	1335031.46	Картометрический	1.00	-
12	371655.27	1335002.97	Картометрический	1.00	-
13	371679.16	1334981.80	Картометрический	1.00	-
14	371613.47	1334921.53	Картометрический	1.00	-
15	371527.91	1334954.82	Картометрический	1.00	-
16	371492.72	1334869.92	Картометрический	1.00	-
17	371508.99	1334851.06	Картометрический	1.00	-
18	371658.31	1334790.79	Картометрический	1.00	-
1	371758.28	1334745.79	Картометрический	1.00	-
3. Сведения о характерных точках части (частей) границы объекта					
Обозначение характерных точек части границы	Координаты, м		Метод определения координат характерной точки	Средняя квадратическая погрешность положения характерной точки (Mt), м	Описание обозначения точки на местности (при наличии)
	X	Y			
1	2	3	4	5	6
Часть №					
-	-	-	-	-	-

Раздел 3

Сведения о местоположении измененных (уточненных) границ объекта							
1. Система координат: -							
2. Сведения о характерных точках границ объекта							
Обозначение характерных точек границ	Существующие координаты, м		Измененные (уточненные) координаты, м		Метод определения координат характерной точки	Средняя квадратическая погрешность положения характерной точки (Mt), м	Описание обозначения точки на местности (при наличии)
	X	Y	X	Y			
1	2	3	4	5	6	7	8
-	-	-	-	-	-	-	-
3.Сведения о характерных точках части (частей) границы объекта							
Часть №							
-	-	-	-	-	-	-	-

Раздел 4

План границ объекта



Используемые условные знаки и обозначения:

границы территориальной зоны

границы муниципального образования

1 характерная точка границ территориальной зоны

Масштаб 1:2000

Заместитель руководителя БУВО «Нормативно-проектный центр»

Подпись _____ А.В. Ромашов Дата « 14 » февраля 2020 г.

Место для оттиска печати (при наличии) лица, составившего описание местоположения границ объекта

Приложение №4
к правилам землепользования и застройки
Подгоренского городского поселения
Подгоренского муниципального района
Воронежской области

СВЕДЕНИЯ О ГРАНИЦАХ ТЕРРИТОРИАЛЬНЫХ ЗОН, СОДЕРЖАЩИЕ ГРАФИЧЕСКОЕ ОПИСАНИЕ МЕСТОПОЛОЖЕНИЯ ГРАНИЦ ТЕРРИТОРИАЛЬНЫХ ЗОН, ПЕРЕЧЕНЬ КООРДИНАТ ХАРАКТЕРНЫХ ТОЧЕК ГРАНИЦ ТЕРРИТОРИАЛЬНЫХ ЗОН ХУТОРА ЛУГОВОЙ

ОПИСАНИЕ МЕСТОПОЛОЖЕНИЯ ГРАНИЦ

Зона застройки индивидуальными жилыми домами – Ж1

(наименование объекта, местоположение границ которого описано (далее - объект)

Раздел 1

Сведения об объекте		
№ п/п	Характеристики объекта	Описание характеристик
1	2	3
1	Местоположение объекта	Воронежская область, Подгоренский муниципальный район, Подгоренское городское поселение, хутор Луговой
2	Площадь объекта ± величина погрешности определения площади (Р ± Дельта Р)	796777+/-3124 м²
3	Иные характеристики объекта	-

Раздел 2

Сведения о местоположении границ объекта					
1. Система координат: МСК - 36, зона 1					
2. Сведения о характерных точках границ объекта					
Обозначение характерных точек границ	Координаты, м		Метод определения координат характерной точки	Средняя квадратическая погрешность положения характерной точки (Mt), м	Описание обозначения точки на местности (при наличии)
	X	Y			
1	2	3	4	5	6
1	371978.57	1331406.50	Картометрический	1.00	-
2	371992.77	1331418.44	Картометрический	1.00	-
3	372008.22	1331449.33	Картометрический	1.00	-
4	372056.64	1331581.89	Картометрический	1.00	-
5	372076.19	1331635.60	Картометрический	1.00	-
6	372090.71	1331678.31	Картометрический	1.00	-
7	372099.58	1331713.38	Картометрический	1.00	-
8	372086.55	1331726.17	Картометрический	1.00	-
9	372028.91	1331706.23	Картометрический	1.00	-
10	371998.90	1331773.80	Картометрический	1.00	-
11	371971.51	1331835.21	Картометрический	1.00	-
12	371965.51	1331840.83	Картометрический	1.00	-
13	371957.60	1331849.07	Картометрический	1.00	-
14	371900.49	1331893.45	Картометрический	1.00	-
15	371857.07	1331951.20	Картометрический	1.00	-
16	371792.92	1332014.17	Картометрический	1.00	-
17	371781.27	1332017.19	Картометрический	1.00	-
18	371773.19	1332023.13	Картометрический	1.00	-
19	371790.40	1332029.55	Картометрический	1.00	-
20	371774.73	1332045.00	Картометрический	1.00	-
21	371772.77	1332062.44	Картометрический	1.00	-
22	371768.40	1332066.69	Картометрический	1.00	-
23	371765.35	1332069.85	Картометрический	1.00	-
24	371762.35	1332072.66	Картометрический	1.00	-
25	371761.73	1332073.27	Картометрический	1.00	-
26	371752.82	1332082.06	Картометрический	1.00	-
27	371749.61	1332085.22	Картометрический	1.00	-
28	371746.41	1332088.38	Картометрический	1.00	-
29	371740.70	1332094.61	Картометрический	1.00	-
30	371734.53	1332100.09	Картометрический	1.00	-
31	371723.95	1332110.53	Картометрический	1.00	-
32	371711.27	1332123.03	Картометрический	1.00	-
33	371698.71	1332135.42	Картометрический	1.00	-
34	371695.50	1332138.58	Картометрический	1.00	-
35	371691.23	1332142.79	Картометрический	1.00	-

1	2	3	4	5	6
36	371685.10	1332140.51	Картометрический	1.00	-
37	371678.87	1332136.80	Картометрический	1.00	-
38	371677.43	1332138.63	Картометрический	1.00	-
39	371672.69	1332139.18	Картометрический	1.00	-
40	371666.92	1332152.26	Картометрический	1.00	-
41	371666.10	1332153.76	Картометрический	1.00	-
42	371586.61	1332113.00	Картометрический	1.00	-
43	371545.64	1332091.92	Картометрический	1.00	-
44	371381.52	1331997.46	Картометрический	1.00	-
45	371379.87	1331989.52	Картометрический	1.00	-
46	371387.78	1331958.72	Картометрический	1.00	-
47	371399.89	1331923.10	Картометрический	1.00	-
48	371419.00	1331865.00	Картометрический	1.00	-
49	371374.07	1331838.74	Картометрический	1.00	-
50	371323.36	1331808.36	Картометрический	1.00	-
51	371200.53	1331752.96	Картометрический	1.00	-
52	371174.94	1331693.78	Картометрический	1.00	-
53	371141.46	1331642.21	Картометрический	1.00	-
54	370998.55	1331559.03	Картометрический	1.00	-
55	370942.05	1331508.46	Картометрический	1.00	-
56	370922.32	1331469.00	Картометрический	1.00	-
57	370883.30	1331457.68	Картометрический	1.00	-
58	370869.90	1331455.70	Картометрический	1.00	-
59	370872.54	1331445.81	Картометрический	1.00	-
60	370883.86	1331442.95	Картометрический	1.00	-
61	371010.64	1331479.87	Картометрический	1.00	-
62	371088.86	1331505.69	Картометрический	1.00	-
63	371186.96	1331538.00	Картометрический	1.00	-
64	371210.85	1331548.06	Картометрический	1.00	-
65	371389.28	1331612.23	Картометрический	1.00	-
66	371485.47	1331635.96	Картометрический	1.00	-
67	371567.75	1331646.49	Картометрический	1.00	-
68	371574.93	1331680.54	Картометрический	1.00	-
69	371576.63	1331717.46	Картометрический	1.00	-
70	371579.68	1331740.06	Картометрический	1.00	-
71	371586.71	1331752.50	Картометрический	1.00	-
72	371602.56	1331755.88	Картометрический	1.00	-
73	371628.76	1331751.46	Картометрический	1.00	-
74	371691.11	1331731.90	Картометрический	1.00	-
75	371699.50	1331682.14	Картометрический	1.00	-
76	371705.34	1331662.89	Картометрический	1.00	-
77	371784.49	1331692.14	Картометрический	1.00	-
78	371804.06	1331702.52	Картометрический	1.00	-
79	371806.61	1331695.99	Картометрический	1.00	-
80	371785.80	1331686.21	Картометрический	1.00	-
81	371747.23	1331670.21	Картометрический	1.00	-
82	371737.43	1331665.17	Картометрический	1.00	-
83	371705.82	1331654.83	Картометрический	1.00	-

1	2	3	4	5	6
84	371695.81	1331650.39	Картометрический	1.00	-
85	371693.03	1331645.72	Картометрический	1.00	-
86	371693.21	1331637.32	Картометрический	1.00	-
87	371683.96	1331634.96	Картометрический	1.00	-
88	371680.46	1331641.95	Картометрический	1.00	-
89	371676.63	1331644.94	Картометрический	1.00	-
90	371487.88	1331622.58	Картометрический	1.00	-
91	371394.36	1331599.92	Картометрический	1.00	-
92	371164.52	1331517.51	Картометрический	1.00	-
93	371100.03	1331496.64	Картометрический	1.00	-
94	370956.15	1331450.05	Картометрический	1.00	-
95	370953.96	1331437.50	Картометрический	1.00	-
96	370956.09	1331425.30	Картометрический	1.00	-
97	370961.41	1331416.39	Картометрический	1.00	-
98	371010.51	1331383.27	Картометрический	1.00	-
99	371023.49	1331377.46	Картометрический	1.00	-
100	371034.53	1331373.78	Картометрический	1.00	-
101	371053.51	1331370.87	Картометрический	1.00	-
102	371069.01	1331368.16	Картометрический	1.00	-
103	371078.50	1331364.10	Картометрический	1.00	-
104	371096.70	1331352.67	Картометрический	1.00	-
105	371114.33	1331337.56	Картометрический	1.00	-
106	371125.95	1331321.68	Картометрический	1.00	-
107	371135.63	1331296.89	Картометрический	1.00	-
108	371138.54	1331290.50	Картометрический	1.00	-
109	371142.61	1331283.91	Картометрический	1.00	-
110	371150.16	1331280.23	Картометрический	1.00	-
111	371168.65	1331280.82	Картометрический	1.00	-
112	371212.04	1331295.15	Картометрический	1.00	-
113	371251.59	1331308.44	Картометрический	1.00	-
114	371356.98	1331343.54	Картометрический	1.00	-
115	371397.80	1331362.29	Картометрический	1.00	-
116	371463.01	1331378.07	Картометрический	1.00	-
117	371538.98	1331383.50	Картометрический	1.00	-
118	371615.08	1331395.70	Картометрический	1.00	-
119	371615.68	1331395.98	Картометрический	1.00	-
120	371694.17	1331432.41	Картометрический	1.00	-
121	371707.12	1331404.23	Картометрический	1.00	-
122	371778.89	1331410.58	Картометрический	1.00	-
123	371855.11	1331402.89	Картометрический	1.00	-
124	371862.48	1331400.81	Картометрический	1.00	-
125	371877.75	1331406.22	Картометрический	1.00	-
126	371898.99	1331418.24	Картометрический	1.00	-
127	371921.35	1331436.03	Картометрический	1.00	-
128	371935.19	1331442.80	Картометрический	1.00	-
129	371945.52	1331416.93	Картометрический	1.00	-
130	371952.93	1331406.07	Картометрический	1.00	-
131	371965.00	1331401.56	Картометрический	1.00	-

1	2	3	4	5	6
1	371978.57	1331406.50	Картометрический	1.00	-
132	371794.37	1332110.34	Картометрический	1.00	-
133	371786.85	1332130.85	Картометрический	1.00	-
134	371781.53	1332148.71	Картометрический	1.00	-
135	371754.20	1332138.75	Картометрический	1.00	-
136	371736.20	1332132.15	Картометрический	1.00	-
137	371739.41	1332128.99	Картометрический	1.00	-
138	371749.36	1332119.17	Картометрический	1.00	-
139	371752.54	1332116.00	Картометрический	1.00	-
140	371759.65	1332109.03	Картометрический	1.00	-
141	371762.85	1332105.87	Картометрический	1.00	-
142	371770.79	1332098.05	Картометрический	1.00	-
143	371780.67	1332101.97	Картометрический	1.00	-
144	371781.16	1332101.96	Картометрический	1.00	-
132	371794.37	1332110.34	Картометрический	1.00	-
145	370913.27	1330888.06	Картометрический	1.00	-
146	370899.74	1330956.79	Картометрический	1.00	-
147	370899.76	1330986.90	Картометрический	1.00	-
148	370903.20	1331033.48	Картометрический	1.00	-
149	370922.18	1331065.47	Картометрический	1.00	-
150	370982.05	1331122.71	Картометрический	1.00	-
151	371033.54	1331137.82	Картометрический	1.00	-
152	371059.01	1331148.65	Картометрический	1.00	-
153	371079.55	1331163.79	Картометрический	1.00	-
154	371099.56	1331186.15	Картометрический	1.00	-
155	371108.06	1331214.58	Картометрический	1.00	-
156	371106.61	1331237.51	Картометрический	1.00	-
157	371080.63	1331251.57	Картометрический	1.00	-
158	371069.78	1331267.06	Картометрический	1.00	-
159	371041.89	1331294.56	Картометрический	1.00	-
160	371001.02	1331326.71	Картометрический	1.00	-
161	370975.07	1331336.98	Картометрический	1.00	-
162	370949.31	1331344.92	Картометрический	1.00	-
163	370917.35	1331347.05	Картометрический	1.00	-
164	370899.14	1331343.18	Картометрический	1.00	-
165	370884.04	1331339.11	Картометрический	1.00	-
166	370860.41	1331343.37	Картометрический	1.00	-
167	370849.63	1331348.56	Картометрический	1.00	-
168	370848.26	1331361.23	Картометрический	1.00	-
169	370858.23	1331397.79	Картометрический	1.00	-
170	370846.99	1331399.66	Картометрический	1.00	-
171	370846.61	1331407.56	Картометрический	1.00	-
172	370846.03	1331411.96	Картометрический	1.00	-
173	370840.28	1331411.64	Картометрический	1.00	-
174	370636.37	1331329.41	Картометрический	1.00	-
175	370550.62	1331297.64	Картометрический	1.00	-

1	2	3	4	5	6
176	370546.52	1331290.40	Картометрический	1.00	-
177	370540.15	1331289.87	Картометрический	1.00	-
178	370560.96	1331216.71	Картометрический	1.00	-
179	370644.40	1331220.61	Картометрический	1.00	-
180	370654.61	1331212.72	Картометрический	1.00	-
181	370680.66	1331209.18	Картометрический	1.00	-
182	370687.55	1331156.59	Картометрический	1.00	-
183	370642.60	1331063.86	Картометрический	1.00	-
184	370623.56	1330988.12	Картометрический	1.00	-
185	370579.20	1330828.83	Картометрический	1.00	-
186	370532.05	1330669.24	Картометрический	1.00	-
187	370545.99	1330586.66	Картометрический	1.00	-
188	370530.82	1330551.52	Картометрический	1.00	-
189	370518.54	1330515.69	Картометрический	1.00	-
190	370483.19	1330473.12	Картометрический	1.00	-
191	370487.60	1330457.28	Картометрический	1.00	-
192	370522.22	1330344.38	Картометрический	1.00	-
193	370530.49	1330310.02	Картометрический	1.00	-
194	370555.89	1330226.88	Картометрический	1.00	-
195	370560.83	1330222.70	Картометрический	1.00	-
196	370598.82	1330252.73	Картометрический	1.00	-
197	370619.66	1330260.14	Картометрический	1.00	-
198	370613.59	1330273.09	Картометрический	1.00	-
199	370633.55	1330290.75	Картометрический	1.00	-
200	370638.83	1330304.45	Картометрический	1.00	-
201	370614.54	1330540.49	Картометрический	1.00	-
202	370617.95	1330551.35	Картометрический	1.00	-
203	370643.54	1330608.16	Картометрический	1.00	-
204	370657.56	1330610.52	Картометрический	1.00	-
205	370715.06	1330656.11	Картометрический	1.00	-
206	370721.38	1330677.80	Картометрический	1.00	-
207	370717.40	1330679.21	Картометрический	1.00	-
208	370724.78	1330702.06	Картометрический	1.00	-
209	370743.90	1330730.21	Картометрический	1.00	-
210	370752.46	1330756.95	Картометрический	1.00	-
211	370753.82	1330756.56	Картометрический	1.00	-
212	370764.94	1330791.15	Картометрический	1.00	-
213	370802.39	1330855.75	Картометрический	1.00	-
214	370859.22	1330864.69	Картометрический	1.00	-
145	370913.27	1330888.06	Картометрический	1.00	-

3. Сведения о характерных точках части (частей) границы объекта					
Обозначение характерных точек части границы	Координаты, м		Метод определения координат характерной точки	Средняя квадратическая погрешность положения характерной точки (Mt), м	Описание обозначения точки на местности (при наличии)
	X	Y			
1	2	3	4	5	6
Часть №					
-	-	-	-	-	-


Раздел 3

Сведения о местоположении измененных (уточненных) границ объекта							
1. Система координат: -							
2. Сведения о характерных точках границ объекта							
Обозначение характерных точек границ	Существующие координаты, м		Измененные (уточненные) координаты, м		Метод определения координат характерной точки	Средняя квадратическая погрешность положения характерной точки (Mt), м	Описание обозначения точки на местности (при наличии)
	X	Y	X	Y			
1	2	3	4	5	6	7	8
-	-	-	-	-	-	-	-
3.Сведения о характерных точках части (частей) границы объекта							
Часть №							
-	-	-	-	-	-	-	-

Раздел 4

План границ объекта

Схема расположения листов плана грании объекта

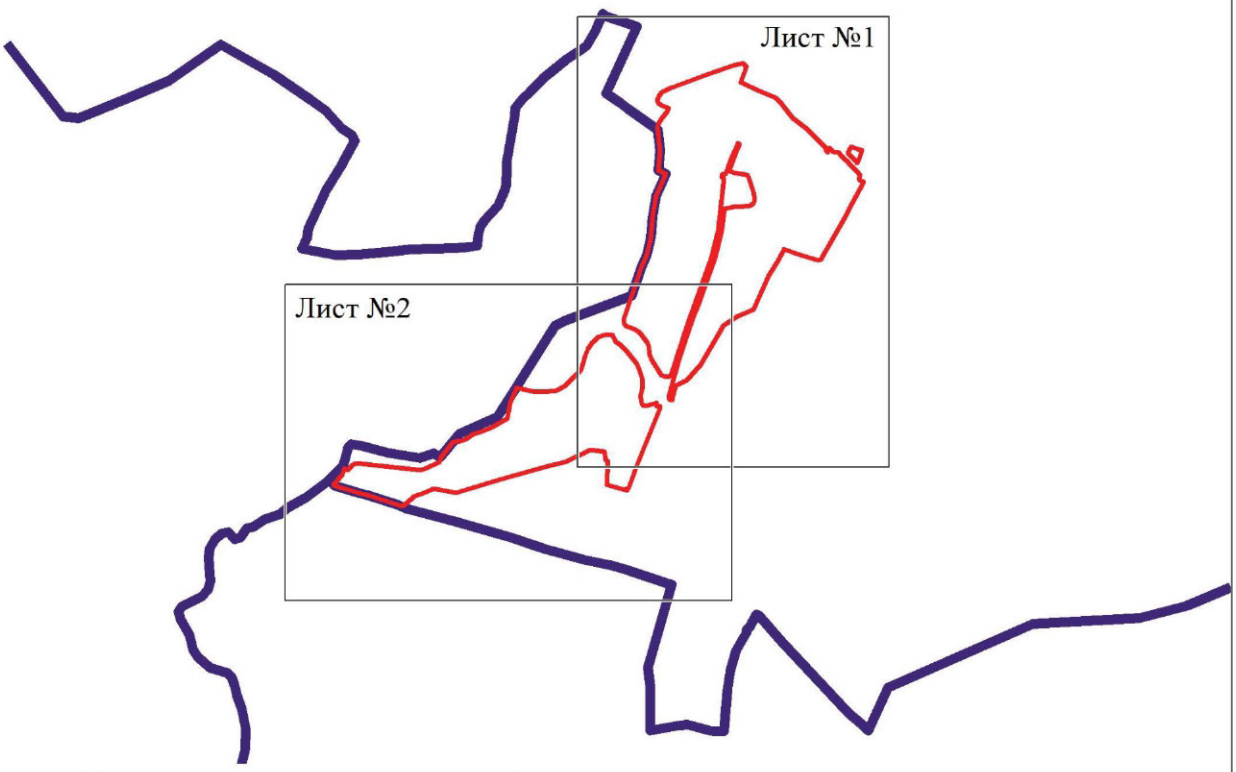

Используемые условные знаки и обозначения:

границы территориальной зоны

границы муниципального образования

Лист №1 — область и номер листа плана границ объекта

Масштаб 1:25000

Заместитель руководителя БУВО «Нормативно-проектный центр»

Подпись _____ А.В. Ромашов Дата « 14 » февраля 2020 г.

Место для оттиска печати (при наличии) лица, составившего описание местоположения границ объекта

План границ объекта

Лист №1



Используемые условные знаки и обозначения:

границы территориальной зоны

границы муниципального образования

1 характерная точка границ территориальной зоны

Масштаб 1:2000


Заместитель руководителя БУВО «Нормативно-проектный центр»

Подпись _____ А.В. Романов Дата «14» февраля 2020 г.

Место для оттиска печати (при наличии) лица, составившего описание местоположения границ объекта

План границ объекта

Лист №2

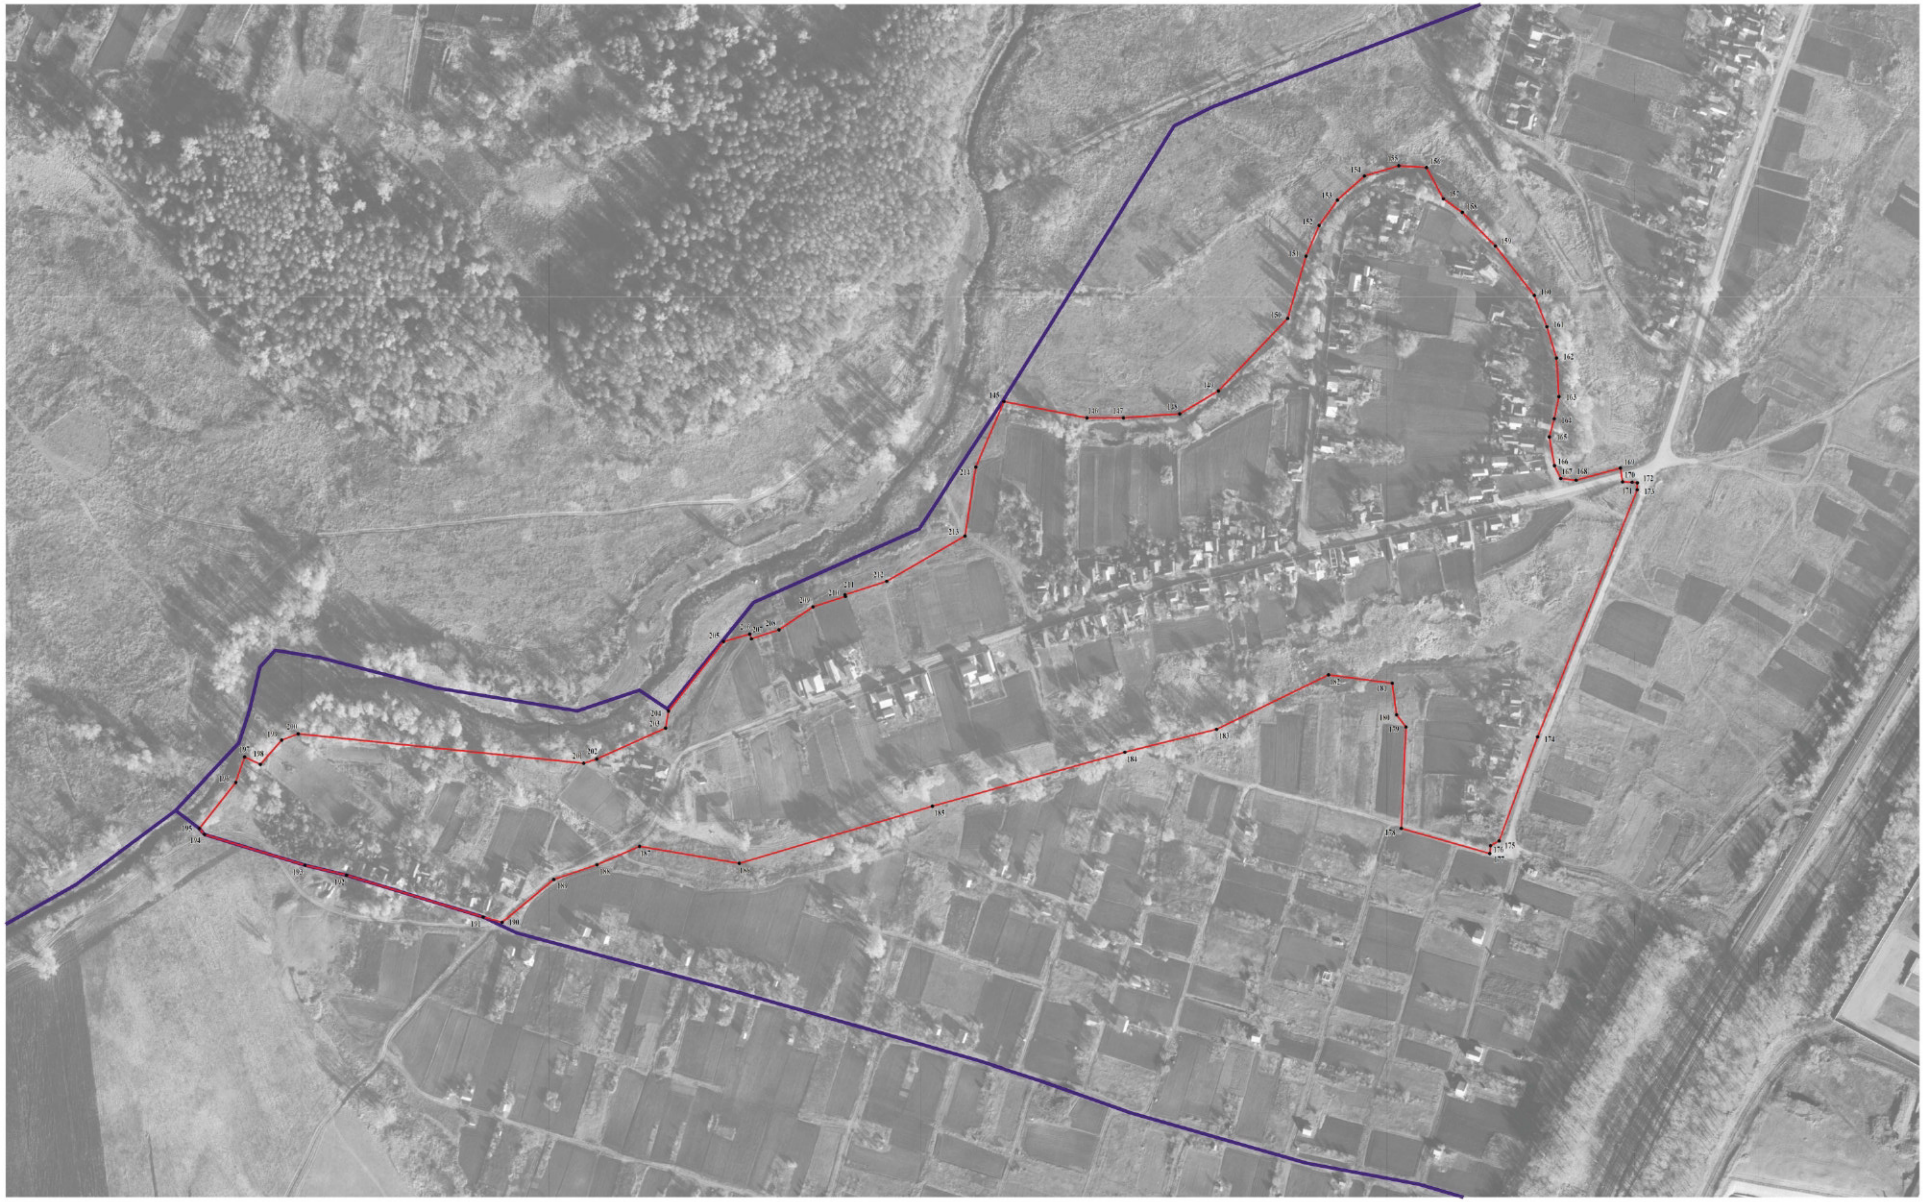

Используемые условные знаки и обозначения:

- границы территориальной зоны
- границы муниципального образования
- 145 — характерная точка границ территориальной зоны

Масштаб 1:2000

Заместитель руководителя БУНО «Нормативно-проектный центр»

Подпись _____ А.В. Ромашов Дата «14» февраля 2020 г.

Место для оттиска печати (при наличии) лица, составившего описание местоположения границ объекта

ОПИСАНИЕ МЕСТОПОЛОЖЕНИЯ ГРАНИЦ

Производственная зона – П1

(наименование объекта, местоположение границ которого описано
(далее - объект)

Раздел 1

Сведения об объекте		
№ п/п	Характеристики объекта	Описание характеристик
1	2	3
1	Местоположение объекта	Воронежская область, Подгоренский муниципальный район, Подгоренское городское поселение, хутор Луговой
2	Площадь объекта ± величина погрешности определения площади (Р ± Дельта Р)	4546+/-236 м²
3	Иные характеристики объекта	-

Раздел 2

Сведения о местоположении границ объекта					
1. Система координат: МСК - 36, зона 1					
2. Сведения о характерных точках границ объекта					
Обозначение характерных точек границ	Координаты, м		Метод определения координат характерной точки	Средняя квадратическая погрешность положения характерной точки (Mt), м	Описание обозначения точки на местности (при наличии)
	X	Y			
1	2	3	4	5	6
1	371792.92	1332014.17	Картометрический	1.00	-
2	371781.16	1332101.96	Картометрический	1.00	-
3	371780.67	1332101.97	Картометрический	1.00	-
4	371770.79	1332098.05	Картометрический	1.00	-
5	371762.85	1332105.87	Картометрический	1.00	-
6	371759.65	1332109.03	Картометрический	1.00	-
7	371752.54	1332116.00	Картометрический	1.00	-
8	371749.36	1332119.17	Картометрический	1.00	-
9	371739.41	1332128.99	Картометрический	1.00	-
10	371736.20	1332132.15	Картометрический	1.00	-
11	371733.53	1332131.22	Картометрический	1.00	-
12	371731.28	1332137.00	Картометрический	1.00	-
13	371724.26	1332155.09	Картометрический	1.00	-
14	371716.16	1332174.66	Картометрический	1.00	-
15	371714.54	1332178.61	Картометрический	1.00	-
16	371666.10	1332153.76	Картометрический	1.00	-
17	371666.92	1332152.26	Картометрический	1.00	-
18	371672.69	1332139.18	Картометрический	1.00	-
19	371677.43	1332138.63	Картометрический	1.00	-
20	371678.87	1332136.80	Картометрический	1.00	-
21	371685.10	1332140.51	Картометрический	1.00	-
22	371691.23	1332142.79	Картометрический	1.00	-
23	371695.50	1332138.58	Картометрический	1.00	-
24	371698.71	1332135.42	Картометрический	1.00	-
25	371711.27	1332123.03	Картометрический	1.00	-
26	371723.95	1332110.53	Картометрический	1.00	-
27	371734.53	1332100.09	Картометрический	1.00	-
28	371740.70	1332094.61	Картометрический	1.00	-
29	371746.41	1332088.38	Картометрический	1.00	-
30	371749.61	1332085.22	Картометрический	1.00	-
31	371752.82	1332082.06	Картометрический	1.00	-
32	371761.73	1332073.27	Картометрический	1.00	-
33	371762.35	1332072.66	Картометрический	1.00	-
34	371765.35	1332069.85	Картометрический	1.00	-

1	2	3	4	5	6
35	371768.40	1332066.69	Картометрический	1.00	-
36	371772.77	1332062.44	Картометрический	1.00	-
37	371774.73	1332045.00	Картометрический	1.00	-
38	371790.40	1332029.55	Картометрический	1.00	-
39	371773.19	1332023.13	Картометрический	1.00	-
40	371781.27	1332017.19	Картометрический	1.00	-
1	371792.92	1332014.17	Картометрический	1.00	-


3. Сведения о характерных точках части (частей) границы объекта					
Обозначение характерных точек части границы	Координаты, м		Метод определения координат характерной точки	Средняя квадратическая погрешность положения характерной точки (Mt), м	Описание обозначения точки на местности (при наличии)
	X	Y			
1	2	3	4	5	6
Часть №					
-	-	-	-	-	-

Раздел 3

Сведения о местоположении измененных (уточненных) границ объекта							
1. Система координат: -							
2. Сведения о характерных точках границ объекта							
Обозначение характерных точек границ	Существующие координаты, м		Измененные (уточненные) координаты, м		Метод определения координат характерной точки	Средняя квадратическая погрешность положения характерной точки (Mt), м	Описание обозначения точки на местности (при наличии)
	X	Y	X	Y			
1	2	3	4	5	6	7	8
-	-	-	-	-	-	-	-
3.Сведения о характерных точках части (частей) границы объекта							
Часть №							
-	-	-	-	-	-	-	-

Раздел 4

План границ объекта

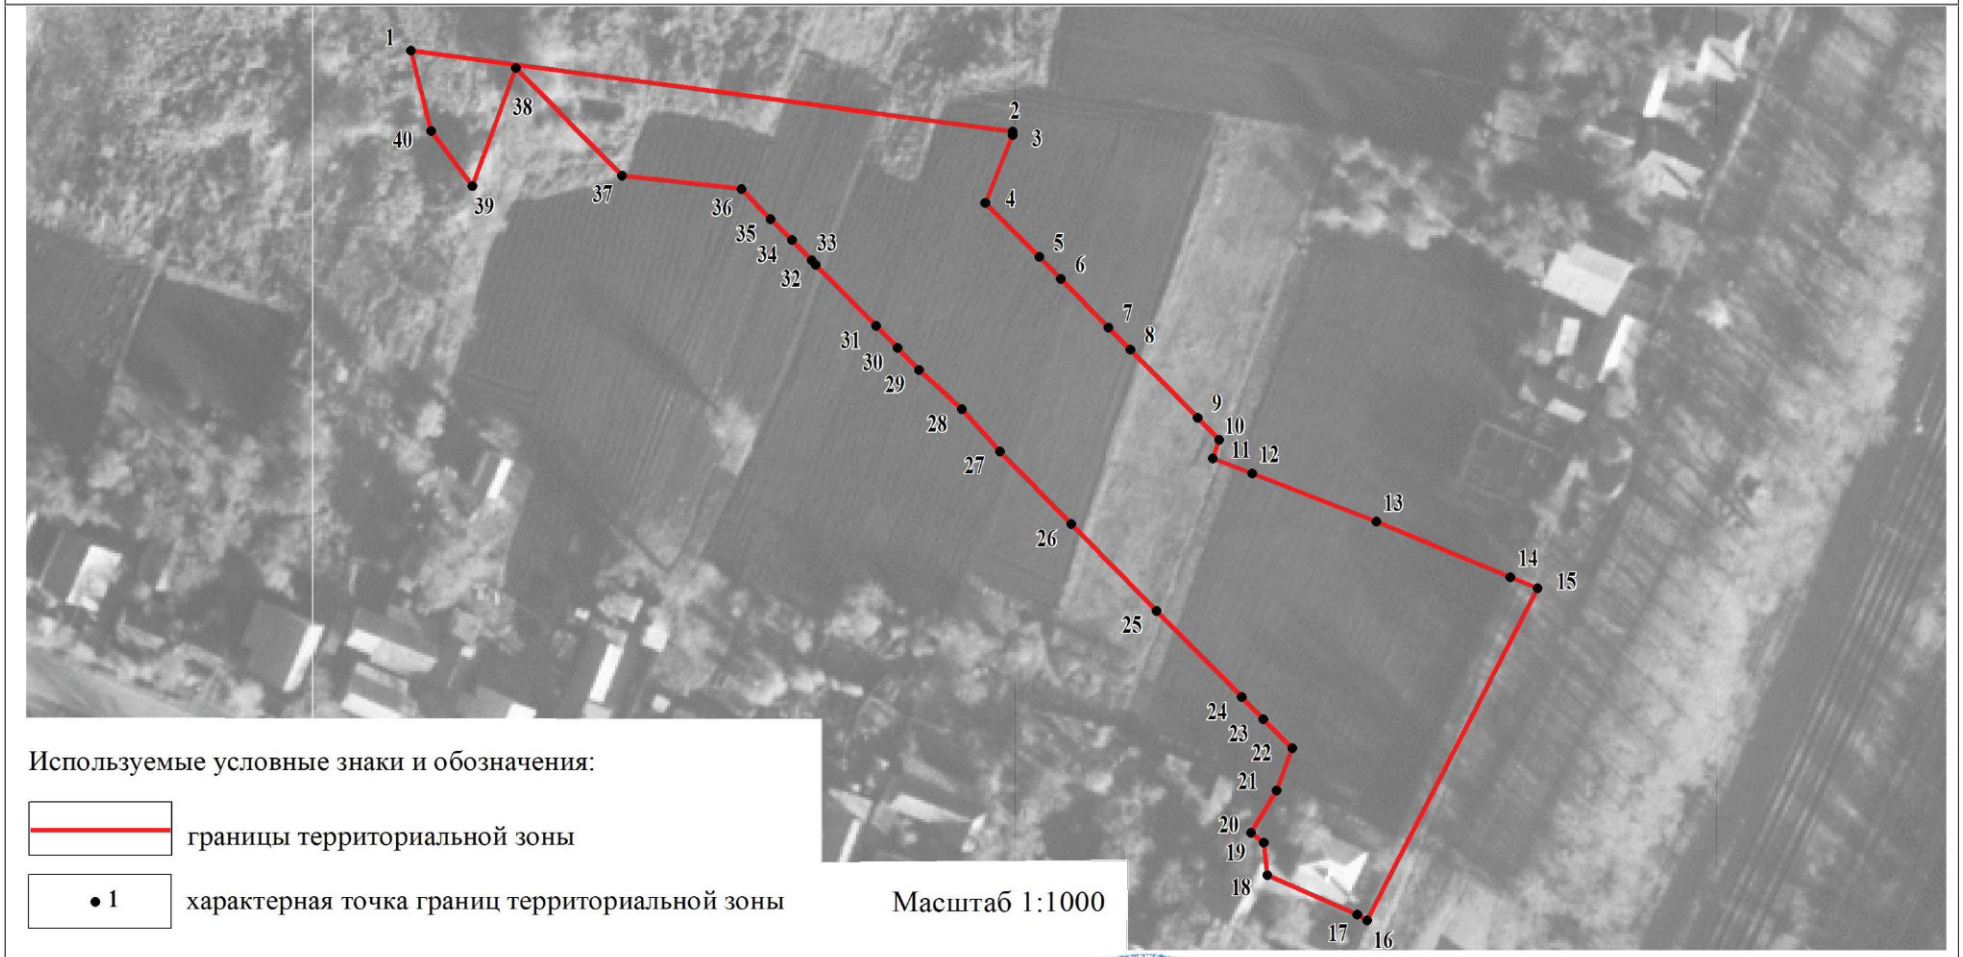

Используемые условные знаки и обозначения:

границы территориальной зоны

• 1 характерная точка границ территориальной зоны

Масштаб 1:1000

Заместитель руководителя БУВО «Нормативно-проектный центр»

Подпись _____ А.В. Ромашов Дата « 14 » февраля 2020 г.

Место для оттиска печати (при наличии) лица, составившего описание местоположения границ объекта

ОПИСАНИЕ МЕСТОПОЛОЖЕНИЯ ГРАНИЦ

Зона улиц, дорог, инженерной и транспортной инфраструктуры – ИТ1

(наименование объекта, местоположение границ которого описано
(далее - объект)

Раздел 1

Сведения об объекте		
№ п/п	Характеристики объекта	Описание характеристик
1	2	3
1	Местоположение объекта	Воронежская область, Подгоренский муниципальный район, Подгоренское городское поселение, хутор Луговой
2	Площадь объекта ± величина погрешности определения площади (Р ± Дельта Р)	17870+/-468 м²
3	Иные характеристики объекта	-

Раздел 2

Сведения о местоположении границ объекта					
1. Система координат: МСК - 36, зона 1					
2. Сведения о характерных точках границ объекта					
Обозначение характерных точек границ	Координаты, м		Метод определения координат характерной точки	Средняя квадратическая погрешность положения характерной точки (Mt), м	Описание обозначения точки на местности (при наличии)
	X	Y			
1	2	3	4	5	6
1	371806.61	1331695.99	Картометрический	1.00	-
2	371804.06	1331702.52	Картометрический	1.00	-
3	371784.49	1331692.14	Картометрический	1.00	-
4	371705.34	1331662.89	Картометрический	1.00	-
5	371680.00	1331660.85	Картометрический	1.00	-
6	371567.75	1331646.49	Картометрический	1.00	-
7	371485.47	1331635.96	Картометрический	1.00	-
8	371389.28	1331612.23	Картометрический	1.00	-
9	371210.85	1331548.06	Картометрический	1.00	-
10	371186.96	1331538.00	Картометрический	1.00	-
11	371088.86	1331505.69	Картометрический	1.00	-
12	371010.64	1331479.87	Картометрический	1.00	-
13	370883.86	1331442.95	Картометрический	1.00	-
14	370872.54	1331445.81	Картометрический	1.00	-
15	370869.90	1331455.70	Картометрический	1.00	-
16	370857.94	1331452.98	Картометрический	1.00	-
17	370854.57	1331442.74	Картометрический	1.00	-
18	370830.77	1331421.81	Картометрический	1.00	-
19	370747.55	1331386.20	Картометрический	1.00	-
20	370667.04	1331354.15	Картометрический	1.00	-
21	370593.52	1331326.58	Картометрический	1.00	-
22	370557.71	1331315.42	Картометрический	1.00	-
23	370548.18	1331314.96	Картометрический	1.00	-
24	370543.77	1331318.72	Картометрический	1.00	-
25	370536.97	1331318.22	Картометрический	1.00	-
26	370536.86	1331307.37	Картометрический	1.00	-
27	370540.15	1331289.87	Картометрический	1.00	-
28	370546.52	1331290.40	Картометрический	1.00	-
29	370550.62	1331297.64	Картометрический	1.00	-
30	370636.37	1331329.41	Картометрический	1.00	-
31	370840.28	1331411.64	Картометрический	1.00	-
32	370846.03	1331411.96	Картометрический	1.00	-
33	370846.61	1331407.56	Картометрический	1.00	-
34	370846.99	1331399.66	Картометрический	1.00	-

1	2	3	4	5	6
35	370858.23	1331397.79	Картометрический	1.00	-
36	370867.51	1331417.85	Картометрический	1.00	-
37	370887.93	1331428.02	Картометрический	1.00	-
38	370956.15	1331450.05	Картометрический	1.00	-
39	371100.03	1331496.64	Картометрический	1.00	-
40	371164.52	1331517.51	Картометрический	1.00	-
41	371394.36	1331599.92	Картометрический	1.00	-
42	371487.88	1331622.58	Картометрический	1.00	-
43	371676.63	1331644.94	Картометрический	1.00	-
44	371680.46	1331641.95	Картометрический	1.00	-
45	371683.96	1331634.96	Картометрический	1.00	-
46	371693.21	1331637.32	Картометрический	1.00	-
47	371693.03	1331645.72	Картометрический	1.00	-
48	371695.81	1331650.39	Картометрический	1.00	-
49	371705.82	1331654.83	Картометрический	1.00	-
50	371737.43	1331665.17	Картометрический	1.00	-
51	371747.23	1331670.21	Картометрический	1.00	-
52	371785.80	1331686.21	Картометрический	1.00	-
1	371806.61	1331695.99	Картометрический	1.00	-

3. Сведения о характерных точках части (частей) границы объекта


Обозначение характерных точек части границы	Координаты, м		Метод определения координат характерной точки	Средняя квадратическая погрешность положения характерной точки (Mt), м	Описание обозначения точки на местности (при наличии)
	X	Y			
1	2	3	4	5	6
Часть №					
-	-	-	-	-	-

Раздел 3

Сведения о местоположении измененных (уточненных) границ объекта							
1. Система координат: -							
2. Сведения о характерных точках границ объекта							
Обозначение характерных точек границ	Существующие координаты, м		Измененные (уточненные) координаты, м		Метод определения координат характерной точки	Средняя квадратическая погрешность положения характерной точки (Mt), м	Описание обозначения точки на местности (при наличии)
	X	Y	X	Y			
1	2	3	4	5	6	7	8
-	-	-	-	-	-	-	-
3.Сведения о характерных точках части (частей) границы объекта							
Часть №							
-	-	-	-	-	-	-	-

Раздел 4

План границ объекта

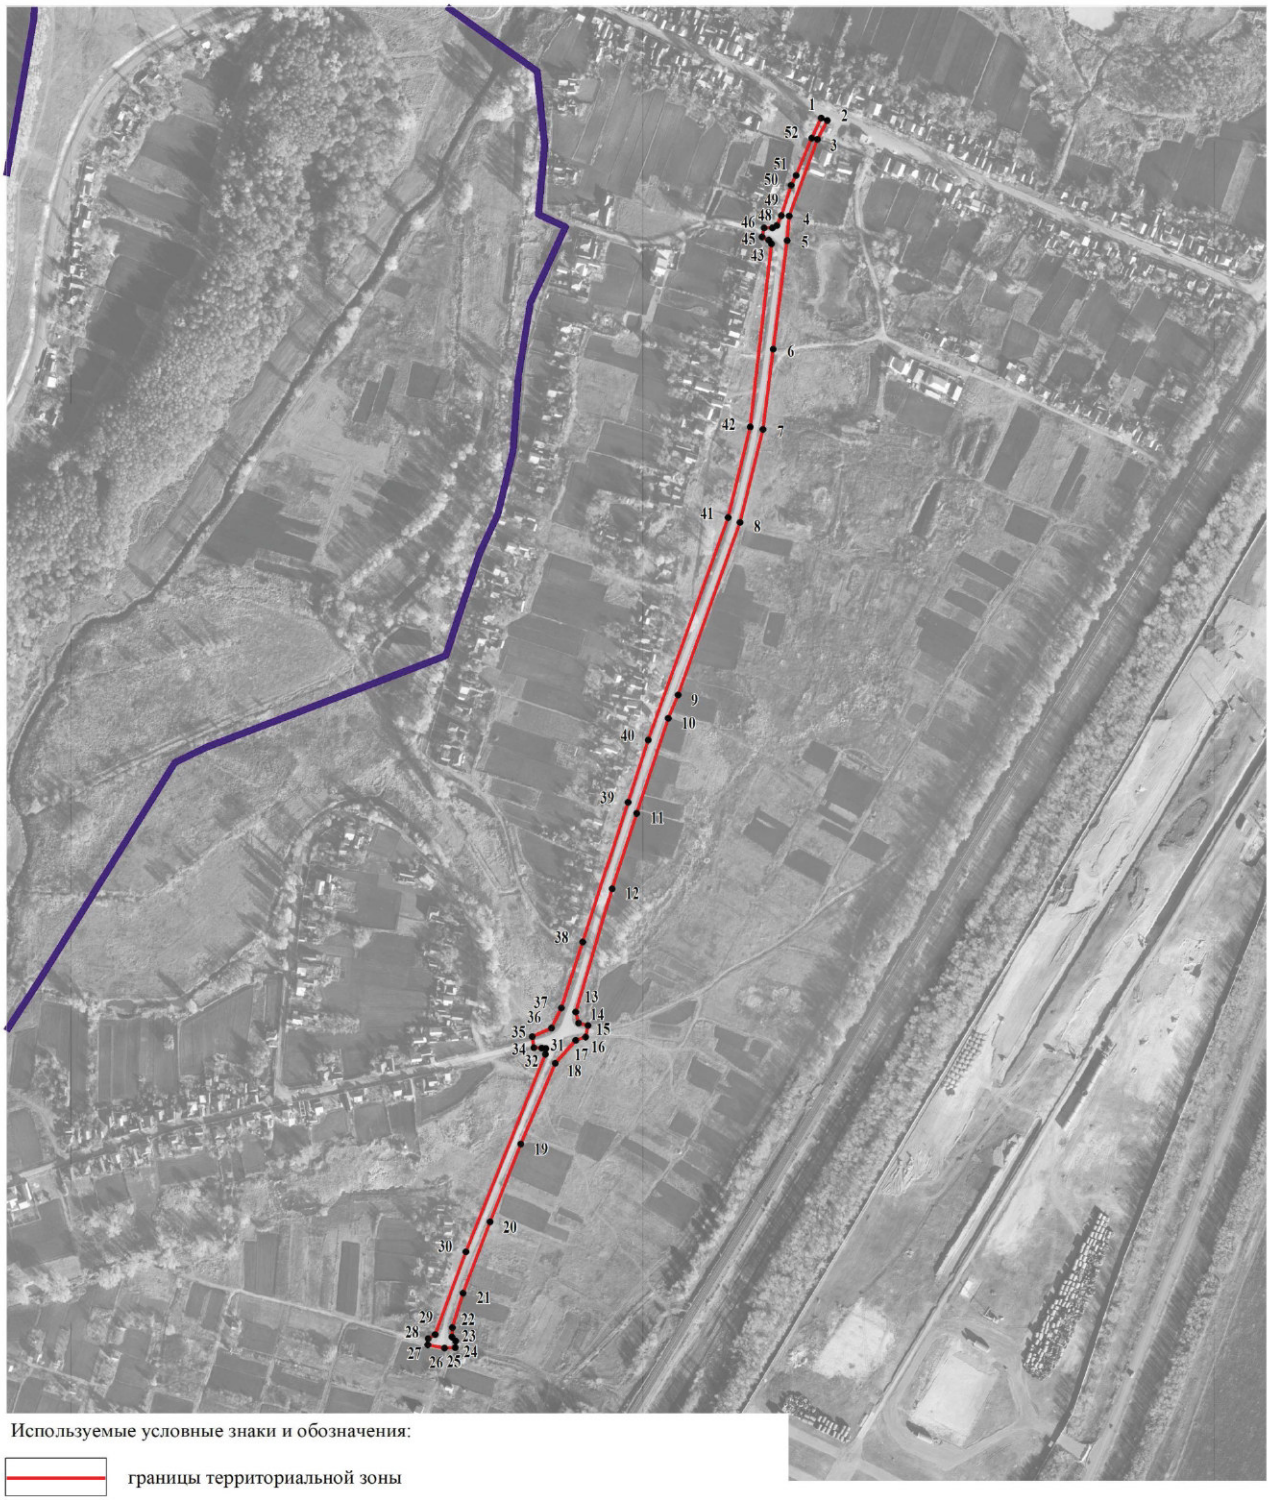

Используемые условные знаки и обозначения:

границы территориальной зоны

границы муниципального образования

1 характерная точка границ территориальной зоны

Масштаб 1:5000

Заместитель руководителя БУВО «Нормативно-проектный центр»

Подпись _____ А.В. Ромашов Дата « 14 » февраля 2020 г.

Место для оттиска печати (при наличии) лица, составившего описание местоположения границ объекта

ОПИСАНИЕ МЕСТОПОЛОЖЕНИЯ ГРАНИЦ

Зона сельскохозяйственного использования в границах населенных пунктов – СХ1

(наименование объекта, местоположение границ которого описано
(далее - объект)

Раздел 1

Сведения об объекте		
№ п/п	Характеристики объекта	Описание характеристик
1	2	3
1	Местоположение объекта	Воронежская область, Подгоренский муниципальный район, Подгоренское городское поселение, хутор Луговой
2	Площадь объекта ± величина погрешности определения площади (Р ± Дельта Р)	45105+/-743 м²
3	Иные характеристики объекта	-

Раздел 2

Сведения о местоположении границ объекта					
1. Система координат: МСК - 36, зона 1					
2. Сведения о характерных точках границ объекта					
Обозначение характерных точек границ	Координаты, м		Метод определения координат характерной точки	Средняя квадратическая погрешность положения характерной точки (Mt), м	Описание обозначения точки на местности (при наличии)
	X	Y			
1	2	3	4	5	6
1	371705.34	1331662.89	Картометрический	1.00	-
2	371699.50	1331682.14	Картометрический	1.00	-
3	371691.11	1331731.90	Картометрический	1.00	-
4	371628.76	1331751.46	Картометрический	1.00	-
5	371602.56	1331755.88	Картометрический	1.00	-
6	371586.71	1331752.50	Картометрический	1.00	-
7	371579.68	1331740.06	Картометрический	1.00	-
8	371576.63	1331717.46	Картометрический	1.00	-
9	371574.93	1331680.54	Картометрический	1.00	-
10	371567.75	1331646.49	Картометрический	1.00	-
11	371680.00	1331660.85	Картометрический	1.00	-
1	371705.34	1331662.89	Картометрический	1.00	-
12	371106.61	1331237.51	Картометрический	1.00	-
13	371168.65	1331280.82	Картометрический	1.00	-
14	371150.16	1331280.23	Картометрический	1.00	-
15	371142.61	1331283.91	Картометрический	1.00	-
16	371138.54	1331290.50	Картометрический	1.00	-
17	371135.63	1331296.89	Картометрический	1.00	-
18	371125.95	1331321.68	Картометрический	1.00	-
19	371114.33	1331337.56	Картометрический	1.00	-
20	371096.70	1331352.67	Картометрический	1.00	-
21	371078.50	1331364.10	Картометрический	1.00	-
22	371069.01	1331368.16	Картометрический	1.00	-
23	371053.51	1331370.87	Картометрический	1.00	-
24	371034.53	1331373.78	Картометрический	1.00	-
25	371023.49	1331377.46	Картометрический	1.00	-
26	371010.51	1331383.27	Картометрический	1.00	-
27	370961.41	1331416.39	Картометрический	1.00	-
28	370956.09	1331425.30	Картометрический	1.00	-
29	370953.96	1331437.50	Картометрический	1.00	-
30	370956.15	1331450.05	Картометрический	1.00	-
31	370887.93	1331428.02	Картометрический	1.00	-
32	370867.51	1331417.85	Картометрический	1.00	-

1	2	3	4	5	6
33	370858.23	1331397.79	Картометрический	1.00	-
34	370848.26	1331361.23	Картометрический	1.00	-
35	370849.63	1331348.56	Картометрический	1.00	-
36	370860.41	1331343.37	Картометрический	1.00	-
37	370884.04	1331339.11	Картометрический	1.00	-
38	370899.14	1331343.18	Картометрический	1.00	-
39	370917.35	1331347.05	Картометрический	1.00	-
40	370949.31	1331344.92	Картометрический	1.00	-
41	370975.07	1331336.98	Картометрический	1.00	-
42	371001.02	1331326.71	Картометрический	1.00	-
43	371041.89	1331294.56	Картометрический	1.00	-
44	371069.78	1331267.06	Картометрический	1.00	-
45	371080.63	1331251.57	Картометрический	1.00	-
12	371106.61	1331237.51	Картометрический	1.00	-
46	370682.27	1330279.74	Картометрический	1.00	-
47	370692.93	1330290.92	Картометрический	1.00	-
48	370687.38	1330319.05	Картометрический	1.00	-
49	370672.28	1330341.62	Картометрический	1.00	-
50	370667.94	1330398.88	Картометрический	1.00	-
51	370636.92	1330467.51	Картометрический	1.00	-
52	370629.71	1330543.97	Картометрический	1.00	-
53	370657.56	1330610.52	Картометрический	1.00	-
54	370643.54	1330608.16	Картометрический	1.00	-
55	370617.95	1330551.35	Картометрический	1.00	-
56	370614.54	1330540.49	Картометрический	1.00	-
57	370638.83	1330304.45	Картометрический	1.00	-
58	370633.55	1330290.75	Картометрический	1.00	-
59	370613.59	1330273.09	Картометрический	1.00	-
60	370619.66	1330260.14	Картометрический	1.00	-
61	370656.85	1330273.15	Картометрический	1.00	-
46	370682.27	1330279.74	Картометрический	1.00	-

3. Сведения о характерных точках части (частей) границы объекта

Обозначение характерных точек части границы	Координаты, м		Метод определения координат характерной точки	Средняя квадратическая погрешность положения характерной точки (Mt), м	Описание обозначения точки на местности (при наличии)
	X	Y			
1	2	3	4	5	6
Часть №					
-	-	-	-	-	-

Раздел 3

Сведения о местоположении измененных (уточненных) границ объекта							
1. Система координат: -							
2. Сведения о характерных точках границ объекта							
Обозначение характерных точек границ	Существующие координаты, м		Измененные (уточненные) координаты, м		Метод определения координат характерной точки	Средняя квадратическая погрешность положения характерной точки (Mt), м	Описание обозначения точки на местности (при наличии)
	X	Y	X	Y			
1	2	3	4	5	6	7	8
-	-	-	-	-	-	-	-
3.Сведения о характерных точках части (частей) границы объекта							
Часть №							
-	-	-	-	-	-	-	-

План границ объекта



Используемые условные знаки и обозначения:

границы территориальной зоны

границы муниципального образования

1 характерная точка границ территориальной зоны

Масштаб 1:5000

Заместитель руководителя БУВО «Нормативно-проектный центр»

Подпись _____ А.В. Ромашов Дата « 14 » февраля 2020 г.

Место для оттиска печати (при наличии) лица, составившего описание местоположения границ объекта

Приложение №5
к правилам землепользования и застройки
Подгоренского городского поселения
Подгоренского муниципального района
Воронежской области

СВЕДЕНИЯ О ГРАНИЦАХ ТЕРРИТОРИАЛЬНЫХ ЗОН, СОДЕРЖАЩИЕ ГРАФИЧЕСКОЕ ОПИСАНИЕ МЕСТОПОЛОЖЕНИЯ ГРАНИЦ ТЕРРИТОРИАЛЬНЫХ ЗОН, ПЕРЕЧЕНЬ КООРДИНАТ ХАРАКТЕРНЫХ ТОЧЕК ГРАНИЦ ТЕРРИТОРИАЛЬНЫХ ЗОН ХУТОРА ЩЕДРИН

ОПИСАНИЕ МЕСТОПОЛОЖЕНИЯ ГРАНИЦ

Зона застройки индивидуальными жилыми домами – Ж1

(наименование объекта, местоположение границ которого описано
(далее - объект)

Раздел 1

Сведения об объекте		
№ п/п	Характеристики объекта	Описание характеристик
1	2	3
1	Местоположение объекта	Воронежская область, Подгоренский муниципальный район, Подгоренское городское поселение, хутор Щедрин
2	Площадь объекта ± величина погрешности определения площади (Р ± Дельта Р)	106000+/-1140 м²
3	Иные характеристики объекта	-

Раздел 2

Сведения о местоположении границ объекта					
1. Система координат: МСК - 36, зона 1					
2. Сведения о характерных точках границ объекта					
Обозначение характерных точек границ	Координаты, м		Метод определения координат характерной точки	Средняя квадратическая погрешность положения характерной точки (Mt), м	Описание обозначения точки на местности (при наличии)
	X	Y			
1	2	3	4	5	6
1	380794.65	1332316.37	Картометрический	1.00	-
2	380781.00	1332356.09	Картометрический	1.00	-
3	380732.54	1332394.71	Картометрический	1.00	-
4	380716.06	1332415.28	Картометрический	1.00	-
5	380709.59	1332448.45	Картометрический	1.00	-
6	380695.76	1332503.93	Картометрический	1.00	-
7	380692.70	1332518.56	Картометрический	1.00	-
8	380574.28	1332540.75	Картометрический	1.00	-
9	380544.06	1332541.69	Картометрический	1.00	-
10	380475.35	1332523.77	Картометрический	1.00	-
11	380395.63	1332510.45	Картометрический	1.00	-
12	380396.97	1332491.53	Картометрический	1.00	-
13	380399.38	1332466.53	Картометрический	1.00	-
14	380404.98	1332427.98	Картометрический	1.00	-
15	380354.01	1332416.02	Картометрический	1.00	-
16	380328.59	1332434.99	Картометрический	1.00	-
17	380286.94	1332476.27	Картометрический	1.00	-
18	380231.87	1332467.60	Картометрический	1.00	-
19	380263.46	1332306.40	Картометрический	1.00	-
20	380371.12	1332273.58	Картометрический	1.00	-
21	380572.70	1332273.53	Картометрический	1.00	-
22	380662.29	1332301.22	Картометрический	1.00	-
23	380736.41	1332293.58	Картометрический	1.00	-
24	380758.66	1332298.07	Картометрический	1.00	-
25	380757.81	1332311.53	Картометрический	1.00	-
1	380794.65	1332316.37	Картометрический	1.00	-

3. Сведения о характерных точках части (частей) границы объекта					
Обозначение характерных точек части границы	Координаты, м		Метод определения координат характерной точки	Средняя квадратическая погрешность положения характерной точки (Mt), м	Описание обозначения точки на местности (при наличии)
	X	Y			
1	2	3	4	5	6
Часть №					
-	-	-	-	-	-

Раздел 3

Сведения о местоположении измененных (уточненных) границ объекта							
1. Система координат: -							
2. Сведения о характерных точках границ объекта							
Обозначение характерных точек границ	Существующие координаты, м		Измененные (уточненные) координаты, м		Метод определения координат характерной точки	Средняя квадратическая погрешность положения характерной точки (Mt), м	Описание обозначения точки на местности (при наличии)
	X	Y	X	Y			
1	2	3	4	5	6	7	8
-	-	-	-	-	-	-	-
3.Сведения о характерных точках части (частей) границы объекта							
Часть №							
-	-	-	-	-	-	-	-

Раздел 4

План границ объекта



Используемые условные знаки и обозначения:

границы территориальной зоны

1 характерная точка границ территориальной зоны

Масштаб 1:2000

Заместитель руководителя БУВО «Нормативно-проектный центр»

Подпись А.В. Ромашов Дата « 14 » февраля 2020 г.

Место для оттиска печати (при наличии) лица, составившего описание местоположения границ объекта

Приложение №6
к правилам землепользования и застройки
Подгоренского городского поселения
Подгоренского муниципального района
Воронежской области

СВЕДЕНИЯ О ГРАНИЦАХ ТЕРРИТОРИАЛЬНЫХ ЗОН, СОДЕРЖАЩИЕ ГРАФИЧЕСКОЕ ОПИСАНИЕ МЕСТОПОЛОЖЕНИЯ ГРАНИЦ ТЕРРИТОРИАЛЬНЫХ ЗОН, ПЕРЕЧЕНЬ КООРДИНАТ ХАРАКТЕРНЫХ ТОЧЕК ГРАНИЦ ТЕРРИТОРИАЛЬНЫХ ЗОН, РАСПОЛОЖЕННЫХ ЗА ГРАНИЦАМИ НАСЕЛЕННЫХ ПУНКТОВ НА ТЕРРИТОРИИ ПОДГОРЕНСКОГО ГОРОДСКОГО ПОСЕЛЕНИЯ

ОПИСАНИЕ МЕСТОПОЛОЖЕНИЯ ГРАНИЦ

Производственная зона – П1

(наименование объекта, местоположение границ которого описано
(далее - объект)

Раздел 1

Сведения об объекте		
№ п/п	Характеристики объекта	Описание характеристик
1	2	3
1	Местоположение объекта	Воронежская область, Подгоренский муниципальный район, Подгоренское городское поселение
2	Площадь объекта ± величина погрешности определения площади (Р ± Дельта Р)	3486266+/-32675 м²
3	Иные характеристики объекта	-

Раздел 2

Сведения о местоположении границ объекта					
1. Система координат: МСК - 36, зона 1					
2. Сведения о характерных точках границ объекта					
Обозначение характерных точек границ	Координаты, м		Метод определения координат характерной точки	Средняя квадратическая погрешность положения характерной точки (Mt), м	Описание обозначения точки на местности (при наличии)
	X	Y			
1	2	3	4	5	6
1	377962.62	1328036.47	Картометрический	5.00	-
2	377762.62	1328196.47	Картометрический	5.00	-
3	377811.91	1328243.01	Картометрический	5.00	-
4	377938.00	1328469.29	Картометрический	5.00	-
5	377606.52	1328681.01	Картометрический	5.00	-
6	377372.48	1328824.30	Картометрический	5.00	-
7	376969.32	1328987.32	Картометрический	5.00	-
8	376466.51	1329222.01	Картометрический	5.00	-
9	376333.95	1328919.36	Картометрический	5.00	-
10	375792.37	1329205.73	Картометрический	5.00	-
11	375327.62	1329451.47	Картометрический	5.00	-
12	375300.36	1329375.81	Картометрический	5.00	-
13	375243.00	1329456.13	Картометрический	5.00	-
14	374931.77	1329659.11	Картометрический	5.00	-
15	374393.05	1330326.49	Картометрический	1.00	-
16	374360.01	1330346.60	Картометрический	1.00	-
17	374403.29	1330392.31	Картометрический	1.00	-
18	374507.27	1330474.78	Картометрический	1.00	-
19	374532.48	1330480.42	Картометрический	1.00	-
20	374552.97	1330477.05	Картометрический	1.00	-
21	374576.18	1330459.84	Картометрический	1.00	-
22	374658.99	1330324.15	Картометрический	1.00	-
23	374757.51	1330259.30	Картометрический	1.00	-
24	374931.89	1330240.89	Картометрический	1.00	-
25	374998.73	1330229.90	Картометрический	1.00	-
26	375206.92	1330183.83	Картометрический	1.00	-
27	375239.23	1330207.51	Картометрический	1.00	-
28	375175.89	1330448.09	Картометрический	1.00	-
29	375173.77	1330477.31	Картометрический	1.00	-
30	374943.71	1330413.16	Картометрический	1.00	-
31	374923.12	1330433.86	Картометрический	1.00	-
32	374894.60	1330440.20	Картометрический	1.00	-
33	374866.55	1330469.95	Картометрический	1.00	-
34	374771.53	1330487.21	Картометрический	1.00	-

1	2	3	4	5	6
35	374627.90	1330511.10	Картометрический	1.00	-
36	374578.72	1330533.81	Картометрический	1.00	-
37	374567.27	1330527.13	Картометрический	1.00	-
38	374554.68	1330512.17	Картометрический	1.00	-
39	374513.01	1330495.58	Картометрический	1.00	-
40	374503.22	1330508.01	Картометрический	1.00	-
41	374392.16	1330408.90	Картометрический	1.00	-
42	374337.74	1330359.64	Картометрический	1.00	-
43	374260.79	1330403.32	Картометрический	1.00	-
44	374172.19	1330572.73	Картометрический	1.00	-
45	374150.70	1330588.65	Картометрический	1.00	-
46	374060.72	1330667.89	Картометрический	1.00	-
47	373987.46	1330619.29	Картометрический	1.00	-
48	373461.80	1331321.05	Картометрический	1.00	-
49	373448.03	1331311.95	Картометрический	1.00	-
50	373840.80	1330771.02	Картометрический	1.00	-
51	373934.05	1330580.06	Картометрический	1.00	-
52	373892.64	1330518.19	Картометрический	1.00	-
53	373768.46	1330415.92	Картометрический	1.00	-
54	373717.93	1330312.63	Картометрический	1.00	-
55	373737.24	1330196.18	Картометрический	1.00	-
56	373711.30	1330217.72	Картометрический	1.00	-
57	373664.07	1330250.97	Картометрический	1.00	-
58	373636.34	1330270.49	Картометрический	1.00	-
59	373368.28	1330534.83	Картометрический	1.00	-
60	373294.34	1330607.74	Картометрический	1.00	-
61	373160.65	1330743.10	Картометрический	1.00	-
62	373148.21	1330777.13	Картометрический	1.00	-
63	373147.15	1330778.84	Картометрический	1.00	-
64	373145.80	1330779.67	Картометрический	1.00	-
65	373144.37	1330780.34	Картометрический	1.00	-
66	373142.36	1330780.28	Картометрический	1.00	-
67	373122.40	1330775.54	Картометрический	1.00	-
68	372796.94	1331096.49	Картометрический	1.00	-
69	372742.90	1331149.78	Картометрический	1.00	-
70	372609.84	1331300.53	Картометрический	1.00	-
71	372509.58	1331391.70	Картометрический	1.00	-
72	372367.96	1331520.49	Картометрический	1.00	-
73	372375.21	1331537.83	Картометрический	1.00	-
74	372375.43	1331539.45	Картометрический	1.00	-
75	372374.94	1331541.91	Картометрический	1.00	-
76	372374.11	1331543.32	Картометрический	1.00	-
77	372351.43	1331565.69	Картометрический	1.00	-
78	372287.19	1331537.06	Картометрический	1.00	-
79	372436.06	1331389.84	Картометрический	1.00	-
80	372446.62	1331379.40	Картометрический	1.00	-
81	372473.15	1331357.78	Картометрический	1.00	-
82	372502.41	1331302.36	Картометрический	1.00	-

1	2	3	4	5	6
83	372679.02	1331148.40	Картометрический	1.00	-
84	372711.24	1331120.31	Картометрический	1.00	-
85	373304.96	1330534.83	Картометрический	1.00	-
86	373486.49	1330355.82	Картометрический	1.00	-
87	373536.84	1330308.98	Картометрический	1.00	-
88	373606.77	1330240.01	Картометрический	1.00	-
89	373627.37	1330218.65	Картометрический	1.00	-
90	373645.12	1330200.99	Картометрический	1.00	-
91	373750.45	1330094.75	Картометрический	1.00	-
92	373754.88	1330089.49	Картометрический	1.00	-
93	373784.04	1329914.46	Картометрический	5.00	-
94	373929.77	1329725.28	Картометрический	5.00	-
95	374196.10	1329520.52	Картометрический	5.00	-
96	374273.42	1329416.41	Картометрический	5.00	-
97	374280.70	1329421.02	Картометрический	5.00	-
98	374207.67	1329537.34	Картометрический	5.00	-
99	373986.82	1329696.42	Картометрический	5.00	-
100	373867.03	1329827.32	Картометрический	5.00	-
101	373800.09	1329922.04	Картометрический	5.00	-
102	373884.18	1329956.20	Картометрический	5.00	-
103	373892.94	1329965.22	Картометрический	5.00	-
104	373898.98	1329960.56	Картометрический	5.00	-
105	374696.55	1329174.01	Картометрический	5.00	-
106	374592.29	1329047.37	Картометрический	5.00	-
107	374561.91	1329149.00	Картометрический	5.00	-
108	374587.79	1329210.34	Картометрический	5.00	-
109	374432.80	1329308.12	Картометрический	5.00	-
110	374348.10	1329361.00	Картометрический	5.00	-
111	374308.49	1329389.41	Картометрический	5.00	-
112	374282.68	1329418.77	Картометрический	5.00	-
113	374275.22	1329414.01	Картометрический	5.00	-
114	374308.02	1329370.25	Картометрический	5.00	-
115	374422.58	1329298.23	Картометрический	5.00	-
116	374441.00	1329252.90	Картометрический	5.00	-
117	374524.41	1329189.73	Картометрический	5.00	-
118	374583.95	1329037.83	Картометрический	5.00	-
119	374679.12	1328991.60	Картометрический	5.00	-
120	374949.78	1328807.82	Картометрический	5.00	-
121	375232.62	1328711.47	Картометрический	5.00	-
122	375325.05	1328632.25	Картометрический	5.00	-
123	375482.05	1328534.25	Картометрический	5.00	-
124	375646.05	1328401.25	Картометрический	5.00	-
125	375836.05	1328327.25	Картометрический	5.00	-
126	376006.05	1328181.25	Картометрический	5.00	-
127	376063.45	1328202.31	Картометрический	5.00	-
128	376158.16	1328157.88	Картометрический	5.00	-
129	375886.17	1327299.32	Картометрический	5.00	-
130	375897.56	1327260.26	Картометрический	5.00	-

1	2	3	4	5	6
131	375943.13	1327260.26	Картометрический	5.00	-
132	375966.74	1327293.68	Картометрический	5.00	-
133	376008.23	1327320.48	Картометрический	1.00	-
134	376074.09	1327488.72	Картометрический	1.00	-
135	376158.41	1327465.81	Картометрический	1.00	-
136	376174.66	1327471.91	Картометрический	1.00	-
137	376174.66	1327488.15	Картометрический	1.00	-
138	376261.98	1327614.06	Картометрический	1.00	-
139	376402.68	1327952.38	Картометрический	1.00	-
140	376425.86	1327992.70	Картометрический	1.00	-
141	376499.26	1328002.84	Картометрический	5.00	-
142	376456.23	1327838.79	Картометрический	1.00	-
143	376491.64	1327833.20	Картометрический	1.00	-
144	376557.62	1327936.61	Картометрический	1.00	-
145	376821.99	1328363.63	Картометрический	5.00	-
146	376795.39	1328384.79	Картометрический	5.00	-
147	376855.02	1328481.69	Картометрический	5.00	-
148	376922.10	1328459.33	Картометрический	5.00	-
149	377000.37	1328409.02	Картометрический	5.00	-
150	376988.30	1328335.40	Картометрический	5.00	-
151	377325.34	1328023.11	Картометрический	5.00	-
152	377360.37	1327927.81	Картометрический	5.00	-
1	377962.62	1328036.47	Картометрический	5.00	-
153	374714.27	1329195.54	Картометрический	5.00	-
154	374967.30	1329502.88	Картометрический	5.00	-
155	374688.95	1329751.18	Картометрический	5.00	-
156	374603.09	1329855.28	Картометрический	5.00	-
157	374275.95	1330218.17	Картометрический	1.00	-
158	374070.02	1330091.39	Картометрический	1.00	-
159	373979.17	1330054.03	Картометрический	1.00	-
160	373915.65	1329988.61	Картометрический	5.00	-
161	373920.58	1329982.47	Картометрический	5.00	-
162	374202.60	1329704.36	Картометрический	5.00	-
163	374395.01	1329510.41	Картометрический	5.00	-
153	374714.27	1329195.54	Картометрический	5.00	-
164	372247.57	1331539.43	Картометрический	5.00	-
165	372301.53	1331562.29	Картометрический	5.00	-
166	372306.78	1331564.91	Картометрический	5.00	-
167	372117.47	1331751.99	Картометрический	5.00	-
168	372093.19	1331819.39	Картометрический	5.00	-
169	372091.55	1331821.39	Картометрический	5.00	-
170	372089.53	1331822.24	Картометрический	5.00	-
171	372042.20	1331826.87	Картометрический	5.00	-
172	371932.06	1331935.27	Картометрический	5.00	-
173	371983.36	1331934.01	Картометрический	5.00	-
174	372063.34	1331932.04	Картометрический	5.00	-

1	2	3	4	5	6
175	372067.30	1332092.44	Картометрический	5.00	-
176	371868.87	1332066.14	Картометрический	5.00	-
177	371876.17	1331996.08	Картометрический	5.00	-
178	371798.23	1332066.96	Картометрический	5.00	-
179	371796.32	1332086.16	Картометрический	5.00	-
180	371795.57	1332087.73	Картометрический	5.00	-
181	371781.16	1332101.96	Картометрический	5.00	-
182	371792.93	1332014.18	Картометрический	5.00	-
183	371857.08	1331951.20	Картометрический	5.00	-
184	371967.14	1331839.43	Картометрический	5.00	-
185	372032.84	1331779.37	Картометрический	5.00	-
186	372232.69	1331582.29	Картометрический	5.00	-
187	372220.82	1331569.31	Картометрический	5.00	-
188	372220.84	1331566.72	Картометрический	5.00	-
189	372222.15	1331564.49	Картометрический	5.00	-
164	372247.57	1331539.43	Картометрический	5.00	-

3. Сведения о характерных точках части (частей) границы объекта

Обозначение характерных точек части границы	Координаты, м		Метод определения координат характерной точки	Средняя квадратическая погрешность положения характерной точки (Mt), м	Описание обозначения точки на местности (при наличии)
	X	Y			
1	2	3	4	5	6
Часть №					
-	-	-	-	-	-


Раздел 3

Сведения о местоположении измененных (уточненных) границ объекта							
1. Система координат: -							
2. Сведения о характерных точках границ объекта							
Обозначение характерных точек границ	Существующие координаты, м		Измененные (уточненные) координаты, м		Метод определения координат характерной точки	Средняя квадратическая погрешность положения характерной точки (Mt), м	Описание обозначения точки на местности (при наличии)
	X	Y	X	Y			
1	2	3	4	5	6	7	8
-	-	-	-	-	-	-	-
3.Сведения о характерных точках части (частей) границы объекта							
Часть №							
-	-	-	-	-	-	-	-

Раздел 4

План границ объекта

Схема расположения листов плана границ объекта

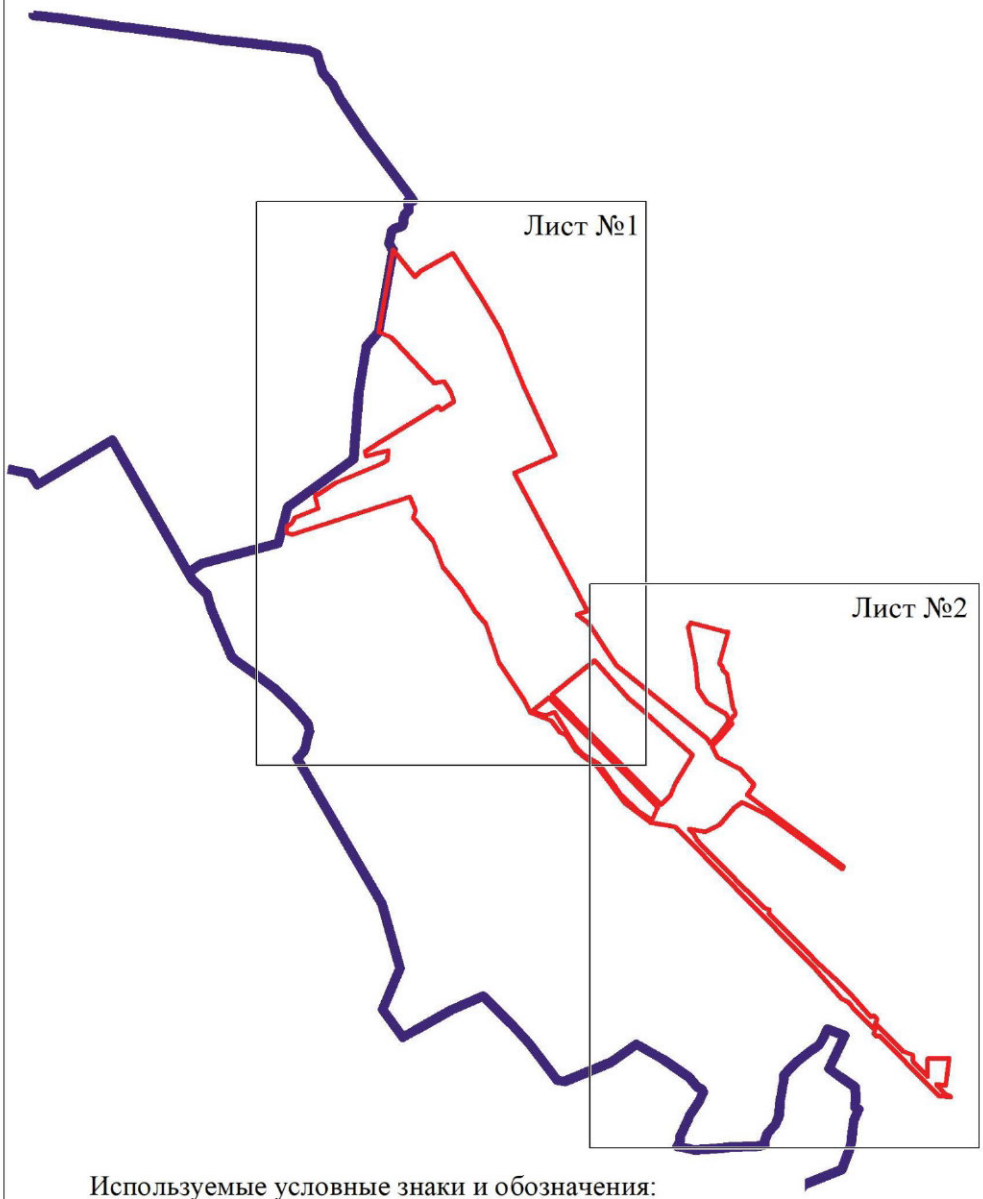

Используемые условные знаки и обозначения:

границы территориальной зоны

границы муниципального образования

Лист №1 область и номер листа плана границ объекта



Масштаб 1:50000

Заместитель руководителя БУВО «Нормативно-проектный центр»

Подпись _____ А.В. Ромашов Дата « 14 » февраля 2020 г.

Место для оттиска печати (при наличии) лица, составившего описание местоположения границ объекта

План границ объекта

Лист №1



Используемые условные знаки и обозначения:

границы территориальной зоны

границы муниципального образования

1 характерная точка границ территориальной зоны

Масштаб 1:5000

Заместитель руководителя БУНО «Нормативно-проектный центр»

Подпись А.В. Ромашов Дата « 14 » февраля 2020 г.

Место для оттиска печати (при наличии) лица, составившего описание местоположения границ объекта

План границ объекта

Лист №2



Используемые условные знаки и обозначения:

- границы территориальной зоны
- границы муниципального образования
- 94 характерная точка границ территориальной зоны

Масштаб 1:5000

Заместитель руководителя БУВО «Нормативно-проектный центр»

Подпись _____ А.В. Романов Дата «_14_» _____февраля_____ 2020 г.

Место для оттиска печати (при наличии) лица, составившего описание местоположения границ объекта

ОПИСАНИЕ МЕСТОПОЛОЖЕНИЯ ГРАНИЦ

Зона улиц, дорог, инженерной и транспортной инфраструктуры – ИТ1

(наименование объекта, местоположение границ которого описано
(далее - объект)

Раздел 1

Сведения об объекте		
№ п/п	Характеристики объекта	Описание характеристик
1	2	3
1	Местоположение объекта	Воронежская область, Подгоренский муниципальный район, Подгоренское городское поселение
2	Площадь объекта ± величина погрешности определения площади (Р ± Дельта Р)	895149+/-16557 м²
3	Иные характеристики объекта	-

Раздел 2

Сведения о местоположении границ объекта					
1. Система координат: -					
2. Сведения о характерных точках границ объекта					
Обозначение характерных точек границ	Координаты, м		Метод определения координат характерной точки	Средняя квадратическая погрешность положения характерной точки (Mt), м	Описание обозначения точки на местности (при наличии)
	X	Y			
1	2	3	4	5	6
-	-	-	-	-	-
3. Сведения о характерных точках части (частей) границы объекта					
Обозначение характерных точек части границы	Координаты, м		Метод определения координат характерной точки	Средняя квадратическая погрешность положения характерной точки (Mt), м	Описание обозначения точки на местности (при наличии)
	X	Y			
1	2	3	4	5	6
Часть №					
-	-	-	-	-	-

Раздел 3

Сведения о местоположении измененных (уточненных) границ объекта							
1. Система координат: МСК - 36, зона 1							
2. Сведения о характерных точках границ объекта							
Обозначение характерных точек границ	Существующие координаты, м		Измененные (уточненные) координаты, м		Метод определения координат характерной точки	Средняя квадратическая погрешность положения характерной точки (Mt), м	Описание обозначения точки на местности (при наличии)
	X	Y	X	Y			
1	2	3	4	5	6	7	8
1	-	-	382033.65	1328091.99	Картометрический	5.00	-
2	-	-	382032.47	1328101.91	Картометрический	5.00	-
3	-	-	382030.34	1328111.04	Картометрический	5.00	-
4	-	-	382025.49	1328112.13	Картометрический	5.00	-
5	-	-	382015.15	1328114.46	Картометрический	5.00	-
6	-	-	382013.46	1328119.60	Картометрический	5.00	-
7	-	-	382012.53	1328123.18	Картометрический	5.00	-
8	-	-	382001.17	1328125.88	Картометрический	5.00	-
9	-	-	382000.04	1328122.11	Картометрический	5.00	-
10	-	-	381995.89	1328118.98	Картометрический	5.00	-
11	-	-	381912.03	1328138.68	Картометрический	5.00	-
12	-	-	381797.19	1328166.48	Картометрический	5.00	-
13	-	-	381616.17	1328212.35	Картометрический	5.00	-
14	-	-	381530.69	1328233.16	Картометрический	5.00	-
15	-	-	381460.91	1328250.32	Картометрический	5.00	-
16	-	-	381382.57	1328268.86	Картометрический	5.00	-
17	-	-	381308.33	1328289.38	Картометрический	5.00	-
18	-	-	381197.33	1328316.40	Картометрический	5.00	-
19	-	-	380982.86	1328369.55	Картометрический	5.00	-
20	-	-	380866.08	1328399.65	Картометрический	5.00	-
21	-	-	380785.34	1328419.07	Картометрический	5.00	-
22	-	-	380666.65	1328448.88	Картометрический	5.00	-
23	-	-	380601.03	1328464.93	Картометрический	5.00	-
24	-	-	380559.43	1328474.48	Картометрический	5.00	-
25	-	-	380517.45	1328485.12	Картометрический	5.00	-
26	-	-	380466.88	1328499.28	Картометрический	5.00	-
27	-	-	380435.88	1328512.06	Картометрический	5.00	-
28	-	-	380415.70	1328523.90	Картометрический	5.00	-
29	-	-	380390.53	1328542.07	Картометрический	5.00	-
30	-	-	380381.12	1328548.10	Картометрический	5.00	-
31	-	-	380369.94	1328559.70	Картометрический	5.00	-
32	-	-	380353.06	1328584.65	Картометрический	5.00	-
33	-	-	380335.98	1328577.67	Картометрический	5.00	-
34	-	-	380338.61	1328570.87	Картометрический	5.00	-
35	-	-	380337.13	1328568.70	Картометрический	5.00	-
36	-	-	380306.43	1328580.03	Картометрический	5.00	-

1	2	3	4	5	6	7	8
37	-	-	380226.14	1328603.01	Картометрический	5.00	-
38	-	-	380182.57	1328609.73	Картометрический	5.00	-
39	-	-	380141.62	1328609.73	Картометрический	5.00	-
40	-	-	380082.79	1328606.33	Картометрический	5.00	-
41	-	-	379917.80	1328597.06	Картометрический	5.00	-
42	-	-	379759.30	1328587.20	Картометрический	5.00	-
43	-	-	379431.52	1328569.48	Картометрический	5.00	-
44	-	-	379340.82	1328565.54	Картометрический	5.00	-
45	-	-	379246.79	1328558.22	Картометрический	5.00	-
46	-	-	379112.74	1328549.89	Картометрический	5.00	-
47	-	-	379109.77	1328551.84	Картометрический	5.00	-
48	-	-	379106.18	1328556.64	Картометрический	5.00	-
49	-	-	379103.52	1328556.46	Картометрический	5.00	-
50	-	-	379091.07	1328555.94	Картометрический	5.00	-
51	-	-	379089.74	1328551.96	Картометрический	5.00	-
52	-	-	379087.36	1328550.08	Картометрический	5.00	-
53	-	-	379081.56	1328550.21	Картометрический	5.00	-
54	-	-	379052.51	1328550.86	Картометрический	5.00	-
55	-	-	379006.03	1328563.15	Картометрический	5.00	-
56	-	-	378980.60	1328573.28	Картометрический	5.00	-
57	-	-	378843.26	1328635.63	Картометрический	5.00	-
58	-	-	378688.54	1328705.12	Картометрический	5.00	-
59	-	-	378593.59	1328746.78	Картометрический	5.00	-
60	-	-	378463.78	1328805.53	Картометрический	5.00	-
61	-	-	378446.77	1328813.36	Картометрический	5.00	-
62	-	-	378432.96	1328821.84	Картометрический	5.00	-
63	-	-	378426.95	1328834.14	Картометрический	5.00	-
64	-	-	378429.22	1328850.42	Картометрический	5.00	-
65	-	-	378484.63	1329131.60	Картометрический	5.00	-
66	-	-	378530.35	1329374.56	Картометрический	5.00	-
67	-	-	378561.33	1329499.36	Картометрический	5.00	-
68	-	-	378596.29	1329636.51	Картометрический	5.00	-
69	-	-	378636.24	1329831.16	Картометрический	5.00	-
70	-	-	378617.32	1329835.64	Картометрический	5.00	-
71	-	-	378625.93	1329879.48	Картометрический	5.00	-
72	-	-	378644.33	1329877.20	Картометрический	5.00	-
73	-	-	378660.88	1329992.59	Картометрический	5.00	-
74	-	-	378684.00	1330125.71	Картометрический	1.00	-
75	-	-	378713.60	1330301.88	Картометрический	1.00	-
76	-	-	378733.77	1330406.06	Картометрический	1.00	-
77	-	-	378753.26	1330533.53	Картометрический	1.00	-
78	-	-	378767.21	1330585.20	Картометрический	1.00	-
79	-	-	378780.91	1330643.02	Картометрический	1.00	-
80	-	-	378784.70	1330677.58	Картометрический	1.00	-
81	-	-	378792.02	1330736.86	Картометрический	1.00	-
82	-	-	378792.07	1330740.19	Картометрический	1.00	-
83	-	-	378791.63	1330785.43	Картометрический	1.00	-
84	-	-	378774.14	1330785.55	Картометрический	1.00	-
85	-	-	378769.52	1330758.56	Картометрический	1.00	-
86	-	-	378749.48	1330679.59	Картометрический	1.00	-
87	-	-	378748.78	1330678.42	Картометрический	1.00	-

1	2	3	4	5	6	7	8
88	-	-	378749.09	1330663.07	Картометрический	1.00	-
89	-	-	378747.19	1330648.77	Картометрический	1.00	-
90	-	-	378727.16	1330537.38	Картометрический	1.00	-
91	-	-	378701.39	1330411.70	Картометрический	1.00	-
92	-	-	378680.38	1330309.76	Картометрический	1.00	-
93	-	-	378648.94	1330131.47	Картометрический	1.00	-
94	-	-	378624.10	1329995.61	Картометрический	5.00	-
95	-	-	378607.21	1329904.86	Картометрический	5.00	-
96	-	-	378597.44	1329889.89	Картометрический	5.00	-
97	-	-	378588.21	1329843.54	Картометрический	5.00	-
98	-	-	378591.96	1329821.12	Картометрический	5.00	-
99	-	-	378555.13	1329640.98	Картометрический	5.00	-
100	-	-	378505.64	1329376.37	Картометрический	5.00	-
101	-	-	378490.03	1329372.75	Картометрический	5.00	-
102	-	-	378487.44	1329357.22	Картометрический	5.00	-
103	-	-	378500.80	1329350.97	Картометрический	5.00	-
104	-	-	378463.85	1329138.68	Картометрический	5.00	-
105	-	-	378405.87	1328852.44	Картометрический	5.00	-
106	-	-	378402.92	1328844.61	Картометрический	5.00	-
107	-	-	378394.57	1328841.46	Картометрический	5.00	-
108	-	-	378384.10	1328848.73	Картометрический	5.00	-
109	-	-	378377.37	1328828.04	Картометрический	5.00	-
110	-	-	378389.81	1328811.72	Картометрический	5.00	-
111	-	-	378393.69	1328789.65	Картометрический	5.00	-
112	-	-	378344.51	1328494.47	Картометрический	5.00	-
113	-	-	378331.11	1328375.05	Картометрический	5.00	-
114	-	-	378322.73	1328222.95	Картометрический	5.00	-
115	-	-	378319.49	1328184.95	Картометрический	5.00	-
116	-	-	378340.23	1328169.28	Картометрический	5.00	-
117	-	-	378344.67	1328221.41	Картометрический	5.00	-
118	-	-	378353.05	1328373.21	Картометрический	5.00	-
119	-	-	378366.31	1328491.45	Картометрический	5.00	-
120	-	-	378414.63	1328781.49	Картометрический	5.00	-
121	-	-	378423.29	1328791.63	Картометрический	5.00	-
122	-	-	378441.10	1328792.67	Картометрический	5.00	-
123	-	-	378445.39	1328792.21	Картометрический	5.00	-
124	-	-	378535.53	1328753.07	Картометрический	5.00	-
125	-	-	378612.60	1328718.47	Картометрический	5.00	-
126	-	-	378681.20	1328688.68	Картометрический	5.00	-
127	-	-	378835.88	1328619.21	Картометрический	5.00	-
128	-	-	378952.44	1328566.58	Картометрический	5.00	-
129	-	-	379002.01	1328546.93	Картометрический	5.00	-
130	-	-	379050.63	1328534.36	Картометрический	5.00	-
131	-	-	379094.44	1328531.34	Картометрический	5.00	-
132	-	-	379110.84	1328531.90	Картометрический	5.00	-
133	-	-	379248.05	1328540.26	Картометрический	5.00	-
134	-	-	379341.90	1328547.58	Картометрический	5.00	-
135	-	-	379432.36	1328551.50	Картометрический	5.00	-
136	-	-	379760.52	1328569.24	Картометрический	5.00	-
137	-	-	379918.72	1328579.08	Картометрический	5.00	-
138	-	-	380083.95	1328588.37	Картометрический	5.00	-

1	2	3	4	5	6	7	8
139	-	-	380142.14	1328591.73	Картометрический	5.00	-
140	-	-	380181.63	1328591.73	Картометрический	5.00	-
141	-	-	380221.88	1328585.51	Картометрический	5.00	-
142	-	-	380300.79	1328562.93	Картометрический	5.00	-
143	-	-	380345.51	1328546.42	Картометрический	5.00	-
144	-	-	380359.39	1328540.66	Картометрический	5.00	-
145	-	-	380380.39	1328527.19	Картометрический	5.00	-
146	-	-	380405.86	1328508.80	Картометрический	5.00	-
147	-	-	380427.86	1328495.90	Картометрический	5.00	-
148	-	-	380461.00	1328482.24	Картометрический	5.00	-
149	-	-	380512.81	1328467.72	Картометрический	5.00	-
150	-	-	380557.86	1328456.37	Картометрический	5.00	-
151	-	-	380561.94	1328450.55	Картометрический	5.00	-
152	-	-	380563.59	1328442.32	Картометрический	5.00	-
153	-	-	380575.78	1328442.48	Картометрический	5.00	-
154	-	-	380579.57	1328449.89	Картометрический	5.00	-
155	-	-	380584.34	1328450.29	Картометрический	5.00	-
156	-	-	380596.87	1328447.41	Картометрический	5.00	-
157	-	-	380662.31	1328431.40	Картометрический	5.00	-
158	-	-	380781.04	1328401.59	Картометрический	5.00	-
159	-	-	380861.74	1328382.19	Картометрический	5.00	-
160	-	-	380978.42	1328352.11	Картометрический	5.00	-
161	-	-	381185.52	1328300.61	Картометрический	5.00	-
162	-	-	381303.81	1328271.96	Картометрический	5.00	-
163	-	-	381378.09	1328251.42	Картометрический	5.00	-
164	-	-	381456.69	1328232.82	Картометрический	5.00	-
165	-	-	381526.41	1328215.68	Картометрический	5.00	-
166	-	-	381611.95	1328194.85	Картометрический	5.00	-
167	-	-	381792.67	1328149.06	Картометрический	5.00	-
168	-	-	381907.91	1328121.16	Картометрический	5.00	-
169	-	-	381991.69	1328101.48	Картометрический	5.00	-
170	-	-	382025.70	1328093.79	Картометрический	5.00	-
1	-	-	382033.65	1328091.99	Картометрический	5.00	-
171	-	-	378735.51	1331181.37	Картометрический	1.00	-
172	-	-	378736.45	1331189.60	Картометрический	1.00	-
173	-	-	378747.20	1331205.61	Картометрический	1.00	-
174	-	-	378746.19	1331220.26	Картометрический	1.00	-
175	-	-	378730.79	1331236.49	Картометрический	1.00	-
176	-	-	378725.54	1331246.75	Картометрический	1.00	-
177	-	-	378714.85	1331309.86	Картометрический	1.00	-
178	-	-	378716.07	1331315.96	Картометрический	1.00	-
179	-	-	378737.59	1331323.17	Картометрический	1.00	-
180	-	-	378737.36	1331335.03	Картометрический	1.00	-
181	-	-	378718.52	1331339.41	Картометрический	1.00	-
182	-	-	378709.86	1331350.62	Картометрический	1.00	-
183	-	-	378707.72	1331361.95	Картометрический	1.00	-
184	-	-	378698.42	1331425.34	Картометрический	1.00	-
185	-	-	378695.58	1331433.47	Картометрический	1.00	-
186	-	-	378688.41	1331434.00	Картометрический	1.00	-

1	2	3	4	5	6	7	8
187	-	-	378677.04	1331429.11	Картометрический	1.00	-
188	-	-	378672.12	1331426.36	Картометрический	1.00	-
189	-	-	378670.94	1331422.42	Картометрический	1.00	-
190	-	-	378671.01	1331412.33	Картометрический	1.00	-
191	-	-	378684.19	1331351.04	Картометрический	1.00	-
192	-	-	378684.41	1331344.41	Картометрический	1.00	-
193	-	-	378682.48	1331338.64	Картометрический	1.00	-
194	-	-	378667.80	1331329.42	Картометрический	1.00	-
195	-	-	378669.46	1331317.11	Картометрический	1.00	-
196	-	-	378689.11	1331317.46	Картометрический	1.00	-
197	-	-	378692.04	1331312.86	Картометрический	1.00	-
198	-	-	378715.33	1331179.53	Картометрический	1.00	-
171	-	-	378735.51	1331181.37	Картометрический	1.00	-
199	-	-	378681.21	1331475.23	Картометрический	1.00	-
200	-	-	378686.42	1331481.16	Картометрический	1.00	-
201	-	-	378688.31	1331488.23	Картометрический	1.00	-
202	-	-	378687.83	1331496.04	Картометрический	1.00	-
203	-	-	378670.12	1331582.83	Картометрический	1.00	-
204	-	-	378644.67	1331577.44	Картометрический	1.00	-
205	-	-	378650.20	1331574.33	Картометрический	1.00	-
206	-	-	378658.23	1331486.10	Картометрический	1.00	-
207	-	-	378662.20	1331477.14	Картометрический	1.00	-
208	-	-	378669.28	1331473.97	Картометрический	1.00	-
199	-	-	378681.21	1331475.23	Картометрический	1.00	-
209	-	-	381837.26	1332883.41	Картометрический	1.00	-
210	-	-	381834.00	1332882.27	Картометрический	1.00	-
211	-	-	381767.00	1332872.40	Картометрический	1.00	-
212	-	-	381681.93	1332853.88	Картометрический	1.00	-
213	-	-	381599.19	1332836.93	Картометрический	1.00	-
214	-	-	381526.72	1332828.71	Картометрический	1.00	-
215	-	-	381458.84	1332837.24	Картометрический	1.00	-
216	-	-	381410.46	1332850.13	Картометрический	1.00	-
217	-	-	381381.51	1332853.45	Картометрический	1.00	-
218	-	-	381354.30	1332861.30	Картометрический	1.00	-
219	-	-	381315.74	1332854.35	Картометрический	1.00	-
220	-	-	381300.86	1332852.56	Картометрический	1.00	-
221	-	-	381264.75	1332847.55	Картометрический	1.00	-
222	-	-	381233.73	1332839.29	Картометрический	1.00	-
223	-	-	381176.51	1332819.75	Картометрический	1.00	-
224	-	-	381095.77	1332789.83	Картометрический	1.00	-
225	-	-	381069.92	1332783.46	Картометрический	1.00	-
226	-	-	380988.01	1332764.51	Картометрический	1.00	-
227	-	-	380831.26	1332732.25	Картометрический	1.00	-
228	-	-	380742.70	1332716.67	Картометрический	1.00	-
229	-	-	380664.27	1332701.31	Картометрический	1.00	-
230	-	-	380510.83	1332672.06	Картометрический	1.00	-
231	-	-	380442.72	1332658.56	Картометрический	1.00	-
232	-	-	380431.23	1332661.73	Картометрический	1.00	-

1	2	3	4	5	6	7	8
233	-	-	380422.03	1332663.27	Картометрический	1.00	-
234	-	-	380413.40	1332660.80	Картометрический	1.00	-
235	-	-	380410.79	1332657.14	Картометрический	1.00	-
236	-	-	380401.58	1332650.41	Картометрический	1.00	-
237	-	-	380290.80	1332627.74	Картометрический	1.00	-
238	-	-	380171.84	1332604.57	Картометрический	1.00	-
239	-	-	380079.65	1332586.36	Картометрический	1.00	-
240	-	-	380021.06	1332577.30	Картометрический	1.00	-
241	-	-	379968.40	1332570.65	Картометрический	1.00	-
242	-	-	379962.84	1332570.14	Картометрический	1.00	-
243	-	-	379959.62	1332571.19	Картометрический	1.00	-
244	-	-	379957.35	1332580.51	Картометрический	1.00	-
245	-	-	379943.48	1332579.82	Картометрический	1.00	-
246	-	-	379942.35	1332573.69	Картометрический	1.00	-
247	-	-	379934.69	1332567.56	Картометрический	1.00	-
248	-	-	379883.96	1332562.91	Картометрический	1.00	-
249	-	-	379851.55	1332559.82	Картометрический	1.00	-
250	-	-	379791.00	1332548.61	Картометрический	1.00	-
251	-	-	379742.15	1332539.06	Картометрический	1.00	-
252	-	-	379742.16	1332530.88	Картометрический	1.00	-
253	-	-	379743.41	1332520.65	Картометрический	1.00	-
254	-	-	379794.28	1332530.91	Картометрический	1.00	-
255	-	-	379854.05	1332541.98	Картометрический	1.00	-
256	-	-	379885.50	1332544.97	Картометрический	1.00	-
257	-	-	379970.23	1332552.74	Картометрический	1.00	-
258	-	-	380023.54	1332559.46	Картометрический	1.00	-
259	-	-	380082.77	1332568.62	Картометрический	1.00	-
260	-	-	380175.30	1332586.91	Картометрический	1.00	-
261	-	-	380180.27	1332581.89	Картометрический	1.00	-
262	-	-	380181.86	1332573.70	Картометрический	1.00	-
263	-	-	380200.95	1332576.66	Картометрический	1.00	-
264	-	-	380198.00	1332587.57	Картометрический	1.00	-
265	-	-	380201.69	1332592.05	Картометрический	1.00	-
266	-	-	380294.26	1332610.08	Картометрический	1.00	-
267	-	-	380408.08	1332632.55	Картометрический	1.00	-
268	-	-	380425.95	1332636.82	Картометрический	1.00	-
269	-	-	380437.26	1332629.97	Картометрический	1.00	-
270	-	-	380443.44	1332624.19	Картометрический	1.00	-
271	-	-	380455.23	1332626.00	Картометрический	1.00	-
272	-	-	380455.76	1332637.61	Картометрический	1.00	-
273	-	-	380456.82	1332642.70	Картометрический	1.00	-
274	-	-	380514.24	1332653.39	Картометрический	1.00	-
275	-	-	380667.88	1332682.66	Картометрический	1.00	-
276	-	-	380747.11	1332697.75	Картометрический	1.00	-
277	-	-	380835.68	1332713.55	Картометрический	1.00	-
278	-	-	380992.12	1332745.79	Картометрический	1.00	-
279	-	-	381074.51	1332764.38	Картометрический	1.00	-
280	-	-	381101.25	1332771.35	Картометрический	1.00	-
281	-	-	381185.11	1332795.11	Картометрический	1.00	-
282	-	-	381210.98	1332803.30	Картометрический	1.00	-
283	-	-	381260.17	1332818.69	Картометрический	1.00	-

1	2	3	4	5	6	7	8
284	-	-	381303.63	1332827.42	Картометрический	1.00	-
285	-	-	381345.84	1332821.37	Картометрический	1.00	-
286	-	-	381385.76	1332781.78	Картометрический	1.00	-
287	-	-	381397.94	1332793.29	Картометрический	1.00	-
288	-	-	381397.79	1332810.96	Картометрический	1.00	-
289	-	-	381461.17	1332807.31	Картометрический	1.00	-
290	-	-	381478.35	1332805.70	Картометрический	1.00	-
291	-	-	381544.11	1332807.38	Картометрический	1.00	-
292	-	-	381611.49	1332816.28	Картометрический	1.00	-
293	-	-	381650.19	1332823.56	Картометрический	1.00	-
294	-	-	381721.02	1332837.64	Картометрический	1.00	-
295	-	-	381828.29	1332858.88	Картометрический	1.00	-
209	-	-	381837.26	1332883.41	Картометрический	1.00	-
296	-	-	378376.71	1332572.25	Картометрический	1.00	-
297	-	-	378378.50	1332589.55	Картометрический	1.00	-
298	-	-	378227.21	1332621.41	Картометрический	1.00	-
299	-	-	377858.38	1332648.21	Картометрический	1.00	-
300	-	-	377843.89	1332650.41	Картометрический	1.00	-
301	-	-	377845.83	1332667.62	Картометрический	1.00	-
302	-	-	377840.09	1332667.93	Картометрический	1.00	-
303	-	-	377837.29	1332650.55	Картометрический	1.00	-
304	-	-	377825.44	1332648.66	Картометрический	1.00	-
305	-	-	377716.40	1332660.57	Картометрический	1.00	-
306	-	-	377661.84	1332661.63	Картометрический	1.00	-
307	-	-	377189.81	1332667.10	Картометрический	1.00	-
308	-	-	376583.20	1332641.51	Картометрический	1.00	-
309	-	-	376578.76	1332652.62	Картометрический	1.00	-
310	-	-	376636.17	1332833.60	Картометрический	1.00	-
311	-	-	376731.76	1333141.75	Картометрический	5.00	-
312	-	-	376788.35	1333327.85	Картометрический	5.00	-
313	-	-	376846.95	1333513.11	Картометрический	5.00	-
314	-	-	376872.24	1333630.74	Картометрический	5.00	-
315	-	-	376886.12	1333713.31	Картометрический	5.00	-
316	-	-	376894.22	1333760.03	Картометрический	5.00	-
317	-	-	376940.02	1333936.95	Картометрический	5.00	-
318	-	-	376984.20	1334106.76	Картометрический	5.00	-
319	377006.73	1334301.31	-	-	Картометрический	5.00	-
320	377016.77	1334301.98	-	-	Картометрический	5.00	-
321	377032.83	1334299.53	-	-	Картометрический	5.00	-
322	377056.29	1334291.55	-	-	Картометрический	5.00	-
323	377079.60	1334283.13	-	-	Картометрический	5.00	-
324	377103.05	1334274.98	-	-	Картометрический	5.00	-
325	377126.56	1334266.86	-	-	Картометрический	5.00	-
326	377150.23	1334258.99	-	-	Картометрический	5.00	-
327	377173.17	1334249.40	-	-	Картометрический	5.00	-
328	377195.78	1334239.06	-	-	Картометрический	5.00	-
329	377218.14	1334228.19	-	-	Картометрический	5.00	-
330	377240.42	1334217.18	-	-	Картометрический	5.00	-
331	377262.59	1334205.92	-	-	Картометрический	5.00	-

1	2	3	4	5	6	7	8
332	377284.45	1334194.07	-	-	Картометрический	5.00	-
333	377306.25	1334182.12	-	-	Картометрический	5.00	-
334	377328.22	1334170.44	-	-	Картометрический	5.00	-
335	377349.61	1334157.76	-	-	Картометрический	5.00	-
336	377368.24	1334142.46	-	-	Картометрический	5.00	-
337	377373.50	1334139.60	-	-	Картометрический	5.00	-
338	377390.20	1334128.87	-	-	Картометрический	5.00	-
339	377411.07	1334115.43	-	-	Картометрический	5.00	-
340	377431.69	1334101.60	-	-	Картометрический	5.00	-
341	377452.27	1334087.75	-	-	Картометрический	5.00	-
342	377472.68	1334073.63	-	-	Картометрический	5.00	-
343	377493.07	1334059.48	-	-	Картометрический	5.00	-
344	377513.22	1334045.00	-	-	Картометрический	5.00	-
345	377533.46	1334030.64	-	-	Картометрический	5.00	-
346	377553.44	1334015.90	-	-	Картометрический	5.00	-
347	377573.23	1334000.90	-	-	Картометрический	5.00	-
348	377592.49	1333985.23	-	-	Картометрический	5.00	-
349	377612.09	1333969.97	-	-	Картометрический	5.00	-
350	377631.09	1333953.99	-	-	Картометрический	5.00	-
351	377649.95	1333937.83	-	-	Картометрический	5.00	-
352	377668.58	1333921.41	-	-	Картометрический	5.00	-
353	377687.01	1333904.77	-	-	Картометрический	5.00	-
354	377705.25	1333887.91	-	-	Картометрический	5.00	-
355	377723.27	1333870.83	-	-	Картометрический	5.00	-
356	377741.08	1333853.52	-	-	Картометрический	5.00	-
357	377758.70	1333836.02	-	-	Картометрический	5.00	-
358	377776.06	1333818.26	-	-	Картометрический	5.00	-
359	377793.24	1333800.32	-	-	Картометрический	5.00	-
360	377810.08	1333782.07	-	-	Картометрический	5.00	-
361	377826.92	1333763.82	-	-	Картометрический	5.00	-
362	377843.42	1333745.26	-	-	Картометрический	5.00	-
363	377859.70	1333726.51	-	-	Картометрический	5.00	-
364	377875.68	1333707.50	-	-	Картометрический	5.00	-
365	377891.39	1333688.27	-	-	Картометрический	5.00	-
366	377906.77	1333668.77	-	-	Картометрический	5.00	-
367	377921.86	1333649.06	-	-	Картометрический	5.00	-
368	377932.72	1333634.53	-	-	Картометрический	5.00	-
369	377950.60	1333608.57	-	-	Картометрический	5.00	-
370	377965.22	1333588.52	-	-	Картометрический	5.00	-
371	377979.35	1333568.13	-	-	Картометрический	5.00	-
372	377993.73	1333547.92	-	-	Картометрический	5.00	-
373	378007.40	1333527.22	-	-	Картометрический	1.00	-
374	378021.24	1333506.65	-	-	Картометрический	1.00	-
375	378034.55	1333485.69	-	-	Картометрический	1.00	-
376	378047.36	1333464.45	-	-	Картометрический	1.00	-
377	378059.82	1333442.94	-	-	Картометрический	1.00	-
378	378065.09	1333433.76	-	-	Картометрический	1.00	-
379	378076.60	1333417.71	-	-	Картометрический	1.00	-
380	378100.90	1333380.13	-	-	Картометрический	1.00	-
381	378113.79	1333358.71	-	-	Картометрический	1.00	-
382	378126.65	1333337.27	-	-	Картометрический	1.00	-

1	2	3	4	5	6	7	8
383	378139.53	1333315.84	-	-	Картометрический	1.00	-
384	378152.36	1333294.39	-	-	Картометрический	1.00	-
385	378165.28	1333272.98	-	-	Картометрический	1.00	-
386	378178.05	1333251.54	-	-	Картометрический	1.00	-
387	378190.73	1333230.11	-	-	Картометрический	1.00	-
388	378203.19	1333208.63	-	-	Картометрический	1.00	-
389	378220.66	1333161.92	-	-	Картометрический	1.00	-
390	378231.56	1333139.90	-	-	Картометрический	1.00	-
391	378242.08	1333117.71	-	-	Картометрический	1.00	-
392	378251.96	1333095.22	-	-	Картометрический	1.00	-
393	378261.49	1333072.61	-	-	Картометрический	1.00	-
394	378270.37	1333049.72	-	-	Картометрический	1.00	-
395	378279.03	1333026.76	-	-	Картометрический	1.00	-
396	378287.11	1333003.59	-	-	Картометрический	1.00	-
397	378294.58	1332980.23	-	-	Картометрический	1.00	-
398	378301.54	1332956.72	-	-	Картометрический	1.00	-
399	378307.75	1332933.00	-	-	Картометрический	1.00	-
400	378313.98	1332909.31	-	-	Картометрический	1.00	-
401	378323.64	1332886.43	-	-	Картометрический	1.00	-
402	378333.10	1332863.32	-	-	Картометрический	1.00	-
403	378339.83	1332839.49	-	-	Картометрический	1.00	-
404	378344.31	1332815.20	-	-	Картометрический	1.00	-
405	378347.86	1332790.70	-	-	Картометрический	1.00	-
406	378348.75	1332782.52	-	-	Картометрический	1.00	-
407	378347.90	1332771.85	-	-	Картометрический	1.00	-
408	378343.61	1332771.24	-	-	Картометрический	1.00	-
409	378335.76	1332766.64	-	-	Картометрический	1.00	-
410	378329.58	1332765.11	-	-	Картометрический	1.00	-
411	378322.20	1332762.09	-	-	Картометрический	1.00	-
412	378316.18	1332759.15	-	-	Картометрический	1.00	-
413	378252.36	1332719.04	-	-	Картометрический	1.00	-
414	378255.30	1332714.27	-	-	Картометрический	1.00	-
415	378321.47	1332755.63	-	-	Картометрический	1.00	-
416	378326.60	1332758.04	-	-	Картометрический	1.00	-
417	378333.41	1332760.41	-	-	Картометрический	1.00	-
418	378338.76	1332761.65	-	-	Картометрический	1.00	-
419	378344.77	1332760.65	-	-	Картометрический	1.00	-
420	378354.38	1332759.54	-	-	Картометрический	1.00	-
421	378354.94	1332741.54	-	-	Картометрический	1.00	-
422	-	-	378359.27	1332652.17	Картометрический	1.00	-
423	-	-	378359.59	1332647.97	Картометрический	1.00	-
424	-	-	378359.67	1332649.15	Картометрический	1.00	-
425	378363.99	1332713.00	-	-	Картометрический	1.00	-
426	-	-	378423.10	1332719.02	Картометрический	1.00	-
427	-	-	378417.54	1332725.20	Картометрический	1.00	-
428	378411.80	1332731.58	-	-	Картометрический	1.00	-
429	378405.90	1332739.11	-	-	Картометрический	1.00	-
430	378401.17	1332747.55	-	-	Картометрический	1.00	-
431	378396.11	1332760.85	-	-	Картометрический	1.00	-
432	378391.57	1332776.66	-	-	Картометрический	1.00	-
433	378377.28	1332795.20	-	-	Картометрический	1.00	-

1	2	3	4	5	6	7	8
434	378370.13	1332819.60	-	-	Картометрический	1.00	-
435	378364.95	1332844.32	-	-	Картометрический	1.00	-
436	378359.01	1332868.85	-	-	Картометрический	1.00	-
437	378353.04	1332893.35	-	-	Картометрический	1.00	-
438	378347.08	1332917.84	-	-	Картометрический	1.00	-
439	378340.66	1332942.22	-	-	Картометрический	1.00	-
440	378333.56	1332966.41	-	-	Картометрический	1.00	-
441	378325.63	1332990.34	-	-	Картометрический	1.00	-
442	378317.52	1333014.20	-	-	Картометрический	1.00	-
443	378309.26	1333038.01	-	-	Картометрический	1.00	-
444	378300.31	1333061.58	-	-	Картометрический	1.00	-
445	378290.70	1333084.88	-	-	Картометрический	1.00	-
446	378280.81	1333108.07	-	-	Картометрический	1.00	-
447	378270.48	1333131.07	-	-	Картометрический	1.00	-
448	378259.90	1333153.96	-	-	Картометрический	1.00	-
449	378248.87	1333176.65	-	-	Картометрический	1.00	-
450	378237.48	1333199.17	-	-	Картометрический	1.00	-
451	378225.56	1333221.37	-	-	Картометрический	1.00	-
452	378213.16	1333243.25	-	-	Картометрический	1.00	-
453	378199.99	1333264.61	-	-	Картометрический	1.00	-
454	378186.64	1333285.80	-	-	Картометрический	1.00	-
455	378173.23	1333306.91	-	-	Картометрический	1.00	-
456	378159.60	1333327.89	-	-	Картометрический	1.00	-
457	378146.39	1333349.12	-	-	Картометрический	1.00	-
458	378133.56	1333370.57	-	-	Картометрический	1.00	-
459	378121.22	1333392.32	-	-	Картометрический	1.00	-
460	378104.07	1333434.53	-	-	Картометрический	1.00	-
461	378098.96	1333443.07	-	-	Картометрический	1.00	-
462	378083.49	1333457.15	-	-	Картометрический	1.00	-
463	378070.33	1333478.52	-	-	Картометрический	1.00	-
464	378057.09	1333499.89	-	-	Картометрический	1.00	-
465	378043.61	1333521.10	-	-	Картометрический	1.00	-
466	378029.66	1333542.01	-	-	Картометрический	1.00	-
467	378015.50	1333562.77	-	-	Картометрический	1.00	-
468	378001.23	1333583.45	-	-	Картометрический	1.00	-
469	377986.77	1333604.01	-	-	Картометрический	5.00	-
470	377972.07	1333624.39	-	-	Картометрический	5.00	-
471	377957.21	1333644.67	-	-	Картометрический	5.00	-
472	377942.49	1333665.06	-	-	Картометрический	5.00	-
473	377938.04	1333671.36	-	-	Картометрический	5.00	-
474	377927.96	1333685.62	-	-	Картометрический	5.00	-
475	377913.01	1333705.90	-	-	Картометрический	5.00	-
476	377901.72	1333730.56	-	-	Картометрический	5.00	-
477	377895.90	1333731.73	-	-	Картометрический	5.00	-
478	377893.56	1333733.03	-	-	Картометрический	5.00	-
479	377891.46	1333735.06	-	-	Картометрический	5.00	-
480	377882.13	1333745.73	-	-	Картометрический	5.00	-
481	377865.09	1333764.29	-	-	Картометрический	5.00	-
482	377847.92	1333782.72	-	-	Картометрический	5.00	-
483	377830.56	1333800.96	-	-	Картометрический	5.00	-
484	377813.02	1333819.02	-	-	Картометрический	5.00	-

1	2	3	4	5	6	7	8
485	377795.63	1333837.21	-	-	Картометрический	5.00	-
486	377778.00	1333855.17	-	-	Картометрический	5.00	-
487	377760.16	1333872.92	-	-	Картометрический	5.00	-
488	377742.12	1333890.46	-	-	Картометрический	5.00	-
489	377724.02	1333907.95	-	-	Картометрический	5.00	-
490	377705.85	1333925.38	-	-	Картометрический	5.00	-
491	377687.45	1333942.57	-	-	Картометрический	5.00	-
492	377668.79	1333959.48	-	-	Картометрический	5.00	-
493	377649.86	1333976.09	-	-	Картометрический	5.00	-
494	377630.78	1333992.54	-	-	Картометрический	5.00	-
495	377611.34	1334008.56	-	-	Картометрический	5.00	-
496	377591.61	1334024.23	-	-	Картометрический	5.00	-
497	377571.70	1334039.67	-	-	Картометрический	5.00	-
498	377551.50	1334054.71	-	-	Картометрический	5.00	-
499	377531.50	1334070.04	-	-	Картометрический	5.00	-
500	377511.02	1334084.72	-	-	Картометрический	5.00	-
501	377490.37	1334099.13	-	-	Картометрический	5.00	-
502	377469.44	1334113.16	-	-	Картометрический	5.00	-
503	377448.31	1334126.87	-	-	Картометрический	5.00	-
504	377426.76	1334139.92	-	-	Картометрический	5.00	-
505	377405.42	1334153.27	-	-	Картометрический	5.00	-
506	377383.75	1334166.08	-	-	Картометрический	5.00	-
507	377362.27	1334179.22	-	-	Картометрический	5.00	-
508	377340.43	1334191.74	-	-	Картометрический	5.00	-
509	377318.60	1334204.27	-	-	Картометрический	5.00	-
510	377296.50	1334216.37	-	-	Картометрический	5.00	-
511	377274.39	1334228.34	-	-	Картометрический	5.00	-
512	377251.92	1334239.70	-	-	Картометрический	5.00	-
513	377229.45	1334251.03	-	-	Картометрический	5.00	-
514	377206.85	1334262.12	-	-	Картометрический	5.00	-
515	377184.04	1334272.76	-	-	Картометрический	5.00	-
516	377161.52	1334284.05	-	-	Картометрический	5.00	-
517	377138.91	1334295.18	-	-	Картометрический	5.00	-
518	377115.88	1334305.41	-	-	Картометрический	5.00	-
519	377092.81	1334315.56	-	-	Картометрический	5.00	-
520	377069.44	1334325.00	-	-	Картометрический	5.00	-
521	377046.22	1334334.85	-	-	Картометрический	5.00	-
522	377032.28	1334340.70	-	-	Картометрический	5.00	-
523	377023.99	1334345.53	-	-	Картометрический	5.00	-
524	377012.30	1334351.99	-	-	Картометрический	5.00	-
525	-	-	377027.68	1334513.04	Картометрический	5.00	-
526	-	-	377062.26	1334783.96	Картометрический	5.00	-
527	-	-	377084.90	1334981.43	Картометрический	5.00	-
528	-	-	377123.26	1335300.81	Картометрический	5.00	-
529	-	-	377147.77	1335498.81	Картометрический	5.00	-
530	-	-	377209.39	1335964.72	Картометрический	5.00	-
531	-	-	377235.81	1336176.07	Картометрический	5.00	-
532	-	-	377261.52	1336397.46	Картометрический	5.00	-
533	-	-	377273.64	1336447.11	Картометрический	5.00	-
534	-	-	377336.47	1336560.33	Картометрический	5.00	-
535	-	-	377498.06	1336844.54	Картометрический	5.00	-

1	2	3	4	5	6	7	8
536	-	-	377541.21	1336922.71	Картометрический	5.00	-
537	-	-	377611.11	1337021.31	Картометрический	5.00	-
538	-	-	377704.55	1337135.45	Картометрический	5.00	-
539	-	-	377803.86	1337254.86	Картометрический	5.00	-
540	-	-	377906.97	1337377.47	Картометрический	5.00	-
541	-	-	378041.58	1337537.87	Картометрический	5.00	-
542	-	-	378197.76	1337729.81	Картометрический	5.00	-
543	-	-	378236.72	1337766.32	Картометрический	5.00	-
544	-	-	378258.79	1337779.36	Картометрический	5.00	-
545	-	-	378316.47	1337795.06	Картометрический	5.00	-
546	-	-	378444.50	1337826.71	Картометрический	5.00	-
547	-	-	378554.38	1337849.66	Картометрический	5.00	-
548	-	-	378679.47	1337880.84	Картометрический	5.00	-
549	-	-	378811.61	1337916.48	Картометрический	5.00	-
550	-	-	378987.26	1337961.47	Картометрический	5.00	-
551	-	-	379029.39	1337972.82	Картометрический	5.00	-
552	-	-	379107.29	1337992.42	Картометрический	5.00	-
553	-	-	379206.64	1338038.76	Картометрический	5.00	-
554	-	-	379322.13	1338097.45	Картометрический	5.00	-
555	-	-	379502.71	1338188.69	Картометрический	5.00	-
556	-	-	379647.31	1338261.93	Картометрический	5.00	-
557	-	-	379735.74	1338304.97	Картометрический	5.00	-
558	-	-	379819.51	1338348.04	Картометрический	5.00	-
559	-	-	379952.78	1338416.56	Картометрический	5.00	-
560	-	-	380058.12	1338469.23	Картометрический	5.00	-
561	-	-	380095.99	1338493.02	Картометрический	5.00	-
562	-	-	380129.67	1338521.32	Картометрический	5.00	-
563	-	-	380179.75	1338576.65	Картометрический	5.00	-
564	-	-	380284.27	1338691.11	Картометрический	5.00	-
565	-	-	380405.23	1338827.67	Картометрический	5.00	-
566	-	-	380483.16	1338909.87	Картометрический	5.00	-
567	-	-	380591.03	1339027.20	Картометрический	5.00	-
568	-	-	380697.42	1339144.94	Картометрический	5.00	-
569	-	-	380837.37	1339298.61	Картометрический	5.00	-
570	-	-	380915.38	1339386.08	Картометрический	5.00	-
571	-	-	381043.99	1339527.45	Картометрический	5.00	-
572	-	-	381130.06	1339624.88	Картометрический	5.00	-
573	-	-	381210.85	1339715.59	Картометрический	5.00	-
574	-	-	381295.56	1339808.35	Картометрический	5.00	-
575	-	-	381347.53	1339869.77	Картометрический	5.00	-
576	-	-	381425.59	1339952.60	Картометрический	5.00	-
577	-	-	381560.71	1340095.97	Картометрический	5.00	-
578	-	-	381649.01	1340189.68	Картометрический	5.00	-
579	-	-	381641.22	1340202.20	Картометрический	5.00	-
580	-	-	381380.05	1339913.80	Картометрический	5.00	-
581	-	-	381373.02	1339921.24	Картометрический	5.00	-
582	-	-	381370.29	1339917.52	Картометрический	5.00	-
583	-	-	380403.73	1338855.29	Картометрический	5.00	-
584	-	-	380092.83	1338510.51	Картометрический	5.00	-
585	-	-	379787.15	1338353.39	Картометрический	5.00	-
586	-	-	379295.66	1338103.15	Картометрический	5.00	-

1	2	3	4	5	6	7	8
587	-	-	379094.87	1338008.75	Картометрический	5.00	-
588	-	-	378896.63	1337959.27	Картометрический	5.00	-
589	-	-	378804.92	1337940.98	Картометрический	5.00	-
590	-	-	378680.21	1337907.56	Картометрический	5.00	-
591	-	-	378542.86	1337874.93	Картометрический	5.00	-
592	-	-	378439.64	1337846.11	Картометрический	5.00	-
593	-	-	378306.20	1337816.32	Картометрический	5.00	-
594	-	-	378246.20	1337802.92	Картометрический	5.00	-
595	-	-	378218.02	1337782.55	Картометрический	5.00	-
596	-	-	378178.95	1337742.92	Картометрический	5.00	-
597	-	-	378024.06	1337551.19	Картометрический	5.00	-
598	-	-	377891.65	1337390.33	Картометрический	5.00	-
599	-	-	377784.69	1337268.79	Картометрический	5.00	-
600	-	-	377684.97	1337149.32	Картометрический	5.00	-
601	-	-	377591.17	1337035.78	Картометрический	5.00	-
602	-	-	377524.25	1336933.35	Картометрический	5.00	-
603	-	-	377476.64	1336854.60	Картометрический	5.00	-
604	-	-	377319.03	1336570.13	Картометрический	5.00	-
605	-	-	377252.53	1336460.31	Картометрический	5.00	-
606	-	-	377230.68	1336453.15	Картометрический	5.00	-
607	-	-	377230.40	1336440.04	Картометрический	5.00	-
608	-	-	377242.40	1336433.90	Картометрический	5.00	-
609	-	-	377246.30	1336426.08	Картометрический	5.00	-
610	-	-	377241.80	1336401.00	Картометрический	5.00	-
611	-	-	377239.64	1336391.50	Картометрический	5.00	-
612	-	-	377175.02	1335891.09	Картометрический	5.00	-
613	-	-	377127.93	1335501.35	Картометрический	5.00	-
614	-	-	377103.40	1335303.23	Картометрический	5.00	-
615	-	-	377065.04	1334983.77	Картометрический	5.00	-
616	-	-	377042.40	1334786.36	Картометрический	5.00	-
617	-	-	377007.80	1334515.28	Картометрический	5.00	-
618	376996.23	1334411.12	-	-	Картометрический	5.00	-
619	376991.30	1334391.54	-	-	Картометрический	5.00	-
620	376974.61	1334359.15	-	-	Картометрический	5.00	-
621	376950.74	1334367.23	-	-	Картометрический	5.00	-
622	376926.69	1334374.77	-	-	Картометрический	5.00	-
623	376922.59	1334375.98	-	-	Картометрический	5.00	-
624	376902.52	1334381.88	-	-	Картометрический	5.00	-
625	376878.47	1334389.44	-	-	Картометрический	5.00	-
626	376854.27	1334396.49	-	-	Картометрический	5.00	-
627	376829.78	1334402.46	-	-	Картометрический	5.00	-
628	376805.26	1334408.28	-	-	Картометрический	5.00	-
629	376780.66	1334413.73	-	-	Картометрический	5.00	-
630	376756.07	1334419.20	-	-	Картометрический	5.00	-
631	376731.40	1334424.31	-	-	Картометрический	5.00	-
632	376706.69	1334429.17	-	-	Картометрический	5.00	-
633	376681.93	1334433.82	-	-	Картометрический	5.00	-
634	376657.17	1334438.42	-	-	Картометрический	5.00	-
635	376632.33	1334442.63	-	-	Картометрический	5.00	-
636	376607.49	1334446.90	-	-	Картометрический	5.00	-
637	376582.53	1334450.39	-	-	Картометрический	5.00	-

1	2	3	4	5	6	7	8
638	376572.36	1334453.38	-	-	Картометрический	5.00	-
639	376551.16	1334466.05	-	-	Картометрический	5.00	-
640	376533.57	1334466.46	-	-	Картометрический	5.00	-
641	376508.39	1334469.19	-	-	Картометрический	5.00	-
642	376483.39	1334474.22	-	-	Картометрический	5.00	-
643	376458.40	1334480.46	-	-	Картометрический	5.00	-
644	376433.19	1334484.77	-	-	Картометрический	5.00	-
645	376407.78	1334486.15	-	-	Картометрический	5.00	-
646	376382.32	1334485.98	-	-	Картометрический	5.00	-
647	376356.88	1334486.10	-	-	Картометрический	5.00	-
648	376331.45	1334485.81	-	-	Картометрический	5.00	-
649	376306.04	1334485.37	-	-	Картометрический	5.00	-
650	376286.48	1334485.04	-	-	Картометрический	5.00	-
651	376280.63	1334484.94	-	-	Картометрический	5.00	-
652	376255.42	1334484.37	-	-	Картометрический	5.00	-
653	376230.43	1334483.52	-	-	Картометрический	5.00	-
654	376205.45	1334482.23	-	-	Картометрический	5.00	-
655	376180.48	1334480.81	-	-	Картометрический	5.00	-
656	376155.50	1334479.38	-	-	Картометрический	5.00	-
657	376111.89	1334481.16	-	-	Картометрический	5.00	-
658	376020.40	1334505.48	-	-	Картометрический	5.00	-
659	375998.61	1334505.59	-	-	Картометрический	5.00	-
660	375941.51	1334478.30	-	-	Картометрический	5.00	-
661	375880.50	1334476.63	-	-	Картометрический	5.00	-
662	375855.48	1334476.92	-	-	Картометрический	5.00	-
663	375830.48	1334476.80	-	-	Картометрический	5.00	-
664	375805.49	1334476.01	-	-	Картометрический	5.00	-
665	375780.51	1334474.77	-	-	Картометрический	5.00	-
666	375755.54	1334473.25	-	-	Картометрический	5.00	-
667	375730.57	1334471.71	-	-	Картометрический	5.00	-
668	375705.55	1334470.65	-	-	Картометрический	5.00	-
669	375680.39	1334470.24	-	-	Картометрический	5.00	-
670	375655.21	1334470.44	-	-	Картометрический	5.00	-
671	375629.99	1334471.33	-	-	Картометрический	5.00	-
672	375604.74	1334472.63	-	-	Картометрический	5.00	-
673	375591.58	1334472.63	-	-	Картометрический	5.00	-
674	375579.56	1334471.89	-	-	Картометрический	5.00	-
675	375565.75	1334470.43	-	-	Картометрический	5.00	-
676	375554.51	1334468.63	-	-	Картометрический	5.00	-
677	375529.56	1334463.90	-	-	Картометрический	5.00	-
678	375504.65	1334459.11	-	-	Картометрический	5.00	-
679	375479.77	1334454.35	-	-	Картометрический	5.00	-
680	375439.45	1334454.09	-	-	Картометрический	5.00	-
681	375405.61	1334436.52	-	-	Картометрический	5.00	-
682	375385.50	1334435.81	-	-	Картометрический	5.00	-
683	375355.53	1334433.88	-	-	Картометрический	5.00	-
684	375330.60	1334430.81	-	-	Картометрический	5.00	-
685	375305.65	1334428.39	-	-	Картометрический	5.00	-
686	375280.72	1334425.68	-	-	Картометрический	5.00	-
687	375255.81	1334422.77	-	-	Картометрический	5.00	-
688	375230.90	1334419.95	-	-	Картометрический	5.00	-

1	2	3	4	5	6	7	8
689	375205.99	1334417.01	-	-	Картометрический	5.00	-
690	375181.09	1334414.05	-	-	Картометрический	5.00	-
691	375156.22	1334410.84	-	-	Картометрический	5.00	-
692	375131.38	1334407.40	-	-	Картометрический	5.00	-
693	375106.62	1334403.80	-	-	Картометрический	5.00	-
694	375081.89	1334400.12	-	-	Картометрический	5.00	-
695	375057.19	1334396.25	-	-	Картометрический	5.00	-
696	375032.50	1334392.29	-	-	Картометрический	5.00	-
697	375007.81	1334388.32	-	-	Картометрический	5.00	-
698	374983.01	1334385.14	-	-	Картометрический	5.00	-
699	374958.23	1334381.83	-	-	Картометрический	5.00	-
700	374933.45	1334378.50	-	-	Картометрический	5.00	-
701	374908.69	1334375.04	-	-	Картометрический	5.00	-
702	374883.95	1334371.47	-	-	Картометрический	5.00	-
703	374859.21	1334367.91	-	-	Картометрический	5.00	-
704	374834.46	1334364.35	-	-	Картометрический	5.00	-
705	374809.71	1334360.83	-	-	Картометрический	5.00	-
706	374784.93	1334357.53	-	-	Картометрический	5.00	-
707	374760.14	1334354.29	-	-	Картометрический	5.00	-
708	374735.36	1334350.95	-	-	Картометрический	5.00	-
709	374710.60	1334347.49	-	-	Картометрический	5.00	-
710	374685.83	1334344.09	-	-	Картометрический	5.00	-
711	374661.06	1334340.75	-	-	Картометрический	5.00	-
712	374636.29	1334337.31	-	-	Картометрический	5.00	-
713	374611.48	1334333.82	-	-	Картометрический	5.00	-
714	374586.63	1334330.46	-	-	Картометрический	5.00	-
715	374561.84	1334326.69	-	-	Картометрический	5.00	-
716	374537.05	1334322.88	-	-	Картометрический	5.00	-
717	374491.40	1334316.71	-	-	Картометрический	5.00	-
718	374483.32	1334315.34	-	-	Картометрический	5.00	-
719	374460.74	1334309.12	-	-	Картометрический	5.00	-
720	374447.25	1334305.89	-	-	Картометрический	5.00	-
721	374438.57	1334303.81	-	-	Картометрический	5.00	-
722	374413.96	1334299.02	-	-	Картометрический	5.00	-
723	374387.95	1334294.03	-	-	Картометрический	5.00	-
724	374364.86	1334288.99	-	-	Картометрический	5.00	-
725	374340.29	1334284.04	-	-	Картометрический	5.00	-
726	374315.79	1334278.75	-	-	Картометрический	5.00	-
727	374291.30	1334273.44	-	-	Картометрический	5.00	-
728	374266.78	1334268.26	-	-	Картометрический	5.00	-
729	374242.31	1334262.89	-	-	Картометрический	5.00	-
730	374217.90	1334257.23	-	-	Картометрический	5.00	-
731	374193.35	1334252.15	-	-	Картометрический	5.00	-
732	374168.87	1334246.91	-	-	Картометрический	5.00	-
733	374144.47	1334241.46	-	-	Картометрический	5.00	-
734	374120.08	1334235.97	-	-	Картометрический	5.00	-
735	374095.69	1334230.44	-	-	Картометрический	5.00	-
736	374071.32	1334224.87	-	-	Картометрический	5.00	-
737	374046.95	1334219.29	-	-	Картометрический	5.00	-
738	374022.60	1334213.62	-	-	Картометрический	5.00	-
739	373998.24	1334207.99	-	-	Картометрический	1.00	-

1	2	3	4	5	6	7	8
740	373973.87	1334202.42	-	-	Картометрический	1.00	-
741	373949.51	1334196.80	-	-	Картометрический	1.00	-
742	373925.18	1334191.05	-	-	Картометрический	1.00	-
743	373900.87	1334185.21	-	-	Картометрический	1.00	-
744	373852.12	1334174.09	-	-	Картометрический	1.00	-
745	373827.71	1334168.69	-	-	Картометрический	1.00	-
746	373803.31	1334163.25	-	-	Картометрический	1.00	-
747	373778.85	1334157.74	-	-	Картометрический	1.00	-
748	373754.40	1334151.94	-	-	Картометрический	1.00	-
749	373730.00	1334145.91	-	-	Картометрический	1.00	-
750	373705.67	1334139.63	-	-	Картометрический	1.00	-
751	373679.33	1334133.42	-	-	Картометрический	1.00	-
752	373673.27	1334131.72	-	-	Картометрический	1.00	-
753	373633.24	1334118.70	-	-	Картометрический	1.00	-
754	373609.31	1334111.02	-	-	Картометрический	1.00	-
755	373585.47	1334103.09	-	-	Картометрический	1.00	-
756	373561.83	1334094.56	-	-	Картометрический	1.00	-
757	373514.22	1334078.57	-	-	Картометрический	1.00	-
758	373490.42	1334070.57	-	-	Картометрический	1.00	-
759	373466.49	1334062.91	-	-	Картометрический	1.00	-
760	373442.77	1334054.63	-	-	Картометрический	1.00	-
761	373419.09	1334046.23	-	-	Картометрический	1.00	-
762	373395.56	1334037.44	-	-	Картометрический	1.00	-
763	373372.14	1334028.34	-	-	Картометрический	1.00	-
764	373348.85	1334018.92	-	-	Картометрический	1.00	-
765	373325.66	1334009.25	-	-	Картометрический	1.00	-
766	373302.62	1333999.22	-	-	Картометрический	1.00	-
767	373279.59	1333989.20	-	-	Картометрический	1.00	-
768	373256.78	1333978.66	-	-	Картометрический	1.00	-
769	373234.05	1333967.98	-	-	Картометрический	1.00	-
770	373165.76	1333936.91	-	-	Картометрический	1.00	-
771	-	-	373118.42	1333915.63	Картометрический	1.00	-
772	373119.54	1333915.83	-	-	Картометрический	1.00	-
773	373204.68	1333932.77	-	-	Картометрический	1.00	-
774	373234.89	1333938.98	-	-	Картометрический	1.00	-
775	373245.24	1333943.45	-	-	Картометрический	1.00	-
776	373268.09	1333953.31	-	-	Картометрический	1.00	-
777	373290.91	1333963.24	-	-	Картометрический	1.00	-
778	373313.77	1333973.06	-	-	Картометрический	1.00	-
779	373327.62	1333979.78	-	-	Картометрический	1.00	-
780	373336.20	1333983.94	-	-	Картометрический	1.00	-
781	373359.46	1333992.82	-	-	Картометрический	1.00	-
782	373382.26	1334002.85	-	-	Картометрический	1.00	-
783	373405.39	1334012.07	-	-	Картометрический	1.00	-
784	373428.67	1334020.89	-	-	Картометрический	1.00	-
785	373452.01	1334029.56	-	-	Картометрический	1.00	-
786	373475.40	1334038.09	-	-	Картометрический	1.00	-
787	373499.08	1334045.80	-	-	Картометрический	1.00	-
788	373518.49	1334051.70	-	-	Картометрический	1.00	-
789	373522.90	1334053.04	-	-	Картометрический	1.00	-
790	373523.45	1334053.22	-	-	Картометрический	1.00	-

1	2	3	4	5	6	7	8
791	373546.51	1334060.93	-	-	Картометрический	1.00	-
792	373570.08	1334068.89	-	-	Картометрический	1.00	-
793	373593.54	1334077.26	-	-	Картометрический	1.00	-
794	373617.35	1334084.52	-	-	Картометрический	1.00	-
795	373641.42	1334090.90	-	-	Картометрический	1.00	-
796	373675.24	1334099.22	-	-	Картометрический	1.00	-
797	373694.38	1334104.71	-	-	Картометрический	1.00	-
798	373713.45	1334110.51	-	-	Картометрический	1.00	-
799	373737.40	1334117.26	-	-	Картометрический	1.00	-
800	373761.53	1334123.38	-	-	Картометрический	1.00	-
801	373785.63	1334129.60	-	-	Картометрический	1.00	-
802	373809.94	1334135.15	-	-	Картометрический	1.00	-
803	373834.33	1334140.63	-	-	Картометрический	1.00	-
804	373858.71	1334146.16	-	-	Картометрический	1.00	-
805	373883.10	1334151.68	-	-	Картометрический	1.00	-
806	373907.27	1334158.10	-	-	Картометрический	1.00	-
807	373931.38	1334164.80	-	-	Картометрический	1.00	-
808	373955.57	1334171.12	-	-	Картометрический	1.00	-
809	373979.86	1334177.03	-	-	Картометрический	1.00	-
810	374004.14	1334183.00	-	-	Картометрический	5.00	-
811	374028.39	1334189.07	-	-	Картометрический	5.00	-
812	374052.60	1334195.33	-	-	Картометрический	5.00	-
813	374076.89	1334201.26	-	-	Картометрический	5.00	-
814	374101.19	1334207.14	-	-	Картометрический	5.00	-
815	374125.48	1334213.05	-	-	Картометрический	5.00	-
816	374149.86	1334218.61	-	-	Картометрический	5.00	-
817	374174.17	1334224.43	-	-	Картометрический	5.00	-
818	374198.37	1334230.63	-	-	Картометрический	5.00	-
819	374222.65	1334236.36	-	-	Картометрический	5.00	-
820	374247.12	1334241.27	-	-	Картометрический	5.00	-
821	374271.64	1334245.92	-	-	Картометрический	5.00	-
822	374296.12	1334250.72	-	-	Картометрический	5.00	-
823	374320.62	1334255.39	-	-	Картометрический	5.00	-
824	374345.14	1334259.97	-	-	Картометрический	5.00	-
825	374369.87	1334263.46	-	-	Картометрический	5.00	-
826	374394.41	1334267.88	-	-	Картометрический	5.00	-
827	374418.78	1334273.16	-	-	Картометрический	5.00	-
828	374448.32	1334278.43	-	-	Картометрический	5.00	-
829	374461.40	1334280.12	-	-	Картометрический	5.00	-
830	374482.89	1334282.71	-	-	Картометрический	5.00	-
831	374502.59	1334285.87	-	-	Картометрический	5.00	-
832	374517.29	1334288.68	-	-	Картометрический	5.00	-
833	374541.79	1334293.31	-	-	Картометрический	5.00	-
834	374566.61	1334295.94	-	-	Картометрический	5.00	-
835	374591.19	1334300.06	-	-	Картометрический	5.00	-
836	374615.74	1334304.40	-	-	Картометрический	5.00	-
837	374640.30	1334308.91	-	-	Картометрический	5.00	-
838	374665.01	1334312.69	-	-	Картометрический	5.00	-
839	374689.75	1334316.28	-	-	Картометрический	5.00	-
840	374714.45	1334320.14	-	-	Картометрический	5.00	-
841	374739.12	1334324.24	-	-	Картометрический	5.00	-

1	2	3	4	5	6	7	8
842	374763.93	1334327.35	-	-	Картометрический	5.00	-
843	374788.64	1334331.19	-	-	Картометрический	5.00	-
844	374813.40	1334334.64	-	-	Картометрический	5.00	-
845	374838.15	1334338.18	-	-	Картометрический	5.00	-
846	374862.94	1334341.42	-	-	Картометрический	5.00	-
847	374887.71	1334344.81	-	-	Картометрический	5.00	-
848	374912.46	1334348.31	-	-	Картометрический	5.00	-
849	374937.21	1334351.81	-	-	Картометрический	5.00	-
850	374961.97	1334355.31	-	-	Картометрический	5.00	-
851	374986.70	1334358.97	-	-	Картометрический	5.00	-
852	375011.45	1334362.47	-	-	Картометрический	5.00	-
853	375036.26	1334365.60	-	-	Картометрический	5.00	-
854	375061.03	1334368.94	-	-	Картометрический	5.00	-
855	375085.84	1334372.06	-	-	Картометрический	5.00	-
856	375110.61	1334375.49	-	-	Картометрический	5.00	-
857	375135.33	1334379.00	-	-	Картометрический	5.00	-
858	375160.00	1334382.64	-	-	Картометрический	5.00	-
859	375184.78	1334385.48	-	-	Картометрический	5.00	-
860	375209.54	1334388.38	-	-	Картометрический	5.00	-
861	375234.30	1334391.33	-	-	Картометрический	5.00	-
862	375258.96	1334395.06	-	-	Картометрический	5.00	-
863	375283.76	1334397.67	-	-	Картометрический	5.00	-
864	375308.59	1334400.02	-	-	Картометрический	5.00	-
865	375333.42	1334402.27	-	-	Картометрический	5.00	-
866	375358.33	1334403.65	-	-	Картометрический	5.00	-
867	375383.26	1334404.72	-	-	Картометрический	5.00	-
868	375399.11	1334405.71	-	-	Картометрический	5.00	-
869	375408.13	1334406.28	-	-	Картометрический	5.00	-
870	375433.81	1334397.80	-	-	Картометрический	5.00	-
871	375443.85	1334396.81	-	-	Картометрический	5.00	-
872	375482.40	1334415.95	-	-	Картометрический	5.00	-
873	375496.79	1334416.57	-	-	Картометрический	5.00	-
874	375507.32	1334417.02	-	-	Картометрический	5.00	-
875	375532.23	1334418.17	-	-	Картометрический	5.00	-
876	375557.13	1334419.42	-	-	Картометрический	5.00	-
877	375607.23	1334414.90	-	-	Картометрический	5.00	-
878	375632.12	1334415.57	-	-	Картометрический	5.00	-
879	375657.02	1334416.02	-	-	Картометрический	5.00	-
880	375681.92	1334416.11	-	-	Картометрический	5.00	-
881	375706.81	1334416.35	-	-	Картометрический	5.00	-
882	375731.79	1334416.34	-	-	Картометрический	5.00	-
883	375756.80	1334416.17	-	-	Картометрический	5.00	-
884	375781.81	1334415.94	-	-	Картометрический	5.00	-
885	375806.83	1334415.59	-	-	Картометрический	5.00	-
886	375831.84	1334415.52	-	-	Картометрический	5.00	-
887	375856.83	1334415.89	-	-	Картометрический	5.00	-
888	375881.81	1334417.44	-	-	Картометрический	5.00	-
889	375906.77	1334419.35	-	-	Картометрический	5.00	-
890	375994.90	1334383.58	-	-	Картометрический	5.00	-
891	376019.40	1334383.45	-	-	Картометрический	5.00	-
892	376156.67	1334426.54	-	-	Картометрический	5.00	-

1	2	3	4	5	6	7	8
893	376181.69	1334425.78	-	-	Картометрический	5.00	-
894	376206.71	1334425.21	-	-	Картометрический	5.00	-
895	376231.72	1334424.95	-	-	Картометрический	5.00	-
896	376256.72	1334425.32	-	-	Картометрический	5.00	-
897	376281.55	1334426.15	-	-	Картометрический	5.00	-
898	376306.24	1334426.78	-	-	Картометрический	5.00	-
899	376330.94	1334427.74	-	-	Картометрический	5.00	-
900	376349.82	1334428.25	-	-	Картометрический	5.00	-
901	376380.42	1334428.81	-	-	Картометрический	5.00	-
902	376405.19	1334428.94	-	-	Картометрический	5.00	-
903	376430.34	1334435.16	-	-	Картометрический	5.00	-
904	376455.16	1334434.06	-	-	Картометрический	5.00	-
905	376479.99	1334432.78	-	-	Картометрический	5.00	-
906	376504.74	1334430.54	-	-	Картометрический	5.00	-
907	376529.46	1334428.03	-	-	Картометрический	5.00	-
908	376553.91	1334423.12	-	-	Картометрический	5.00	-
909	376578.18	1334417.26	-	-	Картометрический	5.00	-
910	376602.86	1334414.73	-	-	Картометрический	5.00	-
911	376627.43	1334411.31	-	-	Картометрический	5.00	-
912	376652.01	1334407.89	-	-	Картометрический	5.00	-
913	376676.54	1334404.12	-	-	Картометрический	5.00	-
914	376701.01	1334399.91	-	-	Картометрический	5.00	-
915	376725.29	1334394.76	-	-	Картометрический	5.00	-
916	376749.59	1334389.71	-	-	Картометрический	5.00	-
917	376773.72	1334383.84	-	-	Картометрический	5.00	-
918	376798.05	1334378.86	-	-	Картометрический	5.00	-
919	376821.78	1334371.46	-	-	Картометрический	5.00	-
920	376845.18	1334362.98	-	-	Картометрический	5.00	-
921	376868.77	1334355.33	-	-	Картометрический	5.00	-
922	376892.48	1334348.16	-	-	Картометрический	5.00	-
923	376916.27	1334341.25	-	-	Картометрический	5.00	-
924	376939.78	1334333.45	-	-	Картометрический	5.00	-
925	376962.77	1334324.13	-	-	Картометрический	5.00	-
926	376973.95	1334319.24	-	-	Картометрический	5.00	-
927	376980.15	1334299.22	-	-	Картометрический	5.00	-
928	376980.36	1334268.64	-	-	Картометрический	5.00	-
929	-	-	376964.50	1334110.44	Картометрический	5.00	-
930	-	-	376920.66	1333941.97	Картометрический	5.00	-
931	-	-	376874.66	1333764.25	Картометрический	5.00	-
932	-	-	376866.40	1333716.67	Картометрический	5.00	-
933	-	-	376852.60	1333634.50	Картометрический	5.00	-
934	-	-	376827.59	1333518.23	Картометрический	5.00	-
935	-	-	376769.25	1333333.77	Картометрический	5.00	-
936	-	-	376712.64	1333147.63	Картометрический	5.00	-
937	-	-	376617.09	1332839.58	Картометрический	1.00	-
938	-	-	376556.31	1332649.06	Картометрический	1.00	-
939	-	-	376549.47	1332639.36	Картометрический	1.00	-
940	-	-	376534.04	1332627.43	Картометрический	1.00	-
941	-	-	376515.22	1332626.96	Картометрический	1.00	-
942	-	-	376307.66	1332612.43	Картометрический	1.00	-
943	-	-	376308.08	1332599.97	Картометрический	1.00	-

1	2	3	4	5	6	7	8
944	-	-	376515.43	1332613.53	Картометрический	1.00	-
945	-	-	376536.88	1332614.54	Картометрический	1.00	-
946	-	-	376563.29	1332617.77	Картометрический	1.00	-
947	-	-	376577.60	1332624.31	Картометрический	1.00	-
948	-	-	376584.67	1332627.90	Картометрический	1.00	-
949	-	-	377188.56	1332648.53	Картометрический	1.00	-
950	-	-	377664.98	1332643.83	Картометрический	1.00	-
951	-	-	377708.58	1332643.77	Картометрический	1.00	-
952	-	-	377825.63	1332630.99	Картометрический	1.00	-
953	-	-	377892.89	1332627.01	Картометрический	1.00	-
954	-	-	378125.26	1332613.36	Картометрический	1.00	-
955	-	-	378239.55	1332603.54	Картометрический	1.00	-
296	-	-	378376.71	1332572.25	Картометрический	1.00	-
956	-	-	375858.75	1330823.19	Картометрический	1.00	-
957	-	-	375870.62	1330880.77	Картометрический	1.00	-
958	-	-	375911.07	1330980.45	Картометрический	1.00	-
959	-	-	375969.90	1331112.85	Картометрический	1.00	-
960	-	-	376004.22	1331185.12	Картометрический	1.00	-
961	-	-	376028.58	1331244.65	Картометрический	1.00	-
962	-	-	376039.17	1331288.03	Картометрический	1.00	-
963	-	-	376035.98	1331300.22	Картометрический	1.00	-
964	-	-	376027.91	1331301.51	Картометрический	1.00	-
965	-	-	376017.40	1331297.94	Картометрический	1.00	-
966	-	-	376009.70	1331294.88	Картометрический	1.00	-
967	-	-	376006.52	1331271.63	Картометрический	1.00	-
968	-	-	375999.24	1331241.64	Картометрический	1.00	-
969	-	-	375983.44	1331194.94	Картометрический	1.00	-
970	-	-	375950.26	1331116.86	Картометрический	1.00	-
971	-	-	375936.01	1331078.71	Картометрический	1.00	-
972	-	-	375888.96	1330975.39	Картометрический	1.00	-
973	-	-	375852.50	1330882.74	Картометрический	1.00	-
974	-	-	375838.62	1330833.61	Картометрический	1.00	-
956	-	-	375858.75	1330823.19	Картометрический	1.00	-
975	-	-	376035.52	1331346.71	Картометрический	1.00	-
976	-	-	376040.05	1331355.17	Картометрический	1.00	-
977	-	-	376039.71	1331374.49	Картометрический	1.00	-
978	-	-	376036.14	1331427.98	Картометрический	1.00	-
979	-	-	376019.71	1331420.98	Картометрический	1.00	-
980	-	-	376010.54	1331416.30	Картометрический	1.00	-
981	-	-	376007.59	1331414.67	Картометрический	1.00	-
982	-	-	376008.89	1331383.39	Картометрический	1.00	-
983	-	-	376008.79	1331357.56	Картометрический	1.00	-
984	-	-	376008.50	1331349.92	Картометрический	1.00	-
985	-	-	376011.30	1331344.48	Картометрический	1.00	-
986	-	-	376017.91	1331343.24	Картометрический	1.00	-
987	-	-	376028.43	1331342.40	Картометрический	1.00	-
975	-	-	376035.52	1331346.71	Картометрический	1.00	-

1	2	3	4	5	6	7	8
988	372786.44	1332771.26	-	-	Картометрический	1.00	-
989	372793.02	1332781.55	-	-	Картометрический	1.00	-
990	372793.64	1332791.90	-	-	Картометрический	1.00	-
991	372785.45	1332938.15	-	-	Картометрический	1.00	-
992	372776.80	1333152.90	-	-	Картометрический	1.00	-
993	372767.52	1333359.30	-	-	Картометрический	1.00	-
994	372762.17	1333482.38	-	-	Картометрический	1.00	-
995	372751.08	1333727.82	-	-	Картометрический	1.00	-
996	372746.45	1333840.63	-	-	Картометрический	1.00	-
997	372745.61	1333858.02	-	-	Картометрический	1.00	-
998	372769.23	1333862.66	-	-	Картометрический	1.00	-
999	372768.97	1333867.30	-	-	Картометрический	1.00	-
1000	-	-	372756.71	1333872.88	Картометрический	1.00	-
1001	-	-	372756.58	1333890.82	Картометрический	1.00	-
1002	372754.54	1333937.29	-	-	Картометрический	1.00	-
1003	372744.04	1334093.95	-	-	Картометрический	5.00	-
1004	372708.00	1334186.43	-	-	Картометрический	5.00	-
1005	372694.25	1334217.67	-	-	Картометрический	5.00	-
1006	372679.79	1334242.46	-	-	Картометрический	5.00	-
1007	372605.63	1334364.02	-	-	Картометрический	5.00	-
1008	372570.56	1334424.65	-	-	Картометрический	5.00	-
1009	-	-	372562.60	1334438.41	Картометрический	5.00	-
1010	372558.42	1334445.64	-	-	Картометрический	5.00	-
1011	372527.32	1334499.40	-	-	Картометрический	5.00	-
1012	372511.00	1334531.81	-	-	Картометрический	5.00	-
1013	372490.13	1334602.45	-	-	Картометрический	5.00	-
1014	372473.69	1334651.21	-	-	Картометрический	5.00	-
1015	372451.15	1334711.45	-	-	Картометрический	5.00	-
1016	372426.81	1334775.75	-	-	Картометрический	5.00	-
1017	372400.35	1334857.35	-	-	Картометрический	5.00	-
1018	372382.62	1334923.65	-	-	Картометрический	5.00	-
1019	372363.72	1334993.56	-	-	Картометрический	5.00	-
1020	372350.18	1335053.57	-	-	Картометрический	1.00	-
1021	372330.94	1335169.22	-	-	Картометрический	1.00	-
1022	372338.13	1335216.39	-	-	Картометрический	1.00	-
1023	-	-	372349.47	1335262.03	Картометрический	1.00	-
1024	372355.30	1335285.47	-	-	Картометрический	1.00	-
1025	372355.64	1335286.77	-	-	Картометрический	1.00	-
1026	372348.54	1335300.72	-	-	Картометрический	1.00	-
1027	372348.13	1335318.48	-	-	Картометрический	1.00	-
1028	372366.88	1335363.46	-	-	Картометрический	1.00	-
1029	372389.44	1335415.58	-	-	Картометрический	1.00	-
1030	372405.76	1335464.26	-	-	Картометрический	1.00	-
1031	372420.68	1335504.49	-	-	Картометрический	1.00	-
1032	372421.23	1335524.40	-	-	Картометрический	1.00	-
1033	372405.50	1335529.08	-	-	Картометрический	1.00	-
1034	372389.02	1335533.99	-	-	Картометрический	1.00	-
1035	372379.02	1335516.60	-	-	Картометрический	1.00	-
1036	372358.75	1335472.86	-	-	Картометрический	1.00	-
1037	372345.79	1335445.01	-	-	Картометрический	1.00	-
1038	372332.58	1335428.67	-	-	Картометрический	1.00	-

1	2	3	4	5	6	7	8
1039	372323.68	1335403.07	-	-	Картометрический	1.00	-
1040	372326.55	1335379.33	-	-	Картометрический	1.00	-
1041	372320.38	1335355.73	-	-	Картометрический	1.00	-
1042	372314.23	1335347.57	-	-	Картометрический	1.00	-
1043	372290.97	1335294.19	-	-	Картометрический	1.00	-
1044	372282.34	1335251.56	-	-	Картометрический	1.00	-
1045	372268.00	1335197.97	-	-	Картометрический	1.00	-
1046	372262.79	1335184.07	-	-	Картометрический	1.00	-
1047	372253.73	1335157.47	-	-	Картометрический	1.00	-
1048	372270.04	1335086.26	-	-	Картометрический	1.00	-
1049	372291.66	1335003.48	-	-	Картометрический	5.00	-
1050	372311.66	1334930.17	-	-	Картометрический	5.00	-
1051	372335.75	1334862.96	-	-	Картометрический	5.00	-
1052	372337.00	1334834.79	-	-	Картометрический	5.00	-
1053	372364.02	1334773.20	-	-	Картометрический	5.00	-
1054	372383.20	1334725.52	-	-	Картометрический	5.00	-
1055	372404.10	1334670.72	-	-	Картометрический	5.00	-
1056	372420.26	1334632.83	-	-	Картометрический	5.00	-
1057	372450.16	1334574.97	-	-	Картометрический	5.00	-
1058	372473.98	1334541.91	-	-	Картометрический	5.00	-
1059	372489.19	1334518.87	-	-	Картометрический	5.00	-
1060	372503.55	1334491.23	-	-	Картометрический	5.00	-
1061	-	-	372518.44	1334466.32	Картометрический	5.00	-
1062	372537.86	1334433.83	-	-	Картометрический	5.00	-
1063	372550.06	1334413.43	-	-	Картометрический	5.00	-
1064	372587.59	1334350.42	-	-	Картометрический	5.00	-
1065	372645.17	1334257.17	-	-	Картометрический	5.00	-
1066	372635.89	1334259.29	-	-	Картометрический	5.00	-
1067	372635.22	1334259.01	-	-	Картометрический	5.00	-
1068	372630.89	1334248.98	-	-	Картометрический	5.00	-
1069	372643.37	1334243.84	-	-	Картометрический	5.00	-
1070	372657.91	1334230.17	-	-	Картометрический	5.00	-
1071	372687.90	1334168.09	-	-	Картометрический	5.00	-
1072	372718.83	1334092.41	-	-	Картометрический	5.00	-
1073	372726.57	1334034.23	-	-	Картометрический	5.00	-
1074	372729.43	1333944.22	-	-	Картометрический	1.00	-
1075	372733.86	1333824.07	-	-	Картометрический	1.00	-
1076	372723.77	1333818.48	-	-	Картометрический	1.00	-
1077	-	-	372723.83	1333812.96	Картометрический	1.00	-
1078	-	-	372647.50	1333789.31	Картометрический	1.00	-
1079	-	-	372625.27	1333782.42	Картометрический	1.00	-
1080	-	-	372625.22	1333782.41	Картометрический	1.00	-
1081	-	-	372585.86	1333769.22	Картометрический	1.00	-
1082	-	-	372585.82	1333769.20	Картометрический	1.00	-
1083	-	-	372585.50	1333769.05	Картометрический	1.00	-
1084	-	-	372585.21	1333768.85	Картометрический	1.00	-
1085	-	-	372584.97	1333768.61	Картометрический	1.00	-
1086	-	-	372584.87	1333768.48	Картометрический	1.00	-
1087	-	-	372572.04	1333750.36	Картометрический	1.00	-
1088	-	-	372571.75	1333749.75	Картометрический	1.00	-
1089	-	-	372566.58	1333731.82	Картометрический	1.00	-

1	2	3	4	5	6	7	8
1090	-	-	372560.34	1333728.56	Картометрический	1.00	-
1091	-	-	372555.77	1333745.86	Картометрический	1.00	-
1092	-	-	372504.49	1333730.04	Картометрический	1.00	-
1093	-	-	372512.84	1333703.58	Картометрический	1.00	-
1094	-	-	372562.91	1333718.82	Картометрический	1.00	-
1095	-	-	372561.38	1333724.63	Картометрический	1.00	-
1096	-	-	372569.20	1333728.67	Картометрический	1.00	-
1097	-	-	372569.27	1333728.71	Картометрический	1.00	-
1098	-	-	372569.56	1333728.91	Картометрический	1.00	-
1099	-	-	372569.80	1333729.15	Картометрический	1.00	-
1100	-	-	372570.00	1333729.44	Картометрический	1.00	-
1101	-	-	372570.15	1333729.76	Картометрический	1.00	-
1102	-	-	372570.19	1333729.89	Картометрический	1.00	-
1103	-	-	372575.50	1333748.32	Картометрический	1.00	-
1104	-	-	372587.75	1333765.63	Картометрический	1.00	-
1105	-	-	372626.47	1333778.61	Картометрический	1.00	-
1106	-	-	372648.52	1333785.44	Картометрический	1.00	-
1107	372723.88	1333808.78	-	-	Картометрический	1.00	-
1108	372723.96	1333802.05	-	-	Картометрический	1.00	-
1109	372725.17	1333801.08	-	-	Картометрический	1.00	-
1110	372732.90	1333802.73	-	-	Картометрический	1.00	-
1111	372734.98	1333796.03	-	-	Картометрический	1.00	-
1112	372744.15	1333601.54	-	-	Картометрический	1.00	-
1113	372748.60	1333482.17	-	-	Картометрический	1.00	-
1114	372755.38	1333359.17	-	-	Картометрический	1.00	-
1115	-	-	372756.64	1333319.26	Картометрический	1.00	-
1116	-	-	372744.69	1333318.34	Картометрический	1.00	-
1117	-	-	372720.49	1333306.80	Картометрический	1.00	-
1118	-	-	372722.98	1333235.84	Картометрический	1.00	-
1119	-	-	372760.46	1333220.89	Картометрический	1.00	-
1120	372763.62	1333155.71	-	-	Картометрический	1.00	-
1121	372774.22	1332893.82	-	-	Картометрический	1.00	-
1122	372767.70	1332894.84	-	-	Картометрический	1.00	-
1123	372767.50	1332871.56	-	-	Картометрический	1.00	-
1124	372777.04	1332872.56	-	-	Картометрический	1.00	-
1125	372776.93	1332848.79	-	-	Картометрический	1.00	-
1126	372781.96	1332786.29	-	-	Картометрический	1.00	-
1127	372779.51	1332780.20	-	-	Картометрический	1.00	-
1128	-	-	372735.95	1332773.50	Картометрический	1.00	-
1129	-	-	372701.36	1332767.85	Картометрический	1.00	-
1130	372673.99	1332763.22	-	-	Картометрический	1.00	-
1131	372644.42	1332759.70	-	-	Картометрический	1.00	-
1132	372562.37	1332748.00	-	-	Картометрический	1.00	-
1133	372543.79	1332744.43	-	-	Картометрический	1.00	-
1134	372478.10	1332733.91	-	-	Картометрический	1.00	-
1135	372474.67	1332733.55	-	-	Картометрический	1.00	-
1136	372475.14	1332729.62	-	-	Картометрический	1.00	-
1137	372453.73	1332725.17	-	-	Картометрический	1.00	-
1138	372453.61	1332731.11	-	-	Картометрический	1.00	-
1139	372442.72	1332729.51	-	-	Картометрический	1.00	-
1140	372365.32	1332718.24	-	-	Картометрический	1.00	-


1	2	3	4	5	6	7	8
1141	372349.75	1332715.60	-	-	Картометрический	1.00	-
1142	372296.78	1332707.01	-	-	Картометрический	1.00	-
1143	372279.14	1332703.10	-	-	Картометрический	1.00	-
1144	372246.56	1332694.56	-	-	Картометрический	1.00	-
1145	372184.88	1332673.46	-	-	Картометрический	1.00	-
1146	372180.60	1332677.73	-	-	Картометрический	1.00	-
1147	372171.53	1332674.33	-	-	Картометрический	1.00	-
1148	372177.61	1332660.59	-	-	Картометрический	1.00	-
1149	372247.89	1332685.11	-	-	Картометрический	1.00	-
1150	372295.49	1332697.93	-	-	Картометрический	1.00	-
1151	372296.31	1332698.06	-	-	Картометрический	1.00	-
1152	372362.01	1332708.71	-	-	Картометрический	1.00	-
1153	372479.33	1332724.56	-	-	Картометрический	1.00	-
1154	372659.28	1332750.40	-	-	Картометрический	1.00	-
988	372786.44	1332771.26	-	-	Картометрический	1.00	-
1155	-	-	371952.46	1331267.05	Картометрический	1.00	-
1156	-	-	371952.32	1331284.09	Картометрический	1.00	-
1157	-	-	371952.50	1331294.85	Картометрический	1.00	-
1158	-	-	371962.45	1331332.63	Картометрический	1.00	-
1159	-	-	371969.76	1331347.41	Картометрический	1.00	-
1160	-	-	371970.44	1331358.15	Картометрический	1.00	-
1161	-	-	371965.58	1331367.45	Картометрический	1.00	-
1162	-	-	371959.79	1331370.65	Картометрический	1.00	-
1163	-	-	371954.20	1331371.86	Картометрический	1.00	-
1164	-	-	371945.43	1331371.49	Картометрический	1.00	-
1165	-	-	371933.82	1331370.43	Картометрический	1.00	-
1166	-	-	371927.16	1331369.81	Картометрический	1.00	-
1167	-	-	371918.31	1331366.81	Картометрический	1.00	-
1168	-	-	371912.22	1331361.34	Картометрический	1.00	-
1169	-	-	371908.33	1331354.25	Картометрический	1.00	-
1170	-	-	371908.89	1331346.67	Картометрический	1.00	-
1171	-	-	371910.47	1331334.59	Картометрический	1.00	-
1172	-	-	371925.47	1331314.22	Картометрический	1.00	-
1173	-	-	371931.70	1331296.02	Картометрический	1.00	-
1155	-	-	371952.46	1331267.05	Картометрический	1.00	-
1174	-	-	371680.78	1332468.51	Картометрический	1.00	-
1175	-	-	371677.65	1332478.64	Картометрический	1.00	-
1176	-	-	371655.21	1332470.23	Картометрический	1.00	-
1177	-	-	371436.55	1332386.64	Картометрический	1.00	-
1178	-	-	371273.03	1332323.38	Картометрический	1.00	-
1179	-	-	371078.58	1332249.19	Картометрический	1.00	-
1180	-	-	370868.36	1332169.62	Картометрический	1.00	-
1181	-	-	370750.97	1332123.82	Картометрический	1.00	-
1182	-	-	370652.67	1332321.77	Картометрический	1.00	-
1183	-	-	370120.91	1332080.39	Картометрический	1.00	-
1184	-	-	370176.33	1331985.37	Картометрический	1.00	-
1185	-	-	370201.70	1331941.87	Картометрический	1.00	-
1186	-	-	370353.77	1332035.18	Картометрический	1.00	-

1	2	3	4	5	6	7	8
1187	-	-	370654.06	1332150.22	Картометрический	1.00	-
1188	-	-	370710.09	1332171.69	Картометрический	1.00	-
1189	-	-	370730.56	1332115.87	Картометрический	1.00	-
1190	-	-	370639.25	1332080.23	Картометрический	1.00	-
1191	-	-	370516.83	1332031.88	Картометрический	1.00	-
1192	-	-	370428.31	1331999.07	Картометрический	1.00	-
1193	-	-	370384.45	1331977.64	Картометрический	1.00	-
1194	-	-	370329.86	1331947.04	Картометрический	1.00	-
1195	-	-	370247.87	1331895.74	Картометрический	1.00	-
1196	-	-	370236.59	1331896.30	Картометрический	1.00	-
1197	-	-	370226.45	1331890.02	Картометрический	1.00	-
1198	-	-	370223.56	1331880.11	Картометрический	1.00	-
1199	-	-	370104.50	1331801.37	Картометрический	1.00	-
1200	-	-	370072.51	1331781.73	Картометрический	1.00	-
1201	-	-	370033.92	1331758.04	Картометрический	1.00	-
1202	-	-	369949.44	1331712.12	Картометрический	1.00	-
1203	-	-	369880.38	1331687.33	Картометрический	1.00	-
1204	-	-	369811.70	1331677.73	Картометрический	1.00	-
1205	-	-	369684.07	1331666.20	Картометрический	1.00	-
1206	-	-	369687.45	1331647.10	Картометрический	1.00	-
1207	-	-	369810.73	1331658.04	Картометрический	1.00	-
1208	-	-	369881.97	1331667.56	Картометрический	1.00	-
1209	-	-	369955.86	1331688.64	Картометрический	1.00	-
1210	-	-	369996.29	1331712.31	Картометрический	1.00	-
1211	-	-	370021.68	1331726.80	Картометрический	1.00	-
1212	-	-	370027.74	1331726.58	Картометрический	1.00	-
1213	-	-	370034.77	1331730.68	Картометрический	1.00	-
1214	-	-	370040.60	1331738.10	Картометрический	1.00	-
1215	-	-	370085.76	1331763.01	Картометрический	1.00	-
1216	-	-	370081.31	1331773.67	Картометрический	1.00	-
1217	-	-	370109.65	1331790.73	Картометрический	1.00	-
1218	-	-	370222.35	1331862.77	Картометрический	1.00	-
1219	-	-	370337.36	1331936.38	Картометрический	1.00	-
1220	-	-	370390.45	1331967.50	Картометрический	1.00	-
1221	-	-	370435.73	1331988.33	Картометрический	1.00	-
1222	-	-	370520.27	1332021.32	Картометрический	1.00	-
1223	-	-	370641.80	1332068.44	Картометрический	1.00	-
1224	-	-	370875.97	1332158.80	Картометрический	1.00	-
1225	-	-	371080.47	1332236.74	Картометрический	1.00	-
1226	-	-	371274.77	1332310.81	Картометрический	1.00	-
1227	-	-	371434.06	1332372.65	Картометрический	1.00	-
1228	-	-	371660.34	1332460.66	Картометрический	1.00	-
1174	-	-	371680.78	1332468.51	Картометрический	1.00	-
3.Сведения о характерных точках части (частей) границы объекта							
Часть №							
-	-	-	-	-	-	-	-

Раздел 4

План границ объекта

Схема расположения листов плана границ объекта

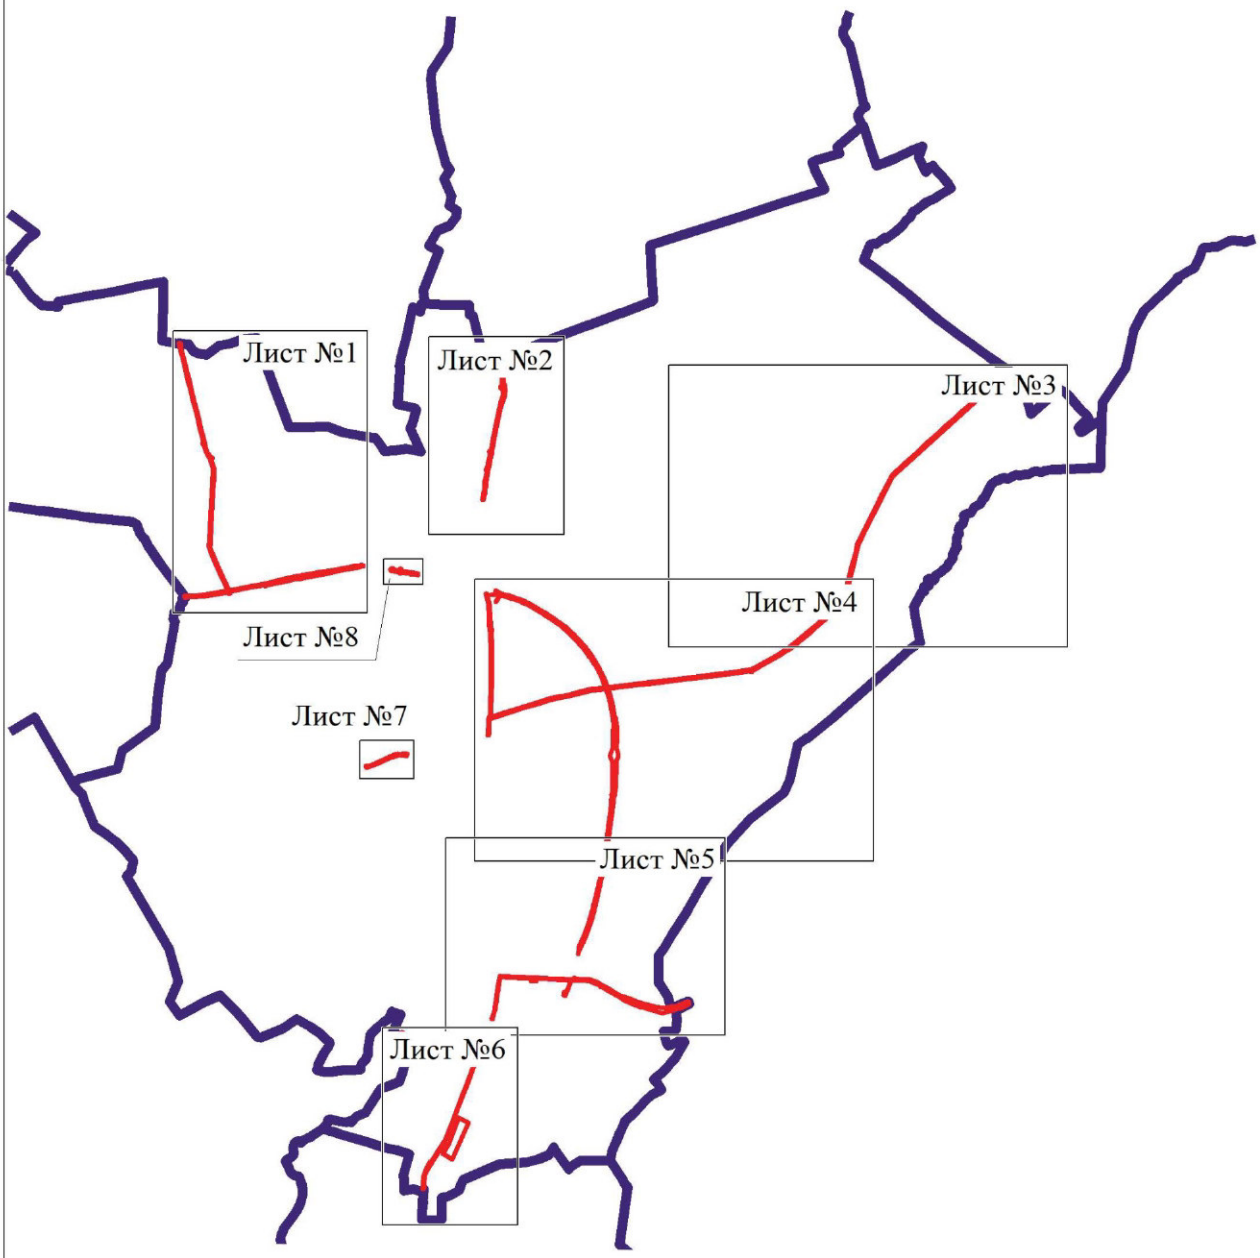

Используемые условные знаки и обозначения:

границы территориальной зоны

границы муниципального образования

Лист №1 — область и номер листа плана границ объекта

Масштаб 1:100000

Заместитель руководителя БУВО «Нормативно-проектный центр»

Подпись _____ А.В. Ромашов Дата « 14 » февраля 2020 г.

Место для оттиска печати (при наличии) лица, составившего описание местоположения границ объекта

План границ объекта

Лист №1



Используемые условные знаки и обозначения:

- границы территориальной зоны
- границы муниципального образования
- 1 характерная точка границ территориальной зоны

Масштаб 1:5000

Заместитель руководителя БУНО «Нормативно-проектный центр»

Подпись А.В. Ромашов Дата «14» февраля 2020 г.

Место для оттиска печати (при наличии) лица, составившего описание местоположения границ объекта

План границ объекта

Лист №2



Используемые условные знаки и обозначения:

границы территориальной зоны

границы муниципального образования

• 251 характерная точка границ территориальной зоны

Масштаб 1:5000

Заместитель руководителя БУВО «Нормативно-проектный центр»

Подпись _____ А.В. Ромашов Дата « 14 » февраля 2020 г.

Место для оттиска печати (при наличии) лица, составившего описание местоположения границ объекта

План границ объекта

Лист №3



Используемые условные знаки и обозначения:

граница территориальной зоны

граница муниципального образования


н1 характерная точка границ территориальной зоны

Масштаб 1:5000

Заместитель руководителя БУ ХМО «Нормативно-проектный центр»

Подпись _____ А.В. Романов Дата «14» февраля 2020 г.


Место для оттиска печати (при наличии печати, составляющего описание местоположения границ объекта

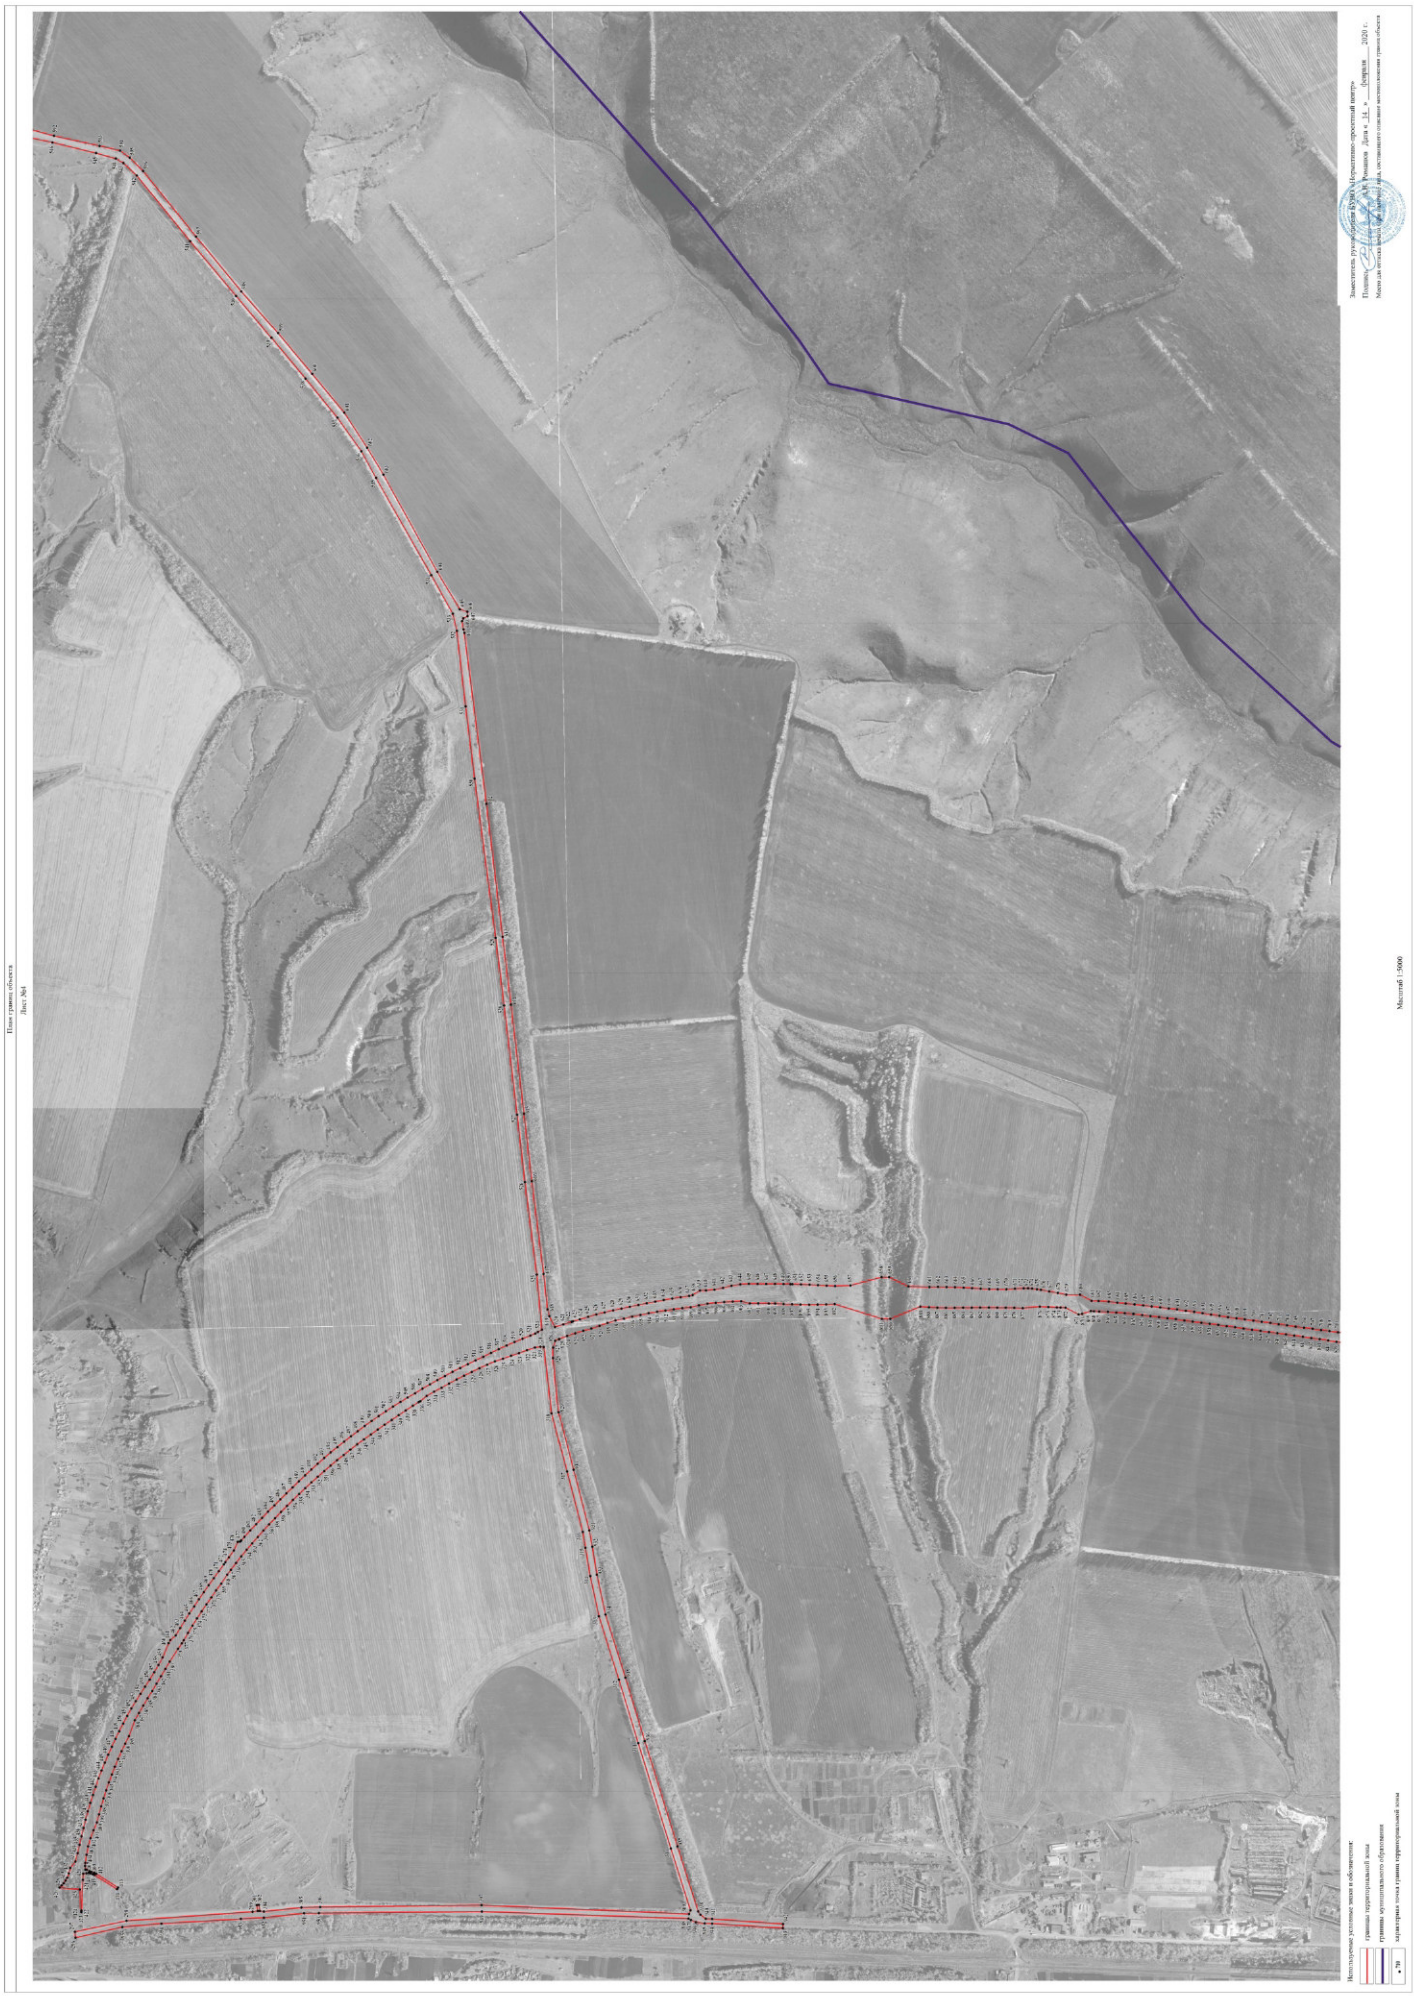
План границ объекта
Лист №1
Масштаб 1:5000
Используемые условные знаки и обозначения:
граница территориальной зоны
граница муниципального образования
характерная точка границ территориальной зоны
Заместитель руководителя Муниципального проектного центра
Пономарев А.В.
Дата «14» декабря 2020 г.
Местная система координат Ленинградской области


План границ объекта
Лист №5
Заместитель руководителя ЦУВО «Нормативно-проектный центр»
Подпись А.В. Романов Дата «14» февраля 2020 г.
Место для оттиска печати (при наличии), составившего описание местоположения границ объекта
Используемые условные знаки и обозначения:
границы территориальной зоны
границы муниципального образования
характерная точка границ территориальной зоны
Масштаб 1:5000

План границ объекта

Лист №6

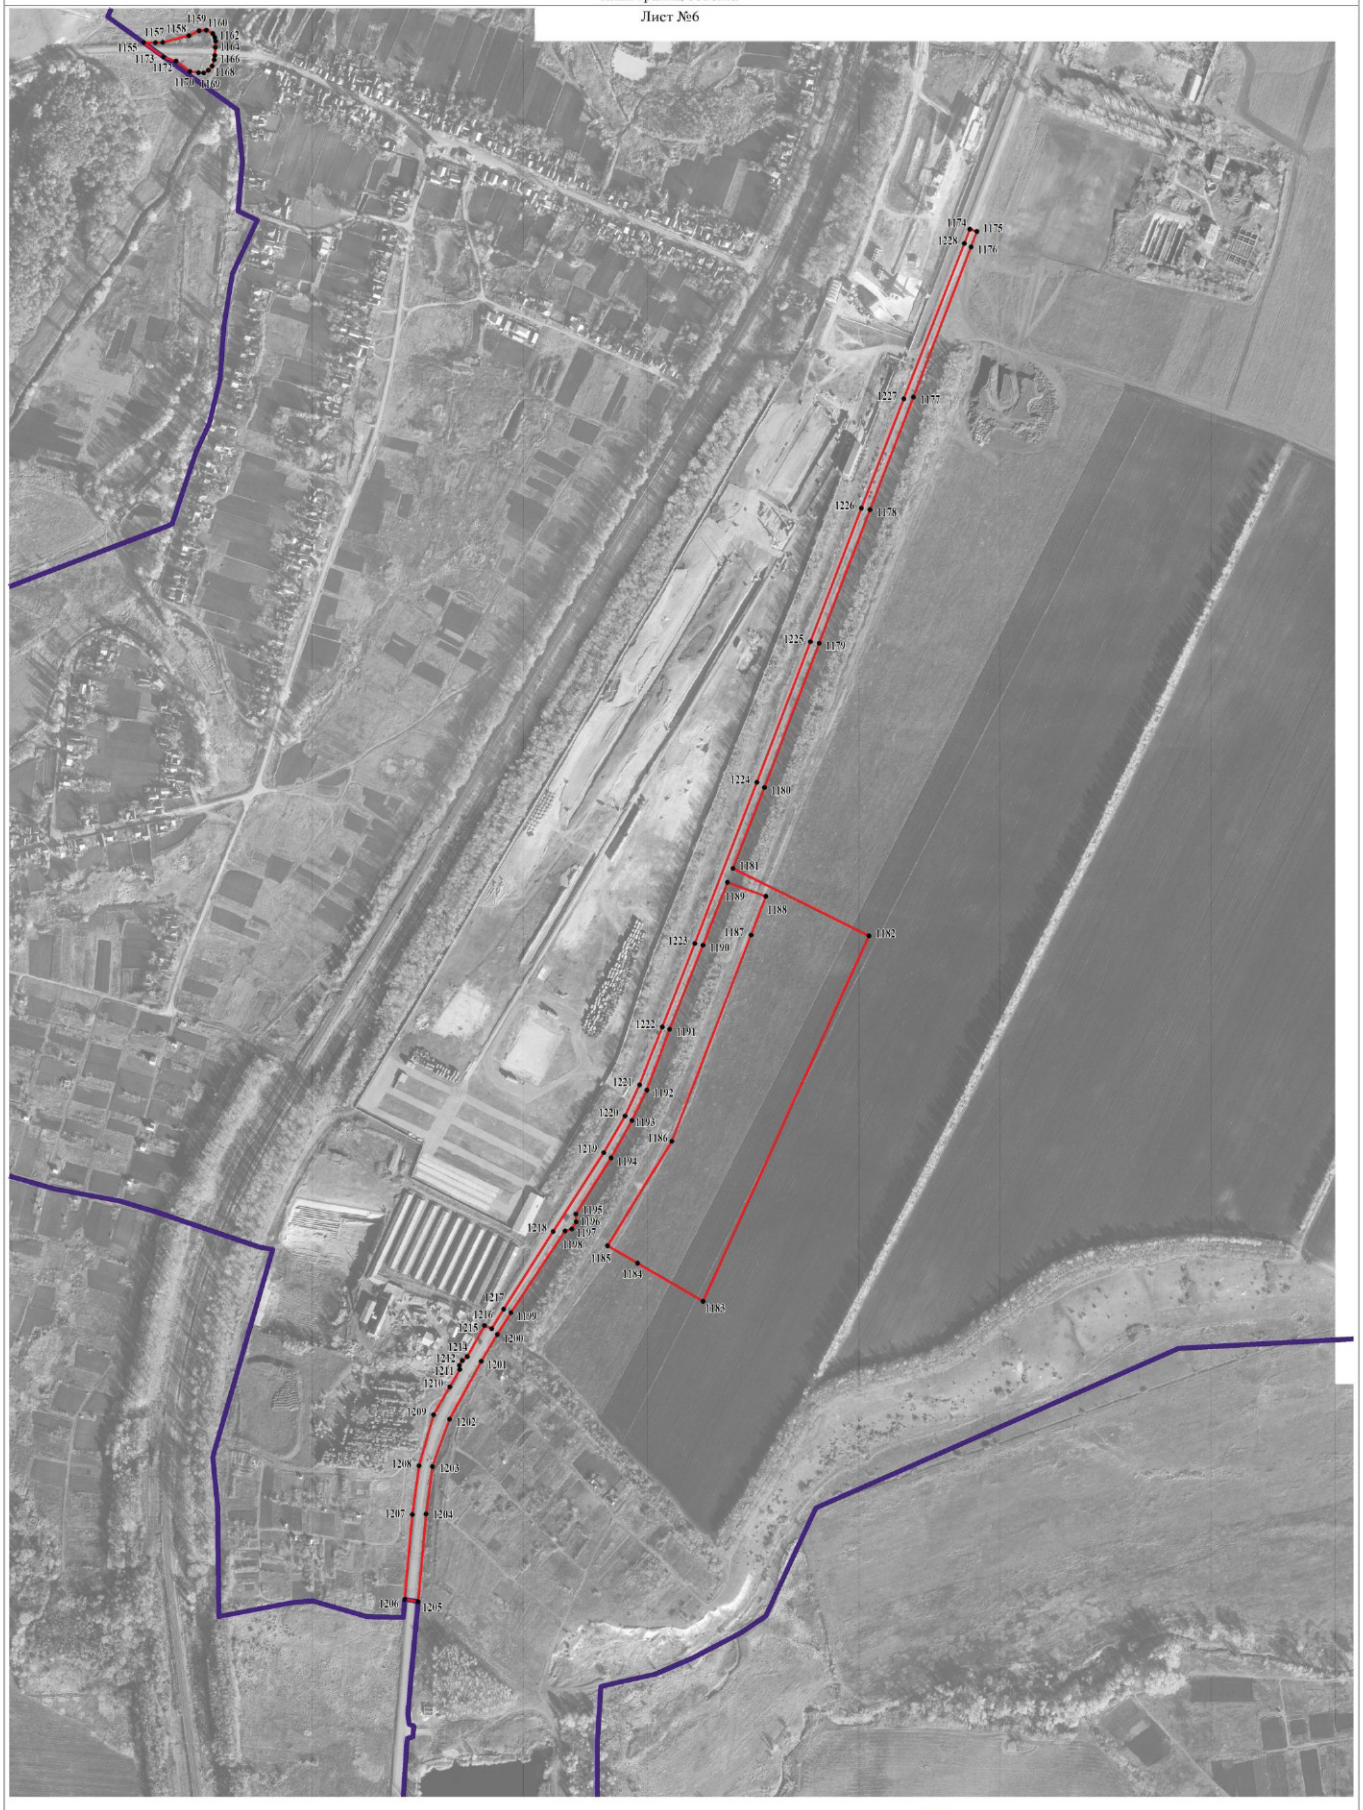

Используемые условные знаки и обозначения:

границы территориальной зоны

границы муниципального образования

1206 характерная точка границ территориальной зоны

Масштаб 1:5000

Заместитель руководителя БУВО «Нормативно-проектный центр»

Подпись _____ А.В. Ромашов Дата « 14 » февраля 2020 г.

Место для оттиска печати (при наличии) лица, составившего описание местоположения границ объекта

План границ объекта

Лист №7



Используемые условные знаки и обозначения:

границы территориальной зоны

956 характерная точка границ территориальной зоны

Масштаб 1:2000


Заместитель руководителя БУВО «Нормативно-проектный центр»

Подпись _____ А.В. Ромашов Дата « 14 » февраля 2020 г.

Место для оттиска печати (при наличии) лица, составившего описание местоположения границ объекта

План границ объекта

Лист №8

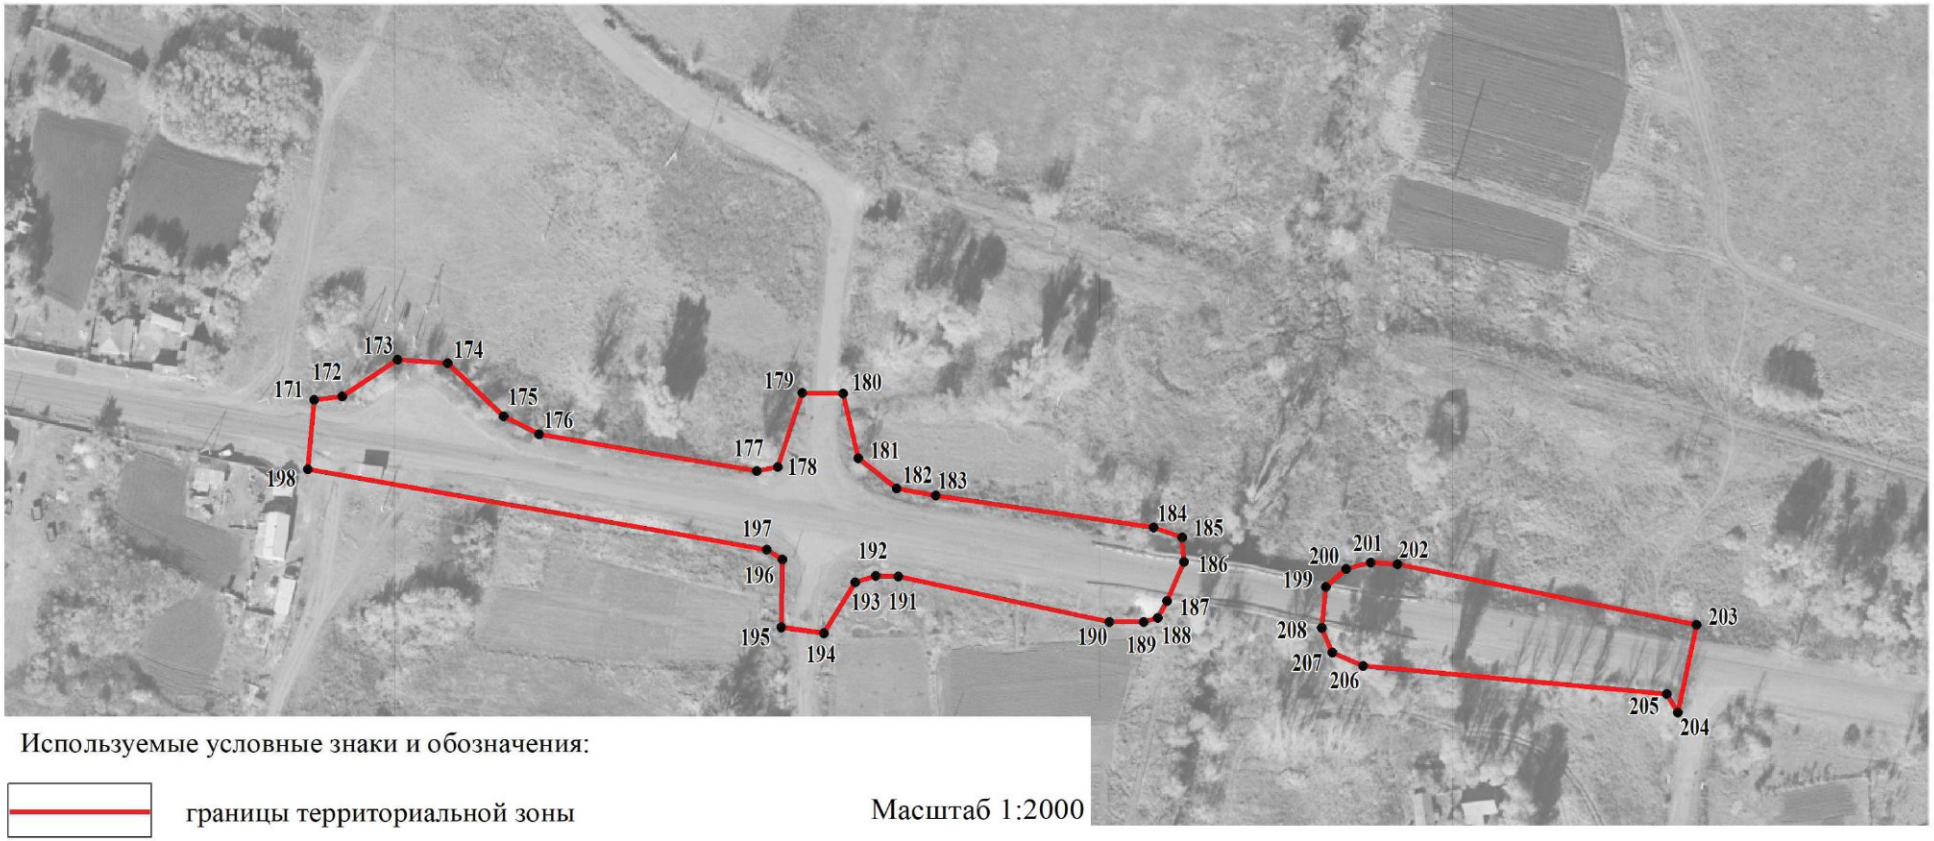

Используемые условные знаки и обозначения:

границы территориальной зоны

171 характерная точка границ территориальной зоны

Масштаб 1:2000

Заместитель руководителя БУВО «Нормативно-проектный центр»

Подпись _____ А.В. Ромашов Дата « 14 » февраля 2020 г.

Место для оттиска печати (при наличии) лица, составившего описание местоположения границ объекта

ОПИСАНИЕ МЕСТОПОЛОЖЕНИЯ ГРАНИЦ

Зона железнодорожного транспорта – ИТ2

(наименование объекта, местоположение границ которого описано
(далее - объект)

Раздел 1

Сведения об объекте		
№ п/п	Характеристики объекта	Описание характеристик
1	2	3
1	Местоположение объекта	Воронежская область, Подгоренский муниципальный район, Подгоренское городское поселение
2	Площадь объекта ± величина погрешности определения площади (Р ± Дельта Р)	1235234+/-3890 м²
3	Иные характеристики объекта	-

Раздел 2

Сведения о местоположении границ объекта					
1. Система координат: МСК - 36, зона 1					
2. Сведения о характерных точках границ объекта					
Обозначение характерных точек границ	Координаты, м		Метод определения координат характерной точки	Средняя квадратическая погрешность положения характерной точки (Mt), м	Описание обозначения точки на местности (при наличии)
	X	Y			
1	2	3	4	5	6
1	381759.30	1332557.61	Картометрический	1.00	-
2	381733.22	1332562.80	Картометрический	1.00	-
3	381760.75	1332678.63	Картометрический	1.00	-
4	381316.24	1332415.02	Картометрический	1.00	-
5	381330.62	1332455.22	Картометрический	1.00	-
6	381321.27	1332490.19	Картометрический	1.00	-
7	381272.99	1332466.01	Картометрический	1.00	-
8	381078.83	1332351.47	Картометрический	1.00	-
9	380863.49	1332283.74	Картометрический	1.00	-
10	380816.45	1332269.03	Картометрический	1.00	-
11	380827.39	1332226.92	Картометрический	1.00	-
12	380422.99	1332261.90	Картометрический	1.00	-
13	379706.15	1332384.52	Картометрический	1.00	-
14	379523.35	1332414.01	Картометрический	1.00	-
15	379523.23	1332414.03	Картометрический	1.00	-
16	379130.30	1332481.49	Картометрический	1.00	-
17	378889.33	1332509.66	Картометрический	1.00	-
18	378784.22	1332524.14	Картометрический	1.00	-
19	378780.36	1332509.59	Картометрический	1.00	-
20	378373.03	1332537.45	Картометрический	1.00	-
21	378255.37	1332546.26	Картометрический	1.00	-
22	378261.22	1332589.80	Картометрический	1.00	-
23	378175.60	1332596.44	Картометрический	1.00	-
24	377643.36	1332642.29	Картометрический	1.00	-
25	376880.94	1332624.12	Картометрический	1.00	-
26	376535.79	1332611.42	Картометрический	1.00	-
27	376308.08	1332599.97	Картометрический	1.00	-
28	376304.08	1332599.41	Картометрический	1.00	-
29	376199.06	1332593.60	Картометрический	1.00	-
30	375727.78	1332581.87	Картометрический	1.00	-
31	374760.98	1332540.73	Картометрический	1.00	-
32	374535.64	1332531.94	Картометрический	1.00	-
33	374500.96	1332530.59	Картометрический	1.00	-
34	374473.86	1332529.03	Картометрический	1.00	-

1	2	3	4	5	6
35	374580.80	1332560.63	Картометрический	1.00	-
36	374767.00	1332614.94	Картометрический	1.00	-
37	374781.57	1332620.58	Картометрический	1.00	-
38	374811.14	1332631.45	Картометрический	1.00	-
39	374821.81	1332634.67	Картометрический	1.00	-
40	374834.64	1332637.25	Картометрический	1.00	-
41	374848.00	1332637.82	Картометрический	1.00	-
42	374892.58	1332634.19	Картометрический	1.00	-
43	374929.40	1332627.73	Картометрический	1.00	-
44	374997.31	1332614.14	Картометрический	1.00	-
45	375016.94	1332609.47	Картометрический	1.00	-
46	375018.59	1332616.40	Картометрический	1.00	-
47	375020.18	1332623.08	Картометрический	1.00	-
48	375000.31	1332627.82	Картометрический	1.00	-
49	374932.28	1332641.44	Картометрический	1.00	-
50	374894.36	1332648.09	Картометрический	1.00	-
51	374849.65	1332651.67	Картометрический	1.00	-
52	374856.84	1332655.05	Картометрический	1.00	-
53	374882.36	1332665.80	Картометрический	1.00	-
54	374917.47	1332677.59	Картометрический	1.00	-
55	374960.67	1332686.62	Картометрический	1.00	-
56	374988.35	1332690.25	Картометрический	1.00	-
57	375022.99	1332690.95	Картометрический	1.00	-
58	375101.61	1332697.75	Картометрический	1.00	-
59	375608.19	1332702.42	Картометрический	1.00	-
60	375704.46	1332611.54	Картометрический	1.00	-
61	375709.09	1332616.74	Картометрический	1.00	-
62	375713.74	1332621.99	Картометрический	1.00	-
63	375623.99	1332703.14	Картометрический	1.00	-
64	375701.34	1332709.87	Картометрический	1.00	-
65	375738.64	1332732.74	Картометрический	1.00	-
66	375762.20	1332750.19	Картометрический	1.00	-
67	375896.47	1332753.44	Картометрический	1.00	-
68	375897.10	1332760.45	Картометрический	1.00	-
69	375897.64	1332767.33	Картометрический	1.00	-
70	375782.27	1332763.87	Картометрический	1.00	-
71	375860.70	1332814.04	Картометрический	1.00	-
72	375893.51	1332822.49	Картометрический	1.00	-
73	376109.63	1332833.11	Картометрический	1.00	-
74	376138.87	1332819.67	Картометрический	1.00	-
75	376161.48	1332804.39	Картометрический	1.00	-
76	376217.06	1332728.46	Картометрический	1.00	-
77	376197.68	1332720.19	Картометрический	1.00	-
78	376191.06	1332729.22	Картометрический	1.00	-
79	376186.46	1332742.46	Картометрический	1.00	-
80	376183.89	1332745.45	Картометрический	1.00	-
81	376178.72	1332748.51	Картометрический	1.00	-
82	376138.61	1332752.44	Картометрический	1.00	-

1	2	3	4	5	6
83	376136.80	1332752.65	Картометрический	1.00	-
84	376132.74	1332753.13	Картометрический	1.00	-
85	376114.53	1332761.48	Картометрический	1.00	-
86	376101.43	1332767.49	Картометрический	1.00	-
87	376108.82	1332624.41	Картометрический	1.00	-
88	376134.99	1332625.55	Картометрический	1.00	-
89	376145.40	1332626.01	Картометрический	1.00	-
90	376148.36	1332626.13	Картометрический	1.00	-
91	376179.15	1332627.47	Картометрический	1.00	-
92	376185.58	1332627.43	Картометрический	1.00	-
93	376332.63	1332634.34	Картометрический	1.00	-
94	376330.92	1332638.64	Картометрический	1.00	-
95	376317.60	1332672.23	Картометрический	1.00	-
96	376322.30	1332676.44	Картометрический	1.00	-
97	376325.41	1332685.62	Картометрический	1.00	-
98	376324.46	1332690.76	Картометрический	1.00	-
99	376284.40	1332738.01	Картометрический	1.00	-
100	376235.88	1332735.54	Картометрический	1.00	-
101	376231.16	1332733.64	Картометрический	1.00	-
102	376171.29	1332814.84	Картометрический	1.00	-
103	376146.17	1332831.89	Картометрический	1.00	-
104	376112.41	1332846.92	Картометрический	1.00	-
105	375891.08	1332836.38	Картометрический	1.00	-
106	375856.27	1332827.27	Картометрический	1.00	-
107	375797.80	1332790.23	Картометрический	1.00	-
108	375808.00	1332895.00	Картометрический	1.00	-
109	375834.15	1332932.16	Картометрический	1.00	-
110	375828.31	1332935.94	Картометрический	1.00	-
111	375822.44	1332939.74	Картометрический	1.00	-
112	375794.11	1332897.62	Картометрический	1.00	-
113	375784.43	1332787.08	Картометрический	1.00	-
114	375755.20	1332762.17	Картометрический	1.00	-
115	375731.14	1332744.47	Картометрический	1.00	-
116	375697.70	1332723.23	Картометрический	1.00	-
117	375609.59	1332716.37	Картометрический	1.00	-
118	375099.71	1332711.72	Картометрический	1.00	-
119	375020.83	1332704.91	Картометрический	1.00	-
120	374987.29	1332704.23	Картометрический	1.00	-
121	374958.33	1332700.44	Картометрический	1.00	-
122	374913.79	1332691.12	Картометрический	1.00	-
123	374877.40	1332678.91	Картометрический	1.00	-
124	374851.14	1332667.84	Картометрический	1.00	-
125	374804.49	1332645.94	Картометрический	1.00	-
126	374776.50	1332633.63	Картометрический	1.00	-
127	374766.32	1332629.70	Картометрический	1.00	-
128	374577.39	1332571.30	Картометрический	1.00	-
129	374500.22	1332549.70	Картометрический	1.00	-
130	374649.32	1332618.63	Картометрический	1.00	-

1	2	3	4	5	6
131	374644.08	1332628.64	Картометрический	1.00	-
132	374638.44	1332639.43	Картометрический	1.00	-
133	374480.59	1332555.98	Картометрический	1.00	-
134	374424.33	1332527.68	Картометрический	1.00	-
135	374331.26	1332523.96	Картометрический	1.00	-
136	374329.35	1332487.42	Картометрический	1.00	-
137	374328.50	1332475.59	Картометрический	1.00	-
138	374319.36	1332486.96	Картометрический	1.00	-
139	374151.37	1332486.63	Картометрический	1.00	-
140	374151.15	1332488.86	Картометрический	1.00	-
141	373906.77	1332480.54	Картометрический	1.00	-
142	373906.76	1332485.25	Картометрический	1.00	-
143	373889.68	1332484.33	Картометрический	1.00	-
144	373879.49	1332482.98	Картометрический	1.00	-
145	373863.31	1332480.25	Картометрический	1.00	-
146	373844.80	1332475.82	Картометрический	1.00	-
147	373844.27	1332486.27	Картометрический	1.00	-
148	373643.85	1332474.12	Картометрический	1.00	-
149	373643.83	1332473.02	Картометрический	1.00	-
150	373538.28	1332464.40	Картометрический	1.00	-
151	373538.55	1332448.30	Картометрический	1.00	-
152	373525.53	1332448.10	Картометрический	1.00	-
153	373525.27	1332464.19	Картометрический	1.00	-
154	373509.02	1332465.03	Картометрический	1.00	-
155	373509.02	1332467.33	Картометрический	1.00	-
156	373484.05	1332466.06	Картометрический	1.00	-
157	373427.11	1332463.20	Картометрический	1.00	-
158	373399.35	1332461.78	Картометрический	1.00	-
159	373287.36	1332454.83	Картометрический	1.00	-
160	373129.65	1332445.04	Картометрический	1.00	-
161	372808.76	1332425.17	Картометрический	1.00	-
162	372792.37	1332424.15	Картометрический	1.00	-
163	372792.28	1332414.15	Картометрический	1.00	-
164	372527.33	1332392.74	Картометрический	1.00	-
165	372153.96	1332377.95	Картометрический	1.00	-
166	372116.85	1332374.09	Картометрический	1.00	-
167	371896.31	1332327.48	Картометрический	1.00	-
168	371883.50	1332373.82	Картометрический	1.00	-
169	371838.69	1332357.01	Картометрический	1.00	-
170	371665.03	1332291.87	Картометрический	1.00	-
171	371580.54	1332253.56	Картометрический	1.00	-
172	371502.44	1332218.01	Картометрический	1.00	-
173	371504.37	1332205.40	Картометрический	1.00	-
174	371511.16	1332160.96	Картометрический	1.00	-
175	371018.93	1331862.94	Картометрический	1.00	-
176	370816.56	1331740.00	Картометрический	1.00	-
177	370547.26	1331575.76	Картометрический	1.00	-
178	370474.26	1331573.42	Картометрический	1.00	-

1	2	3	4	5	6
179	370437.65	1331564.92	Картометрический	1.00	-
180	370398.33	1331555.82	Картометрический	1.00	-
181	370367.93	1331540.66	Картометрический	1.00	-
182	370364.01	1331549.72	Картометрический	1.00	-
183	370192.95	1331463.78	Картометрический	1.00	-
184	370196.18	1331454.67	Картометрический	1.00	-
185	370200.21	1331434.23	Картометрический	1.00	-
186	370244.68	1331304.47	Картометрический	1.00	-
187	370251.28	1331284.54	Картометрический	1.00	-
188	370501.01	1331417.53	Картометрический	1.00	-
189	370509.19	1331435.82	Картометрический	1.00	-
190	370615.45	1331549.94	Картометрический	1.00	-
191	371061.12	1331802.31	Картометрический	1.00	-
192	371381.52	1331997.46	Картометрический	1.00	-
193	371545.64	1332091.92	Картометрический	1.00	-
194	371586.61	1332113.00	Картометрический	1.00	-
195	371714.54	1332178.61	Картометрический	1.00	-
196	371741.25	1332192.61	Картометрический	1.00	-
197	371854.67	1332250.90	Картометрический	1.00	-
198	372057.50	1332304.43	Картометрический	1.00	-
199	372240.18	1332330.35	Картометрический	1.00	-
200	372438.97	1332343.39	Картометрический	1.00	-
201	372615.91	1332347.90	Картометрический	1.00	-
202	372673.01	1332349.35	Картометрический	1.00	-
203	372677.18	1332349.46	Картометрический	1.00	-
204	372798.72	1332350.02	Картометрический	1.00	-
205	372803.28	1332349.98	Картометрический	1.00	-
206	372812.59	1332350.01	Картометрический	1.00	-
207	372816.21	1332350.10	Картометрический	1.00	-
208	372866.79	1332350.33	Картометрический	1.00	-
209	372933.79	1332350.54	Картометрический	1.00	-
210	372940.27	1332350.59	Картометрический	1.00	-
211	372949.25	1332350.62	Картометрический	1.00	-
212	373028.16	1332350.98	Картометрический	1.00	-
213	373049.25	1332351.07	Картометрический	1.00	-
214	373089.37	1332351.38	Картометрический	1.00	-
215	373125.89	1332351.28	Картометрический	1.00	-
216	373131.57	1332351.23	Картометрический	1.00	-
217	373131.49	1332330.73	Картометрический	1.00	-
218	373131.75	1332316.57	Картометрический	1.00	-
219	373210.48	1332318.02	Картометрический	1.00	-
220	373334.79	1332325.08	Картометрический	1.00	-
221	373335.16	1332356.42	Картометрический	1.00	-
222	373418.87	1332359.74	Картометрический	1.00	-
223	373425.87	1332359.88	Картометрический	1.00	-
224	373447.45	1332362.07	Картометрический	1.00	-
225	373461.58	1332363.59	Картометрический	1.00	-
226	373475.20	1332363.65	Картометрический	1.00	-

1	2	3	4	5	6
227	373483.83	1332362.69	Картометрический	1.00	-
228	373489.86	1332363.46	Картометрический	1.00	-
229	373557.55	1332379.26	Картометрический	1.00	-
230	373583.00	1332385.20	Картометрический	1.00	-
231	373593.89	1332385.62	Картометрический	1.00	-
232	373807.08	1332393.74	Картометрический	1.00	-
233	373877.65	1332395.48	Картометрический	1.00	-
234	373940.51	1332397.18	Картометрический	1.00	-
235	373940.66	1332397.19	Картометрический	1.00	-
236	373941.66	1332397.21	Картометрический	1.00	-
237	373949.12	1332397.35	Картометрический	1.00	-
238	374005.43	1332398.90	Картометрический	1.00	-
239	374032.61	1332399.32	Картометрический	1.00	-
240	374069.16	1332400.14	Картометрический	1.00	-
241	374239.52	1332404.45	Картометрический	1.00	-
242	374248.46	1332405.26	Картометрический	1.00	-
243	374248.70	1332408.12	Картометрический	1.00	-
244	374264.59	1332408.87	Картометрический	1.00	-
245	374265.00	1332405.49	Картометрический	1.00	-
246	374313.71	1332404.39	Картометрический	1.00	-
247	374314.50	1332410.79	Картометрический	1.00	-
248	374329.43	1332411.01	Картометрический	1.00	-
249	374434.80	1332415.65	Картометрический	1.00	-
250	374772.93	1332405.86	Картометрический	1.00	-
251	375296.77	1332406.68	Картометрический	1.00	-
252	375610.62	1332418.03	Картометрический	1.00	-
253	375919.96	1332474.75	Картометрический	1.00	-
254	376196.15	1332483.30	Картометрический	1.00	-
255	376528.46	1332488.95	Картометрический	1.00	-
256	376530.02	1332460.77	Картометрический	1.00	-
257	376884.84	1332467.13	Картометрический	1.00	-
258	377084.98	1332514.62	Картометрический	1.00	-
259	377409.48	1332531.93	Картометрический	1.00	-
260	377696.81	1332530.74	Картометрический	1.00	-
261	377934.35	1332509.88	Картометрический	1.00	-
262	377928.10	1332453.69	Картометрический	1.00	-
263	378091.56	1332458.87	Картометрический	1.00	-
264	378399.07	1332476.61	Картометрический	1.00	-
265	378458.83	1332479.76	Картометрический	1.00	-
266	378766.93	1332454.51	Картометрический	1.00	-
267	378996.17	1332437.02	Картометрический	1.00	-
268	379004.65	1332400.86	Картометрический	1.00	-
269	379197.49	1332377.83	Картометрический	1.00	-
270	379203.16	1332411.35	Картометрический	1.00	-
271	379351.56	1332389.96	Картометрический	1.00	-
272	379401.64	1332380.42	Картометрический	1.00	-
273	379684.22	1332326.58	Картометрический	1.00	-
274	380615.09	1332169.57	Картометрический	1.00	-

1	2	3	4	5	6
275	380810.47	1332163.40	Картометрический	1.00	-
276	380811.24	1332128.80	Картометрический	1.00	-
277	380970.28	1332162.51	Картометрический	1.00	-
278	381106.51	1332207.20	Картометрический	1.00	-
279	381232.77	1332289.39	Картометрический	1.00	-
280	381353.57	1332328.15	Картометрический	1.00	-
281	381752.30	1332553.65	Картометрический	1.00	-
1	381759.30	1332557.61	Картометрический	1.00	-
282	374153.75	1332456.83	Картометрический	1.00	-
283	374151.62	1332484.32	Картометрический	1.00	-
284	373906.77	1332476.68	Картометрический	1.00	-
285	373906.77	1332472.60	Картометрический	1.00	-
286	373889.80	1332471.27	Картометрический	1.00	-
287	373879.84	1332470.05	Картометрический	1.00	-
288	373864.43	1332467.45	Картометрический	1.00	-
289	373845.60	1332462.94	Картометрический	1.00	-
290	373846.39	1332447.10	Картометрический	1.00	-
291	374141.55	1332452.06	Картометрический	1.00	-
282	374153.75	1332456.83	Картометрический	1.00	-

3. Сведения о характерных точках части (частей) границы объекта

Обозначение характерных точек части границы	Координаты, м		Метод определения координат характерной точки	Средняя квадратическая погрешность положения характерной точки (Mt), м	Описание обозначения точки на местности (при наличии)
	X	Y			
1	2	3	4	5	6
Часть №					
-	-	-	-	-	-


Раздел 3

Сведения о местоположении измененных (уточненных) границ объекта							
1. Система координат: -							
2. Сведения о характерных точках границ объекта							
Обозначение характерных точек границ	Существующие координаты, м		Измененные (уточненные) координаты, м		Метод определения координат характерной точки	Средняя квадратическая погрешность положения характерной точки (Mt), м	Описание обозначения точки на местности (при наличии)
	X	Y	X	Y			
1	2	3	4	5	6	7	8
-	-	-	-	-	-	-	-
3.Сведения о характерных точках части (частей) границы объекта							
Часть №							
-	-	-	-	-	-	-	-

Раздел 4

План границ объекта

Схема расположения листов плана границ объекта

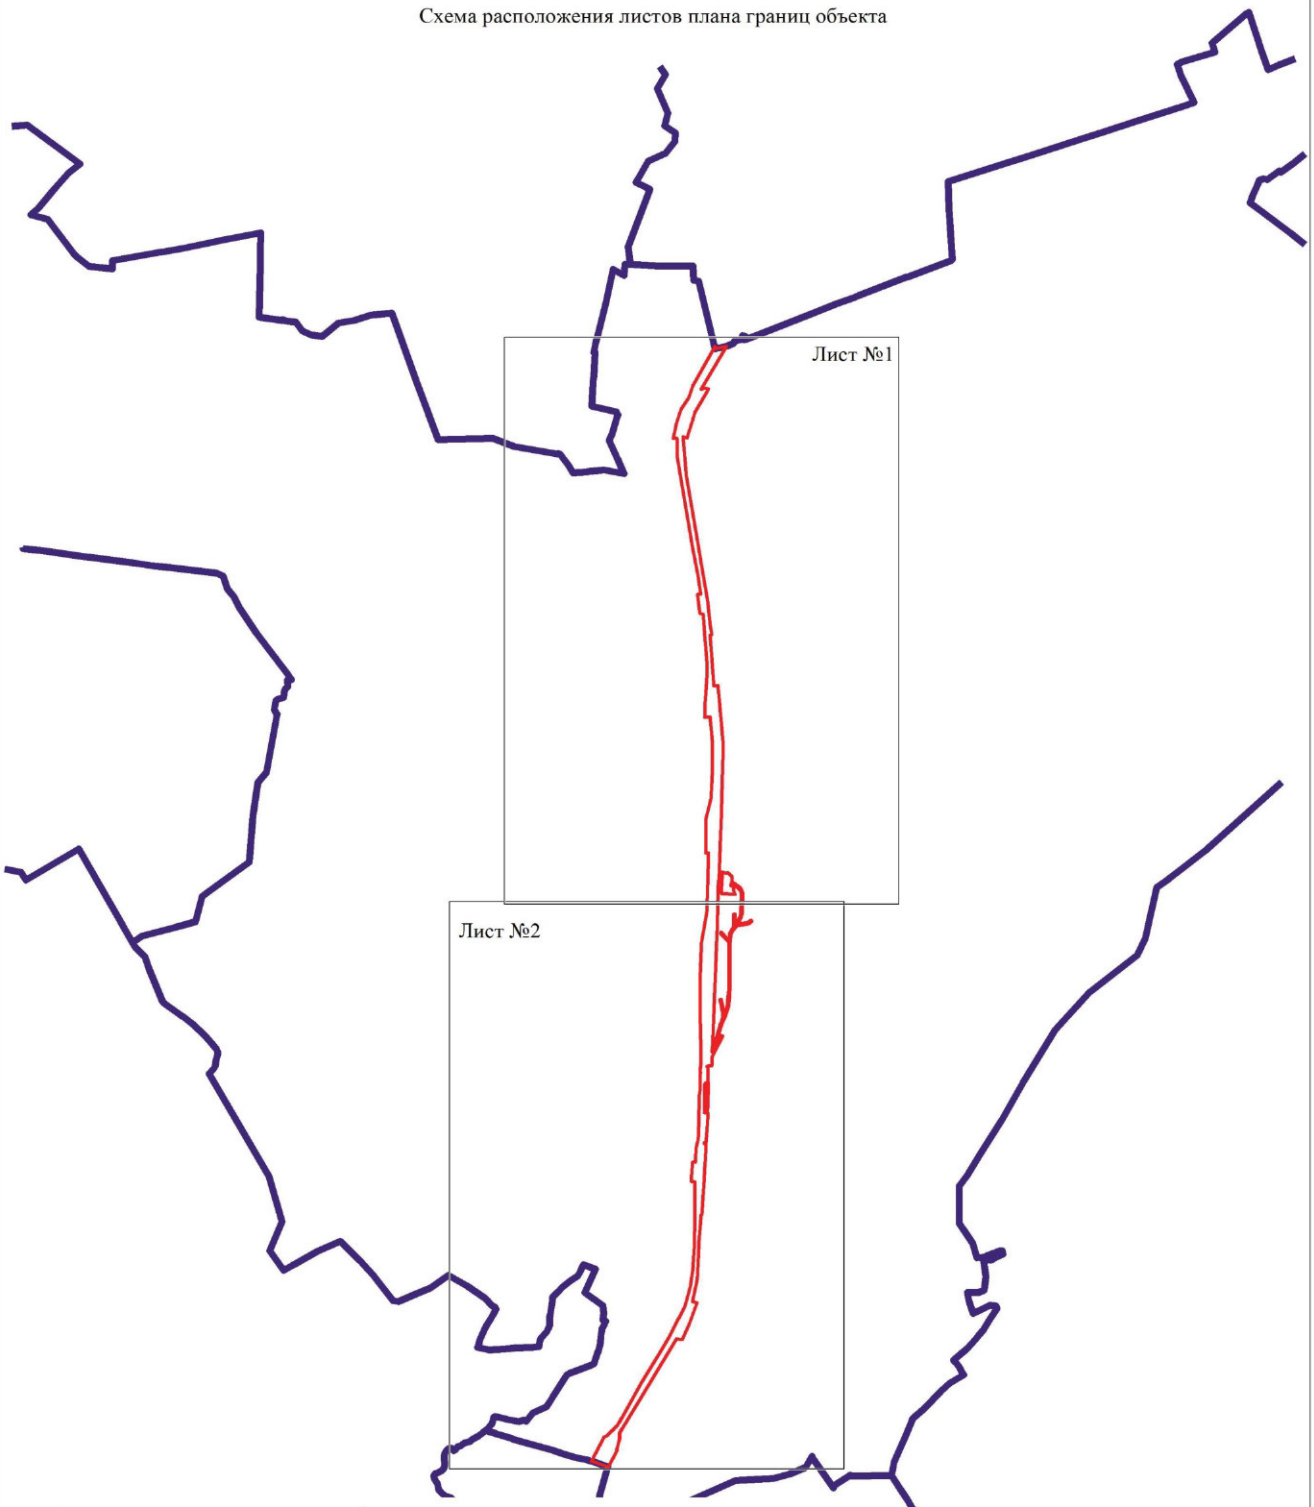

Используемые условные знаки и обозначения:

- границы территориальной зоны
- границы муниципального образования
- Лист №1 — область и номер листа плана границ объекта

Масштаб 1:50000

Заместитель руководителя БУВО «Нормативно-проектный центр»

Подпись _____ А.В. Ромашов Дата « 14 » февраля 2020 г.

Место для оттиска печати (при наличии) лица, составившего описание местоположения границ объекта

План границ объекта

Лист №1



Масштаб 1:5000

Используемые условные знаки и обозначения:

- границы территориальной зоны
- границы муниципального образования
- характерная точка границ территориальной зоны


Заместитель руководителя КУМИ «Пермяково-проектный центр»

Подпись _____ А.Ю. Ромашов Дата «14» февраля 2020 г.

Место для оттиска печати (при наличии) лица, составившего описание местоположения границ объекта

План границ объекта

Лист №2

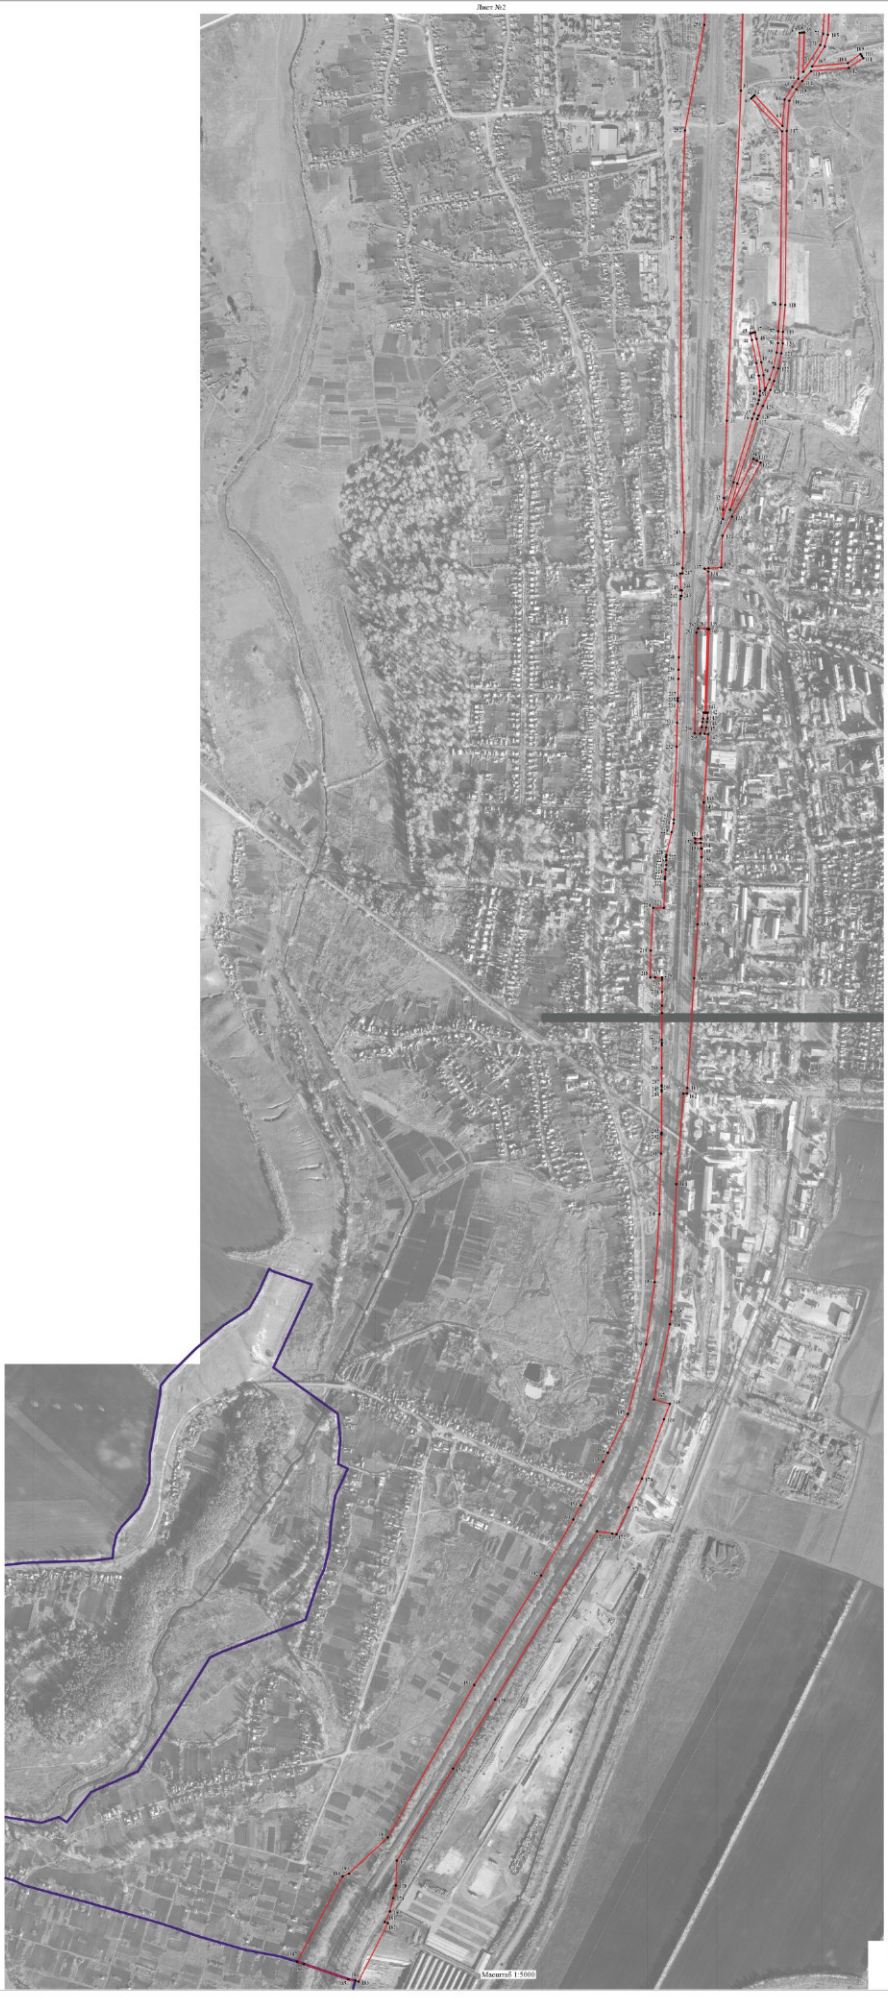

Масштаб 1:5000

Используемые условные знаки и обозначения:

- границы территориальной зоны
- границы муниципального образования
- 1 характерная точка границ территориальной зоны

Заместитель руководителя КУИ «Нормативно-проектный центр»

Подпись _____ А.В. Ромашов Дата «_14_» _____февраля_____ 2020 г.

Место для отметок органа регистрации прав, составившего описание местоположения границ объекта

ОПИСАНИЕ МЕСТОПОЛОЖЕНИЯ ГРАНИЦ

Зона рекреационного назначения - объектов отдыха - Р1

(наименование объекта, местоположение границ которого описано (далее - объект)

Раздел 1

Сведения об объекте		
№ п/п	Характеристики объекта	Описание характеристик
1	2	3
1	Местоположение объекта	Воронежская область, Подгоренский муниципальный район, Подгоренское городское поселение
2	Площадь объекта ± величина погрешности определения площади (Р ± Дельта Р)	77310+/-973 м²
3	Иные характеристики объекта	-

Раздел 2

Сведения о местоположении границ объекта					
1. Система координат: МСК - 36, зона 1					
2. Сведения о характерных точках границ объекта					
Обозначение характерных точек границ	Координаты, м		Метод определения координат характерной точки	Средняя квадратическая погрешность положения характерной точки (Mt), м	Описание обозначения точки на местности (при наличии)
	X	Y			
1	2	3	4	5	6
1	369544.69	1331653.61	Картометрический	1.00	-
2	369537.02	1331675.24	Картометрический	1.00	-
3	369534.85	1331695.12	Картометрический	1.00	-
4	369517.57	1331697.56	Картометрический	1.00	-
5	369500.23	1331697.11	Картометрический	1.00	-
6	369496.53	1331906.90	Картометрический	1.00	-
7	369480.27	1331927.11	Картометрический	1.00	-
8	369244.59	1331927.41	Картометрический	1.00	-
9	369227.95	1331907.56	Картометрический	1.00	-
10	369231.48	1331679.78	Картометрический	1.00	-
11	369239.91	1331642.97	Картометрический	1.00	-
12	369295.08	1331637.62	Картометрический	1.00	-
13	369478.67	1331649.91	Картометрический	1.00	-
14	369484.93	1331651.15	Картометрический	1.00	-
15	369487.20	1331658.73	Картометрический	1.00	-
16	369502.73	1331660.09	Картометрический	1.00	-
17	369505.77	1331653.20	Картометрический	1.00	-
18	369520.45	1331651.41	Картометрический	1.00	-
1	369544.69	1331653.61	Картометрический	1.00	-
3. Сведения о характерных точках части (частей) границы объекта					
Обозначение характерных точек части границы	Координаты, м		Метод определения координат характерной точки	Средняя квадратическая погрешность положения характерной точки (Mt), м	Описание обозначения точки на местности (при наличии)
	X	Y			
1	2	3	4	5	6
Часть №					
-	-	-	-	-	-

Раздел 3

Сведения о местоположении измененных (уточненных) границ объекта							
1. Система координат: -							
2. Сведения о характерных точках границ объекта							
Обозначение характерных точек границ	Существующие координаты, м		Измененные (уточненные) координаты, м		Метод определения координат характерной точки	Средняя квадратическая погрешность положения характерной точки (Mt), м	Описание обозначения точки на местности (при наличии)
	X	Y	X	Y			
1	2	3	4	5	6	7	8
-	-	-	-	-	-	-	-
3.Сведения о характерных точках части (частей) границы объекта							
Часть №							
-	-	-	-	-	-	-	-

Раздел 4

План границ объекта



Используемые условные знаки и обозначения:

границы территориальной зоны

границы муниципального образования

1 характерная точка границ территориальной зоны

Масштаб 1:2000

Заместитель руководителя БУВО «Нормативно-проектный центр»

Подпись _____ А.В. Ромашов Дата « 14 » февраля 2020 г.

Место для оттиска печати (при наличии) лица, составившего описание местоположения границ объекта

ОПИСАНИЕ МЕСТОПОЛОЖЕНИЯ ГРАНИЦ

Зона ритуальных объектов – СН1

(наименование объекта, местоположение границ которого описано
(далее - объект)

Раздел 1

Сведения об объекте		
№ п/п	Характеристики объекта	Описание характеристик
1	2	3
1	Местоположение объекта	Воронежская область, Подгоренский муниципальный район, Подгоренское городское поселение
2	Площадь объекта ± величина погрешности определения площади (Р ± Дельта Р)	211699+/-8052 м²
3	Иные характеристики объекта	-

Раздел 2

Сведения о местоположении границ объекта					
1. Система координат: -					
2. Сведения о характерных точках границ объекта					
Обозначение характерных точек границ	Координаты, м		Метод определения координат характерной точки	Средняя квадратическая погрешность положения характерной точки (Mt), м	Описание обозначения точки на местности (при наличии)
	X	Y			
1	2	3	4	5	6
-	-	-	-	-	-
3. Сведения о характерных точках части (частей) границы объекта					
Обозначение характерных точек части границы	Координаты, м		Метод определения координат характерной точки	Средняя квадратическая погрешность положения характерной точки (Mt), м	Описание обозначения точки на местности (при наличии)
	X	Y			
1	2	3	4	5	6
Часть №					
-	-	-	-	-	-

Раздел 3

Сведения о местоположении измененных (уточненных) границ объекта							
1. Система координат: МСК - 36, зона 1							
2. Сведения о характерных точках границ объекта							
Обозначение характерных точек границ	Существующие координаты, м		Измененные (уточненные) координаты, м		Метод определения координат характерной точки	Средняя квадратическая погрешность положения характерной точки (Mt), м	Описание обозначения точки на местности (при наличии)
	X	Y	X	Y			
1	2	3	4	5	6	7	8
1	377312.09	1332738.05	-	-	Картометрический	1.00	-
2	377305.65	1333063.72	-	-	Картометрический	5.00	-
3	377199.81	1333060.90	-	-	Картометрический	5.00	-
4	377182.57	1333060.43	-	-	Картометрический	5.00	-
5	376863.17	1333051.91	-	-	Картометрический	5.00	-
6	376847.55	1333051.50	-	-	Картометрический	5.00	-
7	376708.95	1333047.85	-	-	Картометрический	5.00	-
8	376607.44	1332720.32	-	-	Картометрический	1.00	-
1	377312.09	1332738.05	-	-	Картометрический	1.00	-
3.Сведения о характерных точках части (частей) границы объекта							
Часть №							
-	-	-	-	-	-	-	-

Раздел 4

План границ объекта



Используемые условные знаки и обозначения:

границы территориальной зоны

1 характерная точка границ территориальной зоны

Масштаб 1:5000

Заместитель руководителя БУВО «Нормативно-проектный центр»

Подпись _____ А.В. Ромашов Дата « 14 » февраля 2020 г.

Место для оттиска печати (при наличии) лица, составившего описание местоположения границ объекта

ОПИСАНИЕ МЕСТОПОЛОЖЕНИЯ ГРАНИЦ

Зона обработки, утилизации, обезвреживания, размещения твердых коммунальных отходов – СН2

(наименование объекта, местоположение границ которого описано (далее - объект)

Раздел 1

Сведения об объекте		
№ п/п	Характеристики объекта	Описание характеристик
1	2	3
1	Местоположение объекта	Воронежская область, Подгоренский муниципальный район, Подгоренское городское поселение
2	Площадь объекта ± величина погрешности определения площади (Р ± Дельта Р)	40000+/-3500 м²
3	Иные характеристики объекта	-

Раздел 2

Сведения о местоположении границ объекта					
1. Система координат: МСК - 36, зона 1					
2. Сведения о характерных точках границ объекта					
Обозначение характерных точек границ	Координаты, м		Метод определения координат характерной точки	Средняя квадратическая погрешность положения характерной точки (Mt), м	Описание обозначения точки на местности (при наличии)
	X	Y			
1	2	3	4	5	6
1	377425.27	1336064.29	Картометрический	5.00	-
2	377500.45	1336181.68	Картометрический	5.00	-
3	377471.79	1336231.93	Картометрический	5.00	-
4	377431.45	1336252.19	Картометрический	5.00	-
5	377323.22	1336346.74	Картометрический	5.00	-
6	377248.52	1336202.00	Картометрический	5.00	
7	377243.73	1336158.42	Картометрический	5.00	-
1	377425.27	1336064.29	Картометрический	5.00	-
3. Сведения о характерных точках части (частей) границы объекта					
Обозначение характерных точек части границы	Координаты, м		Метод определения координат характерной точки	Средняя квадратическая погрешность положения характерной точки (Mt), м	Описание обозначения точки на местности (при наличии)
	X	Y			
1	2	3	4	5	6
Часть №					
-	-	-	-	-	-

Раздел 3

Сведения о местоположении измененных (уточненных) границ объекта							
1. Система координат: -							
2. Сведения о характерных точках границ объекта							
Обозначение характерных точек границ	Существующие координаты, м		Измененные (уточненные) координаты, м		Метод определения координат характерной точки	Средняя квадратическая погрешность положения характерной точки (Mt), м	Описание обозначения точки на местности (при наличии)
	X	Y	X	Y			
1	2	3	4	5	6	7	8
-	-	-	-	-	-	-	-
3.Сведения о характерных точках части (частей) границы объекта							
Часть №							
-	-	-	-	-	-	-	-

Раздел 4

План границ объекта



Используемые условные знаки и обозначения:

границы территориальной зоны

1 характерная точка границ территориальной зоны

Масштаб 1:2000

Заместитель руководителя БУВО «Нормативно-проектный центр»

Подпись _____ А.В. Ромашов Дата « 14 » февраля 2020 г.

Место для оттиска печати (при наличии) лица, составившего описание местоположения границ объекта

ОПИСАНИЕ МЕСТОПОЛОЖЕНИЯ ГРАНИЦ

Зона иного специального назначения – СН3

(наименование объекта, местоположение границ которого описано
(далее - объект)

Раздел 1

Сведения об объекте		
№ п/п	Характеристики объекта	Описание характеристик
1	2	3
1	Местоположение объекта	Воронежская область, Подгоренский муниципальный район, Подгоренское городское поселение
2	Площадь объекта ± величина погрешности определения площади (Р ± Дельта Р)	1000+/-111 м²
3	Иные характеристики объекта	-

Раздел 2

Сведения о местоположении границ объекта					
1. Система координат: МСК - 36, зона 1					
2. Сведения о характерных точках границ объекта					
Обозначение характерных точек границ	Координаты, м		Метод определения координат характерной точки	Средняя квадратическая погрешность положения характерной точки (Mt), м	Описание обозначения точки на местности (при наличии)
	X	Y			
1	2	3	4	5	6
1	373448.72	1331292.80	Картометрический	1.00	-
2	373439.73	1331306.50	Картометрический	1.00	-
3	373446.31	1331310.97	Картометрический	1.00	-
4	373439.00	1331323.26	Картометрический	1.00	-
5	373408.15	1331298.92	Картометрический	1.00	-
6	373425.80	1331275.28	Картометрический	1.00	-
1	373448.72	1331292.80	Картометрический	1.00	-
3. Сведения о характерных точках части (частей) границы объекта					
Обозначение характерных точек части границы	Координаты, м		Метод определения координат характерной точки	Средняя квадратическая погрешность положения характерной точки (Mt), м	Описание обозначения точки на местности (при наличии)
	X	Y			
1	2	3	4	5	6
Часть №					
-	-	-	-	-	-

Раздел 3

Сведения о местоположении измененных (уточненных) границ объекта							
1. Система координат: -							
2. Сведения о характерных точках границ объекта							
Обозначение характерных точек границ	Существующие координаты, м		Измененные (уточненные) координаты, м		Метод определения координат характерной точки	Средняя квадратическая погрешность положения характерной точки (Mt), м	Описание обозначения точки на местности (при наличии)
	X	Y	X	Y			
1	2	3	4	5	6	7	8
-	-	-	-	-	-	-	-
3.Сведения о характерных точках части (частей) границы объекта							
Часть №							
-	-	-	-	-	-	-	-

Раздел 4

План границ объекта



Используемые условные знаки и обозначения:

границы территориальной зоны

• 1 характерная точка границ территориальной зоны

Масштаб 1:500

Заместитель руководителя БУВО «Нормативно-проектный центр»

Подпись _____ А.В. Ромашов Дата « 14 » февраля 2020 г.

Место для оттиска печати (при наличии) лица, составившего описание местоположения границ объекта

ОПИСАНИЕ МЕСТОПОЛОЖЕНИЯ ГРАНИЦ

Зона садоводства и огородничества – СО1

(наименование объекта, местоположение границ которого описано
(далее - объект)

Раздел 1

Сведения об объекте		
№ п/п	Характеристики объекта	Описание характеристик
1	2	3
1	Местоположение объекта	Воронежская область, Подгоренский муниципальный район, Подгоренское городское поселение
2	Площадь объекта ± величина погрешности определения площади (Р ± Дельта Р)	394631+/-2199 м²
3	Иные характеристики объекта	-

Раздел 2

Сведения о местоположении границ объекта					
1. Система координат: МСК - 36, зона 1					
2. Сведения о характерных точках границ объекта					
Обозначение характерных точек границ	Координаты, м		Метод определения координат характерной точки	Средняя квадратическая погрешность положения характерной точки (Mt), м	Описание обозначения точки на местности (при наличии)
	X	Y			
1	2	3	4	5	6
1	373698.68	1335006.89	Картометрический	1.00	-
2	373683.14	1335037.31	Картометрический	1.00	-
3	373616.83	1335092.33	Картометрический	1.00	-
4	373538.65	1335127.13	Картометрический	1.00	-
5	373404.33	1335189.98	Картометрический	1.00	-
6	373213.92	1335100.22	Картометрический	1.00	-
7	373316.02	1334870.69	Картометрический	1.00	-
1	373698.68	1335006.89	Картометрический	1.00	-
8	370483.19	1330473.12	Картометрический	1.00	-
9	370518.54	1330515.69	Картометрический	1.00	-
10	370530.82	1330551.52	Картометрический	1.00	-
11	370545.99	1330586.66	Картометрический	1.00	-
12	370532.31	1330669.58	Картометрический	1.00	-
13	370579.20	1330828.83	Картометрический	1.00	-
14	370623.56	1330988.12	Картометрический	1.00	-
15	370611.68	1331038.46	Картометрический	1.00	-
16	370560.96	1331216.71	Картометрический	1.00	-
17	370540.15	1331289.87	Картометрический	1.00	-
18	370536.86	1331307.37	Картометрический	1.00	-
19	370536.96	1331318.22	Картометрический	1.00	-
20	370543.77	1331318.73	Картометрический	1.00	-
21	370525.69	1331384.34	Картометрический	1.00	-
22	370509.31	1331413.39	Картометрический	1.00	-
23	370505.05	1331417.27	Картометрический	1.00	-
24	370501.01	1331417.53	Картометрический	1.00	-
25	370251.28	1331284.54	Картометрический	1.00	-
26	370266.82	1331231.48	Картометрический	1.00	-
27	370284.43	1331138.15	Картометрический	1.00	-
28	370326.08	1330992.40	Картометрический	1.00	-
29	370352.02	1330919.37	Картометрический	1.00	-
30	370368.53	1330868.07	Картометрический	1.00	-
31	370425.41	1330667.98	Картометрический	1.00	-
32	370474.48	1330485.17	Картометрический	1.00	-

1	2	3	4	5	6
8	370483.19	1330473.12	Картометрический	1.00	-
33	370072.51	1331781.73	Картометрический	1.00	-
34	369988.75	1331853.42	Картометрический	1.00	-
35	369725.82	1332099.85	Картометрический	1.00	-
36	369710.76	1332113.46	Картометрический	1.00	-
37	369649.78	1332058.93	Картометрический	1.00	-
38	369660.51	1331879.77	Картометрический	1.00	-
39	369560.39	1331844.73	Картометрический	1.00	-
40	369560.15	1331802.32	Картометрический	1.00	-
41	369676.78	1331673.26	Картометрический	1.00	-
42	369684.07	1331666.20	Картометрический	1.00	-
43	369811.70	1331677.73	Картометрический	1.00	-
44	369880.38	1331687.33	Картометрический	1.00	-
45	369949.44	1331712.12	Картометрический	1.00	-
46	370033.92	1331758.04	Картометрический	1.00	-
33	370072.51	1331781.73	Картометрический	1.00	-

3. Сведения о характерных точках части (частей) границы объекта					
Обозначение характерных точек части границы	Координаты, м		Метод определения координат характерной точки	Средняя квадратическая погрешность положения характерной точки (Mt), м	Описание обозначения точки на местности (при наличии)
	X	Y			
1	2	3	4	5	6
Часть №					
-	-	-	-	-	-


Раздел 3

Сведения о местоположении измененных (уточненных) границ объекта							
1. Система координат: -							
2. Сведения о характерных точках границ объекта							
Обозначение характерных точек границ	Существующие координаты, м		Измененные (уточненные) координаты, м		Метод определения координат характерной точки	Средняя квадратическая погрешность положения характерной точки (Mt), м	Описание обозначения точки на местности (при наличии)
	X	Y	X	Y			
1	2	3	4	5	6	7	8
-	-	-	-	-	-	-	-
3.Сведения о характерных точках части (частей) границы объекта							
Часть №							
-	-	-	-	-	-	-	-

Раздел 4

План границ объекта

Схема расположения листов плана границ объекта

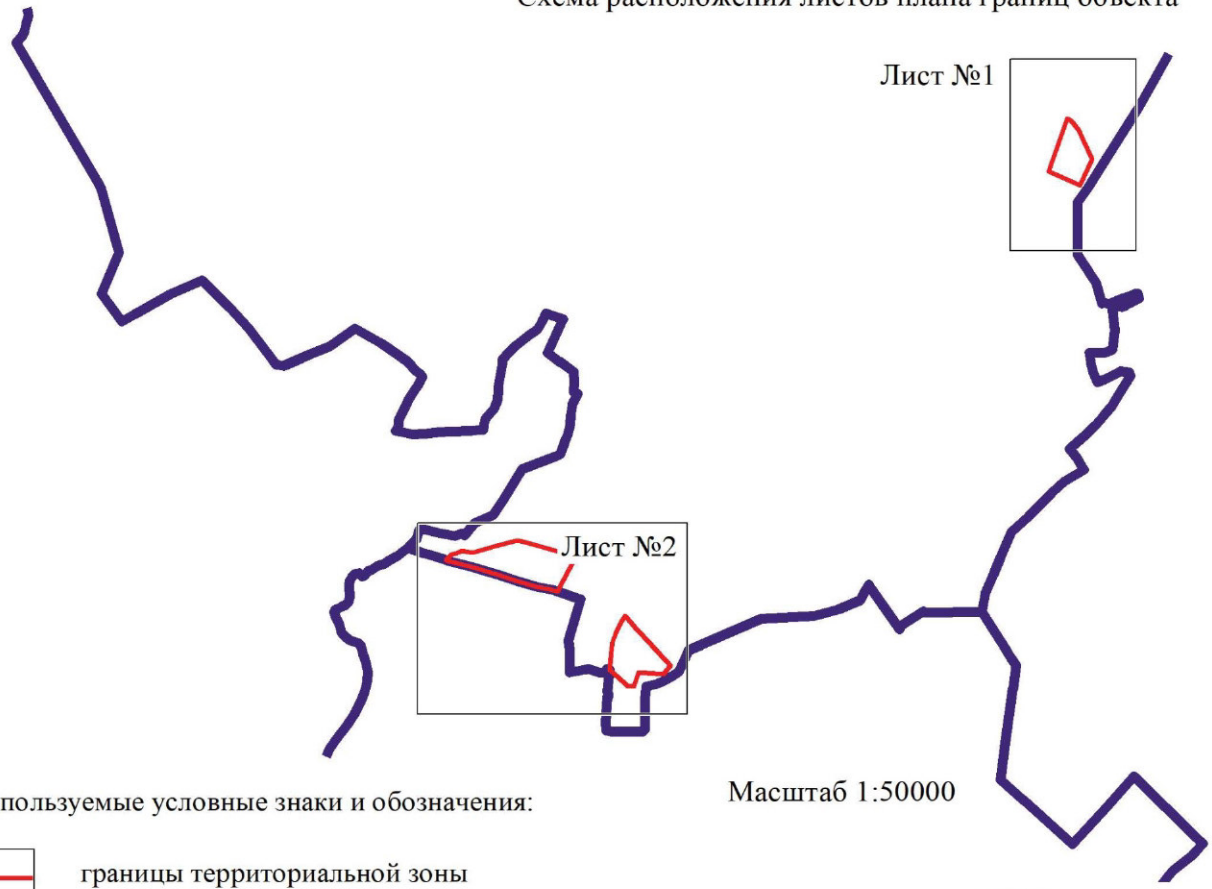

Масштаб 1:50000

Используемые условные знаки и обозначения:

	границы территориальной зоны
	границы муниципального образования
Лист №1	область и номер листа плана границ объекта

Заместитель руководителя БУВО «Нормативно-проектный центр»

Подпись _____ А.В. Ромашов Дата « 14 » февраля 2020 г.

Место для оттиска печати (при наличии) лица, составившего описание местоположения границ объекта

План границ объекта

Лист №1



Используемые условные знаки и обозначения:

границы территориальной зоны

границы муниципального образования

1 характерная точка границ территориальной зоны

Масштаб 1:5000

Заместитель руководителя БУВО «Нормативно-проектный центр»

Подпись _____ А.В. Ромашов Дата « 14 » февраля 2020 г.

Место для оттиска печати (при наличии) лица, составившего описание местоположения границ объекта

План границ объекта

Лист №2



Используемые условные знаки и обозначения:

- границы территориальной зоны
- границы муниципального образования
- 8 — характерная точка границ территориальной зоны

Масштаб 1:5000

Заместитель руководителя БУВО «Нормативно-проектный центр»

Подпись А.В. Ромашов Дата « 14 » февраля 2020 г.

Место для оттиска печати (при наличии) лица, составившего описание местоположения границ объекта