Правовое управление правительства
Воронежской области
ЗАРЕГИСТРИРОВАНО
«29» 09 2020
Регистрационный номер № 972

**ДЕПАРТАМЕНТ
АРХИТЕКТУРЫ И ГРАДОСТРОИТЕЛЬСТВА
ВОРОНЕЖСКОЙ ОБЛАСТИ**

# ПРИКАЗ

14.09.2020 № 45-01-04/690

г. Воронеж

**Об утверждении правил землепользования и застройки Казинского сельского поселения Павловского муниципального района Воронежской области**

В соответствии с Градостроительным кодексом Российской Федерации, Федеральным законом от 06.10.2003 № 131-ФЗ «Об общих принципах организации местного самоуправления в Российской Федерации», Законом Воронежской области от 07.07.2006 № 61-ОЗ «О регулировании градостроительной деятельности в Воронежской области», Законом Воронежской области от 20.12.2018 № 173-ОЗ «О перераспределении полномочий по утверждению правил землепользования и застройки между органами местного самоуправления поселений Воронежской области, городского округа город Нововоронеж, Борисоглебского городского округа и исполнительными органами государственной власти Воронежской области», постановлением правительства Воронежской области от 31.12.2014 № 1240 «Об утверждении Положения о департаменте архитектуры и градостроительства Воронежской области», на основании приказа департамента архитектуры и градостроительства Воронежской области от 01.03.2019 № 45-01-04/27 «О подготовке проектов правил землепользования и застройки поселений Аннинского, Бобровского, Верхнемамонского, Верхнехавского, Воробьёвского, Каширского, Лискинского, Новоусманского, Ольховатского, Павловского, Панинского, Подгоренского, Рамонского,

Семилукского и Хохольского муниципальных районов и городского округа город Нововоронеж Воронежской области», с учетом заключения о результатах публичных слушаний от 13.04.2020

п р и к а з ы в а ю:

1. Утвердить прилагаемые правила землепользования и застройки Казинского сельского поселения Павловского муниципального района Воронежской области.

2. Признать утратившими силу следующие решения Совета народных депутатов Казинского сельского поселения Павловского муниципального района Воронежской области:

- от 07.12.2011 № 130 «Об утверждении Правил землепользования и застройки Казинского сельского поселения»;

- от 30.09.2016 № 103 «О внесении изменений в решение Совета народных депутатов Казинского сельского поселения от 07.12.2011 г. № 130 «Об утверждении Правил землепользования и застройки Казинского сельского поселения Павловского муниципального района Воронежской области»;

- от 31.10.2016 № 109 «О внесении изменений в Правил землепользования и застройки Казинского сельского поселения Павловского муниципального района Воронежской области»;

- от 02.08.2018 № 259 «О внесении изменений в решение Совета народных депутатов Казинского сельского поселения Павловского муниципального района Воронежской области от 07.12.2011 № 130 «Об утверждении Правил землепользования и застройки Казинского сельского поселения Павловского муниципального района Воронежской области»;

- от 02.08.2018 № 260 «О внесении изменений в решение Совета народных депутатов Казинского сельского поселения Павловского муниципального района Воронежской области от 07.12.2011 № 130 «Об утверждении Правил землепользования и застройки Казинского сельского поселения Павловского муниципального района Воронежской области»;

- от 30.10.2018 № 275 «О внесении изменений в решение Совета Народных депутатов Казинского сельского поселения Павловского муниципального района Воронежской области от 07.12.2011 № 130 «Об утверждении Правил землепользования и застройки Казинского сельского поселения Павловского муниципального района Воронежской области».

3. Контроль исполнения настоящего приказа возложить на заместителя руководителя департамента архитектуры и градостроительства Воронежской области – начальника отдела территориального планирования Беляеву С.М.

Руководитель департамента
архитектуры и градостроительства
Воронежской области А.А. Еренков

УТВЕРЖДЕНЫ
приказом департамента
архитектуры и градостроительства
Воронежской области
от 14.09.2020 № 45-01-04/690

# ПРАВИЛА ЗЕМЛЕПОЛЬЗОВАНИЯ И ЗАСТРОЙКИ КАЗИНСКОГО СЕЛЬСКОГО ПОСЕЛЕНИЯ ПАВЛОВСКОГО МУНИЦИПАЛЬНОГО РАЙОНА ВОРОНЕЖСКОЙ ОБЛАСТИ

## ЧАСТЬ I. ПОРЯДОК ПРИМЕНЕНИЯ ПРАВИЛ ЗЕМЛЕПОЛЬЗОВАНИЯ И ЗАСТРОЙКИ И ВНЕСЕНИЯ В НИХ ИЗМЕНЕНИЙ

### Раздел 1. Общие положения

**1. Предмет регулирования и цели подготовки Правил землепользования и застройки Казинского сельского поселения Павловского муниципального района Воронежской области**

1. Правила землепользования и застройки Казинского сельского поселения Павловского муниципального района Воронежской области (далее – Правила) являются документом градостроительного зонирования, который утверждается нормативным правовым актом департамента архитектуры и градостроительства Воронежской области и в котором устанавливаются территориальные зоны, градостроительные регламенты, порядок применения такого документа и порядок внесения в него изменений.

2. Правила разработаны в соответствии с Градостроительным кодексом Российской Федерации (далее – ГрК РФ), Земельным кодексом Российской Федерации, Федеральным законом от 06.10.2003 № 131-ФЗ «Об общих принципах организации местного самоуправления в Российской Федерации», иными нормативными правовыми актами Российской Федерации, Воронежской области, муниципальными правовыми актами муниципального образования с учетом положений нормативных актов и

документов, определяющих основные направления социально-экономического и градостроительного развития муниципального образования, а также сведений Единого государственного реестра недвижимости, сведений, документов и материалов, содержащихся в государственных информационных системах обеспечения градостроительной деятельности.

3. Правила разработаны в целях:

– создания условий для устойчивого развития территории муниципального образования, сохранения окружающей среды и объектов культурного наследия;

– создания условий для планировки территории муниципального образования;

– обеспечения прав и законных интересов физических и юридических лиц, в том числе правообладателей земельных участков и объектов капитального строительства;

– создания условий для привлечения инвестиций, в том числе путем предоставления возможности выбора наиболее эффективных видов разрешенного использования земельных участков и объектов капитального строительства.

## 2. Основные понятия, используемые в Правилах

В настоящих Правилах используются основные понятия, установленные законодательством Российской Федерации.

## 3. Сфера применения Правил

1. Действие настоящих Правил распространяется на всю территорию Казинского сельского поселения Павловского муниципального района Воронежской области. Правила обязательны для соблюдения органами государственной власти, органами местного самоуправления, физическими и юридическими лицами, при осуществлении ими

градостроительной деятельности на территории Казинского сельского поселения Павловского муниципального района Воронежской области.

2. Настоящие Правила применяются наряду с:

– техническими регламентами и иными обязательными требованиями, установленными в соответствии с законодательством в целях обеспечения безопасности жизни и здоровья людей, надежности и безопасности зданий, строений и сооружений, сохранения окружающей природной среды и объектов культурного наследия;

– региональными и местными нормативами градостроительного проектирования.

**4. Содержание и порядок применения Правил**

1. Правила включают в себя:

1) порядок их применения и внесения изменений в Правила;

2) карту градостроительного зонирования;

3) градостроительные регламенты.

Обязательным приложением к настоящим Правилам являются сведения о границах территориальных зон, которые должны содержать графическое описание местоположения границ территориальных зон, перечень координат характерных точек этих границ в системе координат, используемой для ведения Единого государственного реестра недвижимости.

2. Порядок применения Правил и внесения в них изменений включает в себя положения:

1) о регулировании землепользования и застройки;

2) об изменении видов разрешенного использования земельных участков и объектов капитального строительства физическими и юридическими лицами;

3) о подготовке документации по планировке территории органами местного самоуправления;

4) о проведении общественных обсуждений или публичных слушаний по вопросам землепользования и застройки;

5) о внесении изменений в Правила;

6) о регулировании иных вопросов землепользования и застройки.

**5. Использование объектов недвижимости, не соответствующих настоящим Правилам**

1. Земельные участки или объекты капитального строительства, виды разрешенного использования, предельные (минимальные и (или) максимальные) размеры и предельные параметры которых не соответствуют градостроительному регламенту, могут использоваться без установления срока приведения их в соответствие с градостроительным регламентом, за исключением случаев, если использование таких земельных участков и объектов капитального строительства опасно для жизни или здоровья человека, для окружающей среды, объектов культурного наследия.

2. Реконструкция указанных в подпункте 1 настоящего пункта объектов капитального строительства может осуществляться только путем приведения таких объектов в соответствие с градостроительным регламентом или путем уменьшения их несоответствия предельным параметрам разрешенного строительства, реконструкции. Изменение видов разрешенного использования указанных земельных участков и объектов капитального строительства может осуществляться путем приведения их в соответствие с видами разрешенного использования земельных участков и объектов капитального строительства, установленными градостроительным регламентом.

3. В случае если использование указанных в подпункте 1 настоящего пункта земельных участков и объектов капитального строительства продолжается и опасно для жизни или здоровья человека, для окружающей среды, объектов культурного наследия, в соответствии с федеральными законами может быть наложен запрет на использование таких земельных участков и объектов.

**6. Открытость и доступность информации о землепользовании и застройке**

1. Настоящие Правила являются открытыми и общедоступными.

2. Настоящие Правила подлежат опубликованию в порядке, установленном для официального опубликования нормативных правовых актов Воронежской области, и размещению в федеральной государственной информационной системе территориального планирования и в государственной информационной системе обеспечения градостроительной деятельности.

## Раздел 2. Положения о регулировании землепользования и застройки

**7. Перераспределение полномочий между органами местного самоуправления Казинского сельского поселения Павловского муниципального района Воронежской области и департаментом архитектуры и градостроительства Воронежской области**

1. На основании Закона Воронежской области от 20.12.2018 № 173-ОЗ «О перераспределении полномочий по утверждению правил землепользования и застройки между органами местного самоуправления поселений Воронежской области, городского округа город Нововоронеж, Борисоглебского городского округа и исполнительными органами государственной власти Воронежской области» (далее – Закон Воронежской области) и в соответствии со статьей 8.2 ГрК РФ, пунктом 6.1 статьи 26.3 Федерального закона от 06.10.1999 № 184-ФЗ «Об общих принципах организации законодательных (представительных) и исполнительных органов государственной власти субъектов Российской Федерации», частью 1.2 статьи 17 Федерального закона от 06.10.2003 № 131-ФЗ «Об общих принципах организации местного самоуправления в Российской Федерации» полномочия по утверждению Правил перераспределены между органами местного самоуправления Казинского сельского поселения Павловского муниципального района Воронежской области и департаментом архитектуры

и градостроительства Воронежской области (далее – Уполномоченный орган) на срок, установленный Законом Воронежской области.

2. После истечения срока, указанного в Законе Воронежской области, полномочия Уполномоченного органа, предусмотренные настоящими Правилами, осуществляются органами местного самоуправления Казинского сельского поселения Павловского муниципального района Воронежской области в соответствии с требованиями ГрК РФ.

## 8. Полномочия Уполномоченного органа по вопросам землепользования и застройки

1. Полномочия Уполномоченного органа по вопросам землепользования и застройки включают:

1) принятие решений о подготовке проекта Правил, о подготовке проекта о внесении изменений в Правила;

2) утверждение Правил, утверждение внесения изменений в Правила;

3) принятие решений о предоставлении разрешений на условно разрешенный вид использования объектов капитального строительства или земельного участка;

4) принятие решений о предоставлении разрешения на отклонение от предельных параметров разрешенного строительства, реконструкции объектов капитального строительства;

5) иные полномочия в соответствии с действующим законодательством.

## 9. Комиссия по подготовке проектов Правил

1. Комиссия по подготовке проектов правил землепользования и застройки поселений Воронежской области, городского округа город Нововоронеж, Борисоглебского городского округа (далее – Комиссия) является специально созданным постоянно действующим коллегиальным

органом при Уполномоченном органе в целях реализации полномочий, указанных в пункте 8 настоящих Правил, перераспределенных в соответствии с Законом Воронежской области, и обеспечения выполнения задач градостроительного зонирования.

2. Комиссия создается и прекращает свою деятельность приказом Уполномоченного органа.

3. Состав и порядок деятельности Комиссии утверждается приказом Уполномоченного органа.

## Раздел 3. Положения об изменении видов разрешенного использования земельных участков и объектов капитального строительства физическими и юридическими лицами

### 10. Изменение видов разрешенного использования земельных участков и объектов капитального строительства

1. Для каждой из установленных настоящими Правилами территориальных зон могут устанавливаться основные, условно разрешенные и вспомогательные виды разрешенного использования земельных участков и объектов капитального строительства.

2. Изменение одного вида разрешенного использования земельных участков и объектов капитального строительства на другой вид такого использования осуществляется в соответствии с градостроительным регламентом при условии соблюдения требований технических регламентов.

3. Основные и вспомогательные виды разрешенного использования земельных участков и объектов капитального строительства правообладателями земельных участков и объектов капитального строительства, за исключением органов государственной власти, органов местного самоуправления, государственных и муниципальных учреждений, государственных и муниципальных унитарных предприятий, выбираются самостоятельно без дополнительных разрешений и согласования.

4. Решения об изменении одного вида разрешенного использования земельных участков и объектов капитального строительства, расположенных

на землях, на которые действие градостроительных регламентов не распространяется или для которых градостроительные регламенты не устанавливаются, на другой вид такого использования принимаются в соответствии с федеральными законами.

**11. Предоставление разрешения на условно разрешенный вид использования земельного участка или объекта капитального строительства**

1. Физическое или юридическое лицо, заинтересованное в предоставлении разрешения на условно разрешенный вид использования земельного участка или объекта капитального строительства (далее - разрешение на условно разрешенный вид использования), направляет заявление о предоставлении разрешения на условно разрешенный вид использования в Комиссию. Заявление о предоставлении разрешения на условно разрешенный вид использования может быть направлено в форме электронного документа, подписанного электронной подписью в соответствии с требованиями Федерального закона от 06.04.2011 № 63-ФЗ «Об электронной подписи».

2. Порядок предоставления разрешения на условно разрешенный вид использования земельного участка или объекта капитального строительства определен статьей 39 ГрК РФ.

3. Проект решения о предоставлении разрешения на условно разрешенный вид использования подлежит рассмотрению на общественных обсуждениях или публичных слушаниях, проводимых в порядке, установленном статьей 5.1 ГрК РФ, с учетом положений статьи 39 ГрК РФ.

**12. Предоставление разрешения на отклонение от предельных параметров разрешенного строительства, реконструкции объектов капитального строительства**

1. Правообладатели земельных участков, размеры которых меньше установленных градостроительным регламентом минимальных размеров земельных участков либо конфигурация, инженерно-геологические или иные

характеристики которых неблагоприятны для застройки, вправе обратиться за разрешениями на отклонение от предельных параметров разрешенного строительства, реконструкции объектов капитального строительства (далее также – разрешение на отклонение от предельных параметров).

2. Правообладатели земельных участков вправе обратиться за разрешениями на отклонение от предельных параметров разрешенного строительства, реконструкции объектов капитального строительства, если такое отклонение необходимо в целях однократного изменения одного или нескольких предельных параметров разрешенного строительства, реконструкции объектов капитального строительства, установленных градостроительным регламентом для конкретной территориальной зоны, не более чем на десять процентов.

3. Порядок предоставления разрешения на отклонение от предельных параметров определен статьей 40 ГрК РФ.

4. Проект решения о предоставлении разрешения на отклонение от предельных параметров подлежит рассмотрению на общественных обсуждениях или публичных слушаниях, проводимых в порядке, установленном статьей 5.1 ГрК РФ, с учетом положений статьи 39 ГрК РФ за исключением случая, указанного в части 1.1 статьи 40 ГрК РФ.

## Раздел 4. Положения о подготовке документации по планировке территории органами местного самоуправления

### 13. Общие положения о подготовке документации по планировке территории

1. Подготовка документации по планировке территории осуществляется в целях обеспечения устойчивого развития территорий, в том числе выделения элементов планировочной структуры, установления границ земельных участков, установления границ зон планируемого размещения объектов капитального строительства.

2. Подготовка документации по планировке территории осуществляется в соответствии с главой 5 ГрК РФ.

3. Состав и содержание документации по планировке территории определяется ГрК РФ.

## Раздел 5. Положения о проведении общественных обсуждений или публичных слушаний по вопросам землепользования и застройки

### 14. Общие положения о порядке проведения общественных обсуждений или публичных слушаний в сфере градостроительной деятельности

1. В целях соблюдения права человека на благоприятные условия жизнедеятельности, прав и законных интересов правообладателей земельных участков и объектов капитального строительства по проектам правил землепользования и застройки, проектам планировки территории, проектам межевания территории, проектам, предусматривающим внесение изменений в один из указанных утвержденных документов, проектам решений о предоставлении разрешения на условно разрешенный вид использования земельного участка или объекта капитального строительства, проектам решений о предоставлении разрешения на отклонение от предельных параметров разрешенного строительства, реконструкции объектов капитального строительства в соответствии с уставом муниципального образования и (или) нормативным правовым актом представительного органа муниципального образования и с учетом положений ГрК РФ проводятся общественные обсуждения или публичные слушания, за исключением случаев, предусмотренных ГрК РФ и другими федеральными законами.

2. Порядок проведения общественных обсуждений или публичных слушаний определяется ГрК РФ, Уставом Казинского сельского поселения Павловского муниципального района Воронежской области и (или) нормативным правовым актом представительного органа муниципального образования.

## Раздел 6. Положения о внесении изменений в Правила

### 15. Основания и порядок внесения изменений в Правила

1. Основания для рассмотрения вопроса о внесении изменений в настоящие Правила предусмотрены статьей 33 ГрК РФ.

2. Внесение изменений в Правила осуществляется в порядке, предусмотренном статьями 31 и 32 ГрК РФ, с учетом особенностей, установленных статьей 33 ГрК РФ.

## Раздел 7. Положения о регулировании иных вопросов землепользования и застройки

### 16. Общие принципы регулирования иных вопросов землепользования и застройки на территории Казинского сельского поселения Павловского муниципального района Воронежской области

Иные вопросы землепользования и застройки на территории Казинского сельского поселения Павловского муниципального района Воронежской области регулируются законодательством Российской Федерации, Воронежской области, муниципальными правовыми актами Казинского сельского поселения Павловского муниципального района Воронежской области.


# ЧАСТЬ II. КАРТА ГРАДОСТРОИТЕЛЬНОГО ЗОНИРОВАНИЯ

## 17. Карты градостроительного зонирования

1. Карта градостроительного зонирования территории Казинского сельского поселения Павловского муниципального района Воронежской области.

# ПРАВИЛА ЗЕМЛЕПОЛЬЗОВАНИЯ И ЗАСТРОЙКИ


Карта градостроительного зонирования территории
Казинского сельского поселения Павловского муниципального района Воронежской области

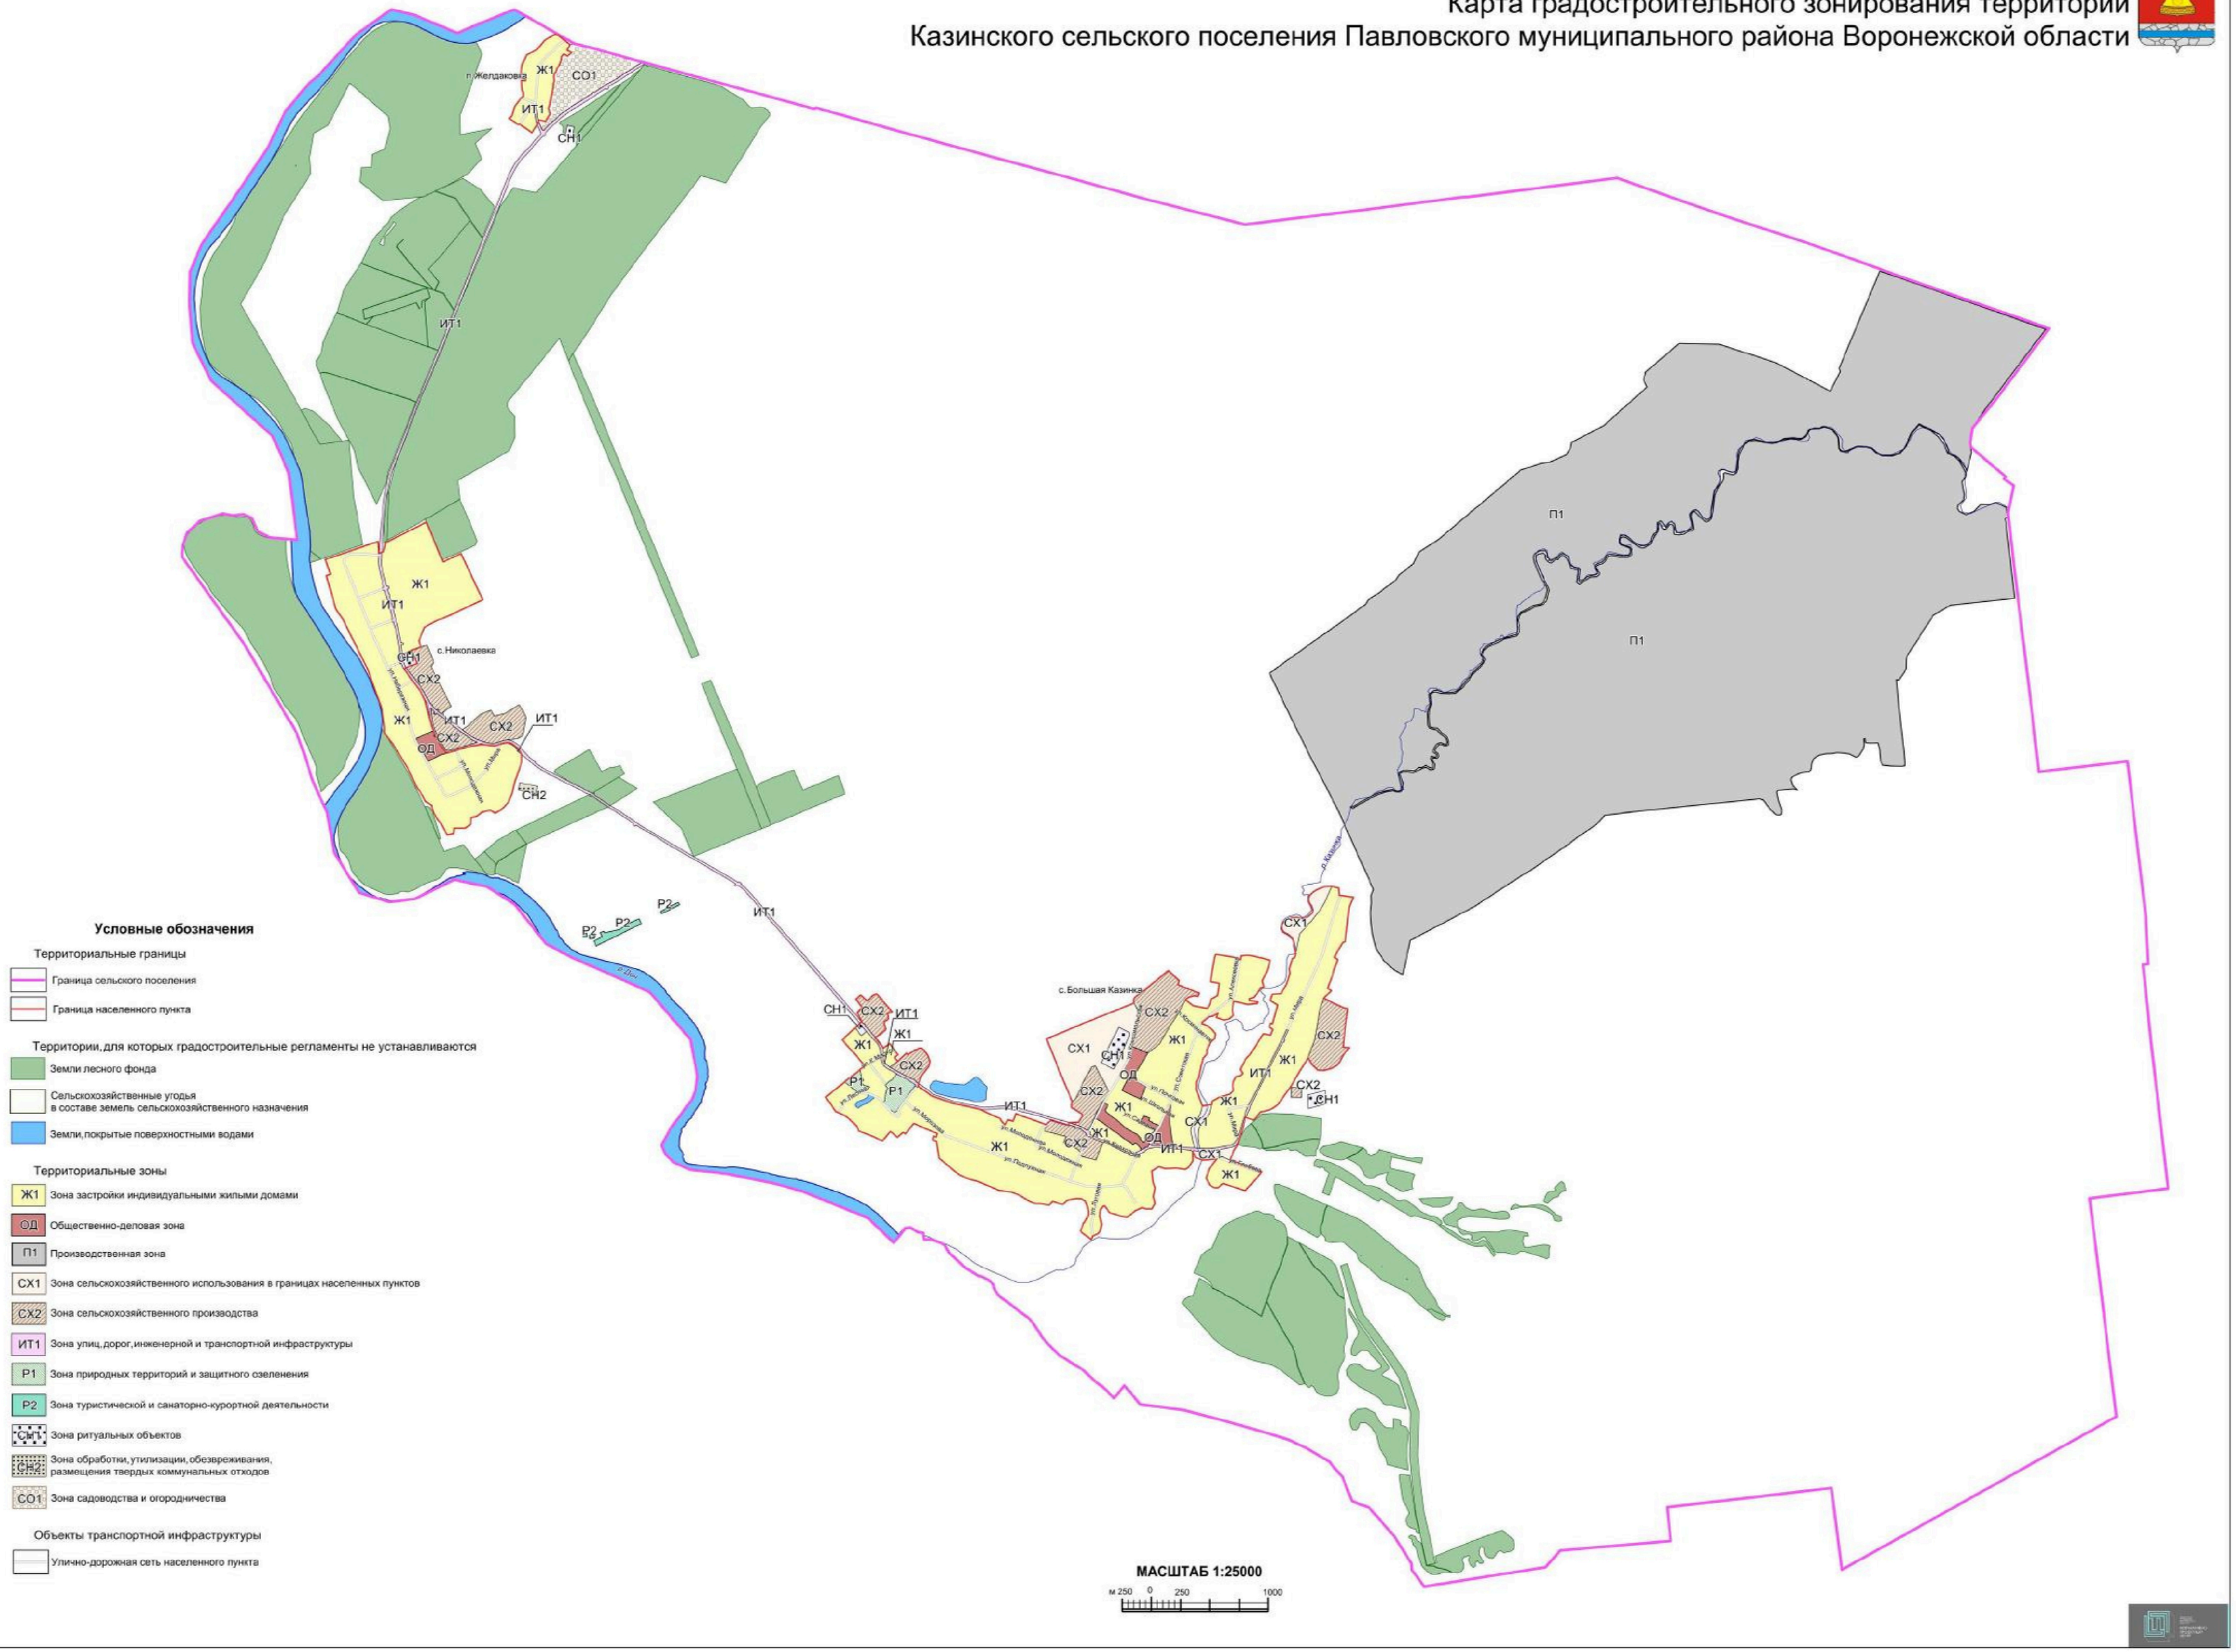

2. Карта градостроительного зонирования с отображением зон с особыми условиями использования территории Казинского сельского поселения Павловского муниципального района Воронежской области.

# ПРАВИЛА ЗЕМЛЕПОЛЬЗОВАНИЯ И ЗАСТРОЙКИ

Карта градостроительного зонирования с отображением зон с особыми условиями использования территории Казинского сельского поселения Павловского муниципального района Воронежской области

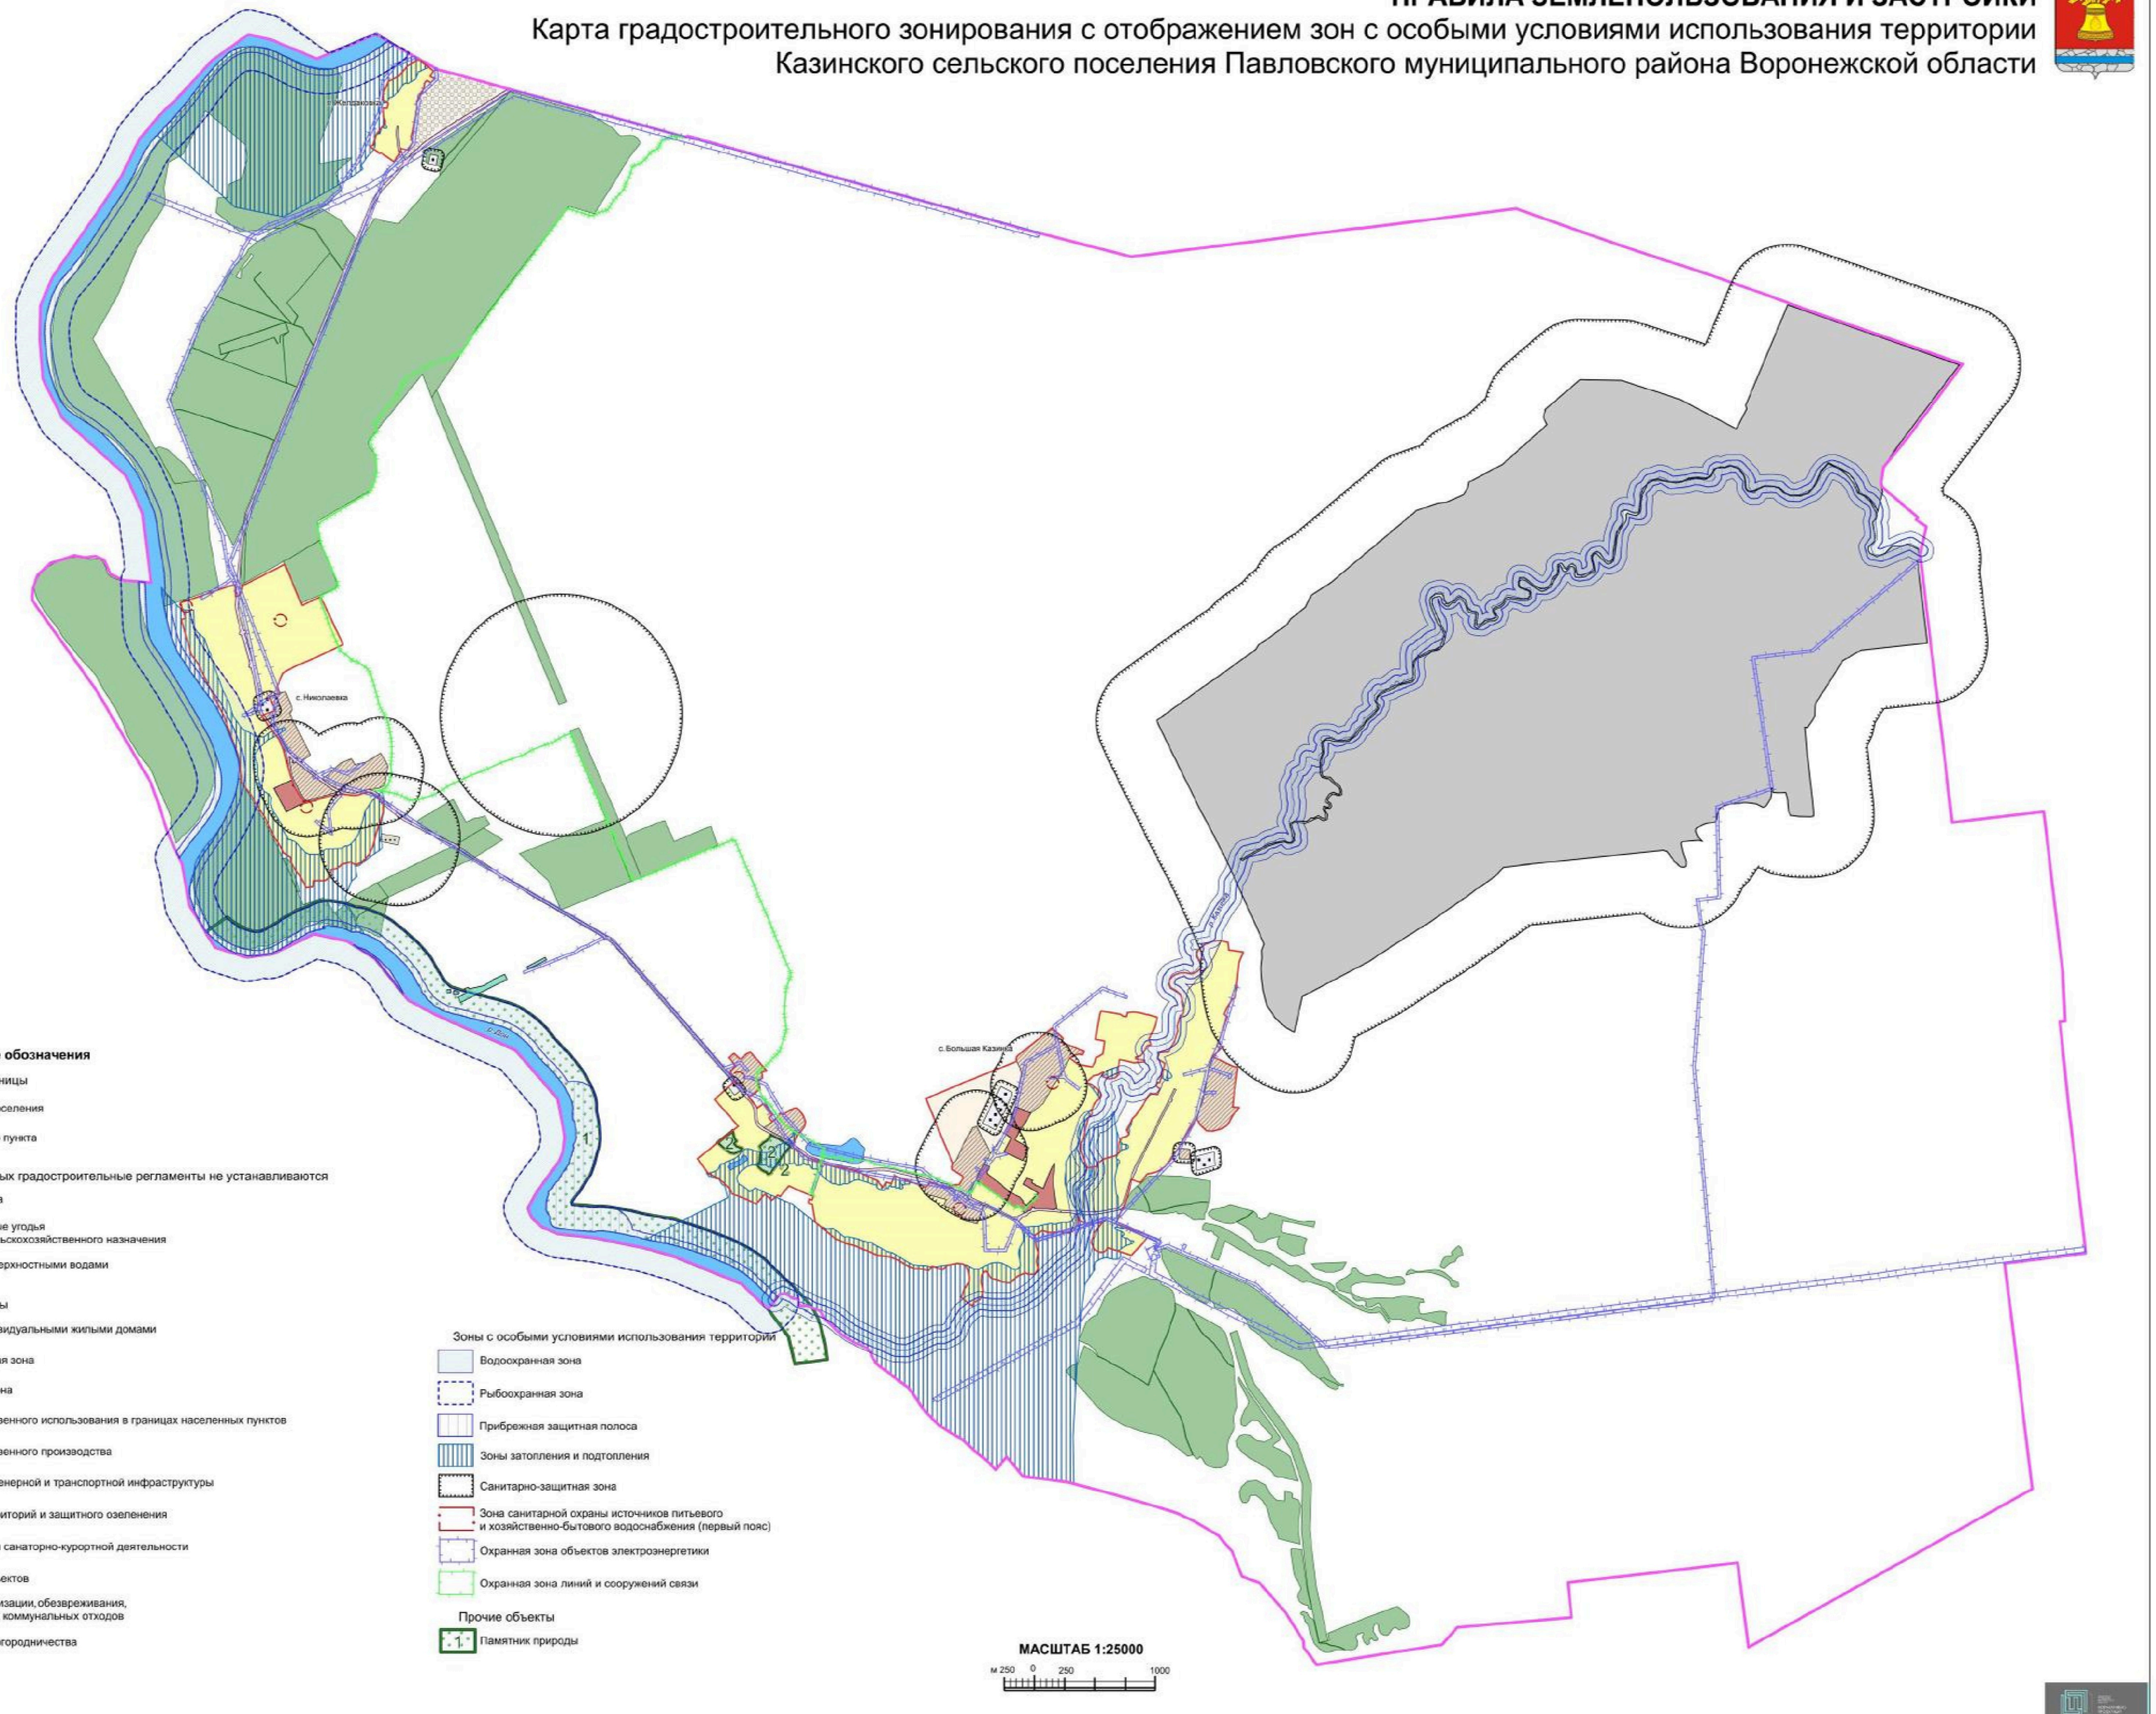

2.1. На территории Казинского сельского поселения Павловского муниципального района Воронежской области располагаются следующие особо охраняемые природные территории:

1. Памятник природы областного значения «Парк с. Большая Казинка»;

2. Памятник природы областного значения «Участок р. Дон».

**18. Перечень территориальных зон, установленных на карте градостроительного зонирования**

Порядок установления территориальных зон определен статьей 34 ГрК РФ. На карте градостроительного зонирования установлены следующие виды территориальных зон:

| Наименование территориальной зоны | Кодовое обозначение территориальной зоны |
|---|---|
| **Жилые зоны** | |
| Зона застройки индивидуальными жилыми домами | **Ж1** |
| **Общественно-деловые зоны** | |
| Общественно-деловая зона | **ОД** |
| **Производственные и коммунально-складские зоны** | |
| Производственная зона | **П1** |
| **Зоны инженерной и транспортной инфраструктуры** | |
| Зона улиц, дорог, инженерной и транспортной инфраструктуры | **ИТ1** |
| **Зоны сельскохозяйственного использования** | |
| Зона сельскохозяйственного использования в границах населенных пунктов | **СХ1** |
| Зона сельскохозяйственного производства | **СХ2** |
| **Зоны рекреационного назначения** | |
| Зона природных территорий и защитного озеленения | **Р1** |
| Зона туристической и санаторно-курортной деятельности | **Р2** |
| **Зоны специального назначения** | |
| Зона ритуальных объектов | **СН1** |
| Зона обработки, утилизации, обезвреживания, размещения твердых коммунальных отходов | **СН2** |
| **Зоны ведения садоводства для собственных нужд граждан** | |
| Зона садоводства и огородничества | **СО1** |

2. Сведения о границах территориальных зон, содержащие графическое описание местоположения границ территориальных зон, перечень координат характерных точек границ территориальных зон села Большая Казинка, являются приложением № 1 к настоящим Правилам.

3. Сведения о границах территориальных зон, содержащие графическое описание местоположения границ территориальных зон, перечень координат

характерных точек границ территориальных зон посёлка Желдаковка, являются приложением № 2 к настоящим Правилам.

4. Сведения о границах территориальных зон, содержащие графическое описание местоположения границ территориальных зон, перечень координат характерных точек границ территориальных зон села Николаевка, являются приложением № 3 к настоящим Правилам.

5. Сведения о границах территориальных зон, содержащие графическое описание местоположения границ территориальных зон, перечень координат характерных точек границ территориальных зон, расположенных за границами населенных пунктов на территории Казинского сельского поселения, являются приложением № 4 к настоящим Правилам.

# ЧАСТЬ III. ГРАДОСТРОИТЕЛЬНЫЕ РЕГЛАМЕНТЫ

## 19. Общие положения о градостроительном регламенте

1. Градостроительным регламентом определяется правовой режим земельных участков, равно как всего, что находится над и под поверхностью земельных участков и используется в процессе их застройки и последующей эксплуатации объектов капитального строительства.

2. Действие градостроительного регламента распространяется в равной мере на все земельные участки и объекты капитального строительства, расположенные в пределах границ территориальной зоны, обозначенной на карте градостроительного зонирования.

3. Земли и земельные участки, на которые действие градостроительных регламентов не распространяется или для которых градостроительные регламенты не устанавливаются, определены статьей 36 ГрК РФ.

## 20. Виды разрешенного использования

1. Разрешенное использование земельных участков и объектов капитального строительства может быть следующих видов:

- основные виды разрешенного использования;
- условно разрешенные виды использования;
- вспомогательные виды разрешенного использования, допустимые только в качестве дополнительных по отношению к основным видам разрешенного использования и условно разрешенным видам использования и осуществляемые совместно с ними.

2. Виды разрешенного использования (далее – ВРИ) земельных участков в настоящих Правилах определяются в соответствии с приказом Министерства экономического развития Российской Федерации от 01.09.2014 № 540 «Об утверждении классификатора видов разрешенного использования земельных участков».

## 21. Градостроительные регламенты территориальных зон

### 1. Зона застройки индивидуальными жилыми домами – Ж1

| № п/п | Код ВРИ | Наименование ВРИ | Предельные (минимальные и (или) максимальные) размеры земельных участков, в том числе их площадь, м² | | Максимальный процент застройки в границах земельного участка | Предельное количество этажей или предельная высота зданий, строений, сооружений | Минимальные отступы от границ земельных участков в целях определения мест допустимого размещения зданий, строений, сооружений, за пределами которых запрещено строительство зданий, строений, сооружений |
|---|---|---|---|---|---|---|---|
| | | | min | max | | | |
| ОСНОВНЫЕ ВИДЫ РАЗРЕШЕННОГО ИСПОЛЬЗОВАНИЯ ЗЕМЕЛЬНЫХ УЧАСТКОВ И ОБЪЕКТОВ КАПИТАЛЬНОГО СТРОИТЕЛЬСТВА | | | | | | | |
| 1 | 2.1 | Для индивидуального жилищного строительства | 400 | 5000 | 50% | 3 этажа | 3 метра |
| 2 | 2.3 | Блокированная жилая застройка | 80 | 3000 | 50% | 3 этажа | 3 метра;<br>0 метров – при примыкании к соседним зданиям |
| 3 | 2.2 | Для ведения личного подсобного хозяйства (приусадебный земельный участок) | 300 | 5000 | 30% | 3 этажа | 3 метра |
| 4 | 13.1 | Ведение огородничества | 400 | 5000 | 0% | не подлежат установлению | |
| 5 | 1.19 | Сенокошение | 600 | 50000 | 0% | не подлежат установлению | |
| 6 | 1.20 | Выпас сельскохозяйственных животных | 300 | 50000 | 0% | не подлежат установлению | |
| 7 | 3.1.1 | Предоставление коммунальных услуг | не подлежит установлению | 5000 | не подлежит установлению | | |
| 8 | 3.2.2 | Оказание социальной помощи населению | не подлежат установлению | | 60% | 3 этажа | 3 метра |
| 9 | 3.2.3 | Оказание услуг связи | не подлежат установлению | | 60% | 3 этажа | 3 метра |
| 10 | 3.4.1 | Амбулаторно-поликлиническое обслуживание | не подлежат установлению | | | 3 этажа | 3 метра |
| 11 | 3.5.1 | Дошкольное, начальное и среднее общее образование | не подлежат установлению | | | 4 этажа | 3 метра |
| 12 | 5.1.3 | Площадки для занятий спортом | не подлежат установлению | | | | |
| 13 | 11.0 | Водные объекты | градостроительный регламент не устанавливается | | | | |

| № п/п | Код ВРИ | Наименование ВРИ | Предельные (минимальные и (или) максимальные) размеры земельных участков, в том числе их площадь, м² | | Максимальный процент застройки в границах земельного участка | Предельное количество этажей или предельная высота зданий, строений, сооружений | Минимальные отступы от границ земельных участков в целях определения мест допустимого размещения зданий, строений, сооружений, за пределами которых запрещено строительство зданий, строений, сооружений |
|---|---|---|---|---|---|---|---|
| | | | min | max | | | |
| 14 | 11.1 | Общее пользование водными объектами | не подлежат установлению | | | | |
| 15 | 12.0.1 | Улично-дорожная сеть | действие градостроительного регламента не распространяется | | | | |
| 16 | 12.0.2 | Благоустройство территории | действие градостроительного регламента не распространяется | | | | |
| **УСЛОВНО РАЗРЕШЕННЫЕ ВИДЫ ИСПОЛЬЗОВАНИЯ ЗЕМЕЛЬНЫХ УЧАСТКОВ И ОБЪЕКТОВ КАПИТАЛЬНОГО СТРОИТЕЛЬСТВА** | | | | | | | |
| 17 | 2.1.1 | Малоэтажная многоквартирная жилая застройка | 600 | не подлежит установлению | 45% | 4 этажа | 6 метров |
| 18 | 2.7.1 | Хранение автотранспорта | не подлежат установлению | | | | |
| 19 | 3.3 | Бытовое обслуживание | 200 | 5000 | 60% | 3 этажа | 3 метра |
| 20 | 3.10.1 | Амбулаторное ветеринарное обслуживание | 200 | 5000 | 60% | 3 этажа | 3 метра |
| 21 | 4.1 | Деловое управление | не подлежат установлению | | 60% | 4 этажа | 3 метра |
| 22 | 4.4 | Магазины | 200 | 5000 | 60% | 3 этажа | 3 метра |
| 23 | 4.5 | Банковская и страховая деятельность | не подлежат установлению | | 60% | 3 этажа | 3 метра |
| 24 | 4.6 | Общественное питание | 200 | 5000 | 50% | 3 этажа | 3 метра |
| 25 | 4.9 | Служебные гаражи | не подлежит установлению | 5000 | 60% | не подлежит установлению | 3 метра |
| 26 | 5.1.2 | Обеспечение занятий спортом в помещениях | не подлежат установлению | | 45% | не подлежит установлению | 3 метра |
| 27 | 6.4 | Пищевая промышленность | не подлежит установлению | 5000 | 60% | 15 метров | 3 метра |
| 28 | 13.2 | Ведение садоводства | 400 | 5000 | 30% | 3 этажа | 3 метра |

Ограничения использования земельных участков и объектов капитального строительства, устанавливаемые в соответствии с законодательством Российской Федерации, определяются пунктом 22 настоящих Правил.

## 2. Общественно-деловая зона – ОД

| № п/п | Код ВРИ | Наименование ВРИ | Предельные (минимальные и (или) максимальные) размеры земельных участков, в том числе их площадь, м² | | Максимальный процент застройки в границах земельного участка | Предельное количество этажей или предельная высота зданий, строений, сооружений | Минимальные отступы от границ земельных участков в целях определения мест допустимого размещения зданий, строений, сооружений, за пределами которых запрещено строительство зданий, строений, сооружений |
|---|---|---|---|---|---|---|---|
| | | | min | max | | | |
| ОСНОВНЫЕ ВИДЫ РАЗРЕШЕННОГО ИСПОЛЬЗОВАНИЯ ЗЕМЕЛЬНЫХ УЧАСТКОВ И ОБЪЕКТОВ КАПИТАЛЬНОГО СТРОИТЕЛЬСТВА | | | | | | | |
| 1 | 3.1.1 | Предоставление коммунальных услуг | не подлежит установлению | 5000 | не подлежит установлению | | |
| 2 | 3.2.3 | Оказание услуг связи | не подлежат установлению | | 60% | не подлежит установлению | 6 метров |
| 3 | 3.3 | Бытовое обслуживание | 200 | не подлежит установлению | 60% | не подлежит установлению | 6 метров |
| 4 | 3.4.1 | Амбулаторно-поликлиническое обслуживание | не подлежат установлению | | | не подлежит установлению | 6 метров |
| 5 | 3.5.1 | Дошкольное, начальное и среднее общее образование | не подлежат установлению | | | 4 этажа | 6 метров |
| 6 | 3.6.1 | Объекты культурно-досуговой деятельности | не подлежат установлению | | 60% | не подлежит установлению | 6 метров |
| 7 | 3.6.2. | Парки культуры и отдыха | не подлежат установлению | | | | |
| 8 | 3.7.1 | Осуществление религиозных обрядов | не подлежат установлению | | | | 6 метров |
| 9 | 3.8.1 | Государственное управление | не подлежат установлению | | 60% | не подлежит установлению | 6 метров |
| 10 | 3.10.1 | Амбулаторное ветеринарное обслуживание | не подлежат установлению | | 60% | 3 этажа | 3 метра |
| 11 | 4.1 | Деловое управление | не подлежат установлению | | 50% | не подлежит установлению | 6 метров |
| 12 | 4.4 | Магазины | 200 | не подлежит установлению | 60% | не подлежит установлению | 3 метра |
| 13 | 4.5 | Банковская и страховая деятельность | не подлежат установлению | | 60% | не подлежит установлению | 6 метров |
| 14 | 4.6 | Общественное питание | 400 | не подлежит установлению | 50% | не подлежит установлению | 6 метров |
| 15 | 5.1.2 | Обеспечение занятий спортом в помещениях | не подлежат установлению | | 45% | не подлежит установлению | 6 метров |

| № п/п | Код ВРИ | Наименование ВРИ | Предельные (минимальные и (или) максимальные) размеры земельных участков, в том числе их площадь, м² | | Максимальный процент застройки в границах земельного участка | Предельное количество этажей или предельная высота зданий, строений, сооружений | Минимальные отступы от границ земельных участков в целях определения мест допустимого размещения зданий, строений, сооружений, за пределами которых запрещено строительство зданий, строений, сооружений |
|---|---|---|---|---|---|---|---|
| | | | min | max | | | |
| 16 | 5.1.3 | Площадки для занятий спортом | не подлежат установлению | | | | |
| 17 | 8.3 | Обеспечение внутреннего правопорядка | не подлежат установлению | | | | 3 метра |
| 18 | 12.0.1 | Улично-дорожная сеть | действие градостроительного регламента не распространяется | | | | |
| 19 | 12.0.2 | Благоустройство территории | действие градостроительного регламента не распространяется | | | | |
| **УСЛОВНО РАЗРЕШЕННЫЕ ВИДЫ ИСПОЛЬЗОВАНИЯ ЗЕМЕЛЬНЫХ УЧАСТКОВ И ОБЪЕКТОВ КАПИТАЛЬНОГО СТРОИТЕЛЬСТВА** | | | | | | | |
| 20 | 2.1.1 | Малоэтажная многоквартирная жилая застройка | 600 | не подлежит установлению | 45% | 4 этажа | 6 метров |
| 21 | 2.7.1 | Хранение автотранспорта | не подлежат установлению | | | | 1 метр |
| 22 | 4.9 | Служебные гаражи | не подлежат установлению | | | | 3 метра |

Ограничения использования земельных участков и объектов капитального строительства, устанавливаемые в соответствии с законодательством Российской Федерации, определяются пунктом 22 настоящих Правил.

## 3. Производственная зона – П1

| № п/п | Код ВРИ | Наименование ВРИ | Предельные (минимальные и (или) максимальные) размеры земельных участков, в том числе их площадь, м$^2$ | | Максимальный процент застройки в границах земельного участка | Предельное количество этажей или предельная высота зданий, строений, сооружений | Минимальные отступы от границ земельных участков в целях определения мест допустимого размещения зданий, строений, сооружений, за пределами которых запрещено строительство зданий, строений, сооружений |
|---|---|---|---|---|---|---|---|
| | | | min | max | | | |
| **ОСНОВНЫЕ ВИДЫ РАЗРЕШЕННОГО ИСПОЛЬЗОВАНИЯ ЗЕМЕЛЬНЫХ УЧАСТКОВ И ОБЪЕКТОВ КАПИТАЛЬНОГО СТРОИТЕЛЬСТВА** | | | | | | | |
| 1 | 3.1 | Коммунальное обслуживание | не подлежат установлению | | | | |
| 2 | 6.1 | Недропользование | не подлежат установлению | | | | |
| 3 | 6.6 | Строительная промышленность | не подлежат установлению | | | | 3 метра |
| 4 | 6.9 | Склады | не подлежат установлению | | 60% | не подлежит установлению | 3 метра |
| 5 | 6.9.1 | Складские площадки | не подлежат установлению | | | | |
| 6 | 4.1 | Деловое управление | не подлежат установлению | | 50% | не подлежит установлению | 3 метра |
| 7 | 4.9 | Служебные гаражи | не подлежат установлению | | | | 3 метра |
| 8 | 4.9.1.1 | Заправка транспортных средств | не подлежат установлению | | | | 3 метра |
| 9 | 4.9.1.3 | Автомобильные мойки | не подлежат установлению | | | | 3 метра |
| 10 | 4.9.1.4 | Ремонт автомобилей | не подлежат установлению | | | | 3 метра |
| 11 | 7.1.1 | Железнодорожные пути | не подлежат установлению | | | | |
| 12 | 12.0.1 | Улично-дорожная сеть | действие градостроительного регламента не распространяется | | | | |
| 13 | 12.0.2 | Благоустройство территории | действие градостроительного регламента не распространяется | | | | |
| **УСЛОВНО РАЗРЕШЕННЫЕ ВИДЫ ИСПОЛЬЗОВАНИЯ ЗЕМЕЛЬНЫХ УЧАСТКОВ И ОБЪЕКТОВ КАПИТАЛЬНОГО СТРОИТЕЛЬСТВА** | | | | | | | |
| 14 | 4.6 | Общественное питание | 400 | не подлежит установлению | 50% | не подлежит установлению | 3 метра |
| 15 | 3.4.1 | Амбулаторно-поликлиническое обслуживание | не подлежат установлению | | | 3 этажа | 3 метра |

Ограничения использования земельных участков и объектов капитального строительства, устанавливаемые в соответствии с законодательством Российской Федерации, определяются пунктом 22 настоящих Правил.

## 4. Зона улиц, дорог, инженерной и транспортной инфраструктуры – ИТ1

| № п/п | Код ВРИ | Наименование ВРИ | Предельные (минимальные и (или) максимальные) размеры земельных участков, в том числе их площадь, м$^2$ | | Максимальный процент застройки в границах земельного участка | Предельное количество этажей или предельная высота зданий, строений, сооружений | Минимальные отступы от границ земельных участков в целях определения мест допустимого размещения зданий, строений, сооружений, за пределами которых запрещено строительство зданий, строений, сооружений |
|---|---|---|---|---|---|---|---|
| | | | min | max | | | |
| **ОСНОВНЫЕ ВИДЫ РАЗРЕШЕННОГО ИСПОЛЬЗОВАНИЯ ЗЕМЕЛЬНЫХ УЧАСТКОВ И ОБЪЕКТОВ КАПИТАЛЬНОГО СТРОИТЕЛЬСТВА** | | | | | | | |
| 1 | 7.2.1 | Размещение автомобильных дорог | действие градостроительного регламента не распространяется | | | | |
| 2 | 3.1.1 | Предоставление коммунальных услуг | не подлежат установлению | | | | |
| 3 | 12.0.1 | Улично-дорожная сеть | действие градостроительного регламента не распространяется | | | | |
| **УСЛОВНО РАЗРЕШЕННЫЕ ВИДЫ ИСПОЛЬЗОВАНИЯ ЗЕМЕЛЬНЫХ УЧАСТКОВ И ОБЪЕКТОВ КАПИТАЛЬНОГО СТРОИТЕЛЬСТВА** | | | | | | | |
| 4 | 4.9.1 | Объекты дорожного сервиса | не подлежат установлению | | | | 3 метра |

Ограничения использования земельных участков и объектов капитального строительства, устанавливаемые в соответствии с законодательством Российской Федерации, определяются пунктом 22 настоящих Правил.

## 5. Зона сельскохозяйственного использования в границах населенных пунктов – СХ1

| № п/п | Код ВРИ | Наименование ВРИ | Предельные (минимальные и (или) максимальные) размеры земельных участков, в том числе их площадь, м² | | Максимальный процент застройки в границах земельного участка | Предельное количество этажей или предельная высота зданий, строений, сооружений | Минимальные отступы от границ земельных участков в целях определения мест допустимого размещения зданий, строений, сооружений, за пределами которых запрещено строительство зданий, строений, сооружений |
|---|---|---|---|---|---|---|---|
| | | | min | max | | | |
| **ОСНОВНЫЕ ВИДЫ РАЗРЕШЕННОГО ИСПОЛЬЗОВАНИЯ ЗЕМЕЛЬНЫХ УЧАСТКОВ И ОБЪЕКТОВ КАПИТАЛЬНОГО СТРОИТЕЛЬСТВА** | | | | | | | |
| 1 | 1.1 | Растениеводство | не подлежат установлению | | | | |
| 2 | 1.3 | Овощеводство | не подлежат установлению | | | | |
| 3 | 1.5 | Садоводство | не подлежат установлению | | | | |
| 4 | 1.16 | Ведение личного подсобного хозяйства на полевых участках | не подлежат установлению | | | | |
| 5 | 1.19 | Сенокошение | не подлежат установлению | | | | |
| 6 | 1.20 | Выпас сельскохозяйственных животных | не подлежат установлению | | | | |
| 7 | 1.17 | Питомники | не подлежат установлению | | | | |
| 8 | 3.1.1 | Предоставление коммунальных услуг | не подлежат установлению | | | | |
| 9 | 12.0.2 | Благоустройство территории | действие градостроительного регламента не распространяется | | | | |
| 10 | 13.1 | Ведение огородничества | 400 | 5000 | 0% | не подлежат установлению | |
| **УСЛОВНО РАЗРЕШЕННЫЕ ВИДЫ ИСПОЛЬЗОВАНИЯ ЗЕМЕЛЬНЫХ УЧАСТКОВ И ОБЪЕКТОВ КАПИТАЛЬНОГО СТРОИТЕЛЬСТВА** | | | | | | | |
| 11 | 1.15 | Хранение и переработка сельскохозяйственной продукции | не подлежат установлению | | | | 3 метра |
| 12 | 6.8 | Связь | не подлежат установлению | | | | 3 метра |

Ограничения использования земельных участков и объектов капитального строительства, устанавливаемые в соответствии с законодательством Российской Федерации, определяются пунктом 22 настоящих Правил.

## 6. Зона сельскохозяйственного производства – СХ2

| № п/п | Код ВРИ | Наименование ВРИ | Предельные (минимальные и (или) максимальные) размеры земельных участков, в том числе их площадь, м² | | Максимальный процент застройки в границах земельного участка | Предельное количество этажей или предельная высота зданий, строений, сооружений | Минимальные отступы от границ земельных участков в целях определения мест допустимого размещения зданий, строений, сооружений, за пределами которых запрещено строительство зданий, строений, сооружений |
|---|---|---|---|---|---|---|---|
| | | | min | max | | | |
| **ОСНОВНЫЕ ВИДЫ РАЗРЕШЕННОГО ИСПОЛЬЗОВАНИЯ ЗЕМЕЛЬНЫХ УЧАСТКОВ И ОБЪЕКТОВ КАПИТАЛЬНОГО СТРОИТЕЛЬСТВА** | | | | | | | |
| 1 | 1.15 | Хранение и переработка сельскохозяйственной продукции | не подлежат установлению | | | | 3 метра |
| 2 | 1.18 | Обеспечение сельскохозяйственного производства | не подлежат установлению | | | | 3 метра |
| 3 | 3.1.1 | Предоставление коммунальных услуг | не подлежат установлению | | | | |
| 4 | 4.1 | Деловое управление | не подлежат установлению | | 50% | не подлежит установлению | 3 метра |
| 5 | 4.4 | Магазины | не подлежит установлению | 5000 | 50% | не подлежит установлению | 3 метра |
| 6 | 4.9.1.1 | Заправка транспортных средств | не подлежат установлению | | | 1 этаж | 3 метра |
| 7 | 4.9.1.3 | Автомобильные мойки | не подлежат установлению | | | 1 этаж | 3 метра |
| 8 | 4.9.1.4 | Ремонт автомобилей | не подлежат установлению | | | 1 этаж | 3 метра |
| 9 | 6.9 | Склады | не подлежат установлению | | 60% | не подлежит установлению | 3 метра |
| 10 | 6.9.1 | Складские площадки | не подлежат установлению | | | | |
| 11 | 12.0.2 | Благоустройство территории | действие градостроительного регламента не распространяется | | | | |
| **УСЛОВНО РАЗРЕШЕННЫЕ ВИДЫ ИСПОЛЬЗОВАНИЯ ЗЕМЕЛЬНЫХ УЧАСТКОВ И ОБЪЕКТОВ КАПИТАЛЬНОГО СТРОИТЕЛЬСТВА** | | | | | | | |
| 12 | 1.7 | Животноводство | не подлежат установлению | | | | 3 метра |

Ограничения использования земельных участков и объектов капитального строительства, устанавливаемые в соответствии с законодательством Российской Федерации, определяются пунктом 22 настоящих Правил.

## 7. Зона природных территорий и защитного озеленения – Р1

| № п/п | Код ВРИ | Наименование ВРИ | Предельные (минимальные и (или) максимальные) размеры земельных участков, в том числе их площадь, м² | | Максимальный процент застройки в границах земельного участка | Предельное количество этажей или предельная высота зданий, строений, сооружений | Минимальные отступы от границ земельных участков в целях определения мест допустимого размещения зданий, строений, сооружений, за пределами которых запрещено строительство зданий, строений, сооружений |
|---|---|---|---|---|---|---|---|
| | | | min | max | | | |
| ОСНОВНЫЕ ВИДЫ РАЗРЕШЕННОГО ИСПОЛЬЗОВАНИЯ ЗЕМЕЛЬНЫХ УЧАСТКОВ И ОБЪЕКТОВ КАПИТАЛЬНОГО СТРОИТЕЛЬСТВА | | | | | | | |
| 1 | 3.6.2 | Парки культуры и отдыха | не подлежат установлению | | | | |
| 2 | 5.1.3 | Площадки для занятий спортом | не подлежат установлению | | | | |
| 3 | 9.1 | Охрана природных территорий | не подлежат установлению | | | | |
| 4 | 12.0.2 | Благоустройство территории | действие градостроительного регламента не распространяется | | | | |
| УСЛОВНО РАЗРЕШЕННЫЕ ВИДЫ ИСПОЛЬЗОВАНИЯ ЗЕМЕЛЬНЫХ УЧАСТКОВ И ОБЪЕКТОВ КАПИТАЛЬНОГО СТРОИТЕЛЬСТВА | | | | | | | |
| 5 | 3.1.1 | Предоставление коммунальных услуг | не подлежит установлению | | | | |
| 6 | 4.6 | Общественное питание | 400 | не подлежит установлению | 50% | не подлежит установлению | 6 метров |

Ограничения использования земельных участков и объектов капитального строительства, устанавливаемые в соответствии с законодательством Российской Федерации, определяются пунктом 22 настоящих Правил.

## 8. Зона туристической и санаторно-курортной деятельности – Р2

| № п/п | Код ВРИ | Наименование ВРИ | Предельные (минимальные и (или) максимальные) размеры земельных участков, в том числе их площадь, м$^2$ | | Максимальный процент застройки в границах земельного участка | Предельное количество этажей или предельная высота зданий, строений, сооружений | Минимальные отступы от границ земельных участков в целях определения мест допустимого размещения зданий, строений, сооружений, за пределами которых запрещено строительство зданий, строений, сооружений |
|---|---|---|---|---|---|---|---|
| | | | min | max | | | |
| **ОСНОВНЫЕ ВИДЫ РАЗРЕШЕННОГО ИСПОЛЬЗОВАНИЯ ЗЕМЕЛЬНЫХ УЧАСТКОВ И ОБЪЕКТОВ КАПИТАЛЬНОГО СТРОИТЕЛЬСТВА** | | | | | | | |
| 1 | 5.2.1 | Туристическое обслуживание | не подлежат установлению | | 45% | 3 этажа | 3 метра |
| 2 | 9.1 | Охрана природных территорий | не подлежат установлению | | | | |
| 3 | 9.2.1 | Санаторная деятельность | не подлежат установлению | | 45% | 3 этажа | 3 метра |
| 4 | 12.0.2 | Благоустройство территории | действие градостроительного регламента не распространяется | | | | |
| **УСЛОВНО РАЗРЕШЕННЫЕ ВИДЫ ИСПОЛЬЗОВАНИЯ ЗЕМЕЛЬНЫХ УЧАСТКОВ И ОБЪЕКТОВ КАПИТАЛЬНОГО СТРОИТЕЛЬСТВА** | | | | | | | |
| 5 | 3.1.1 | Предоставление коммунальных услуг | не подлежит установлению | | | | |
| 6 | 4.4 | Магазины | 200 | 1000 | 60% | 3 этажа | 3 метра |
| 7 | 4.6 | Общественное питание | 200 | 1000 | 50% | не подлежит установлению | 3 метра |

Ограничения использования земельных участков и объектов капитального строительства, устанавливаемые в соответствии с законодательством Российской Федерации, определяются пунктом 22 настоящих Правил.

## 9. Зона ритуальных объектов - СН1

| № п/п | Код ВРИ | Наименование ВРИ | Предельные (минимальные и (или) максимальные) размеры земельных участков, в том числе их площадь, м$^2$ | | Максимальный процент застройки в границах земельного участка | Предельное количество этажей или предельная высота зданий, строений, сооружений | Минимальные отступы от границ земельных участков в целях определения мест допустимого размещения зданий, строений, сооружений, за пределами которых запрещено строительство зданий, строений, сооружений |
|---|---|---|---|---|---|---|---|
| | | | min | max | | | |
| ОСНОВНЫЕ ВИДЫ РАЗРЕШЕННОГО ИСПОЛЬЗОВАНИЯ ЗЕМЕЛЬНЫХ УЧАСТКОВ И ОБЪЕКТОВ КАПИТАЛЬНОГО СТРОИТЕЛЬСТВА | | | | | | | |
| 1 | 12.1 | Ритуальная деятельность | не подлежит установлению | 400000 | не подлежат установлению | | 3 метра |
| 2 | 12.0.2 | Благоустройство территории | действие градостроительного регламента не распространяется | | | | |
| 3 | 3.1.1 | Предоставление коммунальных услуг | не подлежит установлению | | | | |
| УСЛОВНО РАЗРЕШЕННЫЕ ВИДЫ ИСПОЛЬЗОВАНИЯ ЗЕМЕЛЬНЫХ УЧАСТКОВ И ОБЪЕКТОВ КАПИТАЛЬНОГО СТРОИТЕЛЬСТВА | | | | | | | |
| 4 | Не установлены | | | | | | |

Ограничения использования земельных участков и объектов капитального строительства, устанавливаемые в соответствии с законодательством Российской Федерации, определяются пунктом 22 настоящих Правил.

## 10. Зона обработки, утилизации, обезвреживания, размещения твердых коммунальных отходов – СН2

| № п/п | Код ВРИ | Наименование ВРИ | Предельные (минимальные и (или) максимальные) размеры земельных участков, в том числе их площадь, м$^2$ | | Максимальный процент застройки в границах земельного участка | Предельное количество этажей или предельная высота зданий, строений, сооружений | Минимальные отступы от границ земельных участков в целях определения мест допустимого размещения зданий, строений, сооружений, за пределами которых запрещено строительство зданий, строений, сооружений |
|---|---|---|---|---|---|---|---|
| | | | min | max | | | |
| ОСНОВНЫЕ ВИДЫ РАЗРЕШЕННОГО ИСПОЛЬЗОВАНИЯ ЗЕМЕЛЬНЫХ УЧАСТКОВ И ОБЪЕКТОВ КАПИТАЛЬНОГО СТРОИТЕЛЬСТВА | | | | | | | |
| 1 | 12.2 | Специальная деятельность | не подлежат установлению | | | | |
| 2 | 3.1.1 | Предоставление коммунальных услуг | не подлежит установлению | | | | |
| УСЛОВНО РАЗРЕШЕННЫЕ ВИДЫ ИСПОЛЬЗОВАНИЯ ЗЕМЕЛЬНЫХ УЧАСТКОВ И ОБЪЕКТОВ КАПИТАЛЬНОГО СТРОИТЕЛЬСТВА | | | | | | | |
| 3 | Не установлены | | | | | | |

Ограничения использования земельных участков и объектов капитального строительства, устанавливаемые в соответствии с законодательством Российской Федерации, определяются пунктом 22 настоящих Правил.

## 11. Зона садоводства и огородничества – СО1

| № п/п | Код ВРИ | Наименование ВРИ | Предельные (минимальные и (или) максимальные) размеры земельных участков, в том числе их площадь, м$^2$ | | Максимальный процент застройки в границах земельного участка | Предельное количество этажей или предельная высота зданий, строений, сооружений | Минимальные отступы от границ земельных участков в целях определения мест допустимого размещения зданий, строений, сооружений, за пределами которых запрещено строительство зданий, строений, сооружений |
|---|---|---|---|---|---|---|---|
| | | | min | max | | | |
| **ОСНОВНЫЕ ВИДЫ РАЗРЕШЕННОГО ИСПОЛЬЗОВАНИЯ ЗЕМЕЛЬНЫХ УЧАСТКОВ И ОБЪЕКТОВ КАПИТАЛЬНОГО СТРОИТЕЛЬСТВА** | | | | | | | |
| 1 | 13.0 | Земельные участки общего назначения | 100 | 2000 | 50% | 13 метров | 3 метра |
| 2 | 13.1 | Ведение огородничества | 400 | 2000 | 0% | не подлежат установлению | |
| 3 | 13.2 | Ведение садоводства | 400 | 2000 | 30% | 3 этажа /13 метров | 3 метра |
| 4 | 3.1.1 | Предоставление коммунальных услуг | не подлежит установлению | | | | |
| 5 | 4.4 | Магазины | 200 | не подлежит установлению | 50% | 13 метров | 3 метра |
| 6 | 11.1 | Общее пользование водными объектами | не подлежат установлению | | | | |
| 7 | 12.0.2 | Благоустройство территории | действие градостроительного регламента не распространяется | | | | |
| 8 | 5.1.3 | Площадки для занятий спортом | не подлежат установлению | | | | |
| **УСЛОВНО РАЗРЕШЕННЫЕ ВИДЫ ИСПОЛЬЗОВАНИЯ ЗЕМЕЛЬНЫХ УЧАСТКОВ И ОБЪЕКТОВ КАПИТАЛЬНОГО СТРОИТЕЛЬСТВА** | | | | | | | |
| 9 | Не установлены | | | | | | |

Ограничения использования земельных участков и объектов капитального строительства, устанавливаемые в соответствии с законодательством Российской Федерации, определяются пунктом 22 настоящих Правил.

## 22. Ограничения использования земельных участков и объектов капитального строительства, устанавливаемые в соответствии с законодательством Российской Федерации

1. На территории Казинского сельского поселения Павловского муниципального района Воронежской области располагаются следующие зоны с особыми условиями использования территории:

1) охранная зона объектов электроэнергетики (объектов электросетевого хозяйства и объектов по производству электрической энергии);

2) охранная зона линий и сооружений связи;

3) водоохранная (рыбоохранная) зона;

4) прибрежная защитная полоса;

5) зоны санитарной охраны источников питьевого и хозяйственно-бытового водоснабжения, а также устанавливаемые в случаях, предусмотренных Водным кодексом Российской Федерации, в отношении подземных водных объектов зоны специальной охраны;

6) зоны затопления и подтопления;

7) санитарно-защитная зона.

2. Ограничения для зон с особыми условиями использования территории установлены в соответствии с действующими нормативами.

| № п/п | Вид зоны | Ограничения в использовании земельных участков и объектов капитального строительства | Основания установления ограничений |
|---|---|---|---|
| 1 | Охранная зона объектов электроэнергетики (объектов электросетевого хозяйства и объектов по производству электрической энергии) | 1. В охранных зонах объектов электросетевого хозяйства, размещенных на земельных участках, запрещается осуществлять любые действия, которые могут нарушить безопасную работу объектов электросетевого хозяйства, в том числе привести к их повреждению или уничтожению, и (или) повлечь причинение вреда жизни, здоровью граждан и имуществу физических или юридических лиц, а также повлечь нанесение экологического ущерба и возникновение пожаров, в том числе:<br>- набрасывать на провода и опоры воздушных линий электропередачи посторонние предметы, а также подниматься на опоры воздушных линий электропередачи;<br>- размещать любые объекты и предметы (материалы) в пределах созданных в соответствии с требованиями нормативно-технических документов проходов и подъездов для доступа к объектам электросетевого хозяйства, а также проводить любые работы и возводить сооружения, которые могут препятствовать доступу к объектам электросетевого хозяйства, без создания необходимых для такого доступа проходов и подъездов;<br>- находиться в пределах огороженной территории и помещениях распределительных устройств и подстанций, открывать двери и люки распределительных устройств и подстанций, производить переключения и подключения в электрических сетях (указанное требование не распространяется на работников, занятых выполнением разрешённых в установленном порядке работ), разводить огонь в пределах охранных зон вводных и распределительных устройств, подстанций, воздушных линий электропередачи, а также в охранных зонах кабельных линий электропередачи;<br>- размещать свалки;<br>- производить работы ударными механизмами, сбрасывать тяжести массой свыше 5 тонн, производить сброс и слив едких и коррозионных веществ и горюче-смазочных материалов (в охранных зонах подземных кабельных линий электропередачи). | Постановление Правительства Российской Федерации от 24.02.2009 № 160 «О порядке установления охранных зон объектов электросетевого хозяйства и особых условий использования земельных участков, расположенных в границах таких зон»<br><br>Постановление Правительства Российской Федерации от 18.11.2013 № 1033 «О порядке установления охранных зон объектов по производству электрической энергии и особых условий использования земельных участков, расположенных в границах таких зон» |

| | | | |
|---|---|---|---|
| | | 2. Для объектов электросетевого хозяйства напряжением свыше 1000 вольт, помимо действий, предусмотренных пунктом 1, запрещается:<br>- складировать или размещать хранилища любых, в том числе горюче-смазочных материалов;<br>- размещать детские и спортивные площадки, стадионы, рынки, торговые точки, полевые станы, загоны для скота, гаражи и стоянки всех видов машин и механизмов, проводить любые мероприятия, связанные с большим скоплением людей, не занятых выполнением разрешённых в установленном порядке работ (в охранных зонах воздушных линий электропередачи);<br>- использовать (запускать) любые летательные аппараты, в том числе воздушных змеев, спортивные модели летательных аппаратов (в охранных зонах воздушных линий электропередачи);<br>- бросать якоря с судов и осуществлять их проход с отданными якорями, цепями, лотами, волокушами и тралами (в охранных зонах подводных кабельных линий электропередачи);<br>- осуществлять проход судов с поднятыми стрелами кранов и других механизмов (в охранных зонах воздушных линий электропередачи).<br><br>3. Без письменного решения о согласовании сетевой организации запрещается:<br>- строительство, капитальный ремонт, реконструкция или снос зданий и сооружений;<br>- горные, взрывные, мелиоративные работы, в том числе связанные с временным затоплением земель;<br>- посадка и вырубка деревьев и кустарников;<br>- дноуглубительные, землечерпальные и погрузочно-разгрузочные работы, добыча рыбы, других водных животных и растений придонными орудиями лова, устройство водопоев, колка и заготовка льда (в охранных зонах подводных кабельных линий электропередачи);<br>- проход судов, у которых расстояние по вертикали от верхнего крайнего габарита с грузом или без груза до нижней точки провеса проводов переходов воздушных линий электропередачи через водоёмы менее минимально допустимого расстояния, в том числе с учётом максимального уровня подъёма воды при паводке; | |

| | | | |
|---|---|---|---|
| | | - проезд машин и механизмов, имеющих общую высоту с грузом или без груза от поверхности дороги более 4,5 метра (в охранных зонах воздушных линий электропередачи);<br>- земляные работы на глубине более 0,3 метра (на вспахиваемых землях на глубине более 0,45 метра), а также планировка грунта (в охранных зонах подземных кабельных линий электропередачи);<br>- полив сельскохозяйственных культур в случае, если высота струи воды может составить свыше 3 метров (в охранных зонах воздушных линий электропередачи);<br>- полевые сельскохозяйственные работы с применением сельскохозяйственных машин и оборудования высотой более 4 метров (в охранных зонах воздушных линий электропередачи) или полевые сельскохозяйственные работы, связанные с вспашкой земли (в охранных зонах кабельных линий электропередачи).<br><br>4. Для объектов электросетевого хозяйства напряжением до 1000 вольт, помимо действий, предусмотренных пунктом 3, без письменного решения о согласовании сетевых организаций запрещается:<br>- размещать детские и спортивные площадки, стадионы, рынки, торговые точки, полевые станы, загоны для скота, гаражи и стоянки всех видов машин и механизмов, садовые, огородные земельные участки и иные объекты недвижимости, расположенные в границах территории ведения гражданами садоводства или огородничества для собственных нужд объекты жилищного строительства, в том числе индивидуального (в охранных зонах воздушных линий электропередачи);<br>- складировать или размещать хранилища любых, в том числе горюче-смазочных материалов;<br>- устраивать причалы для стоянки судов, барж и плавучих кранов, бросать якоря с судов и осуществлять их проход с отданными якорями, цепями, лотами, волокушами и тралами (в охранных зонах подводных кабельных линий электропередачи).<br><br>5. В охранных зонах объектов по производству электрической энергии запрещается осуществлять действия, которые могут нарушить безопасную работу объектов, в том числе привести к их повреждению или уничтожению и (или) повлечь причинение вреда | |

| | | | |
|---|---|---|---|
| | | жизни, здоровью граждан и имуществу физических или юридических лиц, а также нанесение вреда окружающей среде и возникновение пожаров и чрезвычайных ситуаций, а именно:<br>- убирать, перемещать, засыпать и повреждать предупреждающие знаки;<br>- размещать кладбища, скотомогильники, захоронения отходов производства и потребления, радиоактивных, химических, взрывчатых, токсичных, отравляющих и ядовитых веществ;<br>- производить сброс и слив едких и коррозионных веществ, в том числе растворов кислот, шелочей и солей, а также горюче-смазочных материалов;<br>- разводить огонь и размещать какие-либо открытые или закрытые источники огня;<br>- проводить работы, размещать объекты и предметы, возводить сооружения, которые могут препятствовать доступу к объектам, без создания необходимых для такого доступа проходов и подъездов;<br>- производить работы ударными механизмами, сбрасывать тяжести массой свыше 5 тонн;<br>- складировать любые материалы, в том числе взрывоопасные, пожароопасные и горюче-смазочные.<br><br>6. Без письменного согласования владельцев объектов по производству электрической энергии запрещается:<br>- размещать детские и спортивные площадки, стадионы, рынки, торговые точки, полевые станы, загоны для скота, гаражи и стоянки всех видов машин и механизмов;<br>- проводить любые мероприятия, связанные с пребыванием людей, не занятых выполнением работ, разрешенных в установленном порядке;<br>- осуществлять горные, взрывные, мелиоративные работы, в том числе связанные с временным затоплением земель. | |
| 2 | Охранная зона линий и сооружений связи | В пределах охранной зоны подземной кабельной линии связи или линии радиофикации запрещается:<br>- раскопка грунта при помощи ударных инструментов (ломов, кирк, клиньев и пневматических инструментов);<br>- разработка мерзлого грунта с применением ударных механизмов.<br><br>Без письменного согласия и присутствия представителей | Постановление Правительства Российской Федерации от 09.06.1995 № 578 «Об утверждении Правил охраны линий и сооружений связи Российской Федерации» |

| | | | |
|---|---|---|---|
| | | предприятий, эксплуатирующих линии связи и линии радиофикации, запрещается:<br>- осуществлять всякого рода строительные, монтажные и взрывные работы, планировку грунта землеройными механизмами (за исключением зон песчаных барханов) и земляные работы (за исключением вспашки на глубину не более 0,3 метра);<br>- производить геолого-съемочные, поисковые, геодезические и другие изыскательские работы, которые связаны с бурением скважин, шурфованием, взятием проб грунта, осуществлением взрывных работ;<br>- производить посадку деревьев, располагать полевые станы, содержать скот, складировать материалы, корма и удобрения, жечь костры, устраивать стрельбища;<br>- устраивать проезды и стоянки автотранспорта, тракторов и механизмов, провозить негабаритные грузы под проводами воздушных линий связи и линий радиофикации, строить каналы (арыки), устраивать заграждения и другие препятствия;<br>- устраивать причалы для стоянки судов, барж и плавучих кранов, производить погрузочно-разгрузочные, подводно-технические, дноуглубительные и землечерпательные работы, выделять рыбопромысловые участки, производить добычу рыбы, других водных животных, а также водных растений придонными орудиями лова, устраивать водопои, производить колку и заготовку льда. Судам и другим плавучим средствам запрещается бросать якоря, проходить с отданными якорями, цепями, лотами, волокушами и тралами;<br>- производить строительство и реконструкцию линий электропередач, радиостанций и других объектов, излучающих электромагнитную энергию и оказывающих опасное воздействие на линии связи и линии радиофикации;<br>- производить защиту подземных коммуникаций от коррозии без учета проходящих подземных кабельных линий связи.<br><br>Запрещается производить всякого рода действия, которые могут нарушить нормальную работу линий связи и линий радиофикации, в частности:<br>- производить снос и реконструкцию зданий и мостов, осуществлять переустройство коллекторов, туннелей метрополитена и железных | |

| | | | |
|---|---|---|---|
| | | дорог, где проложены кабели связи, установлены столбы воздушных линий связи и линий радиофикации, размещены технические сооружения радиорелейных станций, кабельные ящики и распределительные коробки, без предварительного выноса заказчиками (застройщиками) линий и сооружений связи, линий и сооружений радиофикации по согласованию с предприятиями, в ведении которых находятся эти линии и сооружения;<br>- производить засыпку трасс подземных кабельных линий связи, устраивать на этих трассах временные склады, стоки химически активных веществ и свалки промышленных, бытовых и прочих отходов, ломать замерные, сигнальные, предупредительные знаки и телефонные колодцы;<br>- открывать двери и люки необслуживаемых усилительных и регенерационных пунктов (наземных и подземных) и радиорелейных станций, кабельных колодцев телефонной канализации, распределительных шкафов и кабельных ящиков, а также подключаться к линиям связи (за исключением лиц, обслуживающих эти линии);<br>- огораживать трассы линий связи, препятствуя свободному доступу к ним технического персонала;<br>- самовольно подключаться к абонентской телефонной линии и линии радиофикации в целях пользования услугами связи;<br>- совершать иные действия, которые могут причинить повреждения сооружениям связи и радиофикации (повреждать опоры и арматуру воздушных линий связи, обрывать провода, набрасывать на них посторонние предметы и другое). | |
| 3 | Водоохранная зона | В границах водоохраной зоны запрещается:<br>- использование сточных вод в целях регулирования плодородия почв;<br>- размещение кладбищ, скотомогильников, объектов размещения отходов производства и потребления, химических, взрывчатых, токсичных, отравляющих и ядовитых веществ, пунктов захоронения радиоактивных отходов;<br>- осуществление авиационных мер по борьбе с вредными организмами;<br>- движение и стоянка транспортных средств (кроме специальных транспортных средств), за исключением их движения по дорогам и стоянки на дорогах и в специально оборудованных местах, | Водный кодекс Российской Федерации |

| | | | |
|---|---|---|---|
| | | имеющих твердое покрытие;<br>- строительство и реконструкция автозаправочных станций, складов горюче-смазочных материалов (за исключением случаев, если автозаправочные станции, склады горюче-смазочных материалов размещены на территориях портов, инфраструктуры внутренних водных путей, в том числе баз (сооружений) для стоянки маломерных судов, объектов органов федеральной службы безопасности), станций технического обслуживания, используемых для технического осмотра и ремонта транспортных средств, осуществление мойки транспортных средств;<br>- размещение специализированных хранилищ пестицидов и агрохимикатов, применение пестицидов и агрохимикатов;<br>- сброс сточных, в том числе дренажных, вод;<br>- разведка и добыча общераспространенных полезных ископаемых (за исключением случаев, если разведка и добыча общераспространенных полезных ископаемых осуществляются пользователями недр, осуществляющими разведку и добычу иных видов полезных ископаемых, в границах предоставленных им в соответствии с законодательством Российской Федерации о недрах горных отводов и (или) геологических отводов на основании утвержденного технического проекта в соответствии со ст. 19.1 Закона Российской Федерации от 21 февраля 1992 года № 2395-1 «О недрах»). | |
| | Рыбоохранная зона | В границах рыбоохранной зоны запрещается:<br>- использование сточных вод в целях регулирования плодородия почв;<br>- размещение кладбищ, скотомогильников, объектов размещения отходов производства и потребления, химических, взрывчатых, токсичных, отравляющих и ядовитых веществ, пунктов захоронения радиоактивных отходов;<br>- осуществление авиационных мер по борьбе с вредными организмами;<br>- движение и стоянка транспортных средств (кроме специальных транспортных средств), за исключением их движения по дорогам и стоянки на дорогах и в специально оборудованных местах, имеющих твердое покрытие;<br>- размещение автозаправочных станций, складов горюче-смазочных материалов (за исключением случаев, если автозаправочные | Постановление Правительства Российской Федерации от 06.10.2008 № 743 «Об утверждении Правил установления рыбоохранных зон» |

| | | | |
|---|---|---|---|
| | | станции, склады горюче-смазочных материалов размещены на территориях портов, судостроительных и судоремонтных организаций, инфраструктуры внутренних водных путей при условии соблюдения требований законодательства в области охраны окружающей среды и Водного кодекса Российской Федерации), станций технического обслуживания, используемых для технического осмотра и ремонта транспортных средств, осуществление мойки транспортного средства;<br>- размещение специализированных хранилищ пестицидов и агрохимикатов, применение пестицидов и агрохимикатов;<br>- сброс сточных, в том числе дренажных, вод;<br>- разведка и добыча общераспространенных полезных ископаемых (за исключением случаев, если разведка и добыча общераспространенных полезных ископаемых осуществляются пользователями недр, осуществляющими разведку и добычу иных видов полезных ископаемых, в границах предоставленных им в соответствии с законодательством Российской Федерации о недрах горных отводов и (или) геологических отводов на основании утвержденного технического проекта в соответствии со статьей 19.1 Закона Российской Федерации «О недрах»);<br>- распашка земель;<br>- размещение отвалов размываемых грунтов;<br>- выпас сельскохозяйственных животных и организация для них летних лагерей, ванн. | |
| 4 | Прибрежная защитная полоса | В границах прибрежных защитных полос запрещается:<br>- использование сточных вод в целях регулирования плодородия почв;<br>- размещение кладбищ, скотомогильников, объектов размещения отходов производства и потребления, химических, взрывчатых, токсичных, отравляющих и ядовитых веществ, пунктов захоронения радиоактивных отходов;<br>- осуществление авиационных мер по борьбе с вредными организмами;<br>- движение и стоянка транспортных средств (кроме специальных транспортных средств), за исключением их движения по дорогам и стоянки на дорогах и в специально оборудованных местах, имеющих твердое покрытие;<br>- строительство и реконструкция автозаправочных станций, складов | Водный кодекс Российской Федерации |

| | | | |
|---|---|---|---|
| | | горюче-смазочных материалов (за исключением случаев, если автозаправочные станции, склады горюче-смазочных материалов размещены на территориях портов, инфраструктуры внутренних водных путей, в том числе баз (сооружений) для стоянки маломерных судов, объектов органов федеральной службы безопасности), станций технического обслуживания, используемых для технического осмотра и ремонта транспортных средств, осуществление мойки транспортных средств;<br>- размещение специализированных хранилищ пестицидов и агрохимикатов, применение пестицидов и агрохимикатов;<br>- сброс сточных, в том числе дренажных, вод;<br>- разведка и добыча общераспространенных полезных ископаемых (за исключением случаев, если разведка и добыча общераспространенных полезных ископаемых осуществляются пользователями недр, осуществляющими разведку и добычу иных видов полезных ископаемых, в границах предоставленных им в соответствии с законодательством Российской Федерации о недрах горных отводов и (или) геологических отводов на основании утвержденного технического проекта в соответствии со ст. 19.1 Закона Российской Федерации от 21 февраля 1992 года № 2395-1 «О недрах»);<br>- распашка земель;<br>- размещение отвалов размываемых грунтов;<br>- выпас сельскохозяйственных животных и организация для них летних лагерей, ванн. | |
| 5 | Зоны санитарной охраны источников питьевого и хозяйственно-бытового водоснабжения, а также устанавливаемые в случаях, предусмотренных Водным кодексом Российской Федерации, в отношении подземных водных объектов зоны специальной охраны | В зоне санитарной охраны источников питьевого и хозяйственно-бытового водоснабжения запрещается сброс сточных, в том числе дренажных, вод.<br>На территории зоны санитарной охраны подземных источников водоснабжения:<br>1. В первом поясе не допускается:<br>- посадка высокоствольных деревьев;<br>- все виды строительства, не имеющие непосредственного отношения к эксплуатации, реконструкции и расширению водопроводных сооружений, в том числе прокладка трубопроводов различного назначения;<br>- размещение жилых и хозяйственно-бытовых зданий;<br>- проживание людей; | Водный кодекс Российской Федерации<br><br>СанПиН 2.1.4.1110-02 «Зоны санитарной охраны источников водоснабжения и водопроводов питьевого назначения» |

| | | | |
|---|---|---|---|
| | | - применение ядохимикатов и удобрений.<br><br>2. Во втором поясе запрещено:<br>- закачка отработанных вод в подземные горизонты, подземное складирование твёрдых отходов и разработка недр земли;<br>- размещение кладбищ, скотомогильников, полей ассенизации, полей фильтрации, навозохранилищ, силосных траншей, животноводческих и птицеводческих предприятий и других объектов, обусловливающих опасность микробного загрязнения подземных вод;<br>- применение удобрений и ядохимикатов;<br>- рубка леса главного пользования и реконструкции;<br>- размещение складов горюче-смазочных материалов, ядохимикатов и минеральных удобрений, накопителей промстоков, шламохранилищ и других объектов, обусловливающих опасность химического загрязнения подземных вод.<br>Бурение новых скважин и новое строительство, связанное с нарушением почвенного покрова, производится при обязательном согласовании с центром государственного санитарно - эпидемиологического надзора.<br><br>3. В третьем поясе запрещено:<br>- закачка отработанных вод в подземные горизонты, подземное складирование твёрдых отходов и разработка недр земли;<br>- размещение складов горюче-смазочных материалов, ядохимикатов и минеральных удобрений, накопителей промстоков, шламохранилищ и других объектов, обусловливающих опасность химического загрязнения подземных вод. Размещение таких объектов допускается в пределах третьего пояса зоны санитарной охраны только при использовании защищённых подземных вод, при условии выполнения специальных мероприятий по защите водоносного горизонта от загрязнения при наличии санитарно-эпидемиологического заключения центра государственного санитарно-эпидемиологического надзора, выданного с учётом заключения органов геологического контроля.<br>Бурение новых скважин и новое строительство, связанное с нарушением почвенного покрова, производится при обязательном согласовании с центром государственного санитарно - | |

| | | | |
|---|---|---|---|
| | | эпидемиологического надзора.<br><br>На территории зоны санитарной охраны поверхностных источников водоснабжения:<br>1. В первом поясе не допускается:<br>- посадка высокоствольных деревьев;<br>- все виды строительства, не имеющие непосредственного отношения к эксплуатации, реконструкции и расширению водопроводных сооружений, в том числе прокладка трубопроводов различного назначения;<br>- размещение жилых и хозяйственно-бытовых зданий;<br>- проживание людей;<br>- применение ядохимикатов и удобрений;<br>- спуск любых сточных вод, в том числе сточных вод водного транспорта;<br>- купание, стирка белья, водопой скота и другие виды водопользования, оказывающие влияние на качество воды.<br><br>2. Во втором поясе не допускается:<br>- рубка леса главного пользования и реконструкции, а также закрепление за лесозаготовительными предприятиями древесины на корню и лесосечного фонда долгосрочного пользования (допускается только рубки ухода и санитарные рубки леса);<br>- расположение стойбищ и выпас скота, а также всякое другое использование водоема и земельных участков, лесных угодий в пределах прибрежной полосы шириной не менее 500 м, которое может привести к ухудшению качества или уменьшению количества воды источника водоснабжения;<br>- отведение сточных вод в зоне водосбора источника водоснабжения, включая его притоки, не отвечающих гигиеническим требованиям к охране поверхностных вод;<br>- размещение кладбищ, скотомогильников, полей ассенизации, полей фильтрации, навозохранилищ, силосных траншей, животноводческих и птицеводческих предприятий и других объектов, обусловливающих опасность микробного загрязнения подземных вод;<br>- применение удобрений и ядохимикатов;<br>- рубка леса главного пользования и реконструкции; | |

| | | | |
|---|---|---|---|
| | | - сброс промышленных, сельскохозяйственных, городских и ливневых сточных вод, содержание в которых химических веществ и микроорганизмов превышает установленные санитарными правилами гигиенические нормативы качества воды (с учетом Определения Верховного Суда РФ от 25.09.2014 № АПЛ14-393);<br>- размещение складов горюче-смазочных материалов, ядохимикатов и минеральных удобрений, накопителей промстоков, шламохранилищ и других объектов, обусловливающих опасность химического загрязнения подземных вод.<br><br>Регулирование отведения территории для нового строительства жилых, промышленных и сельскохозяйственных объектов, а также согласование изменений технологий действующих предприятий, связанных с повышением степени опасности загрязнения сточными водами источника водоснабжения производится при согласовании с центром государственного санитарно - эпидемиологического надзора.<br>Все работы, в том числе добыча песка, гравия, донноуглубительные, в пределах акватории зоны санитарной охраны допускаются по согласованию с центром государственного санитарно - эпидемиологического надзора лишь при обосновании гидрологическими расчетами отсутствия ухудшения качества воды в створе водозабора.<br>Использование химических методов борьбы с эвтрофикацией водоемов допускается при условии применения препаратов, имеющих положительное санитарно - эпидемиологическое заключение государственной санитарно - эпидемиологической службы Российской Федерации.<br>Использование источников водоснабжения в пределах второго пояса зоны санитарной охраны для купания, туризма, водного спорта и рыбной ловли допускается в установленных местах при условии соблюдения гигиенических требований к охране поверхностных вод, а также гигиенических требований к зонам рекреации водных объектов.<br><br>3. В третьем поясе не допускается отведение сточных вод в зоне водосбора источника водоснабжения, включая его притоки, не отвечающих гигиеническим требованиям к охране поверхностных | |

| | | | |
|---|---|---|---|
| | | вод.<br>Регулирование отведения территории для нового строительства жилых, промышленных и сельскохозяйственных объектов, а также согласование изменений технологий действующих предприятий, связанных с повышением степени опасности загрязнения сточными водами источника водоснабжения производится при согласовании с центром государственного санитарно - эпидемиологического надзора.<br>Все работы, в том числе добыча песка, гравия, донноуглубительные, в пределах акватории зоны санитарной охраны допускаются по согласованию с центром государственного санитарно - эпидемиологического надзора лишь при обосновании гидрологическими расчетами отсутствия ухудшения качества воды в створе водозабора.<br>Использование химических методов борьбы с эвтрофикацией водоемов допускается при условии применения препаратов, имеющих положительное санитарно - эпидемиологическое заключение государственной санитарно - эпидемиологической службы Российской Федерации. | |
| 6 | Зоны затопления и подтопления | В зонах затопления и подтопления запрещается:<br>- размещение новых населенных пунктов и строительство объектов капитального строительства без обеспечения инженерной защиты таких населенных пунктов и объектов от затопления, подтопления;<br>- использование сточных вод в целях регулирования плодородия почв;<br>- размещение кладбищ, скотомогильников, объектов размещения отходов производства и потребления, химических, взрывчатых, токсичных, отравляющих и ядовитых веществ, пунктов хранения и захоронения радиоактивных отходов;<br>- осуществление авиационных мер по борьбе с вредными организмами. | Водный кодекс Российской Федерации |
| 7 | Санитарно-защитная зона | В границах санитарно-защитной зоны не допускается использования земельных участков в целях:<br>- размещения жилой застройки, объектов образовательного и медицинского назначения, спортивных сооружений открытого типа, организаций отдыха детей и их оздоровления, зон рекреационного назначения и для ведения садоводства; | Постановление Правительства Российской Федерации от 03.03.2018 № 222 «Об утверждении Правил установления санитарно-защитных зон и использования земельных участков, расположенных в границах санитарно-защитных зон» |

| | | | |
|---|---|---|---|
| | | - размещения объектов для производства и хранения лекарственных средств, объекты пищевых отраслей промышленности, оптовых складов продовольственного сырья и пищевой продукции, комплексов водопроводных сооружений для подготовки и хранения питьевой воды, использования земельных участков в целях производства, хранения и переработки сельскохозяйственной продукции, предназначенной для дальнейшего использования в качестве пищевой продукции, если химическое, физическое и (или) биологическое воздействие объекта, в отношении которого установлена санитарно-защитная зона, приведет к нарушению качества и безопасности таких средств, сырья, воды и продукции в соответствии с установленными требованиями. | |

Приложение №1
к правилам землепользования и застройки
Казинского сельского поселения
Павловского муниципального района
Воронежской области

# СВЕДЕНИЯ О ГРАНИЦАХ ТЕРРИТОРИАЛЬНЫХ ЗОН, СОДЕРЖАЩИЕ ГРАФИЧЕСКОЕ ОПИСАНИЕ МЕСТОПОЛОЖЕНИЯ ГРАНИЦ ТЕРРИТОРИАЛЬНЫХ ЗОН, ПЕРЕЧЕНЬ КООРДИНАТ ХАРАКТЕРНЫХ ТОЧЕК ГРАНИЦ ТЕРРИТОРИАЛЬНЫХ ЗОН СЕЛА БОЛЬШАЯ КАЗИНКА

# ОПИСАНИЕ МЕСТОПОЛОЖЕНИЯ ГРАНИЦ

Зона застройки индивидуальными жилыми домами - Ж1

(наименование объекта, местоположение границ которого описано (далее - объект)

Раздел 1

| Сведения об объекте | | |
|---|---|---|
| | | |
| № п/п | Характеристики объекта | Описание характеристик |
| 1 | 2 | 3 |
| 1 | Местоположение объекта | Воронежская область, Павловский муниципальный район, Казинское сельское поселение, село Большая Казинка |
| 2 | Площадь объекта ± величина погрешности определения площади (Р ± Дельта Р) | 3292278+/-6351 м² |
| 3 | Иные характеристики объекта | - |

Раздел 2

| Сведения о местоположении границ объекта | | | | | |
|---|---|---|---|---|---|
| 1. Система координат: МСК - 36, зона 2 | | | | | |
| 2. Сведения о характерных точках границ объекта | | | | | |
| Обозначение характерных точек границ | Координаты, м | | Метод определения координат характерной точки | Средняя квадратическая погрешность положения характерной точки (Mt), м | Описание обозначения точки на местности (при наличии) |
| | X | Y | | | |
| 1 | 2 | 3 | 4 | 5 | 6 |
| 1 | 357273.88 | 2147765.51 | Картометрический | 1.00 | - |
| 2 | 357207.48 | 2147822.94 | Картометрический | 1.00 | - |
| 3 | 357233.06 | 2147852.53 | Картометрический | 1.00 | - |
| 4 | 357243.22 | 2147864.66 | Аналитический | 0.10 | - |
| 5 | 357210.15 | 2147894.54 | Аналитический | 0.10 | - |
| 6 | 357175.71 | 2147925.65 | Аналитический | 0.10 | - |
| 7 | 357143.44 | 2147954.80 | Аналитический | 0.10 | - |
| 8 | 357123.07 | 2147968.80 | Аналитический | 0.10 | - |
| 9 | 357108.24 | 2147975.29 | Аналитический | 0.10 | - |
| 10 | 357085.91 | 2147980.17 | Аналитический | 0.10 | - |
| 11 | 357064.02 | 2147983.26 | Аналитический | 0.10 | - |
| 12 | 357030.81 | 2147985.58 | Аналитический | 0.10 | - |
| 13 | 356997.61 | 2147989.13 | Аналитический | 0.10 | - |
| 14 | 356978.99 | 2147995.21 | Аналитический | 0.10 | - |
| 15 | 356961.63 | 2148004.62 | Аналитический | 0.10 | - |
| 16 | 356944.92 | 2148019.65 | Аналитический | 0.10 | - |
| 17 | 356932.74 | 2148034.76 | Аналитический | 0.10 | - |
| 18 | 356921.98 | 2148050.96 | Аналитический | 0.10 | - |
| 19 | 356902.04 | 2148089.65 | Аналитический | 0.10 | - |
| 20 | 356881.89 | 2148123.44 | Картометрический | 1.00 | - |
| 21 | 356832.30 | 2148085.38 | Картометрический | 1.00 | - |
| 22 | 356817.81 | 2148058.15 | Картометрический | 1.00 | - |
| 23 | 356786.35 | 2148025.55 | Картометрический | 1.00 | - |
| 24 | 356756.18 | 2148045.82 | Картометрический | 1.00 | - |
| 25 | 356739.01 | 2148035.02 | Картометрический | 1.00 | - |
| 26 | 356707.33 | 2148028.02 | Картометрический | 1.00 | - |
| 27 | 356654.55 | 2148022.68 | Картометрический | 1.00 | - |
| 28 | 356632.71 | 2148002.00 | Картометрический | 1.00 | - |
| 29 | 356613.63 | 2148015.55 | Картометрический | 1.00 | - |
| 30 | 356587.00 | 2148045.09 | Картометрический | 1.00 | - |
| 31 | 356576.92 | 2148063.97 | Картометрический | 1.00 | - |
| 32 | 356566.41 | 2148082.41 | Картометрический | 1.00 | - |
| 33 | 356550.79 | 2148095.29 | Картометрический | 1.00 | - |
| 34 | 356562.04 | 2148122.94 | Картометрический | 1.00 | - |
| 35 | 356580.21 | 2148133.16 | Картометрический | 1.00 | - |

| 1 | 2 | 3 | 4 | 5 | 6 |
|---|---|---|---|---|---|
| 36 | 356626.78 | 2148166.21 | Картометрический | 1.00 | - |
| 37 | 356649.20 | 2148182.74 | Картометрический | 1.00 | - |
| 38 | 356742.10 | 2148250.09 | Картометрический | 1.00 | - |
| 39 | 356778.67 | 2148279.04 | Аналитический | 0.10 | - |
| 40 | 356767.04 | 2148294.57 | Аналитический | 0.10 | - |
| 41 | 356769.97 | 2148297.20 | Аналитический | 0.10 | - |
| 42 | 356771.73 | 2148302.85 | Аналитический | 0.10 | - |
| 43 | 356771.35 | 2148308.64 | Аналитический | 0.10 | - |
| 44 | 356755.23 | 2148336.15 | Аналитический | 0.10 | - |
| 45 | 356735.56 | 2148362.73 | Аналитический | 0.10 | - |
| 46 | 356698.30 | 2148411.68 | Аналитический | 0.10 | - |
| 47 | 356686.14 | 2148433.28 | Аналитический | 0.10 | - |
| 48 | 356677.36 | 2148458.25 | Аналитический | 0.10 | - |
| 49 | 356660.13 | 2148508.41 | Аналитический | 0.10 | - |
| 50 | 356643.24 | 2148557.45 | Аналитический | 0.10 | - |
| 51 | 356630.09 | 2148603.97 | Аналитический | 0.10 | - |
| 52 | 356627.29 | 2148613.00 | Аналитический | 0.10 | - |
| 53 | 356593.38 | 2148770.20 | Аналитический | 0.50 | - |
| 54 | 356577.91 | 2148835.17 | Картометрический | 1.00 | - |
| 55 | 356547.66 | 2148901.97 | Картометрический | 1.00 | - |
| 56 | 356501.37 | 2149004.61 | Картометрический | 1.00 | - |
| 57 | 356477.51 | 2149016.88 | Аналитический | 0.30 | - |
| 58 | 356444.41 | 2149046.91 | Аналитический | 0.30 | - |
| 59 | 356490.57 | 2149073.02 | Аналитический | 0.30 | - |
| 60 | 356488.60 | 2149078.69 | Аналитический | 0.30 | - |
| 61 | 356478.10 | 2149108.89 | Аналитический | 0.30 | - |
| 62 | 356475.62 | 2149116.01 | Аналитический | 0.30 | - |
| 63 | 356513.30 | 2149129.97 | Аналитический | 0.30 | - |
| 64 | 356532.84 | 2149137.21 | Аналитический | 0.10 | - |
| 65 | 356543.16 | 2149141.26 | Картометрический | 1.00 | - |
| 66 | 356447.32 | 2149400.00 | Картометрический | 1.00 | - |
| 67 | 356392.68 | 2149390.84 | Аналитический | 0.10 | - |
| 68 | 356351.02 | 2149558.01 | Картометрический | 1.00 | - |
| 69 | 356346.07 | 2149569.47 | Картометрический | 1.00 | - |
| 70 | 356294.77 | 2149549.57 | Картометрический | 1.00 | - |
| 71 | 356267.29 | 2149614.12 | Картометрический | 1.00 | - |
| 72 | 356241.96 | 2149661.07 | Картометрический | 1.00 | - |
| 73 | 356239.45 | 2149668.32 | Картометрический | 1.00 | - |
| 74 | 356206.99 | 2149695.15 | Картометрический | 1.00 | - |
| 75 | 356184.77 | 2149686.07 | Картометрический | 1.00 | - |
| 76 | 356143.77 | 2149825.73 | Картометрический | 1.00 | - |
| 77 | 356296.03 | 2149883.42 | Аналитический | 0.10 | - |
| 78 | 356296.59 | 2149889.29 | Аналитический | 0.10 | - |
| 79 | 356291.01 | 2149911.33 | Аналитический | 0.10 | - |
| 80 | 356284.66 | 2149924.66 | Аналитический | 0.10 | - |
| 81 | 356281.45 | 2149933.15 | Аналитический | 0.10 | - |
| 82 | 356278.34 | 2149939.56 | Аналитический | 0.10 | - |
| 83 | 356275.07 | 2149945.41 | Аналитический | 0.10 | - |

| 1 | 2 | 3 | 4 | 5 | 6 |
|---|---|---|---|---|---|
| 84 | 356271.32 | 2149952.07 | Аналитический | 0.10 | - |
| 85 | 356258.06 | 2149977.56 | Аналитический | 0.10 | - |
| 86 | 356239.87 | 2150012.51 | Аналитический | 0.10 | - |
| 87 | 356222.13 | 2150049.58 | Аналитический | 0.10 | - |
| 88 | 356199.03 | 2150095.26 | Аналитический | 0.10 | - |
| 89 | 356186.12 | 2150118.38 | Аналитический | 0.10 | - |
| 90 | 356181.47 | 2150130.56 | Аналитический | 0.10 | - |
| 91 | 356181.47 | 2150137.92 | Аналитический | 0.10 | - |
| 92 | 356181.92 | 2150146.97 | Аналитический | 0.10 | - |
| 93 | 356183.29 | 2150154.80 | Аналитический | 0.10 | - |
| 94 | 356181.20 | 2150157.62 | Аналитический | 0.10 | - |
| 95 | 356177.84 | 2150158.80 | Аналитический | 0.10 | - |
| 96 | 356172.45 | 2150156.61 | Аналитический | 0.10 | - |
| 97 | 356168.59 | 2150173.78 | Аналитический | 0.10 | - |
| 98 | 356180.24 | 2150182.26 | Аналитический | 0.10 | - |
| 99 | 356197.81 | 2150198.50 | Аналитический | 0.10 | - |
| 100 | 356204.32 | 2150211.63 | Аналитический | 0.10 | - |
| 101 | 356206.12 | 2150221.06 | Аналитический | 0.10 | - |
| 102 | 356216.61 | 2150239.33 | Аналитический | 0.10 | - |
| 103 | 356228.54 | 2150250.10 | Аналитический | 0.10 | - |
| 104 | 356241.84 | 2150273.23 | Аналитический | 0.10 | - |
| 105 | 356247.31 | 2150291.71 | Аналитический | 0.10 | - |
| 106 | 356252.91 | 2150317.02 | Аналитический | 0.10 | - |
| 107 | 356254.28 | 2150341.79 | Аналитический | 0.10 | - |
| 108 | 356250.05 | 2150402.28 | Аналитический | 0.10 | - |
| 109 | 356244.02 | 2150480.77 | Аналитический | 0.10 | - |
| 110 | 356240.66 | 2150512.92 | Аналитический | 0.10 | - |
| 111 | 356246.40 | 2150513.62 | Аналитический | 0.10 | - |
| 112 | 356245.98 | 2150517.60 | Аналитический | 0.10 | - |
| 113 | 356240.24 | 2150516.91 | Аналитический | 0.10 | - |
| 114 | 356239.80 | 2150521.18 | Аналитический | 0.10 | - |
| 115 | 356236.79 | 2150566.99 | Аналитический | 0.10 | - |
| 116 | 356233.32 | 2150607.84 | Аналитический | 0.10 | - |
| 117 | 356229.77 | 2150636.16 | Аналитический | 0.10 | - |
| 118 | 356218.53 | 2150650.26 | Аналитический | 0.10 | - |
| 119 | 356218.71 | 2150651.02 | Картометрический | 1.00 | - |
| 120 | 356139.19 | 2150653.92 | Картометрический | 1.00 | - |
| 121 | 356083.43 | 2150616.72 | Картометрический | 1.00 | - |
| 122 | 356066.86 | 2150591.06 | Картометрический | 1.00 | - |
| 123 | 356077.23 | 2150511.56 | Картометрический | 1.00 | - |
| 124 | 356071.77 | 2150414.03 | Картометрический | 1.00 | - |
| 125 | 356090.20 | 2150364.32 | Картометрический | 1.00 | - |
| 126 | 356051.28 | 2150302.71 | Картометрический | 1.00 | - |
| 127 | 355958.74 | 2150312.43 | Картометрический | 1.00 | - |
| 128 | 355905.81 | 2150329.41 | Картометрический | 1.00 | - |
| 129 | 355833.79 | 2150315.54 | Картометрический | 1.00 | - |
| 130 | 355775.24 | 2150330.76 | Картометрический | 1.00 | - |
| 131 | 355728.26 | 2150302.94 | Картометрический | 1.00 | - |

| 1 | 2 | 3 | 4 | 5 | 6 |
|---|---|---|---|---|---|
| 132 | 355728.07 | 2150253.80 | Картометрический | 1.00 | - |
| 133 | 355737.83 | 2150220.05 | Картометрический | 1.00 | - |
| 134 | 355722.74 | 2150185.41 | Картометрический | 1.00 | - |
| 135 | 355714.04 | 2150165.45 | Картометрический | 1.00 | - |
| 136 | 355679.12 | 2150120.87 | Картометрический | 1.00 | - |
| 137 | 355656.67 | 2150092.58 | Картометрический | 1.00 | - |
| 138 | 355664.15 | 2150039.30 | Картометрический | 1.00 | - |
| 139 | 355696.74 | 2149942.34 | Картометрический | 1.00 | - |
| 140 | 355752.29 | 2149898.27 | Картометрический | 1.00 | - |
| 141 | 355751.62 | 2149885.55 | Картометрический | 1.00 | - |
| 142 | 355721.45 | 2149864.76 | Картометрический | 1.00 | - |
| 143 | 355666.59 | 2149857.15 | Картометрический | 1.00 | - |
| 144 | 355598.70 | 2149875.62 | Картометрический | 1.00 | - |
| 145 | 355538.84 | 2149862.01 | Картометрический | 1.00 | - |
| 146 | 355515.40 | 2149844.72 | Картометрический | 1.00 | - |
| 147 | 355497.42 | 2149797.84 | Картометрический | 1.00 | - |
| 148 | 355467.17 | 2149783.82 | Картометрический | 1.00 | - |
| 149 | 355515.38 | 2149720.16 | Картометрический | 1.00 | - |
| 150 | 355526.07 | 2149702.28 | Картометрический | 1.00 | - |
| 151 | 355542.12 | 2149693.40 | Картометрический | 1.00 | - |
| 152 | 355612.04 | 2149722.15 | Картометрический | 1.00 | - |
| 153 | 355611.05 | 2149726.56 | Картометрический | 1.00 | - |
| 154 | 355665.36 | 2149759.69 | Картометрический | 1.00 | - |
| 155 | 355678.17 | 2149760.17 | Картометрический | 1.00 | - |
| 156 | 355703.39 | 2149761.11 | Картометрический | 1.00 | - |
| 157 | 355750.87 | 2149751.66 | Картометрический | 1.00 | - |
| 158 | 355795.92 | 2149734.53 | Картометрический | 1.00 | - |
| 159 | 355814.96 | 2149701.77 | Картометрический | 1.00 | - |
| 160 | 355816.42 | 2149656.05 | Картометрический | 1.00 | - |
| 161 | 355802.23 | 2149579.56 | Картометрический | 1.00 | - |
| 162 | 355765.53 | 2149541.73 | Картометрический | 1.00 | - |
| 163 | 355792.91 | 2149454.87 | Картометрический | 1.00 | - |
| 164 | 355760.33 | 2149424.72 | Картометрический | 1.00 | - |
| 165 | 355774.00 | 2149351.20 | Картометрический | 1.00 | - |
| 166 | 355774.58 | 2149307.99 | Картометрический | 1.00 | - |
| 167 | 355793.86 | 2149257.44 | Картометрический | 1.00 | - |
| 168 | 355846.63 | 2149169.27 | Картометрический | 1.00 | - |
| 169 | 355872.02 | 2149104.41 | Картометрический | 1.00 | - |
| 170 | 355885.25 | 2149000.37 | Картометрический | 1.00 | - |
| 171 | 355965.56 | 2148813.47 | Картометрический | 1.00 | - |
| 172 | 355980.87 | 2148743.36 | Картометрический | 1.00 | - |
| 173 | 356020.10 | 2148655.83 | Картометрический | 1.00 | - |
| 174 | 356159.34 | 2148487.60 | Аналитический | 0.30 | - |
| 175 | 356302.57 | 2148463.49 | Аналитический | 0.30 | - |
| 176 | 356305.69 | 2148456.33 | Картометрический | 1.00 | - |
| 177 | 356316.53 | 2148431.50 | Аналитический | 0.30 | - |
| 178 | 356347.72 | 2148438.75 | Аналитический | 0.30 | - |
| 179 | 356341.64 | 2148461.78 | Аналитический | 0.30 | - |

| 1 | 2 | 3 | 4 | 5 | 6 |
|---|---|---|---|---|---|
| 180 | 356370.41 | 2148469.56 | Аналитический | 0.30 | - |
| 181 | 356457.38 | 2148269.23 | Аналитический | 0.30 | - |
| 182 | 356369.58 | 2148195.88 | Аналитический | 0.30 | - |
| 183 | 356380.83 | 2148176.57 | Аналитический | 0.30 | - |
| 184 | 356340.03 | 2148129.34 | Аналитический | 0.30 | - |
| 185 | 356390.72 | 2148069.94 | Аналитический | 0.30 | - |
| 186 | 356338.27 | 2148025.57 | Аналитический | 0.30 | - |
| 187 | 356307.10 | 2147999.21 | Картометрический | 1.00 | - |
| 188 | 356343.97 | 2147928.51 | Картометрический | 1.00 | - |
| 189 | 356373.95 | 2147851.40 | Картометрический | 1.00 | - |
| 190 | 356395.25 | 2147797.94 | Картометрический | 1.00 | - |
| 191 | 356433.80 | 2147778.62 | Картометрический | 1.00 | - |
| 192 | 356476.09 | 2147738.24 | Картометрический | 1.00 | - |
| 193 | 356517.23 | 2147694.51 | Картометрический | 1.00 | - |
| 194 | 356561.46 | 2147601.10 | Картометрический | 1.00 | - |
| 195 | 356682.99 | 2147515.06 | Картометрический | 1.00 | - |
| 196 | 356688.84 | 2147522.92 | Картометрический | 1.00 | - |
| 197 | 356706.48 | 2147545.52 | Картометрический | 1.00 | - |
| 198 | 356724.72 | 2147568.90 | Картометрический | 1.00 | - |
| 199 | 356743.89 | 2147593.45 | Картометрический | 1.00 | - |
| 200 | 356814.47 | 2147678.67 | Картометрический | 1.00 | - |
| 201 | 356729.64 | 2147782.05 | Картометрический | 1.00 | - |
| 202 | 356721.70 | 2147818.97 | Картометрический | 1.00 | - |
| 203 | 356743.40 | 2147870.49 | Картометрический | 1.00 | - |
| 204 | 356770.90 | 2147886.56 | Картометрический | 1.00 | - |
| 205 | 356785.81 | 2147841.63 | Картометрический | 1.00 | - |
| 206 | 356806.34 | 2147820.13 | Картометрический | 1.00 | - |
| 207 | 356825.90 | 2147840.85 | Картометрический | 1.00 | - |
| 208 | 356855.57 | 2147822.62 | Картометрический | 1.00 | - |
| 209 | 356918.05 | 2147810.25 | Картометрический | 1.00 | - |
| 210 | 356950.34 | 2147851.15 | Картометрический | 1.00 | - |
| 211 | 357172.15 | 2147655.81 | Картометрический | 1.00 | - |
| 1 | 357273.88 | 2147765.51 | Картометрический | 1.00 | - |
| | | | | | |
| 212 | 357139.29 | 2148062.06 | Картометрический | 1.00 | - |
| 213 | 357116.43 | 2148081.72 | Картометрический | 1.00 | - |
| 214 | 357044.07 | 2148134.03 | Картометрический | 1.00 | - |
| 215 | 357022.01 | 2148103.63 | Картометрический | 1.00 | - |
| 216 | 356988.79 | 2148132.95 | Картометрический | 1.00 | - |
| 217 | 356939.14 | 2148063.04 | Аналитический | 0.10 | - |
| 218 | 356948.13 | 2148049.98 | Аналитический | 0.10 | - |
| 219 | 356961.06 | 2148035.65 | Аналитический | 0.10 | - |
| 220 | 356971.88 | 2148025.41 | Аналитический | 0.10 | - |
| 221 | 356987.02 | 2148015.13 | Аналитический | 0.10 | - |
| 222 | 357000.29 | 2148010.85 | Аналитический | 0.10 | - |
| 223 | 357031.38 | 2148007.67 | Аналитический | 0.10 | - |
| 224 | 357062.21 | 2148005.04 | Аналитический | 0.10 | - |
| 225 | 357089.91 | 2148001.70 | Аналитический | 0.10 | - |

| 1 | 2 | 3 | 4 | 5 | 6 |
|---|---|---|---|---|---|
| 226 | 357112.19 | 2147996.58 | Аналитический | 0.10 | - |
| 227 | 357118.59 | 2147993.93 | Аналитический | 0.10 | - |
| 228 | 357101.86 | 2148007.16 | Картометрический | 1.00 | - |
| 212 | 357139.29 | 2148062.06 | Картометрический | 1.00 | - |
| | | | | | |
| 229 | 356474.78 | 2149799.43 | Картометрический | 1.00 | - |
| 230 | 356506.44 | 2149811.78 | Картометрический | 1.00 | - |
| 231 | 356492.20 | 2149841.67 | Картометрический | 1.00 | - |
| 232 | 356469.78 | 2149872.53 | Картометрический | 1.00 | - |
| 233 | 356455.90 | 2149891.64 | Картометрический | 1.00 | - |
| 234 | 356441.19 | 2149911.89 | Картометрический | 1.00 | - |
| 235 | 356426.50 | 2149932.11 | Картометрический | 1.00 | - |
| 236 | 356414.52 | 2149948.61 | Картометрический | 1.00 | - |
| 237 | 356401.57 | 2149966.44 | Картометрический | 1.00 | - |
| 238 | 356388.60 | 2149984.29 | Картометрический | 1.00 | - |
| 239 | 356376.99 | 2150000.27 | Картометрический | 1.00 | - |
| 240 | 356362.37 | 2150020.39 | Картометрический | 1.00 | - |
| 241 | 356346.08 | 2150042.81 | Картометрический | 1.00 | - |
| 242 | 356325.96 | 2150070.51 | Картометрический | 1.00 | - |
| 243 | 356314.43 | 2150086.38 | Картометрический | 1.00 | - |
| 244 | 356294.06 | 2150116.24 | Картометрический | 1.00 | - |
| 245 | 356274.86 | 2150141.57 | Картометрический | 1.00 | - |
| 246 | 356290.01 | 2150162.41 | Картометрический | 1.00 | - |
| 247 | 356287.28 | 2150171.99 | Картометрический | 1.00 | - |
| 248 | 356260.89 | 2150196.93 | Картометрический | 1.00 | - |
| 249 | 356232.95 | 2150212.89 | Аналитический | 0.10 | - |
| 250 | 356218.35 | 2150185.08 | Аналитический | 0.10 | - |
| 251 | 356208.91 | 2150163.46 | Аналитический | 0.10 | - |
| 252 | 356200.71 | 2150142.61 | Аналитический | 0.10 | - |
| 253 | 356199.36 | 2150133.40 | Аналитический | 0.10 | - |
| 254 | 356200.24 | 2150123.09 | Аналитический | 0.10 | - |
| 255 | 356210.90 | 2150103.01 | Аналитический | 0.10 | - |
| 256 | 356235.48 | 2150053.86 | Аналитический | 0.10 | - |
| 257 | 356251.74 | 2150020.07 | Аналитический | 0.10 | - |
| 258 | 356269.47 | 2149983.63 | Аналитический | 0.10 | - |
| 259 | 356287.19 | 2149947.18 | Аналитический | 0.10 | - |
| 260 | 356302.43 | 2149912.87 | Аналитический | 0.10 | - |
| 261 | 356314.78 | 2149885.50 | Аналитический | 0.10 | - |
| 262 | 356337.82 | 2149828.17 | Аналитический | 0.10 | - |
| 263 | 356354.77 | 2149789.41 | Аналитический | 0.10 | - |
| 264 | 356362.21 | 2149776.40 | Аналитический | 0.10 | - |
| 265 | 356366.18 | 2149772.91 | Аналитический | 0.10 | - |
| 266 | 356371.66 | 2149771.19 | Аналитический | 0.10 | - |
| 267 | 356384.79 | 2149775.70 | Аналитический | 0.10 | - |
| 268 | 356401.70 | 2149759.05 | Аналитический | 0.10 | - |
| 229 | 356474.78 | 2149799.43 | Картометрический | 1.00 | - |
| | | | | | |
| 269 | 357513.69 | 2150589.92 | Картометрический | 1.00 | - |

| 1 | 2 | 3 | 4 | 5 | 6 |
|---|---|---|---|---|---|
| 270 | 357463.19 | 2150657.06 | Картометрический | 1.00 | - |
| 271 | 357439.31 | 2150776.91 | Картометрический | 1.00 | - |
| 272 | 357477.89 | 2150800.37 | Картометрический | 1.00 | - |
| 273 | 357519.22 | 2150808.62 | Картометрический | 1.00 | - |
| 274 | 357547.27 | 2150860.73 | Картометрический | 1.00 | - |
| 275 | 357582.93 | 2150867.14 | Картометрический | 1.00 | - |
| 276 | 357610.73 | 2150872.14 | Картометрический | 1.00 | - |
| 277 | 357653.70 | 2150877.52 | Картометрический | 1.00 | - |
| 278 | 357669.34 | 2150804.18 | Картометрический | 1.00 | - |
| 279 | 357756.35 | 2150816.76 | Картометрический | 1.00 | - |
| 280 | 357835.36 | 2150832.64 | Картометрический | 1.00 | - |
| 281 | 357868.52 | 2150836.29 | Картометрический | 1.00 | - |
| 282 | 357902.68 | 2150849.33 | Картометрический | 1.00 | - |
| 283 | 357876.75 | 2151011.73 | Картометрический | 1.00 | - |
| 284 | 357858.66 | 2151034.04 | Картометрический | 1.00 | - |
| 285 | 357856.18 | 2151057.93 | Картометрический | 1.00 | - |
| 286 | 357891.24 | 2151067.59 | Картометрический | 1.00 | - |
| 287 | 357892.39 | 2151093.33 | Картометрический | 1.00 | - |
| 288 | 357894.29 | 2151116.21 | Картометрический | 1.00 | - |
| 289 | 357892.77 | 2151142.13 | Картометрический | 1.00 | - |
| 290 | 357886.67 | 2151175.69 | Картометрический | 1.00 | - |
| 291 | 357875.91 | 2151218.01 | Картометрический | 1.00 | - |
| 292 | 357870.20 | 2151250.42 | Картометрический | 1.00 | - |
| 293 | 357850.56 | 2151315.36 | Картометрический | 1.00 | - |
| 294 | 357820.42 | 2151306.70 | Картометрический | 1.00 | - |
| 295 | 357765.48 | 2151291.63 | Картометрический | 1.00 | - |
| 296 | 357676.01 | 2151247.05 | Картометрический | 1.00 | - |
| 297 | 357623.37 | 2151261.90 | Картометрический | 1.00 | - |
| 298 | 357615.84 | 2151232.91 | Картометрический | 1.00 | - |
| 299 | 357588.98 | 2151218.09 | Картометрический | 1.00 | - |
| 300 | 357532.91 | 2151174.89 | Картометрический | 1.00 | - |
| 301 | 357523.28 | 2151135.75 | Картометрический | 1.00 | - |
| 302 | 357508.02 | 2151138.92 | Картометрический | 1.00 | - |
| 303 | 357495.23 | 2151209.90 | Картометрический | 1.00 | - |
| 304 | 357482.59 | 2151206.33 | Картометрический | 1.00 | - |
| 305 | 357474.95 | 2151124.91 | Картометрический | 1.00 | - |
| 306 | 357500.86 | 2151003.42 | Картометрический | 1.00 | - |
| 307 | 357426.29 | 2150991.09 | Картометрический | 1.00 | - |
| 308 | 357381.35 | 2151000.59 | Картометрический | 1.00 | - |
| 309 | 357348.93 | 2150958.59 | Картометрический | 1.00 | - |
| 310 | 357343.57 | 2150916.98 | Картометрический | 1.00 | - |
| 311 | 357364.72 | 2150852.90 | Картометрический | 1.00 | - |
| 312 | 357401.72 | 2150868.71 | Картометрический | 1.00 | - |
| 313 | 357376.07 | 2150826.80 | Картометрический | 1.00 | - |
| 314 | 357368.95 | 2150790.26 | Картометрический | 1.00 | - |
| 315 | 357321.03 | 2150733.25 | Картометрический | 1.00 | - |
| 316 | 357308.85 | 2150731.73 | Картометрический | 1.00 | - |
| 317 | 357293.04 | 2150775.56 | Картометрический | 1.00 | - |

| 1 | 2 | 3 | 4 | 5 | 6 |
|---|---|---|---|---|---|
| 318 | 357255.23 | 2150820.75 | Картометрический | 1.00 | - |
| 319 | 357221.90 | 2150846.51 | Картометрический | 1.00 | - |
| 320 | 357181.16 | 2150837.64 | Картометрический | 1.00 | - |
| 321 | 357159.64 | 2150815.30 | Картометрический | 1.00 | - |
| 322 | 357144.52 | 2150800.24 | Картометрический | 1.00 | - |
| 323 | 357086.33 | 2150773.04 | Картометрический | 1.00 | - |
| 324 | 357053.71 | 2150773.85 | Картометрический | 1.00 | - |
| 325 | 357014.47 | 2150740.02 | Картометрический | 1.00 | - |
| 326 | 356976.52 | 2150732.67 | Картометрический | 1.00 | - |
| 327 | 356947.50 | 2150723.07 | Картометрический | 1.00 | - |
| 328 | 356854.46 | 2150705.83 | Картометрический | 1.00 | - |
| 329 | 356829.27 | 2150694.34 | Картометрический | 1.00 | - |
| 330 | 356813.10 | 2150684.85 | Картометрический | 1.00 | - |
| 331 | 356746.99 | 2150684.59 | Картометрический | 1.00 | - |
| 332 | 356607.86 | 2150735.37 | Картометрический | 1.00 | - |
| 333 | 356576.55 | 2150727.44 | Картометрический | 1.00 | - |
| 334 | 356531.60 | 2150712.59 | Картометрический | 1.00 | - |
| 335 | 356494.20 | 2150688.94 | Картометрический | 1.00 | - |
| 336 | 356469.52 | 2150668.01 | Картометрический | 1.00 | - |
| 337 | 356462.00 | 2150662.67 | Аналитический | 0.10 | - |
| 338 | 356451.10 | 2150658.50 | Аналитический | 0.10 | - |
| 339 | 356424.63 | 2150639.87 | Картометрический | 1.00 | - |
| 340 | 356397.10 | 2150635.62 | Картометрический | 1.00 | - |
| 341 | 356299.55 | 2150653.38 | Картометрический | 1.00 | - |
| 342 | 356250.14 | 2150671.11 | Аналитический | 0.10 | - |
| 343 | 356250.21 | 2150662.24 | Аналитический | 0.10 | - |
| 344 | 356250.46 | 2150652.88 | Аналитический | 0.10 | - |
| 345 | 356250.09 | 2150637.23 | Аналитический | 0.10 | - |
| 346 | 356252.05 | 2150611.41 | Аналитический | 0.10 | - |
| 347 | 356253.87 | 2150566.82 | Аналитический | 0.10 | - |
| 348 | 356260.53 | 2150485.98 | Аналитический | 0.10 | - |
| 349 | 356270.82 | 2150483.72 | Аналитический | 0.10 | - |
| 350 | 356361.34 | 2150470.20 | Картометрический | 1.00 | - |
| 351 | 356447.51 | 2150459.78 | Картометрический | 1.00 | - |
| 352 | 356512.14 | 2150453.21 | Картометрический | 1.00 | - |
| 353 | 356565.42 | 2150461.00 | Картометрический | 1.00 | - |
| 354 | 356642.17 | 2150465.51 | Картометрический | 1.00 | - |
| 355 | 356613.70 | 2150443.93 | Картометрический | 1.00 | - |
| 356 | 356575.86 | 2150427.92 | Картометрический | 1.00 | - |
| 357 | 356536.90 | 2150411.49 | Картометрический | 1.00 | - |
| 358 | 356437.03 | 2150372.55 | Картометрический | 1.00 | - |
| 359 | 356441.56 | 2150362.27 | Картометрический | 1.00 | - |
| 360 | 356442.37 | 2150360.28 | Картометрический | 1.00 | - |
| 361 | 356465.19 | 2150304.19 | Картометрический | 1.00 | - |
| 362 | 356469.22 | 2150306.28 | Картометрический | 1.00 | - |
| 363 | 356479.90 | 2150286.68 | Картометрический | 1.00 | - |
| 364 | 356485.78 | 2150277.94 | Картометрический | 1.00 | - |
| 365 | 356507.10 | 2150286.18 | Картометрический | 1.00 | - |

| 1 | 2 | 3 | 4 | 5 | 6 |
|---|---|---|---|---|---|
| 366 | 356525.25 | 2150233.78 | Картометрический | 1.00 | - |
| 367 | 356499.56 | 2150224.69 | Картометрический | 1.00 | - |
| 368 | 356501.68 | 2150220.58 | Картометрический | 1.00 | - |
| 369 | 356471.63 | 2150204.62 | Картометрический | 1.00 | - |
| 370 | 356470.61 | 2150206.97 | Картометрический | 1.00 | - |
| 371 | 356461.26 | 2150223.63 | Картометрический | 1.00 | - |
| 372 | 356444.25 | 2150255.38 | Картометрический | 1.00 | - |
| 373 | 356401.36 | 2150329.30 | Картометрический | 1.00 | - |
| 374 | 356381.92 | 2150312.32 | Картометрический | 1.00 | - |
| 375 | 356336.72 | 2150271.13 | Картометрический | 1.00 | - |
| 376 | 356294.06 | 2150229.97 | Картометрический | 1.00 | - |
| 377 | 356324.69 | 2150200.96 | Картометрический | 1.00 | - |
| 378 | 356331.91 | 2150206.93 | Картометрический | 1.00 | - |
| 379 | 356362.83 | 2150180.66 | Картометрический | 1.00 | - |
| 380 | 356364.14 | 2150178.20 | Картометрический | 1.00 | - |
| 381 | 356378.41 | 2150151.43 | Картометрический | 1.00 | - |
| 382 | 356390.29 | 2150129.16 | Картометрический | 1.00 | - |
| 383 | 356404.03 | 2150103.38 | Картометрический | 1.00 | - |
| 384 | 356417.14 | 2150085.07 | Картометрический | 1.00 | - |
| 385 | 356432.96 | 2150066.06 | Картометрический | 1.00 | - |
| 386 | 356443.69 | 2150053.19 | Картометрический | 1.00 | - |
| 387 | 356460.27 | 2150033.27 | Картометрический | 1.00 | - |
| 388 | 356476.68 | 2150013.56 | Картометрический | 1.00 | - |
| 389 | 356495.78 | 2149991.05 | Картометрический | 1.00 | - |
| 390 | 356507.50 | 2149976.30 | Картометрический | 1.00 | - |
| 391 | 356521.65 | 2149958.41 | Картометрический | 1.00 | - |
| 392 | 356536.10 | 2149940.14 | Картометрический | 1.00 | - |
| 393 | 356546.80 | 2149923.11 | Картометрический | 1.00 | - |
| 394 | 356553.58 | 2149912.31 | Картометрический | 1.00 | - |
| 395 | 356569.15 | 2149903.22 | Картометрический | 1.00 | - |
| 396 | 356616.56 | 2149927.74 | Картометрический | 1.00 | - |
| 397 | 356640.63 | 2149882.09 | Картометрический | 1.00 | - |
| 398 | 356725.76 | 2149937.27 | Картометрический | 1.00 | - |
| 399 | 356810.62 | 2149995.64 | Картометрический | 1.00 | - |
| 400 | 356894.45 | 2150046.62 | Картометрический | 1.00 | - |
| 401 | 356853.44 | 2150107.53 | Картометрический | 1.00 | - |
| 402 | 356740.85 | 2150047.70 | Картометрический | 1.00 | - |
| 403 | 356738.53 | 2150052.13 | Картометрический | 1.00 | - |
| 404 | 356722.36 | 2150082.92 | Картометрический | 1.00 | - |
| 405 | 356693.74 | 2150146.07 | Картометрический | 1.00 | - |
| 406 | 356686.17 | 2150162.88 | Картометрический | 1.00 | - |
| 407 | 356667.51 | 2150203.45 | Картометрический | 1.00 | - |
| 408 | 356691.35 | 2150214.85 | Картометрический | 1.00 | - |
| 409 | 356733.19 | 2150234.80 | Картометрический | 1.00 | - |
| 410 | 356733.64 | 2150232.96 | Картометрический | 1.00 | - |
| 411 | 356737.40 | 2150233.41 | Картометрический | 1.00 | - |
| 412 | 356737.45 | 2150233.90 | Картометрический | 1.00 | - |
| 413 | 356741.28 | 2150234.81 | Картометрический | 1.00 | - |

| 1 | 2 | 3 | 4 | 5 | 6 |
|---|---|---|---|---|---|
| 414 | 356750.77 | 2150240.83 | Картометрический | 1.00 | - |
| 415 | 356767.79 | 2150249.85 | Картометрический | 1.00 | - |
| 416 | 356770.43 | 2150251.44 | Картометрический | 1.00 | - |
| 417 | 356773.75 | 2150253.62 | Картометрический | 1.00 | - |
| 418 | 356839.63 | 2150137.26 | Картометрический | 1.00 | - |
| 419 | 356895.97 | 2150169.86 | Картометрический | 1.00 | - |
| 420 | 357059.09 | 2150268.49 | Картометрический | 1.00 | - |
| 421 | 357139.82 | 2150369.49 | Картометрический | 1.00 | - |
| 422 | 357272.31 | 2150446.72 | Картометрический | 1.00 | - |
| 423 | 357400.86 | 2150529.66 | Картометрический | 1.00 | - |
| 269 | 357513.69 | 2150589.92 | Картометрический | 1.00 | - |
| | | | | | |
| 424 | 357560.38 | 2151332.90 | Картометрический | 1.00 | - |
| 425 | 357560.71 | 2151337.07 | Картометрический | 1.00 | - |
| 426 | 357564.06 | 2151379.30 | Картометрический | 1.00 | - |
| 427 | 357566.17 | 2151405.86 | Картометрический | 1.00 | - |
| 428 | 357647.55 | 2151453.69 | Картометрический | 1.00 | - |
| 429 | 357733.74 | 2151482.00 | Картометрический | 1.00 | - |
| 430 | 357736.79 | 2151482.99 | Картометрический | 1.00 | - |
| 431 | 357779.14 | 2151477.69 | Картометрический | 1.00 | - |
| 432 | 357868.40 | 2151505.31 | Картометрический | 1.00 | - |
| 433 | 357872.43 | 2151520.62 | Картометрический | 1.00 | - |
| 434 | 357887.53 | 2151529.32 | Картометрический | 1.00 | - |
| 435 | 357917.06 | 2151534.00 | Картометрический | 1.00 | - |
| 436 | 358030.84 | 2151557.11 | Картометрический | 1.00 | - |
| 437 | 358060.28 | 2151563.23 | Картометрический | 1.00 | - |
| 438 | 358079.73 | 2151568.39 | Картометрический | 1.00 | - |
| 439 | 358147.26 | 2151632.77 | Аналитический | 0.10 | - |
| 440 | 358163.62 | 2151638.91 | Аналитический | 0.10 | - |
| 441 | 358176.64 | 2151657.38 | Картометрический | 1.00 | - |
| 442 | 358226.72 | 2151698.06 | Картометрический | 1.00 | - |
| 443 | 358271.59 | 2151733.99 | Картометрический | 1.00 | - |
| 444 | 358316.58 | 2151762.36 | Картометрический | 1.00 | - |
| 445 | 358362.40 | 2151787.62 | Картометрический | 1.00 | - |
| 446 | 358400.18 | 2151803.48 | Картометрический | 1.00 | - |
| 447 | 358437.64 | 2151819.37 | Картометрический | 1.00 | - |
| 448 | 358457.54 | 2151828.46 | Картометрический | 1.00 | - |
| 449 | 358483.70 | 2151842.21 | Картометрический | 1.00 | - |
| 450 | 358469.07 | 2151898.70 | Картометрический | 1.00 | - |
| 451 | 358406.78 | 2151904.08 | Картометрический | 1.00 | - |
| 452 | 358389.88 | 2152025.43 | Картометрический | 1.00 | - |
| 453 | 358305.46 | 2151989.71 | Картометрический | 1.00 | - |
| 454 | 358010.09 | 2151955.49 | Картометрический | 1.00 | - |
| 455 | 358000.49 | 2151933.51 | Картометрический | 1.00 | - |
| 456 | 357931.75 | 2151889.26 | Картометрический | 1.00 | - |
| 457 | 357877.12 | 2151863.87 | Картометрический | 1.00 | - |
| 458 | 357856.78 | 2151891.66 | Картометрический | 1.00 | - |
| 459 | 357795.88 | 2151868.58 | Картометрический | 1.00 | - |

| 1 | 2 | 3 | 4 | 5 | 6 |
|---|---|---|---|---|---|
| 460 | 357726.83 | 2151847.20 | Картометрический | 1.00 | - |
| 461 | 357614.08 | 2151805.68 | Картометрический | 1.00 | - |
| 462 | 357593.39 | 2151836.63 | Картометрический | 1.00 | - |
| 463 | 357527.12 | 2151771.26 | Картометрический | 1.00 | - |
| 464 | 357432.85 | 2151738.72 | Картометрический | 1.00 | - |
| 465 | 357296.15 | 2151717.22 | Картометрический | 1.00 | - |
| 466 | 357162.84 | 2151691.39 | Картометрический | 1.00 | - |
| 467 | 357082.61 | 2151660.05 | Картометрический | 1.00 | - |
| 468 | 357015.96 | 2151637.40 | Картометрический | 1.00 | - |
| 469 | 356895.19 | 2151562.52 | Картометрический | 1.00 | - |
| 470 | 356782.66 | 2151495.66 | Картометрический | 1.00 | - |
| 471 | 356616.96 | 2151377.42 | Картометрический | 1.00 | - |
| 472 | 356585.30 | 2151332.78 | Картометрический | 1.00 | - |
| 473 | 356572.55 | 2151298.85 | Картометрический | 1.00 | - |
| 474 | 356562.73 | 2151261.38 | Картометрический | 1.00 | - |
| 475 | 356558.14 | 2151234.11 | Картометрический | 1.00 | - |
| 476 | 356484.81 | 2151172.20 | Картометрический | 1.00 | - |
| 477 | 356511.22 | 2151107.94 | Аналитический | 0.10 | - |
| 478 | 356546.20 | 2151121.14 | Аналитический | 0.10 | - |
| 479 | 356571.91 | 2151133.97 | Аналитический | 0.10 | - |
| 480 | 356580.89 | 2151138.32 | Аналитический | 0.10 | - |
| 481 | 356599.51 | 2151142.67 | Аналитический | 0.10 | - |
| 482 | 356647.25 | 2151164.00 | Аналитический | 0.10 | - |
| 483 | 356774.57 | 2151230.40 | Аналитический | 0.10 | - |
| 484 | 356824.57 | 2151255.81 | Аналитический | 0.10 | - |
| 485 | 356870.13 | 2151279.00 | Аналитический | 0.10 | - |
| 486 | 356934.24 | 2151309.61 | Аналитический | 0.10 | - |
| 487 | 357005.97 | 2151344.51 | Аналитический | 0.10 | - |
| 488 | 357036.56 | 2151361.57 | Аналитический | 0.10 | - |
| 489 | 357090.36 | 2151389.29 | Аналитический | 0.10 | - |
| 490 | 357144.15 | 2151417.01 | Аналитический | 0.10 | - |
| 491 | 357152.37 | 2151428.90 | Аналитический | 0.10 | - |
| 492 | 357152.48 | 2151432.74 | Аналитический | 0.10 | - |
| 493 | 357170.16 | 2151438.65 | Аналитический | 0.10 | - |
| 494 | 357174.18 | 2151431.10 | Аналитический | 0.10 | - |
| 495 | 357206.28 | 2151446.16 | Аналитический | 0.10 | - |
| 496 | 357254.36 | 2151469.62 | Аналитический | 0.10 | - |
| 497 | 357260.42 | 2151454.46 | Аналитический | 0.10 | - |
| 498 | 357213.36 | 2151433.40 | Аналитический | 0.10 | - |
| 499 | 357183.82 | 2151419.09 | Аналитический | 0.10 | - |
| 500 | 357148.87 | 2151402.03 | Аналитический | 0.10 | - |
| 501 | 357098.31 | 2151376.63 | Аналитический | 0.10 | - |
| 502 | 357047.76 | 2151351.23 | Аналитический | 0.10 | - |
| 503 | 357001.72 | 2151327.79 | Аналитический | 0.10 | - |
| 504 | 356939.80 | 2151297.47 | Аналитический | 0.10 | - |
| 505 | 356877.88 | 2151267.16 | Аналитический | 0.10 | - |
| 506 | 356833.00 | 2151245.17 | Аналитический | 0.10 | - |
| 507 | 356781.65 | 2151219.38 | Аналитический | 0.10 | - |

| 1 | 2 | 3 | 4 | 5 | 6 |
|---|---|---|---|---|---|
| 508 | 356719.57 | 2151185.12 | Аналитический | 0.10 | - |
| 509 | 356688.54 | 2151168.00 | Аналитический | 0.10 | - |
| 510 | 356657.50 | 2151150.87 | Аналитический | 0.10 | - |
| 511 | 356607.32 | 2151126.97 | Аналитический | 0.10 | - |
| 512 | 356589.41 | 2151119.69 | Аналитический | 0.10 | - |
| 513 | 356580.38 | 2151115.07 | Аналитический | 0.10 | - |
| 514 | 356551.51 | 2151103.83 | Аналитический | 0.10 | - |
| 515 | 356507.01 | 2151089.99 | Аналитический | 0.10 | - |
| 516 | 356455.37 | 2151074.10 | Аналитический | 0.10 | - |
| 517 | 356403.74 | 2151058.21 | Аналитический | 0.10 | - |
| 518 | 356358.27 | 2151043.87 | Аналитический | 0.10 | - |
| 519 | 356318.81 | 2151029.98 | Аналитический | 0.10 | - |
| 520 | 356298.91 | 2151018.32 | Аналитический | 0.10 | - |
| 521 | 356288.72 | 2151009.76 | Аналитический | 0.10 | - |
| 522 | 356282.35 | 2151001.76 | Аналитический | 0.10 | - |
| 523 | 356275.33 | 2150985.49 | Аналитический | 0.10 | - |
| 524 | 356268.67 | 2150952.70 | Аналитический | 0.10 | - |
| 525 | 356261.64 | 2150912.26 | Аналитический | 0.10 | - |
| 526 | 356251.21 | 2150853.00 | Аналитический | 0.10 | - |
| 527 | 356243.47 | 2150785.35 | Аналитический | 0.10 | - |
| 528 | 356244.81 | 2150750.98 | Аналитический | 0.10 | - |
| 529 | 356246.48 | 2150716.32 | Аналитический | 0.10 | - |
| 530 | 356245.59 | 2150711.22 | Аналитический | 0.10 | - |
| 531 | 356332.52 | 2150698.64 | Картометрический | 1.00 | - |
| 532 | 356399.56 | 2150699.96 | Картометрический | 1.00 | - |
| 533 | 356442.79 | 2150717.71 | Картометрический | 1.00 | - |
| 534 | 356493.04 | 2150762.93 | Картометрический | 1.00 | - |
| 535 | 356546.06 | 2150796.29 | Картометрический | 1.00 | - |
| 536 | 356619.35 | 2150814.85 | Картометрический | 1.00 | - |
| 537 | 356645.55 | 2150816.30 | Картометрический | 1.00 | - |
| 538 | 356681.45 | 2150878.51 | Картометрический | 1.00 | - |
| 539 | 356692.00 | 2150918.28 | Картометрический | 1.00 | - |
| 540 | 356708.42 | 2150966.92 | Картометрический | 1.00 | - |
| 541 | 356737.22 | 2151002.00 | Картометрический | 1.00 | - |
| 542 | 356786.84 | 2150995.66 | Картометрический | 1.00 | - |
| 543 | 356814.80 | 2151000.54 | Картометрический | 1.00 | - |
| 544 | 356858.45 | 2151024.08 | Картометрический | 1.00 | - |
| 545 | 356865.59 | 2151058.94 | Картометрический | 1.00 | - |
| 546 | 356885.61 | 2151079.58 | Картометрический | 1.00 | - |
| 547 | 356918.87 | 2151058.88 | Картометрический | 1.00 | - |
| 548 | 357005.37 | 2151103.40 | Картометрический | 1.00 | - |
| 549 | 357043.76 | 2151141.26 | Картометрический | 1.00 | - |
| 550 | 357224.00 | 2151257.51 | Картометрический | 1.00 | - |
| 551 | 357212.23 | 2151315.80 | Картометрический | 1.00 | - |
| 552 | 357260.97 | 2151338.57 | Картометрический | 1.00 | - |
| 553 | 357281.71 | 2151304.98 | Картометрический | 1.00 | - |
| 554 | 357313.68 | 2151317.33 | Картометрический | 1.00 | - |
| 555 | 357308.40 | 2151332.51 | Картометрический | 1.00 | - |


| 1 | 2 | 3 | 4 | 5 | 6 |
|---|---|---|---|---|---|
| 556 | 357469.29 | 2151378.98 | Картометрический | 1.00 | - |
| 557 | 357508.20 | 2151314.33 | Картометрический | 1.00 | - |
| 424 | 357560.38 | 2151332.90 | Картометрический | 1.00 | - |
| | | | | | |
| 558 | 356176.92 | 2150901.92 | Картометрический | 1.00 | - |
| 559 | 356147.51 | 2150967.82 | Картометрический | 1.00 | - |
| 560 | 356046.42 | 2151241.59 | Картометрический | 1.00 | - |
| 561 | 356026.92 | 2151229.88 | Картометрический | 1.00 | - |
| 562 | 355881.37 | 2151100.89 | Картометрический | 1.00 | - |
| 563 | 355946.70 | 2150912.93 | Картометрический | 1.00 | - |
| 564 | 355908.40 | 2150868.29 | Картометрический | 1.00 | - |
| 565 | 355908.88 | 2150832.71 | Картометрический | 1.00 | - |
| 566 | 355931.29 | 2150800.85 | Картометрический | 1.00 | - |
| 567 | 355989.26 | 2150766.14 | Картометрический | 1.00 | - |
| 568 | 356070.05 | 2150794.46 | Картометрический | 1.00 | - |
| 569 | 356155.82 | 2150856.20 | Картометрический | 1.00 | - |
| 558 | 356176.92 | 2150901.92 | Картометрический | 1.00 | - |

3. Сведения о характерных точках части (частей) границы объекта

| Обозначение характерных точек части границы | Координаты, м | | Метод определения координат характерной точки | Средняя квадратическая погрешность положения характерной точки (Mt), м | Описание обозначения точки на местности (при наличии) |
|---|---|---|---|---|---|
| | X | Y | | | |
| 1 | 2 | 3 | 4 | 5 | 6 |
| Часть № | | | | | |
| - | - | - | - | - | - |

Раздел 3

| Сведения о местоположении измененных (уточненных) границ объекта | | | | | | | |
|---|---|---|---|---|---|---|---|
| 1. Система координат: - | | | | | | | |
| 2. Сведения о характерных точках границ объекта | | | | | | | |
| Обозначение характерных точек границ | Существующие координаты, м | | Измененные (уточненные) координаты, м | | Метод определения координат характерной точки | Средняя квадратическая погрешность положения характерной точки (Mt), м | Описание обозначения точки на местности (при наличии) |
| | X | Y | X | Y | | | |
| 1 | 2 | 3 | 4 | 5 | 6 | 7 | 8 |
| - | - | - | - | - | - | - | - |
| 3.Сведения о характерных точках части (частей) границы объекта | | | | | | | |
| Часть № | | | | | | | |
| - | - | - | - | - | - | - | - |

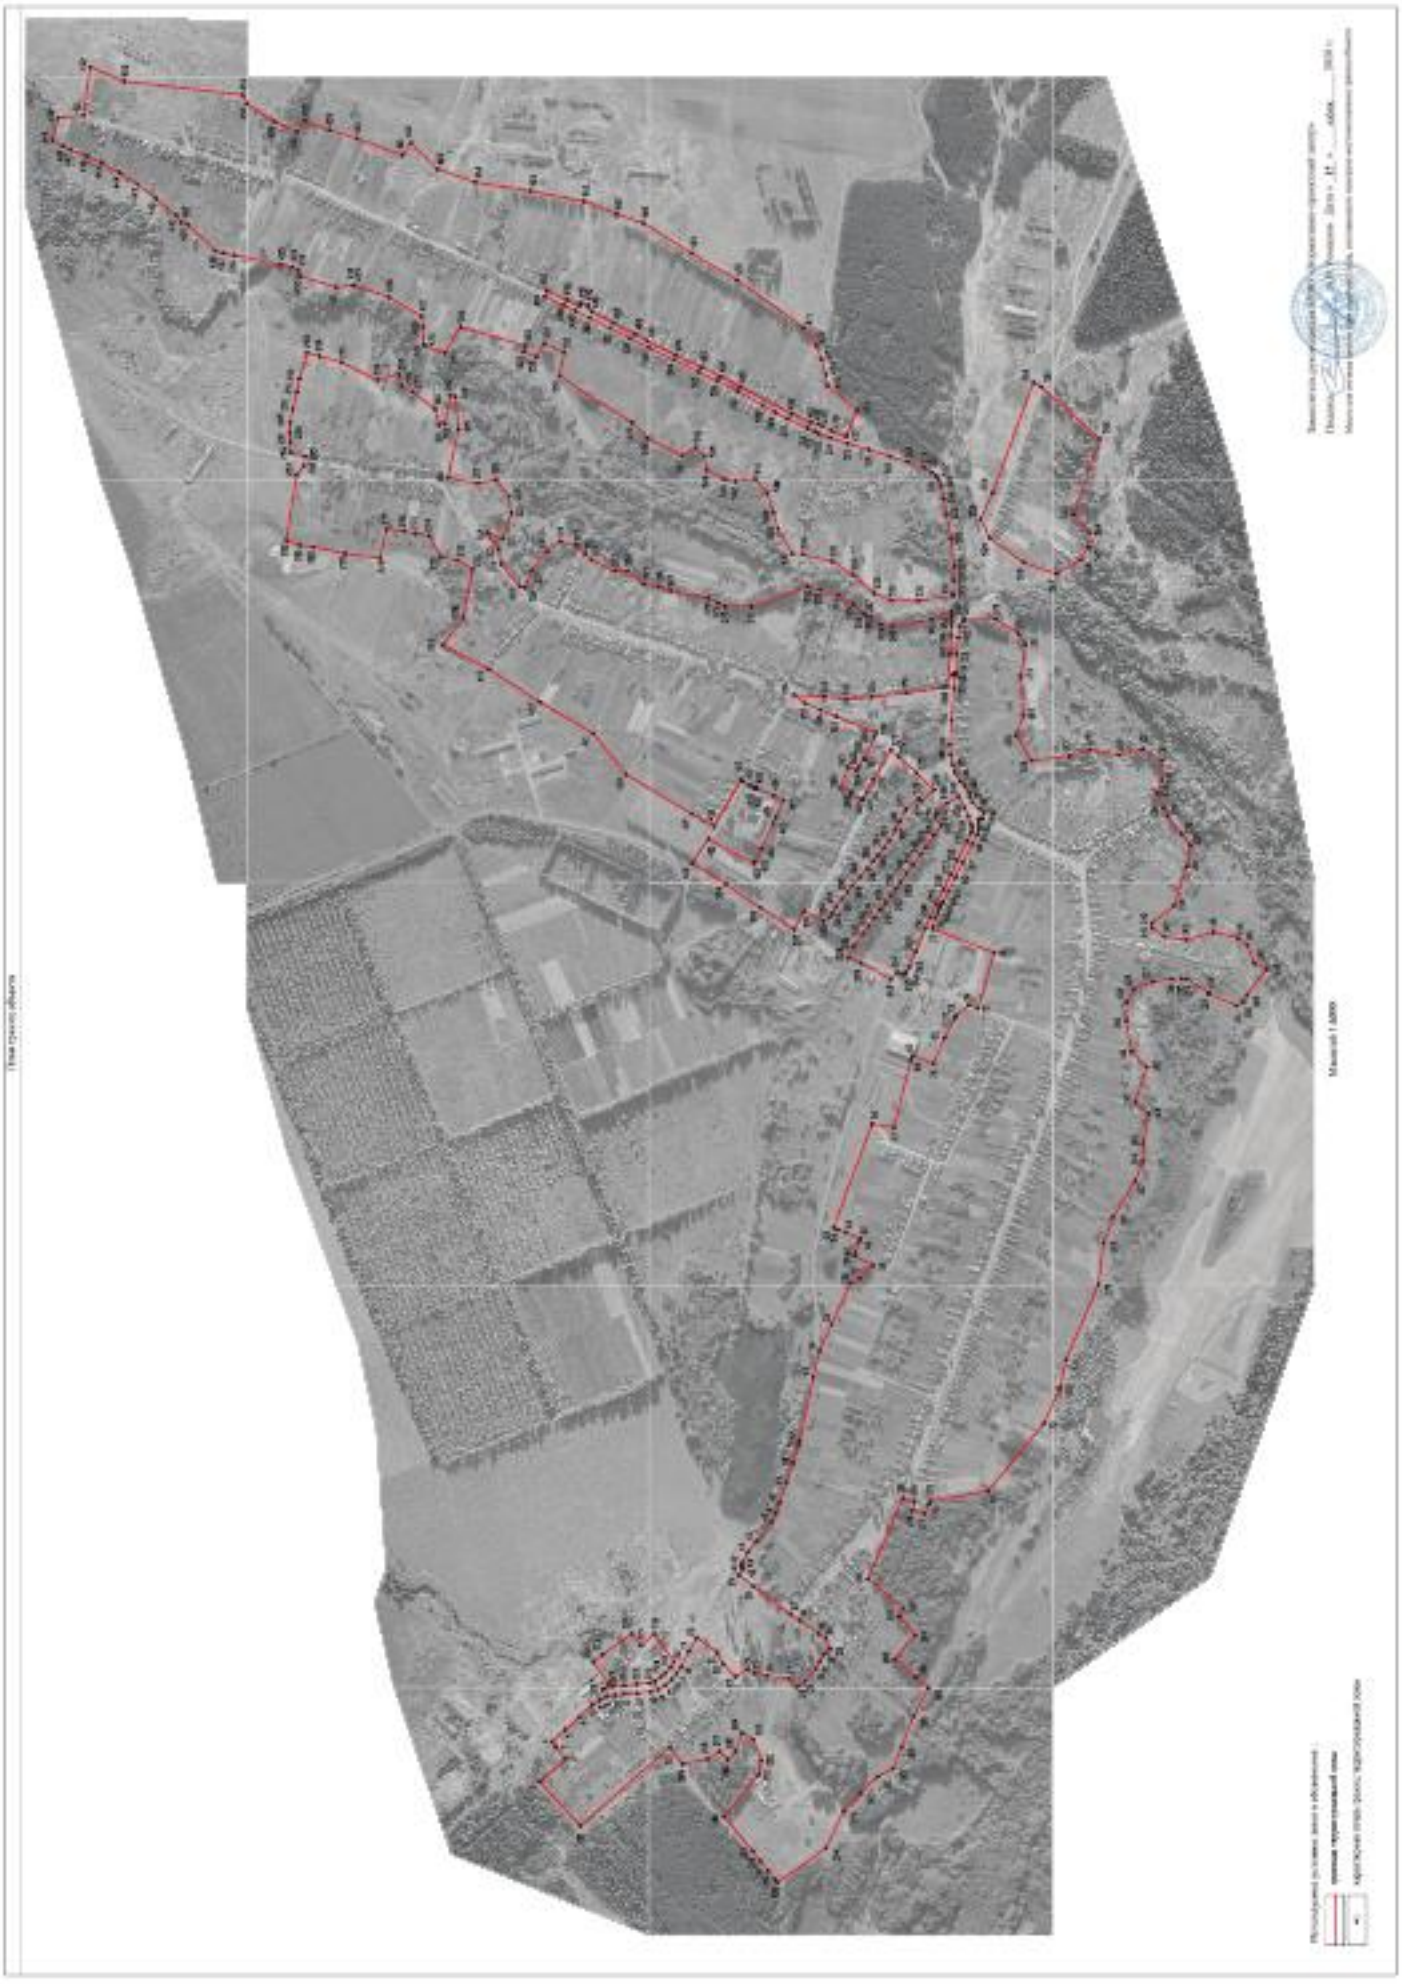

# ОПИСАНИЕ МЕСТОПОЛОЖЕНИЯ ГРАНИЦ

Общественно-деловая зона - ОД

(наименование объекта, местоположение границ которого описано (далее - объект)

Раздел 1

| Сведения об объекте | | |
|---|---|---|
| | | |
| № п/п | Характеристики объекта | Описание характеристик |
| 1 | 2 | 3 |
| 1 | Местоположение объекта | Воронежская область, Павловский муниципальный район, Казинское сельское поселение, село Большая Казинка |
| 2 | Площадь объекта ± величина погрешности определения площади (Р ± ДельтаР) | 143359+/-1325 м² |
| 3 | Иные характеристики объекта | - |

Раздел 2

| Сведения о местоположении границ объекта | | | | | |
|---|---|---|---|---|---|
| 1. Система координат: МСК - 36, зона 2 | | | | | |
| 2. Сведения о характерных точках границ объекта | | | | | |
| Обозначение характерных точек границ | Координаты, м | | Метод определения координат характерной точки | Средняя квадратическая погрешность положения характерной точки (Mt), м | Описание обозначения точки на местности (при наличии) |
| | X | Y | | | |
| 1 | 2 | 3 | 4 | 5 | 6 |
| 1 | 357116.16 | 2150135.87 | Картометрический | 1.00 | - |
| 2 | 357059.09 | 2150268.49 | Картометрический | 1.00 | - |
| 3 | 356895.97 | 2150169.86 | Картометрический | 1.00 | - |
| 4 | 356839.63 | 2150137.26 | Картометрический | 1.00 | - |
| 5 | 356773.75 | 2150253.62 | Картометрический | 1.00 | - |
| 6 | 356770.43 | 2150251.44 | Картометрический | 1.00 | - |
| 7 | 356767.79 | 2150249.85 | Картометрический | 1.00 | - |
| 8 | 356750.77 | 2150240.83 | Картометрический | 1.00 | - |
| 9 | 356741.28 | 2150234.81 | Картометрический | 1.00 | - |
| 10 | 356737.45 | 2150233.90 | Картометрический | 1.00 | - |
| 11 | 356737.40 | 2150233.41 | Картометрический | 1.00 | - |
| 12 | 356733.64 | 2150232.96 | Картометрический | 1.00 | - |
| 13 | 356733.19 | 2150234.80 | Картометрический | 1.00 | - |
| 14 | 356691.35 | 2150214.85 | Картометрический | 1.00 | - |
| 15 | 356667.51 | 2150203.45 | Картометрический | 1.00 | - |
| 16 | 356686.17 | 2150162.88 | Картометрический | 1.00 | - |
| 17 | 356693.74 | 2150146.07 | Картометрический | 1.00 | - |
| 18 | 356722.36 | 2150082.92 | Картометрический | 1.00 | - |
| 19 | 356738.53 | 2150052.13 | Картометрический | 1.00 | - |
| 20 | 356740.85 | 2150047.70 | Картометрический | 1.00 | - |
| 21 | 356853.44 | 2150107.53 | Картометрический | 1.00 | - |
| 22 | 356894.45 | 2150046.62 | Картометрический | 1.00 | - |
| 23 | 356991.20 | 2150097.42 | Картометрический | 1.00 | - |
| 1 | 357116.16 | 2150135.87 | Картометрический | 1.00 | - |
| | | | | | |
| 24 | 356640.63 | 2149882.09 | Картометрический | 1.00 | - |
| 25 | 356616.56 | 2149927.74 | Картометрический | 1.00 | - |
| 26 | 356569.15 | 2149903.22 | Картометрический | 1.00 | - |
| 27 | 356553.58 | 2149912.31 | Картометрический | 1.00 | - |
| 28 | 356546.80 | 2149923.11 | Картометрический | 1.00 | - |
| 29 | 356536.10 | 2149940.14 | Картометрический | 1.00 | - |
| 30 | 356521.65 | 2149958.41 | Картометрический | 1.00 | - |
| 31 | 356507.50 | 2149976.30 | Картометрический | 1.00 | - |
| 32 | 356495.78 | 2149991.05 | Картометрический | 1.00 | - |
| 33 | 356476.68 | 2150013.56 | Картометрический | 1.00 | - |
| 34 | 356460.27 | 2150033.27 | Картометрический | 1.00 | - |

| 1 | 2 | 3 | 4 | 5 | 6 |
|---|---|---|---|---|---|
| 35 | 356443.69 | 2150053.19 | Картометрический | 1.00 | - |
| 36 | 356432.96 | 2150066.06 | Картометрический | 1.00 | - |
| 37 | 356417.14 | 2150085.07 | Картометрический | 1.00 | - |
| 38 | 356404.03 | 2150103.38 | Картометрический | 1.00 | - |
| 39 | 356390.29 | 2150129.16 | Картометрический | 1.00 | - |
| 40 | 356378.41 | 2150151.43 | Картометрический | 1.00 | - |
| 41 | 356364.14 | 2150178.20 | Картометрический | 1.00 | - |
| 42 | 356362.83 | 2150180.66 | Картометрический | 1.00 | - |
| 43 | 356331.91 | 2150206.93 | Картометрический | 1.00 | - |
| 44 | 356324.69 | 2150200.96 | Картометрический | 1.00 | - |
| 45 | 356294.06 | 2150229.97 | Картометрический | 1.00 | - |
| 46 | 356336.72 | 2150271.13 | Картометрический | 1.00 | - |
| 47 | 356381.92 | 2150312.32 | Картометрический | 1.00 | - |
| 48 | 356401.36 | 2150329.30 | Картометрический | 1.00 | - |
| 49 | 356444.25 | 2150255.38 | Картометрический | 1.00 | - |
| 50 | 356461.26 | 2150223.63 | Картометрический | 1.00 | - |
| 51 | 356470.61 | 2150206.97 | Картометрический | 1.00 | - |
| 52 | 356471.63 | 2150204.62 | Картометрический | 1.00 | - |
| 53 | 356501.68 | 2150220.58 | Картометрический | 1.00 | - |
| 54 | 356499.56 | 2150224.69 | Картометрический | 1.00 | - |
| 55 | 356525.25 | 2150233.78 | Картометрический | 1.00 | - |
| 56 | 356507.10 | 2150286.18 | Картометрический | 1.00 | - |
| 57 | 356485.78 | 2150277.94 | Картометрический | 1.00 | - |
| 58 | 356479.90 | 2150286.68 | Картометрический | 1.00 | - |
| 59 | 356469.22 | 2150306.28 | Картометрический | 1.00 | - |
| 60 | 356465.19 | 2150304.19 | Картометрический | 1.00 | - |
| 61 | 356442.37 | 2150360.28 | Картометрический | 1.00 | - |
| 62 | 356441.56 | 2150362.27 | Картометрический | 1.00 | - |
| 63 | 356437.03 | 2150372.55 | Картометрический | 1.00 | - |
| 64 | 356536.90 | 2150411.49 | Картометрический | 1.00 | - |
| 65 | 356575.86 | 2150427.92 | Картометрический | 1.00 | - |
| 66 | 356613.70 | 2150443.93 | Картометрический | 1.00 | - |
| 67 | 356642.17 | 2150465.51 | Картометрический | 1.00 | - |
| 68 | 356565.42 | 2150461.00 | Картометрический | 1.00 | - |
| 69 | 356512.14 | 2150453.21 | Картометрический | 1.00 | - |
| 70 | 356447.51 | 2150459.78 | Картометрический | 1.00 | - |
| 71 | 356361.34 | 2150470.20 | Картометрический | 1.00 | - |
| 72 | 356270.82 | 2150483.72 | Аналитический | 0.10 | - |
| 73 | 356271.37 | 2150469.94 | Аналитический | 0.10 | - |
| 74 | 356262.84 | 2150469.93 | Аналитический | 0.10 | - |
| 75 | 356262.98 | 2150453.53 | Аналитический | 0.10 | - |
| 76 | 356269.32 | 2150402.90 | Аналитический | 0.10 | - |
| 77 | 356272.48 | 2150338.29 | Аналитический | 0.10 | - |
| 78 | 356272.33 | 2150315.72 | Аналитический | 0.10 | - |
| 79 | 356270.60 | 2150302.74 | Аналитический | 0.10 | - |
| 80 | 356270.93 | 2150299.00 | Аналитический | 0.10 | - |
| 81 | 356272.72 | 2150297.40 | Аналитический | 0.10 | - |
| 82 | 356278.81 | 2150298.42 | Аналитический | 0.10 | - |

| 1 | 2 | 3 | 4 | 5 | 6 |
|---|---|---|---|---|---|
| 83 | 356285.14 | 2150281.31 | Аналитический | 0.10 | - |
| 84 | 356265.24 | 2150272.28 | Аналитический | 0.10 | - |
| 85 | 356258.79 | 2150268.01 | Аналитический | 0.10 | - |
| 86 | 356252.58 | 2150258.07 | Аналитический | 0.10 | - |
| 87 | 356258.01 | 2150250.28 | Аналитический | 0.10 | - |
| 88 | 356252.60 | 2150243.34 | Аналитический | 0.10 | - |
| 89 | 356248.29 | 2150246.58 | Аналитический | 0.10 | - |
| 90 | 356232.95 | 2150212.89 | Аналитический | 0.10 | - |
| 91 | 356260.89 | 2150196.93 | Картометрический | 1.00 | - |
| 92 | 356287.28 | 2150171.99 | Картометрический | 1.00 | - |
| 93 | 356290.01 | 2150162.41 | Картометрический | 1.00 | - |
| 94 | 356274.86 | 2150141.57 | Картометрический | 1.00 | - |
| 95 | 356294.06 | 2150116.24 | Картометрический | 1.00 | - |
| 96 | 356314.43 | 2150086.38 | Картометрический | 1.00 | - |
| 97 | 356325.96 | 2150070.51 | Картометрический | 1.00 | - |
| 98 | 356346.08 | 2150042.81 | Картометрический | 1.00 | - |
| 99 | 356362.37 | 2150020.39 | Картометрический | 1.00 | - |
| 100 | 356376.99 | 2150000.27 | Картометрический | 1.00 | - |
| 101 | 356388.60 | 2149984.29 | Картометрический | 1.00 | - |
| 102 | 356401.57 | 2149966.44 | Картометрический | 1.00 | - |
| 103 | 356414.52 | 2149948.61 | Картометрический | 1.00 | - |
| 104 | 356426.50 | 2149932.11 | Картометрический | 1.00 | - |
| 105 | 356441.19 | 2149911.89 | Картометрический | 1.00 | - |
| 106 | 356455.90 | 2149891.64 | Картометрический | 1.00 | - |
| 107 | 356469.78 | 2149872.53 | Картометрический | 1.00 | - |
| 108 | 356492.20 | 2149841.67 | Картометрический | 1.00 | - |
| 109 | 356506.44 | 2149811.78 | Картометрический | 1.00 | - |
| 110 | 356532.51 | 2149822.47 | Картометрический | 1.00 | - |
| 111 | 356596.59 | 2149857.87 | Картометрический | 1.00 | - |
| 24 | 356640.63 | 2149882.09 | Картометрический | 1.00 | - |

3. Сведения о характерных точках части (частей) границы объекта

| Обозначение характерных точек части границы | Координаты, м | | Метод определения координат характерной точки | Средняя квадратическая погрешность положения характерной точки (Mt), м | Описание обозначения точки на местности (при наличии) |
|---|---|---|---|---|---|
| | X | Y | | | |
| 1 | 2 | 3 | 4 | 5 | 6 |
| Часть № | | | | | |
| - | - | - | - | - | - |

Раздел 3

| Сведения о местоположении измененных (уточненных) границ объекта | | | | | | | |
|---|---|---|---|---|---|---|---|
| 1. Система координат: - | | | | | | | |
| 2. Сведения о характерных точках границ объекта | | | | | | | |
| Обозначение характерных точек границ | Существующие координаты, м | | Измененные (уточненные) координаты, м | | Метод определения координат характерной точки | Средняя квадратическая погрешность положения характерной точки (Mt), м | Описание обозначения точки на местности |
| | X | Y | X | Y | | | |
| 1 | 2 | 3 | 4 | 5 | 6 | 7 | 8 |
| - | - | - | - | - | - | - | - |
| 3.Сведения о характерных точках части (частей) границы объекта | | | | | | | |
| Часть № | | | | | | | |
| - | - | - | - | - | - | - | - |

Раздел 4

План границ объекта



Масштаб 1:5000

Используемые условные знаки и обозначения :

границы территориальной зоны

•1 характерная точка границ территориальной зоны

Заместитель руководителя БУВО «Нормативно-проектный центр»

Подпись А.В. Романов Дата «15» июня 2020 г.

Место для оттиска печати (при наличии) лица, составившего описание местоположения границ объекта

ОПИСАНИЕ МЕСТОПОЛОЖЕНИЯ ГРАНИЦ

Зона улиц, дорог, инженерной и транспортной инфраструктуры – ИТ1

(наименование объекта, местоположение границ которого описано
(далее объект)

Раздел 1

| Сведения об объекте | | |
|---|---|---|
| | | |
| № п/п | Характеристики объекта | Описание характеристик |
| 1 | 2 | 3 |
| 1 | Местоположение объекта | Воронежская область,<br>Павловский муниципальный район,<br>Казинское сельское поселение,<br>село Большая Казинка |
| 2 | Площадь объекта ± величина погрешности определения площади (Р ± Дельта Р) | 64702+/-89 м² |
| 3 | Иные характеристики объекта | - |

Раздел 2

| Сведения о местоположении границ объекта | | | | | |
|---|---|---|---|---|---|
| 1. Система координат: МСК - 36, зона 2 | | | | | |
| 2. Сведения о характерных точках границ объекта | | | | | |
| Обозначение характерных точек границ | Координаты, м | | Метод определения координат характерной точки | Средняя квадратическая погрешность положения характерной точки (Mt), м | Описание обозначения точки на местности (при наличии) |
| | X | Y | | | |
| 1 | 2 | 3 | 4 | 5 | 6 |
| 1 | 357326.76 | 2147823.45 | Аналитический | 0.10 | - |
| 2 | 357309.44 | 2147838.39 | Аналитический | 0.10 | - |
| 3 | 357308.60 | 2147840.34 | Аналитический | 0.10 | - |
| 4 | 357308.79 | 2147842.17 | Аналитический | 0.10 | - |
| 5 | 357311.30 | 2147845.97 | Аналитический | 0.10 | - |
| 6 | 357301.10 | 2147853.12 | Аналитический | 0.10 | - |
| 7 | 357295.09 | 2147851.00 | Аналитический | 0.10 | - |
| 8 | 357256.29 | 2147885.39 | Аналитический | 0.10 | - |
| 9 | 357224.94 | 2147913.48 | Аналитический | 0.10 | - |
| 10 | 357193.09 | 2147942.01 | Аналитический | 0.10 | - |
| 11 | 357190.14 | 2147937.37 | Аналитический | 0.10 | - |
| 12 | 357118.59 | 2147993.93 | Аналитический | 0.10 | - |
| 13 | 357112.19 | 2147996.58 | Аналитический | 0.10 | - |
| 14 | 357089.91 | 2148001.70 | Аналитический | 0.10 | - |
| 15 | 357062.21 | 2148005.04 | Аналитический | 0.10 | - |
| 16 | 357031.38 | 2148007.67 | Аналитический | 0.10 | - |
| 17 | 357000.29 | 2148010.85 | Аналитический | 0.10 | - |
| 18 | 356987.02 | 2148015.13 | Аналитический | 0.10 | - |
| 19 | 356971.88 | 2148025.41 | Аналитический | 0.10 | - |
| 20 | 356961.06 | 2148035.65 | Аналитический | 0.10 | - |
| 21 | 356948.13 | 2148049.98 | Аналитический | 0.10 | - |
| 22 | 356939.14 | 2148063.04 | Аналитический | 0.10 | - |
| 23 | 356919.20 | 2148097.82 | Аналитический | 0.10 | - |
| 24 | 356896.46 | 2148141.75 | Аналитический | 0.10 | - |
| 25 | 356885.14 | 2148163.53 | Аналитический | 0.10 | - |
| 26 | 356866.86 | 2148197.98 | Аналитический | 0.10 | - |
| 27 | 356841.50 | 2148245.74 | Аналитический | 0.10 | - |
| 28 | 356835.47 | 2148268.35 | Аналитический | 0.10 | - |
| 29 | 356824.88 | 2148281.88 | Аналитический | 0.10 | - |
| 30 | 356813.15 | 2148287.27 | Аналитический | 0.10 | - |
| 31 | 356800.34 | 2148308.79 | Аналитический | 0.10 | - |
| 32 | 356798.82 | 2148308.21 | Аналитический | 0.10 | - |
| 33 | 356777.70 | 2148304.15 | Аналитический | 0.10 | - |
| 34 | 356755.23 | 2148336.15 | Аналитический | 0.10 | - |
| 35 | 356771.35 | 2148308.64 | Аналитический | 0.10 | - |
| 36 | 356771.73 | 2148302.85 | Аналитический | 0.10 | - |

| 1 | 2 | 3 | 4 | 5 | 6 |
|---|---|---|---|---|---|
| 37 | 356769.97 | 2148297.20 | Аналитический | 0.10 | - |
| 38 | 356767.04 | 2148294.57 | Аналитический | 0.10 | - |
| 39 | 356778.67 | 2148279.04 | Аналитический | 0.10 | - |
| 40 | 356785.48 | 2148283.96 | Аналитический | 0.10 | - |
| 41 | 356786.98 | 2148283.95 | Аналитический | 0.10 | - |
| 42 | 356788.31 | 2148283.26 | Аналитический | 0.10 | - |
| 43 | 356791.03 | 2148279.70 | Аналитический | 0.10 | - |
| 44 | 356822.06 | 2148233.20 | Аналитический | 0.10 | - |
| 45 | 356832.03 | 2148216.84 | Аналитический | 0.10 | - |
| 46 | 356847.14 | 2148186.89 | Аналитический | 0.10 | - |
| 47 | 356863.71 | 2148154.04 | Аналитический | 0.10 | - |
| 48 | 356878.29 | 2148129.51 | Аналитический | 0.10 | - |
| 49 | 356902.04 | 2148089.65 | Аналитический | 0.10 | - |
| 50 | 356921.98 | 2148050.96 | Аналитический | 0.10 | - |
| 51 | 356932.74 | 2148034.76 | Аналитический | 0.10 | - |
| 52 | 356944.92 | 2148019.65 | Аналитический | 0.10 | - |
| 53 | 356961.63 | 2148004.62 | Аналитический | 0.10 | - |
| 54 | 356978.99 | 2147995.21 | Аналитический | 0.10 | - |
| 55 | 356997.61 | 2147989.13 | Аналитический | 0.10 | - |
| 56 | 357030.81 | 2147985.58 | Аналитический | 0.10 | - |
| 57 | 357064.02 | 2147983.26 | Аналитический | 0.10 | - |
| 58 | 357085.91 | 2147980.17 | Аналитический | 0.10 | - |
| 59 | 357108.24 | 2147975.29 | Аналитический | 0.10 | - |
| 60 | 357123.07 | 2147968.80 | Аналитический | 0.10 | - |
| 61 | 357143.44 | 2147954.80 | Аналитический | 0.10 | - |
| 62 | 357175.71 | 2147925.65 | Аналитический | 0.10 | - |
| 63 | 357210.15 | 2147894.54 | Аналитический | 0.10 | - |
| 64 | 357243.22 | 2147864.66 | Аналитический | 0.10 | - |
| 65 | 357273.76 | 2147838.79 | Аналитический | 0.10 | - |
| 66 | 357298.89 | 2147817.49 | Аналитический | 0.10 | - |
| 67 | 357311.77 | 2147806.67 | Аналитический | 0.10 | - |
| 1 | 357326.76 | 2147823.45 | Аналитический | 0.10 | - |
| | | | | | |
| 68 | 356755.10 | 2148336.33 | Аналитический | 0.10 | - |
| 69 | 356727.13 | 2148376.17 | Аналитический | 0.10 | - |
| 70 | 356697.56 | 2148415.54 | Аналитический | 0.10 | - |
| 71 | 356684.94 | 2148443.75 | Аналитический | 0.10 | - |
| 72 | 356627.29 | 2148613.00 | Аналитический | 0.10 | - |
| 73 | 356630.09 | 2148603.97 | Аналитический | 0.10 | - |
| 74 | 356643.24 | 2148557.45 | Аналитический | 0.10 | - |
| 75 | 356660.13 | 2148508.41 | Аналитический | 0.10 | - |
| 76 | 356677.36 | 2148458.25 | Аналитический | 0.10 | - |
| 77 | 356686.14 | 2148433.28 | Аналитический | 0.10 | - |
| 78 | 356698.30 | 2148411.68 | Аналитический | 0.10 | - |
| 79 | 356735.56 | 2148362.73 | Аналитический | 0.10 | - |
| 68 | 356755.10 | 2148336.33 | Аналитический | 0.10 | - |
| | | | | | |
| 80 | 356464.94 | 2149597.16 | Аналитический | 0.10 | - |

| 1 | 2 | 3 | 4 | 5 | 6 |
|---|---|---|---|---|---|
| 81 | 356465.11 | 2149600.63 | Аналитический | 0.10 | - |
| 82 | 356458.59 | 2149619.03 | Аналитический | 0.10 | - |
| 83 | 356449.77 | 2149646.44 | Аналитический | 0.10 | - |
| 84 | 356441.87 | 2149671.06 | Аналитический | 0.10 | - |
| 85 | 356429.74 | 2149697.25 | Аналитический | 0.10 | - |
| 86 | 356417.14 | 2149722.52 | Аналитический | 0.10 | - |
| 87 | 356403.91 | 2149746.65 | Аналитический | 0.10 | - |
| 88 | 356400.91 | 2149755.59 | Аналитический | 0.10 | - |
| 89 | 356401.70 | 2149759.05 | Аналитический | 0.10 | - |
| 90 | 356384.79 | 2149775.70 | Аналитический | 0.10 | - |
| 91 | 356371.66 | 2149771.19 | Аналитический | 0.10 | - |
| 92 | 356366.18 | 2149772.91 | Аналитический | 0.10 | - |
| 93 | 356362.21 | 2149776.40 | Аналитический | 0.10 | - |
| 94 | 356354.77 | 2149789.41 | Аналитический | 0.10 | - |
| 95 | 356337.82 | 2149828.17 | Аналитический | 0.10 | - |
| 96 | 356314.78 | 2149885.50 | Аналитический | 0.10 | - |
| 97 | 356302.43 | 2149912.87 | Аналитический | 0.10 | - |
| 98 | 356287.19 | 2149947.18 | Аналитический | 0.10 | - |
| 99 | 356269.47 | 2149983.63 | Аналитический | 0.10 | - |
| 100 | 356251.74 | 2150020.07 | Аналитический | 0.10 | - |
| 101 | 356235.48 | 2150053.86 | Аналитический | 0.10 | - |
| 102 | 356210.90 | 2150103.01 | Аналитический | 0.10 | - |
| 103 | 356200.24 | 2150123.09 | Аналитический | 0.10 | - |
| 104 | 356199.36 | 2150133.40 | Аналитический | 0.10 | - |
| 105 | 356200.71 | 2150142.61 | Аналитический | 0.10 | - |
| 106 | 356208.91 | 2150163.46 | Аналитический | 0.10 | - |
| 107 | 356218.35 | 2150185.08 | Аналитический | 0.10 | - |
| 108 | 356232.95 | 2150212.89 | Аналитический | 0.10 | - |
| 109 | 356248.29 | 2150246.58 | Аналитический | 0.10 | - |
| 110 | 356252.60 | 2150243.34 | Аналитический | 0.10 | - |
| 111 | 356258.01 | 2150250.28 | Аналитический | 0.10 | - |
| 112 | 356252.58 | 2150258.07 | Аналитический | 0.10 | - |
| 113 | 356258.79 | 2150268.01 | Аналитический | 0.10 | - |
| 114 | 356265.24 | 2150272.28 | Аналитический | 0.10 | - |
| 115 | 356285.14 | 2150281.31 | Аналитический | 0.10 | - |
| 116 | 356278.81 | 2150298.42 | Аналитический | 0.10 | - |
| 117 | 356272.72 | 2150297.40 | Аналитический | 0.10 | - |
| 118 | 356270.93 | 2150299.00 | Аналитический | 0.10 | - |
| 119 | 356270.60 | 2150302.74 | Аналитический | 0.10 | - |
| 120 | 356272.33 | 2150315.72 | Аналитический | 0.10 | - |
| 121 | 356272.48 | 2150338.29 | Аналитический | 0.10 | - |
| 122 | 356269.32 | 2150402.90 | Аналитический | 0.10 | - |
| 123 | 356262.98 | 2150453.53 | Аналитический | 0.10 | - |
| 124 | 356262.84 | 2150469.93 | Аналитический | 0.10 | - |
| 125 | 356271.37 | 2150469.94 | Аналитический | 0.10 | - |
| 126 | 356270.82 | 2150483.72 | Аналитический | 0.10 | - |
| 127 | 356260.53 | 2150485.98 | Аналитический | 0.10 | - |
| 128 | 356253.87 | 2150566.82 | Аналитический | 0.10 | - |

| 1 | 2 | 3 | 4 | 5 | 6 |
|---|---|---|---|---|---|
| 129 | 356252.05 | 2150611.41 | Аналитический | 0.10 | - |
| 130 | 356250.09 | 2150637.23 | Аналитический | 0.10 | - |
| 131 | 356250.46 | 2150652.88 | Аналитический | 0.10 | - |
| 132 | 356250.21 | 2150662.24 | Аналитический | 0.10 | - |
| 133 | 356250.14 | 2150671.11 | Аналитический | 0.10 | - |
| 134 | 356245.59 | 2150711.22 | Аналитический | 0.10 | - |
| 135 | 356246.48 | 2150716.32 | Аналитический | 0.10 | - |
| 136 | 356244.81 | 2150750.98 | Аналитический | 0.10 | - |
| 137 | 356243.47 | 2150785.35 | Аналитический | 0.10 | - |
| 138 | 356251.21 | 2150853.00 | Аналитический | 0.10 | - |
| 139 | 356261.64 | 2150912.26 | Аналитический | 0.10 | - |
| 140 | 356268.67 | 2150952.70 | Аналитический | 0.10 | - |
| 141 | 356275.33 | 2150985.49 | Аналитический | 0.10 | - |
| 142 | 356282.35 | 2151001.76 | Аналитический | 0.10 | - |
| 143 | 356288.72 | 2151009.76 | Аналитический | 0.10 | - |
| 144 | 356298.91 | 2151018.32 | Аналитический | 0.10 | - |
| 145 | 356318.81 | 2151029.98 | Аналитический | 0.10 | - |
| 146 | 356358.27 | 2151043.87 | Аналитический | 0.10 | - |
| 147 | 356403.74 | 2151058.21 | Аналитический | 0.10 | - |
| 148 | 356455.37 | 2151074.10 | Аналитический | 0.10 | - |
| 149 | 356507.01 | 2151089.99 | Аналитический | 0.10 | - |
| 150 | 356551.51 | 2151103.83 | Аналитический | 0.10 | - |
| 151 | 356580.38 | 2151115.07 | Аналитический | 0.10 | - |
| 152 | 356589.41 | 2151119.69 | Аналитический | 0.10 | - |
| 153 | 356607.32 | 2151126.97 | Аналитический | 0.10 | - |
| 154 | 356657.50 | 2151150.87 | Аналитический | 0.10 | - |
| 155 | 356688.54 | 2151168.00 | Аналитический | 0.10 | - |
| 156 | 356719.57 | 2151185.12 | Аналитический | 0.10 | - |
| 157 | 356781.65 | 2151219.38 | Аналитический | 0.10 | - |
| 158 | 356833.00 | 2151245.17 | Аналитический | 0.10 | - |
| 159 | 356877.88 | 2151267.16 | Аналитический | 0.10 | - |
| 160 | 356939.80 | 2151297.47 | Аналитический | 0.10 | - |
| 161 | 357001.72 | 2151327.79 | Аналитический | 0.10 | - |
| 162 | 357047.76 | 2151351.23 | Аналитический | 0.10 | - |
| 163 | 357098.31 | 2151376.63 | Аналитический | 0.10 | - |
| 164 | 357148.87 | 2151402.03 | Аналитический | 0.10 | - |
| 165 | 357183.82 | 2151419.09 | Аналитический | 0.10 | - |
| 166 | 357213.36 | 2151433.40 | Аналитический | 0.10 | - |
| 167 | 357260.42 | 2151454.46 | Аналитический | 0.10 | - |
| 168 | 357254.36 | 2151469.62 | Аналитический | 0.10 | - |
| 169 | 357206.28 | 2151446.16 | Аналитический | 0.10 | - |
| 170 | 357174.18 | 2151431.10 | Аналитический | 0.10 | - |
| 171 | 357170.16 | 2151438.65 | Аналитический | 0.10 | - |
| 172 | 357152.48 | 2151432.74 | Аналитический | 0.10 | - |
| 173 | 357152.37 | 2151428.90 | Аналитический | 0.10 | - |
| 174 | 357144.15 | 2151417.01 | Аналитический | 0.10 | - |
| 175 | 357090.36 | 2151389.29 | Аналитический | 0.10 | - |
| 176 | 357036.56 | 2151361.57 | Аналитический | 0.10 | - |

| 1 | 2 | 3 | 4 | 5 | 6 |
|---|---|---|---|---|---|
| 177 | 357005.97 | 2151344.51 | Аналитический | 0.10 | - |
| 178 | 356934.24 | 2151309.61 | Аналитический | 0.10 | - |
| 179 | 356870.13 | 2151279.00 | Аналитический | 0.10 | - |
| 180 | 356824.57 | 2151255.81 | Аналитический | 0.10 | - |
| 181 | 356774.57 | 2151230.40 | Аналитический | 0.10 | - |
| 182 | 356647.25 | 2151164.00 | Аналитический | 0.10 | - |
| 183 | 356599.51 | 2151142.67 | Аналитический | 0.10 | - |
| 184 | 356580.89 | 2151138.32 | Аналитический | 0.10 | - |
| 185 | 356571.91 | 2151133.97 | Аналитический | 0.10 | - |
| 186 | 356546.20 | 2151121.14 | Аналитический | 0.10 | - |
| 187 | 356511.22 | 2151107.94 | Аналитический | 0.10 | - |
| 188 | 356513.61 | 2151102.10 | Аналитический | 0.10 | - |
| 189 | 356392.75 | 2151070.46 | Аналитический | 0.10 | - |
| 190 | 356326.02 | 2151049.68 | Аналитический | 0.10 | - |
| 191 | 356313.66 | 2151045.17 | Аналитический | 0.10 | - |
| 192 | 356288.09 | 2151035.37 | Аналитический | 0.10 | - |
| 193 | 356276.05 | 2151026.42 | Аналитический | 0.10 | - |
| 194 | 356265.55 | 2151012.36 | Аналитический | 0.10 | - |
| 195 | 356257.86 | 2150990.33 | Аналитический | 0.10 | - |
| 196 | 356250.12 | 2150957.36 | Аналитический | 0.10 | - |
| 197 | 356241.99 | 2150915.68 | Аналитический | 0.10 | - |
| 198 | 356230.76 | 2150854.81 | Аналитический | 0.10 | - |
| 199 | 356222.02 | 2150798.15 | Аналитический | 0.10 | - |
| 200 | 356217.78 | 2150749.50 | Аналитический | 0.10 | - |
| 201 | 356219.15 | 2150715.19 | Аналитический | 0.10 | - |
| 202 | 356225.16 | 2150672.30 | Аналитический | 0.10 | - |
| 203 | 356227.20 | 2150658.29 | Аналитический | 0.10 | - |
| 204 | 356225.15 | 2150659.21 | Аналитический | 0.10 | - |
| 205 | 356218.53 | 2150650.26 | Аналитический | 0.10 | - |
| 206 | 356229.77 | 2150636.16 | Аналитический | 0.10 | - |
| 207 | 356233.32 | 2150607.84 | Аналитический | 0.10 | - |
| 208 | 356236.79 | 2150566.99 | Аналитический | 0.10 | - |
| 209 | 356239.80 | 2150521.18 | Аналитический | 0.10 | - |
| 210 | 356240.24 | 2150516.91 | Аналитический | 0.10 | - |
| 211 | 356245.98 | 2150517.60 | Аналитический | 0.10 | - |
| 212 | 356246.40 | 2150513.62 | Аналитический | 0.10 | - |
| 213 | 356240.66 | 2150512.92 | Аналитический | 0.10 | - |
| 214 | 356244.02 | 2150480.77 | Аналитический | 0.10 | - |
| 215 | 356250.05 | 2150402.28 | Аналитический | 0.10 | - |
| 216 | 356254.28 | 2150341.79 | Аналитический | 0.10 | - |
| 217 | 356252.91 | 2150317.02 | Аналитический | 0.10 | - |
| 218 | 356247.31 | 2150291.71 | Аналитический | 0.10 | - |
| 219 | 356241.84 | 2150273.23 | Аналитический | 0.10 | - |
| 220 | 356228.54 | 2150250.10 | Аналитический | 0.10 | - |
| 221 | 356216.61 | 2150239.33 | Аналитический | 0.10 | - |
| 222 | 356206.12 | 2150221.06 | Аналитический | 0.10 | - |
| 223 | 356204.32 | 2150211.63 | Аналитический | 0.10 | - |
| 224 | 356197.81 | 2150198.50 | Аналитический | 0.10 | - |

| 1 | 2 | 3 | 4 | 5 | 6 |
|---|---|---|---|---|---|
| 225 | 356180.24 | 2150182.26 | Аналитический | 0.10 | - |
| 226 | 356168.59 | 2150173.78 | Аналитический | 0.10 | - |
| 227 | 356172.45 | 2150156.61 | Аналитический | 0.10 | - |
| 228 | 356177.84 | 2150158.80 | Аналитический | 0.10 | - |
| 229 | 356181.20 | 2150157.62 | Аналитический | 0.10 | - |
| 230 | 356183.29 | 2150154.80 | Аналитический | 0.10 | - |
| 231 | 356181.92 | 2150146.97 | Аналитический | 0.10 | - |
| 232 | 356181.47 | 2150137.92 | Аналитический | 0.10 | - |
| 233 | 356181.47 | 2150130.56 | Аналитический | 0.10 | - |
| 234 | 356186.12 | 2150118.38 | Аналитический | 0.10 | - |
| 235 | 356199.03 | 2150095.26 | Аналитический | 0.10 | - |
| 236 | 356222.13 | 2150049.58 | Аналитический | 0.10 | - |
| 237 | 356239.87 | 2150012.51 | Аналитический | 0.10 | - |
| 238 | 356258.06 | 2149977.56 | Аналитический | 0.10 | - |
| 239 | 356271.32 | 2149952.07 | Аналитический | 0.10 | - |
| 240 | 356275.07 | 2149945.41 | Аналитический | 0.10 | - |
| 241 | 356278.34 | 2149939.56 | Аналитический | 0.10 | - |
| 242 | 356281.45 | 2149933.15 | Аналитический | 0.10 | - |
| 243 | 356284.66 | 2149924.66 | Аналитический | 0.10 | - |
| 244 | 356291.01 | 2149911.33 | Аналитический | 0.10 | - |
| 245 | 356296.59 | 2149889.29 | Аналитический | 0.10 | - |
| 246 | 356296.03 | 2149883.42 | Аналитический | 0.10 | - |
| 247 | 356320.17 | 2149824.55 | Аналитический | 0.10 | - |
| 248 | 356338.74 | 2149782.77 | Аналитический | 0.10 | - |
| 249 | 356344.17 | 2149771.57 | Аналитический | 0.10 | - |
| 250 | 356345.86 | 2149764.13 | Аналитический | 0.10 | - |
| 251 | 356343.91 | 2149758.06 | Аналитический | 0.10 | - |
| 252 | 356353.09 | 2149745.05 | Аналитический | 0.10 | - |
| 253 | 356357.96 | 2149746.81 | Аналитический | 0.10 | - |
| 254 | 356363.11 | 2149746.81 | Аналитический | 0.10 | - |
| 255 | 356368.47 | 2149744.91 | Аналитический | 0.10 | - |
| 256 | 356384.24 | 2149731.12 | Аналитический | 0.10 | - |
| 257 | 356397.35 | 2149713.53 | Аналитический | 0.10 | - |
| 258 | 356413.12 | 2149688.55 | Аналитический | 0.10 | - |
| 259 | 356420.58 | 2149666.92 | Аналитический | 0.10 | - |
| 260 | 356420.94 | 2149664.92 | Аналитический | 0.10 | - |
| 261 | 356420.45 | 2149662.59 | Аналитический | 0.10 | - |
| 262 | 356415.96 | 2149658.78 | Аналитический | 0.10 | - |
| 263 | 356420.52 | 2149645.34 | Аналитический | 0.10 | - |
| 264 | 356426.27 | 2149644.48 | Аналитический | 0.10 | - |
| 265 | 356429.44 | 2149643.64 | Аналитический | 0.10 | - |
| 266 | 356431.00 | 2149641.91 | Аналитический | 0.10 | - |
| 267 | 356431.94 | 2149639.90 | Аналитический | 0.10 | - |
| 268 | 356440.30 | 2149610.95 | Аналитический | 0.10 | - |
| 269 | 356445.81 | 2149591.86 | Аналитический | 0.10 | - |
| 80 | 356464.94 | 2149597.16 | Аналитический | 0.10 | - |

| 3. Сведения о характерных точках части (частей) границы объекта | | | | | |
|---|---|---|---|---|---|
| Обозначение характерных точек части границы | Координаты, м | | Метод определения координат характерной точки | Средняя квадратическая погрешность положения характерной точки (Mt), м | Описание обозначения точки на местности (при наличии) |
| | X | Y | | | |
| 1 | 2 | 3 | 4 | 5 | 6 |
| Часть № | | | | | |
| - | - | - | - | - | - |

Раздел 3

| Сведения о местоположении измененных (уточненных) границ объекта | | | | | | | |
|---|---|---|---|---|---|---|---|
| 1. Система координат: - | | | | | | | |
| 2. Сведения о характерных точках границ объекта | | | | | | | |
| Обозначение характерных точек границ | Существующие координаты, м | | Измененные (уточненные) координаты, м | | Метод определения координат характерной точки | Средняя квадратическая погрешность положения характерной точки (Mt), м | Описание обозначения точки на местности (при наличии) |
| | X | Y | X | Y | | | |
| 1 | 2 | 3 | 4 | 5 | 6 | 7 | 8 |
| - | - | - | - | - | - | - | - |
| 3.Сведения о характерных точках части (частей) границы объекта | | | | | | | |
| Часть № | | | | | | | |
| - | - | - | - | - | - | - | - |

Раздел 9

Схема границ объекта



Масштаб 1:4000

Используемые условные знаки и обозначения:

- граница территориальной зоны
- характерная точка границ муниципальной зоны

ОПИСАНИЕ МЕСТОПОЛОЖЕНИЯ ГРАНИЦ

Зона сельскохозяйственного использования в границах населенных пунктов – СХ1

(наименование объекта, местоположение границ которого описано
(далее - объект)

Раздел 1

| Сведения об объекте | | |
|---|---|---|
| | | |
| № п/п | Характеристики объекта | Описание характеристик |
| 1 | 2 | 3 |
| 1 | Местоположение объекта | Воронежская область,<br>Павловский муниципальный район,<br>Казинское сельское поселение,<br>село Большая Казинка |
| 2 | Площадь объекта ±<br>величина погрешности определения площади (Р ± Дельта Р) | 423017+/-2276 м² |
| 3 | Иные характеристики объекта | - |

Раздел 2

| Сведения о местоположении границ объекта | | | | | |
|---|---|---|---|---|---|
| 1. Система координат: МСК - 36, зона 2 | | | | | |
| 2. Сведения о характерных точках границ объекта | | | | | |
| Обозначение характерных точек границ | Координаты, м | | Метод определения координат характерной точки | Средняя квадратическая погрешность положения характерной точки (Mt), м | Описание обозначения точки на местности (при наличии) |
| | X | Y | | | |
| 1 | 2 | 3 | 4 | 5 | 6 |
| 1 | 357179.41 | 2149402.68 | Картометрический | 1.00 | - |
| 2 | 357281.11 | 2149643.44 | Картометрический | 1.00 | - |
| 3 | 357336.15 | 2149775.81 | Картометрический | 1.00 | - |
| 4 | 357443.18 | 2150042.11 | Картометрический | 1.00 | - |
| 5 | 357479.12 | 2150130.30 | Картометрический | 1.00 | - |
| 6 | 357489.56 | 2150152.84 | Картометрический | 1.00 | - |
| 7 | 357433.16 | 2150180.62 | Картометрический | 1.00 | - |
| 8 | 357388.09 | 2150193.57 | Картометрический | 1.00 | - |
| 9 | 357277.04 | 2150169.06 | Картометрический | 1.00 | - |
| 10 | 357116.16 | 2150135.87 | Картометрический | 1.00 | - |
| 11 | 356991.20 | 2150097.42 | Картометрический | 1.00 | - |
| 12 | 356894.45 | 2150046.62 | Картометрический | 1.00 | - |
| 13 | 356810.62 | 2149995.64 | Картометрический | 1.00 | - |
| 14 | 356725.76 | 2149937.27 | Картометрический | 1.00 | - |
| 15 | 356741.43 | 2149928.59 | Картометрический | 1.00 | - |
| 16 | 356949.28 | 2149822.13 | Картометрический | 1.00 | - |
| 17 | 356940.25 | 2149789.37 | Картометрический | 1.00 | - |
| 18 | 356847.16 | 2149738.51 | Картометрический | 1.00 | - |
| 19 | 356772.53 | 2149698.77 | Картометрический | 1.00 | - |
| 20 | 356712.93 | 2149671.83 | Картометрический | 1.00 | - |
| 21 | 356667.19 | 2149651.64 | Картометрический | 1.00 | - |
| 22 | 356641.37 | 2149626.01 | Картометрический | 1.00 | - |
| 23 | 356818.79 | 2149548.68 | Картометрический | 1.00 | - |
| 1 | 357179.41 | 2149402.68 | Картометрический | 1.00 | - |
| | | | | | |
| 24 | 357280.69 | 2150018.86 | Картометрический | 1.00 | - |
| 25 | 357235.81 | 2150110.94 | Картометрический | 1.00 | - |
| 26 | 357211.55 | 2150112.14 | Картометрический | 1.00 | - |
| 27 | 357096.05 | 2150064.31 | Картометрический | 1.00 | - |
| 28 | 356996.84 | 2150016.85 | Картометрический | 1.00 | - |
| 29 | 356920.56 | 2149977.43 | Картометрический | 1.00 | - |
| 30 | 356942.67 | 2149935.40 | Картометрический | 1.00 | - |
| 31 | 356979.64 | 2149870.12 | Картометрический | 1.00 | - |
| 24 | 357280.69 | 2150018.86 | Картометрический | 1.00 | - |
| | | | | | |
| 32 | 358138.31 | 2151409.61 | Картометрический | 1.00 | - |

| 1 | 2 | 3 | 4 | 5 | 6 |
|---|---|---|---|---|---|
| 33 | 358165.70 | 2151418.58 | Картометрический | 1.00 | - |
| 34 | 358192.59 | 2151444.15 | Картометрический | 1.00 | - |
| 35 | 358205.62 | 2151470.22 | Картометрический | 1.00 | - |
| 36 | 358216.02 | 2151501.59 | Картометрический | 1.00 | - |
| 37 | 358219.57 | 2151534.37 | Картометрический | 1.00 | - |
| 38 | 358219.29 | 2151545.10 | Картометрический | 1.00 | - |
| 39 | 358208.82 | 2151596.98 | Картометрический | 1.00 | - |
| 40 | 358218.82 | 2151627.41 | Картометрический | 1.00 | - |
| 41 | 358227.38 | 2151643.20 | Картометрический | 1.00 | - |
| 42 | 358256.44 | 2151674.90 | Картометрический | 1.00 | - |
| 43 | 358280.82 | 2151678.81 | Картометрический | 1.00 | - |
| 44 | 358298.56 | 2151674.08 | Картометрический | 1.00 | - |
| 45 | 358320.77 | 2151665.23 | Картометрический | 1.00 | - |
| 46 | 358334.19 | 2151653.42 | Картометрический | 1.00 | - |
| 47 | 358353.87 | 2151643.67 | Картометрический | 1.00 | - |
| 48 | 358375.62 | 2151640.78 | Картометрический | 1.00 | - |
| 49 | 358402.03 | 2151649.18 | Картометрический | 1.00 | - |
| 50 | 358421.01 | 2151665.20 | Картометрический | 1.00 | - |
| 51 | 358437.37 | 2151685.09 | Картометрический | 1.00 | - |
| 52 | 358457.12 | 2151715.81 | Картометрический | 1.00 | - |
| 53 | 358479.90 | 2151776.49 | Картометрический | 1.00 | - |
| 54 | 358483.70 | 2151842.21 | Картометрический | 1.00 | - |
| 55 | 358457.54 | 2151828.46 | Картометрический | 1.00 | - |
| 56 | 358437.64 | 2151819.37 | Картометрический | 1.00 | - |
| 57 | 358400.18 | 2151803.48 | Картометрический | 1.00 | - |
| 58 | 358362.40 | 2151787.62 | Картометрический | 1.00 | - |
| 59 | 358316.58 | 2151762.36 | Картометрический | 1.00 | - |
| 60 | 358271.59 | 2151733.99 | Картометрический | 1.00 | - |
| 61 | 358226.72 | 2151698.06 | Картометрический | 1.00 | - |
| 62 | 358176.64 | 2151657.38 | Картометрический | 1.00 | - |
| 63 | 358163.62 | 2151638.91 | Аналитический | 0.10 | - |
| 64 | 358147.26 | 2151632.77 | Аналитический | 0.10 | - |
| 65 | 358079.73 | 2151568.39 | Картометрический | 1.00 | - |
| 66 | 358060.28 | 2151563.23 | Картометрический | 1.00 | - |
| 67 | 358030.84 | 2151557.11 | Картометрический | 1.00 | - |
| 68 | 357917.06 | 2151534.00 | Картометрический | 1.00 | - |
| 69 | 357971.77 | 2151516.50 | Картометрический | 1.00 | - |
| 70 | 358001.76 | 2151518.01 | Картометрический | 1.00 | - |
| 71 | 358038.53 | 2151505.42 | Картометрический | 1.00 | - |
| 72 | 358068.71 | 2151475.16 | Картометрический | 1.00 | - |
| 73 | 358092.04 | 2151433.12 | Картометрический | 1.00 | - |
| 74 | 358108.79 | 2151418.26 | Картометрический | 1.00 | - |
| 32 | 358138.31 | 2151409.61 | Картометрический | 1.00 | - |
| | | | | | |

| 1 | 2 | 3 | 4 | 5 | 6 |
|---|---|---|---|---|---|
| 75 | 356607.86 | 2150735.37 | Картометрический | 1.00 | - |
| 76 | 356619.35 | 2150814.85 | Картометрический | 1.00 | - |
| 77 | 356546.06 | 2150796.29 | Картометрический | 1.00 | - |
| 78 | 356493.04 | 2150762.93 | Картометрический | 1.00 | - |
| 79 | 356442.79 | 2150717.71 | Картометрический | 1.00 | - |
| 80 | 356399.56 | 2150699.96 | Картометрический | 1.00 | - |
| 81 | 356332.52 | 2150698.64 | Картометрический | 1.00 | - |
| 82 | 356245.59 | 2150711.22 | Аналитический | 0.10 | - |
| 83 | 356250.14 | 2150671.11 | Аналитический | 0.10 | - |
| 84 | 356299.55 | 2150653.38 | Картометрический | 1.00 | - |
| 85 | 356397.10 | 2150635.62 | Картометрический | 1.00 | - |
| 86 | 356424.63 | 2150639.87 | Картометрический | 1.00 | - |
| 87 | 356451.10 | 2150658.50 | Аналитический | 0.10 | - |
| 88 | 356462.00 | 2150662.67 | Аналитический | 0.10 | - |
| 89 | 356469.52 | 2150668.01 | Картометрический | 1.00 | - |
| 90 | 356494.20 | 2150688.94 | Картометрический | 1.00 | - |
| 91 | 356531.60 | 2150712.59 | Картометрический | 1.00 | - |
| 92 | 356576.55 | 2150727.44 | Картометрический | 1.00 | - |
| 75 | 356607.86 | 2150735.37 | Картометрический | 1.00 | - |
| | | | | | |
| 93 | 356227.20 | 2150658.29 | Аналитический | 0.10 | - |
| 94 | 356225.16 | 2150672.30 | Аналитический | 0.10 | - |
| 95 | 356219.15 | 2150715.19 | Аналитический | 0.10 | - |
| 96 | 356217.78 | 2150749.50 | Аналитический | 0.10 | - |
| 97 | 356222.02 | 2150798.15 | Аналитический | 0.10 | - |
| 98 | 356230.76 | 2150854.81 | Аналитический | 0.10 | - |
| 99 | 356241.99 | 2150915.68 | Аналитический | 0.10 | - |
| 100 | 356250.12 | 2150957.36 | Аналитический | 0.10 | - |
| 101 | 356257.86 | 2150990.33 | Аналитический | 0.10 | - |
| 102 | 356265.55 | 2151012.36 | Аналитический | 0.10 | - |
| 103 | 356276.05 | 2151026.42 | Аналитический | 0.10 | - |
| 104 | 356288.09 | 2151035.37 | Аналитический | 0.10 | - |
| 105 | 356313.66 | 2151045.17 | Аналитический | 0.10 | - |
| 106 | 356326.02 | 2151049.68 | Аналитический | 0.10 | - |
| 107 | 356269.81 | 2151032.18 | Картометрический | 1.00 | - |
| 108 | 356228.10 | 2151004.95 | Картометрический | 1.00 | - |
| 109 | 356192.24 | 2150992.01 | Картометрический | 1.00 | - |
| 110 | 356147.51 | 2150967.82 | Картометрический | 1.00 | - |
| 111 | 356176.92 | 2150901.92 | Картометрический | 1.00 | - |
| 112 | 356155.82 | 2150856.20 | Картометрический | 1.00 | - |
| 113 | 356147.18 | 2150782.07 | Картометрический | 1.00 | - |
| 114 | 356145.44 | 2150732.75 | Картометрический | 1.00 | - |
| 115 | 356167.04 | 2150680.42 | Картометрический | 1.00 | - |
| 116 | 356218.71 | 2150651.02 | Картометрический | 1.00 | - |

| 1 | 2 | 3 | 4 | 5 | 6 |
|---|---|---|---|---|---|
| 117 | 356218.53 | 2150650.26 | Аналитический | 0.10 | - |
| 118 | 356225.15 | 2150659.21 | Аналитический | 0.10 | - |
| 93 | 356227.20 | 2150658.29 | Аналитический | 0.10 | - |

| 3. Сведения о характерных точках части (частей) границы объекта | | | | | |
|---|---|---|---|---|---|
| Обозначение характерных точек части границы | Координаты, м | | Метод определения координат характерной точки | Средняя квадратическая погрешность положения характерной точки (Mt), м | Описание обозначения точки на местности (при наличии) |
| | X | Y | | | |
| 1 | 2 | 3 | 4 | 5 | 6 |
| Часть № | | | | | |
| - | - | - | - | - | - |

Раздел 3

| Сведения о местоположении измененных (уточненных) границ объекта | | | | | | | |
|---|---|---|---|---|---|---|---|
| 1. Система координат: - | | | | | | | |
| 2. Сведения о характерных точках границ объекта | | | | | | | |
| Обозначение характерных точек границ | Существующие координаты, м | | Измененные (уточненные) координаты, м | | Метод определения координат характерной точки | Средняя квадратическая погрешность положения характерной точки (Mt), м | Описание обозначения точки на местности (при наличии) |
| | X | Y | X | Y | | | |
| 1 | 2 | 3 | 4 | 5 | 6 | 7 | 8 |
| - | - | - | - | - | - | - | - |
| 3.Сведения о характерных точках части (частей) границы объекта | | | | | | | |
| Часть № | | | | | | | |
| - | - | - | - | - | - | - | - |

Раздел 4

Схема границ объекта



Масштаб 1:5000

Местоположение границ населенного пункта

ОПИСАНИЕ МЕСТОПОЛОЖЕНИЯ ГРАНИЦ

Зона сельскохозяйственного производства – СХ2

(наименование объекта, местоположение границ которого описано
(далее - объект)

Раздел 1

| Сведения об объекте | | |
|---|---|---|
| | | |
| № п/п | Характеристики объекта | Описание характеристик |
| 1 | 2 | 3 |
| 1 | Местоположение объекта | Воронежская область, Павловский муниципальный район, Казинское сельское поселение, село Большая Казинка |
| 2 | Площадь объекта ± величина погрешности определения площади (Р ± Дельта Р) | 611677+/-2737 м² |
| 3 | Иные характеристики объекта | - |

Раздел 2

| Сведения о местоположении границ объекта | | | | | |
|---|---|---|---|---|---|
| 1. Система координат: МСК - 36, зона 2 | | | | | |
| 2. Сведения о характерных точках границ объекта | | | | | |
| Обозначение характерных точек границ | Координаты, м | | Метод определения координат характерной точки | Средняя квадратическая погрешность положения характерной точки (Mt), м | Описание обозначения точки на местности (при наличии) |
| | X | Y | | | |
| 1 | 2 | 3 | 4 | 5 | 6 |
| 1 | 357553.36 | 2147815.37 | Картометрический | 1.00 | - |
| 2 | 357503.66 | 2147870.60 | Картометрический | 1.00 | - |
| 3 | 357553.58 | 2147923.95 | Картометрический | 1.00 | - |
| 4 | 357565.14 | 2147952.02 | Картометрический | 1.00 | - |
| 5 | 357410.30 | 2148085.28 | Картометрический | 1.00 | - |
| 6 | 357397.36 | 2148041.01 | Картометрический | 1.00 | - |
| 7 | 357382.03 | 2148049.25 | Картометрический | 1.00 | - |
| 8 | 357364.27 | 2148049.83 | Картометрический | 1.00 | - |
| 9 | 357349.04 | 2148050.45 | Картометрический | 1.00 | - |
| 10 | 357330.82 | 2148021.38 | Картометрический | 1.00 | - |
| 11 | 357310.62 | 2148014.30 | Картометрический | 1.00 | - |
| 12 | 357271.52 | 2148029.81 | Картометрический | 1.00 | - |
| 13 | 357255.49 | 2148027.02 | Картометрический | 1.00 | - |
| 14 | 357208.94 | 2147967.00 | Картометрический | 1.00 | - |
| 15 | 357193.09 | 2147942.01 | Аналитический | 0.10 | - |
| 16 | 357224.94 | 2147913.48 | Аналитический | 0.10 | - |
| 17 | 357256.29 | 2147885.39 | Аналитический | 0.10 | - |
| 18 | 357295.09 | 2147851.00 | Аналитический | 0.10 | - |
| 19 | 357301.10 | 2147853.12 | Аналитический | 0.10 | - |
| 20 | 357311.30 | 2147845.97 | Аналитический | 0.10 | - |
| 21 | 357308.79 | 2147842.17 | Аналитический | 0.10 | - |
| 22 | 357308.60 | 2147840.34 | Аналитический | 0.10 | - |
| 23 | 357309.44 | 2147838.39 | Аналитический | 0.10 | - |
| 24 | 357326.76 | 2147823.45 | Аналитический | 0.10 | - |
| 25 | 357329.34 | 2147826.34 | Картометрический | 1.00 | - |
| 26 | 357403.61 | 2147781.43 | Картометрический | 1.00 | - |
| 27 | 357448.69 | 2147831.07 | Картометрический | 1.00 | - |
| 28 | 357519.05 | 2147770.30 | Картометрический | 1.00 | - |
| 1 | 357553.36 | 2147815.37 | Картометрический | 1.00 | - |
| | | | | | |
| 29 | 357059.43 | 2148207.11 | Картометрический | 1.00 | - |
| 30 | 357044.90 | 2148218.75 | Картометрический | 1.00 | - |
| 31 | 357077.21 | 2148268.37 | Картометрический | 1.00 | - |
| 32 | 357098.59 | 2148313.61 | Картометрический | 1.00 | - |
| 33 | 357100.86 | 2148333.98 | Картометрический | 1.00 | - |
| 34 | 357089.63 | 2148351.60 | Картометрический | 1.00 | - |

| 1 | 2 | 3 | 4 | 5 | 6 |
|---|---|---|---|---|---|
| 35 | 357039.25 | 2148388.13 | Картометрический | 1.00 | - |
| 36 | 356991.67 | 2148405.21 | Картометрический | 1.00 | - |
| 37 | 356946.96 | 2148396.92 | Картометрический | 1.00 | - |
| 38 | 356865.78 | 2148333.83 | Картометрический | 1.00 | - |
| 39 | 356800.34 | 2148308.79 | Аналитический | 0.10 | - |
| 40 | 356813.15 | 2148287.27 | Аналитический | 0.10 | - |
| 41 | 356824.88 | 2148281.88 | Аналитический | 0.10 | - |
| 42 | 356835.47 | 2148268.35 | Аналитический | 0.10 | - |
| 43 | 356841.50 | 2148245.74 | Аналитический | 0.10 | - |
| 44 | 356866.86 | 2148197.98 | Аналитический | 0.10 | - |
| 45 | 356885.14 | 2148163.53 | Аналитический | 0.10 | - |
| 46 | 356896.46 | 2148141.75 | Аналитический | 0.10 | - |
| 47 | 356919.20 | 2148097.82 | Аналитический | 0.10 | - |
| 48 | 356939.14 | 2148063.04 | Аналитический | 0.10 | - |
| 49 | 356988.79 | 2148132.95 | Картометрический | 1.00 | - |
| 29 | 357059.43 | 2148207.11 | Картометрический | 1.00 | - |
| | | | | | |
| 50 | 357763.41 | 2150443.68 | Аналитический | 0.10 | - |
| 51 | 357678.98 | 2150536.08 | Картометрический | 1.00 | - |
| 52 | 357643.95 | 2150525.13 | Картометрический | 1.00 | - |
| 53 | 357571.08 | 2150710.11 | Картометрический | 1.00 | - |
| 54 | 357541.01 | 2150697.09 | Картометрический | 1.00 | - |
| 55 | 357548.16 | 2150668.40 | Картометрический | 1.00 | - |
| 56 | 357536.14 | 2150618.21 | Картометрический | 1.00 | - |
| 57 | 357513.69 | 2150589.92 | Картометрический | 1.00 | - |
| 58 | 357400.86 | 2150529.66 | Картометрический | 1.00 | - |
| 59 | 357272.31 | 2150446.72 | Картометрический | 1.00 | - |
| 60 | 357139.82 | 2150369.49 | Картометрический | 1.00 | - |
| 61 | 357059.09 | 2150268.49 | Картометрический | 1.00 | - |
| 62 | 357116.16 | 2150135.87 | Картометрический | 1.00 | - |
| 63 | 357277.04 | 2150169.06 | Картометрический | 1.00 | - |
| 64 | 357388.09 | 2150193.57 | Картометрический | 1.00 | - |
| 65 | 357433.16 | 2150180.62 | Картометрический | 1.00 | - |
| 66 | 357489.56 | 2150152.84 | Картометрический | 1.00 | - |
| 67 | 357504.23 | 2150148.53 | Картометрический | 1.00 | - |
| 68 | 357520.84 | 2150150.84 | Картометрический | 1.00 | - |
| 69 | 357535.89 | 2150160.81 | Картометрический | 1.00 | - |
| 70 | 357637.34 | 2150289.58 | Картометрический | 1.00 | - |
| 50 | 357763.41 | 2150443.68 | Аналитический | 0.10 | - |
| | | | | | |
| 71 | 356940.25 | 2149789.37 | Аналитический | 0.07 | - |
| 72 | 356949.28 | 2149822.13 | Аналитический | 0.07 | - |
| 73 | 356741.43 | 2149928.59 | Аналитический | 0.07 | - |
| 74 | 356725.76 | 2149937.27 | Картометрический | 1.00 | - |
| 75 | 356640.63 | 2149882.09 | Картометрический | 1.00 | - |
| 76 | 356596.59 | 2149857.87 | Картометрический | 1.00 | - |
| 77 | 356532.51 | 2149822.47 | Картометрический | 1.00 | - |
| 78 | 356506.44 | 2149811.78 | Картометрический | 1.00 | - |

| 1 | 2 | 3 | 4 | 5 | 6 |
|---|---|---|---|---|---|
| 79 | 356474.78 | 2149799.43 | Картометрический | 1.00 | - |
| 80 | 356401.70 | 2149759.05 | Аналитический | 0.10 | - |
| 81 | 356400.91 | 2149755.59 | Аналитический | 0.10 | - |
| 82 | 356403.91 | 2149746.65 | Аналитический | 0.10 | - |
| 83 | 356417.14 | 2149722.52 | Аналитический | 0.10 | - |
| 84 | 356429.74 | 2149697.25 | Аналитический | 0.10 | - |
| 85 | 356441.87 | 2149671.06 | Аналитический | 0.10 | - |
| 86 | 356449.77 | 2149646.44 | Аналитический | 0.10 | - |
| 87 | 356458.59 | 2149619.03 | Аналитический | 0.10 | - |
| 88 | 356465.11 | 2149600.63 | Аналитический | 0.10 | - |
| 89 | 356465.92 | 2149616.71 | Картометрический | 1.00 | - |
| 90 | 356466.84 | 2149634.98 | Картометрический | 1.00 | - |
| 91 | 356468.06 | 2149659.24 | Картометрический | 1.00 | - |
| 92 | 356468.94 | 2149676.86 | Картометрический | 1.00 | - |
| 93 | 356501.26 | 2149694.72 | Картометрический | 1.00 | - |
| 94 | 356525.02 | 2149707.85 | Картометрический | 1.00 | - |
| 95 | 356533.58 | 2149712.57 | Картометрический | 1.00 | - |
| 96 | 356564.57 | 2149664.54 | Картометрический | 1.00 | - |
| 97 | 356593.52 | 2149619.75 | Картометрический | 1.00 | - |
| 98 | 356618.86 | 2149616.85 | Картометрический | 1.00 | - |
| 99 | 356641.37 | 2149626.01 | Картометрический | 1.00 | - |
| 100 | 356667.19 | 2149651.64 | Картометрический | 1.00 | - |
| 101 | 356712.93 | 2149671.83 | Картометрический | 1.00 | - |
| 102 | 356772.53 | 2149698.77 | Картометрический | 1.00 | - |
| 103 | 356847.16 | 2149738.51 | Картометрический | 1.00 | - |
| 71 | 356940.25 | 2149789.37 | Картометрический | 1.00 | - |
| | | | | | |
| 104 | 356482.32 | 2149436.81 | Картометрический | 1.00 | - |
| 105 | 356440.04 | 2149590.25 | Картометрический | 1.00 | - |
| 106 | 356445.81 | 2149591.86 | Аналитический | 0.10 | - |
| 107 | 356440.30 | 2149610.95 | Аналитический | 0.10 | - |
| 108 | 356431.94 | 2149639.90 | Аналитический | 0.10 | - |
| 109 | 356431.00 | 2149641.91 | Аналитический | 0.10 | - |
| 110 | 356429.44 | 2149643.64 | Аналитический | 0.10 | - |
| 111 | 356426.27 | 2149644.48 | Аналитический | 0.10 | - |
| 112 | 356420.52 | 2149645.34 | Аналитический | 0.10 | - |
| 113 | 356415.96 | 2149658.78 | Аналитический | 0.10 | - |
| 114 | 356420.45 | 2149662.59 | Аналитический | 0.10 | - |
| 115 | 356420.94 | 2149664.92 | Аналитический | 0.10 | - |
| 116 | 356420.58 | 2149666.92 | Аналитический | 0.10 | - |
| 117 | 356413.12 | 2149688.55 | Аналитический | 0.10 | - |
| 118 | 356397.35 | 2149713.53 | Аналитический | 0.10 | - |
| 119 | 356384.24 | 2149731.12 | Аналитический | 0.10 | - |
| 120 | 356368.47 | 2149744.91 | Аналитический | 0.10 | - |
| 121 | 356363.11 | 2149746.81 | Аналитический | 0.10 | - |
| 122 | 356357.96 | 2149746.81 | Аналитический | 0.10 | - |
| 123 | 356353.09 | 2149745.05 | Аналитический | 0.10 | - |
| 124 | 356343.91 | 2149758.06 | Аналитический | 0.10 | - |

| 1 | 2 | 3 | 4 | 5 | 6 |
|---|---|---|---|---|---|
| 125 | 356345.86 | 2149764.13 | Аналитический | 0.10 | - |
| 126 | 356344.17 | 2149771.57 | Аналитический | 0.10 | - |
| 127 | 356338.74 | 2149782.77 | Аналитический | 0.10 | - |
| 128 | 356320.17 | 2149824.55 | Аналитический | 0.10 | - |
| 129 | 356296.03 | 2149883.42 | Аналитический | 0.10 | - |
| 130 | 356143.77 | 2149825.73 | Картометрический | 1.00 | - |
| 131 | 356184.77 | 2149686.07 | Картометрический | 1.00 | - |
| 132 | 356206.99 | 2149695.15 | Картометрический | 1.00 | - |
| 133 | 356239.45 | 2149668.32 | Картометрический | 1.00 | - |
| 134 | 356241.96 | 2149661.07 | Картометрический | 1.00 | - |
| 135 | 356267.29 | 2149614.12 | Картометрический | 1.00 | - |
| 136 | 356294.77 | 2149549.57 | Картометрический | 1.00 | - |
| 137 | 356346.07 | 2149569.47 | Картометрический | 1.00 | - |
| 138 | 356351.02 | 2149558.01 | Картометрический | 1.00 | - |
| 139 | 356392.68 | 2149390.84 | Аналитический | 0.10 | - |
| 140 | 356447.32 | 2149400.00 | Картометрический | 1.00 | - |
| 104 | 356482.32 | 2149436.81 | Картометрический | 1.00 | - |
| | | | | | |
| 141 | 357527.12 | 2151771.26 | Картометрический | 1.00 | - |
| 142 | 357476.84 | 2151874.59 | Картометрический | 1.00 | - |
| 143 | 357446.55 | 2151939.81 | Картометрический | 1.00 | - |
| 144 | 357438.89 | 2151977.78 | Картометрический | 1.00 | - |
| 145 | 357257.95 | 2151954.08 | Картометрический | 1.00 | - |
| 146 | 357110.63 | 2151937.07 | Картометрический | 1.00 | - |
| 147 | 357105.11 | 2151991.20 | Картометрический | 1.00 | - |
| 148 | 357039.73 | 2151936.26 | Картометрический | 1.00 | - |
| 149 | 356986.44 | 2151908.67 | Картометрический | 1.00 | - |
| 150 | 356951.66 | 2151881.87 | Картометрический | 1.00 | - |
| 151 | 356927.04 | 2151840.30 | Картометрический | 1.00 | - |
| 152 | 356912.73 | 2151785.00 | Картометрический | 1.00 | - |
| 153 | 356911.83 | 2151774.81 | Картометрический | 1.00 | - |
| 154 | 356913.28 | 2151721.43 | Картометрический | 1.00 | - |
| 155 | 356959.19 | 2151672.60 | Картометрический | 1.00 | - |
| 156 | 357015.96 | 2151637.40 | Картометрический | 1.00 | - |
| 157 | 357082.61 | 2151660.05 | Картометрический | 1.00 | - |
| 158 | 357162.84 | 2151691.39 | Картометрический | 1.00 | - |
| 159 | 357296.15 | 2151717.22 | Картометрический | 1.00 | - |
| 160 | 357432.85 | 2151738.72 | Картометрический | 1.00 | - |
| 141 | 357527.12 | 2151771.26 | Картометрический | 1.00 | - |

3. Сведения о характерных точках части (частей) границы объекта


| Обозначение характерных точек части границы | Координаты, м | | Метод определения координат характерной точки | Средняя квадратическая погрешность положения характерной точки (Mt), м | Описание обозначения точки на местности (при наличии) |
|---|---|---|---|---|---|
| | X | Y | | | |
| 1 | 2 | 3 | 4 | 5 | 6 |
| Часть № | | | | | |
| - | - | - | - | - | - |

Раздел 3

| Сведения о местоположении измененных (уточненных) границ объекта | | | | | | | |
|---|---|---|---|---|---|---|---|
| 1. Система координат: - | | | | | | | |
| 2. Сведения о характерных точках границ объекта | | | | | | | |
| Обозначение характерных точек границ | Существующие координаты, м | | Измененные (уточненные) координаты, м | | Метод определения координат характерной точки | Средняя квадратическая погрешность положения характерной точки (Mt), м | Описание обозначения точки на местности (при наличии) |
| | X | Y | X | Y | | | |
| 1 | 2 | 3 | 4 | 5 | 6 | 7 | 8 |
| - | - | - | - | - | - | - | - |
| 3.Сведения о характерных точках части (частей) границы объекта | | | | | | | |
| Часть № | | | | | | | |
| - | - | - | - | - | - | - | - |

Раздел 4

План границ объекта

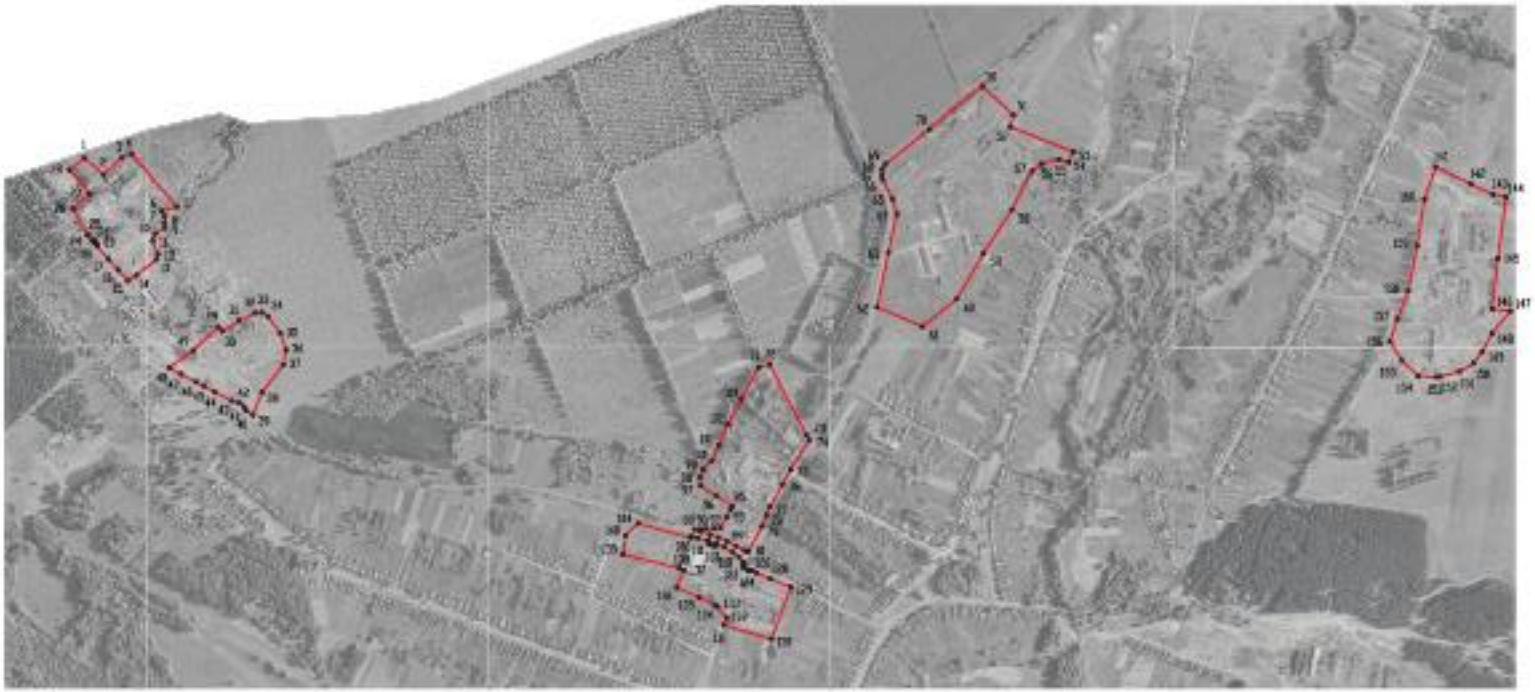

Масштаб 1:10000

Используемые условные знаки и обозначения:

границы территориальной зоны

характерная точка границ территориальной зоны

ОПИСАНИЕ МЕСТОПОЛОЖЕНИЯ ГРАНИЦ

Зона природных территорий и защитного озеленения – Р1

(наименование объекта, местоположение границ которого описано (далее - объект)

Раздел 1

| Сведения об объекте | | |
|---|---|---|
| | | |
| № п/п | Характеристики объекта | Описание характеристик |
| 1 | 2 | 3 |
| 1 | Местоположение объекта | Воронежская область, Павловский муниципальный район, Казинское сельское поселение, село Большая Казинка |
| 2 | Площадь объекта ± величина погрешности определения площади (Р ± Дельта Р) | 69650+/-924 м² |
| 3 | Иные характеристики объекта | - |

Раздел 2

| Сведения о местоположении границ объекта | | | | | |
|---|---|---|---|---|---|
| 1. Система координат: МСК - 36, зона 2 | | | | | |
| 2. Сведения о характерных точках границ объекта | | | | | |
| Обозначение характерных точек границ | Координаты, м | | Метод определения координат характерной точки | Средняя квадратическая погрешность положения характерной точки (Mt), м | Описание обозначения точки на местности (при наличии) |
| | X | Y | | | |
| 1 | 2 | 3 | 4 | 5 | 6 |
| 1 | 356814.47 | 2147678.67 | Картометрический | 1.00 | - |
| 2 | 356918.05 | 2147810.25 | Картометрический | 1.00 | - |
| 3 | 356855.57 | 2147822.62 | Картометрический | 1.00 | - |
| 4 | 356825.90 | 2147840.85 | Картометрический | 1.00 | - |
| 5 | 356806.34 | 2147820.13 | Картометрический | 1.00 | - |
| 6 | 356785.81 | 2147841.63 | Картометрический | 1.00 | - |
| 7 | 356770.90 | 2147886.56 | Картометрический | 1.00 | - |
| 8 | 356743.40 | 2147870.49 | Картометрический | 1.00 | - |
| 9 | 356721.70 | 2147818.97 | Картометрический | 1.00 | - |
| 10 | 356729.64 | 2147782.05 | Картометрический | 1.00 | - |
| 1 | 356814.47 | 2147678.67 | Картометрический | 1.00 | - |
| | | | | | |
| 11 | 356881.89 | 2148123.44 | Картометрический | 1.00 | - |
| 12 | 356878.29 | 2148129.51 | Аналитический | 0.10 | - |
| 13 | 356863.71 | 2148154.04 | Аналитический | 0.10 | - |
| 14 | 356847.14 | 2148186.89 | Аналитический | 0.10 | - |
| 15 | 356832.03 | 2148216.84 | Аналитический | 0.10 | - |
| 16 | 356822.06 | 2148233.20 | Аналитический | 0.10 | - |
| 17 | 356791.03 | 2148279.70 | Аналитический | 0.10 | - |
| 18 | 356788.31 | 2148283.26 | Аналитический | 0.10 | - |
| 19 | 356786.98 | 2148283.95 | Аналитический | 0.10 | - |
| 20 | 356785.48 | 2148283.96 | Аналитический | 0.10 | - |
| 21 | 356778.67 | 2148279.04 | Аналитический | 0.10 | - |
| 22 | 356742.10 | 2148250.09 | Картометрический | 1.00 | - |
| 23 | 356649.20 | 2148182.74 | Картометрический | 1.00 | - |
| 24 | 356626.78 | 2148166.21 | Картометрический | 1.00 | - |
| 25 | 356580.21 | 2148133.16 | Картометрический | 1.00 | - |
| 26 | 356562.04 | 2148122.94 | Картометрический | 1.00 | - |
| 27 | 356550.79 | 2148095.29 | Картометрический | 1.00 | - |
| 28 | 356566.41 | 2148082.41 | Картометрический | 1.00 | - |
| 29 | 356576.92 | 2148063.97 | Картометрический | 1.00 | - |
| 30 | 356587.00 | 2148045.09 | Картометрический | 1.00 | - |
| 31 | 356613.63 | 2148015.55 | Картометрический | 1.00 | - |
| 32 | 356632.71 | 2148002.00 | Картометрический | 1.00 | - |
| 33 | 356654.55 | 2148022.68 | Картометрический | 1.00 | - |
| 34 | 356707.33 | 2148028.02 | Картометрический | 1.00 | - |

| 1 | 2 | 3 | 4 | 5 | 6 |
|---|---|---|---|---|---|
| 35 | 356739.01 | 2148035.02 | Картометрический | 1.00 | - |
| 36 | 356756.18 | 2148045.82 | Картометрический | 1.00 | - |
| 37 | 356786.35 | 2148025.55 | Картометрический | 1.00 | - |
| 38 | 356817.81 | 2148058.15 | Картометрический | 1.00 | - |
| 39 | 356832.30 | 2148085.38 | Картометрический | 1.00 | - |
| 11 | 356881.89 | 2148123.44 | Картометрический | 1.00 | - |

3. Сведения о характерных точках части (частей) границы объекта

| Обозначение характерных точек части границы | Координаты, м | | Метод определения координат характерной точки | Средняя квадратическая погрешность положения характерной точки (Mt), м | Описание обозначения точки на местности (при наличии) |
|---|---|---|---|---|---|
| | X | Y | | | |
| 1 | 2 | 3 | 4 | 5 | 6 |
| Часть № | | | | | |
| - | - | - | - | - | - |

Раздел 3

| Сведения о местоположении измененных (уточненных) границ объекта | | | | | | | |
|---|---|---|---|---|---|---|---|
| 1. Система координат: - | | | | | | | |
| 2. Сведения о характерных точках границ объекта | | | | | | | |
| Обозначение характерных точек границ | Существующие координаты, м | | Измененные (уточненные) координаты, м | | Метод определения координат характерной точки | Средняя квадратическая погрешность положения характерной точки (Mt), м | Описание обозначения точки на местности (при наличии) |
| | X | Y | X | Y | | | |
| 1 | 2 | 3 | 4 | 5 | 6 | 7 | 8 |
| - | - | - | - | - | - | - | - |
| 3.Сведения о характерных точках части (частей) границы объекта | | | | | | | |
| Часть № | | | | | | | |
| - | - | - | - | - | - | - | - |

Раздел 4

| План границ объекта |
|---|




Масштаб 1:5000

Используемые условные знаки и обозначения :

границы территориальной зоны

•1 характерная точка границ территориальной зоны

Заместитель руководителя БУВО «Нормативно-проектный центр»

Подпись _____ А.В. Ромашов Дата « 15 » июня 2020 г.

Место для оттиска печати (при наличии) лица, составившего описание местоположения границ объекта

ОПИСАНИЕ МЕСТОПОЛОЖЕНИЯ ГРАНИЦ

Зона ритуальных объектов - СН1

(наименование объекта, местоположение границ которого описано
(далее - объект)

Раздел 1

| Сведения об объекте | | |
|---|---|---|
| | | |
| № п/п | Характеристики объекта | Описание характеристик |
| 1 | 2 | 3 |
| 1 | Местоположение объекта | Воронежская область,<br>Павловский муниципальный район,<br>Казинское сельское поселение,<br>село Большая Казинка |
| 2 | Площадь объекта ±<br>величина погрешности определения площади (Р ± Дельта Р) | 45807+/-749 м² |
| 3 | Иные характеристики объекта | - |

Раздел 2


| Сведения о местоположении границ объекта | | | | | |
|---|---|---|---|---|---|
| 1. Система координат: МСК - 36, зона 2 | | | | | |
| 2. Сведения о характерных точках границ объекта | | | | | |
| Обозначение характерных точек границ | Координаты, м | | Метод определения координат характерной точки | Средняя квадратическая погрешность положения характерной точки (Mt), м | Описание обозначения точки на местности (при наличии) |
| | X | Y | | | |
| 1 | 2 | 3 | 4 | 5 | 6 |
| 1 | 357273.88 | 2147765.51 | Картометрический | 1.00 | - |
| 2 | 357303.39 | 2147797.25 | Картометрический | 1.00 | - |
| 3 | 357311.77 | 2147806.67 | Аналитический | 0.10 | - |
| 4 | 357298.89 | 2147817.49 | Аналитический | 0.10 | - |
| 5 | 357273.76 | 2147838.79 | Аналитический | 0.10 | - |
| 6 | 357243.22 | 2147864.66 | Аналитический | 0.10 | - |
| 7 | 357233.06 | 2147852.53 | Картометрический | 1.00 | - |
| 8 | 357207.48 | 2147822.94 | Картометрический | 1.00 | - |
| 1 | 357273.88 | 2147765.51 | Картометрический | 1.00 | - |
| | | | | | |
| 9 | 357280.69 | 2150018.86 | Картометрический | 1.00 | - |
| 10 | 357235.81 | 2150110.94 | Картометрический | 1.00 | - |
| 11 | 357211.55 | 2150112.14 | Картометрический | 1.00 | - |
| 12 | 357096.05 | 2150064.31 | Картометрический | 1.00 | - |
| 13 | 356996.84 | 2150016.85 | Картометрический | 1.00 | - |
| 14 | 356920.56 | 2149977.43 | Картометрический | 1.00 | - |
| 15 | 356942.67 | 2149935.4 | Картометрический | 1.00 | - |
| 16 | 356979.64 | 2149870.12 | Картометрический | 1.00 | - |
| 9 | 357280.69 | 2150018.86 | Картометрический | 1.00 | - |
| 3. Сведения о характерных точках части (частей) границы объекта | | | | | |
| Обозначение характерных точек части границы | Координаты, м | | Метод определения координат характерной точки | Средняя квадратическая погрешность положения характерной точки (Mt), м | Описание обозначения точки на местности (при наличии) |
| | X | Y | | | |
| 1 | 2 | 3 | 4 | 5 | 6 |
| Часть № | | | | | |
| - | - | - | - | - | - |

Раздел 3

| Сведения о местоположении измененных (уточненных) границ объекта | | | | | | | |
|---|---|---|---|---|---|---|---|
| 1. Система координат: - | | | | | | | |
| 2. Сведения о характерных точках границ объекта | | | | | | | |
| Обозначение характерных точек границ | Существующие координаты, м | | Измененные (уточненные) координаты, м | | Метод определения координат характерной точки | Средняя квадратическая погрешность положения характерной точки (Mt), м | Описание обозначения точки на местности (при наличии) |
| | X | Y | X | Y | | | |
| 1 | 2 | 3 | 4 | 5 | 6 | 7 | 8 |
| - | - | - | - | - | - | - | - |
| 3.Сведения о характерных точках части (частей) границы объекта | | | | | | | |
| Часть № | | | | | | | |
| - | - | - | - | - | - | - | - |

Раздел 4

План границ объекта

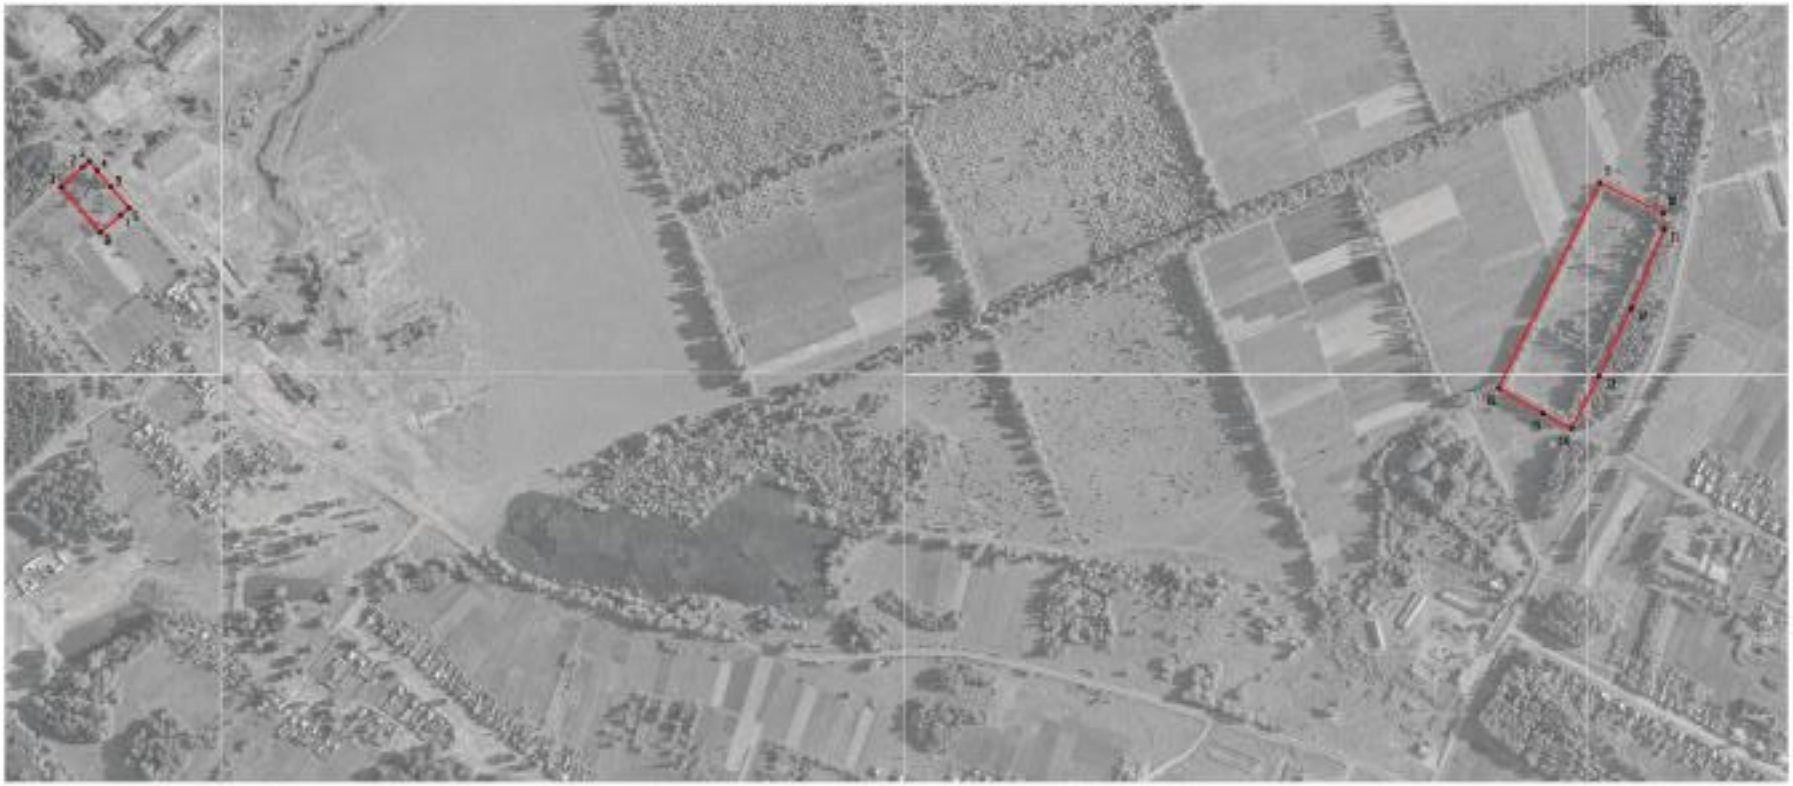

Масштаб 1:5000

Используемые условные знаки и обозначения :

границы территориальной зоны

н1 характерная точка границ территориальной зоны

Заместитель руководителя БУ ХМАО «Нормативно-проектный центр»

Подпись _____ А.В. Романов Дата « 13 » _____мая_____ 2020 г.

Место для оттиска печати при наличии) лица, составившего описание местоположения границ объекта

Приложение №2
к правилам землепользования и застройки
Казинского сельского поселения
Павловского муниципального района
Воронежской области

# СВЕДЕНИЯ О ГРАНИЦАХ ТЕРРИТОРИАЛЬНЫХ ЗОН, СОДЕРЖАЩИЕ ГРАФИЧЕСКОЕ ОПИСАНИЕ МЕСТОПОЛОЖЕНИЯ ГРАНИЦ ТЕРРИТОРИАЛЬНЫХ ЗОН, ПЕРЕЧЕНЬ КООРДИНАТ ХАРАКТЕРНЫХ ТОЧЕК ГРАНИЦ ТЕРРИТОРИАЛЬНЫХ ЗОН ПОСЁЛКА ЖЕЛДАКОВКА

# ОПИСАНИЕ МЕСТОПОЛОЖЕНИЯ ГРАНИЦ

Зона застройки индивидуальными жилыми домами - Ж1

(наименование объекта, местоположение границ которого описано (далее - объект)

Раздел 1

| Сведения об объекте | | |
|---|---|---|
| | | |
| № п/п | Характеристики объекта | Описание характеристик |
| 1 | 2 | 3 |
| 1 | Местоположение объекта | Воронежская область, Павловский муниципальный район, Казинское сельское поселение, посёлок Желдаковка |
| 2 | Площадь объекта ± величина погрешности определения площади (Р ± Дельта Р) | 206322+/-1590 м² |
| 3 | Иные характеристики объекта | - |

Раздел 2

| Сведения о местоположении границ объекта | | | | | |
|---|---|---|---|---|---|
| 1. Система координат: МСК - 36, зона 2 | | | | | |
| 2. Сведения о характерных точках границ объекта | | | | | |
| Обозначение характерных точек границ | Координаты, м | | Метод определения координат характерной точки | Средняя квадратическая погрешность положения характерной точки (Mt), м | Описание обозначения точки на местности (при наличии) |
| | X | Y | | | |
| 1 | 2 | 3 | 4 | 5 | 6 |
| 1 | 365758.49 | 2145199.92 | Картометрический | 1.00 | - |
| 2 | 365753.89 | 2145228.65 | Картометрический | 1.00 | - |
| 3 | 365697.77 | 2145294.79 | Картометрический | 1.00 | - |
| 4 | 365666.94 | 2145331.29 | Картометрический | 1.00 | - |
| 5 | 365625.02 | 2145302.78 | Картометрический | 1.00 | - |
| 6 | 365623.37 | 2145306.07 | Картометрический | 1.00 | - |
| 7 | 365603.59 | 2145345.77 | Картометрический | 1.00 | - |
| 8 | 365571.46 | 2145308.17 | Картометрический | 1.00 | - |
| 9 | 365589.14 | 2145276.78 | Картометрический | 1.00 | - |
| 10 | 365566.72 | 2145258.85 | Картометрический | 1.00 | - |
| 11 | 365542.56 | 2145257.74 | Картометрический | 1.00 | - |
| 12 | 365491.96 | 2145240.06 | Картометрический | 1.00 | - |
| 13 | 365463.38 | 2145217.05 | Аналитический | 0.10 | - |
| 14 | 365438.34 | 2145210.68 | Аналитический | 0.10 | - |
| 15 | 365422.80 | 2145194.76 | Картометрический | 1.00 | - |
| 16 | 365398.07 | 2145191.00 | Картометрический | 1.00 | - |
| 17 | 365384.03 | 2145193.72 | Аналитический | 0.10 | - |
| 18 | 365358.36 | 2145195.11 | Аналитический | 0.10 | - |
| 19 | 365333.83 | 2145185.65 | Картометрический | 1.00 | - |
| 20 | 365309.73 | 2145187.47 | Картометрический | 1.00 | - |
| 21 | 365162.63 | 2145158.15 | Картометрический | 1.00 | - |
| 22 | 365125.49 | 2145148.29 | Картометрический | 1.00 | - |
| 23 | 365077.03 | 2145161.13 | Картометрический | 1.00 | - |
| 24 | 365013.14 | 2145122.93 | Картометрический | 1.00 | - |
| 25 | 365026.64 | 2145062.14 | Картометрический | 1.00 | - |
| 26 | 365018.39 | 2145059.64 | Аналитический | 0.10 | - |
| 27 | 365025.76 | 2145056.92 | Аналитический | 0.10 | - |
| 28 | 365067.74 | 2145050.19 | Аналитический | 0.10 | - |
| 29 | 365104.99 | 2145047.02 | Аналитический | 0.10 | - |
| 30 | 365131.85 | 2145045.01 | Аналитический | 0.10 | - |
| 31 | 365159.55 | 2145043.45 | Аналитический | 0.10 | - |
| 32 | 365182.76 | 2145041.93 | Аналитический | 0.10 | - |
| 33 | 365213.44 | 2145043.47 | Аналитический | 0.10 | - |
| 34 | 365213.97 | 2145033.93 | Аналитический | 0.10 | - |
| 35 | 365204.53 | 2145032.62 | Аналитический | 0.10 | - |

| 1 | 2 | 3 | 4 | 5 | 6 |
|---|---|---|---|---|---|
| 36 | 365174.99 | 2145028.99 | Аналитический | 0.10 | - |
| 37 | 365158.39 | 2145028.51 | Аналитический | 0.10 | - |
| 38 | 365132.58 | 2145028.85 | Аналитический | 0.10 | - |
| 39 | 365104.34 | 2145031.51 | Аналитический | 0.10 | - |
| 40 | 365064.66 | 2145035.05 | Аналитический | 0.10 | - |
| 41 | 365031.24 | 2145040.64 | Аналитический | 0.10 | - |
| 42 | 365016.15 | 2145042.74 | Аналитический | 0.10 | - |
| 43 | 365000.50 | 2145046.99 | Аналитический | 0.10 | - |
| 44 | 364988.16 | 2145050.46 | Аналитический | 0.10 | - |
| 45 | 364976.85 | 2145047.02 | Картометрический | 1.00 | - |
| 46 | 364918.33 | 2145004.66 | Картометрический | 1.00 | - |
| 47 | 364991.77 | 2144898.28 | Картометрический | 1.00 | - |
| 48 | 364985.69 | 2144888.77 | Картометрический | 1.00 | - |
| 49 | 365040.10 | 2144809.10 | Картометрический | 1.00 | - |
| 50 | 365057.59 | 2144832.23 | Картометрический | 1.00 | - |
| 51 | 365142.80 | 2144858.88 | Картометрический | 1.00 | - |
| 52 | 365209.92 | 2144908.99 | Картометрический | 1.00 | - |
| 53 | 365224.86 | 2144932.93 | Картометрический | 1.00 | - |
| 54 | 365258.97 | 2144931.81 | Аналитический | 0.10 | - |
| 55 | 365284.60 | 2144922.16 | Аналитический | 0.10 | - |
| 56 | 365363.17 | 2144916.32 | Картометрический | 1.00 | - |
| 57 | 365361.03 | 2144950.17 | Картометрический | 1.00 | - |
| 58 | 365401.59 | 2144958.39 | Картометрический | 1.00 | - |
| 59 | 365404.76 | 2144953.23 | Картометрический | 1.00 | - |
| 60 | 365417.30 | 2144932.83 | Картометрический | 1.00 | - |
| 61 | 365431.01 | 2144910.54 | Картометрический | 1.00 | - |
| 62 | 365498.63 | 2144922.54 | Картометрический | 1.00 | - |
| 63 | 365548.31 | 2144946.14 | Картометрический | 1.00 | - |
| 64 | 365582.85 | 2144961.04 | Картометрический | 1.00 | - |
| 65 | 365627.49 | 2145046.39 | Картометрический | 1.00 | - |
| 66 | 365683.81 | 2145095.70 | Картометрический | 1.00 | - |
| 67 | 365704.58 | 2145111.05 | Картометрический | 1.00 | - |
| 1 | 365758.49 | 2145199.92 | Картометрический | 1.00 | - |

3. Сведения о характерных точках части (частей) границы объекта

| Обозначение характерных точек части границы | Координаты, м | | Метод определения координат характерной точки | Средняя квадратическая погрешность положения характерной точки (Mt), м | Описание обозначения точки на местности (при наличии) |
|---|---|---|---|---|---|
| | X | Y | | | |
| 1 | 2 | 3 | 4 | 5 | 6 |
| Часть № | | | | | |
| - | - | - | - | - | - |

Раздел 3

| Сведения о местоположении измененных (уточненных) границ объекта | | | | | | | |
|---|---|---|---|---|---|---|---|
| 1. Система координат: - | | | | | | | |
| 2. Сведения о характерных точках границ объекта | | | | | | | |
| Обозначение характерных точек границ | Существующие координаты, м | | Измененные (уточненные) координаты, м | | Метод определения координат характерной точки | Средняя квадратическая погрешность положения характерной точки (Mt), м | Описание обозначения точки на местности (при наличии) |
| | X | Y | X | Y | | | |
| 1 | 2 | 3 | 4 | 5 | 6 | 7 | 8 |
| - | - | - | - | - | - | - | - |
| 3.Сведения о характерных точках части (частей) границы объекта | | | | | | | |
| Часть № | | | | | | | |
| - | - | - | - | - | - | - | - |

Раздел 4

План границ объекта




Масштаб 1:5000

Используемые условные знаки и обозначения :

границы территориальной зоны

границы муниципального образования

•1 характерная точка границ территориальной зоны

Заместитель руководителя БУВО «Нормативно-проектный центр»

Подпись _____ А.В. Романов Дата « 15 » июня 2020 г.

Место для оттиска печати (при наличии) лица, составившего описание местоположения границ объекта

# ОПИСАНИЕ МЕСТОПОЛОЖЕНИЯ ГРАНИЦ

Зона улиц, дорог, инженерной и транспортной инфраструктуры – ИТ1

(наименование объекта, местоположение границ которого описано (далее объект)

Раздел 1

| Сведения об объекте | | |
|---|---|---|
| | | |
| № п/п | Характеристики объекта | Описание характеристик |
| 1 | 2 | 3 |
| 1 | Местоположение объекта | Воронежская область, Павловский муниципальный район, Казинское сельское поселение, посёлок Желдаковка |
| 2 | Площадь объекта ± величина погрешности определения площади (Р ± Дельта Р) | 3123+/-20 м² |
| 3 | Иные характеристики объекта | - |

Раздел 2


| Сведения о местоположении границ объекта | | | | | |
|---|---|---|---|---|---|
| 1. Система координат: МСК - 36, зона 2 | | | | | |
| 2. Сведения о характерных точках границ объекта | | | | | |
| Обозначение характерных точек границ | Координаты, м | | Метод определения координат характерной точки | Средняя квадратическая погрешность положения характерной точки (Mt), м | Описание обозначения точки на местности (при наличии) |
| | X | Y | | | |
| 1 | 2 | 3 | 4 | 5 | 6 |
| 1 | 365213.97 | 2145033.93 | Аналитический | 0.10 | - |
| 2 | 365213.44 | 2145043.47 | Аналитический | 0.10 | - |
| 3 | 365182.76 | 2145041.93 | Аналитический | 0.10 | - |
| 4 | 365159.55 | 2145043.45 | Аналитический | 0.10 | - |
| 5 | 365131.85 | 2145045.01 | Аналитический | 0.10 | - |
| 6 | 365104.99 | 2145047.02 | Аналитический | 0.10 | - |
| 7 | 365067.74 | 2145050.19 | Аналитический | 0.10 | - |
| 8 | 365025.76 | 2145056.92 | Аналитический | 0.10 | - |
| 9 | 365018.39 | 2145059.64 | Аналитический | 0.10 | - |
| 10 | 364988.16 | 2145050.46 | Аналитический | 0.10 | - |
| 11 | 365000.50 | 2145046.99 | Аналитический | 0.10 | - |
| 12 | 365016.15 | 2145042.74 | Аналитический | 0.10 | - |
| 13 | 365031.24 | 2145040.64 | Аналитический | 0.10 | - |
| 14 | 365064.66 | 2145035.05 | Аналитический | 0.10 | |
| 15 | 365104.34 | 2145031.51 | Аналитический | 0.10 | - |
| 16 | 365132.58 | 2145028.85 | Аналитический | 0.10 | - |
| 17 | 365158.39 | 2145028.51 | Аналитический | 0.10 | - |
| 18 | 365174.99 | 2145028.99 | Аналитический | 0.10 | - |
| 19 | 365204.53 | 2145032.62 | Аналитический | 0.10 | - |
| 20 | 365213.97 | 2145033.93 | Аналитический | 0.10 | - |
| 3. Сведения о характерных точках части (частей) границы объекта | | | | | |
| Обозначение характерных точек части границы | Координаты, м | | Метод определения координат характерной точки | Средняя квадратическая погрешность положения характерной точки (Mt), м | Описание обозначения точки на местности (при наличии) |
| | X | Y | | | |
| 1 | 2 | 3 | 4 | 5 | 6 |
| Часть № | | | | | |
| - | - | - | - | - | - |

Раздел 3

| Сведения о местоположении измененных (уточненных) границ объекта | | | | | | | |
|---|---|---|---|---|---|---|---|
| 1. Система координат: - | | | | | | | |
| 2. Сведения о характерных точках границ объекта | | | | | | | |
| Обозначение характерных точек границ | Существующие координаты, м | | Измененные (уточненные) координаты, м | | Метод определения координат характерной точки | Средняя квадратическая погрешность положения характерной точки (Mt), м | Описание обозначения точки на местности (при наличии) |
| | X | Y | X | Y | | | |
| 1 | 2 | 3 | 4 | 5 | 6 | 7 | 8 |
| - | - | - | - | - | - | - | - |
| 3.Сведения о характерных точках части (частей) границы объекта | | | | | | | |
| Часть № | | | | | | | |
| - | - | - | - | - | - | - | - |

Раздел 4

| План границ объекта |
|---|

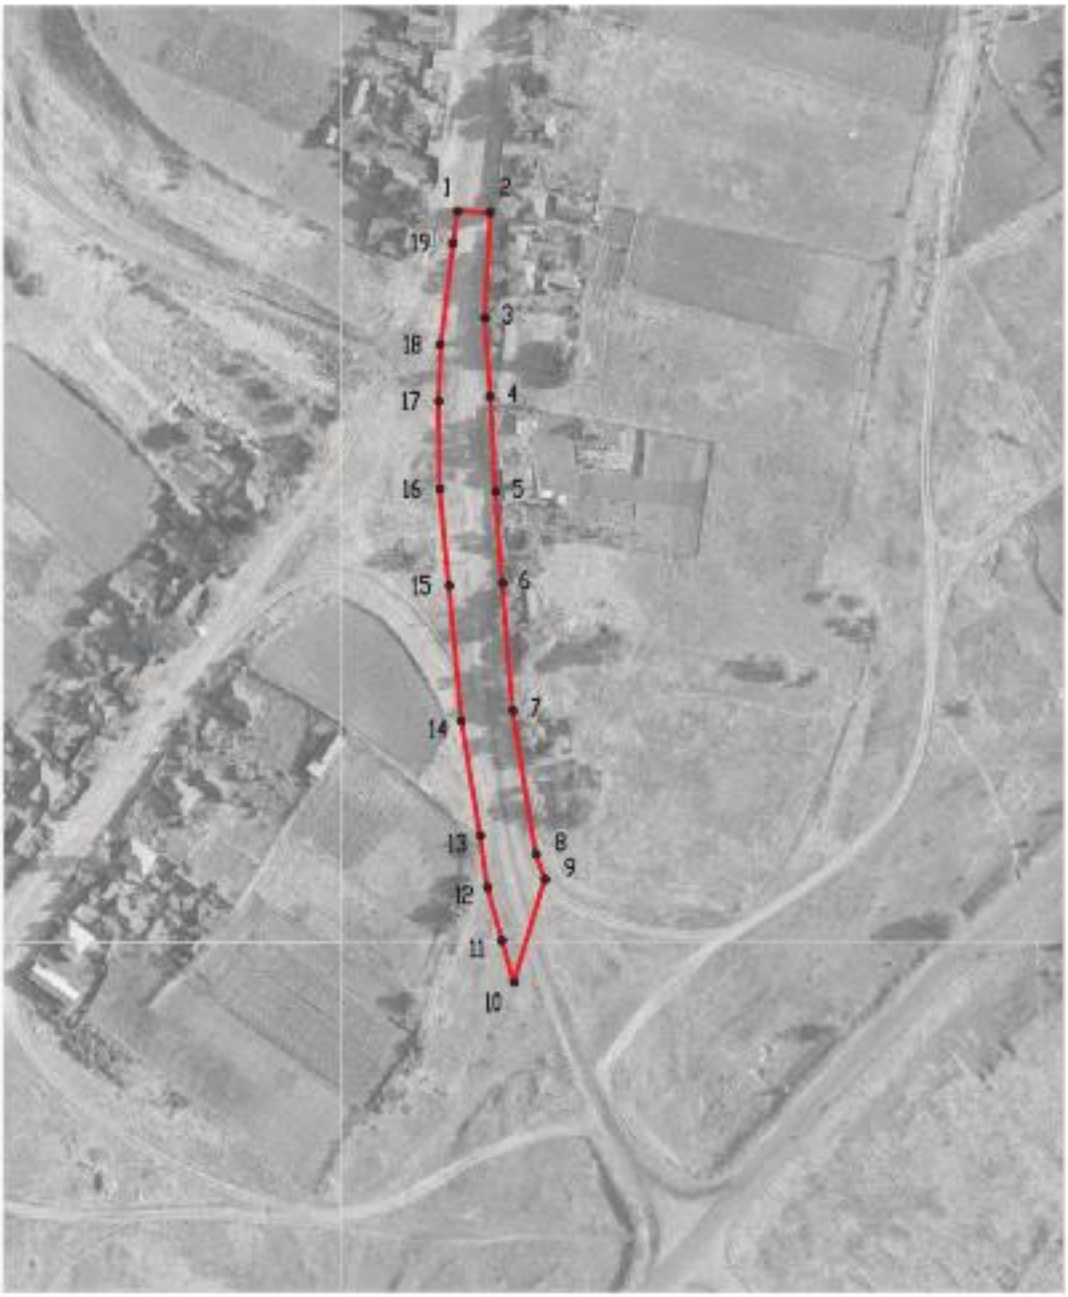


Масштаб 1:2000

Используемые условные знаки и обозначения :

границы территориальной зоны

•1 характерная точка границ территориальной зоны

Заместитель руководителя БУНО «Нормативно-проектный центр»

Подпись А.И. Ромашов Дата « 15 » июня 2020 г.

Место для оттиска печати (при наличии) лица, составившего описание местоположения границ объекта

Приложение №3
к правилам землепользования и застройки
Казинского сельского поселения
Павловского муниципального района
Воронежской области

# СВЕДЕНИЯ О ГРАНИЦАХ ТЕРРИТОРИАЛЬНЫХ ЗОН, СОДЕРЖАЩИЕ ГРАФИЧЕСКОЕ ОПИСАНИЕ МЕСТОПОЛОЖЕНИЯ ГРАНИЦ ТЕРРИТОРИАЛЬНЫХ ЗОН, ПЕРЕЧЕНЬ КООРДИНАТ ХАРАКТЕРНЫХ ТОЧЕК ГРАНИЦ ТЕРРИТОРИАЛЬНЫХ ЗОН СЕЛА НИКОЛАЕВКА

# ОПИСАНИЕ МЕСТОПОЛОЖЕНИЯ ГРАНИЦ

Зона застройки индивидуальными жилыми домами - Ж1

(наименование объекта, местоположение границ которого описано (далее - объект)

Раздел 1

| Сведения об объекте | | |
|---|---|---|
| | | |
| № п/п | Характеристики объекта | Описание характеристик |
| 1 | 2 | 3 |
| 1 | Местоположение объекта | Воронежская область, Павловский муниципальный район, Казинское сельское поселение, село Николаевка |
| 2 | Площадь объекта ± величина погрешности определения площади (Р ± Дельта Р) | 1685807+/-22722 м² |
| 3 | Иные характеристики объекта | - |

Раздел 2

| Сведения о местоположении границ объекта | | | | | |
|---|---|---|---|---|---|
| 1. Система координат: МСК - 36, зона 2 | | | | | |
| 2. Сведения о характерных точках границ объекта | | | | | |
| Обозначение характерных точек границ | Координаты, м | | Метод определения координат характерной точки | Средняя квадратическая погрешность положения характерной точки (Mt), м | Описание обозначения точки на местности (при наличии) |
| | X | Y | | | |
| 1 | 2 | 3 | 4 | 5 | 6 |
| 1 | 361274.40 | 2143238.32 | Картометрический | 1.00 | - |
| 2 | 361425.33 | 2143690.73 | Картометрический | 1.00 | - |
| 3 | 361326.86 | 2143695.67 | Картометрический | 1.00 | - |
| 4 | 361327.82 | 2143699.17 | Аналитический | 0.10 | - |
| 5 | 361291.07 | 2143697.36 | Аналитический | 0.10 | - |
| 6 | 361258.24 | 2143694.76 | Аналитический | 0.10 | - |
| 7 | 361223.11 | 2143697.33 | Аналитический | 0.10 | - |
| 8 | 361169.28 | 2143707.83 | Аналитический | 0.10 | - |
| 9 | 361134.10 | 2143715.94 | Аналитический | 0.10 | - |
| 10 | 361090.93 | 2143725.90 | Аналитический | 0.10 | - |
| 11 | 361059.70 | 2143733.10 | Аналитический | 0.10 | - |
| 12 | 361045.54 | 2143736.32 | Аналитический | 0.10 | - |
| 13 | 361036.50 | 2143737.54 | Аналитический | 0.10 | - |
| 14 | 361034.65 | 2143737.67 | Аналитический | 0.10 | - |
| 15 | 361032.75 | 2143737.04 | Аналитический | 0.10 | - |
| 16 | 361029.55 | 2143729.01 | Аналитический | 0.10 | - |
| 17 | 361010.45 | 2143732.48 | Аналитический | 0.10 | - |
| 18 | 361012.17 | 2143740.22 | Аналитический | 0.10 | - |
| 19 | 361011.56 | 2143743.38 | Аналитический | 0.10 | - |
| 20 | 361009.19 | 2143745.80 | Аналитический | 0.10 | - |
| 21 | 360998.43 | 2143749.21 | Аналитический | 0.10 | - |
| 22 | 360985.45 | 2143753.57 | Аналитический | 0.10 | - |
| 23 | 360977.78 | 2143755.85 | Аналитический | 0.10 | - |
| 24 | 360951.67 | 2143764.10 | Аналитический | 0.10 | - |
| 25 | 360913.86 | 2143774.44 | Аналитический | 0.10 | - |
| 26 | 360866.07 | 2143787.49 | Аналитический | 0.10 | - |
| 27 | 360821.63 | 2143799.64 | Аналитический | 0.10 | - |
| 28 | 360778.61 | 2143811.40 | Аналитический | 0.10 | - |
| 29 | 360769.54 | 2143813.21 | Аналитический | 0.10 | - |
| 30 | 360767.62 | 2143813.46 | Аналитический | 0.10 | - |
| 31 | 360765.63 | 2143812.79 | Аналитический | 0.10 | - |
| 32 | 360759.62 | 2143803.58 | Аналитический | 0.10 | - |
| 33 | 360739.96 | 2143807.63 | Аналитический | 0.10 | - |
| 34 | 360740.61 | 2143818.96 | Аналитический | 0.10 | - |
| 35 | 360739.07 | 2143821.16 | Аналитический | 0.10 | - |

| 1 | 2 | 3 | 4 | 5 | 6 |
|---|---|---|---|---|---|
| 36 | 360736.12 | 2143822.03 | Аналитический | 0.10 | - |
| 37 | 360694.01 | 2143833.72 | Аналитический | 0.10 | - |
| 38 | 360640.59 | 2143848.55 | Аналитический | 0.10 | - |
| 39 | 360593.93 | 2143858.35 | Аналитический | 0.10 | - |
| 40 | 360575.34 | 2143861.71 | Аналитический | 0.10 | - |
| 41 | 360546.25 | 2143866.93 | Аналитический | 0.10 | - |
| 42 | 360486.51 | 2143874.49 | Аналитический | 0.10 | - |
| 43 | 360484.70 | 2143874.62 | Аналитический | 0.10 | - |
| 44 | 360460.13 | 2143877.28 | Аналитический | 0.10 | - |
| 45 | 360408.68 | 2143882.34 | Аналитический | 0.10 | - |
| 46 | 360405.92 | 2143881.46 | Аналитический | 0.10 | - |
| 47 | 360403.38 | 2143880.01 | Аналитический | 0.10 | - |
| 48 | 360398.66 | 2143877.07 | Аналитический | 0.10 | - |
| 49 | 360394.46 | 2143871.46 | Аналитический | 0.10 | - |
| 50 | 360381.85 | 2143875.48 | Аналитический | 0.10 | - |
| 51 | 360384.49 | 2143882.10 | Аналитический | 0.10 | - |
| 52 | 360384.20 | 2143885.32 | Аналитический | 0.10 | - |
| 53 | 360383.09 | 2143888.39 | Аналитический | 0.10 | - |
| 54 | 360378.33 | 2143891.70 | Аналитический | 0.10 | - |
| 55 | 360348.29 | 2143902.91 | Аналитический | 0.10 | - |
| 56 | 360336.52 | 2143910.67 | Аналитический | 0.10 | - |
| 57 | 360316.40 | 2143923.93 | Аналитический | 0.10 | - |
| 58 | 360250.61 | 2143972.20 | Аналитический | 0.10 | - |
| 59 | 360240.30 | 2143975.76 | Аналитический | 0.10 | - |
| 60 | 360233.65 | 2143981.11 | Аналитический | 0.10 | - |
| 61 | 360229.49 | 2143990.19 | Аналитический | 0.10 | - |
| 62 | 360187.66 | 2144022.34 | Аналитический | 0.10 | - |
| 63 | 360139.47 | 2144057.99 | Аналитический | 0.50 | - |
| 64 | 360065.04 | 2144092.93 | Картометрический | 1.00 | - |
| 65 | 359984.62 | 2144110.39 | Картометрический | 1.00 | - |
| 66 | 359840.44 | 2144148.97 | Картометрический | 1.00 | - |
| 67 | 359806.03 | 2144163.42 | Картометрический | 1.00 | - |
| 68 | 359804.89 | 2144147.21 | Картометрический | 1.00 | - |
| 69 | 359784.07 | 2144103.16 | Картометрический | 1.00 | - |
| 70 | 359740.41 | 2144012.97 | Картометрический | 1.00 | - |
| 71 | 359697.24 | 2144034.37 | Картометрический | 1.00 | - |
| 72 | 359588.67 | 2144097.24 | Картометрический | 1.00 | - |
| 73 | 359548.56 | 2144114.68 | Картометрический | 1.00 | - |
| 74 | 359602.98 | 2144222.60 | Картометрический | 1.00 | - |
| 75 | 359618.42 | 2144273.80 | Картометрический | 1.00 | - |
| 76 | 359631.81 | 2144319.95 | Аналитический | 0.10 | - |
| 77 | 359635.14 | 2144333.53 | Аналитический | 0.10 | - |
| 78 | 359633.71 | 2144340.65 | Аналитический | 0.10 | - |
| 79 | 359632.98 | 2144343.04 | Аналитический | 0.10 | - |
| 80 | 359638.11 | 2144361.25 | Аналитический | 0.10 | - |
| 81 | 359641.61 | 2144358.95 | Аналитический | 0.10 | - |
| 82 | 359644.29 | 2144362.94 | Аналитический | 0.10 | - |
| 83 | 359647.46 | 2144373.85 | Аналитический | 0.50 | - |

| 1 | 2 | 3 | 4 | 5 | 6 |
|---|---|---|---|---|---|
| 84 | 359679.63 | 2144484.15 | Аналитический | 0.50 | - |
| 85 | 359691.40 | 2144573.95 | Картометрический | 1.00 | - |
| 86 | 359690.86 | 2144613.92 | Аналитический | 0.50 | - |
| 87 | 359686.20 | 2144640.47 | Аналитический | 0.50 | - |
| 88 | 359682.74 | 2144664.92 | Аналитический | 0.50 | - |
| 89 | 359682.25 | 2144685.73 | Аналитический | 0.10 | - |
| 90 | 359685.57 | 2144711.65 | Аналитический | 0.10 | - |
| 91 | 359700.85 | 2144765.01 | Аналитический | 0.10 | - |
| 92 | 359704.60 | 2144799.36 | Аналитический | 0.10 | - |
| 93 | 359699.63 | 2144817.19 | Аналитический | 0.10 | - |
| 94 | 359688.13 | 2144839.64 | Аналитический | 0.10 | - |
| 95 | 359674.75 | 2144854.23 | Аналитический | 0.10 | - |
| 96 | 359651.48 | 2144878.06 | Аналитический | 0.10 | - |
| 97 | 359637.86 | 2144880.42 | Аналитический | 0.10 | - |
| 98 | 359615.42 | 2144908.16 | Аналитический | 0.10 | - |
| 99 | 359607.49 | 2144917.67 | Аналитический | 0.10 | - |
| 100 | 359543.15 | 2144918.20 | Картометрический | 1.00 | - |
| 101 | 359370.72 | 2144857.96 | Картометрический | 1.00 | - |
| 102 | 359272.11 | 2144836.05 | Картометрический | 1.00 | - |
| 103 | 359198.29 | 2144803.84 | Картометрический | 1.00 | - |
| 104 | 359158.90 | 2144769.45 | Картометрический | 1.00 | - |
| 105 | 359128.20 | 2144733.32 | Картометрический | 1.00 | - |
| 106 | 359107.40 | 2144691.96 | Картометрический | 1.00 | - |
| 107 | 359130.53 | 2144647.56 | Картометрический | 1.00 | - |
| 108 | 359114.37 | 2144576.87 | Картометрический | 1.00 | - |
| 109 | 359079.65 | 2144532.86 | Картометрический | 1.00 | - |
| 110 | 359069.10 | 2144484.32 | Картометрический | 1.00 | - |
| 111 | 359013.33 | 2144481.32 | Картометрический | 1.00 | - |
| 112 | 358978.90 | 2144433.06 | Картометрический | 1.00 | - |
| 113 | 358978.50 | 2144339.03 | Картометрический | 1.00 | - |
| 114 | 358932.05 | 2144335.40 | Картометрический | 1.00 | - |
| 115 | 358923.10 | 2144282.66 | Картометрический | 1.00 | - |
| 116 | 358956.25 | 2144260.82 | Картометрический | 1.00 | - |
| 117 | 359024.16 | 2144225.49 | Картометрический | 1.00 | - |
| 118 | 359059.79 | 2144196.95 | Картометрический | 1.00 | - |
| 119 | 359119.29 | 2144161.82 | Картометрический | 1.00 | - |
| 120 | 359153.42 | 2144149.38 | Картометрический | 1.00 | - |
| 121 | 359169.26 | 2144150.42 | Картометрический | 1.00 | - |
| 122 | 359210.55 | 2144092.35 | Картометрический | 1.00 | - |
| 123 | 359255.45 | 2144070.32 | Картометрический | 1.00 | - |
| 124 | 359286.94 | 2144051.01 | Картометрический | 1.00 | - |
| 125 | 359327.93 | 2144019.93 | Картометрический | 1.00 | - |
| 126 | 359484.91 | 2143947.35 | Картометрический | 1.00 | - |
| 127 | 359699.46 | 2143814.79 | Картометрический | 1.00 | - |
| 128 | 359758.40 | 2143768.25 | Картометрический | 1.00 | - |
| 129 | 359795.79 | 2143745.91 | Картометрический | 1.00 | - |
| 130 | 359838.01 | 2143745.78 | Картометрический | 1.00 | - |
| 131 | 359932.19 | 2143733.42 | Картометрический | 1.00 | - |

| 1 | 2 | 3 | 4 | 5 | 6 |
|---|---|---|---|---|---|
| 132 | 359994.41 | 2143724.17 | Картометрический | 1.00 | - |
| 133 | 360333.14 | 2143601.48 | Картометрический | 1.00 | - |
| 134 | 360333.72 | 2143601.24 | Картометрический | 1.00 | - |
| 135 | 360767.65 | 2143386.84 | Картометрический | 1.00 | - |
| 136 | 360847.64 | 2143329.44 | Картометрический | 1.00 | - |
| 137 | 361133.71 | 2143248.33 | Картометрический | 1.00 | - |
| 138 | 361145.37 | 2143283.47 | Картометрический | 1.00 | - |
| 139 | 361231.79 | 2143253.81 | Картометрический | 1.00 | - |
| 1 | 361274.40 | 2143238.32 | Картометрический | 1.00 | - |
| | | | | | |
| 140 | 361418.12 | 2143757.43 | Картометрический | 1.00 | - |
| 141 | 361591.78 | 2144102.52 | Картометрический | 5.00 | - |
| 142 | 361284.21 | 2144231.93 | Картометрический | 5.00 | - |
| 143 | 361252.13 | 2144246.97 | Картометрический | 5.00 | - |
| 144 | 361323.56 | 2144400.05 | Картометрический | 5.00 | - |
| 145 | 360929.35 | 2144585.94 | Картометрический | 1.00 | - |
| 146 | 360798.15 | 2144305.72 | Картометрический | 1.00 | - |
| 147 | 360757.35 | 2144206.58 | Картометрический | 1.00 | - |
| 148 | 360716.17 | 2144124.61 | Картометрический | 1.00 | - |
| 149 | 360691.77 | 2144088.39 | Картометрический | 1.00 | - |
| 150 | 360581.96 | 2144039.58 | Картометрический | 1.00 | - |
| 151 | 360524.85 | 2144053.67 | Картометрический | 1.00 | - |
| 152 | 360496.99 | 2143976.78 | Картометрический | 1.00 | - |
| 153 | 360461.98 | 2143895.38 | Аналитический | 0.10 | - |
| 154 | 360503.30 | 2143890.75 | Аналитический | 0.10 | - |
| 155 | 360537.25 | 2143886.65 | Аналитический | 0.10 | - |
| 156 | 360541.27 | 2143887.06 | Аналитический | 0.10 | - |
| 157 | 360544.07 | 2143889.02 | Аналитический | 0.10 | - |
| 158 | 360545.02 | 2143892.11 | Аналитический | 0.10 | - |
| 159 | 360546.96 | 2143898.97 | Аналитический | 0.10 | - |
| 160 | 360548.62 | 2143907.94 | Аналитический | 0.10 | - |
| 161 | 360558.35 | 2143906.28 | Аналитический | 0.10 | - |
| 162 | 360559.19 | 2143894.01 | Аналитический | 0.10 | - |
| 163 | 360560.40 | 2143890.69 | Аналитический | 0.10 | - |
| 164 | 360562.01 | 2143888.38 | Аналитический | 0.10 | - |
| 165 | 360564.87 | 2143884.78 | Аналитический | 0.10 | - |
| 166 | 360577.69 | 2143882.44 | Аналитический | 0.10 | - |
| 167 | 360599.01 | 2143878.91 | Аналитический | 0.10 | - |
| 168 | 360645.29 | 2143869.05 | Аналитический | 0.10 | - |
| 169 | 360700.39 | 2143856.37 | Аналитический | 0.10 | - |
| 170 | 360757.59 | 2143843.21 | Аналитический | 0.10 | - |
| 171 | 360795.22 | 2143832.99 | Аналитический | 0.10 | - |
| 172 | 360828.98 | 2143823.83 | Аналитический | 0.10 | - |
| 173 | 360872.62 | 2143811.98 | Аналитический | 0.10 | - |
| 174 | 360920.44 | 2143799.00 | Аналитический | 0.10 | - |
| 175 | 360958.95 | 2143788.55 | Аналитический | 0.10 | - |
| 176 | 360966.51 | 2143790.98 | Аналитический | 0.10 | - |
| 177 | 360975.50 | 2143787.26 | Аналитический | 0.10 | - |

| 1 | 2 | 3 | 4 | 5 | 6 |
|---|---|---|---|---|---|
| 178 | 360979.37 | 2143782.77 | Аналитический | 0.10 | - |
| 179 | 361016.67 | 2143771.15 | Аналитический | 0.10 | - |
| 180 | 361020.06 | 2143772.27 | Аналитический | 0.10 | - |
| 181 | 361022.20 | 2143774.77 | Аналитический | 0.10 | - |
| 182 | 361026.19 | 2143785.16 | Аналитический | 0.10 | - |
| 183 | 361042.88 | 2143781.75 | Аналитический | 0.10 | - |
| 184 | 361043.57 | 2143765.92 | Аналитический | 0.10 | - |
| 185 | 361045.44 | 2143763.68 | Аналитический | 0.10 | - |
| 186 | 361047.99 | 2143762.58 | Аналитический | 0.10 | - |
| 187 | 361055.58 | 2143759.24 | Аналитический | 0.10 | - |
| 188 | 361098.54 | 2143748.64 | Аналитический | 0.10 | - |
| 189 | 361139.62 | 2143738.50 | Аналитический | 0.10 | - |
| 190 | 361177.36 | 2143729.19 | Аналитический | 0.10 | - |
| 191 | 361222.77 | 2143720.80 | Аналитический | 0.10 | - |
| 192 | 361263.96 | 2143718.20 | Аналитический | 0.10 | - |
| 193 | 361287.14 | 2143721.87 | Аналитический | 0.10 | - |
| 194 | 361330.74 | 2143722.82 | Аналитический | 0.10 | - |
| 195 | 361334.39 | 2143723.05 | Аналитический | 0.10 | - |
| 196 | 361338.36 | 2143737.45 | Картометрический | 1.00 | - |
| 140 | 361418.12 | 2143757.43 | Картометрический | 1.00 | - |

3. Сведения о характерных точках части (частей) границы объекта

| Обозначение характерных точек части границы | Координаты, м | | Метод определения координат характерной точки | Средняя квадратическая погрешность положения характерной точки (Mt), м | Описание обозначения точки на местности (при наличии) |
|---|---|---|---|---|---|
| | X | Y | | | |
| 1 | 2 | 3 | 4 | 5 | 6 |
| Часть № | | | | | |
| - | - | - | - | - | - |

Раздел 3

| Сведения о местоположении измененных (уточненных) границ объекта | | | | | | | |
|---|---|---|---|---|---|---|---|
| 1. Система координат: - | | | | | | | |
| 2. Сведения о характерных точках границ объекта | | | | | | | |
| Обозначение характерных точек границ | Существующие координаты, м | | Измененные (уточненные) координаты, м | | Метод определения координат характерной точки | Средняя квадратическая погрешность положения характерной точки (Mt), м | Описание обозначения точки на местности (при наличии) |
| | X | Y | X | Y | | | |
| 1 | 2 | 3 | 4 | 5 | 6 | 7 | 8 |
| - | - | - | - | - | - | - | - |
| 3.Сведения о характерных точках части (частей) границы объекта | | | | | | | |
| Часть № | | | | | | | |
| - | - | - | - | - | - | - | - |

Раздел 4

План границ объекта



Используемые условные знаки и обозначения:

граница территориальной зоны

характерная точка границы территориальной зоны

Масштаб 1:5000

Заместитель руководителя [illegible] Управления архитектуры

Подпись [illegible] А.В. Романов Дата « 15 » июня 2020 г.

Место для оттиска печати (при наличии) лица, составившего описание местоположения границ объекта

# ОПИСАНИЕ МЕСТОПОЛОЖЕНИЯ ГРАНИЦ

Общественно-деловая зона - ОД

(наименование объекта, местоположение границ которого описано (далее - объект)

Раздел 1

| Сведения об объекте | | |
|---|---|---|
| | | |
| № п/п | Характеристики объекта | Описание характеристик |
| 1 | 2 | 3 |
| 1 | Местоположение объекта | Воронежская область, Павловский муниципальный район, Казинское сельское поселение, село Николаевка |
| 2 | Площадь объекта ± величина погрешности определения площади (Р ± ДельтаР) | 34751+/-652 м² |
| 3 | Иные характеристики объекта | - |

Раздел 2

| Сведения о местоположении границ объекта | | | | | |
|---|---|---|---|---|---|
| 1. Система координат: МСК - 36, зона 2 | | | | | |
| 2. Сведения о характерных точках границ объекта | | | | | |
| Обозначение характерных точек границ | Координаты, м | | Метод определения координат характерной точки | Средняя квадратическая погрешность положения характерной точки (Mt), м | Описание обозначения точки на местности (при наличии) |
| | X | Y | | | |
| 1 | 2 | 3 | 4 | 5 | 6 |
| 1 | 359740.41 | 2144012.97 | Картометрический | 1.00 | - |
| 2 | 359784.07 | 2144103.16 | Картометрический | 1.00 | - |
| 3 | 359804.89 | 2144147.21 | Картометрический | 1.00 | - |
| 4 | 359806.03 | 2144163.42 | Картометрический | 1.00 | - |
| 5 | 359779.25 | 2144174.70 | Аналитический | 0.10 | - |
| 6 | 359773.82 | 2144171.93 | Аналитический | 0.10 | - |
| 7 | 359770.92 | 2144168.27 | Аналитический | 0.10 | - |
| 8 | 359756.42 | 2144175.46 | Аналитический | 0.10 | - |
| 9 | 359757.52 | 2144180.27 | Аналитический | 0.10 | - |
| 10 | 359755.31 | 2144184.77 | Аналитический | 0.10 | - |
| 11 | 359748.99 | 2144187.43 | Картометрический | 1.00 | - |
| 12 | 359662.51 | 2144237.40 | Картометрический | 1.00 | - |
| 13 | 359618.42 | 2144273.80 | Картометрический | 1.00 | - |
| 14 | 359602.98 | 2144222.60 | Картометрический | 1.00 | - |
| 15 | 359548.56 | 2144114.68 | Картометрический | 1.00 | - |
| 16 | 359588.67 | 2144097.24 | Картометрический | 1.00 | - |
| 17 | 359697.24 | 2144034.37 | Картометрический | 1.00 | - |
| 1 | 359740.41 | 2144012.97 | Картометрический | 1.00 | - |
| 3. Сведения о характерных точках части (частей) границы объекта | | | | | |
| Обозначение характерных точек части границы | Координаты, м | | Метод определения координат характерной точки | Средняя квадратическая погрешность положения характерной точки (Mt), м | Описание обозначения точки на местности (при наличии) |
| | X | Y | | | |
| 1 | 2 | 3 | 4 | 5 | 6 |
| Часть № | | | | | |
| - | - | - | - | - | - |

Раздел 3

| Сведения о местоположении измененных (уточненных) границ объекта | | | | | | | |
|---|---|---|---|---|---|---|---|
| 1. Система координат: - | | | | | | | |
| 2. Сведения о характерных точках границ объекта | | | | | | | |
| Обозначение характерных точек границ | Существующие координаты, м | | Измененные (уточненные) координаты, м | | Метод определения координат характерной точки | Средняя квадратическая погрешность положения характерной точки (Mt), м | Описание обозначения точки на местности |
| | X | Y | X | Y | | | |
| 1 | 2 | 3 | 4 | 5 | 6 | 7 | 8 |
| - | - | - | - | - | - | - | - |
| 3.Сведения о характерных точках части (частей) границы объекта | | | | | | | |
| Часть № | | | | | | | |
| - | - | - | - | - | - | - | - |

Раздел 4

| План границ объекта |
|---|




Масштаб 1:2000

Используемые условные знаки и обозначения :

| | |
|---|---|
| | границы территориальной зоны |
| •1 | характерная точка границ территориальной зоны |

Заместитель руководителя БУВО «Нормативно-проектный центр»

Подпись _____ А.В. Романов /Дата « 15 » июня 2020 г.

Место для оттиска печати (при наличии) лица, составившего описание местоположения границ объекта

# ОПИСАНИЕ МЕСТОПОЛОЖЕНИЯ ГРАНИЦ

Зона улиц, дорог, инженерной и транспортной инфраструктуры – ИТ1

(наименование объекта, местоположение границ которого описано
(далее объект)

Раздел 1

| Сведения об объекте | | |
|---|---|---|
| | | |
| № п/п | Характеристики объекта | Описание характеристик |
| 1 | 2 | 3 |
| 1 | Местоположение объекта | Воронежская область,<br>Павловский муниципальный район,<br>Казинское сельское поселение,<br>село Николаевка |
| 2 | Площадь объекта ±<br>величина погрешности определения площади (Р ± Дельта Р) | 27375+/-58 м² |
| 3 | Иные характеристики объекта | - |

Раздел 2

| Сведения о местоположении границ объекта | | | | | |
|---|---|---|---|---|---|
| 1. Система координат: МСК - 36, зона 2 | | | | | |
| 2. Сведения о характерных точках границ объекта | | | | | |
| Обозначение характерных точек границ | Координаты, м | | Метод определения координат характерной точки | Средняя квадратическая погрешность положения характерной точки (Mt), м | Описание обозначения точки на местности (при наличии) |
| | X | Y | | | |
| 1 | 2 | 3 | 4 | 5 | 6 |
| 1 | 361327.82 | 2143699.17 | Аналитический | 0.10 | - |
| 2 | 361334.39 | 2143723.05 | Аналитический | 0.10 | - |
| 3 | 361330.74 | 2143722.82 | Аналитический | 0.10 | - |
| 4 | 361287.14 | 2143721.87 | Аналитический | 0.10 | - |
| 5 | 361263.96 | 2143718.20 | Аналитический | 0.10 | - |
| 6 | 361222.77 | 2143720.80 | Аналитический | 0.10 | - |
| 7 | 361177.36 | 2143729.19 | Аналитический | 0.10 | - |
| 8 | 361139.62 | 2143738.50 | Аналитический | 0.10 | - |
| 9 | 361098.54 | 2143748.64 | Аналитический | 0.10 | - |
| 10 | 361055.58 | 2143759.24 | Аналитический | 0.10 | - |
| 11 | 361047.99 | 2143762.58 | Аналитический | 0.10 | - |
| 12 | 361045.44 | 2143763.68 | Аналитический | 0.10 | - |
| 13 | 361043.57 | 2143765.92 | Аналитический | 0.10 | - |
| 14 | 361042.88 | 2143781.75 | Аналитический | 0.10 | - |
| 15 | 361026.19 | 2143785.16 | Аналитический | 0.10 | - |
| 16 | 361022.20 | 2143774.77 | Аналитический | 0.10 | - |
| 17 | 361020.06 | 2143772.27 | Аналитический | 0.10 | - |
| 18 | 361016.67 | 2143771.15 | Аналитический | 0.10 | - |
| 19 | 360979.37 | 2143782.77 | Аналитический | 0.10 | - |
| 20 | 360975.50 | 2143787.26 | Аналитический | 0.10 | - |
| 21 | 360966.51 | 2143790.98 | Аналитический | 0.10 | - |
| 22 | 360958.95 | 2143788.55 | Аналитический | 0.10 | - |
| 23 | 360920.44 | 2143799.00 | Аналитический | 0.10 | - |
| 24 | 360872.62 | 2143811.98 | Аналитический | 0.10 | - |
| 25 | 360828.98 | 2143823.83 | Аналитический | 0.10 | - |
| 26 | 360795.22 | 2143832.99 | Аналитический | 0.10 | - |
| 27 | 360757.59 | 2143843.21 | Аналитический | 0.10 | - |
| 28 | 360700.39 | 2143856.37 | Аналитический | 0.10 | - |
| 29 | 360645.29 | 2143869.05 | Аналитический | 0.10 | - |
| 30 | 360599.01 | 2143878.91 | Аналитический | 0.10 | - |
| 31 | 360577.69 | 2143882.44 | Аналитический | 0.10 | - |
| 32 | 360564.87 | 2143884.78 | Аналитический | 0.10 | - |
| 33 | 360562.01 | 2143888.38 | Аналитический | 0.10 | - |
| 34 | 360560.40 | 2143890.69 | Аналитический | 0.10 | - |
| 35 | 360559.19 | 2143894.01 | Аналитический | 0.10 | - |
| 36 | 360558.35 | 2143906.28 | Аналитический | 0.10 | - |

| 1 | 2 | 3 | 4 | 5 | 6 |
|---|---|---|---|---|---|
| 37 | 360548.62 | 2143907.94 | Аналитический | 0.10 | - |
| 38 | 360546.96 | 2143898.97 | Аналитический | 0.10 | - |
| 39 | 360545.02 | 2143892.11 | Аналитический | 0.10 | - |
| 40 | 360544.07 | 2143889.02 | Аналитический | 0.10 | - |
| 41 | 360541.27 | 2143887.06 | Аналитический | 0.10 | - |
| 42 | 360537.25 | 2143886.65 | Аналитический | 0.10 | - |
| 43 | 360503.30 | 2143890.75 | Аналитический | 0.10 | - |
| 44 | 360461.98 | 2143895.38 | Аналитический | 0.10 | - |
| 45 | 360405.78 | 2143903.33 | Аналитический | 0.10 | - |
| 46 | 360378.46 | 2143914.06 | Аналитический | 0.10 | - |
| 47 | 360358.75 | 2143921.13 | Аналитический | 0.10 | - |
| 48 | 360347.64 | 2143927.69 | Аналитический | 0.10 | - |
| 49 | 360345.92 | 2143923.23 | Аналитический | 0.10 | - |
| 50 | 360337.23 | 2143911.72 | Аналитический | 0.10 | - |
| 51 | 360187.66 | 2144022.34 | Аналитический | 0.10 | - |
| 52 | 360229.49 | 2143990.19 | Аналитический | 0.10 | - |
| 53 | 360233.65 | 2143981.11 | Аналитический | 0.10 | - |
| 54 | 360240.30 | 2143975.76 | Аналитический | 0.10 | - |
| 55 | 360250.61 | 2143972.20 | Аналитический | 0.10 | - |
| 56 | 360316.40 | 2143923.93 | Аналитический | 0.10 | - |
| 57 | 360336.52 | 2143910.67 | Аналитический | 0.10 | - |
| 58 | 360348.29 | 2143902.91 | Аналитический | 0.10 | - |
| 59 | 360378.33 | 2143891.70 | Аналитический | 0.10 | - |
| 60 | 360383.09 | 2143888.39 | Аналитический | 0.10 | - |
| 61 | 360384.20 | 2143885.32 | Аналитический | 0.10 | - |
| 62 | 360384.49 | 2143882.10 | Аналитический | 0.10 | - |
| 63 | 360381.85 | 2143875.48 | Аналитический | 0.10 | - |
| 64 | 360394.46 | 2143871.46 | Аналитический | 0.10 | - |
| 65 | 360398.66 | 2143877.07 | Аналитический | 0.10 | - |
| 66 | 360403.38 | 2143880.01 | Аналитический | 0.10 | - |
| 67 | 360405.92 | 2143881.46 | Аналитический | 0.10 | - |
| 68 | 360408.68 | 2143882.34 | Аналитический | 0.10 | - |
| 69 | 360460.13 | 2143877.28 | Аналитический | 0.10 | - |
| 70 | 360484.70 | 2143874.62 | Аналитический | 0.10 | - |
| 71 | 360486.51 | 2143874.49 | Аналитический | 0.10 | - |
| 72 | 360546.25 | 2143866.93 | Аналитический | 0.10 | - |
| 73 | 360575.34 | 2143861.71 | Аналитический | 0.10 | - |
| 74 | 360593.93 | 2143858.35 | Аналитический | 0.10 | - |
| 75 | 360640.59 | 2143848.55 | Аналитический | 0.10 | - |
| 76 | 360694.01 | 2143833.72 | Аналитический | 0.10 | - |
| 77 | 360736.12 | 2143822.03 | Аналитический | 0.10 | - |
| 78 | 360739.07 | 2143821.16 | Аналитический | 0.10 | - |
| 79 | 360740.61 | 2143818.96 | Аналитический | 0.10 | - |
| 80 | 360739.96 | 2143807.63 | Аналитический | 0.10 | - |
| 81 | 360759.62 | 2143803.58 | Аналитический | 0.10 | - |
| 82 | 360765.63 | 2143812.79 | Аналитический | 0.10 | - |
| 83 | 360767.62 | 2143813.46 | Аналитический | 0.10 | - |
| 84 | 360769.54 | 2143813.21 | Аналитический | 0.10 | - |

| 1 | 2 | 3 | 4 | 5 | 6 |
|---|---|---|---|---|---|
| 85 | 360778.61 | 2143811.40 | Аналитический | 0.10 | - |
| 86 | 360821.63 | 2143799.64 | Аналитический | 0.10 | - |
| 87 | 360866.07 | 2143787.49 | Аналитический | 0.10 | - |
| 88 | 360913.86 | 2143774.44 | Аналитический | 0.10 | - |
| 89 | 360951.67 | 2143764.10 | Аналитический | 0.10 | - |
| 90 | 360977.78 | 2143755.85 | Аналитический | 0.10 | - |
| 91 | 360985.45 | 2143753.57 | Аналитический | 0.10 | - |
| 92 | 360998.43 | 2143749.21 | Аналитический | 0.10 | - |
| 93 | 361009.19 | 2143745.80 | Аналитический | 0.10 | - |
| 94 | 361011.56 | 2143743.38 | Аналитический | 0.10 | - |
| 95 | 361012.17 | 2143740.22 | Аналитический | 0.10 | - |
| 96 | 361010.45 | 2143732.48 | Аналитический | 0.10 | - |
| 97 | 361029.55 | 2143729.01 | Аналитический | 0.10 | - |
| 98 | 361032.75 | 2143737.04 | Аналитический | 0.10 | - |
| 99 | 361034.65 | 2143737.67 | Аналитический | 0.10 | - |
| 100 | 361036.50 | 2143737.54 | Аналитический | 0.10 | - |
| 101 | 361045.54 | 2143736.32 | Аналитический | 0.10 | - |
| 102 | 361059.70 | 2143733.10 | Аналитический | 0.10 | - |
| 103 | 361090.93 | 2143725.90 | Аналитический | 0.10 | - |
| 104 | 361134.10 | 2143715.94 | Аналитический | 0.10 | - |
| 105 | 361169.28 | 2143707.83 | Аналитический | 0.10 | - |
| 106 | 361223.11 | 2143697.33 | Аналитический | 0.10 | - |
| 107 | 361258.24 | 2143694.76 | Аналитический | 0.10 | - |
| 108 | 361291.07 | 2143697.36 | Аналитический | 0.10 | - |
| 1 | 361327.82 | 2143699.17 | Аналитический | 0.10 | - |
| | | | | | |
| 109 | 359779.25 | 2144174.70 | Аналитический | 0.10 | - |
| 110 | 359755.31 | 2144184.77 | Аналитический | 0.10 | - |
| 111 | 359757.52 | 2144180.27 | Аналитический | 0.10 | - |
| 112 | 359756.42 | 2144175.46 | Аналитический | 0.10 | - |
| 113 | 359770.92 | 2144168.27 | Аналитический | 0.10 | - |
| 114 | 359773.82 | 2144171.93 | Аналитический | 0.10 | - |
| 109 | 359779.25 | 2144174.70 | Аналитический | 0.10 | - |
| | | | | | |
| 115 | 359631.81 | 2144319.95 | Аналитический | 0.10 | - |
| 116 | 359644.29 | 2144362.94 | Аналитический | 0.10 | - |
| 117 | 359641.61 | 2144358.95 | Аналитический | 0.10 | - |
| 118 | 359638.11 | 2144361.25 | Аналитический | 0.10 | - |
| 119 | 359632.98 | 2144343.04 | Аналитический | 0.10 | - |
| 120 | 359633.71 | 2144340.65 | Аналитический | 0.10 | - |
| 121 | 359635.14 | 2144333.53 | Аналитический | 0.10 | - |
| 115 | 359631.81 | 2144319.95 | Аналитический | 0.10 | - |
| | | | | | |
| 122 | 359682.25 | 2144685.73 | Аналитический | 0.10 | - |
| 123 | 359688.28 | 2144713.23 | Аналитический | 0.10 | - |
| 124 | 359696.21 | 2144736.63 | Аналитический | 0.10 | - |
| 125 | 359704.55 | 2144760.43 | Аналитический | 0.10 | - |
| 126 | 359709.15 | 2144786.54 | Аналитический | 0.10 | - |

| 1 | 2 | 3 | 4 | 5 | 6 |
|---|---|---|---|---|---|
| 127 | 359709.52 | 2144806.99 | Аналитический | 0.10 | - |
| 128 | 359705.25 | 2144824.05 | Аналитический | 0.10 | - |
| 129 | 359696.40 | 2144839.55 | Аналитический | 0.10 | - |
| 130 | 359682.23 | 2144858.43 | Аналитический | 0.10 | - |
| 131 | 359664.45 | 2144878.22 | Аналитический | 0.10 | - |
| 132 | 359635.14 | 2144902.06 | Аналитический | 0.10 | - |
| 133 | 359609.17 | 2144917.66 | Аналитический | 0.10 | - |
| 134 | 359607.49 | 2144917.67 | Аналитический | 0.10 | - |
| 135 | 359615.42 | 2144908.16 | Аналитический | 0.10 | - |
| 136 | 359637.86 | 2144880.42 | Аналитический | 0.10 | - |
| 137 | 359651.48 | 2144878.06 | Аналитический | 0.10 | - |
| 138 | 359674.75 | 2144854.23 | Аналитический | 0.10 | - |
| 139 | 359688.13 | 2144839.64 | Аналитический | 0.10 | - |
| 140 | 359699.63 | 2144817.19 | Аналитический | 0.10 | - |
| 141 | 359704.60 | 2144799.36 | Аналитический | 0.10 | - |
| 142 | 359700.85 | 2144765.01 | Аналитический | 0.10 | - |
| 143 | 359685.57 | 2144711.65 | Аналитический | 0.10 | - |
| 122 | 359682.25 | 2144685.73 | Аналитический | 0.10 | - |

3. Сведения о характерных точках части (частей) границы объекта

| Обозначение характерных точек части границы | Координаты, м | | Метод определения координат характерной точки | Средняя квадратическая погрешность положения характерной точки (Mt), м | Описание обозначения точки на местности (при наличии) |
|---|---|---|---|---|---|
| | X | Y | | | |
| 1 | 2 | 3 | 4 | 5 | 6 |
| Часть № | | | | | |
| - | - | - | - | - | - |

Раздел 3

| Сведения о местоположении измененных (уточненных) границ объекта | | | | | | | |
|---|---|---|---|---|---|---|---|
| 1. Система координат: - | | | | | | | |
| 2. Сведения о характерных точках границ объекта | | | | | | | |
| Обозначение характерных точек границ | Существующие координаты, м | | Измененные (уточненные) координаты, м | | Метод определения координат характерной точки | Средняя квадратическая погрешность положения характерной точки (Mt), м | Описание обозначения точки на местности (при наличии) |
| | X | Y | X | Y | | | |
| 1 | 2 | 3 | 4 | 5 | 6 | 7 | 8 |
| - | - | - | - | - | - | - | - |
| 3.Сведения о характерных точках части (частей) границы объекта | | | | | | | |
| Часть № | | | | | | | |
| - | - | - | - | - | - | - | - |

Раздел 4

План границ объекта




Заместитель руководителя БУПО «Пермагрошю проектный центр»

Подпись _____ А.Н. Романов Дата « 15 » июня 2020 г.

Место для оттиска печати (при наличии) лица, составившего описание местоположения границ объекта

ОПИСАНИЕ МЕСТОПОЛОЖЕНИЯ ГРАНИЦ

Зона ритуальных объектов - СН1

(наименование объекта, местоположение границ которого описано
(далее - объект)

Раздел 1

| Сведения об объекте | | |
|---|---|---|
| | | |
| № п/п | Характеристики объекта | Описание характеристик |
| 1 | 2 | 3 |
| 1 | Местоположение объекта | Воронежская область,<br>Павловский муниципальный район,<br>Казинское сельское поселение,<br>село Николаевка |
| 2 | Площадь объекта ±<br>величина погрешности определения площади (Р ± Дельта Р) | 12064+/-384 м² |
| 3 | Иные характеристики объекта | - |

Раздел 2

| Сведения о местоположении границ объекта | | | | | |
|---|---|---|---|---|---|
| 1. Система координат: МСК - 36, зона 2 | | | | | |
| 2. Сведения о характерных точках границ объекта | | | | | |
| Обозначение характерных точек границ | Координаты, м | | Метод определения координат характерной точки | Средняя квадратическая погрешность положения характерной точки (Mt), м | Описание обозначения точки на местности (при наличии) |
| | X | Y | | | |
| 1 | 2 | 3 | 4 | 5 | 6 |
| 1 | 360461.98 | 2143895.38 | Аналитический | 0.10 | - |
| 2 | 360496.99 | 2143976.78 | Картометрический | 1.00 | - |
| 3 | 360385.06 | 2144024.96 | Картометрический | 1.00 | - |
| 4 | 360347.64 | 2143927.69 | Аналитический | 0.10 | - |
| 5 | 360358.75 | 2143921.13 | Аналитический | 0.10 | - |
| 6 | 360378.46 | 2143914.06 | Аналитический | 0.10 | - |
| 7 | 360405.78 | 2143903.33 | Аналитический | 0.10 | - |
| 1 | 360461.98 | 2143895.38 | Аналитический | 0.10 | - |
| 3. Сведения о характерных точках части (частей) границы объекта | | | | | |
| Обозначение характерных точек части границы | Координаты, м | | Метод определения координат характерной точки | Средняя квадратическая погрешность положения характерной точки (Mt), м | Описание обозначения точки на местности (при наличии) |
| | X | Y | | | |
| 1 | 2 | 3 | 4 | 5 | 6 |
| Часть № | | | | | |
| - | - | - | - | - | - |

Раздел 3

| Сведения о местоположении измененных (уточненных) границ объекта | | | | | | | |
|---|---|---|---|---|---|---|---|
| 1. Система координат: - | | | | | | | |
| 2. Сведения о характерных точках границ объекта | | | | | | | |
| Обозначение характерных точек границ | Существующие координаты, м | | Измененные (уточненные) координаты, м | | Метод определения координат характерной точки | Средняя квадратическая погрешность положения характерной точки (Mt), м | Описание обозначения точки на местности (при наличии) |
| | X | Y | X | Y | | | |
| 1 | 2 | 3 | 4 | 5 | 6 | 7 | 8 |
| - | - | - | - | - | - | - | - |
| 3.Сведения о характерных точках части (частей) границы объекта | | | | | | | |
| Часть № | | | | | | | |
| - | - | - | - | - | - | - | - |

Раздел 4

План границ объекта




Масштаб 1:2000

Используемые условные знаки и обозначения :

границы территориальной зоны

•1 характерная точка границ территориальной зоны

Заместитель руководителя БУВО «Нормативно-проектный центр»

Подпись А.В. Ромашов Дата « 15 » июня 2020 г.

Место для оттиска печати (при наличии) лица, составившего описание местоположения границ объекта

Приложение №4
к правилам землепользования и застройки
Казинского сельского поселения
Павловского муниципального района
Воронежской области

# СВЕДЕНИЯ О ГРАНИЦАХ ТЕРРИТОРИАЛЬНЫХ ЗОН, СОДЕРЖАЩИЕ ГРАФИЧЕСКОЕ ОПИСАНИЕ МЕСТОПОЛОЖЕНИЯ ГРАНИЦ ТЕРРИТОРИАЛЬНЫХ ЗОН, ПЕРЕЧЕНЬ КООРДИНАТ ХАРАКТЕРНЫХ ТОЧЕК ГРАНИЦ ТЕРРИТОРИАЛЬНЫХ ЗОН, РАСПОЛОЖЕННЫХ ЗА ГРАНИЦАМИ НАСЕЛЕННЫХ ПУНКТОВ НА ТЕРРИТОРИИ КАЗИНСКОГО СЕЛЬСКОГО ПОСЕЛЕНИЯ

# ОПИСАНИЕ МЕСТОПОЛОЖЕНИЯ ГРАНИЦ

Производственная зона – П1

(наименование объекта, местоположение границ которого описано (далее - объект)

Раздел 1

| Сведения об объекте | | |
|---|---|---|
| | | |
| № п/п | Характеристики объекта | Описание характеристик |
| 1 | 2 | 3 |
| 1 | Местоположение объекта | Воронежская область, Павловский муниципальный район, Казинское сельское поселение |
| 2 | Площадь объекта ± величина погрешности определения площади (Р ± Дельта Р) | 19256226+/-76793 м² |
| 3 | Иные характеристики объекта | - |

Раздел 2

| Сведения о местоположении границ объекта | | | | | |
|---|---|---|---|---|---|
| 1. Система координат: МСК - 36, зона 2 | | | | | |
| 2. Сведения о характерных точках границ объекта | | | | | |
| Обозначение характерных точек границ | Координаты, м | | Метод определения координат характерной точки | Средняя квадратическая погрешность положения характерной точки (Mt), м | Описание обозначения точки на местности (при наличии) |
| | X | Y | | | |
| 1 | 2 | 3 | 4 | 5 | 6 |
| 1 | 360301.14 | 2151309.43 | Картометрический | 5.00 | - |
| 2 | 360310.97 | 2151322.96 | Картометрический | 5.00 | - |
| 3 | 360348.42 | 2151374.51 | Картометрический | 5.00 | - |
| 4 | 360417.71 | 2151469.87 | Картометрический | 5.00 | - |
| 5 | 360428.82 | 2151485.43 | Картометрический | 5.00 | - |
| 6 | 360453.36 | 2151519.81 | Картометрический | 5.00 | - |
| 7 | 360490.91 | 2151572.43 | Картометрический | 5.00 | - |
| 8 | 360510.67 | 2151600.11 | Картометрический | 5.00 | - |
| 9 | 360528.23 | 2151623.87 | Картометрический | 5.00 | - |
| 10 | 360561.62 | 2151669.06 | Картометрический | 5.00 | - |
| 11 | 360591.66 | 2151709.71 | Картометрический | 5.00 | - |
| 12 | 360603.95 | 2151727.53 | Картометрический | 5.00 | - |
| 13 | 360646.81 | 2151789.68 | Картометрический | 5.00 | - |
| 14 | 360670.84 | 2151824.51 | Картометрический | 5.00 | - |
| 15 | 360670.84 | 2151824.52 | Картометрический | 5.00 | - |
| 16 | 360695.95 | 2151859.70 | Картометрический | 5.00 | - |
| 17 | 360723.02 | 2151897.63 | Картометрический | 5.00 | - |
| 18 | 360729.58 | 2151906.82 | Картометрический | 5.00 | - |
| 19 | 360756.63 | 2151944.72 | Картометрический | 5.00 | - |
| 20 | 360842.25 | 2152064.69 | Картометрический | 5.00 | - |
| 21 | 360864.66 | 2152096.08 | Картометрический | 5.00 | - |
| 22 | 360874.92 | 2152110.45 | Картометрический | 5.00 | - |
| 23 | 360886.01 | 2152125.99 | Картометрический | 5.00 | - |
| 24 | 360901.28 | 2152135.39 | Картометрический | 5.00 | - |
| 25 | 360926.29 | 2152150.78 | Картометрический | 5.00 | - |
| 26 | 360932.93 | 2152160.68 | Картометрический | 5.00 | - |
| 27 | 360960.90 | 2152202.62 | Картометрический | 5.00 | - |
| 28 | 361039.78 | 2152311.25 | Картометрический | 5.00 | - |
| 29 | 361095.74 | 2152388.31 | Картометрический | 5.00 | - |
| 30 | 361124.28 | 2152406.74 | Картометрический | 5.00 | - |
| 31 | 361142.64 | 2152418.60 | Картометрический | 5.00 | - |
| 32 | 361237.91 | 2152538.51 | Картометрический | 5.00 | - |
| 33 | 361335.11 | 2152583.71 | Картометрический | 5.00 | - |
| 34 | 361426.69 | 2152726.91 | Картометрический | 5.00 | - |
| 35 | 361442.59 | 2152751.76 | Картометрический | 5.00 | - |
| 36 | 361708.63 | 2153067.32 | Картометрический | 5.00 | - |

| 1 | 2 | 3 | 4 | 5 | 6 |
|---|---|---|---|---|---|
| 37 | 361729.30 | 2153091.85 | Картометрический | 5.00 | - |
| 38 | 361804.78 | 2153181.38 | Картометрический | 5.00 | - |
| 39 | 361832.74 | 2153214.54 | Картометрический | 5.00 | - |
| 40 | 361878.38 | 2153268.68 | Картометрический | 5.00 | - |
| 41 | 361914.53 | 2153311.56 | Картометрический | 5.00 | - |
| 42 | 361955.62 | 2153360.30 | Картометрический | 5.00 | - |
| 43 | 361958.25 | 2153363.42 | Картометрический | 5.00 | - |
| 44 | 362034.67 | 2153454.07 | Картометрический | 5.00 | - |
| 45 | 362096.87 | 2153633.78 | Картометрический | 5.00 | - |
| 46 | 362105.69 | 2153705.77 | Картометрический | 5.00 | - |
| 47 | 362163.72 | 2153840.94 | Картометрический | 5.00 | - |
| 48 | 362224.69 | 2153879.87 | Картометрический | 5.00 | - |
| 49 | 362273.20 | 2153890.89 | Картометрический | 5.00 | - |
| 50 | 362416.48 | 2154166.62 | Картометрический | 5.00 | - |
| 51 | 362720.16 | 2154506.67 | Картометрический | 5.00 | - |
| 52 | 362743.51 | 2154532.89 | Картометрический | 5.00 | - |
| 53 | 362746.31 | 2154535.95 | Картометрический | 5.00 | - |
| 54 | 362807.38 | 2154504.76 | Картометрический | 5.00 | - |
| 55 | 362841.52 | 2154515.38 | Картометрический | 5.00 | - |
| 56 | 362865.75 | 2154522.92 | Картометрический | 5.00 | - |
| 57 | 362869.73 | 2154519.96 | Картометрический | 5.00 | - |
| 58 | 363116.70 | 2154807.53 | Картометрический | 5.00 | - |
| 59 | 363115.42 | 2154890.50 | Картометрический | 5.00 | - |
| 60 | 363115.16 | 2154907.28 | Картометрический | 5.00 | - |
| 61 | 363114.90 | 2154924.20 | Картометрический | 5.00 | - |
| 62 | 363111.42 | 2155150.95 | Картометрический | 5.00 | - |
| 63 | 363015.74 | 2155445.96 | Картометрический | 5.00 | - |
| 64 | 363008.42 | 2155468.54 | Картометрический | 5.00 | - |
| 65 | 362952.92 | 2155639.67 | Картометрический | 5.00 | - |
| 66 | 362781.39 | 2155966.30 | Картометрический | 5.00 | - |
| 67 | 362710.62 | 2156101.09 | Картометрический | 5.00 | - |
| 68 | 362874.86 | 2156184.36 | Картометрический | 5.00 | - |
| 69 | 362905.36 | 2156175.59 | Картометрический | 5.00 | - |
| 70 | 363734.50 | 2156523.48 | Картометрический | 5.00 | - |
| 71 | 363683.65 | 2156673.38 | Картометрический | 5.00 | - |
| 72 | 363629.30 | 2156833.60 | Картометрический | 5.00 | - |
| 73 | 363430.70 | 2157399.99 | Картометрический | 5.00 | - |
| 74 | 363238.24 | 2157946.47 | Картометрический | 5.00 | - |
| 75 | 363226.31 | 2157932.87 | Картометрический | 5.00 | - |
| 76 | 363134.94 | 2157861.71 | Аналитический | 0.30 | - |
| 77 | 362560.26 | 2157427.32 | Аналитический | 0.30 | - |
| 78 | 362397.44 | 2157317.22 | Картометрический | 5.00 | - |
| 79 | 362267.97 | 2157296.39 | Картометрический | 5.00 | - |
| 80 | 362260.80 | 2157294.67 | Картометрический | 5.00 | - |
| 81 | 362187.86 | 2157308.97 | Картометрический | 5.00 | - |
| 82 | 362092.67 | 2157284.50 | Картометрический | 5.00 | - |
| 83 | 362051.38 | 2157273.67 | Картометрический | 5.00 | - |
| 84 | 362027.98 | 2157266.55 | Картометрический | 5.00 | - |

| 1 | 2 | 3 | 4 | 5 | 6 |
|---|---|---|---|---|---|
| 85 | 362050.89 | 2157257.85 | Картометрический | 5.00 | - |
| 86 | 362115.94 | 2157213.64 | Картометрический | 5.00 | - |
| 87 | 362142.58 | 2157191.77 | Картометрический | 5.00 | - |
| 88 | 362157.57 | 2157169.08 | Картометрический | 5.00 | - |
| 89 | 362172.97 | 2157127.75 | Картометрический | 5.00 | - |
| 90 | 362190.40 | 2157110.33 | Картометрический | 5.00 | - |
| 91 | 362214.30 | 2157107.90 | Картометрический | 5.00 | - |
| 92 | 362275.08 | 2157079.54 | Картометрический | 5.00 | - |
| 93 | 362301.83 | 2157068.99 | Картометрический | 5.00 | - |
| 94 | 362335.05 | 2157035.36 | Картометрический | 5.00 | - |
| 95 | 362341.13 | 2157034.96 | Картометрический | 5.00 | - |
| 96 | 362395.05 | 2156937.58 | Аналитический | 0.30 | - |
| 97 | 362409.84 | 2156900.25 | Аналитический | 0.30 | - |
| 98 | 362426.93 | 2156870.22 | Аналитический | 0.30 | - |
| 99 | 362431.59 | 2156858.45 | Аналитический | 0.30 | - |
| 100 | 362359.85 | 2156797.20 | Аналитический | 0.30 | - |
| 101 | 362281.54 | 2156761.92 | Аналитический | 0.30 | - |
| 102 | 362220.40 | 2156728.28 | Аналитический | 0.30 | - |
| 103 | 362180.91 | 2156690.27 | Аналитический | 0.30 | - |
| 104 | 362163.00 | 2156631.77 | Аналитический | 0.30 | - |
| 105 | 362161.93 | 2156543.79 | Аналитический | 0.30 | - |
| 106 | 362190.79 | 2156490.07 | Аналитический | 0.30 | - |
| 107 | 362225.81 | 2156455.59 | Аналитический | 0.30 | - |
| 108 | 362237.47 | 2156411.06 | Аналитический | 0.30 | - |
| 109 | 362238.26 | 2156377.78 | Аналитический | 0.30 | - |
| 110 | 362241.48 | 2156343.74 | Аналитический | 0.30 | - |
| 111 | 362236.36 | 2156317.50 | Аналитический | 0.30 | - |
| 112 | 362203.81 | 2156256.33 | Аналитический | 0.30 | - |
| 113 | 362194.95 | 2156214.68 | Аналитический | 0.30 | - |
| 114 | 362201.85 | 2156191.02 | Аналитический | 0.30 | - |
| 115 | 362220.39 | 2156178.38 | Аналитический | 0.30 | - |
| 116 | 362282.76 | 2156174.04 | Аналитический | 0.30 | - |
| 117 | 362314.20 | 2156168.64 | Аналитический | 0.30 | - |
| 118 | 362336.97 | 2156157.29 | Аналитический | 0.30 | - |
| 119 | 362383.66 | 2156118.60 | Аналитический | 0.30 | - |
| 120 | 362407.32 | 2156059.23 | Аналитический | 0.30 | - |
| 121 | 362407.67 | 2156034.12 | Аналитический | 0.30 | - |
| 122 | 362396.03 | 2156009.06 | Аналитический | 0.30 | - |
| 123 | 362396.63 | 2155966.91 | Аналитический | 0.30 | - |
| 124 | 362389.86 | 2155939.62 | Аналитический | 0.30 | - |
| 125 | 362380.30 | 2155917.03 | Аналитический | 0.30 | - |
| 126 | 362334.79 | 2155891.55 | Аналитический | 0.30 | - |
| 127 | 362310.47 | 2155866.22 | Аналитический | 0.30 | - |
| 128 | 362305.99 | 2155839.36 | Аналитический | 0.30 | - |
| 129 | 362311.94 | 2155782.33 | Аналитический | 0.30 | - |
| 130 | 362307.10 | 2155709.67 | Аналитический | 0.30 | - |
| 131 | 362283.09 | 2155659.26 | Аналитический | 0.30 | - |
| 132 | 362273.76 | 2155621.94 | Аналитический | 0.30 | - |

| 1 | 2 | 3 | 4 | 5 | 6 |
|---|---|---|---|---|---|
| 133 | 362272.59 | 2155562.11 | Аналитический | 0.30 | - |
| 134 | 362290.37 | 2155490.96 | Аналитический | 0.30 | - |
| 135 | 362297.75 | 2155451.64 | Аналитический | 0.30 | - |
| 136 | 362289.10 | 2155406.18 | Аналитический | 0.30 | - |
| 137 | 362275.76 | 2155389.33 | Аналитический | 0.30 | - |
| 138 | 362261.96 | 2155369.04 | Аналитический | 0.30 | - |
| 139 | 362247.86 | 2155355.43 | Аналитический | 0.30 | - |
| 140 | 362225.38 | 2155330.94 | Аналитический | 0.30 | - |
| 141 | 362174.20 | 2155312.44 | Аналитический | 0.30 | - |
| 142 | 362123.51 | 2155307.13 | Аналитический | 0.30 | - |
| 143 | 362040.51 | 2155296.94 | Аналитический | 0.30 | - |
| 144 | 362036.98 | 2155299.93 | Картометрический | 5.00 | - |
| 145 | 362020.29 | 2155288.01 | Картометрический | 5.00 | - |
| 146 | 362015.52 | 2155259.39 | Картометрический | 5.00 | - |
| 147 | 362023.87 | 2155230.78 | Картометрический | 5.00 | - |
| 148 | 362041.75 | 2155189.04 | Картометрический | 5.00 | - |
| 149 | 362031.02 | 2155147.31 | Картометрический | 5.00 | - |
| 150 | 362003.60 | 2155143.73 | Картометрический | 5.00 | - |
| 151 | 361970.21 | 2155165.19 | Картометрический | 5.00 | - |
| 152 | 361945.43 | 2155163.47 | Картометрический | 5.00 | - |
| 153 | 361907.90 | 2155148.35 | Картометрический | 5.00 | - |
| 154 | 361862.18 | 2155110.70 | Картометрический | 5.00 | - |
| 155 | 361785.97 | 2155097.25 | Картометрический | 5.00 | - |
| 156 | 361694.52 | 2155082.90 | Картометрический | 5.00 | - |
| 157 | 361638.93 | 2155079.32 | Картометрический | 5.00 | - |
| 158 | 361614.73 | 2155060.49 | Картометрический | 5.00 | - |
| 159 | 361611.14 | 2155037.18 | Картометрический | 5.00 | - |
| 160 | 361637.14 | 2155004.90 | Картометрический | 5.00 | - |
| 161 | 361681.07 | 2154975.32 | Картометрический | 5.00 | - |
| 162 | 361698.11 | 2154952.90 | Картометрический | 5.00 | - |
| 163 | 361690.93 | 2154925.11 | Картометрический | 5.00 | - |
| 164 | 361674.87 | 2154911.56 | Аналитический | 0.30 | - |
| 165 | 361671.36 | 2154908.59 | Аналитический | 0.30 | - |
| 166 | 361662.24 | 2154900.90 | Аналитический | 0.30 | - |
| 167 | 361622.25 | 2154904.38 | Аналитический | 0.30 | - |
| 168 | 361615.62 | 2154905.39 | Аналитический | 0.30 | - |
| 169 | 361563.62 | 2154923.32 | Аналитический | 0.30 | - |
| 170 | 361537.62 | 2154918.84 | Аналитический | 0.30 | - |
| 171 | 361511.77 | 2154859.93 | Аналитический | 0.30 | - |
| 172 | 361496.94 | 2154822.86 | Аналитический | 0.30 | - |
| 173 | 361503.68 | 2154783.76 | Аналитический | 0.30 | - |
| 174 | 361539.41 | 2154778.37 | Аналитический | 0.30 | - |
| 175 | 361576.48 | 2154770.28 | Аналитический | 0.30 | - |
| 176 | 361596.80 | 2154744.91 | Аналитический | 0.30 | - |
| 177 | 361586.93 | 2154719.80 | Аналитический | 0.30 | - |
| 178 | 361574.38 | 2154714.42 | Аналитический | 0.30 | - |
| 179 | 361548.81 | 2154694.69 | Аналитический | 0.30 | - |
| 180 | 361601.01 | 2154653.63 | Аналитический | 0.30 | - |

| 1 | 2 | 3 | 4 | 5 | 6 |
|---|---|---|---|---|---|
| 181 | 361585.81 | 2154625.25 | Аналитический | 0.30 | - |
| 182 | 361554.66 | 2154622.08 | Аналитический | 0.30 | - |
| 183 | 361531.35 | 2154623.87 | Аналитический | 0.30 | - |
| 184 | 361503.55 | 2154611.32 | Аналитический | 0.30 | - |
| 185 | 361488.31 | 2154591.60 | Аналитический | 0.30 | - |
| 186 | 361465.00 | 2154577.25 | Аналитический | 0.30 | - |
| 187 | 361429.14 | 2154566.49 | Аналитический | 0.30 | - |
| 188 | 361401.35 | 2154543.18 | Аналитический | 0.30 | - |
| 189 | 361385.21 | 2154509.12 | Аналитический | 0.30 | - |
| 190 | 361387.00 | 2154484.01 | Аналитический | 0.30 | - |
| 191 | 361411.21 | 2154436.50 | Аналитический | 0.30 | - |
| 192 | 361473.07 | 2154362.08 | Аналитический | 0.30 | - |
| 193 | 361482.93 | 2154341.46 | Аналитический | 0.30 | - |
| 194 | 361475.76 | 2154312.77 | Аналитический | 0.30 | - |
| 195 | 361447.37 | 2154296.81 | Аналитический | 0.30 | - |
| 196 | 361413.00 | 2154299.32 | Аналитический | 0.30 | - |
| 197 | 361395.77 | 2154315.41 | Аналитический | 0.30 | - |
| 198 | 361372.81 | 2154379.74 | Аналитический | 0.30 | - |
| 199 | 361364.59 | 2154388.98 | Аналитический | 0.30 | - |
| 200 | 361335.00 | 2154392.56 | Аналитический | 0.30 | - |
| 201 | 361313.48 | 2154379.12 | Аналитический | 0.30 | - |
| 202 | 361306.31 | 2154321.74 | Аналитический | 0.30 | - |
| 203 | 361315.28 | 2154253.60 | Аналитический | 0.30 | - |
| 204 | 361320.66 | 2154211.46 | Аналитический | 0.30 | - |
| 205 | 361307.21 | 2154188.15 | Аналитический | 0.30 | - |
| 206 | 361275.83 | 2154174.70 | Аналитический | 0.30 | - |
| 207 | 361251.62 | 2154149.60 | Аналитический | 0.30 | - |
| 208 | 361231.90 | 2154097.60 | Аналитический | 0.30 | - |
| 209 | 361207.69 | 2154084.15 | Аналитический | 0.30 | - |
| 210 | 361170.04 | 2154107.46 | Аналитический | 0.30 | - |
| 211 | 361152.11 | 2154111.95 | Аналитический | 0.30 | - |
| 212 | 361139.55 | 2154096.70 | Аналитический | 0.30 | - |
| 213 | 361134.18 | 2154050.98 | Аналитический | 0.30 | - |
| 214 | 361120.73 | 2154015.12 | Аналитический | 0.30 | - |
| 215 | 361090.24 | 2153981.95 | Аналитический | 0.30 | - |
| 216 | 361081.27 | 2153964.02 | Аналитический | 0.30 | - |
| 217 | 361086.65 | 2153948.78 | Аналитический | 0.30 | - |
| 218 | 361186.17 | 2153962.23 | Аналитический | 0.30 | - |
| 219 | 361202.31 | 2153949.68 | Аналитический | 0.30 | - |
| 220 | 361203.20 | 2153921.89 | Аналитический | 0.30 | - |
| 221 | 361214.86 | 2153893.20 | Аналитический | 0.30 | - |
| 222 | 361235.48 | 2153877.95 | Аналитический | 0.30 | - |
| 223 | 361298.24 | 2153860.92 | Аналитический | 0.30 | - |
| 224 | 361314.38 | 2153840.30 | Аналитический | 0.30 | - |
| 225 | 361326.93 | 2153813.40 | Аналитический | 0.30 | - |
| 226 | 361313.48 | 2153790.99 | Аналитический | 0.30 | - |
| 227 | 361292.86 | 2153771.27 | Аналитический | 0.30 | - |
| 228 | 361284.79 | 2153742.58 | Картометрический | 5.00 | - |

| 1 | 2 | 3 | 4 | 5 | 6 |
|---|---|---|---|---|---|
| 229 | 361260.10 | 2153716.32 | Картометрический | 5.00 | - |
| 230 | 361266.38 | 2153696.59 | Картометрический | 5.00 | - |
| 231 | 361284.31 | 2153697.49 | Картометрический | 5.00 | - |
| 232 | 361295.96 | 2153679.56 | Картометрический | 5.00 | - |
| 233 | 361321.07 | 2153683.14 | Картометрический | 5.00 | - |
| 234 | 361348.86 | 2153666.11 | Картометрический | 5.00 | - |
| 235 | 361347.89 | 2153640.88 | Аналитический | 0.30 | - |
| 236 | 361347.07 | 2153619.49 | Аналитический | 0.30 | - |
| 237 | 361321.07 | 2153575.56 | Аналитический | 0.30 | - |
| 238 | 361294.17 | 2153564.80 | Аналитический | 0.30 | - |
| 239 | 361254.72 | 2153571.07 | Аналитический | 0.30 | - |
| 240 | 361172.24 | 2153602.45 | Аналитический | 0.30 | - |
| 241 | 361098.58 | 2153633.29 | Аналитический | 0.30 | - |
| 242 | 361082.46 | 2153647.62 | Аналитический | 0.30 | - |
| 243 | 361039.55 | 2153674.18 | Аналитический | 0.30 | - |
| 244 | 361013.55 | 2153682.25 | Аналитический | 0.30 | - |
| 245 | 360949.90 | 2153668.80 | Аналитический | 0.30 | - |
| 246 | 360912.24 | 2153649.08 | Аналитический | 0.30 | - |
| 247 | 360894.31 | 2153632.04 | Аналитический | 0.30 | - |
| 248 | 360878.17 | 2153560.32 | Аналитический | 0.30 | - |
| 249 | 360851.28 | 2153519.08 | Аналитический | 0.30 | - |
| 250 | 360822.59 | 2153458.11 | Аналитический | 0.30 | - |
| 251 | 360788.52 | 2153429.42 | Аналитический | 0.30 | - |
| 252 | 360735.62 | 2153423.15 | Аналитический | 0.30 | - |
| 253 | 360671.97 | 2153425.84 | Аналитический | 0.30 | - |
| 254 | 360634.31 | 2153418.67 | Аналитический | 0.30 | - |
| 255 | 360620.86 | 2153379.22 | Аналитический | 0.30 | - |
| 256 | 360602.04 | 2153307.50 | Аналитический | 0.30 | - |
| 257 | 360559.00 | 2153212.46 | Аналитический | 0.30 | - |
| 258 | 360527.62 | 2153157.77 | Аналитический | 0.30 | - |
| 259 | 360496.24 | 2153132.67 | Аналитический | 0.30 | - |
| 260 | 360457.69 | 2153113.84 | Аналитический | 0.30 | - |
| 261 | 360431.69 | 2153132.67 | Аналитический | 0.30 | - |
| 262 | 360409.28 | 2153136.26 | Аналитический | 0.30 | - |
| 263 | 360389.55 | 2153128.19 | Аналитический | 0.30 | - |
| 264 | 360342.93 | 2153082.46 | Аналитический | 0.30 | - |
| 265 | 360303.48 | 2153041.22 | Аналитический | 0.30 | - |
| 266 | 360271.20 | 2153026.87 | Аналитический | 0.30 | - |
| 267 | 360246.10 | 2152994.60 | Аналитический | 0.30 | - |
| 268 | 360216.51 | 2152972.19 | Аналитический | 0.30 | - |
| 269 | 360167.20 | 2152933.63 | Аналитический | 0.30 | - |
| 270 | 360142.10 | 2152894.19 | Аналитический | 0.30 | - |
| 271 | 360136.72 | 2152845.77 | Аналитический | 0.30 | - |
| 272 | 360138.51 | 2152793.77 | Аналитический | 0.30 | - |
| 273 | 360156.44 | 2152744.46 | Аналитический | 0.30 | - |
| 274 | 360156.44 | 2152714.88 | Аналитический | 0.30 | - |
| 275 | 360124.17 | 2152670.95 | Картометрический | 5.00 | - |
| 276 | 360097.27 | 2152671.84 | Картометрический | 5.00 | - |

| 1 | 2 | 3 | 4 | 5 | 6 |
|---|---|---|---|---|---|
| 277 | 360043.97 | 2152683.62 | Картометрический | 5.00 | - |
| 278 | 360035.83 | 2152681.55 | Картометрический | 5.00 | - |
| 279 | 359998.65 | 2152667.36 | Картометрический | 5.00 | - |
| 280 | 359965.48 | 2152658.40 | Картометрический | 5.00 | - |
| 281 | 359959.29 | 2152658.50 | Аналитический | 0.30 | - |
| 282 | 359955.08 | 2152658.57 | Аналитический | 0.30 | - |
| 283 | 359858.79 | 2152660.19 | Картометрический | 5.00 | - |
| 284 | 359846.87 | 2152667.06 | Картометрический | 5.00 | - |
| 285 | 359845.51 | 2152667.19 | Картометрический | 5.00 | - |
| 286 | 359844.62 | 2152668.34 | Картометрический | 5.00 | - |
| 287 | 359831.23 | 2152676.05 | Аналитический | 0.30 | - |
| 288 | 359831.15 | 2152679.27 | Аналитический | 0.30 | - |
| 289 | 359828.78 | 2152679.21 | Аналитический | 0.30 | - |
| 290 | 359816.64 | 2152736.39 | Аналитический | 0.30 | - |
| 291 | 359784.37 | 2152767.77 | Аналитический | 0.30 | - |
| 292 | 359742.68 | 2152816.64 | Аналитический | 0.30 | - |
| 293 | 359710.75 | 2152827.19 | Аналитический | 0.30 | - |
| 294 | 359692.02 | 2152818.88 | Аналитический | 0.30 | - |
| 295 | 359695.61 | 2152799.15 | Аналитический | 0.30 | - |
| 296 | 359708.16 | 2152771.36 | Аналитический | 0.30 | - |
| 297 | 359700.21 | 2152745.25 | Аналитический | 0.30 | - |
| 298 | 359688.43 | 2152730.58 | Аналитический | 0.30 | - |
| 299 | 359643.61 | 2152707.70 | Аналитический | 0.30 | - |
| 300 | 359627.47 | 2152707.70 | Аналитический | 0.30 | - |
| 301 | 359609.57 | 2152736.46 | Аналитический | 0.30 | - |
| 302 | 359593.56 | 2152736.09 | Аналитический | 0.30 | - |
| 303 | 359583.54 | 2152727.43 | Аналитический | 0.30 | - |
| 304 | 359593.40 | 2152690.67 | Аналитический | 0.30 | - |
| 305 | 359570.09 | 2152684.39 | Аналитический | 0.30 | - |
| 306 | 359540.95 | 2152701.14 | Аналитический | 0.30 | - |
| 307 | 359516.01 | 2152706.26 | Аналитический | 0.30 | - |
| 308 | 359494.98 | 2152705.68 | Аналитический | 0.30 | - |
| 309 | 359489.40 | 2152700.53 | Аналитический | 0.30 | - |
| 310 | 359494.78 | 2152676.32 | Аналитический | 0.30 | - |
| 311 | 359513.61 | 2152644.95 | Аналитический | 0.30 | - |
| 312 | 359494.78 | 2152609.08 | Аналитический | 0.30 | - |
| 313 | 359494.78 | 2152582.19 | Аналитический | 0.30 | - |
| 314 | 359475.95 | 2152561.57 | Аналитический | 0.30 | - |
| 315 | 359468.78 | 2152545.43 | Аналитический | 0.30 | - |
| 316 | 359471.47 | 2152494.33 | Аналитический | 0.30 | - |
| 317 | 359471.47 | 2152450.40 | Аналитический | 0.30 | - |
| 318 | 359449.25 | 2152411.09 | Аналитический | 0.30 | - |
| 319 | 359448.16 | 2152409.16 | Аналитический | 0.30 | - |
| 320 | 359438.56 | 2152411.18 | Картометрический | 5.00 | - |
| 321 | 359436.75 | 2152410.46 | Картометрический | 5.00 | - |
| 322 | 359385.93 | 2152423.60 | Картометрический | 5.00 | - |
| 323 | 359329.51 | 2152435.07 | Картометрический | 5.00 | - |
| 324 | 359325.83 | 2152435.82 | Картометрический | 5.00 | - |

| 1 | 2 | 3 | 4 | 5 | 6 |
|---|---|---|---|---|---|
| 325 | 359305.57 | 2152431.42 | Картометрический | 5.00 | - |
| 326 | 359299.31 | 2152425.90 | Аналитический | 0.30 | - |
| 327 | 359293.05 | 2152409.16 | Аналитический | 0.30 | - |
| 328 | 359307.40 | 2152367.02 | Аналитический | 0.30 | - |
| 329 | 359306.63 | 2152358.59 | Аналитический | 0.30 | - |
| 330 | 359306.16 | 2152353.42 | Аналитический | 0.30 | - |
| 331 | 359303.81 | 2152327.57 | Аналитический | 0.30 | - |
| 332 | 359279.61 | 2152236.12 | Аналитический | 0.30 | - |
| 333 | 359259.89 | 2152196.11 | Аналитический | 0.30 | - |
| 334 | 359248.23 | 2152172.47 | Аналитический | 0.30 | - |
| 335 | 359205.61 | 2152095.74 | Аналитический | 0.30 | - |
| 336 | 359162.16 | 2152028.12 | Аналитический | 0.30 | - |
| 337 | 359162.16 | 2152005.64 | Аналитический | 0.30 | - |
| 338 | 359157.07 | 2151998.18 | Аналитический | 0.30 | - |
| 339 | 359155.75 | 2152002.02 | Аналитический | 0.30 | - |
| 340 | 359146.95 | 2152019.71 | Аналитический | 0.30 | - |
| 341 | 359215.99 | 2152139.85 | Аналитический | 0.30 | - |
| 342 | 359266.19 | 2152234.88 | Аналитический | 0.30 | - |
| 343 | 359291.30 | 2152319.16 | Аналитический | 0.30 | - |
| 344 | 359292.82 | 2152331.14 | Аналитический | 0.30 | - |
| 345 | 359293.89 | 2152339.52 | Аналитический | 0.30 | - |
| 346 | 359297.65 | 2152364.40 | Аналитический | 0.30 | - |
| 347 | 359287.27 | 2152394.98 | Аналитический | 0.30 | - |
| 348 | 359287.11 | 2152415.16 | Аналитический | 0.30 | - |
| 349 | 359289.51 | 2152432.13 | Аналитический | 0.30 | - |
| 350 | 359311.02 | 2152447.37 | Аналитический | 0.30 | - |
| 351 | 359369.30 | 2152443.78 | Аналитический | 0.30 | - |
| 352 | 359438.33 | 2152420.47 | Аналитический | 0.30 | - |
| 353 | 359449.99 | 2152427.65 | Аналитический | 0.30 | - |
| 354 | 359458.06 | 2152451.85 | Аналитический | 0.30 | - |
| 355 | 359458.06 | 2152491.30 | Аналитический | 0.30 | - |
| 356 | 359450.88 | 2152536.13 | Аналитический | 0.30 | - |
| 357 | 359470.61 | 2152576.47 | Аналитический | 0.30 | - |
| 358 | 359492.12 | 2152623.09 | Аналитический | 0.30 | - |
| 359 | 359496.61 | 2152646.40 | Аналитический | 0.30 | - |
| 360 | 359475.09 | 2152686.75 | Аналитический | 0.30 | - |
| 361 | 359485.85 | 2152718.13 | Аналитический | 0.30 | - |
| 362 | 359523.50 | 2152721.71 | Аналитический | 0.30 | - |
| 363 | 359568.33 | 2152696.61 | Аналитический | 0.30 | - |
| 364 | 359579.09 | 2152700.20 | Аналитический | 0.30 | - |
| 365 | 359574.61 | 2152739.64 | Аналитический | 0.30 | - |
| 366 | 359589.85 | 2152753.09 | Аналитический | 0.30 | - |
| 367 | 359617.64 | 2152747.71 | Аналитический | 0.30 | - |
| 368 | 359629.30 | 2152728.89 | Аналитический | 0.30 | - |
| 369 | 359644.54 | 2152720.82 | Аналитический | 0.30 | - |
| 370 | 359669.64 | 2152737.85 | Аналитический | 0.30 | - |
| 371 | 359693.85 | 2152758.47 | Аналитический | 0.30 | - |
| 372 | 359692.05 | 2152783.57 | Аналитический | 0.30 | - |

| 1 | 2 | 3 | 4 | 5 | 6 |
|---|---|---|---|---|---|
| 373 | 359683.01 | 2152800.61 | Аналитический | 0.30 | - |
| 374 | 359684.55 | 2152820.11 | Аналитический | 0.30 | - |
| 375 | 359689.37 | 2152839.16 | Аналитический | 0.30 | - |
| 376 | 359721.64 | 2152838.27 | Аналитический | 0.30 | - |
| 377 | 359763.78 | 2152818.54 | Аналитический | 0.30 | - |
| 378 | 359787.09 | 2152783.58 | Аналитический | 0.30 | - |
| 379 | 359832.81 | 2152745.92 | Аналитический | 0.30 | - |
| 380 | 359834.19 | 2152715.65 | Аналитический | 0.30 | - |
| 381 | 359834.61 | 2152706.47 | Аналитический | 0.30 | - |
| 382 | 359842.68 | 2152682.27 | Аналитический | 0.30 | - |
| 383 | 359870.47 | 2152673.30 | Аналитический | 0.30 | - |
| 384 | 359935.92 | 2152669.72 | Аналитический | 0.30 | - |
| 385 | 359983.43 | 2152674.20 | Аналитический | 0.30 | - |
| 386 | 360038.12 | 2152693.03 | Аналитический | 0.30 | - |
| 387 | 360117.02 | 2152684.96 | Аналитический | 0.30 | - |
| 388 | 360135.85 | 2152699.30 | Аналитический | 0.30 | - |
| 389 | 360143.92 | 2152728.89 | Аналитический | 0.30 | - |
| 390 | 360130.47 | 2152772.83 | Аналитический | 0.30 | - |
| 391 | 360125.99 | 2152842.76 | Аналитический | 0.30 | - |
| 392 | 360128.50 | 2152871.23 | Аналитический | 0.30 | - |
| 393 | 360131.37 | 2152895.65 | Аналитический | 0.30 | - |
| 394 | 360178.88 | 2152961.10 | Аналитический | 0.30 | - |
| 395 | 360212.06 | 2152983.51 | Аналитический | 0.30 | - |
| 396 | 360246.12 | 2153016.69 | Аналитический | 0.30 | - |
| 397 | 360267.85 | 2153029.91 | Аналитический | 0.30 | - |
| 398 | 360287.37 | 2153039.10 | Аналитический | 0.30 | - |
| 399 | 360356.40 | 2153114.41 | Аналитический | 0.30 | - |
| 400 | 360394.05 | 2153142.20 | Аналитический | 0.30 | - |
| 401 | 360421.85 | 2153151.17 | Аналитический | 0.30 | - |
| 402 | 360455.92 | 2153127.86 | Аналитический | 0.30 | - |
| 403 | 360492.67 | 2153137.72 | Аналитический | 0.30 | - |
| 404 | 360526.09 | 2153176.67 | Аналитический | 0.30 | - |
| 405 | 360570.67 | 2153275.79 | Аналитический | 0.30 | - |
| 406 | 360596.87 | 2153315.71 | Аналитический | 0.30 | - |
| 407 | 360615.63 | 2153402.31 | Аналитический | 0.30 | - |
| 408 | 360619.98 | 2153419.24 | Аналитический | 0.30 | - |
| 409 | 360646.88 | 2153438.96 | Аналитический | 0.30 | - |
| 410 | 360687.23 | 2153445.24 | Аналитический | 0.30 | - |
| 411 | 360753.57 | 2153433.58 | Аналитический | 0.30 | - |
| 412 | 360789.43 | 2153444.34 | Аналитический | 0.30 | - |
| 413 | 360813.08 | 2153463.29 | Аналитический | 0.30 | - |
| 414 | 360838.74 | 2153521.44 | Аналитический | 0.30 | - |
| 415 | 360861.54 | 2153562.48 | Аналитический | 0.30 | - |
| 416 | 360868.34 | 2153574.61 | Аналитический | 0.30 | - |
| 417 | 360887.16 | 2153644.27 | Аналитический | 0.30 | - |
| 418 | 360920.33 | 2153676.55 | Аналитический | 0.30 | - |
| 419 | 361009.09 | 2153698.06 | Аналитический | 0.30 | - |
| 420 | 361029.71 | 2153693.60 | Аналитический | 0.30 | - |

| 1 | 2 | 3 | 4 | 5 | 6 |
|---|---|---|---|---|---|
| 421 | 361105.45 | 2153652.18 | Аналитический | 0.30 | - |
| 422 | 361260.12 | 2153586.01 | Аналитический | 0.30 | - |
| 423 | 361300.47 | 2153585.11 | Аналитический | 0.30 | - |
| 424 | 361320.19 | 2153605.74 | Аналитический | 0.30 | - |
| 425 | 361329.15 | 2153647.87 | Аналитический | 0.30 | - |
| 426 | 361314.03 | 2153666.37 | Аналитический | 0.30 | - |
| 427 | 361282.53 | 2153667.60 | Аналитический | 0.30 | - |
| 428 | 361267.29 | 2153675.67 | Аналитический | 0.30 | - |
| 429 | 361247.57 | 2153699.87 | Аналитический | 0.30 | - |
| 430 | 361246.77 | 2153704.40 | Аналитический | 0.30 | - |
| 431 | 361246.32 | 2153704.92 | Аналитический | 0.30 | - |
| 432 | 361246.60 | 2153705.61 | Аналитический | 0.30 | - |
| 433 | 361243.98 | 2153719.60 | Аналитический | 0.30 | - |
| 434 | 361261.91 | 2153739.32 | Аналитический | 0.30 | - |
| 435 | 361277.01 | 2153754.60 | Аналитический | 0.30 | - |
| 436 | 361270.88 | 2153774.29 | Аналитический | 0.30 | - |
| 437 | 361287.92 | 2153785.05 | Аналитический | 0.30 | - |
| 438 | 361309.76 | 2153808.10 | Аналитический | 0.30 | - |
| 439 | 361304.32 | 2153826.49 | Аналитический | 0.30 | - |
| 440 | 361282.56 | 2153848.25 | Аналитический | 0.30 | - |
| 441 | 361252.13 | 2153862.23 | Аналитический | 0.30 | - |
| 442 | 361225.06 | 2153872.07 | Аналитический | 0.30 | - |
| 443 | 361196.47 | 2153887.26 | Аналитический | 0.30 | - |
| 444 | 361189.30 | 2153919.53 | Аналитический | 0.30 | - |
| 445 | 361190.19 | 2153941.05 | Аналитический | 0.30 | - |
| 446 | 361166.88 | 2153945.53 | Аналитический | 0.30 | - |
| 447 | 361126.54 | 2153941.05 | Аналитический | 0.30 | - |
| 448 | 361079.02 | 2153932.08 | Аналитический | 0.30 | - |
| 449 | 361070.46 | 2153944.61 | Аналитический | 0.30 | - |
| 450 | 361067.77 | 2153944.99 | Аналитический | 0.30 | - |
| 451 | 361067.29 | 2153949.19 | Аналитический | 0.30 | - |
| 452 | 361063.78 | 2153954.50 | Аналитический | 0.30 | - |
| 453 | 361062.43 | 2153959.18 | Аналитический | 0.10 | - |
| 454 | 361121.72 | 2154048.99 | Аналитический | 0.10 | - |
| 455 | 361124.96 | 2154105.62 | Аналитический | 0.10 | - |
| 456 | 361139.22 | 2154124.45 | Аналитический | 0.10 | - |
| 457 | 361157.00 | 2154128.88 | Аналитический | 0.10 | - |
| 458 | 361194.34 | 2154101.62 | Аналитический | 0.10 | - |
| 459 | 361213.08 | 2154098.23 | Аналитический | 0.10 | - |
| 460 | 361226.71 | 2154118.86 | Аналитический | 0.10 | - |
| 461 | 361236.58 | 2154152.69 | Аналитический | 0.10 | - |
| 462 | 361259.23 | 2154175.84 | Аналитический | 0.10 | - |
| 463 | 361301.74 | 2154202.84 | Аналитический | 0.10 | - |
| 464 | 361308.03 | 2154233.01 | Аналитический | 0.10 | - |
| 465 | 361294.66 | 2154296.67 | Аналитический | 0.10 | - |
| 466 | 361295.61 | 2154373.75 | Аналитический | 0.10 | - |
| 467 | 361306.78 | 2154399.17 | Аналитический | 0.10 | - |
| 468 | 361327.18 | 2154407.84 | Аналитический | 0.10 | - |

| 1 | 2 | 3 | 4 | 5 | 6 |
|---|---|---|---|---|---|
| 469 | 361363.75 | 2154403.46 | Аналитический | 0.10 | - |
| 470 | 361377.49 | 2154383.75 | Аналитический | 0.10 | - |
| 471 | 361390.92 | 2154345.98 | Аналитический | 0.10 | - |
| 472 | 361396.84 | 2154324.97 | Аналитический | 0.10 | - |
| 473 | 361416.93 | 2154307.75 | Аналитический | 0.10 | - |
| 474 | 361437.47 | 2154304.98 | Аналитический | 0.10 | - |
| 475 | 361457.30 | 2154310.64 | Аналитический | 0.10 | - |
| 476 | 361466.74 | 2154329.41 | Аналитический | 0.10 | - |
| 477 | 361461.67 | 2154351.03 | Аналитический | 0.10 | - |
| 478 | 361384.51 | 2154456.68 | Аналитический | 0.10 | - |
| 479 | 361367.60 | 2154490.19 | Аналитический | 0.10 | - |
| 480 | 361372.13 | 2154516.74 | Аналитический | 0.10 | - |
| 481 | 361407.70 | 2154570.14 | Аналитический | 0.10 | - |
| 482 | 361479.75 | 2154597.49 | Аналитический | 0.10 | - |
| 483 | 361489.18 | 2154616.87 | Аналитический | 0.10 | - |
| 484 | 361515.55 | 2154631.62 | Аналитический | 0.10 | - |
| 485 | 361578.21 | 2154634.78 | Аналитический | 0.10 | - |
| 486 | 361582.96 | 2154642.06 | Аналитический | 0.10 | - |
| 487 | 361580.46 | 2154649.25 | Аналитический | 0.10 | - |
| 488 | 361546.54 | 2154663.30 | Аналитический | 0.10 | - |
| 489 | 361534.38 | 2154672.79 | Аналитический | 0.10 | - |
| 490 | 361531.72 | 2154694.43 | Аналитический | 0.10 | - |
| 491 | 361553.23 | 2154711.54 | Аналитический | 0.10 | - |
| 492 | 361572.37 | 2154726.22 | Аналитический | 0.10 | - |
| 493 | 361574.67 | 2154735.88 | Аналитический | 0.10 | - |
| 494 | 361572.07 | 2154752.71 | Аналитический | 0.10 | - |
| 495 | 361559.93 | 2154759.79 | Аналитический | 0.10 | - |
| 496 | 361535.76 | 2154764.32 | Аналитический | 0.10 | - |
| 497 | 361509.26 | 2154761.59 | Аналитический | 0.10 | - |
| 498 | 361487.48 | 2154768.56 | Аналитический | 0.10 | - |
| 499 | 361482.22 | 2154807.03 | Аналитический | 0.10 | - |
| 500 | 361488.97 | 2154850.46 | Аналитический | 0.10 | - |
| 501 | 361517.42 | 2154894.15 | Аналитический | 0.10 | - |
| 502 | 361517.13 | 2154920.63 | Аналитический | 0.10 | - |
| 503 | 361536.28 | 2154932.90 | Аналитический | 0.10 | - |
| 504 | 361582.18 | 2154926.22 | Аналитический | 0.10 | - |
| 505 | 361630.60 | 2154909.93 | Аналитический | 0.10 | - |
| 506 | 361654.71 | 2154910.22 | Аналитический | 0.10 | - |
| 507 | 361673.90 | 2154920.08 | Аналитический | 0.10 | - |
| 508 | 361680.97 | 2154934.61 | Аналитический | 0.10 | - |
| 509 | 361675.96 | 2154951.41 | Аналитический | 0.10 | - |
| 510 | 361634.53 | 2154989.45 | Аналитический | 0.10 | - |
| 511 | 361602.81 | 2155022.79 | Аналитический | 0.10 | - |
| 512 | 361593.00 | 2155037.12 | Аналитический | 0.10 | - |
| 513 | 361599.96 | 2155061.29 | Аналитический | 0.10 | - |
| 514 | 361621.42 | 2155083.22 | Аналитический | 0.10 | - |
| 515 | 361681.57 | 2155095.97 | Аналитический | 0.10 | - |
| 516 | 361818.84 | 2155114.45 | Аналитический | 0.10 | - |

| 1 | 2 | 3 | 4 | 5 | 6 |
|---|---|---|---|---|---|
| 517 | 361878.88 | 2155136.84 | Аналитический | 0.10 | - |
| 518 | 361943.48 | 2155183.36 | Аналитический | 0.10 | - |
| 519 | 361974.75 | 2155190.95 | Аналитический | 0.10 | - |
| 520 | 362003.71 | 2155188.89 | Аналитический | 0.10 | - |
| 521 | 362013.25 | 2155198.63 | Аналитический | 0.10 | - |
| 522 | 362008.21 | 2155217.84 | Аналитический | 0.10 | - |
| 523 | 362000.71 | 2155241.83 | Аналитический | 0.10 | - |
| 524 | 361995.53 | 2155273.08 | Аналитический | 0.10 | - |
| 525 | 362009.76 | 2155294.92 | Аналитический | 0.10 | - |
| 526 | 362050.57 | 2155312.26 | Аналитический | 0.10 | - |
| 527 | 362108.44 | 2155312.95 | Аналитический | 0.10 | - |
| 528 | 362171.03 | 2155323.32 | Аналитический | 0.10 | - |
| 529 | 362252.59 | 2155362.82 | Аналитический | 0.10 | - |
| 530 | 362283.43 | 2155408.94 | Аналитический | 0.10 | - |
| 531 | 362287.57 | 2155469.19 | Аналитический | 0.10 | - |
| 532 | 362274.92 | 2155522.03 | Аналитический | 0.10 | - |
| 533 | 362264.36 | 2155603.78 | Аналитический | 0.10 | - |
| 534 | 362271.13 | 2155644.80 | Аналитический | 0.10 | - |
| 535 | 362294.68 | 2155695.65 | Аналитический | 0.10 | - |
| 536 | 362305.93 | 2155768.03 | Аналитический | 0.10 | - |
| 537 | 362298.02 | 2155828.14 | Аналитический | 0.10 | - |
| 538 | 362297.78 | 2155849.82 | Аналитический | 0.10 | - |
| 539 | 362319.07 | 2155886.19 | Аналитический | 0.10 | - |
| 540 | 362366.95 | 2155918.07 | Аналитический | 0.10 | - |
| 541 | 362386.03 | 2155937.56 | Аналитический | 0.10 | - |
| 542 | 362392.93 | 2155966.53 | Аналитический | 0.10 | - |
| 543 | 362392.45 | 2156009.88 | Аналитический | 0.10 | - |
| 544 | 362404.24 | 2156034.10 | Аналитический | 0.10 | - |
| 545 | 362403.97 | 2156058.18 | Аналитический | 0.10 | - |
| 546 | 362381.61 | 2156115.71 | Аналитический | 0.10 | - |
| 547 | 362335.36 | 2156153.70 | Аналитический | 0.10 | - |
| 548 | 362313.53 | 2156165.48 | Аналитический | 0.10 | - |
| 549 | 362282.12 | 2156169.92 | Аналитический | 0.10 | - |
| 550 | 362219.37 | 2156174.00 | Аналитический | 0.10 | - |
| 551 | 362197.51 | 2156188.19 | Аналитический | 0.10 | - |
| 552 | 362189.98 | 2156214.59 | Аналитический | 0.10 | - |
| 553 | 362199.13 | 2156258.05 | Аналитический | 0.10 | - |
| 554 | 362232.22 | 2156318.65 | Аналитический | 0.10 | - |
| 555 | 362236.77 | 2156342.78 | Аналитический | 0.10 | - |
| 556 | 362233.96 | 2156378.87 | Аналитический | 0.10 | - |
| 557 | 362233.61 | 2156410.17 | Аналитический | 0.10 | - |
| 558 | 362222.54 | 2156452.18 | Аналитический | 0.10 | - |
| 559 | 362185.77 | 2156487.64 | Аналитический | 0.10 | - |
| 560 | 362158.30 | 2156542.61 | Аналитический | 0.10 | - |
| 561 | 362157.01 | 2156631.70 | Аналитический | 0.10 | - |
| 562 | 362177.48 | 2156692.23 | Аналитический | 0.10 | - |
| 563 | 362217.84 | 2156731.40 | Аналитический | 0.10 | - |
| 564 | 362280.00 | 2156766.10 | Аналитический | 0.10 | - |

| 1 | 2 | 3 | 4 | 5 | 6 |
|---|---|---|---|---|---|
| 565 | 362356.62 | 2156801.03 | Аналитический | 0.10 | - |
| 566 | 362425.65 | 2156857.51 | Аналитический | 0.10 | - |
| 567 | 362396.95 | 2156910.11 | Аналитический | 0.10 | - |
| 568 | 362364.49 | 2156974.63 | Аналитический | 0.10 | - |
| 569 | 362319.05 | 2157024.42 | Аналитический | 0.10 | - |
| 570 | 362249.34 | 2157076.37 | Аналитический | 0.10 | - |
| 571 | 362181.30 | 2157104.20 | Аналитический | 0.10 | - |
| 572 | 362153.83 | 2157159.16 | Аналитический | 0.10 | - |
| 573 | 362114.45 | 2157204.30 | Аналитический | 0.10 | - |
| 574 | 362017.05 | 2157255.74 | Аналитический | 0.10 | - |
| 575 | 361980.86 | 2157255.17 | Аналитический | 0.10 | - |
| 576 | 361935.51 | 2157225.56 | Аналитический | 0.10 | - |
| 577 | 361824.17 | 2157245.47 | Аналитический | 0.10 | - |
| 578 | 361778.42 | 2157239.94 | Аналитический | 0.10 | - |
| 579 | 361738.18 | 2157193.54 | Аналитический | 0.10 | - |
| 580 | 361706.90 | 2157188.23 | Аналитический | 0.10 | - |
| 581 | 361682.49 | 2157204.70 | Аналитический | 0.10 | - |
| 582 | 361657.42 | 2157259.70 | Аналитический | 0.10 | - |
| 583 | 361682.82 | 2157327.54 | Аналитический | 0.10 | - |
| 584 | 361744.52 | 2157388.72 | Аналитический | 0.10 | - |
| 585 | 361740.88 | 2157460.92 | Аналитический | 0.10 | - |
| 586 | 361759.24 | 2157516.60 | Аналитический | 0.10 | - |
| 587 | 361714.27 | 2157607.41 | Аналитический | 0.10 | - |
| 588 | 361678.04 | 2157609.25 | Аналитический | 0.10 | - |
| 589 | 361630.79 | 2157620.55 | Аналитический | 0.10 | - |
| 590 | 361620.38 | 2157593.89 | Аналитический | 0.10 | - |
| 591 | 361592.51 | 2157601.27 | Аналитический | 0.10 | - |
| 592 | 360940.87 | 2157677.09 | Аналитический | 0.10 | - |
| 593 | 360882.63 | 2157129.56 | Аналитический | 0.30 | - |
| 594 | 360796.07 | 2156977.67 | Аналитический | 0.30 | - |
| 595 | 360442.56 | 2156755.14 | Аналитический | 0.30 | - |
| 596 | 360423.99 | 2156750.36 | Аналитический | 0.30 | - |
| 597 | 360371.66 | 2156748.20 | Аналитический | 0.30 | - |
| 598 | 360343.04 | 2156747.72 | Аналитический | 0.30 | - |
| 599 | 360303.08 | 2156729.75 | Аналитический | 0.30 | - |
| 600 | 360267.28 | 2156703.10 | Аналитический | 0.30 | - |
| 601 | 360243.10 | 2156685.51 | Аналитический | 0.30 | - |
| 602 | 360244.82 | 2156678.64 | Аналитический | 0.30 | - |
| 603 | 360246.55 | 2156666.55 | Аналитический | 0.30 | - |
| 604 | 360017.71 | 2156686.44 | Аналитический | 0.30 | - |
| 605 | 359640.34 | 2156728.17 | Аналитический | 0.30 | - |
| 606 | 359543.38 | 2156737.51 | Аналитический | 0.30 | - |
| 607 | 359523.07 | 2156736.44 | Аналитический | 0.30 | - |
| 608 | 359509.40 | 2156737.71 | Аналитический | 0.30 | - |
| 609 | 359506.92 | 2156710.83 | Аналитический | 0.30 | - |
| 610 | 359507.30 | 2156615.94 | Аналитический | 0.30 | - |
| 611 | 359515.77 | 2156548.75 | Аналитический | 0.30 | - |
| 612 | 359549.05 | 2156531.16 | Аналитический | 0.30 | - |

| 1 | 2 | 3 | 4 | 5 | 6 |
|---|---|---|---|---|---|
| 613 | 359603.25 | 2156525.13 | Аналитический | 0.30 | - |
| 614 | 359656.78 | 2156520.70 | Аналитический | 0.30 | - |
| 615 | 359695.24 | 2156511.38 | Аналитический | 0.30 | - |
| 616 | 359707.21 | 2156507.51 | Аналитический | 0.30 | - |
| 617 | 359705.73 | 2156471.85 | Аналитический | 0.30 | - |
| 618 | 359705.61 | 2156436.62 | Аналитический | 0.30 | - |
| 619 | 359707.73 | 2156408.62 | Аналитический | 0.30 | - |
| 620 | 359711.47 | 2156401.06 | Аналитический | 0.30 | - |
| 621 | 359729.92 | 2156399.41 | Аналитический | 0.30 | - |
| 622 | 359742.01 | 2156397.96 | Аналитический | 0.30 | - |
| 623 | 359740.86 | 2156389.38 | Аналитический | 0.30 | - |
| 624 | 359736.08 | 2156386.18 | Аналитический | 0.30 | - |
| 625 | 359728.47 | 2156387.93 | Аналитический | 0.30 | - |
| 626 | 359705.46 | 2156390.36 | Аналитический | 0.30 | - |
| 627 | 359679.74 | 2156388.34 | Аналитический | 0.30 | - |
| 628 | 359654.73 | 2156380.78 | Аналитический | 0.30 | - |
| 629 | 359610.53 | 2156354.50 | Аналитический | 0.30 | - |
| 630 | 359592.68 | 2156340.77 | Аналитический | 0.30 | - |
| 631 | 359588.32 | 2156333.54 | Аналитический | 0.30 | - |
| 632 | 359584.59 | 2156318.88 | Аналитический | 0.30 | - |
| 633 | 359597.41 | 2156295.13 | Аналитический | 0.30 | - |
| 634 | 359611.09 | 2156265.73 | Аналитический | 0.30 | - |
| 635 | 359615.59 | 2156241.28 | Аналитический | 0.30 | - |
| 636 | 359620.31 | 2156205.63 | Аналитический | 0.30 | - |
| 637 | 359621.63 | 2156181.01 | Аналитический | 0.30 | - |
| 638 | 359622.07 | 2156151.56 | Аналитический | 0.30 | - |
| 639 | 359616.91 | 2156121.36 | Аналитический | 0.30 | - |
| 640 | 359614.52 | 2156063.76 | Аналитический | 0.30 | - |
| 641 | 359600.80 | 2156002.47 | Аналитический | 0.30 | - |
| 642 | 359586.19 | 2155980.02 | Аналитический | 0.30 | - |
| 643 | 359570.69 | 2155960.70 | Аналитический | 0.30 | - |
| 644 | 359539.91 | 2155946.55 | Аналитический | 0.30 | - |
| 645 | 359520.54 | 2155940.44 | Аналитический | 0.30 | - |
| 646 | 359491.86 | 2155939.86 | Аналитический | 0.30 | - |
| 647 | 359472.11 | 2155933.00 | Аналитический | 0.30 | - |
| 648 | 359460.93 | 2155920.04 | Аналитический | 0.30 | - |
| 649 | 359450.51 | 2155854.05 | Аналитический | 0.30 | - |
| 650 | 359442.76 | 2155829.20 | Аналитический | 0.30 | - |
| 651 | 359416.56 | 2155779.02 | Аналитический | 0.30 | - |
| 652 | 359405.43 | 2155767.48 | Аналитический | 0.30 | - |
| 653 | 359389.62 | 2155762.91 | Аналитический | 0.30 | - |
| 654 | 359340.00 | 2155781.16 | Аналитический | 0.30 | - |
| 655 | 359322.00 | 2155800.82 | Аналитический | 0.30 | - |
| 656 | 359302.31 | 2155820.66 | Аналитический | 0.30 | - |
| 657 | 359311.80 | 2155804.09 | Аналитический | 0.30 | - |
| 658 | 359310.82 | 2155797.57 | Аналитический | 0.30 | - |
| 659 | 359313.45 | 2155784.29 | Аналитический | 0.30 | - |
| 660 | 359306.30 | 2155711.60 | Аналитический | 0.30 | - |

| 1 | 2 | 3 | 4 | 5 | 6 |
|---|---|---|---|---|---|
| 661 | 359300.25 | 2155655.27 | Аналитический | 0.30 | - |
| 662 | 359297.08 | 2155647.87 | Аналитический | 0.30 | - |
| 663 | 359290.10 | 2155644.76 | Аналитический | 0.30 | - |
| 664 | 359284.84 | 2155644.08 | Аналитический | 0.30 | - |
| 665 | 359214.38 | 2155657.43 | Аналитический | 0.30 | - |
| 666 | 359175.89 | 2155670.49 | Аналитический | 0.30 | - |
| 667 | 359146.34 | 2155681.47 | Аналитический | 0.30 | - |
| 668 | 359129.82 | 2155684.46 | Аналитический | 0.30 | - |
| 669 | 359110.76 | 2155684.26 | Аналитический | 0.30 | - |
| 670 | 359100.19 | 2155680.92 | Аналитический | 0.30 | - |
| 671 | 359092.71 | 2155671.16 | Аналитический | 0.30 | - |
| 672 | 359090.60 | 2155660.20 | Аналитический | 0.30 | - |
| 673 | 359094.84 | 2155640.55 | Аналитический | 0.30 | - |
| 674 | 359102.37 | 2155628.75 | Аналитический | 0.30 | - |
| 675 | 359119.85 | 2155606.51 | Аналитический | 0.30 | - |
| 676 | 359131.04 | 2155593.54 | Аналитический | 0.30 | - |
| 677 | 359177.91 | 2155556.24 | Аналитический | 0.30 | - |
| 678 | 359197.61 | 2155546.65 | Аналитический | 0.30 | - |
| 679 | 359221.85 | 2155525.06 | Аналитический | 0.30 | - |
| 680 | 359220.53 | 2155515.24 | Аналитический | 0.30 | - |
| 681 | 359228.89 | 2155498.64 | Аналитический | 0.30 | - |
| 682 | 359111.47 | 2154363.79 | Аналитический | 0.30 | - |
| 683 | 359088.99 | 2154172.92 | Аналитический | 0.30 | - |
| 684 | 359022.97 | 2154113.95 | Картометрический | 5.00 | - |
| 685 | 359005.13 | 2154089.18 | Картометрический | 5.00 | - |
| 686 | 358972.63 | 2154044.88 | Картометрический | 5.00 | - |
| 687 | 358938.26 | 2153998.04 | Картометрический | 5.00 | - |
| 688 | 358917.65 | 2153959.96 | Картометрический | 5.00 | - |
| 689 | 358852.48 | 2153876.11 | Картометрический | 5.00 | - |
| 690 | 358820.85 | 2153830.57 | Картометрический | 5.00 | - |
| 691 | 358743.52 | 2153719.20 | Картометрический | 5.00 | - |
| 692 | 358638.62 | 2153568.07 | Картометрический | 5.00 | - |
| 693 | 358538.67 | 2153408.00 | Картометрический | 5.00 | - |
| 694 | 358394.34 | 2153187.43 | Аналитический | 0.30 | - |
| 695 | 358312.57 | 2153062.45 | Аналитический | 0.30 | - |
| 696 | 358021.85 | 2152513.28 | Аналитический | 0.30 | - |
| 697 | 357727.90 | 2152446.37 | Аналитический | 0.30 | - |
| 698 | 357771.72 | 2152369.11 | Аналитический | 0.30 | - |
| 699 | 357848.61 | 2152285.45 | Аналитический | 0.30 | - |
| 700 | 357940.68 | 2152225.17 | Аналитический | 0.30 | - |
| 701 | 357994.31 | 2152206.67 | Аналитический | 0.30 | - |
| 702 | 358077.83 | 2152189.11 | Аналитический | 0.30 | - |
| 703 | 358181.28 | 2152176.30 | Аналитический | 0.30 | - |
| 704 | 358258.33 | 2152171.93 | Аналитический | 0.30 | - |
| 705 | 358341.35 | 2152181.16 | Аналитический | 0.30 | - |
| 706 | 358404.73 | 2152177.85 | Аналитический | 0.30 | - |
| 707 | 358455.45 | 2152196.96 | Аналитический | 0.30 | - |
| 708 | 359097.78 | 2151909.46 | Аналитический | 0.30 | - |


| 1 | 2 | 3 | 4 | 5 | 6 |
|---|---|---|---|---|---|
| 709 | 359101.42 | 2151907.73 | Аналитический | 0.30 | - |
| 710 | 359159.10 | 2151880.03 | Аналитический | 0.30 | - |
| 711 | 359159.16 | 2151880.51 | Аналитический | 0.30 | - |
| 712 | 359252.34 | 2151831.94 | Аналитический | 0.30 | - |
| 713 | 359271.79 | 2151821.80 | Аналитический | 0.30 | - |
| 714 | 359344.19 | 2151784.06 | Аналитический | 0.30 | - |
| 715 | 359430.40 | 2151739.12 | Аналитический | 0.30 | - |
| 716 | 359565.15 | 2151668.94 | Аналитический | 0.30 | - |
| 717 | 359678.17 | 2151613.74 | Аналитический | 0.30 | - |
| 718 | 359722.12 | 2151592.28 | Аналитический | 0.30 | - |
| 719 | 359909.01 | 2151497.77 | Аналитический | 0.30 | - |
| 720 | 359983.41 | 2151462.04 | Картометрический | 5.00 | - |
| 721 | 360011.46 | 2151448.56 | Картометрический | 5.00 | - |
| 722 | 360068.83 | 2151421.01 | Картометрический | 5.00 | - |
| 723 | 360152.57 | 2151380.78 | Картометрический | 5.00 | - |
| 724 | 360163.10 | 2151375.73 | Картометрический | 5.00 | - |
| 725 | 360253.84 | 2151332.15 | Картометрический | 5.00 | - |
| 1 | 360301.14 | 2151309.43 | Картометрический | 5.00 | - |

3. Сведения о характерных точках части (частей) границы объекта

| Обозначение характерных точек части границы | Координаты, м | | Метод определения координат характерной точки | Средняя квадратическая погрешность положения характерной точки (Mt), м | Описание обозначения точки на местности (при наличии) |
|---|---|---|---|---|---|
| | X | Y | | | |
| 1 | 2 | 3 | 4 | 5 | 6 |
| Часть № | | | | | |
| - | - | - | - | - | - |

Раздел 3

| Сведения о местоположении измененных (уточненных) границ объекта | | | | | | | |
|---|---|---|---|---|---|---|---|
| 1. Система координат: - | | | | | | | |
| 2. Сведения о характерных точках границ объекта | | | | | | | |
| Обозначение характерных точек границ | Существующие координаты, м | | Измененные (уточненные) координаты, м | | Метод определения координат характерной точки | Средняя квадратическая погрешность положения характерной точки (Mt), м | Описание обозначения точки на местности (при наличии) |
| | X | Y | X | Y | | | |
| 1 | 2 | 3 | 4 | 5 | 6 | 7 | 8 |
| - | - | - | - | - | - | - | - |
| 3.Сведения о характерных точках части (частей) границы объекта | | | | | | | |
| Часть № | | | | | | | |
| - | - | - | - | - | - | - | - |

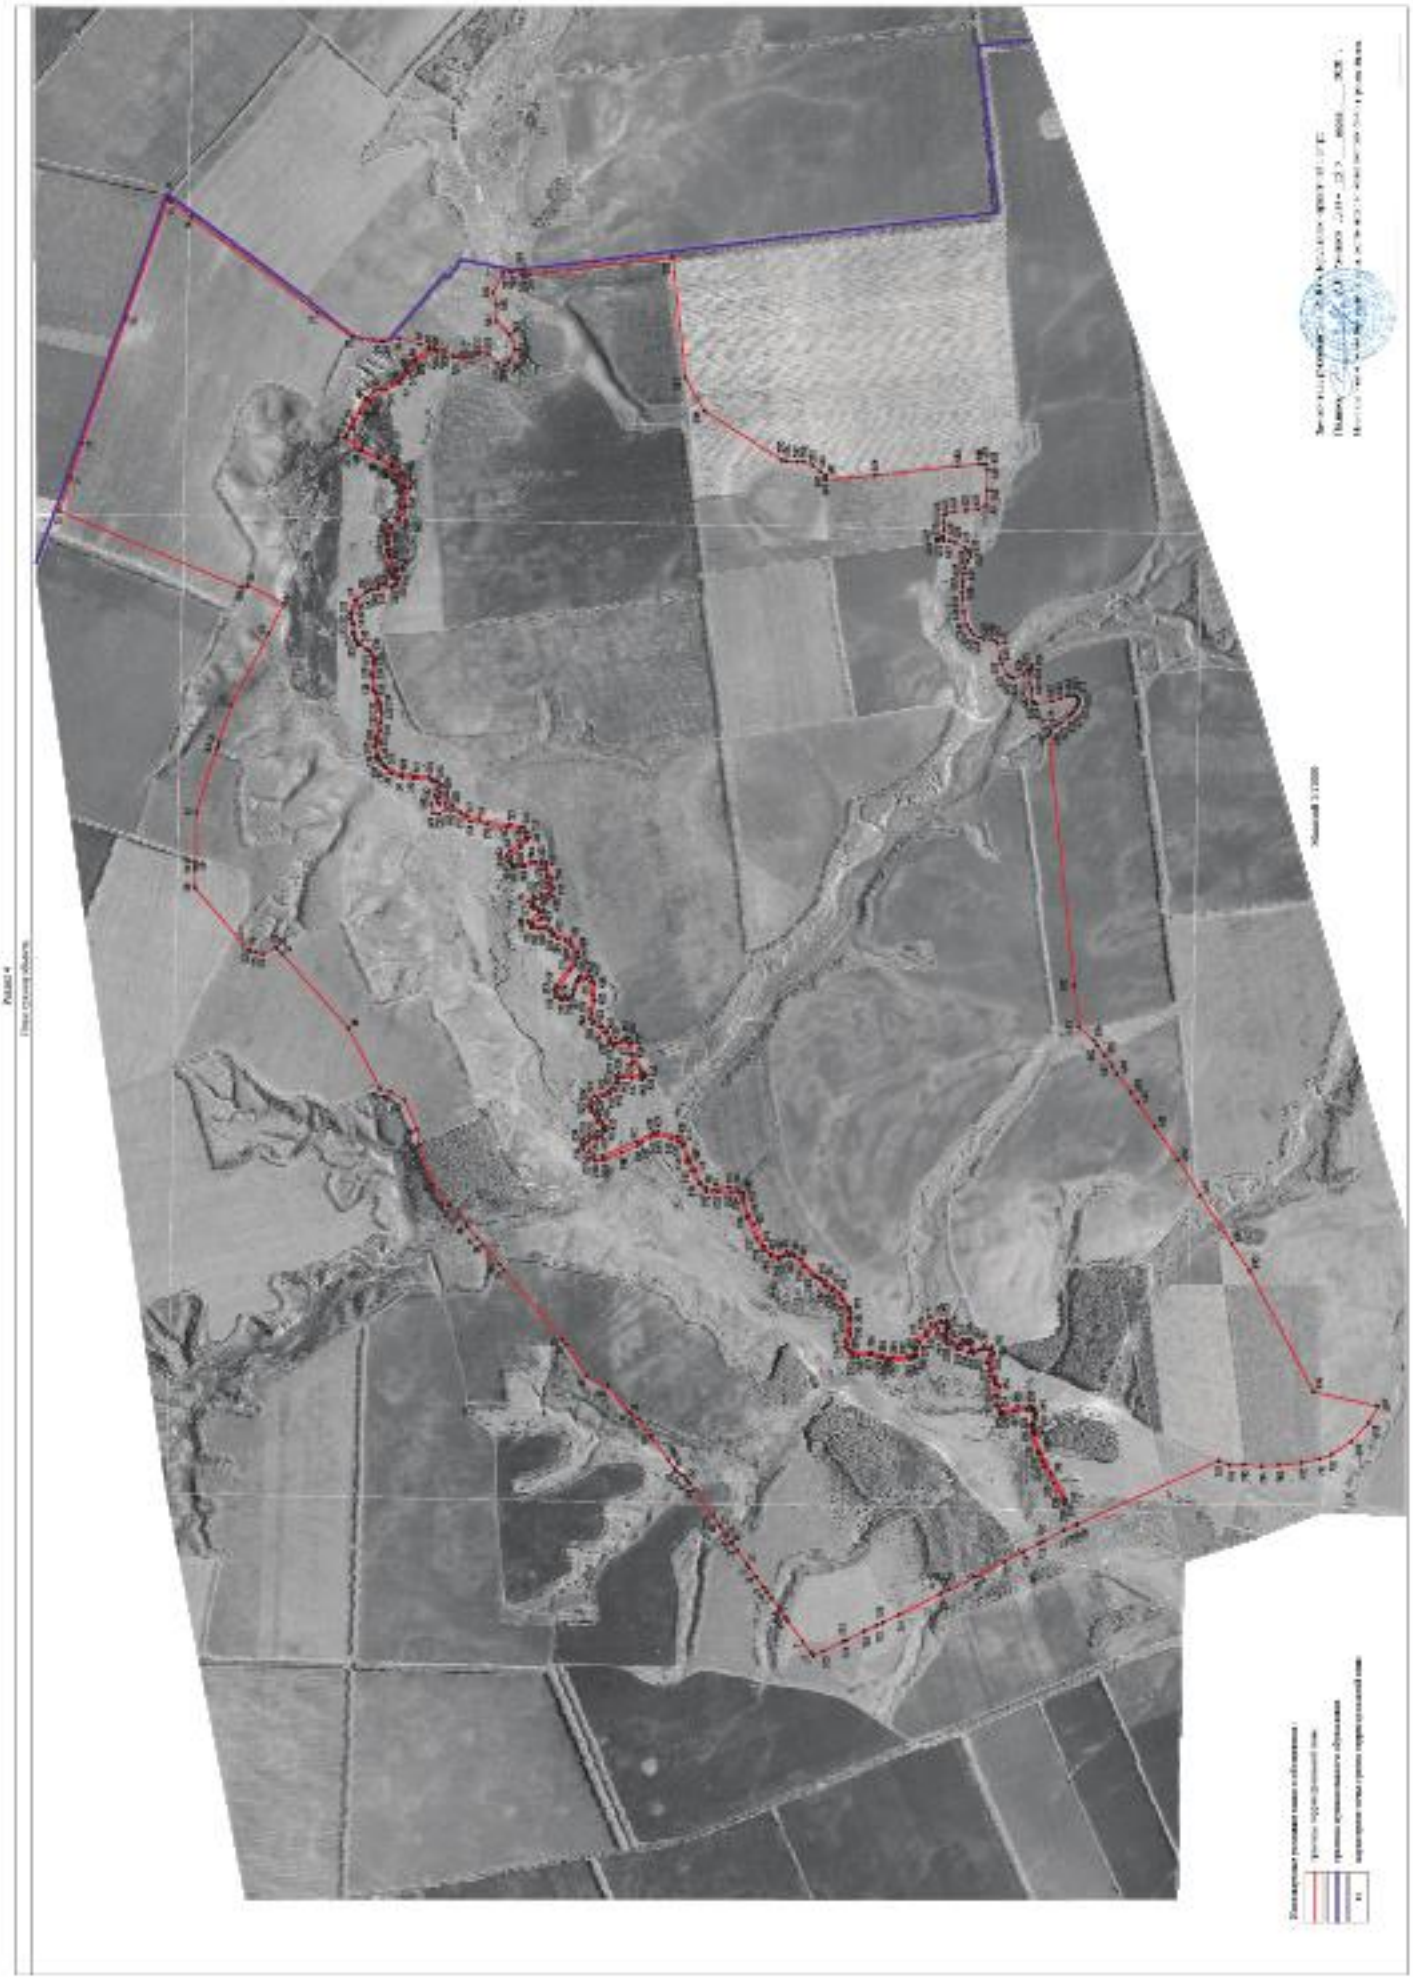

ОПИСАНИЕ МЕСТОПОЛОЖЕНИЯ ГРАНИЦ

Зона улиц, дорог, инженерной и транспортной инфраструктуры – ИТ1

(наименование объекта, местоположение границ которого описано (далее объект)

Раздел 1

| Сведения об объекте | | |
|---|---|---|
| | | |
| № п/п | Характеристики объекта | Описание характеристик |
| 1 | 2 | 3 |
| 1 | Местоположение объекта | Воронежская область, Павловский муниципальный район, Казинское сельское поселение |
| 2 | Площадь объекта ± величина погрешности определения площади (Р ± Дельта Р) | 265302+/-901 м² |
| 3 | Иные характеристики объекта | - |

Раздел 2

| Сведения о местоположении границ объекта | | | | | |
|---|---|---|---|---|---|
| 1. Система координат: МСК - 36, зона 2 | | | | | |
| 2. Сведения о характерных точках границ объекта | | | | | |
| Обозначение характерных точек границ | Координаты, м | | Метод определения координат характерной точки | Средняя квадратическая погрешность положения характерной точки (Mt), м | Описание обозначения точки на местности (при наличии) |
| | X | Y | | | |
| 1 | 2 | 3 | 4 | 5 | 6 |
| 1 | 365018.39 | 2145059.64 | Аналитический | 0.10 | - |
| 2 | 364969.17 | 2145077.83 | Аналитический | 0.50 | - |
| 3 | 364953.48 | 2145085.25 | Аналитический | 0.50 | - |
| 4 | 364948.70 | 2145089.31 | Аналитический | 0.50 | - |
| 5 | 364942.40 | 2145095.36 | Аналитический | 0.50 | - |
| 6 | 364937.51 | 2145100.66 | Аналитический | 0.50 | - |
| 7 | 364937.24 | 2145103.94 | Аналитический | 0.50 | - |
| 8 | 364938.18 | 2145106.65 | Аналитический | 0.50 | - |
| 9 | 364942.07 | 2145111.54 | Аналитический | 0.50 | - |
| 10 | 364973.49 | 2145141.97 | Аналитический | 0.50 | - |
| 11 | 364994.19 | 2145162.74 | Аналитический | 0.50 | - |
| 12 | 365015.13 | 2145184.39 | Аналитический | 0.50 | - |
| 13 | 365037.84 | 2145209.96 | Аналитический | 0.50 | - |
| 14 | 365062.44 | 2145237.46 | Аналитический | 0.50 | - |
| 15 | 365081.50 | 2145260.96 | Аналитический | 0.50 | - |
| 16 | 365108.89 | 2145297.69 | Аналитический | 0.50 | - |
| 17 | 365133.36 | 2145335.11 | Аналитический | 0.50 | - |
| 18 | 365158.79 | 2145374.01 | Аналитический | 0.50 | - |
| 19 | 365177.91 | 2145403.25 | Аналитический | 0.50 | - |
| 20 | 365206.07 | 2145448.20 | Аналитический | 0.50 | - |
| 21 | 365228.71 | 2145484.33 | Аналитический | 0.50 | - |
| 22 | 365250.15 | 2145518.54 | Аналитический | 0.50 | - |
| 23 | 365252.51 | 2145519.54 | Аналитический | 0.50 | - |
| 24 | 365254.61 | 2145519.32 | Аналитический | 0.50 | - |
| 25 | 365256.85 | 2145517.53 | Аналитический | 0.50 | - |
| 26 | 365265.00 | 2145529.37 | Аналитический | 0.50 | - |
| 27 | 365262.02 | 2145533.45 | Аналитический | 0.50 | - |
| 28 | 365260.88 | 2145536.18 | Аналитический | 0.50 | - |
| 29 | 365261.34 | 2145538.38 | Аналитический | 0.50 | - |
| 30 | 365283.54 | 2145574.33 | Аналитический | 0.50 | - |
| 31 | 365304.72 | 2145608.63 | Аналитический | 0.50 | - |
| 32 | 365313.72 | 2145620.65 | Аналитический | 0.50 | - |
| 33 | 365320.08 | 2145626.43 | Аналитический | 0.50 | - |
| 34 | 365326.65 | 2145636.11 | Аналитический | 0.50 | - |
| 35 | 365332.72 | 2145646.95 | Аналитический | 0.50 | - |
| 36 | 365334.73 | 2145655.06 | Аналитический | 0.50 | - |

| 1 | 2 | 3 | 4 | 5 | 6 |
|---|---|---|---|---|---|
| 37 | 365354.06 | 2145689.82 | Аналитический | 0.50 | - |
| 38 | 365405.93 | 2145768.70 | Аналитический | 0.50 | - |
| 39 | 365419.15 | 2145788.54 | Аналитический | 0.50 | - |
| 40 | 365448.47 | 2145834.92 | Аналитический | 0.50 | - |
| 41 | 365475.76 | 2145878.07 | Аналитический | 0.50 | - |
| 42 | 365496.19 | 2145910.37 | Аналитический | 0.50 | - |
| 43 | 365514.06 | 2145939.29 | Аналитический | 0.50 | - |
| 44 | 365521.00 | 2145949.90 | Аналитический | 0.50 | - |
| 45 | 365513.00 | 2145979.29 | Аналитический | 0.50 | - |
| 46 | 365509.09 | 2145974.48 | Аналитический | 0.50 | - |
| 47 | 365493.74 | 2145951.06 | Аналитический | 0.50 | - |
| 48 | 365478.10 | 2145925.15 | Аналитический | 0.50 | - |
| 49 | 365457.05 | 2145892.16 | Аналитический | 0.50 | - |
| 50 | 365429.27 | 2145848.84 | Аналитический | 0.50 | - |
| 51 | 365399.01 | 2145801.24 | Аналитический | 0.50 | - |
| 52 | 365371.62 | 2145759.76 | Аналитический | 0.50 | - |
| 53 | 365344.34 | 2145716.70 | Аналитический | 0.50 | - |
| 54 | 365315.33 | 2145668.70 | Аналитический | 0.50 | - |
| 55 | 365313.13 | 2145665.99 | Аналитический | 0.50 | - |
| 56 | 365307.04 | 2145663.38 | Аналитический | 0.50 | - |
| 57 | 365295.46 | 2145661.70 | Аналитический | 0.50 | - |
| 58 | 365287.07 | 2145646.72 | Аналитический | 0.50 | - |
| 59 | 365289.57 | 2145640.32 | Аналитический | 0.50 | - |
| 60 | 365292.33 | 2145632.72 | Аналитический | 0.50 | - |
| 61 | 365291.33 | 2145627.67 | Аналитический | 0.50 | - |
| 62 | 365284.12 | 2145617.95 | Аналитический | 0.50 | - |
| 63 | 365263.30 | 2145587.09 | Аналитический | 0.50 | - |
| 64 | 365236.38 | 2145547.18 | Аналитический | 0.50 | - |
| 65 | 365206.74 | 2145500.12 | Аналитический | 0.50 | - |
| 66 | 365183.39 | 2145463.05 | Аналитический | 0.50 | - |
| 67 | 365154.40 | 2145417.01 | Аналитический | 0.50 | - |
| 68 | 365135.25 | 2145386.54 | Аналитический | 0.50 | - |
| 69 | 365112.37 | 2145350.13 | Аналитический | 0.50 | - |
| 70 | 365088.39 | 2145311.97 | Аналитический | 0.50 | - |
| 71 | 365063.10 | 2145277.46 | Аналитический | 0.50 | - |
| 72 | 365042.09 | 2145251.64 | Аналитический | 0.50 | - |
| 73 | 365019.53 | 2145226.04 | Аналитический | 0.50 | - |
| 74 | 364995.48 | 2145199.63 | Аналитический | 0.50 | - |
| 75 | 364977.24 | 2145180.33 | Аналитический | 0.50 | - |
| 76 | 364955.64 | 2145159.39 | Аналитический | 0.50 | - |
| 77 | 364921.89 | 2145128.22 | Аналитический | 0.50 | - |
| 78 | 364915.33 | 2145122.31 | Аналитический | 0.50 | - |
| 79 | 364912.38 | 2145120.75 | Аналитический | 0.50 | - |
| 80 | 364909.23 | 2145120.53 | Аналитический | 0.50 | - |
| 81 | 364901.94 | 2145122.01 | Аналитический | 0.50 | - |
| 82 | 364890.29 | 2145112.47 | Аналитический | 0.50 | - |
| 83 | 364893.23 | 2145108.07 | Аналитический | 0.50 | - |
| 84 | 364894.40 | 2145106.13 | Аналитический | 0.50 | - |

| 1 | 2 | 3 | 4 | 5 | 6 |
|---|---|---|---|---|---|
| 85 | 364894.66 | 2145103.74 | Аналитический | 0.50 | - |
| 86 | 364878.85 | 2145088.96 | Аналитический | 0.50 | - |
| 87 | 364843.45 | 2145057.19 | Аналитический | 0.50 | - |
| 88 | 364800.14 | 2145018.30 | Аналитический | 0.50 | - |
| 89 | 364762.66 | 2144984.66 | Аналитический | 0.50 | - |
| 90 | 364724.91 | 2144950.77 | Аналитический | 0.50 | - |
| 91 | 364693.09 | 2144922.20 | Аналитический | 0.50 | - |
| 92 | 364674.04 | 2144905.89 | Аналитический | 0.50 | - |
| 93 | 364645.87 | 2144884.34 | Аналитический | 0.50 | - |
| 94 | 364622.13 | 2144868.77 | Аналитический | 0.50 | - |
| 95 | 364588.36 | 2144850.26 | Аналитический | 0.50 | - |
| 96 | 364567.39 | 2144840.14 | Аналитический | 0.50 | - |
| 97 | 364542.54 | 2144828.51 | Аналитический | 0.50 | - |
| 98 | 364516.19 | 2144816.75 | Аналитический | 0.50 | - |
| 99 | 364473.40 | 2144799.74 | Аналитический | 0.50 | - |
| 100 | 364427.94 | 2144781.68 | Аналитический | 0.50 | - |
| 101 | 364381.54 | 2144763.23 | Аналитический | 0.50 | - |
| 102 | 364333.50 | 2144744.14 | Аналитический | 0.50 | - |
| 103 | 364286.19 | 2144725.34 | Аналитический | 0.50 | - |
| 104 | 364242.25 | 2144707.35 | Аналитический | 0.50 | - |
| 105 | 364200.53 | 2144690.28 | Аналитический | 0.50 | - |
| 106 | 364151.48 | 2144670.20 | Аналитический | 0.50 | - |
| 107 | 364107.98 | 2144652.39 | Аналитический | 0.50 | - |
| 108 | 364066.03 | 2144635.22 | Аналитический | 0.50 | - |
| 109 | 364014.45 | 2144614.11 | Аналитический | 0.50 | - |
| 110 | 363959.09 | 2144591.61 | Аналитический | 0.50 | - |
| 111 | 363909.09 | 2144571.28 | Аналитический | 0.50 | - |
| 112 | 363860.94 | 2144551.72 | Аналитический | 0.50 | - |
| 113 | 363818.95 | 2144534.65 | Аналитический | 0.50 | - |
| 114 | 363773.05 | 2144515.99 | Аналитический | 0.50 | - |
| 115 | 363719.54 | 2144494.24 | Аналитический | 0.50 | - |
| 116 | 363677.66 | 2144477.22 | Аналитический | 0.50 | - |
| 117 | 363639.20 | 2144461.48 | Аналитический | 0.50 | - |
| 118 | 363593.63 | 2144442.83 | Аналитический | 0.50 | - |
| 119 | 363548.44 | 2144424.33 | Аналитический | 0.50 | - |
| 120 | 363511.76 | 2144409.32 | Аналитический | 0.50 | - |
| 121 | 363468.09 | 2144391.45 | Аналитический | 0.50 | - |
| 122 | 363418.66 | 2144371.22 | Аналитический | 0.50 | - |
| 123 | 363373.77 | 2144352.85 | Аналитический | 0.50 | - |
| 124 | 363337.21 | 2144338.82 | Аналитический | 0.50 | - |
| 125 | 363292.85 | 2144321.80 | Аналитический | 0.50 | - |
| 126 | 363254.91 | 2144307.24 | Аналитический | 0.50 | - |
| 127 | 363211.67 | 2144290.65 | Аналитический | 0.50 | - |
| 128 | 363157.38 | 2144269.82 | Аналитический | 0.50 | - |
| 129 | 363109.30 | 2144251.37 | Аналитический | 0.50 | - |
| 130 | 363055.49 | 2144230.73 | Аналитический | 0.50 | - |
| 131 | 363013.82 | 2144212.74 | Аналитический | 0.50 | - |
| 132 | 362967.72 | 2144192.85 | Аналитический | 0.50 | - |

| 1 | 2 | 3 | 4 | 5 | 6 |
|---|---|---|---|---|---|
| 133 | 362921.83 | 2144173.04 | Аналитический | 0.50 | - |
| 134 | 362873.53 | 2144152.20 | Аналитический | 0.50 | - |
| 135 | 362833.02 | 2144134.71 | Аналитический | 0.50 | - |
| 136 | 362783.12 | 2144113.17 | Аналитический | 0.50 | - |
| 137 | 362736.87 | 2144093.21 | Аналитический | 0.50 | - |
| 138 | 362687.04 | 2144071.71 | Аналитический | 0.50 | - |
| 139 | 362637.61 | 2144050.37 | Аналитический | 0.50 | - |
| 140 | 362591.84 | 2144032.94 | Аналитический | 0.50 | - |
| 141 | 362549.42 | 2144016.78 | Аналитический | 0.50 | - |
| 142 | 362498.17 | 2143997.26 | Аналитический | 0.50 | - |
| 143 | 362448.14 | 2143978.21 | Аналитический | 0.50 | - |
| 144 | 362404.41 | 2143961.56 | Аналитический | 0.50 | - |
| 145 | 362357.89 | 2143943.84 | Аналитический | 0.50 | - |
| 146 | 362312.19 | 2143926.44 | Аналитический | 0.50 | - |
| 147 | 362264.90 | 2143907.03 | Аналитический | 0.50 | - |
| 148 | 362220.87 | 2143888.96 | Аналитический | 0.50 | - |
| 149 | 362178.60 | 2143871.61 | Аналитический | 0.50 | - |
| 150 | 362132.75 | 2143852.79 | Аналитический | 0.50 | - |
| 151 | 362088.81 | 2143834.76 | Аналитический | 0.50 | - |
| 152 | 362038.20 | 2143813.99 | Аналитический | 0.50 | - |
| 153 | 362013.76 | 2143804.69 | Аналитический | 0.50 | - |
| 154 | 361990.68 | 2143797.54 | Аналитический | 0.50 | - |
| 155 | 361968.96 | 2143792.33 | Аналитический | 0.50 | - |
| 156 | 361945.81 | 2143788.90 | Аналитический | 0.50 | - |
| 157 | 361923.28 | 2143784.85 | Аналитический | 0.50 | - |
| 158 | 361864.39 | 2143774.27 | Аналитический | 0.50 | - |
| 159 | 361815.34 | 2143763.41 | Аналитический | 0.50 | - |
| 160 | 361713.44 | 2143752.09 | Аналитический | 0.50 | - |
| 161 | 361623.44 | 2143743.84 | Аналитический | 0.50 | - |
| 162 | 361607.51 | 2143743.63 | Аналитический | 0.50 | - |
| 163 | 361553.92 | 2143739.42 | Аналитический | 0.50 | - |
| 164 | 361507.00 | 2143735.74 | Аналитический | 0.50 | - |
| 165 | 361455.09 | 2143731.66 | Аналитический | 0.50 | - |
| 166 | 361402.85 | 2143727.32 | Аналитический | 0.50 | - |
| 167 | 361364.86 | 2143724.95 | Аналитический | 0.50 | - |
| 168 | 361334.40 | 2143723.05 | Аналитический | 0.50 | - |
| 169 | 361327.83 | 2143699.17 | Аналитический | 0.50 | - |
| 170 | 361365.13 | 2143702.01 | Аналитический | 0.50 | - |
| 171 | 361397.13 | 2143701.85 | Аналитический | 0.50 | - |
| 172 | 361455.97 | 2143707.34 | Аналитический | 0.50 | - |
| 173 | 361507.40 | 2143712.15 | Аналитический | 0.50 | - |
| 174 | 361554.73 | 2143716.58 | Аналитический | 0.50 | - |
| 175 | 361608.62 | 2143721.61 | Аналитический | 0.50 | - |
| 176 | 361661.32 | 2143726.54 | Аналитический | 0.50 | - |
| 177 | 361716.85 | 2143732.72 | Аналитический | 0.50 | - |
| 178 | 361750.38 | 2143736.40 | Аналитический | 0.50 | - |
| 179 | 361782.01 | 2143740.88 | Аналитический | 0.50 | - |
| 180 | 361827.36 | 2143748.09 | Аналитический | 0.50 | - |

| 1 | 2 | 3 | 4 | 5 | 6 |
|---|---|---|---|---|---|
| 181 | 361873.17 | 2143755.08 | Аналитический | 0.50 | - |
| 182 | 361925.22 | 2143764.69 | Аналитический | 0.50 | - |
| 183 | 361973.50 | 2143773.23 | Аналитический | 0.50 | - |
| 184 | 361996.01 | 2143778.21 | Аналитический | 0.50 | - |
| 185 | 362018.01 | 2143785.14 | Аналитический | 0.50 | - |
| 186 | 362046.87 | 2143796.34 | Аналитический | 0.50 | - |
| 187 | 362096.06 | 2143816.02 | Аналитический | 0.50 | - |
| 188 | 362140.04 | 2143833.62 | Аналитический | 0.50 | - |
| 189 | 362185.51 | 2143851.81 | Аналитический | 0.50 | - |
| 190 | 362228.68 | 2143869.09 | Аналитический | 0.50 | - |
| 191 | 362272.08 | 2143886.45 | Аналитический | 0.50 | - |
| 192 | 362318.74 | 2143905.13 | Аналитический | 0.50 | - |
| 193 | 362363.85 | 2143922.44 | Аналитический | 0.50 | - |
| 194 | 362410.34 | 2143940.28 | Аналитический | 0.50 | - |
| 195 | 362454.27 | 2143957.14 | Аналитический | 0.50 | - |
| 196 | 362503.96 | 2143976.20 | Аналитический | 0.50 | - |
| 197 | 362555.03 | 2143995.80 | Аналитический | 0.50 | - |
| 198 | 362598.25 | 2144012.39 | Аналитический | 0.50 | - |
| 199 | 362616.79 | 2144019.50 | Аналитический | 0.50 | - |
| 200 | 362642.72 | 2144029.45 | Аналитический | 0.50 | - |
| 201 | 362694.45 | 2144051.16 | Аналитический | 0.50 | - |
| 202 | 362742.59 | 2144071.36 | Аналитический | 0.50 | - |
| 203 | 362790.59 | 2144091.50 | Аналитический | 0.50 | - |
| 204 | 362840.45 | 2144112.41 | Аналитический | 0.50 | - |
| 205 | 362881.62 | 2144129.69 | Аналитический | 0.50 | - |
| 206 | 362931.00 | 2144150.40 | Аналитический | 0.50 | - |
| 207 | 362976.77 | 2144169.61 | Аналитический | 0.50 | - |
| 208 | 363022.93 | 2144188.98 | Аналитический | 0.50 | - |
| 209 | 363058.13 | 2144203.72 | Аналитический | 0.50 | - |
| 210 | 363060.69 | 2144204.81 | Аналитический | 0.50 | - |
| 211 | 363063.35 | 2144205.93 | Аналитический | 0.50 | - |
| 212 | 363115.92 | 2144227.16 | Аналитический | 0.50 | - |
| 213 | 363163.81 | 2144246.49 | Аналитический | 0.50 | - |
| 214 | 363217.45 | 2144268.14 | Аналитический | 0.50 | - |
| 215 | 363261.41 | 2144285.89 | Аналитический | 0.50 | - |
| 216 | 363298.17 | 2144300.73 | Аналитический | 0.50 | - |
| 217 | 363342.25 | 2144318.53 | Аналитический | 0.50 | - |
| 218 | 363378.16 | 2144333.03 | Аналитический | 0.50 | - |
| 219 | 363396.25 | 2144340.30 | Аналитический | 0.50 | - |
| 220 | 363401.01 | 2144342.22 | Аналитический | 0.50 | - |
| 221 | 363423.62 | 2144351.30 | Аналитический | 0.50 | - |
| 222 | 363474.45 | 2144371.74 | Аналитический | 0.50 | - |
| 223 | 363517.99 | 2144389.24 | Аналитический | 0.50 | - |
| 224 | 363553.96 | 2144403.71 | Аналитический | 0.50 | - |
| 225 | 363600.39 | 2144422.37 | Аналитический | 0.50 | - |
| 226 | 363643.92 | 2144439.88 | Аналитический | 0.50 | - |
| 227 | 363685.20 | 2144456.47 | Аналитический | 0.50 | - |
| 228 | 363726.04 | 2144472.83 | Аналитический | 0.50 | - |

| 1 | 2 | 3 | 4 | 5 | 6 |
|---|---|---|---|---|---|
| 229 | 363780.03 | 2144494.45 | Аналитический | 0.50 | - |
| 230 | 363826.86 | 2144513.21 | Аналитический | 0.50 | - |
| 231 | 363869.61 | 2144530.33 | Аналитический | 0.50 | - |
| 232 | 363917.82 | 2144549.64 | Аналитический | 0.50 | - |
| 233 | 363967.59 | 2144569.57 | Аналитический | 0.50 | - |
| 234 | 364003.25 | 2144583.86 | Аналитический | 0.50 | - |
| 235 | 364010.10 | 2144583.84 | Аналитический | 0.50 | - |
| 236 | 364016.26 | 2144580.51 | Аналитический | 0.50 | - |
| 237 | 364030.33 | 2144586.20 | Аналитический | 0.50 | - |
| 238 | 364029.68 | 2144591.29 | Аналитический | 0.50 | - |
| 239 | 364031.04 | 2144595.32 | Аналитический | 0.50 | - |
| 240 | 364033.76 | 2144597.36 | Аналитический | 0.50 | - |
| 241 | 364042.21 | 2144600.01 | Аналитический | 0.50 | - |
| 242 | 364073.18 | 2144612.65 | Аналитический | 0.50 | - |
| 243 | 364114.59 | 2144629.56 | Аналитический | 0.50 | - |
| 244 | 364158.76 | 2144647.59 | Аналитический | 0.50 | - |
| 245 | 364207.68 | 2144667.56 | Аналитический | 0.50 | - |
| 246 | 364249.65 | 2144684.70 | Аналитический | 0.50 | - |
| 247 | 364294.64 | 2144703.06 | Аналитический | 0.50 | - |
| 248 | 364340.27 | 2144721.03 | Аналитический | 0.50 | - |
| 249 | 364389.08 | 2144740.25 | Аналитический | 0.50 | - |
| 250 | 364433.72 | 2144757.83 | Аналитический | 0.50 | - |
| 251 | 364480.15 | 2144776.11 | Аналитический | 0.50 | - |
| 252 | 364525.72 | 2144794.06 | Аналитический | 0.50 | - |
| 253 | 364554.35 | 2144806.58 | Аналитический | 0.50 | - |
| 254 | 364576.94 | 2144817.17 | Аналитический | 0.50 | - |
| 255 | 364600.68 | 2144828.68 | Аналитический | 0.50 | - |
| 256 | 364628.97 | 2144843.32 | Аналитический | 0.50 | - |
| 257 | 364660.67 | 2144863.85 | Аналитический | 0.50 | - |
| 258 | 364687.41 | 2144884.56 | Аналитический | 0.50 | - |
| 259 | 364710.88 | 2144903.48 | Аналитический | 0.50 | - |
| 260 | 364740.24 | 2144930.18 | Аналитический | 0.50 | - |
| 261 | 364777.49 | 2144964.06 | Аналитический | 0.50 | - |
| 262 | 364815.20 | 2144998.36 | Аналитический | 0.50 | - |
| 263 | 364859.11 | 2145038.30 | Аналитический | 0.50 | - |
| 264 | 364892.91 | 2145070.99 | Аналитический | 0.50 | - |
| 265 | 364902.42 | 2145077.26 | Аналитический | 0.50 | - |
| 266 | 364908.20 | 2145079.85 | Аналитический | 0.50 | - |
| 267 | 364916.34 | 2145080.30 | Аналитический | 0.50 | - |
| 268 | 364945.67 | 2145067.84 | Аналитический | 0.50 | - |
| 269 | 364959.45 | 2145061.86 | Аналитический | 0.50 | - |
| 270 | 364975.25 | 2145054.08 | Аналитический | 0.50 | - |
| 271 | 364988.16 | 2145050.46 | Аналитический | 0.10 | - |
| 1 | 365018.39 | 2145059.64 | Аналитический | 0.10 | - |
| | | | | | |
| 272 | 360337.23 | 2143911.72 | Аналитический | 0.10 | - |
| 273 | 360345.92 | 2143923.23 | Аналитический | 0.10 | - |
| 274 | 360347.63 | 2143927.69 | Аналитический | 0.50 | - |

| 1 | 2 | 3 | 4 | 5 | 6 |
|---|---|---|---|---|---|
| 275 | 360346.94 | 2143928.09 | Аналитический | 0.50 | - |
| 276 | 360328.01 | 2143945.48 | Аналитический | 0.50 | - |
| 277 | 360296.11 | 2143970.52 | Аналитический | 0.50 | - |
| 278 | 360260.31 | 2143998.61 | Аналитический | 0.50 | - |
| 279 | 360258.22 | 2144002.82 | Аналитический | 0.50 | - |
| 280 | 360252.94 | 2144006.43 | Аналитический | 0.50 | - |
| 281 | 360233.59 | 2144017.07 | Аналитический | 0.50 | - |
| 282 | 360199.74 | 2144042.97 | Аналитический | 0.50 | - |
| 283 | 360179.77 | 2144057.33 | Аналитический | 0.50 | - |
| 284 | 360143.21 | 2144081.15 | Аналитический | 0.50 | - |
| 285 | 360114.33 | 2144094.70 | Аналитический | 0.50 | - |
| 286 | 360102.62 | 2144101.08 | Аналитический | 0.50 | - |
| 287 | 360079.24 | 2144113.99 | Аналитический | 0.50 | - |
| 288 | 360060.18 | 2144123.64 | Аналитический | 0.50 | - |
| 289 | 360059.32 | 2144124.14 | Аналитический | 0.50 | - |
| 290 | 360050.93 | 2144129.58 | Аналитический | 0.50 | - |
| 291 | 360037.67 | 2144137.47 | Аналитический | 0.50 | - |
| 292 | 360036.22 | 2144140.28 | Аналитический | 0.50 | - |
| 293 | 360036.20 | 2144143.04 | Аналитический | 0.50 | - |
| 294 | 360037.93 | 2144145.90 | Аналитический | 0.50 | - |
| 295 | 360029.23 | 2144151.48 | Аналитический | 0.50 | - |
| 296 | 360027.25 | 2144148.42 | Аналитический | 0.50 | - |
| 297 | 360026.59 | 2144148.20 | Аналитический | 0.50 | - |
| 298 | 360025.85 | 2144148.45 | Аналитический | 0.50 | - |
| 299 | 360024.42 | 2144149.52 | Аналитический | 0.50 | - |
| 300 | 360008.96 | 2144163.77 | Аналитический | 0.50 | - |
| 301 | 359994.50 | 2144179.22 | Аналитический | 0.50 | - |
| 302 | 359985.44 | 2144187.72 | Аналитический | 0.50 | - |
| 303 | 359985.35 | 2144190.45 | Аналитический | 0.50 | - |
| 304 | 359986.28 | 2144192.79 | Аналитический | 0.50 | - |
| 305 | 359992.82 | 2144204.12 | Аналитический | 0.50 | - |
| 306 | 359985.71 | 2144210.25 | Аналитический | 0.50 | - |
| 307 | 359979.55 | 2144201.19 | Аналитический | 0.50 | - |
| 308 | 359978.22 | 2144200.74 | Аналитический | 0.50 | - |
| 309 | 359976.72 | 2144201.11 | Аналитический | 0.50 | - |
| 310 | 359955.78 | 2144227.29 | Аналитический | 0.50 | - |
| 311 | 359955.11 | 2144228.71 | Аналитический | 0.50 | - |
| 312 | 359955.47 | 2144230.24 | Аналитический | 0.50 | - |
| 313 | 359960.44 | 2144237.99 | Аналитический | 0.50 | - |
| 314 | 359952.13 | 2144248.31 | Аналитический | 0.50 | - |
| 315 | 359947.99 | 2144243.31 | Аналитический | 0.50 | - |
| 316 | 359946.04 | 2144243.14 | Аналитический | 0.50 | - |
| 317 | 359944.29 | 2144244.27 | Аналитический | 0.50 | - |
| 318 | 359938.14 | 2144251.93 | Аналитический | 0.50 | - |
| 319 | 359909.90 | 2144289.53 | Аналитический | 0.50 | - |
| 320 | 359876.20 | 2144334.40 | Аналитический | 0.50 | - |
| 321 | 359842.30 | 2144379.52 | Аналитический | 0.50 | - |
| 322 | 359804.24 | 2144429.62 | Аналитический | 0.50 | - |

| 1 | 2 | 3 | 4 | 5 | 6 |
|---|---|---|---|---|---|
| 323 | 359767.51 | 2144477.98 | Аналитический | 0.50 | - |
| 324 | 359750.62 | 2144504.25 | Аналитический | 0.50 | - |
| 325 | 359736.39 | 2144532.92 | Аналитический | 0.50 | - |
| 326 | 359725.24 | 2144563.30 | Аналитический | 0.50 | - |
| 327 | 359718.00 | 2144587.29 | Аналитический | 0.50 | - |
| 328 | 359706.67 | 2144623.31 | Аналитический | 0.50 | - |
| 329 | 359703.89 | 2144633.65 | Аналитический | 0.50 | - |
| 330 | 359703.56 | 2144650.29 | Аналитический | 0.50 | - |
| 331 | 359701.61 | 2144676.89 | Аналитический | 0.50 | - |
| 332 | 359707.41 | 2144709.65 | Аналитический | 0.50 | - |
| 333 | 359714.48 | 2144731.00 | Аналитический | 0.50 | - |
| 334 | 359723.83 | 2144757.25 | Аналитический | 0.50 | - |
| 335 | 359731.44 | 2144798.21 | Аналитический | 0.50 | - |
| 336 | 359724.06 | 2144831.49 | Аналитический | 0.50 | - |
| 337 | 359713.90 | 2144852.64 | Аналитический | 0.50 | - |
| 338 | 359701.94 | 2144869.33 | Аналитический | 0.50 | - |
| 339 | 359685.91 | 2144892.49 | Аналитический | 0.50 | - |
| 340 | 359669.61 | 2144904.74 | Аналитический | 0.50 | - |
| 341 | 359658.39 | 2144913.51 | Аналитический | 0.50 | - |
| 342 | 359637.51 | 2144932.73 | Аналитический | 0.50 | - |
| 343 | 359607.45 | 2144959.51 | Аналитический | 0.50 | - |
| 344 | 359581.44 | 2144984.14 | Аналитический | 0.50 | - |
| 345 | 359550.32 | 2145023.25 | Аналитический | 0.50 | - |
| 346 | 359552.05 | 2145030.65 | Аналитический | 0.50 | - |
| 347 | 359545.26 | 2145036.16 | Аналитический | 0.50 | - |
| 348 | 359538.07 | 2145035.53 | Аналитический | 0.50 | - |
| 349 | 359535.61 | 2145035.83 | Аналитический | 0.50 | - |
| 350 | 359533.98 | 2145037.87 | Аналитический | 0.50 | - |
| 351 | 359515.75 | 2145062.39 | Аналитический | 0.50 | - |
| 352 | 359496.00 | 2145092.26 | Аналитический | 0.50 | - |
| 353 | 359479.34 | 2145120.43 | Аналитический | 0.50 | - |
| 354 | 359457.17 | 2145163.63 | Аналитический | 0.50 | - |
| 355 | 359437.01 | 2145202.00 | Аналитический | 0.50 | - |
| 356 | 359421.19 | 2145232.99 | Аналитический | 0.50 | - |
| 357 | 359402.74 | 2145269.14 | Аналитический | 0.50 | - |
| 358 | 359383.97 | 2145307.78 | Аналитический | 0.50 | - |
| 359 | 359363.97 | 2145347.90 | Аналитический | 0.50 | - |
| 360 | 359345.32 | 2145385.07 | Аналитический | 0.50 | - |
| 361 | 359327.52 | 2145422.21 | Аналитический | 0.50 | - |
| 362 | 359299.69 | 2145472.17 | Аналитический | 0.50 | - |
| 363 | 359281.45 | 2145512.63 | Аналитический | 0.50 | - |
| 364 | 359279.30 | 2145516.96 | Аналитический | 0.50 | - |
| 365 | 359277.91 | 2145521.25 | Аналитический | 0.50 | - |
| 366 | 359279.28 | 2145533.62 | Аналитический | 0.50 | - |
| 367 | 359273.16 | 2145537.47 | Аналитический | 0.50 | - |
| 368 | 359270.46 | 2145534.25 | Аналитический | 0.50 | - |
| 369 | 359268.15 | 2145533.61 | Аналитический | 0.50 | - |
| 370 | 359266.70 | 2145534.86 | Аналитический | 0.50 | - |

| 1 | 2 | 3 | 4 | 5 | 6 |
|---|---|---|---|---|---|
| 371 | 359241.51 | 2145571.46 | Аналитический | 0.50 | - |
| 372 | 359210.04 | 2145617.17 | Аналитический | 0.50 | - |
| 373 | 359178.90 | 2145662.41 | Аналитический | 0.50 | - |
| 374 | 359154.51 | 2145701.79 | Аналитический | 0.50 | - |
| 375 | 359128.03 | 2145744.58 | Аналитический | 0.50 | - |
| 376 | 359098.79 | 2145791.81 | Аналитический | 0.50 | - |
| 377 | 359072.97 | 2145833.52 | Аналитический | 0.50 | - |
| 378 | 359043.51 | 2145874.45 | Аналитический | 0.50 | - |
| 379 | 359014.54 | 2145917.04 | Аналитический | 0.50 | - |
| 380 | 359000.55 | 2145938.58 | Аналитический | 0.50 | - |
| 381 | 358976.58 | 2145975.51 | Аналитический | 0.50 | - |
| 382 | 358946.39 | 2146028.84 | Аналитический | 0.50 | - |
| 383 | 358920.13 | 2146073.52 | Аналитический | 0.50 | - |
| 384 | 358892.90 | 2146119.85 | Аналитический | 0.50 | - |
| 385 | 358866.22 | 2146165.25 | Аналитический | 0.50 | - |
| 386 | 358838.80 | 2146213.60 | Аналитический | 0.50 | - |
| 387 | 358812.18 | 2146259.43 | Аналитический | 0.50 | - |
| 388 | 358786.05 | 2146304.41 | Аналитический | 0.50 | - |
| 389 | 358759.20 | 2146350.61 | Аналитический | 0.50 | - |
| 390 | 358734.20 | 2146393.66 | Аналитический | 0.50 | - |
| 391 | 358709.76 | 2146436.00 | Аналитический | 0.50 | - |
| 392 | 358682.69 | 2146482.89 | Аналитический | 0.50 | - |
| 393 | 358657.16 | 2146527.13 | Аналитический | 0.50 | - |
| 394 | 358631.13 | 2146572.22 | Аналитический | 0.50 | - |
| 395 | 358605.63 | 2146616.41 | Аналитический | 0.50 | - |
| 396 | 358579.11 | 2146662.36 | Аналитический | 0.50 | - |
| 397 | 358551.70 | 2146709.85 | Аналитический | 0.50 | - |
| 398 | 358519.37 | 2146765.86 | Аналитический | 0.50 | - |
| 399 | 358516.59 | 2146770.79 | Аналитический | 0.50 | - |
| 400 | 358516.36 | 2146775.18 | Аналитический | 0.50 | - |
| 401 | 358519.25 | 2146783.14 | Аналитический | 0.50 | - |
| 402 | 358507.66 | 2146794.99 | Аналитический | 0.50 | - |
| 403 | 358504.89 | 2146792.26 | Аналитический | 0.50 | - |
| 404 | 358502.98 | 2146791.93 | Аналитический | 0.50 | - |
| 405 | 358501.05 | 2146793.02 | Аналитический | 0.50 | - |
| 406 | 358497.71 | 2146797.35 | Аналитический | 0.50 | - |
| 407 | 358491.81 | 2146804.66 | Аналитический | 0.50 | - |
| 408 | 358486.90 | 2146806.01 | Аналитический | 0.50 | - |
| 409 | 358486.79 | 2146806.86 | Аналитический | 0.50 | - |
| 410 | 358488.76 | 2146808.03 | Аналитический | 0.50 | - |
| 411 | 358457.56 | 2146842.64 | Аналитический | 0.50 | - |
| 412 | 358426.36 | 2146871.19 | Аналитический | 0.50 | - |
| 413 | 358402.12 | 2146892.25 | Аналитический | 0.50 | - |
| 414 | 358364.50 | 2146924.37 | Аналитический | 0.50 | - |
| 415 | 358326.25 | 2146957.01 | Аналитический | 0.50 | - |
| 416 | 358290.17 | 2146987.81 | Аналитический | 0.50 | - |
| 417 | 358253.81 | 2147018.84 | Аналитический | 0.50 | - |
| 418 | 358216.84 | 2147050.40 | Аналитический | 0.50 | - |

| 1 | 2 | 3 | 4 | 5 | 6 |
|---|---|---|---|---|---|
| 419 | 358178.91 | 2147082.77 | Аналитический | 0.50 | - |
| 420 | 358141.76 | 2147114.48 | Аналитический | 0.50 | - |
| 421 | 358104.93 | 2147145.91 | Аналитический | 0.50 | - |
| 422 | 358069.25 | 2147177.47 | Аналитический | 0.50 | - |
| 423 | 358029.77 | 2147212.39 | Аналитический | 0.50 | - |
| 424 | 357990.26 | 2147247.33 | Аналитический | 0.50 | - |
| 425 | 357955.69 | 2147277.90 | Аналитический | 0.50 | - |
| 426 | 357914.05 | 2147314.73 | Аналитический | 0.50 | - |
| 427 | 357874.29 | 2147349.89 | Аналитический | 0.50 | - |
| 428 | 357835.09 | 2147384.56 | Аналитический | 0.50 | - |
| 429 | 357797.49 | 2147417.08 | Аналитический | 0.50 | - |
| 430 | 357759.56 | 2147449.89 | Аналитический | 0.50 | - |
| 431 | 357721.51 | 2147482.80 | Аналитический | 0.50 | - |
| 432 | 357685.02 | 2147514.36 | Аналитический | 0.50 | - |
| 433 | 357654.01 | 2147541.18 | Аналитический | 0.50 | - |
| 434 | 357614.15 | 2147575.56 | Аналитический | 0.50 | - |
| 435 | 357576.51 | 2147608.03 | Аналитический | 0.50 | - |
| 436 | 357537.83 | 2147641.39 | Аналитический | 0.50 | - |
| 437 | 357499.92 | 2147674.09 | Аналитический | 0.50 | - |
| 438 | 357462.06 | 2147706.75 | Аналитический | 0.50 | - |
| 439 | 357424.16 | 2147739.43 | Аналитический | 0.50 | - |
| 440 | 357385.03 | 2147773.19 | Аналитический | 0.50 | - |
| 441 | 357351.38 | 2147802.21 | Аналитический | 0.50 | - |
| 442 | 357326.77 | 2147823.44 | Аналитический | 0.50 | - |
| 443 | 357311.80 | 2147806.65 | Аналитический | 0.50 | - |
| 444 | 357336.52 | 2147785.89 | Аналитический | 0.50 | - |
| 445 | 357371.05 | 2147755.73 | Аналитический | 0.50 | - |
| 446 | 357409.45 | 2147722.20 | Аналитический | 0.50 | - |
| 447 | 357447.60 | 2147688.89 | Аналитический | 0.50 | - |
| 448 | 357485.42 | 2147655.86 | Аналитический | 0.50 | - |
| 449 | 357523.11 | 2147623.20 | Аналитический | 0.50 | - |
| 450 | 357561.00 | 2147590.37 | Аналитический | 0.50 | - |
| 451 | 357598.58 | 2147557.80 | Аналитический | 0.50 | - |
| 452 | 357636.36 | 2147525.06 | Аналитический | 0.50 | - |
| 453 | 357669.70 | 2147496.19 | Аналитический | 0.50 | - |
| 454 | 357705.70 | 2147465.01 | Аналитический | 0.50 | - |
| 455 | 357743.49 | 2147432.27 | Аналитический | 0.50 | - |
| 456 | 357780.49 | 2147400.22 | Аналитический | 0.50 | - |
| 457 | 357816.48 | 2147369.05 | Аналитический | 0.50 | - |
| 458 | 357858.51 | 2147332.34 | Аналитический | 0.50 | - |
| 459 | 357899.03 | 2147296.94 | Аналитический | 0.50 | - |
| 460 | 357939.83 | 2147261.31 | Аналитический | 0.50 | - |
| 461 | 357975.62 | 2147230.05 | Аналитический | 0.50 | - |
| 462 | 358015.34 | 2147195.35 | Аналитический | 0.50 | - |
| 463 | 358054.46 | 2147161.18 | Аналитический | 0.50 | - |
| 464 | 358089.79 | 2147130.33 | Аналитический | 0.50 | - |
| 465 | 358127.83 | 2147097.66 | Аналитический | 0.50 | - |
| 466 | 358163.95 | 2147066.65 | Аналитический | 0.50 | - |

| 1 | 2 | 3 | 4 | 5 | 6 |
|---|---|---|---|---|---|
| 467 | 358202.41 | 2147033.62 | Аналитический | 0.50 | - |
| 468 | 358238.98 | 2147002.23 | Аналитический | 0.50 | - |
| 469 | 358275.35 | 2146971.00 | Аналитический | 0.50 | - |
| 470 | 358312.47 | 2146939.13 | Аналитический | 0.50 | - |
| 471 | 358349.70 | 2146907.16 | Аналитический | 0.50 | - |
| 472 | 358385.69 | 2146876.27 | Аналитический | 0.50 | - |
| 473 | 358413.94 | 2146853.04 | Аналитический | 0.50 | - |
| 474 | 358447.55 | 2146823.11 | Аналитический | 0.50 | - |
| 475 | 358462.86 | 2146806.47 | Аналитический | 0.50 | - |
| 476 | 358482.00 | 2146783.41 | Аналитический | 0.50 | - |
| 477 | 358489.22 | 2146772.16 | Аналитический | 0.50 | - |
| 478 | 358491.25 | 2146764.56 | Аналитический | 0.50 | - |
| 479 | 358491.71 | 2146756.95 | Аналитический | 0.50 | - |
| 480 | 358489.46 | 2146739.89 | Аналитический | 0.50 | - |
| 481 | 358495.17 | 2146735.24 | Аналитический | 0.50 | - |
| 482 | 358502.33 | 2146743.04 | Аналитический | 0.50 | - |
| 483 | 358505.88 | 2146743.52 | Аналитический | 0.50 | - |
| 484 | 358508.46 | 2146742.15 | Аналитический | 0.50 | - |
| 485 | 358533.69 | 2146698.83 | Аналитический | 0.50 | - |
| 486 | 358561.01 | 2146651.91 | Аналитический | 0.50 | - |
| 487 | 358587.22 | 2146606.89 | Аналитический | 0.50 | - |
| 488 | 358613.71 | 2146561.41 | Аналитический | 0.50 | - |
| 489 | 358639.65 | 2146516.86 | Аналитический | 0.50 | - |
| 490 | 358665.53 | 2146472.42 | Аналитический | 0.50 | - |
| 491 | 358692.13 | 2146426.74 | Аналитический | 0.50 | - |
| 492 | 358718.58 | 2146381.33 | Аналитический | 0.50 | - |
| 493 | 358742.17 | 2146340.35 | Аналитический | 0.50 | - |
| 494 | 358768.84 | 2146294.01 | Аналитический | 0.50 | - |
| 495 | 358794.77 | 2146248.96 | Аналитический | 0.50 | - |
| 496 | 358821.05 | 2146203.31 | Аналитический | 0.50 | - |
| 497 | 358846.87 | 2146158.45 | Аналитический | 0.50 | - |
| 498 | 358878.14 | 2146109.08 | Аналитический | 0.50 | - |
| 499 | 358906.32 | 2146064.60 | Аналитический | 0.50 | - |
| 500 | 358934.42 | 2146020.22 | Аналитический | 0.50 | - |
| 501 | 358963.23 | 2145962.59 | Аналитический | 0.50 | - |
| 502 | 358985.27 | 2145927.95 | Аналитический | 0.50 | - |
| 503 | 358999.09 | 2145906.23 | Аналитический | 0.50 | - |
| 504 | 359005.18 | 2145897.80 | Аналитический | 0.50 | - |
| 505 | 359006.50 | 2145894.52 | Аналитический | 0.50 | - |
| 506 | 359003.77 | 2145891.28 | Аналитический | 0.50 | - |
| 507 | 358998.41 | 2145886.80 | Аналитический | 0.50 | - |
| 508 | 358999.72 | 2145876.75 | Аналитический | 0.50 | - |
| 509 | 359014.06 | 2145872.71 | Аналитический | 0.50 | - |
| 510 | 359028.18 | 2145862.42 | Аналитический | 0.50 | - |
| 511 | 359054.32 | 2145826.22 | Аналитический | 0.50 | - |
| 512 | 359082.11 | 2145780.61 | Аналитический | 0.50 | - |
| 513 | 359111.49 | 2145732.39 | Аналитический | 0.50 | - |
| 514 | 359128.66 | 2145705.89 | Аналитический | 0.50 | - |

| 1 | 2 | 3 | 4 | 5 | 6 |
|---|---|---|---|---|---|
| 515 | 359162.18 | 2145649.17 | Аналитический | 0.50 | - |
| 516 | 359193.45 | 2145604.61 | Аналитический | 0.50 | - |
| 517 | 359225.24 | 2145559.28 | Аналитический | 0.50 | - |
| 518 | 359255.54 | 2145516.11 | Аналитический | 0.50 | - |
| 519 | 359255.70 | 2145514.53 | Аналитический | 0.50 | - |
| 520 | 359255.14 | 2145512.96 | Аналитический | 0.50 | - |
| 521 | 359250.72 | 2145506.56 | Аналитический | 0.50 | - |
| 522 | 359254.52 | 2145500.44 | Аналитический | 0.50 | - |
| 523 | 359260.51 | 2145504.44 | Аналитический | 0.50 | - |
| 524 | 359262.54 | 2145504.49 | Аналитический | 0.50 | - |
| 525 | 359264.17 | 2145502.74 | Аналитический | 0.50 | - |
| 526 | 359280.42 | 2145463.10 | Аналитический | 0.50 | - |
| 527 | 359297.25 | 2145433.66 | Аналитический | 0.50 | - |
| 528 | 359308.92 | 2145410.15 | Аналитический | 0.50 | - |
| 529 | 359327.45 | 2145373.63 | Аналитический | 0.50 | - |
| 530 | 359344.27 | 2145339.10 | Аналитический | 0.50 | - |
| 531 | 359360.79 | 2145305.18 | Аналитический | 0.50 | - |
| 532 | 359383.00 | 2145258.95 | Аналитический | 0.50 | - |
| 533 | 359401.51 | 2145223.26 | Аналитический | 0.50 | - |
| 534 | 359417.38 | 2145192.67 | Аналитический | 0.50 | - |
| 535 | 359437.99 | 2145152.11 | Аналитический | 0.50 | - |
| 536 | 359461.33 | 2145110.67 | Аналитический | 0.50 | - |
| 537 | 359479.21 | 2145080.35 | Аналитический | 0.50 | - |
| 538 | 359498.91 | 2145050.70 | Аналитический | 0.50 | - |
| 539 | 359521.42 | 2145020.65 | Аналитический | 0.50 | - |
| 540 | 359563.04 | 2144969.25 | Аналитический | 0.50 | - |
| 541 | 359588.53 | 2144940.43 | Аналитический | 0.50 | - |
| 542 | 359607.48 | 2144917.68 | Аналитический | 0.50 | - |
| 543 | 359609.17 | 2144917.66 | Аналитический | 0.10 | - |
| 544 | 359635.14 | 2144902.06 | Аналитический | 0.10 | - |
| 545 | 359664.45 | 2144878.22 | Аналитический | 0.10 | - |
| 546 | 359682.23 | 2144858.43 | Аналитический | 0.10 | - |
| 547 | 359696.40 | 2144839.55 | Аналитический | 0.10 | - |
| 548 | 359705.25 | 2144824.05 | Аналитический | 0.10 | - |
| 549 | 359709.52 | 2144806.99 | Аналитический | 0.10 | - |
| 550 | 359709.15 | 2144786.54 | Аналитический | 0.10 | - |
| 551 | 359704.55 | 2144760.43 | Аналитический | 0.10 | - |
| 552 | 359696.21 | 2144736.63 | Аналитический | 0.10 | - |
| 553 | 359688.28 | 2144713.23 | Аналитический | 0.10 | - |
| 554 | 359682.25 | 2144685.73 | Аналитический | 0.10 | - |
| 555 | 359682.74 | 2144664.92 | Аналитический | 0.50 | - |
| 556 | 359686.20 | 2144640.47 | Аналитический | 0.50 | - |
| 557 | 359690.86 | 2144613.92 | Аналитический | 0.50 | - |
| 558 | 359699.46 | 2144583.06 | Аналитический | 0.50 | - |
| 559 | 359699.67 | 2144575.18 | Аналитический | 0.50 | - |
| 560 | 359698.64 | 2144566.37 | Аналитический | 0.50 | - |
| 561 | 359696.17 | 2144555.47 | Аналитический | 0.50 | - |
| 562 | 359693.14 | 2144542.00 | Аналитический | 0.50 | - |

| 1 | 2 | 3 | 4 | 5 | 6 |
|---|---|---|---|---|---|
| 563 | 359686.21 | 2144515.01 | Аналитический | 0.50 | - |
| 564 | 359679.63 | 2144484.15 | Аналитический | 0.50 | - |
| 565 | 359647.46 | 2144373.85 | Аналитический | 0.50 | - |
| 566 | 359644.30 | 2144362.94 | Аналитический | 0.50 | - |
| 567 | 359631.82 | 2144319.94 | Аналитический | 0.50 | - |
| 568 | 359627.45 | 2144302.13 | Аналитический | 0.50 | - |
| 569 | 359627.58 | 2144279.40 | Аналитический | 0.50 | - |
| 570 | 359638.75 | 2144257.44 | Аналитический | 0.50 | - |
| 571 | 359648.82 | 2144248.71 | Аналитический | 0.50 | - |
| 572 | 359662.51 | 2144237.40 | Аналитический | 0.50 | - |
| 573 | 359684.49 | 2144224.76 | Аналитический | 0.50 | - |
| 574 | 359708.30 | 2144211.26 | Аналитический | 0.50 | - |
| 575 | 359734.40 | 2144198.38 | Аналитический | 0.50 | - |
| 576 | 359754.18 | 2144187.08 | Аналитический | 0.50 | - |
| 577 | 359755.31 | 2144184.78 | Аналитический | 0.50 | - |
| 578 | 359779.25 | 2144174.70 | Аналитический | 0.50 | - |
| 579 | 359806.05 | 2144163.71 | Аналитический | 0.50 | - |
| 580 | 359835.33 | 2144152.92 | Аналитический | 0.50 | - |
| 581 | 359861.91 | 2144145.35 | Аналитический | 0.50 | - |
| 582 | 359888.23 | 2144138.16 | Аналитический | 0.50 | - |
| 583 | 359908.52 | 2144134.82 | Аналитический | 0.50 | - |
| 584 | 359962.57 | 2144126.60 | Аналитический | 0.50 | - |
| 585 | 359999.91 | 2144119.24 | Аналитический | 0.50 | - |
| 586 | 360012.81 | 2144117.13 | Аналитический | 0.50 | - |
| 587 | 360027.92 | 2144114.35 | Аналитический | 0.50 | - |
| 588 | 360041.41 | 2144111.87 | Аналитический | 0.50 | - |
| 589 | 360049.64 | 2144107.78 | Аналитический | 0.50 | - |
| 590 | 360069.28 | 2144097.04 | Аналитический | 0.50 | - |
| 591 | 360095.81 | 2144082.45 | Аналитический | 0.50 | - |
| 592 | 360129.84 | 2144063.57 | Аналитический | 0.50 | - |
| 593 | 360139.47 | 2144057.99 | Аналитический | 0.50 | - |
| 594 | 360166.96 | 2144037.87 | Аналитический | 0.50 | - |
| 595 | 360184.30 | 2144024.93 | Аналитический | 0.50 | - |
| 596 | 360187.66 | 2144022.36 | Аналитический | 0.50 | - |
| 272 | 360337.23 | 2143911.72 | Аналитический | 0.10 | - |
| | | | | | |
| 597 | 360005.01 | 2144137.71 | Аналитический | 0.50 | - |
| 598 | 360000.70 | 2144143.33 | Аналитический | 0.50 | - |
| 599 | 359978.71 | 2144164.25 | Аналитический | 0.50 | - |
| 600 | 359968.02 | 2144176.54 | Аналитический | 0.50 | - |
| 601 | 359966.84 | 2144177.56 | Аналитический | 0.50 | - |
| 602 | 359964.89 | 2144177.65 | Аналитический | 0.50 | - |
| 603 | 359956.50 | 2144167.04 | Аналитический | 0.50 | - |
| 604 | 359948.10 | 2144175.96 | Аналитический | 0.50 | - |
| 605 | 359955.48 | 2144185.11 | Аналитический | 0.50 | - |
| 606 | 359957.43 | 2144188.73 | Аналитический | 0.50 | - |
| 607 | 359957.95 | 2144190.32 | Аналитический | 0.50 | - |
| 608 | 359958.01 | 2144192.41 | Аналитический | 0.50 | - |

| 1 | 2 | 3 | 4 | 5 | 6 |
|---|---|---|---|---|---|
| 609 | 359941.71 | 2144215.09 | Аналитический | 0.50 | - |
| 610 | 359924.95 | 2144240.91 | Аналитический | 0.50 | - |
| 611 | 359894.13 | 2144276.04 | Аналитический | 0.50 | - |
| 612 | 359861.21 | 2144318.95 | Аналитический | 0.50 | - |
| 613 | 359822.13 | 2144369.87 | Аналитический | 0.50 | - |
| 614 | 359787.04 | 2144417.42 | Аналитический | 0.50 | - |
| 615 | 359752.59 | 2144464.12 | Аналитический | 0.50 | - |
| 616 | 359733.41 | 2144493.27 | Аналитический | 0.50 | - |
| 617 | 359718.81 | 2144520.15 | Аналитический | 0.50 | - |
| 618 | 359710.91 | 2144539.63 | Аналитический | 0.50 | - |
| 619 | 359707.55 | 2144530.18 | Аналитический | 0.50 | - |
| 620 | 359705.08 | 2144522.86 | Аналитический | 0.50 | - |
| 621 | 359698.48 | 2144498.79 | Аналитический | 0.50 | - |
| 622 | 359682.79 | 2144446.32 | Аналитический | 0.50 | - |
| 623 | 359669.95 | 2144401.89 | Аналитический | 0.50 | - |
| 624 | 359654.80 | 2144346.81 | Аналитический | 0.50 | - |
| 625 | 359641.06 | 2144301.48 | Аналитический | 0.50 | - |
| 626 | 359639.63 | 2144287.72 | Аналитический | 0.50 | - |
| 627 | 359639.63 | 2144283.78 | Аналитический | 0.50 | - |
| 628 | 359648.12 | 2144267.46 | Аналитический | 0.50 | - |
| 629 | 359665.20 | 2144252.31 | Аналитический | 0.50 | - |
| 630 | 359690.36 | 2144237.67 | Аналитический | 0.50 | - |
| 631 | 359716.94 | 2144224.06 | Аналитический | 0.50 | - |
| 632 | 359747.76 | 2144207.88 | Аналитический | 0.50 | - |
| 633 | 359756.76 | 2144206.60 | Аналитический | 0.50 | - |
| 634 | 359761.76 | 2144204.17 | Аналитический | 0.50 | - |
| 635 | 359764.02 | 2144200.17 | Аналитический | 0.50 | - |
| 636 | 359786.11 | 2144188.90 | Аналитический | 0.50 | - |
| 637 | 359806.31 | 2144179.76 | Аналитический | 0.50 | - |
| 638 | 359841.11 | 2144165.76 | Аналитический | 0.50 | - |
| 639 | 359862.07 | 2144158.73 | Аналитический | 0.50 | - |
| 640 | 359891.56 | 2144151.62 | Аналитический | 0.50 | - |
| 641 | 359908.02 | 2144148.86 | Аналитический | 0.50 | - |
| 642 | 359964.76 | 2144141.24 | Аналитический | 0.50 | - |
| 643 | 359991.75 | 2144138.46 | Аналитический | 0.50 | - |
| 644 | 359997.54 | 2144137.80 | Аналитический | 0.50 | - |
| 597 | 360005.01 | 2144137.71 | Аналитический | 0.50 | - |
| | | | | | |
| 645 | 357193.08 | 2147942.01 | Аналитический | 0.50 | - |
| 646 | 357190.44 | 2147944.40 | Аналитический | 0.50 | - |
| 647 | 357160.85 | 2147970.91 | Аналитический | 0.50 | - |
| 648 | 357145.50 | 2147981.15 | Аналитический | 0.50 | - |
| 649 | 357131.18 | 2147988.70 | Аналитический | 0.50 | - |
| 650 | 357118.62 | 2147993.92 | Аналитический | 0.50 | - |
| 651 | 357190.14 | 2147937.37 | Аналитический | 0.50 | - |
| 645 | 357193.08 | 2147942.01 | Аналитический | 0.50 | - |
| | | | | | |
| 652 | 356800.33 | 2148308.80 | Аналитический | 0.50 | - |

| 1 | 2 | 3 | 4 | 5 | 6 |
|---|---|---|---|---|---|
| 653 | 356773.68 | 2148349.23 | Аналитический | 0.50 | - |
| 654 | 356749.75 | 2148385.86 | Аналитический | 0.50 | - |
| 655 | 356716.73 | 2148420.68 | Аналитический | 0.50 | - |
| 656 | 356704.42 | 2148442.19 | Аналитический | 0.50 | - |
| 657 | 356693.06 | 2148476.26 | Аналитический | 0.50 | - |
| 658 | 356679.79 | 2148515.12 | Аналитический | 0.50 | - |
| 659 | 356665.60 | 2148556.70 | Аналитический | 0.50 | - |
| 660 | 356648.52 | 2148607.42 | Аналитический | 0.50 | - |
| 661 | 356639.38 | 2148645.43 | Аналитический | 0.50 | - |
| 662 | 356629.51 | 2148691.10 | Аналитический | 0.50 | - |
| 663 | 356619.15 | 2148741.05 | Аналитический | 0.50 | - |
| 664 | 356610.02 | 2148788.61 | Аналитический | 0.50 | - |
| 665 | 356606.27 | 2148805.51 | Аналитический | 0.50 | - |
| 666 | 356600.48 | 2148832.83 | Аналитический | 0.50 | - |
| 667 | 356598.11 | 2148851.85 | Аналитический | 0.50 | - |
| 668 | 356597.20 | 2148884.94 | Аналитический | 0.50 | - |
| 669 | 356598.19 | 2148932.51 | Аналитический | 0.50 | - |
| 670 | 356601.74 | 2148971.60 | Аналитический | 0.50 | - |
| 671 | 356604.42 | 2149007.14 | Аналитический | 0.50 | - |
| 672 | 356605.07 | 2149015.72 | Аналитический | 0.50 | - |
| 673 | 356605.30 | 2149053.82 | Аналитический | 0.50 | - |
| 674 | 356604.45 | 2149080.55 | Аналитический | 0.50 | - |
| 675 | 356595.01 | 2149139.16 | Аналитический | 0.50 | - |
| 676 | 356589.42 | 2149163.13 | Аналитический | 0.50 | - |
| 677 | 356576.93 | 2149211.14 | Аналитический | 0.50 | - |
| 678 | 356564.78 | 2149257.87 | Аналитический | 0.50 | - |
| 679 | 356552.47 | 2149305.22 | Аналитический | 0.50 | - |
| 680 | 356540.24 | 2149352.26 | Аналитический | 0.50 | - |
| 681 | 356524.56 | 2149401.30 | Аналитический | 0.50 | - |
| 682 | 356507.54 | 2149454.49 | Аналитический | 0.50 | - |
| 683 | 356494.98 | 2149498.61 | Аналитический | 0.50 | - |
| 684 | 356482.08 | 2149543.90 | Аналитический | 0.50 | - |
| 685 | 356469.35 | 2149588.62 | Аналитический | 0.50 | - |
| 686 | 356466.25 | 2149597.39 | Аналитический | 0.50 | - |
| 687 | 356465.12 | 2149600.62 | Аналитический | 0.50 | - |
| 688 | 356464.94 | 2149597.16 | Аналитический | 0.10 | - |
| 689 | 356445.81 | 2149591.85 | Аналитический | 0.50 | - |
| 690 | 356448.23 | 2149583.51 | Аналитический | 0.50 | - |
| 691 | 356461.63 | 2149538.37 | Аналитический | 0.50 | - |
| 692 | 356475.14 | 2149492.87 | Аналитический | 0.50 | - |
| 693 | 356488.98 | 2149446.26 | Аналитический | 0.50 | - |
| 694 | 356505.29 | 2149395.63 | Аналитический | 0.50 | - |
| 695 | 356521.02 | 2149346.80 | Аналитический | 0.50 | - |
| 696 | 356532.48 | 2149301.04 | Аналитический | 0.50 | - |
| 697 | 356544.36 | 2149253.60 | Аналитический | 0.50 | - |
| 698 | 356556.30 | 2149205.93 | Аналитический | 0.50 | - |
| 699 | 356568.27 | 2149158.13 | Аналитический | 0.50 | - |
| 700 | 356573.31 | 2149136.55 | Аналитический | 0.50 | - |

| 1 | 2 | 3 | 4 | 5 | 6 |
|---|---|---|---|---|---|
| 701 | 356583.07 | 2149077.25 | Аналитический | 0.50 | - |
| 702 | 356583.98 | 2149053.47 | Аналитический | 0.50 | - |
| 703 | 356585.16 | 2149018.87 | Аналитический | 0.50 | - |
| 704 | 356584.46 | 2149006.98 | Аналитический | 0.50 | - |
| 705 | 356581.85 | 2148972.40 | Аналитический | 0.50 | - |
| 706 | 356578.30 | 2148934.47 | Аналитический | 0.50 | - |
| 707 | 356576.34 | 2148883.46 | Аналитический | 0.50 | - |
| 708 | 356577.41 | 2148850.48 | Аналитический | 0.50 | - |
| 709 | 356580.23 | 2148828.76 | Аналитический | 0.50 | - |
| 710 | 356586.12 | 2148801.93 | Аналитический | 0.50 | - |
| 711 | 356593.38 | 2148770.20 | Аналитический | 0.50 | - |
| 712 | 356627.29 | 2148613.00 | Аналитический | 0.50 | - |
| 713 | 356684.94 | 2148443.75 | Аналитический | 0.50 | - |
| 714 | 356697.56 | 2148415.54 | Аналитический | 0.50 | - |
| 715 | 356727.13 | 2148376.17 | Аналитический | 0.50 | - |
| 716 | 356755.11 | 2148336.33 | Аналитический | 0.50 | - |
| 717 | 356755.23 | 2148336.16 | Аналитический | 0.50 | - |
| 718 | 356777.70 | 2148304.15 | Аналитический | 0.10 | - |
| 719 | 356798.82 | 2148308.21 | Аналитический | 0.10 | - |
| 652 | 356800.33 | 2148308.80 | Аналитический | 0.10 | - |

3. Сведения о характерных точках части (частей) границы объекта

| Обозначение характерных точек части границы | Координаты, м | | Метод определения координат характерной точки | Средняя квадратическая погрешность положения характерной точки (Mt), м | Описание обозначения точки на местности (при наличии) |
|---|---|---|---|---|---|
| | X | Y | | | |
| 1 | 2 | 3 | 4 | 5 | 6 |
| Часть № | | | | | |
| - | - | - | - | - | - |


Раздел 3

| Сведения о местоположении измененных (уточненных) границ объекта | | | | | | | |
|---|---|---|---|---|---|---|---|
| 1. Система координат: - | | | | | | | |
| 2. Сведения о характерных точках границ объекта | | | | | | | |
| Обозначение характерных точек границ | Существующие координаты, м | | Измененные (уточненные) координаты, м | | Метод определения координат характерной точки | Средняя квадратическая погрешность положения характерной точки (Mt), м | Описание обозначения точки на местности (при наличии) |
| | X | Y | X | Y | | | |
| 1 | 2 | 3 | 4 | 5 | 6 | 7 | 8 |
| - | - | - | - | - | - | - | - |
| 3.Сведения о характерных точках части (частей) границы объекта | | | | | | | |
| Часть № | | | | | | | |
| - | - | - | - | - | - | - | - |

Раздел 4

План границ объекта

Схема расположения листов плана границ объекта

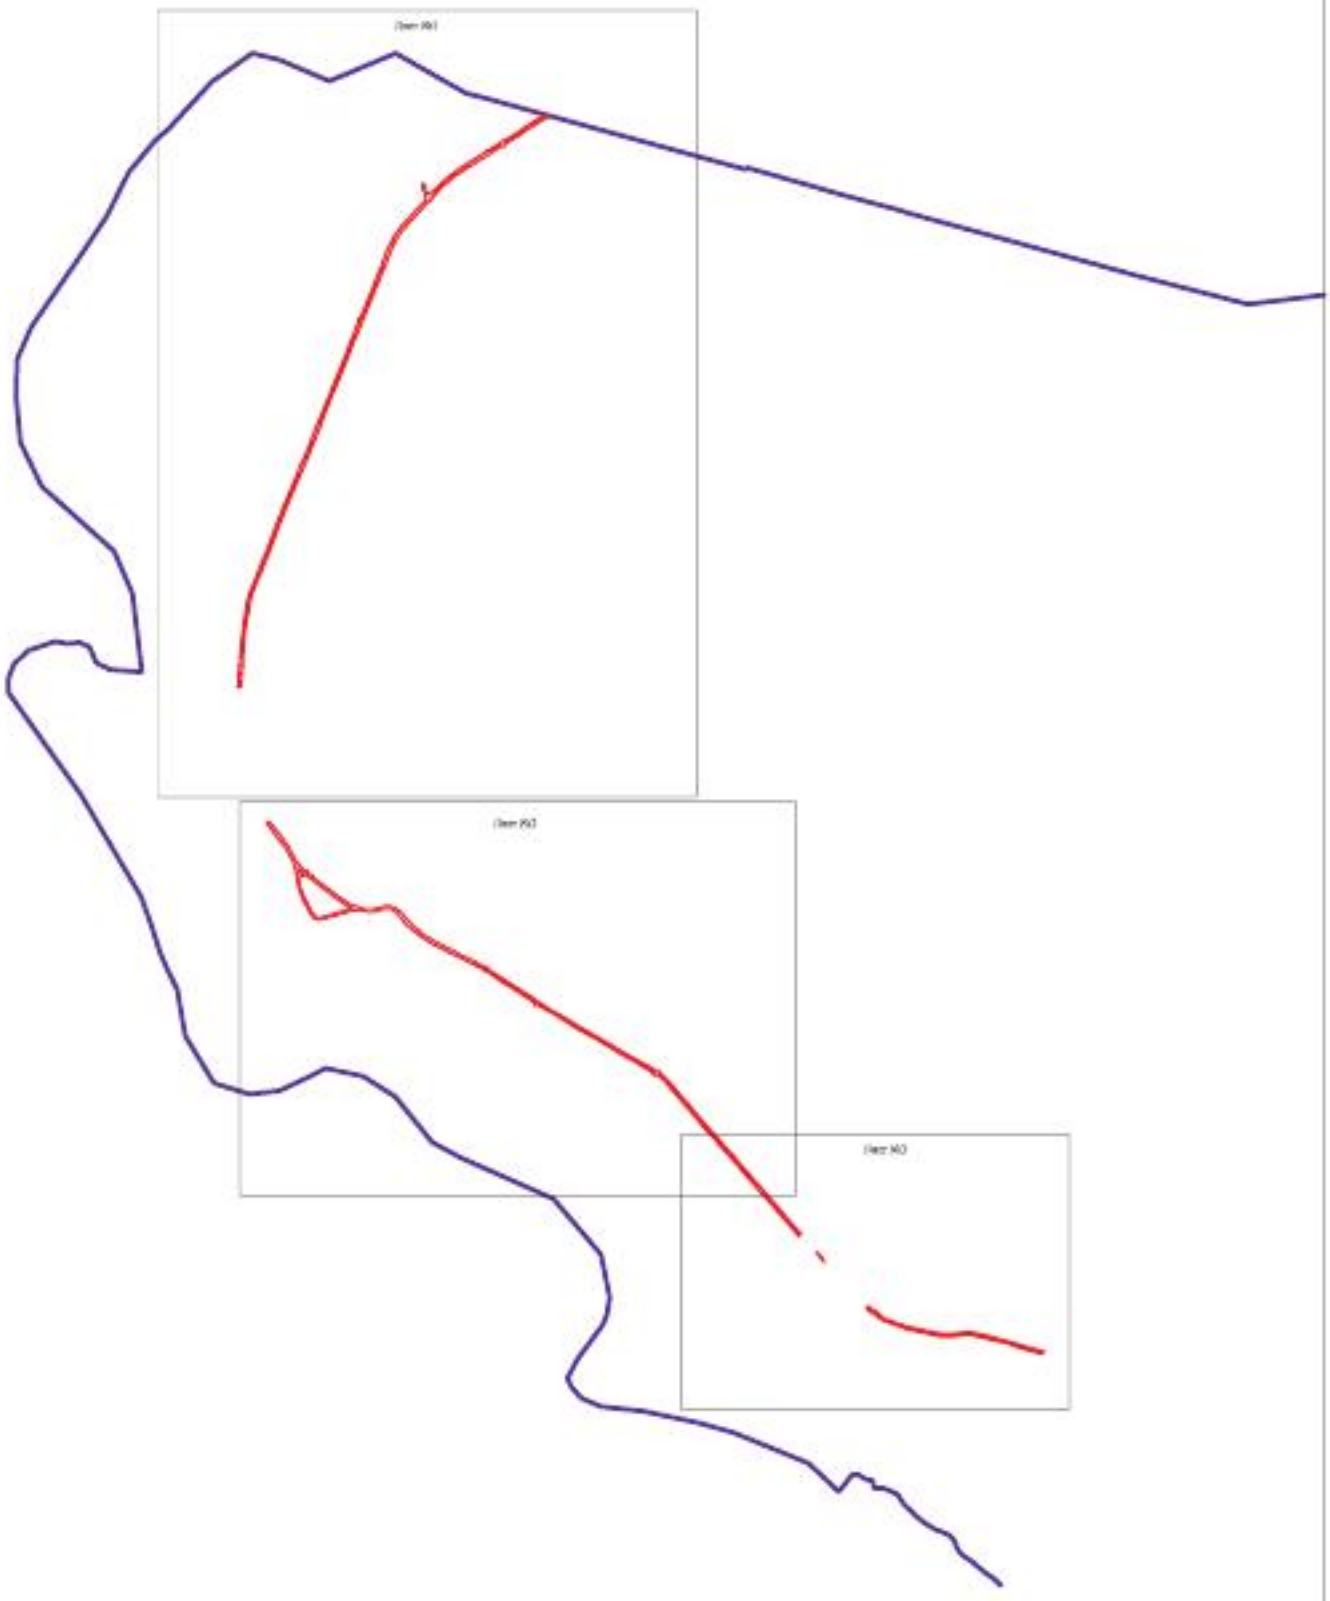

Масштаб 1:25000

Используемые условные знаки и обозначения:

граница территориальной зоны

граница муниципального образования

область с номером листа плана границ объекта

Заместитель руководителя ГАУ «Архитектурно-проектный центр»

Подпись _____ А.В. Романов «15» июня 2020 г.

место для оттиска печати органа, уполномоченного на ведение местоположения границ объекта

План границ объекта

Лист №1



Масштаб 1:10000

Используемые условные знаки и обозначения :

граница территориальной зоны


границы муниципального образования


характерная точка границ территориальной зоны

Исполнитель руководитель ГУП "Нормативно-проектный центр"

Подпись _____ А.В. Романов Дата « 15 » июня 2020 г.

Место для оттиска печати при наличии печати, составившего описание местоположения границ объекта

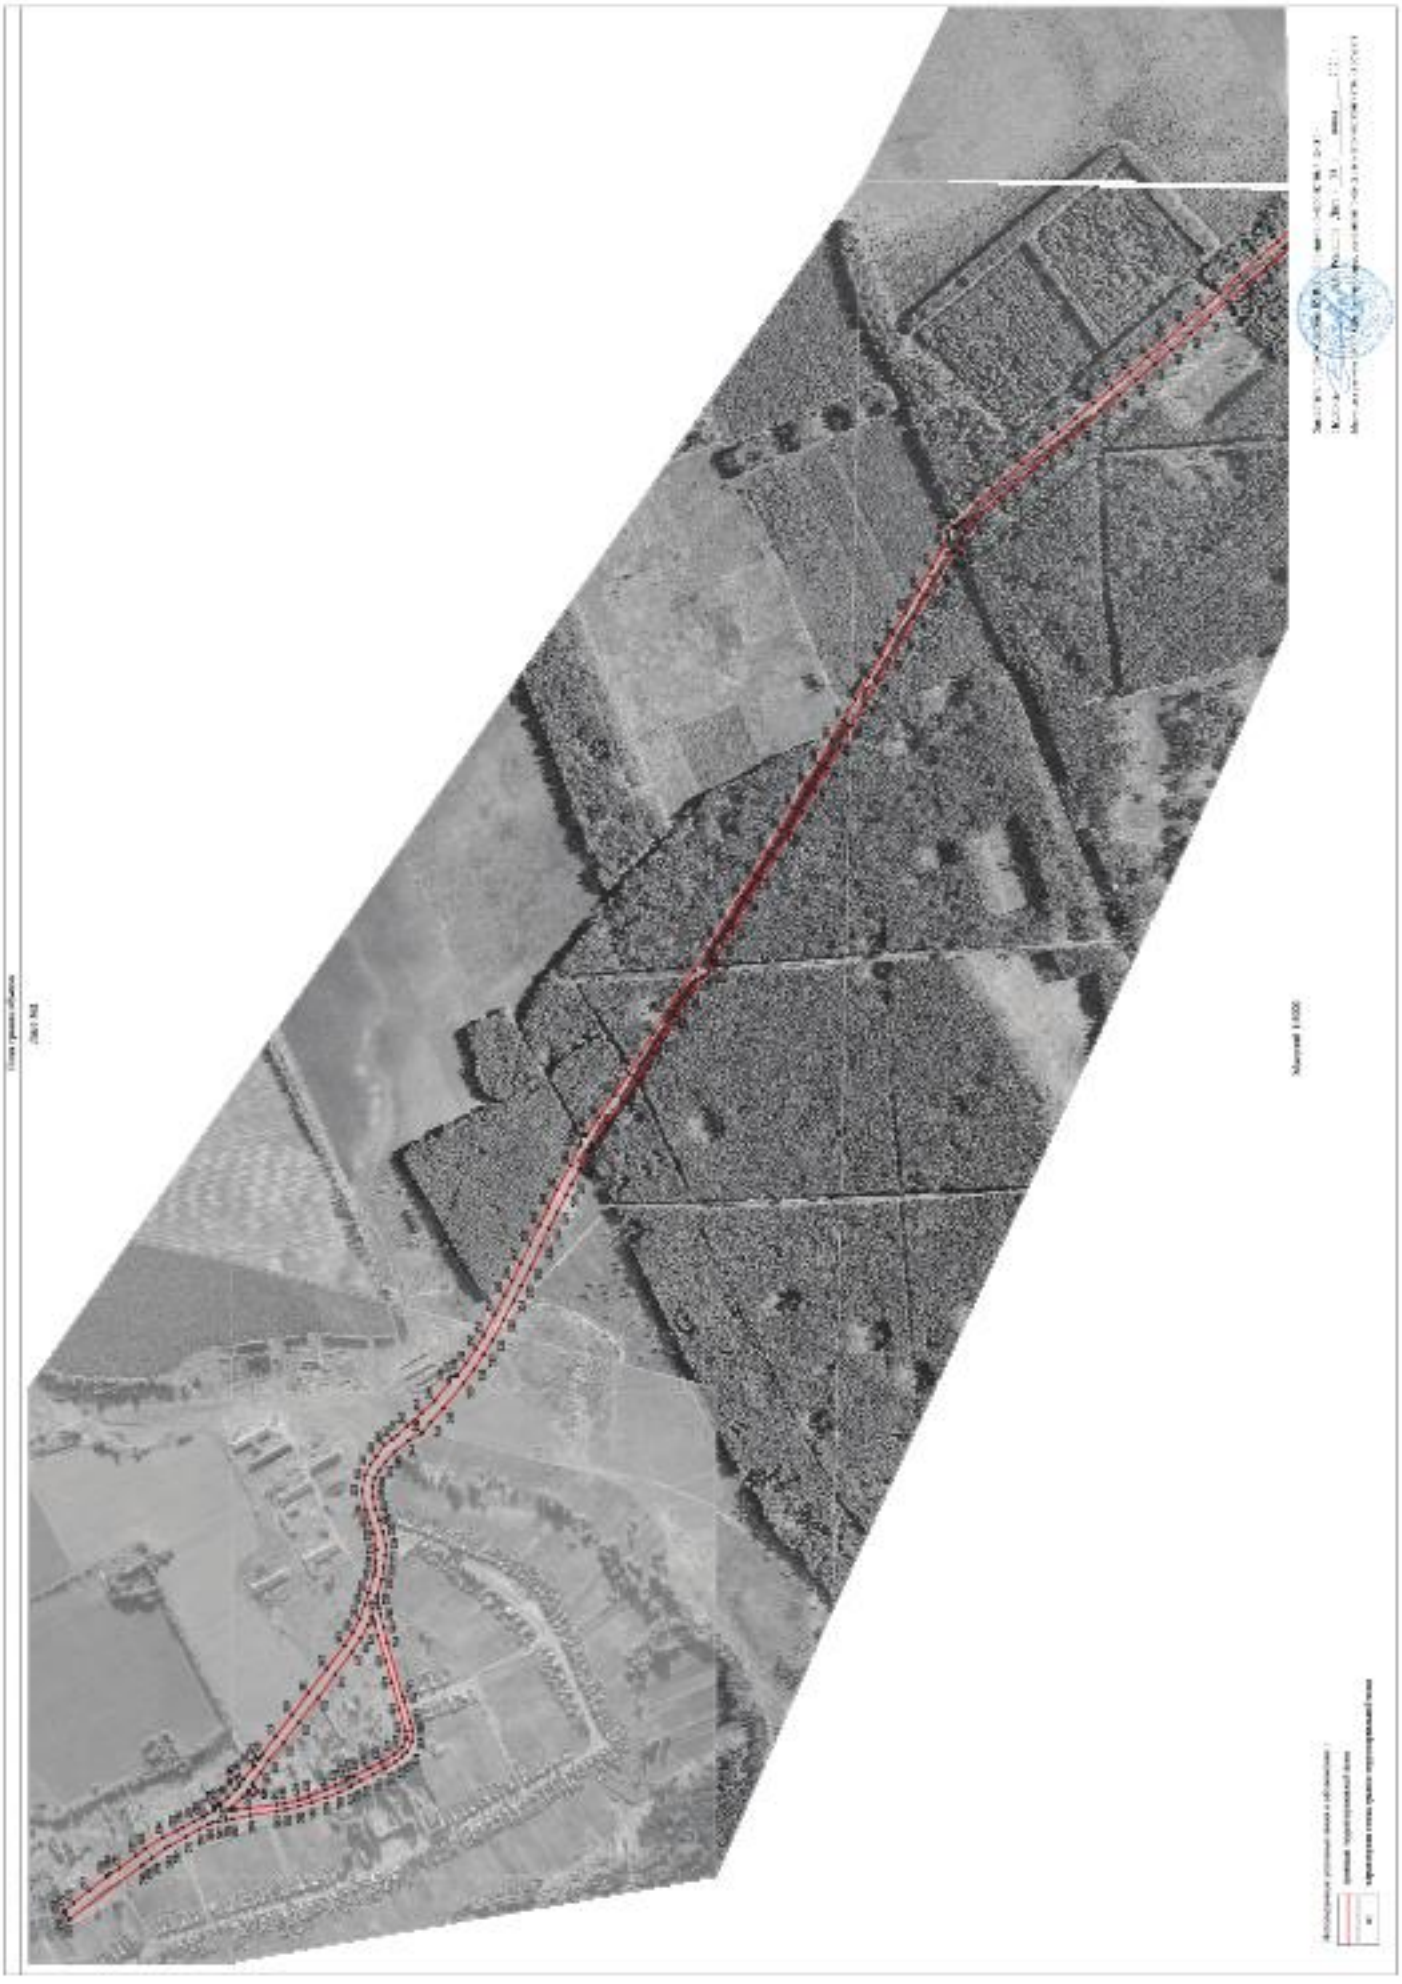

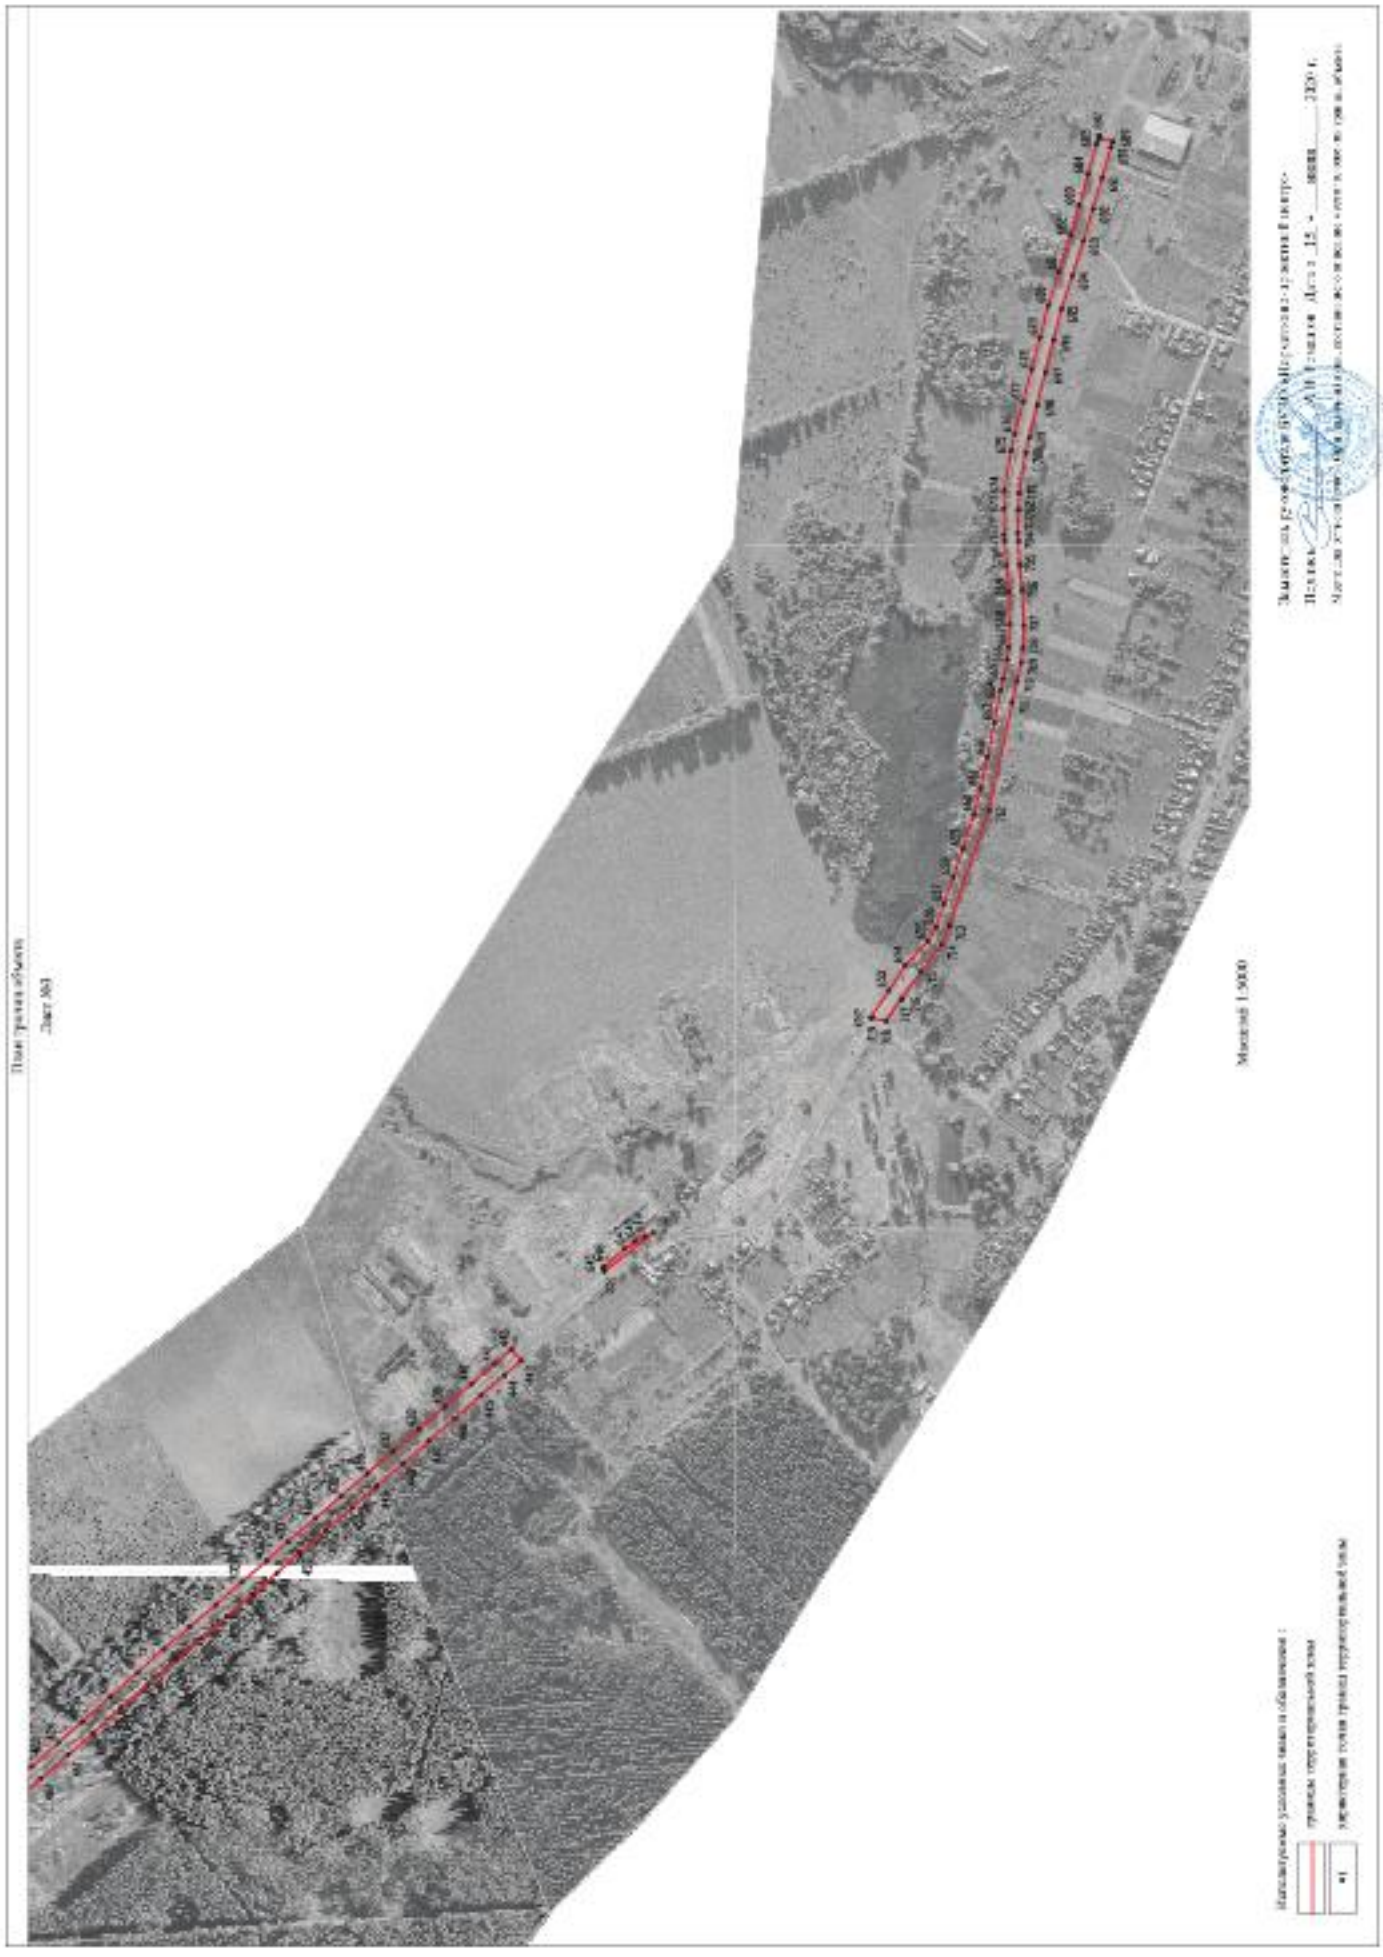
План границ объекта
Лист №1
Масштаб 1:5000

ОПИСАНИЕ МЕСТОПОЛОЖЕНИЯ ГРАНИЦ

Зона сельскохозяйственного производства – СХ2

(наименование объекта, местоположение границ которого описано
(далее - объект)

Раздел 1

| Сведения об объекте | | |
|---|---|---|
| | | |
| № п/п | Характеристики объекта | Описание характеристик |
| 1 | 2 | 3 |
| 1 | Местоположение объекта | Воронежская область, Павловский муниципальный район, Казинское сельское поселение |
| 2 | Площадь объекта ± величина погрешности определения площади (Р ± Дельта Р) | 267713+/-1811 м² |
| 3 | Иные характеристики объекта | - |

Раздел 2

| Сведения о местоположении границ объекта | | | | | |
|---|---|---|---|---|---|
| 1. Система координат: МСК - 36, зона 2 | | | | | |
| 2. Сведения о характерных точках границ объекта | | | | | |
| Обозначение характерных точек границ | Координаты, м | | Метод определения координат характерной точки | Средняя квадратическая погрешность положения характерной точки (Mt), м | Описание обозначения точки на местности (при наличии) |
| | X | Y | | | |
| 1 | 2 | 3 | 4 | 5 | 6 |
| 1 | 360496.99 | 2143976.78 | Картометрический | 1.00 | - |
| 2 | 360524.85 | 2144053.67 | Картометрический | 1.00 | - |
| 3 | 360539.52 | 2144106.44 | Картометрический | 1.00 | - |
| 4 | 360395.70 | 2144165.52 | Картометрический | 1.00 | - |
| 5 | 360358.12 | 2144141.89 | Картометрический | 1.00 | - |
| 6 | 360017.78 | 2144314.88 | Картометрический | 1.00 | - |
| 7 | 359960.44 | 2144237.99 | Аналитический | 0.50 | - |
| 8 | 359955.47 | 2144230.24 | Аналитический | 0.50 | - |
| 9 | 359955.11 | 2144228.71 | Аналитический | 0.50 | - |
| 10 | 359955.78 | 2144227.29 | Аналитический | 0.50 | - |
| 11 | 359976.72 | 2144201.11 | Аналитический | 0.50 | - |
| 12 | 359978.22 | 2144200.74 | Аналитический | 0.50 | - |
| 13 | 359979.55 | 2144201.19 | Аналитический | 0.50 | - |
| 14 | 359985.71 | 2144210.25 | Аналитический | 0.50 | - |
| 15 | 359992.82 | 2144204.12 | Аналитический | 0.50 | - |
| 16 | 359986.28 | 2144192.79 | Аналитический | 0.50 | - |
| 17 | 359985.35 | 2144190.45 | Аналитический | 0.50 | - |
| 18 | 359985.44 | 2144187.72 | Аналитический | 0.50 | - |
| 19 | 359994.50 | 2144179.22 | Аналитический | 0.50 | - |
| 20 | 360008.96 | 2144163.77 | Аналитический | 0.50 | - |
| 21 | 360024.42 | 2144149.52 | Аналитический | 0.50 | - |
| 22 | 360025.85 | 2144148.45 | Аналитический | 0.50 | - |
| 23 | 360026.59 | 2144148.20 | Аналитический | 0.50 | - |
| 24 | 360027.25 | 2144148.42 | Аналитический | 0.50 | - |
| 25 | 360029.23 | 2144151.48 | Аналитический | 0.50 | - |
| 26 | 360037.93 | 2144145.90 | Аналитический | 0.50 | - |
| 27 | 360036.20 | 2144143.04 | Аналитический | 0.50 | - |
| 28 | 360036.22 | 2144140.28 | Аналитический | 0.50 | - |
| 29 | 360037.67 | 2144137.47 | Аналитический | 0.50 | - |
| 30 | 360050.93 | 2144129.58 | Аналитический | 0.50 | - |
| 31 | 360059.32 | 2144124.14 | Аналитический | 0.50 | - |
| 32 | 360060.18 | 2144123.64 | Аналитический | 0.50 | - |
| 33 | 360079.24 | 2144113.99 | Аналитический | 0.50 | - |
| 34 | 360102.62 | 2144101.08 | Аналитический | 0.50 | - |
| 35 | 360114.33 | 2144094.70 | Аналитический | 0.50 | - |
| 36 | 360143.21 | 2144081.15 | Аналитический | 0.50 | - |

| 1 | 2 | 3 | 4 | 5 | 6 |
|---|---|---|---|---|---|
| 37 | 360179.77 | 2144057.33 | Аналитический | 0.50 | - |
| 38 | 360199.74 | 2144042.97 | Аналитический | 0.50 | - |
| 39 | 360233.59 | 2144017.07 | Аналитический | 0.50 | - |
| 40 | 360252.94 | 2144006.43 | Аналитический | 0.50 | - |
| 41 | 360258.22 | 2144002.82 | Аналитический | 0.50 | - |
| 42 | 360260.31 | 2143998.61 | Аналитический | 0.50 | - |
| 43 | 360296.11 | 2143970.52 | Аналитический | 0.50 | - |
| 44 | 360328.01 | 2143945.48 | Аналитический | 0.50 | - |
| 45 | 360346.94 | 2143928.09 | Аналитический | 0.50 | - |
| 46 | 360347.63 | 2143927.69 | Аналитический | 0.50 | - |
| 47 | 360385.06 | 2144024.96 | Картометрический | 1.00 | - |
| 1 | 360496.99 | 2143976.78 | Картометрический | 1.00 | - |
| | | | | | |
| 48 | 360005.01 | 2144137.71 | Аналитический | 0.50 | - |
| 49 | 360000.70 | 2144143.33 | Аналитический | 0.50 | - |
| 50 | 359978.71 | 2144164.25 | Аналитический | 0.50 | - |
| 51 | 359968.02 | 2144176.54 | Аналитический | 0.50 | - |
| 52 | 359966.84 | 2144177.56 | Аналитический | 0.50 | - |
| 53 | 359964.89 | 2144177.65 | Аналитический | 0.50 | - |
| 54 | 359956.50 | 2144167.04 | Аналитический | 0.50 | - |
| 55 | 359948.10 | 2144175.96 | Аналитический | 0.50 | - |
| 56 | 359955.48 | 2144185.11 | Аналитический | 0.50 | - |
| 57 | 359957.43 | 2144188.73 | Аналитический | 0.50 | - |
| 58 | 359957.95 | 2144190.32 | Аналитический | 0.50 | - |
| 59 | 359958.01 | 2144192.41 | Аналитический | 0.50 | - |
| 60 | 359941.71 | 2144215.09 | Аналитический | 0.50 | - |
| 61 | 359924.95 | 2144240.91 | Аналитический | 0.50 | - |
| 62 | 359894.13 | 2144276.04 | Аналитический | 0.50 | - |
| 63 | 359861.21 | 2144318.95 | Аналитический | 0.50 | - |
| 64 | 359822.13 | 2144369.87 | Аналитический | 0.50 | - |
| 65 | 359787.04 | 2144417.42 | Аналитический | 0.50 | - |
| 66 | 359752.59 | 2144464.12 | Аналитический | 0.50 | - |
| 67 | 359733.41 | 2144493.27 | Аналитический | 0.50 | - |
| 68 | 359718.81 | 2144520.15 | Аналитический | 0.50 | - |
| 69 | 359710.91 | 2144539.63 | Аналитический | 0.50 | - |
| 70 | 359707.55 | 2144530.18 | Аналитический | 0.50 | - |
| 71 | 359705.08 | 2144522.86 | Аналитический | 0.50 | - |
| 72 | 359698.48 | 2144498.79 | Аналитический | 0.50 | - |
| 73 | 359682.79 | 2144446.32 | Аналитический | 0.50 | - |
| 74 | 359669.95 | 2144401.89 | Аналитический | 0.50 | - |
| 75 | 359654.80 | 2144346.81 | Аналитический | 0.50 | - |
| 76 | 359641.06 | 2144301.48 | Аналитический | 0.50 | - |
| 77 | 359639.63 | 2144287.72 | Аналитический | 0.50 | - |
| 78 | 359639.63 | 2144283.78 | Аналитический | 0.50 | - |
| 79 | 359648.12 | 2144267.46 | Аналитический | 0.50 | - |
| 80 | 359665.20 | 2144252.31 | Аналитический | 0.50 | - |
| 81 | 359690.36 | 2144237.67 | Аналитический | 0.50 | - |
| 82 | 359716.94 | 2144224.06 | Аналитический | 0.50 | - |

| 1 | 2 | 3 | 4 | 5 | 6 |
|---|---|---|---|---|---|
| 83 | 359747.76 | 2144207.88 | Аналитический | 0.50 | - |
| 84 | 359756.76 | 2144206.60 | Аналитический | 0.50 | - |
| 85 | 359761.76 | 2144204.17 | Аналитический | 0.50 | - |
| 86 | 359764.02 | 2144200.17 | Аналитический | 0.50 | - |
| 87 | 359786.11 | 2144188.90 | Аналитический | 0.50 | - |
| 88 | 359806.31 | 2144179.76 | Аналитический | 0.50 | - |
| 89 | 359841.11 | 2144165.76 | Аналитический | 0.50 | - |
| 90 | 359862.07 | 2144158.73 | Аналитический | 0.50 | - |
| 91 | 359891.56 | 2144151.62 | Аналитический | 0.50 | - |
| 92 | 359908.02 | 2144148.86 | Аналитический | 0.50 | - |
| 93 | 359964.76 | 2144141.24 | Аналитический | 0.50 | - |
| 94 | 359991.75 | 2144138.46 | Аналитический | 0.50 | - |
| 95 | 359997.54 | 2144137.80 | Аналитический | 0.50 | - |
| 48 | 360005.01 | 2144137.71 | Аналитический | 0.50 | - |
| | | | | | |
| 96 | 359984.91 | 2144654.30 | Аналитический | 0.10 | - |
| 97 | 359935.16 | 2144683.31 | Аналитический | 0.10 | - |
| 98 | 359957.82 | 2144776.79 | Аналитический | 0.10 | - |
| 99 | 360031.58 | 2144894.37 | Аналитический | 0.10 | - |
| 100 | 360002.24 | 2144917.42 | Аналитический | 0.10 | - |
| 101 | 359935.13 | 2144949.23 | Аналитический | 0.10 | - |
| 102 | 359920.79 | 2144953.55 | Аналитический | 0.10 | - |
| 103 | 359797.39 | 2144932.72 | Аналитический | 0.10 | - |
| 104 | 359761.17 | 2144921.49 | Аналитический | 0.10 | - |
| 105 | 359740.89 | 2144877.41 | Аналитический | 0.10 | - |
| 106 | 359731.44 | 2144798.21 | Аналитический | 0.50 | - |
| 107 | 359723.83 | 2144757.25 | Аналитический | 0.50 | - |
| 108 | 359714.48 | 2144731.00 | Аналитический | 0.50 | - |
| 109 | 359707.41 | 2144709.65 | Аналитический | 0.50 | - |
| 110 | 359701.61 | 2144676.89 | Аналитический | 0.50 | - |
| 111 | 359703.56 | 2144650.29 | Аналитический | 0.50 | - |
| 112 | 359703.89 | 2144633.65 | Аналитический | 0.50 | - |
| 113 | 359706.67 | 2144623.31 | Аналитический | 0.50 | - |
| 114 | 359718.00 | 2144587.29 | Аналитический | 0.50 | - |
| 115 | 359725.24 | 2144563.30 | Аналитический | 0.50 | - |
| 116 | 359736.39 | 2144532.92 | Аналитический | 0.50 | - |
| 117 | 359750.62 | 2144504.25 | Аналитический | 0.50 | - |
| 118 | 359767.51 | 2144477.98 | Аналитический | 0.50 | - |
| 119 | 359804.24 | 2144429.62 | Аналитический | 0.50 | - |
| 120 | 359818.42 | 2144410.96 | Картометрический | 1.00 | - |
| 121 | 359854.43 | 2144464.48 | Аналитический | 0.10 | - |
| 122 | 359906.44 | 2144516.71 | Аналитический | 0.10 | - |
| 123 | 359950.55 | 2144569.52 | Аналитический | 0.10 | - |
| 96 | 359984.91 | 2144654.30 | Аналитический | 0.10 | - |
| | | | | | |
| 124 | 356766.40 | 2151497.00 | Картометрический | 1.00 | - |
| 125 | 356761.51 | 2151582.67 | Картометрический | 1.00 | - |
| 126 | 356679.25 | 2151580.83 | Картометрический | 1.00 | - |

| 1 | 2 | 3 | 4 | 5 | 6 |
|---|---|---|---|---|---|
| 127 | 356682.00 | 2151491.80 | Картометрический | 1.00 | - |
| 124 | 356766.40 | 2151497.00 | Картометрический | 1.00 | - |

3. Сведения о характерных точках части (частей) границы объекта

| Обозначение характерных точек части границы | Координаты, м | | Метод определения координат характерной точки | Средняя квадратическая погрешность положения характерной точки (Mt), м | Описание обозначения точки на местности (при наличии) |
|---|---|---|---|---|---|
| | X | Y | | | |
| 1 | 2 | 3 | 4 | 5 | 6 |
| Часть № | | | | | |
| - | - | - | - | - | - |


Раздел 3

| Сведения о местоположении измененных (уточненных) границ объекта | | | | | | | |
|---|---|---|---|---|---|---|---|
| 1. Система координат: - | | | | | | | |
| 2. Сведения о характерных точках границ объекта | | | | | | | |
| Обозначение характерных точек границ | Существующие координаты, м | | Измененные (уточненные) координаты, м | | Метод определения координат характерной точки | Средняя квадратическая погрешность положения характерной точки (Mt), м | Описание обозначения точки на местности (при наличии) |
| | X | Y | X | Y | | | |
| 1 | 2 | 3 | 4 | 5 | 6 | 7 | 8 |
| - | - | - | - | - | - | - | - |
| 3.Сведения о характерных точках части (частей) границы объекта | | | | | | | |
| Часть № | | | | | | | |
| - | - | - | - | - | - | - | - |

Раздел 4

План границ объекта

Схема расположения листов плана границ объекта

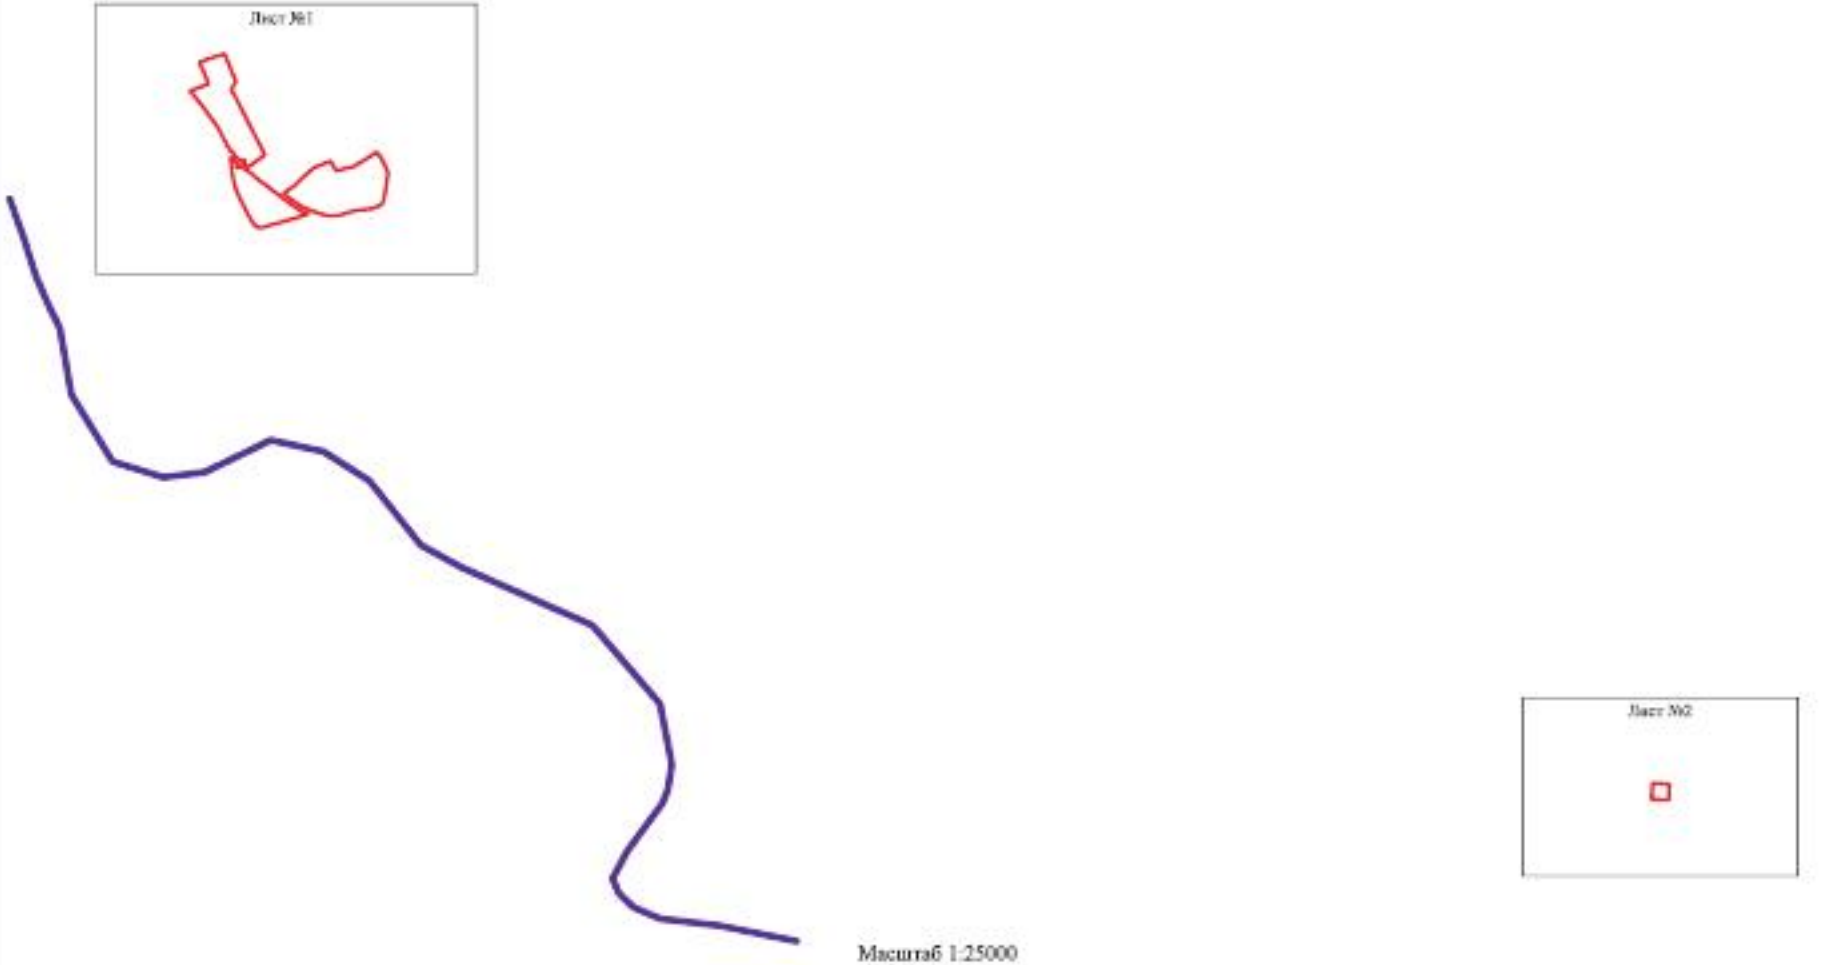


Масштаб 1:25000

Используемые условные знаки и обозначения:

- границы территориальной зоны
- границы муниципального образования
- Лист №1 — область и номер листа плана границ объекта

Заместитель руководителя БУВО «Нормативно-проектный центр»

Подпись _____ А.В. Ромашов Дата «15» июня 2020 г.

Место для оттиска печати (при наличии) лица, составившего описание местоположения границ объекта

План границ объекта

Лист №1



Масштаб 1:5000

Используемые условные знаки и обозначения :

границы территориальной зоны

•1 характерная точка границ территориальной зоны

Заместитель руководителя БУВО «Нормативно-проектный центр»

Подпись _____ А.В. Романов Дата « 15 » июня 2020 г.

Место для оттиска печати (при наличии) лица, составившего описание местоположения границ объекта

План границ объекта

Лист №2




Масштаб 1:5000

Используемые условные знаки и обозначения :

границы территориальной зоны

•1 характерная точка границ территориальной зоны

Заместитель руководителя БУВО «Нормативно-проектный центр»

Подпись _____ А.В. Ромашов Дата « 15 » июня 2020 г.

Место для оттиска печати (при наличии) лица, составившего описание местоположения границ объекта

ОПИСАНИЕ МЕСТОПОЛОЖЕНИЯ ГРАНИЦ

Зона туристической и санаторно-курортной деятельности – Р2

(наименование объекта, местоположение границ которого описано
(далее - объект)

Раздел 1

| Сведения об объекте | | |
|---|---|---|
| | | |
| № п/п | Характеристики объекта | Описание характеристик |
| 1 | 2 | 3 |
| 1 | Местоположение объекта | Воронежская область,<br>Павловский муниципальный район,<br>Казинское сельское поселение |
| 2 | Площадь объекта ±<br>величина погрешности определения площади (Р ± Дельта Р) | 28038+/-59 м² |
| 3 | Иные характеристики объекта | - |

Раздел 2

| Сведения о местоположении границ объекта | | | | | |
|---|---|---|---|---|---|
| 1. Система координат: МСК - 36, зона 2 | | | | | |
| 2. Сведения о характерных точках границ объекта | | | | | |
| Обозначение характерных точек границ | Координаты, м | | Метод определения координат характерной точки | Средняя квадратическая погрешность положения характерной точки (Mt), м | Описание обозначения точки на местности (при наличии) |
| | X | Y | | | |
| 1 | 2 | 3 | 4 | 5 | 6 |
| 1 | 358080.30 | 2145443.16 | Аналитический | 0.10 | - |
| 2 | 358080.78 | 2145474.95 | Аналитический | 0.10 | - |
| 3 | 358051.37 | 2145476.99 | Аналитический | 0.10 | - |
| 4 | 358048.56 | 2145445.12 | Аналитический | 0.10 | - |
| 1 | 358080.30 | 2145443.16 | Аналитический | 0.10 | - |
| | | | | | |
| 5 | 358065.10 | 2145495.61 | Аналитический | 0.10 | - |
| 6 | 358065.62 | 2145502.49 | Аналитический | 0.10 | - |
| 7 | 358073.10 | 2145501.92 | Аналитический | 0.10 | - |
| 8 | 358073.71 | 2145509.90 | Аналитический | 0.10 | - |
| 9 | 358066.53 | 2145510.44 | Аналитический | 0.10 | - |
| 10 | 358067.62 | 2145524.90 | Аналитический | 0.10 | - |
| 11 | 358064.76 | 2145530.93 | Аналитический | 0.10 | - |
| 12 | 358058.38 | 2145531.34 | Аналитический | 0.10 | - |
| 13 | 358059.34 | 2145543.50 | Аналитический | 0.10 | - |
| 14 | 358047.16 | 2145544.57 | Аналитический | 0.10 | - |
| 15 | 358046.21 | 2145532.31 | Аналитический | 0.10 | - |
| 16 | 358039.83 | 2145532.81 | Аналитический | 0.10 | - |
| 17 | 358037.18 | 2145497.71 | Аналитический | 0.10 | - |
| 5 | 358065.10 | 2145495.61 | Аналитический | 0.10 | - |
| | | | | | |
| 18 | 358087.43 | 2145589.26 | Аналитический | 0.10 | - |
| 19 | 358098.42 | 2145620.38 | Аналитический | 0.10 | - |
| 20 | 358085.22 | 2145626.22 | Аналитический | 0.10 | - |
| 21 | 358113.62 | 2145750.23 | Аналитический | 0.10 | - |
| 22 | 358159.98 | 2145826.85 | Аналитический | 0.10 | - |
| 23 | 358163.93 | 2145824.91 | Аналитический | 0.10 | - |
| 24 | 358205.43 | 2145920.44 | Аналитический | 0.10 | - |
| 25 | 358164.28 | 2145940.99 | Аналитический | 0.10 | - |
| 26 | 357973.72 | 2145555.19 | Аналитический | 0.10 | - |
| 27 | 358014.91 | 2145534.70 | Аналитический | 0.10 | - |
| 28 | 358053.90 | 2145608.19 | Аналитический | 0.10 | - |
| 18 | 358087.43 | 2145589.26 | Аналитический | 0.10 | - |
| | | | | | |
| 29 | 358266.98 | 2146102.87 | Аналитический | 0.10 | - |
| 30 | 358346.37 | 2146255.48 | Аналитический | 0.10 | - |

| 1 | 2 | 3 | 4 | 5 | 6 |
|---|---|---|---|---|---|
| 31 | 358324.81 | 2146266.01 | Аналитический | 0.10 | - |
| 32 | 358248.64 | 2146111.80 | Аналитический | 0.10 | - |
| 29 | 358266.98 | 2146102.87 | Аналитический | 0.10 | - |

3. Сведения о характерных точках части (частей) границы объекта

| Обозначение характерных точек части границы | Координаты, м | | Метод определения координат характерной точки | Средняя квадратическая погрешность положения характерной точки (Mt), м | Описание обозначения точки на местности (при наличии) |
|---|---|---|---|---|---|
| | X | Y | | | |
| 1 | 2 | 3 | 4 | 5 | 6 |
| Часть № | | | | | |
| - | - | - | - | - | - |

Раздел 3

| Сведения о местоположении измененных (уточненных) границ объекта | | | | | | | |
|---|---|---|---|---|---|---|---|
| 1. Система координат: - | | | | | | | |
| 2. Сведения о характерных точках границ объекта | | | | | | | |
| Обозначение характерных точек границ | Существующие координаты, м | | Измененные (уточненные) координаты, м | | Метод определения координат характерной точки | Средняя квадратическая погрешность положения характерной точки (Mt), м | Описание обозначения точки на местности (при наличии) |
| | X | Y | X | Y | | | |
| 1 | 2 | 3 | 4 | 5 | 6 | 7 | 8 |
| - | - | - | - | - | - | - | - |
| 3.Сведения о характерных точках части (частей) границы объекта | | | | | | | |
| Часть № | | | | | | | |
| - | - | - | - | - | - | - | - |

Раздел 4

План границ объекта



Масштаб 1:2000

Перечень координат характерных точек границ территориальной зоны

| Обозначение характерных точек границ территориальной зоны | Координаты, м | |
|---|---|---|
| | X | Y |
| 1 | 1 | 2 |
| 2 | 3 | 4 |
| 3 | 5 | 6 |
| 500 | 999 | 1000 |

Условные обозначения:

- границы территориальной зоны
- границы муниципального образования
- характерная точка границ территориальной зоны

Заместитель руководителя ФБУЗ «Центр гигиены и эпидемиологии в Республике Татарстан (Татарстан) в городе Набережные Челны»

Подпись _____ А.И. Ганиева Дата «15» июня 2020 г.

Место для оттиска печати при наличии, оставшегося свободного места на листе границ объекта

# ОПИСАНИЕ МЕСТОПОЛОЖЕНИЯ ГРАНИЦ

Зона ритуальных объектов - СН1

(наименование объекта, местоположение границ которого описано
(далее - объект)

Раздел 1

| Сведения об объекте | | |
|---|---|---|
| | | |
| № п/п | Характеристики объекта | Описание характеристик |
| 1 | 2 | 3 |
| 1 | Местоположение объекта | Воронежская область,<br>Павловский муниципальный район,<br>Казинское сельское поселение |
| 2 | Площадь объекта ±<br>величина погрешности определения площади (Р ± Дельта Р) | 22922+/-530 м² |
| 3 | Иные характеристики объекта | - |

Раздел 2

| Сведения о местоположении границ объекта | | | | | |
|---|---|---|---|---|---|
| 1. Система координат: МСК - 36, зона 2 | | | | | |
| 2. Сведения о характерных точках границ объекта | | | | | |
| Обозначение характерных точек границ | Координаты, м | | Метод определения координат характерной точки | Средняя квадратическая погрешность положения характерной точки (Mt), м | Описание обозначения точки на местности (при наличии) |
| | X | Y | | | |
| 1 | 2 | 3 | 4 | 5 | 6 |
| 1 | 364901.04 | 2145287.94 | Картометрический | 1.00 | - |
| 2 | 364980.29 | 2145304.19 | Картометрический | 1.00 | - |
| 3 | 364967.79 | 2145369.19 | Картометрический | 1.00 | - |
| 4 | 364887.79 | 2145353.44 | Картометрический | 1.00 | - |
| 1 | 364901.04 | 2145287.94 | Картометрический | 1.00 | - |
| | | | | | |
| 5 | 356702.08 | 2151637.17 | Картометрический | 1.00 | - |
| 6 | 356738.93 | 2151783.56 | Картометрический | 1.00 | - |
| 7 | 356625.12 | 2151792.07 | Картометрический | 1.00 | - |
| 8 | 356583.91 | 2151640.25 | Картометрический | 1.00 | - |
| 5 | 356702.08 | 2151637.17 | Картометрический | 1.00 | - |
| 3. Сведения о характерных точках части (частей) границы объекта | | | | | |
| Обозначение характерных точек части границы | Координаты, м | | Метод определения координат характерной точки | Средняя квадратическая погрешность положения характерной точки (Mt), м | Описание обозначения точки на местности (при наличии) |
| | X | Y | | | |
| 1 | 2 | 3 | 4 | 5 | 6 |
| Часть № | | | | | |
| - | - | - | - | - | - |

Раздел 3

| Сведения о местоположении измененных (уточненных) границ объекта | | | | | | | |
|---|---|---|---|---|---|---|---|
| 1. Система координат: - | | | | | | | |
| 2. Сведения о характерных точках границ объекта | | | | | | | |
| Обозначение характерных точек границ | Существующие координаты, м | | Измененные (уточненные) координаты, м | | Метод определения координат характерной точки | Средняя квадратическая погрешность положения характерной точки (Mt), м | Описание обозначения точки на местности (при наличии) |
| | X | Y | X | Y | | | |
| 1 | 2 | 3 | 4 | 5 | 6 | 7 | 8 |
| - | - | - | - | - | - | - | - |
| 3.Сведения о характерных точках части (частей) границы объекта | | | | | | | |
| Часть № | | | | | | | |
| - | - | - | - | - | - | - | - |

Раздел 4

План границ объекта

Схема расположения листов плана границ объекта



Лист №1

Масштаб 1:25000

Лист №2



Используемые условные знаки и обозначения:

границы территориальной зоны

Лист №1 область и номер листа плана границ объекта

Заместитель руководителя БУДО «Нормативно-проектный центр»

Подпись _____ А.Н. Ромашов /Дата « 15 » июня 2020 г.

Место для оттиска печати (при наличии) лица, составившего описание местоположения границ объекта

План границ объекта

Лист №1




Масштаб 1:2000

Используемые условные знаки и обозначения :

| | |
|---|---|
| | границы территориальной зоны |
| •1 | характерная точка границ территориальной зоны |

Заместитель руководителя БУВО «Нормативно-проектный центр»

Подпись _____ А.И. Романов /Дата « 15 » июня 2020 г.

Место для оттиска печати (при наличии) лица, составившего описание местоположения границ объекта

План границ объекта

Лист №2




Масштаб 1:2000

Используемые условные знаки и обозначения :

границы территориальной зоны

•5 характерная точка границ территориальной зоны

Заместитель руководителя БУВО «Нормативно проектный центр»

Подпись _____ А.В. Ромашов Дата « 15 » июня 2020 г.

Место для оттиска печати (при наличии) лица, составившего описание местоположения границ объекта

ОПИСАНИЕ МЕСТОПОЛОЖЕНИЯ ГРАНИЦ

Зона обработки, утилизации, обезвреживания, размещения твердых коммунальных отходов - СН2

(наименование объекта, местоположение границ которого описано (далее - объект)

Раздел 1

| Сведения об объекте | | |
|---|---|---|
| | | |
| № п/п | Характеристики объекта | Описание характеристик |
| 1 | 2 | 3 |
| 1 | Местоположение объекта | Воронежская область, Павловский муниципальный район, Казинское сельское поселение |
| 2 | Площадь объекта ± величина погрешности определения площади (Р ± Дельта Р) | 10000+/-350 м² |
| 3 | Иные характеристики объекта | - |

Раздел 2

| Сведения о местоположении границ объекта | | | | | |
|---|---|---|---|---|---|
| 1. Система координат: МСК - 36, зона 2 | | | | | |
| 2. Сведения о характерных точках границ объекта | | | | | |
| Обозначение характерных точек границ | Координаты, м | | Метод определения координат характерной точки | Средняя квадратическая погрешность положения характерной точки (Mt), м | Описание обозначения точки на местности (при наличии) |
| | X | Y | | | |
| 1 | 2 | 3 | 4 | 5 | 6 |
| 1 | 359366.50 | 2144901.50 | Картометрический | 1.00 | - |
| 2 | 359337.55 | 2145053.34 | Картометрический | 1.00 | - |
| 3 | 359272.54 | 2145038.70 | Картометрический | 1.00 | - |
| 4 | 359304.88 | 2144888.19 | Картометрический | 1.00 | - |
| 1 | 359366.50 | 2144901.50 | Картометрический | 1.00 | - |
| 3. Сведения о характерных точках части (частей) границы объекта | | | | | |
| Обозначение характерных точек части границы | Координаты, м | | Метод определения координат характерной точки | Средняя квадратическая погрешность положения характерной точки (Mt), м | Описание обозначения точки на местности (при наличии) |
| | X | Y | | | |
| 1 | 2 | 3 | 4 | 5 | 6 |
| Часть № | | | | | |
| - | - | - | - | - | - |

Раздел 3

| Сведения о местоположении измененных (уточненных) границ объекта | | | | | | | |
|---|---|---|---|---|---|---|---|
| 1. Система координат: - | | | | | | | |
| 2. Сведения о характерных точках границ объекта | | | | | | | |
| Обозначение характерных точек границ | Существующие координаты, м | | Измененные (уточненные) координаты, м | | Метод определения координат характерной точки | Средняя квадратическая погрешность положения характерной точки (Mt), м | Описание обозначения точки на местности (при наличии) |
| | X | Y | X | Y | | | |
| 1 | 2 | 3 | 4 | 5 | 6 | 7 | 8 |
| - | - | - | - | - | - | - | - |
| 3.Сведения о характерных точках части (частей) границы объекта | | | | | | | |
| Часть № | | | | | | | |
| - | - | - | - | - | - | - | - |

Раздел 4

| План границ объекта |
|---|




Масштаб 1:2000

Используемые условные знаки и обозначения :

| | |
|---|---|
| | границы территориальной зоны |
| •1 | характерная точка границ территориальной зоны |

Заместитель руководителя БУВО «Нормативно-проектный центр»

Подпись _____ А.В. Ромашов Дата « 15 » июня 2020 г.

Место для оттиска печати (при наличии) лица, составившего описание местоположения границ объекта

ОПИСАНИЕ МЕСТОПОЛОЖЕНИЯ ГРАНИЦ

Зона садоводства и огородничества – СО1

(наименование объекта, местоположение границ которого описано
(далее - объект)

Раздел 1

| Сведения об объекте | | |
|---|---|---|
| | | |
| № п/п | Характеристики объекта | Описание характеристик |
| 1 | 2 | 3 |
| 1 | Местоположение объекта | Воронежская область,<br>Павловский муниципальный район,<br>Казинское сельское поселение |
| 2 | Площадь объекта ±<br>величина погрешности определения площади (Р ± Дельта Р) | 251168+/-1754 м² |
| 3 | Иные характеристики объекта | - |

Раздел 2

| Сведения о местоположении границ объекта | | | | | |
|---|---|---|---|---|---|
| 1. Система координат: МСК - 36, зона 2 | | | | | |
| 2. Сведения о характерных точках границ объекта | | | | | |
| Обозначение характерных точек границ | Координаты, м | | Метод определения координат характерной точки | Средняя квадратическая погрешность положения характерной точки (Mt), м | Описание обозначения точки на местности (при наличии) |
| | X | Y | | | |
| 1 | 2 | 3 | 4 | 5 | 6 |
| 1 | 365677.76 | 2145368.05 | Картометрический | 1.00 | - |
| 2 | 365638.31 | 2145533.74 | Картометрический | 1.00 | - |
| 3 | 365521.80 | 2145946.98 | Картометрический | 1.00 | - |
| 4 | 365521.00 | 2145949.90 | Аналитический | 0.50 | - |
| 5 | 365514.06 | 2145939.29 | Аналитический | 0.50 | - |
| 6 | 365496.19 | 2145910.37 | Аналитический | 0.50 | - |
| 7 | 365475.76 | 2145878.07 | Аналитический | 0.50 | - |
| 8 | 365448.47 | 2145834.92 | Аналитический | 0.50 | - |
| 9 | 365419.15 | 2145788.54 | Аналитический | 0.50 | - |
| 10 | 365405.93 | 2145768.70 | Аналитический | 0.50 | - |
| 11 | 365354.06 | 2145689.82 | Аналитический | 0.50 | - |
| 12 | 365334.73 | 2145655.06 | Аналитический | 0.50 | - |
| 13 | 365332.72 | 2145646.95 | Аналитический | 0.50 | - |
| 14 | 365326.65 | 2145636.11 | Аналитический | 0.50 | - |
| 15 | 365320.08 | 2145626.43 | Аналитический | 0.50 | - |
| 16 | 365313.72 | 2145620.65 | Аналитический | 0.50 | - |
| 17 | 365304.72 | 2145608.63 | Аналитический | 0.50 | - |
| 18 | 365283.54 | 2145574.33 | Аналитический | 0.50 | - |
| 19 | 365261.34 | 2145538.38 | Аналитический | 0.50 | - |
| 20 | 365260.88 | 2145536.18 | Аналитический | 0.50 | - |
| 21 | 365262.02 | 2145533.45 | Аналитический | 0.50 | - |
| 22 | 365265.00 | 2145529.37 | Аналитический | 0.50 | - |
| 23 | 365256.85 | 2145517.53 | Аналитический | 0.50 | - |
| 24 | 365254.61 | 2145519.32 | Аналитический | 0.50 | - |
| 25 | 365252.51 | 2145519.54 | Аналитический | 0.50 | - |
| 26 | 365250.15 | 2145518.54 | Аналитический | 0.50 | - |
| 27 | 365228.71 | 2145484.33 | Аналитический | 0.50 | - |
| 28 | 365206.07 | 2145448.20 | Аналитический | 0.50 | - |
| 29 | 365177.91 | 2145403.25 | Аналитический | 0.50 | - |
| 30 | 365158.79 | 2145374.01 | Аналитический | 0.50 | - |
| 31 | 365133.36 | 2145335.11 | Аналитический | 0.50 | - |
| 32 | 365108.89 | 2145297.69 | Аналитический | 0.50 | - |
| 33 | 365081.50 | 2145260.96 | Аналитический | 0.50 | - |
| 34 | 365062.44 | 2145237.46 | Аналитический | 0.50 | - |
| 35 | 365037.84 | 2145209.96 | Аналитический | 0.50 | - |
| 36 | 365015.13 | 2145184.39 | Аналитический | 0.50 | - |

| 1 | 2 | 3 | 4 | 5 | 6 |
|---|---|---|---|---|---|
| 37 | 364994.19 | 2145162.74 | Аналитический | 0.50 | - |
| 38 | 364973.49 | 2145141.97 | Аналитический | 0.50 | - |
| 39 | 364942.07 | 2145111.54 | Аналитический | 0.50 | - |
| 40 | 364938.18 | 2145106.65 | Аналитический | 0.50 | - |
| 41 | 364937.24 | 2145103.94 | Аналитический | 0.50 | - |
| 42 | 364937.51 | 2145100.66 | Аналитический | 0.50 | - |
| 43 | 364942.40 | 2145095.36 | Аналитический | 0.50 | - |
| 44 | 364948.70 | 2145089.31 | Аналитический | 0.50 | - |
| 45 | 364953.48 | 2145085.25 | Аналитический | 0.50 | - |
| 46 | 364969.17 | 2145077.83 | Аналитический | 0.50 | - |
| 47 | 365018.39 | 2145059.64 | Аналитический | 0.50 | - |
| 48 | 365026.64 | 2145062.14 | Картометрический | 1.00 | - |
| 49 | 365013.14 | 2145122.93 | Картометрический | 1.00 | - |
| 50 | 365077.03 | 2145161.13 | Картометрический | 1.00 | - |
| 51 | 365125.49 | 2145148.29 | Картометрический | 1.00 | - |
| 52 | 365162.63 | 2145158.15 | Картометрический | 1.00 | - |
| 53 | 365309.73 | 2145187.47 | Картометрический | 1.00 | - |
| 54 | 365333.83 | 2145185.65 | Картометрический | 1.00 | - |
| 55 | 365358.36 | 2145195.11 | Аналитический | 0.10 | - |
| 56 | 365384.03 | 2145193.72 | Аналитический | 0.10 | - |
| 57 | 365398.07 | 2145191.00 | Картометрический | 1.00 | - |
| 58 | 365422.80 | 2145194.76 | Картометрический | 1.00 | - |
| 59 | 365438.34 | 2145210.68 | Картометрический | 1.00 | - |
| 60 | 365463.38 | 2145217.05 | Картометрический | 1.00 | - |
| 61 | 365491.96 | 2145240.06 | Картометрический | 1.00 | - |
| 62 | 365542.56 | 2145257.74 | Картометрический | 1.00 | - |
| 63 | 365566.72 | 2145258.85 | Картометрический | 1.00 | - |
| 64 | 365589.14 | 2145276.78 | Картометрический | 1.00 | - |
| 65 | 365571.46 | 2145308.17 | Картометрический | 1.00 | - |
| 66 | 365603.59 | 2145345.77 | Картометрический | 1.00 | - |
| 67 | 365623.37 | 2145306.07 | Картометрический | 1.00 | - |
| 68 | 365625.02 | 2145302.77 | Картометрический | 1.00 | - |
| 69 | 365666.94 | 2145331.29 | Картометрический | 1.00 | - |
| 1 | 365677.76 | 2145368.05 | Картометрический | 1.00 | - |

3. Сведения о характерных точках части (частей) границы объекта


| Обозначение характерных точек части границы | Координаты, м | | Метод определения координат характерной точки | Средняя квадратическая погрешность положения характерной точки (Mt), м | Описание обозначения точки на местности (при наличии) |
|---|---|---|---|---|---|
| | X | Y | | | |
| 1 | 2 | 3 | 4 | 5 | 6 |
| Часть № | | | | | |
| - | - | - | - | - | - |

Раздел 3

| Сведения о местоположении измененных (уточненных) границ объекта | | | | | | | |
|---|---|---|---|---|---|---|---|
| 1. Система координат: - | | | | | | | |
| 2. Сведения о характерных точках границ объекта | | | | | | | |
| Обозначение характерных точек границ | Существующие координаты, м | | Измененные (уточненные) координаты, м | | Метод определения координат характерной точки | Средняя квадратическая погрешность положения характерной точки (Mt), м | Описание обозначения точки на местности (при наличии) |
| | X | Y | X | Y | | | |
| 1 | 2 | 3 | 4 | 5 | 6 | 7 | 8 |
| - | - | - | - | - | - | - | - |
| 3.Сведения о характерных точках части (частей) границы объекта | | | | | | | |
| Часть № | | | | | | | |
| - | - | - | - | - | - | - | - |

Раздел 4

План границ объекта

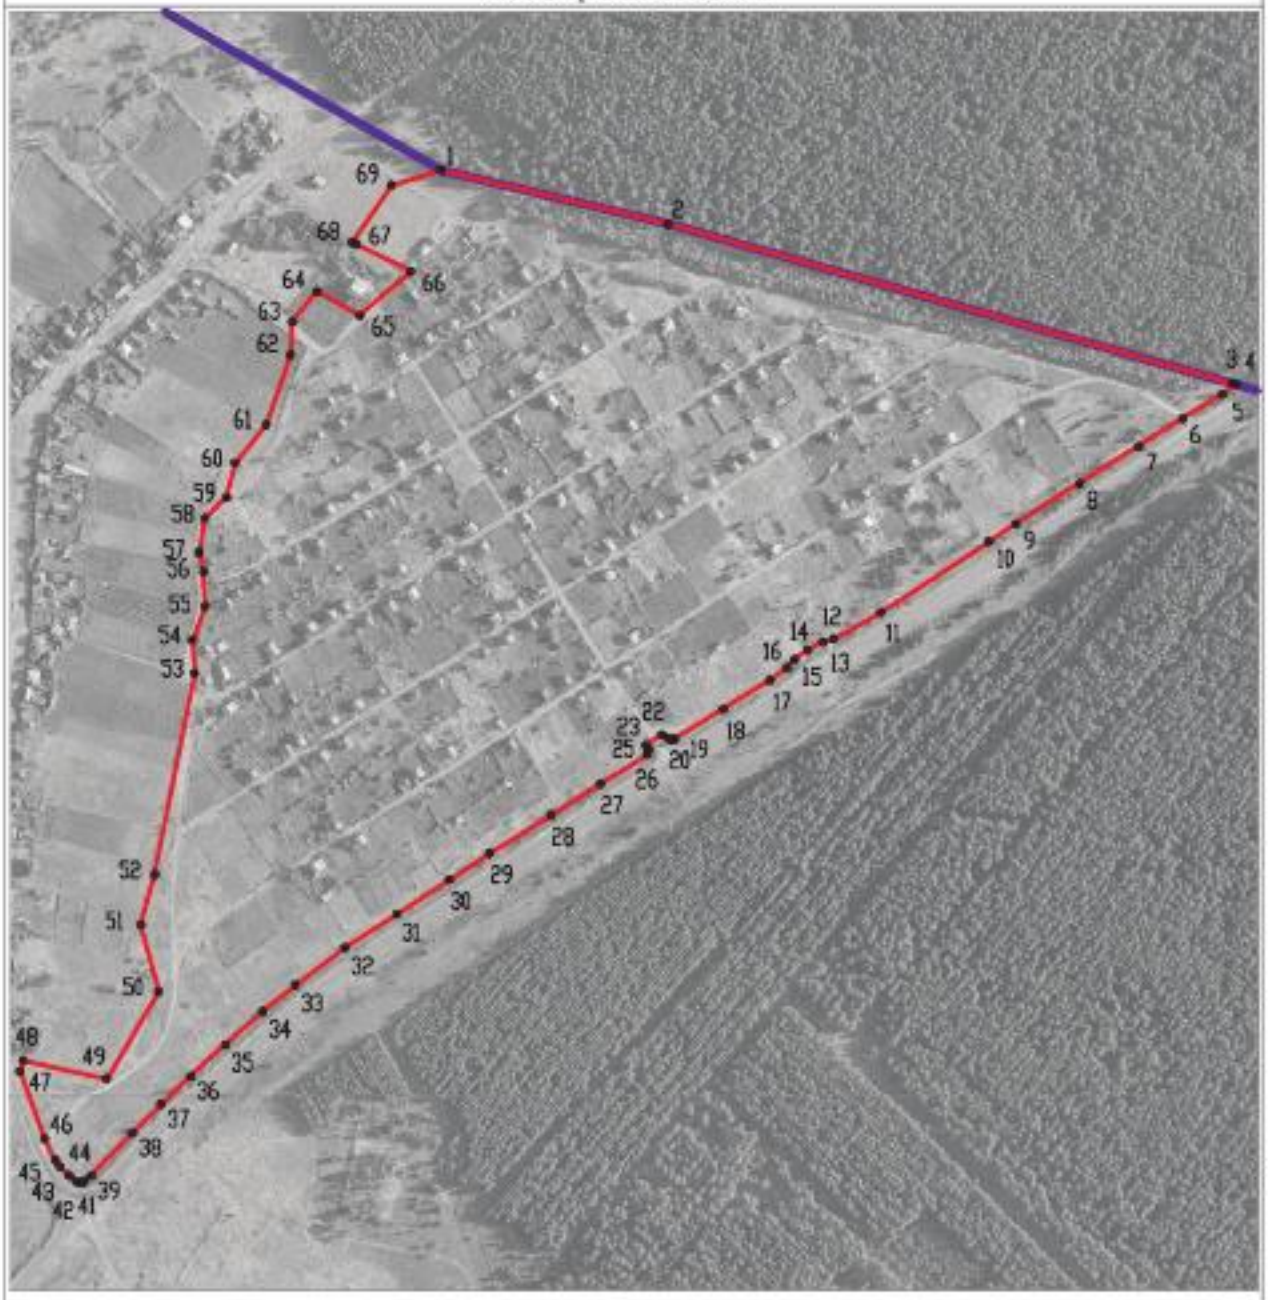


Масштаб 1:5000

Используемые условные знаки и обозначения :

| | |
|---|---|
| | границы территориальной зоны |
| | границы муниципального образования |
| •1 | характерная точка границ территориальной зоны |

Заместитель руководителя БУВО «Нормативно-проектный центр»

Подпись _____ А.В. Ромашов Дата « 15 » июня 2020 г.

Место для оттиска печати (при наличии) лица, составившего описание местоположения границ объекта