Правовое управление правительства
Воронежской области
ЗАРЕГИСТРИРОВАНО
«23» 10 2020.
Регистрационный номер № 834

**ДЕПАРТАМЕНТ
АРХИТЕКТУРЫ И ГРАДОСТРОИТЕЛЬСТВА
ВОРОНЕЖСКОЙ ОБЛАСТИ**

ПРИКАЗ

19.10.2020 № 45-01-04/752

г. Воронеж

Об утверждении правил землепользования и застройки Нащёкинского сельского поселения Аннинского муниципального района Воронежской области

В соответствии с Градостроительным кодексом Российской Федерации, Федеральным законом от 06.10.2003 № 131-ФЗ «Об общих принципах организации местного самоуправления в Российской Федерации», Законами Воронежской области от 07.07.2006 № 61-ОЗ «О регулировании градостроительной деятельности в Воронежской области», от 20.12.2018 № 173-ОЗ «О перераспределении полномочий по утверждению правил землепользования и застройки между органами местного самоуправления поселений Воронежской области, городского округа город Нововоронеж, Борисоглебского городского округа и исполнительными органами государственной власти Воронежской области», постановлением правительства Воронежской области от 31.12.2014 № 1240 «Об утверждении Положения о департаменте архитектуры и градостроительства Воронежской области», на основании приказа департамента архитектуры и градостроительства Воронежской области от 01.03.2019 № 45-01-04/27 «О подготовке проектов правил землепользования и застройки поселений Аннинского, Бобровского, Верхнемамонского, Верхнехавского,

Воробьёвского, Каширского, Лискинского, Новоусманского, Ольховатского, Павловского, Панинского, Подгоренского, Рамонского, Семилукского и Хохольского муниципальных районов и городского округа город Нововоронеж Воронежской области», с учетом заключений о результатах публичных слушаний от 29.01.2020

п р и к а з ы в а ю:

1. Утвердить прилагаемые правила землепользования и застройки Нащёкинского сельского поселения Аннинского муниципального района Воронежской области.

2. Признать утратившими силу следующие решения Совета народных депутатов Нащёкинского сельского поселения Аннинского муниципального района Воронежской области:

- от 09.03.2011 № 47 «Об утверждении правил землепользования и застройки территории Нащекинского сельского поселения Аннинского муниципального района Воронежской области»;

- от 13.07.2015 № 240 «О внесении изменений в правила землепользования и застройки Нащекинского сельского поселения, Аннинского муниципального района, Воронежской области, утверждённые решением Совета народных депутатов Нащекинского сельского поселения, Аннинского муниципального района, Воронежской области № 47 от 09.03.2011 года»;

- от 04.02.2016 № 50 «О внесении изменений в решение Совета народных депутатов Нащекинского сельского поселения Аннинского муниципального района Воронежской области от 09.03.2011 г. № 47 «Об утверждении Правил землепользования и застройки Нащекинского сельского поселения Аннинского муниципального района Воронежской области»»;

- от 14.09.2016 № 82 «О внесении изменений в правила землепользования и застройки Нащекинского сельского поселения Аннинского муниципального района Воронежской области»;

- от 07.12.2016 № 92 «О внесении изменений в правила землепользования и застройки Нащекинского сельского поселения Аннинского муниципального района Воронежской области»;

- от 15.12.2017 № 139 «О внесении изменений в правила землепользования и застройки Нащекинского сельского поселения Аннинского муниципального района Воронежской области».

3. Контроль исполнения настоящего приказа оставляю за собой.

Заместитель руководителя департамента
архитектуры и градостроительства
Воронежской области – начальник отдела
территориального планирования С.М. Беляева

УТВЕРЖДЕНЫ
приказом департамента
архитектуры и градостроительства
Воронежской области
от 19.10.2020 № 45-01-04/752

ПРАВИЛА ЗЕМЛЕПОЛЬЗОВАНИЯ И ЗАСТРОЙКИ НАЩЁКИНСКОГО СЕЛЬСКОГО ПОСЕЛЕНИЯ АННИНСКОГО МУНИЦИПАЛЬНОГО РАЙОНА ВОРОНЕЖСКОЙ ОБЛАСТИ

ЧАСТЬ I. ПОРЯДОК ПРИМЕНЕНИЯ ПРАВИЛ ЗЕМЛЕПОЛЬЗОВАНИЯ И ЗАСТРОЙКИ И ВНЕСЕНИЯ В НИХ ИЗМЕНЕНИЙ

Раздел 1. Общие положения

1. Предмет регулирования и цели подготовки Правил землепользования и застройки Нащёкинского сельского поселения Аннинского муниципального района Воронежской области

1. Правила землепользования и застройки Нащёкинского сельского поселения Аннинского муниципального района Воронежской области (далее – Правила) являются документом градостроительного зонирования, который утверждается нормативным правовым актом департамента архитектуры и градостроительства Воронежской области и в котором устанавливаются территориальные зоны, градостроительные регламенты, порядок применения такого документа и порядок внесения в него изменений.

2. Правила разработаны в соответствии с Градостроительным кодексом Российской Федерации (далее – ГрК РФ), Земельным кодексом Российской Федерации, Федеральным законом от 06.10.2003 № 131-ФЗ «Об общих принципах организации местного самоуправления в Российской Федерации», иными нормативными правовыми актами Российской Федерации, Воронежской области, муниципальными правовыми актами муниципального образования с учетом положений нормативных актов и

документов, определяющих основные направления социально-экономического и градостроительного развития муниципального образования, а также сведений Единого государственного реестра недвижимости, сведений, документов и материалов, содержащихся в государственных информационных системах обеспечения градостроительной деятельности.

3. Правила разработаны в целях:

– создания условий для устойчивого развития территории муниципального образования, сохранения окружающей среды и объектов культурного наследия;

– создания условий для планировки территории муниципального образования;

– обеспечения прав и законных интересов физических и юридических лиц, в том числе правообладателей земельных участков и объектов капитального строительства;

– создания условий для привлечения инвестиций, в том числе путем предоставления возможности выбора наиболее эффективных видов разрешенного использования земельных участков и объектов капитального строительства.

2. Основные понятия, используемые в Правилах

В настоящих Правилах используются основные понятия, установленные законодательством Российской Федерации.

3. Сфера применения Правил

1. Действие настоящих Правил распространяется на всю территорию Нащёкинского сельского поселения Аннинского муниципального района Воронежской области. Правила обязательны для соблюдения органами государственной власти, органами местного самоуправления, физическими и юридическими лицами, при осуществлении ими градостроительной деятельности на территории Нащёкинского

сельского поселения Аннинского муниципального района Воронежской области.

2. Настоящие Правила применяются наряду с:

– техническими регламентами и иными обязательными требованиями, установленными в соответствии с законодательством в целях обеспечения безопасности жизни и здоровья людей, надежности и безопасности зданий, строений и сооружений, сохранения окружающей природной среды и объектов культурного наследия;

– региональными и местными нормативами градостроительного проектирования.

4. Содержание и порядок применения Правил

1. Правила включают в себя:

1) порядок их применения и внесения изменений в Правила;

2) карту градостроительного зонирования;

3) градостроительные регламенты.

Обязательным приложением к настоящим Правилам являются сведения о границах территориальных зон, которые должны содержать графическое описание местоположения границ территориальных зон, перечень координат характерных точек этих границ в системе координат, используемой для ведения Единого государственного реестра недвижимости.

2. Порядок применения Правил и внесения в них изменений включает в себя положения:

1) о регулировании землепользования и застройки;

2) об изменении видов разрешенного использования земельных участков и объектов капитального строительства физическими и юридическими лицами;

3) о подготовке документации по планировке территории органами местного самоуправления;

4) о проведении общественных обсуждений или публичных слушаний по вопросам землепользования и застройки;

5) о внесении изменений в Правила;

6) о регулировании иных вопросов землепользования и застройки.

5. Использование объектов недвижимости, не соответствующих настоящим Правилам

1. Земельные участки или объекты капитального строительства, виды разрешенного использования, предельные (минимальные и (или) максимальные) размеры и предельные параметры которых не соответствуют градостроительному регламенту, могут использоваться без установления срока приведения их в соответствие с градостроительным регламентом, за исключением случаев, если использование таких земельных участков и объектов капитального строительства опасно для жизни или здоровья человека, для окружающей среды, объектов культурного наследия.

2. Реконструкция указанных в подпункте 1 настоящего пункта объектов капитального строительства может осуществляться только путем приведения таких объектов в соответствие с градостроительным регламентом или путем уменьшения их несоответствия предельным параметрам разрешенного строительства, реконструкции. Изменение видов разрешенного использования указанных земельных участков и объектов капитального строительства может осуществляться путем приведения их в соответствие с видами разрешенного использования земельных участков и объектов капитального строительства, установленными градостроительным регламентом.

3. В случае если использование указанных в подпункте 1 настоящего пункта земельных участков и объектов капитального строительства продолжается и опасно для жизни или здоровья человека, для окружающей среды, объектов культурного наследия, в соответствии с федеральными законами может быть наложен запрет на использование таких земельных участков и объектов.

6. Открытость и доступность информации о землепользовании и застройке

1. Настоящие Правила являются открытыми и общедоступными.

2. Настоящие Правила подлежат опубликованию в порядке, установленном для официального опубликования нормативных правовых актов Воронежской области, и размещению в федеральной государственной информационной системе территориального планирования и в государственной информационной системе обеспечения градостроительной деятельности.

Раздел 2. Положения о регулировании землепользования и застройки

7. Перераспределение полномочий между органами местного самоуправления Нащёкинского сельского поселения Аннинского муниципального района Воронежской области и департаментом архитектуры и градостроительства Воронежской области

1. На основании Закона Воронежской области от 20.12.2018 № 173-ОЗ «О перераспределении полномочий по утверждению правил землепользования и застройки между органами местного самоуправления поселений Воронежской области, городского округа город Нововоронеж, Борисоглебского городского округа и исполнительными органами государственной власти Воронежской области» (далее – Закон Воронежской области) и в соответствии со статьей 8.2 ГрК РФ, пунктом 6.1 статьи 26.3 Федерального закона от 06.10.1999 № 184-ФЗ «Об общих принципах организации законодательных (представительных) и исполнительных органов государственной власти субъектов Российской Федерации», частью 1.2 статьи 17 Федерального закона от 06.10.2003 № 131-ФЗ «Об общих принципах организации местного самоуправления в Российской Федерации» полномочия по утверждению Правил перераспределены между органами местного самоуправления Нащёкинского сельского поселения Аннинского муниципального района Воронежской области и департаментом архитектуры

и градостроительства Воронежской области (далее – Уполномоченный орган) на срок, установленный Законом Воронежской области.

2. После истечения срока, указанного в Законе Воронежской области, полномочия Уполномоченного органа, предусмотренные настоящими Правилами, осуществляются органами местного самоуправления Нащёкинского сельского поселения Аннинского муниципального района Воронежской области в соответствии с требованиями ГрК РФ.

8. Полномочия Уполномоченного органа по вопросам землепользования и застройки

1. Полномочия Уполномоченного органа по вопросам землепользования и застройки включают:

1) принятие решений о подготовке проекта Правил, о подготовке проекта о внесении изменений в Правила;

2) утверждение Правил, утверждение внесения изменений в Правила;

3) принятие решений о предоставлении разрешений на условно разрешенный вид использования объектов капитального строительства или земельного участка;

4) принятие решений о предоставлении разрешения на отклонение от предельных параметров разрешенного строительства, реконструкции объектов капитального строительства;

5) иные полномочия в соответствии с действующим законодательством.

9. Комиссия по подготовке проектов Правил

1. Комиссия по подготовке проектов правил землепользования и застройки поселений Воронежской области, городского округа город Нововоронеж, Борисоглебского городского округа (далее – Комиссия) является специально созданным постоянно действующим коллегиальным органом при Уполномоченном органе в целях реализации полномочий,

указанных в пункте 8 настоящих Правил, перераспределенных в соответствии с Законом Воронежской области и обеспечения выполнения задач градостроительного зонирования.

2. Комиссия создается и прекращает свою деятельность приказом Уполномоченного органа.

3. Состав и порядок деятельности Комиссии утверждается приказом Уполномоченного органа.

Раздел 3. Положения об изменении видов разрешенного использования земельных участков и объектов капитального строительства физическими и юридическими лицами

10. Изменение видов разрешенного использования земельных участков и объектов капитального строительства

1. Для каждой из установленных настоящими Правилами территориальных зон могут устанавливаться основные, условно разрешенные и вспомогательные виды разрешенного использования земельных участков и объектов капитального строительства.

2. Изменение одного вида разрешенного использования земельных участков и объектов капитального строительства на другой вид такого использования осуществляется в соответствии с градостроительным регламентом при условии соблюдения требований технических регламентов.

3. Основные и вспомогательные виды разрешенного использования земельных участков и объектов капитального строительства правообладателями земельных участков и объектов капитального строительства, за исключением органов государственной власти, органов местного самоуправления, государственных и муниципальных учреждений, государственных и муниципальных унитарных предприятий, выбираются самостоятельно без дополнительных разрешений и согласования.

4. Решения об изменении одного вида разрешенного использования земельных участков и объектов капитального строительства, расположенных

на землях, на которые действие градостроительных регламентов не распространяется или для которых градостроительные регламенты не устанавливаются, на другой вид такого использования принимаются в соответствии с федеральными законами.

11. Предоставление разрешения на условно разрешенный вид использования земельного участка или объекта капитального строительства

1. Физическое или юридическое лицо, заинтересованное в предоставлении разрешения на условно разрешенный вид использования земельного участка или объекта капитального строительства (далее - разрешение на условно разрешенный вид использования), направляет заявление о предоставлении разрешения на условно разрешенный вид использования в Комиссию. Заявление о предоставлении разрешения на условно разрешенный вид использования может быть направлено в форме электронного документа, подписанного электронной подписью в соответствии с требованиями Федерального закона от 06.04.2011 № 63-ФЗ «Об электронной подписи».

2. Порядок предоставления разрешения на условно разрешенный вид использования земельного участка или объекта капитального строительства определен статьей 39 ГрК РФ.

3. Проект решения о предоставлении разрешения на условно разрешенный вид использования подлежит рассмотрению на общественных обсуждениях или публичных слушаниях, проводимых в порядке, установленном статьей 5.1 ГрК РФ, с учетом положений статьи 39 ГрК РФ.

12. Предоставление разрешения на отклонение от предельных параметров разрешенного строительства, реконструкции объектов капитального строительства

1. Правообладатели земельных участков, размеры которых меньше установленных градостроительным регламентом минимальных размеров земельных участков либо конфигурация, инженерно-геологические или иные характеристики которых неблагоприятны для застройки, вправе обратиться

за разрешениями на отклонение от предельных параметров разрешенного строительства, реконструкции объектов капитального строительства (далее также – разрешение на отклонение от предельных параметров).

2. Правообладатели земельных участков вправе обратиться за разрешениями на отклонение от предельных параметров разрешенного строительства, реконструкции объектов капитального строительства, если такое отклонение необходимо в целях однократного изменения одного или нескольких предельных параметров разрешенного строительства, реконструкции объектов капитального строительства, установленных градостроительным регламентом для конкретной территориальной зоны, не более чем на десять процентов.

3. Порядок предоставления разрешения на отклонение от предельных параметров определен статьей 40 ГрК РФ.

4. Проект решения о предоставлении разрешения на отклонение от предельных параметров подлежит рассмотрению на общественных обсуждениях или публичных слушаниях, проводимых в порядке, установленном статьей 5.1 ГрК РФ, с учетом положений статьи 39 ГрК РФ, за исключением случая, указанного в части 1.1 статьи 40 ГрК РФ.

Раздел 4. Положения о подготовке документации по планировке территории органами местного самоуправления

13. Общие положения о подготовке документации по планировке территории

1. Подготовка документации по планировке территории осуществляется в целях обеспечения устойчивого развития территорий, в том числе выделения элементов планировочной структуры, установления границ земельных участков, установления границ зон планируемого размещения объектов капитального строительства.

2. Подготовка документации по планировке территории осуществляется в соответствии с главой 5 ГрК РФ.

3. Состав и содержание документации по планировке территории определяется ГрК РФ.

Раздел 5. Положения о проведении общественных обсуждений или публичных слушаний по вопросам землепользования и застройки

14. Общие положения о порядке проведения общественных обсуждений или публичных слушаний в сфере градостроительной деятельности

1. В целях соблюдения права человека на благоприятные условия жизнедеятельности, прав и законных интересов правообладателей земельных участков и объектов капитального строительства по проектам правил землепользования и застройки, проектам планировки территории, проектам межевания территории, проектам, предусматривающим внесение изменений в один из указанных утвержденных документов, проектам решений о предоставлении разрешения на условно разрешенный вид использования земельного участка или объекта капитального строительства, проектам решений о предоставлении разрешения на отклонение от предельных параметров разрешенного строительства, реконструкции объектов капитального строительства в соответствии с уставом муниципального образования и (или) нормативным правовым актом представительного органа муниципального образования и с учетом положений ГрК РФ проводятся общественные обсуждения или публичные слушания, за исключением случаев, предусмотренных ГрК РФ и другими федеральными законами.

2. Порядок проведения общественных обсуждений или публичных слушаний определяется ГрК РФ, Уставом Нащёкинского сельского поселения Аннинского муниципального района Воронежской области и (или) нормативным правовым актом представительного органа муниципального образования.

Раздел 6. Положения о внесении изменений в Правила

15. Основания и порядок внесения изменений в Правила

1. Основания для рассмотрения вопроса о внесении изменений в настоящие Правила предусмотрены статьей 33 ГрК РФ.

2. Внесение изменений в Правила осуществляется в порядке, предусмотренном статьями 31 и 32 ГрК РФ, с учетом особенностей, установленных статьей 33 ГрК РФ.

Раздел 7. Положения о регулировании иных вопросов землепользования и застройки

16. Общие принципы регулирования иных вопросов землепользования и застройки на территории Нащёкинского сельского поселения Аннинского муниципального района Воронежской области

Иные вопросы землепользования и застройки на территории Нащёкинского сельского поселения Аннинского муниципального района Воронежской области регулируются законодательством Российской Федерации, Воронежской области, муниципальными правовыми актами Нащёкинского сельского поселения Аннинского муниципального района Воронежской области.

ЧАСТЬ II. КАРТА ГРАДОСТРОИТЕЛЬНОГО ЗОНИРОВАНИЯ


17. Карты градостроительного зонирования

1. Карта градостроительного зонирования территории Нащёкинского сельского поселения Аннинского муниципального района Воронежской области.

ПРАВИЛА ЗЕМЛЕПОЛЬЗОВАНИЯ И ЗАСТРОЙКИ

Карта градостроительного зонирования территории

Нащёкинского сельского поселения Аннинского муниципального района Воронежской области

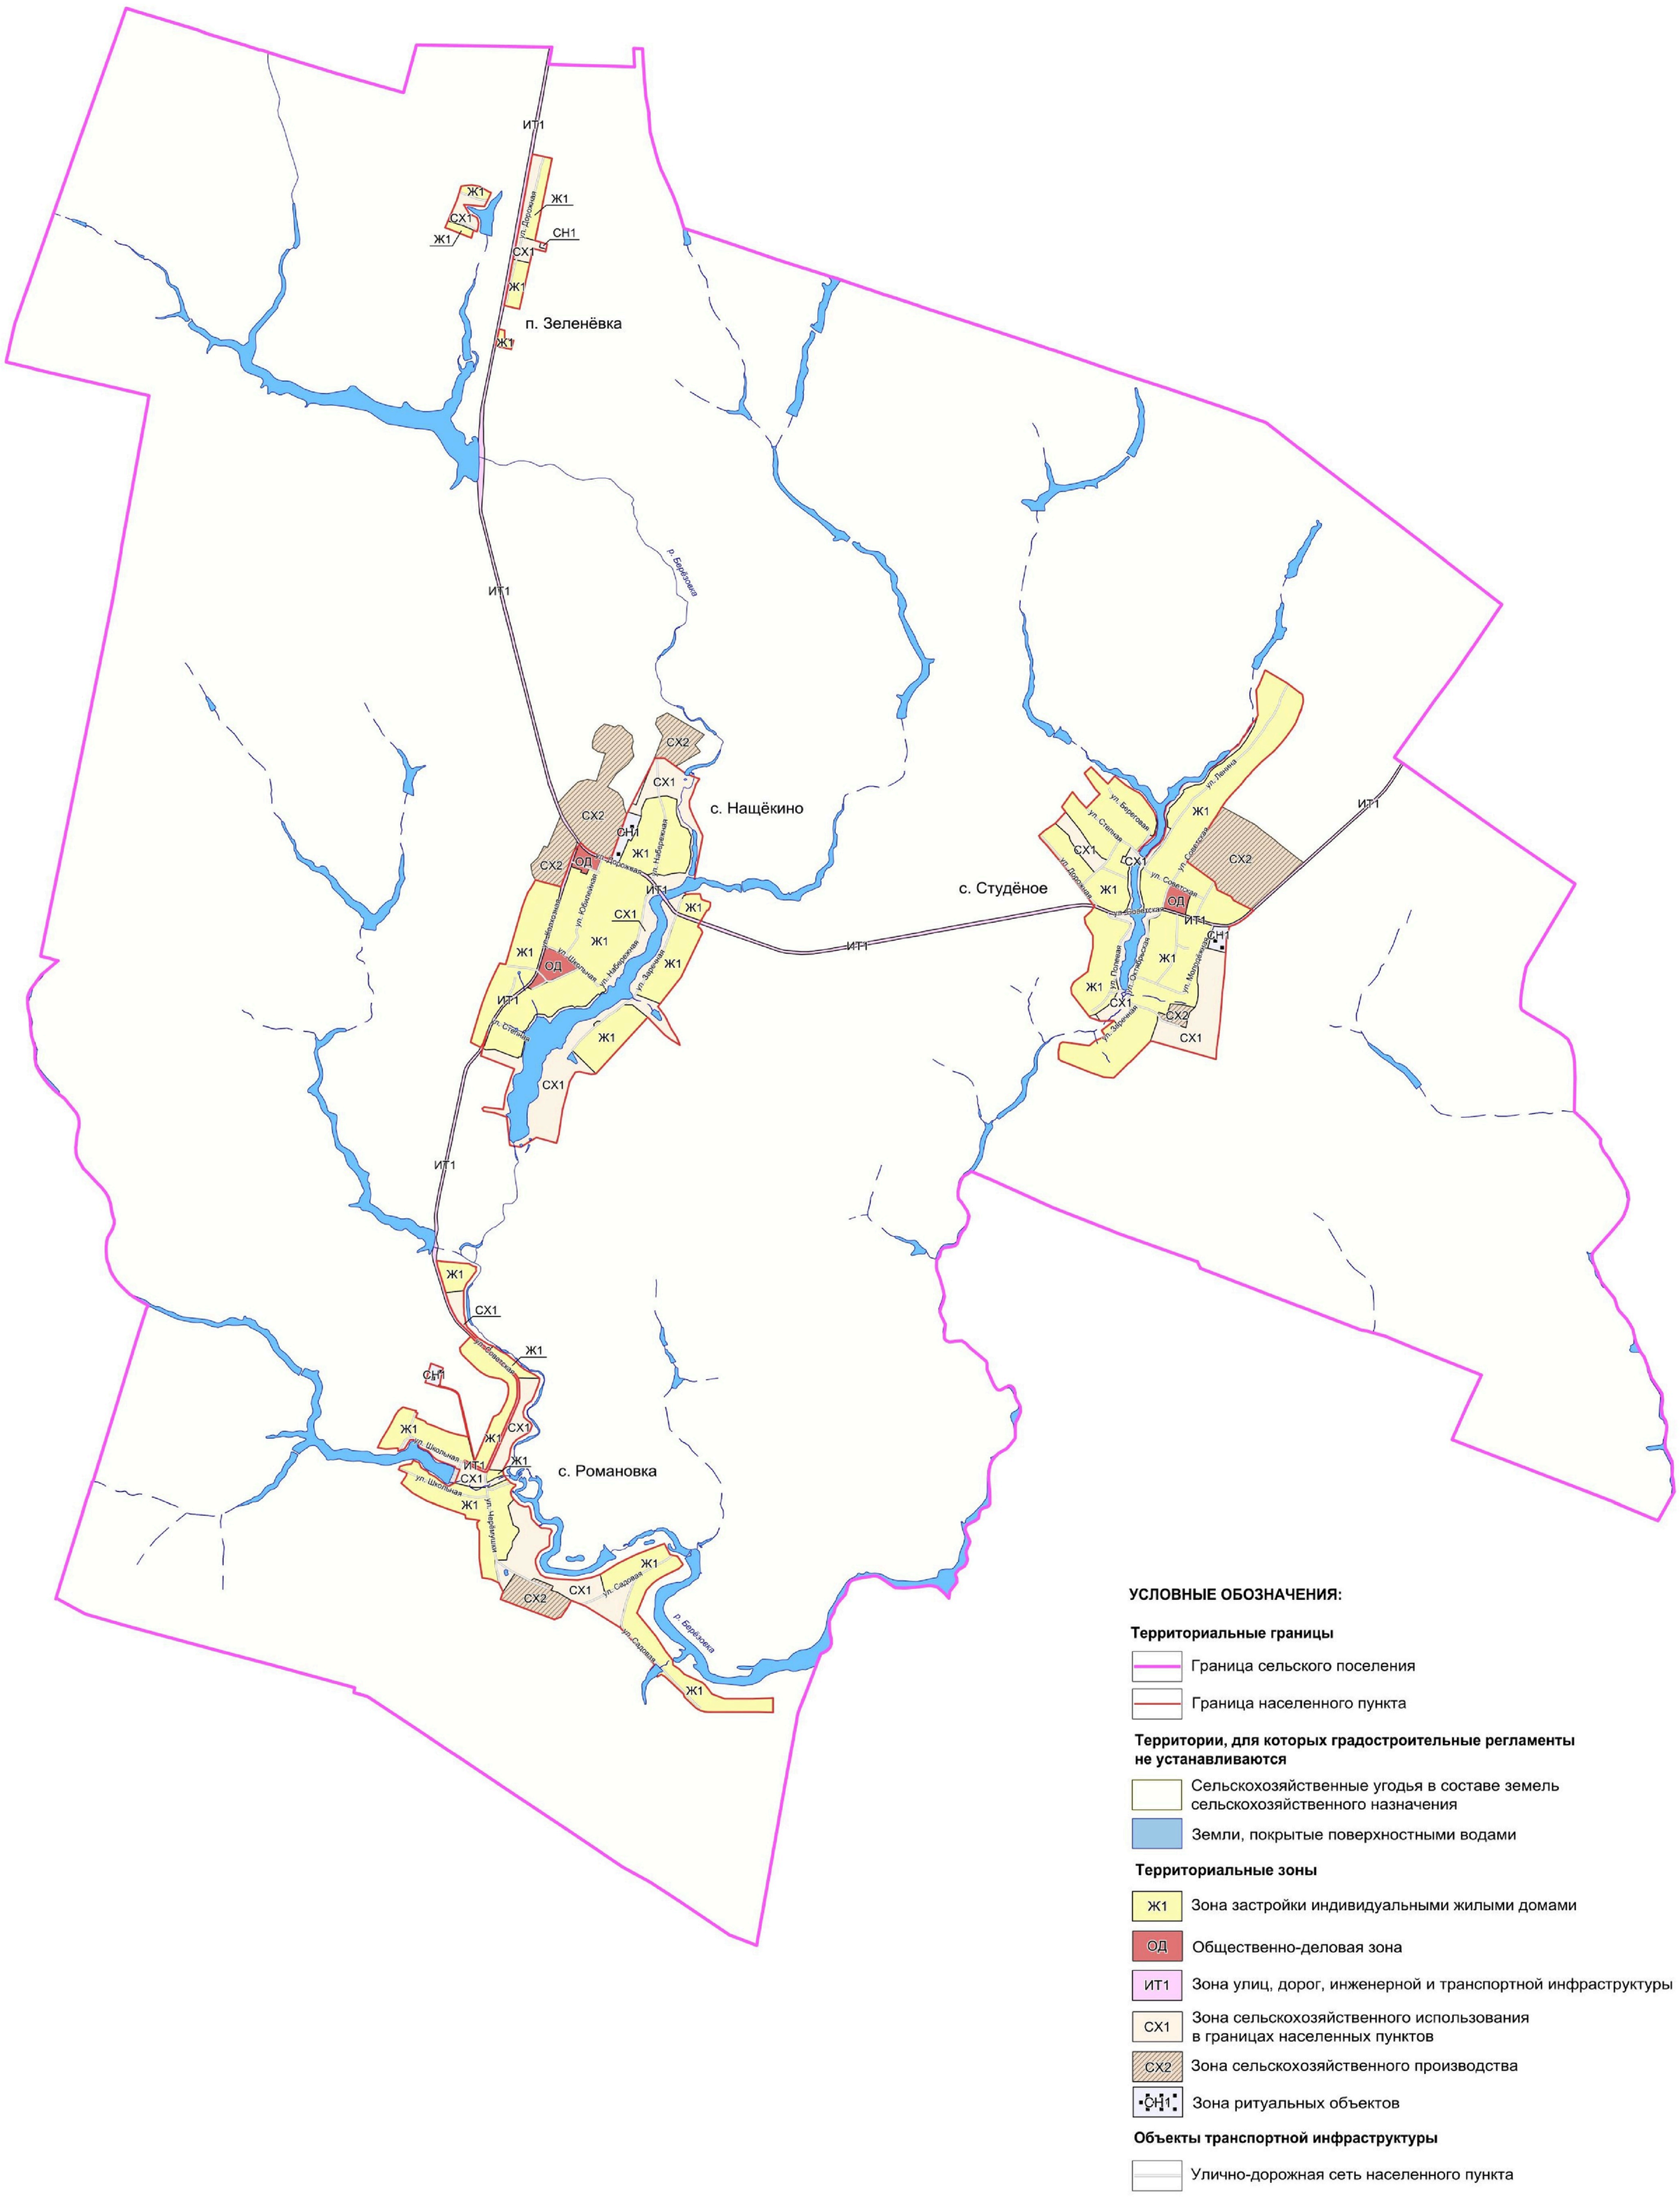

УСЛОВНЫЕ ОБОЗНАЧЕНИЯ:

Территориальные границы

- Граница сельского поселения
- Граница населенного пункта

Территории, для которых градостроительные регламенты не устанавливаются

- Сельскохозяйственные угодья в составе земель сельскохозяйственного назначения
- Земли, покрытые поверхностными водами

Территориальные зоны

- Ж1 — Зона застройки индивидуальными жилыми домами
- ОД — Общественно-деловая зона
- ИТ1 — Зона улиц, дорог, инженерной и транспортной инфраструктуры
- СХ1 — Зона сельскохозяйственного использования в границах населенных пунктов
- СХ2 — Зона сельскохозяйственного производства
- СН1 — Зона ритуальных объектов

Объекты транспортной инфраструктуры

- Улично-дорожная сеть населенного пункта

МАСШТАБ 1 : 25 000


м 250 0 250 1000 2500 м

2. Карта градостроительного зонирования с отображением зон с особыми условиями использования территории Нащёкинского сельского поселения Аннинского муниципального района Воронежской области.

ПРАВИЛА ЗЕМЛЕПОЛЬЗОВАНИЯ И ЗАСТРОЙКИ

Карта градостроительного зонирования с отображением зон с особыми условиями использования территории

Нащёкинского сельского поселения Аннинского муниципального района Воронежской области

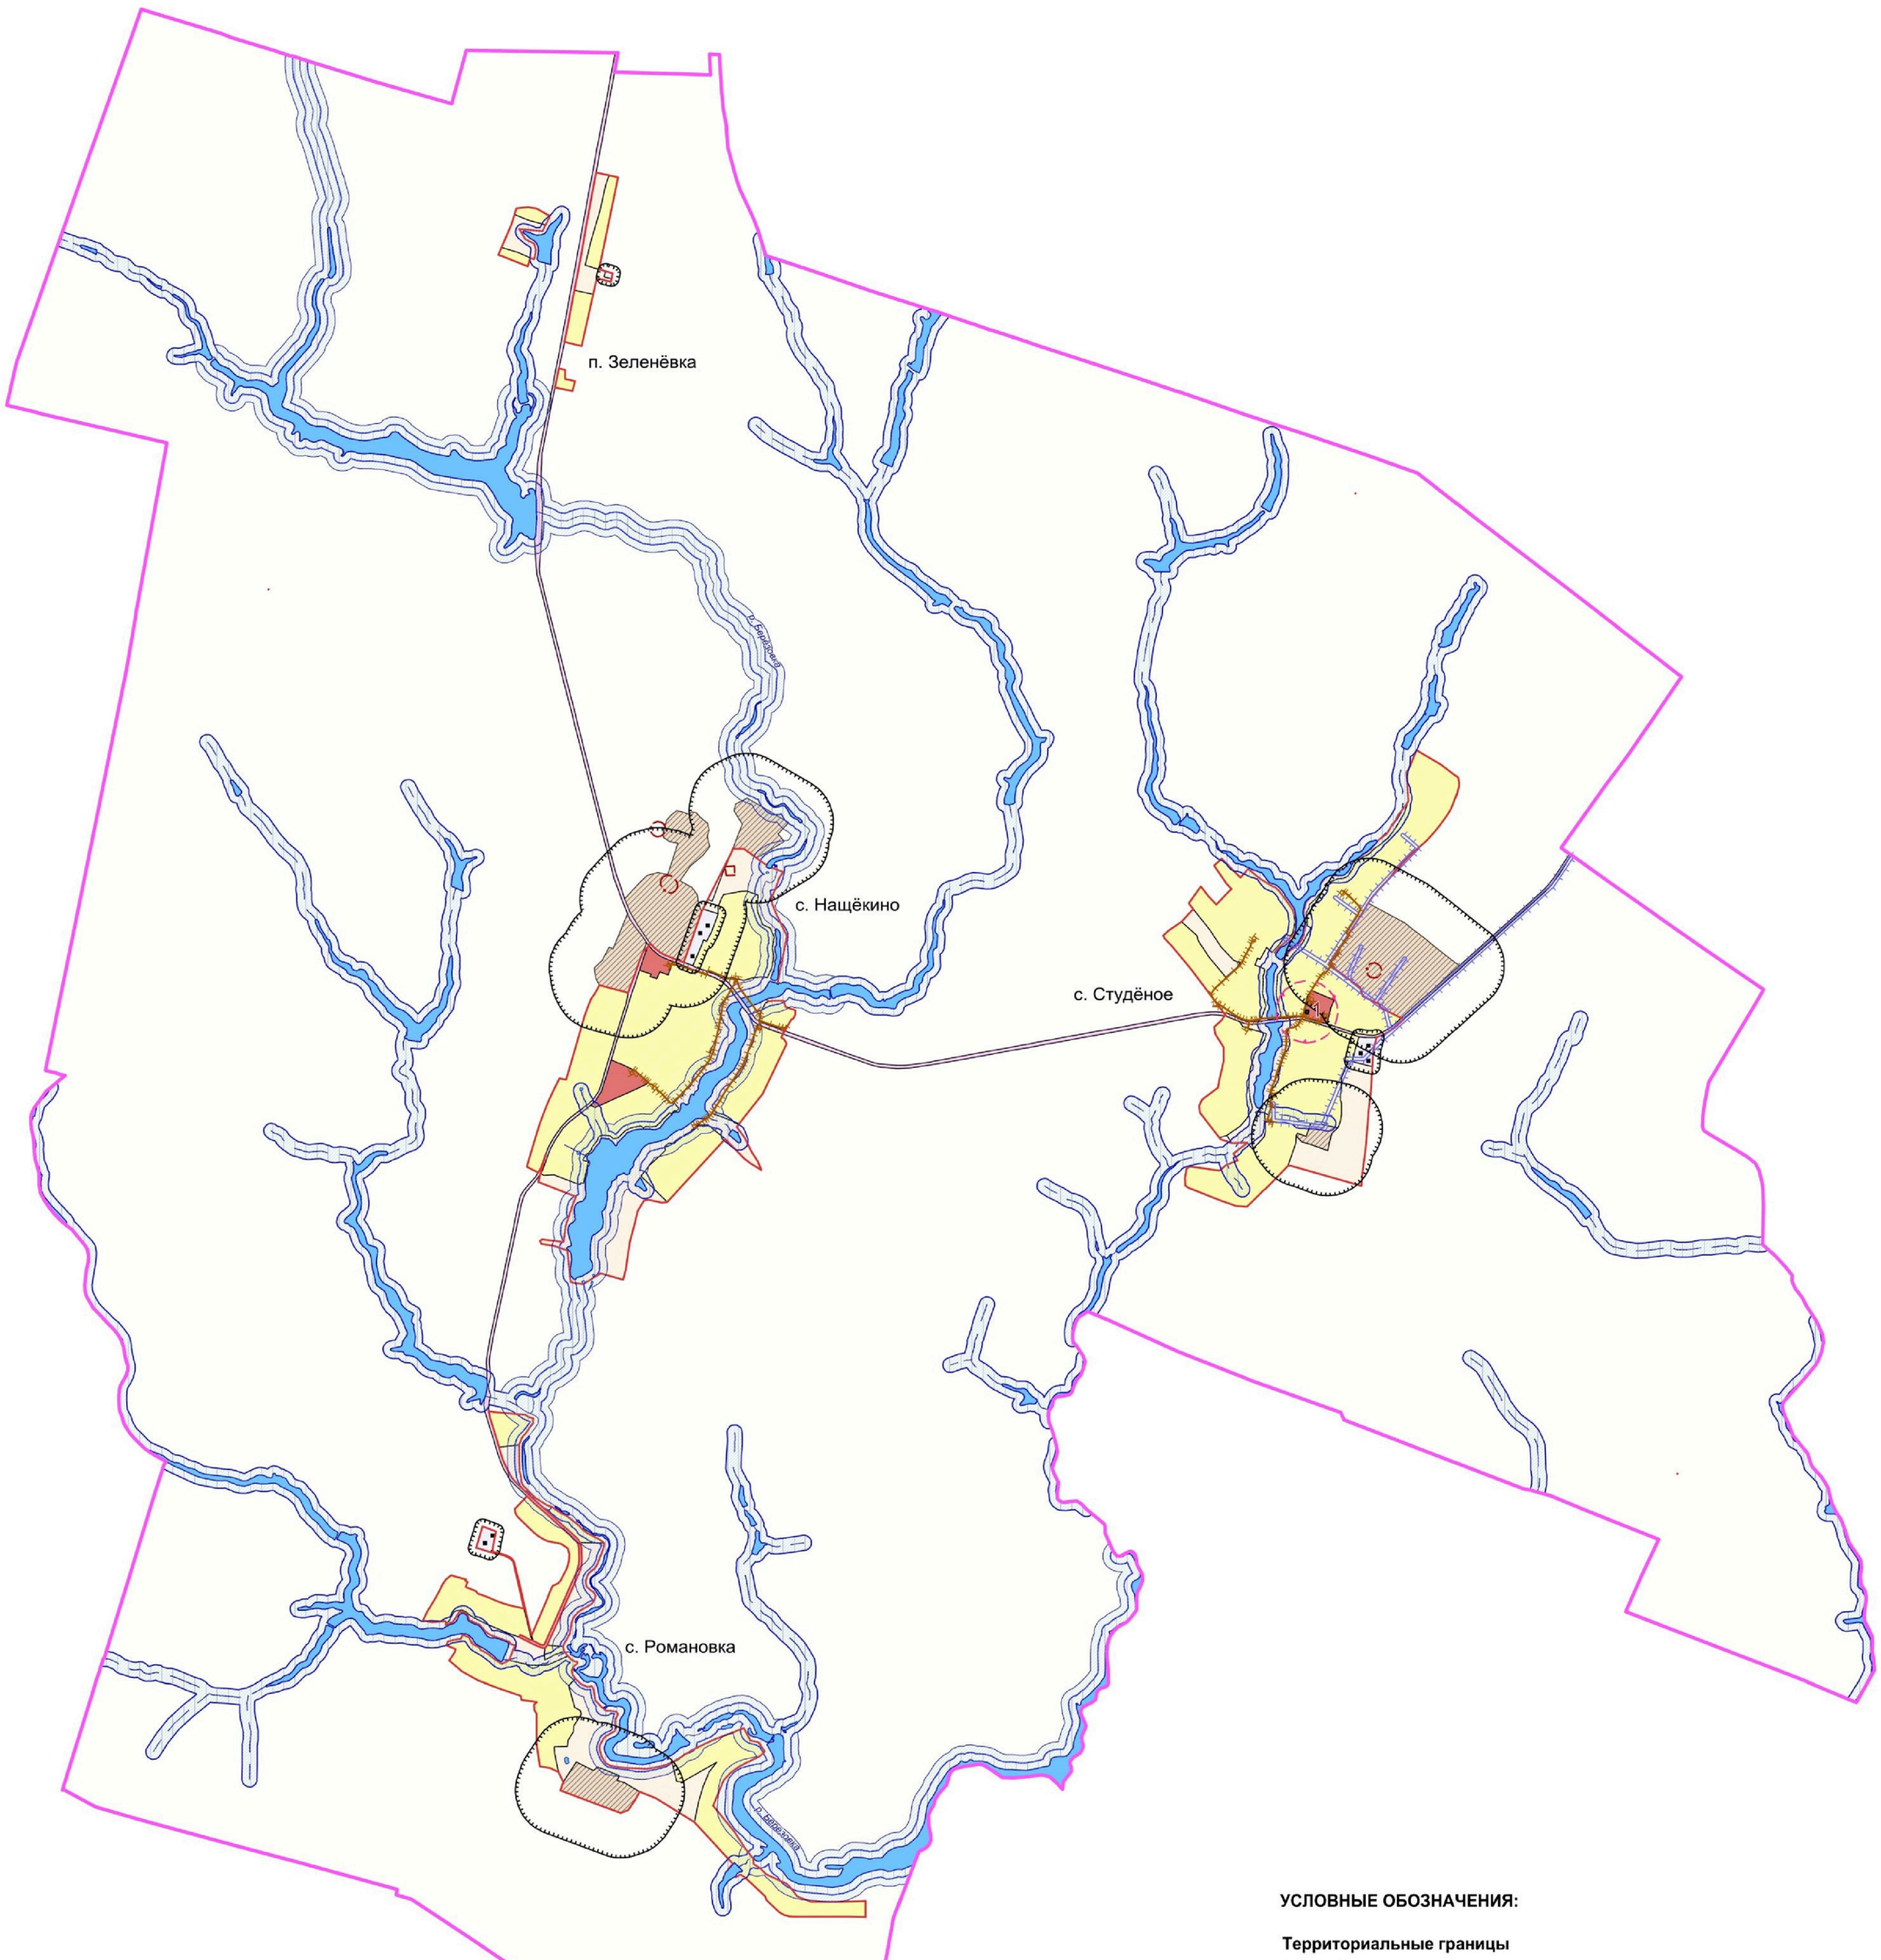

УСЛОВНЫЕ ОБОЗНАЧЕНИЯ:

Территориальные границы

- Граница сельского поселения
- Граница населенного пункта

Территории, для которых градостроительные регламенты не устанавливаются

- Сельскохозяйственные угодья в составе земель сельскохозяйственного назначения
- Земли, покрытые поверхностными водами

Территориальные зоны

- Зона застройки индивидуальными жилыми домами
- Общественно-деловая зона
- Зона улиц, дорог, инженерной и транспортной инфраструктуры
- Зона сельскохозяйственного использования в границах населенных пунктов
- Зона сельскохозяйственного производства
- Зона ритуальных объектов

Зоны с особыми условиями использования территории

- Водоохранная зона
- Прибрежная защитная полоса
- Зона санитарной охраны источников питьевого и хозяйственно-бытового водоснабжения (первый пояс)
- Санитарно-защитная зона
- Охранная зона объектов электроэнергетики
- Охранная зона трубопроводов
- Охранная зона пунктов государственной геодезической сети, государственной нивелирной сети и государственной гравиметрической сети
- Защитная зона объекта культурного наследия

Прочие объекты

- 1 Объект культурного наследия

МАСШТАБ 1 : 25 000

м 250 0 250 1000 2500 м

2.1. На территории Нащёкинского сельского поселения Аннинского муниципального района Воронежской области располагаются следующие объекты культурного наследия:

№ п/п	Наименование объекта культурного наследия	Сведения о границах территории объекта культурного наследия	Сведения о границах защитной зоны объекта культурного наследия	Сведения о границах зоны охраны объекта культурного наследия
1	Братская могила № 374 красноармейцев 40-й Богучарской дивизии	Не установлена	Установлена приказом управления по охране объектов культурного наследия Воронежской области от 14.10.2019 № 71-01-07/241 «Об утверждении графического описания местоположения границ (с перечнем координат характерных точек этих границ) защитных зон объектов культурного наследия, расположенных на территории Воронежской области»	Не установлена

18. Перечень территориальных зон, установленных на карте градостроительного зонирования

1. Порядок установления территориальных зон определен статьей 34 ГрК РФ. На карте градостроительного зонирования установлены следующие виды территориальных зон:

Наименование территориальной зоны	Кодовое обозначение территориальной зоны
Жилые зоны	
Зона застройки индивидуальными жилыми домами	**Ж1**
Общественно-деловые зоны	
Общественно-деловая зона	**ОД**
Зоны инженерной и транспортной инфраструктуры	
Зона улиц, дорог, инженерной и транспортной инфраструктуры	**ИТ1**
Зоны сельскохозяйственного использования	
Зона сельскохозяйственного использования в границах населенных пунктов	**СХ1**
Зона сельскохозяйственного производства	**СХ2**
Зоны специального назначения	
Зона ритуальных объектов	**СН1**

2. Сведения о границах территориальных зон, содержащие графическое описание местоположения границ территориальных зон, перечень координат характерных точек границ территориальных зон села Нащёкино, являются приложением № 1 к настоящим Правилам.

3. Сведения о границах территориальных зон, содержащие графическое описание местоположения границ территориальных зон, перечень координат характерных точек границ территориальных зон посёлка Зеленёвка, являются приложением № 2 к настоящим Правилам.

4. Сведения о границах территориальных зон, содержащие графическое описание местоположения границ территориальных зон, перечень координат характерных точек границ территориальных зон села Романовка, являются приложением № 3 к настоящим Правилам.

5. Сведения о границах территориальных зон, содержащие графическое описание местоположения границ территориальных зон, перечень координат характерных точек границ территориальных зон села Студёное, являются приложением № 4 к настоящим Правилам.

6. Сведения о границах территориальных зон, содержащие графическое описание местоположения границ территориальных зон, перечень координат характерных точек границ территориальных зон, расположенных за границами населенных пунктов на территории Нащёкинского сельского поселения, являются приложением № 5 к настоящим Правилам.

ЧАСТЬ III. ГРАДОСТРОИТЕЛЬНЫЕ РЕГЛАМЕНТЫ

19. Общие положения о градостроительном регламенте

1. Градостроительным регламентом определяется правовой режим земельных участков, равно как всего, что находится над и под поверхностью земельных участков и используется в процессе их застройки и последующей эксплуатации объектов капитального строительства.

2. Действие градостроительного регламента распространяется в равной мере на все земельные участки и объекты капитального строительства, расположенные в пределах границ территориальной зоны, обозначенной на карте градостроительного зонирования.

3. Земли и земельные участки, на которые действие градостроительных регламентов не распространяется или для которых градостроительные регламенты не устанавливаются, определены статьей 36 ГрК РФ.

20. Виды разрешенного использования

1. Разрешенное использование земельных участков и объектов капитального строительства может быть следующих видов:

– основные виды разрешенного использования;

– условно разрешенные виды использования;

– вспомогательные виды разрешенного использования, допустимые только в качестве дополнительных по отношению к основным видам разрешенного использования и условно разрешенным видам использования и осуществляемые совместно с ними.

2. Виды разрешенного использования (далее – ВРИ) земельных участков в настоящих Правилах определяются в соответствии с приказом Министерства экономического развития Российской Федерации от 01.09.2014 № 540 «Об утверждении классификатора видов разрешенного использования земельных участков».

21. Градостроительные регламенты территориальных зон

1. Зона застройки индивидуальными жилыми домами – Ж1

№ п/п	Код ВРИ	Наименование ВРИ	Предельные (минимальные и (или) максимальные) размеры земельных участков, в том числе их площадь, м²		Максимальный процент застройки в границах земельного участка	Предельное количество этажей или предельная высота зданий, строений, сооружений	Минимальные отступы от границ земельных участков в целях определения мест допустимого размещения зданий, строений, сооружений, за пределами которых запрещено строительство зданий, строений, сооружений
			min	max			
ОСНОВНЫЕ ВИДЫ РАЗРЕШЕННОГО ИСПОЛЬЗОВАНИЯ ЗЕМЕЛЬНЫХ УЧАСТКОВ И ОБЪЕКТОВ КАПИТАЛЬНОГО СТРОИТЕЛЬСТВА							
1	2.1	Для индивидуального жилищного строительства	300	3000	50%	3 этажа	3 метра
2	2.3	Блокированная жилая застройка	80	3000	50%	3 этажа	3 метра; 0 метров – при примыкании к соседним зданиям
3	2.2	Для ведения личного подсобного хозяйства (приусадебный земельный участок)	300	5000	30%	3 этажа	3 метра
4	13.1	Ведение огородничества	100	4500	0%	не подлежат установлению	
5	1.19	Сенокошение	600	50000	0%	не подлежат установлению	
6	1.20	Выпас сельскохозяйственных животных	300	50000	0%	не подлежат установлению	
7	3.1.1	Предоставление коммунальных услуг	не подлежит установлению	5000	не подлежит установлению		
8	3.1.2	Административные здания организаций, обеспечивающих предоставление коммунальных услуг	не подлежат установлению		60%	3 этажа	3 метра
9	3.2.2	Оказание социальной помощи населению	не подлежат установлению		60%	3 этажа	3 метра
10	3.2.3	Оказание услуг связи	не подлежат установлению		60%	3 этажа	3 метра
11	3.4.1	Амбулаторно-поликлиническое	не подлежат установлению			3 этажа	3 метра

№ п/п	Код ВРИ	Наименование ВРИ	Предельные (минимальные и (или) максимальные) размеры земельных участков, в том числе их площадь, м^2		Максимальный процент застройки в границах земельного участка	Предельное количество этажей или предельная высота зданий, строений, сооружений	Минимальные отступы от границ земельных участков в целях определения мест допустимого размещения зданий, строений, сооружений, за пределами которых запрещено строительство зданий, строений, сооружений
			min	max			
		обслуживание					
12	3.5.1	Дошкольное, начальное и среднее общее образование	не подлежат установлению			4 этажа	3 метра
13	5.1.3	Площадки для занятий спортом	не подлежат установлению				
14	11.0	Водные объекты	градостроительный регламент не устанавливается				
15	11.1	Общее пользование водными объектами	не подлежат установлению				
16	12.0.1	Улично-дорожная сеть	действие градостроительного регламента не распространяется				
17	12.0.2	Благоустройство территории	действие градостроительного регламента не распространяется				
УСЛОВНО РАЗРЕШЕННЫЕ ВИДЫ ИСПОЛЬЗОВАНИЯ ЗЕМЕЛЬНЫХ УЧАСТКОВ И ОБЪЕКТОВ КАПИТАЛЬНОГО СТРОИТЕЛЬСТВА							
18	2.1.1	Малоэтажная многоквартирная жилая застройка	600	не подлежит установлению	45%	4 этажа	6 метров
19	2.7.1	Хранение автотранспорта	не подлежат установлению				
20	3.3	Бытовое обслуживание	200	5000	60%	3 этажа	3 метра
21	3.6.1	Объекты культурно-досуговой деятельности	200	5000	60%	3 этажа	3 метра
22	3.7.1	Осуществление религиозных обрядов	не подлежат установлению				3 метра
23	3.10.1	Амбулаторное ветеринарное обслуживание	200	5000	60%	3 этажа	3 метра
24	4.1	Деловое управление	не подлежат установлению		60%	4 этажа	3 метра
25	4.4	Магазины	200	5000	60%	3 этажа	3 метра
26	4.5	Банковская и страховая деятельность	не подлежат установлению		60%	3 этажа	3 метра
27	4.6	Общественное питание	200	5000	50%	3 этажа	3 метра
28	4.9	Служебные гаражи	не подлежит	5000	60%	не подлежит установлению	3 метра

№ п/п	Код ВРИ	Наименование ВРИ	Предельные (минимальные и (или) максимальные) размеры земельных участков, в том числе их площадь, м^2		Максимальный процент застройки в границах земельного участка	Предельное количество этажей или предельная высота зданий, строений, сооружений	Минимальные отступы от границ земельных участков в целях определения мест допустимого размещения зданий, строений, сооружений, за пределами которых запрещено строительство зданий, строений, сооружений
			min	max			
			установлению				
29	5.1.2	Обеспечение занятий спортом в помещениях	не подлежат установлению		45%	не подлежит установлению	3 метра
30	6.4	Пищевая промышленность	не подлежит установлению	5000	не подлежат установлению	15 метров	3 метра
31	13.2	Ведение садоводства	400	5000	30%	3 этажа	3 метра

Ограничения использования земельных участков и объектов капитального строительства, устанавливаемые в соответствии с законодательством Российской Федерации, определяются пунктом 22 настоящих Правил.

2. Общественно-деловая зона – ОД

№ п/п	Код ВРИ	Наименование ВРИ	Предельные (минимальные и (или) максимальные) размеры земельных участков, в том числе их площадь, м^2		Максимальный процент застройки в границах земельного участка	Предельное количество этажей или предельная высота зданий, строений, сооружений	Минимальные отступы от границ земельных участков в целях определения мест допустимого размещения зданий, строений, сооружений, за пределами которых запрещено строительство зданий, строений, сооружений
			min	max			
ОСНОВНЫЕ ВИДЫ РАЗРЕШЕННОГО ИСПОЛЬЗОВАНИЯ ЗЕМЕЛЬНЫХ УЧАСТКОВ И ОБЪЕКТОВ КАПИТАЛЬНОГО СТРОИТЕЛЬСТВА							
1	3.1.1	Предоставление коммунальных услуг	не подлежит установлению	5000	не подлежит установлению		
2	3.1.2	Административные здания	не подлежат установлению		60%	не подлежит установлению	3 метра

№ п/п	Код ВРИ	Наименование ВРИ	Предельные (минимальные и (или) максимальные) размеры земельных участков, в том числе их площадь, м^2		Максимальный процент застройки в границах земельного участка	Предельное количество этажей или предельная высота зданий, строений, сооружений	Минимальные отступы от границ земельных участков в целях определения мест допустимого размещения зданий, строений, сооружений, за пределами которых запрещено строительство зданий, строений, сооружений
			min	max			
		организаций, обеспечивающих предоставление коммунальных услуг					
3	3.2.2	Оказание социальной помощи населению	не подлежат установлению		60%	3 этажа	3 метра
4	3.2.3	Оказание услуг связи	не подлежат установлению		60%	не подлежит установлению	6 метров
5	3.3	Бытовое обслуживание	200	не подлежит установлению	60%	не подлежит установлению	6 метров
6	3.4.1	Амбулаторно-поликлиническое обслуживание	не подлежат установлению			не подлежит установлению	6 метров
7	3.5.1	Дошкольное, начальное и среднее общее образование	не подлежат установлению			4 этажа	6 метров
8	3.6.1	Объекты культурно-досуговой деятельности	не подлежат установлению		60%	не подлежит установлению	6 метров
9	3.6.2.	Парки культуры и отдыха	не подлежат установлению				
10	3.7.1	Осуществление религиозных обрядов	не подлежат установлению				6 метров
11	3.8.1	Государственное управление	не подлежат установлению		60%	не подлежит установлению	6 метров
12	3.10.1	Амбулаторное ветеринарное обслуживание	не подлежат установлению		60%	3 этажа	3 метра
13	4.1	Деловое управление	не подлежат установлению		50%	не подлежит установлению	6 метров
14	4.4	Магазины	200	не подлежит установлению	60%	не подлежит установлению	3 метра
15	4.5	Банковская и страховая деятельность	не подлежат установлению		60%	не подлежит установлению	6 метров
16	4.6	Общественное питание	400	не подлежит установлению	50%	не подлежит установлению	6 метров
17	4.8.1	Развлекательные мероприятия	не подлежат установлению		45%	не подлежит установлению	6 метров

№ п/п	Код ВРИ	Наименование ВРИ	Предельные (минимальные и (или) максимальные) размеры земельных участков, в том числе их площадь, м^2		Максимальный процент застройки в границах земельного участка	Предельное количество этажей или предельная высота зданий, строений, сооружений	Минимальные отступы от границ земельных участков в целях определения мест допустимого размещения зданий, строений, сооружений, за пределами которых запрещено строительство зданий, строений, сооружений
			min	max			
18	5.1.2	Обеспечение занятий спортом в помещениях	не подлежат установлению		45%	не подлежит установлению	6 метров
19	5.1.4	Оборудованные площадки для занятий спортом	не подлежат установлению				3 метра
20	8.3	Обеспечение внутреннего правопорядка	не подлежат установлению				3 метра
21	9.3	Историко-культурная деятельность	не подлежат установлению				
22	12.0.1	Улично-дорожная сеть	действие градостроительного регламента не распространяется				
23	12.0.2	Благоустройство территории	действие градостроительного регламента не распространяется				
УСЛОВНО РАЗРЕШЕННЫЕ ВИДЫ ИСПОЛЬЗОВАНИЯ ЗЕМЕЛЬНЫХ УЧАСТКОВ И ОБЪЕКТОВ КАПИТАЛЬНОГО СТРОИТЕЛЬСТВА							
24	2.1.1	Малоэтажная многоквартирная жилая застройка	600	не подлежит установлению	45%	4 этажа	6 метров
25	2.3	Блокированная жилая застройка	80	3000	50%	3этажа	3 метра; 0 метров – при примыкании к соседним зданиям
26	2.7.1	Хранение автотранспорта	не подлежат установлению				1 метр
27	4.9.1.3	Автомобильные мойки	не подлежат установлению			1 этаж	3 метра
28	4.9	Служебные гаражи	не подлежат установлению				3 метра

Ограничения использования земельных участков и объектов капитального строительства, устанавливаемые в соответствии с законодательством Российской Федерации, определяются пунктом 22 настоящих Правил.

3. Зона улиц, дорог, инженерной и транспортной инфраструктуры – ИТ1

№ п/п	Код ВРИ	Наименование ВРИ	Предельные (минимальные и (или) максимальные) размеры земельных участков, в том числе их площадь, м^2		Максимальный процент застройки в границах земельного участка	Предельное количество этажей или предельная высота зданий, строений, сооружений	Минимальные отступы от границ земельных участков в целях определения мест допустимого размещения зданий, строений, сооружений, за пределами которых запрещено строительство зданий, строений, сооружений
			min	max			
ОСНОВНЫЕ ВИДЫ РАЗРЕШЕННОГО ИСПОЛЬЗОВАНИЯ ЗЕМЕЛЬНЫХ УЧАСТКОВ И ОБЪЕКТОВ КАПИТАЛЬНОГО СТРОИТЕЛЬСТВА							
1	7.2.1	Размещение автомобильных дорог	действие градостроительного регламента не распространяется				
2	3.1.1	Предоставление коммунальных услуг	не подлежат установлению				
3	6.8	Связь	не подлежат установлению				3 метра
4	11.3	Гидротехнические сооружения	не подлежат установлению				3 метра
5	12.0.1	Улично-дорожная сеть	действие градостроительного регламента не распространяется				
УСЛОВНО РАЗРЕШЕННЫЕ ВИДЫ ИСПОЛЬЗОВАНИЯ ЗЕМЕЛЬНЫХ УЧАСТКОВ И ОБЪЕКТОВ КАПИТАЛЬНОГО СТРОИТЕЛЬСТВА							
6	4.9.1	Объекты дорожного сервиса	не подлежат установлению				3 метра

Ограничения использования земельных участков и объектов капитального строительства, устанавливаемые в соответствии с законодательством Российской Федерации, определяются пунктом 22 настоящих Правил.

4. Зона сельскохозяйственного использования в границах населенных пунктов – СХ1

№ п/п	Код ВРИ	Наименование ВРИ	Предельные (минимальные и (или) максимальные) размеры земельных участков, в том числе их площадь, м²		Максимальный процент застройки в границах земельного участка	Предельное количество этажей или предельная высота зданий, строений, сооружений	Минимальные отступы от границ земельных участков в целях определения мест допустимого размещения зданий, строений, сооружений, за пределами которых запрещено строительство зданий, строений, сооружений
			min	max			
ОСНОВНЫЕ ВИДЫ РАЗРЕШЕННОГО ИСПОЛЬЗОВАНИЯ ЗЕМЕЛЬНЫХ УЧАСТКОВ И ОБЪЕКТОВ КАПИТАЛЬНОГО СТРОИТЕЛЬСТВА							
1	1.5	Садоводство	не подлежат установлению				
2	1.12	Пчеловодство	не подлежат установлению				
3	1.13	Рыбоводство	не подлежат установлению				
4	1.16	Ведение личного подсобного хозяйства на полевых участках	не подлежат установлению				
5	1.17	Питомники	не подлежат установлению				
6	1.19	Сенокошение	не подлежат установлению				
7	1.20	Выпас сельскохозяйственных животных	не подлежат установлению				
8	3.1.1	Предоставление коммунальных услуг	не подлежат установлению				
9	11.0	Водные объекты	градостроительный регламент не устанавливается				
10	11.1	Общее пользование водными объектами	не подлежат установлению				
11	12.0.2	Благоустройство территории	действие градостроительного регламента не распространяется				
12	13.1	Ведение огородничества	400	5000	0%	не подлежат установлению	
УСЛОВНО РАЗРЕШЕННЫЕ ВИДЫ ИСПОЛЬЗОВАНИЯ ЗЕМЕЛЬНЫХ УЧАСТКОВ И ОБЪЕКТОВ КАПИТАЛЬНОГО СТРОИТЕЛЬСТВА							
13	1.15	Хранение и переработка сельскохозяйственной продукции	не подлежат установлению				3 метра
14	5.3	Охота и рыбалка	не подлежат установлению				
15	5.4	Причалы для маломерных судов	не подлежат установлению				
16	6.8	Связь	не подлежат установлению				3 метра
17	11.3	Гидротехнические сооружения	не подлежат установлению				3 метра

Ограничения использования земельных участков и объектов капитального строительства, устанавливаемые в соответствии с законодательством Российской Федерации, определяются пунктом 22 настоящих Правил.

5. Зона сельскохозяйственного производства – СХ2

№ п/п	Код ВРИ	Наименование ВРИ	Предельные (минимальные и (или) максимальные) размеры земельных участков, в том числе их площадь, м²		Максимальный процент застройки в границах земельного участка	Предельное количество этажей или предельная высота зданий, строений, сооружений	Минимальные отступы от границ земельных участков в целях определения мест допустимого размещения зданий, строений, сооружений, за пределами которых запрещено строительство зданий, строений, сооружений
			min	max			
ОСНОВНЫЕ ВИДЫ РАЗРЕШЕННОГО ИСПОЛЬЗОВАНИЯ ЗЕМЕЛЬНЫХ УЧАСТКОВ И ОБЪЕКТОВ КАПИТАЛЬНОГО СТРОИТЕЛЬСТВА							
1	1.15	Хранение и переработка сельскохозяйственной продукции	не подлежат установлению				3 метра
2	1.18	Обеспечение сельскохозяйственного производства	не подлежат установлению				3 метра
3	3.1.1	Предоставление коммунальных услуг	не подлежат установлению				
4	4.1	Деловое управление	не подлежат установлению		50%	не подлежит установлению	3 метра
5	4.4	Магазины	не подлежит установлению	5000	50%	не подлежит установлению	3 метра
6	4.9.1.1	Заправка транспортных средств	не подлежат установлению			1 этаж	3 метра
7	4.9.1.3	Автомобильные мойки	не подлежат установлению			1 этаж	3 метра
8	4.9.1.4	Ремонт автомобилей	не подлежат установлению			1 этаж	3 метра
9	6.9	Склады	не подлежат установлению		60%	не подлежит установлению	3 метра
10	6.9.1	Складские площадки	не подлежат установлению				
11	12.0.2	Благоустройство территории	действие градостроительного регламента не распространяется				
УСЛОВНО РАЗРЕШЕННЫЕ ВИДЫ ИСПОЛЬЗОВАНИЯ ЗЕМЕЛЬНЫХ УЧАСТКОВ И ОБЪЕКТОВ КАПИТАЛЬНОГО СТРОИТЕЛЬСТВА							
12	1.8	Скотоводство	не подлежат установлению				3 метра
13	6.4	Пищевая промышленность	не подлежат установлению				3 метра

Ограничения использования земельных участков и объектов капитального строительства, устанавливаемые в соответствии с законодательством Российской Федерации, определяются пунктом 22 настоящих Правил.

6. Зона ритуальных объектов - СН1

№ п/п	Код ВРИ	Наименование ВРИ	Предельные (минимальные и (или) максимальные) размеры земельных участков, в том числе их площадь, м²		Максимальный процент застройки в границах земельного участка	Предельное количество этажей или предельная высота зданий, строений, сооружений	Минимальные отступы от границ земельных участков в целях определения мест допустимого размещения зданий, строений, сооружений, за пределами которых запрещено строительство зданий, строений, сооружений
			min	max			
ОСНОВНЫЕ ВИДЫ РАЗРЕШЕННОГО ИСПОЛЬЗОВАНИЯ ЗЕМЕЛЬНЫХ УЧАСТКОВ И ОБЪЕКТОВ КАПИТАЛЬНОГО СТРОИТЕЛЬСТВА							
1	12.1	Ритуальная деятельность	не подлежит установлению	400000	не подлежат установлению		3 метра
2	12.0.2	Благоустройство территории	действие градостроительного регламента не распространяется				
3	3.1.1	Предоставление коммунальных услуг	не подлежат установлению				
УСЛОВНО РАЗРЕШЕННЫЕ ВИДЫ ИСПОЛЬЗОВАНИЯ ЗЕМЕЛЬНЫХ УЧАСТКОВ И ОБЪЕКТОВ КАПИТАЛЬНОГО СТРОИТЕЛЬСТВА							
4	Не установлены						

Ограничения использования земельных участков и объектов капитального строительства, устанавливаемые в соответствии с законодательством Российской Федерации, определяются пунктом 22 настоящих Правил.

22. Ограничения использования земельных участков и объектов капитального строительства, устанавливаемые в соответствии с законодательством Российской Федерации

1. На территории Нащёкинского сельского поселения Аннинского муниципального района Воронежской области располагаются следующие зоны с особыми условиями использования территории:

1) защитная зона объекта культурного наследия;

2) охранная зона объектов электроэнергетики (объектов электросетевого хозяйства и объектов по производству электрической энергии);

3) охранная зона трубопроводов (газопроводов, нефтепроводов и нефтепродуктопроводов, аммиакопроводов);

4) водоохранная (рыбоохранная) зона;

5) прибрежная защитная полоса;

6) зоны санитарной охраны источников питьевого и хозяйственно-бытового водоснабжения, а также устанавливаемые в случаях, предусмотренных Водным кодексом Российской Федерации, в отношении подземных водных объектов зоны специальной охраны;

7) санитарно-защитная зона;

8) охранная зона пунктов государственной геодезической сети, государственной нивелирной сети и государственной гравиметрической сети.

2. Ограничения для зон с особыми условиями использования территории установлены в соответствии с действующими нормативами.

№ п/п	Вид зоны	Ограничения в использовании земельных участков и объектов капитального строительства	Основания установления ограничений
1	Защитная зона объекта культурного наследия	Запрещается строительство объектов капитального строительства и их реконструкция, связанная с изменением их параметров (высоты, количества этажей, площади), за исключением строительства и реконструкции линейных объектов.	Приказ управления по охране объектов культурного наследия Воронежской области от 14.10.2019 № 71-01-07/241 «Об утверждении графического описания местоположения границ (с перечнем координат характерных точек этих границ) защитных зон объектов культурного наследия, расположенных на территории Воронежской

			области»
2	Охранная зона объектов электроэнергетики (объектов электросетевого хозяйства и объектов по производству электрической энергии)	1. В охранных зонах объектов электросетевого хозяйства, размещенных на земельных участках, запрещается осуществлять любые действия, которые могут нарушить безопасную работу объектов электросетевого хозяйства, в том числе привести к их повреждению или уничтожению, и (или) повлечь причинение вреда жизни, здоровью граждан и имуществу физических или юридических лиц, а также повлечь нанесение экологического ущерба и возникновение пожаров, в том числе: - набрасывать на провода и опоры воздушных линий электропередачи посторонние предметы, а также подниматься на опоры воздушных линий электропередачи; - размещать любые объекты и предметы (материалы) в пределах созданных в соответствии с требованиями нормативно-технических документов проходов и подъездов для доступа к объектам электросетевого хозяйства, а также проводить любые работы и возводить сооружения, которые могут препятствовать доступу к объектам электросетевого хозяйства, без создания необходимых для такого доступа проходов и подъездов; - находиться в пределах огороженной территории и помещениях распределительных устройств и подстанций, открывать двери и люки распределительных устройств и подстанций, производить переключения и подключения в электрических сетях (указанное требование не распространяется на работников, занятых выполнением разрешённых в установленном порядке работ), разводить огонь в пределах охранных зон вводных и распределительных устройств, подстанций, воздушных линий электропередачи, а также в охранных зонах кабельных линий электропередачи; - размещать свалки; - производить работы ударными механизмами, сбрасывать тяжести массой свыше 5 тонн, производить сброс и слив едких и коррозионных веществ и горюче-смазочных материалов (в охранных зонах подземных кабельных линий электропередачи). 2. Для объектов электросетевого хозяйства напряжением свыше 1000 вольт, помимо действий, предусмотренных пунктом 1,	Постановление Правительства Российской Федерации от 24.02.2009 № 160 «О порядке установления охранных зон объектов электросетевого хозяйства и особых условий использования земельных участков, расположенных в границах таких зон» Постановление Правительства Российской Федерации от 18.11.2013 № 1033 «О порядке установления охранных зон объектов по производству электрической энергии и особых условий использования земельных участков, расположенных в границах таких зон»

		запрещается: - складировать или размещать хранилища любых, в том числе горюче-смазочных материалов; - размещать детские и спортивные площадки, стадионы, рынки, торговые точки, полевые станы, загоны для скота, гаражи и стоянки всех видов машин и механизмов, проводить любые мероприятия, связанные с большим скоплением людей, не занятых выполнением разрешённых в установленном порядке работ (в охранных зонах воздушных линий электропередачи); - использовать (запускать) любые летательные аппараты, в том числе воздушных змеев, спортивные модели летательных аппаратов (в охранных зонах воздушных линий электропередачи); - бросать якоря с судов и осуществлять их проход с отданными якорями, цепями, лотами, волокушами и тралами (в охранных зонах подводных кабельных линий электропередачи); - осуществлять проход судов с поднятыми стрелами кранов и других механизмов (в охранных зонах воздушных линий электропередачи). 3. Без письменного решения о согласовании сетевой организации запрещается: - строительство, капитальный ремонт, реконструкция или снос зданий и сооружений; - горные, взрывные, мелиоративные работы, в том числе связанные с временным затоплением земель; - посадка и вырубка деревьев и кустарников; - дноуглубительные, землечерпальные и погрузочно-разгрузочные работы, добыча рыбы, других водных животных и растений придонными орудиями лова, устройство водопоев, колка и заготовка льда (в охранных зонах подводных кабельных линий электропередачи); - проход судов, у которых расстояние по вертикали от верхнего крайнего габарита с грузом или без груза до нижней точки провеса проводов переходов воздушных линий электропередачи через водоёмы менее минимально допустимого расстояния, в том числе с учётом максимального уровня подъёма воды при паводке; - проезд машин и механизмов, имеющих общую высоту с грузом	

		или без груза от поверхности дороги более 4,5 метра (в охранных зонах воздушных линий электропередачи); - земляные работы на глубине более 0,3 метра (на вспахиваемых землях на глубине более 0,45 метра), а также планировка грунта (в охранных зонах подземных кабельных линий электропередачи); - полив сельскохозяйственных культур в случае, если высота струи воды может составить свыше 3 метров (в охранных зонах воздушных линий электропередачи); - полевые сельскохозяйственные работы с применением сельскохозяйственных машин и оборудования высотой более 4 метров (в охранных зонах воздушных линий электропередачи) или полевые сельскохозяйственные работы, связанные с вспашкой земли (в охранных зонах кабельных линий электропередачи). 4. Для объектов электросетевого хозяйства напряжением до 1000 вольт, помимо действий, предусмотренных пунктом 3, без письменного решения о согласовании сетевых организаций запрещается: - размещать детские и спортивные площадки, стадионы, рынки, торговые точки, полевые станы, загоны для скота, гаражи и стоянки всех видов машин и механизмов, садовые, огородные земельные участки и иные объекты недвижимости, расположенные в границах территории ведения гражданами садоводства или огородничества для собственных нужд объекты жилищного строительства, в том числе индивидуального (в охранных зонах воздушных линий электропередачи); - складировать или размещать хранилища любых, в том числе горюче-смазочных материалов; - устраивать причалы для стоянки судов, барж и плавучих кранов, бросать якоря с судов и осуществлять их проход с отданными якорями, цепями, лотами, волокушами и тралами (в охранных зонах подводных кабельных линий электропередачи). 5. В охранных зонах объектов по производству электрической энергии запрещается осуществлять действия, которые могут нарушить безопасную работу объектов, в том числе привести к их повреждению или уничтожению и (или) повлечь причинение вреда	

		жизни, здоровью граждан и имуществу физических или юридических лиц, а также нанесение вреда окружающей среде и возникновение пожаров и чрезвычайных ситуаций, а именно: - убирать, перемещать, засыпать и повреждать предупреждающие знаки; - размещать кладбища, скотомогильники, захоронения отходов производства и потребления, радиоактивных, химических, взрывчатых, токсичных, отравляющих и ядовитых веществ; - производить сброс и слив едких и коррозионных веществ, в том числе растворов кислот, щелочей и солей, а также горюче-смазочных материалов; - разводить огонь и размещать какие-либо открытые или закрытые источники огня; - проводить работы, размещать объекты и предметы, возводить сооружения, которые могут препятствовать доступу к объектам, без создания необходимых для такого доступа проходов и подъездов; - производить работы ударными механизмами, сбрасывать тяжести массой свыше 5 тонн; - складировать любые материалы, в том числе взрывоопасные, пожароопасные и горюче-смазочные. 6. Без письменного согласования владельцев объектов по производству электрической энергии запрещается: - размещать детские и спортивные площадки, стадионы, рынки, торговые точки, полевые станы, загоны для скота, гаражи и стоянки всех видов машин и механизмов; - проводить любые мероприятия, связанные с пребыванием людей, не занятых выполнением работ, разрешенных в установленном порядке; - осуществлять горные, взрывные, мелиоративные работы, в том числе связанные с временным затоплением земель.	
3	Охранная зона трубопроводов (газопроводов, нефтепроводов и нефтепродуктопроводов, аммиакопроводов)	1. В охранных зонах трубопроводов запрещается производить всякого рода действия, могущие нарушить нормальную эксплуатацию трубопроводов либо привести к их повреждению, в частности: - перемещать, засыпать и ломать опознавательные и сигнальные знаки, контрольно - измерительные пункты;	Федеральный закон от 31.03.1999 № 69-ФЗ «О газоснабжении в Российской Федерации» «Правила охраны магистральных трубопроводов», утвержденные Минтопэнерго РФ 29.04.1992,

		- открывать люки, калитки и двери необслуживаемых усилительных пунктов кабельной связи, ограждений узлов линейной арматуры, станций катодной и дренажной защиты, линейных и смотровых колодцев и других линейных устройств, открывать и закрывать краны и задвижки, отключать или включать средства связи, энергоснабжения и телемеханики трубопроводов; - устраивать всякого рода свалки, выливать растворы кислот, солей и щелочей; - разрушать берегоукрепительные сооружения, водопропускные устройства, земляные и иные сооружения (устройства), предохраняющие трубопроводы от разрушения, а прилегающую территорию и окружающую местность - от аварийного разлива транспортируемой продукции; - бросать якоря, проходить с отданными якорями, цепями, лотами, волокушами и тралами, производить дноуглубительные и землечерпальные работы; - разводить огонь и размещать какие-либо открытые или закрытые источники огня. 2. В охранных зонах трубопроводов без письменного разрешения предприятий трубопроводного транспорта запрещается: - возводить любые постройки и сооружения; на расстоянии ближе 1000 м от оси аммиакопровода запрещается: строить коллективные сады с жилыми домами, устраивать массовые спортивные соревнования, соревнования с участием зрителей, купания, массовый отдых людей, любительское рыболовство, расположение временных полевых жилищ и станов любого назначения, загоны для скота; - высаживать деревья и кустарники всех видов, складировать корма, удобрения, материалы, сено и солому, располагать коновязи, содержать скот, выделять рыбопромысловые участки, производить добычу рыбы, а также водных животных и растений, устраивать водопои, производить колку и заготовку льда; - сооружать проезды и переезды через трассы трубопроводов, устраивать стоянки автомобильного транспорта, тракторов и механизмов, размещать сады и огороды; - производить мелиоративные земляные работы, сооружать	Постановлением Госгортехнадзора РФ от 22.04.1992 № 9 Постановление Госгортехнадзора РФ от 23.11.1994 № 61 «О распространении «Правил охраны магистральных трубопроводов» на магистральные аммиакопроводы» Постановление Правительства Российской Федерации от 08.09.2017 № 1083 «Об утверждении Правил охраны магистральных газопроводов и о внесении изменений в Положение о представлении в федеральный орган исполнительной власти (его территориальные органы), уполномоченный Правительством Российской Федерации на осуществление государственного кадастрового учета, государственной регистрации прав, ведение Единого государственного реестра недвижимости и предоставление сведений, содержащихся в Едином государственном реестре недвижимости, федеральными органами исполнительной власти, органами государственной власти субъектов Российской Федерации и органами местного самоуправления дополнительных сведений, воспроизводимых на публичных кадастровых картах» Постановление Правительства Российской Федерации от 20.11.2000 № 878 «Об утверждении Правил охраны газораспределительных сетей»

		оросительные и осушительные системы; - производить всякого рода открытые и подземные, горные, строительные, монтажные и взрывные работы, планировку грунта. 3. В охранных зонах магистральных газопроводов запрещается: - перемещать, засыпать, повреждать и разрушать контрольно-измерительные и контрольно-диагностические пункты, предупредительные надписи, опознавательные и сигнальные знаки местонахождения магистральных газопроводов; - открывать двери и люки необслуживаемых усилительных пунктов на кабельных линиях связи, калитки ограждений узлов линейной арматуры, двери установок электрохимической защиты, люки линейных и смотровых колодцев, открывать и закрывать краны, задвижки, отключать и включать средства связи, энергоснабжения, устройства телемеханики магистральных газопроводов; - устраивать свалки, осуществлять сброс и слив едких и коррозионно-агрессивных веществ и горюче-смазочных материалов; - складировать любые материалы, в том числе горюче-смазочные, или размещать хранилища любых материалов; - повреждать берегозащитные, водовыпускные сооружения, земляные и иные сооружения (устройства), предохраняющие магистральный газопровод от разрушения; - осуществлять постановку судов и плавучих объектов на якорь, добычу морских млекопитающих, рыболовство придонными орудиями добычи (вылова) водных биологических ресурсов, плавание с вытравленной якорь-цепью; - проводить дноуглубительные и другие работы, связанные с изменением дна и берегов водных объектов, за исключением работ, необходимых для технического обслуживания объекта магистрального газопровода; - проводить работы с использованием ударно-импульсных устройств и вспомогательных механизмов, сбрасывать грузы; - осуществлять рекреационную деятельность (кроме деятельности по размещению туристских стоянок), разводить костры и размещать источники огня; - огораживать и перегораживать охранные зоны; - размещать какие-либо здания, строения, сооружения, не	

		относящиеся к объектам, указанным в пункте 2 Правил, за исключением объектов, указанных в подпунктах «д» – «к» и «м» пункта 6 Правил, утвержденных Постановлением Правительства РФ от 08.09.2017 № 1083; - осуществлять несанкционированное подключение (присоединение) к магистральному газопроводу. 4. В охранных зонах магистральных газопроводов без письменного разрешения собственника магистрального газопровода или организации, эксплуатирующей магистральный газопровод не допускается: - проведение горных, взрывных, строительных, монтажных, мелиоративных работ, в том числе работ, связанных с затоплением земель; - осуществление посадки и вырубки деревьев и кустарников; - проведение погрузочно-разгрузочных работ, устройство водопоев скота, колка и заготовка льда; - проведение земляных работ на глубине более чем 0,3 метра, планировка грунта; - сооружение запруд на реках и ручьях; - складирование кормов, удобрений, сена, соломы, размещение полевых станов и загонов для скота; - размещение туристских стоянок; - размещение гаражей, стоянок и парковок транспортных средств; - сооружение переездов через магистральные газопроводы; - прокладка инженерных коммуникаций; - проведение инженерных изысканий, связанных с бурением скважин и устройством шурфов; - устройство причалов для судов и пляжей; - проведение работ на объектах транспортной инфраструктуры, находящихся на территории охранной зоны; - проведение работ, связанных с временным затоплением земель, не относящихся к землям сельскохозяйственного назначения. 5. В границах охранной зоны газораспределительных сетей запрещается: - строить объекты жилищно-гражданского и производственного	

		назначения; - сносить и реконструировать мосты, коллекторы, автомобильные и железные дороги с расположенными на них газораспределительными сетями без предварительного выноса этих газопроводов по согласованию с эксплуатационными организациями; - разрушать берегоукрепительные сооружения, водопропускные устройства, земляные и иные сооружения, предохраняющие газораспределительные сети от разрушений; - перемещать, повреждать, засыпать и уничтожать опознавательные знаки, контрольно-измерительные пункты и другие устройства газораспределительных сетей; - устраивать свалки и склады, разливать растворы кислот, солей, щелочей и других химически активных веществ; - огораживать и перегораживать охранные зоны, препятствовать доступу персонала эксплуатационных организаций к газораспределительным сетям, проведению обслуживания и устранению повреждений газораспределительных сетей; - разводить огонь и размещать источники огня; - рыть погреба, копать и обрабатывать почву сельскохозяйственными и мелиоративными орудиями и механизмами на глубину более 0,3 метра; - открывать калитки и двери газорегуляторных пунктов, станций катодной и дренажной защиты, люки подземных колодцев, включать или отключать электроснабжение средств связи, освещения и систем телемеханики; - набрасывать, приставлять и привязывать к опорам и надземным газопроводам, ограждениям и зданиям газораспределительных сетей посторонние предметы, лестницы, влезать на них; - самовольно подключаться к газораспределительным сетям.	
4	Водоохранная зона	В границах водоохраной зоны запрещается: - использование сточных вод в целях регулирования плодородия почв; - размещение кладбищ, скотомогильников, объектов размещения отходов производства и потребления, химических, взрывчатых, токсичных, отравляющих и ядовитых веществ, пунктов захоронения радиоактивных отходов;	Водный кодекс Российской Федерации

		- осуществление авиационных мер по борьбе с вредными организмами; - движение и стоянка транспортных средств (кроме специальных транспортных средств), за исключением их движения по дорогам и стоянки на дорогах и в специально оборудованных местах, имеющих твердое покрытие; - строительство и реконструкция автозаправочных станций, складов горюче-смазочных материалов (за исключением случаев, если автозаправочные станции, склады горюче-смазочных материалов размещены на территориях портов, инфраструктуры внутренних водных путей, в том числе баз (сооружений) для стоянки маломерных судов, объектов органов федеральной службы безопасности), станций технического обслуживания, используемых для технического осмотра и ремонта транспортных средств, осуществление мойки транспортных средств; - размещение специализированных хранилищ пестицидов и агрохимикатов, применение пестицидов и агрохимикатов; - сброс сточных, в том числе дренажных, вод; - разведка и добыча общераспространенных полезных ископаемых (за исключением случаев, если разведка и добыча общераспространенных полезных ископаемых осуществляются пользователями недр, осуществляющими разведку и добычу иных видов полезных ископаемых, в границах предоставленных им в соответствии с законодательством Российской Федерации о недрах горных отводов и (или) геологических отводов на основании утвержденного технического проекта в соответствии со ст. 19.1 Закона Российской Федерации от 21 февраля 1992 года № 2395-1 «О недрах»).	
5	Прибрежная защитная полоса	В границах прибрежных защитных полос запрещается: - использование сточных вод в целях регулирования плодородия почв; - размещение кладбищ, скотомогильников, объектов размещения отходов производства и потребления, химических, взрывчатых, токсичных, отравляющих и ядовитых веществ, пунктов захоронения радиоактивных отходов; - осуществление авиационных мер по борьбе с вредными организмами;	Водный кодекс Российской Федерации

		- движение и стоянка транспортных средств (кроме специальных транспортных средств), за исключением их движения по дорогам и стоянки на дорогах и в специально оборудованных местах, имеющих твердое покрытие; - строительство и реконструкция автозаправочных станций, складов горюче-смазочных материалов (за исключением случаев, если автозаправочные станции, склады горюче-смазочных материалов размещены на территориях портов, инфраструктуры внутренних водных путей, в том числе баз (сооружений) для стоянки маломерных судов, объектов органов федеральной службы безопасности), станций технического обслуживания, используемых для технического осмотра и ремонта транспортных средств, осуществление мойки транспортных средств; - размещение специализированных хранилищ пестицидов и агрохимикатов, применение пестицидов и агрохимикатов; - сброс сточных, в том числе дренажных, вод; - разведка и добыча общераспространенных полезных ископаемых (за исключением случаев, если разведка и добыча общераспространенных полезных ископаемых осуществляются пользователями недр, осуществляющими разведку и добычу иных видов полезных ископаемых, в границах предоставленных им в соответствии с законодательством Российской Федерации о недрах горных отводов и (или) геологических отводов на основании утвержденного технического проекта в соответствии со ст. 19.1 Закона Российской Федерации от 21 февраля 1992 года № 2395-1 «О недрах»); - распашка земель; - размещение отвалов размываемых грунтов; - выпас сельскохозяйственных животных и организация для них летних лагерей, ванн.	
6	Зоны санитарной охраны источников питьевого и хозяйственно-бытового водоснабжения, а также устанавливаемые в случаях, предусмотренных Водным кодексом	В зоне санитарной охраны источников питьевого и хозяйственно-бытового водоснабжения запрещается сброс сточных, в том числе дренажных, вод. На территории зоны санитарной охраны подземных источников водоснабжения: 1. В первом поясе не допускается: - посадка высокоствольных деревьев;	Водный кодекс Российской Федерации СанПиН 2.1.4.1110-02 «Зоны санитарной охраны источников водоснабжения и водопроводов питьевого назначения»

	Российской Федерации, в отношении подземных водных объектов зоны специальной охраны	- все виды строительства, не имеющие непосредственного отношения к эксплуатации, реконструкции и расширению водопроводных сооружений, в том числе прокладка трубопроводов различного назначения; - размещение жилых и хозяйственно-бытовых зданий; - проживание людей; - применение ядохимикатов и удобрений. 2. Во втором поясе запрещено: - закачка отработанных вод в подземные горизонты, подземное складирование твёрдых отходов и разработка недр земли; - размещение кладбищ, скотомогильников, полей ассенизации, полей фильтрации, навозохранилищ, силосных траншей, животноводческих и птицеводческих предприятий и других объектов, обусловливающих опасность микробного загрязнения подземных вод; - применение удобрений и ядохимикатов; - рубка леса главного пользования и реконструкции; - размещение складов горюче-смазочных материалов, ядохимикатов и минеральных удобрений, накопителей промстоков, шламохранилищ и других объектов, обусловливающих опасность химического загрязнения подземных вод. Бурение новых скважин и новое строительство, связанное с нарушением почвенного покрова, производится при обязательном согласовании с центром государственного санитарно-эпидемиологического надзора. 3. В третьем поясе запрещено: - закачка отработанных вод в подземные горизонты, подземное складирование твёрдых отходов и разработка недр земли; - размещение складов горюче-смазочных материалов, ядохимикатов и минеральных удобрений, накопителей промстоков, шламохранилищ и других объектов, обусловливающих опасность химического загрязнения подземных вод. Размещение таких объектов допускается в пределах третьего пояса зоны санитарной охраны только при использовании защищённых подземных вод, при условии выполнения специальных мероприятий по защите водоносного горизонта от загрязнения при наличии санитарно-эпидемиологического заключения центра государственного	

		санитарно-эпидемиологического надзора, выданного с учётом заключения органов геологического контроля. Бурение новых скважин и новое строительство, связанное с нарушением почвенного покрова, производится при обязательном согласовании с центром государственного санитарно-эпидемиологического надзора. На территории зоны санитарной охраны поверхностных источников водоснабжения: 1. В первом поясе не допускается: - посадка высокоствольных деревьев; - все виды строительства, не имеющие непосредственного отношения к эксплуатации, реконструкции и расширению водопроводных сооружений, в том числе прокладка трубопроводов различного назначения; - размещение жилых и хозяйственно-бытовых зданий; - проживание людей; - применение ядохимикатов и удобрений; - спуск любых сточных вод, в том числе сточных вод водного транспорта; - купание, стирка белья, водопой скота и другие виды водопользования, оказывающие влияние на качество воды. 2. Во втором поясе не допускается: - рубка леса главного пользования и реконструкции, а также закрепление за лесозаготовительными предприятиями древесины на корню и лесосечного фонда долгосрочного пользования (допускается только рубки ухода и санитарные рубки леса); - расположение стойбищ и выпас скота, а также всякое другое использование водоема и земельных участков, лесных угодий в пределах прибрежной полосы шириной не менее 500 м, которое может привести к ухудшению качества или уменьшению количества воды источника водоснабжения; - отведение сточных вод в зоне водосбора источника водоснабжения, включая его притоки, не отвечающих гигиеническим требованиям к охране поверхностных вод; - размещение кладбищ, скотомогильников, полей ассенизации, полей фильтрации, навозохранилищ, силосных траншей, животноводческих и птицеводческих предприятий и других	

		объектов, обусловливающих опасность микробного загрязнения подземных вод; - применение удобрений и ядохимикатов; - рубка леса главного пользования и реконструкции; - сброс промышленных, сельскохозяйственных, городских и ливневых сточных вод, содержание в которых химических веществ и микроорганизмов превышает установленные санитарными правилами гигиенические нормативы качества воды (с учетом Определения Верховного Суда РФ от 25.09.2014 № АПЛ14-393); - размещение складов горюче-смазочных материалов, ядохимикатов и минеральных удобрений, накопителей промстоков, шламохранилищ и других объектов, обусловливающих опасность химического загрязнения подземных вод. Регулирование отведения территории для нового строительства жилых, промышленных и сельскохозяйственных объектов, а также согласование изменений технологий действующих предприятий, связанных с повышением степени опасности загрязнения сточными водами источника водоснабжения производится при согласовании с центром государственного санитарно-эпидемиологического надзора. Все работы, в том числе добыча песка, гравия, донноуглубительные, в пределах акватории зоны санитарной охраны допускаются по согласованию с центром государственного санитарно - эпидемиологического надзора лишь при обосновании гидрологическими расчетами отсутствия ухудшения качества воды в створе водозабора. Использование химических методов борьбы с эвтрофикацией водоемов допускается при условии применения препаратов, имеющих положительное санитарно - эпидемиологическое заключение государственной санитарно - эпидемиологической службы Российской Федерации. Использование источников водоснабжения в пределах второго пояса зоны санитарной охраны для купания, туризма, водного спорта и рыбной ловли допускается в установленных местах при условии соблюдения гигиенических требований к охране поверхностных вод, а также гигиенических требований к зонам рекреации водных объектов.	

		3. В третьем поясе не допускается отведение сточных вод в зоне водосбора источника водоснабжения, включая его притоки, не отвечающих гигиеническим требованиям к охране поверхностных вод. Регулирование отведения территории для нового строительства жилых, промышленных и сельскохозяйственных объектов, а также согласование изменений технологий действующих предприятий, связанных с повышением степени опасности загрязнения сточными водами источника водоснабжения производится при согласовании с центром государственного санитарно-эпидемиологического надзора. Все работы, в том числе добыча песка, гравия, донноуглубительные, в пределах акватории зоны санитарной охраны допускаются по согласованию с центром государственного санитарно - эпидемиологического надзора лишь при обосновании гидрологическими расчетами отсутствия ухудшения качества воды в створе водозабора. Использование химических методов борьбы с эвтрофикацией водоемов допускается при условии применения препаратов, имеющих положительное санитарно - эпидемиологическое заключение государственной санитарно - эпидемиологической службы Российской Федерации.	
7	Санитарно-защитная зона	В границах санитарно-защитной зоны не допускается использования земельных участков в целях: - размещения жилой застройки, объектов образовательного и медицинского назначения, спортивных сооружений открытого типа, организаций отдыха детей и их оздоровления, зон рекреационного назначения и для ведения садоводства; - размещения объектов для производства и хранения лекарственных средств, объекты пищевых отраслей промышленности, оптовых складов продовольственного сырья и пищевой продукции, комплексов водопроводных сооружений для подготовки и хранения питьевой воды, использования земельных участков в целях производства, хранения и переработки сельскохозяйственной продукции, предназначенной для дальнейшего использования в качестве пищевой продукции, если химическое, физическое и (или) биологическое воздействие объекта, в отношении которого	Постановление Правительства Российской Федерации от 03.03.2018 № 222 «Об утверждении Правил установления санитарно-защитных зон и использования земельных участков, расположенных в границах санитарно-защитных зон»

		установлена санитарно-защитная зона, приведет к нарушению качества и безопасности таких средств, сырья, воды и продукции в соответствии с установленными требованиями.	
8	Охранная зона пунктов государственной геодезической сети, государственной нивелирной сети и государственной гравиметрической сети	В пределах границ охранных зон пунктов запрещается использование земельных участков для осуществления видов деятельности, приводящих к повреждению или уничтожению наружных опознавательных знаков пунктов, нарушению неизменности местоположения их центров, уничтожению, перемещению, засыпке или повреждению составных частей пунктов. Также на земельных участках в границах охранных зон пунктов запрещается проведение работ, размещение объектов и предметов, которые могут препятствовать доступу к пунктам.	Постановление Правительства РФ от 21.08.2019 № 1080 «Об охранных зонах пунктов государственной геодезической сети, государственной нивелирной сети и государственной гравиметрической сети»

Приложение №1
к правилам землепользования и застройки
Нащёкинского сельского поселения
Аннинского муниципального района
Воронежской области

СВЕДЕНИЯ О ГРАНИЦАХ ТЕРРИТОРИАЛЬНЫХ ЗОН, СОДЕРЖАЩИЕ ГРАФИЧЕСКОЕ ОПИСАНИЕ МЕСТОПОЛОЖЕНИЯ ГРАНИЦ ТЕРРИТОРИАЛЬНЫХ ЗОН, ПЕРЕЧЕНЬ КООРДИНАТ ХАРАКТЕРНЫХ ТОЧЕК ГРАНИЦ ТЕРРИТОРИАЛЬНЫХ ЗОН СЕЛА НАЩЁКИНО

ОПИСАНИЕ МЕСТОПОЛОЖЕНИЯ ГРАНИЦ

Зона застройки индивидуальными жилыми домами – Ж1

(наименование объекта, местоположение границ которого описано (далее - объект)

Раздел 1

Сведения об объекте		
№ п/п	Характеристики объекта	Описание характеристик
1	2	3
1	Местоположение объекта	Воронежская область, Аннинский муниципальный район, Нащёкинское сельское поселение, село Нащёкино
2	Площадь объекта ± величина погрешности определения площади (Р ± Дельта Р)	1470798+/-4245 м²
3	Иные характеристики объекта	-

Раздел 2

Сведения о местоположении границ объекта					
1. Система координат: МСК - 36, зона 2					
2. Сведения о характерных точках границ объекта					
Обозначение характерных точек границ	Координаты, м		Метод определения координат характерной точки	Средняя квадратическая погрешность положения характерной точки (Mt), м	Описание обозначения точки на местности (при наличии)
	X	Y			
1	2	3	4	5	6
1	485457.76	2156840.65	Картометрический	1.00	-
2	485478.85	2156960.12	Картометрический	1.00	-
3	485479.89	2156995.52	Картометрический	1.00	-
4	485453.60	2157071.53	Картометрический	1.00	-
5	485377.59	2157066.06	Картометрический	1.00	-
6	485338.81	2157069.45	Картометрический	1.00	-
7	485255.26	2157101.46	Картометрический	1.00	-
8	485231.83	2157151.96	Картометрический	1.00	-
9	485172.15	2157179.86	Картометрический	1.00	-
10	485157.25	2157175.21	Картометрический	1.00	-
11	485096.74	2157166.79	Картометрический	1.00	-
12	485043.90	2157174.34	Картометрический	1.00	-
13	484971.28	2157163.67	Картометрический	1.00	-
14	484901.79	2157133.48	Картометрический	1.00	-
15	484907.51	2157088.97	Картометрический	1.00	-
16	484897.88	2157027.02	Картометрический	1.00	-
17	484883.30	2156973.92	Картометрический	1.00	-
18	484902.57	2156891.93	Картометрический	1.00	-
19	484889.96	2156848.97	Картометрический	1.00	-
20	484921.61	2156791.45	Картометрический	1.00	-
21	484951.77	2156712.79	Картометрический	1.00	-
22	484972.30	2156651.21	Картометрический	1.00	-
23	484980.78	2156635.39	Картометрический	1.00	-
24	484987.71	2156638.38	Картометрический	1.00	-
25	485116.83	2156691.84	Картометрический	1.00	-
26	485154.53	2156708.16	Картометрический	1.00	-
27	485143.07	2156726.38	Картометрический	1.00	-
28	485206.58	2156759.70	Картометрический	1.00	-
29	485327.88	2156805.51	Картометрический	1.00	-
30	485376.81	2156803.95	Картометрический	1.00	-
31	485426.27	2156823.21	Картометрический	1.00	-
1	485457.76	2156840.65	Картометрический	1.00	-
32	484951.36	2156279.17	Картометрический	1.00	-
33	484949.07	2156287.20	Картометрический	1.00	-
34	484945.37	2156296.92	Картометрический	1.00	-

1	2	3	4	5	6
35	484940.97	2156310.53	Картометрический	1.00	-
36	484933.84	2156330.28	Картометрический	1.00	-
37	484928.36	2156347.22	Картометрический	1.00	-
38	484925.89	2156355.72	Картометрический	1.00	-
39	484909.46	2156349.51	Картометрический	1.00	-
40	484898.32	2156385.12	Картометрический	1.00	-
41	484895.02	2156394.26	Картометрический	1.00	-
42	484941.22	2156414.69	Картометрический	1.00	-
43	484919.75	2156471.43	Картометрический	1.00	-
44	485008.54	2156502.67	Картометрический	1.00	-
45	485006.78	2156507.05	Картометрический	1.00	-
46	485003.13	2156516.38	Картометрический	1.00	-
47	484962.12	2156621.33	Картометрический	1.00	-
48	484956.24	2156639.00	Картометрический	1.00	-
49	484953.78	2156642.02	Картометрический	1.00	-
50	484952.57	2156645.27	Картометрический	1.00	-
51	484952.96	2156649.50	Картометрический	1.00	-
52	484931.42	2156704.49	Картометрический	1.00	-
53	484900.99	2156782.92	Картометрический	1.00	-
54	484870.92	2156833.76	Картометрический	1.00	-
55	484844.81	2156862.96	Картометрический	1.00	-
56	484826.08	2156880.28	Картометрический	1.00	-
57	484818.16	2156887.61	Картометрический	1.00	-
58	484728.43	2156835.97	Картометрический	1.00	-
59	484690.82	2156828.94	Картометрический	1.00	-
60	484626.01	2156816.83	Картометрический	1.00	-
61	484540.50	2156802.39	Картометрический	1.00	-
62	484414.52	2156772.98	Картометрический	1.00	-
63	484344.24	2156742.00	Картометрический	1.00	-
64	484251.32	2156669.64	Картометрический	1.00	-
65	484069.12	2156508.52	Картометрический	1.00	-
66	484027.99	2156542.49	Картометрический	1.00	-
67	484011.20	2156524.01	Картометрический	1.00	-
68	484014.07	2156512.82	Картометрический	1.00	-
69	483992.98	2156489.13	Картометрический	1.00	-
70	484001.59	2156480.91	Картометрический	1.00	-
71	483968.70	2156448.64	Картометрический	1.00	-
72	483958.29	2156437.42	Картометрический	1.00	-
73	483944.23	2156425.47	Картометрический	1.00	-
74	483909.83	2156390.09	Картометрический	1.00	-
75	483905.67	2156357.26	Картометрический	1.00	-
76	483908.52	2156319.48	Картометрический	1.00	-
77	483899.69	2156306.14	Картометрический	1.00	-
78	483911.09	2156285.69	Картометрический	1.00	-
79	483899.41	2156222.87	Картометрический	1.00	-
80	483882.89	2156187.06	Картометрический	1.00	-
81	483831.43	2156136.61	Картометрический	1.00	-
82	483827.18	2156101.53	Картометрический	1.00	-

1	2	3	4	5	6
83	483845.97	2156080.56	Картометрический	1.00	-
84	483850.17	2156034.09	Картометрический	1.00	-
85	483847.63	2156018.62	Картометрический	1.00	-
86	483835.35	2156003.75	Картометрический	1.00	-
87	483813.02	2155995.32	Картометрический	1.00	-
88	483769.79	2155962.70	Картометрический	1.00	-
89	483751.04	2155955.67	Картометрический	1.00	-
90	483740.72	2155947.99	Картометрический	1.00	-
91	483730.02	2155938.67	Картометрический	1.00	-
92	483724.33	2155924.72	Картометрический	1.00	-
93	483683.51	2155899.38	Картометрический	1.00	-
94	483676.09	2155919.30	Картометрический	1.00	-
95	483672.04	2155936.85	Картометрический	1.00	-
96	483527.73	2155905.03	Картометрический	1.00	-
97	483530.22	2155886.81	Картометрический	1.00	-
98	483521.26	2155885.12	Картометрический	1.00	-
99	483531.55	2155847.67	Картометрический	1.00	-
100	483585.24	2155706.05	Картометрический	1.00	-
101	483580.76	2155637.90	Картометрический	1.00	-
102	483589.46	2155625.68	Картометрический	1.00	-
103	483592.07	2155617.02	Картометрический	1.00	-
104	483608.66	2155627.87	Картометрический	1.00	-
105	483627.75	2155636.37	Картометрический	1.00	-
106	483736.79	2155674.56	Картометрический	1.00	-
107	483761.88	2155684.17	Картометрический	1.00	-
108	483817.98	2155715.96	Картометрический	1.00	-
109	483857.40	2155742.22	Картометрический	1.00	-
110	483892.30	2155766.52	Картометрический	1.00	-
111	483938.71	2155812.41	Картометрический	1.00	-
112	483960.10	2155839.63	Картометрический	1.00	-
113	484019.88	2155915.72	Картометрический	1.00	-
114	484048.67	2155952.36	Картометрический	1.00	-
115	484033.72	2155980.65	Картометрический	1.00	-
116	484050.90	2156021.52	Картометрический	1.00	-
117	484103.32	2156131.34	Картометрический	1.00	-
118	484146.18	2156233.50	Картометрический	1.00	-
119	484188.63	2156323.18	Картометрический	1.00	-
120	484198.94	2156336.71	Картометрический	1.00	-
121	484285.34	2156242.83	Картометрический	1.00	-
122	484313.57	2156180.84	Картометрический	1.00	-
123	484330.20	2156141.39	Картометрический	1.00	-
124	484331.28	2156138.75	Картометрический	1.00	-
125	484351.13	2156091.71	Картометрический	1.00	-
126	484350.40	2156089.10	Картометрический	1.00	-
127	484383.62	2156099.12	Картометрический	1.00	-
128	484467.31	2156124.36	Картометрический	1.00	-
129	484504.71	2156135.66	Картометрический	1.00	-
130	484563.44	2156153.86	Картометрический	1.00	-

1	2	3	4	5	6
131	484660.01	2156183.78	Картометрический	1.00	-
132	484769.14	2156217.59	Картометрический	1.00	-
133	484814.70	2156233.53	Картометрический	1.00	-
134	484849.51	2156245.16	Картометрический	1.00	-
135	484943.64	2156276.59	Картометрический	1.00	-
32	484951.36	2156279.17	Картометрический	1.00	-
136	484732.69	2157119.55	Картометрический	1.00	-
137	484743.04	2157143.63	Картометрический	1.00	-
138	484748.75	2157170.64	Картометрический	1.00	-
139	484747.89	2157234.62	Картометрический	1.00	-
140	484747.89	2157242.88	Картометрический	1.00	-
141	484705.68	2157256.73	Картометрический	1.00	-
142	484685.43	2157319.85	Картометрический	1.00	-
143	484659.25	2157319.37	Картометрический	1.00	-
144	484643.26	2157314.83	Картометрический	1.00	-
145	484627.24	2157303.60	Картометрический	1.00	-
146	484623.40	2157293.18	Картометрический	1.00	-
147	484546.54	2157249.30	Картометрический	1.00	-
148	484567.86	2157190.06	Картометрический	1.00	-
149	484585.10	2157142.18	Картометрический	1.00	-
150	484606.72	2157083.79	Картометрический	1.00	-
151	484612.75	2157074.95	Картометрический	1.00	-
152	484675.11	2157091.00	Картометрический	1.00	-
136	484732.69	2157119.55	Картометрический	1.00	-
153	484590.80	2157067.22	Картометрический	1.00	-
154	484586.56	2157072.81	Картометрический	1.00	-
155	484561.07	2157134.39	Картометрический	1.00	-
156	484544.29	2157182.07	Картометрический	1.00	-
157	484524.78	2157237.50	Картометрический	1.00	-
158	484518.87	2157234.63	Картометрический	1.00	-
159	484501.36	2157227.14	Картометрический	1.00	-
160	484487.80	2157247.92	Картометрический	1.00	-
161	484460.08	2157262.19	Картометрический	1.00	-
162	484126.40	2157101.07	Картометрический	1.00	-
163	483927.03	2156945.19	Картометрический	1.00	-
164	483958.00	2156864.46	Картометрический	1.00	-
165	483995.72	2156764.65	Картометрический	1.00	-
166	484149.29	2156857.83	Картометрический	1.00	-
167	484270.58	2156940.60	Картометрический	1.00	-
168	484328.36	2156974.96	Картометрический	1.00	-
169	484402.03	2157003.33	Картометрический	1.00	-
153	484590.80	2157067.22	Картометрический	1.00	-
170	483917.63	2156670.15	Картометрический	1.00	-
171	483918.41	2156737.32	Картометрический	1.00	-
172	483825.95	2156851.76	Картометрический	1.00	-

1	2	3	4	5	6
173	483402.98	2156463.94	Картометрический	1.00	-
174	483578.21	2156288.06	Картометрический	1.00	-
175	483648.49	2156344.54	Картометрический	1.00	-
176	483713.82	2156415.86	Картометрический	1.00	-
177	483748.44	2156450.48	Картометрический	1.00	-
178	483775.03	2156446.34	Картометрический	1.00	-
179	483785.77	2156459.94	Картометрический	1.00	-
180	483798.07	2156473.90	Картометрический	1.00	-
181	483794.51	2156507.74	Картометрический	1.00	-
182	483848.91	2156576.72	Картометрический	1.00	-
183	483876.50	2156622.27	Картометрический	1.00	-
170	483917.63	2156670.15	Картометрический	1.00	-
184	484851.77	2156010.51	Картометрический	1.00	-
185	484833.89	2156072.93	Картометрический	1.00	-
186	484799.88	2156204.43	Картометрический	1.00	-
187	484725.97	2156188.34	Картометрический	1.00	-
188	484662.83	2156168.22	Картометрический	1.00	-
189	484567.22	2156137.77	Картометрический	1.00	-
190	484509.80	2156119.48	Картометрический	1.00	-
191	484472.74	2156108.17	Картометрический	1.00	-
192	484388.29	2156082.39	Картометрический	1.00	-
193	484350.60	2156071.09	Картометрический	1.00	-
194	484280.45	2156050.06	Картометрический	1.00	-
195	484183.32	2156020.92	Картометрический	1.00	-
196	484179.44	2156019.66	Картометрический	1.00	-
197	484147.83	2156009.38	Картометрический	1.00	-
198	484094.06	2155973.73	Картометрический	1.00	-
199	484062.98	2155940.56	Картометрический	1.00	-
200	484034.86	2155904.50	Картометрический	1.00	-
201	483973.00	2155825.18	Картометрический	1.00	-
202	483952.86	2155799.36	Картометрический	1.00	-
203	483903.23	2155754.29	Картометрический	1.00	-
204	483866.09	2155727.04	Картометрический	1.00	-
205	483826.99	2155703.10	Картометрический	1.00	-
206	483770.93	2155671.17	Картометрический	1.00	-
207	483741.58	2155659.46	Картометрический	1.00	-
208	483719.76	2155651.82	Картометрический	1.00	-
209	483633.66	2155621.67	Картометрический	1.00	-
210	483618.88	2155614.06	Картометрический	1.00	-
211	483601.13	2155602.74	Картометрический	1.00	-
212	483638.97	2155527.31	Картометрический	1.00	-
213	483739.58	2155555.20	Картометрический	1.00	-
214	483858.86	2155592.68	Картометрический	1.00	-
215	483927.77	2155613.89	Картометрический	1.00	-
216	483996.46	2155637.76	Картометрический	1.00	-
217	484034.88	2155653.51	Картометрический	1.00	-
218	484085.61	2155675.41	Картометрический	1.00	-

1	2	3	4	5	6
219	484156.73	2155707.40	Картометрический	1.00	-
220	484228.46	2155745.60	Картометрический	1.00	-
221	484219.92	2155788.11	Картометрический	1.00	-
222	484227.45	2155790.18	Картометрический	1.00	-
223	484643.39	2155912.32	Картометрический	1.00	-
224	484697.27	2155931.66	Картометрический	1.00	-
225	484725.38	2155941.04	Картометрический	1.00	-
226	484761.15	2155955.90	Картометрический	1.00	-
227	484790.95	2155976.58	Картометрический	1.00	-
228	484821.21	2155996.52	Картометрический	1.00	-
229	484844.12	2156006.86	Картометрический	1.00	-
184	484851.77	2156010.51	Картометрический	1.00	-

3. Сведения о характерных точках части (частей) границы объекта

Обозначение характерных точек части границы	Координаты, м		Метод определения координат характерной точки	Средняя квадратическая погрешность положения характерной точки (Mt), м	Описание обозначения точки на местности (при наличии)
	X	Y			
1	2	3	4	5	6
Часть №					
-	-	-	-	-	-

Раздел 3

Сведения о местоположении измененных (уточненных) границ объекта							
1. Система координат: -							
2. Сведения о характерных точках границ объекта							
Обозначение характерных точек границ	Существующие координаты, м		Измененные (уточненные) координаты, м		Метод определения координат характерной точки	Средняя квадратическая погрешность положения характерной точки (Mt), м	Описание обозначения точки на местности (при наличии)
	X	Y	X	Y			
1	2	3	4	5	6	7	8
-	-	-	-	-	-	-	-
3.Сведения о характерных точках части (частей) границы объекта							
Часть №							
-	-	-	-	-	-	-	-

Раздел 4

План границ объекта



Масштаб 1:5000

Заместитель руководителя БУ ВО «Нормативно-проектный центр»

Подпись _____ А.В. Романов Дата «14» февраля 2020 г.

Место для оттиска печати (при наличии печати, составляющего описание местоположения границ объекта)

ОПИСАНИЕ МЕСТОПОЛОЖЕНИЯ ГРАНИЦ

Общественно-деловая зона – ОД

(наименование объекта, местоположение границ которого описано (далее - объект)

Раздел 1

Сведения об объекте		
№ п/п	Характеристики объекта	Описание характеристик
1	2	3
1	Местоположение объекта	Воронежская область, Аннинский муниципальный район, Нащёкинское сельское поселение, село Нащёкино
2	Площадь объекта ± величина погрешности определения площади (Р ± Дельта Р)	78419+/-980 м²
3	Иные характеристики объекта	-

Раздел 2

Сведения о местоположении границ объекта					
1. Система координат: МСК - 36, зона 2					
2. Сведения о характерных точках границ объекта					
Обозначение характерных точек границ	Координаты, м		Метод определения координат характерной точки	Средняя квадратическая погрешность положения характерной точки (Mt), м	Описание обозначения точки на местности (при наличии)
	X	Y			
1	2	3	4	5	6
1	485116.00	2156341.04	Картометрический	1.00	-
2	485115.93	2156341.11	Картометрический	1.00	-
3	485085.55	2156367.73	Картометрический	1.00	-
4	485053.51	2156406.25	Картометрический	1.00	-
5	485034.86	2156437.27	Картометрический	1.00	-
6	485008.54	2156502.67	Картометрический	1.00	-
7	484919.75	2156471.43	Картометрический	1.00	-
8	484941.22	2156414.69	Картометрический	1.00	-
9	484895.02	2156394.26	Картометрический	1.00	-
10	484898.32	2156385.12	Картометрический	1.00	-
11	484909.46	2156349.51	Картометрический	1.00	-
12	484925.89	2156355.72	Картометрический	1.00	-
13	484928.36	2156347.22	Картометрический	1.00	-
14	484933.84	2156330.28	Картометрический	1.00	-
15	484940.97	2156310.53	Картометрический	1.00	-
16	484945.37	2156296.92	Картометрический	1.00	-
17	484949.07	2156287.20	Картометрический	1.00	-
18	484951.36	2156279.17	Картометрический	1.00	-
19	484992.76	2156292.99	Картометрический	1.00	-
20	485049.79	2156312.03	Картометрический	1.00	-
21	485075.35	2156321.37	Картометрический	1.00	-
22	485078.27	2156323.80	Картометрический	1.00	-
23	485081.15	2156325.37	Картометрический	1.00	-
24	485084.34	2156325.92	Картометрический	1.00	-
25	485088.68	2156326.24	Картометрический	1.00	-
26	485105.63	2156332.44	Картометрический	1.00	-
1	485116.00	2156341.04	Картометрический	1.00	-
27	484350.40	2156089.10	Картометрический	1.00	-
28	484351.13	2156091.71	Картометрический	1.00	-
29	484331.28	2156138.75	Картометрический	1.00	-
30	484330.20	2156141.39	Картометрический	1.00	-
31	484313.57	2156180.84	Картометрический	1.00	-
32	484285.34	2156242.83	Картометрический	1.00	-
33	484198.94	2156336.71	Картометрический	1.00	-
34	484188.63	2156323.18	Картометрический	1.00	-

1	2	3	4	5	6
35	484146.18	2156233.50	Картометрический	1.00	-
36	484103.32	2156131.34	Картометрический	1.00	-
37	484050.90	2156021.52	Картометрический	1.00	-
38	484033.72	2155980.65	Картометрический	1.00	-
39	484048.67	2155952.36	Картометрический	1.00	-
40	484080.45	2155985.53	Картометрический	1.00	-
41	484126.92	2156015.33	Картометрический	1.00	-
42	484140.60	2156024.11	Картометрический	1.00	-
43	484180.23	2156036.73	Картометрический	1.00	-
44	484276.01	2156066.21	Картометрический	1.00	-
27	484350.40	2156089.10	Картометрический	1.00	-

3. Сведения о характерных точках части (частей) границы объекта


Обозначение характерных точек части границы	Координаты, м		Метод определения координат характерной точки	Средняя квадратическая погрешность положения характерной точки (Mt), м	Описание обозначения точки на местности (при наличии)
	X	Y			
1	2	3	4	5	6
Часть №					
-	-	-	-	-	-

Раздел 3

Сведения о местоположении измененных (уточненных) границ объекта							
1. Система координат: -							
2. Сведения о характерных точках границ объекта							
Обозначение характерных точек границ	Существующие координаты, м		Измененные (уточненные) координаты, м		Метод определения координат характерной точки	Средняя квадратическая погрешность положения характерной точки (Mt), м	Описание обозначения точки на местности (при наличии)
	X	Y	X	Y			
1	2	3	4	5	6	7	8
-	-	-	-	-	-	-	-
3.Сведения о характерных точках части (частей) границы объекта							
Часть №							
-	-	-	-	-	-	-	-

Раздел 4

План границ объекта

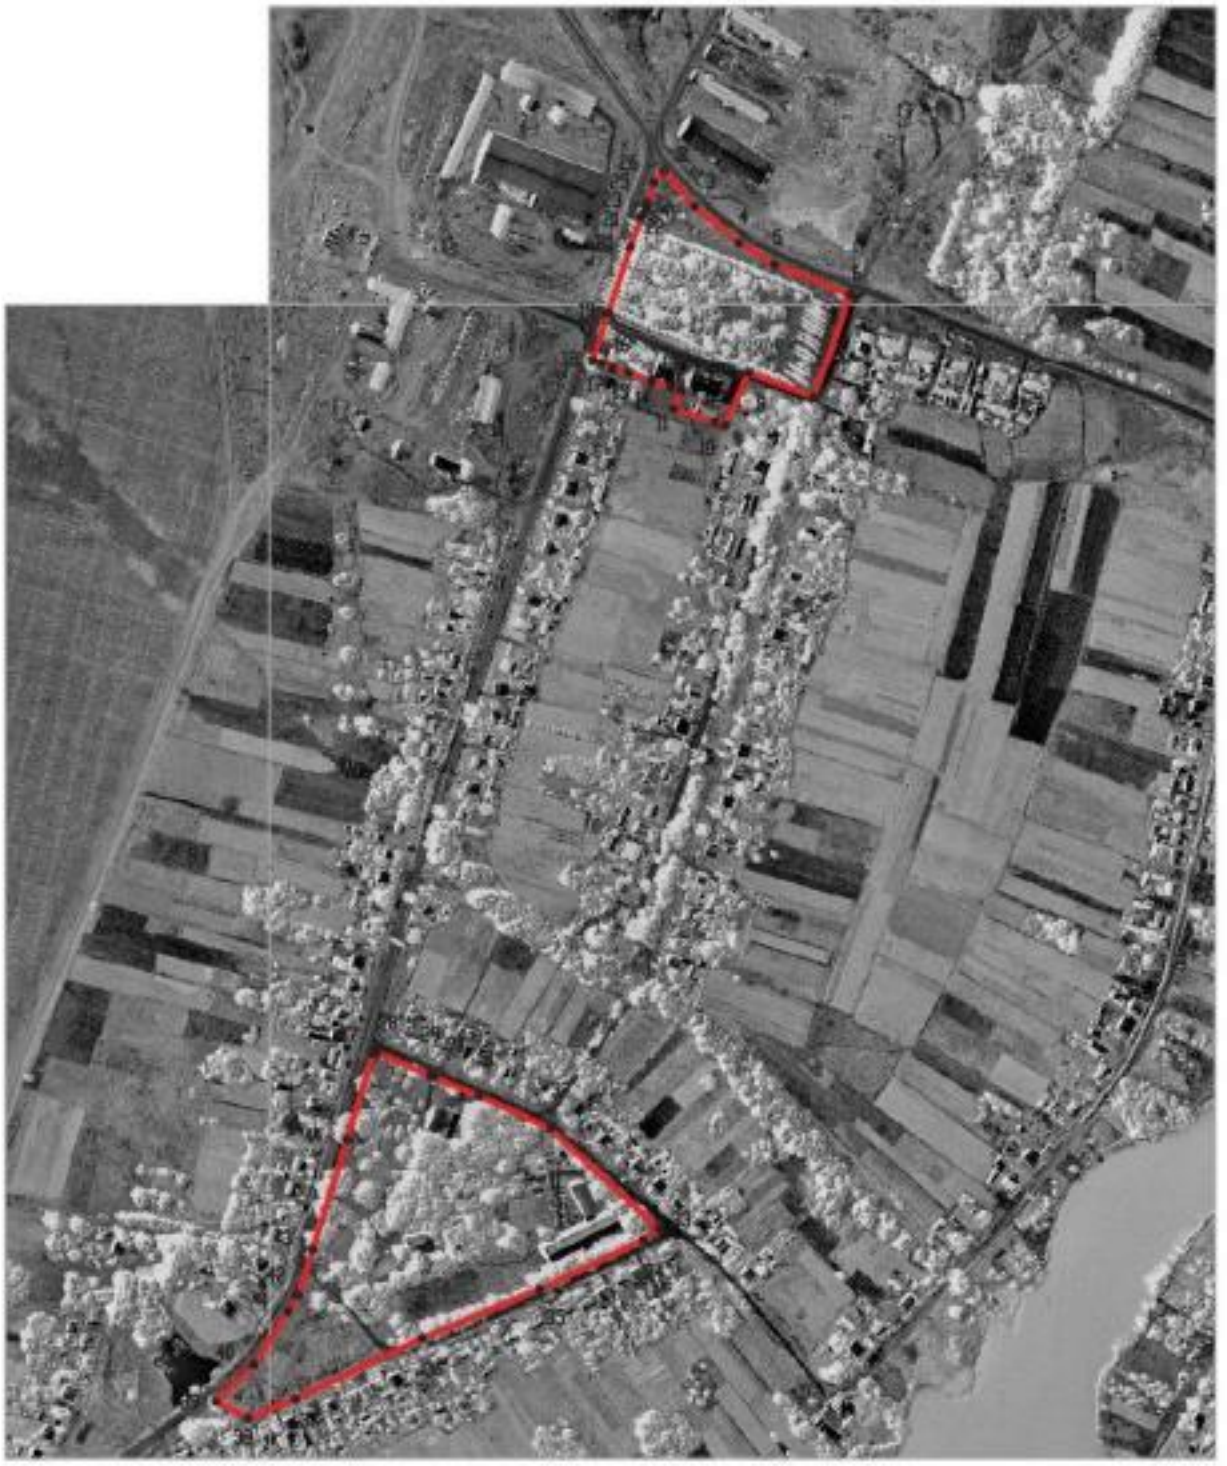

Масштаб 1:5000

Используемые условные знаки и обозначения :

границы территориальной зоны

•1 характерная точка границ территориальной зоны

Заместитель руководителя БУВО «Нормативно-проектный центр»

Подпись _____ А.В. Романов Дата « 14 » февраля 2020 г.

Место для оттиска печати (при наличии) лица, составившего описание местоположения границ объекта

ОПИСАНИЕ МЕСТОПОЛОЖЕНИЯ ГРАНИЦ

Зона улиц, дорог, инженерной и транспортной инфраструктуры – ИТ1

(наименование объекта, местоположение границ которого описано (далее - объект)

Раздел 1

Сведения об объекте		
№ п/п	Характеристики объекта	Описание характеристик
1	2	3
1	Местоположение объекта	Воронежская область, Аннинский муниципальный район, Нащёкинское сельское поселение, село Нащёкино
2	Площадь объекта ± величина погрешности определения площади (Р ± Дельта Р)	53442+/-809 м²
3	Иные характеристики объекта	-

Раздел 2

Сведения о местоположении границ объекта					
1. Система координат: МСК - 36, зона 2					
2. Сведения о характерных точках границ объекта					
Обозначение характерных точек границ	Координаты, м		Метод определения координат характерной точки	Средняя квадратическая погрешность положения характерной точки (Mt), м	Описание обозначения точки на местности (при наличии)
	X	Y			
1	2	3	4	5	6
1	485116.01	2156341.04	Картометрический	1.00	-
2	485129.70	2156352.71	Картометрический	1.00	-
3	485098.06	2156380.85	Картометрический	1.00	-
4	485069.66	2156416.75	Картометрический	1.00	-
5	485053.40	2156447.89	Картометрический	1.00	-
6	485042.72	2156473.96	Картометрический	1.00	-
7	485025.91	2156514.98	Картометрический	1.00	-
8	485022.57	2156524.12	Картометрический	1.00	-
9	485004.29	2156574.88	Картометрический	1.00	-
10	484984.45	2156628.51	Картометрический	1.00	-
11	484980.78	2156635.39	Картометрический	1.00	-
12	484972.30	2156651.21	Картометрический	1.00	-
13	484951.77	2156712.79	Картометрический	1.00	-
14	484921.61	2156791.45	Картометрический	1.00	-
15	484889.96	2156848.97	Картометрический	1.00	-
16	484859.37	2156879.25	Картометрический	1.00	-
17	484848.80	2156887.99	Картометрический	1.00	-
18	484829.53	2156903.91	Картометрический	1.00	-
19	484798.80	2156927.74	Картометрический	1.00	-
20	484790.37	2156934.27	Картометрический	1.00	-
21	484785.08	2156938.51	Картометрический	1.00	-
22	484782.26	2156940.66	Картометрический	1.00	-
23	484761.13	2156956.99	Картометрический	1.00	-
24	484747.50	2156968.27	Картометрический	1.00	-
25	484715.50	2156990.68	Картометрический	1.00	-
26	484697.30	2157003.00	Картометрический	1.00	-
27	484685.22	2157010.29	Картометрический	1.00	-
28	484646.40	2157039.22	Картометрический	1.00	-
29	484624.90	2157057.15	Картометрический	1.00	-
30	484612.75	2157074.95	Картометрический	1.00	-
31	484606.72	2157083.79	Картометрический	1.00	-
32	484585.10	2157142.18	Картометрический	1.00	-
33	484567.86	2157190.06	Картометрический	1.00	-
34	484546.54	2157249.30	Картометрический	1.00	-
35	484532.18	2157241.10	Картометрический	1.00	-
36	484524.78	2157237.51	Картометрический	1.00	-

1	2	3	4	5	6
37	484524.78	2157237.50	Картометрический	1.00	-
38	484544.29	2157182.07	Картометрический	1.00	-
39	484561.07	2157134.39	Картометрический	1.00	-
40	484586.56	2157072.81	Картометрический	1.00	-
41	484590.80	2157067.22	Картометрический	1.00	-
42	484611.22	2157040.23	Картометрический	1.00	-
43	484634.54	2157022.14	Картометрический	1.00	-
44	484673.30	2156993.01	Картометрический	1.00	-
45	484684.11	2156983.75	Картометрический	1.00	-
46	484701.46	2156970.68	Картометрический	1.00	-
47	484735.44	2156945.59	Картометрический	1.00	-
48	484747.84	2156938.30	Картометрический	1.00	-
49	484818.16	2156887.61	Картометрический	1.00	-
50	484826.08	2156880.28	Картометрический	1.00	-
51	484844.81	2156862.96	Картометрический	1.00	-
52	484870.92	2156833.76	Картометрический	1.00	-
53	484900.99	2156782.92	Картометрический	1.00	-
54	484931.42	2156704.49	Картометрический	1.00	-
55	484952.96	2156649.50	Картометрический	1.00	-
56	484952.57	2156645.27	Картометрический	1.00	-
57	484953.78	2156642.02	Картометрический	1.00	-
58	484956.24	2156639.00	Картометрический	1.00	-
59	484962.12	2156621.33	Картометрический	1.00	-
60	485003.13	2156516.38	Картометрический	1.00	-
61	485006.78	2156507.05	Картометрический	1.00	-
62	485008.54	2156502.67	Картометрический	1.00	-
63	485034.86	2156437.27	Картометрический	1.00	-
64	485053.51	2156406.25	Картометрический	1.00	-
65	485085.55	2156367.73	Картометрический	1.00	-
1	485116.01	2156341.04	Картометрический	1.00	-
66	485105.63	2156332.44	Картометрический	1.00	-
67	485088.68	2156326.24	Картометрический	1.00	-
68	485084.34	2156325.92	Картометрический	1.00	-
69	485081.15	2156325.37	Картометрический	1.00	-
70	485078.27	2156323.80	Картометрический	1.00	-
71	485075.35	2156321.37	Картометрический	1.00	-
72	485049.79	2156312.03	Картометрический	1.00	-
73	484992.76	2156292.99	Картометрический	1.00	-
74	484943.64	2156276.59	Картометрический	1.00	-
75	484849.51	2156245.16	Картометрический	1.00	-
76	484814.70	2156233.53	Картометрический	1.00	-
77	484769.14	2156217.59	Картометрический	1.00	-
78	484660.01	2156183.78	Картометрический	1.00	-
79	484563.44	2156153.86	Картометрический	1.00	-
80	484504.71	2156135.66	Картометрический	1.00	-
81	484467.31	2156124.36	Картометрический	1.00	-
82	484383.62	2156099.12	Картометрический	1.00	-

1	2	3	4	5	6
83	484350.40	2156089.10	Картометрический	1.00	-
84	484276.01	2156066.21	Картометрический	1.00	-
85	484180.23	2156036.73	Картометрический	1.00	-
86	484140.60	2156024.11	Картометрический	1.00	-
87	484126.92	2156015.33	Картометрический	1.00	-
88	484080.45	2155985.53	Картометрический	1.00	-
89	484048.67	2155952.36	Картометрический	1.00	-
90	484019.88	2155915.72	Картометрический	1.00	-
91	483960.10	2155839.63	Картометрический	1.00	-
92	483938.71	2155812.41	Картометрический	1.00	-
93	483892.30	2155766.52	Картометрический	1.00	-
94	483857.40	2155742.22	Картометрический	1.00	-
95	483817.98	2155715.96	Картометрический	1.00	-
96	483761.88	2155684.17	Картометрический	1.00	-
97	483736.79	2155674.56	Картометрический	1.00	-
98	483627.75	2155636.37	Картометрический	1.00	-
99	483608.66	2155627.87	Картометрический	1.00	-
100	483592.07	2155617.02	Картометрический	1.00	-
101	483719.76	2155651.82	Картометрический	1.00	-
102	483741.58	2155659.46	Картометрический	1.00	-
103	483770.93	2155671.17	Картометрический	1.00	-
104	483826.99	2155703.10	Картометрический	1.00	-
105	483866.09	2155727.04	Картометрический	1.00	-
106	483903.23	2155754.29	Картометрический	1.00	-
107	483952.86	2155799.36	Картометрический	1.00	-
108	483973.00	2155825.18	Картометрический	1.00	-
109	484034.86	2155904.50	Картометрический	1.00	-
110	484062.98	2155940.56	Картометрический	1.00	-
111	484094.06	2155973.73	Картометрический	1.00	-
112	484147.83	2156009.38	Картометрический	1.00	-
113	484179.44	2156019.66	Картометрический	1.00	-
114	484183.32	2156020.92	Картометрический	1.00	-
115	484280.45	2156050.06	Картометрический	1.00	-
116	484350.60	2156071.09	Картометрический	1.00	-
117	484388.29	2156082.39	Картометрический	1.00	-
118	484472.74	2156108.17	Картометрический	1.00	-
119	484509.80	2156119.48	Картометрический	1.00	-
120	484662.83	2156168.22	Картометрический	1.00	-
121	484725.97	2156188.34	Картометрический	1.00	-
122	484799.88	2156204.43	Картометрический	1.00	-
123	484832.65	2156213.90	Картометрический	1.00	-
124	484905.17	2156241.66	Картометрический	1.00	-
125	484997.16	2156272.78	Картометрический	1.00	-
126	485055.95	2156294.75	Картометрический	1.00	-
127	485064.80	2156298.05	Картометрический	1.00	-
128	485066.02	2156298.51	Картометрический	1.00	-
66	485105.63	2156332.44	Картометрический	1.00	-

3. Сведения о характерных точках части (частей) границы объекта					
Обозначение характерных точек части границы	Координаты, м		Метод определения координат характерной точки	Средняя квадратическая погрешность положения характерной точки (Mt), м	Описание обозначения точки на местности (при наличии)
	X	Y			
1	2	3	4	5	6
Часть №					
-	-	-	-	-	-

Раздел 3

Сведения о местоположении измененных (уточненных) границ объекта							
1. Система координат: -							
2. Сведения о характерных точках границ объекта							
Обозначение характерных точек границ	Существующие координаты, м		Измененные (уточненные) координаты, м		Метод определения координат характерной точки	Средняя квадратическая погрешность положения характерной точки (Mt), м	Описание обозначения точки на местности (при наличии)
	X	Y	X	Y			
1	2	3	4	5	6	7	8
-	-	-	-	-	-	-	-
3.Сведения о характерных точках части (частей) границы объекта							
Часть №							
-	-	-	-	-	-	-	-

Раздел 4

План границ объекта



Масштаб 1:5000

Используемые условные знаки и обозначения :

граница территориальной зоны

характерная точка границ территориальной зоны

Заместитель руководителя БУВО «Нормативно-проектный центр»

Подпись _____ А.В. Романов Дата «14» февраля 2020 г.

Место для оттиска печати (при наличии) лица, составившего описание местоположения границ объекта

ОПИСАНИЕ МЕСТОПОЛОЖЕНИЯ ГРАНИЦ

Зона сельскохозяйственного использования в границах населенных пунктов – СХ1

(наименование объекта, местоположение границ которого описано
(далее - объект)

Раздел 1

Сведения об объекте		
№ п/п	Характеристики объекта	Описание характеристик
1	2	3
1	Местоположение объекта	Воронежская область, Аннинский муниципальный район, Нащёкинское сельское поселение, село Нащёкино
2	Площадь объекта ± величина погрешности определения площади (Р ± Дельта Р)	931975+/-3379 м²
3	Иные характеристики объекта	-

Раздел 2

Сведения о местоположении границ объекта					
1. Система координат: МСК - 36, зона 2					
2. Сведения о характерных точках границ объекта					
Обозначение характерных точек границ	Координаты, м		Метод определения координат характерной точки	Средняя квадратическая погрешность положения характерной точки (Mt), м	Описание обозначения точки на местности (при наличии)
	X	Y			
1	2	3	4	5	6
1	485762.25	2156902.44	Картометрический	1.00	-
2	485761.81	2156976.55	Картометрический	1.00	-
3	485649.55	2157131.58	Картометрический	1.00	-
4	485639.16	2157158.76	Картометрический	1.00	-
5	485635.79	2157167.58	Картометрический	1.00	-
6	485608.30	2157239.28	Картометрический	1.00	-
7	485565.57	2157210.70	Картометрический	1.00	-
8	485524.23	2157198.42	Картометрический	1.00	-
9	485490.45	2157186.55	Картометрический	1.00	-
10	485441.86	2157162.73	Картометрический	1.00	-
11	485394.99	2157164.13	Картометрический	1.00	-
12	485335.41	2157187.21	Картометрический	1.00	-
13	485180.66	2157263.86	Картометрический	1.00	-
14	484839.37	2157195.83	Картометрический	1.00	-
15	484827.46	2157186.04	Картометрический	1.00	-
16	484795.86	2157160.07	Картометрический	1.00	-
17	484752.99	2157129.44	Картометрический	1.00	-
18	484743.04	2157143.63	Картометрический	1.00	-
19	484732.69	2157119.55	Картометрический	1.00	-
20	484675.11	2157091.00	Картометрический	1.00	-
21	484612.75	2157074.95	Картометрический	1.00	-
22	484624.90	2157057.15	Картометрический	1.00	-
23	484646.40	2157039.22	Картометрический	1.00	-
24	484685.22	2157010.29	Картометрический	1.00	-
25	484697.30	2157003.00	Картометрический	1.00	-
26	484715.50	2156990.68	Картометрический	1.00	-
27	484747.50	2156968.27	Картометрический	1.00	-
28	484761.13	2156956.99	Картометрический	1.00	-
29	484782.26	2156940.66	Картометрический	1.00	-
30	484785.08	2156938.51	Картометрический	1.00	-
31	484790.37	2156934.27	Картометрический	1.00	-
32	484798.80	2156927.74	Картометрический	1.00	-
33	484829.53	2156903.91	Картометрический	1.00	-
34	484848.80	2156887.99	Картометрический	1.00	-
35	484859.37	2156879.25	Картометрический	1.00	-
36	484889.96	2156848.97	Картометрический	1.00	-

1	2	3	4	5	6
37	484902.57	2156891.93	Картометрический	1.00	-
38	484883.30	2156973.92	Картометрический	1.00	-
39	484897.88	2157027.02	Картометрический	1.00	-
40	484907.51	2157088.97	Картометрический	1.00	-
41	484901.79	2157133.48	Картометрический	1.00	-
42	484971.28	2157163.67	Картометрический	1.00	-
43	485043.90	2157174.34	Картометрический	1.00	-
44	485096.74	2157166.79	Картометрический	1.00	-
45	485157.25	2157175.21	Картометрический	1.00	-
46	485172.15	2157179.86	Картометрический	1.00	-
47	485231.83	2157151.96	Картометрический	1.00	-
48	485255.26	2157101.46	Картометрический	1.00	-
49	485338.81	2157069.45	Картометрический	1.00	-
50	485377.59	2157066.06	Картометрический	1.00	-
51	485453.60	2157071.53	Картометрический	1.00	-
52	485479.89	2156995.52	Картометрический	1.00	-
53	485478.85	2156960.12	Картометрический	1.00	-
54	485457.76	2156840.65	Картометрический	1.00	-
55	485426.27	2156823.21	Картометрический	1.00	-
56	485376.81	2156803.95	Картометрический	1.00	-
57	485327.88	2156805.51	Картометрический	1.00	-
58	485359.76	2156703.75	Картометрический	1.00	-
59	485424.42	2156736.00	Картометрический	1.00	-
60	485412.98	2156765.68	Картометрический	1.00	-
61	485608.70	2156839.42	Картометрический	1.00	-
62	485739.04	2156892.92	Картометрический	1.00	-
1	485762.25	2156902.44	Картометрический	1.00	-
63	484818.16	2156887.61	Картометрический	1.00	-
64	484747.84	2156938.30	Картометрический	1.00	-
65	484735.44	2156945.59	Картометрический	1.00	-
66	484701.46	2156970.68	Картометрический	1.00	-
67	484684.11	2156983.75	Картометрический	1.00	-
68	484673.30	2156993.01	Картометрический	1.00	-
69	484634.54	2157022.14	Картометрический	1.00	-
70	484611.22	2157040.23	Картометрический	1.00	-
71	484590.80	2157067.22	Картометрический	1.00	-
72	484402.03	2157003.33	Картометрический	1.00	-
73	484328.36	2156974.96	Картометрический	1.00	-
74	484270.58	2156940.60	Картометрический	1.00	-
75	484149.29	2156857.83	Картометрический	1.00	-
76	483995.72	2156764.65	Картометрический	1.00	-
77	483958.00	2156864.46	Картометрический	1.00	-
78	483927.03	2156945.19	Картометрический	1.00	-
79	483905.16	2156928.09	Картометрический	1.00	-
80	483838.66	2156979.20	Картометрический	1.00	-
81	483817.87	2156989.49	Картометрический	1.00	-
82	483740.66	2157027.54	Картометрический	1.00	-

1	2	3	4	5	6
83	483673.81	2157070.01	Картометрический	1.00	-
84	483617.80	2157091.72	Картометрический	1.00	-
85	483659.57	2157023.45	Картометрический	1.00	-
86	483693.63	2156977.89	Картометрический	1.00	-
87	483825.95	2156851.76	Картометрический	1.00	-
88	483918.41	2156737.32	Картометрический	1.00	-
89	483917.63	2156670.15	Картометрический	1.00	-
90	483876.50	2156622.27	Картометрический	1.00	-
91	483848.91	2156576.72	Картометрический	1.00	-
92	483794.51	2156507.74	Картометрический	1.00	-
93	483798.07	2156473.90	Картометрический	1.00	-
94	483785.77	2156459.94	Картометрический	1.00	-
95	483775.03	2156446.34	Картометрический	1.00	-
96	483748.44	2156450.48	Картометрический	1.00	-
97	483713.82	2156415.86	Картометрический	1.00	-
98	483648.49	2156344.54	Картометрический	1.00	-
99	483578.21	2156288.06	Картометрический	1.00	-
100	483402.98	2156463.94	Картометрический	1.00	-
101	483399.34	2156428.01	Картометрический	1.00	-
102	483418.95	2156340.99	Картометрический	1.00	-
103	483413.41	2156310.10	Картометрический	1.00	-
104	483344.92	2156267.21	Картометрический	1.00	-
105	483247.97	2156243.77	Картометрический	1.00	-
106	483135.63	2156213.70	Картометрический	1.00	-
107	482948.87	2156187.08	Картометрический	1.00	-
108	482886.30	2156170.51	Картометрический	1.00	-
109	482927.15	2156019.55	Картометрический	1.00	-
110	482856.53	2155902.22	Картометрический	1.00	-
111	482864.49	2155838.96	Картометрический	1.00	-
112	482869.41	2155818.80	Картометрический	1.00	-
113	482915.07	2155813.72	Картометрический	1.00	-
114	483080.30	2155797.08	Картометрический	1.00	-
115	483111.14	2155705.36	Картометрический	1.00	-
116	483125.46	2155623.26	Картометрический	1.00	-
117	483142.85	2155612.84	Картометрический	1.00	-
118	483154.13	2155627.78	Картометрический	1.00	-
119	483137.33	2155771.14	Картометрический	1.00	-
120	483246.17	2155787.28	Картометрический	1.00	-
121	483383.44	2155831.74	Картометрический	1.00	-
122	483440.25	2155853.54	Картометрический	1.00	-
123	483536.90	2155601.99	Картометрический	1.00	-
124	483592.07	2155617.02	Картометрический	1.00	-
125	483589.46	2155625.68	Картометрический	1.00	-
126	483580.76	2155637.90	Картометрический	1.00	-
127	483585.24	2155706.05	Картометрический	1.00	-
128	483531.55	2155847.67	Картометрический	1.00	-
129	483521.26	2155885.12	Картометрический	1.00	-
130	483530.22	2155886.81	Картометрический	1.00	-

1	2	3	4	5	6
131	483527.73	2155905.03	Картометрический	1.00	-
132	483672.04	2155936.85	Картометрический	1.00	-
133	483676.09	2155919.30	Картометрический	1.00	-
134	483683.51	2155899.38	Картометрический	1.00	-
135	483724.33	2155924.72	Картометрический	1.00	-
136	483730.02	2155938.67	Картометрический	1.00	-
137	483740.72	2155947.99	Картометрический	1.00	-
138	483751.04	2155955.67	Картометрический	1.00	-
139	483769.79	2155962.70	Картометрический	1.00	-
140	483813.02	2155995.32	Картометрический	1.00	-
141	483835.35	2156003.75	Картометрический	1.00	-
142	483847.63	2156018.62	Картометрический	1.00	-
143	483850.17	2156034.09	Картометрический	1.00	-
144	483845.97	2156080.56	Картометрический	1.00	-
145	483827.18	2156101.53	Картометрический	1.00	-
146	483831.43	2156136.61	Картометрический	1.00	-
147	483882.89	2156187.06	Картометрический	1.00	-
148	483899.41	2156222.87	Картометрический	1.00	-
149	483911.09	2156285.69	Картометрический	1.00	-
150	483899.69	2156306.14	Картометрический	1.00	-
151	483908.52	2156319.48	Картометрический	1.00	-
152	483905.67	2156357.26	Картометрический	1.00	-
153	483909.83	2156390.09	Картометрический	1.00	-
154	483944.23	2156425.47	Картометрический	1.00	-
155	483958.29	2156437.42	Картометрический	1.00	-
156	483968.70	2156448.64	Картометрический	1.00	-
157	484001.59	2156480.91	Картометрический	1.00	-
158	483992.98	2156489.13	Картометрический	1.00	-
159	484014.07	2156512.82	Картометрический	1.00	-
160	484011.20	2156524.01	Картометрический	1.00	-
161	484027.99	2156542.49	Картометрический	1.00	-
162	484069.12	2156508.52	Картометрический	1.00	-
163	484251.32	2156669.64	Картометрический	1.00	-
164	484344.24	2156742.00	Картометрический	1.00	-
165	484414.52	2156772.98	Картометрический	1.00	-
166	484540.50	2156802.39	Картометрический	1.00	-
167	484626.01	2156816.83	Картометрический	1.00	-
168	484690.82	2156828.94	Картометрический	1.00	-
169	484728.43	2156835.97	Картометрический	1.00	-
63	484818.16	2156887.61	Картометрический	1.00	-


3. Сведения о характерных точках части (частей) границы объекта					
Обозначение характерных точек части границы	Координаты, м		Метод определения координат характерной точки	Средняя квадратическая погрешность положения характерной точки (Mt), м	Описание обозначения точки на местности (при наличии)
	X	Y			
1	2	3	4	5	6
Часть №					
-	-	-	-	-	-

Раздел 3

Сведения о местоположении измененных (уточненных) границ объекта							
1. Система координат: -							
2. Сведения о характерных точках границ объекта							
Обозначение характерных точек границ	Существующие координаты, м		Измененные (уточненные) координаты, м		Метод определения координат характерной точки	Средняя квадратическая погрешность положения характерной точки (Mt), м	Описание обозначения точки на местности (при наличии)
	X	Y	X	Y			
1	2	3	4	5	6	7	8
-	-	-	-	-	-	-	-
3.Сведения о характерных точках части (частей) границы объекта							
Часть №							
-	-	-	-	-	-	-	-

Раздел 4

Схема границ объекта

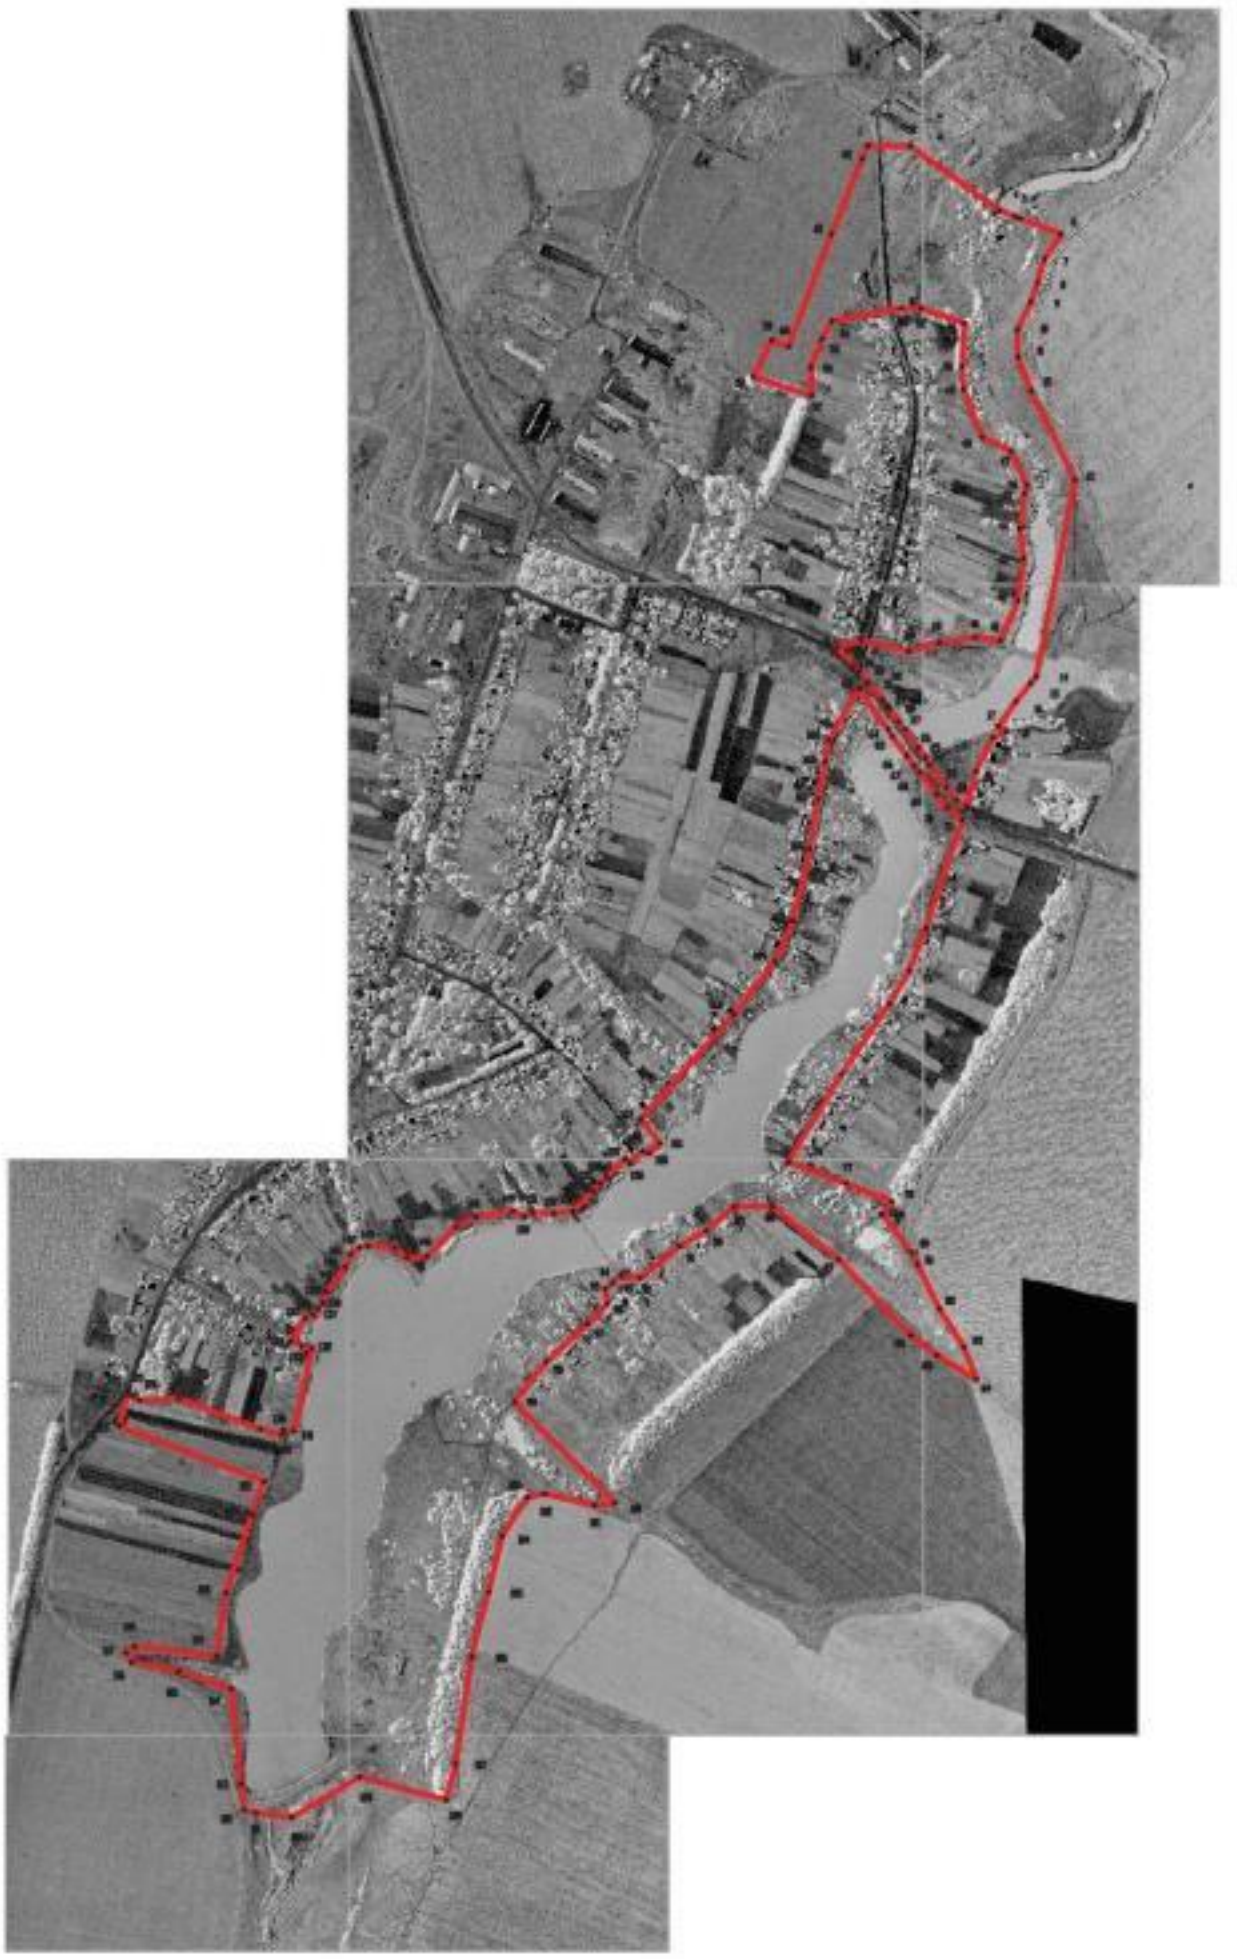

Масштаб 1:500

Принятые условные знаки и обозначения:

- границы муниципальной зоны
- 41 характерные точки границ муниципальной зоны

Заместитель руководителя БУЮО «Нормативно-правовой центр»

Подпись _____ А.В. Романов Дата «14» февраля 2020 г.

Место для оттиска печати (при наличии) лица, составившего описание местоположения границ объекта

ОПИСАНИЕ МЕСТОПОЛОЖЕНИЯ ГРАНИЦ

Зона ритуальных объектов – СН1

(наименование объекта, местоположение границ которого описано (далее - объект)

Раздел 1

Сведения об объекте		
№ п/п	Характеристики объекта	Описание характеристик
1	2	3
1	Местоположение объекта	Воронежская область, Аннинский муниципальный район, Нащёкинское сельское поселение, село Нащёкино
2	Площадь объекта ± величина погрешности определения площади (Р ± Дельта Р)	33552+/-641 м²
3	Иные характеристики объекта	-

Раздел 2


Сведения о местоположении границ объекта					
1. Система координат: МСК - 36, зона 2					
2. Сведения о характерных точках границ объекта					
Обозначение характерных точек границ	Координаты, м		Метод определения координат характерной точки	Средняя квадратическая погрешность положения характерной точки (Mt), м	Описание обозначения точки на местности (при наличии)
	X	Y			
1	2	3	4	5	6
1	485359.76	2156703.75	Картометрический	1.00	-
2	485327.88	2156805.51	Картометрический	1.00	-
3	485206.58	2156759.70	Картометрический	1.00	-
4	485143.07	2156726.38	Картометрический	1.00	-
5	485154.53	2156708.16	Картометрический	1.00	-
6	485116.83	2156691.84	Картометрический	1.00	-
7	484987.71	2156638.38	Картометрический	1.00	-
8	484980.78	2156635.39	Картометрический	1.00	-
9	484984.45	2156628.51	Картометрический	1.00	-
10	485004.29	2156574.88	Картометрический	1.00	-
11	485185.87	2156639.60	Картометрический	1.00	-
12	485339.58	2156693.68	Картометрический	1.00	-
1	485359.76	2156703.75	Картометрический	1.00	-
3. Сведения о характерных точках части (частей) границы объекта					
Обозначение характерных точек части границы	Координаты, м		Метод определения координат характерной точки	Средняя квадратическая погрешность положения характерной точки (Mt), м	Описание обозначения точки на местности (при наличии)
	X	Y			
1	2	3	4	5	6
Часть №					
-	-	-	-	-	-

Раздел 3

Сведения о местоположении измененных (уточненных) границ объекта							
1. Система координат: -							
2. Сведения о характерных точках границ объекта							
Обозначение характерных точек границ	Существующие координаты, м		Измененные (уточненные) координаты, м		Метод определения координат характерной точки	Средняя квадратическая погрешность положения характерной точки (Mt), м	Описание обозначения точки на местности (при наличии)
	X	Y	X	Y			
1	2	3	4	5	6	7	8
-	-	-	-	-	-	-	-
3.Сведения о характерных точках части (частей) границы объекта							
Часть №							
-	-	-	-	-	-	-	-

Раздел 4

План границ объекта

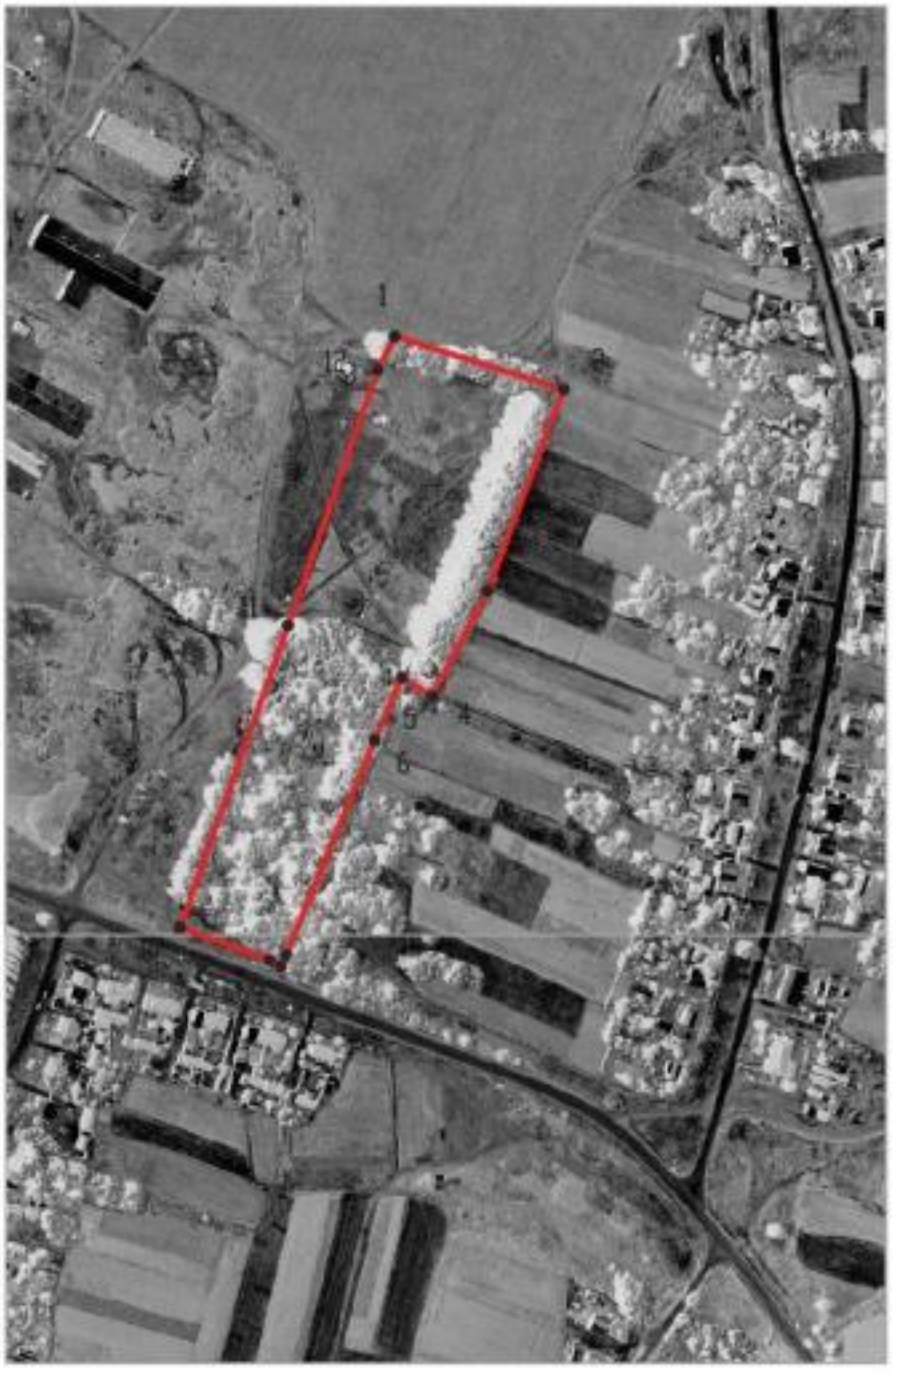

Используемые условные знаки и обозначения:

Масштаб 1:5000

	границы территориальной зоны
•1	характерная точка границ территориальной зоны

Заместитель руководителя БУВО «Нормативно-проектный центр»

Подпись _____ А.В. Ромашов Дата « 14 » февраля 2020 г.

Место для оттиска печати (при наличии) лица, составившего описание местоположения границ объекта

Приложение №2
к правилам землепользования и застройки
Нащёкинского сельского поселения
Аннинского муниципального района
Воронежской области

СВЕДЕНИЯ О ГРАНИЦАХ ТЕРРИТОРИАЛЬНЫХ ЗОН, СОДЕРЖАЩИЕ ГРАФИЧЕСКОЕ ОПИСАНИЕ МЕСТОПОЛОЖЕНИЯ ГРАНИЦ ТЕРРИТОРИАЛЬНЫХ ЗОН, ПЕРЕЧЕНЬ КООРДИНАТ ХАРАКТЕРНЫХ ТОЧЕК ГРАНИЦ ТЕРРИТОРИАЛЬНЫХ ЗОН ПОСЁЛКА ЗЕЛЕНЁВКА

ОПИСАНИЕ МЕСТОПОЛОЖЕНИЯ ГРАНИЦ

Зона застройки индивидуальными жилыми домами – Ж1

(наименование объекта, местоположение границ которого описано (далее - объект)

Раздел 1

Сведения об объекте		
№ п/п	Характеристики объекта	Описание характеристик
1	2	3
1	Местоположение объекта	Воронежская область, Аннинский муниципальный район, Нащёкинское сельское поселение, посёлок Зеленёвка
2	Площадь объекта ± величина погрешности определения площади (Р ± Дельта Р)	133157+/-1277 м²
3	Иные характеристики объекта	-

Раздел 2

Сведения о местоположении границ объекта					
1. Система координат: МСК - 36, зона 2					
2. Сведения о характерных точках границ объекта					
Обозначение характерных точек границ	Координаты, м		Метод определения координат характерной точки	Средняя квадратическая погрешность положения характерной точки (Mt), м	Описание обозначения точки на местности (при наличии)
	X	Y			
1	2	3	4	5	6
1	490255.65	2156075.40	Картометрический	1.00	-
2	490243.00	2156135.00	Картометрический	1.00	-
3	489629.00	2156009.00	Картометрический	1.00	-
4	489636.24	2155983.53	Картометрический	1.00	-
5	489656.52	2155915.27	Картометрический	1.00	-
6	489821.49	2155957.05	Картометрический	1.00	-
7	490021.43	2156015.40	Картометрический	1.00	-
8	490186.61	2156051.06	Картометрический	1.00	-
1	490255.65	2156075.40	Картометрический	1.00	-
9	489488.44	2155844.56	Картометрический	1.00	-
10	489461.70	2155969.79	Картометрический	1.00	-
11	489117.00	2155892.00	Картометрический	1.00	-
12	489126.00	2155852.00	Картометрический	1.00	-
13	489144.00	2155779.00	Картометрический	1.00	-
14	489237.00	2155797.00	Картометрический	1.00	-
15	489333.00	2155815.00	Картометрический	1.00	-
16	489434.00	2155834.00	Картометрический	1.00	-
9	489488.44	2155844.56	Картометрический	1.00	-
17	490035.00	2155456.00	Картометрический	1.00	-
18	490043.00	2155535.00	Картометрический	1.00	-
19	490038.00	2155568.00	Картометрический	1.00	-
20	490035.00	2155589.00	Картометрический	1.00	-
21	489995.00	2155659.00	Картометрический	1.00	-
22	489987.00	2155680.00	Картометрический	1.00	-
23	489949.00	2155663.00	Картометрический	1.00	-
24	489925.85	2155651.94	Картометрический	1.00	-
25	489957.17	2155535.79	Картометрический	1.00	-
26	489994.28	2155443.35	Картометрический	1.00	-
17	490035.00	2155456.00	Картометрический	1.00	-
27	489774.34	2155356.98	Картометрический	1.00	-
28	489740.91	2155467.59	Картометрический	1.00	-
29	489705.00	2155550.00	Картометрический	1.00	-
30	489647.00	2155532.00	Картометрический	1.00	-

1	2	3	4	5	6
31	489694.00	2155415.00	Картометрический	1.00	-
32	489715.00	2155363.00	Картометрический	1.00	-
33	489725.00	2155336.00	Картометрический	1.00	-
27	489774.34	2155356.98	Картометрический	1.00	-
34	488966.00	2155740.00	Картометрический	1.00	-
35	488958.00	2155782.00	Картометрический	1.00	-
36	488896.00	2155782.00	Картометрический	1.00	-
37	488881.00	2155848.00	Картометрический	1.00	-
38	488816.00	2155832.00	Картометрический	1.00	-
39	488840.00	2155714.00	Картометрический	1.00	-
40	488847.00	2155715.00	Картометрический	1.00	-
41	488860.00	2155718.00	Картометрический	1.00	-
42	488944.00	2155736.00	Картометрический	1.00	-
34	488966.00	2155740.00	Картометрический	1.00	-

3. Сведения о характерных точках части (частей) границы объекта

Обозначение характерных точек части границы	Координаты, м		Метод определения координат характерной точки	Средняя квадратическая погрешность положения характерной точки (Mt), м	Описание обозначения точки на местности (при наличии)
	X	Y			
1	2	3	4	5	6
Часть №					
-	-	-	-	-	-

Раздел 3

Сведения о местоположении измененных (уточненных) границ объекта							
1. Система координат: -							
2. Сведения о характерных точках границ объекта							
Обозначение характерных точек границ	Существующие координаты, м		Измененные (уточненные) координаты, м		Метод определения координат характерной точки	Средняя квадратическая погрешность положения характерной точки (Mt), м	Описание обозначения точки на местности (при наличии)
	X	Y	X	Y			
1	2	3	4	5	6	7	8
-	-	-	-	-	-	-	-
3.Сведения о характерных точках части (частей) границы объекта							
Часть №							
-	-	-	-	-	-	-	-

Раздел 4

План границ объекта



Используемые условные знаки и обозначения :

Масштаб 1:5000

границы территориальной зоны

•1 характерная точка границ территориальной зоны

Заместитель руководителя БУВО «Нормативно-проектный центр»

Подпись _____ А.В. Романов Дата « 14 » февраля 2020 г.

Место для оттиска печати (при наличии) лица, составившего описание местоположения границ объекта

ОПИСАНИЕ МЕСТОПОЛОЖЕНИЯ ГРАНИЦ

Зона сельскохозяйственного использования в границах населенных пунктов – СХ1

(наименование объекта, местоположение границ которого описано
(далее - объект)

Раздел 1

Сведения об объекте		
№ п/п	Характеристики объекта	Описание характеристик
1	2	3
1	Местоположение объекта	Воронежская область, Аннинский муниципальный район, Нащёкинское сельское поселение, посёлок Зеленёвка
2	Площадь объекта ± величина погрешности определения площади (Р ± Дельта Р)	106690+/-1143 м²
3	Иные характеристики объекта	-

Раздел 2

Сведения о местоположении границ объекта					
1. Система координат: МСК - 36, зона 2					
2. Сведения о характерных точках границ объекта					
Обозначение характерных точек границ	Координаты, м		Метод определения координат характерной точки	Средняя квадратическая погрешность положения характерной точки (Mt), м	Описание обозначения точки на местности (при наличии)
	X	Y			
1	2	3	4	5	6
1	490274.00	2155989.00	Картометрический	1.00	-
2	490255.65	2156075.40	Картометрический	1.00	-
3	490186.61	2156051.06	Картометрический	1.00	-
4	490021.43	2156015.40	Картометрический	1.00	-
5	489821.49	2155957.05	Картометрический	1.00	-
6	489656.52	2155915.27	Картометрический	1.00	-
7	489636.24	2155983.53	Картометрический	1.00	-
8	489629.00	2156009.00	Картометрический	1.00	-
9	489616.41	2156051.88	Картометрический	1.00	-
10	489578.57	2156041.99	Картометрический	1.00	-
11	489567.51	2156082.34	Картометрический	1.00	-
12	489564.91	2156091.89	Картометрический	1.00	-
13	489545.00	2156087.00	Картометрический	1.00	-
14	489569.00	2155994.00	Картометрический	1.00	-
15	489461.70	2155969.79	Картометрический	1.00	-
16	489488.44	2155844.56	Картометрический	1.00	-
17	489532.00	2155853.00	Картометрический	1.00	-
18	489603.00	2155867.00	Картометрический	1.00	-
19	489630.00	2155871.00	Картометрический	1.00	-
20	489729.00	2155890.00	Картометрический	1.00	-
21	489826.00	2155907.00	Картометрический	1.00	-
22	489925.00	2155925.00	Картометрический	1.00	-
23	490024.00	2155943.00	Картометрический	1.00	-
24	490122.00	2155961.00	Картометрический	1.00	-
25	490221.00	2155979.00	Картометрический	1.00	-
1	490274.00	2155989.00	Картометрический	1.00	-
26	489994.28	2155443.35	Картометрический	1.00	-
27	489957.17	2155535.79	Картометрический	1.00	-
28	489925.85	2155651.94	Картометрический	1.00	-
29	489882.00	2155631.00	Картометрический	1.00	-
30	489897.00	2155475.00	Картометрический	1.00	-
31	489830.00	2155516.00	Картометрический	1.00	-
32	489800.00	2155575.00	Картометрический	1.00	-
33	489760.00	2155587.00	Картометрический	1.00	-
34	489726.00	2155584.00	Картометрический	1.00	-

1	2	3	4	5	6
35	489694.00	2155576.00	Картометрический	1.00	-
36	489697.00	2155569.00	Картометрический	1.00	-
37	489705.00	2155550.00	Картометрический	1.00	-
38	489740.91	2155467.59	Картометрический	1.00	-
39	489774.34	2155356.98	Картометрический	1.00	-
40	489932.00	2155424.00	Картометрический	1.00	-
26	489994.28	2155443.35	Картометрический	1.00	-

3. Сведения о характерных точках части (частей) границы объекта


Обозначение характерных точек части границы	Координаты, м		Метод определения координат характерной точки	Средняя квадратическая погрешность положения характерной точки (Mt), м	Описание обозначения точки на местности (при наличии)
	X	Y			
1	2	3	4	5	6
Часть №					
-	-	-	-	-	-

Раздел 3

Сведения о местоположении измененных (уточненных) границ объекта							
1. Система координат: -							
2. Сведения о характерных точках границ объекта							
Обозначение характерных точек границ	Существующие координаты, м		Измененные (уточненные) координаты, м		Метод определения координат характерной точки	Средняя квадратическая погрешность положения характерной точки (Mt), м	Описание обозначения точки на местности (при наличии)
	X	Y	X	Y			
1	2	3	4	5	6	7	8
-	-	-	-	-	-	-	-
3.Сведения о характерных точках части (частей) границы объекта							
Часть №							
-	-	-	-	-	-	-	-

Раздел 4

План границ объекта

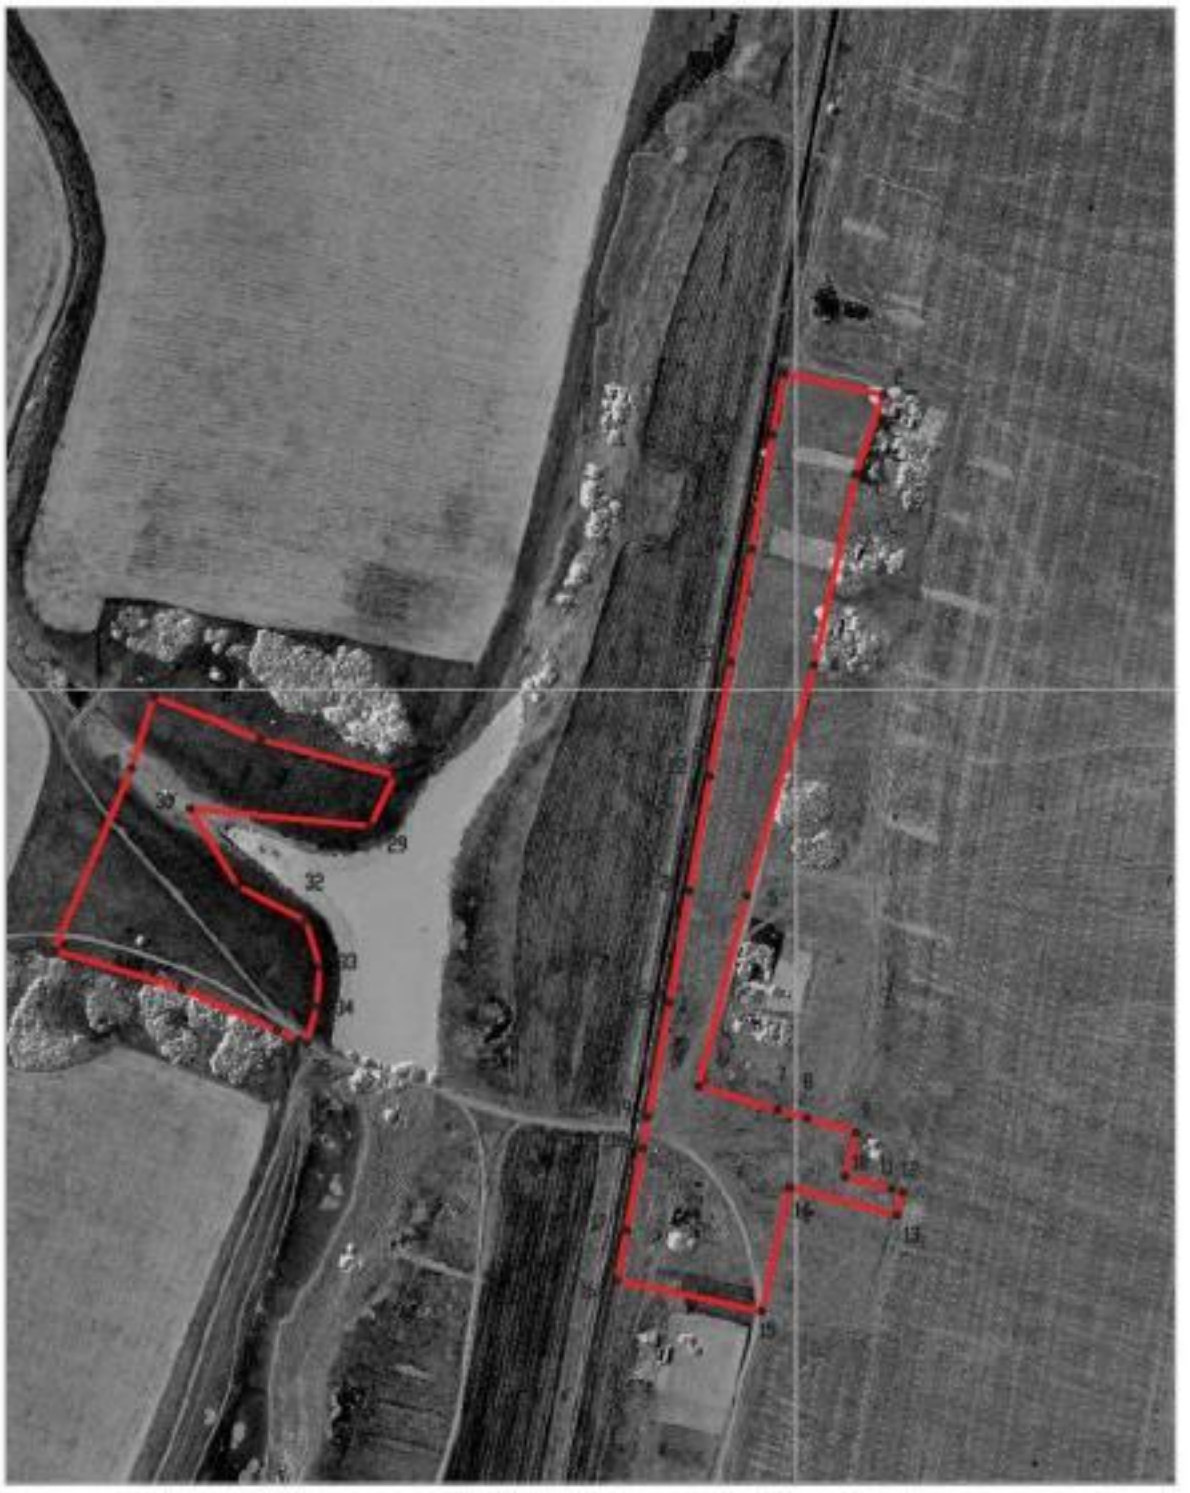

Используемые условные знаки и обозначения :

границы территориальной зоны

•1 характерная точка границ территориальной зоны

Масштаб 1:5000

Заместитель руководителя БУНО «Нормативно-проектный центр»

Подпись _____ А.В. Ромашов Дата « 14 » февраля 2020 г.

Место для оттиска печати (при наличии) лица, составившего описание местоположения границ объекта

ОПИСАНИЕ МЕСТОПОЛОЖЕНИЯ ГРАНИЦ

Зона ритуальных объектов – СН1

(наименование объекта, местоположение границ которого описано (далее - объект)

Раздел 1

Сведения об объекте		
№ п/п	Характеристики объекта	Описание характеристик
1	2	3
1	Местоположение объекта	Воронежская область, Аннинский муниципальный район, Нащёкинское сельское поселение, посёлок Зеленёвка
2	Площадь объекта ± величина погрешности определения площади (Р ± Дельта Р)	1989+/-156 м²
3	Иные характеристики объекта	-

Раздел 2

Сведения о местоположении границ объекта					
1. Система координат: МСК - 36, зона 2					
2. Сведения о характерных точках границ объекта					
Обозначение характерных точек границ	Координаты, м		Метод определения координат характерной точки	Средняя квадратическая погрешность положения характерной точки (Mt), м	Описание обозначения точки на местности (при наличии)
	X	Y			
1	2	3	4	5	6
1	489616.41	2156051.88	Картометрический	1.00	-
2	489602.00	2156101.00	Картометрический	1.00	-
3	489564.91	2156091.89	Картометрический	1.00	-
4	489567.51	2156082.34	Картометрический	1.00	-
5	489578.57	2156041.99	Картометрический	1.00	-
1	489616.41	2156051.88	Картометрический	1.00	-
3. Сведения о характерных точках части (частей) границы объекта					
Обозначение характерных точек части границы	Координаты, м		Метод определения координат характерной точки	Средняя квадратическая погрешность положения характерной точки (Mt), м	Описание обозначения точки на местности (при наличии)
	X	Y			
1	2	3	4	5	6
Часть №					
-	-	-	-	-	-

Раздел 3

Сведения о местоположении измененных (уточненных) границ объекта							
1. Система координат: -							
2. Сведения о характерных точках границ объекта							
Обозначение характерных точек границ	Существующие координаты, м		Измененные (уточненные) координаты, м		Метод определения координат характерной точки	Средняя квадратическая погрешность положения характерной точки (Mt), м	Описание обозначения точки на местности (при наличии)
	X	Y	X	Y			
1	2	3	4	5	6	7	8
-	-	-	-	-	-	-	-
3.Сведения о характерных точках части (частей) границы объекта							
Часть №							
-	-	-	-	-	-	-	-

Раздел 4

План границ объекта



Масштаб 1:5000

Используемые условные знаки и обозначения:

Масштаб 1:5000

границы территориальной зоны

•1 характерная точка границ территориальной зоны

Заместитель руководителя БУВО «Нормативно-проектный центр»

Подпись _____ А.В. Ромашов Дата « 14 » февраля 2020 г.

Место для оттиска печати (при наличии) лица, составившего описание местоположения границ объекта

Приложение №3
к правилам землепользования и застройки
Нащёкинского сельского поселения
Аннинского муниципального района
Воронежской области

СВЕДЕНИЯ О ГРАНИЦАХ ТЕРРИТОРИАЛЬНЫХ ЗОН, СОДЕРЖАЩИЕ ГРАФИЧЕСКОЕ ОПИСАНИЕ МЕСТОПОЛОЖЕНИЯ ГРАНИЦ ТЕРРИТОРИАЛЬНЫХ ЗОН, ПЕРЕЧЕНЬ КООРДИНАТ ХАРАКТЕРНЫХ ТОЧЕК ГРАНИЦ ТЕРРИТОРИАЛЬНЫХ ЗОН СЕЛА РОМАНОВКА

ОПИСАНИЕ МЕСТОПОЛОЖЕНИЯ ГРАНИЦ

Зона застройки индивидуальными жилыми домами – Ж1

(наименование объекта, местоположение границ которого описано (далее - объект)

Раздел 1

Сведения об объекте		
№ п/п	Характеристики объекта	Описание характеристик
1	2	3
1	Местоположение объекта	Воронежская область, Аннинский муниципальный район, Нащёкинское сельское поселение, село Романовка
2	Площадь объекта ± величина погрешности определения площади (Р ± Дельта Р)	933811+/-3382 м²
3	Иные характеристики объекта	-

Раздел 2

Сведения о местоположении границ объекта					
1. Система координат: МСК - 36, зона 2					
2. Сведения о характерных точках границ объекта					
Обозначение характерных точек границ	Координаты, м		Метод определения координат характерной точки	Средняя квадратическая погрешность положения характерной точки (Mt), м	Описание обозначения точки на местности (при наличии)
	X	Y			
1	2	3	4	5	6
1	482006.00	2155272.00	Картометрический	1.00	-
2	482001.00	2155317.00	Картометрический	1.00	-
3	481984.00	2155516.00	Картометрический	1.00	-
4	481968.00	2155539.00	Картометрический	1.00	-
5	481959.00	2155570.00	Картометрический	1.00	-
6	481950.00	2155567.00	Картометрический	1.00	-
7	481928.00	2155568.00	Картометрический	1.00	-
8	481909.00	2155554.00	Картометрический	1.00	-
9	481858.00	2155518.00	Картометрический	1.00	-
10	481839.00	2155498.00	Картометрический	1.00	-
11	481801.00	2155482.00	Картометрический	1.00	-
12	481783.00	2155475.00	Картометрический	1.00	-
13	481768.36	2155340.20	Картометрический	1.00	-
14	481812.00	2155327.00	Картометрический	1.00	-
15	481909.00	2155297.00	Картометрический	1.00	-
16	481963.00	2155281.00	Картометрический	1.00	-
1	482006.00	2155272.00	Картометрический	1.00	-
17	481338.00	2155663.00	Картометрический	1.00	-
18	481367.00	2155697.00	Картометрический	1.00	-
19	481351.00	2155719.00	Картометрический	1.00	-
20	481323.00	2155762.00	Картометрический	1.00	-
21	481310.00	2155792.00	Картометрический	1.00	-
22	481285.00	2155823.00	Картометрический	1.00	-
23	481264.00	2155850.00	Картометрический	1.00	-
24	481244.00	2155873.00	Картометрический	1.00	-
25	481218.00	2155900.00	Картометрический	1.00	-
26	481191.00	2155933.00	Картометрический	1.00	-
27	481153.00	2156006.00	Картометрический	1.00	-
28	481133.00	2156036.00	Картометрический	1.00	-
29	481126.00	2156042.00	Картометрический	1.00	-
30	481130.00	2155883.00	Картометрический	1.00	-
31	481161.00	2155861.00	Картометрический	1.00	-
32	481204.00	2155812.00	Картометрический	1.00	-
33	481273.00	2155736.00	Картометрический	1.00	-
17	481338.00	2155663.00	Картометрический	1.00	-

1	2	3	4	5	6
34	481439.71	2155527.18	Картометрический	1.00	-
35	481437.02	2155530.07	Картометрический	1.00	-
36	481396.72	2155574.71	Картометрический	1.00	-
37	481327.74	2155651.13	Картометрический	1.00	-
38	481261.75	2155724.23	Картометрический	1.00	-
39	481193.19	2155800.18	Картометрический	1.00	-
40	481149.43	2155848.65	Картометрический	1.00	-
41	481122.00	2155869.29	Картометрический	1.00	-
42	481098.25	2155874.42	Картометрический	1.00	-
43	481033.09	2155875.49	Картометрический	1.00	-
44	481029.56	2155875.55	Картометрический	1.00	-
45	481024.52	2155875.37	Картометрический	1.00	-
46	480985.62	2155873.96	Картометрический	1.00	-
47	480954.21	2155866.81	Картометрический	1.00	-
48	480924.49	2155855.18	Картометрический	1.00	-
49	480844.67	2155819.69	Картометрический	1.00	-
50	480751.75	2155778.37	Картометрический	1.00	-
51	480661.33	2155738.16	Картометрический	1.00	-
52	480569.68	2155697.41	Картометрический	1.00	-
53	480477.66	2155656.49	Картометрический	1.00	-
54	480452.52	2155645.31	Картометрический	1.00	-
55	480445.28	2155639.86	Картометрический	1.00	-
56	480444.57	2155633.96	Картометрический	1.00	-
57	480454.75	2155609.77	Картометрический	1.00	-
58	480456.39	2155605.86	Картометрический	1.00	-
59	480471.55	2155569.79	Картометрический	1.00	-
60	480483.93	2155545.11	Картометрический	1.00	-
61	480510.00	2155558.00	Картометрический	1.00	-
62	480654.92	2155614.90	Картометрический	1.00	-
63	480682.06	2155627.71	Картометрический	1.00	-
64	480768.00	2155668.00	Картометрический	1.00	-
65	480788.05	2155675.05	Картометрический	1.00	-
66	480840.82	2155697.60	Картометрический	1.00	-
67	480858.00	2155733.00	Картометрический	1.00	-
68	480874.00	2155751.00	Картометрический	1.00	-
69	480961.00	2155796.00	Картометрический	1.00	-
70	481009.00	2155808.00	Картометрический	1.00	-
71	481054.00	2155809.00	Картометрический	1.00	-
72	481092.00	2155800.00	Картометрический	1.00	-
73	481123.00	2155755.00	Картометрический	1.00	-
74	481139.63	2155669.16	Картометрический	1.00	-
75	481149.97	2155642.82	Картометрический	1.00	-
76	481171.30	2155606.94	Картометрический	1.00	-
77	481196.03	2155575.43	Картометрический	1.00	-
78	481303.82	2155465.54	Картометрический	1.00	-
79	481315.46	2155456.22	Картометрический	1.00	-
80	481328.71	2155450.35	Картометрический	1.00	-

1	2	3	4	5	6
81	481391.00	2155483.00	Картометрический	1.00	-
34	481439.71	2155527.18	Картометрический	1.00	-
82	480912.00	2155020.00	Картометрический	1.00	-
83	480909.00	2155033.00	Картометрический	1.00	-
84	480886.00	2155118.00	Картометрический	1.00	-
85	480885.00	2155120.00	Картометрический	1.00	-
86	480878.00	2155118.00	Картометрический	1.00	-
87	480874.00	2155116.00	Картометрический	1.00	-
88	480868.00	2155131.00	Картометрический	1.00	-
89	480834.00	2155117.00	Картометрический	1.00	-
90	480807.00	2155186.00	Картометрический	1.00	-
91	480790.00	2155198.00	Картометрический	1.00	-
92	480768.00	2155259.00	Картометрический	1.00	-
93	480738.00	2155330.00	Картометрический	1.00	-
94	480722.00	2155377.00	Картометрический	1.00	-
95	480709.00	2155420.00	Картометрический	1.00	-
96	480690.00	2155507.00	Картометрический	1.00	-
97	480503.35	2155552.28	Картометрический	1.00	-
98	480486.00	2155540.00	Картометрический	1.00	-
99	480499.00	2155513.00	Картометрический	1.00	-
100	480515.00	2155482.00	Картометрический	1.00	-
101	480499.00	2155476.00	Картометрический	1.00	-
102	480524.49	2155400.98	Картометрический	1.00	-
103	480587.65	2155253.57	Картометрический	1.00	-
104	480628.46	2155173.60	Картометрический	1.00	-
105	480645.64	2155145.89	Картометрический	1.00	-
106	480671.52	2155115.07	Картометрический	1.00	-
107	480680.02	2155094.68	Картометрический	1.00	-
108	480675.20	2155054.14	Картометрический	1.00	-
109	480664.19	2155038.29	Картометрический	1.00	-
110	480603.79	2155002.65	Картометрический	1.00	-
111	480595.00	2154984.00	Картометрический	1.00	-
112	480606.00	2154983.00	Картометрический	1.00	-
113	480600.00	2154891.00	Картометрический	1.00	-
114	480609.00	2154833.00	Картометрический	1.00	-
115	480672.00	2154862.00	Картометрический	1.00	-
116	480706.00	2154883.00	Картометрический	1.00	-
117	480744.00	2154907.00	Картометрический	1.00	-
118	480772.00	2154924.00	Картометрический	1.00	-
119	480811.00	2154944.00	Картометрический	1.00	-
120	480856.00	2154966.00	Картометрический	1.00	-
121	480885.00	2154987.00	Картометрический	1.00	-
82	480912.00	2155020.00	Картометрический	1.00	-
122	480444.00	2155661.00	Картометрический	1.00	-
123	480438.00	2155767.00	Картометрический	1.00	-
124	480405.00	2155776.00	Картометрический	1.00	-

1	2	3	4	5	6
125	480380.17	2155703.32	Картометрический	1.00	-
126	480372.85	2155697.04	Картометрический	1.00	-
127	480348.15	2155646.18	Картометрический	1.00	-
128	480385.24	2155643.71	Картометрический	1.00	-
129	480418.04	2155647.48	Картометрический	1.00	-
130	480432.00	2155652.00	Картометрический	1.00	-
122	480444.00	2155661.00	Картометрический	1.00	-
131	480515.00	2155099.00	Картометрический	1.00	-
132	480497.00	2155142.00	Картометрический	1.00	-
133	480460.00	2155159.00	Картометрический	1.00	-
134	480448.00	2155172.00	Картометрический	1.00	-
135	480432.00	2155206.00	Картометрический	1.00	-
136	480415.00	2155216.00	Картометрический	1.00	-
137	480391.00	2155261.00	Картометрический	1.00	-
138	480360.00	2155299.00	Картометрический	1.00	-
139	480320.00	2155359.00	Картометрический	1.00	-
140	480345.00	2155407.00	Картометрический	1.00	-
141	480311.84	2155550.14	Картометрический	1.00	-
142	480312.10	2155636.82	Картометрический	1.00	-
143	480314.97	2155670.13	Картометрический	1.00	-
144	480373.25	2155800.15	Картометрический	1.00	-
145	480366.00	2155807.00	Картометрический	1.00	-
146	480350.00	2155823.00	Картометрический	1.00	-
147	480337.00	2155848.00	Картометрический	1.00	-
148	480334.00	2155862.00	Картометрический	1.00	-
149	480323.00	2155863.00	Картометрический	1.00	-
150	480314.00	2155850.00	Картометрический	1.00	-
151	480296.00	2155834.00	Картометрический	1.00	-
152	480275.00	2155828.00	Картометрический	1.00	-
153	480249.00	2155831.00	Картометрический	1.00	-
154	480223.00	2155851.00	Картометрический	1.00	-
155	480176.23	2155805.48	Картометрический	1.00	-
156	480031.51	2155845.57	Картометрический	1.00	-
157	480011.26	2155883.72	Картометрический	1.00	-
158	479986.40	2155890.18	Картометрический	1.00	-
159	479908.65	2155840.36	Картометрический	1.00	-
160	479870.39	2155836.71	Картометрический	1.00	-
161	479812.34	2155801.31	Картометрический	1.00	-
162	479772.00	2155796.89	Картометрический	1.00	-
163	479769.39	2155709.69	Картометрический	1.00	-
164	479722.54	2155712.04	Картометрический	1.00	-
165	479601.00	2155739.00	Картометрический	1.00	-
166	479627.00	2155680.00	Картометрический	1.00	-
167	479638.00	2155613.00	Картометрический	1.00	-
168	479787.00	2155593.00	Картометрический	1.00	-
169	479989.00	2155591.00	Картометрический	1.00	-
170	480012.00	2155577.00	Картометрический	1.00	-

1	2	3	4	5	6
171	480052.00	2155576.00	Картометрический	1.00	-
172	480068.00	2155595.00	Картометрический	1.00	-
173	480083.00	2155491.00	Картометрический	1.00	-
174	480109.00	2155486.00	Картометрический	1.00	-
175	480115.00	2155470.00	Картометрический	1.00	-
176	480154.00	2155351.00	Картометрический	1.00	-
177	480210.00	2155203.00	Картометрический	1.00	-
178	480271.00	2155093.00	Картометрический	1.00	-
179	480343.00	2155008.00	Картометрический	1.00	-
180	480401.00	2155046.00	Картометрический	1.00	-
181	480420.00	2155051.00	Картометрический	1.00	-
182	480444.00	2154988.00	Картометрический	1.00	-
183	480471.00	2154999.00	Картометрический	1.00	-
184	480483.00	2155047.00	Картометрический	1.00	-
185	480488.00	2155085.00	Картометрический	1.00	-
131	480515.00	2155099.00	Картометрический	1.00	-
186	479895.00	2156977.00	Картометрический	1.00	-
187	479812.00	2157018.00	Картометрический	1.00	-
188	479799.00	2157074.00	Картометрический	1.00	-
189	479738.00	2157116.00	Картометрический	1.00	-
190	479706.00	2157082.00	Картометрический	1.00	-
191	479655.00	2156979.00	Картометрический	1.00	-
192	479637.00	2156944.00	Картометрический	1.00	-
193	479618.00	2156914.00	Картометрический	1.00	-
194	479591.00	2156883.00	Картометрический	1.00	-
195	479546.00	2156840.00	Картометрический	1.00	-
196	479375.58	2156771.34	Картометрический	1.00	-
197	479202.00	2156912.00	Картометрический	1.00	-
198	479088.00	2156987.00	Картометрический	1.00	-
199	479024.00	2157037.00	Картометрический	1.00	-
200	478987.00	2157043.00	Картометрический	1.00	-
201	478958.00	2157085.00	Картометрический	1.00	-
202	478919.00	2157125.00	Картометрический	1.00	-
203	478855.00	2157262.00	Картометрический	1.00	-
204	478839.00	2157282.00	Картометрический	1.00	-
205	478770.00	2157332.00	Картометрический	1.00	-
206	478735.00	2157428.00	Картометрический	1.00	-
207	478735.00	2157540.00	Картометрический	5.00	-
208	478735.00	2157629.00	Картометрический	5.00	-
209	478737.00	2157689.00	Картометрический	5.00	-
210	478739.00	2157754.00	Картометрический	5.00	-
211	478740.00	2157790.00	Картометрический	5.00	-
212	478633.00	2157789.00	Картометрический	5.00	-
213	478636.00	2157698.00	Картометрический	5.00	-
214	478635.00	2157312.00	Картометрический	1.00	-
215	478638.00	2157278.00	Картометрический	1.00	-
216	478648.00	2157243.00	Картометрический	1.00	-


1	2	3	4	5	6
217	478664.00	2157214.00	Картометрический	1.00	-
218	478735.00	2157140.00	Картометрический	1.00	-
219	478748.00	2157127.00	Картометрический	1.00	-
220	478764.00	2157110.00	Картометрический	1.00	-
221	478851.00	2157020.00	Картометрический	1.00	-
222	478893.00	2156976.00	Картометрический	1.00	-
223	478922.00	2156947.00	Картометрический	1.00	-
224	478899.00	2156924.00	Картометрический	1.00	-
225	478950.00	2156871.00	Картометрический	1.00	-
226	478978.00	2156895.00	Картометрический	1.00	-
227	479265.00	2156647.00	Картометрический	1.00	-
228	479403.17	2156674.33	Картометрический	1.00	-
229	479503.74	2156703.59	Картометрический	1.00	-
230	479599.20	2156742.54	Картометрический	1.00	-
231	479664.92	2156795.31	Картометрический	1.00	-
232	479534.89	2156563.62	Картометрический	1.00	-
233	479538.51	2156527.52	Картометрический	1.00	-
234	479664.00	2156496.00	Картометрический	1.00	-
235	479702.00	2156558.00	Картометрический	1.00	-
236	479744.00	2156626.00	Картометрический	1.00	-
237	479770.00	2156675.00	Картометрический	1.00	-
238	479816.00	2156773.00	Картометрический	1.00	-
186	479895.00	2156977.00	Картометрический	1.00	-

3. Сведения о характерных точках части (частей) границы объекта

Обозначение характерных точек части границы	Координаты, м		Метод определения координат характерной точки	Средняя квадратическая погрешность положения характерной точки (Mt), м	Описание обозначения точки на местности (при наличии)
	X	Y			
1	2	3	4	5	6
Часть №					
-	-	-	-	-	-

Раздел 3

Сведения о местоположении измененных (уточненных) границ объекта							
1. Система координат: -							
2. Сведения о характерных точках границ объекта							
Обозначение характерных точек границ	Существующие координаты, м		Измененные (уточненные) координаты, м		Метод определения координат характерной точки	Средняя квадратическая погрешность положения характерной точки (Mt), м	Описание обозначения точки на местности (при наличии)
	X	Y	X	Y			
1	2	3	4	5	6	7	8
-	-	-	-	-	-	-	-
3.Сведения о характерных точках части (частей) границы объекта							
Часть №							
-	-	-	-	-	-	-	-

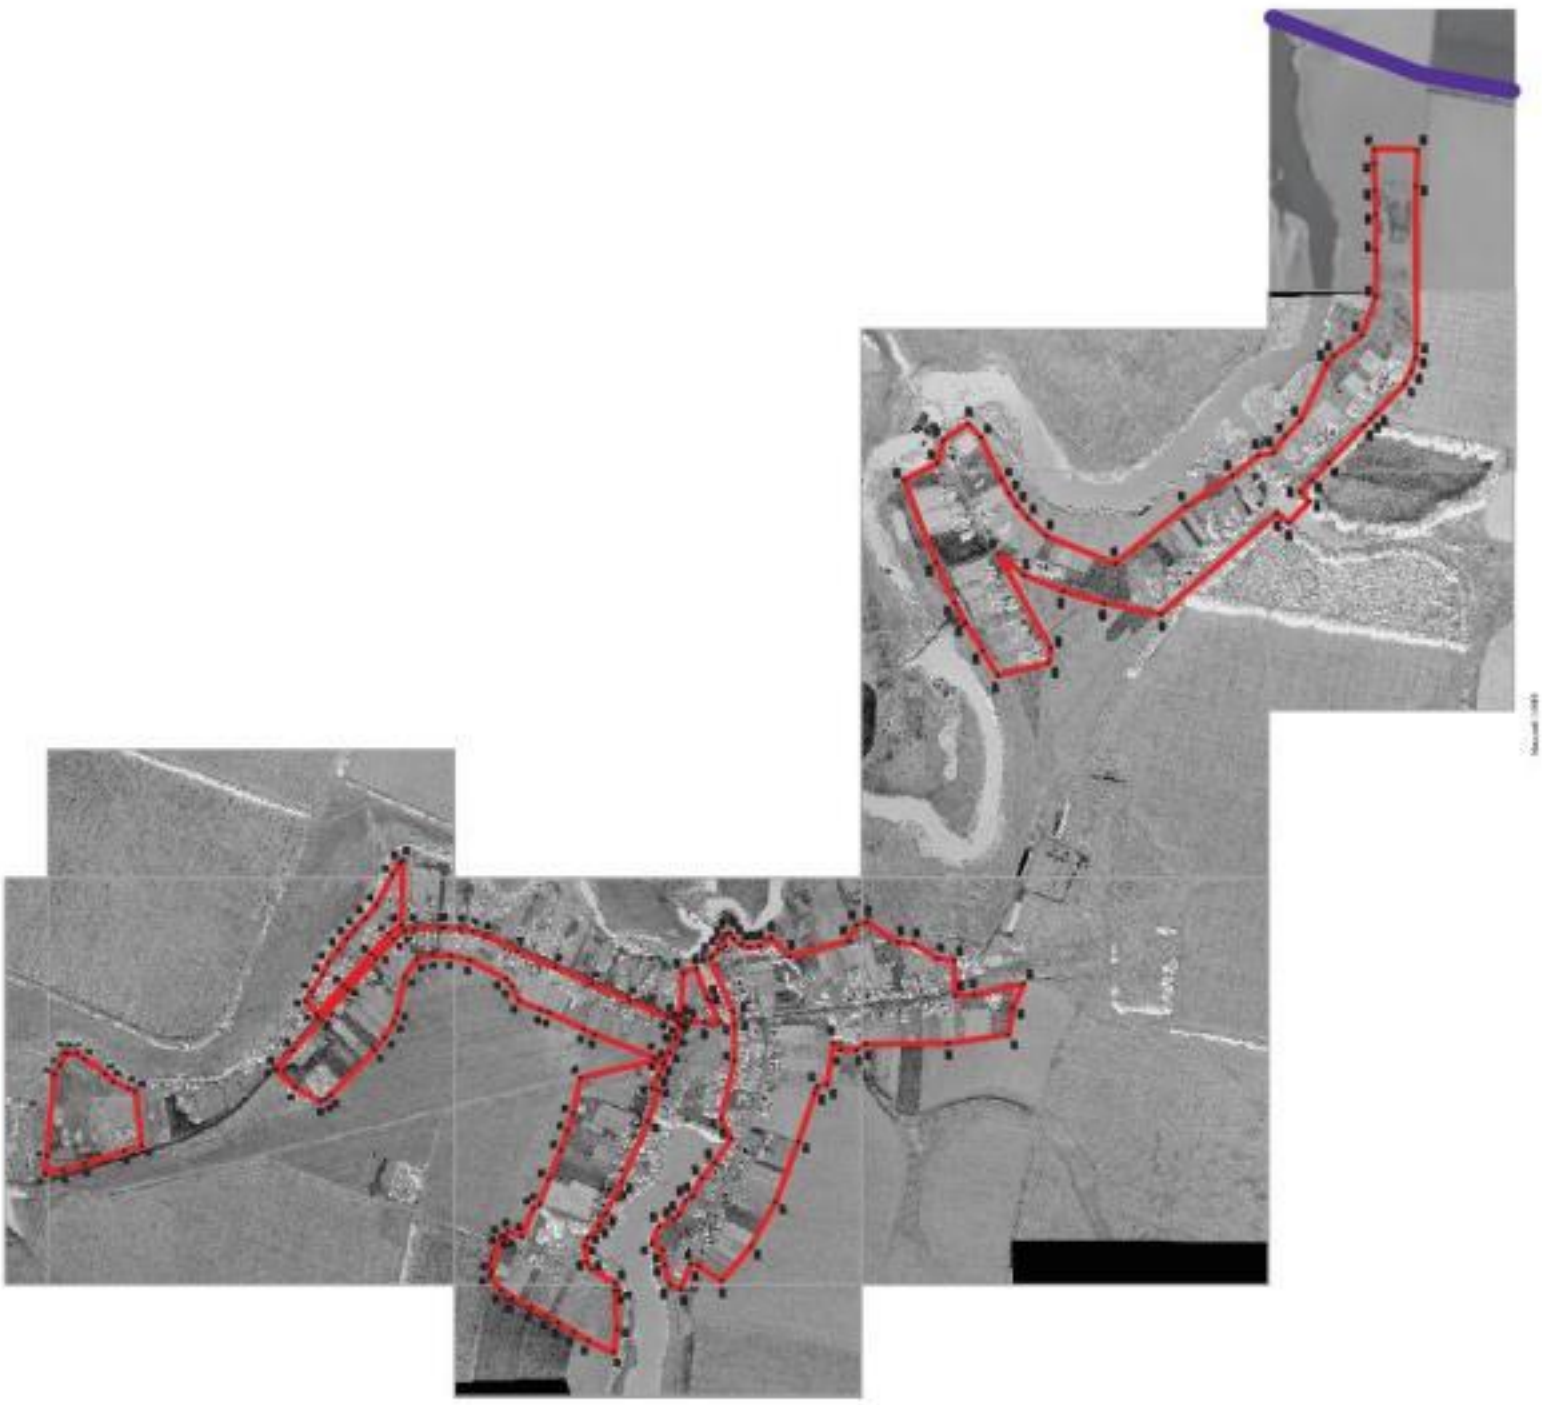

ОПИСАНИЕ МЕСТОПОЛОЖЕНИЯ ГРАНИЦ

Зона улиц, дорог, инженерной и транспортной инфраструктуры – ИТ1

(наименование объекта, местоположение границ которого описано (далее - объект)

Раздел 1

Сведения об объекте		
№ п/п	Характеристики объекта	Описание характеристик
1	2	3
1	Местоположение объекта	Воронежская область, Аннинский муниципальный район, Нащёкинское сельское поселение, село Романовка
2	Площадь объекта ± величина погрешности определения площади (Р ± Дельта Р)	4807+/-243 м²
3	Иные характеристики объекта	-

Раздел 2


Сведения о местоположении границ объекта					
1. Система координат: МСК - 36, зона 2					
2. Сведения о характерных точках границ объекта					
Обозначение характерных точек границ	Координаты, м		Метод определения координат характерной точки	Средняя квадратическая погрешность положения характерной точки (Mt), м	Описание обозначения точки на местности (при наличии)
	X	Y			
1	2	3	4	5	6
1	481083.00	2155297.00	Картометрический	1.00	-
2	481067.00	2155304.00	Картометрический	1.00	-
3	481061.00	2155337.00	Картометрический	1.00	-
4	481049.00	2155380.00	Картометрический	1.00	-
5	481028.00	2155420.00	Картометрический	1.00	-
6	481016.00	2155432.00	Картометрический	1.00	-
7	481006.00	2155440.00	Картометрический	1.00	-
8	480844.00	2155480.00	Картометрический	1.00	-
9	480694.00	2155514.00	Картометрический	1.00	-
10	480525.00	2155553.00	Картометрический	1.00	-
11	480510.00	2155557.00	Картометрический	1.00	-
12	480503.35	2155552.28	Картометрический	1.00	-
13	480690.00	2155507.00	Картометрический	1.00	-
14	481004.00	2155435.00	Картометрический	1.00	-
15	481022.00	2155417.00	Картометрический	1.00	-
16	481043.00	2155378.00	Картометрический	1.00	-
17	481055.00	2155336.00	Картометрический	1.00	-
18	481066.00	2155280.00	Картометрический	1.00	-
1	481083.00	2155297.00	Картометрический	1.00	-
3. Сведения о характерных точках части (частей) границы объекта					
Обозначение характерных точек части границы	Координаты, м		Метод определения координат характерной точки	Средняя квадратическая погрешность положения характерной точки (Mt), м	Описание обозначения точки на местности (при наличии)
	X	Y			
1	2	3	4	5	6
Часть №					
-	-	-	-	-	-

Раздел 3

Сведения о местоположении измененных (уточненных) границ объекта							
1. Система координат: -							
2. Сведения о характерных точках границ объекта							
Обозначение характерных точек границ	Существующие координаты, м		Измененные (уточненные) координаты, м		Метод определения координат характерной точки	Средняя квадратическая погрешность положения характерной точки (Mt), м	Описание обозначения точки на местности (при наличии)
	X	Y	X	Y			
1	2	3	4	5	6	7	8
-	-	-	-	-	-	-	-
3.Сведения о характерных точках части (частей) границы объекта							
Часть №							
-	-	-	-	-	-	-	-

Раздел 4

План границ объекта

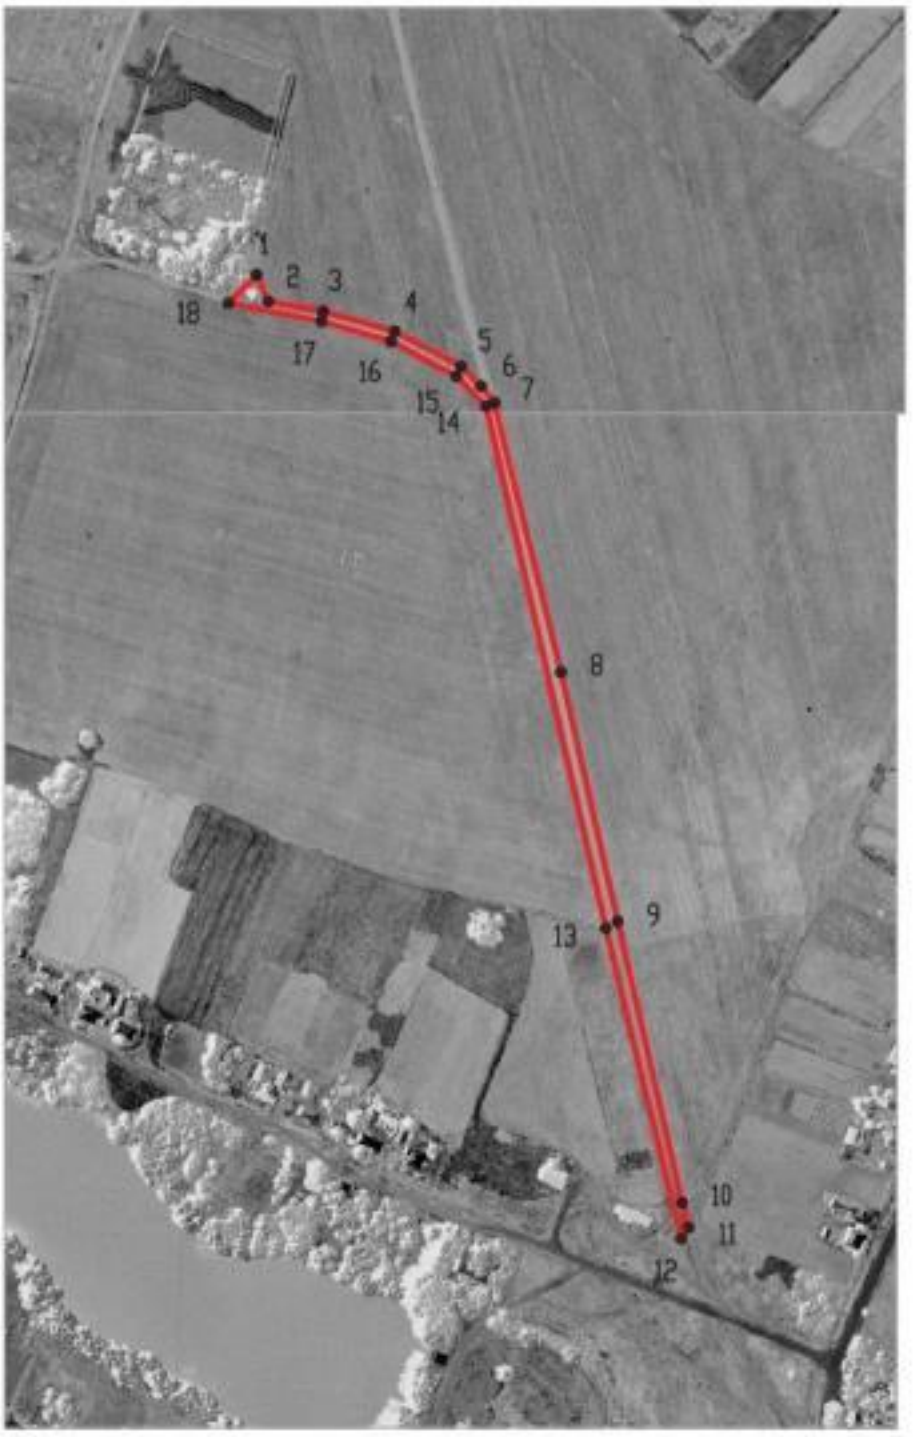

Используемые условные знаки и обозначения:

Масштаб 1:5000

границы территориальной зоны

•1 характерная точка границ территориальной зоны

Заместитель руководителя БУВО «Нормативно-проектный центр»

Подпись А.В. Ромашов Дата « 14 » февраля 2020 г.

Место для оттиска печати (при наличии) лица, составившего описание местоположения границ объекта

ОПИСАНИЕ МЕСТОПОЛОЖЕНИЯ ГРАНИЦ

Зона сельскохозяйственного использования в границах населенных пунктов – СХ1

(наименование объекта, местоположение границ которого описано (далее - объект)

Раздел 1

Сведения об объекте		
№ п/п	Характеристики объекта	Описание характеристик
1	2	3
1	Местоположение объекта	Воронежская область, Аннинский муниципальный район, Нащёкинское сельское поселение, село Романовка
2	Площадь объекта ± величина погрешности определения площади (Р ± Дельта Р)	423150+/-2277 м²
3	Иные характеристики объекта	-

Раздел 2

Сведения о местоположении границ объекта					
1. Система координат: МСК - 36, зона 2					
2. Сведения о характерных точках границ объекта					
Обозначение характерных точек границ	Координаты, м		Метод определения координат характерной точки	Средняя квадратическая погрешность положения характерной точки (Mt), м	Описание обозначения точки на местности (при наличии)
	X	Y			
1	2	3	4	5	6
1	481768.36	2155340.20	Картометрический	1.00	-
2	481783.00	2155475.00	Картометрический	1.00	-
3	481726.00	2155475.00	Картометрический	1.00	-
4	481682.00	2155476.00	Картометрический	1.00	-
5	481662.00	2155476.00	Картометрический	1.00	-
6	481635.00	2155477.00	Картометрический	1.00	-
7	481607.00	2155477.00	Картометрический	1.00	-
8	481585.00	2155484.00	Картометрический	1.00	-
9	481560.00	2155488.00	Картометрический	1.00	-
10	481534.00	2155490.00	Картометрический	1.00	-
11	481509.00	2155503.00	Картометрический	1.00	-
12	481430.00	2155583.00	Картометрический	1.00	-
13	481379.00	2155663.00	Картометрический	1.00	-
14	481367.00	2155697.00	Картометрический	1.00	-
15	481338.00	2155663.00	Картометрический	1.00	-
16	481407.00	2155586.00	Картометрический	1.00	-
17	481446.00	2155543.00	Картометрический	1.00	-
18	481473.00	2155514.00	Картометрический	1.00	-
19	481530.00	2155455.00	Картометрический	1.00	-
20	481563.00	2155427.00	Картометрический	1.00	-
21	481629.00	2155391.00	Картометрический	1.00	-
22	481685.00	2155366.00	Картометрический	1.00	-
23	481726.00	2155353.00	Картометрический	1.00	-
1	481768.36	2155340.20	Картометрический	1.00	-
24	481130.00	2155883.00	Картометрический	1.00	-
25	481126.00	2156042.00	Картометрический	1.00	-
26	481097.00	2156039.00	Картометрический	1.00	-
27	481059.00	2156025.00	Картометрический	1.00	-
28	481017.00	2156008.00	Картометрический	1.00	-
29	480994.00	2156000.00	Картометрический	1.00	-
30	480956.00	2155982.00	Картометрический	1.00	-
31	480945.00	2155961.00	Картометрический	1.00	-
32	480924.00	2155937.00	Картометрический	1.00	-
33	480896.00	2155926.00	Картометрический	1.00	-
34	480876.00	2155920.00	Картометрический	1.00	-

1	2	3	4	5	6
35	480838.00	2155924.00	Картометрический	1.00	-
36	480813.00	2155951.00	Картометрический	1.00	-
37	480799.00	2155972.00	Картометрический	1.00	-
38	480775.00	2155987.00	Картометрический	1.00	-
39	480735.00	2155971.00	Картометрический	1.00	-
40	480719.00	2155959.00	Картометрический	1.00	-
41	480686.00	2155898.00	Картометрический	1.00	-
42	480670.00	2155872.00	Картометрический	1.00	-
43	480639.00	2155844.00	Картометрический	1.00	-
44	480604.00	2155826.00	Картометрический	1.00	-
45	480543.00	2155817.00	Картометрический	1.00	-
46	480523.00	2155814.00	Картометрический	1.00	-
47	480494.00	2155798.00	Картометрический	1.00	-
48	480438.00	2155767.00	Картометрический	1.00	-
49	480444.00	2155661.00	Картометрический	1.00	-
50	480470.00	2155672.00	Картометрический	1.00	-
51	480564.00	2155714.00	Картометрический	1.00	-
52	480655.00	2155754.00	Картометрический	1.00	-
53	480744.00	2155794.00	Картометрический	1.00	-
54	480837.00	2155835.00	Картометрический	1.00	-
55	480926.00	2155874.00	Картометрический	1.00	-
56	480949.00	2155884.00	Картометрический	1.00	-
57	480983.00	2155892.00	Картометрический	1.00	-
58	481029.00	2155892.00	Картометрический	1.00	-
59	481099.00	2155890.00	Картометрический	1.00	-
24	481130.00	2155883.00	Картометрический	1.00	-
60	480680.02	2155094.68	Картометрический	1.00	-
61	480671.52	2155115.07	Картометрический	1.00	-
62	480645.64	2155145.89	Картометрический	1.00	-
63	480628.46	2155173.60	Картометрический	1.00	-
64	480587.65	2155253.57	Картометрический	1.00	-
65	480524.49	2155400.98	Картометрический	1.00	-
66	480499.00	2155476.00	Картометрический	1.00	-
67	480484.00	2155505.00	Картометрический	1.00	-
68	480454.00	2155566.00	Картометрический	1.00	-
69	480443.00	2155593.00	Картометрический	1.00	-
70	480426.00	2155635.00	Картометрический	1.00	-
71	480426.00	2155641.00	Картометрический	1.00	-
72	480426.00	2155642.00	Картометрический	1.00	-
73	480432.00	2155652.00	Картометрический	1.00	-
74	480418.04	2155647.48	Картометрический	1.00	-
75	480385.24	2155643.71	Картометрический	1.00	-
76	480348.15	2155646.18	Картометрический	1.00	-
77	480372.85	2155697.04	Картометрический	1.00	-
78	480380.17	2155703.32	Картометрический	1.00	-
79	480405.00	2155776.00	Картометрический	1.00	-
80	480396.00	2155784.00	Картометрический	1.00	-

1	2	3	4	5	6
81	480384.00	2155790.00	Картометрический	1.00	-
82	480373.25	2155800.15	Картометрический	1.00	-
83	480314.97	2155670.13	Картометрический	1.00	-
84	480312.10	2155636.82	Картометрический	1.00	-
85	480311.84	2155550.14	Картометрический	1.00	-
86	480345.00	2155407.00	Картометрический	1.00	-
87	480444.00	2155446.00	Картометрический	1.00	-
88	480454.00	2155419.00	Картометрический	1.00	-
89	480467.00	2155407.00	Картометрический	1.00	-
90	480497.00	2155328.00	Картометрический	1.00	-
91	480508.00	2155296.00	Картометрический	1.00	-
92	480520.00	2155270.00	Картометрический	1.00	-
93	480540.00	2155247.00	Картометрический	1.00	-
94	480582.00	2155212.00	Картометрический	1.00	-
95	480601.00	2155167.00	Картометрический	1.00	-
96	480617.00	2155138.00	Картометрический	1.00	-
97	480633.00	2155137.00	Картометрический	1.00	-
98	480652.00	2155126.00	Картометрический	1.00	-
99	480667.00	2155109.00	Картометрический	1.00	-
100	480667.00	2155076.00	Картометрический	1.00	-
101	480646.00	2155061.00	Картометрический	1.00	-
102	480626.00	2155051.00	Картометрический	1.00	-
103	480600.00	2155032.00	Картометрический	1.00	-
104	480593.00	2155012.00	Картометрический	1.00	-
105	480583.00	2154985.00	Картометрический	1.00	-
106	480595.00	2154984.00	Картометрический	1.00	-
107	480603.79	2155002.65	Картометрический	1.00	-
108	480664.19	2155038.29	Картометрический	1.00	-
109	480675.20	2155054.14	Картометрический	1.00	-
60	480680.02	2155094.68	Картометрический	1.00	-
110	480223.00	2155851.00	Картометрический	1.00	-
111	480186.00	2155889.00	Картометрический	1.00	-
112	480173.00	2155920.00	Картометрический	1.00	-
113	480170.00	2155929.00	Картометрический	1.00	-
114	480170.00	2155945.00	Картометрический	1.00	-
115	480174.00	2155956.00	Картометрический	1.00	-
116	480172.00	2155963.00	Картометрический	1.00	-
117	480148.00	2155972.00	Картометрический	1.00	-
118	480080.00	2155984.00	Картометрический	1.00	-
119	480034.00	2156025.00	Картометрический	1.00	-
120	480009.00	2156058.00	Картометрический	1.00	-
121	480009.00	2156088.00	Картометрический	1.00	-
122	480005.00	2156124.00	Картометрический	1.00	-
123	479987.00	2156137.00	Картометрический	1.00	-
124	479961.00	2156121.00	Картометрический	1.00	-
125	479950.00	2156117.00	Картометрический	1.00	-
126	479885.00	2156118.00	Картометрический	1.00	-

1	2	3	4	5	6
127	479874.00	2156113.00	Картометрический	1.00	-
128	479842.00	2156055.00	Картометрический	1.00	-
129	479823.00	2156036.00	Картометрический	1.00	-
130	479776.00	2156014.00	Картометрический	1.00	-
131	479751.00	2156014.00	Картометрический	1.00	-
132	479704.00	2156026.00	Картометрический	1.00	-
133	479661.00	2156052.00	Картометрический	1.00	-
134	479642.00	2156086.00	Картометрический	1.00	-
135	479632.00	2156147.00	Картометрический	1.00	-
136	479628.00	2156209.00	Картометрический	1.00	-
137	479621.00	2156326.00	Картометрический	1.00	-
138	479640.00	2156430.00	Картометрический	1.00	-
139	479664.00	2156496.00	Картометрический	1.00	-
140	479538.51	2156527.52	Картометрический	1.00	-
141	479534.89	2156563.62	Картометрический	1.00	-
142	479664.92	2156795.31	Картометрический	1.00	-
143	479599.20	2156742.54	Картометрический	1.00	-
144	479503.74	2156703.59	Картометрический	1.00	-
145	479403.17	2156674.33	Картометрический	1.00	-
146	479265.00	2156647.00	Картометрический	1.00	-
147	479427.00	2156387.00	Картометрический	1.00	-
148	479470.00	2156280.00	Картометрический	1.00	-
149	479529.41	2156179.00	Картометрический	1.00	-
150	479544.54	2156130.32	Картометрический	1.00	-
151	479577.30	2156143.86	Картометрический	1.00	-
152	479633.27	2155999.67	Картометрический	1.00	-
153	479610.70	2155971.88	Картометрический	1.00	-
154	479668.27	2155857.26	Картометрический	1.00	-
155	479534.00	2155769.00	Картометрический	1.00	-
156	479601.00	2155739.00	Картометрический	1.00	-
157	479722.54	2155712.04	Картометрический	1.00	-
158	479769.39	2155709.69	Картометрический	1.00	-
159	479772.00	2155796.89	Картометрический	1.00	-
160	479812.34	2155801.31	Картометрический	1.00	-
161	479870.39	2155836.71	Картометрический	1.00	-
162	479908.65	2155840.36	Картометрический	1.00	-
163	479986.40	2155890.18	Картометрический	1.00	-
164	480011.26	2155883.72	Картометрический	1.00	-
165	480031.51	2155845.57	Картометрический	1.00	-
166	480176.23	2155805.48	Картометрический	1.00	-
110	480223.00	2155851.00	Картометрический	1.00	-


3. Сведения о характерных точках части (частей) границы объекта					
Обозначение характерных точек части границы	Координаты, м		Метод определения координат характерной точки	Средняя квадратическая погрешность положения характерной точки (Mt), м	Описание обозначения точки на местности (при наличии)
	X	Y			
1	2	3	4	5	6
Часть №					
-	-	-	-	-	-

Раздел 3

Сведения о местоположении измененных (уточненных) границ объекта							
1. Система координат: -							
2. Сведения о характерных точках границ объекта							
Обозначение характерных точек границ	Существующие координаты, м		Измененные (уточненные) координаты, м		Метод определения координат характерной точки	Средняя квадратическая погрешность положения характерной точки (Mt), м	Описание обозначения точки на местности (при наличии)
	X	Y	X	Y			
1	2	3	4	5	6	7	8
-	-	-	-	-	-	-	-
3.Сведения о характерных точках части (частей) границы объекта							
Часть №							
-	-	-	-	-	-	-	-

Раздел 4

План границ объекта

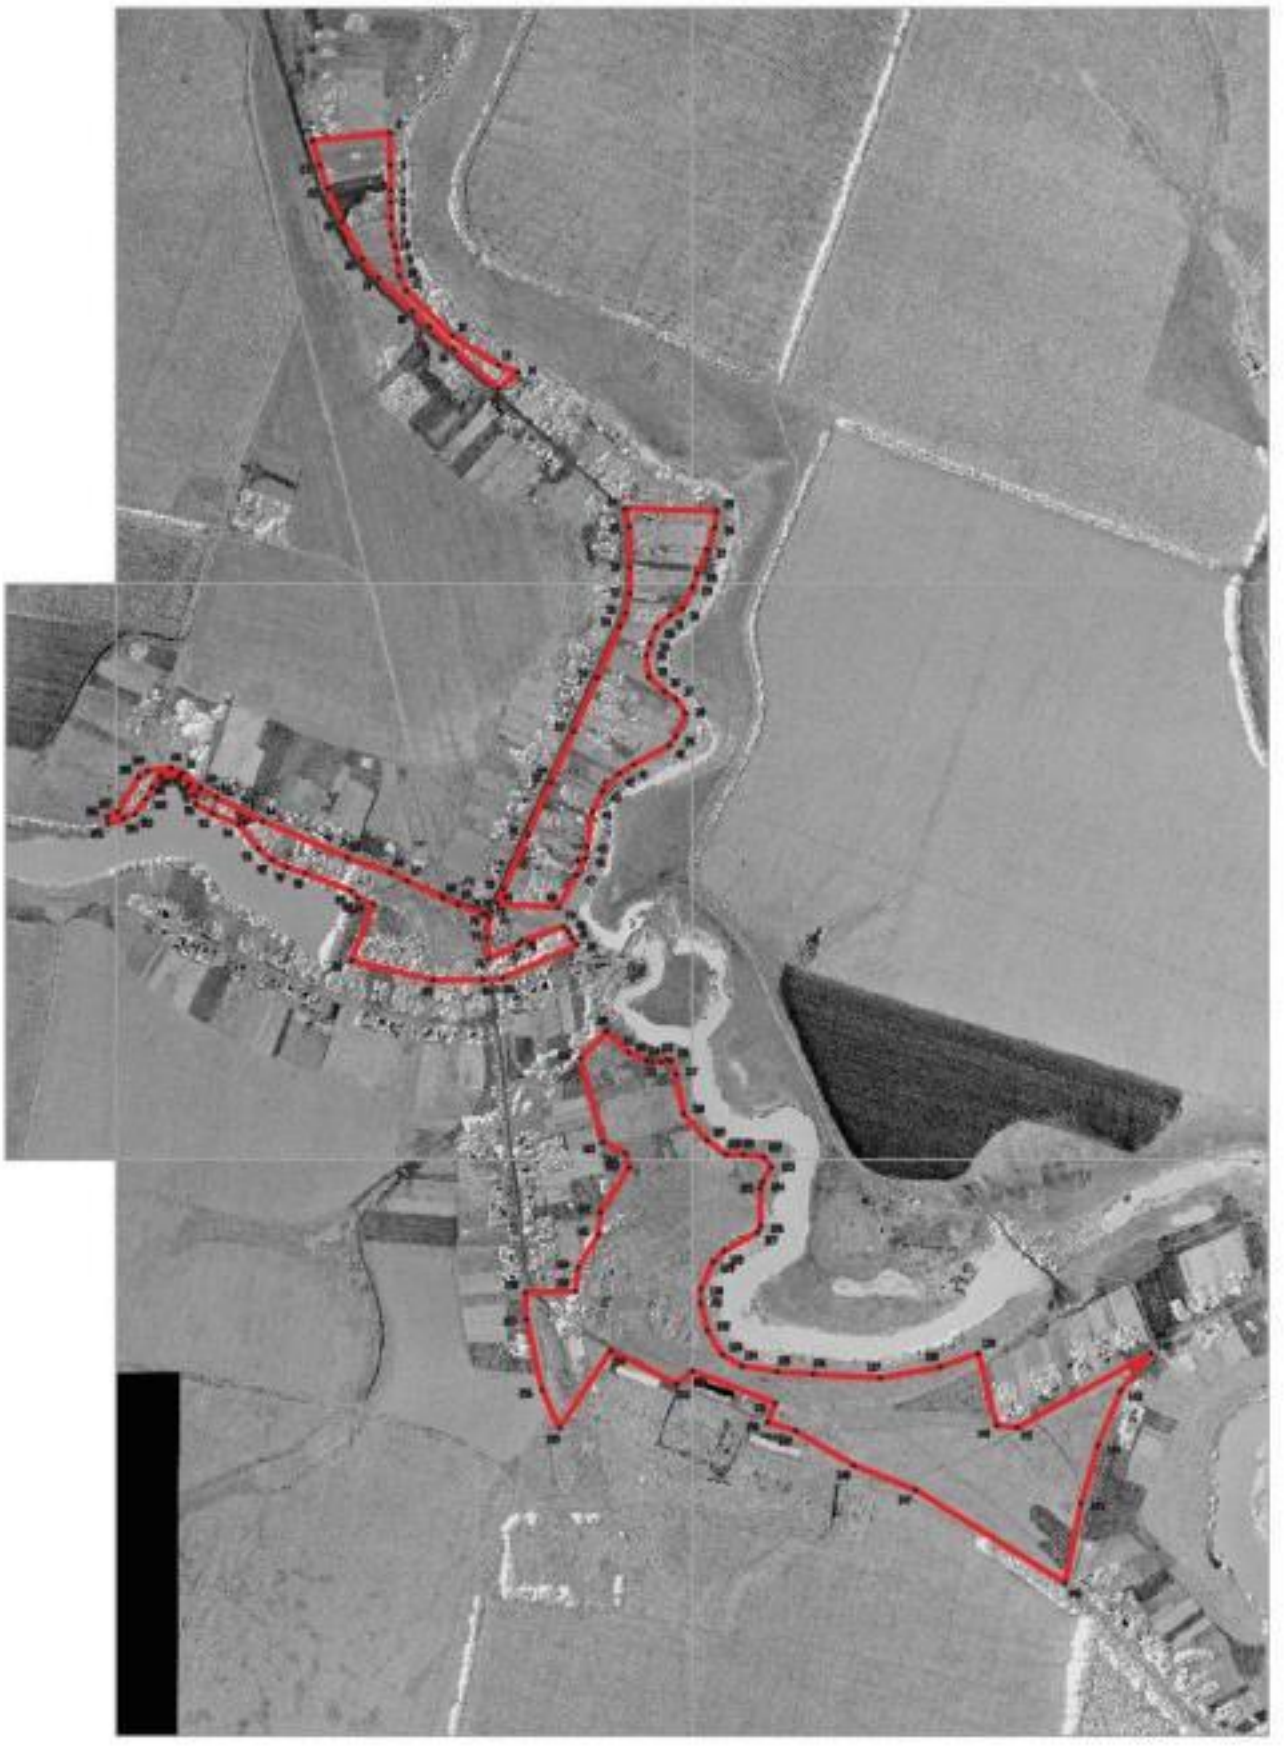

Масштаб 1:1000

Заместитель руководителя КГКУ «Нормативно-проектный центр»

Подпись _____ А.В. Романов Дата «14» декабря 2020 г.

ОПИСАНИЕ МЕСТОПОЛОЖЕНИЯ ГРАНИЦ

Зона сельскохозяйственного производства – СХ2

(наименование объекта, местоположение границ которого описано (далее - объект)

Раздел 1

Сведения об объекте		
№ п/п	Характеристики объекта	Описание характеристик
1	2	3
1	Местоположение объекта	Воронежская область, Аннинский муниципальный район, Нащёкинское сельское поселение, село Романовка
2	Площадь объекта ± величина погрешности определения площади (Р ± Дельта Р)	99095+/-1102 м²
3	Иные характеристики объекта	-

Раздел 2

Сведения о местоположении границ объекта					
1. Система координат: МСК - 36, зона 2					
2. Сведения о характерных точках границ объекта					
Обозначение характерных точек границ	Координаты, м		Метод определения координат характерной точки	Средняя квадратическая погрешность положения характерной точки (Mt), м	Описание обозначения точки на местности (при наличии)
	X	Y			
1	2	3	4	5	6
1	479668.27	2155857.26	Картометрический	1.00	-
2	479610.70	2155971.88	Картометрический	1.00	-
3	479633.27	2155999.67	Картометрический	1.00	-
4	479577.30	2156143.86	Картометрический	1.00	-
5	479544.54	2156130.32	Картометрический	1.00	-
6	479529.41	2156179.00	Картометрический	1.00	-
7	479470.00	2156280.00	Картометрический	1.00	-
8	479411.00	2156248.00	Картометрический	1.00	-
9	479346.00	2156204.00	Картометрический	1.00	-
10	479328.00	2156153.00	Картометрический	1.00	-
11	479478.00	2155751.00	Картометрический	1.00	-
12	479534.00	2155769.00	Картометрический	1.00	-
1	479668.27	2155857.26	Картометрический	1.00	-
3. Сведения о характерных точках части (частей) границы объекта					
Обозначение характерных точек части границы	Координаты, м		Метод определения координат характерной точки	Средняя квадратическая погрешность положения характерной точки (Mt), м	Описание обозначения точки на местности (при наличии)
	X	Y			
1	2	3	4	5	6
Часть №					
-	-	-	-	-	-

Раздел 3

Сведения о местоположении измененных (уточненных) границ объекта							
1. Система координат: -							
2. Сведения о характерных точках границ объекта							
Обозначение характерных точек границ	Существующие координаты, м		Измененные (уточненные) координаты, м		Метод определения координат характерной точки	Средняя квадратическая погрешность положения характерной точки (Mt), м	Описание обозначения точки на местности (при наличии)
	X	Y	X	Y			
1	2	3	4	5	6	7	8
-	-	-	-	-	-	-	-
3.Сведения о характерных точках части (частей) границы объекта							
Часть №							
-	-	-	-	-	-	-	-

Раздел 4

План границ объекта



Используемые условные знаки и обозначения:

Масштаб 1:5000

границы территориальной зоны

•1 характерная точка границ территориальной зоны

Заместитель руководителя БУВО «Нормативно-проектный центр»

Подпись А.В. Ромашов Дата « 14 » февраля 2020 г.

Место для оттиска печати (при наличии) лица, составившего описание местоположения границ объекта

ОПИСАНИЕ МЕСТОПОЛОЖЕНИЯ ГРАНИЦ

Зона ритуальных объектов – СН1

(наименование объекта, местоположение границ которого описано (далее - объект)

Раздел 1

Сведения об объекте		
№ п/п	Характеристики объекта	Описание характеристик
1	2	3
1	Местоположение объекта	Воронежская область, Аннинский муниципальный район, Нащёкинское сельское поселение, село Романовка
2	Площадь объекта ± величина погрешности определения площади (Р ± Дельта Р)	14906+/-427 м²
3	Иные характеристики объекта	-

Раздел 2

Сведения о местоположении границ объекта					
1. Система координат: МСК - 36, зона 2					
2. Сведения о характерных точках границ объекта					
Обозначение характерных точек границ	Координаты, м		Метод определения координат характерной точки	Средняя квадратическая погрешность положения характерной точки (Mt), м	Описание обозначения точки на местности (при наличии)
	X	Y			
1	2	3	4	5	6
1	481238.00	2155231.00	Картометрический	1.00	-
2	481234.00	2155243.00	Картометрический	1.00	-
3	481204.00	2155322.00	Картометрический	1.00	-
4	481135.00	2155306.00	Картометрический	1.00	-
5	481083.00	2155297.00	Картометрический	1.00	-
6	481066.00	2155280.00	Картометрический	1.00	-
7	481084.00	2155228.00	Картометрический	1.00	-
8	481090.00	2155208.00	Картометрический	1.00	-
9	481094.00	2155187.00	Картометрический	1.00	-
1	481238.00	2155231.00	Картометрический	1.00	-
3. Сведения о характерных точках части (частей) границы объекта					
Обозначение характерных точек части границы	Координаты, м		Метод определения координат характерной точки	Средняя квадратическая погрешность положения характерной точки (Mt), м	Описание обозначения точки на местности (при наличии)
	X	Y			
1	2	3	4	5	6
Часть №					
-	-	-	-	-	-

Раздел 3

Сведения о местоположении измененных (уточненных) границ объекта							
1. Система координат: -							
2. Сведения о характерных точках границ объекта							
Обозначение характерных точек границ	Существующие координаты, м		Измененные (уточненные) координаты, м		Метод определения координат характерной точки	Средняя квадратическая погрешность положения характерной точки (Mt), м	Описание обозначения точки на местности (при наличии)
	X	Y	X	Y			
1	2	3	4	5	6	7	8
-	-	-	-	-	-	-	-
3.Сведения о характерных точках части (частей) границы объекта							
Часть №							
-	-	-	-	-	-	-	-

Раздел 4

План границ объекта



Используемые условные знаки и обозначения:

Масштаб 1:5000

границы территориальной зоны

•1 характерная точка границ территориальной зоны

Заместитель руководителя БУВО «Нормативно-проектный центр»

Подпись А.В. Ромашов Дата « 14 » февраля 2020 г.

Место для оттиска печати (при наличии) лица, составившего описание местоположения границ объекта

Приложение №4
к правилам землепользования и застройки
Нащёкинского сельского поселения
Аннинского муниципального района
Воронежской области

СВЕДЕНИЯ О ГРАНИЦАХ ТЕРРИТОРИАЛЬНЫХ ЗОН, СОДЕРЖАЩИЕ ГРАФИЧЕСКОЕ ОПИСАНИЕ МЕСТОПОЛОЖЕНИЯ ГРАНИЦ ТЕРРИТОРИАЛЬНЫХ ЗОН, ПЕРЕЧЕНЬ КООРДИНАТ ХАРАКТЕРНЫХ ТОЧЕК ГРАНИЦ ТЕРРИТОРИАЛЬНЫХ ЗОН СЕЛА СТУДЁНОЕ

ОПИСАНИЕ МЕСТОПОЛОЖЕНИЯ ГРАНИЦ

Зона застройки индивидуальными жилыми домами – Ж1

(наименование объекта, местоположение границ которого описано (далее - объект)

Раздел 1

Сведения об объекте		
№ п/п	Характеристики объекта	Описание характеристик
1	2	3
1	Местоположение объекта	Воронежская область, Аннинский муниципальный район, Нащёкинское сельское поселение, село Студёное
2	Площадь объекта ± величина погрешности определения площади (Р ± Дельта Р)	1786692+/-4678 м²
3	Иные характеристики объекта	-

Раздел 2

Сведения о местоположении границ объекта					
1. Система координат: МСК - 36, зона 2					
2. Сведения о характерных точках границ объекта					
Обозначение характерных точек границ	Координаты, м		Метод определения координат характерной точки	Средняя квадратическая погрешность положения характерной точки (Mt), м	Описание обозначения точки на местности (при наличии)
	X	Y			
1	2	3	4	5	6
1	486420.06	2161468.66	Картометрический	1.00	-
2	486321.54	2161636.09	Картометрический	1.00	-
3	486237.89	2161742.08	Картометрический	1.00	-
4	486201.46	2161750.10	Картометрический	1.00	-
5	486180.71	2161749.78	Картометрический	1.00	-
6	486124.10	2161734.29	Картометрический	1.00	-
7	486092.69	2161722.55	Картометрический	1.00	-
8	486061.83	2161711.01	Картометрический	1.00	-
9	486022.39	2161695.20	Картометрический	1.00	-
10	485988.18	2161672.48	Картометрический	1.00	-
11	485920.12	2161623.49	Картометрический	1.00	-
12	485875.32	2161587.52	Картометрический	1.00	-
13	485813.67	2161531.56	Картометрический	1.00	-
14	485736.47	2161442.61	Картометрический	1.00	-
15	485665.10	2161371.04	Картометрический	1.00	-
16	485640.51	2161352.06	Картометрический	1.00	-
17	485614.13	2161325.02	Картометрический	1.00	-
18	485570.71	2161292.58	Картометрический	1.00	-
19	485541.80	2161265.31	Картометрический	1.00	-
20	485501.44	2161227.22	Картометрический	1.00	-
21	485477.90	2161204.92	Картометрический	1.00	-
22	485443.98	2161175.44	Картометрический	1.00	-
23	485382.32	2161133.82	Картометрический	1.00	-
24	485376.77	2161130.36	Картометрический	1.00	-
25	485326.45	2161099.09	Картометрический	1.00	-
26	484986.37	2160882.92	Картометрический	1.00	-
27	484837.61	2161090.61	Картометрический	1.00	-
28	484776.98	2161108.78	Картометрический	1.00	-
29	484726.62	2161214.55	Картометрический	1.00	-
30	484700.17	2161231.26	Картометрический	1.00	-
31	484631.61	2161363.62	Картометрический	1.00	-
32	484587.88	2161315.05	Картометрический	1.00	-
33	484563.67	2161284.87	Картометрический	1.00	-
34	484550.16	2161263.37	Картометрический	1.00	-
35	484533.55	2161233.22	Картометрический	1.00	-
36	484519.70	2161195.06	Картометрический	1.00	-

1	2	3	4	5	6
37	484516.48	2161178.89	Картометрический	1.00	-
38	484519.23	2161136.86	Картометрический	1.00	-
39	484526.85	2161079.07	Картометрический	1.00	-
40	484541.01	2161030.37	Картометрический	1.00	-
41	484553.63	2160991.01	Картометрический	1.00	-
42	484584.53	2160894.66	Картометрический	1.00	-
43	484592.29	2160870.47	Картометрический	1.00	-
44	484602.16	2160872.86	Картометрический	1.00	-
45	484631.54	2160878.95	Картометрический	1.00	-
46	484699.38	2160895.26	Картометрический	1.00	-
47	484744.43	2160914.39	Картометрический	1.00	-
48	484751.47	2160917.18	Картометрический	1.00	-
49	484795.20	2160818.14	Картометрический	1.00	-
50	484813.81	2160774.54	Картометрический	1.00	-
51	484815.11	2160765.43	Картометрический	1.00	-
52	484812.38	2160758.14	Картометрический	1.00	-
53	484782.70	2160740.05	Картометрический	1.00	-
54	484752.77	2160730.68	Картометрический	1.00	-
55	484639.56	2160703.53	Картометрический	1.00	-
56	484640.60	2160692.33	Картометрический	1.00	-
57	484641.04	2160687.58	Картометрический	1.00	-
58	484632.48	2160599.73	Картометрический	1.00	-
59	484628.61	2160560.02	Картометрический	1.00	-
60	484668.46	2160560.93	Картометрический	1.00	-
61	484680.15	2160553.94	Картометрический	1.00	-
62	484704.34	2160550.29	Картометрический	1.00	-
63	484756.52	2160537.29	Картометрический	1.00	-
64	484787.26	2160530.78	Картометрический	1.00	-
65	484838.53	2160533.38	Картометрический	1.00	-
66	484919.48	2160538.59	Картометрический	1.00	-
67	484956.19	2160565.40	Картометрический	1.00	-
68	485060.82	2160645.04	Картометрический	1.00	-
69	485122.51	2160699.96	Картометрический	1.00	-
70	485234.70	2160762.83	Картометрический	1.00	-
71	485247.97	2160737.97	Картометрический	1.00	-
72	485285.71	2160736.67	Картометрический	1.00	-
73	485321.11	2160730.16	Картометрический	1.00	-
74	485336.40	2160730.93	Картометрический	1.00	-
75	485369.40	2160750.46	Картометрический	1.00	-
76	485387.49	2160751.24	Картометрический	1.00	-
77	485434.03	2160799.89	Картометрический	1.00	-
78	485454.77	2160812.93	Картометрический	1.00	-
79	485468.61	2160828.61	Картометрический	1.00	-
80	485510.35	2160860.08	Картометрический	1.00	-
81	485521.14	2160853.15	Картометрический	1.00	-
82	485536.37	2160875.40	Картометрический	1.00	-
83	485563.88	2160944.87	Картометрический	1.00	-
84	485565.40	2160977.91	Картометрический	1.00	-

1	2	3	4	5	6
85	485574.79	2161001.76	Картометрический	1.00	-
86	485581.63	2161009.67	Картометрический	1.00	-
87	485609.25	2161027.28	Картометрический	1.00	-
88	485630.08	2161041.73	Картометрический	1.00	-
89	485648.95	2161048.49	Картометрический	1.00	-
90	485669.51	2161064.24	Картометрический	1.00	-
91	485699.57	2161099.90	Картометрический	1.00	-
92	485712.59	2161122.41	Картометрический	1.00	-
93	485725.32	2161147.28	Картометрический	1.00	-
94	485748.68	2161172.21	Картометрический	1.00	-
95	485763.25	2161186.79	Картометрический	1.00	-
96	485781.62	2161210.83	Картометрический	1.00	-
97	485835.96	2161278.85	Картометрический	1.00	-
98	485899.74	2161326.48	Картометрический	1.00	-
99	486000.99	2161385.05	Картометрический	1.00	-
100	486081.80	2161413.57	Картометрический	1.00	-
101	486272.89	2161399.31	Картометрический	1.00	-
102	486312.91	2161424.24	Картометрический	1.00	-
103	486411.86	2161464.42	Картометрический	1.00	-
1	486420.06	2161468.66	Картометрический	1.00	-
104	485695.33	2160165.89	Картометрический	1.00	-
105	485569.09	2160291.69	Картометрический	1.00	-
106	485628.76	2160342.69	Картометрический	1.00	-
107	485561.63	2160423.39	Картометрический	1.00	-
108	485533.64	2160469.61	Картометрический	1.00	-
109	485517.27	2160496.19	Картометрический	1.00	-
110	485504.16	2160524.50	Картометрический	1.00	-
111	485479.15	2160551.63	Картометрический	1.00	-
112	485453.21	2160570.82	Картометрический	1.00	-
113	485420.86	2160594.17	Картометрический	1.00	-
114	485368.95	2160632.64	Картометрический	1.00	-
115	485346.54	2160642.33	Картометрический	1.00	-
116	485311.22	2160649.99	Картометрический	1.00	-
117	485277.90	2160656.24	Картометрический	1.00	-
118	485251.61	2160653.63	Картометрический	1.00	-
119	485198.52	2160639.32	Картометрический	1.00	-
120	485178.73	2160625.00	Картометрический	1.00	-
121	485191.23	2160597.28	Картометрический	1.00	-
122	485117.57	2160546.13	Картометрический	1.00	-
123	485068.63	2160501.62	Картометрический	1.00	-
124	485103.00	2160465.95	Картометрический	1.00	-
125	485023.72	2160422.99	Картометрический	1.00	-
126	485031.07	2160404.50	Картометрический	1.00	-
127	484985.86	2160388.92	Картометрический	1.00	-
128	484971.28	2160424.84	Картометрический	1.00	-
129	484959.31	2160451.65	Картометрический	1.00	-
130	484929.64	2160448.79	Картометрический	1.00	-

1	2	3	4	5	6
131	484908.03	2160440.98	Картометрический	1.00	-
132	484885.39	2160443.06	Картометрический	1.00	-
133	484835.67	2160441.76	Картометрический	1.00	-
134	484794.81	2160438.63	Картометрический	1.00	-
135	484751.08	2160451.39	Картометрический	1.00	-
136	484724.79	2160457.38	Картометрический	1.00	-
137	484716.72	2160463.36	Картометрический	1.00	-
138	484634.21	2160433.43	Картометрический	1.00	-
139	484608.93	2160405.13	Картометрический	1.00	-
140	484608.02	2160380.27	Картометрический	1.00	-
141	484608.97	2160338.49	Картометрический	1.00	-
142	484618.68	2160306.10	Картометрический	1.00	-
143	484621.78	2160299.58	Картометрический	1.00	-
144	484665.78	2160199.21	Картометрический	1.00	-
145	484668.18	2160179.70	Картометрический	1.00	-
146	484953.89	2159965.80	Картометрический	1.00	-
147	485115.19	2159829.34	Картометрический	1.00	-
148	485163.59	2159786.04	Картометрический	1.00	-
149	485180.82	2159774.17	Картометрический	1.00	-
150	485220.94	2159816.04	Картометрический	1.00	-
151	485275.04	2159896.34	Картометрический	1.00	-
152	485182.12	2160000.83	Картометрический	1.00	-
153	485148.80	2160009.68	Картометрический	1.00	-
154	485038.96	2160082.04	Картометрический	1.00	-
155	484904.13	2160193.44	Картометрический	1.00	-
156	484970.76	2160267.88	Картометрический	1.00	-
157	485000.43	2160288.71	Картометрический	1.00	-
158	485016.05	2160246.54	Картометрический	1.00	-
159	485103.51	2160163.25	Картометрический	1.00	-
160	485223.24	2160083.08	Картометрический	1.00	-
161	485359.62	2159976.38	Картометрический	1.00	-
162	485398.66	2159946.89	Картометрический	1.00	-
163	485509.02	2160026.84	Картометрический	1.00	-
164	485439.13	2160081.77	Картометрический	1.00	-
165	485390.28	2160131.18	Картометрический	1.00	-
166	485468.80	2160206.38	Картометрический	1.00	-
167	485492.72	2160230.87	Картометрический	1.00	-
168	485528.67	2160197.95	Картометрический	1.00	-
169	485648.96	2160115.42	Картометрический	1.00	-
104	485695.33	2160165.89	Картометрический	1.00	-
170	484645.73	2160189.52	Картометрический	1.00	-
171	484644.94	2160196.24	Картометрический	1.00	-
172	484607.69	2160284.56	Картометрический	1.00	-
173	484574.08	2160309.01	Картометрический	1.00	-
174	484526.97	2160463.88	Картометрический	1.00	-
175	484484.02	2160452.69	Картометрический	1.00	-
176	484394.48	2160386.58	Картометрический	1.00	-

1	2	3	4	5	6
177	484276.31	2160351.70	Картометрический	1.00	-
178	484170.63	2160348.05	Картометрический	1.00	-
179	484089.16	2160355.86	Картометрический	1.00	-
180	484030.34	2160371.48	Картометрический	1.00	-
181	483966.56	2160337.90	Картометрический	1.00	-
182	483912.68	2160291.31	Картометрический	1.00	-
183	483849.05	2160199.30	Картометрический	1.00	-
184	483832.56	2160151.16	Картометрический	1.00	-
185	484002.89	2160020.25	Картометрический	1.00	-
186	484050.96	2160017.02	Картометрический	1.00	-
187	484080.99	2160030.77	Картометрический	1.00	-
188	484090.00	2160036.90	Картометрический	1.00	-
189	484105.09	2160057.09	Картометрический	1.00	-
190	484127.26	2160086.80	Картометрический	1.00	-
191	484151.50	2160119.28	Картометрический	1.00	-
192	484166.10	2160139.59	Картометрический	1.00	-
193	484166.76	2160139.72	Картометрический	1.00	-
194	484214.15	2160149.43	Картометрический	1.00	-
195	484277.32	2160164.79	Картометрический	1.00	-
196	484344.76	2160178.58	Картометрический	1.00	-
197	484436.28	2160179.42	Картометрический	1.00	-
198	484523.08	2160124.41	Картометрический	1.00	-
199	484572.75	2160116.40	Картометрический	1.00	-
200	484619.98	2160168.14	Картометрический	1.00	-
201	484640.37	2160178.35	Картометрический	1.00	-
170	484645.73	2160189.52	Картометрический	1.00	-
202	484562.37	2160602.10	Картометрический	1.00	-
203	484573.30	2160655.72	Картометрический	1.00	-
204	484588.40	2160676.80	Картометрический	1.00	-
205	484623.84	2160688.96	Картометрический	1.00	-
206	484623.83	2160709.04	Картометрический	1.00	-
207	484600.39	2160789.89	Картометрический	1.00	-
208	484568.76	2160889.83	Картометрический	1.00	-
209	484538.91	2160984.02	Картометрический	1.00	-
210	484525.51	2161026.48	Картометрический	1.00	-
211	484507.67	2161083.02	Картометрический	1.00	-
212	484429.15	2161059.33	Картометрический	1.00	-
213	484341.22	2161037.93	Картометрический	1.00	-
214	484344.51	2161012.05	Картометрический	1.00	-
215	484232.58	2160966.50	Картометрический	1.00	-
216	484176.36	2160965.20	Картометрический	1.00	-
217	484121.96	2160959.47	Картометрический	1.00	-
218	484080.70	2160959.34	Картометрический	1.00	-
219	484061.18	2160965.46	Картометрический	1.00	-
220	483989.89	2160965.51	Картометрический	1.00	-
221	483966.96	2160962.86	Картометрический	1.00	-
222	483946.26	2160958.95	Картометрический	1.00	-

1	2	3	4	5	6
223	483916.20	2160949.45	Картометрический	1.00	-
224	483898.11	2160939.96	Картометрический	1.00	-
225	483920.50	2160844.69	Картометрический	1.00	-
226	483926.74	2160759.83	Картометрический	1.00	-
227	483908.36	2160752.96	Картометрический	1.00	-
228	483850.27	2160733.56	Картометрический	1.00	-
229	483841.30	2160729.69	Картометрический	1.00	-
230	483862.52	2160671.55	Картометрический	1.00	-
231	483846.06	2160664.34	Картометрический	1.00	-
232	483797.38	2160661.44	Картометрический	1.00	-
233	483644.48	2160609.49	Картометрический	1.00	-
234	483491.55	2160459.27	Картометрический	1.00	-
235	483480.86	2160442.97	Картометрический	1.00	-
236	483417.51	2160379.63	Картометрический	1.00	-
237	483372.87	2160332.91	Картометрический	1.00	-
238	483378.63	2160256.61	Картометрический	1.00	-
239	483393.99	2160218.55	Картометрический	1.00	-
240	483409.66	2160167.88	Картометрический	1.00	-
241	483433.01	2160108.15	Картометрический	1.00	-
242	483470.84	2160012.75	Картометрический	1.00	-
243	483499.90	2159940.97	Картометрический	1.00	-
244	483513.25	2159923.24	Картометрический	1.00	-
245	483567.33	2159921.08	Картометрический	1.00	-
246	483625.14	2159930.94	Картометрический	1.00	-
247	483641.47	2159951.92	Картометрический	1.00	-
248	483628.55	2160047.30	Картометрический	1.00	-
249	483614.18	2160151.17	Картометрический	1.00	-
250	483650.84	2160198.56	Картометрический	1.00	-
251	483681.14	2160272.44	Картометрический	1.00	-
252	483727.64	2160244.81	Картометрический	1.00	-
253	483800.64	2160337.01	Картометрический	1.00	-
254	483757.55	2160372.00	Картометрический	1.00	-
255	483809.87	2160424.58	Картометрический	1.00	-
256	483840.58	2160448.79	Картометрический	1.00	-
257	483874.68	2160459.20	Картометрический	1.00	-
258	483927.00	2160458.94	Картометрический	1.00	-
259	483995.46	2160451.91	Картометрический	1.00	-
260	484059.49	2160471.69	Картометрический	1.00	-
261	484125.86	2160485.23	Картометрический	1.00	-
262	484222.17	2160526.87	Картометрический	1.00	-
263	484282.04	2160546.65	Картометрический	1.00	-
264	484297.04	2160552.14	Картометрический	1.00	-
265	484406.45	2160594.29	Картометрический	1.00	-
266	484509.79	2160597.67	Картометрический	1.00	-
202	484562.37	2160602.10	Картометрический	1.00	-
267	484810.11	2161094.32	Картометрический	1.00	-
268	484809.81	2161094.72	Картометрический	1.00	-

1	2	3	4	5	6
269	484809.41	2161094.42	Картометрический	1.00	-
270	484809.71	2161094.02	Картометрический	1.00	-
267	484810.11	2161094.32	Картометрический	1.00	-
271	484736.76	2161191.95	Картометрический	1.00	-
272	484736.46	2161192.35	Картометрический	1.00	-
273	484736.06	2161192.05	Картометрический	1.00	-
274	484736.36	2161191.65	Картометрический	1.00	-
271	484736.76	2161191.95	Картометрический	1.00	-

3. Сведения о характерных точках части (частей) границы объекта


Обозначение характерных точек части границы	Координаты, м		Метод определения координат характерной точки	Средняя квадратическая погрешность положения характерной точки (Mt), м	Описание обозначения точки на местности (при наличии)
	X	Y			
1	2	3	4	5	6
Часть №					
-	-	-	-	-	-

Раздел 3

Сведения о местоположении измененных (уточненных) границ объекта							
1. Система координат: -							
2. Сведения о характерных точках границ объекта							
Обозначение характерных точек границ	Существующие координаты, м		Измененные (уточненные) координаты, м		Метод определения координат характерной точки	Средняя квадратическая погрешность положения характерной точки (Mt), м	Описание обозначения точки на местности (при наличии)
	X	Y	X	Y			
1	2	3	4	5	6	7	8
-	-	-	-	-	-	-	-
3.Сведения о характерных точках части (частей) границы объекта							
Часть №							
-	-	-	-	-	-	-	-

Раздел 4

План границ объекта

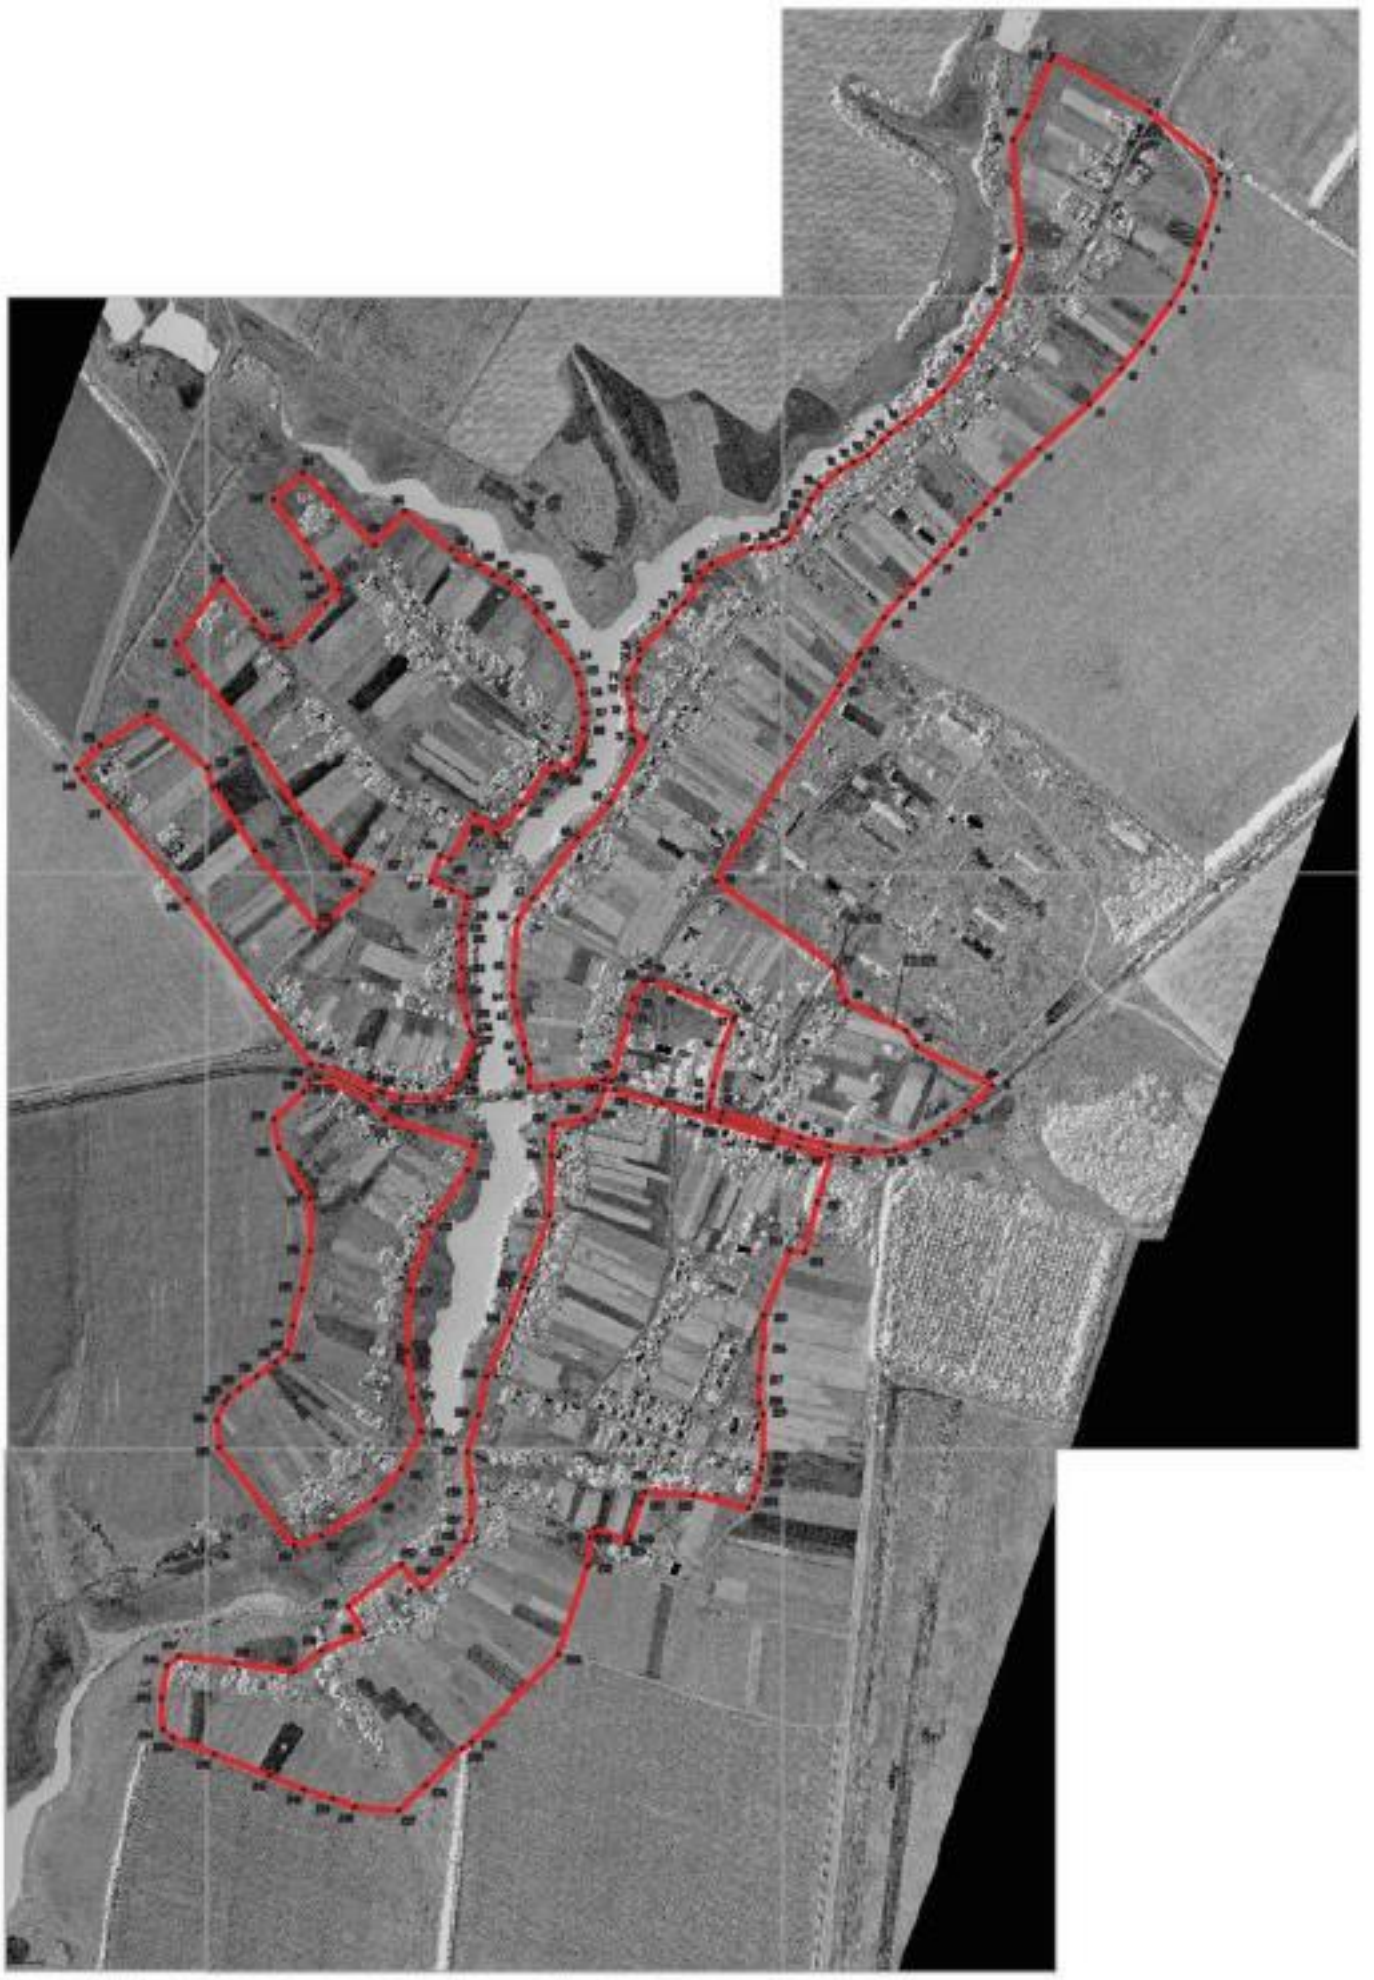

Масштаб 1:1000

Условные условные знаки и обозначения:

границы территориальной зоны

№1 территориальная зона границ территориальной зоны

Заместитель руководителя КУМИ «Нормативно-правовой центр»

Подпись _____ А.В. Романов Дата « 14 » декабря 2020 г.

Место для оттиска печати (при наличии) лица, составившего описание местоположения границ объекта

ОПИСАНИЕ МЕСТОПОЛОЖЕНИЯ ГРАНИЦ

Общественно-деловая зона – ОД

(наименование объекта, местоположение границ которого описано (далее - объект)

Раздел 1

Сведения об объекте		
№ п/п	Характеристики объекта	Описание характеристик
1	2	3
1	Местоположение объекта	Воронежская область, Аннинский муниципальный район, Нащёкинское сельское поселение, село Студёное
2	Площадь объекта ± величина погрешности определения площади (Р ± Дельта Р)	30422+/-610 м²
3	Иные характеристики объекта	-

Раздел 2

Сведения о местоположении границ объекта					
1. Система координат: МСК - 36, зона 2					
2. Сведения о характерных точках границ объекта					
Обозначение характерных точек границ	Координаты, м		Метод определения координат характерной точки	Средняя квадратическая погрешность положения характерной точки (Mt), м	Описание обозначения точки на местности (при наличии)
	X	Y			
1	2	3	4	5	6
1	484812.38	2160758.14	Картометрический	1.00	-
2	484815.11	2160765.43	Картометрический	1.00	-
3	484813.81	2160774.54	Картометрический	1.00	-
4	484795.20	2160818.14	Картометрический	1.00	-
5	484751.47	2160917.18	Картометрический	1.00	-
6	484744.43	2160914.39	Картометрический	1.00	-
7	484699.38	2160895.26	Картометрический	1.00	-
8	484631.54	2160878.95	Картометрический	1.00	-
9	484602.16	2160872.86	Картометрический	1.00	-
10	484592.29	2160870.47	Картометрический	1.00	-
11	484614.90	2160799.94	Картометрический	1.00	-
12	484618.02	2160795.51	Картометрический	1.00	-
13	484619.09	2160790.99	Картометрический	1.00	-
14	484618.77	2160786.00	Картометрический	1.00	-
15	484638.00	2160720.40	Картометрический	1.00	-
16	484639.56	2160703.53	Картометрический	1.00	-
17	484752.77	2160730.68	Картометрический	1.00	-
18	484782.70	2160740.05	Картометрический	1.00	-
1	484812.38	2160758.14	Картометрический	1.00	-
3. Сведения о характерных точках части (частей) границы объекта					
Обозначение характерных точек части границы	Координаты, м		Метод определения координат характерной точки	Средняя квадратическая погрешность положения характерной точки (Mt), м	Описание обозначения точки на местности (при наличии)
	X	Y			
1	2	3	4	5	6
Часть №					
-	-	-	-	-	-

Раздел 3

Сведения о местоположении измененных (уточненных) границ объекта							
1. Система координат: -							
2. Сведения о характерных точках границ объекта							
Обозначение характерных точек границ	Существующие координаты, м		Измененные (уточненные) координаты, м		Метод определения координат характерной точки	Средняя квадратическая погрешность положения характерной точки (Mt), м	Описание обозначения точки на местности (при наличии)
	X	Y	X	Y			
1	2	3	4	5	6	7	8
-	-	-	-	-	-	-	-
3.Сведения о характерных точках части (частей) границы объекта							
Часть №							
-	-	-	-	-	-	-	-

Раздел 4

План границ объекта



Используемые условные знаки и обозначения:

Масштаб 1:5000

	границы территориальной зоны
•1	характерная точка границ территориальной зоны

Заместитель руководителя БУВО «Нормативно-проектный центр»

Подпись А.В. Ромашов Дата « 14 » февраля 2020 г.

Место для оттиска печати (при наличии) лица, составившего описание местоположения границ объекта

ОПИСАНИЕ МЕСТОПОЛОЖЕНИЯ ГРАНИЦ

Зона улиц, дорог, инженерной и транспортной инфраструктуры – ИТ1

(наименование объекта, местоположение границ которого описано (далее - объект)

Раздел 1

Сведения об объекте		
№ п/п	Характеристики объекта	Описание характеристик
1	2	3
1	Местоположение объекта	Воронежская область, Аннинский муниципальный район, Нащёкинское сельское поселение, село Студёное
2	Площадь объекта ± величина погрешности определения площади (Р ± Дельта Р)	22261+/-522 м²
3	Иные характеристики объекта	-

Раздел 2

Сведения о местоположении границ объекта					
1. Система координат: МСК - 36, зона 2					
2. Сведения о характерных точках границ объекта					
Обозначение характерных точек границ	Координаты, м		Метод определения координат характерной точки	Средняя квадратическая погрешность положения характерной точки (Mt), м	Описание обозначения точки на местности (при наличии)
	X	Y			
1	2	3	4	5	6
1	484668.18	2160179.70	Картометрический	1.00	-
2	484665.78	2160199.21	Картометрический	1.00	-
3	484621.78	2160299.58	Картометрический	1.00	-
4	484618.68	2160306.10	Картометрический	1.00	-
5	484608.97	2160338.49	Картометрический	1.00	-
6	484608.02	2160380.27	Картометрический	1.00	-
7	484608.93	2160405.13	Картометрический	1.00	-
8	484620.86	2160499.05	Картометрический	1.00	-
9	484622.54	2160512.30	Картометрический	1.00	-
10	484628.61	2160560.02	Картометрический	1.00	-
11	484632.48	2160599.73	Картометрический	1.00	-
12	484641.04	2160687.58	Картометрический	1.00	-
13	484640.60	2160692.33	Картометрический	1.00	-
14	484638.00	2160720.40	Картометрический	1.00	-
15	484618.77	2160786.00	Картометрический	1.00	-
16	484619.09	2160790.99	Картометрический	1.00	-
17	484618.02	2160795.51	Картометрический	1.00	-
18	484614.90	2160799.94	Картометрический	1.00	-
19	484584.53	2160894.66	Картометрический	1.00	-
20	484553.63	2160991.01	Картометрический	1.00	-
21	484541.01	2161030.37	Картометрический	1.00	-
22	484526.85	2161079.07	Картометрический	1.00	-
23	484519.23	2161136.86	Картометрический	1.00	-
24	484516.48	2161178.89	Картометрический	1.00	-
25	484519.70	2161195.06	Картометрический	1.00	-
26	484533.55	2161233.22	Картометрический	1.00	-
27	484550.16	2161263.37	Картометрический	1.00	-
28	484563.67	2161284.87	Картометрический	1.00	-
29	484587.88	2161315.05	Картометрический	1.00	-
30	484631.61	2161363.62	Картометрический	1.00	-
31	484625.81	2161374.83	Картометрический	1.00	-
32	484622.57	2161381.15	Картометрический	1.00	-
33	484574.86	2161328.11	Картометрический	1.00	-
34	484548.67	2161294.15	Картометрический	1.00	-
35	484540.47	2161281.17	Картометрический	1.00	-
36	484535.06	2161272.60	Картометрический	1.00	-

1	2	3	4	5	6
37	484516.28	2161239.16	Картометрический	1.00	-
38	484504.04	2161200.82	Картометрический	1.00	-
39	484499.57	2161182.14	Картометрический	1.00	-
40	484499.95	2161137.43	Картометрический	1.00	-
41	484507.67	2161083.02	Картометрический	1.00	-
42	484525.51	2161026.48	Картометрический	1.00	-
43	484538.91	2160984.02	Картометрический	1.00	-
44	484568.76	2160889.83	Картометрический	1.00	-
45	484600.39	2160789.89	Картометрический	1.00	-
46	484623.83	2160709.04	Картометрический	1.00	-
47	484623.84	2160688.96	Картометрический	1.00	-
48	484623.45	2160685.68	Картометрический	1.00	-
49	484613.50	2160600.89	Картометрический	1.00	-
50	484608.94	2160562.08	Картометрический	1.00	-
51	484603.31	2160511.52	Картометрический	1.00	-
52	484602.15	2160501.07	Картометрический	1.00	-
53	484591.64	2160406.66	Картометрический	1.00	-
54	484590.76	2160378.52	Картометрический	1.00	-
55	484591.16	2160335.84	Картометрический	1.00	-
56	484601.75	2160298.92	Картометрический	1.00	-
57	484607.69	2160284.56	Картометрический	1.00	-
58	484644.94	2160196.24	Картометрический	1.00	-
59	484645.74	2160189.53	Картометрический	1.00	-
60	484648.20	2160194.66	Картометрический	1.00	-
1	484668.18	2160179.70	Картометрический	1.00	-

3. Сведения о характерных точках части (частей) границы объекта

Обозначение характерных точек части границы	Координаты, м		Метод определения координат характерной точки	Средняя квадратическая погрешность положения характерной точки (Mt), м	Описание обозначения точки на местности (при наличии)
	X	Y			
1	2	3	4	5	6
Часть №					
-	-	-	-	-	-

Раздел 3

Сведения о местоположении измененных (уточненных) границ объекта							
1. Система координат: -							
2. Сведения о характерных точках границ объекта							
Обозначение характерных точек границ	Существующие координаты, м		Измененные (уточненные) координаты, м		Метод определения координат характерной точки	Средняя квадратическая погрешность положения характерной точки (Mt), м	Описание обозначения точки на местности (при наличии)
	X	Y	X	Y			
1	2	3	4	5	6	7	8
-	-	-	-	-	-	-	-
3.Сведения о характерных точках части (частей) границы объекта							
Часть №							
-	-	-	-	-	-	-	-

Раздел 4

План границ объекта



Используемые условные знаки и обозначения:

границы территориальной зоны

•1 характерная точка границ территориальной зоны

Масштаб 1:5000

Заместитель руководителя БУВО «Нормативно-проектный центр»

Подпись А.В. Ромашов Дата « 14 » февраля 2020 г.

Место для оттиска печати (при наличии) лица, составившего описание местоположения границ объекта

20

ОПИСАНИЕ МЕСТОПОЛОЖЕНИЯ ГРАНИЦ

Зона сельскохозяйственного использования в границах населенных пунктов – СХ1

(наименование объекта, местоположение границ которого описано (далее - объект)

Раздел 1

Сведения об объекте		
№ п/п	Характеристики объекта	Описание характеристик
1	2	3
1	Местоположение объекта	Воронежская область, Аннинский муниципальный район, Нащёкинское сельское поселение, село Студёное
2	Площадь объекта ± величина погрешности определения площади (Р ± Дельта Р)	493972+/-2460 м²
3	Иные характеристики объекта	-

Раздел 2

Сведения о местоположении границ объекта					
1. Система координат: МСК - 36, зона 2					
2. Сведения о характерных точках границ объекта					
Обозначение характерных точек границ	Координаты, м		Метод определения координат характерной точки	Средняя квадратическая погрешность положения характерной точки (Mt), м	Описание обозначения точки на местности (при наличии)
	X	Y			
1	2	3	4	5	6
1	486081.80	2161413.57	Картометрический	1.00	-
2	486000.99	2161385.05	Картометрический	1.00	-
3	485899.74	2161326.48	Картометрический	1.00	-
4	485835.96	2161278.85	Картометрический	1.00	-
5	485781.62	2161210.83	Картометрический	1.00	-
6	485763.25	2161186.79	Картометрический	1.00	-
7	485748.68	2161172.21	Картометрический	1.00	-
8	485725.32	2161147.28	Картометрический	1.00	-
9	485712.59	2161122.41	Картометрический	1.00	-
10	485699.57	2161099.90	Картометрический	1.00	-
11	485669.51	2161064.24	Картометрический	1.00	-
12	485648.95	2161048.49	Картометрический	1.00	-
13	485630.08	2161041.73	Картометрический	1.00	-
14	485609.25	2161027.28	Картометрический	1.00	-
15	485581.63	2161009.67	Картометрический	1.00	-
16	485574.79	2161001.76	Картометрический	1.00	-
17	485565.40	2160977.91	Картометрический	1.00	-
18	485563.88	2160944.87	Картометрический	1.00	-
19	485536.37	2160875.40	Картометрический	1.00	-
20	485521.14	2160853.15	Картометрический	1.00	-
21	485510.35	2160860.08	Картометрический	1.00	-
22	485468.61	2160828.61	Картометрический	1.00	-
23	485454.77	2160812.93	Картометрический	1.00	-
24	485434.03	2160799.89	Картометрический	1.00	-
25	485387.49	2160751.24	Картометрический	1.00	-
26	485369.40	2160750.46	Картометрический	1.00	-
27	485336.40	2160730.93	Картометрический	1.00	-
28	485321.11	2160730.16	Картометрический	1.00	-
29	485285.71	2160736.67	Картометрический	1.00	-
30	485247.97	2160737.97	Картометрический	1.00	-
31	485234.70	2160762.83	Картометрический	1.00	-
32	485122.51	2160699.96	Картометрический	1.00	-
33	485060.82	2160645.04	Картометрический	1.00	-
34	484956.19	2160565.40	Картометрический	1.00	-
35	484919.48	2160538.59	Картометрический	1.00	-
36	484838.53	2160533.38	Картометрический	1.00	-

1	2	3	4	5	6
37	484787.26	2160530.78	Картометрический	1.00	-
38	484756.52	2160537.29	Картометрический	1.00	-
39	484704.34	2160550.29	Картометрический	1.00	-
40	484680.15	2160553.94	Картометрический	1.00	-
41	484668.46	2160560.93	Картометрический	1.00	-
42	484628.61	2160560.02	Картометрический	1.00	-
43	484622.54	2160512.30	Картометрический	1.00	-
44	484620.86	2160499.05	Картометрический	1.00	-
45	484608.93	2160405.13	Картометрический	1.00	-
46	484634.21	2160433.43	Картометрический	1.00	-
47	484716.72	2160463.36	Картометрический	1.00	-
48	484724.79	2160457.38	Картометрический	1.00	-
49	484751.08	2160451.39	Картометрический	1.00	-
50	484794.81	2160438.63	Картометрический	1.00	-
51	484835.67	2160441.76	Картометрический	1.00	-
52	484885.39	2160443.06	Картометрический	1.00	-
53	484908.03	2160440.98	Картометрический	1.00	-
54	484929.64	2160448.79	Картометрический	1.00	-
55	484959.31	2160451.65	Картометрический	1.00	-
56	484971.28	2160424.84	Картометрический	1.00	-
57	484985.86	2160388.92	Картометрический	1.00	-
58	485031.07	2160404.50	Картометрический	1.00	-
59	485023.72	2160422.99	Картометрический	1.00	-
60	485103.00	2160465.95	Картометрический	1.00	-
61	485068.63	2160501.62	Картометрический	1.00	-
62	485117.57	2160546.13	Картометрический	1.00	-
63	485191.23	2160597.28	Картометрический	1.00	-
64	485178.73	2160625.00	Картометрический	1.00	-
65	485198.52	2160639.32	Картометрический	1.00	-
66	485251.61	2160653.63	Картометрический	1.00	-
67	485277.90	2160656.24	Картометрический	1.00	-
68	485311.22	2160649.99	Картометрический	1.00	-
69	485346.54	2160642.33	Картометрический	1.00	-
70	485319.42	2160655.64	Картометрический	1.00	-
71	485300.48	2160663.02	Картометрический	1.00	-
72	485278.09	2160665.65	Картометрический	1.00	-
73	485226.73	2160660.85	Картометрический	1.00	-
74	485187.97	2160645.50	Картометрический	1.00	-
75	485138.77	2160591.41	Картометрический	1.00	-
76	485098.43	2160545.49	Картометрический	1.00	-
77	485068.53	2160518.91	Картометрический	1.00	-
78	485064.46	2160541.40	Картометрический	1.00	-
79	485038.63	2160564.42	Картометрический	1.00	-
80	485014.19	2160571.85	Картометрический	1.00	-
81	485080.66	2160619.27	Картометрический	1.00	-
82	485125.73	2160677.52	Картометрический	1.00	-
83	485165.69	2160705.00	Картометрический	1.00	-
84	485165.75	2160705.02	Картометрический	1.00	-

1	2	3	4	5	6
85	485185.81	2160713.21	Картометрический	1.00	-
86	485247.29	2160724.26	Картометрический	1.00	-
87	485247.40	2160724.28	Картометрический	1.00	-
88	485282.14	2160724.40	Картометрический	1.00	-
89	485333.37	2160710.51	Картометрический	1.00	-
90	485367.04	2160719.10	Картометрический	1.00	-
91	485405.00	2160726.11	Картометрический	1.00	-
92	485436.37	2160757.60	Картометрический	1.00	-
93	485463.97	2160788.47	Картометрический	1.00	-
94	485465.80	2160790.51	Картометрический	1.00	-
95	485466.00	2160790.73	Картометрический	1.00	-
96	485481.76	2160801.93	Картометрический	1.00	-
97	485483.34	2160803.05	Картометрический	1.00	-
98	485483.48	2160803.15	Картометрический	1.00	-
99	485496.00	2160817.13	Картометрический	1.00	-
100	485516.08	2160820.22	Картометрический	1.00	-
101	485516.17	2160820.28	Картометрический	1.00	-
102	485570.21	2160856.60	Картометрический	1.00	-
103	485591.82	2160900.36	Картометрический	1.00	-
104	485591.93	2160900.59	Картометрический	1.00	-
105	485597.13	2160960.25	Картометрический	1.00	-
106	485597.13	2160960.29	Картометрический	1.00	-
107	485596.48	2160984.94	Картометрический	1.00	-
108	485602.16	2160994.45	Картометрический	1.00	-
109	485614.52	2161007.56	Картометрический	1.00	-
110	485667.02	2161035.31	Картометрический	1.00	-
111	485738.52	2161131.18	Картометрический	1.00	-
112	485763.51	2161164.70	Картометрический	1.00	-
113	485794.13	2161186.84	Картометрический	1.00	-
114	485824.15	2161216.80	Картометрический	1.00	-
115	485861.90	2161267.94	Картометрический	1.00	-
116	485926.12	2161307.16	Картометрический	1.00	-
117	485926.29	2161307.29	Картометрический	1.00	-
118	485942.25	2161320.85	Картометрический	1.00	-
119	485988.68	2161345.47	Картометрический	1.00	-
120	486057.60	2161399.28	Картометрический	1.00	-
1	486081.80	2161413.57	Картометрический	1.00	-
121	485275.04	2159896.34	Картометрический	1.00	-
122	485359.62	2159976.38	Картометрический	1.00	-
123	485223.24	2160083.08	Картометрический	1.00	-
124	485103.51	2160163.25	Картометрический	1.00	-
125	485016.05	2160246.54	Картометрический	1.00	-
126	485000.43	2160288.71	Картометрический	1.00	-
127	484970.76	2160267.88	Картометрический	1.00	-
128	484904.13	2160193.44	Картометрический	1.00	-
129	485038.96	2160082.04	Картометрический	1.00	-
130	485148.80	2160009.68	Картометрический	1.00	-

1	2	3	4	5	6
131	485182.12	2160000.83	Картометрический	1.00	-
121	485275.04	2159896.34	Картометрический	1.00	-
132	484607.69	2160284.56	Картометрический	1.00	-
133	484601.75	2160298.92	Картометрический	1.00	-
134	484591.16	2160335.84	Картометрический	1.00	-
135	484590.76	2160378.52	Картометрический	1.00	-
136	484591.64	2160406.66	Картометрический	1.00	-
137	484602.15	2160501.07	Картометрический	1.00	-
138	484603.31	2160511.52	Картометрический	1.00	-
139	484608.94	2160562.08	Картометрический	1.00	-
140	484613.50	2160600.89	Картометрический	1.00	-
141	484623.45	2160685.68	Картометрический	1.00	-
142	484623.84	2160688.96	Картометрический	1.00	-
143	484588.40	2160676.80	Картометрический	1.00	-
144	484573.30	2160655.72	Картометрический	1.00	-
145	484562.37	2160602.10	Картометрический	1.00	-
146	484509.79	2160597.67	Картометрический	1.00	-
147	484406.45	2160594.29	Картометрический	1.00	-
148	484297.04	2160552.14	Картометрический	1.00	-
149	484282.04	2160546.65	Картометрический	1.00	-
150	484222.17	2160526.87	Картометрический	1.00	-
151	484125.86	2160485.23	Картометрический	1.00	-
152	484059.49	2160471.69	Картометрический	1.00	-
153	483995.46	2160451.91	Картометрический	1.00	-
154	483927.00	2160458.94	Картометрический	1.00	-
155	483874.68	2160459.20	Картометрический	1.00	-
156	483840.58	2160448.79	Картометрический	1.00	-
157	483809.87	2160424.58	Картометрический	1.00	-
158	483757.55	2160372.00	Картометрический	1.00	-
159	483800.64	2160337.01	Картометрический	1.00	-
160	483799.93	2160305.50	Картометрический	1.00	-
161	483798.30	2160233.16	Картометрический	1.00	-
162	483849.05	2160199.30	Картометрический	1.00	-
163	483912.68	2160291.31	Картометрический	1.00	-
164	483966.56	2160337.90	Картометрический	1.00	-
165	484030.34	2160371.48	Картометрический	1.00	-
166	484089.16	2160355.86	Картометрический	1.00	-
167	484170.63	2160348.05	Картометрический	1.00	-
168	484276.31	2160351.70	Картометрический	1.00	-
169	484394.48	2160386.58	Картометрический	1.00	-
170	484484.02	2160452.69	Картометрический	1.00	-
171	484526.97	2160463.88	Картометрический	1.00	-
172	484574.08	2160309.01	Картометрический	1.00	-
132	484607.69	2160284.56	Картометрический	1.00	-
173	484344.51	2161012.05	Картометрический	1.00	-
174	484341.22	2161037.93	Картометрический	1.00	-

1	2	3	4	5	6
175	484313.89	2161144.32	Картометрический	1.00	-
176	484307.53	2161171.90	Картометрический	1.00	-
177	484152.96	2161163.62	Картометрический	1.00	-
178	484024.03	2161149.02	Картометрический	1.00	-
179	483885.82	2161137.61	Картометрический	1.00	-
180	483741.21	2161125.24	Картометрический	1.00	-
181	483603.11	2161105.68	Картометрический	1.00	-
182	483511.04	2161098.67	Картометрический	1.00	-
183	483513.27	2161090.90	Картометрический	1.00	-
184	483644.48	2160630.30	Картометрический	1.00	-
185	483644.48	2160609.49	Картометрический	1.00	-
186	483797.38	2160661.44	Картометрический	1.00	-
187	483846.06	2160664.34	Картометрический	1.00	-
188	483838.12	2160670.35	Картометрический	1.00	-
189	483813.93	2160690.65	Картометрический	1.00	-
190	483804.79	2160704.00	Картометрический	1.00	-
191	483797.26	2160731.54	Картометрический	1.00	-
192	483786.57	2160763.09	Картометрический	1.00	-
193	483746.60	2160874.76	Картометрический	1.00	-
194	483801.52	2160885.12	Картометрический	1.00	-
195	483859.19	2160900.05	Картометрический	1.00	-
196	483860.50	2160901.49	Картометрический	1.00	-
197	483898.11	2160939.96	Картометрический	1.00	-
198	483916.20	2160949.45	Картометрический	1.00	-
199	483946.26	2160958.95	Картометрический	1.00	-
200	483966.96	2160962.86	Картометрический	1.00	-
201	483989.89	2160965.51	Картометрический	1.00	-
202	484061.18	2160965.46	Картометрический	1.00	-
203	484080.70	2160959.34	Картометрический	1.00	-
204	484121.96	2160959.47	Картометрический	1.00	-
205	484176.36	2160965.20	Картометрический	1.00	-
206	484232.58	2160966.50	Картометрический	1.00	-
173	484344.51	2161012.05	Картометрический	1.00	-

3. Сведения о характерных точках части (частей) границы объекта

Обозначение характерных точек части границы	Координаты, м		Метод определения координат характерной точки	Средняя квадратическая погрешность положения характерной точки (Mt), м	Описание обозначения точки на местности (при наличии)
	X	Y			
1	2	3	4	5	6
Часть №					
-	-	-	-	-	-

Раздел 3

Сведения о местоположении измененных (уточненных) границ объекта							
1. Система координат: -							
2. Сведения о характерных точках границ объекта							
Обозначение характерных точек границ	Существующие координаты, м		Измененные (уточненные) координаты, м		Метод определения координат характерной точки	Средняя квадратическая погрешность положения характерной точки (Mt), м	Описание обозначения точки на местности (при наличии)
	X	Y	X	Y			
1	2	3	4	5	6	7	8
-	-	-	-	-	-	-	-
3.Сведения о характерных точках части (частей) границы объекта							
Часть №							
-	-	-	-	-	-	-	-

Раздел 4

План границ объекта



Масштаб 1:1000

Заместитель руководителя КГКП «Нормативно-проектный центр»

Подпись _____ А.В. Романов Дата «14» декабря 2020 г.

М.П.

ОПИСАНИЕ МЕСТОПОЛОЖЕНИЯ ГРАНИЦ

Зона сельскохозяйственного производства – СХ2

(наименование объекта, местоположение границ которого описано (далее - объект)

Раздел 1

Сведения об объекте		
№ п/п	Характеристики объекта	Описание характеристик
1	2	3
1	Местоположение объекта	Воронежская область, Аннинский муниципальный район, Нащёкинское сельское поселение, село Студёное
2	Площадь объекта ± величина погрешности определения площади (Р ± Дельта Р)	26567+/-570 м²
3	Иные характеристики объекта	-

Раздел 2

Сведения о местоположении границ объекта					
1. Система координат: МСК - 36, зона 2					
2. Сведения о характерных точках границ объекта					
Обозначение характерных точек границ	Координаты, м		Метод определения координат характерной точки	Средняя квадратическая погрешность положения характерной точки (Mt), м	Описание обозначения точки на местности (при наличии)
	X	Y			
1	2	3	4	5	6
1	483926.74	2160759.83	Картометрический	1.00	-
2	483920.50	2160844.69	Картометрический	1.00	-
3	483898.11	2160939.96	Картометрический	1.00	-
4	483860.50	2160901.49	Картометрический	1.00	-
5	483859.19	2160900.05	Картометрический	1.00	-
6	483801.52	2160885.12	Картометрический	1.00	-
7	483746.60	2160874.76	Картометрический	1.00	-
8	483786.57	2160763.09	Картометрический	1.00	-
9	483797.26	2160731.54	Картометрический	1.00	-
10	483804.79	2160704.00	Картометрический	1.00	-
11	483813.93	2160690.65	Картометрический	1.00	-
12	483838.12	2160670.35	Картометрический	1.00	-
13	483846.06	2160664.34	Картометрический	1.00	-
14	483862.52	2160671.55	Картометрический	1.00	-
15	483841.30	2160729.69	Картометрический	1.00	-
16	483850.27	2160733.56	Картометрический	1.00	-
17	483908.36	2160752.96	Картометрический	1.00	-
1	483926.74	2160759.83	Картометрический	1.00	-
3. Сведения о характерных точках части (частей) границы объекта					
Обозначение характерных точек части границы	Координаты, м		Метод определения координат характерной точки	Средняя квадратическая погрешность положения характерной точки (Mt), м	Описание обозначения точки на местности (при наличии)
	X	Y			
1	2	3	4	5	6
Часть №					
-	-	-	-	-	-

Раздел 3

Сведения о местоположении измененных (уточненных) границ объекта							
1. Система координат: -							
2. Сведения о характерных точках границ объекта							
Обозначение характерных точек границ	Существующие координаты, м		Измененные (уточненные) координаты, м		Метод определения координат характерной точки	Средняя квадратическая погрешность положения характерной точки (Mt), м	Описание обозначения точки на местности (при наличии)
	X	Y	X	Y			
1	2	3	4	5	6	7	8
-	-	-	-	-	-	-	-
3.Сведения о характерных точках части (частей) границы объекта							
Часть №							
-	-	-	-	-	-	-	-

Раздел 4

План границ объекта



Используемые условные знаки и обозначения:

Масштаб 1:5000

	границы территориальной зоны
•1	характерная точка границ территориальной зоны

Заместитель руководителя БУВО «Нормативно-проектный центр»

Подпись _____ А.В. Ромашов Дата « 14 » февраля 2020 г.

Место для оттиска печати (при наличии) лица, составившего описание местоположения границ объекта

ОПИСАНИЕ МЕСТОПОЛОЖЕНИЯ ГРАНИЦ

Зона ритуальных объектов – СН1

(наименование объекта, местоположение границ которого описано (далее - объект)

Раздел 1

Сведения об объекте		
№ п/п	Характеристики объекта	Описание характеристик
1	2	3
1	Местоположение объекта	Воронежская область, Аннинский муниципальный район, Нащёкинское сельское поселение, село Студёное
2	Площадь объекта ± величина погрешности определения площади (Р ± Дельта Р)	22329+/-523 м²
3	Иные характеристики объекта	-

Раздел 2

Сведения о местоположении границ объекта					
1. Система координат: МСК - 36, зона 2					
2. Сведения о характерных точках границ объекта					
Обозначение характерных точек границ	Координаты, м		Метод определения координат характерной точки	Средняя квадратическая погрешность положения характерной точки (Mt), м	Описание обозначения точки на местности (при наличии)
	X	Y			
1	2	3	4	5	6
1	484507.67	2161083.02	Картометрический	1.00	-
2	484499.95	2161137.43	Картометрический	1.00	-
3	484499.57	2161182.14	Картометрический	1.00	-
4	484504.04	2161200.82	Картометрический	1.00	-
5	484456.15	2161188.06	Картометрический	1.00	-
6	484411.51	2161177.47	Картометрический	1.00	-
7	484307.53	2161171.90	Картометрический	1.00	-
8	484313.89	2161144.32	Картометрический	1.00	-
9	484341.22	2161037.93	Картометрический	1.00	-
10	484429.15	2161059.33	Картометрический	1.00	-
1	484507.67	2161083.02	Картометрический	1.00	-
3. Сведения о характерных точках части (частей) границы объекта					
Обозначение характерных точек части границы	Координаты, м		Метод определения координат характерной точки	Средняя квадратическая погрешность положения характерной точки (Mt), м	Описание обозначения точки на местности (при наличии)
	X	Y			
1	2	3	4	5	6
Часть №					
-	-	-	-	-	-

Раздел 3

Сведения о местоположении измененных (уточненных) границ объекта							
1. Система координат: -							
2. Сведения о характерных точках границ объекта							
Обозначение характерных точек границ	Существующие координаты, м		Измененные (уточненные) координаты, м		Метод определения координат характерной точки	Средняя квадратическая погрешность положения характерной точки (Mt), м	Описание обозначения точки на местности (при наличии)
	X	Y	X	Y			
1	2	3	4	5	6	7	8
-	-	-	-	-	-	-	-
3.Сведения о характерных точках части (частей) границы объекта							
Часть №							
-	-	-	-	-	-	-	-

Раздел 4

План границ объекта



Используемые условные знаки и обозначения:

Масштаб 1:5000

границы территориальной зоны

характерная точка границ территориальной зоны

Заместитель руководителя БУВО «Нормативно-проектный центр»

Подпись А.В. Ромашов Дата « 14 » февраля 2020 г.

Место для оттиска печати (при наличии) лица, составившего описание местоположения границ объекта

Приложение №5
к правилам землепользования и застройки
Нащёкинского сельского поселения
Аннинского муниципального района
Воронежской области

СВЕДЕНИЯ О ГРАНИЦАХ ТЕРРИТОРИАЛЬНЫХ ЗОН, СОДЕРЖАЩИЕ ГРАФИЧЕСКОЕ ОПИСАНИЕ МЕСТОПОЛОЖЕНИЯ ГРАНИЦ ТЕРРИТОРИАЛЬНЫХ ЗОН, ПЕРЕЧЕНЬ КООРДИНАТ ХАРАКТЕРНЫХ ТОЧЕК ГРАНИЦ ТЕРРИТОРИАЛЬНЫХ ЗОН, РАСПОЛОЖЕННЫХ ЗА ГРАНИЦАМИ НАСЕЛЕННЫХ ПУНКТОВ НА ТЕРРИТОРИИ НАЩЁКИНСКОГО СЕЛЬСКОГО ПОСЕЛЕНИЯ

ОПИСАНИЕ МЕСТОПОЛОЖЕНИЯ ГРАНИЦ

Зона улиц, дорог, инженерной и транспортной инфраструктуры – ИТ1

(наименование объекта, местоположение границ которого описано (далее - объект)

Раздел 1

Сведения об объекте		
№ п/п	Характеристики объекта	Описание характеристик
1	2	3
1	Местоположение объекта	Воронежская область, Аннинский муниципальный район, Нащёкинское сельское поселение
2	Площадь объекта ± величина погрешности определения площади (Р ± Дельта Р)	309408+/-9734 м²
3	Иные характеристики объекта	-

Раздел 2

Сведения о местоположении границ объекта					
1. Система координат: МСК - 36, зона 2					
2. Сведения о характерных точках границ объекта					
Обозначение характерных точек границ	Координаты, м		Метод определения координат характерной точки	Средняя квадратическая погрешность положения характерной точки (Mt), м	Описание обозначения точки на местности (при наличии)
	X	Y			
1	2	3	4	5	6
1	491075.04	2156116.23	Картометрический	5.00	-
2	491074.68	2156135.91	Картометрический	5.00	-
3	491009.09	2156123.80	Картометрический	5.00	-
4	490974.62	2156117.50	Картометрический	1.00	-
5	490909.59	2156105.62	Картометрический	1.00	-
6	490812.06	2156087.80	Картометрический	1.00	-
7	490712.84	2156069.67	Картометрический	1.00	-
8	490614.11	2156051.63	Картометрический	1.00	-
9	490516.78	2156033.85	Картометрический	1.00	-
10	490471.68	2156025.61	Картометрический	1.00	-
11	490418.14	2156015.83	Картометрический	1.00	-
12	490319.36	2155997.79	Картометрический	1.00	-
13	490274.00	2155989.00	Картометрический	1.00	-
14	490221.00	2155979.00	Картометрический	1.00	-
15	490122.00	2155961.00	Картометрический	1.00	-
16	490024.00	2155943.00	Картометрический	1.00	-
17	489925.00	2155925.00	Картометрический	1.00	-
18	489826.00	2155907.00	Картометрический	1.00	-
19	489729.00	2155890.00	Картометрический	1.00	-
20	489630.00	2155871.00	Картометрический	1.00	-
21	489603.00	2155867.00	Картометрический	1.00	-
22	489532.00	2155853.00	Картометрический	1.00	-
23	489488.44	2155844.56	Картометрический	1.00	-
24	489434.00	2155834.00	Картометрический	1.00	-
25	489333.00	2155815.00	Картометрический	1.00	-
26	489237.00	2155797.00	Картометрический	1.00	-
27	489144.00	2155779.00	Картометрический	1.00	-
28	489127.41	2155776.56	Картометрический	1.00	-
29	489043.10	2155757.78	Картометрический	1.00	-
30	488984.01	2155744.61	Картометрический	1.00	-
31	488966.00	2155740.00	Картометрический	1.00	-
32	488944.00	2155736.00	Картометрический	1.00	-
33	488860.00	2155718.00	Картометрический	1.00	-
34	488847.00	2155715.00	Картометрический	1.00	-
35	488840.00	2155714.00	Картометрический	1.00	-
36	488729.27	2155692.52	Картометрический	1.00	-

1	2	3	4	5	6
37	488650.10	2155676.90	Картометрический	1.00	-
38	488551.69	2155657.48	Картометрический	1.00	-
39	488454.45	2155638.29	Картометрический	1.00	-
40	488402.42	2155628.02	Картометрический	1.00	-
41	488338.22	2155625.37	Картометрический	1.00	-
42	488266.17	2155621.51	Картометрический	1.00	-
43	488196.43	2155624.29	Картометрический	1.00	-
44	488126.57	2155623.88	Картометрический	1.00	-
45	488075.34	2155630.23	Картометрический	1.00	-
46	488017.70	2155629.50	Картометрический	5.00	-
47	487904.97	2155627.87	Картометрический	5.00	-
48	487763.40	2155620.06	Картометрический	5.00	-
49	487651.87	2155611.21	Картометрический	5.00	-
50	487622.96	2155609.90	Картометрический	5.00	-
51	487594.52	2155612.96	Картометрический	5.00	-
52	487537.13	2155627.54	Картометрический	5.00	-
53	487464.42	2155645.46	Картометрический	5.00	-
54	487370.40	2155668.63	Картометрический	5.00	-
55	487271.10	2155694.12	Картометрический	5.00	-
56	487173.83	2155719.09	Картометрический	5.00	-
57	487076.18	2155744.16	Картометрический	5.00	-
58	486979.10	2155769.09	Картометрический	5.00	-
59	486882.44	2155793.91	Картометрический	5.00	-
60	486820.34	2155809.85	Картометрический	5.00	-
61	486784.85	2155818.79	Картометрический	5.00	-
62	486688.10	2155843.16	Картометрический	5.00	-
63	486590.02	2155867.86	Картометрический	5.00	-
64	486494.57	2155891.91	Картометрический	5.00	-
65	486396.65	2155916.58	Картометрический	5.00	-
66	486302.50	2155940.30	Картометрический	5.00	-
67	486281.96	2155945.47	Картометрический	5.00	-
68	486204.14	2155965.06	Картометрический	5.00	-
69	486106.62	2155989.63	Картометрический	5.00	-
70	485999.85	2156016.53	Картометрический	1.00	-
71	485913.87	2156039.02	Картометрический	1.00	-
72	485818.17	2156064.05	Картометрический	1.00	-
73	485720.07	2156089.70	Картометрический	1.00	-
74	485614.02	2156117.43	Картометрический	1.00	-
75	485569.48	2156131.79	Картометрический	1.00	-
76	485528.13	2156145.96	Картометрический	1.00	-
77	485428.01	2156180.28	Картометрический	1.00	-
78	485334.95	2156219.21	Картометрический	1.00	-
79	485317.07	2156229.09	Картометрический	1.00	-
80	485298.36	2156240.39	Картометрический	1.00	-
81	485250.81	2156267.42	Картометрический	1.00	-
82	485176.95	2156318.60	Картометрический	1.00	-
83	485140.24	2156343.34	Картометрический	1.00	-
84	485129.70	2156352.71	Картометрический	1.00	-

1	2	3	4	5	6
85	485116.00	2156341.04	Картометрический	1.00	-
86	485105.63	2156332.44	Картометрический	1.00	-
87	485066.02	2156298.51	Картометрический	1.00	-
88	485121.42	2156319.14	Картометрический	1.00	-
89	485129.95	2156321.71	Картометрический	1.00	-
90	485141.85	2156320.61	Картометрический	1.00	-
91	485166.57	2156304.83	Картометрический	1.00	-
92	485239.87	2156250.97	Картометрический	1.00	-
93	485290.01	2156217.49	Картометрический	1.00	-
94	485308.06	2156207.88	Картометрический	1.00	-
95	485327.53	2156199.82	Картометрический	1.00	-
96	485421.25	2156161.88	Картометрический	1.00	-
97	485515.12	2156126.79	Картометрический	1.00	-
98	485563.42	2156108.73	Картометрический	1.00	-
99	485607.18	2156096.91	Картометрический	1.00	-
100	485714.45	2156069.54	Картометрический	1.00	-
101	485812.73	2156044.47	Картометрический	1.00	-
102	485909.13	2156019.87	Картометрический	1.00	-
103	485995.98	2155997.71	Картометрический	1.00	-
104	486103.68	2155970.23	Картометрический	5.00	-
105	486199.70	2155945.58	Картометрический	5.00	-
106	486278.09	2155925.52	Картометрический	5.00	-
107	486296.81	2155920.73	Картометрический	5.00	-
108	486392.90	2155896.13	Картометрический	5.00	-
109	486489.49	2155871.41	Картометрический	5.00	-
110	486586.71	2155846.53	Картометрический	5.00	-
111	486683.64	2155821.73	Картометрический	5.00	-
112	486779.35	2155797.24	Картометрический	5.00	-
113	486814.30	2155788.30	Картометрический	5.00	-
114	486877.13	2155772.65	Картометрический	5.00	-
115	486974.29	2155748.45	Картометрический	5.00	-
116	487071.11	2155724.33	Картометрический	5.00	-
117	487169.49	2155699.82	Картометрический	5.00	-
118	487265.40	2155675.93	Картометрический	5.00	-
119	487365.70	2155650.95	Картометрический	5.00	-
120	487458.50	2155627.62	Картометрический	5.00	-
121	487532.40	2155609.04	Картометрический	5.00	-
122	487592.72	2155594.96	Картометрический	5.00	-
123	487620.62	2155591.00	Картометрический	5.00	-
124	487653.57	2155587.05	Картометрический	5.00	-
125	487766.27	2155582.24	Картометрический	5.00	-
126	487890.74	2155572.44	Картометрический	5.00	-
127	488019.20	2155574.72	Картометрический	5.00	-
128	488073.64	2155578.15	Картометрический	1.00	-
129	488124.45	2155585.34	Картометрический	1.00	-
130	488195.16	2155588.29	Картометрический	1.00	-
131	488269.01	2155596.35	Картометрический	1.00	-
132	488338.22	2155598.93	Картометрический	1.00	-

1	2	3	4	5	6
133	488404.89	2155609.01	Картометрический	1.00	-
134	488458.39	2155619.83	Картометрический	1.00	-
135	488555.36	2155639.46	Картометрический	1.00	-
136	488652.74	2155659.17	Картометрический	1.00	-
137	488732.11	2155675.23	Картометрический	1.00	-
138	488848.33	2155698.76	Картометрический	1.00	-
139	488863.30	2155701.64	Картометрический	1.00	-
140	488946.60	2155717.75	Картометрический	1.00	-
141	488988.57	2155725.86	Картометрический	1.00	-
142	489048.42	2155737.43	Картометрический	1.00	-
143	489129.33	2155753.47	Картометрический	1.00	-
144	489150.32	2155757.36	Картометрический	1.00	-
145	489242.01	2155774.35	Картометрический	1.00	-
146	489338.83	2155792.36	Картометрический	1.00	-
147	489438.48	2155810.86	Картометрический	1.00	-
148	489536.95	2155829.16	Картометрический	1.00	-
149	489607.70	2155842.31	Картометрический	1.00	-
150	489635.74	2155847.52	Картометрический	1.00	-
151	489734.20	2155865.64	Картометрический	1.00	-
152	489833.31	2155883.90	Картометрический	1.00	-
153	489930.19	2155901.75	Картометрический	1.00	-
154	490029.06	2155919.97	Картометрический	1.00	-
155	490127.04	2155938.03	Картометрический	1.00	-
156	490224.41	2155955.97	Картометрический	1.00	-
157	490279.19	2155966.07	Картометрический	1.00	-
158	490325.19	2155974.55	Картометрический	1.00	-
159	490422.45	2155992.47	Картометрический	1.00	-
160	490476.11	2156002.36	Картометрический	1.00	-
161	490518.91	2156010.60	Картометрический	1.00	-
162	490619.26	2156029.88	Картометрический	1.00	-
163	490716.43	2156048.55	Картометрический	1.00	-
164	490813.97	2156067.29	Картометрический	1.00	-
165	490912.60	2156086.24	Картометрический	1.00	-
166	490978.39	2156098.88	Картометрический	1.00	-
167	491010.81	2156104.70	Картометрический	5.00	-
1	491075.04	2156116.23	Картометрический	5.00	-
168	484546.54	2157249.30	Картометрический	1.00	-
169	484534.25	2157283.43	Картометрический	1.00	-
170	484499.63	2157379.57	Картометрический	1.00	-
171	484461.32	2157485.95	Картометрический	1.00	-
172	484432.38	2157566.33	Картометрический	5.00	-
173	484399.06	2157658.87	Картометрический	5.00	-
174	484364.24	2157755.57	Картометрический	5.00	-
175	484342.97	2157814.61	Картометрический	5.00	-
176	484333.73	2157848.46	Картометрический	5.00	-
177	484326.95	2157873.26	Картометрический	5.00	-
178	484323.84	2157894.64	Картометрический	5.00	-

1	2	3	4	5	6
179	484316.26	2157998.16	Картометрический	5.00	-
180	484316.67	2158045.25	Картометрический	5.00	-
181	484319.92	2158088.69	Картометрический	5.00	-
182	484337.94	2158213.79	Картометрический	5.00	-
183	484343.08	2158241.80	Картометрический	5.00	-
184	484360.71	2158337.97	Картометрический	5.00	-
185	484379.10	2158438.32	Картометрический	5.00	-
186	484397.78	2158540.23	Картометрический	5.00	-
187	484415.17	2158635.11	Картометрический	5.00	-
188	484433.25	2158733.71	Картометрический	5.00	-
189	484451.30	2158832.15	Картометрический	5.00	-
190	484458.65	2158872.26	Картометрический	5.00	-
191	484469.86	2158930.81	Картометрический	5.00	-
192	484481.36	2158990.88	Картометрический	5.00	-
193	484488.23	2159028.79	Картометрический	5.00	-
194	484505.92	2159126.48	Картометрический	5.00	-
195	484523.67	2159224.54	Картометрический	5.00	-
196	484541.63	2159323.75	Картометрический	1.00	-
197	484557.74	2159412.70	Картометрический	1.00	-
198	484577.28	2159520.59	Картометрический	1.00	-
199	484595.01	2159618.49	Картометрический	1.00	-
200	484612.68	2159716.09	Картометрический	1.00	-
201	484630.53	2159814.68	Картометрический	1.00	-
202	484648.39	2159913.32	Картометрический	1.00	-
203	484663.06	2159994.33	Картометрический	1.00	-
204	484674.71	2160096.51	Картометрический	1.00	-
205	484673.77	2160134.26	Картометрический	1.00	-
206	484668.18	2160179.70	Картометрический	1.00	-
207	484648.20	2160194.66	Картометрический	1.00	-
208	484645.74	2160189.53	Картометрический	1.00	-
209	484652.38	2160133.58	Картометрический	1.00	-
210	484654.82	2160097.99	Картометрический	1.00	-
211	484640.97	2159998.60	Картометрический	1.00	-
212	484625.96	2159916.58	Картометрический	1.00	-
213	484608.01	2159818.49	Картометрический	1.00	-
214	484590.11	2159720.66	Картометрический	1.00	-
215	484571.93	2159621.29	Картометрический	1.00	-
216	484553.81	2159522.27	Картометрический	1.00	-
217	484534.73	2159417.99	Картометрический	1.00	-
218	484517.96	2159326.21	Картометрический	1.00	-
219	484500.02	2159227.97	Картометрический	5.00	-
220	484482.10	2159129.88	Картометрический	5.00	-
221	484464.13	2159031.49	Картометрический	5.00	-
222	484457.06	2158993.56	Картометрический	5.00	-
223	484445.94	2158932.80	Картометрический	5.00	-
224	484435.65	2158876.97	Картометрический	5.00	-
225	484427.93	2158833.93	Картометрический	5.00	-
226	484410.33	2158735.87	Картометрический	5.00	-

1	2	3	4	5	6
227	484392.65	2158637.34	Картометрический	5.00	-
228	484375.80	2158543.41	Картометрический	5.00	-
229	484357.37	2158440.67	Картометрический	5.00	-
230	484339.73	2158342.37	Картометрический	5.00	-
231	484322.07	2158243.97	Картометрический	5.00	-
232	484317.34	2158217.62	Картометрический	5.00	-
233	484299.62	2158090.72	Картометрический	5.00	-
234	484297.45	2158045.38	Картометрический	5.00	-
235	484295.97	2158000.19	Картометрический	5.00	-
236	484304.08	2157890.58	Картометрический	5.00	-
237	484307.73	2157868.79	Картометрический	5.00	-
238	484314.91	2157842.65	Картометрический	5.00	-
239	484324.26	2157807.35	Картометрический	5.00	-
240	484345.18	2157747.94	Картометрический	5.00	-
241	484378.88	2157652.16	Картометрический	5.00	-
242	484411.97	2157558.10	Картометрический	5.00	-
243	484439.81	2157478.97	Картометрический	1.00	-
244	484477.97	2157370.53	Картометрический	1.00	-
245	484511.10	2157276.38	Картометрический	1.00	-
246	484524.78	2157237.50	Картометрический	1.00	-
168	484546.54	2157249.30	Картометрический	1.00	-
247	484631.61	2161363.62	Картометрический	1.00	-
248	484681.71	2161419.26	Картометрический	1.00	-
249	484749.01	2161494.02	Картометрический	1.00	-
250	484814.57	2161566.84	Картометрический	1.00	-
251	484826.66	2161580.25	Картометрический	1.00	-
252	484882.26	2161642.00	Картометрический	1.00	-
253	484949.45	2161716.61	Картометрический	1.00	-
254	485024.99	2161800.50	Картометрический	1.00	-
255	485082.66	2161864.54	Картометрический	1.00	-
256	485149.95	2161939.26	Картометрический	1.00	-
257	485216.85	2162013.55	Картометрический	5.00	-
258	485283.46	2162087.53	Картометрический	5.00	-
259	485350.48	2162161.96	Картометрический	5.00	-
260	485416.63	2162235.60	Картометрический	5.00	-
261	485426.44	2162246.32	Картометрический	5.00	-
262	485484.40	2162309.66	Картометрический	5.00	-
263	485495.19	2162321.45	Картометрический	5.00	-
264	485527.34	2162351.39	Картометрический	5.00	-
265	485560.08	2162374.91	Картометрический	5.00	-
266	485590.98	2162397.10	Картометрический	5.00	-
267	485641.88	2162430.30	Картометрический	5.00	-
268	485701.39	2162469.12	Картометрический	5.00	-
269	485725.44	2162485.22	Картометрический	5.00	-
270	485728.41	2162487.20	Картометрический	5.00	-
271	485718.62	2162501.01	Картометрический	5.00	-
272	485715.23	2162498.69	Картометрический	5.00	-

1	2	3	4	5	6
273	485691.50	2162482.41	Картометрический	5.00	-
274	485633.23	2162445.32	Картометрический	5.00	-
275	485580.45	2162411.72	Картометрический	5.00	-
276	485549.55	2162389.26	Картометрический	5.00	-
277	485516.11	2162364.96	Картометрический	5.00	-
278	485481.45	2162331.93	Картометрический	5.00	-
279	485473.72	2162323.34	Картометрический	5.00	-
280	485413.78	2162257.28	Картометрический	5.00	-
281	485406.33	2162249.07	Картометрический	5.00	-
282	485339.20	2162174.80	Картометрический	5.00	-
283	485272.67	2162101.23	Картометрический	5.00	-
284	485205.98	2162027.47	Картометрический	5.00	-
285	485138.20	2161952.51	Картометрический	5.00	-
286	485071.69	2161878.95	Картометрический	1.00	-
287	485009.80	2161810.50	Картометрический	1.00	-
288	484936.51	2161729.43	Картометрический	1.00	-
289	484869.29	2161655.10	Картометрический	1.00	-
290	484811.67	2161591.38	Картометрический	1.00	-
291	484803.11	2161581.01	Картометрический	1.00	-
292	484735.22	2161506.38	Картометрический	1.00	-
293	484667.75	2161432.21	Картометрический	1.00	-
294	484622.57	2161381.15	Картометрический	1.00	-
295	484625.81	2161374.83	Картометрический	1.00	-
247	484631.61	2161363.62	Картометрический	1.00	-
296	480515.00	2155482.00	Картометрический	1.00	-
297	480499.00	2155513.00	Картометрический	1.00	-
298	480486.00	2155540.00	Картометрический	1.00	-
299	480483.93	2155545.11	Картометрический	1.00	-
300	480471.55	2155569.79	Картометрический	1.00	-
301	480456.39	2155605.86	Картометрический	1.00	-
302	480454.75	2155609.77	Картометрический	1.00	-
303	480444.57	2155633.96	Картометрический	1.00	-
304	480445.28	2155639.86	Картометрический	1.00	-
305	480452.52	2155645.31	Картометрический	1.00	-
306	480477.66	2155656.49	Картометрический	1.00	-
307	480569.68	2155697.41	Картометрический	1.00	-
308	480661.33	2155738.16	Картометрический	1.00	-
309	480751.75	2155778.37	Картометрический	1.00	-
310	480844.67	2155819.69	Картометрический	1.00	-
311	480924.49	2155855.18	Картометрический	1.00	-
312	480954.21	2155866.81	Картометрический	1.00	-
313	480985.62	2155873.96	Картометрический	1.00	-
314	481024.52	2155875.37	Картометрический	1.00	-
315	481029.56	2155875.55	Картометрический	1.00	-
316	481033.09	2155875.49	Картометрический	1.00	-
317	481098.25	2155874.42	Картометрический	1.00	-
318	481122.00	2155869.29	Картометрический	1.00	-

1	2	3	4	5	6
319	481149.43	2155848.65	Картометрический	1.00	-
320	481193.19	2155800.18	Картометрический	1.00	-
321	481261.75	2155724.23	Картометрический	1.00	-
322	481327.74	2155651.13	Картометрический	1.00	-
323	481396.72	2155574.71	Картометрический	1.00	-
324	481437.02	2155530.07	Картометрический	1.00	-
325	481439.71	2155527.18	Картометрический	1.00	-
326	481460.70	2155504.57	Картометрический	1.00	-
327	481517.26	2155443.67	Картометрический	1.00	-
328	481552.13	2155412.06	Картометрический	1.00	-
329	481625.37	2155370.56	Картометрический	1.00	-
330	481682.69	2155345.66	Картометрический	1.00	-
331	481719.65	2155334.30	Картометрический	1.00	-
332	481789.76	2155312.77	Картометрический	1.00	-
333	481806.51	2155307.63	Картометрический	1.00	-
334	481904.77	2155277.46	Картометрический	1.00	-
335	481956.94	2155261.44	Картометрический	1.00	-
336	481974.03	2155256.20	Картометрический	1.00	-
337	482001.74	2155247.70	Картометрический	1.00	-
338	482038.98	2155240.60	Картометрический	1.00	-
339	482044.63	2155239.52	Картометрический	1.00	-
340	482074.11	2155240.69	Картометрический	1.00	-
341	482173.23	2155259.09	Картометрический	1.00	-
342	482235.80	2155259.93	Картометрический	1.00	-
343	482274.84	2155260.10	Картометрический	1.00	-
344	482326.19	2155256.41	Картометрический	1.00	-
345	482358.66	2155257.36	Картометрический	1.00	-
346	482398.87	2155264.43	Картометрический	1.00	-
347	482496.74	2155281.63	Картометрический	1.00	-
348	482594.32	2155302.29	Картометрический	1.00	-
349	482692.14	2155323.01	Картометрический	1.00	-
350	482790.37	2155343.82	Картометрический	1.00	-
351	482888.66	2155364.64	Картометрический	1.00	-
352	482987.76	2155385.63	Картометрический	1.00	-
353	483083.26	2155405.86	Картометрический	1.00	-
354	483174.75	2155425.24	Картометрический	1.00	-
355	483212.82	2155432.73	Картометрический	1.00	-
356	483278.74	2155446.19	Картометрический	1.00	-
357	483389.38	2155468.77	Картометрический	1.00	-
358	483441.98	2155482.18	Картометрический	1.00	-
359	483478.46	2155502.12	Картометрический	1.00	-
360	483531.15	2155548.22	Картометрический	1.00	-
361	483572.90	2155584.75	Картометрический	1.00	-
362	483618.88	2155614.06	Картометрический	1.00	-
363	483633.66	2155621.67	Картометрический	1.00	-
364	483719.76	2155651.82	Картометрический	1.00	-
365	483592.07	2155617.02	Картометрический	1.00	-
366	483559.63	2155595.82	Картометрический	1.00	-

1	2	3	4	5	6
367	483521.25	2155563.79	Картометрический	1.00	-
368	483468.58	2155520.15	Картометрический	1.00	-
369	483434.12	2155502.60	Картометрический	1.00	-
370	483382.27	2155489.16	Картометрический	1.00	-
371	483276.60	2155467.29	Картометрический	1.00	-
372	483207.28	2155452.94	Картометрический	1.00	-
373	483169.93	2155444.57	Картометрический	1.00	-
374	483080.64	2155425.59	Картометрический	1.00	-
375	482982.24	2155404.67	Картометрический	1.00	-
376	482883.27	2155383.63	Картометрический	1.00	-
377	482787.40	2155363.25	Картометрический	1.00	-
378	482689.55	2155342.44	Картометрический	1.00	-
379	482591.88	2155321.68	Картометрический	1.00	-
380	482493.12	2155300.68	Картометрический	1.00	-
381	482394.82	2155283.86	Картометрический	1.00	-
382	482354.90	2155277.03	Картометрический	1.00	-
383	482325.15	2155275.98	Картометрический	1.00	-
384	482240.86	2155284.59	Картометрический	1.00	-
385	482181.51	2155269.65	Картометрический	1.00	-
386	482150.06	2155271.83	Картометрический	1.00	-
387	482112.26	2155284.66	Картометрический	1.00	-
388	482069.85	2155275.11	Картометрический	1.00	-
389	482044.29	2155271.95	Картометрический	1.00	-
390	482038.30	2155271.97	Картометрический	1.00	-
391	482006.00	2155272.00	Картометрический	1.00	-
392	481963.00	2155281.00	Картометрический	1.00	-
393	481909.00	2155297.00	Картометрический	1.00	-
394	481812.00	2155327.00	Картометрический	1.00	-
395	481768.36	2155340.20	Картометрический	1.00	-
396	481726.00	2155353.00	Картометрический	1.00	-
397	481685.00	2155366.00	Картометрический	1.00	-
398	481629.00	2155391.00	Картометрический	1.00	-
399	481563.00	2155427.00	Картометрический	1.00	-
400	481530.00	2155455.00	Картометрический	1.00	-
401	481473.00	2155514.00	Картометрический	1.00	-
402	481446.00	2155543.00	Картометрический	1.00	-
403	481407.00	2155586.00	Картометрический	1.00	-
404	481338.00	2155663.00	Картометрический	1.00	-
405	481273.00	2155736.00	Картометрический	1.00	-
406	481204.00	2155812.00	Картометрический	1.00	-
407	481161.00	2155861.00	Картометрический	1.00	-
408	481130.00	2155883.00	Картометрический	1.00	-
409	481099.00	2155890.00	Картометрический	1.00	-
410	481029.00	2155892.00	Картометрический	1.00	-
411	480983.00	2155892.00	Картометрический	1.00	-
412	480949.00	2155884.00	Картометрический	1.00	-
413	480926.00	2155874.00	Картометрический	1.00	-
414	480837.00	2155835.00	Картометрический	1.00	-

1	2	3	4	5	6
415	480744.00	2155794.00	Картометрический	1.00	-
416	480655.00	2155754.00	Картометрический	1.00	-
417	480564.00	2155714.00	Картометрический	1.00	-
418	480470.00	2155672.00	Картометрический	1.00	-
419	480444.00	2155661.00	Картометрический	1.00	-
420	480432.00	2155652.00	Картометрический	1.00	-
421	480426.00	2155642.00	Картометрический	1.00	-
422	480426.00	2155641.00	Картометрический	1.00	-
423	480426.00	2155635.00	Картометрический	1.00	-
424	480443.00	2155593.00	Картометрический	1.00	-
425	480454.00	2155566.00	Картометрический	1.00	-
426	480484.00	2155505.00	Картометрический	1.00	-
427	480499.00	2155476.00	Картометрический	1.00	-
296	480515.00	2155482.00	Картометрический	1.00	-

3. Сведения о характерных точках части (частей) границы объекта

Обозначение характерных точек части границы	Координаты, м		Метод определения координат характерной точки	Средняя квадратическая погрешность положения характерной точки (Mt), м	Описание обозначения точки на местности (при наличии)
	X	Y			
1	2	3	4	5	6
Часть №					
-	-	-	-	-	-


Раздел 3

Сведения о местоположении измененных (уточненных) границ объекта							
1. Система координат: -							
2. Сведения о характерных точках границ объекта							
Обозначение характерных точек границ	Существующие координаты, м		Измененные (уточненные) координаты, м		Метод определения координат характерной точки	Средняя квадратическая погрешность положения характерной точки (Mt), м	Описание обозначения точки на местности (при наличии)
	X	Y	X	Y			
1	2	3	4	5	6	7	8
-	-	-	-	-	-	-	-
3.Сведения о характерных точках части (частей) границы объекта							
Часть №							
-	-	-	-	-	-	-	-

Раздел 4

План границ объекта

Схема расположения листов плана границ объекта

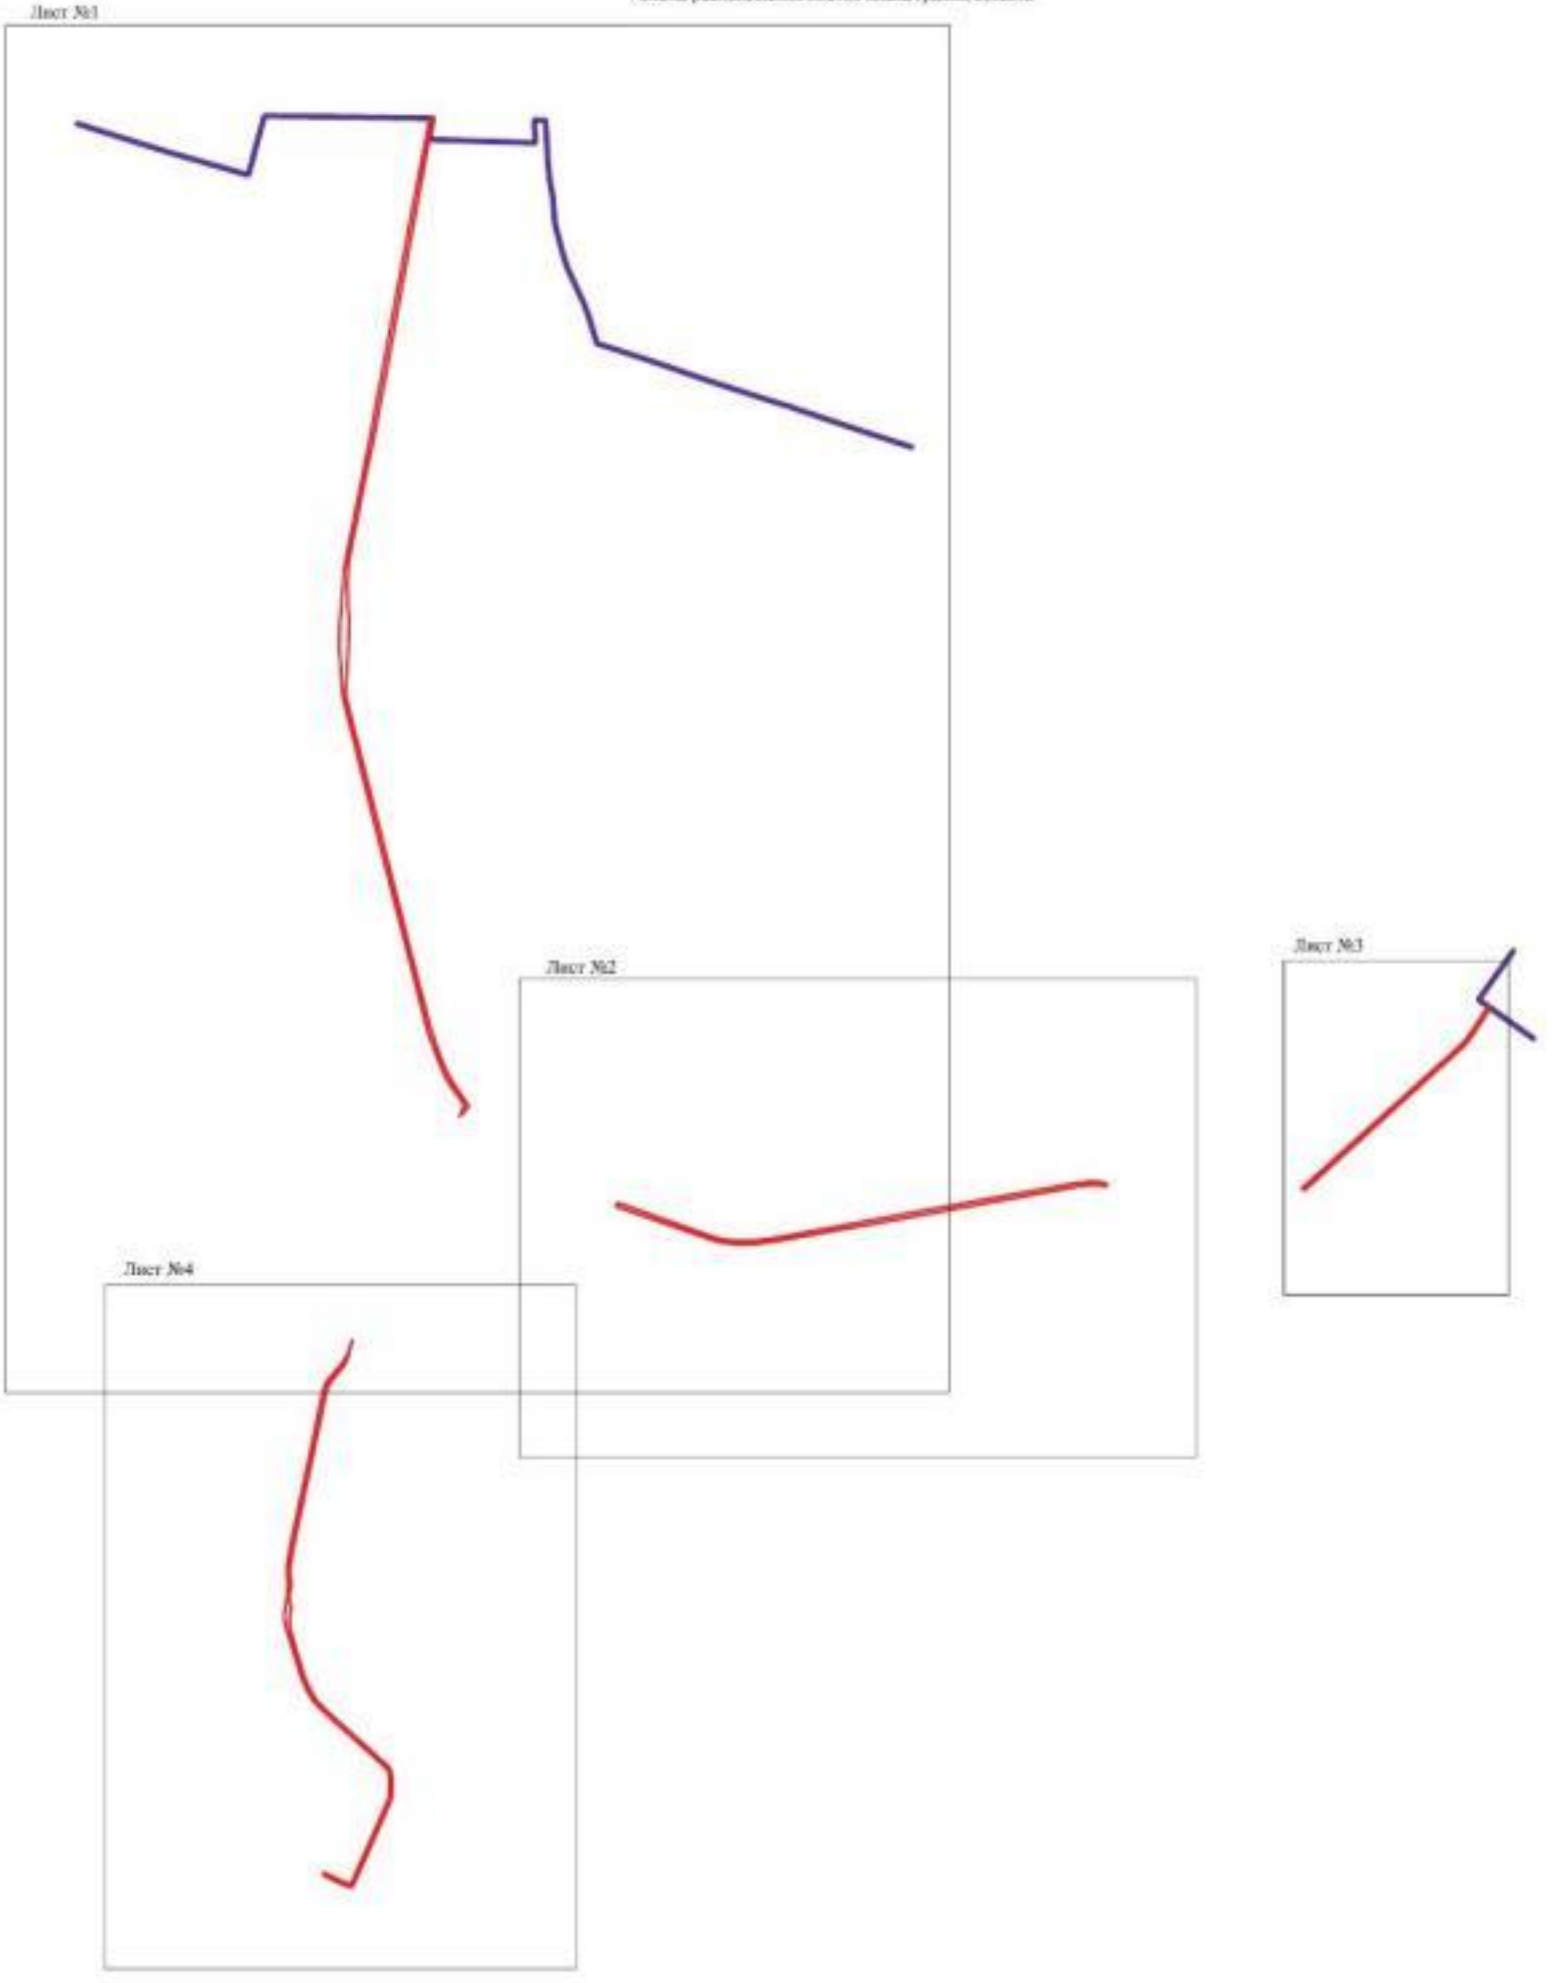

Масштаб 1:25000

Используемые условные знаки и обозначения:

- границы территориальной зоны
- границы муниципального образования
- Лист №1 — область и номер листа плана границ объекта


Заместитель руководителя КУМИ «Нормативно-проектный центр»
Подпись _____ А.В. Романов Дата «__» _____ 2020 г.



Масштаб 1:10000

План границ объекта

Лист №2

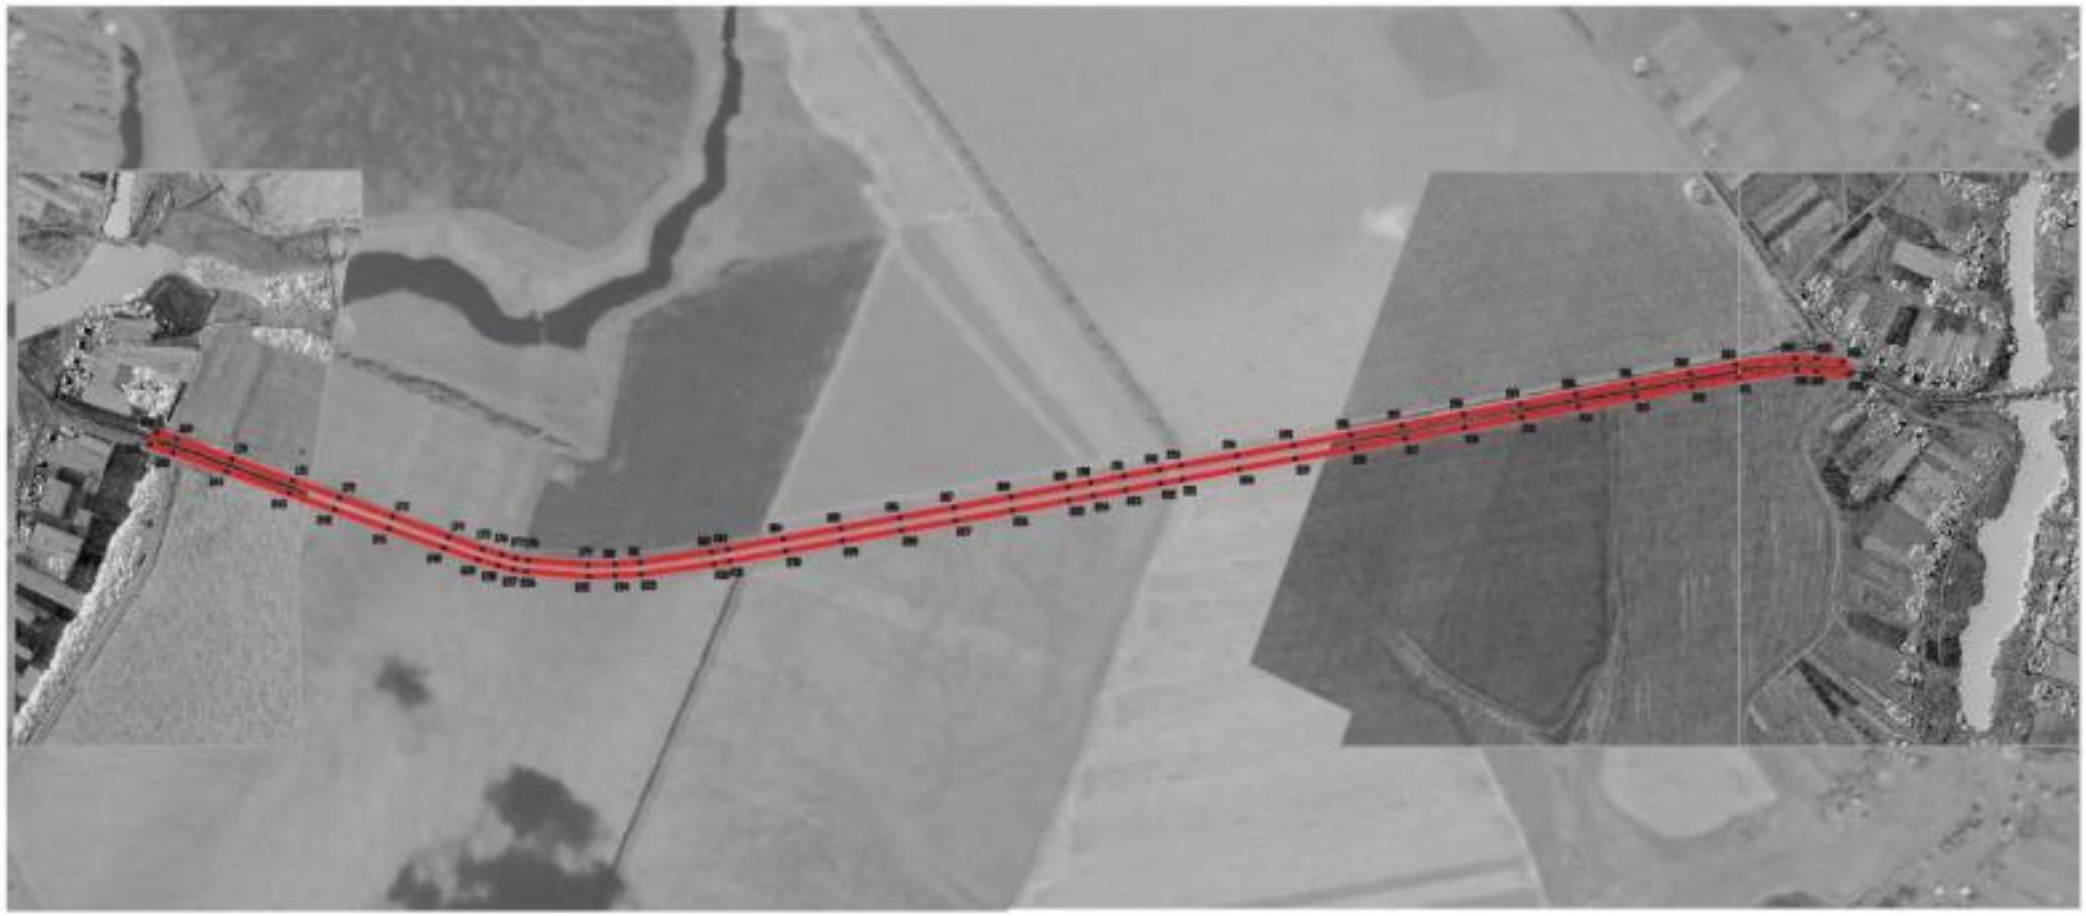

Используемые условные знаки и обозначения

граница территориальной зоны

характерная точка границ территориальной зоны

Масштаб 1:5000


Заместитель руководителя КУИО «Нормативно-проектный центр»

Подпись _____ А.В. Романов Дата « 11 » февраля 2020 г.

Место для оттиска печати (при наличии), составившего описание местоположения границ объекта

План границ объекта

Лист №3

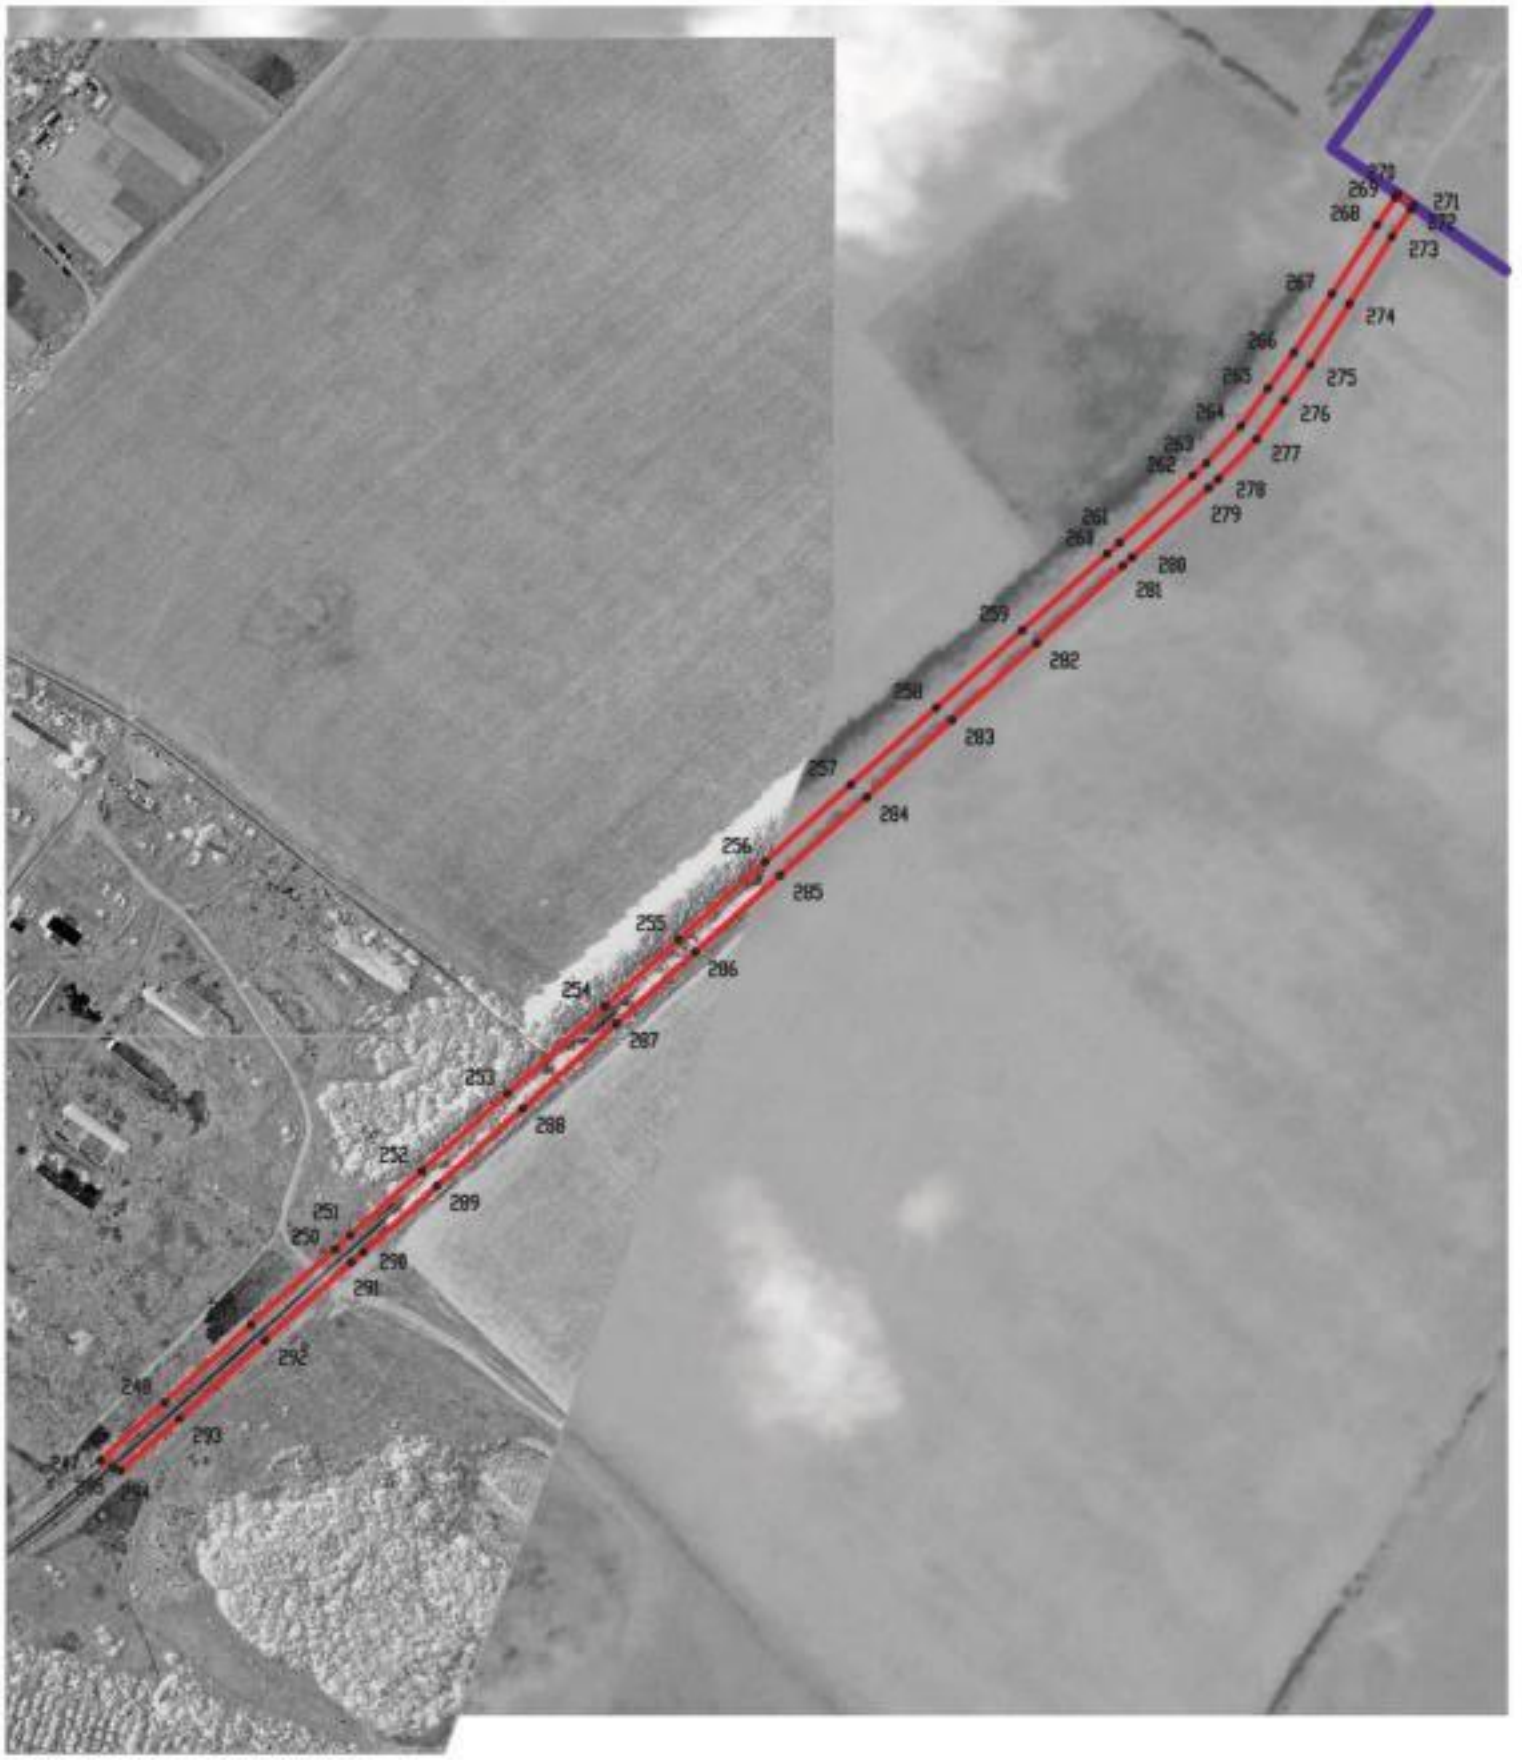

Используемые условные знаки и обозначения :

границы территориальной зоны

границы муниципального образования

•247 характерная точка границ территориальной зоны

Масштаб 1:5000

Заместитель руководителя БУВО «Нормативно-проектный центр»

Подпись _____ А.В. Романов Дата « 14 » февраля 2020 г.

Место для оттиска печати (при наличии) лица, составившего описание местоположения границ объекта

Схема границ объекта

Лист №4



Масштаб 1:500

Используемые условные знаки и обозначения:

граница курортной зоны

№ т. координаты точки границы курортной зоны

Заместитель руководителя КУМИ «Информационно-проектный центр»

Подпись _____ А.В. Романцов Дата «__11__» ___февраля___ 2020 г.

Место для оттиска печати при наличии (для, составляемого описания местоположения границ объекта

ОПИСАНИЕ МЕСТОПОЛОЖЕНИЯ ГРАНИЦ

Зона сельскохозяйственного производства – СХ2

(наименование объекта, местоположение границ которого описано (далее - объект)

Раздел 1

Сведения об объекте		
№ п/п	Характеристики объекта	Описание характеристик
1	2	3
1	Местоположение объекта	Воронежская область, Аннинский муниципальный район, Нащёкинское сельское поселение
2	Площадь объекта ± величина погрешности определения площади (Р ± Дельта Р)	472700+/-12032 м²
3	Иные характеристики объекта	-

Раздел 2

Сведения о местоположении границ объекта					
1. Система координат: МСК - 36, зона 2					
2. Сведения о характерных точках границ объекта					
Обозначение характерных точек границ	Координаты, м		Метод определения координат характерной точки	Средняя квадратическая погрешность положения характерной точки (Mt), м	Описание обозначения точки на местности (при наличии)
	X	Y			
1	2	3	4	5	6
1	486061.13	2156920.69	Картометрический	5.00	-
2	486099.90	2156996.56	Картометрический	5.00	-
3	486071.27	2157048.62	Картометрический	5.00	-
4	485938.52	2157274.03	Картометрический	5.00	-
5	485860.43	2157204.28	Картометрический	5.00	-
6	485811.50	2157244.36	Картометрический	5.00	-
7	485699.96	2157061.97	Картометрический	5.00	-
8	485761.81	2156976.55	Картометрический	5.00	-
9	485762.25	2156902.44	Картометрический	5.00	-
10	485927.16	2156966.01	Картометрический	5.00	-
11	486016.14	2156910.89	Картометрический	5.00	-
1	486061.13	2156920.69	Картометрический	5.00	-
12	486015.81	2156528.31	Картометрический	5.00	-
13	486008.39	2156566.67	Картометрический	5.00	-
14	485991.94	2156604.88	Картометрический	5.00	-
15	486007.32	2156630.04	Картометрический	5.00	-
16	486002.35	2156657.12	Картометрический	5.00	-
17	485967.93	2156690.51	Картометрический	5.00	-
18	485933.35	2156732.95	Картометрический	5.00	-
19	485885.76	2156743.48	Картометрический	5.00	-
20	485844.42	2156731.69	Картометрический	5.00	-
21	485775.83	2156748.53	Картометрический	5.00	-
22	485719.35	2156702.44	Картометрический	5.00	-
23	485645.30	2156617.48	Картометрический	5.00	-
24	485547.09	2156548.15	Картометрический	5.00	-
25	485503.88	2156629.65	Картометрический	5.00	-
26	485455.57	2156664.70	Картометрический	5.00	-
27	485414.38	2156670.01	Картометрический	5.00	-
28	485339.58	2156693.68	Картометрический	5.00	-
29	485185.87	2156639.60	Картометрический	5.00	-
30	485004.29	2156574.88	Картометрический	5.00	-
31	485022.57	2156524.12	Картометрический	5.00	-
32	485025.91	2156514.98	Картометрический	5.00	-
33	485042.72	2156473.96	Картометрический	5.00	-
34	485053.40	2156447.89	Картометрический	5.00	-

1	2	3	4	5	6
35	485069.66	2156416.75	Картометрический	5.00	-
36	485098.06	2156380.85	Картометрический	5.00	-
37	485129.70	2156352.71	Картометрический	5.00	-
38	485140.24	2156343.34	Картометрический	5.00	-
39	485176.95	2156318.60	Картометрический	5.00	-
40	485250.81	2156267.42	Картометрический	5.00	-
41	485298.36	2156240.39	Картометрический	5.00	-
42	485317.07	2156229.09	Картометрический	5.00	-
43	485334.95	2156219.21	Картометрический	5.00	-
44	485428.01	2156180.28	Картометрический	5.00	-
45	485534.60	2156280.39	Картометрический	5.00	-
46	485583.42	2156331.00	Картометрический	5.00	-
47	485602.55	2156401.49	Картометрический	5.00	-
48	485589.78	2156467.61	Картометрический	5.00	-
49	485800.40	2156536.24	Картометрический	5.00	-
50	485811.19	2156479.65	Картометрический	5.00	-
51	485838.96	2156439.36	Картометрический	5.00	-
52	485881.88	2156437.81	Картометрический	5.00	-
53	485951.50	2156459.34	Картометрический	5.00	-
54	485987.12	2156489.35	Картометрический	5.00	-
12	486015.81	2156528.31	Картометрический	5.00	-
55	485327.53	2156199.82	Картометрический	5.00	-
56	485308.06	2156207.88	Картометрический	5.00	-
57	485290.01	2156217.49	Картометрический	5.00	-
58	485239.87	2156250.97	Картометрический	5.00	-
59	485166.57	2156304.83	Картометрический	5.00	-
60	485141.85	2156320.61	Картометрический	5.00	-
61	485129.95	2156321.71	Картометрический	5.00	-
62	485121.42	2156319.14	Картометрический	5.00	-
63	485066.02	2156298.51	Картометрический	5.00	-
64	485064.80	2156298.05	Картометрический	5.00	-
65	485055.95	2156294.75	Картометрический	5.00	-
66	484997.16	2156272.78	Картометрический	5.00	-
67	484905.17	2156241.66	Картометрический	5.00	-
68	484832.65	2156213.90	Картометрический	5.00	-
69	484799.88	2156204.43	Картометрический	5.00	-
70	484809.24	2156169.25	Картометрический	5.00	-
71	484833.89	2156072.93	Картометрический	5.00	-
72	484851.77	2156010.51	Картометрический	5.00	-
73	484898.18	2155987.20	Картометрический	5.00	-
74	484965.86	2155976.44	Картометрический	5.00	-
75	485017.48	2156030.35	Картометрический	5.00	-
76	485106.04	2156076.99	Картометрический	5.00	-
77	485093.63	2156102.32	Картометрический	5.00	-
55	485327.53	2156199.82	Картометрический	5.00	-
78	485398.29	2161144.60	Картометрический	5.00	-

1	2	3	4	5	6
79	485390.01	2161161.57	Картометрический	5.00	-
80	485266.32	2161389.85	Картометрический	5.00	-
81	485220.50	2161447.68	Картометрический	5.00	-
82	485163.93	2161520.69	Картометрический	5.00	-
83	485118.17	2161576.22	Картометрический	5.00	-
84	484980.50	2161751.09	Картометрический	5.00	-
85	484949.45	2161716.61	Картометрический	5.00	-
86	484882.26	2161642.00	Картометрический	5.00	-
87	484814.57	2161566.84	Картометрический	5.00	-
88	484749.01	2161494.02	Картометрический	5.00	-
89	484681.71	2161419.26	Картометрический	5.00	-
90	484631.61	2161363.62	Картометрический	5.00	-
91	484700.17	2161231.26	Картометрический	5.00	-
92	484726.62	2161214.55	Картометрический	5.00	-
93	484776.98	2161108.78	Картометрический	5.00	-
94	484837.61	2161090.61	Картометрический	5.00	-
95	484986.37	2160882.92	Картометрический	5.00	-
96	485326.45	2161099.09	Картометрический	5.00	-
97	485376.77	2161130.36	Картометрический	5.00	-
98	485382.32	2161133.82	Картометрический	5.00	-
78	485398.29	2161144.60	Картометрический	5.00	-

3. Сведения о характерных точках части (частей) границы объекта

Обозначение характерных точек части границы	Координаты, м		Метод определения координат характерной точки	Средняя квадратическая погрешность положения характерной точки (Mt), м	Описание обозначения точки на местности (при наличии)
	X	Y			
1	2	3	4	5	6
Часть №					
-	-	-	-	-	-

Раздел 3

Сведения о местоположении измененных (уточненных) границ объекта							
1. Система координат: -							
2. Сведения о характерных точках границ объекта							
Обозначение характерных точек границ	Существующие координаты, м		Измененные (уточненные) координаты, м		Метод определения координат характерной точки	Средняя квадратическая погрешность положения характерной точки (Mt), м	Описание обозначения точки на местности (при наличии)
	X	Y	X	Y			
1	2	3	4	5	6	7	8
-	-	-	-	-	-	-	-
3.Сведения о характерных точках части (частей) границы объекта							
Часть №							
-	-	-	-	-	-	-	-

