Правовое управление правительства
Воронежской области
ЗАРЕГИСТРИРОВАНО
«27» 10 2020
Регистрационный номер № 838

**ДЕПАРТАМЕНТ
АРХИТЕКТУРЫ И ГРАДОСТРОИТЕЛЬСТВА
ВОРОНЕЖСКОЙ ОБЛАСТИ**

ПРИКАЗ

19.10.2020 № 45-01-04/754

г. Воронеж

Об утверждении правил землепользования и застройки Дерезовского сельского поселения Верхнемамонского муниципального района Воронежской области

В соответствии с Градостроительным кодексом Российской Федерации, Федеральным законом от 06.10.2003 № 131-ФЗ «Об общих принципах организации местного самоуправления в Российской Федерации», Законами Воронежской области от 07.07.2006 № 61-ОЗ «О регулировании градостроительной деятельности в Воронежской области», от 20.12.2018 № 173-ОЗ «О перераспределении полномочий по утверждению правил землепользования и застройки между органами местного самоуправления поселений Воронежской области, городского округа город Нововоронеж, Борисоглебского городского округа и исполнительными органами государственной власти Воронежской области», постановлением правительства Воронежской области от 31.12.2014 № 1240 «Об утверждении Положения о департаменте архитектуры и градостроительства Воронежской области», на основании приказа департамента архитектуры и градостроительства Воронежской области от 01.03.2019 № 45-01-04/27 «О подготовке проектов правил землепользования и застройки поселений Аннинского, Бобровского, Верхнемамонского, Верхнехавского,

Воробьёвского, Каширского, Лискинского, Новоусманского, Ольховатского, Павловского, Панинского, Подгоренского, Рамонского, Семилукского и Хохольского муниципальных районов и городского округа город Нововоронеж Воронежской области», с учетом заключений о результатах публичных слушаний от 20.02.2020

п р и к а з ы в а ю:

1. Утвердить прилагаемые правила землепользования и застройки Дерезовского сельского поселения Верхнемамонского муниципального района Воронежской области.

2. Признать утратившими силу следующие решения Совета народных депутатов Дерезовского сельского поселения Верхнемамонского муниципального района Воронежской области:

- от 31.10.2016 № 25 «Об утверждении Правил землепользования и застройки Дерезовского сельского поселения Верхнемамонского муниципального района Воронежской области»;

- от 13.09.2018 № 18 «О внесении изменений и дополнений в решение Совета народных депутатов Дерезовского сельского поселения от 31.10.2016 г. № 25 «Об утверждении Правил землепользования и застройки Дерезовского сельского поселения Верхнемамонского муниципального района Воронежской области».

3. Контроль исполнения настоящего приказа оставляю за собой.

Заместитель руководителя департамента
архитектуры и градостроительства
Воронежской области – начальник отдела
территориального планирования С.М. Беляева

УТВЕРЖДЕНЫ
приказом департамента
архитектуры и градостроительства
Воронежской области
от 19.10.2020 № 45-01-04/754

ПРАВИЛА ЗЕМЛЕПОЛЬЗОВАНИЯ И ЗАСТРОЙКИ ДЕРЕЗОВСКОГО СЕЛЬСКОГО ПОСЕЛЕНИЯ ВЕРХНЕМАМОНСКОГО МУНИЦИПАЛЬНОГО РАЙОНА ВОРОНЕЖСКОЙ ОБЛАСТИ

ЧАСТЬ I. ПОРЯДОК ПРИМЕНЕНИЯ ПРАВИЛ ЗЕМЛЕПОЛЬЗОВАНИЯ И ЗАСТРОЙКИ И ВНЕСЕНИЯ В НИХ ИЗМЕНЕНИЙ

Раздел 1. Общие положения

1. Предмет регулирования и цели подготовки Правил землепользования и застройки Дерезовского сельского поселения Верхнемамонского муниципального района Воронежской области

1. Правила землепользования и застройки Дерезовского сельского поселения Верхнемамонского муниципального района Воронежской области (далее – Правила) являются документом градостроительного зонирования, который утверждается нормативным правовым актом департамента архитектуры и градостроительства Воронежской области и в котором устанавливаются территориальные зоны, градостроительные регламенты, порядок применения такого документа и порядок внесения в него изменений.

2. Правила разработаны в соответствии с Градостроительным кодексом Российской Федерации (далее – ГрК РФ), Земельным кодексом Российской Федерации, Федеральным законом от 06.10.2003 № 131-ФЗ «Об общих принципах организации местного самоуправления в Российской Федерации», иными нормативными правовыми актами Российской Федерации, Воронежской области, муниципальными правовыми актами муниципального образования с учетом положений нормативных актов и документов, определяющих основные направления социально-

экономического и градостроительного развития муниципального образования, а также сведений Единого государственного реестра недвижимости, сведений, документов и материалов, содержащихся в государственных информационных системах обеспечения градостроительной деятельности.

3. Правила разработаны в целях:

– создания условий для устойчивого развития территории муниципального образования, сохранения окружающей среды и объектов культурного наследия;

– создания условий для планировки территории муниципального образования;

– обеспечения прав и законных интересов физических и юридических лиц, в том числе правообладателей земельных участков и объектов капитального строительства;

– создания условий для привлечения инвестиций, в том числе путем предоставления возможности выбора наиболее эффективных видов разрешенного использования земельных участков и объектов капитального строительства.

2. Основные понятия, используемые в Правилах

В настоящих Правилах используются основные понятия, установленные законодательством Российской Федерации.

3. Сфера применения Правил

1. Действие настоящих Правил распространяется на всю территорию Дерезовского сельского поселения Верхнемамонского муниципального района Воронежской области. Правила обязательны для соблюдения органами государственной власти, органами местного самоуправления, физическими и юридическими лицами, при осуществлении ими градостроительной деятельности на территории Дерезовского сельского

поселения Верхнемамонского муниципального района Воронежской области.

2. Настоящие Правила применяются наряду с:

– техническими регламентами и иными обязательными требованиями, установленными в соответствии с законодательством в целях обеспечения безопасности жизни и здоровья людей, надежности и безопасности зданий, строений и сооружений, сохранения окружающей природной среды и объектов культурного наследия;

– региональными и местными нормативами градостроительного проектирования.

4. Содержание и порядок применения Правил

1. Правила включают в себя:

1) порядок их применения и внесения изменений в Правила;

2) карту градостроительного зонирования;

3) градостроительные регламенты.

Обязательным приложением к настоящим Правилам являются сведения о границах территориальных зон, которые должны содержать графическое описание местоположения границ территориальных зон, перечень координат характерных точек этих границ в системе координат, используемой для ведения Единого государственного реестра недвижимости.

2. Порядок применения Правил и внесения в них изменений включает в себя положения:

1) о регулировании землепользования и застройки;

2) об изменении видов разрешенного использования земельных участков и объектов капитального строительства физическими и юридическими лицами;

3) о подготовке документации по планировке территории органами местного самоуправления;

4) о проведении общественных обсуждений или публичных слушаний по вопросам землепользования и застройки;

5) о внесении изменений в Правила;

6) о регулировании иных вопросов землепользования и застройки.

5. Использование объектов недвижимости, не соответствующих настоящим Правилам

1. Земельные участки или объекты капитального строительства, виды разрешенного использования, предельные (минимальные и (или) максимальные) размеры и предельные параметры которых не соответствуют градостроительному регламенту, могут использоваться без установления срока приведения их в соответствие с градостроительным регламентом, за исключением случаев, если использование таких земельных участков и объектов капитального строительства опасно для жизни или здоровья человека, для окружающей среды, объектов культурного наследия.

2. Реконструкция указанных в подпункте 1 настоящего пункта объектов капитального строительства может осуществляться только путем приведения таких объектов в соответствие с градостроительным регламентом или путем уменьшения их несоответствия предельным параметрам разрешенного строительства, реконструкции. Изменение видов разрешенного использования указанных земельных участков и объектов капитального строительства может осуществляться путем приведения их в соответствие с видами разрешенного использования земельных участков и объектов капитального строительства, установленными градостроительным регламентом.

3. В случае если использование указанных в подпункте 1 настоящего пункта земельных участков и объектов капитального строительства продолжается и опасно для жизни или здоровья человека, для окружающей среды, объектов культурного наследия, в соответствии с федеральными законами может быть наложен запрет на использование таких земельных участков и объектов.

6. Открытость и доступность информации о землепользовании и застройке

1. Настоящие Правила являются открытыми и общедоступными.

2. Настоящие Правила подлежат опубликованию в порядке, установленном для официального опубликования нормативных правовых актов Воронежской области, и размещению в федеральной государственной информационной системе территориального планирования и в государственной информационной системе обеспечения градостроительной деятельности.

Раздел 2. Положения о регулировании землепользования и застройки

7. Перераспределение полномочий между органами местного самоуправления Дерезовского сельского поселения Верхнемамонского муниципального района Воронежской области и департаментом архитектуры и градостроительства Воронежской области

1. На основании Закона Воронежской области от 20.12.2018 № 173-ОЗ «О перераспределении полномочий по утверждению правил землепользования и застройки между органами местного самоуправления поселений Воронежской области, городского округа город Нововоронеж, Борисоглебского городского округа и исполнительными органами государственной власти Воронежской области» (далее – Закон Воронежской области) и в соответствии со статьей 8.2 ГрК РФ, пунктом 6.1 статьи 26.3 Федерального закона от 06.10.1999 № 184-ФЗ «Об общих принципах организации законодательных (представительных) и исполнительных органов государственной власти субъектов Российской Федерации», частью 1.2 статьи 17 Федерального закона от 06.10.2003 № 131-ФЗ «Об общих принципах организации местного самоуправления в Российской Федерации» полномочия по утверждению Правил перераспределены между органами местного самоуправления Дерезовского сельского поселения Верхнемамонского муниципального района Воронежской области и департаментом архитектуры и градостроительства Воронежской области

(далее – Уполномоченный орган) на срок, установленный Законом Воронежской области.

2. После истечения срока, указанного в Законе Воронежской области, полномочия Уполномоченного органа, предусмотренные настоящими Правилами, осуществляются органами местного самоуправления Дерезовского сельского поселения Верхнемамонского муниципального района Воронежской области в соответствии с требованиями ГрК РФ.

8. Полномочия Уполномоченного органа по вопросам землепользования и застройки

1. Полномочия Уполномоченного органа по вопросам землепользования и застройки включают:

1) принятие решений о подготовке проекта Правил, о подготовке проекта о внесении изменений в Правила;

2) утверждение Правил, утверждение внесения изменений в Правила;

3) принятие решений о предоставлении разрешений на условно разрешенный вид использования объектов капитального строительства или земельного участка;

4) принятие решений о предоставлении разрешения на отклонение от предельных параметров разрешенного строительства, реконструкции объектов капитального строительства;

5) иные полномочия в соответствии с действующим законодательством.

9. Комиссия по подготовке проектов Правил

1. Комиссия по подготовке проектов правил землепользования и застройки поселений Воронежской области, городского округа город Нововоронеж, Борисоглебского городского округа (далее – Комиссия) является специально созданным постоянно действующим коллегиальным

органом при Уполномоченном органе в целях реализации полномочий, указанных в пункте 8 настоящих Правил, перераспределенных в соответствии с Законом Воронежской области, и обеспечения выполнения задач градостроительного зонирования.

2. Комиссия создается и прекращает свою деятельность приказом Уполномоченного органа.

3. Состав и порядок деятельности Комиссии утверждается приказом Уполномоченного органа.

Раздел 3. Положения об изменении видов разрешенного использования земельных участков и объектов капитального строительства физическими и юридическими лицами

10. Изменение видов разрешенного использования земельных участков и объектов капитального строительства

1. Для каждой из установленных настоящими Правилами территориальных зон могут устанавливаться основные, условно разрешенные и вспомогательные виды разрешенного использования земельных участков и объектов капитального строительства.

2. Изменение одного вида разрешенного использования земельных участков и объектов капитального строительства на другой вид такого использования осуществляется в соответствии с градостроительным регламентом при условии соблюдения требований технических регламентов.

3. Основные и вспомогательные виды разрешенного использования земельных участков и объектов капитального строительства правообладателями земельных участков и объектов капитального строительства, за исключением органов государственной власти, органов местного самоуправления, государственных и муниципальных учреждений, государственных и муниципальных унитарных предприятий, выбираются самостоятельно без дополнительных разрешений и согласования.

4. Решения об изменении одного вида разрешенного использования земельных участков и объектов капитального строительства, расположенных

на землях, на которые действие градостроительных регламентов не распространяется или для которых градостроительные регламенты не устанавливаются, на другой вид такого использования принимаются в соответствии с федеральными законами.

11. Предоставление разрешения на условно разрешенный вид использования земельного участка или объекта капитального строительства

1. Физическое или юридическое лицо, заинтересованное в предоставлении разрешения на условно разрешенный вид использования земельного участка или объекта капитального строительства (далее - разрешение на условно разрешенный вид использования), направляет заявление о предоставлении разрешения на условно разрешенный вид использования в Комиссию. Заявление о предоставлении разрешения на условно разрешенный вид использования может быть направлено в форме электронного документа, подписанного электронной подписью в соответствии с требованиями Федерального закона от 06.04.2011 № 63-ФЗ «Об электронной подписи».

2. Порядок предоставления разрешения на условно разрешенный вид использования земельного участка или объекта капитального строительства определен статьей 39 ГрК РФ.

3. Проект решения о предоставлении разрешения на условно разрешенный вид использования подлежит рассмотрению на общественных обсуждениях или публичных слушаниях, проводимых в порядке, установленном статьей 5.1 ГрК РФ, с учетом положений статьи 39 ГрК РФ.

12. Предоставление разрешения на отклонение от предельных параметров разрешенного строительства, реконструкции объектов капитального строительства

1. Правообладатели земельных участков, размеры которых меньше установленных градостроительным регламентом минимальных размеров земельных участков либо конфигурация, инженерно-геологические или иные

характеристики которых неблагоприятны для застройки, вправе обратиться за разрешениями на отклонение от предельных параметров разрешенного строительства, реконструкции объектов капитального строительства (далее также – разрешение на отклонение от предельных параметров).

2. Правообладатели земельных участков вправе обратиться за разрешениями на отклонение от предельных параметров разрешенного строительства, реконструкции объектов капитального строительства, если такое отклонение необходимо в целях однократного изменения одного или нескольких предельных параметров разрешенного строительства, реконструкции объектов капитального строительства, установленных градостроительным регламентом для конкретной территориальной зоны, не более чем на десять процентов.

3. Порядок предоставления разрешения на отклонение от предельных параметров определен статьей 40 ГрК РФ.

4. Проект решения о предоставлении разрешения на отклонение от предельных параметров подлежит рассмотрению на общественных обсуждениях или публичных слушаниях, проводимых в порядке, установленном статьей 5.1 ГрК РФ, с учетом положений статьи 39 ГрК РФ, за исключением случая, указанного в части 1.1 статьи 40 ГрК РФ.

Раздел 4. Положения о подготовке документации по планировке территории органами местного самоуправления

13. Общие положения о подготовке документации по планировке территории

1. Подготовка документации по планировке территории осуществляется в целях обеспечения устойчивого развития территорий, в том числе выделения элементов планировочной структуры, установления границ земельных участков, установления границ зон планируемого размещения объектов капитального строительства.

2. Подготовка документации по планировке территории осуществляется в соответствии с главой 5 ГрК РФ.

3. Состав и содержание документации по планировке территории определяется ГрК РФ.

Раздел 5. Положения о проведении общественных обсуждений или публичных слушаний по вопросам землепользования и застройки

14. Общие положения о порядке проведения общественных обсуждений или публичных слушаний в сфере градостроительной деятельности

1. В целях соблюдения права человека на благоприятные условия жизнедеятельности, прав и законных интересов правообладателей земельных участков и объектов капитального строительства по проектам правил землепользования и застройки, проектам планировки территории, проектам межевания территории, проектам, предусматривающим внесение изменений в один из указанных утвержденных документов, проектам решений о предоставлении разрешения на условно разрешенный вид использования земельного участка или объекта капитального строительства, проектам решений о предоставлении разрешения на отклонение от предельных параметров разрешенного строительства, реконструкции объектов капитального строительства в соответствии с уставом муниципального образования и (или) нормативным правовым актом представительного органа муниципального образования и с учетом положений ГрК РФ проводятся общественные обсуждения или публичные слушания, за исключением случаев, предусмотренных ГрК РФ и другими федеральными законами.

2. Порядок проведения общественных обсуждений или публичных слушаний определяется ГрК РФ, Уставом Дерезовского сельского поселения Верхнемамонского муниципального района Воронежской области и (или) нормативным правовым актом представительного органа муниципального образования.

Раздел 6. Положения о внесении изменений в Правила

15. Основания и порядок внесения изменений в Правила

1. Основания для рассмотрения вопроса о внесении изменений в настоящие Правила предусмотрены статьей 33 ГрК РФ.

2. Внесение изменений в Правила осуществляется в порядке, предусмотренном статьями 31 и 32 ГрК РФ, с учетом особенностей, установленных статьей 33 ГрК РФ.

Раздел 7. Положения о регулировании иных вопросов землепользования и застройки

16. Общие принципы регулирования иных вопросов землепользования и застройки на территории Дерезовского сельского поселения Верхнемамонского муниципального района Воронежской области

Иные вопросы землепользования и застройки на территории Дерезовского сельского поселения Верхнемамонского муниципального района Воронежской области регулируются законодательством Российской Федерации, Воронежской области, муниципальными правовыми актами Дерезовского сельского поселения Верхнемамонского муниципального района Воронежской области.

ЧАСТЬ II. КАРТА ГРАДОСТРОИТЕЛЬНОГО ЗОНИРОВАНИЯ


17. Карты градостроительного зонирования

1. Карта градостроительного зонирования территории Дерезовского сельского поселения Верхнемамонского муниципального района Воронежской области.

ПРАВИЛА ЗЕМЛЕПОЛЬЗОВАНИЯ И ЗАСТРОЙКИ

Карта градостроительного зонирования территории

Дерезовского сельского поселения Верхнемамонского муниципального района Воронежской области

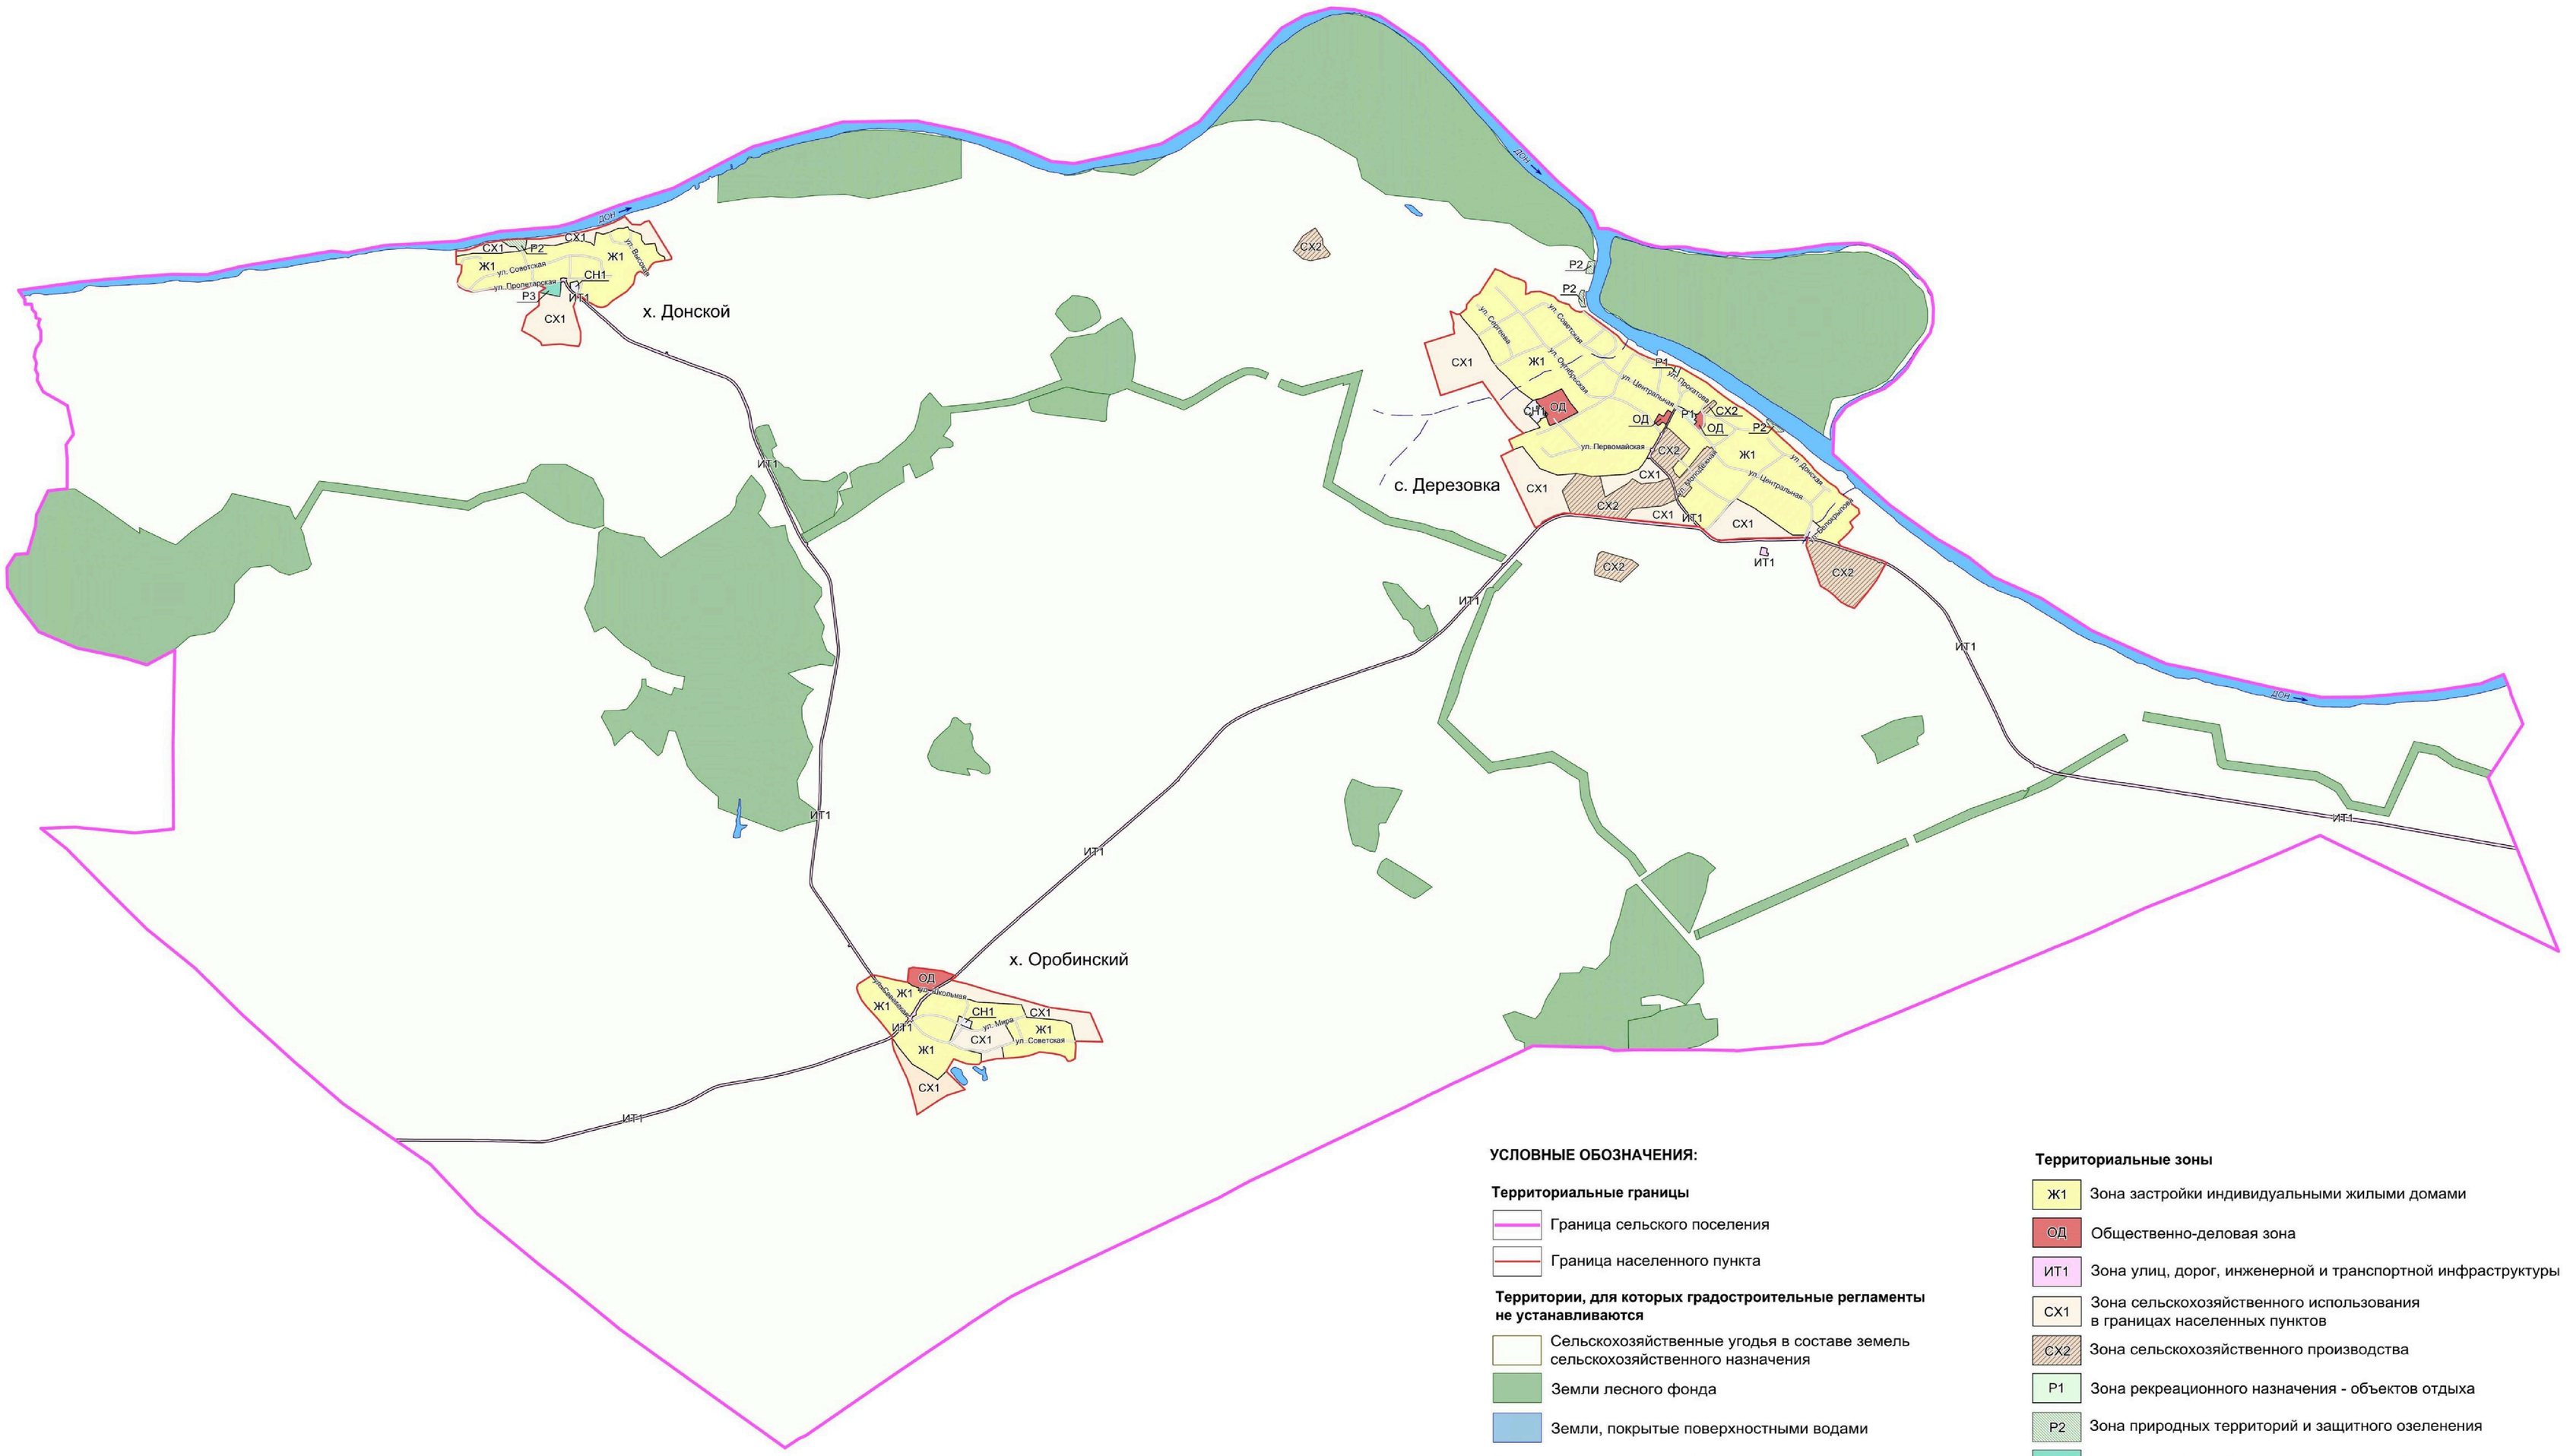

УСЛОВНЫЕ ОБОЗНАЧЕНИЯ:

Территориальные границы

- Граница сельского поселения
- Граница населенного пункта

Территории, для которых градостроительные регламенты не устанавливаются

- Сельскохозяйственные угодья в составе земель сельскохозяйственного назначения
- Земли лесного фонда
- Земли, покрытые поверхностными водами

Объекты транспортной инфраструктуры

- Улично-дорожная сеть населенного пункта

Территориальные зоны

- Ж1 — Зона застройки индивидуальными жилыми домами
- ОД — Общественно-деловая зона
- ИТ1 — Зона улиц, дорог, инженерной и транспортной инфраструктуры
- СХ1 — Зона сельскохозяйственного использования в границах населенных пунктов
- СХ2 — Зона сельскохозяйственного производства
- Р1 — Зона рекреационного назначения - объектов отдыха
- Р2 — Зона природных территорий и защитного озеленения
- Р3 — Зона туристической и санаторно-курортной деятельности
- СН1 — Зона ритуальных объектов

МАСШТАБ 1 : 25 000


м 250 0 250 1000 2500 м

2. Карта градостроительного зонирования с отображением зон с особыми условиями использования территории Дерезовского сельского поселения Верхнемамонского муниципального района Воронежской области.

ПРАВИЛА ЗЕМЛЕПОЛЬЗОВАНИЯ И ЗАСТРОЙКИ

Карта градостроительного зонирования с отображением зон с особыми условиями использования территории

Дерезовского сельского поселения Верхнемамонского муниципального района Воронежской области

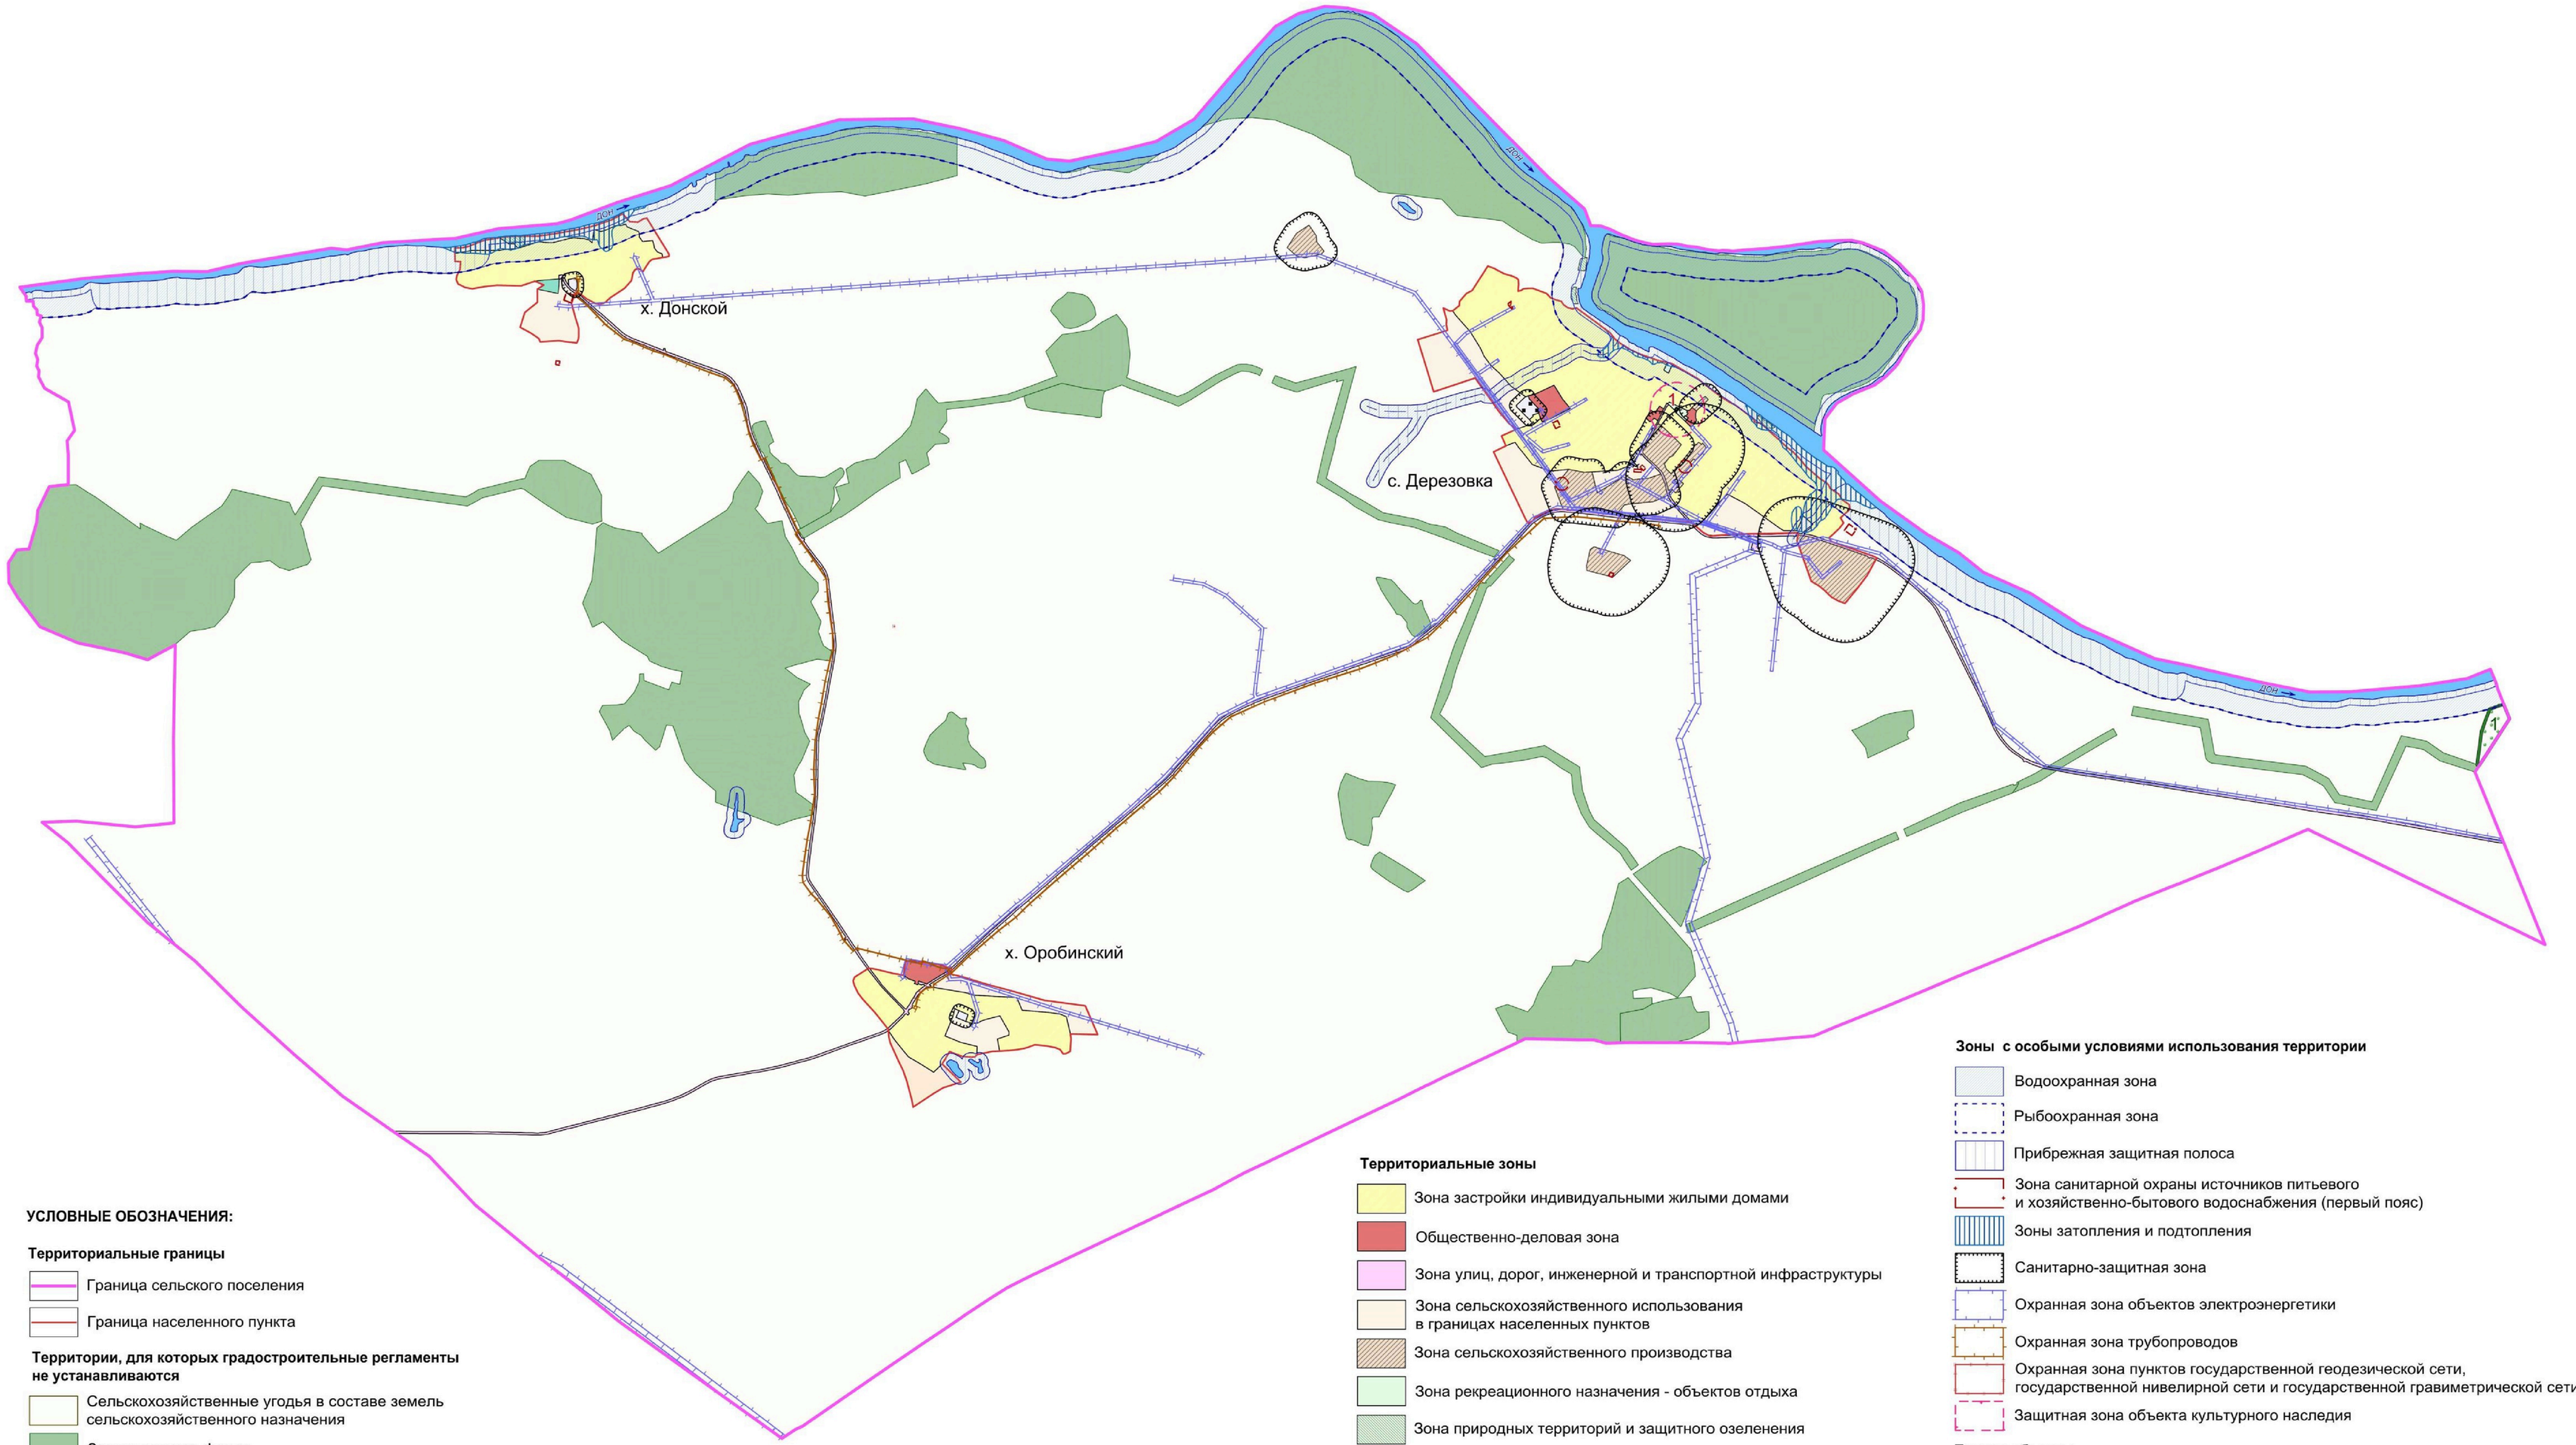

УСЛОВНЫЕ ОБОЗНАЧЕНИЯ:

Территориальные границы

- Граница сельского поселения
- Граница населенного пункта

Территории, для которых градостроительные регламенты не устанавливаются

- Сельскохозяйственные угодья в составе земель сельскохозяйственного назначения
- Земли лесного фонда
- Земли, покрытые поверхностными водами

Территориальные зоны

- Зона застройки индивидуальными жилыми домами
- Общественно-деловая зона
- Зона улиц, дорог, инженерной и транспортной инфраструктуры
- Зона сельскохозяйственного использования в границах населенных пунктов
- Зона сельскохозяйственного производства
- Зона рекреационного назначения - объектов отдыха
- Зона природных территорий и защитного озеленения
- Зона туристической и санаторно-курортной деятельности
- Зона ритуальных объектов

Зоны с особыми условиями использования территории

- Водоохранная зона
- Рыбоохранная зона
- Прибрежная защитная полоса
- Зона санитарной охраны источников питьевого и хозяйственно-бытового водоснабжения (первый пояс)
- Зоны затопления и подтопления
- Санитарно-защитная зона
- Охранная зона объектов электроэнергетики
- Охранная зона трубопроводов
- Охранная зона пунктов государственной геодезической сети, государственной нивелирной сети и государственной гравиметрической сети
- Защитная зона объекта культурного наследия

Прочие объекты

- Объект культурного наследия
- Памятник природы

МАСШТАБ 1 : 25 000

м 250 0 250 1000 2500 м

2.1. На территории Дерезовского сельского поселения Верхнемамонского муниципального района Воронежской области располагаются следующие особо охраняемые природные территории:

1. Памятник природы областного значения «Урочище «Ореховое».

2.2. На территории Дерезовского сельского поселения Верхнемамонского муниципального района Воронежской области располагаются следующие объекты культурного наследия:

№ п/п	Наименование объекта культурного наследия	Сведения о границах территории объекта культурного наследия	Сведения о границах защитной зоны объекта культурного наследия	Сведения о границах зоны охраны объекта культурного наследия
1	Братская могила № 195	Не установлена	Установлена приказом управления по охране объектов культурного наследия Воронежской области от 01.09.2020 № 71-01-07/461 «Об утверждении графического описания местоположения границ (с перечнем координат характерных точек этих границ) защитных зон объектов культурного наследия, расположенных на территории Воронежской области»	Не установлена

18. Перечень территориальных зон, установленных на карте градостроительного зонирования

1. Порядок установления территориальных зон определен статьей 34 ГрК РФ. На карте градостроительного зонирования установлены следующие виды территориальных зон:

Наименование территориальной зоны	Кодовое обозначение территориальной зоны
Жилые зоны	
Зона застройки индивидуальными жилыми домами	**Ж1**
Общественно-деловые зоны	
Общественно-деловая зона	**ОД**
Зоны инженерной и транспортной инфраструктуры	
Зона улиц, дорог, инженерной и транспортной инфраструктуры	**ИТ1**
Зоны сельскохозяйственного использования	
Зона сельскохозяйственного использования в границах населенных пунктов	**СХ1**
Зона сельскохозяйственного производства	**СХ2**
Зоны рекреационного назначения	
Зона рекреационного назначения - объектов отдыха	**Р1**
Зона природных территорий и защитного озеленения	**Р2**
Зона туристической и санаторно-курортной деятельности	**Р3**
Зоны специального назначения	
Зона ритуальных объектов	**СН1**

2. Сведения о границах территориальных зон, содержащие графическое описание местоположения границ территориальных зон, перечень координат характерных точек границ территориальных зон села Дерезовка, являются приложением № 1 к настоящим Правилам.

3. Сведения о границах территориальных зон, содержащие графическое описание местоположения границ территориальных зон, перечень координат характерных точек границ территориальных зон хутора Донской, являются приложением № 2 к настоящим Правилам.

4. Сведения о границах территориальных зон, содержащие графическое описание местоположения границ территориальных зон, перечень координат характерных точек границ территориальных зон хутора Оробинский, являются приложением № 3 к настоящим Правилам.

5. Сведения о границах территориальных зон, содержащие графическое описание местоположения границ территориальных зон, перечень координат

характерных точек границ территориальных зон, расположенных за границами населенных пунктов на территории Дерезовского сельского поселения, являются приложением № 4 к настоящим Правилам.

ЧАСТЬ III. ГРАДОСТРОИТЕЛЬНЫЕ РЕГЛАМЕНТЫ

19. Общие положения о градостроительном регламенте

1. Градостроительным регламентом определяется правовой режим земельных участков, равно как всего, что находится над и под поверхностью земельных участков и используется в процессе их застройки и последующей эксплуатации объектов капитального строительства.

2. Действие градостроительного регламента распространяется в равной мере на все земельные участки и объекты капитального строительства, расположенные в пределах границ территориальной зоны, обозначенной на карте градостроительного зонирования.

3. Земли и земельные участки, на которые действие градостроительных регламентов не распространяется или для которых градостроительные регламенты не устанавливаются, определены статьей 36 ГрК РФ.

20. Виды разрешенного использования

1. Разрешенное использование земельных участков и объектов капитального строительства может быть следующих видов:

– основные виды разрешенного использования;

– условно разрешенные виды использования;

– вспомогательные виды разрешенного использования, допустимые только в качестве дополнительных по отношению к основным видам разрешенного использования и условно разрешенным видам использования и осуществляемые совместно с ними.

2. Виды разрешенного использования (далее – ВРИ) земельных участков в настоящих Правилах определяются в соответствии с приказом Министерства экономического развития Российской Федерации от 01.09.2014 № 540 «Об утверждении классификатора видов разрешенного использования земельных участков».

21. Градостроительные регламенты территориальных зон

1. Зона застройки индивидуальными жилыми домами – Ж1

№ п/п	Код ВРИ	Наименование ВРИ	Предельные (минимальные и (или) максимальные) размеры земельных участков, в том числе их площадь, м²		Максимальный процент застройки в границах земельного участка	Предельное количество этажей или предельная высота зданий, строений, сооружений	Минимальные отступы от границ земельных участков в целях определения мест допустимого размещения зданий, строений, сооружений, за пределами которых запрещено строительство зданий, строений, сооружений
			min	max			
ОСНОВНЫЕ ВИДЫ РАЗРЕШЕННОГО ИСПОЛЬЗОВАНИЯ ЗЕМЕЛЬНЫХ УЧАСТКОВ И ОБЪЕКТОВ КАПИТАЛЬНОГО СТРОИТЕЛЬСТВА							
1	2.1	Для индивидуального жилищного строительства	300	3000	50%	3 этажа	3 метра
2	2.3	Блокированная жилая застройка	80	3000	50%	3 этажа	3 метра; 0 метров – при примыкании к соседним зданиям
3	2.2	Для ведения личного подсобного хозяйства (приусадебный земельный участок)	300	5000	30%	3 этажа	3 метра
4	13.1	Ведение огородничества	400	5000	0%	не подлежат установлению	
5	1.19	Сенокошение	600	50000	0%	не подлежат установлению	
6	1.20	Выпас сельскохозяйственных животных	300	50000	0%	не подлежат установлению	
7	3.1.1	Предоставление коммунальных услуг	не подлежит установлению	5000	не подлежит установлению		
8	3.1.2	Административные здания организаций, обеспечивающих предоставление коммунальных услуг	не подлежат установлению		60%	3 этажа	3 метра
9	3.2.3	Оказание услуг связи	не подлежат установлению		60%	3 этажа	3 метра
10	3.2.2.	Оказание социальной помощи населению	не подлежат установлению		60%	3 этажа	3 метра
11	3.4.1	Амбулаторно-поликлиническое обслуживание	не подлежат установлению			3 этажа	3 метра
12	3.5.1	Дошкольное, начальное и среднее общее образование	не подлежат установлению			4 этажа	3 метра
13	5.1.3	Площадки для занятий спортом	не подлежат установлению				
14	9.3	Историко-культурная деятельность	не подлежат установлению				

№ п/п	Код ВРИ	Наименование ВРИ	Предельные (минимальные и (или) максимальные) размеры земельных участков, в том числе их площадь, м²		Максимальный процент застройки в границах земельного участка	Предельное количество этажей или предельная высота зданий, строений, сооружений	Минимальные отступы от границ земельных участков в целях определения мест допустимого размещения зданий, строений, сооружений, за пределами которых запрещено строительство зданий, строений, сооружений
			min	max			
15	11.0	Водные объекты	градостроительный регламент не устанавливается				
16	11.1	Общее пользование водными объектами	не подлежат установлению				
17	12.0.1	Улично-дорожная сеть	действие градостроительного регламента не распространяется				
18	12.0.2	Благоустройство территории	действие градостроительного регламента не распространяется				
УСЛОВНО РАЗРЕШЕННЫЕ ВИДЫ ИСПОЛЬЗОВАНИЯ ЗЕМЕЛЬНЫХ УЧАСТКОВ И ОБЪЕКТОВ КАПИТАЛЬНОГО СТРОИТЕЛЬСТВА							
19	2.1.1	Малоэтажная многоквартирная жилая застройка	600	не подлежит установлению	45%	4 этажа	6 метров
20	2.7.1	Хранение автотранспорта	не подлежат установлению				
21	3.3	Бытовое обслуживание	200	5000	60%	3 этажа	3 метра
22	3.6.1	Объекты культурно-досуговой деятельности	200	5000	60%	3 этажа	3 метра
23	3.7.1	Осуществление религиозных обрядов	не подлежат установлению				3 метра
24	3.8.1	Государственное управление	не подлежат установлению		60%	4 этажа	3 метра
25	3.10.1	Амбулаторное ветеринарное обслуживание	200	5000	60%	3 этажа	3 метра
26	4.1	Деловое управление	не подлежат установлению		60%	4 этажа	3 метра
27	4.4	Магазины	200	5000	60%	3 этажа	3 метра
28	4.5	Банковская и страховая деятельность	не подлежат установлению		60%	3 этажа	3 метра
29	4.6	Общественное питание	200	5000	50%	3 этажа	3 метра
30	4.9	Служебные гаражи	не подлежит установлению	5000	60%	не подлежит установлению	3 метра
31	5.1.2	Обеспечение занятий спортом в помещениях	не подлежат установлению		45%	не подлежит установлению	3 метра
32	6.4	Пищевая промышленность	не подлежит установлению	5000	не подлежат установлению	15 метров	3 метра
33	13.2	Ведение садоводства	400	5000	30%	3 этажа	3 метра

Ограничения использования земельных участков и объектов капитального строительства, устанавливаемые в соответствии с законодательством Российской Федерации, определяются пунктом 22 настоящих Правил.

2. Общественно-деловая зона – ОД

№ п/п	Код ВРИ	Наименование ВРИ	Предельные (минимальные и (или) максимальные) размеры земельных участков, в том числе их площадь, м²		Максимальный процент застройки в границах земельного участка	Предельное количество этажей или предельная высота зданий, строений, сооружений	Минимальные отступы от границ земельных участков в целях определения мест допустимого размещения зданий, строений, сооружений, за пределами которых запрещено строительство зданий, строений, сооружений
			min	max			
ОСНОВНЫЕ ВИДЫ РАЗРЕШЕННОГО ИСПОЛЬЗОВАНИЯ ЗЕМЕЛЬНЫХ УЧАСТКОВ И ОБЪЕКТОВ КАПИТАЛЬНОГО СТРОИТЕЛЬСТВА							
1	3.1.1	Предоставление коммунальных услуг	не подлежит установлению	5000	не подлежат установлению		
2	3.1.2	Административные здания организаций, обеспечивающих предоставление коммунальных услуг	не подлежат установлению		60%	не подлежит установлению	3 метра
3	3.2.1	Дома социального обслуживания	не подлежат установлению		60%	не подлежит установлению	6 метров
4	3.2.2	Оказание социальной помощи населению	не подлежат установлению		60%	не подлежит установлению	6 метров
5	3.2.3	Оказание услуг связи	не подлежат установлению		60%	не подлежит установлению	6 метров
6	3.2.4	Общежития	600	не подлежит установлению	45%	не подлежит установлению	6 метров
7	3.3	Бытовое обслуживание	200	не подлежит установлению	60%	не подлежит установлению	6 метров
8	3.4.1	Амбулаторно-поликлиническое обслуживание	не подлежат установлению			не подлежит установлению	6 метров
9	3.4.2	Стационарное медицинское обслуживание	не подлежат установлению		45%	не подлежит установлению	6 метров
10	3.5.1	Дошкольное, начальное и среднее общее образование	не подлежат установлению			4 этажа	6 метров
11	3.5.2	Среднее и высшее профессиональное образование	800	не подлежит установлению	45%	не подлежит установлению	6 метров

№ п/п	Код ВРИ	Наименование ВРИ	Предельные (минимальные и (или) максимальные) размеры земельных участков, в том числе их площадь, м²		Максимальный процент застройки в границах земельного участка	Предельное количество этажей или предельная высота зданий, строений, сооружений	Минимальные отступы от границ земельных участков в целях определения мест допустимого размещения зданий, строений, сооружений, за пределами которых запрещено строительство зданий, строений, сооружений
			min	max			
12	3.6.1	Объекты культурно-досуговой деятельности	не подлежат установлению		60%	не подлежит установлению	6 метров
13	3.7.1	Осуществление религиозных обрядов	не подлежат установлению				6 метров
14	3.8.1	Государственное управление	не подлежат установлению		60%	не подлежит установлению	6 метров
15	3.10.1	Амбулаторное ветеринарное обслуживание	не подлежат установлению		60%	3 этажа	3 метра
16	4.1	Деловое управление	не подлежат установлению		50%	не подлежит установлению	6 метров
17	4.4	Магазины	200	не подлежит установлению	60%	не подлежит установлению	3 метра
18	4.5	Банковская и страховая деятельность	не подлежат установлению		60%	не подлежит установлению	6 метров
19	4.6	Общественное питание	400	не подлежит установлению	50%	не подлежит установлению	6 метров
20	4.7	Гостиничное обслуживание	600	не подлежит установлению	45%	не подлежит установлению	6 метров
21	4.8.1	Развлекательные мероприятия	не подлежат установлению		45%	не подлежит установлению	6 метров
22	4.9	Служебные гаражи	не подлежат установлению				3 метра
23	5.1.2	Обеспечение занятий спортом в помещениях	не подлежат установлению		45%	не подлежит установлению	6 метров
24	5.1.3	Площадки для занятий спортом	не подлежат установлению				
25	8.3	Обеспечение внутреннего правопорядка	не подлежат установлению				3 метра
26	12.0.1	Улично-дорожная сеть	действие градостроительного регламента не распространяется				
27	12.0.2	Благоустройство территории	действие градостроительного регламента не распространяется				
УСЛОВНО РАЗРЕШЕННЫЕ ВИДЫ ИСПОЛЬЗОВАНИЯ ЗЕМЕЛЬНЫХ УЧАСТКОВ И ОБЪЕКТОВ КАПИТАЛЬНОГО СТРОИТЕЛЬСТВА							
28	2.1.1	Малоэтажная многоквартирная жилая застройка	600	не подлежит установлению	45%	4 этажа	6 метров

№ п/п	Код ВРИ	Наименование ВРИ	Предельные (минимальные и (или) максимальные) размеры земельных участков, в том числе их площадь, м²		Максимальный процент застройки в границах земельного участка	Предельное количество этажей или предельная высота зданий, строений, сооружений	Минимальные отступы от границ земельных участков в целях определения мест допустимого размещения зданий, строений, сооружений, за пределами которых запрещено строительство зданий, строений, сооружений
			min	max			
29	2.7.1	Хранение автотранспорта	не подлежат установлению				1 метр
30	4.9.1.3	Автомобильные мойки	не подлежат установлению			1 этаж	3 метра
31	6.4	Пищевая промышленность	400	5000	50%	15 метров	3 метра

Ограничения использования земельных участков и объектов капитального строительства, устанавливаемые в соответствии с законодательством Российской Федерации, определяются пунктом 22 настоящих Правил.

3. Зона улиц, дорог, инженерной и транспортной инфраструктуры – ИТ1

№ п/п	Код ВРИ	Наименование ВРИ	Предельные (минимальные и (или) максимальные) размеры земельных участков, в том числе их площадь, м²		Максимальный процент застройки в границах земельного участка	Предельное количество этажей или предельная высота зданий, строений, сооружений	Минимальные отступы от границ земельных участков в целях определения мест допустимого размещения зданий, строений, сооружений, за пределами которых запрещено строительство зданий, строений, сооружений
			min	max			
ОСНОВНЫЕ ВИДЫ РАЗРЕШЕННОГО ИСПОЛЬЗОВАНИЯ ЗЕМЕЛЬНЫХ УЧАСТКОВ И ОБЪЕКТОВ КАПИТАЛЬНОГО СТРОИТЕЛЬСТВА							
1	7.2.1	Размещение автомобильных дорог	действие градостроительного регламента не распространяется				
2	3.1.1	Предоставление коммунальных услуг	не подлежат установлению				
3	6.8	Связь	не подлежат установлению				3 метра
4	6.7	Энергетика	не подлежат установлению				3 метра
5	12.0.1	Улично-дорожная сеть	действие градостроительного регламента не распространяется				
УСЛОВНО РАЗРЕШЕННЫЕ ВИДЫ ИСПОЛЬЗОВАНИЯ ЗЕМЕЛЬНЫХ УЧАСТКОВ И ОБЪЕКТОВ КАПИТАЛЬНОГО СТРОИТЕЛЬСТВА							
6	4.9.1	Объекты дорожного сервиса	не подлежат установлению				3 метра

Ограничения использования земельных участков и объектов капитального строительства, устанавливаемые в соответствии с законодательством Российской Федерации, определяются пунктом 22 настоящих Правил.

4. Зона сельскохозяйственного использования в границах населенных пунктов – СХ1

№ п/п	Код ВРИ	Наименование ВРИ	Предельные (минимальные и (или) максимальные) размеры земельных участков, в том числе их площадь, м²		Максимальный процент застройки в границах земельного участка	Предельное количество этажей или предельная высота зданий, строений, сооружений	Минимальные отступы от границ земельных участков в целях определения мест допустимого размещения зданий, строений, сооружений, за пределами которых запрещено строительство зданий, строений, сооружений
			min	max			
ОСНОВНЫЕ ВИДЫ РАЗРЕШЕННОГО ИСПОЛЬЗОВАНИЯ ЗЕМЕЛЬНЫХ УЧАСТКОВ И ОБЪЕКТОВ КАПИТАЛЬНОГО СТРОИТЕЛЬСТВА							
1	1.16	Ведение личного подсобного хозяйства на полевых участках	не подлежат установлению				
2	1.19	Сенокошение	не подлежат установлению				
3	1.20	Выпас сельскохозяйственных животных	не подлежат установлению				
4	3.1.1	Предоставление коммунальных услуг	не подлежат установлению				
5	11.0	Водные объекты	градостроительный регламент не устанавливается				
6	11.1	Общее пользование водными объектами	не подлежат установлению				
7	12.0.2	Благоустройство территории	действие градостроительного регламента не распространяется				
8	13.1	Ведение огородничества	100	4500	0%	не подлежат установлению	
УСЛОВНО РАЗРЕШЕННЫЕ ВИДЫ ИСПОЛЬЗОВАНИЯ ЗЕМЕЛЬНЫХ УЧАСТКОВ И ОБЪЕКТОВ КАПИТАЛЬНОГО СТРОИТЕЛЬСТВА							
9	1.15	Хранение и переработка сельскохозяйственной продукции	не подлежат установлению				3 метра

Ограничения использования земельных участков и объектов капитального строительства, устанавливаемые в соответствии с законодательством Российской Федерации, определяются пунктом 22 настоящих Правил.

5. Зона сельскохозяйственного производства – СХ2

№ п/п	Код ВРИ	Наименование ВРИ	Предельные (минимальные и (или) максимальные) размеры земельных участков, в том числе их площадь, м²		Максимальный процент застройки в границах земельного участка	Предельное количество этажей или предельная высота зданий, строений, сооружений	Минимальные отступы от границ земельных участков в целях определения мест допустимого размещения зданий, строений, сооружений, за пределами которых запрещено строительство зданий, строений, сооружений
			min	max			
ОСНОВНЫЕ ВИДЫ РАЗРЕШЕННОГО ИСПОЛЬЗОВАНИЯ ЗЕМЕЛЬНЫХ УЧАСТКОВ И ОБЪЕКТОВ КАПИТАЛЬНОГО СТРОИТЕЛЬСТВА							
1	1.15	Хранение и переработка сельскохозяйственной продукции	не подлежат установлению				3 метра
2	1.18	Обеспечение сельскохозяйственного производства	не подлежат установлению				3 метра
3	3.1.1	Предоставление коммунальных услуг	не подлежат установлению				
4	4.1	Деловое управление	не подлежат установлению		50%	не подлежит установлению	3 метра
5	4.4	Магазины	не подлежит установлению	5000	50%	не подлежит установлению	3 метра
6	4.9	Служебные гаражи	не подлежат установлению				3 метра
7	4.9.1.1	Заправка транспортных средств	не подлежат установлению			1 этаж	3 метра
8	4.9.1.3	Автомобильные мойки	не подлежат установлению			1 этаж	3 метра
9	4.9.1.4	Ремонт автомобилей	не подлежат установлению			1 этаж	3 метра
10	6.9	Склады	не подлежат установлению		60%	не подлежит установлению	3 метра
11	6.9.1	Складские площадки	не подлежат установлению				
12	12.0.2	Благоустройство территории	действие градостроительного регламента не распространяется				
УСЛОВНО РАЗРЕШЕННЫЕ ВИДЫ ИСПОЛЬЗОВАНИЯ ЗЕМЕЛЬНЫХ УЧАСТКОВ И ОБЪЕКТОВ КАПИТАЛЬНОГО СТРОИТЕЛЬСТВА							
13	1.8	Скотоводство	не подлежат установлению				3 метра
14	6.4	Пищевая промышленность	не подлежат установлению				3 метра
15	6.7	Энергетика	не подлежат установлению				3 метра

Ограничения использования земельных участков и объектов капитального строительства, устанавливаемые в соответствии с законодательством Российской Федерации, определяются пунктом 22 настоящих Правил.

6. Зона рекреационного назначения - объектов отдыха - Р1

№ п/п	Код ВРИ	Наименование ВРИ	Предельные (минимальные и (или) максимальные) размеры земельных участков, в том числе их площадь, м²		Максимальный процент застройки в границах земельного участка	Предельное количество этажей или предельная высота зданий, строений, сооружений	Минимальные отступы от границ земельных участков в целях определения мест допустимого размещения зданий, строений, сооружений, за пределами которых запрещено строительство зданий, строений, сооружений
			min	max			
ОСНОВНЫЕ ВИДЫ РАЗРЕШЕННОГО ИСПОЛЬЗОВАНИЯ ЗЕМЕЛЬНЫХ УЧАСТКОВ И ОБЪЕКТОВ КАПИТАЛЬНОГО СТРОИТЕЛЬСТВА							
1	3.6.2.	Парки культуры и отдыха	не подлежат установлению				
2	5.1.3	Площадки для занятий спортом	не подлежат установлению				
3	9.3	Историко-культурная деятельность	не подлежат установлению				
4	12.0.2	Благоустройство территории	действие градостроительного регламента не распространяется				
5	3.1.1	Предоставление коммунальных услуг	не подлежит установлению				
УСЛОВНО РАЗРЕШЕННЫЕ ВИДЫ ИСПОЛЬЗОВАНИЯ ЗЕМЕЛЬНЫХ УЧАСТКОВ И ОБЪЕКТОВ КАПИТАЛЬНОГО СТРОИТЕЛЬСТВА							
6	3.6.1	Объекты культурно-досуговой деятельности	200	3000	45%	не подлежит установлению	3 метра
7	4.6	Общественное питание	200	1000	50%	не подлежит установлению	3 метра
8	4.8.1	Развлекательные мероприятия	200	3000	45%	не подлежит установлению	3 метра

Ограничения использования земельных участков и объектов капитального строительства, устанавливаемые в соответствии с законодательством Российской Федерации, определяются пунктом 22 настоящих Правил.

7. Зона природных территорий и защитного озеленения – Р2

№ п/п	Код ВРИ	Наименование ВРИ	Предельные (минимальные и (или) максимальные) размеры земельных участков, в том числе их площадь, м²		Максимальный процент застройки в границах земельного участка	Предельное количество этажей или предельная высота зданий, строений, сооружений	Минимальные отступы от границ земельных участков в целях определения мест допустимого размещения зданий, строений, сооружений, за пределами которых запрещено строительство зданий, строений, сооружений
			min	max			
ОСНОВНЫЕ ВИДЫ РАЗРЕШЕННОГО ИСПОЛЬЗОВАНИЯ ЗЕМЕЛЬНЫХ УЧАСТКОВ И ОБЪЕКТОВ КАПИТАЛЬНОГО СТРОИТЕЛЬСТВА							
1	9.1	Охрана природных территорий	не подлежат установлению				
2	11.0	Водные объекты	градостроительный регламент не устанавливается				
3	11.1	Общее пользование водными объектами	не подлежат установлению				
4	12.0.2	Благоустройство территории	действие градостроительного регламента не распространяется				
УСЛОВНО РАЗРЕШЕННЫЕ ВИДЫ ИСПОЛЬЗОВАНИЯ ЗЕМЕЛЬНЫХ УЧАСТКОВ И ОБЪЕКТОВ КАПИТАЛЬНОГО СТРОИТЕЛЬСТВА							
5	3.1.1	Предоставление коммунальных услуг	не подлежит установлению				
6	5.3	Охота и рыбалка	не подлежат установлению			2 этажа	3 метра
7	5.4	Причалы для маломерных судов	не подлежат установлению				

Ограничения использования земельных участков и объектов капитального строительства, устанавливаемые в соответствии с законодательством Российской Федерации, определяются пунктом 22 настоящих Правил.

8. Зона туристической и санаторно-курортной деятельности – Р3

№ п/п	Код ВРИ	Наименование ВРИ	Предельные (минимальные и (или) максимальные) размеры земельных участков, в том числе их площадь, м²		Максимальный процент застройки в границах земельного участка	Предельное количество этажей или предельная высота зданий, строений, сооружений	Минимальные отступы от границ земельных участков в целях определения мест допустимого размещения зданий, строений, сооружений, за пределами которых запрещено строительство зданий, строений, сооружений
			min	max			
ОСНОВНЫЕ ВИДЫ РАЗРЕШЕННОГО ИСПОЛЬЗОВАНИЯ ЗЕМЕЛЬНЫХ УЧАСТКОВ И ОБЪЕКТОВ КАПИТАЛЬНОГО СТРОИТЕЛЬСТВА							
1	5.2	Природно-познавательный туризм	не подлежат установлению				
2	5.2.1	Туристическое обслуживание	не подлежат установлению		45%	3 этажа	3 метра
3	12.0.2	Благоустройство территории	действие градостроительного регламента не распространяется				
УСЛОВНО РАЗРЕШЕННЫЕ ВИДЫ ИСПОЛЬЗОВАНИЯ ЗЕМЕЛЬНЫХ УЧАСТКОВ И ОБЪЕКТОВ КАПИТАЛЬНОГО СТРОИТЕЛЬСТВА							
4	3.1.1	Предоставление коммунальных услуг	не подлежит установлению				
5	4.4	Магазины	200	1000	60%	3 этажа	3 метра
6	4.6	Общественное питание	200	1000	50%	не подлежит установлению	3 метра

Ограничения использования земельных участков и объектов капитального строительства, устанавливаемые в соответствии с законодательством Российской Федерации, определяются пунктом 22 настоящих Правил.

9. Зона ритуальных объектов - СН1

№ п/п	Код ВРИ	Наименование ВРИ	Предельные (минимальные и (или) максимальные) размеры земельных участков, в том числе их площадь, м²		Максимальный процент застройки в границах земельного участка	Предельное количество этажей или предельная высота зданий, строений, сооружений	Минимальные отступы от границ земельных участков в целях определения мест допустимого размещения зданий, строений, сооружений, за пределами которых запрещено строительство зданий, строений, сооружений
			min	max			
ОСНОВНЫЕ ВИДЫ РАЗРЕШЕННОГО ИСПОЛЬЗОВАНИЯ ЗЕМЕЛЬНЫХ УЧАСТКОВ И ОБЪЕКТОВ КАПИТАЛЬНОГО СТРОИТЕЛЬСТВА							
1	12.1	Ритуальная деятельность	не подлежит установлению	400000	не подлежат установлению		3 метра
2	12.0.2	Благоустройство территории	действие градостроительного регламента не распространяется				
3	3.1.1	Предоставление коммунальных услуг	не подлежат установлению				
УСЛОВНО РАЗРЕШЕННЫЕ ВИДЫ ИСПОЛЬЗОВАНИЯ ЗЕМЕЛЬНЫХ УЧАСТКОВ И ОБЪЕКТОВ КАПИТАЛЬНОГО СТРОИТЕЛЬСТВА							
4	Не установлены						

Ограничения использования земельных участков и объектов капитального строительства, устанавливаемые в соответствии с законодательством Российской Федерации, определяются пунктом 22 настоящих Правил.

22. Ограничения использования земельных участков и объектов капитального строительства, устанавливаемые в соответствии с законодательством Российской Федерации

1. На территории Дерезовского сельского поселения Верхнемамонского муниципального района Воронежской области располагаются следующие зоны с особыми условиями использования территории:

1) защитная зона объекта культурного наследия;

2) охранная зона объектов электроэнергетики (объектов электросетевого хозяйства и объектов по производству электрической энергии);

3) охранная зона трубопроводов (газопроводов, нефтепроводов и нефтепродуктопроводов, аммиакопроводов);

4) водоохранная (рыбоохранная) зона;

5) прибрежная защитная полоса;

6) зоны санитарной охраны источников питьевого и хозяйственно-бытового водоснабжения, а также устанавливаемые в случаях, предусмотренных Водным кодексом Российской Федерации, в отношении подземных водных объектов зоны специальной охраны;

7) зоны затопления и подтопления;

8) санитарно-защитная зона;

9) охранная зона пунктов государственной геодезической сети, государственной нивелирной сети и государственной гравиметрической сети.

2. Ограничения для зон с особыми условиями использования территории установлены в соответствии с действующими нормативами.

№ п/п	Вид зоны	Ограничения в использовании земельных участков и объектов капитального строительства	Основания установления ограничений
1	Защитная зона объекта культурного наследия	Запрещается строительство объектов капитального строительства и их реконструкция, связанная с изменением их параметров (высоты, количества этажей, площади), за исключением строительства и реконструкции линейных объектов.	Приказ управления по охране объектов культурного наследия Воронежской области от 01.09.2020 № 71-01-07/461 «Об утверждении графического описания местоположения границ (с перечнем координат характерных точек этих границ) защитных зон объектов культурного наследия, расположенных на территории Воронежской области»
2	Охранная зона объектов электроэнергетики (объектов электросетевого хозяйства и объектов по производству	1. В охранных зонах объектов электросетевого хозяйства, размещенных на земельных участках, запрещается осуществлять любые действия, которые могут нарушить безопасную работу объектов электросетевого хозяйства, в том числе привести к их повреждению или уничтожению, и (или) повлечь причинение вреда	Постановление Правительства Российской Федерации от 24.02.2009 № 160 «О порядке установления охранных зон объектов электросетевого хозяйства и особых условий использования земельных участков,

	электрической энергии)	жизни, здоровью граждан и имуществу физических или юридических лиц, а также повлечь нанесение экологического ущерба и возникновение пожаров, в том числе: - набрасывать на провода и опоры воздушных линий электропередачи посторонние предметы, а также подниматься на опоры воздушных линий электропередачи; - размещать любые объекты и предметы (материалы) в пределах созданных в соответствии с требованиями нормативно-технических документов проходов и подъездов для доступа к объектам электросетевого хозяйства, а также проводить любые работы и возводить сооружения, которые могут препятствовать доступу к объектам электросетевого хозяйства, без создания необходимых для такого доступа проходов и подъездов; - находиться в пределах огороженной территории и помещениях распределительных устройств и подстанций, открывать двери и люки распределительных устройств и подстанций, производить переключения и подключения в электрических сетях (указанное требование не распространяется на работников, занятых выполнением разрешённых в установленном порядке работ), разводить огонь в пределах охранных зон вводных и распределительных устройств, подстанций, воздушных линий электропередачи, а также в охранных зонах кабельных линий электропередачи; - размещать свалки; - производить работы ударными механизмами, сбрасывать тяжести массой свыше 5 тонн, производить сброс и слив едких и коррозионных веществ и горюче-смазочных материалов (в охранных зонах подземных кабельных линий электропередачи). 2. Для объектов электросетевого хозяйства напряжением свыше 1000 вольт, помимо действий, предусмотренных пунктом 1, запрещается: - складировать или размещать хранилища любых, в том числе горюче-смазочных материалов; - размещать детские и спортивные площадки, стадионы, рынки, торговые точки, полевые станы, загоны для скота, гаражи и стоянки всех видов машин и механизмов, проводить любые мероприятия,	расположенных в границах таких зон» Постановление Правительства Российской Федерации от 18.11.2013 № 1033 «О порядке установления охранных зон объектов по производству электрической энергии и особых условий использования земельных участков, расположенных в границах таких зон»

		связанные с большим скоплением людей, не занятых выполнением разрешённых в установленном порядке работ (в охранных зонах воздушных линий электропередачи); - использовать (запускать) любые летательные аппараты, в том числе воздушных змеев, спортивные модели летательных аппаратов (в охранных зонах воздушных линий электропередачи); - бросать якоря с судов и осуществлять их проход с отданными якорями, цепями, лотами, волокушами и тралами (в охранных зонах подводных кабельных линий электропередачи); - осуществлять проход судов с поднятыми стрелами кранов и других механизмов (в охранных зонах воздушных линий электропередачи). 3. Без письменного решения о согласовании сетевой организации запрещается: - строительство, капитальный ремонт, реконструкция или снос зданий и сооружений; - горные, взрывные, мелиоративные работы, в том числе связанные с временным затоплением земель; - посадка и вырубка деревьев и кустарников; - дноуглубительные, землечерпальные и погрузочно-разгрузочные работы, добыча рыбы, других водных животных и растений придонными орудиями лова, устройство водопоев, колка и заготовка льда (в охранных зонах подводных кабельных линий электропередачи); - проход судов, у которых расстояние по вертикали от верхнего крайнего габарита с грузом или без груза до нижней точки провеса проводов переходов воздушных линий электропередачи через водоёмы менее минимально допустимого расстояния, в том числе с учётом максимального уровня подъёма воды при паводке; - проезд машин и механизмов, имеющих общую высоту с грузом или без груза от поверхности дороги более 4,5 метра (в охранных зонах воздушных линий электропередачи); - земляные работы на глубине более 0,3 метра (на вспахиваемых землях на глубине более 0,45 метра), а также планировка грунта (в охранных зонах подземных кабельных линий электропередачи); - полив сельскохозяйственных культур в случае, если высота струи	

		воды может составить свыше 3 метров (в охранных зонах воздушных линий электропередачи); - полевые сельскохозяйственные работы с применением сельскохозяйственных машин и оборудования высотой более 4 метров (в охранных зонах воздушных линий электропередачи) или полевые сельскохозяйственные работы, связанные с вспашкой земли (в охранных зонах кабельных линий электропередачи). 4. Для объектов электросетевого хозяйства напряжением до 1000 вольт, помимо действий, предусмотренных пунктом 3, без письменного решения о согласовании сетевых организаций запрещается: - размещать детские и спортивные площадки, стадионы, рынки, торговые точки, полевые станы, загоны для скота, гаражи и стоянки всех видов машин и механизмов, садовые, огородные земельные участки и иные объекты недвижимости, расположенные в границах территории ведения гражданами садоводства или огородничества для собственных нужд объекты жилищного строительства, в том числе индивидуального (в охранных зонах воздушных линий электропередачи); - складировать или размещать хранилища любых, в том числе горюче-смазочных материалов; - устраивать причалы для стоянки судов, барж и плавучих кранов, бросать якоря с судов и осуществлять их проход с отданными якорями, цепями, лотами, волокушами и тралами (в охранных зонах подводных кабельных линий электропередачи). 5. В охранных зонах объектов по производству электрической энергии запрещается осуществлять действия, которые могут нарушить безопасную работу объектов, в том числе привести к их повреждению или уничтожению и (или) повлечь причинение вреда жизни, здоровью граждан и имуществу физических или юридических лиц, а также нанесение вреда окружающей среде и возникновение пожаров и чрезвычайных ситуаций, а именно: - убирать, перемещать, засыпать и повреждать предупреждающие знаки; - размещать кладбища, скотомогильники, захоронения отходов	

		производства и потребления, радиоактивных, химических, взрывчатых, токсичных, отравляющих и ядовитых веществ; - производить сброс и слив едких и коррозионных веществ, в том числе растворов кислот, щелочей и солей, а также горюче-смазочных материалов; - разводить огонь и размещать какие-либо открытые или закрытые источники огня; - проводить работы, размещать объекты и предметы, возводить сооружения, которые могут препятствовать доступу к объектам, без создания необходимых для такого доступа проходов и подъездов; - производить работы ударными механизмами, сбрасывать тяжести массой свыше 5 тонн; - складировать любые материалы, в том числе взрывоопасные, пожароопасные и горюче-смазочные. 6. Без письменного согласования владельцев объектов по производству электрической энергии запрещается: - размещать детские и спортивные площадки, стадионы, рынки, торговые точки, полевые станы, загоны для скота, гаражи и стоянки всех видов машин и механизмов; - проводить любые мероприятия, связанные с пребыванием людей, не занятых выполнением работ, разрешенных в установленном порядке; - осуществлять горные, взрывные, мелиоративные работы, в том числе связанные с временным затоплением земель.	
3	Охранная зона трубопроводов (газопроводов, нефтепроводов и нефтепродуктопроводов, аммиакопроводов)	1. В охранных зонах трубопроводов запрещается производить всякого рода действия, могущие нарушить нормальную эксплуатацию трубопроводов либо привести к их повреждению, в частности: - перемещать, засыпать и ломать опознавательные и сигнальные знаки, контрольно - измерительные пункты; - открывать люки, калитки и двери необслуживаемых усилительных пунктов кабельной связи, ограждений узлов линейной арматуры, станций катодной и дренажной защиты, линейных и смотровых колодцев и других линейных устройств, открывать и закрывать краны и задвижки, отключать или включать средства связи, энергоснабжения и телемеханики трубопроводов;	Федеральный закон от 31.03.1999 № 69-ФЗ «О газоснабжении в Российской Федерации» «Правила охраны магистральных трубопроводов», утвержденные Минтопэнерго РФ 29.04.1992, Постановлением Госгортехнадзора РФ от 22.04.1992 № 9 Постановление Госгортехнадзора РФ от 23.11.1994 № 61 «О распространении «Правил охраны магистральных трубопроводов» на

		- устраивать всякого рода свалки, выливать растворы кислот, солей и щелочей; - разрушать берегоукрепительные сооружения, водопропускные устройства, земляные и иные сооружения (устройства), предохраняющие трубопроводы от разрушения, а прилегающую территорию и окружающую местность - от аварийного разлива транспортируемой продукции; - бросать якоря, проходить с отданными якорями, цепями, лотами, волокушами и тралами, производить дноуглубительные и землечерпальные работы; - разводить огонь и размещать какие-либо открытые или закрытые источники огня. 2. В охранных зонах трубопроводов без письменного разрешения предприятий трубопроводного транспорта запрещается: - возводить любые постройки и сооружения; на расстоянии ближе 1000 м от оси аммиакопровода запрещается: строить коллективные сады с жилыми домами, устраивать массовые спортивные соревнования, соревнования с участием зрителей, купания, массовый отдых людей, любительское рыболовство, расположение временных полевых жилищ и станов любого назначения, загоны для скота; - высаживать деревья и кустарники всех видов, складировать корма, удобрения, материалы, сено и солому, располагать коновязи, содержать скот, выделять рыбопромысловые участки, производить добычу рыбы, а также водных животных и растений, устраивать водопои, производить колку и заготовку льда; - сооружать проезды и переезды через трассы трубопроводов, устраивать стоянки автомобильного транспорта, тракторов и механизмов, размещать сады и огороды; - производить мелиоративные земляные работы, сооружать оросительные и осушительные системы; - производить всякого рода открытые и подземные, горные, строительные, монтажные и взрывные работы, планировку грунта. 3. В охранных зонах магистральных газопроводов запрещается: - перемещать, засыпать, повреждать и разрушать контрольно-	магистральные аммиакопроводы» Постановление Правительства Российской Федерации от 08.09.2017 № 1083 «Об утверждении Правил охраны магистральных газопроводов и о внесении изменений в Положение о представлении в федеральный орган исполнительной власти (его территориальные органы), уполномоченный Правительством Российской Федерации на осуществление государственного кадастрового учета, государственной регистрации прав, ведение Единого государственного реестра недвижимости и предоставление сведений, содержащихся в Едином государственном реестре недвижимости, федеральными органами исполнительной власти, органами государственной власти субъектов Российской Федерации и органами местного самоуправления дополнительных сведений, воспроизводимых на публичных кадастровых картах» Постановление Правительства Российской Федерации от 20.11.2000 № 878 «Об утверждении Правил охраны газораспределительных сетей»

		измерительные и контрольно-диагностические пункты, предупредительные надписи, опознавательные и сигнальные знаки местонахождения магистральных газопроводов; - открывать двери и люки необслуживаемых усилительных пунктов на кабельных линиях связи, калитки ограждений узлов линейной арматуры, двери установок электрохимической защиты, люки линейных и смотровых колодцев, открывать и закрывать краны, задвижки, отключать и включать средства связи, энергоснабжения, устройства телемеханики магистральных газопроводов; - устраивать свалки, осуществлять сброс и слив едких и коррозионно-агрессивных веществ и горюче-смазочных материалов; - складировать любые материалы, в том числе горюче-смазочные, или размещать хранилища любых материалов; - повреждать берегозащитные, водовыпускные сооружения, земляные и иные сооружения (устройства), предохраняющие магистральный газопровод от разрушения; - осуществлять постановку судов и плавучих объектов на якорь, добычу морских млекопитающих, рыболовство придонными орудиями добычи (вылова) водных биологических ресурсов, плавание с вытравленной якорь-цепью; - проводить дноуглубительные и другие работы, связанные с изменением дна и берегов водных объектов, за исключением работ, необходимых для технического обслуживания объекта магистрального газопровода; - проводить работы с использованием ударно-импульсных устройств и вспомогательных механизмов, сбрасывать грузы; - осуществлять рекреационную деятельность (кроме деятельности по размещению туристских стоянок), разводить костры и размещать источники огня; - огораживать и перегораживать охранные зоны; - размещать какие-либо здания, строения, сооружения, не относящиеся к объектам, указанным в пункте 2 Правил, за исключением объектов, указанных в подпунктах «д» – «к» и «м» пункта 6 Правил, утвержденных Постановлением Правительства РФ от 08.09.2017 № 1083; - осуществлять несанкционированное подключение (присоединение) к магистральному газопроводу.	

		4. В охранных зонах магистральных газопроводов без письменного разрешения собственника магистрального газопровода или организации, эксплуатирующей магистральный газопровод, не допускается: - проведение горных, взрывных, строительных, монтажных, мелиоративных работ, в том числе работ, связанных с затоплением земель; - осуществление посадки и вырубки деревьев и кустарников; - проведение погрузочно-разгрузочных работ, устройство водопоев скота, колка и заготовка льда; - проведение земляных работ на глубине более чем 0,3 метра, планировка грунта; - сооружение запруд на реках и ручьях; - складирование кормов, удобрений, сена, соломы, размещение полевых станов и загонов для скота; - размещение туристских стоянок; - размещение гаражей, стоянок и парковок транспортных средств; - сооружение переездов через магистральные газопроводы; - прокладка инженерных коммуникаций; - проведение инженерных изысканий, связанных с бурением скважин и устройством шурфов; - устройство причалов для судов и пляжей; - проведение работ на объектах транспортной инфраструктуры, находящихся на территории охранной зоны; - проведение работ, связанных с временным затоплением земель, не относящихся к землям сельскохозяйственного назначения. 5. В границах охранной зоны газораспределительных сетей запрещается: - строить объекты жилищно-гражданского и производственного назначения; - сносить и реконструировать мосты, коллекторы, автомобильные и железные дороги с расположенными на них газораспределительными сетями без предварительного выноса этих газопроводов по согласованию с эксплуатационными организациями; - разрушать берегоукрепительные сооружения, водопропускные	

		устройства, земляные и иные сооружения, предохраняющие газораспределительные сети от разрушений; - перемещать, повреждать, засыпать и уничтожать опознавательные знаки, контрольно-измерительные пункты и другие устройства газораспределительных сетей; - устраивать свалки и склады, разливать растворы кислот, солей, щелочей и других химически активных веществ; - огораживать и перегораживать охранные зоны, препятствовать доступу персонала эксплуатационных организаций к газораспределительным сетям, проведению обслуживания и устранению повреждений газораспределительных сетей; - разводить огонь и размещать источники огня; - рыть погреба, копать и обрабатывать почву сельскохозяйственными и мелиоративными орудиями и механизмами на глубину более 0,3 метра; - открывать калитки и двери газорегуляторных пунктов, станций катодной и дренажной защиты, люки подземных колодцев, включать или отключать электроснабжение средств связи, освещения и систем телемеханики; - набрасывать, приставлять и привязывать к опорам и надземным газопроводам, ограждениям и зданиям газораспределительных сетей посторонние предметы, лестницы, влезать на них; - самовольно подключаться к газораспределительным сетям.	
4	Водоохранная зона	В границах водоохраной зоны запрещается: - использование сточных вод в целях регулирования плодородия почв; - размещение кладбищ, скотомогильников, объектов размещения отходов производства и потребления, химических, взрывчатых, токсичных, отравляющих и ядовитых веществ, пунктов захоронения радиоактивных отходов; - осуществление авиационных мер по борьбе с вредными организмами; - движение и стоянка транспортных средств (кроме специальных транспортных средств), за исключением их движения по дорогам и стоянки на дорогах и в специально оборудованных местах, имеющих твердое покрытие; - строительство и реконструкция автозаправочных станций, складов	Водный кодекс Российской Федерации

		горюче-смазочных материалов (за исключением случаев, если автозаправочные станции, склады горюче-смазочных материалов размещены на территориях портов, инфраструктуры внутренних водных путей, в том числе баз (сооружений) для стоянки маломерных судов, объектов органов федеральной службы безопасности), станций технического обслуживания, используемых для технического осмотра и ремонта транспортных средств, осуществление мойки транспортных средств; - размещение специализированных хранилищ пестицидов и агрохимикатов, применение пестицидов и агрохимикатов; - сброс сточных, в том числе дренажных, вод; - разведка и добыча общераспространенных полезных ископаемых (за исключением случаев, если разведка и добыча общераспространенных полезных ископаемых осуществляются пользователями недр, осуществляющими разведку и добычу иных видов полезных ископаемых, в границах предоставленных им в соответствии с законодательством Российской Федерации о недрах горных отводов и (или) геологических отводов на основании утвержденного технического проекта в соответствии со ст. 19.1 Закона Российской Федерации от 21 февраля 1992 года № 2395-1 «О недрах»).	
	Рыбоохранная зона	В границах рыбоохранной зоны запрещается: - использование сточных вод в целях регулирования плодородия почв; - размещение кладбищ, скотомогильников, объектов размещения отходов производства и потребления, химических, взрывчатых, токсичных, отравляющих и ядовитых веществ, пунктов захоронения радиоактивных отходов; - осуществление авиационных мер по борьбе с вредными организмами; - движение и стоянка транспортных средств (кроме специальных транспортных средств), за исключением их движения по дорогам и стоянки на дорогах и в специально оборудованных местах, имеющих твердое покрытие; - размещение автозаправочных станций, складов горюче-смазочных материалов (за исключением случаев, если автозаправочные станции, склады горюче-смазочных материалов размещены на	Постановление Правительства Российской Федерации от 06.10.2008 № 743 «Об утверждении Правил установления рыбоохранных зон»

		территориях портов, судостроительных и судоремонтных организаций, инфраструктуры внутренних водных путей при условии соблюдения требований законодательства в области охраны окружающей среды и Водного кодекса Российской Федерации), станций технического обслуживания, используемых для технического осмотра и ремонта транспортных средств, осуществление мойки транспортного средства; - размещение специализированных хранилищ пестицидов и агрохимикатов, применение пестицидов и агрохимикатов; - сброс сточных, в том числе дренажных, вод; - разведка и добыча общераспространенных полезных ископаемых (за исключением случаев, если разведка и добыча общераспространенных полезных ископаемых осуществляются пользователями недр, осуществляющими разведку и добычу иных видов полезных ископаемых, в границах предоставленных им в соответствии с законодательством Российской Федерации о недрах горных отводов и (или) геологических отводов на основании утвержденного технического проекта в соответствии со статьей 19.1 Закона Российской Федерации «О недрах»); - распашка земель; - размещение отвалов размываемых грунтов; - выпас сельскохозяйственных животных и организация для них летних лагерей, ванн.	
5	Прибрежная защитная полоса	В границах прибрежных защитных полос запрещается: - использование сточных вод в целях регулирования плодородия почв; - размещение кладбищ, скотомогильников, объектов размещения отходов производства и потребления, химических, взрывчатых, токсичных, отравляющих и ядовитых веществ, пунктов захоронения радиоактивных отходов; - осуществление авиационных мер по борьбе с вредными организмами; - движение и стоянка транспортных средств (кроме специальных транспортных средств), за исключением их движения по дорогам и стоянки на дорогах и в специально оборудованных местах, имеющих твердое покрытие; - строительство и реконструкция автозаправочных станций, складов	Водный кодекс Российской Федерации

		горюче-смазочных материалов (за исключением случаев, если автозаправочные станции, склады горюче-смазочных материалов размещены на территориях портов, инфраструктуры внутренних водных путей, в том числе баз (сооружений) для стоянки маломерных судов, объектов органов федеральной службы безопасности), станций технического обслуживания, используемых для технического осмотра и ремонта транспортных средств, осуществление мойки транспортных средств; - размещение специализированных хранилищ пестицидов и агрохимикатов, применение пестицидов и агрохимикатов; - сброс сточных, в том числе дренажных, вод; - разведка и добыча общераспространенных полезных ископаемых (за исключением случаев, если разведка и добыча общераспространенных полезных ископаемых осуществляются пользователями недр, осуществляющими разведку и добычу иных видов полезных ископаемых, в границах предоставленных им в соответствии с законодательством Российской Федерации о недрах горных отводов и (или) геологических отводов на основании утвержденного технического проекта в соответствии со ст. 19.1 Закона Российской Федерации от 21 февраля 1992 года № 2395-1 «О недрах»); - распашка земель; - размещение отвалов размываемых грунтов; - выпас сельскохозяйственных животных и организация для них летних лагерей, ванн.	
6	Зоны санитарной охраны источников питьевого и хозяйственно-бытового водоснабжения, а также устанавливаемые в случаях, предусмотренных Водным кодексом Российской Федерации, в отношении подземных водных объектов зоны специальной охраны	В зоне санитарной охраны источников питьевого и хозяйственно-бытового водоснабжения запрещается сброс сточных, в том числе дренажных, вод. На территории зоны санитарной охраны подземных источников водоснабжения: 1. В первом поясе не допускается: - посадка высокоствольных деревьев; - все виды строительства, не имеющие непосредственного отношения к эксплуатации, реконструкции и расширению водопроводных сооружений, в том числе прокладка трубопроводов различного назначения; - размещение жилых и хозяйственно-бытовых зданий;	Водный кодекс Российской Федерации СанПиН 2.1.4.1110-02 «Зоны санитарной охраны источников водоснабжения и водопроводов питьевого назначения»

		- проживание людей; - применение ядохимикатов и удобрений. 2. Во втором поясе запрещено: - закачка отработанных вод в подземные горизонты, подземное складирование твёрдых отходов и разработка недр земли; - размещение кладбищ, скотомогильников, полей ассенизации, полей фильтрации, навозохранилищ, силосных траншей, животноводческих и птицеводческих предприятий и других объектов, обусловливающих опасность микробного загрязнения подземных вод; - применение удобрений и ядохимикатов; - рубка леса главного пользования и реконструкции; - размещение складов горюче-смазочных материалов, ядохимикатов и минеральных удобрений, накопителей промстоков, шламохранилищ и других объектов, обусловливающих опасность химического загрязнения подземных вод. Бурение новых скважин и новое строительство, связанное с нарушением почвенного покрова, производится при обязательном согласовании с центром государственного санитарно-эпидемиологического надзора. 3. В третьем поясе запрещено: - закачка отработанных вод в подземные горизонты, подземное складирование твёрдых отходов и разработка недр земли; - размещение складов горюче-смазочных материалов, ядохимикатов и минеральных удобрений, накопителей промстоков, шламохранилищ и других объектов, обусловливающих опасность химического загрязнения подземных вод. Размещение таких объектов допускается в пределах третьего пояса зоны санитарной охраны только при использовании защищённых подземных вод, при условии выполнения специальных мероприятий по защите водоносного горизонта от загрязнения при наличии санитарно-эпидемиологического заключения центра государственного санитарно-эпидемиологического надзора, выданного с учётом заключения органов геологического контроля. Бурение новых скважин и новое строительство, связанное с	

		нарушением почвенного покрова, производится при обязательном согласовании с центром государственного санитарно-эпидемиологического надзора. На территории зоны санитарной охраны поверхностных источников водоснабжения: 1. В первом поясе не допускается: - посадка высокоствольных деревьев; - все виды строительства, не имеющие непосредственного отношения к эксплуатации, реконструкции и расширению водопроводных сооружений, в том числе прокладка трубопроводов различного назначения; - размещение жилых и хозяйственно-бытовых зданий; - проживание людей; - применение ядохимикатов и удобрений; - спуск любых сточных вод, в том числе сточных вод водного транспорта; - купание, стирка белья, водопой скота и другие виды водопользования, оказывающие влияние на качество воды. 2. Во втором поясе не допускается: - рубка леса главного пользования и реконструкции, а также закрепление за лесозаготовительными предприятиями древесины на корню и лесосечного фонда долгосрочного пользования (допускается только рубки ухода и санитарные рубки леса); - расположение стойбищ и выпас скота, а также всякое другое использование водоема и земельных участков, лесных угодий в пределах прибрежной полосы шириной не менее 500 м, которое может привести к ухудшению качества или уменьшению количества воды источника водоснабжения; - отведение сточных вод в зоне водосбора источника водоснабжения, включая его притоки, не отвечающих гигиеническим требованиям к охране поверхностных вод; - размещение кладбищ, скотомогильников, полей ассенизации, полей фильтрации, навозохранилищ, силосных траншей, животноводческих и птицеводческих предприятий и других объектов, обусловливающих опасность микробного загрязнения	

		подземных вод; - применение удобрений и ядохимикатов; - рубка леса главного пользования и реконструкции; - сброс промышленных, сельскохозяйственных, городских и ливневых сточных вод, содержание в которых химических веществ и микроорганизмов превышает установленные санитарными правилами гигиенические нормативы качества воды (с учетом Определения Верховного Суда РФ от 25.09.2014 № АПЛ14-393); - размещение складов горюче-смазочных материалов, ядохимикатов и минеральных удобрений, накопителей промстоков, шламохранилищ и других объектов, обусловливающих опасность химического загрязнения подземных вод. Регулирование отведения территории для нового строительства жилых, промышленных и сельскохозяйственных объектов, а также согласование изменений технологий действующих предприятий, связанных с повышением степени опасности загрязнения сточными водами источника водоснабжения производится при согласовании с центром государственного санитарно-эпидемиологического надзора. Все работы, в том числе добыча песка, гравия, донноуглубительные, в пределах акватории зоны санитарной охраны допускаются по согласованию с центром государственного санитарно - эпидемиологического надзора лишь при обосновании гидрологическими расчетами отсутствия ухудшения качества воды в створе водозабора. Использование химических методов борьбы с эвтрофикацией водоемов допускается при условии применения препаратов, имеющих положительное санитарно - эпидемиологическое заключение государственной санитарно - эпидемиологической службы Российской Федерации. Использование источников водоснабжения в пределах второго пояса зоны санитарной охраны для купания, туризма, водного спорта и рыбной ловли допускается в установленных местах при условии соблюдения гигиенических требований к охране поверхностных вод, а также гигиенических требований к зонам рекреации водных объектов.	

		3. В третьем поясе не допускается отведение сточных вод в зоне водосбора источника водоснабжения, включая его притоки, не отвечающих гигиеническим требованиям к охране поверхностных вод. Регулирование отведения территории для нового строительства жилых, промышленных и сельскохозяйственных объектов, а также согласование изменений технологий действующих предприятий, связанных с повышением степени опасности загрязнения сточными водами источника водоснабжения производится при согласовании с центром государственного санитарно-эпидемиологического надзора. Все работы, в том числе добыча песка, гравия, донноуглубительные, в пределах акватории зоны санитарной охраны допускаются по согласованию с центром государственного санитарно - эпидемиологического надзора лишь при обосновании гидрологическими расчетами отсутствия ухудшения качества воды в створе водозабора. Использование химических методов борьбы с эвтрофикацией водоемов допускается при условии применения препаратов, имеющих положительное санитарно - эпидемиологическое заключение государственной санитарно - эпидемиологической службы Российской Федерации.	
7	Зоны затопления и подтопления	В зонах затопления и подтопления запрещается: - размещение новых населенных пунктов и строительство объектов капитального строительства без обеспечения инженерной защиты таких населенных пунктов и объектов от затопления, подтопления; - использование сточных вод в целях регулирования плодородия почв; - размещение кладбищ, скотомогильников, объектов размещения отходов производства и потребления, химических, взрывчатых, токсичных, отравляющих и ядовитых веществ, пунктов хранения и захоронения радиоактивных отходов; - осуществление авиационных мер по борьбе с вредными организмами.	Водный кодекс Российской Федерации
8	Санитарно-защитная зона	В границах санитарно-защитной зоны не допускается использования земельных участков в целях:	Постановление Правительства Российской Федерации от 03.03.2018 № 222 «Об

		- размещения жилой застройки, объектов образовательного и медицинского назначения, спортивных сооружений открытого типа, организаций отдыха детей и их оздоровления, зон рекреационного назначения и для ведения садоводства; - размещения объектов для производства и хранения лекарственных средств, объекты пищевых отраслей промышленности, оптовых складов продовольственного сырья и пищевой продукции, комплексов водопроводных сооружений для подготовки и хранения питьевой воды, использования земельных участков в целях производства, хранения и переработки сельскохозяйственной продукции, предназначенной для дальнейшего использования в качестве пищевой продукции, если химическое, физическое и (или) биологическое воздействие объекта, в отношении которого установлена санитарно-защитная зона, приведет к нарушению качества и безопасности таких средств, сырья, воды и продукции в соответствии с установленными требованиями.	утверждении Правил установления санитарно-защитных зон и использования земельных участков, расположенных в границах санитарно-защитных зон»
9	Охранная зона пунктов государственной геодезической сети, государственной нивелирной сети и государственной гравиметрической сети	В пределах границ охранных зон пунктов запрещается использование земельных участков для осуществления видов деятельности, приводящих к повреждению или уничтожению наружных опознавательных знаков пунктов, нарушению неизменности местоположения их центров, уничтожению, перемещению, засыпке или повреждению составных частей пунктов. Также на земельных участках в границах охранных зон пунктов запрещается проведение работ, размещение объектов и предметов, которые могут препятствовать доступу к пунктам.	Постановление Правительства Российской Федерации от 21.08.2019 № 1080 «Об охранных зонах пунктов государственной геодезической сети, государственной нивелирной сети и государственной гравиметрической сети»

Приложение №1
к правилам землепользования и застройки
Дерезовского сельского поселения
Верхнемамонского муниципального района
Воронежской области

СВЕДЕНИЯ О ГРАНИЦАХ ТЕРРИТОРИАЛЬНЫХ ЗОН, СОДЕРЖАЩИЕ ГРАФИЧЕСКОЕ ОПИСАНИЕ МЕСТОПОЛОЖЕНИЯ ГРАНИЦ ТЕРРИТОРИАЛЬНЫХ ЗОН, ПЕРЕЧЕНЬ КООРДИНАТ ХАРАКТЕРНЫХ ТОЧЕК ГРАНИЦ ТЕРРИТОРИАЛЬНЫХ ЗОН СЕЛА ДЕРЕЗОВКА

ОПИСАНИЕ МЕСТОПОЛОЖЕНИЯ ГРАНИЦ

Зона застройки индивидуальными жилыми домами - Ж1

(наименование объекта, местоположение границ которого описано (далее - объект)

Раздел 1

Сведения об объекте		
№ п/п	Характеристики объекта	Описание характеристик
1	2	3
1	Местоположение объекта	Воронежская область, Верхнемамонский муниципальный район, Дерезовское сельское поселение, село Дерезовка
2	Площадь объекта ± величина погрешности определения площади (Р ± Дельта Р)	2339423+/-5353 м²
3	Иные характеристики объекта	-

Раздел 2

Сведения о местоположении границ объекта					
1. Система координат: МСК - 36, зона 2					
2. Сведения о характерных точках границ объекта					
Обозначение характерных точек границ	Координаты, м		Метод определения координат характерной точки	Средняя квадратическая погрешность положения характерной точки (Mt), м	Описание обозначения точки на местности (при наличии)
	X	Y			
1	2	3	4	5	6
1	338715.19	2164299.86	Картометрический	1.00	-
2	338696.90	2164350.80	Картометрический	1.00	-
3	338686.63	2164365.10	Картометрический	1.00	-
4	338654.82	2164426.64	Картометрический	1.00	-
5	338638.25	2164485.77	Картометрический	1.00	-
6	338624.45	2164517.84	Картометрический	1.00	-
7	338610.77	2164535.50	Картометрический	1.00	-
8	338576.11	2164536.03	Картометрический	1.00	-
9	338522.03	2164532.16	Картометрический	1.00	-
10	338526.06	2164555.06	Картометрический	1.00	-
11	338539.44	2164572.97	Картометрический	1.00	-
12	338543.34	2164611.12	Картометрический	1.00	-
13	338543.04	2164645.84	Картометрический	1.00	-
14	338502.40	2164752.19	Картометрический	1.00	-
15	338470.86	2164781.55	Картометрический	1.00	-
16	338452.71	2164827.97	Картометрический	1.00	-
17	338448.03	2164847.40	Картометрический	1.00	-
18	338444.73	2164861.06	Картометрический	1.00	-
19	338443.95	2164864.31	Картометрический	1.00	-
20	338417.57	2164883.55	Картометрический	1.00	-
21	338394.49	2164913.83	Картометрический	1.00	-
22	338385.71	2164951.02	Картометрический	1.00	-
23	338391.93	2164976.88	Картометрический	1.00	-
24	338393.06	2164981.58	Картометрический	1.00	-
25	338263.67	2165156.80	Картометрический	1.00	-
26	338202.32	2165239.88	Картометрический	1.00	-
27	338152.09	2165280.08	Картометрический	1.00	-
28	338117.91	2165322.96	Картометрический	1.00	-
29	338085.60	2165375.68	Картометрический	1.00	-
30	338069.90	2165401.30	Картометрический	1.00	-
31	338036.30	2165474.68	Картометрический	1.00	-
32	337987.96	2165612.25	Картометрический	1.00	-
33	337971.55	2165682.45	Картометрический	1.00	-
34	337969.17	2165681.24	Картометрический	1.00	-
35	337912.88	2165655.79	Картометрический	1.00	-
36	337897.39	2165676.20	Картометрический	1.00	-

1	2	3	4	5	6
37	337889.60	2165692.05	Картометрический	1.00	-
38	337954.99	2165719.87	Картометрический	1.00	-
39	337960.00	2165721.98	Картометрический	1.00	-
40	337844.74	2165918.27	Картометрический	1.00	-
41	337748.77	2166040.41	Картометрический	1.00	-
42	337694.62	2166112.64	Картометрический	1.00	-
43	337662.41	2166162.02	Картометрический	1.00	-
44	337646.74	2166201.40	Картометрический	1.00	-
45	337595.87	2166268.44	Картометрический	1.00	-
46	337538.11	2166344.08	Картометрический	1.00	-
47	337515.01	2166353.68	Картометрический	1.00	-
48	337508.73	2166367.92	Картометрический	1.00	-
49	337500.18	2166405.84	Картометрический	1.00	-
50	337420.19	2166490.24	Картометрический	1.00	-
51	337366.18	2166551.60	Картометрический	1.00	-
52	337321.87	2166597.09	Картометрический	1.00	-
53	337279.89	2166651.10	Картометрический	1.00	-
54	337205.34	2166721.24	Картометрический	1.00	-
55	337176.04	2166741.70	Картометрический	1.00	-
56	337156.86	2166764.10	Картометрический	1.00	-
57	337076.72	2166854.44	Картометрический	1.00	-
58	337044.16	2166904.46	Картометрический	1.00	-
59	337024.22	2166923.44	Картометрический	1.00	-
60	337000.25	2166933.86	Картометрический	1.00	-
61	336958.79	2167001.44	Картометрический	1.00	-
62	336913.86	2167027.66	Картометрический	1.00	-
63	336875.11	2167081.98	Картометрический	1.00	-
64	336839.35	2167087.55	Картометрический	1.00	-
65	336773.22	2167016.39	Картометрический	1.00	-
66	336733.69	2167039.03	Картометрический	1.00	-
67	336694.37	2167007.52	Картометрический	1.00	-
68	336643.97	2166955.42	Картометрический	1.00	-
69	336619.28	2166926.00	Картометрический	1.00	-
70	336589.46	2166945.77	Картометрический	1.00	-
71	336592.39	2166932.37	Картометрический	1.00	-
72	336606.71	2166891.04	Картометрический	1.00	-
73	336617.12	2166859.96	Картометрический	1.00	-
74	336623.85	2166840.40	Картометрический	1.00	-
75	336632.07	2166815.63	Картометрический	1.00	-
76	336636.66	2166800.56	Картометрический	1.00	-
77	336644.51	2166766.31	Картометрический	1.00	-
78	336647.39	2166749.56	Картометрический	1.00	-
79	336649.37	2166734.37	Картометрический	1.00	-
80	336653.57	2166736.38	Картометрический	1.00	-
81	336659.86	2166738.85	Картометрический	1.00	-
82	336665.69	2166730.79	Картометрический	1.00	-
83	336723.60	2166801.46	Картометрический	1.00	-
84	336789.01	2166727.44	Картометрический	1.00	-

1	2	3	4	5	6
85	336730.95	2166704.93	Картометрический	1.00	-
86	336674.37	2166675.99	Картометрический	1.00	-
87	336675.00	2166576.92	Картометрический	1.00	-
88	336694.77	2166543.28	Картометрический	1.00	-
89	336871.10	2166298.80	Картометрический	1.00	-
90	336881.71	2166282.86	Картометрический	1.00	-
91	336955.09	2166142.79	Картометрический	1.00	-
92	336894.71	2166082.53	Картометрический	1.00	-
93	336800.67	2166005.79	Картометрический	1.00	-
94	336731.31	2165943.14	Картометрический	1.00	-
95	336710.04	2165904.39	Картометрический	1.00	-
96	336721.99	2165899.43	Картометрический	1.00	-
97	336721.35	2165895.40	Картометрический	1.00	-
98	336722.37	2165891.43	Картометрический	1.00	-
99	336726.57	2165885.03	Картометрический	1.00	-
100	336736.66	2165875.29	Картометрический	1.00	-
101	336743.84	2165868.16	Картометрический	1.00	-
102	336752.23	2165860.20	Картометрический	1.00	-
103	336761.64	2165851.37	Картометрический	1.00	-
104	336791.80	2165822.81	Картометрический	1.00	-
105	336824.46	2165792.74	Картометрический	1.00	-
106	336865.64	2165757.66	Картометрический	1.00	-
107	336895.96	2165734.44	Картометрический	1.00	-
108	336909.55	2165724.31	Картометрический	1.00	-
109	336928.55	2165711.64	Картометрический	1.00	-
110	336943.04	2165704.01	Картометрический	1.00	-
111	336955.69	2165698.27	Картометрический	1.00	-
112	336961.09	2165697.98	Картометрический	1.00	-
113	336964.04	2165698.35	Картометрический	1.00	-
114	336966.97	2165699.62	Картометрический	1.00	-
115	336970.35	2165701.80	Картометрический	1.00	-
116	336973.16	2165704.04	Картометрический	1.00	-
117	336971.53	2165704.57	Картометрический	1.00	-
118	336991.46	2165720.10	Картометрический	1.00	-
119	336981.42	2165731.14	Картометрический	1.00	-
120	336967.07	2165747.62	Картометрический	1.00	-
121	337021.06	2165795.04	Картометрический	1.00	-
122	337037.10	2165806.50	Картометрический	1.00	-
123	337040.80	2165802.08	Картометрический	1.00	-
124	337055.01	2165784.15	Картометрический	1.00	-
125	337073.02	2165772.86	Картометрический	1.00	-
126	337136.52	2165826.03	Картометрический	1.00	-
127	337183.49	2165869.88	Картометрический	1.00	-
128	337196.80	2165855.26	Картометрический	1.00	-
129	337229.75	2165885.12	Картометрический	1.00	-
130	337215.71	2165900.81	Картометрический	1.00	-
131	337229.05	2165912.31	Картометрический	1.00	-
132	337274.33	2165954.39	Картометрический	1.00	-

1	2	3	4	5	6
133	337286.40	2165963.35	Картометрический	1.00	-
134	337305.61	2165973.49	Картометрический	1.00	-
135	337320.45	2165977.26	Картометрический	1.00	-
136	337349.10	2165955.52	Картометрический	1.00	-
137	337348.01	2165954.39	Картометрический	1.00	-
138	337339.56	2165946.41	Картометрический	1.00	-
139	337355.34	2165923.19	Картометрический	1.00	-
140	337336.95	2165907.75	Картометрический	1.00	-
141	337341.42	2165902.70	Картометрический	1.00	-
142	337335.46	2165898.35	Картометрический	1.00	-
143	337280.10	2165854.19	Картометрический	1.00	-
144	337271.90	2165847.64	Картометрический	1.00	-
145	337192.12	2165781.44	Картометрический	1.00	-
146	337113.33	2165711.82	Картометрический	1.00	-
147	337150.22	2165672.47	Картометрический	1.00	-
148	337189.52	2165657.89	Картометрический	1.00	-
149	337240.88	2165698.94	Картометрический	1.00	-
150	337250.32	2165721.80	Картометрический	1.00	-
151	337279.07	2165745.33	Картометрический	1.00	-
152	337332.31	2165784.54	Картометрический	1.00	-
153	337337.63	2165788.94	Картометрический	1.00	-
154	337382.14	2165744.31	Картометрический	1.00	-
155	337489.84	2165630.00	Картометрический	1.00	-
156	337492.71	2165624.02	Картометрический	1.00	-
157	337496.47	2165607.93	Картометрический	1.00	-
158	337510.18	2165615.64	Картометрический	1.00	-
159	337515.19	2165617.53	Картометрический	1.00	-
160	337542.05	2165631.72	Картометрический	1.00	-
161	337542.90	2165633.45	Картометрический	1.00	-
162	337543.17	2165636.15	Картометрический	1.00	-
163	337554.71	2165640.35	Картометрический	1.00	-
164	337556.48	2165638.82	Картометрический	1.00	-
165	337556.88	2165638.70	Картометрический	1.00	-
166	337590.32	2165656.02	Картометрический	1.00	-
167	337603.61	2165662.98	Картометрический	1.00	-
168	337624.15	2165674.23	Картометрический	1.00	-
169	337646.78	2165691.50	Картометрический	1.00	-
170	337644.63	2165695.64	Картометрический	1.00	-
171	337602.99	2165738.45	Картометрический	1.00	-
172	337590.09	2165751.99	Картометрический	1.00	-
173	337578.77	2165756.03	Картометрический	1.00	-
174	337517.25	2165820.58	Картометрический	1.00	-
175	337471.80	2165866.09	Картометрический	1.00	-
176	337508.71	2165902.70	Картометрический	1.00	-
177	337528.37	2165906.62	Картометрический	1.00	-
178	337541.55	2165902.21	Картометрический	1.00	-
179	337579.91	2165901.68	Картометрический	1.00	-
180	337599.07	2165906.25	Картометрический	1.00	-

1	2	3	4	5	6
181	337676.37	2165988.15	Картометрический	1.00	-
182	337684.60	2165998.03	Картометрический	1.00	-
183	337710.23	2165975.90	Картометрический	1.00	-
184	337700.19	2165963.64	Картометрический	1.00	-
185	337646.70	2165899.45	Картометрический	1.00	-
186	337634.83	2165885.20	Картометрический	1.00	-
187	337623.95	2165874.32	Картометрический	1.00	-
188	337603.37	2165855.74	Картометрический	1.00	-
189	337601.99	2165846.68	Картометрический	1.00	-
190	337599.19	2165839.04	Картометрический	1.00	-
191	337625.88	2165782.39	Картометрический	1.00	-
192	337661.34	2165710.33	Картометрический	1.00	-
193	337665.16	2165696.03	Картометрический	1.00	-
194	337652.79	2165685.31	Картометрический	1.00	-
195	337659.07	2165678.81	Картометрический	1.00	-
196	337634.96	2165667.62	Картометрический	1.00	-
197	337614.39	2165656.33	Картометрический	1.00	-
198	337615.19	2165654.68	Картометрический	1.00	-
199	337630.75	2165625.83	Картометрический	1.00	-
200	337632.79	2165622.15	Картометрический	1.00	-
201	337612.86	2165608.40	Картометрический	1.00	-
202	337583.77	2165589.18	Картометрический	1.00	-
203	337604.57	2165554.36	Картометрический	1.00	-
204	337540.06	2165518.85	Картометрический	1.00	-
205	337514.04	2165549.10	Картометрический	1.00	-
206	337523.80	2165558.04	Картометрический	1.00	-
207	337520.76	2165562.07	Картометрический	1.00	-
208	337531.69	2165572.74	Картометрический	1.00	-
209	337542.45	2165581.20	Картометрический	1.00	-
210	337539.84	2165584.92	Картометрический	1.00	-
211	337526.36	2165606.51	Картометрический	1.00	-
212	337524.42	2165611.26	Картометрический	1.00	-
213	337515.89	2165606.98	Картометрический	1.00	-
214	337488.86	2165592.79	Картометрический	1.00	-
215	337471.59	2165584.14	Картометрический	1.00	-
216	337462.63	2165577.02	Картометрический	1.00	-
217	337461.79	2165574.60	Картометрический	1.00	-
218	337464.10	2165570.59	Картометрический	1.00	-
219	337457.86	2165563.23	Картометрический	1.00	-
220	337450.28	2165565.60	Картометрический	1.00	-
221	337447.33	2165566.35	Картометрический	1.00	-
222	337444.82	2165565.37	Картометрический	1.00	-
223	337427.72	2165555.84	Картометрический	1.00	-
224	337397.42	2165538.08	Картометрический	1.00	-
225	337371.16	2165522.21	Картометрический	1.00	-
226	337343.00	2165505.35	Картометрический	1.00	-
227	337340.01	2165501.89	Картометрический	1.00	-
228	337339.79	2165497.73	Картометрический	1.00	-

1	2	3	4	5	6
229	337341.58	2165489.41	Картометрический	1.00	-
230	337324.93	2165486.47	Картометрический	1.00	-
231	337323.26	2165493.43	Картометрический	1.00	-
232	337309.32	2165485.03	Картометрический	1.00	-
233	337299.40	2165479.68	Картометрический	1.00	-
234	337281.76	2165470.57	Картометрический	1.00	-
235	337266.14	2165461.24	Картометрический	1.00	-
236	337217.27	2165428.92	Картометрический	1.00	-
237	337178.33	2165397.42	Картометрический	1.00	-
238	337140.67	2165299.87	Картометрический	1.00	-
239	337127.17	2165101.13	Картометрический	1.00	-
240	337122.89	2165042.82	Картометрический	1.00	-
241	337146.51	2164923.64	Картометрический	1.00	-
242	337137.69	2164825.56	Картометрический	1.00	-
243	337133.77	2164777.22	Картометрический	1.00	-
244	337183.77	2164642.20	Картометрический	1.00	-
245	337283.41	2164563.99	Картометрический	1.00	-
246	337314.45	2164539.04	Картометрический	1.00	-
247	337356.68	2164509.19	Картометрический	1.00	-
248	337328.70	2164438.89	Картометрический	1.00	-
249	337404.66	2164404.70	Картометрический	1.00	-
250	337456.07	2164518.08	Картометрический	1.00	-
251	337500.83	2164645.10	Картометрический	1.00	-
252	337532.20	2164619.65	Картометрический	1.00	-
253	337555.39	2164648.20	Картометрический	1.00	-
254	337565.82	2164644.49	Картометрический	1.00	-
255	337574.85	2164669.60	Картометрический	1.00	-
256	337582.53	2164691.86	Картометрический	1.00	-
257	337525.94	2164711.98	Картометрический	1.00	-
258	337515.88	2164718.71	Картометрический	1.00	-
259	337535.98	2164777.82	Картометрический	1.00	-
260	337548.10	2164802.91	Картометрический	1.00	-
261	337616.21	2164934.17	Картометрический	1.00	-
262	337668.67	2164891.96	Картометрический	1.00	-
263	337687.06	2164877.39	Картометрический	1.00	-
264	337795.85	2164809.04	Картометрический	1.00	-
265	337724.96	2164657.03	Картометрический	1.00	-
266	337713.16	2164609.87	Картометрический	1.00	-
267	337707.86	2164589.25	Картометрический	1.00	-
268	337788.71	2164480.08	Картометрический	1.00	-
269	337887.62	2164391.58	Картометрический	1.00	-
270	337948.79	2164323.90	Картометрический	1.00	-
271	338020.37	2164268.98	Картометрический	1.00	-
272	338082.32	2164242.17	Картометрический	1.00	-
273	338209.34	2164164.61	Картометрический	1.00	-
274	338326.63	2164060.40	Картометрический	1.00	-
275	338346.22	2164042.58	Картометрический	1.00	-
276	338370.05	2164028.78	Картометрический	1.00	-

1	2	3	4	5	6
277	338374.10	2164034.50	Картометрический	1.00	-
278	338409.23	2164078.86	Картометрический	1.00	-
279	338443.02	2164082.55	Картометрический	1.00	-
280	338502.59	2164135.60	Картометрический	1.00	-
281	338525.89	2164179.02	Картометрический	1.00	-
1	338715.19	2164299.86	Картометрический	1.00	-

3. Сведения о характерных точках части (частей) границы объекта

Обозначение характерных точек части границы	Координаты, м		Метод определения координат характерной точки	Средняя квадратическая погрешность положения характерной точки (Mt), м	Описание обозначения точки на местности (при наличии)
	X	Y			
1	2	3	4	5	6
Часть №					
-	-	-	-	-	-

Раздел 3

Сведения о местоположении измененных (уточненных) границ объекта							
1. Система координат: -							
2. Сведения о характерных точках границ объекта							
Обозначение характерных точек границ	Существующие координаты, м		Измененные (уточненные) координаты, м		Метод определения координат характерной точки	Средняя квадратическая погрешность положения характерной точки (Mt), м	Описание обозначения точки на местности (при наличии)
	X	Y	X	Y			
1	2	3	4	5	6	7	8
-	-	-	-	-	-	-	-
3.Сведения о характерных точках части (частей) границы объекта							
Часть №							
-	-	-	-	-	-	-	-

Раздел 4

План границ объекта



Масштаб 1:3000

Используемые условные знаки и обозначения

- граница территориальной зоны
- граница муниципального образования
- характерная точка границ территориальной зоны

Заместитель руководителя КУМИ администрации городского округа

Подпись _____ А.В. Романов Дата « 14 » февраля 2020 г.

М.П. (для использования при подаче лица, составившего описание местоположения границ объекта)

11

ОПИСАНИЕ МЕСТОПОЛОЖЕНИЯ ГРАНИЦ

Общественно-деловая зона - ОД

(наименование объекта, местоположение границ которого описано (далее - объект)

Раздел 1

Сведения об объекте		
№ п/п	Характеристики объекта	Описание характеристик
1	2	3
1	Местоположение объекта	Воронежская область, Верхнемамонский муниципальный район, Дерезовское сельское поселение, село Дерезовка
2	Площадь объекта ± величина погрешности определения площади (Р ± Дельта Р)	63366+/-881 м²
3	Иные характеристики объекта	-

Раздел 2

Сведения о местоположении границ объекта					
1. Система координат: МСК - 36, зона 2					
2. Сведения о характерных точках границ объекта					
Обозначение характерных точек границ	Координаты, м		Метод определения координат характерной точки	Средняя квадратическая погрешность положения характерной точки (Mt), м	Описание обозначения точки на местности (при наличии)
	X	Y			
1	2	3	4	5	6
1	337713.16	2164609.87	Картометрический	1.00	-
2	337724.96	2164657.03	Картометрический	1.00	-
3	337795.85	2164809.04	Картометрический	1.00	-
4	337687.06	2164877.39	Картометрический	1.00	-
5	337668.67	2164891.96	Картометрический	1.00	-
6	337616.21	2164934.17	Картометрический	1.00	-
7	337548.10	2164802.91	Картометрический	1.00	-
8	337535.98	2164777.82	Картометрический	1.00	-
9	337515.88	2164718.71	Картометрический	1.00	-
10	337525.94	2164711.98	Картометрический	1.00	-
11	337582.53	2164691.86	Картометрический	1.00	-
12	337601.72	2164704.22	Картометрический	1.00	-
13	337691.54	2164620.06	Картометрический	1.00	-
1	337713.16	2164609.87	Картометрический	1.00	-
14	337604.57	2165554.36	Картометрический	1.00	-
15	337583.77	2165589.18	Картометрический	1.00	-
16	337612.86	2165608.40	Картометрический	1.00	-
17	337632.79	2165622.15	Картометрический	1.00	-
18	337630.75	2165625.83	Картометрический	1.00	-
19	337615.19	2165654.68	Картометрический	1.00	-
20	337614.39	2165656.33	Картометрический	1.00	-
21	337611.98	2165655.03	Картометрический	1.00	-
22	337590.52	2165643.69	Картометрический	1.00	-
23	337555.43	2165626.01	Картометрический	1.00	-
24	337547.54	2165622.03	Картометрический	1.00	-
25	337530.94	2165613.66	Картометрический	1.00	-
26	337524.42	2165611.26	Картометрический	1.00	-
27	337526.36	2165606.51	Картометрический	1.00	-
28	337539.84	2165584.92	Картометрический	1.00	-
29	337542.45	2165581.20	Картометрический	1.00	-
30	337531.69	2165572.74	Картометрический	1.00	-
31	337520.76	2165562.07	Картометрический	1.00	-
32	337523.80	2165558.04	Картометрический	1.00	-

1	2	3	4	5	6
33	337514.04	2165549.10	Картометрический	1.00	-
34	337540.06	2165518.85	Картометрический	1.00	-
14	337604.57	2165554.36	Картометрический	1.00	-
35	337623.95	2165874.32	Картометрический	1.00	-
36	337599.07	2165906.25	Картометрический	1.00	-
37	337579.91	2165901.68	Картометрический	1.00	-
38	337541.55	2165902.21	Картометрический	1.00	-
39	337528.37	2165906.62	Картометрический	1.00	-
40	337508.71	2165902.70	Картометрический	1.00	-
41	337471.80	2165866.09	Картометрический	1.00	-
42	337517.25	2165820.58	Картометрический	1.00	-
43	337544.81	2165844.14	Картометрический	1.00	-
44	337557.29	2165825.76	Картометрический	1.00	-
45	337579.59	2165842.43	Картометрический	1.00	-
46	337586.16	2165831.59	Картометрический	1.00	-
47	337599.19	2165839.04	Картометрический	1.00	-
48	337601.99	2165846.68	Картометрический	1.00	-
49	337603.37	2165855.74	Картометрический	1.00	-
35	337623.95	2165874.32	Картометрический	1.00	-

3. Сведения о характерных точках части (частей) границы объекта

Обозначение характерных точек части границы	Координаты, м		Метод определения координат характерной точки	Средняя квадратическая погрешность положения характерной точки (Mt), м	Описание обозначения точки на местности (при наличии)
	X	Y			
1	2	3	4	5	6
Часть №					
-	-	-	-	-	-

Раздел 3

Сведения о местоположении измененных (уточненных) границ объекта							
1. Система координат: -							
2. Сведения о характерных точках границ объекта							
Обозначение характерных точек границ	Существующие координаты, м		Измененные (уточненные) координаты, м		Метод определения координат характерной точки	Средняя квадратическая погрешность положения характерной точки (Mt), м	Описание обозначения точки на местности (при наличии)
	X	Y	X	Y			
1	2	3	4	5	6	7	8
-	-	-	-	-	-	-	-
3.Сведения о характерных точках части (частей) границы объекта							
Часть №							
-	-	-	-	-	-	-	-

Раздел 4

План границ объекта



Масштаб 1:5000

Используемые условные знаки и обозначения :

границы территориальной зоны

•1 характерная точка границ территориальной зоны

Заместитель руководителя БУВО «Нормативно-проектный центр»

Подпись А.В. Ромашов Дата « 14 » февраля 2020 г.

Место для оттиска печати (при наличии) лица, составившего описание местоположения границ объекта

ОПИСАНИЕ МЕСТОПОЛОЖЕНИЯ ГРАНИЦ

Зона улиц, дорог, инженерной и транспортной инфраструктуры - ИТ1

(наименование объекта, местоположение границ которого описано (далее - объект)

Раздел 1

Сведения об объекте		
№ п/п	Характеристики объекта	Описание характеристик
1	2	3
1	Местоположение объекта	Воронежская область, Верхнемамонский муниципальный район, Дерезовское сельское поселение, село Дерезовка
2	Площадь объекта ± величина погрешности определения площади (Р ± Дельта Р)	27878+/-584 м²
3	Иные характеристики объекта	-

Раздел 2

Сведения о местоположении границ объекта					
1. Система координат: МСК - 36, зона 2					
2. Сведения о характерных точках границ объекта					
Обозначение характерных точек границ	Координаты, м		Метод определения координат характерной точки	Средняя квадратическая погрешность положения характерной точки (Mt), м	Описание обозначения точки на местности (при наличии)
	X	Y			
1	2	3	4	5	6
1	337659.07	2165678.81	Картометрический	1.00	-
2	337652.79	2165685.31	Картометрический	1.00	-
3	337646.78	2165691.50	Картометрический	1.00	-
4	337624.15	2165674.23	Картометрический	1.00	-
5	337603.61	2165662.98	Картометрический	1.00	-
6	337590.32	2165656.02	Картометрический	1.00	-
7	337556.88	2165638.70	Картометрический	1.00	-
8	337556.48	2165638.82	Картометрический	1.00	-
9	337554.71	2165640.35	Картометрический	1.00	-
10	337543.17	2165636.15	Картометрический	1.00	-
11	337542.90	2165633.45	Картометрический	1.00	-
12	337542.05	2165631.72	Картометрический	1.00	-
13	337515.19	2165617.53	Картометрический	1.00	-
14	337510.18	2165615.64	Картометрический	1.00	-
15	337496.47	2165607.93	Картометрический	1.00	-
16	337483.14	2165601.54	Картометрический	1.00	-
17	337453.42	2165585.88	Картометрический	1.00	-
18	337430.82	2165574.99	Картометрический	1.00	-
19	337406.56	2165560.96	Картометрический	1.00	-
20	337391.90	2165552.21	Картометрический	1.00	-
21	337359.60	2165533.20	Картометрический	1.00	-
22	337337.12	2165520.07	Картометрический	1.00	-
23	337333.62	2165519.34	Картометрический	1.00	-
24	337326.85	2165523.45	Картометрический	1.00	-
25	337321.58	2165522.03	Картометрический	1.00	-
26	337318.35	2165514.87	Картометрический	1.00	-
27	337312.86	2165507.27	Картометрический	1.00	-
28	337305.05	2165500.94	Картометрический	1.00	-
29	337288.60	2165493.11	Картометрический	1.00	-
30	337280.54	2165493.50	Картометрический	1.00	-
31	337274.94	2165496.04	Картометрический	1.00	-
32	337267.57	2165500.79	Картометрический	1.00	-
33	337252.46	2165513.58	Картометрический	1.00	-
34	337233.28	2165533.62	Картометрический	1.00	-
35	337216.95	2165551.13	Картометрический	1.00	-
36	337201.14	2165568.32	Картометрический	1.00	-

1	2	3	4	5	6
37	337184.83	2165585.37	Картометрический	1.00	-
38	337168.04	2165602.48	Картометрический	1.00	-
39	337151.49	2165619.29	Картометрический	1.00	-
40	337135.90	2165634.85	Картометрический	1.00	-
41	337118.25	2165648.27	Картометрический	1.00	-
42	337085.31	2165663.48	Картометрический	1.00	-
43	337060.06	2165670.78	Картометрический	1.00	-
44	337032.09	2165678.81	Картометрический	1.00	-
45	337006.86	2165685.23	Картометрический	1.00	-
46	336985.40	2165690.19	Картометрический	1.00	-
47	336983.71	2165690.85	Картометрический	1.00	-
48	336983.56	2165691.74	Картометрический	1.00	-
49	336990.45	2165698.44	Картометрический	1.00	-
50	336973.16	2165704.04	Картометрический	1.00	-
51	336970.35	2165701.80	Картометрический	1.00	-
52	336966.97	2165699.62	Картометрический	1.00	-
53	336964.04	2165698.35	Картометрический	1.00	-
54	336961.09	2165697.98	Картометрический	1.00	-
55	336955.69	2165698.27	Картометрический	1.00	-
56	336943.04	2165704.01	Картометрический	1.00	-
57	336928.55	2165711.64	Картометрический	1.00	-
58	336909.55	2165724.31	Картометрический	1.00	-
59	336895.96	2165734.44	Картометрический	1.00	-
60	336865.64	2165757.66	Картометрический	1.00	-
61	336824.46	2165792.74	Картометрический	1.00	-
62	336791.80	2165822.81	Картометрический	1.00	-
63	336761.64	2165851.37	Картометрический	1.00	-
64	336752.23	2165860.20	Картометрический	1.00	-
65	336743.84	2165868.16	Картометрический	1.00	-
66	336736.66	2165875.29	Картометрический	1.00	-
67	336726.57	2165885.03	Картометрический	1.00	-
68	336722.37	2165891.43	Картометрический	1.00	-
69	336721.35	2165895.40	Картометрический	1.00	-
70	336721.99	2165899.43	Картометрический	1.00	-
71	336710.04	2165904.39	Картометрический	1.00	-
72	336686.53	2165927.79	Картометрический	1.00	-
73	336712.52	2165896.82	Картометрический	1.00	-
74	336737.43	2165867.13	Картометрический	1.00	-
75	336739.63	2165846.47	Картометрический	1.00	-
76	336742.37	2165846.71	Картометрический	1.00	-
77	336747.21	2165843.73	Картометрический	1.00	-
78	336761.01	2165830.87	Картометрический	1.00	-
79	336794.28	2165799.78	Картометрический	1.00	-
80	336817.59	2165778.71	Картометрический	1.00	-
81	336835.56	2165763.65	Картометрический	1.00	-
82	336852.61	2165748.93	Картометрический	1.00	-
83	336875.14	2165730.72	Картометрический	1.00	-
84	336896.91	2165713.88	Картометрический	1.00	-

1	2	3	4	5	6
85	336921.97	2165697.57	Картометрический	1.00	-
86	336947.07	2165686.37	Картометрический	1.00	-
87	336957.27	2165681.81	Картометрический	1.00	-
88	336980.73	2165676.40	Картометрический	1.00	-
89	337005.50	2165670.46	Картометрический	1.00	-
90	337027.41	2165666.16	Картометрический	1.00	-
91	337094.35	2165641.87	Картометрический	1.00	-
92	337111.02	2165632.92	Картометрический	1.00	-
93	337125.06	2165625.43	Картометрический	1.00	-
94	337162.65	2165587.11	Картометрический	1.00	-
95	337185.78	2165563.19	Картометрический	1.00	-
96	337207.38	2165540.19	Картометрический	1.00	-
97	337227.79	2165517.98	Картометрический	1.00	-
98	337241.22	2165504.15	Картометрический	1.00	-
99	337264.42	2165484.01	Картометрический	1.00	-
100	337265.04	2165481.66	Картометрический	1.00	-
101	337264.35	2165478.99	Картометрический	1.00	-
102	337258.57	2165475.59	Картометрический	1.00	-
103	337266.14	2165461.24	Картометрический	1.00	-
104	337281.76	2165470.57	Картометрический	1.00	-
105	337299.40	2165479.68	Картометрический	1.00	-
106	337309.32	2165485.03	Картометрический	1.00	-
107	337323.26	2165493.43	Картометрический	1.00	-
108	337324.93	2165486.47	Картометрический	1.00	-
109	337341.58	2165489.41	Картометрический	1.00	-
110	337339.79	2165497.73	Картометрический	1.00	-
111	337340.01	2165501.89	Картометрический	1.00	-
112	337343.00	2165505.35	Картометрический	1.00	-
113	337371.16	2165522.21	Картометрический	1.00	-
114	337397.42	2165538.08	Картометрический	1.00	-
115	337427.72	2165555.84	Картометрический	1.00	-
116	337444.82	2165565.37	Картометрический	1.00	-
117	337447.33	2165566.35	Картометрический	1.00	-
118	337450.28	2165565.60	Картометрический	1.00	-
119	337457.86	2165563.23	Картометрический	1.00	-
120	337464.10	2165570.59	Картометрический	1.00	-
121	337461.79	2165574.60	Картометрический	1.00	-
122	337462.63	2165577.02	Картометрический	1.00	-
123	337471.59	2165584.14	Картометрический	1.00	-
124	337488.86	2165592.79	Картометрический	1.00	-
125	337515.89	2165606.98	Картометрический	1.00	-
126	337524.42	2165611.26	Картометрический	1.00	-
127	337530.94	2165613.66	Картометрический	1.00	-
128	337547.54	2165622.03	Картометрический	1.00	-
129	337555.43	2165626.01	Картометрический	1.00	-
130	337590.52	2165643.69	Картометрический	1.00	-
131	337611.98	2165655.03	Картометрический	1.00	-
132	337614.39	2165656.33	Картометрический	1.00	-

1	2	3	4	5	6
133	337634.96	2165667.62	Картометрический	1.00	-
1	337659.07	2165678.81	Картометрический	1.00	-
134	336642.77	2165992.18	Картометрический	1.00	-
135	336637.99	2166008.58	Картометрический	1.00	-
136	336636.06	2166041.75	Картометрический	1.00	-
137	336636.12	2166054.98	Картометрический	1.00	-
138	336632.39	2166011.74	Картометрический	1.00	-
134	336642.77	2165992.18	Картометрический	1.00	-
139	336654.40	2166690.79	Картометрический	1.00	-
140	336653.81	2166694.87	Картометрический	1.00	-
141	336651.69	2166719.59	Картометрический	1.00	-
142	336652.73	2166720.56	Картометрический	1.00	-
143	336658.75	2166723.70	Картометрический	1.00	-
144	336665.69	2166730.79	Картометрический	1.00	-
145	336659.86	2166738.85	Картометрический	1.00	-
146	336653.57	2166736.38	Картометрический	1.00	-
147	336649.37	2166734.37	Картометрический	1.00	-
148	336647.39	2166749.56	Картометрический	1.00	-
149	336644.51	2166766.31	Картометрический	1.00	-
150	336636.66	2166800.56	Картометрический	1.00	-
151	336632.07	2166815.63	Картометрический	1.00	-
152	336623.85	2166840.40	Картометрический	1.00	-
153	336617.12	2166859.96	Картометрический	1.00	-
154	336606.71	2166891.04	Картометрический	1.00	-
155	336592.39	2166932.37	Картометрический	1.00	-
156	336589.46	2166945.77	Картометрический	1.00	-
157	336537.70	2167100.13	Картометрический	1.00	-
158	336480.02	2167264.01	Картометрический	1.00	-
159	336464.38	2167295.12	Картометрический	1.00	-
160	336451.23	2167286.75	Картометрический	1.00	-
161	336453.96	2167280.18	Картометрический	1.00	-
162	336461.35	2167262.36	Картометрический	1.00	-
163	336467.05	2167248.23	Картометрический	1.00	-
164	336467.31	2167245.42	Картометрический	1.00	-
165	336466.56	2167242.80	Картометрический	1.00	-
166	336464.86	2167240.90	Картометрический	1.00	-
167	336461.86	2167239.21	Картометрический	1.00	-
168	336467.15	2167227.24	Картометрический	1.00	-
169	336470.22	2167227.23	Картометрический	1.00	-
170	336472.90	2167226.12	Картометрический	1.00	-
171	336475.24	2167223.83	Картометрический	1.00	-
172	336476.99	2167221.25	Картометрический	1.00	-
173	336482.74	2167205.08	Картометрический	1.00	-
174	336489.68	2167185.63	Картометрический	1.00	-
175	336499.63	2167157.02	Картометрический	1.00	-
176	336507.18	2167135.15	Картометрический	1.00	-

1	2	3	4	5	6
177	336514.85	2167112.85	Картометрический	1.00	-
178	336525.06	2167083.81	Картометрический	1.00	-
179	336537.23	2167048.23	Картометрический	1.00	-
180	336544.71	2167025.89	Картометрический	1.00	-
181	336559.55	2166981.76	Картометрический	1.00	-
182	336573.39	2166940.98	Картометрический	1.00	-
183	336581.09	2166918.97	Картометрический	1.00	-
184	336592.64	2166884.40	Картометрический	1.00	-
185	336603.17	2166852.88	Картометрический	1.00	-
186	336614.11	2166820.87	Картометрический	1.00	-
187	336623.64	2166788.91	Картометрический	1.00	-
188	336631.05	2166755.25	Картометрический	1.00	-
189	336635.75	2166720.55	Картометрический	1.00	-
190	336637.06	2166688.10	Картометрический	1.00	-
191	336636.88	2166686.92	Картометрический	1.00	-
139	336654.40	2166690.79	Картометрический	1.00	-

3. Сведения о характерных точках части (частей) границы объекта

Обозначение характерных точек части границы	Координаты, м		Метод определения координат характерной точки	Средняя квадратическая погрешность положения характерной точки (Mt), м	Описание обозначения точки на местности (при наличии)
	X	Y			
1	2	3	4	5	6
Часть №					
-	-	-	-	-	-

Раздел 3

Сведения о местоположении измененных (уточненных) границ объекта							
1. Система координат: -							
2. Сведения о характерных точках границ объекта							
Обозначение характерных точек границ	Существующие координаты, м		Измененные (уточненные) координаты, м		Метод определения координат характерной точки	Средняя квадратическая погрешность положения характерной точки (Mt), м	Описание обозначения точки на местности (при наличии)
	X	Y	X	Y			
1	2	3	4	5	6	7	8
-	-	-	-	-	-	-	-
3.Сведения о характерных точках части (частей) границы объекта							
Часть №							
-	-	-	-	-	-	-	-

План границ объекта



Масштаб 1:5000

Используемые условные знаки и обозначения:

граница территориальной зоны

характерная точка границ территориальной зоны

Заместитель руководителя БУВО «Нормативно-проектный центр»

Подпись _____ А.В. Романов Дата «14» февраля 2020 г.

Место для оттиска печати (при наличии печати, составленного описания местоположения границ объекта

ОПИСАНИЕ МЕСТОПОЛОЖЕНИЯ ГРАНИЦ

Зона сельскохозяйственного использования в границах населенных пунктов - СХ1

(наименование объекта, местоположение границ которого описано
(далее - объект)

Раздел 1

Сведения об объекте		
№ п/п	Характеристики объекта	Описание характеристик
1	2	3
1	Местоположение объекта	Воронежская область, Верхнемамонский муниципальный район, Дерезовское сельское поселение, село Дерезовка
2	Площадь объекта ± величина погрешности определения площади (Р ± Дельта Р)	695902+/-14599 м²
3	Иные характеристики объекта	-

Раздел 2

Сведения о местоположении границ объекта					
1. Система координат: МСК - 36, зона 2					
2. Сведения о характерных точках границ объекта					
Обозначение характерных точек границ	Координаты, м		Метод определения координат характерной точки	Средняя квадратическая погрешность положения характерной точки (Mt), м	Описание обозначения точки на местности (при наличии)
	X	Y			
1	2	3	4	5	6
1	338390.72	2163956.00	Картометрический	1.00	-
2	338368.97	2164007.06	Картометрический	1.00	-
3	338370.05	2164028.78	Картометрический	1.00	-
4	338346.22	2164042.58	Картометрический	1.00	-
5	338326.63	2164060.40	Картометрический	1.00	-
6	338209.34	2164164.61	Картометрический	1.00	-
7	338082.32	2164242.17	Картометрический	1.00	-
8	338020.37	2164268.98	Картометрический	1.00	-
9	337948.79	2164323.90	Картометрический	1.00	-
10	337887.62	2164391.58	Картометрический	1.00	-
11	337788.71	2164480.08	Картометрический	1.00	-
12	337707.86	2164589.25	Картометрический	1.00	-
13	337639.00	2164517.22	Картометрический	1.00	-
14	337631.04	2164519.93	Картометрический	1.00	-
15	337545.56	2164607.12	Картометрический	1.00	-
16	337532.20	2164619.65	Картометрический	1.00	-
17	337500.83	2164645.10	Картометрический	1.00	-
18	337456.07	2164518.08	Картометрический	1.00	-
19	337499.55	2164465.62	Картометрический	1.00	-
20	337587.96	2164388.71	Картометрический	1.00	-
21	337681.58	2164323.84	Картометрический	1.00	-
22	337850.84	2164202.00	Картометрический	1.00	-
23	337746.06	2163882.51	Картометрический	5.00	-
24	338148.76	2163759.06	Картометрический	1.00	-
25	338219.83	2163989.07	Картометрический	1.00	-
26	338264.03	2163980.80	Картометрический	1.00	-
27	338300.78	2163981.88	Картометрический	1.00	-
1	338390.72	2163956.00	Картометрический	1.00	-
28	337281.22	2164343.97	Картометрический	1.00	-
29	337328.70	2164438.89	Картометрический	1.00	-
30	337356.68	2164509.19	Картометрический	1.00	-
31	337314.45	2164539.04	Картометрический	1.00	-
32	337283.41	2164563.99	Картометрический	1.00	-

1	2	3	4	5	6
33	337183.77	2164642.2	Картометрический	1.00	-
34	337133.77	2164777.22	Картометрический	1.00	-
35	337137.69	2164825.56	Картометрический	1.00	-
36	337146.51	2164923.64	Картометрический	1.00	-
37	337012.26	2164814.03	Картометрический	1.00	-
38	336839.51	2164880.43	Картометрический	1.00	-
39	336844.25	2164827.22	Картометрический	1.00	-
40	336821.08	2164751.42	Картометрический	1.00	-
41	336775.25	2164664.18	Картометрический	1.00	-
42	336748.79	2164644.59	Картометрический	1.00	-
43	336732.39	2164608.74	Картометрический	1.00	-
44	336765.41	2164589.53	Картометрический	1.00	-
28	337281.22	2164343.97	Картометрический	1.00	-
45	337127.17	2165101.13	Картометрический	1.00	-
46	337140.67	2165299.87	Картометрический	1.00	-
47	337178.33	2165397.42	Картометрический	1.00	-
48	337217.27	2165428.92	Картометрический	1.00	-
49	337266.14	2165461.24	Картометрический	1.00	-
50	337258.57	2165475.59	Картометрический	1.00	-
51	337264.35	2165478.99	Картометрический	1.00	-
52	337265.04	2165481.66	Картометрический	1.00	-
53	337264.42	2165484.01	Картометрический	1.00	-
54	337241.22	2165504.15	Картометрический	1.00	-
55	337227.79	2165517.98	Картометрический	1.00	-
56	337207.38	2165540.19	Картометрический	1.00	-
57	337185.78	2165563.19	Картометрический	1.00	-
58	337162.65	2165587.11	Картометрический	1.00	-
59	337125.06	2165625.43	Картометрический	1.00	-
60	337111.02	2165632.92	Картометрический	1.00	-
61	337079.86	2165542.46	Картометрический	1.00	-
62	337066.43	2165418.90	Картометрический	1.00	-
63	337105.76	2165352.39	Картометрический	1.00	-
64	337073.41	2165319.12	Картометрический	1.00	-
65	337044.41	2165273.96	Картометрический	1.00	-
66	336964.61	2165142.21	Картометрический	1.00	-
45	337127.17	2165101.13	Картометрический	1.00	-
67	336797.84	2165288.02	Картометрический	1.00	-
68	336874.61	2165350.63	Картометрический	1.00	-
69	336882.49	2165399.82	Картометрический	1.00	-
70	336898.15	2165575.73	Картометрический	1.00	-
71	336947.07	2165686.37	Картометрический	1.00	-
72	336921.97	2165697.57	Картометрический	1.00	-
73	336896.91	2165713.88	Картометрический	1.00	-
74	336875.14	2165730.72	Картометрический	1.00	-
75	336852.61	2165748.93	Картометрический	1.00	-
76	336835.56	2165763.65	Картометрический	1.00	-

1	2	3	4	5	6
77	336817.59	2165778.71	Картометрический	1.00	-
78	336794.28	2165799.78	Картометрический	1.00	-
79	336761.01	2165830.87	Картометрический	1.00	-
80	336747.21	2165843.73	Картометрический	1.00	-
81	336742.37	2165846.71	Картометрический	1.00	-
82	336739.63	2165846.47	Картометрический	1.00	-
83	336742.39	2165820.40	Картометрический	1.00	-
84	336759.87	2165655.78	Картометрический	1.00	-
85	336762.95	2165625.98	Картометрический	1.00	-
67	336797.84	2165288.02	Картометрический	1.00	-
86	336955.09	2166142.79	Картометрический	1.00	-
87	336881.71	2166282.86	Картометрический	1.00	-
88	336871.10	2166298.80	Картометрический	1.00	-
89	336694.77	2166543.28	Картометрический	1.00	-
90	336675.00	2166576.92	Картометрический	1.00	-
91	336674.37	2166675.99	Картометрический	1.00	-
92	336730.95	2166704.93	Картометрический	1.00	-
93	336789.01	2166727.44	Картометрический	1.00	-
94	336723.60	2166801.46	Картометрический	1.00	-
95	336665.69	2166730.79	Картометрический	1.00	-
96	336658.75	2166723.70	Картометрический	1.00	-
97	336652.73	2166720.56	Картометрический	1.00	-
98	336651.69	2166719.59	Картометрический	1.00	-
99	336653.81	2166694.87	Картометрический	1.00	-
100	336654.40	2166690.79	Картометрический	1.00	-
101	336654.40	2166690.77	Картометрический	1.00	-
102	336654.48	2166690.22	Картометрический	1.00	-
103	336655.60	2166688.58	Картометрический	1.00	-
104	336656.99	2166686.31	Картометрический	1.00	-
105	336656.83	2166674.99	Картометрический	1.00	-
106	336653.21	2166508.29	Картометрический	1.00	-
107	336646.19	2166171.74	Картометрический	1.00	-
108	336636.12	2166054.98	Картометрический	1.00	-
109	336636.06	2166041.75	Картометрический	1.00	-
110	336637.99	2166008.58	Картометрический	1.00	-
111	336642.77	2165992.18	Картометрический	1.00	-
112	336660.43	2165958.88	Картометрический	1.00	-
113	336686.53	2165927.79	Картометрический	1.00	-
114	336710.04	2165904.39	Картометрический	1.00	-
115	336731.31	2165943.14	Картометрический	1.00	-
116	336800.67	2166005.79	Картометрический	1.00	-
117	336894.71	2166082.53	Картометрический	1.00	-
86	336955.09	2166142.79	Картометрический	1.00	-

3. Сведения о характерных точках части (частей) границы объекта					
Обозначение характерных точек части границы	Координаты, м		Метод определения координат характерной точки	Средняя квадратическая погрешность положения характерной точки (Mt), м	Описание обозначения точки на местности (при наличии)
	X	Y			
1	2	3	4	5	6
Часть №					
-	-	-	-	-	-

Раздел 3

Сведения о местоположении измененных (уточненных) границ объекта							
1. Система координат: -							
2. Сведения о характерных точках границ объекта							
Обозначение характерных точек границ	Существующие координаты, м		Измененные (уточненные) координаты, м		Метод определения координат характерной точки	Средняя квадратическая погрешность положения характерной точки (Mt), м	Описание обозначения точки на местности (при наличии)
	X	Y	X	Y			
1	2	3	4	5	6	7	8
-	-	-	-	-	-	-	-
3.Сведения о характерных точках части (частей) границы объекта							
Часть №							
-	-	-	-	-	-	-	-

Раздел 4

План границ объекта



Масштаб 1:3000

Используемые условные знаки и обозначения

граница территориальной зоны

характерная точка границы территориальной зоны

Заместитель руководителя КУМИ (уполномоченное должностное лицо)

Подпись _____ А.В. Романов Дата «__» _____ 2020 г.

Место для оттиска печати (при наличии), составившего описание местоположения границ объекта

ОПИСАНИЕ МЕСТОПОЛОЖЕНИЯ ГРАНИЦ

Зона сельскохозяйственного производства – СХ2

(наименование объекта, местоположение границ которого описано (далее - объект)

Раздел 1

Сведения об объекте		
№ п/п	Характеристики объекта	Описание характеристик
1	2	3
1	Местоположение объекта	Воронежская область, Верхнемамонский муниципальный район, Дерезовское сельское поселение, село Дерезовка
2	Площадь объекта ± величина погрешности определения площади (Р ± Дельта Р)	462980+/-2381м²
3	Иные характеристики объекта	-

Раздел 2

Сведения о местоположении границ объекта					
1. Система координат: МСК - 36, зона 2					
2. Сведения о характерных точках границ объекта					
Обозначение характерных точек границ	Координаты, м		Метод определения координат характерной точки	Средняя квадратическая погрешность положения характерной точки (Mt), м	Описание обозначения точки на местности (при наличии)
	X	Y			
1	2	3	4	5	6
1	337012.26	2164814.03	Картометрический	1.00	-
2	337146.51	2164923.64	Картометрический	1.00	-
3	337122.89	2165042.82	Картометрический	1.00	-
4	337127.17	2165101.13	Картометрический	1.00	-
5	336964.61	2165142.21	Картометрический	1.00	-
6	337044.41	2165273.96	Картометрический	1.00	-
7	337073.41	2165319.12	Картометрический	1.00	-
8	337105.76	2165352.39	Картометрический	1.00	-
9	337066.43	2165418.90	Картометрический	1.00	-
10	337079.86	2165542.46	Картометрический	1.00	-
11	337111.02	2165632.92	Картометрический	1.00	-
12	337094.35	2165641.87	Картометрический	1.00	-
13	337027.41	2165666.16	Картометрический	1.00	-
14	337005.50	2165670.46	Картометрический	1.00	-
15	336980.73	2165676.40	Картометрический	1.00	-
16	336957.27	2165681.81	Картометрический	1.00	-
17	336947.07	2165686.37	Картометрический	1.00	-
18	336898.15	2165575.73	Картометрический	1.00	-
19	336882.49	2165399.82	Картометрический	1.00	-
20	336874.61	2165350.63	Картометрический	1.00	-
21	336797.84	2165288.02	Картометрический	1.00	-
22	336810.29	2165157.74	Картометрический	1.00	-
23	336813.35	2165133.78	Картометрический	1.00	-
24	336817.99	2165095.06	Картометрический	1.00	-
25	336832.68	2164954.53	Картометрический	1.00	-
26	336832.70	2164954.04	Картометрический	1.00	-
27	336833.51	2164925.91	Картометрический	1.00	-
28	336833.77	2164919.57	Картометрический	1.00	-
29	336834.09	2164913.52	Картометрический	1.00	-
30	336834.62	2164910.97	Картометрический	1.00	-
31	336835.07	2164910.54	Картометрический	1.00	-
32	336835.78	2164910.47	Картометрический	1.00	-
33	336836.87	2164910.57	Картометрический	1.00	-
34	336839.51	2164880.43	Картометрический	1.00	-

1	2	3	4	5	6
1	337012.26	2164814.03	Картометрический	1.00	-
35	337496.47	2165607.93	Картометрический	1.00	-
36	337492.71	2165624.02	Картометрический	1.00	-
37	337489.84	2165630.00	Картометрический	1.00	-
38	337382.14	2165744.31	Картометрический	1.00	-
39	337337.63	2165788.94	Картометрический	1.00	-
40	337332.31	2165784.54	Картометрический	1.00	-
41	337279.07	2165745.33	Картометрический	1.00	-
42	337250.32	2165721.80	Картометрический	1.00	-
43	337240.88	2165698.94	Картометрический	1.00	-
44	337189.52	2165657.89	Картометрический	1.00	-
45	337150.22	2165672.47	Картометрический	1.00	-
46	337113.33	2165711.82	Картометрический	1.00	-
47	337192.12	2165781.44	Картометрический	1.00	-
48	337271.90	2165847.64	Картометрический	1.00	-
49	337280.10	2165854.19	Картометрический	1.00	-
50	337335.46	2165898.35	Картометрический	1.00	-
51	337341.42	2165902.70	Картометрический	1.00	-
52	337336.95	2165907.75	Картометрический	1.00	-
53	337355.34	2165923.19	Картометрический	1.00	-
54	337339.56	2165946.41	Картометрический	1.00	-
55	337348.01	2165954.39	Картометрический	1.00	-
56	337349.10	2165955.52	Картометрический	1.00	-
57	337320.45	2165977.26	Картометрический	1.00	-
58	337305.61	2165973.49	Картометрический	1.00	-
59	337286.40	2165963.35	Картометрический	1.00	-
60	337274.33	2165954.39	Картометрический	1.00	-
61	337229.05	2165912.31	Картометрический	1.00	-
62	337215.71	2165900.81	Картометрический	1.00	-
63	337229.75	2165885.12	Картометрический	1.00	-
64	337196.80	2165855.26	Картометрический	1.00	-
65	337183.49	2165869.88	Картометрический	1.00	-
66	337136.52	2165826.03	Картометрический	1.00	-
67	337073.02	2165772.86	Картометрический	1.00	-
68	337055.01	2165784.15	Картометрический	1.00	-
69	337040.80	2165802.08	Картометрический	1.00	-
70	337037.10	2165806.50	Картометрический	1.00	-
71	337021.06	2165795.04	Картометрический	1.00	-
72	336967.07	2165747.62	Картометрический	1.00	-
73	336981.42	2165731.14	Картометрический	1.00	-
74	336991.46	2165720.10	Картометрический	1.00	-
75	336971.53	2165704.57	Картометрический	1.00	-
76	336973.16	2165704.04	Картометрический	1.00	-
77	336990.45	2165698.44	Картометрический	1.00	-
78	336983.56	2165691.74	Картометрический	1.00	-
79	336983.71	2165690.85	Картометрический	1.00	-
80	336985.40	2165690.19	Картометрический	1.00	-

1	2	3	4	5	6
81	337006.86	2165685.23	Картометрический	1.00	-
82	337032.09	2165678.81	Картометрический	1.00	-
83	337060.06	2165670.78	Картометрический	1.00	-
84	337085.31	2165663.48	Картометрический	1.00	-
85	337118.25	2165648.27	Картометрический	1.00	-
86	337135.90	2165634.85	Картометрический	1.00	-
87	337151.49	2165619.29	Картометрический	1.00	-
88	337168.04	2165602.48	Картометрический	1.00	-
89	337184.83	2165585.37	Картометрический	1.00	-
90	337201.14	2165568.32	Картометрический	1.00	-
91	337216.95	2165551.13	Картометрический	1.00	-
92	337233.28	2165533.62	Картометрический	1.00	-
93	337252.46	2165513.58	Картометрический	1.00	-
94	337267.57	2165500.79	Картометрический	1.00	-
95	337274.94	2165496.04	Картометрический	1.00	-
96	337280.54	2165493.50	Картометрический	1.00	-
97	337288.60	2165493.11	Картометрический	1.00	-
98	337305.05	2165500.94	Картометрический	1.00	-
99	337312.86	2165507.27	Картометрический	1.00	-
100	337318.35	2165514.87	Картометрический	1.00	-
101	337321.58	2165522.03	Картометрический	1.00	-
102	337326.85	2165523.45	Картометрический	1.00	-
103	337333.62	2165519.34	Картометрический	1.00	-
104	337337.12	2165520.07	Картометрический	1.00	-
105	337359.60	2165533.20	Картометрический	1.00	-
106	337391.90	2165552.21	Картометрический	1.00	-
107	337406.56	2165560.96	Картометрический	1.00	-
108	337430.82	2165574.99	Картометрический	1.00	-
109	337453.42	2165585.88	Картометрический	1.00	-
110	337483.14	2165601.54	Картометрический	1.00	-
35	337496.47	2165607.93	Картометрический	1.00	-
111	337623.95	2165874.32	Картометрический	1.00	-
112	337634.83	2165885.20	Картометрический	1.00	-
113	337646.70	2165899.45	Картометрический	1.00	-
114	337700.19	2165963.64	Картометрический	1.00	-
115	337710.23	2165975.90	Картометрический	1.00	-
116	337684.60	2165998.03	Картометрический	1.00	-
117	337676.37	2165988.15	Картометрический	1.00	-
118	337599.07	2165906.25	Картометрический	1.00	-
111	337623.95	2165874.32	Картометрический	1.00	-
119	336636.88	2166686.92	Картометрический	1.00	-
120	336637.06	2166688.10	Картометрический	1.00	-
121	336635.75	2166720.55	Картометрический	1.00	-
122	336631.05	2166755.25	Картометрический	1.00	-
123	336623.64	2166788.91	Картометрический	1.00	-
124	336614.11	2166820.87	Картометрический	1.00	-

1	2	3	4	5	6
125	336603.17	2166852.88	Картометрический	1.00	-
126	336592.64	2166884.40	Картометрический	1.00	-
127	336581.09	2166918.97	Картометрический	1.00	-
128	336573.39	2166940.98	Картометрический	1.00	-
129	336559.55	2166981.76	Картометрический	1.00	-
130	336544.71	2167025.89	Картометрический	1.00	-
131	336537.23	2167048.23	Картометрический	1.00	-
132	336525.06	2167083.81	Картометрический	1.00	-
133	336514.85	2167112.85	Картометрический	1.00	-
134	336507.18	2167135.15	Картометрический	1.00	-
135	336499.63	2167157.02	Картометрический	1.00	-
136	336489.68	2167185.63	Картометрический	1.00	-
137	336482.74	2167205.08	Картометрический	1.00	-
138	336476.99	2167221.25	Картометрический	1.00	-
139	336475.24	2167223.83	Картометрический	1.00	-
140	336472.90	2167226.12	Картометрический	1.00	-
141	336470.22	2167227.23	Картометрический	1.00	-
142	336467.15	2167227.24	Картометрический	1.00	-
143	336461.86	2167239.21	Картометрический	1.00	-
144	336464.86	2167240.90	Картометрический	1.00	-
145	336466.56	2167242.80	Картометрический	1.00	-
146	336467.31	2167245.42	Картометрический	1.00	-
147	336467.05	2167248.23	Картометрический	1.00	-
148	336461.35	2167262.36	Картометрический	1.00	-
149	336453.96	2167280.18	Картометрический	1.00	-
150	336451.23	2167286.75	Картометрический	1.00	-
151	336330.16	2167221.24	Картометрический	1.00	-
152	336222.88	2167139.84	Картометрический	1.00	-
153	336112.82	2167049.63	Картометрический	1.00	-
154	336132.34	2166999.05	Картометрический	1.00	-
155	336160.37	2166948.10	Картометрический	1.00	-
156	336177.98	2166928.43	Картометрический	1.00	-
157	336209.16	2166896.17	Картометрический	1.00	-
158	336243.21	2166856.01	Картометрический	1.00	-
159	336284.99	2166788.72	Картометрический	1.00	-
160	336329.91	2166774.70	Картометрический	1.00	-
161	336388.90	2166752.44	Картометрический	1.00	-
162	336548.66	2166696.30	Картометрический	1.00	-
163	336596.54	2166678.02	Картометрический	1.00	-
119	336636.88	2166686.92	Картометрический	1.00	-

3. Сведения о характерных точках части (частей) границы объекта					
Обозначение характерных точек части границы	Координаты, м		Метод определения координат характерной точки	Средняя квадратическая погрешность положения характерной точки (Mt), м	Описание обозначения точки на местности (при наличии)
	X	Y			
1	2	3	4	5	6
Часть №					
-	-	-	-	-	-

Раздел 3

Сведения о местоположении измененных (уточненных) границ объекта							
1. Система координат: -							
2. Сведения о характерных точках границ объекта							
Обозначение характерных точек границ	Существующие координаты, м		Измененные (уточненные) координаты, м		Метод определения координат характерной точки	Средняя квадратическая погрешность положения характерной точки (Mt), м	Описание обозначения точки на местности (при наличии)
	X	Y	X	Y			
1	2	3	4	5	6	7	8
-	-	-	-	-	-	-	-
3.Сведения о характерных точках части (частей) границы объекта							
Часть №							
-	-	-	-	-	-	-	-

Раздел 4

План границ объекта



Масштаб 1:5000

Используемые условные знаки и обозначения:

граница территориальной зоны

характерная точка границ территориальной зоны

Заместитель руководителя БУВО «Нормативно-проектный центр»

Подпись _____ А.В. Романов Дата «14» февраля 2020 г.

Место для оттиска печати (при наличии таковой, составленного описания местоположения границ объекта

ОПИСАНИЕ МЕСТОПОЛОЖЕНИЯ ГРАНИЦ

Зона рекреационного назначения - объектов отдыха - Р1

(наименование объекта, местоположение границ которого описано (далее - объект)

Раздел 1

Сведения об объекте		
№ п/п	Характеристики объекта	Описание характеристик
1	2	3
1	Местоположение объекта	Воронежская область, Верхнемамонский муниципальный район, Дерезовское сельское поселение, село Дерезовка
2	Площадь объекта ± величина погрешности определения площади (Р ± Дельта Р)	11483+/-375 м²
3	Иные характеристики объекта	-

Раздел 2


Сведения о местоположении границ объекта					
1. Система координат: МСК - 36, зона 2					
2. Сведения о характерных точках границ объекта					
Обозначение характерных точек границ	Координаты, м		Метод определения координат характерной точки	Средняя квадратическая погрешность положения характерной точки (Mt), м	Описание обозначения точки на местности (при наличии)
	X	Y			
1	2	3	4	5	6
1	337971.55	2165682.45	Картометрический	1.00	-
2	337963.88	2165715.40	Картометрический	1.00	-
3	337960.00	2165721.98	Картометрический	1.00	-
4	337954.99	2165719.87	Картометрический	1.00	-
5	337889.60	2165692.05	Картометрический	1.00	-
6	337897.39	2165676.20	Картометрический	1.00	-
7	337912.88	2165655.79	Картометрический	1.00	-
8	337969.17	2165681.24	Картометрический	1.00	-
1	337971.55	2165682.45	Картометрический	1.00	-
9	337652.79	2165685.31	Картометрический	1.00	-
10	337665.16	2165696.03	Картометрический	1.00	-
11	337661.34	2165710.33	Картометрический	1.00	-
12	337625.88	2165782.39	Картометрический	1.00	-
13	337599.19	2165839.04	Картометрический	1.00	-
14	337586.16	2165831.59	Картометрический	1.00	-
15	337579.59	2165842.43	Картометрический	1.00	-
16	337557.29	2165825.76	Картометрический	1.00	-
17	337544.81	2165844.14	Картометрический	1.00	-
18	337517.25	2165820.58	Картометрический	1.00	-
19	337578.77	2165756.03	Картометрический	1.00	-
20	337590.09	2165751.99	Картометрический	1.00	-
21	337602.99	2165738.45	Картометрический	1.00	-
22	337644.63	2165695.64	Картометрический	1.00	-
23	337646.78	2165691.50	Картометрический	1.00	-
9	337652.79	2165685.31	Картометрический	1.00	-
3. Сведения о характерных точках части (частей) границы объекта					
Обозначение характерных точек части границы	Координаты, м		Метод определения координат характерной точки	Средняя квадратическая погрешность положения характерной точки (Mt), м	Описание обозначения точки на местности (при наличии)
	X	Y			
1	2	3	4	5	6
Часть №					
-	-	-	-	-	-

Раздел 3

Сведения о местоположении измененных (уточненных) границ объекта							
1. Система координат: -							
2. Сведения о характерных точках границ объекта							
Обозначение характерных точек границ	Существующие координаты, м		Измененные (уточненные) координаты, м		Метод определения координат характерной точки	Средняя квадратическая погрешность положения характерной точки (Mt), м	Описание обозначения точки на местности (при наличии)
	X	Y	X	Y			
1	2	3	4	5	6	7	8
-	-	-	-	-	-	-	-
3.Сведения о характерных точках части (частей) границы объекта							
Часть №							
-	-	-	-	-	-	-	-

Раздел 4

План границ объекта

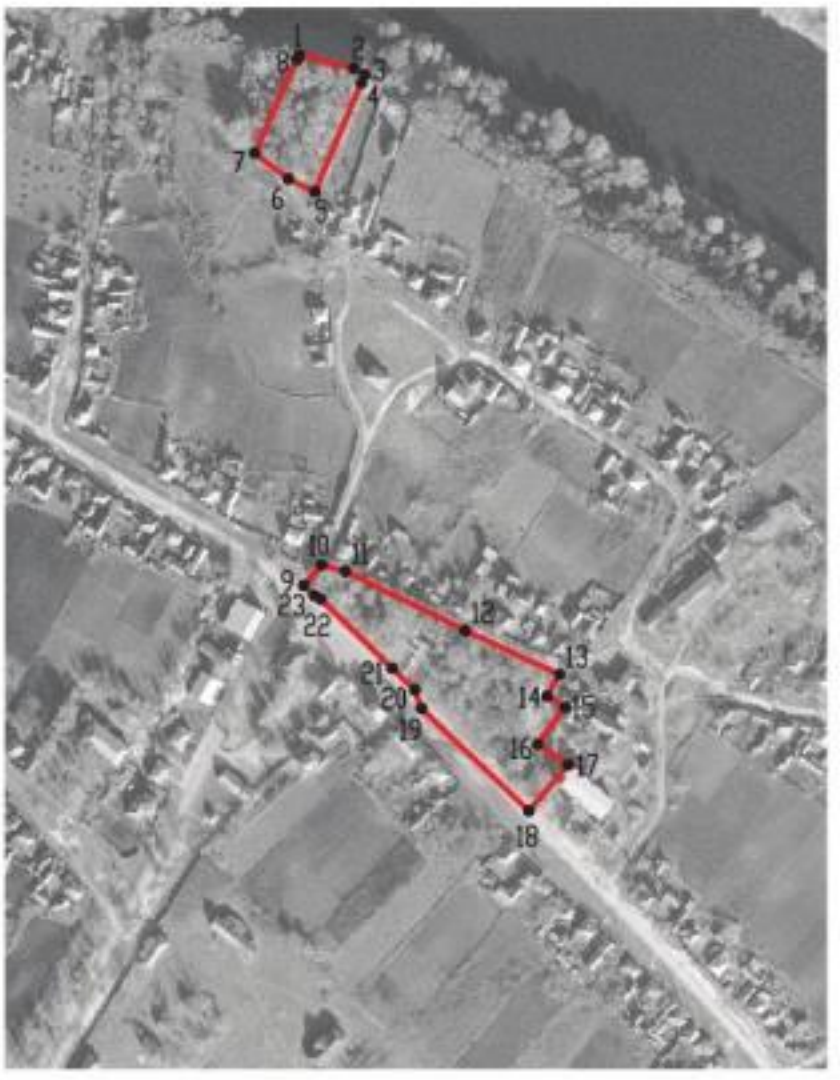

Масштаб 1:5000

Используемые условные знаки и обозначения:

	границы территориальной зоны
•1	характерная точка границ территориальной зоны

Заместитель руководителя БУВО «Нормативно-проектный центр»

Подпись _____ А.В. Ромашов Дата « 14 » февраля 2020 г.

Место для оттиска печати (при наличии) лица, составившего описание местоположения границ объекта

ОПИСАНИЕ МЕСТОПОЛОЖЕНИЯ ГРАНИЦ

Зона ритуальных объектов - СН1

(наименование объекта, местоположение границ которого описано (далее - объект)

Раздел 1

Сведения об объекте		
№ п/п	Характеристики объекта	Описание характеристик
1	2	3
1	Местоположение объекта	Воронежская область, Верхнемамонский муниципальный район, Дерезовское сельское поселение, село Дерезовка
2	Площадь объекта ± величина погрешности определения площади (Р ± Дельта Р)	17001+/-456 м²
3	Иные характеристики объекта	-

Раздел 2

Сведения о местоположении границ объекта					
1. Система координат: МСК - 36, зона 2					
2. Сведения о характерных точках границ объекта					
Обозначение характерных точек границ	Координаты, м		Метод определения координат характерной точки	Средняя квадратическая погрешность положения характерной точки (Mt), м	Описание обозначения точки на местности (при наличии)
	X	Y			
1	2	3	4	5	6
1	337639.00	2164517.22	Картометрический	1.00	-
2	337707.86	2164589.25	Картометрический	1.00	-
3	337713.16	2164609.87	Картометрический	1.00	-
4	337691.54	2164620.06	Картометрический	1.00	-
5	337601.72	2164704.22	Картометрический	1.00	-
6	337582.53	2164691.86	Картометрический	1.00	-
7	337574.85	2164669.60	Картометрический	1.00	-
8	337565.82	2164644.49	Картометрический	1.00	-
9	337555.39	2164648.20	Картометрический	1.00	-
10	337532.20	2164619.65	Картометрический	1.00	-
11	337545.56	2164607.12	Картометрический	1.00	-
12	337631.04	2164519.93	Картометрический	1.00	-
1	337639.00	2164517.22	Картометрический	1.00	-
3. Сведения о характерных точках части (частей) границы объекта					
Обозначение характерных точек части границы	Координаты, м		Метод определения координат характерной точки	Средняя квадратическая погрешность положения характерной точки (Mt), м	Описание обозначения точки на местности (при наличии)
	X	Y			
1	2	3	4	5	6
Часть №					
-	-	-	-	-	-

Раздел 3

Сведения о местоположении измененных (уточненных) границ объекта							
1. Система координат: -							
2. Сведения о характерных точках границ объекта							
Обозначение характерных точек границ	Существующие координаты, м		Измененные (уточненные) координаты, м		Метод определения координат характерной точки	Средняя квадратическая погрешность положения характерной точки (Mt), м	Описание обозначения точки на местности (при наличии)
	X	Y	X	Y			
1	2	3	4	5	6	7	8
-	-	-	-	-	-	-	-
3.Сведения о характерных точках части (частей) границы объекта							
Часть №							
-	-	-	-	-	-	-	-

Раздел 4

План границ объекта



Используемые условные знаки и обозначения:

Масштаб 1:2000

границы территориальной зоны

•1 характерная точка границ территориальной зоны

Заместитель руководителя БУВО «Нормативно-проектный центр»

Подпись А.В. Ромашов Дата « 14 » февраля 2020 г.

Место для оттиска печати (при наличии) лица, составившего описание местоположения границ объекта

Приложение №2
к правилам землепользования и застройки
Дерезовского сельского поселения
Верхнемамонского муниципального района
Воронежской области

СВЕДЕНИЯ О ГРАНИЦАХ ТЕРРИТОРИАЛЬНЫХ ЗОН, СОДЕРЖАЩИЕ ГРАФИЧЕСКОЕ ОПИСАНИЕ МЕСТОПОЛОЖЕНИЯ ГРАНИЦ ТЕРРИТОРИАЛЬНЫХ ЗОН, ПЕРЕЧЕНЬ КООРДИНАТ ХАРАКТЕРНЫХ ТОЧЕК ГРАНИЦ ТЕРРИТОРИАЛЬНЫХ ЗОН ХУТОРА ДОНСКОЙ

ОПИСАНИЕ МЕСТОПОЛОЖЕНИЯ ГРАНИЦ

Зона застройки индивидуальными жилыми домами - Ж1

(наименование объекта, местоположение границ которого описано (далее - объект)

Раздел 1

Сведения об объекте		
№ п/п	Характеристики объекта	Описание характеристик
1	2	3
1	Местоположение объекта	Воронежская область, Верхнемамонский муниципальный район, Дерезовское сельское поселение, хутор Донской
2	Площадь объекта ± величина погрешности определения площади (Р ± Дельта Р)	517122+/-2517 м²
3	Иные характеристики объекта	-

Раздел 2

Сведения о местоположении границ объекта					
1. Система координат: МСК - 36, зона 2					
2. Сведения о характерных точках границ объекта					
Обозначение характерных точек границ	Координаты, м		Метод определения координат характерной точки	Средняя квадратическая погрешность положения характерной точки (Mt), м	Описание обозначения точки на местности (при наличии)
	X	Y			
1	2	3	4	5	6
1	338812.37	2156344.17	Картометрический	1.00	-
2	338831.65	2156453.46	Картометрический	1.00	-
3	338834.91	2156469.29	Картометрический	1.00	-
4	338836.67	2156684.45	Картометрический	1.00	-
5	338839.10	2156706.27	Картометрический	1.00	-
6	338851.69	2156829.65	Картометрический	1.00	-
7	338866.36	2156875.08	Картометрический	1.00	-
8	338897.40	2156971.21	Картометрический	1.00	-
9	338901.67	2156986.43	Картометрический	1.00	-
10	338901.61	2157013.17	Картометрический	1.00	-
11	338896.28	2157035.91	Картометрический	1.00	-
12	338895.73	2157076.98	Картометрический	1.00	-
13	338895.78	2157096.72	Картометрический	1.00	-
14	338929.09	2157229.47	Картометрический	1.00	-
15	338932.99	2157263.97	Картометрический	1.00	-
16	338926.36	2157323.34	Картометрический	1.00	-
17	338925.89	2157337.62	Картометрический	1.00	-
18	338917.90	2157374.17	Картометрический	1.00	-
19	338895.90	2157401.11	Картометрический	1.00	-
20	338996.60	2157417.16	Картометрический	1.00	-
21	338989.50	2157440.62	Картометрический	1.00	-
22	338980.95	2157469.93	Картометрический	1.00	-
23	338993.89	2157511.93	Картометрический	1.00	-
24	339027.32	2157587.99	Картометрический	1.00	-
25	339029.08	2157627.20	Картометрический	1.00	-
26	339038.36	2157660.23	Картометрический	1.00	-
27	339017.02	2157670.90	Картометрический	1.00	-
28	338982.65	2157758.20	Картометрический	1.00	-
29	338962.88	2157765.36	Картометрический	1.00	-
30	338937.50	2157766.12	Картометрический	1.00	-
31	338903.18	2157790.73	Картометрический	1.00	-
32	338912.90	2157866.38	Картометрический	1.00	-
33	338891.85	2157874.35	Картометрический	1.00	-
34	338853.16	2157882.91	Картометрический	1.00	-
35	338822.84	2157904.25	Картометрический	1.00	-
36	338810.09	2157938.74	Картометрический	1.00	-

1	2	3	4	5	6
37	338781.70	2157946.22	Картометрический	1.00	-
38	338766.85	2157863.00	Картометрический	1.00	-
39	338749.33	2157840.99	Картометрический	1.00	-
40	338671.34	2157791.39	Картометрический	1.00	-
41	338685.14	2157779.06	Картометрический	1.00	-
42	338695.65	2157755.49	Картометрический	1.00	-
43	338686.66	2157732.48	Картометрический	1.00	-
44	338664.87	2157716.06	Картометрический	1.00	-
45	338603.19	2157704.12	Картометрический	1.00	-
46	338544.65	2157650.70	Картометрический	1.00	-
47	338470.00	2157539.44	Картометрический	1.00	-
48	338434.95	2157502.48	Картометрический	1.00	-
49	338426.74	2157484.58	Картометрический	1.00	-
50	338422.82	2157471.54	Картометрический	1.00	-
51	338421.48	2157454.56	Картометрический	1.00	-
52	338427.04	2157424.72	Картометрический	1.00	-
53	338463.61	2157356.62	Картометрический	1.00	-
54	338502.88	2157305.95	Картометрический	1.00	-
55	338513.03	2157284.66	Картометрический	1.00	-
56	338516.64	2157285.78	Картометрический	1.00	-
57	338524.09	2157287.25	Картометрический	1.00	-
58	338530.93	2157277.48	Картометрический	1.00	-
59	338547.94	2157285.23	Картометрический	1.00	-
60	338579.54	2157285.28	Картометрический	1.00	-
61	338607.99	2157283.01	Картометрический	1.00	-
62	338621.88	2157272.10	Картометрический	1.00	-
63	338617.04	2157244.55	Картометрический	1.00	-
64	338615.95	2157239.39	Картометрический	1.00	-
65	338611.73	2157216.73	Картометрический	1.00	-
66	338565.48	2157220.79	Картометрический	1.00	-
67	338603.26	2157196.18	Картометрический	1.00	-
68	338610.77	2157193.55	Картометрический	1.00	-
69	338626.53	2157187.99	Картометрический	1.00	-
70	338631.69	2157193.81	Картометрический	1.00	-
71	338640.94	2157193.40	Картометрический	1.00	-
72	338644.17	2157183.25	Картометрический	1.00	-
73	338644.06	2157176.34	Картометрический	1.00	-
74	338647.21	2157169.98	Картометрический	1.00	-
75	338647.59	2157163.60	Картометрический	1.00	-
76	338645.34	2157156.53	Картометрический	1.00	-
77	338644.03	2157144.29	Картометрический	1.00	-
78	338633.03	2157144.90	Картометрический	1.00	-
79	338629.36	2157145.21	Картометрический	1.00	-
80	338621.43	2157146.23	Картометрический	1.00	-
81	338615.71	2157146.65	Картометрический	1.00	-
82	338615.14	2157142.33	Картометрический	1.00	-
83	338606.89	2157032.18	Картометрический	1.00	-
84	338598.50	2156961.19	Картометрический	1.00	-

1	2	3	4	5	6
85	338563.70	2156855.90	Картометрический	1.00	-
86	338566.94	2156667.22	Картометрический	1.00	-
87	338555.98	2156569.65	Картометрический	1.00	-
88	338539.26	2156480.79	Картометрический	1.00	-
89	338550.44	2156424.48	Картометрический	1.00	-
90	338577.59	2156367.51	Картометрический	1.00	-
91	338610.75	2156352.66	Картометрический	1.00	-
92	338643.66	2156359.84	Картометрический	1.00	-
93	338689.91	2156382.45	Картометрический	1.00	-
94	338749.05	2156388.27	Картометрический	1.00	-
95	338750.15	2156345.65	Картометрический	1.00	-
1	338812.37	2156344.17	Картометрический	1.00	-

3. Сведения о характерных точках части (частей) границы объекта


Обозначение характерных точек части границы	Координаты, м		Метод определения координат характерной точки	Средняя квадратическая погрешность положения характерной точки (Mt), м	Описание обозначения точки на местности (при наличии)
	X	Y			
1	2	3	4	5	6
Часть №					
-	-	-	-	-	-

Раздел 3

Сведения о местоположении измененных (уточненных) границ объекта							
1. Система координат: -							
2. Сведения о характерных точках границ объекта							
Обозначение характерных точек границ	Существующие координаты, м		Измененные (уточненные) координаты, м		Метод определения координат характерной точки	Средняя квадратическая погрешность положения характерной точки (Mt), м	Описание обозначения точки на местности (при наличии)
	X	Y	X	Y			
1	2	3	4	5	6	7	8
-	-	-	-	-	-	-	-
3.Сведения о характерных точках части (частей) границы объекта							
Часть №							
-	-	-	-	-	-	-	-

Раздел 4

План границ объекта

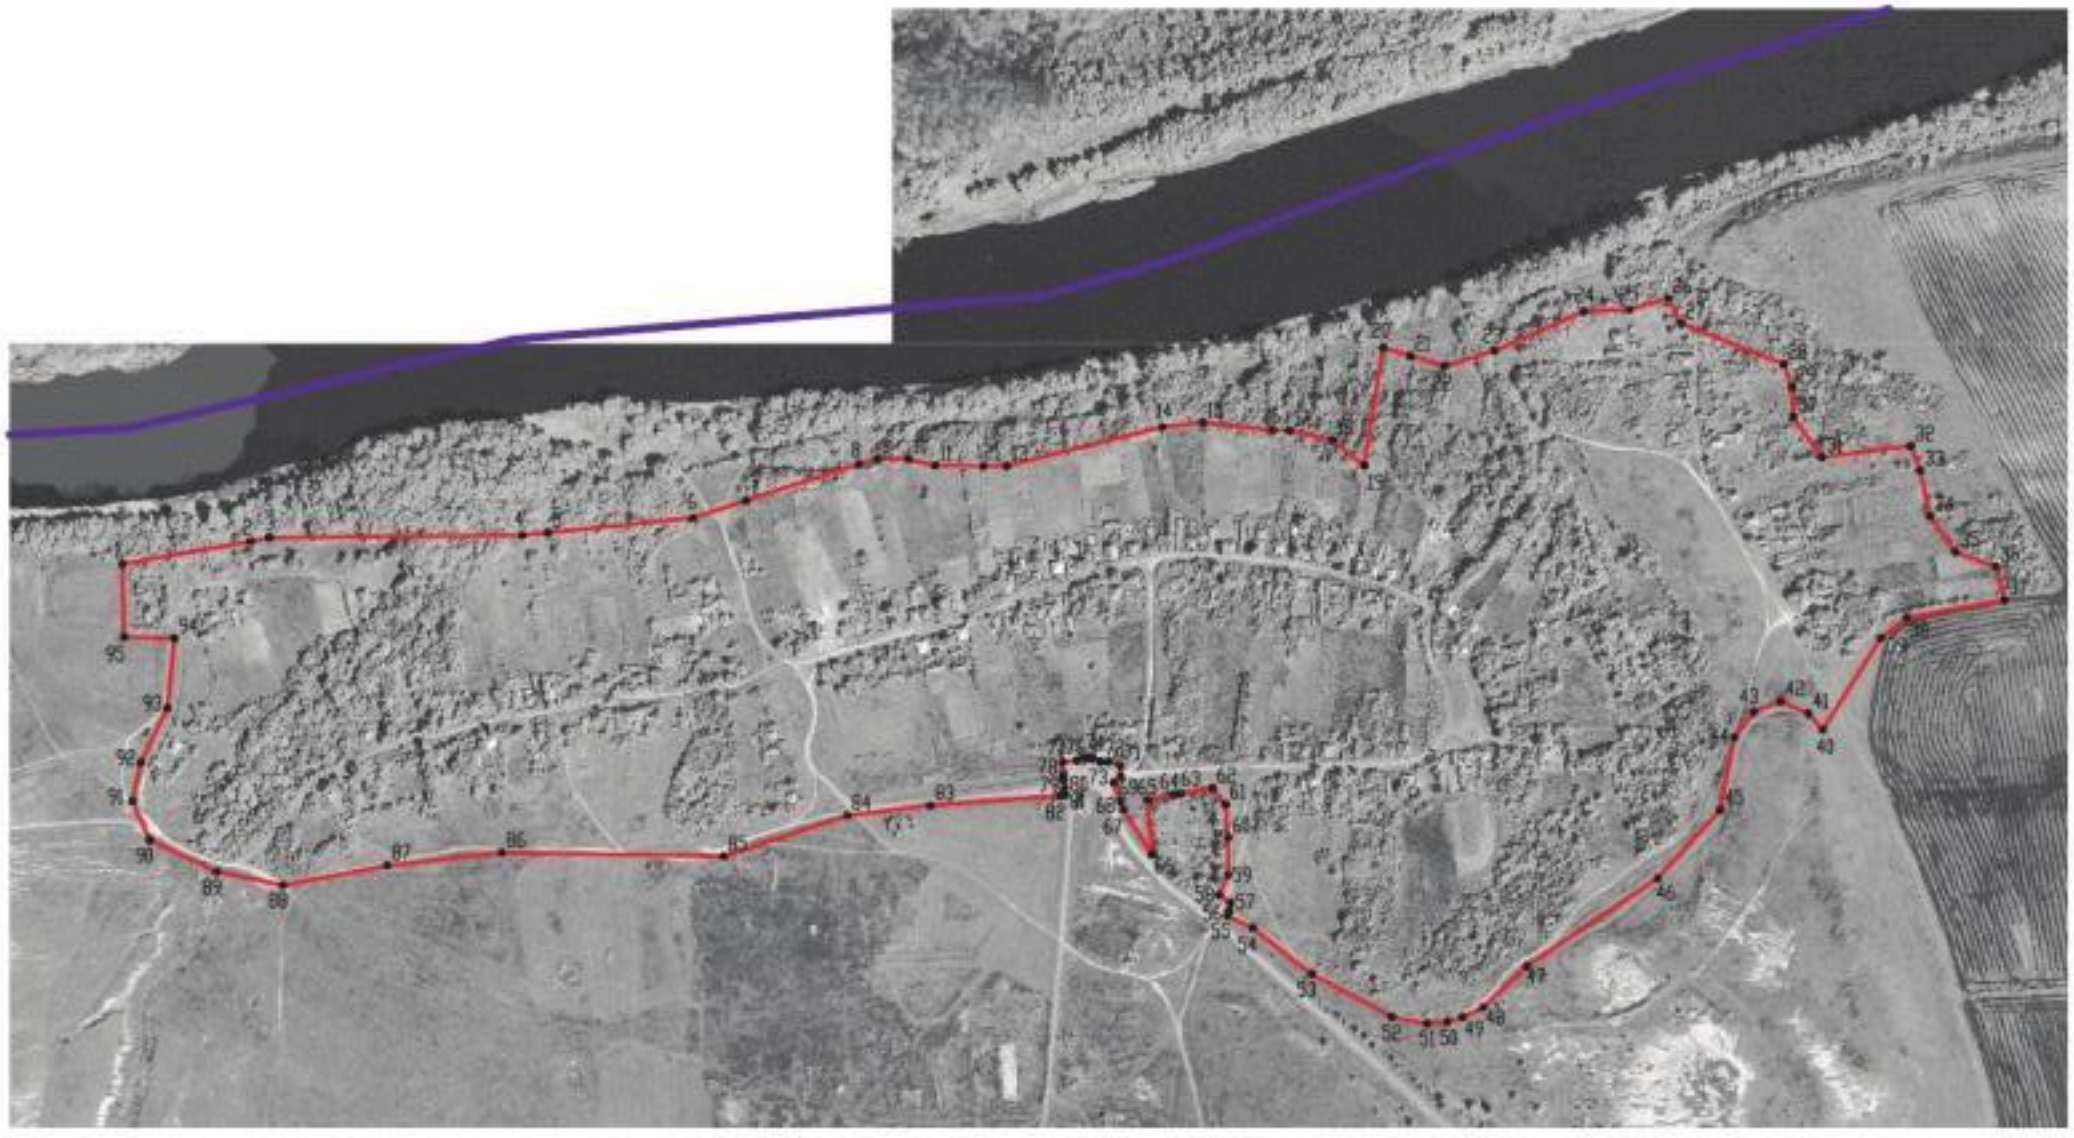

Масштаб 1:5000

Используемые условные знаки и обозначения:

- границы территориальной зоны
- границы муниципального образования
- 1 — характерная точка границ территориальной зоны

Заместитель руководителя БУВО «Нормативно-проектный центр»

Подпись _____ А.В. Ромашов Дата «14» февраля 2020 г.

Место для оттиска печати (при наличии) лица, составившего описание местоположения границ объекта

ОПИСАНИЕ МЕСТОПОЛОЖЕНИЯ ГРАНИЦ

Зона улиц, дорог, инженерной и транспортной инфраструктуры - ИТ1

(наименование объекта, местоположение границ которого описано (далее - объект)

Раздел 1

Сведения об объекте		
№ п/п	Характеристики объекта	Описание характеристик
1	2	3
1	Местоположение объекта	Воронежская область, Верхнемамонский муниципальный район, Дерезовское сельское поселение, хутор Донской
2	Площадь объекта ± величина погрешности определения площади (Р ± Дельта Р)	3673+/-212 м²
3	Иные характеристики объекта	-

Раздел 2

Сведения о местоположении границ объекта					
1. Система координат: МСК - 36, зона 2					
2. Сведения о характерных точках границ объекта					
Обозначение характерных точек границ	Координаты, м		Метод определения координат характерной точки	Средняя квадратическая погрешность положения характерной точки (Mt), м	Описание обозначения точки на местности (при наличии)
	X	Y			
1	2	3	4	5	6
1	338644.03	2157144.29	Картометрический	1.00	-
2	338645.34	2157156.53	Картометрический	1.00	-
3	338647.59	2157163.60	Картометрический	1.00	-
4	338647.21	2157169.98	Картометрический	1.00	-
5	338644.06	2157176.34	Картометрический	1.00	-
6	338644.17	2157183.25	Картометрический	1.00	-
7	338640.94	2157193.40	Картометрический	1.00	-
8	338631.69	2157193.81	Картометрический	1.00	-
9	338626.53	2157187.99	Картометрический	1.00	-
10	338610.77	2157193.55	Картометрический	1.00	-
11	338603.26	2157196.18	Картометрический	1.00	-
12	338565.48	2157220.79	Картометрический	1.00	-
13	338544.63	2157240.86	Картометрический	1.00	-
14	338525.88	2157265.91	Картометрический	1.00	-
15	338522.05	2157272.59	Картометрический	1.00	-
16	338522.06	2157272.65	Картометрический	1.00	-
17	338524.89	2157274.89	Картометрический	1.00	-
18	338530.93	2157277.48	Картометрический	1.00	-
19	338524.09	2157287.25	Картометрический	1.00	-
20	338516.64	2157285.78	Картометрический	1.00	-
21	338513.03	2157284.66	Картометрический	1.00	-
22	338513.58	2157281.72	Картометрический	1.00	-
23	338506.06	2157270.08	Картометрический	1.00	-
24	338504.31	2157269.33	Картометрический	1.00	-
25	338515.67	2157254.71	Картометрический	1.00	-
26	338527.25	2157238.86	Картометрический	1.00	-
27	338538.34	2157226.00	Картометрический	1.00	-
28	338550.08	2157214.81	Картометрический	1.00	-
29	338566.91	2157200.28	Картометрический	1.00	-
30	338585.73	2157187.96	Картометрический	1.00	-
31	338601.86	2157180.11	Картометрический	1.00	-
32	338610.54	2157176.33	Картометрический	1.00	-
33	338615.26	2157173.77	Картометрический	1.00	-
34	338618.02	2157171.20	Картометрический	1.00	-
35	338620.39	2157167.49	Картометрический	1.00	-
36	338620.86	2157163.39	Картометрический	1.00	-

1	2	3	4	5	6
37	338620.37	2157160.72	Картометрический	1.00	-
38	338619.01	2157158.22	Картометрический	1.00	-
39	338615.24	2157156.85	Картометрический	1.00	-
40	338612.82	2157147.63	Картометрический	1.00	-
41	338615.71	2157146.65	Картометрический	1.00	-
42	338621.43	2157146.23	Картометрический	1.00	-
43	338629.36	2157145.21	Картометрический	1.00	-
44	338633.03	2157144.90	Картометрический	1.00	-
1	338644.03	2157144.29	Картометрический	1.00	-

3. Сведения о характерных точках части (частей) границы объекта


Обозначение характерных точек части границы	Координаты, м		Метод определения координат характерной точки	Средняя квадратическая погрешность положения характерной точки (Mt), м	Описание обозначения точки на местности (при наличии)
	X	Y			
1	2	3	4	5	6
Часть №					
-	-	-	-	-	-

Раздел 3

Сведения о местоположении измененных (уточненных) границ объекта							
1. Система координат: -							
2. Сведения о характерных точках границ объекта							
Обозначение характерных точек границ	Существующие координаты, м		Измененные (уточненные) координаты, м		Метод определения координат характерной точки	Средняя квадратическая погрешность положения характерной точки (Mt), м	Описание обозначения точки на местности (при наличии)
	X	Y	X	Y			
1	2	3	4	5	6	7	8
-	-	-	-	-	-	-	-
3.Сведения о характерных точках части (частей) границы объекта							
Часть №							
-	-	-	-	-	-	-	-

Раздел 4

План границ объекта

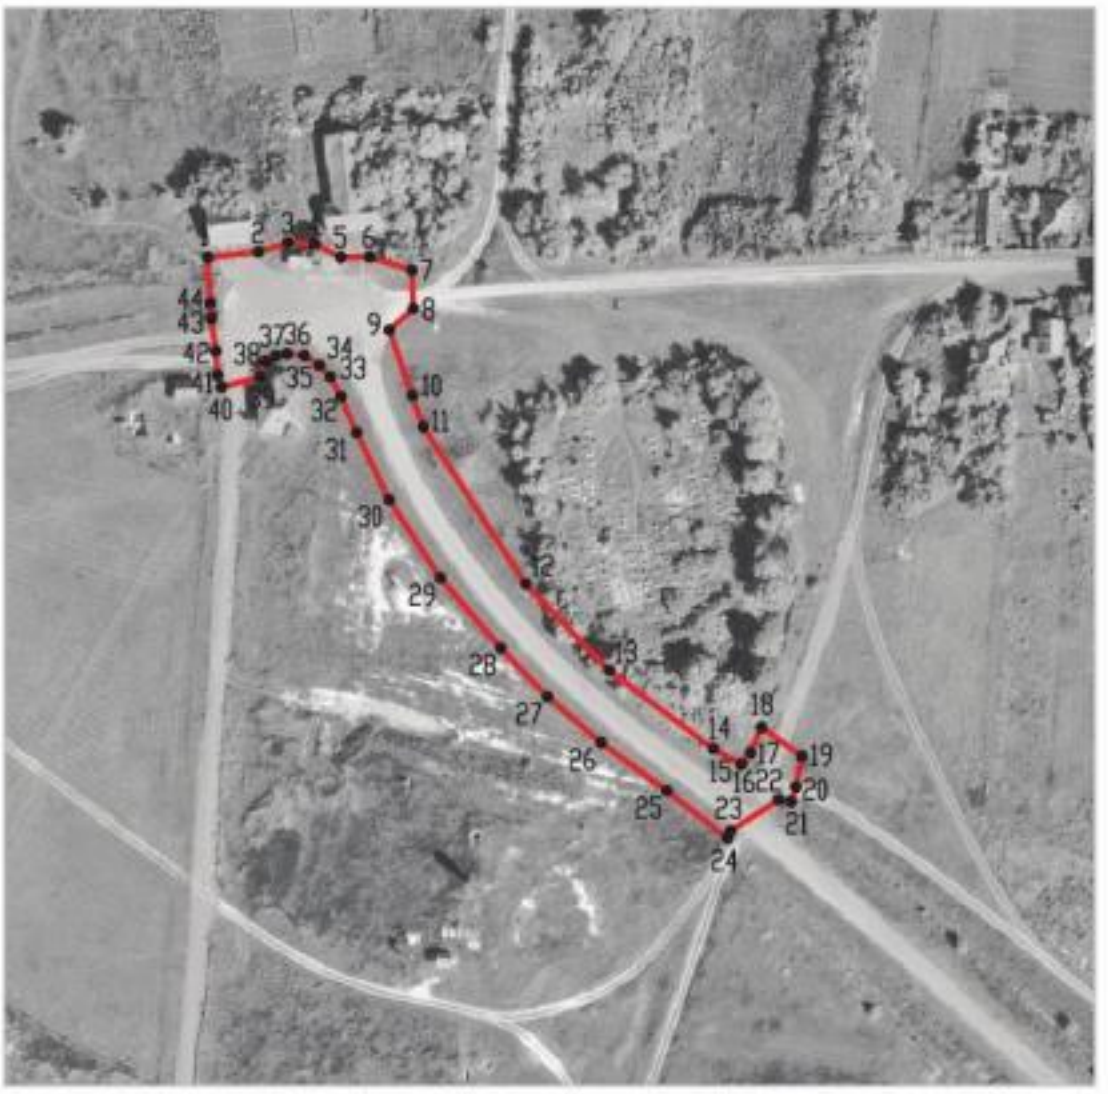

Масштаб 1:2000

Используемые условные знаки и обозначения:

	границы территориальной зоны
•1	характерная точка границ территориальной зоны

Заместитель руководителя БУВО «Нормативно-проектный центр»

Подпись _____ А.В. Ромашов Дата « 14 » февраля 2020 г.

Место для оттиска печати (при наличии) лица, составившего описание местоположения границ объекта

ОПИСАНИЕ МЕСТОПОЛОЖЕНИЯ ГРАНИЦ

Зона сельскохозяйственного использования в границах населенных пунктов - СХ1

(наименование объекта, местоположение границ которого описано
(далее - объект)

Раздел 1

Сведения об объекте		
№ п/п	Характеристики объекта	Описание характеристик
1	2	3
1	Местоположение объекта	Воронежская область, Верхнемамонский муниципальный район, Дерезовское сельское поселение, хутор Донской
2	Площадь объекта ± величина погрешности определения площади (Р ± Дельта Р)	252993+/-1760 м²
3	Иные характеристики объекта	-

Раздел 2

Сведения о местоположении границ объекта					
1. Система координат: МСК - 36, зона 2					
2. Сведения о характерных точках границ объекта					
Обозначение характерных точек границ	Координаты, м		Метод определения координат характерной точки	Средняя квадратическая погрешность положения характерной точки (Mt), м	Описание обозначения точки на местности (при наличии)
	X	Y			
1	2	3	4	5	6
1	338854.37	2156343.13	Картометрический	1.00	-
2	338853.96	2156389.00	Картометрический	1.00	-
3	338865.41	2156445.48	Картометрический	1.00	-
4	338914.29	2156569.47	Картометрический	1.00	-
5	338933.96	2156691.27	Картометрический	1.00	-
6	338886.09	2156757.03	Картометрический	1.00	-
7	338886.35	2156801.02	Картометрический	1.00	-
8	338851.69	2156829.65	Картометрический	1.00	-
9	338839.10	2156706.27	Картометрический	1.00	-
10	338836.67	2156684.45	Картометрический	1.00	-
11	338834.91	2156469.29	Картометрический	1.00	-
12	338831.65	2156453.46	Картометрический	1.00	-
13	338812.37	2156344.17	Картометрический	1.00	-
1	338854.37	2156343.13	Картометрический	1.00	-
14	338944.82	2156886.13	Картометрический	1.00	-
15	338944.84	2156986.36	Картометрический	1.00	-
16	338970.35	2157152.94	Картометрический	1.00	-
17	339003.42	2157325.62	Картометрический	1.00	-
18	339028.57	2157426.07	Картометрический	1.00	-
19	339071.70	2157546.83	Картометрический	1.00	-
20	339116.36	2157635.96	Картометрический	1.00	-
21	339058.40	2157691.52	Картометрический	1.00	-
22	339053.24	2157754.96	Картометрический	1.00	-
23	339079.81	2157792.64	Картометрический	1.00	-
24	339086.15	2157822.39	Картометрический	1.00	-
25	338812.94	2157989.78	Картометрический	1.00	-
26	338799.37	2157994.63	Картометрический	1.00	-
27	338789.76	2157991.57	Картометрический	1.00	-
28	338781.70	2157946.22	Картометрический	1.00	-
29	338810.09	2157938.74	Картометрический	1.00	-
30	338822.84	2157904.25	Картометрический	1.00	-
31	338853.16	2157882.91	Картометрический	1.00	-
32	338891.85	2157874.35	Картометрический	1.00	-

1	2	3	4	5	6
33	338912.90	2157866.38	Картометрический	1.00	-
34	338903.18	2157790.73	Картометрический	1.00	-
35	338937.50	2157766.12	Картометрический	1.00	-
36	338962.88	2157765.36	Картометрический	1.00	-
37	338982.65	2157758.20	Картометрический	1.00	-
38	339017.02	2157670.90	Картометрический	1.00	-
39	339038.36	2157660.23	Картометрический	1.00	-
40	339029.08	2157627.20	Картометрический	1.00	-
41	339027.32	2157587.99	Картометрический	1.00	-
42	338993.89	2157511.93	Картометрический	1.00	-
43	338980.95	2157469.93	Картометрический	1.00	-
44	338989.50	2157440.62	Картометрический	1.00	-
45	338996.60	2157417.16	Картометрический	1.00	-
46	338895.90	2157401.11	Картометрический	1.00	-
47	338917.90	2157374.17	Картометрический	1.00	-
48	338925.89	2157337.62	Картометрический	1.00	-
49	338926.36	2157323.34	Картометрический	1.00	-
50	338932.99	2157263.97	Картометрический	1.00	-
51	338929.09	2157229.47	Картометрический	1.00	-
52	338895.78	2157096.72	Картометрический	1.00	-
53	338895.73	2157076.98	Картометрический	1.00	-
54	338896.28	2157035.91	Картометрический	1.00	-
55	338901.61	2157013.17	Картометрический	1.00	-
56	338901.67	2156986.43	Картометрический	1.00	-
57	338897.40	2156971.21	Картометрический	1.00	-
58	338866.36	2156875.08	Картометрический	1.00	-
14	338944.82	2156886.13	Картометрический	1.00	-
59	338537.05	2156980.64	Картометрический	1.00	-
60	338504.08	2157139.21	Картометрический	1.00	-
61	338564.30	2157146.23	Картометрический	1.00	-
62	338612.82	2157147.63	Картометрический	1.00	-
63	338615.24	2157156.85	Картометрический	1.00	-
64	338619.01	2157158.22	Картометрический	1.00	-
65	338620.37	2157160.72	Картометрический	1.00	-
66	338620.86	2157163.39	Картометрический	1.00	-
67	338620.39	2157167.49	Картометрический	1.00	-
68	338618.02	2157171.20	Картометрический	1.00	-
69	338615.26	2157173.77	Картометрический	1.00	-
70	338610.54	2157176.33	Картометрический	1.00	-
71	338601.86	2157180.11	Картометрический	1.00	-
72	338585.73	2157187.96	Картометрический	1.00	-
73	338566.91	2157200.28	Картометрический	1.00	-
74	338550.08	2157214.81	Картометрический	1.00	-
75	338538.34	2157226.00	Картометрический	1.00	-
76	338527.25	2157238.86	Картометрический	1.00	-
77	338515.67	2157254.71	Картометрический	1.00	-
78	338504.31	2157269.33	Картометрический	1.00	-

1	2	3	4	5	6
79	338426.76	2157242.86	Картометрический	1.00	-
80	338311.41	2157274.23	Картометрический	1.00	-
81	338243.85	2157295.97	Картометрический	1.00	-
82	338226.78	2157298.67	Картометрический	1.00	-
83	338176.28	2157298.49	Картометрический	1.00	-
84	338151.84	2157294.90	Картометрический	1.00	-
85	338121.80	2157282.58	Картометрический	1.00	-
86	338129.23	2157222.98	Картометрический	1.00	-
87	338139.03	2157145.69	Картометрический	1.00	-
88	338131.38	2157002.05	Картометрический	1.00	-
89	338155.49	2156990.77	Картометрический	1.00	-
90	338199.44	2156929.32	Картометрический	1.00	-
91	338242.35	2156847.37	Картометрический	1.00	-
92	338357.45	2156882.64	Картометрический	1.00	-
93	338434.95	2156981.07	Картометрический	1.00	-
59	338537.05	2156980.64	Картометрический	1.00	-

3. Сведения о характерных точках части (частей) границы объекта

Обозначение характерных точек части границы	Координаты, м		Метод определения координат характерной точки	Средняя квадратическая погрешность положения характерной точки (Mt), м	Описание обозначения точки на местности (при наличии)
	X	Y			
1	2	3	4	5	6
Часть №					
-	-	-	-	-	-

Раздел 3

Сведения о местоположении измененных (уточненных) границ объекта							
1. Система координат: -							
2. Сведения о характерных точках границ объекта							
Обозначение характерных точек границ	Существующие координаты, м		Измененные (уточненные) координаты, м		Метод определения координат характерной точки	Средняя квадратическая погрешность положения характерной точки (Mt), м	Описание обозначения точки на местности (при наличии)
	X	Y	X	Y			
1	2	3	4	5	6	7	8
-	-	-	-	-	-	-	-
3.Сведения о характерных точках части (частей) границы объекта							
Часть №							
-	-	-	-	-	-	-	-

Раздел 4

План границ объекта



Масштаб 1:5000

Используемые условные знаки и обозначения:

- границы территориальной зоны
- границы муниципального образования
- 1 — характерная точка границ территориальной зоны

Заместитель руководителя БУВО «Нормативно-проектный центр»

Подпись _____ А.В. Ромашов Дата «14» февраля 2020 г.

Место для оттиска печати (при наличии) лица, составившего описание местоположения границ объекта

ОПИСАНИЕ МЕСТОПОЛОЖЕНИЯ ГРАНИЦ

Зона природных территорий и защитного озеленения - Р2

(наименование объекта, местоположение границ которого описано (далее - объект)

Раздел 1

Сведения об объекте		
№ п/п	Характеристики объекта	Описание характеристик
1	2	3
1	Местоположение объекта	Воронежская область, Верхнемамонский муниципальный район, Дерезовское сельское поселение, хутор Донской
2	Площадь объекта ± величина погрешности определения площади (Р ± Дельта Р)	10773+/-363 м²
3	Иные характеристики объекта	-

Раздел 2


Сведения о местоположении границ объекта					
1. Система координат: МСК - 36, зона 2					
2. Сведения о характерных точках границ объекта					
Обозначение характерных точек границ	Координаты, м		Метод определения координат характерной точки	Средняя квадратическая погрешность положения характерной точки (Mt), м	Описание обозначения точки на местности (при наличии)
	X	Y			
1	2	3	4	5	6
1	338933.96	2156691.27	Картометрический	1.00	-
2	338936.39	2156706.22	Картометрический	1.00	-
3	338944.84	2156813.49	Картометрический	1.00	-
4	338944.82	2156886.13	Картометрический	1.00	-
5	338866.36	2156875.08	Картометрический	1.00	-
6	338851.69	2156829.65	Картометрический	1.00	-
7	338886.35	2156801.02	Картометрический	1.00	-
8	338886.09	2156757.03	Картометрический	1.00	-
1	338933.96	2156691.27	Картометрический	1.00	-
3. Сведения о характерных точках части (частей) границы объекта					
Обозначение характерных точек части границы	Координаты, м		Метод определения координат характерной точки	Средняя квадратическая погрешность положения характерной точки (Mt), м	Описание обозначения точки на местности (при наличии)
	X	Y			
1	2	3	4	5	6
Часть №					
-	-	-	-	-	-

Раздел 3

Сведения о местоположении измененных (уточненных) границ объекта							
1. Система координат: -							
2. Сведения о характерных точках границ объекта							
Обозначение характерных точек границ	Существующие координаты, м		Измененные (уточненные) координаты, м		Метод определения координат характерной точки	Средняя квадратическая погрешность положения характерной точки (Mt), м	Описание обозначения точки на местности (при наличии)
	X	Y	X	Y			
1	2	3	4	5	6	7	8
-	-	-	-	-	-	-	-
3.Сведения о характерных точках части (частей) границы объекта							
Часть №							
-	-	-	-	-	-	-	-

Раздел 4

План границ объекта

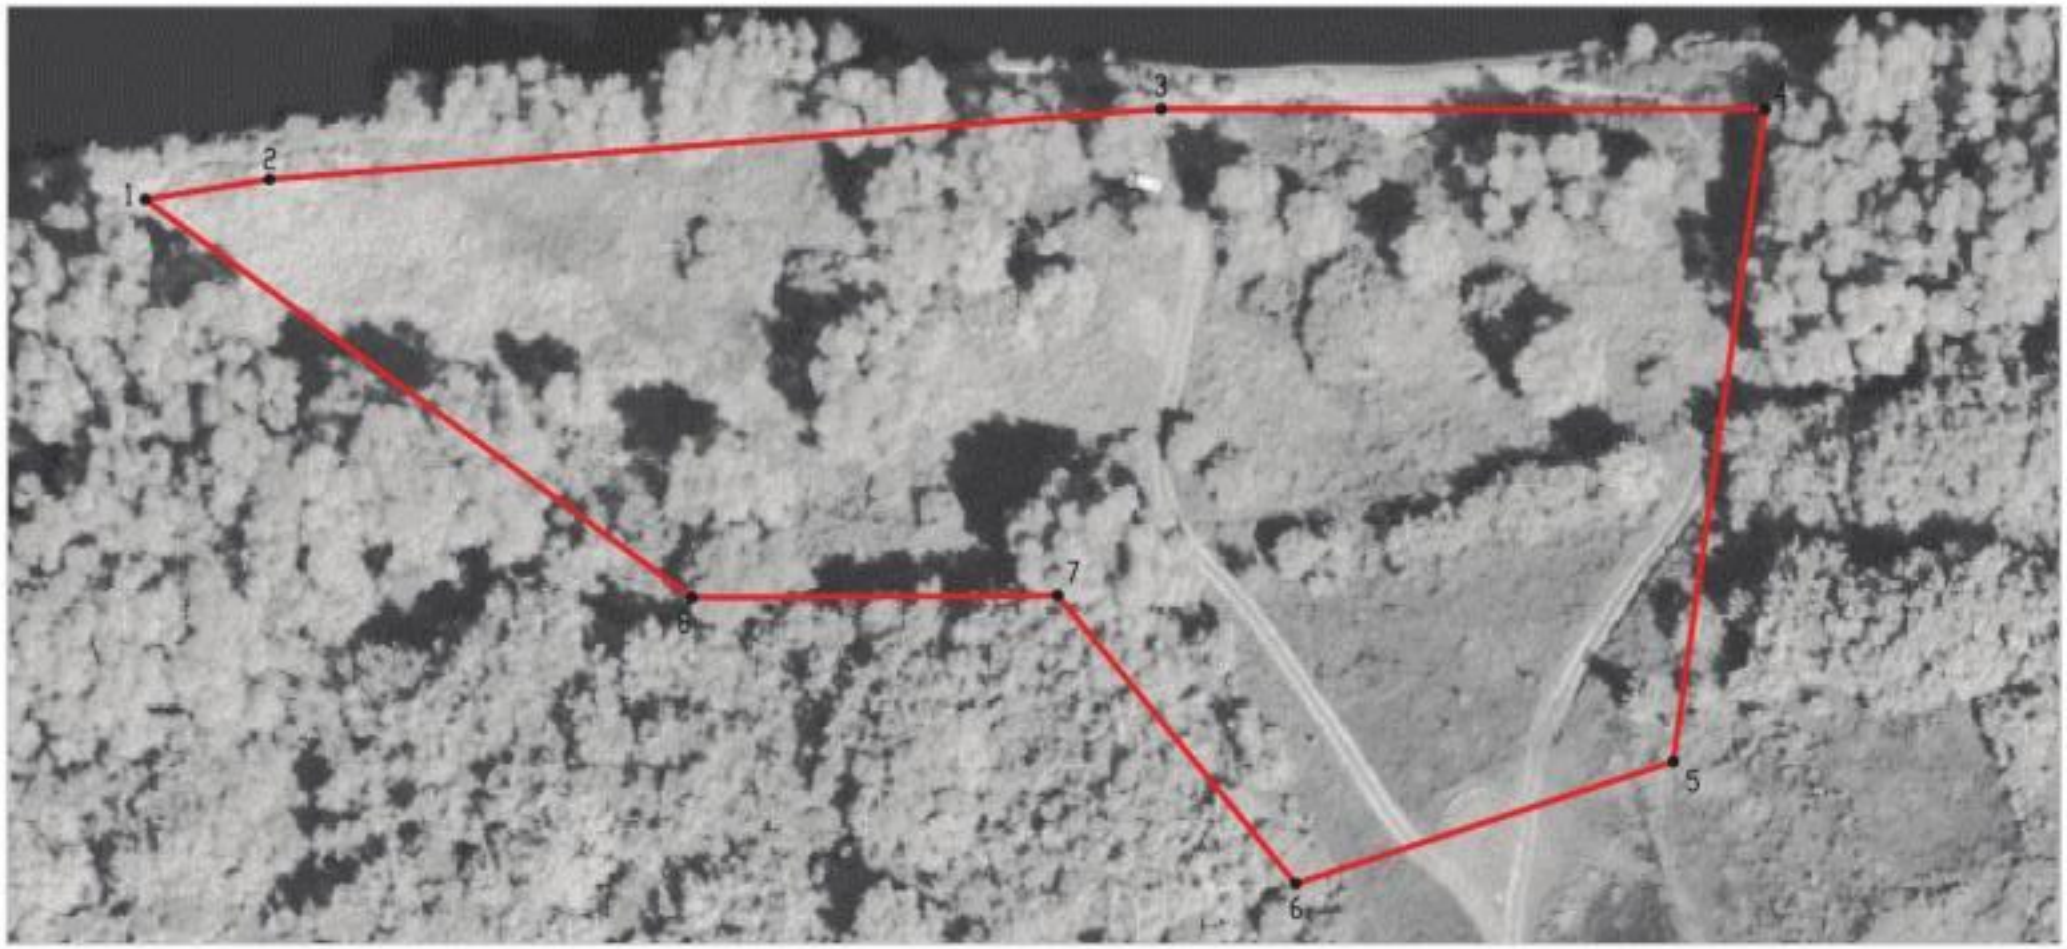

Используемые условные знаки и обозначения :

границы территориальной зоны

•1 характерная точка границ территориальной зоны

Масштаб 1:1000

Заместитель руководителя БУВО «Нормативно-проектный центр»

Подпись А.В. Ромашов Дата « 14 » февраля 2020 г.

Место для оттиска печати (при наличии) лица, составившего описание местоположения границ объекта

ОПИСАНИЕ МЕСТОПОЛОЖЕНИЯ ГРАНИЦ

Зона туристической и санаторно-курортной деятельности - Р3

(наименование объекта, местоположение границ которого описано (далее - объект)

Раздел 1

Сведения об объекте		
№ п/п	Характеристики объекта	Описание характеристик
1	2	3
1	Местоположение объекта	Воронежская область, Верхнемамонский муниципальный район, Дерезовское сельское поселение, хутор Донской
2	Площадь объекта ± величина погрешности определения площади (Р ± Дельта Р)	13413+/-405 м²
3	Иные характеристики объекта	-

Раздел 2


Сведения о местоположении границ объекта					
1. Система координат: МСК - 36, зона 2					
2. Сведения о характерных точках границ объекта					
Обозначение характерных точек границ	Координаты, м		Метод определения координат характерной точки	Средняя квадратическая погрешность положения характерной точки (Mt), м	Описание обозначения точки на местности (при наличии)
	X	Y			
1	2	3	4	5	6
1	338598.50	2156961.19	Картометрический	1.00	-
2	338606.89	2157032.18	Картометрический	1.00	-
3	338615.14	2157142.33	Картометрический	1.00	-
4	338615.71	2157146.65	Картометрический	1.00	-
5	338612.82	2157147.63	Картометрический	1.00	-
6	338564.30	2157146.23	Картометрический	1.00	-
7	338504.08	2157139.21	Картометрический	1.00	-
8	338537.05	2156980.64	Картометрический	1.00	-
9	338568.17	2157028.48	Картометрический	1.00	-
1	338598.50	2156961.19	Картометрический	1.00	-
3. Сведения о характерных точках части (частей) границы объекта					
Обозначение характерных точек части границы	Координаты, м		Метод определения координат характерной точки	Средняя квадратическая погрешность положения характерной точки (Mt), м	Описание обозначения точки на местности (при наличии)
	X	Y			
1	2	3	4	5	6
Часть №					
-	-	-	-	-	-

Раздел 3

Сведения о местоположении измененных (уточненных) границ объекта							
1. Система координат: -							
2. Сведения о характерных точках границ объекта							
Обозначение характерных точек границ	Существующие координаты, м		Измененные (уточненные) координаты, м		Метод определения координат характерной точки	Средняя квадратическая погрешность положения характерной точки (Mt), м	Описание обозначения точки на местности (при наличии)
	X	Y	X	Y			
1	2	3	4	5	6	7	8
-	-	-	-	-	-	-	-
3.Сведения о характерных точках части (частей) границы объекта							
Часть №							
-	-	-	-	-	-	-	-

Раздел 4

План границ объекта

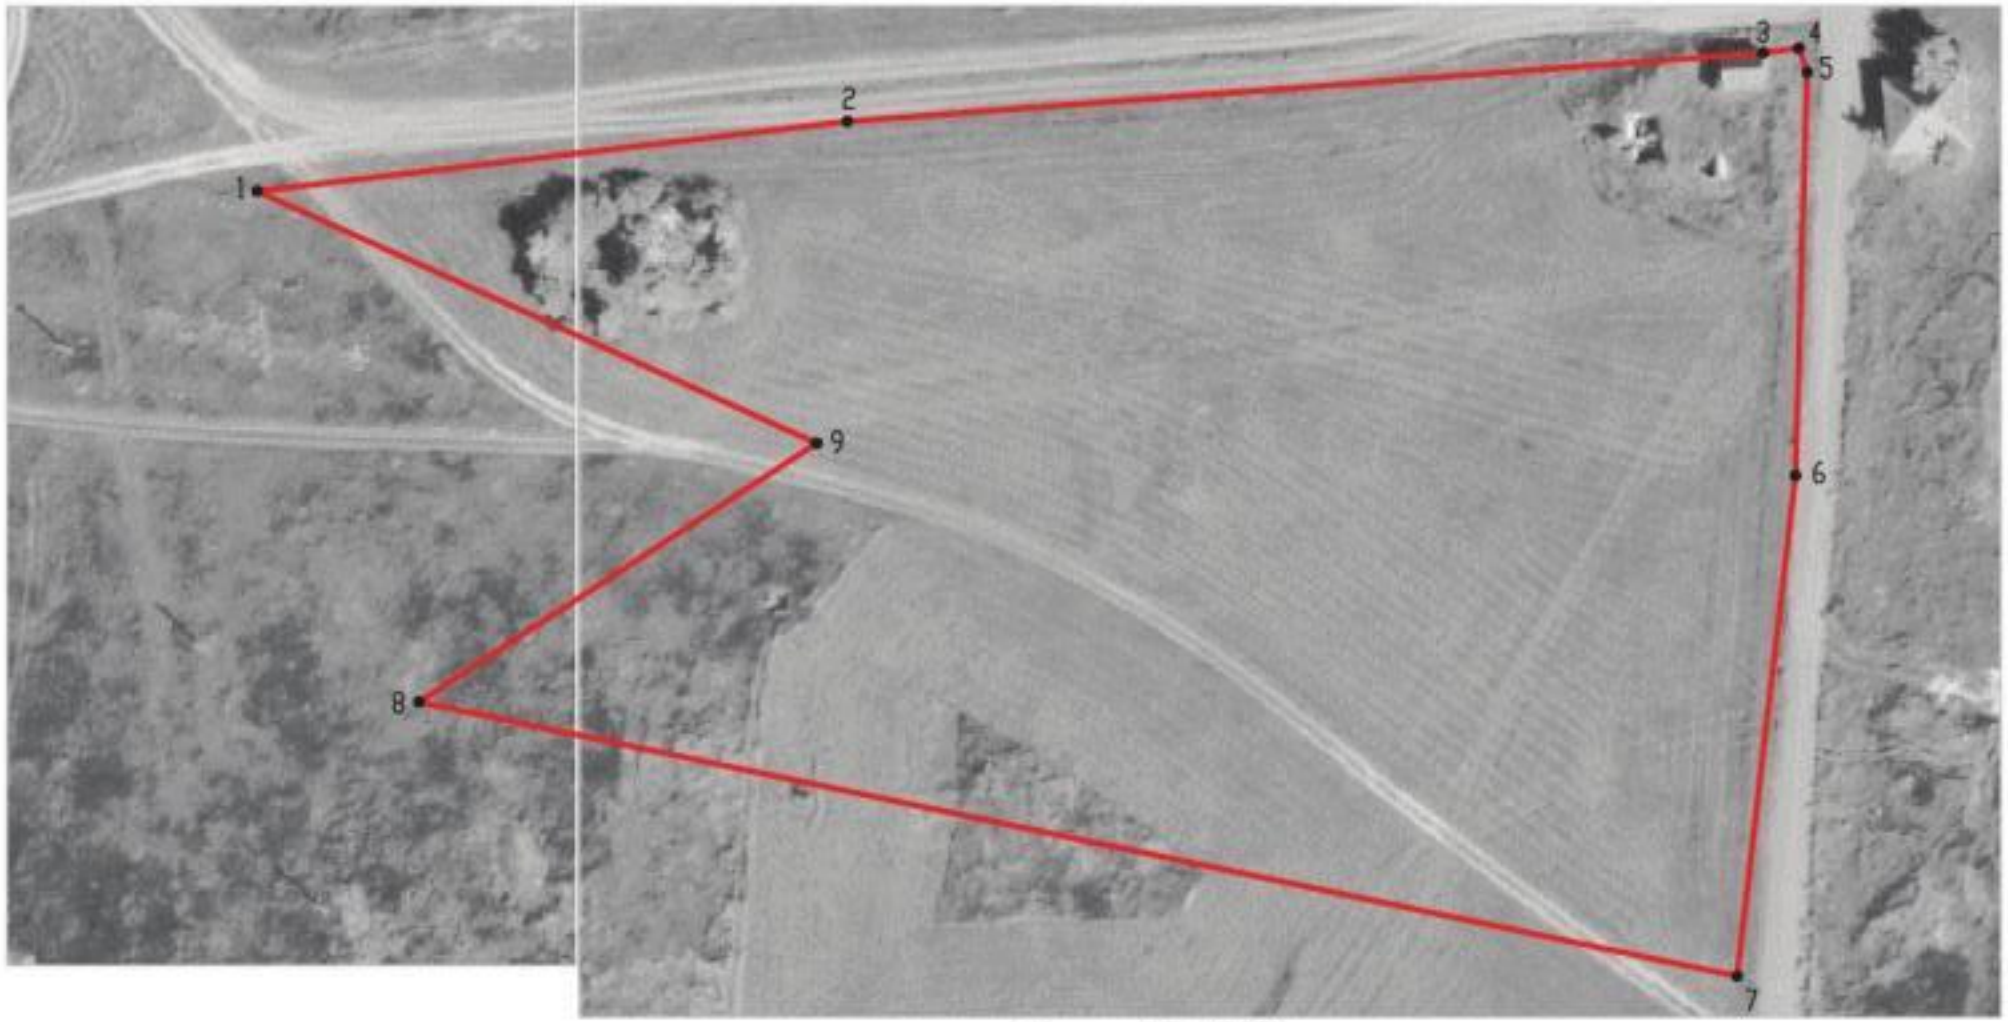

Масштаб 1:1000

Используемые условные знаки и обозначения :

границы территориальной зоны

•1 характерная точка границ территориальной зоны

Заместитель руководителя БУВО «Нормативно-проектный центр»

Подпись А.В. Ромашов Дата « 14 » февраля 2020 г.

Место для оттиска печати (при наличии) лица, составившего описание местоположения границ объекта

ОПИСАНИЕ МЕСТОПОЛОЖЕНИЯ ГРАНИЦ

Зона ритуальных объектов - СН1

(наименование объекта, местоположение границ которого описано (далее - объект)

Раздел 1

Сведения об объекте		
№ п/п	Характеристики объекта	Описание характеристик
1	2	3
1	Местоположение объекта	Воронежская область, Верхнемамонский муниципальный район, Дерезовское сельское поселение, хутор Донской
2	Площадь объекта ± величина погрешности определения площади (Р ± Дельта Р)	4996+/-247 м²
3	Иные характеристики объекта	-

Раздел 2

Сведения о местоположении границ объекта					
1. Система координат: МСК - 36, зона 2					
2. Сведения о характерных точках границ объекта					
Обозначение характерных точек границ	Координаты, м		Метод определения координат характерной точки	Средняя квадратическая погрешность положения характерной точки (Mt), м	Описание обозначения точки на местности (при наличии)
	X	Y			
1	2	3	4	5	6
1	338611.73	2157216.73	Картометрический	1.00	-
2	338615.95	2157239.39	Картометрический	1.00	-
3	338617.04	2157244.55	Картометрический	1.00	-
4	338621.88	2157272.10	Картометрический	1.00	-
5	338607.99	2157283.01	Картометрический	1.00	-
6	338579.54	2157285.28	Картометрический	1.00	-
7	338547.94	2157285.23	Картометрический	1.00	-
8	338530.93	2157277.48	Картометрический	1.00	-
9	338524.89	2157274.89	Картометрический	1.00	-
10	338522.06	2157272.65	Картометрический	1.00	-
11	338522.05	2157272.59	Картометрический	1.00	-
12	338525.88	2157265.91	Картометрический	1.00	-
13	338544.63	2157240.86	Картометрический	1.00	-
14	338565.48	2157220.79	Картометрический	1.00	-
1	338611.73	2157216.73	Картометрический	1.00	-
3. Сведения о характерных точках части (частей) границы объекта					
Обозначение характерных точек части границы	Координаты, м		Метод определения координат характерной точки	Средняя квадратическая погрешность положения характерной точки (Mt), м	Описание обозначения точки на местности (при наличии)
	X	Y			
1	2	3	4	5	6
Часть №					
-	-	-	-	-	-

Раздел 3

Сведения о местоположении измененных (уточненных) границ объекта							
1. Система координат: -							
2. Сведения о характерных точках границ объекта							
Обозначение характерных точек границ	Существующие координаты, м		Измененные (уточненные) координаты, м		Метод определения координат характерной точки	Средняя квадратическая погрешность положения характерной точки (Mt), м	Описание обозначения точки на местности (при наличии)
	X	Y	X	Y			
1	2	3	4	5	6	7	8
-	-	-	-	-	-	-	-
3.Сведения о характерных точках части (частей) границы объекта							
Часть №							
-	-	-	-	-	-	-	-

Раздел 4

План границ объекта



Используемые условные знаки и обозначения:

границы территориальной зоны

•1 характерная точка границ территориальной зоны

Масштаб 1:2000

Заместитель руководителя БУВО «Нормативно-проектный центр»

Подпись _____ А.В. Ромашов Дата « 14 » февраля 2020 г.

Место для оттиска печати (при наличии) лица, составившего описание местоположения границ объекта

Приложение №3
к правилам землепользования и застройки
Дерезовского сельского поселения
Верхнемамонского муниципального района
Воронежской области

СВЕДЕНИЯ О ГРАНИЦАХ ТЕРРИТОРИАЛЬНЫХ ЗОН, СОДЕРЖАЩИЕ ГРАФИЧЕСКОЕ ОПИСАНИЕ МЕСТОПОЛОЖЕНИЯ ГРАНИЦ ТЕРРИТОРИАЛЬНЫХ ЗОН, ПЕРЕЧЕНЬ КООРДИНАТ ХАРАКТЕРНЫХ ТОЧЕК ГРАНИЦ ТЕРРИТОРИАЛЬНЫХ ЗОН ХУТОРА ОРОБИНСКИЙ

ОПИСАНИЕ МЕСТОПОЛОЖЕНИЯ ГРАНИЦ

Зона застройки индивидуальными жилыми домами - Ж1

(наименование объекта, местоположение границ которого описано (далее - объект)

Раздел 1

Сведения об объекте		
№ п/п	Характеристики объекта	Описание характеристик
1	2	3
1	Местоположение объекта	Воронежская область, Верхнемамонский муниципальный район, Дерезовское сельское поселение, хутор Оробинский
2	Площадь объекта ± величина погрешности определения площади (Р ± Дельта Р)	586764+/-2681 м²
3	Иные характеристики объекта	-

Раздел 2

Сведения о местоположении границ объекта					
1. Система координат: МСК - 36, зона 2					
2. Сведения о характерных точках границ объекта					
Обозначение характерных точек границ	Координаты, м		Метод определения координат характерной точки	Средняя квадратическая погрешность положения характерной точки (Mt), м	Описание обозначения точки на местности (при наличии)
	X	Y			
1	2	3	4	5	6
1	333203.22	2159409.54	Картометрический	1.00	-
2	333231.44	2159420.87	Картометрический	1.00	-
3	333295.32	2159520.87	Картометрический	1.00	-
4	333278.60	2159533.48	Картометрический	1.00	-
5	333258.94	2159550.18	Картометрический	1.00	-
6	333226.34	2159574.39	Картометрический	1.00	-
7	333217.55	2159581.00	Картометрический	1.00	-
8	333208.60	2159587.79	Картометрический	1.00	-
9	333189.82	2159602.82	Картометрический	1.00	-
10	333180.80	2159610.67	Картометрический	1.00	-
11	333159.46	2159628.27	Картометрический	1.00	-
12	333149.58	2159636.60	Картометрический	1.00	-
13	333130.57	2159654.55	Картометрический	1.00	-
14	333112.30	2159671.85	Картометрический	1.00	-
15	333080.02	2159702.55	Картометрический	1.00	-
16	333056.96	2159725.12	Картометрический	1.00	-
17	333039.99	2159741.91	Картометрический	1.00	-
18	333021.93	2159759.69	Картометрический	1.00	-
19	333004.59	2159775.65	Картометрический	1.00	-
20	332988.98	2159790.75	Картометрический	1.00	-
21	332982.57	2159796.15	Картометрический	1.00	-
22	332976.14	2159801.15	Картометрический	1.00	-
23	332970.93	2159804.69	Картометрический	1.00	-
24	332968.50	2159806.06	Картометрический	1.00	-
25	332966.68	2159806.31	Картометрический	1.00	-
26	332965.49	2159805.96	Картометрический	1.00	-
27	332953.53	2159796.72	Картометрический	1.00	-
28	332936.82	2159781.75	Картометрический	1.00	-
29	332919.67	2159765.06	Картометрический	1.00	-
30	332901.96	2159746.36	Картометрический	1.00	-
31	332884.47	2159727.12	Картометрический	1.00	-
32	332870.79	2159712.50	Картометрический	1.00	-
33	332852.90	2159692.77	Картометрический	1.00	-
34	332840.21	2159678.72	Картометрический	1.00	-
35	332837.72	2159675.73	Картометрический	1.00	-
36	332961.71	2159575.12	Картометрический	1.00	-

1	2	3	4	5	6
37	333061.10	2159483.97	Картометрический	1.00	-
38	333107.21	2159448.76	Картометрический	1.00	-
39	333170.16	2159419.61	Картометрический	1.00	-
1	333203.22	2159409.54	Картометрический	1.00	-
40	333299.23	2159536.89	Картометрический	1.00	-
41	333295.76	2159561.71	Картометрический	1.00	-
42	333295.12	2159566.15	Картометрический	1.00	-
43	333292.48	2159584.88	Картометрический	1.00	-
44	333259.49	2159717.35	Картометрический	1.00	-
45	333246.04	2159800.15	Картометрический	1.00	-
46	333219.37	2159832.83	Картометрический	1.00	-
47	333198.46	2159888.80	Картометрический	1.00	-
48	333195.79	2159887.80	Картометрический	1.00	-
49	333182.30	2159882.81	Картометрический	1.00	-
50	333173.38	2159907.63	Картометрический	1.00	-
51	333182.10	2159910.80	Картометрический	1.00	-
52	333179.63	2159914.75	Картометрический	1.00	-
53	333171.92	2159938.03	Картометрический	1.00	-
54	333175.55	2159943.63	Картометрический	1.00	-
55	333174.76	2159950.32	Картометрический	1.00	-
56	333168.93	2159963.15	Картометрический	1.00	-
57	333167.01	2159964.65	Картометрический	1.00	-
58	333166.53	2159964.54	Картометрический	1.00	-
59	333163.24	2159960.93	Картометрический	1.00	-
60	333153.74	2159947.56	Картометрический	1.00	-
61	333149.35	2159942.06	Картометрический	1.00	-
62	333140.98	2159930.53	Картометрический	1.00	-
63	333127.39	2159915.37	Картометрический	1.00	-
64	333120.53	2159905.87	Картометрический	1.00	-
65	333111.33	2159896.85	Картометрический	1.00	-
66	333090.94	2159885.85	Картометрический	1.00	-
67	333073.91	2159875.86	Картометрический	1.00	-
68	333059.08	2159866.24	Картометрический	1.00	-
69	333043.60	2159857.51	Картометрический	1.00	-
70	333037.52	2159853.61	Картометрический	1.00	-
71	333020.76	2159843.14	Картометрический	1.00	-
72	333005.84	2159833.14	Картометрический	1.00	-
73	332992.55	2159823.86	Картометрический	1.00	-
74	332987.38	2159821.13	Картометрический	1.00	-
75	332985.63	2159819.44	Картометрический	1.00	-
76	332985.32	2159817.31	Картометрический	1.00	-
77	332985.80	2159814.80	Картометрический	1.00	-
78	332987.49	2159812.40	Картометрический	1.00	-
79	332989.56	2159808.76	Картометрический	1.00	-
80	332994.10	2159804.04	Картометрический	1.00	-
81	332999.64	2159797.77	Картометрический	1.00	-
82	333011.00	2159786.28	Картометрический	1.00	-

1	2	3	4	5	6
83	333023.21	2159774.24	Картометрический	1.00	-
84	333041.25	2159756.00	Картометрический	1.00	-
85	333053.33	2159743.65	Картометрический	1.00	-
86	333068.96	2159728.58	Картометрический	1.00	-
87	333081.24	2159716.70	Картометрический	1.00	-
88	333090.19	2159707.65	Картометрический	1.00	-
89	333102.24	2159695.74	Картометрический	1.00	-
90	333141.98	2159658.70	Картометрический	1.00	-
91	333150.96	2159650.48	Картометрический	1.00	-
92	333159.65	2159642.44	Картометрический	1.00	-
93	333172.24	2159630.75	Картометрический	1.00	-
94	333178.53	2159626.13	Картометрический	1.00	-
95	333187.80	2159619.34	Картометрический	1.00	-
96	333198.74	2159611.32	Картометрический	1.00	-
97	333213.00	2159601.11	Картометрический	1.00	-
98	333236.61	2159583.46	Картометрический	1.00	-
99	333267.50	2159559.46	Картометрический	1.00	-
40	333299.23	2159536.89	Картометрический	1.00	-
100	332819.37	2159681.85	Картометрический	1.00	-
101	332826.23	2159691.10	Картометрический	1.00	-
102	332839.53	2159705.64	Картометрический	1.00	-
103	332864.70	2159732.45	Картометрический	1.00	-
104	332875.24	2159741.80	Картометрический	1.00	-
105	332891.82	2159760.24	Картометрический	1.00	-
106	332908.11	2159776.85	Картометрический	1.00	-
107	332924.89	2159793.06	Картометрический	1.00	-
108	332940.48	2159806.85	Картометрический	1.00	-
109	332947.38	2159813.15	Картометрический	1.00	-
110	332949.10	2159816.80	Картометрический	1.00	-
111	332949.40	2159819.24	Картометрический	1.00	-
112	332948.54	2159821.39	Картометрический	1.00	-
113	332945.79	2159824.49	Картометрический	1.00	-
114	332938.81	2159831.12	Картометрический	1.00	-
115	332949.40	2159842.70	Картометрический	1.00	-
116	332956.81	2159837.38	Картометрический	1.00	-
117	332962.57	2159834.34	Картометрический	1.00	-
118	332965.96	2159833.41	Картометрический	1.00	-
119	332969.26	2159833.41	Картометрический	1.00	-
120	332973.32	2159834.83	Картометрический	1.00	-
121	332977.95	2159836.94	Картометрический	1.00	-
122	332980.61	2159838.61	Картометрический	1.00	-
123	332985.64	2159845.42	Картометрический	1.00	-
124	332987.93	2159854.37	Картометрический	1.00	-
125	332990.54	2159860.04	Картометрический	1.00	-
126	332995.37	2159864.36	Картометрический	1.00	-
127	333001.09	2159866.75	Картометрический	1.00	-
128	333008.73	2159865.93	Картометрический	1.00	-

1	2	3	4	5	6
129	333015.29	2159864.98	Картометрический	1.00	-
130	333025.06	2159867.88	Картометрический	1.00	-
131	333026.61	2159868.81	Картометрический	1.00	-
132	333037.32	2159875.18	Картометрический	1.00	-
133	333042.17	2159878.10	Картометрический	1.00	-
134	333058.16	2159887.75	Картометрический	1.00	-
135	333074.66	2159897.11	Картометрический	1.00	-
136	333095.27	2159909.79	Картометрический	1.00	-
137	333125.84	2159941.00	Картометрический	1.00	-
138	333137.36	2159955.11	Картометрический	1.00	-
139	333139.89	2159958.27	Картометрический	1.00	-
140	333149.25	2159970.00	Картометрический	1.00	-
141	333152.58	2159974.13	Картометрический	1.00	-
142	333155.99	2159978.82	Картометрический	1.00	-
143	333156.99	2159983.38	Картометрический	1.00	-
144	333157.49	2159988.69	Картометрический	1.00	-
145	333157.30	2159993.72	Картометрический	1.00	-
146	333155.65	2160007.71	Картометрический	1.00	-
147	333112.52	2160275.61	Картометрический	1.00	-
148	333092.62	2160336.00	Картометрический	1.00	-
149	333073.55	2160671.79	Картометрический	1.00	-
150	332977.78	2160712.65	Картометрический	1.00	-
151	332958.26	2160931.81	Картометрический	1.00	-
152	332946.80	2161003.65	Картометрический	1.00	-
153	332926.24	2161052.84	Картометрический	1.00	-
154	332792.04	2161084.62	Картометрический	1.00	-
155	332788.03	2161085.11	Картометрический	1.00	-
156	332755.67	2161089.09	Картометрический	1.00	-
157	332658.78	2161082.37	Картометрический	1.00	-
158	332642.55	2161049.90	Картометрический	1.00	-
159	332639.62	2161026.97	Картометрический	1.00	-
160	332671.27	2161005.48	Картометрический	1.00	-
161	332688.90	2160966.80	Картометрический	1.00	-
162	332701.24	2160897.53	Картометрический	1.00	-
163	332709.75	2160808.71	Картометрический	1.00	-
164	332689.62	2160752.30	Картометрический	1.00	-
165	332681.77	2160730.29	Картометрический	1.00	-
166	332675.06	2160685.28	Картометрический	1.00	-
167	332665.57	2160610.54	Картометрический	1.00	-
168	332662.26	2160538.89	Картометрический	1.00	-
169	332753.93	2160522.11	Картометрический	1.00	-
170	332783.73	2160609.97	Картометрический	1.00	-
171	332810.17	2160609.51	Картометрический	1.00	-
172	332933.08	2160539.62	Картометрический	1.00	-
173	332907.78	2160438.78	Картометрический	1.00	-
174	332891.54	2160394.44	Картометрический	1.00	-
175	332877.87	2160368.40	Картометрический	1.00	-
176	332875.38	2160324.41	Картометрический	1.00	-

1	2	3	4	5	6
177	332889.98	2160277.85	Картометрический	1.00	-
178	332942.02	2160295.57	Картометрический	1.00	-
179	332973.03	2160226.19	Картометрический	1.00	-
180	332986.69	2160194.13	Картометрический	1.00	-
181	332924.94	2160178.53	Картометрический	1.00	-
182	332778.39	2160117.10	Картометрический	1.00	-
183	332729.78	2160237.99	Картометрический	1.00	-
184	332696.39	2160364.11	Картометрический	1.00	-
185	332634.19	2160362.61	Картометрический	1.00	-
186	332617.59	2160348.76	Картометрический	1.00	-
187	332613.91	2160321.58	Картометрический	1.00	-
188	332622.09	2160247.82	Картометрический	1.00	-
189	332658.21	2160153.30	Картометрический	1.00	-
190	332561.85	2160095.34	Картометрический	1.00	-
191	332499.10	2160030.17	Картометрический	1.00	-
192	332560.01	2159933.34	Картометрический	1.00	-
193	332617.28	2159835.99	Картометрический	1.00	-
194	332750.02	2159728.23	Картометрический	1.00	-
100	332819.37	2159681.85	Картометрический	1.00	-

3. Сведения о характерных точках части (частей) границы объекта

Обозначение характерных точек части границы	Координаты, м		Метод определения координат характерной точки	Средняя квадратическая погрешность положения характерной точки (Mt), м	Описание обозначения точки на местности (при наличии)
	X	Y			
1	2	3	4	5	6
Часть №					
-	-	-	-	-	-

Раздел 3

Сведения о местоположении измененных (уточненных) границ объекта							
1. Система координат: -							
2. Сведения о характерных точках границ объекта							
Обозначение характерных точек границ	Существующие координаты, м		Измененные (уточненные) координаты, м		Метод определения координат характерной точки	Средняя квадратическая погрешность положения характерной точки (Mt), м	Описание обозначения точки на местности (при наличии)
	X	Y	X	Y			
1	2	3	4	5	6	7	8
-	-	-	-	-	-	-	-
3.Сведения о характерных точках части (частей) границы объекта							
Часть №							
-	-	-	-	-	-	-	-

Раздел 4

План границ объекта



Масштаб 1:5000

Используемые условные знаки и обозначения:

границы территориальной зоны

характерная точка границ территориальной зоны

Заместитель руководителя БУВО «Нормативно-проектный центр»

Подпись _____ А.В. Ромашов Дата «14» февраля 2020 г.

Место для оттиска печати (при наличии) лица, составившего описание местоположения границ объекта

ОПИСАНИЕ МЕСТОПОЛОЖЕНИЯ ГРАНИЦ

Общественно-деловая зона - ОД

(наименование объекта, местоположение границ которого описано (далее - объект)

Раздел 1

Сведения об объекте		
№ п/п	Характеристики объекта	Описание характеристик
1	2	3
1	Местоположение объекта	Воронежская область, Верхнемамонский муниципальный район, Дерезовское сельское поселение, хутор Оробинский
2	Площадь объекта ± величина погрешности определения площади (Р ± Дельта Р)	42388+/-721 м²
3	Иные характеристики объекта	-

Раздел 2

Сведения о местоположении границ объекта					
1. Система координат: МСК - 36, зона 2					
2. Сведения о характерных точках границ объекта					
Обозначение характерных точек границ	Координаты, м		Метод определения координат характерной точки	Средняя квадратическая погрешность положения характерной точки (Mt), м	Описание обозначения точки на местности (при наличии)
	X	Y			
1	2	3	4	5	6
1	333348.77	2159810.36	Картометрический	1.00	-
2	333360.81	2159841.91	Картометрический	1.00	-
3	333331.93	2160065.11	Картометрический	1.00	-
4	333297.48	2160157.97	Картометрический	1.00	-
5	333296.89	2160159.55	Картометрический	1.00	-
6	333286.99	2160148.04	Картометрический	1.00	-
7	333279.15	2160138.12	Картометрический	1.00	-
8	333269.78	2160123.08	Картометрический	1.00	-
9	333254.78	2160098.39	Картометрический	1.00	-
10	333245.01	2160082.44	Картометрический	1.00	-
11	333231.53	2160060.47	Картометрический	1.00	-
12	333214.35	2160032.78	Картометрический	1.00	-
13	333204.53	2160017.24	Картометрический	1.00	-
14	333194.71	2160002.49	Картометрический	1.00	-
15	333189.74	2159995.66	Картометрический	1.00	-
16	333185.28	2159988.96	Картометрический	1.00	-
17	333181.69	2159984.54	Картометрический	1.00	-
18	333179.20	2159980.95	Картометрический	1.00	-
19	333178.28	2159976.76	Картометрический	1.00	-
20	333181.75	2159967.74	Картометрический	1.00	-
21	333202.02	2159915.17	Картометрический	1.00	-
22	333192.89	2159910.87	Картометрический	1.00	-
23	333191.93	2159912.61	Картометрический	1.00	-
24	333186.70	2159910.82	Картометрический	1.00	-
25	333182.10	2159910.80	Картометрический	1.00	-
26	333173.38	2159907.63	Картометрический	1.00	-
27	333182.30	2159882.81	Картометрический	1.00	-
28	333195.79	2159887.80	Картометрический	1.00	-
29	333198.46	2159888.80	Картометрический	1.00	-
30	333219.37	2159832.83	Картометрический	1.00	-
31	333246.04	2159800.15	Картометрический	1.00	-
1	333348.77	2159810.36	Картометрический	1.00	-


3. Сведения о характерных точках части (частей) границы объекта					
Обозначение характерных точек части границы	Координаты, м		Метод определения координат характерной точки	Средняя квадратическая погрешность положения характерной точки (Mt), м	Описание обозначения точки на местности (при наличии)
	X	Y			
1	2	3	4	5	6
Часть №					
-	-	-	-	-	-

Раздел 3

Сведения о местоположении измененных (уточненных) границ объекта							
1. Система координат: -							
2. Сведения о характерных точках границ объекта							
Обозначение характерных точек границ	Существующие координаты, м		Измененные (уточненные) координаты, м		Метод определения координат характерной точки	Средняя квадратическая погрешность положения характерной точки (Mt), м	Описание обозначения точки на местности (при наличии)
	X	Y	X	Y			
1	2	3	4	5	6	7	8
-	-	-	-	-	-	-	-
3.Сведения о характерных точках части (частей) границы объекта							
Часть №							
-	-	-	-	-	-	-	-

Раздел 4

План границ объекта

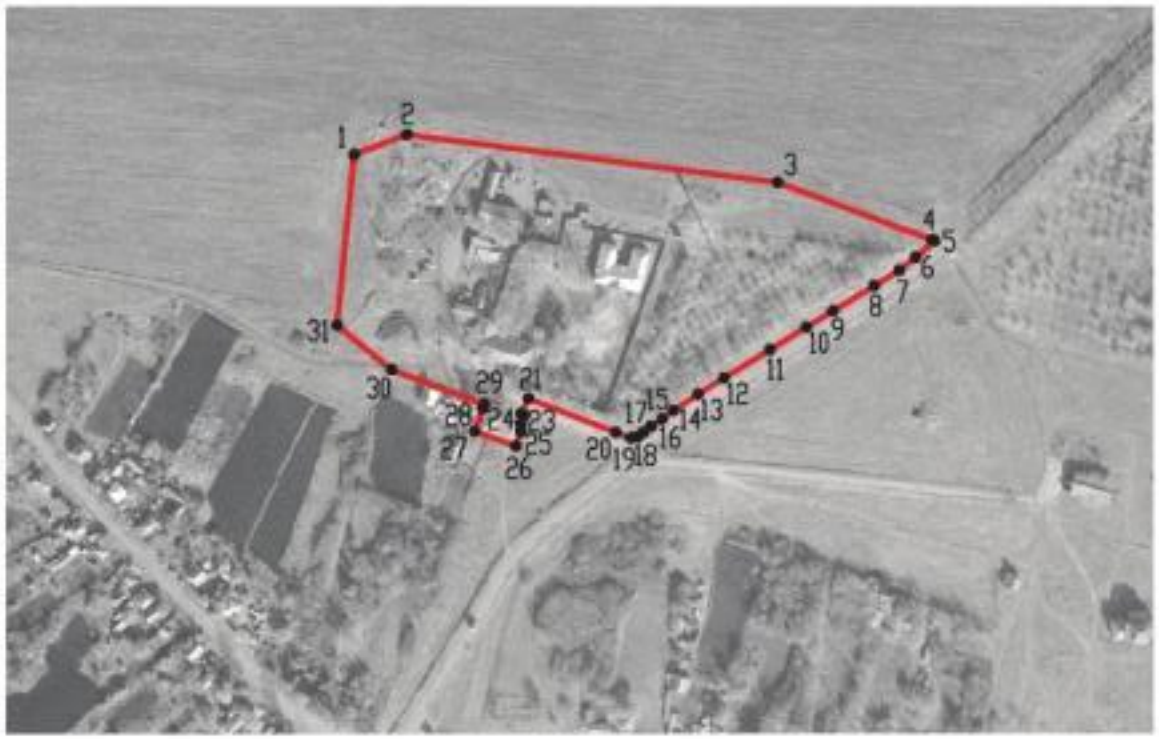

Масштаб 1:5000

Используемые условные знаки и обозначения :

	границы территориальной зоны
•1	характерная точка границ территориальной зоны

Заместитель руководителя БУВО «Нормативно-проектный центр»

Подпись _____ А.В. Ромашов Дата « 14 » февраля 2020 г.

Место для оттиска печати (при наличии) лица, составившего описание местоположения границ объекта

ОПИСАНИЕ МЕСТОПОЛОЖЕНИЯ ГРАНИЦ

Зона улиц, дорог, инженерной и транспортной инфраструктуры - ИТ1

(наименование объекта, местоположение границ которого описано (далее - объект)

Раздел 1

Сведения об объекте		
№ п/п	Характеристики объекта	Описание характеристик
1	2	3
1	Местоположение объекта	Воронежская область, Верхнемамонский муниципальный район, Дерезовское сельское поселение, хутор Оробинский
2	Площадь объекта ± величина погрешности определения площади (Р ± Дельта Р)	18887+/-481 м²
3	Иные характеристики объекта	-

Раздел 2

Сведения о местоположении границ объекта					
1. Система координат: МСК - 36, зона 2					
2. Сведения о характерных точках границ объекта					
Обозначение характерных точек границ	Координаты, м		Метод определения координат характерной точки	Средняя квадратическая погрешность положения характерной точки (Mt), м	Описание обозначения точки на местности (при наличии)
	X	Y			
1	2	3	4	5	6
1	333295.32	2159520.87	Картометрический	1.00	-
2	333300.34	2159529.09	Картометрический	1.00	-
3	333299.23	2159536.89	Картометрический	1.00	-
4	333267.50	2159559.46	Картометрический	1.00	-
5	333236.61	2159583.46	Картометрический	1.00	-
6	333213.00	2159601.11	Картометрический	1.00	-
7	333198.74	2159611.32	Картометрический	1.00	-
8	333187.80	2159619.34	Картометрический	1.00	-
9	333178.53	2159626.13	Картометрический	1.00	-
10	333172.24	2159630.75	Картометрический	1.00	-
11	333159.65	2159642.44	Картометрический	1.00	-
12	333150.96	2159650.48	Картометрический	1.00	-
13	333141.98	2159658.70	Картометрический	1.00	-
14	333102.24	2159695.74	Картометрический	1.00	-
15	333090.19	2159707.65	Картометрический	1.00	-
16	333081.24	2159716.70	Картометрический	1.00	-
17	333068.96	2159728.58	Картометрический	1.00	-
18	333053.33	2159743.65	Картометрический	1.00	-
19	333041.25	2159756.00	Картометрический	1.00	-
20	333023.21	2159774.24	Картометрический	1.00	-
21	333011.00	2159786.28	Картометрический	1.00	-
22	332999.64	2159797.77	Картометрический	1.00	-
23	332994.10	2159804.04	Картометрический	1.00	-
24	332989.56	2159808.76	Картометрический	1.00	-
25	332987.49	2159812.40	Картометрический	1.00	-
26	332985.80	2159814.80	Картометрический	1.00	-
27	332985.32	2159817.31	Картометрический	1.00	-
28	332985.63	2159819.44	Картометрический	1.00	-
29	332987.38	2159821.13	Картометрический	1.00	-
30	332992.55	2159823.86	Картометрический	1.00	-
31	333005.84	2159833.14	Картометрический	1.00	-
32	333020.76	2159843.14	Картометрический	1.00	-
33	333037.52	2159853.61	Картометрический	1.00	-
34	333043.60	2159857.51	Картометрический	1.00	-
35	333059.08	2159866.24	Картометрический	1.00	-
36	333073.91	2159875.86	Картометрический	1.00	-

1	2	3	4	5	6
37	333090.94	2159885.85	Картометрический	1.00	-
38	333111.33	2159896.85	Картометрический	1.00	-
39	333120.53	2159905.87	Картометрический	1.00	-
40	333127.39	2159915.37	Картометрический	1.00	-
41	333140.98	2159930.53	Картометрический	1.00	-
42	333149.35	2159942.06	Картометрический	1.00	-
43	333153.74	2159947.56	Картометрический	1.00	-
44	333163.24	2159960.93	Картометрический	1.00	-
45	333166.53	2159964.54	Картометрический	1.00	-
46	333167.01	2159964.65	Картометрический	1.00	-
47	333168.93	2159963.15	Картометрический	1.00	-
48	333174.76	2159950.32	Картометрический	1.00	-
49	333175.55	2159943.63	Картометрический	1.00	-
50	333171.92	2159938.03	Картометрический	1.00	-
51	333179.63	2159914.75	Картометрический	1.00	-
52	333182.10	2159910.80	Картометрический	1.00	-
53	333186.70	2159910.82	Картометрический	1.00	-
54	333191.93	2159912.61	Картометрический	1.00	-
55	333192.89	2159910.87	Картометрический	1.00	-
56	333202.02	2159915.17	Картометрический	1.00	-
57	333181.75	2159967.74	Картометрический	1.00	-
58	333178.28	2159976.76	Картометрический	1.00	-
59	333179.20	2159980.95	Картометрический	1.00	-
60	333181.69	2159984.54	Картометрический	1.00	-
61	333185.28	2159988.96	Картометрический	1.00	-
62	333189.74	2159995.66	Картометрический	1.00	-
63	333194.71	2160002.49	Картометрический	1.00	-
64	333204.53	2160017.24	Картометрический	1.00	-
65	333214.35	2160032.78	Картометрический	1.00	-
66	333231.53	2160060.47	Картометрический	1.00	-
67	333245.01	2160082.44	Картометрический	1.00	-
68	333254.78	2160098.39	Картометрический	1.00	-
69	333269.78	2160123.08	Картометрический	1.00	-
70	333279.15	2160138.12	Картометрический	1.00	-
71	333286.99	2160148.04	Картометрический	1.00	-
72	333296.89	2160159.55	Картометрический	1.00	-
73	333295.38	2160163.64	Картометрический	1.00	-
74	333287.93	2160171.56	Картометрический	1.00	-
75	333281.89	2160164.78	Картометрический	1.00	-
76	333262.25	2160132.57	Картометрический	1.00	-
77	333261.01	2160137.72	Картометрический	1.00	-
78	333257.06	2160131.90	Картометрический	1.00	-
79	333239.99	2160103.89	Картометрический	1.00	-
80	333219.98	2160071.56	Картометрический	1.00	-
81	333205.25	2160047.58	Картометрический	1.00	-
82	333189.88	2160023.44	Картометрический	1.00	-
83	333177.10	2160004.78	Картометрический	1.00	-
84	333172.29	2159997.98	Картометрический	1.00	-

1	2	3	4	5	6
85	333170.79	2159998.10	Картометрический	1.00	-
86	333169.41	2160000.91	Картометрический	1.00	-
87	333168.16	2160009.70	Картометрический	1.00	-
88	333155.65	2160007.71	Картометрический	1.00	-
89	333157.30	2159993.72	Картометрический	1.00	-
90	333157.49	2159988.69	Картометрический	1.00	-
91	333156.99	2159983.38	Картометрический	1.00	-
92	333155.99	2159978.82	Картометрический	1.00	-
93	333152.58	2159974.13	Картометрический	1.00	-
94	333149.25	2159970.00	Картометрический	1.00	-
95	333139.89	2159958.27	Картометрический	1.00	-
96	333137.36	2159955.11	Картометрический	1.00	-
97	333125.84	2159941.00	Картометрический	1.00	-
98	333095.27	2159909.79	Картометрический	1.00	-
99	333074.66	2159897.11	Картометрический	1.00	-
100	333058.16	2159887.75	Картометрический	1.00	-
101	333042.17	2159878.10	Картометрический	1.00	-
102	333037.32	2159875.18	Картометрический	1.00	-
103	333026.61	2159868.81	Картометрический	1.00	-
104	333025.06	2159867.88	Картометрический	1.00	-
105	333015.29	2159864.98	Картометрический	1.00	-
106	333008.73	2159865.93	Картометрический	1.00	-
107	333001.09	2159866.75	Картометрический	1.00	-
108	332995.37	2159864.36	Картометрический	1.00	-
109	332990.54	2159860.04	Картометрический	1.00	-
110	332987.93	2159854.37	Картометрический	1.00	-
111	332985.64	2159845.42	Картометрический	1.00	-
112	332980.61	2159838.61	Картометрический	1.00	-
113	332977.95	2159836.94	Картометрический	1.00	-
114	332973.32	2159834.83	Картометрический	1.00	-
115	332969.26	2159833.41	Картометрический	1.00	-
116	332965.96	2159833.41	Картометрический	1.00	-
117	332962.57	2159834.34	Картометрический	1.00	-
118	332956.81	2159837.38	Картометрический	1.00	-
119	332949.40	2159842.70	Картометрический	1.00	-
120	332938.81	2159831.12	Картометрический	1.00	-
121	332945.79	2159824.49	Картометрический	1.00	-
122	332948.54	2159821.39	Картометрический	1.00	-
123	332949.40	2159819.24	Картометрический	1.00	-
124	332949.10	2159816.80	Картометрический	1.00	-
125	332947.38	2159813.15	Картометрический	1.00	-
126	332940.48	2159806.85	Картометрический	1.00	-
127	332924.89	2159793.06	Картометрический	1.00	-
128	332908.11	2159776.85	Картометрический	1.00	-
129	332891.82	2159760.24	Картометрический	1.00	-
130	332875.24	2159741.80	Картометрический	1.00	-
131	332864.70	2159732.45	Картометрический	1.00	-
132	332839.53	2159705.64	Картометрический	1.00	-

1	2	3	4	5	6
133	332826.23	2159691.10	Картометрический	1.00	-
134	332819.37	2159681.85	Картометрический	1.00	-
135	332832.89	2159679.64	Картометрический	1.00	-
136	332837.72	2159675.73	Картометрический	1.00	-
137	332840.21	2159678.72	Картометрический	1.00	-
138	332852.90	2159692.77	Картометрический	1.00	-
139	332870.79	2159712.50	Картометрический	1.00	-
140	332884.47	2159727.12	Картометрический	1.00	-
141	332901.96	2159746.36	Картометрический	1.00	-
142	332919.67	2159765.06	Картометрический	1.00	-
143	332936.82	2159781.75	Картометрический	1.00	-
144	332953.53	2159796.72	Картометрический	1.00	-
145	332965.49	2159805.96	Картометрический	1.00	-
146	332966.68	2159806.31	Картометрический	1.00	-
147	332968.50	2159806.06	Картометрический	1.00	-
148	332970.93	2159804.69	Картометрический	1.00	-
149	332976.14	2159801.15	Картометрический	1.00	-
150	332982.57	2159796.15	Картометрический	1.00	-
151	332988.98	2159790.75	Картометрический	1.00	-
152	333004.59	2159775.65	Картометрический	1.00	-
153	333021.93	2159759.69	Картометрический	1.00	-
154	333039.99	2159741.91	Картометрический	1.00	-
155	333056.96	2159725.12	Картометрический	1.00	-
156	333080.02	2159702.55	Картометрический	1.00	-
157	333112.30	2159671.85	Картометрический	1.00	-
158	333130.57	2159654.55	Картометрический	1.00	-
159	333149.58	2159636.60	Картометрический	1.00	-
160	333159.46	2159628.27	Картометрический	1.00	-
161	333180.80	2159610.67	Картометрический	1.00	-
162	333189.82	2159602.82	Картометрический	1.00	-
163	333208.60	2159587.79	Картометрический	1.00	-
164	333217.55	2159581.00	Картометрический	1.00	-
165	333226.34	2159574.39	Картометрический	1.00	-
166	333258.94	2159550.18	Картометрический	1.00	-
167	333278.60	2159533.48	Картометрический	1.00	-
1	333295.32	2159520.87	Картометрический	1.00	-

3. Сведения о характерных точках части (частей) границы объекта


Обозначение характерных точек части границы	Координаты, м		Метод определения координат характерной точки	Средняя квадратическая погрешность положения характерной точки (Mt), м	Описание обозначения точки на местности (при наличии)
	X	Y			
1	2	3	4	5	6
Часть №					
-	-	-	-	-	-

Раздел 3

Сведения о местоположении измененных (уточненных) границ объекта							
1. Система координат: -							
2. Сведения о характерных точках границ объекта							
Обозначение характерных точек границ	Существующие координаты, м		Измененные (уточненные) координаты, м		Метод определения координат характерной точки	Средняя квадратическая погрешность положения характерной точки (Mt), м	Описание обозначения точки на местности (при наличии)
	X	Y	X	Y			
1	2	3	4	5	6	7	8
-	-	-	-	-	-	-	-
3.Сведения о характерных точках части (частей) границы объекта							
Часть №							
-	-	-	-	-	-	-	-

Раздел 4

План границ объекта

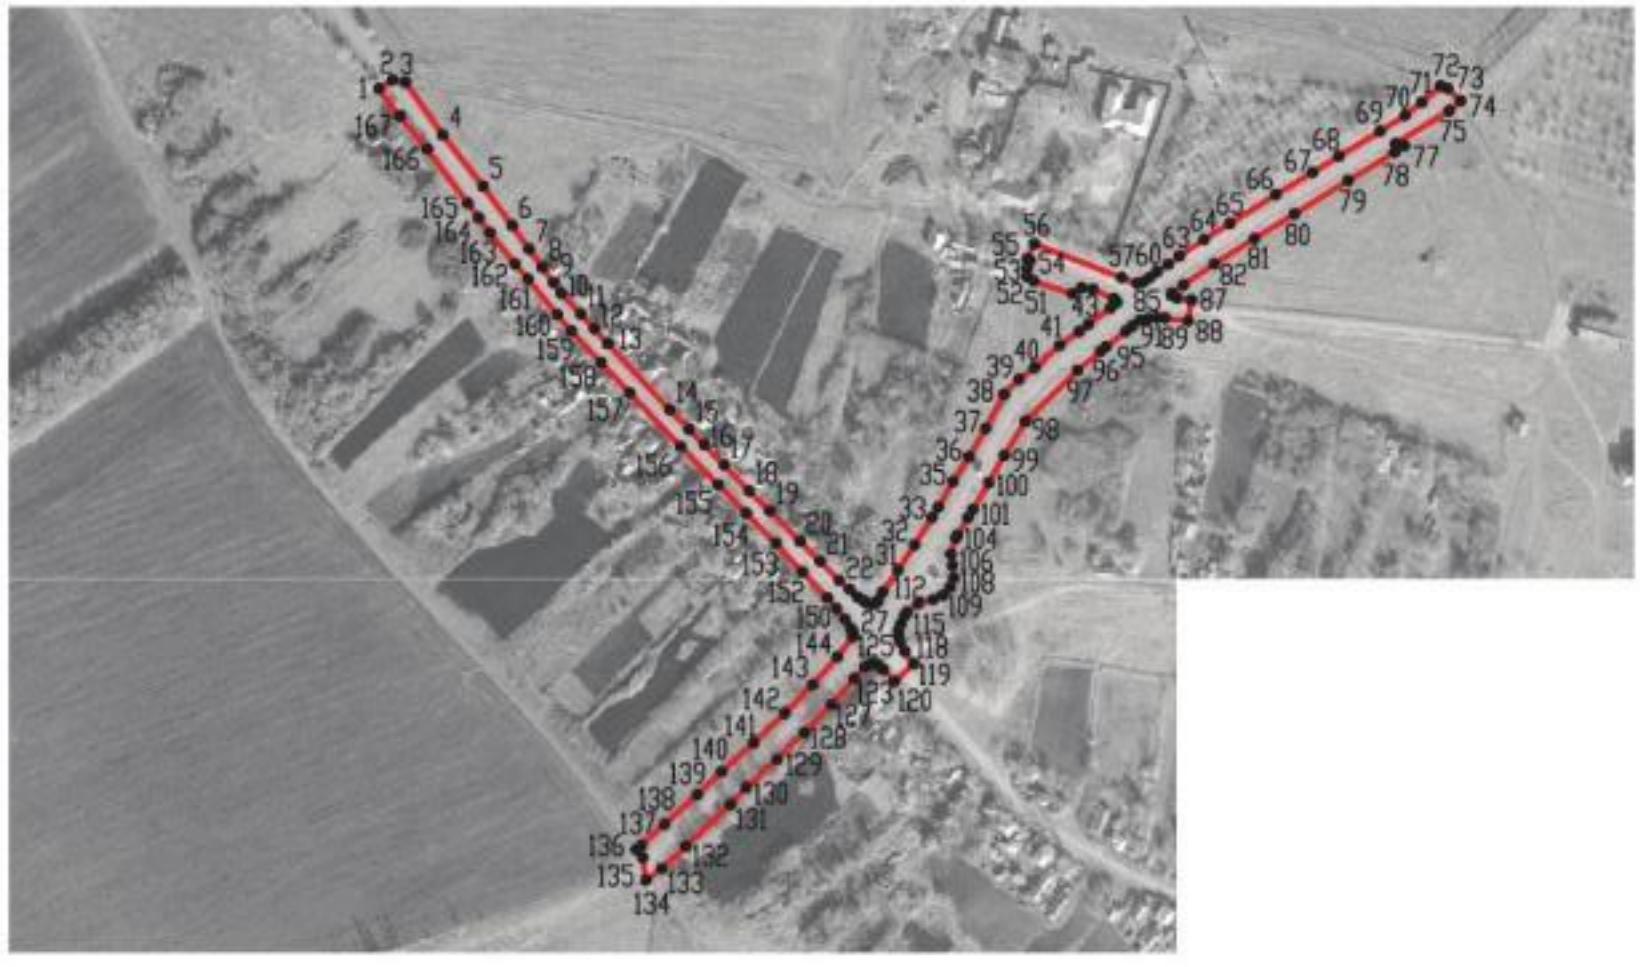

Используемые условные знаки и обозначения :

Масштаб 1:5000

границы территориальной зоны

•1 характерная точка границ территориальной зоны

Заместитель руководителя БУВО «Нормативно-проектный центр»

Подпись _____ А.В. Ромашов Дата « 14 » февраля 2020 г.

Место для оттиска печати (при наличии) лица, составившего описание местоположения границ объекта

ОПИСАНИЕ МЕСТОПОЛОЖЕНИЯ ГРАНИЦ

Зона сельскохозяйственного использования в границах населенных пунктов - СХ1

(наименование объекта, местоположение границ которого описано
(далее - объект)

Раздел 1

Сведения об объекте		
№ п/п	Характеристики объекта	Описание характеристик
1	2	3
1	Местоположение объекта	Воронежская область, Верхнемамонский муниципальный район, Дерезовское сельское поселение, хутор Оробинский
2	Площадь объекта ± величина погрешности определения площади (Р ± Дельта Р)	326694+/-2000 м²
3	Иные характеристики объекта	-

Раздел 2

Сведения о местоположении границ объекта					
1. Система координат: МСК - 36, зона 2					
2. Сведения о характерных точках границ объекта					
Обозначение характерных точек границ	Координаты, м		Метод определения координат характерной точки	Средняя квадратическая погрешность положения характерной точки (Mt), м	Описание обозначения точки на местности (при наличии)
	X	Y			
1	2	3	4	5	6
1	333261.01	2160137.72	Картометрический	1.00	-
2	333233.59	2160254.11	Картометрический	1.00	-
3	333176.63	2160440.63	Картометрический	1.00	-
4	333124.70	2160633.45	Картометрический	1.00	-
5	333053.90	2160882.68	Картометрический	1.00	-
6	333011.67	2161199.32	Картометрический	1.00	-
7	332788.75	2161294.67	Картометрический	1.00	-
8	332792.04	2161084.62	Картометрический	1.00	-
9	332926.24	2161052.84	Картометрический	1.00	-
10	332946.80	2161003.65	Картометрический	1.00	-
11	332958.26	2160931.81	Картометрический	1.00	-
12	332977.78	2160712.65	Картометрический	1.00	-
13	333073.55	2160671.79	Картометрический	1.00	-
14	333092.62	2160336.00	Картометрический	1.00	-
15	333112.52	2160275.61	Картометрический	1.00	-
16	333155.65	2160007.71	Картометрический	1.00	-
17	333168.16	2160009.70	Картометрический	1.00	-
18	333169.41	2160000.91	Картометрический	1.00	-
19	333170.79	2159998.10	Картометрический	1.00	-
20	333172.29	2159997.98	Картометрический	1.00	-
21	333177.10	2160004.78	Картометрический	1.00	-
22	333189.88	2160023.44	Картометрический	1.00	-
23	333205.25	2160047.58	Картометрический	1.00	-
24	333219.98	2160071.56	Картометрический	1.00	-
25	333239.99	2160103.89	Картометрический	1.00	-
26	333257.06	2160131.90	Картометрический	1.00	-
1	333261.01	2160137.72	Картометрический	1.00	-
27	332986.69	2160194.13	Картометрический	1.00	-
28	332973.03	2160226.19	Картометрический	1.00	-
29	332920.97	2160201.13	Картометрический	1.00	-
30	332889.98	2160277.85	Картометрический	1.00	-
31	332875.38	2160324.41	Картометрический	1.00	-
32	332877.87	2160368.40	Картометрический	1.00	-

1	2	3	4	5	6
33	332891.54	2160394.44	Картометрический	1.00	-
34	332907.78	2160438.78	Картометрический	1.00	-
35	332933.08	2160539.62	Картометрический	1.00	-
36	332810.17	2160609.51	Картометрический	1.00	-
37	332783.73	2160609.97	Картометрический	1.00	-
38	332753.93	2160522.11	Картометрический	1.00	-
39	332662.26	2160538.89	Картометрический	1.00	-
40	332659.65	2160483.34	Картометрический	1.00	-
41	332634.19	2160362.61	Картометрический	1.00	-
42	332696.39	2160364.11	Картометрический	1.00	-
43	332729.78	2160237.99	Картометрический	1.00	-
44	332778.39	2160117.10	Картометрический	1.00	-
45	332924.94	2160178.53	Картометрический	1.00	-
27	332986.69	2160194.13	Картометрический	1.00	-
46	332819.37	2159681.85	Картометрический	1.00	-
47	332750.02	2159728.23	Картометрический	1.00	-
48	332617.28	2159835.99	Картометрический	1.00	-
49	332560.01	2159933.34	Картометрический	1.00	-
50	332499.10	2160030.17	Картометрический	1.00	-
51	332561.85	2160095.34	Картометрический	1.00	-
52	332422.72	2160240.26	Картометрический	1.00	-
53	332395.46	2160155.52	Картометрический	1.00	-
54	332377.78	2160102.40	Картометрический	1.00	-
55	332329.60	2160021.10	Картометрический	1.00	-
56	332230.48	2159871.15	Картометрический	1.00	-
57	332280.12	2159863.56	Картометрический	1.00	-
58	332431.58	2159822.16	Картометрический	1.00	-
59	332510.14	2159794.99	Картометрический	1.00	-
60	332584.90	2159760.13	Картометрический	1.00	-
61	332724.34	2159696.52	Картометрический	1.00	-
62	332749.50	2159689.33	Картометрический	1.00	-
63	332771.42	2159685.92	Картометрический	1.00	-
46	332819.37	2159681.85	Картометрический	1.00	-

3. Сведения о характерных точках части (частей) границы объекта

Обозначение характерных точек части границы	Координаты, м		Метод определения координат характерной точки	Средняя квадратическая погрешность положения характерной точки (Mt), м	Описание обозначения точки на местности (при наличии)
	X	Y			
1	2	3	4	5	6
Часть №					
-	-	-	-	-	-

Раздел 3

Сведения о местоположении измененных (уточненных) границ объекта							
1. Система координат: -							
2. Сведения о характерных точках границ объекта							
Обозначение характерных точек границ	Существующие координаты, м		Измененные (уточненные) координаты, м		Метод определения координат характерной точки	Средняя квадратическая погрешность положения характерной точки (Mt), м	Описание обозначения точки на местности (при наличии)
	X	Y	X	Y			
1	2	3	4	5	6	7	8
-	-	-	-	-	-	-	-
3.Сведения о характерных точках части (частей) границы объекта							
Часть №							
-	-	-	-	-	-	-	-

Раздел 4

План границ объекта



Масштаб 1:5000

Используемые условные знаки и обозначения:

границы территориальной зоны

характерная точка границ территориальной зоны

Заместитель руководителя БУВО «Нормативно-проектный центр»

Подпись _____ А.В. Ромашов Дата «14» февраля 2020 г.

Место для оттиска печати (при наличии) лица, составившего описание местоположения границ объекта

ОПИСАНИЕ МЕСТОПОЛОЖЕНИЯ ГРАНИЦ

Зона ритуальных объектов - СН1

(наименование объекта, местоположение границ которого описано (далее - объект)

Раздел 1

Сведения об объекте		
№ п/п	Характеристики объекта	Описание характеристик
1	2	3
1	Местоположение объекта	Воронежская область, Верхнемамонский муниципальный район, Дерезовское сельское поселение, хутор Оробинский
2	Площадь объекта ± величина погрешности определения площади (Р ± Дельта Р)	4465+/-234 м²
3	Иные характеристики объекта	-

Раздел 2

Сведения о местоположении границ объекта					
1. Система координат: МСК - 36, зона 2					
2. Сведения о характерных точках границ объекта					
Обозначение характерных точек границ	Координаты, м		Метод определения координат характерной точки	Средняя квадратическая погрешность положения характерной точки (Mt), м	Описание обозначения точки на местности (при наличии)
	X	Y			
1	2	3	4	5	6
1	332973.03	2160226.19	Картометрический	1.00	-
2	332942.02	2160295.57	Картометрический	1.00	-
3	332889.98	2160277.85	Картометрический	1.00	-
4	332920.97	2160201.13	Картометрический	1.00	-
1	332973.03	2160226.19	Картометрический	1.00	-
3. Сведения о характерных точках части (частей) границы объекта					
Обозначение характерных точек части границы	Координаты, м		Метод определения координат характерной точки	Средняя квадратическая погрешность положения характерной точки (Mt), м	Описание обозначения точки на местности (при наличии)
	X	Y			
1	2	3	4	5	6
Часть №					
-	-	-	-	-	-

Раздел 3

Сведения о местоположении измененных (уточненных) границ объекта							
1. Система координат: -							
2. Сведения о характерных точках границ объекта							
Обозначение характерных точек границ	Существующие координаты, м		Измененные (уточненные) координаты, м		Метод определения координат характерной точки	Средняя квадратическая погрешность положения характерной точки (Mt), м	Описание обозначения точки на местности (при наличии)
	X	Y	X	Y			
1	2	3	4	5	6	7	8
-	-	-	-	-	-	-	-
3.Сведения о характерных точках части (частей) границы объекта							
Часть №							
-	-	-	-	-	-	-	-

Раздел 4

План границ объекта



Масштаб 1:2000

Используемые условные знаки и обозначения:

	границы территориальной зоны
• 1	характерная точка границ территориальной зоны

Заместитель руководителя БУВО «Нормативно-проектный центр»

Подпись _____ А.В. Ромашов Дата « 14 » февраля 2020 г.

Место для оттиска печати (при наличии) лица, составившего описание местоположения границ объекта

Приложение №4
к правилам землепользования и застройки
Дерезовского сельского поселения
Верхнемамонского муниципального района
Воронежской области

СВЕДЕНИЯ О ГРАНИЦАХ ТЕРРИТОРИАЛЬНЫХ ЗОН, СОДЕРЖАЩИЕ ГРАФИЧЕСКОЕ ОПИСАНИЕ МЕСТОПОЛОЖЕНИЯ ГРАНИЦ ТЕРРИТОРИАЛЬНЫХ ЗОН, ПЕРЕЧЕНЬ КООРДИНАТ ХАРАКТЕРНЫХ ТОЧЕК ГРАНИЦ ТЕРРИТОРИАЛЬНЫХ ЗОН, РАСПОЛОЖЕННЫХ ЗА ГРАНИЦАМИ НАСЕЛЕННЫХ ПУНКТОВ НА ТЕРРИТОРИИ ДЕРЕЗОВСКОГО СЕЛЬСКОГО ПОСЕЛЕНИЯ

ОПИСАНИЕ МЕСТОПОЛОЖЕНИЯ ГРАНИЦ

Зона улиц, дорог, инженерной и транспортной инфраструктуры - ИТ1

(наименование объекта, местоположение границ которого описано
(далее - объект)

Раздел 1

Сведения об объекте		
№ п/п	Характеристики объекта	Описание характеристик
1	2	3
1	Местоположение объекта	Воронежская область, Верхнемамонский муниципальный район, Дерезовское сельское поселение
2	Площадь объекта ± величина погрешности определения площади (Р ± Дельта Р)	401284+/-11086 м²
3	Иные характеристики объекта	-

Раздел 2

Сведения о местоположении границ объекта					
1. Система координат: МСК - 36, зона 2					
2. Сведения о характерных точках границ объекта					
Обозначение характерных точек границ	Координаты, м		Метод определения координат характерной точки	Средняя квадратическая погрешность положения характерной точки (Mt), м	Описание обозначения точки на местности (при наличии)
	X	Y			
1	2	3	4	5	6
1	338504.31	2157269.33	Картометрический	1.00	-
2	338506.06	2157270.08	Картометрический	1.00	-
3	338513.58	2157281.72	Картометрический	1.00	-
4	338513.03	2157284.66	Картометрический	1.00	-
5	338513.01	2157284.65	Картометрический	1.00	-
6	338510.40	2157285.56	Картометрический	1.00	-
7	338508.73	2157287.75	Картометрический	1.00	-
8	338483.61	2157316.22	Картометрический	1.00	-
9	338462.07	2157340.80	Картометрический	1.00	-
10	338429.07	2157377.84	Картометрический	1.00	-
11	338406.48	2157403.00	Картометрический	1.00	-
12	338390.04	2157422.63	Картометрический	1.00	-
13	338361.50	2157454.43	Картометрический	1.00	-
14	338345.73	2157472.54	Картометрический	1.00	-
15	338325.17	2157496.02	Картометрический	1.00	-
16	338288.81	2157537.71	Картометрический	1.00	-
17	338267.62	2157562.01	Картометрический	1.00	-
18	338251.97	2157580.20	Картометрический	1.00	-
19	338232.41	2157602.15	Картометрический	1.00	-
20	338207.45	2157630.04	Картометрический	1.00	-
21	338195.95	2157644.49	Картометрический	1.00	-
22	338187.55	2157655.05	Картометрический	1.00	-
23	338164.59	2157696.94	Картометрический	1.00	-
24	338152.70	2157726.09	Картометрический	1.00	-
25	338141.30	2157755.32	Картометрический	1.00	-
26	338124.39	2157798.77	Картометрический	1.00	-
27	338113.07	2157828.46	Картометрический	1.00	-
28	338103.81	2157851.82	Картометрический	1.00	-
29	338087.86	2157892.12	Картометрический	1.00	-
30	338078.09	2157917.09	Картометрический	1.00	-
31	338065.27	2157949.64	Картометрический	1.00	-
32	338064.45	2157951.84	Картометрический	1.00	-
33	338065.33	2157951.96	Картометрический	1.00	-
34	338079.29	2157951.57	Картометрический	1.00	-
35	338079.68	2157962.99	Картометрический	1.00	-
36	338070.36	2157964.29	Картометрический	1.00	-

1	2	3	4	5	6
37	338063.19	2157965.43	Картометрический	1.00	-
38	338059.05	2157966.17	Картометрический	1.00	-
39	338057.21	2157970.63	Картометрический	1.00	-
40	338053.38	2157980.16	Картометрический	1.00	-
41	338044.31	2158003.10	Картометрический	1.00	-
42	338032.75	2158034.07	Картометрический	1.00	-
43	338020.82	2158065.93	Картометрический	1.00	-
44	338009.43	2158096.86	Картометрический	1.00	-
45	337998.19	2158127.07	Картометрический	5.00	-
46	337986.80	2158157.92	Картометрический	5.00	-
47	337975.21	2158188.89	Картометрический	5.00	-
48	337960.99	2158228.83	Картометрический	5.00	-
49	337946.32	2158270.27	Картометрический	5.00	-
50	337937.31	2158294.91	Картометрический	5.00	-
51	337925.79	2158327.77	Картометрический	5.00	-
52	337910.31	2158370.28	Картометрический	5.00	-
53	337896.25	2158404.69	Картометрический	5.00	-
54	337883.90	2158429.45	Картометрический	5.00	-
55	337857.49	2158467.35	Картометрический	5.00	-
56	337832.95	2158492.53	Картометрический	5.00	-
57	337791.58	2158521.22	Картометрический	5.00	-
58	337760.76	2158536.18	Картометрический	5.00	-
59	337730.26	2158550.26	Картометрический	5.00	-
60	337707.29	2158559.80	Картометрический	5.00	-
61	337671.97	2158575.24	Картометрический	5.00	-
62	337626.63	2158592.26	Картометрический	5.00	-
63	337590.43	2158599.77	Картометрический	5.00	-
64	337545.02	2158607.76	Картометрический	5.00	-
65	337509.24	2158614.33	Картометрический	5.00	-
66	337483.55	2158620.06	Картометрический	5.00	-
67	337449.04	2158629.40	Картометрический	5.00	-
68	337414.85	2158640.34	Картометрический	5.00	-
69	337380.61	2158653.22	Картометрический	5.00	-
70	337364.20	2158660.09	Картометрический	5.00	-
71	337345.73	2158667.83	Картометрический	5.00	-
72	337311.44	2158682.92	Картометрический	5.00	-
73	337286.37	2158694.34	Картометрический	5.00	-
74	337252.51	2158709.57	Картометрический	5.00	-
75	337226.64	2158721.32	Картометрический	5.00	-
76	337201.43	2158733.35	Картометрический	5.00	-
77	337160.15	2158753.53	Картометрический	5.00	-
78	337135.60	2158765.74	Картометрический	5.00	-
79	337093.72	2158786.53	Картометрический	5.00	-
80	337060.55	2158802.76	Картометрический	5.00	-
81	337028.64	2158818.55	Картометрический	5.00	-
82	337003.85	2158830.06	Картометрический	5.00	-
83	336977.22	2158841.96	Картометрический	5.00	-
84	336941.14	2158857.32	Картометрический	5.00	-

1	2	3	4	5	6
85	336905.76	2158872.83	Картометрический	5.00	-
86	336870.04	2158888.73	Картометрический	5.00	-
87	336834.52	2158904.98	Картометрический	5.00	-
88	336767.06	2158936.14	Картометрический	5.00	-
89	336741.91	2158948.01	Картометрический	5.00	-
90	336716.50	2158959.77	Картометрический	5.00	-
91	336685.18	2158975.57	Картометрический	5.00	-
92	336662.01	2158988.06	Картометрический	5.00	-
93	336631.32	2159005.73	Картометрический	5.00	-
94	336619.50	2159013.58	Картометрический	5.00	-
95	336616.40	2159017.23	Картометрический	5.00	-
96	336614.70	2159019.20	Картометрический	5.00	-
97	336614.50	2159020.14	Картометрический	5.00	-
98	336615.17	2159022.48	Картометрический	5.00	-
99	336617.98	2159028.39	Картометрический	5.00	-
100	336616.00	2159029.64	Картометрический	5.00	-
101	336612.55	2159031.67	Картометрический	5.00	-
102	336604.72	2159037.51	Картометрический	5.00	-
103	336601.40	2159033.18	Картометрический	5.00	-
104	336598.65	2159031.13	Картометрический	5.00	-
105	336596.59	2159030.99	Картометрический	5.00	-
106	336590.53	2159033.22	Картометрический	5.00	-
107	336588.62	2159034.56	Картометрический	5.00	-
108	336564.84	2159051.78	Картометрический	5.00	-
109	336543.91	2159067.67	Картометрический	5.00	-
110	336516.68	2159088.39	Картометрический	5.00	-
111	336496.08	2159104.15	Картометрический	5.00	-
112	336468.11	2159125.13	Картометрический	5.00	-
113	336441.31	2159145.43	Картометрический	5.00	-
114	336414.23	2159165.87	Картометрический	5.00	-
115	336372.91	2159194.01	Картометрический	5.00	-
116	336344.28	2159207.66	Картометрический	5.00	-
117	336322.96	2159213.91	Картометрический	5.00	-
118	336314.89	2159216.27	Картометрический	5.00	-
119	336284.65	2159221.11	Картометрический	5.00	-
120	336262.04	2159224.06	Картометрический	5.00	-
121	336239.75	2159226.24	Картометрический	5.00	-
122	336217.95	2159228.48	Картометрический	5.00	-
123	336189.09	2159231.40	Картометрический	5.00	-
124	336169.65	2159233.75	Картометрический	5.00	-
125	336148.80	2159236.31	Картометрический	5.00	-
126	336020.22	2159252.59	Картометрический	5.00	-
127	335984.79	2159256.72	Картометрический	5.00	-
128	335950.06	2159261.35	Картометрический	5.00	-
129	335916.02	2159265.81	Картометрический	5.00	-
130	335891.08	2159268.73	Картометрический	5.00	-
131	335866.65	2159271.62	Картометрический	5.00	-
132	335833.84	2159275.44	Картометрический	5.00	-

1	2	3	4	5	6
133	335823.58	2159276.24	Картометрический	5.00	-
134	335801.15	2159277.97	Картометрический	5.00	-
135	335776.96	2159278.35	Картометрический	5.00	-
136	335746.19	2159275.28	Картометрический	5.00	-
137	335716.36	2159271.01	Картометрический	5.00	-
138	335675.64	2159264.36	Картометрический	5.00	-
139	335642.76	2159258.68	Картометрический	5.00	-
140	335610.00	2159252.53	Картометрический	5.00	-
141	335576.66	2159246.02	Картометрический	5.00	-
142	335542.79	2159239.33	Картометрический	5.00	-
143	335516.80	2159234.63	Картометрический	5.00	-
144	335481.88	2159228.43	Картометрический	5.00	-
145	335447.27	2159222.38	Картометрический	5.00	-
146	335421.62	2159217.49	Картометрический	5.00	-
147	335388.01	2159211.85	Картометрический	5.00	-
148	335355.09	2159205.43	Картометрический	5.00	-
149	335323.58	2159199.45	Картометрический	5.00	-
150	335291.52	2159193.16	Картометрический	5.00	-
151	335257.76	2159185.83	Картометрический	5.00	-
152	335223.31	2159178.11	Картометрический	5.00	-
153	335188.81	2159170.49	Картометрический	5.00	-
154	335162.64	2159164.21	Картометрический	5.00	-
155	335136.68	2159158.00	Картометрический	5.00	-
156	335110.11	2159151.37	Картометрический	5.00	-
157	335103.05	2159149.61	Картометрический	5.00	-
158	335078.46	2159145.80	Картометрический	5.00	-
159	335038.03	2159143.61	Картометрический	5.00	-
160	335005.41	2159143.12	Картометрический	5.00	-
161	334972.52	2159142.46	Картометрический	5.00	-
162	334938.75	2159141.65	Картометрический	5.00	-
163	334905.42	2159140.95	Картометрический	5.00	-
164	334872.44	2159140.33	Картометрический	5.00	-
165	334848.36	2159139.89	Картометрический	5.00	-
166	334825.81	2159139.31	Картометрический	5.00	-
167	334803.09	2159138.68	Картометрический	5.00	-
168	334779.61	2159138.41	Картометрический	5.00	-
169	334755.77	2159137.93	Картометрический	5.00	-
170	334716.47	2159137.07	Картометрический	5.00	-
171	334692.91	2159136.22	Картометрический	5.00	-
172	334669.04	2159135.34	Картометрический	5.00	-
173	334636.86	2159134.08	Картометрический	5.00	-
174	334587.88	2159131.30	Картометрический	5.00	-
175	334554.27	2159128.61	Картометрический	5.00	-
176	334520.59	2159125.32	Картометрический	5.00	-
177	334487.99	2159121.81	Картометрический	5.00	-
178	334456.05	2159117.85	Картометрический	5.00	-
179	334423.63	2159113.68	Картометрический	5.00	-
180	334399.15	2159110.26	Картометрический	5.00	-

1	2	3	4	5	6
181	334366.39	2159106.00	Картометрический	5.00	-
182	334334.18	2159101.40	Картометрический	5.00	-
183	334293.62	2159095.85	Картометрический	5.00	-
184	334260.10	2159091.41	Картометрический	5.00	-
185	334226.14	2159087.04	Картометрический	5.00	-
186	334184.47	2159081.75	Картометрический	5.00	-
187	334159.16	2159078.56	Картометрический	5.00	-
188	334126.56	2159074.60	Картометрический	5.00	-
189	334094.64	2159070.86	Картометрический	5.00	-
190	334070.62	2159068.68	Картометрический	5.00	-
191	334039.13	2159066.11	Картометрический	5.00	-
192	334009.32	2159066.30	Картометрический	5.00	-
193	333991.19	2159070.54	Картометрический	5.00	-
194	333977.81	2159076.60	Картометрический	5.00	-
195	333976.15	2159077.35	Картометрический	1.00	-
196	333950.49	2159093.49	Картометрический	1.00	-
197	333931.53	2159106.26	Картометрический	1.00	-
198	333912.85	2159118.88	Картометрический	1.00	-
199	333894.55	2159131.59	Картометрический	1.00	-
200	333876.13	2159144.19	Картометрический	1.00	-
201	333851.59	2159161.21	Картометрический	1.00	-
202	333833.67	2159173.87	Картометрический	1.00	-
203	333815.82	2159186.02	Картометрический	1.00	-
204	333791.05	2159203.14	Картометрический	1.00	-
205	333764.54	2159221.14	Картометрический	1.00	-
206	333744.50	2159234.54	Картометрический	1.00	-
207	333725.20	2159247.67	Картометрический	1.00	-
208	333700.67	2159264.16	Картометрический	1.00	-
209	333677.31	2159280.01	Картометрический	1.00	-
210	333588.64	2159339.58	Картометрический	1.00	-
211	333572.45	2159350.66	Картометрический	1.00	-
212	333556.62	2159361.16	Картометрический	1.00	-
213	333548.85	2159366.41	Картометрический	1.00	-
214	333533.07	2159377.08	Картометрический	1.00	-
215	333502.17	2159397.80	Картометрический	1.00	-
216	333477.05	2159414.71	Картометрический	1.00	-
217	333459.59	2159426.11	Картометрический	1.00	-
218	333443.21	2159437.38	Картометрический	1.00	-
219	333421.23	2159451.56	Картометрический	1.00	-
220	333399.33	2159465.71	Картометрический	1.00	-
221	333377.90	2159480.39	Картометрический	1.00	-
222	333361.70	2159491.53	Картометрический	1.00	-
223	333334.68	2159510.89	Картометрический	1.00	-
224	333318.19	2159522.63	Картометрический	1.00	-
225	333299.25	2159536.88	Картометрический	1.00	-
226	333299.23	2159536.89	Картометрический	1.00	-
227	333300.34	2159529.09	Картометрический	1.00	-
228	333295.32	2159520.87	Картометрический	1.00	-

1	2	3	4	5	6
229	333295.34	2159520.86	Картометрический	1.00	-
230	333302.01	2159516.31	Картометрический	1.00	-
231	333319.20	2159503.09	Картометрический	1.00	-
232	333340.01	2159487.94	Картометрический	1.00	-
233	333357.40	2159475.63	Картометрический	1.00	-
234	333381.57	2159459.05	Картометрический	1.00	-
235	333406.61	2159442.56	Картометрический	1.00	-
236	333431.44	2159426.02	Картометрический	1.00	-
237	333455.67	2159409.80	Картометрический	1.00	-
238	333478.85	2159394.26	Картометрический	1.00	-
239	333504.86	2159376.93	Картометрический	1.00	-
240	333522.33	2159365.42	Картометрический	1.00	-
241	333523.36	2159364.61	Картометрический	1.00	-
242	333524.28	2159362.77	Картометрический	1.00	-
243	333524.02	2159361.54	Картометрический	1.00	-
244	333522.93	2159359.16	Картометрический	1.00	-
245	333520.77	2159355.72	Картометрический	1.00	-
246	333515.66	2159350.87	Картометрический	1.00	-
247	333525.82	2159343.65	Картометрический	1.00	-
248	333535.78	2159352.00	Картометрический	1.00	-
249	333540.14	2159352.91	Картометрический	1.00	-
250	333541.16	2159352.40	Картометрический	1.00	-
251	333552.25	2159345.77	Картометрический	1.00	-
252	333574.78	2159330.52	Картометрический	1.00	-
253	333604.78	2159310.26	Картометрический	1.00	-
254	333634.09	2159290.58	Картометрический	1.00	-
255	333655.55	2159276.11	Картометрический	1.00	-
256	333676.91	2159261.62	Картометрический	1.00	-
257	333705.19	2159242.56	Картометрический	1.00	-
258	333733.58	2159223.50	Картометрический	1.00	-
259	333761.82	2159204.33	Картометрический	1.00	-
260	333783.38	2159189.87	Картометрический	1.00	-
261	333814.49	2159168.71	Картометрический	1.00	-
262	333825.21	2159161.35	Картометрический	1.00	-
263	333833.15	2159155.86	Картометрический	1.00	-
264	333877.94	2159125.08	Картометрический	1.00	-
265	333909.75	2159103.36	Картометрический	1.00	-
266	333954.75	2159072.87	Картометрический	1.00	-
267	333968.36	2159065.43	Картометрический	1.00	-
268	333984.26	2159056.83	Картометрический	1.00	-
269	334003.77	2159050.92	Картометрический	5.00	-
270	334023.06	2159050.26	Картометрический	5.00	-
271	334052.76	2159051.88	Картометрический	5.00	-
272	334081.66	2159054.41	Картометрический	5.00	-
273	334103.48	2159056.57	Картометрический	5.00	-
274	334143.62	2159061.17	Картометрический	5.00	-
275	334240.54	2159073.43	Картометрический	5.00	-
276	334301.15	2159081.70	Картометрический	5.00	-

1	2	3	4	5	6
277	334323.26	2159084.55	Картометрический	5.00	-
278	334358.79	2159089.56	Картометрический	5.00	-
279	334399.65	2159095.12	Картометрический	5.00	-
280	334454.86	2159102.60	Картометрический	5.00	-
281	334486.59	2159106.22	Картометрический	5.00	-
282	334519.59	2159109.99	Картометрический	5.00	-
283	334557.84	2159113.76	Картометрический	5.00	-
284	334604.91	2159117.34	Картометрический	5.00	-
285	334645.98	2159119.40	Картометрический	5.00	-
286	334678.79	2159120.66	Картометрический	5.00	-
287	334711.09	2159121.67	Картометрический	5.00	-
288	334758.65	2159122.83	Картометрический	5.00	-
289	334797.58	2159123.59	Картометрический	5.00	-
290	334820.65	2159124.00	Картометрический	5.00	-
291	334851.67	2159124.62	Картометрический	5.00	-
292	334891.38	2159125.22	Картометрический	5.00	-
293	334915.34	2159125.85	Картометрический	5.00	-
294	334954.82	2159126.84	Картометрический	5.00	-
295	334978.36	2159127.41	Картометрический	5.00	-
296	335017.31	2159127.97	Картометрический	5.00	-
297	335056.97	2159129.25	Картометрический	5.00	-
298	335097.29	2159133.29	Картометрический	5.00	-
299	335127.80	2159140.15	Картометрический	5.00	-
300	335157.30	2159147.30	Картометрический	5.00	-
301	335178.98	2159152.37	Картометрический	5.00	-
302	335207.99	2159159.11	Картометрический	5.00	-
303	335230.59	2159164.03	Картометрический	5.00	-
304	335253.22	2159168.95	Картометрический	5.00	-
305	335283.78	2159175.37	Картометрический	5.00	-
306	335314.25	2159182.20	Картометрический	5.00	-
307	335345.96	2159188.25	Картометрический	5.00	-
308	335386.18	2159195.68	Картометрический	5.00	-
309	335417.89	2159201.19	Картометрический	5.00	-
310	335442.11	2159205.89	Картометрический	5.00	-
311	335481.64	2159212.73	Картометрический	5.00	-
312	335512.40	2159218.10	Картометрический	5.00	-
313	335543.04	2159223.74	Картометрический	5.00	-
314	335565.85	2159228.40	Картометрический	5.00	-
315	335604.54	2159235.75	Картометрический	5.00	-
316	335626.74	2159240.05	Картометрический	5.00	-
317	335656.53	2159245.40	Картометрический	5.00	-
318	335687.11	2159250.56	Картометрический	5.00	-
319	335718.04	2159255.45	Картометрический	5.00	-
320	335751.35	2159260.23	Картометрический	5.00	-
321	335785.05	2159262.57	Картометрический	5.00	-
322	335817.61	2159261.46	Картометрический	5.00	-
323	335821.83	2159261.03	Картометрический	5.00	-
324	335849.52	2159258.20	Картометрический	5.00	-

1	2	3	4	5	6
325	335914.32	2159250.63	Картометрический	5.00	-
326	335938.20	2159247.44	Картометрический	5.00	-
327	335970.30	2159243.20	Картометрический	5.00	-
328	336002.11	2159239.39	Картометрический	5.00	-
329	336033.24	2159235.85	Картометрический	5.00	-
330	336064.96	2159231.70	Картометрический	5.00	-
331	336089.39	2159228.69	Картометрический	5.00	-
332	336127.75	2159223.34	Картометрический	5.00	-
333	336150.55	2159220.84	Картометрический	5.00	-
334	336173.70	2159217.95	Картометрический	5.00	-
335	336204.80	2159214.48	Картометрический	5.00	-
336	336235.35	2159211.25	Картометрический	5.00	-
337	336258.51	2159208.77	Картометрический	5.00	-
338	336295.36	2159204.24	Картометрический	5.00	-
339	336322.72	2159198.17	Картометрический	5.00	-
340	336348.65	2159188.61	Картометрический	5.00	-
341	336366.12	2159179.57	Картометрический	5.00	-
342	336382.84	2159169.42	Картометрический	5.00	-
343	336404.19	2159154.33	Картометрический	5.00	-
344	336430.78	2159133.74	Картометрический	5.00	-
345	336456.96	2159114.02	Картометрический	5.00	-
346	336494.85	2159085.47	Картометрический	5.00	-
347	336529.80	2159058.89	Картометрический	5.00	-
348	336554.17	2159040.45	Картометрический	5.00	-
349	336576.16	2159024.19	Картометрический	5.00	-
350	336581.02	2159020.58	Картометрический	5.00	-
351	336605.21	2159003.43	Картометрический	5.00	-
352	336626.78	2158990.33	Картометрический	5.00	-
353	336655.24	2158973.82	Картометрический	5.00	-
354	336685.53	2158957.83	Картометрический	5.00	-
355	336716.73	2158942.88	Картометрический	5.00	-
356	336740.67	2158931.56	Картометрический	5.00	-
357	336797.32	2158905.42	Картометрический	5.00	-
358	336828.43	2158890.65	Картометрический	5.00	-
359	336859.34	2158876.51	Картометрический	5.00	-
360	336882.35	2158866.42	Картометрический	5.00	-
361	336912.23	2158853.21	Картометрический	5.00	-
362	336940.92	2158840.80	Картометрический	5.00	-
363	336993.35	2158817.79	Картометрический	5.00	-
364	337024.69	2158803.19	Картометрический	5.00	-
365	337055.85	2158788.23	Картометрический	5.00	-
366	337086.76	2158773.08	Картометрический	5.00	-
367	337109.59	2158761.83	Картометрический	5.00	-
368	337138.66	2158747.48	Картометрический	5.00	-
369	337167.07	2158733.29	Картометрический	5.00	-
370	337195.73	2158719.44	Картометрический	5.00	-
371	337230.24	2158702.94	Картометрический	5.00	-
372	337276.23	2158681.96	Картометрический	5.00	-

1	2	3	4	5	6
373	337308.29	2158666.91	Картометрический	5.00	-
374	337340.63	2158651.95	Картометрический	5.00	-
375	337357.95	2158644.40	Картометрический	5.00	-
376	337373.24	2158637.75	Картометрический	5.00	-
377	337406.13	2158623.83	Картометрический	5.00	-
378	337440.33	2158612.72	Картометрический	5.00	-
379	337474.07	2158603.64	Картометрический	5.00	-
380	337498.59	2158597.94	Картометрический	5.00	-
381	337540.23	2158590.10	Картометрический	5.00	-
382	337588.25	2158581.91	Картометрический	5.00	-
383	337617.15	2158576.28	Картометрический	5.00	-
384	337636.50	2158570.13	Картометрический	5.00	-
385	337667.43	2158557.68	Картометрический	5.00	-
386	337685.44	2158549.93	Картометрический	5.00	-
387	337708.09	2158540.11	Картометрический	5.00	-
388	337742.99	2158524.77	Картометрический	5.00	-
389	337764.22	2158514.78	Картометрический	5.00	-
390	337780.11	2158507.25	Картометрический	5.00	-
391	337800.65	2158495.02	Картометрический	5.00	-
392	337820.66	2158479.79	Картометрический	5.00	-
393	337840.04	2158460.81	Картометрический	5.00	-
394	337856.23	2158440.88	Картометрический	5.00	-
395	337868.33	2158421.27	Картометрический	5.00	-
396	337876.52	2158405.90	Картометрический	5.00	-
397	337888.47	2158378.26	Картометрический	5.00	-
398	337896.94	2158355.30	Картометрический	5.00	-
399	337909.49	2158320.09	Картометрический	5.00	-
400	337917.80	2158296.70	Картометрический	5.00	-
401	337923.80	2158279.40	Картометрический	5.00	-
402	337932.41	2158254.91	Картометрический	5.00	-
403	337941.58	2158229.34	Картометрический	5.00	-
404	337953.72	2158196.41	Картометрический	5.00	-
405	337960.76	2158176.69	Картометрический	5.00	-
406	337969.96	2158151.61	Картометрический	5.00	-
407	337979.49	2158125.88	Картометрический	5.00	-
408	337990.62	2158095.50	Картометрический	5.00	-
409	338002.90	2158061.52	Картометрический	1.00	-
410	338014.74	2158030.01	Картометрический	1.00	-
411	338024.64	2158003.48	Картометрический	1.00	-
412	338035.11	2157976.40	Картометрический	1.00	-
413	338042.57	2157958.52	Картометрический	1.00	-
414	338050.62	2157939.18	Картометрический	1.00	-
415	338061.33	2157912.40	Картометрический	1.00	-
416	338074.47	2157878.19	Картометрический	1.00	-
417	338093.73	2157829.63	Картометрический	1.00	-
418	338104.44	2157802.78	Картометрический	1.00	-
419	338114.80	2157777.07	Картометрический	1.00	-
420	338124.96	2157749.98	Картометрический	1.00	-

1	2	3	4	5	6
421	338137.97	2157716.88	Картометрический	1.00	-
422	338149.12	2157689.20	Картометрический	1.00	-
423	338158.83	2157668.45	Картометрический	1.00	-
424	338180.33	2157636.26	Картометрический	1.00	-
425	338199.49	2157613.38	Картометрический	1.00	-
426	338219.01	2157591.54	Картометрический	1.00	-
427	338237.66	2157570.01	Картометрический	1.00	-
428	338252.29	2157553.74	Картометрический	1.00	-
429	338266.93	2157537.46	Картометрический	1.00	-
430	338280.93	2157521.82	Картометрический	1.00	-
431	338299.70	2157500.74	Картометрический	1.00	-
432	338322.52	2157475.19	Картометрический	1.00	-
433	338349.84	2157444.03	Картометрический	1.00	-
434	338377.55	2157413.12	Картометрический	1.00	-
435	338390.77	2157398.40	Картометрический	1.00	-
436	338412.33	2157374.61	Картометрический	1.00	-
437	338433.67	2157350.73	Картометрический	1.00	-
438	338451.76	2157330.62	Картометрический	1.00	-
439	338468.93	2157311.24	Картометрический	1.00	-
440	338494.37	2157282.14	Картометрический	1.00	-
441	338504.30	2157269.34	Картометрический	1.00	-
1	338504.31	2157269.33	Картометрический	1.00	-
442	332039.71	2155871.11	Картометрический	5.00	-
443	332040.71	2155876.72	Картометрический	5.00	-
444	332042.73	2155889.29	Картометрический	5.00	-
445	332042.19	2156051.56	Картометрический	5.00	-
446	332041.50	2156089.21	Картометрический	5.00	-
447	332041.09	2156115.40	Картометрический	5.00	-
448	332040.78	2156142.70	Картометрический	5.00	-
449	332040.74	2156169.04	Картометрический	5.00	-
450	332040.68	2156188.80	Картометрический	5.00	-
451	332040.68	2156214.71	Картометрический	5.00	-
452	332041.26	2156246.07	Картометрический	5.00	-
453	332041.23	2156270.88	Картометрический	5.00	-
454	332041.32	2156301.59	Картометрический	5.00	-
455	332041.15	2156325.85	Картометрический	5.00	-
456	332041.10	2156349.54	Картометрический	5.00	-
457	332041.06	2156369.42	Картометрический	5.00	-
458	332040.88	2156390.00	Картометрический	5.00	-
459	332040.57	2156419.53	Картометрический	5.00	-
460	332040.26	2156449.06	Картометрический	5.00	-
461	332039.96	2156478.58	Картометрический	5.00	-
462	332039.65	2156508.12	Картометрический	5.00	-
463	332039.11	2156538.09	Картометрический	5.00	-
464	332038.57	2156568.02	Картометрический	5.00	-
465	332038.04	2156597.96	Картометрический	5.00	-
466	332037.50	2156627.90	Картометрический	5.00	-

1	2	3	4	5	6
467	332036.47	2156673.01	Картометрический	5.00	-
468	332035.45	2156718.11	Картометрический	5.00	-
469	332034.43	2156763.20	Картометрический	5.00	-
470	332033.41	2156808.30	Картометрический	5.00	-
471	332032.38	2156853.40	Картометрический	5.00	-
472	332031.36	2156898.50	Картометрический	5.00	-
473	332030.34	2156943.59	Картометрический	5.00	-
474	332029.32	2156988.40	Картометрический	5.00	-
475	332029.85	2156994.39	Картометрический	5.00	-
476	332033.37	2157034.55	Картометрический	5.00	-
477	332037.72	2157054.52	Картометрический	5.00	-
478	332042.90	2157076.42	Картометрический	5.00	-
479	332047.25	2157092.79	Картометрический	5.00	-
480	332051.24	2157108.42	Картометрический	5.00	-
481	332056.55	2157128.61	Картометрический	5.00	-
482	332062.20	2157149.51	Картометрический	5.00	-
483	332066.10	2157165.29	Картометрический	5.00	-
484	332072.62	2157190.77	Картометрический	5.00	-
485	332076.27	2157205.75	Картометрический	5.00	-
486	332082.69	2157230.04	Картометрический	5.00	-
487	332089.01	2157254.84	Картометрический	5.00	-
488	332095.80	2157280.00	Картометрический	5.00	-
489	332100.87	2157299.58	Картометрический	5.00	-
490	332106.96	2157323.19	Картометрический	5.00	-
491	332114.73	2157352.82	Картометрический	5.00	-
492	332122.50	2157382.45	Картометрический	5.00	-
493	332130.27	2157412.09	Картометрический	5.00	-
494	332138.05	2157441.73	Картометрический	5.00	-
495	332145.82	2157471.37	Картометрический	5.00	-
496	332153.59	2157501.00	Картометрический	5.00	-
497	332161.36	2157530.64	Картометрический	5.00	-
498	332169.13	2157560.28	Картометрический	5.00	-
499	332175.59	2157584.80	Картометрический	5.00	-
500	332183.90	2157617.78	Картометрический	5.00	-
501	332195.70	2157662.59	Картометрический	5.00	-
502	332202.17	2157687.68	Картометрический	5.00	-
503	332206.33	2157703.80	Картометрический	5.00	-
504	332211.19	2157722.49	Картометрический	5.00	-
505	332218.46	2157750.83	Картометрический	5.00	-
506	332224.08	2157772.52	Картометрический	5.00	-
507	332233.66	2157808.12	Картометрический	5.00	-
508	332241.59	2157838.11	Картометрический	5.00	-
509	332249.90	2157868.90	Картометрический	5.00	-
510	332258.28	2157901.50	Картометрический	5.00	-
511	332264.73	2157925.40	Картометрический	5.00	-
512	332271.49	2157948.76	Картометрический	5.00	-
513	332278.79	2157971.68	Картометрический	5.00	-
514	332291.47	2158009.22	Картометрический	5.00	-

1	2	3	4	5	6
515	332302.64	2158039.02	Картометрический	5.00	-
516	332311.07	2158060.95	Картометрический	5.00	-
517	332318.20	2158078.11	Картометрический	5.00	-
518	332323.25	2158090.24	Картометрический	5.00	-
519	332336.79	2158119.10	Картометрический	5.00	-
520	332351.27	2158146.83	Картометрический	5.00	-
521	332365.99	2158173.59	Картометрический	5.00	-
522	332384.78	2158206.02	Картометрический	5.00	-
523	332399.22	2158231.02	Картометрический	5.00	-
524	332409.95	2158249.71	Картометрический	5.00	-
525	332424.34	2158275.63	Картометрический	5.00	-
526	332435.41	2158297.66	Картометрический	5.00	-
527	332440.87	2158308.54	Картометрический	5.00	-
528	332454.08	2158341.91	Картометрический	5.00	-
529	332461.46	2158370.69	Картометрический	5.00	-
530	332467.02	2158399.89	Картометрический	5.00	-
531	332471.96	2158427.61	Картометрический	5.00	-
532	332478.71	2158464.08	Картометрический	5.00	-
533	332483.71	2158493.87	Картометрический	5.00	-
534	332489.04	2158523.50	Картометрический	5.00	-
535	332494.49	2158555.15	Картометрический	5.00	-
536	332498.31	2158578.74	Картометрический	5.00	-
537	332504.91	2158618.18	Картометрический	5.00	-
538	332510.08	2158648.74	Картометрический	5.00	-
539	332514.19	2158672.69	Картометрический	5.00	-
540	332520.60	2158707.65	Картометрический	5.00	-
541	332532.39	2158769.24	Картометрический	5.00	-
542	332539.82	2158803.61	Картометрический	5.00	-
543	332545.69	2158828.22	Картометрический	5.00	-
544	332551.82	2158852.64	Картометрический	5.00	-
545	332559.93	2158883.92	Картометрический	5.00	-
546	332567.91	2158914.73	Картометрический	5.00	-
547	332575.48	2158944.49	Картометрический	5.00	-
548	332581.26	2158966.14	Картометрический	5.00	-
549	332590.48	2159000.12	Картометрический	1.00	-
550	332598.16	2159027.81	Картометрический	1.00	-
551	332603.56	2159047.27	Картометрический	1.00	-
552	332609.04	2159065.75	Картометрический	1.00	-
553	332616.50	2159089.68	Картометрический	1.00	-
554	332623.57	2159110.30	Картометрический	1.00	-
555	332629.88	2159128.50	Картометрический	1.00	-
556	332658.42	2159206.65	Картометрический	1.00	-
557	332675.09	2159252.13	Картометрический	1.00	-
558	332684.55	2159278.33	Картометрический	1.00	-
559	332697.05	2159312.67	Картометрический	1.00	-
560	332704.61	2159333.89	Картометрический	1.00	-
561	332714.78	2159361.80	Картометрический	1.00	-
562	332724.45	2159389.12	Картометрический	1.00	-

1	2	3	4	5	6
563	332729.29	2159403.11	Картометрический	1.00	-
564	332743.55	2159443.85	Картометрический	1.00	-
565	332750.80	2159465.27	Картометрический	1.00	-
566	332758.15	2159486.46	Картометрический	1.00	-
567	332765.44	2159507.02	Картометрический	1.00	-
568	332777.38	2159540.69	Картометрический	1.00	-
569	332786.90	2159567.98	Картометрический	1.00	-
570	332793.79	2159587.27	Картометрический	1.00	-
571	332796.56	2159595.05	Картометрический	1.00	-
572	332803.49	2159614.63	Картометрический	1.00	-
573	332815.76	2159643.88	Картометрический	1.00	-
574	332828.45	2159664.64	Картометрический	1.00	-
575	332837.71	2159675.72	Картометрический	1.00	-
576	332837.72	2159675.73	Картометрический	1.00	-
577	332832.89	2159679.64	Картометрический	1.00	-
578	332819.37	2159681.85	Картометрический	1.00	-
579	332819.36	2159681.83	Картометрический	1.00	-
580	332814.40	2159675.15	Картометрический	1.00	-
581	332798.28	2159646.68	Картометрический	1.00	-
582	332787.36	2159619.07	Картометрический	1.00	-
583	332778.30	2159593.80	Картометрический	1.00	-
584	332775.49	2159585.58	Картометрический	1.00	-
585	332766.29	2159559.46	Картометрический	1.00	-
586	332750.72	2159514.91	Картометрический	1.00	-
587	332738.29	2159478.49	Картометрический	1.00	-
588	332725.70	2159442.51	Картометрический	1.00	-
589	332713.50	2159406.91	Картометрический	1.00	-
590	332701.09	2159371.98	Картометрический	1.00	-
591	332682.31	2159319.91	Картометрический	1.00	-
592	332669.92	2159285.98	Картометрический	1.00	-
593	332657.62	2159252.12	Картометрический	1.00	-
594	332645.10	2159218.29	Картометрический	1.00	-
595	332635.64	2159193.59	Картометрический	1.00	-
596	332619.92	2159150.44	Картометрический	1.00	-
597	332607.55	2159115.61	Картометрический	1.00	-
598	332596.29	2159080.86	Картометрический	1.00	-
599	332589.06	2159055.95	Картометрический	1.00	-
600	332565.90	2158968.00	Картометрический	5.00	-
601	332549.42	2158909.94	Картометрический	5.00	-
602	332541.06	2158878.37	Картометрический	5.00	-
603	332532.95	2158846.31	Картометрический	5.00	-
604	332527.33	2158822.62	Картометрический	5.00	-
605	332521.93	2158799.48	Картометрический	5.00	-
606	332515.63	2158769.00	Картометрический	5.00	-
607	332509.42	2158736.74	Картометрический	5.00	-
608	332503.22	2158703.17	Картометрический	5.00	-
609	332497.27	2158668.69	Картометрический	5.00	-
610	332491.31	2158633.33	Картометрический	5.00	-

1	2	3	4	5	6
611	332484.72	2158596.29	Картометрический	5.00	-
612	332479.76	2158568.02	Картометрический	5.00	-
613	332468.29	2158503.83	Картометрический	5.00	-
614	332461.87	2158468.22	Картометрический	5.00	-
615	332455.71	2158432.15	Картометрический	5.00	-
616	332445.33	2158374.40	Картометрический	5.00	-
617	332433.36	2158332.28	Картометрический	5.00	-
618	332419.43	2158302.62	Картометрический	5.00	-
619	332414.34	2158291.76	Картометрический	5.00	-
620	332394.62	2158256.29	Картометрический	5.00	-
621	332375.83	2158224.02	Картометрический	5.00	-
622	332362.50	2158201.15	Картометрический	5.00	-
623	332341.73	2158164.97	Картометрический	5.00	-
624	332326.90	2158136.34	Картометрический	5.00	-
625	332312.94	2158107.54	Картометрический	5.00	-
626	332294.17	2158062.23	Картометрический	5.00	-
627	332282.45	2158031.66	Картометрический	5.00	-
628	332271.80	2158003.16	Картометрический	5.00	-
629	332262.48	2157974.89	Картометрический	5.00	-
630	332254.08	2157947.37	Картометрический	5.00	-
631	332246.86	2157921.74	Картометрический	5.00	-
632	332241.85	2157902.62	Картометрический	5.00	-
633	332234.04	2157872.98	Картометрический	5.00	-
634	332228.96	2157854.90	Картометрический	5.00	-
635	332220.85	2157824.88	Картометрический	5.00	-
636	332213.16	2157797.26	Картометрический	5.00	-
637	332204.65	2157764.35	Картометрический	5.00	-
638	332196.16	2157731.49	Картометрический	5.00	-
639	332187.67	2157698.62	Картометрический	5.00	-
640	332179.18	2157665.76	Картометрический	5.00	-
641	332170.69	2157632.89	Картометрический	5.00	-
642	332162.20	2157600.03	Картометрический	5.00	-
643	332153.71	2157567.16	Картометрический	5.00	-
644	332145.22	2157534.31	Картометрический	5.00	-
645	332139.07	2157510.98	Картометрический	5.00	-
646	332132.92	2157487.63	Картометрический	5.00	-
647	332123.31	2157449.93	Картометрический	5.00	-
648	332115.34	2157419.47	Картометрический	5.00	-
649	332106.90	2157387.24	Картометрический	5.00	-
650	332099.89	2157362.18	Картометрический	5.00	-
651	332090.95	2157328.27	Картометрический	5.00	-
652	332080.35	2157286.88	Картометрический	5.00	-
653	332067.43	2157238.03	Картометрический	5.00	-
654	332059.25	2157206.31	Картометрический	5.00	-
655	332047.63	2157161.29	Картометрический	5.00	-
656	332030.37	2157094.37	Картометрический	5.00	-
657	332024.34	2157072.48	Картометрический	5.00	-
658	332020.61	2157058.23	Картометрический	5.00	-

1	2	3	4	5	6
659	332017.19	2157040.24	Картометрический	5.00	-
660	332015.27	2157020.83	Картометрический	5.00	-
661	332014.28	2157002.25	Картометрический	5.00	-
662	332013.56	2156995.21	Картометрический	5.00	-
663	332012.92	2156989.02	Картометрический	5.00	-
664	332013.94	2156943.55	Картометрический	5.00	-
665	332014.97	2156898.41	Картометрический	5.00	-
666	332015.99	2156853.27	Картометрический	5.00	-
667	332017.02	2156808.12	Картометрический	5.00	-
668	332018.04	2156762.98	Картометрический	5.00	-
669	332019.06	2156717.84	Картометрический	5.00	-
670	332020.09	2156672.70	Картометрический	5.00	-
671	332021.11	2156627.56	Картометрический	5.00	-
672	332021.88	2156588.62	Картометрический	5.00	-
673	332022.65	2156549.69	Картометрический	5.00	-
674	332023.10	2156518.87	Картометрический	5.00	-
675	332023.82	2156468.81	Картометрический	5.00	-
676	332024.16	2156431.99	Картометрический	5.00	-
677	332024.48	2156395.69	Картометрический	5.00	-
678	332024.55	2156366.59	Картометрический	5.00	-
679	332024.65	2156328.69	Картометрический	5.00	-
680	332024.60	2156291.28	Картометрический	5.00	-
681	332024.57	2156253.72	Картометрический	5.00	-
682	332024.32	2156226.04	Картометрический	5.00	-
683	332024.07	2156189.89	Картометрический	5.00	-
684	332024.36	2156146.37	Картометрический	5.00	-
685	332024.34	2156122.10	Картометрический	5.00	-
686	332024.91	2156090.07	Картометрический	5.00	-
687	332025.24	2156073.77	Картометрический	5.00	-
688	332025.43	2156058.69	Картометрический	5.00	-
689	332025.62	2156043.58	Картометрический	5.00	-
690	332026.01	2156013.36	Картометрический	5.00	-
691	332026.39	2155983.14	Картометрический	5.00	-
692	332026.77	2155952.93	Картометрический	5.00	-
693	332026.94	2155927.66	Картометрический	5.00	-
694	332027.85	2155888.39	Картометрический	5.00	-
695	332037.37	2155874.51	Картометрический	5.00	-
442	332039.71	2155871.11	Картометрический	5.00	-
696	333262.25	2160132.57	Картометрический	1.00	-
697	333281.84	2160164.73	Картометрический	1.00	-
698	333271.23	2160152.81	Картометрический	1.00	-
699	333261.02	2160137.74	Картометрический	1.00	-
696	333262.25	2160132.57	Картометрический	1.00	-
700	333296.89	2160159.55	Картометрический	1.00	-
701	333296.91	2160159.57	Картометрический	1.00	-
702	333305.66	2160169.73	Картометрический	1.00	-

1	2	3	4	5	6
703	333321.56	2160186.95	Картометрический	1.00	-
704	333349.77	2160215.93	Картометрический	1.00	-
705	333361.59	2160228.18	Картометрический	1.00	-
706	333373.38	2160240.22	Картометрический	1.00	-
707	333384.83	2160251.88	Картометрический	1.00	-
708	333431.91	2160302.20	Картометрический	1.00	-
709	333445.57	2160314.19	Картометрический	1.00	-
710	333462.06	2160331.87	Картометрический	1.00	-
711	333489.11	2160359.71	Картометрический	1.00	-
712	333511.01	2160383.23	Картометрический	1.00	-
713	333532.03	2160406.13	Картометрический	1.00	-
714	333562.68	2160440.07	Картометрический	1.00	-
715	333583.76	2160462.81	Картометрический	1.00	-
716	333599.08	2160480.08	Картометрический	1.00	-
717	333614.13	2160497.15	Картометрический	1.00	-
718	333628.86	2160514.19	Картометрический	1.00	-
719	333638.52	2160525.31	Картометрический	1.00	-
720	333662.92	2160553.07	Картометрический	1.00	-
721	333682.31	2160574.67	Картометрический	1.00	-
722	333715.37	2160611.63	Картометрический	1.00	-
723	333724.96	2160622.38	Картометрический	1.00	-
724	333739.62	2160638.70	Картометрический	1.00	-
725	333758.60	2160660.54	Картометрический	1.00	-
726	333787.37	2160693.34	Картометрический	1.00	-
727	333798.28	2160706.56	Картометрический	1.00	-
728	333807.88	2160718.19	Картометрический	1.00	-
729	333826.74	2160740.60	Картометрический	1.00	-
730	333835.52	2160750.69	Картометрический	1.00	-
731	333856.59	2160774.87	Картометрический	1.00	-
732	333874.21	2160795.14	Картометрический	1.00	-
733	333898.93	2160824.21	Картометрический	1.00	-
734	333916.95	2160845.06	Картометрический	1.00	-
735	333931.35	2160861.13	Картометрический	1.00	-
736	333950.81	2160883.47	Картометрический	1.00	-
737	333980.04	2160916.93	Картометрический	1.00	-
738	333989.55	2160927.99	Картометрический	1.00	-
739	334003.85	2160944.87	Картометрический	5.00	-
740	334032.97	2160978.22	Картометрический	5.00	-
741	334051.84	2160999.98	Картометрический	5.00	-
742	334070.17	2161021.23	Картометрический	5.00	-
743	334084.33	2161037.53	Картометрический	5.00	-
744	334098.84	2161054.43	Картометрический	5.00	-
745	334118.05	2161076.38	Картометрический	5.00	-
746	334136.85	2161097.87	Картометрический	5.00	-
747	334150.93	2161114.22	Картометрический	5.00	-
748	334170.15	2161136.60	Картометрический	5.00	-
749	334185.03	2161153.64	Картометрический	5.00	-
750	334215.48	2161188.58	Картометрический	5.00	-

1	2	3	4	5	6
751	334245.08	2161222.92	Картометрический	5.00	-
752	334274.11	2161256.45	Картометрический	5.00	-
753	334302.60	2161289.89	Картометрический	5.00	-
754	334316.67	2161306.45	Картометрический	5.00	-
755	334335.10	2161327.97	Картометрический	5.00	-
756	334357.78	2161354.13	Картометрический	5.00	-
757	334372.04	2161370.94	Картометрический	5.00	-
758	334400.63	2161404.30	Картометрический	5.00	-
759	334414.10	2161419.95	Картометрический	5.00	-
760	334431.20	2161439.46	Картометрический	5.00	-
761	334443.99	2161454.49	Картометрический	5.00	-
762	334457.55	2161470.10	Картометрический	5.00	-
763	334471.64	2161486.31	Картометрический	5.00	-
764	334518.08	2161541.11	Картометрический	5.00	-
765	334521.66	2161546.30	Картометрический	5.00	-
766	334546.36	2161574.98	Картометрический	5.00	-
767	334579.36	2161611.94	Картометрический	5.00	-
768	334588.74	2161622.82	Картометрический	5.00	-
769	334625.86	2161664.79	Картометрический	5.00	-
770	334653.02	2161696.35	Картометрический	5.00	-
771	334681.94	2161729.97	Картометрический	5.00	-
772	334696.36	2161746.50	Картометрический	5.00	-
773	334716.23	2161769.56	Картометрический	5.00	-
774	334736.30	2161792.71	Картометрический	5.00	-
775	334750.87	2161808.86	Картометрический	5.00	-
776	334766.03	2161824.59	Картометрический	5.00	-
777	334786.49	2161845.08	Картометрический	5.00	-
778	334808.52	2161864.90	Картометрический	5.00	-
779	334830.65	2161884.05	Картометрический	5.00	-
780	334853.47	2161903.90	Картометрический	5.00	-
781	334880.37	2161927.83	Картометрический	5.00	-
782	334910.74	2161954.69	Картометрический	5.00	-
783	334930.22	2161971.94	Картометрический	5.00	-
784	334955.64	2161994.55	Картометрический	5.00	-
785	334980.39	2162016.64	Картометрический	5.00	-
786	335005.47	2162039.07	Картометрический	5.00	-
787	335024.13	2162055.98	Картометрический	5.00	-
788	335053.73	2162082.11	Картометрический	5.00	-
789	335071.44	2162097.96	Картометрический	5.00	-
790	335094.87	2162118.56	Картометрический	5.00	-
791	335117.56	2162138.51	Картометрический	5.00	-
792	335139.86	2162157.91	Картометрический	5.00	-
793	335166.77	2162181.69	Картометрический	5.00	-
794	335187.16	2162201.02	Картометрический	5.00	-
795	335199.10	2162213.10	Картометрический	5.00	-
796	335205.79	2162219.88	Картометрический	5.00	-
797	335218.45	2162234.28	Картометрический	5.00	-
798	335258.48	2162292.31	Картометрический	5.00	-

1	2	3	4	5	6
799	335269.61	2162311.51	Картометрический	5.00	-
800	335280.81	2162332.05	Картометрический	5.00	-
801	335297.34	2162363.26	Картометрический	5.00	-
802	335315.22	2162398.91	Картометрический	5.00	-
803	335333.78	2162437.03	Картометрический	5.00	-
804	335346.91	2162466.06	Картометрический	5.00	-
805	335359.01	2162494.24	Картометрический	5.00	-
806	335370.00	2162520.86	Картометрический	5.00	-
807	335379.94	2162545.61	Картометрический	5.00	-
808	335391.64	2162576.69	Картометрический	5.00	-
809	335405.74	2162614.14	Картометрический	5.00	-
810	335419.41	2162651.20	Картометрический	5.00	-
811	335435.44	2162695.23	Картометрический	5.00	-
812	335451.49	2162740.24	Картометрический	5.00	-
813	335462.30	2162770.46	Картометрический	5.00	-
814	335477.71	2162812.69	Картометрический	5.00	-
815	335492.31	2162853.19	Картометрический	5.00	-
816	335505.47	2162889.11	Картометрический	5.00	-
817	335515.87	2162918.05	Картометрический	5.00	-
818	335525.74	2162946.34	Картометрический	5.00	-
819	335547.29	2163008.46	Картометрический	5.00	-
820	335559.57	2163044.74	Картометрический	5.00	-
821	335569.14	2163072.21	Картометрический	5.00	-
822	335578.42	2163099.25	Картометрический	5.00	-
823	335593.00	2163141.39	Картометрический	5.00	-
824	335605.27	2163176.98	Картометрический	5.00	-
825	335620.10	2163220.05	Картометрический	5.00	-
826	335629.98	2163248.21	Картометрический	5.00	-
827	335643.56	2163286.91	Картометрический	5.00	-
828	335656.03	2163323.58	Картометрический	5.00	-
829	335672.22	2163371.37	Картометрический	5.00	-
830	335681.11	2163397.23	Картометрический	5.00	-
831	335690.44	2163424.11	Картометрический	5.00	-
832	335701.41	2163456.80	Картометрический	5.00	-
833	335712.08	2163488.41	Картометрический	5.00	-
834	335720.31	2163512.00	Картометрический	5.00	-
835	335730.79	2163542.86	Картометрический	5.00	-
836	335744.15	2163582.44	Картометрический	5.00	-
837	335752.36	2163606.75	Картометрический	5.00	-
838	335763.71	2163638.69	Картометрический	5.00	-
839	335779.99	2163677.42	Картометрический	5.00	-
840	335797.49	2163704.42	Картометрический	5.00	-
841	335817.32	2163729.55	Картометрический	5.00	-
842	335842.80	2163761.84	Картометрический	5.00	-
843	335868.09	2163793.66	Картометрический	5.00	-
844	335894.60	2163827.06	Картометрический	5.00	-
845	335915.83	2163853.70	Картометрический	5.00	-
846	335942.53	2163886.28	Картометрический	5.00	-

1	2	3	4	5	6
847	335963.71	2163910.45	Картометрический	5.00	-
848	335984.71	2163932.36	Картометрический	5.00	-
849	336016.57	2163962.65	Картометрический	5.00	-
850	336047.70	2163991.22	Картометрический	5.00	-
851	336071.98	2164013.56	Картометрический	1.00	-
852	336095.93	2164035.23	Картометрический	1.00	-
853	336127.96	2164064.60	Картометрический	1.00	-
854	336157.83	2164092.06	Картометрический	1.00	-
855	336187.72	2164119.54	Картометрический	1.00	-
856	336213.71	2164143.70	Картометрический	1.00	-
857	336236.92	2164165.13	Картометрический	1.00	-
858	336269.10	2164194.92	Картометрический	1.00	-
859	336291.88	2164215.60	Картометрический	1.00	-
860	336317.34	2164239.21	Картометрический	1.00	-
861	336344.26	2164263.76	Картометрический	1.00	-
862	336361.93	2164280.15	Картометрический	1.00	-
863	336386.11	2164302.63	Картометрический	1.00	-
864	336406.80	2164322.13	Картометрический	1.00	-
865	336432.26	2164345.99	Картометрический	1.00	-
866	336439.22	2164352.29	Картометрический	1.00	-
867	336440.94	2164353.54	Картометрический	1.00	-
868	336443.99	2164353.96	Картометрический	1.00	-
869	336447.08	2164353.05	Картометрический	1.00	-
870	336450.94	2164351.29	Картометрический	1.00	-
871	336457.79	2164360.17	Картометрический	1.00	-
872	336455.49	2164366.60	Картометрический	1.00	-
873	336455.67	2164367.22	Картометрический	1.00	-
874	336468.08	2164379.41	Картометрический	1.00	-
875	336490.64	2164400.23	Картометрический	1.00	-
876	336510.36	2164418.45	Картометрический	1.00	-
877	336529.85	2164436.40	Картометрический	1.00	-
878	336549.23	2164454.02	Картометрический	1.00	-
879	336575.32	2164478.05	Картометрический	1.00	-
880	336615.56	2164515.11	Картометрический	1.00	-
881	336640.61	2164537.64	Картометрический	1.00	-
882	336658.33	2164553.97	Картометрический	1.00	-
883	336680.19	2164573.90	Картометрический	1.00	-
884	336704.13	2164596.06	Картометрический	1.00	-
885	336724.08	2164615.04	Картометрический	1.00	-
886	336730.13	2164620.79	Картометрический	1.00	-
887	336744.32	2164637.70	Картометрический	1.00	-
888	336747.58	2164641.95	Картометрический	1.00	-
889	336748.79	2164644.59	Картометрический	1.00	-
890	336750.48	2164645.85	Картометрический	1.00	-
891	336757.78	2164655.60	Картометрический	1.00	-
892	336774.22	2164680.54	Картометрический	1.00	-
893	336784.85	2164696.64	Картометрический	1.00	-
894	336802.89	2164730.68	Картометрический	1.00	-

1	2	3	4	5	6
895	336813.15	2164751.88	Картометрический	1.00	-
896	336821.43	2164772.88	Картометрический	1.00	-
897	336829.81	2164800.51	Картометрический	1.00	-
898	336834.07	2164822.56	Картометрический	1.00	-
899	336836.05	2164840.28	Картометрический	1.00	-
900	336836.84	2164866.07	Картометрический	1.00	-
901	336836.88	2164869.13	Картометрический	1.00	-
902	336838.46	2164873.55	Картометрический	1.00	-
903	336839.51	2164880.43	Картометрический	1.00	-
904	336836.87	2164910.57	Картометрический	1.00	-
905	336835.78	2164910.47	Картометрический	1.00	-
906	336835.07	2164910.54	Картометрический	1.00	-
907	336834.62	2164910.97	Картометрический	1.00	-
908	336834.09	2164913.52	Картометрический	1.00	-
909	336833.77	2164919.57	Картометрический	1.00	-
910	336833.51	2164925.91	Картометрический	1.00	-
911	336832.70	2164954.04	Картометрический	1.00	-
912	336832.68	2164954.53	Картометрический	1.00	-
913	336817.99	2165095.06	Картометрический	1.00	-
914	336813.35	2165133.78	Картометрический	1.00	-
915	336810.29	2165157.74	Картометрический	1.00	-
916	336806.81	2165181.75	Картометрический	1.00	-
917	336803.19	2165211.04	Картометрический	1.00	-
918	336799.98	2165234.97	Картометрический	1.00	-
919	336796.25	2165264.52	Картометрический	1.00	-
920	336791.76	2165306.30	Картометрический	1.00	-
921	336789.08	2165335.34	Картометрический	1.00	-
922	336786.11	2165363.33	Картометрический	1.00	-
923	336782.23	2165399.00	Картометрический	1.00	-
924	336779.00	2165428.74	Картометрический	1.00	-
925	336775.31	2165461.13	Картометрический	1.00	-
926	336773.51	2165482.02	Картометрический	1.00	-
927	336770.47	2165510.25	Картометрический	1.00	-
928	336767.22	2165540.11	Картометрический	1.00	-
929	336764.91	2165564.52	Картометрический	1.00	-
930	336761.77	2165594.65	Картометрический	1.00	-
931	336759.04	2165624.94	Картометрический	1.00	-
932	336756.79	2165647.66	Картометрический	1.00	-
933	336750.58	2165708.47	Картометрический	1.00	-
934	336747.34	2165741.99	Картометрический	1.00	-
935	336742.73	2165788.67	Картометрический	1.00	-
936	336740.43	2165813.77	Картометрический	1.00	-
937	336737.91	2165840.85	Картометрический	1.00	-
938	336738.44	2165845.56	Картометрический	1.00	-
939	336739.51	2165846.45	Картометрический	1.00	-
940	336739.61	2165846.46	Картометрический	1.00	-
941	336737.43	2165867.13	Картометрический	1.00	-
942	336686.58	2165927.71	Картометрический	1.00	-

1	2	3	4	5	6
943	336659.44	2165957.22	Картометрический	1.00	-
944	336646.39	2165979.76	Картометрический	1.00	-
945	336642.78	2165992.13	Картометрический	1.00	-
946	336632.39	2166011.74	Картометрический	1.00	-
947	336636.12	2166055.13	Картометрический	1.00	-
948	336636.22	2166077.29	Картометрический	1.00	-
949	336635.78	2166105.54	Картометрический	1.00	-
950	336637.25	2166132.62	Картометрический	1.00	-
951	336639.07	2166168.95	Картометрический	1.00	-
952	336639.63	2166195.52	Картометрический	1.00	-
953	336641.62	2166234.66	Картометрический	1.00	-
954	336643.53	2166268.96	Картометрический	1.00	-
955	336647.47	2166303.79	Картометрический	1.00	-
956	336647.69	2166332.07	Картометрический	1.00	-
957	336646.83	2166358.74	Картометрический	1.00	-
958	336645.08	2166394.71	Картометрический	1.00	-
959	336644.12	2166426.09	Картометрический	1.00	-
960	336644.75	2166450.90	Картометрический	1.00	-
961	336645.47	2166475.30	Картометрический	1.00	-
962	336646.93	2166501.48	Картометрический	1.00	-
963	336648.35	2166528.09	Картометрический	1.00	-
964	336649.45	2166558.83	Картометрический	1.00	-
965	336650.69	2166588.04	Картометрический	1.00	-
966	336652.10	2166617.03	Картометрический	1.00	-
967	336653.07	2166638.14	Картометрический	1.00	-
968	336655.40	2166672.92	Картометрический	1.00	-
969	336656.83	2166674.99	Картометрический	1.00	-
970	336656.99	2166686.31	Картометрический	1.00	-
971	336655.60	2166688.58	Картометрический	1.00	-
972	336654.48	2166690.22	Картометрический	1.00	-
973	336654.40	2166690.77	Картометрический	1.00	-
974	336636.88	2166686.91	Картометрический	1.00	-
975	336635.71	2166679.04	Картометрический	1.00	-
976	336634.05	2166674.88	Картометрический	1.00	-
977	336631.30	2166672.02	Картометрический	1.00	-
978	336630.26	2166665.91	Картометрический	1.00	-
979	336631.32	2166660.32	Картометрический	1.00	-
980	336633.31	2166656.55	Картометрический	1.00	-
981	336634.33	2166646.39	Картометрический	1.00	-
982	336634.49	2166622.25	Картометрический	1.00	-
983	336633.08	2166588.68	Картометрический	1.00	-
984	336631.48	2166553.68	Картометрический	1.00	-
985	336630.65	2166508.93	Картометрический	1.00	-
986	336628.14	2166397.74	Картометрический	1.00	-
987	336628.65	2166374.45	Картометрический	1.00	-
988	336629.38	2166334.44	Картометрический	1.00	-
989	336630.47	2166302.59	Картометрический	1.00	-
990	336626.02	2166251.86	Картометрический	1.00	-

1	2	3	4	5	6
991	336625.47	2166242.77	Картометрический	1.00	-
992	336622.85	2166194.05	Картометрический	1.00	-
993	336620.69	2166152.10	Картометрический	1.00	-
994	336619.60	2166127.14	Картометрический	1.00	-
995	336618.53	2166094.22	Картометрический	1.00	-
996	336617.71	2166059.83	Картометрический	1.00	-
997	336618.36	2166032.63	Картометрический	1.00	-
998	336623.71	2165998.07	Картометрический	1.00	-
999	336632.07	2165972.67	Картометрический	1.00	-
1000	336645.20	2165948.98	Картометрический	1.00	-
1001	336654.90	2165936.09	Картометрический	1.00	-
1002	336683.81	2165904.58	Картометрический	1.00	-
1003	336699.22	2165889.56	Картометрический	1.00	-
1004	336700.69	2165888.13	Картометрический	1.00	-
1005	336712.22	2165871.20	Картометрический	1.00	-
1006	336718.63	2165851.63	Картометрический	1.00	-
1007	336721.48	2165830.97	Картометрический	1.00	-
1008	336726.76	2165771.82	Картометрический	1.00	-
1009	336731.76	2165718.54	Картометрический	1.00	-
1010	336734.78	2165692.15	Картометрический	1.00	-
1011	336739.20	2165647.40	Картометрический	1.00	-
1012	336743.84	2165591.97	Картометрический	1.00	-
1013	336746.64	2165564.51	Картометрический	1.00	-
1014	336751.41	2165518.86	Картометрический	1.00	-
1015	336757.39	2165462.88	Картометрический	1.00	-
1016	336761.22	2165425.22	Картометрический	1.00	-
1017	336766.32	2165380.27	Картометрический	1.00	-
1018	336768.10	2165362.67	Картометрический	1.00	-
1019	336770.14	2165342.94	Картометрический	1.00	-
1020	336776.03	2165284.21	Картометрический	1.00	-
1021	336781.64	2165235.70	Картометрический	1.00	-
1022	336785.44	2165206.65	Картометрический	1.00	-
1023	336790.52	2165167.68	Картометрический	1.00	-
1024	336796.77	2165119.94	Картометрический	1.00	-
1025	336803.98	2165062.10	Картометрический	1.00	-
1026	336812.81	2164986.18	Картометрический	1.00	-
1027	336815.21	2164950.85	Картометрический	1.00	-
1028	336816.92	2164916.95	Картометрический	1.00	-
1029	336818.66	2164900.14	Картометрический	1.00	-
1030	336819.96	2164882.87	Картометрический	1.00	-
1031	336820.76	2164870.59	Картометрический	1.00	-
1032	336821.26	2164857.71	Картометрический	1.00	-
1033	336819.46	2164833.11	Картометрический	1.00	-
1034	336815.18	2164808.62	Картометрический	1.00	-
1035	336802.63	2164768.04	Картометрический	1.00	-
1036	336784.53	2164729.54	Картометрический	1.00	-
1037	336771.85	2164706.88	Картометрический	1.00	-
1038	336768.13	2164700.25	Картометрический	1.00	-

1	2	3	4	5	6
1039	336760.62	2164689.01	Картометрический	1.00	-
1040	336744.55	2164664.92	Картометрический	1.00	-
1041	336731.78	2164647.71	Картометрический	1.00	-
1042	336717.92	2164631.29	Картометрический	1.00	-
1043	336685.40	2164602.26	Картометрический	1.00	-
1044	336635.10	2164556.14	Картометрический	1.00	-
1045	336601.25	2164525.33	Картометрический	1.00	-
1046	336552.03	2164479.82	Картометрический	1.00	-
1047	336526.48	2164456.29	Картометрический	1.00	-
1048	336498.19	2164430.34	Картометрический	1.00	-
1049	336472.38	2164406.34	Картометрический	1.00	-
1050	336443.67	2164379.57	Картометрический	1.00	-
1051	336433.14	2164368.24	Картометрический	1.00	-
1052	336390.39	2164328.38	Картометрический	1.00	-
1053	336361.39	2164301.48	Картометрический	1.00	-
1054	336319.72	2164263.07	Картометрический	1.00	-
1055	336284.71	2164230.72	Картометрический	1.00	-
1056	336234.70	2164184.31	Картометрический	1.00	-
1057	336230.17	2164180.12	Картометрический	1.00	-
1058	336212.70	2164163.92	Картометрический	1.00	-
1059	336165.79	2164120.62	Картометрический	1.00	-
1060	336134.76	2164092.12	Картометрический	1.00	-
1061	336103.73	2164063.63	Картометрический	1.00	-
1062	336070.98	2164033.55	Картометрический	1.00	-
1063	336038.23	2164003.48	Картометрический	1.00	-
1064	336013.68	2163981.02	Картометрический	5.00	-
1065	335989.00	2163958.45	Картометрический	5.00	-
1066	335964.88	2163933.25	Картометрический	5.00	-
1067	335940.77	2163908.07	Картометрический	5.00	-
1068	335915.50	2163878.32	Картометрический	5.00	-
1069	335892.07	2163849.08	Картометрический	5.00	-
1070	335874.78	2163827.06	Картометрический	5.00	-
1071	335857.51	2163805.06	Картометрический	5.00	-
1072	335834.74	2163776.15	Картометрический	5.00	-
1073	335811.01	2163746.40	Картометрический	5.00	-
1074	335786.91	2163715.75	Картометрический	5.00	-
1075	335761.42	2163675.34	Картометрический	5.00	-
1076	335747.09	2163639.90	Картометрический	5.00	-
1077	335720.74	2163561.06	Картометрический	5.00	-
1078	335705.30	2163516.48	Картометрический	5.00	-
1079	335696.21	2163489.78	Картометрический	5.00	-
1080	335687.40	2163463.32	Картометрический	5.00	-
1081	335675.03	2163427.67	Картометрический	5.00	-
1082	335663.04	2163392.15	Картометрический	5.00	-
1083	335650.95	2163356.55	Картометрический	5.00	-
1084	335639.07	2163321.22	Картометрический	5.00	-
1085	335623.75	2163277.23	Картометрический	5.00	-
1086	335611.77	2163242.01	Картометрический	5.00	-

1	2	3	4	5	6
1087	335602.31	2163215.64	Картометрический	5.00	-
1088	335587.12	2163171.88	Картометрический	5.00	-
1089	335571.71	2163128.49	Картометрический	5.00	-
1090	335542.89	2163043.31	Картометрический	5.00	-
1091	335527.55	2162999.33	Картометрический	5.00	-
1092	335503.32	2162930.14	Картометрический	5.00	-
1093	335488.34	2162887.69	Картометрический	5.00	-
1094	335475.97	2162854.89	Картометрический	5.00	-
1095	335463.97	2162821.65	Картометрический	5.00	-
1096	335448.18	2162777.83	Картометрический	5.00	-
1097	335435.96	2162743.57	Картометрический	5.00	-
1098	335426.65	2162717.68	Картометрический	5.00	-
1099	335408.27	2162666.97	Картометрический	5.00	-
1100	335396.08	2162633.74	Картометрический	5.00	-
1101	335381.23	2162593.84	Картометрический	5.00	-
1102	335369.67	2162563.40	Картометрический	5.00	-
1103	335357.99	2162533.87	Картометрический	5.00	-
1104	335346.60	2162505.61	Картометрический	5.00	-
1105	335331.48	2162470.59	Картометрический	5.00	-
1106	335314.90	2162434.63	Картометрический	5.00	-
1107	335300.93	2162405.86	Картометрический	5.00	-
1108	335290.06	2162384.52	Картометрический	5.00	-
1109	335279.38	2162362.73	Картометрический	5.00	-
1110	335262.72	2162332.21	Картометрический	5.00	-
1111	335245.40	2162301.43	Картометрический	5.00	-
1112	335230.82	2162277.86	Картометрический	5.00	-
1113	335214.89	2162255.48	Картометрический	5.00	-
1114	335191.47	2162227.78	Картометрический	5.00	-
1115	335188.76	2162225.18	Картометрический	5.00	-
1116	335151.07	2162189.21	Картометрический	5.00	-
1117	335130.10	2162170.49	Картометрический	5.00	-
1118	335109.56	2162152.85	Картометрический	5.00	-
1119	335075.50	2162122.91	Картометрический	5.00	-
1120	335047.83	2162098.15	Картометрический	5.00	-
1121	335021.09	2162074.43	Картометрический	5.00	-
1122	334995.43	2162051.59	Картометрический	5.00	-
1123	334970.04	2162028.53	Картометрический	5.00	-
1124	334938.91	2162000.96	Картометрический	5.00	-
1125	334915.49	2161980.14	Картометрический	5.00	-
1126	334874.89	2161944.01	Картометрический	5.00	-
1127	334847.76	2161919.76	Картометрический	5.00	-
1128	334820.60	2161895.73	Картометрический	5.00	-
1129	334805.08	2161881.99	Картометрический	5.00	-
1130	334800.97	2161880.52	Картометрический	5.00	-
1131	334798.94	2161880.97	Картометрический	5.00	-
1132	334796.88	2161882.31	Картометрический	5.00	-
1133	334787.16	2161871.30	Картометрический	5.00	-
1134	334787.58	2161869.24	Картометрический	5.00	-

1	2	3	4	5	6
1135	334787.39	2161867.76	Картометрический	5.00	-
1136	334785.45	2161864.62	Картометрический	5.00	-
1137	334764.16	2161844.63	Картометрический	5.00	-
1138	334726.60	2161804.64	Картометрический	5.00	-
1139	334709.98	2161785.95	Картометрический	5.00	-
1140	334681.82	2161753.46	Картометрический	5.00	-
1141	334657.69	2161725.83	Картометрический	5.00	-
1142	334633.66	2161697.90	Картометрический	5.00	-
1143	334616.31	2161677.92	Картометрический	5.00	-
1144	334587.67	2161645.07	Картометрический	5.00	-
1145	334564.47	2161618.29	Картометрический	5.00	-
1146	334546.78	2161597.85	Картометрический	5.00	-
1147	334528.94	2161576.91	Картометрический	5.00	-
1148	334510.98	2161556.44	Картометрический	5.00	-
1149	334481.74	2161522.14	Картометрический	5.00	-
1150	334444.24	2161479.21	Картометрический	5.00	-
1151	334406.83	2161435.84	Картометрический	5.00	-
1152	334389.14	2161415.46	Картометрический	5.00	-
1153	334364.94	2161387.40	Картометрический	5.00	-
1154	334340.90	2161358.97	Картометрический	5.00	-
1155	334316.63	2161330.86	Картометрический	5.00	-
1156	334293.20	2161303.19	Картометрический	5.00	-
1157	334269.91	2161275.94	Картометрический	5.00	-
1158	334246.09	2161248.09	Картометрический	5.00	-
1159	334222.71	2161221.28	Картометрический	5.00	-
1160	334193.68	2161187.85	Картометрический	5.00	-
1161	334169.72	2161160.17	Картометрический	5.00	-
1162	334132.38	2161116.95	Картометрический	5.00	-
1163	334102.28	2161082.01	Картометрический	5.00	-
1164	334071.75	2161046.86	Картометрический	5.00	-
1165	334053.47	2161025.77	Картометрический	5.00	-
1166	334011.10	2160977.08	Картометрический	5.00	-
1167	333987.63	2160949.98	Картометрический	1.00	-
1168	333963.22	2160921.58	Картометрический	1.00	-
1169	333938.57	2160892.95	Картометрический	1.00	-
1170	333914.00	2160864.99	Картометрический	1.00	-
1171	333891.55	2160839.18	Картометрический	1.00	-
1172	333863.41	2160806.85	Картометрический	1.00	-
1173	333839.63	2160779.43	Картометрический	1.00	-
1174	333815.94	2160751.73	Картометрический	1.00	-
1175	333787.15	2160717.86	Картометрический	1.00	-
1176	333762.69	2160689.05	Картометрический	1.00	-
1177	333744.19	2160667.85	Картометрический	1.00	-
1178	333718.42	2160638.97	Картометрический	1.00	-
1179	333686.43	2160603.09	Картометрический	1.00	-
1180	333666.45	2160580.59	Картометрический	1.00	-
1181	333632.27	2160542.05	Картометрический	1.00	-
1182	333605.41	2160511.41	Картометрический	1.00	-

1	2	3	4	5	6
1183	333586.16	2160489.29	Картометрический	1.00	-
1184	333553.94	2160453.66	Картометрический	1.00	-
1185	333526.96	2160424.23	Картометрический	1.00	-
1186	333499.97	2160394.89	Картометрический	1.00	-
1187	333473.21	2160366.33	Картометрический	1.00	-
1188	333447.46	2160339.13	Картометрический	1.00	-
1189	333422.06	2160312.69	Картометрический	1.00	-
1190	333382.75	2160272.19	Картометрический	1.00	-
1191	333356.56	2160245.18	Картометрический	1.00	-
1192	333331.53	2160219.32	Картометрический	1.00	-
1193	333312.82	2160200.06	Картометрический	1.00	-
1194	333287.94	2160171.57	Картометрический	1.00	-
1195	333287.93	2160171.56	Картометрический	1.00	-
1196	333295.38	2160163.64	Картометрический	1.00	-
700	333296.89	2160159.55	Картометрический	1.00	-
1197	336581.87	2166337.34	Картометрический	1.00	-
1198	336570.70	2166382.43	Картометрический	1.00	-
1199	336538.47	2166375.41	Картометрический	1.00	-
1200	336534.96	2166389.90	Картометрический	1.00	-
1201	336514.44	2166385.43	Картометрический	1.00	-
1202	336527.44	2166325.83	Картометрический	1.00	-
1197	336581.87	2166337.34	Картометрический	1.00	-
1203	336464.37	2167295.12	Картометрический	1.00	-
1204	336455.87	2167313.69	Картометрический	1.00	-
1205	336436.32	2167349.80	Картометрический	1.00	-
1206	336421.64	2167372.69	Картометрический	1.00	-
1207	336419.44	2167376.11	Картометрический	1.00	-
1208	336395.26	2167409.11	Картометрический	1.00	-
1209	336358.50	2167458.13	Картометрический	1.00	-
1210	336315.95	2167512.19	Картометрический	1.00	-
1211	336281.58	2167554.77	Картометрический	1.00	-
1212	336244.29	2167597.41	Картометрический	1.00	-
1213	336188.11	2167657.61	Картометрический	1.00	-
1214	336153.66	2167692.94	Картометрический	1.00	-
1215	336134.65	2167711.76	Картометрический	1.00	-
1216	336118.40	2167727.23	Картометрический	1.00	-
1217	336098.34	2167743.84	Картометрический	1.00	-
1218	336078.12	2167757.66	Картометрический	1.00	-
1219	336056.09	2167769.98	Картометрический	1.00	-
1220	336021.11	2167788.07	Картометрический	1.00	-
1221	335968.20	2167815.56	Картометрический	5.00	-
1222	335910.68	2167844.00	Картометрический	5.00	-
1223	335883.98	2167857.31	Картометрический	5.00	-
1224	335858.47	2167869.83	Картометрический	5.00	-
1225	335832.30	2167882.95	Картометрический	5.00	-
1226	335803.71	2167896.98	Картометрический	5.00	-

1	2	3	4	5	6
1227	335773.49	2167911.74	Картометрический	5.00	-
1228	335738.74	2167929.35	Картометрический	5.00	-
1229	335686.43	2167955.18	Картометрический	5.00	-
1230	335638.54	2167979.15	Картометрический	5.00	-
1231	335608.64	2167994.02	Картометрический	5.00	-
1232	335545.07	2168025.41	Картометрический	5.00	-
1233	335487.36	2168054.07	Картометрический	5.00	-
1234	335440.54	2168077.90	Картометрический	5.00	-
1235	335386.29	2168104.57	Картометрический	5.00	-
1236	335314.54	2168139.03	Картометрический	5.00	-
1237	335267.53	2168160.66	Картометрический	5.00	-
1238	335225.37	2168178.77	Картометрический	5.00	-
1239	335171.41	2168202.27	Картометрический	5.00	-
1240	335135.40	2168220.48	Картометрический	5.00	-
1241	335080.00	2168255.23	Картометрический	5.00	-
1242	335041.43	2168285.27	Картометрический	5.00	-
1243	335002.51	2168321.44	Картометрический	5.00	-
1244	334973.42	2168356.79	Картометрический	5.00	-
1245	334937.85	2168409.01	Картометрический	5.00	-
1246	334918.72	2168438.32	Картометрический	5.00	-
1247	334910.07	2168454.92	Картометрический	5.00	-
1248	334908.72	2168457.79	Картометрический	5.00	-
1249	334908.80	2168460.65	Картометрический	5.00	-
1250	334908.20	2168463.40	Картометрический	5.00	-
1251	334907.27	2168465.62	Картометрический	5.00	-
1252	334905.81	2168467.42	Картометрический	5.00	-
1253	334903.81	2168469.09	Картометрический	5.00	-
1254	334887.87	2168506.15	Картометрический	5.00	-
1255	334868.20	2168562.33	Картометрический	5.00	-
1256	334854.04	2168605.22	Картометрический	5.00	-
1257	334837.98	2168707.36	Картометрический	5.00	-
1258	334830.03	2168757.65	Картометрический	5.00	-
1259	334820.78	2168811.52	Картометрический	5.00	-
1260	334814.50	2168847.03	Картометрический	5.00	-
1261	334809.38	2168879.38	Картометрический	5.00	-
1262	334805.85	2168902.65	Картометрический	5.00	-
1263	334800.88	2168934.93	Картометрический	5.00	-
1264	334796.32	2168967.72	Картометрический	5.00	-
1265	334791.73	2168999.70	Картометрический	5.00	-
1266	334788.10	2169023.59	Картометрический	5.00	-
1267	334784.57	2169047.76	Картометрический	5.00	-
1268	334781.11	2169071.68	Картометрический	5.00	-
1269	334775.17	2169110.54	Картометрический	5.00	-
1270	334771.80	2169134.08	Картометрический	5.00	-
1271	334767.34	2169164.60	Картометрический	5.00	-
1272	334762.63	2169194.54	Картометрический	5.00	-
1273	334757.07	2169230.76	Картометрический	5.00	-
1274	334750.33	2169275.87	Картометрический	5.00	-

1	2	3	4	5	6
1275	334741.11	2169335.69	Картометрический	5.00	-
1276	334735.90	2169370.58	Картометрический	5.00	-
1277	334731.10	2169403.63	Картометрический	5.00	-
1278	334727.14	2169429.09	Картометрический	5.00	-
1279	334723.24	2169454.76	Картометрический	5.00	-
1280	334718.20	2169486.88	Картометрический	5.00	-
1281	334714.02	2169512.89	Картометрический	5.00	-
1282	334709.03	2169545.96	Картометрический	5.00	-
1283	334704.59	2169572.33	Картометрический	5.00	-
1284	334700.88	2169597.73	Картометрический	5.00	-
1285	334697.05	2169621.51	Картометрический	5.00	-
1286	334694.24	2169638.78	Картометрический	5.00	-
1287	334690.76	2169661.94	Картометрический	5.00	-
1288	334687.87	2169680.01	Картометрический	5.00	-
1289	334683.94	2169704.73	Картометрический	5.00	-
1290	334680.69	2169723.48	Картометрический	5.00	-
1291	334676.61	2169748.56	Картометрический	5.00	-
1292	334672.10	2169774.14	Картометрический	5.00	-
1293	334665.05	2169815.18	Картометрический	5.00	-
1294	334664.42	2169819.14	Картометрический	5.00	-
1295	334656.16	2169875.12	Картометрический	5.00	-
1296	334640.29	2169977.54	Картометрический	5.00	-
1297	334628.80	2170047.65	Картометрический	5.00	-
1298	334613.70	2170141.70	Картометрический	5.00	-
1299	334599.70	2170226.56	Картометрический	5.00	-
1300	334588.87	2170295.31	Картометрический	5.00	-
1301	334580.36	2170348.41	Картометрический	5.00	-
1302	334569.19	2170416.68	Картометрический	5.00	-
1303	334560.73	2170469.82	Картометрический	5.00	-
1304	334549.61	2170538.61	Картометрический	5.00	-
1305	334538.44	2170606.37	Картометрический	5.00	-
1306	334524.15	2170699.94	Картометрический	5.00	-
1307	334517.23	2170750.99	Картометрический	5.00	-
1308	334495.57	2170916.91	Картометрический	5.00	-
1309	334476.74	2171043.57	Картометрический	5.00	-
1310	334463.35	2171121.53	Картометрический	5.00	-
1311	334436.02	2171268.97	Картометрический	5.00	-
1312	334416.00	2171377.85	Картометрический	5.00	-
1313	334389.45	2171523.75	Картометрический	5.00	-
1314	334364.81	2171659.34	Картометрический	5.00	-
1315	334325.88	2171878.29	Картометрический	5.00	-
1316	334305.41	2171992.14	Картометрический	5.00	-
1317	334282.29	2172118.65	Картометрический	5.00	-
1318	334268.44	2172124.27	Картометрический	5.00	-
1319	334261.22	2172127.19	Картометрический	5.00	-
1320	334283.27	2172001.74	Картометрический	5.00	-
1321	334307.51	2171865.25	Картометрический	5.00	-
1322	334346.37	2171649.26	Картометрический	5.00	-

1	2	3	4	5	6
1323	334369.53	2171520.84	Картометрический	5.00	-
1324	334394.26	2171384.86	Картометрический	5.00	-
1325	334416.46	2171265.33	Картометрический	5.00	-
1326	334440.54	2171131.45	Картометрический	5.00	-
1327	334458.37	2171022.46	Картометрический	5.00	-
1328	334474.23	2170911.40	Картометрический	5.00	-
1329	334492.50	2170778.08	Картометрический	5.00	-
1330	334513.75	2170631.54	Картометрический	5.00	-
1331	334529.79	2170534.73	Картометрический	5.00	-
1332	334563.54	2170328.16	Картометрический	5.00	-
1333	334591.47	2170151.39	Картометрический	5.00	-
1334	334627.28	2169928.61	Картометрический	5.00	-
1335	334644.39	2169815.38	Картометрический	5.00	-
1336	334670.98	2169656.84	Картометрический	5.00	-
1337	334691.86	2169524.47	Картометрический	5.00	-
1338	334702.15	2169460.04	Картометрический	5.00	-
1339	334713.72	2169385.55	Картометрический	5.00	-
1340	334721.73	2169332.18	Картометрический	5.00	-
1341	334731.11	2169269.62	Картометрический	5.00	-
1342	334737.29	2169228.38	Картометрический	5.00	-
1343	334743.61	2169185.90	Картометрический	5.00	-
1344	334749.97	2169143.45	Картометрический	5.00	-
1345	334758.18	2169089.52	Картометрический	5.00	-
1346	334765.99	2169035.62	Картометрический	5.00	-
1347	334772.12	2168991.93	Картометрический	5.00	-
1348	334777.23	2168960.51	Картометрический	5.00	-
1349	334780.78	2168932.14	Картометрический	5.00	-
1350	334784.39	2168908.77	Картометрический	5.00	-
1351	334790.77	2168868.67	Картометрический	5.00	-
1352	334795.77	2168838.35	Картометрический	5.00	-
1353	334806.44	2168777.38	Картометрический	5.00	-
1354	334815.72	2168728.33	Картометрический	5.00	-
1355	334824.20	2168681.66	Картометрический	5.00	-
1356	334842.43	2168580.16	Картометрический	5.00	-
1357	334870.34	2168493.51	Картометрический	5.00	-
1358	334893.06	2168449.11	Картометрический	5.00	-
1359	334894.75	2168442.69	Картометрический	5.00	-
1360	334893.59	2168434.83	Картометрический	5.00	-
1361	334891.63	2168429.26	Картометрический	5.00	-
1362	334897.51	2168422.56	Картометрический	5.00	-
1363	334900.51	2168423.40	Картометрический	5.00	-
1364	334905.12	2168423.61	Картометрический	5.00	-
1365	334908.22	2168422.30	Картометрический	5.00	-
1366	334911.28	2168419.40	Картометрический	5.00	-
1367	334913.65	2168416.56	Картометрический	5.00	-
1368	334931.71	2168390.19	Картометрический	5.00	-
1369	334962.69	2168345.38	Картометрический	5.00	-
1370	334992.37	2168308.18	Картометрический	5.00	-

1	2	3	4	5	6
1371	335027.07	2168276.21	Картометрический	5.00	-
1372	335072.07	2168241.55	Картометрический	5.00	-
1373	335121.54	2168210.47	Картометрический	5.00	-
1374	335152.34	2168194.80	Картометрический	5.00	-
1375	335230.29	2168159.86	Картометрический	5.00	-
1376	335297.05	2168130.62	Картометрический	5.00	-
1377	335338.56	2168110.38	Картометрический	5.00	-
1378	335390.38	2168085.64	Картометрический	5.00	-
1379	335428.65	2168066.88	Картометрический	5.00	-
1380	335482.07	2168040.08	Картометрический	5.00	-
1381	335521.98	2168020.19	Картометрический	5.00	-
1382	335561.18	2168000.55	Картометрический	5.00	-
1383	335601.25	2167980.67	Картометрический	5.00	-
1384	335648.46	2167957.05	Картометрический	5.00	-
1385	335689.45	2167936.66	Картометрический	5.00	-
1386	335720.67	2167921.38	Картометрический	5.00	-
1387	335764.92	2167899.40	Картометрический	5.00	-
1388	335808.88	2167877.73	Картометрический	5.00	-
1389	335863.08	2167850.70	Картометрический	5.00	-
1390	335910.72	2167827.01	Картометрический	5.00	-
1391	335958.34	2167803.24	Картометрический	5.00	-
1392	336005.41	2167779.83	Картометрический	1.00	-
1393	336046.23	2167758.71	Картометрический	1.00	-
1394	336071.83	2167743.69	Картометрический	1.00	-
1395	336106.63	2167717.35	Картометрический	1.00	-
1396	336134.18	2167691.09	Картометрический	1.00	-
1397	336160.46	2167664.42	Картометрический	1.00	-
1398	336186.33	2167637.38	Картометрический	1.00	-
1399	336212.64	2167609.39	Картометрический	1.00	-
1400	336245.10	2167573.72	Картометрический	1.00	-
1401	336276.12	2167537.08	Картометрический	1.00	-
1402	336299.56	2167507.93	Картометрический	1.00	-
1403	336323.01	2167478.65	Картометрический	1.00	-
1404	336351.09	2167442.17	Картометрический	1.00	-
1405	336378.35	2167406.42	Картометрический	1.00	-
1406	336400.02	2167376.53	Картометрический	1.00	-
1407	336421.09	2167345.73	Картометрический	1.00	-
1408	336438.09	2167314.92	Картометрический	1.00	-
1409	336451.22	2167286.75	Картометрический	1.00	-
1203	336464.37	2167295.12	Картометрический	1.00	-

3. Сведения о характерных точках части (частей) границы объекта					
Обозначение характерных точек части границы	Координаты, м		Метод определения координат характерной точки	Средняя квадратическая погрешность положения характерной точки (Mt), м	Описание обозначения точки на местности (при наличии)
	X	Y			
1	2	3	4	5	6
Часть №					
-	-	-	-	-	-


Раздел 3

Сведения о местоположении измененных (уточненных) границ объекта							
1. Система координат: -							
2. Сведения о характерных точках границ объекта							
Обозначение характерных точек границ	Существующие координаты, м		Измененные (уточненные) координаты, м		Метод определения координат характерной точки	Средняя квадратическая погрешность положения характерной точки (Mt), м	Описание обозначения точки на местности (при наличии)
	X	Y	X	Y			
1	2	3	4	5	6	7	8
-	-	-	-	-	-	-	-
3.Сведения о характерных точках части (частей) границы объекта							
Часть №							
-	-	-	-	-	-	-	-

Раздел 4

План границ объекта

Схема расположения листов плана границ объекта

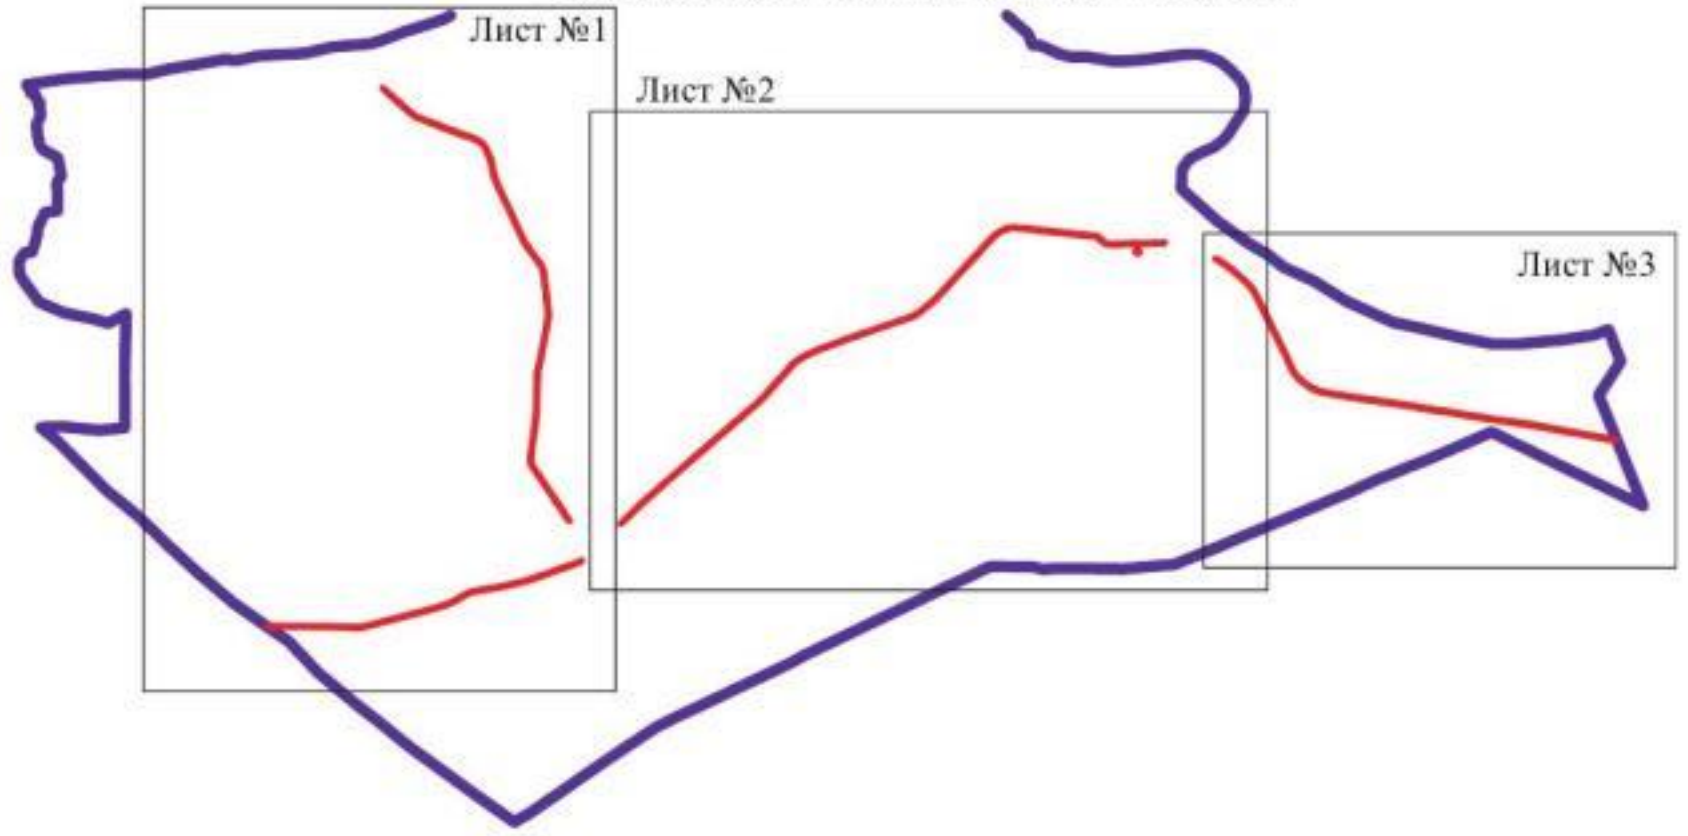

Используемые условные знаки и обозначения :

Масштаб 1:100000

границы территориальной зоны

границы муниципального образования

Лист №1 Область и номер листа плана границ объекта

Заместитель руководителя БУВО «Нормативно-проектный центр»

Подпись А.В. Ромашов Дата « 14 » февраля 2020 г.

Место для оттиска печати (при наличии) лица, составившего описание местоположения границ объекта

План границ объекта

Лист №1



Масштаб 1:10000

Используемые условные знаки и обозначения

- граница территориальной зоны
- граница муниципального образования
- характерная точка границ территориальной зоны

Выполнитель документации ЧУДО «Образовательно-строительный центр»

Подпись _____ А.В. Романова Дата «14» февраля 2020 г.

Место для оттиска печати при наличии таковой, составившего описание местоположения границ объекта



План границ объекта

Лист №3



Масштаб 1:10000

Используемые условные знаки и обозначения:

- граница территориальной зоны
- граница муниципального образования
- 1205 характерная точка границ территориальной зоны

Заместитель руководителя БУВО «Нормативно-проектный центр»

Подпись _____ А.В. Романов Дата «14» февраля 2020 г.

Место для оттиска печати (при наличии оной, содержащего описание местоположения границ объекта

ОПИСАНИЕ МЕСТОПОЛОЖЕНИЯ ГРАНИЦ

Зона сельскохозяйственного производства – СХ2

(наименование объекта, местоположение границ которого описано (далее - объект)

Раздел 1

Сведения об объекте		
№ п/п	Характеристики объекта	Описание характеристик
1	2	3
1	Местоположение объекта	Воронежская область, Верхнемамонский муниципальный район, Дерезовское сельское поселение
2	Площадь объекта ± величина погрешности определения площади (Р ± Дельта Р)	91534+/-5294 м²
3	Иные характеристики объекта	-

Раздел 2


Сведения о местоположении границ объекта					
1. Система координат: МСК - 36, зона 2					
2. Сведения о характерных точках границ объекта					
Обозначение характерных точек границ	Координаты, м		Метод определения координат характерной точки	Средняя квадратическая погрешность положения характерной точки (Mt), м	Описание обозначения точки на местности (при наличии)
	X	Y			
1	2	3	4	5	6
1	338856.16	2162754.88	Картометрический	1.00	-
2	338967.82	2162826.72	Картометрический	1.00	-
3	339029.77	2162921.47	Картометрический	1.00	-
4	338949.94	2162976.74	Картометрический	1.00	-
5	338900.31	2162981.76	Картометрический	1.00	-
6	338828.57	2163038.86	Картометрический	5.00	-
7	338808.00	2163016.99	Картометрический	5.00	-
8	338779.11	2162887.10	Картометрический	1.00	-
9	338792.91	2162826.20	Картометрический	1.00	-
1	338856.16	2162754.88	Картометрический	1.00	-
10	336530.79	2165089.14	Картометрический	1.00	-
11	336550.34	2165118.39	Картометрический	1.00	-
12	336482.86	2165350.02	Картометрический	1.00	-
13	336463.95	2165375.96	Картометрический	1.00	-
14	336445.37	2165400.58	Картометрический	1.00	-
15	336315.61	2165260.13	Картометрический	1.00	-
16	336325.20	2165231.73	Картометрический	1.00	-
17	336366.67	2165064.50	Картометрический	1.00	-
18	336406.30	2165061.91	Картометрический	1.00	-
10	336530.79	2165089.14	Картометрический	1.00	-
3. Сведения о характерных точках части (частей) границы объекта					
Обозначение характерных точек части границы	Координаты, м		Метод определения координат характерной точки	Средняя квадратическая погрешность положения характерной точки (Mt), м	Описание обозначения точки на местности (при наличии)
	X	Y			
1	2	3	4	5	6
Часть №					
-	-	-	-	-	-


Раздел 3

Сведения о местоположении измененных (уточненных) границ объекта							
1. Система координат: -							
2. Сведения о характерных точках границ объекта							
Обозначение характерных точек границ	Существующие координаты, м		Измененные (уточненные) координаты, м		Метод определения координат характерной точки	Средняя квадратическая погрешность положения характерной точки (Mt), м	Описание обозначения точки на местности (при наличии)
	X	Y	X	Y			
1	2	3	4	5	6	7	8
-	-	-	-	-	-	-	-
3.Сведения о характерных точках части (частей) границы объекта							
Часть №							
-	-	-	-	-	-	-	-

Рисунок 4

Схема границ объекта

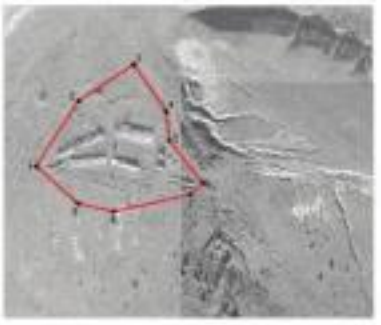

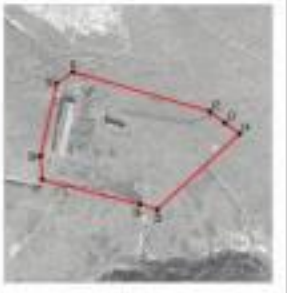

Масштаб 1:500

Используемые условные знаки и обозначения:

граница территориальной зоны

характерные точки границ территориальной зоны

Выполнено руководителем КУМИ «Информационно-архивный центр»:

Подпись _____ А.Н. Романова Дата «14» февраля 2020 г.

Место для оттиска печати при выдаче схемы, составленного описания местоположения границ объекта

ОПИСАНИЕ МЕСТОПОЛОЖЕНИЯ ГРАНИЦ

Зона природных территорий и защитного озеленения - Р2

(наименование объекта, местоположение границ которого описано (далее - объект)

Раздел 1

Сведения об объекте		
№ п/п	Характеристики объекта	Описание характеристик
1	2	3
1	Местоположение объекта	Воронежская область, Верхнемамонский муниципальный район, Дерезовское сельское поселение
2	Площадь объекта ± величина погрешности определения площади (Р ± Дельта Р)	14572+/-422 м²
3	Иные характеристики объекта	-

Раздел 2

Сведения о местоположении границ объекта					
1. Система координат: МСК - 36, зона 2					
2. Сведения о характерных точках границ объекта					
Обозначение характерных точек границ	Координаты, м		Метод определения координат характерной точки	Средняя квадратическая погрешность положения характерной точки (Mt), м	Описание обозначения точки на местности (при наличии)
	X	Y			
1	2	3	4	5	6
1	338771.00	2165013.03	Картометрический	1.00	-
2	338780.03	2165065.59	Картометрический	1.00	-
3	338760.20	2165063.83	Картометрический	1.00	-
4	338723.05	2165057.55	Картометрический	1.00	-
5	338689.51	2165053.14	Картометрический	1.00	-
6	338679.92	2165047.12	Картометрический	1.00	-
7	338683.86	2164994.71	Картометрический	1.00	-
1	338771.00	2165013.03	Картометрический	1.00	-
8	338553.46	2164960.01	Картометрический	1.00	-
9	338553.09	2164982.79	Картометрический	1.00	-
10	338539.66	2164980.71	Картометрический	1.00	-
11	338532.46	2164980.09	Картометрический	1.00	-
12	338521.71	2164980.05	Картометрический	1.00	-
13	338510.44	2164980.60	Картометрический	1.00	-
14	338505.68	2164973.85	Картометрический	1.00	-
15	338492.74	2164974.17	Картометрический	1.00	-
16	338488.54	2164983.79	Картометрический	1.00	-
17	338476.60	2164983.53	Картометрический	1.00	-
18	338462.37	2164982.76	Картометрический	1.00	-
19	338448.40	2164986.28	Картометрический	1.00	-
20	338436.23	2164989.96	Картометрический	1.00	-
21	338425.76	2164995.00	Картометрический	1.00	-
22	338425.39	2164960.01	Картометрический	1.00	-
23	338471.30	2164939.14	Картометрический	1.00	-
24	338521.40	2164943.60	Картометрический	1.00	-
8	338553.46	2164960.01	Картометрический	1.00	-
25	337565.75	2166379.99	Картометрический	1.00	-
26	337555.64	2166395.94	Картометрический	1.00	-
27	337548.16	2166404.65	Картометрический	1.00	-
28	337539.89	2166415.55	Картометрический	1.00	-
29	337524.73	2166425.34	Картометрический	1.00	-
30	337520.53	2166439.34	Картометрический	1.00	-
31	337506.62	2166464.11	Картометрический	1.00	-

1	2	3	4	5	6
32	337492.25	2166484.49	Картометрический	1.00	-
33	337470.70	2166511.37	Картометрический	1.00	-
34	337463.18	2166491.95	Картометрический	1.00	-
35	337467.12	2166440.75	Картометрический	1.00	-
36	337500.18	2166405.84	Картометрический	1.00	-
37	337543.94	2166375.84	Картометрический	1.00	-
25	337565.75	2166379.99	Картометрический	1.00	-

3. Сведения о характерных точках части (частей) границы объекта

Обозначение характерных точек части границы	Координаты, м		Метод определения координат характерной точки	Средняя квадратическая погрешность положения характерной точки (Mt), м	Описание обозначения точки на местности (при наличии)
	X	Y			
1	2	3	4	5	6
Часть №					
-	-	-	-	-	-


Раздел 3

Сведения о местоположении измененных (уточненных) границ объекта							
1. Система координат: -							
2. Сведения о характерных точках границ объекта							
Обозначение характерных точек границ	Существующие координаты, м		Измененные (уточненные) координаты, м		Метод определения координат характерной точки	Средняя квадратическая погрешность положения характерной точки (Mt), м	Описание обозначения точки на местности (при наличии)
	X	Y	X	Y			
1	2	3	4	5	6	7	8
-	-	-	-	-	-	-	-
3.Сведения о характерных точках части (частей) границы объекта							
Часть №							
-	-	-	-	-	-	-	-

Раздел 4

План границ объекта



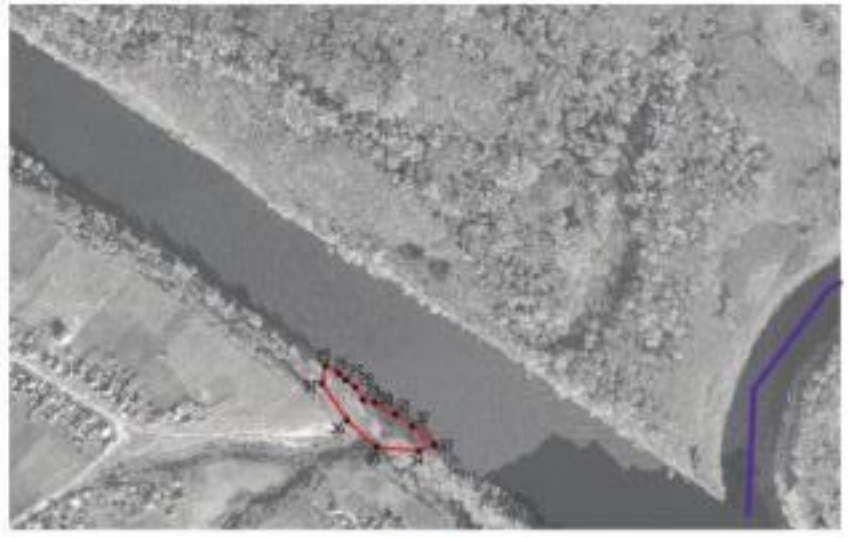

Масштаб 1:5000

Используемые условные знаки и обозначения:

- граница территориальной зоны
- граница муниципального образования
- •1 характерная точка границ территориальной зоны

Заместитель руководителя БУВО «Нормативно-проектный центр»

Подпись _____ А.В. Романов Дата «14» февраля 2020 г.

Место для оттиска печати (при наличии печати, составившего описание местоположения границ объекта