Правовое управление правительства
Воронежской области
ЗАРЕГИСТРИРОВАНО
«20» 11 2020г.
Регистрационный номер № 940

**ДЕПАРТАМЕНТ
АРХИТЕКТУРЫ И ГРАДОСТРОИТЕЛЬСТВА
ВОРОНЕЖСКОЙ ОБЛАСТИ**

ПРИКАЗ

26.10.2020 № 45-01-04/767

г. Воронеж

Об утверждении правил землепользования и застройки Михайловского сельского поселения Панинского муниципального района Воронежской области

В соответствии с Градостроительным кодексом Российской Федерации, Федеральным законом от 06.10.2003 № 131-ФЗ «Об общих принципах организации местного самоуправления в Российской Федерации», Законами Воронежской области от 07.07.2006 № 61-ОЗ «О регулировании градостроительной деятельности в Воронежской области», от 20.12.2018 № 173-ОЗ «О перераспределении полномочий по утверждению правил землепользования и застройки между органами местного самоуправления поселений Воронежской области, городского округа город Нововоронеж, Борисоглебского городского округа и исполнительными органами государственной власти Воронежской области», постановлением правительства Воронежской области от 31.12.2014 № 1240 «Об утверждении Положения о департаменте архитектуры и градостроительства Воронежской области», на основании приказа департамента архитектуры и градостроительства Воронежской области от 01.03.2019 № 45-01-04/27 «О подготовке проектов правил землепользования и застройки поселений Аннинского, Бобровского, Верхнемамонского, Верхнехавского,

Воробьёвского, Каширского, Лискинского, Новоусманского, Ольховатского, Павловского, Панинского, Подгоренского, Рамонского, Семилукского и Хохольского муниципальных районов и городского округа город Нововоронеж Воронежской области», с учетом заключения о результатах публичных слушаний от 20.02.2020

п р и к а з ы в а ю:

1. Утвердить прилагаемые правила землепользования и застройки Михайловского сельского поселения Панинского муниципального района Воронежской области.

2. Признать утратившими силу следующие решения Совета народных депутатов Михайловского сельского поселения Панинского муниципального района Воронежской области:

- от 06.10.2011 № 55 «Об утверждении Правил землепользования и застройки Михайловского сельского поселения Панинского муниципального района Воронежской области»;

- от 22.05.2012 № 80 «О внесении изменений в решение Совета народных депутатов Михайловского сельского поселения от 06.10.2011 года № 55 «Об утверждении Правил землепользования и застройки Михайловского сельского поселения Панинского муниципального района Воронежской области»;

- от 01.10.2013 № 127 «О внесении изменений в правила землепользования и застройки Михайловского сельского поселения, утвержденные решением Совета народных депутатов Михайловского сельского поселения от 06.10.2011 № 55»;

- от 24.02.2016 № 28 «О внесении изменений в правила землепользования и застройки Михайловского сельского поселения»;

- от 17.10.2016 № 60 «О внесении изменений в Правила землепользования и застройки Михайловского сельского поселения Панинского муниципального района Воронежской области, утвержденные

решением Совета народных депутатов Михайловского сельского поселения от 06.10.2011 г. № 55».

3. Контроль исполнения настоящего приказа возложить на заместителя руководителя департамента архитектуры и градостроительства Воронежской области – начальника отдела территориального планирования Беляеву С.М.

Руководитель департамента
архитектуры и градостроительства
Воронежской области А.А. Еренков

УТВЕРЖДЕНЫ
приказом департамента
архитектуры и градостроительства
Воронежской области
от 26.10.2020 № 45-01-04/767

ПРАВИЛА ЗЕМЛЕПОЛЬЗОВАНИЯ И ЗАСТРОЙКИ МИХАЙЛОВСКОГО СЕЛЬСКОГО ПОСЕЛЕНИЯ ПАНИНСКОГО МУНИЦИПАЛЬНОГО РАЙОНА ВОРОНЕЖСКОЙ ОБЛАСТИ

ЧАСТЬ I. ПОРЯДОК ПРИМЕНЕНИЯ ПРАВИЛ ЗЕМЛЕПОЛЬЗОВАНИЯ И ЗАСТРОЙКИ И ВНЕСЕНИЯ В НИХ ИЗМЕНЕНИЙ

Раздел 1. Общие положения

1. Предмет регулирования и цели подготовки Правил землепользования и застройки Михайловского сельского поселения Панинского муниципального района Воронежской области

1. Правила землепользования и застройки Михайловского сельского поселения Панинского муниципального района Воронежской области (далее – Правила) являются документом градостроительного зонирования, который утверждается нормативным правовым актом департамента архитектуры и градостроительства Воронежской области и в котором устанавливаются территориальные зоны, градостроительные регламенты, порядок применения такого документа и порядок внесения в него изменений.

2. Правила разработаны в соответствии с Градостроительным кодексом Российской Федерации (далее – ГрК РФ), Земельным кодексом Российской Федерации, Федеральным законом от 06.10.2003 № 131-ФЗ «Об общих принципах организации местного самоуправления в Российской Федерации», иными нормативными правовыми актами Российской Федерации, Воронежской области, муниципальными правовыми актами

муниципального образования с учетом положений нормативных актов и документов, определяющих основные направления социально-экономического и градостроительного развития муниципального образования, а также сведений Единого государственного реестра недвижимости, сведений, документов и материалов, содержащихся в государственных информационных системах обеспечения градостроительной деятельности.

3. Правила разработаны в целях:

– создания условий для устойчивого развития территории муниципального образования, сохранения окружающей среды и объектов культурного наследия;

– создания условий для планировки территории муниципального образования;

– обеспечения прав и законных интересов физических и юридических лиц, в том числе правообладателей земельных участков и объектов капитального строительства;

– создания условий для привлечения инвестиций, в том числе путем предоставления возможности выбора наиболее эффективных видов разрешенного использования земельных участков и объектов капитального строительства.

2. Основные понятия, используемые в Правилах

В настоящих Правилах используются основные понятия, установленные законодательством Российской Федерации.

3. Сфера применения Правил

1. Действие настоящих Правил распространяется на всю территорию Михайловского сельского поселения Панинского муниципального района Воронежской области. Правила обязательны для соблюдения органами государственной власти, органами местного самоуправления, физическими и юридическими лицами, при осуществлении

ими градостроительной деятельности на территории Михайловского сельского поселения Панинского муниципального района Воронежской области.

2. Настоящие Правила применяются наряду с:

– техническими регламентами и иными обязательными требованиями, установленными в соответствии с законодательством в целях обеспечения безопасности жизни и здоровья людей, надежности и безопасности зданий, строений и сооружений, сохранения окружающей природной среды и объектов культурного наследия;

– региональными и местными нормативами градостроительного проектирования.

4. Содержание и порядок применения Правил

1. Правила включают в себя:

1) порядок их применения и внесения изменений в Правила;

2) карту градостроительного зонирования;

3) градостроительные регламенты.

Обязательным приложением к настоящим Правилам являются сведения о границах территориальных зон, которые должны содержать графическое описание местоположения границ территориальных зон, перечень координат характерных точек этих границ в системе координат, используемой для ведения Единого государственного реестра недвижимости.

2. Порядок применения Правил и внесения в них изменений включает в себя положения:

1) о регулировании землепользования и застройки;

2) об изменении видов разрешенного использования земельных участков и объектов капитального строительства физическими и юридическими лицами;

3) о подготовке документации по планировке территории органами местного самоуправления;

4) о проведении общественных обсуждений или публичных слушаний по вопросам землепользования и застройки;

5) о внесении изменений в Правила;

6) о регулировании иных вопросов землепользования и застройки.

5. Использование объектов недвижимости, не соответствующих настоящим Правилам

1. Земельные участки или объекты капитального строительства, виды разрешенного использования, предельные (минимальные и (или) максимальные) размеры и предельные параметры которых не соответствуют градостроительному регламенту, могут использоваться без установления срока приведения их в соответствие с градостроительным регламентом, за исключением случаев, если использование таких земельных участков и объектов капитального строительства опасно для жизни или здоровья человека, для окружающей среды, объектов культурного наследия.

2. Реконструкция указанных в подпункте 1 настоящего пункта объектов капитального строительства может осуществляться только путем приведения таких объектов в соответствие с градостроительным регламентом или путем уменьшения их несоответствия предельным параметрам разрешенного строительства, реконструкции. Изменение видов разрешенного использования указанных земельных участков и объектов капитального строительства может осуществляться путем приведения их в соответствие с видами разрешенного использования земельных участков и объектов капитального строительства, установленными градостроительным регламентом.

3. В случае если использование указанных в подпункте 1 настоящего пункта земельных участков и объектов капитального строительства продолжается и опасно для жизни или здоровья человека, для окружающей среды, объектов культурного наследия, в соответствии с федеральными законами может быть наложен запрет на использование таких земельных участков и объектов.

6. Открытость и доступность информации о землепользовании и застройке

1. Настоящие Правила являются открытыми и общедоступными.

2. Настоящие Правила подлежат опубликованию в порядке, установленном для официального опубликования нормативных правовых актов Воронежской области, и размещению в федеральной государственной информационной системе территориального планирования и в государственной информационной системе обеспечения градостроительной деятельности.

Раздел 2. Положения о регулировании землепользования и застройки

7. Перераспределение полномочий между органами местного самоуправления Михайловского сельского поселения Панинского муниципального района Воронежской области и департаментом архитектуры и градостроительства Воронежской области

1. На основании Закона Воронежской области от 20.12.2018 № 173-ОЗ «О перераспределении полномочий по утверждению правил землепользования и застройки между органами местного самоуправления поселений Воронежской области, городского округа город Нововоронеж, Борисоглебского городского округа и исполнительными органами государственной власти Воронежской области» (далее – Закон Воронежской области) и в соответствии со статьей 8.2 ГрК РФ, пунктом 6.1 статьи 26.3 Федерального закона от 06.10.1999 № 184-ФЗ «Об общих принципах организации законодательных (представительных) и исполнительных органов государственной власти субъектов Российской Федерации», частью 1.2 статьи 17 Федерального закона от 06.10.2003 № 131-ФЗ «Об общих принципах организации местного самоуправления в Российской Федерации» полномочия по утверждению Правил перераспределены между органами местного самоуправления Михайловского сельского поселения Панинского муниципального района Воронежской области и департаментом архитектуры и градостроительства Воронежской области (далее – Уполномоченный орган) на срок, установленный Законом Воронежской области.

2. После истечения срока, указанного в Законе Воронежской области, полномочия Уполномоченного органа, предусмотренные настоящими Правилами, осуществляются органами местного самоуправления Михайловского сельского поселения Панинского муниципального района Воронежской области в соответствии с требованиями ГрК РФ.

8. Полномочия Уполномоченного органа по вопросам землепользования и застройки

1. Полномочия Уполномоченного органа по вопросам землепользования и застройки включают:

1) принятие решений о подготовке проекта Правил, о подготовке проекта о внесении изменений в Правила;

2) утверждение Правил, утверждение внесения изменений в Правила;

3) принятие решений о предоставлении разрешений на условно разрешенный вид использования объектов капитального строительства или земельного участка;

4) принятие решений о предоставлении разрешения на отклонение от предельных параметров разрешенного строительства, реконструкции объектов капитального строительства;

5) иные полномочия в соответствии с действующим законодательством.

9. Комиссия по подготовке проектов Правил

1. Комиссия по подготовке проектов правил землепользования и застройки поселений Воронежской области, городского округа город Нововоронеж, Борисоглебского городского округа (далее – Комиссия) является специально созданным постоянно действующим коллегиальным органом при Уполномоченном органе в целях реализации полномочий, указанных в пункте 8 настоящих Правил, перераспределенных в

соответствии с Законом Воронежской области, и обеспечения выполнения задач градостроительного зонирования.

2. Комиссия создается и прекращает свою деятельность приказом Уполномоченного органа.

3. Состав и порядок деятельности Комиссии утверждается приказом Уполномоченного органа.

Раздел 3. Положения об изменении видов разрешенного использования земельных участков и объектов капитального строительства физическими и юридическими лицами

10. Изменение видов разрешенного использования земельных участков и объектов капитального строительства

1. Для каждой из установленных настоящими Правилами территориальных зон могут устанавливаться основные, условно разрешенные и вспомогательные виды разрешенного использования земельных участков и объектов капитального строительства.

2. Изменение одного вида разрешенного использования земельных участков и объектов капитального строительства на другой вид такого использования осуществляется в соответствии с градостроительным регламентом при условии соблюдения требований технических регламентов.

3. Основные и вспомогательные виды разрешенного использования земельных участков и объектов капитального строительства правообладателями земельных участков и объектов капитального строительства, за исключением органов государственной власти, органов местного самоуправления, государственных и муниципальных учреждений, государственных и муниципальных унитарных предприятий, выбираются самостоятельно без дополнительных разрешений и согласования.

4. Решения об изменении одного вида разрешенного использования земельных участков и объектов капитального строительства, расположенных на землях, на которые действие градостроительных регламентов не распространяется или для которых градостроительные регламенты не

устанавливаются, на другой вид такого использования принимаются в соответствии с федеральными законами.

11. Предоставление разрешения на условно разрешенный вид использования земельного участка или объекта капитального строительства

1. Физическое или юридическое лицо, заинтересованное в предоставлении разрешения на условно разрешенный вид использования земельного участка или объекта капитального строительства (далее - разрешение на условно разрешенный вид использования), направляет заявление о предоставлении разрешения на условно разрешенный вид использования в Комиссию. Заявление о предоставлении разрешения на условно разрешенный вид использования может быть направлено в форме электронного документа, подписанного электронной подписью в соответствии с требованиями Федерального закона от 06.04.2011 № 63-ФЗ «Об электронной подписи».

2. Порядок предоставления разрешения на условно разрешенный вид использования земельного участка или объекта капитального строительства определен статьей 39 ГрК РФ.

3. Проект решения о предоставлении разрешения на условно разрешенный вид использования подлежит рассмотрению на общественных обсуждениях или публичных слушаниях, проводимых в порядке, установленном статьей 5.1 ГрК РФ, с учетом положений статьи 39 ГрК РФ.

12. Предоставление разрешения на отклонение от предельных параметров разрешенного строительства, реконструкции объектов капитального строительства

1. Правообладатели земельных участков, размеры которых меньше установленных градостроительным регламентом минимальных размеров земельных участков либо конфигурация, инженерно-геологические или иные характеристики которых неблагоприятны для застройки, вправе обратиться за разрешениями на отклонение от предельных параметров разрешенного

строительства, реконструкции объектов капитального строительства (далее также – разрешение на отклонение от предельных параметров).

2. Правообладатели земельных участков вправе обратиться за разрешениями на отклонение от предельных параметров разрешенного строительства, реконструкции объектов капитального строительства, если такое отклонение необходимо в целях однократного изменения одного или нескольких предельных параметров разрешенного строительства, реконструкции объектов капитального строительства, установленных градостроительным регламентом для конкретной территориальной зоны, не более чем на десять процентов.

3. Порядок предоставления разрешения на отклонение от предельных параметров определен статьей 40 ГрК РФ.

4. Проект решения о предоставлении разрешения на отклонение от предельных параметров подлежит рассмотрению на общественных обсуждениях или публичных слушаниях, проводимых в порядке, установленном статьей 5.1 ГрК РФ, с учетом положений статьи 39 ГрК РФ, за исключением случая, указанного в части 1.1 статьи 40 ГрК РФ.

Раздел 4. Положения о подготовке документации по планировке территории органами местного самоуправления

13. Общие положения о подготовке документации по планировке территории

1. Подготовка документации по планировке территории осуществляется в целях обеспечения устойчивого развития территорий, в том числе выделения элементов планировочной структуры, установления границ земельных участков, установления границ зон планируемого размещения объектов капитального строительства.

2. Подготовка документации по планировке территории осуществляется в соответствии с главой 5 ГрК РФ.

3. Состав и содержание документации по планировке территории определяется ГрК РФ.

Раздел 5. Положения о проведении общественных обсуждений или публичных слушаний по вопросам землепользования и застройки

14. Общие положения о порядке проведения общественных обсуждений или публичных слушаний в сфере градостроительной деятельности

1. В целях соблюдения права человека на благоприятные условия жизнедеятельности, прав и законных интересов правообладателей земельных участков и объектов капитального строительства по проектам правил землепользования и застройки, проектам планировки территории, проектам межевания территории, проектам, предусматривающим внесение изменений в один из указанных утвержденных документов, проектам решений о предоставлении разрешения на условно разрешенный вид использования земельного участка или объекта капитального строительства, проектам решений о предоставлении разрешения на отклонение от предельных параметров разрешенного строительства, реконструкции объектов капитального строительства в соответствии с уставом муниципального образования и (или) нормативным правовым актом представительного органа муниципального образования и с учетом положений ГрК РФ проводятся общественные обсуждения или публичные слушания, за исключением случаев, предусмотренных ГрК РФ и другими федеральными законами.

2. Порядок проведения общественных обсуждений или публичных слушаний определяется ГрК РФ, Уставом Михайловского сельского поселения Панинского муниципального района Воронежской области и (или) нормативным правовым актом представительного органа муниципального образования.

Раздел 6. Положения о внесении изменений в Правила

15. Основания и порядок внесения изменений в Правила

1. Основания для рассмотрения вопроса о внесении изменений в настоящие Правила предусмотрены статьей 33 ГрК РФ.

2. Внесение изменений в Правила осуществляется в порядке, предусмотренном статьями 31 и 32 ГрК РФ, с учетом особенностей, установленных статьей 33 ГрК РФ.

Раздел 7. Положения о регулировании иных вопросов землепользования и застройки

16. Общие принципы регулирования иных вопросов землепользования и застройки на территории Михайловского сельского поселения Панинского муниципального района Воронежской области

Иные вопросы землепользования и застройки на территории Михайловского сельского поселения Панинского муниципального района Воронежской области регулируются законодательством Российской Федерации, Воронежской области, муниципальными правовыми актами Михайловского сельского поселения Панинского муниципального района Воронежской области.


ЧАСТЬ II. КАРТА ГРАДОСТРОИТЕЛЬНОГО ЗОНИРОВАНИЯ

17. Карта градостроительного зонирования

1. Карта градостроительного зонирования территории Михайловского сельского поселения Панинского муниципального района Воронежской области.

ПРАВИЛА ЗЕМЛЕПОЛЬЗОВАНИЯ И ЗАСТРОЙКИ

Карта градостроительного зонирования территории Михайловского сельского поселения Панинского муниципального района Воронежской области

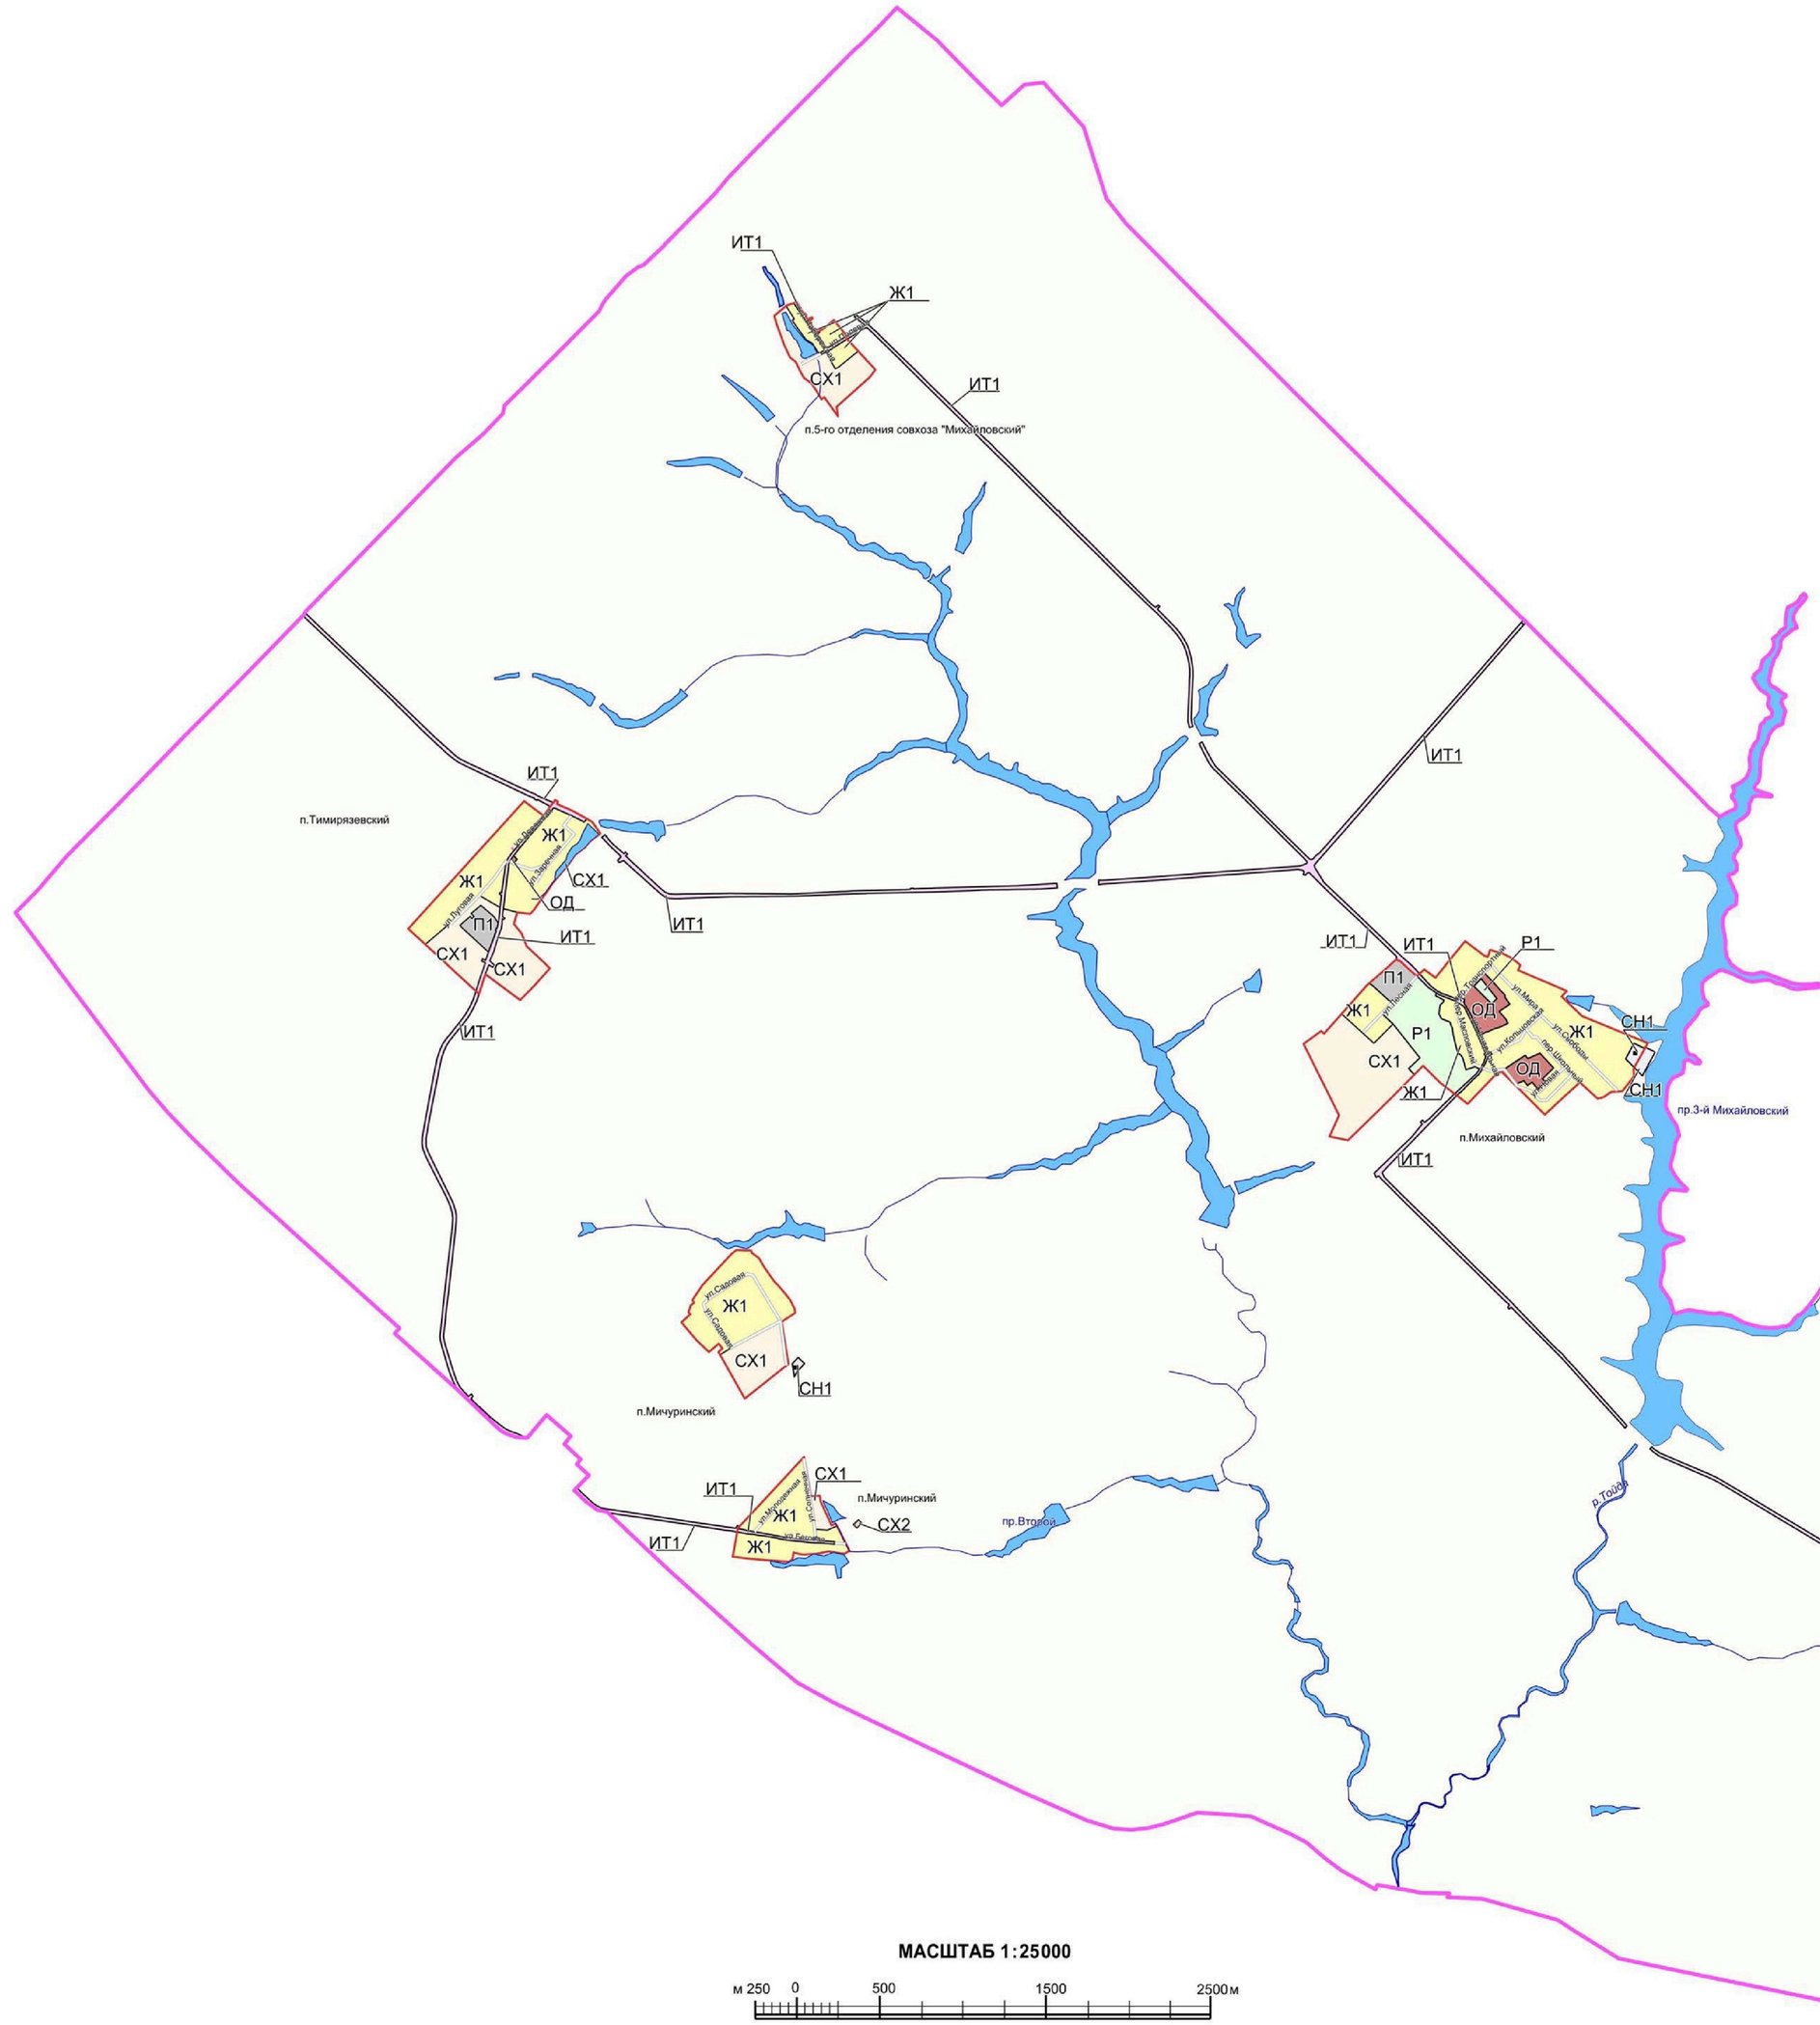

УСЛОВНЫЕ ОБОЗНАЧЕНИЯ

Территориальные границы

- Граница сельского поселения
- Граница населенного пункта

Территории, для которых градостроительные регламенты не устанавливаются

- Сельскохозяйственные угодья в составе земель сельскохозяйственного назначения
- Земли, покрытые поверхностными водами

Территориальные зоны

- Ж1 — Зона малоэтажной жилой застройки
- ИТ1 — Зона улиц, дорог, инженерной и транспортной инфраструктуры
- ОД — Общественно-деловая зона
- СН1 — Зона ритуальных объектов
- СХ1 — Зона сельскохозяйственного использования в границах населенных пунктов
- СХ2 — Зона сельскохозяйственного производства
- П1 — Производственная зона
- Р1 — Зона рекреационного назначения -объектов отдыха

Объекты транспортной инфраструктуры

- Улично-дорожная сеть населенного пункта


МАСШТАБ 1:25000

м 250 0 500 1500 2500 м

2. Карта градостроительного зонирования с отображением зон с особыми условиями использования территории Михайловского сельского поселения Панинского муниципального района Воронежской области.

ПРАВИЛА ЗЕМЛЕПОЛЬЗОВАНИЯ И ЗАСТРОЙКИ

Карта градостроительного зонирования с отображением зон с особыми условиями использования территории Михайловского сельского поселения Панинского муниципального района Воронежской области

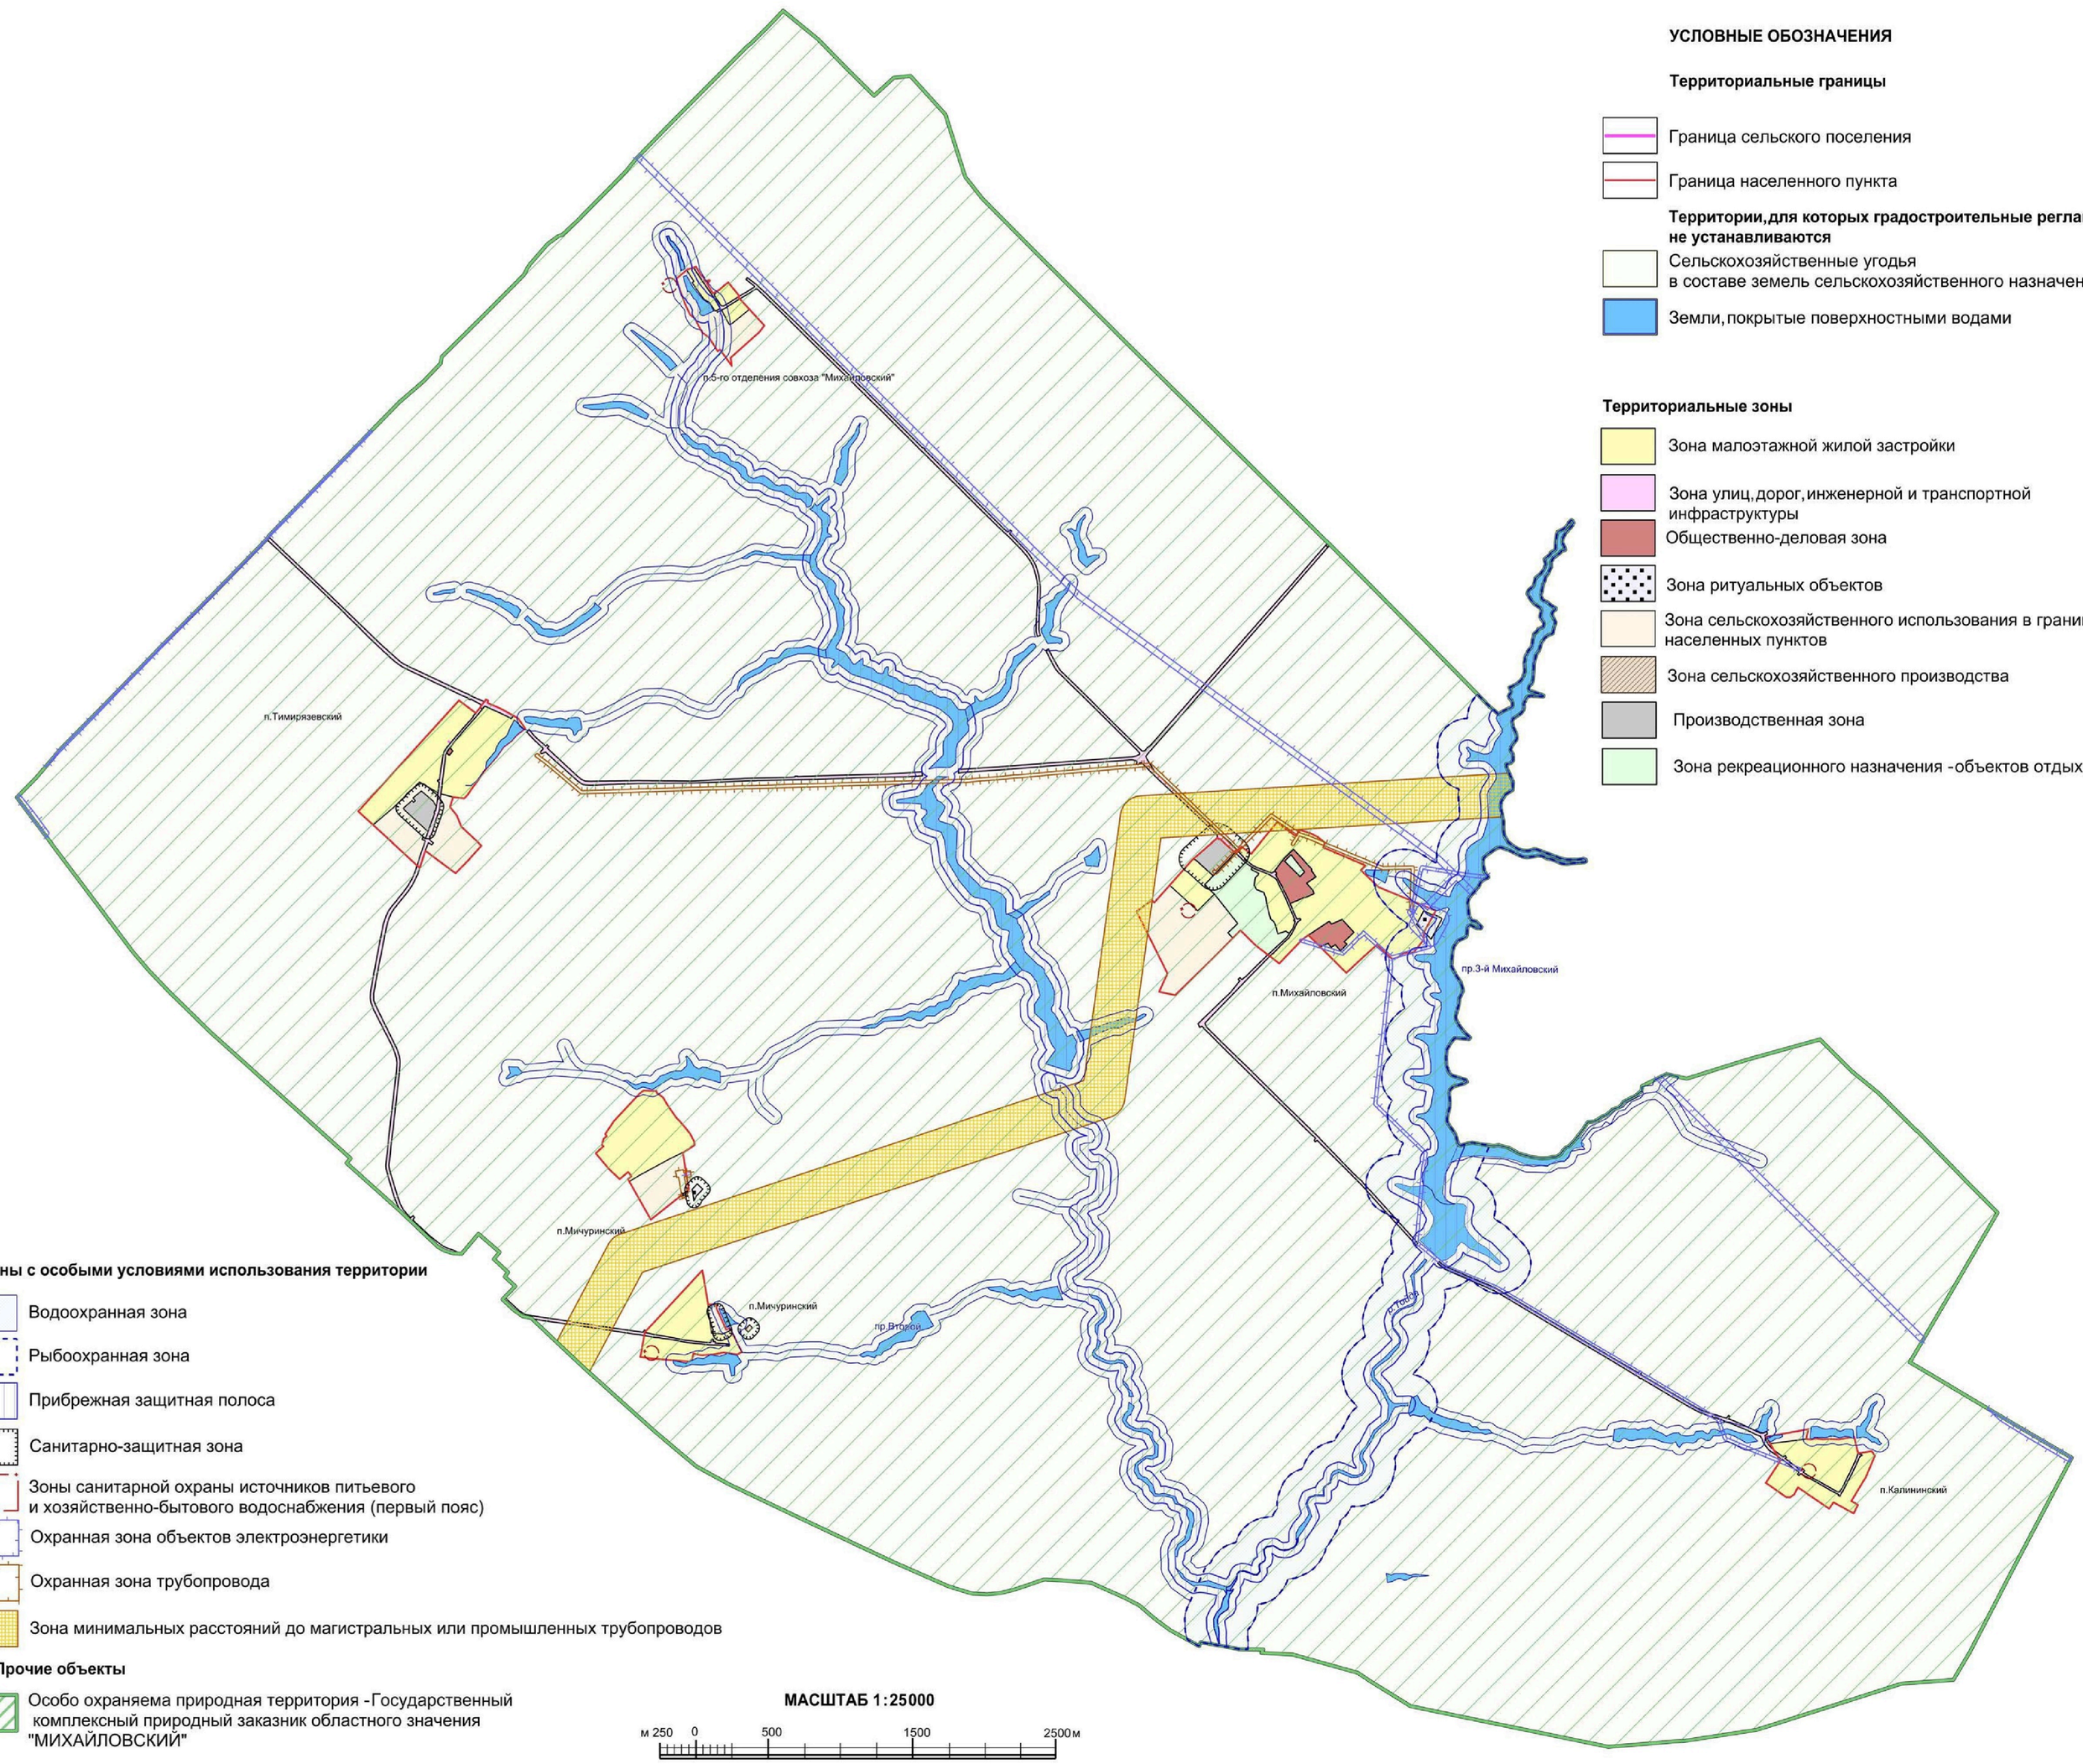

УСЛОВНЫЕ ОБОЗНАЧЕНИЯ

Территориальные границы

- Граница сельского поселения
- Граница населенного пункта

Территории, для которых градостроительные регламенты не устанавливаются

- Сельскохозяйственные угодья в составе земель сельскохозяйственного назначения
- Земли, покрытые поверхностными водами

Территориальные зоны

- Зона малоэтажной жилой застройки
- Зона улиц, дорог, инженерной и транспортной инфраструктуры
- Общественно-деловая зона
- Зона ритуальных объектов
- Зона сельскохозяйственного использования в границах населенных пунктов
- Зона сельскохозяйственного производства
- Производственная зона
- Зона рекреационного назначения -объектов отдыха

Зоны с особыми условиями использования территории

- Водоохранная зона
- Рыбоохранная зона
- Прибрежная защитная полоса
- Санитарно-защитная зона
- Зоны санитарной охраны источников питьевого и хозяйственно-бытового водоснабжения (первый пояс)
- Охранная зона объектов электроэнергетики
- Охранная зона трубопровода
- Зона минимальных расстояний до магистральных или промышленных трубопроводов

Прочие объекты

- Особо охраняема природная территория -Государственный комплексный природный заказник областного значения "МИХАЙЛОВСКИЙ"

МАСШТАБ 1:25000

м 250 0 500 1500 2500м

2.1. На территории Михайловского сельского поселения Панинского муниципального района Воронежской области располагаются следующие особо охраняемые природные территории:

1. Государственный комплексный природный заказник областного значения «Михайловский».

18. Перечень территориальных зон, установленных на карте градостроительного зонирования

1. Порядок установления территориальных зон определен статьей 34 ГрК РФ. На карте градостроительного зонирования установлены следующие виды территориальных зон:

Наименование территориальной зоны	Кодовое обозначение территориальной зоны
Жилые зоны	
Зона малоэтажной жилой застройки	**Ж1**
Общественно-деловые зоны	
Общественно-деловая зона	**ОД**
Производственные и коммунально-складские зоны	
Производственная зона	**П1**
Зоны инженерной и транспортной инфраструктуры	
Зона улиц, дорог, инженерной и транспортной инфраструктуры	**ИТ1**
Зоны сельскохозяйственного использования	
Зона сельскохозяйственного использования в границах населенных пунктов	**СХ1**
Зона сельскохозяйственного производства	**СХ2**
Зоны рекреационного назначения	
Зона рекреационного назначения - объектов отдыха	**Р1**
Зоны специального назначения	
Зона ритуальных объектов	**СН1**

2. Сведения о границах территориальных зон, содержащие графическое описание местоположения границ территориальных зон, перечень координат характерных точек границ территориальных зон поселка Михайловский, являются приложением № 1 к настоящим Правилам.

3. Сведения о границах территориальных зон, содержащие графическое описание местоположения границ территориальных зон, перечень координат характерных точек границ территориальных зон посёлка Калининский, являются приложением № 2 к настоящим Правилам.

4. Сведения о границах территориальных зон, содержащие графическое описание местоположения границ территориальных зон, перечень координат характерных точек границ территориальных зон посёлка Мичуринский, являются приложением № 3 к настоящим Правилам.

5. Сведения о границах территориальных зон, содержащие графическое описание местоположения границ территориальных зон, перечень координат характерных точек границ территориальных зон поселка Тимирязевский, являются приложением № 4 к настоящим Правилам.

6. Сведения о границах территориальных зон, содержащие графическое описание местоположения границ территориальных зон, перечень координат характерных точек границ территориальных зон поселка 5-го отделения совхоза «Михайловский», являются приложением № 5 к настоящим Правилам.

7. Сведения о границах территориальных зон, содержащие графическое описание местоположения границ территориальных зон, перечень координат характерных точек границ территориальных зон, расположенных за границами населенных пунктов на территории Михайловского сельского поселения, являются приложением № 6 к настоящим Правилам.

ЧАСТЬ III. ГРАДОСТРОИТЕЛЬНЫЕ РЕГЛАМЕНТЫ

19. Общие положения о градостроительном регламенте

1. Градостроительным регламентом определяется правовой режим земельных участков, равно как всего, что находится над и под поверхностью земельных участков и используется в процессе их застройки и последующей эксплуатации объектов капитального строительства.

2. Действие градостроительного регламента распространяется в равной мере на все земельные участки и объекты капитального строительства, расположенные в пределах границ территориальной зоны, обозначенной на карте градостроительного зонирования.

3. Земли и земельные участки, на которые действие градостроительных регламентов не распространяется или для которых градостроительные регламенты не устанавливаются, определены статьей 36 ГрК РФ.

20. Виды разрешенного использования

1. Разрешенное использование земельных участков и объектов капитального строительства может быть следующих видов:

– основные виды разрешенного использования;

– условно разрешенные виды использования;

– вспомогательные виды разрешенного использования, допустимые только в качестве дополнительных по отношению к основным видам разрешенного использования и условно разрешенным видам использования и осуществляемые совместно с ними.

2. Виды разрешенного использования (далее – ВРИ) земельных участков в настоящих Правилах определяются в соответствии с приказом Министерства экономического развития Российской Федерации от 01.09.2014 № 540 «Об утверждении классификатора видов разрешенного использования земельных участков».

21. Градостроительные регламенты территориальных зон

1. Зона малоэтажной жилой застройки– Ж1

№ п/п	Код ВРИ	Наименование ВРИ	Предельные (минимальные и (или) максимальные) размеры земельных участков, в том числе их площадь, м²		Максимальный процент застройки в границах земельного участка	Предельное количество этажей или предельная высота зданий, строений, сооружений	Минимальные отступы от границ земельных участков в целях определения мест допустимого размещения зданий, строений, сооружений, за пределами которых запрещено строительство зданий, строений, сооружений
			min	max			
ОСНОВНЫЕ ВИДЫ РАЗРЕШЕННОГО ИСПОЛЬЗОВАНИЯ ЗЕМЕЛЬНЫХ УЧАСТКОВ И ОБЪЕКТОВ КАПИТАЛЬНОГО СТРОИТЕЛЬСТВА							
1.	2.1	Для индивидуального жилищного строительства	300	3000	50%	3 этажа	3 метра
2.	2.1.1	Малоэтажная многоквартирная жилая застройка	600	не подлежит установлению	45%	4 этажа	6 метров
3.	2.3	Блокированная жилая застройка	80	3000	50%	3 этажа	3 метра; 0 метров – при примыкании к соседним зданиям
4.	2.2	Для ведения личного подсобного хозяйства (приусадебный земельный участок)	300	5000	30%	3 этажа	3 метра
5.	1.19	Сенокошение	600	50000	0%	не подлежат установлению	
6.	1.20	Выпас сельскохозяйственных животных	300	50000	0%	не подлежат установлению	
7.	3.1.1	Предоставление коммунальных услуг	не подлежит установлению	5000	не подлежат установлению		
8.	3.1.2	Административные здания организаций, обеспечивающих	не подлежат установлению		60%	3 этажа	3 метра

№ п/п	Код ВРИ	Наименование ВРИ	Предельные (минимальные и (или) максимальные) размеры земельных участков, в том числе их площадь, м²		Максимальный процент застройки в границах земельного участка	Предельное количество этажей или предельная высота зданий, строений, сооружений	Минимальные отступы от границ земельных участков в целях определения мест допустимого размещения зданий, строений, сооружений, за пределами которых запрещено строительство зданий, строений, сооружений
			min	max			
		предоставление коммунальных услуг					
9.	3.2.2	Оказание социальной помощи населению	не подлежат установлению		60%	3 этажа	3 метра
10.	3.2.3	Оказание услуг связи	не подлежат установлению		60%	3 этажа	3 метра
11.	3.4.1	Амбулаторно-поликлиническое обслуживание	не подлежат установлению			3 этажа	3 метра
12.	3.5.1	Дошкольное, начальное и среднее общее образование	не подлежат установлению			4 этажа	3 метра
13.	5.1.3	Площадки для занятий спортом	не подлежат установлению				
14.	12.0.1	Улично-дорожная сеть	действие градостроительного регламента не распространяется				
15.	12.0.2	Благоустройство территории	действие градостроительного регламента не распространяется				
УСЛОВНО РАЗРЕШЕННЫЕ ВИДЫ ИСПОЛЬЗОВАНИЯ ЗЕМЕЛЬНЫХ УЧАСТКОВ И ОБЪЕКТОВ КАПИТАЛЬНОГО СТРОИТЕЛЬСТВА							
16.	2.7.1	Хранение автотранспорта	не подлежат установлению				
17.	3.3	Бытовое обслуживание	200	5000	60%	3 этажа	3 метра
18.	3.6.1	Объекты культурно-досуговой деятельности	200	5000	60%	3 этажа	3 метра
19.	3.7.1	Осуществление религиозных обрядов	не подлежат установлению				3 метра
20.	3.10.1	Амбулаторное ветеринарное обслуживание	200	5000	60%	3 этажа	3 метра

№ п/п	Код ВРИ	Наименование ВРИ	Предельные (минимальные и (или) максимальные) размеры земельных участков, в том числе их площадь, м²		Максимальный процент застройки в границах земельного участка	Предельное количество этажей или предельная высота зданий, строений, сооружений	Минимальные отступы от границ земельных участков в целях определения мест допустимого размещения зданий, строений, сооружений, за пределами которых запрещено строительство зданий, строений, сооружений
			min	max			
21.	4.4	Магазины	200	5000	60%	3 этажа	3 метра
22.	4.5	Банковская и страховая деятельность	не подлежат установлению		60%	3 этажа	3 метра
23.	4.6	Общественное питание	200	5000	50%	3 этажа	3 метра
24.	5.1.2	Обеспечение занятий спортом в помещениях	не подлежат установлению		50%	не подлежит установлению	3 метра
25.	6.4	Пищевая промышленность	400	5000	не подлежат установлению	15 метров	3 метра
26.	8.3	Обеспечение внутреннего правопорядка	не подлежат установлению				3 метра

Ограничения использования земельных участков и объектов капитального строительства, устанавливаемые в соответствии с законодательством Российской Федерации, определяются пунктом 22 настоящих Правил.

2. Общественно-деловая зона – ОД

№ п/п	Код ВРИ	Наименование ВРИ	Предельные (минимальные и (или) максимальные) размеры земельных участков, в том числе их площадь, м²		Максимальный процент застройки в границах земельного участка	Предельное количество этажей или предельная высота зданий, строений, сооружений	Минимальные отступы от границ земельных участков в целях определения мест допустимого размещения зданий, строений, сооружений, за пределами которых запрещено строительство зданий, строений, сооружений
			min	max			
ОСНОВНЫЕ ВИДЫ РАЗРЕШЕННОГО ИСПОЛЬЗОВАНИЯ ЗЕМЕЛЬНЫХ УЧАСТКОВ И ОБЪЕКТОВ КАПИТАЛЬНОГО СТРОИТЕЛЬСТВА							
1	3.1.1	Предоставление коммунальных услуг	не подлежит установлению	5000	не подлежат установлению		
2	3.1.2	Административные здания организаций, обеспечивающих предоставление коммунальных услуг	не подлежат установлению		60%	не подлежит установлению	3 метра
3	3.2.2	Оказание социальной помощи населению	не подлежат установлению		60%	не подлежит установлению	6 метров
4	3.2.3	Оказание услуг связи	не подлежат установлению		60%	не подлежит установлению	6 метров
5	3.3	Бытовое обслуживание	200	не подлежит установлению	60%	не подлежит установлению	6 метров
6	3.4.1	Амбулаторно-поликлиническое обслуживание	не подлежат установлению			не подлежит установлению	6 метров
7	3.5.1	Дошкольное, начальное и среднее общее образование	не подлежат установлению			4 этажа	6 метров
8	3.6.1	Объекты культурно-досуговой деятельности	не подлежат установлению		60%	не подлежит установлению	6 метров

№ п/п	Код ВРИ	Наименование ВРИ	Предельные (минимальные и (или) максимальные) размеры земельных участков, в том числе их площадь, м²		Максимальный процент застройки в границах земельного участка	Предельное количество этажей или предельная высота зданий, строений, сооружений	Минимальные отступы от границ земельных участков в целях определения мест допустимого размещения зданий, строений, сооружений, за пределами которых запрещено строительство зданий, строений, сооружений
			min	max			
9	3.7.1	Осуществление религиозных обрядов	не подлежат установлению				6 метров
10	3.8.1	Государственное управление	не подлежат установлению		60%	не подлежит установлению	6 метров
11	3.10.1	Амбулаторное ветеринарное обслуживание	не подлежат установлению		60%	3 этажа	3 метра
12	4.4	Магазины	200	не подлежит установлению	60%	не подлежит установлению	3 метра
13	4.5	Банковская и страховая деятельность	не подлежат установлению		60%	не подлежит установлению	6 метров
14	4.6	Общественное питание	400	не подлежит установлению	50%	не подлежит установлению	6 метров
15	4.8.1	Развлекательные мероприятия	не подлежат установлению		45%	не подлежит установлению	6 метров
16	5.1.2	Обеспечение занятий спортом в помещениях	не подлежат установлению		45%	не подлежит установлению	6 метров
17	5.1.3	Площадки для занятий спортом	не подлежат установлению				
18	8.3	Обеспечение внутреннего правопорядка	не подлежат установлению				3 метра
19	12.0.1	Улично-дорожная сеть	действие градостроительного регламента не распространяется				
20	12.0.2	Благоустройство территории	действие градостроительного регламента не распространяется				
УСЛОВНО РАЗРЕШЕННЫЕ ВИДЫ ИСПОЛЬЗОВАНИЯ ЗЕМЕЛЬНЫХ УЧАСТКОВ И ОБЪЕКТОВ КАПИТАЛЬНОГО СТРОИТЕЛЬСТВА							

№ п/п	Код ВРИ	Наименование ВРИ	Предельные (минимальные и (или) максимальные) размеры земельных участков, в том числе их площадь, м²		Максимальный процент застройки в границах земельного участка	Предельное количество этажей или предельная высота зданий, строений, сооружений	Минимальные отступы от границ земельных участков в целях определения мест допустимого размещения зданий, строений, сооружений, за пределами которых запрещено строительство зданий, строений, сооружений
			min	max			
21	Не установлены						

Ограничения использования земельных участков и объектов капитального строительства, устанавливаемые в соответствии с законодательством Российской Федерации, определяются пунктом 22 настоящих Правил.

3. Производственная зона – П1

№ п/п	Код ВРИ	Наименование ВРИ	Предельные (минимальные и (или) максимальные) размеры земельных участков, в том числе их площадь, м²		Максимальный процент застройки в границах земельного участка	Предельное количество этажей или предельная высота зданий, строений, сооружений	Минимальные отступы от границ земельных участков в целях определения мест допустимого размещения зданий, строений, сооружений, за пределами которых запрещено строительство зданий, строений, сооружений
			min	max			
ОСНОВНЫЕ ВИДЫ РАЗРЕШЕННОГО ИСПОЛЬЗОВАНИЯ ЗЕМЕЛЬНЫХ УЧАСТКОВ И ОБЪЕКТОВ КАПИТАЛЬНОГО СТРОИТЕЛЬСТВА							
1	1.15	Хранение и переработка сельскохозяйственной продукции	не подлежат установлению				3 метра
2	1.18	Обеспечение сельскохозяйственного производства	не подлежат установлению				3 метра
3	3.1	Коммунальное обслуживание	не подлежат установлению				
4	6.4	Пищевая промышленность	не подлежат установлению				3 метра
5	6.8	Связь	не подлежат установлению				3 метра
6	6.9	Склады	не подлежат установлению		60%	не подлежит установлению	3 метра
7	6.9.1	Складские площадки	не подлежат установлению				
8	3.3	Бытовое обслуживание	200	не подлежит установлению	60%	не подлежит установлению	3 метра
9	4.9.1.1	Заправка транспортных средств	не подлежат установлению				3 метра
10	4.9.1.3	Автомобильные мойки	не подлежат установлению				3 метра

№ п/п	Код ВРИ	Наименование ВРИ	Предельные (минимальные и (или) максимальные) размеры земельных участков, в том числе их площадь, м²		Максимальный процент застройки в границах земельного участка	Предельное количество этажей или предельная высота зданий, строений, сооружений	Минимальные отступы от границ земельных участков в целях определения мест допустимого размещения зданий, строений, сооружений, за пределами которых запрещено строительство зданий, строений, сооружений
			min	max			
11	4.9.1.4	Ремонт автомобилей	не подлежат установлению				3 метра
12	12.0.2	Благоустройство территории	действие градостроительного регламента не распространяется				
УСЛОВНО РАЗРЕШЕННЫЕ ВИДЫ ИСПОЛЬЗОВАНИЯ ЗЕМЕЛЬНЫХ УЧАСТКОВ И ОБЪЕКТОВ КАПИТАЛЬНОГО СТРОИТЕЛЬСТВА							
13	6.7	Энергетика	не подлежат установлению				3 метра
14	6.6	Строительная промышленность	не подлежат установлению				3 метра

Ограничения использования земельных участков и объектов капитального строительства, устанавливаемые в соответствии с законодательством Российской Федерации, определяются пунктом 22 настоящих Правил.

4. Зона улиц, дорог, инженерной и транспортной инфраструктуры – ИТ1

№ п/п	Код ВРИ	Наименование ВРИ	Предельные (минимальные и (или) максимальные) размеры земельных участков, в том числе их площадь, м²		Максимальный процент застройки в границах земельного участка	Предельное количество этажей или предельная высота зданий, строений, сооружений	Минимальные отступы от границ земельных участков в целях определения мест допустимого размещения зданий, строений, сооружений, за пределами которых запрещено строительство зданий, строений, сооружений
			min	max			
ОСНОВНЫЕ ВИДЫ РАЗРЕШЕННОГО ИСПОЛЬЗОВАНИЯ ЗЕМЕЛЬНЫХ УЧАСТКОВ И ОБЪЕКТОВ КАПИТАЛЬНОГО СТРОИТЕЛЬСТВА							
1	7.2.1	Размещение автомобильных дорог	действие градостроительного регламента не распространяется				
2	12.0.1	Улично-дорожная сеть	действие градостроительного регламента не распространяется				
УСЛОВНО РАЗРЕШЕННЫЕ ВИДЫ ИСПОЛЬЗОВАНИЯ ЗЕМЕЛЬНЫХ УЧАСТКОВ И ОБЪЕКТОВ КАПИТАЛЬНОГО СТРОИТЕЛЬСТВА							
3	3.1.1	Предоставление коммунальных услуг	не подлежат установлению				

Ограничения использования земельных участков и объектов капитального строительства, устанавливаемые в соответствии с законодательством Российской Федерации, определяются пунктом 22 настоящих Правил.

5. Зона сельскохозяйственного использования в границах населенных пунктов – СХ1

№ п/п	Код ВРИ	Наименование ВРИ	Предельные (минимальные и (или) максимальные) размеры земельных участков, в том числе их площадь, м²		Максимальный процент застройки в границах земельного участка	Предельное количество этажей или предельная высота зданий, строений, сооружений	Минимальные отступы от границ земельных участков в целях определения мест допустимого размещения зданий, строений, сооружений, за пределами которых запрещено строительство зданий, строений, сооружений
			min	max			
ОСНОВНЫЕ ВИДЫ РАЗРЕШЕННОГО ИСПОЛЬЗОВАНИЯ ЗЕМЕЛЬНЫХ УЧАСТКОВ И ОБЪЕКТОВ КАПИТАЛЬНОГО СТРОИТЕЛЬСТВА							
1	1.2	Выращивание зерновых и иных сельскохозяйственных культур	не подлежат установлению				
2	1.3	Овощеводство	не подлежат установлению				
3	1.4	Выращивание тонизирующих, лекарственных, цветочных культур	не подлежат установлению				
4	1.5	Садоводство	не подлежат установлению				
5	1.12	Пчеловодство	не подлежат установлению				
6	1.13	Рыбоводство	не подлежат установлению				
7	1.16	Ведение личного подсобного хозяйства на полевых участках	не подлежат установлению				
8	1.17	Питомники	не подлежат установлению				
9	1.19	Сенокошение	не подлежат установлению				
10	1.20	Выпас сельскохозяйственных животных	не подлежат установлению				
11	3.1.1	Предоставление коммунальных услуг	не подлежат установлению				

№ п/п	Код ВРИ	Наименование ВРИ	Предельные (минимальные и (или) максимальные) размеры земельных участков, в том числе их площадь, м²		Максимальный процент застройки в границах земельного участка	Предельное количество этажей или предельная высота зданий, строений, сооружений	Минимальные отступы от границ земельных участков в целях определения мест допустимого размещения зданий, строений, сооружений, за пределами которых запрещено строительство зданий, строений, сооружений
			min	max			
12	11.0	Водные объекты	градостроительный регламент не устанавливается				
13	11.1	Общее пользование водными объектами	не подлежат установлению				
14	12.0.2	Благоустройство территории	действие градостроительного регламента не распространяется				
15	13.1	Ведение огородничества	100	4500	0%	не подлежат установлению	
УСЛОВНО РАЗРЕШЕННЫЕ ВИДЫ ИСПОЛЬЗОВАНИЯ ЗЕМЕЛЬНЫХ УЧАСТКОВ И ОБЪЕКТОВ КАПИТАЛЬНОГО СТРОИТЕЛЬСТВА							
16	1.15	Хранение и переработка сельскохозяйственной продукции	не подлежат установлению				3 метра
17	6.8	Связь	не подлежат установлению				3 метра
18	1.3	Гидротехнические сооружения	не подлежат установлению				

Ограничения использования земельных участков и объектов капитального строительства, устанавливаемые в соответствии с законодательством Российской Федерации, определяются пунктом 22 настоящих Правил.

6. Зона сельскохозяйственного производства – СХ2

№ п/п	Код ВРИ	Наименование ВРИ	Предельные (минимальные и (или) максимальные) размеры земельных участков, в том числе их площадь, м²		Максимальный процент застройки в границах земельного участка	Предельное количество этажей или предельная высота зданий, строений, сооружений	Минимальные отступы от границ земельных участков в целях определения мест допустимого размещения зданий, строений, сооружений, за пределами которых запрещено строительство зданий, строений, сооружений
			min	max			
ОСНОВНЫЕ ВИДЫ РАЗРЕШЕННОГО ИСПОЛЬЗОВАНИЯ ЗЕМЕЛЬНЫХ УЧАСТКОВ И ОБЪЕКТОВ КАПИТАЛЬНОГО СТРОИТЕЛЬСТВА							
1	1.12	Пчеловодство	не подлежат установлению				
2	1.15	Хранение и переработка сельскохозяйственной продукции	не подлежат установлению				3 метра
3	1.18	Обеспечение сельскохозяйственного производства	не подлежат установлению				3 метра
4	3.1.1	Предоставление коммунальных услуг	не подлежат установлению				
5	4.9.1.1	Заправка транспортных средств	не подлежат установлению			1 этаж	3 метра
6	6.9	Склады	не подлежат установлению		60%	не подлежит установлению	3 метра
7	6.9.1	Складские площадки	не подлежат установлению				
8	12.0.2	Благоустройство территории	действие градостроительного регламента не распространяется				
УСЛОВНО РАЗРЕШЕННЫЕ ВИДЫ ИСПОЛЬЗОВАНИЯ ЗЕМЕЛЬНЫХ УЧАСТКОВ И ОБЪЕКТОВ КАПИТАЛЬНОГО СТРОИТЕЛЬСТВА							
9	1.8	Скотоводство	не подлежат установлению				3 метра
10	6.4	Пищевая промышленность	не подлежат установлению				3 метра

Ограничения использования земельных участков и объектов капитального строительства, устанавливаемые в соответствии с законодательством Российской Федерации, определяются пунктом 22 настоящих Правил.

7. Зона рекреационного назначения - объектов отдыха - Р1

№ п/п	Код ВРИ	Наименование ВРИ	Предельные (минимальные и (или) максимальные) размеры земельных участков, в том числе их площадь, м²		Максимальный процент застройки в границах земельного участка	Предельное количество этажей или предельная высота зданий, строений, сооружений	Минимальные отступы от границ земельных участков в целях определения мест допустимого размещения зданий, строений, сооружений, за пределами которых запрещено строительство зданий, строений, сооружений
			min	max			
ОСНОВНЫЕ ВИДЫ РАЗРЕШЕННОГО ИСПОЛЬЗОВАНИЯ ЗЕМЕЛЬНЫХ УЧАСТКОВ И ОБЪЕКТОВ КАПИТАЛЬНОГО СТРОИТЕЛЬСТВА							
1	3.6.2	Парки культуры и отдыха	не подлежат установлению				
2	5.1.3	Площадки для занятий спортом	не подлежат установлению				
3	12.0.2	Благоустройство территории	действие градостроительного регламента не распространяется				
УСЛОВНО РАЗРЕШЕННЫЕ ВИДЫ ИСПОЛЬЗОВАНИЯ ЗЕМЕЛЬНЫХ УЧАСТКОВ И ОБЪЕКТОВ КАПИТАЛЬНОГО СТРОИТЕЛЬСТВА							
4	3.1.1	Предоставление коммунальных услуг	не подлежит установлению				
5	3.6.1	Объекты культурно-досуговой деятельности	200	3000	45%	не подлежит установлению	3 метра
6	3.7.1	Осуществление религиозных обрядов	не подлежат установлению				3 метра
7	4.6	Общественное питание	200	1000	50%	не подлежит установлению	3 метра
8	4.8.1	Развлекательные мероприятия	200	3000	45%	не подлежит установлению	3 метра

Ограничения использования земельных участков и объектов капитального строительства, устанавливаемые в соответствии с законодательством Российской Федерации, определяются пунктом 22 настоящих Правил.

8. Зона ритуальных объектов - СН1

№ п/п	Код ВРИ	Наименование ВРИ	Предельные (минимальные и (или) максимальные) размеры земельных участков, в том числе их площадь, м^2		Максимальный процент застройки в границах земельного участка	Предельное количество этажей или предельная высота зданий, строений, сооружений	Минимальные отступы от границ земельных участков в целях определения мест допустимого размещения зданий, строений, сооружений, за пределами которых запрещено строительство зданий, строений, сооружений
			min	max			
ОСНОВНЫЕ ВИДЫ РАЗРЕШЕННОГО ИСПОЛЬЗОВАНИЯ ЗЕМЕЛЬНЫХ УЧАСТКОВ И ОБЪЕКТОВ КАПИТАЛЬНОГО СТРОИТЕЛЬСТВА							
1	12.1	Ритуальная деятельность	не подлежит установлению	400000	не подлежат установлению		3 метра
2	12.0.2	Благоустройство территории	действие градостроительного регламента не распространяется				
3	3.1.1	Предоставление коммунальных услуг	не подлежит установлению				
УСЛОВНО РАЗРЕШЕННЫЕ ВИДЫ ИСПОЛЬЗОВАНИЯ ЗЕМЕЛЬНЫХ УЧАСТКОВ И ОБЪЕКТОВ КАПИТАЛЬНОГО СТРОИТЕЛЬСТВА							
4	Не установлены						

Ограничения использования земельных участков и объектов капитального строительства, устанавливаемые в соответствии с законодательством Российской Федерации, определяются пунктом 22 настоящих Правил.

22. Ограничения использования земельных участков и объектов капитального строительства, устанавливаемые в соответствии с законодательством Российской Федерации

1. На территории Михайловского сельского поселения Панинского муниципального района Воронежской области располагаются следующие зоны с особыми условиями использования территории:

1) охранная зона объектов электроэнергетики (объектов электросетевого хозяйства и объектов по производству электрической энергии);

2) охранная зона трубопроводов (газопроводов, нефтепроводов и нефтепродуктопроводов, аммиакопроводов);

3) водоохранная (рыбоохранная) зона;

4) прибрежная защитная полоса;

5) санитарно-защитная зона;

6) зоны санитарной охраны источников питьевого и хозяйственно-бытового водоснабжения, а также устанавливаемые в случаях, предусмотренных Водным кодексом Российской Федерации, в отношении подземных водных объектов зоны специальной охраны;

7) зона минимальных расстояний до магистральных или промышленных трубопроводов (газопроводов, нефтепроводов и нефтепродуктопроводов, аммиакопроводов).

2. Ограничения для зон с особыми условиями использования территории установлены в соответствии с действующими нормативами.

№ п/п	Вид зоны	Ограничения в использовании земельных участков и объектов капитального строительства	Основания установления ограничений
1	Охранная зона объектов электроэнергетики (объектов электросетевого хозяйства и объектов по производству электрической энергии)	1. В охранных зонах объектов электросетевого хозяйства, размещенных на земельных участках, запрещается осуществлять любые действия, которые могут нарушить безопасную работу объектов электросетевого хозяйства, в том числе привести к их повреждению или уничтожению, и (или) повлечь причинение вреда жизни, здоровью граждан и имуществу физических или юридических лиц, а также повлечь нанесение экологического ущерба и возникновение пожаров, в том числе: - набрасывать на провода и опоры воздушных линий электропередачи посторонние предметы, а также подниматься на опоры воздушных линий электропередачи; - размещать любые объекты и предметы (материалы) в пределах созданных в соответствии с требованиями нормативно-технических документов проходов и подъездов для доступа к объектам электросетевого хозяйства, а также проводить любые работы и возводить сооружения, которые могут препятствовать доступу к объектам электросетевого хозяйства, без создания необходимых для такого доступа проходов и подъездов; - находиться в пределах огороженной территории и помещениях распределительных устройств и подстанций, открывать двери и люки распределительных устройств и подстанций, производить переключения и подключения в электрических сетях (указанное требование не распространяется на работников, занятых выполнением разрешённых в установленном порядке работ), разводить огонь в пределах охранных зон вводных и распределительных устройств, подстанций, воздушных линий электропередачи, а также в охранных зонах кабельных линий электропередачи; - размещать свалки; - производить работы ударными механизмами, сбрасывать тяжести массой свыше 5 тонн, производить сброс и слив едких и коррозионных веществ и горюче-смазочных материалов (в охранных зонах подземных кабельных линий электропередачи).	Постановление Правительства Российской Федерации от 24.02.2009 № 160 «О порядке установления охранных зон объектов электросетевого хозяйства и особых условий использования земельных участков, расположенных в границах таких зон» Постановление Правительства Российской Федерации от 18.11.2013 № 1033 «О порядке установления охранных зон объектов по производству электрической энергии и особых условий использования земельных участков, расположенных в границах таких зон»

		2. Для объектов электросетевого хозяйства напряжением свыше 1000 вольт, помимо действий, предусмотренных пунктом 1, запрещается: - складировать или размещать хранилища любых, в том числе горюче-смазочных материалов; - размещать детские и спортивные площадки, стадионы, рынки, торговые точки, полевые станы, загоны для скота, гаражи и стоянки всех видов машин и механизмов, проводить любые мероприятия, связанные с большим скоплением людей, не занятых выполнением разрешённых в установленном порядке работ (в охранных зонах воздушных линий электропередачи); - использовать (запускать) любые летательные аппараты, в том числе воздушных змеев, спортивные модели летательных аппаратов (в охранных зонах воздушных линий электропередачи); - бросать якоря с судов и осуществлять их проход с отданными якорями, цепями, лотами, волокушами и тралами (в охранных зонах подводных кабельных линий электропередачи); - осуществлять проход судов с поднятыми стрелами кранов и других механизмов (в охранных зонах воздушных линий электропередачи). 3. Без письменного решения о согласовании сетевой организации запрещается: - строительство, капитальный ремонт, реконструкция или снос зданий и сооружений; - горные, взрывные, мелиоративные работы, в том числе связанные с временным затоплением земель; - посадка и вырубка деревьев и кустарников; - дноуглубительные, землечерпальные и погрузочно-разгрузочные работы, добыча рыбы, других водных животных и растений придонными орудиями лова, устройство водопоев, колка и заготовка льда (в охранных зонах подводных кабельных линий электропередачи); - проход судов, у которых расстояние по вертикали от верхнего крайнего габарита с грузом или без груза до нижней точки провеса проводов переходов воздушных линий электропередачи через водоёмы менее минимально допустимого расстояния, в том числе с	

		учётом максимального уровня подъёма воды при паводке; - проезд машин и механизмов, имеющих общую высоту с грузом или без груза от поверхности дороги более 4,5 метра (в охранных зонах воздушных линий электропередачи); - земляные работы на глубине более 0,3 метра (на вспахиваемых землях на глубине более 0,45 метра), а также планировка грунта (в охранных зонах подземных кабельных линий электропередачи); - полив сельскохозяйственных культур в случае, если высота струи воды может составить свыше 3 метров (в охранных зонах воздушных линий электропередачи); - полевые сельскохозяйственные работы с применением сельскохозяйственных машин и оборудования высотой более 4 метров (в охранных зонах воздушных линий электропередачи) или полевые сельскохозяйственные работы, связанные с вспашкой земли (в охранных зонах кабельных линий электропередачи). 4. Для объектов электросетевого хозяйства напряжением до 1000 вольт, помимо действий, предусмотренных пунктом 3, без письменного решения о согласовании сетевых организаций запрещается: - размещать детские и спортивные площадки, стадионы, рынки, торговые точки, полевые станы, загоны для скота, гаражи и стоянки всех видов машин и механизмов, садовые, огородные земельные участки и иные объекты недвижимости, расположенные в границах территории ведения гражданами садоводства или огородничества для собственных нужд объекты жилищного строительства, в том числе индивидуального (в охранных зонах воздушных линий электропередачи); - складировать или размещать хранилища любых, в том числе горюче-смазочных материалов; - устраивать причалы для стоянки судов, барж и плавучих кранов, бросать якоря с судов и осуществлять их проход с отданными якорями, цепями, лотами, волокушами и тралами (в охранных зонах подводных кабельных линий электропередачи). 5. В охранных зонах объектов по производству электрической энергии запрещается осуществлять действия, которые могут нарушить безопасную работу объектов, в том числе привести к их	

		повреждению или уничтожению и (или) повлечь причинение вреда жизни, здоровью граждан и имуществу физических или юридических лиц, а также нанесение вреда окружающей среде и возникновение пожаров и чрезвычайных ситуаций, а именно: - убирать, перемещать, засыпать и повреждать предупреждающие знаки; - размещать кладбища, скотомогильники, захоронения отходов производства и потребления, радиоактивных, химических, взрывчатых, токсичных, отравляющих и ядовитых веществ; - производить сброс и слив едких и коррозионных веществ, в том числе растворов кислот, щелочей и солей, а также горюче-смазочных материалов; - разводить огонь и размещать какие-либо открытые или закрытые источники огня; - проводить работы, размещать объекты и предметы, возводить сооружения, которые могут препятствовать доступу к объектам, без создания необходимых для такого доступа проходов и подъездов; - производить работы ударными механизмами, сбрасывать тяжести массой свыше 5 тонн; - складировать любые материалы, в том числе взрывоопасные, пожароопасные и горюче-смазочные. 6. Без письменного согласования владельцев объектов по производству электрической энергии запрещается: - размещать детские и спортивные площадки, стадионы, рынки, торговые точки, полевые станы, загоны для скота, гаражи и стоянки всех видов машин и механизмов; - проводить любые мероприятия, связанные с пребыванием людей, не занятых выполнением работ, разрешенных в установленном порядке; - осуществлять горные, взрывные, мелиоративные работы, в том числе связанные с временным затоплением земель.	
2	Охранная зона трубопроводов (газопроводов, нефтепроводов и нефтепродуктопроводов, аммиакопроводов)	1. В охранных зонах трубопроводов запрещается производить всякого рода действия, могущие нарушить нормальную эксплуатацию трубопроводов либо привести к их повреждению, в частности: - перемещать, засыпать и ломать опознавательные и сигнальные знаки, контрольно - измерительные пункты;	Федеральный закон от 31.03.1999 № 69-ФЗ «О газоснабжении в Российской Федерации» «Правила охраны магистральных трубопроводов», утвержденные Минтопэнерго РФ 29.04.1992,

		- открывать люки, калитки и двери необслуживаемых усилительных пунктов кабельной связи, ограждений узлов линейной арматуры, станций катодной и дренажной защиты, линейных и смотровых колодцев и других линейных устройств, открывать и закрывать краны и задвижки, отключать или включать средства связи, энергоснабжения и телемеханики трубопроводов; - устраивать всякого рода свалки, выливать растворы кислот, солей и щелочей; - разрушать берегоукрепительные сооружения, водопропускные устройства, земляные и иные сооружения (устройства), предохраняющие трубопроводы от разрушения, а прилегающую территорию и окружающую местность - от аварийного разлива транспортируемой продукции; - бросать якоря, проходить с отданными якорями, цепями, лотами, волокушами и тралами, производить дноуглубительные и землечерпальные работы; - разводить огонь и размещать какие-либо открытые или закрытые источники огня. 2. В охранных зонах трубопроводов без письменного разрешения предприятий трубопроводного транспорта запрещается: - возводить любые постройки и сооружения; на расстоянии ближе 1000 м от оси аммиакопровода запрещается: строить коллективные сады с жилыми домами, устраивать массовые спортивные соревнования, соревнования с участием зрителей, купания, массовый отдых людей, любительское рыболовство, расположение временных полевых жилищ и станов любого назначения, загоны для скота; - высаживать деревья и кустарники всех видов, складировать корма, удобрения, материалы, сено и солому, располагать коновязи, содержать скот, выделять рыбопромысловые участки, производить добычу рыбы, а также водных животных и растений, устраивать водопои, производить колку и заготовку льда; - сооружать проезды и переезды через трассы трубопроводов, устраивать стоянки автомобильного транспорта, тракторов и механизмов, размещать сады и огороды; - производить мелиоративные земляные работы, сооружать оросительные и осушительные системы;	Постановлением Госгортехнадзора РФ от 22.04.1992 № 9 Постановление Госгортехнадзора РФ от 23.11.1994 № 61 «О распространении «Правил охраны магистральных трубопроводов» на магистральные аммиакопроводы» Постановление Правительства Российской Федерации от 08.09.2017 № 1083 «Об утверждении Правил охраны магистральных газопроводов и о внесении изменений в Положение о представлении в федеральный орган исполнительной власти (его территориальные органы), уполномоченный Правительством Российской Федерации на осуществление государственного кадастрового учета, государственной регистрации прав, ведение Единого государственного реестра недвижимости и предоставление сведений, содержащихся в Едином государственном реестре недвижимости, федеральными органами исполнительной власти, органами государственной власти субъектов Российской Федерации и органами местного самоуправления дополнительных сведений, воспроизводимых на публичных кадастровых картах» Постановление Правительства Российской Федерации от 20.11.2000 № 878 «Об утверждении Правил охраны газораспределительных сетей»

		- производить всякого рода открытые и подземные, горные, строительные, монтажные и взрывные работы, планировку грунта. 3. В охранных зонах магистральных газопроводов запрещается: - перемещать, засыпать, повреждать и разрушать контрольно-измерительные и контрольно-диагностические пункты, предупредительные надписи, опознавательные и сигнальные знаки местонахождения магистральных газопроводов; - открывать двери и люки необслуживаемых усилительных пунктов на кабельных линиях связи, калитки ограждений узлов линейной арматуры, двери установок электрохимической защиты, люки линейных и смотровых колодцев, открывать и закрывать краны, задвижки, отключать и включать средства связи, энергоснабжения, устройства телемеханики магистральных газопроводов; - устраивать свалки, осуществлять сброс и слив едких и коррозионно-агрессивных веществ и горюче-смазочных материалов; - складировать любые материалы, в том числе горюче-смазочные, или размещать хранилища любых материалов; - повреждать берегозащитные, водовыпускные сооружения, земляные и иные сооружения (устройства), предохраняющие магистральный газопровод от разрушения; - осуществлять постановку судов и плавучих объектов на якорь, добычу морских млекопитающих, рыболовство придонными орудиями добычи (вылова) водных биологических ресурсов, плавание с вытравленной якорь-цепью; - проводить дноуглубительные и другие работы, связанные с изменением дна и берегов водных объектов, за исключением работ, необходимых для технического обслуживания объекта магистрального газопровода; - проводить работы с использованием ударно-импульсных устройств и вспомогательных механизмов, сбрасывать грузы; - осуществлять рекреационную деятельность (кроме деятельности по размещению туристских стоянок), разводить костры и размещать источники огня; - огораживать и перегораживать охранные зоны; - размещать какие-либо здания, строения, сооружения, не относящиеся к объектам, указанным в пункте 2 Правил, за исключением объектов, указанных в подпунктах «д» – «к» и «м»	

		пункта 6 Правил, утвержденных Постановлением Правительства РФ от 08.09.2017 № 1083; - осуществлять несанкционированное подключение (присоединение) к магистральному газопроводу. 4. В охранных зонах магистральных газопроводов без письменного разрешения собственника магистрального газопровода или организации, эксплуатирующей магистральный газопровод, не допускается: - проведение горных, взрывных, строительных, монтажных, мелиоративных работ, в том числе работ, связанных с затоплением земель; - осуществление посадки и вырубки деревьев и кустарников; - проведение погрузочно-разгрузочных работ, устройство водопоев скота, колка и заготовка льда; - проведение земляных работ на глубине более чем 0,3 метра, планировка грунта; - сооружение запруд на реках и ручьях; - складирование кормов, удобрений, сена, соломы, размещение полевых станов и загонов для скота; - размещение туристских стоянок; - размещение гаражей, стоянок и парковок транспортных средств; - сооружение переездов через магистральные газопроводы; - прокладка инженерных коммуникаций; - проведение инженерных изысканий, связанных с бурением скважин и устройством шурфов; - устройство причалов для судов и пляжей; - проведение работ на объектах транспортной инфраструктуры, находящихся на территории охранной зоны; - проведение работ, связанных с временным затоплением земель, не относящихся к землям сельскохозяйственного назначения. 5. В границах охранной зоны газораспределительных сетей запрещается: - строить объекты жилищно-гражданского и производственного назначения; - сносить и реконструировать мосты, коллекторы, автомобильные и железные дороги с расположенными на них	

		газораспределительными сетями без предварительного выноса этих газопроводов по согласованию с эксплуатационными организациями; - разрушать берегоукрепительные сооружения, водопропускные устройства, земляные и иные сооружения, предохраняющие газораспределительные сети от разрушений; - перемещать, повреждать, засыпать и уничтожать опознавательные знаки, контрольно-измерительные пункты и другие устройства газораспределительных сетей; - устраивать свалки и склады, разливать растворы кислот, солей, щелочей и других химически активных веществ; - огораживать и перегораживать охранные зоны, препятствовать доступу персонала эксплуатационных организаций к газораспределительным сетям, проведению обслуживания и устранению повреждений газораспределительных сетей; - разводить огонь и размещать источники огня; - рыть погреба, копать и обрабатывать почву сельскохозяйственными и мелиоративными орудиями и механизмами на глубину более 0,3 метра; - открывать калитки и двери газорегуляторных пунктов, станций катодной и дренажной защиты, люки подземных колодцев, включать или отключать электроснабжение средств связи, освещения и систем телемеханики; - набрасывать, приставлять и привязывать к опорам и надземным газопроводам, ограждениям и зданиям газораспределительных сетей посторонние предметы, лестницы, влезать на них; - самовольно подключаться к газораспределительным сетям.	
3	Водоохранная зона	В границах водоохраной зоны запрещается: - использование сточных вод в целях регулирования плодородия почв; - размещение кладбищ, скотомогильников, объектов размещения отходов производства и потребления, химических, взрывчатых, токсичных, отравляющих и ядовитых веществ, пунктов захоронения радиоактивных отходов; - осуществление авиационных мер по борьбе с вредными организмами; - движение и стоянка транспортных средств (кроме специальных транспортных средств), за исключением их движения по дорогам и	Водный кодекс Российской Федерации

		стоянки на дорогах и в специально оборудованных местах, имеющих твердое покрытие; - строительство и реконструкция автозаправочных станций, складов горюче-смазочных материалов (за исключением случаев, если автозаправочные станции, склады горюче-смазочных материалов размещены на территориях портов, инфраструктуры внутренних водных путей, в том числе баз (сооружений) для стоянки маломерных судов, объектов органов федеральной службы безопасности), станций технического обслуживания, используемых для технического осмотра и ремонта транспортных средств, осуществление мойки транспортных средств; - размещение специализированных хранилищ пестицидов и агрохимикатов, применение пестицидов и агрохимикатов; - сброс сточных, в том числе дренажных, вод; - разведка и добыча общераспространенных полезных ископаемых (за исключением случаев, если разведка и добыча общераспространенных полезных ископаемых осуществляются пользователями недр, осуществляющими разведку и добычу иных видов полезных ископаемых, в границах предоставленных им в соответствии с законодательством Российской Федерации о недрах горных отводов и (или) геологических отводов на основании утвержденного технического проекта в соответствии со ст. 19.1 Закона Российской Федерации от 21 февраля 1992 года № 2395-1 «О недрах»).	
	Рыбоохранная зона	В границах рыбоохранной зоны запрещается: - использование сточных вод в целях регулирования плодородия почв; - размещение кладбищ, скотомогильников, объектов размещения отходов производства и потребления, химических, взрывчатых, токсичных, отравляющих и ядовитых веществ, пунктов захоронения радиоактивных отходов; - осуществление авиационных мер по борьбе с вредными организмами; - движение и стоянка транспортных средств (кроме специальных транспортных средств), за исключением их движения по дорогам и стоянки на дорогах и в специально оборудованных местах, имеющих твердое покрытие; - размещение автозаправочных станций, складов горюче-смазочных	Постановление Правительства Российской Федерации от 06.10.2008 № 743 «Об утверждении Правил установления рыбоохранных зон»

		материалов (за исключением случаев, если автозаправочные станции, склады горюче-смазочных материалов размещены на территориях портов, судостроительных и судоремонтных организаций, инфраструктуры внутренних водных путей при условии соблюдения требований законодательства в области охраны окружающей среды и Водного кодекса Российской Федерации), станций технического обслуживания, используемых для технического осмотра и ремонта транспортных средств, осуществление мойки транспортного средства; - размещение специализированных хранилищ пестицидов и агрохимикатов, применение пестицидов и агрохимикатов; - сброс сточных, в том числе дренажных, вод; - разведка и добыча общераспространенных полезных ископаемых (за исключением случаев, если разведка и добыча общераспространенных полезных ископаемых осуществляются пользователями недр, осуществляющими разведку и добычу иных видов полезных ископаемых, в границах предоставленных им в соответствии с законодательством Российской Федерации о недрах горных отводов и (или) геологических отводов на основании утвержденного технического проекта в соответствии со статьей 19.1 Закона Российской Федерации «О недрах»); - распашка земель; - размещение отвалов размываемых грунтов; - выпас сельскохозяйственных животных и организация для них летних лагерей, ванн.	
4	Прибрежная защитная полоса	В границах прибрежных защитных полос запрещается: - использование сточных вод в целях регулирования плодородия почв; - размещение кладбищ, скотомогильников, объектов размещения отходов производства и потребления, химических, взрывчатых, токсичных, отравляющих и ядовитых веществ, пунктов захоронения радиоактивных отходов; - осуществление авиационных мер по борьбе с вредными организмами; - движение и стоянка транспортных средств (кроме специальных транспортных средств), за исключением их движения по дорогам и стоянки на дорогах и в специально оборудованных местах, имеющих твердое покрытие;	Водный кодекс Российской Федерации

		- строительство и реконструкция автозаправочных станций, складов горюче-смазочных материалов (за исключением случаев, если автозаправочные станции, склады горюче-смазочных материалов размещены на территориях портов, инфраструктуры внутренних водных путей, в том числе баз (сооружений) для стоянки маломерных судов, объектов органов федеральной службы безопасности), станций технического обслуживания, используемых для технического осмотра и ремонта транспортных средств, осуществление мойки транспортных средств; - размещение специализированных хранилищ пестицидов и агрохимикатов, применение пестицидов и агрохимикатов; - сброс сточных, в том числе дренажных, вод; - разведка и добыча общераспространенных полезных ископаемых (за исключением случаев, если разведка и добыча общераспространенных полезных ископаемых осуществляются пользователями недр, осуществляющими разведку и добычу иных видов полезных ископаемых, в границах предоставленных им в соответствии с законодательством Российской Федерации о недрах горных отводов и (или) геологических отводов на основании утвержденного технического проекта в соответствии со ст. 19.1 Закона Российской Федерации от 21 февраля 1992 года № 2395-1 «О недрах»); - распашка земель; - размещение отвалов размываемых грунтов; - выпас сельскохозяйственных животных и организация для них летних лагерей, ванн.	

5	Санитарно-защитная зона	В границах санитарно-защитной зоны не допускается использования земельных участков в целях: - размещения жилой застройки, объектов образовательного и медицинского назначения, спортивных сооружений открытого типа, организаций отдыха детей и их оздоровления, зон рекреационного назначения и для ведения садоводства; - размещения объектов для производства и хранения лекарственных средств, объекты пищевых отраслей промышленности, оптовых складов продовольственного сырья и пищевой продукции, комплексов водопроводных сооружений для подготовки и хранения питьевой воды, использования земельных участков в целях производства, хранения и переработки сельскохозяйственной продукции, предназначенной для дальнейшего использования в качестве пищевой продукции, если химическое, физическое и (или) биологическое воздействие объекта, в отношении которого установлена санитарно-защитная зона, приведет к нарушению качества и безопасности таких средств, сырья, воды и продукции в соответствии с установленными требованиями.	Постановление Правительства Российской Федерации от 03.03.2018 № 222 «Об утверждении Правил установления санитарно-защитных зон и использования земельных участков, расположенных в границах санитарно-защитных зон»
6	Зоны санитарной охраны источников питьевого и хозяйственно-бытового водоснабжения, а также устанавливаемые в случаях, предусмотренных Водным кодексом Российской Федерации, в отношении подземных водных объектов зоны специальной охраны	В зоне санитарной охраны источников питьевого и хозяйственно-бытового водоснабжения запрещается сброс сточных, в том числе дренажных, вод. На территории зоны санитарной охраны подземных источников водоснабжения: 1. В первом поясе не допускается: - посадка высокоствольных деревьев; - все виды строительства, не имеющие непосредственного отношения к эксплуатации, реконструкции и расширению водопроводных сооружений, в том числе прокладка трубопроводов различного назначения; - размещение жилых и хозяйственно-бытовых зданий; - проживание людей; - применение ядохимикатов и удобрений. 2. Во втором поясе запрещено: - закачка отработанных вод в подземные горизонты, подземное складирование твёрдых отходов и разработка недр земли; - размещение кладбищ, скотомогильников, полей ассенизации,	Водный кодекс Российской Федерации СанПиН 2.1.4.1110-02 «Зоны санитарной охраны источников водоснабжения и водопроводов питьевого назначения»

		полей фильтрации, навозохранилищ, силосных траншей, животноводческих и птицеводческих предприятий и других объектов, обусловливающих опасность микробного загрязнения подземных вод; - применение удобрений и ядохимикатов; - рубка леса главного пользования и реконструкции; - размещение складов горюче-смазочных материалов, ядохимикатов и минеральных удобрений, накопителей промстоков, шламохранилищ и других объектов, обусловливающих опасность химического загрязнения подземных вод. Бурение новых скважин и новое строительство, связанное с нарушением почвенного покрова, производится при обязательном согласовании с центром государственного санитарно-эпидемиологического надзора. 3. В третьем поясе запрещено: - закачка отработанных вод в подземные горизонты, подземное складирование твёрдых отходов и разработка недр земли; - размещение складов горюче-смазочных материалов, ядохимикатов и минеральных удобрений, накопителей промстоков, шламохранилищ и других объектов, обусловливающих опасность химического загрязнения подземных вод. Размещение таких объектов допускается в пределах третьего пояса зоны санитарной охраны только при использовании защищённых подземных вод, при условии выполнения специальных мероприятий по защите водоносного горизонта от загрязнения при наличии санитарно-эпидемиологического заключения центра государственного санитарно-эпидемиологического надзора, выданного с учётом заключения органов геологического контроля. Бурение новых скважин и новое строительство, связанное с нарушением почвенного покрова, производится при обязательном согласовании с центром государственного санитарно-эпидемиологического надзора. На территории зоны санитарной охраны поверхностных источников водоснабжения: 1. В первом поясе не допускается: - посадка высокоствольных деревьев; - все виды строительства, не имеющие непосредственного	

		отношения к эксплуатации, реконструкции и расширению водопроводных сооружений, в том числе прокладка трубопроводов различного назначения; - размещение жилых и хозяйственно-бытовых зданий; - проживание людей; - применение ядохимикатов и удобрений; - спуск любых сточных вод, в том числе сточных вод водного транспорта; - купание, стирка белья, водопой скота и другие виды водопользования, оказывающие влияние на качество воды. 2. Во втором поясе не допускается: - рубка леса главного пользования и реконструкции, а также закрепление за лесозаготовительными предприятиями древесины на корню и лесосечного фонда долгосрочного пользования (допускается только рубки ухода и санитарные рубки леса); - расположение стойбищ и выпас скота, а также всякое другое использование водоема и земельных участков, лесных угодий в пределах прибрежной полосы шириной не менее 500 м, которое может привести к ухудшению качества или уменьшению количества воды источника водоснабжения; - отведение сточных вод в зоне водосбора источника водоснабжения, включая его притоки, не отвечающих гигиеническим требованиям к охране поверхностных вод; - размещение кладбищ, скотомогильников, полей ассенизации, полей фильтрации, навозохранилищ, силосных траншей, животноводческих и птицеводческих предприятий и других объектов, обусловливающих опасность микробного загрязнения подземных вод; - применение удобрений и ядохимикатов; - рубка леса главного пользования и реконструкции; - сброс промышленных, сельскохозяйственных, городских и ливневых сточных вод, содержание в которых химических веществ и микроорганизмов превышает установленные санитарными правилами гигиенические нормативы качества воды (с учетом Определения Верховного Суда РФ от 25.09.2014 № АПЛ14-393); - размещение складов горюче-смазочных материалов, ядохимикатов и минеральных удобрений, накопителей промстоков,	

		шламохранилищ и других объектов, обусловливающих опасность химического загрязнения подземных вод. Регулирование отведения территории для нового строительства жилых, промышленных и сельскохозяйственных объектов, а также согласование изменений технологий действующих предприятий, связанных с повышением степени опасности загрязнения сточными водами источника водоснабжения производится при согласовании с центром государственного санитарно-эпидемиологического надзора. Все работы, в том числе добыча песка, гравия, донноуглубительные, в пределах акватории зоны санитарной охраны допускаются по согласованию с центром государственного санитарно - эпидемиологического надзора лишь при обосновании гидрологическими расчетами отсутствия ухудшения качества воды в створе водозабора. Использование химических методов борьбы с эвтрофикацией водоемов допускается при условии применения препаратов, имеющих положительное санитарно - эпидемиологическое заключение государственной санитарно - эпидемиологической службы Российской Федерации. Использование источников водоснабжения в пределах второго пояса зоны санитарной охраны для купания, туризма, водного спорта и рыбной ловли допускается в установленных местах при условии соблюдения гигиенических требований к охране поверхностных вод, а также гигиенических требований к зонам рекреации водных объектов. 3. В третьем поясе не допускается отведение сточных вод в зоне водосбора источника водоснабжения, включая его притоки, не отвечающих гигиеническим требованиям к охране поверхностных вод. Регулирование отведения территории для нового строительства жилых, промышленных и сельскохозяйственных объектов, а также согласование изменений технологий действующих предприятий, связанных с повышением степени опасности загрязнения сточными водами источника водоснабжения производится при согласовании с центром государственного санитарно-эпидемиологического	

		надзора. Все работы, в том числе добыча песка, гравия, донноуглубительные, в пределах акватории зоны санитарной охраны допускаются по согласованию с центром государственного санитарно - эпидемиологического надзора лишь при обосновании гидрологическими расчетами отсутствия ухудшения качества воды в створе водозабора. Использование химических методов борьбы с эвтрофикацией водоемов допускается при условии применения препаратов, имеющих положительное санитарно - эпидемиологическое заключение государственной санитарно - эпидемиологической службы Российской Федерации.	
7	Зона минимальных расстояний до магистральных или промышленных трубопроводов (газопроводов, нефтепроводов и нефтепродуктопроводов, аммиакопроводов)	Перечень ограничений использования земельных участков в границах зоны минимальных расстояний до магистральных или промышленных трубопроводов определяется Правительством РФ в положении о данном виде зоны с особыми условиями использования территории.	

Приложение №1
к правилам землепользования и застройки
Михайловского сельского поселения
Панинского муниципального района
Воронежской области

СВЕДЕНИЯ О ГРАНИЦАХ ТЕРРИТОРИАЛЬНЫХ ЗОН, СОДЕРЖАЩИЕ ГРАФИЧЕСКОЕ ОПИСАНИЕ МЕСТОПОЛОЖЕНИЯ ГРАНИЦ ТЕРРИТОРИАЛЬНЫХ ЗОН, ПЕРЕЧЕНЬ КООРДИНАТ ХАРАКТЕРНЫХ ТОЧЕК ГРАНИЦ ТЕРРИТОРИАЛЬНЫХ ЗОН ПОСЕЛКА МИХАЙЛОВСКИЙ

ОПИСАНИЕ МЕСТОПОЛОЖЕНИЯ ГРАНИЦ

Зона малоэтажной жилой застройки – Ж1

(наименование объекта, местоположение границ которого описано
(далее - объект)

Раздел 1

Сведения об объекте		
№ п/п	Характеристики объекта	Описание характеристик
1	2	3
1	Местоположение объекта	Воронежская область, Панинский муниципальный район, Михайловское сельское поселение, поселок Михайловский
2	Площадь объекта ± величина погрешности определения площади (Р ± Дельта Р)	661847+/-14237 м²
3	Иные характеристики объекта	-

Раздел 2

Сведения о местоположении границ объекта					
1. Система координат: МСК - 36, зона 2					
2. Сведения о характерных точках границ объекта					
Обозначение характерных точек границ	Координаты, м		Метод определения координат характерной точки	Средняя квадратическая погрешность положения характерной точки (Mt), м	Описание обозначения точки на местности (при наличии)
	X	Y			
1	2	3	4	5	6
1	508249.90	2165866.97	Аналитический	0.50	-
2	508276.32	2165895.69	Картометрический	5.00	-
3	508226.14	2165962.78	Картометрический	5.00	-
4	508350.23	2166064.89	Картометрический	5.00	-
5	508444.81	2166142.72	Картометрический	5.00	-
6	508358.56	2166256.51	Картометрический	5.00	-
7	508349.19	2166278.58	Картометрический	5.00	-
8	508392.23	2166293.86	Картометрический	5.00	-
9	508379.55	2166333.98	Аналитический	0.30	-
10	508369.38	2166371.19	Аналитический	0.30	-
11	508344.69	2166419.64	Аналитический	0.30	-
12	508325.18	2166446.12	Аналитический	0.30	-
13	508301.46	2166475.01	Аналитический	0.30	-
14	508270.79	2166463.21	Картометрический	5.00	-
15	508146.44	2166756.04	Картометрический	5.00	-
16	508137.09	2166748.15	Картометрический	5.00	-
17	508112.44	2166726.25	Картометрический	5.00	-
18	507995.02	2166848.98	Картометрический	1.00	-
19	507831.91	2167246.14	Картометрический	1.00	-
20	507806.53	2167232.10	Картометрический	1.00	-
21	507806.60	2167231.99	Аналитический	0.10	-
22	507806.96	2167231.28	Аналитический	0.10	-
23	507806.19	2167226.64	Аналитический	0.10	-
24	507801.23	2167223.84	Аналитический	0.10	-
25	507831.25	2167162.39	Аналитический	0.10	-
26	507736.89	2167112.76	Аналитический	0.10	-
27	507684.73	2167164.24	Аналитический	0.10	-
28	507684.67	2167164.30	Аналитический	0.10	-
29	507677.27	2167160.14	Картометрический	1.00	-
30	507630.69	2167162.81	Картометрический	1.00	-
31	507541.30	2167092.52	Картометрический	1.00	-
32	507537.19	2167024.51	Картометрический	1.00	-
33	507506.85	2166981.01	Картометрический	1.00	-
34	507496.23	2166943.86	Картометрический	1.00	-
35	507593.62	2166836.61	Картометрический	1.00	-
36	507562.05	2166800.76	Картометрический	1.00	-
37	507517.08	2166749.62	Аналитический	0.10	-

1	2	3	4	5	6
38	507400.96	2166624.54	Картометрический	1.00	-
39	507581.25	2166442.00	Картометрический	1.00	-
40	507604.53	2166497.46	Картометрический	1.00	-
41	507575.94	2166519.14	Картометрический	1.00	-
42	507596.41	2166547.63	Картометрический	1.00	-
43	507553.00	2166582.48	Картометрический	1.00	-
44	507599.90	2166628.26	Картометрический	1.00	-
45	507615.85	2166609.00	Картометрический	1.00	-
46	507682.18	2166677.01	Картометрический	1.00	-
47	507771.29	2166594.59	Картометрический	1.00	-
48	507738.57	2166521.22	Картометрический	1.00	-
49	507758.70	2166505.95	Картометрический	1.00	-
50	507672.43	2166376.59	Картометрический	1.00	-
51	507662.27	2166360.15	Картометрический	1.00	-
52	507631.06	2166316.63	Картометрический	1.00	-
53	507465.49	2166158.22	Картометрический	1.00	-
54	507513.78	2166095.12	Картометрический	1.00	-
55	507515.71	2166092.62	Картометрический	1.00	-
56	507536.12	2166113.93	Картометрический	1.00	-
57	507534.86	2166115.15	Картометрический	1.00	-
58	507571.64	2166151.11	Картометрический	1.00	-
59	507617.33	2166196.51	Картометрический	1.00	-
60	507643.04	2166225.79	Картометрический	1.00	-
61	507667.10	2166241.38	Картометрический	1.00	-
62	507682.30	2166250.38	Картометрический	1.00	-
63	507709.90	2166264.34	Картометрический	1.00	-
64	507753.00	2166284.62	Картометрический	1.00	-
65	507770.08	2166307.41	Картометрический	1.00	-
66	507779.40	2166300.97	Картометрический	1.00	-
67	507773.52	2166283.69	Картометрический	1.00	-
68	507781.50	2166276.79	Картометрический	1.00	-
69	507817.60	2166259.92	Картометрический	1.00	-
70	507880.89	2166234.28	Картометрический	1.00	-
71	507898.19	2166271.06	Картометрический	1.00	-
72	507896.58	2166271.73	Картометрический	1.00	-
73	507919.16	2166320.51	Картометрический	1.00	-
74	507929.92	2166356.57	Картометрический	1.00	-
75	507951.04	2166400.89	Картометрический	1.00	-
76	507976.62	2166388.70	Картометрический	1.00	-
77	508022.79	2166347.48	Картометрический	5.00	-
78	508066.39	2166413.04	Картометрический	5.00	-
79	508102.14	2166388.53	Аналитический	0.10	-
80	508107.00	2166384.86	Аналитический	0.10	-
81	508115.77	2166383.78	Аналитический	0.10	-
82	508121.31	2166383.25	Аналитический	0.10	-
83	508131.87	2166374.20	Аналитический	0.10	-
84	508142.81	2166362.56	Картометрический	5.00	-
85	508160.57	2166346.95	Картометрический	5.00	-
86	508173.04	2166336.46	Картометрический	5.00	-
87	508257.68	2166257.19	Картометрический	5.00	-
88	508200.43	2166197.70	Картометрический	5.00	-

1	2	3	4	5	6
89	508159.09	2166163.80	Картометрический	5.00	-
90	508155.92	2166161.35	Картометрический	5.00	-
91	508106.09	2166124.62	Картометрический	5.00	-
92	508097.97	2166114.90	Картометрический	5.00	-
93	508094.14	2166105.33	Картометрический	5.00	-
94	508096.43	2166095.13	Картометрический	5.00	-
95	508123.31	2166028.21	Картометрический	5.00	-
96	508133.50	2165996.62	Картометрический	5.00	-
97	508141.67	2165985.58	Картометрический	5.00	-
98	508139.23	2165983.36	Картометрический	5.00	-
99	508151.72	2165967.37	Картометрический	5.00	-
100	508160.42	2165955.26	Картометрический	5.00	-
101	508174.79	2165937.67	Картометрический	5.00	-
102	508197.93	2165913.92	Картометрический	5.00	-
103	508217.64	2165897.13	Картометрический	5.00	-
104	508242.21	2165873.91	Картометрический	5.00	-
1	508249.90	2165866.97	Аналитический	0.50	-
105	508117.60	2165963.57	Картометрический	5.00	-
106	508133.57	2165968.59	Картометрический	5.00	-
107	508122.37	2165988.81	Картометрический	5.00	-
108	508116.31	2166005.62	Картометрический	5.00	-
109	508109.08	2166023.06	Картометрический	5.00	-
110	508083.38	2166087.97	Картометрический	5.00	-
111	508075.58	2166100.31	Картометрический	5.00	-
112	508052.59	2166134.96	Картометрический	5.00	-
113	508035.51	2166145.15	Картометрический	5.00	-
114	507976.15	2166173.25	Картометрический	1.00	-
115	507949.19	2166186.96	Картометрический	1.00	-
116	507924.53	2166199.51	Картометрический	1.00	-
117	507872.66	2166220.90	Картометрический	1.00	-
118	507812.64	2166247.21	Картометрический	1.00	-
119	507775.91	2166263.80	Картометрический	1.00	-
120	507769.36	2166264.94	Картометрический	1.00	-
121	507767.79	2166259.41	Картометрический	1.00	-
122	507757.05	2166262.46	Картометрический	1.00	-
123	507758.75	2166268.44	Картометрический	1.00	-
124	507749.98	2166266.97	Картометрический	1.00	-
125	507718.72	2166256.47	Картометрический	1.00	-
126	507708.59	2166251.53	Картометрический	1.00	-
127	507690.76	2166240.12	Картометрический	1.00	-
128	507675.20	2166229.99	Картометрический	1.00	-
129	507681.21	2166218.14	Картометрический	1.00	-
130	507689.72	2166202.99	Картометрический	1.00	-
131	507671.31	2166147.86	Картометрический	1.00	-
132	507736.77	2166130.05	Картометрический	1.00	-
133	507756.62	2166119.30	Картометрический	1.00	-
134	507774.99	2166097.63	Картометрический	1.00	-
135	507794.46	2166092.39	Картометрический	1.00	-
136	507815.44	2166086.72	Картометрический	1.00	-
137	507835.74	2166081.49	Картометрический	1.00	-

1	2	3	4	5	6
138	507857.68	2166076.36	Картометрический	1.00	-
139	507874.94	2166072.42	Картометрический	1.00	-
140	507922.97	2166064.38	Картометрический	1.00	-
141	507939.09	2166057.99	Картометрический	1.00	-
142	507958.55	2166050.53	Картометрический	1.00	-
143	507979.04	2165999.27	Картометрический	1.00	-
144	508006.89	2165985.16	Картометрический	5.00	-
145	508048.30	2165988.13	Картометрический	5.00	-
146	508062.68	2165993.03	Картометрический	5.00	-
147	508066.59	2165996.13	Картометрический	5.00	-
148	508069.04	2165997.88	Картометрический	5.00	-
149	508074.84	2166005.31	Картометрический	5.00	-
150	508080.29	2166011.29	Картометрический	5.00	-
151	508090.74	2166015.91	Картометрический	5.00	-
105	508117.60	2165963.57	Картометрический	5.00	-
152	508192.39	2165562.95	Картометрический	5.00	-
153	508180.49	2165581.79	Картометрический	5.00	-
154	508134.63	2165632.03	Картометрический	5.00	-
155	508094.77	2165675.68	Картометрический	5.00	-
156	508088.00	2165683.74	Картометрический	5.00	-
157	508074.81	2165698.51	Картометрический	5.00	-
158	508011.13	2165639.09	Картометрический	5.00	-
159	507946.44	2165707.15	Картометрический	5.00	-
160	507830.17	2165591.47	Картометрический	5.00	-
161	508008.13	2165395.45	Картометрический	5.00	-
162	508180.08	2165548.39	Картометрический	5.00	-
152	508192.39	2165562.95	Картометрический	5.00	-

3. Сведения о характерных точках части (частей) границы объекта

Обозначение характерных точек части границы	Координаты, м		Метод определения координат характерной точки	Средняя квадратическая погрешность положения характерной точки (Mt), м	Описание обозначения точки на местности (при наличии)
	X	Y			
1	2	3	4	5	6
Часть №					
-	-	-	-	-	-

Раздел 3


Сведения о местоположении измененных (уточненных) границ объекта							
1. Система координат: -							
2. Сведения о характерных точках границ объекта							
Обозначение характерных точек границ	Существующие координаты, м		Измененные (уточненные) координаты, м		Метод определения координат характерной точки	Средняя квадратическая погрешность положения характерной точки (Mt), м	Описание обозначения точки на местности (при наличии)
	X	Y	X	Y			
1	2	3	4	5	6	7	8
-	-	-	-	-	-	-	-
3.Сведения о характерных точках части (частей) границы объекта							
Часть №							
-	-	-	-	-	-	-	-

Раздел 4

План границ объекта



Масштаб 1:5000

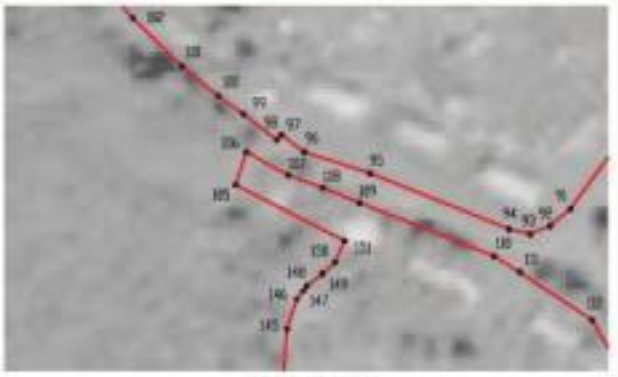

Масштаб 1:2000

Используемые условные знаки и обозначения:

граница территориальной зоны

характерная точка границ территориальной зоны

Заместитель руководителя БУВО «Нормативно-проектный центр»

Подпись _____ А.В. Романов Дата «27» апреля 2020 г.

Место для оттиска печати (при наличии) лица, составившего описание местоположения границ объекта

ОПИСАНИЕ МЕСТОПОЛОЖЕНИЯ ГРАНИЦ

Общественно-деловая зона – ОД

(наименование объекта, местоположение границ которого описано (далее - объект)

Раздел 1

Сведения об объекте		
№ п/п	Характеристики объекта	Описание характеристик
1	2	3
1	Местоположение объекта	Воронежская область, Панинский муниципальный район, Михайловское сельское поселение, поселок Михайловский
2	Площадь объекта ± величина погрешности определения площади (Р ± Дельта Р)	92661+/-5327 м²
3	Иные характеристики объекта	-

Раздел 2

Сведения о местоположении границ объекта					
1. Система координат: МСК - 36, зона 2					
2. Сведения о характерных точках границ объекта					
Обозначение характерных точек границ	Координаты, м		Метод определения координат характерной точки	Средняя квадратическая погрешность положения характерной точки (Mt), м	Описание обозначения точки на местности (при наличии)
	X	Y			
1	2	3	4	5	6
1	508257.68	2166257.19	Картометрический	5.00	-
2	508173.04	2166336.46	Картометрический	5.00	-
3	508160.57	2166346.95	Картометрический	5.00	-
4	508142.81	2166362.56	Картометрический	5.00	-
5	508131.87	2166374.20	Аналитический	0.10	-
6	508121.31	2166383.25	Аналитический	0.10	-
7	508115.77	2166383.78	Аналитический	0.10	-
8	508107.00	2166384.86	Аналитический	0.10	-
9	508102.14	2166388.53	Аналитический	0.10	-
10	508066.39	2166413.04	Картометрический	5.00	-
11	508022.79	2166347.48	Картометрический	5.00	-
12	507976.62	2166388.70	Картометрический	1.00	-
13	507951.04	2166400.89	Картометрический	1.00	-
14	507929.92	2166356.57	Картометрический	1.00	-
15	507919.16	2166320.51	Картометрический	1.00	-
16	507896.58	2166271.73	Картометрический	1.00	-
17	507898.19	2166271.06	Картометрический	1.00	-
18	507880.89	2166234.28	Картометрический	1.00	-
19	507949.04	2166202.54	Картометрический	1.00	-
20	507974.64	2166188.08	Картометрический	1.00	-
21	508003.53	2166175.75	Картометрический	5.00	-
22	508040.68	2166155.57	Картометрический	5.00	-
23	508068.39	2166139.49	Картометрический	5.00	-
24	508081.27	2166133.27	Картометрический	5.00	-
25	508083.20	2166137.38	Картометрический	5.00	-
26	508096.04	2166138.45	Картометрический	5.00	-
27	508106.09	2166124.62	Картометрический	5.00	-
28	508155.92	2166161.35	Картометрический	5.00	-
29	508159.09	2166163.80	Картометрический	5.00	-
30	508200.43	2166197.70	Картометрический	5.00	-
1	508257.68	2166257.19	Картометрический	5.00	-
31	508220.63	2166240.07	Аналитический	0.10	-
32	508101.12	2166333.72	Аналитический	0.10	-
33	508068.63	2166302.36	Аналитический	0.10	-
34	508175.77	2166195.23	Аналитический	0.10	-
31	508220.63	2166240.07	Аналитический	0.10	-

1	2	3	4	5	6
35	507662.27	2166360.15	Картометрический	1.00	-
36	507672.43	2166376.59	Картометрический	1.00	-
37	507758.70	2166505.95	Картометрический	1.00	-
38	507738.57	2166521.22	Картометрический	1.00	-
39	507771.29	2166594.59	Картометрический	1.00	-
40	507682.18	2166677.01	Картометрический	1.00	-
41	507615.85	2166609.00	Картометрический	1.00	-
42	507599.90	2166628.26	Картометрический	1.00	-
43	507553.00	2166582.48	Картометрический	1.00	-
44	507596.41	2166547.63	Картометрический	1.00	-
45	507575.94	2166519.14	Картометрический	1.00	-
46	507604.53	2166497.46	Картометрический	1.00	-
47	507581.25	2166442.00	Картометрический	1.00	-
35	507662.27	2166360.15	Картометрический	1.00	-

3. Сведения о характерных точках части (частей) границы объекта

Обозначение характерных точек части границы	Координаты, м		Метод определения координат характерной точки	Средняя квадратическая погрешность положения характерной точки (Mt), м	Описание обозначения точки на местности (при наличии)
	X	Y			
1	2	3	4	5	6
Часть №					
-	-	-	-	-	-

Раздел 3

Сведения о местоположении измененных (уточненных) границ объекта							
1. Система координат: -							
2. Сведения о характерных точках границ объекта							
Обозначение характерных точек границ	Существующие координаты, м		Измененные (уточненные) координаты, м		Метод определения координат характерной точки	Средняя квадратическая погрешность положения характерной точки (Mt), м	Описание обозначения точки на местности (при наличии)
	X	Y	X	Y			
1	2	3	4	5	6	7	8
-	-	-	-	-	-	-	-
3.Сведения о характерных точках части (частей) границы объекта							
Часть №							
-	-	-	-	-	-	-	-

Раздел 4

План границ объекта



Масштаб 1:5000

Используемые условные знаки и обозначения:

	границы территориальной зоны
•1	характерная точка границ территориальной зоны

Заместитель руководителя БУВО «Нормативно-проектный центр»

Подпись _____ А.В. Ромашов Дата « 27 » апреля 2020 г.

Место для оттиска печати (при наличии) лица, составившего описание местоположения границ объекта

ОПИСАНИЕ МЕСТОПОЛОЖЕНИЯ ГРАНИЦ

Производственная зона – П1

(наименование объекта, местоположение границ которого описано (далее - объект)

Раздел 1

Сведения об объекте		
№ п/п	Характеристики объекта	Описание характеристик
1	2	3
1	Местоположение объекта	Воронежская область, Панинский муниципальный район, Михайловское сельское поселение, поселок Михайловский
2	Площадь объекта ± величина погрешности определения площади (Р ± Дельта Р)	37322+/-3381 м²
3	Иные характеристики объекта	-

Раздел 2

Сведения о местоположении границ объекта					
1. Система координат: МСК - 36, зона 2					
2. Сведения о характерных точках границ объекта					
Обозначение характерных точек границ	Координаты, м		Метод определения координат характерной точки	Средняя квадратическая погрешность положения характерной точки (Mt), м	Описание обозначения точки на местности (при наличии)
	X	Y			
1	2	3	4	5	6
1	508192.39	2165562.95	Картометрический	5.00	-
2	508336.28	2165728.16	Аналитический	0.50	-
3	508325.98	2165737.53	Аналитический	0.50	-
4	508327.87	2165746.75	Аналитический	0.50	-
5	508299.42	2165778.66	Аналитический	0.50	-
6	508270.53	2165811.05	Аналитический	0.50	-
7	508235.06	2165850.84	Аналитический	0.50	-
8	508190.46	2165812.03	Картометрический	5.00	-
9	508161.19	2165781.86	Аналитический	0.10	-
10	508127.56	2165749.35	Картометрический	5.00	-
11	508096.41	2165719.71	Картометрический	5.00	-
12	508074.81	2165698.51	Картометрический	5.00	-
13	508088.00	2165683.74	Картометрический	5.00	-
14	508094.77	2165675.68	Картометрический	5.00	-
15	508134.63	2165632.03	Картометрический	5.00	-
16	508180.49	2165581.79	Картометрический	5.00	-
1	508192.39	2165562.95	Картометрический	5.00	-
3. Сведения о характерных точках части (частей) границы объекта					
Обозначение характерных точек части границы	Координаты, м		Метод определения координат характерной точки	Средняя квадратическая погрешность положения характерной точки (Mt), м	Описание обозначения точки на местности (при наличии)
	X	Y			
1	2	3	4	5	6
Часть №					
-	-	-	-	-	-

Раздел 3

Сведения о местоположении измененных (уточненных) границ объекта							
1. Система координат: -							
2. Сведения о характерных точках границ объекта							
Обозначение характерных точек границ	Существующие координаты, м		Измененные (уточненные) координаты, м		Метод определения координат характерной точки	Средняя квадратическая погрешность положения характерной точки (Mt), м	Описание обозначения точки на местности (при наличии)
	X	Y	X	Y			
1	2	3	4	5	6	7	8
-	-	-	-	-	-	-	-
3.Сведения о характерных точках части (частей) границы объекта							
Часть №							
-	-	-	-	-	-	-	-

Раздел 4

План границ объекта



Масштаб 1:5000

Используемые условные знаки и обозначения:

границы территориальной зоны

•1 характерная точка границ территориальной зоны

Заместитель руководителя БУВО «Нормативно-проектный центр»

Подпись _____ А.В. Ромашов Дата « 27 » апреля 2020 г.

Место для оттиска печати (при наличии) лица, составившего описание местоположения границ объекта

ОПИСАНИЕ МЕСТОПОЛОЖЕНИЯ ГРАНИЦ

Зона улиц, дорог, инженерной и транспортной инфраструктуры – ИТ1

(наименование объекта, местоположение границ которого описано (далее - объект)

Раздел 1

Сведения об объекте		
№ п/п	Характеристики объекта	Описание характеристик
1	2	3
1	Местоположение объекта	Воронежская область, Панинский муниципальный район, Михайловское сельское поселение, поселок Михайловский
2	Площадь объекта ± величина погрешности определения площади (Р ± Дельта Р)	15428+/-2174 м²
3	Иные характеристики объекта	-

Раздел 2

Сведения о местоположении границ объекта					
1. Система координат: МСК - 36, зона 2					
2. Сведения о характерных точках границ объекта					
Обозначение характерных точек границ	Координаты, м		Метод определения координат характерной точки	Средняя квадратическая погрешность положения характерной точки (Mt), м	Описание обозначения точки на местности (при наличии)
	X	Y			
1	2	3	4	5	6
1	508249.90	2165866.97	Аналитический	0.50	-
2	508242.21	2165873.91	Картометрический	5.00	-
3	508217.64	2165897.13	Картометрический	5.00	-
4	508197.93	2165913.92	Картометрический	5.00	-
5	508174.79	2165937.67	Картометрический	5.00	-
6	508160.42	2165955.26	Картометрический	5.00	-
7	508151.72	2165967.37	Картометрический	5.00	-
8	508139.23	2165983.36	Картометрический	5.00	-
9	508141.67	2165985.58	Картометрический	5.00	-
10	508133.50	2165996.62	Картометрический	5.00	-
11	508123.31	2166028.21	Картометрический	5.00	-
12	508096.43	2166095.13	Картометрический	5.00	-
13	508094.14	2166105.33	Картометрический	5.00	-
14	508097.97	2166114.90	Картометрический	5.00	-
15	508106.09	2166124.62	Картометрический	5.00	-
16	508096.04	2166138.45	Картометрический	5.00	-
17	508083.20	2166137.38	Картометрический	5.00	-
18	508081.27	2166133.27	Картометрический	5.00	-
19	508068.39	2166139.49	Картометрический	5.00	-
20	508040.68	2166155.57	Картометрический	5.00	-
21	508003.53	2166175.75	Картометрический	5.00	-
22	507974.64	2166188.08	Картометрический	1.00	-
23	507949.04	2166202.54	Картометрический	1.00	-
24	507880.89	2166234.28	Картометрический	1.00	-
25	507817.60	2166259.92	Картометрический	1.00	-
26	507781.50	2166276.79	Картометрический	1.00	-
27	507773.52	2166283.69	Картометрический	1.00	-
28	507779.40	2166300.97	Картометрический	1.00	-
29	507770.08	2166307.41	Картометрический	1.00	-
30	507753.00	2166284.62	Картометрический	1.00	-
31	507709.90	2166264.34	Картометрический	1.00	-
32	507682.30	2166250.38	Картометрический	1.00	-
33	507667.10	2166241.38	Картометрический	1.00	-
34	507643.04	2166225.79	Картометрический	1.00	-
35	507617.33	2166196.51	Картометрический	1.00	-
36	507571.64	2166151.11	Картометрический	1.00	-
37	507534.86	2166115.15	Картометрический	1.00	-

1	2	3	4	5	6
38	507536.12	2166113.93	Картометрический	1.00	-
39	507515.71	2166092.62	Аналитический	0.50	-
40	507526.10	2166079.02	Аналитический	0.50	-
41	507548.37	2166103.57	Картометрический	1.00	-
42	507581.34	2166138.26	Картометрический	1.00	-
43	507600.20	2166160.01	Картометрический	1.00	-
44	507622.46	2166184.45	Картометрический	1.00	-
45	507648.30	2166211.35	Картометрический	1.00	-
46	507675.20	2166229.99	Картометрический	1.00	-
47	507690.76	2166240.12	Картометрический	1.00	-
48	507708.59	2166251.53	Картометрический	1.00	-
49	507718.72	2166256.47	Картометрический	1.00	-
50	507749.98	2166266.97	Картометрический	1.00	-
51	507758.75	2166268.44	Картометрический	1.00	-
52	507757.05	2166262.46	Картометрический	1.00	-
53	507767.79	2166259.41	Картометрический	1.00	-
54	507769.36	2166264.94	Картометрический	1.00	-
55	507775.91	2166263.80	Картометрический	1.00	-
56	507812.64	2166247.21	Картометрический	1.00	-
57	507872.66	2166220.90	Картометрический	1.00	-
58	507924.53	2166199.51	Картометрический	1.00	-
59	507949.19	2166186.96	Картометрический	1.00	-
60	507976.15	2166173.25	Картометрический	1.00	-
61	508035.51	2166145.15	Картометрический	5.00	-
62	508052.59	2166134.96	Картометрический	5.00	-
63	508075.58	2166100.31	Картометрический	5.00	-
64	508083.38	2166087.97	Картометрический	5.00	-
65	508109.08	2166023.06	Картометрический	5.00	-
66	508116.31	2166005.62	Картометрический	5.00	-
67	508122.37	2165988.81	Картометрический	5.00	-
68	508133.57	2165968.59	Картометрический	5.00	-
69	508168.15	2165920.18	Картометрический	5.00	-
70	508195.75	2165891.90	Картометрический	5.00	-
71	508226.89	2165860.00	Картометрический	5.00	-
72	508235.06	2165850.84	Аналитический	0.50	-
1	508249.90	2165866.97	Аналитический	0.50	-

3. Сведения о характерных точках части (частей) границы объекта

Обозначение характерных точек части границы	Координаты, м		Метод определения координат характерной точки	Средняя квадратическая погрешность положения характерной точки (Mt), м	Описание обозначения точки на местности (при наличии)
	X	Y			
1	2	3	4	5	6
Часть №					
-	-	-	-	-	-

Раздел 3

Сведения о местоположении измененных (уточненных) границ объекта							
1. Система координат: -							
2. Сведения о характерных точках границ объекта							
Обозначение характерных точек границ	Существующие координаты, м		Измененные (уточненные) координаты, м		Метод определения координат характерной точки	Средняя квадратическая погрешность положения характерной точки (Mt), м	Описание обозначения точки на местности (при наличии)
	X	Y	X	Y			
1	2	3	4	5	6	7	8
-	-	-	-	-	-	-	-
3.Сведения о характерных точках части (частей) границы объекта							
Часть №							
-	-	-	-	-	-	-	-

Раздел 4

План границ объекта



Масштаб 1:5000

Используемые условные знаки и обозначения:

границы территориальной зоны

•1 характерная точка границ территориальной зоны

Заместитель руководителя БУВО «Нормативно-проектный центр»

Подпись _____ А.В. Ромашов Дата « 27 » апреля 2020 г.

Место для оттиска печати (при наличии) лица, составившего описание местоположения границ объекта

ОПИСАНИЕ МЕСТОПОЛОЖЕНИЯ ГРАНИЦ

Зона сельскохозяйственного использования в границах населенных пунктов – СХ1

(наименование объекта, местоположение границ которого описано
(далее - объект)

Раздел 1

Сведения об объекте		
№ п/п	Характеристики объекта	Описание характеристик
1	2	3
1	Местоположение объекта	Воронежская область, Панинский муниципальный район, Михайловское сельское поселение, поселок Михайловский
2	Площадь объекта ± величина погрешности определения площади (Р ± Дельта Р)	283849+/-9324 м²
3	Иные характеристики объекта	-

Раздел 2

Сведения о местоположении границ объекта					
1. Система координат: МСК - 36, зона 2					
2. Сведения о характерных точках границ объекта					
Обозначение характерных точек границ	Координаты, м		Метод определения координат характерной точки	Средняя квадратическая погрешность положения характерной точки (Mt), м	Описание обозначения точки на местности (при наличии)
	X	Y			
1	2	3	4	5	6
1	507827.55	2165166.71	Картометрический	5.00	-
2	507904.31	2165272.91	Картометрический	5.00	-
3	507888.55	2165288.98	Картометрический	5.00	-
4	507899.71	2165298.91	Аналитический	0.50	-
5	508008.13	2165395.45	Картометрический	5.00	-
6	507830.17	2165591.47	Картометрический	5.00	-
7	507946.44	2165707.15	Картометрический	5.00	-
8	507743.02	2165869.16	Картометрический	5.00	-
9	507678.26	2165801.38	Картометрический	5.00	-
10	507641.36	2165835.18	Картометрический	5.00	-
11	507501.87	2165697.69	Аналитический	2.50	-
12	507495.13	2165690.80	Аналитический	0.50	-
13	507245.89	2165434.78	Аналитический	2.50	-
14	507268.33	2165323.36	Картометрический	5.00	-
15	507396.71	2165380.54	Картометрический	5.00	-
16	507416.67	2165370.63	Аналитический	0.50	-
1	507827.55	2165166.71	Картометрический	5.00	-
3. Сведения о характерных точках части (частей) границы объекта					
Обозначение характерных точек части границы	Координаты, м		Метод определения координат характерной точки	Средняя квадратическая погрешность положения характерной точки (Mt), м	Описание обозначения точки на местности (при наличии)
	X	Y			
1	2	3	4	5	6
Часть №					
-	-	-	-	-	-

Раздел 3

Сведения о местоположении измененных (уточненных) границ объекта							
1. Система координат: -							
2. Сведения о характерных точках границ объекта							
Обозначение характерных точек границ	Существующие координаты, м		Измененные (уточненные) координаты, м		Метод определения координат характерной точки	Средняя квадратическая погрешность положения характерной точки (Mt), м	Описание обозначения точки на местности (при наличии)
	X	Y	X	Y			
1	2	3	4	5	6	7	8
-	-	-	-	-	-	-	-
3.Сведения о характерных точках части (частей) границы объекта							
Часть №							
-	-	-	-	-	-	-	-

Раздел 4

План границ объекта



Масштаб 1:5000

Используемые условные знаки и обозначения:

границы территориальной зоны

•1 характерная точка границ территориальной зоны

Заместитель руководителя БУНО «Нормативно-проектный центр»

Подпись _____ А.В. Ромашов Дата « 27 » апреля 2020 г.

Место для оттиска печати (при наличии) лица, составившего описание местоположения границ объекта

ОПИСАНИЕ МЕСТОПОЛОЖЕНИЯ ГРАНИЦ

Зона рекреационного назначения - объектов отдыха - Р1

(наименование объекта, местоположение границ которого описано (далее - объект)

Раздел 1

Сведения об объекте		
№ п/п	Характеристики объекта	Описание характеристик
1	2	3
1	Местоположение объекта	Воронежская область, Панинский муниципальный район, Михайловское сельское поселение, поселок Михайловский
2	Площадь объекта ± величина погрешности определения площади (Р ± Дельта Р)	183448+/-7495 м²
3	Иные характеристики объекта	-

Раздел 2

Сведения о местоположении границ объекта					
1. Система координат: МСК - 36, зона 2					
2. Сведения о характерных точках границ объекта					
Обозначение характерных точек границ	Координаты, м		Метод определения координат характерной точки	Средняя квадратическая погрешность положения характерной точки (Mt), м	Описание обозначения точки на местности (при наличии)
	X	Y			
1	2	3	4	5	6
1	508011.13	2165639.09	Картометрический	5.00	-
2	508074.81	2165698.51	Картометрический	5.00	-
3	508096.41	2165719.71	Картометрический	5.00	-
4	508127.56	2165749.35	Картометрический	5.00	-
5	508161.19	2165781.86	Картометрический	5.00	-
6	508190.46	2165812.03	Картометрический	5.00	-
7	508235.06	2165850.84	Аналитический	0.50	-
8	508226.89	2165860.00	Картометрический	5.00	-
9	508195.75	2165891.90	Картометрический	5.00	-
10	508168.15	2165920.18	Картометрический	5.00	-
11	508133.57	2165968.59	Картометрический	5.00	-
12	508117.60	2165963.57	Картометрический	5.00	-
13	508090.74	2166015.91	Картометрический	5.00	-
14	508080.29	2166011.29	Картометрический	5.00	-
15	508074.84	2166005.31	Картометрический	5.00	-
16	508069.04	2165997.88	Картометрический	5.00	-
17	508066.59	2165996.13	Картометрический	5.00	-
18	508062.68	2165993.03	Картометрический	5.00	-
19	508048.30	2165988.13	Картометрический	5.00	-
20	508006.89	2165985.16	Картометрический	5.00	-
21	507979.04	2165999.27	Картометрический	1.00	-
22	507958.55	2166050.53	Картометрический	1.00	-
23	507939.09	2166057.99	Картометрический	1.00	-
24	507922.97	2166064.38	Картометрический	1.00	-
25	507874.94	2166072.42	Картометрический	1.00	-
26	507857.68	2166076.36	Картометрический	1.00	-
27	507835.74	2166081.49	Картометрический	1.00	-
28	507815.44	2166086.72	Картометрический	1.00	-
29	507794.46	2166092.39	Картометрический	1.00	-
30	507774.99	2166097.63	Картометрический	1.00	-
31	507756.62	2166119.30	Картометрический	1.00	-
32	507736.77	2166130.05	Картометрический	1.00	-
33	507671.31	2166147.86	Картометрический	1.00	-
34	507689.72	2166202.99	Картометрический	1.00	-
35	507681.21	2166218.14	Картометрический	1.00	-
36	507675.20	2166229.99	Картометрический	1.00	-
37	507648.30	2166211.35	Картометрический	1.00	-

1	2	3	4	5	6
38	507622.46	2166184.45	Картометрический	1.00	-
39	507600.20	2166160.01	Картометрический	1.00	-
40	507581.34	2166138.26	Картометрический	1.00	-
41	507548.37	2166103.57	Картометрический	1.00	-
42	507526.10	2166079.02	Аналитический	0.50	-
43	507592.20	2165992.64	Аналитический	2.50	-
44	507695.54	2165888.59	Аналитический	2.50	-
45	507641.36	2165835.18	Картометрический	5.00	-
46	507678.26	2165801.38	Картометрический	5.00	-
47	507743.02	2165869.16	Картометрический	5.00	-
48	507946.44	2165707.15	Картометрический	5.00	-
1	508011.13	2165639.09	Картометрический	5.00	-
49	508220.63	2166240.07	Аналитический	0.10	-
50	508101.12	2166333.72	Аналитический	0.10	-
51	508068.63	2166302.36	Аналитический	0.10	-
52	508175.77	2166195.23	Аналитический	0.10	-
49	508220.63	2166240.07	Аналитический	0.10	-

3. Сведения о характерных точках части (частей) границы объекта


Обозначение характерных точек части границы	Координаты, м		Метод определения координат характерной точки	Средняя квадратическая погрешность положения характерной точки (Mt), м	Описание обозначения точки на местности (при наличии)
	X	Y			
1	2	3	4	5	6
Часть №					
-	-	-	-	-	-

Раздел 3

Сведения о местоположении измененных (уточненных) границ объекта							
1. Система координат: -							
2. Сведения о характерных точках границ объекта							
Обозначение характерных точек границ	Существующие координаты, м		Измененные (уточненные) координаты, м		Метод определения координат характерной точки	Средняя квадратическая погрешность положения характерной точки (Mt), м	Описание обозначения точки на местности (при наличии)
	X	Y	X	Y			
1	2	3	4	5	6	7	8
-	-	-	-	-	-	-	-
3.Сведения о характерных точках части (частей) границы объекта							
Часть №							
-	-	-	-	-	-	-	-

Раздел 4

План границ объекта

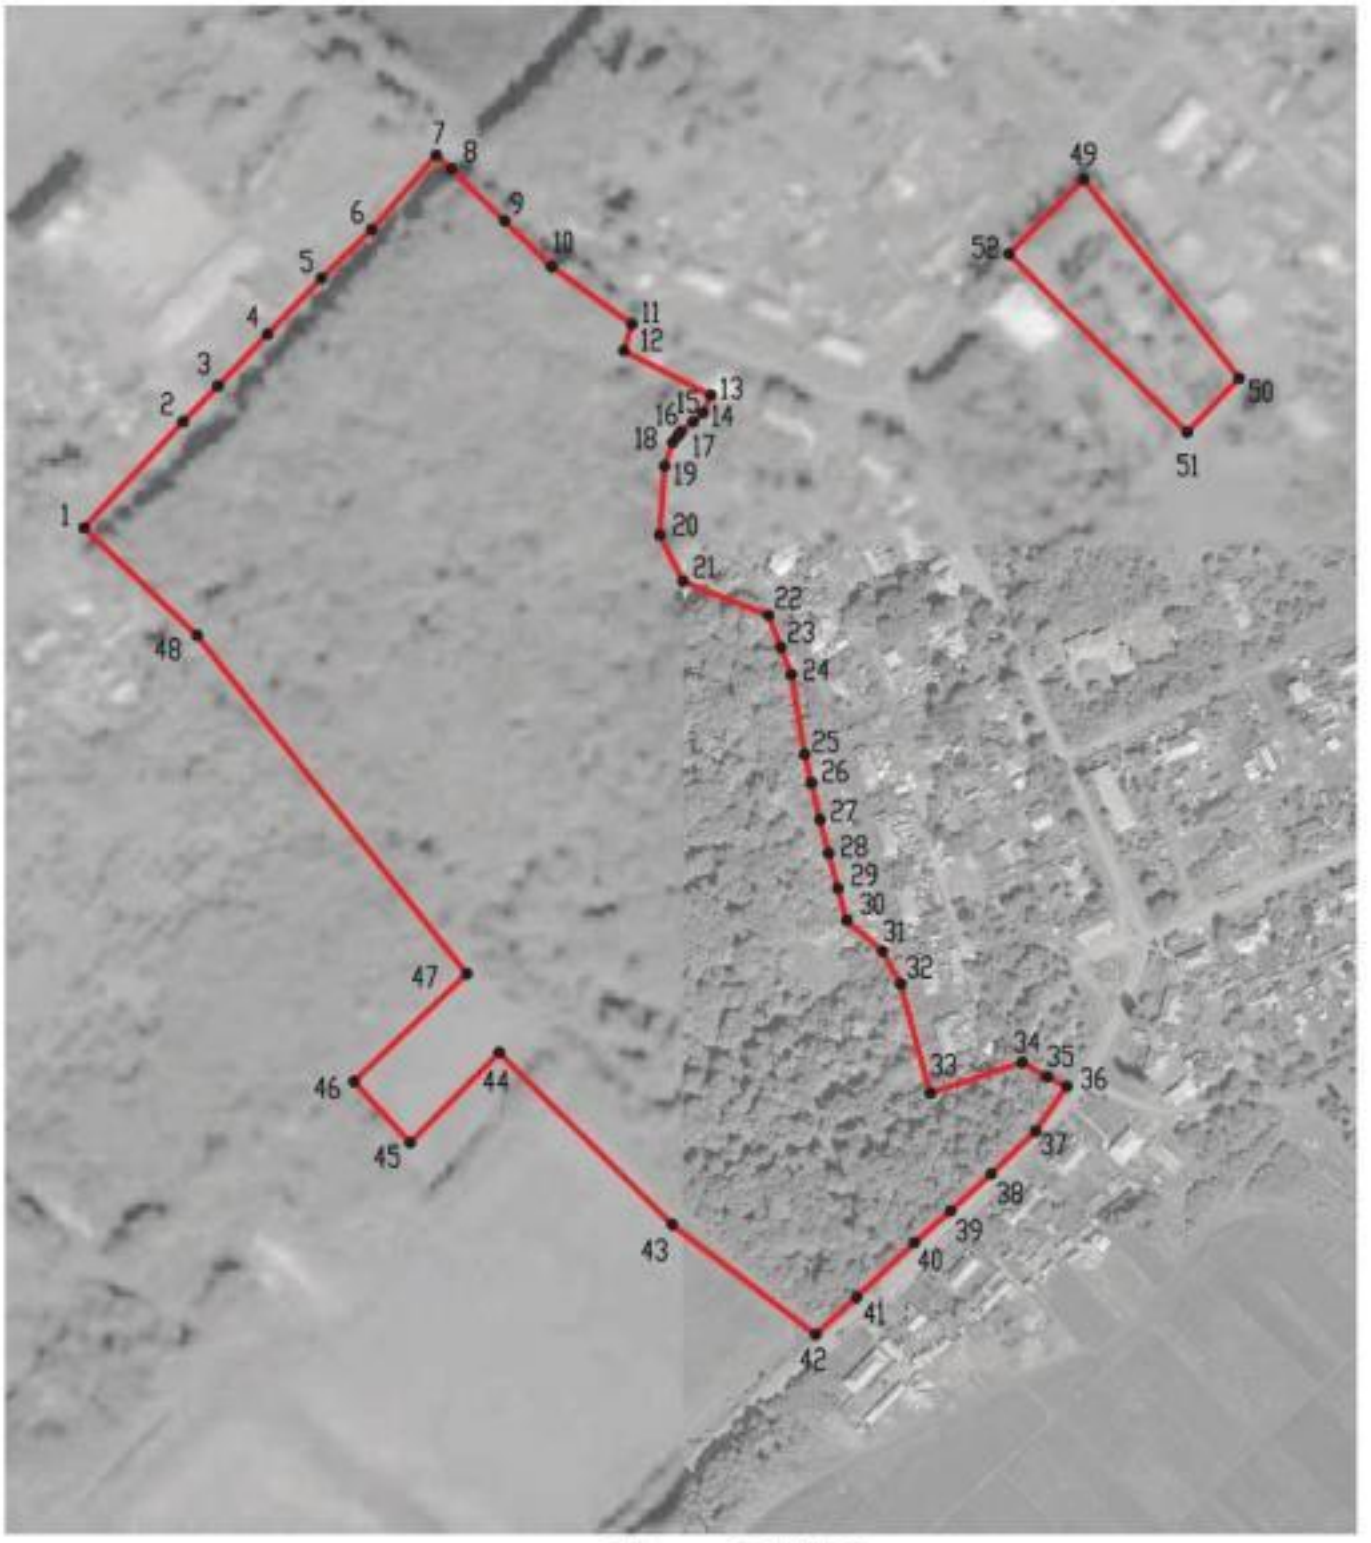

Масштаб 1:5000

Используемые условные знаки и обозначения:

границы территориальной зоны

•1 характерная точка границ территориальной зоны

Заместитель руководителя БУВО «Нормативно-проектный центр»

Подпись _____ А.В. Ромашов Дата « 27 » апреля 2020 г.

Место для оттиска печати (при наличии) лица, составившего описание местоположения границ объекта

ОПИСАНИЕ МЕСТОПОЛОЖЕНИЯ ГРАНИЦ

Зона ритуальных объектов - СН1

(наименование объекта, местоположение границ которого описано (далее - объект)

Раздел 1

Сведения об объекте		
№ п/п	Характеристики объекта	Описание характеристик
1	2	3
1	Местоположение объекта	Воронежская область, Панинский муниципальный район, Михайловское сельское поселение, поселок Михайловский
2	Площадь объекта ± величина погрешности определения площади (Р ± Дельта Р)	8541+/-323 м²
3	Иные характеристики объекта	-

Раздел 2

Сведения о местоположении границ объекта					
1. Система координат: МСК - 36, зона 2					
2. Сведения о характерных точках границ объекта					
Обозначение характерных точек границ	Координаты, м		Метод определения координат характерной точки	Средняя квадратическая погрешность положения характерной точки (Mt), м	Описание обозначения точки на местности (при наличии)
	X	Y			
1	2	3	4	5	6
1	507831.25	2167162.39	Аналитический	0.10	-
2	507801.23	2167223.84	Аналитический	0.10	-
3	507806.19	2167226.64	Аналитический	0.10	-
4	507806.96	2167231.28	Аналитический	0.10	-
5	507806.60	2167231.99	Аналитический	0.10	-
6	507806.53	2167232.10	Картометрический	1.00	-
7	507684.67	2167164.30	Картометрический	1.00	-
8	507684.73	2167164.24	Картометрический	1.00	-
9	507736.89	2167112.76	Аналитический	0.10	-
1	507831.25	2167162.39	Аналитический	0.10	-
3. Сведения о характерных точках части (частей) границы объекта					
Обозначение характерных точек части границы	Координаты, м		Метод определения координат характерной точки	Средняя квадратическая погрешность положения характерной точки (Mt), м	Описание обозначения точки на местности (при наличии)
	X	Y			
1	2	3	4	5	6
Часть №					
-	-	-	-	-	-

Раздел 3

Сведения о местоположении измененных (уточненных) границ объекта							
1. Система координат: -							
2. Сведения о характерных точках границ объекта							
Обозначение характерных точек границ	Существующие координаты, м		Измененные (уточненные) координаты, м		Метод определения координат характерной точки	Средняя квадратическая погрешность положения характерной точки (Mt), м	Описание обозначения точки на местности (при наличии)
	X	Y	X	Y			
1	2	3	4	5	6	7	8
-	-	-	-	-	-	-	-
3.Сведения о характерных точках части (частей) границы объекта							
Часть №							
-	-	-	-	-	-	-	-

Раздел 4

План границ объекта



Масштаб 1:2000

Используемые условные знаки и обозначения:

	границы территориальной зоны
•1	характерная точка границ территориальной зоны

Заместитель руководителя БУВО «Нормативно-проектный центр»

Подпись _____ А.В. Ромашов Дата « 27 » апреля 2020 г.

Место для оттиска печати (при наличии) лица, составившего описание местоположения границ объекта

Приложение №2
к правилам землепользования и застройки
Михайловского сельского поселения
Панинского муниципального района
Воронежской области

СВЕДЕНИЯ О ГРАНИЦАХ ТЕРРИТОРИАЛЬНЫХ ЗОН, СОДЕРЖАЩИЕ ГРАФИЧЕСКОЕ ОПИСАНИЕ МЕСТОПОЛОЖЕНИЯ ГРАНИЦ ТЕРРИТОРИАЛЬНЫХ ЗОН, ПЕРЕЧЕНЬ КООРДИНАТ ХАРАКТЕРНЫХ ТОЧЕК ГРАНИЦ ТЕРРИТОРИАЛЬНЫХ ЗОН ПОСЁЛКА КАЛИНИНСКИЙ

ОПИСАНИЕ МЕСТОПОЛОЖЕНИЯ ГРАНИЦ

Зона малоэтажной жилой застройки – Ж1

(наименование объекта, местоположение границ которого описано
(далее - объект)

Раздел 1

Сведения об объекте		
№ п/п	Характеристики объекта	Описание характеристик
1	2	3
1	Местоположение объекта	Воронежская область, Панинский муниципальный район, Михайловское сельское поселение, посёлок Калининский
2	Площадь объекта ± величина погрешности определения площади (Р ± дельта Р)	245602+/-8673 м²
3	Иные характеристики объекта	-

Раздел 2

Сведения о местоположении границ объекта					
1. Система координат: МСК - 36, зона 2					
2. Сведения о характерных точках границ объекта					
Обозначение характерных точек границ	Координаты, м		Метод определения координат характерной точки	Средняя квадратическая погрешность положения характерной точки (Mt), м	Описание обозначения точки на местности (при наличии)
	X	Y			
1	2	3	4	5	6
1	504133.85	2169569.40	Картометрический	5.00	-
2	504164.08	2169821.58	Картометрический	5.00	-
3	504160.58	2169854.62	Картометрический	5.00	-
4	504168.11	2169886.90	Картометрический	5.00	-
5	504161.15	2169937.72	Картометрический	5.00	-
6	504163.57	2169975.04	Картометрический	5.00	-
7	504161.64	2170046.26	Картометрический	5.00	-
8	504168.34	2170156.82	Картометрический	5.00	-
9	504067.29	2170180.92	Картометрический	5.00	-
10	504046.05	2170176.25	Картометрический	5.00	-
11	504003.50	2170158.57	Картометрический	5.00	-
12	503934.82	2170125.64	Картометрический	5.00	-
13	503879.45	2170097.96	Картометрический	5.00	-
14	503831.00	2170074.89	Картометрический	5.00	-
15	503808.14	2170060.71	Картометрический	5.00	-
16	503798.49	2170053.03	Картометрический	5.00	-
17	503796.20	2170040.54	Картометрический	5.00	-
18	503813.97	2170007.58	Картометрический	5.00	-
19	503870.00	2169910.00	Картометрический	5.00	-
20	503896.71	2169859.12	Картометрический	5.00	-
21	503917.52	2169823.97	Картометрический	5.00	-
22	503935.07	2169799.75	Картометрический	5.00	-
23	503943.24	2169810.32	Картометрический	5.00	-
24	503955.89	2169800.31	Картометрический	5.00	-
25	503946.34	2169788.21	Картометрический	5.00	-
26	503945.76	2169782.16	Картометрический	5.00	-
27	503970.79	2169751.71	Картометрический	5.00	-
28	503990.51	2169725.68	Картометрический	5.00	-
29	504030.32	2169673.13	Картометрический	5.00	-
30	504035.30	2169683.55	Картометрический	5.00	-
31	504047.96	2169677.39	Картометрический	5.00	-
32	504043.01	2169664.66	Картометрический	5.00	-
33	504042.88	2169656.62	Картометрический	5.00	-
34	504061.30	2169631.46	Картометрический	5.00	-

1	2	3	4	5	6
35	504082.57	2169602.41	Картометрический	5.00	-
36	504088.27	2169596.02	Аналитический	0.50	-
1	504133.85	2169569.40	Картометрический	5.00	-
37	504045.53	2169620.80	Аналитический	0.50	-
38	504029.69	2169641.80	Картометрический	5.00	-
39	504022.47	2169634.10	Картометрический	5.00	-
40	504013.11	2169642.19	Картометрический	5.00	-
41	504023.06	2169654.09	Картометрический	5.00	-
42	503980.07	2169708.69	Картометрический	5.00	-
43	503957.72	2169737.07	Картометрический	5.00	-
44	503937.12	2169766.45	Картометрический	5.00	-
45	503931.41	2169769.71	Картометрический	5.00	-
46	503920.46	2169760.23	Картометрический	5.00	-
47	503911.22	2169770.93	Картометрический	5.00	-
48	503922.26	2169781.38	Картометрический	5.00	-
49	503922.41	2169785.00	Картометрический	5.00	-
50	503905.18	2169816.49	Картометрический	5.00	-
51	503886.71	2169851.93	Картометрический	5.00	-
52	503857.21	2169903.93	Картометрический	5.00	-
53	503802.73	2169998.81	Картометрический	5.00	-
54	503785.69	2170032.26	Картометрический	5.00	-
55	503779.43	2170046.56	Картометрический	5.00	-
56	503772.44	2170043.86	Картометрический	5.00	-
57	503767.86	2170054.90	Картометрический	5.00	-
58	503783.51	2170062.76	Картометрический	5.00	-
59	503797.80	2170072.82	Картометрический	5.00	-
60	503825.15	2170087.35	Картометрический	5.00	-
61	503926.28	2170139.47	Картометрический	5.00	-
62	503999.19	2170174.06	Картометрический	5.00	-
63	504039.03	2170191.05	Картометрический	5.00	-
64	504043.57	2170195.31	Картометрический	5.00	-
65	504047.84	2170203.04	Картометрический	5.00	-
66	504052.01	2170210.86	Картометрический	5.00	-
67	504061.48	2170200.97	Картометрический	5.00	-
68	504056.85	2170193.16	Картометрический	5.00	-
69	504067.47	2170195.57	Картометрический	5.00	-
70	504080.27	2170276.06	Картометрический	5.00	-
71	504072.65	2170282.71	Картометрический	5.00	-
72	504046.67	2170297.93	Картометрический	5.00	-
73	503899.54	2170235.40	Картометрический	5.00	-
74	503733.68	2170134.33	Картометрический	5.00	-
75	503707.22	2170180.69	Картометрический	5.00	-
76	503647.92	2170150.42	Картометрический	5.00	-
77	503724.75	2170011.28	Картометрический	5.00	-
78	503681.58	2169979.48	Аналитический	2.50	-
79	503828.25	2169763.05	Аналитический	2.50	-
80	503780.81	2169737.98	Аналитический	2.50	-

1	2	3	4	5	6
81	503759.69	2169709.78	Аналитический	2.50	-
82	503760.64	2169681.81	Аналитический	2.50	-
83	503816.44	2169601.99	Аналитический	2.50	-
84	503859.54	2169540.36	Картометрический	5.00	-
85	504011.10	2169640.26	Картометрический	5.00	-
37	504045.53	2169620.80	Аналитический	0.50	-


3. Сведения о характерных точках части (частей) границы объекта

Обозначение характерных точек части границы	Координаты, м		Метод определения координат характерной точки	Средняя квадратическая погрешность положения характерной точки (Mt), м	Описание обозначения точки на местности (при наличии)
	X	Y			
1	2	3	4	5	6
Часть №					
-	-	-	-	-	-

Раздел 3							
Сведения о местоположении измененных (уточненных) границ объекта							
1. Система координат: -							
2. Сведения о характерных точках границ объекта							
Обозначение характерных точек границ	Существующие координаты, м		Измененные (уточненные) координаты, м		Метод определения координат характерной точки	Средняя квадратическая погрешность положения характерной точки (Mt), м	Описание обозначения точки на местности (при наличии)
	X	Y	X	Y			
1	2	3	4	5	6	7	8
-	-	-	-	-	-	-	-
3.Сведения о характерных точках части (частей) границы объекта							
Часть №							
-	-	-	-	-	-	-	-

Раздел 4

План границ объекта

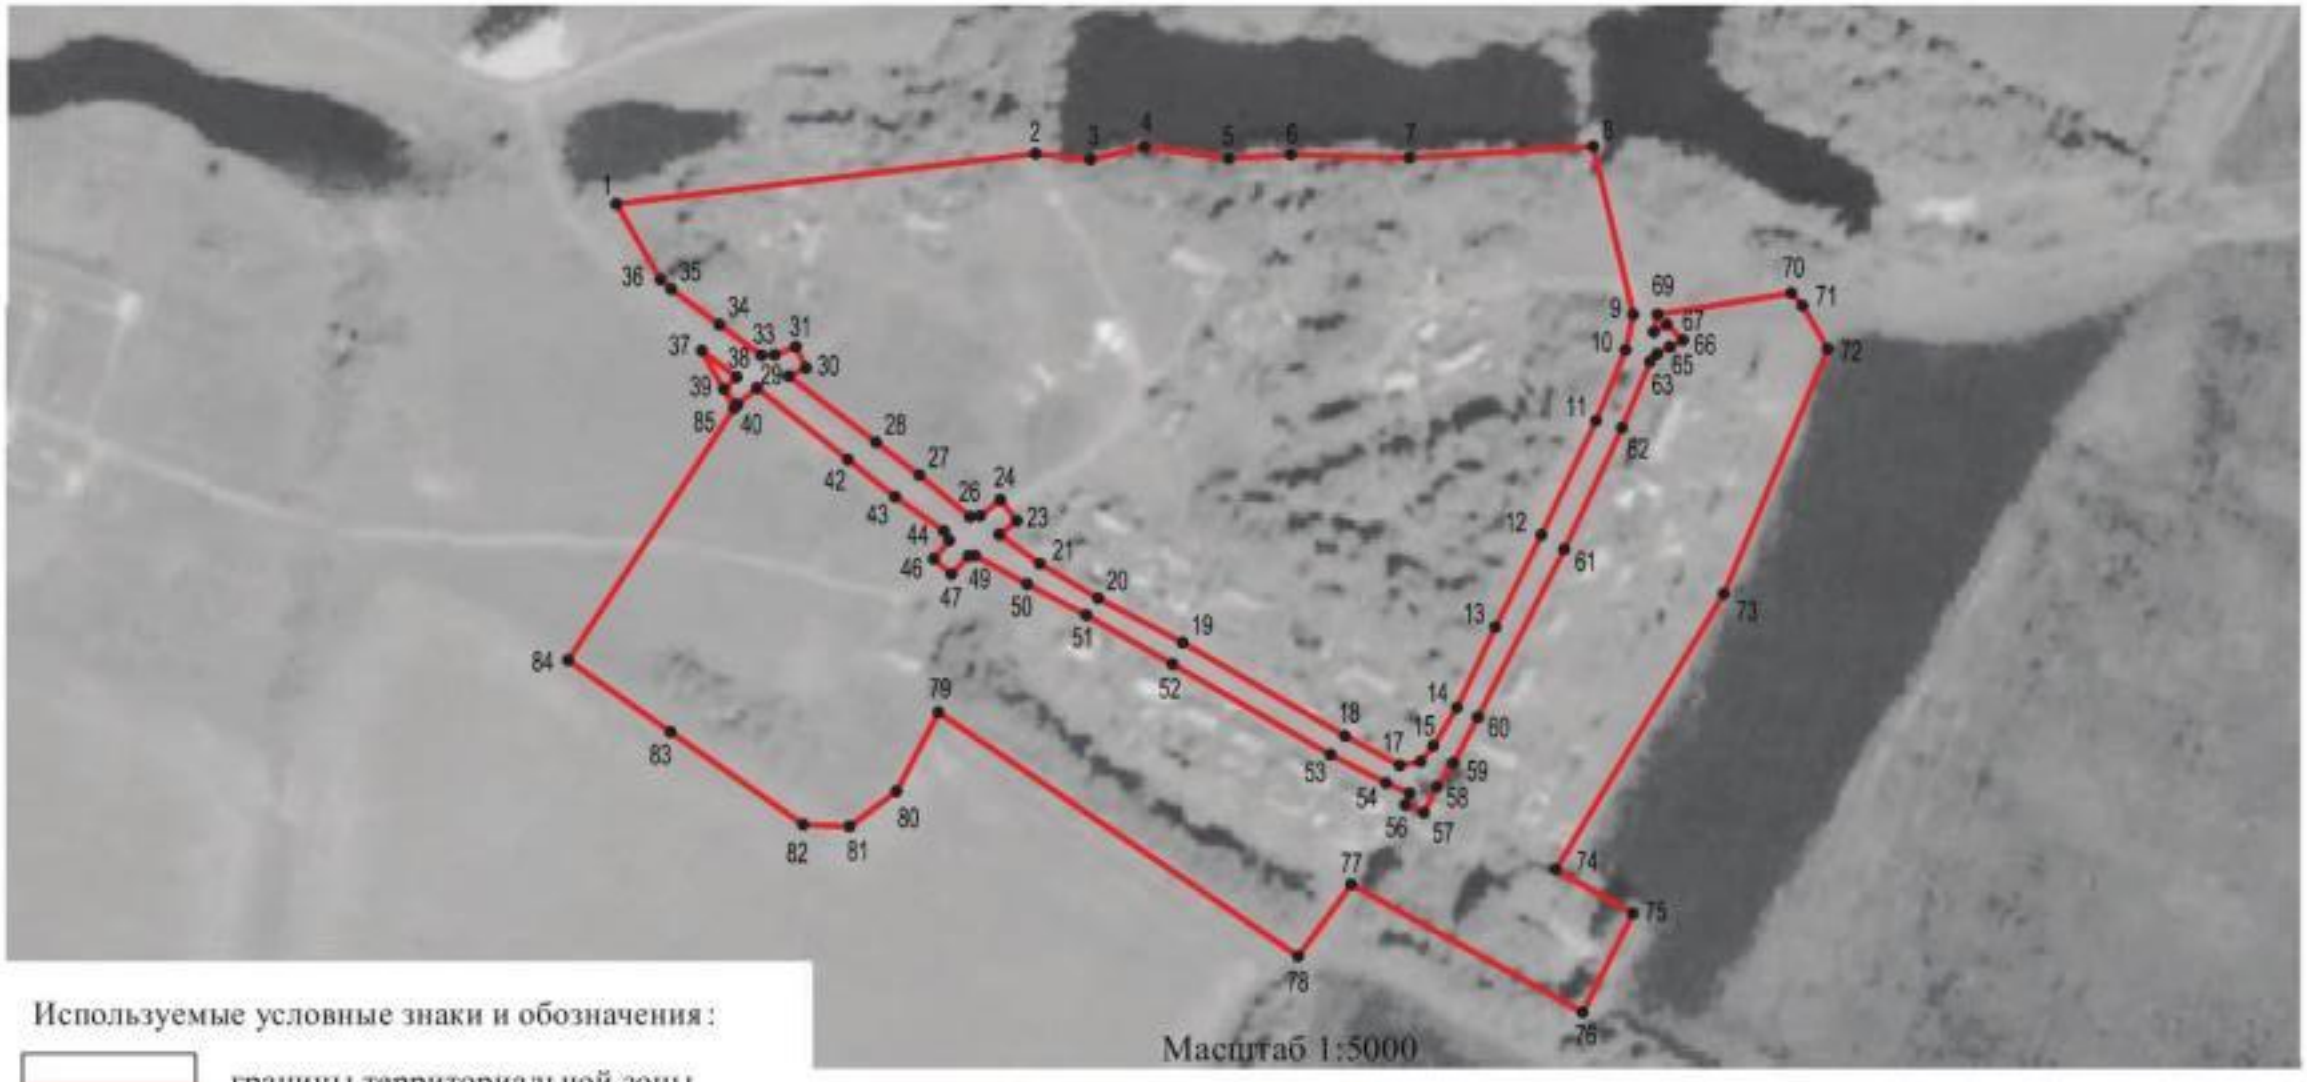

Масштаб 1:5000

Используемые условные знаки и обозначения:

границы территориальной зоны

•1 характерная точка границ территориальной зоны

Заместитель руководителя БУВО «Нормативно-проектный центр»

Подпись _____ А.В. Ромашов Дата « 27 » апреля 2020 г.

Место для оттиска печати (при наличии) лица, составившего описание местоположения границ объекта

ОПИСАНИЕ МЕСТОПОЛОЖЕНИЯ ГРАНИЦ

Зона улиц, дорог, инженерной и транспортной инфраструктуры – ИТ1

(наименование объекта, местоположение границ которого описано
(далее - объект)

Раздел 1

Сведения об объекте		
№ п/п	Характеристики объекта	Описание характеристик
1	2	3
1	Местоположение объекта	Воронежская область, Панинский муниципальный район, Михайловское сельское поселение, посёлок Калининский
2	Площадь объекта ± величина погрешности определения площади (Р ± дельта Р)	14536+/-2110 м²
3	Иные характеристики объекта	-

Раздел 2

Сведения о местоположении границ объекта					
1. Система координат: МСК - 36, зона 2					
2. Сведения о характерных точках границ объекта					
Обозначение характерных точек границ	Координаты, м		Метод определения координат характерной точки	Средняя квадратическая погрешность положения характерной точки (Mt), м	Описание обозначения точки на местности (при наличии)
	X	Y			
1	2	3	4	5	6
1	504088.27	2169596.02	Аналитический	0.50	-
2	504082.57	2169602.41	Картометрический	5.00	-
3	504061.30	2169631.46	Картометрический	5.00	-
4	504042.88	2169656.62	Картометрический	5.00	-
5	504043.01	2169664.66	Картометрический	5.00	-
6	504047.96	2169677.39	Картометрический	5.00	-
7	504035.30	2169683.55	Картометрический	5.00	-
8	504030.32	2169673.13	Картометрический	5.00	-
9	503990.51	2169725.68	Картометрический	5.00	-
10	503970.79	2169751.71	Картометрический	5.00	-
11	503945.76	2169782.16	Картометрический	5.00	-
12	503946.34	2169788.21	Картометрический	5.00	-
13	503955.89	2169800.31	Картометрический	5.00	-
14	503943.24	2169810.32	Картометрический	5.00	-
15	503935.07	2169799.75	Картометрический	5.00	-
16	503917.52	2169823.97	Картометрический	5.00	-
17	503896.71	2169859.12	Картометрический	5.00	-
18	503870.00	2169910.00	Картометрический	5.00	-
19	503813.97	2170007.58	Картометрический	5.00	-
20	503796.20	2170040.54	Картометрический	5.00	-
21	503798.49	2170053.03	Картометрический	5.00	-
22	503808.14	2170060.71	Картометрический	5.00	-
23	503831.00	2170074.89	Картометрический	5.00	-
24	503879.45	2170097.96	Картометрический	5.00	-
25	503934.82	2170125.64	Картометрический	5.00	-
26	504003.50	2170158.57	Картометрический	5.00	-
27	504046.05	2170176.25	Картометрический	5.00	-
28	504067.29	2170180.92	Картометрический	5.00	-
29	504067.47	2170195.57	Картометрический	5.00	-
30	504056.85	2170193.16	Картометрический	5.00	-
31	504061.48	2170200.97	Картометрический	5.00	-
32	504052.01	2170210.86	Картометрический	5.00	-
33	504047.84	2170203.04	Картометрический	5.00	-
34	504043.57	2170195.31	Картометрический	5.00	-

1	2	3	4	5	6
35	504039.03	2170191.05	Картометрический	5.00	-
36	503999.19	2170174.06	Картометрический	5.00	-
37	503926.28	2170139.47	Картометрический	5.00	-
38	503825.15	2170087.35	Картометрический	5.00	-
39	503797.80	2170072.82	Картометрический	5.00	-
40	503783.51	2170062.76	Картометрический	5.00	-
41	503767.86	2170054.90	Картометрический	5.00	-
42	503772.44	2170043.86	Картометрический	5.00	-
43	503779.43	2170046.56	Картометрический	5.00	-
44	503785.69	2170032.26	Картометрический	5.00	-
45	503802.73	2169998.81	Картометрический	5.00	-
46	503857.21	2169903.93	Картометрический	5.00	-
47	503886.71	2169851.93	Картометрический	5.00	-
48	503905.18	2169816.49	Картометрический	5.00	-
49	503922.41	2169785.00	Картометрический	5.00	-
50	503922.26	2169781.38	Картометрический	5.00	-
51	503911.22	2169770.93	Картометрический	5.00	-
52	503920.46	2169760.23	Картометрический	5.00	-
53	503931.41	2169769.71	Картометрический	5.00	-
54	503937.12	2169766.45	Картометрический	5.00	-
55	503957.72	2169737.07	Картометрический	5.00	-
56	503980.07	2169708.69	Картометрический	5.00	-
57	504023.06	2169654.09	Картометрический	5.00	-
58	504013.11	2169642.19	Картометрический	5.00	-
59	504022.47	2169634.10	Картометрический	5.00	-
60	504029.69	2169641.80	Картометрический	5.00	-
61	504045.53	2169620.80	Аналитический	0.50	-
1	504088.27	2169596.02	Аналитический	0.50	-


3. Сведения о характерных точках части (частей) границы объекта

Обозначение характерных точек части границы	Координаты, м		Метод определения координат характерной точки	Средняя квадратическая погрешность положения характерной точки (Mt), м	Описание обозначения точки на местности (при наличии)
	X	Y			
1	2	3	4	5	6
Часть №					
-	-	-	-	-	-

Раздел 3							
Сведения о местоположении измененных (уточненных) границ объекта							
1. Система координат: -							
2. Сведения о характерных точках границ объекта							
Обозначение характерных точек границ	Существующие координаты, м		Измененные (уточненные) координаты, м		Метод определения координат характерной точки	Средняя квадратическая погрешность положения характерной точки (Mt), м	Описание обозначения точки на местности (при наличии)
	X	Y	X	Y			
1	2	3	4	5	6	7	8
-	-	-	-	-	-	-	-
3.Сведения о характерных точках части (частей) границы объекта							
Часть №							
-	-	-	-	-	-	-	-

Раздел 4

План границ объекта

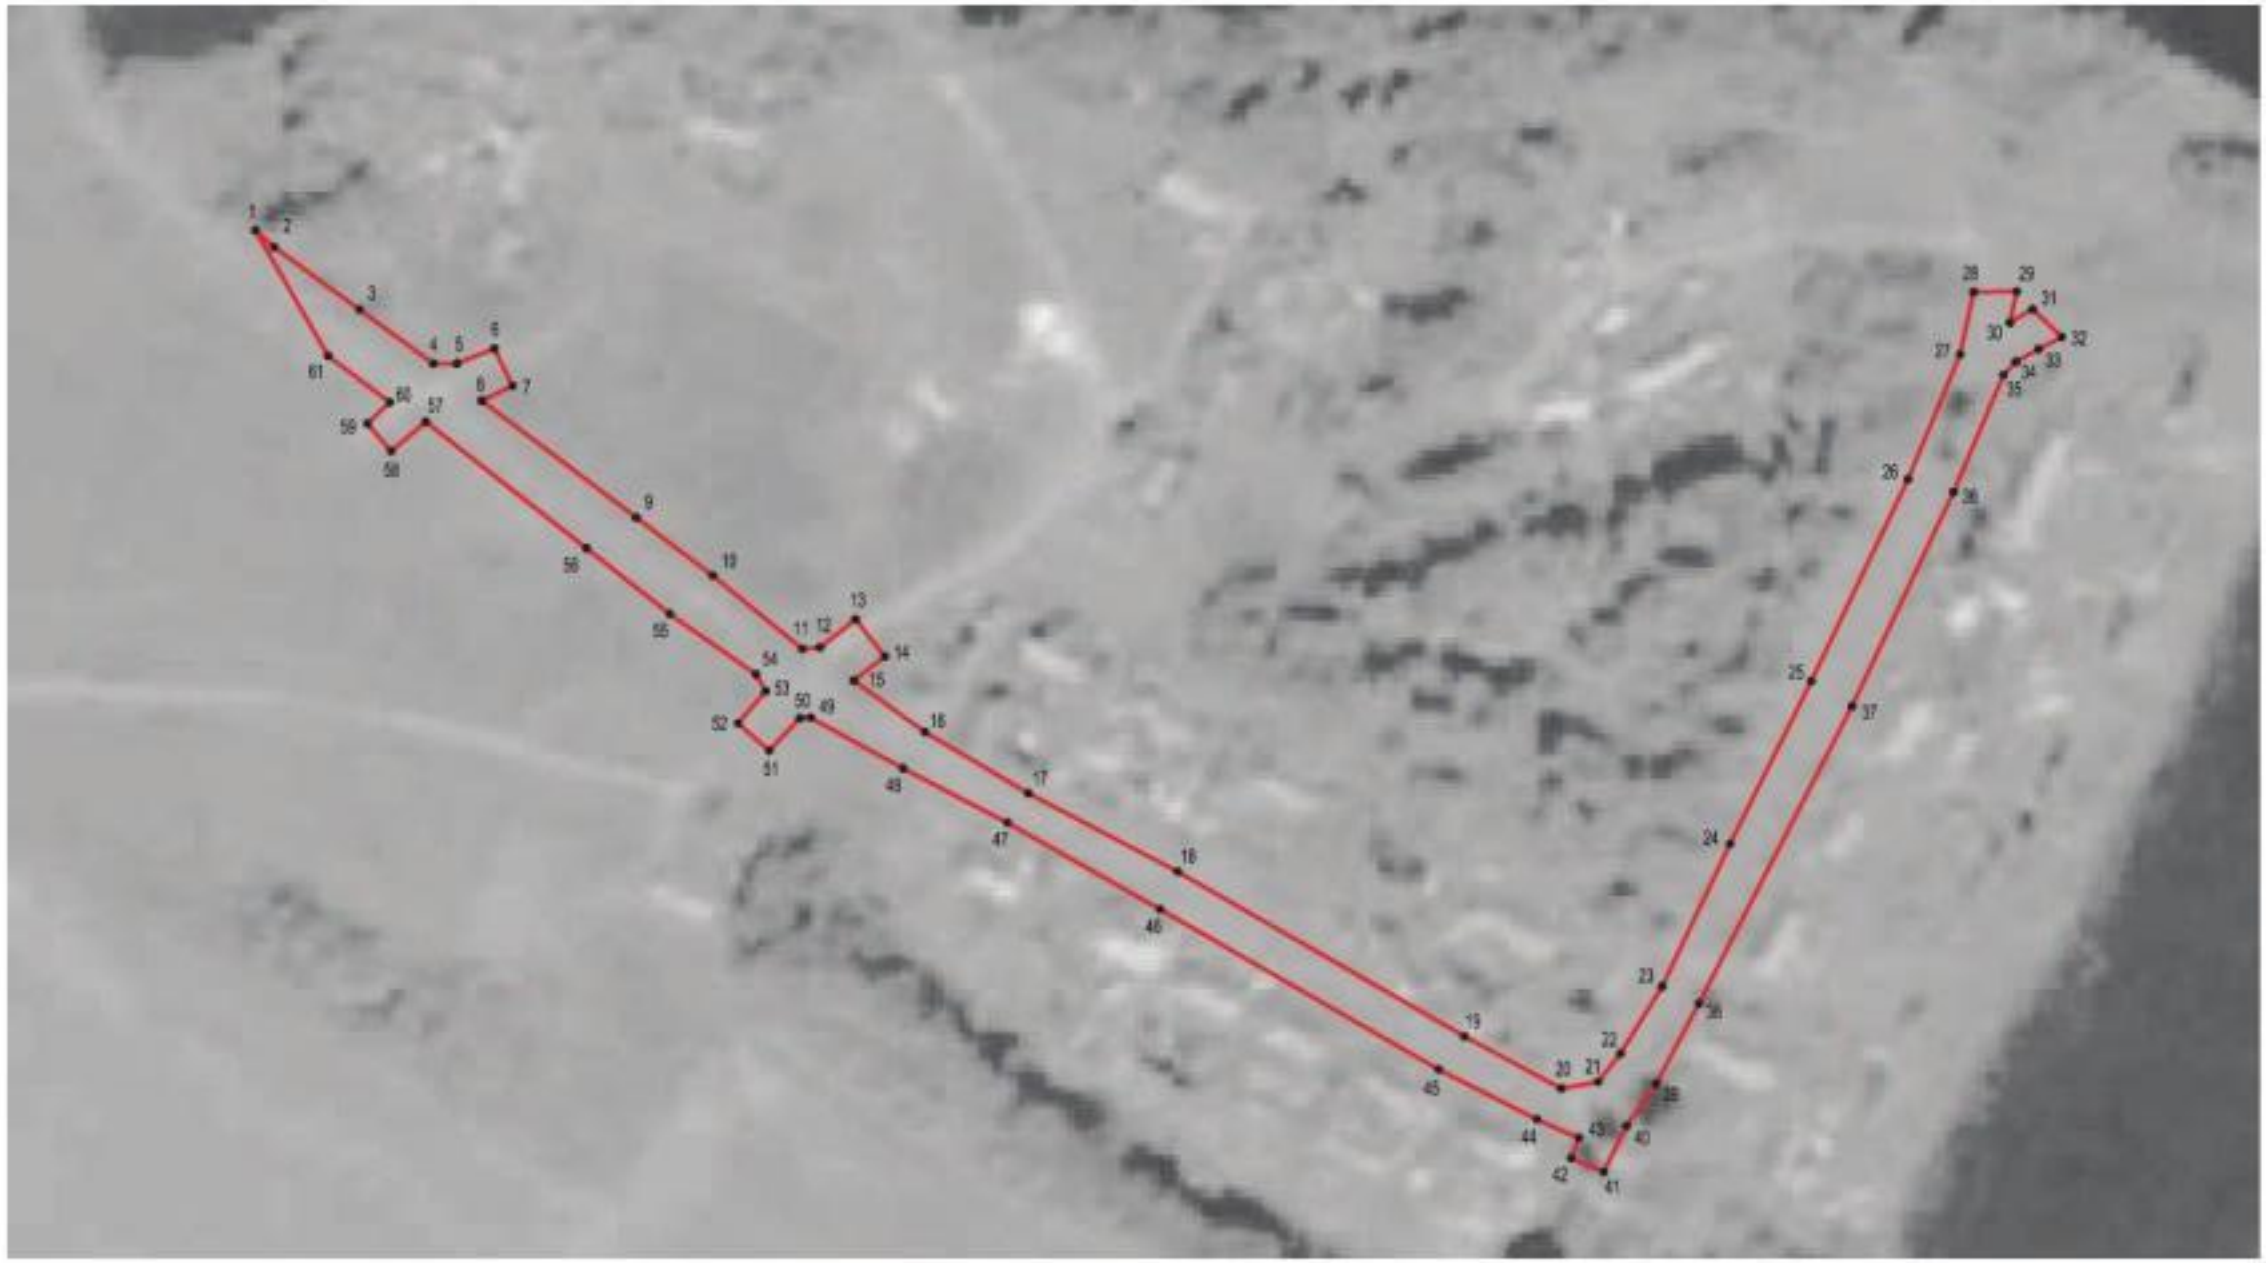

Масштаб 1:2000

Используемые условные знаки и обозначения:

границы территориальной зоны

•1 характерная точка границ территориальной зоны

Заместитель руководителя БУВО «Нормативно-проектный центр»

Подпись _____ Л.В. Ромашов Дата « 27 » апреля 2020 г.

Место для оттиска печати (при наличии) лица, составившего описание местоположения границ объекта

ОПИСАНИЕ МЕСТОПОЛОЖЕНИЯ ГРАНИЦ

Зона сельскохозяйственного использования в границах населенных пунктов – СХ1

(наименование объекта, местоположение границ которого описано
(далее - объект)

Раздел 1

Сведения об объекте		
№ п/п	Характеристики объекта	Описание характеристик
1	2	3
1	Местоположение объекта	Воронежская область, Панинский муниципальный район, Михайловское сельское поселение, посёлок Калининский
2	Площадь объекта ± величина погрешности определения площади (Р ± Дельта Р)	15805+/-2200 м²
3	Иные характеристики объекта	-

Раздел 2

Сведения о местоположении границ объекта					
1. Система координат: МСК - 36, зона 2					
2. Сведения о характерных точках границ объекта					
Обозначение характерных точек границ	Координаты, м		Метод определения координат характерной точки	Средняя квадратическая погрешность положения характерной точки (Mt), м	Описание обозначения точки на местности (при наличии)
	X	Y			
1	2	3	4	5	6
1	504179.43	2169542.77	Картометрический	5.00	-
2	504232.57	2169835.63	Картометрический	5.00	-
3	504164.08	2169821.58	Картометрический	5.00	-
4	504133.85	2169569.40	Картометрический	5.00	-
1	504179.43	2169542.77	Картометрический	5.00	-
3. Сведения о характерных точках части (частей) границы объекта					
Обозначение характерных точек части границы	Координаты, м		Метод определения координат характерной точки	Средняя квадратическая погрешность положения характерной точки (Mt), м	Описание обозначения точки на местности (при наличии)
	X	Y			
1	2	3	4	5	6
Часть №					
-	-	-	-	-	-

Раздел 3

Сведения о местоположении измененных (уточненных) границ объекта							
1. Система координат: -							
2. Сведения о характерных точках границ объекта							
Обозначение характерных точек границ	Существующие координаты, м		Измененные (уточненные) координаты, м		Метод определения координат характерной точки	Средняя квадратическая погрешность положения характерной точки (Mt), м	Описание обозначения точки на местности (при наличии)
	X	Y	X	Y			
1	2	3	4	5	6	7	8
-	-	-	-	-	-	-	-
3.Сведения о характерных точках части (частей) границы объекта							
Часть №							
-	-	-	-	-	-	-	-

Раздел 4

План границ объекта



Масштаб 1:5000

Используемые условные знаки и обозначения:

	границы территориальной зоны
•1	характерная точка границ территориальной зоны

Заместитель руководителя БУВО «Нормативно-проектный центр»

Подпись _____ А.В. Ромашов Дата « 27 » апреля 2020 г.

Место для оттиска печати (при наличии) лица, составившего описание местоположения границ объекта

Приложение №3
к правилам землепользования и застройки
Михайловского сельского поселения
Панинского муниципального района
Воронежской области

СВЕДЕНИЯ О ГРАНИЦАХ ТЕРРИТОРИАЛЬНЫХ ЗОН, СОДЕРЖАЩИЕ ГРАФИЧЕСКОЕ ОПИСАНИЕ МЕСТОПОЛОЖЕНИЯ ГРАНИЦ ТЕРРИТОРИАЛЬНЫХ ЗОН, ПЕРЕЧЕНЬ КООРДИНАТ ХАРАКТЕРНЫХ ТОЧЕК ГРАНИЦ ТЕРРИТОРИАЛЬНЫХ ЗОН ПОСЁЛКА МИЧУРИНСКИЙ

ОПИСАНИЕ МЕСТОПОЛОЖЕНИЯ ГРАНИЦ

Зона малоэтажной жилой застройки – Ж1

(наименование объекта, местоположение границ которого описано (далее - объект)

Раздел 1

Сведения об объекте		
№ п/п	Характеристики объекта	Описание характеристик
1	2	3
1	Местоположение объекта	Воронежская область, Панинский муниципальный район, Михайловское сельское поселение, посёлок Мичуринский
2	Площадь объекта ± величина погрешности определения площади (Р ± дельта Р)	451050+/-2351 м²
3	Иные характеристики объекта	-

Раздел 2

Сведения о местоположении границ объекта					
1. Система координат: МСК - 36, зона 2					
2. Сведения о характерных точках границ объекта					
Обозначение характерных точек границ	Координаты, м		Метод определения координат характерной точки	Средняя квадратическая погрешность положения характерной точки (Mt), м	Описание обозначения точки на местности (при наличии)
	X	Y			
1	2	3	4	5	6
1	506583.08	2161738.53	Картометрический	1.00	-
2	506580.62	2161828.30	Картометрический	1.00	-
3	506567.86	2161831.36	Картометрический	1.00	-
4	506534.72	2161875.78	Картометрический	1.00	-
5	506480.96	2161907.00	Картометрический	1.00	-
6	506395.18	2161966.77	Картометрический	1.00	-
7	506366.12	2161994.52	Картометрический	1.00	-
8	506326.86	2162028.47	Картометрический	1.00	-
9	506282.41	2162063.93	Картометрический	1.00	-
10	506228.64	2162090.99	Картометрический	1.00	-
11	506203.73	2162093.38	Картометрический	1.00	-
12	506151.35	2162012.69	Картометрический	1.00	-
13	506153.12	2162011.35	Картометрический	1.00	-
14	506106.87	2161918.82	Картометрический	1.00	-
15	505989.44	2161701.85	Картометрический	1.00	-
16	505952.01	2161640.96	Картометрический	1.00	-
17	505969.40	2161631.08	Картометрический	1.00	-
18	505990.47	2161654.62	Картометрический	1.00	-
19	506017.74	2161632.15	Картометрический	1.00	-
20	505968.90	2161572.91	Картометрический	1.00	-
21	506038.24	2161498.73	Картометрический	1.00	-
22	506147.96	2161407.56	Картометрический	1.00	-
23	506196.80	2161460.92	Картометрический	1.00	-
24	506206.53	2161450.03	Картометрический	1.00	-
25	506248.61	2161461.21	Картометрический	1.00	-
26	506266.27	2161482.96	Картометрический	1.00	-
27	506282.03	2161473.04	Картометрический	1.00	-
28	506371.41	2161533.12	Картометрический	1.00	-
29	506561.85	2161710.76	Картометрический	1.00	-
1	506583.08	2161738.53	Картометрический	1.00	-
30	505335.42	2162147.77	Картометрический	1.00	-
31	505310.58	2162152.05	Аналитический	0.10	-
32	505306.64	2162152.72	Аналитический	0.10	-

1	2	3	4	5	6
33	505097.89	2162188.69	Картометрический	1.00	-
34	505057.79	2162187.39	Картометрический	1.00	-
35	504994.19	2162199.30	Картометрический	1.00	-
36	504959.36	2162204.11	Картометрический	1.00	-
37	504899.14	2162212.46	Картометрический	1.00	-
38	504895.18	2162271.98	Картометрический	1.00	-
39	504894.11	2162287.83	Картометрический	1.00	-
40	504919.11	2162347.11	Картометрический	1.00	-
41	504768.04	2162423.25	Картометрический	1.00	-
42	504751.48	2162390.41	Картометрический	1.00	-
43	504765.40	2162296.85	Картометрический	1.00	-
44	504751.85	2162220.46	Картометрический	1.00	-
45	504746.45	2162145.95	Картометрический	1.00	-
46	504748.63	2162122.94	Картометрический	1.00	-
47	504759.14	2162085.65	Картометрический	1.00	-
48	504718.94	2162078.98	Картометрический	1.00	-
49	504702.62	2162056.96	Картометрический	1.00	-
50	504720.58	2161827.49	Картометрический	1.00	-
51	504733.36	2161716.70	Картометрический	1.00	-
52	504882.55	2161744.42	Аналитический	0.50	-
53	504875.99	2161781.18	Картометрический	1.00	-
54	504869.87	2161815.43	Картометрический	1.00	-
55	504868.48	2161841.64	Картометрический	1.00	-
56	504863.56	2161871.28	Картометрический	1.00	-
57	504859.86	2161899.97	Картометрический	1.00	-
58	504854.00	2161936.48	Картометрический	1.00	-
59	504848.60	2161968.09	Картометрический	1.00	-
60	504841.54	2162003.48	Картометрический	1.00	-
61	504833.85	2162044.10	Картометрический	1.00	-
62	504830.84	2162071.58	Картометрический	1.00	-
63	504827.70	2162100.29	Картометрический	1.00	-
64	504824.76	2162136.44	Картометрический	1.00	-
65	504820.63	2162167.90	Картометрический	1.00	-
66	504816.92	2162209.98	Картометрический	1.00	-
67	504816.20	2162251.86	Картометрический	1.00	-
68	504812.57	2162292.91	Картометрический	1.00	-
69	504808.93	2162333.95	Картометрический	1.00	-
70	504823.09	2162333.50	Картометрический	1.00	-
71	504828.89	2162278.23	Картометрический	1.00	-
72	504829.98	2162246.44	Картометрический	1.00	-
73	504830.20	2162238.43	Картометрический	1.00	-
74	504840.93	2162237.60	Картометрический	1.00	-
75	504841.59	2162224.39	Картометрический	1.00	-
76	504856.26	2162223.96	Картометрический	1.00	-
77	504856.48	2162211.99	Картометрический	1.00	-
78	504837.94	2162208.24	Картометрический	1.00	-
79	504833.70	2162202.68	Картометрический	1.00	-
80	504834.65	2162186.10	Картометрический	1.00	-

1	2	3	4	5	6
81	504836.47	2162157.20	Картометрический	1.00	-
82	504838.70	2162137.72	Картометрический	1.00	-
83	504843.05	2162094.11	Картометрический	1.00	-
84	504847.14	2162059.77	Картометрический	1.00	-
85	504851.22	2162025.43	Картометрический	1.00	-
86	504854.86	2162007.90	Картометрический	1.00	-
87	504862.07	2161971.12	Картометрический	1.00	-
88	504868.75	2161937.01	Картометрический	1.00	-
89	504873.38	2161911.78	Картометрический	1.00	-
90	504879.59	2161877.98	Картометрический	1.00	-
91	504884.09	2161848.41	Картометрический	1.00	-
92	504888.59	2161818.84	Картометрический	1.00	-
93	504896.31	2161783.34	Картометрический	1.00	-
94	504904.03	2161747.83	Аналитический	0.50	-
95	504916.71	2161757.35	Аналитический	0.50	-
96	504953.65	2161793.32	Картометрический	1.00	-
97	505315.89	2162129.64	Аналитический	0.10	-
98	505319.12	2162132.64	Аналитический	0.10	-
30	505335.42	2162147.77	Картометрический	1.00	-

3. Сведения о характерных точках части (частей) границы объекта

Обозначение характерных точек части границы	Координаты, м		Метод определения координат характерной точки	Средняя квадратическая погрешность положения характерной точки (Mt), м	Описание обозначения точки на местности (при наличии)
	X	Y			
1	2	3	4	5	6
Часть №					
-	-	-	-	-	-

Раздел 3							
Сведения о местоположении измененных (уточненных) границ объекта							
1. Система координат: -							
2. Сведения о характерных точках границ объекта							
Обозначение характерных точек границ	Существующие координаты, м		Измененные (уточненные) координаты, м		Метод определения координат характерной точки	Средняя квадратическая погрешность положения характерной точки (Mt), м	Описание обозначения точки на местности (при наличии)
	X	Y	X	Y			
1	2	3	4	5	6	7	8
-	-	-	-	-	-	-	-
3.Сведения о характерных точках части (частей) границы объекта							
Часть №							
-	-	-	-	-	-	-	-

Раздел 4

План границ объекта



Масштаб 1:5000

Используемые условные знаки и обозначения:

- граница территориальной зоны
- граница муниципального образования
- характерная точка границ территориальной зоны

Заместитель руководителя БУ ХМАО «Нормативно-проектный центр»

Подпись _____ А.В. Романов Дата «27» апреля 2020 г.

Место для оттиска печати (при наличии) лица, составившего описание местоположения границ объекта

ОПИСАНИЕ МЕСТОПОЛОЖЕНИЯ ГРАНИЦ

Зона улиц, дорог, инженерной и транспортной инфраструктуры – ИТ1

(наименование объекта, местоположение границ которого описано
(далее - объект)

Раздел 1

Сведения об объекте		
№ п/п	Характеристики объекта	Описание характеристик
1	2	3
1	Местоположение объекта	Воронежская область, Панинский муниципальный район, Михайловское сельское поселение, посёлок Мичуринский
2	Площадь объекта ± величина погрешности определения площади (Р ± дельта Р)	9748+/-346 м²
3	Иные характеристики объекта	-

Раздел 2

Сведения о местоположении границ объекта					
1. Система координат: МСК - 36, зона 2					
2. Сведения о характерных точках границ объекта					
Обозначение характерных точек границ	Координаты, м		Метод определения координат характерной точки	Средняя квадратическая погрешность положения характерной точки (Mt), м	Описание обозначения точки на местности (при наличии)
	X	Y			
1	2	3	4	5	6
1	504904.03	2161747.83	Аналитический	0.50	-
2	504896.31	2161783.34	Картометрический	1.00	-
3	504888.59	2161818.84	Картометрический	1.00	-
4	504884.09	2161848.41	Картометрический	1.00	-
5	504879.59	2161877.98	Картометрический	1.00	-
6	504873.38	2161911.78	Картометрический	1.00	-
7	504868.75	2161937.01	Картометрический	1.00	-
8	504862.07	2161971.12	Картометрический	1.00	-
9	504854.86	2162007.90	Картометрический	1.00	-
10	504851.22	2162025.43	Картометрический	1.00	-
11	504847.14	2162059.77	Картометрический	1.00	-
12	504843.05	2162094.11	Картометрический	1.00	-
13	504838.70	2162137.72	Картометрический	1.00	-
14	504836.47	2162157.20	Картометрический	1.00	-
15	504834.65	2162186.10	Картометрический	1.00	-
16	504833.70	2162202.68	Картометрический	1.00	-
17	504837.94	2162208.24	Картометрический	1.00	-
18	504856.48	2162211.99	Картометрический	1.00	-
19	504856.26	2162223.96	Картометрический	1.00	-
20	504841.59	2162224.39	Картометрический	1.00	-
21	504840.93	2162237.60	Картометрический	1.00	-
22	504830.20	2162238.43	Картометрический	1.00	-
23	504829.98	2162246.44	Картометрический	1.00	-
24	504828.89	2162278.23	Картометрический	1.00	-
25	504823.09	2162333.50	Картометрический	1.00	-
26	504808.93	2162333.95	Картометрический	1.00	-
27	504812.57	2162292.91	Картометрический	1.00	-
28	504816.20	2162251.86	Картометрический	1.00	-
29	504816.92	2162209.98	Картометрический	1.00	-
30	504820.63	2162167.90	Картометрический	1.00	-
31	504824.76	2162136.44	Картометрический	1.00	-
32	504827.70	2162100.29	Картометрический	1.00	-
33	504830.84	2162071.58	Картометрический	1.00	-
34	504833.85	2162044.10	Картометрический	1.00	-

1	2	3	4	5	6
35	504841.54	2162003.48	Картометрический	1.00	-
36	504848.60	2161968.09	Картометрический	1.00	-
37	504854.00	2161936.48	Картометрический	1.00	-
38	504859.86	2161899.97	Картометрический	1.00	-
39	504863.56	2161871.28	Картометрический	1.00	-
40	504868.48	2161841.64	Картометрический	1.00	-
41	504869.87	2161815.43	Картометрический	1.00	-
42	504875.99	2161781.18	Картометрический	1.00	-
43	504882.55	2161744.42	Аналитический	0.50	-
1	504904.03	2161747.83	Аналитический	0.50	-

3. Сведения о характерных точках части (частей) границы объекта

Обозначение характерных точек части границы	Координаты, м		Метод определения координат характерной точки	Средняя квадратическая погрешность положения характерной точки (Mt), м	Описание обозначения точки на местности (при наличии)
	X	Y			
1	2	3	4	5	6
Часть №					
-	-	-	-	-	-

Раздел 3							
Сведения о местоположении измененных (уточненных) границ объекта							
1. Система координат: -							
2. Сведения о характерных точках границ объекта							
Обозначение характерных точек границ	Существующие координаты, м		Измененные (уточненные) координаты, м		Метод определения координат характерной точки	Средняя квадратическая погрешность положения характерной точки (Mt), м	Описание обозначения точки на местности (при наличии)
	X	Y	X	Y			
1	2	3	4	5	6	7	8
-	-	-	-	-	-	-	-
3.Сведения о характерных точках части (частей) границы объекта							
Часть №							
-	-	-	-	-	-	-	-

Раздел 4

План границ объекта



Масштаб 1:2000

Используемые условные знаки и обозначения:

границы территориальной зоны

•1 характерная точка границ территориальной зоны

Заместитель руководителя БУНО «Нормативно-проектный центр»

Подпись А.В. Романов Дата «27» апреля 2020 г.

Место для оттиска печати (при наличии) лица, составившего описание местоположения границ объекта

ОПИСАНИЕ МЕСТОПОЛОЖЕНИЯ ГРАНИЦ

Зона сельскохозяйственного использования в границах населенных пунктов – СХ1

(наименование объекта, местоположение границ которого описано
(далее - объект)

Раздел 1

Сведения об объекте		
№ п/п	Характеристики объекта	Описание характеристик
1	2	3
1	Местоположение объекта	Воронежская область, Панинский муниципальный район, Михайловское сельское поселение, посёлок Мичуринский
2	Площадь объекта ± величина погрешности определения площади (Р ± дельта Р)	120614+/-1216 м²
3	Иные характеристики объекта	-

Раздел 2

Сведения о местоположении границ объекта					
1. Система координат: МСК - 36, зона 2					
2. Сведения о характерных точках границ объекта					
Обозначение характерных точек границ	Координаты, м		Метод определения координат характерной точки	Средняя квадратическая погрешность положения характерной точки (Mt), м	Описание обозначения точки на местности (при наличии)
	X	Y			
1	2	3	4	5	6
1	506153.12	2162011.35	Картометрический	1.00	-
2	506151.35	2162012.69	Картометрический	1.00	-
3	506004.05	2162036.22	Аналитический	0.10	-
4	505998.05	2162037.22	Аналитический	0.10	-
5	505897.12	2162054.17	Картометрический	1.00	-
6	505878.97	2162031.33	Аналитический	0.10	-
7	505864.78	2162013.48	Аналитический	0.10	-
8	505686.97	2161789.78	Картометрический	1.00	-
9	505952.01	2161640.96	Картометрический	1.00	-
10	505989.44	2161701.85	Картометрический	1.00	-
11	506106.87	2161918.82	Картометрический	1.00	-
1	506153.12	2162011.35	Картометрический	1.00	-
12	505101.41	2162242.58	Картометрический	1.00	-
13	505063.81	2162249.73	Картометрический	1.00	-
14	505056.75	2162252.82	Картометрический	1.00	-
15	504922.90	2162313.76	Картометрический	1.00	-
16	504933.13	2162338.02	Картометрический	1.00	-
17	504919.11	2162347.11	Картометрический	1.00	-
18	504894.11	2162287.83	Картометрический	1.00	-
19	504895.18	2162271.98	Картометрический	1.00	-
20	504899.14	2162212.46	Картометрический	1.00	-
21	504959.36	2162204.11	Картометрический	1.00	-
22	504994.19	2162199.30	Картометрический	1.00	-
23	505057.79	2162187.39	Картометрический	1.00	-
24	505097.89	2162188.69	Картометрический	1.00	-
12	505101.41	2162242.58	Картометрический	1.00	-

3. Сведения о характерных точках части (частей) границы объекта					
Обозначение характерных точек части границы	Координаты, м		Метод определения координат характерной точки	Средняя квадратическая погрешность положения характерной точки (Mt), м	Описание обозначения точки на местности (при наличии)
	X	Y			
1	2	3	4	5	6
Часть №					
-	-	-	-	-	-

Раздел 3							
Сведения о местоположении измененных (уточненных) границ объекта							
1. Система координат: -							
2. Сведения о характерных точках границ объекта							
Обозначение характерных точек границ	Существующие координаты, м		Измененные (уточненные) координаты, м		Метод определения координат характерной точки	Средняя квадратическая погрешность положения характерной точки (Mt), м	Описание обозначения точки на местности (при наличии)
	X	Y	X	Y			
1	2	3	4	5	6	7	8
-	-	-	-	-	-	-	-
3.Сведения о характерных точках части (частей) границы объекта							
Часть №							
-	-	-	-	-	-	-	-

Раздел 4

План границ объекта



Масштаб 1:5000

Используемые условные знаки и обозначения:

границы территориальной зоны

•1 характерная точка границ территориальной зоны

Заместитель руководителя БУНО «Нормативно-проектный центр»

Подпись _____ А.В. Ромашов Дата « 27 » апреля 2020 г.

Место для оттиска печати (при наличии) лица, составившего описание местоположения границ объекта

Приложение №4
к правилам землепользования и застройки
Михайловского сельского поселения
Панинского муниципального района
Воронежской области

СВЕДЕНИЯ О ГРАНИЦАХ ТЕРРИТОРИАЛЬНЫХ ЗОН, СОДЕРЖАЩИЕ ГРАФИЧЕСКОЕ ОПИСАНИЕ МЕСТОПОЛОЖЕНИЯ ГРАНИЦ ТЕРРИТОРИАЛЬНЫХ ЗОН, ПЕРЕЧЕНЬ КООРДИНАТ ХАРАКТЕРНЫХ ТОЧЕК ГРАНИЦ ТЕРРИТОРИАЛЬНЫХ ЗОН ПОСЕЛКА ТИМИРЯЗЕВСКИЙ

ОПИСАНИЕ МЕСТОПОЛОЖЕНИЯ ГРАНИЦ

Зона малоэтажной жилой застройки – Ж1

(наименование объекта, местоположение границ которого описано
(далее - объект)

Раздел 1

Сведения об объекте		
№ п/п	Характеристики объекта	Описание характеристик
1	2	3
1	Местоположение объекта	Воронежская область, Панинский муниципальный район, Михайловское сельское поселение, поселок Тимирязевский
2	Площадь объекта ± величина погрешности определения площади (Р ± Дельта Р)	355900+/-10440 м²
3	Иные характеристики объекта	-

Раздел 2

Сведения о местоположении границ объекта					
1. Система координат: МСК - 36, зона 2					
2. Сведения о характерных точках границ объекта					
Обозначение характерных точек границ	Координаты, м		Метод определения координат характерной точки	Средняя квадратическая погрешность положения характерной точки (Mt), м	Описание обозначения точки на местности (при наличии)
	X	Y			
1	2	3	4	5	6
1	509289.58	2160456.22	Картометрический	5.00	-
2	509205.54	2160576.97	Картометрический	5.00	-
3	509181.47	2160554.91	Картометрический	5.00	-
4	509178.88	2160557.72	Картометрический	5.00	-
5	509164.72	2160545.80	Картометрический	5.00	-
6	509145.76	2160529.25	Картометрический	5.00	-
7	509115.93	2160502.05	Картометрический	5.00	-
8	509088.58	2160478.44	Картометрический	5.00	-
9	509063.42	2160456.83	Картометрический	5.00	-
10	509038.78	2160435.38	Картометрический	5.00	-
11	509009.02	2160410.43	Картометрический	5.00	-
12	508974.70	2160381.37	Картометрический	5.00	-
13	508941.51	2160357.04	Картометрический	5.00	-
14	508918.02	2160347.42	Картометрический	5.00	-
15	508897.47	2160343.50	Картометрический	5.00	-
16	508864.31	2160338.66	Картометрический	5.00	-
17	508820.58	2160332.27	Картометрический	5.00	-
18	508778.39	2160326.21	Картометрический	5.00	-
19	508736.19	2160320.15	Картометрический	5.00	-
20	508738.30	2160310.49	Картометрический	5.00	-
21	508729.40	2160307.93	Картометрический	5.00	-
22	508721.55	2160318.47	Картометрический	5.00	-
23	508685.00	2160314.64	Картометрический	5.00	-
24	508647.30	2160310.68	Картометрический	5.00	-
25	508722.51	2160181.86	Картометрический	5.00	-
26	508676.14	2160134.95	Картометрический	5.00	-
27	508646.85	2160103.00	Аналитический	0.10	-
28	508644.14	2160100.04	Аналитический	0.10	-
29	508550.10	2160006.38	Картометрический	5.00	-
30	508424.79	2159859.57	Картометрический	5.00	-
31	508519.02	2159756.38	Картометрический	5.00	-
32	508571.95	2159804.46	Аналитический	0.50	-
33	508897.75	2160100.36	Аналитический	0.50	-
1	509289.58	2160456.22	Картометрический	5.00	-
34	509248.99	2160636.46	Картометрический	5.00	-
35	509244.07	2160649.04	Картометрический	5.00	-

1	2	3	4	5	6
36	509230.46	2160679.30	Картометрический	5.00	-
37	509216.01	2160711.45	Картометрический	5.00	-
38	509201.03	2160744.77	Картометрический	5.00	-
39	509181.63	2160785.39	Картометрический	5.00	-
40	509163.89	2160819.20	Картометрический	5.00	-
41	509183.94	2160834.45	Картометрический	5.00	-
42	509163.43	2160868.63	Картометрический	5.00	-
43	509094.30	2160917.02	Аналитический	2.50	-
44	509087.58	2160908.16	Картометрический	5.00	-
45	509151.56	2160841.41	Картометрический	5.00	-
46	509092.65	2160810.64	Картометрический	5.00	-
47	509057.22	2160796.64	Картометрический	5.00	-
48	509032.24	2160779.85	Картометрический	5.00	-
49	509013.45	2160749.79	Картометрический	5.00	-
50	508998.77	2160739.12	Картометрический	5.00	-
51	508966.42	2160719.23	Картометрический	5.00	-
52	508935.35	2160711.24	Картометрический	5.00	-
53	508907.53	2160686.97	Картометрический	5.00	-
54	508863.58	2160650.51	Картометрический	5.00	-
55	508826.56	2160642.43	Картометрический	5.00	-
56	508820.47	2160650.14	Картометрический	5.00	-
57	508792.82	2160626.26	Аналитический	2.50	-
58	508749.14	2160599.85	Аналитический	2.50	-
59	508661.96	2160535.08	Аналитический	2.50	-
60	508634.57	2160517.51	Аналитический	2.50	-
61	508609.01	2160493.12	Картометрический	5.00	-
62	508618.09	2160414.64	Картометрический	5.00	-
63	508640.41	2160330.66	Картометрический	5.00	-
64	508673.54	2160335.67	Картометрический	5.00	-
65	508700.87	2160338.40	Картометрический	5.00	-
66	508734.85	2160341.79	Картометрический	5.00	-
67	508778.07	2160347.63	Картометрический	5.00	-
68	508821.28	2160353.46	Картометрический	5.00	-
69	508893.47	2160362.30	Картометрический	5.00	-
70	508909.53	2160363.40	Картометрический	5.00	-
71	508896.80	2160377.93	Картометрический	5.00	-
72	508908.48	2160388.27	Картометрический	5.00	-
73	508924.29	2160370.99	Картометрический	5.00	-
74	508960.10	2160393.79	Картометрический	5.00	-
75	508988.16	2160414.50	Картометрический	5.00	-
76	509021.82	2160442.04	Картометрический	5.00	-
77	509056.36	2160470.68	Картометрический	5.00	-
78	509084.60	2160493.65	Картометрический	5.00	-
79	509106.14	2160513.41	Картометрический	5.00	-
80	509134.39	2160538.20	Картометрический	5.00	-
81	509161.99	2160563.12	Картометрический	5.00	-
82	509195.77	2160591.96	Картометрический	5.00	-
83	509229.22	2160618.57	Картометрический	5.00	-
84	509239.71	2160627.74	Картометрический	5.00	-
85	509247.20	2160632.49	Картометрический	5.00	-
34	509248.99	2160636.46	Картометрический	5.00	-


3. Сведения о характерных точках части (частей) границы объекта					
Обозначение характерных точек части границы	Координаты, м		Метод определения координат характерной точки	Средняя квадратическая погрешность положения характерной точки (Mt), м	Описание обозначения точки на местности (при наличии)
	X	Y			
1	2	3	4	5	6
Часть №					
-	-	-	-	-	-

Раздел 3

Сведения о местоположении измененных (уточненных) границ объекта							
1. Система координат: -							
2. Сведения о характерных точках границ объекта							
Обозначение характерных точек границ	Существующие координаты, м		Измененные (уточненные) координаты, м		Метод определения координат характерной точки	Средняя квадратическая погрешность положения характерной точки (Mt), м	Описание обозначения точки на местности (при наличии)
	X	Y	X	Y			
1	2	3	4	5	6	7	8
-	-	-	-	-	-	-	-
3.Сведения о характерных точках части (частей) границы объекта							
Часть №							
-	-	-	-	-	-	-	-

Раздел 4

План границ объекта

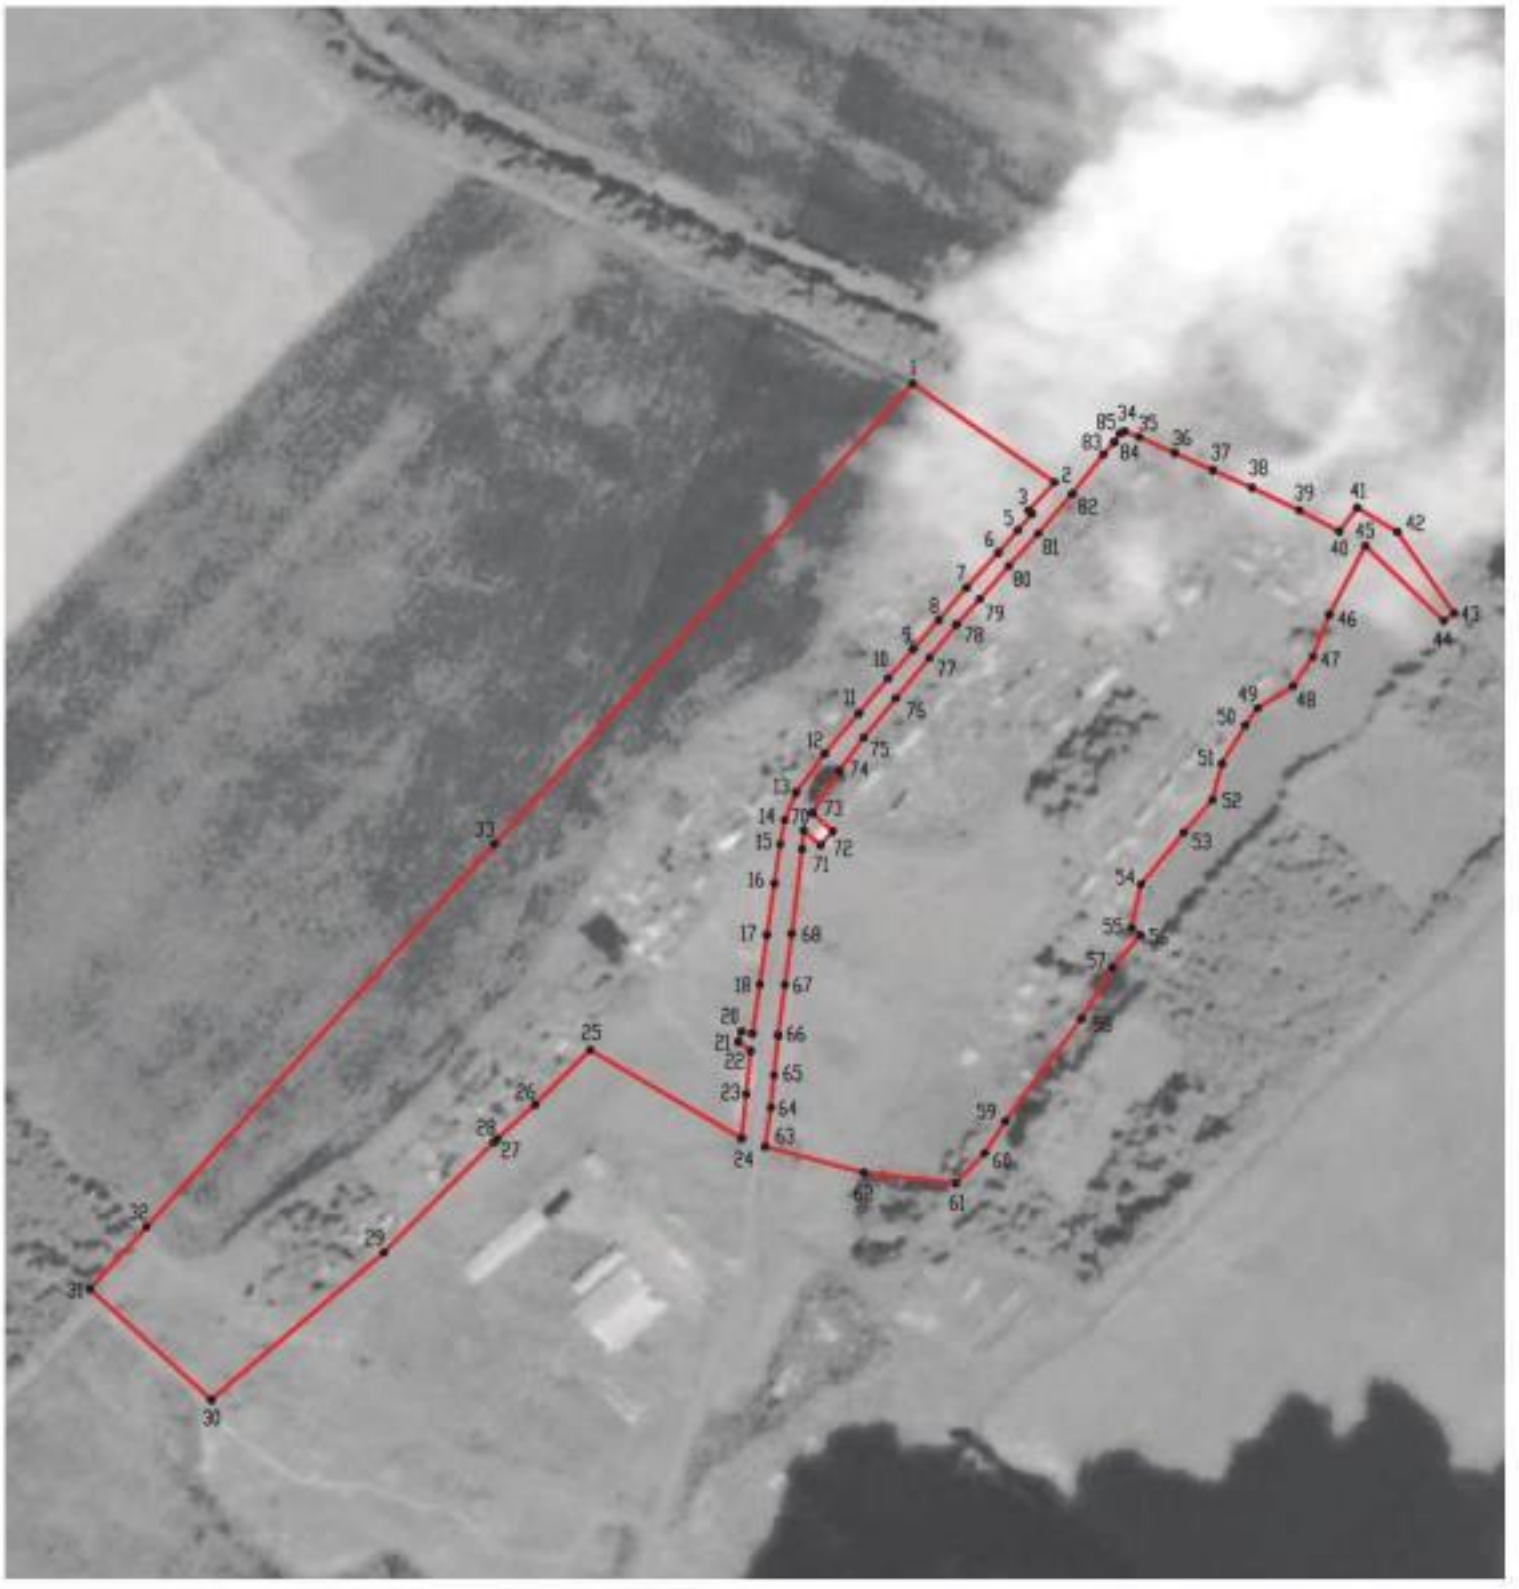

Масштаб 1:5000

Используемые условные знаки и обозначения:

границы территориальной зоны

•1 характерная точка границ территориальной зоны

Заместитель руководителя БУНО «Нормативно-проектный центр»

Подпись А.В. Ромашов Дата « 27 » апреля 2020 г.

Место для оттиска печати (при наличии) лица, составившего описание местоположения границ объекта

ОПИСАНИЕ МЕСТОПОЛОЖЕНИЯ ГРАНИЦ

Общественно-деловая зона – ОД

(наименование объекта, местоположение границ которого описано (далее - объект)

Раздел 1

Сведения об объекте		
№ п/п	Характеристики объекта	Описание характеристик
1	2	3
1	Местоположение объекта	Воронежская область, Панинский муниципальный район, Михайловское сельское поселение, поселок Тимирязевский
2	Площадь объекта ± величина погрешности определения площади (Р ± Дельта Р)	341+/-323 м²
3	Иные характеристики объекта	-

Раздел 2

Сведения о местоположении границ объекта					
1. Система координат: МСК - 36, зона 2					
2. Сведения о характерных точках границ объекта					
Обозначение характерных точек границ	Координаты, м		Метод определения координат характерной точки	Средняя квадратическая погрешность положения характерной точки (Mt), м	Описание обозначения точки на местности (при наличии)
	X	Y			
1	2	3	4	5	6
1	508908.48	2160388.27	Картометрический	5.00	-
2	508896.80	2160377.93	Картометрический	5.00	-
3	508909.53	2160363.40	Картометрический	5.00	-
4	508915.08	2160365.87	Картометрический	5.00	-
5	508924.29	2160370.99	Картометрический	5.00	-
1	508908.48	2160388.27	Картометрический	5.00	-
3. Сведения о характерных точках части (частей) границы объекта					
Обозначение характерных точек части границы	Координаты, м		Метод определения координат характерной точки	Средняя квадратическая погрешность положения характерной точки (Mt), м	Описание обозначения точки на местности (при наличии)
	X	Y			
1	2	3	4	5	6
Часть №					
-	-	-	-	-	-

Раздел 3

Сведения о местоположении измененных (уточненных) границ объекта							
1. Система координат: -							
2. Сведения о характерных точках границ объекта							
Обозначение характерных точек границ	Существующие координаты, м		Измененные (уточненные) координаты, м		Метод определения координат характерной точки	Средняя квадратическая погрешность положения характерной точки (Mt), м	Описание обозначения точки на местности (при наличии)
	X	Y	X	Y			
1	2	3	4	5	6	7	8
-	-	-	-	-	-	-	-
3.Сведения о характерных точках части (частей) границы объекта							
Часть №							
-	-	-	-	-	-	-	-

Раздел 4

План границ объекта



Масштаб 1:2000

Используемые условные знаки и обозначения :

	границы территориальной зоны
•1	характерная точка границ территориальной зоны

Заместитель руководителя БУВО «Нормативно-проектный центр»

Подпись А.В. Ромашов Дата « 27 » апреля 2020 г.

Место для оттиска печати (при наличии) лица, составившего описание местоположения границ объекта

ОПИСАНИЕ МЕСТОПОЛОЖЕНИЯ ГРАНИЦ

Производственная зона – П1

(наименование объекта, местоположение границ которого описано (далее - объект)

Раздел 1

Сведения об объекте		
№ п/п	Характеристики объекта	Описание характеристик
1	2	3
1	Местоположение объекта	Воронежская область, Панинский муниципальный район, Михайловское сельское поселение, поселок Тимирязевский
2	Площадь объекта ± величина погрешности определения площади (Р ± Дельта Р)	34032+/-3228 м²
3	Иные характеристики объекта	-

Раздел 2

Сведения о местоположении границ объекта					
1. Система координат: МСК - 36, зона 2					
2. Сведения о характерных точках границ объекта					
Обозначение характерных точек границ	Координаты, м		Метод определения координат характерной точки	Средняя квадратическая погрешность положения характерной точки (Mt), м	Описание обозначения точки на местности (при наличии)
	X	Y			
1	2	3	4	5	6
1	508661.12	2160195.01	Картометрический	5.00	-
2	508591.87	2160275.17	Картометрический	5.00	
3	508554.10	2160299.98	Картометрический	5.00	
4	508522.56	2160292.38	Картометрический	5.00	
5	508524.03	2160288.78	Картометрический	5.00	
6	508511.19	2160282.99	Картометрический	5.00	
7	508506.27	2160287.12	Картометрический	5.00	
8	508476.64	2160276.89	Картометрический	5.00	
9	508430.04	2160259.70	Картометрический	5.00	
10	508378.86	2160240.81	Картометрический	5.00	
11	508526.39	2160079.50	Аналитический	0.10	
12	508540.09	2160067.83	Аналитический	0.10	
13	508594.86	2160130.20	Аналитический	0.10	
14	508583.05	2160140.23	Аналитический	0.10	
15	508590.55	2160149.03	Аналитический	0.10	
16	508593.16	2160152.08	Аналитический	0.10	
17	508611.65	2160135.18	Картометрический	5.00	
1	508661.12	2160195.01	Картометрический	5.00	
3. Сведения о характерных точках части (частей) границы объекта					
Обозначение характерных точек части границы	Координаты, м		Метод определения координат характерной точки	Средняя квадратическая погрешность положения характерной точки (Mt), м	Описание обозначения точки на местности (при наличии)
	X	Y			
1	2	3	4	5	6
Часть №					
-	-	-	-	-	-

Раздел 3

Сведения о местоположении измененных (уточненных) границ объекта							
1. Система координат: -							
2. Сведения о характерных точках границ объекта							
Обозначение характерных точек границ	Существующие координаты, м		Измененные (уточненные) координаты, м		Метод определения координат характерной точки	Средняя квадратическая погрешность положения характерной точки (Mt), м	Описание обозначения точки на местности (при наличии)
	X	Y	X	Y			
1	2	3	4	5	6	7	8
-	-	-	-	-	-	-	-
3.Сведения о характерных точках части (частей) границы объекта							
Часть №							
-	-	-	-	-	-	-	-

Раздел 4

План границ объекта



Масштаб 1:5000

Используемые условные знаки и обозначения:

границы территориальной зоны

•1 характерная точка границ территориальной зоны

Заместитель руководителя БУВО «Нормативно-проектный центр»

Подпись _____ А.В. Ромашов Дата « 27 » апреля 2020 г.

Место для оттиска печати (при наличии) лица, составившего описание местоположения границ объекта

ОПИСАНИЕ МЕСТОПОЛОЖЕНИЯ ГРАНИЦ

Зона улиц, дорог, инженерной и транспортной инфраструктуры – ИТ1

(наименование объекта, местоположение границ которого описано
(далее - объект)

Раздел 1

Сведения об объекте		
№ п/п	Характеристики объекта	Описание характеристик
1	2	3
1	Местоположение объекта	Воронежская область, Панинский муниципальный район, Михайловское сельское поселение, поселок Тимирязевский
2	Площадь объекта ± величина погрешности определения площади (Р ± Дельта Р)	33726+/-3214 м²
3	Иные характеристики объекта	-

Раздел 2

Сведения о местоположении границ объекта					
1. Система координат: МСК - 36, зона 2					
2. Сведения о характерных точках границ объекта					
Обозначение характерных точек границ	Координаты, м		Метод определения координат характерной точки	Средняя квадратическая погрешность положения характерной точки (Mt), м	Описание обозначения точки на местности (при наличии)
	X	Y			
1	2	3	4	5	6
1	509183.94	2160834.45	Картометрический	5.00	-
2	509163.89	2160819.20	Картометрический	5.00	-
3	509181.63	2160785.39	Картометрический	5.00	-
4	509201.03	2160744.77	Картометрический	5.00	-
5	509216.01	2160711.45	Картометрический	5.00	-
6	509230.46	2160679.30	Картометрический	5.00	-
7	509244.07	2160649.04	Картометрический	5.00	-
8	509248.99	2160636.46	Картометрический	5.00	-
9	509247.20	2160632.49	Картометрический	5.00	-
10	509239.71	2160627.74	Картометрический	5.00	-
11	509229.22	2160618.57	Картометрический	5.00	-
12	509195.77	2160591.96	Картометрический	5.00	-
13	509161.99	2160563.12	Картометрический	5.00	-
14	509134.39	2160538.20	Картометрический	5.00	-
15	509106.14	2160513.41	Картометрический	5.00	-
16	509084.60	2160493.65	Картометрический	5.00	-
17	509056.36	2160470.68	Картометрический	5.00	-
18	509021.82	2160442.04	Картометрический	5.00	-
19	508988.16	2160414.50	Картометрический	5.00	-
20	508960.10	2160393.79	Картометрический	5.00	-
21	508942.56	2160379.86	Картометрический	5.00	-
22	508924.29	2160370.99	Картометрический	5.00	-
23	508915.08	2160365.87	Картометрический	5.00	-
24	508909.53	2160363.40	Картометрический	5.00	-
25	508893.47	2160362.30	Картометрический	5.00	-
26	508821.28	2160353.46	Картометрический	5.00	-
27	508778.07	2160347.63	Картометрический	5.00	-
28	508734.85	2160341.79	Картометрический	5.00	-
29	508700.87	2160338.40	Картометрический	5.00	-
30	508673.54	2160335.67	Картометрический	5.00	-
31	508640.41	2160330.66	Картометрический	5.00	-
32	508613.58	2160326.61	Картометрический	5.00	-
33	508593.34	2160326.03	Картометрический	5.00	-
34	508583.64	2160340.10	Картометрический	5.00	
35	508574.97	2160333.67	Картометрический	5.00	-
36	508579.09	2160324.15	Картометрический	5.00	-
37	508573.52	2160324.20	Картометрический	1.00	-

1	2	3	4	5	6
38	508550.83	2160323.06	Картометрический	5.00	-
39	508523.50	2160319.46	Картометрический	5.00	-
40	508493.98	2160308.86	Картометрический	5.00	-
41	508468.45	2160299.09	Картометрический	5.00	-
42	508374.31	2160270.64	Картометрический	5.00	-
43	508327.58	2160249.79	Картометрический	5.00	-
44	508326.26	2160249.78	Картометрический	5.00	-
45	508325.29	2160250.30	Картометрический	5.00	-
46	508323.31	2160251.98	Картометрический	5.00	-
47	508312.96	2160263.59	Картометрический	5.00	-
48	508302.82	2160277.68	Картометрический	5.00	-
49	508288.66	2160267.14	Картометрический	5.00	-
50	508301.64	2160243.82	Картометрический	5.00	-
51	508297.34	2160241.11	Картометрический	5.00	-
52	508258.91	2160227.08	Картометрический	5.00	-
53	508247.64	2160222.97	Картометрический	5.00	-
54	508220.47	2160213.05	Картометрический	5.00	-
55	508128.69	2160183.84	Аналитический	0.50	-
56	508146.05	2160164.82	Аналитический	0.50	-
57	508154.91	2160167.70	Картометрический	5.00	-
58	508191.29	2160179.28	Картометрический	5.00	-
59	508227.67	2160190.85	Картометрический	5.00	-
60	508271.61	2160206.28	Картометрический	5.00	-
61	508313.17	2160220.87	Картометрический	5.00	-
62	508315.17	2160221.00	Картометрический	5.00	-
63	508315.84	2160219.93	Картометрический	5.00	-
64	508324.22	2160198.51	Картометрический	5.00	-
65	508338.51	2160205.29	Картометрический	5.00	-
66	508331.39	2160220.74	Картометрический	5.00	-
67	508331.30	2160222.63	Картометрический	5.00	-
68	508332.31	2160224.16	Картометрический	5.00	-
69	508378.86	2160240.81	Картометрический	5.00	-
70	508430.04	2160259.70	Картометрический	5.00	-
71	508476.64	2160276.89	Картометрический	5.00	-
72	508506.27	2160287.12	Картометрический	5.00	-
73	508511.19	2160282.99	Картометрический	5.00	-
74	508524.03	2160288.78	Картометрический	5.00	-
75	508522.56	2160292.38	Картометрический	5.00	-
76	508554.10	2160299.98	Картометрический	5.00	-
77	508604.85	2160306.23	Картометрический	5.00	-
78	508647.30	2160310.68	Картометрический	5.00	-
79	508685.00	2160314.64	Картометрический	5.00	-
80	508721.55	2160318.47	Картометрический	5.00	-
81	508729.40	2160307.93	Картометрический	5.00	-
82	508738.30	2160310.49	Картометрический	5.00	-
83	508736.19	2160320.15	Картометрический	5.00	-
84	508778.39	2160326.21	Картометрический	5.00	-
85	508820.58	2160332.27	Картометрический	5.00	-
86	508864.31	2160338.66	Картометрический	5.00	-
87	508897.47	2160343.50	Картометрический	5.00	-
88	508918.02	2160347.42	Картометрический	5.00	-

1	2	3	4	5	6
89	508941.51	2160357.04	Картометрический	5.00	-
90	508974.70	2160381.37	Картометрический	5.00	-
91	509009.02	2160410.43	Картометрический	5.00	-
92	509038.78	2160435.38	Картометрический	5.00	-
93	509063.42	2160456.83	Картометрический	5.00	-
94	509088.58	2160478.44	Картометрический	5.00	-
95	509115.93	2160502.05	Картометрический	5.00	-
96	509145.76	2160529.25	Картометрический	5.00	-
97	509164.72	2160545.80	Картометрический	5.00	-
98	509178.88	2160557.72	Картометрический	5.00	-
99	509181.47	2160554.91	Картометрический	5.00	-
100	509205.54	2160576.97	Картометрический	5.00	-
101	509240.50	2160603.49	Картометрический	5.00	-
102	509256.86	2160613.99	Аналитический	0.50	-
103	509281.26	2160632.63	Аналитический	0.50	-
104	509283.32	2160636.23	Картометрический	5.00	-
105	509295.37	2160642.93	Картометрический	5.00	-
106	509293.34	2160647.44	Картометрический	5.00	-
107	509287.44	2160660.51	Картометрический	5.00	-
108	509273.78	2160654.37	Картометрический	5.00	-
109	509268.17	2160662.93	Картометрический	5.00	-
110	509256.25	2160690.82	Картометрический	5.00	-
111	509244.38	2160718.58	Картометрический	5.00	-
112	509232.31	2160746.85	Картометрический	5.00	-
113	509217.87	2160773.50	Картометрический	5.00	-
114	509202.86	2160801.21	Картометрический	5.00	-
1	509183.94	2160834.45	Картометрический	5.00	-

3. Сведения о характерных точках части (частей) границы объекта


Обозначение характерных точек части границы	Координаты, м		Метод определения координат характерной точки	Средняя квадратическая погрешность положения характерной точки (Mt), м	Описание обозначения точки на местности (при наличии)
	X	Y			
1	2	3	4	5	6
Часть №					
-	-	-	-	-	-

Раздел 3

Сведения о местоположении измененных (уточненных) границ объекта							
1. Система координат: -							
2. Сведения о характерных точках границ объекта							
Обозначение характерных точек границ	Существующие координаты, м		Измененные (уточненные) координаты, м		Метод определения координат характерной точки	Средняя квадратическая погрешность положения характерной точки (Mt), м	Описание обозначения точки на местности (при наличии)
	X	Y	X	Y			
1	2	3	4	5	6	7	8
-	-	-	-	-	-	-	-
3.Сведения о характерных точках части (частей) границы объекта							
Часть №							
-	-	-	-	-	-	-	-

Раздел 4

План границ объекта

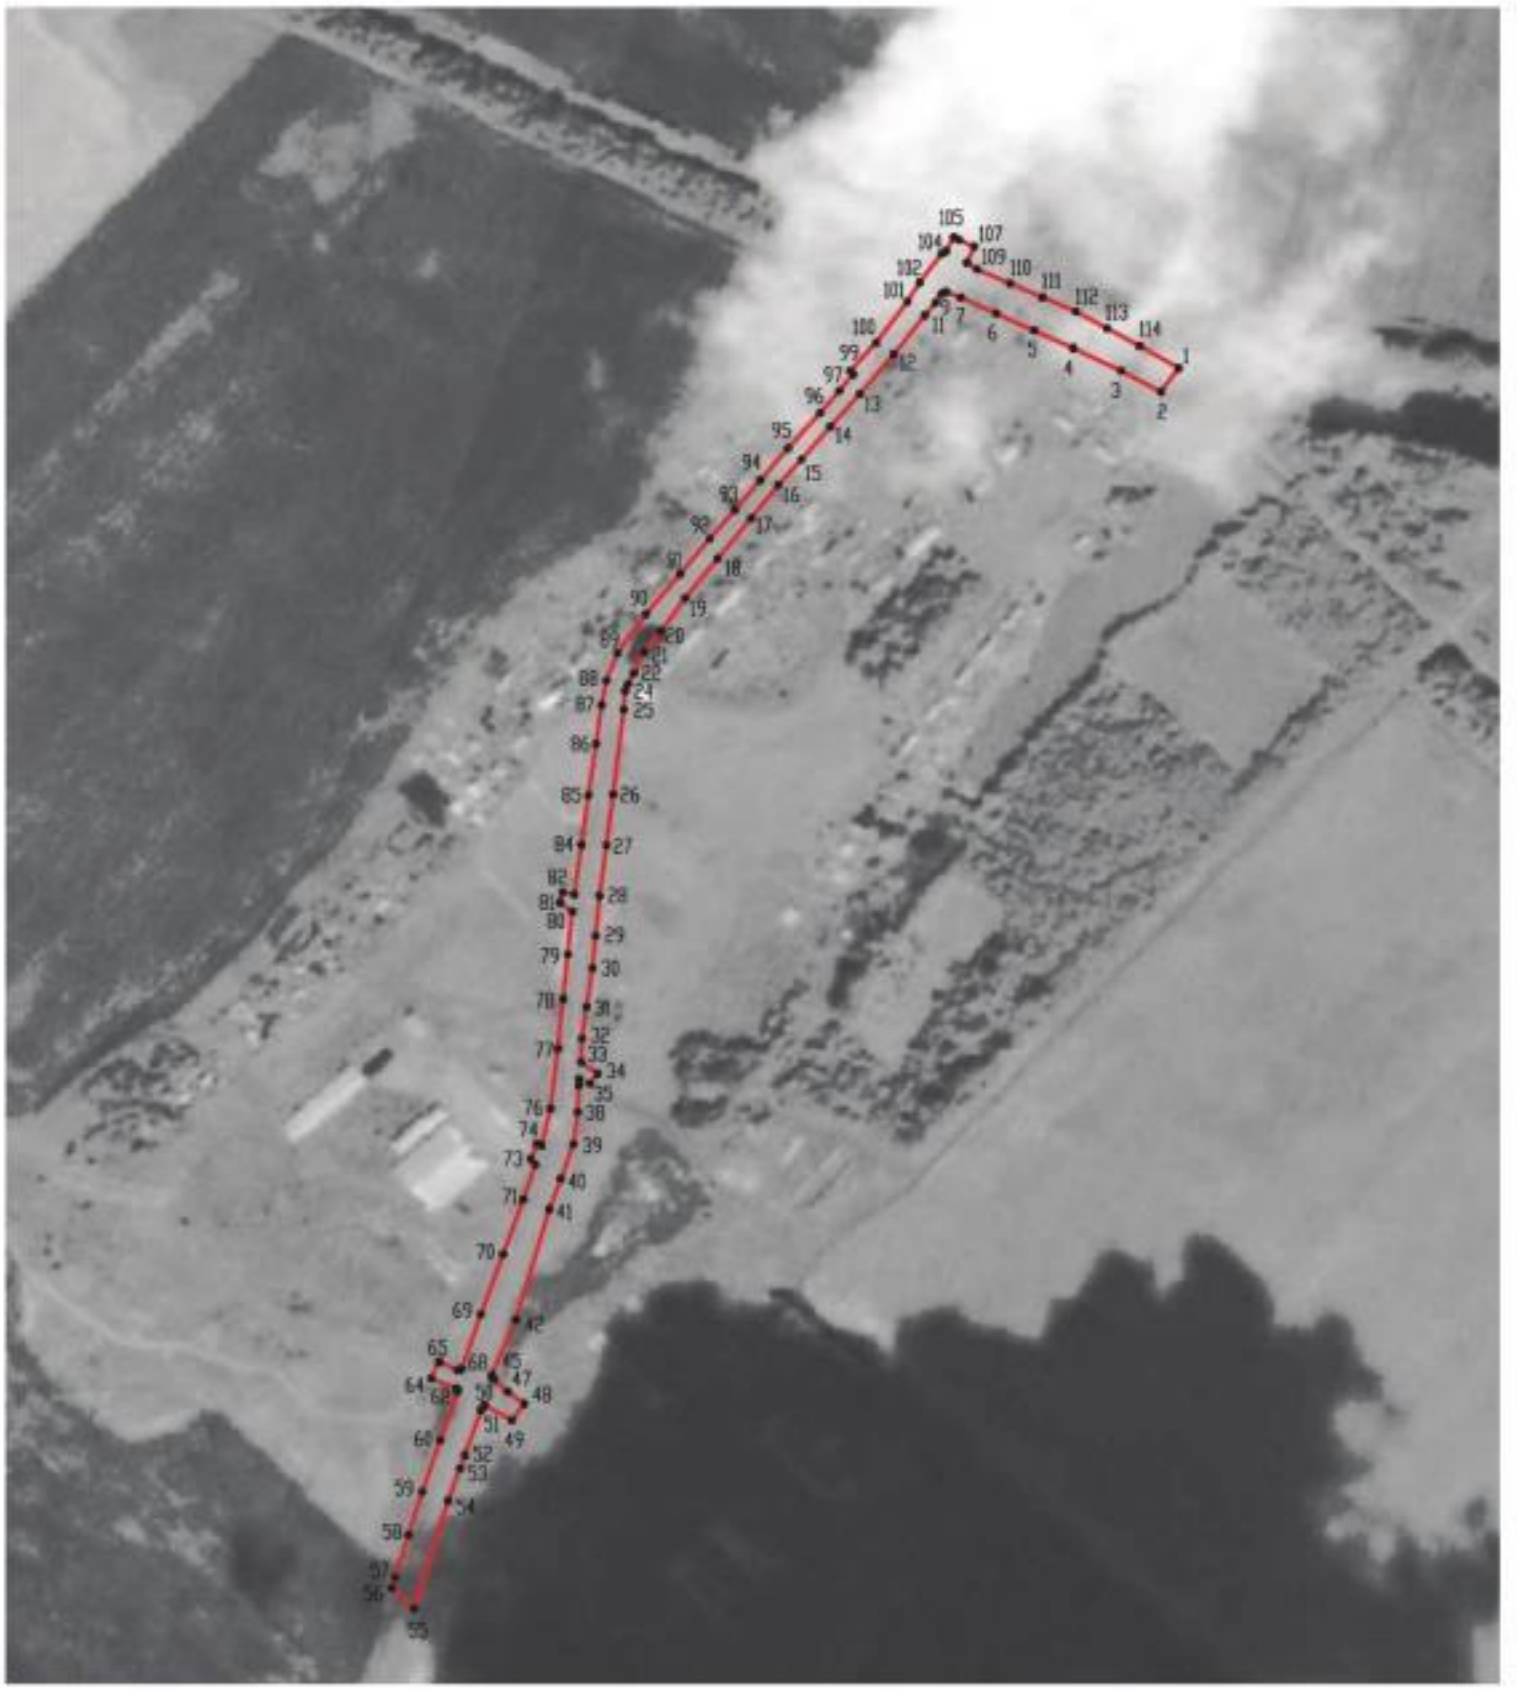

Масштаб 1:5000

Используемые условные знаки и обозначения:

границы территориальной зоны

•1 характерная точка границ территориальной зоны

Заместитель руководителя БУНО «Нормативно-проектный центр»

Подпись _____ А.В. Ромашов Дата « 27 » апреля 2020 г.

Место для оттиска печати (при наличии) лица, составившего описание местоположения границ объекта

ОПИСАНИЕ МЕСТОПОЛОЖЕНИЯ ГРАНИЦ

Зона сельскохозяйственного использования в границах населенных пунктов – СХ1

(наименование объекта, местоположение границ которого описано
(далее - объект)

Раздел 1

Сведения об объекте		
№ п/п	Характеристики объекта	Описание характеристик
1	2	3
1	Местоположение объекта	Воронежская область, Панинский муниципальный район, Михайловское сельское поселение, поселок Тимирязевский
2	Площадь объекта ± величина погрешности определения площади (Р ± Дельта Р)	215029+/-8115 м²
3	Иные характеристики объекта	-

Раздел 2

Сведения о местоположении границ объекта					
1. Система координат: МСК - 36, зона 2					
2. Сведения о характерных точках границ объекта					
Обозначение характерных точек границ	Координаты, м		Метод определения координат характерной точки	Средняя квадратическая погрешность положения характерной точки (Mt), м	Описание обозначения точки на местности (при наличии)
	X	Y			
1	2	3	4	5	6
1	508722.51	2160181.86	Картометрический	5.00	-
2	508647.30	2160310.68	Картометрический	5.00	-
3	508604.85	2160306.23	Картометрический	5.00	-
4	508554.10	2160299.98	Картометрический	5.00	-
5	508591.87	2160275.17	Картометрический	5.00	-
6	508661.12	2160195.01	Картометрический	5.00	-
7	508611.65	2160135.18	Картометрический	5.00	-
8	508593.16	2160152.08	Аналитический	0.10	-
9	508590.55	2160149.03	Аналитический	0.10	-
10	508583.05	2160140.23	Аналитический	0.10	-
11	508594.86	2160130.20	Аналитический	0.10	-
12	508540.09	2160067.83	Аналитический	0.10	-
13	508526.39	2160079.50	Аналитический	0.10	-
14	508378.86	2160240.81	Картометрический	5.00	-
15	508332.31	2160224.16	Картометрический	5.00	-
16	508331.30	2160222.63	Картометрический	5.00	-
17	508331.39	2160220.74	Картометрический	5.00	-
18	508338.51	2160205.29	Картометрический	5.00	-
19	508324.22	2160198.51	Картометрический	5.00	-
20	508315.84	2160219.93	Картометрический	5.00	-
21	508315.17	2160221.00	Картометрический	5.00	-
22	508313.17	2160220.87	Картометрический	5.00	-
23	508271.61	2160206.28	Картометрический	5.00	-
24	508227.67	2160190.85	Картометрический	5.00	-
25	508191.29	2160179.28	Картометрический	5.00	-
26	508154.91	2160167.70	Картометрический	5.00	-
27	508146.05	2160164.82	Аналитический	0.50	-
28	508424.79	2159859.57	Картометрический	5.00	-
29	508550.10	2160006.38	Картометрический	5.00	-
30	508644.14	2160100.04	Аналитический	0.10	-
31	508646.85	2160103.00	Аналитический	0.10	-
32	508676.14	2160134.95	Картометрический	5.00	-
1	508722.51	2160181.86	Картометрический	5.00	-
33	508640.41	2160330.66	Картометрический	5.00	-
34	508618.09	2160414.64	Картометрический	5.00	-
35	508549.21	2160394.63	Картометрический	5.00	-

1	2	3	4	5	6
36	508491.34	2160441.49	Картометрический	5.00	-
37	508421.01	2160468.97	Аналитический	0.10	-
38	508413.85	2160471.78	Аналитический	0.10	-
39	508282.65	2160612.25	Аналитический	2.50	-
40	508181.21	2160520.74	Картометрический	5.00	-
41	508091.81	2160432.85	Аналитический	2.50	-
42	508247.64	2160222.97	Аналитический	2.50	-
43	508258.91	2160227.08	Картометрический	5.00	-
44	508297.34	2160241.11	Картометрический	5.00	-
45	508301.64	2160243.82	Картометрический	5.00	-
46	508288.66	2160267.14	Картометрический	5.00	-
47	508302.82	2160277.68	Картометрический	5.00	-
48	508312.96	2160263.59	Картометрический	5.00	-
49	508323.31	2160251.98	Картометрический	5.00	-
50	508325.29	2160250.30	Картометрический	5.00	-
51	508326.26	2160249.78	Картометрический	5.00	-
52	508327.58	2160249.79	Картометрический	5.00	-
53	508374.31	2160270.64	Картометрический	5.00	-
54	508468.45	2160299.09	Картометрический	5.00	-
55	508493.98	2160308.86	Картометрический	5.00	-
56	508523.50	2160319.46	Картометрический	5.00	-
57	508550.83	2160323.06	Картометрический	5.00	-
58	508573.52	2160324.20	Картометрический	5.00	-
59	508579.09	2160324.15	Картометрический	5.00	-
60	508574.97	2160333.67	Картометрический	5.00	-
61	508583.64	2160340.10	Картометрический	5.00	-
62	508593.34	2160326.03	Картометрический	5.00	-
63	508613.58	2160326.61	Картометрический	5.00	-
33	508640.41	2160330.66	Картометрический	5.00	-
64	509151.56	2160841.41	Картометрический	5.00	-
65	509087.58	2160908.16	Картометрический	5.00	-
66	509046.87	2160854.64	Картометрический	5.00	-
67	509005.92	2160819.74	Картометрический	5.00	-
68	508966.16	2160765.19	Картометрический	5.00	-
69	508902.86	2160721.35	Картометрический	5.00	-
70	508820.47	2160650.14	Картометрический	5.00	-
71	508826.56	2160642.43	Картометрический	5.00	-
72	508863.58	2160650.51	Картометрический	5.00	-
73	508907.53	2160686.97	Картометрический	5.00	-
74	508935.35	2160711.24	Картометрический	5.00	-
75	508966.42	2160719.23	Картометрический	5.00	-
76	508998.77	2160739.12	Картометрический	5.00	-
77	509013.45	2160749.79	Картометрический	5.00	-
78	509032.24	2160779.85	Картометрический	5.00	-
79	509057.22	2160796.64	Картометрический	5.00	-
80	509092.65	2160810.64	Картометрический	5.00	-
64	509151.56	2160841.41	Картометрический	5.00	-

3. Сведения о характерных точках части (частей) границы объекта					
Обозначение характерных точек части границы	Координаты, м		Метод определения координат характерной точки	Средняя квадратическая погрешность положения характерной точки (Mt), м	Описание обозначения точки на местности (при наличии)
	X	Y			
1	2	3	4	5	6
Часть №					
-	-	-	-	-	-

Раздел 3

Сведения о местоположении измененных (уточненных) границ объекта							
1. Система координат: -							
2. Сведения о характерных точках границ объекта							
Обозначение характерных точек границ	Существующие координаты, м		Измененные (уточненные) координаты, м		Метод определения координат характерной точки	Средняя квадратическая погрешность положения характерной точки (Mt), м	Описание обозначения точки на местности (при наличии)
	X	Y	X	Y			
1	2	3	4	5	6	7	8
-	-	-	-	-	-	-	-
3.Сведения о характерных точках части (частей) границы объекта							
Часть №							
-	-	-	-	-	-	-	-

Раздел 4

План границ объекта



Масштаб 1:5000

Используемые условные знаки и обозначения:

границы территориальной зоны

•1 характерная точка границ территориальной зоны

Заместитель руководителя БУНО «Нормативно-проектный центр»

Подпись _____ А.В. Ромашов Дата « 27 » апреля 2020 г.

Место для оттиска печати (при наличии) лица, составившего описание местоположения границ объекта

Приложение №5
к правилам землепользования и застройки
Михайловского сельского поселения
Панинского муниципального района
Воронежской области

СВЕДЕНИЯ О ГРАНИЦАХ ТЕРРИТОРИАЛЬНЫХ ЗОН, СОДЕРЖАЩИЕ ГРАФИЧЕСКОЕ ОПИСАНИЕ МЕСТОПОЛОЖЕНИЯ ГРАНИЦ ТЕРРИТОРИАЛЬНЫХ ЗОН, ПЕРЕЧЕНЬ КООРДИНАТ ХАРАКТЕРНЫХ ТОЧЕК ГРАНИЦ ТЕРРИТОРИАЛЬНЫХ ЗОН ПОСЕЛКА 5-ГО ОТДЕЛЕНИЯ СОВХОЗА «МИХАЙЛОВСКИЙ»

ОПИСАНИЕ МЕСТОПОЛОЖЕНИЯ ГРАНИЦ

Зона малоэтажной жилой застройки – Ж1

(наименование объекта, местоположение границ которого описано
(далее - объект)

Раздел 1

Сведения об объекте		
№ п/п	Характеристики объекта	Описание характеристик
1	2	3
1	Местоположение объекта	Воронежская область, Панинский муниципальный район, Михайловское сельское поселение, поселок 5-го отделения совхоза «Михайловский»
2	Площадь объекта ± величина погрешности определения площади (Р ± Дельта Р)	52296+/-4002 м²
3	Иные характеристики объекта	-

Раздел 2

Сведения о местоположении границ объекта					
1. Система координат: МСК - 36, зона 2					
2. Сведения о характерных точках границ объекта					
Обозначение характерных точек границ	Координаты, м		Метод определения координат характерной точки	Средняя квадратическая погрешность положения характерной точки (Mt), м	Описание обозначения точки на местности (при наличии)
	X	Y			
1	2	3	4	5	6
1	512276.75	2162038.92	Картометрический	5.00	-
2	512280.37	2162044.18	Картометрический	5.00	-
3	512293.74	2162086.53	Картометрический	5.00	-
4	512210.18	2162141.70	Картометрический	5.00	-
5	512172.92	2162167.56	Картометрический	5.00	-
6	512101.01	2162216.68	Картометрический	5.00	-
7	512095.26	2162220.44	Картометрический	5.00	-
8	512078.06	2162231.91	Картометрический	5.00	-
9	512073.58	2162234.67	Картометрический	5.00	-
10	512047.25	2162251.66	Картометрический	5.00	-
11	512016.47	2162267.94	Картометрический	5.00	-
12	512007.51	2162269.32	Картометрический	5.00	-
13	511995.47	2162247.91	Картометрический	5.00	-
14	511992.56	2162235.64	Картометрический	5.00	-
15	512051.92	2162196.56	Картометрический	5.00	-
16	512071.09	2162161.61	Картометрический	5.00	-
17	512146.34	2162105.73	Картометрический	5.00	-
18	512189.93	2162076.78	Картометрический	5.00	-
19	512198.23	2162088.45	Картометрический	5.00	-
20	512223.59	2162072.55	Картометрический	5.00	-
21	512239.97	2162060.75	Картометрический	5.00	-
22	512258.36	2162049.84	Картометрический	5.00	-
1	512276.75	2162038.92	Картометрический	5.00	-
23	512191.24	2162328.35	Картометрический	5.00	-
24	512096.02	2162405.58	Аналитический	0.50	-
25	512089.78	2162395.89	Аналитический	0.50	-
26	512050.80	2162335.32	Картометрический	5.00	-
27	512027.57	2162296.43	Картометрический	5.00	-
28	512028.68	2162280.57	Картометрический	5.00	-
29	512035.99	2162272.47	Картометрический	5.00	-
30	512058.76	2162259.73	Картометрический	5.00	-
31	512084.03	2162241.88	Картометрический	5.00	-
32	512105.10	2162230.53	Картометрический	5.00	-
33	512109.07	2162232.88	Картометрический	5.00	-
34	512118.35	2162241.81	Картометрический	5.00	-
35	512125.04	2162236.07	Картометрический	5.00	-

1	2	3	4	5	6
36	512136.83	2162261.43	Картометрический	5.00	-
37	512138.99	2162263.84	Картометрический	5.00	-
38	512150.96	2162278.05	Картометрический	5.00	-
39	512179.97	2162312.47	Картометрический	5.00	-
23	512191.24	2162328.35	Картометрический	5.00	-
40	512076.67	2162408.01	Аналитический	0.50	-
41	512003.78	2162475.42	Аналитический	0.10	-
42	511906.22	2162355.78	Аналитический	0.10	-
43	511897.97	2162335.39	Картометрический	5.00	-
44	511938.49	2162311.95	Картометрический	5.00	-
45	511999.14	2162281.86	Картометрический	5.00	-
46	512013.71	2162308.30	Картометрический	5.00	-
47	512039.06	2162347.08	Картометрический	5.00	-
40	512076.67	2162408.01	Аналитический	0.50	-

3. Сведения о характерных точках части (частей) границы объекта

Обозначение характерных точек части границы	Координаты, м		Метод определения координат характерной точки	Средняя квадратическая погрешность положения характерной точки (Mt), м	Описание обозначения точки на местности (при наличии)
	X	Y			
1	2	3	4	5	6
Часть №					
-	-	-	-	-	-

Раздел 3

Сведения о местоположении измененных (уточненных) границ объекта							
1. Система координат: -							
2. Сведения о характерных точках границ объекта							
Обозначение характерных точек границ	Существующие координаты, м		Измененные (уточненные) координаты, м		Метод определения координат характерной точки	Средняя квадратическая погрешность положения характерной точки (Mt), м	Описание обозначения точки на местности (при наличии)
	X	Y	X	Y			
1	2	3	4	5	6	7	8
-	-	-	-	-	-	-	-
3.Сведения о характерных точках части (частей) границы объекта							
Часть №							
-	-	-	-	-	-	-	-

Раздел 4

План границ объекта



Масштаб 1:5000

Используемые условные знаки и обозначения:

	границы территориальной зоны
•1	характерная точка границ территориальной зоны

Заместитель руководителя БУВО «Нормативно-проектный центр»

Подпись _____ А.В. Ромашов Дата « 27 » апреля 2020 г.

Место для оттиска печати (при наличии) лица, составившего описание местоположения границ объекта

ОПИСАНИЕ МЕСТОПОЛОЖЕНИЯ ГРАНИЦ

Зона улиц, дорог, инженерной и транспортной инфраструктуры – ИТ1

(наименование объекта, местоположение границ которого описано (далее - объект)

Раздел 1

Сведения об объекте		
№ п/п	Характеристики объекта	Описание характеристик
1	2	3
1	Местоположение объекта	Воронежская область, Панинский муниципальный район, Михайловское сельское поселение, поселок 5-го отделения совхоза «Михайловский»
2	Площадь объекта ± величина погрешности определения площади (Р ± Дельта Р)	8473+/-1611 м²
3	Иные характеристики объекта	-

Раздел 2

Сведения о местоположении границ объекта					
1. Система координат: МСК - 36, зона 2					
2. Сведения о характерных точках границ объекта					
Обозначение характерных точек границ	Координаты, м		Метод определения координат характерной точки	Средняя квадратическая погрешность положения характерной точки (Mt), м	Описание обозначения точки на местности (при наличии)
	X	Y			
1	2	3	4	5	6
1	512293.74	2162086.53	Картометрический	5.00	-
2	512300.88	2162103.12	Картометрический	5.00	-
3	512241.64	2162137.72	Картометрический	5.00	-
4	512229.08	2162153.00	Картометрический	5.00	-
5	512228.37	2162156.60	Картометрический	5.00	-
6	512219.18	2162160.98	Картометрический	5.00	-
7	512214.67	2162158.41	Картометрический	5.00	-
8	512198.88	2162166.97	Картометрический	5.00	-
9	512197.69	2162171.62	Картометрический	5.00	-
10	512208.25	2162195.18	Картометрический	5.00	-
11	512201.76	2162199.81	Картометрический	5.00	-
12	512185.56	2162179.77	Картометрический	5.00	-
13	512138.86	2162206.10	Картометрический	5.00	-
14	512116.77	2162221.01	Картометрический	5.00	-
15	512115.45	2162224.30	Картометрический	5.00	-
16	512125.04	2162236.07	Картометрический	5.00	-
17	512118.35	2162241.81	Картометрический	5.00	-
18	512109.07	2162232.88	Картометрический	5.00	-
19	512105.10	2162230.53	Картометрический	5.00	-
20	512084.03	2162241.88	Картометрический	5.00	-
21	512058.76	2162259.73	Картометрический	5.00	-
22	512035.99	2162272.47	Картометрический	5.00	-
23	512028.68	2162280.57	Картометрический	5.00	-
24	512027.57	2162296.43	Картометрический	5.00	
25	512050.80	2162335.32	Картометрический	5.00	-
26	512089.78	2162395.89	Аналитический	0.50	-
27	512076.67	2162408.01	Аналитический	0.50	-
28	512039.06	2162347.08	Картометрический	5.00	-
29	512013.71	2162308.30	Картометрический	5.00	-
30	511999.10	2162281.88	Картометрический	5.00	-
31	511982.66	2162252.12	Картометрический	5.00	-
32	511995.47	2162247.91	Картометрический	5.00	-
33	512007.51	2162269.32	Картометрический	5.00	-
34	512016.47	2162267.94	Картометрический	5.00	-
35	512047.25	2162251.66	Картометрический	5.00	-
36	512073.58	2162234.67	Картометрический	5.00	-
37	512078.06	2162231.91	Картометрический	5.00	-

1	2	3	4	5	6
38	512095.26	2162220.44	Картометрический	5.00	-
39	512101.01	2162216.68	Картометрический	5.00	-
40	512172.92	2162167.56	Картометрический	5.00	-
41	512210.18	2162141.70	Картометрический	5.00	-
1	512293.74	2162086.53	Картометрический	5.00	-


3. Сведения о характерных точках части (частей) границы объекта					
Обозначение характерных точек части границы	Координаты, м		Метод определения координат характерной точки	Средняя квадратическая погрешность положения характерной точки (Mt), м	Описание обозначения точки на местности (при наличии)
	X	Y			
1	2	3	4	5	6
Часть №					
-	-	-	-	-	-

Раздел 3

Сведения о местоположении измененных (уточненных) границ объекта							
1. Система координат: -							
2. Сведения о характерных точках границ объекта							
Обозначение характерных точек границ	Существующие координаты, м		Измененные (уточненные) координаты, м		Метод определения координат характерной точки	Средняя квадратическая погрешность положения характерной точки (Mt), м	Описание обозначения точки на местности (при наличии)
	X	Y	X	Y			
1	2	3	4	5	6	7	8
-	-	-	-	-	-	-	-
3.Сведения о характерных точках части (частей) границы объекта							
Часть №							
-	-	-	-	-	-	-	-

Раздел 4

План границ объекта

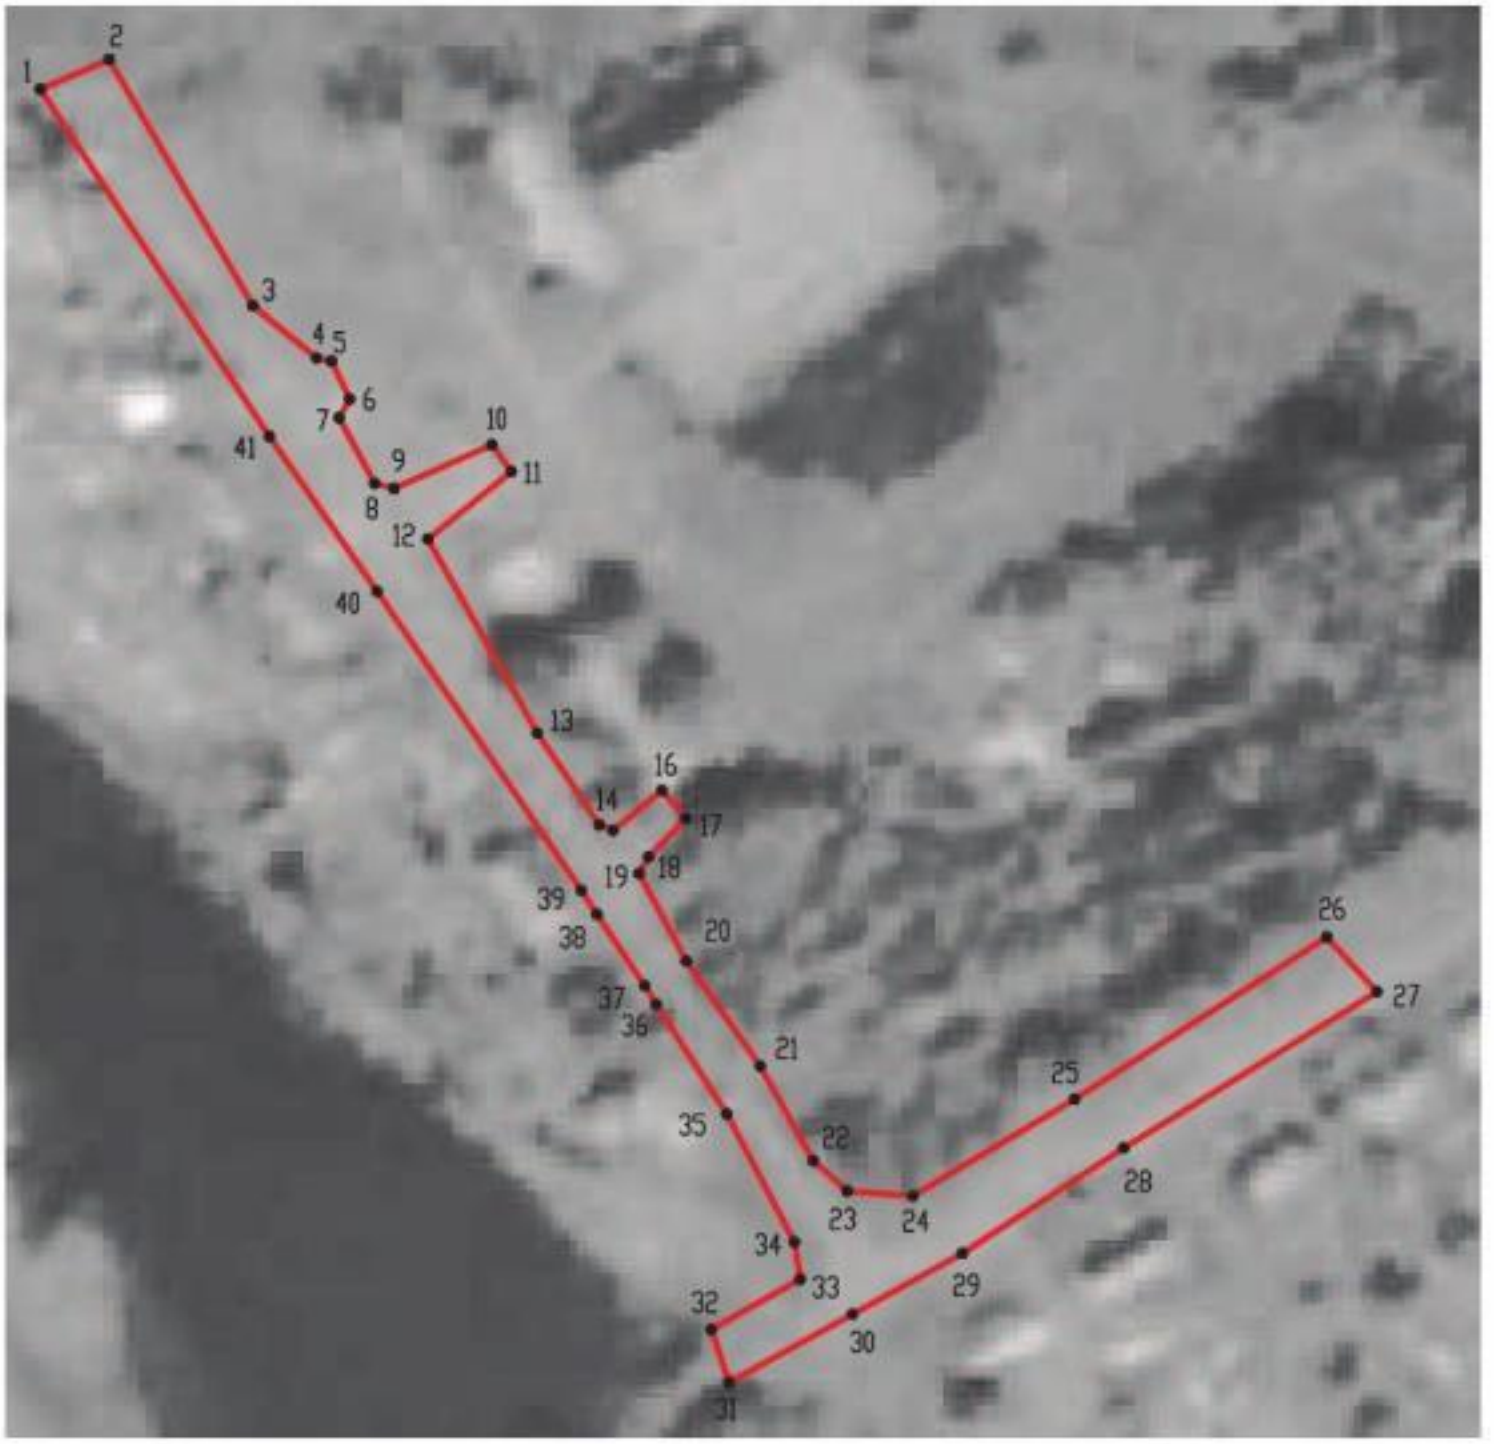

Масштаб 1:2000

Используемые условные знаки и обозначения:

границы территориальной зоны

•1 характерная точка границ территориальной зоны

Заместитель руководителя БУВО «Нормативно-проектный центр»

Подпись _____ А.В. Ромашов Дата « 27 » апреля 2020 г.

Место для оттиска печати (при наличии) лица, составившего описание местоположения границ объекта

ОПИСАНИЕ МЕСТОПОЛОЖЕНИЯ ГРАНИЦ

Зона сельскохозяйственного использования в границах населенных пунктов – СХ1

(наименование объекта, местоположение границ которого описано
(далее - объект)

Раздел 1

Сведения об объекте		
№ п/п	Характеристики объекта	Описание характеристик
1	2	3
1	Местоположение объекта	Воронежская область, Панинский муниципальный район, Михайловское сельское поселение, поселок 5-го отделения совхоза «Михайловский»
2	Площадь объекта ± величина погрешности определения площади (Р ± Дельта Р)	127722+/-6254 м²
3	Иные характеристики объекта	-

Раздел 2

Сведения о местоположении границ объекта					
1. Система координат: МСК - 36, зона 2					
2. Сведения о характерных точках границ объекта					
Обозначение характерных точек границ	Координаты, м		Метод определения координат характерной точки	Средняя квадратическая погрешность положения характерной точки (Mt), м	Описание обозначения точки на местности (при наличии)
	X	Y			
1	2	3	4	5	6
1	512258.36	2162049.84	Картометрический	5.00	-
2	512239.97	2162060.75	Картометрический	5.00	-
3	512223.59	2162072.55	Картометрический	5.00	-
4	512198.23	2162088.45	Картометрический	5.00	-
5	512189.93	2162076.78	Картометрический	5.00	-
6	512146.34	2162105.73	Картометрический	5.00	-
7	512071.09	2162161.61	Картометрический	5.00	-
8	512051.92	2162196.56	Картометрический	5.00	-
9	511992.56	2162235.64	Картометрический	5.00	-
10	511995.47	2162247.91	Картометрический	5.00	-
11	511982.66	2162252.12	Картометрический	5.00	-
12	511999.10	2162281.88	Картометрический	5.00	-
13	511938.49	2162311.95	Картометрический	5.00	-
14	511897.97	2162335.39	Картометрический	5.00	-
15	511906.22	2162355.78	Аналитический	0.10	-
16	512003.78	2162475.42	Аналитический	0.10	-
17	511989.09	2162489.00	Аналитический	0.10	-
18	511891.53	2162579.22	Аналитический	2.50	-
19	511847.40	2162544.81	Аналитический	2.50	-
20	511668.15	2162344.82	Аналитический	2.50	-
21	511611.30	2162352.55	Аналитический	2.50	-
22	511712.05	2162280.45	Аналитический	2.50	-
23	511726.50	2162270.11	Картометрический	5.00	-
24	511714.06	2162253.64	Картометрический	5.00	
25	511767.81	2162221.21	Картометрический	5.00	-
26	511800.14	2162199.02	Аналитический	0.10	-
27	511803.37	2162196.80	Аналитический	0.10	-
28	511810.52	2162191.89	Картометрический	5.00	-
29	511843.52	2162147.01	Картометрический	5.00	-
30	511878.71	2162126.79	Картометрический	5.00	-
31	511939.71	2162097.10	Картометрический	5.00	-
32	511967.00	2162062.24	Картометрический	5.00	-
33	512041.82	2162027.86	Картометрический	5.00	-
34	512175.46	2161979.86	Картометрический	5.00	-
35	512217.36	2161968.51	Картометрический	5.00	-
1	512258.36	2162049.84	Картометрический	5.00	-

3. Сведения о характерных точках части (частей) границы объекта					
Обозначение характерных точек части границы	Координаты, м		Метод определения координат характерной точки	Средняя квадратическая погрешность положения характерной точки (Mt), м	Описание обозначения точки на местности (при наличии)
	X	Y			
1	2	3	4	5	6
Часть №					
-	-	-	-	-	-

Раздел 3

Сведения о местоположении измененных (уточненных) границ объекта							
1. Система координат: -							
2. Сведения о характерных точках границ объекта							
Обозначение характерных точек границ	Существующие координаты, м		Измененные (уточненные) координаты, м		Метод определения координат характерной точки	Средняя квадратическая погрешность положения характерной точки (Mt), м	Описание обозначения точки на местности (при наличии)
	X	Y	X	Y			
1	2	3	4	5	6	7	8
-	-	-	-	-	-	-	-
3.Сведения о характерных точках части (частей) границы объекта							
Часть №							
-	-	-	-	-	-	-	-

Раздел 4

План границ объекта



Масштаб 1:5000

Используемые условные знаки и обозначения:

	границы территориальной зоны
•1	характерная точка границ территориальной зоны

Заместитель руководителя БУВО «Нормативно-проектный центр»

Подпись _____ А.В. Ромашов Дата « 27 » апреля 2020 г.

Место для оттиска печати (при наличии) лица, составившего описание местоположения границ объекта

Приложение №6
к правилам землепользования и застройки
Михайловского сельского поселения
Панинского муниципального района
Воронежской области

СВЕДЕНИЯ О ГРАНИЦАХ ТЕРРИТОРИАЛЬНЫХ ЗОН, СОДЕРЖАЩИЕ ГРАФИЧЕСКОЕ ОПИСАНИЕ МЕСТОПОЛОЖЕНИЯ ГРАНИЦ ТЕРРИТОРИАЛЬНЫХ ЗОН, ПЕРЕЧЕНЬ КООРДИНАТ ХАРАКТЕРНЫХ ТОЧЕК ГРАНИЦ ТЕРРИТОРИАЛЬНЫХ ЗОН, РАСПОЛОЖЕННЫХ ЗА ГРАНИЦАМИ НАСЕЛЕННЫХ ПУНКТОВ НА ТЕРРИТОРИИ МИХАЙЛОВСКОГО СЕЛЬСКОГО ПОСЕЛЕНИЯ

ОПИСАНИЕ МЕСТОПОЛОЖЕНИЯ ГРАНИЦ

Зона улиц, дорог, инженерной и транспортной инфраструктуры – ИТ1

(наименование объекта, местоположение границ которого описано (далее - объект)

Раздел 1

Сведения об объекте		
№ п/п	Характеристики объекта	Описание характеристик
1	2	3
1	Местоположение объекта	Воронежская область, Панинский муниципальный район, Михайловское сельское поселение
2	Площадь объекта ± величина погрешности определения площади (Р ± Дельта Р)	495250+/-12315 м²
3	Иные характеристики объекта	-

Раздел 2

Сведения о местоположении границ объекта					
1. Система координат: МСК - 36, зона 2					
2. Сведения о характерных точках границ объекта					
Обозначение характерных точек границ	Координаты, м		Метод определения координат характерной точки	Средняя квадратическая погрешность положения характерной точки (Mt), м	Описание обозначения точки на местности (при наличии)
	X	Y			
1	2	3	4	5	6
1	512089.78	2162395.89	Аналитический	0.50	-
2	512096.02	2162405.58	Аналитический	0.50	-
3	512121.44	2162449.38	Аналитический	0.50	-
4	512138.50	2162477.03	Аналитический	0.50	-
5	512155.56	2162504.67	Аналитический	0.50	-
6	512160.16	2162510.52	Аналитический	0.50	-
7	512164.28	2162510.17	Аналитический	0.50	-
8	512166.95	2162507.90	Аналитический	0.50	-
9	512212.36	2162451.28	Аналитический	0.50	-
10	512224.28	2162460.13	Аналитический	0.50	-
11	512178.41	2162521.32	Аналитический	0.50	-
12	512158.42	2162542.97	Аналитический	0.50	-
13	512139.71	2162563.24	Аналитический	0.50	-
14	512117.52	2162587.95	Аналитический	0.50	-
15	512092.12	2162612.58	Аналитический	0.50	-
16	512068.21	2162636.78	Аналитический	0.50	-
17	512041.66	2162664.09	Аналитический	0.50	-
18	511962.15	2162745.87	Аналитический	0.50	-
19	511910.64	2162798.86	Аналитический	0.50	-
20	511856.07	2162854.68	Аналитический	0.50	-
21	511810.54	2162900.92	Аналитический	0.50	-
22	511762.28	2162949.93	Аналитический	0.50	-
23	511714.13	2162998.83	Аналитический	0.50	-
24	511664.95	2163048.87	Аналитический	0.50	-
25	511617.56	2163097.16	Аналитический	0.50	-
26	511570.88	2163144.73	Аналитический	0.50	-
27	511523.20	2163193.33	Аналитический	0.50	-
28	511467.74	2163249.85	Аналитический	0.50	-
29	511463.90	2163256.40	Аналитический	0.50	-
30	511435.03	2163286.43	Аналитический	0.50	-
31	511411.71	2163308.03	Аналитический	0.50	-
32	511388.34	2163331.87	Аналитический	0.50	-
33	511341.43	2163379.72	Аналитический	0.50	-
34	511302.05	2163418.88	Аналитический	0.50	-
35	511230.02	2163491.11	Аналитический	0.50	-
36	511180.48	2163540.78	Аналитический	0.50	-
37	511128.91	2163592.49	Аналитический	0.50	-

1	2	3	4	5	6
38	511079.22	2163642.31	Аналитический	0.50	-
39	511044.20	2163677.43	Аналитический	0.50	-
40	511040.79	2163685.30	Аналитический	0.50	-
41	511042.16	2163686.99	Аналитический	0.50	-
42	511033.05	2163696.29	Аналитический	0.50	-
43	511030.31	2163692.72	Аналитический	0.50	-
44	510978.46	2163745.01	Аналитический	0.50	-
45	510904.44	2163819.65	Аналитический	0.50	-
46	510838.85	2163885.80	Аналитический	0.50	-
47	510797.61	2163927.14	Аналитический	0.50	-
48	510701.90	2164022.60	Аналитический	0.50	-
49	510653.31	2164071.06	Аналитический	0.50	-
50	510601.84	2164122.54	Аналитический	0.50	-
51	510528.84	2164195.55	Аналитический	0.50	-
52	510504.33	2164220.07	Аналитический	0.50	-
53	510479.88	2164244.52	Аналитический	0.50	-
54	510462.75	2164264.62	Аналитический	0.50	-
55	510459.94	2164273.08	Аналитический	0.50	-
56	510472.48	2164288.12	Аналитический	0.50	-
57	510464.22	2164297.08	Аналитический	0.50	-
58	510456.27	2164289.93	Аналитический	0.50	-
59	510450.34	2164284.58	Аналитический	0.50	-
60	510446.25	2164283.84	Аналитический	0.50	-
61	510432.28	2164298.02	Аналитический	0.50	-
62	510380.49	2164349.54	Аналитический	0.50	-
63	510355.97	2164373.93	Аналитический	0.50	-
64	510329.51	2164399.08	Аналитический	0.50	-
65	510303.75	2164420.01	Аналитический	0.50	-
66	510271.28	2164441.96	Аналитический	0.50	-
67	510234.60	2164461.68	Аналитический	0.50	-
68	510205.64	2164472.75	Аналитический	0.50	-
69	510166.54	2164483.60	Аналитический	0.50	-
70	510130.46	2164491.08	Аналитический	0.50	-
71	510103.25	2164495.13	Аналитический	0.50	-
72	510078.01	2164497.58	Аналитический	0.50	-
73	510044.01	2164497.80	Аналитический	0.50	-
74	510033.60	2164497.64	Аналитический	0.50	-
75	510021.45	2164496.92	Аналитический	0.50	-
76	509945.38	2164493.44	Аналитический	0.50	-
77	509882.35	2164490.66	Аналитический	0.50	-
78	509819.18	2164487.87	Аналитический	0.50	-
79	509784.89	2164487.34	Аналитический	0.50	-
80	509769.63	2164489.65	Аналитический	0.50	-
81	509750.72	2164494.43	Аналитический	0.50	-
82	509739.68	2164497.22	Аналитический	0.50	-
83	509733.23	2164475.92	Аналитический	0.50	-
84	509769.07	2164467.63	Аналитический	0.50	-
85	509774.30	2164467.57	Аналитический	0.50	-
86	509781.75	2164467.49	Аналитический	0.50	-
87	509825.91	2164468.92	Аналитический	0.50	-
88	509882.56	2164471.17	Аналитический	0.50	-

1	2	3	4	5	6
89	509943.94	2164473.62	Аналитический	0.50	-
90	510005.63	2164476.08	Аналитический	0.50	-
91	510021.79	2164476.71	Аналитический	0.50	-
92	510054.53	2164478.79	Аналитический	0.50	-
93	510082.35	2164478.66	Аналитический	0.50	-
94	510121.06	2164473.86	Аналитический	0.50	-
95	510155.94	2164466.59	Аналитический	0.50	-
96	510192.81	2164455.84	Аналитический	0.50	-
97	510228.95	2164442.57	Аналитический	0.50	-
98	510260.67	2164424.78	Аналитический	0.50	-
99	510294.32	2164400.56	Аналитический	0.50	-
100	510322.02	2164377.57	Аналитический	0.50	-
101	510345.99	2164355.07	Аналитический	0.50	-
102	510372.51	2164329.12	Аналитический	0.50	-
103	510425.78	2164276.99	Аналитический	0.50	-
104	510432.88	2164269.37	Аналитический	0.50	-
105	510448.26	2164252.89	Аналитический	0.50	-
106	510467.80	2164231.25	Аналитический	0.50	-
107	510488.05	2164210.62	Аналитический	0.50	-
108	510584.27	2164112.60	Аналитический	0.50	-
109	510636.00	2164059.89	Аналитический	0.50	-
110	510722.78	2163972.54	Аналитический	0.50	-
111	510773.47	2163921.52	Аналитический	0.50	-
112	510821.49	2163873.06	Аналитический	0.50	-
113	510889.31	2163804.40	Аналитический	0.50	-
114	510955.54	2163737.35	Аналитический	0.50	-
115	510998.66	2163693.71	Аналитический	0.50	-
116	511040.13	2163651.94	Аналитический	0.50	-
117	511059.69	2163632.36	Аналитический	0.50	-
118	511109.86	2163582.12	Аналитический	0.50	-
119	511160.23	2163531.69	Аналитический	0.50	-
120	511211.07	2163480.79	Аналитический	0.50	-
121	511289.11	2163402.66	Аналитический	0.50	-
122	511320.48	2163370.50	Аналитический	0.50	-
123	511375.67	2163313.43	Аналитический	0.50	-
124	511393.38	2163295.11	Аналитический	0.50	-
125	511424.83	2163263.84	Аналитический	0.50	-
126	511454.79	2163233.08	Аналитический	0.50	-
127	511518.92	2163167.82	Аналитический	0.50	-
128	511561.79	2163124.20	Аналитический	0.50	-
129	511604.97	2163080.26	Аналитический	0.50	-
130	511647.21	2163037.28	Аналитический	0.50	-
131	511690.18	2162993.62	Аналитический	0.50	-
132	511736.80	2162946.31	Аналитический	0.50	-
133	511785.57	2162896.82	Аналитический	0.50	-
134	511841.47	2162840.11	Аналитический	0.50	-
135	511896.75	2162783.92	Аналитический	0.50	-
136	511952.13	2162727.57	Аналитический	0.50	-
137	512025.94	2162652.48	Аналитический	0.50	-
138	512083.67	2162593.74	Аналитический	0.50	-
139	512100.54	2162576.57	Аналитический	0.50	-

1	2	3	4	5	6
140	512125.04	2162551.05	Аналитический	0.50	-
141	512145.19	2162528.77	Аналитический	0.50	-
142	512145.01	2162518.01	Аналитический	0.50	-
143	512127.23	2162490.01	Аналитический	0.50	-
144	512107.67	2162459.22	Аналитический	0.50	-
145	512076.67	2162408.01	Аналитический	0.50	-
1	512089.78	2162395.89	Аналитический	0.50	-
146	509635.98	2164535.21	Аналитический	0.50	-
147	509646.40	2164553.82	Аналитический	0.50	-
148	509628.39	2164562.90	Аналитический	0.50	-
149	509599.46	2164577.49	Аналитический	0.50	-
150	509590.56	2164581.98	Аналитический	0.50	-
151	509558.70	2164599.87	Аналитический	0.50	-
152	509529.71	2164615.21	Аналитический	0.50	-
153	509497.26	2164636.66	Аналитический	0.50	-
154	509472.12	2164661.57	Аналитический	0.50	-
155	509416.65	2164719.35	Аналитический	0.50	-
156	509342.18	2164795.56	Аналитический	0.50	-
157	509297.45	2164841.34	Аналитический	0.50	-
158	509279.52	2164859.69	Аналитический	0.50	-
159	509256.90	2164882.26	Аналитический	0.50	-
160	509190.80	2164948.24	Аналитический	0.50	-
161	509130.79	2165008.13	Аналитический	0.50	-
162	509085.53	2165054.06	Аналитический	0.50	-
163	509041.20	2165099.06	Аналитический	0.50	-
164	508994.92	2165146.03	Аналитический	0.50	-
165	508954.11	2165187.45	Аналитический	0.50	-
166	508946.60	2165195.79	Аналитический	0.50	-
167	508937.53	2165205.86	Аналитический	0.50	-
168	508936.99	2165213.61	Аналитический	0.50	-
169	508942.92	2165225.26	Аналитический	0.50	-
170	508962.96	2165242.35	Аналитический	0.50	-
171	508973.86	2165259.63	Аналитический	0.50	-
172	508998.52	2165281.42	Аналитический	0.50	-
173	509024.98	2165304.81	Аналитический	0.50	-
174	509046.22	2165323.57	Аналитический	0.50	-
175	509070.09	2165344.67	Аналитический	0.50	-
176	509099.43	2165370.60	Аналитический	0.50	-
177	509122.11	2165390.64	Аналитический	0.50	-
178	509145.59	2165411.31	Аналитический	0.50	-
179	509170.93	2165433.61	Аналитический	0.50	-
180	509195.53	2165455.26	Аналитический	0.50	-
181	509219.68	2165476.52	Аналитический	0.50	-
182	509245.17	2165498.96	Аналитический	0.50	-
183	509269.90	2165520.73	Аналитический	0.50	-
184	509294.67	2165542.53	Аналитический	0.50	-
185	509318.89	2165563.85	Аналитический	0.50	-
186	509336.52	2165579.36	Аналитический	0.50	-
187	509354.20	2165594.93	Аналитический	0.50	-
188	509378.30	2165616.08	Аналитический	0.50	-

1	2	3	4	5	6
189	509402.49	2165637.29	Аналитический	0.50	-
190	509426.69	2165658.53	Аналитический	0.50	-
191	509451.99	2165680.72	Аналитический	0.50	-
192	509476.93	2165702.60	Аналитический	0.50	-
193	509500.45	2165723.24	Аналитический	0.50	-
194	509523.26	2165743.26	Аналитический	0.50	-
195	509557.94	2165773.68	Аналитический	0.50	-
196	509582.91	2165795.54	Аналитический	0.50	-
197	509607.57	2165817.13	Аналитический	0.50	-
198	509632.50	2165838.97	Аналитический	0.50	-
199	509656.55	2165860.02	Аналитический	0.50	-
200	509680.32	2165880.84	Аналитический	0.50	-
201	509704.71	2165902.19	Аналитический	0.50	-
202	509729.00	2165923.46	Аналитический	0.50	-
203	509753.58	2165944.98	Аналитический	0.50	-
204	509777.78	2165966.18	Аналитический	0.50	-
205	509802.06	2165987.43	Аналитический	0.50	-
206	509832.82	2166014.37	Аналитический	0.50	-
207	509861.90	2166039.83	Аналитический	0.50	-
208	509885.77	2166060.99	Аналитический	0.50	-
209	509909.43	2166081.95	Аналитический	0.50	-
210	509933.79	2166103.55	Аналитический	0.50	-
211	509957.50	2166124.56	Аналитический	0.50	-
212	509981.82	2166146.12	Аналитический	0.50	-
213	510005.92	2166167.49	Аналитический	0.50	-
214	510027.89	2166186.95	Аналитический	0.50	-
215	510053.43	2166209.59	Аналитический	0.50	-
216	510072.73	2166226.70	Аналитический	0.50	-
217	510096.70	2166247.36	Аналитический	0.50	-
218	510121.63	2166268.85	Аналитический	0.50	-
219	510145.70	2166289.61	Аналитический	0.50	-
220	510171.49	2166311.84	Аналитический	0.50	-
221	510196.43	2166333.34	Аналитический	0.50	-
222	510222.36	2166355.70	Аналитический	0.50	-
223	510246.69	2166376.68	Аналитический	0.50	-
224	510270.52	2166397.22	Аналитический	0.50	-
225	510293.79	2166417.28	Аналитический	0.50	-
226	510317.82	2166438.14	Аналитический	0.50	-
227	510343.24	2166460.21	Аналитический	0.50	-
228	510366.07	2166480.03	Аналитический	0.50	-
229	510368.32	2166481.97	Аналитический	0.50	-
230	510384.40	2166495.94	Аналитический	0.50	-
231	510378.07	2166503.06	Аналитический	0.50	-
232	510369.97	2166511.08	Аналитический	0.50	-
233	510355.00	2166497.96	Аналитический	0.50	-
234	510353.57	2166496.71	Аналитический	0.50	-
235	510331.43	2166477.30	Аналитический	0.50	-
236	510307.67	2166456.48	Аналитический	0.50	-
237	510283.41	2166435.21	Аналитический	0.50	-
238	510261.63	2166416.29	Аналитический	0.50	-
239	510234.65	2166392.84	Аналитический	0.50	-

1	2	3	4	5	6
240	510210.66	2166371.99	Аналитический	0.50	-
241	510185.64	2166350.25	Аналитический	0.50	-
242	510161.44	2166329.22	Аналитический	0.50	-
243	510137.49	2166308.41	Аналитический	0.50	-
244	510112.54	2166286.73	Аналитический	0.50	-
245	510087.99	2166265.40	Аналитический	0.50	-
246	510063.40	2166244.03	Аналитический	0.50	-
247	510037.33	2166221.27	Аналитический	0.50	-
248	510005.32	2166193.32	Аналитический	0.50	-
249	509980.25	2166171.43	Аналитический	0.50	-
250	509954.89	2166149.30	Аналитический	0.50	-
251	509929.82	2166127.41	Аналитический	0.50	-
252	509904.60	2166105.39	Аналитический	0.50	-
253	509880.18	2166084.07	Аналитический	0.50	-
254	509855.45	2166062.48	Аналитический	0.50	-
255	509826.68	2166037.32	Аналитический	0.50	-
256	509794.41	2166009.10	Аналитический	0.50	-
257	509769.83	2165987.60	Аналитический	0.50	-
258	509745.05	2165965.93	Аналитический	0.50	-
259	509720.72	2165944.65	Аналитический	0.50	-
260	509695.72	2165922.79	Аналитический	0.50	-
261	509670.95	2165901.13	Аналитический	0.50	-
262	509646.78	2165879.99	Аналитический	0.50	-
263	509621.78	2165858.13	Аналитический	0.50	-
264	509601.38	2165840.28	Аналитический	0.50	-
265	509597.76	2165837.12	Аналитический	0.50	-
266	509573.98	2165816.33	Аналитический	0.50	-
267	509548.95	2165794.44	Аналитический	0.50	-
268	509524.08	2165772.75	Аналитический	0.50	-
269	509498.05	2165750.05	Аналитический	0.50	-
270	509473.79	2165728.89	Аналитический	0.50	-
271	509449.01	2165707.28	Аналитический	0.50	-
272	509424.27	2165685.70	Аналитический	0.50	-
273	509400.07	2165664.59	Аналитический	0.50	-
274	509375.37	2165643.05	Аналитический	0.50	-
275	509351.30	2165622.06	Аналитический	0.50	-
276	509329.01	2165602.73	Аналитический	0.50	-
277	509305.38	2165582.24	Аналитический	0.50	-
278	509282.34	2165562.25	Аналитический	0.50	-
279	509258.27	2165541.38	Аналитический	0.50	-
280	509232.18	2165518.75	Аналитический	0.50	-
281	509203.41	2165493.80	Аналитический	0.50	-
282	509178.42	2165472.13	Аналитический	0.50	-
283	509154.21	2165451.13	Аналитический	0.50	-
284	509130.13	2165430.25	Аналитический	0.50	-
285	509105.78	2165409.13	Аналитический	0.50	-
286	509079.60	2165385.83	Аналитический	0.50	-
287	509050.11	2165359.59	Аналитический	0.50	-
288	509025.47	2165337.66	Аналитический	0.50	-
289	509001.00	2165315.89	Аналитический	0.50	-
290	508977.17	2165294.68	Аналитический	0.50	-

1	2	3	4	5	6
291	508949.82	2165270.98	Аналитический	0.50	-
292	508927.15	2165251.33	Аналитический	0.50	-
293	508904.21	2165231.45	Аналитический	0.50	-
294	508887.98	2165234.95	Аналитический	0.50	-
295	508821.51	2165276.71	Аналитический	0.50	-
296	508798.01	2165290.85	Аналитический	0.50	-
297	508768.79	2165321.66	Аналитический	0.50	-
298	508738.40	2165353.70	Аналитический	0.50	-
299	508684.38	2165410.66	Аналитический	0.50	-
300	508628.44	2165469.64	Аналитический	0.50	-
301	508597.00	2165502.79	Аналитический	0.50	-
302	508537.88	2165564.82	Аналитический	0.50	-
303	508481.06	2165624.13	Аналитический	0.50	-
304	508425.06	2165682.57	Аналитический	0.50	-
305	508375.95	2165733.83	Аналитический	0.50	-
306	508354.26	2165756.46	Аналитический	0.50	-
307	508327.00	2165788.00	Аналитический	0.50	-
308	508298.81	2165820.60	Аналитический	0.50	-
309	508270.08	2165848.78	Аналитический	0.50	-
310	508252.53	2165864.59	Аналитический	0.50	-
311	508249.90	2165866.97	Аналитический	0.50	-
312	508235.06	2165850.84	Аналитический	0.50	-
313	508270.53	2165811.05	Аналитический	0.50	-
314	508299.42	2165778.66	Аналитический	0.50	-
315	508327.87	2165746.75	Аналитический	0.50	-
316	508325.98	2165737.53	Аналитический	0.50	-
317	508340.05	2165725.18	Аналитический	0.50	-
318	508344.29	2165729.68	Аналитический	0.50	-
319	508354.82	2165725.36	Аналитический	0.50	-
320	508400.06	2165678.45	Аналитический	0.50	-
321	508464.44	2165611.70	Аналитический	0.50	-
322	508521.97	2165552.03	Аналитический	0.50	-
323	508573.08	2165498.23	Аналитический	0.50	-
324	508624.84	2165442.59	Аналитический	0.50	-
325	508681.87	2165381.29	Аналитический	0.50	-
326	508740.53	2165319.03	Аналитический	0.50	-
327	508799.64	2165258.53	Аналитический	0.50	-
328	508828.10	2165230.36	Аналитический	0.50	-
329	508858.07	2165200.43	Аналитический	0.50	-
330	508854.83	2165186.40	Аналитический	0.50	-
331	508842.85	2165176.26	Аналитический	0.50	-
332	508848.77	2165163.89	Аналитический	0.50	-
333	508861.67	2165170.97	Аналитический	0.10	-
334	508871.27	2165162.18	Аналитический	0.10	-
335	508876.97	2165133.41	Аналитический	0.10	-
336	508875.26	2165110.36	Аналитический	0.10	-
337	508873.29	2165083.78	Аналитический	0.10	-
338	508870.54	2165047.14	Аналитический	0.10	-
339	508867.17	2165002.28	Аналитический	0.10	-
340	508864.70	2164969.23	Аналитический	0.10	-
341	508862.32	2164937.53	Аналитический	0.10	-

1	2	3	4	5	6
342	508859.95	2164905.96	Аналитический	0.10	-
343	508857.56	2164874.11	Аналитический	0.10	-
344	508855.09	2164841.22	Аналитический	0.10	-
345	508852.79	2164810.53	Аналитический	0.10	-
346	508850.37	2164778.31	Аналитический	0.10	-
347	508848.04	2164747.24	Аналитический	0.10	-
348	508845.62	2164714.96	Аналитический	0.10	-
349	508843.17	2164682.29	Аналитический	0.10	-
350	508840.58	2164647.81	Аналитический	0.10	-
351	508838.08	2164614.49	Аналитический	0.10	-
352	508835.69	2164582.66	Аналитический	0.10	-
353	508832.30	2164540.18	Аналитический	0.10	-
354	508828.58	2164493.46	Аналитический	0.10	-
355	508825.96	2164460.71	Аналитический	0.10	-
356	508823.39	2164428.40	Аналитический	0.10	-
357	508820.75	2164395.34	Аналитический	0.10	-
358	508818.15	2164362.76	Аналитический	0.10	-
359	508815.55	2164330.16	Аналитический	0.10	-
360	508812.98	2164297.92	Аналитический	0.10	-
361	508810.35	2164264.95	Аналитический	0.10	-
362	508808.42	2164236.50	Аналитический	0.10	-
363	508806.03	2164201.29	Аналитический	0.10	-
364	508803.86	2164169.45	Аналитический	0.10	-
365	508801.73	2164138.01	Аналитический	0.10	-
366	508799.50	2164105.24	Аналитический	0.10	-
367	508797.36	2164073.74	Аналитический	0.10	-
368	508795.05	2164039.69	Аналитический	0.10	-
369	508792.94	2164008.70	Аналитический	0.10	-
370	508790.80	2163977.24	Аналитический	0.10	-
371	508788.07	2163945.58	Аналитический	0.10	-
372	508785.38	2163929.70	Аналитический	0.10	-
373	508813.14	2163929.56	Аналитический	0.50	-
374	508810.91	2163946.15	Аналитический	0.50	-
375	508813.20	2163979.38	Аналитический	0.50	-
376	508815.42	2164011.57	Аналитический	0.50	-
377	508817.68	2164044.46	Аналитический	0.50	-
378	508819.85	2164075.93	Аналитический	0.50	-
379	508822.10	2164108.63	Аналитический	0.50	-
380	508824.36	2164141.32	Аналитический	0.50	-
381	508826.53	2164172.93	Аналитический	0.50	-
382	508828.57	2164202.44	Аналитический	0.50	-
383	508830.88	2164236.04	Аналитический	0.50	-
384	508832.70	2164262.41	Аналитический	0.50	-
385	508835.33	2164296.92	Аналитический	0.50	-
386	508837.90	2164330.64	Аналитический	0.50	-
387	508840.51	2164364.90	Аналитический	0.50	-
388	508843.02	2164397.90	Аналитический	0.50	-
389	508845.52	2164430.73	Аналитический	0.50	-
390	508848.02	2164463.51	Аналитический	0.50	-
391	508850.46	2164495.55	Аналитический	0.50	-
392	508854.21	2164544.83	Аналитический	0.50	-

1	2	3	4	5	6
393	508857.17	2164583.70	Аналитический	0.50	-
394	508859.62	2164616.84	Аналитический	0.50	-
395	508861.96	2164648.43	Аналитический	0.50	-
396	508864.25	2164679.40	Аналитический	0.50	-
397	508866.74	2164713.14	Аналитический	0.50	-
398	508869.24	2164746.83	Аналитический	0.50	-
399	508871.63	2164779.14	Аналитический	0.50	-
400	508874.10	2164812.61	Аналитический	0.50	-
401	508876.57	2164846.01	Аналитический	0.50	-
402	508879.03	2164879.23	Аналитический	0.50	-
403	508881.45	2164911.90	Аналитический	0.50	-
404	508883.91	2164945.24	Аналитический	0.50	-
405	508886.32	2164977.80	Аналитический	0.50	-
406	508888.61	2165008.74	Аналитический	0.50	-
407	508891.42	2165046.77	Аналитический	0.50	-
408	508893.71	2165077.68	Аналитический	0.50	-
409	508895.72	2165111.39	Аналитический	0.50	-
410	508897.85	2165137.73	Аналитический	0.50	-
411	508901.20	2165150.73	Аналитический	0.50	-
412	508904.93	2165165.22	Аналитический	0.50	-
413	508915.53	2165186.38	Аналитический	0.50	-
414	508923.15	2165187.45	Аналитический	0.50	-
415	508941.21	2165172.57	Аналитический	0.50	-
416	508979.93	2165133.47	Аналитический	0.50	-
417	509025.48	2165087.46	Аналитический	0.50	-
418	509069.64	2165042.86	Аналитический	0.50	-
419	509116.16	2164995.88	Аналитический	0.50	-
420	509144.52	2164967.41	Аналитический	0.50	-
421	509174.13	2164937.67	Аналитический	0.50	-
422	509246.63	2164864.88	Аналитический	0.50	-
423	509269.05	2164842.37	Аналитический	0.50	-
424	509286.39	2164824.53	Аналитический	0.50	-
425	509330.84	2164778.82	Аналитический	0.50	-
426	509402.43	2164705.29	Аналитический	0.50	-
427	509459.64	2164646.96	Аналитический	0.50	-
428	509485.31	2164620.13	Аналитический	0.50	-
429	509513.04	2164599.20	Аналитический	0.50	-
430	509534.08	2164586.96	Аналитический	0.50	-
431	509580.40	2164563.15	Аналитический	0.50	-
146	509635.98	2164535.21	Аналитический	0.50	-
432	509086.59	2160945.48	Аналитический	0.50	-
433	509056.14	2160968.72	Аналитический	0.50	-
434	509029.87	2160993.01	Аналитический	0.50	-
435	509000.98	2161026.46	Аналитический	0.50	-
436	508972.09	2161059.92	Аналитический	0.50	-
437	508982.59	2161068.47	Аналитический	0.50	-
438	508968.58	2161080.22	Аналитический	0.50	-
439	508958.43	2161070.09	Аналитический	0.50	-
440	508935.99	2161094.20	Аналитический	0.50	-
441	508913.91	2161117.92	Аналитический	0.50	-

1	2	3	4	5	6
442	508892.14	2161141.30	Аналитический	0.50	-
443	508870.37	2161164.69	Аналитический	0.50	-
444	508848.57	2161188.10	Аналитический	0.50	-
445	508825.85	2161212.51	Аналитический	0.50	-
446	508802.45	2161237.64	Аналитический	0.50	-
447	508774.27	2161267.92	Аналитический	0.50	-
448	508755.95	2161288.46	Аналитический	0.50	-
449	508740.34	2161308.67	Аналитический	0.50	-
450	508728.74	2161334.51	Аналитический	0.50	-
451	508727.34	2161372.48	Аналитический	0.50	-
452	508728.20	2161400.84	Аналитический	0.50	-
453	508728.73	2161433.59	Аналитический	0.50	-
454	508729.25	2161465.66	Аналитический	0.50	-
455	508729.82	2161500.24	Аналитический	0.50	-
456	508730.38	2161535.13	Аналитический	0.50	-
457	508730.94	2161569.14	Аналитический	0.50	-
458	508731.51	2161604.62	Аналитический	0.50	-
459	508732.05	2161637.48	Аналитический	0.50	-
460	508732.60	2161671.25	Аналитический	0.50	-
461	508733.07	2161700.38	Аналитический	0.50	-
462	508732.75	2161732.45	Аналитический	0.50	-
463	508732.43	2161765.31	Аналитический	0.50	-
464	508732.11	2161797.42	Аналитический	0.50	-
465	508731.78	2161830.98	Аналитический	0.50	-
466	508731.46	2161863.36	Аналитический	0.50	-
467	508731.15	2161895.41	Аналитический	0.50	-
468	508730.83	2161927.45	Аналитический	0.50	-
469	508730.51	2161960.70	Аналитический	0.50	-
470	508730.19	2161993.22	Аналитический	0.50	-
471	508729.86	2162026.16	Аналитический	0.50	-
472	508729.42	2162071.00	Аналитический	0.50	-
473	508731.07	2162104.68	Аналитический	0.50	-
474	508732.69	2162137.81	Аналитический	0.50	-
475	508734.26	2162170.10	Аналитический	0.50	-
476	508735.85	2162202.65	Аналитический	0.50	-
477	508737.50	2162236.28	Аналитический	0.50	-
478	508739.18	2162270.61	Аналитический	0.50	-
479	508740.76	2162303.03	Аналитический	0.50	-
480	508742.36	2162335.68	Аналитический	0.50	-
481	508744.01	2162369.54	Аналитический	0.50	-
482	508745.58	2162401.66	Аналитический	0.50	-
483	508747.44	2162439.65	Аналитический	0.50	-
484	508748.93	2162470.21	Аналитический	0.50	-
485	508749.73	2162502.72	Аналитический	0.50	-
486	508750.52	2162534.36	Аналитический	0.50	-
487	508751.30	2162566.02	Аналитический	0.50	-
488	508752.10	2162598.44	Аналитический	0.50	-
489	508752.92	2162631.75	Аналитический	0.50	-
490	508753.72	2162664.24	Аналитический	0.50	-
491	508754.50	2162695.68	Аналитический	0.50	-
492	508755.39	2162731.61	Аналитический	0.50	-

1	2	3	4	5	6
493	508756.17	2162763.20	Аналитический	0.50	-
494	508757.52	2162790.34	Аналитический	0.50	-
495	508763.78	2162791.99	Аналитический	0.50	-
496	508764.16	2162809.47	Аналитический	0.50	-
497	508760.85	2162809.97	Аналитический	0.50	-
498	508761.98	2162842.26	Аналитический	0.50	-
499	508763.11	2162874.54	Аналитический	0.50	-
500	508764.18	2162905.04	Аналитический	0.50	-
501	508765.36	2162938.56	Аналитический	0.50	-
502	508766.49	2162970.87	Аналитический	0.50	-
503	508767.60	2163002.60	Аналитический	0.50	-
504	508779.04	2163444.19	Аналитический	0.50	-
505	508793.79	2163675.76	Аналитический	0.50	-
506	508766.49	2163678.52	Аналитический	0.50	-
507	508764.74	2163656.29	Аналитический	0.50	-
508	508761.17	2163610.71	Аналитический	0.50	-
509	508758.63	2163578.30	Аналитический	0.50	-
510	508758.37	2163559.91	Аналитический	0.50	-
511	508758.03	2163534.89	Аналитический	0.50	-
512	508757.59	2163503.56	Аналитический	0.50	-
513	508757.15	2163471.67	Аналитический	0.50	-
514	508756.70	2163439.47	Аналитический	0.50	-
515	508756.25	2163406.88	Аналитический	0.50	-
516	508755.77	2163372.42	Аналитический	0.50	-
517	508755.32	2163340.16	Аналитический	0.50	-
518	508754.86	2163306.95	Аналитический	0.50	-
519	508754.42	2163274.95	Аналитический	0.50	-
520	508753.97	2163242.53	Аналитический	0.50	-
521	508753.03	2163216.67	Аналитический	0.50	-
522	508749.10	2163162.52	Аналитический	0.50	-
523	508741.22	2162927.09	Аналитический	0.50	-
524	508733.19	2162530.09	Аналитический	0.50	-
525	508732.11	2162513.54	Аналитический	0.50	-
526	508731.46	2162503.56	Аналитический	0.50	-
527	508730.82	2162470.95	Аналитический	0.50	-
528	508729.71	2162442.91	Аналитический	0.50	-
529	508728.38	2162409.36	Аналитический	0.50	-
530	508727.10	2162376.83	Аналитический	0.50	-
531	508725.80	2162344.11	Аналитический	0.50	-
532	508724.52	2162311.82	Аналитический	0.50	-
533	508723.29	2162280.60	Аналитический	0.50	-
534	508721.99	2162247.80	Аналитический	0.50	-
535	508720.70	2162215.04	Аналитический	0.50	-
536	508719.40	2162182.19	Аналитический	0.50	-
537	508718.12	2162149.83	Аналитический	0.50	-
538	508716.83	2162117.43	Аналитический	0.50	-
539	508715.53	2162084.48	Аналитический	0.50	-
540	508715.33	2162058.42	Аналитический	0.50	-
541	508715.00	2162015.71	Аналитический	0.50	-
542	508714.77	2161984.41	Аналитический	0.50	-
543	508714.52	2161952.26	Аналитический	0.50	-

1	2	3	4	5	6
544	508714.27	2161919.00	Аналитический	0.50	-
545	508714.02	2161887.64	Аналитический	0.50	-
546	508713.77	2161854.15	Аналитический	0.50	-
547	508713.51	2161821.50	Аналитический	0.50	-
548	508713.26	2161789.17	Аналитический	0.50	-
549	508713.01	2161755.69	Аналитический	0.50	-
550	508712.76	2161723.79	Аналитический	0.50	-
551	508712.51	2161690.80	Аналитический	0.50	-
552	508711.40	2161661.90	Аналитический	0.50	-
553	508710.06	2161627.14	Аналитический	0.50	-
554	508708.82	2161595.17	Аналитический	0.50	-
555	508707.58	2161562.93	Аналитический	0.50	-
556	508706.34	2161530.69	Аналитический	0.50	-
557	508705.09	2161498.28	Аналитический	0.50	-
558	508703.83	2161465.34	Аналитический	0.50	-
559	508702.57	2161432.92	Аналитический	0.50	-
560	508701.30	2161400.03	Аналитический	0.50	-
561	508701.00	2161363.46	Аналитический	0.50	-
562	508703.30	2161333.14	Аналитический	0.50	-
563	508706.69	2161314.63	Аналитический	0.50	-
564	508730.85	2161279.99	Аналитический	0.50	-
565	508755.96	2161251.97	Аналитический	0.50	-
566	508778.37	2161226.96	Аналитический	0.50	-
567	508799.96	2161202.87	Аналитический	0.50	-
568	508821.17	2161179.20	Аналитический	0.50	-
569	508843.03	2161154.81	Аналитический	0.50	-
570	508864.62	2161130.72	Аналитический	0.50	-
571	508886.59	2161106.21	Аналитический	0.50	-
572	508905.39	2161085.23	Аналитический	0.50	-
573	508908.26	2161082.02	Аналитический	0.50	-
574	508929.60	2161058.21	Аналитический	0.50	-
575	508919.47	2161030.67	Аналитический	0.50	-
576	508931.34	2161022.35	Аналитический	0.50	-
577	508953.37	2161041.40	Аналитический	0.50	-
578	508958.11	2161039.77	Аналитический	0.50	-
579	508975.91	2161020.72	Аналитический	0.50	-
580	508996.69	2160998.48	Аналитический	0.50	-
581	509016.91	2160976.84	Аналитический	0.50	-
582	509037.16	2160957.89	Аналитический	0.50	-
583	509057.41	2160938.93	Аналитический	0.50	-
584	509071.46	2160925.38	Аналитический	0.50	-
432	509086.59	2160945.48	Аналитический	0.50	-
585	510403.06	2159114.23	Аналитический	0.50	-
586	510408.88	2159119.91	Аналитический	0.50	-
587	510426.14	2159131.90	Аналитический	0.50	-
588	510434.09	2159137.42	Аналитический	0.50	-
589	510448.66	2159151.66	Аналитический	0.50	-
590	510447.09	2159153.12	Аналитический	0.50	-
591	510424.47	2159134.97	Аналитический	0.50	-
592	510416.38	2159141.91	Аналитический	0.50	-

1	2	3	4	5	6
593	510390.88	2159168.75	Аналитический	0.50	-
594	510364.59	2159196.41	Аналитический	0.50	-
595	510339.54	2159222.77	Аналитический	0.50	-
596	510314.27	2159249.37	Аналитический	0.50	-
597	510288.59	2159276.39	Аналитический	0.50	-
598	510263.07	2159303.24	Аналитический	0.50	-
599	510237.22	2159330.44	Аналитический	0.50	-
600	510211.42	2159357.60	Аналитический	0.50	-
601	510185.62	2159384.74	Аналитический	0.50	-
602	510159.03	2159412.72	Аналитический	0.50	-
603	510133.14	2159439.97	Аналитический	0.50	-
604	510106.86	2159467.62	Аналитический	0.50	-
605	510081.24	2159494.59	Аналитический	0.50	-
606	510055.43	2159521.74	Аналитический	0.50	-
607	510029.69	2159548.83	Аналитический	0.50	-
608	510003.52	2159576.37	Аналитический	0.50	-
609	509671.37	2159920.21	Аналитический	0.50	-
610	509629.55	2159968.54	Аналитический	0.50	-
611	509604.83	2159996.27	Аналитический	0.50	-
612	509597.63	2160004.35	Аналитический	0.50	-
613	509575.87	2160027.89	Аналитический	0.50	-
614	509552.50	2160057.02	Аналитический	0.50	-
615	509541.12	2160074.61	Аналитический	0.50	-
616	509527.24	2160102.80	Аналитический	0.50	-
617	509511.68	2160134.39	Аналитический	0.50	-
618	509494.97	2160170.02	Аналитический	0.50	-
619	509478.41	2160205.33	Аналитический	0.50	-
620	509461.61	2160241.15	Аналитический	0.50	-
621	509445.05	2160276.46	Аналитический	0.50	-
622	509428.22	2160312.35	Аналитический	0.50	-
623	509411.71	2160347.55	Аналитический	0.50	-
624	509394.60	2160384.02	Аналитический	0.50	-
625	509378.81	2160417.69	Аналитический	0.50	-
626	509362.06	2160453.42	Аналитический	0.50	-
627	509342.65	2160494.80	Аналитический	0.50	-
628	509332.83	2160521.68	Аналитический	0.50	-
629	509322.36	2160534.85	Аналитический	0.50	-
630	509310.04	2160563.34	Аналитический	0.50	-
631	509299.25	2160588.31	Аналитический	0.50	-
632	509281.26	2160632.63	Аналитический	0.50	-
633	509256.86	2160613.99	Аналитический	0.50	-
634	509265.13	2160601.10	Аналитический	0.50	-
635	509281.12	2160570.29	Аналитический	0.50	-
636	509298.25	2160538.42	Аналитический	0.50	-
637	509294.20	2160533.83	Аналитический	0.50	-
638	509301.51	2160518.46	Аналитический	0.50	-
639	509307.14	2160518.03	Аналитический	0.50	-
640	509317.86	2160489.15	Аналитический	0.50	-
641	509335.39	2160452.34	Аналитический	0.50	-
642	509353.13	2160415.12	Аналитический	0.50	-
643	509370.02	2160379.65	Аналитический	0.50	-

1	2	3	4	5	6
644	509386.71	2160344.62	Аналитический	0.50	-
645	509403.20	2160310.00	Аналитический	0.50	-
646	509419.56	2160275.65	Аналитический	0.50	-
647	509435.90	2160241.36	Аналитический	0.50	-
648	509451.88	2160207.82	Аналитический	0.50	-
649	509467.61	2160174.78	Аналитический	0.50	-
650	509482.59	2160143.35	Аналитический	0.50	-
651	509492.36	2160122.83	Аналитический	0.50	-
652	509506.65	2160094.35	Аналитический	0.50	-
653	509521.83	2160064.08	Аналитический	0.50	-
654	509533.94	2160043.92	Аналитический	0.50	-
655	509556.81	2160013.70	Аналитический	0.50	-
656	509581.49	2159984.30	Аналитический	0.50	-
657	509610.59	2159954.14	Аналитический	0.50	-
658	509635.38	2159926.01	Аналитический	0.50	-
659	509662.52	2159897.94	Аналитический	0.50	-
660	509688.64	2159869.33	Аналитический	0.50	-
661	509715.77	2159840.74	Аналитический	0.50	-
662	509741.92	2159814.82	Аналитический	0.50	-
663	509768.80	2159787.68	Аналитический	0.50	-
664	509796.19	2159761.05	Аналитический	0.50	-
665	509822.10	2159733.96	Аналитический	0.50	-
666	509847.67	2159708.84	Аналитический	0.50	-
667	509865.61	2159689.10	Аналитический	0.50	-
668	509888.94	2159667.11	Аналитический	0.50	-
669	509912.72	2159642.44	Аналитический	0.50	-
670	509938.80	2159616.23	Аналитический	0.50	-
671	509965.57	2159587.93	Аналитический	0.50	-
672	509991.88	2159560.10	Аналитический	0.50	-
673	510017.15	2159533.38	Аналитический	0.50	-
674	510043.19	2159505.85	Аналитический	0.50	-
675	510070.19	2159477.30	Аналитический	0.50	-
676	510096.46	2159449.51	Аналитический	0.50	-
677	510122.43	2159422.05	Аналитический	0.50	-
678	510148.30	2159394.69	Аналитический	0.50	-
679	510174.34	2159367.16	Аналитический	0.50	-
680	510201.65	2159338.28	Аналитический	0.50	-
681	510228.95	2159309.41	Аналитический	0.50	-
682	510256.43	2159280.35	Аналитический	0.50	-
683	510283.36	2159251.87	Аналитический	0.50	-
684	510309.00	2159224.76	Аналитический	0.50	-
685	510331.80	2159200.65	Аналитический	0.50	-
686	510354.79	2159176.34	Аналитический	0.50	-
687	510377.98	2159151.82	Аналитический	0.50	-
688	510398.15	2159130.49	Аналитический	0.50	-
689	510402.17	2159123.98	Аналитический	0.50	-
690	510405.54	2159117.24	Аналитический	0.50	-
585	510403.06	2159114.23	Аналитический	0.50	-
691	508146.05	2160164.82	Аналитический	0.50	-
692	508128.69	2160183.84	Аналитический	0.50	-

1	2	3	4	5	6
693	508088.70	2160170.91	Аналитический	0.50	-
694	508049.00	2160152.18	Аналитический	0.50	-
695	508010.63	2160132.28	Аналитический	0.50	-
696	507983.36	2160114.99	Аналитический	0.50	-
697	507948.65	2160089.17	Аналитический	0.50	-
698	507912.16	2160059.38	Аналитический	0.50	-
699	507875.67	2160029.59	Аналитический	0.50	-
700	507843.53	2160004.65	Аналитический	0.50	-
701	507814.36	2159985.33	Аналитический	0.50	-
702	507789.72	2159974.53	Аналитический	0.50	-
703	507783.86	2159971.96	Аналитический	0.50	-
704	507741.54	2159957.43	Аналитический	0.50	-
705	507706.25	2159950.12	Аналитический	0.50	-
706	507670.96	2159942.80	Аналитический	0.50	-
707	507626.16	2159934.00	Аналитический	0.50	-
708	507579.59	2159924.85	Аналитический	0.50	-
709	507535.93	2159916.28	Аналитический	0.50	-
710	507493.71	2159907.99	Аналитический	0.50	-
711	507451.32	2159899.66	Аналитический	0.50	-
712	507414.36	2159892.40	Аналитический	0.50	-
713	507376.68	2159885.00	Аналитический	0.50	-
714	507344.84	2159878.75	Аналитический	0.50	-
715	507299.34	2159871.06	Аналитический	0.50	-
716	507254.37	2159863.87	Аналитический	0.50	-
717	507209.76	2159864.47	Аналитический	0.50	-
718	507179.54	2159874.65	Аналитический	0.50	-
719	507139.51	2159894.02	Аналитический	0.50	-
720	507102.75	2159912.03	Аналитический	0.50	-
721	507066.07	2159930.00	Аналитический	0.50	-
722	507057.75	2159934.07	Аналитический	0.50	-
723	507028.95	2159948.18	Аналитический	0.50	-
724	506985.85	2159969.30	Аналитический	0.50	-
725	506934.05	2159994.67	Аналитический	0.50	-
726	506907.85	2160007.44	Аналитический	0.50	-
727	506881.64	2160020.20	Аналитический	0.50	-
728	506860.06	2160029.76	Аналитический	0.50	-
729	506819.17	2160042.10	Аналитический	0.50	-
730	506787.86	2160047.46	Аналитический	0.50	-
731	506757.17	2160046.46	Аналитический	0.50	-
732	506734.32	2160043.88	Аналитический	0.50	-
733	506689.67	2160039.82	Аналитический	0.50	-
734	506648.83	2160035.25	Аналитический	0.50	-
735	506608.65	2160030.76	Аналитический	0.50	-
736	506565.85	2160025.97	Аналитический	0.50	-
737	506522.25	2160021.10	Аналитический	0.50	-
738	506477.24	2160016.06	Аналитический	0.50	-
739	506436.55	2160011.51	Аналитический	0.50	-
740	506394.47	2160006.81	Аналитический	0.50	-
741	506354.23	2160002.31	Аналитический	0.50	-
742	506317.06	2159998.15	Аналитический	0.50	-
743	506278.99	2159993.13	Аналитический	0.50	-

1	2	3	4	5	6
744	506240.92	2159988.10	Аналитический	0.50	-
745	506202.01	2159984.29	Аналитический	0.50	-
746	506163.10	2159980.47	Аналитический	0.50	-
747	506132.82	2159977.14	Аналитический	0.50	-
748	506101.19	2159973.66	Аналитический	0.50	-
749	506066.49	2159969.84	Аналитический	0.50	-
750	506035.99	2159973.84	Аналитический	0.50	-
751	506014.07	2159978.89	Аналитический	0.50	-
752	505981.32	2159988.66	Аналитический	0.50	-
753	505950.03	2159998.20	Аналитический	0.50	-
754	505917.19	2160008.21	Аналитический	0.50	-
755	505888.84	2160016.85	Аналитический	0.50	-
756	505841.65	2160031.85	Аналитический	0.50	-
757	505796.05	2160048.68	Аналитический	0.50	-
758	505758.53	2160067.53	Аналитический	0.50	-
759	505728.83	2160093.23	Аналитический	0.50	-
760	505700.69	2160120.57	Аналитический	0.50	-
761	505715.02	2160137.12	Аналитический	0.50	-
762	505702.32	2160146.37	Аналитический	0.50	-
763	505684.17	2160135.46	Аналитический	0.50	-
764	505654.85	2160166.32	Аналитический	0.50	-
765	505629.29	2160194.66	Аналитический	0.50	-
766	505603.72	2160223.00	Аналитический	0.50	-
767	505575.42	2160251.94	Аналитический	0.50	-
768	505546.79	2160288.83	Аналитический	0.50	-
769	505523.49	2160317.49	Аналитический	0.50	-
770	505499.93	2160351.26	Аналитический	0.50	-
771	505486.87	2160382.20	Аналитический	0.50	-
772	505476.16	2160414.84	Аналитический	0.50	-
773	505464.37	2160440.83	Аналитический	0.50	-
774	505450.75	2160459.44	Аналитический	0.50	-
775	505453.68	2160415.58	Аналитический	0.50	-
776	505457.00	2160408.26	Аналитический	0.50	-
777	505470.31	2160368.81	Аналитический	0.50	-
778	505484.18	2160340.53	Аналитический	0.50	-
779	505512.90	2160299.06	Аналитический	0.50	-
780	505535.28	2160271.62	Аналитический	0.50	-
781	505541.60	2160264.33	Аналитический	0.50	-
782	505566.38	2160238.11	Аналитический	0.50	-
783	505570.63	2160233.61	Аналитический	0.50	-
784	505575.12	2160228.86	Аналитический	0.50	-
785	505588.19	2160215.02	Аналитический	0.50	-
786	505734.56	2160060.17	Аналитический	0.50	-
787	505742.53	2160053.97	Аналитический	0.50	-
788	505770.01	2160036.89	Аналитический	0.50	-
789	505802.90	2160022.07	Аналитический	0.50	-
790	505840.70	2160007.47	Аналитический	0.50	-
791	505881.53	2159994.18	Аналитический	0.50	-
792	505923.04	2159982.21	Аналитический	0.50	-
793	505962.58	2159970.82	Аналитический	0.50	-
794	506004.33	2159958.78	Аналитический	0.50	-

1	2	3	4	5	6
795	506038.91	2159950.42	Аналитический	0.50	-
796	506062.38	2159947.32	Аналитический	0.50	-
797	506101.01	2159951.75	Аналитический	0.50	-
798	506134.07	2159955.54	Аналитический	0.50	-
799	506165.59	2159959.16	Аналитический	0.50	-
800	506202.05	2159962.56	Аналитический	0.50	-
801	506242.78	2159966.36	Аналитический	0.50	-
802	506282.35	2159970.88	Аналитический	0.50	-
803	506321.92	2159975.39	Аналитический	0.50	-
804	506361.97	2159980.03	Аналитический	0.50	-
805	506406.20	2159985.15	Аналитический	0.50	-
806	506448.28	2159990.03	Аналитический	0.50	-
807	506492.59	2159995.17	Аналитический	0.50	-
808	506540.10	2160000.67	Аналитический	0.50	-
809	506586.07	2160006.00	Аналитический	0.50	-
810	506636.41	2160011.83	Аналитический	0.50	-
811	506685.96	2160017.57	Аналитический	0.50	-
812	506735.40	2160022.46	Аналитический	0.50	-
813	506774.32	2160025.35	Аналитический	0.50	-
814	506806.26	2160021.11	Аналитический	0.50	-
815	506833.76	2160014.01	Аналитический	0.50	-
816	506871.07	2160001.01	Аналитический	0.50	-
817	506923.52	2159975.88	Аналитический	0.50	-
818	506963.17	2159955.61	Аналитический	0.50	-
819	507003.14	2159935.19	Аналитический	0.50	-
820	507042.72	2159914.95	Аналитический	0.50	-
821	507081.28	2159895.25	Аналитический	0.50	-
822	507120.99	2159874.95	Аналитический	0.50	-
823	507151.86	2159860.65	Аналитический	0.50	-
824	507190.00	2159845.56	Аналитический	0.50	-
825	507207.26	2159841.34	Аналитический	0.50	-
826	507226.01	2159839.20	Аналитический	0.50	-
827	507263.52	2159840.90	Аналитический	0.50	-
828	507292.74	2159845.93	Аналитический	0.50	-
829	507321.95	2159850.95	Аналитический	0.50	-
830	507353.40	2159856.50	Аналитический	0.50	-
831	507396.97	2159864.71	Аналитический	0.50	-
832	507443.92	2159873.55	Аналитический	0.50	-
833	507487.75	2159881.81	Аналитический	0.50	-
834	507530.89	2159889.93	Аналитический	0.50	-
835	507575.39	2159898.31	Аналитический	0.50	-
836	507621.99	2159907.09	Аналитический	0.50	-
837	507668.97	2159915.94	Аналитический	0.50	-
838	507707.25	2159924.00	Аналитический	0.50	-
839	507745.52	2159932.05	Аналитический	0.50	-
840	507791.65	2159948.56	Аналитический	0.50	-
841	507823.96	2159962.53	Аналитический	0.50	-
842	507858.25	2159985.72	Аналитический	0.50	-
843	507887.98	2160010.73	Аналитический	0.50	-
844	507914.12	2160031.68	Аналитический	0.50	-
845	507941.04	2160053.26	Аналитический	0.50	-

1	2	3	4	5	6
846	507966.26	2160073.47	Аналитический	0.50	-
847	508003.74	2160100.55	Аналитический	0.50	-
848	508028.10	2160114.85	Аналитический	0.50	-
849	508052.45	2160129.14	Аналитический	0.50	-
850	508099.63	2160150.04	Аналитический	0.50	-
851	508127.27	2160158.87	Аналитический	0.50	-
691	508146.05	2160164.82	Аналитический	0.50	-
852	505149.68	2160774.63	Аналитический	0.50	-
853	505139.81	2160784.02	Аналитический	0.50	-
854	505116.19	2160807.36	Аналитический	0.50	-
855	505091.48	2160835.17	Аналитический	0.50	-
856	505063.32	2160864.98	Аналитический	0.50	-
857	505044.86	2160889.94	Аналитический	0.50	-
858	505033.86	2160910.28	Аналитический	0.50	-
859	505025.80	2160926.00	Аналитический	0.50	-
860	504998.30	2161112.71	Аналитический	0.50	-
861	504994.48	2161135.07	Аналитический	0.50	-
862	504987.42	2161180.67	Аналитический	0.50	-
863	504980.67	2161224.33	Аналитический	0.50	-
864	504973.50	2161270.61	Аналитический	0.50	-
865	504966.94	2161313.01	Аналитический	0.50	-
866	504960.99	2161351.39	Аналитический	0.50	-
867	504955.30	2161388.18	Аналитический	0.50	-
868	504949.66	2161424.59	Аналитический	0.50	-
869	504943.87	2161464.74	Аналитический	0.50	-
870	504937.94	2161505.89	Аналитический	0.50	-
871	504931.80	2161548.43	Аналитический	0.50	-
872	504925.88	2161589.52	Аналитический	0.50	-
873	504920.71	2161625.37	Аналитический	0.50	-
874	504915.79	2161659.49	Аналитический	0.50	-
875	504908.96	2161708.85	Аналитический	0.50	-
876	504904.42	2161734.49	Аналитический	0.50	-
877	504919.69	2161745.28	Аналитический	0.50	-
878	504916.71	2161757.35	Аналитический	0.50	-
879	504904.03	2161747.83	Аналитический	0.50	-
880	504882.55	2161744.42	Аналитический	0.50	-
881	504889.37	2161706.24	Аналитический	0.50	-
882	504894.91	2161657.48	Аналитический	0.50	-
883	504901.09	2161617.59	Аналитический	0.50	-
884	504908.34	2161570.78	Аналитический	0.50	-
885	504914.95	2161528.08	Аналитический	0.50	-
886	504922.35	2161480.29	Аналитический	0.50	-
887	504930.33	2161428.73	Аналитический	0.50	-
888	504937.04	2161382.26	Аналитический	0.50	-
889	504944.01	2161334.00	Аналитический	0.50	-
890	504950.95	2161286.00	Аналитический	0.50	-
891	504957.01	2161244.03	Аналитический	0.50	-
892	504963.08	2161202.00	Аналитический	0.50	-
893	504969.53	2161157.34	Аналитический	0.50	-
894	504975.61	2161115.29	Аналитический	0.50	-

1	2	3	4	5	6
895	504980.86	2161078.93	Аналитический	0.50	-
896	504986.11	2161042.60	Аналитический	0.50	-
897	504992.20	2161005.83	Аналитический	0.50	-
898	504998.28	2160969.05	Аналитический	0.50	-
899	504999.51	2160962.99	Аналитический	0.50	-
900	505004.98	2160957.17	Аналитический	0.50	-
901	505006.41	2160949.45	Аналитический	0.50	-
902	505015.60	2160899.51	Аналитический	0.50	-
903	505058.84	2160839.58	Аналитический	0.50	-
904	505071.68	2160826.22	Аналитический	0.50	-
905	505099.47	2160797.31	Аналитический	0.50	-
906	505134.93	2160760.31	Аналитический	0.50	-
852	505149.68	2160774.63	Аналитический	0.50	-
907	507355.74	2165873.00	Аналитический	0.50	-
908	507367.21	2165884.92	Аналитический	0.50	-
909	507358.57	2165892.17	Аналитический	0.50	-
910	507355.60	2165900.66	Аналитический	0.50	-
911	507380.51	2165931.63	Аналитический	0.50	-
912	507421.95	2165971.85	Аналитический	0.50	-
913	507489.89	2166041.41	Аналитический	0.50	-
914	507519.26	2166071.48	Аналитический	0.50	-
915	507526.10	2166079.02	Аналитический	0.50	-
916	507515.71	2166092.62	Аналитический	0.50	-
917	507478.97	2166056.31	Аналитический	0.50	-
918	507427.12	2166005.43	Аналитический	0.50	-
919	507377.54	2165956.73	Аналитический	0.50	-
920	507289.42	2165871.27	Аналитический	0.50	-
921	507183.81	2165768.89	Аналитический	0.50	-
922	507151.95	2165737.91	Аналитический	0.50	-
923	507092.40	2165680.00	Аналитический	0.50	-
924	507062.13	2165650.56	Аналитический	0.50	-
925	507050.28	2165642.41	Аналитический	0.50	-
926	507040.91	2165645.85	Аналитический	0.50	-
927	507022.96	2165654.46	Аналитический	0.50	-
928	506993.83	2165682.61	Аналитический	0.50	-
929	506969.64	2165707.16	Аналитический	0.50	-
930	506914.27	2165763.38	Аналитический	0.50	-
931	506849.49	2165829.67	Аналитический	0.50	-
932	506820.21	2165859.90	Аналитический	0.50	-
933	506737.81	2165944.98	Аналитический	0.50	-
934	506715.50	2165968.02	Аналитический	0.50	-
935	506655.59	2166028.43	Аналитический	0.50	-
936	506597.69	2166086.83	Аналитический	0.50	-
937	506539.80	2166145.20	Аналитический	0.50	-
938	506479.88	2166205.63	Аналитический	0.50	-
939	506421.72	2166265.44	Аналитический	0.50	-
940	506364.44	2166324.35	Аналитический	0.50	-
941	506296.63	2166394.09	Аналитический	0.50	-
942	506264.14	2166427.14	Аналитический	0.50	-
943	506242.73	2166447.07	Аналитический	0.50	-

1	2	3	4	5	6
944	506181.68	2166505.96	Аналитический	0.50	-
945	506123.21	2166562.36	Аналитический	0.50	-
946	506064.90	2166618.60	Аналитический	0.50	-
947	506005.98	2166675.43	Аналитический	0.50	-
948	505976.50	2166707.86	Аналитический	0.50	-
949	505973.04	2166711.85	Аналитический	0.50	-
950	505955.41	2166732.19	Аналитический	0.50	-
951	505926.74	2166755.13	Аналитический	0.50	-
952	505902.10	2166778.42	Аналитический	0.50	-
953	505878.94	2166800.31	Аналитический	0.50	-
954	505818.47	2166854.84	Аналитический	0.50	-
955	505764.63	2166903.39	Аналитический	0.50	-
956	505706.57	2166955.91	Аналитический	0.50	-
957	505648.47	2167008.48	Аналитический	0.50	-
958	505590.28	2167061.13	Аналитический	0.50	-
959	505546.52	2167100.71	Аналитический	0.50	-
960	505522.58	2167120.59	Аналитический	0.50	-
961	505509.54	2167109.00	Аналитический	0.50	-
962	505537.68	2167084.45	Аналитический	0.50	-
963	505615.77	2167012.60	Аналитический	0.50	-
964	505683.10	2166950.64	Аналитический	0.50	-
965	505707.30	2166928.37	Аналитический	0.50	-
966	505751.96	2166887.28	Аналитический	0.50	-
967	505809.48	2166835.95	Аналитический	0.50	-
968	505867.00	2166784.61	Аналитический	0.50	-
969	505895.55	2166759.65	Аналитический	0.50	-
970	505910.91	2166746.22	Аналитический	0.50	-
971	505939.34	2166718.89	Аналитический	0.50	-
972	505999.36	2166658.70	Аналитический	0.50	-
973	506090.77	2166567.74	Аналитический	0.50	-
974	506150.62	2166508.19	Аналитический	0.50	-
975	506210.01	2166449.09	Аналитический	0.50	-
976	506236.07	2166423.84	Аналитический	0.50	-
977	506237.25	2166420.11	Аналитический	0.50	-
978	506227.69	2166409.38	Аналитический	0.50	-
979	506231.73	2166405.47	Аналитический	0.50	-
980	506237.15	2166400.24	Аналитический	0.50	-
981	506237.39	2166400.01	Аналитический	0.50	-
982	506251.82	2166410.26	Аналитический	0.50	-
983	506256.72	2166406.51	Аналитический	0.50	-
984	506284.77	2166374.59	Аналитический	0.50	-
985	506340.97	2166317.81	Аналитический	0.50	-
986	506403.93	2166254.20	Аналитический	0.50	-
987	506465.24	2166192.26	Аналитический	0.50	-
988	506518.65	2166137.72	Аналитический	0.50	-
989	506578.37	2166076.73	Аналитический	0.50	-
990	506640.66	2166013.13	Аналитический	0.50	-
991	506700.60	2165951.91	Аналитический	0.50	-
992	506722.95	2165929.08	Аналитический	0.50	-
993	506807.26	2165842.95	Аналитический	0.50	-
994	506838.64	2165810.90	Аналитический	0.50	-

1	2	3	4	5	6
995	506893.94	2165755.00	Аналитический	0.50	-
996	506951.95	2165697.04	Аналитический	0.50	-
997	506981.47	2165667.55	Аналитический	0.50	-
998	507010.59	2165637.31	Аналитический	0.50	-
999	507027.01	2165624.47	Аналитический	0.50	-
1000	507029.75	2165617.11	Аналитический	0.50	-
1001	507021.11	2165605.42	Аналитический	0.50	-
1002	507046.70	2165593.14	Аналитический	0.50	-
1003	507068.49	2165614.70	Аналитический	0.50	-
1004	507114.96	2165663.16	Аналитический	0.50	-
1005	507171.83	2165722.40	Аналитический	0.50	-
1006	507201.37	2165753.17	Аналитический	0.50	-
1007	507264.72	2165819.16	Аналитический	0.50	-
1008	507290.55	2165840.20	Аналитический	0.50	-
1009	507315.69	2165860.69	Аналитический	0.50	-
1010	507329.31	2165871.78	Аналитический	0.50	-
1011	507343.17	2165883.07	Аналитический	0.50	-
1012	507346.05	2165882.34	Аналитический	0.50	-
907	507355.74	2165873.00	Аналитический	0.50	-
1013	505396.80	2167270.26	Аналитический	0.50	-
1014	505380.48	2167287.73	Аналитический	0.50	-
1015	505359.23	2167319.83	Аналитический	0.50	-
1016	505338.26	2167366.78	Аналитический	0.50	-
1017	505285.28	2167492.38	Аналитический	0.50	-
1018	505251.93	2167571.45	Аналитический	0.50	-
1019	505235.52	2167610.35	Аналитический	0.50	-
1020	505212.68	2167659.82	Аналитический	0.50	-
1021	505196.58	2167687.91	Аналитический	0.50	-
1022	505153.95	2167760.51	Аналитический	0.50	-
1023	505089.07	2167868.96	Аналитический	0.50	-
1024	505046.58	2167939.99	Аналитический	0.50	-
1025	504997.31	2168022.50	Аналитический	0.50	-
1026	504956.96	2168090.31	Аналитический	0.50	-
1027	504917.33	2168156.88	Аналитический	0.50	-
1028	504880.20	2168219.27	Аналитический	0.50	-
1029	504838.27	2168289.46	Аналитический	0.50	-
1030	504795.59	2168360.91	Аналитический	0.50	-
1031	504753.67	2168431.08	Аналитический	0.50	-
1032	504725.10	2168478.91	Аналитический	0.50	-
1033	504685.19	2168547.61	Аналитический	0.50	-
1034	504649.73	2168608.63	Аналитический	0.50	-
1035	504633.90	2168635.88	Аналитический	0.50	-
1036	504622.77	2168656.01	Аналитический	0.50	-
1037	504636.84	2168664.02	Аналитический	0.50	-
1038	504628.77	2168678.20	Аналитический	0.50	-
1039	504611.70	2168670.57	Аналитический	0.50	-
1040	504592.64	2168702.62	Аналитический	0.50	-
1041	504552.24	2168770.52	Аналитический	0.50	-
1042	504513.60	2168835.48	Аналитический	0.50	-
1043	504456.70	2168931.22	Аналитический	0.50	-

1	2	3	4	5	6
1044	504436.33	2168965.49	Аналитический	0.50	-
1045	504406.67	2169015.40	Аналитический	0.50	-
1046	504379.13	2169064.01	Аналитический	0.50	-
1047	504360.50	2169104.38	Аналитический	0.50	-
1048	504350.87	2169128.72	Аналитический	0.50	-
1049	504338.73	2169168.79	Аналитический	0.50	-
1050	504338.28	2169170.29	Аналитический	0.50	-
1051	504328.87	2169200.48	Аналитический	0.50	-
1052	504319.46	2169230.67	Аналитический	0.50	-
1053	504308.45	2169266.92	Аналитический	0.50	-
1054	504328.58	2169280.81	Аналитический	0.50	-
1055	504322.18	2169289.49	Аналитический	0.50	-
1056	504303.67	2169282.25	Аналитический	0.50	-
1057	504293.51	2169310.09	Аналитический	0.50	-
1058	504274.09	2169355.83	Аналитический	0.50	-
1059	504255.27	2169395.92	Аналитический	0.50	-
1060	504235.89	2169438.46	Аналитический	0.50	-
1061	504215.24	2169479.58	Аналитический	0.50	-
1062	504205.82	2169502.56	Аналитический	0.50	-
1063	504204.82	2169519.10	Аналитический	0.50	-
1064	504215.23	2169547.98	Аналитический	0.50	-
1065	504198.93	2169550.89	Аналитический	0.50	-
1066	504188.67	2169533.01	Аналитический	0.50	-
1067	504182.97	2169535.72	Аналитический	0.50	-
1068	504160.42	2169538.83	Аналитический	0.50	-
1069	504130.36	2169554.65	Аналитический	0.50	-
1070	504105.44	2169576.79	Аналитический	0.50	-
1071	504088.27	2169596.02	Аналитический	0.50	-
1072	504045.53	2169620.80	Аналитический	0.50	-
1073	504062.37	2169598.47	Аналитический	0.50	-
1074	504087.16	2169562.43	Аналитический	0.50	-
1075	504119.55	2169536.04	Аналитический	0.50	-
1076	504139.93	2169523.41	Аналитический	0.50	-
1077	504164.68	2169513.75	Аналитический	0.50	-
1078	504169.92	2169510.07	Аналитический	0.50	-
1079	504184.50	2169501.33	Аналитический	0.50	-
1080	504196.19	2169467.37	Аналитический	0.50	-
1081	504205.93	2169450.68	Аналитический	0.50	-
1082	504217.47	2169426.92	Аналитический	0.50	-
1083	504239.21	2169377.40	Аналитический	0.50	-
1084	504253.76	2169340.95	Аналитический	0.50	-
1085	504271.37	2169300.05	Аналитический	0.50	-
1086	504282.51	2169265.55	Аналитический	0.50	-
1087	504289.04	2169250.87	Аналитический	0.50	-
1088	504298.16	2169230.86	Аналитический	0.50	-
1089	504309.24	2169191.56	Аналитический	0.50	-
1090	504315.74	2169171.64	Аналитический	0.50	-
1091	504320.11	2169158.25	Аналитический	0.50	-
1092	504329.82	2169128.47	Аналитический	0.50	-
1093	504346.03	2169087.25	Аналитический	0.50	-
1094	504364.29	2169049.66	Аналитический	0.50	-

1	2	3	4	5	6
1095	504387.08	2169007.34	Аналитический	0.50	-
1096	504425.36	2168942.79	Аналитический	0.50	-
1097	504444.46	2168910.60	Аналитический	0.50	-
1098	504495.81	2168823.95	Аналитический	0.50	-
1099	504536.25	2168755.67	Аналитический	0.50	-
1100	504571.45	2168696.23	Аналитический	0.50	-
1101	504583.29	2168676.24	Аналитический	0.50	-
1102	504583.24	2168672.52	Аналитический	0.50	-
1103	504582.04	2168671.31	Аналитический	0.50	-
1104	504583.42	2168669.07	Аналитический	0.50	-
1105	504585.52	2168665.60	Аналитический	0.50	-
1106	504590.13	2168657.77	Аналитический	0.50	-
1107	504591.38	2168658.29	Аналитический	0.50	-
1108	504594.66	2168656.09	Аналитический	0.50	-
1109	504616.28	2168619.22	Аналитический	0.50	-
1110	504637.08	2168585.16	Аналитический	0.50	-
1111	504678.04	2168518.11	Аналитический	0.50	-
1112	504707.60	2168469.70	Аналитический	0.50	-
1113	504749.18	2168399.48	Аналитический	0.50	-
1114	504789.84	2168330.82	Аналитический	0.50	-
1115	504829.79	2168263.34	Аналитический	0.50	-
1116	504861.43	2168209.91	Аналитический	0.50	-
1117	504903.69	2168139.03	Аналитический	0.50	-
1118	504946.58	2168067.09	Аналитический	0.50	-
1119	504982.41	2168007.01	Аналитический	0.50	-
1120	505019.65	2167944.95	Аналитический	0.50	-
1121	505062.65	2167873.65	Аналитический	0.50	-
1122	505139.57	2167746.08	Аналитический	0.50	-
1123	505178.41	2167680.05	Аналитический	0.50	-
1124	505196.24	2167647.46	Аналитический	0.50	-
1125	505216.18	2167603.24	Аналитический	0.50	-
1126	505232.74	2167564.60	Аналитический	0.50	-
1127	505265.71	2167487.69	Аналитический	0.50	-
1128	505319.73	2167361.66	Аналитический	0.50	-
1129	505341.08	2167313.69	Аналитический	0.50	-
1130	505356.97	2167291.99	Аналитический	0.50	-
1131	505368.16	2167276.70	Аналитический	0.50	-
1132	505383.06	2167259.14	Аналитический	0.50	-
1013	505396.80	2167270.26	Аналитический	0.50	-

3. Сведения о характерных точках части (частей) границы объекта

Обозначение характерных точек части границы	Координаты, м		Метод определения координат характерной точки	Средняя квадратическая погрешность положения характерной точки (Mt), м	Описание обозначения точки на местности (при наличии)
	X	Y			
1	2	3	4	5	6
Часть №					
-	-	-	-	-	-


Раздел 3

Сведения о местоположении измененных (уточненных) границ объекта							
1. Система координат: -							
2. Сведения о характерных точках границ объекта							
Обозначение характерных точек границ	Существующие координаты, м		Измененные (уточненные) координаты, м		Метод определения координат характерной точки	Средняя квадратическая погрешность положения характерной точки (Mt), м	Описание обозначения точки на местности (при наличии)
	X	Y	X	Y			
1	2	3	4	5	6	7	8
-	-	-	-	-	-	-	-
3.Сведения о характерных точках части (частей) границы объекта							
Часть №							
-	-	-	-	-	-	-	-

Раздел 4

План границ объекта

Схема расположения листов плана границ объекта

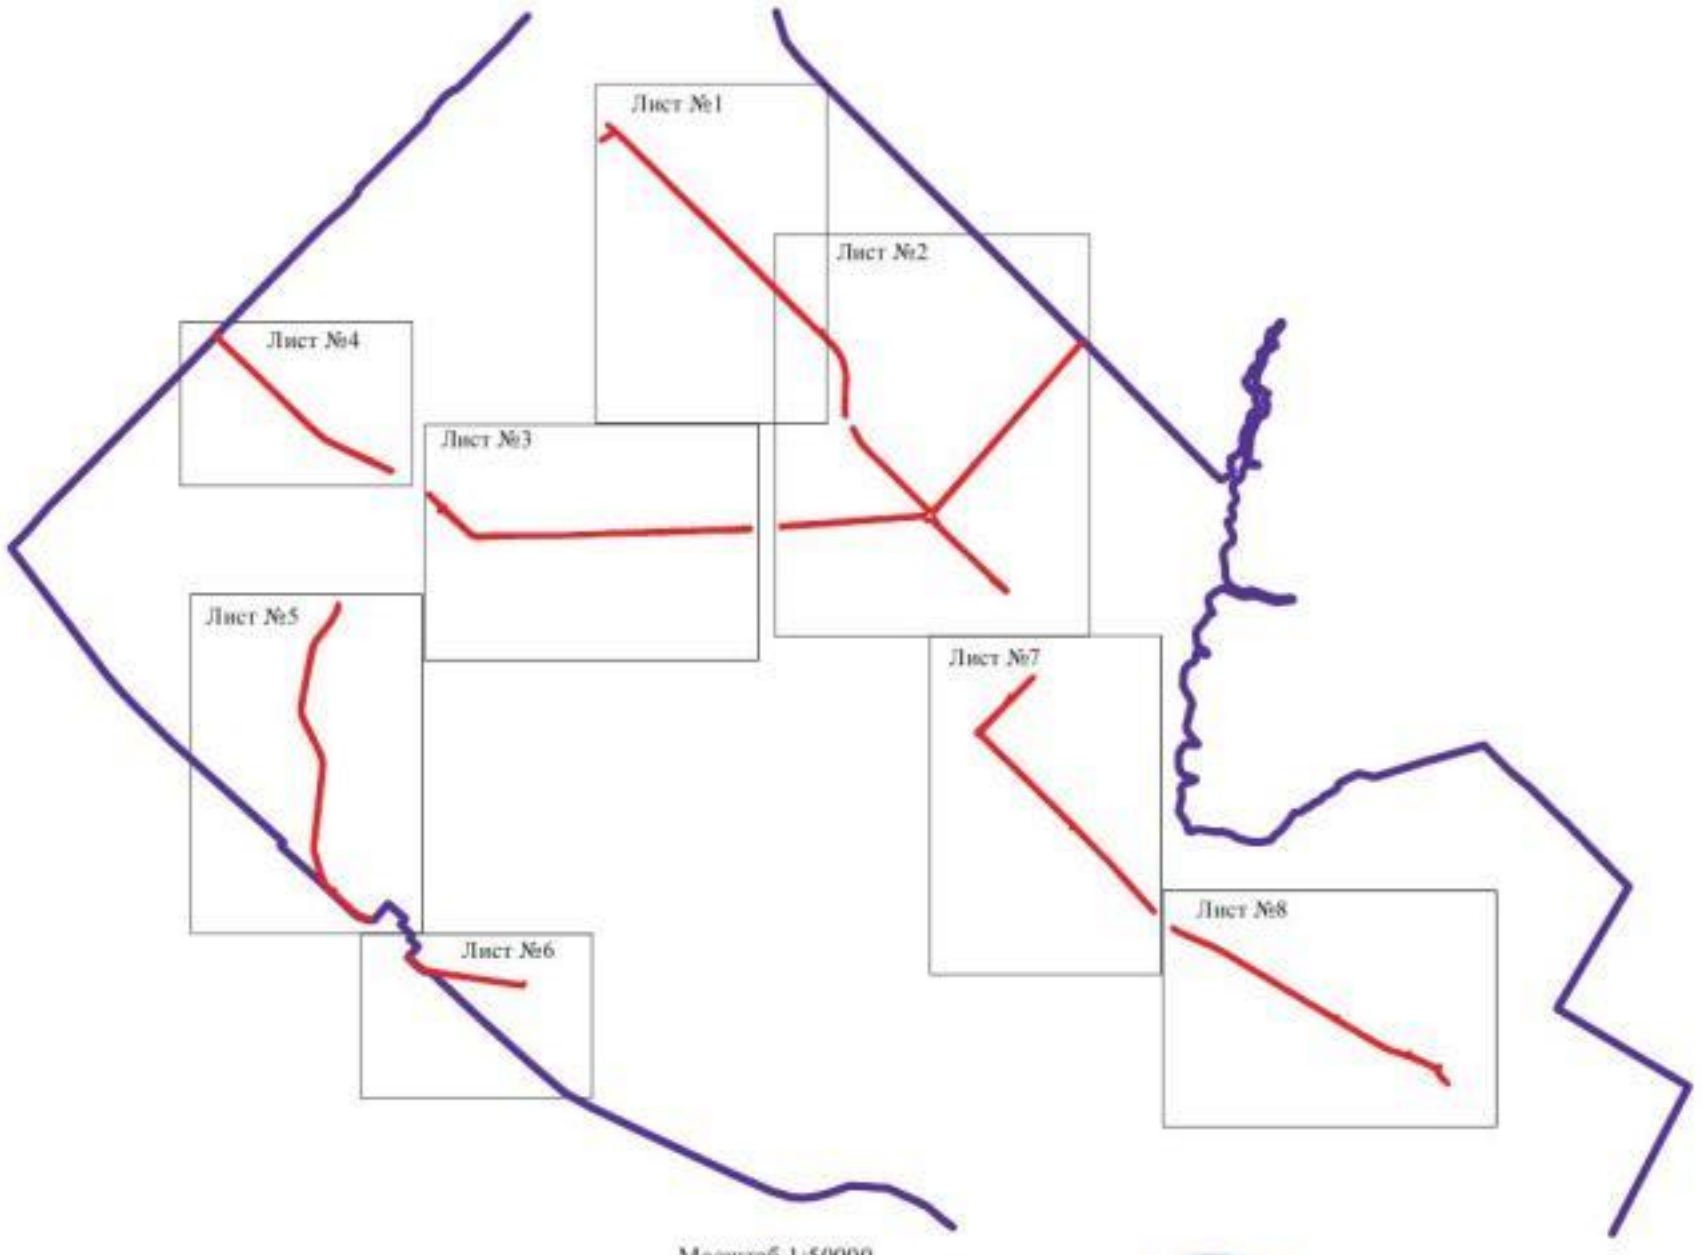

Масштаб 1:50000

Используемые условные знаки и обозначения:

границы территориальной зоны

границы муниципального образования

Лист №1 область и номер листа плана границ объекта


Заместитель руководителя БУВО «Нормативно-проектный центр»

Подпись _____ А.В. Ромашов Дата « 27 » апреля 2020 г.

Место для оттиска печати (при наличии) лица, составившего описание местоположения границ объекта

План границ объекта

Лист №1

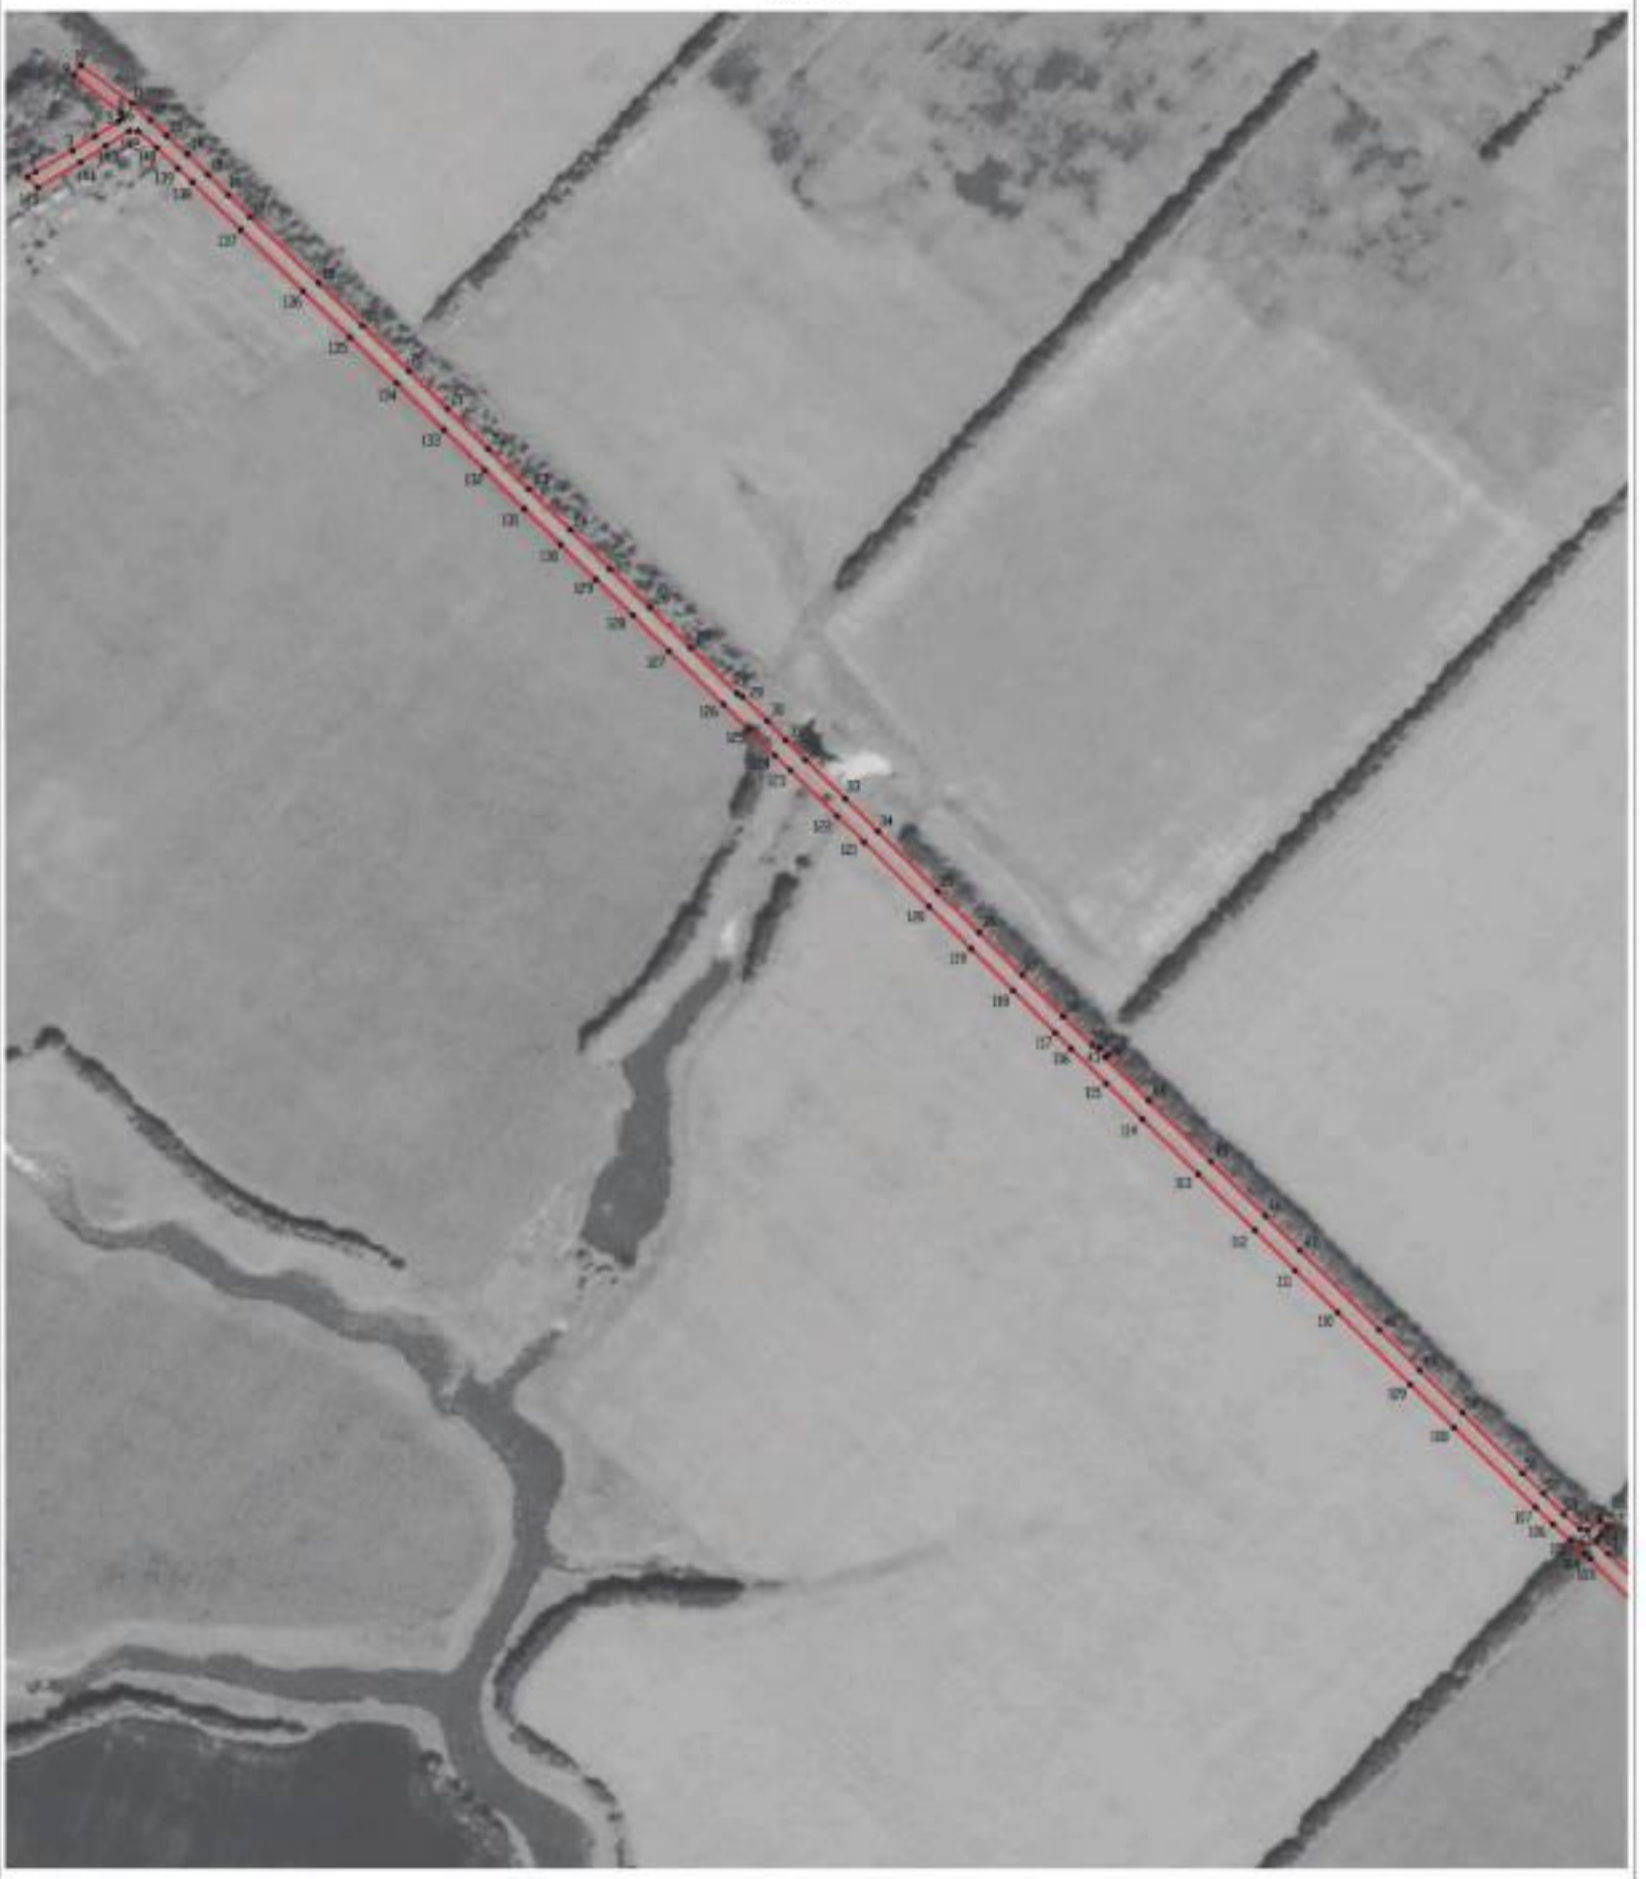

Масштаб 1:5000

Используемые условные знаки и обозначения:

границы территориальной зоны

характерная точка границ территориальной зоны

Заместитель руководителя БУВО «Нормативно-проектный центр»

Подпись _____ А.В. Романцов Дата «27» апреля 2020 г.

Место для оттиска печати (при наличии) лица, составившего описание местоположения границ объекта

План границ объекта

Лист №2



Масштаб 1:5000

Используемые условные знаки и обозначения:

- граница территориальной зоны
- граница муниципального образования
- характерная точка границ территориальной зоны


Заместитель руководителя КУМИ Управления архитектуры

Подпись _____ А.Н. Ромасюк Дата «27» апреля 2020 г.

Место для оттиска печати при наличии таких, составленного описания местоположения границ объекта

План границ объекта

Лист №3

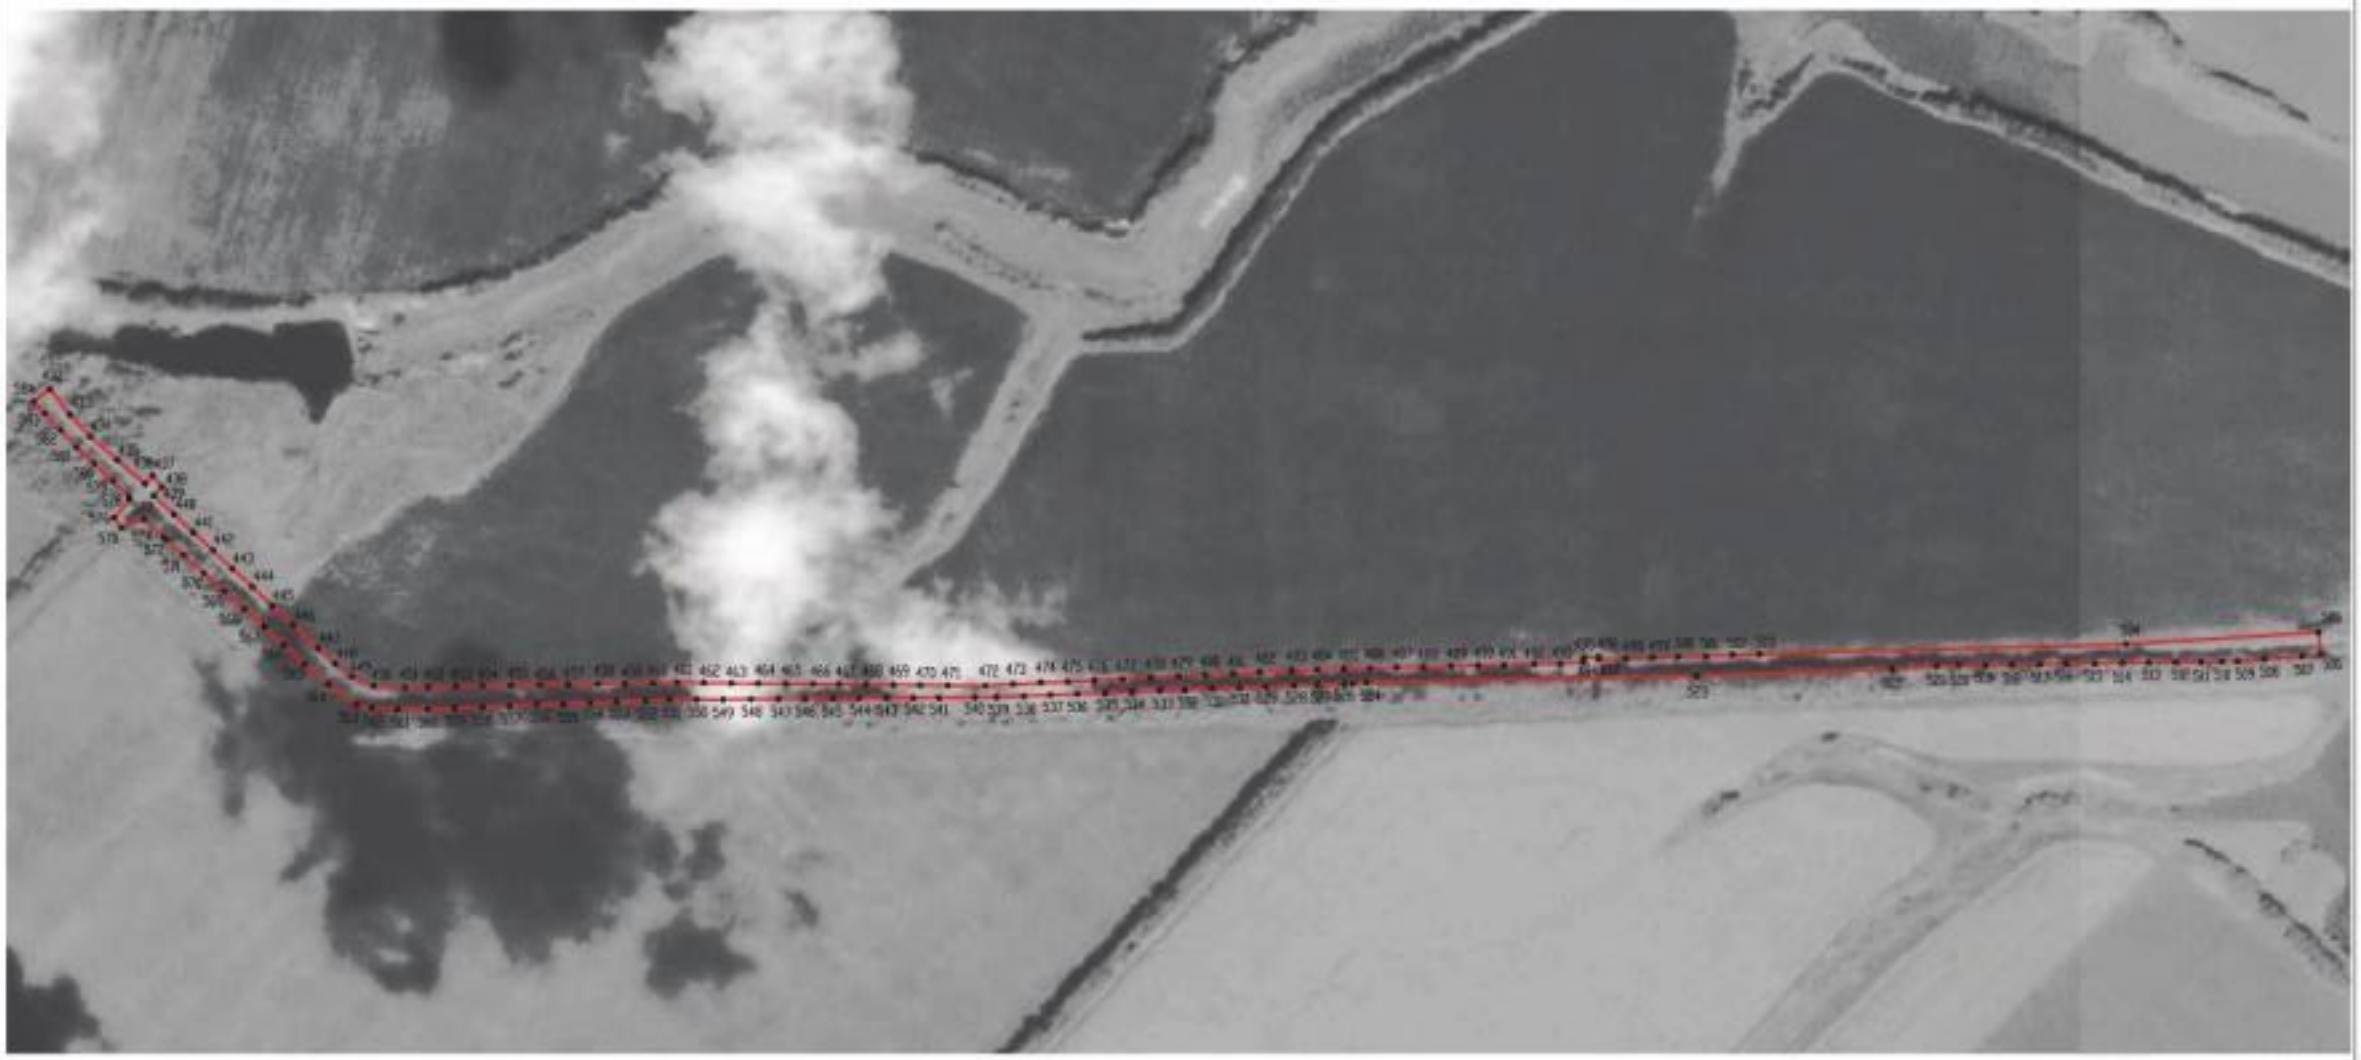

Масштаб 1:5000

Используемые условные знаки и обозначения:

граница территориальной зоны

•1 характерная точка границ территориальной зоны


Заместитель руководителя БУВО «Нормативно-проектный центр»

Подпись _____ А.В. Романов Дата « 27 » апреля 2020 г.

Место для оттиска печати (при наличии) лица, составившего описание местоположения границ объекта

План границ объекта

Лист №4

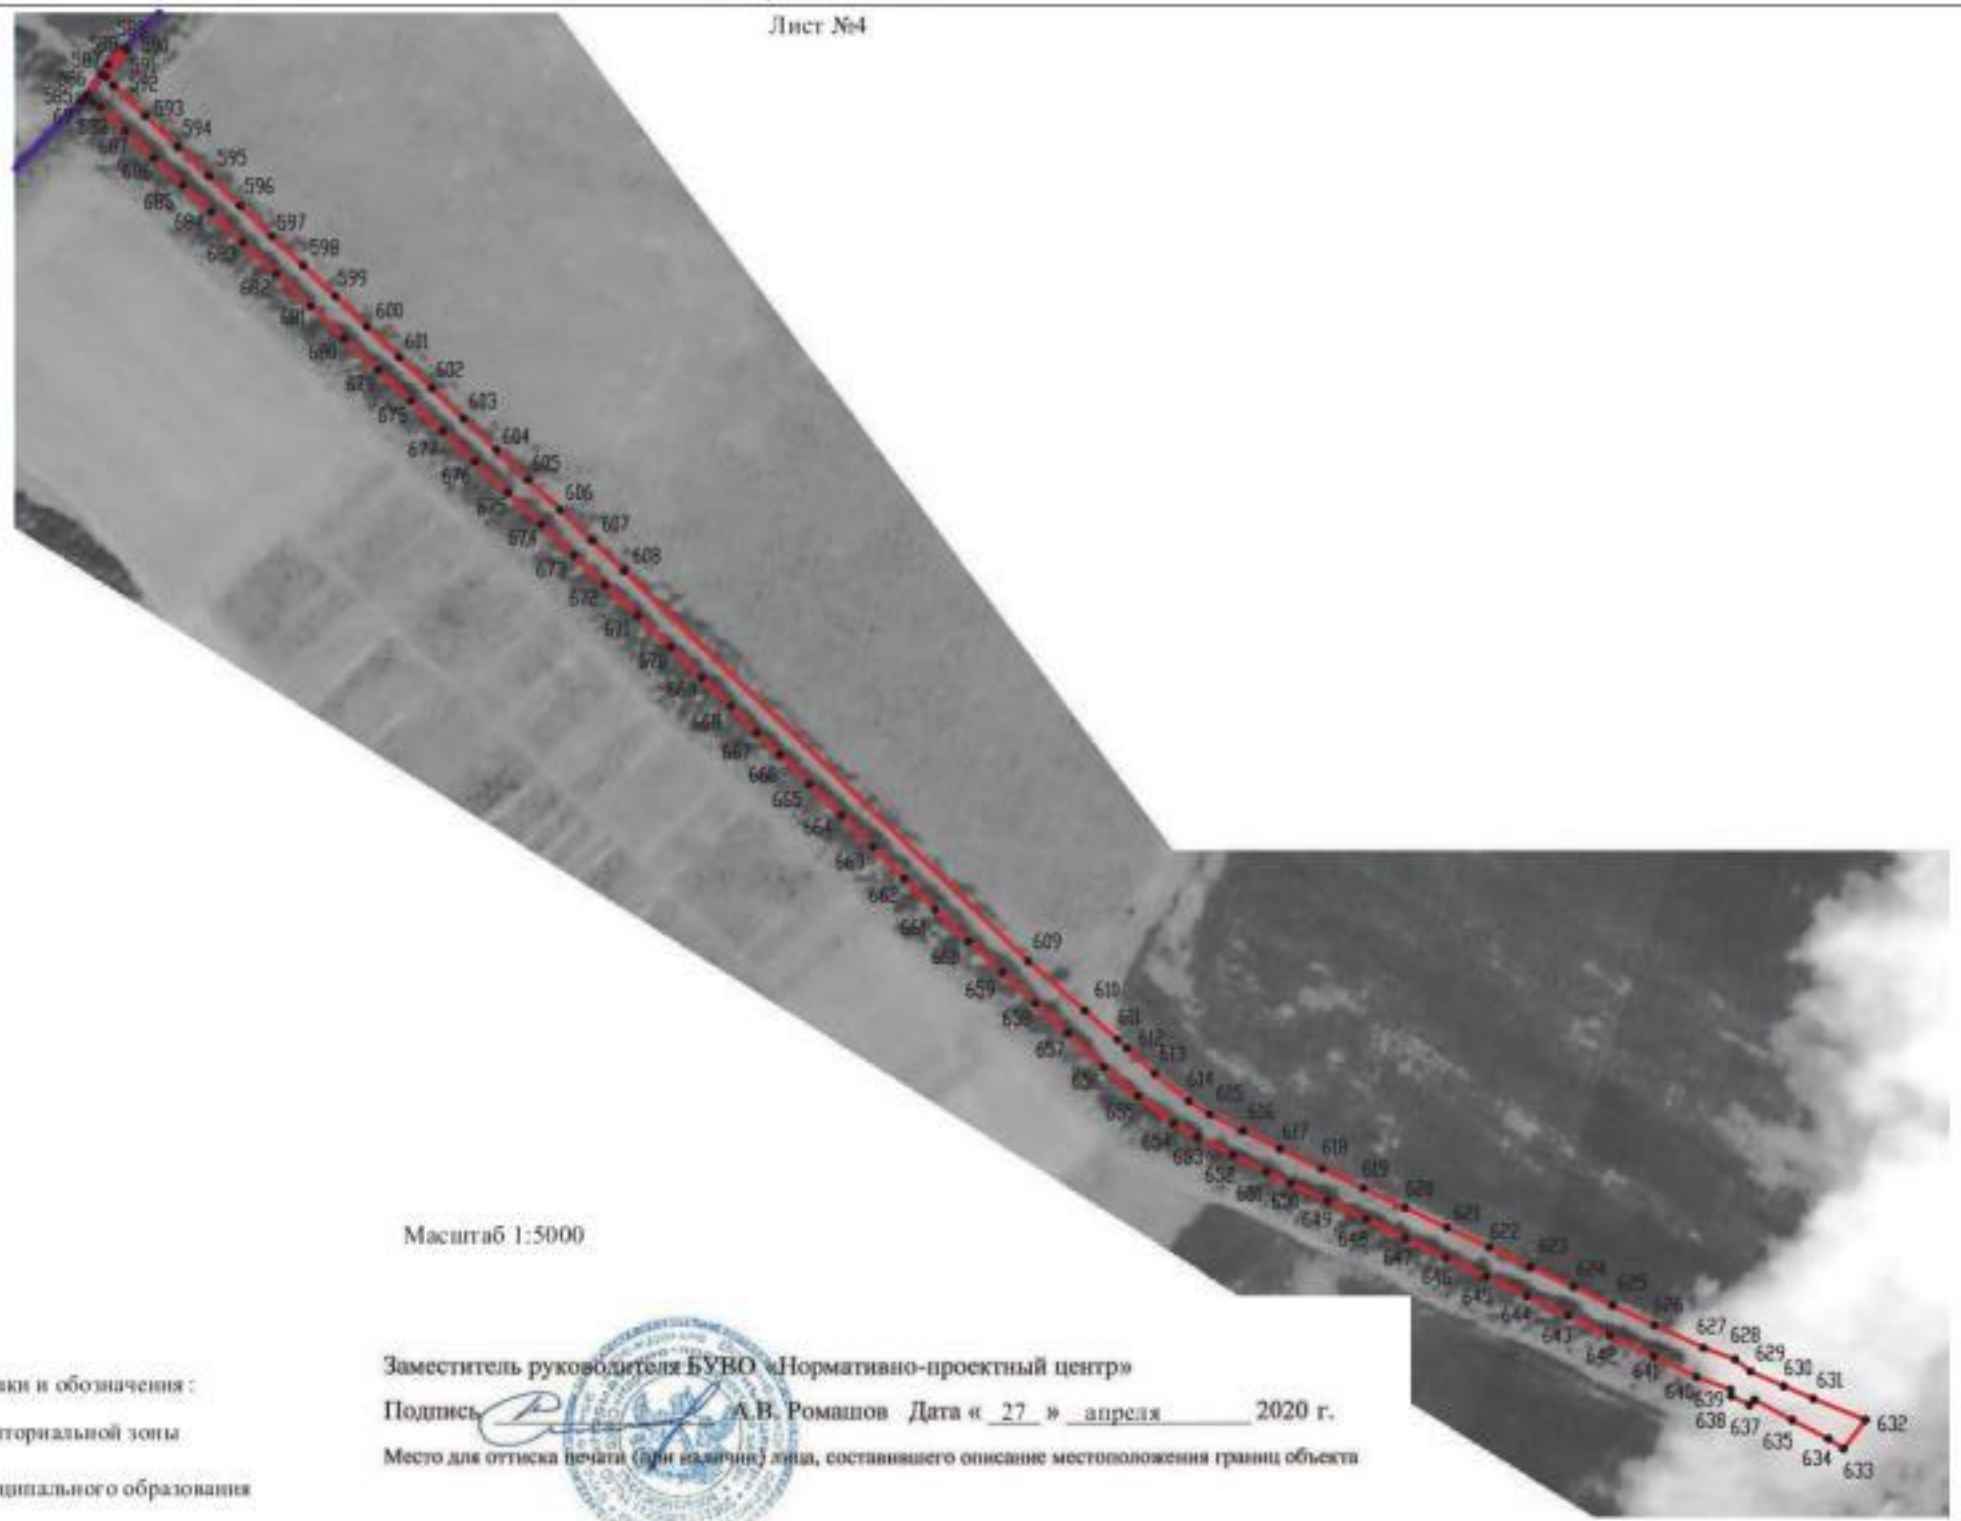

Масштаб 1:5000

Используемые условные знаки и обозначения:

- границы территориальной зоны
- границы муниципального образования
- характерная точка границ территориальной зоны


Заместитель руководителя БУВО «Нормативно-проектный центр»

Подпись _____ А.В. Ромашов Дата «27» апреля 2020 г.

Место для оттиска печати (при наличии) лица, составившего описание местоположения границ объекта

План границ объекта

Лист №5

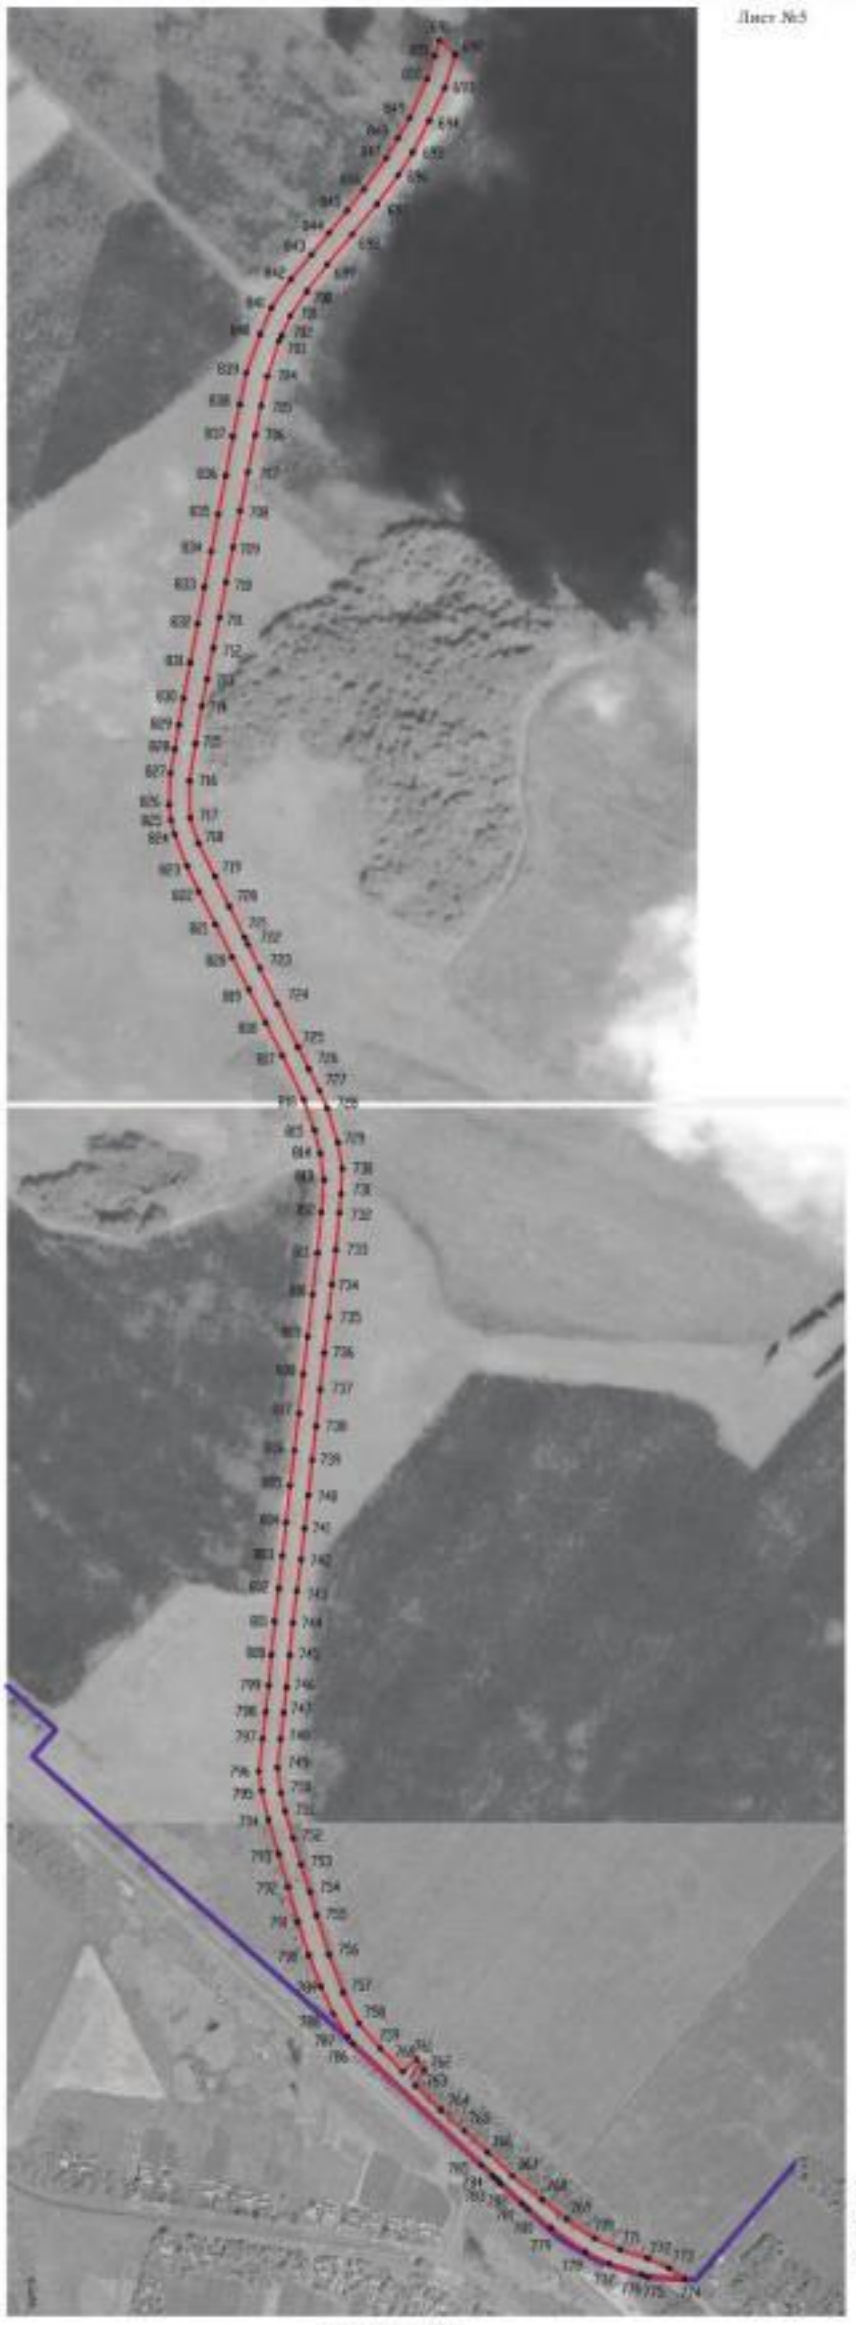

Масштаб 1:5000

Используемые условные знаки и обозначения:

- границы территориальной зоны
- границы муниципального образования
- •1 характерная точка границ территориальной зоны

Заместитель руководителя БУВО «Нормативно-проектный центр»

Подпись _____ А.В. Романов Дата «_27_» _апреля_____ 2020 г.

Место для оттиска печати (при наличии) лица, составившего описание местоположения границ объекта

План границ объекта

Лист №6



Масштаб 1:5000

Используемые условные знаки и обозначения:

границы территориальной зоны

границы муниципального образования

•1 характерная точка границ территориальной зоны


Заместитель руководителя БУВО «Нормативно-проектный центр»

Подпись _____ А.В. Романов Дата « 27 » апреля 2020 г.

Место для оттиска печати (при наличии) лица, составившего описание местоположения границ объекта

План границ объекта

Лист №7

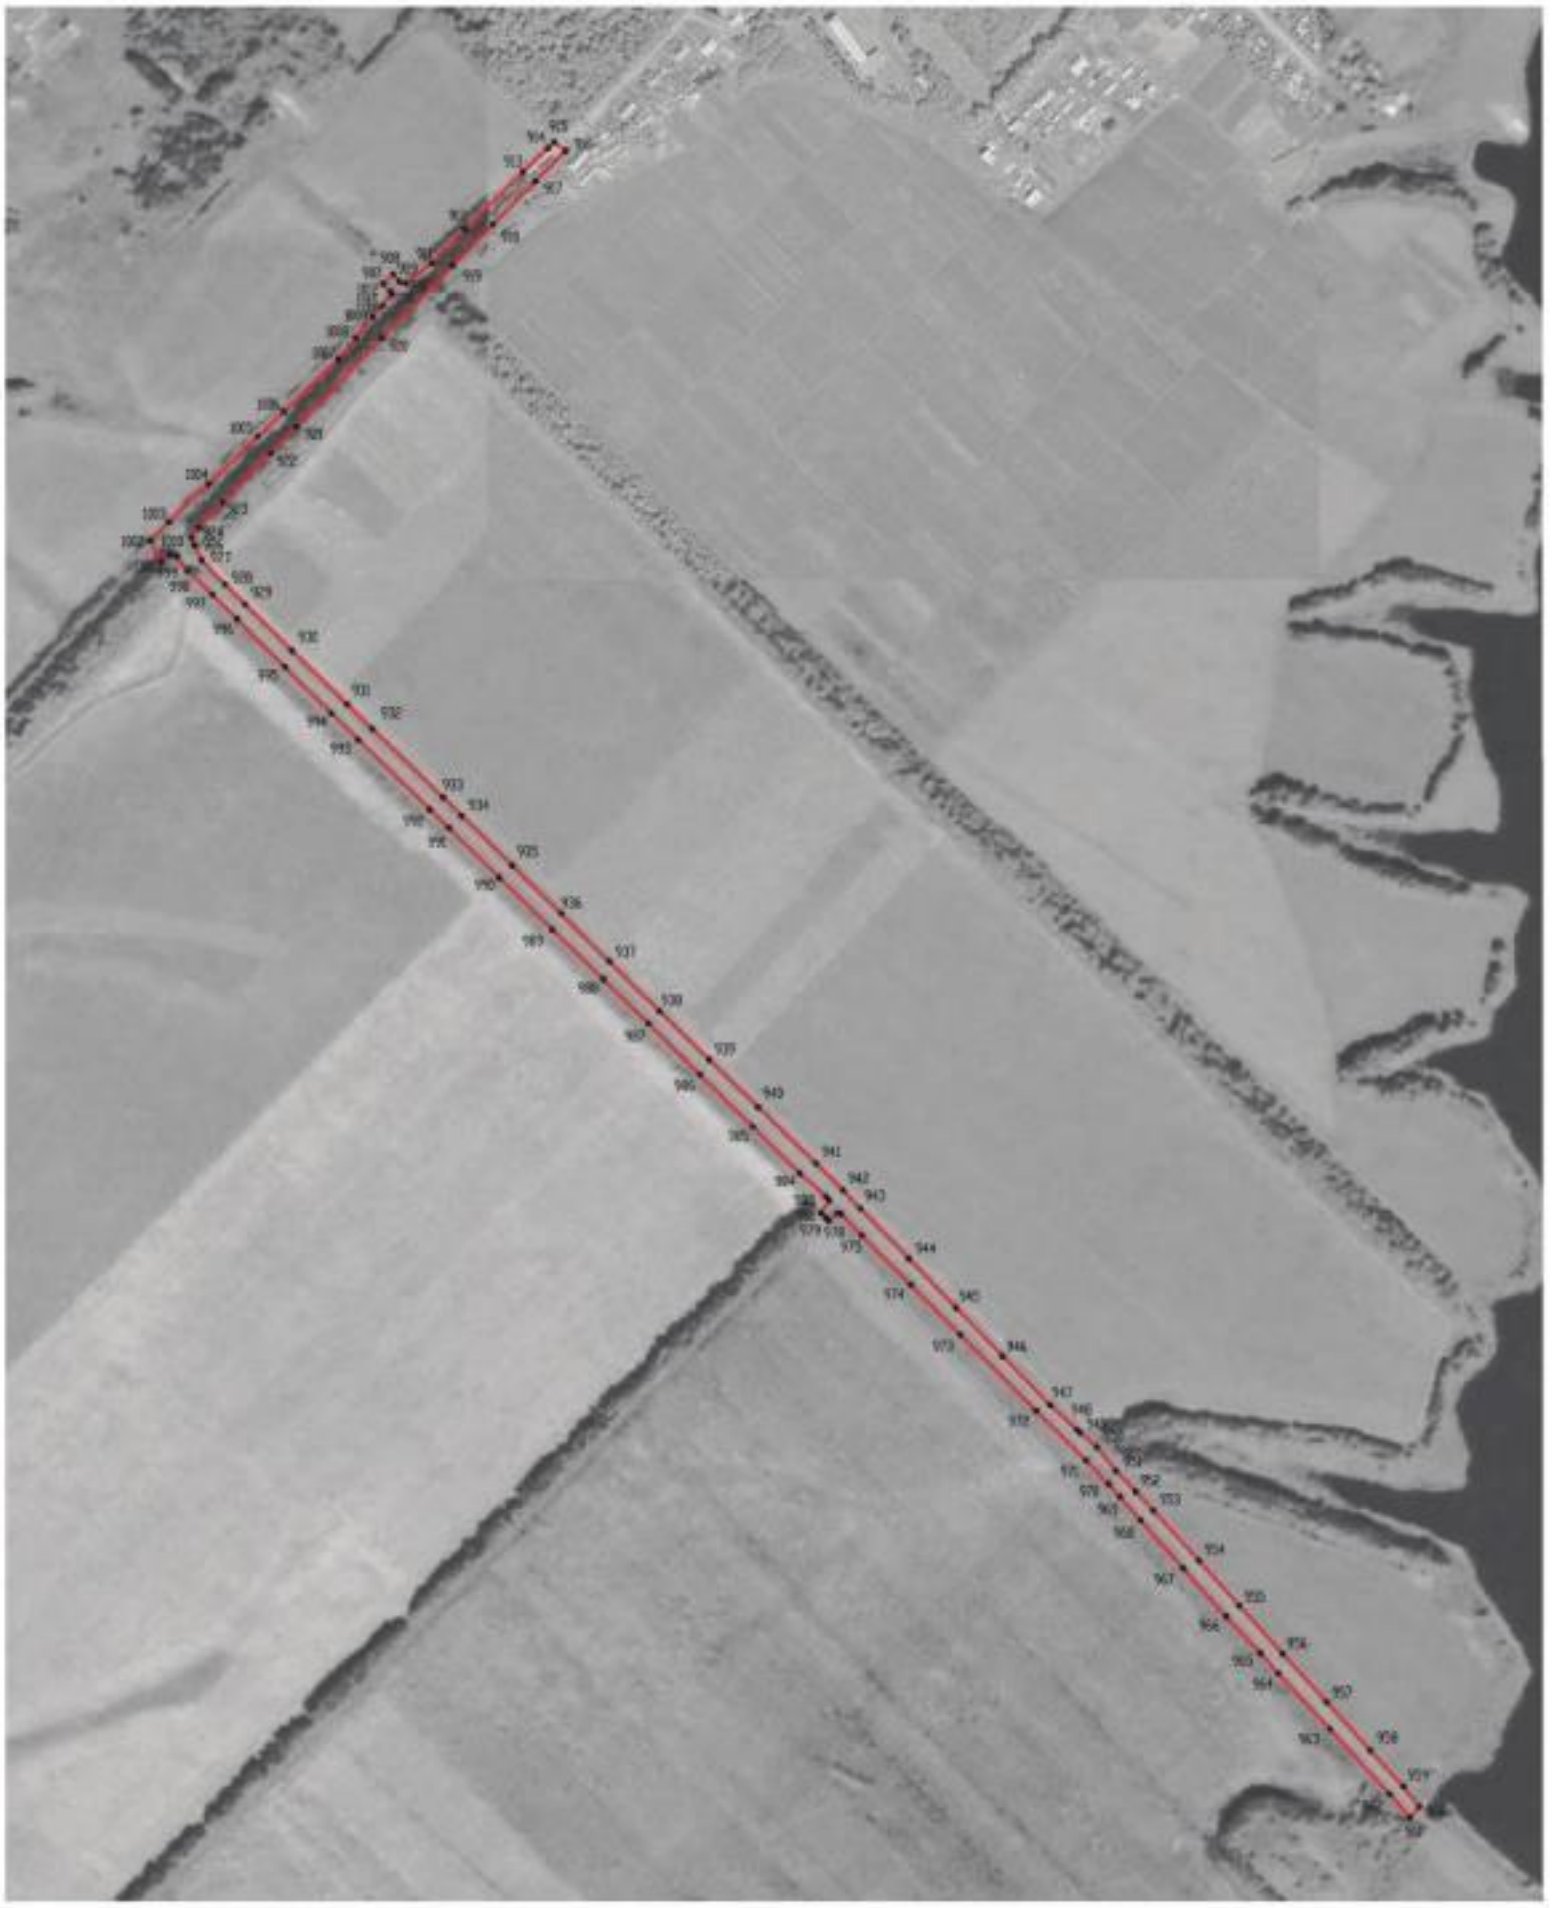

Масштаб 1:5000

Используемые условные знаки и обозначения:

граница территориальной зоны

характерная точка границ территориальной зоны


Заместитель руководителя БУЮО «Нормативно-проектный центр»

Подпись _____ А.В. Романов Дата « 27 » апреля 2020 г.

Место для оттиска печати (для юридического лица, составившего описание местоположения границ объекта

План границ объекта

Лист № 8

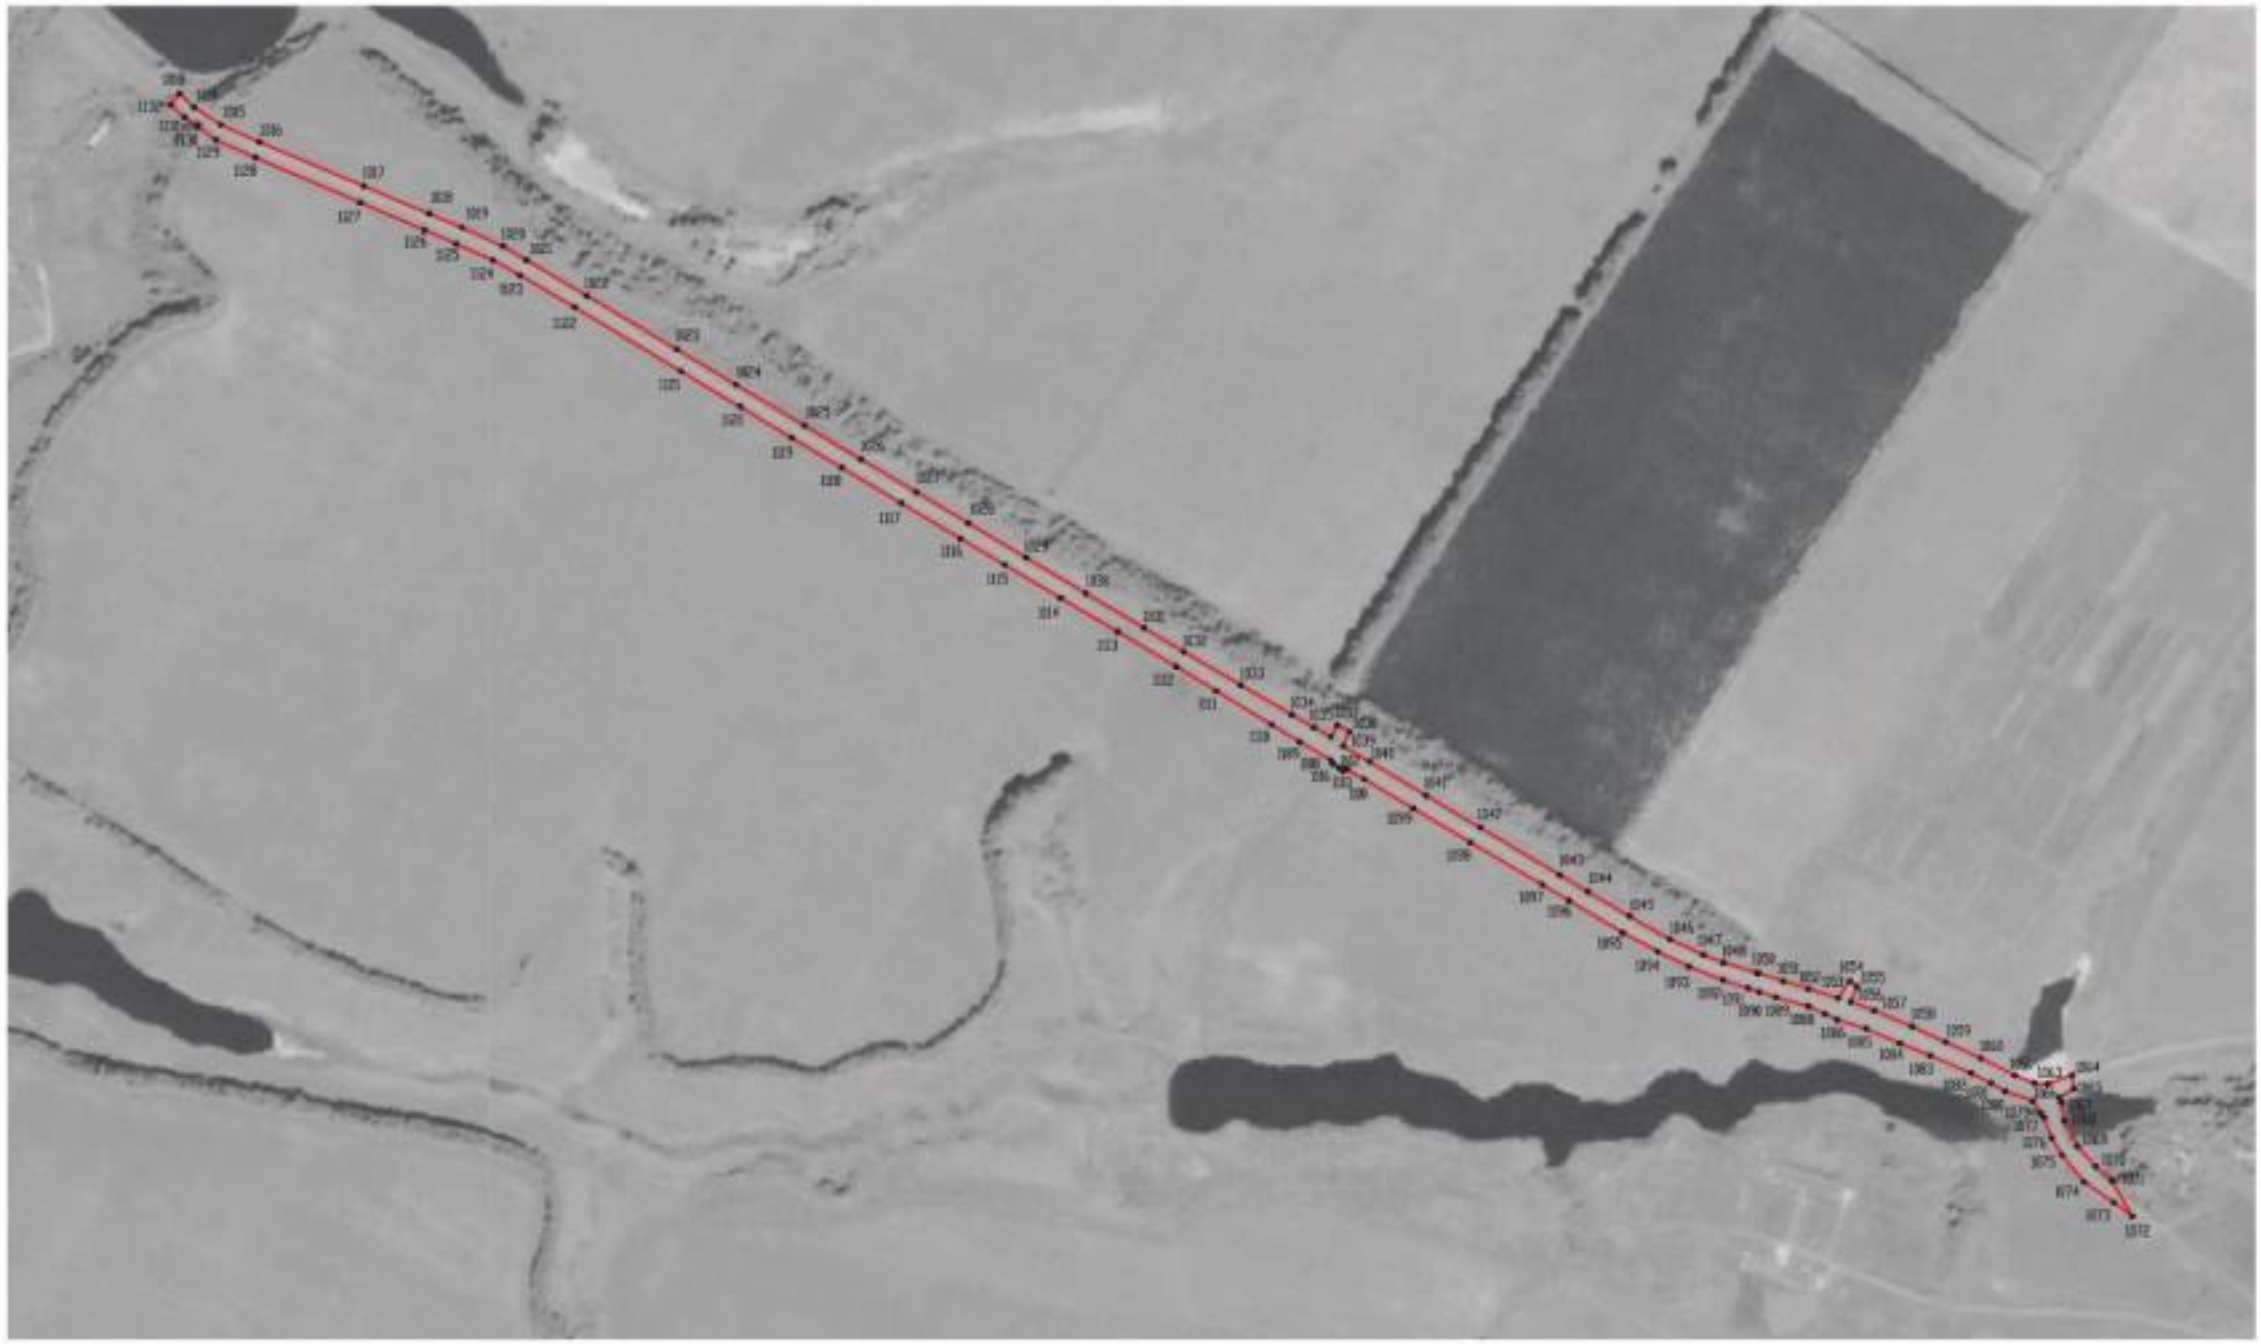

Масштаб 1:5000

Используемые условные знаки и обозначения:

границы территориальной зоны

•1 характерная точка границ территориальной зоны

Заместитель руководителя БУВО «Нормативно-проектный центр»

Подпись _____ А.Н. Романов Дата «27» апреля 2020 г.

Место для оттиска печати (при наличии) лица, составившего описание местоположения границ объекта

ОПИСАНИЕ МЕСТОПОЛОЖЕНИЯ ГРАНИЦ

Зона сельскохозяйственного производства – СХ2

(наименование объекта, местоположение границ которого описано (далее - объект)

Раздел 1

Сведения об объекте		
№ п/п	Характеристики объекта	Описание характеристик
1	2	3
1	Местоположение объекта	Воронежская область, Панинский муниципальный район, Михайловское сельское поселение
2	Площадь объекта ± величина погрешности определения площади (Р ± Дельта Р)	1149+/-119 м²
3	Иные характеристики объекта	-

Раздел 2

Сведения о местоположении границ объекта					
1. Система координат: МСК - 36, зона 2					
2. Сведения о характерных точках границ объекта					
Обозначение характерных точек границ	Координаты, м		Метод определения координат характерной точки	Средняя квадратическая погрешность положения характерной точки (Mt), м	Описание обозначения точки на местности (при наличии)
	X	Y			
1	2	3	4	5	6
1	504955.55	2162476.11	Аналитический	0.30	-
2	504936.35	2162495.14	Аналитический	0.30	-
3	504907.09	2162467.25	Картометрический	1.00	-
4	504927.64	2162446.13	Картометрический	1.00	-
1	504955.55	2162476.11	Аналитический	0.30	-
3. Сведения о характерных точках части (частей) границы объекта					
Обозначение характерных точек части границы	Координаты, м		Метод определения координат характерной точки	Средняя квадратическая погрешность положения характерной точки (Mt), м	Описание обозначения точки на местности (при наличии)
	X	Y			
1	2	3	4	5	6
Часть №					
-	-	-	-	-	-

Раздел 3

Сведения о местоположении измененных (уточненных) границ объекта							
1. Система координат: -							
2. Сведения о характерных точках границ объекта							
Обозначение характерных точек границ	Существующие координаты, м		Измененные (уточненные) координаты, м		Метод определения координат характерной точки	Средняя квадратическая погрешность положения характерной точки (Mt), м	Описание обозначения точки на местности (при наличии)
	X	Y	X	Y			
1	2	3	4	5	6	7	8
-	-	-	-	-	-	-	-
3.Сведения о характерных точках части (частей) границы объекта							
Часть №							
-	-	-	-	-	-	-	-

Раздел 4

План границ объекта



Масштаб 1:2000

Используемые условные знаки и обозначения:

	границы территориальной зоны
•1	характерная точка границ территориальной зоны

Заместитель руководителя БУВО «Нормативно-проектный центр»

Подпись _____ А.В. Ромашов Дата « 27 » апреля 2020 г.

Место для оттиска печати (при наличии) лица, составившего описание местоположения границ объекта

ОПИСАНИЕ МЕСТОПОЛОЖЕНИЯ ГРАНИЦ

Зона ритуальных объектов - СН1

(наименование объекта, местоположение границ которого описано (далее - объект)

Раздел 1

Сведения об объекте		
№ п/п	Характеристики объекта	Описание характеристик
1	2	3
1	Местоположение объекта	Воронежская область, Панинский муниципальный район, Михайловское сельское поселение
2	Площадь объекта ± величина погрешности определения площади (Р ± Дельта Р)	14042+/-415 м²
3	Иные характеристики объекта	-

Раздел 2

Сведения о местоположении границ объекта					
1. Система координат: МСК - 36, зона 2					
2. Сведения о характерных точках границ объекта					
Обозначение характерных точек границ	Координаты, м		Метод определения координат характерной точки	Средняя квадратическая погрешность положения характерной точки (Mt), м	Описание обозначения точки на местности (при наличии)
	X	Y			
1	2	3	4	5	6
1	507806.53	2167232.10	Картометрический	1.00	-
2	507779.65	2167287.02	Картометрический	1.00	-
3	507774.06	2167288.79	Картометрический	1.00	-
4	507634.10	2167214.00	Картометрический	1.00	-
5	507684.67	2167164.30	Картометрический	1.00	-
1	507806.53	2167232.10	Картометрический	1.00	-
6	505935.30	2162112.50	Картометрический	1.00	-
7	505898.80	2162151.00	Картометрический	1.00	-
8	505851.30	2162106.50	Картометрический	1.00	-
9	505819.57	2162089.75	Картометрический	1.00	-
10	505897.77	2162076.55	Картометрический	1.00	-
6	505935.30	2162112.50	Картометрический	1.00	-
3. Сведения о характерных точках части (частей) границы объекта					
Обозначение характерных точек части границы	Координаты, м		Метод определения координат характерной точки	Средняя квадратическая погрешность положения характерной точки (Mt), м	Описание обозначения точки на местности (при наличии)
	X	Y			
1	2	3	4	5	6
Часть №					
-	-	-	-	-	-


Раздел 3

Сведения о местоположении измененных (уточненных) границ объекта							
1. Система координат: -							
2. Сведения о характерных точках границ объекта							
Обозначение характерных точек границ	Существующие координаты, м		Измененные (уточненные) координаты, м		Метод определения координат характерной точки	Средняя квадратическая погрешность положения характерной точки (Mt), м	Описание обозначения точки на местности (при наличии)
	X	Y	X	Y			
1	2	3	4	5	6	7	8
-	-	-	-	-	-	-	-
3.Сведения о характерных точках части (частей) границы объекта							
Часть №							
-	-	-	-	-	-	-	-

Раздел 4

План границ объекта

Схема расположения листов плана границ объекта

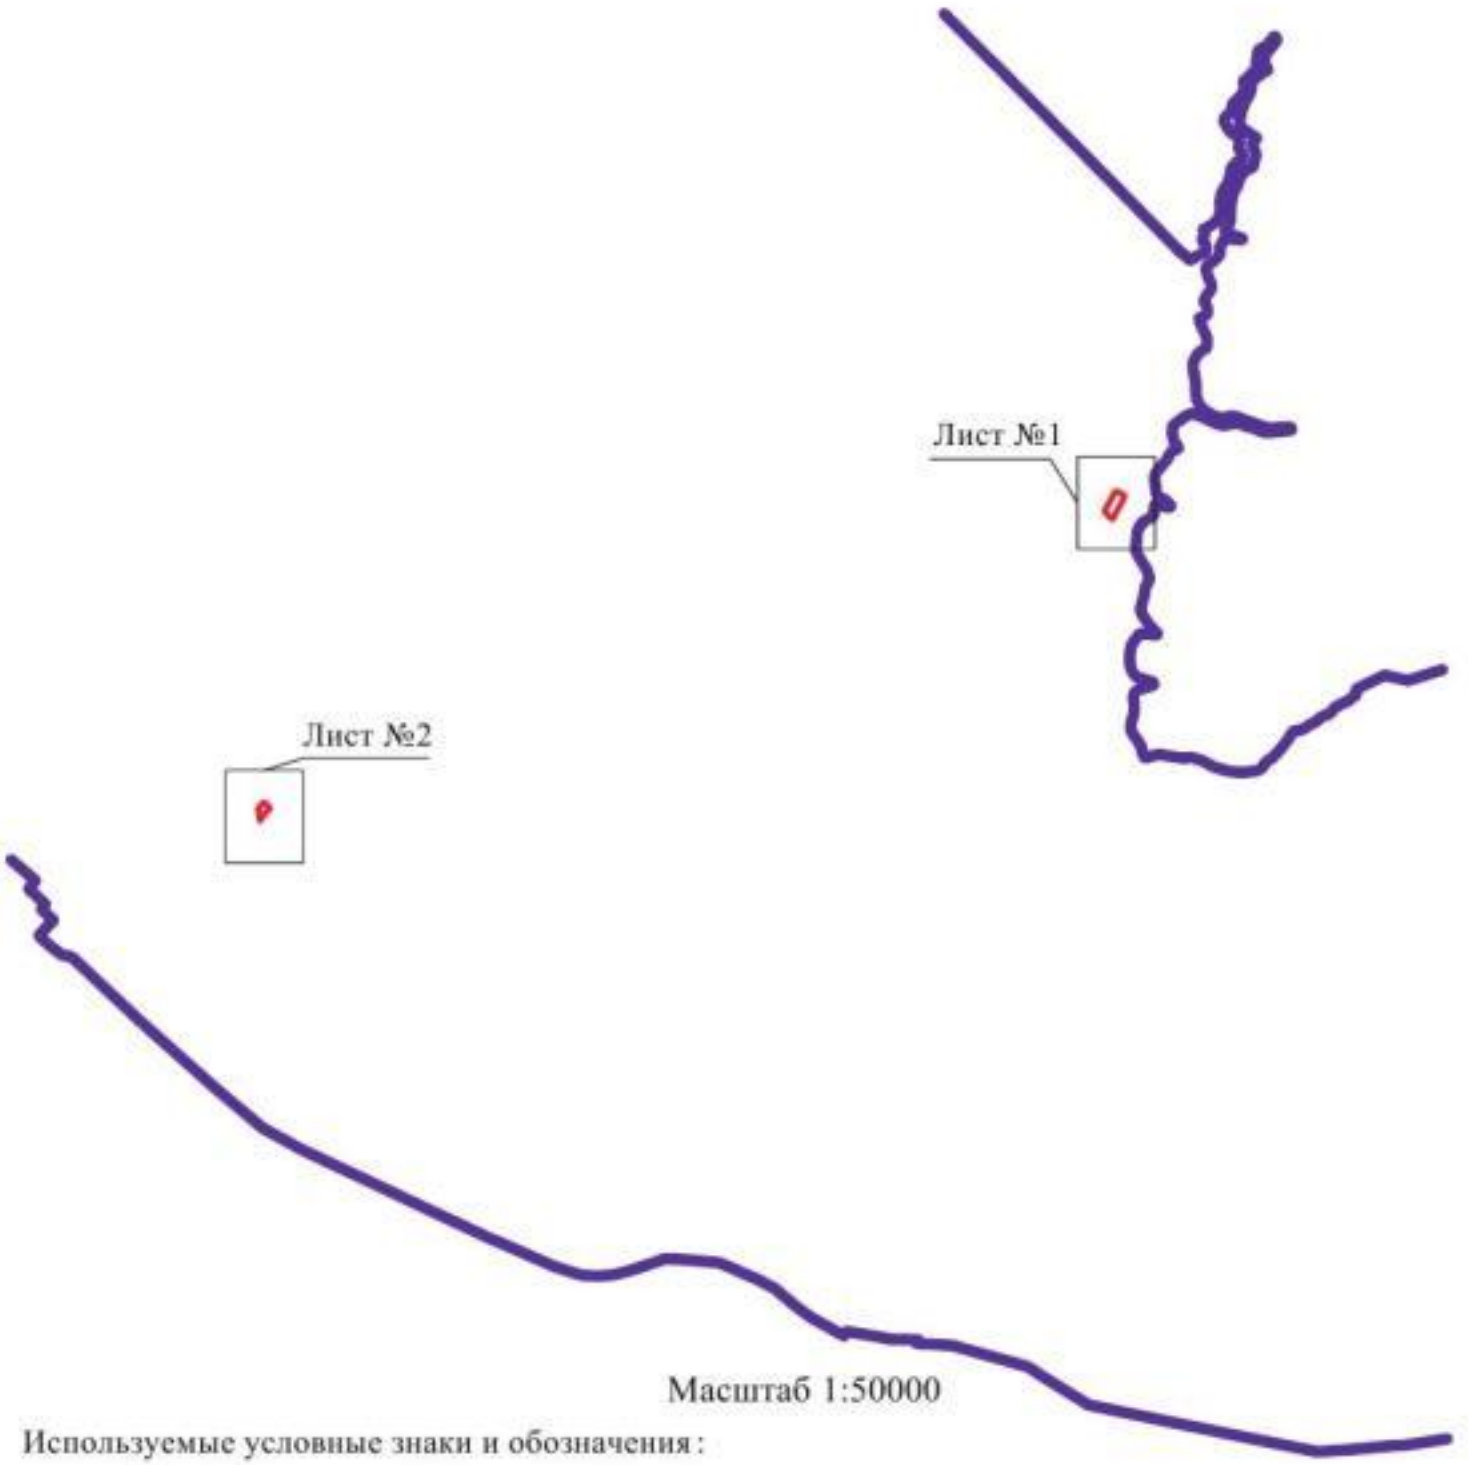

Масштаб 1:50000

Используемые условные знаки и обозначения:

	границы территориальной зоны
	границы муниципального образования
Лист №1	область и номер листа плана границ объекта

Заместитель руководителя БУВО «Нормативно-проектный центр»

Подпись _____ А.В. Ромашов Дата « 27 » апреля 2020 г.

Место для оттиска печати (при наличии) лица, составившего описание местоположения границ объекта

План границ объекта

Лист №1



Масштаб 1:2000

Используемые условные знаки и обозначения:

	границы территориальной зоны
	границы муниципального образования
•1	характерная точка границ территориальной зоны

Заместитель руководителя БУВО «Нормативно-проектный центр»

Подпись _____ А.В. Ромашов Дата « 27 » апреля 2020 г.

Место для оттиска печати (при наличии) лица, составившего описание местоположения границ объекта

План границ объекта

Лист №2



Масштаб 1:2000

Используемые условные знаки и обозначения:

	границы территориальной зоны
•1	характерная точка границ территориальной зоны

Заместитель руководителя БУВО «Нормативно-проектный центр»

Подпись _____ А.В. Ромашов Дата « 27 » апреля 2020 г.

Место для оттиска печати (при наличии) лица, составившего описание местоположения границ объекта