Правовое управление правительства
Воронежской области
ЗАРЕГИСТРИРОВАНО
«12» 01 2021 г.
Регистрационный номер № 1768

ДЕПАРТАМЕНТ АРХИТЕКТУРЫ И ГРАДОСТРОИТЕЛЬСТВА ВОРОНЕЖСКОЙ ОБЛАСТИ

ПРИКАЗ

28.12.2020 № 45-01-04/1164

г. Воронеж

Об утверждении правил землепользования и застройки Криушанского сельского поселения Панинского муниципального района Воронежской области

В соответствии с Градостроительным кодексом Российской Федерации, Федеральным законом от 06.10.2003 № 131-ФЗ «Об общих принципах организации местного самоуправления в Российской Федерации», Законами Воронежской области от 07.07.2006 № 61-ОЗ «О регулировании градостроительной деятельности в Воронежской области», от 20.12.2018 № 173-ОЗ «О перераспределении полномочий по утверждению правил землепользования и застройки между органами местного самоуправления поселений Воронежской области, городского округа город Нововоронеж, Борисоглебского городского округа и исполнительными органами государственной власти Воронежской области», постановлением правительства Воронежской области от 31.12.2014 № 1240 «Об утверждении Положения о департаменте архитектуры и градостроительства Воронежской области», на основании приказа департамента архитектуры и градостроительства Воронежской области от 01.03.2019 № 45-01-04/27 «О подготовке проектов правил землепользования и застройки поселений Аннинского, Бобровского, Верхнемамонского, Верхнехавского, Воробьёвского, Каширского, Лискинского, Новоусманского, Ольховатского, Павловского, Панинского, Подгоренского, Рамонского, Семилукского и

Хохольского муниципальных районов и городского округа город Нововоронеж Воронежской области», с учетом заключения о результатах публичных слушаний от 19.06.2020

п р и к а з ы в а ю:

1. Утвердить прилагаемые правила землепользования и застройки Криушанского сельского поселения Панинского муниципального района Воронежской области.

2. Признать утратившим силу решение Совета народных депутатов Криушанского сельского поселения Панинского муниципального района Воронежской области от 10.09.2018 № 128 «Об утверждении Правил землепользования и застройки землепользования и застройки Криушанского сельского поселения Панинского муниципального района Воронежской области».

3. Контроль исполнения настоящего приказа возложить на заместителя руководителя департамента архитектуры и градостроительства Воронежской области – начальника отдела территориального планирования Беляеву С.М.

Руководитель департамента
архитектуры и градостроительства
Воронежской области А.А. Еренков

УТВЕРЖДЕНЫ
приказом департамента
архитектуры и градостроительства
Воронежской области
от 28.12.2020 № 45-01-04/1164

ПРАВИЛА ЗЕМЛЕПОЛЬЗОВАНИЯ И ЗАСТРОЙКИ КРИУШАНСКОГО СЕЛЬСКОГО ПОСЕЛЕНИЯ ПАНИНСКОГО МУНИЦИПАЛЬНОГО РАЙОНА ВОРОНЕЖСКОЙ ОБЛАСТИ

ЧАСТЬ I. ПОРЯДОК ПРИМЕНЕНИЯ ПРАВИЛ ЗЕМЛЕПОЛЬЗОВАНИЯ И ЗАСТРОЙКИ И ВНЕСЕНИЯ В НИХ ИЗМЕНЕНИЙ

Раздел 1. Общие положения

1. Предмет регулирования и цели подготовки Правил землепользования и застройки Криушанского сельского поселения Панинского муниципального района Воронежской области

1. Правила землепользования и застройки Криушанского сельского поселения Панинского муниципального района Воронежской области (далее – Правила) являются документом градостроительного зонирования, который утверждается нормативным правовым актом департамента архитектуры и градостроительства Воронежской области и в котором устанавливаются территориальные зоны, градостроительные регламенты, порядок применения такого документа и порядок внесения в него изменений.

2. Правила разработаны в соответствии с Градостроительным кодексом Российской Федерации (далее – ГрК РФ), Земельным кодексом Российской Федерации, Федеральным законом от 06.10.2003 № 131-ФЗ «Об общих принципах организации местного самоуправления в Российской Федерации», иными нормативными правовыми актами Российской Федерации, Воронежской области, муниципальными правовыми актами муниципального образования с учетом положений нормативных актов и

документов, определяющих основные направления социально-экономического и градостроительного развития муниципального образования, а также сведений Единого государственного реестра недвижимости, сведений, документов и материалов, содержащихся в государственных информационных системах обеспечения градостроительной деятельности.

3. Правила разработаны в целях:

– создания условий для устойчивого развития территории муниципального образования, сохранения окружающей среды и объектов культурного наследия;

– создания условий для планировки территории муниципального образования;

– обеспечения прав и законных интересов физических и юридических лиц, в том числе правообладателей земельных участков и объектов капитального строительства;

– создания условий для привлечения инвестиций, в том числе путем предоставления возможности выбора наиболее эффективных видов разрешенного использования земельных участков и объектов капитального строительства.

2. Основные понятия, используемые в Правилах

В настоящих Правилах используются основные понятия, установленные законодательством Российской Федерации.

3. Сфера применения Правил

1. Действие настоящих Правил распространяется на всю территорию Криушанского сельского поселения Панинского муниципального района Воронежской области. Правила обязательны для соблюдения органами государственной власти, органами местного самоуправления, физическими и юридическими лицами, при осуществлении ими градостроительной деятельности на территории Криушанского

сельского поселения Панинского муниципального района Воронежской области.

2. Настоящие Правила применяются наряду с:

– техническими регламентами и иными обязательными требованиями, установленными в соответствии с законодательством в целях обеспечения безопасности жизни и здоровья людей, надежности и безопасности зданий, строений и сооружений, сохранения окружающей природной среды и объектов культурного наследия;

– региональными и местными нормативами градостроительного проектирования.

4. Содержание и порядок применения Правил

1. Правила включают в себя:

1) порядок их применения и внесения изменений в Правила;

2) карту градостроительного зонирования;

3) градостроительные регламенты.

Обязательным приложением к настоящим Правилам являются сведения о границах территориальных зон, которые должны содержать графическое описание местоположения границ территориальных зон, перечень координат характерных точек этих границ в системе координат, используемой для ведения Единого государственного реестра недвижимости.

2. Порядок применения Правил и внесения в них изменений включает в себя положения:

1) о регулировании землепользования и застройки;

2) об изменении видов разрешенного использования земельных участков и объектов капитального строительства физическими и юридическими лицами;

3) о подготовке документации по планировке территории органами местного самоуправления;

4) о проведении общественных обсуждений или публичных слушаний по вопросам землепользования и застройки;

5) о внесении изменений в Правила;

6) о регулировании иных вопросов землепользования и застройки.

5. Использование объектов недвижимости, не соответствующих настоящим Правилам

1. Земельные участки или объекты капитального строительства, виды разрешенного использования, предельные (минимальные и (или) максимальные) размеры и предельные параметры которых не соответствуют градостроительному регламенту, могут использоваться без установления срока приведения их в соответствие с градостроительным регламентом, за исключением случаев, если использование таких земельных участков и объектов капитального строительства опасно для жизни или здоровья человека, для окружающей среды, объектов культурного наследия.

2. Реконструкция указанных в подпункте 1 настоящего пункта объектов капитального строительства может осуществляться только путем приведения таких объектов в соответствие с градостроительным регламентом или путем уменьшения их несоответствия предельным параметрам разрешенного строительства, реконструкции. Изменение видов разрешенного использования указанных земельных участков и объектов капитального строительства может осуществляться путем приведения их в соответствие с видами разрешенного использования земельных участков и объектов капитального строительства, установленными градостроительным регламентом.

3. В случае если использование указанных в подпункте 1 настоящего пункта земельных участков и объектов капитального строительства продолжается и опасно для жизни или здоровья человека, для окружающей среды, объектов культурного наследия, в соответствии с федеральными законами может быть наложен запрет на использование таких земельных участков и объектов.

6. Открытость и доступность информации о землепользовании и застройке

1. Настоящие Правила являются открытыми и общедоступными.

2. Настоящие Правила подлежат опубликованию в порядке, установленном для официального опубликования нормативных правовых актов Воронежской области, и размещению в федеральной государственной информационной системе территориального планирования и в государственной информационной системе обеспечения градостроительной деятельности.

Раздел 2. Положения о регулировании землепользования и застройки

7. Перераспределение полномочий между органами местного самоуправления Криушанского сельского поселения Панинского муниципального района Воронежской области и департаментом архитектуры и градостроительства Воронежской области

1. На основании Закона Воронежской области от 20.12.2018 № 173-ОЗ «О перераспределении полномочий по утверждению правил землепользования и застройки между органами местного самоуправления поселений Воронежской области, городского округа город Нововоронеж, Борисоглебского городского округа и исполнительными органами государственной власти Воронежской области» (далее – Закон Воронежской области) и в соответствии со статьей 8.2 ГрК РФ, пунктом 6.1 статьи 26.3 Федерального закона от 06.10.1999 № 184-ФЗ «Об общих принципах организации законодательных (представительных) и исполнительных органов государственной власти субъектов Российской Федерации», частью 1.2 статьи 17 Федерального закона от 06.10.2003 № 131-ФЗ «Об общих принципах организации местного самоуправления в Российской Федерации» полномочия по утверждению Правил перераспределены между органами местного самоуправления Криушанского сельского поселения Панинского муниципального района Воронежской области и департаментом архитектуры

и градостроительства Воронежской области (далее – Уполномоченный орган) на срок, установленный Законом Воронежской области.

2. После истечения срока, указанного в Законе Воронежской области, полномочия Уполномоченного органа, предусмотренные настоящими Правилами, осуществляются органами местного самоуправления Криушанского сельского поселения Панинского муниципального района Воронежской области в соответствии с требованиями ГрК РФ.

8. Полномочия Уполномоченного органа по вопросам землепользования и застройки

1. Полномочия Уполномоченного органа по вопросам землепользования и застройки включают:

1) принятие решений о подготовке проекта Правил, о подготовке проекта о внесении изменений в Правила;

2) утверждение Правил, утверждение внесения изменений в Правила;

3) принятие решений о предоставлении разрешений на условно разрешенный вид использования объектов капитального строительства или земельного участка;

4) принятие решений о предоставлении разрешения на отклонение от предельных параметров разрешенного строительства, реконструкции объектов капитального строительства;

5) иные полномочия в соответствии с действующим законодательством.

9. Комиссия по подготовке проектов Правил

1. Комиссия по подготовке проектов правил землепользования и застройки поселений Воронежской области, городского округа город Нововоронеж, Борисоглебского городского округа (далее – Комиссия) является специально созданным постоянно действующим коллегиальным органом при Уполномоченном органе в целях реализации полномочий,

указанных в пункте 8 настоящих Правил, перераспределенных в соответствии с Законом Воронежской области и обеспечения выполнения задач градостроительного зонирования.

2. Комиссия создается и прекращает свою деятельность приказом Уполномоченного органа.

3. Состав и порядок деятельности Комиссии утверждается приказом Уполномоченного органа.

Раздел 3. Положения об изменении видов разрешенного использования земельных участков и объектов капитального строительства физическими и юридическими лицами

10. Изменение видов разрешенного использования земельных участков и объектов капитального строительства

1. Для каждой из установленных настоящими Правилами территориальных зон могут устанавливаться основные, условно разрешенные и вспомогательные виды разрешенного использования земельных участков и объектов капитального строительства.

2. Изменение одного вида разрешенного использования земельных участков и объектов капитального строительства на другой вид такого использования осуществляется в соответствии с градостроительным регламентом при условии соблюдения требований технических регламентов.

3. Основные и вспомогательные виды разрешенного использования земельных участков и объектов капитального строительства правообладателями земельных участков и объектов капитального строительства, за исключением органов государственной власти, органов местного самоуправления, государственных и муниципальных учреждений, государственных и муниципальных унитарных предприятий, выбираются самостоятельно без дополнительных разрешений и согласования.

4. Решения об изменении одного вида разрешенного использования земельных участков и объектов капитального строительства, расположенных

на землях, на которые действие градостроительных регламентов не распространяется или для которых градостроительные регламенты не устанавливаются, на другой вид такого использования принимаются в соответствии с федеральными законами.

11. Предоставление разрешения на условно разрешенный вид использования земельного участка или объекта капитального строительства

1. Физическое или юридическое лицо, заинтересованное в предоставлении разрешения на условно разрешенный вид использования земельного участка или объекта капитального строительства (далее - разрешение на условно разрешенный вид использования), направляет заявление о предоставлении разрешения на условно разрешенный вид использования в Комиссию. Заявление о предоставлении разрешения на условно разрешенный вид использования может быть направлено в форме электронного документа, подписанного электронной подписью в соответствии с требованиями Федерального закона от 06.04.2011 № 63-ФЗ «Об электронной подписи».

2. Порядок предоставления разрешения на условно разрешенный вид использования земельного участка или объекта капитального строительства определен статьей 39 ГрК РФ.

3. Проект решения о предоставлении разрешения на условно разрешенный вид использования подлежит рассмотрению на общественных обсуждениях или публичных слушаниях, проводимых в порядке, установленном статьей 5.1 ГрК РФ, с учетом положений статьи 39 ГрК РФ.

12. Предоставление разрешения на отклонение от предельных параметров разрешенного строительства, реконструкции объектов капитального строительства

1. Правообладатели земельных участков, размеры которых меньше установленных градостроительным регламентом минимальных размеров земельных участков либо конфигурация, инженерно-геологические или иные характеристики которых неблагоприятны для застройки, вправе обратиться

за разрешениями на отклонение от предельных параметров разрешенного строительства, реконструкции объектов капитального строительства (далее также – разрешение на отклонение от предельных параметров).

2. Правообладатели земельных участков вправе обратиться за разрешениями на отклонение от предельных параметров разрешенного строительства, реконструкции объектов капитального строительства, если такое отклонение необходимо в целях однократного изменения одного или нескольких предельных параметров разрешенного строительства, реконструкции объектов капитального строительства, установленных градостроительным регламентом для конкретной территориальной зоны, не более чем на десять процентов.

3. Порядок предоставления разрешения на отклонение от предельных параметров определен статьей 40 ГрК РФ.

4. Проект решения о предоставлении разрешения на отклонение от предельных параметров подлежит рассмотрению на общественных обсуждениях или публичных слушаниях, проводимых в порядке, установленном статьей 5.1 ГрК РФ, с учетом положений статьи 39 ГрК РФ, за исключением случая, указанного в части 1.1 статьи 40 ГрК РФ.

Раздел 4. Положения о подготовке документации по планировке территории органами местного самоуправления

13. Общие положения о подготовке документации по планировке территории

1. Подготовка документации по планировке территории осуществляется в целях обеспечения устойчивого развития территорий, в том числе выделения элементов планировочной структуры, установления границ земельных участков, установления границ зон планируемого размещения объектов капитального строительства.

2. Подготовка документации по планировке территории осуществляется в соответствии с главой 5 ГрК РФ.

3. Состав и содержание документации по планировке территории определяется ГрК РФ.

Раздел 5. Положения о проведении общественных обсуждений или публичных слушаний по вопросам землепользования и застройки

14. Общие положения о порядке проведения общественных обсуждений или публичных слушаний в сфере градостроительной деятельности

1. В целях соблюдения права человека на благоприятные условия жизнедеятельности, прав и законных интересов правообладателей земельных участков и объектов капитального строительства по проектам правил землепользования и застройки, проектам планировки территории, проектам межевания территории, проектам, предусматривающим внесение изменений в один из указанных утвержденных документов, проектам решений о предоставлении разрешения на условно разрешенный вид использования земельного участка или объекта капитального строительства, проектам решений о предоставлении разрешения на отклонение от предельных параметров разрешенного строительства, реконструкции объектов капитального строительства в соответствии с уставом муниципального образования и (или) нормативным правовым актом представительного органа муниципального образования и с учетом положений ГрК РФ проводятся общественные обсуждения или публичные слушания, за исключением случаев, предусмотренных ГрК РФ и другими федеральными законами.

2. Порядок проведения общественных обсуждений или публичных слушаний определяется ГрК РФ, Уставом Криушанского сельского поселения Панинского муниципального района Воронежской области и (или) нормативным правовым актом представительного органа муниципального образования.

Раздел 6. Положения о внесении изменений в Правила

15. Основания и порядок внесения изменений в Правила

1. Основания для рассмотрения вопроса о внесении изменений в настоящие Правила предусмотрены статьей 33 ГрК РФ.

2. Внесение изменений в Правила осуществляется в порядке, предусмотренном статьями 31 и 32 ГрК РФ, с учетом особенностей, установленных статьей 33 ГрК РФ.

Раздел 7. Положения о регулировании иных вопросов землепользования и застройки

16. Общие принципы регулирования иных вопросов землепользования и застройки на территории Криушанского сельского поселения Панинского муниципального района Воронежской области

Иные вопросы землепользования и застройки на территории Криушанского сельского поселения Панинского муниципального района Воронежской области регулируются законодательством Российской Федерации, Воронежской области, муниципальными правовыми актами Криушанского сельского поселения Панинского муниципального района Воронежской области.


ЧАСТЬ II. КАРТА ГРАДОСТРОИТЕЛЬНОГО ЗОНИРОВАНИЯ

17. Карты градостроительного зонирования

1. Карта градостроительного зонирования территории Криушанского сельского поселения Панинского муниципального района Воронежской области.

ПРАВИЛА ЗЕМЛЕПОЛЬЗОВАНИЯ И ЗАСТРОЙКИ

Карта градостроительного зонирования территории Криушанского сельского поселения Панинского муниципального района Воронежской области

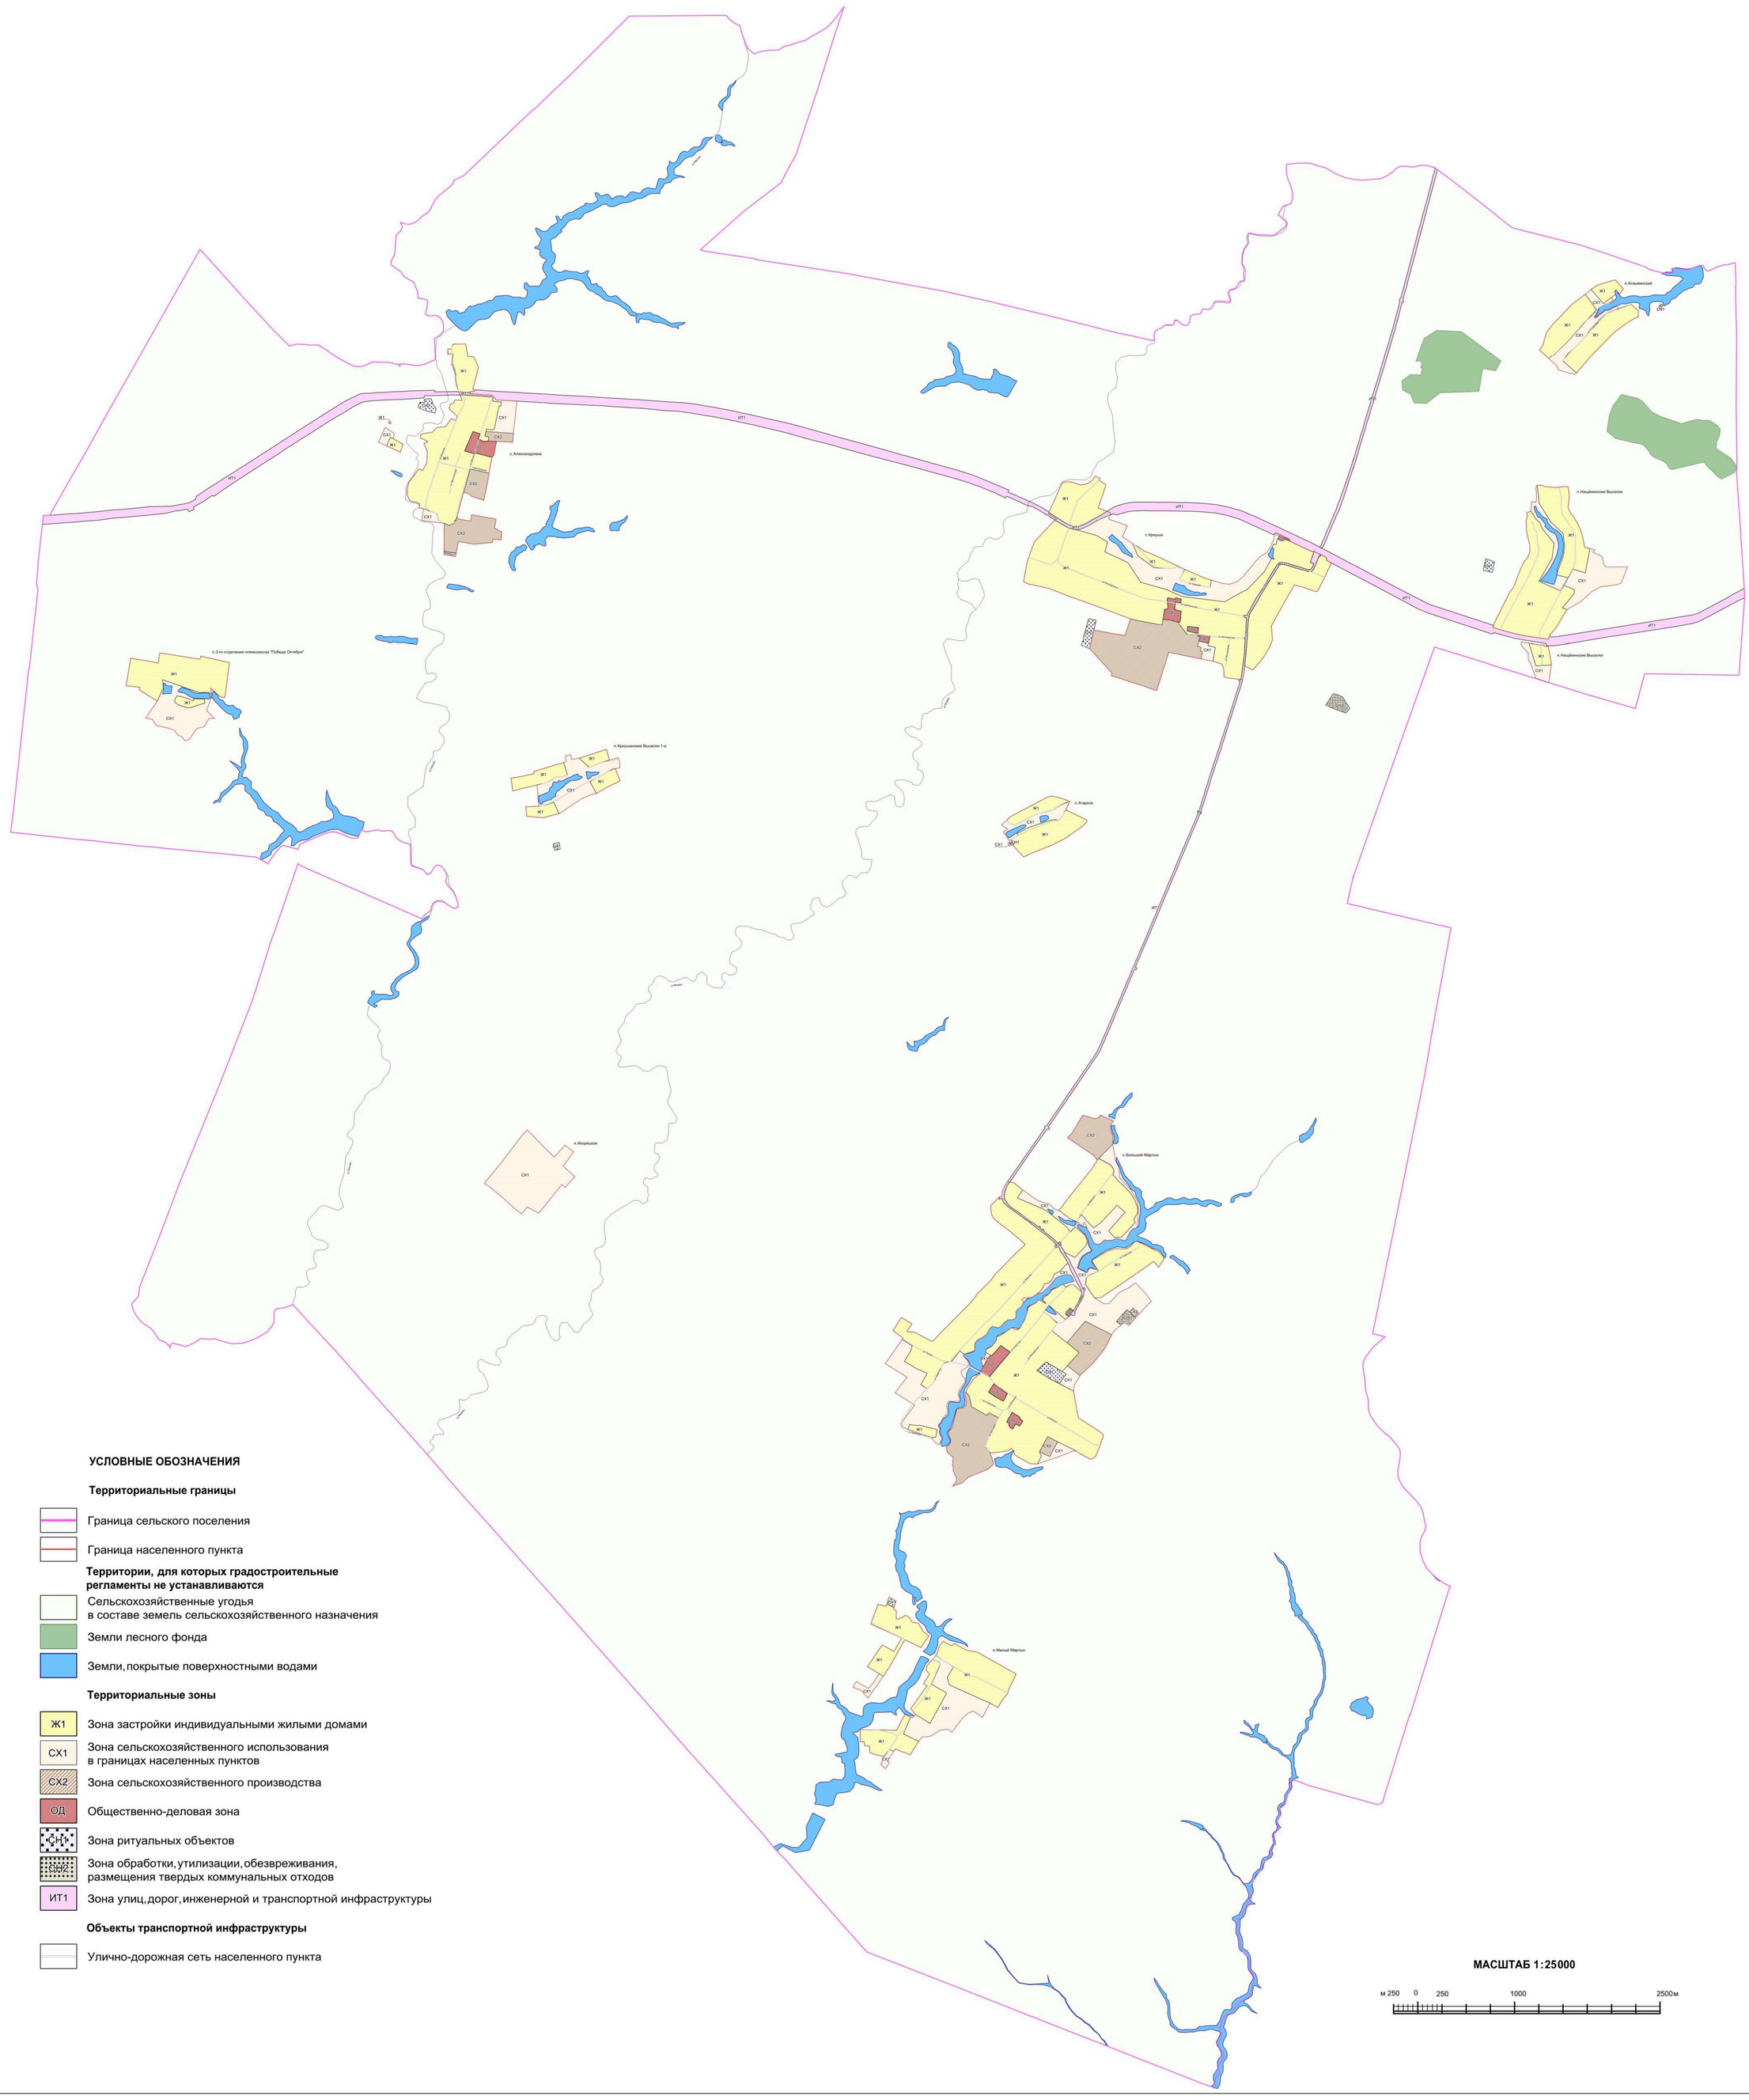

УСЛОВНЫЕ ОБОЗНАЧЕНИЯ

Территориальные границы

- Граница сельского поселения
- Граница населенного пункта

Территории, для которых градостроительные регламенты не устанавливаются

- Сельскохозяйственные угодья в составе земель сельскохозяйственного назначения
- Земли лесного фонда
- Земли, покрытые поверхностными водами

Территориальные зоны

- Ж1 — Зона застройки индивидуальными жилыми домами
- СХ1 — Зона сельскохозяйственного использования в границах населенных пунктов
- СХ2 — Зона сельскохозяйственного производства
- ОД — Общественно-деловая зона
- СН1 — Зона ритуальных объектов
- СН2 — Зона обработки, утилизации, обезвреживания, размещения твердых коммунальных отходов
- ИТ1 — Зона улиц, дорог, инженерной и транспортной инфраструктуры

Объекты транспортной инфраструктуры

- Улично-дорожная сеть населенного пункта


МАСШТАБ 1:25000

м 250 0 250 1000 2500м

2. Карта градостроительного зонирования с отображением зон с особыми условиями использования территории Криушанского сельского поселения Панинского муниципального района Воронежской области.

ПРАВИЛА ЗЕМЛЕПОЛЬЗОВАНИЯ И ЗАСТРОЙКИ

Карта градостроительного зонирования с отображением зон с особыми условиями использования территории Криушанского сельского поселения Панинского муниципального района Воронежской области

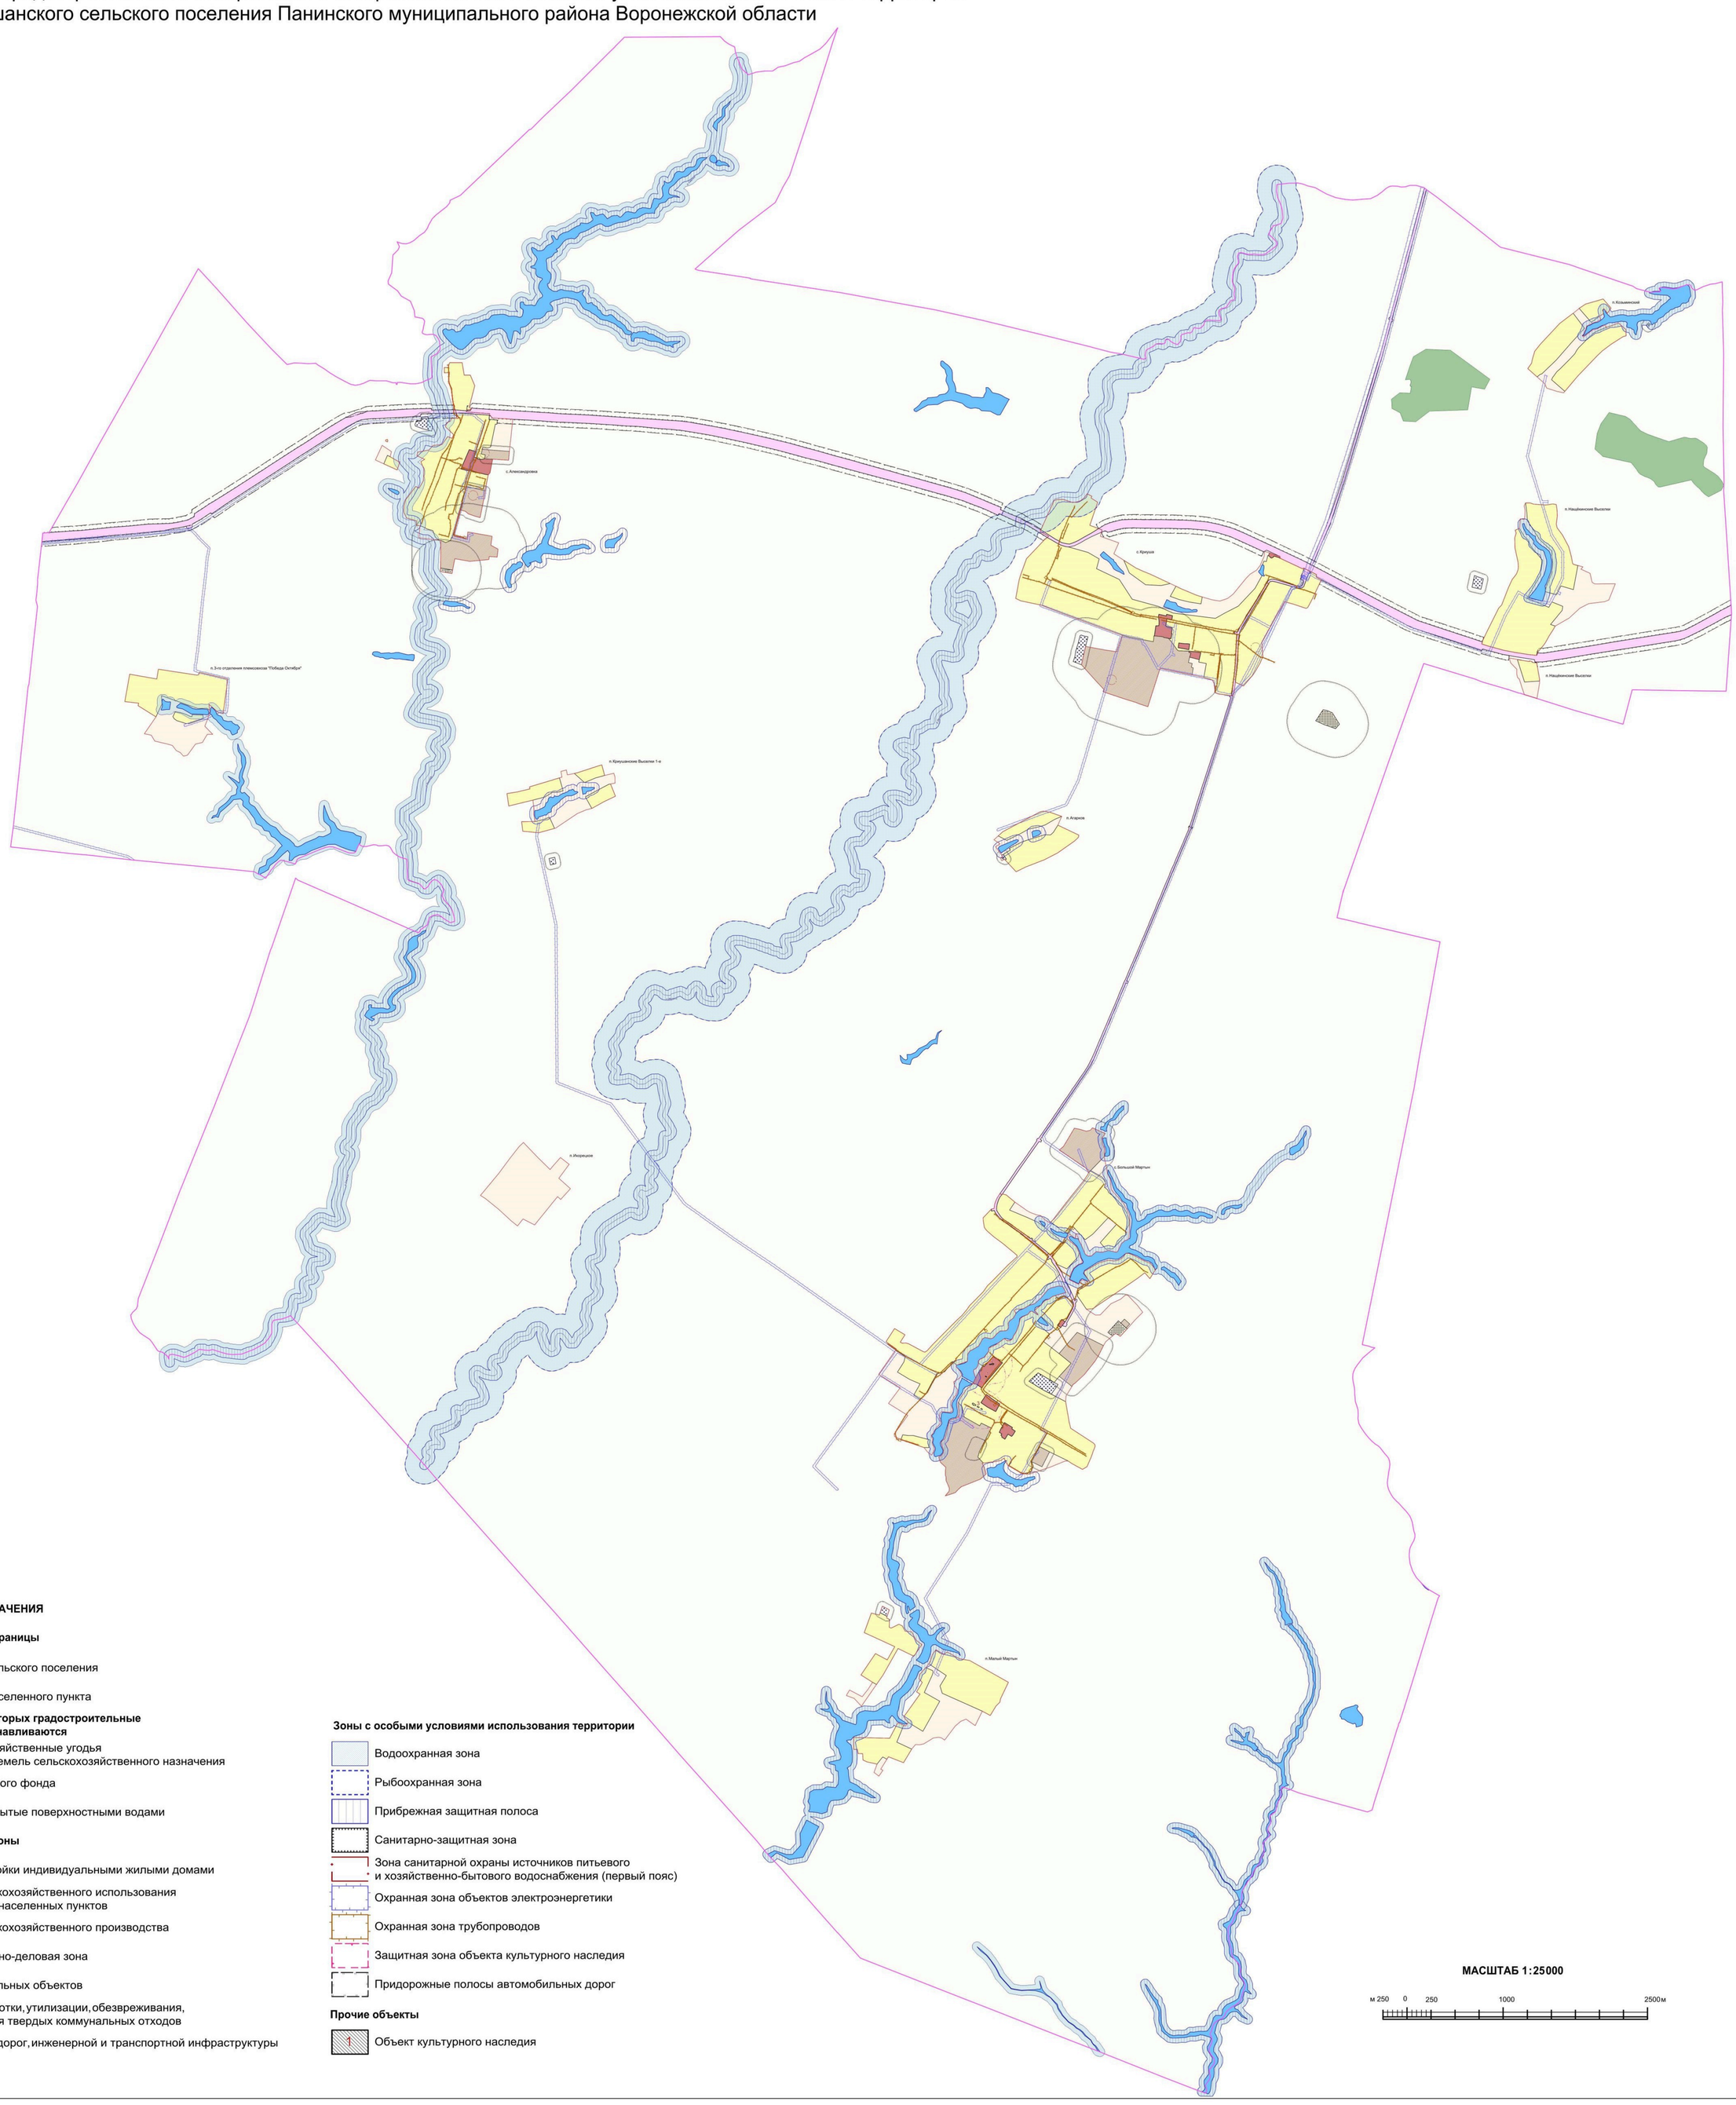

УСЛОВНЫЕ ОБОЗНАЧЕНИЯ

Территориальные границы

- Граница сельского поселения
- Граница населенного пункта

Территории, для которых градостроительные регламенты не устанавливаются

- Сельскохозяйственные угодья в составе земель сельскохозяйственного назначения
- Земли лесного фонда
- Земли, покрытые поверхностными водами

Территориальные зоны

- Зона застройки индивидуальными жилыми домами
- Зона сельскохозяйственного использования в границах населенных пунктов
- Зона сельскохозяйственного производства
- Общественно-деловая зона
- Зона ритуальных объектов
- Зона обработки, утилизации, обезвреживания, размещения твердых коммунальных отходов
- Зона улиц, дорог, инженерной и транспортной инфраструктуры

Зоны с особыми условиями использования территории

- Водоохранная зона
- Рыбоохранная зона
- Прибрежная защитная полоса
- Санитарно-защитная зона
- Зона санитарной охраны источников питьевого и хозяйственно-бытового водоснабжения (первый пояс)
- Охранная зона объектов электроэнергетики
- Охранная зона трубопроводов
- Защитная зона объекта культурного наследия
- Придорожные полосы автомобильных дорог

Прочие объекты

- Объект культурного наследия

МАСШТАБ 1:25000

м 250 0 250 1000 2500м

2.1. На территории Криушанского сельского поселения Панинского муниципального района Воронежской области располагаются следующие объекты культурного наследия:

№ п/п	Наименование объекта культурного наследия	Сведения о границах территории объекта культурного наследия	Сведения о границах защитной зоны объекта культурного наследия	Сведения о границах зоны охраны объекта культурного наследия
1.	Братская могила	Не установлена	Установлена приказом управления по охране объектов культурного наследия Воронежской области от 14.11.2019 № 71-01-07/289 «Об утверждении графического описания местоположения границ (с перечнем координат характерных точек этих границ) защитных зон объектов культурного наследия, расположенных на территории Воронежской области» (далее – приказ от 14.11.2019 № 71-01-07/289)	Не установлена
2.	Церковь Ильи Пророка	Не установлена	Установлена приказом от 14.11.2019 № 71-01-07/289	Не установлена
3.	Усадьба Капканщикова	Не установлена	Установлена приказом от 14.11.2019 № 71-01-07/289	Не установлена

18. Перечень территориальных зон, установленных на карте градостроительного зонирования

1. Порядок установления территориальных зон определен статьей 34 ГрК РФ. На карте градостроительного зонирования установлены следующие виды территориальных зон:

Наименование территориальной зоны	Кодовое обозначение территориальной зоны
Жилые зоны	
Зона застройки индивидуальными жилыми домами	**Ж1**
Общественно-деловые зоны	
Общественно-деловая зона	**ОД**
Зоны инженерной и транспортной инфраструктуры	
Зона улиц, дорог, инженерной и транспортной инфраструктуры	**ИТ1**
Зоны сельскохозяйственного использования	
Зона сельскохозяйственного использования в границах населенных пунктов	**СХ1**
Зона сельскохозяйственного производства	**СХ2**
Зоны специального назначения	
Зона ритуальных объектов	**СН1**
Зона обработки, утилизации, обезвреживания, размещения твердых коммунальных отходов	**СН2**

2. Сведения о границах территориальных зон, содержащие графическое описание местоположения границ территориальных зон, перечень координат характерных точек границ территориальных зон села Криуша, являются приложением № 1 к настоящим Правилам.

3. Сведения о границах территориальных зон, содержащие графическое описание местоположения границ территориальных зон, перечень координат характерных точек границ территориальных зон посёлка Агарков, являются приложением № 2 к настоящим Правилам.

4. Сведения о границах территориальных зон, содержащие графическое описание местоположения границ территориальных зон, перечень координат характерных точек границ территориальных зон посёлка Козьминский, являются приложением № 3 к настоящим Правилам.

5. Сведения о границах территориальных зон, содержащие графическое описание местоположения границ территориальных зон, перечень координат

характерных точек границ территориальных зон посёлка Нащёкинские Выселки, являются приложением № 4 к настоящим Правилам.

6. Сведения о границах территориальных зон, содержащие графическое описание местоположения границ территориальных зон, перечень координат характерных точек границ территориальных зон села Большой Мартын, являются приложением № 5 к настоящим Правилам.

7. Сведения о границах территориальных зон, содержащие графическое описание местоположения границ территориальных зон, перечень координат характерных точек границ территориальных зон села Александровка, являются приложением № 6 к настоящим Правилам.

8. Сведения о границах территориальных зон, содержащие графическое описание местоположения границ территориальных зон, перечень координат характерных точек границ территориальных зон поселка Икорецкое, являются приложением № 7 к настоящим Правилам.

9. Сведения о границах территориальных зон, содержащие графическое описание местоположения границ территориальных зон, перечень координат характерных точек границ территориальных зон поселка 3-го отделения племсовхоза «Победа Октября», являются приложением № 8 к настоящим Правилам.

10. Сведения о границах территориальных зон, содержащие графическое описание местоположения границ территориальных зон, перечень координат характерных точек границ территориальных зон поселка Криушанские Выселки 1-е, являются приложением № 9 к настоящим Правилам.

11. Сведения о границах территориальных зон, содержащие графическое описание местоположения границ территориальных зон, перечень координат характерных точек границ территориальных зон поселка Малый Мартын, являются приложением № 10 к настоящим Правилам.

12. Сведения о границах территориальных зон, содержащие графическое описание местоположения границ территориальных зон,

перечень координат характерных точек границ территориальных зон, расположенных за границами населенных пунктов на территории Криушанского сельского поселения, являются приложением № 11 к настоящим Правилам.

ЧАСТЬ III. ГРАДОСТРОИТЕЛЬНЫЕ РЕГЛАМЕНТЫ

19. Общие положения о градостроительном регламенте

1. Градостроительным регламентом определяется правовой режим земельных участков, равно как всего, что находится над и под поверхностью земельных участков и используется в процессе их застройки и последующей эксплуатации объектов капитального строительства.

2. Действие градостроительного регламента распространяется в равной мере на все земельные участки и объекты капитального строительства, расположенные в пределах границ территориальной зоны, обозначенной на карте градостроительного зонирования.

3. Земли и земельные участки, на которые действие градостроительных регламентов не распространяется или для которых градостроительные регламенты не устанавливаются, определены статьей 36 ГрК РФ.

20. Виды разрешенного использования

1. Разрешенное использование земельных участков и объектов капитального строительства может быть следующих видов:

- основные виды разрешенного использования;
- условно разрешенные виды использования;
- вспомогательные виды разрешенного использования, допустимые только в качестве дополнительных по отношению к основным видам разрешенного использования и условно разрешенным видам использования и осуществляемые совместно с ними.

2. Виды разрешенного использования (далее – ВРИ) земельных участков в настоящих Правилах определяются в соответствии с приказом Министерства экономического развития Российской Федерации от 01.09.2014 № 540 «Об утверждении классификатора видов разрешенного использования земельных участков».

21. Градостроительные регламенты территориальных зон

1. Зона застройки индивидуальными жилыми домами – Ж1

№ п/п	Код ВРИ	Наименование ВРИ	Предельные (минимальные и (или) максимальные) размеры земельных участков, в том числе их площадь, м²		Максимальный процент застройки в границах земельного участка	Предельное количество этажей или предельная высота зданий, строений, сооружений	Минимальные отступы от границ земельных участков в целях определения мест допустимого размещения зданий, строений, сооружений, за пределами которых запрещено строительство зданий, строений, сооружений
			min	max			
ОСНОВНЫЕ ВИДЫ РАЗРЕШЕННОГО ИСПОЛЬЗОВАНИЯ ЗЕМЕЛЬНЫХ УЧАСТКОВ И ОБЪЕКТОВ КАПИТАЛЬНОГО СТРОИТЕЛЬСТВА							
1	2.1	Для индивидуального жилищного строительства	500	10000	50%	3 этажа	3 метра
2	2.3	Блокированная жилая застройка	80	3000	50%	3 этажа	3 метра; 0 метров – при примыкании к соседним зданиям
3	2.2	Для ведения личного подсобного хозяйства (приусадебный земельный участок)	300	5000	30%	3 этажа	3 метра
4	1.19	Сенокошение	600	50000	0%	не подлежат установлению	
5	1.20	Выпас сельскохозяйственных животных	300	50000	0%	не подлежат установлению	
6	3.1.1	Предоставление коммунальных услуг	не подлежит установлению	5000	не подлежит установлению		
7	3.1.2	Административные здания организаций, обеспечивающих предоставление коммунальных услуг	не подлежат установлению		60%	3 этажа	3 метра
8	3.2.2	Оказание социальной помощи населению	не подлежит установлению		60%	3 этажа	3 метра
9	3.2.3	Оказание услуг связи	не подлежат установлению		60%	3 этажа	3 метра
10	3.4.1	Амбулаторно-поликлиническое обслуживание	не подлежат установлению			3 этажа	3 метра

№ п/п	Код ВРИ	Наименование ВРИ	Предельные (минимальные и (или) максимальные) размеры земельных участков, в том числе их площадь, м²		Максимальный процент застройки в границах земельного участка	Предельное количество этажей или предельная высота зданий, строений, сооружений	Минимальные отступы от границ земельных участков в целях определения мест допустимого размещения зданий, строений, сооружений, за пределами которых запрещено строительство зданий, строений, сооружений
			min	max			
11	3.5.1	Дошкольное, начальное и среднее общее образование	не подлежат установлению			4 этажа	3 метра
12	3.6.2.	Парки культуры и отдыха	не подлежат установлению				
13	5.1.3	Площадки для занятий спортом	не подлежат установлению				
14	9.3	Историко-культурная деятельность	не подлежат установлению				
15	11.1	Общее пользование водными объектами	не подлежат установлению				
16	12.0.1	Улично-дорожная сеть	действие градостроительного регламента не распространяется				
17	12.0.2	Благоустройство территории	действие градостроительного регламента не распространяется				
УСЛОВНО РАЗРЕШЕННЫЕ ВИДЫ ИСПОЛЬЗОВАНИЯ ЗЕМЕЛЬНЫХ УЧАСТКОВ И ОБЪЕКТОВ КАПИТАЛЬНОГО СТРОИТЕЛЬСТВА							
18	2.1.1	Малоэтажная многоквартирная жилая застройка	600	не подлежит установлению	45%	4 этажа	6 метров
19	2.7.1	Хранение автотранспорта	не подлежат установлению				
20	3.3	Бытовое обслуживание	200	5000	60%	3 этажа	3 метра
21	3.6.1	Объекты культурно-досуговой деятельности	200	5000	60%	3 этажа	3 метра
22	3.7.1	Осуществление религиозных обрядов	не подлежат установлению				3 метра
23	3.10.1	Амбулаторное ветеринарное обслуживание	200	5000	60%	3 этажа	3 метра
24	4.1	Деловое управление	не подлежат установлению		60%	4 этажа	3 метра
25	4.4	Магазины	200	5000	60%	3 этажа	3 метра
26	4.5	Банковская и страховая деятельность	не подлежат установлению		60%	3 этажа	3 метра
27	4.6	Общественное питание	200	5000	50%	3 этажа	3 метра
28	5.1.2	Обеспечение занятий спортом в	не подлежат установлению		45%	не подлежит	3 метра

№ п/п	Код ВРИ	Наименование ВРИ	Предельные (минимальные и (или) максимальные) размеры земельных участков, в том числе их площадь, м²		Максимальный процент застройки в границах земельного участка	Предельное количество этажей или предельная высота зданий, строений, сооружений	Минимальные отступы от границ земельных участков в целях определения мест допустимого размещения зданий, строений, сооружений, за пределами которых запрещено строительство зданий, строений, сооружений
			min	max			
		помещениях				установлению	
29	6.4	Пищевая промышленность	400	5000	не подлежит установлению	15 метров	3 метра
30	8.3	Обеспечение внутреннего правопорядка	не подлежат установлению				3 метра

Ограничения использования земельных участков и объектов капитального строительства, устанавливаемые в соответствии с законодательством Российской Федерации, определяются пунктом 22 настоящих Правил.

2. Общественно-деловая зона – ОД

№ п/п	Код ВРИ	Наименование ВРИ	Предельные (минимальные и (или) максимальные) размеры земельных участков, в том числе их площадь, м²		Максимальный процент застройки в границах земельного участка	Предельное количество этажей или предельная высота зданий, строений, сооружений	Минимальные отступы от границ земельных участков в целях определения мест допустимого размещения зданий, строений, сооружений, за пределами которых запрещено строительство зданий, строений, сооружений
			min	max			
ОСНОВНЫЕ ВИДЫ РАЗРЕШЕННОГО ИСПОЛЬЗОВАНИЯ ЗЕМЕЛЬНЫХ УЧАСТКОВ И ОБЪЕКТОВ КАПИТАЛЬНОГО СТРОИТЕЛЬСТВА							
1	3.1.1	Предоставление коммунальных услуг	не подлежит установлению	5000	не подлежит установлению		
2	3.1.2	Административные здания	не подлежат установлению		60%	не подлежит	3 метра

№ п/п	Код ВРИ	Наименование ВРИ	Предельные (минимальные и (или) максимальные) размеры земельных участков, в том числе их площадь, м²		Максимальный процент застройки в границах земельного участка	Предельное количество этажей или предельная высота зданий, строений, сооружений	Минимальные отступы от границ земельных участков в целях определения мест допустимого размещения зданий, строений, сооружений, за пределами которых запрещено строительство зданий, строений, сооружений
			min	max			
		организаций, обеспечивающих предоставление коммунальных услуг				установлению	
3	3.2.2	Оказание социальной помощи населению	не подлежат установлению		60%	не подлежит установлению	6 метров
4	3.2.3	Оказание услуг связи	не подлежат установлению		60%	не подлежит установлению	6 метров
5	3.3	Бытовое обслуживание	200	не подлежит установлению	60%	не подлежит установлению	6 метров
6	3.4.1	Амбулаторно-поликлиническое обслуживание	не подлежат установлению				6 метров
7	3.5.1	Дошкольное, начальное и среднее общее образование	не подлежат установлению			4 этажа	6 метров
8	3.6.1	Объекты культурно-досуговой деятельности	не подлежат установлению		60%	не подлежит установлению	6 метров
9	3.6.2.	Парки культуры и отдыха	не подлежат установлению				
10	3.7.1	Осуществление религиозных обрядов	не подлежат установлению				6 метров
11	3.8.1	Государственное управление	не подлежат установлению		60%	не подлежит установлению	6 метров
12	3.10.1	Амбулаторное ветеринарное обслуживание	не подлежат установлению		60%	3 этажа	3 метра
13	4.1	Деловое управление	не подлежат установлению		50%	не подлежит установлению	6 метров
14	4.4	Магазины	200	не подлежит установлению	60%	не подлежит установлению	3 метра
15	4.5	Банковская и страховая деятельность	не подлежат установлению		60%	не подлежит установлению	6 метров
16	4.6	Общественное питание	400	не подлежит	50%	не подлежит	6 метров

№ п/п	Код ВРИ	Наименование ВРИ	Предельные (минимальные и (или) максимальные) размеры земельных участков, в том числе их площадь, м²		Максимальный процент застройки в границах земельного участка	Предельное количество этажей или предельная высота зданий, строений, сооружений	Минимальные отступы от границ земельных участков в целях определения мест допустимого размещения зданий, строений, сооружений, за пределами которых запрещено строительство зданий, строений, сооружений
			min	max			
				установлению		установлению	
17	4.9	Служебные гаражи	не подлежат установлению				3 метра
18	5.1.2	Обеспечение занятий спортом в помещениях	не подлежат установлению		45%	не подлежит установлению	6 метров
19	5.1.3	Площадки для занятий спортом	не подлежат установлению				
20	8.3	Обеспечение внутреннего правопорядка	не подлежат установлению				3 метра
21	9.3	Историко-культурная деятельность	не подлежат установлению				
22	12.0.1	Улично-дорожная сеть	действие градостроительного регламента не распространяется				
23	12.0.2	Благоустройство территории	действие градостроительного регламента не распространяется				
УСЛОВНО РАЗРЕШЕННЫЕ ВИДЫ ИСПОЛЬЗОВАНИЯ ЗЕМЕЛЬНЫХ УЧАСТКОВ И ОБЪЕКТОВ КАПИТАЛЬНОГО СТРОИТЕЛЬСТВА							
24	4.9.1.3	Автомобильные мойки	не подлежат установлению			1 этаж	3 метра
25	6.4	Пищевая промышленность	400	5000	50%	15 метров	3 метра

Ограничения использования земельных участков и объектов капитального строительства, устанавливаемые в соответствии с законодательством Российской Федерации, определяются пунктом 22 настоящих Правил.

3. Зона улиц, дорог, инженерной и транспортной инфраструктуры – ИТ1

№ п/п	Код ВРИ	Наименование ВРИ	Предельные (минимальные и (или) максимальные) размеры земельных участков, в том числе их площадь, м²		Максимальный процент застройки в границах земельного участка	Предельное количество этажей или предельная высота зданий, строений, сооружений	Минимальные отступы от границ земельных участков в целях определения мест допустимого размещения зданий, строений, сооружений, за пределами которых запрещено строительство зданий, строений, сооружений
			min	max			
ОСНОВНЫЕ ВИДЫ РАЗРЕШЕННОГО ИСПОЛЬЗОВАНИЯ ЗЕМЕЛЬНЫХ УЧАСТКОВ И ОБЪЕКТОВ КАПИТАЛЬНОГО СТРОИТЕЛЬСТВА							
1	7.2.1	Размещение автомобильных дорог	действие градостроительного регламента не распространяется				
2	3.1.1	Предоставление коммунальных услуг	не подлежат установлению				
3	6.8	Связь	не подлежат установлению				3 метра
4	6.7	Энергетика	не подлежат установлению				3 метра
5	12.0.1	Улично-дорожная сеть	действие градостроительного регламента не распространяется				
УСЛОВНО РАЗРЕШЕННЫЕ ВИДЫ ИСПОЛЬЗОВАНИЯ ЗЕМЕЛЬНЫХ УЧАСТКОВ И ОБЪЕКТОВ КАПИТАЛЬНОГО СТРОИТЕЛЬСТВА							
6	4.9.1	Объекты дорожного сервиса	не подлежат установлению				3 метра

Ограничения использования земельных участков и объектов капитального строительства, устанавливаемые в соответствии с законодательством Российской Федерации, определяются пунктом 22 настоящих Правил.

4. Зона сельскохозяйственного использования в границах населенных пунктов – СХ1

№ п/п	Код ВРИ	Наименование ВРИ	Предельные (минимальные и (или) максимальные) размеры земельных участков, в том числе их площадь, м²		Максимальный процент застройки в границах земельного участка	Предельное количество этажей или предельная высота зданий, строений, сооружений	Минимальные отступы от границ земельных участков в целях определения мест допустимого размещения зданий, строений, сооружений, за пределами которых запрещено строительство зданий, строений, сооружений
			min	max			
ОСНОВНЫЕ ВИДЫ РАЗРЕШЕННОГО ИСПОЛЬЗОВАНИЯ ЗЕМЕЛЬНЫХ УЧАСТКОВ И ОБЪЕКТОВ КАПИТАЛЬНОГО СТРОИТЕЛЬСТВА							
1	1.3	Овощеводство	не подлежат установлению				
2	1.5	Садоводство	не подлежат установлению				
3	1.12	Пчеловодство	не подлежат установлению				
4	1.13	Рыбоводство	не подлежат установлению				
5	1.17	Питомники	не подлежат установлению				
6	1.19	Сенокошение	не подлежат установлению				
7	1.20	Выпас сельскохозяйственных животных	не подлежат установлению				
8	3.1.1	Предоставление коммунальных услуг	не подлежат установлению				
9	11.0	Водные объекты	градостроительный регламент не устанавливается				
10	11.1	Общее пользование водными объектами	не подлежат установлению				
11	12.0.2	Благоустройство территории	действие градостроительного регламента не распространяется				
12	13.1	Ведение огородничества	100	4500	0%	не подлежат установлению	
УСЛОВНО РАЗРЕШЕННЫЕ ВИДЫ ИСПОЛЬЗОВАНИЯ ЗЕМЕЛЬНЫХ УЧАСТКОВ И ОБЪЕКТОВ КАПИТАЛЬНОГО СТРОИТЕЛЬСТВА							
13	1.15	Хранение и переработка сельскохозяйственной продукции	не подлежат установлению				3 метра
14	5.3	Охота и рыбалка	не подлежат установлению				
15	6.8	Связь	не подлежат установлению				3 метра
16	11.3	Гидротехнические сооружения	не подлежат установлению				

Ограничения использования земельных участков и объектов капитального строительства, устанавливаемые в соответствии с законодательством Российской Федерации, определяются пунктом 22 настоящих Правил.

5. Зона сельскохозяйственного производства – СХ2

№ п/п	Код ВРИ	Наименование ВРИ	Предельные (минимальные и (или) максимальные) размеры земельных участков, в том числе их площадь, м²		Максимальный процент застройки в границах земельного участка	Предельное количество этажей или предельная высота зданий, строений, сооружений	Минимальные отступы от границ земельных участков в целях определения мест допустимого размещения зданий, строений, сооружений, за пределами которых запрещено строительство зданий, строений, сооружений
			min	max			
ОСНОВНЫЕ ВИДЫ РАЗРЕШЕННОГО ИСПОЛЬЗОВАНИЯ ЗЕМЕЛЬНЫХ УЧАСТКОВ И ОБЪЕКТОВ КАПИТАЛЬНОГО СТРОИТЕЛЬСТВА							
1	1.12	Пчеловодство	не подлежат установлению				
2	1.15	Хранение и переработка сельскохозяйственной продукции	не подлежат установлению				3 метра
3	1.17	Питомники	не подлежат установлению				
4	1.18	Обеспечение сельскохозяйственного производства	не подлежат установлению				3 метра
5	3.1.1	Предоставление коммунальных услуг	не подлежат установлению				
6	4.1	Деловое управление	не подлежат установлению		50%	не подлежит установлению	3 метра
7	4.4	Магазины	не подлежит установлению	5000	50%	не подлежит установлению	3 метра
8	4.9.1.1	Заправка транспортных средств	не подлежат установлению			1 этаж	3 метра
9	4.9.1.3	Автомобильные мойки	не подлежат установлению			1 этаж	3 метра
10	4.9.1.4	Ремонт автомобилей	не подлежат установлению			1 этаж	3 метра
11	11.1	Общее пользование водными объектами	не подлежат установлению				
12	12.0.2	Благоустройство территории	действие градостроительного регламента не распространяется				
УСЛОВНО РАЗРЕШЕННЫЕ ВИДЫ ИСПОЛЬЗОВАНИЯ ЗЕМЕЛЬНЫХ УЧАСТКОВ И ОБЪЕКТОВ КАПИТАЛЬНОГО СТРОИТЕЛЬСТВА							

№ п/п	Код ВРИ	Наименование ВРИ	Предельные (минимальные и (или) максимальные) размеры земельных участков, в том числе их площадь, м²		Максимальный процент застройки в границах земельного участка	Предельное количество этажей или предельная высота зданий, строений, сооружений	Минимальные отступы от границ земельных участков в целях определения мест допустимого размещения зданий, строений, сооружений, за пределами которых запрещено строительство зданий, строений, сооружений
			min	max			
13	1.8	Скотоводство	не подлежат установлению				3 метра
14	2.2	Для ведения личного подсобного хозяйства (приусадебный земельный участок)	300	5000	30%	3 этажа	3 метра
15	4.6	Общественное питание	400	не подлежит установлению	50%	не подлежит установлению	3 метра
16	6.4	Пищевая промышленность	не подлежат установлению				3 метра

Ограничения использования земельных участков и объектов капитального строительства, устанавливаемые в соответствии с законодательством Российской Федерации, определяются пунктом 22 настоящих Правил.

6. Зона ритуальных объектов - СН1

№ п/п	Код ВРИ	Наименование ВРИ	Предельные (минимальные и (или) максимальные) размеры земельных участков, в том числе их площадь, м²		Максимальный процент застройки в границах земельного участка	Предельное количество этажей или предельная высота зданий, строений, сооружений	Минимальные отступы от границ земельных участков в целях определения мест допустимого размещения зданий, строений, сооружений, за пределами которых запрещено строительство зданий, строений, сооружений
			min	max			
ОСНОВНЫЕ ВИДЫ РАЗРЕШЕННОГО ИСПОЛЬЗОВАНИЯ ЗЕМЕЛЬНЫХ УЧАСТКОВ И ОБЪЕКТОВ КАПИТАЛЬНОГО СТРОИТЕЛЬСТВА							

№ п/п	Код ВРИ	Наименование ВРИ	Предельные (минимальные и (или) максимальные) размеры земельных участков, в том числе их площадь, м²		Максимальный процент застройки в границах земельного участка	Предельное количество этажей или предельная высота зданий, строений, сооружений	Минимальные отступы от границ земельных участков в целях определения мест допустимого размещения зданий, строений, сооружений, за пределами которых запрещено строительство зданий, строений, сооружений
			min	max			
1	12.1	Ритуальная деятельность	не подлежит установлению	400000	не подлежат установлению		3 метра
2	12.0.2	Благоустройство территории	действие градостроительного регламента не распространяется				
3	3.1.1	Предоставление коммунальных услуг	не подлежат установлению				
УСЛОВНО РАЗРЕШЕННЫЕ ВИДЫ ИСПОЛЬЗОВАНИЯ ЗЕМЕЛЬНЫХ УЧАСТКОВ И ОБЪЕКТОВ КАПИТАЛЬНОГО СТРОИТЕЛЬСТВА							
4	Не установлены						

Ограничения использования земельных участков и объектов капитального строительства, устанавливаемые в соответствии с законодательством Российской Федерации, определяются пунктом 22 настоящих Правил.

7. Зона обработки, утилизации, обезвреживания, размещения твердых коммунальных отходов – СН2

№ п/п	Код ВРИ	Наименование ВРИ	Предельные (минимальные и (или) максимальные) размеры земельных участков, в том числе их площадь, м²		Максимальный процент застройки в границах земельного участка	Предельное количество этажей или предельная высота зданий, строений, сооружений	Минимальные отступы от границ земельных участков в целях определения мест допустимого размещения зданий, строений, сооружений, за пределами которых запрещено строительство зданий, строений, сооружений
			min	max			
ОСНОВНЫЕ ВИДЫ РАЗРЕШЕННОГО ИСПОЛЬЗОВАНИЯ ЗЕМЕЛЬНЫХ УЧАСТКОВ И ОБЪЕКТОВ КАПИТАЛЬНОГО СТРОИТЕЛЬСТВА							
1	12.2	Специальная деятельность	не подлежат установлению				

№ п/п	Код ВРИ	Наименование ВРИ	Предельные (минимальные и (или) максимальные) размеры земельных участков, в том числе их площадь, м²		Максимальный процент застройки в границах земельного участка	Предельное количество этажей или предельная высота зданий, строений, сооружений	Минимальные отступы от границ земельных участков в целях определения мест допустимого размещения зданий, строений, сооружений, за пределами которых запрещено строительство зданий, строений, сооружений
			min	max			
2	3.1.1	Предоставление коммунальных услуг	не подлежат установлению				
УСЛОВНО РАЗРЕШЕННЫЕ ВИДЫ ИСПОЛЬЗОВАНИЯ ЗЕМЕЛЬНЫХ УЧАСТКОВ И ОБЪЕКТОВ КАПИТАЛЬНОГО СТРОИТЕЛЬСТВА							
3	Не установлены						

Ограничения использования земельных участков и объектов капитального строительства, устанавливаемые в соответствии с законодательством Российской Федерации, определяются пунктом 22 настоящих Правил.

22. Ограничения использования земельных участков и объектов капитального строительства, устанавливаемые в соответствии с законодательством Российской Федерации

1. На территории Криушанского сельского поселения Панинского муниципального района Воронежской области располагаются следующие зоны с особыми условиями использования территории:

1) защитная зона объекта культурного наследия;

2) охранная зона объектов электроэнергетики (объектов электросетевого хозяйства и объектов по производству электрической энергии);

3) придорожные полосы автомобильных дорог;

4) охранная зона трубопроводов (газопроводов, нефтепроводов и нефтепродуктопроводов, аммиакопроводов);

5) водоохранная (рыбоохранная) зона;

6) прибрежная защитная полоса;

7) зоны санитарной охраны источников питьевого и хозяйственно-бытового водоснабжения, а также устанавливаемые в случаях, предусмотренных Водным кодексом Российской Федерации, в отношении подземных водных объектов зоны специальной охраны;

8) санитарно-защитная зона.

2. Ограничения для зон с особыми условиями использования территории установлены в соответствии с действующими нормативами.

№ п/п	Вид зоны	Ограничения в использовании земельных участков и объектов капитального строительства	Основания установления ограничений
1	Защитная зона объекта культурного наследия	Запрещается строительство объектов капитального строительства и их реконструкция, связанная с изменением их параметров (высоты, количества этажей, площади), за исключением строительства и реконструкции линейных объектов.	Приказ управления по охране объектов культурного наследия Воронежской области от 14.11.2019 № 71-01-07/289 «Об утверждении графического описания местоположения границ (с перечнем координат характерных точек этих границ) защитных зон объектов культурного наследия, расположенных на территории Воронежской области»
2	Охранная зона объектов электроэнергетики (объектов электросетевого хозяйства и объектов по производству электрической энергии)	1. В охранных зонах объектов электросетевого хозяйства, размещенных на земельных участках, запрещается осуществлять любые действия, которые могут нарушить безопасную работу объектов электросетевого хозяйства, в том числе привести к их повреждению или уничтожению, и (или) повлечь причинение вреда жизни, здоровью граждан и имуществу физических или юридических лиц, а также повлечь нанесение экологического ущерба и возникновение пожаров, в том числе: - набрасывать на провода и опоры воздушных линий электропередачи посторонние предметы, а также подниматься на опоры воздушных линий электропередачи;	Постановление Правительства Российской Федерации от 24.02.2009 № 160 «О порядке установления охранных зон объектов электросетевого хозяйства и особых условий использования земельных участков, расположенных в границах таких зон» Постановление Правительства Российской Федерации от 18.11.2013 № 1033 «О порядке установления охранных зон объектов по производству электрической энергии и

		- размещать любые объекты и предметы (материалы) в пределах созданных в соответствии с требованиями нормативно-технических документов проходов и подъездов для доступа к объектам электросетевого хозяйства, а также проводить любые работы и возводить сооружения, которые могут препятствовать доступу к объектам электросетевого хозяйства, без создания необходимых для такого доступа проходов и подъездов; - находиться в пределах огороженной территории и помещениях распределительных устройств и подстанций, открывать двери и люки распределительных устройств и подстанций, производить переключения и подключения в электрических сетях (указанное требование не распространяется на работников, занятых выполнением разрешённых в установленном порядке работ), разводить огонь в пределах охранных зон вводных и распределительных устройств, подстанций, воздушных линий электропередачи, а также в охранных зонах кабельных линий электропередачи; - размещать свалки; - производить работы ударными механизмами, сбрасывать тяжести массой свыше 5 тонн, производить сброс и слив едких и коррозионных веществ и горюче-смазочных материалов (в охранных зонах подземных кабельных линий электропередачи). 2. Для объектов электросетевого хозяйства напряжением свыше 1000 вольт, помимо действий, предусмотренных пунктом 1, запрещается: - складировать или размещать хранилища любых, в том числе горюче-смазочных материалов; - размещать детские и спортивные площадки, стадионы, рынки, торговые точки, полевые станы, загоны для скота, гаражи и стоянки всех видов машин и механизмов, проводить любые мероприятия, связанные с большим скоплением людей, не занятых выполнением разрешённых в установленном порядке работ (в охранных зонах воздушных линий электропередачи); - использовать (запускать) любые летательные аппараты, в том числе воздушных змеев, спортивные модели летательных аппаратов (в охранных зонах воздушных линий электропередачи); - бросать якоря с судов и осуществлять их проход с отданными	особых условий использования земельных участков, расположенных в границах таких зон»

		якорями, цепями, лотами, волокушами и тралами (в охранных зонах подводных кабельных линий электропередачи); - осуществлять проход судов с поднятыми стрелами кранов и других механизмов (в охранных зонах воздушных линий электропередачи). 3. Без письменного решения о согласовании сетевой организации запрещается: - строительство, капитальный ремонт, реконструкция или снос зданий и сооружений; - горные, взрывные, мелиоративные работы, в том числе связанные с временным затоплением земель; - посадка и вырубка деревьев и кустарников; - дноуглубительные, землечерпальные и погрузочно-разгрузочные работы, добыча рыбы, других водных животных и растений придонными орудиями лова, устройство водопоев, колка и заготовка льда (в охранных зонах подводных кабельных линий электропередачи); - проход судов, у которых расстояние по вертикали от верхнего крайнего габарита с грузом или без груза до нижней точки провеса проводов переходов воздушных линий электропередачи через водоёмы менее минимально допустимого расстояния, в том числе с учётом максимального уровня подъёма воды при паводке; - проезд машин и механизмов, имеющих общую высоту с грузом или без груза от поверхности дороги более 4,5 метра (в охранных зонах воздушных линий электропередачи); - земляные работы на глубине более 0,3 метра (на вспахиваемых землях на глубине более 0,45 метра), а также планировка грунта (в охранных зонах подземных кабельных линий электропередачи); - полив сельскохозяйственных культур в случае, если высота струи воды может составить свыше 3 метров (в охранных зонах воздушных линий электропередачи); - полевые сельскохозяйственные работы с применением сельскохозяйственных машин и оборудования высотой более 4 метров (в охранных зонах воздушных линий электропередачи) или полевые сельскохозяйственные работы, связанные с вспашкой земли (в охранных зонах кабельных линий электропередачи).	

		4. Для объектов электросетевого хозяйства напряжением до 1000 вольт, помимо действий, предусмотренных пунктом 3, без письменного решения о согласовании сетевых организаций запрещается: - размещать детские и спортивные площадки, стадионы, рынки, торговые точки, полевые станы, загоны для скота, гаражи и стоянки всех видов машин и механизмов, садовые, огородные земельные участки и иные объекты недвижимости, расположенные в границах территории ведения гражданами садоводства или огородничества для собственных нужд объекты жилищного строительства, в том числе индивидуального (в охранных зонах воздушных линий электропередачи); - складировать или размещать хранилища любых, в том числе горюче-смазочных материалов; - устраивать причалы для стоянки судов, барж и плавучих кранов, бросать якоря с судов и осуществлять их проход с отданными якорями, цепями, лотами, волокушами и тралами (в охранных зонах подводных кабельных линий электропередачи). 5. В охранных зонах объектов по производству электрической энергии запрещается осуществлять действия, которые могут нарушить безопасную работу объектов, в том числе привести к их повреждению или уничтожению и (или) повлечь причинение вреда жизни, здоровью граждан и имуществу физических или юридических лиц, а также нанесение вреда окружающей среде и возникновение пожаров и чрезвычайных ситуаций, а именно: - убирать, перемещать, засыпать и повреждать предупреждающие знаки; - размещать кладбища, скотомогильники, захоронения отходов производства и потребления, радиоактивных, химических, взрывчатых, токсичных, отравляющих и ядовитых веществ; - производить сброс и слив едких и коррозионных веществ, в том числе растворов кислот, щелочей и солей, а также горюче-смазочных материалов; - разводить огонь и размещать какие-либо открытые или закрытые источники огня; - проводить работы, размещать объекты и предметы, возводить сооружения, которые могут препятствовать доступу к объектам, без	

		создания необходимых для такого доступа проходов и подъездов; - производить работы ударными механизмами, сбрасывать тяжести массой свыше 5 тонн; - складировать любые материалы, в том числе взрывоопасные, пожароопасные и горюче-смазочные. 6. Без письменного согласования владельцев объектов по производству электрической энергии запрещается: - размещать детские и спортивные площадки, стадионы, рынки, торговые точки, полевые станы, загоны для скота, гаражи и стоянки всех видов машин и механизмов; - проводить любые мероприятия, связанные с пребыванием людей, не занятых выполнением работ, разрешенных в установленном порядке; - осуществлять горные, взрывные, мелиоративные работы, в том числе связанные с временным затоплением земель.	
3	Придорожные полосы автомобильных дорог	В придорожных полосах федеральных автомобильных дорог общего пользования, в придорожных полосах автомобильных дорог общего пользования регионального или межмуниципального значения запрещается строительство капитальных сооружений, за исключением: - объектов, предназначенных для обслуживания таких автомобильных дорог, их строительства, реконструкции, капитального ремонта, ремонта и содержания; - объектов Государственной инспекции безопасности дорожного движения Министерства внутренних дел Российской Федерации; - объектов дорожного сервиса, рекламных конструкций, информационных щитов и указателей; - инженерных коммуникаций.	Приказ Минтранса России от 13.01.2010 № 4 «Об установлении и использовании придорожных полос автомобильных дорог федерального значения» Постановление правительства Воронежской области от 19.10.2010 № 879 «Об утверждении Порядка установления и использования придорожных полос автомобильных дорог общего пользования регионального или межмуниципального значения Воронежской области»
4	Охранная зона трубопроводов (газопроводов, нефтепроводов и нефтепродуктопроводов, аммиакопроводов)	1. В охранных зонах трубопроводов запрещается производить всякого рода действия, могущие нарушить нормальную эксплуатацию трубопроводов либо привести к их повреждению, в частности: - перемещать, засыпать и ломать опознавательные и сигнальные знаки, контрольно - измерительные пункты; - открывать люки, калитки и двери необслуживаемых усилительных	Федеральный закон от 31.03.1999 № 69-ФЗ «О газоснабжении в Российской Федерации» «Правила охраны магистральных трубопроводов», утвержденные Минтопэнерго РФ 29.04.1992, Постановлением Госгортехнадзора РФ от

		пунктов кабельной связи, ограждений узлов линейной арматуры, станций катодной и дренажной защиты, линейных и смотровых колодцев и других линейных устройств, открывать и закрывать краны и задвижки, отключать или включать средства связи, энергоснабжения и телемеханики трубопроводов; - устраивать всякого рода свалки, выливать растворы кислот, солей и щелочей; - разрушать берегоукрепительные сооружения, водопропускные устройства, земляные и иные сооружения (устройства), предохраняющие трубопроводы от разрушения, а прилегающую территорию и окружающую местность - от аварийного разлива транспортируемой продукции; - бросать якоря, проходить с отданными якорями, цепями, лотами, волокушами и тралами, производить дноуглубительные и землечерпальные работы; - разводить огонь и размещать какие-либо открытые или закрытые источники огня. 2. В охранных зонах трубопроводов без письменного разрешения предприятий трубопроводного транспорта запрещается: - возводить любые постройки и сооружения; на расстоянии ближе 1000 м от оси аммиакопровода запрещается: строить коллективные сады с жилыми домами, устраивать массовые спортивные соревнования, соревнования с участием зрителей, купания, массовый отдых людей, любительское рыболовство, расположение временных полевых жилищ и станов любого назначения, загоны для скота; - высаживать деревья и кустарники всех видов, складировать корма, удобрения, материалы, сено и солому, располагать коновязи, содержать скот, выделять рыбопромысловые участки, производить добычу рыбы, а также водных животных и растений, устраивать водопои, производить колку и заготовку льда; - сооружать проезды и переезды через трассы трубопроводов, устраивать стоянки автомобильного транспорта, тракторов и механизмов, размещать сады и огороды; - производить мелиоративные земляные работы, сооружать оросительные и осушительные системы; - производить всякого рода открытые и подземные, горные,	22.04.1992 № 9 Постановление Госгортехнадзора РФ от 23.11.1994 № 61 «О распространении «Правил охраны магистральных трубопроводов» на магистральные аммиакопроводы» Постановление Правительства Российской Федерации от 08.09.2017 № 1083 «Об утверждении Правил охраны магистральных газопроводов и о внесении изменений в Положение о представлении в федеральный орган исполнительной власти (его территориальные органы), уполномоченный Правительством Российской Федерации на осуществление государственного кадастрового учета, государственной регистрации прав, ведение Единого государственного реестра недвижимости и предоставление сведений, содержащихся в Едином государственном реестре недвижимости, федеральными органами исполнительной власти, органами государственной власти субъектов Российской Федерации и органами местного самоуправления дополнительных сведений, воспроизводимых на публичных кадастровых картах» Постановление Правительства Российской Федерации от 20.11.2000 № 878 «Об утверждении Правил охраны газораспределительных сетей»

		строительные, монтажные и взрывные работы, планировку грунта. 3. В охранных зонах магистральных газопроводов запрещается: - перемещать, засыпать, повреждать и разрушать контрольно-измерительные и контрольно-диагностические пункты, предупредительные надписи, опознавательные и сигнальные знаки местонахождения магистральных газопроводов; - открывать двери и люки необслуживаемых усилительных пунктов на кабельных линиях связи, калитки ограждений узлов линейной арматуры, двери установок электрохимической защиты, люки линейных и смотровых колодцев, открывать и закрывать краны, задвижки, отключать и включать средства связи, энергоснабжения, устройства телемеханики магистральных газопроводов; - устраивать свалки, осуществлять сброс и слив едких и коррозионно-агрессивных веществ и горюче-смазочных материалов; - складировать любые материалы, в том числе горюче-смазочные, или размещать хранилища любых материалов; - повреждать берегозащитные, водовыпускные сооружения, земляные и иные сооружения (устройства), предохраняющие магистральный газопровод от разрушения; - осуществлять постановку судов и плавучих объектов на якорь, добычу морских млекопитающих, рыболовство придонными орудиями добычи (вылова) водных биологических ресурсов, плавание с вытравленной якорь-цепью; - проводить дноуглубительные и другие работы, связанные с изменением дна и берегов водных объектов, за исключением работ, необходимых для технического обслуживания объекта магистрального газопровода; - проводить работы с использованием ударно-импульсных устройств и вспомогательных механизмов, сбрасывать грузы; - осуществлять рекреационную деятельность (кроме деятельности по размещению туристских стоянок), разводить костры и размещать источники огня; - огораживать и перегораживать охранные зоны; - размещать какие-либо здания, строения, сооружения, не относящиеся к объектам, указанным в пункте 2 Правил, за исключением объектов, указанных в подпунктах «д» – «к» и «м» пункта 6 Правил, утвержденных Постановлением Правительства РФ	

		от 08.09.2017 № 1083; - осуществлять несанкционированное подключение (присоединение) к магистральному газопроводу. 4. В охранных зонах магистральных газопроводов без письменного разрешения собственника магистрального газопровода или организации, эксплуатирующей магистральный газопровод не допускается: - проведение горных, взрывных, строительных, монтажных, мелиоративных работ, в том числе работ, связанных с затоплением земель; - осуществление посадки и вырубки деревьев и кустарников; - проведение погрузочно-разгрузочных работ, устройство водопоев скота, колка и заготовка льда; - проведение земляных работ на глубине более чем 0,3 метра, планировка грунта; - сооружение запруд на реках и ручьях; - складирование кормов, удобрений, сена, соломы, размещение полевых станов и загонов для скота; - размещение туристских стоянок; - размещение гаражей, стоянок и парковок транспортных средств; - сооружение переездов через магистральные газопроводы; - прокладка инженерных коммуникаций; - проведение инженерных изысканий, связанных с бурением скважин и устройством шурфов; - устройство причалов для судов и пляжей; - проведение работ на объектах транспортной инфраструктуры, находящихся на территории охранной зоны; - проведение работ, связанных с временным затоплением земель, не относящихся к землям сельскохозяйственного назначения. 5. В границах охранной зоны газораспределительных сетей запрещается: - строить объекты жилищно-гражданского и производственного назначения; - сносить и реконструировать мосты, коллекторы, автомобильные и железные дороги с расположенными на них газораспределительными сетями без предварительного выноса этих	

		газопроводов по согласованию с эксплуатационными организациями; - разрушать берегоукрепительные сооружения, водопропускные устройства, земляные и иные сооружения, предохраняющие газораспределительные сети от разрушений; - перемещать, повреждать, засыпать и уничтожать опознавательные знаки, контрольно-измерительные пункты и другие устройства газораспределительных сетей; - устраивать свалки и склады, разливать растворы кислот, солей, щелочей и других химически активных веществ; - огораживать и перегораживать охранные зоны, препятствовать доступу персонала эксплуатационных организаций к газораспределительным сетям, проведению обслуживания и устранению повреждений газораспределительных сетей; - разводить огонь и размещать источники огня; - рыть погреба, копать и обрабатывать почву сельскохозяйственными и мелиоративными орудиями и механизмами на глубину более 0,3 метра; - открывать калитки и двери газорегуляторных пунктов, станций катодной и дренажной защиты, люки подземных колодцев, включать или отключать электроснабжение средств связи, освещения и систем телемеханики; - набрасывать, приставлять и привязывать к опорам и надземным газопроводам, ограждениям и зданиям газораспределительных сетей посторонние предметы, лестницы, влезать на них; - самовольно подключаться к газораспределительным сетям.	
5	Водоохранная зона	В границах водоохраной зоны запрещается: - использование сточных вод в целях регулирования плодородия почв; - размещение кладбищ, скотомогильников, объектов размещения отходов производства и потребления, химических, взрывчатых, токсичных, отравляющих и ядовитых веществ, пунктов захоронения радиоактивных отходов; - осуществление авиационных мер по борьбе с вредными организмами; - движение и стоянка транспортных средств (кроме специальных транспортных средств), за исключением их движения по дорогам и	Водный кодекс Российской Федерации

		стоянки на дорогах и в специально оборудованных местах, имеющих твердое покрытие; - строительство и реконструкция автозаправочных станций, складов горюче-смазочных материалов (за исключением случаев, если автозаправочные станции, склады горюче-смазочных материалов размещены на территориях портов, инфраструктуры внутренних водных путей, в том числе баз (сооружений) для стоянки маломерных судов, объектов органов федеральной службы безопасности), станций технического обслуживания, используемых для технического осмотра и ремонта транспортных средств, осуществление мойки транспортных средств; - размещение специализированных хранилищ пестицидов и агрохимикатов, применение пестицидов и агрохимикатов; - сброс сточных, в том числе дренажных, вод; - разведка и добыча общераспространенных полезных ископаемых (за исключением случаев, если разведка и добыча общераспространенных полезных ископаемых осуществляются пользователями недр, осуществляющими разведку и добычу иных видов полезных ископаемых, в границах предоставленных им в соответствии с законодательством Российской Федерации о недрах горных отводов и (или) геологических отводов на основании утвержденного технического проекта в соответствии со ст. 19.1 Закона Российской Федерации от 21 февраля 1992 года № 2395-1 «О недрах»).	
	Рыбоохранная зона	В границах рыбоохранной зоны запрещается: - использование сточных вод в целях регулирования плодородия почв; - размещение кладбищ, скотомогильников, объектов размещения отходов производства и потребления, химических, взрывчатых, токсичных, отравляющих и ядовитых веществ, пунктов захоронения радиоактивных отходов; - осуществление авиационных мер по борьбе с вредными организмами; - движение и стоянка транспортных средств (кроме специальных транспортных средств), за исключением их движения по дорогам и стоянки на дорогах и в специально оборудованных местах, имеющих твердое покрытие; - размещение автозаправочных станций, складов горюче-смазочных	Постановление Правительства Российской Федерации от 06.10.2008 № 743 «Об утверждении Правил установления рыбоохранных зон»

		материалов (за исключением случаев, если автозаправочные станции, склады горюче-смазочных материалов размещены на территориях портов, судостроительных и судоремонтных организаций, инфраструктуры внутренних водных путей при условии соблюдения требований законодательства в области охраны окружающей среды и Водного кодекса Российской Федерации), станций технического обслуживания, используемых для технического осмотра и ремонта транспортных средств, осуществление мойки транспортного средства; - размещение специализированных хранилищ пестицидов и агрохимикатов, применение пестицидов и агрохимикатов; - сброс сточных, в том числе дренажных, вод; - разведка и добыча общераспространенных полезных ископаемых (за исключением случаев, если разведка и добыча общераспространенных полезных ископаемых осуществляются пользователями недр, осуществляющими разведку и добычу иных видов полезных ископаемых, в границах предоставленных им в соответствии с законодательством Российской Федерации о недрах горных отводов и (или) геологических отводов на основании утвержденного технического проекта в соответствии со статьей 19.1 Закона Российской Федерации «О недрах»); - распашка земель; - размещение отвалов размываемых грунтов; - выпас сельскохозяйственных животных и организация для них летних лагерей, ванн.	
6	Прибрежная защитная полоса	В границах прибрежных защитных полос запрещается: - использование сточных вод в целях регулирования плодородия почв; - размещение кладбищ, скотомогильников, объектов размещения отходов производства и потребления, химических, взрывчатых, токсичных, отравляющих и ядовитых веществ, пунктов захоронения радиоактивных отходов; - осуществление авиационных мер по борьбе с вредными организмами; - движение и стоянка транспортных средств (кроме специальных транспортных средств), за исключением их движения по дорогам и стоянки на дорогах и в специально оборудованных местах,	Водный кодекс Российской Федерации

		имеющих твердое покрытие; - строительство и реконструкция автозаправочных станций, складов горюче-смазочных материалов (за исключением случаев, если автозаправочные станции, склады горюче-смазочных материалов размещены на территориях портов, инфраструктуры внутренних водных путей, в том числе баз (сооружений) для стоянки маломерных судов, объектов органов федеральной службы безопасности), станций технического обслуживания, используемых для технического осмотра и ремонта транспортных средств, осуществление мойки транспортных средств; - размещение специализированных хранилищ пестицидов и агрохимикатов, применение пестицидов и агрохимикатов; - сброс сточных, в том числе дренажных, вод; - разведка и добыча общераспространенных полезных ископаемых (за исключением случаев, если разведка и добыча общераспространенных полезных ископаемых осуществляются пользователями недр, осуществляющими разведку и добычу иных видов полезных ископаемых, в границах предоставленных им в соответствии с законодательством Российской Федерации о недрах горных отводов и (или) геологических отводов на основании утвержденного технического проекта в соответствии со ст. 19.1 Закона Российской Федерации от 21 февраля 1992 года № 2395-1 «О недрах»); - распашка земель; - размещение отвалов размываемых грунтов; - выпас сельскохозяйственных животных и организация для них летних лагерей, ванн.	
7	Зоны санитарной охраны источников питьевого и хозяйственно-бытового водоснабжения, а также устанавливаемые в случаях, предусмотренных Водным кодексом Российской Федерации, в отношении подземных водных объектов зоны специальной охраны	В зоне санитарной охраны источников питьевого и хозяйственно-бытового водоснабжения запрещается сброс сточных, в том числе дренажных, вод. На территории зоны санитарной охраны подземных источников водоснабжения: 1. В первом поясе не допускается: - посадка высокоствольных деревьев; - все виды строительства, не имеющие непосредственного отношения к эксплуатации, реконструкции и расширению водопроводных сооружений, в том числе прокладка трубопроводов различного назначения;	Водный кодекс Российской Федерации СанПиН 2.1.4.1110-02 «Зоны санитарной охраны источников водоснабжения и водопроводов питьевого назначения»

		- размещение жилых и хозяйственно-бытовых зданий; - проживание людей; - применение ядохимикатов и удобрений. 2. Во втором поясе запрещено: - закачка отработанных вод в подземные горизонты, подземное складирование твёрдых отходов и разработка недр земли; - размещение кладбищ, скотомогильников, полей ассенизации, полей фильтрации, навозохранилищ, силосных траншей, животноводческих и птицеводческих предприятий и других объектов, обусловливающих опасность микробного загрязнения подземных вод; - применение удобрений и ядохимикатов; - рубка леса главного пользования и реконструкции; - размещение складов горюче-смазочных материалов, ядохимикатов и минеральных удобрений, накопителей промстоков, шламохранилищ и других объектов, обусловливающих опасность химического загрязнения подземных вод. Бурение новых скважин и новое строительство, связанное с нарушением почвенного покрова, производится при обязательном согласовании с центром государственного санитарно-эпидемиологического надзора. 3. В третьем поясе запрещено: - закачка отработанных вод в подземные горизонты, подземное складирование твёрдых отходов и разработка недр земли; - размещение складов горюче-смазочных материалов, ядохимикатов и минеральных удобрений, накопителей промстоков, шламохранилищ и других объектов, обусловливающих опасность химического загрязнения подземных вод. Размещение таких объектов допускается в пределах третьего пояса зоны санитарной охраны только при использовании защищённых подземных вод, при условии выполнения специальных мероприятий по защите водоносного горизонта от загрязнения при наличии санитарно-эпидемиологического заключения центра государственного санитарно-эпидемиологического надзора, выданного с учётом заключения органов геологического контроля. Бурение новых скважин и новое строительство, связанное с	

		нарушением почвенного покрова, производится при обязательном согласовании с центром государственного санитарно-эпидемиологического надзора. На территории зоны санитарной охраны поверхностных источников водоснабжения: 1. В первом поясе не допускается: - посадка высокоствольных деревьев; - все виды строительства, не имеющие непосредственного отношения к эксплуатации, реконструкции и расширению водопроводных сооружений, в том числе прокладка трубопроводов различного назначения; - размещение жилых и хозяйственно-бытовых зданий; - проживание людей; - применение ядохимикатов и удобрений; - спуск любых сточных вод, в том числе сточных вод водного транспорта; - купание, стирка белья, водопой скота и другие виды водопользования, оказывающие влияние на качество воды. 2. Во втором поясе не допускается: - рубка леса главного пользования и реконструкции, а также закрепление за лесозаготовительными предприятиями древесины на корню и лесосечного фонда долгосрочного пользования (допускается только рубки ухода и санитарные рубки леса); - расположение стойбищ и выпас скота, а также всякое другое использование водоема и земельных участков, лесных угодий в пределах прибрежной полосы шириной не менее 500 м, которое может привести к ухудшению качества или уменьшению количества воды источника водоснабжения; - отведение сточных вод в зоне водосбора источника водоснабжения, включая его притоки, не отвечающих гигиеническим требованиям к охране поверхностных вод; - размещение кладбищ, скотомогильников, полей ассенизации, полей фильтрации, навозохранилищ, силосных траншей, животноводческих и птицеводческих предприятий и других объектов, обусловливающих опасность микробного загрязнения подземных вод;	

		- применение удобрений и ядохимикатов; - рубка леса главного пользования и реконструкции; - сброс промышленных, сельскохозяйственных, городских и ливневых сточных вод, содержание в которых химических веществ и микроорганизмов превышает установленные санитарными правилами гигиенические нормативы качества воды (с учетом Определения Верховного Суда РФ от 25.09.2014 № АПЛ14-393); - размещение складов горюче-смазочных материалов, ядохимикатов и минеральных удобрений, накопителей промстоков, шламохранилищ и других объектов, обусловливающих опасность химического загрязнения подземных вод. Регулирование отведения территории для нового строительства жилых, промышленных и сельскохозяйственных объектов, а также согласование изменений технологий действующих предприятий, связанных с повышением степени опасности загрязнения сточными водами источника водоснабжения производится при согласовании с центром государственного санитарно-эпидемиологического надзора. Все работы, в том числе добыча песка, гравия, донноуглубительные, в пределах акватории зоны санитарной охраны допускаются по согласованию с центром государственного санитарно - эпидемиологического надзора лишь при обосновании гидрологическими расчетами отсутствия ухудшения качества воды в створе водозабора. Использование химических методов борьбы с эвтрофикацией водоемов допускается при условии применения препаратов, имеющих положительное санитарно - эпидемиологическое заключение государственной санитарно - эпидемиологической службы Российской Федерации. Использование источников водоснабжения в пределах второго пояса зоны санитарной охраны для купания, туризма, водного спорта и рыбной ловли допускается в установленных местах при условии соблюдения гигиенических требований к охране поверхностных вод, а также гигиенических требований к зонам рекреации водных объектов. 3. В третьем поясе не допускается отведение сточных вод в зоне	

		водосбора источника водоснабжения, включая его притоки, не отвечающих гигиеническим требованиям к охране поверхностных вод. Регулирование отведения территории для нового строительства жилых, промышленных и сельскохозяйственных объектов, а также согласование изменений технологий действующих предприятий, связанных с повышением степени опасности загрязнения сточными водами источника водоснабжения производится при согласовании с центром государственного санитарно-эпидемиологического надзора. Все работы, в том числе добыча песка, гравия, донноуглубительные, в пределах акватории зоны санитарной охраны допускаются по согласованию с центром государственного санитарно - эпидемиологического надзора лишь при обосновании гидрологическими расчетами отсутствия ухудшения качества воды в створе водозабора. Использование химических методов борьбы с эвтрофикацией водоемов допускается при условии применения препаратов, имеющих положительное санитарно - эпидемиологическое заключение государственной санитарно - эпидемиологической службы Российской Федерации.	
8	Санитарно-защитная зона	В границах санитарно-защитной зоны не допускается использования земельных участков в целях: - размещения жилой застройки, объектов образовательного и медицинского назначения, спортивных сооружений открытого типа, организаций отдыха детей и их оздоровления, зон рекреационного назначения и для ведения садоводства; - размещения объектов для производства и хранения лекарственных средств, объектов пищевых отраслей промышленности, оптовых складов продовольственного сырья и пищевой продукции, комплексов водопроводных сооружений для подготовки и хранения питьевой воды, использования земельных участков в целях производства, хранения и переработки сельскохозяйственной продукции, предназначенной для дальнейшего использования в качестве пищевой продукции, если химическое, физическое и (или) биологическое воздействие объекта, в отношении которого установлена санитарно-защитная зона, приведет к нарушению качества и безопасности таких средств, сырья, воды и продукции в	Постановление Правительства Российской Федерации от 03.03.2018 № 222 «Об утверждении Правил установления санитарно-защитных зон и использования земельных участков, расположенных в границах санитарно-защитных зон»

		соответствии с установленными требованиями.	

Приложение №1
к правилам землепользования и застройки
Криушанского сельского поселения
Панинского муниципального района
Воронежской области

СВЕДЕНИЯ О ГРАНИЦАХ ТЕРРИТОРИАЛЬНЫХ ЗОН, СОДЕРЖАЩИЕ ГРАФИЧЕСКОЕ ОПИСАНИЕ МЕСТОПОЛОЖЕНИЯ ГРАНИЦ ТЕРРИТОРИАЛЬНЫХ ЗОН, ПЕРЕЧЕНЬ КООРДИНАТ ХАРАКТЕРНЫХ ТОЧЕК ГРАНИЦ ТЕРРИТОРИАЛЬНЫХ ЗОН СЕЛА КРИУША

ОПИСАНИЕ МЕСТОПОЛОЖЕНИЯ ГРАНИЦ

Зона застройки индивидуальными жилыми домами - Ж1

(наименование объекта, местоположение границ которого описано (далее - объект)

Раздел 1

Сведения об объекте		
№ п/п	Характеристики объекта	Описание характеристик
1	2	3
1	Местоположение объекта	Воронежская область, Панинский муниципальный район, Криушанское сельское поселение, село Криуша
2	Площадь объекта ± величина погрешности определения площади (Р ± Дельта Р)	1965252+/-4907 м²
3	Иные характеристики объекта	-

Раздел 2

Сведения о местоположении границ объекта					
1. Система координат: МСК - 36, зона 2					
2. Сведения о характерных точках границ объекта					
Обозначение характерных точек границ	Координаты, м		Метод определения координат характерной точки	Средняя квадратическая погрешность положения характерной точки (Mt), м	Описание обозначения точки на местности (при наличии)
	X	Y			
1	2	3	4	5	6
1	493127.58	2149454.16	Картометрический	1.00	-
2	493104.36	2149501.06	Картометрический	1.00	-
3	493102.49	2149504.83	Картометрический	1.00	-
4	493082.65	2149496.77	Картометрический	1.00	-
5	493039.12	2149565.67	Картометрический	1.00	-
6	493029.58	2149562.78	Картометрический	1.00	-
7	492798.79	2149484.06	Картометрический	1.00	-
8	492764.00	2149575.19	Картометрический	1.00	-
9	492718.14	2149500.92	Картометрический	1.00	-
10	492672.29	2149417.31	Картометрический	1.00	-
11	492644.24	2149369.30	Картометрический	1.00	-
12	492626.98	2149335.31	Картометрический	1.00	-
13	492613.49	2149298.63	Картометрический	1.00	-
14	492604.52	2149271.93	Картометрический	1.00	-
15	492606.07	2149250.55	Картометрический	1.00	-
16	492609.51	2149229.00	Картометрический	1.00	-
17	492619.82	2149192.45	Картометрический	1.00	-
18	492630.85	2149170.73	Картометрический	1.00	-
19	492641.38	2149151.26	Картометрический	1.00	-
20	492655.86	2149126.43	Картометрический	1.00	-
21	492711.66	2149038.62	Картометрический	1.00	-
22	492744.02	2148989.53	Картометрический	1.00	-
23	492752.39	2148975.04	Картометрический	1.00	-
24	492762.26	2148979.53	Картометрический	1.00	-
25	492882.22	2149034.16	Картометрический	1.00	-
26	493058.17	2149114.30	Картометрический	1.00	-
27	493068.31	2149154.62	Картометрический	1.00	-
28	493066.76	2149210.55	Картометрический	1.00	-
29	493035.83	2149306.87	Картометрический	1.00	-
30	493043.09	2149346.99	Картометрический	1.00	-
31	493055.67	2149389.96	Картометрический	1.00	-
32	493087.94	2149428.69	Картометрический	1.00	-
1	493127.58	2149454.16	Картометрический	1.00	-

1	2	3	4	5	6
33	492323.50	2150034.77	Картометрический	1.00	-
34	492290.01	2150112.84	Картометрический	1.00	-
35	492192.84	2150320.89	Картометрический	1.00	-
36	492171.96	2150225.63	Картометрический	1.00	-
37	492181.07	2150081.29	Картометрический	1.00	-
38	492213.74	2150044.06	Картометрический	1.00	-
39	492264.64	2150033.81	Картометрический	1.00	-
40	492274.90	2150013.67	Картометрический	1.00	-
33	492323.50	2150034.77	Картометрический	1.00	-
41	492165.61	2150379.20	Картометрический	1.00	-
42	492141.26	2150431.35	Картометрический	1.00	-
43	492072.50	2150592.08	Картометрический	1.00	-
44	492054.74	2150652.31	Картометрический	1.00	-
45	491982.42	2150640.42	Картометрический	1.00	-
46	492001.03	2150518.49	Картометрический	1.00	-
47	492026.10	2150412.89	Картометрический	1.00	-
48	492059.90	2150320.21	Картометрический	1.00	-
41	492165.61	2150379.20	Картометрический	1.00	-
49	492672.33	2149041.38	Картометрический	1.00	-
50	492651.78	2149074.76	Картометрический	1.00	-
51	492629.66	2149115.76	Картометрический	1.00	-
52	492602.16	2149162.69	Картометрический	1.00	-
53	492593.23	2149182.66	Картометрический	1.00	-
54	492592.99	2149183.19	Картометрический	1.00	-
55	492586.51	2149202.07	Картометрический	1.00	-
56	492580.58	2149221.49	Картометрический	1.00	-
57	492575.73	2149239.29	Картометрический	1.00	-
58	492573.57	2149261.41	Картометрический	1.00	-
59	492517.43	2149465.37	Картометрический	1.00	-
60	492449.06	2149582.17	Картометрический	1.00	-
61	492347.19	2149553.85	Картометрический	1.00	-
62	492234.80	2149791.22	Картометрический	1.00	-
63	492031.23	2149924.98	Картометрический	1.00	-
64	491954.53	2150202.66	Картометрический	1.00	-
65	491935.44	2150239.19	Картометрический	1.00	-
66	491886.79	2150350.21	Картометрический	1.00	-
67	491831.41	2150789.90	Картометрический	1.00	-
68	491885.41	2150884.08	Картометрический	1.00	-
69	491959.12	2151026.85	Картометрический	1.00	-
70	492142.71	2151200.32	Картометрический	1.00	-
71	492278.87	2151275.33	Картометрический	1.00	-
72	492308.17	2151243.75	Картометрический	1.00	-
73	492426.29	2151294.21	Картометрический	1.00	-
74	492421.20	2151320.23	Картометрический	1.00	-
75	492485.72	2151333.92	Картометрический	1.00	-

1	2	3	4	5	6
76	492481.13	2151342.57	Картометрический	1.00	-
77	492472.79	2151358.14	Картометрический	1.00	-
78	492465.02	2151358.85	Картометрический	1.00	-
79	492462.24	2151364.91	Картометрический	1.00	-
80	492458.13	2151373.84	Картометрический	1.00	-
81	492468.02	2151392.97	Картометрический	1.00	-
82	492478.31	2151397.69	Картометрический	1.00	-
83	492464.74	2151446.48	Картометрический	1.00	-
84	492455.31	2151463.77	Картометрический	1.00	-
85	492358.75	2151670.38	Картометрический	1.00	-
86	492346.74	2151697.73	Картометрический	1.00	-
87	492354.45	2151706.65	Картометрический	1.00	-
88	492351.28	2151712.98	Картометрический	1.00	-
89	492341.20	2151709.63	Картометрический	1.00	-
90	492237.74	2151673.32	Картометрический	1.00	-
91	492224.14	2151709.97	Картометрический	1.00	-
92	492208.08	2151703.55	Картометрический	1.00	-
93	492178.02	2151691.52	Картометрический	1.00	-
94	492170.14	2151683.40	Картометрический	1.00	-
95	492163.49	2151670.11	Картометрический	1.00	-
96	492161.90	2151657.04	Картометрический	1.00	-
97	492167.64	2151633.29	Картометрический	1.00	-
98	492176.41	2151604.75	Картометрический	1.00	-
99	492185.47	2151575.26	Картометрический	1.00	-
100	492194.56	2151545.65	Картометрический	1.00	-
101	492203.51	2151516.52	Картометрический	1.00	-
102	492212.58	2151487.01	Картометрический	1.00	-
103	492220.52	2151461.15	Картометрический	1.00	-
104	492228.62	2151434.79	Картометрический	1.00	-
105	492233.23	2151414.58	Картометрический	1.00	-
106	492237.65	2151395.20	Картометрический	1.00	-
107	492239.55	2151377.82	Картометрический	1.00	-
108	492234.67	2151356.59	Картометрический	1.00	-
109	492226.47	2151343.66	Картометрический	1.00	-
110	492213.08	2151332.27	Картометрический	1.00	-
111	492192.41	2151319.19	Картометрический	1.00	-
112	492174.20	2151307.66	Картометрический	1.00	-
113	492146.58	2151290.63	Картометрический	1.00	-
114	492119.18	2151273.73	Картометрический	1.00	-
115	492091.93	2151256.93	Картометрический	1.00	-
116	492064.28	2151239.88	Картометрический	1.00	-
117	492037.73	2151223.51	Картометрический	1.00	-
118	492011.91	2151207.58	Картометрический	1.00	-
119	491980.43	2151188.17	Картометрический	1.00	-
120	491944.14	2151165.79	Картометрический	1.00	-
121	491917.35	2151148.08	Картометрический	1.00	-
122	491890.56	2151130.38	Картометрический	1.00	-
123	491863.92	2151112.77	Картометрический	1.00	-

1	2	3	4	5	6
124	491834.41	2151096.83	Картометрический	1.00	-
125	491806.90	2151081.97	Картометрический	1.00	-
126	491783.28	2151068.83	Картометрический	1.00	-
127	491761.43	2151056.68	Картометрический	1.00	-
128	491738.45	2151044.36	Картометрический	1.00	-
129	491717.40	2151033.08	Картометрический	1.00	-
130	491693.60	2151024.10	Картометрический	1.00	-
131	491689.47	2151018.18	Картометрический	1.00	-
132	491693.17	2150990.28	Картометрический	1.00	-
133	491675.36	2150986.04	Картометрический	1.00	-
134	491665.98	2151015.56	Картометрический	1.00	-
135	491623.43	2151012.85	Картометрический	1.00	-
136	491591.86	2151010.61	Картометрический	1.00	-
137	491560.05	2151008.36	Картометрический	1.00	-
138	491528.69	2151006.13	Картометрический	1.00	-
139	491497.69	2151003.94	Картометрический	1.00	-
140	491468.38	2151001.86	Картометрический	1.00	-
141	491464.10	2151001.01	Картометрический	1.00	-
142	491459.53	2150996.47	Картометрический	1.00	-
143	491459.12	2150991.04	Картометрический	1.00	-
144	491450.84	2150990.81	Картометрический	1.00	-
145	491447.06	2151001.78	Картометрический	1.00	-
146	491421.21	2151000.23	Картометрический	1.00	-
147	491398.66	2150998.87	Картометрический	1.00	-
148	491368.22	2150997.18	Картометрический	1.00	-
149	491338.92	2150995.57	Картометрический	1.00	-
150	491309.62	2150993.93	Картометрический	1.00	-
151	491270.98	2150989.77	Картометрический	1.00	-
152	491235.32	2150985.93	Картометрический	1.00	-
153	491202.61	2150981.78	Картометрический	1.00	-
154	491168.17	2150977.41	Картометрический	1.00	-
155	491135.34	2150972.96	Картометрический	1.00	-
156	491100.73	2150968.26	Картометрический	1.00	-
157	491062.41	2150963.05	Картометрический	1.00	-
158	491037.25	2150957.97	Картометрический	1.00	-
159	491029.41	2150954.84	Картометрический	1.00	-
160	491031.94	2150939.21	Картометрический	1.00	-
161	491048.23	2150816.97	Картометрический	1.00	-
162	491060.76	2150783.05	Картометрический	1.00	-
163	491107.57	2150782.47	Картометрический	1.00	-
164	491157.92	2150776.31	Картометрический	1.00	-
165	491191.65	2150758.19	Картометрический	1.00	-
166	491219.39	2150668.70	Картометрический	1.00	-
167	491363.39	2150694.24	Картометрический	1.00	-
168	491379.39	2150617.55	Картометрический	1.00	-
169	491401.67	2150621.15	Картометрический	1.00	-
170	491427.73	2150627.42	Картометрический	1.00	-
171	491463.99	2150636.15	Картометрический	1.00	-

1	2	3	4	5	6
172	491474.94	2150638.07	Картометрический	1.00	-
173	491490.61	2150516.93	Картометрический	1.00	-
174	491490.99	2150512.77	Картометрический	1.00	-
175	491493.56	2150410.62	Картометрический	1.00	-
176	491495.95	2150403.46	Картометрический	1.00	-
177	491504.15	2150392.59	Картометрический	1.00	-
178	491569.34	2150345.56	Картометрический	1.00	-
179	491592.66	2150327.88	Картометрический	1.00	-
180	491612.87	2150310.41	Картометрический	1.00	-
181	491622.54	2150304.61	Картометрический	1.00	-
182	491618.98	2150326.26	Картометрический	1.00	-
183	491625.48	2150327.11	Картометрический	1.00	-
184	491625.13	2150329.45	Картометрический	1.00	-
185	491672.24	2150338.68	Картометрический	1.00	-
186	491673.29	2150333.40	Картометрический	1.00	-
187	491732.57	2150341.19	Картометрический	1.00	-
188	491744.43	2150295.17	Картометрический	1.00	-
189	491746.35	2150289.51	Картометрический	1.00	-
190	491756.12	2150274.21	Картометрический	1.00	-
191	491792.01	2150279.28	Картометрический	1.00	-
192	491827.96	2150285.33	Картометрический	1.00	-
193	491817.30	2150336.91	Картометрический	1.00	-
194	491859.28	2150342.66	Картометрический	1.00	-
195	491872.83	2150283.14	Картометрический	1.00	-
196	491857.31	2150279.73	Картометрический	1.00	-
197	491867.80	2150230.18	Картометрический	1.00	-
198	491873.54	2150201.75	Картометрический	1.00	-
199	491850.01	2150197.00	Картометрический	1.00	-
200	491802.30	2150203.36	Картометрический	1.00	-
201	491779.64	2150204.96	Картометрический	1.00	-
202	491755.98	2150201.94	Картометрический	1.00	-
203	491752.15	2150169.25	Картометрический	1.00	-
204	491648.18	2150155.30	Картометрический	1.00	-
205	491648.46	2150151.79	Картометрический	1.00	-
206	491646.47	2150151.61	Картометрический	1.00	-
207	491646.71	2150149.94	Картометрический	1.00	-
208	491595.23	2150144.21	Картометрический	1.00	-
209	491596.03	2150137.26	Картометрический	1.00	-
210	491590.35	2150136.50	Картометрический	1.00	-
211	491637.39	2149895.90	Картометрический	1.00	-
212	491656.05	2149820.04	Картометрический	1.00	-
213	491743.37	2149580.74	Картометрический	1.00	-
214	491808.81	2149403.23	Картометрический	1.00	-
215	491888.83	2149185.21	Картометрический	1.00	-
216	491968.54	2148979.28	Картометрический	1.00	-
217	491999.36	2148837.41	Картометрический	1.00	-
218	492013.58	2148767.58	Картометрический	1.00	-
219	492038.16	2148713.42	Картометрический	1.00	-

1	2	3	4	5	6
220	492234.66	2148750.30	Картометрический	1.00	-
221	492294.06	2148769.84	Картометрический	1.00	-
222	492451.13	2148826.70	Картометрический	1.00	-
223	492650.07	2149015.19	Картометрический	1.00	-
49	492672.33	2149041.38	Картометрический	1.00	-
224	491131.07	2150794.56	Картометрический	1.00	-
225	491131.11	2150795.06	Картометрический	1.00	-
226	491130.61	2150795.10	Картометрический	1.00	-
227	491130.57	2150794.60	Картометрический	1.00	-
224	491131.07	2150794.56	Картометрический	1.00	-
228	491068.19	2150802.63	Картометрический	1.00	-
229	491068.25	2150803.13	Картометрический	1.00	-
230	491064.47	2150803.64	Картометрический	1.00	-
231	491064.89	2150807.45	Картометрический	1.00	-
232	491064.39	2150807.51	Картометрический	1.00	-
233	491063.95	2150803.45	Картометрический	1.00	-
234	491063.92	2150803.20	Картометрический	1.00	-
235	491064.17	2150803.17	Картометрический	1.00	-
228	491068.19	2150802.63	Картометрический	1.00	-
236	492320.54	2151774.47	Картометрический	1.00	-
237	492287.53	2151840.50	Картометрический	1.00	-
238	492258.73	2151840.09	Картометрический	1.00	-
239	492232.05	2151891.04	Картометрический	1.00	-
240	492083.35	2151821.23	Картометрический	1.00	-
241	492048.40	2151803.79	Картометрический	1.00	-
242	491995.56	2151776.50	Картометрический	1.00	-
243	491943.75	2151749.23	Картометрический	1.00	-
244	491934.72	2151732.75	Картометрический	1.00	-
245	491980.22	2151599.54	Картометрический	1.00	-
246	492004.87	2151508.08	Картометрический	1.00	-
247	491938.41	2151472.38	Картометрический	1.00	-
248	491887.10	2151439.99	Картометрический	1.00	-
249	491580.27	2151272.29	Картометрический	1.00	-
250	491438.83	2151284.13	Картометрический	1.00	-
251	491368.36	2151253.85	Картометрический	1.00	-
252	491282.57	2151206.05	Картометрический	1.00	-
253	491248.05	2151181.86	Картометрический	1.00	-
254	491130.60	2151083.00	Картометрический	1.00	-
255	491169.58	2150997.35	Картометрический	1.00	-
256	491185.31	2150998.78	Картометрический	1.00	-
257	491210.94	2151000.93	Картометрический	1.00	-
258	491231.97	2151002.70	Картометрический	1.00	-
259	491268.30	2151006.66	Картометрический	1.00	-
260	491306.34	2151010.80	Картометрический	1.00	-
261	491338.63	2151013.38	Картометрический	1.00	-

1	2	3	4	5	6
262	491367.80	2151015.72	Картометрический	1.00	-
263	491396.61	2151018.02	Картометрический	1.00	-
264	491422.50	2151019.41	Картометрический	1.00	-
265	491447.74	2151020.76	Картометрический	1.00	-
266	491479.18	2151022.74	Картометрический	1.00	-
267	491510.95	2151024.73	Картометрический	1.00	-
268	491543.63	2151026.79	Картометрический	1.00	-
269	491579.74	2151029.06	Картометрический	1.00	-
270	491619.03	2151031.53	Картометрический	1.00	-
271	491659.80	2151035.89	Картометрический	1.00	-
272	491678.05	2151039.84	Картометрический	1.00	-
273	491676.89	2151043.40	Картометрический	1.00	-
274	491686.88	2151045.67	Картометрический	1.00	-
275	491687.79	2151042.79	Картометрический	1.00	-
276	491710.58	2151051.78	Картометрический	1.00	-
277	491744.33	2151070.71	Картометрический	1.00	-
278	491770.30	2151087.00	Картометрический	1.00	-
279	491797.87	2151104.29	Картометрический	1.00	-
280	491825.56	2151120.33	Картометрический	1.00	-
281	491854.75	2151137.23	Картометрический	1.00	-
282	491880.79	2151152.35	Картометрический	1.00	-
283	491906.94	2151167.52	Картометрический	1.00	-
284	491934.24	2151183.37	Картометрический	1.00	-
285	491962.55	2151200.78	Картометрический	1.00	-
286	491989.76	2151217.51	Картометрический	1.00	-
287	492018.25	2151235.02	Картометрический	1.00	-
288	492048.10	2151253.37	Картометрический	1.00	-
289	492076.07	2151270.57	Картометрический	1.00	-
290	492104.27	2151287.90	Картометрический	1.00	-
291	492131.80	2151304.83	Картометрический	1.00	-
292	492161.96	2151323.37	Картометрический	1.00	-
293	492183.03	2151336.50	Картометрический	1.00	-
294	492202.18	2151348.44	Картометрический	1.00	-
295	492212.66	2151358.05	Картометрический	1.00	-
296	492217.05	2151381.80	Картометрический	1.00	-
297	492217.07	2151387.50	Картометрический	1.00	-
298	492209.05	2151426.25	Картометрический	1.00	-
299	492200.61	2151455.44	Картометрический	1.00	-
300	492192.04	2151485.12	Картометрический	1.00	-
301	492183.32	2151515.29	Картометрический	1.00	-
302	492174.71	2151545.07	Картометрический	1.00	-
303	492166.34	2151574.06	Картометрический	1.00	-
304	492158.12	2151602.51	Картометрический	1.00	-
305	492150.59	2151628.55	Картометрический	1.00	-
306	492144.98	2151649.31	Картометрический	1.00	-
307	492143.92	2151673.93	Картометрический	1.00	-
308	492147.54	2151690.05	Картометрический	1.00	-
309	492159.59	2151705.80	Картометрический	1.00	-

1	2	3	4	5	6
310	492173.42	2151712.26	Картометрический	1.00	-
311	492202.07	2151723.93	Картометрический	1.00	-
312	492229.77	2151735.23	Картометрический	1.00	-
313	492258.76	2151747.04	Картометрический	1.00	-
314	492286.12	2151758.19	Картометрический	1.00	-
315	492300.10	2151764.01	Картометрический	1.00	-
316	492296.28	2151773.19	Картометрический	1.00	-
317	492308.50	2151780.76	Картометрический	1.00	-
318	492313.53	2151771.01	Картометрический	1.00	-
236	492320.54	2151774.47	Картометрический	1.00	-
319	491154.25	2151075.73	Картометрический	1.00	-
320	491153.90	2151076.08	Картометрический	1.00	-
321	491153.55	2151075.73	Картометрический	1.00	-
322	491153.90	2151075.38	Картометрический	1.00	-
319	491154.25	2151075.73	Картометрический	1.00	-
323	491202.95	2151124.03	Картометрический	1.00	-
324	491203.30	2151124.38	Картометрический	1.00	-
325	491202.95	2151124.73	Картометрический	1.00	-
326	491202.60	2151124.38	Картометрический	1.00	-
323	491202.95	2151124.03	Картометрический	1.00	-
327	491442.62	2151256.50	Картометрический	1.00	-
328	491442.41	2151256.95	Картометрический	1.00	-
329	491441.96	2151256.74	Картометрический	1.00	-
330	491442.17	2151256.29	Картометрический	1.00	-
327	491442.62	2151256.50	Картометрический	1.00	-
331	491576.36	2150408.52	Картометрический	1.00	-
332	491569.69	2150460.19	Картометрический	1.00	-
333	491566.42	2150501.46	Картометрический	1.00	-
334	491564.83	2150521.52	Картометрический	1.00	-
335	491560.50	2150520.88	Картометрический	1.00	-
336	491543.02	2150518.29	Картометрический	1.00	-
337	491516.99	2150514.44	Картометрический	1.00	-
338	491505.79	2150513.44	Картометрический	1.00	-
339	491518.38	2150449.35	Картометрический	1.00	-
340	491519.15	2150444.60	Картометрический	1.00	-
341	491527.66	2150402.96	Картометрический	1.00	-
331	491576.36	2150408.52	Картометрический	1.00	-

3. Сведения о характерных точках части (частей) границы объекта					
Обозначение характерных точек части границы	Координаты, м		Метод определения координат характерной точки	Средняя квадратическая погрешность положения характерной точки (Mt), м	Описание обозначения точки на местности (при наличии)
	X	Y			
1	2	3	4	5	6
Часть №					
-	-	-	-	-	-

Раздел 3

Сведения о местоположении измененных (уточненных) границ объекта							
1. Система координат: -							
2. Сведения о характерных точках границ объекта							
Обозначение характерных точек границ	Существующие координаты, м		Измененные (уточненные) координаты, м		Метод определения координат характерной точки	Средняя квадратическая погрешность положения характерной точки (Mt), м	Описание обозначения точки на местности (при наличии)
	X	Y	X	Y			
1	2	3	4	5	6	7	8
-	-	-	-	-	-	-	-
3.Сведения о характерных точках части (частей) границы объекта							
Часть №							
-	-	-	-	-	-	-	-



ОПИСАНИЕ МЕСТОПОЛОЖЕНИЯ ГРАНИЦ

Общественно-деловая зона - ОД

(наименование объекта, местоположение границ которого описано (далее - объект)

Раздел 1

Сведения об объекте		
№ п/п	Характеристики объекта	Описание характеристик
1	2	3
1	Местоположение объекта	Воронежская область, Панинский муниципальный район, Криушанское сельское поселение, село Криуша
2	Площадь объекта ± величина погрешности определения площади (Р ± Дельта Р)	47868+/-766 м²
3	Иные характеристики объекта	-

Раздел 2

Сведения о местоположении границ объекта					
1. Система координат: МСК - 36, зона 2					
2. Сведения о характерных точках границ объекта					
Обозначение характерных точек границ	Координаты, м		Метод определения координат характерной точки	Средняя квадратическая погрешность положения характерной точки (Mt), м	Описание обозначения точки на местности (при наличии)
	X	Y			
1	2	3	4	5	6
1	492512.67	2151353.46	Аналитический	0.30	-
2	492493.13	2151404.50	Аналитический	0.30	-
3	492478.71	2151453.99	Аналитический	0.30	-
4	492475.64	2151460.61	Аналитический	0.30	-
5	492455.31	2151463.77	Аналитический	0.30	-
6	492464.74	2151446.48	Аналитический	0.30	-
7	492478.31	2151397.69	Аналитический	0.30	-
8	492468.02	2151392.97	Аналитический	0.30	-
9	492458.13	2151373.84	Аналитический	0.30	-
10	492462.24	2151364.91	Картометричсекий	1.00	-
11	492465.02	2151358.85	Аналитический	0.30	-
12	492472.79	2151358.14	Аналитический	0.30	-
13	492481.13	2151342.57	Аналитический	0.30	-
14	492490.08	2151342.30	Аналитический	0.30	-
1	492512.67	2151353.46	Аналитический	0.30	-
15	491873.54	2150201.75	Аналитический	0.20	-
16	491867.80	2150230.18	Аналитический	0.20	-
17	491857.31	2150279.73	Картометричсекий	1.00	-
18	491872.83	2150283.14	Картометричсекий	1.00	-
19	491859.28	2150342.66	Картометричсекий	1.00	-
20	491817.30	2150336.91	Картометричсекий	1.00	-
21	491827.96	2150285.33	Картометричсекий	1.00	-
22	491792.01	2150279.28	Аналитический	0.10	-
23	491756.12	2150274.21	Аналитический	0.10	-
24	491746.35	2150289.51	Аналитический	0.10	-
25	491744.43	2150295.17	Аналитический	0.10	-
26	491732.57	2150341.19	Аналитический	0.10	-
27	491673.29	2150333.40	Аналитический	0.10	-
28	491672.24	2150338.68	Картометричсекий	1.00	-
29	491625.13	2150329.45	Картометричсекий	1.00	-
30	491625.48	2150327.11	Аналитический	0.10	-
31	491618.98	2150326.26	Аналитический	0.10	-
32	491622.54	2150304.61	Аналитический	0.10	-
33	491624.87	2150290.92	Аналитический	0.10	-
34	491629.67	2150262.23	Аналитический	0.10	-

1	2	3	4	5	6
35	491631.13	2150253.46	Аналитический	0.10	-
36	491635.34	2150254.07	Аналитический	0.10	-
37	491641.42	2150230.98	Аналитический	0.10	-
38	491647.20	2150165.94	Аналитический	0.10	-
39	491647.84	2150159.01	Аналитический	0.10	-
40	491648.18	2150155.30	Аналитический	0.10	-
41	491752.15	2150169.25	Аналитический	0.10	-
42	491755.98	2150201.94	Аналитический	0.10	-
43	491779.64	2150204.96	Аналитический	0.10	-
44	491802.30	2150203.36	Аналитический	0.10	-
45	491850.01	2150197.00	Аналитический	0.10	-
15	491873.54	2150201.75	Аналитический	0.20	-
46	491576.36	2150408.52	Картометрический	1.00	-
47	491569.69	2150460.19	Аналитический	0.10	-
48	491566.42	2150501.46	Аналитический	0.10	-
49	491564.83	2150521.52	Аналитический	0.10	-
50	491560.50	2150520.88	Картометричсекий	1.00	-
51	491543.02	2150518.29	Аналитический	0.10	-
52	491516.99	2150514.44	Аналитический	0.10	-
53	491505.79	2150513.44	Аналитический	0.10	-
54	491518.38	2150449.35	Аналитический	0.10	-
55	491519.15	2150444.60	Аналитический	0.20	-
56	491527.66	2150402.96	Аналитический	0.20	-
46	491576.36	2150408.52	Картометрический	1.00	-
57	491490.61	2150516.93	Картометрический	1.00	-
58	491474.94	2150638.07	Картометрический	1.00	-
59	491463.99	2150636.15	Аналитический	0.20	-
60	491427.73	2150627.42	Аналитический	0.20	-
61	491401.67	2150621.15	Аналитический	0.20	-
62	491416.19	2150562.93	Аналитический	0.20	-
63	491426.34	2150522.20	Картометрический	1.00	-
64	491471.29	2150533.82	Картометрический	1.00	-
65	491473.79	2150523.28	Аналитический	0.10	-
66	491475.80	2150513.48	Аналитический	0.10	-
67	491485.60	2150515.47	Аналитический	0.10	-
57	491490.61	2150516.93	Картометрический	1.00	-

3. Сведения о характерных точках части (частей) границы объекта

Обозначение характерных точек части границы	Координаты, м		Метод определения координат характерной точки	Средняя квадратическая погрешность положения характерной точки (Mt), м	Описание обозначения точки на местности (при наличии)
	X	Y			
1	2	3	4	5	6
Часть №					
-	-	-	-	-	-

Раздел 3

Сведения о местоположении измененных (уточненных) границ объекта							
1. Система координат: -							
2. Сведения о характерных точках границ объекта							
Обозначение характерных точек границ	Существующие координаты, м		Измененные (уточненные) координаты, м		Метод определения координат характерной точки	Средняя квадратическая погрешность положения характерной точки (Mt), м	Описание обозначения точки на местности (при наличии)
	X	Y	X	Y			
1	2	3	4	5	6	7	8
-	-	-	-	-	-	-	-
3.Сведения о характерных точках части (частей) границы объекта							
Часть №							
-	-	-	-	-	-	-	-

Раздел 4

План границ объекта



Масштаб 1:5000

Используемые условные знаки и обозначения:

границы территориальной зоны

•1 характерная точка границ территориальной зоны

Заместитель руководителя БУВО «Нормативно-проектный центр»

Подпись _____ А.В. Ромашов Дата «10» августа 2020 г.

Место для оттиска печати (при наличии) лица, составившего описание местоположения границ объекта

ОПИСАНИЕ МЕСТОПОЛОЖЕНИЯ ГРАНИЦ

Зона улиц, дорог, инженерной и транспортной инфраструктуры – ИТ1

(наименование объекта, местоположение границ которого описано (далее - объект)

Раздел 1

Сведения об объекте		
№ п/п	Характеристики объекта	Описание характеристик
1	2	3
1	Местоположение объекта	Воронежская область, Панинский муниципальный район, Криушанское сельское поселение, село Криуша
2	Площадь объекта ± величина погрешности определения площади (Р ± Дельта Р)	63954+/-885 м²
3	Иные характеристики объекта	-

Раздел 2

Сведения о местоположении границ объекта					
1. Система координат: МСК - 36, зона 2					
2. Сведения о характерных точках границ объекта					
Обозначение характерных точек границ	Координаты, м		Метод определения координат характерной точки	Средняя квадратическая погрешность положения характерной точки (Mt), м	Описание обозначения точки на местности (при наличии)
	X	Y			
1	2	3	4	5	6
1	492752.39	2148975.04	Аналитический	0.30	-
2	492744.02	2148989.53	Аналитический	0.30	-
3	492711.66	2149038.62	Аналитический	0.30	-
4	492655.86	2149126.43	Аналитический	0.30	-
5	492641.38	2149151.26	Аналитический	0.30	-
6	492630.85	2149170.73	Аналитический	0.30	-
7	492619.82	2149192.45	Аналитический	0.30	-
8	492609.51	2149229.00	Аналитический	0.30	-
9	492606.07	2149250.55	Аналитический	0.30	-
10	492604.52	2149271.93	Аналитический	0.30	-
11	492613.49	2149298.63	Аналитический	0.30	-
12	492626.98	2149335.31	Аналитический	0.30	-
13	492644.24	2149369.30	Аналитический	0.30	-
14	492672.29	2149417.31	Аналитический	0.30	-
15	492718.14	2149500.92	Аналитический	0.30	-
16	492764.00	2149575.19	Аналитический	0.30	-
17	492751.22	2149608.66	Аналитический	0.30	-
18	492750.79	2149609.79	Аналитический	0.30	-
19	492750.03	2149611.77	Аналитический	0.30	-
20	492726.35	2149605.90	Аналитический	0.30	-
21	492718.14	2149585.08	Аналитический	0.30	-
22	492683.08	2149505.78	Аналитический	0.30	-
23	492648.56	2149438.88	Аналитический	0.30	-
24	492614.57	2149382.24	Аналитический	0.30	-
25	492588.14	2149324.53	Аналитический	0.30	-
26	492575.73	2149283.53	Аналитический	0.30	-
27	492573.57	2149261.41	Аналитический	0.30	-
28	492575.73	2149239.29	Аналитический	0.30	-
29	492580.58	2149221.49	Аналитический	0.30	-
30	492586.51	2149202.07	Аналитический	0.30	-
31	492592.99	2149183.19	Аналитический	0.30	-
32	492593.23	2149182.66	Аналитический	0.30	-
33	492602.16	2149162.69	Аналитический	0.30	-

1	2	3	4	5	6
34	492629.66	2149115.76	Аналитический	0.30	-
35	492651.78	2149074.76	Аналитический	0.30	-
36	492672.33	2149041.38	Аналитический	0.30	-
37	492684.52	2149055.71	Аналитический	0.30	-
38	492696.65	2149035.46	Аналитический	0.30	-
39	492721.07	2148995.76	Аналитический	0.30	-
40	492738.48	2148967.62	Аналитический	0.30	-
41	492745.26	2148971.79	Аналитический	0.30	-
1	492752.39	2148975.04	Аналитический	0.30	-
42	492351.28	2151712.98	Картометрический	1.00	-
43	492331.33	2151752.89	Аналитический	0.20	-
44	492320.54	2151774.47	Аналитический	0.20	-
45	492313.53	2151771.01	Аналитический	0.20	-
46	492308.50	2151780.76	Аналитический	0.20	-
47	492296.28	2151773.19	Аналитический	0.20	-
48	492300.10	2151764.01	Аналитический	0.20	-
49	492286.12	2151758.19	Аналитический	0.20	-
50	492258.76	2151747.04	Аналитический	0.20	-
51	492229.77	2151735.23	Аналитический	0.20	-
52	492202.07	2151723.93	Аналитический	0.20	-
53	492173.42	2151712.26	Аналитический	0.20	-
54	492159.59	2151705.80	Аналитический	0.20	-
55	492147.54	2151690.05	Аналитический	0.20	-
56	492143.92	2151673.93	Аналитический	0.20	-
57	492144.98	2151649.31	Аналитический	0.20	-
58	492150.59	2151628.55	Аналитический	0.20	-
59	492158.12	2151602.51	Аналитический	0.20	-
60	492166.34	2151574.06	Аналитический	0.20	-
61	492174.71	2151545.07	Аналитический	0.20	-
62	492183.32	2151515.29	Аналитический	0.20	-
63	492192.04	2151485.12	Аналитический	0.20	-
64	492200.61	2151455.44	Аналитический	0.20	-
65	492209.05	2151426.25	Аналитический	0.20	-
66	492217.07	2151387.50	Аналитический	0.20	-
67	492217.05	2151381.80	Аналитический	0.20	-
68	492212.66	2151358.05	Аналитический	0.20	-
69	492202.18	2151348.44	Аналитический	0.20	-
70	492183.03	2151336.50	Аналитический	0.20	-
71	492161.96	2151323.37	Аналитический	0.20	-
72	492131.80	2151304.83	Аналитический	0.20	-
73	492104.27	2151287.90	Аналитический	0.20	-
74	492076.07	2151270.57	Аналитический	0.20	-
75	492048.10	2151253.37	Аналитический	0.20	-
76	492018.25	2151235.02	Аналитический	0.20	-
77	491989.76	2151217.51	Аналитический	0.20	-
78	491962.55	2151200.78	Аналитический	0.20	-
79	491934.24	2151183.37	Аналитический	0.20	-

1	2	3	4	5	6
80	491906.94	2151167.52	Аналитический	0.20	-
81	491880.79	2151152.35	Аналитический	0.20	-
82	491854.75	2151137.23	Аналитический	0.20	-
83	491825.56	2151120.33	Аналитический	0.20	-
84	491797.87	2151104.29	Аналитический	0.20	-
85	491770.30	2151087.00	Аналитический	0.20	-
86	491744.33	2151070.71	Аналитический	0.20	-
87	491710.58	2151051.78	Аналитический	0.20	-
88	491687.79	2151042.79	Аналитический	0.20	-
89	491686.88	2151045.67	Аналитический	0.20	-
90	491676.89	2151043.40	Аналитический	0.20	-
91	491678.05	2151039.84	Аналитический	0.20	-
92	491659.80	2151035.89	Аналитический	0.20	-
93	491619.03	2151031.53	Аналитический	0.20	-
94	491579.74	2151029.06	Аналитический	0.20	-
95	491543.63	2151026.79	Аналитический	0.20	-
96	491510.95	2151024.73	Аналитический	0.20	-
97	491479.18	2151022.74	Аналитический	0.20	-
98	491447.74	2151020.76	Аналитический	0.20	-
99	491422.50	2151019.41	Аналитический	0.20	-
100	491396.61	2151018.02	Аналитический	0.20	-
101	491367.80	2151015.72	Аналитический	0.20	-
102	491338.63	2151013.38	Аналитический	0.20	-
103	491306.34	2151010.80	Аналитический	0.20	-
104	491268.30	2151006.66	Аналитический	0.20	-
105	491231.97	2151002.70	Аналитический	0.20	-
106	491210.94	2151000.93	Аналитический	0.20	-
107	491185.31	2150998.78	Аналитический	0.20	-
108	491154.22	2150995.87	Аналитический	0.20	-
109	491123.44	2150991.92	Аналитический	0.20	-
110	491084.42	2150986.92	Аналитический	0.20	-
111	491056.69	2150982.09	Аналитический	0.20	-
112	491037.17	2150977.15	Аналитический	0.20	-
113	491028.60	2150975.11	Аналитический	0.20	-
114	491029.41	2150954.84	Аналитический	0.20	-
115	491037.25	2150957.97	Аналитический	0.20	-
116	491062.41	2150963.05	Аналитический	0.20	-
117	491100.73	2150968.26	Аналитический	0.20	-
118	491135.34	2150972.96	Аналитический	0.20	-
119	491168.17	2150977.41	Аналитический	0.20	-
120	491202.61	2150981.78	Аналитический	0.20	-
121	491235.32	2150985.93	Аналитический	0.20	-
122	491270.98	2150989.77	Аналитический	0.20	-
123	491309.62	2150993.93	Аналитический	0.20	-
124	491338.92	2150995.57	Аналитический	0.20	-
125	491368.22	2150997.18	Аналитический	0.20	-
126	491398.66	2150998.87	Аналитический	0.20	-
127	491421.21	2151000.23	Аналитический	0.20	-

1	2	3	4	5	6
128	491447.06	2151001.78	Аналитический	0.20	-
129	491450.84	2150990.81	Аналитический	0.20	-
130	491459.12	2150991.04	Аналитический	0.20	-
131	491459.53	2150996.47	Аналитический	0.20	-
132	491464.10	2151001.01	Аналитический	0.20	-
133	491468.38	2151001.86	Аналитический	0.20	-
134	491497.69	2151003.94	Аналитический	0.20	-
135	491528.69	2151006.13	Аналитический	0.20	-
136	491560.05	2151008.36	Аналитический	0.20	-
137	491591.86	2151010.61	Аналитический	0.20	-
138	491623.43	2151012.85	Аналитический	0.20	-
139	491665.98	2151015.56	Аналитический	0.20	-
140	491675.36	2150986.04	Аналитический	0.20	-
141	491693.17	2150990.28	Аналитический	0.20	-
142	491689.47	2151018.18	Аналитический	0.20	-
143	491693.60	2151024.10	Аналитический	0.20	-
144	491717.40	2151033.08	Аналитический	0.20	-
145	491738.45	2151044.36	Аналитический	0.20	-
146	491761.43	2151056.68	Аналитический	0.20	-
147	491783.28	2151068.83	Аналитический	0.20	-
148	491806.90	2151081.97	Аналитический	0.20	-
149	491834.41	2151096.83	Аналитический	0.20	-
150	491863.92	2151112.77	Аналитический	0.20	-
151	491890.56	2151130.38	Аналитический	0.20	-
152	491917.35	2151148.08	Аналитический	0.20	-
153	491944.14	2151165.79	Аналитический	0.20	-
154	491980.43	2151188.17	Аналитический	0.20	-
155	492011.91	2151207.58	Аналитический	0.20	-
156	492037.73	2151223.51	Аналитический	0.20	-
157	492064.28	2151239.88	Аналитический	0.20	-
158	492091.93	2151256.93	Аналитический	0.20	-
159	492119.18	2151273.73	Аналитический	0.20	-
160	492146.58	2151290.63	Аналитический	0.20	-
161	492174.20	2151307.66	Аналитический	0.20	-
162	492192.41	2151319.19	Аналитический	0.20	-
163	492213.08	2151332.27	Аналитический	0.20	-
164	492226.47	2151343.66	Аналитический	0.20	-
165	492234.67	2151356.59	Аналитический	0.20	-
166	492239.55	2151377.82	Аналитический	0.20	-
167	492237.65	2151395.20	Аналитический	0.20	-
168	492233.23	2151414.58	Аналитический	0.20	-
169	492228.62	2151434.79	Аналитический	0.20	-
170	492220.52	2151461.15	Аналитический	0.20	-
171	492212.58	2151487.01	Аналитический	0.20	-
172	492203.51	2151516.52	Аналитический	0.20	-
173	492194.56	2151545.65	Аналитический	0.20	-
174	492185.47	2151575.26	Аналитический	0.20	-
175	492176.41	2151604.75	Аналитический	0.20	-

1	2	3	4	5	6
176	492167.64	2151633.29	Аналитический	0.20	-
177	492161.90	2151657.04	Аналитический	0.20	-
178	492163.49	2151670.11	Аналитический	0.20	-
179	492170.14	2151683.40	Аналитический	0.20	-
180	492178.02	2151691.52	Аналитический	0.20	-
181	492208.08	2151703.55	Аналитический	0.20	-
182	492224.14	2151709.97	Картометрический	1.00	-
183	492237.74	2151673.32	Картометрический	1.00	-
184	492341.20	2151709.63	Картометрический	1.00	-
42	492351.28	2151712.98	Картометрический	1.00	-

3. Сведения о характерных точках части (частей) границы объекта

Обозначение характерных точек части границы	Координаты, м		Метод определения координат характерной точки	Средняя квадратическая погрешность положения характерной точки (Mt), м	Описание обозначения точки на местности (при наличии)
	X	Y			
1	2	3	4	5	6
Часть №					
-	-	-	-	-	-

Раздел 3

Сведения о местоположении измененных (уточненных) границ объекта							
1. Система координат: -							
2. Сведения о характерных точках границ объекта							
Обозначение характерных точек границ	Существующие координаты, м		Измененные (уточненные) координаты, м		Метод определения координат характерной точки	Средняя квадратическая погрешность положения характерной точки (Mt), м	Описание обозначения точки на местности (при наличии)
	X	Y	X	Y			
1	2	3	4	5	6	7	8
-	-	-	-	-	-	-	-
3.Сведения о характерных точках части (частей) границы объекта							
Часть №							
-	-	-	-	-	-	-	-


Раздел 4
План границ объекта
Масштаб 1:500
Используемые условные знаки и обозначения:
граница территориальной зоны
характерная точка границ территориальной зоны
1

ОПИСАНИЕ МЕСТОПОЛОЖЕНИЯ ГРАНИЦ

Зона сельскохозяйственного использования в границах населенных пунктов - СХ1

(наименование объекта, местоположение границ которого описано (далее - объект)

Раздел 1

Сведения об объекте		
№ п/п	Характеристики объекта	Описание характеристик
1	2	3
1	Местоположение объекта	Воронежская область, Панинский муниципальный район, Криушанское сельское поселение, село Криуша
2	Площадь объекта ± величина погрешности определения площади (Р ± Дельта Р)	420313+/-2269 м²
3	Иные характеристики объекта	-

Раздел 2

Сведения о местоположении границ объекта					
1. Система координат: МСК - 36, зона 2					
2. Сведения о характерных точках границ объекта					
Обозначение характерных точек границ	Координаты, м		Метод определения координат характерной точки	Средняя квадратическая погрешность положения характерной точки (Mt), м	Описание обозначения точки на местности (при наличии)
	X	Y			
1	2	3	4	5	6
1	492726.35	2149605.90	Аналитический	0.10	-
2	492683.71	2149595.32	Картометрический	1.00	-
3	492654.67	2149677.20	Картометрический	1.00	-
4	492617.02	2149785.05	Картометрический	1.00	-
5	492569.79	2149765.23	Картометрический	1.00	-
6	492502.12	2149734.26	Картометрический	1.00	-
7	492476.30	2149774.51	Картометрический	1.00	-
8	492434.55	2149838.51	Картометрический	1.00	-
9	492303.68	2149894.86	Картометрический	1.00	-
10	492181.46	2150063.47	Картометрический	1.00	-
11	492171.96	2150225.63	Картометрический	1.00	-
12	492192.84	2150320.89	Картометрический	1.00	-
13	492165.61	2150379.20	Картометрический	1.00	-
14	492059.90	2150320.21	Картометрический	1.00	-
15	492026.10	2150412.89	Картометрический	1.00	-
16	492001.03	2150518.49	Картометрический	1.00	-
17	491982.42	2150640.42	Картометрический	1.00	-
18	492054.74	2150652.31	Картометрический	1.00	-
19	492024.01	2150756.54	Картометрический	1.00	-
20	492011.67	2150836.01	Картометрический	1.00	-
21	492039.11	2150917.02	Картометрический	1.00	-
22	492083.87	2150975.44	Картометрический	1.00	-
23	492243.45	2151106.19	Картометрический	1.00	-
24	492291.82	2151151.11	Картометрический	1.00	-
25	492325.63	2151205.94	Картометрический	1.00	-
26	492333.91	2151217.11	Картометрический	1.00	-
27	492382.37	2151256.94	Картометрический	1.00	-
28	492477.42	2151295.88	Картометрический	1.00	-
29	492528.33	2151301.01	Картометрический	1.00	-
30	492512.67	2151353.46	Картометрический	1.00	-
31	492490.08	2151342.30	Картометрический	1.00	-
32	492481.13	2151342.57	Картометрический	1.00	-
33	492485.72	2151333.92	Картометрический	1.00	-
34	492421.20	2151320.23	Картометрический	1.00	-
35	492426.29	2151294.21	Картометрический	1.00	-

1	2	3	4	5	6
36	492308.17	2151243.75	Картометрический	1.00	-
37	492278.87	2151275.33	Картометрический	1.00	-
38	492142.71	2151200.32	Картометрический	1.00	-
39	491959.12	2151026.85	Картометрический	1.00	-
40	491885.41	2150884.08	Картометрический	1.00	-
41	491831.41	2150789.90	Картометрический	1.00	-
42	491886.79	2150350.21	Картометрический	1.00	-
43	491935.44	2150239.19	Картометрический	1.00	-
44	491954.53	2150202.66	Картометрический	1.00	-
45	492031.23	2149924.98	Картометрический	1.00	-
46	492234.80	2149791.22	Картометрический	1.00	-
47	492347.18	2149553.85	Картометрический	1.00	-
48	492449.06	2149582.17	Картометрический	1.00	-
49	492517.43	2149465.36	Картометрический	1.00	-
50	492573.57	2149261.41	Аналитический	0.10	-
51	492575.73	2149283.53	Аналитический	0.10	-
52	492588.14	2149324.53	Аналитический	0.10	-
53	492614.57	2149382.24	Аналитический	0.10	-
54	492648.56	2149438.88	Аналитический	0.10	-
55	492683.08	2149505.78	Аналитический	0.10	-
56	492718.14	2149585.08	Аналитический	0.10	-
1	492726.35	2149605.90	Аналитический	0.10	-
57	491426.34	2150522.20	Картометрический	1.00	-
58	491416.19	2150562.93	Картометрический	1.00	-
59	491401.67	2150621.15	Картометрический	1.00	-
60	491379.39	2150617.55	Картометрический	1.00	-
61	491363.39	2150694.24	Картометрический	1.00	-
62	491219.39	2150668.70	Картометрический	1.00	-
63	491244.23	2150546.48	Картометрический	1.00	-
64	491319.40	2150559.47	Картометрический	1.00	-
65	491323.40	2150539.87	Картометрический	1.00	-
66	491329.41	2150541.16	Картометрический	1.00	-
67	491363.60	2150548.47	Картометрический	1.00	-
68	491373.33	2150508.62	Картометрический	1.00	-
57	491426.34	2150522.20	Картометрический	1.00	-

3. Сведения о характерных точках части (частей) границы объекта

Обозначение характерных точек части границы	Координаты, м		Метод определения координат характерной точки	Средняя квадратическая погрешность положения характерной точки (Mt), м	Описание обозначения точки на местности (при наличии)
	X	Y			
1	2	3	4	5	6
Часть №					
-	-	-	-	-	-

Раздел 3

Сведения о местоположении измененных (уточненных) границ объекта							
1. Система координат: -							
2. Сведения о характерных точках границ объекта							
Обозначение характерных точек границ	Существующие координаты, м		Измененные (уточненные) координаты, м		Метод определения координат характерной точки	Средняя квадратическая погрешность положения характерной точки (Mt), м	Описание обозначения точки на местности (при наличии)
	X	Y	X	Y			
1	2	3	4	5	6	7	8
-	-	-	-	-	-	-	-
3.Сведения о характерных точках части (частей) границы объекта							
Часть №							
-	-	-	-	-	-	-	-

Раздел 4

План границ объекта



Масштаб 1:5000

Используемые условные знаки и обозначения:

граница территориальной зоны

•1 характерная точка границ территориальной зоны

Заместитель руководителя БУВО «Нормативно-проектный центр»

Подпись А.В. Романов Дата с 10 августа 2020 г.

Место для оттиска печати (при наличии) лица, составившего описание местоположения границ объекта

ОПИСАНИЕ МЕСТОПОЛОЖЕНИЯ ГРАНИЦ

Зона сельскохозяйственного производства - СХ2

(наименование объекта, местоположение границ которого описано (далее - объект)

Раздел 1

Сведения об объекте		
№ п/п	Характеристики объекта	Описание характеристик
1	2	3
1	Местоположение объекта	Воронежская область, Панинский муниципальный район, Криушанское сельское поселение, село Криуша
2	Площадь объекта ± величина погрешности определения площади (Р ± Дельта Р)	487654+/-2444 м²
3	Иные характеристики объекта	-

Раздел 2

Сведения о местоположении границ объекта					
1. Система координат: МСК - 36, зона 2					
2. Сведения о характерных точках границ объекта					
Обозначение характерных точек границ	Координаты, м		Метод определения координат характерной точки	Средняя квадратическая погрешность положения характерной точки (Mt), м	Описание обозначения точки на местности (при наличии)
	X	Y			
1	2	3	4	5	6
1	491538.99	2149440.58	Картометрический	1.00	-
2	491500.37	2149648.23	Аналитический	0.10	-
3	491483.99	2149763.30	Аналитический	0.10	-
4	491493.64	2149765.61	Аналитический	0.10	-
5	491509.46	2149770.91	Аналитический	0.10	-
6	491509.93	2149771.07	Аналитический	0.10	-
7	491656.05	2149820.04	Аналитический	0.10	-
8	491637.39	2149895.90	Картометрический	1.00	-
9	491590.35	2150136.50	Картометрический	1.00	-
10	491596.03	2150137.26	Аналитический	0.10	-
11	491595.23	2150144.21	Аналитический	0.10	-
12	491646.71	2150149.94	Аналитический	0.10	-
13	491646.47	2150151.61	Аналитический	0.10	-
14	491648.46	2150151.79	Аналитический	0.10	-
15	491648.18	2150155.30	Картометрический	1.00	-
16	491647.84	2150159.01	Картометрический	1.00	-
17	491647.20	2150165.94	Аналитический	0.10	-
18	491641.42	2150230.98	Аналитический	0.10	-
19	491635.34	2150254.07	Аналитический	0.10	-
20	491631.13	2150253.46	Аналитический	0.10	-
21	491629.67	2150262.23	Аналитический	0.10	-
22	491624.87	2150290.92	Аналитический	0.10	-
23	491622.54	2150304.61	Картометрический	1.00	-
24	491612.87	2150310.41	Аналитический	0.10	-
25	491592.66	2150327.88	Аналитический	0.10	-
26	491569.34	2150345.56	Аналитический	0.10	-
27	491504.15	2150392.59	Картометрический	1.00	-
28	491495.95	2150403.46	Картометрический	1.00	-
29	491493.56	2150410.62	Картометрический	1.00	-
30	491490.99	2150512.77	Картометрический	1.00	-
31	491490.61	2150516.93	Картометрический	1.00	-
32	491485.60	2150515.47	Картометрический	1.00	-
33	491475.80	2150513.48	Картометрический	1.00	-

1	2	3	4	5	6
34	491473.79	2150523.28	Картометрический	1.00	-
35	491471.29	2150533.82	Картометрический	1.00	-
36	491426.34	2150522.20	Картометрический	1.00	-
37	491373.33	2150508.62	Картометрический	1.00	-
38	491363.60	2150548.47	Картометрический	1.00	-
39	491329.41	2150541.16	Картометрический	1.00	-
40	491323.40	2150539.87	Картометрический	1.00	-
41	491319.40	2150559.47	Картометрический	1.00	-
42	491244.23	2150546.48	Картометрический	1.00	-
43	491254.64	2150492.04	Картометрический	1.00	-
44	491279.86	2150370.78	Картометрический	1.00	-
45	491311.88	2150213.58	Картометрический	1.00	-
46	490915.74	2150087.99	Картометрический	1.00	-
47	490947.52	2149992.64	Картометрический	1.00	-
48	490960.30	2149962.62	Картометрический	1.00	-
49	490992.14	2149858.75	Картометрический	1.00	-
50	491064.01	2149643.11	Картометрический	1.00	-
51	491071.31	2149621.20	Картометрический	1.00	-
52	491094.79	2149629.57	Картометрический	1.00	-
53	491188.88	2149543.47	Картометрический	1.00	-
54	491248.77	2149488.64	Картометрический	1.00	-
55	491350.81	2149396.80	Картометрический	1.00	-
1	491538.99	2149440.58	Картометрический	1.00	-

3. Сведения о характерных точках части (частей) границы объекта

Обозначение характерных точек части границы	Координаты, м		Метод определения координат характерной точки	Средняя квадратическая погрешность положения характерной точки (Mt), м	Описание обозначения точки на местности (при наличии)
	X	Y			
1	2	3	4	5	6
Часть №					
-	-	-	-	-	-

Раздел 3

Сведения о местоположении измененных (уточненных) границ объекта							
1. Система координат: -							
2. Сведения о характерных точках границ объекта							
Обозначение характерных точек границ	Существующие координаты, м		Измененные (уточненные) координаты, м		Метод определения координат характерной точки	Средняя квадратическая погрешность положения характерной точки (Mt), м	Описание обозначения точки на местности (при наличии)
	X	Y	X	Y			
1	2	3	4	5	6	7	8
-	-	-	-	-	-	-	-
3.Сведения о характерных точках части (частей) границы объекта							
Часть №							
-	-	-	-	-	-	-	-

Раздел 4

План границ объекта



Масштаб 1:5000

Используемые условные знаки и обозначения:

границы территориальной зоны

•1 характерная точка границ территориальной зоны

Заместитель руководителя БУВО «Нормативно-проектный центр»

Подпись А.В. Ромашов Дата «10» августа 2020 г.

Место для оттиска печати (при наличии) лица, составившего описание местоположения границ объекта

Приложение №2
к правилам землепользования и застройки
Криушанского сельского поселения
Панинского муниципального района
Воронежской области

СВЕДЕНИЯ О ГРАНИЦАХ ТЕРРИТОРИАЛЬНЫХ ЗОН, СОДЕРЖАЩИЕ ГРАФИЧЕСКОЕ ОПИСАНИЕ МЕСТОПОЛОЖЕНИЯ ГРАНИЦ ТЕРРИТОРИАЛЬНЫХ ЗОН, ПЕРЕЧЕНЬ КООРДИНАТ ХАРАКТЕРНЫХ ТОЧЕК ГРАНИЦ ТЕРРИТОРИАЛЬНЫХ ЗОН ПОСЁЛКА АГАРКОВ

ОПИСАНИЕ МЕСТОПОЛОЖЕНИЯ ГРАНИЦ

Зона застройки индивидуальными жилыми домами - Ж1

(наименование объекта, местоположение границ которого описано (далее - объект)

Раздел 1

Сведения об объекте		
№ п/п	Характеристики объекта	Описание характеристик
1	2	3
1	Местоположение объекта	Воронежская область, Панинский муниципальный район, Криушанское сельское поселение, посёлок Агарков
2	Площадь объекта ± величина погрешности определения площади (Р ± Дельта Р)	237152+/-1704 м²
3	Иные характеристики объекта	-

Раздел 2

Сведения о местоположении границ объекта					
1. Система координат: МСК - 36, зона 2					
2. Сведения о характерных точках границ объекта					
Обозначение характерных точек границ	Координаты, м		Метод определения координат характерной точки	Средняя квадратическая погрешность положения характерной точки (Mt), м	Описание обозначения точки на местности (при наличии)
	X	Y			
1	2	3	4	5	6
1	489615.97	2148580.15	Картометрический	1.00	-
2	489820.87	2148965.75	Картометрический	1.00	-
3	489829.47	2149002.61	Картометрический	1.00	-
4	489815.41	2149073.28	Картометрический	1.00	-
5	489773.83	2149191.97	Картометрический	1.00	-
6	489743.03	2149117.61	Картометрический	1.00	-
7	489686.05	2149021.51	Картометрический	1.00	-
8	489665.73	2148958.65	Картометрический	1.00	-
9	489641.23	2148844.88	Картометрический	1.00	-
10	489597.36	2148767.78	Картометрический	1.00	-
11	489523.29	2148620.96	Картометрический	1.00	-
12	489570.57	2148531.59	Картометрический	1.00	-
1	489615.97	2148580.15	Картометрический	1.00	-
13	489378.91	2148582.80	Картометрический	1.00	-
14	489425.29	2148657.92	Картометрический	1.00	-
15	489440.52	2148644.35	Картометрический	1.00	-
16	489504.88	2148770.51	Картометрический	1.00	-
17	489525.59	2148829.82	Картометрический	1.00	-
18	489584.67	2149014.98	Картометрический	1.00	-
19	489581.02	2149076.78	Картометрический	1.00	-
20	489608.56	2149104.70	Картометрический	1.00	-
21	489683.93	2149151.59	Картометрический	1.00	-
22	489580.40	2149369.42	Картометрический	1.00	-
23	489556.76	2149366.70	Картометрический	1.00	-
24	489516.97	2149325.10	Картометрический	1.00	-
25	489393.93	2149147.53	Картометрический	1.00	-
26	489323.42	2149011.26	Картометрический	1.00	-
27	489246.94	2148816.19	Картометрический	1.00	-
28	489199.43	2148717.41	Картометрический	1.00	-
29	489321.45	2148603.94	Картометрический	1.00	-
30	489330.37	2148615.43	Картометрический	1.00	-
13	489378.91	2148582.80	Картометрический	1.00	-

3. Сведения о характерных точках части (частей) границы объекта					
Обозначение характерных точек части границы	Координаты, м		Метод определения координат характерной точки	Средняя квадратическая погрешность положения характерной точки (Mt), м	Описание обозначения точки на местности (при наличии)
	X	Y			
1	2	3	4	5	6
Часть №					
-	-	-	-	-	-

Раздел 3

Сведения о местоположении измененных (уточненных) границ объекта							
1. Система координат: -							
2. Сведения о характерных точках границ объекта							
Обозначение характерных точек границ	Существующие координаты, м		Измененные (уточненные) координаты, м		Метод определения координат характерной точки	Средняя квадратическая погрешность положения характерной точки (Mt), м	Описание обозначения точки на местности (при наличии)
	X	Y	X	Y			
1	2	3	4	5	6	7	8
-	-	-	-	-	-	-	-
3.Сведения о характерных точках части (частей) границы объекта							
Часть №							
-	-	-	-	-	-	-	-

Раздел 4

План границ объекта


Масштаб 1:5000

Используемые условные знаки и обозначения:

границы территориальной зоны

•1 характерная точка границ территориальной зоны

Заместитель руководителя БУВО «Нормативно-проектный центр»

Подпись _____ А.В. Ромашов Дата « 10 » августа 2020 г.

Место для оттиска печати (при наличии) лица, составившего описание местоположения границ объекта

ОПИСАНИЕ МЕСТОПОЛОЖЕНИЯ ГРАНИЦ

Зона сельскохозяйственного использования в границах населенных пунктов - СХ1

(наименование объекта, местоположение границ которого описано (далее - объект)

Раздел 1

Сведения об объекте		
№ п/п	Характеристики объекта	Описание характеристик
1	2	3
1	Местоположение объекта	Воронежская область, Панинский муниципальный район, Криушанское сельское поселение, посёлок Агарков
2	Площадь объекта ± величина погрешности определения площади (Р ± Дельта Р)	73893+/-951 м²
3	Иные характеристики объекта	-

Раздел 2

Сведения о местоположении границ объекта					
1. Система координат: МСК - 36, зона 2					
2. Сведения о характерных точках границ объекта					
Обозначение характерных точек границ	Координаты, м		Метод определения координат характерной точки	Средняя квадратическая погрешность положения характерной точки (Mt), м	Описание обозначения точки на местности (при наличии)
	X	Y			
1	2	3	4	5	6
1	489529.99	2148488.19	Картометрический	1.00	-
2	489570.57	2148531.59	Картометрический	1.00	-
3	489523.29	2148620.96	Картометрический	1.00	-
4	489597.36	2148767.78	Картометрический	1.00	-
5	489641.23	2148844.88	Картометрический	1.00	-
6	489665.73	2148958.65	Картометрический	1.00	-
7	489686.05	2149021.51	Картометрический	1.00	-
8	489743.03	2149117.61	Картометрический	1.00	-
9	489773.83	2149191.97	Картометрический	1.00	-
10	489683.93	2149151.59	Картометрический	1.00	-
11	489608.56	2149104.70	Картометрический	1.00	-
12	489581.02	2149076.78	Картометрический	1.00	-
13	489584.67	2149014.98	Картометрический	1.00	-
14	489525.59	2148829.82	Картометрический	1.00	-
15	489504.88	2148770.51	Картометрический	1.00	-
16	489440.52	2148644.35	Картометрический	1.00	-
17	489425.29	2148657.92	Картометрический	1.00	-
18	489378.91	2148582.80	Картометрический	1.00	-
19	489369.29	2148567.11	Картометрический	1.00	-
20	489458.01	2148504.59	Картометрический	1.00	-
21	489487.46	2148549.98	Картометрический	1.00	-
1	489529.99	2148488.19	Картометрический	1.00	-
22	489341.43	2148552.15	Картометрический	1.00	-
23	489348.53	2148565.75	Картометрический	1.00	-
24	489336.20	2148573.56	Картометрический	1.00	-
25	489326.27	2148591.78	Картометрический	1.00	-
26	489312.64	2148570.42	Картометрический	1.00	-
22	489341.43	2148552.15	Картометрический	1.00	-

3. Сведения о характерных точках части (частей) границы объекта					
Обозначение характерных точек части границы	Координаты, м		Метод определения координат характерной точки	Средняя квадратическая погрешность положения характерной точки (Mt), м	Описание обозначения точки на местности (при наличии)
	X	Y			
1	2	3	4	5	6
Часть №					
-	-	-	-	-	-

Раздел 3

Сведения о местоположении измененных (уточненных) границ объекта							
1. Система координат: -							
2. Сведения о характерных точках границ объекта							
Обозначение характерных точек границ	Существующие координаты, м		Измененные (уточненные) координаты, м		Метод определения координат характерной точки	Средняя квадратическая погрешность положения характерной точки (Mt), м	Описание обозначения точки на местности (при наличии)
	X	Y	X	Y			
1	2	3	4	5	6	7	8
-	-	-	-	-	-	-	-
3.Сведения о характерных точках части (частей) границы объекта							
Часть №							
-	-	-	-	-	-	-	-

Раздел 4

План границ объекта



Масштаб 1:5000

Используемые условные знаки и обозначения:

границы территориальной зоны

•1 характерная точка границ территориальной зоны

Заместитель руководителя БУВО «Нормативно-проектный центр»

Подпись _____ А.В. Ромашов Дата « 10 » августа 2020 г.

Место для оттиска печати (при наличии) лица, составившего описание местоположения границ объекта

ОПИСАНИЕ МЕСТОПОЛОЖЕНИЯ ГРАНИЦ

Зона ритуальных объектов - СН1

(наименование объекта, местоположение границ которого описано (далее - объект)

Раздел 1

Сведения об объекте		
№ п/п	Характеристики объекта	Описание характеристик
1	2	3
1	Местоположение объекта	Воронежская область, Панинский муниципальный район, Криушанское сельское поселение, посёлок Агарков
2	Площадь объекта ± величина погрешности определения площади (Р ± Дельта Р)	1391+/-131 м²
3	Иные характеристики объекта	-

Раздел 2

Сведения о местоположении границ объекта					
1. Система координат: МСК - 36, зона 2					
2. Сведения о характерных точках границ объекта					
Обозначение характерных точек границ	Координаты, м		Метод определения координат характерной точки	Средняя квадратическая погрешность положения характерной точки (Mt), м	Описание обозначения точки на местности (при наличии)
	X	Y			
1	2	3	4	5	6
1	489378.91	2148582.80	Картометрический	1.00	-
2	489330.37	2148615.43	Картометрический	1.00	-
3	489321.45	2148603.94	Картометрический	1.00	-
4	489329.34	2148596.60	Картометрический	1.00	-
5	489326.27	2148591.78	Картометрический	1.00	-
6	489336.20	2148573.56	Картометрический	1.00	-
7	489348.53	2148565.75	Картометрический	1.00	-
8	489354.77	2148577.34	Картометрический	1.00	-
9	489369.29	2148567.11	Картометрический	1.00	-
1	489378.91	2148582.80	Картометрический	1.00	-
3. Сведения о характерных точках части (частей) границы объекта					
Обозначение характерных точек части границы	Координаты, м		Метод определения координат характерной точки	Средняя квадратическая погрешность положения характерной точки (Mt), м	Описание обозначения точки на местности (при наличии)
	X	Y			
1	2	3	4	5	6
Часть №					
-	-	-	-	-	-

Раздел 3

Сведения о местоположении измененных (уточненных) границ объекта							
1. Система координат: -							
2. Сведения о характерных точках границ объекта							
Обозначение характерных точек границ	Существующие координаты, м		Измененные (уточненные) координаты, м		Метод определения координат характерной точки	Средняя квадратическая погрешность положения характерной точки (Mt), м	Описание обозначения точки на местности (при наличии)
	X	Y	X	Y			
1	2	3	4	5	6	7	8
-	-	-	-	-	-	-	-
3.Сведения о характерных точках части (частей) границы объекта							
Часть №							
-	-	-	-	-	-	-	-

Раздел 4

План границ объекта



Масштаб 1:1000

Используемые условные знаки и обозначения:

границы территориальной зоны

•1 характерная точка границ территориальной зоны

Заместитель руководителя БУВО «Нормативно-проектный центр»

Подпись _____ А.В. Ромашов Дата « 10 » августа 2020 г.

Место для оттиска печати (при наличии) лица, составившего описание местоположения границ объекта

Приложение №3
к правилам землепользования и застройки
Криушанского сельского поселения
Панинского муниципального района
Воронежской области

СВЕДЕНИЯ О ГРАНИЦАХ ТЕРРИТОРИАЛЬНЫХ ЗОН, СОДЕРЖАЩИЕ ГРАФИЧЕСКОЕ ОПИСАНИЕ МЕСТОПОЛОЖЕНИЯ ГРАНИЦ ТЕРРИТОРИАЛЬНЫХ ЗОН, ПЕРЕЧЕНЬ КООРДИНАТ ХАРАКТЕРНЫХ ТОЧЕК ГРАНИЦ ТЕРРИТОРИАЛЬНЫХ ЗОН ПОСЁЛКА КОЗЬМИНСКИЙ

ОПИСАНИЕ МЕСТОПОЛОЖЕНИЯ ГРАНИЦ

Зона застройки индивидуальными жилыми домами - Ж1

(наименование объекта, местоположение границ которого описано (далее - объект)

Раздел 1

Сведения об объекте		
№ п/п	Характеристики объекта	Описание характеристик
1	2	3
1	Местоположение объекта	Воронежская область, Панинский муниципальный район, Криушанское сельское поселение, посёлок Козьминский
2	Площадь объекта ± величина погрешности определения площади (Р ± Дельта Р)	363881+/-2111 м²
3	Иные характеристики объекта	-

Раздел 2

Сведения о местоположении границ объекта					
1. Система координат: МСК - 36, зона 2					
2. Сведения о характерных точках границ объекта					
Обозначение характерных точек границ	Координаты, м		Метод определения координат характерной точки	Средняя квадратическая погрешность положения характерной точки (Mt), м	Описание обозначения точки на местности (при наличии)
	X	Y			
1	2	3	4	5	6
1	495004.05	2154507.07	Картометричсекий	1.00	-
2	494847.56	2154624.67	Картометричсекий	1.00	-
3	494699.84	2154490.55	Картометричсекий	1.00	-
4	494517.89	2154331.01	Картометричсекий	1.00	-
5	494460.54	2154272.90	Картометричсекий	1.00	-
6	494373.44	2154181.32	Картометричсекий	1.00	-
7	494367.93	2154161.43	Картометричсекий	1.00	-
8	494341.27	2154132.38	Картометричсекий	1.00	-
9	494428.04	2154034.87	Картометричсекий	1.00	-
10	494486.04	2154076.06	Картометричсекий	1.00	-
11	494521.39	2154082.42	Картометричсекий	1.00	-
12	494608.96	2154108.03	Картометричсекий	1.00	-
13	494680.41	2154163.37	Картометричсекий	1.00	-
14	494898.22	2154367.78	Картометричсекий	1.00	-
1	495004.05	2154507.07	Картометричсекий	1.00	-
15	495055.58	2154567.83	Картометричсекий	1.00	-
16	495099.60	2154636.05	Картометричсекий	1.00	-
17	495134.51	2154755.58	Картометричсекий	1.00	-
18	495152.22	2154819.21	Картометричсекий	1.00	-
19	495058.31	2154900.93	Картометричсекий	1.00	-
20	495005.07	2154863.23	Картометричсекий	1.00	-
21	495048.67	2154827.89	Картометричсекий	1.00	-
22	495038.48	2154812.07	Картометричсекий	1.00	-
23	495018.72	2154817.67	Картометричсекий	1.00	-
24	495000.29	2154821.51	Картометричсекий	1.00	-
25	494970.24	2154777.06	Картометричсекий	1.00	-
26	494909.52	2154696.05	Картометричсекий	1.00	-
15	495055.58	2154567.83	Картометричсекий	1.00	-
27	494312.78	2154282.01	Картометричсекий	1.00	-
28	494334.30	2154290.47	Картометричсекий	1.00	-
29	494397.67	2154337.09	Картометричсекий	1.00	-

1	2	3	4	5	6
30	494425.59	2154371.85	Картометричсекий	1.00	-
31	494516.18	2154460.44	Картометричсекий	1.00	-
32	494583.42	2154524.21	Картометричсекий	1.00	-
33	494620.83	2154545.82	Картометричсекий	1.00	-
34	494649.09	2154567.47	Картометричсекий	1.00	-
35	494693.9	2154611.91	Картометричсекий	1.00	-
36	494751.48	2154667.37	Картометричсекий	1.00	-
37	494789.48	2154707.63	Картометричсекий	1.00	-
38	494803.35	2154727.38	Картометричсекий	1.00	-
39	494824.05	2154770.50	Картометричсекий	1.00	-
40	494844.56	2154818.74	Картометричсекий	1.00	-
41	494856.38	2154851.59	Картометричсекий	1.00	-
42	494902.26	2154978.83	Картометричсекий	1.00	-
43	494835.04	2155055.40	Картометричсекий	1.00	-
44	494770.50	2155057.09	Картометричсекий	1.00	-
45	494761.19	2155025.18	Картометричсекий	1.00	-
46	494683.10	2154901.99	Картометричсекий	1.00	-
47	494613.09	2154810.67	Картометричсекий	1.00	-
48	494561.75	2154757.93	Картометричсекий	1.00	-
49	494355.38	2154558.04	Картометричсекий	1.00	-
50	494191.48	2154419.63	Картометричсекий	1.00	-
27	494312.78	2154282.01	Картометричсекий	1.00	-

3. Сведения о характерных точках части (частей) границы объекта

Обозначение характерных точек части границы	Координаты, м		Метод определения координат характерной точки	Средняя квадратическая погрешность положения характерной точки (Mt), м	Описание обозначения точки на местности (при наличии)
	X	Y			
1	2	3	4	5	6
Часть №					
-	-	-	-	-	-

Раздел 3

Сведения о местоположении измененных (уточненных) границ объекта							
1. Система координат: -							
2. Сведения о характерных точках границ объекта							
Обозначение характерных точек границ	Существующие координаты, м		Измененные (уточненные) координаты, м		Метод определения координат характерной точки	Средняя квадратическая погрешность положения характерной точки (Mt), м	Описание обозначения точки на местности (при наличии)
	X	Y	X	Y			
1	2	3	4	5	6	7	8
-	-	-	-	-	-	-	-
3.Сведения о характерных точках части (частей) границы объекта							
Часть №							
-	-	-	-	-	-	-	-

Раздел 4

План границ объекта



Масштаб 1:5000

Используемые условные знаки и обозначения:

границы территориальной зоны

•1 характерная точка границ территориальной зоны

Заместитель руководителя БУНО «Нормативно-проектный центр»

Подпись _____ А.В. Ромашов Дата «10» августа 2020 г.

Место для оттиска печати (при наличии) лица, составившего описание местоположения границ объекта

ОПИСАНИЕ МЕСТОПОЛОЖЕНИЯ ГРАНИЦ

Зона сельскохозяйственного использования в границах населенных пунктов - СХ1

(наименование объекта, местоположение границ которого описано (далее - объект)

Раздел 1

Сведения об объекте		
№ п/п	Характеристики объекта	Описание характеристик
1	2	3
1	Местоположение объекта	Воронежская область, Панинский муниципальный район, Криушанское сельское поселение, посёлок Козьминский
2	Площадь объекта ± величина погрешности определения площади (Р ± Дельта Р)	104749+/-1133 м²
3	Иные характеристики объекта	-

Раздел 2

Сведения о местоположении границ объекта					
1. Система координат: МСК - 36, зона 2					
2. Сведения о характерных точках границ объекта					
Обозначение характерных точек границ	Координаты, м		Метод определения координат характерной точки	Средняя квадратическая погрешность положения характерной точки (Mt), м	Описание обозначения точки на местности (при наличии)
	X	Y			
1	2	3	4	5	6
1	494847.56	2154624.67	Картометрический	1.00	-
2	495004.05	2154507.07	Картометрический	1.00	-
3	495043.71	2154557.80	Картометрический	1.00	-
4	495055.58	2154567.83	Картометрический	1.00	-
5	494909.52	2154696.05	Картометрический	1.00	-
6	494970.24	2154777.06	Картометрический	1.00	-
7	494941.64	2154795.77	Картометрический	1.00	-
8	494912.83	2154749.10	Картометрический	1.00	-
9	494907.24	2154721.12	Картометрический	1.00	-
10	494870.70	2154648.71	Картометрический	1.00	-
11	494787.61	2154617.28	Картометрический	1.00	-
12	494770.72	2154600.83	Картометрический	1.00	-
13	494755.92	2154614.69	Картометрический	1.00	-
14	494831.36	2154708.40	Картометрический	1.00	-
15	494838.34	2154750.66	Картометрический	1.00	-
16	494882.98	2154833.94	Картометрический	1.00	-
17	494856.38	2154851.59	Картометрический	1.00	-
18	494844.56	2154818.74	Картометрический	1.00	-
19	494824.05	2154770.50	Картометрический	1.00	-
20	494803.35	2154727.38	Картометрический	1.00	-
21	494789.48	2154707.63	Картометрический	1.00	-
22	494751.48	2154667.37	Картометрический	1.00	-
23	494693.90	2154611.91	Картометрический	1.00	-
24	494649.09	2154567.47	Картометрический	1.00	-
25	494620.83	2154545.82	Картометрический	1.00	-
26	494583.42	2154524.21	Картометрический	1.00	-
27	494516.18	2154460.44	Картометрический	1.00	-
28	494425.59	2154371.85	Картометрический	1.00	-
29	494397.67	2154337.09	Картометрический	1.00	-
30	494334.30	2154290.47	Картометрический	1.00	-
31	494312.78	2154282.01	Картометрический	1.00	-
32	494191.48	2154419.63	Картометрический	1.00	-
33	494177.36	2154407.84	Картометрический	1.00	-

1	2	3	4	5	6
34	494191.49	2154338.31	Картометрический	1.00	-
35	494224.87	2154232.79	Картометрический	1.00	-
36	494272.21	2154209.99	Картометрический	1.00	-
37	494341.27	2154132.38	Картометрический	1.00	-
38	494367.93	2154161.43	Картометрический	1.00	-
39	494373.44	2154181.32	Картометрический	1.00	-
40	494460.54	2154272.90	Картометрический	1.00	-
41	494517.89	2154331.01	Картометрический	1.00	-
42	494699.84	2154490.55	Картометрический	1.00	-
1	494847.56	2154624.67	Картометрический	1.00	-

3. Сведения о характерных точках части (частей) границы объекта

Обозначение характерных точек части границы	Координаты, м		Метод определения координат характерной точки	Средняя квадратическая погрешность положения характерной точки (Mt), м	Описание обозначения точки на местности (при наличии)
	X	Y			
1	2	3	4	5	6
Часть №					
-	-	-	-	-	-

Раздел 3

Сведения о местоположении измененных (уточненных) границ объекта							
1. Система координат: -							
2. Сведения о характерных точках границ объекта							
Обозначение характерных точек границ	Существующие координаты, м		Измененные (уточненные) координаты, м		Метод определения координат характерной точки	Средняя квадратическая погрешность положения характерной точки (Mt), м	Описание обозначения точки на местности (при наличии)
	X	Y	X	Y			
1	2	3	4	5	6	7	8
-	-	-	-	-	-	-	-
3.Сведения о характерных точках части (частей) границы объекта							
Часть №							
-	-	-	-	-	-	-	-

Раздел 4

План границ объекта



Масштаб 1:5000

Используемые условные знаки и обозначения:

границы территориальной зоны

•1 характерная точка границ территориальной зоны

Заместитель руководителя БУВО «Нормативно-проектный центр»

Подпись _____ А.В. Ромашов Дата « 10 » августа 2020 г.

Место для оттиска печати (при наличии) лица, составившего описание местоположения границ объекта

Приложение №4
к правилам землепользования и застройки
Криушанского сельского поселения
Панинского муниципального района
Воронежской области

СВЕДЕНИЯ О ГРАНИЦАХ ТЕРРИТОРИАЛЬНЫХ ЗОН, СОДЕРЖАЩИЕ ГРАФИЧЕСКОЕ ОПИСАНИЕ МЕСТОПОЛОЖЕНИЯ ГРАНИЦ ТЕРРИТОРИАЛЬНЫХ ЗОН, ПЕРЕЧЕНЬ КООРДИНАТ ХАРАКТЕРНЫХ ТОЧЕК ГРАНИЦ ТЕРРИТОРИАЛЬНЫХ ЗОН ПОСЁЛКА НАЩЁКИНСКИЕ ВЫСЕЛКИ

ОПИСАНИЕ МЕСТОПОЛОЖЕНИЯ ГРАНИЦ

Зона застройки индивидуальными жилыми домами - Ж1

(наименование объекта, местоположение границ которого описано (далее - объект)

Раздел 1

Сведения об объекте		
№ п/п	Характеристики объекта	Описание характеристик
1	2	3
1	Местоположение объекта	Воронежская область, Панинский муниципальный район, Криушанское сельское поселение, посёлок Нащёкинские Выселки
2	Площадь объекта ± величина погрешности определения площади (Р ± Дельта Р)	759627+/-3050 м²
3	Иные характеристики объекта	-

Раздел 2

Сведения о местоположении границ объекта					
1. Система координат: МСК - 36, зона 2					
2. Сведения о характерных точках границ объекта					
Обозначение характерных точек границ	Координаты, м		Метод определения координат характерной точки	Средняя квадратическая погрешность положения характерной точки (Mt), м	Описание обозначения точки на местности (при наличии)
	X	Y			
1	2	3	4	5	6
1	493032.42	2154011.34	Картометрический	1.00	-
2	493032.44	2154060.50	Картометрический	1.00	-
3	493018.33	2154094.17	Картометрический	1.00	-
4	493010.32	2154217.80	Картометрический	1.00	-
5	493013.61	2154241.55	Картометрический	1.00	-
6	493020.89	2154295.12	Картометрический	1.00	-
7	493015.20	2154331.47	Картометрический	1.00	-
8	492954.07	2154339.74	Картометрический	1.00	-
9	492893.05	2154342.08	Картометрический	1.00	-
10	492811.91	2154332.20	Картометрический	1.00	-
11	492772.80	2154340.85	Картометрический	1.00	-
12	492699.06	2154394.68	Картометрический	1.00	-
13	492576.84	2154460.39	Картометрический	1.00	-
14	492472.13	2154488.18	Картометрический	1.00	-
15	492405.84	2154500.56	Картометрический	1.00	-
16	492393.88	2154506.25	Картометрический	1.00	-
17	492380.48	2154556.84	Картометрический	1.00	-
18	492129.68	2154509.42	Картометрический	1.00	-
19	492167.78	2154381.15	Картометрический	1.00	-
20	492076.72	2154334.21	Картометрический	1.00	-
21	492108.55	2154216.42	Картометрический	1.00	-
22	492136.63	2154219.34	Картометрический	1.00	-
23	492304.07	2154284.16	Картометрический	1.00	-
24	492400.11	2154295.42	Картометрический	1.00	-
25	492533.36	2154282.32	Картометрический	1.00	-
26	492650.67	2154157.00	Картометрический	1.00	-
27	492848.52	2154031.12	Картометрический	1.00	-
28	492938.14	2154024.83	Картометрический	1.00	-
1	493032.42	2154011.34	Картометрический	1.00	-
29	492747.09	2153903.84	Картометрический	1.00	-
30	492767.54	2153947.43	Картометрический	1.00	-
31	492687.41	2153997.89	Картометрический	1.00	-

1	2	3	4	5	6
32	492648.19	2154037.23	Картометрический	1.00	-
33	492579.69	2154069.19	Картометрический	1.00	-
34	492434.61	2154189.19	Картометрический	1.00	-
35	492275.28	2154164.26	Картометрический	1.00	-
36	492043.19	2154029.79	Картометрический	1.00	-
37	491944.90	2154252.98	Картометрический	1.00	-
38	492002.17	2154283.91	Картометрический	1.00	-
39	491955.83	2154398.63	Картометрический	1.00	-
40	491913.66	2154392.93	Картометрический	1.00	-
41	491767.56	2154272.90	Картометрический	1.00	-
42	491751.40	2154320.65	Картометрический	1.00	-
43	491705.31	2154292.42	Картометрический	1.00	-
44	491649.28	2154258.25	Картометрический	1.00	-
45	491580.17	2154220.24	Картометрический	1.00	-
46	491557.78	2154203.77	Картометрический	1.00	-
47	491485.31	2154142.10	Картометрический	1.00	-
48	491471.49	2154139.25	Картометрический	1.00	-
49	491446.06	2154128.55	Картометрический	1.00	-
50	491455.24	2154046.55	Картометрический	1.00	-
51	491477.36	2153898.19	Картометрический	1.00	-
52	491500.03	2153784.91	Картометрический	1.00	-
53	491544.57	2153621.59	Картометрический	1.00	-
54	491565.67	2153556.30	Картометрический	1.00	-
55	491586.76	2153562.38	Картометрический	1.00	-
56	491597.02	2153565.12	Картометрический	1.00	-
57	491607.63	2153568.70	Картометрический	1.00	-
58	491695.38	2153611.37	Картометрический	1.00	-
59	491936.86	2153733.04	Картометрический	1.00	-
60	491971.91	2153764.16	Картометрический	1.00	-
61	492152.12	2153835.08	Картометрический	1.00	-
62	492238.87	2153874.14	Картометрический	1.00	-
63	492270.76	2153901.31	Картометрический	1.00	-
64	492294.68	2153917.99	Картометрический	1.00	-
65	492335.33	2153932.67	Картометрический	1.00	-
66	492369.27	2153937.50	Картометрический	1.00	-
67	492418.79	2153934.24	Картометрический	1.00	-
68	492564.23	2153902.03	Картометрический	1.00	-
69	492669.25	2153898.99	Картометрический	1.00	-
70	492718.14	2153913.51	Картометрический	1.00	-
29	492747.09	2153903.84	Картометрический	1.00	-
71	491404.69	2153927.72	Картометрический	1.00	-
72	491384.36	2154052.42	Картометрический	1.00	-
73	491390.30	2154051.67	Картометрический	1.00	-
74	491385.60	2154079.57	Картометрический	1.00	-
75	491377.13	2154079.42	Картометрический	1.00	-
76	491369.53	2154128.46	Картометрический	1.00	-
77	491199.10	2154158.19	Картометрический	1.00	-

1	2	3	4	5	6
78	491181.71	2154158.12	Картометрический	1.00	-
79	491170.43	2154000.48	Картометрический	1.00	-
71	491404.69	2153927.72	Картометрический	1.00	-

3. Сведения о характерных точках части (частей) границы объекта					
Обозначение характерных точек части границы	Координаты, м		Метод определения координат характерной точки	Средняя квадратическая погрешность положения характерной точки (Mt), м	Описание обозначения точки на местности (при наличии)
	X	Y			
1	2	3	4	5	6
Часть №					
-	-	-	-	-	-

Раздел 3

Сведения о местоположении измененных (уточненных) границ объекта							
1. Система координат: -							
2. Сведения о характерных точках границ объекта							
Обозначение характерных точек границ	Существующие координаты, м		Измененные (уточненные) координаты, м		Метод определения координат характерной точки	Средняя квадратическая погрешность положения характерной точки (Mt), м	Описание обозначения точки на местности (при наличии)
	X	Y	X	Y			
1	2	3	4	5	6	7	8
-	-	-	-	-	-	-	-
3.Сведения о характерных точках части (частей) границы объекта							
Часть №							
-	-	-	-	-	-	-	-

Раздел 4

План границ объекта



Масштаб 1:5000

Используемые условные знаки и обозначения:

граница территориальной зоны

характерная точка границ территориальной зоны

Заместитель руководителя БУВО «Нормативно-проектный центр»

Подпись _____ А.В. Романов Дата « 10 » августа 2020 г.

Место для оттиска печати (при наличии) лица, составившего описание местоположения границ объекта

ОПИСАНИЕ МЕСТОПОЛОЖЕНИЯ ГРАНИЦ

Зона сельскохозяйственного использования в границах населенных пунктов - СХ1

(наименование объекта, местоположение границ которого описано (далее - объект)

Раздел 1

Сведения об объекте		
№ п/п	Характеристики объекта	Описание характеристик
1	2	3
1	Местоположение объекта	Воронежская область, Панинский муниципальный район, Криушанское сельское поселение, посёлок Нащёкинские Выселки
2	Площадь объекта ± величина погрешности определения площади (Р ± Дельта Р)	335085+/-2026 м²
3	Иные характеристики объекта	-

Раздел 2

Сведения о местоположении границ объекта					
1. Система координат: МСК - 36, зона 2					
2. Сведения о характерных точках границ объекта					
Обозначение характерных точек границ	Координаты, м		Метод определения координат характерной точки	Средняя квадратическая погрешность положения характерной точки (Mt), м	Описание обозначения точки на местности (при наличии)
	X	Y			
1	2	3	4	5	6
1	493032.42	2154011.34	Картометрический	1.00	-
2	492938.14	2154024.83	Картометрический	1.00	-
3	492848.52	2154031.12	Картометрический	1.00	-
4	492650.67	2154157.00	Картометрический	1.00	-
5	492533.36	2154282.32	Картометрический	1.00	-
6	492400.11	2154295.42	Картометрический	1.00	-
7	492304.07	2154284.16	Картометрический	1.00	-
8	492136.63	2154219.34	Картометрический	1.00	-
9	492108.55	2154216.42	Картометрический	1.00	-
10	492076.72	2154334.21	Картометрический	1.00	-
11	492167.78	2154381.15	Картометрический	1.00	-
12	492129.68	2154509.42	Картометрический	1.00	-
13	492380.48	2154556.84	Картометрический	1.00	-
14	492366.80	2154608.49	Картометрический	1.00	-
15	492342.58	2154587.05	Картометрический	1.00	-
16	492338.77	2154595.55	Картометрический	1.00	-
17	492299.50	2154683.13	Картометрический	1.00	-
18	492205.96	2154703.48	Картометрический	1.00	-
19	492190.26	2154730.99	Картометрический	1.00	-
20	492191.24	2154945.61	Картометрический	1.00	-
21	492022.64	2154878.05	Картометрический	1.00	-
22	492005.55	2154834.85	Картометрический	1.00	-
23	491984.52	2154668.70	Картометрический	1.00	-
24	491937.70	2154577.88	Картометрический	1.00	-
25	491834.46	2154465.10	Картометрический	1.00	-
26	491820.31	2154440.77	Картометрический	1.00	-
27	491751.40	2154320.65	Картометрический	1.00	-
28	491767.56	2154272.90	Картометрический	1.00	-
29	491913.66	2154392.93	Картометрический	1.00	-
30	491955.83	2154398.63	Картометрический	1.00	-
31	492002.17	2154283.91	Картометрический	1.00	-
32	491944.90	2154252.98	Картометрический	1.00	-
33	492043.19	2154029.79	Картометрический	1.00	-

1	2	3	4	5	6
34	492275.28	2154164.26	Картометрический	1.00	-
35	492434.61	2154189.19	Картометрический	1.00	-
36	492579.69	2154069.19	Картометрический	1.00	-
37	492648.19	2154037.23	Картометрический	1.00	-
38	492687.41	2153997.89	Картометрический	1.00	-
39	492767.54	2153947.43	Картометрический	1.00	-
40	492865.63	2153956.75	Картометрический	1.00	-
41	492859.84	2153999.03	Картометрический	1.00	-
42	492897.84	2154005.62	Картометрический	1.00	-
43	492954.58	2154006.60	Картометрический	1.00	-
44	493000.47	2153997.22	Картометрический	1.00	-
1	493032.42	2154011.34	Картометрический	1.00	-
45	491418.28	2153847.13	Картометрический	1.00	-
46	491404.69	2153927.72	Картометрический	1.00	-
47	491170.43	2154000.48	Картометрический	1.00	-
48	491181.71	2154158.12	Картометрический	1.00	-
49	491161.20	2154158.19	Картометрический	1.00	-
50	490999.87	2154130.10	Картометрический	1.00	-
51	491001.05	2154126.33	Картометрический	1.00	-
52	491028.84	2154037.79	Картометрический	1.00	-
53	491041.75	2154000.12	Картометрический	1.00	-
54	491115.45	2153973.83	Картометрический	1.00	-
55	491152.01	2153962.36	Картометрический	1.00	-
56	491203.09	2153945.41	Картометрический	1.00	-
57	491217.91	2153930.28	Картометрический	1.00	-
58	491251.18	2153920.82	Картометрический	1.00	-
59	491305.10	2153920.03	Картометрический	1.00	-
60	491367.85	2153859.17	Картометрический	1.00	-
61	491394.65	2153847.82	Картометрический	1.00	-
62	491404.11	2153847.50	Картометрический	1.00	-
45	491418.28	2153847.13	Картометрический	1.00	-

3. Сведения о характерных точках части (частей) границы объекта


Обозначение характерных точек части границы	Координаты, м		Метод определения координат характерной точки	Средняя квадратическая погрешность положения характерной точки (Mt), м	Описание обозначения точки на местности (при наличии)
	X	Y			
1	2	3	4	5	6
Часть №					
-	-	-	-	-	-

Раздел 3

Сведения о местоположении измененных (уточненных) границ объекта							
1. Система координат: -							
2. Сведения о характерных точках границ объекта							
Обозначение характерных точек границ	Существующие координаты, м		Измененные (уточненные) координаты, м		Метод определения координат характерной точки	Средняя квадратическая погрешность положения характерной точки (Mt), м	Описание обозначения точки на местности (при наличии)
	X	Y	X	Y			
1	2	3	4	5	6	7	8
-	-	-	-	-	-	-	-
3.Сведения о характерных точках части (частей) границы объекта							
Часть №							
-	-	-	-	-	-	-	-

Раздел 4

План границ объекта

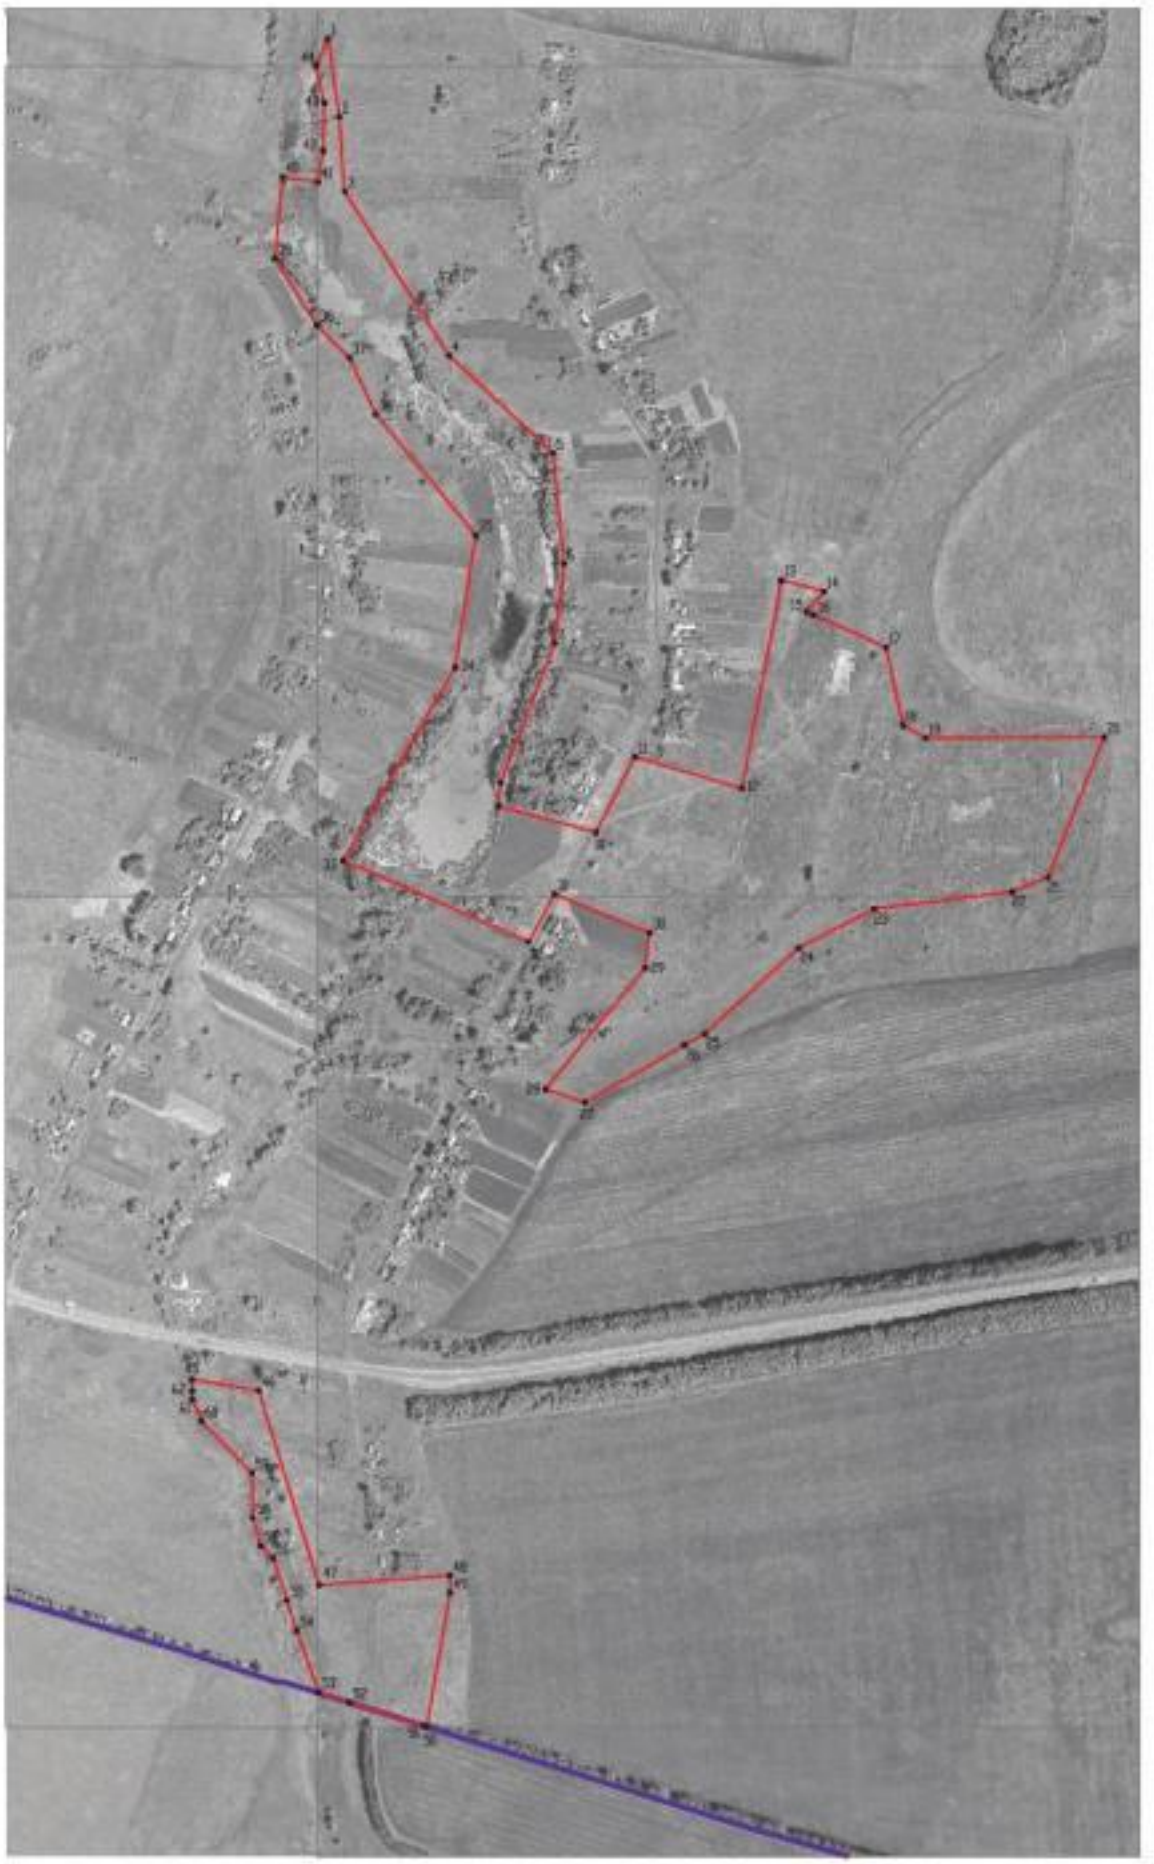

Масштаб 1:5000

Используемые условные знаки и обозначения:

граница территориальной зоны

границы муниципального образования

характерная точка границ территориальной зоны

Заместитель руководителя БУВО «Нормативно-проектный центр»

Подпись _____ А.В. Романов Дата « 10 » августа 2020 г.

Место для оттиска печати (при наличии) лица, составившего описание местоположения границ объекта

Приложение №5
к правилам землепользования и застройки
Криушанского сельского поселения
Панинского муниципального района
Воронежской области

СВЕДЕНИЯ О ГРАНИЦАХ ТЕРРИТОРИАЛЬНЫХ ЗОН, СОДЕРЖАЩИЕ ГРАФИЧЕСКОЕ ОПИСАНИЕ МЕСТОПОЛОЖЕНИЯ ГРАНИЦ ТЕРРИТОРИАЛЬНЫХ ЗОН, ПЕРЕЧЕНЬ КООРДИНАТ ХАРАКТЕРНЫХ ТОЧЕК ГРАНИЦ ТЕРРИТОРИАЛЬНЫХ ЗОН СЕЛА БОЛЬШОЙ МАРТЫН

ОПИСАНИЕ МЕСТОПОЛОЖЕНИЯ ГРАНИЦ

Зона застройки индивидуальными жилыми домами – Ж1

(наименование объекта, местоположение границ которого описано (далее - объект)

Раздел 1

Сведения об объекте		
№ п/п	Характеристики объекта	Описание характеристик
1	2	3
1	Местоположение объекта	Воронежская область, Панинский муниципальный район, Криушанское сельское поселение, село Большой Мартын
2	Площадь объекта ± величина погрешности определения площади (Р ± Дельта Р)	2918695+/-5979 м²
3	Иные характеристики объекта	-

Раздел 2

Сведения о местоположении границ объекта					
1. Система координат: МСК - 36, зона 2					
2. Сведения о характерных точках границ объекта					
Обозначение характерных точек границ	Координаты, м		Метод определения координат характерной точки	Средняя квадратическая погрешность положения характерной точки (Mt), м	Описание обозначения точки на местности (при наличии)
	X	Y			
1	2	3	4	5	6
1	486091.26	2149491.93	Картометрический	1.00	-
2	486024.52	2149608.76	Картометрический	1.00	-
3	486001.73	2149630.79	Картометрический	1.00	-
4	485981.21	2149644.46	Картометрический	1.00	-
5	485961.08	2149648.26	Картометрический	1.00	-
6	485940.57	2149645.60	Картометрический	1.00	-
7	485916.64	2149636.87	Картометрический	1.00	-
8	485891.57	2149668.77	Картометрический	1.00	-
9	485863.46	2149681.69	Картометрический	1.00	-
10	485816.47	2149738.84	Картометрический	1.00	-
11	485726.72	2149823.75	Картометрический	1.00	-
12	485648.09	2149868.57	Картометрический	1.00	-
13	485577.44	2149892.50	Картометрический	1.00	-
14	485524.26	2149890.22	Картометрический	1.00	-
15	485458.54	2149851.10	Картометрический	1.00	-
16	485429.68	2149868.19	Картометрический	1.00	-
17	485282.30	2149729.93	Картометрический	1.00	-
18	485273.18	2149708.66	Картометрический	1.00	-
19	485278.12	2149680.55	Картометрический	1.00	-
20	485270.90	2149653.96	Картометрический	1.00	-
21	485340.79	2149592.42	Картометрический	1.00	-
22	485532.89	2149762.62	Картометрический	1.00	-
23	485604.88	2149679.38	Картометрический	1.00	-
24	485429.68	2149515.69	Картометрический	1.00	-
25	485371.56	2149435.17	Картометрический	1.00	-
26	485507.92	2149311.72	Картометрический	1.00	-
27	485436.25	2149263.13	Картометрический	1.00	-
28	485468.58	2149189.74	Картометрический	1.00	-
29	485547.91	2149088.30	Картометрический	1.00	-
30	485557.22	2149076.12	Картометрический	1.00	-
31	485568.52	2149092.26	Картометрический	1.00	-
32	485595.09	2149114.49	Картометрический	1.00	-
33	485649.26	2149153.27	Картометрический	1.00	-
34	485822.16	2149289.72	Картометрический	1.00	-
35	485982.11	2149418.40	Картометрический	1.00	-

1	2	3	4	5	6
36	486053.13	2149466.25	Картометрический	1.00	-
37	486072.15	2149473.40	Картометрический	1.00	-
1	486091.26	2149491.93	Картометрический	1.00	-
38	486027.75	2149476.37	Картометрический	1.00	-
39	486026.88	2149481.11	Картометрический	1.00	-
40	486026.38	2149481.01	Картометрический	1.00	-
41	486027.25	2149476.27	Картометрический	1.00	-
38	486027.75	2149476.37	Картометрический	1.00	-
42	485977.35	2149440.81	Картометрический	1.00	-
43	485977.05	2149441.21	Картометрический	1.00	-
44	485973.64	2149438.56	Картометрический	1.00	-
45	485973.94	2149438.16	Картометрический	1.00	-
42	485977.35	2149440.81	Картометрический	1.00	-
46	485969.09	2149434.14	Картометрический	1.00	-
47	485968.79	2149434.54	Картометрический	1.00	-
48	485965.08	2149431.82	Картометрический	1.00	-
49	485965.38	2149431.42	Картометрический	1.00	-
46	485969.09	2149434.14	Картометрический	1.00	-
50	485911.97	2149388.40	Картометрический	1.00	-
51	485911.66	2149388.79	Картометрический	1.00	-
52	485911.27	2149388.48	Картометрический	1.00	-
53	485911.58	2149388.09	Картометрический	1.00	-
50	485911.97	2149388.40	Картометрический	1.00	-
54	485850.64	2149339.79	Картометрический	1.00	-
55	485850.33	2149340.18	Картометрический	1.00	-
56	485849.94	2149339.87	Картометрический	1.00	-
57	485850.25	2149339.48	Картометрический	1.00	-
54	485850.64	2149339.79	Картометрический	1.00	-
58	485796.26	2149296.07	Картометрический	1.00	-
59	485795.95	2149296.46	Картометрический	1.00	-
60	485795.56	2149296.15	Картометрический	1.00	-
61	485795.87	2149295.76	Картометрический	1.00	-
58	485796.26	2149296.07	Картометрический	1.00	-
62	485739.23	2149250.33	Картометрический	1.00	-
63	485738.92	2149250.72	Картометрический	1.00	-
64	485738.53	2149250.41	Картометрический	1.00	-
65	485738.84	2149250.02	Картометрический	1.00	-
62	485739.23	2149250.33	Картометрический	1.00	-
66	485683.09	2149205.52	Картометрический	1.00	-
67	485682.78	2149205.91	Картометрический	1.00	-

1	2	3	4	5	6
68	485682.39	2149205.60	Картометрический	1.00	-
69	485682.70	2149205.21	Картометрический	1.00	-
66	485683.09	2149205.52	Картометрический	1.00	-
70	485624.90	2149154.57	Картометрический	1.00	-
71	485621.47	2149157.17	Картометрический	1.00	-
72	485621.17	2149156.77	Картометрический	1.00	-
73	485624.60	2149154.17	Картометрический	1.00	-
70	485624.90	2149154.57	Картометрический	1.00	-
74	485574.97	2149112.45	Картометрический	1.00	-
75	485574.63	2149112.81	Картометрический	1.00	-
76	485574.27	2149112.47	Картометрический	1.00	-
77	485574.61	2149112.11	Картометрический	1.00	-
74	485574.97	2149112.45	Картометрический	1.00	-
78	485847.99	2148575.38	Картометрический	1.00	-
79	485836.78	2148616.72	Картометрический	1.00	-
80	485804.55	2148654.92	Картометрический	1.00	-
81	485763.96	2148705.76	Картометрический	1.00	-
82	485681.13	2148650.02	Картометрический	1.00	-
83	485604.41	2148833.11	Картометрический	1.00	-
84	485554.27	2148943.64	Картометрический	1.00	-
85	485500.33	2149013.54	Картометрический	1.00	-
86	485379.16	2149163.20	Картометрический	1.00	-
87	485330.36	2149201.71	Картометрический	1.00	-
88	485372.92	2149238.08	Картометрический	1.00	-
89	485383.50	2149245.77	Картометрический	1.00	-
90	485300.58	2149344.83	Картометрический	1.00	-
91	485234.33	2149374.49	Картометрический	1.00	-
92	485189.61	2149358.44	Картометрический	1.00	-
93	485068.54	2149244.74	Картометрический	1.00	-
94	485120.53	2149135.46	Картометрический	1.00	-
95	485140.63	2149129.69	Картометрический	1.00	-
96	485164.06	2149112.42	Картометрический	1.00	-
97	485194.84	2149087.64	Картометрический	1.00	-
98	485199.71	2149086.06	Картометрический	1.00	-
99	485221.45	2149102.44	Картометрический	1.00	-
100	485230.12	2149090.93	Картометрический	1.00	-
101	485211.22	2149072.81	Картометрический	1.00	-
102	485219.96	2149063.03	Картометрический	1.00	-
103	485237.95	2149044.28	Картометрический	1.00	-
104	485253.38	2149028.21	Картометрический	1.00	-
105	485282.93	2148991.28	Картометрический	1.00	-
106	485302.23	2148967.66	Картометрический	1.00	-
107	485318.45	2148947.81	Картометрический	1.00	-
108	485331.72	2148931.58	Картометрический	1.00	-
109	485343.87	2148915.39	Картометрический	1.00	-

1	2	3	4	5	6
110	485355.26	2148921.74	Картометрический	1.00	-
111	485361.25	2148914.05	Картометрический	1.00	-
112	485351.59	2148905.81	Картометрический	1.00	-
113	485369.20	2148882.89	Картометрический	1.00	-
114	485373.43	2148882.91	Картометрический	1.00	-
115	485380.49	2148889.35	Картометрический	1.00	-
116	485389.55	2148879.36	Картометрический	1.00	-
117	485381.83	2148872.36	Картометрический	1.00	-
118	485382.21	2148868.65	Картометрический	1.00	-
119	485398.72	2148845.94	Картометрический	1.00	-
120	485414.97	2148823.60	Картометрический	1.00	-
121	485433.11	2148798.65	Картометрический	1.00	-
122	485450.74	2148774.34	Картометрический	1.00	-
123	485468.57	2148749.76	Картометрический	1.00	-
124	485484.32	2148728.03	Картометрический	1.00	-
125	485500.70	2148705.45	Картометрический	1.00	-
126	485527.30	2148671.42	Картометрический	1.00	-
127	485548.60	2148640.49	Картометрический	1.00	-
128	485564.57	2148615.77	Картометрический	1.00	-
129	485576.76	2148598.00	Картометрический	1.00	-
130	485587.08	2148582.96	Картометрический	1.00	-
131	485605.65	2148564.00	Картометрический	1.00	-
132	485624.30	2148550.04	Картометрический	1.00	-
133	485650.42	2148532.43	Картометрический	1.00	-
134	485674.52	2148516.15	Картометрический	1.00	-
135	485694.49	2148515.17	Картометрический	1.00	-
136	485719.73	2148516.82	Картометрический	1.00	-
137	485743.90	2148522.23	Картометрический	1.00	-
138	485769.09	2148529.53	Картометрический	1.00	-
139	485787.66	2148536.96	Картометрический	1.00	-
140	485802.02	2148542.62	Картометрический	1.00	-
141	485817.76	2148551.83	Картометрический	1.00	-
142	485842.34	2148571.09	Картометрический	1.00	-
78	485847.99	2148575.38	Картометрический	1.00	-
143	485229.33	2149859.10	Картометрический	1.00	-
144	485230.21	2149890.20	Картометрический	1.00	-
145	485196.71	2149967.14	Картометрический	1.00	-
146	485153.59	2150046.10	Картометрический	1.00	-
147	485125.92	2150114.35	Картометрический	1.00	-
148	485061.99	2150168.61	Картометрический	1.00	-
149	484967.12	2150108.43	Картометрический	1.00	-
150	485028.37	2150056.23	Картометрический	1.00	-
151	484967.17	2149974.37	Картометрический	1.00	-
152	484784.90	2149708.47	Картометрический	1.00	-
153	484653.02	2149514.22	Картометрический	1.00	-
154	484649.12	2149449.08	Картометрический	1.00	-
155	484719.08	2149400.82	Картометрический	1.00	-

1	2	3	4	5	6
156	484785.84	2149355.78	Картометрический	1.00	-
157	484861.66	2149361.81	Картометрический	1.00	-
158	484889.15	2149399.46	Картометрический	1.00	-
159	484927.14	2149484.93	Картометрический	1.00	-
160	484945.28	2149475.97	Картометрический	1.00	-
161	485024.40	2149423.25	Картометрический	1.00	-
162	485042.85	2149427.93	Картометрический	1.00	-
163	485131.81	2149579.34	Картометрический	1.00	-
164	485160.77	2149678.92	Картометрический	1.00	-
165	485152.11	2149734.87	Картометрический	1.00	-
166	485158.90	2149782.59	Картометрический	1.00	-
167	485182.34	2149822.07	Картометрический	1.00	-
143	485229.33	2149859.10	Картометрический	1.00	-
168	485600.64	2148375.82	Картометрический	1.00	-
169	485691.28	2148462.19	Картометрический	1.00	-
170	485669.64	2148462.37	Картометрический	1.00	-
171	485676.98	2148492.31	Картометрический	1.00	-
172	485660.43	2148498.01	Картометрический	1.00	-
173	485637.49	2148510.05	Картометрический	1.00	-
174	485613.83	2148531.45	Картометрический	1.00	-
175	485596.74	2148548.01	Картометрический	1.00	-
176	485578.49	2148570.47	Картометрический	1.00	-
177	485557.60	2148599.48	Картометрический	1.00	-
178	485542.63	2148620.98	Картометрический	1.00	-
179	485527.15	2148643.22	Картометрический	1.00	-
180	485507.47	2148669.23	Картометрический	1.00	-
181	485490.02	2148692.31	Картометрический	1.00	-
182	485472.00	2148717.12	Картометрический	1.00	-
183	485453.88	2148742.07	Картометрический	1.00	-
184	485436.23	2148766.38	Картометрический	1.00	-
185	485418.88	2148790.27	Картометрический	1.00	-
186	485396.79	2148819.11	Картометрический	1.00	-
187	485374.65	2148848.01	Картометрический	1.00	-
188	485360.82	2148866.07	Картометрический	1.00	-
189	485348.58	2148882.04	Картометрический	1.00	-
190	485330.11	2148905.99	Картометрический	1.00	-
191	485314.08	2148926.76	Картометрический	1.00	-
192	485290.72	2148955.01	Картометрический	1.00	-
193	485269.29	2148980.93	Картометрический	1.00	-
194	485251.26	2149001.19	Картометрический	1.00	-
195	485234.38	2149020.15	Картометрический	1.00	-
196	485216.63	2149038.93	Картометрический	1.00	-
197	485200.20	2149056.31	Картометрический	1.00	-
198	485190.13	2149054.73	Картометрический	1.00	-
199	485172.52	2149038.83	Картометрический	1.00	-
200	485162.61	2149045.47	Картометрический	1.00	-
201	485175.49	2149062.88	Картометрический	1.00	-

1	2	3	4	5	6
202	485178.56	2149072.64	Картометрический	1.00	-
203	485157.75	2149088.48	Картометрический	1.00	-
204	485145.82	2149088.15	Картометрический	1.00	-
205	485114.57	2149106.51	Картометрический	1.00	-
206	485097.99	2149122.38	Картометрический	1.00	-
207	485067.30	2149140.56	Картометрический	1.00	-
208	485035.36	2149159.47	Картометрический	1.00	-
209	485009.89	2149172.00	Картометрический	1.00	-
210	484921.06	2149084.19	Картометрический	1.00	-
211	484898.27	2149036.71	Картометрический	1.00	-
212	484828.00	2148999.48	Картометрический	1.00	-
213	484805.21	2148978.59	Картометрический	1.00	-
214	484793.05	2148931.11	Картометрический	1.00	-
215	484760.01	2148917.44	Картометрический	1.00	-
216	484710.63	2148879.07	Картометрический	1.00	-
217	484689.83	2148853.33	Картометрический	1.00	-
218	484655.98	2148796.82	Картометрический	1.00	-
219	484649.99	2148765.02	Картометрический	1.00	-
220	484652.17	2148719.76	Картометрический	1.00	-
221	484636.38	2148697.10	Картометрический	1.00	-
222	484605.53	2148715.92	Картометрический	1.00	-
223	484559.52	2148690.73	Картометрический	1.00	-
224	484527.86	2148647.96	Картометрический	1.00	-
225	484502.24	2148636.15	Картометрический	1.00	-
226	484454.53	2148639.12	Картометрический	1.00	-
227	484433.23	2148627.43	Картометрический	1.00	-
228	484426.02	2148607.56	Картометрический	1.00	-
229	484423.31	2148551.91	Картометрический	1.00	-
230	484392.37	2148514.29	Картометрический	1.00	-
231	484351.77	2148481.55	Картометрический	1.00	-
232	484343.05	2148453.95	Картометрический	1.00	-
233	484355.17	2148394.42	Картометрический	1.00	-
234	484340.33	2148369.22	Картометрический	1.00	-
235	484267.03	2148329.59	Картометрический	1.00	-
236	484233.94	2148276.53	Картометрический	1.00	-
237	484215.14	2148238.39	Картометрический	1.00	-
238	484181.24	2148213.53	Картометрический	1.00	-
239	484137.14	2148211.47	Картометрический	1.00	-
240	484107.68	2148212.38	Картометрический	1.00	-
241	484066.80	2148100.10	Картометрический	1.00	-
242	484104.77	2148057.08	Картометрический	1.00	-
243	484070.58	2148033.91	Картометрический	1.00	-
244	483997.65	2147973.52	Картометрический	1.00	-
245	483976.38	2147891.85	Картометрический	1.00	-
246	483765.57	2147776.38	Картометрический	1.00	-
247	483715.81	2147717.50	Картометрический	1.00	-
248	483757.97	2147653.30	Картометрический	1.00	-
249	483872.68	2147719.40	Картометрический	1.00	-

1	2	3	4	5	6
250	483919.78	2147611.90	Картометрический	1.00	-
251	483995.75	2147485.03	Картометрический	1.00	-
252	484101.35	2147550.75	Картометрический	1.00	-
253	484156.43	2147564.04	Картометрический	1.00	-
254	484221.07	2147463.66	Картометрический	1.00	-
255	484233.97	2147472.74	Картометрический	1.00	-
256	484311.55	2147365.40	Картометрический	1.00	-
257	484321.62	2147371.72	Картометрический	1.00	-
258	484447.81	2147455.37	Картометрический	1.00	-
259	484386.57	2147556.67	Картометрический	1.00	-
260	484382.86	2147562.31	Картометрический	1.00	-
261	484306.38	2147513.19	Картометрический	1.00	-
262	484297.08	2147532.06	Картометрический	1.00	-
263	484297.56	2147573.10	Картометрический	1.00	-
264	484290.61	2147600.17	Картометрический	1.00	-
265	484210.12	2147750.17	Картометрический	1.00	-
266	484202.00	2147769.72	Картометрический	1.00	-
267	484216.88	2147792.95	Картометрический	1.00	-
268	484280.75	2147851.08	Картометрический	1.00	-
269	484542.01	2148108.93	Картометрический	1.00	-
270	484582.79	2148152.85	Картометрический	1.00	-
271	484644.92	2148205.31	Картометрический	1.00	-
272	484686.68	2148232.88	Картометрический	1.00	-
273	484828.60	2148376.13	Картометрический	1.00	-
274	484895.95	2148421.91	Картометрический	1.00	-
275	484932.38	2148462.26	Картометрический	1.00	-
276	485110.08	2148634.60	Картометрический	1.00	-
277	485194.44	2148727.21	Картометрический	1.00	-
278	485207.53	2148728.17	Картометрический	1.00	-
279	485235.95	2148696.03	Картометрический	1.00	-
280	485336.55	2148573.75	Картометрический	1.00	-
281	485401.89	2148488.30	Картометрический	1.00	-
282	485460.70	2148418.98	Картометрический	1.00	-
283	485485.92	2148396.70	Картометрический	1.00	-
284	485500.99	2148388.43	Картометрический	1.00	-
285	485563.52	2148376.50	Картометрический	1.00	-
168	485600.64	2148375.82	Картометрический	1.00	-
286	485207.22	2148770.83	Картометрический	1.00	-
287	485206.88	2148771.19	Картометрический	1.00	-
288	485206.52	2148770.85	Картометрический	1.00	-
289	485206.86	2148770.49	Картометрический	1.00	-
286	485207.22	2148770.83	Картометрический	1.00	-
290	485154.15	2148721.33	Картометрический	1.00	-
291	485153.81	2148721.69	Картометрический	1.00	-
292	485153.45	2148721.35	Картометрический	1.00	-
293	485153.79	2148720.99	Картометрический	1.00	-

1	2	3	4	5	6
290	485154.15	2148721.33	Картометрический	1.00	-
294	485099.55	2148671.25	Картометрический	1.00	-
295	485099.21	2148671.61	Картометрический	1.00	-
296	485098.85	2148671.27	Картометрический	1.00	-
297	485099.19	2148670.91	Картометрический	1.00	-
294	485099.55	2148671.25	Картометрический	1.00	-
298	485049.08	2148624.24	Картометрический	1.00	-
299	485048.74	2148624.60	Картометрический	1.00	-
300	485048.38	2148624.26	Картометрический	1.00	-
301	485048.72	2148623.90	Картометрический	1.00	-
298	485049.08	2148624.24	Картометрический	1.00	-
302	484993.31	2148571.98	Картометрический	1.00	-
303	484992.97	2148572.34	Картометрический	1.00	-
304	484992.61	2148572.00	Картометрический	1.00	-
305	484992.95	2148571.64	Картометрический	1.00	-
302	484993.31	2148571.98	Картометрический	1.00	-
306	484946.34	2148528.53	Картометрический	1.00	-
307	484946.00	2148528.89	Картометрический	1.00	-
308	484945.64	2148528.55	Картометрический	1.00	-
309	484945.98	2148528.19	Картометрический	1.00	-
306	484946.34	2148528.53	Картометрический	1.00	-
310	484893.57	2148479.89	Картометрический	1.00	-
311	484893.23	2148480.25	Картометрический	1.00	-
312	484892.87	2148479.91	Картометрический	1.00	-
313	484893.21	2148479.55	Картометрический	1.00	-
310	484893.57	2148479.89	Картометрический	1.00	-
314	484843.18	2148432.74	Картометрический	1.00	-
315	484842.84	2148433.10	Картометрический	1.00	-
316	484842.48	2148432.76	Картометрический	1.00	-
317	484842.82	2148432.40	Картометрический	1.00	-
314	484843.18	2148432.74	Картометрический	1.00	-
318	484787.11	2148380.45	Картометрический	1.00	-
319	484786.77	2148380.81	Картометрический	1.00	-
320	484786.41	2148380.47	Картометрический	1.00	-
321	484786.75	2148380.11	Картометрический	1.00	-
318	484787.11	2148380.45	Картометрический	1.00	-
322	484731.18	2148328.83	Картометрический	1.00	-
323	484730.84	2148329.19	Картометрический	1.00	-
324	484730.48	2148328.85	Картометрический	1.00	-
325	484730.82	2148328.49	Картометрический	1.00	-

1	2	3	4	5	6
322	484731.18	2148328.83	Картометрический	1.00	-
326	484677.74	2148279.02	Картометрический	1.00	-
327	484677.40	2148279.38	Картометрический	1.00	-
328	484677.04	2148279.04	Картометрический	1.00	-
329	484677.38	2148278.68	Картометрический	1.00	-
326	484677.74	2148279.02	Картометрический	1.00	-
330	484622.93	2148228.16	Картометрический	1.00	-
331	484622.59	2148228.52	Картометрический	1.00	-
332	484622.23	2148228.18	Картометрический	1.00	-
333	484622.57	2148227.82	Картометрический	1.00	-
330	484622.93	2148228.16	Картометрический	1.00	-
334	484568.90	2148178.63	Картометрический	1.00	-
335	484568.56	2148178.99	Картометрический	1.00	-
336	484568.20	2148178.65	Картометрический	1.00	-
337	484568.54	2148178.29	Картометрический	1.00	-
334	484568.90	2148178.63	Картометрический	1.00	-
338	484512.65	2148125.81	Картометрический	1.00	-
339	484512.31	2148126.17	Картометрический	1.00	-
340	484511.95	2148125.83	Картометрический	1.00	-
341	484512.29	2148125.47	Картометрический	1.00	-
338	484512.65	2148125.81	Картометрический	1.00	-
342	484458.23	2148075.30	Картометрический	1.00	-
343	484457.89	2148075.66	Картометрический	1.00	-
344	484457.53	2148075.32	Картометрический	1.00	-
345	484457.87	2148074.96	Картометрический	1.00	-
342	484458.23	2148075.30	Картометрический	1.00	-
346	484408.39	2148029.07	Картометрический	1.00	-
347	484408.05	2148029.43	Картометрический	1.00	-
348	484407.69	2148029.09	Картометрический	1.00	-
349	484408.03	2148028.73	Картометрический	1.00	-
346	484408.39	2148029.07	Картометрический	1.00	-
350	484360.00	2147983.30	Картометрический	1.00	-
351	484359.66	2147983.66	Картометрический	1.00	-
352	484359.30	2147983.32	Картометрический	1.00	-
353	484359.64	2147982.96	Картометрический	1.00	-
350	484360.00	2147983.30	Картометрический	1.00	-
354	484310.36	2147937.31	Картометрический	1.00	-
355	484310.02	2147937.67	Картометрический	1.00	-
356	484309.66	2147937.33	Картометрический	1.00	-
357	484310.00	2147936.97	Картометрический	1.00	-

1	2	3	4	5	6
354	484310.36	2147937.31	Картометрический	1.00	-
358	484261.36	2147891.70	Картометрический	1.00	-
359	484261.02	2147892.06	Картометрический	1.00	-
360	484260.66	2147891.72	Картометрический	1.00	-
361	484261.00	2147891.36	Картометрический	1.00	-
358	484261.36	2147891.70	Картометрический	1.00	-
362	484202.31	2147836.82	Картометрический	1.00	-
363	484201.97	2147837.18	Картометрический	1.00	-
364	484201.61	2147836.84	Картометрический	1.00	-
365	484201.95	2147836.48	Картометрический	1.00	-
362	484202.31	2147836.82	Картометрический	1.00	-
366	484143.84	2147783.49	Картометрический	1.00	-
367	484144.14	2147783.89	Картометрический	1.00	-
368	484141.09	2147786.16	Картометрический	1.00	-
369	484140.79	2147785.76	Картометрический	1.00	-
366	484143.84	2147783.49	Картометрический	1.00	-
370	484788.30	2149226.06	Картометрический	1.00	-
371	484715.39	2149312.70	Картометрический	1.00	-
372	484689.87	2149315.95	Картометрический	1.00	-
373	484667.76	2149309.58	Картометрический	1.00	-
374	484648.09	2149299.66	Картометрический	1.00	-
375	484625.08	2149288.06	Картометрический	1.00	-
376	484596.78	2149272.78	Картометрический	1.00	-
377	484567.77	2149257.11	Картометрический	1.00	-
378	484539.39	2149241.77	Картометрический	1.00	-
379	484524.19	2149232.20	Картометрический	1.00	-
380	484517.97	2149228.92	Картометрический	1.00	-
381	484544.54	2149192.79	Картометрический	1.00	-
382	484507.13	2149166.57	Картометрический	1.00	-
383	484481.77	2149148.60	Картометрический	1.00	-
384	484458.52	2149181.42	Картометрический	1.00	-
385	484429.79	2149143.10	Картометрический	1.00	-
386	484573.50	2148975.74	Картометрический	1.00	-
387	484528.49	2148941.18	Картометрический	1.00	-
388	484500.31	2148921.82	Картометрический	1.00	-
389	484494.29	2148943.82	Картометрический	1.00	-
390	484389.27	2149066.34	Картометрический	1.00	-
391	484312.17	2149004.42	Картометрический	1.00	-
392	484187.50	2149163.70	Картометрический	1.00	-
393	484086.92	2149288.93	Картометрический	1.00	-
394	483950.34	2149167.78	Картометрический	1.00	-
395	483888.64	2149113.06	Картометрический	1.00	-
396	483987.78	2148947.44	Картометрический	1.00	-
397	483900.22	2148851.72	Картометрический	1.00	-

1	2	3	4	5	6
398	483807.24	2149008.75	Картометрический	1.00	-
399	483769.28	2149084.10	Картометрический	1.00	-
400	483690.84	2149231.81	Картометрический	1.00	-
401	483472.47	2149269.67	Картометрический	1.00	-
402	483413.46	2149284.82	Картометрический	1.00	-
403	483258.93	2149521.36	Картометрический	1.00	-
404	483243.02	2149536.35	Картометрический	1.00	-
405	483225.23	2149538.67	Картометрический	1.00	-
406	483207.24	2149533.62	Картометрический	1.00	-
407	483172.83	2149517.21	Картометрический	1.00	-
408	483143.86	2149509.32	Картометрический	1.00	-
409	483110.76	2149497.77	Картометрический	1.00	-
410	483013.63	2149454.56	Картометрический	1.00	-
411	482985.38	2149407.74	Картометрический	1.00	-
412	483046.98	2149295.13	Картометрический	1.00	-
413	483072.65	2149260.54	Картометрический	1.00	-
414	483167.42	2149066.07	Картометрический	1.00	-
415	483220.11	2148963.78	Картометрический	1.00	-
416	483066.27	2148879.83	Картометрический	1.00	-
417	483017.65	2148898.07	Картометрический	1.00	-
418	482938.10	2148858.63	Картометрический	1.00	-
419	482941.20	2148780.86	Картометрический	1.00	-
420	482986.20	2148704.10	Картометрический	1.00	-
421	483028.51	2148631.95	Картометрический	1.00	-
422	483101.81	2148590.54	Картометрический	1.00	-
423	483079.13	2148561.77	Картометрический	1.00	-
424	483065.45	2148497.50	Картометрический	1.00	-
425	483051.08	2148377.57	Картометрический	1.00	-
426	483112.61	2148320.32	Картометрический	1.00	-
427	483175.29	2148337.41	Картометрический	1.00	-
428	483415.73	2148458.96	Картометрический	1.00	-
429	483465.87	2148357.16	Картометрический	1.00	-
430	483438.90	2148338.55	Картометрический	1.00	-
431	483529.30	2148177.50	Картометрический	1.00	-
432	483638.13	2148155.65	Картометрический	1.00	-
433	483682.33	2148116.58	Картометрический	1.00	-
434	483739.35	2148144.58	Картометрический	1.00	-
435	483793.73	2148186.79	Картометрический	1.00	-
436	483807.79	2148190.20	Картометрический	1.00	-
437	483835.14	2148219.76	Картометрический	1.00	-
438	483873.20	2148267.55	Картометрический	1.00	-
439	483880.56	2148270.89	Картометрический	1.00	-
440	483863.80	2148314.69	Картометрический	1.00	-
441	483843.91	2148347.20	Картометрический	1.00	-
442	483833.63	2148358.99	Картометрический	1.00	-
443	484092.61	2148575.95	Картометрический	1.00	-
444	484157.95	2148478.90	Картометрический	1.00	-
445	484050.14	2148384.54	Картометрический	1.00	-

1	2	3	4	5	6
446	484058.18	2148371.76	Картометрический	1.00	-
447	484088.81	2148325.59	Картометрический	1.00	-
448	484111.27	2148327.06	Картометрический	1.00	-
449	484128.57	2148342.52	Картометрический	1.00	-
450	484150.16	2148387.38	Картометрический	1.00	-
451	484212.91	2148434.15	Картометрический	1.00	-
452	484247.33	2148434.84	Картометрический	1.00	-
453	484263.74	2148478.36	Картометрический	1.00	-
454	484296.72	2148528.79	Картометрический	1.00	-
455	484345.03	2148594.24	Картометрический	1.00	-
456	484322.39	2148625.10	Картометрический	1.00	-
457	484321.85	2148655.34	Картометрический	1.00	-
458	484339.97	2148678.75	Картометрический	1.00	-
459	484369.90	2148691.54	Картометрический	1.00	-
460	484420.93	2148722.86	Картометрический	1.00	-
461	484498.93	2148749.79	Картометрический	1.00	-
462	484551.36	2148760.78	Картометрический	1.00	-
463	484569.50	2148782.12	Картометрический	1.00	-
464	484597.50	2148843.12	Картометрический	1.00	-
465	484626.31	2148864.42	Картометрический	1.00	-
466	484627.50	2148883.27	Картометрический	1.00	-
467	484590.21	2148944.67	Картометрический	1.00	-
468	484605.04	2148940.80	Картометрический	1.00	-
469	484632.81	2148909.07	Картометрический	1.00	-
470	484660.89	2148937.05	Картометрический	1.00	-
471	484692.31	2148976.53	Картометрический	1.00	-
472	484728.57	2149004.71	Картометрический	1.00	-
473	484744.85	2149028.62	Картометрический	1.00	-
474	484753.98	2149058.59	Картометрический	1.00	-
475	484783.16	2149097.01	Картометрический	1.00	-
476	484791.22	2149125.69	Картометрический	1.00	-
477	484760.77	2149149.90	Картометрический	1.00	-
478	484781.28	2149179.53	Картометрический	1.00	-
479	484787.35	2149199.09	Картометрический	1.00	-
370	484788.30	2149226.06	Картометрический	1.00	-
480	483765.73	2148409.25	Картометрический	1.00	-
481	483723.51	2148464.26	Картометрический	1.00	-
482	483664.74	2148546.78	Картометрический	1.00	-
483	483641.69	2148535.51	Картометрический	1.00	-
484	483586.13	2148506.90	Картометрический	1.00	-
485	483595.35	2148489.75	Картометрический	1.00	-
486	483632.63	2148420.43	Картометрический	1.00	-
487	483680.33	2148351.70	Картометрический	1.00	-
480	483765.73	2148409.25	Картометрический	1.00	-
488	483472.64	2148596.56	Картометрический	1.00	-
489	483421.58	2148678.94	Картометрический	1.00	-

1	2	3	4	5	6
490	483406.49	2148673.65	Картометрический	1.00	-
491	483383.57	2148708.56	Картометрический	1.00	-
492	483346.36	2148686.46	Картометрический	1.00	-
493	483328.80	2148671.34	Картометрический	1.00	-
494	483352.39	2148634.36	Картометрический	1.00	-
495	483299.33	2148601.69	Картометрический	1.00	-
496	483320.30	2148570.87	Картометрический	1.00	-
497	483334.93	2148568.50	Картометрический	1.00	-
498	483341.33	2148559.80	Картометрический	1.00	-
499	483355.03	2148568.90	Картометрический	1.00	-
500	483371.43	2148541.80	Картометрический	1.00	-
501	483412.40	2148561.42	Картометрический	1.00	-
502	483421.47	2148566.48	Картометрический	1.00	-
503	483420.56	2148568.29	Картометрический	1.00	-
504	483424.31	2148570.56	Картометрический	1.00	-
505	483440.12	2148577.97	Картометрический	1.00	-
506	483445.69	2148580.34	Картометрический	1.00	-
488	483472.64	2148596.56	Картометрический	1.00	-
507	483345.08	2147539.35	Картометрический	1.00	-
508	483336.72	2147597.85	Картометрический	1.00	-
509	483336.72	2147650.65	Картометрический	1.00	-
510	483293.80	2147822.72	Картометрический	1.00	-
511	483212.89	2147809.04	Картометрический	1.00	-
512	483211.54	2147761.24	Картометрический	1.00	-
513	483295.30	2147519.90	Картометрический	1.00	-
507	483345.08	2147539.35	Картометрический	1.00	-

3. Сведения о характерных точках части (частей) границы объекта

Обозначение характерных точек части границы	Координаты, м		Метод определения координат характерной точки	Средняя квадратическая погрешность положения характерной точки (Mt), м	Описание обозначения точки на местности (при наличии)
	X	Y			
1	2	3	4	5	6
Часть №					
-	-	-	-	-	-

Раздел 3

Сведения о местоположении измененных (уточненных) границ объекта							
1. Система координат: -							
2. Сведения о характерных точках границ объекта							
Обозначение характерных точек границ	Существующие координаты, м		Измененные (уточненные) координаты, м		Метод определения координат характерной точки	Средняя квадратическая погрешность положения характерной точки (Mt), м	Описание обозначения точки на местности (при наличии)
	X	Y	X	Y			
1	2	3	4	5	6	7	8
-	-	-	-	-	-	-	-
3.Сведения о характерных точках части (частей) границы объекта							
Часть №							
-	-	-	-	-	-	-	-

Раздел 4

План границ объекта



Масштаб 1:5000

Используемые условные знаки и обозначения:

граница территориальной зоны

характерная точка границы территориальной зоны

Заместитель руководителя БУ ЧАО «Территориально-сметный центр»

Подпись _____ А.М. Романов Дата «__» _____ 2020 г.

М.П.

ОПИСАНИЕ МЕСТОПОЛОЖЕНИЯ ГРАНИЦ

Общественно-деловая зона - ОД

(наименование объекта, местоположение границ которого описано (далее - объект)

Раздел 1

Сведения об объекте		
№ п/п	Характеристики объекта	Описание характеристик
1	2	3
1	Местоположение объекта	Воронежская область, Панинский муниципальный район, Криушанское сельское поселение, село Большой Мартын
2	Площадь объекта ± величина погрешности определения площади (Р ± Дельта Р)	76531+/-968 м²
3	Иные характеристики объекта	-

Раздел 2

Сведения о местоположении границ объекта					
1. Система координат: МСК - 36, зона 2					
2. Сведения о характерных точках границ объекта					
Обозначение характерных точек границ	Координаты, м		Метод определения координат характерной точки	Средняя квадратическая погрешность положения характерной точки (Mt), м	Описание обозначения точки на местности (при наличии)
	X	Y			
1	2	3	4	5	6
1	484544.54	2149192.79	Аналитический	0.30	-
2	484517.97	2149228.92	Аналитический	0.30	-
3	484480.34	2149199.60	Аналитический	0.30	-
4	484461.07	2149185.23	Картометрический	1.00	-
5	484458.52	2149181.42	Картометрический	1.00	-
6	484481.77	2149148.60	Картометрический	1.00	-
7	484507.13	2149166.57	Аналитический	0.30	-
1	484544.54	2149192.79	Аналитический	0.30	-
8	484157.95	2148478.90	Картометрический	1.00	-
9	484092.61	2148575.95	Картометрический	1.00	-
10	483833.63	2148358.99	Картометрический	1.00	-
11	483843.91	2148347.20	Картометрический	1.00	-
12	483863.80	2148314.69	Картометрический	1.00	-
13	483880.56	2148270.89	Картометрический	1.00	-
14	483937.28	2148296.66	Картометрический	1.00	-
15	484013.86	2148337.12	Картометрический	1.00	-
16	484058.18	2148371.76	Картометрический	1.00	-
17	484050.14	2148384.54	Картометрический	1.00	-
8	484157.95	2148478.90	Картометрический	1.00	-
18	483765.73	2148409.25	Картометрический	1.00	-
19	483723.51	2148464.26	Картометрический	1.00	-
20	483664.74	2148546.78	Картометрический	1.00	-
21	483641.69	2148535.51	Картометрический	1.00	-
22	483586.13	2148506.90	Картометрический	1.00	-
23	483595.35	2148489.75	Картометрический	1.00	-
24	483632.63	2148420.43	Картометрический	1.00	-
25	483680.33	2148351.70	Картометрический	1.00	-
18	483765.73	2148409.25	Картометрический	1.00	-
26	483472.64	2148596.56	Аналитический	0.20	-
27	483421.58	2148678.94	Аналитический	0.20	-

1	2	3	4	5	6
28	483406.49	2148673.65	Аналитический	0.20	-
29	483383.57	2148708.56	Аналитический	0.20	-
30	483346.36	2148686.46	Аналитический	0.20	-
31	483328.80	2148671.34	Аналитический	0.20	-
32	483352.39	2148634.36	Аналитический	0.20	-
33	483299.33	2148601.69	Аналитический	0.20	-
34	483320.30	2148570.87	Аналитический	0.20	-
35	483334.93	2148568.50	Аналитический	0.20	-
36	483341.33	2148559.80	Аналитический	0.20	-
37	483355.03	2148568.90	Аналитический	0.20	-
38	483371.43	2148541.80	Аналитический	0.20	-
39	483412.40	2148561.42	Аналитический	0.20	-
40	483421.47	2148566.48	Аналитический	0.20	-
41	483420.56	2148568.29	Аналитический	0.20	-
42	483424.31	2148570.56	Аналитический	0.20	-
43	483440.12	2148577.97	Аналитический	0.20	-
44	483445.69	2148580.34	Аналитический	0.20	-
26	483472.64	2148596.56	Аналитический	0.20	-

3. Сведения о характерных точках части (частей) границы объекта

Обозначение характерных точек части границы	Координаты, м		Метод определения координат характерной точки	Средняя квадратическая погрешность положения характерной точки (Mt), м	Описание обозначения точки на местности (при наличии)
	X	Y			
1	2	3	4	5	6
Часть №					
-	-	-	-	-	-

Раздел 3

Сведения о местоположении измененных (уточненных) границ объекта							
1. Система координат: -							
2. Сведения о характерных точках границ объекта							
Обозначение характерных точек границ	Существующие координаты, м		Измененные (уточненные) координаты, м		Метод определения координат характерной точки	Средняя квадратическая погрешность положения характерной точки (Mt), м	Описание обозначения точки на местности (при наличии)
	X	Y	X	Y			
1	2	3	4	5	6	7	8
-	-	-	-	-	-	-	-
3.Сведения о характерных точках части (частей) границы объекта							
Часть №							
-	-	-	-	-	-	-	-

Раздел 4

План границ объекта



Масштаб 1:5000

Используемые условные знаки и обозначения:

границы территориальной зоны

•1 характерная точка границ территориальной зоны

Заместитель руководителя БУНО «Нормативно-проектный центр»

Подпись _____ А.В. Ромашов Дата «10» августа 2020 г.

Место для оттиска печати (при наличии) лица, составившего описание местоположения границ объекта

ОПИСАНИЕ МЕСТОПОЛОЖЕНИЯ ГРАНИЦ

Зона улиц, дорог, инженерной и транспортной инфраструктуры – ИТ1

(наименование объекта, местоположение границ которого описано
(далее - объект)

Раздел 1

Сведения об объекте		
№ п/п	Характеристики объекта	Описание характеристик
1	2	3
1	Местоположение объекта	Воронежская область, Панинский муниципальный район, Криушанское сельское поселение, село Большой Мартын
2	Площадь объекта ± величина погрешности определения площади (Р ± Дельта Р)	40638+/-706 м²
3	Иные характеристики объекта	-

Раздел 2

Сведения о местоположении границ объекта					
1. Система координат: МСК - 36, зона 2					
2. Сведения о характерных точках границ объекта					
Обозначение характерных точек границ	Координаты, м		Метод определения координат характерной точки	Средняя квадратическая погрешность положения характерной точки (Mt), м	Описание обозначения точки на местности (при наличии)
	X	Y			
1	2	3	4	5	6
1	485848.97	2148548.86	Картометрический	1.00	-
2	485842.34	2148571.09	Картометрический	1.00	-
3	485817.76	2148551.83	Картометрический	1.00	-
4	485802.02	2148542.62	Картометрический	1.00	-
5	485787.66	2148536.96	Картометрический	1.00	-
6	485769.09	2148529.53	Картометрический	1.00	-
7	485743.90	2148522.23	Картометрический	1.00	-
8	485719.73	2148516.82	Картометрический	1.00	-
9	485694.49	2148515.17	Картометрический	1.00	-
10	485674.52	2148516.15	Картометрический	1.00	-
11	485650.42	2148532.43	Картометрический	1.00	-
12	485624.30	2148550.04	Картометрический	1.00	-
13	485605.65	2148564.00	Картометрический	1.00	-
14	485587.08	2148582.96	Картометрический	1.00	-
15	485576.76	2148598.00	Картометрический	1.00	-
16	485564.57	2148615.77	Картометрический	1.00	-
17	485548.60	2148640.49	Картометрический	1.00	-
18	485527.30	2148671.42	Картометрический	1.00	-
19	485500.70	2148705.45	Картометрический	1.00	-
20	485484.32	2148728.03	Картометрический	1.00	-
21	485468.57	2148749.76	Картометрический	1.00	-
22	485450.74	2148774.34	Картометрический	1.00	-
23	485433.11	2148798.65	Картометрический	1.00	-
24	485414.97	2148823.60	Картометрический	1.00	-
25	485398.72	2148845.94	Картометрический	1.00	-
26	485382.21	2148868.65	Картометрический	1.00	-
27	485381.83	2148872.36	Картометрический	1.00	-
28	485389.55	2148879.36	Картометрический	1.00	-
29	485380.49	2148889.35	Картометрический	1.00	-
30	485373.43	2148882.91	Картометрический	1.00	-
31	485369.20	2148882.89	Картометрический	1.00	-
32	485351.59	2148905.81	Картометрический	1.00	-
33	485361.25	2148914.05	Картометрический	1.00	-
34	485355.26	2148921.74	Картометрический	1.00	-

1	2	3	4	5	6
35	485343.87	2148915.39	Картометрический	1.00	-
36	485331.72	2148931.58	Картометрический	1.00	-
37	485318.45	2148947.81	Картометрический	1.00	-
38	485302.23	2148967.66	Картометрический	1.00	-
39	485282.93	2148991.28	Картометрический	1.00	-
40	485253.38	2149028.21	Картометрический	1.00	-
41	485237.95	2149044.28	Картометрический	1.00	-
42	485219.96	2149063.03	Картометрический	1.00	-
43	485211.22	2149072.81	Картометрический	1.00	-
44	485230.12	2149090.93	Картометрический	1.00	-
45	485221.45	2149102.44	Картометрический	1.00	-
46	485199.71	2149086.06	Картометрический	1.00	-
47	485194.84	2149087.64	Картометрический	1.00	-
48	485164.06	2149112.42	Картометрический	1.00	-
49	485140.63	2149129.69	Картометрический	1.00	-
50	485120.53	2149135.46	Картометрический	1.00	-
51	485090.02	2149153.17	Картометрический	1.00	-
52	485060.68	2149173.47	Картометрический	1.00	-
53	485041.43	2149185.93	Картометрический	1.00	-
54	485019.20	2149197.70	Картометрический	1.00	-
55	484999.78	2149203.11	Картометрический	1.00	-
56	484979.78	2149213.22	Картометрический	1.00	-
57	484959.97	2149226.03	Картометрический	1.00	-
58	484934.29	2149239.07	Картометрический	1.00	-
59	484906.72	2149253.07	Картометрический	1.00	-
60	484878.31	2149267.49	Картометрический	1.00	-
61	484850.29	2149281.72	Картометрический	1.00	-
62	484821.01	2149294.46	Картометрический	1.00	-
63	484789.10	2149308.35	Картометрический	1.00	-
64	484751.28	2149323.70	Картометрический	1.00	-
65	484734.46	2149329.48	Картометрический	1.00	-
66	484739.33	2149331.87	Картометрический	1.00	-
67	484758.00	2149333.13	Картометрический	1.00	-
68	484748.41	2149351.53	Картометрический	1.00	-
69	484730.03	2149348.16	Картометрический	1.00	-
70	484710.44	2149334.76	Картометрический	1.00	-
71	484703.01	2149335.37	Картометрический	1.00	-
72	484681.97	2149336.33	Картометрический	1.00	-
73	484655.20	2149327.32	Картометрический	1.00	-
74	484614.51	2149304.45	Картометрический	1.00	-
75	484586.47	2149288.87	Картометрический	1.00	-
76	484559.76	2149274.03	Картометрический	1.00	-
77	484531.32	2149258.23	Картометрический	1.00	-
78	484503.34	2149242.47	Картометрический	1.00	-
79	484489.23	2149247.37	Картометрический	1.00	-
80	484468.58	2149234.20	Картометрический	1.00	-
81	484470.83	2149216.28	Картометрический	1.00	-
82	484480.34	2149199.60	Картометрический	1.00	-

1	2	3	4	5	6
83	484517.97	2149228.92	Картометрический	1.00	-
84	484524.19	2149232.20	Картометрический	1.00	-
85	484539.39	2149241.77	Картометрический	1.00	-
86	484567.77	2149257.11	Картометрический	1.00	-
87	484596.78	2149272.78	Картометрический	1.00	-
88	484625.08	2149288.06	Картометрический	1.00	-
89	484648.09	2149299.66	Картометрический	1.00	-
90	484667.76	2149309.58	Картометрический	1.00	-
91	484689.87	2149315.95	Картометрический	1.00	-
92	484715.39	2149312.70	Картометрический	1.00	-
93	484739.61	2149302.85	Картометрический	1.00	-
94	484762.22	2149293.65	Картометрический	1.00	-
95	484793.05	2149276.05	Картометрический	1.00	-
96	484830.13	2149254.87	Картометрический	1.00	-
97	484859.69	2149240.25	Картометрический	1.00	-
98	484887.27	2149226.60	Картометрический	1.00	-
99	484913.79	2149213.48	Картометрический	1.00	-
100	484941.55	2149199.75	Картометрический	1.00	-
101	484981.88	2149185.77	Картометрический	1.00	-
102	485009.89	2149172.00	Картометрический	1.00	-
103	485035.36	2149159.47	Картометрический	1.00	-
104	485067.30	2149140.56	Картометрический	1.00	-
105	485097.99	2149122.38	Картометрический	1.00	-
106	485114.57	2149106.51	Картометрический	1.00	-
107	485145.82	2149088.15	Картометрический	1.00	-
108	485157.75	2149088.48	Картометрический	1.00	-
109	485178.56	2149072.64	Картометрический	1.00	-
110	485175.49	2149062.88	Картометрический	1.00	-
111	485162.61	2149045.47	Картометрический	1.00	-
112	485172.52	2149038.83	Картометрический	1.00	-
113	485190.13	2149054.73	Картометрический	1.00	-
114	485200.20	2149056.31	Картометрический	1.00	-
115	485216.63	2149038.93	Картометрический	1.00	-
116	485234.38	2149020.15	Картометрический	1.00	-
117	485251.26	2149001.19	Картометрический	1.00	-
118	485269.29	2148980.93	Картометрический	1.00	-
119	485290.72	2148955.01	Картометрический	1.00	-
120	485314.08	2148926.76	Картометрический	1.00	-
121	485330.11	2148905.99	Картометрический	1.00	-
122	485348.58	2148882.04	Картометрический	1.00	-
123	485360.82	2148866.07	Картометрический	1.00	-
124	485374.65	2148848.01	Картометрический	1.00	-
125	485396.79	2148819.11	Картометрический	1.00	-
126	485418.88	2148790.27	Картометрический	1.00	-
127	485436.23	2148766.38	Картометрический	1.00	-
128	485453.88	2148742.07	Картометрический	1.00	-
129	485472.00	2148717.12	Картометрический	1.00	-
130	485490.02	2148692.31	Картометрический	1.00	-

1	2	3	4	5	6
131	485507.47	2148669.23	Картометрический	1.00	-
132	485527.15	2148643.22	Картометрический	1.00	-
133	485542.63	2148620.98	Картометрический	1.00	-
134	485557.60	2148599.48	Картометрический	1.00	-
135	485578.49	2148570.47	Картометрический	1.00	-
136	485596.74	2148548.01	Картометрический	1.00	-
137	485613.83	2148531.45	Картометрический	1.00	-
138	485637.49	2148510.05	Картометрический	1.00	-
139	485660.43	2148498.01	Картометрический	1.00	-
140	485676.98	2148492.31	Картометрический	1.00	-
141	485669.64	2148462.37	Картометрический	1.00	-
142	485691.28	2148462.19	Картометрический	1.00	-
143	485698.18	2148490.40	Картометрический	1.00	-
144	485713.40	2148491.18	Картометрический	1.00	-
145	485744.42	2148496.64	Картометрический	1.00	-
146	485780.95	2148508.28	Картометрический	1.00	-
147	485806.72	2148521.63	Картометрический	1.00	-
148	485843.87	2148545.22	Картометрический	1.00	-
1	485848.97	2148548.86	Картометрический	1.00	-

3. Сведения о характерных точках части (частей) границы объекта


Обозначение характерных точек части границы	Координаты, м		Метод определения координат характерной точки	Средняя квадратическая погрешность положения характерной точки (Mt), м	Описание обозначения точки на местности (при наличии)
	X	Y			
1	2	3	4	5	6
Часть №					
-	-	-	-	-	-

Раздел 3

Сведения о местоположении измененных (уточненных) границ объекта							
1. Система координат: -							
2. Сведения о характерных точках границ объекта							
Обозначение характерных точек границ	Существующие координаты, м		Измененные (уточненные) координаты, м		Метод определения координат характерной точки	Средняя квадратическая погрешность положения характерной точки (Mt), м	Описание обозначения точки на местности (при наличии)
	X	Y	X	Y			
1	2	3	4	5	6	7	8
-	-	-	-	-	-	-	-
3.Сведения о характерных точках части (частей) границы объекта							
Часть №							
-	-	-	-	-	-	-	-

Раздел 4

План границ объекта

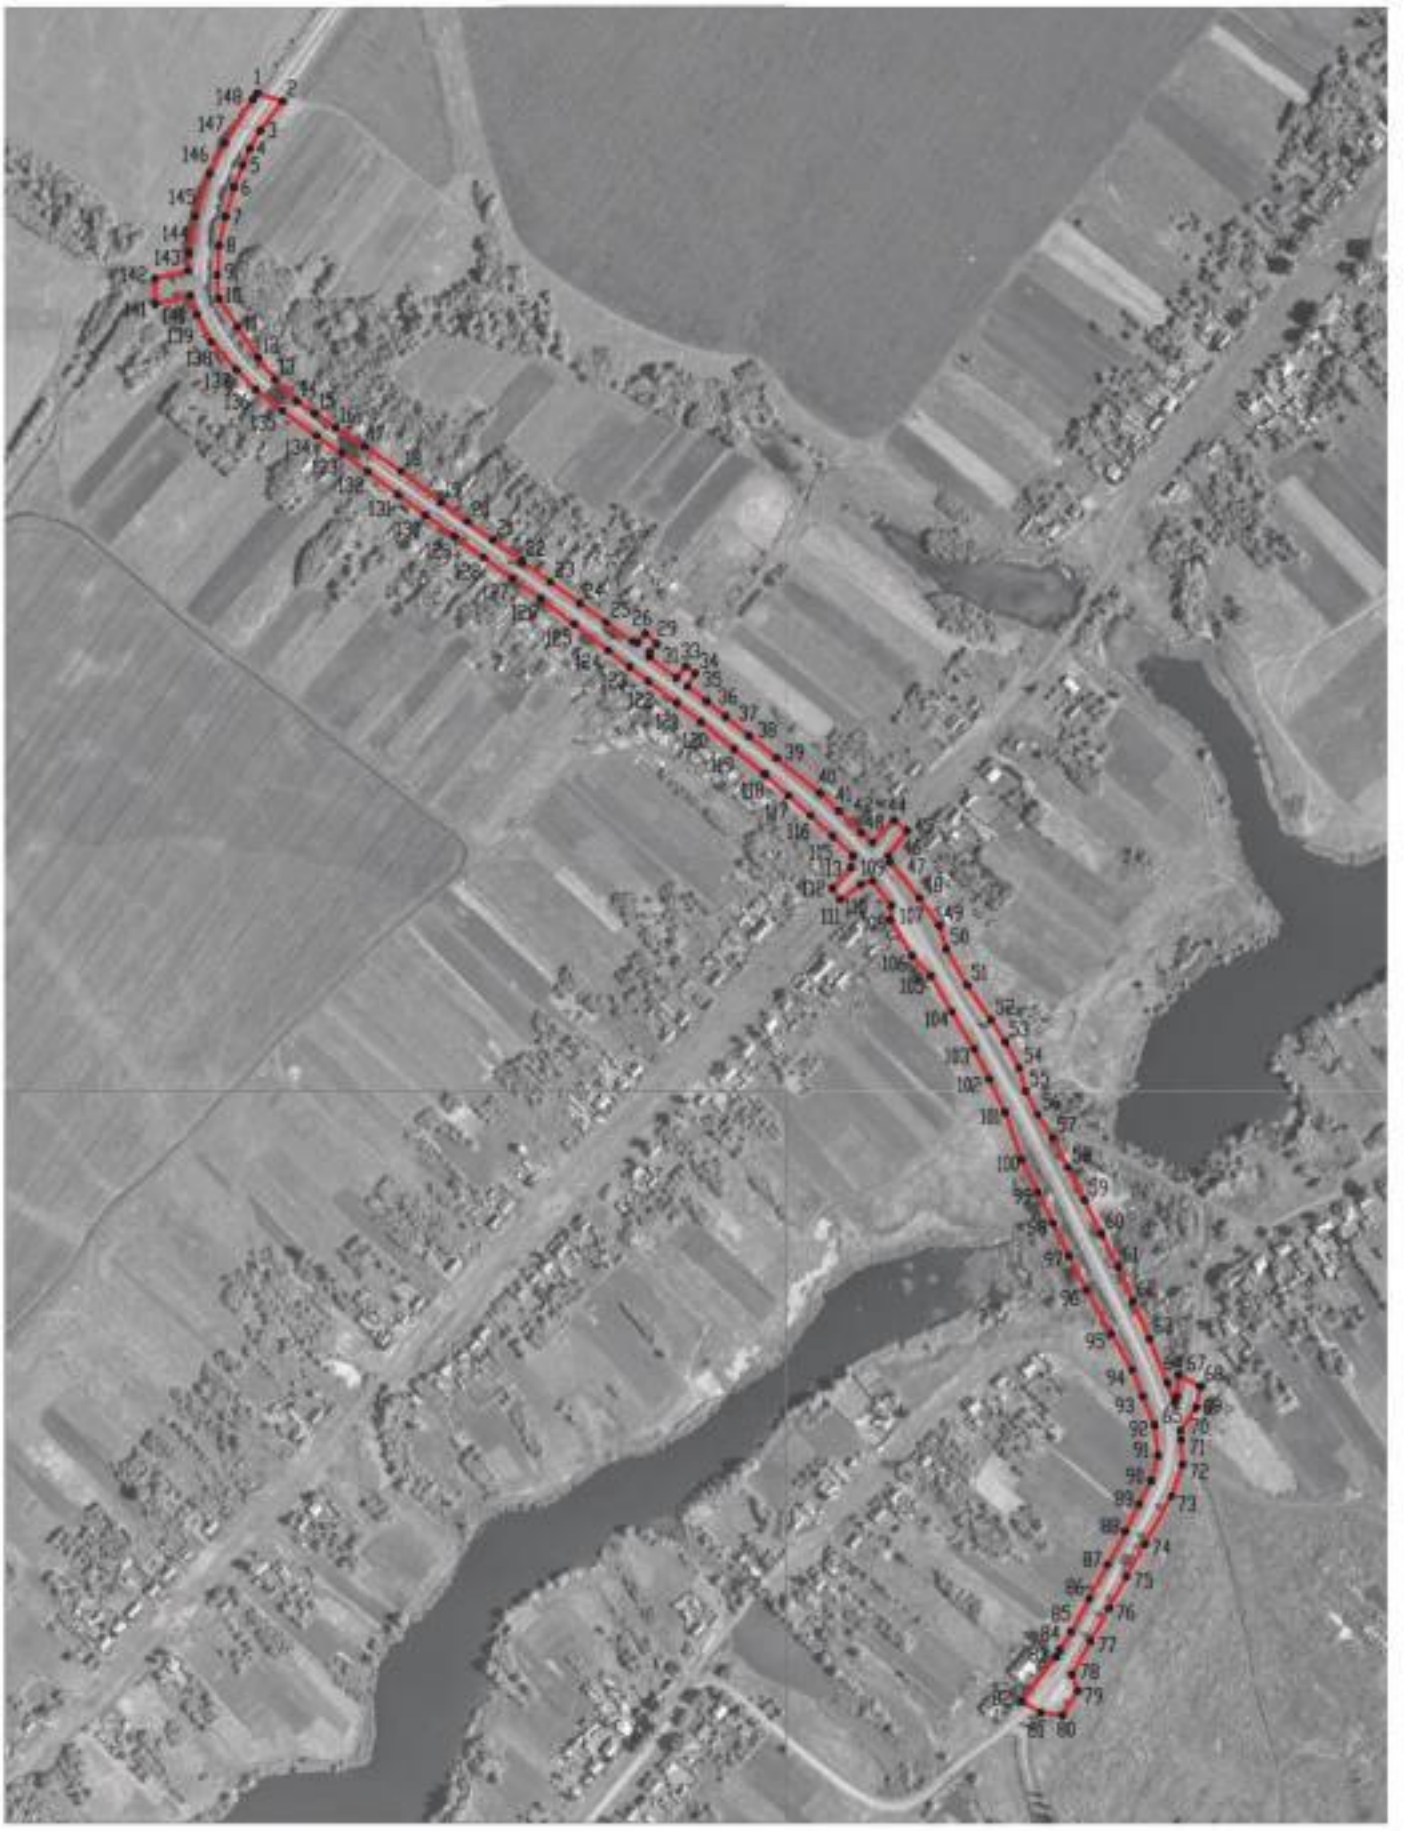

Масштаб 1:5000

Используемые условные знаки и обозначения:

границы территориальной зоны

•1 характерная точка границ территориальной зоны

Заместитель руководителя БУНО «Нормативно-проектный центр»

Подпись _____ А.В. Романов Дата «10» августа 2020 г.

Место для оттиска печати (при наличии) лица, составившего описание местоположения границ объекта

ОПИСАНИЕ МЕСТОПОЛОЖЕНИЯ ГРАНИЦ

Зона сельскохозяйственного использования в границах населенных пунктов – СХ1

(наименование объекта, местоположение границ которого описано
(далее - объект)

Раздел 1

Сведения об объекте		
№ п/п	Характеристики объекта	Описание характеристик
1	2	3
1	Местоположение объекта	Воронежская область, Панинский муниципальный район, Криушанское сельское поселение, село Большой Мартын
2	Площадь объекта ± величина погрешности определения площади (Р ± Дельта Р)	950170+/-3412 м²
3	Иные характеристики объекта	-

Раздел 2

Сведения о местоположении границ объекта					
1. Система координат: МСК - 36, зона 2					
2. Сведения о характерных точках границ объекта					
Обозначение характерных точек границ	Координаты, м		Метод определения координат характерной точки	Средняя квадратическая погрешность положения характерной точки (Mt), м	Описание обозначения точки на местности (при наличии)
	X	Y			
1	2	3	4	5	6
1	486237.41	2149633.66	Картометрический	1.00	-
2	486059.06	2149667.95	Картометрический	1.00	-
3	486011.10	2149692.11	Картометрический	1.00	-
4	486001.08	2149697.16	Картометрический	1.00	-
5	485889.09	2149707.78	Картометрический	1.00	-
6	485754.79	2149830.68	Картометрический	1.00	-
7	485687.88	2149869.04	Картометрический	1.00	-
8	485638.71	2149892.50	Картометрический	1.00	-
9	485557.92	2149902.27	Картометрический	1.00	-
10	485382.59	2149888.08	Картометрический	1.00	-
11	485370.80	2149876.64	Картометрический	1.00	-
12	485363.86	2149847.38	Картометрический	1.00	-
13	485330.25	2149812.26	Картометрический	1.00	-
14	485245.69	2149773.18	Картометрический	1.00	-
15	485241.96	2149752.56	Картометрический	1.00	-
16	485262.31	2149677.86	Картометрический	1.00	-
17	485242.40	2149618.32	Картометрический	1.00	-
18	485241.64	2149584.95	Картометрический	1.00	-
19	485247.80	2149551.77	Картометрический	1.00	-
20	485202.56	2149500.08	Картометрический	1.00	-
21	485202.69	2149465.88	Картометрический	1.00	-
22	485219.94	2149438.14	Картометрический	1.00	-
23	485323.39	2149393.93	Картометрический	1.00	-
24	485362.96	2149372.77	Картометрический	1.00	-
25	485430.39	2149346.39	Картометрический	1.00	-
26	485428.17	2149333.51	Картометрический	1.00	-
27	485391.74	2149335.93	Картометрический	1.00	-
28	485395.82	2149314.67	Картометрический	1.00	-
29	485432.21	2149274.16	Картометрический	1.00	-
30	485383.50	2149245.77	Картометрический	1.00	-
31	485372.92	2149238.08	Картометрический	1.00	-
32	485330.36	2149201.71	Картометрический	1.00	-
33	485379.16	2149163.20	Картометрический	1.00	-
34	485500.33	2149013.54	Картометрический	1.00	-

1	2	3	4	5	6
35	485554.27	2148943.64	Картометрический	1.00	-
36	485604.41	2148833.11	Картометрический	1.00	-
37	485681.13	2148650.02	Картометрический	1.00	-
38	485763.96	2148705.76	Картометрический	1.00	-
39	485699.87	2148796.22	Картометрический	1.00	-
40	485676.68	2148829.01	Картометрический	1.00	-
41	485653.10	2148871.27	Картометрический	1.00	-
42	485631.42	2148927.58	Картометрический	1.00	-
43	485625.73	2148962.66	Картометрический	1.00	-
44	485621.72	2148977.14	Картометрический	1.00	-
45	485590.41	2149006.62	Картометрический	1.00	-
46	485567.60	2149034.30	Картометрический	1.00	-
47	485554.52	2149059.19	Картометрический	1.00	-
48	485557.22	2149076.12	Картометрический	1.00	-
49	485547.91	2149088.30	Картометрический	1.00	-
50	485468.58	2149189.74	Картометрический	1.00	-
51	485436.25	2149263.13	Картометрический	1.00	-
52	485507.92	2149311.72	Картометрический	1.00	-
53	485371.56	2149435.17	Картометрический	1.00	-
54	485429.68	2149515.69	Картометрический	1.00	-
55	485604.88	2149679.38	Картометрический	1.00	-
56	485532.89	2149762.63	Картометрический	1.00	-
57	485340.79	2149592.42	Картометрический	1.00	-
58	485270.90	2149653.96	Картометрический	1.00	-
59	485278.12	2149680.55	Картометрический	1.00	-
60	485273.18	2149708.66	Картометрический	1.00	-
61	485282.30	2149729.93	Картометрический	1.00	-
62	485429.68	2149868.19	Картометрический	1.00	-
63	485458.54	2149851.10	Картометрический	1.00	-
64	485524.26	2149890.22	Картометрический	1.00	-
65	485577.44	2149892.50	Картометрический	1.00	-
66	485648.09	2149868.57	Картометрический	1.00	-
67	485726.72	2149823.75	Картометрический	1.00	-
68	485816.47	2149738.84	Картометрический	1.00	-
69	485863.46	2149681.69	Картометрический	1.00	-
70	485891.57	2149668.77	Картометрический	1.00	-
71	485916.64	2149636.87	Картометрический	1.00	-
72	485940.57	2149645.60	Картометрический	1.00	-
73	485961.08	2149648.26	Картометрический	1.00	-
74	485981.21	2149644.46	Картометрический	1.00	-
75	486001.73	2149630.79	Картометрический	1.00	-
76	486024.52	2149608.76	Картометрический	1.00	-
77	486091.26	2149491.93	Картометрический	1.00	-
1	486237.41	2149633.66	Картометрический	1.00	-
78	485234.33	2149374.49	Картометрический	1.00	-
79	485186.44	2149387.53	Картометрический	1.00	-
80	485143.50	2149412.98	Картометрический	1.00	-

1	2	3	4	5	6
81	485132.67	2149408.44	Картометрический	1.00	-
82	485115.20	2149365.72	Картометрический	1.00	-
83	485080.24	2149319.00	Картометрический	1.00	-
84	485036.92	2149295.39	Картометрический	1.00	-
85	484959.70	2149266.60	Картометрический	1.00	-
86	484907.43	2149366.85	Картометрический	1.00	-
87	484948.87	2149388.76	Картометрический	1.00	-
88	484955.38	2149405.60	Картометрический	1.00	-
89	484940.33	2149467.28	Картометрический	1.00	-
90	484945.28	2149475.97	Картометрический	1.00	-
91	484927.14	2149484.93	Картометрический	1.00	-
92	484889.15	2149399.46	Картометрический	1.00	-
93	484861.66	2149361.81	Картометрический	1.00	-
94	484785.84	2149355.78	Картометрический	1.00	-
95	484719.08	2149400.82	Картометрический	1.00	-
96	484649.12	2149449.08	Картометрический	1.00	-
97	484589.24	2149543.22	Картометрический	1.00	-
98	484590.41	2149591.99	Картометрический	1.00	-
99	484705.77	2149703.73	Картометрический	1.00	-
100	484753.94	2149803.38	Картометрический	1.00	-
101	484796.64	2149853.29	Картометрический	1.00	-
102	484798.59	2149875.57	Картометрический	1.00	-
103	484692.25	2149978.19	Картометрический	1.00	-
104	484617.29	2150033.85	Картометрический	1.00	-
105	484538.90	2149957.15	Картометрический	1.00	-
106	484448.13	2149875.18	Картометрический	1.00	-
107	484454.41	2149861.94	Картометрический	1.00	-
108	484495.21	2149898.83	Картометрический	1.00	-
109	484545.51	2149843.19	Картометрический	1.00	-
110	484504.71	2149806.31	Картометрический	1.00	-
111	484529.28	2149781.40	Картометрический	1.00	-
112	484407.38	2149673.27	Картометрический	1.00	-
113	484392.79	2149689.54	Картометрический	1.00	-
114	484371.60	2149720.90	Картометрический	1.00	-
115	484310.82	2149650.21	Картометрический	1.00	-
116	484269.80	2149625.46	Картометрический	1.00	-
117	484408.80	2149352.04	Картометрический	1.00	-
118	484187.50	2149163.70	Картометрический	1.00	-
119	484312.17	2149004.42	Картометрический	1.00	-
120	484389.28	2149066.34	Картометрический	1.00	-
121	484494.29	2148943.82	Картометрический	1.00	-
122	484500.31	2148921.82	Картометрический	1.00	-
123	484528.49	2148941.18	Картометрический	1.00	-
124	484573.50	2148975.74	Картометрический	1.00	-
125	484429.79	2149143.10	Картометрический	1.00	-
126	484458.52	2149181.42	Картометрический	1.00	-
127	484461.07	2149185.23	Картометрический	1.00	-
128	484480.34	2149199.60	Картометрический	1.00	-

1	2	3	4	5	6
129	484470.83	2149216.28	Картометрический	1.00	-
130	484468.58	2149234.20	Картометрический	1.00	-
131	484489.23	2149247.37	Картометрический	1.00	-
132	484503.34	2149242.47	Картометрический	1.00	-
133	484531.32	2149258.23	Картометрический	1.00	-
134	484559.76	2149274.03	Картометрический	1.00	-
135	484586.47	2149288.87	Картометрический	1.00	-
136	484614.51	2149304.45	Картометрический	1.00	-
137	484655.20	2149327.32	Картометрический	1.00	-
138	484681.97	2149336.33	Картометрический	1.00	-
139	484703.01	2149335.37	Картометрический	1.00	-
140	484710.44	2149334.76	Картометрический	1.00	-
141	484730.03	2149348.16	Картометрический	1.00	-
142	484748.41	2149351.53	Картометрический	1.00	-
143	484758.00	2149333.13	Картометрический	1.00	-
144	484739.33	2149331.87	Картометрический	1.00	-
145	484734.46	2149329.48	Картометрический	1.00	-
146	484751.28	2149323.70	Картометрический	1.00	-
147	484789.10	2149308.35	Картометрический	1.00	-
148	484821.01	2149294.46	Картометрический	1.00	-
149	484850.29	2149281.72	Картометрический	1.00	-
150	484878.31	2149267.49	Картометрический	1.00	-
151	484906.72	2149253.07	Картометрический	1.00	-
152	484934.29	2149239.07	Картометрический	1.00	-
153	484959.97	2149226.03	Картометрический	1.00	-
154	484979.78	2149213.22	Картометрический	1.00	-
155	484999.78	2149203.11	Картометрический	1.00	-
156	485019.20	2149197.70	Картометрический	1.00	-
157	485041.43	2149185.93	Картометрический	1.00	-
158	485060.68	2149173.47	Картометрический	1.00	-
159	485090.02	2149153.17	Картометрический	1.00	-
160	485120.53	2149135.46	Картометрический	1.00	-
161	485068.54	2149244.74	Картометрический	1.00	-
162	485189.61	2149358.44	Картометрический	1.00	-
78	485234.33	2149374.49	Картометрический	1.00	-
163	485009.89	2149172.00	Картометрический	1.00	-
164	484981.88	2149185.77	Картометрический	1.00	-
165	484941.55	2149199.75	Картометрический	1.00	-
166	484913.79	2149213.48	Картометрический	1.00	-
167	484887.27	2149226.60	Картометрический	1.00	-
168	484859.69	2149240.25	Картометрический	1.00	-
169	484830.13	2149254.87	Картометрический	1.00	-
170	484793.05	2149276.05	Картометрический	1.00	-
171	484762.22	2149293.65	Картометрический	1.00	-
172	484739.61	2149302.85	Картометрический	1.00	-
173	484715.39	2149312.70	Картометрический	1.00	-
174	484788.30	2149226.06	Картометрический	1.00	-

1	2	3	4	5	6
175	484787.35	2149199.09	Картометрический	1.00	-
176	484781.28	2149179.53	Картометрический	1.00	-
177	484760.77	2149149.90	Картометрический	1.00	-
178	484791.22	2149125.69	Картометрический	1.00	-
179	484822.38	2149236.60	Картометрический	1.00	-
180	484884.13	2149202.94	Картометрический	1.00	-
181	484891.26	2149160.67	Картометрический	1.00	-
182	484872.76	2149082.35	Картометрический	1.00	-
183	484852.13	2149047.59	Картометрический	1.00	-
184	484768.46	2148977.75	Картометрический	1.00	-
185	484728.20	2148933.04	Картометрический	1.00	-
186	484704.73	2148906.75	Картометрический	1.00	-
187	484689.83	2148853.33	Картометрический	1.00	-
188	484710.63	2148879.07	Картометрический	1.00	-
189	484760.01	2148917.44	Картометрический	1.00	-
190	484793.05	2148931.11	Картометрический	1.00	-
191	484805.21	2148978.59	Картометрический	1.00	-
192	484828.00	2148999.48	Картометрический	1.00	-
193	484898.27	2149036.71	Картометрический	1.00	-
194	484921.06	2149084.19	Картометрический	1.00	-
163	485009.89	2149172.00	Картометрический	1.00	-
195	483950.34	2149167.78	Картометрический	1.00	-
196	483848.30	2149297.04	Картометрический	1.00	-
197	483747.77	2149237.14	Картометрический	1.00	-
198	483690.84	2149231.81	Картометрический	1.00	-
199	483769.28	2149084.10	Картометрический	1.00	-
200	483866.23	2149153.32	Картометрический	1.00	-
201	483888.64	2149113.06	Картометрический	1.00	-
195	483950.34	2149167.78	Картометрический	1.00	-
202	483167.42	2149066.07	Картометрический	1.00	-
203	483072.65	2149260.54	Картометрический	1.00	-
204	483072.35	2149228.89	Картометрический	1.00	-
205	483011.97	2149077.24	Картометрический	1.00	-
206	482938.10	2148858.63	Картометрический	1.00	-
207	483017.65	2148898.06	Картометрический	1.00	-
208	483066.27	2148879.83	Картометрический	1.00	-
209	483014.37	2148986.43	Картометрический	1.00	-
202	483167.42	2149066.07	Картометрический	1.00	-
210	484088.81	2148325.59	Картометрический	1.00	-
211	484058.18	2148371.76	Картометрический	1.00	-
212	484013.86	2148337.12	Картометрический	1.00	-
213	483937.28	2148296.66	Картометрический	1.00	-
214	484001.07	2148276.17	Картометрический	1.00	-
215	484018.35	2148277.49	Картометрический	1.00	-
216	484034.86	2148305.31	Картометрический	1.00	-

1	2	3	4	5	6
217	484057.84	2148318.76	Картометрический	1.00	-
210	484088.81	2148325.59	Картометрический	1.00	-
218	484104.77	2148057.08	Картометрический	1.00	-
219	484066.80	2148100.10	Картометрический	1.00	-
220	484054.86	2148093.79	Картометрический	1.00	-
221	484044.29	2148100.34	Картометрический	1.00	-
222	484006.16	2148135.18	Картометрический	1.00	-
223	483966.60	2148151.65	Картометрический	1.00	-
224	483934.23	2148133.27	Картометрический	1.00	-
225	483893.76	2148068.24	Картометрический	1.00	-
226	483858.45	2148077.57	Картометрический	1.00	-
227	483815.87	2148110.69	Картометрический	1.00	-
228	483776.72	2148106.10	Картометрический	1.00	-
229	483738.87	2148075.67	Картометрический	1.00	-
230	483691.11	2148045.71	Картометрический	1.00	-
231	483654.99	2148039.99	Картометрический	1.00	-
232	483608.14	2148056.15	Картометрический	1.00	-
233	483589.55	2148051.44	Картометрический	1.00	-
234	483579.26	2148030.75	Картометрический	1.00	-
235	483583.55	2147977.04	Картометрический	1.00	-
236	483586.87	2147943.97	Картометрический	1.00	-
237	483572.45	2147929.26	Картометрический	1.00	-
238	483536.99	2147923.16	Картометрический	1.00	-
239	483469.34	2147933.81	Картометрический	1.00	-
240	483448.73	2147918.33	Картометрический	1.00	-
241	483417.38	2147886.08	Картометрический	1.00	-
242	483369.16	2147859.31	Картометрический	1.00	-
243	483341.89	2147836.53	Картометрический	1.00	-
244	483316.47	2147838.92	Картометрический	1.00	-
245	483302.07	2147853.00	Картометрический	1.00	-
246	483282.69	2147846.92	Картометрический	1.00	-
247	483254.03	2147846.77	Картометрический	1.00	-
248	483236.71	2147852.80	Картометрический	1.00	-
249	483211.60	2147867.88	Картометрический	1.00	-
250	483191.85	2147870.17	Картометрический	1.00	-
251	483134.94	2147840.54	Картометрический	1.00	-
252	483165.93	2147798.32	Картометрический	1.00	-
253	483211.54	2147761.24	Картометрический	1.00	-
254	483212.89	2147809.04	Картометрический	1.00	-
255	483293.80	2147822.72	Картометрический	1.00	-
256	483336.72	2147650.65	Картометрический	1.00	-
257	483336.72	2147597.85	Картометрический	1.00	-
258	483345.08	2147539.35	Картометрический	1.00	-
259	483295.30	2147519.90	Картометрический	1.00	-
260	483325.81	2147455.46	Картометрический	1.00	-
261	483355.30	2147449.17	Картометрический	1.00	-
262	483457.09	2147525.83	Картометрический	1.00	-

1	2	3	4	5	6
263	483546.26	2147592.97	Картометрический	1.00	-
264	483672.53	2147390.05	Картометрический	1.00	-
265	483834.49	2147512.79	Картометрический	1.00	-
266	483893.28	2147412.96	Картометрический	1.00	-
267	483972.69	2147288.61	Картометрический	1.00	-
268	484221.07	2147463.66	Картометрический	1.00	-
269	484156.43	2147564.04	Картометрический	1.00	-
270	484101.35	2147550.75	Картометрический	1.00	-
271	483995.75	2147485.03	Картометрический	1.00	-
272	483919.78	2147611.90	Картометрический	1.00	-
273	483872.68	2147719.40	Картометрический	1.00	-
274	483757.97	2147653.30	Картометрический	1.00	-
275	483715.81	2147717.50	Картометрический	1.00	-
276	483765.57	2147776.38	Картометрический	1.00	-
277	483976.38	2147891.85	Картометрический	1.00	-
278	483997.65	2147973.52	Картометрический	1.00	-
279	484070.58	2148033.91	Картометрический	1.00	-
218	484104.77	2148057.08	Картометрический	1.00	-

3. Сведения о характерных точках части (частей) границы объекта

Обозначение характерных точек части границы	Координаты, м		Метод определения координат характерной точки	Средняя квадратическая погрешность положения характерной точки (Mt), м	Описание обозначения точки на местности (при наличии)
	X	Y			
1	2	3	4	5	6
Часть №					
-	-	-	-	-	-

Раздел 3

Сведения о местоположении измененных (уточненных) границ объекта							
1. Система координат: -							
2. Сведения о характерных точках границ объекта							
Обозначение характерных точек границ	Существующие координаты, м		Измененные (уточненные) координаты, м		Метод определения координат характерной точки	Средняя квадратическая погрешность положения характерной точки (Mt), м	Описание обозначения точки на местности (при наличии)
	X	Y	X	Y			
1	2	3	4	5	6	7	8
-	-	-	-	-	-	-	-
3.Сведения о характерных точках части (частей) границы объекта							
Часть №							
-	-	-	-	-	-	-	-

Раздел 4

План границ объекта



Масштаб 1:5000

Условные условные знаки и обозначения:

границы территориальной зоны

характерные точки границы территориальной зоны

Заместитель руководителя КУМИ «Саратовско-курортный центр»

Подпись _____ А.В. Романов Дата « 10 » августа 2020 г.

Место для отиска печати при наличии, или, составляющего описание местоположения границ объекта

ОПИСАНИЕ МЕСТОПОЛОЖЕНИЯ ГРАНИЦ

Зона сельскохозяйственного производства – СХ2

(наименование объекта, местоположение границ которого описано (далее - объект)

Раздел 1

Сведения об объекте		
№ п/п	Характеристики объекта	Описание характеристик
1	2	3
1	Местоположение объекта	Воронежская область, Панинский муниципальный район, Криушанское сельское поселение, село Большой Мартын
2	Площадь объекта ± величина погрешности определения площади (Р ± Дельта Р)	581206+/-2668 м²
3	Иные характеристики объекта	-

Раздел 2

Сведения о местоположении границ объекта					
1. Система координат: МСК - 36, зона 2					
2. Сведения о характерных точках границ объекта					
Обозначение характерных точек границ	Координаты, м		Метод определения координат характерной точки	Средняя квадратическая погрешность положения характерной точки (Mt), м	Описание обозначения точки на местности (при наличии)
	X	Y			
1	2	3	4	5	6
1	486531.97	2149324.37	Картометрический	1.00	-
2	486521.12	2149378.71	Картометрический	1.00	-
3	486499.21	2149447.37	Аналитический	0.20	-
4	486510.92	2149491.30	Аналитический	0.20	-
5	486535.46	2149510.78	Аналитический	0.20	-
6	486481.78	2149631.63	Аналитический	0.20	-
7	486476.17	2149644.27	Картометрический	1.00	-
8	486427.62	2149609.67	Картометрический	1.00	-
9	486357.11	2149619.45	Картометрический	1.00	-
10	486320.07	2149639.03	Картометрический	1.00	-
11	486237.41	2149633.66	Картометрический	1.00	-
12	486091.26	2149491.93	Картометрический	1.00	-
13	486072.15	2149473.40	Картометрический	1.00	-
14	486118.91	2149442.05	Картометрический	1.00	-
15	486303.91	2149167.56	Картометрический	1.00	-
16	486343.30	2149210.47	Картометрический	1.00	-
1	486531.97	2149324.37	Картометрический	1.00	-
17	484545.51	2149843.19	Аналитический	0.30	-
18	484495.21	2149898.83	Аналитический	0.30	-
19	484454.41	2149861.94	Аналитический	0.30	-
20	484504.71	2149806.31	Аналитический	0.30	-
17	484545.51	2149843.19	Аналитический	0.30	-
21	484408.79	2149352.03	Картометрический	1.00	-
22	484269.80	2149625.46	Картометрический	1.00	-
23	484164.87	2149572.56	Картометрический	1.00	-
24	484107.92	2149537.28	Картометрический	1.00	-
25	483970.88	2149427.03	Картометрический	1.00	-
26	483879.98	2149330.55	Картометрический	1.00	-
27	483863.74	2149306.24	Картометрический	1.00	-
28	483848.30	2149297.04	Картометрический	1.00	-
29	483950.34	2149167.78	Картометрический	1.00	-
30	484086.92	2149288.93	Картометрический	1.00	-

1	2	3	4	5	6
31	484187.50	2149163.70	Картометрический	1.00	-
21	484408.79	2149352.03	Картометрический	1.00	-
32	483682.33	2148116.58	Картометрический	1.00	-
33	483638.13	2148155.65	Картометрический	1.00	-
34	483529.30	2148177.49	Картометрический	1.00	-
35	483438.90	2148338.55	Картометрический	1.00	-
36	483465.87	2148357.16	Картометрический	1.00	-
37	483415.73	2148458.96	Картометрический	1.00	-
38	483175.29	2148337.41	Картометрический	1.00	-
39	483112.61	2148320.32	Картометрический	1.00	-
40	483051.08	2148377.57	Картометрический	1.00	-
41	483049.64	2148365.49	Картометрический	1.00	-
42	482999.12	2148389.36	Картометрический	1.00	-
43	482938.34	2148406.19	Картометрический	1.00	-
44	482912.89	2148380.06	Картометрический	1.00	-
45	482884.12	2148346.17	Картометрический	1.00	-
46	482841.96	2148239.33	Картометрический	1.00	-
47	482829.47	2148208.60	Картометрический	1.00	-
48	482805.53	2148149.71	Картометрический	1.00	-
49	482779.34	2148116.72	Картометрический	1.00	-
50	482745.32	2148086.16	Картометрический	1.00	-
51	482725.57	2148031.05	Картометрический	1.00	-
52	482710.02	2147982.01	Картометрический	1.00	-
53	482759.42	2148022.27	Картометрический	1.00	-
54	482792.20	2148024.59	Картометрический	1.00	-
55	482826.19	2148008.12	Картометрический	1.00	-
56	482869.72	2147989.25	Картометрический	1.00	-
57	482906.84	2147990.80	Картометрический	1.00	-
58	482922.53	2147982.53	Картометрический	1.00	-
59	482974.35	2147983.49	Картометрический	1.00	-
60	483007.11	2147987.52	Картометрический	1.00	-
61	483058.20	2147932.02	Картометрический	1.00	-
62	483112.07	2147914.21	Картометрический	1.00	-
63	483129.40	2147938.57	Картометрический	1.00	-
64	483154.48	2147959.97	Картометрический	1.00	-
65	483191.58	2147963.17	Картометрический	1.00	-
66	483234.49	2147944.83	Картометрический	1.00	-
67	483260.03	2147938.15	Картометрический	1.00	-
68	483275.52	2147942.28	Картометрический	1.00	-
69	483307.43	2147978.60	Картометрический	1.00	-
70	483507.31	2148026.57	Картометрический	1.00	-
71	483506.67	2148053.13	Картометрический	1.00	-
72	483518.62	2148100.61	Картометрический	1.00	-
73	483545.45	2148121.98	Картометрический	1.00	-
74	483591.43	2148122.66	Картометрический	1.00	-
75	483660.83	2148111.84	Картометрический	1.00	-
32	483682.33	2148116.58	Картометрический	1.00	-

1	2	3	4	5	6
76	483220.11	2148963.78	Картометрический	1.00	-
77	483167.42	2149066.07	Картометрический	1.00	-
78	483014.37	2148986.43	Картометрический	1.00	-
79	483066.27	2148879.83	Картометрический	1.00	-
76	483220.11	2148963.78	Картометрический	1.00	-

3. Сведения о характерных точках части (частей) границы объекта

Обозначение характерных точек части границы	Координаты, м		Метод определения координат характерной точки	Средняя квадратическая погрешность положения характерной точки (Mt), м	Описание обозначения точки на местности (при наличии)
	X	Y			
1	2	3	4	5	6
Часть №					
-	-	-	-	-	-

Раздел 3

Сведения о местоположении измененных (уточненных) границ объекта							
1. Система координат: -							
2. Сведения о характерных точках границ объекта							
Обозначение характерных точек границ	Существующие координаты, м		Измененные (уточненные) координаты, м		Метод определения координат характерной точки	Средняя квадратическая погрешность положения характерной точки (Mt), м	Описание обозначения точки на местности (при наличии)
	X	Y	X	Y			
1	2	3	4	5	6	7	8
-	-	-	-	-	-	-	-
3.Сведения о характерных точках части (частей) границы объекта							
Часть №							
-	-	-	-	-	-	-	-

Раздел 4

Схема границ объекта



Масштаб 1:5000

ОПИСАНИЕ МЕСТОПОЛОЖЕНИЯ ГРАНИЦ

Зона ритуальных объектов - СН1

(наименование объекта, местоположение границ которого описано (далее - объект)

Раздел 1

Сведения об объекте		
№ п/п	Характеристики объекта	Описание характеристик
1	2	3
1	Местоположение объекта	Воронежская область, Панинский муниципальный район, Криушанское сельское поселение, село Большой Мартын
2	Площадь объекта ± величина погрешности определения площади (Р ± Дельта Р)	31010+/-616 м²
3	Иные характеристики объекта	-

Раздел 2

Сведения о местоположении границ объекта					
1. Система координат: МСК - 36, зона 2					
2. Сведения о характерных точках границ объекта					
Обозначение характерных точек границ	Координаты, м		Метод определения координат характерной точки	Средняя квадратическая погрешность положения характерной точки (Mt), м	Описание обозначения точки на местности (при наличии)
	X	Y			
1	2	3	4	5	6
1	483987.78	2148947.44	Картометрический	1.00	-
2	483888.64	2149113.06	Картометрический	1.00	-
3	483866.23	2149153.32	Картометрический	1.00	-
4	483769.28	2149084.10	Картометрический	1.00	-
5	483807.24	2149008.75	Картометрический	1.00	-
6	483900.22	2148851.72	Картометрический	1.00	-
1	483987.78	2148947.44	Картометрический	1.00	-
3. Сведения о характерных точках части (частей) границы объекта					
Обозначение характерных точек части границы	Координаты, м		Метод определения координат характерной точки	Средняя квадратическая погрешность положения характерной точки (Mt), м	Описание обозначения точки на местности (при наличии)
	X	Y			
1	2	3	4	5	6
Часть №					
-	-	-	-	-	-

Раздел 3

Сведения о местоположении измененных (уточненных) границ объекта							
1. Система координат: -							
2. Сведения о характерных точках границ объекта							
Обозначение характерных точек границ	Существующие координаты, м		Измененные (уточненные) координаты, м		Метод определения координат характерной точки	Средняя квадратическая погрешность положения характерной точки (Mt), м	Описание обозначения точки на местности (при наличии)
	X	Y	X	Y			
1	2	3	4	5	6	7	8
-	-	-	-	-	-	-	-
3.Сведения о характерных точках части (частей) границы объекта							
Часть №							
-	-	-	-	-	-	-	-

Раздел 4

План границ объекта



Масштаб 1:2000

Используемые условные знаки и обозначения:

	границы территориальной зоны
•1	характерная точка границ территориальной зоны

Заместитель руководителя БУВО «Нормативно-проектный центр»

Подпись _____ А.В. Ромашов Дата « 10 » августа 2020 г.

Место для оттиска печати (при наличии) лица, составившего описание местоположения границ объекта

ОПИСАНИЕ МЕСТОПОЛОЖЕНИЯ ГРАНИЦ

Зона обработки, утилизации, обезвреживания, размещения твердых коммунальных отходов - СН2

(наименование объекта, местоположение границ которого описано (далее - объект)

Раздел 1

Сведения об объекте		
№ п/п	Характеристики объекта	Описание характеристик
1	2	3
1	Местоположение объекта	Воронежская область, Панинский муниципальный район, Криушанское сельское поселение, село Большой Мартын
2	Площадь объекта ± величина погрешности определения площади (Р ± Дельта Р)	16728+/-453 м²
3	Иные характеристики объекта	-

Раздел 2

Сведения о местоположении границ объекта					
1. Система координат: МСК - 36, зона 2					
2. Сведения о характерных точках границ объекта					
Обозначение характерных точек границ	Координаты, м		Метод определения координат характерной точки	Средняя квадратическая погрешность положения характерной точки (Mt), м	Описание обозначения точки на местности (при наличии)
	X	Y			
1	2	3	4	5	6
1	484529.28	2149781.40	Картометрический	1.00	-
2	484504.71	2149806.31	Картометрический	1.00	-
3	484454.41	2149861.94	Картометрический	1.00	-
4	484448.13	2149875.17	Картометрический	1.00	-
5	484367.82	2149802.64	Картометрический	1.00	-
6	484397.90	2149751.77	Картометрический	1.00	-
7	484371.60	2149720.90	Картометрический	1.00	-
8	484392.79	2149689.54	Картометрический	1.00	-
9	484407.38	2149673.27	Картометрический	1.00	-
1	484529.28	2149781.40	Картометрический	1.00	-
3. Сведения о характерных точках части (частей) границы объекта					
Обозначение характерных точек части границы	Координаты, м		Метод определения координат характерной точки	Средняя квадратическая погрешность положения характерной точки (Mt), м	Описание обозначения точки на местности (при наличии)
	X	Y			
1	2	3	4	5	6
Часть №					
-	-	-	-	-	-

Раздел 3

Сведения о местоположении измененных (уточненных) границ объекта							
1. Система координат: -							
2. Сведения о характерных точках границ объекта							
Обозначение характерных точек границ	Существующие координаты, м		Измененные (уточненные) координаты, м		Метод определения координат характерной точки	Средняя квадратическая погрешность положения характерной точки (Mt), м	Описание обозначения точки на местности (при наличии)
	X	Y	X	Y			
1	2	3	4	5	6	7	8
-	-	-	-	-	-	-	-
3.Сведения о характерных точках части (частей) границы объекта							
Часть №							
-	-	-	-	-	-	-	-

Раздел 4

План границ объекта



Масштаб 1:2000

Используемые условные знаки и обозначения:

границы территориальной зоны

•1 характерная точка границ территориальной зоны

Заместитель руководителя БУВО «Нормативно-проектный центр»

Подпись _____ А.В. Ромашов Дата « 10 » августа 2020 г.

Место для оттиска печати (при наличии) лица, составившего описание местоположения границ объекта

Приложение №6
к правилам землепользования и застройки
Криушанского сельского поселения
Панинского муниципального района
Воронежской области

СВЕДЕНИЯ О ГРАНИЦАХ ТЕРРИТОРИАЛЬНЫХ ЗОН, СОДЕРЖАЩИЕ ГРАФИЧЕСКОЕ ОПИСАНИЕ МЕСТОПОЛОЖЕНИЯ ГРАНИЦ ТЕРРИТОРИАЛЬНЫХ ЗОН, ПЕРЕЧЕНЬ КООРДИНАТ ХАРАКТЕРНЫХ ТОЧЕК ГРАНИЦ ТЕРРИТОРИАЛЬНЫХ ЗОН СЕЛА АЛЕКСАНДРОВКА

ОПИСАНИЕ МЕСТОПОЛОЖЕНИЯ ГРАНИЦ

Зона застройки индивидуальными жилыми домами - Ж1

(наименование объекта, местоположение границ которого описано (далее - объект)

Раздел 1

Сведения об объекте		
№ п/п	Характеристики объекта	Описание характеристик
1	2	3
1	Местоположение объекта	Воронежская область, Панинский муниципальный район, Криушанское сельское поселение, село Александровка
2	Площадь объекта ± величина погрешности определения площади (Р ± Дельта Р)	762080+/-3055 м²
3	Иные характеристики объекта	-

Раздел 2

Сведения о местоположении границ объекта					
1. Система координат: МСК - 36, зона 2					
2. Сведения о характерных точках границ объекта					
Обозначение характерных точек границ	Координаты, м		Метод определения координат характерной точки	Средняя квадратическая погрешность положения характерной точки (Mt), м	Описание обозначения точки на местности (при наличии)
	X	Y			
1	2	3	4	5	6
1	493688.28	2142167.03	Аналитический	0.10	-
2	493691.04	2142184.79	Аналитический	0.10	-
3	493682.73	2142186.47	Аналитический	0.10	-
4	493676.45	2142187.74	Аналитический	0.10	-
5	493666.48	2142184.39	Аналитический	0.10	-
6	493675.04	2142164.42	Аналитический	0.10	-
1	493688.28	2142167.03	Аналитический	0.10	-
7	493527.82	2142182.94	Картометрический	1.00	-
8	493513.01	2142211.61	Картометрический	1.00	-
9	493460.16	2142304.33	Картометрический	1.00	-
10	493459.00	2142313.73	Картометрический	1.00	-
11	493373.89	2142285.25	Картометрический	1.00	-
12	493438.65	2142145.20	Картометрический	1.00	-
7	493527.82	2142182.94	Картометрический	1.00	-
13	494489.18	2142831.88	Картометрический	1.00	-
14	494490.55	2142959.99	Картометрический	1.00	-
15	494361.63	2142981.65	Картометрический	1.00	-
16	494361.03	2143044.81	Картометрический	1.00	-
17	494250.41	2143092.04	Картометрический	1.00	-
18	494021.72	2143032.27	Картометрический	1.00	-
19	494018.20	2143062.31	Аналитический	0.10	-
20	493999.11	2143038.38	Аналитический	0.10	-
21	494000.01	2143009.08	Аналитический	0.10	-
22	493991.31	2143008.00	Аналитический	0.10	-
23	493993.50	2142975.10	Аналитический	0.10	-
24	493997.16	2142922.64	Аналитический	0.10	-
25	493998.72	2142889.29	Аналитический	0.10	-
26	494026.63	2142878.69	Картометрический	1.00	-
27	494106.39	2142858.94	Картометрический	1.00	-
28	494220.13	2142852.30	Картометрический	1.00	-
29	494300.33	2142818.82	Картометрический	1.00	-

1	2	3	4	5	6
30	494387.69	2142830.21	Картометрический	1.00	-
31	494385.12	2142776.06	Картометрический	1.00	-
32	494438.50	2142774.34	Картометрический	1.00	-
33	494438.40	2142816.36	Картометрический	1.00	-
34	494467.82	2142817.85	Картометрический	1.00	-
13	494489.18	2142831.88	Картометрический	1.00	-
35	493965.40	2142901.95	Картометрический	1.00	-
36	493962.38	2142971.61	Картометрический	1.00	-
37	493955.08	2143087.32	Картометрический	1.00	-
38	493948.07	2143188.26	Картометрический	1.00	-
39	493944.71	2143241.93	Картометрический	1.00	-
40	493944.22	2143243.45	Картометрический	1.00	-
41	493900.35	2143240.43	Картометрический	1.00	-
42	493898.60	2143259.15	Картометрический	1.00	-
43	493892.29	2143326.95	Картометрический	1.00	-
44	493849.21	2143323.28	Картометрический	1.00	-
45	493850.88	2143304.79	Картометрический	1.00	-
46	493613.34	2143256.31	Картометрический	1.00	-
47	493602.48	2143232.03	Картометрический	1.00	-
48	493612.85	2143175.64	Картометрический	1.00	-
49	493588.48	2143170.44	Картометрический	1.00	-
50	493550.93	2143160.75	Картометрический	1.00	-
51	493541.44	2143157.60	Картометрический	1.00	-
52	493531.39	2143201.48	Картометрический	1.00	-
53	493491.03	2143193.67	Картометрический	1.00	-
54	493485.53	2143160.87	Картометрический	1.00	-
55	493489.63	2143119.17	Картометрический	1.00	-
56	493498.24	2143122.06	Картометрический	1.00	-
57	493508.02	2143088.11	Картометрический	1.00	-
58	493564.46	2143106.50	Картометрический	1.00	-
59	493586.81	2143035.76	Картометрический	1.00	-
60	493385.80	2142947.60	Картометрический	1.00	-
61	493360.96	2143040.09	Картометрический	1.00	-
62	493370.19	2143043.10	Картометрический	1.00	-
63	493356.30	2143094.69	Картометрический	1.00	-
64	493339.24	2143162.58	Картометрический	1.00	-
65	493328.19	2143202.64	Картометрический	1.00	-
66	493323.74	2143231.40	Картометрический	1.00	-
67	493195.75	2143206.09	Картометрический	1.00	-
68	493158.70	2143200.18	Картометрический	1.00	-
69	493173.42	2143133.27	Картометрический	1.00	-
70	493185.52	2143078.28	Картометрический	1.00	-
71	493201.04	2143004.86	Картометрический	1.00	-
72	492958.06	2142939.50	Картометрический	1.00	-
73	492948.90	2142934.04	Картометрический	1.00	-
74	492853.85	2142909.44	Картометрический	1.00	-
75	492739.79	2142877.97	Картометрический	1.00	-

1	2	3	4	5	6
76	492711.89	2142870.60	Картометрический	1.00	-
77	492664.62	2142858.60	Картометрический	1.00	-
78	492676.22	2142850.41	Картометрический	1.00	-
79	492640.37	2142840.77	Картометрический	1.00	-
80	492618.28	2142789.37	Картометрический	1.00	-
81	492641.34	2142738.76	Картометрический	1.00	-
82	492642.64	2142720.32	Картометрический	1.00	-
83	492676.02	2142680.73	Картометрический	1.00	-
84	492744.77	2142656.80	Картометрический	1.00	-
85	492761.48	2142595.64	Картометрический	1.00	-
86	492785.90	2142548.59	Картометрический	1.00	-
87	492791.66	2142523.43	Картометрический	1.00	-
88	492801.72	2142481.29	Картометрический	1.00	-
89	492845.59	2142485.73	Картометрический	1.00	-
90	492874.06	2142382.50	Картометрический	1.00	-
91	492932.86	2142355.87	Картометрический	1.00	-
92	492999.98	2142354.99	Картометрический	1.00	-
93	493063.86	2142372.58	Картометрический	1.00	-
94	493203.46	2142477.23	Картометрический	1.00	-
95	493185.84	2142514.63	Картометрический	1.00	-
96	493264.54	2142558.36	Картометрический	1.00	-
97	493382.20	2142563.60	Картометрический	1.00	-
98	493462.39	2142530.13	Картометрический	1.00	-
99	493485.19	2142570.34	Картометрический	1.00	-
100	493522.14	2142490.85	Картометрический	1.00	-
101	493561.44	2142498.98	Картометрический	1.00	-
102	493581.76	2142616.36	Картометрический	1.00	-
103	493628.56	2142659.06	Картометрический	1.00	-
104	493639.35	2142752.10	Картометрический	1.00	-
105	493721.74	2142811.39	Картометрический	1.00	-
106	493703.07	2142857.14	Картометрический	1.00	-
107	493743.87	2142872.19	Картометрический	1.00	-
108	493822.28	2142787.16	Картометрический	1.00	-
109	493868.29	2142800.65	Картометрический	1.00	-
110	493880.89	2142837.11	Картометрический	1.00	-
111	493913.15	2142850.16	Картометрический	1.00	-
112	493909.96	2142923.01	Картометрический	1.00	-
35	493965.40	2142901.95	Картометрический	1.00	-

3. Сведения о характерных точках части (частей) границы объекта

Обозначение характерных точек части границы	Координаты, м		Метод определения координат характерной точки	Средняя квадратическая погрешность положения характерной точки (Mt), м	Описание обозначения точки на местности (при наличии)
	X	Y			
1	2	3	4	5	6
Часть №					
-	-	-	-	-	-

Раздел 3

Сведения о местоположении измененных (уточненных) границ объекта							
1. Система координат: -							
2. Сведения о характерных точках границ объекта							
Обозначение характерных точек границ	Существующие координаты, м		Измененные (уточненные) координаты, м		Метод определения координат характерной точки	Средняя квадратическая погрешность положения характерной точки (Mt), м	Описание обозначения точки на местности (при наличии)
	X	Y	X	Y			
1	2	3	4	5	6	7	8
-	-	-	-	-	-	-	-
3.Сведения о характерных точках части (частей) границы объекта							
Часть №							
-	-	-	-	-	-	-	-

Раздел 4

План границ объекта



Масштаб 1:5000

Используемые условные знаки и обозначения :

граница территориальной зоны

характерная точка границ территориальной зоны

Заместитель руководителя КУИО «Природно-проектный центр»

Подпись _____ А.В. Романов Дата « 19 » августа 2020 г.

Место для оттиска печати (при наличии) лица, составившего описание местоположения границ объекта

ОПИСАНИЕ МЕСТОПОЛОЖЕНИЯ ГРАНИЦ

Общественно-деловая зона - ОД

(наименование объекта, местоположение границ которого описано (далее - объект)

Раздел 1

Сведения об объекте		
№ п/п	Характеристики объекта	Описание характеристик
1	2	3
1	Местоположение объекта	Воронежская область, Панинский муниципальный район, Криушанское сельское поселение, село Александровка
2	Площадь объекта ± величина погрешности определения площади (Р ± Дельта Р)	48490+/-771 м²
3	Иные характеристики объекта	-

Раздел 2

Сведения о местоположении границ объекта					
1. Система координат: МСК - 36, зона 2					
2. Сведения о характерных точках границ объекта					
Обозначение характерных точек границ	Координаты, м		Метод определения координат характерной точки	Средняя квадратическая погрешность положения характерной точки (Mt), м	Описание обозначения точки на местности (при наличии)
	X	Y			
1	2	3	4	5	6
1	493586.81	2143035.76	Картометрический	1.00	-
2	493564.46	2143106.50	Картометрический	1.00	-
3	493508.02	2143088.11	Картометрический	1.00	-
4	493498.24	2143122.06	Картометрический	1.00	-
5	493489.63	2143119.17	Аналитический	0.10	-
6	493485.53	2143160.87	Аналитический	0.10	-
7	493491.03	2143193.67	Аналитический	0.10	-
8	493489.07	2143224.94	Аналитический	0.10	-
9	493486.95	2143278.46	Картометрический	1.00	-
10	493457.33	2143272.83	Картометрический	1.00	-
11	493344.94	2143251.16	Картометрический	1.00	-
12	493323.74	2143231.40	Картометрический	1.00	-
13	493328.19	2143202.64	Картометрический	1.00	-
14	493339.24	2143162.58	Аналитический	0.20	-
15	493356.30	2143094.69	Аналитический	0.20	-
16	493370.19	2143043.10	Картометрический	1.00	-
17	493360.96	2143040.09	Картометрический	1.00	-
18	493385.80	2142947.60	Картометрический	1.00	-
1	493586.81	2143035.76	Картометрический	1.00	-
3. Сведения о характерных точках части (частей) границы объекта					
Обозначение характерных точек части границы	Координаты, м		Метод определения координат характерной точки	Средняя квадратическая погрешность положения характерной точки (Mt), м	Описание обозначения точки на местности (при наличии)
	X	Y			
1	2	3	4	5	6
Часть №					
-	-	-	-	-	-

Раздел 3

Сведения о местоположении измененных (уточненных) границ объекта							
1. Система координат: -							
2. Сведения о характерных точках границ объекта							
Обозначение характерных точек границ	Существующие координаты, м		Измененные (уточненные) координаты, м		Метод определения координат характерной точки	Средняя квадратическая погрешность положения характерной точки (Mt), м	Описание обозначения точки на местности (при наличии)
	X	Y	X	Y			
1	2	3	4	5	6	7	8
-	-	-	-	-	-	-	-
3.Сведения о характерных точках части (частей) границы объекта							
Часть №							
-	-	-	-	-	-	-	-

Раздел 4

План границ объекта



Масштаб 1:5000

Используемые условные знаки и обозначения:

границы территориальной зоны

•1 характерная точка границ территориальной зоны

Заместитель руководителя БУВО «Нормативно-проектный центр»

Подпись _____ А.В. Ромашов Дата « 10 » августа 2020 г.

Место для оттиска печати (при наличии) лица, составившего описание местоположения границ объекта

ОПИСАНИЕ МЕСТОПОЛОЖЕНИЯ ГРАНИЦ

Зона улиц, дорог, инженерной и транспортной инфраструктуры – ИТ1

(наименование объекта, местоположение границ которого описано (далее - объект)

Раздел 1

Сведения об объекте		
№ п/п	Характеристики объекта	Описание характеристик
1	2	3
1	Местоположение объекта	Воронежская область, Панинский муниципальный район, Криушанское сельское поселение, село Александровка
2	Площадь объекта ± величина погрешности определения площади (Р ± Дельта Р)	7488+/-303 м²
3	Иные характеристики объекта	-

Раздел 2


Сведения о местоположении границ объекта					
1. Система координат: МСК - 36, зона 2					
2. Сведения о характерных точках границ объекта					
Обозначение характерных точек границ	Координаты, м		Метод определения координат характерной точки	Средняя квадратическая погрешность положения характерной точки (Mt), м	Описание обозначения точки на местности (при наличии)
	X	Y			
1	2	3	4	5	6
1	493998.72	2142889.29	Картометрический	1.00	-
2	493997.16	2142922.64	Картометрический	1.00	-
3	493993.50	2142975.10	Картометрический	1.00	-
4	493991.31	2143008.00	Картометрический	1.00	-
5	493982.10	2143006.86	Картометрический	1.00	-
6	493978.24	2143005.96	Аналитический	0.30	-
7	493975.61	2143037.21	Аналитический	0.30	-
8	493970.94	2143095.65	Аналитический	0.30	-
9	493967.28	2143138.30	Аналитический	0.30	-
10	493964.88	2143179.95	Аналитический	0.30	-
11	493961.77	2143230.07	Аналитический	0.30	-
12	493960.96	2143245.67	Аналитический	0.30	-
13	493944.22	2143243.45	Аналитический	0.30	-
14	493944.71	2143241.93	Аналитический	0.30	-
15	493948.07	2143188.26	Аналитический	0.30	-
16	493955.08	2143087.32	Аналитический	0.30	-
17	493962.38	2142971.61	Аналитический	0.30	-
18	493965.40	2142901.95	Аналитический	0.30	-
19	493980.71	2142896.14	Аналитический	0.30	-
20	493981.45	2142895.85	Аналитический	0.30	-
21	493984.42	2142894.72	Аналитический	0.30	-
1	493998.72	2142889.29	Картометрический	1.00	-
3. Сведения о характерных точках части (частей) границы объекта					
Обозначение характерных точек части границы	Координаты, м		Метод определения координат характерной точки	Средняя квадратическая погрешность положения характерной точки (Mt), м	Описание обозначения точки на местности (при наличии)
	X	Y			
1	2	3	4	5	6
Часть №					
-	-	-	-	-	-

Раздел 3

Сведения о местоположении измененных (уточненных) границ объекта							
1. Система координат: -							
2. Сведения о характерных точках границ объекта							
Обозначение характерных точек границ	Существующие координаты, м		Измененные (уточненные) координаты, м		Метод определения координат характерной точки	Средняя квадратическая погрешность положения характерной точки (Mt), м	Описание обозначения точки на местности (при наличии)
	X	Y	X	Y			
1	2	3	4	5	6	7	8
-	-	-	-	-	-	-	-
3.Сведения о характерных точках части (частей) границы объекта							
Часть №							
-	-	-	-	-	-	-	-

Раздел 4

План границ объекта

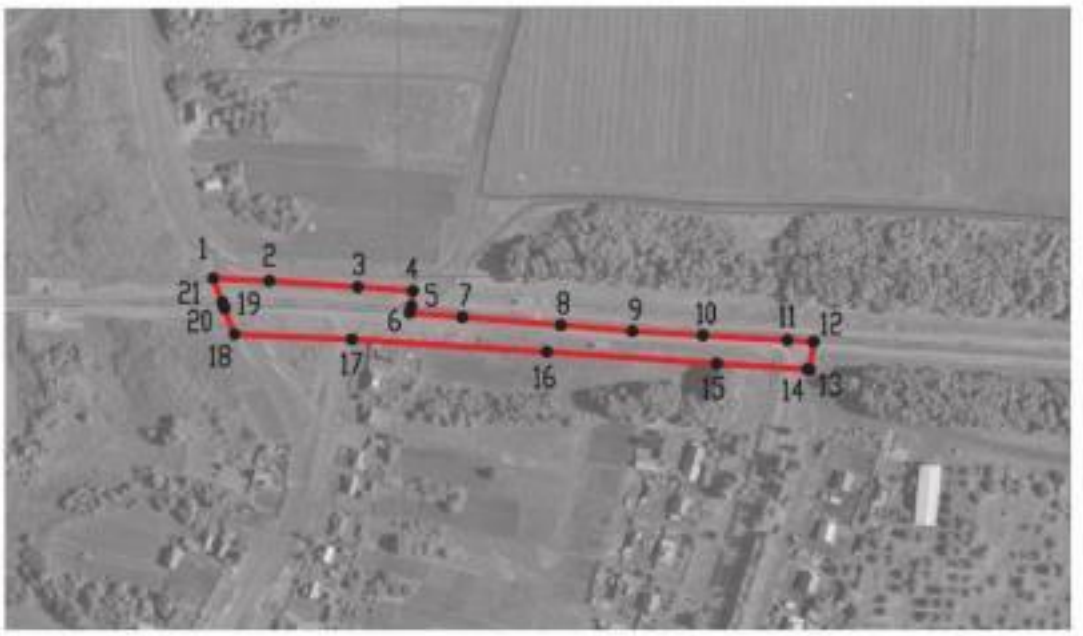

Масштаб 1:5000

Используемые условные знаки и обозначения:

	границы территориальной зоны
•1	характерная точка границ территориальной зоны

Заместитель руководителя БУВО «Нормативно-проектный центр»

Подпись _____ А.В. Ромашов Дата « 10 » августа 2020 г.

Место для оттиска печати (при наличии) лица, составившего описание местоположения границ объекта

ОПИСАНИЕ МЕСТОПОЛОЖЕНИЯ ГРАНИЦ

Зона сельскохозяйственного использования в границах населенных пунктов – СХ1

(наименование объекта, местоположение границ которого описано (далее - объект)

Раздел 1

Сведения об объекте		
№ п/п	Характеристики объекта	Описание характеристик
1	2	3
1	Местоположение объекта	Воронежская область, Панинский муниципальный район, Криушанское сельское поселение, село Александровка
2	Площадь объекта ± величина погрешности определения площади (Р ± Дельта Р)	99104+/-1102 м²
3	Иные характеристики объекта	-

Раздел 2

Сведения о местоположении границ объекта					
1. Система координат: МСК - 36, зона 2					
2. Сведения о характерных точках границ объекта					
Обозначение характерных точек границ	Координаты, м		Метод определения координат характерной точки	Средняя квадратическая погрешность положения характерной точки (Mt), м	Описание обозначения точки на местности (при наличии)
	X	Y			
1	2	3	4	5	6
1	493630.88	2142129.57	Картометрический	1.00	-
2	493565.89	2142225.33	Картометрический	1.00	-
3	493513.01	2142211.61	Картометрический	1.00	-
4	493527.82	2142182.94	Картометрический	1.00	-
5	493438.65	2142145.20	Картометрический	1.00	-
6	493478.30	2142059.43	Картометрический	1.00	-
1	493630.88	2142129.57	Картометрический	1.00	-
7	492791.66	2142523.43	Картометрический	1.00	-
8	492785.90	2142548.59	Картометрический	1.00	-
9	492761.48	2142595.64	Картометрический	1.00	-
10	492744.77	2142656.80	Картометрический	1.00	-
11	492676.02	2142680.73	Картометрический	1.00	-
12	492642.64	2142720.32	Картометрический	1.00	-
13	492670.76	2142509.24	Картометрический	1.00	-
7	492791.66	2142523.43	Картометрический	1.00	-
14	493944.22	2143243.45	Картометрический	1.00	-
15	493940.75	2143254.13	Картометрический	1.00	-
16	493914.13	2143272.96	Картометрический	1.00	-
17	493910.13	2143343.73	Картометрический	1.00	-
18	493905.21	2143427.39	Картометрический	1.00	-
19	493901.64	2143488.78	Картометрический	1.00	-
20	493878.15	2143486.25	Картометрический	1.00	-
21	493567.64	2143452.79	Картометрический	1.00	-
22	493588.48	2143170.44	Картометрический	1.00	-
23	493612.85	2143175.64	Картометрический	1.00	-
24	493602.48	2143232.03	Картометрический	1.00	-
25	493613.34	2143256.31	Картометрический	1.00	-
26	493850.88	2143304.79	Картометрический	1.00	-
27	493849.21	2143323.28	Картометрический	1.00	-
28	493892.29	2143326.95	Картометрический	1.00	-
29	493898.60	2143259.15	Картометрический	1.00	-
30	493900.35	2143240.43	Картометрический	1.00	-
14	493944.22	2143243.45	Картометрический	1.00	-

3. Сведения о характерных точках части (частей) границы объекта					
Обозначение характерных точек части границы	Координаты, м		Метод определения координат характерной точки	Средняя квадратическая погрешность положения характерной точки (Mt), м	Описание обозначения точки на местности (при наличии)
	X	Y			
1	2	3	4	5	6
Часть №					
-	-	-	-	-	-

Раздел 3

Сведения о местоположении измененных (уточненных) границ объекта							
1. Система координат: -							
2. Сведения о характерных точках границ объекта							
Обозначение характерных точек границ	Существующие координаты, м		Измененные (уточненные) координаты, м		Метод определения координат характерной точки	Средняя квадратическая погрешность положения характерной точки (Mt), м	Описание обозначения точки на местности (при наличии)
	X	Y	X	Y			
1	2	3	4	5	6	7	8
-	-	-	-	-	-	-	-
3.Сведения о характерных точках части (частей) границы объекта							
Часть №							
-	-	-	-	-	-	-	-

Раздел 4

План границ объекта



Масштаб 1:5000

Используемые условные знаки и обозначения:

границы территориальной зоны

•1 характерная точка границ территориальной зоны

Заместитель руководителя БУВО «Нормативно-проектный центр»

Подпись _____ А.В. Романов Дата «10» августа 2020 г.

Место для оттиска печати (при наличии) лица, составившего описание местоположения границ объекта

20

ОПИСАНИЕ МЕСТОПОЛОЖЕНИЯ ГРАНИЦ

Зона сельскохозяйственного производства – СХ2

(наименование объекта, местоположение границ которого описано (далее - объект)

Раздел 1

Сведения об объекте		
№ п/п	Характеристики объекта	Описание характеристик
1	2	3
1	Местоположение объекта	Воронежская область, Панинский муниципальный район, Криушанское сельское поселение, село Александровка
2	Площадь объекта ± величина погрешности определения площади (Р ± Дельта Р)	229093+/-1675 м²
3	Иные характеристики объекта	-

Раздел 2

Сведения о местоположении границ объекта					
1. Система координат: МСК - 36, зона 2					
2. Сведения о характерных точках границ объекта					
Обозначение характерных точек границ	Координаты, м		Метод определения координат характерной точки	Средняя квадратическая погрешность положения характерной точки (Mt), м	Описание обозначения точки на местности (при наличии)
	X	Y			
1	2	3	4	5	6
1	493588.48	2143170.44	Картометрический	1.00	-
2	493567.64	2143452.79	Картометрический	1.00	-
3	493525.24	2143448.22	Картометрический	1.00	-
4	493495.94	2143445.02	Аналитический	0.20	-
5	493477.05	2143442.96	Аналитический	0.30	-
6	493486.95	2143278.46	Аналитический	0.30	-
7	493489.07	2143224.94	Аналитический	0.20	-
8	493491.03	2143193.67	Аналитический	0.20	-
9	493531.39	2143201.48	Аналитический	0.20	-
10	493541.44	2143157.60	Аналитический	0.20	-
11	493550.93	2143160.75	Аналитический	0.20	-
1	493588.48	2143170.44	Картометрический	1.00	-
12	493201.04	2143004.86	Аналитический	0.20	-
13	493185.52	2143078.28	Аналитический	0.20	-
14	493173.42	2143133.27	Аналитический	0.20	-
15	493158.70	2143200.18	Картометрический	1.00	-
16	493066.96	2143185.56	Аналитический	0.20	-
17	493024.61	2143177.22	Аналитический	0.20	-
18	492878.56	2143146.64	Аналитический	0.20	-
19	492897.18	2143088.72	Аналитический	0.20	-
20	492914.70	2143034.22	Аналитический	0.20	-
21	492917.43	2143025.73	Картометрический	1.00	-
22	492944.41	2142994.82	Картометрический	1.00	-
23	492958.20	2142946.85	Картометрический	1.00	-
24	492958.06	2142939.50	Картометрический	1.00	-
12	493201.04	2143004.86	Аналитический	0.20	-
25	492641.34	2142738.76	Картометрический	1.00	-
26	492618.28	2142789.37	Картометрический	1.00	-
27	492640.37	2142840.77	Аналитический	0.20	-
28	492676.22	2142850.41	Аналитический	0.20	-
29	492664.62	2142858.60	Аналитический	0.20	-
30	492711.89	2142870.60	Картометрический	1.00	-

1	2	3	4	5	6
31	492698.50	2142873.22	Картометрический	1.00	-
32	492687.47	2142883.18	Картометрический	1.00	-
33	492682.59	2142901.29	Картометрический	1.00	-
34	492671.55	2142963.86	Картометрический	1.00	-
35	492664.31	2143005.34	Картометрический	1.00	-
36	492665.42	2143013.16	Аналитический	0.20	-
37	492727.93	2143020.81	Аналитический	0.20	-
38	492726.17	2143036.22	Аналитический	0.20	-
39	492683.64	2143272.00	Аналитический	0.20	-
40	492591.24	2143258.54	Аналитический	2.50	-
41	492550.47	2143332.61	Аналитический	2.50	-
42	492469.35	2143324.44	Аналитический	2.50	-
43	492475.97	2143241.76	Аналитический	2.50	-
44	492443.24	2143236.99	Аналитический	0.20	-
45	492424.68	2143042.19	Картометрический	1.00	-
46	492452.20	2142883.49	Картометрический	1.00	-
47	492333.03	2142860.92	Картометрический	1.00	-
48	492354.07	2142736.71	Картометрический	1.00	-
25	492641.34	2142738.76	Картометрический	1.00	-

3. Сведения о характерных точках части (частей) границы объекта

Обозначение характерных точек части границы	Координаты, м		Метод определения координат характерной точки	Средняя квадратическая погрешность положения характерной точки (Mt), м	Описание обозначения точки на местности (при наличии)
	X	Y			
1	2	3	4	5	6
Часть №					
-	-	-	-	-	-

Раздел 3

Сведения о местоположении измененных (уточненных) границ объекта							
1. Система координат: -							
2. Сведения о характерных точках границ объекта							
Обозначение характерных точек границ	Существующие координаты, м		Измененные (уточненные) координаты, м		Метод определения координат характерной точки	Средняя квадратическая погрешность положения характерной точки (Mt), м	Описание обозначения точки на местности (при наличии)
	X	Y	X	Y			
1	2	3	4	5	6	7	8
-	-	-	-	-	-	-	-
3.Сведения о характерных точках части (частей) границы объекта							
Часть №							
-	-	-	-	-	-	-	-

Раздел 4

План границ объекта



Масштаб 1:5000

Используемые условные знаки и обозначения:

границы территориальной зоны

•1 характерная точка границ территориальной зоны

Заместитель руководителя БУВО «Нормативно-проектный центр»

Подпись _____ А.В. Романов Дата «10» августа 2020 г.

Место для оттиска печати (при наличии) лица, составившего описание местоположения границ объекта

ОПИСАНИЕ МЕСТОПОЛОЖЕНИЯ ГРАНИЦ

Зона обработки, утилизации, обезвреживания, размещения твердых коммунальных отходов - СН2

(наименование объекта, местоположение границ которого описано (далее - объект)

Раздел 1

Сведения об объекте		
№ п/п	Характеристики объекта	Описание характеристик
1	2	3
1	Местоположение объекта	Воронежская область, Панинский муниципальный район, Криушанское сельское поселение, село Александровка
2	Площадь объекта ± величина погрешности определения площади (Р ± Дельта Р)	4406+/-232 м²
3	Иные характеристики объекта	-

Раздел 2


Сведения о местоположении границ объекта					
1. Система координат: МСК - 36, зона 2					
2. Сведения о характерных точках границ объекта					
Обозначение характерных точек границ	Координаты, м		Метод определения координат характерной точки	Средняя квадратическая погрешность положения характерной точки (Mt), м	Описание обозначения точки на местности (при наличии)
	X	Y			
1	2	3	4	5	6
1	492354.07	2142736.71	Картометрический	1.00	-
2	492333.03	2142860.92	Картометрический	1.00	-
3	492297.63	2142854.21	Картометрический	1.00	-
4	492317.83	2142736.45	Картометрический	1.00	-
1	492354.07	2142736.71	Картометрический	1.00	-
3. Сведения о характерных точках части (частей) границы объекта					
Обозначение характерных точек части границы	Координаты, м		Метод определения координат характерной точки	Средняя квадратическая погрешность положения характерной точки (Mt), м	Описание обозначения точки на местности (при наличии)
	X	Y			
1	2	3	4	5	6
Часть №					
-	-	-	-	-	-

Раздел 3

Сведения о местоположении измененных (уточненных) границ объекта							
1. Система координат: -							
2. Сведения о характерных точках границ объекта							
Обозначение характерных точек границ	Существующие координаты, м		Измененные (уточненные) координаты, м		Метод определения координат характерной точки	Средняя квадратическая погрешность положения характерной точки (Mt), м	Описание обозначения точки на местности (при наличии)
	X	Y	X	Y			
1	2	3	4	5	6	7	8
-	-	-	-	-	-	-	-
3.Сведения о характерных точках части (частей) границы объекта							
Часть №							
-	-	-	-	-	-	-	-

Раздел 4

План границ объекта

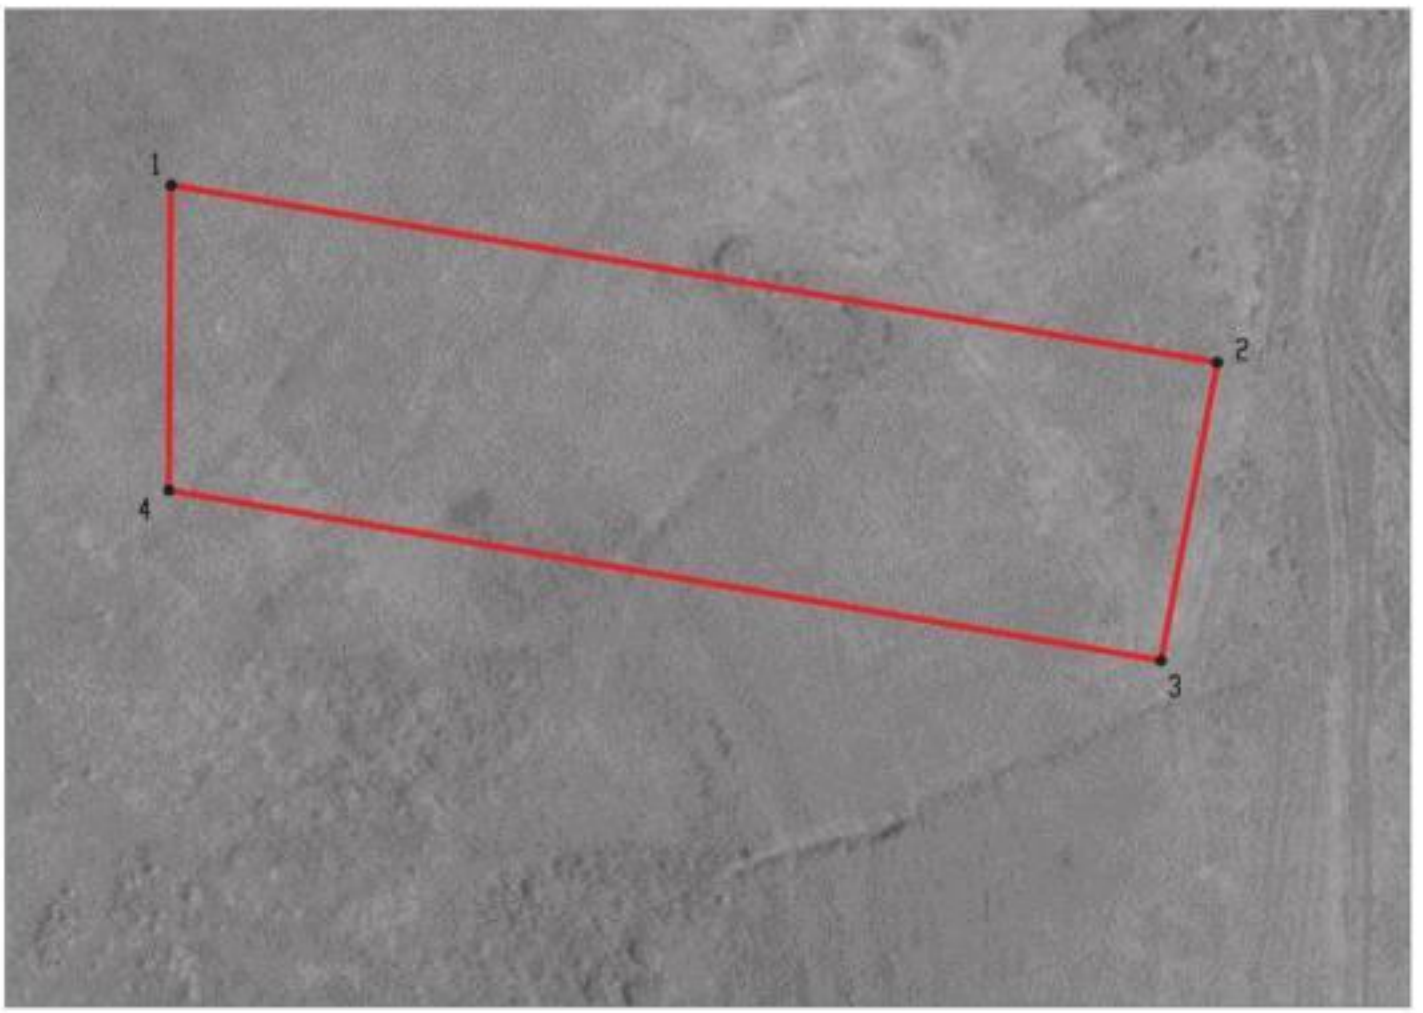

Масштаб 1:1000

Используемые условные знаки и обозначения:

	границы территориальной зоны
•1	характерная точка границ территориальной зоны

Заместитель руководителя БУВО «Нормативно-проектный центр»

Подпись _____ А.В. Ромашов Дата « 10 » августа 2020 г.

Место для оттиска печати (при наличии) лица, составившего описание местоположения границ объекта

Приложение №7
к правилам землепользования и застройки
Криушанского сельского поселения
Панинского муниципального района
Воронежской области

СВЕДЕНИЯ О ГРАНИЦАХ ТЕРРИТОРИАЛЬНЫХ ЗОН, СОДЕРЖАЩИЕ ГРАФИЧЕСКОЕ ОПИСАНИЕ МЕСТОПОЛОЖЕНИЯ ГРАНИЦ ТЕРРИТОРИАЛЬНЫХ ЗОН, ПЕРЕЧЕНЬ КООРДИНАТ ХАРАКТЕРНЫХ ТОЧЕК ГРАНИЦ ТЕРРИТОРИАЛЬНЫХ ЗОН ПОСЕЛКА ИКОРЕЦКОЕ

ОПИСАНИЕ МЕСТОПОЛОЖЕНИЯ ГРАНИЦ

Зона сельскохозяйственного использования в границах населенных пунктов – СХ1

(наименование объекта, местоположение границ которого описано
(далее - объект)

Раздел 1

Сведения об объекте		
№ п/п	Характеристики объекта	Описание характеристик
1	2	3
1	Местоположение объекта	Воронежская область, Панинский муниципальный район, Криушанское сельское поселение, поселок Икорецкое
2	Площадь объекта ± величина погрешности определения площади (Р ± Дельта Р)	438876+/-2319 м²
3	Иные характеристики объекта	-

Раздел 2

Сведения о местоположении границ объекта					
1. Система координат: МСК - 36, зона 2					
2. Сведения о характерных точках границ объекта					
Обозначение характерных точек границ	Координаты, м		Метод определения координат характерной точки	Средняя квадратическая погрешность положения характерной точки (Mt), м	Описание обозначения точки на местности (при наличии)
	X	Y			
1	2	3	4	5	6
1	486383.06	2143596.97	Картометрический	1.00	-
2	486227.77	2143746.67	Картометрический	1.00	-
3	486102.58	2143874.42	Картометрический	1.00	-
4	486133.42	2143901.06	Картометрический	1.00	-
5	486226.18	2143983.84	Картометрический	1.00	-
6	486159.55	2144069.67	Картометрический	1.00	-
7	486157.68	2144073.87	Картометрический	1.00	-
8	486010.56	2143965.82	Картометрический	1.00	-
9	485902.82	2144087.40	Картометрический	1.00	-
10	485789.96	2143985.76	Картометрический	1.00	-
11	485820.44	2143952.72	Картометрический	1.00	-
12	485745.90	2143892.32	Картометрический	1.00	-
13	485729.46	2143879.00	Картометрический	1.00	-
14	485528.45	2143716.10	Картометрический	1.00	-
15	485525.27	2143713.52	Картометрический	1.00	-
16	485586.38	2143593.62	Картометрический	1.00	-
17	485515.06	2143537.11	Картометрический	1.00	-
18	485566.48	2143472.39	Картометрический	1.00	-
19	485689.30	2143338.57	Картометрический	1.00	-
20	485794.88	2143208.77	Картометрический	1.00	-
21	485799.24	2143203.41	Картометрический	1.00	-
22	485815.78	2143177.35	Картометрический	1.00	-
23	485832.09	2143151.66	Картометрический	1.00	-
24	486058.38	2143338.72	Картометрический	1.00	-
25	486222.25	2143461.07	Картометрический	1.00	-
26	486340.57	2143554.37	Картометрический	1.00	-
1	486383.06	2143596.97	Картометрический	1.00	-

3. Сведения о характерных точках части (частей) границы объекта					
Обозначение характерных точек части границы	Координаты, м		Метод определения координат характерной точки	Средняя квадратическая погрешность положения характерной точки (Mt), м	Описание обозначения точки на местности (при наличии)
	X	Y			
1	2	3	4	5	6
Часть №					
-	-	-	-	-	-

Раздел 3

Сведения о местоположении измененных (уточненных) границ объекта							
1. Система координат: -							
2. Сведения о характерных точках границ объекта							
Обозначение характерных точек границ	Существующие координаты, м		Измененные (уточненные) координаты, м		Метод определения координат характерной точки	Средняя квадратическая погрешность положения характерной точки (Mt), м	Описание обозначения точки на местности (при наличии)
	X	Y	X	Y			
1	2	3	4	5	6	7	8
-	-	-	-	-	-	-	-
3.Сведения о характерных точках части (частей) границы объекта							
Часть №							
-	-	-	-	-	-	-	-

Раздел 4

План границ объекта



Масштаб 1:5000

Используемые условные знаки и обозначения:

границы территориальной зоны

1 характерная точка границ территориальной зоны

Заместитель руководителя БУВО «Нормативно-проектный центр»

Подпись _____ А.В. Ромашов Дата «10» августа 2020 г.

Место для оттиска печати (при наличии) лица, составившего описание местоположения границ объекта

Приложение №8
к правилам землепользования и застройки
Криушанского сельского поселения
Панинского муниципального района
Воронежской области

СВЕДЕНИЯ О ГРАНИЦАХ ТЕРРИТОРИАЛЬНЫХ ЗОН, СОДЕРЖАЩИЕ ГРАФИЧЕСКОЕ ОПИСАНИЕ МЕСТОПОЛОЖЕНИЯ ГРАНИЦ ТЕРРИТОРИАЛЬНЫХ ЗОН, ПЕРЕЧЕНЬ КООРДИНАТ ХАРАКТЕРНЫХ ТОЧЕК ГРАНИЦ ТЕРРИТОРИАЛЬНЫХ ЗОН ПОСЕЛКА 3-ГО ОТДЕЛЕНИЯ ПЛЕМСОВХОЗА «ПОБЕДА ОКТЯБРЯ»

ОПИСАНИЕ МЕСТОПОЛОЖЕНИЯ ГРАНИЦ

Зона застройки индивидуальными жилыми домами – Ж1

(наименование объекта, местоположение границ которого описано (далее - объект)

Раздел 1

Сведения об объекте		
№ п/п	Характеристики объекта	Описание характеристик
1	2	3
1	Местоположение объекта	Воронежская область, Панинский муниципальный район, Криушанское сельское поселение, поселок 3-го отделения племсовхоза «Победа Октября»
2	Площадь объекта ± величина погрешности определения площади (Р ± Дельта Р)	364492+/-2113 м²
3	Иные характеристики объекта	-

Раздел 2

Сведения о местоположении границ объекта					
1. Система координат: МСК - 36, зона 2					
2. Сведения о характерных точках границ объекта					
Обозначение характерных точек границ	Координаты, м		Метод определения координат характерной точки	Средняя квадратическая погрешность положения характерной точки (Mt), м	Описание обозначения точки на местности (при наличии)
	X	Y			
1	2	3	4	5	6
1	491252.73	2139506.34	Картометрический	1.00	-
2	491251.52	2139513.15	Картометрический	1.00	-
3	491202.27	2139787.88	Картометрический	1.00	-
4	491293.77	2139803.54	Картометрический	1.00	-
5	491304.91	2139805.45	Картометрический	1.00	-
6	491243.46	2140206.09	Картометрический	1.00	-
7	491248.09	2140223.52	Картометрический	1.00	-
8	491272.40	2140229.33	Картометрический	1.00	-
9	491203.77	2140525.80	Картометрический	1.00	-
10	490843.87	2140477.00	Картометрический	1.00	-
11	490853.71	2140429.68	Картометрический	1.00	-
12	490940.86	2140330.02	Картометрический	1.00	-
13	490878.69	2140338.56	Картометрический	1.00	-
14	490898.74	2140307.51	Картометрический	1.00	-
15	490895.27	2140214.54	Картометрический	1.00	-
16	491028.65	2139835.88	Картометрический	1.00	-
17	490944.74	2139842.24	Картометрический	1.00	-
18	490808.75	2139779.48	Картометрический	1.00	-
19	490866.26	2139687.56	Картометрический	1.00	-
20	490924.71	2139594.09	Картометрический	1.00	-
21	490950.12	2139599.99	Картометрический	1.00	-
22	490966.91	2139455.96	Картометрический	1.00	-
1	491252.73	2139506.34	Картометрический	1.00	-
23	490863.15	2139981.36	Картометрический	1.00	-
24	490852.69	2140034.43	Картометрический	1.00	-
25	490833.33	2140097.18	Картометрический	1.00	-
26	490814.15	2140137.08	Картометрический	1.00	-
27	490811.05	2140152.96	Картометрический	1.00	-
28	490831.60	2140156.52	Картометрический	1.00	-
29	490829.94	2140192.17	Картометрический	1.00	-
30	490827.45	2140267.54	Картометрический	1.00	-
31	490788.37	2140270.79	Картометрический	1.00	-
32	490765.58	2140199.95	Картометрический	1.00	-
33	490739.78	2140125.07	Картометрический	1.00	-
34	490738.81	2140090.79	Картометрический	1.00	-

1	2	3	4	5	6
35	490752.17	2140053.02	Картометрический	1.00	-
36	490768.25	2139997.63	Картометрический	1.00	-
37	490787.76	2139970.60	Картометрический	1.00	-
38	490811.05	2139955.41	Картометрический	1.00	-
23	490863.15	2139981.36	Картометрический	1.00	-

3. Сведения о характерных точках части (частей) границы объекта					
Обозначение характерных точек части границы	Координаты, м		Метод определения координат характерной точки	Средняя квадратическая погрешность положения характерной точки (Mt), м	Описание обозначения точки на местности (при наличии)
	X	Y			
1	2	3	4	5	6
Часть №					
-	-	-	-	-	-

Раздел 3

Сведения о местоположении измененных (уточненных) границ объекта							
1. Система координат: -							
2. Сведения о характерных точках границ объекта							
Обозначение характерных точек границ	Существующие координаты, м		Измененные (уточненные) координаты, м		Метод определения координат характерной точки	Средняя квадратическая погрешность положения характерной точки (Mt), м	Описание обозначения точки на местности (при наличии)
	X	Y	X	Y			
1	2	3	4	5	6	7	8
-	-	-	-	-	-	-	-
3.Сведения о характерных точках части (частей) границы объекта							
Часть №							
-	-	-	-	-	-	-	-

Раздел 4

План границ объекта



Используемые условные знаки и обозначения:

границы территориальной зоны

• 1 характерная точка границ территориальной зоны

Масштаб 1:5000

Заместитель руководителя БУВО «Нормативно-проектный центр»

Подпись _____ А.В. Ромашов Дата « 10 » августа 2020 г.

Место для оттиска печати (при наличии) лица, составившего описание местоположения границ объекта

ОПИСАНИЕ МЕСТОПОЛОЖЕНИЯ ГРАНИЦ

Зона сельскохозяйственного использования в границах населенных пунктов – СХ1

(наименование объекта, местоположение границ которого описано
(далее - объект)

Раздел 1

Сведения об объекте		
№ п/п	Характеристики объекта	Описание характеристик
1	2	3
1	Местоположение объекта	Воронежская область, Панинский муниципальный район, Криушанское сельское поселение, поселок 3-го отделения племсовхоза «Победа Октября»
2	Площадь объекта ± величина погрешности определения площади (Р ± Дельта Р)	226671+/-1666 м²
3	Иные характеристики объекта	-

Раздел 2

Сведения о местоположении границ объекта					
1. Система координат: МСК - 36, зона 2					
2. Сведения о характерных точках границ объекта					
Обозначение характерных точек границ	Координаты, м		Метод определения координат характерной точки	Средняя квадратическая погрешность положения характерной точки (Mt), м	Описание обозначения точки на местности (при наличии)
	X	Y			
1	2	3	4	5	6
1	491028.65	2139835.88	Картометрический	1.00	-
2	490895.27	2140214.54	Картометрический	1.00	-
3	490898.74	2140307.51	Картометрический	1.00	-
4	490878.69	2140338.56	Картометрический	1.00	-
5	490863.23	2140340.68	Картометрический	1.00	-
6	490793.00	2140319.25	Картометрический	1.00	-
7	490711.06	2140288.12	Картометрический	1.00	-
8	490627.80	2140370.60	Картометрический	1.00	-
9	490627.71	2140312.62	Картометрический	1.00	-
10	490543.02	2140262.66	Картометрический	1.00	-
11	490525.45	2140189.49	Картометрический	1.00	-
12	490410.95	2140108.41	Картометрический	1.00	-
13	490407.71	2140094.46	Картометрический	1.00	-
14	490400.78	2140064.65	Картометрический	1.00	-
15	490439.57	2140030.87	Картометрический	1.00	-
16	490456.79	2139991.96	Картометрический	1.00	-
17	490511.01	2139951.78	Картометрический	1.00	-
18	490523.12	2139909.62	Картометрический	1.00	-
19	490528.56	2139894.51	Картометрический	1.00	-
20	490557.67	2139767.27	Картометрический	1.00	-
21	490618.34	2139730.89	Картометрический	1.00	-
22	490633.14	2139658.62	Картометрический	1.00	-
23	490808.75	2139779.48	Картометрический	1.00	-
24	490944.74	2139842.24	Картометрический	1.00	-
1	491028.65	2139835.88	Картометрический	1.00	-
25	490863.15	2139981.36	Картометрический	1.00	-
26	490852.69	2140034.43	Картометрический	1.00	-
27	490833.33	2140097.18	Картометрический	1.00	-
28	490814.15	2140137.08	Картометрический	1.00	-
29	490811.05	2140152.96	Картометрический	1.00	-
30	490831.60	2140156.52	Картометрический	1.00	-
31	490829.94	2140192.17	Картометрический	1.00	-
32	490827.45	2140267.54	Картометрический	1.00	-
33	490788.37	2140270.79	Картометрический	1.00	-
34	490765.58	2140199.95	Картометрический	1.00	-

1	2	3	4	5	6
35	490739.78	2140125.07	Картометрический	1.00	-
36	490738.81	2140090.79	Картометрический	1.00	-
37	490752.17	2140053.02	Картометрический	1.00	-
38	490768.25	2139997.63	Картометрический	1.00	-
39	490787.76	2139970.60	Картометрический	1.00	-
40	490811.05	2139955.41	Картометрический	1.00	-
25	490863.15	2139981.36	Картометрический	1.00	-

3. Сведения о характерных точках части (частей) границы объекта					
Обозначение характерных точек части границы	Координаты, м		Метод определения координат характерной точки	Средняя квадратическая погрешность положения характерной точки (Mt), м	Описание обозначения точки на местности (при наличии)
	X	Y			
1	2	3	4	5	6
Часть №					
-	-	-	-	-	-

Раздел 3

Сведения о местоположении измененных (уточненных) границ объекта							
1. Система координат: -							
2. Сведения о характерных точках границ объекта							
Обозначение характерных точек границ	Существующие координаты, м		Измененные (уточненные) координаты, м		Метод определения координат характерной точки	Средняя квадратическая погрешность положения характерной точки (Mt), м	Описание обозначения точки на местности (при наличии)
	X	Y	X	Y			
1	2	3	4	5	6	7	8
-	-	-	-	-	-	-	-
3.Сведения о характерных точках части (частей) границы объекта							
Часть №							
-	-	-	-	-	-	-	-

Раздел 4

План границ объекта



Масштаб 1:5000

Используемые условные знаки и обозначения:

границы территориальной зоны

•1 характерная точка границ территориальной зоны

Заместитель руководителя БУВО «Нормативно-проектный центр»

Подпись _____ А.В. Ромашов Дата « 10 » августа 2020 г.

Место для оттиска печати (при наличии) лица, составившего описание местоположения границ объекта

Приложение №9
к правилам землепользования и застройки
Криушанского сельского поселения
Панинского муниципального района
Воронежской области

СВЕДЕНИЯ О ГРАНИЦАХ ТЕРРИТОРИАЛЬНЫХ ЗОН, СОДЕРЖАЩИЕ ГРАФИЧЕСКОЕ ОПИСАНИЕ МЕСТОПОЛОЖЕНИЯ ГРАНИЦ ТЕРРИТОРИАЛЬНЫХ ЗОН, ПЕРЕЧЕНЬ КООРДИНАТ ХАРАКТЕРНЫХ ТОЧЕК ГРАНИЦ ТЕРРИТОРИАЛЬНЫХ ЗОН ПОСЕЛКА КРИУШАНСКИЕ ВЫСЕЛКИ 1-Е

ОПИСАНИЕ МЕСТОПОЛОЖЕНИЯ ГРАНИЦ

Зона застройки индивидуальными жилыми домами – Ж1

(наименование объекта, местоположение границ которого описано (далее - объект)

Раздел 1

Сведения об объекте		
№ п/п	Характеристики объекта	Описание характеристик
1	2	3
1	Местоположение объекта	Воронежская область, Панинский муниципальный район, Криушанское сельское поселение, поселок Криушанские Выселки 1-е
2	Площадь объекта ± величина погрешности определения площади (Р ± Дельта Р)	182150+/-1494 м²
3	Иные характеристики объекта	-

Раздел 2

Сведения о местоположении границ объекта					
1. Система координат: МСК - 36, зона 2					
2. Сведения о характерных точках границ объекта					
Обозначение характерных точек границ	Координаты, м		Метод определения координат характерной точки	Средняя квадратическая погрешность положения характерной точки (Mt), м	Описание обозначения точки на местности (при наличии)
	X	Y			
1	2	3	4	5	6
1	490174.42	2143971.74	Картометрический	1.00	-
2	490041.40	2144011.33	Картометрический	1.00	-
3	490024.68	2143949.04	Картометрический	1.00	-
4	490024.68	2143900.42	Картометрический	1.00	-
5	489975.68	2143819.89	Картометрический	1.00	-
6	489943.41	2143696.34	Картометрический	1.00	-
7	489882.45	2143445.09	Картометрический	1.00	-
8	489883.68	2143445.92	Картометрический	1.00	-
9	490012.10	2143426.99	Картометрический	1.00	-
10	490029.04	2143531.53	Картометрический	1.00	-
11	490059.44	2143665.30	Картометрический	1.00	-
12	490080.12	2143662.13	Картометрический	1.00	-
13	490153.58	2143903.28	Картометрический	1.00	-
14	490156.73	2143913.63	Картометрический	1.00	-
1	490174.42	2143971.74	Картометрический	1.00	-
15	490310.40	2144412.34	Картометрический	1.00	-
16	490199.94	2144442.61	Картометрический	1.00	-
17	490173.96	2144349.02	Картометрический	1.00	-
18	490124.58	2144232.78	Картометрический	1.00	-
19	490220.75	2144126.59	Картометрический	1.00	-
20	490227.12	2144155.64	Картометрический	1.00	-
21	490300.40	2144382.29	Картометрический	1.00	-
15	490310.40	2144412.34	Картометрический	1.00	-
22	489765.25	2143869.65	Картометрический	1.00	-
23	489648.22	2143921.61	Картометрический	1.00	-
24	489623.19	2143828.73	Картометрический	1.00	-
25	489604.12	2143757.99	Картометрический	1.00	-
26	489606.64	2143729.60	Картометрический	1.00	-
27	489618.81	2143592.28	Картометрический	1.00	-
28	489619.96	2143591.22	Картометрический	1.00	-
29	489718.87	2143578.70	Картометрический	1.00	-

1	2	3	4	5	6
30	489721.66	2143719.73	Картометрический	1.00	-
31	489739.42	2143801.28	Картометрический	1.00	-
22	489765.25	2143869.65	Картометрический	1.00	-
32	490110.64	2144504.78	Картометрический	1.00	-
33	489984.47	2144555.38	Картометрический	1.00	-
34	489928.94	2144437.54	Картометрический	1.00	-
35	489856.31	2144310.08	Картометрический	1.00	-
36	489976.27	2144241.09	Картометрический	1.00	-
37	490079.76	2144429.16	Картометрический	1.00	-
38	490108.62	2144487.14	Картометрический	1.00	-
32	490110.64	2144504.78	Картометрический	1.00	-

3. Сведения о характерных точках части (частей) границы объекта

Обозначение характерных точек части границы	Координаты, м		Метод определения координат характерной точки	Средняя квадратическая погрешность положения характерной точки (Mt), м	Описание обозначения точки на местности (при наличии)
	X	Y			
1	2	3	4	5	6
Часть №					
-	-	-	-	-	-

Раздел 3

Сведения о местоположении измененных (уточненных) границ объекта							
1. Система координат: -							
2. Сведения о характерных точках границ объекта							
Обозначение характерных точек границ	Существующие координаты, м		Измененные (уточненные) координаты, м		Метод определения координат характерной точки	Средняя квадратическая погрешность положения характерной точки (Mt), м	Описание обозначения точки на местности (при наличии)
	X	Y	X	Y			
1	2	3	4	5	6	7	8
-	-	-	-	-	-	-	-
3.Сведения о характерных точках части (частей) границы объекта							
Часть №							
-	-	-	-	-	-	-	-

Раздел 4

План границ объекта



Масштаб 1:5000

Используемые условные знаки и обозначения:

границы территориальной зоны

•1 характерная точка границ территориальной зоны

Заместитель руководителя БУВО «Нормативно-проектный центр»

Подпись _____ А.В. Романов Дата «10» августа 2020 г.

Место для оттиска печати (при наличии) лица, составившего описание местоположения границ объекта

ОПИСАНИЕ МЕСТОПОЛОЖЕНИЯ ГРАНИЦ

Зона сельскохозяйственного использования в границах населенных пунктов – СХ1

(наименование объекта, местоположение границ которого описано
(далее - объект)

Раздел 1

Сведения об объекте		
№ п/п	Характеристики объекта	Описание характеристик
1	2	3
1	Местоположение объекта	Воронежская область, Панинский муниципальный район, Криушанское сельское поселение, поселок Криушанские Выселки 1-е
2	Площадь объекта ± величина погрешности определения площади (Р ± Дельта Р)	229868+/-1678 м²
3	Иные характеристики объекта	-

Раздел 2

Сведения о местоположении границ объекта					
1. Система координат: МСК - 36, зона 2					
2. Сведения о характерных точках границ объекта					
Обозначение характерных точек границ	Координаты, м		Метод определения координат характерной точки	Средняя квадратическая погрешность положения характерной точки (Mt), м	Описание обозначения точки на местности (при наличии)
	X	Y			
1	2	3	4	5	6
1	489943.41	2143696.34	Картометрический	1.00	-
2	489975.68	2143819.89	Картометрический	1.00	-
3	490024.68	2143900.42	Картометрический	1.00	-
4	490024.68	2143949.04	Картометрический	1.00	-
5	490041.40	2144011.33	Картометрический	1.00	-
6	490174.42	2143971.74	Картометрический	1.00	-
7	490182.35	2143997.74	Картометрический	1.00	-
8	490241.83	2143987.36	Картометрический	1.00	-
9	490255.85	2144043.97	Картометрический	1.00	-
10	490204.97	2144054.46	Картометрический	1.00	-
11	490220.75	2144126.59	Картометрический	1.00	-
12	490124.58	2144232.78	Картометрический	1.00	-
13	490173.96	2144349.02	Картометрический	1.00	-
14	490199.94	2144442.61	Картометрический	1.00	-
15	490223.87	2144536.97	Картометрический	1.00	-
16	490182.44	2144549.28	Картометрический	1.00	-
17	490127.35	2144551.16	Картометрический	1.00	-
18	490121.51	2144551.86	Картометрический	1.00	-
19	490110.64	2144504.78	Картометрический	1.00	-
20	490108.62	2144487.14	Картометрический	1.00	-
21	490079.76	2144429.16	Картометрический	1.00	-
22	489976.27	2144241.09	Картометрический	1.00	-
23	489856.31	2144310.08	Картометрический	1.00	-
24	489841.47	2144250.04	Картометрический	1.00	-
25	489803.72	2144159.79	Картометрический	1.00	-
26	489651.28	2143933.01	Картометрический	1.00	-
27	489648.22	2143921.61	Картометрический	1.00	-
28	489765.25	2143869.65	Картометрический	1.00	-
29	489739.42	2143801.28	Картометрический	1.00	-
30	489721.66	2143719.73	Картометрический	1.00	-
31	489796.47	2143704.65	Картометрический	1.00	-
32	489846.41	2143706.12	Картометрический	1.00	-
1	489943.41	2143696.34	Картометрический	1.00	-

3. Сведения о характерных точках части (частей) границы объекта					
Обозначение характерных точек части границы	Координаты, м		Метод определения координат характерной точки	Средняя квадратическая погрешность положения характерной точки (Mt), м	Описание обозначения точки на местности (при наличии)
	X	Y			
1	2	3	4	5	6
Часть №					
-	-	-	-	-	-

Раздел 3

Сведения о местоположении измененных (уточненных) границ объекта							
1. Система координат: -							
2. Сведения о характерных точках границ объекта							
Обозначение характерных точек границ	Существующие координаты, м		Измененные (уточненные) координаты, м		Метод определения координат характерной точки	Средняя квадратическая погрешность положения характерной точки (Mt), м	Описание обозначения точки на местности (при наличии)
	X	Y	X	Y			
1	2	3	4	5	6	7	8
-	-	-	-	-	-	-	-
3.Сведения о характерных точках части (частей) границы объекта							
Часть №							
-	-	-	-	-	-	-	-

Раздел 4

План границ объекта



Масштаб 1:5000

Используемые условные знаки и обозначения:

границы территориальной зоны

•1 характерная точка границ территориальной зоны

Заместитель руководителя БУВО «Нормативно-проектный центр»

Подпись _____ А.В. Ромашов Дата « 10 » августа 2020 г.

Место для оттиска печати (при наличии) лица, составившего описание местоположения границ объекта

Приложение №10
к правилам землепользования и застройки
Криушанского сельского поселения
Панинского муниципального района
Воронежской области

СВЕДЕНИЯ О ГРАНИЦАХ ТЕРРИТОРИАЛЬНЫХ ЗОН, СОДЕРЖАЩИЕ ГРАФИЧЕСКОЕ ОПИСАНИЕ МЕСТОПОЛОЖЕНИЯ ГРАНИЦ ТЕРРИТОРИАЛЬНЫХ ЗОН, ПЕРЕЧЕНЬ КООРДИНАТ ХАРАКТЕРНЫХ ТОЧЕК ГРАНИЦ ТЕРРИТОРИАЛЬНЫХ ЗОН ПОСЕЛКА МАЛЫЙ МАРТЫН

ОПИСАНИЕ МЕСТОПОЛОЖЕНИЯ ГРАНИЦ

Зона застройки индивидуальными жилыми домами – Ж1

(наименование объекта, местоположение границ которого описано (далее - объект)

Раздел 1

Сведения об объекте		
№ п/п	Характеристики объекта	Описание характеристик
1	2	3
1	Местоположение объекта	Воронежская область, Панинский муниципальный район, Криушанское сельское поселение, поселок Малый Мартын
2	Площадь объекта ± величина погрешности определения площади (Р ± Дельта Р)	704643+/-2938 м²
3	Иные характеристики объекта	-

Раздел 2

Сведения о местоположении границ объекта					
1. Система координат: МСК - 36, зона 2					
2. Сведения о характерных точках границ объекта					
Обозначение характерных точек границ	Координаты, м		Метод определения координат характерной точки	Средняя квадратическая погрешность положения характерной точки (Mt), м	Описание обозначения точки на местности (при наличии)
	X	Y			
1	2	3	4	5	6
1	481491.75	2147212.76	Картометрический	1.00	-
2	481469.54	2147296.17	Картометрический	1.00	-
3	481496.15	2147304.85	Картометрический	1.00	-
4	481456.68	2147376.88	Картометрический	1.00	-
5	481441.01	2147371.74	Картометрический	1.00	-
6	481426.20	2147401.42	Картометрический	1.00	-
7	481343.30	2147399.88	Картометрический	1.00	-
8	481334.33	2147418.53	Картометрический	1.00	-
9	481376.11	2147497.99	Картометрический	1.00	-
10	481358.17	2147535.29	Картометрический	1.00	-
11	481304.08	2147565.08	Картометрический	1.00	-
12	481295.99	2147631.64	Картометрический	1.00	-
13	481210.51	2147677.95	Картометрический	1.00	-
14	481164.51	2147738.68	Картометрический	1.00	-
15	481043.30	2147656.03	Картометрический	1.00	-
16	481124.00	2147489.89	Картометрический	1.00	-
17	480846.86	2147334.22	Картометрический	1.00	-
18	480748.27	2147266.21	Картометрический	1.00	-
19	480772.76	2147225.94	Картометрический	1.00	-
20	480847.48	2147104.16	Картометрический	1.00	-
21	481071.14	2147255.42	Картометрический	1.00	-
22	481005.05	2147377.36	Картометрический	1.00	-
23	481141.86	2147456.87	Картометрический	1.00	-
24	481287.47	2147137.98	Картометрический	1.00	-
1	481491.75	2147212.76	Картометрический	1.00	-
25	481110.97	2147883.94	Картометрический	1.00	-
26	481062.80	2147969.43	Картометрический	1.00	-
27	481086.43	2148000.65	Картометрический	1.00	-
28	481017.68	2148126.82	Картометрический	1.00	-
29	480997.62	2148235.06	Картометрический	1.00	-
30	480771.04	2148637.98	Картометрический	1.00	-
31	480597.99	2148556.08	Картометрический	1.00	-
32	480564.41	2148549.47	Картометрический	1.00	-

1	2	3	4	5	6
33	480523.67	2148508.52	Картометрический	1.00	-
34	480427.09	2148450.28	Картометрический	1.00	-
35	480470.89	2148367.27	Картометрический	1.00	-
36	480658.61	2147948.83	Картометрический	1.00	-
37	480734.58	2147926.98	Картометрический	1.00	-
38	480842.79	2147991.08	Картометрический	1.00	-
39	480964.42	2147809.34	Картометрический	1.00	-
40	480990.21	2147824.39	Картометрический	1.00	-
41	481058.92	2147847.05	Картометрический	1.00	-
25	481110.97	2147883.94	Картометрический	1.00	-
42	480923.96	2147777.46	Картометрический	1.00	-
43	480892.78	2147851.58	Картометрический	1.00	-
44	480876.45	2147853.86	Картометрический	1.00	-
45	480850.62	2147848.17	Картометрический	1.00	-
46	480743.50	2147799.55	Картометрический	1.00	-
47	480665.26	2147763.57	Картометрический	1.00	-
48	480575.23	2147923.38	Картометрический	1.00	-
49	480261.48	2147749.41	Картометрический	1.00	-
50	480355.82	2147597.10	Картометрический	1.00	-
51	480412.81	2147550.26	Картометрический	1.00	-
52	480648.24	2147719.69	Картометрический	1.00	-
53	480672.21	2147683.36	Картометрический	1.00	-
54	480769.64	2147742.47	Картометрический	1.00	-
55	480810.84	2147709.02	Картометрический	1.00	-
56	480854.78	2147715.83	Картометрический	1.00	-
42	480923.96	2147777.46	Картометрический	1.00	-
57	480198.29	2147029.69	Картометрический	1.00	-
58	480190.79	2147404.16	Картометрический	1.00	-
59	480351.24	2147488.34	Картометрический	1.00	-
60	480326.35	2147548.89	Картометрический	1.00	-
61	480150.56	2147476.68	Картометрический	1.00	-
62	480076.60	2147632.94	Картометрический	1.00	-
63	480070.20	2147627.72	Картометрический	1.00	-
64	479936.87	2147546.56	Картометрический	1.00	-
65	479996.29	2147390.72	Картометрический	1.00	-
66	479971.96	2147374.87	Картометрический	1.00	-
67	479995.44	2147331.20	Картометрический	1.00	-
68	479978.11	2147316.57	Картометрический	1.00	-
69	479920.23	2147272.94	Картометрический	1.00	-
70	479943.51	2147166.62	Картометрический	1.00	-
71	479963.52	2147127.02	Картометрический	1.00	-
72	480028.09	2147122.27	Картометрический	1.00	-
73	480030.62	2147076.23	Картометрический	1.00	-
74	480073.08	2147067.62	Картометрический	1.00	-
75	480073.75	2147029.83	Картометрический	1.00	-
57	480198.29	2147029.69	Картометрический	1.00	-

3. Сведения о характерных точках части (частей) границы объекта					
Обозначение характерных точек части границы	Координаты, м		Метод определения координат характерной точки	Средняя квадратическая погрешность положения характерной точки (Mt), м	Описание обозначения точки на местности (при наличии)
	X	Y			
1	2	3	4	5	6
Часть №					
-	-	-	-	-	-

Раздел 3

Сведения о местоположении измененных (уточненных) границ объекта							
1. Система координат: -							
2. Сведения о характерных точках границ объекта							
Обозначение характерных точек границ	Существующие координаты, м		Измененные (уточненные) координаты, м		Метод определения координат характерной точки	Средняя квадратическая погрешность положения характерной точки (Mt), м	Описание обозначения точки на местности (при наличии)
	X	Y	X	Y			
1	2	3	4	5	6	7	8
-	-	-	-	-	-	-	-
3.Сведения о характерных точках части (частей) границы объекта							
Часть №							
-	-	-	-	-	-	-	-

Раздел 4

План границ объекта



Масштаб 1:5000

Используемые условные знаки и обозначения:

граница территориальной зоны

характерная точка границ территориальной зоны

Заместитель руководителя БУВО «Нормативно-проектный центр»

Подпись _____ А.В. Романов Дата «10» августа 2020 г.

Место для оттиска печати при наличии таковой, составленного описания местоположения границ объекта

ОПИСАНИЕ МЕСТОПОЛОЖЕНИЯ ГРАНИЦ

Зона сельскохозяйственного использования в границах населенных пунктов – СХ1

(наименование объекта, местоположение границ которого описано
(далее - объект)

Раздел 1

Сведения об объекте		
№ п/п	Характеристики объекта	Описание характеристик
1	2	3
1	Местоположение объекта	Воронежская область, Панинский муниципальный район, Криушанское сельское поселение, поселок Малый Мартын
2	Площадь объекта ± величина погрешности определения площади (Р ± ΔР), м2	280380+/-1853 м²
3	Иные характеристики объекта	-

Раздел 2

Сведения о местоположении границ объекта					
1. Система координат: МСК - 36, зона 2					
2. Сведения о характерных точках границ объекта					
Обозначение характерных точек границ	Координаты, м		Метод определения координат характерной точки	Средняя квадратическая погрешность положения характерной точки (Mt), м	Описание обозначения точки на местности (при наличии)
	X	Y			
1	2	3	4	5	6
1	480692.34	2146986.68	Картометрический	1.00	-
2	480622.64	2147117.10	Картометрический	1.00	-
3	480699.30	2147178.39	Картометрический	1.00	-
4	480772.76	2147225.94	Картометрический	1.00	-
5	480748.27	2147266.21	Картометрический	1.00	-
6	480580.58	2147150.53	Картометрический	1.00	-
7	480522.55	2147110.11	Картометрический	1.00	-
8	480562.12	2147073.47	Картометрический	1.00	-
9	480605.13	2147032.96	Картометрический	1.00	-
10	480634.19	2146953.10	Картометрический	1.00	-
1	480692.34	2146986.68	Картометрический	1.00	-
11	479995.44	2147331.20	Картометрический	1.00	-
12	479971.96	2147374.87	Картометрический	1.00	-
13	479868.94	2147309.83	Картометрический	1.00	-
14	479858.17	2147332.73	Картометрический	1.00	-
15	479795.63	2147290.83	Картометрический	1.00	-
16	479834.82	2147240.72	Картометрический	1.00	-
17	479920.23	2147272.94	Картометрический	1.00	-
18	479978.11	2147316.57	Картометрический	1.00	-
11	479995.44	2147331.20	Картометрический	1.00	-
19	480964.42	2147809.34	Картометрический	1.00	-
20	480842.79	2147991.08	Картометрический	1.00	-
21	480734.58	2147926.98	Картометрический	1.00	-
22	480658.61	2147948.83	Картометрический	1.00	-
23	480470.89	2148367.27	Картометрический	1.00	-
24	480321.91	2148291.81	Картометрический	1.00	-
25	480389.26	2148196.41	Картометрический	1.00	-
26	480366.03	2148142.10	Картометрический	1.00	-
27	480316.94	2148084.74	Картометрический	1.00	-
28	480171.14	2147975.98	Картометрический	1.00	-
29	480195.07	2147942.21	Картометрический	1.00	-
30	480199.95	2147910.66	Картометрический	1.00	-
31	480191.42	2147855.76	Картометрический	1.00	-

1	2	3	4	5	6
32	480130.97	2147757.14	Картометрический	1.00	-
33	480122.22	2147714.21	Картометрический	1.00	-
34	480123.85	2147671.48	Картометрический	1.00	-
35	480076.60	2147632.94	Картометрический	1.00	-
36	480150.56	2147476.68	Картометрический	1.00	-
37	480326.35	2147548.89	Картометрический	1.00	-
38	480317.94	2147570.84	Картометрический	1.00	-
39	480355.82	2147597.10	Картометрический	1.00	-
40	480261.48	2147749.41	Картометрический	1.00	-
41	480575.23	2147923.38	Картометрический	1.00	-
42	480665.26	2147763.57	Картометрический	1.00	-
43	480743.50	2147799.55	Картометрический	1.00	-
44	480850.62	2147848.17	Картометрический	1.00	-
45	480876.45	2147853.86	Картометрический	1.00	-
46	480892.78	2147851.58	Картометрический	1.00	-
47	480923.96	2147777.46	Картометрический	1.00	-
48	480950.88	2147801.43	Картометрический	1.00	-
19	480964.42	2147809.34	Картометрический	1.00	-

3. Сведения о характерных точках части (частей) границы объекта

Обозначение характерных точек части границы	Координаты, м		Метод определения координат характерной точки	Средняя квадратическая погрешность положения характерной точки (Mt), м	Описание обозначения точки на местности (при наличии)
	X	Y			
1	2	3	4	5	6
Часть №					
-	-	-	-	-	-

Раздел 3

Сведения о местоположении измененных (уточненных) границ объекта							
1. Система координат: -							
2. Сведения о характерных точках границ объекта							
Обозначение характерных точек границ	Существующие координаты, м		Измененные (уточненные) координаты, м		Метод определения координат характерной точки	Средняя квадратическая погрешность положения характерной точки (Mt), м	Описание обозначения точки на местности (при наличии)
	X	Y	X	Y			
1	2	3	4	5	6	7	8
-	-	-	-	-	-	-	-
3.Сведения о характерных точках части (частей) границы объекта							
Часть №							
-	-	-	-	-	-	-	-

Раздел 4

План границ объекта



Используемые условные знаки и обозначения:

границы территориальной зоны

характерная точка границ территориальной зоны

Масштаб 1:5000

Заместитель руководителя БУВО «Нормативно-проектный центр»

Подпись _____ А.В. Ромашов Дата «10» августа 2020 г.

Место для оттиска печати (при наличии) лица, составившего описание местоположения границ объекта

ОПИСАНИЕ МЕСТОПОЛОЖЕНИЯ ГРАНИЦ

Зона ритуальных объектов – СН1

(наименование объекта, местоположение границ которого описано (далее - объект)

Раздел 1

Сведения об объекте		
№ п/п	Характеристики объекта	Описание характеристик
1	2	3
1	Местоположение объекта	Воронежская область, Панинский муниципальный район, Криушанское сельское поселение, поселок Малый Мартын
2	Площадь объекта ± величина погрешности определения площади (Р ± Дельта Р)	5774+/-266 м²
3	Иные характеристики объекта	-

Раздел 2

Сведения о местоположении границ объекта					
1. Система координат: МСК - 36, зона 2					
2. Сведения о характерных точках границ объекта					
Обозначение характерных точек границ	Координаты, м		Метод определения координат характерной точки	Средняя квадратическая погрешность положения характерной точки (Mt), м	Описание обозначения точки на местности (при наличии)
	X	Y			
1	2	3	4	5	6
1	481564.02	2147327.00	Картометрический	1.00	-
2	481524.69	2147399.17	Картометрический	1.00	-
3	481456.68	2147376.88	Картометрический	1.00	-
4	481496.15	2147304.85	Картометрический	1.00	-
1	481564.02	2147327.00	Картометрический	1.00	-
3. Сведения о характерных точках части (частей) границы объекта					
Обозначение характерных точек части границы	Координаты, м		Метод определения координат характерной точки	Средняя квадратическая погрешность положения характерной точки (Mt), м	Описание обозначения точки на местности (при наличии)
	X	Y			
1	2	3	4	5	6
Часть №					
-	-	-	-	-	-

Раздел 3

Сведения о местоположении измененных (уточненных) границ объекта							
1. Система координат: -							
2. Сведения о характерных точках границ объекта							
Обозначение характерных точек границ	Существующие координаты, м		Измененные (уточненные) координаты, м		Метод определения координат характерной точки	Средняя квадратическая погрешность положения характерной точки (Mt), м	Описание обозначения точки на местности (при наличии)
	X	Y	X	Y			
1	2	3	4	5	6	7	8
-	-	-	-	-	-	-	-
3.Сведения о характерных точках части (частей) границы объекта							
Часть №							
-	-	-	-	-	-	-	-

Раздел 4

План границ объекта



Масштаб 1:1000

Используемые условные знаки и обозначения:

	границы территориальной зоны
•1	характерная точка границ территориальной зоны

Заместитель руководителя БУВО «Нормативно-проектный центр»

Подпись _____ А.В. Ромашов Дата « 10 » августа 2020 г.

Место для оттиска печати (при наличии) лица, составившего описание местоположения границ объекта

Приложение №11
к правилам землепользования и застройки
Криушанского сельского поселения
Панинского муниципального района
Воронежской области

СВЕДЕНИЯ О ГРАНИЦАХ ТЕРРИТОРИАЛЬНЫХ ЗОН, СОДЕРЖАЩИЕ ГРАФИЧЕСКОЕ ОПИСАНИЕ МЕСТОПОЛОЖЕНИЯ ГРАНИЦ ТЕРРИТОРИАЛЬНЫХ ЗОН, ПЕРЕЧЕНЬ КООРДИНАТ ХАРАКТЕРНЫХ ТОЧЕК ГРАНИЦ ТЕРРИТОРИАЛЬНЫХ ЗОН, РАСПОЛОЖЕННЫХ ЗА ГРАНИЦАМИ НАСЕЛЕННЫХ ПУНКТОВ НА ТЕРРИТОРИИ КРИУШАНСКОГО СЕЛЬСКОГО ПОСЕЛЕНИЯ

ОПИСАНИЕ МЕСТОПОЛОЖЕНИЯ ГРАНИЦ

Зона улиц, дорог, инженерной и транспортной инфраструктуры – ИТ1

(наименование объекта, местоположение границ которого описано
(далее - объект)

Раздел 1

Сведения об объекте		
№ п/п	Характеристики объекта	Описание характеристик
1	2	3
1	Местоположение объекта	Воронежская область, Панинский муниципальный район, Криушанское сельское поселение
2	Площадь объекта ± величина погрешности определения площади (Р ± Дельта Р)	1602879+/-22156 м²
3	Иные характеристики объекта	-

Раздел 2

Сведения о местоположении границ объекта					
1. Система координат: МСК - 36, зона 2					
2. Сведения о характерных точках границ объекта					
Обозначение характерных точек границ	Координаты, м		Метод определения координат характерной точки	Средняя квадратическая погрешность положения характерной точки (Mt), м	Описание обозначения точки на местности (при наличии)
	X	Y			
1	2	3	4	5	6
1	492718.96	2138603.24	Аналитический	0.20	-
2	492724.03	2138669.18	Аналитический	0.20	-
3	492731.30	2138765.89	Аналитический	0.10	-
4	492736.15	2138836.15	Аналитический	0.10	-
5	492741.06	2138918.60	Аналитический	0.10	-
6	492746.80	2139009.00	Аналитический	0.10	-
7	492761.87	2139169.71	Аналитический	0.10	-
8	492776.93	2139306.74	Аналитический	0.10	-
9	492792.72	2139509.78	Аналитический	0.10	-
10	492812.09	2139700.62	Аналитический	0.10	-
11	492815.13	2139826.33	Картометрический	5.00	-
12	492816.93	2139920.61	Аналитический	0.10	-
13	492831.48	2140005.04	Аналитический	0.10	-
14	492840.39	2140051.43	Аналитический	0.10	-
15	492854.00	2140109.15	Аналитический	0.10	-
16	492890.25	2140176.27	Аналитический	0.10	-
17	492919.67	2140179.85	Аналитический	0.10	-
18	492970.60	2140258.77	Аналитический	0.10	-
19	493017.96	2140329.80	Аналитический	0.10	-
20	493058.13	2140397.24	Аналитический	0.10	-
21	493112.66	2140481.18	Аналитический	0.10	-
22	493163.59	2140562.25	Аналитический	0.10	-
23	493264.75	2140720.81	Аналитический	0.10	-
24	493348.68	2140851.29	Аналитический	0.10	-
25	493368.14	2140881.33	Аналитический	0.10	-
26	493414.20	2140951.58	Аналитический	0.10	-
27	493490.79	2141071.06	Аналитический	0.10	-
28	493545.75	2141155.62	Аналитический	0.10	-
29	493607.38	2141251.00	Аналитический	0.10	-
30	493654.20	2141326.03	Аналитический	0.10	-
31	493700.81	2141397.90	Аналитический	0.10	-
32	493733.46	2141448.11	Аналитический	0.10	-
33	493791.79	2141540.79	Аналитический	0.10	-

1	2	3	4	5	6
34	493854.12	2141638.99	Аналитический	0.10	-
35	493891.76	2141700.84	Аналитический	0.10	-
36	493919.74	2141752.49	Аналитический	0.10	-
37	493952.05	2141820.31	Аналитический	0.10	-
38	493971.5	2141858.72	Аналитический	0.10	
39	493978.49	2141886.16	Аналитический	0.10	-
40	493983.95	2141971.30	Аналитический	0.10	-
41	493988.27	2142025.78	Аналитический	0.10	-
42	493989.35	2142062.46	Аналитический	0.10	-
43	493994.20	2142147.69	Аналитический	0.10	-
44	493997.44	2142212.43	Аналитический	0.10	-
45	494001.22	2142291.18	Аналитический	0.10	-
46	494006.61	2142381.27	Аналитический	0.10	-
47	494009.84	2142449.78	Аналитический	0.10	-
48	494012.00	2142531.77	Аналитический	0.10	-
49	494013.61	2142639.12	Аналитический	0.10	-
50	493997.17	2142644.21	Аналитический	0.10	-
51	493998.99	2142765.44	Аналитический	0.10	-
52	493999.30	2142785.71	Аналитический	0.10	-
53	494000.21	2142857.38	Аналитический	0.10	-
54	493998.91	2142885.28	Аналитический	0.10	-
55	494002.27	2142887.94	Аналитический	0.10	-
56	493998.72	2142889.29	Аналитический	0.10	-
57	493984.42	2142894.72	Аналитический	0.10	-
58	493981.45	2142895.85	Аналитический	0.10	-
59	493980.71	2142896.14	Аналитический	0.10	-
60	493965.40	2142901.95	Аналитический	0.10	-
61	493964.84	2142857.08	Аналитический	0.10	-
62	493963.93	2142809.81	Аналитический	0.10	-
63	493962.36	2142758.33	Аналитический	0.10	-
64	493961.32	2142687.25	Аналитический	0.10	-
65	493959.17	2142602.60	Аналитический	0.10	-
66	493956.98	2142532.85	Аналитический	0.10	-
67	493932.76	2142526.79	Аналитический	0.10	-
68	493928.50	2142447.51	Аналитический	0.10	-
69	493924.61	2142383.82	Аналитический	0.10	-
70	493918.77	2142268.71	Аналитический	0.10	-
71	493916.12	2142215.34	Аналитический	0.10	-
72	493913.06	2142149.99	Аналитический	0.10	-
73	493908.81	2142065.74	Аналитический	0.10	-
74	493907.19	2142032.68	Аналитический	0.10	-
75	493903.42	2141976.30	Аналитический	0.10	-
76	493895.35	2141911.76	Аналитический	0.10	-
77	493883.10	2141879.05	Аналитический	0.10	-
78	493862.35	2141836.43	Аналитический	0.10	-
79	493842.98	2141800.56	Аналитический	0.10	-
80	493814.99	2141752.49	Аналитический	0.10	-
81	493778.46	2141695.11	Аналитический	0.10	-

1	2	3	4	5	6
82	493734.62	2141617.86	Аналитический	0.10	-
83	493669.73	2141514.84	Аналитический	0.10	-
84	493624.71	2141443.87	Аналитический	0.10	-
85	493564.28	2141352.61	Аналитический	0.10	-
86	493535.48	2141304.34	Аналитический	0.10	-
87	493475.05	2141210.25	Аналитический	0.10	-
88	493419.48	2141125.07	Аналитический	0.10	-
89	493345.26	2141010.29	Аналитический	0.10	-
90	493297.00	2140935.66	Аналитический	0.10	-
91	493241.84	2140850.89	Аналитический	0.10	-
92	493200.07	2140786.41	Аналитический	0.10	-
93	493085.28	2140607.53	Аналитический	0.10	-
94	493028.50	2140522.77	Аналитический	0.10	-
95	492974.56	2140442.46	Аналитический	0.10	-
96	492918.72	2140361.39	Аналитический	0.10	-
97	492928.58	2140346.49	Аналитический	0.10	-
98	492867.00	2140255.57	Аналитический	0.10	-
99	492851.01	2140230.38	Аналитический	0.10	-
100	492798.65	2140132.65	Аналитический	0.10	-
101	492783.34	2140070.81	Аналитический	0.10	-
102	492772.89	2140018.31	Аналитический	0.10	-
103	492781.47	2140159.21	Аналитический	0.10	-
104	492760.97	2140105.11	Аналитический	0.10	-
105	492783.75	2140093.89	Аналитический	0.10	-
106	492788.03	2140089.75	Аналитический	0.10	-
107	492783.34	2140070.81	Аналитический	0.10	-
108	492772.89	2140018.31	Аналитический	0.10	-
109	492765.81	2139962.16	Аналитический	0.10	-
110	492743.93	2139864.19	Аналитический	0.10	-
111	492726.00	2139701.33	Аналитический	0.10	-
112	492710.21	2139520.54	Аналитический	0.10	-
113	492691.56	2139310.33	Аналитический	0.10	-
114	492674.34	2139176.17	Аналитический	0.10	-
115	492660.71	2139002.55	Аналитический	0.10	-
116	492652.10	2138925.78	Аналитический	0.10	-
117	492647.56	2138840.84	Аналитический	0.10	-
118	492642.61	2138773.27	Аналитический	0.10	-
119	492631.25	2138621.63	Аналитический	0.10	-
120	492628.83	2138593.65	Картометрический	5.00	-
121	492670.96	2138598.41	Картометрический	5.00	-
122	492674.74	2138598.84	Аналитический	0.20	-
1	492718.96	2138603.24	Аналитический	0.20	-
123	493991.31	2143008.00	Аналитический	0.10	-
124	494000.01	2143009.08	Аналитический	0.10	-
125	493999.11	2143038.38	Аналитический	0.10	-
126	494018.20	2143062.31	Аналитический	0.10	-
127	494014.30	2143110.37	Аналитический	0.10	-

1	2	3	4	5	6
128	494009.42	2143180.44	Аналитический	0.10	-
129	494005.70	2143242.32	Аналитический	0.10	-
130	493998.96	2143349.26	Аналитический	0.10	-
131	493994.05	2143432.44	Аналитический	0.10	-
132	493989.48	2143513.11	Аналитический	0.10	-
133	493986.55	2143561.74	Аналитический	0.10	-
134	493983.22	2143616.10	Аналитический	0.10	-
135	493979.16	2143687.28	Аналитический	0.10	-
136	493975.46	2143747.87	Аналитический	0.10	-
137	493974.26	2143767.65	Аналитический	0.10	-
138	493968.34	2143858.67	Аналитический	0.10	-
139	493959.73	2143983.50	Аналитический	0.10	-
140	493955.43	2144086.82	Аналитический	0.10	-
141	493950.16	2144187.53	Аналитический	0.10	-
142	493945.27	2144268.11	Аналитический	0.10	-
143	493937.64	2144393.40	Аналитический	0.10	-
144	493927.71	2144549.58	Аналитический	0.10	-
145	493921.24	2144648.16	Аналитический	0.10	-
146	493914.78	2144749.10	Аналитический	0.10	-
147	493903.16	2144926.28	Аналитический	0.10	-
148	493895.26	2145044.82	Аналитический	0.10	-
149	493888.23	2145143.68	Аналитический	0.10	-
150	493886.32	2145179.38	Аналитический	0.10	-
151	493882.07	2145243.71	Аналитический	0.10	-
152	493878.28	2145272.17	Аналитический	0.10	-
153	493875.71	2145293.72	Аналитический	0.10	-
154	493869.69	2145337.18	Аналитический	0.10	-
155	493865.45	2145361.47	Аналитический	0.10	-
156	493859.88	2145393.02	Аналитический	0.10	-
157	493853.33	2145430.47	Аналитический	0.10	-
158	493849.21	2145454.19	Аналитический	0.10	-
159	493844.05	2145484.04	Аналитический	0.10	-
160	493837.02	2145524.31	Аналитический	0.10	-
161	493831.56	2145554.47	Аналитический	0.10	-
162	493821.34	2145608.50	Аналитический	0.10	-
163	493813.28	2145650.58	Аналитический	0.10	-
164	493805.38	2145691.25	Аналитический	0.10	-
165	493794.46	2145741.84	Аналитический	0.10	-
166	493784.27	2145788.60	Аналитический	0.10	-
167	493776.51	2145824.58	Аналитический	0.10	-
168	493769.39	2145858.83	Аналитический	0.10	-
169	493755.18	2145924.18	Аналитический	0.10	-
170	493742.64	2145981.51	Аналитический	0.10	-
171	493721.97	2146073.48	Аналитический	0.10	-
172	493702.53	2146158.86	Аналитический	0.10	-
173	493675.88	2146273.14	Аналитический	0.10	-
174	493651.00	2146370.62	Аналитический	0.10	-
175	493627.02	2146459.12	Аналитический	0.10	-

1	2	3	4	5	6
176	493594.28	2146576.07	Аналитический	0.10	-
177	493570.55	2146662.06	Аналитический	0.10	-
178	493544.13	2146757.17	Аналитический	0.10	-
179	493522.99	2146832.61	Аналитический	0.10	-
180	493503.67	2146902.01	Аналитический	0.10	-
181	493482.01	2146980.35	Аналитический	0.10	-
182	493466.95	2147034.80	Аналитический	0.10	-
183	493440.99	2147126.61	Аналитический	0.10	-
184	493431.49	2147160.05	Аналитический	0.10	-
185	493421.75	2147195.58	Аналитический	0.10	-
186	493411.21	2147233.76	Аналитический	0.10	-
187	493396.22	2147288.05	Аналитический	0.10	-
188	493382.11	2147336.71	Аналитический	0.10	-
189	493363.23	2147404.86	Аналитический	0.10	-
190	493344.09	2147472.69	Аналитический	0.10	-
191	493324.60	2147543.84	Аналитический	0.10	-
192	493311.07	2147594.19	Аналитический	0.10	-
193	493294.13	2147654.66	Аналитический	0.10	-
194	493279.00	2147708.89	Аналитический	0.10	-
195	493262.05	2147769.11	Аналитический	0.10	-
196	493253.87	2147797.76	Аналитический	0.10	-
197	493243.40	2147836.83	Аналитический	0.10	-
198	493232.64	2147875.17	Аналитический	0.10	-
199	493218.13	2147925.94	Аналитический	0.10	-
200	493196.00	2148004.82	Аналитический	0.10	-
201	493187.28	2148035.04	Аналитический	0.10	-
202	493166.59	2148103.46	Аналитический	0.10	-
203	493139.20	2148188.73	Аналитический	0.10	-
204	493105.62	2148271.65	Аналитический	0.10	-
205	493076.23	2148343.86	Аналитический	0.10	-
206	493029.48	2148453.32	Аналитический	0.10	-
207	492984.24	2148561.04	Аналитический	0.10	-
208	492962.66	2148554.03	Аналитический	0.10	-
209	492912.06	2148671.47	Аналитический	0.10	-
210	492876.75	2148755.44	Аналитический	0.10	-
211	492839.71	2148830.00	Аналитический	0.10	-
212	492812.60	2148886.85	Аналитический	0.10	-
213	492758.12	2148977.65	Аналитический	0.10	-
214	492752.39	2148975.04	Аналитический	0.30	-
215	492745.26	2148971.79	Аналитический	0.30	-
216	492738.48	2148967.62	Аналитический	0.30	-
217	492721.07	2148995.76	Аналитический	0.30	-
218	492696.65	2149035.46	Аналитический	0.30	-
219	492684.52	2149055.71	Аналитический	0.30	-
220	492672.33	2149041.38	Аналитический	0.10	-
221	492740.78	2148930.19	Аналитический	0.10	-
222	492784.48	2148859.52	Аналитический	0.10	-
223	492817.38	2148796.41	Аналитический	0.10	-

1	2	3	4	5	6
224	492814.69	2148781.31	Аналитический	0.10	-
225	492834.11	2148731.68	Аналитический	0.10	-
226	492871.33	2148648.06	Аналитический	0.10	-
227	492920.59	2148539.46	Аналитический	0.10	-
228	492902.78	2148529.21	Аналитический	0.10	-
229	492950.79	2148428.34	Аналитический	0.10	-
230	492991.79	2148330.70	Аналитический	0.10	-
231	493024.16	2148244.93	Аналитический	0.10	-
232	493054.37	2148164.55	Аналитический	0.10	-
233	493079.18	2148086.34	Аналитический	0.10	-
234	493103.09	2148004.07	Аналитический	0.10	-
235	493111.13	2147975.92	Аналитический	0.10	-
236	493131.80	2147901.82	Аналитический	0.10	-
237	493146.23	2147850.84	Аналитический	0.10	-
238	493156.55	2147814.09	Аналитический	0.10	-
239	493167.14	2147774.65	Аналитический	0.10	-
240	493175.87	2147744.25	Аналитический	0.10	-
241	493192.55	2147684.96	Аналитический	0.10	-
242	493207.49	2147631.08	Аналитический	0.10	-
243	493224.26	2147570.66	Аналитический	0.10	-
244	493291.17	2147310.62	Аналитический	0.10	-
245	493338.64	2147134.23	Аналитический	0.10	-
246	493386.64	2146954.05	Аналитический	0.10	-
247	493407.68	2146877.99	Аналитический	0.10	-
248	493428.18	2146807.86	Аналитический	0.10	-
249	493449.22	2146734.50	Аналитический	0.10	-
250	493473.49	2146642.79	Аналитический	0.10	-
251	493499.38	2146536.53	Аналитический	0.10	-
252	493578.67	2146250.08	Аналитический	0.10	-
253	493654.73	2145930.74	Аналитический	0.10	-
254	493682.23	2145802.89	Аналитический	0.10	-
255	493709.74	2145671.27	Аналитический	0.10	-
256	493736.71	2145539.11	Аналитический	0.10	-
257	493763.95	2145375.39	Аналитический	0.10	-
258	493785.27	2145244.04	Аналитический	0.10	-
259	493790.12	2145192.79	Аналитический	0.10	-
260	493796.60	2145142.09	Аналитический	0.10	-
261	493802.53	2145040.67	Аналитический	0.10	-
262	493816.02	2144889.63	Аналитический	0.10	-
263	493824.85	2144813.60	Аналитический	0.10	-
264	493832.74	2144669.39	Аналитический	0.10	-
265	493841.35	2144534.51	Аналитический	0.10	-
266	493846.37	2144462.76	Аналитический	0.10	-
267	493853.54	2144360.89	Аналитический	0.10	-
268	493859.28	2144255.42	Аналитический	0.10	-
269	493867.90	2144072.47	Аналитический	0.10	-
270	493872.92	2143945.48	Аналитический	0.10	-
271	493878.66	2143847.19	Аналитический	0.10	-

1	2	3	4	5	6
272	493885.88	2143761.58	Аналитический	0.10	-
273	493886.57	2143743.52	Аналитический	0.10	-
274	493890.33	2143682.13	Аналитический	0.10	-
275	493894.39	2143610.15	Аналитический	0.10	-
276	493897.73	2143555.88	Аналитический	0.10	-
277	493900.55	2143507.84	Аналитический	0.10	-
278	493905.21	2143427.39	Аналитический	0.10	-
279	493910.13	2143343.73	Аналитический	0.10	-
280	493914.13	2143272.96	Аналитический	0.10	-
281	493940.75	2143254.13	Аналитический	0.10	-
282	493944.22	2143243.45	Аналитический	0.10	-
283	493960.96	2143245.67	Аналитический	0.30	-
284	493961.77	2143230.07	Аналитический	0.30	-
285	493964.88	2143179.95	Аналитический	0.30	-
286	493967.28	2143138.30	Аналитический	0.30	-
287	493970.94	2143095.65	Аналитический	0.30	-
288	493975.61	2143037.21	Аналитический	0.30	-
289	493978.24	2143005.96	Аналитический	0.30	-
290	493982.10	2143006.86	Аналитический	0.30	-
123	493991.31	2143008.00	Аналитический	0.30	-
291	492764.00	2149575.19	Аналитический	0.10	-
292	492805.17	2149641.88	Аналитический	0.10	-
293	492824.17	2149688.98	Аналитический	0.10	-
294	492834.92	2149726.02	Аналитический	0.10	-
295	492841.99	2149752.57	Аналитический	0.10	-
296	492849.73	2149787.33	Аналитический	0.10	-
297	492855.14	2149817.09	Аналитический	0.10	-
298	492858.10	2149847.31	Аналитический	0.10	-
299	492860.53	2149923.05	Аналитический	0.10	-
300	492860.32	2149967.76	Аналитический	0.10	-
301	492859.08	2150057.42	Аналитический	0.10	-
302	492858.39	2150117.9	Аналитический	0.10	-
303	492857.22	2150222.80	Аналитический	0.10	-
304	492856.07	2150324.77	Аналитический	0.10	-
305	492853.52	2150442.36	Аналитический	0.10	-
306	492849.09	2150531.63	Аналитический	0.10	-
307	492841.54	2150631.42	Аналитический	0.10	-
308	492831.83	2150710.72	Аналитический	0.10	-
309	492809.72	2150822.92	Аналитический	0.10	-
310	492777.89	2150939.44	Аналитический	0.10	-
311	492759.01	2150992.85	Аналитический	0.10	-
312	492724.49	2151073.22	Аналитический	0.10	-
313	492617.68	2151306.25	Аналитический	0.10	-
314	492591.79	2151362.36	Аналитический	0.10	-
315	492513.03	2151529.05	Аналитический	0.10	-
316	492443.19	2151677.95	Аналитический	0.10	-
317	492415.16	2151733.33	Аналитический	0.10	-

1	2	3	4	5	6
318	492393.64	2151774.46	Аналитический	0.50	-
319	492418.23	2151785.12	Аналитический	0.50	-
320	492446.25	2151797.24	Аналитический	0.50	-
321	492474.44	2151809.14	Аналитический	0.50	-
322	492502.55	2151821.01	Аналитический	0.50	-
323	492531.77	2151833.34	Аналитический	0.50	-
324	492561.09	2151845.72	Аналитический	0.50	-
325	492590.15	2151857.99	Аналитический	0.50	-
326	492618.61	2151870.00	Аналитический	0.50	-
327	492650.16	2151883.32	Аналитический	0.50	-
328	492682.04	2151896.78	Аналитический	0.50	-
329	492715.45	2151910.89	Аналитический	0.50	-
330	492749.21	2151925.14	Аналитический	0.50	-
331	492772.46	2151934.99	Аналитический	0.50	-
332	492797.72	2151945.69	Аналитический	0.50	-
333	492826.27	2151952.88	Аналитический	0.50	-
334	492852.20	2151964.27	Аналитический	0.50	-
335	492879.70	2151976.35	Аналитический	0.50	-
336	492910.13	2151987.12	Аналитический	0.50	-
337	492941.06	2151998.08	Аналитический	0.50	-
338	492969.59	2152008.18	Аналитический	0.50	-
339	492997.41	2152018.04	Аналитический	0.50	-
340	493023.49	2152027.29	Аналитический	0.50	-
341	493054.38	2152037.63	Аналитический	0.50	-
342	493084.66	2152047.77	Аналитический	0.50	-
343	493115.16	2152057.98	Аналитический	0.50	-
344	493145.83	2152068.25	Аналитический	0.50	-
345	493175.74	2152078.07	Аналитический	0.50	-
346	493204.33	2152087.45	Аналитический	0.50	-
347	493236.42	2152097.99	Аналитический	0.50	-
348	493265.55	2152107.55	Аналитический	0.50	-
349	493297.58	2152117.09	Аналитический	0.50	-
350	493329.38	2152126.57	Аналитический	0.50	-
351	493359.00	2152135.39	Аналитический	0.50	-
352	493393.20	2152145.58	Аналитический	0.50	-
353	493428.59	2152156.14	Аналитический	0.50	-
354	493462.62	2152166.3	Аналитический	0.50	-
355	493496.62	2152176.44	Аналитический	0.50	-
356	493529.78	2152186.34	Аналитический	0.50	-
357	493559.19	2152195.11	Аналитический	0.50	-
358	493588.63	2152203.90	Аналитический	0.50	-
359	493617.36	2152212.47	Аналитический	0.50	-
360	493645.26	2152220.80	Аналитический	0.50	-
361	493677.09	2152230.32	Аналитический	0.50	-
362	493707.90	2152239.53	Аналитический	0.50	-
363	493739.94	2152249.11	Аналитический	0.50	-
364	493772.11	2152258.73	Аналитический	0.50	-
365	493803.97	2152268.25	Аналитический	0.50	-

1	2	3	4	5	6
366	493835.75	2152277.76	Аналитический	0.50	-
367	493867.72	2152287.31	Аналитический	0.50	-
368	493899.56	2152296.83	Аналитический	0.50	-
369	493931.65	2152306.43	Аналитический	0.50	-
370	493962.67	2152315.70	Аналитический	0.50	-
371	493994.34	2152325.17	Аналитический	0.50	-
372	494025.66	2152334.84	Аналитический	0.50	-
373	494056.35	2152344.31	Аналитический	0.50	-
374	494088.57	2152354.26	Аналитический	0.50	-
375	494119.92	2152363.93	Аналитический	0.50	-
376	494151.06	2152373.55	Аналитический	0.50	-
377	494185.68	2152384.23	Аналитический	0.50	-
378	494221.34	2152395.24	Аналитический	0.50	-
379	494251.18	2152404.06	Аналитический	0.50	-
380	494281.37	2152412.98	Аналитический	0.50	-
381	494311.85	2152421.99	Аналитический	0.50	-
382	494342.72	2152431.11	Аналитический	0.50	-
383	494373.28	2152440.15	Аналитический	0.50	-
384	494402.35	2152448.74	Аналитический	0.50	-
385	494433.90	2152458.27	Аналитический	0.50	-
386	494465.39	2152467.78	Аналитический	0.50	-
387	494497.50	2152477.48	Аналитический	0.50	-
388	494533.78	2152488.44	Аналитический	0.50	-
389	494565.83	2152497.67	Аналитический	0.50	-
390	494596.73	2152506.56	Аналитический	0.50	-
391	494627.41	2152515.39	Аналитический	0.50	-
392	494659.67	2152524.68	Аналитический	0.50	-
393	494690.15	2152532.75	Аналитический	0.50	-
394	494721.46	2152541.03	Аналитический	0.50	-
395	494752.10	2152549.14	Аналитический	0.50	-
396	494782.20	2152557.10	Аналитический	0.50	-
397	494812.85	2152565.21	Аналитический	0.50	-
398	494843.85	2152573.41	Аналитический	0.50	-
399	494873.54	2152581.27	Аналитический	0.50	-
400	494902.76	2152589.00	Аналитический	0.50	-
401	494933.65	2152597.17	Аналитический	0.50	-
402	494942.19	2152589.22	Аналитический	0.50	-
403	494960.29	2152593.60	Аналитический	0.50	-
404	494960.61	2152603.03	Аналитический	0.50	-
405	494986.41	2152610.51	Аналитический	0.50	-
406	495018.09	2152619.07	Аналитический	0.50	-
407	495049.74	2152627.62	Аналитический	0.50	-
408	495080.08	2152635.82	Аналитический	0.50	-
409	495112.10	2152644.47	Аналитический	0.50	-
410	495140.32	2152652.09	Аналитический	0.50	-
411	495170.43	2152660.23	Аналитический	0.50	-
412	495198.48	2152667.81	Аналитический	0.50	-
413	495229.37	2152675.83	Аналитический	0.50	-

1	2	3	4	5	6
414	495261.93	2152684.29	Аналитический	0.50	-
415	495295.23	2152692.94	Аналитический	0.50	-
416	495326.16	2152700.97	Аналитический	0.50	-
417	495357.52	2152709.12	Аналитический	0.50	-
418	495388.46	2152717.16	Аналитический	0.50	-
419	495418.90	2152725.06	Аналитический	0.50	-
420	495449.25	2152732.94	Аналитический	0.50	-
421	495480.30	2152741.01	Аналитический	0.50	-
422	495517.42	2152750.65	Аналитический	0.50	-
423	495557.53	2152761.07	Аналитический	0.50	-
424	495591.85	2152770.29	Аналитический	0.50	-
425	495623.15	2152778.70	Аналитический	0.50	-
426	495653.87	2152786.95	Аналитический	0.50	-
427	495684.88	2152795.28	Аналитический	0.50	-
428	495715.95	2152803.62	Аналитический	0.50	-
429	495747.50	2152812.10	Аналитический	0.50	-
430	495779.67	2152820.74	Аналитический	0.50	-
431	495813.27	2152829.76	Аналитический	0.50	-
432	495845.44	2152838.40	Аналитический	0.50	-
433	495878.63	2152847.32	Аналитический	0.50	-
434	495911.06	2152856.03	Аналитический	0.50	-
435	495942.11	2152864.37	Аналитический	0.50	-
436	495973.67	2152872.84	Аналитический	0.50	-
437	496005.34	2152881.35	Аналитический	0.50	-
438	496037.49	2152889.98	Аналитический	0.50	-
439	496067.62	2152898.08	Аналитический	0.50	-
440	496098.26	2152906.31	Аналитический	0.50	-
441	496128.67	2152914.47	Аналитический	0.50	-
442	496160.30	2152922.97	Аналитический	0.50	-
443	496192.34	2152931.58	Аналитический	0.50	-
444	496227.18	2152940.16	Аналитический	0.50	-
445	496257.94	2152950.45	Аналитический	0.50	-
446	496275.37	2152951.83	Аналитический	0.50	-
447	496306.03	2152961.34	Аналитический	0.50	-
448	496295.60	2152974.74	Аналитический	0.50	-
449	496289.82	2152982.15	Аналитический	0.50	-
450	496286.09	2152981.01	Аналитический	0.50	-
451	496271.31	2152977.87	Аналитический	0.50	-
452	496248.46	2152972.46	Аналитический	0.50	-
453	496223.35	2152966.52	Аналитический	0.50	-
454	496186.78	2152956.68	Аналитический	0.50	-
455	496149.18	2152946.56	Аналитический	0.50	-
456	496119.03	2152938.45	Аналитический	0.50	-
457	496089.23	2152930.43	Аналитический	0.50	-
458	496059.81	2152922.51	Аналитический	0.50	-
459	496028.19	2152914.00	Аналитический	0.50	-
460	495997.27	2152905.68	Аналитический	0.50	-
461	495969.14	2152898.32	Аналитический	0.50	-

1	2	3	4	5	6
462	495939.23	2152890.49	Аналитический	0.50	-
463	495909.98	2152882.83	Аналитический	0.50	-
464	495879.08	2152874.74	Аналитический	0.50	-
465	495849.00	2152866.87	Аналитический	0.50	-
466	495819.85	2152859.24	Аналитический	0.50	-
467	495790.00	2152851.42	Аналитический	0.50	-
468	495760.94	2152843.81	Аналитический	0.50	-
469	495730.58	2152835.87	Аналитический	0.50	-
470	495700.48	2152827.99	Аналитический	0.50	-
471	495670.41	2152820.12	Аналитический	0.50	-
472	495639.78	2152812.10	Аналитический	0.50	-
473	495609.59	2152804.19	Аналитический	0.50	-
474	495578.62	2152796.09	Аналитический	0.50	-
475	495546.92	2152787.79	Аналитический	0.50	-
476	495520.17	2152780.63	Аналитический	0.50	-
477	495489.95	2152772.54	Аналитический	0.50	-
478	495460.46	2152764.64	Аналитический	0.50	-
479	495430.10	2152756.52	Аналитический	0.50	-
480	495399.73	2152748.39	Аналитический	0.50	-
481	495369.59	2152740.32	Аналитический	0.50	-
482	495339.16	2152732.17	Аналитический	0.50	-
483	495306.94	2152723.55	Аналитический	0.50	-
484	495277.94	2152715.78	Аналитический	0.50	-
485	495248.78	2152707.98	Аналитический	0.50	-
486	495219.01	2152700.01	Аналитический	0.50	-
487	495188.95	2152691.96	Аналитический	0.50	-
488	495158.43	2152683.73	Аналитический	0.50	-
489	495127.73	2152675.45	Аналитический	0.50	-
490	495097.75	2152667.36	Аналитический	0.50	-
491	495067.69	2152659.26	Аналитический	0.50	-
492	495037.74	2152651.18	Аналитический	0.50	-
493	495008.05	2152643.17	Аналитический	0.50	-
494	494979.53	2152635.48	Аналитический	0.50	-
495	494943.81	2152625.39	Аналитический	0.50	-
496	494938.78	2152634.04	Аналитический	0.50	-
497	494916.16	2152628.30	Аналитический	0.50	-
498	494917.73	2152618.61	Аналитический	0.50	-
499	494891.44	2152611.69	Аналитический	0.50	-
500	494865.15	2152604.76	Аналитический	0.50	-
501	494835.25	2152596.89	Аналитический	0.50	-
502	494804.57	2152588.81	Аналитический	0.50	-
503	494773.99	2152580.75	Аналитический	0.50	-
504	494743.54	2152572.73	Аналитический	0.50	-
505	494714.27	2152565.02	Аналитический	0.50	-
506	494684.73	2152557.24	Аналитический	0.50	-
507	494654.91	2152549.39	Аналитический	0.50	-
508	494618.60	2152539.12	Аналитический	0.50	-
509	494583.71	2152529.26	Аналитический	0.50	-

1	2	3	4	5	6
510	494553.56	2152520.73	Аналитический	0.50	-
511	494524.70	2152512.57	Аналитический	0.50	-
512	494502.93	2152506.06	Аналитический	0.50	-
513	494481.00	2152499.49	Аналитический	0.50	-
514	494452.00	2152490.81	Аналитический	0.50	-
515	494423.21	2152482.20	Аналитический	0.50	-
516	494394.09	2152473.48	Аналитический	0.50	-
517	494362.11	2152463.82	Аналитический	0.50	-
518	494330.17	2152454.17	Аналитический	0.50	-
519	494301.33	2152445.46	Аналитический	0.50	-
520	494272.88	2152436.86	Аналитический	0.50	-
521	494244.35	2152428.25	Аналитический	0.50	-
522	494216.06	2152419.70	Аналитический	0.50	-
523	494188.53	2152411.32	Аналитический	0.50	-
524	494160.12	2152402.68	Аналитический	0.50	-
525	494131.30	2152393.91	Аналитический	0.50	-
526	494102.54	2152385.16	Аналитический	0.50	-
527	494073.35	2152376.27	Аналитический	0.50	-
528	494044.27	2152367.42	Аналитический	0.50	-
529	494015.30	2152358.61	Аналитический	0.50	-
530	493985.93	2152349.67	Аналитический	0.50	-
531	493955.87	2152340.56	Аналитический	0.50	-
532	493926.75	2152331.74	Аналитический	0.50	-
533	493897.39	2152322.84	Аналитический	0.50	-
534	493867.85	2152313.90	Аналитический	0.50	-
535	493838.69	2152305.06	Аналитический	0.50	-
536	493809.46	2152296.21	Аналитический	0.50	-
537	493780.60	2152287.46	Аналитический	0.50	-
538	493751.42	2152278.62	Аналитический	0.50	-
539	493721.71	2152269.62	Аналитический	0.50	-
540	493692.11	2152260.65	Аналитический	0.50	-
541	493664.83	2152252.38	Аналитический	0.50	-
542	493637.45	2152244.09	Аналитический	0.50	-
543	493606.27	2152234.82	Аналитический	0.50	-
544	493575.39	2152225.65	Аналитический	0.50	-
545	493545.86	2152216.87	Аналитический	0.50	-
546	493517.66	2152208.49	Аналитический	0.50	-
547	493486.86	2152199.34	Аналитический	0.50	-
548	493457.89	2152190.73	Аналитический	0.50	-
549	493428.41	2152181.96	Аналитический	0.50	-
550	493400.67	2152173.72	Аналитический	0.50	-
551	493374.72	2152166.12	Аналитический	0.50	-
552	493348.28	2152158.37	Аналитический	0.50	-
553	493318.73	2152149.72	Аналитический	0.50	-
554	493289.73	2152141.22	Аналитический	0.50	-
555	493261.28	2152132.89	Аналитический	0.50	-
556	493241.73	2152126.47	Аналитический	0.50	-
557	493222.67	2152120.22	Аналитический	0.50	-

1	2	3	4	5	6
558	493194.69	2152111.04	Аналитический	0.50	-
559	493166.96	2152101.93	Аналитический	0.50	-
560	493139.80	2152093.02	Аналитический	0.50	-
561	493109.31	2152082.60	Аналитический	0.50	-
562	493078.82	2152072.18	Аналитический	0.50	-
563	493048.51	2152062.61	Аналитический	0.50	-
564	493016.76	2152052.58	Аналитический	0.50	-
565	492987.45	2152043.32	Аналитический	0.50	-
566	492959.30	2152034.43	Аналитический	0.50	-
567	492931.59	2152025.68	Аналитический	0.50	-
568	492902.74	2152016.57	Аналитический	0.50	-
569	492875.33	2152005.15	Аналитический	0.50	-
570	492841.17	2151992.22	Аналитический	0.50	-
571	492816.52	2151987.39	Аналитический	0.50	-
572	492792.88	2151976.97	Аналитический	0.50	-
573	492766.63	2151964.68	Аналитический	0.50	-
574	492730.79	2151948.47	Аналитический	0.50	-
575	492708.36	2151938.88	Аналитический	0.50	-
576	492685.41	2151929.06	Аналитический	0.50	-
577	492658.78	2151917.68	Аналитический	0.50	-
578	492632.89	2151903.62	Аналитический	0.50	-
579	492431.69	2151821.09	Аналитический	0.50	-
580	492391.42	2151800.88	Аналитический	0.50	-
581	492382.19	2151796.32	Аналитический	0.50	-
582	492380.26	2151800.00	Картометрический	5.00	-
583	492299.49	2151954.31	Аналитический	0.10	-
584	491982.05	2152554.02	Аналитический	0.10	-
585	491807.37	2152892.66	Аналитический	0.10	-
586	491794.84	2152929.21	Аналитический	0.10	-
587	491737.93	2153102.49	Аналитический	0.10	-
588	491634.84	2153419.29	Аналитический	0.10	-
589	491586.76	2153562.38	Аналитический	0.30	-
590	491565.67	2153556.30	Аналитический	0.30	-
591	491544.57	2153621.59	Аналитический	0.30	-
592	491500.03	2153784.91	Аналитический	0.30	-
593	491477.36	2153898.19	Аналитический	0.30	-
594	491455.24	2154046.55	Аналитический	0.30	-
595	491446.06	2154128.55	Аналитический	0.10	-
596	491471.49	2154139.25	Аналитический	0.10	-
597	491469.51	2154200.35	Аналитический	0.10	-
598	491498.31	2154390.16	Аналитический	0.10	-
599	491544.13	2154679.75	Аналитический	0.10	-
600	491585.94	2154930.24	Аналитический	0.10	-
601	491642.84	2155286.44	Аналитический	0.10	-
602	491674.47	2155484.60	Аналитический	0.10	-
603	491689.71	2155581.32	Аналитический	0.10	-
604	491697.32	2155625.67	Аналитический	0.10	-
605	491715.45	2155678.15	Аналитический	0.10	-

1	2	3	4	5	6
606	491768.88	2155781.20	Аналитический	0.10	-
607	491867.16	2155963.45	Аналитический	0.10	-
608	491911.06	2156039.79	Аналитический	0.10	-
609	491968.56	2156149.22	Аналитический	0.10	-
610	491883.52	2156154.81	Аналитический	0.10	-
611	491870.29	2156153.85	Аналитический	0.10	-
612	491853.74	2156114.54	Аналитический	0.10	-
613	491838.56	2156079.62	Аналитический	0.10	-
614	491798.46	2156007.35	Аналитический	0.10	-
615	491698.79	2155822.29	Аналитический	0.10	-
616	491642.93	2155709.64	Аналитический	0.10	-
617	491620.98	2155663.83	Аналитический	0.10	-
618	491609.53	2155622.80	Аналитический	0.10	-
619	491597.59	2155566.81	Аналитический	0.10	-
620	491590.46	2155521.54	Аналитический	0.10	-
621	491585.83	2155498.57	Аналитический	0.10	-
622	491551.48	2155285.74	Аналитический	0.10	-
623	491500.75	2154960.59	Аналитический	0.10	-
624	491459.72	2154691.50	Аналитический	0.10	-
625	491409.89	2154399.49	Аналитический	0.10	-
626	491380.69	2154189.40	Аналитический	0.10	-
627	491378.67	2154109.50	Аналитический	0.30	-
628	491401.39	2154104.23	Аналитический	0.30	-
629	491410.46	2154053.03	Аналитический	0.30	-
630	491433.13	2153901.43	Аналитический	0.30	-
631	491444.11	2153841.56	Аналитический	0.30	-
632	491456.87	2153771.97	Аналитический	0.10	-
633	491487.62	2153653.29	Аналитический	0.10	-
634	491512.43	2153565.90	Аналитический	0.10	-
635	491495.71	2153554.03	Аналитический	0.10	-
636	491550.01	2153392.47	Аналитический	0.10	-
637	491653.28	2153075.14	Аналитический	0.10	-
638	491712.50	2152895.85	Аналитический	0.10	-
639	491728.36	2152852.94	Аналитический	0.10	-
640	491756.91	2152785.15	Аналитический	0.10	-
641	491903.54	2152512.05	Аналитический	0.10	-
642	492220.58	2151912.97	Аналитический	0.10	-
643	492258.73	2151840.09	Аналитический	0.10	-
644	492287.53	2151840.50	Аналитический	0.10	-
645	492354.45	2151706.65	Аналитический	0.30	-
646	492346.74	2151697.73	Аналитический	0.30	-
647	492358.75	2151670.38	Аналитический	0.30	-
648	492455.31	2151463.77	Аналитический	0.30	-
649	492475.64	2151460.61	Аналитический	0.30	-
650	492541.08	2151320.82	Аналитический	0.30	-
651	492523.00	2151292.73	Аналитический	0.30	-
652	492556.72	2151220.27	Аналитический	0.10	-
653	492654.29	2151007.19	Аналитический	0.10	-

1	2	3	4	5	6
654	492682.95	2150943.22	Аналитический	0.10	-
655	492724.48	2150805.66	Аналитический	0.10	-
656	492747.14	2150694.00	Аналитический	0.10	-
657	492762.78	2150516.51	Аналитический	0.10	-
658	492763.91	2150437.71	Аналитический	0.10	-
659	492767.08	2150323.04	Аналитический	0.10	-
660	492767.93	2150221.70	Аналитический	0.10	-
661	492769.00	2150118.50	Аналитический	0.10	-
662	492769.63	2150059.25	Аналитический	0.10	-
663	492770.58	2149968.49	Аналитический	0.10	-
664	492770.91	2149924.69	Аналитический	0.10	-
665	492768.56	2149854.55	Аналитический	0.10	-
666	492766.19	2149828.87	Аналитический	0.10	-
667	492761.27	2149802.74	Аналитический	0.10	-
668	492754.91	2149773.21	Аналитический	0.10	-
669	492748.23	2149747.31	Аналитический	0.10	-
670	492738.23	2149712.25	Аналитический	0.10	-
671	492726.68	2149673.18	Аналитический	0.10	-
672	492740.77	2149642.46	Аналитический	0.10	-
673	492726.35	2149605.90	Аналитический	0.10	-
674	492750.03	2149611.77	Аналитический	0.30	-
675	492750.79	2149609.79	Аналитический	0.30	-
676	492751.22	2149608.66	Аналитический	0.30	-
291	492764.00	2149575.19	Аналитический	0.10	-
677	491031.94	2150939.21	Аналитический	0.50	-
678	491029.41	2150954.84	Аналитический	0.50	-
679	491028.60	2150975.11	Аналитический	0.50	-
680	491006.78	2150969.91	Аналитический	0.50	-
681	490977.57	2150960.87	Аналитический	0.50	-
682	490947.55	2150951.58	Аналитический	0.50	-
683	490918.19	2150942.49	Аналитический	0.50	-
684	490886.36	2150932.41	Аналитический	0.50	-
685	490855.78	2150922.72	Аналитический	0.50	-
686	490824.82	2150912.91	Аналитический	0.50	-
687	490792.83	2150902.78	Аналитический	0.50	-
688	490759.74	2150892.30	Аналитический	0.50	-
689	490727.65	2150882.14	Аналитический	0.50	-
690	490696.65	2150872.32	Аналитический	0.50	-
691	490663.90	2150861.94	Аналитический	0.50	-
692	490631.52	2150851.69	Аналитический	0.50	-
693	490600.19	2150841.76	Аналитический	0.50	-
694	490569.91	2150832.17	Аналитический	0.50	-
695	490537.10	2150821.78	Аналитический	0.50	-
696	490494.29	2150808.31	Аналитический	0.50	-
697	490463.73	2150798.70	Аналитический	0.50	-
698	490431.98	2150788.71	Аналитический	0.50	-
699	490399.28	2150778.43	Аналитический	0.50	-

1	2	3	4	5	6
700	490367.98	2150768.58	Аналитический	0.50	-
701	490337.58	2150759.02	Аналитический	0.50	-
702	490308.90	2150750.00	Аналитический	0.50	-
703	490272.83	2150737.96	Аналитический	0.50	-
704	490237.13	2150726.04	Аналитический	0.50	-
705	490206.95	2150715.97	Аналитический	0.50	-
706	490171.94	2150704.29	Аналитический	0.50	-
707	490138.94	2150693.27	Аналитический	0.50	-
708	490107.06	2150682.63	Аналитический	0.50	-
709	490075.09	2150671.96	Аналитический	0.50	-
710	490050.38	2150664.32	Аналитический	0.50	-
711	490024.03	2150656.17	Аналитический	0.50	-
712	489991.09	2150645.98	Аналитический	0.50	-
713	489968.33	2150638.94	Аналитический	0.50	-
714	489936.20	2150629.00	Аналитический	0.50	-
715	489904.95	2150619.33	Аналитический	0.50	-
716	489872.23	2150609.21	Аналитический	0.50	-
717	489835.75	2150597.57	Аналитический	0.50	-
718	489802.70	2150587.03	Аналитический	0.50	-
719	489770.24	2150576.67	Аналитический	0.50	-
720	489737.31	2150566.16	Аналитический	0.50	-
721	489701.23	2150554.65	Аналитический	0.50	-
722	489668.25	2150544.13	Аналитический	0.50	-
723	489664.96	2150544.82	Аналитический	0.50	-
724	489662.42	2150550.56	Аналитический	0.50	-
725	489654.53	2150548.03	Аналитический	0.50	-
726	489644.84	2150544.92	Аналитический	0.50	-
727	489647.07	2150540.85	Аналитический	0.50	-
728	489646.28	2150537.54	Аналитический	0.50	-
729	489618.01	2150525.21	Аналитический	0.50	-
730	489588.09	2150512.17	Аналитический	0.50	-
731	489557.03	2150498.93	Аналитический	0.50	-
732	489525.03	2150485.30	Аналитический	0.50	-
733	489491.48	2150471.00	Аналитический	0.50	-
734	489459.70	2150457.45	Аналитический	0.50	-
735	489428.08	2150443.98	Аналитический	0.50	-
736	489395.73	2150430.19	Аналитический	0.50	-
737	489365.48	2150417.30	Аналитический	0.50	-
738	489331.79	2150402.95	Аналитический	0.50	-
739	489300.62	2150389.66	Аналитический	0.50	-
740	489268.07	2150375.79	Аналитический	0.50	-
741	489243.81	2150365.72	Аналитический	0.50	-
742	489235.11	2150362.08	Аналитический	0.50	-
743	489214.80	2150353.62	Аналитический	0.50	-
744	489182.85	2150340.33	Аналитический	0.50	-
745	489147.56	2150325.64	Аналитический	0.50	-
746	489116.65	2150312.78	Аналитический	0.50	-
747	489084.22	2150299.28	Аналитический	0.50	-

1	2	3	4	5	6
748	489052.54	2150286.10	Аналитический	0.50	-
749	489020.56	2150272.79	Аналитический	0.50	-
750	488989.58	2150259.90	Аналитический	0.50	-
751	488961.98	2150248.34	Аналитический	0.50	-
752	488930.69	2150235.24	Аналитический	0.50	-
753	488899.11	2150222.01	Аналитический	0.50	-
754	488867.97	2150208.97	Аналитический	0.50	-
755	488837.07	2150196.03	Аналитический	0.50	-
756	488803.91	2150182.15	Аналитический	0.50	-
757	488771.41	2150168.53	Аналитический	0.50	-
758	488740.07	2150155.41	Аналитический	0.50	-
759	488706.02	2150141.15	Аналитический	0.50	-
760	488671.74	2150126.80	Аналитический	0.50	-
761	488642.09	2150114.38	Аналитический	0.50	-
762	488609.21	2150100.61	Аналитический	0.50	-
763	488583.04	2150089.58	Аналитический	0.50	-
764	488558.71	2150079.32	Аналитический	0.50	-
765	488527.61	2150066.20	Аналитический	0.50	-
766	488495.74	2150052.77	Аналитический	0.50	-
767	488464.96	2150039.79	Аналитический	0.50	-
768	488432.29	2150026.02	Аналитический	0.50	-
769	488399.56	2150012.22	Аналитический	0.50	-
770	488366.26	2149998.18	Аналитический	0.50	-
771	488334.86	2149984.94	Аналитический	0.50	-
772	488302.75	2149971.07	Аналитический	0.50	-
773	488272.04	2149957.80	Аналитический	0.50	-
774	488255.37	2149950.60	Аналитический	0.50	-
775	488241.05	2149944.41	Аналитический	0.50	-
776	488208.66	2149930.42	Аналитический	0.50	-
777	488176.41	2149916.49	Аналитический	0.50	-
778	488144.28	2149902.61	Аналитический	0.50	-
779	488115.50	2149890.17	Аналитический	0.50	-
780	488082.46	2149875.90	Аналитический	0.50	-
781	488061.84	2149868.72	Аналитический	0.50	-
782	488054.73	2149883.32	Аналитический	0.50	-
783	488035.46	2149875.48	Аналитический	0.50	-
784	488040.54	2149863.32	Аналитический	0.50	-
785	488036.81	2149857.30	Аналитический	0.50	-
786	488003.17	2149843.20	Аналитический	0.50	-
787	487969.48	2149829.08	Аналитический	0.50	-
788	487935.04	2149814.64	Аналитический	0.50	-
789	487901.42	2149800.54	Аналитический	0.50	-
790	487868.04	2149786.55	Аналитический	0.50	-
791	487835.56	2149772.94	Аналитический	0.50	-
792	487801.34	2149758.59	Аналитический	0.50	-
793	487765.87	2149743.72	Аналитический	0.50	-
794	487729.08	2149728.30	Аналитический	0.50	-
795	487694.63	2149713.85	Аналитический	0.50	-

1	2	3	4	5	6
796	487660.04	2149699.35	Аналитический	0.50	-
797	487629.52	2149686.56	Аналитический	0.50	-
798	487593.80	2149671.59	Аналитический	0.50	-
799	487562.25	2149658.36	Аналитический	0.50	-
800	487530.77	2149645.16	Аналитический	0.50	-
801	487500.08	2149632.29	Аналитический	0.50	-
802	487466.05	2149618.03	Аналитический	0.50	-
803	487431.35	2149603.48	Аналитический	0.50	-
804	487396.73	2149588.58	Аналитический	0.50	-
805	487366.87	2149575.73	Аналитический	0.50	-
806	487337.15	2149562.94	Аналитический	0.50	-
807	487306.03	2149549.54	Аналитический	0.50	-
808	487276.12	2149536.67	Аналитический	0.50	-
809	487245.47	2149523.48	Аналитический	0.50	-
810	487221.22	2149512.51	Аналитический	0.50	-
811	487195.41	2149500.84	Аналитический	0.50	-
812	487163.98	2149482.38	Аналитический	0.50	-
813	487127.81	2149457.39	Аналитический	0.50	-
814	487103.20	2149441.12	Аналитический	0.50	-
815	487081.66	2149426.31	Аналитический	0.50	-
816	487057.36	2149409.60	Аналитический	0.50	-
817	487031.26	2149391.85	Аналитический	0.50	-
818	487002.62	2149372.36	Аналитический	0.50	-
819	486975.91	2149354.19	Аналитический	0.50	-
820	486945.48	2149333.49	Аналитический	0.50	-
821	486914.98	2149312.75	Аналитический	0.50	-
822	486883.62	2149291.41	Аналитический	0.50	-
823	486854.34	2149271.49	Аналитический	0.50	-
824	486825.15	2149251.64	Аналитический	0.50	-
825	486795.80	2149231.67	Аналитический	0.50	-
826	486772.62	2149215.88	Аналитический	0.50	-
827	486750.21	2149200.61	Аналитический	0.50	-
828	486722.96	2149182.05	Аналитический	0.50	-
829	486695.91	2149163.62	Аналитический	0.50	-
830	486667.24	2149144.09	Аналитический	0.50	-
831	486638.17	2149124.29	Аналитический	0.50	-
832	486609.79	2149104.95	Аналитический	0.50	-
833	486582.40	2149086.29	Аналитический	0.50	-
834	486544.66	2149060.11	Аналитический	0.50	-
835	486518.65	2149042.06	Аналитический	0.50	-
836	486492.71	2149024.07	Аналитический	0.50	-
837	486466.98	2149006.22	Аналитический	0.50	-
838	486442.32	2148989.11	Аналитический	0.50	-
839	486415.95	2148970.81	Аналитический	0.50	-
840	486410.99	2148971.51	Аналитический	0.50	-
841	486405.67	2148985.28	Аналитический	0.50	-
842	486387.31	2148977.18	Аналитический	0.50	-
843	486391.01	2148965.49	Аналитический	0.50	-

1	2	3	4	5	6
844	486391.64	2148955.17	Аналитический	0.50	-
845	486131.75	2148770.46	Аналитический	0.50	-
846	485847.99	2148575.38	Аналитический	0.50	-
847	485842.34	2148571.09	Аналитический	0.50	-
848	485848.97	2148548.86	Аналитический	0.50	-
849	485879.34	2148570.23	Аналитический	0.50	-
850	485907.19	2148589.86	Аналитический	0.50	-
851	485934.58	2148609.16	Аналитический	0.50	-
852	485960.99	2148627.78	Аналитический	0.50	-
853	485988.80	2148647.38	Аналитический	0.50	-
854	486014.08	2148665.20	Аналитический	0.50	-
855	486039.67	2148682.57	Аналитический	0.50	-
856	486062.91	2148698.34	Аналитический	0.50	-
857	486090.22	2148716.87	Аналитический	0.50	-
858	486117.95	2148735.69	Аналитический	0.50	-
859	486149.54	2148758.13	Аналитический	0.50	-
860	486175.42	2148776.51	Аналитический	0.50	-
861	486201.93	2148795.35	Аналитический	0.50	-
862	486252.99	2148831.61	Аналитический	0.50	-
863	486279.30	2148850.30	Аналитический	0.50	-
864	486302.04	2148865.93	Аналитический	0.50	-
865	486325.53	2148882.08	Аналитический	0.50	-
866	486347.99	2148897.53	Аналитический	0.50	-
867	486374.65	2148915.85	Аналитический	0.50	-
868	486401.51	2148934.32	Аналитический	0.50	-
869	486407.70	2148932.05	Аналитический	0.50	-
870	486409.39	2148929.49	Аналитический	0.50	-
871	486425.45	2148940.68	Аналитический	0.50	-
872	486423.63	2148944.16	Аналитический	0.50	-
873	486426.90	2148953.47	Аналитический	0.50	-
874	486458.24	2148974.97	Аналитический	0.50	-
875	486487.31	2148994.90	Аналитический	0.50	-
876	486516.49	2149014.92	Аналитический	0.50	-
877	486542.24	2149032.58	Аналитический	0.50	-
878	486568.99	2149050.92	Аналитический	0.50	-
879	486595.43	2149069.06	Аналитический	0.50	-
880	486620.96	2149086.42	Аналитический	0.50	-
881	486647.51	2149104.47	Аналитический	0.50	-
882	486674.27	2149122.66	Аналитический	0.50	-
883	486701.71	2149141.32	Аналитический	0.50	-
884	486727.86	2149159.10	Аналитический	0.50	-
885	486754.33	2149177.09	Аналитический	0.50	-
886	486780.99	2149195.22	Аналитический	0.50	-
887	486807.98	2149213.57	Аналитический	0.50	-
888	486835.22	2149232.18	Аналитический	0.50	-
889	486862.08	2149250.53	Аналитический	0.50	-
890	486887.37	2149267.81	Аналитический	0.50	-
891	486912.53	2149285.00	Аналитический	0.50	-

1	2	3	4	5	6
892	486938.93	2149303.04	Аналитический	0.50	-
893	486965.49	2149321.18	Аналитический	0.50	-
894	486992.30	2149339.50	Аналитический	0.50	-
895	487018.42	2149357.34	Аналитический	0.50	-
896	487044.81	2149375.37	Аналитический	0.50	-
897	487071.58	2149393.66	Аналитический	0.50	-
898	487093.82	2149409.59	Аналитический	0.50	-
899	487116.52	2149425.84	Аналитический	0.50	-
900	487148.61	2149447.23	Аналитический	0.50	-
901	487172.94	2149461.30	Аналитический	0.50	-
902	487195.23	2149474.19	Аналитический	0.50	-
903	487226.52	2149488.73	Аналитический	0.50	-
904	487260.30	2149506.50	Аналитический	0.50	-
905	487293.47	2149520.65	Аналитический	0.50	-
906	487326.14	2149534.58	Аналитический	0.50	-
907	487356.77	2149547.64	Аналитический	0.50	-
908	487387.35	2149560.70	Аналитический	0.50	-
909	487417.54	2149573.56	Аналитический	0.50	-
910	487447.47	2149586.32	Аналитический	0.50	-
911	487479.01	2149599.74	Аналитический	0.50	-
912	487511.12	2149613.39	Аналитический	0.50	-
913	487542.77	2149626.85	Аналитический	0.50	-
914	487574.09	2149640.17	Аналитический	0.50	-
915	487604.62	2149653.16	Аналитический	0.50	-
916	487635.40	2149666.25	Аналитический	0.50	-
917	487665.95	2149679.24	Аналитический	0.50	-
918	487695.31	2149691.73	Аналитический	0.50	-
919	487724.14	2149703.99	Аналитический	0.50	-
920	487754.74	2149717.00	Аналитический	0.50	-
921	487783.82	2149729.37	Аналитический	0.50	-
922	487813.05	2149741.80	Аналитический	0.50	-
923	487838.69	2149752.44	Аналитический	0.50	-
924	487865.56	2149763.58	Аналитический	0.50	-
925	487894.98	2149775.79	Аналитический	0.50	-
926	487924.13	2149787.88	Аналитический	0.50	-
927	487952.98	2149799.85	Аналитический	0.50	-
928	487982.43	2149812.07	Аналитический	0.50	-
929	488012.47	2149824.53	Аналитический	0.50	-
930	488041.73	2149836.67	Аналитический	0.50	-
931	488085.86	2149856.40	Аналитический	0.50	-
932	488125.14	2149873.18	Аналитический	0.50	-
933	488163.24	2149889.46	Аналитический	0.50	-
934	488192.82	2149902.09	Аналитический	0.50	-
935	488223.11	2149915.03	Аналитический	0.50	-
936	488253.39	2149927.97	Аналитический	0.50	-
937	488285.54	2149941.70	Аналитический	0.50	-
938	488314.30	2149953.99	Аналитический	0.50	-
939	488344.39	2149966.84	Аналитический	0.50	-

1	2	3	4	5	6
940	488380.04	2149981.88	Аналитический	0.50	-
941	488409.65	2149994.37	Аналитический	0.50	-
942	488439.04	2150006.76	Аналитический	0.50	-
943	488470.74	2150020.13	Аналитический	0.50	-
944	488502.00	2150033.32	Аналитический	0.50	-
945	488532.94	2150046.37	Аналитический	0.50	-
946	488562.04	2150058.64	Аналитический	0.50	-
947	488591.15	2150070.92	Аналитический	0.50	-
948	488621.42	2150083.70	Аналитический	0.50	-
949	488644.58	2150093.33	Аналитический	0.50	-
950	488668.57	2150103.30	Аналитический	0.50	-
951	488698.05	2150115.57	Аналитический	0.50	-
952	488729.19	2150128.52	Аналитический	0.50	-
953	488758.57	2150140.74	Аналитический	0.50	-
954	488788.44	2150153.16	Аналитический	0.50	-
955	488816.94	2150165.01	Аналитический	0.50	-
956	488846.57	2150177.34	Аналитический	0.50	-
957	488877.25	2150190.10	Аналитический	0.50	-
958	488907.66	2150202.75	Аналитический	0.50	-
959	488938.69	2150215.66	Аналитический	0.50	-
960	488969.87	2150228.63	Аналитический	0.50	-
961	488999.04	2150240.76	Аналитический	0.50	-
962	489033.57	2150255.24	Аналитический	0.50	-
963	489068.35	2150269.83	Аналитический	0.50	-
964	489097.89	2150282.22	Аналитический	0.50	-
965	489126.73	2150294.31	Аналитический	0.50	-
966	489156.82	2150306.93	Аналитический	0.50	-
967	489185.39	2150318.92	Аналитический	0.50	-
968	489216.56	2150331.99	Аналитический	0.50	-
969	489246.16	2150344.40	Аналитический	0.50	-
970	489277.65	2150357.61	Аналитический	0.50	-
971	489304.20	2150368.93	Аналитический	0.50	-
972	489331.07	2150380.39	Аналитический	0.50	-
973	489360.05	2150392.74	Аналитический	0.50	-
974	489390.26	2150405.62	Аналитический	0.50	-
975	489419.34	2150418.02	Аналитический	0.50	-
976	489448.77	2150430.57	Аналитический	0.50	-
977	489477.28	2150442.72	Аналитический	0.50	-
978	489505.83	2150454.90	Аналитический	0.50	-
979	489535.17	2150467.41	Аналитический	0.50	-
980	489565.73	2150480.43	Аналитический	0.50	-
981	489594.50	2150492.70	Аналитический	0.50	-
982	489622.06	2150503.77	Аналитический	0.50	-
983	489651.63	2150515.64	Аналитический	0.50	-
984	489658.55	2150509.30	Аналитический	0.50	-
985	489659.59	2150508.02	Аналитический	0.50	-
986	489669.20	2150512.06	Аналитический	0.50	-
987	489675.20	2150514.58	Аналитический	0.50	-

1	2	3	4	5	6
988	489673.56	2150521.02	Аналитический	0.50	-
989	489684.54	2150528.09	Аналитический	0.50	-
990	489714.54	2150537.26	Аналитический	0.50	-
991	489745.15	2150546.61	Аналитический	0.50	-
992	489774.68	2150555.63	Аналитический	0.50	-
993	489805.73	2150565.11	Аналитический	0.50	-
994	489834.93	2150574.03	Аналитический	0.50	-
995	489864.16	2150582.96	Аналитический	0.50	-
996	489893.45	2150591.91	Аналитический	0.50	-
997	489921.68	2150600.79	Аналитический	0.50	-
998	489950.88	2150609.98	Аналитический	0.50	-
999	489979.86	2150619.10	Аналитический	0.50	-
1000	490009.58	2150628.46	Аналитический	0.50	-
1001	490039.47	2150637.86	Аналитический	0.50	-
1002	490069.37	2150647.27	Аналитический	0.50	-
1003	490100.49	2150657.50	Аналитический	0.50	-
1004	490130.07	2150667.22	Аналитический	0.50	-
1005	490160.69	2150677.28	Аналитический	0.50	-
1006	490190.79	2150687.18	Аналитический	0.50	-
1007	490222.33	2150697.55	Аналитический	0.50	-
1008	490252.00	2150707.30	Аналитический	0.50	-
1009	490282.05	2150717.18	Аналитический	0.50	-
1010	490312.21	2150727.09	Аналитический	0.50	-
1011	490336.42	2150734.94	Аналитический	0.50	-
1012	490360.20	2150742.64	Аналитический	0.50	-
1013	490390.55	2150752.47	Аналитический	0.50	-
1014	490420.25	2150762.10	Аналитический	0.50	-
1015	490449.85	2150771.69	Аналитический	0.50	-
1016	490480.20	2150781.52	Аналитический	0.50	-
1017	490509.81	2150791.12	Аналитический	0.50	-
1018	490540.12	2150800.94	Аналитический	0.50	-
1019	490566.79	2150809.35	Аналитический	0.50	-
1020	490594.42	2150818.06	Аналитический	0.50	-
1021	490625.46	2150827.84	Аналитический	0.50	-
1022	490660.60	2150838.92	Аналитический	0.50	-
1023	490696.15	2150850.13	Аналитический	0.50	-
1024	490727.28	2150859.94	Аналитический	0.50	-
1025	490760.14	2150870.30	Аналитический	0.50	-
1026	490792.65	2150880.55	Аналитический	0.50	-
1027	490824.29	2150890.52	Аналитический	0.50	-
1028	490857.70	2150901.06	Аналитический	0.50	-
1029	490893.09	2150912.21	Аналитический	0.50	-
1030	490927.09	2150922.93	Аналитический	0.50	-
1031	490954.68	2150931.40	Аналитический	0.50	-
1032	490982.77	2150940.03	Аналитический	0.50	-
1033	491011.28	2150948.78	Аналитический	0.50	-
1034	491015.77	2150940.07	Аналитический	0.50	-
1035	491018.16	2150935.50	Аналитический	0.50	-

1	2	3	4	5	6
677	491031.94	2150939.21	Аналитический	0.50	-

3. Сведения о характерных точках части (частей) границы объекта					
Обозначение характерных точек части границы	Координаты, м		Метод определения координат характерной точки	Средняя квадратическая погрешность положения характерной точки (Mt), м	Описание обозначения точки на местности (при наличии)
	X	Y			
1	2	3	4	5	6
Часть №					
-	-	-	-	-	-


Раздел 3

Сведения о местоположении измененных (уточненных) границ объекта							
1. Система координат: -							
2. Сведения о характерных точках границ объекта							
Обозначение характерных точек границ	Существующие координаты, м		Измененные (уточненные) координаты, м		Метод определения координат характерной точки	Средняя квадратическая погрешность положения характерной точки (Mt), м	Описание обозначения точки на местности (при наличии)
	X	Y	X	Y			
1	2	3	4	5	6	7	8
-	-	-	-	-	-	-	-
3.Сведения о характерных точках части (частей) границы объекта							
Часть №							
-	-	-	-	-	-	-	-

Раздел 4

План границ объекта

Схема расположения листов плана границ объекта

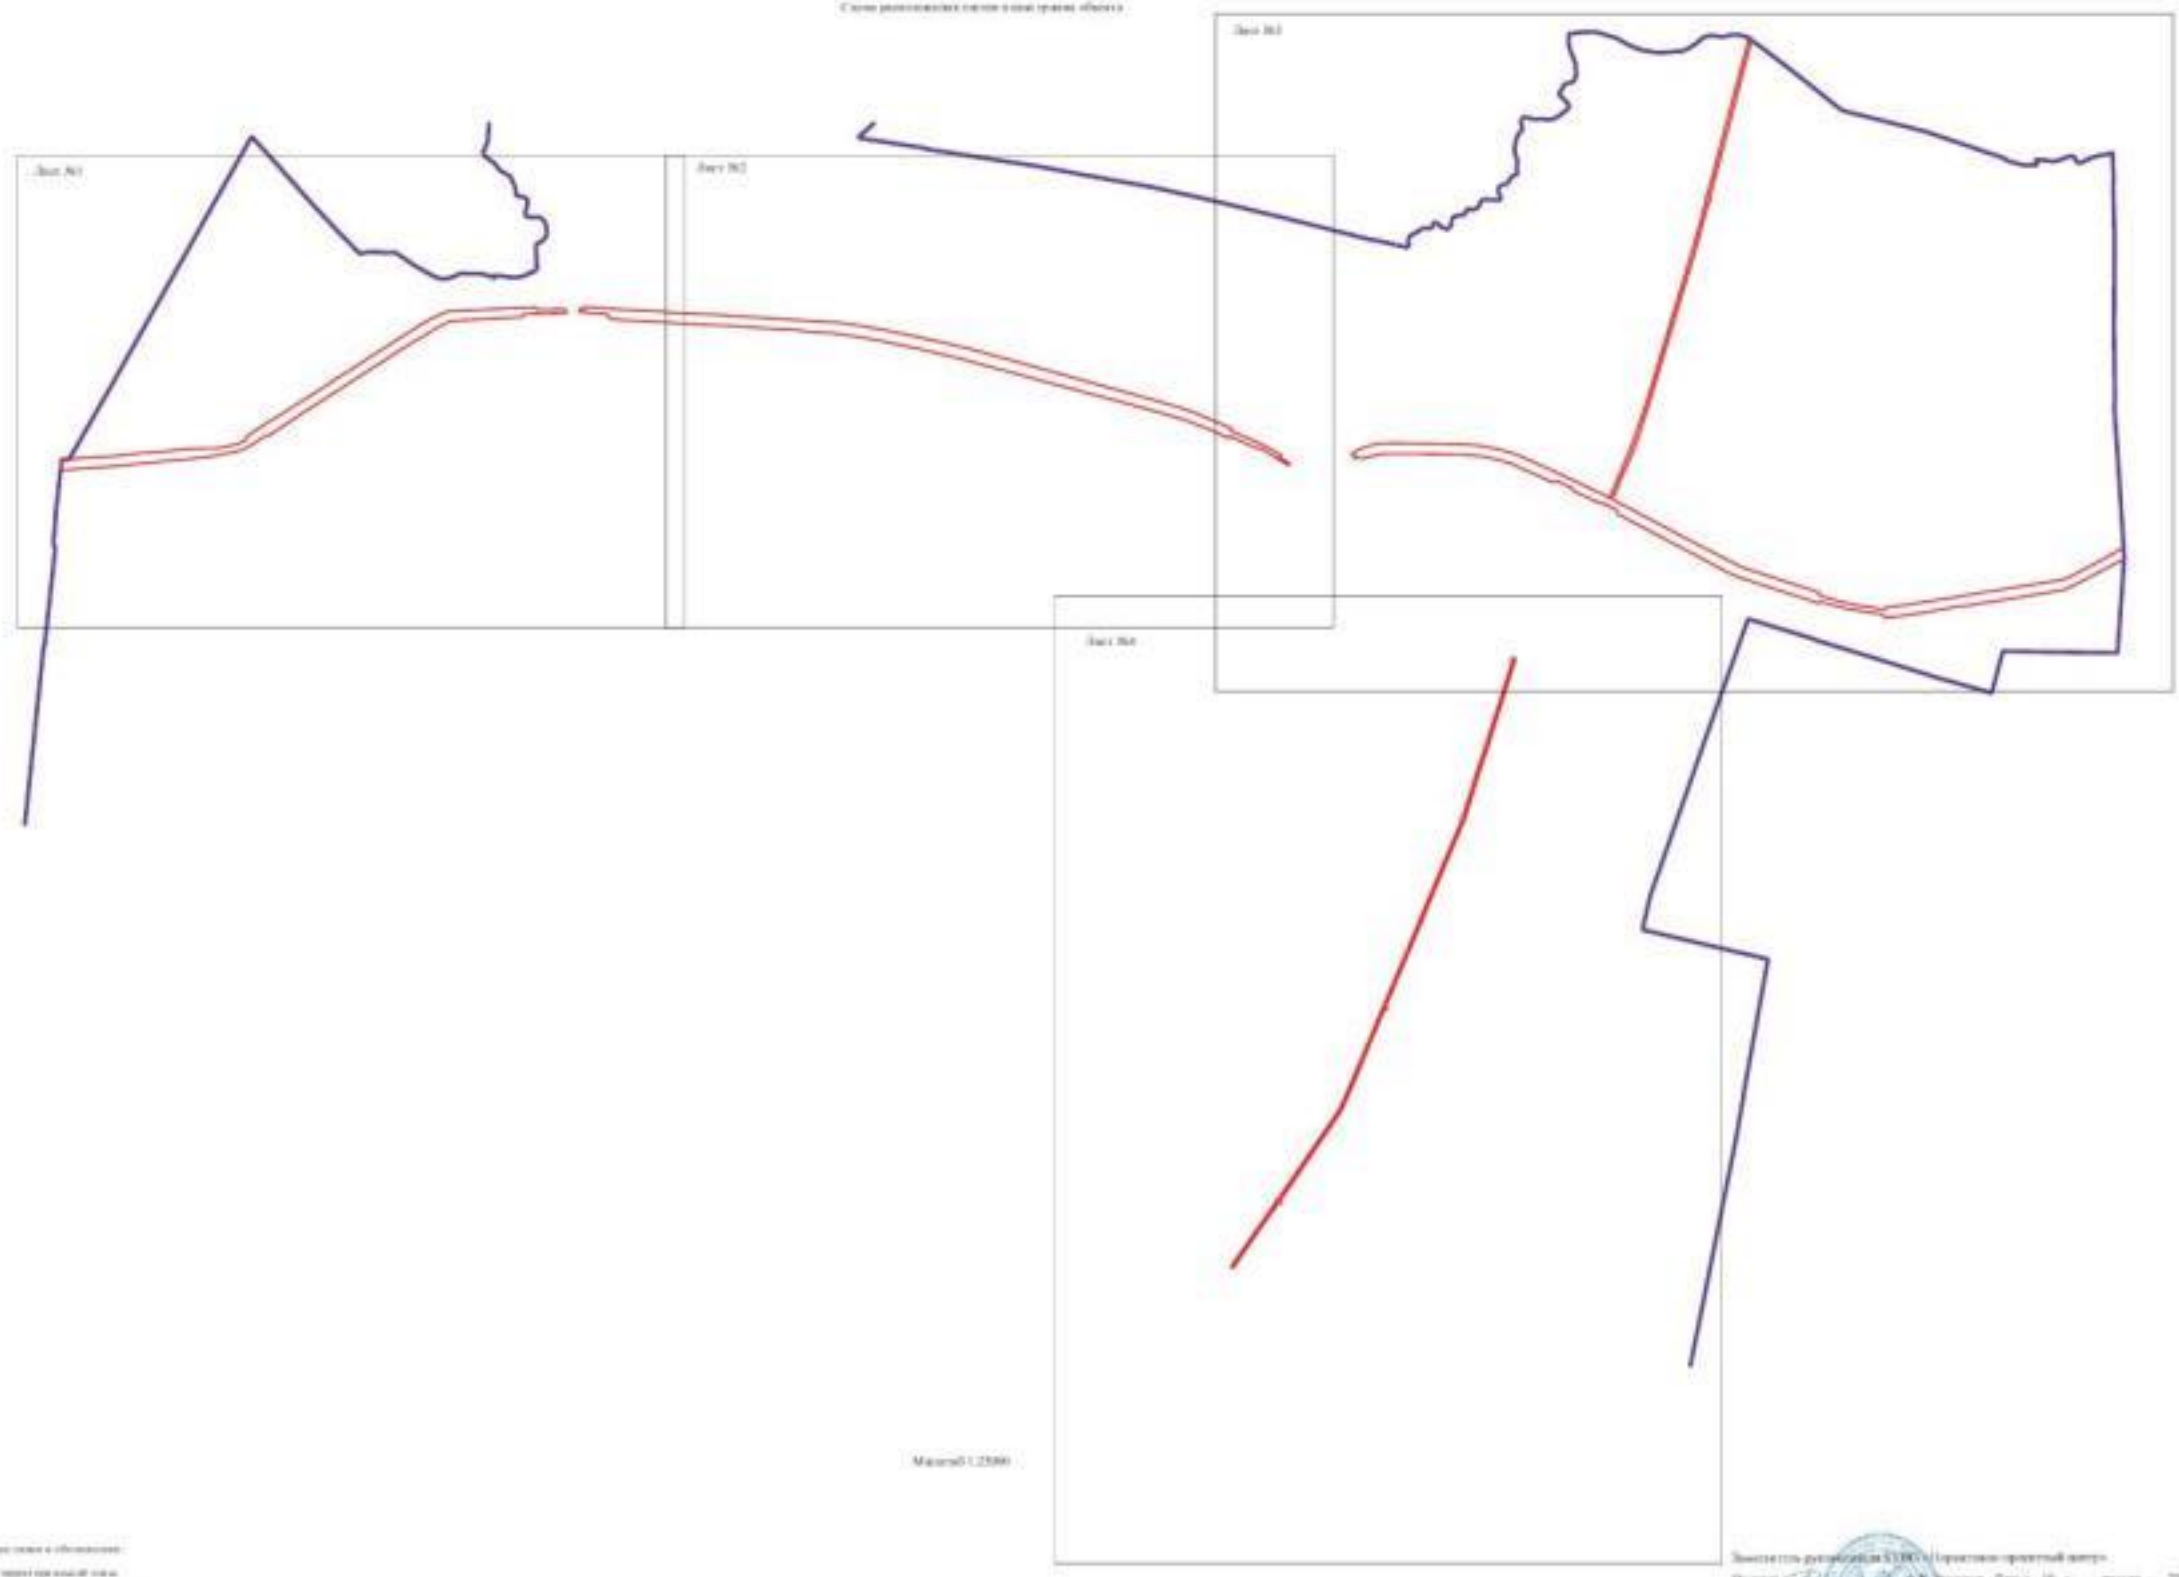

Масштаб 1:2500

Используемые условные знаки и обозначения:

- граница территориальной зоны
- граница населенного пункта
- Лист №1 — номер листа плана границ объекта

Заместитель руководителя КУМИ и архитектурно-проектный центр

Подпись _____ А.В. Романов Дата « 16 » августа 2019 г.

Место для оттиска печати органа, осуществляющего ведение государственного кадастра недвижимости

План границ объекта

Лист №1



Масштаб 1:10000

Заместитель руководителя БУ ХМАО «Юрьевское-проектный центр»

Подпись _____ А.В. Романов Дата «_10_» _____августа_____ 2020 г.


Место для оттиска печати (при наличии), составившего описание местоположения границ объекта

Используемые условные знаки и обозначения:

- граница территориальной зоны
- граница муниципального образования
- характерная точка границы территориальной зоны

План границ объекта

Лист №2

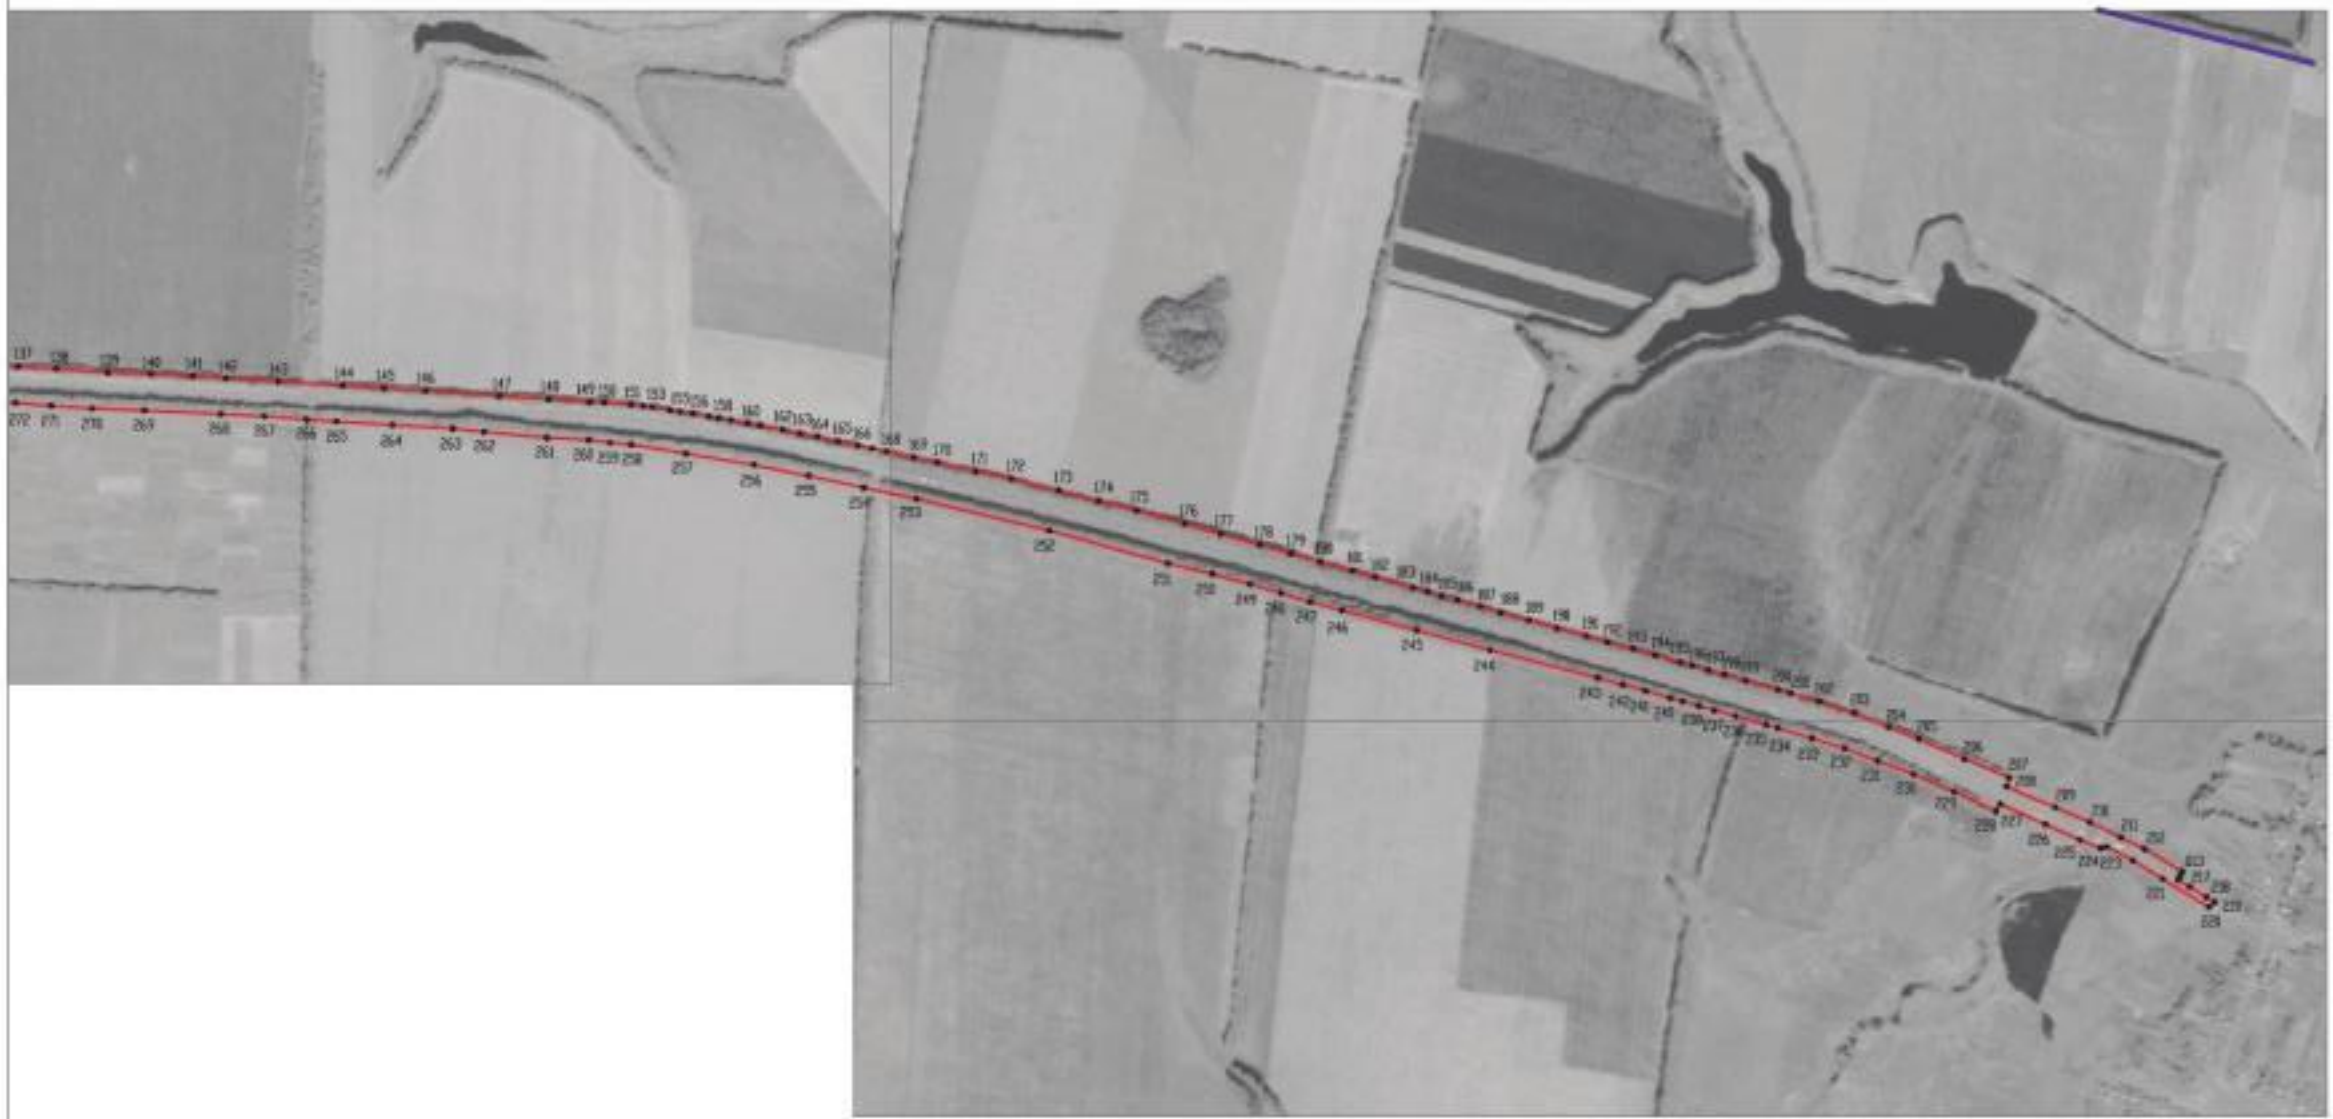

Масштаб 1:10000

Используемые условные знаки и обозначения:

- граница территориальной зоны
- граница муниципального образования
- 157 характерная точка границ территориальной зоны

Заместитель руководителя БУНО «Нормативно-проектный центр»

Подпись _____ А.В. Романов Дата «10» августа 2020 г.

Место для оттиска печати (при наличии) лица, составившего описание местоположения границ объекта

Лист №3




Масштаб 1:10000

Заместитель руководителя КУМИ «Нормативно-проектный центр»
Подпись _____ А.В. Романов Дата «__» _____ 2020 г.

План границ объекта

Лист №1

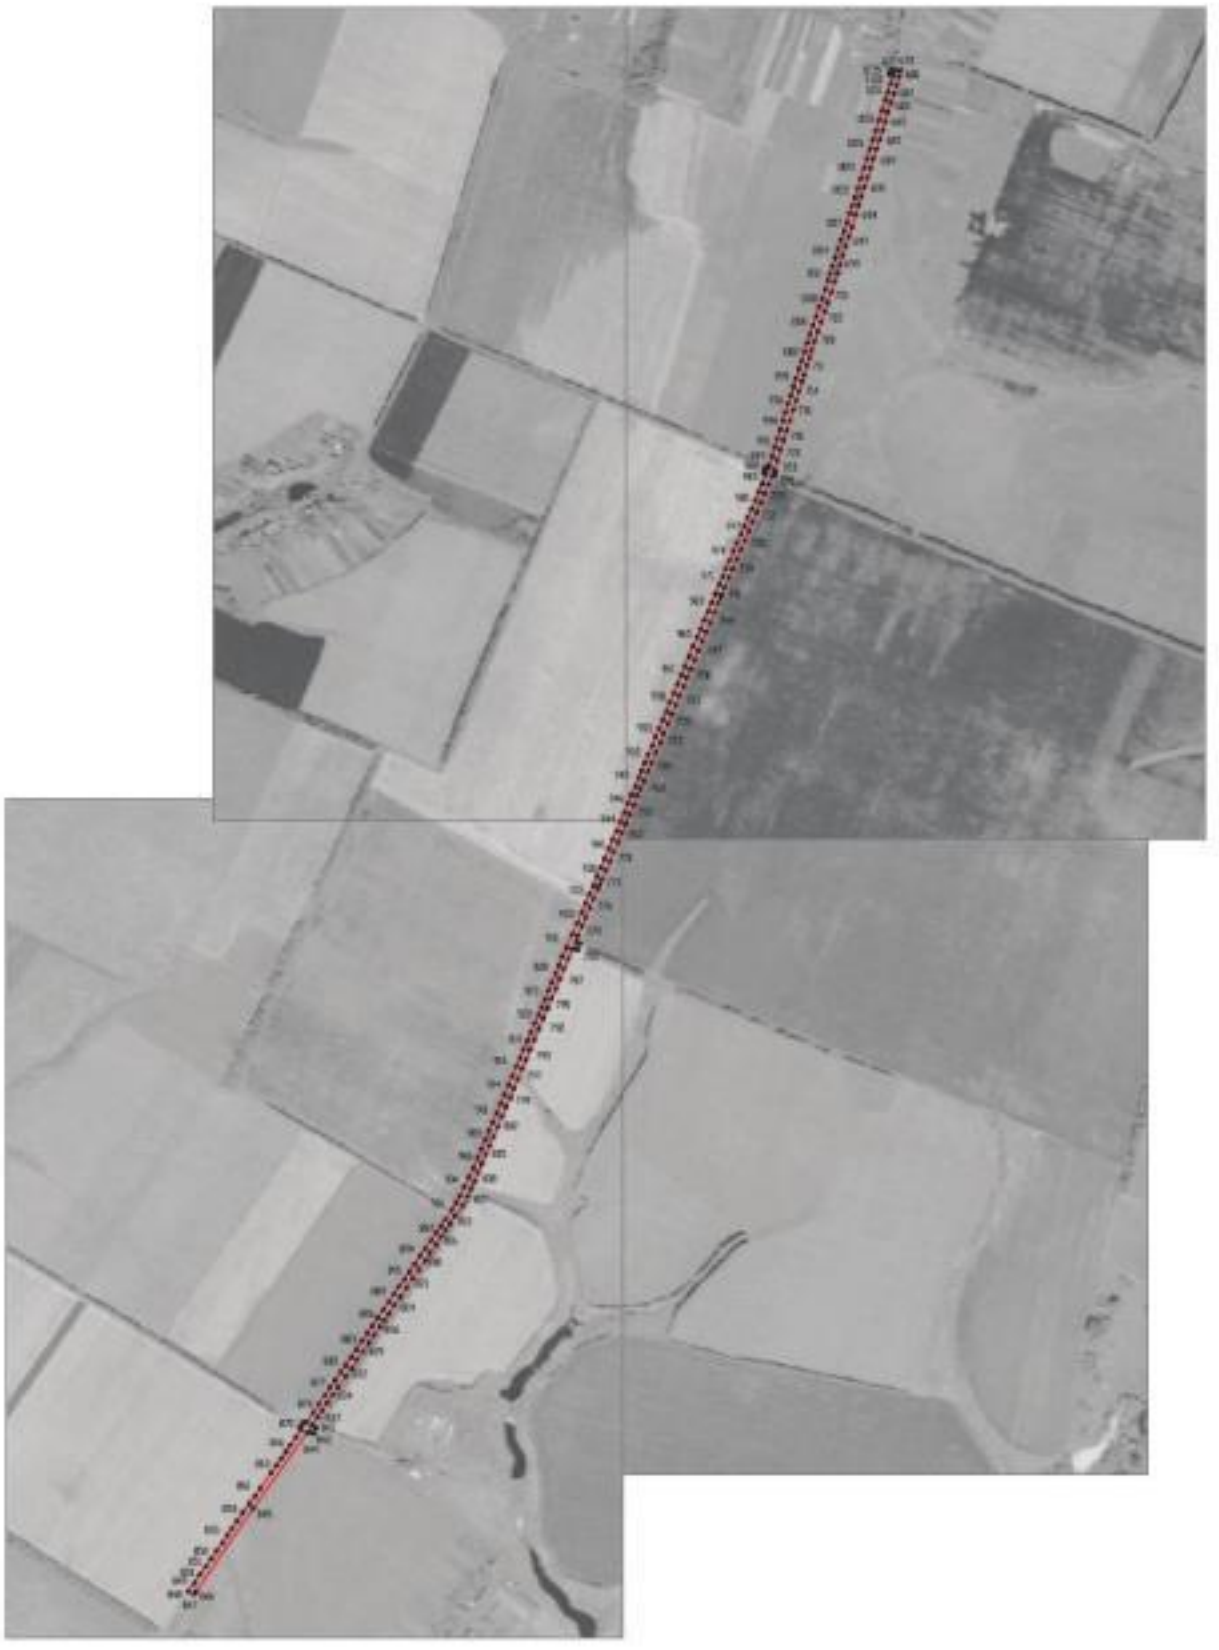

Масштаб 1:10000

Заместитель руководителя КУИО «Горнолыжно-курортный центр»

Иванова _____ А.В. Романов Дата « 20 » августа 2020 г.

ОПИСАНИЕ МЕСТОПОЛОЖЕНИЯ ГРАНИЦ

Зона ритуальных объектов – СН1

(наименование объекта, местоположение границ которого описано
(далее - объект)

Раздел 1

Сведения об объекте		
№ п/п	Характеристики объекта	Описание характеристик
1	2	3
1	Местоположение объекта	Воронежская область, Панинский муниципальный район, Криушанское сельское поселение
2	Площадь объекта ± величина погрешности определения площади (Р ± Дельта Р)	57734+/-4205 м²
3	Иные характеристики объекта	-

Раздел 2

Сведения о местоположении границ объекта					
1. Система координат: МСК - 36, зона 2					
2. Сведения о характерных точках границ объекта					
Обозначение характерных точек границ	Координаты, м		Метод определения координат характерной точки	Средняя квадратическая погрешность положения характерной точки (Mt), м	Описание обозначения точки на местности (при наличии)
	X	Y			
1	2	3	4	5	6
1	493921.38	2142536.20	Картометрический	5.00	-
2	493926.67	2142605.06	Картометрический	5.00	-
3	493874.40	2142621.42	Картометрический	5.00	-
4	493837.31	2142644.70	Картометрический	5.00	-
5	493826.34	2142655.52	Картометрический	5.00	-
6	493778.48	2142642.99	Картометрический	5.00	-
7	493803.44	2142546.19	Картометрический	5.00	-
8	493831.20	2142474.59	Картометрический	5.00	-
9	493849.63	2142469.43	Картометрический	5.00	-
10	493891.02	2142489.97	Картометрический	5.00	-
11	493882.45	2142536.87	Картометрический	5.00	-
1	493921.38	2142536.20	Картометрический	5.00	-
12	489334.95	2143864.12	Картометрический	5.00	-
13	489347.61	2143923.80	Картометрический	5.00	-
14	489282.08	2143937.50	Картометрический	5.00	-
15	489268.22	2143878.97	Картометрический	5.00	-
12	489334.95	2143864.12	Картометрический	5.00	-
16	491657.58	2149392.85	Аналитический	2.00	-
17	491645.95	2149430.78	Аналитический	2.00	-
18	491643.72	2149453.58	Аналитический	2.00	-
19	491639.04	2149464.47	Картометрический	5.00	-
20	491538.99	2149440.58	Картометрический	5.00	-
21	491350.81	2149396.80	Картометрический	5.00	-
22	491384.30	2149311.20	Картометрический	5.00	-
23	491411.10	2149320.46	Аналитический	2.00	-
24	491434.82	2149330.41	Аналитический	2.00	-
25	491486.22	2149336.46	Аналитический	2.00	-
26	491575.48	2149364.56	Аналитический	2.00	-
27	491651.56	2149382.72	Аналитический	2.00	-
16	491657.58	2149392.85	Аналитический	2.00	-

1	2	3	4	5	6
28	492275.07	2153480.53	Картометрический	5.00	-
29	492241.98	2153572.87	Картометрический	5.00	-
30	492134.28	2153548.94	Картометрический	5.00	-
31	492156.22	2153455.20	Картометрический	5.00	-
28	492275.07	2153480.53	Картометрический	5.00	-
32	494904.21	2155289.20	Картометрический	5.00	-
33	494888.31	2155309.56	Картометрический	5.00	-
34	494857.81	2155286.98	Картометрический	5.00	-
35	494875.07	2155266.40	Картометрический	5.00	-
32	494904.21	2155289.20	Картометрический	5.00	-
3. Сведения о характерных точках части (частей) границы объекта					
Обозначение характерных точек части границы	Координаты, м		Метод определения координат характерной точки	Средняя квадратическая погрешность положения характерной точки (Mt), м	Описание обозначения точки на местности (при наличии)
	X	Y			
1	2	3	4	5	6
Часть №					
-	-	-	-	-	-


Раздел 3

Сведения о местоположении измененных (уточненных) границ объекта							
1. Система координат: -							
2. Сведения о характерных точках границ объекта							
Обозначение характерных точек границ	Существующие координаты, м		Измененные (уточненные) координаты, м		Метод определения координат характерной точки	Средняя квадратическая погрешность положения характерной точки (Mt), м	Описание обозначения точки на местности (при наличии)
	X	Y	X	Y			
1	2	3	4	5	6	7	8
-	-	-	-	-	-	-	-
3.Сведения о характерных точках части (частей) границы объекта							
Часть №							
-	-	-	-	-	-	-	-

Раздел 4

План границ объекта

Схема расположения листов плана границ объекта

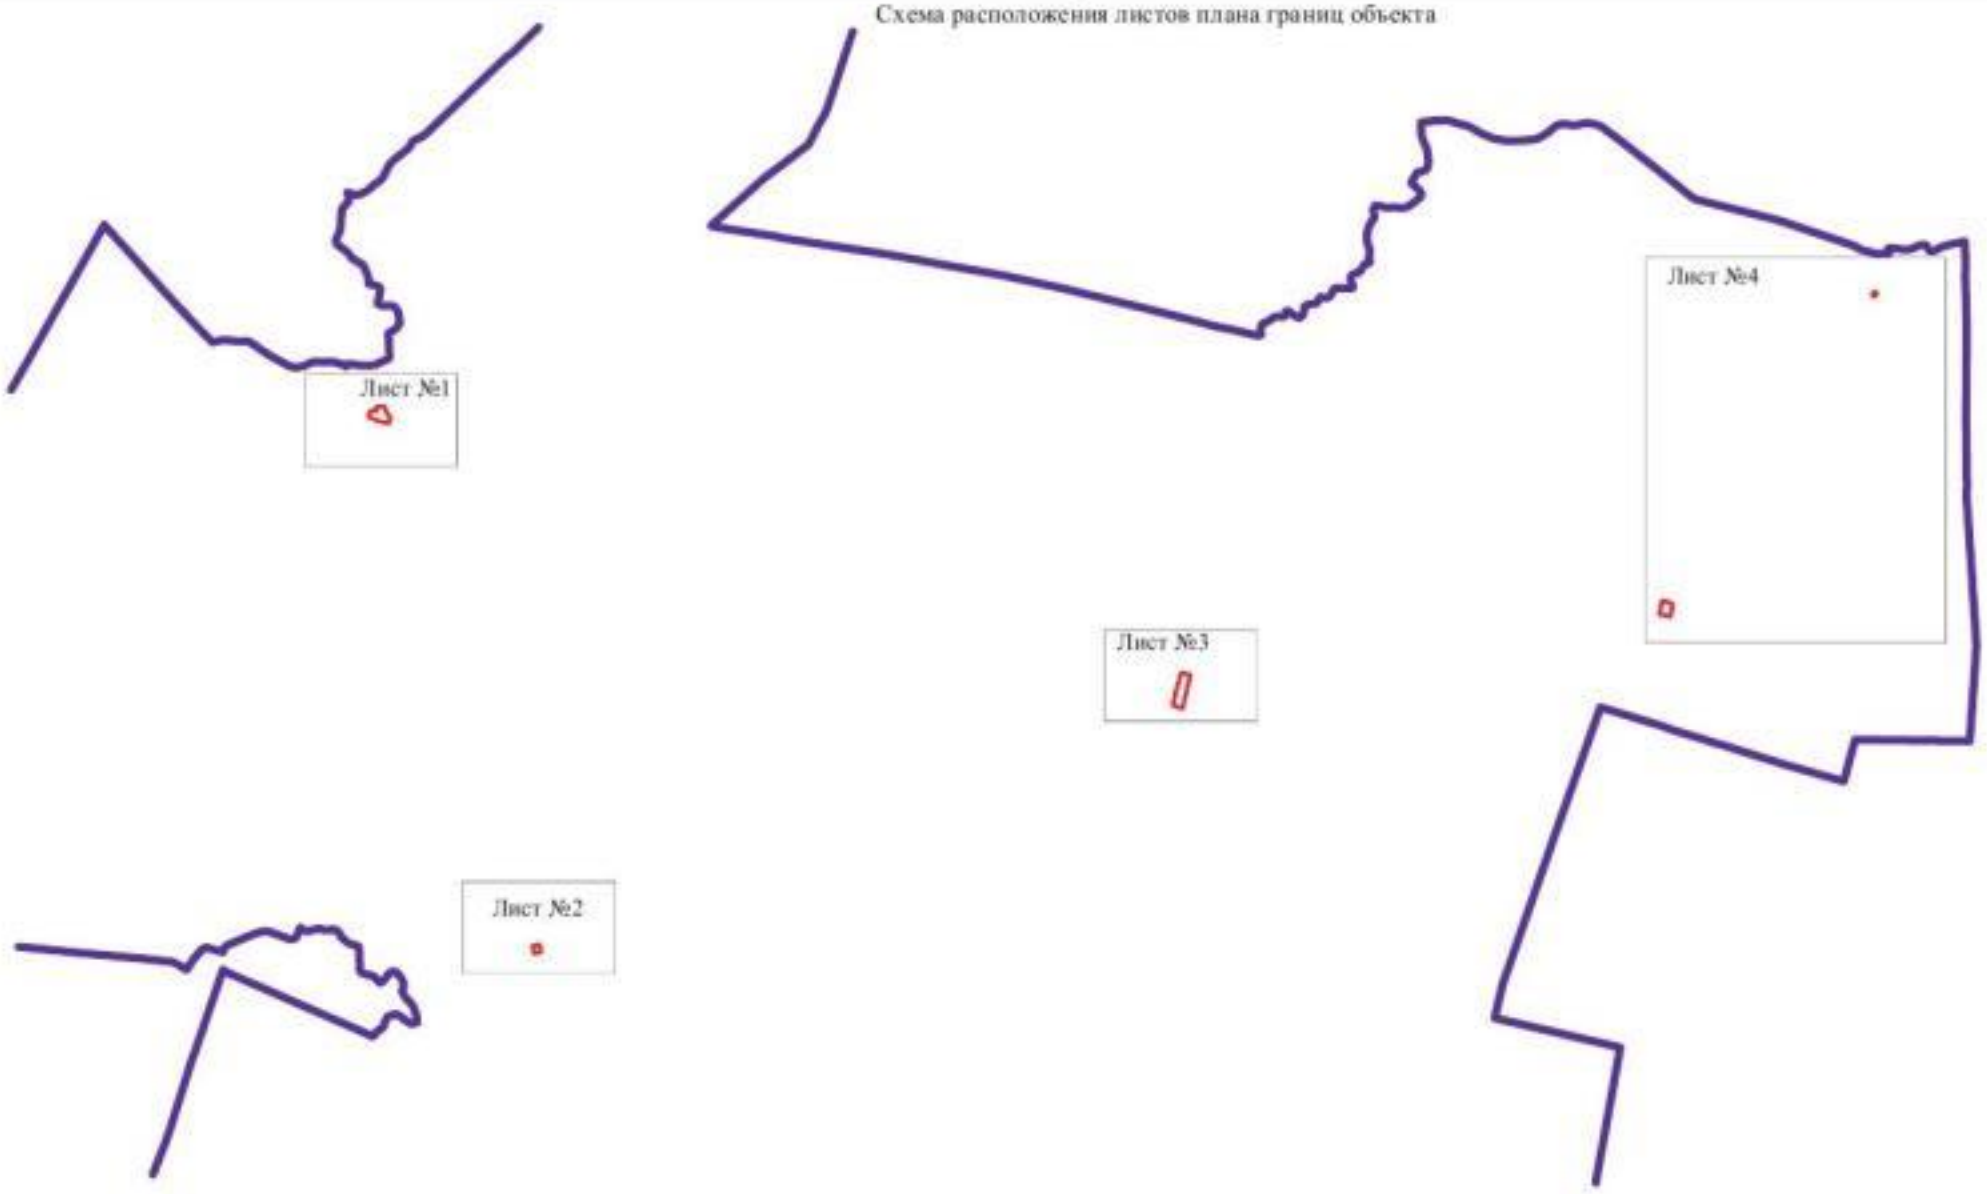

Масштаб 1:50000

Используемые условные знаки и обозначения:

- границы территориальной зоны
- границы муниципального образования
- Лист №1 — область и номер листа плана границ объекта


Заместитель руководителя БУВО «Нормативно-проектный центр»

Подпись _____ А.В. Романов Дата «10» августа 2020 г.

Место для оттиска печати (при наличии) лица, составившего описание местоположения границ объекта

План границ объекта

Лист №1

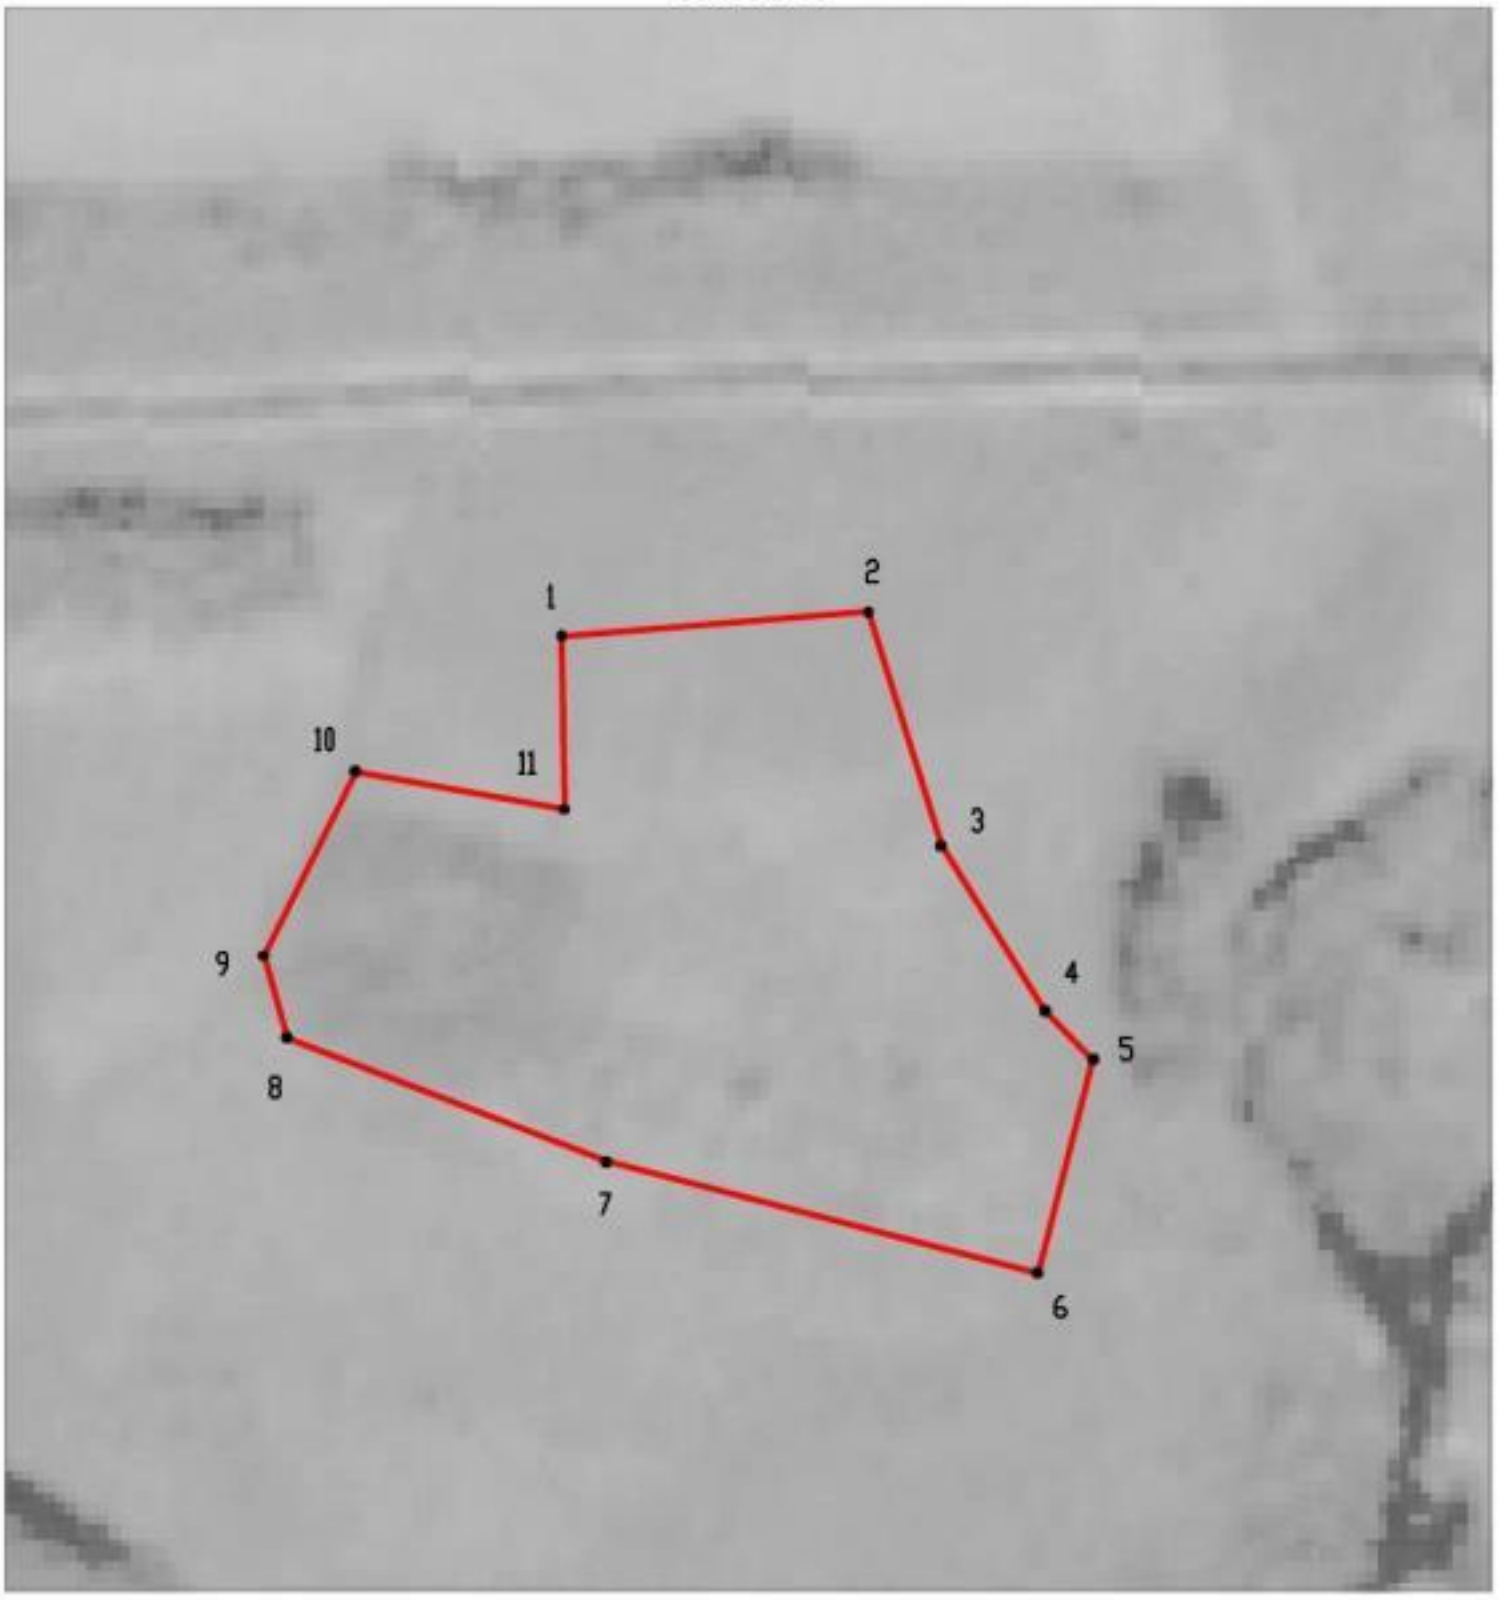

Масштаб 1:2000

Используемые условные знаки и обозначения :

границы территориальной зоны

•1 характерная точка границ территориальной зоны


Заместитель руководителя БУВО «Нормативно-проектный центр»

Подпись _____ А.В. Ромашов Дата « 10 » августа 2020 г.

Место для оттиска печати (при наличии) лица, составившего описание местоположения границ объекта

План границ объекта

Лист №2

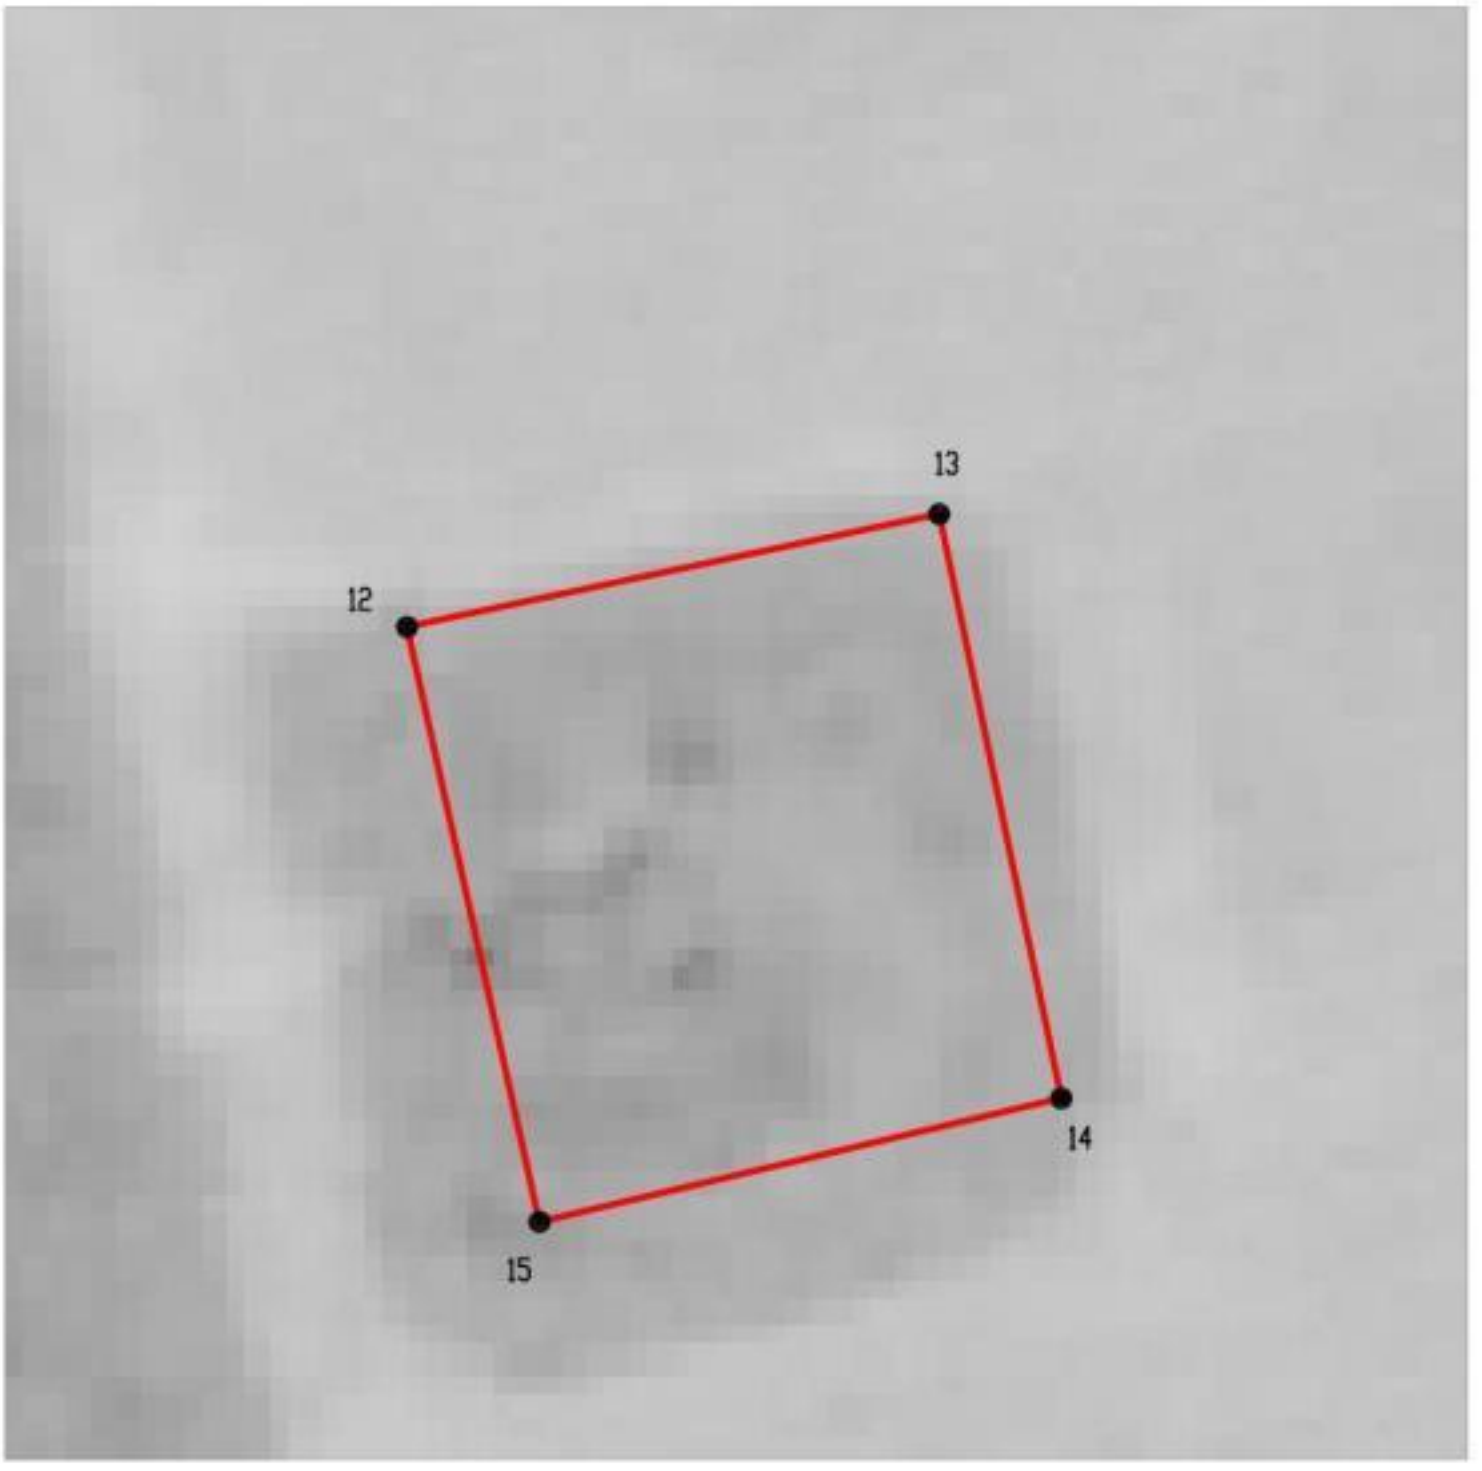

Масштаб 1:1000

Используемые условные знаки и обозначения:

	границы территориальной зоны
•12	характерная точка границ территориальной зоны


Заместитель руководителя БУВО «Нормативно-проектный центр»

Подпись _____ А.В. Ромашов Дата « 10 » августа 2020 г.

Место для оттиска печати (при наличии) лица, составившего описание местоположения границ объекта

План границ объекта

Лист №3

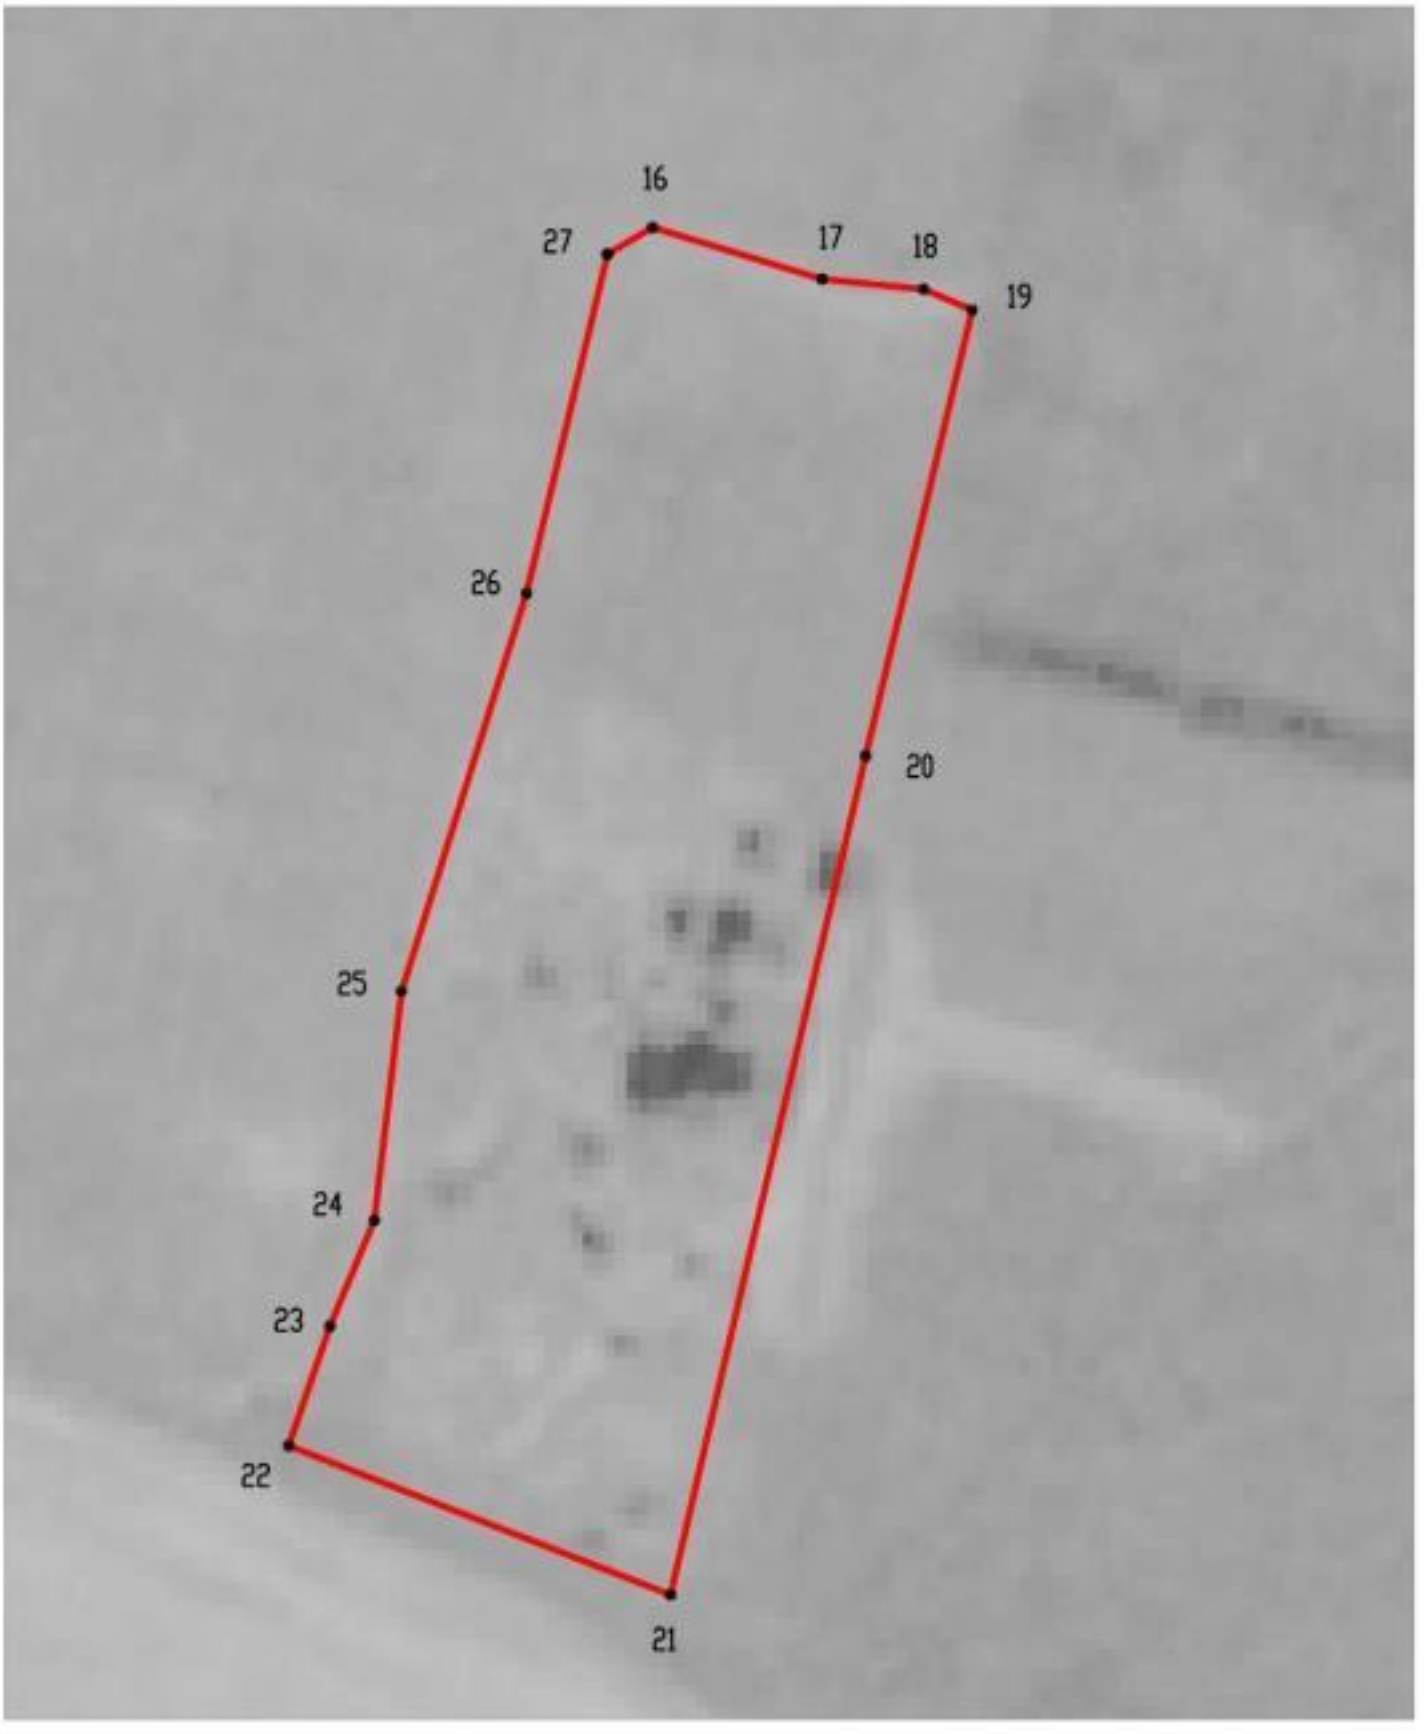

Масштаб 1:2000

Используемые условные знаки и обозначения:

границы территориальной зоны

•22 характерная точка границ территориальной зоны

Заместитель руководителя БУВО «Нормативно-проектный центр»

Подпись _____ А.В. Ромашов Дата « 10 » августа 2020 г.

Место для оттиска печати (при наличии) лица, составившего описание местоположения границ объекта

План границ объекта

Лист №4



Масштаб 1:10000

Используемые условные знаки и обозначения :

границы территориальной зоны

•31 характерная точка границ территориальной зоны

Заместитель руководителя БУНО «Нормативно-проектный центр»

Подпись _____ А.В. Романцов Дата « 10 » августа 2020 г.

Место для оттиска печати (при наличии) лица, составившего описание местоположения границ объекта

ОПИСАНИЕ МЕСТОПОЛОЖЕНИЯ ГРАНИЦ

Зона обработки, утилизации, обезвреживания, размещения твердых коммунальных отходов – СН2

(наименование объекта, местоположение границ которого описано (далее - объект)

Раздел 1

Сведения об объекте		
№ п/п	Характеристики объекта	Описание характеристик
1	2	3
1	Местоположение объекта	Воронежская область, Панинский муниципальный район, Криушанское сельское поселение
2	Площадь объекта ± величина погрешности определения площади (Р ± Дельта Р)	27252+/-1444 м²
3	Иные характеристики объекта	-

Раздел 2

Сведения о местоположении границ объекта					
1. Система координат: МСК - 36, зона 2					
2. Сведения о характерных точках границ объекта					
Обозначение характерных точек границ	Координаты, м		Метод определения координат характерной точки	Средняя квадратическая погрешность положения характерной точки (Mt), м	Описание обозначения точки на местности (при наличии)
	X	Y			
1	2	3	4	5	6
1	490883.76	2151910.63	Аналитический	2.50	-
2	490875.04	2151953.36	Аналитический	2.50	-
3	490850.73	2152005.38	Аналитический	2.50	-
4	490732.54	2152079.39	Аналитический	2.50	-
5	490686.18	2152039.10	Аналитический	2.50	-
6	490730.58	2151914.13	Аналитический	2.50	-
7	490769.22	2151832.74	Аналитический	2.50	-
8	490790.74	2151849.19	Аналитический	2.50	-
9	490834.88	2151876.86	Аналитический	2.50	-
1	490883.76	2151910.63	Аналитический	2.50	-
3. Сведения о характерных точках части (частей) границы объекта					
Обозначение характерных точек части границы	Координаты, м		Метод определения координат характерной точки	Средняя квадратическая погрешность положения характерной точки (Mt), м	Описание обозначения точки на местности (при наличии)
	X	Y			
1	2	3	4	5	6
Часть №					
-	-	-	-	-	-

Раздел 3

Сведения о местоположении измененных (уточненных) границ объекта							
1. Система координат: -							
2. Сведения о характерных точках границ объекта							
Обозначение характерных точек границ	Существующие координаты, м		Измененные (уточненные) координаты, м		Метод определения координат характерной точки	Средняя квадратическая погрешность положения характерной точки (Mt), м	Описание обозначения точки на местности (при наличии)
	X	Y	X	Y			
1	2	3	4	5	6	7	8
-	-	-	-	-	-	-	-
3.Сведения о характерных точках части (частей) границы объекта							
Часть №							
-	-	-	-	-	-	-	-

Раздел 4

План границ объекта



Масштаб 1:5000

Используемые условные знаки и обозначения:

границы территориальной зоны

•1 характерная точка границ территориальной зоны

Заместитель руководителя БУВО «Нормативно-проектный центр»

Подпись _____ А.В. Ромашов Дата « 10 » августа 2020 г.

Место для оттиска печати (при наличии) лица, составившего описание местоположения границ объекта