Правовое управление правительства
Воронежской области
ЗАРЕГИСТРИРОВАНО
«25» 03 2021 г.
Регистрационный номер № 160

**ДЕПАРТАМЕНТ
АРХИТЕКТУРЫ И ГРАДОСТРОИТЕЛЬСТВА
ВОРОНЕЖСКОЙ ОБЛАСТИ**

ПРИКАЗ

18.03.2021 № 45-01-04/299

г. Воронеж

Об утверждении правил землепользования и застройки Красного сельского поселения Павловского муниципального района Воронежской области

В соответствии с Градостроительным кодексом Российской Федерации, Федеральным законом от 06.10.2003 № 131-ФЗ «Об общих принципах организации местного самоуправления в Российской Федерации», Законами Воронежской области от 07.07.2006 № 61-ОЗ «О регулировании градостроительной деятельности в Воронежской области», от 20.12.2018 № 173-ОЗ «О перераспределении полномочий по утверждению правил землепользования и застройки между органами местного самоуправления поселений Воронежской области, городского округа город Нововоронеж, Борисоглебского городского округа и исполнительными органами государственной власти Воронежской области», постановлением правительства Воронежской области от 31.12.2014 № 1240 «Об утверждении Положения о департаменте архитектуры и градостроительства Воронежской области», на основании приказа департамента архитектуры и градостроительства Воронежской области от 01.03.2019 № 45-01-04/27 «О подготовке проектов правил землепользования и застройки поселений Аннинского, Бобровского, Верхнемамонского, Верхнехавского, Воробьёвского, Каширского, Лискинского, Новоусманского, Ольховатского, Павловского, Панинского, Подгоренского, Рамонского, Семилукского и

Хохольского муниципальных районов и городского округа город Нововоронеж Воронежской области», с учетом заключения о результатах публичных слушаний от 28.12.2020

п р и к а з ы в а ю:

1. Утвердить прилагаемые правила землепользования и застройки Красного сельского поселения Павловского муниципального района Воронежской области.

2. Признать утратившими силу следующие решения Совета народных депутатов Красного сельского поселения Павловского муниципального района Воронежской области:

- от 27.04.2012 № 124 «Об утверждении Правил землепользования и застройки Красного сельского поселения Павловского муниципального района Воронежской области»;

- от 14.09.2016 № 71 «О внесении изменений в решение Совета народных депутатов Красного сельского поселения от 27.04.2012 № 124 «Об утверждении Правил землепользования и застройки Красного сельского поселения Павловского муниципального района Воронежской области»;

- от 31.10.2016 № 79 «О внесении изменений в Правила землепользования и застройки Красного сельского поселения Павловского муниципального района Воронежской области»;

- от 27.12.2017 № 158 «О внесении изменений в Правила землепользования и застройки Красного сельского поселения Павловского муниципального района Воронежской области».

3. Контроль исполнения настоящего приказа возложить на заместителя руководителя департамента архитектуры и градостроительства Воронежской области – начальника отдела территориального планирования Беляеву С.М.

Руководитель департамента
архитектуры и градостроительства
Воронежской области А.А. Еренков

УТВЕРЖДЕНЫ
приказом департамента
архитектуры и градостроительства
Воронежской области
от 18.03.2021 № 45-01-04/299

ПРАВИЛА ЗЕМЛЕПОЛЬЗОВАНИЯ И ЗАСТРОЙКИ КРАСНОГО СЕЛЬСКОГО ПОСЕЛЕНИЯ ПАВЛОВСКОГО МУНИЦИПАЛЬНОГО РАЙОНА ВОРОНЕЖСКОЙ ОБЛАСТИ

ЧАСТЬ I. ПОРЯДОК ПРИМЕНЕНИЯ ПРАВИЛ ЗЕМЛЕПОЛЬЗОВАНИЯ И ЗАСТРОЙКИ И ВНЕСЕНИЯ В НИХ ИЗМЕНЕНИЙ

Раздел 1. Общие положения

1. Предмет регулирования и цели подготовки Правил землепользования и застройки Красного сельского поселения Павловского муниципального района Воронежской области

1. Правила землепользования и застройки Красного сельского поселения Павловского муниципального района Воронежской области (далее – Правила) являются документом градостроительного зонирования, который утверждается нормативным правовым актом департамента архитектуры и градостроительства Воронежской области и в котором устанавливаются территориальные зоны, градостроительные регламенты, порядок применения такого документа и порядок внесения в него изменений.

2. Правила разработаны в соответствии с Градостроительным кодексом Российской Федерации (далее – ГрК РФ), Земельным кодексом Российской Федерации, Федеральным законом от 06.10.2003 № 131-ФЗ «Об общих принципах организации местного самоуправления в Российской Федерации», иными нормативными правовыми актами Российской Федерации, Воронежской области, муниципальными правовыми актами муниципального образования с учетом положений нормативных актов и

документов, определяющих основные направления социально-экономического и градостроительного развития муниципального образования, а также сведений Единого государственного реестра недвижимости, сведений, документов и материалов, содержащихся в государственных информационных системах обеспечения градостроительной деятельности.

3. Правила разработаны в целях:

– создания условий для устойчивого развития территории муниципального образования, сохранения окружающей среды и объектов культурного наследия;

– создания условий для планировки территории муниципального образования;

– обеспечения прав и законных интересов физических и юридических лиц, в том числе правообладателей земельных участков и объектов капитального строительства;

– создания условий для привлечения инвестиций, в том числе путем предоставления возможности выбора наиболее эффективных видов разрешенного использования земельных участков и объектов капитального строительства.

2. Основные понятия, используемые в Правилах

В настоящих Правилах используются основные понятия, установленные законодательством Российской Федерации.

3. Сфера применения Правил

1. Действие настоящих Правил распространяется на всю территорию Красного сельского поселения Павловского муниципального района Воронежской области. Правила обязательны для соблюдения органами государственной власти, органами местного самоуправления, физическими и юридическими лицами, при осуществлении ими градостроительной деятельности на территории Красного сельского поселения Павловского муниципального района Воронежской области.

2. Настоящие Правила применяются наряду с:

– техническими регламентами и иными обязательными требованиями, установленными в соответствии с законодательством в целях обеспечения безопасности жизни и здоровья людей, надежности и безопасности зданий, строений и сооружений, сохранения окружающей природной среды и объектов культурного наследия;

– региональными и местными нормативами градостроительного проектирования.

4. Содержание и порядок применения Правил

1. Правила включают в себя:

1) порядок их применения и внесения изменений в Правила;

2) карту градостроительного зонирования;

3) градостроительные регламенты.

Обязательным приложением к настоящим Правилам являются сведения о границах территориальных зон, которые должны содержать графическое описание местоположения границ территориальных зон, перечень координат характерных точек этих границ в системе координат, используемой для ведения Единого государственного реестра недвижимости.

2. Порядок применения Правил и внесения в них изменений включает в себя положения:

1) о регулировании землепользования и застройки;

2) об изменении видов разрешенного использования земельных участков и объектов капитального строительства физическими и юридическими лицами;

3) о подготовке документации по планировке территории органами местного самоуправления;

4) о проведении общественных обсуждений или публичных слушаний по вопросам землепользования и застройки;

5) о внесении изменений в Правила;

6) о регулировании иных вопросов землепользования и застройки.

5. Использование объектов недвижимости, не соответствующих настоящим Правилам

1. Земельные участки или объекты капитального строительства, виды разрешенного использования, предельные (минимальные и (или) максимальные) размеры и предельные параметры которых не соответствуют градостроительному регламенту, могут использоваться без установления срока приведения их в соответствие с градостроительным регламентом, за исключением случаев, если использование таких земельных участков и объектов капитального строительства опасно для жизни или здоровья человека, для окружающей среды, объектов культурного наследия.

2. Реконструкция указанных в подпункте 1 настоящего пункта объектов капитального строительства может осуществляться только путем приведения таких объектов в соответствие с градостроительным регламентом или путем уменьшения их несоответствия предельным параметрам разрешенного строительства, реконструкции. Изменение видов разрешенного использования указанных земельных участков и объектов капитального строительства может осуществляться путем приведения их в соответствие с видами разрешенного использования земельных участков и объектов капитального строительства, установленными градостроительным регламентом.

3. В случае если использование указанных в подпункте 1 настоящего пункта земельных участков и объектов капитального строительства продолжается и опасно для жизни или здоровья человека, для окружающей среды, объектов культурного наследия, в соответствии с федеральными законами может быть наложен запрет на использование таких земельных участков и объектов.

6. Открытость и доступность информации о землепользовании и застройке

1. Настоящие Правила являются открытыми и общедоступными.

2. Настоящие Правила подлежат опубликованию в порядке, установленном для официального опубликования нормативных правовых актов Воронежской области, и размещению в федеральной государственной информационной системе территориального планирования и в государственной информационной системе обеспечения градостроительной деятельности.

Раздел 2. Положения о регулировании землепользования и застройки

7. Перераспределение полномочий между органами местного самоуправления Красного сельского поселения Павловского муниципального района Воронежской области и департаментом архитектуры и градостроительства Воронежской области

1. На основании Закона Воронежской области от 20.12.2018 № 173-ОЗ «О перераспределении полномочий по утверждению правил землепользования и застройки между органами местного самоуправления поселений Воронежской области, городского округа город Нововоронеж, Борисоглебского городского округа и исполнительными органами государственной власти Воронежской области» (далее – Закон Воронежской области) и в соответствии со статьей 8.2 ГрК РФ, пунктом 6.1 статьи 26.3 Федерального закона от 06.10.1999 № 184-ФЗ «Об общих принципах организации законодательных (представительных) и исполнительных органов государственной власти субъектов Российской Федерации», частью 1.2 статьи 17 Федерального закона от 06.10.2003 № 131-ФЗ «Об общих принципах организации местного самоуправления в Российской Федерации» полномочия по утверждению Правил перераспределены между органами местного самоуправления Красного сельского поселения Павловского муниципального района Воронежской области и департаментом архитектуры и градостроительства Воронежской области (далее – Уполномоченный орган) на срок, установленный Законом Воронежской области.

2. После истечения срока, указанного в Законе Воронежской области, полномочия Уполномоченного органа, предусмотренные настоящими Правилами, осуществляются органами местного самоуправления Красного сельского поселения Павловского муниципального района Воронежской области в соответствии с требованиями ГрК РФ.

8. Полномочия Уполномоченного органа по вопросам землепользования и застройки

1. Полномочия Уполномоченного органа по вопросам землепользования и застройки включают:

1) принятие решений о подготовке проекта Правил, о подготовке проекта о внесении изменений в Правила;

2) утверждение Правил, утверждение внесения изменений в Правила;

3) принятие решений о предоставлении разрешений на условно разрешенный вид использования объектов капитального строительства или земельного участка;

4) принятие решений о предоставлении разрешения на отклонение от предельных параметров разрешенного строительства, реконструкции объектов капитального строительства;

5) иные полномочия в соответствии с действующим законодательством.

9. Комиссия по подготовке проектов Правил

1. Комиссия по подготовке проектов правил землепользования и застройки поселений Воронежской области, городского округа город Нововоронеж, Борисоглебского городского округа (далее – Комиссия) является специально созданным постоянно действующим коллегиальным органом при Уполномоченном органе в целях реализации полномочий, указанных в пункте 8 настоящих Правил, перераспределенных в

соответствии с Законом Воронежской области и обеспечения выполнения задач градостроительного зонирования.

2. Комиссия создается и прекращает свою деятельность приказом Уполномоченного органа.

3. Состав и порядок деятельности Комиссии утверждается приказом Уполномоченного органа.

Раздел 3. Положения об изменении видов разрешенного использования земельных участков и объектов капитального строительства физическими и юридическими лицами

10. Изменение видов разрешенного использования земельных участков и объектов капитального строительства

1. Для каждой из установленных настоящими Правилами территориальных зон могут устанавливаться основные, условно разрешенные и вспомогательные виды разрешенного использования земельных участков и объектов капитального строительства.

2. Изменение одного вида разрешенного использования земельных участков и объектов капитального строительства на другой вид такого использования осуществляется в соответствии с градостроительным регламентом при условии соблюдения требований технических регламентов.

3. Основные и вспомогательные виды разрешенного использования земельных участков и объектов капитального строительства правообладателями земельных участков и объектов капитального строительства, за исключением органов государственной власти, органов местного самоуправления, государственных и муниципальных учреждений, государственных и муниципальных унитарных предприятий, выбираются самостоятельно без дополнительных разрешений и согласования.

4. Решения об изменении одного вида разрешенного использования земельных участков и объектов капитального строительства, расположенных на землях, на которые действие градостроительных регламентов не

распространяется или для которых градостроительные регламенты не устанавливаются, на другой вид такого использования принимаются в соответствии с федеральными законами.

11. Предоставление разрешения на условно разрешенный вид использования земельного участка или объекта капитального строительства

1. Физическое или юридическое лицо, заинтересованное в предоставлении разрешения на условно разрешенный вид использования земельного участка или объекта капитального строительства (далее - разрешение на условно разрешенный вид использования), направляет заявление о предоставлении разрешения на условно разрешенный вид использования в Комиссию. Заявление о предоставлении разрешения на условно разрешенный вид использования может быть направлено в форме электронного документа, подписанного электронной подписью в соответствии с требованиями Федерального закона от 06.04.2011 № 63-ФЗ «Об электронной подписи».

2. Порядок предоставления разрешения на условно разрешенный вид использования земельного участка или объекта капитального строительства определен статьей 39 ГрК РФ.

3. Проект решения о предоставлении разрешения на условно разрешенный вид использования подлежит рассмотрению на общественных обсуждениях или публичных слушаниях, проводимых в порядке, установленном статьей 5.1 ГрК РФ, с учетом положений статьи 39 ГрК РФ.

12. Предоставление разрешения на отклонение от предельных параметров разрешенного строительства, реконструкции объектов капитального строительства

1. Правообладатели земельных участков, размеры которых меньше установленных градостроительным регламентом минимальных размеров земельных участков либо конфигурация, инженерно-геологические или иные характеристики которых неблагоприятны для застройки, вправе обратиться за разрешениями на отклонение от предельных параметров разрешенного

строительства, реконструкции объектов капитального строительства (далее также – разрешение на отклонение от предельных параметров).

2. Правообладатели земельных участков вправе обратиться за разрешениями на отклонение от предельных параметров разрешенного строительства, реконструкции объектов капитального строительства, если такое отклонение необходимо в целях однократного изменения одного или нескольких предельных параметров разрешенного строительства, реконструкции объектов капитального строительства, установленных градостроительным регламентом для конкретной территориальной зоны, не более чем на десять процентов.

3. Порядок предоставления разрешения на отклонение от предельных параметров определен статьей 40 ГрК РФ.

4. Проект решения о предоставлении разрешения на отклонение от предельных параметров подлежит рассмотрению на общественных обсуждениях или публичных слушаниях, проводимых в порядке, установленном статьей 5.1 ГрК РФ, с учетом положений статьи 39 ГрК РФ, за исключением случая, указанного в части 1.1 статьи 40 ГрК РФ.

Раздел 4. Положения о подготовке документации по планировке территории органами местного самоуправления

13. Общие положения о подготовке документации по планировке территории

1. Подготовка документации по планировке территории осуществляется в целях обеспечения устойчивого развития территорий, в том числе выделения элементов планировочной структуры, установления границ земельных участков, установления границ зон планируемого размещения объектов капитального строительства.

2. Подготовка документации по планировке территории осуществляется в соответствии с главой 5 ГрК РФ.

3. Состав и содержание документации по планировке территории определяется ГрК РФ.

Раздел 5. Положения о проведении общественных обсуждений или публичных слушаний по вопросам землепользования и застройки

14. Общие положения о порядке проведения общественных обсуждений или публичных слушаний в сфере градостроительной деятельности

1. В целях соблюдения права человека на благоприятные условия жизнедеятельности, прав и законных интересов правообладателей земельных участков и объектов капитального строительства по проектам правил землепользования и застройки, проектам планировки территории, проектам межевания территории, проектам, предусматривающим внесение изменений в один из указанных утвержденных документов, проектам решений о предоставлении разрешения на условно разрешенный вид использования земельного участка или объекта капитального строительства, проектам решений о предоставлении разрешения на отклонение от предельных параметров разрешенного строительства, реконструкции объектов капитального строительства в соответствии с уставом муниципального образования и (или) нормативным правовым актом представительного органа муниципального образования и с учетом положений ГрК РФ проводятся общественные обсуждения или публичные слушания, за исключением случаев, предусмотренных ГрК РФ и другими федеральными законами.

2. Порядок проведения общественных обсуждений или публичных слушаний определяется ГрК РФ, Уставом Красного сельского поселения Павловского района Воронежской области и (или) нормативным правовым актом представительного органа муниципального образования.

Раздел 6. Положения о внесении изменений в Правила

15. Основания и порядок внесения изменений в Правила

1. Основания для рассмотрения вопроса о внесении изменений в настоящие Правила предусмотрены статьей 33 ГрК РФ.

2. Внесение изменений в Правила осуществляется в порядке, предусмотренном статьями 31 и 32 ГрК РФ, с учетом особенностей, установленных статьей 33 ГрК РФ.

Раздел 7. Положения о регулировании иных вопросов землепользования и застройки

16. Общие принципы регулирования иных вопросов землепользования и застройки на территории Красного сельского поселения Павловского муниципального района Воронежской области

Иные вопросы землепользования и застройки на территории Красного сельского поселения Павловского муниципального района Воронежской области регулируются законодательством Российской Федерации, Воронежской области, муниципальными правовыми актами Красного сельского поселения Павловского муниципального района Воронежской области.


ЧАСТЬ II. КАРТА ГРАДОСТРОИТЕЛЬНОГО ЗОНИРОВАНИЯ

17. Карты градостроительного зонирования

1. Карта градостроительного зонирования территории Красного сельского поселения Павловского муниципального района Воронежской области.

ПРАВИЛА ЗЕМЛЕПОЛЬЗОВАНИЯ И ЗАСТРОЙКИ

Карта градостроительного зонирования территории Красного сельского поселения Павловского муниципального района Воронежской области

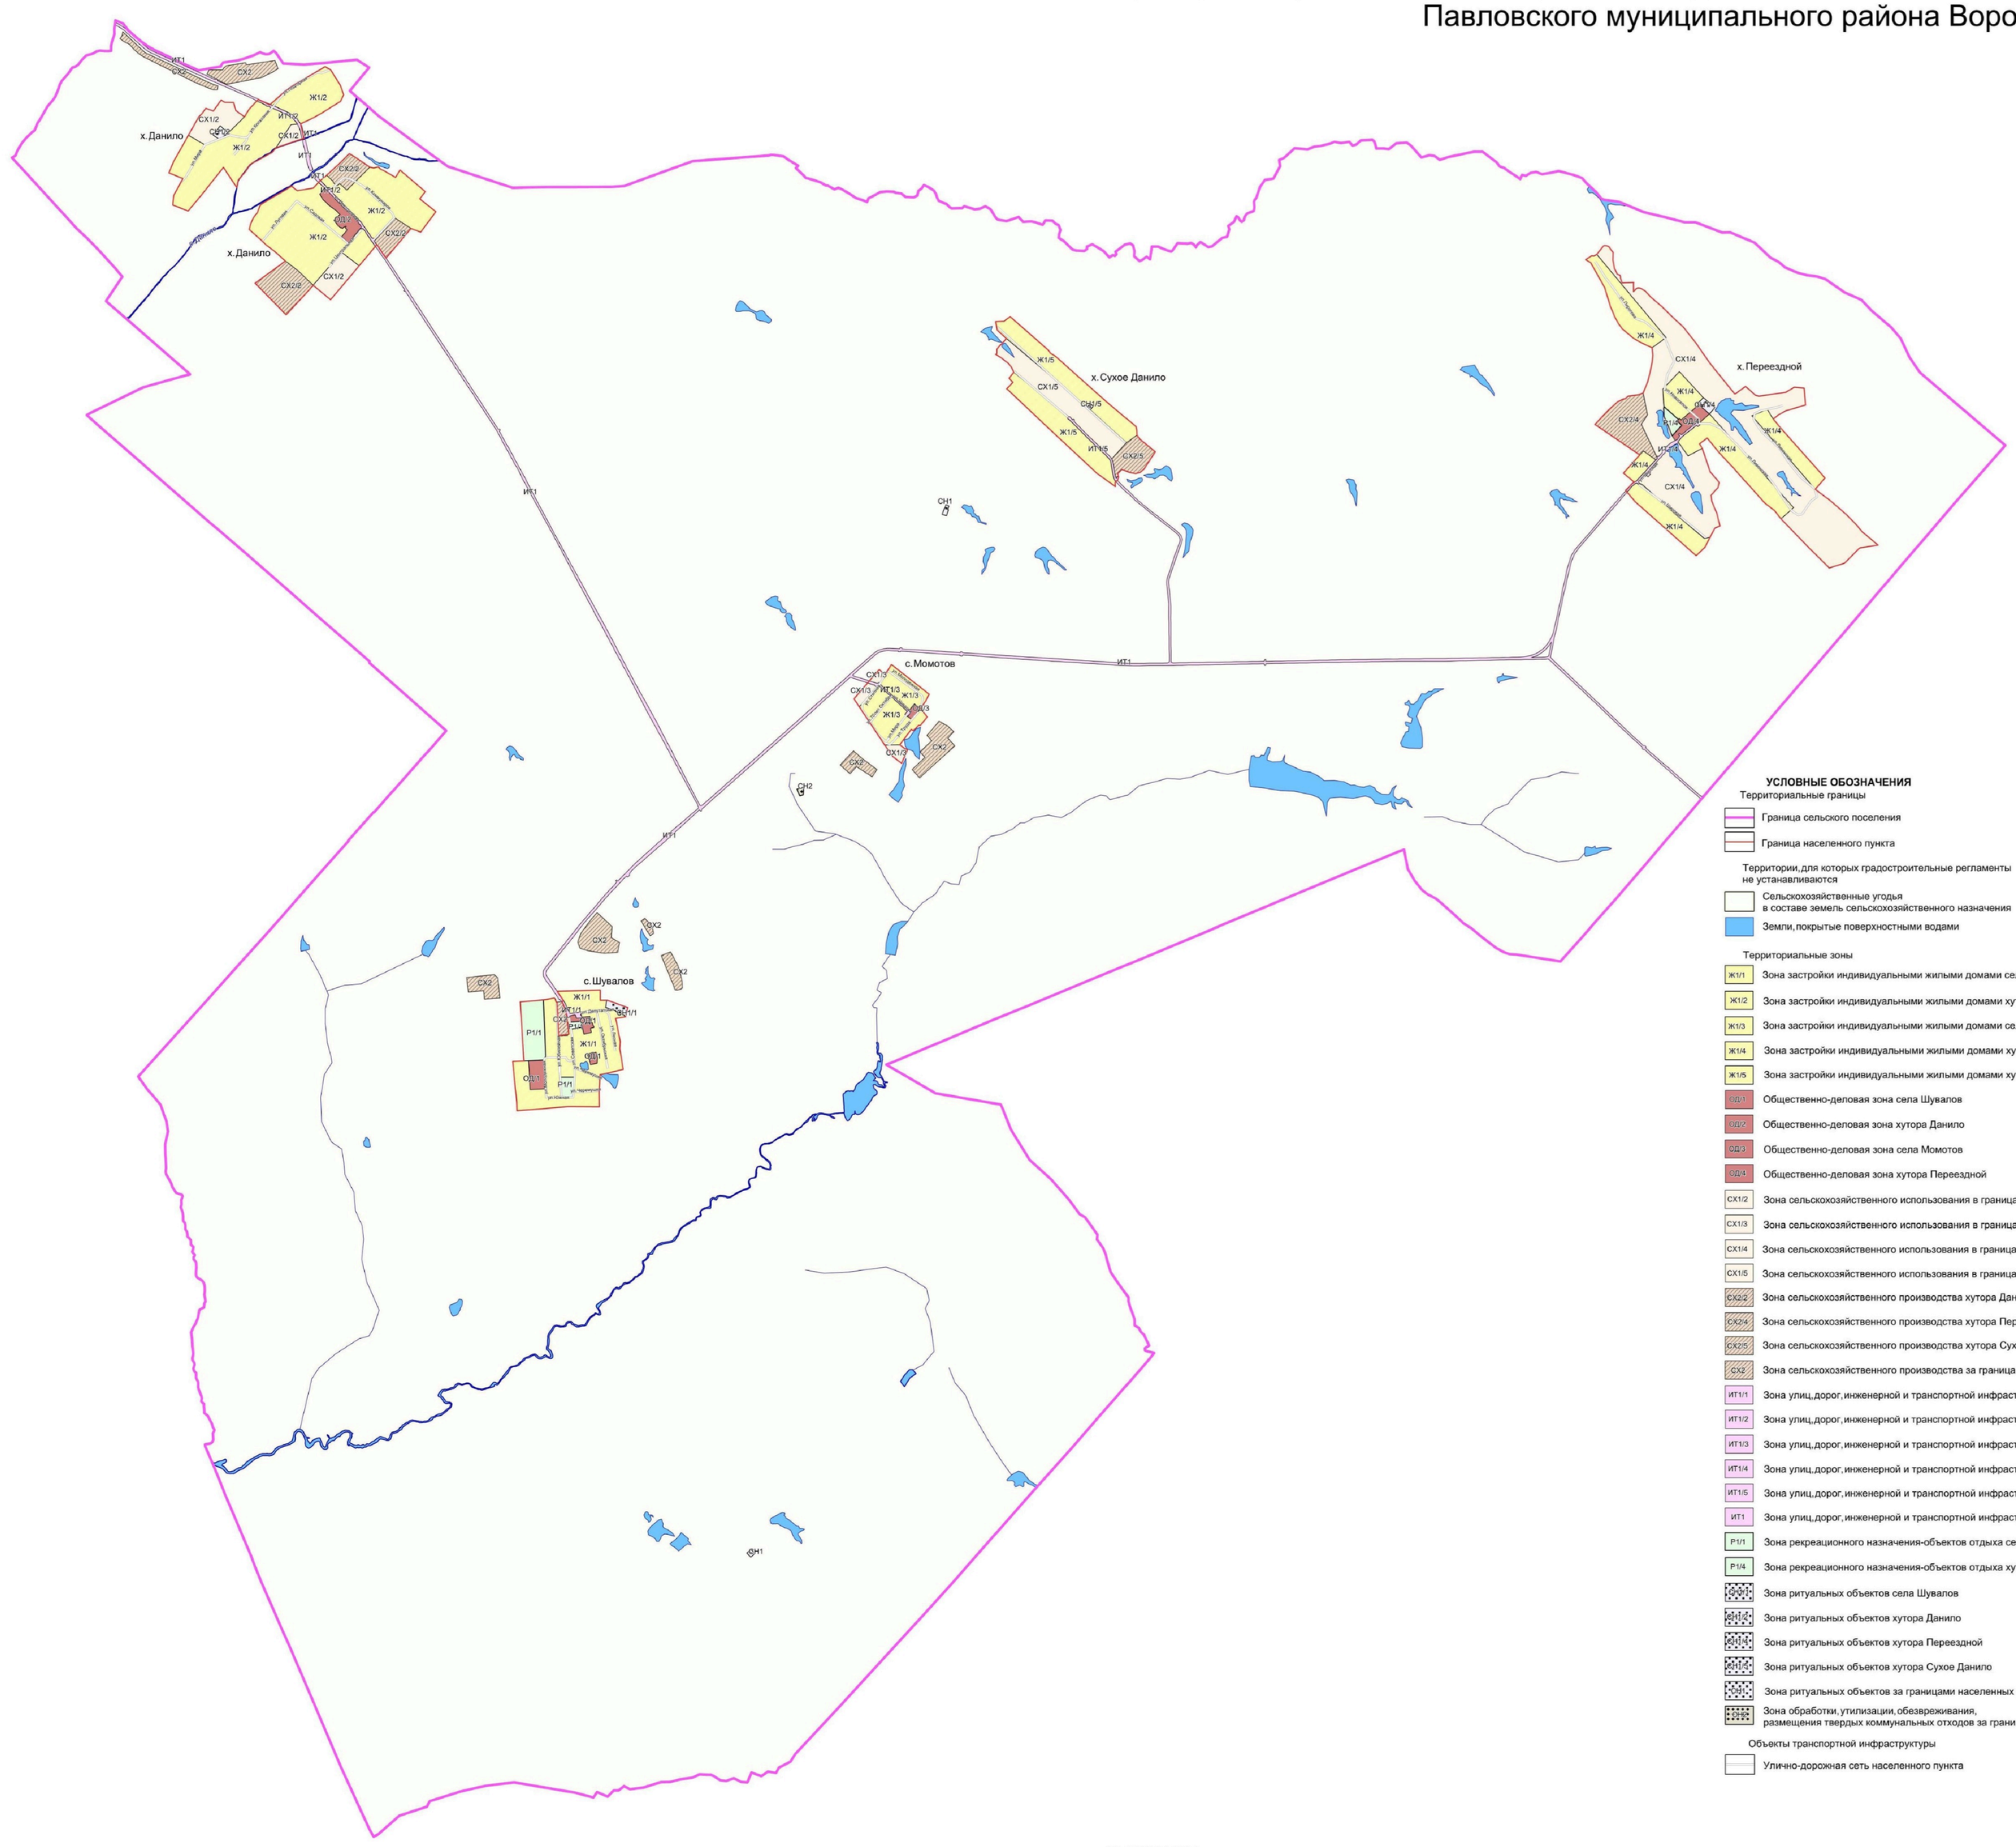

УСЛОВНЫЕ ОБОЗНАЧЕНИЯ

Территориальные границы

- Граница сельского поселения
- Граница населенного пункта

Территории, для которых градостроительные регламенты не устанавливаются

- Сельскохозяйственные угодья в составе земель сельскохозяйственного назначения
- Земли, покрытые поверхностными водами

Территориальные зоны

- Ж1/1 Зона застройки индивидуальными жилыми домами села Шувалов
- Ж1/2 Зона застройки индивидуальными жилыми домами хутора Данило
- Ж1/3 Зона застройки индивидуальными жилыми домами села Момотов
- Ж1/4 Зона застройки индивидуальными жилыми домами хутора Переездной
- Ж1/5 Зона застройки индивидуальными жилыми домами хутора Сухое Данило
- ОД1/1 Общественно-деловая зона села Шувалов
- ОД1/2 Общественно-деловая зона хутора Данило
- ОД1/3 Общественно-деловая зона села Момотов
- ОД1/4 Общественно-деловая зона хутора Переездной
- СХ1/2 Зона сельскохозяйственного использования в границах населенного пункта хутора Данило
- СХ1/3 Зона сельскохозяйственного использования в границах населенного пункта села Момотов
- СХ1/4 Зона сельскохозяйственного использования в границах населенного пункта хутора Переездной
- СХ1/5 Зона сельскохозяйственного использования в границах населенного пункта хутора Сухое Данило
- СХ2/2 Зона сельскохозяйственного производства хутора Данило
- СХ2/4 Зона сельскохозяйственного производства хутора Переездной
- СХ2/5 Зона сельскохозяйственного производства хутора Сухое Данило
- СХ2 Зона сельскохозяйственного производства за границами населенных пунктов
- ИТ1/1 Зона улиц, дорог, инженерной и транспортной инфраструктуры села Шувалов
- ИТ1/2 Зона улиц, дорог, инженерной и транспортной инфраструктуры хутора Данило
- ИТ1/3 Зона улиц, дорог, инженерной и транспортной инфраструктуры села Момотов
- ИТ1/4 Зона улиц, дорог, инженерной и транспортной инфраструктуры хутора Переездной
- ИТ1/5 Зона улиц, дорог, инженерной и транспортной инфраструктуры хутора Сухое Данило
- ИТ1 Зона улиц, дорог, инженерной и транспортной инфраструктуры за границами населенных пунктов
- Р1/1 Зона рекреационного назначения-объектов отдыха села Шувалов
- Р1/4 Зона рекреационного назначения-объектов отдыха хутора Переездной
- Зона ритуальных объектов села Шувалов
- Зона ритуальных объектов хутора Данило
- Зона ритуальных объектов хутора Переездной
- Зона ритуальных объектов хутора Сухое Данило
- Зона ритуальных объектов за границами населенных пунктов
- Зона обработки, утилизации, обезвреживания, размещения твердых коммунальных отходов за границами населенных пунктов

Объекты транспортной инфраструктуры

- Улично-дорожная сеть населенного пункта


МАСШТАБ 1:25000

м 250 0 250 1000

2. Карта градостроительного зонирования с отображением зон с особыми условиями использования территории Красного сельского поселения Павловского муниципального района Воронежской области.

ПРАВИЛА ЗЕМЛЕПОЛЬЗОВАНИЯ И ЗАСТРОЙКИ

Карта градостроительного зонирования с отображением зон с особыми условиями использования территории Красного сельского поселения Павловского муниципального района Воронежской области

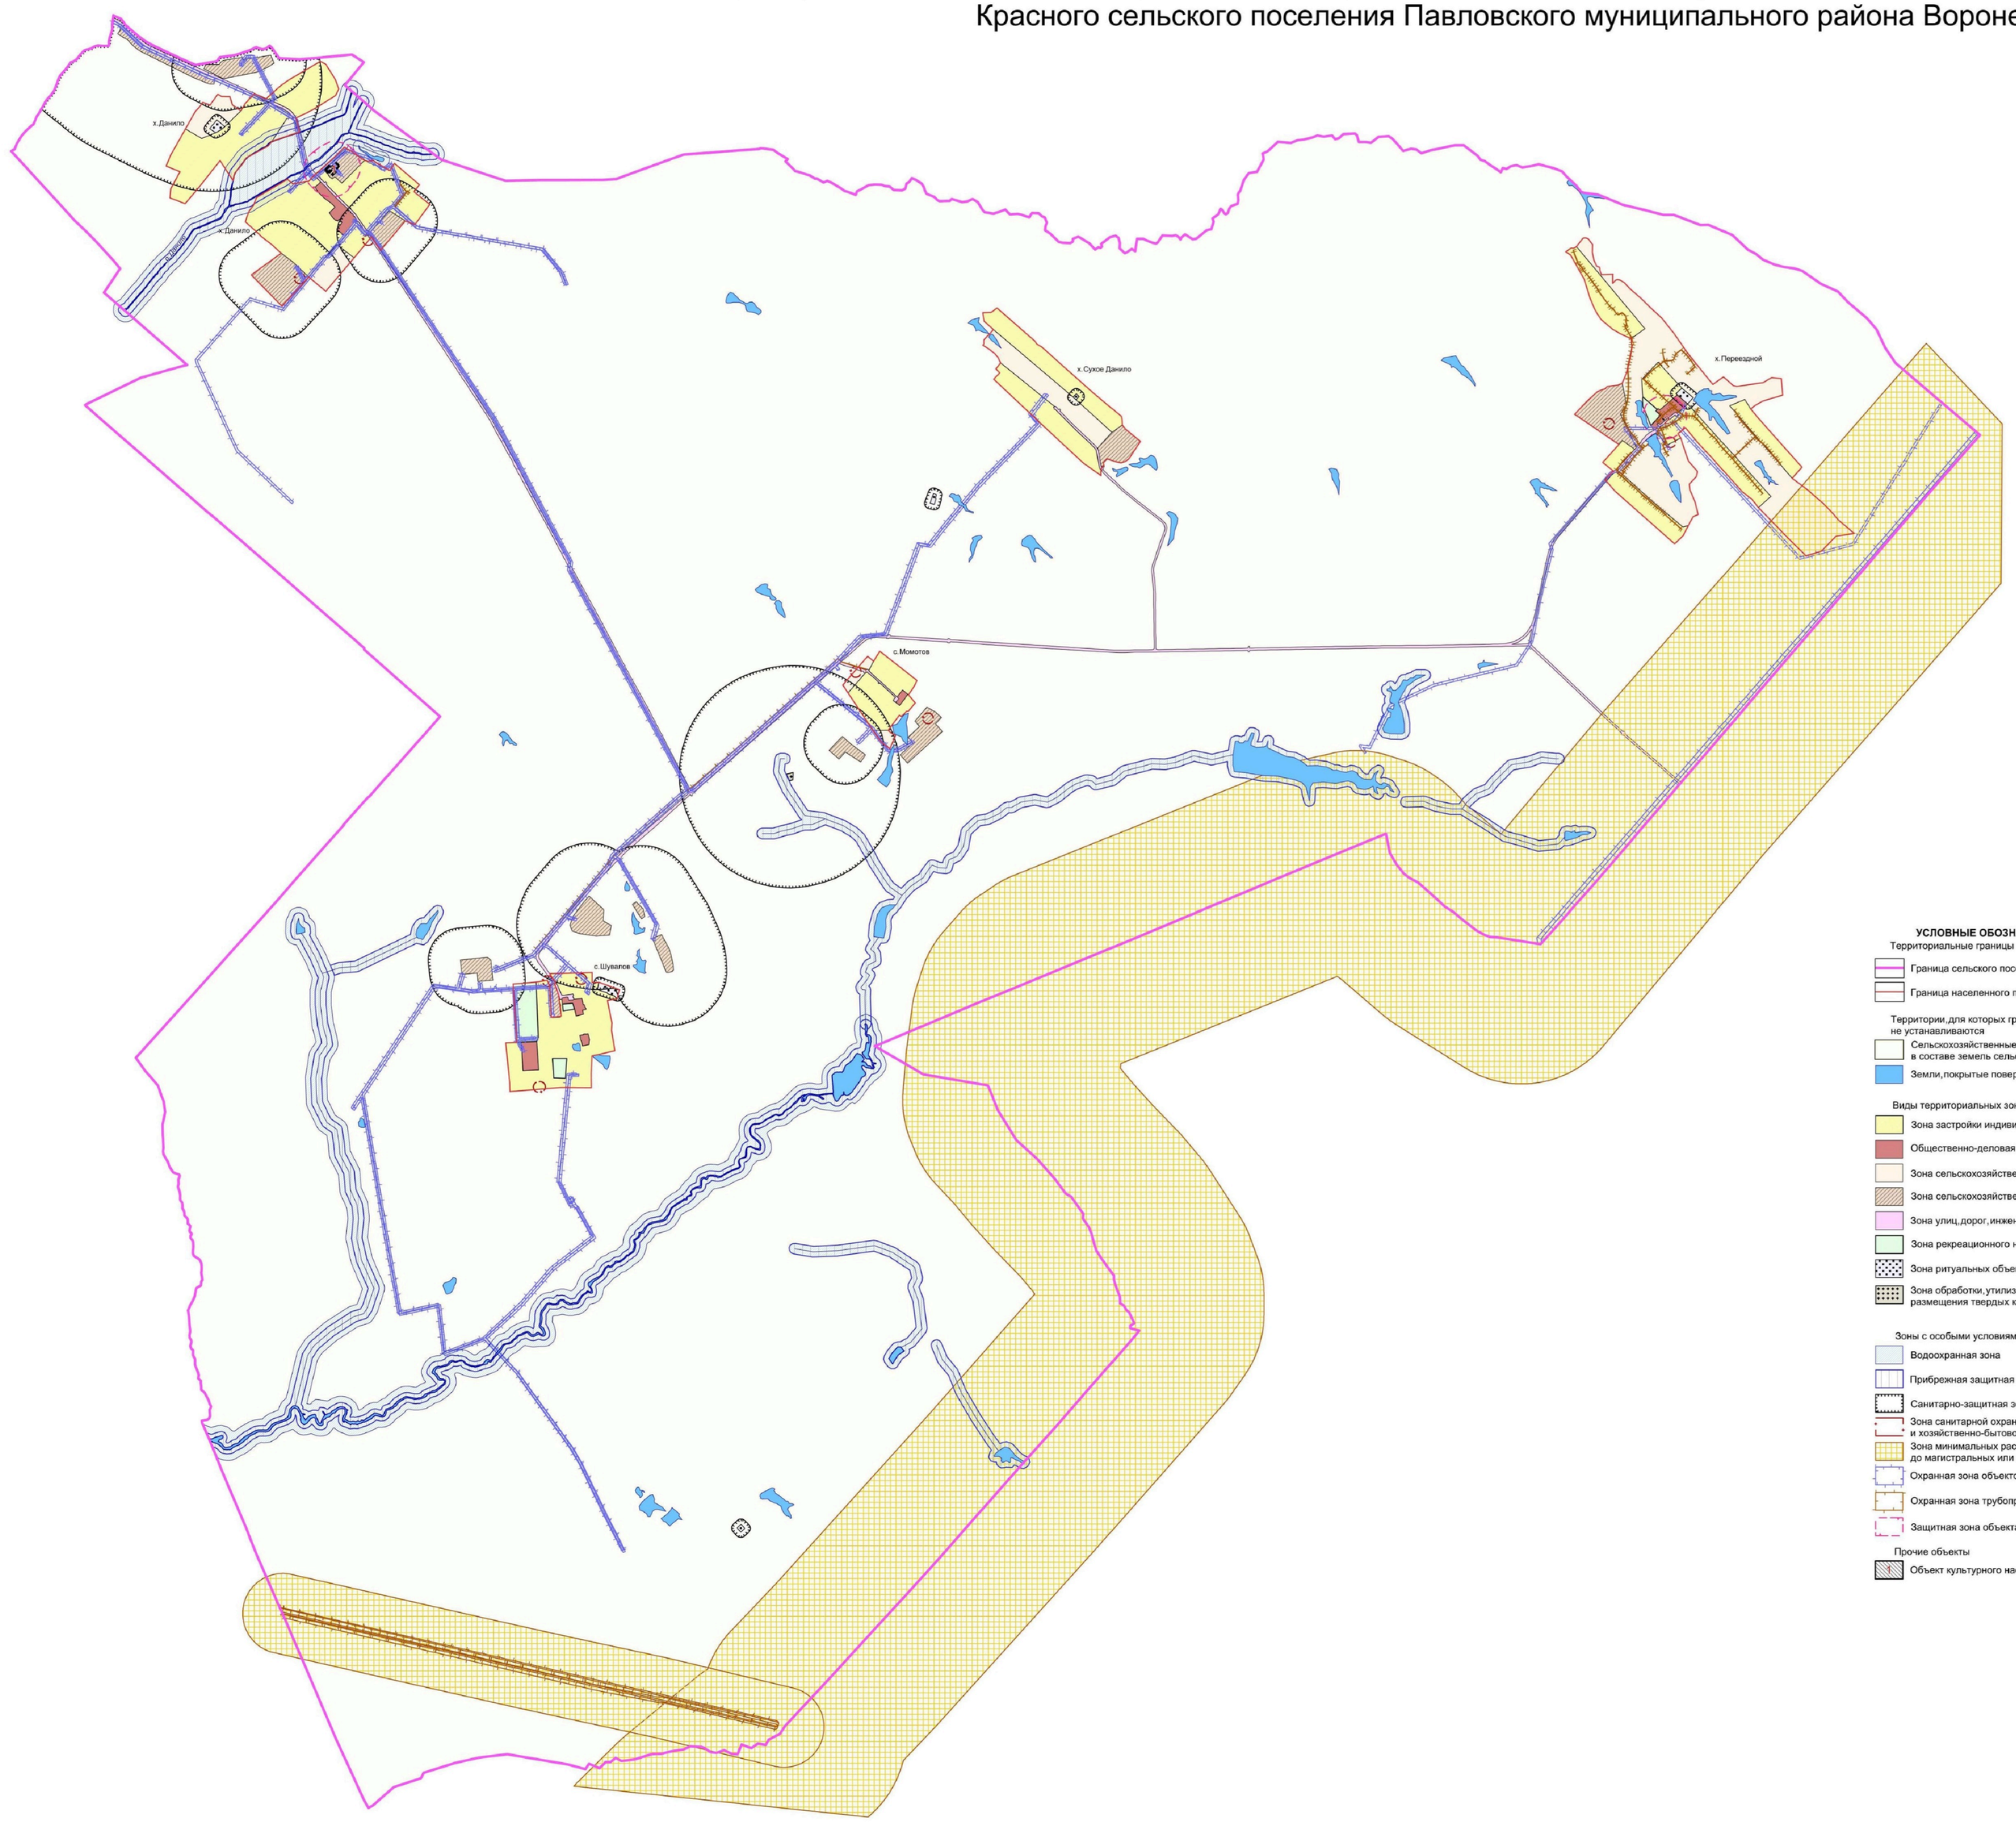

УСЛОВНЫЕ ОБОЗНАЧЕНИЯ

Территориальные границы
- Граница сельского поселения
- Граница населенного пункта

Территории, для которых градостроительные регламенты не устанавливаются
- Сельскохозяйственные угодья в составе земель сельскохозяйственного назначения
- Земли, покрытые поверхностными водами

Виды территориальных зон
- Зона застройки индивидуальными жилыми домами
- Общественно-деловая зона
- Зона сельскохозяйственного использования в границах населенных пунктов
- Зона сельскохозяйственного производства
- Зона улиц, дорог, инженерной и транспортной инфраструктуры
- Зона рекреационного назначения-объектов отдыха
- Зона ритуальных объектов
- Зона обработки, утилизации, обезвреживания, размещения твердых коммунальных отходов

Зоны с особыми условиями использования территории
- Водоохранная зона
- Прибрежная защитная полоса
- Санитарно-защитная зона
- Зона санитарной охраны источников питьевого и хозяйственно-бытового водоснабжения (первый пояс)
- Зона минимальных расстояний до магистральных или промышленных трубопроводов
- Охранная зона объектов электроэнергетики
- Охранная зона трубопроводов
- Защитная зона объекта культурного наследия

Прочие объекты
- Объект культурного наследия

МАСШТАБ 1:25000

м 250 0 250 1000

2.1. На территории Красного сельского поселения Павловского муниципального района Воронежской области располагаются следующие объекты культурного наследия:

№ п/п	Наименование объекта культурного наследия	Сведения о границах территории объекта культурного наследия	Сведения о границах защитной зоны объекта культурного наследия	Сведения о границах зоны охраны объекта культурного наследия
1.	Комплекс построек Гродненского полка (8 зданий)	Не установлена	Установлена приказом управления по охране объектов культурного наследия Воронежской области от 12.11.2019 № 71-01-07/287 «Об утверждении графического описания местоположения границ (с перечнем координат характерных точек этих границ) защитных зон объектов культурного наследия, расположенных на территории Воронежской области» (далее – приказ от 12.11.2019 № 71-01-07/287)	Не установлена
2.	Братская могила № 107	Не установлена	Установлена приказом от 12.11.2019 № 71-01-07/287	Не установлена

18. Перечень территориальных зон, установленных на карте градостроительного зонирования

1. Порядок установления территориальных зон определен статьей 34 ГрК РФ. На карте градостроительного зонирования установлены следующие виды территориальных зон:

Наименование территориальной зоны	Кодовое обозначение территориальной зоны
Жилые зоны	
Зона застройки индивидуальными жилыми домами	**Ж1**
Общественно-деловые зоны	
Общественно-деловая зона	**ОД**
Зоны инженерной и транспортной инфраструктуры	
Зона улиц, дорог, инженерной и транспортной инфраструктуры	**ИТ1**
Зоны сельскохозяйственного использования	
Зона сельскохозяйственного использования в границах населенных пунктов	**СХ1**
Зона сельскохозяйственного производства	**СХ2**
Зоны рекреационного назначения	
Зона рекреационного назначения - объектов отдыха	**Р1**
Зоны специального назначения	
Зона ритуальных объектов	**СН1**
Зона обработки, утилизации, обезвреживания, размещения твердых коммунальных отходов	**СН2**

2. Настоящими Правилами на территории Красного сельского поселения Павловского муниципального района Воронежской области установлены следующие территориальные зоны:

Наименование территориальной зоны	Кодовое обозначение территориальной зоны
Жилые зоны	
Зона застройки индивидуальными жилыми домами села Шувалов	**Ж1/1**
Зона застройки индивидуальными жилыми домами хутора Данило	**Ж1/2**
Зона застройки индивидуальными жилыми домами села Момотов	**Ж1/3**
Зона застройки индивидуальными жилыми домами хутора Переездной	**Ж1/4**
Зона застройки индивидуальными жилыми домами хутора Сухое Данило	**Ж1/5**
Общественно-деловые зоны	
Общественно-деловая зона села Шувалов	**ОД/1**
Общественно-деловая зона хутора Данило	**ОД/2**
Общественно-деловая зона села Момотов	**ОД/3**
Общественно-деловая зона хутора Переездной	**ОД/4**
Зоны инженерной и транспортной инфраструктуры	
Зона улиц, дорог, инженерной и транспортной инфраструктуры села Шувалов	**ИТ1/1**

Наименование территориальной зоны	Кодовое обозначение территориальной зоны
Зона улиц, дорог, инженерной и транспортной инфраструктуры хутора Данило	**ИТ1/2**
Зона улиц, дорог, инженерной и транспортной инфраструктуры села Момотов	**ИТ1/3**
Зона улиц, дорог, инженерной и транспортной инфраструктуры хутора Переездной	**ИТ1/4**
Зона улиц, дорог, инженерной и транспортной инфраструктуры хутора Сухое Данило	**ИТ1/5**
Зона улиц, дорог, инженерной и транспортной инфраструктуры за границами населенных пунктов	**ИТ1**
Зоны сельскохозяйственного использования	
Зона сельскохозяйственного использования в границах населенного пункта хутора Данило	**СХ1/2**
Зона сельскохозяйственного использования в границах населенного пункта села Момотов	**СХ1/3**
Зона сельскохозяйственного использования в границах населенного пункта хутора Переездной	**СХ1/4**
Зона сельскохозяйственного использования в границах населенного пункта хутора Сухое Данило	**СХ1/5**
Зона сельскохозяйственного производства хутора Данило	**СХ2/2**
Зона сельскохозяйственного производства хутора Переездной	**СХ2/4**
Зона сельскохозяйственного производства хутора Сухое Данило	**СХ2/5**
Зона сельскохозяйственного производства за границами населенных пунктов	**СХ2**
Зоны рекреационного назначения	
Зона рекреационного назначения - объектов отдыха села Шувалов	**Р1/1**
Зона рекреационного назначения - объектов отдыха хутора Переездной	**Р1/4**
Зоны специального назначения	
Зона ритуальных объектов села Шувалов	**СН1/1**
Зона ритуальных объектов хутора Данило	**СН1/2**
Зона ритуальных хутора Переездной	**СН1/4**
Зона ритуальных объектов хутора Сухое Данило	**СН1/5**
Зона ритуальных объектов за границами населенных пунктов	**СН1**
Зона обработки, утилизации, обезвреживания, размещения твердых коммунальных отходов за границами населенных пунктов	**СН2**

3. Сведения о границах территориальных зон, содержащие графическое описание местоположения границ территориальных зон, перечень координат характерных точек границ территориальных зон села Шувалов являются приложением № 1 к настоящим Правилам.

4. Сведения о границах территориальных зон, содержащие графическое описание местоположения границ территориальных зон, перечень координат

характерных точек границ территориальных зон хутора Данило, являются приложением № 2 к настоящим Правилам.

5. Сведения о границах территориальных зон, содержащие графическое описание местоположения границ территориальных зон, перечень координат характерных точек границ территориальных зон села Момотов, являются приложением № 3 к настоящим Правилам.

6. Сведения о границах территориальных зон, содержащие графическое описание местоположения границ территориальных зон, перечень координат характерных точек границ территориальных зон хутора Переездной, являются приложением № 4 к настоящим Правилам.

7. Сведения о границах территориальных зон, содержащие графическое описание местоположения границ территориальных зон, перечень координат характерных точек границ территориальных зон хутора Сухое Данило, являются приложением № 5 к настоящим Правилам.

8. Сведения о границах территориальных зон, содержащие графическое описание местоположения границ территориальных зон, перечень координат характерных точек границ территориальных зон, расположенных за границами населенных пунктов на территории Красного сельского поселения, являются приложением № 6 к настоящим Правилам.

ЧАСТЬ III. ГРАДОСТРОИТЕЛЬНЫЕ РЕГЛАМЕНТЫ

19. Общие положения о градостроительном регламенте

1. Градостроительным регламентом определяется правовой режим земельных участков, равно как всего, что находится над и под поверхностью земельных участков и используется в процессе их застройки и последующей эксплуатации объектов капитального строительства.

2. Действие градостроительного регламента распространяется в равной мере на все земельные участки и объекты капитального строительства, расположенные в пределах границ территориальной зоны, обозначенной на карте градостроительного зонирования.

3. Земли и земельные участки, на которые действие градостроительных регламентов не распространяется или для которых градостроительные регламенты не устанавливаются, определены статьей 36 ГрК РФ.

20. Виды разрешенного использования

1. Разрешенное использование земельных участков и объектов капитального строительства может быть следующих видов:

– основные виды разрешенного использования;

– условно разрешенные виды использования;

– вспомогательные виды разрешенного использования, допустимые только в качестве дополнительных по отношению к основным видам разрешенного использования и условно разрешенным видам использования и осуществляемые совместно с ними.

2. Виды разрешенного использования (далее – ВРИ) земельных участков в настоящих Правилах определяются в соответствии с приказом Министерства экономического развития Российской Федерации от 01.09.2014 № 540 «Об утверждении классификатора видов разрешенного использования земельных участков».

21. Градостроительные регламенты территориальных зон

1. Градостроительные регламенты территориальных зон Ж1/1, Ж1/2, Ж1/3, Ж1/4, Ж1/5

№ п/п	Код ВРИ	Наименование ВРИ	Предельные (минимальные и (или) максимальные) размеры земельных участков, в том числе их площадь, м²		Максимальный процент застройки в границах земельного участка	Предельное количество этажей или предельная высота зданий, строений, сооружений	Минимальные отступы от границ земельных участков в целях определения мест допустимого размещения зданий, строений, сооружений, за пределами которых запрещено строительство зданий, строений, сооружений
			min	max			
ОСНОВНЫЕ ВИДЫ РАЗРЕШЕННОГО ИСПОЛЬЗОВАНИЯ ЗЕМЕЛЬНЫХ УЧАСТКОВ И ОБЪЕКТОВ КАПИТАЛЬНОГО СТРОИТЕЛЬСТВА							
1	2.1	Для индивидуального жилищного строительства	400	5000	50%	3 этажа	3 метра
2	2.3	Блокированная жилая застройка	80	3000	50%	3 этажа	3 метра; 0 метров – при примыкании к соседним зданиям
3	2.2	Для ведения личного подсобного хозяйства (приусадебный земельный участок)	300	5000	30%	3 этажа	3 метра
4	1.19	Сенокошение	600	50000	0%	не подлежат установлению	
5	1.20	Выпас сельскохозяйственных животных	300	50000	0%	не подлежат установлению	
6	3.1.1	Предоставление коммунальных услуг	не подлежит установлению	5000	не подлежат установлению		
7	3.4.1	Амбулаторно-поликлиническое обслуживание	не подлежат установлению			3 этажа	3 метра
8	3.5.1	Дошкольное, начальное и среднее общее образование	не подлежат установлению			4 этажа	3 метра
9	5.1.3	Площадки для занятий спортом	не подлежат установлению				
10	11.0	Водные объекты	не подлежат установлению				
11	11.1	Общее пользование водными объектами	не подлежат установлению				
12	12.0.1	Улично-дорожная сеть	не подлежат установлению				
13	12.0.2	Благоустройство территории	не подлежат установлению				

№ п/п	Код ВРИ	Наименование ВРИ	Предельные (минимальные и (или) максимальные) размеры земельных участков, в том числе их площадь, м²		Максимальный процент застройки в границах земельного участка	Предельное количество этажей или предельная высота зданий, строений, сооружений	Минимальные отступы от границ земельных участков в целях определения мест допустимого размещения зданий, строений, сооружений, за пределами которых запрещено строительство зданий, строений, сооружений
			min	max			
УСЛОВНО РАЗРЕШЕННЫЕ ВИДЫ ИСПОЛЬЗОВАНИЯ ЗЕМЕЛЬНЫХ УЧАСТКОВ И ОБЪЕКТОВ КАПИТАЛЬНОГО СТРОИТЕЛЬСТВА							
14	2.7.1	Хранение автотранспорта	не подлежат установлению				
15	3.8.1	Государственное управление	не подлежат установлению		60%	4 этажа	3 метра
16	3.10.1	Амбулаторное ветеринарное обслуживание	200	5000	60%	3 этажа	3 метра
17	4.1	Деловое управление	не подлежат установлению		60%	4 этажа	3 метра
18	4.4	Магазины	200	5000	60%	3 этажа	3 метра
19	4.5	Банковская и страховая деятельность	не подлежат установлению		60%	3 этажа	3 метра
20	4.6	Общественное питание	200	5000	50%	3 этажа	3 метра
21	8.3	Обеспечение внутреннего правопорядка	не подлежат установлению				3 метра

Ограничения использования земельных участков и объектов капитального строительства, устанавливаемые в соответствии с законодательством Российской Федерации, определяются пунктом 22 настоящих Правил.

2. Градостроительные регламенты территориальных зон ОД/1, ОД/2, ОД/3, ОД/4

№ п/п	Код ВРИ	Наименование ВРИ	Предельные (минимальные и (или) максимальные) размеры земельных участков, в том числе их площадь, м²		Максимальный процент застройки в границах земельного участка	Предельное количество этажей или предельная высота зданий, строений, сооружений	Минимальные отступы от границ земельных участков в целях определения мест допустимого размещения зданий, строений, сооружений, за пределами которых запрещено строительство зданий, строений, сооружений
			min	max			
ОСНОВНЫЕ ВИДЫ РАЗРЕШЕННОГО ИСПОЛЬЗОВАНИЯ ЗЕМЕЛЬНЫХ УЧАСТКОВ И ОБЪЕКТОВ КАПИТАЛЬНОГО СТРОИТЕЛЬСТВА							
1	3.1.1	Предоставление коммунальных услуг	не подлежит установлению	5000	не подлежат установлению		
2	3.2.3	Оказание услуг связи	не подлежат установлению		60%	не подлежит установлению	6 метров
3	3.3	Бытовое обслуживание	200	не подлежит установлению	60%	не подлежит установлению	6 метров
4	3.4.1	Амбулаторно-поликлиническое обслуживание	не подлежат установлению			не подлежит установлению	6 метров
5	3.5.1	Дошкольное, начальное и среднее общее образование	не подлежат установлению			4 этажа	6 метров
6	3.6.1	Объекты культурно-досуговой деятельности	не подлежат установлению		60%	не подлежит установлению	6 метров
7	3.6.2.	Парки культуры и отдыха	не подлежат установлению				
8	3.7.1	Осуществление религиозных обрядов	не подлежат установлению				6 метров
9	3.10.1	Амбулаторное ветеринарное обслуживание	не подлежат установлению		60%	3 этажа	3 метра
10	4.1	Деловое управление	не подлежат установлению		50%	не подлежит установлению	6 метров
11	4.4	Магазины	200	не подлежит установлению	60%	не подлежит установлению	3 метра
12	4.5	Банковская и страховая деятельность	не подлежат установлению		60%	не подлежит установлению	6 метров
13	4.6	Общественное питание	400	не подлежит установлению	50%	не подлежит установлению	6 метров
14	4.8.1	Развлекательные мероприятия	не подлежат установлению		45%	не подлежит	6 метров

№ п/п	Код ВРИ	Наименование ВРИ	Предельные (минимальные и (или) максимальные) размеры земельных участков, в том числе их площадь, м²		Максимальный процент застройки в границах земельного участка	Предельное количество этажей или предельная высота зданий, строений, сооружений	Минимальные отступы от границ земельных участков в целях определения мест допустимого размещения зданий, строений, сооружений, за пределами которых запрещено строительство зданий, строений, сооружений
			min	max			
						установлению	
15	4.9	Служебные гаражи	не подлежат установлению				3 метра
16	5.1.2	Обеспечение занятий спортом в помещениях	не подлежат установлению		45%	не подлежит установлению	6 метров
17	5.1.3	Площадки для занятий спортом	не подлежат установлению				
18	5.1.4	Оборудованные площадки для занятий спортом	не подлежат установлению				3 метра
19	8.3	Обеспечение внутреннего правопорядка	не подлежат установлению				3 метра
20	9.3	Историко-культурная деятельность	не подлежат установлению				
21	12.0.1	Улично-дорожная сеть	не подлежат установлению				
22	12.0.2	Благоустройство территории	не подлежат установлению				
УСЛОВНО РАЗРЕШЕННЫЕ ВИДЫ ИСПОЛЬЗОВАНИЯ ЗЕМЕЛЬНЫХ УЧАСТКОВ И ОБЪЕКТОВ КАПИТАЛЬНОГО СТРОИТЕЛЬСТВА							
23	2.1	Для индивидуального жилищного строительства	300	1000	50%	3 этажа	3 метра
24	2.7.1	Хранение автотранспорта	не подлежат установлению				1 метр

Ограничения использования земельных участков и объектов капитального строительства, устанавливаемые в соответствии с законодательством Российской Федерации, определяются пунктом 22 настоящих Правил.

3. Градостроительные регламенты территориальных зон ИТ1/1, ИТ1/2, ИТ1/3, ИТ1/4, ИТ1/5, ИТ1

№ п/п	Код ВРИ	Наименование ВРИ	Предельные (минимальные и (или) максимальные) размеры земельных участков, в том числе их площадь, м²		Максимальный процент застройки в границах земельного участка	Предельное количество этажей или предельная высота зданий, строений, сооружений	Минимальные отступы от границ земельных участков в целях определения мест допустимого размещения зданий, строений, сооружений, за пределами которых запрещено строительство зданий, строений, сооружений
			min	max			
ОСНОВНЫЕ ВИДЫ РАЗРЕШЕННОГО ИСПОЛЬЗОВАНИЯ ЗЕМЕЛЬНЫХ УЧАСТКОВ И ОБЪЕКТОВ КАПИТАЛЬНОГО СТРОИТЕЛЬСТВА							
1	7.2.1	Размещение автомобильных дорог	не подлежат установлению				
2	7.2.2	Обслуживание перевозок пассажиров	не подлежат установлению				3 метра
3	7.2.3	Стоянки транспорта общего пользования	не подлежат установлению				
4	3.1.1	Предоставление коммунальных услуг	не подлежат установлению				
5	12.0.1	Улично-дорожная сеть	не подлежат установлению				
УСЛОВНО РАЗРЕШЕННЫЕ ВИДЫ ИСПОЛЬЗОВАНИЯ ЗЕМЕЛЬНЫХ УЧАСТКОВ И ОБЪЕКТОВ КАПИТАЛЬНОГО СТРОИТЕЛЬСТВА							
6	2.7.1	Хранение автотранспорта	не подлежат установлению				1 метр

Ограничения использования земельных участков и объектов капитального строительства, устанавливаемые в соответствии с законодательством Российской Федерации, определяются пунктом 22 настоящих Правил.

4. Градостроительные регламенты территориальных зон СХ1/2, СХ1/3, СХ1/4, СХ1/5

№ п/п	Код ВРИ	Наименование ВРИ	Предельные (минимальные и (или) максимальные) размеры земельных участков, в том числе их площадь, м²		Максимальный процент застройки в границах земельного участка	Предельное количество этажей или предельная высота зданий, строений, сооружений	Минимальные отступы от границ земельных участков в целях определения мест допустимого размещения зданий, строений, сооружений, за пределами которых запрещено строительство зданий, строений, сооружений
			min	max			
ОСНОВНЫЕ ВИДЫ РАЗРЕШЕННОГО ИСПОЛЬЗОВАНИЯ ЗЕМЕЛЬНЫХ УЧАСТКОВ И ОБЪЕКТОВ КАПИТАЛЬНОГО СТРОИТЕЛЬСТВА							
1	1.2	Выращивание зерновых и иных сельскохозяйственных культур	не подлежат установлению				
2	1.16	Ведение личного подсобного хозяйства на полевых участках	не подлежат установлению				
3	1.19	Сенокошение	не подлежат установлению				
4	1.20	Выпас сельскохозяйственных животных	не подлежат установлению				
5	3.1.1	Предоставление коммунальных услуг	не подлежат установлению				
6	11.0	Водные объекты	не подлежат установлению				
7	11.1	Общее пользование водными объектами	не подлежат установлению				
8	12.0	Земельные участки (территории) общего пользования	не подлежат установлению				
9	13.1	Ведение огородничества	100	4500	0%	не подлежат установлению	
УСЛОВНО РАЗРЕШЕННЫЕ ВИДЫ ИСПОЛЬЗОВАНИЯ ЗЕМЕЛЬНЫХ УЧАСТКОВ И ОБЪЕКТОВ КАПИТАЛЬНОГО СТРОИТЕЛЬСТВА							
10	1.15	Хранение и переработка сельскохозяйственной продукции	не подлежат установлению				3 метра
11	11.3	Гидротехнические сооружения	не подлежат установлению				

Ограничения использования земельных участков и объектов капитального строительства, устанавливаемые в соответствии с законодательством Российской Федерации, определяются пунктом 22 настоящих Правил.

5. Градостроительные регламенты территориальных зон СХ2/2, СХ2/4, СХ2/5, СХ2

№ п/п	Код ВРИ	Наименование ВРИ	Предельные (минимальные и (или) максимальные) размеры земельных участков, в том числе их площадь, м²		Максимальный процент застройки в границах земельного участка	Предельное количество этажей или предельная высота зданий, строений, сооружений	Минимальные отступы от границ земельных участков в целях определения мест допустимого размещения зданий, строений, сооружений, за пределами которых запрещено строительство зданий, строений, сооружений
			min	max			
ОСНОВНЫЕ ВИДЫ РАЗРЕШЕННОГО ИСПОЛЬЗОВАНИЯ ЗЕМЕЛЬНЫХ УЧАСТКОВ И ОБЪЕКТОВ КАПИТАЛЬНОГО СТРОИТЕЛЬСТВА							
1	1.15	Хранение и переработка сельскохозяйственной продукции	не подлежат установлению				3 метра
2	1.18	Обеспечение сельскохозяйственного производства	не подлежат установлению				3 метра
3	3.1.1	Предоставление коммунальных услуг	не подлежат установлению				
4	4.1	Деловое управление	не подлежат установлению		50%	не подлежит установлению	3 метра
5	4.9.1.1	Заправка транспортных средств	не подлежат установлению			1 этаж	3 метра
6	6.9	Склады	не подлежат установлению		60%	не подлежит установлению	3 метра
7	6.9.1	Складские площадки	не подлежат установлению				
8	9.3	Историко-культурная деятельность	не подлежат установлению				
УСЛОВНО РАЗРЕШЕННЫЕ ВИДЫ ИСПОЛЬЗОВАНИЯ ЗЕМЕЛЬНЫХ УЧАСТКОВ И ОБЪЕКТОВ КАПИТАЛЬНОГО СТРОИТЕЛЬСТВА							
9	1.7	Животноводство	не подлежат установлению				3 метра

Ограничения использования земельных участков и объектов капитального строительства, устанавливаемые в соответствии с законодательством Российской Федерации, определяются пунктом 22 настоящих Правил.

6. Градостроительные регламенты территориальных зон Р1/1, Р1/4

№ п/п	Код ВРИ	Наименование ВРИ	Предельные (минимальные и (или) максимальные) размеры земельных участков, в том числе их площадь, м²		Максимальный процент застройки в границах земельного участка	Предельное количество этажей или предельная высота зданий, строений, сооружений	Минимальные отступы от границ земельных участков в целях определения мест допустимого размещения зданий, строений, сооружений, за пределами которых запрещено строительство зданий, строений, сооружений
			min	max			
ОСНОВНЫЕ ВИДЫ РАЗРЕШЕННОГО ИСПОЛЬЗОВАНИЯ ЗЕМЕЛЬНЫХ УЧАСТКОВ И ОБЪЕКТОВ КАПИТАЛЬНОГО СТРОИТЕЛЬСТВА							
1	5.1.3	Площадки для занятий спортом	не подлежат установлению				
2	11.1	Общее пользование водными объектами	не подлежат установлению				
3	12.0.2	Благоустройство территории	не подлежат установлению				
4	3.1.1	Предоставление коммунальных услуг	не подлежат установлению				
УСЛОВНО РАЗРЕШЕННЫЕ ВИДЫ ИСПОЛЬЗОВАНИЯ ЗЕМЕЛЬНЫХ УЧАСТКОВ И ОБЪЕКТОВ КАПИТАЛЬНОГО СТРОИТЕЛЬСТВА							
5	4.6	Общественное питание	200	1000	50%	не подлежит установлению	3 метра
6	5.1.4	Оборудованные площадки для занятий спортом	не подлежат установлению				3 метра

Ограничения использования земельных участков и объектов капитального строительства, устанавливаемые в соответствии с законодательством Российской Федерации, определяются пунктом 22 настоящих Правил.

7. Градостроительные регламенты территориальных зон СН1/1, СН1/2, СН1/4, СН1/5, СН1

№ п/п	Код ВРИ	Наименование ВРИ	Предельные (минимальные и (или) максимальные) размеры земельных участков, в том числе их площадь, м²		Максимальный процент застройки в границах земельного участка	Предельное количество этажей или предельная высота зданий, строений, сооружений	Минимальные отступы от границ земельных участков в целях определения мест допустимого размещения зданий, строений, сооружений, за пределами которых запрещено строительство зданий, строений, сооружений
			min	max			
ОСНОВНЫЕ ВИДЫ РАЗРЕШЕННОГО ИСПОЛЬЗОВАНИЯ ЗЕМЕЛЬНЫХ УЧАСТКОВ И ОБЪЕКТОВ КАПИТАЛЬНОГО СТРОИТЕЛЬСТВА							
1	3.1.1	Предоставление коммунальных услуг	не подлежат установлению				
УСЛОВНО РАЗРЕШЕННЫЕ ВИДЫ ИСПОЛЬЗОВАНИЯ ЗЕМЕЛЬНЫХ УЧАСТКОВ И ОБЪЕКТОВ КАПИТАЛЬНОГО СТРОИТЕЛЬСТВА							
2	Не устанавливаются						

Ограничения использования земельных участков и объектов капитального строительства, устанавливаемые в соответствии с законодательством Российской Федерации, определяются пунктом 22 настоящих Правил.

8. Градостроительные регламенты территориальной зоны СН2

№ п/п	Код ВРИ	Наименование ВРИ	Предельные (минимальные и (или) максимальные) размеры земельных участков, в том числе их площадь, м²		Максимальный процент застройки в границах земельного участка	Предельное количество этажей или предельная высота зданий, строений, сооружений	Минимальные отступы от границ земельных участков в целях определения мест допустимого размещения зданий, строений, сооружений, за пределами которых запрещено строительство зданий, строений, сооружений
			min	max			
ОСНОВНЫЕ ВИДЫ РАЗРЕШЕННОГО ИСПОЛЬЗОВАНИЯ ЗЕМЕЛЬНЫХ УЧАСТКОВ И ОБЪЕКТОВ КАПИТАЛЬНОГО СТРОИТЕЛЬСТВА							
1	12.2	Специальная деятельность	не подлежат установлению				

№ п/п	Код ВРИ	Наименование ВРИ	Предельные (минимальные и (или) максимальные) размеры земельных участков, в том числе их площадь, м²		Максимальный процент застройки в границах земельного участка	Предельное количество этажей или предельная высота зданий, строений, сооружений	Минимальные отступы от границ земельных участков в целях определения мест допустимого размещения зданий, строений, сооружений, за пределами которых запрещено строительство зданий, строений, сооружений
			min	max			
2	3.1.1	Предоставление коммунальных услуг	не подлежат установлению				
УСЛОВНО РАЗРЕШЕННЫЕ ВИДЫ ИСПОЛЬЗОВАНИЯ ЗЕМЕЛЬНЫХ УЧАСТКОВ И ОБЪЕКТОВ КАПИТАЛЬНОГО СТРОИТЕЛЬСТВА							
3	Не устанавливаются						

Ограничения использования земельных участков и объектов капитального строительства, устанавливаемые в соответствии с законодательством Российской Федерации, определяются пунктом 22 настоящих Правил.

22. Ограничения использования земельных участков и объектов капитального строительства, устанавливаемые в соответствии с законодательством Российской Федерации

1. На территории Красного сельского поселения Павловского муниципального района Воронежской области располагаются следующие зоны с особыми условиями использования территории:

1) защитная зона объекта культурного наследия;

2) охранная зона объектов электроэнергетики (объектов электросетевого хозяйства и объектов по производству электрической энергии);

3) охранная зона трубопроводов (газопроводов, нефтепроводов и нефтепродуктопроводов, аммиакопроводов);

4) водоохранная (рыбоохранная) зона;

5) прибрежная защитная полоса;

6) зоны санитарной охраны источников питьевого и хозяйственно-бытового водоснабжения, а также устанавливаемые в случаях, предусмотренных Водным кодексом Российской Федерации, в отношении подземных водных объектов зоны специальной охраны;

7) санитарно-защитная зона;

8) зона минимальных расстояний до магистральных или промышленных трубопроводов (газопроводов, нефтепроводов и нефтепродуктопроводов, аммиакопроводов).

2. Ограничения для зон с особыми условиями использования территории установлены в соответствии с действующими нормативами.

№ п/п	Вид зоны	Ограничения в использовании земельных участков и объектов капитального строительства	Основания установления ограничений
1	Защитная зона объекта культурного наследия	Запрещается строительство объектов капитального строительства и их реконструкция, связанная с изменением их параметров (высоты, количества этажей, площади), за исключением строительства и реконструкции линейных объектов.	Приказ управления по охране объектов культурного наследия Воронежской области от 12.11.2019 № 71-01-07/287 «Об утверждении графического описания местоположения границ (с перечнем координат характерных точек этих границ) защитных зон объектов культурного наследия, расположенных на территории Воронежской области»
2	Охранная зона объектов электроэнергетики (объектов электросетевого хозяйства и объектов по производству электрической энергии)	1. В охранных зонах объектов электросетевого хозяйства, размещенных на земельных участках, запрещается осуществлять любые действия, которые могут нарушить безопасную работу объектов электросетевого хозяйства, в том числе привести к их повреждению или уничтожению, и (или) повлечь причинение вреда жизни, здоровью граждан и имуществу физических или юридических лиц, а также повлечь нанесение экологического ущерба и возникновение пожаров, в том числе: - набрасывать на провода и опоры воздушных линий	Постановление Правительства Российской Федерации от 24.02.2009 № 160 «О порядке установления охранных зон объектов электросетевого хозяйства и особых условий использования земельных участков, расположенных в границах таких зон» Постановление Правительства Российской Федерации от 18.11.2013 № 1033 «О порядке

		электропередачи посторонние предметы, а также подниматься на опоры воздушных линий электропередачи: - размещать любые объекты и предметы (материалы) в пределах созданных в соответствии с требованиями нормативно-технических документов проходов и подъездов для доступа к объектам электросетевого хозяйства, а также проводить любые работы и возводить сооружения, которые могут препятствовать доступу к объектам электросетевого хозяйства, без создания необходимых для такого доступа проходов и подъездов; - находиться в пределах огороженной территории и помещениях распределительных устройств и подстанций, открывать двери и люки распределительных устройств и подстанций, производить переключения и подключения в электрических сетях (указанное требование не распространяется на работников, занятых выполнением разрешённых в установленном порядке работ), разводить огонь в пределах охранных зон вводных и распределительных устройств, подстанций, воздушных линий электропередачи, а также в охранных зонах кабельных линий электропередачи; - размещать свалки; - производить работы ударными механизмами, сбрасывать тяжести массой свыше 5 тонн, производить сброс и слив едких и коррозионных веществ и горюче-смазочных материалов (в охранных зонах подземных кабельных линий электропередачи). 2. Для объектов электросетевого хозяйства напряжением свыше 1000 вольт, помимо действий, предусмотренных пунктом 1, запрещается: - складировать или размещать хранилища любых, в том числе горюче-смазочных материалов; - размещать детские и спортивные площадки, стадионы, рынки, торговые точки, полевые станы, загоны для скота, гаражи и стоянки всех видов машин и механизмов, проводить любые мероприятия, связанные с большим скоплением людей, не занятых выполнением разрешённых в установленном порядке работ (в охранных зонах воздушных линий электропередачи); - использовать (запускать) любые летательные аппараты, в том числе воздушных змеев, спортивные модели летательных аппаратов	установления охранных зон объектов по производству электрической энергии и особых условий использования земельных участков, расположенных в границах таких зон»

		(в охранных зонах воздушных линий электропередачи); - бросать якоря с судов и осуществлять их проход с отданными якорями, цепями, лотами, волокушами и тралами (в охранных зонах подводных кабельных линий электропередачи); - осуществлять проход судов с поднятыми стрелами кранов и других механизмов (в охранных зонах воздушных линий электропередачи). 3. Без письменного решения о согласовании сетевой организации запрещается: - строительство, капитальный ремонт, реконструкция или снос зданий и сооружений; - горные, взрывные, мелиоративные работы, в том числе связанные с временным затоплением земель; - посадка и вырубка деревьев и кустарников; - дноуглубительные, землечерпальные и погрузочно-разгрузочные работы, добыча рыбы, других водных животных и растений придонными орудиями лова, устройство водопоев, колка и заготовка льда (в охранных зонах подводных кабельных линий электропередачи); - проход судов, у которых расстояние по вертикали от верхнего крайнего габарита с грузом или без груза до нижней точки провеса проводов переходов воздушных линий электропередачи через водоёмы менее минимально допустимого расстояния, в том числе с учётом максимального уровня подъёма воды при паводке; - проезд машин и механизмов, имеющих общую высоту с грузом или без груза от поверхности дороги более 4,5 метра (в охранных зонах воздушных линий электропередачи); - земляные работы на глубине более 0,3 метра (на вспахиваемых землях на глубине более 0,45 метра), а также планировка грунта (в охранных зонах подземных кабельных линий электропередачи); - полив сельскохозяйственных культур в случае, если высота струи воды может составить свыше 3 метров (в охранных зонах воздушных линий электропередачи); - полевые сельскохозяйственные работы с применением сельскохозяйственных машин и оборудования высотой более 4 метров (в охранных зонах воздушных линий электропередачи) или полевые сельскохозяйственные работы, связанные с вспашкой	

		земли (в охранных зонах кабельных линий электропередачи). 4. Для объектов электросетевого хозяйства напряжением до 1000 вольт, помимо действий, предусмотренных пунктом 3, без письменного решения о согласовании сетевых организаций запрещается: - размещать детские и спортивные площадки, стадионы, рынки, торговые точки, полевые станы, загоны для скота, гаражи и стоянки всех видов машин и механизмов, садовые, огородные земельные участки и иные объекты недвижимости, расположенные в границах территории ведения гражданами садоводства или огородничества для собственных нужд объекты жилищного строительства, в том числе индивидуального (в охранных зонах воздушных линий электропередачи); - складировать или размещать хранилища любых, в том числе горюче-смазочных материалов; - устраивать причалы для стоянки судов, барж и плавучих кранов, бросать якоря с судов и осуществлять их проход с отданными якорями, цепями, лотами, волокушами и тралами (в охранных зонах подводных кабельных линий электропередачи). 5. В охранных зонах объектов по производству электрической энергии запрещается осуществлять действия, которые могут нарушить безопасную работу объектов, в том числе привести к их повреждению или уничтожению и (или) повлечь причинение вреда жизни, здоровью граждан и имуществу физических или юридических лиц, а также нанесение вреда окружающей среде и возникновение пожаров и чрезвычайных ситуаций, а именно: - убирать, перемещать, засыпать и повреждать предупреждающие знаки; - размещать кладбища, скотомогильники, захоронения отходов производства и потребления, радиоактивных, химических, взрывчатых, токсичных, отравляющих и ядовитых веществ; - производить сброс и слив едких и коррозионных веществ, в том числе растворов кислот, щелочей и солей, а также горюче-смазочных материалов; - разводить огонь и размещать какие-либо открытые или закрытые источники огня;	

		- проводить работы, размещать объекты и предметы, возводить сооружения, которые могут препятствовать доступу к объектам, без создания необходимых для такого доступа проходов и подъездов; - производить работы ударными механизмами, сбрасывать тяжести массой свыше 5 тонн; - складировать любые материалы, в том числе взрывоопасные, пожароопасные и горюче-смазочные. 6. Без письменного согласования владельцев объектов по производству электрической энергии запрещается: - размещать детские и спортивные площадки, стадионы, рынки, торговые точки, полевые станы, загоны для скота, гаражи и стоянки всех видов машин и механизмов; - проводить любые мероприятия, связанные с пребыванием людей, не занятых выполнением работ, разрешенных в установленном порядке; - осуществлять горные, взрывные, мелиоративные работы, в том числе связанные с временным затоплением земель.	
3	Охранная зона трубопроводов (газопроводов, нефтепроводов и нефтепродуктопроводов, аммиакопроводов)	1. В охранных зонах трубопроводов запрещается производить всякого рода действия, могущие нарушить нормальную эксплуатацию трубопроводов либо привести к их повреждению, в частности: - перемещать, засыпать и ломать опознавательные и сигнальные знаки, контрольно - измерительные пункты; - открывать люки, калитки и двери необслуживаемых усилительных пунктов кабельной связи, ограждений узлов линейной арматуры, станций катодной и дренажной защиты, линейных и смотровых колодцев и других линейных устройств, открывать и закрывать краны и задвижки, отключать или включать средства связи, энергоснабжения и телемеханики трубопроводов; - устраивать всякого рода свалки, выливать растворы кислот, солей и щелочей; - разрушать берегоукрепительные сооружения, водопропускные устройства, земляные и иные сооружения (устройства), предохраняющие трубопроводы от разрушения, а прилегающую территорию и окружающую местность - от аварийного разлива транспортируемой продукции; - бросать якоря, проходить с отданными якорями, цепями, лотами,	Федеральный закон от 31.03.1999 № 69-ФЗ «О газоснабжении в Российской Федерации» «Правила охраны магистральных трубопроводов», утвержденные Минтопэнерго РФ 29.04.1992, Постановлением Госгортехнадзора РФ от 22.04.1992 № 9 Постановление Госгортехнадзора РФ от 23.11.1994 № 61 «О распространении «Правил охраны магистральных трубопроводов» на магистральные аммиакопроводы» Постановление Правительства Российской Федерации от 08.09.2017 № 1083 «Об утверждении Правил охраны магистральных газопроводов и о внесении изменений в Положение о представлении в федеральный орган исполнительной власти (его

		волокушами и тралами, производить дноуглубительные и землечерпальные работы; - разводить огонь и размещать какие-либо открытые или закрытые источники огня. 2. В охранных зонах трубопроводов без письменного разрешения предприятий трубопроводного транспорта запрещается: - возводить любые постройки и сооружения; на расстоянии ближе 1000 м от оси аммиакопровода запрещается: строить коллективные сады с жилыми домами, устраивать массовые спортивные соревнования, соревнования с участием зрителей, купания, массовый отдых людей, любительское рыболовство, расположение временных полевых жилищ и станов любого назначения, загоны для скота; - высаживать деревья и кустарники всех видов, складировать корма, удобрения, материалы, сено и солому, располагать коновязи, содержать скот, выделять рыбопромысловые участки, производить добычу рыбы, а также водных животных и растений, устраивать водопои, производить колку и заготовку льда; - сооружать проезды и переезды через трассы трубопроводов, устраивать стоянки автомобильного транспорта, тракторов и механизмов, размещать сады и огороды; - производить мелиоративные земляные работы, сооружать оросительные и осушительные системы; - производить всякого рода открытые и подземные, горные, строительные, монтажные и взрывные работы, планировку грунта. 3. В охранных зонах магистральных газопроводов запрещается: - перемещать, засыпать, повреждать и разрушать контрольно-измерительные и контрольно-диагностические пункты, предупредительные надписи, опознавательные и сигнальные знаки местонахождения магистральных газопроводов; - открывать двери и люки необслуживаемых усилительных пунктов на кабельных линиях связи, калитки ограждений узлов линейной арматуры, двери установок электрохимической защиты, люки линейных и смотровых колодцев, открывать и закрывать краны, задвижки, отключать и включать средства связи, энергоснабжения, устройства телемеханики магистральных газопроводов;	территориальные органы), уполномоченный Правительством Российской Федерации на осуществление государственного кадастрового учета, государственной регистрации прав, ведение Единого государственного реестра недвижимости и предоставление сведений, содержащихся в Едином государственном реестре недвижимости, федеральными органами исполнительной власти, органами государственной власти субъектов Российской Федерации и органами местного самоуправления дополнительных сведений, воспроизводимых на публичных кадастровых картах» Постановление Правительства Российской Федерации от 20.11.2000 № 878 «Об утверждении Правил охраны газораспределительных сетей»

		- устраивать свалки, осуществлять сброс и слив едких и коррозионно-агрессивных веществ и горюче-смазочных материалов; - складировать любые материалы, в том числе горюче-смазочные, или размещать хранилища любых материалов; - повреждать берегозащитные, водовыпускные сооружения, земляные и иные сооружения (устройства), предохраняющие магистральный газопровод от разрушения; - осуществлять постановку судов и плавучих объектов на якорь, добычу морских млекопитающих, рыболовство придонными орудиями добычи (вылова) водных биологических ресурсов, плавание с вытравленной якорь-цепью; - проводить дноуглубительные и другие работы, связанные с изменением дна и берегов водных объектов, за исключением работ, необходимых для технического обслуживания объекта магистрального газопровода; - проводить работы с использованием ударно-импульсных устройств и вспомогательных механизмов, сбрасывать грузы; - осуществлять рекреационную деятельность (кроме деятельности по размещению туристских стоянок), разводить костры и размещать источники огня; - огораживать и перегораживать охранные зоны; - размещать какие-либо здания, строения, сооружения, не относящиеся к объектам, указанным в пункте 2 Правил, за исключением объектов, указанных в подпунктах «д» – «к» и «м» пункта 6 Правил, утвержденных Постановлением Правительства РФ от 08.09.2017 № 1083; - осуществлять несанкционированное подключение (присоединение) к магистральному газопроводу. 4. В охранных зонах магистральных газопроводов без письменного разрешения собственника магистрального газопровода или организации, эксплуатирующей магистральный газопровод не допускается: - проведение горных, взрывных, строительных, монтажных, мелиоративных работ, в том числе работ, связанных с затоплением земель; - осуществление посадки и вырубки деревьев и кустарников; - проведение погрузочно-разгрузочных работ, устройство водопоев	

		скота, колка и заготовка льда; - проведение земляных работ на глубине более чем 0,3 метра, планировка грунта; - сооружение запруд на реках и ручьях; - складирование кормов, удобрений, сена, соломы, размещение полевых станов и загонов для скота; - размещение туристских стоянок; - размещение гаражей, стоянок и парковок транспортных средств; - сооружение переездов через магистральные газопроводы; - прокладка инженерных коммуникаций; - проведение инженерных изысканий, связанных с бурением скважин и устройством шурфов; - устройство причалов для судов и пляжей; - проведение работ на объектах транспортной инфраструктуры, находящихся на территории охранной зоны; - проведение работ, связанных с временным затоплением земель, не относящихся к землям сельскохозяйственного назначения. 5. В границах охранной зоны газораспределительных сетей запрещается: - строить объекты жилищно-гражданского и производственного назначения; - сносить и реконструировать мосты, коллекторы, автомобильные и железные дороги с расположенными на них газораспределительными сетями без предварительного выноса этих газопроводов по согласованию с эксплуатационными организациями; - разрушать берегоукрепительные сооружения, водопропускные устройства, земляные и иные сооружения, предохраняющие газораспределительные сети от разрушений; - перемещать, повреждать, засыпать и уничтожать опознавательные знаки, контрольно-измерительные пункты и другие устройства газораспределительных сетей; - устраивать свалки и склады, разливать растворы кислот, солей, щелочей и других химически активных веществ; - огораживать и перегораживать охранные зоны, препятствовать доступу персонала эксплуатационных организаций к газораспределительным сетям, проведению обслуживания и	

		устранению повреждений газораспределительных сетей; - разводить огонь и размещать источники огня; - рыть погреба, копать и обрабатывать почву сельскохозяйственными и мелиоративными орудиями и механизмами на глубину более 0,3 метра; - открывать калитки и двери газорегуляторных пунктов, станций катодной и дренажной защиты, люки подземных колодцев, включать или отключать электроснабжение средств связи, освещения и систем телемеханики; - набрасывать, приставлять и привязывать к опорам и надземным газопроводам, ограждениям и зданиям газораспределительных сетей посторонние предметы, лестницы, влезать на них; - самовольно подключаться к газораспределительным сетям.	
4	Водоохранная зона	В границах водоохраной зоны запрещается: - использование сточных вод в целях регулирования плодородия почв; - размещение кладбищ, скотомогильников, объектов размещения отходов производства и потребления, химических, взрывчатых, токсичных, отравляющих и ядовитых веществ, пунктов захоронения радиоактивных отходов; - осуществление авиационных мер по борьбе с вредными организмами; - движение и стоянка транспортных средств (кроме специальных транспортных средств), за исключением их движения по дорогам и стоянки на дорогах и в специально оборудованных местах, имеющих твердое покрытие; - строительство и реконструкция автозаправочных станций, складов горюче-смазочных материалов (за исключением случаев, если автозаправочные станции, склады горюче-смазочных материалов размещены на территориях портов, инфраструктуры внутренних водных путей, в том числе баз (сооружений) для стоянки маломерных судов, объектов органов федеральной службы безопасности), станций технического обслуживания, используемых для технического осмотра и ремонта транспортных средств, осуществление мойки транспортных средств; - размещение специализированных хранилищ пестицидов и агрохимикатов, применение пестицидов и агрохимикатов;	Водный кодекс Российской Федерации

		- сброс сточных, в том числе дренажных, вод; - разведка и добыча общераспространенных полезных ископаемых (за исключением случаев, если разведка и добыча общераспространенных полезных ископаемых осуществляются пользователями недр, осуществляющими разведку и добычу иных видов полезных ископаемых, в границах предоставленных им в соответствии с законодательством Российской Федерации о недрах горных отводов и (или) геологических отводов на основании утвержденного технического проекта в соответствии со ст. 19.1 Закона Российской Федерации от 21 февраля 1992 года № 2395-1 «О недрах»).	
5	Прибрежная защитная полоса	В границах прибрежных защитных полос запрещается: - использование сточных вод в целях регулирования плодородия почв; - размещение кладбищ, скотомогильников, объектов размещения отходов производства и потребления, химических, взрывчатых, токсичных, отравляющих и ядовитых веществ, пунктов захоронения радиоактивных отходов; - осуществление авиационных мер по борьбе с вредными организмами; - движение и стоянка транспортных средств (кроме специальных транспортных средств), за исключением их движения по дорогам и стоянки на дорогах и в специально оборудованных местах, имеющих твердое покрытие; - строительство и реконструкция автозаправочных станций, складов горюче-смазочных материалов (за исключением случаев, если автозаправочные станции, склады горюче-смазочных материалов размещены на территориях портов, инфраструктуры внутренних водных путей, в том числе баз (сооружений) для стоянки маломерных судов, объектов органов федеральной службы безопасности), станций технического обслуживания, используемых для технического осмотра и ремонта транспортных средств, осуществление мойки транспортных средств; - размещение специализированных хранилищ пестицидов и агрохимикатов, применение пестицидов и агрохимикатов; - сброс сточных, в том числе дренажных, вод; - разведка и добыча общераспространенных полезных ископаемых (за исключением случаев, если разведка и добыча	Водный кодекс Российской Федерации

		общераспространенных полезных ископаемых осуществляются пользователями недр, осуществляющими разведку и добычу иных видов полезных ископаемых, в границах предоставленных им в соответствии с законодательством Российской Федерации о недрах горных отводов и (или) геологических отводов на основании утвержденного технического проекта в соответствии со ст. 19.1 Закона Российской Федерации от 21 февраля 1992 года № 2395-1 «О недрах»); - распашка земель; - размещение отвалов размываемых грунтов; - выпас сельскохозяйственных животных и организация для них летних лагерей, ванн.	
6	Зоны санитарной охраны источников питьевого и хозяйственно-бытового водоснабжения, а также устанавливаемые в случаях, предусмотренных Водным кодексом Российской Федерации, в отношении подземных водных объектов зоны специальной охраны	В зоне санитарной охраны источников питьевого и хозяйственно-бытового водоснабжения запрещается сброс сточных, в том числе дренажных, вод. На территории зоны санитарной охраны подземных источников водоснабжения: 1. В первом поясе не допускается: - посадка высокоствольных деревьев; - все виды строительства, не имеющие непосредственного отношения к эксплуатации, реконструкции и расширению водопроводных сооружений, в том числе прокладка трубопроводов различного назначения; - размещение жилых и хозяйственно-бытовых зданий; - проживание людей; - применение ядохимикатов и удобрений. 2. Во втором поясе запрещено: - закачка отработанных вод в подземные горизонты, подземное складирование твёрдых отходов и разработка недр земли; - размещение кладбищ, скотомогильников, полей ассенизации, полей фильтрации, навозохранилищ, силосных траншей, животноводческих и птицеводческих предприятий и других объектов, обусловливающих опасность микробного загрязнения подземных вод; - применение удобрений и ядохимикатов; - рубка леса главного пользования и реконструкции; - размещение складов горюче-смазочных материалов, ядохимикатов	Водный кодекс Российской Федерации СанПиН 2.1.4.1110-02 «Зоны санитарной охраны источников водоснабжения и водопроводов питьевого назначения»

		и минеральных удобрений, накопителей промстоков, шламохранилищ и других объектов, обусловливающих опасность химического загрязнения подземных вод. Бурение новых скважин и новое строительство, связанное с нарушением почвенного покрова, производится при обязательном согласовании с центром государственного санитарно-эпидемиологического надзора. 3. В третьем поясе запрещено: - закачка отработанных вод в подземные горизонты, подземное складирование твёрдых отходов и разработка недр земли; - размещение складов горюче-смазочных материалов, ядохимикатов и минеральных удобрений, накопителей промстоков, шламохранилищ и других объектов, обусловливающих опасность химического загрязнения подземных вод. Размещение таких объектов допускается в пределах третьего пояса зоны санитарной охраны только при использовании защищённых подземных вод, при условии выполнения специальных мероприятий по защите водоносного горизонта от загрязнения при наличии санитарно-эпидемиологического заключения центра государственного санитарно-эпидемиологического надзора, выданного с учётом заключения органов геологического контроля. Бурение новых скважин и новое строительство, связанное с нарушением почвенного покрова, производится при обязательном согласовании с центром государственного санитарно-эпидемиологического надзора. На территории зоны санитарной охраны поверхностных источников водоснабжения: 1. В первом поясе не допускается: - посадка высокоствольных деревьев; - все виды строительства, не имеющие непосредственного отношения к эксплуатации, реконструкции и расширению водопроводных сооружений, в том числе прокладка трубопроводов различного назначения; - размещение жилых и хозяйственно-бытовых зданий; - проживание людей; - применение ядохимикатов и удобрений;	

		- спуск любых сточных вод, в том числе сточных вод водного транспорта; - купание, стирка белья, водопой скота и другие виды водопользования, оказывающие влияние на качество воды. 2. Во втором поясе не допускается: - рубка леса главного пользования и реконструкции, а также закрепление за лесозаготовительными предприятиями древесины на корню и лесосечного фонда долгосрочного пользования (допускается только рубки ухода и санитарные рубки леса); - расположение стойбищ и выпас скота, а также всякое другое использование водоема и земельных участков, лесных угодий в пределах прибрежной полосы шириной не менее 500 м, которое может привести к ухудшению качества или уменьшению количества воды источника водоснабжения; - отведение сточных вод в зоне водосбора источника водоснабжения, включая его притоки, не отвечающих гигиеническим требованиям к охране поверхностных вод; - размещение кладбищ, скотомогильников, полей ассенизации, полей фильтрации, навозохранилищ, силосных траншей, животноводческих и птицеводческих предприятий и других объектов, обусловливающих опасность микробного загрязнения подземных вод; - применение удобрений и ядохимикатов; - рубка леса главного пользования и реконструкции; - сброс промышленных, сельскохозяйственных, городских и ливневых сточных вод, содержание в которых химических веществ и микроорганизмов превышает установленные санитарными правилами гигиенические нормативы качества воды (с учетом Определения Верховного Суда РФ от 25.09.2014 № АПЛ14-393); - размещение складов горюче-смазочных материалов, ядохимикатов и минеральных удобрений, накопителей промстоков, шламохранилищ и других объектов, обусловливающих опасность химического загрязнения подземных вод. Регулирование отведения территории для нового строительства жилых, промышленных и сельскохозяйственных объектов, а также согласование изменений технологий действующих предприятий,	

		связанных с повышением степени опасности загрязнения сточными водами источника водоснабжения производится при согласовании с центром государственного санитарно-эпидемиологического надзора. Все работы, в том числе добыча песка, гравия, донноуглубительные, в пределах акватории зоны санитарной охраны допускаются по согласованию с центром государственного санитарно - эпидемиологического надзора лишь при обосновании гидрологическими расчетами отсутствия ухудшения качества воды в створе водозабора. Использование химических методов борьбы с эвтрофикацией водоемов допускается при условии применения препаратов, имеющих положительное санитарно - эпидемиологическое заключение государственной санитарно - эпидемиологической службы Российской Федерации. Использование источников водоснабжения в пределах второго пояса зоны санитарной охраны для купания, туризма, водного спорта и рыбной ловли допускается в установленных местах при условии соблюдения гигиенических требований к охране поверхностных вод, а также гигиенических требований к зонам рекреации водных объектов. 3. В третьем поясе не допускается отведение сточных вод в зоне водосбора источника водоснабжения, включая его притоки, не отвечающих гигиеническим требованиям к охране поверхностных вод. Регулирование отведения территории для нового строительства жилых, промышленных и сельскохозяйственных объектов, а также согласование изменений технологий действующих предприятий, связанных с повышением степени опасности загрязнения сточными водами источника водоснабжения производится при согласовании с центром государственного санитарно-эпидемиологического надзора. Все работы, в том числе добыча песка, гравия, донноуглубительные, в пределах акватории зоны санитарной охраны допускаются по согласованию с центром государственного санитарно - эпидемиологического надзора лишь при обосновании гидрологическими расчетами отсутствия ухудшения качества воды	

		в створе водозабора. Использование химических методов борьбы с эвтрофикацией водоемов допускается при условии применения препаратов, имеющих положительное санитарно - эпидемиологическое заключение государственной санитарно - эпидемиологической службы Российской Федерации.	
7	Санитарно-защитная зона	В границах санитарно-защитной зоны не допускается использования земельных участков в целях: - размещения жилой застройки, объектов образовательного и медицинского назначения, спортивных сооружений открытого типа, организаций отдыха детей и их оздоровления, зон рекреационного назначения и для ведения садоводства; - размещения объектов для производства и хранения лекарственных средств, объектов пищевых отраслей промышленности, оптовых складов продовольственного сырья и пищевой продукции, комплексов водопроводных сооружений для подготовки и хранения питьевой воды, использования земельных участков в целях производства, хранения и переработки сельскохозяйственной продукции, предназначенной для дальнейшего использования в качестве пищевой продукции, если химическое, физическое и (или) биологическое воздействие объекта, в отношении которого установлена санитарно-защитная зона, приведет к нарушению качества и безопасности таких средств, сырья, воды и продукции в соответствии с установленными требованиями.	Постановление Правительства Российской Федерации от 03.03.2018 № 222 «Об утверждении Правил установления санитарно-защитных зон и использования земельных участков, расположенных в границах санитарно-защитных зон»
8	Зона минимальных расстояний до магистральных или промышленных трубопроводов (газопроводов, нефтепроводов и нефтепродуктопроводов, аммиакопроводов)	Перечень ограничений использования земельных участков в границах зоны минимальных расстояний до магистральных или промышленных трубопроводов определяется Правительством РФ в положении о данном виде зоны с особыми условиями использования территории.	

Приложение №1
к правилам землепользования и застройки
Красного сельского поселения
Павловского муниципального района
Воронежской области

СВЕДЕНИЯ О ГРАНИЦАХ ТЕРРИТОРИАЛЬНЫХ ЗОН, СОДЕРЖАЩИЕ ГРАФИЧЕСКОЕ ОПИСАНИЕ МЕСТОПОЛОЖЕНИЯ ГРАНИЦ ТЕРРИТОРИАЛЬНЫХ ЗОН, ПЕРЕЧЕНЬ КООРДИНАТ ХАРАКТЕРНЫХ ТОЧЕК ГРАНИЦ ТЕРРИТОРИАЛЬНЫХ ЗОН СЕЛА ШУВАЛОВ

ОПИСАНИЕ МЕСТОПОЛОЖЕНИЯ ГРАНИЦ

Зона застройки индивидуальными жилыми домами села Шувалов – Ж1/1

(наименование объекта, местоположение границ которого описано (далее - объект)

Раздел 1

Сведения об объекте		
№ п/п	Характеристики объекта	Описание характеристик
1	2	3
1	Местоположение объекта	Воронежская область, Павловский муниципальный район, Красное сельское поселение, село Шувалов
2	Площадь объекта ± величина погрешности определения площади (Р ± Дельта Р)	643210+/-2807 м²
3	Иные характеристики объекта	-

Раздел 2

Сведения о местоположении границ объекта					
1. Система координат: МСК - 36, зона 2					
2. Сведения о характерных точках границ объекта					
Обозначение характерных точек границ	Координаты, м		Метод определения координат характерной точки	Средняя квадратическая погрешность положения характерной точки (Mt), м	Описание обозначения точки на местности (при наличии)
	X	Y			
1	2	3	4	5	6
1	385908.48	2179418.06	Картометрический	1.00	-
2	385910.82	2179440.52	Картометрический	1.00	-
3	385918.11	2179474.12	Картометрический	1.00	-
4	385926.38	2179519.16	Картометрический	1.00	-
5	385916.65	2179526.95	Картометрический	1.00	-
6	385887.58	2179535.94	Картометрический	1.00	-
7	385887.38	2179542.83	Картометрический	1.00	-
8	385843.17	2179545.12	Картометрический	1.00	-
9	385790.04	2179543.44	Картометрический	1.00	-
10	385785.28	2179543.75	Картометрический	1.00	-
11	385577.43	2179558.42	Картометрический	1.00	-
12	385580.63	2179640.95	Картометрический	1.00	-
13	385589.93	2179639.57	Картометрический	1.00	-
14	385591.62	2179651.58	Картометрический	1.00	-
15	385684.52	2179640.86	Картометрический	1.00	-
16	385686.13	2179646.90	Картометрический	1.00	-
17	385730.82	2179635.52	Картометрический	1.00	-
18	385787.34	2179628.99	Аналитический	0.10	-
19	385777.81	2179632.80	Аналитический	0.10	-
20	385745.28	2179639.00	Аналитический	0.10	-
21	385747.46	2179659.43	Аналитический	0.10	-
22	385704.54	2179665.06	Картометрический	1.00	-
23	385639.09	2179671.27	Картометрический	1.00	-
24	385658.23	2179776.52	Картометрический	1.00	-
25	385592.26	2179793.01	Картометрический	1.00	-
26	385609.53	2179860.93	Картометрический	1.00	-
27	385646.26	2179851.11	Картометрический	1.00	-
28	385654.92	2179885.99	Картометрический	1.00	-
29	385658.87	2179885.15	Картометрический	1.00	-
30	385673.78	2179874.34	Картометрический	1.00	-
31	385698.27	2179868.03	Картометрический	1.00	-
32	385697.05	2179858.15	Картометрический	1.00	-
33	385757.82	2179845.77	Картометрический	1.00	-
34	385747.59	2179771.11	Аналитический	0.10	-
35	385762.89	2179768.84	Аналитический	0.10	-

1	2	3	4	5	6
36	385766.56	2179767.19	Аналитический	0.10	-
37	385765.79	2179761.54	Аналитический	0.10	-
38	385772.72	2179760.57	Аналитический	0.10	-
39	385774.34	2179761.99	Аналитический	0.10	-
40	385777.16	2179764.39	Аналитический	0.10	-
41	385781.89	2179767.95	Аналитический	0.10	-
42	385798.39	2179763.35	Аналитический	0.10	-
43	385795.25	2179748.31	Аналитический	0.10	-
44	385789.63	2179706.09	Аналитический	0.10	-
45	385784.83	2179675.93	Аналитический	0.10	-
46	385784.47	2179663.49	Аналитический	0.10	-
47	385790.41	2179655.19	Аналитический	0.10	-
48	385833.80	2179637.59	Аналитический	0.10	-
49	385866.50	2179623.00	Аналитический	0.10	-
50	385901.93	2179601.62	Аналитический	0.10	-
51	385987.02	2179544.83	Аналитический	0.10	-
52	385997.64	2179941.42	Картометрический	1.00	-
53	385905.02	2179942.08	Картометрический	1.00	-
54	385904.17	2180009.86	Картометрический	1.00	-
55	385899.94	2180002.05	Картометрический	1.00	-
56	385860.17	2179994.33	Картометрический	1.00	-
57	385839.73	2179990.33	Картометрический	1.00	-
58	385823.10	2180039.06	Картометрический	1.00	-
59	385808.36	2180084.25	Картометрический	1.00	-
60	385798.61	2180087.92	Картометрический	1.00	-
61	385795.17	2180099.27	Картометрический	1.00	-
62	385793.94	2180101.21	Картометрический	1.00	-
63	385792.53	2180107.23	Картометрический	1.00	-
64	385793.29	2180107.38	Картометрический	1.00	-
65	385777.42	2180149.05	Картометрический	1.00	-
66	385753.30	2180174.52	Картометрический	1.00	-
67	385737.95	2180084.22	Картометрический	1.00	-
68	385526.81	2180125.52	Картометрический	1.00	-
69	385458.14	2180121.94	Картометрический	1.00	-
70	385268.92	2180154.89	Картометрический	1.00	-
71	385236.93	2180018.46	Картометрический	1.00	-
72	385218.70	2179941.20	Картометрический	1.00	-
73	385049.66	2179932.80	Картометрический	1.00	-
74	384922.23	2179933.16	Картометрический	1.00	-
75	384924.91	2179649.01	Картометрический	1.00	-
76	384910.64	2179467.35	Картометрический	1.00	-
77	384903.09	2179401.76	Картометрический	1.00	-
78	384887.82	2179174.14	Картометрический	1.00	-
79	384968.18	2179171.91	Картометрический	1.00	-
80	385342.75	2179133.95	Картометрический	1.00	-
81	385346.78	2179237.27	Картометрический	1.00	-
82	385348.52	2179280.49	Картометрический	1.00	-
83	385260.83	2179285.80	Картометрический	1.00	-
84	385081.08	2179295.34	Картометрический	1.00	-
85	385087.44	2179415.17	Картометрический	1.00	-
86	385087.60	2179440.95	Картометрический	1.00	-

1	2	3	4	5	6
87	385267.08	2179429.51	Картометрический	1.00	-
88	385355.72	2179423.68	Картометрический	1.00	-
89	385369.35	2179428.43	Картометрический	1.00	-
90	385390.56	2179437.86	Картометрический	1.00	-
1	385908.48	2179418.06	Картометрический	1.00	-
91	385196.89	2179571.60	Картометрический	1.00	-
92	385196.71	2179705.32	Картометрический	1.00	-
93	385009.63	2179690.01	Картометрический	1.00	-
94	385014.12	2179581.99	Картометрический	1.00	-
91	385196.89	2179571.60	Картометрический	1.00	-
95	385411.36	2179825.11	Картометрический	1.00	-
96	385413.32	2179838.16	Картометрический	1.00	-
97	385414.36	2179842.80	Картометрический	1.00	-
98	385415.34	2179848.93	Картометрический	1.00	-
99	385415.10	2179849.12	Картометрический	1.00	-
100	385416.09	2179854.42	Картометрический	1.00	-
101	385417.69	2179861.62	Картометрический	1.00	-
102	385421.47	2179860.87	Картометрический	1.00	-
103	385423.94	2179874.43	Картометрический	1.00	-
104	385422.38	2179887.12	Картометрический	1.00	-
105	385426.35	2179902.56	Картометрический	1.00	-
106	385414.40	2179907.64	Картометрический	1.00	-
107	385373.38	2179916.38	Картометрический	1.00	-
108	385324.37	2179913.64	Картометрический	1.00	-
109	385312.90	2179850.66	Картометрический	1.00	-
110	385362.24	2179841.29	Картометрический	1.00	-
111	385363.39	2179839.62	Картометрический	1.00	-
112	385364.70	2179835.45	Картометрический	1.00	-
113	385382.39	2179831.38	Картометрический	1.00	-
95	385411.36	2179825.11	Картометрический	1.00	-

3. Сведения о характерных точках части (частей) границы объекта

Обозначение характерных точек части границы	Координаты, м		Метод определения координат характерной точки	Средняя квадратическая погрешность положения характерной точки (Mt), м	Описание обозначения точки на местности (при наличии)
	X	Y			
1	2	3	4	5	6
Часть №					
-	-	-	-	-	-

Раздел 3

Сведения о местоположении измененных (уточненных) границ объекта							
1. Система координат: -							
2. Сведения о характерных точках границ объекта							
Обозначение характерных точек границ	Существующие координаты, м		Измененные (уточненные) координаты, м		Метод определения координат характерной точки	Средняя квадратическая погрешность положения характерной точки (Mt), м	Описание обозначения точки на местности (при наличии)
	X	Y	X	Y			
1	2	3	4	5	6	7	8
-	-	-	-	-	-	-	-
3.Сведения о характерных точках части (частей) границы объекта							
Часть №							
-	-	-	-	-	-	-	-

Раздел 4

План границ объекта



Масштаб 1:2000

Используемые условные знаки и обозначения

границы территориальной зоны

характерная точка границы территориальной зоны

Заместитель руководителя КУМИ и Территориально-проектный центр

Подпись _____ А.В. Романов Дата «15» января 2021 г.

М.П. (для документов, направляемых в письменном виде на бумажном носителе)

ОПИСАНИЕ МЕСТОПОЛОЖЕНИЯ ГРАНИЦ

Общественно-деловая зона села Шувалов – ОД/1

(наименование объекта, местоположение границ которого описано (далее - объект)

Раздел 1

Сведения об объекте		
№ п/п	Характеристики объекта	Описание характеристик
1	2	3
1	Местоположение объекта	Воронежская область, Павловский муниципальный район, Красное сельское поселение, село Шувалов
2	Площадь объекта ± величина погрешности определения площади (Р ± Дельта Р)	64586+/-889 м²
3	Иные характеристики объекта	-

Раздел 2

Сведения о местоположении границ объекта					
1. Система координат: МСК - 36, зона 2					
2. Сведения о характерных точках границ объекта					
Обозначение характерных точек границ	Координаты, м		Метод определения координат характерной точки	Средняя квадратическая погрешность положения характерной точки (Mt), м	Описание обозначения точки на местности (при наличии)
	X	Y			
1	2	3	4	5	6
1	385761.02	2179662.31	Аналитический	0.10	-
2	385765.99	2179680.44	Аналитический	0.10	-
3	385770.13	2179703.61	Аналитический	0.10	-
4	385768.92	2179709.01	Аналитический	0.10	-
5	385765.49	2179715.45	Аналитический	0.10	-
6	385756.97	2179718.13	Аналитический	0.10	-
7	385744.31	2179720.34	Аналитический	0.10	-
8	385740.72	2179725.07	Аналитический	0.10	-
9	385742.02	2179756.91	Аналитический	0.10	-
10	385741.53	2179764.06	Аналитический	0.10	-
11	385747.59	2179771.11	Аналитический	0.10	-
12	385757.82	2179845.77	Картометрический	1.00	-
13	385697.05	2179858.15	Картометрический	1.00	-
14	385698.27	2179868.03	Картометрический	1.00	-
15	385673.78	2179874.34	Картометрический	1.00	-
16	385658.87	2179885.15	Картометрический	1.00	-
17	385654.92	2179885.99	Картометрический	1.00	-
18	385646.26	2179851.11	Картометрический	1.00	-
19	385609.53	2179860.93	Картометрический	1.00	-
20	385592.26	2179793.01	Картометрический	1.00	-
21	385658.23	2179776.52	Картометрический	1.00	-
22	385683.93	2179769.13	Картометрический	1.00	-
23	385686.16	2179768.49	Картометрический	1.00	-
24	385710.93	2179761.37	Картометрический	1.00	-
25	385704.54	2179665.06	Картометрический	1.00	-
26	385747.46	2179659.43	Картометрический	1.00	-
27	385753.88	2179658.82	Картометрический	1.00	-
1	385761.02	2179662.31	Аналитический	0.10	-
28	385411.36	2179825.11	Картометрический	1.00	-
29	385413.32	2179838.16	Картометрический	1.00	-
30	385414.36	2179842.80	Картометрический	1.00	-
31	385415.34	2179848.93	Картометрический	1.00	-
32	385415.10	2179849.12	Картометрический	1.00	-
33	385416.09	2179854.42	Картометрический	1.00	-

1	2	3	4	5	6
34	385417.69	2179861.62	Картометрический	1.00	-
35	385421.47	2179860.87	Картометрический	1.00	-
36	385423.94	2179874.43	Картометрический	1.00	-
37	385422.38	2179887.12	Картометрический	1.00	-
38	385426.35	2179902.56	Картометрический	1.00	-
39	385414.40	2179907.64	Картометрический	1.00	-
40	385373.38	2179916.38	Картометрический	1.00	-
41	385324.37	2179913.64	Картометрический	1.00	-
42	385312.90	2179850.66	Картометрический	1.00	-
43	385362.24	2179841.29	Картометрический	1.00	-
44	385363.39	2179839.62	Картометрический	1.00	-
45	385364.70	2179835.45	Картометрический	1.00	-
46	385382.39	2179831.38	Картометрический	1.00	-
28	385411.36	2179825.11	Картометрический	1.00	-
47	385348.52	2179280.49	Картометрический	1.00	-
48	385355.72	2179423.68	Картометрический	1.00	-
49	385267.08	2179429.51	Картометрический	1.00	-
50	385087.60	2179440.95	Картометрический	1.00	-
51	385087.44	2179415.17	Картометрический	1.00	-
52	385081.08	2179295.34	Картометрический	1.00	-
53	385260.83	2179285.80	Картометрический	1.00	-
47	385348.52	2179280.49	Картометрический	1.00	-

3. Сведения о характерных точках части (частей) границы объекта

Обозначение характерных точек части границы	Координаты, м		Метод определения координат характерной точки	Средняя квадратическая погрешность положения характерной точки (Mt), м	Описание обозначения точки на местности (при наличии)
	X	Y			
1	2	3	4	5	6
Часть №					
-	-	-	-	-	-

Раздел 3

Сведения о местоположении измененных (уточненных) границ объекта							
1. Система координат: -							
2. Сведения о характерных точках границ объекта							
Обозначение характерных точек границ	Существующие координаты, м		Измененные (уточненные) координаты, м		Метод определения координат характерной точки	Средняя квадратическая погрешность положения характерной точки (Mt), м	Описание обозначения точки на местности (при наличии)
	X	Y	X	Y			
1	2	3	4	5	6	7	8
-	-	-	-	-	-	-	-
3.Сведения о характерных точках части (частей) границы объекта							
Часть №							
-	-	-	-	-	-	-	-

Раздел 4

План границ объекта



Масштаб 1:2000

Используемые условные знаки и обозначения:

границы территориальной зоны

1 характерная точка границ территориальной зоны

Заместитель руководителя БУНО «Нормативно-проектный центр»

Подпись _____ А.Н. Романов Дата «25» января 2021 г.

Место для оттиска печати (при наличии) лица, составившего описание местоположения границ объекта

ОПИСАНИЕ МЕСТОПОЛОЖЕНИЯ ГРАНИЦ

Зона улиц, дорог, инженерной и транспортной инфраструктуры
села Шувалов – ИТ1/1

(наименование объекта, местоположение границ которого описано
(далее - объект)

Раздел 1

Сведения об объекте		
№ п/п	Характеристики объекта	Описание характеристик
1	2	3
1	Местоположение объекта	Воронежская область, Павловский муниципальный район, Красное сельское поселение, село Шувалов
2	Площадь объекта ± величина погрешности определения площади (Р ± Дельта Р)	7399+/-301 м²
3	Иные характеристики объекта	-

Раздел 2

Сведения о местоположении границ объекта					
1. Система координат: МСК - 36, зона 2					
2. Сведения о характерных точках границ объекта					
Обозначение характерных точек границ	Координаты, м		Метод определения координат характерной точки	Средняя квадратическая погрешность положения характерной точки (Mt), м	Описание обозначения точки на местности (при наличии)
	X	Y			
1	2	3	4	5	6
1	385892.40	2179591.24	Аналитический	0.10	-
2	385901.93	2179601.62	Аналитический	0.10	-
3	385866.50	2179623.00	Аналитический	0.10	-
4	385833.80	2179637.59	Аналитический	0.10	-
5	385790.41	2179655.19	Аналитический	0.10	-
6	385784.47	2179663.49	Аналитический	0.10	-
7	385784.83	2179675.93	Аналитический	0.10	-
8	385789.63	2179706.09	Аналитический	0.10	-
9	385795.25	2179748.31	Аналитический	0.10	-
10	385798.39	2179763.35	Аналитический	0.10	-
11	385781.89	2179767.95	Аналитический	0.10	-
12	385777.16	2179764.39	Аналитический	0.10	-
13	385774.34	2179761.99	Аналитический	0.10	-
14	385772.72	2179760.57	Аналитический	0.10	-
15	385765.79	2179761.54	Аналитический	0.10	-
16	385766.56	2179767.19	Аналитический	0.10	-
17	385762.89	2179768.84	Аналитический	0.10	-
18	385747.59	2179771.11	Аналитический	0.10	-
19	385741.53	2179764.06	Аналитический	0.10	-
20	385742.02	2179756.91	Аналитический	0.10	-
21	385740.72	2179725.07	Аналитический	0.10	-
22	385744.31	2179720.34	Аналитический	0.10	-
23	385756.97	2179718.13	Аналитический	0.10	-
24	385765.49	2179715.45	Аналитический	0.10	-
25	385768.92	2179709.01	Аналитический	0.10	-
26	385770.13	2179703.61	Аналитический	0.10	-
27	385765.99	2179680.44	Аналитический	0.10	-
28	385761.02	2179662.31	Аналитический	0.10	-
29	385753.88	2179658.82	Аналитический	0.10	-
30	385747.46	2179659.43	Аналитический	0.10	-
31	385745.28	2179639.00	Аналитический	0.10	-
32	385777.81	2179632.80	Аналитический	0.10	-
33	385787.34	2179628.99	Аналитический	0.10	-
1	385892.40	2179591.24	Аналитический	0.10	-


3. Сведения о характерных точках части (частей) границы объекта					
Обозначение характерных точек части границы	Координаты, м		Метод определения координат характерной точки	Средняя квадратическая погрешность положения характерной точки (Mt), м	Описание обозначения точки на местности (при наличии)
	X	Y			
1	2	3	4	5	6
Часть №					
-	-	-	-	-	-

Раздел 3

Сведения о местоположении измененных (уточненных) границ объекта							
1. Система координат: -							
2. Сведения о характерных точках границ объекта							
Обозначение характерных точек границ	Существующие координаты, м		Измененные (уточненные) координаты, м		Метод определения координат характерной точки	Средняя квадратическая погрешность положения характерной точки (Mt), м	Описание обозначения точки на местности (при наличии)
	X	Y	X	Y			
1	2	3	4	5	6	7	8
-	-	-	-	-	-	-	-
3.Сведения о характерных точках части (частей) границы объекта							
Часть №							
-	-	-	-	-	-	-	-

Раздел 4

План границ объекта

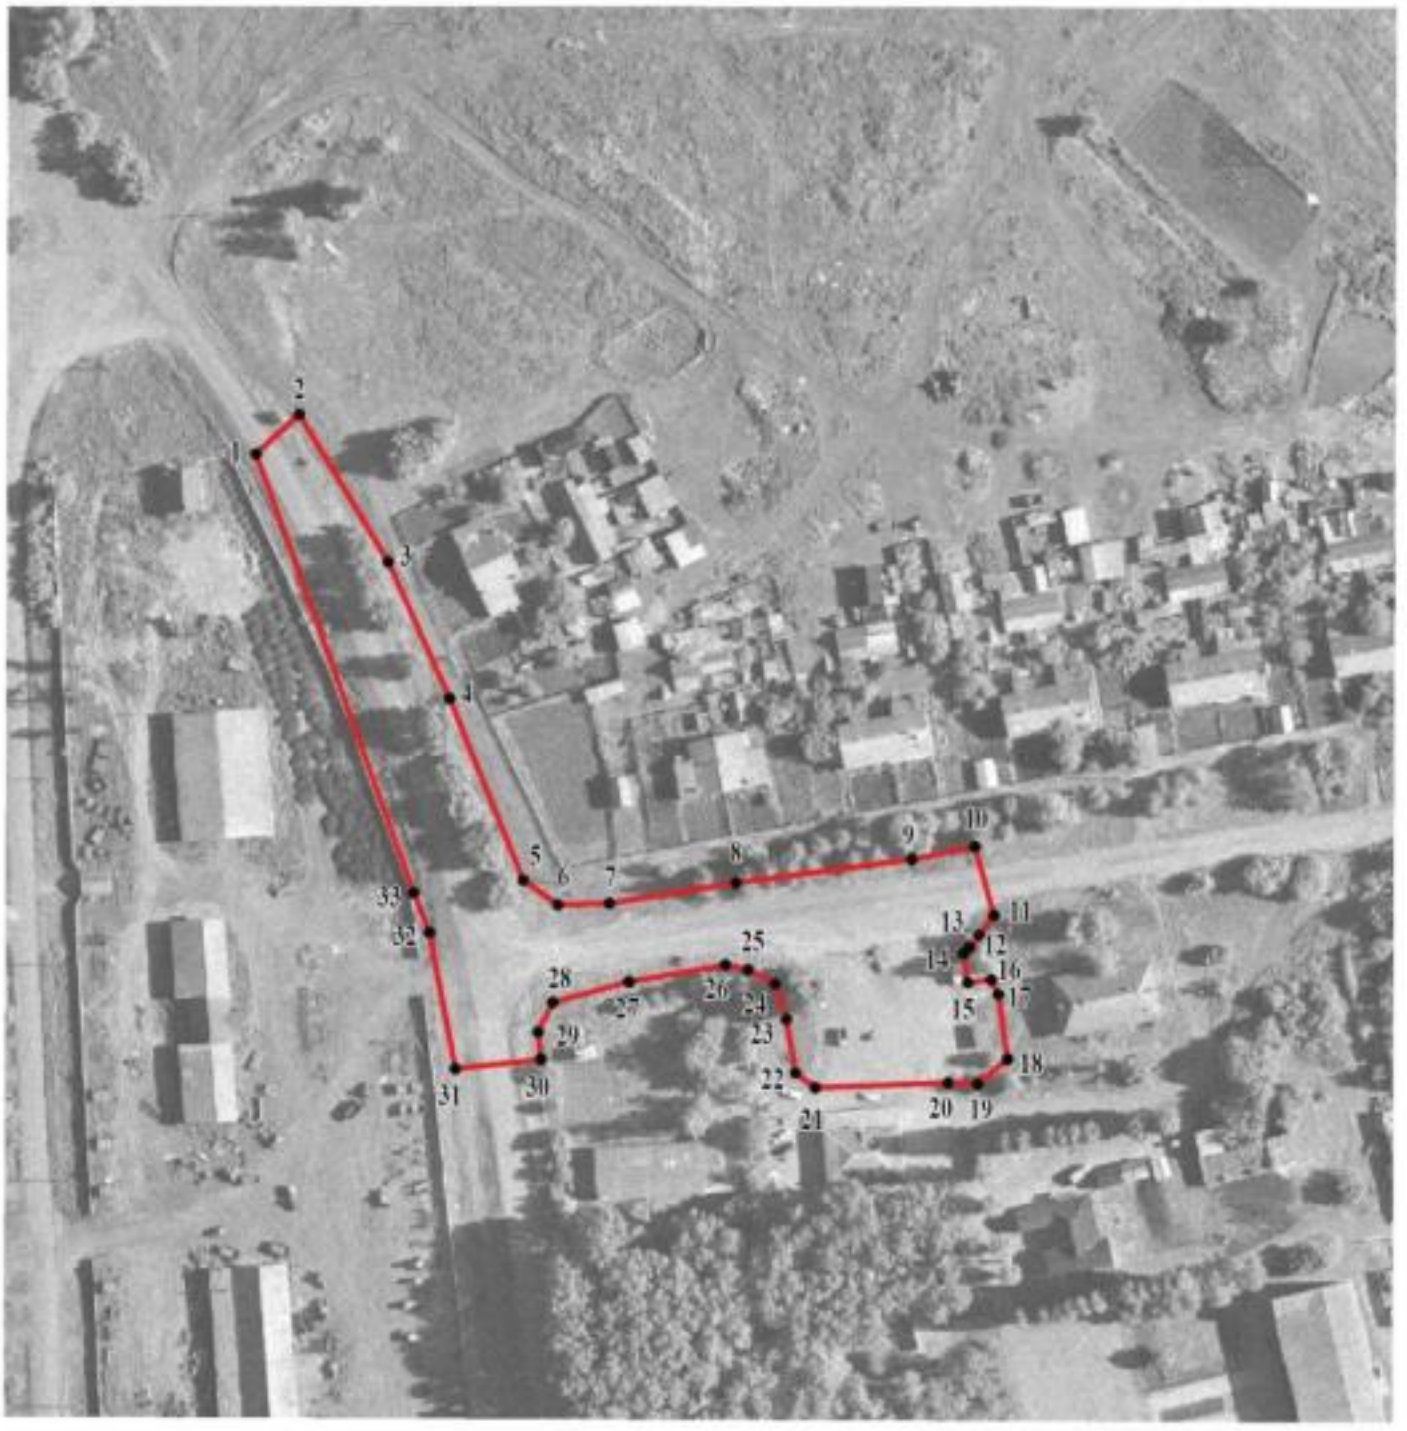

Масштаб 1:2000

Используемые условные знаки и обозначения:

	границы территориальной зоны
• 1	характерная точка границ территориальной зоны

Заместитель руководителя БУВО «Нормативно-проектный центр»

Подпись _____ А.В. Ромашов Дата « 25 » января 2021 г.

Место для оттиска печати (при наличии) лица, составившего описание местоположения границ объекта

ОПИСАНИЕ МЕСТОПОЛОЖЕНИЯ ГРАНИЦ

Зона рекреационного назначения - объектов отдыха села Шувалов - Р1/1

(наименование объекта, местоположение границ которого описано
(далее - объект)

Раздел 1

Сведения об объекте		
№ п/п	Характеристики объекта	Описание характеристик
1	2	3
1	Местоположение объекта	Воронежская область, Павловский муниципальный район, Красное сельское поселение, село Шувалов
2	Площадь объекта ± величина погрешности определения площади (Р ± Дельта Р)	142220+/-1320 м²
3	Иные характеристики объекта	-

Раздел 2

Сведения о местоположении границ объекта					
1. Система координат: МСК - 36, зона 2					
2. Сведения о характерных точках границ объекта					
Обозначение характерных точек границ	Координаты, м		Метод определения координат характерной точки	Средняя квадратическая погрешность положения характерной точки (Mt), м	Описание обозначения точки на местности (при наличии)
	X	Y			
1	2	3	4	5	6
1	385890.02	2179204.51	Картометрический	1.00	-
2	385902.14	2179356.90	Картометрический	1.00	-
3	385908.48	2179418.06	Картометрический	1.00	-
4	385390.56	2179437.86	Картометрический	1.00	-
5	385369.35	2179428.43	Картометрический	1.00	-
6	385355.72	2179423.68	Картометрический	1.00	-
7	385348.52	2179280.49	Картометрический	1.00	-
8	385346.78	2179237.27	Картометрический	1.00	-
1	385890.02	2179204.51	Картометрический	1.00	-
9	385704.54	2179665.06	Картометрический	1.00	-
10	385710.93	2179761.37	Картометрический	1.00	-
11	385686.16	2179768.49	Картометрический	1.00	-
12	385683.93	2179769.13	Картометрический	1.00	-
13	385658.23	2179776.52	Картометрический	1.00	-
14	385639.09	2179671.27	Картометрический	1.00	-
9	385704.54	2179665.06	Картометрический	1.00	-
15	385196.89	2179571.60	Картометрический	1.00	-
16	385196.71	2179705.32	Картометрический	1.00	-
17	385009.63	2179690.01	Картометрический	1.00	-
18	385014.12	2179581.99	Картометрический	1.00	-
15	385196.89	2179571.60	Картометрический	1.00	-
3. Сведения о характерных точках части (частей) границы объекта					
Обозначение характерных точек части границы	Координаты, м		Метод определения координат характерной точки	Средняя квадратическая погрешность положения характерной точки (Mt), м	Описание обозначения точки на местности (при наличии)
	X	Y			
1	2	3	4	5	6
Часть №					
-	-	-	-	-	-

Раздел 3

Сведения о местоположении измененных (уточненных) границ объекта							
1. Система координат: -							
2. Сведения о характерных точках границ объекта							
Обозначение характерных точек границ	Существующие координаты, м		Измененные (уточненные) координаты, м		Метод определения координат характерной точки	Средняя квадратическая погрешность положения характерной точки (Mt), м	Описание обозначения точки на местности (при наличии)
	X	Y	X	Y			
1	2	3	4	5	6	7	8
-	-	-	-	-	-	-	-
3.Сведения о характерных точках части (частей) границы объекта							
Часть №							
-	-	-	-	-	-	-	-

Раздел 4

План границ объекта



Масштаб 1:2000

Используемые условные знаки и обозначения:

границы территориальной зоны

характерная точка границ территориальной зоны

Заместитель руководителя БУВО «Нормативно-проектный центр»

Подпись _____ А.В. Романов Дата «25» января 2021 г.

Место для оттиска печати (при наличии) лица, составившего описание местоположения границ объекта

ОПИСАНИЕ МЕСТОПОЛОЖЕНИЯ ГРАНИЦ

Зона ритуальных объектов села Шувалов – СН1/1

(наименование объекта, местоположение границ которого описано (далее - объект)

Раздел 1

Сведения об объекте		
№ п/п	Характеристики объекта	Описание характеристик
1	2	3
1	Местоположение объекта	Воронежская область, Павловский муниципальный район, Красное сельское поселение, село Шувалов
2	Площадь объекта ± величина погрешности определения площади (Р ± Дельта Р)	14163+/-416 м²
3	Иные характеристики объекта	-

Раздел 2


Сведения о местоположении границ объекта					
1. Система координат: МСК - 36, зона 2					
2. Сведения о характерных точках границ объекта					
Обозначение характерных точек границ	Координаты, м		Метод определения координат характерной точки	Средняя квадратическая погрешность положения характерной точки (Mt), м	Описание обозначения точки на местности (при наличии)
	X	Y			
1	2	3	4	5	6
1	385904.17	2180009.86	Картометрический	1.00	-
2	385836.84	2180195.91	Картометрический	1.00	-
3	385753.30	2180174.52	Картометрический	1.00	-
4	385777.42	2180149.05	Картометрический	1.00	-
5	385793.29	2180107.38	Картометрический	1.00	-
6	385792.53	2180107.23	Картометрический	1.00	-
7	385793.94	2180101.21	Картометрический	1.00	-
8	385795.17	2180099.27	Картометрический	1.00	-
9	385798.61	2180087.92	Картометрический	1.00	-
10	385808.36	2180084.25	Картометрический	1.00	-
11	385823.10	2180039.06	Картометрический	1.00	-
12	385839.73	2179990.33	Картометрический	1.00	-
13	385860.17	2179994.33	Картометрический	1.00	-
14	385899.94	2180002.05	Картометрический	1.00	-
1	385904.17	2180009.86	Картометрический	1.00	-
3. Сведения о характерных точках части (частей) границы объекта					
Обозначение характерных точек части границы	Координаты, м		Метод определения координат характерной точки	Средняя квадратическая погрешность положения характерной точки (Mt), м	Описание обозначения точки на местности (при наличии)
	X	Y			
1	2	3	4	5	6
Часть №					
-	-	-	-	-	-

Раздел 3

Сведения о местоположении измененных (уточненных) границ объекта							
1. Система координат: -							
2. Сведения о характерных точках границ объекта							
Обозначение характерных точек границ	Существующие координаты, м		Измененные (уточненные) координаты, м		Метод определения координат характерной точки	Средняя квадратическая погрешность положения характерной точки (Mt), м	Описание обозначения точки на местности (при наличии)
	X	Y	X	Y			
1	2	3	4	5	6	7	8
-	-	-	-	-	-	-	-
3.Сведения о характерных точках части (частей) границы объекта							
Часть №							
-	-	-	-	-	-	-	-

Раздел 4

План границ объекта

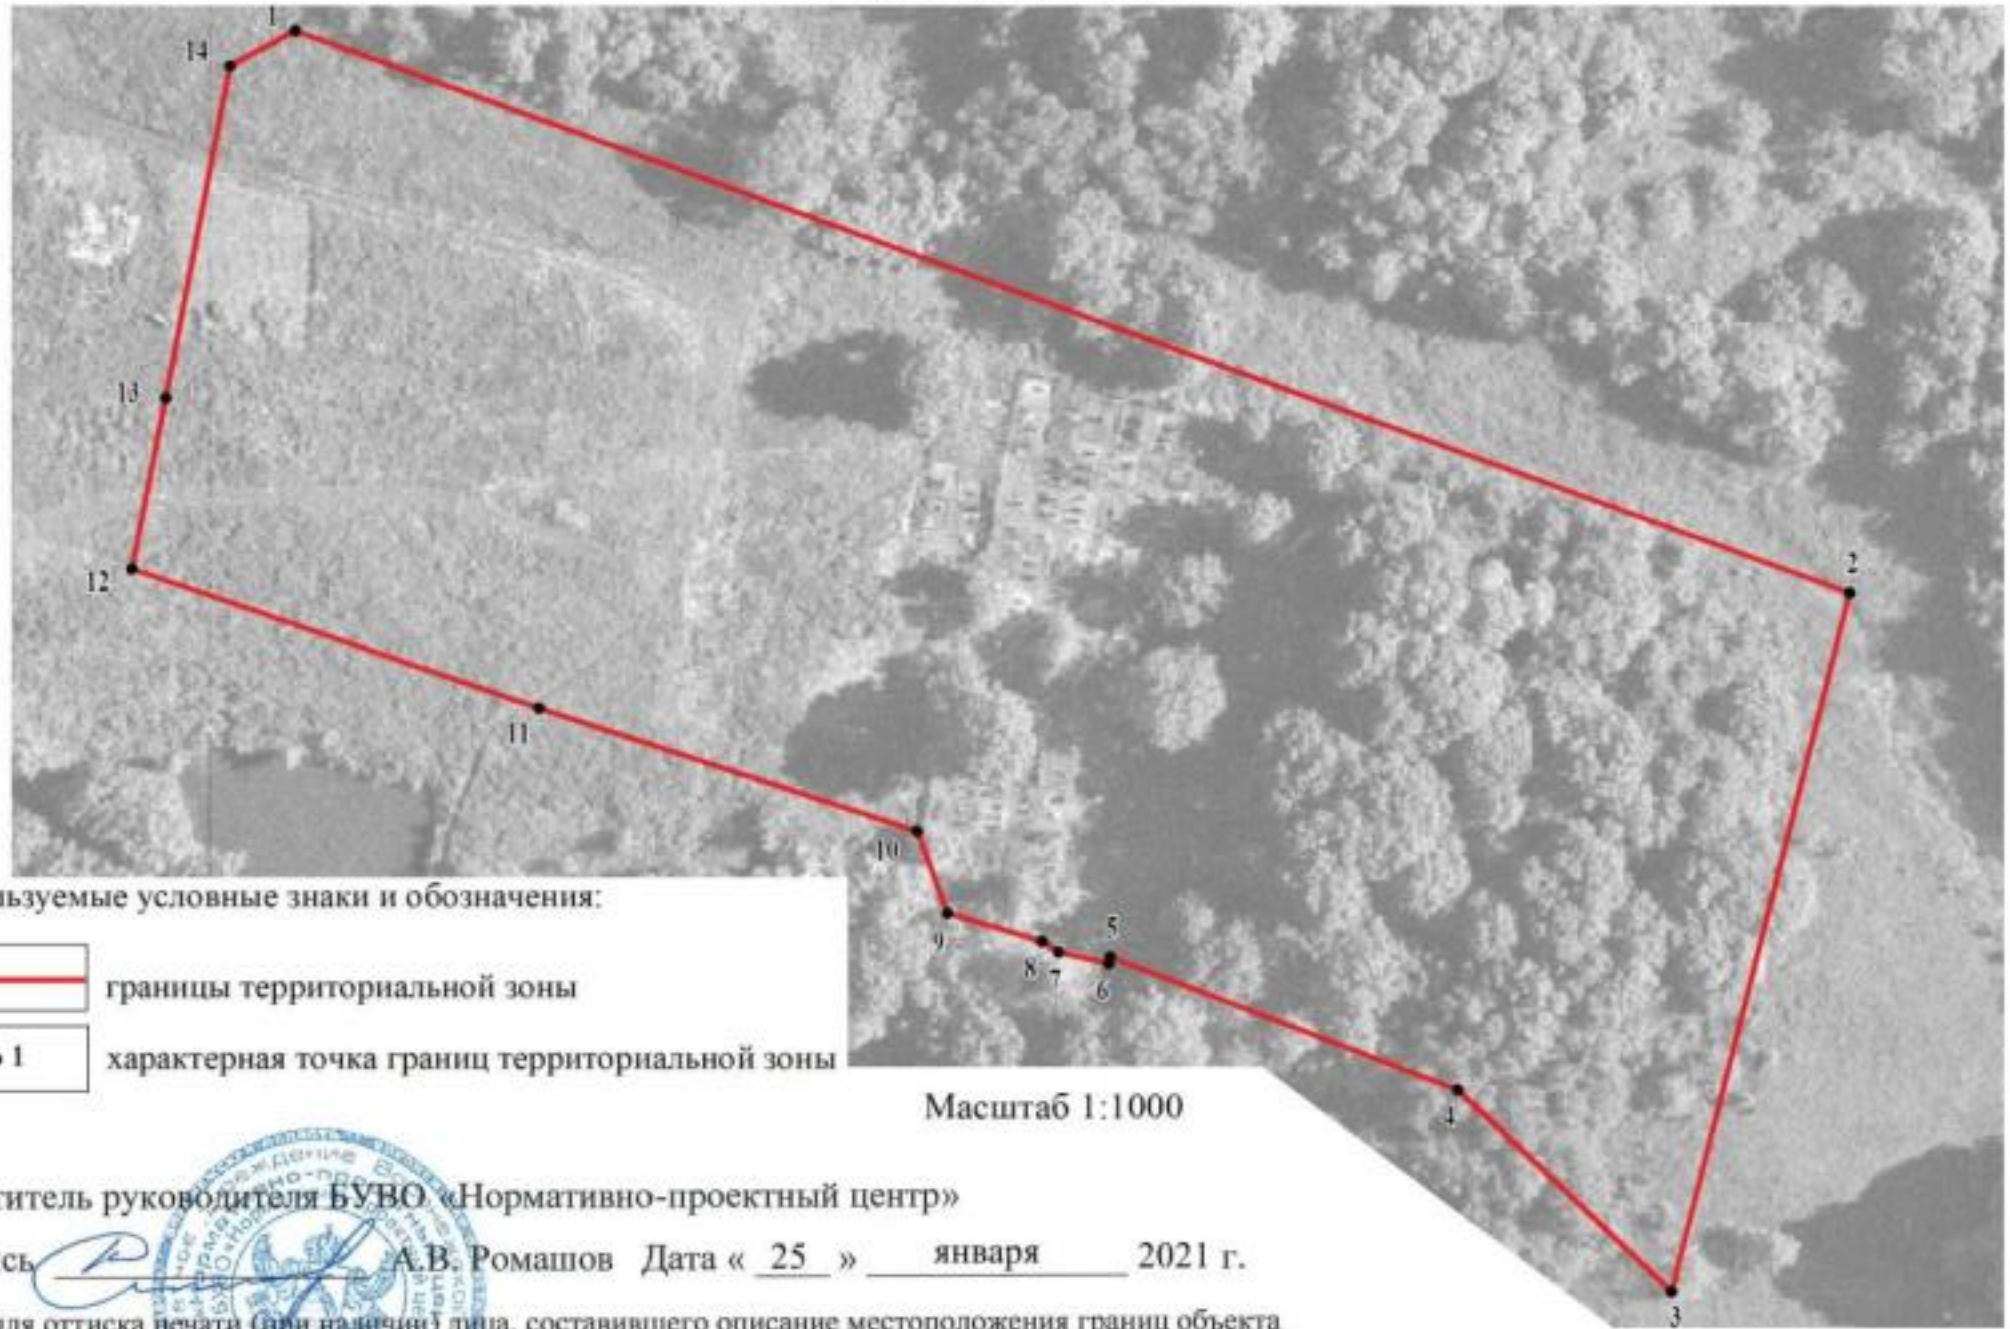

Используемые условные знаки и обозначения:

границы территориальной зоны

• 1 характерная точка границ территориальной зоны

Масштаб 1:1000

Заместитель руководителя БУВО «Нормативно-проектный центр»

Подпись _____ А.В. Ромашов Дата « 25 » января 2021 г.

Место для оттиска печати (при наличии) лица, составившего описание местоположения границ объекта

Приложение №2
к правилам землепользования и застройки
Красного сельского поселения
Павловского муниципального района
Воронежской области

СВЕДЕНИЯ О ГРАНИЦАХ ТЕРРИТОРИАЛЬНЫХ ЗОН, СОДЕРЖАЩИЕ ГРАФИЧЕСКОЕ ОПИСАНИЕ МЕСТОПОЛОЖЕНИЯ ГРАНИЦ ТЕРРИТОРИАЛЬНЫХ ЗОН, ПЕРЕЧЕНЬ КООРДИНАТ ХАРАКТЕРНЫХ ТОЧЕК ГРАНИЦ ТЕРРИТОРИАЛЬНЫХ ЗОН ХУТОРА ДАНИЛО

ОПИСАНИЕ МЕСТОПОЛОЖЕНИЯ ГРАНИЦ

Зона застройки индивидуальными жилыми домами хутора Данило – Ж1/2

(наименование объекта, местоположение границ которого описано
(далее - объект)

Раздел 1

Сведения об объекте		
№ п/п	Характеристики объекта	Описание характеристик
1	2	3
1	Местоположение объекта	Воронежская область, Павловский муниципальный район, Красное сельское поселение, хутор Данило
2	Площадь объекта ± величина погрешности определения площади (Р ± Дельта Р)	1581865+/-22010 м²
3	Иные характеристики объекта	-

Раздел 2

Сведения о местоположении границ объекта					
1. Система координат: МСК - 36, зона 2					
2. Сведения о характерных точках границ объекта					
Обозначение характерных точек границ	Координаты, м		Метод определения координат характерной точки	Средняя квадратическая погрешность положения характерной точки (Mt), м	Описание обозначения точки на местности (при наличии)
	X	Y			
1	2	3	4	5	6
1	394155.21	2176898.25	Аналитический	0.10	-
2	394275.53	2177033.28	Картометрический	1.00	-
3	394331.64	2177113.27	Картометрический	1.00	-
4	394503.01	2177404.11	Картометрический	1.00	-
5	394475.62	2177455.64	Картометрический	1.00	-
6	394333.04	2177543.79	Картометрический	1.00	-
7	394244.93	2177575.48	Картометрический	1.00	-
8	394183.41	2177547.15	Картометрический	1.00	-
9	394067.15	2177360.02	Картометрический	1.00	-
10	394020.39	2177272.46	Картометрический	1.00	-
11	393975.20	2177177.02	Аналитический	0.10	-
12	393994.90	2177165.86	Аналитический	0.10	-
13	394017.69	2177148.97	Аналитический	0.10	-
14	394039.22	2177128.41	Аналитический	0.10	-
15	394056.34	2177106.21	Аналитический	0.10	-
16	394077.07	2177072.68	Аналитический	0.10	-
17	394087.79	2177049.20	Аналитический	0.10	-
18	394114.87	2176989.26	Аналитический	0.10	-
19	394137.98	2176938.12	Аналитический	0.10	-
20	394140.78	2176938.68	Аналитический	0.10	-
21	394147.46	2176944.07	Аналитический	0.10	-
22	394154.97	2176930.13	Аналитический	0.10	-
23	394146.51	2176923.85	Аналитический	0.10	-
24	394145.36	2176920.03	Аналитический	0.10	-
1	394155.21	2176898.25	Аналитический	0.10	-
25	393872.12	2176143.91	Картометрический	1.00	-
26	393782.84	2176295.06	Картометрический	1.00	-
27	393836.86	2176426.43	Картометрический	1.00	-
28	393863.43	2176475.89	Картометрический	1.00	-
29	393894.41	2176510.76	Картометрический	1.00	-
30	394042.14	2176660.71	Картометрический	5.00	-
31	394108.65	2176702.63	Картометрический	5.00	-
32	394188.41	2176775.71	Аналитический	0.10	-
33	394168.01	2176818.52	Аналитический	0.10	-
34	394150.00	2176856.19	Аналитический	0.10	-
35	394141.96	2176864.10	Аналитический	0.10	-

1	2	3	4	5	6
36	394136.75	2176874.24	Аналитический	0.10	-
37	394139.62	2176881.85	Аналитический	0.10	-
38	394129.24	2176903.13	Аналитический	0.10	-
39	394124.68	2176901.45	Аналитический	0.10	-
40	394119.52	2176898.95	Аналитический	0.10	-
41	394111.90	2176910.98	Аналитический	0.10	-
42	394114.89	2176913.76	Аналитический	0.10	-
43	394119.16	2176917.29	Аналитический	0.10	-
44	394120.89	2176920.32	Аналитический	0.10	-
45	394120.59	2176924.90	Аналитический	0.10	-
46	394097.28	2176974.53	Аналитический	0.10	-
47	394066.61	2177039.79	Аналитический	0.10	-
48	394055.18	2177064.14	Аналитический	0.10	-
49	394038.25	2177090.22	Аналитический	0.10	-
50	394019.61	2177114.20	Аналитический	0.10	-
51	394002.09	2177129.85	Аналитический	0.10	-
52	393980.01	2177145.84	Аналитический	0.10	-
53	393973.13	2177149.47	Аналитический	0.10	-
54	393968.86	2177091.84	Картометрический	1.00	-
55	393762.08	2176955.55	Картометрический	1.00	-
56	393755.81	2176951.42	Картометрический	1.00	-
57	393714.20	2176916.00	Картометрический	1.00	-
58	393636.93	2176776.99	Картометрический	1.00	-
59	393601.86	2176710.68	Картометрический	1.00	-
60	393555.97	2176684.14	Картометрический	1.00	-
61	393534.11	2176667.06	Картометрический	1.00	-
62	393459.30	2176603.48	Картометрический	1.00	-
63	393390.12	2176589.71	Картометрический	1.00	-
64	393452.95	2176548.14	Картометрический	1.00	-
65	393575.14	2176467.30	Картометрический	1.00	-
66	393320.36	2176264.10	Картометрический	1.00	-
67	393174.09	2176141.21	Картометрический	1.00	-
68	393228.28	2175999.15	Картометрический	1.00	-
69	393315.28	2176008.14	Картометрический	1.00	-
70	393471.95	2176091.26	Картометрический	1.00	-
71	393524.35	2175962.75	Картометрический	1.00	-
72	393630.56	2176007.44	Картометрический	1.00	-
25	393872.12	2176143.91	Картометрический	1.00	-
73	393454.03	2177363.10	Аналитический	0.10	-
74	393498.11	2177412.46	Картометрический	1.00	-
75	393504.56	2177419.69	Картометрический	1.00	-
76	393445.05	2177480.68	Картометрический	1.00	-
77	393436.76	2177480.38	Картометрический	1.00	-
78	393421.94	2177495.69	Картометрический	1.00	-
79	393406.75	2177513.68	Картометрический	1.00	-
80	393426.47	2177539.55	Картометрический	1.00	-
81	393366.56	2177605.27	Картометрический	1.00	-
82	393578.13	2177816.49	Картометрический	1.00	-
83	393569.44	2177853.73	Картометрический	1.00	-

1	2	3	4	5	6
84	393580.15	2177896.17	Картометрический	1.00	-
85	393561.42	2177915.55	Картометрический	1.00	-
86	393537.46	2177961.17	Картометрический	1.00	-
87	393482.23	2178054.60	Картометрический	1.00	-
88	393550.93	2178097.70	Картометрический	1.00	-
89	393351.63	2178328.74	Картометрический	1.00	-
90	393286.02	2178279.20	Картометрический	1.00	-
91	393168.42	2178425.97	Картометрический	1.00	-
92	392979.99	2178287.58	Картометрический	1.00	-
93	392997.23	2178236.83	Картометрический	1.00	-
94	393011.84	2178198.78	Картометрический	1.00	-
95	393108.11	2178050.75	Картометрический	1.00	-
96	393033.37	2177982.12	Картометрический	1.00	-
97	392912.30	2177873.78	Картометрический	1.00	-
98	392896.92	2177859.42	Аналитический	0.10	-
99	392904.63	2177853.70	Аналитический	0.10	-
100	392907.68	2177853.62	Аналитический	0.10	-
101	392912.69	2177858.42	Аналитический	0.10	-
102	392924.80	2177848.39	Аналитический	0.10	-
103	392920.99	2177842.51	Аналитический	0.10	-
104	392923.34	2177838.08	Аналитический	0.10	-
105	392957.54	2177814.51	Аналитический	0.10	-
106	392994.65	2177788.94	Аналитический	0.10	-
107	393030.35	2177764.35	Аналитический	0.10	-
108	393071.63	2177736.51	Аналитический	0.10	-
109	393100.07	2177711.08	Аналитический	0.10	-
110	393144.05	2177666.78	Аналитический	0.10	-
111	393192.92	2177617.55	Аналитический	0.10	-
112	393230.83	2177579.36	Аналитический	0.10	-
113	393259.58	2177551.69	Аналитический	0.10	-
114	393285.72	2177526.54	Аналитический	0.10	-
115	393310.89	2177501.32	Аналитический	0.10	-
116	393312.27	2177500.35	Аналитический	0.10	-
117	393315.49	2177497.23	Аналитический	0.10	-
118	393332.89	2177480.56	Аналитический	0.10	-
119	393354.92	2177458.66	Аналитический	0.10	-
120	393359.82	2177457.28	Аналитический	0.10	-
121	393368.69	2177463.75	Аналитический	0.10	-
122	393378.71	2177454.07	Аналитический	0.10	-
123	393372.21	2177447.52	Аналитический	0.10	-
124	393373.06	2177441.82	Аналитический	0.10	-
125	393393.61	2177421.25	Аналитический	0.10	-
126	393425.52	2177389.29	Аналитический	0.10	-
73	393454.03	2177363.10	Аналитический	0.10	-
127	393230.58	2176808.08	Картометрический	1.00	-
128	393291.62	2176909.71	Картометрический	1.00	-
129	393371.49	2177045.33	Картометрический	1.00	-

1	2	3	4	5	6
130	393374.29	2177050.09	Картометрический	1.00	-
131	393401.55	2177096.38	Картометрический	1.00	-
132	393360.21	2177148.68	Картометрический	1.00	-
133	393384.60	2177296.71	Картометрический	1.00	-
134	393436.73	2177345.81	Аналитический	0.10	-
135	393417.31	2177366.10	Аналитический	0.10	-
136	393381.05	2177404.01	Аналитический	0.10	-
137	393377.96	2177407.24	Картометрический	1.00	-
138	393374.60	2177403.90	Картометрический	1.00	-
139	393328.03	2177356.85	Картометрический	1.00	-
140	393279.13	2177386.19	Картометрический	1.00	-
141	393230.38	2177436.54	Картометрический	1.00	-
142	393219.26	2177448.03	Картометрический	1.00	-
143	393213.44	2177456.27	Картометрический	1.00	-
144	393200.81	2177474.18	Картометрический	1.00	-
145	393179.90	2177503.85	Картометрический	1.00	-
146	393140.98	2177541.70	Картометрический	1.00	-
147	393088.61	2177488.01	Картометрический	1.00	-
148	393066.92	2177504.43	Картометрический	1.00	-
149	393066.39	2177503.85	Картометрический	1.00	-
150	393051.84	2177513.79	Картометрический	1.00	-
151	393041.20	2177522.12	Картометрический	1.00	-
152	393021.72	2177543.99	Картометрический	1.00	-
153	393016.82	2177552.82	Картометрический	1.00	-
154	393020.94	2177555.68	Картометрический	1.00	-
155	393012.40	2177566.09	Картометрический	1.00	-
156	393023.18	2177576.38	Картометрический	1.00	-
157	393034.66	2177592.47	Картометрический	1.00	-
158	393031.85	2177599.07	Картометрический	1.00	-
159	393021.00	2177588.32	Картометрический	1.00	-
160	392999.92	2177610.32	Картометрический	1.00	-
161	392937.24	2177556.72	Картометрический	1.00	-
162	392881.55	2177621.29	Картометрический	1.00	-
163	393018.15	2177734.30	Аналитический	0.10	-
164	393006.73	2177742.43	Аналитический	0.10	-
165	393013.71	2177750.16	Аналитический	0.10	-
166	393011.58	2177756.09	Аналитический	0.10	-
167	392991.31	2177769.77	Аналитический	0.10	-
168	392949.80	2177797.80	Аналитический	0.10	-
169	392902.31	2177829.85	Аналитический	0.10	-
170	392888.06	2177839.93	Аналитический	0.10	-
171	392847.24	2177868.79	Аналитический	0.10	-
172	392779.54	2177811.60	Картометрический	1.00	-
173	392763.68	2177798.17	Картометрический	1.00	-
174	392669.23	2177718.39	Картометрический	1.00	-
175	392792.34	2177557.30	Картометрический	1.00	-
176	392489.49	2177294.00	Картометрический	1.00	-
177	392625.57	2177153.04	Картометрический	1.00	-
178	392712.63	2177037.68	Картометрический	1.00	-
179	392793.30	2176950.30	Картометрический	1.00	-

1	2	3	4	5	6
180	392864.27	2176857.21	Картометрический	1.00	-
181	392895.73	2176825.41	Картометрический	1.00	-
182	392920.43	2176799.91	Картометрический	1.00	-
183	393003.90	2176702.94	Картометрический	1.00	-
184	393056.20	2176719.35	Картометрический	1.00	-
185	393110.99	2176742.55	Картометрический	1.00	-
186	393159.76	2176780.12	Картометрический	1.00	-
127	393230.58	2176808.08	Картометрический	1.00	-

3. Сведения о характерных точках части (частей) границы объекта					
Обозначение характерных точек части границы	Координаты, м		Метод определения координат характерной точки	Средняя квадратическая погрешность положения характерной точки (Mt), м	Описание обозначения точки на местности (при наличии)
	X	Y			
1	2	3	4	5	6
Часть №					
-	-	-	-	-	-


Раздел 3

Сведения о местоположении измененных (уточненных) границ объекта							
1. Система координат: -							
2. Сведения о характерных точках границ объекта							
Обозначение характерных точек границ	Существующие координаты, м		Измененные (уточненные) координаты, м		Метод определения координат характерной точки	Средняя квадратическая погрешность положения характерной точки (Mt), м	Описание обозначения точки на местности (при наличии)
	X	Y	X	Y			
1	2	3	4	5	6	7	8
-	-	-	-	-	-	-	-
3.Сведения о характерных точках части (частей) границы объекта							
Часть №							
-	-	-	-	-	-	-	-

Раздел 4

План границ объекта

Схема расположения листов плана границ объекта

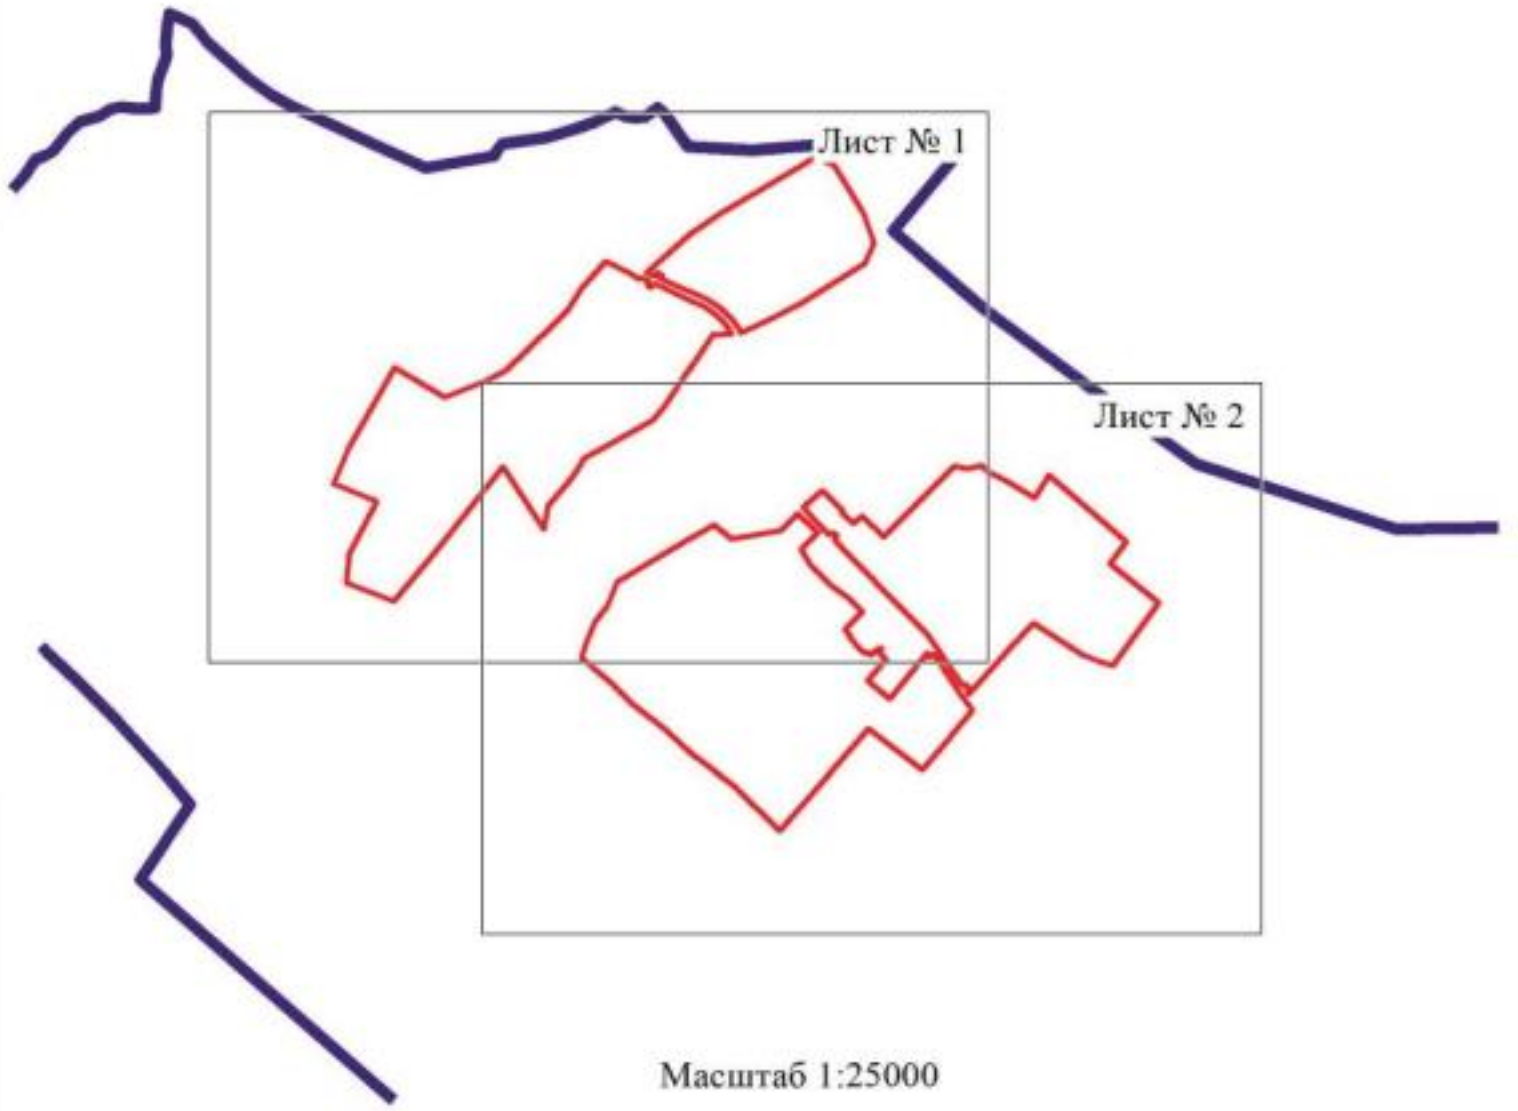

Масштаб 1:25000

Используемые условные знаки и обозначения:

	границы территориальной зоны
	границы муниципального образования
Лист № 1	область и номер листа плана границ объекта

Заместитель руководителя БУВО «Нормативно-проектный центр»

Подпись _____ А.В. Ромашов Дата « 25 » января 2021 г.

Место для оттиска печати (при наличии) лица, составившего описание местоположения границ объекта



Масштаб 1:5000

Выполнено условных знаков и обозначений

- граница территориальной зоны
- граница муниципального образования
- существующая улично-дорожная сеть



ОПИСАНИЕ МЕСТОПОЛОЖЕНИЯ ГРАНИЦ

Общественно-деловая зона хутора Данило – ОД/2

(наименование объекта, местоположение границ которого описано (далее - объект)

Раздел 1

Сведения об объекте		
№ п/п	Характеристики объекта	Описание характеристик
1	2	3
1	Местоположение объекта	Воронежская область, Павловский муниципальный район, Красное сельское поселение, хутор Данило
2	Площадь объекта ± величина погрешности определения площади (Р ± Дельта Р)	57695+/-841 м²
3	Иные характеристики объекта	-

Раздел 2

Сведения о местоположении границ объекта					
1. Система координат: МСК - 36, зона 2					
2. Сведения о характерных точках границ объекта					
Обозначение характерных точек границ	Координаты, м		Метод определения координат характерной точки	Средняя квадратическая погрешность положения характерной точки (Mt), м	Описание обозначения точки на местности (при наличии)
	X	Y			
1	2	3	4	5	6
1	393328.03	2177356.85	Картометрический	1.00	-
2	393374.60	2177403.90	Картометрический	1.00	-
3	393377.96	2177407.24	Картометрический	1.00	-
4	393367.88	2177417.78	Аналитический	0.10	-
5	393329.04	2177457.41	Аналитический	0.10	-
6	393321.84	2177463.88	Аналитический	0.10	-
7	393299.10	2177485.46	Аналитический	0.10	-
8	393274.01	2177509.27	Аналитический	0.10	-
9	393246.34	2177535.54	Аналитический	0.10	-
10	393216.71	2177563.65	Аналитический	0.10	-
11	393178.19	2177604.25	Аналитический	0.10	-
12	393130.84	2177654.14	Аналитический	0.10	-
13	393098.32	2177688.41	Аналитический	0.10	-
14	393094.99	2177689.09	Аналитический	0.10	-
15	393092.00	2177685.77	Аналитический	0.10	-
16	393082.45	2177695.85	Аналитический	0.10	-
17	393086.93	2177698.84	Аналитический	0.10	-
18	393067.57	2177715.04	Аналитический	0.10	-
19	393066.35	2177714.57	Аналитический	0.10	-
20	393065.23	2177711.87	Аналитический	0.10	-
21	393053.03	2177720.11	Аналитический	0.10	-
22	393055.12	2177724.64	Аналитический	0.10	-
23	393027.27	2177741.41	Аналитический	0.10	-
24	393018.15	2177734.30	Аналитический	0.10	-
25	392881.55	2177621.29	Картометрический	1.00	-
26	392937.24	2177556.72	Картометрический	1.00	-
27	392999.92	2177610.32	Картометрический	1.00	-
28	393021.00	2177588.32	Картометрический	1.00	-
29	393031.85	2177599.07	Картометрический	1.00	-
30	393034.66	2177592.47	Картометрический	1.00	-
31	393023.18	2177576.38	Картометрический	1.00	-
32	393012.40	2177566.09	Картометрический	1.00	-
33	393020.94	2177555.68	Картометрический	1.00	-
34	393016.82	2177552.82	Картометрический	1.00	-
35	393021.72	2177543.99	Картометрический	1.00	-

1	2	3	4	5	6
36	393041.20	2177522.12	Картометрический	1.00	-
37	393051.84	2177513.79	Картометрический	1.00	-
38	393066.39	2177503.85	Картометрический	1.00	-
39	393066.92	2177504.43	Картометрический	1.00	-
40	393088.61	2177488.01	Картометрический	1.00	-
41	393140.98	2177541.70	Картометрический	1.00	-
42	393179.90	2177503.85	Картометрический	1.00	-
43	393200.81	2177474.18	Картометрический	1.00	-
44	393213.44	2177456.27	Картометрический	1.00	-
45	393219.26	2177448.03	Картометрический	1.00	-
46	393230.38	2177436.54	Картометрический	1.00	-
47	393279.13	2177386.19	Картометрический	1.00	-
1	393328.03	2177356.85	Картометрический	1.00	-

3. Сведения о характерных точках части (частей) границы объекта

Обозначение характерных точек части границы	Координаты, м		Метод определения координат характерной точки	Средняя квадратическая погрешность положения характерной точки (Mt), м	Описание обозначения точки на местности (при наличии)
	X	Y			
1	2	3	4	5	6
Часть №					
-	-	-	-	-	-

Раздел 3

Сведения о местоположении измененных (уточненных) границ объекта							
1. Система координат: -							
2. Сведения о характерных точках границ объекта							
Обозначение характерных точек границ	Существующие координаты, м		Измененные (уточненные) координаты, м		Метод определения координат характерной точки	Средняя квадратическая погрешность положения характерной точки (Mt), м	Описание обозначения точки на местности (при наличии)
	X	Y	X	Y			
1	2	3	4	5	6	7	8
-	-	-	-	-	-	-	-
3.Сведения о характерных точках части (частей) границы объекта							
Часть №							
-	-	-	-	-	-	-	-

Раздел 4

План границ объекта



Масштаб 1:2000

Используемые условные знаки и обозначения:

	границы территориальной зоны
• 1	характерная точка границ территориальной зоны

Заместитель руководителя БУВО «Нормативно-проектный центр»

Подпись _____ А.В. Романов Дата « 25 » января 2021 г.

Место для оттиска печати (при наличии) лица, составившего описание местоположения границ объекта

ОПИСАНИЕ МЕСТОПОЛОЖЕНИЯ ГРАНИЦ

Зона улиц, дорог, инженерной и транспортной инфраструктуры
хутора Данило – ИТ1/2

(наименование объекта, местоположение границ которого описано
(далее - объект)

Раздел 1

Сведения об объекте		
№ п/п	Характеристики объекта	Описание характеристик
1	2	3
1	Местоположение объекта	Воронежская область, Павловский муниципальный район, Красное сельское поселение, хутор Данило
2	Площадь объекта ± величина погрешности определения площади (Р ± Дельта Р)	29096+/-2985 м²
3	Иные характеристики объекта	-

Раздел 2

Сведения о местоположении границ объекта					
1. Система координат: МСК - 36, зона 2					
2. Сведения о характерных точках границ объекта					
Обозначение характерных точек границ	Координаты, м		Метод определения координат характерной точки	Средняя квадратическая погрешность положения характерной точки (Mt), м	Описание обозначения точки на местности (при наличии)
	X	Y			
1	2	3	4	5	6
1	394188.41	2176775.71	Аналитический	0.10	-
2	394202.62	2176788.72	Аналитический	0.10	-
3	394201.33	2176791.52	Аналитический	0.10	-
4	394152.18	2176894.84	Аналитический	0.10	-
5	394155.21	2176898.25	Аналитический	0.10	-
6	394145.36	2176920.03	Аналитический	0.10	-
7	394146.51	2176923.85	Аналитический	0.10	-
8	394154.97	2176930.13	Аналитический	0.10	-
9	394147.46	2176944.07	Аналитический	0.10	-
10	394140.78	2176938.68	Аналитический	0.10	-
11	394137.98	2176938.12	Аналитический	0.10	-
12	394114.87	2176989.26	Аналитический	0.10	-
13	394087.79	2177049.20	Аналитический	0.10	-
14	394077.07	2177072.68	Аналитический	0.10	-
15	394056.34	2177106.21	Аналитический	0.10	-
16	394039.22	2177128.41	Аналитический	0.10	-
17	394017.69	2177148.97	Аналитический	0.10	-
18	393994.90	2177165.86	Аналитический	0.10	-
19	393975.20	2177177.02	Аналитический	0.10	-
20	393843.16	2177209.46	Картометрический	1.00	-
21	393837.35	2177191.76	Картометрический	1.00	-
22	393841.00	2177190.61	Картометрический	1.00	-
23	393851.84	2177188.11	Аналитический	0.10	-
24	393883.34	2177181.18	Аналитический	0.10	-
25	393915.36	2177174.54	Аналитический	0.10	-
26	393945.11	2177165.69	Аналитический	0.10	-
27	393973.13	2177149.47	Аналитический	0.10	-
28	393980.01	2177145.84	Аналитический	0.10	-
29	394002.09	2177129.85	Аналитический	0.10	-
30	394019.61	2177114.20	Аналитический	0.10	-
31	394038.25	2177090.22	Аналитический	0.10	-
32	394055.18	2177064.14	Аналитический	0.10	-
33	394066.61	2177039.79	Аналитический	0.10	-
34	394097.28	2176974.53	Аналитический	0.10	-

1	2	3	4	5	6
35	394120.59	2176924.90	Аналитический	0.10	-
36	394120.89	2176920.32	Аналитический	0.10	-
37	394119.16	2176917.29	Аналитический	0.10	-
38	394114.89	2176913.76	Аналитический	0.10	-
39	394111.90	2176910.98	Аналитический	0.10	-
40	394119.52	2176898.95	Аналитический	0.10	-
41	394124.68	2176901.45	Аналитический	0.10	-
42	394129.24	2176903.13	Аналитический	0.10	-
43	394139.62	2176881.85	Аналитический	0.10	-
44	394136.75	2176874.24	Аналитический	0.10	-
45	394141.96	2176864.10	Аналитический	0.10	-
46	394150.00	2176856.19	Аналитический	0.10	-
47	394168.01	2176818.52	Аналитический	0.10	-
1	394188.41	2176775.71	Аналитический	0.10	-
48	393436.73	2177345.81	Аналитический	0.10	-
49	393448.44	2177356.83	Аналитический	0.10	-
50	393454.03	2177363.10	Аналитический	0.10	-
51	393425.52	2177389.29	Аналитический	0.10	-
52	393393.61	2177421.25	Аналитический	0.10	-
53	393373.06	2177441.82	Аналитический	0.10	-
54	393372.21	2177447.52	Аналитический	0.10	-
55	393378.71	2177454.07	Аналитический	0.10	-
56	393368.69	2177463.75	Аналитический	0.10	-
57	393359.82	2177457.28	Аналитический	0.10	-
58	393354.92	2177458.66	Аналитический	0.10	-
59	393332.89	2177480.56	Аналитический	0.10	-
60	393315.49	2177497.23	Аналитический	0.10	-
61	393312.27	2177500.35	Аналитический	0.10	-
62	393310.89	2177501.32	Аналитический	0.10	-
63	393285.72	2177526.54	Аналитический	0.10	-
64	393259.58	2177551.69	Аналитический	0.10	-
65	393230.83	2177579.36	Аналитический	0.10	-
66	393192.92	2177617.55	Аналитический	0.10	-
67	393144.05	2177666.78	Аналитический	0.10	-
68	393100.07	2177711.08	Аналитический	0.10	-
69	393071.63	2177736.51	Аналитический	0.10	-
70	393030.35	2177764.35	Аналитический	0.10	-
71	392994.65	2177788.94	Аналитический	0.10	-
72	392957.54	2177814.51	Аналитический	0.10	-
73	392923.34	2177838.08	Аналитический	0.10	-
74	392920.99	2177842.51	Аналитический	0.10	-
75	392924.80	2177848.39	Аналитический	0.10	-
76	392912.69	2177858.42	Аналитический	0.10	-
77	392907.68	2177853.62	Аналитический	0.10	-
78	392904.63	2177853.70	Аналитический	0.10	-
79	392896.92	2177859.42	Аналитический	0.10	-
80	392862.62	2177881.79	Аналитический	0.10	-

1	2	3	4	5	6
81	392847.24	2177868.79	Аналитический	0.10	-
82	392888.06	2177839.93	Аналитический	0.10	-
83	392902.31	2177829.85	Аналитический	0.10	-
84	392949.80	2177797.80	Аналитический	0.10	-
85	392991.31	2177769.77	Аналитический	0.10	-
86	393011.58	2177756.09	Аналитический	0.10	-
87	393013.71	2177750.16	Аналитический	0.10	-
88	393006.73	2177742.43	Аналитический	0.10	-
89	393018.15	2177734.30	Аналитический	0.10	-
90	393027.27	2177741.41	Аналитический	0.10	-
91	393055.12	2177724.64	Аналитический	0.10	-
92	393053.03	2177720.11	Аналитический	0.10	-
93	393065.23	2177711.87	Аналитический	0.10	-
94	393066.35	2177714.57	Аналитический	0.10	-
95	393067.57	2177715.04	Аналитический	0.10	-
96	393086.93	2177698.84	Аналитический	0.10	-
97	393082.45	2177695.85	Аналитический	0.10	-
98	393092.00	2177685.77	Аналитический	0.10	-
99	393094.99	2177689.09	Аналитический	0.10	-
100	393098.32	2177688.41	Аналитический	0.10	-
101	393130.84	2177654.14	Аналитический	0.10	-
102	393178.19	2177604.25	Аналитический	0.10	-
103	393216.71	2177563.65	Аналитический	0.10	-
104	393246.34	2177535.54	Аналитический	0.10	-
105	393274.01	2177509.27	Аналитический	0.10	-
106	393299.10	2177485.46	Аналитический	0.10	-
107	393321.84	2177463.88	Аналитический	0.10	-
108	393329.04	2177457.41	Аналитический	0.10	-
109	393367.88	2177417.78	Аналитический	0.10	-
110	393377.96	2177407.24	Картометрический	1.00	-
111	393381.05	2177404.01	Аналитический	0.10	-
112	393417.31	2177366.10	Аналитический	0.10	-
48	393436.73	2177345.81	Аналитический	0.10	-

3. Сведения о характерных точках части (частей) границы объекта

Обозначение характерных точек части границы	Координаты, м		Метод определения координат характерной точки	Средняя квадратическая погрешность положения характерной точки (Mt), м	Описание обозначения точки на местности (при наличии)
	X	Y			
1	2	3	4	5	6
Часть №					
-	-	-	-	-	-


Раздел 3

Сведения о местоположении измененных (уточненных) границ объекта							
1. Система координат: -							
2. Сведения о характерных точках границ объекта							
Обозначение характерных точек границ	Существующие координаты, м		Измененные (уточненные) координаты, м		Метод определения координат характерной точки	Средняя квадратическая погрешность положения характерной точки (Mt), м	Описание обозначения точки на местности (при наличии)
	X	Y	X	Y			
1	2	3	4	5	6	7	8
-	-	-	-	-	-	-	-
3.Сведения о характерных точках части (частей) границы объекта							
Часть №							
-	-	-	-	-	-	-	-

Раздел 4

План границ объекта

Схема расположения листов плана границ объекта

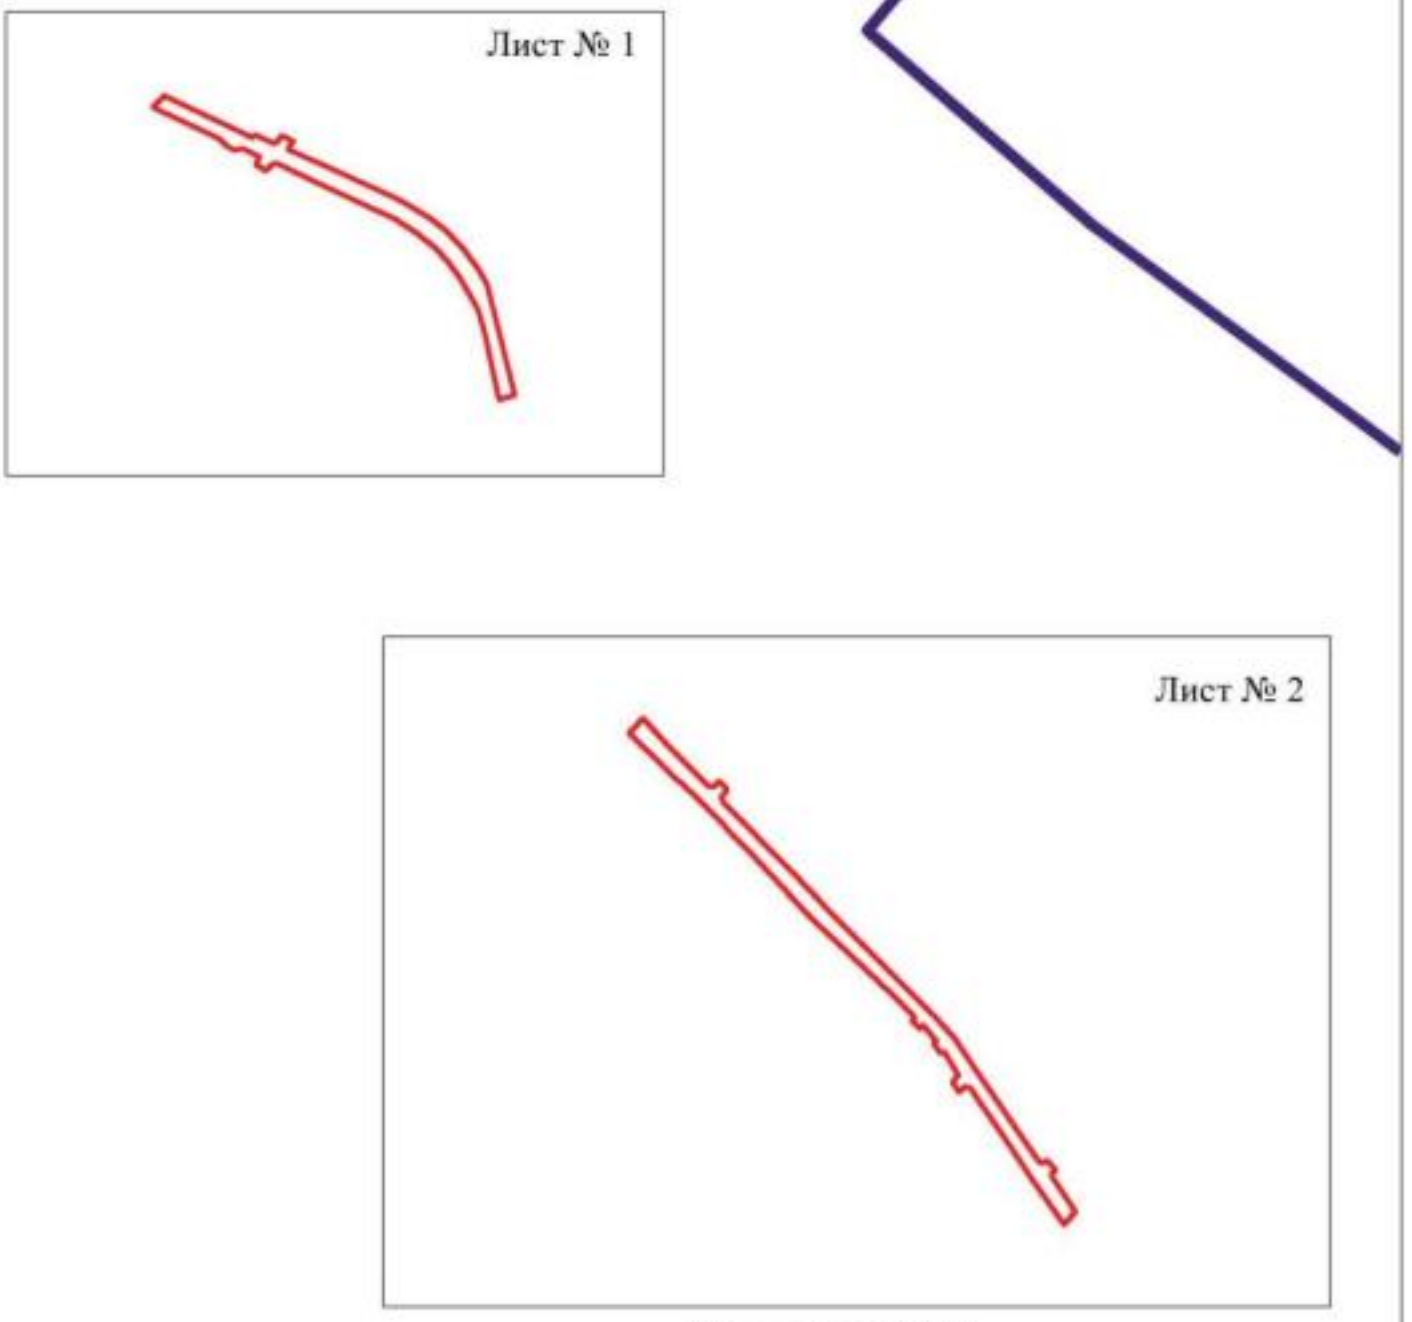

Масштаб 1:10000

Используемые условные знаки и обозначения:

границы территориальной зоны

границы муниципального образования

Лист № 1 область и номер листа плана границ объекта

Заместитель руководителя БУВО «Нормативно-проектный центр»

Подпись _____ А.В. Ромашов Дата « 25 » января 2021 г.

Место для оттиска печати (при наличии) лица, составившего описание местоположения границ объекта

План границ объекта

Лист № 1



Масштаб 1:2000

Используемые условные знаки и обозначения:

границы территориальной зоны

1 характерная точка границ территориальной зоны

Заместитель руководителя БУНО «Нормативно-проектный центр»

Подпись _____ А.В. Ромашов Дата « 25 » января 2021 г.

Место для оттиска печати (при наличии) лица, составившего описание местоположения границ объекта

План границ объекта

Лист № 2



Масштаб 1:2000

Используемые условные знаки и обозначения:

граница территориальной зоны

99 характерная точка границ территориальной зоны

Заместитель руководителя БУВО «Нормативно-проектный центр»

Подпись _____ А.В. Романов Дата «25» января 2021 г.

Место для оттиска печати (при наличии) лица, составившего описание местоположения границ объекта

ОПИСАНИЕ МЕСТОПОЛОЖЕНИЯ ГРАНИЦ

Зона сельскохозяйственного использования в границах населенного пункта хутора Данило – СХ1/2

(наименование объекта, местоположение границ которого описано (далее - объект)

Раздел 1

Сведения об объекте		
№ п/п	Характеристики объекта	Описание характеристик
1	2	3
1	Местоположение объекта	Воронежская область, Павловский муниципальный район, Красное сельское поселение, хутор Данило
2	Площадь объекта ± величина погрешности определения площади (Р ± Дельта Р)	213659+/-8089 м²
3	Иные характеристики объекта	-

Раздел 2

Сведения о местоположении границ объекта					
1. Система координат: МСК - 36, зона 2					
2. Сведения о характерных точках границ объекта					
Обозначение характерных точек границ	Координаты, м		Метод определения координат характерной точки	Средняя квадратическая погрешность положения характерной точки (Mt), м	Описание обозначения точки на местности (при наличии)
	X	Y			
1	2	3	4	5	6
1	394120.55	2176304.39	Картометрический	5.00	-
2	394094.74	2176374.58	Картометрический	5.00	-
3	394195.70	2176445.51	Картометрический	5.00	-
4	394175.19	2176480.13	Картометрический	5.00	-
5	394172.60	2176548.14	Картометрический	5.00	-
6	394172.12	2176560.63	Картометрический	5.00	-
7	394098.46	2176580.53	Картометрический	5.00	-
8	394042.14	2176660.71	Картометрический	5.00	-
9	393894.41	2176510.76	Картометрический	1.00	-
10	393956.41	2176437.81	Картометрический	1.00	-
11	393875.20	2176368.74	Картометрический	1.00	-
12	393836.86	2176426.43	Картометрический	1.00	-
13	393782.84	2176295.06	Картометрический	1.00	-
14	393872.12	2176143.91	Картометрический	1.00	-
15	394039.84	2176238.66	Картометрический	5.00	-
16	394070.91	2176270.20	Картометрический	5.00	-
1	394120.55	2176304.39	Картометрический	5.00	-
17	393968.86	2177091.84	Картометрический	1.00	-
18	393973.13	2177149.47	Картометрический	1.00	-
19	393945.11	2177165.69	Картометрический	1.00	-
20	393915.36	2177174.54	Картометрический	1.00	-
21	393883.34	2177181.18	Картометрический	1.00	-
22	393851.84	2177188.11	Картометрический	1.00	-
23	393841.00	2177190.61	Картометрический	1.00	-
24	393837.35	2177191.76	Картометрический	1.00	-
25	393812.63	2177116.58	Картометрический	1.00	-
26	393755.81	2176951.42	Картометрический	1.00	-
27	393762.08	2176955.55	Картометрический	1.00	-
17	393968.86	2177091.84	Картометрический	1.00	-
28	392792.34	2177557.30	Картометрический	1.00	-
29	392669.23	2177718.39	Картометрический	1.00	-
30	392357.42	2177455.10	Картометрический	1.00	-

1	2	3	4	5	6
31	392489.49	2177294.00	Картометрический	1.00	-
27	392792.34	2177557.30	Картометрический	1.00	-

3. Сведения о характерных точках части (частей) границы объекта

Обозначение характерных точек части границы	Координаты, м		Метод определения координат характерной точки	Средняя квадратическая погрешность положения характерной точки (Mt), м	Описание обозначения точки на местности (при наличии)
	X	Y			
1	2	3	4	5	6
Часть №					
-	-	-	-	-	-


Раздел 3

Сведения о местоположении измененных (уточненных) границ объекта							
1. Система координат: -							
2. Сведения о характерных точках границ объекта							
Обозначение характерных точек границ	Существующие координаты, м		Измененные (уточненные) координаты, м		Метод определения координат характерной точки	Средняя квадратическая погрешность положения характерной точки (Mt), м	Описание обозначения точки на местности (при наличии)
	X	Y	X	Y			
1	2	3	4	5	6	7	8
-	-	-	-	-	-	-	-
3.Сведения о характерных точках части (частей) границы объекта							
Часть №							
-	-	-	-	-	-	-	-

Раздел 4

План границ объекта

Схема расположения листов плана границ объекта

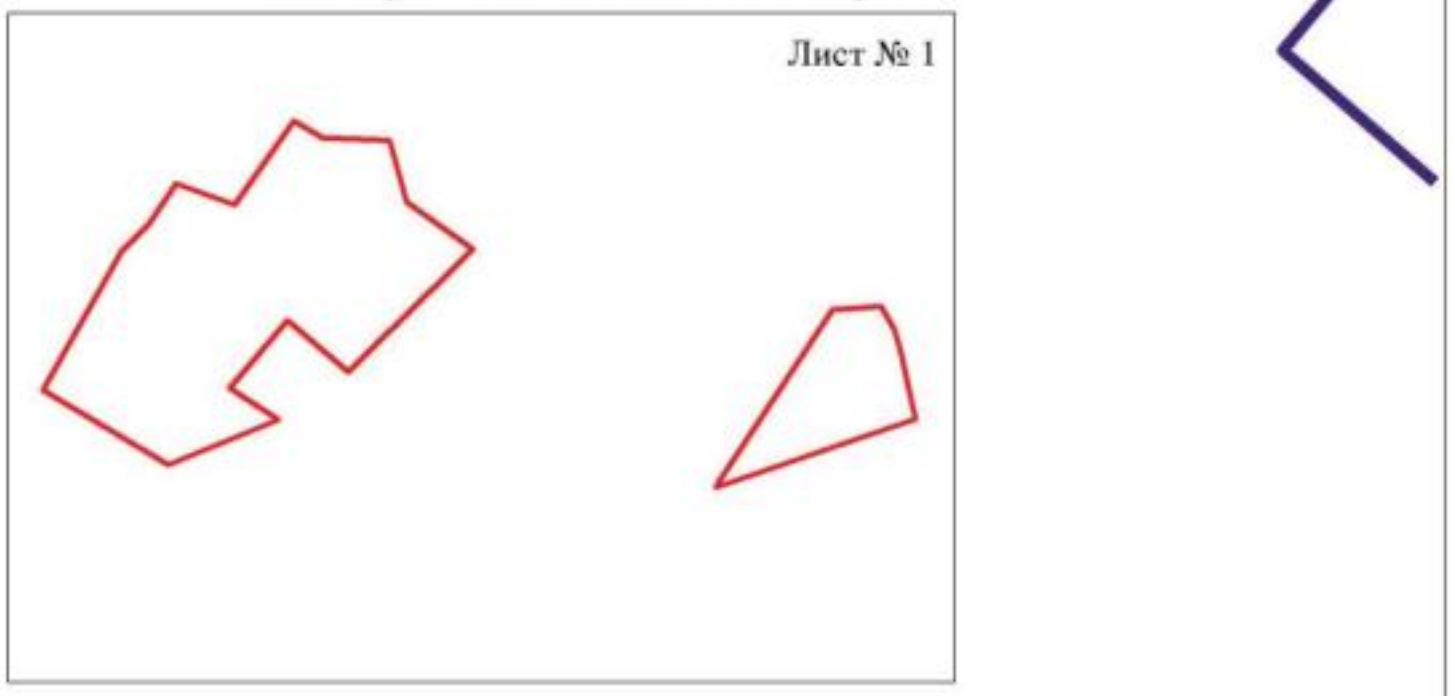

Масштаб 1:10000

Используемые условные знаки и обозначения:

границы территориальной зоны

границы муниципального образования

Лист № 1 область и номер листа плана границ объекта

Заместитель руководителя БУВО «Нормативно-проектный центр»

Подпись _____ А.В. Ромашов Дата « 25 » января 2021 г.

Место для оттиска печати (при наличии) лица, составившего описание местоположения границ объекта

План границ объекта

Лист № 1



Масштаб 1:2000

Используемые условные знаки и обозначения:

границы территориальной зоны

1 характерная точка границ территориальной зоны

Заместитель руководителя БУНО «Нормативно-проектный центр»

Подпись _____ А.В. Романов Дата «25» января 2021 г.

Место для оттиска печати (при наличии) лица, составившего описание местоположения границ объекта

План границ объекта

Лист № 2



Масштаб 1:2000

Используемые условные знаки и обозначения:

границы территориальной зоны

28 характерная точка границ территориальной зоны

Заместитель руководителя БУВО «Нормативно-проектный центр»

Подпись А.В. Ромашов Дата « 25 » января 2021 г.

Место для оттиска печати (при наличии) лица, составившего описание местоположения границ объекта

ОПИСАНИЕ МЕСТОПОЛОЖЕНИЯ ГРАНИЦ

Зона сельскохозяйственного производства хутора Данило – СХ2/2

(наименование объекта, местоположение границ которого описано
(далее - объект)

Раздел 1

Сведения об объекте		
№ п/п	Характеристики объекта	Описание характеристик
1	2	3
1	Местоположение объекта	Воронежская область, Павловский муниципальный район, Красное сельское поселение, хутор Данило
2	Площадь объекта ± величина погрешности определения площади (Р ± Дельта Р)	259507+/-1783 м²
3	Иные характеристики объекта	-

Раздел 2

Сведения о местоположении границ объекта					
1. Система координат: МСК - 36, зона 2					
2. Сведения о характерных точках границ объекта					
Обозначение характерных точек границ	Координаты, м		Метод определения координат характерной точки	Средняя квадратическая погрешность положения характерной точки (Mt), м	Описание обозначения точки на местности (при наличии)
	X	Y			
1	2	3	4	5	6
1	393504.56	2177419.69	Картометрический	1.00	-
2	393607.03	2177534.45	Картометрический	1.00	-
3	393703.52	2177629.03	Картометрический	1.00	-
4	393660.90	2177697.49	Картометрический	1.00	-
5	393578.13	2177816.49	Картометрический	1.00	-
6	393366.56	2177605.27	Картометрический	1.00	-
7	393426.47	2177539.55	Картометрический	1.00	-
8	393406.75	2177513.68	Картометрический	1.00	-
9	393421.94	2177495.69	Картометрический	1.00	-
10	393436.76	2177480.38	Картометрический	1.00	-
11	393445.05	2177480.68	Картометрический	1.00	-
1	393504.56	2177419.69	Картометрический	1.00	-
12	392896.92	2177859.42	Аналитический	0.10	-
13	392912.30	2177873.78	Аналитический	0.10	-
14	393033.37	2177982.12	Аналитический	0.10	-
15	393108.11	2178050.75	Аналитический	0.10	-
16	393011.84	2178198.78	Аналитический	0.10	-
17	393007.65	2178194.51	Аналитический	0.10	-
18	392739.75	2177967.05	Аналитический	0.10	-
19	392780.90	2177938.49	Картометрический	1.00	-
20	392859.49	2177883.97	Картометрический	1.00	-
21	392862.62	2177881.79	Картометрический	1.00	-
12	392896.92	2177859.42	Аналитический	0.10	-
22	392509.91	2176758.52	Картометрический	1.00	-
23	392712.63	2177037.68	Картометрический	1.00	-
24	392625.57	2177153.04	Картометрический	1.00	-
25	392489.49	2177294.00	Картометрический	1.00	-
26	392451.66	2177263.27	Картометрический	1.00	-
27	392275.24	2177098.89	Картометрический	1.00	-
28	392216.42	2177044.09	Картометрический	1.00	-
29	392275.24	2176986.86	Картометрический	1.00	-
22	392509.91	2176758.52	Картометрический	1.00	-

3. Сведения о характерных точках части (частей) границы объекта					
Обозначение характерных точек части границы	Координаты, м		Метод определения координат характерной точки	Средняя квадратическая погрешность положения характерной точки (Mt), м	Описание обозначения точки на местности (при наличии)
	X	Y			
1	2	3	4	5	6
Часть №					
-	-	-	-	-	-


Раздел 3

Сведения о местоположении измененных (уточненных) границ объекта							
1. Система координат: -							
2. Сведения о характерных точках границ объекта							
Обозначение характерных точек границ	Существующие координаты, м		Измененные (уточненные) координаты, м		Метод определения координат характерной точки	Средняя квадратическая погрешность положения характерной точки (Mt), м	Описание обозначения точки на местности (при наличии)
	X	Y	X	Y			
1	2	3	4	5	6	7	8
-	-	-	-	-	-	-	-
3.Сведения о характерных точках части (частей) границы объекта							
Часть №							
-	-	-	-	-	-	-	-

Раздел 4

План границ объекта

Схема расположения листов плана границ объекта

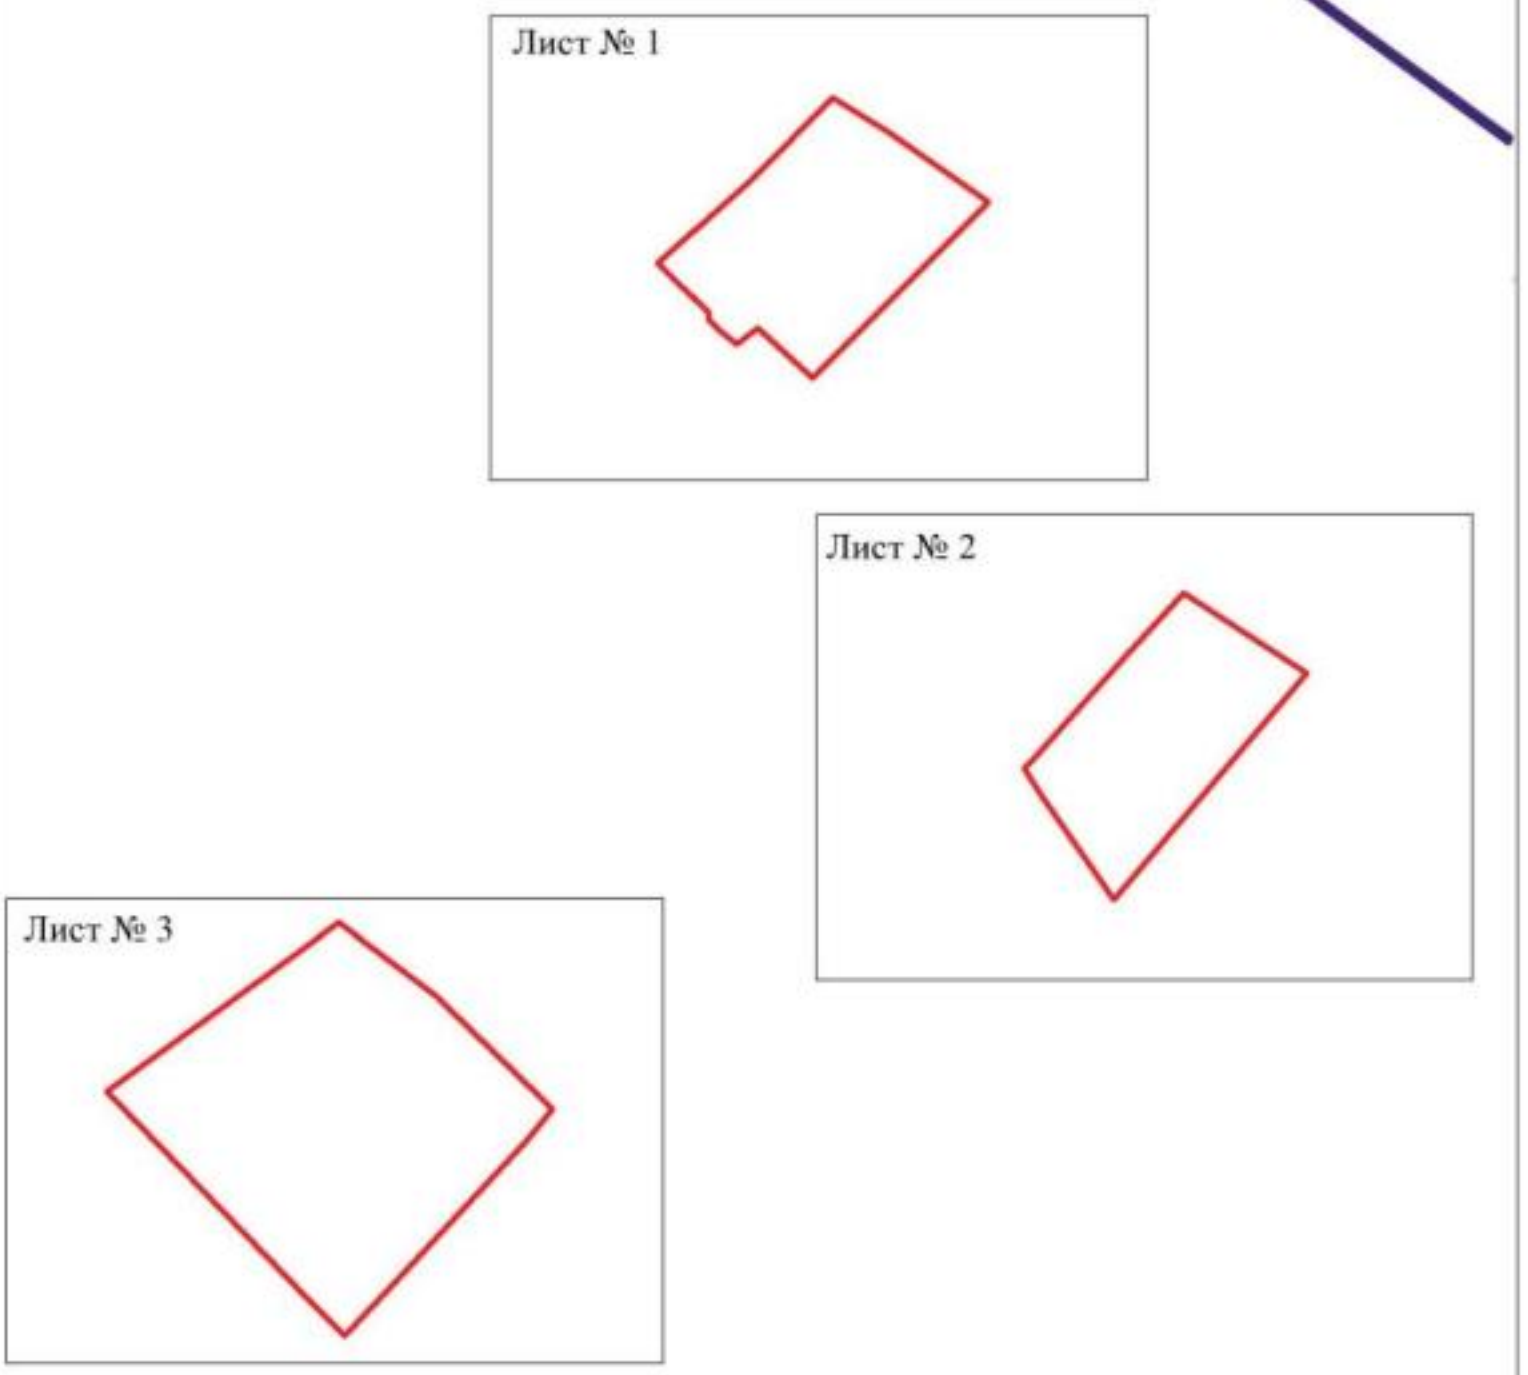

Масштаб 1:10000

Используемые условные знаки и обозначения:

границы территориальной зоны

границы муниципального образования

Лист № 1 область и номер листа плана границ объекта

Заместитель руководителя БУВО «Нормативно-проектный центр»

Подпись _____ А.В. Ромашов Дата « 25 » января 2021 г.

Место для оттиска печати (при наличии) лица, составившего описание местоположения границ объекта

План границ объекта

Лист № 1



Масштаб 1:2000

Используемые условные знаки и обозначения:

границы территориальной зоны

1 характерная точка границ территориальной зоны

Заместитель руководителя БУВО «Нормативно-проектный центр»

Подпись _____ А.В. Ромашов Дата « 25 » января 2021 г.

Место для оттиска печати (при наличии) лица, составившего описание местоположения границ объекта

37

План границ объекта

Лист № 2



Используемые условные знаки и обозначения:

границы территориальной зоны

• 17 характерная точка границ территориальной зоны

Масштаб 1:2000

Заместитель руководителя БУНО «Нормативно-проектный центр»

Подпись _____ А.В. Ромашов Дата « 25 » января 2021 г.

Место для оттиска печати (при наличии) лица, составившего описание местоположения границ объекта

План границ объекта

Лист № 3



Используемые условные знаки и обозначения:

границы территориальной зоны

• 22 характерная точка границ территориальной зоны

Масштаб 1:2000

Заместитель руководителя БУВО «Нормативно-проектный центр»

Подпись А.В. Ромашов Дата « 25 » января 2021 г.

Место для оттиска печати (при наличии) лица, составившего описание местоположения границ объекта

ОПИСАНИЕ МЕСТОПОЛОЖЕНИЯ ГРАНИЦ

Зона ритуальных объектов хутора Данило – СН1/2

(наименование объекта, местоположение границ которого описано (далее - объект)

Раздел 1

Сведения об объекте		
№ п/п	Характеристики объекта	Описание характеристик
1	2	3
1	Местоположение объекта	Воронежская область, Павловский муниципальный район, Красное сельское поселение, хутор Данило
2	Площадь объекта ± величина погрешности определения площади (Р ± Дельта Р)	8683+/-326 м²
3	Иные характеристики объекта	-

Раздел 2

Сведения о местоположении границ объекта					
1. Система координат: МСК - 36, зона 2					
2. Сведения о характерных точках границ объекта					
Обозначение характерных точек границ	Координаты, м		Метод определения координат характерной точки	Средняя квадратическая погрешность положения характерной точки (Mt), м	Описание обозначения точки на местности (при наличии)
	X	Y			
1	2	3	4	5	6
1	393956.41	2176437.81	Картометрический	1.00	-
2	393894.41	2176510.76	Картометрический	1.00	-
3	393863.43	2176475.89	Картометрический	1.00	-
4	393836.86	2176426.43	Картометрический	1.00	-
5	393875.20	2176368.74	Картометрический	1.00	-
1	393956.41	2176437.81	Картометрический	1.00	-
3. Сведения о характерных точках части (частей) границы объекта					
Обозначение характерных точек части границы	Координаты, м		Метод определения координат характерной точки	Средняя квадратическая погрешность положения характерной точки (Mt), м	Описание обозначения точки на местности (при наличии)
	X	Y			
1	2	3	4	5	6
Часть №					
-	-	-	-	-	-

Раздел 3

Сведения о местоположении измененных (уточненных) границ объекта							
1. Система координат: -							
2. Сведения о характерных точках границ объекта							
Обозначение характерных точек границ	Существующие координаты, м		Измененные (уточненные) координаты, м		Метод определения координат характерной точки	Средняя квадратическая погрешность положения характерной точки (Mt), м	Описание обозначения точки на местности (при наличии)
	X	Y	X	Y			
1	2	3	4	5	6	7	8
-	-	-	-	-	-	-	-
3.Сведения о характерных точках части (частей) границы объекта							
Часть №							
-	-	-	-	-	-	-	-

Раздел 4

План границ объекта



Масштаб 1:2000

Используемые условные знаки и обозначения:

	границы территориальной зоны
• 1	характерная точка границ территориальной зоны

Заместитель руководителя БУВО «Нормативно-проектный центр»

Подпись _____ А.В. Ромашов Дата « 25 » января 2021 г.

Место для оттиска печати (при наличии) лица, составившего описание местоположения границ объекта

Приложение №3
к правилам землепользования и застройки
Красного сельского поселения
Павловского муниципального района
Воронежской области

СВЕДЕНИЯ О ГРАНИЦАХ ТЕРРИТОРИАЛЬНЫХ ЗОН, СОДЕРЖАЩИЕ ГРАФИЧЕСКОЕ ОПИСАНИЕ МЕСТОПОЛОЖЕНИЯ ГРАНИЦ ТЕРРИТОРИАЛЬНЫХ ЗОН, ПЕРЕЧЕНЬ КООРДИНАТ ХАРАКТЕРНЫХ ТОЧЕК ГРАНИЦ ТЕРРИТОРИАЛЬНЫХ ЗОН СЕЛА МОМОТОВ

ОПИСАНИЕ МЕСТОПОЛОЖЕНИЯ ГРАНИЦ

Зона застройки индивидуальными жилыми домами села Момотов – Ж1/3

(наименование объекта, местоположение границ которого описано
(далее - объект)

Раздел 1

Сведения об объекте		
№ п/п	Характеристики объекта	Описание характеристик
1	2	3
1	Местоположение объекта	Воронежская область, Павловский муниципальный район, Красное сельское поселение, село Момотов
2	Площадь объекта ± величина погрешности определения площади (Р ± Дельта Р)	263355+/-8981 м²
3	Иные характеристики объекта	-

Раздел 2

Сведения о местоположении границ объекта					
1. Система координат: МСК - 36, зона 2					
2. Сведения о характерных точках границ объекта					
Обозначение характерных точек границ	Координаты, м		Метод определения координат характерной точки	Средняя квадратическая погрешность положения характерной точки (Mt), м	Описание обозначения точки на местности (при наличии)
	X	Y			
1	2	3	4	5	6
1	388606.84	2182332.53	Картометрический	5.00	-
2	388789.84	2182491.41	Аналитический	0.10	-
3	388796.04	2182500.40	Аналитический	0.10	-
4	388801.05	2182506.28	Аналитический	0.10	-
5	388801.01	2182513.04	Аналитический	0.10	-
6	388765.61	2182555.29	Аналитический	0.10	-
7	388755.53	2182566.78	Аналитический	0.10	-
8	388737.27	2182587.30	Аналитический	0.10	-
9	388706.23	2182620.96	Аналитический	0.10	-
10	388698.88	2182614.51	Аналитический	0.10	-
11	388694.72	2182621.97	Аналитический	0.10	-
12	388701.16	2182627.79	Аналитический	0.10	-
13	388673.73	2182658.47	Аналитический	0.10	-
14	388644.11	2182689.51	Аналитический	0.10	-
15	388617.56	2182718.58	Аналитический	0.10	-
16	388599.85	2182737.86	Аналитический	0.10	-
17	388572.94	2182766.97	Аналитический	0.10	-
18	388564.52	2182776.07	Аналитический	0.10	-
19	388550.55	2182764.94	Аналитический	0.10	-
20	388539.47	2182756.60	Аналитический	0.10	-
21	388535.75	2182753.54	Аналитический	0.10	-
22	388519.48	2182777.18	Аналитический	0.10	-
23	388489.42	2182814.74	Аналитический	0.10	-
24	388525.00	2182842.94	Аналитический	0.10	-
25	388593.20	2182891.74	Картометрический	5.00	-
26	388606.54	2182875.75	Картометрический	5.00	-
27	388634.12	2182841.24	Картометрический	5.00	-
28	388602.39	2182816.51	Картометрический	5.00	-
29	388567.29	2182792.12	Аналитический	0.10	-
30	388596.41	2182762.06	Аналитический	0.10	-
31	388621.44	2182735.68	Аналитический	0.10	-
32	388634.34	2182721.51	Аналитический	0.10	-
33	388655.24	2182697.52	Аналитический	0.10	-
34	388681.62	2182669.77	Картометрический	5.00	-
35	388691.65	2182659.22	Аналитический	0.10	-

1	2	3	4	5	6
36	388711.12	2182639.19	Картометрический	5.00	-
37	388712.30	2182637.98	Аналитический	0.10	-
38	388748.25	2182597.59	Аналитический	0.10	-
39	388772.78	2182569.92	Аналитический	0.10	-
40	388781.51	2182561.49	Аналитический	0.10	-
41	388790.22	2182550.73	Аналитический	0.10	-
42	388808.39	2182530.43	Аналитический	0.10	-
43	388813.07	2182525.57	Аналитический	0.10	-
44	388819.24	2182529.10	Аналитический	0.10	-
45	388903.30	2182570.61	Картометрический	5.00	-
46	388995.26	2182629.52	Картометрический	5.00	-
47	388992.57	2182632.27	Картометрический	5.00	-
48	388722.23	2182978.48	Картометрический	5.00	-
49	388707.87	2182970.09	Картометрический	5.00	-
50	388667.54	2182949.90	Картометрический	5.00	-
51	388589.71	2182896.38	Картометрический	5.00	-
52	388513.19	2182960.09	Картометрический	5.00	-
53	388434.34	2182894.99	Картометрический	5.00	-
54	388437.13	2182880.25	Картометрический	5.00	-
55	388431.27	2182875.09	Картометрический	5.00	-
56	388410.23	2182857.98	Картометрический	5.00	-
57	388385.89	2182829.31	Аналитический	0.10	-
58	388398.70	2182811.63	Аналитический	0.10	-
59	388257.68	2182706.15	Картометрический	5.00	-
60	388254.58	2182567.17	Картометрический	5.00	-
1	388606.84	2182332.53	Картометрический	5.00	-

3. Сведения о характерных точках части (частей) границы объекта

Обозначение характерных точек части границы	Координаты, м		Метод определения координат характерной точки	Средняя квадратическая погрешность положения характерной точки (Mt), м	Описание обозначения точки на местности (при наличии)
	X	Y			
1	2	3	4	5	6
Часть №					
-	-	-	-	-	-

Раздел 3

Сведения о местоположении измененных (уточненных) границ объекта							
1. Система координат: -							
2. Сведения о характерных точках границ объекта							
Обозначение характерных точек границ	Существующие координаты, м		Измененные (уточненные) координаты, м		Метод определения координат характерной точки	Средняя квадратическая погрешность положения характерной точки (Mt), м	Описание обозначения точки на местности (при наличии)
	X	Y	X	Y			
1	2	3	4	5	6	7	8
-	-	-	-	-	-	-	-
3.Сведения о характерных точках части (частей) границы объекта							
Часть №							
-	-	-	-	-	-	-	-

Раздел 4

План границ объекта



Масштаб 1:2000

Используемые условные знаки и обозначения:

границы территориальной зоны

характерная точка границ территориальной зоны

Заместитель руководителя БУВО «Нормативно-проектный центр»

Подпись _____ А.В. Романов Дата «25» января 2021 г.

Место для оттиска печати (при наличии), составившего описание местоположения границ объекта

ОПИСАНИЕ МЕСТОПОЛОЖЕНИЯ ГРАНИЦ

Общественно-деловая зона села Момотов – ОД/3

(наименование объекта, местоположение границ которого описано (далее - объект)

Раздел 1

Сведения об объекте		
№ п/п	Характеристики объекта	Описание характеристик
1	2	3
1	Местоположение объекта	Воронежская область, Павловский муниципальный район, Красное сельское поселение, село Момотов
2	Площадь объекта ± величина погрешности определения площади (Р ± Дельта Р)	7615+/-1527 м²
3	Иные характеристики объекта	-

Раздел 2

Сведения о местоположении границ объекта					
1. Система координат: МСК - 36, зона 2					
2. Сведения о характерных точках границ объекта					
Обозначение характерных точек границ	Координаты, м		Метод определения координат характерной точки	Средняя квадратическая погрешность положения характерной точки (Mt), м	Описание обозначения точки на местности (при наличии)
	X	Y			
1	2	3	4	5	6
1	388634.12	2182841.24	Картометрический	5.00	-
2	388606.54	2182875.75	Картометрический	5.00	-
3	388593.20	2182891.74	Картометрический	5.00	-
4	388525.00	2182842.94	Аналитический	0.10	-
5	388489.42	2182814.74	Аналитический	0.10	-
6	388519.48	2182777.18	Аналитический	0.10	-
7	388522.74	2182780.60	Аналитический	0.10	-
8	388521.98	2182781.58	Аналитический	0.10	-
9	388535.66	2182793.12	Аналитический	0.10	-
10	388552.94	2182808.31	Аналитический	0.10	-
11	388567.29	2182792.12	Аналитический	0.10	-
12	388602.39	2182816.51	Картометрический	5.00	-
1	388634.12	2182841.24	Картометрический	5.00	-
3. Сведения о характерных точках части (частей) границы объекта					
Обозначение характерных точек части границы	Координаты, м		Метод определения координат характерной точки	Средняя квадратическая погрешность положения характерной точки (Mt), м	Описание обозначения точки на местности (при наличии)
	X	Y			
1	2	3	4	5	6
Часть №					
-	-	-	-	-	-

Раздел 3

Сведения о местоположении измененных (уточненных) границ объекта							
1. Система координат: -							
2. Сведения о характерных точках границ объекта							
Обозначение характерных точек границ	Существующие координаты, м		Измененные (уточненные) координаты, м		Метод определения координат характерной точки	Средняя квадратическая погрешность положения характерной точки (Mt), м	Описание обозначения точки на местности (при наличии)
	X	Y	X	Y			
1	2	3	4	5	6	7	8
-	-	-	-	-	-	-	-
3.Сведения о характерных точках части (частей) границы объекта							
Часть №							
-	-	-	-	-	-	-	-

Раздел 4

План границ объекта



Масштаб 1:2000

Используемые условные знаки и обозначения:

	границы территориальной зоны
• 1	характерная точка границ территориальной зоны

Заместитель руководителя БУВО «Нормативно-проектный центр»

Подпись _____ А.В. Ромашов Дата « 25 » января 2021 г.

Место для оттиска печати (при наличии) лица, составившего описание местоположения границ объекта

ОПИСАНИЕ МЕСТОПОЛОЖЕНИЯ ГРАНИЦ

Зона улиц, дорог, инженерной и транспортной инфраструктуры села Момотов – ИТ1/3

(наименование объекта, местоположение границ которого описано
(далее - объект)

Раздел 1

Сведения об объекте		
№ п/п	Характеристики объекта	Описание характеристик
1	2	3
1	Местоположение объекта	Воронежская область, Павловский муниципальный район, Красное сельское поселение, село Момотов
2	Площадь объекта ± величина погрешности определения площади (Р ± Дельта Р)	9487+/-1704 м²
3	Иные характеристики объекта	-

Раздел 2

Сведения о местоположении границ объекта					
1. Система координат: МСК - 36, зона 2					
2. Сведения о характерных точках границ объекта					
Обозначение характерных точек границ	Координаты, м		Метод определения координат характерной точки	Средняя квадратическая погрешность положения характерной точки (Mt), м	Описание обозначения точки на местности (при наличии)
	X	Y			
1	2	3	4	5	6
1	388845.56	2182425.54	Аналитический	0.10	-
2	388837.35	2182451.88	Аналитический	0.10	-
3	388824.88	2182492.22	Аналитический	0.10	-
4	388823.76	2182503.37	Аналитический	0.10	-
5	388827.77	2182511.92	Аналитический	0.10	-
6	388831.17	2182514.56	Аналитический	0.10	-
7	388819.24	2182529.10	Аналитический	0.10	-
8	388813.07	2182525.57	Аналитический	0.10	-
9	388808.39	2182530.43	Аналитический	0.10	-
10	388790.22	2182550.73	Аналитический	0.10	-
11	388781.51	2182561.49	Аналитический	0.10	-
12	388772.78	2182569.92	Аналитический	0.10	-
13	388748.25	2182597.59	Аналитический	0.10	-
14	388712.30	2182637.98	Аналитический	0.10	-
15	388711.12	2182639.19	Картометрический	5.00	-
16	388691.65	2182659.22	Аналитический	0.10	-
17	388681.62	2182669.77	Картометрический	5.00	-
18	388655.24	2182697.52	Аналитический	0.10	-
19	388634.34	2182721.51	Аналитический	0.10	-
20	388621.44	2182735.68	Аналитический	0.10	-
21	388596.41	2182762.06	Аналитический	0.10	-
22	388567.29	2182792.12	Аналитический	0.10	-
23	388552.94	2182808.31	Аналитический	0.10	-
24	388535.66	2182793.12	Аналитический	0.10	-
25	388521.98	2182781.58	Аналитический	0.10	-
26	388522.74	2182780.60	Аналитический	0.10	-
27	388519.48	2182777.18	Аналитический	0.10	-
28	388535.75	2182753.54	Аналитический	0.10	-
29	388539.47	2182756.60	Аналитический	0.10	-
30	388550.55	2182764.94	Аналитический	0.10	-
31	388564.52	2182776.07	Аналитический	0.10	-
32	388572.94	2182766.97	Аналитический	0.10	-
33	388599.85	2182737.86	Аналитический	0.10	-
34	388617.56	2182718.58	Аналитический	0.10	-

1	2	3	4	5	6
35	388644.11	2182689.51	Аналитический	0.10	-
36	388673.73	2182658.47	Аналитический	0.10	-
37	388701.16	2182627.79	Аналитический	0.10	-
38	388694.72	2182621.97	Аналитический	0.10	-
39	388698.88	2182614.51	Аналитический	0.10	-
40	388706.23	2182620.96	Аналитический	0.10	-
41	388737.27	2182587.30	Аналитический	0.10	-
42	388755.53	2182566.78	Аналитический	0.10	-
43	388765.61	2182555.29	Аналитический	0.10	-
44	388801.01	2182513.04	Аналитический	0.10	-
45	388801.05	2182506.28	Аналитический	0.10	-
46	388796.04	2182500.40	Аналитический	0.10	-
47	388789.84	2182491.41	Аналитический	0.10	-
48	388800.11	2182477.05	Аналитический	0.10	-
49	388806.87	2182475.19	Аналитический	0.10	-
50	388816.42	2182442.93	Аналитический	0.10	-
51	388827.00	2182409.49	Аналитический	0.10	-
1	388845.56	2182425.54	Аналитический	0.10	-

3. Сведения о характерных точках части (частей) границы объекта

Обозначение характерных точек части границы	Координаты, м		Метод определения координат характерной точки	Средняя квадратическая погрешность положения характерной точки (Mt), м	Описание обозначения точки на местности (при наличии)
	X	Y			
1	2	3	4	5	6
Часть №					
-	-	-	-	-	-

Раздел 3

Сведения о местоположении измененных (уточненных) границ объекта							
1. Система координат: -							
2. Сведения о характерных точках границ объекта							
Обозначение характерных точек границ	Существующие координаты, м		Измененные (уточненные) координаты, м		Метод определения координат характерной точки	Средняя квадратическая погрешность положения характерной точки (Mt), м	Описание обозначения точки на местности (при наличии)
	X	Y	X	Y			
1	2	3	4	5	6	7	8
-	-	-	-	-	-	-	-
3.Сведения о характерных точках части (частей) границы объекта							
Часть №							
-	-	-	-	-	-	-	-

Раздел 4

План границ объекта



Масштаб 1:2000

Используемые условные знаки и обозначения:

границы территориальной зоны

1 характерная точка границ территориальной зоны

Заместитель руководителя БУВО «Нормативно-проектный центр»

Подпись А.В. Ромашов Дата « 25 » января 2021 г.

Место для оттиска печати (при наличии) лица, составившего описание местоположения границ объекта

ОПИСАНИЕ МЕСТОПОЛОЖЕНИЯ ГРАНИЦ

Зона сельскохозяйственного использования в границах населенного пункта села Момотов – СХ1/3

(наименование объекта, местоположение границ которого описано (далее - объект)

Раздел 1

Сведения об объекте		
№ п/п	Характеристики объекта	Описание характеристик
1	2	3
1	Местоположение объекта	Воронежская область, Павловский муниципальный район, Красное сельское поселение, село Момотов
2	Площадь объекта ± величина погрешности определения площади (Р ± Дельта Р)	48654+/-3860 м²
3	Иные характеристики объекта	-

Раздел 2

Сведения о местоположении границ объекта					
1. Система координат: МСК - 36, зона 2					
2. Сведения о характерных точках границ объекта					
Обозначение характерных точек границ	Координаты, м		Метод определения координат характерной точки	Средняя квадратическая погрешность положения характерной точки (Mt), м	Описание обозначения точки на местности (при наличии)
	X	Y			
1	2	3	4	5	6
1	388949.36	2182515.28	Картометрический	5.00	-
2	388903.30	2182570.61	Картометрический	5.00	-
3	388819.24	2182529.10	Картометрический	5.00	-
4	388831.17	2182514.56	Аналитический	0.10	-
5	388827.77	2182511.92	Аналитический	0.10	-
6	388823.76	2182503.37	Аналитический	0.10	-
7	388824.88	2182492.22	Аналитический	0.10	-
8	388837.35	2182451.88	Аналитический	0.10	-
9	388845.56	2182425.54	Аналитический	0.10	-
10	388863.01	2182440.62	Картометрический	5.00	-
1	388949.36	2182515.28	Картометрический	5.00	-
11	388827.00	2182409.49	Аналитический	0.10	-
12	388816.42	2182442.93	Аналитический	0.10	-
13	388806.87	2182475.19	Аналитический	0.10	-
14	388800.11	2182477.05	Аналитический	0.10	-
15	388789.84	2182491.41	Аналитический	0.10	-
16	388606.84	2182332.53	Картометрический	5.00	-
17	388680.91	2182283.17	Картометрический	5.00	-
18	388783.58	2182371.94	Картометрический	5.00	-
11	388827.00	2182409.49	Аналитический	0.10	-
19	388254.58	2182567.17	Картометрический	5.00	-
20	388257.68	2182706.15	Картометрический	5.00	-
21	388225.26	2182747.38	Картометрический	5.00	-
22	388212.71	2182778.89	Картометрический	5.00	-
23	388144.18	2182748.35	Картометрический	5.00	-
24	388086.13	2182723.88	Картометрический	5.00	-
25	388145.88	2182642.45	Картометрический	5.00	-
19	388254.58	2182567.17	Картометрический	5.00	-

3. Сведения о характерных точках части (частей) границы объекта					
Обозначение характерных точек части границы	Координаты, м		Метод определения координат характерной точки	Средняя квадратическая погрешность положения характерной точки (Mt), м	Описание обозначения точки на местности (при наличии)
	X	Y			
1	2	3	4	5	6
Часть №					
-	-	-	-	-	-


Раздел 3


Сведения о местоположении измененных (уточненных) границ объекта							
1. Система координат: -							
2. Сведения о характерных точках границ объекта							
Обозначение характерных точек границ	Существующие координаты, м		Измененные (уточненные) координаты, м		Метод определения координат характерной точки	Средняя квадратическая погрешность положения характерной точки (Mt), м	Описание обозначения точки на местности (при наличии)
	X	Y	X	Y			
1	2	3	4	5	6	7	8
-	-	-	-	-	-	-	-
3.Сведения о характерных точках части (частей) границы объекта							
Часть №							
-	-	-	-	-	-	-	-

Раздел 4

План границ объекта

Схема расположения листов плана границ объекта

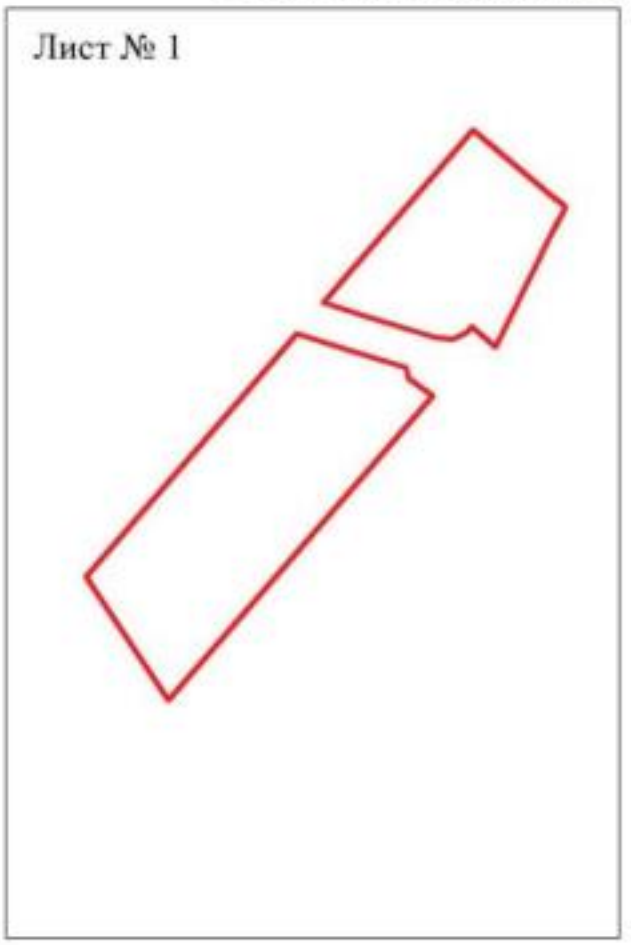

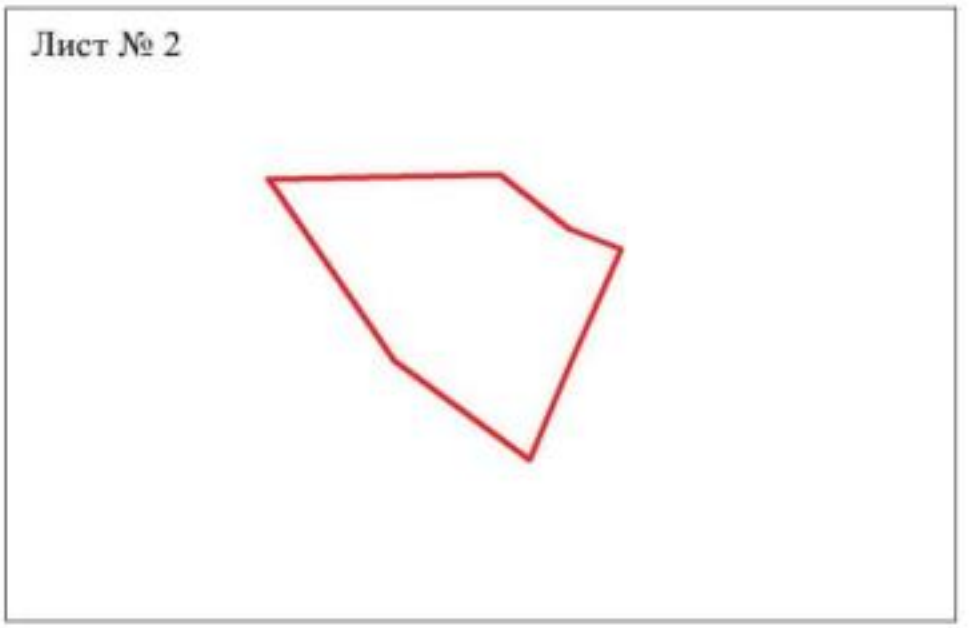

Масштаб 1:5000

Используемые условные знаки и обозначения:

	границы территориальной зоны
Лист № 1	область и номер листа плана границ объекта


Заместитель руководителя БУВО «Нормативно-проектный центр»

Подпись _____ А.В. Ромашов Дата « 25 » января 2021 г.

Место для оттиска печати (при наличии) лица, составившего описание местоположения границ объекта

План границ объекта

Лист № 1

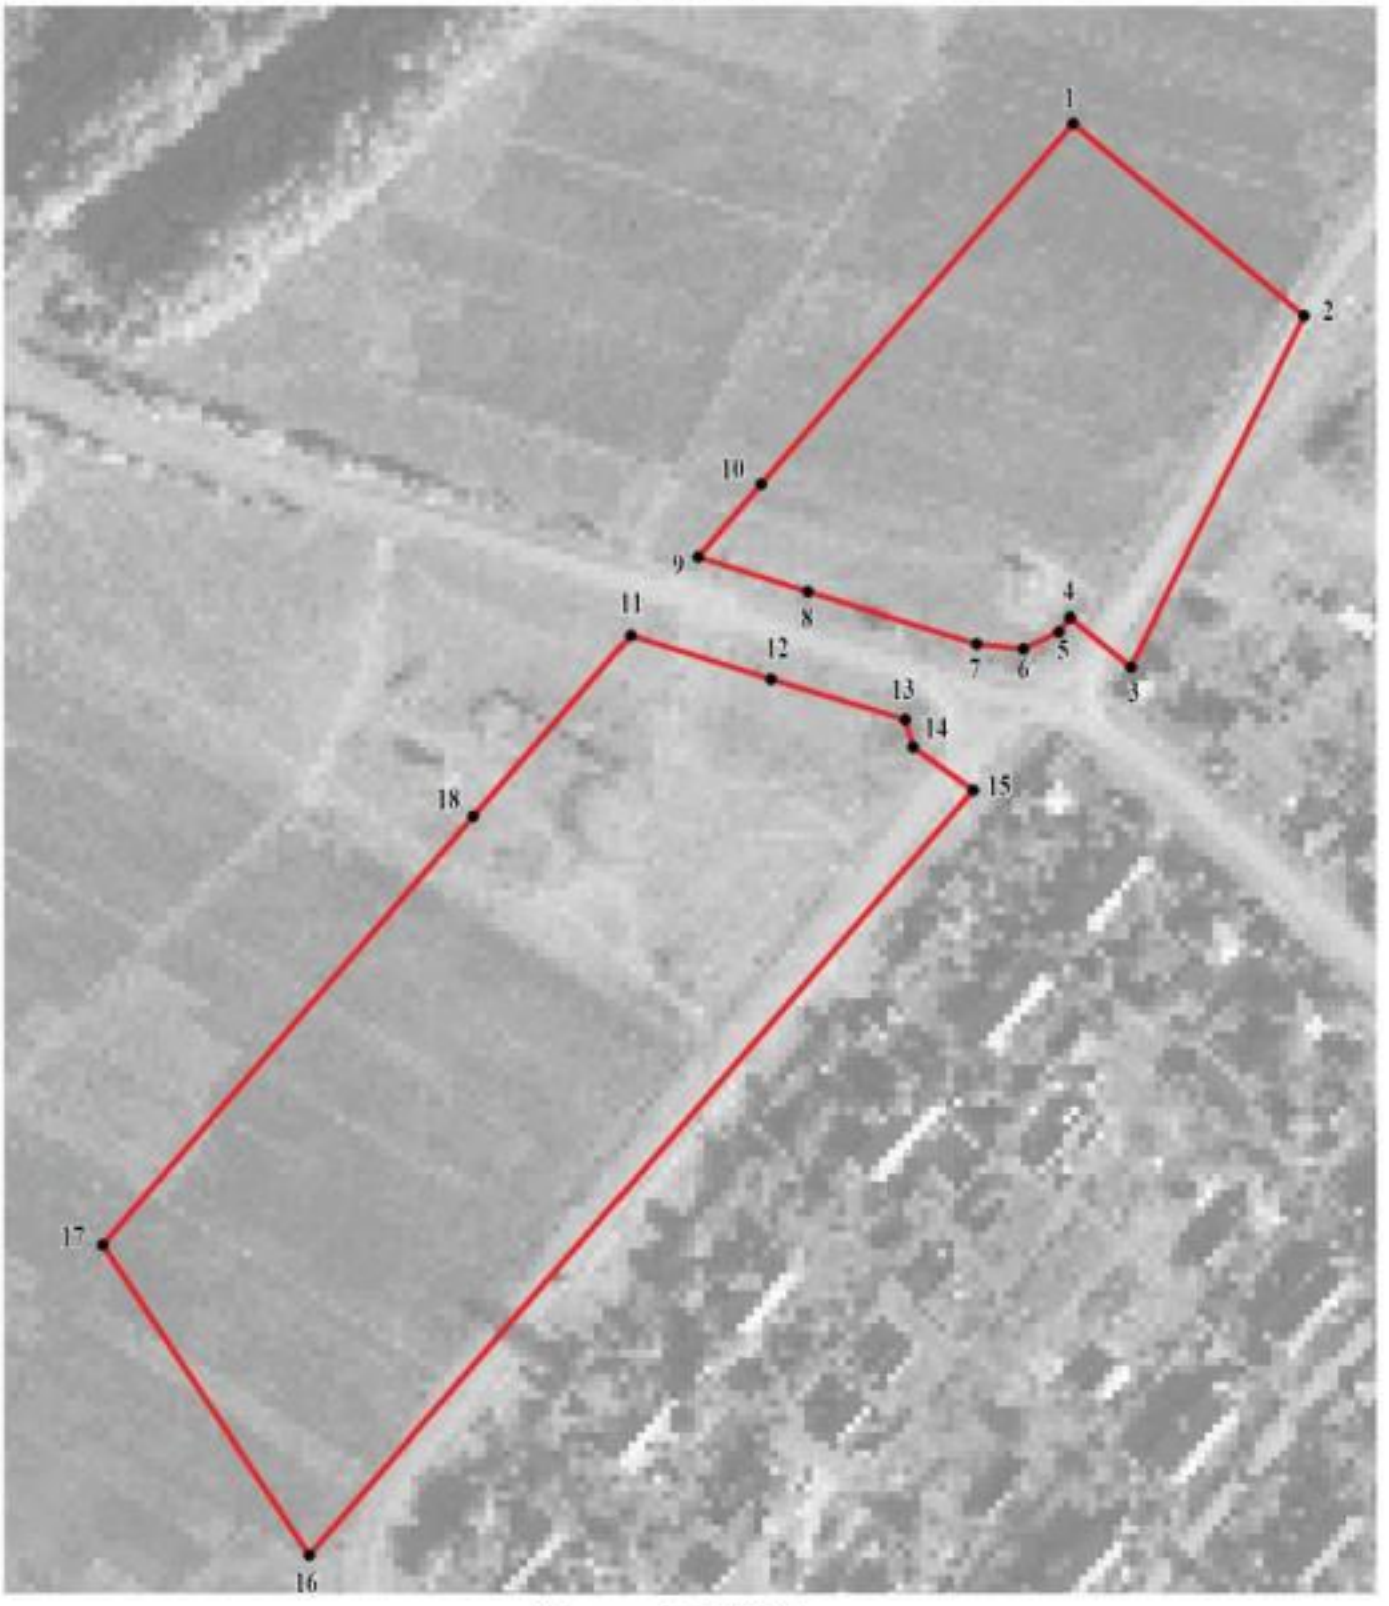

Масштаб 1:2000

Используемые условные знаки и обозначения:

границы территориальной зоны

1 характерная точка границ территориальной зоны

Заместитель руководителя БУВО «Нормативно-проектный центр»

Подпись _____ А.В. Ромашов Дата « 25 » января 2021 г.

Место для оттиска печати (при наличии) лица, составившего описание местоположения границ объекта

План границ объекта

Лист № 2



Масштаб 1:2000

Используемые условные знаки и обозначения:

границы территориальной зоны

• 19 характерная точка границ территориальной зоны

Заместитель руководителя БУВО «Нормативно-проектный центр»

Подпись _____ А.В. Ромашов Дата « 25 » января 2021 г.

Место для оттиска печати (при наличии) лица, составившего описание местоположения границ объекта

Приложение №4
к правилам землепользования и застройки
Красного сельского поселения
Павловского муниципального района
Воронежской области

СВЕДЕНИЯ О ГРАНИЦАХ ТЕРРИТОРИАЛЬНЫХ ЗОН, СОДЕРЖАЩИЕ ГРАФИЧЕСКОЕ ОПИСАНИЕ МЕСТОПОЛОЖЕНИЯ ГРАНИЦ ТЕРРИТОРИАЛЬНЫХ ЗОН, ПЕРЕЧЕНЬ КООРДИНАТ ХАРАКТЕРНЫХ ТОЧЕК ГРАНИЦ ТЕРРИТОРИАЛЬНЫХ ЗОН ХУТОРА ПЕРЕЕЗДНОЙ

ОПИСАНИЕ МЕСТОПОЛОЖЕНИЯ ГРАНИЦ

Зона застройки индивидуальными жилыми домами хутора Переездной – Ж1/4

(наименование объекта, местоположение границ которого описано
(далее - объект)

Раздел 1

Сведения об объекте		
№ п/п	Характеристики объекта	Описание характеристик
1	2	3
1	Местоположение объекта	Воронежская область, Павловский муниципальный район, Красное сельское поселение, хутор Переездной
2	Площадь объекта ± величина погрешности определения площади (Р ± Дельта Р)	812493+/-3155 м²
3	Иные характеристики объекта	-

Раздел 2

Сведения о местоположении границ объекта					
1. Система координат: МСК - 36, зона 2					
2. Сведения о характерных точках границ объекта					
Обозначение характерных точек границ	Координаты, м		Метод определения координат характерной точки	Средняя квадратическая погрешность положения характерной точки (Mt), м	Описание обозначения точки на местности (при наличии)
	X	Y			
1	2	3	4	5	6
1	392724.39	2189034.90	Картометрический	1.00	-
2	392761.78	2189088.86	Картометрический	1.00	-
3	392759.44	2189110.90	Картометрический	1.00	-
4	392773.09	2189137.92	Картометрический	1.00	-
5	392007.14	2189777.18	Картометрический	1.00	-
6	391915.10	2189646.35	Картометрический	1.00	-
7	391957.96	2189549.47	Картометрический	1.00	-
8	392001.00	2189475.46	Картометрический	1.00	-
9	392089.96	2189369.78	Картометрический	1.00	-
10	392141.71	2189333.83	Картометрический	1.00	-
11	392194.36	2189304.65	Картометрический	1.00	-
12	392275.24	2189270.92	Картометрический	1.00	-
13	392295.59	2189262.43	Картометрический	1.00	-
14	392468.09	2189208.69	Картометрический	1.00	-
15	392694.56	2189081.70	Картометрический	1.00	-
1	392724.39	2189034.90	Картометрический	1.00	-
16	391532.99	2189746.77	Картометрический	1.00	-
17	391694.68	2189899.91	Картометрический	1.00	-
18	391452.10	2190121.86	Картометрический	1.00	-
19	391401.51	2190066.42	Картометрический	1.00	-
20	391389.38	2190080.14	Картометрический	1.00	-
21	391248.52	2189914.55	Картометрический	1.00	-
22	391262.09	2189899.16	Аналитический	0.10	-
23	391253.53	2189889.73	Картометрический	1.00	-
24	391370.18	2189757.82	Картометрический	1.00	-
16	391532.99	2189746.77	Картометрический	1.00	-
25	391051.16	2189886.57	Аналитический	0.10	-
26	391057.52	2189895.27	Аналитический	0.10	-
27	391083.15	2189912.86	Аналитический	0.10	-
28	391123.92	2189961.22	Аналитический	0.10	-
29	391159.15	2190006.25	Аналитический	0.10	-
30	391192.04	2190047.66	Аналитический	0.10	-
31	391200.83	2190057.67	Аналитический	0.10	-

1	2	3	4	5	6
32	391188.17	2190068.97	Аналитический	0.10	-
33	391202.68	2190088.10	Аналитический	0.10	-
34	391214.98	2190076.66	Картометрический	1.00	-
35	391304.57	2190175.95	Картометрический	1.00	-
36	390441.87	2190951.88	Картометрический	1.00	-
37	390338.39	2190834.57	Картометрический	1.00	-
38	390415.93	2190773.40	Картометрический	1.00	-
39	390433.37	2190750.47	Картометрический	1.00	-
40	390485.92	2190682.02	Картометрический	1.00	-
41	390500.91	2190669.06	Картометрический	1.00	-
42	390786.75	2190416.03	Картометрический	1.00	-
43	390789.75	2190413.37	Картометрический	1.00	-
44	390941.37	2190270.82	Картометрический	1.00	-
45	391083.13	2190155.45	Картометрический	1.00	-
46	391034.21	2190092.66	Картометрический	1.00	-
47	391027.98	2190084.67	Картометрический	1.00	-
48	390987.06	2190110.38	Картометрический	1.00	-
49	390916.80	2189980.70	Картометрический	1.00	-
50	391040.22	2189889.88	Аналитический	0.10	-
51	391043.06	2189888.29	Аналитический	0.10	-
25	391051.16	2189886.57	Аналитический	0.10	-
52	391287.99	2190565.00	Картометрический	1.00	-
53	391346.75	2190707.63	Картометрический	1.00	-
54	391257.10	2190763.37	Картометрический	1.00	-
55	391173.45	2190832.36	Картометрический	1.00	-
56	390713.46	2191242.24	Картометрический	1.00	-
57	390611.19	2191149.81	Картометрический	1.00	-
52	391287.99	2190565.00	Картометрический	1.00	-
58	390757.82	2189383.60	Картометрический	1.00	-
59	390926.06	2189533.85	Картометрический	1.00	-
60	390964.08	2189566.87	Картометрический	1.00	-
61	390891.07	2189665.45	Картометрический	1.00	-
62	390878.99	2189680.26	Картометрический	1.00	-
63	390864.62	2189667.05	Картометрический	1.00	-
64	390817.59	2189622.76	Картометрический	1.00	-
65	390775.82	2189585.14	Картометрический	1.00	-
66	390749.35	2189560.65	Картометрический	1.00	-
67	390707.46	2189522.93	Картометрический	1.00	-
68	390689.42	2189506.01	Картометрический	1.00	-
69	390678.01	2189487.10	Картометрический	1.00	-
70	390679.61	2189477.13	Картометрический	1.00	-
58	390757.82	2189383.60	Картометрический	1.00	-
71	390583.27	2189415.78	Картометрический	1.00	-
72	390583.69	2189416.14	Картометрический	1.00	-
73	390614.25	2189441.71	Картометрический	1.00	-

1	2	3	4	5	6
74	390637.14	2189461.72	Картометрический	1.00	-
75	390645.99	2189471.01	Картометрический	1.00	-
76	390658.24	2189485.93	Картометрический	1.00	-
77	390665.90	2189497.38	Картометрический	1.00	-
78	390667.56	2189503.51	Картометрический	1.00	-
79	390666.47	2189509.45	Картометрический	1.00	-
80	390655.51	2189524.62	Картометрический	1.00	-
81	390663.90	2189532.34	Картометрический	1.00	-
82	390655.43	2189556.56	Картометрический	1.00	-
83	390384.28	2189858.59	Картометрический	1.00	-
84	390155.34	2190131.65	Картометрический	1.00	-
85	390170.41	2190182.79	Картометрический	1.00	-
86	390075.45	2190133.72	Картометрический	1.00	-
87	389998.23	2190053.17	Картометрический	5.00	-
88	390490.87	2189495.40	Картометрический	1.00	-
71	390583.27	2189415.78	Картометрический	1.00	-

3. Сведения о характерных точках части (частей) границы объекта

Обозначение характерных точек части границы	Координаты, м		Метод определения координат характерной точки	Средняя квадратическая погрешность положения характерной точки (Mt), м	Описание обозначения точки на местности (при наличии)
	X	Y			
1	2	3	4	5	6
Часть №					
-	-	-	-	-	-


Раздел 3

Сведения о местоположении измененных (уточненных) границ объекта							
1. Система координат: -							
2. Сведения о характерных точках границ объекта							
Обозначение характерных точек границ	Существующие координаты, м		Измененные (уточненные) координаты, м		Метод определения координат характерной точки	Средняя квадратическая погрешность положения характерной точки (Mt), м	Описание обозначения точки на местности (при наличии)
	X	Y	X	Y			
1	2	3	4	5	6	7	8
-	-	-	-	-	-	-	-
3.Сведения о характерных точках части (частей) границы объекта							
Часть №							
-	-	-	-	-	-	-	-

Раздел 4

План границ объекта

Схема расположения листов плана границ объекта

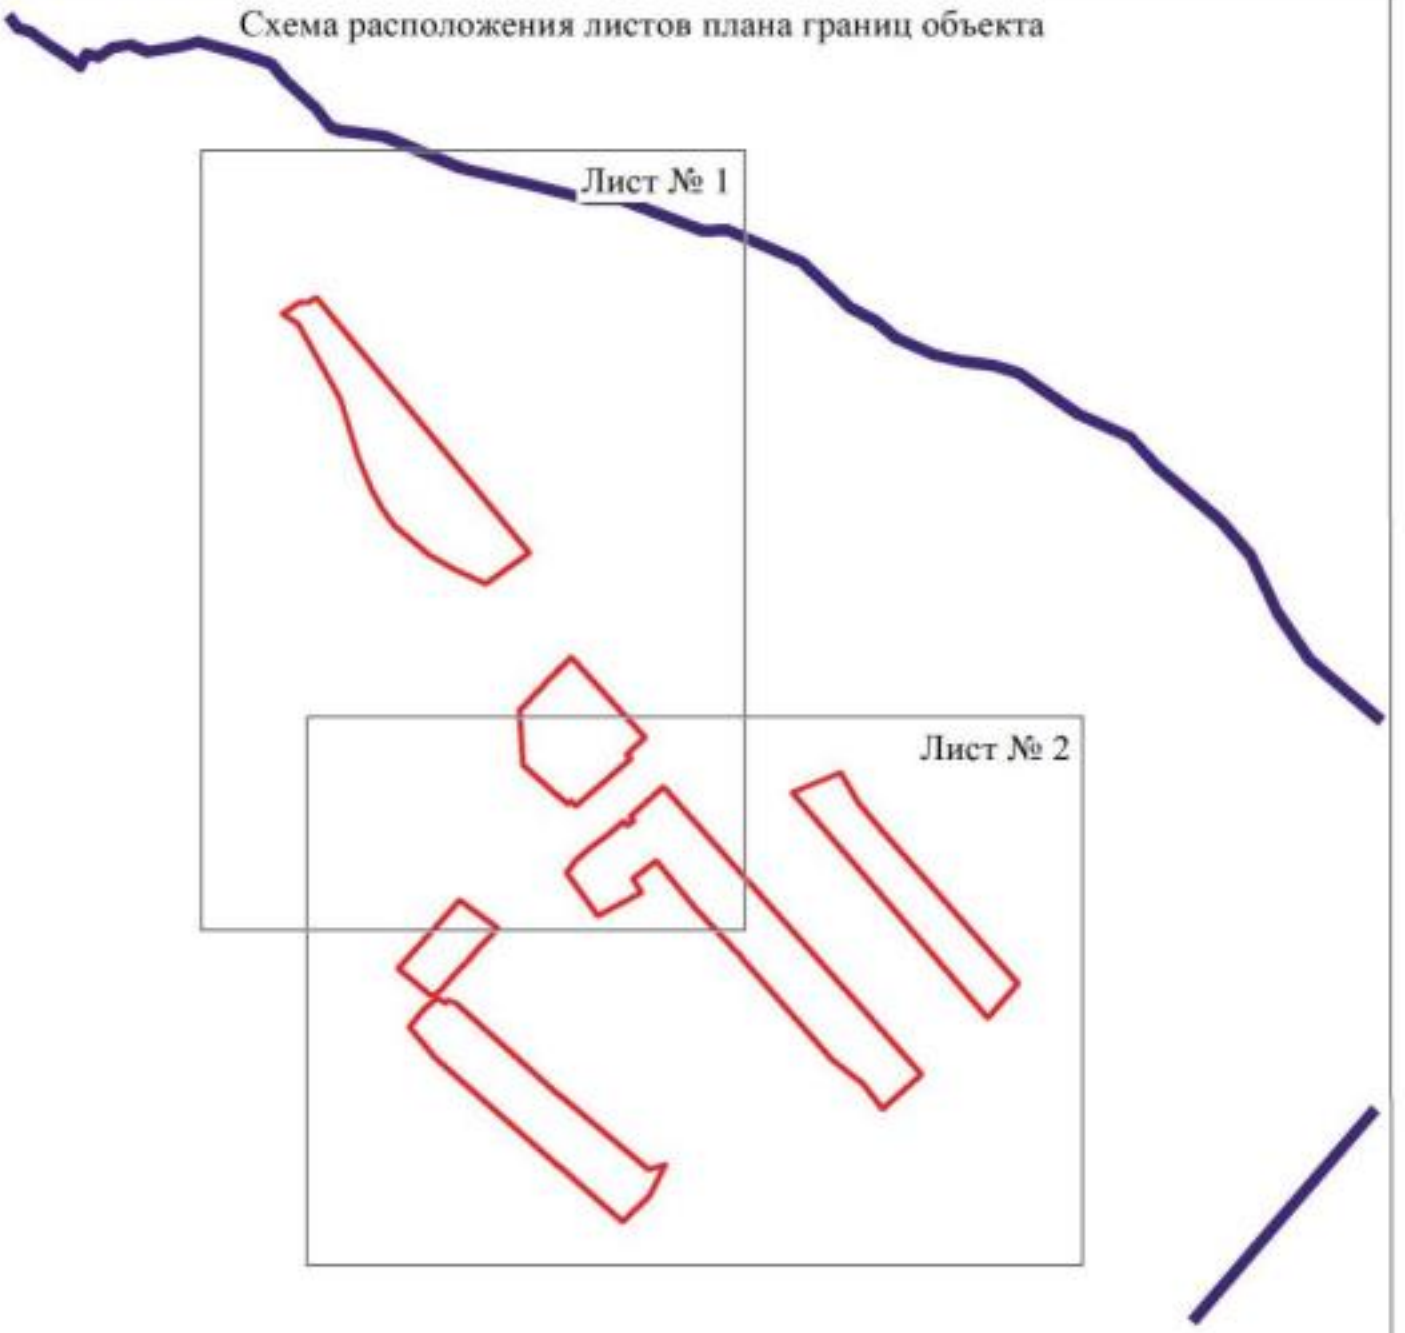

Масштаб 1:25000


Используемые условные знаки и обозначения:

	границы территориальной зоны
	границы муниципального образования
Лист № 1	область и номер листа плана границ объекта

Заместитель руководителя БУВО «Нормативно-проектный центр»

Подпись _____ А.В. Ромашов Дата « 25 » января 2021 г.

Место для оттиска печати (при наличии) лица, составившего описание местоположения границ объекта

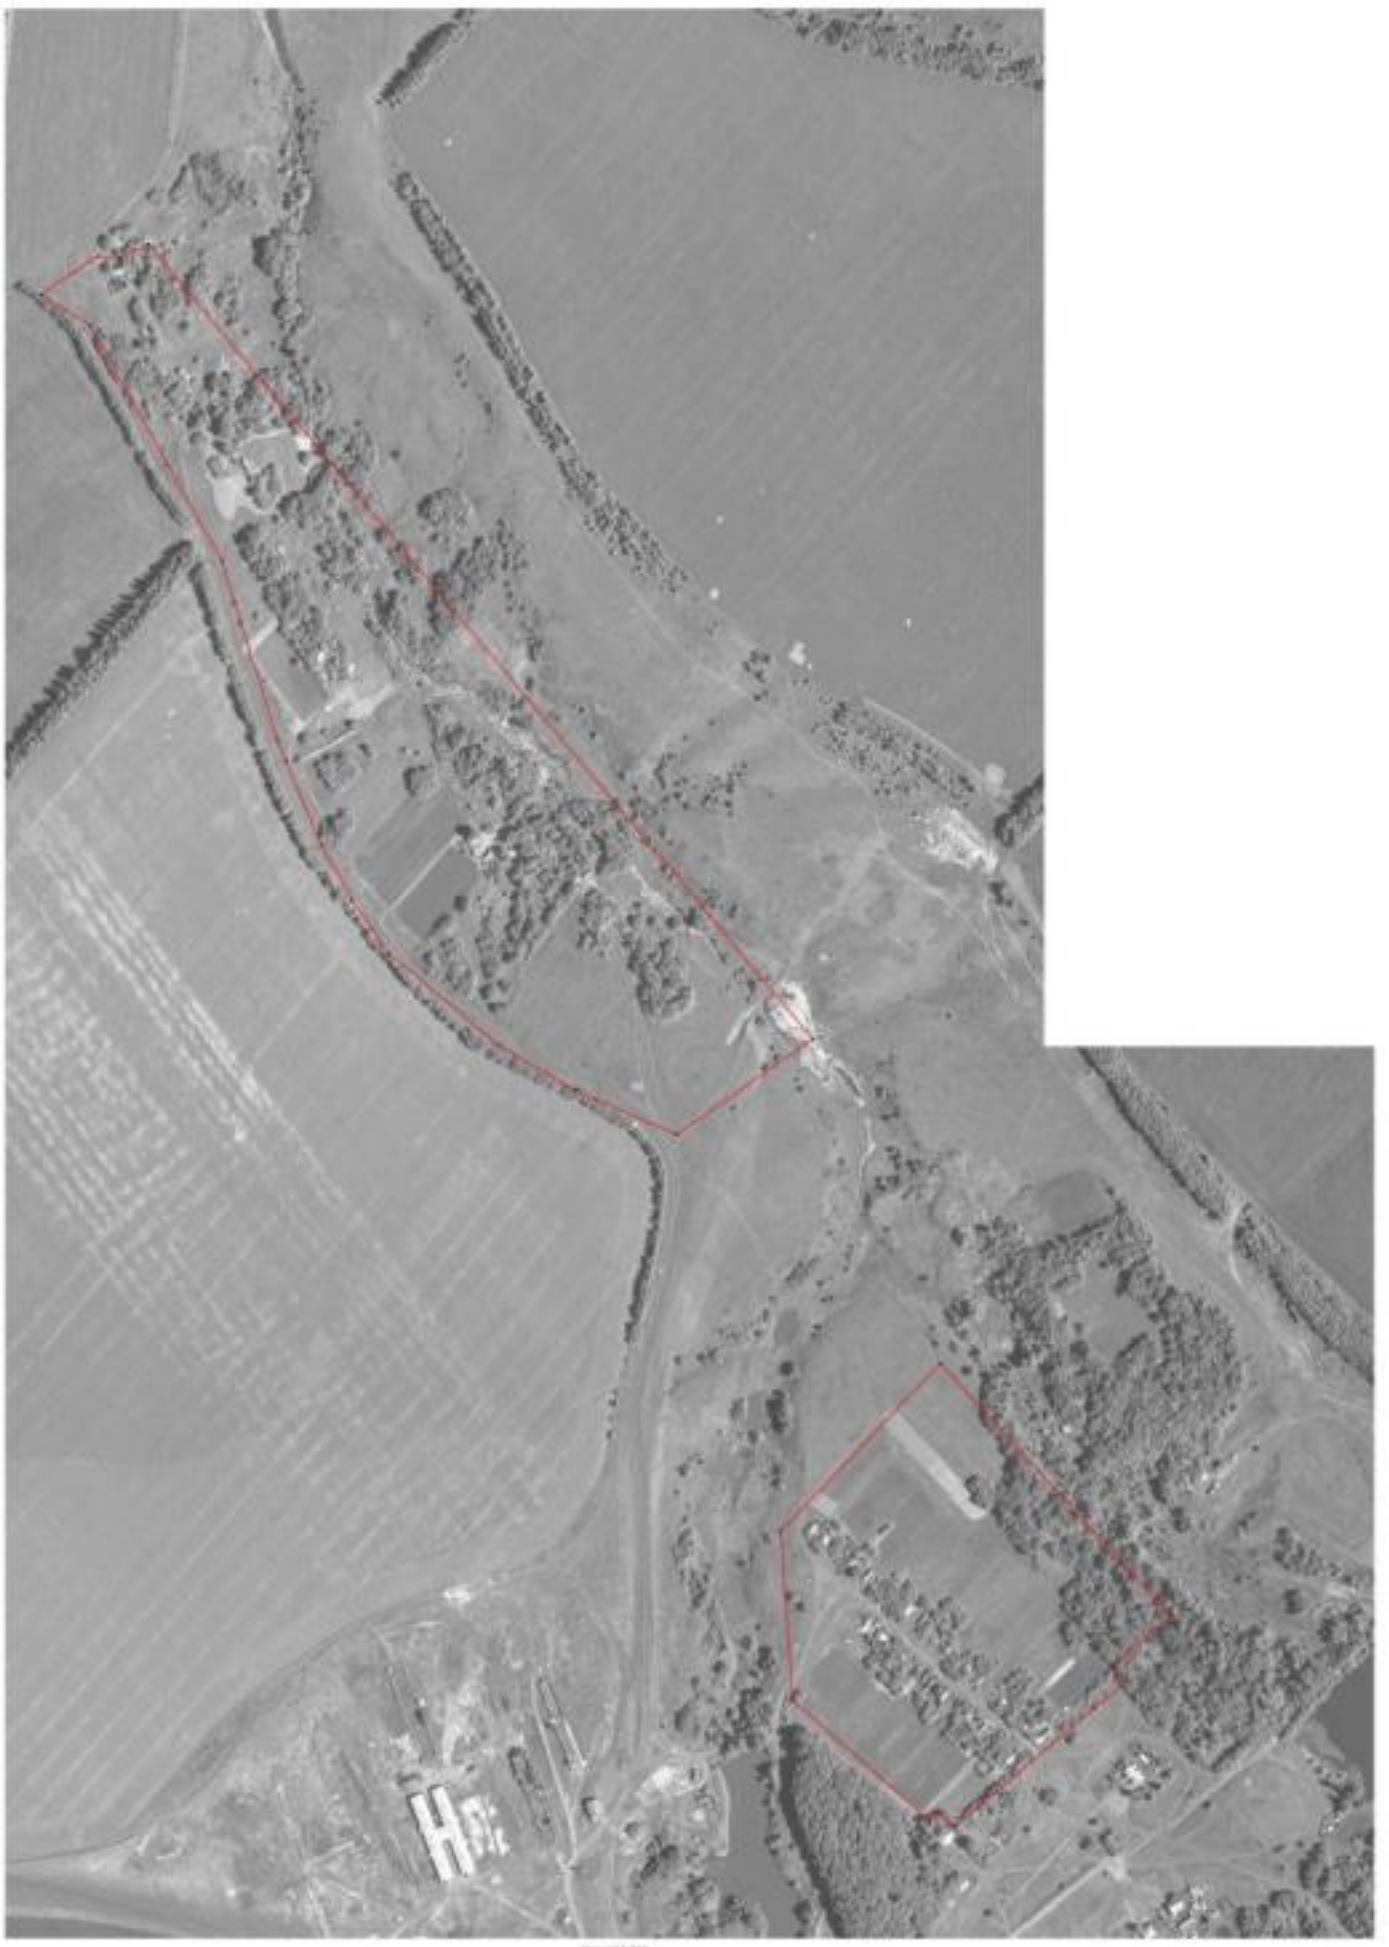



Масштаб 1:2000

Используемые условные знаки и обозначения:

граница муниципального района

граница земельного участка, его номер и площадь земельного участка

ОПИСАНИЕ МЕСТОПОЛОЖЕНИЯ ГРАНИЦ

Общественно-деловая зона хутора Переездной – ОД/4

(наименование объекта, местоположение границ которого описано (далее - объект)

Раздел 1

Сведения об объекте		
№ п/п	Характеристики объекта	Описание характеристик
1	2	3
1	Местоположение объекта	Воронежская область, Павловский муниципальный район, Красное сельское поселение, хутор Переездной
2	Площадь объекта ± величина погрешности определения площади (Р ± Дельта Р)	38438+/-686 м²
3	Иные характеристики объекта	-

Раздел 2

Сведения о местоположении границ объекта					
1. Система координат: МСК - 36, зона 2					
2. Сведения о характерных точках границ объекта					
Обозначение характерных точек границ	Координаты, м		Метод определения координат характерной точки	Средняя квадратическая погрешность положения характерной точки (Mt), м	Описание обозначения точки на местности (при наличии)
	X	Y			
1	2	3	4	5	6
1	391240.14	2189878.16	Аналитический	0.10	-
2	391253.53	2189889.73	Картометрический	1.00	-
3	391262.09	2189899.16	Аналитический	0.10	-
4	391248.52	2189914.55	Картометрический	1.00	-
5	391389.38	2190080.14	Картометрический	1.00	-
6	391304.57	2190175.95	Картометрический	1.00	-
7	391214.98	2190076.66	Картометрический	1.00	-
8	391228.07	2190064.47	Аналитический	0.10	-
9	391214.98	2190047.18	Аналитический	0.10	-
10	391172.86	2189993.43	Аналитический	0.10	-
11	391138.45	2189950.21	Аналитический	0.10	-
12	391113.00	2189920.24	Аналитический	0.10	-
13	391112.88	2189916.37	Аналитический	0.10	-
14	391116.98	2189909.88	Аналитический	0.10	-
15	391126.43	2189899.53	Аналитический	0.10	-
16	391115.07	2189889.70	Аналитический	0.10	-
17	391104.88	2189901.93	Аналитический	0.10	-
18	391100.68	2189901.20	Аналитический	0.10	-
19	391095.27	2189898.84	Аналитический	0.10	-
20	391070.74	2189882.57	Аналитический	0.10	-
21	391062.81	2189870.54	Аналитический	0.10	-
22	391058.13	2189860.94	Аналитический	0.10	-
23	391102.49	2189831.53	Картометрический	1.00	-
24	391199.71	2189921.06	Картометрический	1.00	-
25	391221.45	2189898.00	Аналитический	0.10	-
26	391228.52	2189890.50	Аналитический	0.10	-
1	391237.73	2189891.49	Аналитический	0.10	-


3. Сведения о характерных точках части (частей) границы объекта					
Обозначение характерных точек части границы	Координаты, м		Метод определения координат характерной точки	Средняя квадратическая погрешность положения характерной точки (Mt), м	Описание обозначения точки на местности (при наличии)
	X	Y			
1	2	3	4	5	6
Часть №					
-	-	-	-	-	-

Раздел 3

Сведения о местоположении измененных (уточненных) границ объекта							
1. Система координат: -							
2. Сведения о характерных точках границ объекта							
Обозначение характерных точек границ	Существующие координаты, м		Измененные (уточненные) координаты, м		Метод определения координат характерной точки	Средняя квадратическая погрешность положения характерной точки (Mt), м	Описание обозначения точки на местности (при наличии)
	X	Y	X	Y			
1	2	3	4	5	6	7	8
-	-	-	-	-	-	-	-
3.Сведения о характерных точках части (частей) границы объекта							
Часть №							
-	-	-	-	-	-	-	-

Раздел 4

План границ объекта

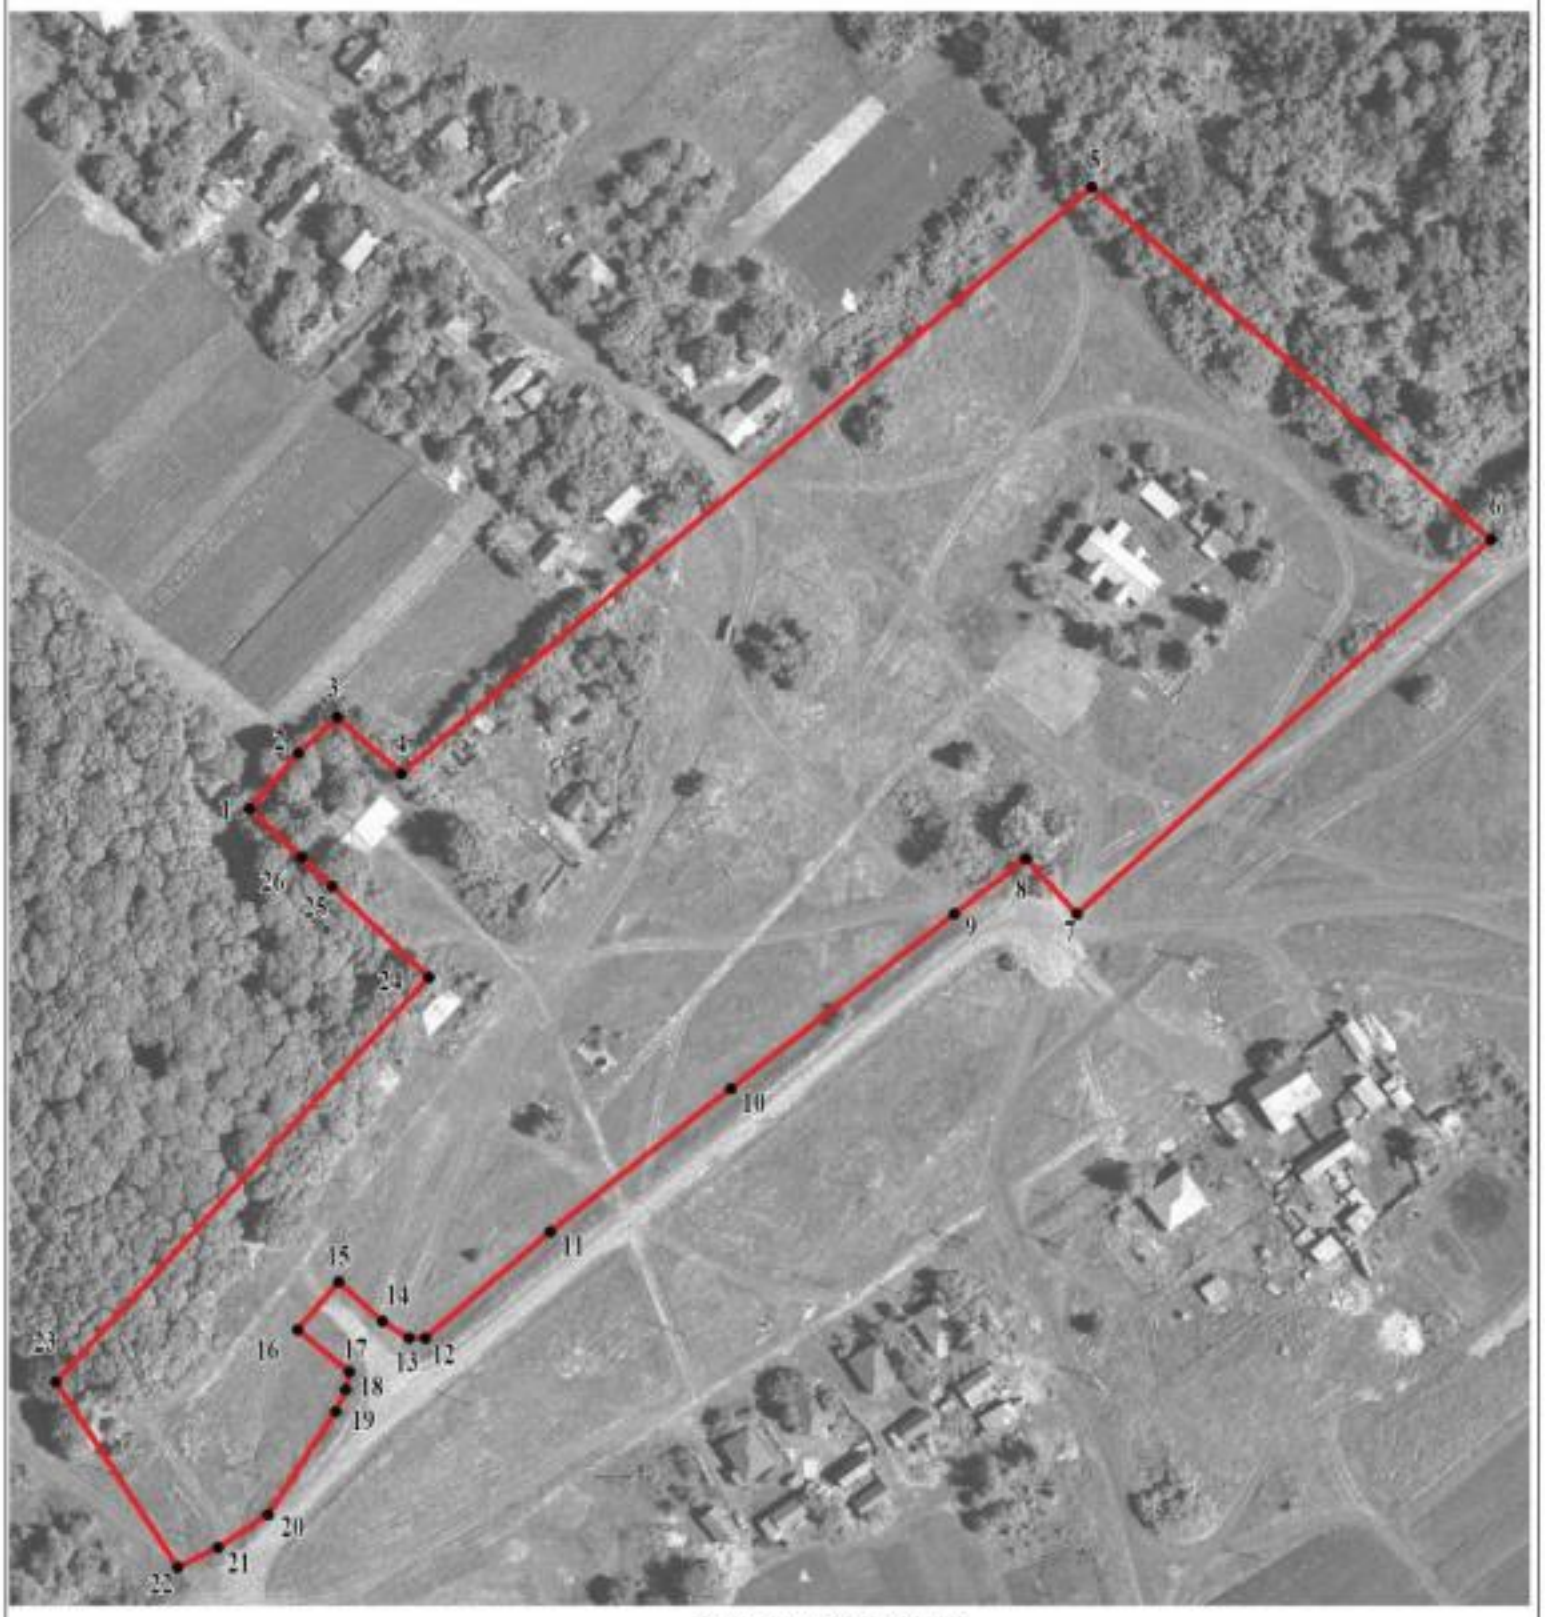

Масштаб 1:2000

Используемые условные знаки и обозначения:

границы территориальной зоны

1 характерная точка границ территориальной зоны

Заместитель руководителя БУВО «Нормативно-проектный центр»

Подпись _____ А.В. Ромашов Дата « 25 » января 2021 г.

Место для оттиска печати (при наличии) лица, составившего описание местоположения границ объекта

ОПИСАНИЕ МЕСТОПОЛОЖЕНИЯ ГРАНИЦ

Зона улиц, дорог, инженерной и транспортной инфраструктуры
хутора Переездной – ИТ1/4

(наименование объекта, местоположение границ которого описано
(далее - объект)

Раздел 1

Сведения об объекте		
№ п/п	Характеристики объекта	Описание характеристик
1	2	3
1	Местоположение объекта	Воронежская область, Павловский муниципальный район, Красное сельское поселение, хутор Переездной
2	Площадь объекта ± величина погрешности определения площади (Р ± Дельта Р)	21004+/-507 м²
3	Иные характеристики объекта	-

Раздел 2

Сведения о местоположении границ объекта					
1. Система координат: МСК - 36, зона 2					
2. Сведения о характерных точках границ объекта					
Обозначение характерных точек границ	Координаты, м		Метод определения координат характерной точки	Средняя квадратическая погрешность положения характерной точки (Mt), м	Описание обозначения точки на местности (при наличии)
	X	Y			
1	2	3	4	5	6
1	390600.90	2189400.58	Картометрический	1.00	-
2	390679.61	2189477.13	Картометрический	1.00	-
3	390678.01	2189487.10	Аналитический	0.10	-
4	390689.42	2189506.01	Аналитический	0.10	-
5	390707.46	2189522.93	Аналитический	0.10	-
6	390749.35	2189560.65	Аналитический	0.10	-
7	390775.82	2189585.14	Аналитический	0.10	-
8	390817.59	2189622.76	Аналитический	0.10	-
9	390864.62	2189667.05	Аналитический	0.10	-
10	390878.99	2189680.26	Картометрический	1.00	-
11	390894.07	2189694.14	Аналитический	0.10	-
12	390897.29	2189695.90	Аналитический	0.10	-
13	390900.13	2189695.45	Аналитический	0.10	-
14	390903.12	2189694.18	Аналитический	0.10	-
15	390907.76	2189691.20	Аналитический	0.10	-
16	390916.97	2189699.72	Аналитический	0.10	-
17	390914.21	2189705.53	Аналитический	0.10	-
18	390913.86	2189709.19	Аналитический	0.10	-
19	390914.67	2189711.53	Аналитический	0.10	-
20	390939.43	2189732.61	Аналитический	0.10	-
21	390951.15	2189742.02	Аналитический	0.10	-
22	390958.91	2189743.41	Аналитический	0.10	-
23	390986.00	2189766.04	Аналитический	0.10	-
24	391013.09	2189789.98	Аналитический	0.10	-
25	391031.50	2189813.34	Аналитический	0.10	-
26	391044.49	2189832.75	Аналитический	0.10	-
27	391058.13	2189860.94	Аналитический	0.10	-
28	391062.81	2189870.54	Аналитический	0.10	-
29	391070.74	2189882.57	Аналитический	0.10	-
30	391095.27	2189898.84	Аналитический	0.10	-
31	391100.68	2189901.20	Аналитический	0.10	-
32	391104.88	2189901.93	Аналитический	0.10	-
33	391115.07	2189889.70	Аналитический	0.10	-
34	391126.43	2189899.53	Аналитический	0.10	-

1	2	3	4	5	6
35	391116.98	2189909.88	Аналитический	0.10	-
36	391112.88	2189916.37	Аналитический	0.10	-
37	391113.00	2189920.24	Аналитический	0.10	-
38	391138.45	2189950.21	Аналитический	0.10	-
39	391172.86	2189993.43	Аналитический	0.10	-
40	391214.98	2190047.18	Аналитический	0.10	-
41	391228.07	2190064.47	Аналитический	0.10	-
42	391202.68	2190088.10	Аналитический	0.10	-
43	391188.17	2190068.97	Аналитический	0.10	-
44	391200.83	2190057.67	Аналитический	0.10	-
45	391192.04	2190047.66	Аналитический	0.10	-
46	391159.15	2190006.25	Аналитический	0.10	-
47	391123.92	2189961.22	Аналитический	0.10	-
48	391083.15	2189912.86	Аналитический	0.10	-
49	391057.52	2189895.27	Аналитический	0.10	-
50	391051.16	2189886.57	Аналитический	0.10	-
51	391043.06	2189888.29	Аналитический	0.10	-
52	391040.22	2189889.88	Аналитический	0.10	-
53	391030.35	2189876.75	Аналитический	0.10	-
54	391025.73	2189861.42	Аналитический	0.10	-
55	390998.10	2189820.11	Аналитический	0.10	-
56	390961.91	2189780.64	Аналитический	0.10	-
57	390945.25	2189764.28	Аналитический	0.10	-
58	390937.35	2189757.90	Аналитический	0.10	-
59	390911.08	2189733.61	Аналитический	0.10	-
60	390884.81	2189709.33	Аналитический	0.10	-
61	390854.12	2189681.04	Аналитический	0.10	-
62	390803.71	2189635.64	Аналитический	0.10	-
63	390782.18	2189615.25	Аналитический	0.10	-
64	390776.20	2189610.18	Аналитический	0.10	-
65	390770.81	2189609.76	Аналитический	0.10	-
66	390748.82	2189631.55	Аналитический	0.10	-
67	390736.90	2189621.90	Аналитический	0.10	-
68	390725.12	2189608.21	Аналитический	0.10	-
69	390743.80	2189592.92	Аналитический	0.10	-
70	390756.57	2189605.79	Аналитический	0.10	-
71	390760.22	2189602.21	Аналитический	0.10	-
72	390761.72	2189598.18	Аналитический	0.10	-
73	390759.84	2189593.69	Аналитический	0.10	-
74	390738.17	2189573.80	Аналитический	0.10	-
75	390699.31	2189539.31	Аналитический	0.10	-
76	390693.18	2189532.66	Аналитический	0.10	-
77	390684.66	2189524.14	Аналитический	0.10	-
78	390678.29	2189519.41	Аналитический	0.10	-
79	390663.90	2189532.34	Аналитический	0.10	-
80	390655.51	2189524.62	Аналитический	0.10	-
81	390666.47	2189509.45	Аналитический	0.10	-
82	390667.56	2189503.51	Аналитический	0.10	-

1	2	3	4	5	6
83	390665.90	2189497.38	Аналитический	0.10	-
84	390658.24	2189485.93	Аналитический	0.10	-
85	390645.99	2189471.01	Аналитический	0.10	-
86	390637.14	2189461.72	Аналитический	0.10	-
87	390614.25	2189441.71	Аналитический	0.10	-
88	390583.69	2189416.14	Аналитический	0.10	-
89	390583.27	2189415.78	Аналитический	0.10	-
90	390596.33	2189404.52	Аналитический	0.10	-
1	390600.90	2189400.58	Аналитический	0.10	-

3. Сведения о характерных точках части (частей) границы объекта


Обозначение характерных точек части границы	Координаты, м		Метод определения координат характерной точки	Средняя квадратическая погрешность положения характерной точки (Mt), м	Описание обозначения точки на местности (при наличии)
	X	Y			
1	2	3	4	5	6
Часть №					
-	-	-	-	-	-

Раздел 3

Сведения о местоположении измененных (уточненных) границ объекта							
1. Система координат: -							
2. Сведения о характерных точках границ объекта							
Обозначение характерных точек границ	Существующие координаты, м		Измененные (уточненные) координаты, м		Метод определения координат характерной точки	Средняя квадратическая погрешность положения характерной точки (Mt), м	Описание обозначения точки на местности (при наличии)
	X	Y	X	Y			
1	2	3	4	5	6	7	8
-	-	-	-	-	-	-	-
3.Сведения о характерных точках части (частей) границы объекта							
Часть №							
-	-	-	-	-	-	-	-

Раздел 4

План границ объекта

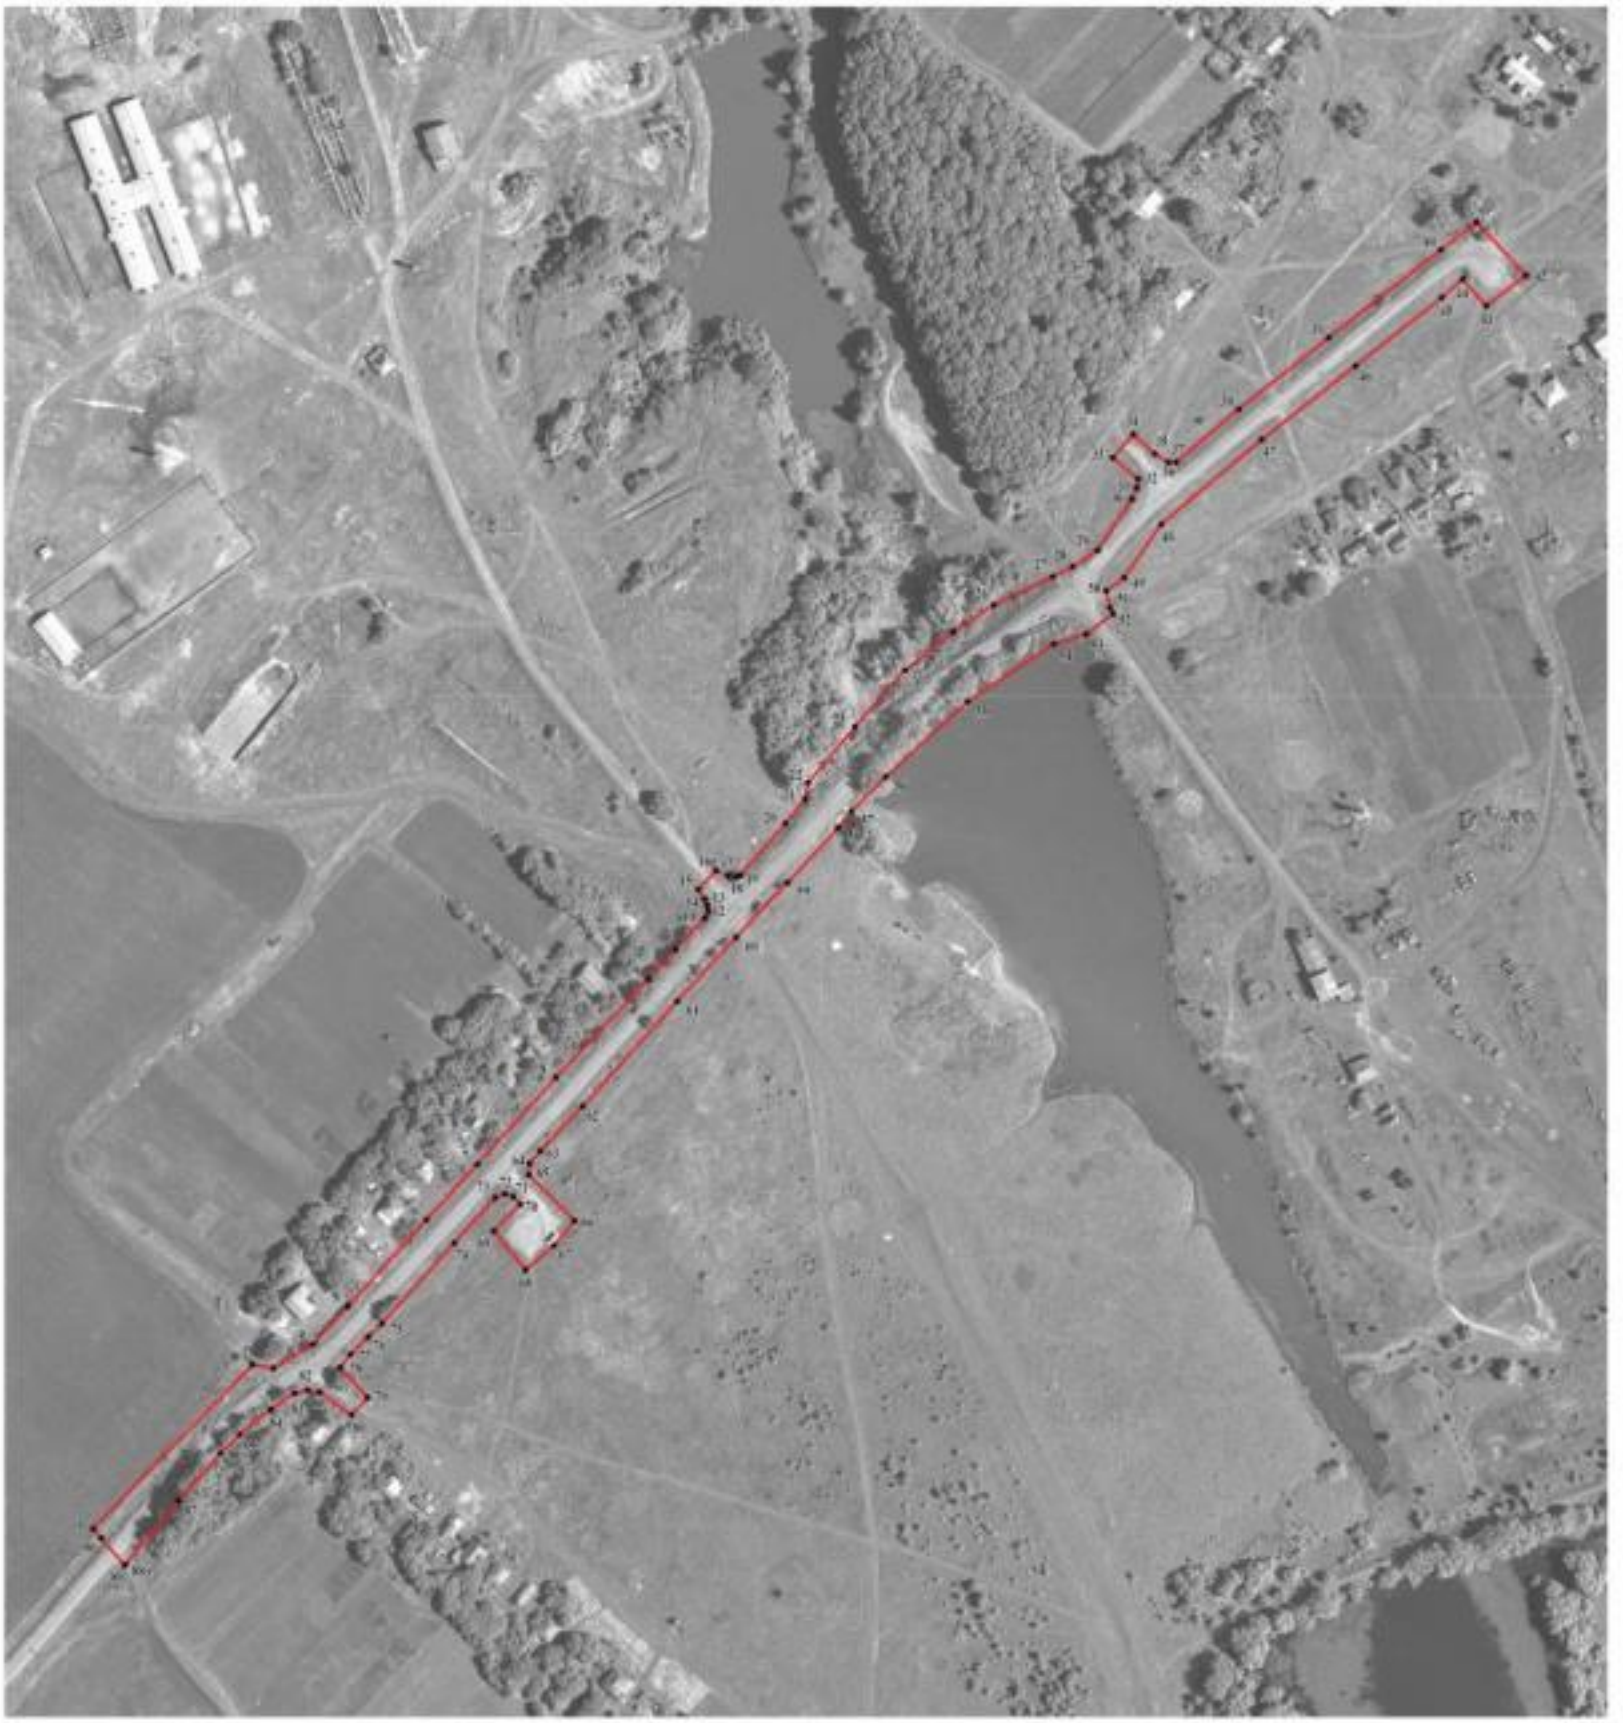

Масштаб 1:2000

Используемые условные знаки и обозначения:

границы территориальной зоны

характерная точка границ территориальной зоны

Заместитель руководителя БУВО «Нормативно-проектный центр»

Подпись _____ А.Н. Романов Дата «25» января 2021 г.

Место для оттиска печати (при наличии) лица, составившего описание местоположения границ объекта

ОПИСАНИЕ МЕСТОПОЛОЖЕНИЯ ГРАНИЦ

Зона сельскохозяйственного использования в границах населенного пункта хутора Переездной – СХ1/4

(наименование объекта, местоположение границ которого описано (далее - объект)

Раздел 1

Сведения об объекте		
№ п/п	Характеристики объекта	Описание характеристик
1	2	3
1	Местоположение объекта	Воронежская область, Павловский муниципальный район, Красное сельское поселение, хутор Переездной
2	Площадь объекта ± величина погрешности определения площади (Р ± Дельта Р)	1552362+/-21804 м²
3	Иные характеристики объекта	-

Раздел 2

Сведения о местоположении границ объекта					
1. Система координат: МСК - 36, зона 2					
2. Сведения о характерных точках границ объекта					
Обозначение характерных точек границ	Координаты, м		Метод определения координат характерной точки	Средняя квадратическая погрешность положения характерной точки (Mt), м	Описание обозначения точки на местности (при наличии)
	X	Y			
1	2	3	4	5	6
1	391915.10	2189646.35	Картометрический	1.00	-
2	392007.14	2189777.18	Картометрический	1.00	-
3	392773.09	2189137.92	Картометрический	1.00	-
4	392849.62	2189196.48	Картометрический	1.00	-
5	392854.25	2189205.97	Картометрический	1.00	-
6	392854.13	2189225.10	Картометрический	1.00	-
7	392844.52	2189248.40	Картометрический	1.00	-
8	392808.55	2189275.60	Картометрический	1.00	-
9	392793.63	2189286.88	Картометрический	1.00	-
10	392721.42	2189284.85	Картометрический	1.00	-
11	392644.31	2189300.64	Картометрический	1.00	-
12	392591.50	2189325.43	Аналитический	0.30	-
13	392580.70	2189350.13	Аналитический	0.30	-
14	392568.47	2189356.14	Аналитический	0.30	-
15	392553.99	2189356.22	Аналитический	0.30	-
16	392511.53	2189370.49	Аналитический	0.30	-
17	392516.32	2189477.04	Аналитический	0.30	-
18	392509.76	2189476.96	Аналитический	0.30	-
19	392430.23	2189476.03	Аналитический	0.30	-
20	392459.83	2189502.70	Аналитический	0.30	-
21	392464.52	2189515.48	Аналитический	0.30	-
22	392464.90	2189523.96	Аналитический	0.30	-
23	392462.56	2189539.97	Аналитический	0.30	-
24	392454.12	2189556.40	Аналитический	0.30	-
25	392433.59	2189588.54	Аналитический	0.30	-
26	392413.90	2189605.31	Аналитический	0.30	-
27	392377.99	2189639.94	Аналитический	0.30	-
28	392289.18	2189742.77	Аналитический	0.30	-
29	392205.00	2189827.45	Аналитический	0.30	-
30	392103.86	2189935.62	Картометрический	1.00	-
31	391960.40	2190049.31	Картометрический	1.00	-
32	391775.08	2190177.69	Картометрический	1.00	-
33	391646.12	2190282.35	Картометрический	1.00	-
34	391486.55	2190411.87	Картометрический	1.00	-

1	2	3	4	5	6
35	391556.18	2190507.96	Картометрический	1.00	-
36	391475.50	2190599.18	Картометрический	1.00	-
37	391468.21	2190631.43	Картометрический	1.00	-
38	391503.00	2190879.42	Картометрический	1.00	-
39	391550.66	2190957.87	Картометрический	5.00	-
40	391541.33	2191048.59	Картометрический	5.00	-
41	391387.36	2191061.61	Аналитический	0.30	-
42	391332.54	2190876.37	Аналитический	0.30	-
43	391294.80	2190808.45	Аналитический	0.30	-
44	391257.10	2190763.37	Аналитический	0.30	-
45	391346.75	2190707.63	Картометрический	1.00	-
46	391287.99	2190565.00	Картометрический	1.00	-
47	390611.19	2191149.81	Картометрический	1.00	-
48	390502.34	2191293.23	Картометрический	1.00	-
49	390374.77	2191439.96	Картометрический	1.00	-
50	390284.95	2191529.48	Картометрический	1.00	-
51	390221.90	2191581.42	Картометрический	1.00	-
52	390096.08	2191729.14	Картометрический	1.00	-
53	390071.53	2191567.90	Картометрический	1.00	-
54	390066.21	2191555.98	Картометрический	1.00	-
55	389931.72	2191423.64	Картометрический	5.00	-
56	389925.48	2191408.29	Картометрический	5.00	-
57	389917.95	2191384.21	Картометрический	5.00	-
58	389885.37	2191280.00	Картометрический	5.00	-
59	389901.32	2191264.08	Картометрический	5.00	-
60	390078.06	2191087.66	Картометрический	1.00	-
61	390118.70	2191046.71	Картометрический	1.00	-
62	390338.39	2190834.57	Картометрический	1.00	-
63	390441.87	2190951.88	Картометрический	1.00	-
64	391304.57	2190175.95	Картометрический	1.00	-
65	391363.27	2190228.31	Картометрический	1.00	-
66	391452.10	2190121.86	Картометрический	1.00	-
67	391694.68	2189899.91	Картометрический	1.00	-
68	391532.99	2189746.77	Картометрический	1.00	-
69	391370.18	2189757.82	Картометрический	1.00	-
70	391355.01	2189754.60	Картометрический	1.00	-
71	391279.71	2189757.54	Картометрический	1.00	-
72	391224.69	2189782.75	Картометрический	1.00	-
73	391102.49	2189831.53	Картометрический	1.00	-
74	391058.13	2189860.94	Аналитический	0.10	-
75	391044.49	2189832.75	Аналитический	0.10	-
76	391031.50	2189813.34	Аналитический	0.10	-
77	391013.09	2189789.98	Аналитический	0.10	-
78	390986.00	2189766.04	Аналитический	0.10	-
79	390958.91	2189743.41	Аналитический	0.10	-
80	390951.15	2189742.02	Аналитический	0.10	-
81	390939.43	2189732.61	Аналитический	0.10	-
82	390914.67	2189711.53	Аналитический	0.10	-

1	2	3	4	5	6
83	390913.86	2189709.19	Аналитический	0.10	-
84	390914.21	2189705.53	Аналитический	0.10	-
85	390916.97	2189699.72	Аналитический	0.10	-
86	390907.76	2189691.20	Аналитический	0.10	-
87	391209.90	2189548.43	Картометрический	1.00	-
88	391295.91	2189604.92	Картометрический	1.00	-
89	391498.03	2189565.41	Картометрический	1.00	-
90	391601.63	2189607.04	Картометрический	1.00	-
91	391646.12	2189618.28	Картометрический	1.00	-
92	391683.24	2189627.65	Картометрический	1.00	-
93	391779.11	2189648.16	Картометрический	1.00	-
94	391842.11	2189652.80	Картометрический	1.00	-
1	391915.10	2189646.35	Картометрический	1.00	-
95	391402.92	2190265.25	Картометрический	1.00	-
96	391408.59	2190273.72	Картометрический	1.00	-
97	391423.06	2190285.43	Картометрический	1.00	-
98	391436.07	2190315.83	Картометрический	1.00	-
99	391444.75	2190323.21	Картометрический	1.00	-
100	391443.52	2190339.33	Картометрический	1.00	-
101	391448.66	2190370.75	Картометрический	1.00	-
102	391443.12	2190375.21	Картометрический	1.00	-
103	391432.44	2190372.78	Картометрический	1.00	-
104	391427.17	2190400.86	Картометрический	1.00	-
105	391400.46	2190397.48	Картометрический	1.00	-
106	391392.12	2190418.91	Картометрический	1.00	-
107	391406.31	2190474.11	Картометрический	1.00	-
108	391378.73	2190506.18	Картометрический	1.00	-
109	391386.86	2190559.54	Картометрический	1.00	-
110	391381.81	2190627.87	Картометрический	1.00	-
111	391368.14	2190630.50	Картометрический	1.00	-
112	391337.44	2190490.03	Картометрический	1.00	-
113	391340.26	2190397.38	Картометрический	1.00	-
114	391309.48	2190373.00	Картометрический	1.00	-
115	391216.54	2190460.26	Картометрический	1.00	-
116	391142.09	2190509.07	Картометрический	1.00	-
117	391033.17	2190569.68	Картометрический	1.00	-
118	391024.00	2190544.27	Картометрический	1.00	-
119	391122.76	2190455.48	Картометрический	1.00	-
120	391183.27	2190417.07	Картометрический	1.00	-
121	391184.79	2190401.76	Картометрический	1.00	-
122	391149.38	2190394.15	Картометрический	1.00	-
123	391153.22	2190379.64	Картометрический	1.00	-
124	391205.71	2190373.29	Картометрический	1.00	-
125	391231.27	2190355.70	Картометрический	1.00	-
126	391294.34	2190274.85	Картометрический	1.00	-
127	391328.67	2190248.40	Картометрический	1.00	-
128	391326.86	2190238.54	Картометрический	1.00	-

1	2	3	4	5	6
129	391329.97	2190234.48	Картометрический	1.00	-
130	391338.52	2190232.82	Картометрический	1.00	-
131	391345.53	2190232.57	Картометрический	1.00	-
132	391357.87	2190242.22	Картометрический	1.00	-
95	391402.92	2190265.25	Картометрический	1.00	-
133	390678.29	2189519.41	Аналитический	0.10	-
134	390684.66	2189524.14	Аналитический	0.10	-
135	390693.18	2189532.66	Аналитический	0.10	-
136	390699.31	2189539.31	Аналитический	0.10	-
137	390738.17	2189573.80	Аналитический	0.10	-
138	390759.84	2189593.69	Аналитический	0.10	-
139	390761.72	2189598.18	Аналитический	0.10	-
140	390760.22	2189602.21	Аналитический	0.10	-
141	390756.57	2189605.79	Аналитический	0.10	-
142	390743.80	2189592.92	Аналитический	0.10	-
143	390725.12	2189608.21	Аналитический	0.10	-
144	390736.90	2189621.90	Аналитический	0.10	-
145	390748.82	2189631.55	Аналитический	0.10	-
146	390770.81	2189609.76	Аналитический	0.10	-
147	390776.20	2189610.18	Аналитический	0.10	-
148	390782.18	2189615.25	Аналитический	0.10	-
149	390803.71	2189635.64	Аналитический	0.10	-
150	390854.12	2189681.04	Аналитический	0.10	-
151	390884.81	2189709.33	Аналитический	0.10	-
152	390911.08	2189733.61	Аналитический	0.10	-
153	390937.35	2189757.90	Аналитический	0.10	-
154	390945.25	2189764.28	Аналитический	0.10	-
155	390961.91	2189780.64	Аналитический	0.10	-
156	390998.10	2189820.11	Аналитический	0.10	-
157	391025.73	2189861.42	Аналитический	0.10	-
158	391030.35	2189876.75	Аналитический	0.10	-
159	391040.22	2189889.88	Аналитический	0.10	-
160	390916.80	2189980.70	Картометрический	1.00	-
161	390987.06	2190110.38	Картометрический	1.00	-
162	390770.58	2190182.92	Картометрический	1.00	-
163	390675.20	2190265.92	Картометрический	1.00	-
164	390672.54	2190265.47	Картометрический	1.00	-
165	390667.81	2190264.69	Картометрический	1.00	-
166	390626.44	2190257.79	Картометрический	1.00	-
167	390555.37	2190191.36	Картометрический	1.00	-
168	390500.19	2190198.55	Картометрический	1.00	-
169	390390.44	2190245.04	Картометрический	1.00	-
170	390271.13	2190274.22	Картометрический	1.00	-
171	390252.29	2190226.78	Картометрический	1.00	-
172	390195.18	2190196.10	Картометрический	1.00	-
173	390170.41	2190182.79	Картометрический	1.00	-
174	390155.34	2190131.65	Картометрический	1.00	-

1	2	3	4	5	6
175	390384.28	2189858.59	Картометрический	1.00	-
176	390655.43	2189556.56	Картометрический	1.00	-
177	390663.90	2189532.34	Аналитический	0.10	-
133	390678.29	2189519.41	Аналитический	0.10	-

3. Сведения о характерных точках части (частей) границы объекта

Обозначение характерных точек части границы	Координаты, м		Метод определения координат характерной точки	Средняя квадратическая погрешность положения характерной точки (Mt), м	Описание обозначения точки на местности (при наличии)
	X	Y			
1	2	3	4	5	6
Часть №					
-	-	-	-	-	-

Раздел 3

Сведения о местоположении измененных (уточненных) границ объекта							
1. Система координат: -							
2. Сведения о характерных точках границ объекта							
Обозначение характерных точек границ	Существующие координаты, м		Измененные (уточненные) координаты, м		Метод определения координат характерной точки	Средняя квадратическая погрешность положения характерной точки (Mt), м	Описание обозначения точки на местности (при наличии)
	X	Y	X	Y			
1	2	3	4	5	6	7	8
-	-	-	-	-	-	-	-
3.Сведения о характерных точках части (частей) границы объекта							
Часть №							
-	-	-	-	-	-	-	-

Раздел 4

План границ объекта



Масштаб 1:5000

Используемые условные знаки и обозначения:

- граница территориальной зоны
- граница муниципального образования
- характерная точка границы территориальной зоны

Заместитель руководителя КУМИ «Архитектурно-проектный центр»

Подпись _____ А.В. Романов Дата «25» января 2021 г.

Место для оттиска печати (при наличии), соответствующего описанию местоположения границ объекта

ОПИСАНИЕ МЕСТОПОЛОЖЕНИЯ ГРАНИЦ

Зона сельскохозяйственного производства хутора Переездной – СХ2/4

(наименование объекта, местоположение границ которого описано
(далее - объект)

Раздел 1

Сведения об объекте		
№ п/п	Характеристики объекта	Описание характеристик
1	2	3
1	Местоположение объекта	Воронежская область, Павловский муниципальный район, Красное сельское поселение, хутор Переездной
2	Площадь объекта ± величина погрешности определения площади (Р ± Дельта Р)	169236+/-1440 м²
3	Иные характеристики объекта	-

Раздел 2

Сведения о местоположении границ объекта					
1. Система координат: МСК - 36, зона 2					
2. Сведения о характерных точках границ объекта					
Обозначение характерных точек границ	Координаты, м		Метод определения координат характерной точки	Средняя квадратическая погрешность положения характерной точки (Mt), м	Описание обозначения точки на местности (при наличии)
	X	Y			
1	2	3	4	5	6
1	391207.25	2189120.97	Картометрический	1.00	-
2	391288.90	2189196.29	Картометрический	1.00	-
3	391336.68	2189240.37	Картометрический	1.00	-
4	391416.34	2189330.46	Картометрический	1.00	-
5	391439.40	2189378.59	Картометрический	1.00	-
6	391445.47	2189402.27	Картометрический	1.00	-
7	391466.66	2189425.84	Картометрический	1.00	-
8	391480.89	2189523.17	Картометрический	1.00	-
9	391498.03	2189565.41	Картометрический	1.00	-
10	391295.91	2189604.92	Картометрический	1.00	-
11	391209.90	2189548.43	Картометрический	1.00	-
12	390907.76	2189691.20	Аналитический	0.10	-
13	390903.12	2189694.18	Аналитический	0.10	-
14	390900.13	2189695.45	Аналитический	0.10	-
15	390897.29	2189695.90	Аналитический	0.10	-
16	390894.07	2189694.14	Аналитический	0.10	-
17	390878.99	2189680.26	Картометрический	1.00	-
18	390891.07	2189665.45	Картометрический	1.00	-
19	390964.08	2189566.87	Картометрический	1.00	-
20	390926.06	2189533.85	Картометрический	1.00	-
21	390928.28	2189530.59	Картометрический	1.00	-
22	391125.78	2189240.61	Картометрический	1.00	-
1	391207.25	2189120.97	Картометрический	1.00	-
3. Сведения о характерных точках части (частей) границы объекта					
Обозначение характерных точек части границы	Координаты, м		Метод определения координат характерной точки	Средняя квадратическая погрешность положения характерной точки (Mt), м	Описание обозначения точки на местности (при наличии)
	X	Y			
1	2	3	4	5	6
Часть №					
-	-	-	-	-	-

Раздел 3

Сведения о местоположении измененных (уточненных) границ объекта							
1. Система координат: -							
2. Сведения о характерных точках границ объекта							
Обозначение характерных точек границ	Существующие координаты, м		Измененные (уточненные) координаты, м		Метод определения координат характерной точки	Средняя квадратическая погрешность положения характерной точки (Mt), м	Описание обозначения точки на местности (при наличии)
	X	Y	X	Y			
1	2	3	4	5	6	7	8
-	-	-	-	-	-	-	-
3.Сведения о характерных точках части (частей) границы объекта							
Часть №							
-	-	-	-	-	-	-	-

Раздел 4

План границ объекта



Масштаб 1:2000

Используемые условные знаки и обозначения:

границы территориальной зоны

характерная точка границ территориальной зоны

Заместитель руководителя БУВО «Нормативно-проектный центр»

Подпись _____ А.В. Романов Дата «25» января 2021 г.

Место для оттиска печати (при наличии) лица, составившего описание местоположения границ объекта

ОПИСАНИЕ МЕСТОПОЛОЖЕНИЯ ГРАНИЦ

Зона рекреационного назначения - объектов отдыха хутора Переездной - Р1/4

(наименование объекта, местоположение границ которого описано
(далее - объект)

Раздел 1

Сведения об объекте		
№ п/п	Характеристики объекта	Описание характеристик
1	2	3
1	Местоположение объекта	Воронежская область, Павловский муниципальный район, Красное сельское поселение, хутор Переездной
2	Площадь объекта ± величина погрешности определения площади (Р ± Дельта Р)	20085+/-496 м²
3	Иные характеристики объекта	-

Раздел 2

Сведения о местоположении границ объекта					
1. Система координат: МСК - 36, зона 2					
2. Сведения о характерных точках границ объекта					
Обозначение характерных точек границ	Координаты, м		Метод определения координат характерной точки	Средняя квадратическая погрешность положения характерной точки (Mt), м	Описание обозначения точки на местности (при наличии)
	X	Y			
1	2	3	4	5	6
1	391370.18	2189757.82	Картометрический	1.00	-
2	391253.53	2189889.73	Картометрический	1.00	-
3	391240.14	2189878.16	Аналитический	0.10	-
4	391228.52	2189890.50	Аналитический	0.10	-
5	391221.45	2189898.00	Аналитический	0.10	-
6	391199.71	2189921.06	Картометрический	1.00	-
7	391102.49	2189831.53	Картометрический	1.00	-
8	391224.69	2189782.75	Картометрический	1.00	-
9	391279.71	2189757.54	Картометрический	1.00	-
10	391355.01	2189754.60	Картометрический	1.00	-
1	391370.18	2189757.82	Картометрический	1.00	-
3. Сведения о характерных точках части (частей) границы объекта					
Обозначение характерных точек части границы	Координаты, м		Метод определения координат характерной точки	Средняя квадратическая погрешность положения характерной точки (Mt), м	Описание обозначения точки на местности (при наличии)
	X	Y			
1	2	3	4	5	6
Часть №					
-	-	-	-	-	-

Раздел 3

Сведения о местоположении измененных (уточненных) границ объекта							
1. Система координат: -							
2. Сведения о характерных точках границ объекта							
Обозначение характерных точек границ	Существующие координаты, м		Измененные (уточненные) координаты, м		Метод определения координат характерной точки	Средняя квадратическая погрешность положения характерной точки (Mt), м	Описание обозначения точки на местности (при наличии)
	X	Y	X	Y			
1	2	3	4	5	6	7	8
-	-	-	-	-	-	-	-
3.Сведения о характерных точках части (частей) границы объекта							
Часть №							
-	-	-	-	-	-	-	-

Раздел 4

План границ объекта



Масштаб 1:2000

Используемые условные знаки и обозначения:

	границы территориальной зоны
• 1	характерная точка границ территориальной зоны

Заместитель руководителя БУВО «Нормативно-проектный центр»

Подпись _____ А.В. Ромашов Дата « 25 » января 2021 г.

Место для оттиска печати (при наличии) лица, составившего описание местоположения границ объекта

ОПИСАНИЕ МЕСТОПОЛОЖЕНИЯ ГРАНИЦ

Зона ритуальных объектов хутора Переездной – СН1/4

(наименование объекта, местоположение границ которого описано (далее - объект)

Раздел 1

Сведения об объекте		
№ п/п	Характеристики объекта	Описание характеристик
1	2	3
1	Местоположение объекта	Воронежская область, Павловский муниципальный район, Красное сельское поселение, хутор Переездной
2	Площадь объекта ± величина погрешности определения площади (Р ± Дельта Р)	10907+/-365 м²
3	Иные характеристики объекта	-

Раздел 2

Сведения о местоположении границ объекта					
1. Система координат: МСК - 36, зона 2					
2. Сведения о характерных точках границ объекта					
Обозначение характерных точек границ	Координаты, м		Метод определения координат характерной точки	Средняя квадратическая погрешность положения характерной точки (Mt), м	Описание обозначения точки на местности (при наличии)
	X	Y			
1	2	3	4	5	6
1	391401.51	2190066.42	Картометрический	1.00	-
2	391452.10	2190121.86	Картометрический	1.00	-
3	391363.27	2190228.31	Картометрический	1.00	-
4	391304.57	2190175.95	Картометрический	1.00	-
5	391389.38	2190080.14	Картометрический	1.00	-
1	391401.51	2190066.42	Картометрический	1.00	-
3. Сведения о характерных точках части (частей) границы объекта					
Обозначение характерных точек части границы	Координаты, м		Метод определения координат характерной точки	Средняя квадратическая погрешность положения характерной точки (Mt), м	Описание обозначения точки на местности (при наличии)
	X	Y			
1	2	3	4	5	6
Часть №					
-	-	-	-	-	-

Раздел 3

Сведения о местоположении измененных (уточненных) границ объекта							
1. Система координат: -							
2. Сведения о характерных точках границ объекта							
Обозначение характерных точек границ	Существующие координаты, м		Измененные (уточненные) координаты, м		Метод определения координат характерной точки	Средняя квадратическая погрешность положения характерной точки (Mt), м	Описание обозначения точки на местности (при наличии)
	X	Y	X	Y			
1	2	3	4	5	6	7	8
-	-	-	-	-	-	-	-
3.Сведения о характерных точках части (частей) границы объекта							
Часть №							
-	-	-	-	-	-	-	-

Раздел 4

План границ объекта



Масштаб 1:2000

Используемые условные знаки и обозначения:

	границы территориальной зоны
• 1	характерная точка границ территориальной зоны

Заместитель руководителя БУВО «Нормативно-проектный центр»

Подпись _____ А.В. Ромашов Дата « 25 » января 2021 г.

Место для оттиска печати (при наличии) лица, составившего описание местоположения границ объекта

Приложение №5
к правилам землепользования и застройки
Красного сельского поселения
Павловского муниципального района
Воронежской области

СВЕДЕНИЯ О ГРАНИЦАХ ТЕРРИТОРИАЛЬНЫХ ЗОН, СОДЕРЖАЩИЕ ГРАФИЧЕСКОЕ ОПИСАНИЕ МЕСТОПОЛОЖЕНИЯ ГРАНИЦ ТЕРРИТОРИАЛЬНЫХ ЗОН, ПЕРЕЧЕНЬ КООРДИНАТ ХАРАКТЕРНЫХ ТОЧЕК ГРАНИЦ ТЕРРИТОРИАЛЬНЫХ ЗОН ХУТОРА СУХОЕ ДАНИЛО

ОПИСАНИЕ МЕСТОПОЛОЖЕНИЯ ГРАНИЦ

Зона застройки индивидуальными жилыми домами хутора Сухое Данило – Ж1/5

(наименование объекта, местоположение границ которого описано
(далее - объект)

Раздел 1

Сведения об объекте		
№ п/п	Характеристики объекта	Описание характеристик
1	2	3
1	Местоположение объекта	Воронежская область, Павловский муниципальный район, Красное сельское поселение, хутор Сухое Данило
2	Площадь объекта ± величина погрешности определения площади (Р ± Дельта Р)	493809+/-2459 м²
3	Иные характеристики объекта	-

Раздел 2

Сведения о местоположении границ объекта					
1. Система координат: МСК - 36, зона 2					
2. Сведения о характерных точках границ объекта					
Обозначение характерных точек границ	Координаты, м		Метод определения координат характерной точки	Средняя квадратическая погрешность положения характерной точки (Mt), м	Описание обозначения точки на местности (при наличии)
	X	Y			
1	2	3	4	5	6
1	392154.88	2183591.50	Картометрический	1.00	-
2	392158.58	2183644.60	Картометрический	1.00	-
3	392158.72	2183646.61	Картометрический	1.00	-
4	392158.57	2183667.79	Картометрический	1.00	-
5	392200.43	2183725.76	Картометрический	1.00	-
6	391895.43	2184074.85	Картометрический	1.00	-
7	391862.99	2184098.16	Картометрический	1.00	-
8	391843.31	2184130.47	Аналитический	0.30	-
9	391829.64	2184150.93	Аналитический	0.30	-
10	391420.79	2184609.36	Аналитический	0.30	-
11	391411.58	2184619.92	Аналитический	0.30	-
12	391187.80	2184884.49	Картометрический	1.00	-
13	391154.78	2184890.99	Картометрический	1.00	-
14	391108.27	2184893.13	Картометрический	1.00	-
15	391041.00	2184798.58	Картометрический	1.00	-
16	391342.21	2184463.19	Картометрический	1.00	-
17	391373.84	2184492.01	Картометрический	1.00	-
18	391399.68	2184464.86	Картометрический	1.00	-
19	391367.34	2184435.98	Картометрический	1.00	-
20	391998.60	2183691.82	Картометрический	1.00	-
21	392077.00	2183604.39	Картометрический	1.00	-
1	392154.88	2183591.50	Картометрический	1.00	-
22	391535.26	2183693.76	Аналитический	0.30	-
23	391594.89	2183750.19	Аналитический	0.30	-
24	391633.18	2183714.94	Картометрический	1.00	-
25	391686.98	2183759.46	Картометрический	1.00	-
26	391281.57	2184263.48	Аналитический	0.10	-
27	391274.96	2184252.99	Аналитический	0.10	-
28	391271.20	2184256.17	Аналитический	0.10	-
29	391261.50	2184258.71	Аналитический	0.10	-
30	391256.94	2184261.15	Аналитический	0.10	-
31	391251.83	2184268.39	Аналитический	0.10	-
32	391246.80	2184274.81	Аналитический	0.10	-
33	391230.45	2184292.92	Аналитический	0.10	-

1	2	3	4	5	6
34	391205.59	2184317.49	Аналитический	0.10	-
35	391180.73	2184342.06	Аналитический	0.10	-
36	391145.86	2184376.53	Аналитический	0.10	-
37	391099.27	2184422.58	Аналитический	0.10	-
38	391060.42	2184460.97	Аналитический	0.10	-
39	391013.30	2184512.16	Аналитический	0.10	-
40	390968.79	2184560.51	Аналитический	0.10	-
41	390938.45	2184591.88	Аналитический	0.10	-
42	390910.69	2184620.52	Аналитический	0.10	-
43	390890.06	2184639.55	Аналитический	0.10	-
44	390878.51	2184647.45	Аналитический	0.10	-
45	390869.96	2184652.14	Аналитический	0.10	-
46	390852.98	2184656.06	Аналитический	0.10	-
47	390824.35	2184660.92	Аналитический	0.10	-
48	390759.83	2184671.05	Аналитический	0.10	-
49	390728.81	2184676.67	Аналитический	0.10	-
50	390705.61	2184684.80	Аналитический	0.10	-
51	390682.54	2184699.30	Аналитический	0.10	-
52	390669.18	2184693.64	Картометрический	1.00	-
53	390653.11	2184694.72	Аналитический	0.30	-
54	390635.36	2184695.88	Аналитический	0.30	-
55	390754.04	2184529.16	Картометрический	1.00	-
56	391115.28	2184139.17	Картометрический	1.00	-
57	391288.90	2183955.41	Картометрический	1.00	-
58	391524.18	2183706.38	Картометрический	1.00	-
22	391535.26	2183693.76	Аналитический	0.30	-

3. Сведения о характерных точках части (частей) границы объекта

Обозначение характерных точек части границы	Координаты, м		Метод определения координат характерной точки	Средняя квадратическая погрешность положения характерной точки (Mt), м	Описание обозначения точки на местности (при наличии)
	X	Y			
1	2	3	4	5	6
Часть №					
-	-	-	-	-	-

Раздел 3

Сведения о местоположении измененных (уточненных) границ объекта							
1. Система координат: -							
2. Сведения о характерных точках границ объекта							
Обозначение характерных точек границ	Существующие координаты, м		Измененные (уточненные) координаты, м		Метод определения координат характерной точки	Средняя квадратическая погрешность положения характерной точки (Mt), м	Описание обозначения точки на местности (при наличии)
	X	Y	X	Y			
1	2	3	4	5	6	7	8
-	-	-	-	-	-	-	-
3.Сведения о характерных точках части (частей) границы объекта							
Часть №							
-	-	-	-	-	-	-	-



ОПИСАНИЕ МЕСТОПОЛОЖЕНИЯ ГРАНИЦ

Зона улиц, дорог, инженерной и транспортной инфраструктуры
хутора Сухое Данило – ИТ1/5

(наименование объекта, местоположение границ которого описано
(далее - объект)

Раздел 1

Сведения об объекте		
№ п/п	Характеристики объекта	Описание характеристик
1	2	3
1	Местоположение объекта	Воронежская область, Павловский муниципальный район, Красное сельское поселение, хутор Сухое Данило
2	Площадь объекта ± величина погрешности определения площади (Р ± Дельта Р)	15297+/-433 м²
3	Иные характеристики объекта	-

Раздел 2

Сведения о местоположении границ объекта					
1. Система координат: МСК - 36, зона 2					
2. Сведения о характерных точках границ объекта					
Обозначение характерных точек границ	Координаты, м		Метод определения координат характерной точки	Средняя квадратическая погрешность положения характерной точки (Mt), м	Описание обозначения точки на местности (при наличии)
	X	Y			
1	2	3	4	5	6
1	391274.96	2184252.99	Аналитический	0.10	-
2	391281.57	2184263.48	Аналитический	0.10	-
3	391278.30	2184266.57	Аналитический	0.10	-
4	391279.16	2184268.91	Аналитический	0.10	-
5	391279.35	2184272.17	Аналитический	0.10	-
6	391277.68	2184277.10	Аналитический	0.10	-
7	391274.21	2184281.31	Аналитический	0.10	-
8	391269.73	2184284.74	Аналитический	0.10	-
9	391266.04	2184287.77	Аналитический	0.10	-
10	391261.54	2184291.79	Аналитический	0.10	-
11	391256.03	2184293.69	Аналитический	0.10	-
12	391250.17	2184298.32	Аналитический	0.10	-
13	391252.54	2184304.77	Аналитический	0.10	-
14	391257.42	2184309.97	Аналитический	0.10	-
15	391249.16	2184318.22	Аналитический	0.10	-
16	391244.33	2184314.98	Аналитический	0.10	-
17	391238.37	2184312.80	Аналитический	0.10	-
18	391234.46	2184314.95	Аналитический	0.10	-
19	391211.20	2184338.32	Аналитический	0.10	-
20	391187.94	2184361.68	Аналитический	0.10	-
21	391153.34	2184396.44	Аналитический	0.10	-
22	391111.00	2184438.98	Аналитический	0.10	-
23	391072.28	2184477.89	Аналитический	0.10	-
24	391027.62	2184524.84	Аналитический	0.10	-
25	390980.37	2184576.09	Аналитический	0.10	-
26	390949.37	2184607.60	Аналитический	0.10	-
27	390923.13	2184634.28	Аналитический	0.10	-
28	390902.07	2184654.10	Аналитический	0.10	-
29	390889.15	2184663.22	Аналитический	0.10	-
30	390875.43	2184669.85	Аналитический	0.10	-
31	390829.40	2184679.35	Аналитический	0.10	-
32	390760.74	2184689.78	Аналитический	0.10	-
33	390730.23	2184696.24	Аналитический	0.10	-
34	390714.19	2184702.50	Аналитический	0.10	-

1	2	3	4	5	6
35	390710.64	2184704.42	Аналитический	0.10	-
36	390728.47	2184711.09	Аналитический	0.10	-
37	390721.93	2184725.77	Аналитический	0.10	-
38	390697.27	2184716.70	Аналитический	0.10	-
39	390693.32	2184715.61	Аналитический	0.10	-
40	390682.54	2184699.30	Аналитический	0.10	-
41	390705.61	2184684.80	Аналитический	0.10	-
42	390728.81	2184676.67	Аналитический	0.10	-
43	390759.83	2184671.05	Аналитический	0.10	-
44	390824.35	2184660.92	Аналитический	0.10	-
45	390852.98	2184656.06	Аналитический	0.10	-
46	390869.96	2184652.14	Аналитический	0.10	-
47	390878.51	2184647.45	Аналитический	0.10	-
48	390890.06	2184639.55	Аналитический	0.10	-
49	390910.69	2184620.52	Аналитический	0.10	-
50	390938.45	2184591.88	Аналитический	0.10	-
51	390968.79	2184560.51	Аналитический	0.10	-
52	391013.30	2184512.16	Аналитический	0.10	-
53	391060.42	2184460.97	Аналитический	0.10	-
54	391099.27	2184422.58	Аналитический	0.10	-
55	391145.86	2184376.53	Аналитический	0.10	-
56	391180.73	2184342.06	Аналитический	0.10	-
57	391205.59	2184317.49	Аналитический	0.10	-
58	391230.45	2184292.92	Аналитический	0.10	-
59	391246.80	2184274.81	Аналитический	0.10	-
60	391251.83	2184268.39	Аналитический	0.10	-
61	391256.94	2184261.15	Аналитический	0.10	-
62	391261.50	2184258.71	Аналитический	0.10	-
63	391271.20	2184256.17	Аналитический	0.10	-
1	391274.96	2184252.99	Аналитический	0.10	-

3. Сведения о характерных точках части (частей) границы объекта


Обозначение характерных точек части границы	Координаты, м		Метод определения координат характерной точки	Средняя квадратическая погрешность положения характерной точки (Mt), м	Описание обозначения точки на местности (при наличии)
	X	Y			
1	2	3	4	5	6
Часть №					
-	-	-	-	-	-

Раздел 3

Сведения о местоположении измененных (уточненных) границ объекта							
1. Система координат: -							
2. Сведения о характерных точках границ объекта							
Обозначение характерных точек границ	Существующие координаты, м		Измененные (уточненные) координаты, м		Метод определения координат характерной точки	Средняя квадратическая погрешность положения характерной точки (Mt), м	Описание обозначения точки на местности (при наличии)
	X	Y	X	Y			
1	2	3	4	5	6	7	8
-	-	-	-	-	-	-	-
3.Сведения о характерных точках части (частей) границы объекта							
Часть №							
-	-	-	-	-	-	-	-

Раздел 4

План границ объекта

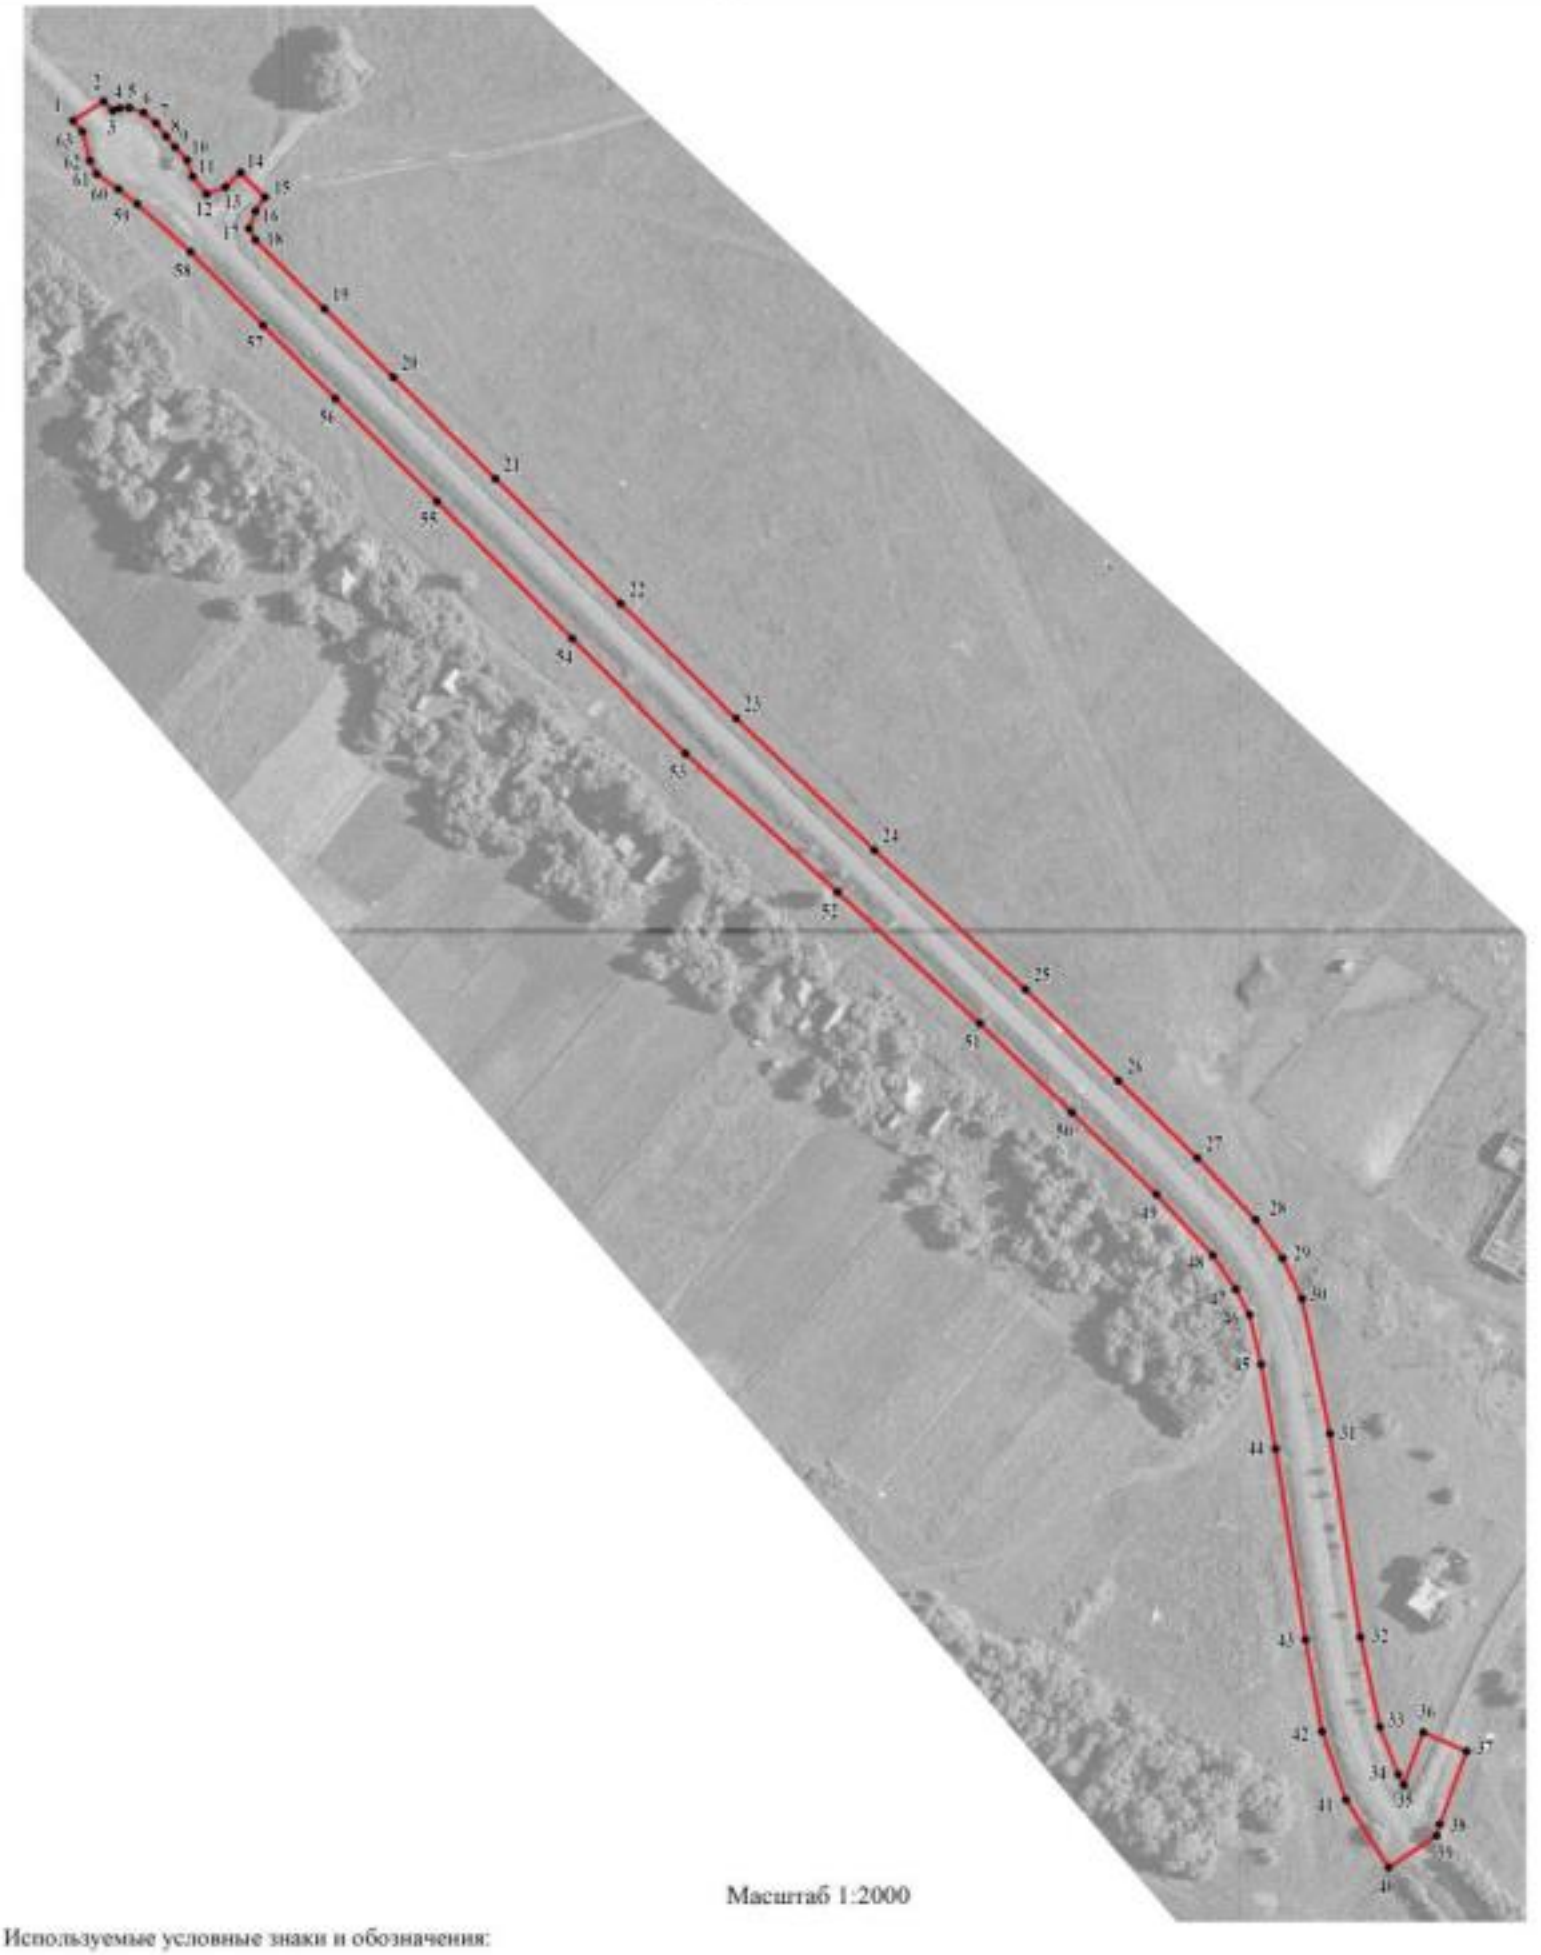

Масштаб 1:2000

Используемые условные знаки и обозначения:

	границы территориальной зоны
• 1	характерная точка границ территориальной зоны

Заместитель руководителя БУВО «Нормативно-проектный центр»

Подпись _____ А.В. Ромашов Дата « 25 » января 2021 г.

Место для оттиска печати (при наличии) лица, составившего описание местоположения границ объекта

ОПИСАНИЕ МЕСТОПОЛОЖЕНИЯ ГРАНИЦ

Зона сельскохозяйственного использования в границах населенного пункта хутора Сухое Данило – СХ1/5

(наименование объекта, местоположение границ которого описано (далее - объект)

Раздел 1

Сведения об объекте		
№ п/п	Характеристики объекта	Описание характеристик
1	2	3
1	Местоположение объекта	Воронежская область, Павловский муниципальный район, Красное сельское поселение, хутор Сухое Данило
2	Площадь объекта ± величина погрешности определения площади (Р ± Дельта Р)	268900+/-1815 м²
3	Иные характеристики объекта	-

Раздел 2

Сведения о местоположении границ объекта					
1. Система координат: МСК - 36, зона 2					
2. Сведения о характерных точках границ объекта					
Обозначение характерных точек границ	Координаты, м		Метод определения координат характерной точки	Средняя квадратическая погрешность положения характерной точки (Mt), м	Описание обозначения точки на местности (при наличии)
	X	Y			
1	2	3	4	5	6
1	391853.88	2183591.45	Картометрический	1.00	-
2	391862.27	2183601.69	Картометрический	1.00	-
3	391902.00	2183602.03	Картометрический	1.00	-
4	391998.60	2183691.82	Картометрический	1.00	-
5	391367.34	2184435.98	Картометрический	1.00	-
6	391342.21	2184463.19	Картометрический	1.00	-
7	391041.00	2184798.58	Картометрический	1.00	-
8	390889.15	2184663.22	Аналитический	0.10	-
9	390902.07	2184654.10	Аналитический	0.10	-
10	390923.13	2184634.28	Аналитический	0.10	-
11	390949.37	2184607.60	Аналитический	0.10	-
12	390980.37	2184576.09	Аналитический	0.10	-
13	391027.62	2184524.84	Аналитический	0.10	-
14	391072.28	2184477.89	Аналитический	0.10	-
15	391111.00	2184438.98	Аналитический	0.10	-
16	391153.34	2184396.44	Аналитический	0.10	-
17	391187.94	2184361.68	Аналитический	0.10	-
18	391211.20	2184338.32	Аналитический	0.10	-
19	391234.46	2184314.95	Аналитический	0.10	-
20	391238.37	2184312.80	Аналитический	0.10	-
21	391244.33	2184314.98	Аналитический	0.10	-
22	391249.16	2184318.22	Аналитический	0.10	-
23	391257.42	2184309.97	Аналитический	0.10	-
24	391252.54	2184304.77	Аналитический	0.10	-
25	391250.17	2184298.32	Аналитический	0.10	-
26	391256.03	2184293.69	Аналитический	0.10	-
27	391261.54	2184291.79	Аналитический	0.10	-
28	391266.04	2184287.77	Аналитический	0.10	-
29	391269.73	2184284.74	Аналитический	0.10	-
30	391274.21	2184281.31	Аналитический	0.10	-
31	391277.68	2184277.10	Аналитический	0.10	-
32	391279.35	2184272.17	Аналитический	0.10	-
33	391279.16	2184268.91	Аналитический	0.10	-
34	391278.30	2184266.57	Аналитический	0.10	-


1	2	3	4	5	6
35	391281.57	2184263.48	Аналитический	0.10	-
36	391686.98	2183759.46	Картометрический	1.00	-
37	391737.04	2183735.32	Картометрический	1.00	-
38	391771.91	2183705.12	Картометрический	1.00	-
39	391822.25	2183641.17	Картометрический	1.00	-
1	391853.88	2183591.45	Картометрический	1.00	-

3. Сведения о характерных точках части (частей) границы объекта

Обозначение характерных точек части границы	Координаты, м		Метод определения координат характерной точки	Средняя квадратическая погрешность положения характерной точки (Mt), м	Описание обозначения точки на местности (при наличии)
	X	Y			
1	2	3	4	5	6
Часть №					
-	-	-	-	-	-

Раздел 3

Сведения о местоположении измененных (уточненных) границ объекта							
1. Система координат: -							
2. Сведения о характерных точках границ объекта							
Обозначение характерных точек границ	Существующие координаты, м		Измененные (уточненные) координаты, м		Метод определения координат характерной точки	Средняя квадратическая погрешность положения характерной точки (Mt), м	Описание обозначения точки на местности (при наличии)
	X	Y	X	Y			
1	2	3	4	5	6	7	8
-	-	-	-	-	-	-	-
3.Сведения о характерных точках части (частей) границы объекта							
Часть №							
-	-	-	-	-	-	-	-

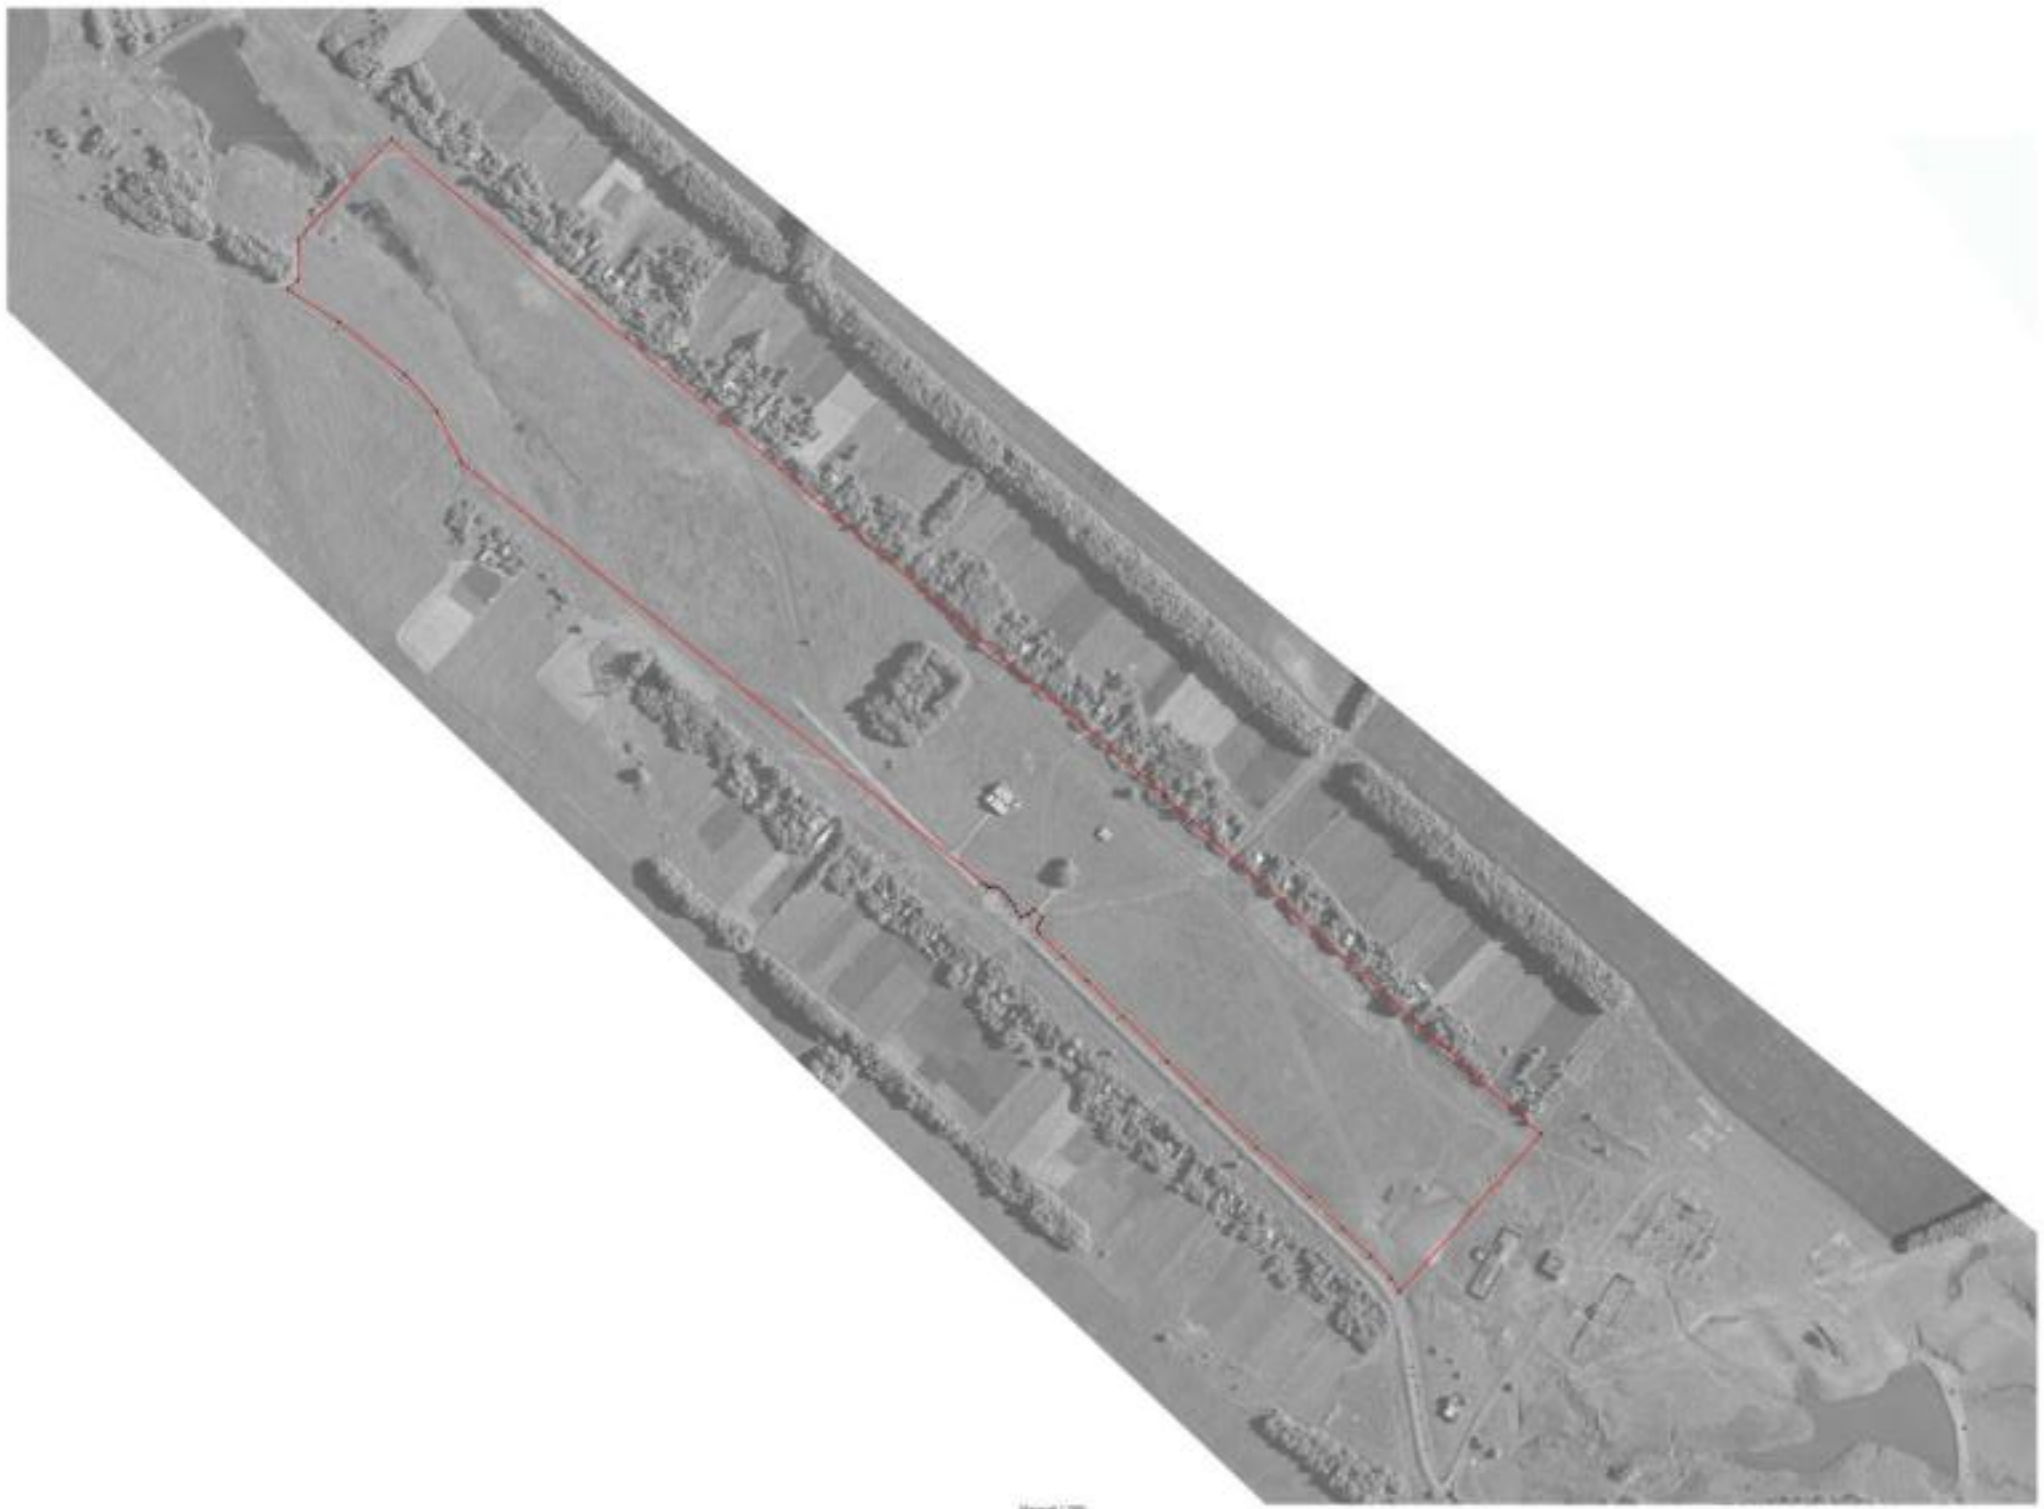

Масштаб 1:2000

Используемые условные знаки и обозначения

граница земельного участка

н 1 характерные точки границы земельного участка

ОПИСАНИЕ МЕСТОПОЛОЖЕНИЯ ГРАНИЦ

Зона сельскохозяйственного производства хутора Сухое Данило – СХ2/5

(наименование объекта, местоположение границ которого описано
(далее - объект)

Раздел 1

Сведения об объекте		
№ п/п	Характеристики объекта	Описание характеристик
1	2	3
1	Местоположение объекта	Воронежская область, Павловский муниципальный район, Красное сельское поселение, хутор Сухое Данило
2	Площадь объекта ± величина погрешности определения площади (Р ± Дельта Р)	86845+/-1031 м²
3	Иные характеристики объекта	-

Раздел 2


Сведения о местоположении границ объекта					
1. Система координат: МСК - 36, зона 2					
2. Сведения о характерных точках границ объекта					
Обозначение характерных точек границ	Координаты, м		Метод определения координат характерной точки	Средняя квадратическая погрешность положения характерной точки (Mt), м	Описание обозначения точки на местности (при наличии)
	X	Y			
1	2	3	4	5	6
1	390889.15	2184663.22	Аналитический	0.10	-
2	391041.00	2184798.58	Картометрический	1.00	-
3	391108.27	2184893.13	Картометрический	1.00	-
4	391070.01	2184923.30	Картометрический	1.00	-
5	390955.73	2185062.10	Картометрический	1.00	-
6	390794.14	2184956.50	Картометрический	1.00	-
7	390766.48	2184923.22	Картометрический	1.00	-
8	390754.95	2184879.92	Картометрический	1.00	-
9	390766.35	2184820.71	Картометрический	1.00	-
10	390793.03	2184754.86	Картометрический	1.00	-
11	390753.55	2184718.09	Картометрический	1.00	-
12	390721.93	2184725.77	Аналитический	0.10	-
13	390728.47	2184711.09	Аналитический	0.10	-
14	390710.64	2184704.42	Аналитический	0.10	-
15	390714.19	2184702.50	Аналитический	0.10	-
16	390730.23	2184696.24	Аналитический	0.10	-
17	390760.74	2184689.78	Аналитический	0.10	-
18	390829.40	2184679.35	Аналитический	0.10	-
19	390875.43	2184669.85	Аналитический	0.10	-
1	390889.15	2184663.22	Аналитический	0.10	-
3. Сведения о характерных точках части (частей) границы объекта					
Обозначение характерных точек части границы	Координаты, м		Метод определения координат характерной точки	Средняя квадратическая погрешность положения характерной точки (Mt), м	Описание обозначения точки на местности (при наличии)
	X	Y			
1	2	3	4	5	6
Часть №					
-	-	-	-	-	-

Раздел 3

Сведения о местоположении измененных (уточненных) границ объекта							
1. Система координат: -							
2. Сведения о характерных точках границ объекта							
Обозначение характерных точек границ	Существующие координаты, м		Измененные (уточненные) координаты, м		Метод определения координат характерной точки	Средняя квадратическая погрешность положения характерной точки (Mt), м	Описание обозначения точки на местности (при наличии)
	X	Y	X	Y			
1	2	3	4	5	6	7	8
-	-	-	-	-	-	-	-
3.Сведения о характерных точках части (частей) границы объекта							
Часть №							
-	-	-	-	-	-	-	-

Раздел 4

План границ объекта

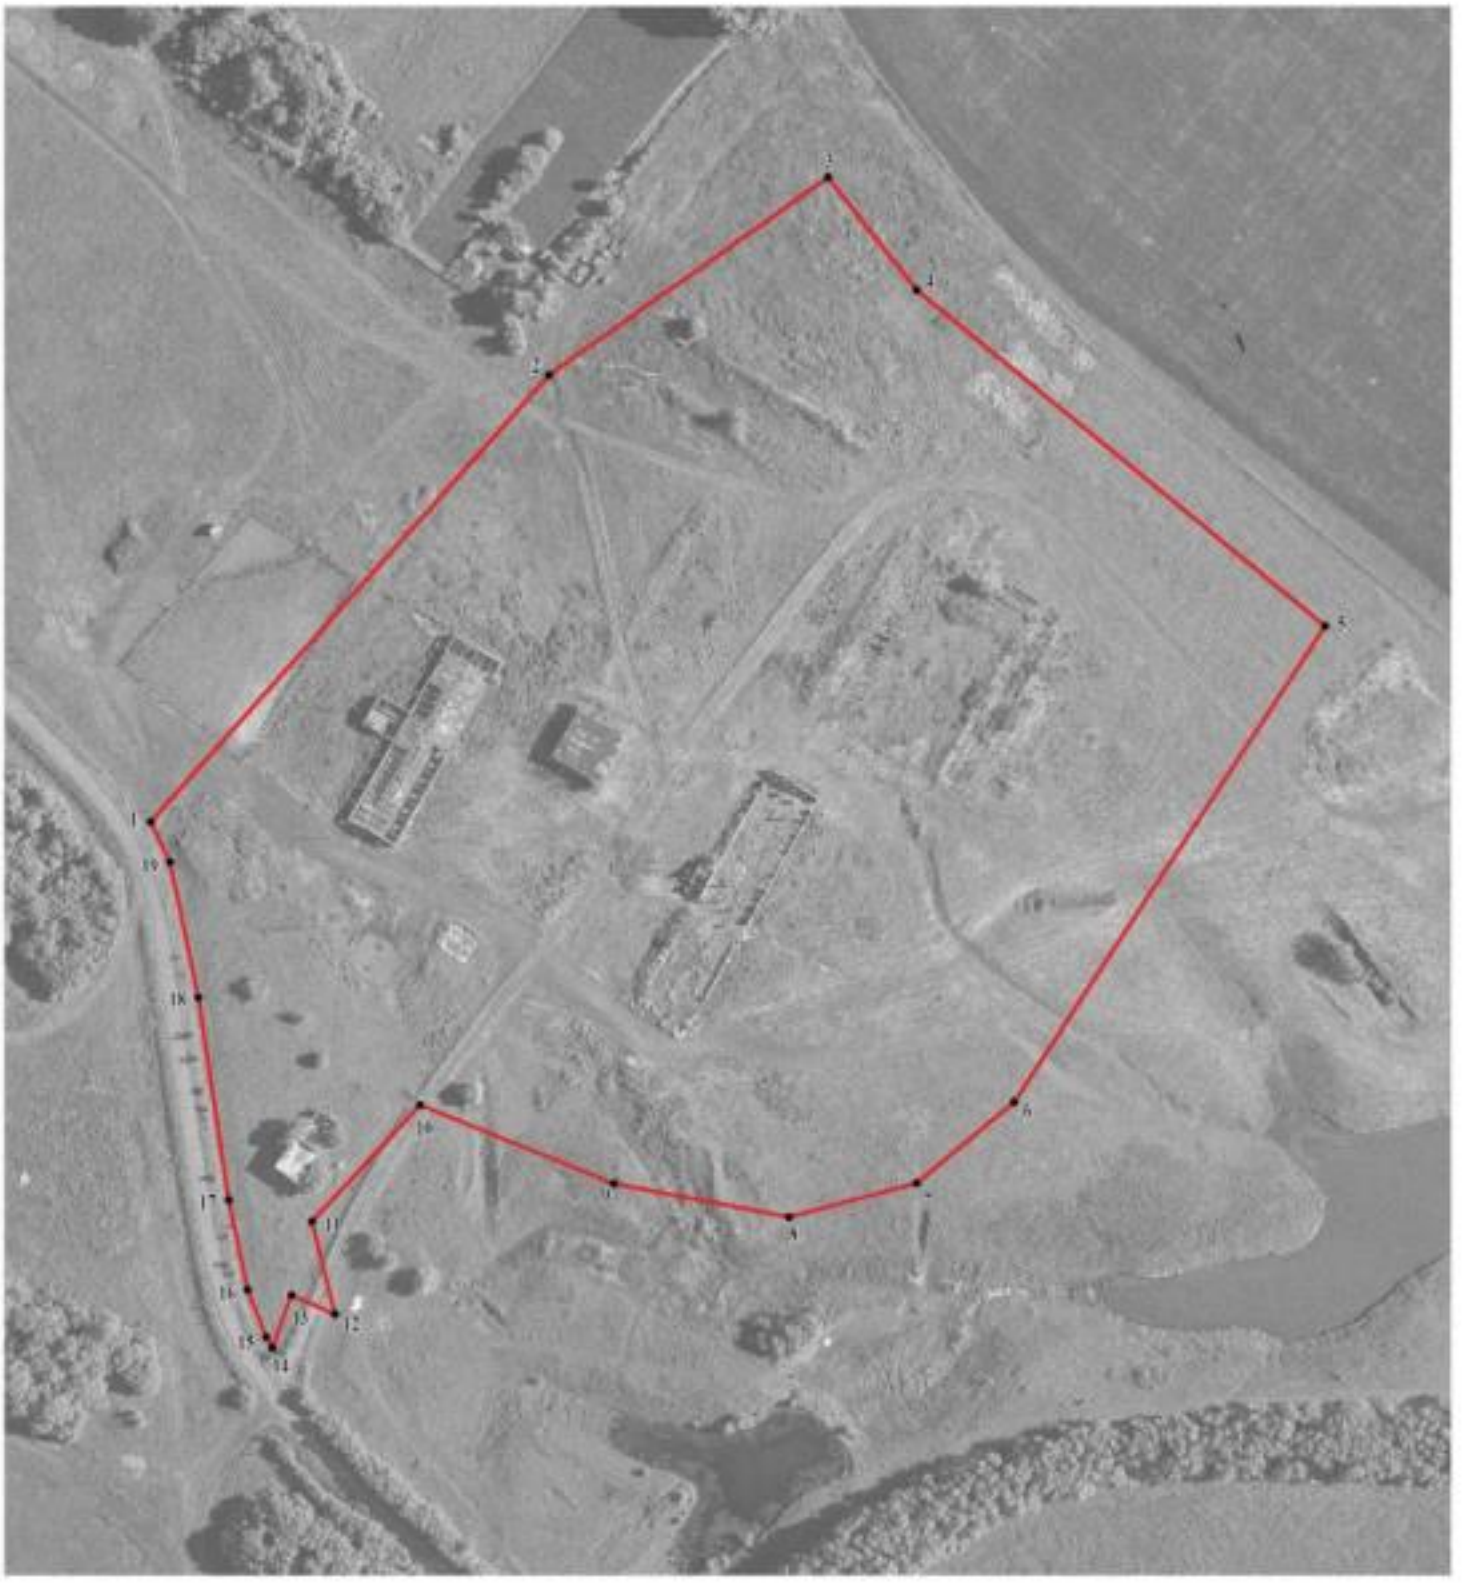

Масштаб 1:2000

Используемые условные знаки и обозначения:

границы территориальной зоны

• 1 характерная точка границ территориальной зоны

Заместитель руководителя БУНО «Нормативно-проектный центр»

Подпись _____ А.В. Ромашов Дата « 25 » января 2021 г.

Место для оттиска печати (при наличии) лица, составившего описание местоположения границ объекта

ОПИСАНИЕ МЕСТОПОЛОЖЕНИЯ ГРАНИЦ

Зона ритуальных объектов хутора Сухое Данило – СН1/5

(наименование объекта, местоположение границ которого описано (далее - объект)

Раздел 1

Сведения об объекте		
№ п/п	Характеристики объекта	Описание характеристик
1	2	3
1	Местоположение объекта	Воронежская область, Павловский муниципальный район, Красное сельское поселение, хутор Сухое Данило
2	Площадь объекта ± величина погрешности определения площади (Р ± Дельта Р)	1605+/-140 м²
3	Иные характеристики объекта	-

Раздел 2

Сведения о местоположении границ объекта					
1. Система координат: МСК - 36, зона 2					
2. Сведения о характерных точках границ объекта					
Обозначение характерных точек границ	Координаты, м		Метод определения координат характерной точки	Средняя квадратическая погрешность положения характерной точки (Mt), м	Описание обозначения точки на местности (при наличии)
	X	Y			
1	2	3	4	5	6
1	391367.34	2184435.98	Картометрический	1.00	-
2	391399.68	2184464.86	Картометрический	1.00	-
3	391373.84	2184492.01	Картометрический	1.00	-
4	391342.21	2184463.19	Картометрический	1.00	-
1	391367.34	2184435.98	Картометрический	1.00	-
3. Сведения о характерных точках части (частей) границы объекта					
Обозначение характерных точек части границы	Координаты, м		Метод определения координат характерной точки	Средняя квадратическая погрешность положения характерной точки (Mt), м	Описание обозначения точки на местности (при наличии)
	X	Y			
1	2	3	4	5	6
Часть №					
-	-	-	-	-	-

Раздел 3

Сведения о местоположении измененных (уточненных) границ объекта							
1. Система координат: -							
2. Сведения о характерных точках границ объекта							
Обозначение характерных точек границ	Существующие координаты, м		Измененные (уточненные) координаты, м		Метод определения координат характерной точки	Средняя квадратическая погрешность положения характерной точки (Mt), м	Описание обозначения точки на местности (при наличии)
	X	Y	X	Y			
1	2	3	4	5	6	7	8
-	-	-	-	-	-	-	-
3.Сведения о характерных точках части (частей) границы объекта							
Часть №							
-	-	-	-	-	-	-	-

Раздел 4

План границ объекта



Масштаб 1:1000

Используемые условные знаки и обозначения:

	границы территориальной зоны
• 1	характерная точка границ территориальной зоны

Заместитель руководителя БУВО «Нормативно-проектный центр»

Подпись _____ А.В. Ромашов Дата « 25 » января 2021 г.

Место для оттиска печати (при наличии) лица, составившего описание местоположения границ объекта

Приложение №6
к правилам землепользования и застройки
Красного сельского поселения
Павловского муниципального района
Воронежской области

СВЕДЕНИЯ О ГРАНИЦАХ ТЕРРИТОРИАЛЬНЫХ ЗОН, СОДЕРЖАЩИЕ ГРАФИЧЕСКОЕ ОПИСАНИЕ МЕСТОПОЛОЖЕНИЯ ГРАНИЦ ТЕРРИТОРИАЛЬНЫХ ЗОН, ПЕРЕЧЕНЬ КООРДИНАТ ХАРАКТЕРНЫХ ТОЧЕК ГРАНИЦ ТЕРРИТОРИАЛЬНЫХ ЗОН, РАСПОЛОЖЕННЫХ ЗА ГРАНИЦАМИ НАСЕЛЕННЫХ ПУНКТОВ НА ТЕРРИТОРИИ КРАСНОГО СЕЛЬСКОГО ПОСЕЛЕНИЯ

ОПИСАНИЕ МЕСТОПОЛОЖЕНИЯ ГРАНИЦ

Зона улиц, дорог, инженерной и транспортной инфраструктуры за границами населенных пунктов – ИТ1

(наименование объекта, местоположение границ которого описано (далее - объект)

Раздел 1

Сведения об объекте		
№ п/п	Характеристики объекта	Описание характеристик
1	2	3
1	Местоположение объекта	Воронежская область, Павловский муниципальный район, Красное сельское поселение
2	Площадь объекта ± величина погрешности определения площади (Р ± Дельта Р)	547642+/-12950 м²
3	Иные характеристики объекта	-

Раздел 2

Сведения о местоположении границ объекта					
1. Система координат: МСК - 36, зона 2					
2. Сведения о характерных точках границ объекта					
Обозначение характерных точек границ	Координаты, м		Метод определения координат характерной точки	Средняя квадратическая погрешность положения характерной точки (Mt), м	Описание обозначения точки на местности (при наличии)
	X	Y			
1	2	3	4	5	6
1	394911.96	2175467.91	Аналитический	0.50	-
2	394893.55	2175503.57	Аналитический	0.50	-
3	394879.49	2175528.06	Аналитический	0.50	-
4	394860.64	2175555.45	Аналитический	0.50	-
5	394840.29	2175580.17	Аналитический	0.50	-
6	394821.08	2175603.67	Аналитический	0.50	-
7	394790.55	2175636.66	Аналитический	0.50	-
8	394760.44	2175669.20	Аналитический	0.50	-
9	394728.85	2175703.33	Аналитический	0.50	-
10	394704.44	2175731.69	Аналитический	0.50	-
11	394684.39	2175755.04	Аналитический	0.50	-
12	394666.34	2175779.89	Аналитический	0.50	-
13	394649.29	2175807.99	Аналитический	0.50	-
14	394634.82	2175839.66	Аналитический	0.50	-
15	394617.21	2175878.24	Аналитический	0.50	-
16	394596.92	2175922.68	Аналитический	0.50	-
17	394573.70	2175973.53	Аналитический	0.50	-
18	394548.94	2176027.75	Аналитический	0.50	-
19	394525.53	2176079.02	Аналитический	0.50	-
20	394505.74	2176122.35	Аналитический	0.50	-
21	394482.44	2176173.40	Аналитический	0.50	-
22	394463.71	2176214.41	Аналитический	0.50	-
23	394441.53	2176263.53	Аналитический	0.50	-
24	394420.79	2176309.47	Аналитический	0.50	-
25	394400.23	2176354.99	Аналитический	0.50	-
26	394385.30	2176388.05	Аналитический	0.50	-
27	394386.20	2176393.10	Аналитический	0.50	-
28	394387.28	2176396.51	Аналитический	0.50	-
29	394389.78	2176400.18	Аналитический	0.50	-
30	394383.18	2176413.01	Аналитический	0.50	-
31	394381.99	2176412.39	Аналитический	0.50	-
32	394377.30	2176411.82	Аналитический	0.50	-
33	394373.06	2176411.34	Аналитический	0.50	-
34	394360.90	2176438.97	Аналитический	0.50	-

1	2	3	4	5	6
35	394345.35	2176474.30	Аналитический	0.50	-
36	394327.98	2176513.33	Аналитический	0.50	-
37	394309.39	2176555.10	Аналитический	0.50	-
38	394289.73	2176599.26	Аналитический	0.50	-
39	394262.88	2176659.57	Аналитический	0.50	-
40	394245.87	2176697.79	Аналитический	0.50	-
41	394224.11	2176745.90	Аналитический	0.50	-
42	394155.22	2176898.22	Аналитический	0.50	-
43	394152.18	2176894.84	Аналитический	0.10	-
44	394201.33	2176791.52	Аналитический	0.10	-
45	394202.62	2176788.72	Аналитический	0.10	-
46	394188.42	2176775.70	Аналитический	0.50	-
47	394210.11	2176730.47	Аналитический	0.50	-
48	394229.36	2176690.19	Аналитический	0.50	-
49	394246.76	2176649.77	Аналитический	0.50	-
50	394271.03	2176593.37	Аналитический	0.50	-
51	394292.72	2176542.98	Аналитический	0.50	-
52	394307.85	2176507.81	Аналитический	0.50	-
53	394324.70	2176468.68	Аналитический	0.50	-
54	394343.10	2176428.47	Аналитический	0.50	-
55	394362.91	2176385.17	Аналитический	0.50	-
56	394379.01	2176348.14	Аналитический	0.50	-
57	394399.93	2176300.05	Аналитический	0.50	-
58	394419.44	2176255.19	Аналитический	0.50	-
59	394439.28	2176209.58	Аналитический	0.50	-
60	394462.43	2176159.60	Аналитический	0.50	-
61	394485.33	2176110.14	Аналитический	0.50	-
62	394507.18	2176062.97	Аналитический	0.50	-
63	394527.21	2176019.72	Аналитический	0.50	-
64	394527.50	2176019.08	Аналитический	0.50	-
65	394552.75	2175963.85	Аналитический	0.50	-
66	394574.49	2175916.26	Аналитический	0.50	-
67	394597.83	2175865.19	Аналитический	0.50	-
68	394614.40	2175828.95	Аналитический	0.50	-
69	394629.01	2175796.97	Аналитический	0.50	-
70	394643.20	2175772.28	Аналитический	0.50	-
71	394667.84	2175739.74	Аналитический	0.50	-
72	394687.28	2175716.69	Аналитический	0.50	-
73	394712.26	2175690.01	Аналитический	0.50	-
74	394744.87	2175653.62	Аналитический	0.50	-
75	394775.80	2175619.11	Аналитический	0.50	-
76	394802.02	2175589.85	Аналитический	0.50	-
77	394821.23	2175569.07	Аналитический	0.50	-
78	394842.75	2175543.21	Аналитический	0.50	-
79	394861.65	2175515.99	Аналитический	0.50	-
80	394872.16	2175498.91	Аналитический	0.50	-
81	394880.53	2175484.34	Аналитический	0.50	-
82	394889.84	2175465.18	Аналитический	0.50	-

1	2	3	4	5	6
83	394909.66	2175467.59	Аналитический	0.50	-
1	394911.96	2175467.91	Аналитический	0.50	-
84	393829.02	2177199.57	Аналитический	0.50	-
85	393829.77	2177202.90	Аналитический	0.50	-
86	393832.81	2177213.58	Аналитический	0.50	-
87	393832.82	2177218.29	Аналитический	0.50	-
88	393831.32	2177221.60	Аналитический	0.50	-
89	393826.56	2177223.62	Аналитический	0.50	-
90	393812.20	2177227.54	Аналитический	0.50	-
91	393775.78	2177236.66	Аналитический	0.50	-
92	393723.36	2177248.49	Аналитический	0.50	-
93	393671.14	2177260.02	Аналитический	0.50	-
94	393618.23	2177271.70	Аналитический	0.50	-
95	393583.77	2177281.29	Аналитический	0.50	-
96	393561.07	2177290.30	Аналитический	0.50	-
97	393555.90	2177290.95	Аналитический	0.50	-
98	393552.89	2177288.87	Аналитический	0.50	-
99	393550.17	2177284.49	Аналитический	0.50	-
100	393544.82	2177274.45	Аналитический	0.50	-
101	393542.68	2177269.80	Аналитический	0.50	-
102	393543.83	2177265.09	Аналитический	0.50	-
103	393548.07	2177261.84	Аналитический	0.50	-
104	393571.33	2177253.06	Аналитический	0.50	-
105	393611.93	2177241.64	Аналитический	0.50	-
106	393669.21	2177229.61	Аналитический	0.50	-
107	393717.19	2177219.67	Аналитический	0.50	-
108	393761.34	2177210.53	Аналитический	0.50	-
109	393801.31	2177202.26	Аналитический	0.50	-
110	393822.92	2177196.87	Аналитический	0.50	-
111	393827.22	2177197.87	Аналитический	0.50	-
84	393829.02	2177199.57	Аналитический	0.50	-
112	393511.31	2177282.43	Аналитический	0.50	-
113	393513.77	2177284.48	Аналитический	0.50	-
114	393516.25	2177288.78	Аналитический	0.50	-
115	393526.04	2177304.13	Аналитический	0.50	-
116	393525.01	2177310.06	Аналитический	0.50	-
117	393521.54	2177314.57	Аналитический	0.50	-
118	393506.61	2177317.84	Аналитический	0.50	-
119	393495.11	2177325.35	Аналитический	0.50	-
120	393470.74	2177347.75	Аналитический	0.50	-
121	393454.04	2177363.09	Аналитический	0.50	-
122	393448.44	2177356.83	Аналитический	0.10	-
123	393436.73	2177345.80	Аналитический	0.50	-
124	393455.11	2177326.58	Аналитический	0.50	-
125	393485.72	2177294.58	Аналитический	0.50	-
126	393505.59	2177282.84	Аналитический	0.50	-

1	2	3	4	5	6
112	393511.31	2177282.43	Аналитический	0.50	-
127	392847.23	2177868.80	Аналитический	0.10	-
128	392862.62	2177881.79	Аналитический	0.10	-
129	392859.49	2177883.97	Аналитический	0.50	-
130	392780.90	2177938.49	Аналитический	0.50	-
131	392739.75	2177967.05	Аналитический	0.50	-
132	392692.74	2178000.33	Аналитический	0.50	-
133	392645.67	2178031.46	Аналитический	0.50	-
134	392598.62	2178062.58	Аналитический	0.50	-
135	392542.43	2178099.74	Аналитический	0.50	-
136	392504.28	2178125.49	Аналитический	0.50	-
137	392459.50	2178155.71	Аналитический	0.50	-
138	392411.09	2178187.20	Аналитический	0.50	-
139	392367.34	2178215.66	Аналитический	0.50	-
140	392311.29	2178252.12	Аналитический	0.50	-
141	392278.41	2178273.51	Аналитический	0.50	-
142	392247.69	2178293.49	Аналитический	0.50	-
143	392215.44	2178314.47	Аналитический	0.50	-
144	392180.18	2178337.40	Аналитический	0.50	-
145	392129.40	2178370.43	Аналитический	0.50	-
146	392084.08	2178399.92	Аналитический	0.50	-
147	392037.22	2178430.40	Аналитический	0.50	-
148	391999.18	2178455.55	Аналитический	0.50	-
149	391962.65	2178479.71	Аналитический	0.50	-
150	391924.35	2178505.03	Аналитический	0.50	-
151	391885.97	2178530.41	Аналитический	0.50	-
152	391851.24	2178553.38	Аналитический	0.50	-
153	391811.68	2178579.53	Аналитический	0.50	-
154	391772.12	2178605.69	Аналитический	0.50	-
155	391734.28	2178630.71	Аналитический	0.50	-
156	391698.38	2178654.27	Аналитический	0.50	-
157	391664.24	2178676.68	Аналитический	0.50	-
158	391628.56	2178700.10	Аналитический	0.50	-
159	391592.63	2178723.68	Аналитический	0.50	-
160	391554.27	2178748.86	Аналитический	0.50	-
161	391508.29	2178779.03	Аналитический	0.50	-
162	391455.53	2178813.66	Аналитический	0.50	-
163	391409.99	2178843.22	Аналитический	0.50	-
164	391365.49	2178872.10	Аналитический	0.50	-
165	391323.12	2178899.60	Аналитический	0.50	-
166	391280.78	2178927.08	Аналитический	0.50	-
167	391231.88	2178958.82	Аналитический	0.50	-
168	391185.70	2178988.79	Аналитический	0.50	-
169	391163.85	2179002.34	Аналитический	0.50	-
170	391162.42	2179006.14	Аналитический	0.50	-
171	391163.10	2179010.76	Аналитический	0.50	-
172	391165.86	2179015.17	Аналитический	0.50	-

1	2	3	4	5	6
173	391156.61	2179021.09	Аналитический	0.50	-
174	391151.78	2179016.91	Аналитический	0.50	-
175	391148.64	2179014.54	Аналитический	0.50	-
176	391145.28	2179013.63	Аналитический	0.50	-
177	391142.09	2179014.33	Аналитический	0.50	-
178	391128.74	2179022.24	Аналитический	0.50	-
179	391087.40	2179044.81	Аналитический	0.50	-
180	391038.99	2179071.25	Аналитический	0.50	-
181	390983.39	2179101.61	Аналитический	0.50	-
182	390927.26	2179132.26	Аналитический	0.50	-
183	390860.96	2179168.46	Аналитический	0.50	-
184	390806.75	2179198.06	Аналитический	0.50	-
185	390771.87	2179216.44	Аналитический	0.50	-
186	390741.24	2179232.57	Аналитический	0.50	-
187	390701.34	2179253.59	Аналитический	0.50	-
188	390664.87	2179272.80	Аналитический	0.50	-
189	390630.62	2179290.85	Аналитический	0.50	-
190	390595.73	2179309.23	Аналитический	0.50	-
191	390555.00	2179330.68	Аналитический	0.50	-
192	390524.84	2179346.57	Аналитический	0.50	-
193	390482.24	2179369.27	Аналитический	0.50	-
194	390439.39	2179392.10	Аналитический	0.50	-
195	390391.73	2179417.49	Аналитический	0.50	-
196	390343.25	2179443.32	Аналитический	0.50	-
197	390296.66	2179468.15	Аналитический	0.50	-
198	390249.24	2179493.41	Аналитический	0.50	-
199	390203.11	2179517.99	Аналитический	0.50	-
200	390155.28	2179543.47	Аналитический	0.50	-
201	390103.77	2179571.67	Аналитический	0.50	-
202	390048.78	2179601.76	Аналитический	0.50	-
203	389995.11	2179631.14	Аналитический	0.50	-
204	389943.84	2179659.21	Аналитический	0.50	-
205	389887.57	2179690.01	Аналитический	0.50	-
206	389832.63	2179720.08	Аналитический	0.50	-
207	389782.80	2179747.36	Аналитический	0.50	-
208	389733.75	2179774.21	Аналитический	0.50	-
209	389682.62	2179802.44	Аналитический	0.50	-
210	389639.64	2179826.17	Аналитический	0.50	-
211	389589.22	2179854.02	Аналитический	0.50	-
212	389533.34	2179884.87	Аналитический	0.50	-
213	389489.74	2179908.95	Аналитический	0.50	-
214	389439.70	2179936.58	Аналитический	0.50	-
215	389387.34	2179965.49	Аналитический	0.50	-
216	389332.95	2179995.53	Аналитический	0.50	-
217	389291.24	2180017.50	Аналитический	0.50	-
218	389237.00	2180046.07	Аналитический	0.50	-
219	389179.14	2180076.55	Аналитический	0.50	-
220	389130.77	2180102.03	Аналитический	0.50	-

1	2	3	4	5	6
221	389083.85	2180126.75	Аналитический	0.50	-
222	389040.51	2180149.58	Аналитический	0.50	-
223	388991.81	2180175.23	Аналитический	0.50	-
224	388943.38	2180200.74	Аналитический	0.50	-
225	388884.31	2180231.86	Аналитический	0.50	-
226	388838.30	2180256.10	Аналитический	0.50	-
227	388798.76	2180278.10	Аналитический	0.50	-
228	388759.22	2180300.10	Аналитический	0.50	-
229	388719.93	2180321.95	Аналитический	0.50	-
230	388679.32	2180344.55	Аналитический	0.50	-
231	388598.96	2180389.26	Аналитический	0.50	-
232	388557.66	2180412.24	Аналитический	0.50	-
233	388517.63	2180434.51	Аналитический	0.50	-
234	388482.90	2180452.71	Аналитический	0.50	-
235	388435.59	2180477.50	Аналитический	0.50	-
236	388382.65	2180505.24	Аналитический	0.50	-
237	388341.78	2180526.66	Аналитический	0.50	-
238	388296.34	2180550.47	Аналитический	0.50	-
239	388252.17	2180573.62	Аналитический	0.50	-
240	388206.46	2180597.57	Аналитический	0.50	-
241	388159.73	2180622.06	Аналитический	0.50	-
242	388121.35	2180641.98	Аналитический	0.50	-
243	388076.73	2180665.14	Аналитический	0.50	-
244	388026.60	2180691.17	Аналитический	0.50	-
245	387987.99	2180711.21	Аналитический	0.50	-
246	387943.39	2180734.36	Аналитический	0.50	-
247	387905.54	2180754.01	Аналитический	0.50	-
248	387860.89	2180777.19	Аналитический	0.50	-
249	387820.76	2180798.02	Аналитический	0.50	-
250	387764.17	2180827.40	Аналитический	0.50	-
251	387700.88	2180860.25	Аналитический	0.50	-
252	387696.83	2180866.54	Аналитический	0.50	-
253	387696.08	2180873.37	Аналитический	0.50	-
254	387697.83	2180878.78	Аналитический	0.50	-
255	387704.46	2180888.10	Аналитический	0.50	-
256	387714.27	2180899.48	Аналитический	0.50	-
257	387740.83	2180929.78	Аналитический	0.50	-
258	387767.38	2180960.08	Аналитический	0.50	-
259	387793.93	2180990.38	Аналитический	0.50	-
260	387820.48	2181020.69	Аналитический	0.50	-
261	387847.03	2181050.99	Аналитический	0.50	-
262	387873.58	2181081.29	Аналитический	0.50	-
263	387900.14	2181111.59	Аналитический	0.50	-
264	387926.69	2181141.89	Аналитический	0.50	-
265	387965.86	2181185.95	Аналитический	0.50	-
266	388005.02	2181230.01	Аналитический	0.50	-
267	388044.19	2181274.07	Аналитический	0.50	-
268	388083.36	2181318.13	Аналитический	0.50	-

1	2	3	4	5	6
269	388122.52	2181362.20	Аналитический	0.50	-
270	388161.69	2181406.26	Аналитический	0.50	-
271	388200.86	2181450.32	Аналитический	0.50	-
272	388240.02	2181494.38	Аналитический	0.50	-
273	388272.40	2181531.09	Аналитический	0.50	-
274	388304.78	2181567.79	Аналитический	0.50	-
275	388337.17	2181604.49	Аналитический	0.50	-
276	388369.55	2181641.19	Аналитический	0.50	-
277	388401.93	2181677.89	Аналитический	0.50	-
278	388434.31	2181714.60	Аналитический	0.50	-
279	388466.69	2181751.30	Аналитический	0.50	-
280	388499.07	2181788.00	Аналитический	0.50	-
281	388526.80	2181819.15	Аналитический	0.50	-
282	388554.53	2181850.30	Аналитический	0.50	-
283	388582.25	2181881.45	Аналитический	0.50	-
284	388609.98	2181912.60	Аналитический	0.50	-
285	388634.59	2181940.25	Аналитический	0.50	-
286	388659.20	2181967.90	Аналитический	0.50	-
287	388683.81	2181995.54	Аналитический	0.50	-
288	388708.42	2182023.19	Аналитический	0.50	-
289	388747.54	2182067.38	Аналитический	0.50	-
290	388786.66	2182111.58	Аналитический	0.50	-
291	388825.78	2182155.77	Аналитический	0.50	-
292	388864.90	2182199.97	Аналитический	0.50	-
293	388902.69	2182240.59	Аналитический	0.50	-
294	388951.44	2182296.68	Аналитический	0.50	-
295	389000.19	2182352.77	Аналитический	0.50	-
296	389048.94	2182408.86	Аналитический	0.50	-
297	389097.69	2182464.94	Аналитический	0.50	-
298	389109.85	2182481.22	Аналитический	0.50	-
299	389123.63	2182503.27	Аналитический	0.50	-
300	389133.72	2182528.59	Аналитический	0.50	-
301	389141.76	2182559.13	Аналитический	0.50	-
302	389146.35	2182590.88	Аналитический	0.50	-
303	389146.52	2182621.75	Аналитический	0.50	-
304	389144.26	2182668.86	Аналитический	0.50	-
305	389141.99	2182704.72	Аналитический	0.50	-
306	389150.02	2182707.90	Аналитический	0.50	-
307	389148.92	2182725.05	Аналитический	0.50	-
308	389142.31	2182725.32	Аналитический	0.50	-
309	389138.80	2182728.72	Аналитический	0.50	-
310	389135.97	2182778.01	Аналитический	0.50	-
311	389133.13	2182827.30	Аналитический	0.50	-
312	389130.29	2182876.59	Аналитический	0.50	-
313	389127.46	2182925.88	Аналитический	0.50	-
314	389122.43	2183004.15	Аналитический	0.50	-
315	389117.40	2183082.42	Аналитический	0.50	-
316	389112.37	2183160.68	Аналитический	0.50	-

1	2	3	4	5	6
317	389107.34	2183238.95	Аналитический	0.50	-
318	389106.37	2183263.63	Аналитический	0.50	-
319	389108.65	2183266.58	Аналитический	0.50	-
320	389113.52	2183267.80	Аналитический	0.50	-
321	389112.84	2183282.86	Аналитический	0.50	-
322	389104.59	2183285.88	Аналитический	0.50	-
323	389103.71	2183305.96	Аналитический	0.50	-
324	389100.56	2183353.09	Аналитический	0.50	-
325	389097.41	2183400.23	Аналитический	0.50	-
326	389094.26	2183447.37	Аналитический	0.50	-
327	389091.10	2183494.50	Аналитический	0.50	-
328	389087.95	2183541.64	Аналитический	0.50	-
329	389084.80	2183588.78	Аналитический	0.50	-
330	389081.65	2183635.92	Аналитический	0.50	-
331	389078.50	2183683.05	Аналитический	0.50	-
332	389075.37	2183732.60	Аналитический	0.50	-
333	389072.25	2183782.14	Аналитический	0.50	-
334	389069.12	2183831.69	Аналитический	0.50	-
335	389065.99	2183881.23	Аналитический	0.50	-
336	389062.87	2183930.78	Аналитический	0.50	-
337	389059.74	2183980.32	Аналитический	0.50	-
338	389056.62	2184029.87	Аналитический	0.50	-
339	389053.49	2184079.41	Аналитический	0.50	-
340	389050.41	2184127.55	Аналитический	0.50	-
341	389047.34	2184175.68	Аналитический	0.50	-
342	389043.79	2184231.22	Аналитический	0.50	-
343	389038.10	2184320.08	Аналитический	0.50	-
344	389035.03	2184368.22	Аналитический	0.50	-
345	389031.95	2184416.35	Аналитический	0.50	-
346	389028.87	2184464.48	Аналитический	0.50	-
347	389026.06	2184508.79	Аналитический	0.50	-
348	389023.24	2184553.09	Аналитический	0.50	-
349	389020.42	2184597.40	Аналитический	0.50	-
350	389017.61	2184641.70	Аналитический	0.50	-
351	389014.79	2184686.01	Аналитический	0.50	-
352	389011.97	2184730.31	Аналитический	0.50	-
353	389009.16	2184774.62	Аналитический	0.50	-
354	389006.34	2184818.92	Аналитический	0.50	-
355	389005.27	2184860.47	Аналитический	0.50	-
356	389005.87	2184917.98	Аналитический	0.50	-
357	389006.56	2184956.54	Аналитический	0.50	-
358	389007.45	2185001.39	Аналитический	0.50	-
359	389007.63	2185053.41	Аналитический	0.50	-
360	389008.13	2185123.43	Аналитический	0.50	-
361	389009.61	2185171.96	Аналитический	0.50	-
362	389012.50	2185180.95	Аналитический	0.50	-
363	389017.18	2185188.35	Аналитический	0.50	-
364	389025.48	2185190.99	Аналитический	0.50	-

1	2	3	4	5	6
365	389032.58	2185191.61	Аналитический	0.50	-
366	389081.55	2185191.00	Аналитический	0.50	-
367	389138.79	2185190.29	Аналитический	0.50	-
368	389206.73	2185189.45	Аналитический	0.50	-
369	389245.00	2185188.97	Аналитический	0.50	-
370	389289.56	2185188.19	Аналитический	0.50	-
371	389328.87	2185187.51	Аналитический	0.50	-
372	389383.30	2185187.62	Аналитический	0.50	-
373	389421.41	2185186.19	Аналитический	0.50	-
374	389477.27	2185186.31	Аналитический	0.50	-
375	389531.91	2185186.44	Аналитический	0.50	-
376	389560.36	2185185.83	Аналитический	0.50	-
377	389579.73	2185184.11	Аналитический	0.50	-
378	389603.28	2185181.92	Аналитический	0.50	-
379	389650.42	2185177.15	Аналитический	0.50	-
380	389699.97	2185172.48	Аналитический	0.50	-
381	389727.21	2185168.84	Аналитический	0.50	-
382	389753.44	2185167.06	Аналитический	0.50	-
383	389780.70	2185170.11	Аналитический	0.50	-
384	389812.30	2185179.84	Аналитический	0.50	-
385	389871.53	2185199.19	Аналитический	0.50	-
386	389920.23	2185214.70	Аналитический	0.50	-
387	389990.47	2185238.66	Аналитический	0.50	-
388	390043.76	2185256.77	Аналитический	0.50	-
389	390078.02	2185269.77	Аналитический	0.50	-
390	390114.08	2185284.38	Аналитический	0.30	-
391	390137.18	2185290.82	Аналитический	0.30	-
392	390148.34	2185291.21	Аналитический	0.30	-
393	390154.69	2185289.87	Аналитический	0.30	-
394	390177.32	2185281.73	Аналитический	0.50	-
395	390192.34	2185271.98	Аналитический	0.50	-
396	390201.26	2185262.64	Аналитический	0.50	-
397	390219.93	2185239.08	Аналитический	0.50	-
398	390260.26	2185187.23	Аналитический	0.50	-
399	390300.59	2185135.39	Аналитический	0.50	-
400	390340.92	2185083.54	Аналитический	0.50	-
401	390381.25	2185031.70	Аналитический	0.50	-
402	390413.19	2184992.87	Аналитический	0.50	-
403	390445.12	2184954.05	Аналитический	0.50	-
404	390482.68	2184907.01	Аналитический	0.50	-
405	390508.99	2184876.40	Аналитический	0.50	-
406	390531.11	2184853.38	Аналитический	0.50	-
407	390556.49	2184827.03	Аналитический	0.50	-
408	390571.92	2184809.12	Аналитический	0.50	-
409	390587.81	2184792.64	Аналитический	0.50	-
410	390618.71	2184760.58	Аналитический	0.50	-
411	390658.28	2184719.80	Аналитический	0.50	-
412	390682.54	2184699.30	Аналитический	0.10	-

1	2	3	4	5	6
413	390693.32	2184715.61	Аналитический	0.10	-
414	390689.76	2184717.22	Аналитический	0.50	-
415	390675.09	2184730.86	Аналитический	0.50	-
416	390638.01	2184769.45	Аналитический	0.50	-
417	390593.32	2184814.61	Аналитический	0.50	-
418	390573.47	2184835.69	Аналитический	0.30	-
419	390543.59	2184865.01	Аналитический	0.30	-
420	390508.69	2184901.85	Аналитический	0.30	-
421	390475.24	2184941.02	Аналитический	0.30	-
422	390397.02	2185039.93	Аналитический	0.30	-
423	390351.27	2185098.30	Аналитический	0.30	-
424	390295.00	2185170.40	Аналитический	0.30	-
425	390236.22	2185246.62	Аналитический	0.30	-
426	390215.22	2185272.13	Аналитический	0.30	-
427	390209.50	2185277.25	Аналитический	0.30	-
428	390204.22	2185282.84	Аналитический	0.50	-
429	390195.28	2185289.97	Аналитический	0.30	-
430	390187.39	2185297.02	Аналитический	0.30	-
431	390159.67	2185307.21	Аналитический	0.30	-
432	390149.90	2185309.27	Аналитический	0.30	-
433	390134.52	2185308.74	Аналитический	0.30	-
434	390111.28	2185301.69	Аналитический	0.50	-
435	390077.92	2185289.35	Аналитический	0.50	-
436	390038.34	2185275.39	Аналитический	0.50	-
437	389985.07	2185257.21	Аналитический	0.50	-
438	389915.89	2185233.62	Аналитический	0.50	-
439	389869.47	2185218.14	Аналитический	0.50	-
440	389805.24	2185196.73	Аналитический	0.50	-
441	389779.93	2185188.07	Аналитический	0.50	-
442	389762.59	2185185.82	Аналитический	0.30	-
443	389752.95	2185185.28	Аналитический	0.30	-
444	389743.02	2185185.63	Аналитический	0.30	-
445	389730.10	2185186.50	Аналитический	0.50	-
446	389700.71	2185189.95	Аналитический	0.50	-
447	389672.87	2185193.08	Аналитический	0.50	-
448	389649.58	2185195.68	Аналитический	0.50	-
449	389597.79	2185201.24	Аналитический	0.50	-
450	389584.50	2185202.65	Аналитический	0.50	-
451	389579.12	2185203.21	Аналитический	0.50	-
452	389559.39	2185205.29	Аналитический	0.50	-
453	389532.60	2185206.25	Аналитический	0.50	-
454	389470.91	2185205.79	Аналитический	0.50	-
455	389421.98	2185205.42	Аналитический	0.50	-
456	389382.46	2185206.26	Аналитический	0.50	-
457	389328.03	2185206.46	Аналитический	0.50	-
458	389289.22	2185206.64	Аналитический	0.50	-
459	389245.42	2185206.83	Аналитический	0.50	-
460	389204.35	2185207.19	Аналитический	0.50	-

1	2	3	4	5	6
461	389167.40	2185207.50	Аналитический	0.50	-
462	389119.00	2185207.92	Аналитический	0.50	-
463	389088.59	2185208.18	Аналитический	0.50	-
464	389033.64	2185208.65	Аналитический	0.50	-
465	389023.58	2185209.57	Аналитический	0.50	-
466	389017.23	2185211.73	Аналитический	0.50	-
467	389012.44	2185218.61	Аналитический	0.50	-
468	389010.75	2185226.30	Аналитический	0.50	-
469	389010.90	2185234.46	Аналитический	0.50	-
470	389011.73	2185285.60	Аналитический	0.50	-
471	389012.73	2185347.16	Аналитический	0.50	-
472	389013.53	2185396.29	Аналитический	0.50	-
473	389014.38	2185448.48	Аналитический	0.50	-
474	389015.18	2185497.63	Аналитический	0.50	-
475	389015.90	2185541.29	Аналитический	0.50	-
476	389016.73	2185592.43	Аналитический	0.50	-
477	389017.56	2185643.57	Аналитический	0.50	-
478	389018.40	2185694.71	Аналитический	0.50	-
479	389019.23	2185745.85	Аналитический	0.50	-
480	389020.06	2185796.99	Аналитический	0.50	-
481	389020.89	2185848.13	Аналитический	0.50	-
482	389021.73	2185899.26	Аналитический	0.50	-
483	389022.56	2185950.40	Аналитический	0.50	-
484	389023.39	2186001.54	Аналитический	0.50	-
485	389024.23	2186052.68	Аналитический	0.50	-
486	389024.88	2186065.12	Аналитический	0.50	-
487	389029.71	2186068.18	Аналитический	0.50	-
488	389041.77	2186072.47	Аналитический	0.50	-
489	389041.57	2186082.94	Аналитический	0.50	-
490	389029.52	2186081.23	Аналитический	0.50	-
491	389024.72	2186081.23	Аналитический	0.50	-
492	389025.53	2186104.09	Аналитический	0.50	-
493	389026.67	2186162.20	Аналитический	0.50	-
494	389027.82	2186220.31	Аналитический	0.50	-
495	389028.96	2186278.42	Аналитический	0.50	-
496	389030.10	2186336.52	Аналитический	0.50	-
497	389031.25	2186394.63	Аналитический	0.50	-
498	389032.39	2186452.74	Аналитический	0.50	-
499	389033.54	2186510.85	Аналитический	0.50	-
500	389034.68	2186568.95	Аналитический	0.50	-
501	389035.51	2186607.97	Аналитический	0.50	-
502	389036.34	2186646.99	Аналитический	0.50	-
503	389037.17	2186686.00	Аналитический	0.50	-
504	389038.00	2186725.02	Аналитический	0.50	-
505	389038.83	2186764.04	Аналитический	0.50	-
506	389039.66	2186803.05	Аналитический	0.50	-
507	389040.49	2186842.07	Аналитический	0.50	-
508	389041.32	2186881.09	Аналитический	0.50	-

1	2	3	4	5	6
509	389042.17	2186940.64	Аналитический	0.50	-
510	389043.02	2187000.20	Аналитический	0.50	-
511	389043.86	2187059.76	Аналитический	0.50	-
512	389044.71	2187119.32	Аналитический	0.50	-
513	389045.56	2187178.88	Аналитический	0.50	-
514	389046.41	2187238.44	Аналитический	0.50	-
515	389047.26	2187298.00	Аналитический	0.50	-
516	389047.68	2187327.78	Аналитический	0.50	-
517	389048.11	2187357.56	Аналитический	0.50	-
518	389048.51	2187403.92	Аналитический	0.50	-
519	389048.92	2187450.28	Аналитический	0.50	-
520	389049.32	2187496.65	Аналитический	0.50	-
521	389049.73	2187543.01	Аналитический	0.50	-
522	389050.13	2187589.38	Аналитический	0.50	-
523	389050.54	2187635.74	Аналитический	0.50	-
524	389050.94	2187682.11	Аналитический	0.50	-
525	389051.34	2187728.47	Аналитический	0.50	-
526	389052.36	2187790.92	Аналитический	0.50	-
527	389053.37	2187853.37	Аналитический	0.50	-
528	389054.38	2187915.81	Аналитический	0.50	-
529	389055.39	2187978.26	Аналитический	0.50	-
530	389056.40	2188040.71	Аналитический	0.50	-
531	389057.41	2188103.16	Аналитический	0.50	-
532	389058.42	2188165.61	Аналитический	0.50	-
533	389059.43	2188228.05	Аналитический	0.50	-
534	389060.92	2188291.94	Аналитический	0.50	-
535	389061.67	2188323.88	Аналитический	0.50	-
536	389062.41	2188355.82	Аналитический	0.50	-
537	389063.54	2188395.27	Аналитический	0.50	-
538	389064.66	2188434.73	Аналитический	0.50	-
539	389067.93	2188466.87	Аналитический	0.50	-
540	389071.77	2188492.37	Аналитический	0.50	-
541	389078.56	2188520.65	Аналитический	0.50	-
542	389087.41	2188553.10	Аналитический	0.50	-
543	389096.67	2188576.05	Аналитический	0.50	-
544	389111.84	2188602.68	Аналитический	0.50	-
545	389126.09	2188623.01	Аналитический	0.50	-
546	389139.48	2188639.99	Аналитический	0.50	-
547	389156.25	2188657.69	Аналитический	0.50	-
548	389177.39	2188676.57	Аналитический	0.50	-
549	389216.24	2188701.27	Аналитический	0.50	-
550	389257.31	2188722.07	Аналитический	0.50	-
551	389284.15	2188733.12	Аналитический	0.50	-
552	389314.63	2188740.68	Аналитический	0.50	-
553	389352.61	2188749.57	Аналитический	0.50	-
554	389390.59	2188758.45	Аналитический	0.50	-
555	389428.56	2188767.34	Аналитический	0.50	-
556	389466.54	2188776.22	Аналитический	0.50	-

1	2	3	4	5	6
557	389514.73	2188786.23	Аналитический	0.50	-
558	389562.92	2188796.24	Аналитический	0.50	-
559	389611.11	2188806.25	Аналитический	0.50	-
560	389659.30	2188816.26	Аналитический	0.50	-
561	389706.70	2188826.31	Аналитический	0.50	-
562	389754.10	2188836.36	Аналитический	0.50	-
563	389801.49	2188846.41	Аналитический	0.50	-
564	389848.89	2188856.98	Аналитический	0.50	-
565	389880.74	2188864.87	Аналитический	0.50	-
566	389931.99	2188878.74	Аналитический	0.50	-
567	389980.22	2188895.73	Аналитический	0.50	-
568	389998.33	2188903.03	Аналитический	0.50	-
569	390022.76	2188915.16	Аналитический	0.50	-
570	390048.98	2188931.27	Аналитический	0.50	-
571	390074.76	2188952.30	Аналитический	0.50	-
572	390105.75	2188979.57	Аналитический	0.50	-
573	390136.73	2189006.84	Аналитический	0.50	-
574	390167.72	2189034.11	Аналитический	0.50	-
575	390198.71	2189061.38	Аналитический	0.50	-
576	390247.54	2189102.47	Аналитический	0.50	-
577	390296.36	2189143.57	Аналитический	0.50	-
578	390345.19	2189184.66	Аналитический	0.50	-
579	390394.02	2189225.75	Аналитический	0.50	-
580	390444.89	2189270.71	Аналитический	0.50	-
581	390495.77	2189315.66	Аналитический	0.50	-
582	390546.64	2189360.61	Аналитический	0.50	-
583	390596.33	2189404.52	Аналитический	0.10	-
584	390583.27	2189415.78	Аналитический	0.10	-
585	390533.53	2189372.85	Аналитический	0.50	-
586	390483.37	2189329.56	Аналитический	0.50	-
587	390433.22	2189286.27	Аналитический	0.50	-
588	390383.06	2189242.97	Аналитический	0.50	-
589	390333.17	2189199.83	Аналитический	0.50	-
590	390283.28	2189156.69	Аналитический	0.50	-
591	390233.39	2189113.54	Аналитический	0.50	-
592	390183.50	2189070.40	Аналитический	0.50	-
593	390153.24	2189044.28	Аналитический	0.50	-
594	390122.97	2189018.17	Аналитический	0.50	-
595	390092.71	2188992.05	Аналитический	0.50	-
596	390062.45	2188965.93	Аналитический	0.50	-
597	390037.67	2188948.59	Аналитический	0.50	-
598	390014.02	2188932.92	Аналитический	0.50	-
599	389990.03	2188922.02	Аналитический	0.50	-
600	389954.99	2188907.54	Аналитический	0.50	-
601	389927.38	2188898.47	Аналитический	0.50	-
602	389902.00	2188891.65	Аналитический	0.50	-
603	389876.63	2188884.83	Аналитический	0.50	-
604	389841.48	2188876.21	Аналитический	0.50	-

1	2	3	4	5	6
605	389795.63	2188866.06	Аналитический	0.50	-
606	389747.27	2188855.08	Аналитический	0.50	-
607	389699.87	2188844.30	Аналитический	0.50	-
608	389652.67	2188833.26	Аналитический	0.50	-
609	389606.29	2188823.13	Аналитический	0.50	-
610	389557.30	2188812.44	Аналитический	0.50	-
611	389515.73	2188803.36	Аналитический	0.50	-
612	389485.26	2188796.71	Аналитический	0.50	-
613	389463.33	2188792.54	Аналитический	0.50	-
614	389424.30	2188784.56	Аналитический	0.50	-
615	389385.27	2188776.58	Аналитический	0.50	-
616	389346.24	2188768.60	Аналитический	0.50	-
617	389307.22	2188760.62	Аналитический	0.50	-
618	389264.27	2188750.48	Аналитический	0.50	-
619	389221.32	2188740.34	Аналитический	0.50	-
620	389186.08	2188733.35	Аналитический	0.50	-
621	389155.04	2188727.20	Аналитический	0.50	-
622	389088.77	2188714.07	Аналитический	0.50	-
623	389077.41	2188711.98	Аналитический	0.50	-
624	389072.27	2188711.04	Аналитический	0.50	-
625	389065.38	2188709.78	Аналитический	0.50	-
626	389058.43	2188711.58	Аналитический	0.50	-
627	389023.07	2188748.34	Аналитический	0.50	-
628	388987.71	2188785.10	Аналитический	0.50	-
629	388936.54	2188840.19	Аналитический	0.50	-
630	388892.86	2188886.06	Аналитический	0.50	-
631	388849.17	2188931.92	Аналитический	0.50	-
632	388805.49	2188977.79	Аналитический	0.50	-
633	388761.81	2189023.65	Аналитический	0.50	-
634	388725.33	2189062.19	Аналитический	0.50	-
635	388688.85	2189100.72	Аналитический	0.50	-
636	388652.37	2189139.26	Аналитический	0.50	-
637	388615.89	2189177.80	Аналитический	0.50	-
638	388562.27	2189233.71	Аналитический	0.50	-
639	388508.65	2189289.63	Аналитический	0.50	-
640	388465.39	2189334.75	Аналитический	0.50	-
641	388422.12	2189379.87	Аналитический	0.50	-
642	388372.94	2189431.90	Аналитический	0.50	-
643	388333.76	2189473.36	Аналитический	0.50	-
644	388292.09	2189519.35	Аналитический	0.50	-
645	388250.42	2189565.34	Аналитический	0.50	-
646	388248.26	2189581.14	Аналитический	0.50	-
647	388236.22	2189592.46	Аналитический	0.50	-
648	388230.12	2189586.47	Аналитический	0.50	-
649	388226.74	2189589.22	Аналитический	0.50	-
650	388196.19	2189622.70	Аналитический	0.50	-
651	388170.13	2189652.80	Аналитический	0.50	-
652	388144.08	2189682.90	Аналитический	0.50	-

1	2	3	4	5	6
653	388118.03	2189713.00	Аналитический	0.50	-
654	388091.98	2189743.10	Аналитический	0.50	-
655	388065.92	2189773.20	Аналитический	0.50	-
656	388039.87	2189803.30	Аналитический	0.50	-
657	388013.82	2189833.40	Аналитический	0.50	-
658	387987.77	2189863.49	Аналитический	0.50	-
659	387944.73	2189912.07	Аналитический	0.50	-
660	387901.70	2189960.65	Аналитический	0.50	-
661	387858.66	2190009.23	Аналитический	0.50	-
662	387815.63	2190057.80	Аналитический	0.50	-
663	387794.02	2190084.93	Аналитический	0.50	-
664	387790.98	2190088.88	Аналитический	0.50	-
665	387783.56	2190098.87	Аналитический	0.50	-
666	387782.54	2190103.32	Аналитический	0.50	-
667	387782.58	2190107.00	Аналитический	0.50	-
668	387782.92	2190111.06	Аналитический	0.50	-
669	387797.70	2190137.86	Аналитический	0.50	-
670	387754.80	2190100.98	Аналитический	0.50	-
671	387765.87	2190087.35	Аналитический	0.50	-
672	387778.64	2190074.60	Аналитический	0.50	-
673	387806.94	2190040.95	Аналитический	0.50	-
674	387848.71	2189993.41	Аналитический	0.50	-
675	387890.49	2189945.86	Аналитический	0.50	-
676	387932.26	2189898.31	Аналитический	0.50	-
677	387974.04	2189850.76	Аналитический	0.50	-
678	387996.50	2189824.87	Аналитический	0.50	-
679	388018.97	2189798.98	Аналитический	0.50	-
680	388041.44	2189773.09	Аналитический	0.50	-
681	388063.91	2189747.20	Аналитический	0.50	-
682	388086.38	2189721.31	Аналитический	0.50	-
683	388108.84	2189695.42	Аналитический	0.50	-
684	388131.31	2189669.53	Аналитический	0.50	-
685	388153.78	2189643.64	Аналитический	0.50	-
686	388182.65	2189610.31	Аналитический	0.50	-
687	388197.00	2189595.07	Аналитический	0.50	-
688	388213.84	2189575.37	Аналитический	0.50	-
689	388215.96	2189572.33	Аналитический	0.50	-
690	388215.43	2189569.56	Аналитический	0.50	-
691	388213.25	2189564.57	Аналитический	0.50	-
692	388225.07	2189554.64	Аналитический	0.50	-
693	388229.03	2189558.85	Аналитический	0.50	-
694	388231.67	2189557.93	Аналитический	0.50	-
695	388238.02	2189551.78	Аналитический	0.50	-
696	388279.39	2189506.70	Аналитический	0.50	-
697	388320.75	2189461.62	Аналитический	0.50	-
698	388365.27	2189413.68	Аналитический	0.50	-
699	388407.79	2189367.90	Аналитический	0.50	-
700	388456.29	2189317.16	Аналитический	0.50	-

1	2	3	4	5	6
701	388504.79	2189266.42	Аналитический	0.50	-
702	388553.44	2189215.52	Аналитический	0.50	-
703	388602.09	2189164.62	Аналитический	0.50	-
704	388638.91	2189126.02	Аналитический	0.50	-
705	388675.74	2189087.43	Аналитический	0.50	-
706	388712.56	2189048.83	Аналитический	0.50	-
707	388749.38	2189010.24	Аналитический	0.50	-
708	388792.91	2188963.58	Аналитический	0.50	-
709	388836.43	2188916.92	Аналитический	0.50	-
710	388879.96	2188870.26	Аналитический	0.50	-
711	388923.49	2188823.60	Аналитический	0.50	-
712	388968.36	2188775.79	Аналитический	0.50	-
713	389003.25	2188737.85	Аналитический	0.50	-
714	389038.14	2188699.91	Аналитический	0.50	-
715	389046.34	2188689.88	Аналитический	0.50	-
716	389046.20	2188678.69	Аналитический	0.50	-
717	389044.76	2188660.72	Аналитический	0.50	-
718	389044.21	2188622.91	Аналитический	0.50	-
719	389043.19	2188580.07	Аналитический	0.50	-
720	389042.43	2188548.19	Аналитический	0.50	-
721	389042.16	2188537.23	Аналитический	0.50	-
722	389041.51	2188511.02	Аналитический	0.50	-
723	389040.99	2188469.35	Аналитический	0.50	-
724	389040.83	2188432.47	Аналитический	0.50	-
725	389040.83	2188397.04	Аналитический	0.50	-
726	389039.98	2188356.78	Аналитический	0.50	-
727	389039.12	2188316.52	Аналитический	0.50	-
728	389038.26	2188276.26	Аналитический	0.50	-
729	389037.41	2188236.00	Аналитический	0.50	-
730	389035.92	2188174.25	Аналитический	0.50	-
731	389034.43	2188112.50	Аналитический	0.50	-
732	389032.94	2188050.74	Аналитический	0.50	-
733	389031.46	2187988.99	Аналитический	0.50	-
734	389029.97	2187927.24	Аналитический	0.50	-
735	389028.48	2187865.48	Аналитический	0.50	-
736	389027.00	2187803.73	Аналитический	0.50	-
737	389025.51	2187741.98	Аналитический	0.50	-
738	389025.54	2187721.91	Аналитический	2.50	-
739	389025.58	2187694.37	Аналитический	0.50	-
740	389025.64	2187660.91	Аналитический	2.50	-
741	389025.66	2187646.77	Аналитический	0.50	-
742	389025.74	2187599.16	Аналитический	0.50	-
743	389025.81	2187551.56	Аналитический	0.50	-
744	389025.89	2187503.95	Аналитический	0.50	-
745	389025.96	2187456.35	Аналитический	0.50	-
746	389026.04	2187408.74	Аналитический	0.50	-
747	389026.11	2187361.14	Аналитический	0.50	-
748	389024.96	2187300.26	Аналитический	0.50	-

1	2	3	4	5	6
749	389023.80	2187239.39	Аналитический	0.50	-
750	389022.64	2187178.51	Аналитический	0.50	-
751	389021.48	2187117.64	Аналитический	0.50	-
752	389020.32	2187056.77	Аналитический	0.50	-
753	389019.17	2186995.89	Аналитический	0.50	-
754	389018.01	2186935.02	Аналитический	0.50	-
755	389016.85	2186874.14	Аналитический	0.50	-
756	389016.38	2186835.79	Аналитический	0.50	-
757	389015.90	2186797.44	Аналитический	0.50	-
758	389015.43	2186759.09	Аналитический	0.50	-
759	389014.96	2186720.74	Аналитический	0.50	-
760	389014.48	2186682.39	Аналитический	0.50	-
761	389014.01	2186644.04	Аналитический	0.50	-
762	389013.54	2186605.69	Аналитический	0.50	-
763	389013.07	2186567.34	Аналитический	0.50	-
764	389011.92	2186508.82	Аналитический	0.50	-
765	389010.77	2186450.30	Аналитический	0.50	-
766	389009.62	2186391.78	Аналитический	0.50	-
767	389008.51	2186334.88	Аналитический	0.50	-
768	389007.39	2186277.72	Аналитический	0.50	-
769	389006.18	2186216.23	Аналитический	0.50	-
770	389005.04	2186157.71	Аналитический	0.50	-
771	389003.89	2186099.19	Аналитический	0.50	-
772	389003.32	2186085.35	Аналитический	0.50	-
773	388995.96	2186081.15	Аналитический	0.50	-
774	388989.14	2186079.80	Аналитический	0.50	-
775	388989.35	2186074.65	Аналитический	2.50	-
776	388989.56	2186069.50	Аналитический	0.50	-
777	388998.91	2186067.72	Аналитический	0.50	-
778	389002.84	2186064.84	Аналитический	0.50	-
779	389001.71	2186001.17	Аналитический	0.50	-
780	389000.82	2185951.08	Аналитический	0.50	-
781	388999.90	2185899.38	Аналитический	0.50	-
782	388998.98	2185847.63	Аналитический	0.50	-
783	388998.08	2185797.32	Аналитический	0.50	-
784	388997.43	2185760.22	Аналитический	0.50	-
785	388996.52	2185709.45	Аналитический	0.50	-
786	388995.62	2185658.68	Аналитический	0.50	-
787	388994.72	2185607.91	Аналитический	0.50	-
788	388993.82	2185557.14	Аналитический	0.50	-
789	388992.92	2185506.37	Аналитический	0.50	-
790	388992.01	2185455.60	Аналитический	0.50	-
791	388991.11	2185404.83	Аналитический	0.50	-
792	388990.21	2185354.06	Аналитический	0.50	-
793	388989.31	2185303.29	Аналитический	0.50	-
794	388988.41	2185252.52	Аналитический	0.50	-
795	388987.78	2185197.36	Аналитический	0.50	-
796	388987.42	2185149.04	Аналитический	0.50	-

1	2	3	4	5	6
797	388987.07	2185100.72	Аналитический	0.50	-
798	388986.71	2185052.41	Аналитический	0.50	-
799	388986.36	2185004.09	Аналитический	0.50	-
800	388985.01	2184957.06	Аналитический	0.50	-
801	388983.58	2184914.40	Аналитический	0.50	-
802	388983.26	2184863.13	Аналитический	0.50	-
803	388983.80	2184818.70	Аналитический	0.50	-
804	388986.60	2184773.97	Аналитический	0.50	-
805	388989.39	2184729.24	Аналитический	0.50	-
806	388992.18	2184684.51	Аналитический	0.50	-
807	388994.98	2184639.79	Аналитический	0.50	-
808	388997.77	2184595.06	Аналитический	0.50	-
809	389000.57	2184550.33	Аналитический	0.50	-
810	389003.36	2184505.60	Аналитический	0.50	-
811	389006.16	2184460.88	Аналитический	0.50	-
812	389008.95	2184412.91	Аналитический	0.50	-
813	389011.75	2184364.95	Аналитический	0.50	-
814	389014.55	2184316.99	Аналитический	0.50	-
815	389019.72	2184228.44	Аналитический	0.50	-
816	389022.95	2184173.11	Аналитический	0.50	-
817	389025.75	2184125.15	Аналитический	0.50	-
818	389025.97	2184121.39	Картометрический	5.00	-
819	389028.54	2184077.19	Аналитический	0.50	-
820	389031.70	2184027.90	Аналитический	0.50	-
821	389034.86	2183978.62	Аналитический	0.30	-
822	389038.02	2183929.33	Аналитический	0.30	-
823	389041.18	2183880.04	Аналитический	0.50	-
824	389044.34	2183830.75	Аналитический	0.50	-
825	389047.50	2183781.47	Аналитический	0.50	-
826	389050.66	2183732.18	Аналитический	0.50	-
827	389053.82	2183682.89	Аналитический	0.50	-
828	389057.44	2183635.75	Аналитический	0.50	-
829	389061.06	2183588.61	Аналитический	0.50	-
830	389064.68	2183541.47	Аналитический	0.50	-
831	389068.30	2183494.32	Аналитический	0.50	-
832	389071.92	2183447.18	Аналитический	0.50	-
833	389075.54	2183400.04	Аналитический	0.50	-
834	389079.16	2183352.90	Аналитический	0.50	-
835	389082.78	2183305.75	Аналитический	0.50	-
836	389083.74	2183290.98	Аналитический	0.50	-
837	389078.49	2183283.94	Аналитический	0.50	-
838	389074.71	2183282.90	Аналитический	0.50	-
839	389075.74	2183263.08	Аналитический	0.50	-
840	389081.38	2183261.86	Аналитический	0.50	-
841	389086.93	2183176.99	Аналитический	0.50	-
842	389092.61	2183089.94	Аналитический	0.50	-
843	389098.70	2183005.38	Аналитический	0.50	-
844	389104.85	2182920.80	Аналитический	0.50	-

1	2	3	4	5	6
845	389108.38	2182871.25	Аналитический	0.50	-
846	389111.91	2182821.70	Аналитический	0.50	-
847	389115.44	2182772.14	Аналитический	0.50	-
848	389118.97	2182722.59	Аналитический	0.50	-
849	389117.86	2182715.87	Аналитический	0.50	-
850	389113.48	2182713.00	Аналитический	0.50	-
851	389114.11	2182692.75	Аналитический	0.50	-
852	389119.29	2182694.70	Аналитический	0.50	-
853	389121.14	2182664.72	Аналитический	0.50	-
854	389123.46	2182620.79	Аналитический	0.50	-
855	389123.78	2182594.97	Аналитический	0.50	-
856	389119.51	2182562.75	Аналитический	0.50	-
857	389114.64	2182537.61	Аналитический	0.50	-
858	389106.96	2182514.82	Аналитический	0.50	-
859	389096.22	2182496.60	Аналитический	0.50	-
860	389082.31	2182477.79	Аналитический	0.50	-
861	389041.18	2182431.50	Аналитический	0.50	-
862	389000.36	2182384.54	Аналитический	0.50	-
863	388959.65	2182338.81	Аналитический	0.50	-
864	388917.03	2182291.82	Аналитический	0.50	-
865	388901.45	2182273.52	Аналитический	0.50	-
866	388898.00	2182271.93	Аналитический	0.50	-
867	388894.24	2182273.05	Аналитический	0.50	-
868	388884.13	2182301.96	Аналитический	0.50	-
869	388870.67	2182345.09	Аналитический	0.50	-
870	388857.42	2182387.56	Аналитический	0.50	-
871	388845.56	2182425.53	Аналитический	0.50	-
872	388827.00	2182409.48	Аналитический	0.50	-
873	388828.34	2182405.23	Аналитический	0.50	-
874	388839.98	2182368.42	Аналитический	0.50	-
875	388851.30	2182332.63	Аналитический	0.50	-
876	388863.36	2182294.48	Аналитический	0.50	-
877	388868.74	2182279.34	Аналитический	0.50	-
878	388872.20	2182269.63	Аналитический	0.50	-
879	388876.61	2182257.24	Аналитический	0.50	-
880	388876.76	2182252.18	Аналитический	0.50	-
881	388875.91	2182247.83	Аналитический	0.50	-
882	388861.32	2182231.17	Аналитический	0.50	-
883	388846.73	2182214.52	Аналитический	0.50	-
884	388808.30	2182171.11	Аналитический	0.50	-
885	388769.86	2182127.70	Аналитический	0.50	-
886	388731.43	2182084.30	Аналитический	0.50	-
887	388693.00	2182040.89	Аналитический	0.50	-
888	388666.48	2182011.36	Аналитический	0.50	-
889	388639.97	2181981.83	Аналитический	0.50	-
890	388613.45	2181952.29	Аналитический	0.50	-
891	388586.94	2181922.76	Аналитический	0.50	-
892	388560.42	2181893.23	Аналитический	0.50	-

1	2	3	4	5	6
893	388533.91	2181863.69	Аналитический	0.50	-
894	388507.39	2181834.16	Аналитический	0.50	-
895	388480.88	2181804.63	Аналитический	0.50	-
896	388448.25	2181767.54	Аналитический	0.50	-
897	388415.63	2181730.45	Аналитический	0.50	-
898	388383.00	2181693.37	Аналитический	0.50	-
899	388350.38	2181656.28	Аналитический	0.50	-
900	388317.75	2181619.19	Аналитический	0.50	-
901	388285.13	2181582.11	Аналитический	0.50	-
902	388252.50	2181545.02	Аналитический	0.50	-
903	388219.88	2181507.93	Аналитический	0.50	-
904	388180.62	2181463.50	Аналитический	0.50	-
905	388141.36	2181419.06	Аналитический	0.50	-
906	388102.11	2181374.63	Аналитический	0.50	-
907	388062.85	2181330.19	Аналитический	0.50	-
908	388023.60	2181285.75	Аналитический	0.50	-
909	387984.34	2181241.32	Аналитический	0.50	-
910	387945.08	2181196.88	Аналитический	0.50	-
911	387905.83	2181152.45	Аналитический	0.50	-
912	387879.82	2181123.04	Аналитический	0.50	-
913	387853.81	2181093.63	Аналитический	0.50	-
914	387827.80	2181064.22	Аналитический	0.50	-
915	387801.80	2181034.81	Аналитический	0.50	-
916	387775.79	2181005.40	Аналитический	0.50	-
917	387749.78	2180976.00	Аналитический	0.50	-
918	387723.77	2180946.59	Аналитический	0.50	-
919	387697.77	2180917.18	Аналитический	0.50	-
920	387671.03	2180888.32	Аналитический	0.50	-
921	387665.89	2180882.77	Аналитический	0.50	-
922	387659.73	2180878.76	Аналитический	0.50	-
923	387650.49	2180877.77	Аналитический	0.50	-
924	387647.27	2180878.01	Аналитический	0.50	-
925	387644.19	2180865.73	Аналитический	0.50	-
926	387651.64	2180862.81	Аналитический	0.50	-
927	387654.73	2180859.31	Аналитический	0.50	-
928	387654.65	2180854.58	Аналитический	0.50	-
929	387647.08	2180846.84	Аналитический	0.50	-
930	387615.10	2180811.67	Аналитический	0.50	-
931	387579.01	2180771.98	Аналитический	0.50	-
932	387543.78	2180733.23	Аналитический	0.50	-
933	387514.97	2180701.55	Аналитический	0.50	-
934	387488.40	2180672.33	Аналитический	0.50	-
935	387461.85	2180643.14	Аналитический	0.50	-
936	387430.14	2180608.26	Аналитический	0.50	-
937	387391.65	2180565.93	Аналитический	0.50	-
938	387349.60	2180519.69	Аналитический	0.50	-
939	387327.96	2180495.89	Аналитический	0.50	-
940	387302.14	2180466.16	Аналитический	0.50	-

1	2	3	4	5	6
941	387273.75	2180433.47	Аналитический	0.50	-
942	387244.00	2180399.21	Аналитический	0.50	-
943	387217.47	2180368.67	Аналитический	0.50	-
944	387190.60	2180337.73	Аналитический	0.50	-
945	387153.21	2180294.68	Аналитический	0.50	-
946	387130.40	2180268.75	Аналитический	0.50	-
947	387100.73	2180236.38	Аналитический	0.50	-
948	387069.82	2180210.25	Аналитический	0.50	-
949	387057.28	2180209.38	Аналитический	0.50	-
950	387053.01	2180211.33	Аналитический	0.50	-
951	387039.62	2180195.12	Аналитический	0.50	-
952	387045.99	2180188.96	Аналитический	0.50	-
953	387047.39	2180185.06	Аналитический	0.50	-
954	387026.99	2180162.93	Аналитический	0.50	-
955	386974.18	2180114.74	Аналитический	0.50	-
956	386945.27	2180086.17	Аналитический	0.50	-
957	386908.51	2180049.85	Аналитический	0.50	-
958	386840.71	2179989.27	Аналитический	0.50	-
959	386809.38	2179962.22	Аналитический	0.50	-
960	386759.07	2179918.76	Аналитический	0.50	-
961	386706.99	2179873.77	Аналитический	0.50	-
962	386649.22	2179823.87	Аналитический	0.50	-
963	386596.39	2179779.65	Аналитический	0.50	-
964	386554.73	2179746.46	Аналитический	0.50	-
965	386534.78	2179729.11	Аналитический	0.50	-
966	386508.31	2179709.10	Аналитический	0.50	-
967	386479.03	2179685.48	Аналитический	0.50	-
968	386431.96	2179647.50	Аналитический	0.50	-
969	386383.87	2179608.70	Аналитический	0.50	-
970	386338.67	2179572.24	Аналитический	0.50	-
971	386292.72	2179535.18	Аналитический	0.50	-
972	386248.98	2179499.89	Аналитический	0.50	-
973	386210.43	2179471.00	Аналитический	0.50	-
974	386181.49	2179450.15	Аналитический	0.50	-
975	386164.27	2179442.60	Аналитический	0.50	-
976	386147.78	2179441.72	Аналитический	0.50	-
977	386130.50	2179447.69	Аналитический	0.50	-
978	386120.28	2179452.46	Аналитический	0.50	-
979	386100.06	2179466.49	Аналитический	0.50	-
980	386072.47	2179485.22	Аналитический	0.50	-
981	386029.50	2179514.39	Аналитический	0.50	-
982	385987.02	2179544.83	Аналитический	0.50	-
983	385901.93	2179601.62	Аналитический	0.10	-
984	385892.40	2179591.24	Аналитический	0.10	-
985	385841.55	2179609.51	Аналитический	0.50	-
986	385856.75	2179603.09	Аналитический	0.50	-
987	385892.14	2179585.98	Аналитический	0.50	-
988	385902.69	2179576.36	Аналитический	0.50	-

1	2	3	4	5	6
989	385908.94	2179569.47	Аналитический	0.50	-
990	385911.57	2179563.32	Аналитический	0.50	-
991	385994.51	2179508.59	Аналитический	0.50	-
992	386019.14	2179491.11	Аналитический	0.50	-
993	386054.85	2179464.64	Аналитический	0.50	-
994	386091.87	2179437.21	Аналитический	0.50	-
995	386112.87	2179426.34	Аналитический	0.50	-
996	386129.62	2179418.30	Аналитический	0.50	-
997	386155.36	2179415.49	Аналитический	0.50	-
998	386176.14	2179418.37	Аналитический	0.50	-
999	386194.25	2179427.58	Аналитический	0.50	-
1000	386225.00	2179451.18	Аналитический	0.50	-
1001	386255.60	2179476.54	Аналитический	0.50	-
1002	386307.98	2179518.22	Аналитический	0.50	-
1003	386352.97	2179554.02	Аналитический	0.50	-
1004	386399.94	2179591.39	Аналитический	0.50	-
1005	386445.09	2179627.31	Аналитический	0.50	-
1006	386492.65	2179665.15	Аналитический	0.50	-
1007	386521.00	2179687.71	Аналитический	0.50	-
1008	386558.57	2179717.87	Аналитический	0.50	-
1009	386610.68	2179761.03	Аналитический	0.50	-
1010	386661.43	2179804.80	Аналитический	0.50	-
1011	386721.48	2179856.27	Аналитический	0.50	-
1012	386771.52	2179899.16	Аналитический	0.50	-
1013	386825.32	2179945.28	Аналитический	0.50	-
1014	386872.03	2179985.32	Аналитический	0.50	-
1015	386919.28	2180027.97	Аналитический	0.50	-
1016	386959.84	2180066.27	Аналитический	0.50	-
1017	386981.91	2180087.11	Аналитический	0.50	-
1018	386989.61	2180091.23	Аналитический	0.50	-
1019	386993.58	2180091.96	Аналитический	0.10	-
1020	387005.39	2180084.90	Аналитический	0.50	-
1021	387012.59	2180092.71	Аналитический	0.50	-
1022	387004.19	2180100.21	Аналитический	0.50	-
1023	387002.27	2180103.72	Аналитический	0.50	-
1024	387002.39	2180106.16	Аналитический	0.50	-
1025	387043.91	2180146.16	Аналитический	0.50	-
1026	387067.86	2180169.24	Аналитический	0.50	-
1027	387124.44	2180225.73	Аналитический	0.50	-
1028	387146.82	2180246.79	Аналитический	0.50	-
1029	387174.94	2180277.54	Аналитический	0.50	-
1030	387205.20	2180311.03	Аналитический	0.50	-
1031	387238.05	2180347.37	Аналитический	0.50	-
1032	387266.50	2180378.86	Аналитический	0.50	-
1033	387294.21	2180409.53	Аналитический	0.50	-
1034	387324.16	2180442.68	Аналитический	0.10	-
1035	387350.16	2180471.45	Аналитический	0.50	-
1036	387372.65	2180497.73	Аналитический	0.50	-

1	2	3	4	5	6
1037	387412.17	2180543.92	Аналитический	0.50	-
1038	387450.99	2180589.29	Аналитический	0.50	-
1039	387477.48	2180620.25	Аналитический	0.50	-
1040	387506.64	2180654.33	Аналитический	0.50	-
1041	387534.28	2180686.63	Аналитический	0.50	-
1042	387558.44	2180714.86	Аналитический	0.50	-
1043	387591.58	2180753.59	Аналитический	0.50	-
1044	387627.62	2180795.71	Аналитический	0.50	-
1045	387660.53	2180834.17	Аналитический	0.50	-
1046	387667.96	2180841.13	Аналитический	0.50	-
1047	387676.57	2180847.38	Аналитический	0.50	-
1048	387684.35	2180846.76	Аналитический	0.50	-
1049	387684.40	2180846.73	Аналитический	0.50	-
1050	387693.96	2180842.85	Аналитический	0.50	-
1051	387709.83	2180837.75	Аналитический	0.50	-
1052	387758.91	2180811.30	Аналитический	0.50	-
1053	387811.17	2180783.14	Аналитический	0.50	-
1054	387849.83	2180762.31	Аналитический	0.50	-
1055	387893.74	2180738.64	Аналитический	0.50	-
1056	387932.74	2180717.63	Аналитический	0.50	-
1057	387980.48	2180691.90	Аналитический	0.50	-
1058	388018.29	2180671.53	Аналитический	0.50	-
1059	388065.78	2180645.94	Аналитический	0.50	-
1060	388115.41	2180619.19	Аналитический	0.50	-
1061	388151.88	2180599.54	Аналитический	0.50	-
1062	388195.49	2180575.57	Аналитический	0.50	-
1063	388245.13	2180548.28	Аналитический	0.50	-
1064	388289.52	2180523.87	Аналитический	0.50	-
1065	388327.67	2180502.90	Аналитический	0.50	-
1066	388369.18	2180480.08	Аналитический	0.50	-
1067	388423.62	2180450.15	Аналитический	0.50	-
1068	388468.11	2180425.69	Аналитический	0.50	-
1069	388509.21	2180403.10	Аналитический	0.50	-
1070	388542.80	2180385.45	Аналитический	0.50	-
1071	388583.61	2180364.00	Аналитический	0.50	-
1072	388667.77	2180319.78	Аналитический	0.50	-
1073	388707.86	2180298.71	Аналитический	0.50	-
1074	388750.68	2180276.22	Аналитический	0.50	-
1075	388786.74	2180257.27	Аналитический	0.50	-
1076	388823.07	2180238.18	Аналитический	0.50	-
1077	388871.24	2180212.34	Аналитический	0.50	-
1078	388929.48	2180181.10	Аналитический	0.50	-
1079	388981.93	2180152.97	Аналитический	0.50	-
1080	389029.00	2180127.72	Аналитический	0.50	-
1081	389070.45	2180105.49	Аналитический	0.50	-
1082	389117.01	2180080.52	Аналитический	0.50	-
1083	389166.83	2180053.79	Аналитический	0.50	-
1084	389228.60	2180020.66	Аналитический	0.50	-

1	2	3	4	5	6
1085	389280.25	2179992.96	Аналитический	0.50	-
1086	389327.51	2179967.61	Аналитический	0.50	-
1087	389371.75	2179943.74	Аналитический	0.50	-
1088	389423.92	2179915.60	Аналитический	0.50	-
1089	389478.88	2179885.95	Аналитический	0.50	-
1090	389524.24	2179861.49	Аналитический	0.50	-
1091	389581.16	2179830.78	Аналитический	0.50	-
1092	389634.09	2179802.23	Аналитический	0.50	-
1093	389681.18	2179776.83	Аналитический	0.50	-
1094	389723.20	2179754.16	Аналитический	0.50	-
1095	389770.41	2179729.21	Аналитический	0.50	-
1096	389823.17	2179701.32	Аналитический	0.50	-
1097	389878.63	2179672.00	Аналитический	0.50	-
1098	389934.47	2179642.48	Аналитический	0.50	-
1099	389986.09	2179615.19	Аналитический	0.50	-
1100	390040.39	2179586.49	Аналитический	0.50	-
1101	390100.40	2179554.76	Аналитический	0.50	-
1102	390145.90	2179530.72	Аналитический	0.50	-
1103	390195.38	2179503.61	Аналитический	0.50	-
1104	390236.45	2179481.11	Аналитический	0.50	-
1105	390284.15	2179454.97	Аналитический	0.50	-
1106	390335.46	2179426.87	Аналитический	0.50	-
1107	390383.46	2179400.57	Аналитический	0.50	-
1108	390430.03	2179375.06	Аналитический	0.50	-
1109	390463.55	2179356.62	Аналитический	0.50	-
1110	390472.53	2179351.77	Аналитический	0.50	-
1111	390515.41	2179328.28	Аналитический	0.50	-
1112	390552.42	2179308.24	Аналитический	0.50	-
1113	390584.77	2179290.72	Аналитический	0.50	-
1114	390618.03	2179272.70	Аналитический	0.50	-
1115	390654.32	2179253.05	Аналитический	0.50	-
1116	390686.89	2179235.41	Аналитический	0.50	-
1117	390729.10	2179212.55	Аналитический	0.50	-
1118	390768.33	2179195.45	Аналитический	0.50	-
1119	390788.72	2179186.57	Аналитический	0.50	-
1120	390849.61	2179148.88	Аналитический	0.50	-
1121	390912.51	2179114.88	Аналитический	0.50	-
1122	390972.16	2179083.42	Аналитический	0.50	-
1123	391028.36	2179053.78	Аналитический	0.50	-
1124	391079.56	2179026.78	Аналитический	0.50	-
1125	391117.36	2179006.84	Аналитический	0.50	-
1126	391142.81	2178992.06	Аналитический	0.50	-
1127	391175.10	2178973.22	Аналитический	0.50	-
1128	391224.71	2178940.63	Аналитический	0.50	-
1129	391276.10	2178906.87	Аналитический	0.50	-
1130	391311.64	2178883.53	Аналитический	0.50	-
1131	391356.65	2178853.96	Аналитический	0.50	-
1132	391400.03	2178825.47	Аналитический	0.50	-

1	2	3	4	5	6
1133	391446.62	2178795.61	Аналитический	0.50	-
1134	391485.35	2178772.82	Аналитический	0.50	-
1135	391542.14	2178732.03	Аналитический	0.50	-
1136	391581.72	2178706.00	Аналитический	0.50	-
1137	391616.86	2178682.88	Аналитический	0.50	-
1138	391651.73	2178659.95	Аналитический	0.50	-
1139	391688.02	2178636.08	Аналитический	0.50	-
1140	391721.82	2178613.85	Аналитический	0.50	-
1141	391763.34	2178586.54	Аналитический	0.50	-
1142	391797.99	2178563.75	Аналитический	0.50	-
1143	391840.10	2178536.06	Аналитический	0.50	-
1144	391874.77	2178513.26	Аналитический	0.50	-
1145	391915.26	2178486.63	Аналитический	0.50	-
1146	391953.91	2178461.21	Аналитический	0.50	-
1147	391989.81	2178437.60	Аналитический	0.50	-
1148	392024.02	2178415.11	Аналитический	0.50	-
1149	392070.45	2178384.47	Аналитический	0.50	-
1150	392117.90	2178353.16	Аналитический	0.50	-
1151	392166.22	2178321.28	Аналитический	0.50	-
1152	392203.23	2178296.86	Аналитический	0.50	-
1153	392237.29	2178274.38	Аналитический	0.50	-
1154	392267.39	2178254.52	Аналитический	0.50	-
1155	392302.62	2178231.27	Аналитический	0.50	-
1156	392350.04	2178199.99	Аналитический	0.50	-
1157	392398.18	2178168.22	Аналитический	0.50	-
1158	392437.31	2178142.40	Аналитический	0.50	-
1159	392432.28	2178137.63	Аналитический	0.50	-
1160	392438.72	2178131.54	Аналитический	0.50	-
1161	392443.26	2178134.53	Аналитический	0.50	-
1162	392447.33	2178136.57	Аналитический	0.50	-
1163	392453.21	2178135.89	Аналитический	0.50	-
1164	392489.66	2178110.95	Аналитический	0.50	-
1165	392534.31	2178080.40	Аналитический	0.50	-
1166	392586.76	2178046.08	Аналитический	0.50	-
1167	392630.32	2178017.59	Аналитический	0.50	-
1168	392677.09	2177986.99	Аналитический	0.50	-
1169	392717.60	2177960.49	Аналитический	0.50	-
1170	392763.95	2177927.70	Аналитический	0.50	-
1171	392812.96	2177893.04	Аналитический	0.50	-
127	392847.23	2177868.80	Аналитический	0.10	-
1172	389060.57	2188534.23	Аналитический	0.50	-
1173	389068.58	2188563.61	Аналитический	0.50	-
1174	389078.88	2188588.21	Аналитический	0.50	-
1175	389094.35	2188614.42	Аналитический	0.50	-
1176	389108.83	2188635.03	Аналитический	0.50	-
1177	389126.02	2188656.33	Аналитический	0.50	-
1178	389145.35	2188676.43	Аналитический	0.50	-

1	2	3	4	5	6
1179	389171.12	2188697.92	Аналитический	0.50	-
1180	389202.91	2188718.33	Аналитический	0.50	-
1181	389190.32	2188715.83	Аналитический	0.50	-
1182	389189.03	2188715.57	Аналитический	0.50	-
1183	389147.94	2188707.40	Аналитический	0.50	-
1184	389092.97	2188696.46	Аналитический	0.50	-
1185	389077.08	2188692.28	Аналитический	0.50	-
1186	389072.30	2188689.22	Аналитический	0.50	-
1187	389069.06	2188685.97	Аналитический	0.50	-
1188	389068.23	2188681.63	Аналитический	0.50	-
1189	389066.71	2188675.06	Аналитический	0.50	-
1190	389065.10	2188660.20	Аналитический	0.50	-
1191	389062.79	2188622.49	Аналитический	0.50	-
1192	389060.93	2188548.50	Аналитический	0.50	-
1172	389060.57	2188534.23	Аналитический	0.50	-
1193	393975.20	2177177.02	Аналитический	0.10	-
1194	393958.04	2177189.48	Аналитический	0.50	-
1195	393923.77	2177200.17	Аналитический	0.50	-
1196	393891.86	2177210.04	Аналитический	0.50	-
1197	393859.45	2177219.69	Аналитический	0.50	-
1198	393847.36	2177223.32	Картомерический	1.00	-
1199	393843.16	2177209.46	Картомерический	1.00	-
1193	393975.20	2177177.02	Аналитический	0.10	-

3. Сведения о характерных точках части (частей) границы объекта


Обозначение характерных точек части границы	Координаты, м		Метод определения координат характерной точки	Средняя квадратическая погрешность положения характерной точки (Mt), м	Описание обозначения точки на местности (при наличии)
	X	Y			
1	2	3	4	5	6
Часть №					
-	-	-	-	-	-

Раздел 3

Сведения о местоположении измененных (уточненных) границ объекта							
1. Система координат: -							
2. Сведения о характерных точках границ объекта							
Обозначение характерных точек границ	Существующие координаты, м		Измененные (уточненные) координаты, м		Метод определения координат характерной точки	Средняя квадратическая погрешность положения характерной точки (Mt), м	Описание обозначения точки на местности (при наличии)
	X	Y	X	Y			
1	2	3	4	5	6	7	8
-	-	-	-	-	-	-	-
3.Сведения о характерных точках части (частей) границы объекта							
Часть №							
-	-	-	-	-	-	-	-

План границ объекта

Схема расположения листов плана границ объекта

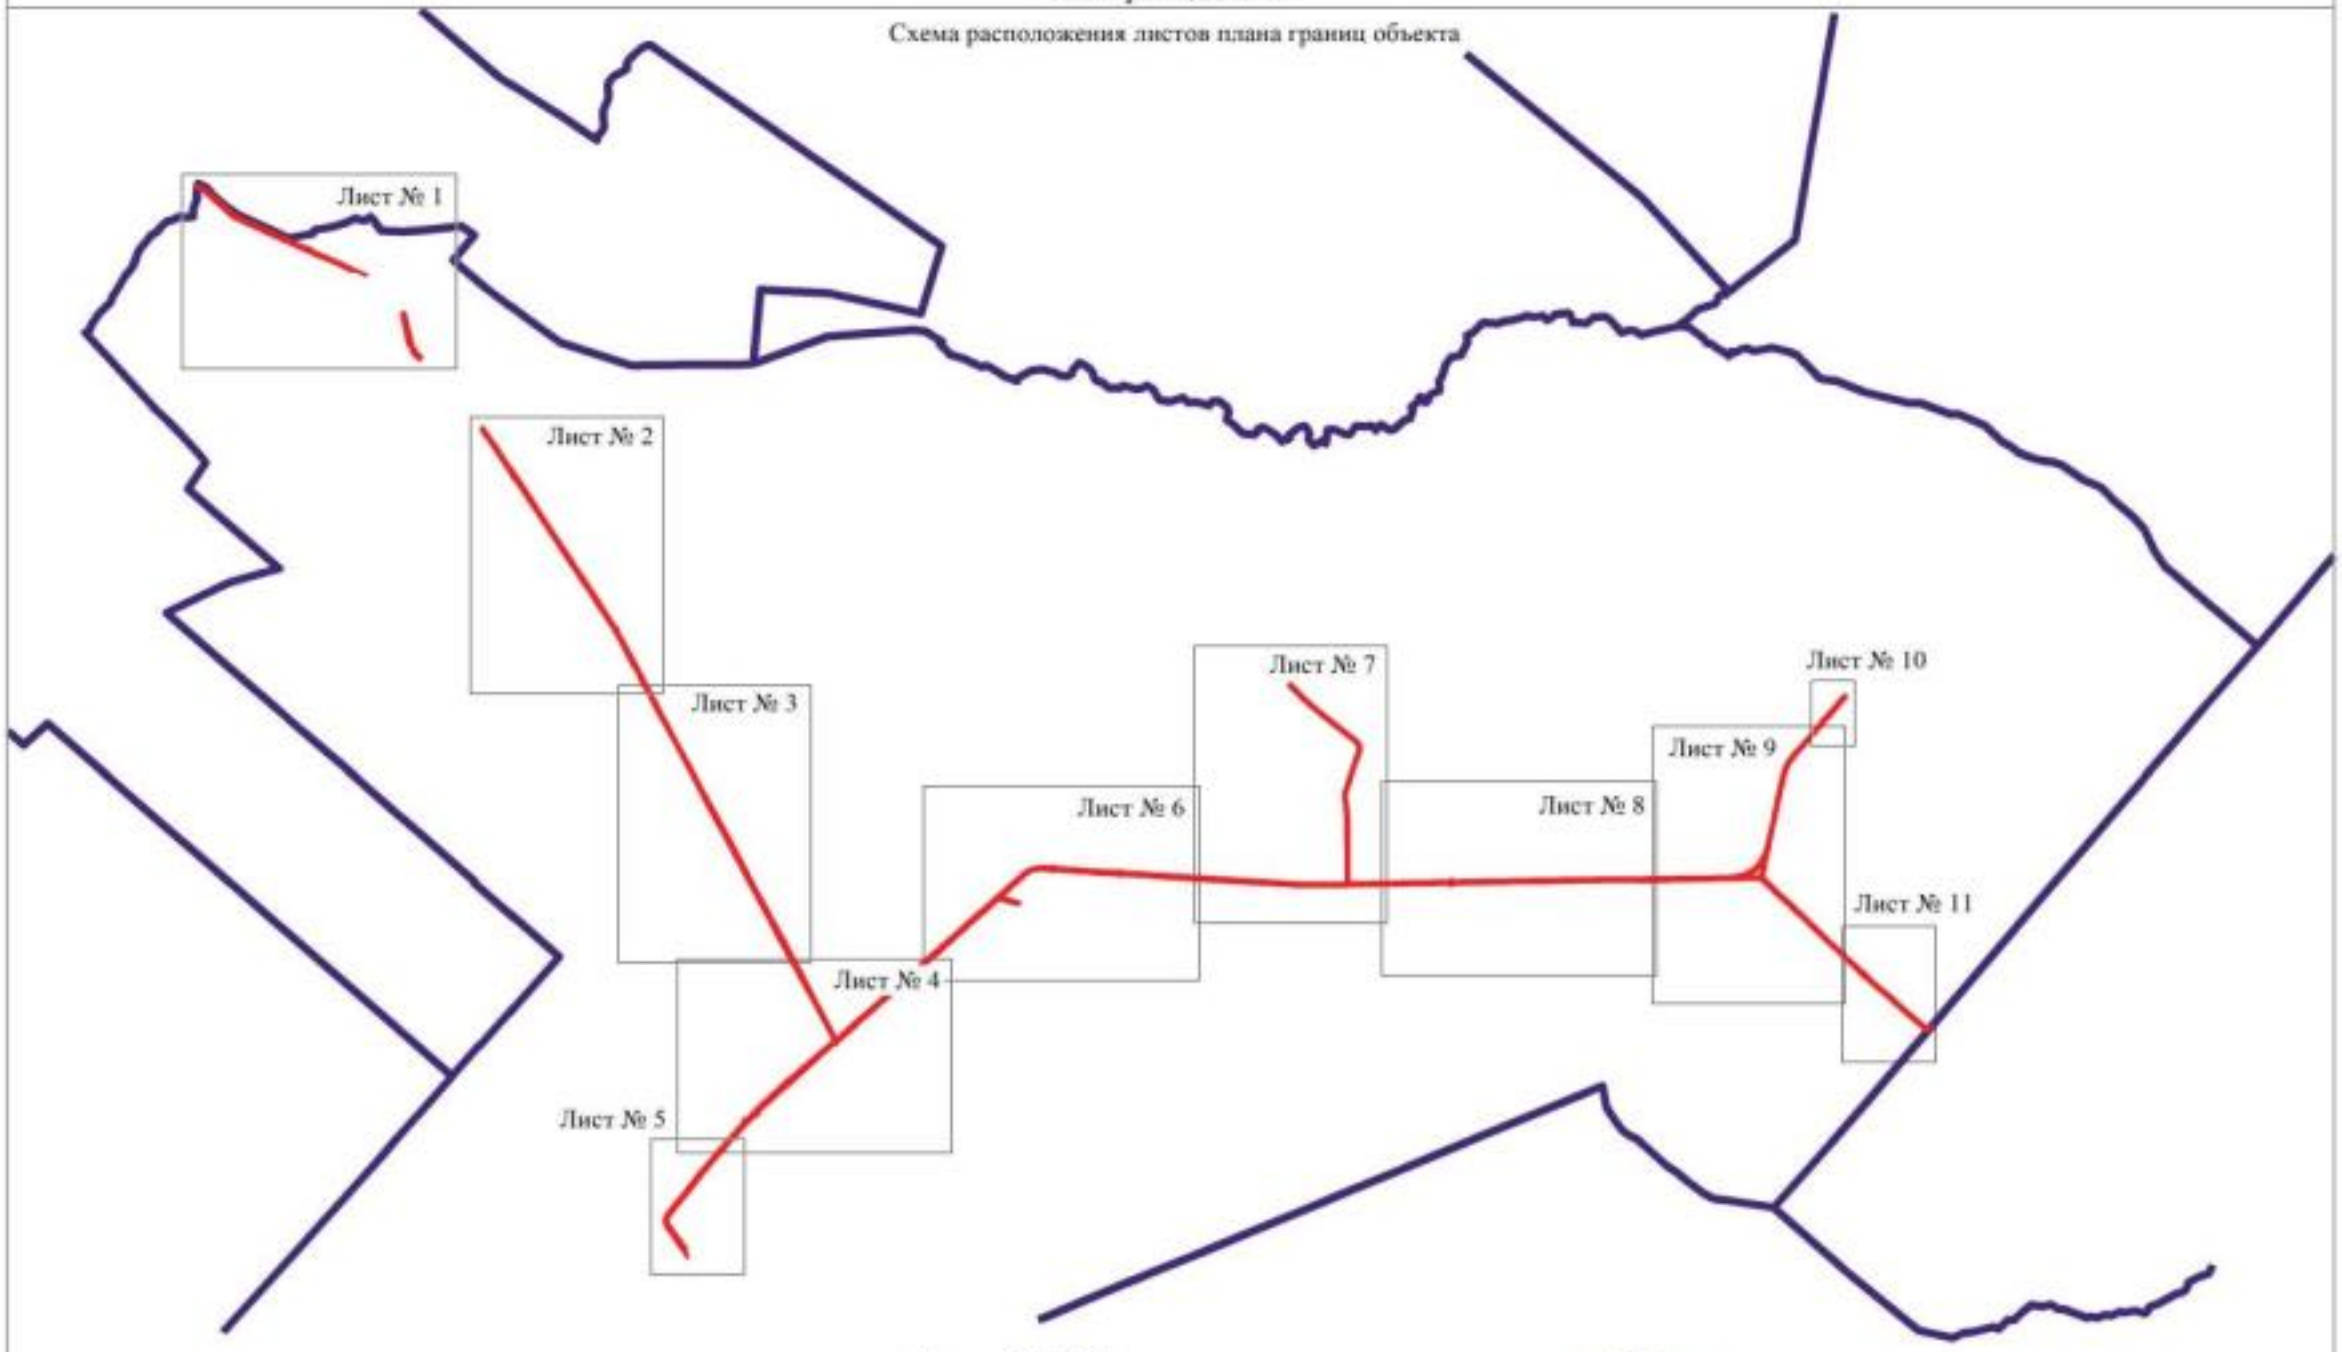

Масштаб 1:50000

Используемые условные знаки и обозначения:

границы территориальной зоны

границы муниципального образования

Лист № 1 — область и номер листа плана границ объекта


Заместитель руководителя БУВО «Нормативно-проектный центр»


Подпись _____ А.В. Ромашов Дата « 25 » января 2021 г.

Место для оттиска печати (при наличии) лица, составившего описание местоположения границ объекта






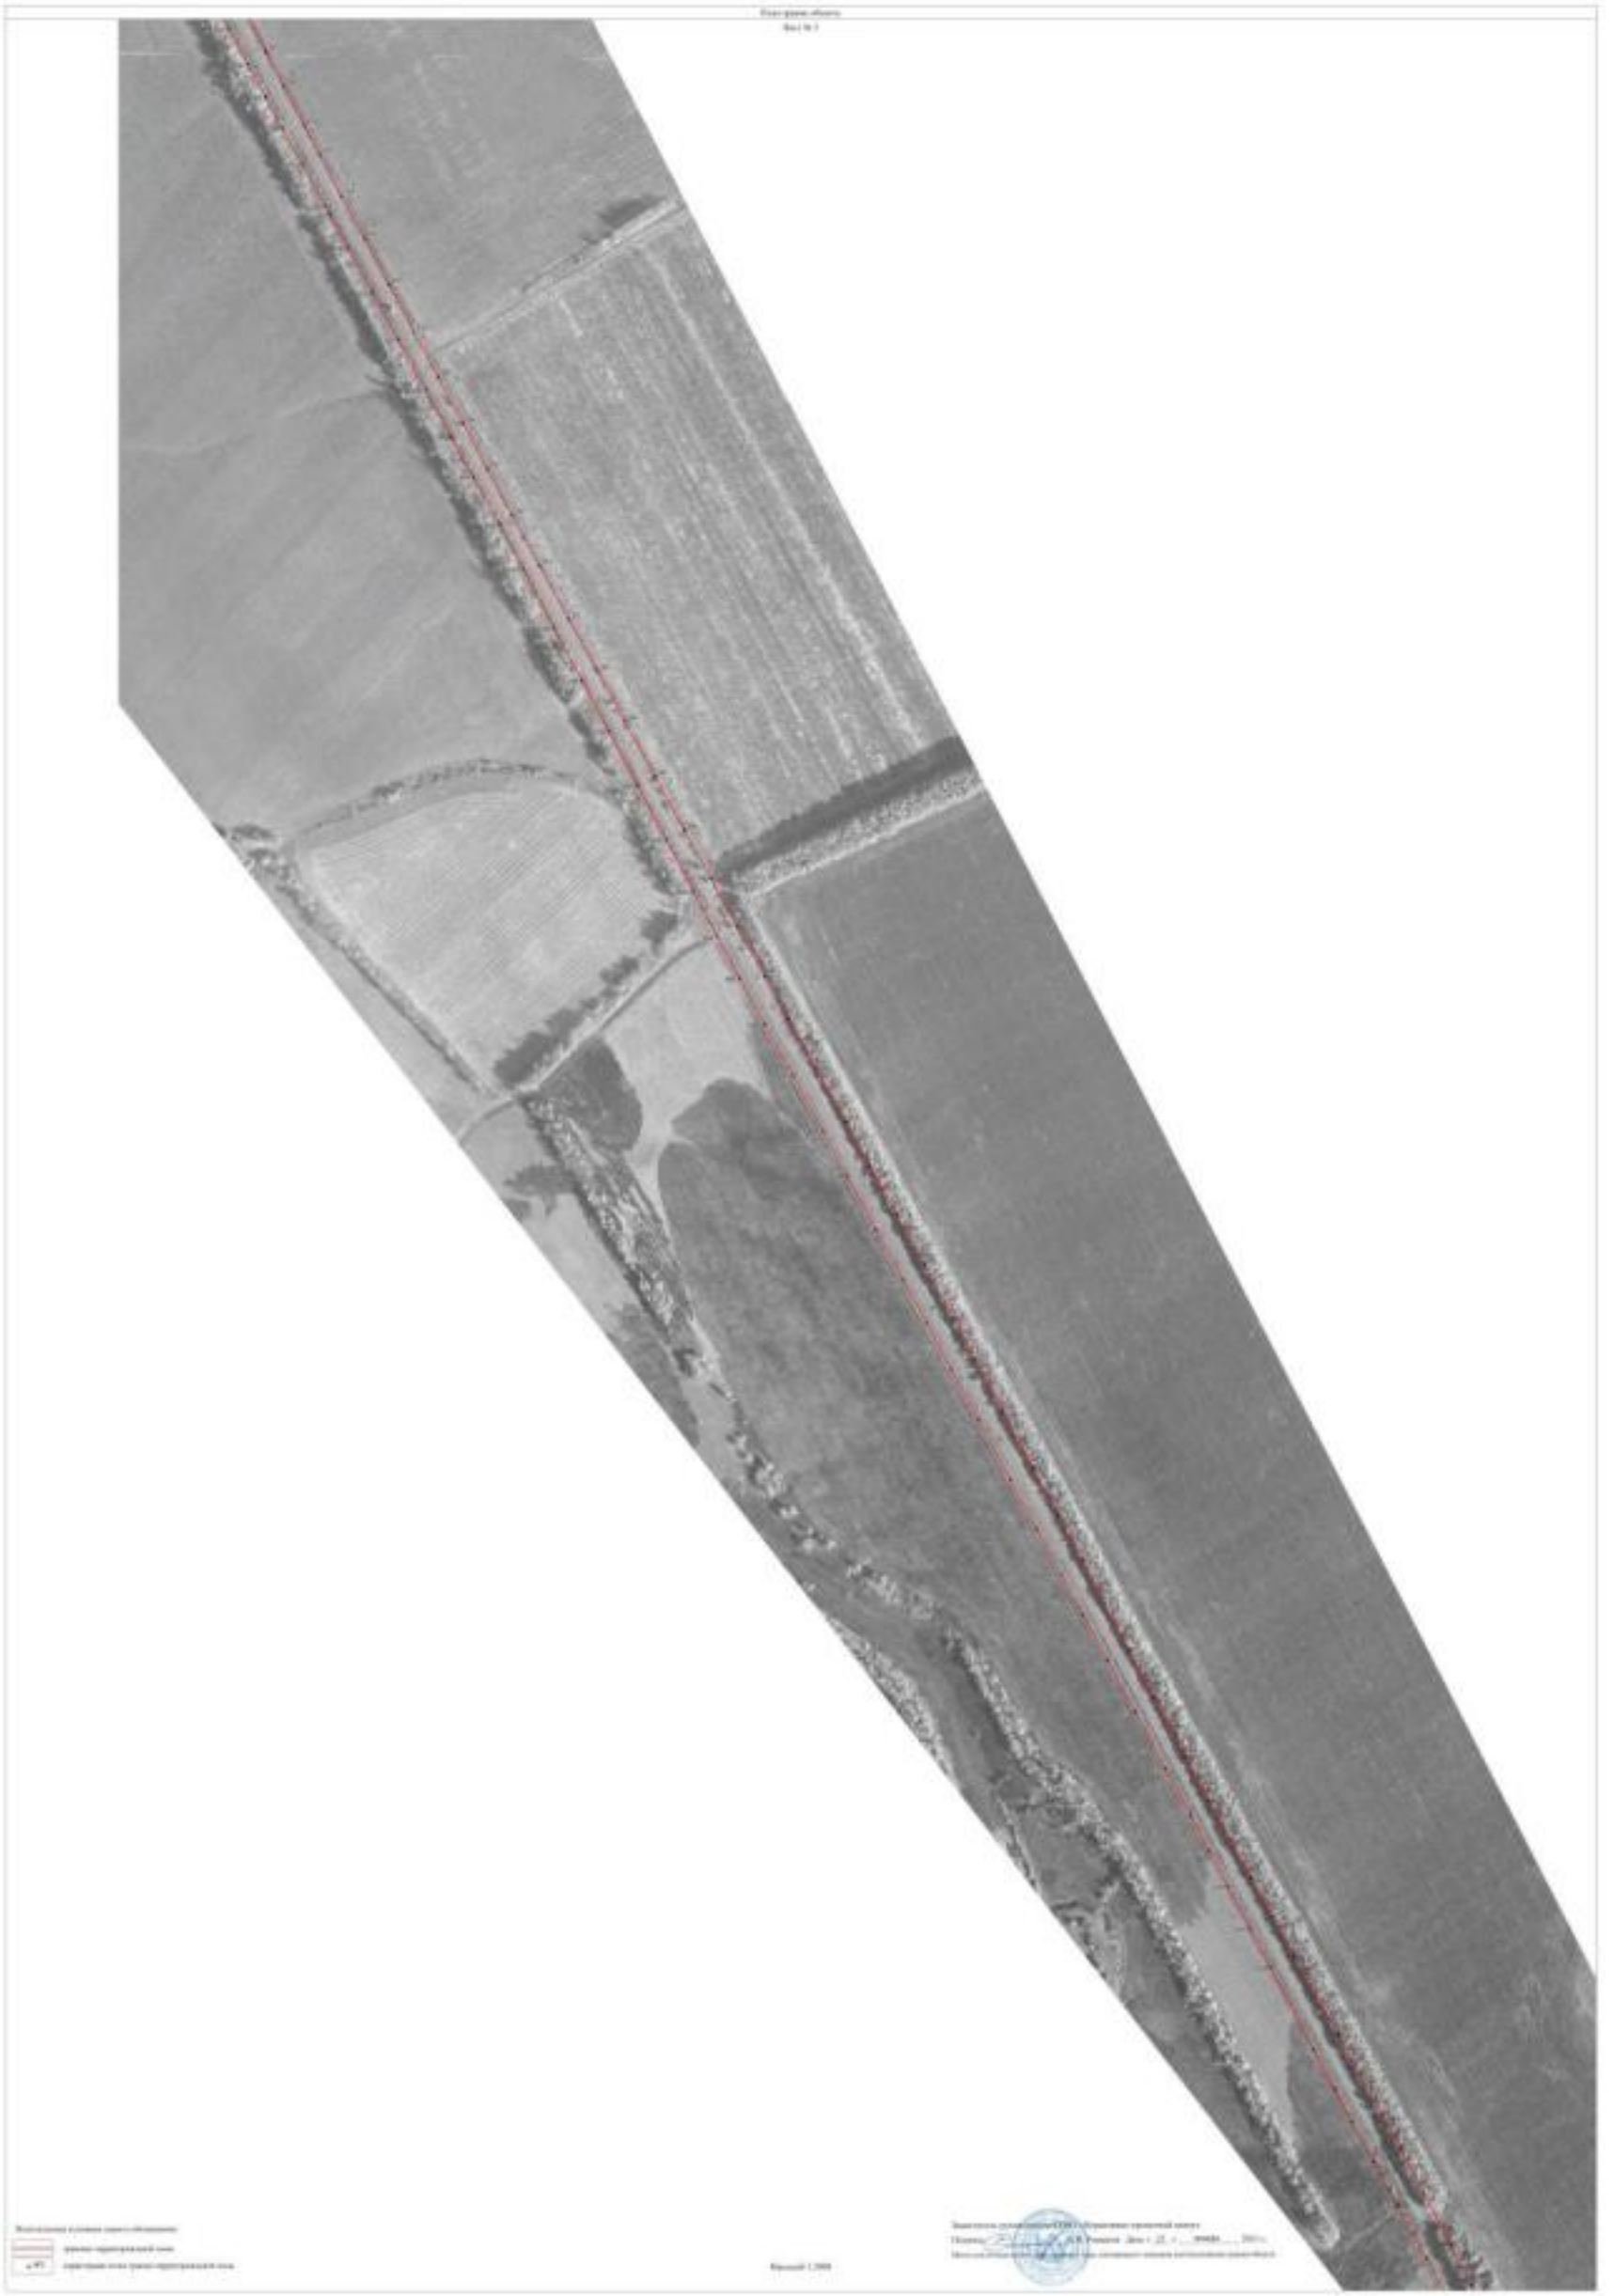

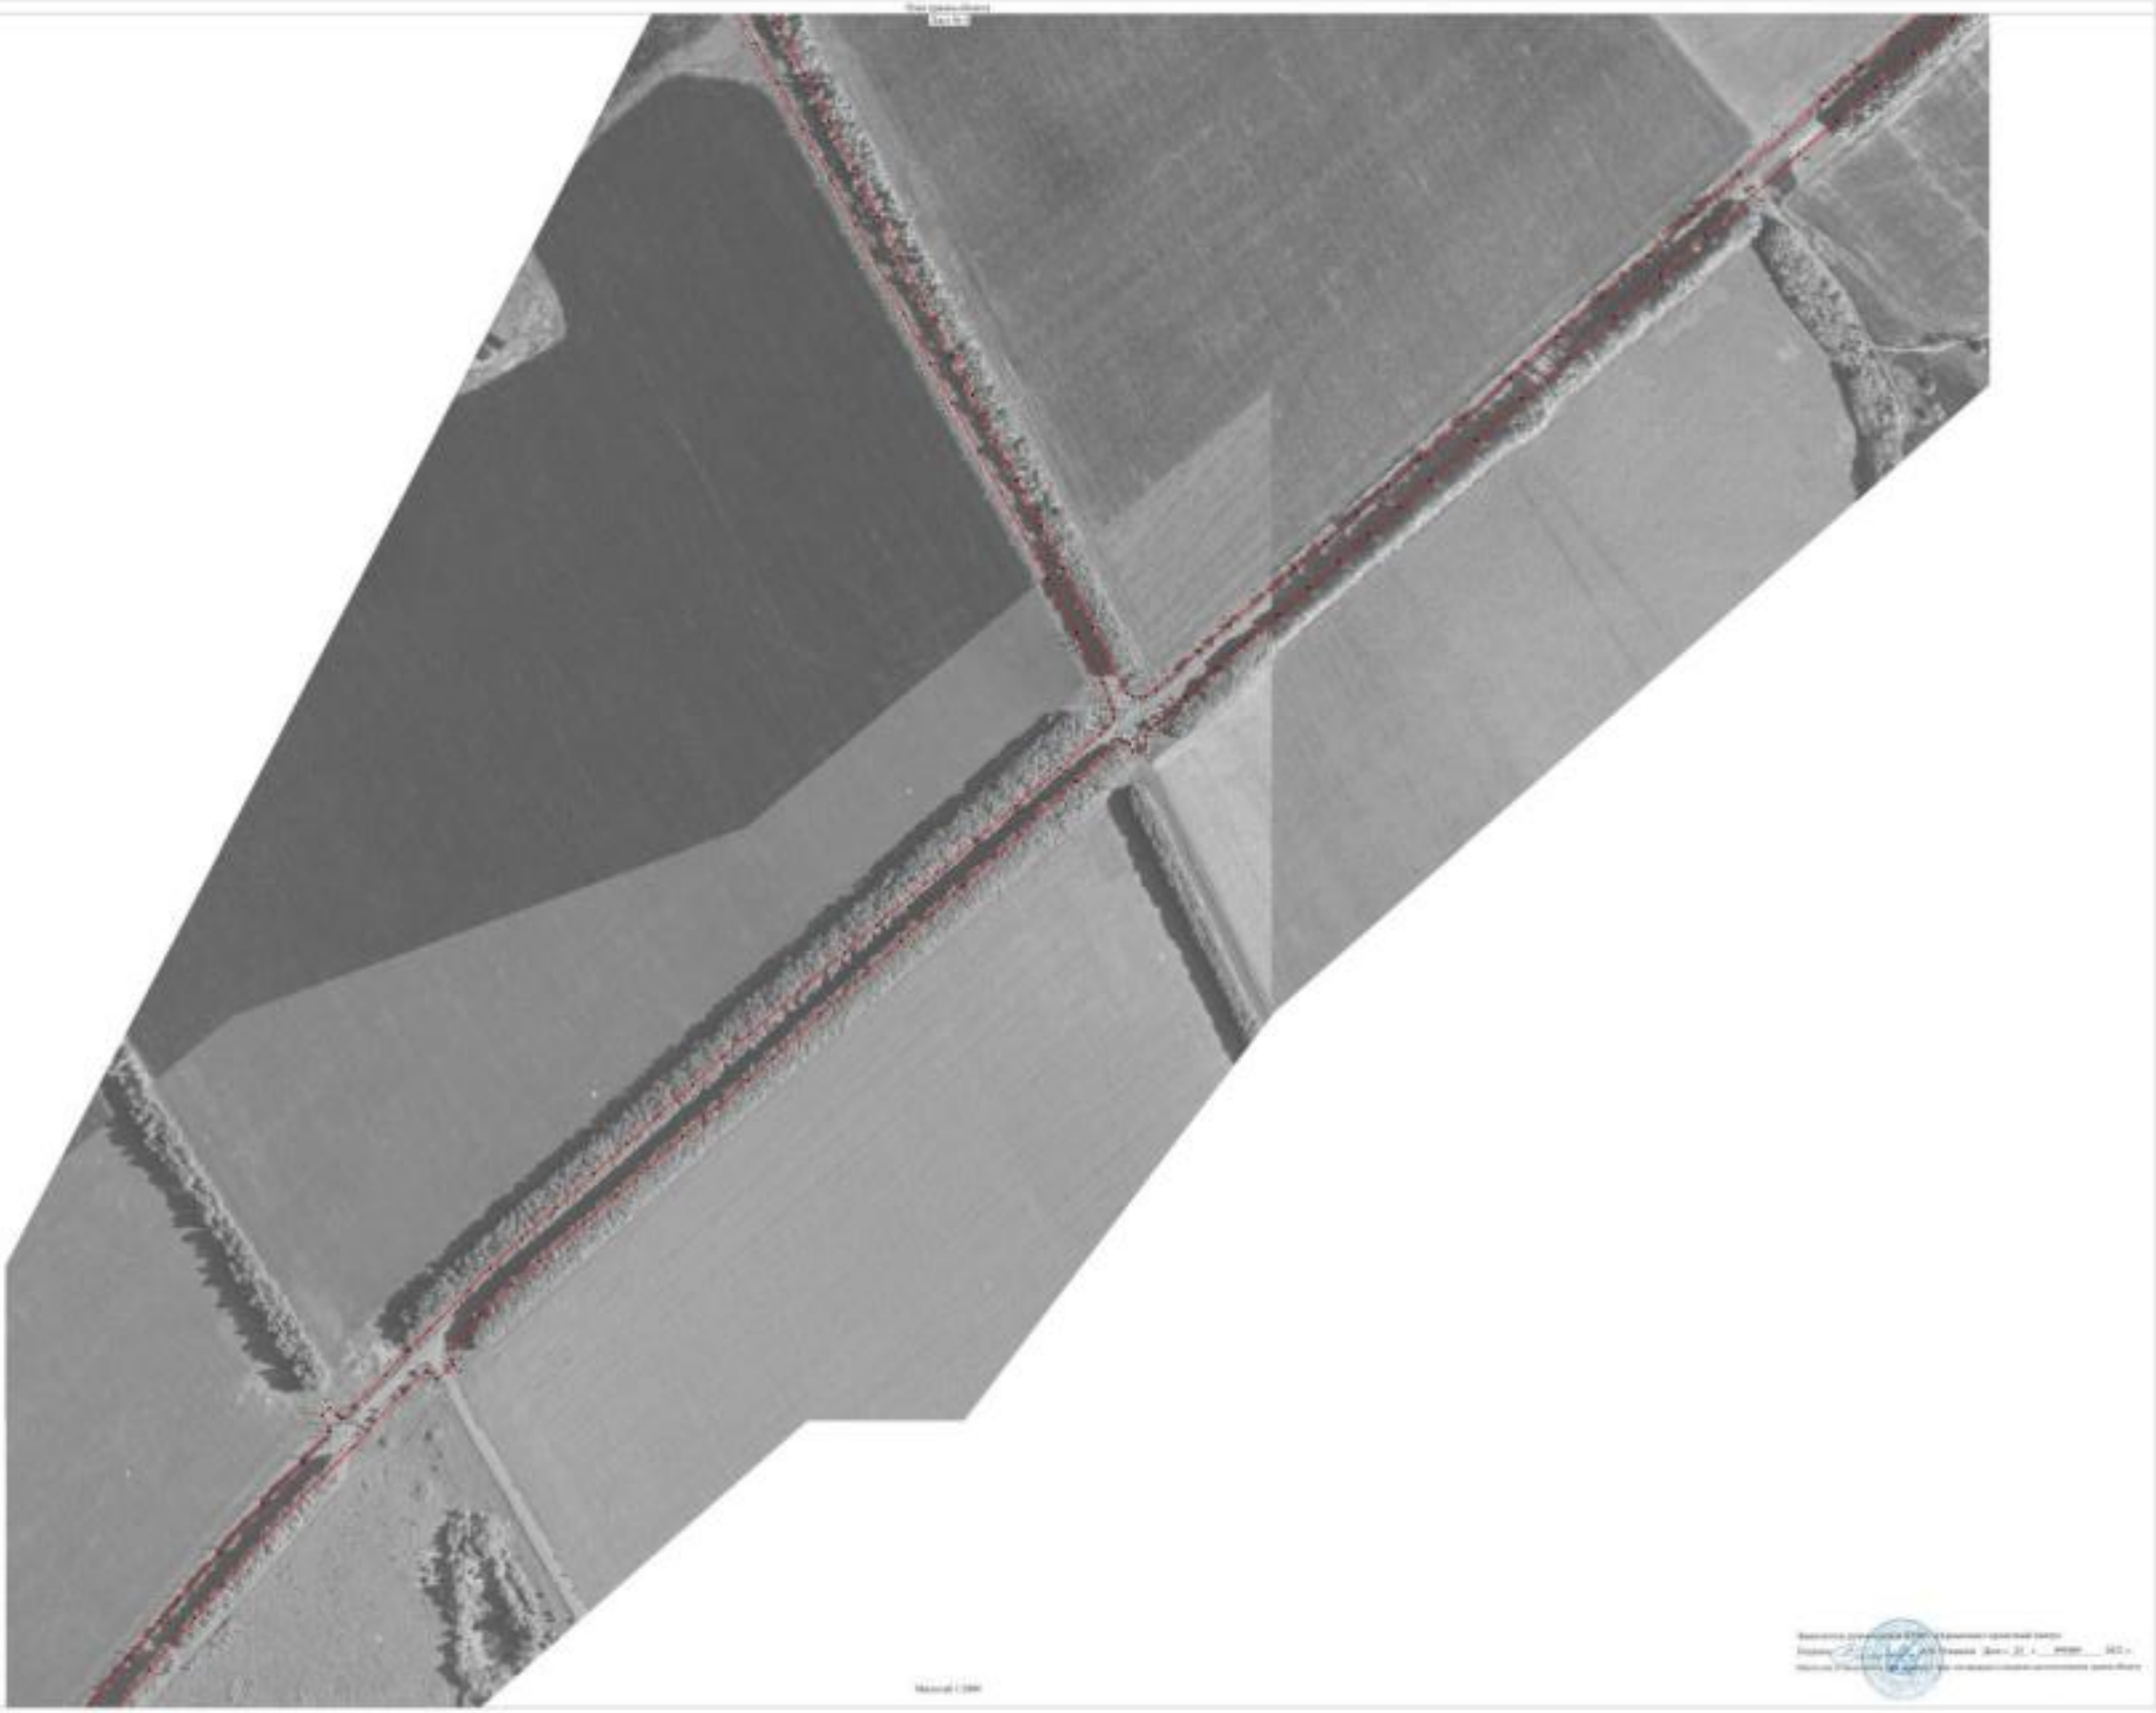

План границ объекта

Лист № 5

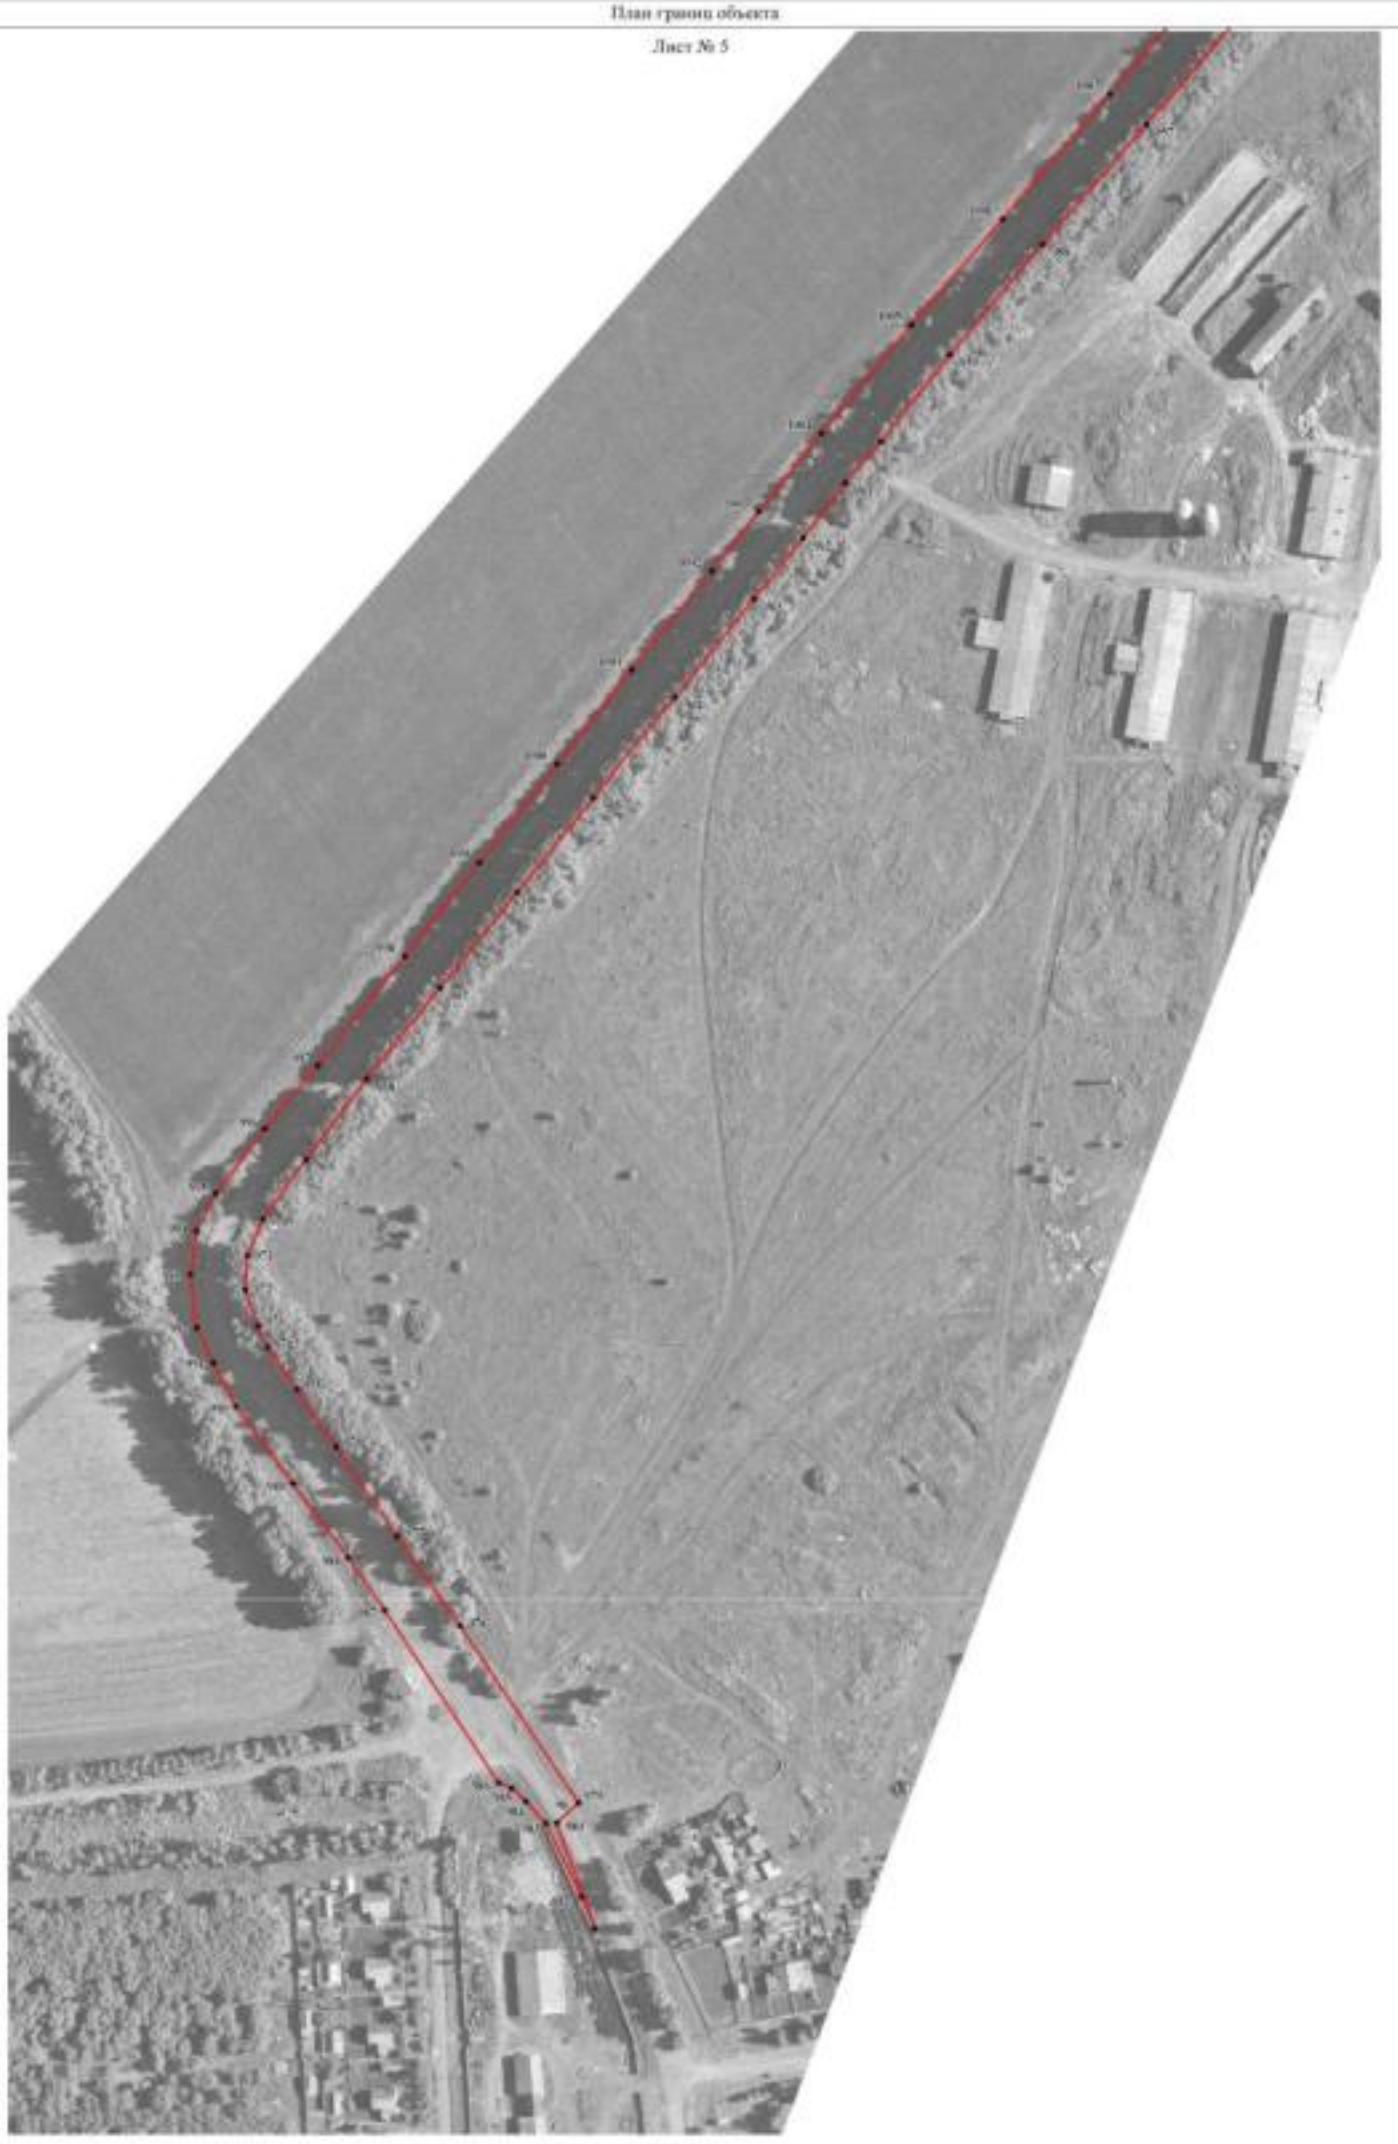

Масштаб 1:2000

Используемые условные знаки и обозначения:

границы территориальной зоны

характерная точка границы территориальной зоны


Заместитель руководителя БУВО «Нормативно-проектный центр»

Подпись _____ А.В. Романов Дата «25» января 2021 г.

Место для оттиска печати (при наличии) лица, составившего описание местоположения границ объекта






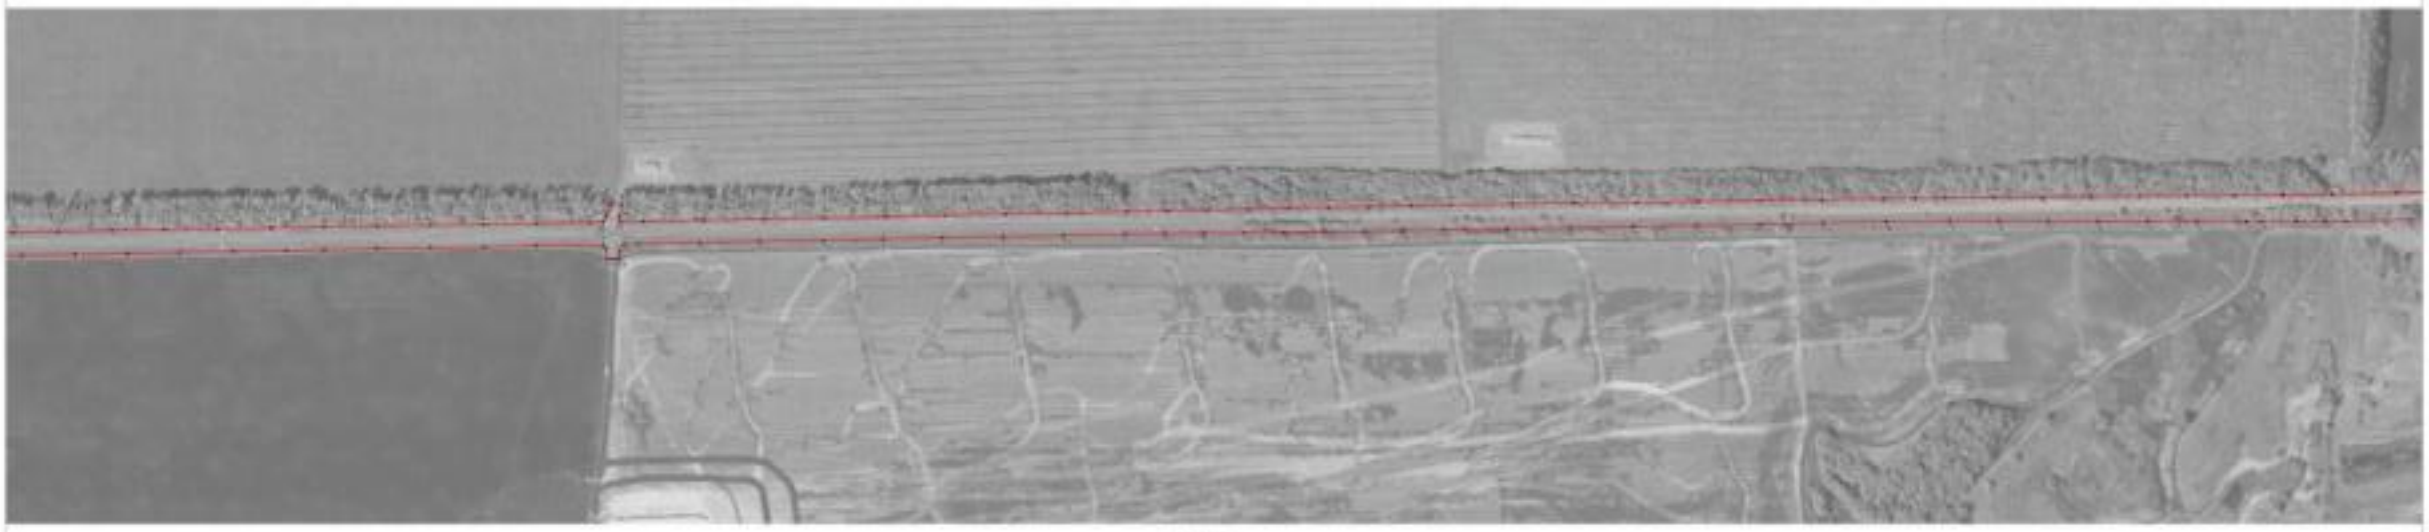



План границ объекта

Лист № 10

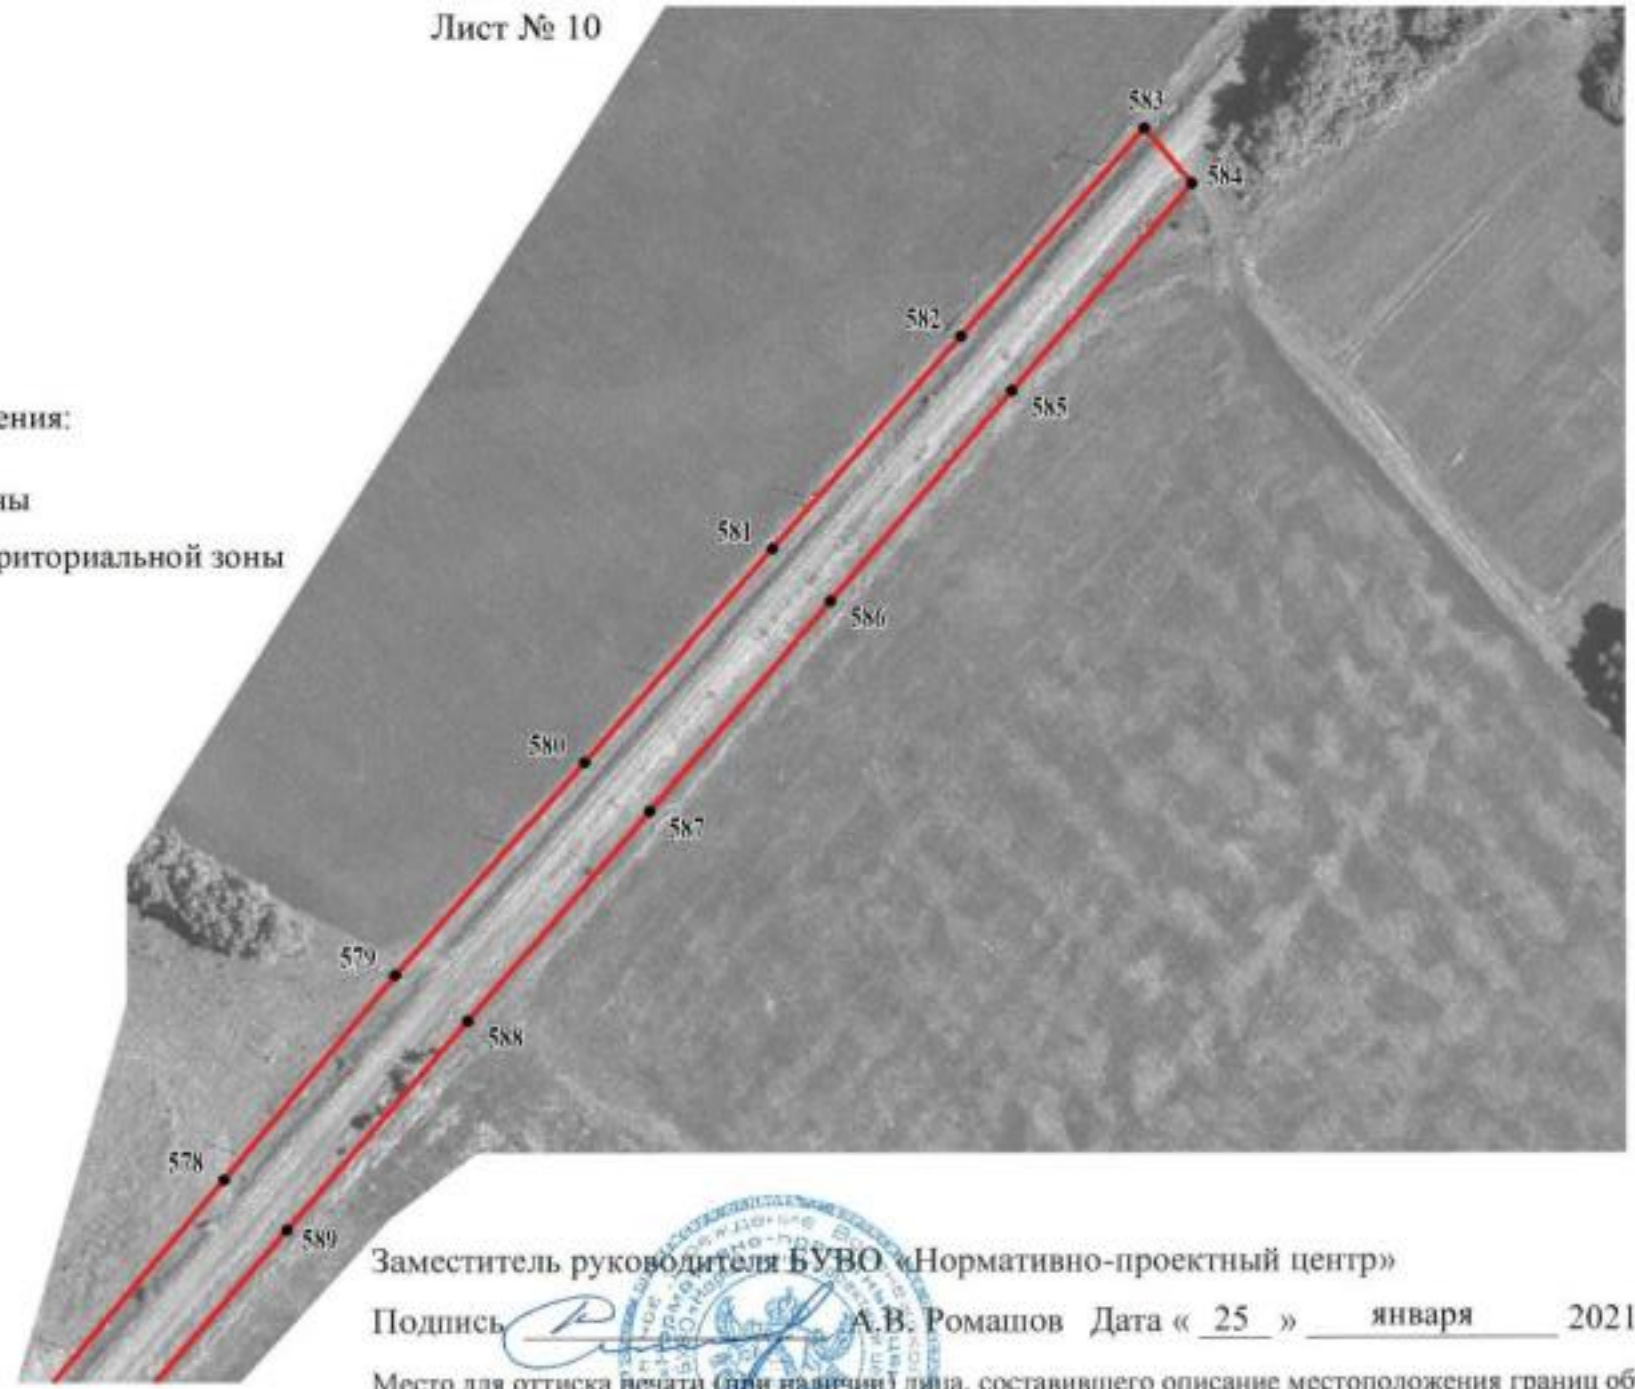

Используемые условные знаки и обозначения:

границы территориальной зоны

• 580 характерная точка границ территориальной зоны

Масштаб 1:2000

Заместитель руководителя БУВО «Нормативно-проектный центр»

Подпись _____ А.В. Ромашов Дата « 25 » января 2021 г.

Место для оттиска печати (при наличии) лица, составившего описание местоположения границ объекта

План границ объекта

Лист № 11



Масштаб 1:2000

Используемые условные знаки и обозначения:

- граница территориальной зоны
- границы муниципального образования
- 660 характерная точка границ территориальной зоны

Заместитель руководителя БУ ХМАО «Нормативно-проектный центр»

Подпись _____ А.В. Романов Дата «25» января 2021 г.

Место для оттиска печати (при наличии) лица, составившего описание местоположения границ объекта

ОПИСАНИЕ МЕСТОПОЛОЖЕНИЯ ГРАНИЦ

Зона сельскохозяйственного производства за границами населенных пунктов – СХ2

(наименование объекта, местоположение границ которого описано
(далее - объект)

Раздел 1

Сведения об объекте		
№ п/п	Характеристики объекта	Описание характеристик
1	2	3
1	Местоположение объекта	Воронежская область, Павловский муниципальный район, Красное сельское поселение
2	Площадь объекта ± величина погрешности определения площади (Р ± Дельта Р)	456434+/-11823 м²
3	Иные характеристики объекта	-

Раздел 2

Сведения о местоположении границ объекта					
1. Система координат: МСК - 36, зона 2					
2. Сведения о характерных точках границ объекта					
Обозначение характерных точек границ	Координаты, м		Метод определения координат характерной точки	Средняя квадратическая погрешность положения характерной точки (Mt), м	Описание обозначения точки на местности (при наличии)
	X	Y			
1	2	3	4	5	6
1	394823.73	2175537.96	Аналитический	0.20	-
2	394631.32	2175743.39	Аналитический	0.20	-
3	394365.80	2176314.59	Аналитический	0.20	-
4	394342.26	2176367.50	Аналитический	0.20	-
5	394328.16	2176416.95	Аналитический	0.20	-
6	394290.47	2176408.79	Аналитический	0.20	-
7	394291.30	2176374.56	Аналитический	0.20	-
8	394306.89	2176330.88	Аналитический	0.20	-
9	394353.79	2176211.82	Аналитический	0.20	-
10	394466.09	2175985.49	Аналитический	0.20	-
11	394522.62	2175875.24	Аналитический	0.20	-
12	394591.51	2175734.08	Аналитический	0.20	-
13	394607.26	2175709.44	Аналитический	0.20	-
14	394632.72	2175674.47	Аналитический	0.20	-
15	394662.95	2175638.59	Аналитический	0.20	-
16	394707.53	2175601.25	Аналитический	0.20	-
17	394715.44	2175588.55	Аналитический	0.20	-
18	394727.40	2175560.66	Аналитический	0.20	-
19	394761.87	2175511.36	Аналитический	0.20	-
20	394793.99	2175534.18	Аналитический	0.20	-
1	394823.73	2175537.96	Аналитический	0.20	-
21	394474.27	2176332.53	Аналитический	0.20	-
22	394473.31	2176459.45	Аналитический	0.20	-
23	394491.41	2176470.59	Аналитический	0.20	-
24	394511.69	2176495.75	Аналитический	0.20	-
25	394539.40	2176671.04	Аналитический	0.20	-
26	394519.22	2176679.61	Аналитический	0.20	-
27	394556.95	2176915.75	Аналитический	0.20	-
28	394559.58	2176941.08	Аналитический	0.20	-
29	394485.73	2176970.52	Аналитический	0.20	-
30	394455.46	2176925.71	Аналитический	0.20	-
31	394402.61	2176818.61	Аналитический	0.20	-
32	394342.41	2176503.72	Аналитический	0.20	-

1	2	3	4	5	6
33	394346.03	2176484.91	Аналитический	0.20	-
34	394383.18	2176413.01	Аналитический	0.20	-
35	394389.78	2176400.18	Аналитический	0.20	-
36	394433.50	2176315.66	Аналитический	0.20	-
21	394474.27	2176332.53	Аналитический	0.20	-
37	388199.89	2182279.45	Аналитический	0.30	-
38	388126.57	2182362.24	Аналитический	0.30	-
39	388028.96	2182494.41	Картометрический	5.00	-
40	387962.14	2182450.25	Картометрический	1.00	-
41	388055.59	2182306.44	Картометрический	5.00	-
42	387990.61	2182247.46	Картометрический	1.00	-
43	388070.22	2182156.82	Картометрический	5.00	-
44	388137.21	2182220.54	Аналитический	0.30	-
37	388199.89	2182279.45	Аналитический	0.30	-
45	388342.58	2182958.79	Аналитический	0.30	-
46	388473.17	2183068.81	Аналитический	0.30	-
47	388430.58	2183147.74	Аналитический	0.30	-
48	388376.50	2183204.04	Аналитический	0.30	-
49	388317.57	2183149.64	Аналитический	0.30	-
50	388245.07	2183214.65	Аналитический	0.30	-
51	388063.38	2183011.29	Аналитический	0.30	-
52	387951.68	2182888.25	Картометрический	1.00	-
53	388027.45	2182821.09	Картометрический	5.00	-
54	388140.57	2182939.17	Картометрический	5.00	-
55	388151.72	2182928.78	Аналитический	0.30	-
56	388191.90	2182894.08	Картометрический	5.00	-
57	388292.99	2183001.67	Картометрический	5.00	-
45	388342.58	2182958.79	Аналитический	0.30	-
58	386113.97	2178712.08	Аналитический	0.30	-
59	386139.86	2178967.38	Аналитический	0.30	-
60	386109.55	2178997.92	Аналитический	0.30	-
61	385926.56	2179017.99	Аналитический	0.30	-
62	385914.98	2178875.54	Аналитический	0.30	-
63	385993.74	2178868.59	Аналитический	0.30	-
64	385982.15	2178727.29	Аналитический	0.30	-
58	386113.97	2178712.08	Аналитический	0.30	-
65	385887.38	2179542.83	Картометрический	1.00	-
66	385892.14	2179585.98	Аналитический	0.50	-
67	385856.75	2179603.09	Аналитический	0.50	-
68	385841.55	2179609.51	Аналитический	0.50	-
69	385787.34	2179628.99	Аналитический	0.10	-
70	385730.82	2179635.52	Картометрический	1.00	-
71	385686.13	2179646.90	Аналитический	0.30	-
72	385684.52	2179640.86	Картометрический	1.00	-

1	2	3	4	5	6
73	385591.62	2179651.58	Картометрический	1.00	-
74	385589.93	2179639.57	Картометрический	1.00	-
75	385580.63	2179640.95	Аналитический	0.30	-
76	385577.43	2179558.42	Аналитический	0.30	-
77	385785.28	2179543.75	Аналитический	0.30	-
78	385790.04	2179543.44	Аналитический	0.30	-
79	385843.17	2179545.12	Картометрический	1.00	-
65	385887.38	2179542.83	Картометрический	1.00	-
80	386524.08	2179764.16	Аналитический	0.30	-
81	386644.23	2179855.77	Картометрический	1.00	-
82	386708.49	2179912.74	Картометрический	1.00	-
83	386582.29	2180051.23	Картометрический	1.00	-
84	386481.25	2180044.78	Аналитический	0.30	-
85	386435.90	2180119.24	Аналитический	0.30	-
86	386348.30	2180103.13	Аналитический	0.30	-
87	386338.16	2179978.42	Аналитический	0.30	-
88	386363.16	2179823.40	Аналитический	0.30	-
89	386384.92	2179756.54	Аналитический	0.30	-
90	386441.47	2179735.74	Аналитический	0.30	-
80	386524.08	2179764.16	Аналитический	0.30	-
91	386633.44	2180319.79	Аналитический	0.30	-
92	386656.22	2180353.76	Аналитический	0.30	-
93	386588.65	2180419.00	Аналитический	0.30	-
94	386521.87	2180432.90	Аналитический	0.30	-
95	386499.09	2180403.56	Аналитический	0.30	-
96	386537.31	2180378.85	Аналитический	0.30	-
97	386584.41	2180349.13	Аналитический	0.30	-
91	386633.44	2180319.79	Аналитический	0.30	-
98	386316.49	2180506.08	Картометрический	1.00	-
99	386352.36	2180590.91	Картометрический	1.00	-
100	386220.81	2180659.59	Аналитический	0.30	-
101	386214.59	2180661.77	Аналитический	0.30	-
102	386168.12	2180677.03	Аналитический	0.30	-
103	386108.50	2180690.35	Аналитический	0.30	-
104	386069.23	2180697.12	Аналитический	0.30	-
105	386021.73	2180700.41	Аналитический	0.30	-
106	386008.64	2180689.49	Аналитический	0.30	-
107	385997.23	2180653.87	Аналитический	0.30	-
108	385999.77	2180634.82	Аналитический	0.30	-
109	386062.82	2180609.32	Аналитический	0.30	-
98	386316.49	2180506.08	Картометрический	1.00	-

3. Сведения о характерных точках части (частей) границы объекта					
Обозначение характерных точек части границы	Координаты, м		Метод определения координат характерной точки	Средняя квадратическая погрешность положения характерной точки (Mt), м	Описание обозначения точки на местности (при наличии)
	X	Y			
1	2	3	4	5	6
Часть №					
-	-	-	-	-	-


Раздел 3

Сведения о местоположении измененных (уточненных) границ объекта							
1. Система координат: -							
2. Сведения о характерных точках границ объекта							
Обозначение характерных точек границ	Существующие координаты, м		Измененные (уточненные) координаты, м		Метод определения координат характерной точки	Средняя квадратическая погрешность положения характерной точки (Mt), м	Описание обозначения точки на местности (при наличии)
	X	Y	X	Y			
1	2	3	4	5	6	7	8
-	-	-	-	-	-	-	-
3.Сведения о характерных точках части (частей) границы объекта							
Часть №							
-	-	-	-	-	-	-	-

Раздел 4

План границ объекта

Схема расположения листов плана границ объекта

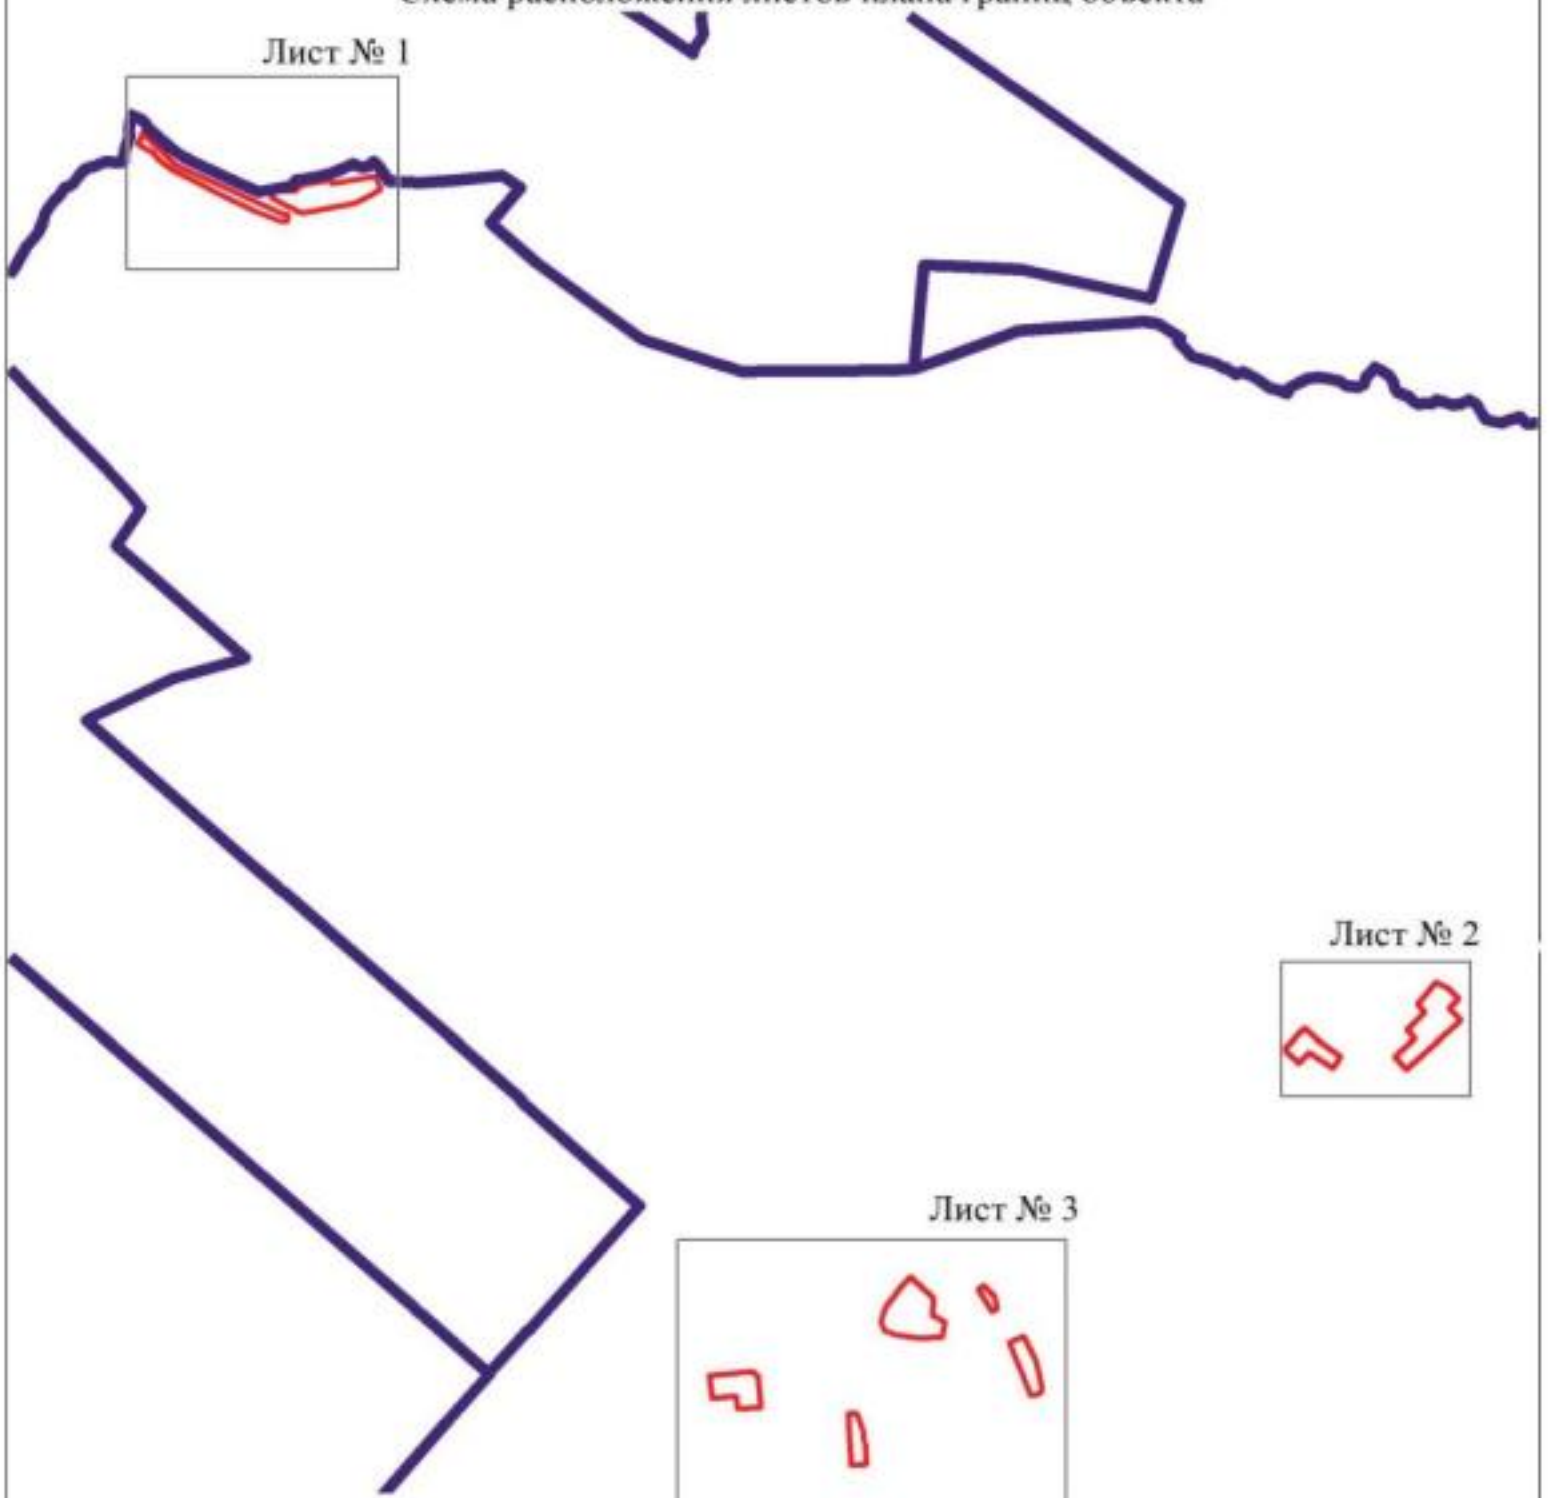

Масштаб 1:50000

Используемые условные знаки и обозначения:

	границы территориальной зоны
	границы муниципального образования
Лист № 1	область и номер листа плана границ объекта

Заместитель руководителя БУВО «Нормативно-проектный центр»

Подпись _____ А.В. Ромашов Дата « 25 » января 2021 г.

Место для оттиска печати (при наличии) лица, составившего описание местоположения границ объекта



План границ объекта

Лист № 2



Масштаб 1:2000

Используемые условные знаки и обозначения:

границы территориальной зоны

характерная точка границы территориальной зоны

Заместитель руководителя БУНО «Нормативно-проектный центр»

Подпись А.В. Ромашов Дата «25» января 2021 г.

Место для оттиска печати при наличие оной, составленного описания местоположения границ объекта



ОПИСАНИЕ МЕСТОПОЛОЖЕНИЯ ГРАНИЦ

Зона ритуальных объектов за границами населенных пунктов – СН1

(наименование объекта, местоположение границ которого описано (далее - объект)

Раздел 1

Сведения об объекте		
№ п/п	Характеристики объекта	Описание характеристик
1	2	3
1	Местоположение объекта	Воронежская область, Павловский муниципальный район, Красное сельское поселение
2	Площадь объекта ± величина погрешности определения площади (Р ± Дельта Р)	6248+/-1383 м²
3	Иные характеристики объекта	-

Раздел 2

Сведения о местоположении границ объекта					
1. Система координат: МСК - 36, зона 2					
2. Сведения о характерных точках границ объекта					
Обозначение характерных точек границ	Координаты, м		Метод определения координат характерной точки	Средняя квадратическая погрешность положения характерной точки (Mt), м	Описание обозначения точки на местности (при наличии)
	X	Y			
1	2	3	4	5	6
1	390469.56	2183131.94	Картометрический	5.00	-
2	390461.36	2183149.23	Картометрический	5.00	-
3	390456.84	2183160.70	Картометрический	5.00	-
4	390425.00	2183150.15	Картометрический	5.00	-
5	390419.37	2183154.95	Картометрический	5.00	-
6	390366.30	2183139.04	Картометрический	5.00	-
7	390376.84	2183097.78	Картометрический	5.00	-
8	390395.72	2183104.39	Картометрический	5.00	-
9	390398.10	2183105.23	Картометрический	5.00	-
10	390444.92	2183122.82	Картометрический	5.00	-
1	390469.56	2183131.94	Картометрический	5.00	-
11	380811.32	2181295.49	Аналитический	0.30	-
12	380845.87	2181332.58	Картометрический	0.30	-
13	380808.31	2181369.03	Картометрический	0.30	-
14	380773.32	2181331.66	Картометрический	0.30	-
11	380811.32	2181295.49	Картометрический	0.30	-
3. Сведения о характерных точках части (частей) границы объекта					
Обозначение характерных точек части границы	Координаты, м		Метод определения координат характерной точки	Средняя квадратическая погрешность положения характерной точки (Mt), м	Описание обозначения точки на местности (при наличии)
	X	Y			
1	2	3	4	5	6
Часть №					
-	-	-	-	-	-

Раздел 3


Сведения о местоположении измененных (уточненных) границ объекта							
1. Система координат: -							
2. Сведения о характерных точках границ объекта							
Обозначение характерных точек границ	Существующие координаты, м		Измененные (уточненные) координаты, м		Метод определения координат характерной точки	Средняя квадратическая погрешность положения характерной точки (Mt), м	Описание обозначения точки на местности (при наличии)
	X	Y	X	Y			
1	2	3	4	5	6	7	8
-	-	-	-	-	-	-	-
3.Сведения о характерных точках части (частей) границы объекта							
Часть №							
-	-	-	-	-	-	-	-

Раздел 4

План границ объекта

Схема расположения листов плана границ объекта

Лист № 1

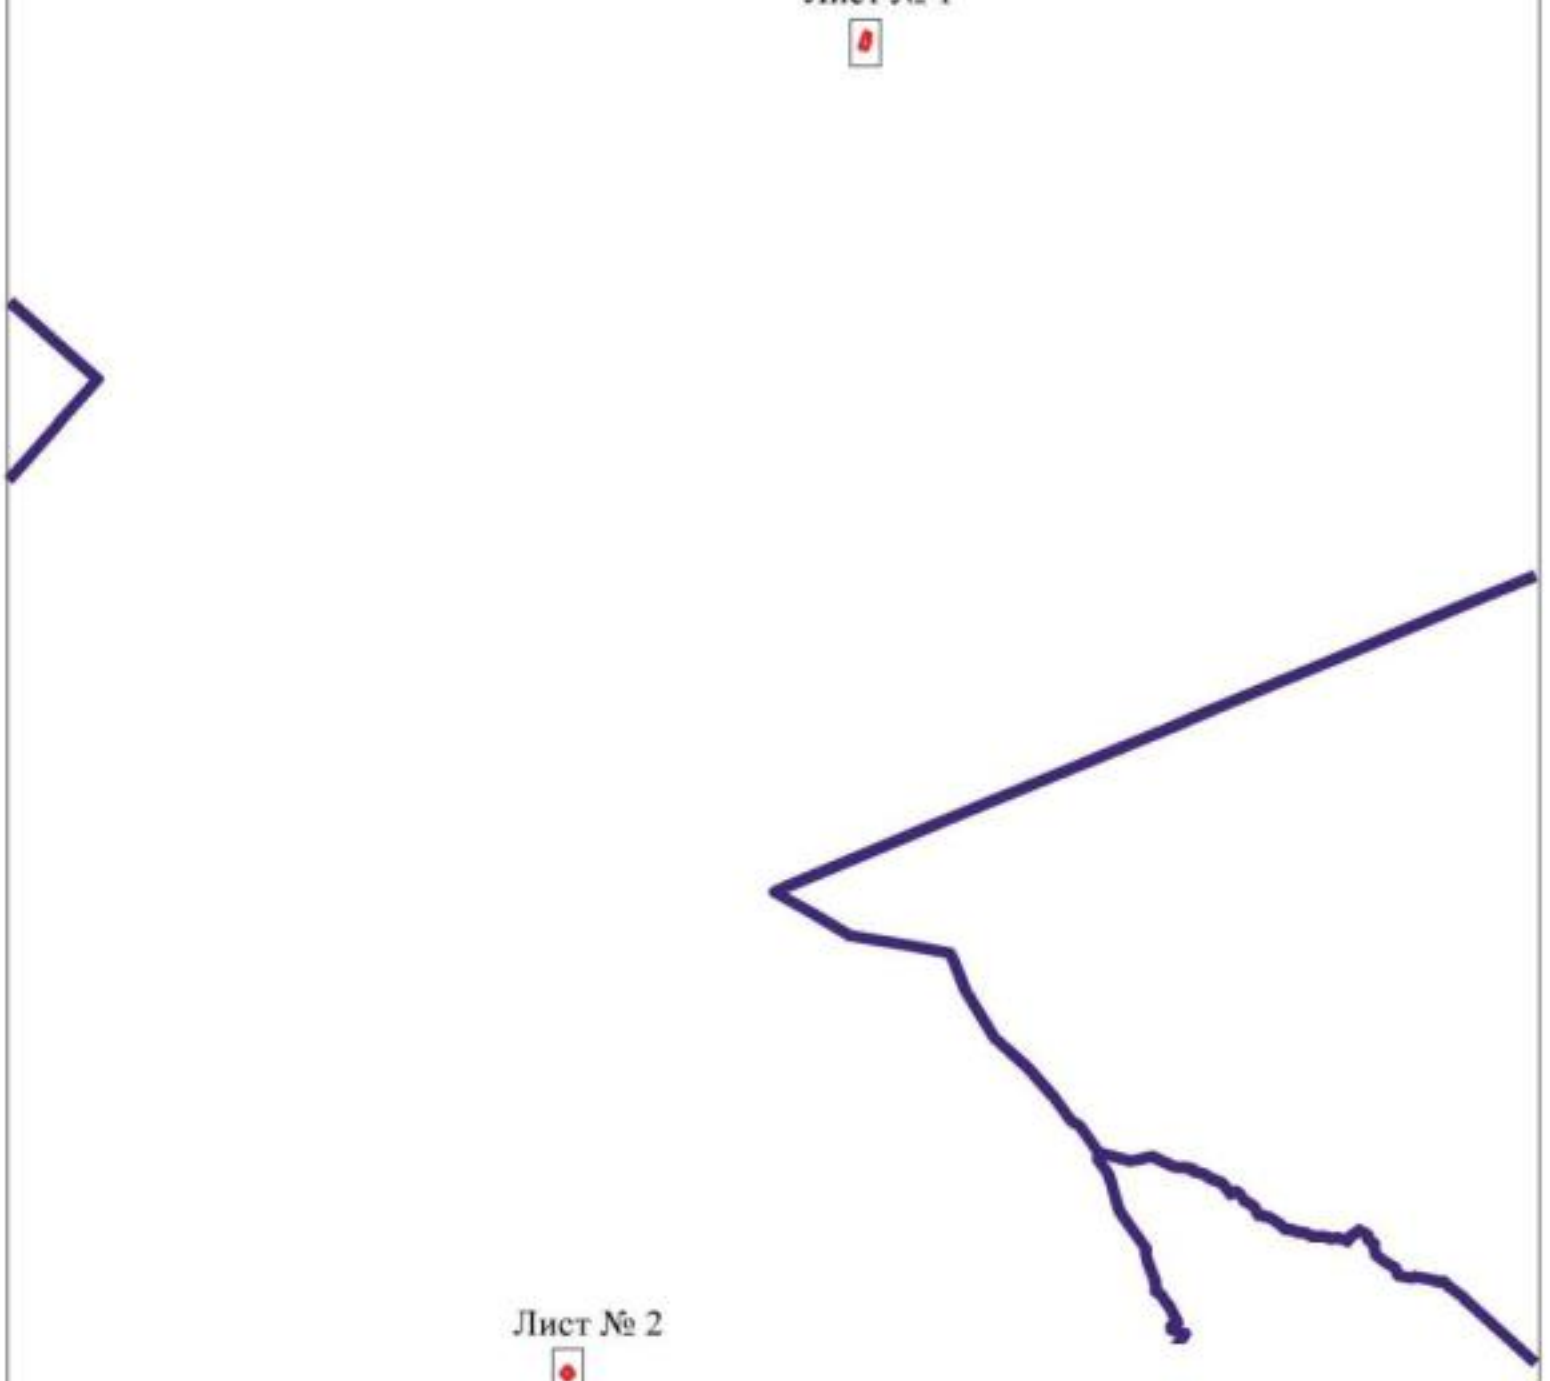

Лист № 2

Масштаб 1:50000

Используемые условные знаки и обозначения:

	границы территориальной зоны
	границы муниципального образования
Лист № 1	область и номер листа плана границ объекта


Заместитель руководителя БУВО «Нормативно-проектный центр»

Подпись _____ А.В. Ромашов Дата « 25 » января 2021 г.

Место для оттиска печати (при наличии) лица, составившего описание местоположения границ объекта

План границ объекта

Лист № 1

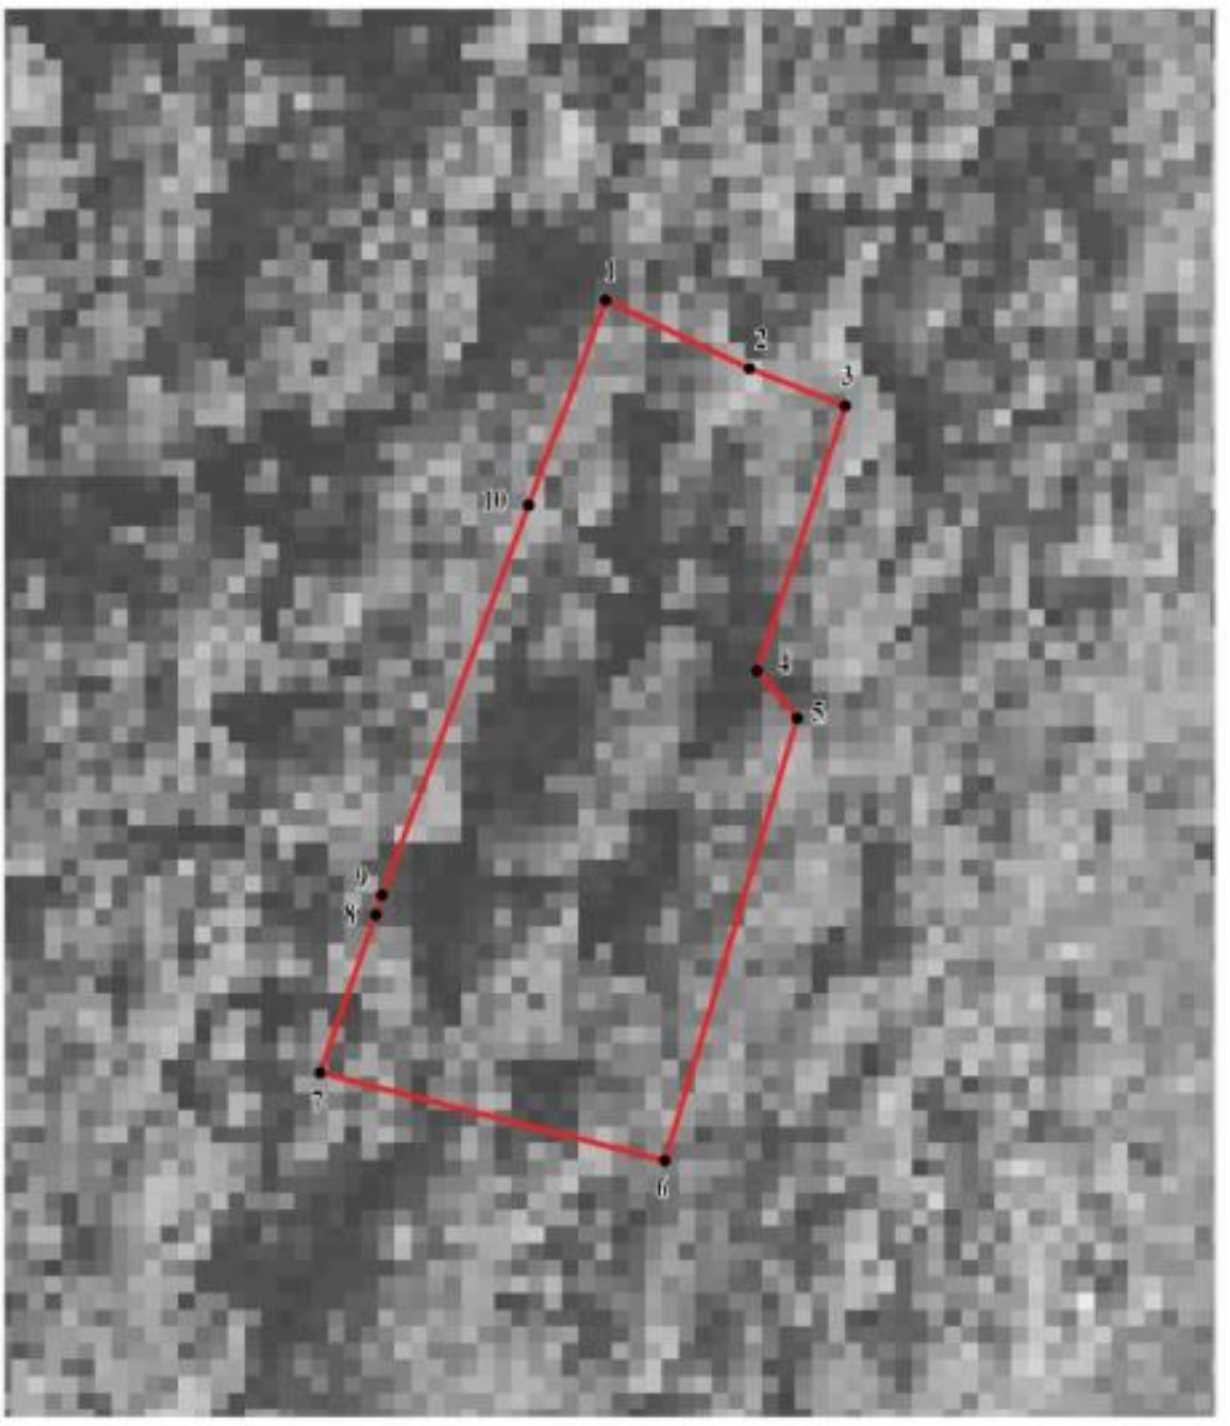

Масштаб 1:1000

Используемые условные знаки и обозначения:

	границы территориальной зоны
• 1	характерная точка границ территориальной зоны


Заместитель руководителя БУВО «Нормативно-проектный центр»

Подпись _____ А.В. Ромашов Дата « 25 » января 2021 г.

Место для оттиска печати (при наличии) лица, составившего описание местоположения границ объекта

План границ объекта

Лист № 2

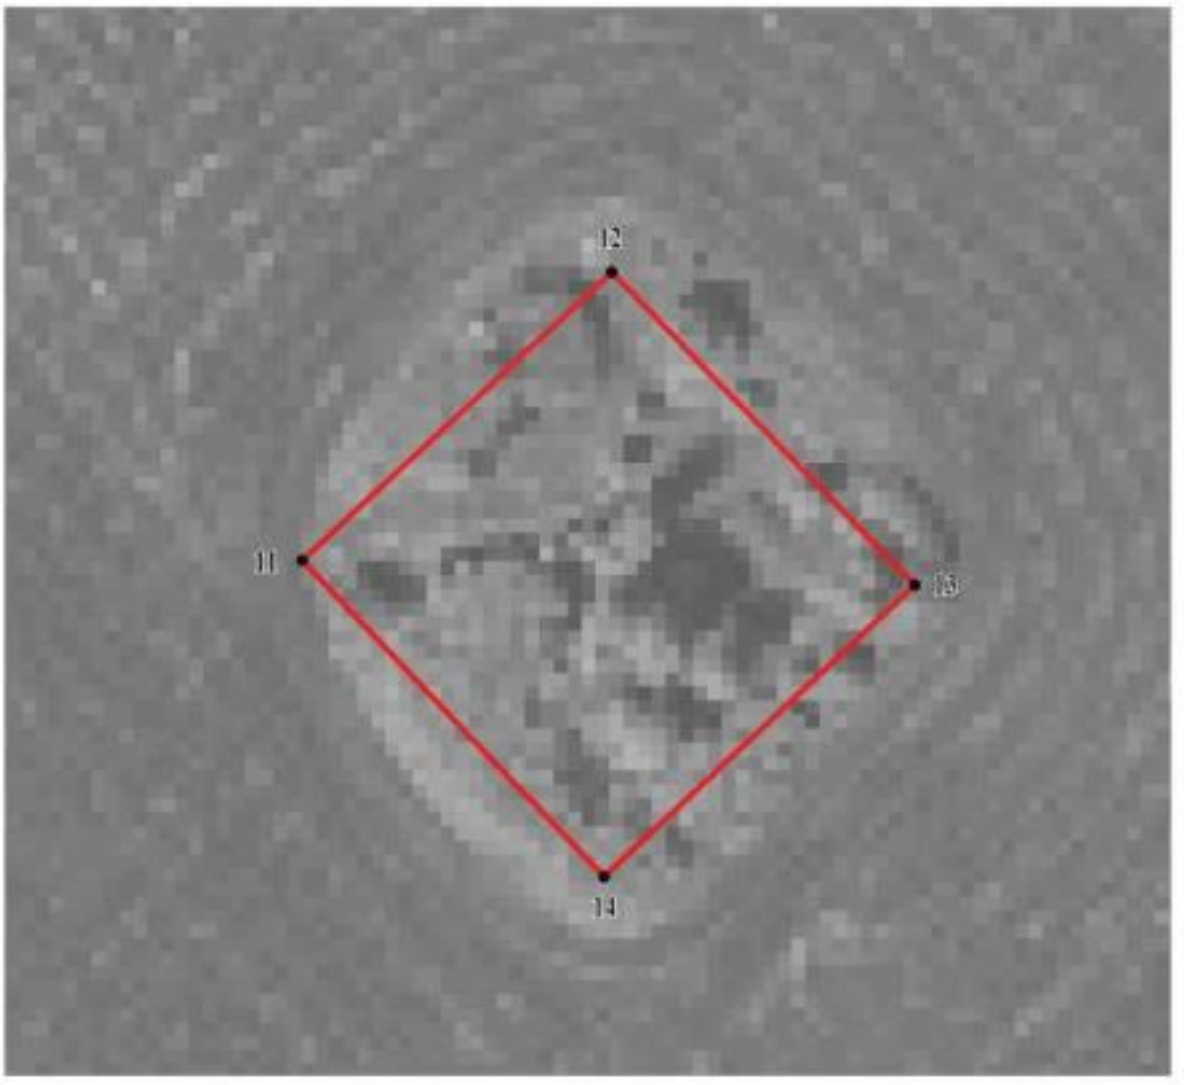

Масштаб 1:1000

Используемые условные знаки и обозначения:

границы территориальной зоны

• 12 характерная точка границ территориальной зоны

Заместитель руководителя БУВО «Нормативно-проектный центр»

Подпись _____ А.В. Ромашов Дата « 25 » января 2021 г.

Место для оттиска печати (при наличии) лица, составившего описание местоположения границ объекта

ОПИСАНИЕ МЕСТОПОЛОЖЕНИЯ ГРАНИЦ

Зона обработки, утилизации, обезвреживания, размещения твердых коммунальных отходов за границами населенных пунктов – СН2

(наименование объекта, местоположение границ которого описано (далее - объект)

Раздел 1

Сведения об объекте		
№ п/п	Характеристики объекта	Описание характеристик
1	2	3
1	Местоположение объекта	Воронежская область, Павловский муниципальный район, Красное сельское поселение
2	Площадь объекта ± величина погрешности определения площади (Р ± Дельта Р)	3247+/-997 м²
3	Иные характеристики объекта	-

Раздел 2

Сведения о местоположении границ объекта					
1. Система координат: МСК - 36, зона 2					
2. Сведения о характерных точках границ объекта					
Обозначение характерных точек границ	Координаты, м		Метод определения координат характерной точки	Средняя квадратическая погрешность положения характерной точки (Mt), м	Описание обозначения точки на местности (при наличии)
	X	Y			
1	2	3	4	5	6
1	387847.34	2181756.38	Картометрический	5.00	-
2	387863.31	2181820.33	Картометрический	5.00	-
3	387795.60	2181816.41	Картометрический	5.00	-
4	387786.12	2181784.37	Картометрический	5.00	-
1	387847.34	2181756.38	Картометрический	5.00	-
3. Сведения о характерных точках части (частей) границы объекта					
Обозначение характерных точек части границы	Координаты, м		Метод определения координат характерной точки	Средняя квадратическая погрешность положения характерной точки (Mt), м	Описание обозначения точки на местности (при наличии)
	X	Y			
1	2	3	4	5	6
Часть №					
-	-	-	-	-	-

Раздел 3

Сведения о местоположении измененных (уточненных) границ объекта							
1. Система координат: -							
2. Сведения о характерных точках границ объекта							
Обозначение характерных точек границ	Существующие координаты, м		Измененные (уточненные) координаты, м		Метод определения координат характерной точки	Средняя квадратическая погрешность положения характерной точки (Mt), м	Описание обозначения точки на местности (при наличии)
	X	Y	X	Y			
1	2	3	4	5	6	7	8
-	-	-	-	-	-	-	-
3.Сведения о характерных точках части (частей) границы объекта							
Часть №							
-	-	-	-	-	-	-	-

Раздел 4

План границ объекта



Масштаб 1:2000

Используемые условные знаки и обозначения:

	границы территориальной зоны
• 1	характерная точка границ территориальной зоны

Заместитель руководителя БУВО «Нормативно-проектный центр»

Подпись _____ А.В. Ромашов Дата « 25 » января 2021 г.

Место для оттиска печати (при наличии) лица, составившего описание местоположения границ объекта