Правовое управление правительства
Воронежской области
ЗАРЕГИСТРИРОВАНО
25.03 2021г.
Регистрационный номер № 261

**ДЕПАРТАМЕНТ
АРХИТЕКТУРЫ И ГРАДОСТРОИТЕЛЬСТВА
ВОРОНЕЖСКОЙ ОБЛАСТИ**

ПРИКАЗ

22.03.2021 № 45-01-04/321

г. Воронеж

Об утверждении правил землепользования и застройки Троицкого сельского поселения Новохопёрского муниципального района Воронежской области

В соответствии с Градостроительным кодексом Российской Федерации, Федеральным законом от 06.10.2003 № 131-ФЗ «Об общих принципах организации местного самоуправления в Российской Федерации», Законами Воронежской области от 07.07.2006 № 61-ОЗ «О регулировании градостроительной деятельности в Воронежской области», от 20.12.2018 № 173-ОЗ «О перераспределении полномочий по утверждению правил землепользования и застройки между органами местного самоуправления поселений Воронежской области, городского округа город Нововоронеж, Борисоглебского городского округа и исполнительными органами государственной власти Воронежской области», постановлением правительства Воронежской области от 31.12.2014 № 1240 «Об утверждении Положения о департаменте архитектуры и градостроительства Воронежской области», на основании приказа департамента архитектуры и градостроительства Воронежской области от 30.12.2019 № 45-01-04/900 «О подготовке проектов правил землепользования и застройки поселений Богучарского, Бутурлиновского, Грибановского, Калачеевского, Каменского,

Кантемировского, Нижнедевицкого, Новохопёрского, Острогожского, Петропавловского, Поворинского, Репьёвского, Россошанского, Таловского, Терновского и Эртильского муниципальных районов и Борисоглебского городского округа Воронежской области», с учетом заключения о результатах публичных слушаний от 07.12.2020

п р и к а з ы в а ю:

1. Утвердить прилагаемые правила землепользования и застройки Троицкого сельского поселения Новохопёрского муниципального района Воронежской области.

2. Признать утратившими силу следующие решения Совета народных депутатов Троицкого сельского поселения Новохопёрского муниципального района Воронежской области:

- от 01.11.2016 № 18/3 «Об утверждении Правил землепользования и застройки Троицкого сельского поселения в новой редакции»;

- от 29.09.2017 № 32/1 «О внесении изменений в решение Совета народных депутатов Троицкого сельского поселения от 01.11.2016 г. № 18/3 «Об утверждении Правил землепользования и застройки Троицкого сельского поселения в новой редакции» в части сводной карты (схемы) и фрагмента 1/2/3 карты (схемы) территории Троицкого сельского поселения Новохоперского муниципального района;

3. Контроль исполнения настоящего приказа возложить на заместителя руководителя департамента архитектуры и градостроительства Воронежской области – начальника отдела территориального планирования Беляеву С.М.

Руководитель департамента
архитектуры и градостроительства
Воронежской области А.А. Еренков

УТВЕРЖДЕНЫ
приказом департамента
архитектуры и градостроительства
Воронежской области
от 22.03.2021 № 45-01-04/321

ПРАВИЛА ЗЕМЛЕПОЛЬЗОВАНИЯ И ЗАСТРОЙКИ ТРОИЦКОГО СЕЛЬСКОГО ПОСЕЛЕНИЯ НОВОХОПЁРСКОГО МУНИЦИПАЛЬНОГО РАЙОНА ВОРОНЕЖСКОЙ ОБЛАСТИ

ЧАСТЬ I. ПОРЯДОК ПРИМЕНЕНИЯ ПРАВИЛ ЗЕМЛЕПОЛЬЗОВАНИЯ И ЗАСТРОЙКИ И ВНЕСЕНИЯ В НИХ ИЗМЕНЕНИЙ

Раздел 1. Общие положения

1. Предмет регулирования и цели подготовки Правил землепользования и застройки Троицкого сельского поселения Новохопёрского муниципального района Воронежской области

1. Правила землепользования и застройки Троицкого сельского поселения Новохопёрского муниципального района Воронежской области (далее – Правила) являются документом градостроительного зонирования, который утверждается нормативным правовым актом департамента архитектуры и градостроительства Воронежской области и в котором устанавливаются территориальные зоны, градостроительные регламенты, порядок применения такого документа и порядок внесения в него изменений.

2. Правила разработаны в соответствии с Градостроительным кодексом Российской Федерации (далее – ГрК РФ), Земельным кодексом Российской Федерации, Федеральным законом от 06.10.2003 № 131-ФЗ «Об общих принципах организации местного самоуправления в Российской Федерации», иными нормативными правовыми актами Российской Федерации, Воронежской области, муниципальными правовыми актами муниципального образования с учетом положений нормативных актов и

документов, определяющих основные направления социально-экономического и градостроительного развития муниципального образования, а также сведений Единого государственного реестра недвижимости, сведений, документов и материалов, содержащихся в государственных информационных системах обеспечения градостроительной деятельности.

3. Правила разработаны в целях:

– создания условий для устойчивого развития территории муниципального образования, сохранения окружающей среды и объектов культурного наследия;

– создания условий для планировки территории муниципального образования;

– обеспечения прав и законных интересов физических и юридических лиц, в том числе правообладателей земельных участков и объектов капитального строительства;

– создания условий для привлечения инвестиций, в том числе путем предоставления возможности выбора наиболее эффективных видов разрешенного использования земельных участков и объектов капитального строительства.

2. Основные понятия, используемые в Правилах

В настоящих Правилах используются основные понятия, установленные законодательством Российской Федерации.

3. Сфера применения Правил

1. Действие настоящих Правил распространяется на всю территорию Троицкого сельского поселения Новохопёрского муниципального района Воронежской области. Правила обязательны для соблюдения органами государственной власти, органами местного самоуправления, физическими и юридическими лицами, при осуществлении ими градостроительной деятельности на территории Троицкого сельского поселения Новохопёрского муниципального района Воронежской области.

2. Настоящие Правила применяются наряду с:

– техническими регламентами и иными обязательными требованиями, установленными в соответствии с законодательством в целях обеспечения безопасности жизни и здоровья людей, надежности и безопасности зданий, строений и сооружений, сохранения окружающей природной среды и объектов культурного наследия;

– региональными и местными нормативами градостроительного проектирования.

4. Содержание и порядок применения Правил

1. Правила включают в себя:

1) порядок их применения и внесения изменений в Правила;

2) карту градостроительного зонирования;

3) градостроительные регламенты.

Обязательным приложением к настоящим Правилам являются сведения о границах территориальных зон, которые должны содержать графическое описание местоположения границ территориальных зон, перечень координат характерных точек этих границ в системе координат, используемой для ведения Единого государственного реестра недвижимости.

2. Порядок применения Правил и внесения в них изменений включает в себя положения:

1) о регулировании землепользования и застройки;

2) об изменении видов разрешенного использования земельных участков и объектов капитального строительства физическими и юридическими лицами;

3) о подготовке документации по планировке территории органами местного самоуправления;

4) о проведении общественных обсуждений или публичных слушаний по вопросам землепользования и застройки;

5) о внесении изменений в Правила;

6) о регулировании иных вопросов землепользования и застройки.

5. Использование объектов недвижимости, не соответствующих настоящим Правилам

1. Земельные участки или объекты капитального строительства, виды разрешенного использования, предельные (минимальные и (или) максимальные) размеры и предельные параметры которых не соответствуют градостроительному регламенту, могут использоваться без установления срока приведения их в соответствие с градостроительным регламентом, за исключением случаев, если использование таких земельных участков и объектов капитального строительства опасно для жизни или здоровья человека, для окружающей среды, объектов культурного наследия.

2. Реконструкция указанных в подпункте 1 настоящего пункта объектов капитального строительства может осуществляться только путем приведения таких объектов в соответствие с градостроительным регламентом или путем уменьшения их несоответствия предельным параметрам разрешенного строительства, реконструкции. Изменение видов разрешенного использования указанных земельных участков и объектов капитального строительства может осуществляться путем приведения их в соответствие с видами разрешенного использования земельных участков и объектов капитального строительства, установленными градостроительным регламентом.

3. В случае если использование указанных в подпункте 1 настоящего пункта земельных участков и объектов капитального строительства продолжается и опасно для жизни или здоровья человека, для окружающей среды, объектов культурного наследия, в соответствии с федеральными законами может быть наложен запрет на использование таких земельных участков и объектов.

6. Открытость и доступность информации о землепользовании и застройке

1. Настоящие Правила являются открытыми и общедоступными.

2. Настоящие Правила подлежат опубликованию в порядке, установленном для официального опубликования нормативных правовых актов Воронежской области, и размещению в федеральной государственной информационной системе территориального планирования и в государственной информационной системе обеспечения градостроительной деятельности.

Раздел 2. Положения о регулировании землепользования и застройки

7. Перераспределение полномочий между органами местного самоуправления Троицкого сельского поселения Новохопёрского муниципального района Воронежской области и департаментом архитектуры и градостроительства Воронежской области

1. На основании Закона Воронежской области от 20.12.2018 № 173-ОЗ «О перераспределении полномочий по утверждению правил землепользования и застройки между органами местного самоуправления поселений Воронежской области, городского округа город Нововоронеж, Борисоглебского городского округа и исполнительными органами государственной власти Воронежской области» (далее – Закон Воронежской области) и в соответствии со статьей 8.2 ГрК РФ, пунктом 6.1 статьи 26.3 Федерального закона от 06.10.1999 № 184-ФЗ «Об общих принципах организации законодательных (представительных) и исполнительных органов государственной власти субъектов Российской Федерации», частью 1.2 статьи 17 Федерального закона от 06.10.2003 № 131-ФЗ «Об общих принципах организации местного самоуправления в Российской Федерации» полномочия по утверждению Правил перераспределены между органами местного самоуправления Троицкого сельского поселения Новохопёрского муниципального района Воронежской области и департаментом архитектуры и градостроительства Воронежской области (далее – Уполномоченный орган) на срок, установленный Законом Воронежской области.

2. После истечения срока, указанного в Законе Воронежской области, полномочия Уполномоченного органа, предусмотренные настоящими Правилами, осуществляются органами местного самоуправления Троицкого сельского поселения Новохопёрского муниципального района Воронежской области в соответствии с требованиями ГрК РФ.

8. Полномочия Уполномоченного органа по вопросам землепользования и застройки

1. Полномочия Уполномоченного органа по вопросам землепользования и застройки включают:

1) принятие решений о подготовке проекта Правил, о подготовке проекта о внесении изменений в Правила;

2) утверждение Правил, утверждение внесения изменений в Правила;

3) принятие решений о предоставлении разрешений на условно разрешенный вид использования объектов капитального строительства или земельного участка;

4) принятие решений о предоставлении разрешения на отклонение от предельных параметров разрешенного строительства, реконструкции объектов капитального строительства;

5) иные полномочия в соответствии с действующим законодательством.

9. Комиссия по подготовке проектов Правил

1. Комиссия по подготовке проектов правил землепользования и застройки поселений Воронежской области, городского округа город Нововоронеж, Борисоглебского городского округа (далее – Комиссия) является специально созданным постоянно действующим коллегиальным органом при Уполномоченном органе в целях реализации полномочий, указанных в пункте 8 настоящих Правил, перераспределенных в

соответствии с Законом Воронежской области и обеспечения выполнения задач градостроительного зонирования.

2. Комиссия создается и прекращает свою деятельность приказом Уполномоченного органа.

3. Состав и порядок деятельности Комиссии утверждается приказом Уполномоченного органа.

Раздел 3. Положения об изменении видов разрешенного использования земельных участков и объектов капитального строительства физическими и юридическими лицами

10. Изменение видов разрешенного использования земельных участков и объектов капитального строительства

1. Для каждой из установленных настоящими Правилами территориальных зон могут устанавливаться основные, условно разрешенные и вспомогательные виды разрешенного использования земельных участков и объектов капитального строительства.

2. Изменение одного вида разрешенного использования земельных участков и объектов капитального строительства на другой вид такого использования осуществляется в соответствии с градостроительным регламентом при условии соблюдения требований технических регламентов.

3. Основные и вспомогательные виды разрешенного использования земельных участков и объектов капитального строительства правообладателями земельных участков и объектов капитального строительства, за исключением органов государственной власти, органов местного самоуправления, государственных и муниципальных учреждений, государственных и муниципальных унитарных предприятий, выбираются самостоятельно без дополнительных разрешений и согласования.

4. Решения об изменении одного вида разрешенного использования земельных участков и объектов капитального строительства, расположенных на землях, на которые действие градостроительных регламентов не

распространяется или для которых градостроительные регламенты не устанавливаются, на другой вид такого использования принимаются в соответствии с федеральными законами.

11. Предоставление разрешения на условно разрешенный вид использования земельного участка или объекта капитального строительства

1. Физическое или юридическое лицо, заинтересованное в предоставлении разрешения на условно разрешенный вид использования земельного участка или объекта капитального строительства (далее - разрешение на условно разрешенный вид использования), направляет заявление о предоставлении разрешения на условно разрешенный вид использования в Комиссию. Заявление о предоставлении разрешения на условно разрешенный вид использования может быть направлено в форме электронного документа, подписанного электронной подписью в соответствии с требованиями Федерального закона от 06.04.2011 № 63-ФЗ «Об электронной подписи».

2. Порядок предоставления разрешения на условно разрешенный вид использования земельного участка или объекта капитального строительства определен статьей 39 ГрК РФ.

3. Проект решения о предоставлении разрешения на условно разрешенный вид использования подлежит рассмотрению на общественных обсуждениях или публичных слушаниях, проводимых в порядке, установленном статьей 5.1 ГрК РФ, с учетом положений статьи 39 ГрК РФ.

12. Предоставление разрешения на отклонение от предельных параметров разрешенного строительства, реконструкции объектов капитального строительства

1. Правообладатели земельных участков, размеры которых меньше установленных градостроительным регламентом минимальных размеров земельных участков либо конфигурация, инженерно-геологические или иные характеристики которых неблагоприятны для застройки, вправе обратиться за разрешениями на отклонение от предельных параметров разрешенного

строительства, реконструкции объектов капитального строительства (далее также – разрешение на отклонение от предельных параметров).

2. Правообладатели земельных участков вправе обратиться за разрешениями на отклонение от предельных параметров разрешенного строительства, реконструкции объектов капитального строительства, если такое отклонение необходимо в целях однократного изменения одного или нескольких предельных параметров разрешенного строительства, реконструкции объектов капитального строительства, установленных градостроительным регламентом для конкретной территориальной зоны, не более чем на десять процентов.

3. Порядок предоставления разрешения на отклонение от предельных параметров определен статьей 40 ГрК РФ.

4. Проект решения о предоставлении разрешения на отклонение от предельных параметров подлежит рассмотрению на общественных обсуждениях или публичных слушаниях, проводимых в порядке, установленном статьей 5.1 ГрК РФ, с учетом положений статьи 39 ГрК РФ, за исключением случая, указанного в части 1.1 статьи 40 ГрК РФ.

Раздел 4. Положения о подготовке документации по планировке территории органами местного самоуправления

13. Общие положения о подготовке документации по планировке территории

1. Подготовка документации по планировке территории осуществляется в целях обеспечения устойчивого развития территорий, в том числе выделения элементов планировочной структуры, установления границ земельных участков, установления границ зон планируемого размещения объектов капитального строительства.

2. Подготовка документации по планировке территории осуществляется в соответствии с главой 5 ГрК РФ.

3. Состав и содержание документации по планировке территории определяется ГрК РФ.

Раздел 5. Положения о проведении общественных обсуждений или публичных слушаний по вопросам землепользования и застройки

14. Общие положения о порядке проведения общественных обсуждений или публичных слушаний в сфере градостроительной деятельности

1. В целях соблюдения права человека на благоприятные условия жизнедеятельности, прав и законных интересов правообладателей земельных участков и объектов капитального строительства по проектам правил землепользования и застройки, проектам планировки территории, проектам межевания территории, проектам, предусматривающим внесение изменений в один из указанных утвержденных документов, проектам решений о предоставлении разрешения на условно разрешенный вид использования земельного участка или объекта капитального строительства, проектам решений о предоставлении разрешения на отклонение от предельных параметров разрешенного строительства, реконструкции объектов капитального строительства в соответствии с уставом муниципального образования и (или) нормативным правовым актом представительного органа муниципального образования и с учетом положений ГрК РФ проводятся общественные обсуждения или публичные слушания, за исключением случаев, предусмотренных ГрК РФ и другими федеральными законами.

2. Порядок проведения общественных обсуждений или публичных слушаний определяется ГрК РФ, Уставом Троицкого сельского поселения Новохопёрского муниципального района Воронежской области и (или) нормативным правовым актом представительного органа муниципального образования.

Раздел 6. Положения о внесении изменений в Правила

15. Основания и порядок внесения изменений в Правила

1. Основания для рассмотрения вопроса о внесении изменений в настоящие Правила предусмотрены статьей 33 ГрК РФ.

2. Внесение изменений в Правила осуществляется в порядке, предусмотренном статьями 31 и 32 ГрК РФ, с учетом особенностей, установленных статьей 33 ГрК РФ.

Раздел 7. Положения о регулировании иных вопросов землепользования и застройки

16. Общие принципы регулирования иных вопросов землепользования и застройки на территории Троицкого сельского поселения Новохопёрского муниципального района Воронежской области

Иные вопросы землепользования и застройки на территории Троицкого сельского поселения Новохопёрского муниципального района Воронежской области регулируются законодательством Российской Федерации, Воронежской области, муниципальными правовыми актами Троицкого сельского поселения Новохопёрского муниципального района Воронежской области.


ЧАСТЬ II. КАРТА ГРАДОСТРОИТЕЛЬНОГО ЗОНИРОВАНИЯ

17. Карты градостроительного зонирования

1. Карта градостроительного зонирования территории Троицкого сельского поселения Новохопёрского муниципального района Воронежской области.

ПРАВИЛА ЗЕМЛЕПОЛЬЗОВАНИЯ И ЗАСТРОЙКИ

Карта градостроительного зонирования территории
Троицкого сельского поселения Новохопёрского муниципального района Воронежской области

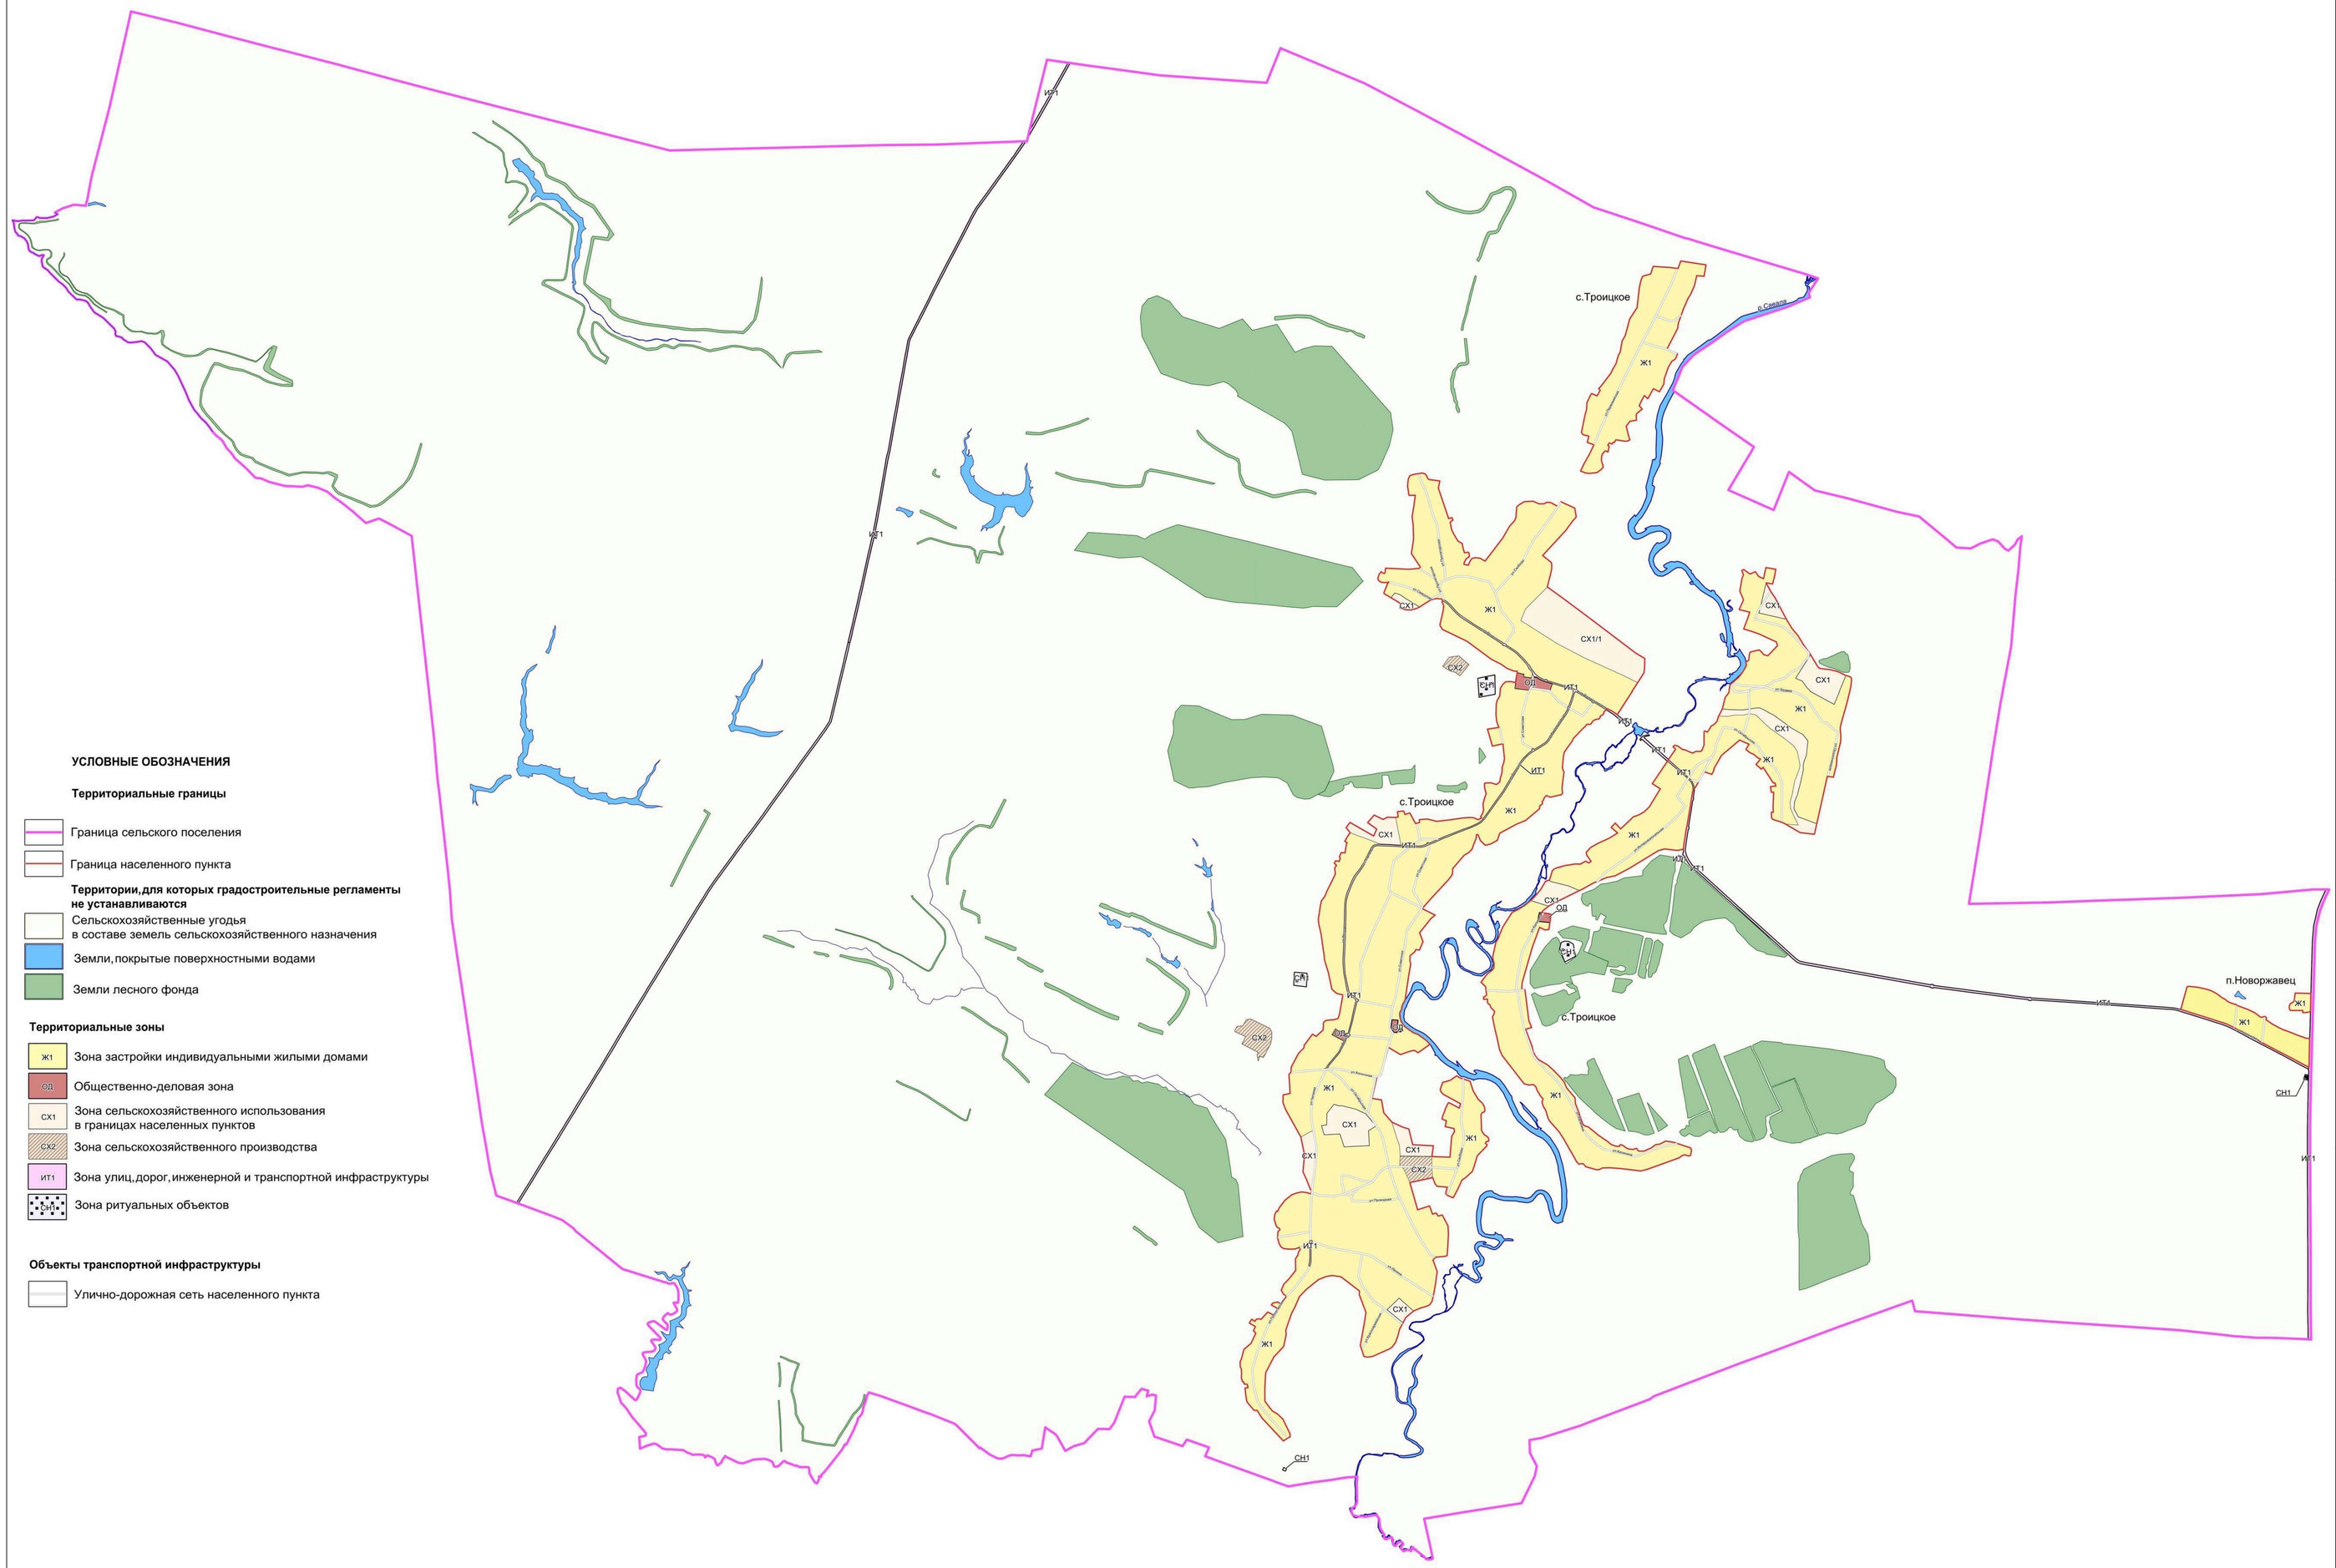

УСЛОВНЫЕ ОБОЗНАЧЕНИЯ

Территориальные границы

- Граница сельского поселения
- Граница населенного пункта

Территории, для которых градостроительные регламенты не устанавливаются

- Сельскохозяйственные угодья в составе земель сельскохозяйственного назначения
- Земли, покрытые поверхностными водами
- Земли лесного фонда

Территориальные зоны

- Ж1 — Зона застройки индивидуальными жилыми домами
- ОД — Общественно-деловая зона
- СХ1 — Зона сельскохозяйственного использования в границах населенных пунктов
- СХ2 — Зона сельскохозяйственного производства
- ИТ1 — Зона улиц, дорог, инженерной и транспортной инфраструктуры
- Зона ритуальных объектов


Объекты транспортной инфраструктуры

- Улично-дорожная сеть населенного пункта

2. Карта градостроительного зонирования с отображением зон с особыми условиями использования территории Троицкого сельского поселения Новохопёрского муниципального района Воронежской области.

ПРАВИЛА ЗЕМЛЕПОЛЬЗОВАНИЯ И ЗАСТРОЙКИ

Карта градостроительного зонирования с отображением зон с особыми условиями использования территории Троицкого сельского поселения Новохопёрского муниципального района Воронежской области

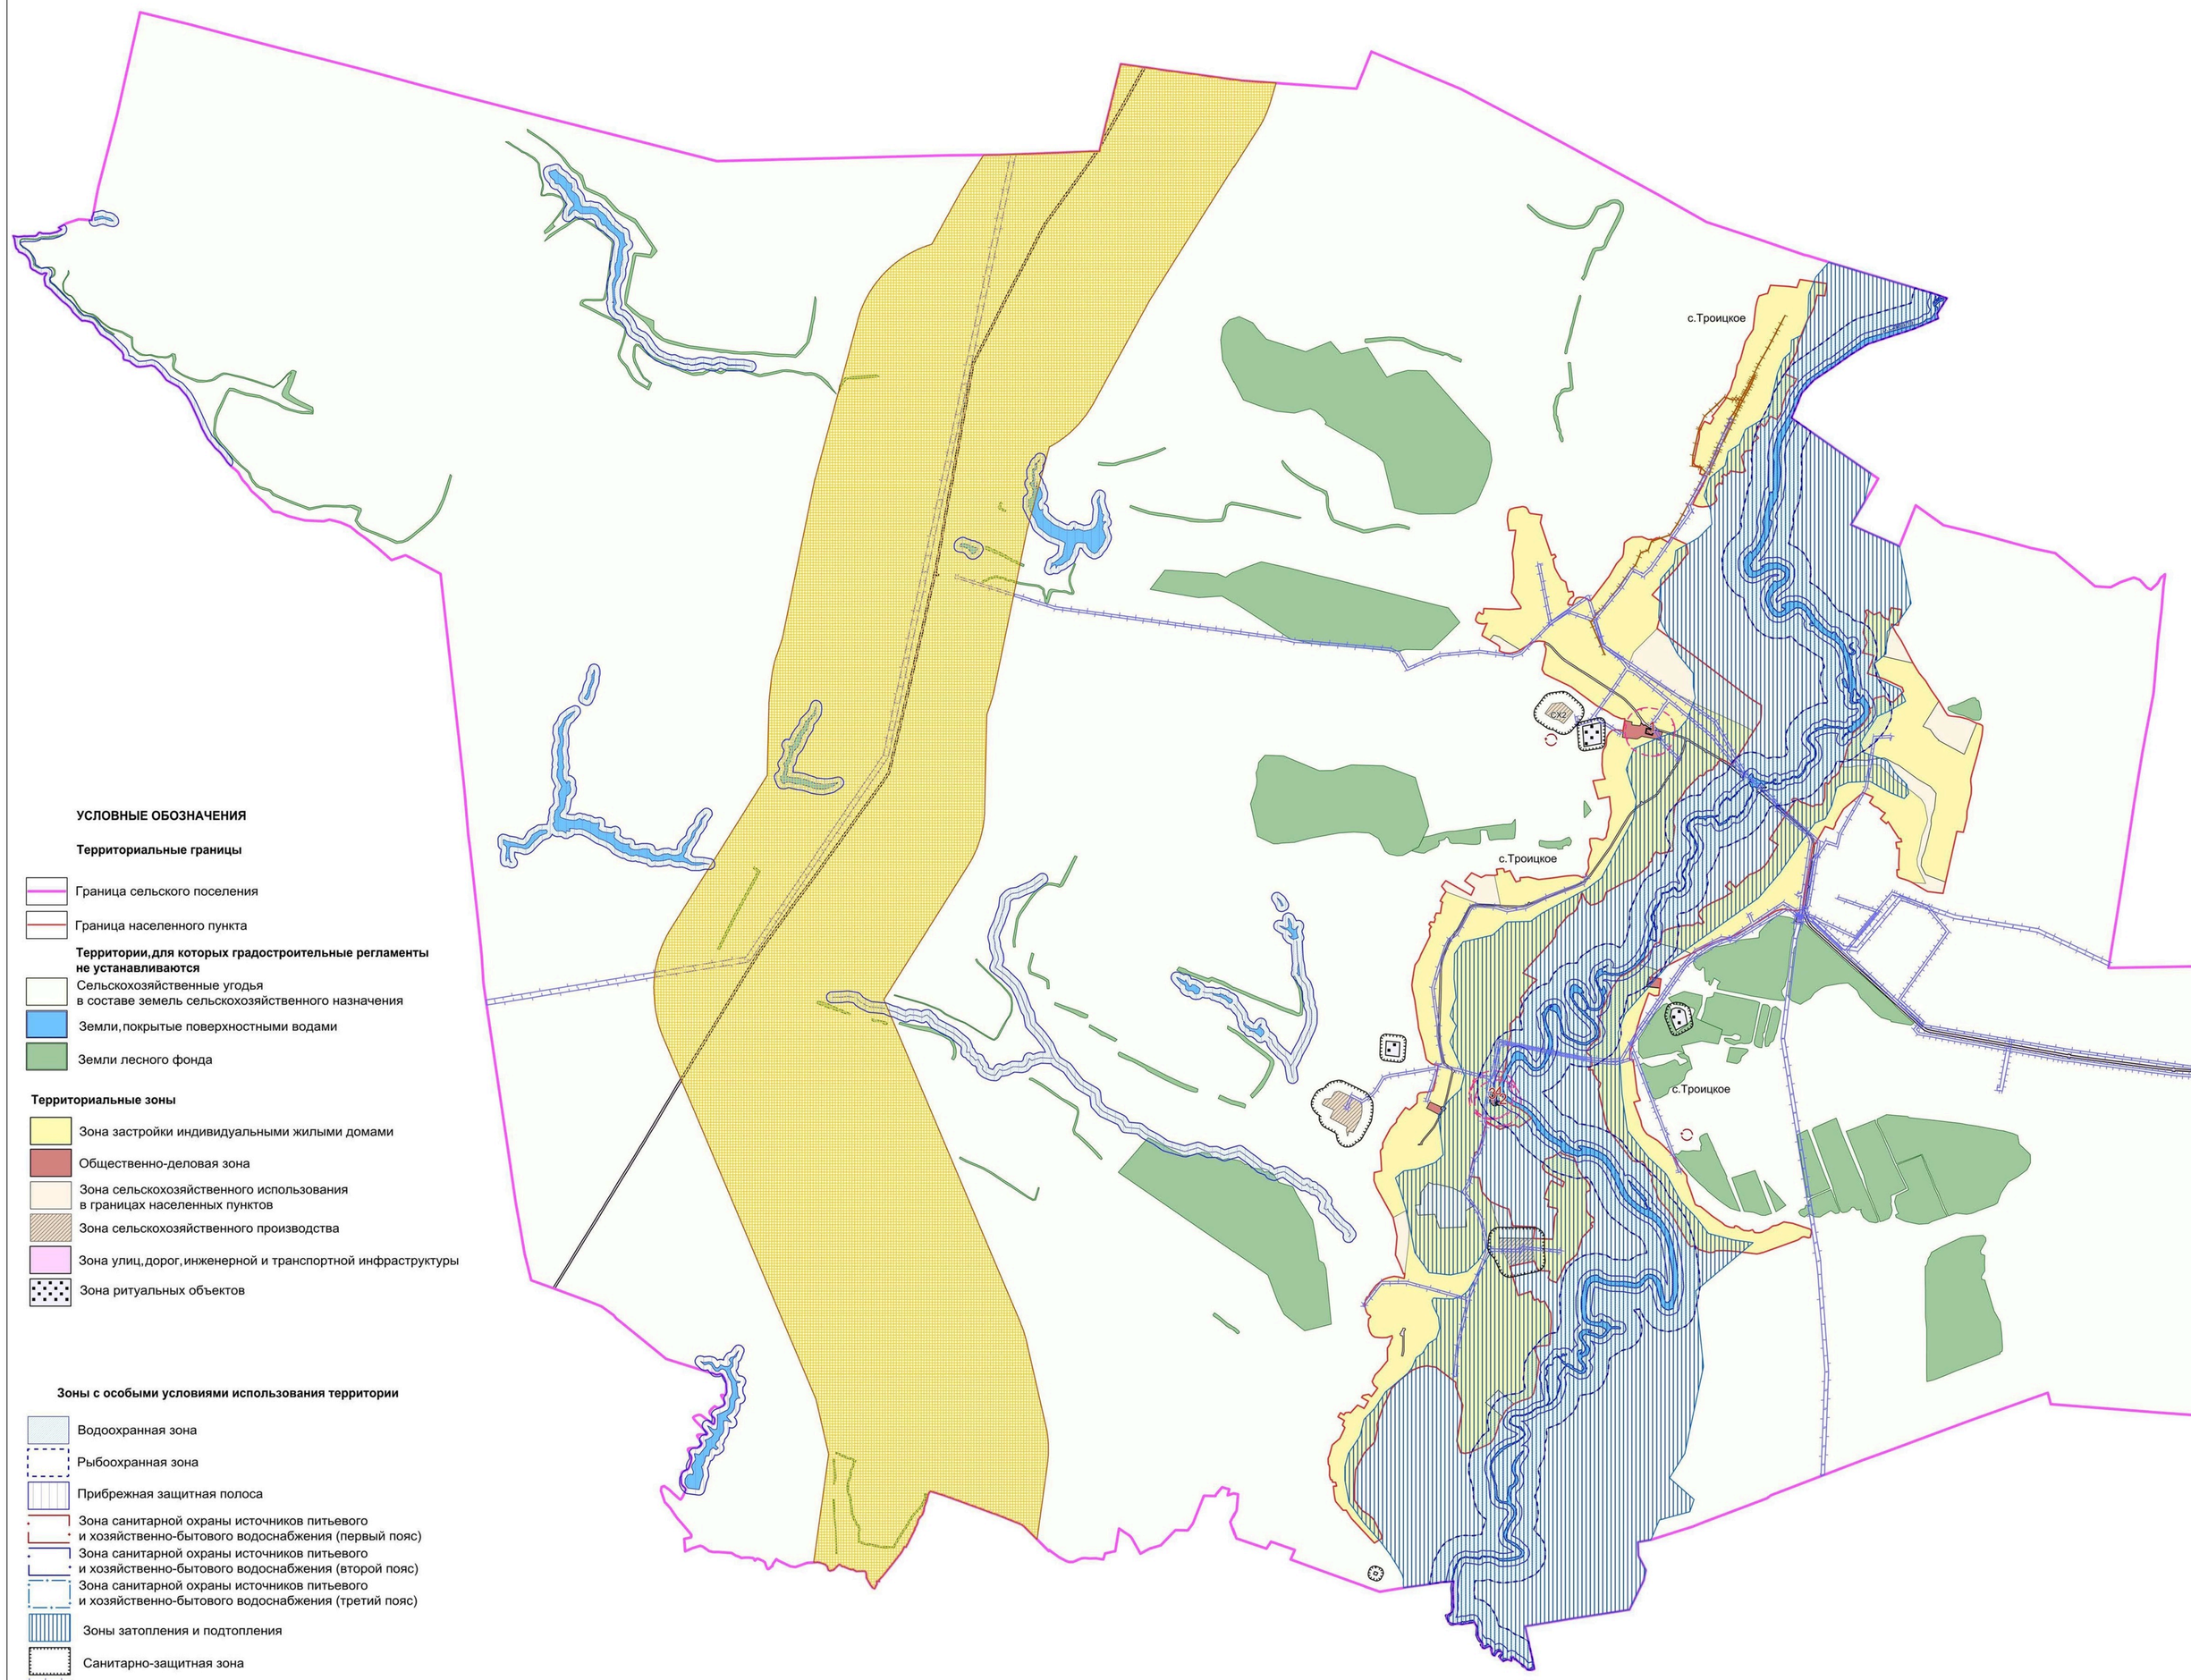

УСЛОВНЫЕ ОБОЗНАЧЕНИЯ

Территориальные границы

- Граница сельского поселения
- Граница населенного пункта

Территории,для которых градостроительные регламенты не устанавливаются

- Сельскохозяйственные угодья в составе земель сельскохозяйственного назначения
- Земли,покрытые поверхностными водами
- Земли лесного фонда

Территориальные зоны

- Зона застройки индивидуальными жилыми домами
- Общественно-деловая зона
- Зона сельскохозяйственного использования в границах населенных пунктов
- Зона сельскохозяйственного производства
- Зона улиц,дорог,инженерной и транспортной инфраструктуры
- Зона ритуальных объектов

Зоны с особыми условиями использования территории

- Водоохранная зона
- Рыбоохранная зона
- Прибрежная защитная полоса
- Зона санитарной охраны источников питьевого и хозяйственно-бытового водоснабжения (первый пояс)
- Зона санитарной охраны источников питьевого и хозяйственно-бытового водоснабжения (второй пояс)
- Зона санитарной охраны источников питьевого и хозяйственно-бытового водоснабжения (третий пояс)
- Зоны затопления и подтопления
- Санитарно-защитная зона
- Охранная зона объектов электроэнергетики
- Охранная зона трубопроводов
- Защитная зона объекта культурного наследия
- Зона минимальных расстояний до магистральных или промышленных трубопроводов

Прочие объекты

- Объект культурного наследия

МАСШТАБ 1:25000

м 250 0 500 1500 2500м

2.1. На территории Троицкого сельского поселения Новохопёрского муниципального района Воронежской области располагаются следующие объекты культурного наследия:

№ п/п	Наименование объекта культурного наследия	Сведения о границах территории объекта культурного наследия	Сведения о границах защитной зоны объекта культурного наследия	Сведения о границах зоны охраны объекта культурного наследия
1.	Церковь св. Троицы	Не установлена	Установлена приказом управления по охране объектов культурного наследия Воронежской области от 12.11.2019 № 71-01-07/287 «Об утверждении графического описания местоположения границ (с перечнем координат характерных точек этих границ) защитных зон объектов культурного наследия, расположенных на территории Воронежской области» (далее – приказ от 12.11.2019 № 71-01-07/287)	Не установлена
2.	Церковь св. Николая	Не установлена	Установлена приказом от 12.11.2019 № 71-01-07/287	Не установлена
3.	Братская могила № 217	Не установлена	Установлена приказом от 12.11.2019 № 71-01-07/287	Не установлена
4.	Начальная школа	Не установлена	Установлена приказом от 12.11.2019 № 71-01-07/287	Не установлена

18. Перечень территориальных зон, установленных на карте градостроительного зонирования

1. Порядок установления территориальных зон определен статьей 34 ГрК РФ. На карте градостроительного зонирования установлены следующие виды территориальных зон:

Наименование территориальной зоны	Кодовое обозначение территориальной зоны
Жилые зоны	
Зона застройки индивидуальными жилыми домами	**Ж1**
Общественно-деловые зоны	
Общественно-деловая зона	**ОД**
Зоны инженерной и транспортной инфраструктуры	
Зона улиц, дорог, инженерной и транспортной инфраструктуры	**ИТ1**
Зоны сельскохозяйственного использования	
Зона сельскохозяйственного использования в границах населенных пунктов	**СХ1**
Зона сельскохозяйственного производства	**СХ2**
Зоны специального назначения	
Зона ритуальных объектов	**СН1**

2. Сведения о границах территориальных зон, содержащие графическое описание местоположения границ территориальных зон, перечень координат характерных точек границ территориальных зон села Троицкое, являются приложением № 1 к настоящим Правилам.

3. Сведения о границах территориальных зон, содержащие графическое описание местоположения границ территориальных зон, перечень координат характерных точек границ территориальных зон посёлка Новоржавец, являются приложением № 2 к настоящим Правилам.

4. Сведения о границах территориальных зон, содержащие графическое описание местоположения границ территориальных зон, перечень координат характерных точек границ территориальных зон, расположенных за границами населенных пунктов на территории Троицкого сельского поселения, являются приложением № 3 к настоящим Правилам.

ЧАСТЬ III. ГРАДОСТРОИТЕЛЬНЫЕ РЕГЛАМЕНТЫ

19. Общие положения о градостроительном регламенте

1. Градостроительным регламентом определяется правовой режим земельных участков, равно как всего, что находится над и под поверхностью земельных участков и используется в процессе их застройки и последующей эксплуатации объектов капитального строительства.

2. Действие градостроительного регламента распространяется в равной мере на все земельные участки и объекты капитального строительства, расположенные в пределах границ территориальной зоны, обозначенной на карте градостроительного зонирования.

3. Земли и земельные участки, на которые действие градостроительных регламентов не распространяется или для которых градостроительные регламенты не устанавливаются, определены статьей 36 ГрК РФ.

20. Виды разрешенного использования

1. Разрешенное использование земельных участков и объектов капитального строительства может быть следующих видов:

– основные виды разрешенного использования;

– условно разрешенные виды использования;

– вспомогательные виды разрешенного использования, допустимые только в качестве дополнительных по отношению к основным видам разрешенного использования и условно разрешенным видам использования и осуществляемые совместно с ними.

2. Виды разрешенного использования (далее – ВРИ) земельных участков в настоящих Правилах определяются в соответствии с приказом Министерства экономического развития Российской Федерации от 01.09.2014 № 540 «Об утверждении классификатора видов разрешенного использования земельных участков».

21. Градостроительные регламенты территориальных зон

1. Зона застройки индивидуальными жилыми домами – Ж1

№ п/п	Код ВРИ	Наименование ВРИ	Предельные (минимальные и (или) максимальные) размеры земельных участков, в том числе их площадь, м²		Максимальный процент застройки в границах земельного участка	Предельное количество этажей или предельная высота зданий, строений, сооружений	Минимальные отступы от границ земельных участков в целях определения мест допустимого размещения зданий, строений, сооружений, за пределами которых запрещено строительство зданий, строений, сооружений
			min	max			
ОСНОВНЫЕ ВИДЫ РАЗРЕШЕННОГО ИСПОЛЬЗОВАНИЯ ЗЕМЕЛЬНЫХ УЧАСТКОВ И ОБЪЕКТОВ КАПИТАЛЬНОГО СТРОИТЕЛЬСТВА							
1	2.1	Для индивидуального жилищного строительства	400	5000	50%	3 этажа	3 метра
2	2.3	Блокированная жилая застройка	80	3000	50%	3 этажа	3 метра; 0 метров – при примыкании к соседним зданиям
3	2.2	Для ведения личного подсобного хозяйства (приусадебный земельный участок)	300	5000	30%	3 этажа	3 метра
4	1.19	Сенокошение	600	50000	0%	не подлежат установлению	
5	1.20	Выпас сельскохозяйственных животных	300	50000	0%	не подлежат установлению	
6	3.1.1	Предоставление коммунальных услуг	не подлежит установлению	5000	не подлежат установлению		
7	3.1.2	Административные здания организаций, обеспечивающих предоставление коммунальных услуг	не подлежат установлению		60%	3 этажа	3 метра
8	3.2.3	Оказание услуг связи	не подлежат установлению		60%	3 этажа	3 метра
9	3.4.1	Амбулаторно-поликлиническое обслуживание	не подлежат установлению			3 этажа	3 метра
10	3.5.1	Дошкольное, начальное и среднее общее образование	не подлежат установлению			4 этажа	3 метра
11	3.6.2.	Парки культуры и отдыха	не подлежат установлению				
12	5.1.3	Площадки для занятий спортом	не подлежат установлению				
13	9.3	Историко-культурная деятельность	не подлежат установлению				

№ п/п	Код ВРИ	Наименование ВРИ	Предельные (минимальные и (или) максимальные) размеры земельных участков, в том числе их площадь, м²		Максимальный процент застройки в границах земельного участка	Предельное количество этажей или предельная высота зданий, строений, сооружений	Минимальные отступы от границ земельных участков в целях определения мест допустимого размещения зданий, строений, сооружений, за пределами которых запрещено строительство зданий, строений, сооружений
			min	max			
14	12.0.1	Улично-дорожная сеть	не подлежат установлению				
15	12.0.2	Благоустройство территории	не подлежат установлению				
УСЛОВНО РАЗРЕШЕННЫЕ ВИДЫ ИСПОЛЬЗОВАНИЯ ЗЕМЕЛЬНЫХ УЧАСТКОВ И ОБЪЕКТОВ КАПИТАЛЬНОГО СТРОИТЕЛЬСТВА							
16	2.1.1	Малоэтажная многоквартирная жилая застройка	600	не подлежит установлению	45%	4 этажа	6 метров
17	2.7.1	Хранение автотранспорта	не подлежат установлению				
18	3.3	Бытовое обслуживание	200	5000	60%	3 этажа	3 метра
19	3.6.1	Объекты культурно-досуговой деятельности	200	5000	60%	3 этажа	3 метра
20	3.8.1	Государственное управление	не подлежат установлению		60%	4 этажа	3 метра
21	3.10.1	Амбулаторное ветеринарное обслуживание	200	5000	60%	3 этажа	3 метра
22	4.1	Деловое управление	не подлежат установлению		60%	4 этажа	3 метра
23	4.4	Магазины	200	5000	60%	3 этажа	3 метра
24	4.5	Банковская и страховая деятельность	не подлежат установлению		60%	3 этажа	3 метра
25	5.1.2	Обеспечение занятий спортом в помещениях	не подлежат установлению		45%	не подлежит установлению	3 метра
26	6.4	Пищевая промышленность	не подлежит установлению	5000	не подлежат установлению	15 метров	3 метра
27	6.8	Связь	не подлежат установлению				3 метра
28	8.3	Обеспечение внутреннего правопорядка	не подлежат установлению				3 метра
29	13.1	Ведение огородничества	100	4500	0%	не подлежат установлению	
30	13.2	Ведение садоводства	600	2000	30%	3 этажа	3 метра

Ограничения использования земельных участков и объектов капитального строительства, устанавливаемые в соответствии с законодательством Российской Федерации, определяются пунктом 22 настоящих Правил.

2. Общественно-деловая зона – ОД

№ п/п	Код ВРИ	Наименование ВРИ	Предельные (минимальные и (или) максимальные) размеры земельных участков, в том числе их площадь, м²		Максимальный процент застройки в границах земельного участка	Предельное количество этажей или предельная высота зданий, строений, сооружений	Минимальные отступы от границ земельных участков в целях определения мест допустимого размещения зданий, строений, сооружений, за пределами которых запрещено строительство зданий, строений, сооружений
			min	max			
ОСНОВНЫЕ ВИДЫ РАЗРЕШЕННОГО ИСПОЛЬЗОВАНИЯ ЗЕМЕЛЬНЫХ УЧАСТКОВ И ОБЪЕКТОВ КАПИТАЛЬНОГО СТРОИТЕЛЬСТВА							
1	3.1.1	Предоставление коммунальных услуг	не подлежит установлению	5000	не подлежит установлению		
2	3.1.2	Административные здания организаций, обеспечивающих предоставление коммунальных услуг	не подлежат установлению		60%	не подлежит установлению	3 метра
3	3.2.1	Дома социального обслуживания	не подлежат установлению		60%	не подлежит установлению	6 метров
4	3.2.3	Оказание услуг связи	не подлежат установлению		60%	не подлежит установлению	6 метров
5	3.3	Бытовое обслуживание	200	не подлежит установлению	60%	не подлежит установлению	6 метров
6	3.4.1	Амбулаторно-поликлиническое обслуживание	не подлежат установлению			не подлежит установлению	6 метров
7	3.5.1	Дошкольное, начальное и среднее общее образование	не подлежат установлению			4 этажа	6 метров
8	3.6.1	Объекты культурно-досуговой деятельности	не подлежат установлению		60%	не подлежит установлению	6 метров
9	3.6.2.	Парки культуры и отдыха	не подлежат установлению				
10	3.7.1	Осуществление религиозных обрядов	не подлежат установлению				6 метров
11	3.7.2	Религиозное управление и образование	не подлежат установлению				6 метров
12	3.8.1	Государственное управление	не подлежат установлению		60%	не подлежит установлению	6 метров
13	3.10.1	Амбулаторное ветеринарное обслуживание	не подлежат установлению		60%	3 этажа	3 метра
14	4.1	Деловое управление	не подлежат установлению		50%	не подлежит установлению	6 метров
15	4.3	Рынки	не подлежат установлению		45%	не подлежит установлению	6 метров

№ п/п	Код ВРИ	Наименование ВРИ	Предельные (минимальные и (или) максимальные) размеры земельных участков, в том числе их площадь, м²		Максимальный процент застройки в границах земельного участка	Предельное количество этажей или предельная высота зданий, строений, сооружений	Минимальные отступы от границ земельных участков в целях определения мест допустимого размещения зданий, строений, сооружений, за пределами которых запрещено строительство зданий, строений, сооружений
			min	max			
16	4.4	Магазины	200	не подлежит установлению	60%	не подлежит установлению	3 метра
17	4.5	Банковская и страховая деятельность	не подлежат установлению		60%	не подлежит установлению	6 метров
18	4.6	Общественное питание	400	не подлежит установлению	50%	не подлежит установлению	6 метров
19	4.9	Служебные гаражи	не подлежат установлению				3 метра
20	5.1.3	Площадки для занятий спортом	не подлежат установлению				
21	5.1.4	Оборудованные площадки для занятий спортом	не подлежат установлению				3 метра
22	8.3	Обеспечение внутреннего правопорядка	не подлежат установлению				3 метра
23	9.3	Историко-культурная деятельность	не подлежат установлению				
24	12.0.1	Улично-дорожная сеть	не подлежат установлению				
25	12.0.2	Благоустройство территории	не подлежат установлению				
УСЛОВНО РАЗРЕШЕННЫЕ ВИДЫ ИСПОЛЬЗОВАНИЯ ЗЕМЕЛЬНЫХ УЧАСТКОВ И ОБЪЕКТОВ КАПИТАЛЬНОГО СТРОИТЕЛЬСТВА							
26	2.1	Для индивидуального жилищного строительства	300	1000	50%	3 этажа	3 метра
27	2.2	Для ведения личного подсобного хозяйства (приусадебный земельный участок)	300	5000	40%	3 этажа	3 метра
28	2.3	Блокированная жилая застройка	80	3000	50%	3этажа	3 метра; 0 метров – при примыкании к соседним зданиям
29	6.4	Пищевая промышленность	400	5000	50%	15 метров	3 метра

Ограничения использования земельных участков и объектов капитального строительства, устанавливаемые в соответствии с законодательством Российской Федерации, определяются пунктом 22 настоящих Правил.

3. Зона улиц, дорог, инженерной и транспортной инфраструктуры – ИТ1

№ п/п	Код ВРИ	Наименование ВРИ	Предельные (минимальные и (или) максимальные) размеры земельных участков, в том числе их площадь, м²		Максимальный процент застройки в границах земельного участка	Предельное количество этажей или предельная высота зданий, строений, сооружений	Минимальные отступы от границ земельных участков в целях определения мест допустимого размещения зданий, строений, сооружений, за пределами которых запрещено строительство зданий, строений, сооружений
			min	max			
ОСНОВНЫЕ ВИДЫ РАЗРЕШЕННОГО ИСПОЛЬЗОВАНИЯ ЗЕМЕЛЬНЫХ УЧАСТКОВ И ОБЪЕКТОВ КАПИТАЛЬНОГО СТРОИТЕЛЬСТВА							
1	7.2.1	Размещение автомобильных дорог	не подлежат установлению				
2	7.2.3	Стоянки транспорта общего пользования	не подлежат установлению				
3	3.1.1	Предоставление коммунальных услуг	не подлежат установлению				
4	6.7	Энергетика	не подлежат установлению				3 метра
5	12.0.1	Улично-дорожная сеть	не подлежат установлению				
УСЛОВНО РАЗРЕШЕННЫЕ ВИДЫ ИСПОЛЬЗОВАНИЯ ЗЕМЕЛЬНЫХ УЧАСТКОВ И ОБЪЕКТОВ КАПИТАЛЬНОГО СТРОИТЕЛЬСТВА							
6	4.9.1	Объекты дорожного сервиса	не подлежат установлению				3 метра

Ограничения использования земельных участков и объектов капитального строительства, устанавливаемые в соответствии с законодательством Российской Федерации, определяются пунктом 22 настоящих Правил.

4. Зона сельскохозяйственного использования в границах населенных пунктов – СХ1

№ п/п	Код ВРИ	Наименование ВРИ	Предельные (минимальные и (или) максимальные) размеры земельных участков, в том числе их площадь, м²		Максимальный процент застройки в границах земельного участка	Предельное количество этажей или предельная высота зданий, строений, сооружений	Минимальные отступы от границ земельных участков в целях определения мест допустимого размещения зданий, строений, сооружений, за пределами которых запрещено строительство зданий, строений, сооружений
			min	max			
ОСНОВНЫЕ ВИДЫ РАЗРЕШЕННОГО ИСПОЛЬЗОВАНИЯ ЗЕМЕЛЬНЫХ УЧАСТКОВ И ОБЪЕКТОВ КАПИТАЛЬНОГО СТРОИТЕЛЬСТВА							
1	1.2	Выращивание зерновых и иных сельскохозяйственных культур	не подлежат установлению				
2	1.3	Овощеводство	не подлежат установлению				
3	1.4	Выращивание тонизирующих, лекарственных, цветочных культур	не подлежат установлению				
4	1.5	Садоводство	не подлежат установлению				
5	1.12	Пчеловодство	не подлежат установлению				
6	1.16	Ведение личного подсобного хозяйства на полевых участках	не подлежат установлению				
7	1.17	Питомники	не подлежат установлению				
8	1.19	Сенокошение	не подлежат установлению				
9	1.20	Выпас сельскохозяйственных животных	не подлежат установлению				
10	3.1.1	Предоставление коммунальных услуг	не подлежат установлению				
11	12.0	Земельные участки (территории) общего пользования	не подлежат установлению				
12	13.1	Ведение огородничества	100	4500	0%	не подлежат установлению	
УСЛОВНО РАЗРЕШЕННЫЕ ВИДЫ ИСПОЛЬЗОВАНИЯ ЗЕМЕЛЬНЫХ УЧАСТКОВ И ОБЪЕКТОВ КАПИТАЛЬНОГО СТРОИТЕЛЬСТВА							
13	1.15	Хранение и переработка сельскохозяйственной продукции	не подлежат установлению				3 метра

Ограничения использования земельных участков и объектов капитального строительства, устанавливаемые в соответствии с законодательством Российской Федерации, определяются пунктом 22 настоящих Правил.

5. Зона сельскохозяйственного производства – СХ2

№ п/п	Код ВРИ	Наименование ВРИ	Предельные (минимальные и (или) максимальные) размеры земельных участков, в том числе их площадь, м²		Максимальный процент застройки в границах земельного участка	Предельное количество этажей или предельная высота зданий, строений, сооружений	Минимальные отступы от границ земельных участков в целях определения мест допустимого размещения зданий, строений, сооружений, за пределами которых запрещено строительство зданий, строений, сооружений
			min	max			
ОСНОВНЫЕ ВИДЫ РАЗРЕШЕННОГО ИСПОЛЬЗОВАНИЯ ЗЕМЕЛЬНЫХ УЧАСТКОВ И ОБЪЕКТОВ КАПИТАЛЬНОГО СТРОИТЕЛЬСТВА							
1	1.1	Растениеводство	не подлежат установлению				
2	1.12	Пчеловодство	не подлежат установлению				
3	1.13	Рыбоводство	не подлежат установлению				
4	1.14	Научное обеспечение сельского хозяйства	не подлежат установлению				
5	1.15	Хранение и переработка сельскохозяйственной продукции	не подлежат установлению				3 метра
6	1.16	Ведение личного подсобного хозяйства на полевых участках	не подлежат установлению				
7	1.17	Питомники	не подлежат установлению				
8	1.18	Обеспечение сельскохозяйственного производства	не подлежат установлению				3 метра
9	3.1.1	Предоставление коммунальных услуг	не подлежат установлению				
10	4.1	Деловое управление	не подлежат установлению		50%	не подлежит установлению	3 метра
11	6.9	Склады	не подлежат установлению		60%	не подлежит установлению	3 метра
12	6.9.1	Складские площадки	не подлежат установлению				
13	9.3	Историко-культурная деятельность	не подлежат установлению				
14	12.0	Земельные участки (территории) общего пользования	не подлежат установлению				
УСЛОВНО РАЗРЕШЕННЫЕ ВИДЫ ИСПОЛЬЗОВАНИЯ ЗЕМЕЛЬНЫХ УЧАСТКОВ И ОБЪЕКТОВ КАПИТАЛЬНОГО СТРОИТЕЛЬСТВА							
15	1.8	Скотоводство	не подлежат установлению				3 метра
16	6.4	Пищевая промышленность	не подлежат установлению				3 метра
17	11.3	Гидротехнические сооружения	не подлежат установлению				

Ограничения использования земельных участков и объектов капитального строительства, устанавливаемые в соответствии с законодательством Российской Федерации, определяются пунктом 22 настоящих Правил.

6. Зона ритуальных объектов - СН1

№ п/п	Код ВРИ	Наименование ВРИ	Предельные (минимальные и (или) максимальные) размеры земельных участков, в том числе их площадь, м²		Максимальный процент застройки в границах земельного участка	Предельное количество этажей или предельная высота зданий, строений, сооружений	Минимальные отступы от границ земельных участков в целях определения мест допустимого размещения зданий, строений, сооружений, за пределами которых запрещено строительство зданий, строений, сооружений
			min	max			
ОСНОВНЫЕ ВИДЫ РАЗРЕШЕННОГО ИСПОЛЬЗОВАНИЯ ЗЕМЕЛЬНЫХ УЧАСТКОВ И ОБЪЕКТОВ КАПИТАЛЬНОГО СТРОИТЕЛЬСТВА							
1	12.1	Ритуальная деятельность	не подлежит установлению	400000	не подлежат установлению		3 метра
2	9.3	Историко-культурная деятельность	не подлежат установлению				
3	12.0	Земельные участки (территории) общего пользования	не подлежат установлению				
4	3.1.1	Предоставление коммунальных услуг	не подлежат установлению				
УСЛОВНО РАЗРЕШЕННЫЕ ВИДЫ ИСПОЛЬЗОВАНИЯ ЗЕМЕЛЬНЫХ УЧАСТКОВ И ОБЪЕКТОВ КАПИТАЛЬНОГО СТРОИТЕЛЬСТВА							
5	3.7.1	Осуществление религиозных обрядов	не подлежат установлению				3 метра

Ограничения использования земельных участков и объектов капитального строительства, устанавливаемые в соответствии с законодательством Российской Федерации, определяются пунктом 22 настоящих Правил.

22. Ограничения использования земельных участков и объектов капитального строительства, устанавливаемые в соответствии с законодательством Российской Федерации

1. На территории Троицкого сельского поселения Новохопёрского муниципального района Воронежской области располагаются следующие зоны с особыми условиями использования территории:

1) защитная зона объекта культурного наследия;

2) охранная зона объектов электроэнергетики (объектов электросетевого хозяйства и объектов по производству электрической энергии);

3) охранная зона трубопроводов (газопроводов, нефтепроводов и нефтепродуктопроводов, аммиакопроводов);

4) водоохранная (рыбоохранная) зона;

5) прибрежная защитная полоса;

6) зоны санитарной охраны источников питьевого и хозяйственно-бытового водоснабжения, а также устанавливаемые в случаях, предусмотренных Водным кодексом Российской Федерации, в отношении подземных водных объектов зоны специальной охраны;

7) зоны затопления и подтопления;

8) санитарно-защитная зона;

9) зона минимальных расстояний до магистральных или промышленных трубопроводов (газопроводов, нефтепроводов и нефтепродуктопроводов, аммиакопроводов).

2. Ограничения для зон с особыми условиями использования территории установлены в соответствии с действующими нормативами.

№ п/п	Вид зоны	Ограничения в использовании земельных участков и объектов капитального строительства	Основания установления ограничений
1	Защитная зона объекта культурного наследия	Запрещается строительство объектов капитального строительства и их реконструкция, связанная с изменением их параметров (высоты, количества этажей, площади), за исключением строительства и реконструкции линейных объектов.	Приказ управления по охране объектов культурного наследия Воронежской области от 12.11.2019 № 71-01-07/287 «Об утверждении графического описания местоположения границ (с перечнем координат характерных точек этих границ) защитных зон объектов культурного наследия, расположенных на территории Воронежской области»
2	Охранная зона объектов электроэнергетики (объектов электросетевого хозяйства и объектов по производству электрической энергии)	1. В охранных зонах объектов электросетевого хозяйства, размещенных на земельных участках, запрещается осуществлять любые действия, которые могут нарушить безопасную работу объектов электросетевого хозяйства, в том числе привести к их повреждению или уничтожению, и (или) повлечь причинение вреда жизни, здоровью граждан и имуществу физических или юридических лиц, а также повлечь нанесение экологического ущерба и возникновение пожаров, в том числе: - набрасывать на провода и опоры воздушных линий электропередачи посторонние предметы, а также подниматься на опоры воздушных линий электропередачи; - размещать любые объекты и предметы (материалы) в пределах созданных в соответствии с требованиями нормативно-технических документов проходов и подъездов для доступа к объектам электросетевого хозяйства, а также проводить любые работы и возводить сооружения, которые могут препятствовать доступу к объектам электросетевого хозяйства, без создания необходимых для такого доступа проходов и подъездов; - находиться в пределах огороженной территории и помещениях распределительных устройств и подстанций, открывать двери и люки распределительных устройств и подстанций, производить переключения и подключения в электрических сетях (указанное требование не распространяется на работников, занятых	Постановление Правительства Российской Федерации от 24.02.2009 № 160 «О порядке установления охранных зон объектов электросетевого хозяйства и особых условий использования земельных участков, расположенных в границах таких зон» Постановление Правительства Российской Федерации от 18.11.2013 № 1033 «О порядке установления охранных зон объектов по производству электрической энергии и особых условий использования земельных участков, расположенных в границах таких зон»

		выполнением разрешённых в установленном порядке работ), разводить огонь в пределах охранных зон вводных и распределительных устройств, подстанций, воздушных линий электропередачи, а также в охранных зонах кабельных линий электропередачи; - размещать свалки; - производить работы ударными механизмами, сбрасывать тяжести массой свыше 5 тонн, производить сброс и слив едких и коррозионных веществ и горюче-смазочных материалов (в охранных зонах подземных кабельных линий электропередачи). 2. Для объектов электросетевого хозяйства напряжением свыше 1000 вольт, помимо действий, предусмотренных пунктом 1, запрещается: - складировать или размещать хранилища любых, в том числе горюче-смазочных материалов; - размещать детские и спортивные площадки, стадионы, рынки, торговые точки, полевые станы, загоны для скота, гаражи и стоянки всех видов машин и механизмов, проводить любые мероприятия, связанные с большим скоплением людей, не занятых выполнением разрешённых в установленном порядке работ (в охранных зонах воздушных линий электропередачи); - использовать (запускать) любые летательные аппараты, в том числе воздушных змеев, спортивные модели летательных аппаратов (в охранных зонах воздушных линий электропередачи); - бросать якоря с судов и осуществлять их проход с отданными якорями, цепями, лотами, волокушами и тралами (в охранных зонах подводных кабельных линий электропередачи); - осуществлять проход судов с поднятыми стрелами кранов и других механизмов (в охранных зонах воздушных линий электропередачи). 3. . Без письменного решения о согласовании сетевой организации запрещается: - строительство, капитальный ремонт, реконструкция или снос зданий и сооружений; - горные, взрывные, мелиоративные работы, в том числе связанные с временным затоплением земель;	

		- посадка и вырубка деревьев и кустарников; - дноуглубительные, землечерпальные и погрузочно-разгрузочные работы, добыча рыбы, других водных животных и растений придонными орудиями лова, устройство водопоев, колка и заготовка льда (в охранных зонах подводных кабельных линий электропередачи); - проход судов, у которых расстояние по вертикали от верхнего крайнего габарита с грузом или без груза до нижней точки провеса проводов переходов воздушных линий электропередачи через водоёмы менее минимально допустимого расстояния, в том числе с учётом максимального уровня подъёма воды при паводке; - проезд машин и механизмов, имеющих общую высоту с грузом или без груза от поверхности дороги более 4,5 метра (в охранных зонах воздушных линий электропередачи); - земляные работы на глубине более 0,3 метра (на вспахиваемых землях на глубине более 0,45 метра), а также планировка грунта (в охранных зонах подземных кабельных линий электропередачи); - полив сельскохозяйственных культур в случае, если высота струи воды может составить свыше 3 метров (в охранных зонах воздушных линий электропередачи); - полевые сельскохозяйственные работы с применением сельскохозяйственных машин и оборудования высотой более 4 метров (в охранных зонах воздушных линий электропередачи) или полевые сельскохозяйственные работы, связанные с вспашкой земли (в охранных зонах кабельных линий электропередачи). 4. Для объектов электросетевого хозяйства напряжением до 1000 вольт, помимо действий, предусмотренных пунктом 3, без письменного решения о согласовании сетевых организаций запрещается: - размещать детские и спортивные площадки, стадионы, рынки, торговые точки, полевые станы, загоны для скота, гаражи и стоянки всех видов машин и механизмов, садовые, огородные земельные участки и иные объекты недвижимости, расположенные в границах территории ведения гражданами садоводства или огородничества для собственных нужд объекты жилищного строительства, в том числе индивидуального (в охранных зонах воздушных линий электропередачи);	

		- складировать или размещать хранилища любых, в том числе горюче-смазочных материалов; - устраивать причалы для стоянки судов, барж и плавучих кранов, бросать якоря с судов и осуществлять их проход с отданными якорями, цепями, лотами, волокушами и тралами (в охранных зонах подводных кабельных линий электропередачи). 5. В охранных зонах объектов по производству электрической энергии запрещается осуществлять действия, которые могут нарушить безопасную работу объектов, в том числе привести к их повреждению или уничтожению и (или) повлечь причинение вреда жизни, здоровью граждан и имуществу физических или юридических лиц, а также нанесение вреда окружающей среде и возникновение пожаров и чрезвычайных ситуаций, а именно: - убирать, перемещать, засыпать и повреждать предупреждающие знаки; - размещать кладбища, скотомогильники, захоронения отходов производства и потребления, радиоактивных, химических, взрывчатых, токсичных, отравляющих и ядовитых веществ; - производить сброс и слив едких и коррозионных веществ, в том числе растворов кислот, щелочей и солей, а также горюче-смазочных материалов; - разводить огонь и размещать какие-либо открытые или закрытые источники огня; - проводить работы, размещать объекты и предметы, возводить сооружения, которые могут препятствовать доступу к объектам, без создания необходимых для такого доступа проходов и подъездов; - производить работы ударными механизмами, сбрасывать тяжести массой свыше 5 тонн; - складировать любые материалы, в том числе взрывоопасные, пожароопасные и горюче-смазочные. 6. Без письменного согласования владельцев объектов по производству электрической энергии запрещается: - размещать детские и спортивные площадки, стадионы, рынки, торговые точки, полевые станы, загоны для скота, гаражи и стоянки всех видов машин и механизмов; - проводить любые мероприятия, связанные с пребыванием людей,	

		не занятых выполнением работ, разрешенных в установленном порядке: - осуществлять горные, взрывные, мелиоративные работы, в том числе связанные с временным затоплением земель.	
3	Охранная зона трубопроводов (газопроводов, нефтепроводов и нефтепродуктопроводов, аммиакопроводов)	1. В охранных зонах трубопроводов запрещается производить всякого рода действия, могущие нарушить нормальную эксплуатацию трубопроводов либо привести к их повреждению, в частности: - перемещать, засыпать и ломать опознавательные и сигнальные знаки, контрольно - измерительные пункты; - открывать люки, калитки и двери необслуживаемых усилительных пунктов кабельной связи, ограждений узлов линейной арматуры, станций катодной и дренажной защиты, линейных и смотровых колодцев и других линейных устройств, открывать и закрывать краны и задвижки, отключать или включать средства связи, энергоснабжения и телемеханики трубопроводов; - устраивать всякого рода свалки, выливать растворы кислот, солей и щелочей; - разрушать берегоукрепительные сооружения, водопропускные устройства, земляные и иные сооружения (устройства), предохраняющие трубопроводы от разрушения, а прилегающую территорию и окружающую местность - от аварийного разлива транспортируемой продукции; - бросать якоря, проходить с отданными якорями, цепями, лотами, волокушами и тралами, производить дноуглубительные и землечерпальные работы; - разводить огонь и размещать какие-либо открытые или закрытые источники огня. 2. В охранных зонах трубопроводов без письменного разрешения предприятий трубопроводного транспорта запрещается: - возводить любые постройки и сооружения; на расстоянии ближе 1000 м от оси аммиакопровода запрещается: строить коллективные сады с жилыми домами, устраивать массовые спортивные соревнования, соревнования с участием зрителей, купания, массовый отдых людей, любительское рыболовство, расположение временных полевых жилищ и станов любого назначения, загоны для скота;	Федеральный закон от 31.03.1999 № 69-ФЗ «О газоснабжении в Российской Федерации» «Правила охраны магистральных трубопроводов», утвержденные Минтопэнерго РФ 29.04.1992, Постановлением Госгортехнадзора РФ от 22.04.1992 № 9 Постановление Госгортехнадзора РФ от 23.11.1994 № 61 «О распространении «Правил охраны магистральных трубопроводов» на магистральные аммиакопроводы» Постановление Правительства Российской Федерации от 08.09.2017 № 1083 «Об утверждении Правил охраны магистральных газопроводов и о внесении изменений в Положение о представлении в федеральный орган исполнительной власти (его территориальные органы), уполномоченный Правительством Российской Федерации на осуществление государственного кадастрового учета, государственной регистрации прав, ведение Единого государственного реестра недвижимости и предоставление сведений, содержащихся в Едином государственном реестре недвижимости, федеральными органами исполнительной власти, органами государственной власти субъектов Российской Федерации и органами местного самоуправления дополнительных сведений, воспроизводимых на публичных кадастровых

		- высаживать деревья и кустарники всех видов, складировать корма, удобрения, материалы, сено и солому, располагать коновязи, содержать скот, выделять рыбопромысловые участки, производить добычу рыбы, а также водных животных и растений, устраивать водопои, производить колку и заготовку льда; - сооружать проезды и переезды через трассы трубопроводов, устраивать стоянки автомобильного транспорта, тракторов и механизмов, размещать сады и огороды; - производить мелиоративные земляные работы, сооружать оросительные и осушительные системы; - производить всякого рода открытые и подземные, горные, строительные, монтажные и взрывные работы, планировку грунта. 3. В охранных зонах магистральных газопроводов запрещается: - перемещать, засыпать, повреждать и разрушать контрольно-измерительные и контрольно-диагностические пункты, предупредительные надписи, опознавательные и сигнальные знаки местонахождения магистральных газопроводов; - открывать двери и люки необслуживаемых усилительных пунктов на кабельных линиях связи, калитки ограждений узлов линейной арматуры, двери установок электрохимической защиты, люки линейных и смотровых колодцев, открывать и закрывать краны, задвижки, отключать и включать средства связи, энергоснабжения, устройства телемеханики магистральных газопроводов; - устраивать свалки, осуществлять сброс и слив едких и коррозионно-агрессивных веществ и горюче-смазочных материалов; - складировать любые материалы, в том числе горюче-смазочные, или размещать хранилища любых материалов; - повреждать берегозащитные, водовыпускные сооружения, земляные и иные сооружения (устройства), предохраняющие магистральный газопровод от разрушения; - осуществлять постановку судов и плавучих объектов на якорь, добычу морских млекопитающих, рыболовство придонными орудиями добычи (вылова) водных биологических ресурсов, плавание с вытравленной якорь-цепью; - проводить дноуглубительные и другие работы, связанные с изменением дна и берегов водных объектов, за исключением работ, необходимых для технического обслуживания объекта	картах» Постановление Правительства Российской Федерации от 20.11.2000 № 878 «Об утверждении Правил охраны газораспределительных сетей»

		магистрального газопровода; - проводить работы с использованием ударно-импульсных устройств и вспомогательных механизмов, сбрасывать грузы; - осуществлять рекреационную деятельность (кроме деятельности по размещению туристских стоянок), разводить костры и размещать источники огня; - огораживать и перегораживать охранные зоны; - размещать какие-либо здания, строения, сооружения, не относящиеся к объектам, указанным в пункте 2 Правил, за исключением объектов, указанных в подпунктах «д» – «к» и «м» пункта 6 Правил, утвержденных Постановление Правительства РФ от 08.09.2017 № 1083; - осуществлять несанкционированное подключение (присоединение) к магистральному газопроводу. 4. В охранных зонах магистральных газопроводов без письменного разрешения собственника магистрального газопровода или организации, эксплуатирующей магистральный газопровод не допускается: - проведение горных, взрывных, строительных, монтажных, мелиоративных работ, в том числе работ, связанных с затоплением земель; - осуществление посадки и вырубки деревьев и кустарников; - проведение погрузочно-разгрузочных работ, устройство водопоев скота, колка и заготовка льда; - проведение земляных работ на глубине более чем 0,3 метра, планировка грунта; - сооружение запруд на реках и ручьях; - складирование кормов, удобрений, сена, соломы, размещение полевых станов и загонов для скота; - размещение туристских стоянок; - размещение гаражей, стоянок и парковок транспортных средств; - сооружение переездов через магистральные газопроводы; - прокладка инженерных коммуникаций; - проведение инженерных изысканий, связанных с бурением скважин и устройством шурфов; - устройство причалов для судов и пляжей; - проведение работ на объектах транспортной инфраструктуры, находящихся на территории охранной зоны;	

		- проведение работ, связанных с временным затоплением земель, не относящихся к землям сельскохозяйственного назначения. 5. В границах охранной зоны газораспределительных сетей запрещается: - строить объекты жилищно-гражданского и производственного назначения; - сносить и реконструировать мосты, коллекторы, автомобильные и железные дороги с расположенными на них газораспределительными сетями без предварительного выноса этих газопроводов по согласованию с эксплуатационными организациями; - разрушать берегоукрепительные сооружения, водопропускные устройства, земляные и иные сооружения, предохраняющие газораспределительные сети от разрушений; - перемещать, повреждать, засыпать и уничтожать опознавательные знаки, контрольно-измерительные пункты и другие устройства газораспределительных сетей; - устраивать свалки и склады, разливать растворы кислот, солей, щелочей и других химически активных веществ; - ограждать и перегораживать охранные зоны, препятствовать доступу персонала эксплуатационных организаций к газораспределительным сетям, проведению обслуживания и устранению повреждений газораспределительных сетей; - разводить огонь и размещать источники огня; - рыть погреба, копать и обрабатывать почву сельскохозяйственными и мелиоративными орудиями и механизмами на глубину более 0,3 метра; - открывать калитки и двери газорегуляторных пунктов, станций катодной и дренажной защиты, люки подземных колодцев, включать или отключать электроснабжение средств связи, освещения и систем телемеханики; - набрасывать, приставлять и привязывать к опорам и надземным газопроводам, ограждениям и зданиям газораспределительных сетей посторонние предметы, лестницы, влезать на них; - самовольно подключаться к газораспределительным сетям.	
4	Водоохранная зона	В границах водоохраной зоны запрещается: - использование сточных вод в целях регулирования плодородия	Водный кодекс Российской Федерации

		почв; - размещение кладбищ, скотомогильников, объектов размещения отходов производства и потребления, химических, взрывчатых, токсичных, отравляющих и ядовитых веществ, пунктов захоронения радиоактивных отходов; - осуществление авиационных мер по борьбе с вредными организмами; - движение и стоянка транспортных средств (кроме специальных транспортных средств), за исключением их движения по дорогам и стоянки на дорогах и в специально оборудованных местах, имеющих твердое покрытие; - строительство и реконструкция автозаправочных станций, складов горюче-смазочных материалов (за исключением случаев, если автозаправочные станции, склады горюче-смазочных материалов размещены на территориях портов, инфраструктуры внутренних водных путей, в том числе баз (сооружений) для стоянки маломерных судов, объектов органов федеральной службы безопасности), станций технического обслуживания, используемых для технического осмотра и ремонта транспортных средств, осуществление мойки транспортных средств; - размещение специализированных хранилищ пестицидов и агрохимикатов, применение пестицидов и агрохимикатов; - сброс сточных, в том числе дренажных, вод; - разведка и добыча общераспространенных полезных ископаемых (за исключением случаев, если разведка и добыча общераспространенных полезных ископаемых осуществляются пользователями недр, осуществляющими разведку и добычу иных видов полезных ископаемых, в границах предоставленных им в соответствии с законодательством Российской Федерации о недрах горных отводов и (или) геологических отводов на основании утвержденного технического проекта в соответствии со ст. 19.1 Закона Российской Федерации от 21 февраля 1992 года № 2395-1 «О недрах»).	
	Рыбоохранная зона	В границах рыбоохранной зоны запрещается: - использование сточных вод в целях регулирования плодородия почв; - размещение кладбищ, скотомогильников, объектов размещения отходов производства и потребления, химических, взрывчатых,	Постановление Правительства Российской Федерации от 06.10.2008 № 743 «Об утверждении Правил установления рыбоохранных зон»

		токсичных, отравляющих и ядовитых веществ, пунктов захоронения радиоактивных отходов; - осуществление авиационных мер по борьбе с вредными организмами; - движение и стоянка транспортных средств (кроме специальных транспортных средств), за исключением их движения по дорогам и стоянки на дорогах и в специально оборудованных местах, имеющих твердое покрытие; - размещение автозаправочных станций, складов горюче-смазочных материалов (за исключением случаев, если автозаправочные станции, склады горюче-смазочных материалов размещены на территориях портов, судостроительных и судоремонтных организаций, инфраструктуры внутренних водных путей при условии соблюдения требований законодательства в области охраны окружающей среды и Водного кодекса Российской Федерации), станций технического обслуживания, используемых для технического осмотра и ремонта транспортных средств, осуществление мойки транспортного средства; - размещение специализированных хранилищ пестицидов и агрохимикатов, применение пестицидов и агрохимикатов; - сброс сточных, в том числе дренажных, вод; - разведка и добыча общераспространенных полезных ископаемых (за исключением случаев, если разведка и добыча общераспространенных полезных ископаемых осуществляются пользователями недр, осуществляющими разведку и добычу иных видов полезных ископаемых, в границах предоставленных им в соответствии с законодательством Российской Федерации о недрах горных отводов и (или) геологических отводов на основании утвержденного технического проекта в соответствии со статьей 19.1 Закона Российской Федерации «О недрах»); - распашка земель; - размещение отвалов размываемых грунтов; - выпас сельскохозяйственных животных и организация для них летних лагерей, ванн.	
5	Прибрежная защитная полоса	В границах прибрежных защитных полос запрещается: - использование сточных вод в целях регулирования плодородия почв; - размещение кладбищ, скотомогильников, объектов размещения	Водный кодекс Российской Федерации

		отходов производства и потребления, химических, взрывчатых, токсичных, отравляющих и ядовитых веществ, пунктов захоронения радиоактивных отходов; - осуществление авиационных мер по борьбе с вредными организмами; - движение и стоянка транспортных средств (кроме специальных транспортных средств), за исключением их движения по дорогам и стоянки на дорогах и в специально оборудованных местах, имеющих твердое покрытие; - строительство и реконструкция автозаправочных станций, складов горюче-смазочных материалов (за исключением случаев, если автозаправочные станции, склады горюче-смазочных материалов размещены на территориях портов, инфраструктуры внутренних водных путей, в том числе баз (сооружений) для стоянки маломерных судов, объектов органов федеральной службы безопасности), станций технического обслуживания, используемых для технического осмотра и ремонта транспортных средств, осуществление мойки транспортных средств; - размещение специализированных хранилищ пестицидов и агрохимикатов, применение пестицидов и агрохимикатов; - сброс сточных, в том числе дренажных, вод; - разведка и добыча общераспространенных полезных ископаемых (за исключением случаев, если разведка и добыча общераспространенных полезных ископаемых осуществляются пользователями недр, осуществляющими разведку и добычу иных видов полезных ископаемых, в границах предоставленных им в соответствии с законодательством Российской Федерации о недрах горных отводов и (или) геологических отводов на основании утвержденного технического проекта в соответствии со ст. 19.1 Закона Российской Федерации от 21 февраля 1992 года № 2395-1 «О недрах»); - распашка земель; - размещение отвалов размываемых грунтов; - выпас сельскохозяйственных животных и организация для них летних лагерей, ванн.	
6	Зоны санитарной охраны источников питьевого и хозяйственно-бытового	В зоне санитарной охраны источников питьевого и хозяйственно-бытового водоснабжения запрещается сброс сточных, в том числе дренажных, вод.	Водный кодекс Российской Федерации СанПиН 2.1.4.1110-02 «Зоны санитарной

	водоснабжения, а также устанавливаемые в случаях, предусмотренных Водным кодексом Российской Федерации, в отношении подземных водных объектов зоны специальной охраны	На территории зоны санитарной охраны подземных источников водоснабжения: 1. В первом поясе не допускается: - посадка высокоствольных деревьев; - все виды строительства, не имеющие непосредственного отношения к эксплуатации, реконструкции и расширению водопроводных сооружений, в том числе прокладка трубопроводов различного назначения; - размещение жилых и хозяйственно-бытовых зданий; - проживание людей; - применение ядохимикатов и удобрений. 2. Во втором поясе запрещено: - закачка отработанных вод в подземные горизонты, подземное складирование твёрдых отходов и разработка недр земли; - размещение кладбищ, скотомогильников, полей ассенизации, полей фильтрации, навозохранилищ, силосных траншей, животноводческих и птицеводческих предприятий и других объектов, обусловливающих опасность микробного загрязнения подземных вод; - применение удобрений и ядохимикатов; - рубка леса главного пользования и реконструкции; - размещение складов горюче-смазочных материалов, ядохимикатов и минеральных удобрений, накопителей промстоков, шламохранилищ и других объектов, обусловливающих опасность химического загрязнения подземных вод. Бурение новых скважин и новое строительство, связанное с нарушением почвенного покрова, производится при обязательном согласовании с центром государственного санитарно-эпидемиологического надзора. 3. В третьем поясе запрещено: - закачка отработанных вод в подземные горизонты, подземное складирование твёрдых отходов и разработка недр земли; - размещение складов горюче-смазочных материалов, ядохимикатов и минеральных удобрений, накопителей промстоков, шламохранилищ и других объектов, обусловливающих опасность химического загрязнения подземных вод. Размещение таких	охраны источников водоснабжения и водопроводов питьевого назначения»

		объектов допускается в пределах третьего пояса зоны санитарной охраны только при использовании защищённых подземных вод, при условии выполнения специальных мероприятий по защите водоносного горизонта от загрязнения при наличии санитарно-эпидемиологического заключения центра государственного санитарно-эпидемиологического надзора, выданного с учётом заключения органов геологического контроля. Бурение новых скважин и новое строительство, связанное с нарушением почвенного покрова, производится при обязательном согласовании с центром государственного санитарно-эпидемиологического надзора. На территории зоны санитарной охраны поверхностных источников водоснабжения: 1. В первом поясе не допускается: - посадка высокоствольных деревьев; - все виды строительства, не имеющие непосредственного отношения к эксплуатации, реконструкции и расширению водопроводных сооружений, в том числе прокладка трубопроводов различного назначения; - размещение жилых и хозяйственно-бытовых зданий; - проживание людей; - применение ядохимикатов и удобрений; - спуск любых сточных вод, в том числе сточных вод водного транспорта; - купание, стирка белья, водопой скота и другие виды водопользования, оказывающие влияние на качество воды. 2. Во втором поясе не допускается: - рубка леса главного пользования и реконструкции, а также закрепление за лесозаготовительными предприятиями древесины на корню и лесосечного фонда долгосрочного пользования (допускается только рубки ухода и санитарные рубки леса); - расположение стойбищ и выпас скота, а также всякое другое использование водоема и земельных участков, лесных угодий в пределах прибрежной полосы шириной не менее 500 м, которое может привести к ухудшению качества или уменьшению количества воды источника водоснабжения; - отведение сточных вод в зоне водосбора источника	

		водоснабжения, включая его притоки, не отвечающих гигиеническим требованиям к охране поверхностных вод; - размещение кладбищ, скотомогильников, полей ассенизации, полей фильтрации, навозохранилищ, силосных траншей, животноводческих и птицеводческих предприятий и других объектов, обусловливающих опасность микробного загрязнения подземных вод; - применение удобрений и ядохимикатов; - рубка леса главного пользования и реконструкции; - сброс промышленных, сельскохозяйственных, городских и ливневых сточных вод, содержание в которых химических веществ и микроорганизмов превышает установленные санитарными правилами гигиенические нормативы качества воды (с учетом Определения Верховного Суда РФ от 25.09.2014 № АПЛ14-393); - размещение складов горюче-смазочных материалов, ядохимикатов и минеральных удобрений, накопителей промстоков, шламохранилищ и других объектов, обусловливающих опасность химического загрязнения подземных вод. Регулирование отведения территории для нового строительства жилых, промышленных и сельскохозяйственных объектов, а также согласование изменений технологий действующих предприятий, связанных с повышением степени опасности загрязнения сточными водами источника водоснабжения производится при согласовании с центром государственного санитарно-эпидемиологического надзора. Все работы, в том числе добыча песка, гравия, донноуглубительные, в пределах акватории зоны санитарной охраны допускаются по согласованию с центром государственного санитарно - эпидемиологического надзора лишь при обосновании гидрологическими расчетами отсутствия ухудшения качества воды в створе водозабора. Использование химических методов борьбы с эвтрофикацией водоемов допускается при условии применения препаратов, имеющих положительное санитарно - эпидемиологическое заключение государственной санитарно - эпидемиологической службы Российской Федерации. Использование источников водоснабжения в пределах второго	

		пояса зоны санитарной охраны для купания, туризма, водного спорта и рыбной ловли допускается в установленных местах при условии соблюдения гигиенических требований к охране поверхностных вод, а также гигиенических требований к зонам рекреации водных объектов. 3. В третьем поясе не допускается отведение сточных вод в зоне водосбора источника водоснабжения, включая его притоки, не отвечающих гигиеническим требованиям к охране поверхностных вод. Регулирование отведения территории для нового строительства жилых, промышленных и сельскохозяйственных объектов, а также согласование изменений технологий действующих предприятий, связанных с повышением степени опасности загрязнения сточными водами источника водоснабжения производится при согласовании с центром государственного санитарно-эпидемиологического надзора. Все работы, в том числе добыча песка, гравия, донноуглубительные, в пределах акватории зоны санитарной охраны допускаются по согласованию с центром государственного санитарно - эпидемиологического надзора лишь при обосновании гидрологическими расчетами отсутствия ухудшения качества воды в створе водозабора. Использование химических методов борьбы с эвтрофикацией водоемов допускается при условии применения препаратов, имеющих положительное санитарно - эпидемиологическое заключение государственной санитарно - эпидемиологической службы Российской Федерации.	
7	Зоны затопления и подтопления	В зонах затопления и подтопления запрещается: - размещение новых населенных пунктов и строительство объектов капитального строительства без обеспечения инженерной защиты таких населенных пунктов и объектов от затопления, подтопления; - использование сточных вод в целях регулирования плодородия почв; - размещение кладбищ, скотомогильников, объектов размещения отходов производства и потребления, химических, взрывчатых, токсичных, отравляющих и ядовитых веществ, пунктов хранения и захоронения радиоактивных отходов;	Водный кодекс Российской Федерации

		- осуществление авиационных мер по борьбе с вредными организмами.	
8	Санитарно-защитная зона	В границах санитарно-защитной зоны не допускается использования земельных участков в целях: - размещения жилой застройки, объектов образовательного и медицинского назначения, спортивных сооружений открытого типа, организаций отдыха детей и их оздоровления, зон рекреационного назначения и для ведения садоводства; - размещения объектов для производства и хранения лекарственных средств, объектов пищевых отраслей промышленности, оптовых складов продовольственного сырья и пищевой продукции, комплексов водопроводных сооружений для подготовки и хранения питьевой воды, использования земельных участков в целях производства, хранения и переработки сельскохозяйственной продукции, предназначенной для дальнейшего использования в качестве пищевой продукции, если химическое, физическое и (или) биологическое воздействие объекта, в отношении которого установлена санитарно-защитная зона, приведет к нарушению качества и безопасности таких средств, сырья, воды и продукции в соответствии с установленными требованиями.	Постановление Правительства Российской Федерации от 03.03.2018 № 222 «Об утверждении Правил установления санитарно-защитных зон и использования земельных участков, расположенных в границах санитарно-защитных зон»
9	Зона минимальных расстояний до магистральных или промышленных трубопроводов (газопроводов, нефтепроводов и нефтепродуктопроводов, аммиакопроводов)	Перечень ограничений использования земельных участков в границах зоны минимальных расстояний до магистральных или промышленных трубопроводов определяется Правительством РФ в положении о данном виде зоны с особыми условиями использования территории.	

Приложение № 1
к правилам землепользования и застройки
Троицкого сельского поселения
Новохопёрского муниципального района
Воронежской области

СВЕДЕНИЯ О ГРАНИЦАХ ТЕРРИТОРИАЛЬНЫХ ЗОН, СОДЕРЖАЩИЕ ГРАФИЧЕСКОЕ ОПИСАНИЕ МЕСТОПОЛОЖЕНИЯ ГРАНИЦ ТЕРРИТОРИАЛЬНЫХ ЗОН, ПЕРЕЧЕНЬ КООРДИНАТ ХАРАКТЕРНЫХ ТОЧЕК ГРАНИЦ ТЕРРИТОРИАЛЬНЫХ ЗОН СЕЛА ТРОИЦКОЕ

ОПИСАНИЕ МЕСТОПОЛОЖЕНИЯ ГРАНИЦ

Зона застройки индивидуальными жилыми домами - Ж1

(наименование объекта, местоположение границ которого описано)
(далее - объект)

Раздел 1

Сведения об объекте		
№ п/п	Характеристики объекта	Описание характеристик
1	2	3
1	Местоположение объекта	Воронежская область, Новохопёрский муниципальный район, Троицкое сельское поселение, село Троицкое
2	Площадь объекта ± величина погрешности определения площади (Р ± Дельта Р)	12700587+/-62366 м²
3	Иные характеристики объекта	-

Раздел 2

Сведения о местоположении границ объекта					
1. Система координат: МСК - 36, зона 2					
2. Сведения о характерных точках границ объекта					
Обозначение характерных точек границ	Координаты, м		Метод определения координат характерной точки	Средняя квадратическая погрешность положения характерной точки (Mt), м	Описание обозначения точки на местности (при наличии)
	X	Y			
1	2	3	4	5	6
1	475432.77	2251102.07	Картометрический	1.00	-
2	475318.70	2251083.00	Картометрический	1.00	-
3	475326.30	2251012.60	Картометрический	1.00	-
4	475224.30	2250988.30	Картометрический	1.00	-
5	475139.50	2250951.00	Картометрический	1.00	-
6	475103.00	2250927.40	Картометрический	1.00	-
7	474990.66	2250877.91	Картометрический	1.00	-
8	474854.21	2250829.72	Картометрический	1.00	-
9	474808.81	2250826.55	Аналитический	0.30	-
10	474605.20	2250720.50	Картометрический	1.00	-
11	474557.70	2250822.50	Картометрический	1.00	-
12	474537.20	2250815.50	Картометрический	1.00	-
13	474520.50	2250809.50	Картометрический	1.00	-
14	474507.50	2250799.80	Картометрический	1.00	-
15	474495.60	2250786.90	Картометрический	1.00	-
16	474488.10	2250772.30	Картометрический	1.00	-
17	474482.70	2250766.40	Картометрический	1.00	-
18	474454.60	2250748.60	Картометрический	1.00	-
19	474445.40	2250744.20	Картометрический	1.00	-
20	474437.30	2250739.40	Картометрический	1.00	-
21	474431.40	2250735.60	Картометрический	1.00	-
22	474424.90	2250731.80	Картометрический	1.00	-
23	474317.00	2250694.60	Картометрический	1.00	-
24	474258.70	2250688.10	Картометрический	1.00	-
25	474184.80	2250644.90	Картометрический	1.00	-
26	474215.50	2250586.10	Картометрический	1.00	-
27	474117.30	2250531.60	Картометрический	1.00	-
28	474147.00	2250496.50	Картометрический	1.00	-
29	474107.00	2250473.80	Картометрический	1.00	-
30	474048.20	2250447.00	Картометрический	1.00	-
31	474015.80	2250475.80	Картометрический	1.00	-
32	473971.10	2250422.60	Картометрический	1.00	-
33	473955.70	2250416.50	Картометрический	1.00	-
34	473928.50	2250419.00	Картометрический	1.00	-

1	2	3	4	5	6
35	473905.00	2250419.00	Картометрический	1.00	-
36	473894.80	2250356.50	Картометрический	1.00	-
37	473845.70	2250319.10	Картометрический	1.00	-
38	473749.10	2250343.10	Картометрический	1.00	-
39	473712.20	2250355.70	Картометрический	1.00	-
40	473699.20	2250323.60	Картометрический	1.00	-
41	473699.60	2250299.70	Картометрический	1.00	-
42	473713.00	2250218.10	Картометрический	1.00	-
43	473688.30	2250203.10	Картометрический	1.00	-
44	473690.70	2250192.10	Картометрический	1.00	-
45	473670.80	2250180.80	Картометрический	1.00	-
46	473683.80	2250154.80	Картометрический	1.00	-
47	473659.90	2250137.70	Картометрический	1.00	-
48	473649.30	2250152.00	Картометрический	1.00	-
49	473592.50	2250139.80	Картометрический	1.00	-
50	473604.70	2250114.20	Картометрический	1.00	-
51	473574.20	2250084.60	Картометрический	1.00	-
52	473550.10	2250079.00	Картометрический	1.00	-
53	473524.70	2250075.80	Картометрический	1.00	-
54	473515.00	2250076.30	Картометрический	1.00	-
55	473498.80	2250077.90	Картометрический	1.00	-
56	473488.00	2250082.80	Картометрический	1.00	-
57	473474.50	2250086.00	Картометрический	1.00	-
58	473463.70	2250089.30	Картометрический	1.00	-
59	473452.40	2250092.50	Картометрический	1.00	-
60	473437.80	2250089.30	Картометрический	1.00	-
61	473428.60	2250080.10	Картометрический	1.00	-
62	473418.30	2250069.30	Картометрический	1.00	-
63	473401.10	2250047.20	Картометрический	1.00	-
64	473390.80	2250031.00	Картометрический	1.00	-
65	473388.10	2249998.60	Картометрический	1.00	-
66	473383.80	2249960.30	Картометрический	1.00	-
67	473386.50	2249920.90	Картометрический	1.00	-
68	473405.45	2249870.73	Картометрический	1.00	-
69	473478.80	2249904.20	Картометрический	1.00	-
70	473525.80	2249932.20	Картометрический	1.00	-
71	473572.20	2249958.70	Картометрический	1.00	-
72	473664.76	2250002.17	Картометрический	1.00	-
73	473687.10	2249936.50	Картометрический	1.00	-
74	473749.70	2249951.60	Картометрический	1.00	-
75	473764.30	2249895.00	Картометрический	1.00	-
76	473785.90	2249878.80	Картометрический	1.00	-
77	473949.40	2249912.80	Картометрический	1.00	-
78	474013.70	2249930.10	Картометрический	1.00	-
79	474052.50	2249933.30	Картометрический	1.00	-
80	474074.70	2249931.80	Картометрический	1.00	-
81	474102.70	2249944.00	Картометрический	1.00	-
82	474150.20	2249967.50	Картометрический	1.00	-

1	2	3	4	5	6
83	474169.20	2249981.30	Картометрический	1.00	-
84	474144.50	2250031.60	Картометрический	1.00	-
85	474168.80	2250047.40	Картометрический	1.00	-
86	474200.10	2250063.30	Картометрический	1.00	-
87	474216.30	2250047.80	Картометрический	1.00	-
88	474237.00	2250070.60	Картометрический	1.00	-
89	474310.10	2250125.30	Картометрический	1.00	-
90	474365.70	2250166.70	Картометрический	1.00	-
91	474405.81	2250187.01	Картометрический	1.00	-
92	474459.00	2250217.50	Картометрический	1.00	-
93	474541.00	2250242.20	Картометрический	1.00	-
94	474576.30	2250260.10	Картометрический	1.00	-
95	474685.00	2250280.00	Картометрический	1.00	-
96	474736.30	2250309.60	Картометрический	1.00	-
97	474900.40	2250354.40	Картометрический	1.00	-
98	475011.60	2250424.50	Картометрический	1.00	-
99	475214.00	2250448.30	Картометрический	1.00	-
100	475286.30	2250465.00	Картометрический	1.00	-
101	475319.80	2250481.20	Картометрический	1.00	-
102	475338.70	2250543.80	Картометрический	1.00	-
103	475340.30	2250558.40	Картометрический	1.00	-
104	475417.50	2250584.30	Картометрический	1.00	-
105	475406.70	2250748.40	Картометрический	1.00	-
106	475396.40	2250826.60	Картометрический	1.00	-
107	475469.60	2250855.00	Картометрический	1.00	-
1	475432.77	2251102.07	Картометрический	1.00	-
108	472344.94	2247880.84	Аналитический	0.50	-
109	472371.24	2247885.89	Картометрический	1.00	-
110	472390.80	2247891.20	Картометрический	1.00	-
111	472416.90	2247912.00	Картометрический	1.00	-
112	472404.19	2247927.67	Картометрический	1.00	-
113	472399.63	2247941.79	Картометрический	1.00	-
114	472407.66	2247950.04	Картометрический	1.00	-
115	472452.40	2247955.50	Картометрический	1.00	-
116	472440.11	2248187.84	Картометрический	1.00	-
117	472451.67	2248294.32	Картометрический	1.00	-
118	472465.18	2248297.09	Картометрический	1.00	-
119	472596.34	2248209.77	Картометрический	1.00	-
120	472737.27	2248229.70	Картометрический	1.00	-
121	472881.08	2248227.13	Картометрический	1.00	-
122	472958.29	2248215.72	Картометрический	1.00	-
123	473068.98	2248233.89	Картометрический	1.00	-
124	473168.55	2248246.60	Картометрический	1.00	-
125	473167.14	2248186.98	Картометрический	1.00	-
126	473260.31	2248172.21	Картометрический	1.00	-
127	473320.68	2248178.51	Картометрический	1.00	-
128	473338.49	2248184.38	Картометрический	1.00	-

1	2	3	4	5	6
129	473355.22	2248190.24	Картометрический	1.00	-
130	473363.90	2248199.80	Картометрический	1.00	-
131	473373.46	2248236.50	Картометрический	1.00	-
132	473386.06	2248313.81	Картометрический	1.00	-
133	473377.59	2248345.74	Картометрический	1.00	-
134	473354.56	2248361.38	Картометрический	1.00	-
135	473332.41	2248370.50	Картометрический	1.00	-
136	473323.65	2248380.71	Картометрический	1.00	-
137	473308.37	2248488.63	Картометрический	1.00	-
138	473238.05	2248474.64	Картометрический	1.00	-
139	472938.02	2248574.86	Картометрический	1.00	-
140	472949.96	2248604.40	Картометрический	1.00	-
141	472925.64	2248617.21	Картометрический	1.00	-
142	472905.30	2248591.00	Картометрический	1.00	-
143	472827.69	2248606.14	Картометрический	1.00	-
144	472785.77	2248625.68	Картометрический	1.00	-
145	472717.80	2248665.64	Картометрический	1.00	-
146	472695.64	2248706.04	Картометрический	1.00	-
147	472647.65	2248717.12	Картометрический	1.00	-
148	472603.12	2248729.71	Картометрический	1.00	-
149	472608.34	2248769.46	Картометрический	1.00	-
150	472594.44	2248775.97	Картометрический	1.00	-
151	472566.42	2248778.14	Картометрический	1.00	-
152	472541.66	2248747.96	Картометрический	1.00	-
153	472513.86	2248729.50	Картометрический	1.00	-
154	472489.98	2248724.72	Картометрический	1.00	-
155	472480.42	2248768.37	Картометрический	1.00	-
156	472527.55	2248790.09	Картометрический	1.00	-
157	472547.09	2248804.64	Картометрический	1.00	-
158	472554.26	2248830.92	Картометрический	1.00	-
159	472554.04	2248863.28	Картометрический	1.00	-
160	472549.48	2248883.48	Картометрический	1.00	-
161	472520.38	2248934.08	Картометрический	1.00	-
162	472556.87	2248960.79	Картометрический	1.00	-
163	472745.60	2249104.35	Картометрический	1.00	-
164	472861.77	2249172.46	Картометрический	1.00	-
165	472921.73	2249225.32	Картометрический	1.00	-
166	472952.13	2249236.83	Картометрический	1.00	-
167	473054.42	2249244.86	Картометрический	1.00	-
168	473078.53	2249271.36	Картометрический	1.00	-
169	473106.33	2249318.70	Картометрический	1.00	-
170	473109.80	2249406.01	Картометрический	1.00	-
171	473083.74	2249461.39	Картометрический	1.00	-
172	473083.74	2249512.43	Картометрический	1.00	-
173	473098.94	2249538.92	Картометрический	1.00	-
174	473097.64	2249577.14	Картометрический	1.00	-
175	473059.90	2249645.70	Картометрический	1.00	-
176	473106.00	2249676.20	Картометрический	1.00	-

1	2	3	4	5	6
177	473043.13	2249814.09	Картометрический	1.00	-
178	472956.26	2249828.75	Картометрический	1.00	-
179	472914.10	2249792.91	Картометрический	1.00	-
180	472821.06	2249724.50	Картометрический	1.00	-
181	472575.80	2249498.90	Картометрический	1.00	-
182	472508.50	2249582.50	Картометрический	1.00	-
183	472486.80	2249587.30	Картометрический	1.00	-
184	472446.20	2249586.80	Картометрический	1.00	-
185	472386.00	2249574.90	Картометрический	1.00	-
186	472271.50	2249545.00	Картометрический	1.00	-
187	472266.60	2249545.00	Картометрический	1.00	-
188	472051.87	2249329.45	Картометрический	1.00	-
189	471936.63	2249284.53	Картометрический	1.00	-
190	471710.57	2249639.23	Картометрический	1.00	-
191	471569.10	2249911.65	Картометрический	1.00	-
192	471393.22	2250299.33	Картометрический	1.00	-
193	471327.74	2250430.32	Картометрический	1.00	-
194	471016.09	2250229.76	Аналитический	0.30	-
195	471034.60	2250204.42	Аналитический	0.30	-
196	471053.09	2250177.10	Аналитический	0.30	-
197	471072.06	2250141.13	Аналитический	0.30	-
198	471075.31	2250133.03	Аналитический	0.30	-
199	471079.33	2250123.00	Картометрический	1.00	-
200	471086.07	2250120.40	Картометрический	1.00	-
201	471224.56	2249885.61	Картометрический	1.00	-
202	471248.77	2249844.18	Картометрический	1.00	-
203	471265.50	2249804.70	Картометрический	1.00	-
204	471280.60	2249769.06	Картометрический	1.00	-
205	471287.84	2249743.31	Картометрический	1.00	-
206	471310.13	2249670.25	Картометрический	1.00	-
207	471329.45	2249606.44	Картометрический	1.00	-
208	471348.76	2249542.62	Картометрический	1.00	-
209	471355.01	2249544.50	Картометрический	1.00	-
210	471362.35	2249525.60	Картометрический	1.00	-
211	471355.33	2249522.00	Картометрический	1.00	-
212	471360.59	2249505.95	Картометрический	1.00	-
213	471373.32	2249480.76	Картометрический	1.00	-
214	471380.02	2249469.69	Картометрический	1.00	-
215	471386.10	2249459.64	Картометрический	1.00	-
216	471400.27	2249442.79	Картометрический	1.00	-
217	471412.89	2249429.35	Картометрический	1.00	-
218	471431.91	2249414.15	Картометрический	1.00	-
219	471463.80	2249390.78	Картометрический	1.00	-
220	471485.63	2249375.56	Картометрический	1.00	-
221	471493.94	2249373.00	Картометрический	1.00	-
222	471503.69	2249365.96	Картометрический	1.00	-
223	471510.24	2249357.00	Картометрический	1.00	-
224	471530.94	2249341.42	Картометрический	1.00	-

1	2	3	4	5	6
225	471552.77	2249322.94	Картометрический	1.00	-
226	471595.87	2249281.37	Картометрический	1.00	-
227	471621.09	2249254.09	Картометрический	1.00	-
228	471642.08	2249227.73	Картометрический	1.00	-
229	471678.56	2249171.40	Картометрический	1.00	-
230	471696.99	2249142.22	Картометрический	1.00	-
231	471703.68	2249140.14	Картометрический	1.00	-
232	471709.47	2249133.56	Картометрический	1.00	-
233	471715.17	2249127.08	Картометрический	1.00	-
234	471713.72	2249118.84	Картометрический	1.00	-
235	471726.59	2249097.71	Картометрический	1.00	-
236	471768.31	2249034.26	Картометрический	1.00	-
237	471794.47	2248995.48	Картометрический	1.00	-
238	471822.45	2248952.29	Картометрический	1.00	-
239	471849.82	2248909.41	Картометрический	1.00	-
240	471910.43	2248813.56	Картометрический	1.00	-
241	471917.46	2248802.97	Картометрический	1.00	-
242	471918.02	2248802.14	Картометрический	1.00	-
243	471947.34	2248758.01	Картометрический	1.00	-
244	471983.17	2248703.58	Картометрический	1.00	-
245	471996.01	2248684.64	Картометрический	1.00	-
246	472025.18	2248654.27	Картометрический	1.00	-
247	472025.90	2248653.57	Картометрический	1.00	-
248	472053.14	2248628.72	Картометрический	1.00	-
249	472053.88	2248628.04	Картометрический	1.00	-
250	472065.66	2248617.29	Картометрический	1.00	-
251	472096.90	2248590.16	Картометрический	1.00	-
252	472108.59	2248577.04	Картометрический	1.00	-
253	472109.25	2248576.27	Картометрический	1.00	-
254	472131.16	2248549.04	Картометрический	1.00	-
255	472144.86	2248519.19	Картометрический	1.00	-
256	472148.33	2248505.24	Картометрический	1.00	-
257	472153.12	2248466.41	Картометрический	1.00	-
258	472151.09	2248441.84	Картометрический	1.00	-
259	472144.79	2248416.21	Картометрический	1.00	-
260	472138.42	2248397.07	Картометрический	1.00	-
261	472119.74	2248364.89	Картометрический	1.00	-
262	472069.82	2248289.21	Картометрический	1.00	-
263	472158.83	2248144.48	Картометрический	1.00	-
264	472191.03	2248098.84	Картометрический	1.00	-
265	472207.14	2248045.34	Картометрический	1.00	-
266	472161.53	2248009.03	Картометрический	1.00	-
267	472201.40	2247941.30	Картометрический	1.00	-
268	472215.00	2247940.20	Картометрический	1.00	-
269	472296.40	2247974.40	Картометрический	1.00	-
270	472317.00	2247988.00	Картометрический	1.00	-
271	472310.00	2247956.00	Картометрический	1.00	-
272	472310.00	2247940.50	Картометрический	1.00	-

1	2	3	4	5	6
273	472316.20	2247907.10	Картометрический	1.00	-
274	472330.74	2247888.57	Картометрический	1.00	-
108	472344.94	2247880.84	Аналитический	0.50	-
275	472129.00	2248512.17	Картометрический	1.00	-
276	472116.47	2248538.76	Картометрический	1.00	-
277	472097.48	2248565.62	Картометрический	1.00	-
278	472084.76	2248577.43	Картометрический	1.00	-
279	472054.26	2248604.60	Картометрический	1.00	-
280	472010.85	2248646.05	Картометрический	1.00	-
281	471987.43	2248670.18	Картометрический	1.00	-
282	471971.95	2248690.61	Картометрический	1.00	-
283	471937.27	2248741.01	Картометрический	1.00	-
284	471898.90	2248801.46	Картометрический	1.00	-
285	471865.48	2248854.97	Картометрический	1.00	-
286	471811.83	2248937.30	Картометрический	1.00	-
287	471768.35	2249003.24	Картометрический	1.00	-
288	471735.29	2249054.37	Картометрический	1.00	-
289	471702.24	2249105.50	Картометрический	1.00	-
290	471694.77	2249105.14	Картометрический	1.00	-
291	471691.64	2249113.52	Картометрический	1.00	-
292	471688.34	2249122.33	Картометрический	1.00	-
293	471688.15	2249129.17	Картометрический	1.00	-
294	471666.80	2249164.32	Картометрический	1.00	-
295	471629.65	2249219.22	Картометрический	1.00	-
296	471610.75	2249242.02	Картометрический	1.00	-
297	471584.14	2249270.10	Картометрический	1.00	-
298	471543.41	2249308.59	Картометрический	1.00	-
299	471520.88	2249329.62	Картометрический	1.00	-
300	471482.33	2249356.91	Картометрический	1.00	-
301	471469.30	2249360.67	Картометрический	1.00	-
302	471457.28	2249368.70	Картометрический	1.00	-
303	471453.78	2249375.72	Картометрический	1.00	-
304	471431.10	2249391.81	Картометрический	1.00	-
305	471410.06	2249399.84	Картометрический	1.00	-
306	471403.33	2249396.15	Картометрический	1.00	-
307	471375.70	2249389.31	Аналитический	0.10	-
308	471385.05	2249313.36	Аналитический	0.10	-
309	471411.28	2249317.01	Аналитический	0.10	-
310	471413.02	2249308.95	Аналитический	0.10	-
311	471426.10	2249248.59	Аналитический	0.10	-
312	471439.30	2249249.40	Картометрический	1.00	-
313	471440.80	2249219.90	Картометрический	1.00	-
314	471468.12	2249148.91	Картометрический	1.00	-
315	471510.10	2249087.10	Картометрический	1.00	-
316	471557.70	2248993.30	Картометрический	1.00	-
317	471734.40	2248755.30	Картометрический	1.00	-
318	471850.60	2248515.00	Картометрический	1.00	-

1	2	3	4	5	6
319	471892.69	2248489.33	Картометрический	1.00	-
320	472030.20	2248520.10	Картометрический	1.00	-
321	472063.10	2248525.50	Картометрический	1.00	-
322	472082.60	2248527.70	Картометрический	1.00	-
323	472120.60	2248510.30	Картометрический	1.00	-
275	472129.00	2248512.17	Картометрический	1.00	-
324	471074.62	2251264.19	Картометрический	1.00	-
325	471143.71	2251279.62	Аналитический	0.30	-
326	471186.00	2251291.10	Картометрический	1.00	-
327	471232.60	2251327.30	Картометрический	1.00	-
328	471264.67	2251331.79	Аналитический	0.30	-
329	471307.48	2251340.29	Картометрический	1.00	-
330	471377.53	2251421.38	Картометрический	1.00	-
331	471433.36	2251464.22	Картометрический	1.00	-
332	471496.69	2251499.69	Картометрический	1.00	-
333	471530.17	2251495.31	Аналитический	0.30	-
334	471544.80	2251521.70	Картометрический	1.00	-
335	471611.40	2251531.20	Картометрический	1.00	-
336	471627.30	2251539.80	Картометрический	1.00	-
337	471648.50	2251626.60	Картометрический	1.00	-
338	471620.61	2251656.31	Картометрический	1.00	-
339	471603.78	2251667.71	Картометрический	1.00	-
340	471591.83	2251710.06	Картометрический	1.00	-
341	471690.65	2251804.54	Картометрический	1.00	-
342	471727.57	2251793.13	Картометрический	1.00	-
343	471803.58	2251628.62	Картометрический	1.00	-
344	471831.30	2251552.40	Картометрический	1.00	-
345	471854.00	2251473.60	Картометрический	1.00	-
346	471963.50	2251513.50	Картометрический	1.00	-
347	472020.20	2251533.10	Картометрический	1.00	-
348	472044.10	2251427.90	Картометрический	1.00	-
349	472140.40	2251470.20	Картометрический	1.00	-
350	472226.90	2251435.80	Картометрический	1.00	-
351	472349.00	2251457.00	Картометрический	1.00	-
352	472387.90	2251471.10	Картометрический	1.00	-
353	472429.30	2251453.60	Картометрический	1.00	-
354	472438.50	2251473.90	Картометрический	1.00	-
355	472394.10	2251534.90	Картометрический	1.00	-
356	472418.30	2251587.40	Картометрический	1.00	-
357	472370.50	2251619.90	Картометрический	1.00	-
358	472347.20	2251667.40	Картометрический	1.00	-
359	472457.30	2251691.00	Картометрический	1.00	-
360	472440.27	2251788.10	Картометрический	1.00	-
361	472370.79	2251775.85	Картометрический	1.00	-
362	472296.50	2251756.70	Картометрический	1.00	-
363	472308.50	2251693.80	Картометрический	1.00	-
364	472010.41	2251623.80	Картометрический	1.00	-

1	2	3	4	5	6
365	471950.30	2251892.80	Картометрический	1.00	-
366	471856.10	2251949.60	Картометрический	1.00	-
367	471788.30	2252005.70	Картометрический	1.00	-
368	471703.10	2252059.70	Картометрический	1.00	-
369	471602.50	2252128.40	Картометрический	1.00	-
370	471369.51	2251982.88	Картометрический	1.00	-
371	471342.15	2252049.75	Картометрический	1.00	-
372	471279.31	2252092.33	Картометрический	1.00	-
373	471245.67	2252128.05	Картометрический	1.00	-
374	471119.08	2252362.89	Картометрический	1.00	-
375	471397.74	2252477.53	Картометрический	1.00	-
376	471388.22	2252507.54	Картометрический	1.00	-
377	471380.19	2252523.83	Картометрический	1.00	-
378	471371.28	2252532.30	Картометрический	1.00	-
379	471347.61	2252532.30	Картометрический	1.00	-
380	471285.28	2252525.14	Картометрический	1.00	-
381	471125.00	2252485.83	Картометрический	1.00	-
382	470944.31	2252434.35	Картометрический	1.00	-
383	470891.32	2252422.19	Картометрический	1.00	-
384	470867.65	2252421.54	Картометрический	1.00	-
385	470809.16	2252427.30	Картометрический	1.00	-
386	470751.24	2252425.92	Картометрический	1.00	-
387	470597.70	2252388.60	Картометрический	1.00	-
388	470527.79	2252384.90	Картометрический	1.00	-
389	470403.50	2252354.30	Картометрический	1.00	-
390	470411.34	2252294.57	Картометрический	1.00	-
391	470172.80	2252241.59	Картометрический	1.00	-
392	469944.61	2252190.51	Картометрический	1.00	-
393	470013.53	2252008.81	Картометрический	1.00	-
394	470093.07	2251966.29	Картометрический	1.00	-
395	470163.97	2251972.34	Картометрический	1.00	-
396	470228.84	2251999.48	Картометрический	1.00	-
397	470351.62	2252032.38	Картометрический	1.00	-
398	470402.07	2252042.73	Картометрический	1.00	-
399	470427.23	2252049.64	Картометрический	1.00	-
400	470477.69	2252060.29	Картометрический	1.00	-
401	470511.36	2252057.76	Картометрический	1.00	-
402	470542.29	2252061.11	Картометрический	1.00	-
403	470620.21	2252089.33	Картометрический	1.00	-
404	470759.62	2252104.83	Картометрический	1.00	-
405	470822.48	2252053.16	Картометрический	1.00	-
406	470888.31	2251937.86	Картометрический	1.00	-
407	471016.99	2251763.42	Картометрический	1.00	-
408	471028.61	2251733.58	Картометрический	1.00	-
409	471061.88	2251678.07	Картометрический	1.00	-
410	471084.12	2251629.37	Картометрический	1.00	-
411	471081.71	2251594.29	Картометрический	1.00	-
412	471062.72	2251461.10	Картометрический	1.00	-

1	2	3	4	5	6
413	471066.78	2251326.30	Картометрический	1.00	-
324	471074.62	2251264.19	Картометрический	1.00	-
414	470575.22	2250735.38	Аналитический	0.30	-
415	470676.90	2250804.40	Картометрический	1.00	-
416	470700.50	2250779.70	Картометрический	1.00	-
417	470715.20	2250795.00	Картометрический	1.00	-
418	470708.67	2250826.02	Аналитический	0.30	-
419	470676.00	2250870.10	Картометрический	1.00	-
420	470671.75	2250894.77	Картометрический	1.00	-
421	470648.95	2250949.28	Картометрический	1.00	-
422	470640.70	2250974.70	Картометрический	1.00	-
423	470654.81	2250998.80	Картометрический	1.00	-
424	470656.55	2251021.17	Картометрический	1.00	-
425	470654.81	2251045.28	Картометрический	1.00	-
426	470665.24	2251062.22	Картометрический	1.00	-
427	470718.88	2251083.93	Картометрический	1.00	-
428	470844.84	2251083.28	Картометрический	1.00	-
429	470855.49	2251087.84	Картометрический	1.00	-
430	470855.70	2251095.23	Картометрический	1.00	-
431	470845.44	2251115.93	Картометрический	1.00	-
432	470874.60	2251136.98	Картометрический	1.00	-
433	470904.45	2251154.45	Картометрический	1.00	-
434	470920.42	2251182.97	Картометрический	1.00	-
435	470951.48	2251211.20	Картометрический	1.00	-
436	470998.82	2251225.75	Картометрический	1.00	-
437	471049.24	2251251.38	Картометрический	1.00	-
438	471037.79	2251268.10	Картометрический	1.00	-
439	471031.37	2251278.27	Картометрический	1.00	-
440	471013.14	2251379.44	Картометрический	1.00	-
441	471012.79	2251470.75	Картометрический	1.00	-
442	471027.40	2251531.38	Картометрический	1.00	-
443	471013.95	2251592.76	Картометрический	1.00	-
444	470882.25	2251728.28	Картометрический	1.00	-
445	470779.75	2251877.27	Картометрический	1.00	-
446	470707.17	2251966.37	Картометрический	1.00	-
447	470653.29	2252000.08	Картометрический	1.00	-
448	470520.07	2252025.87	Картометрический	1.00	-
449	470478.79	2252017.99	Картометрический	1.00	-
450	470411.86	2251991.26	Картометрический	1.00	-
451	470373.31	2251973.98	Картометрический	1.00	-
452	470235.89	2251949.20	Картометрический	1.00	-
453	470158.70	2251928.46	Картометрический	1.00	-
454	470098.56	2251932.35	Картометрический	1.00	-
455	470032.26	2251959.07	Картометрический	1.00	-
456	469932.98	2252008.93	Картометрический	1.00	-
457	469942.60	2251881.00	Картометрический	1.00	-
458	469954.50	2251861.40	Картометрический	1.00	-

1	2	3	4	5	6
459	469970.80	2251814.80	Картометрический	1.00	-
460	469981.12	2251775.87	Картометрический	1.00	-
461	469992.20	2251755.45	Картометрический	1.00	-
462	470007.62	2251745.90	Картометрический	1.00	-
463	470057.57	2251745.03	Картометрический	1.00	-
464	470058.20	2251763.80	Картометрический	1.00	-
465	470113.50	2251761.10	Картометрический	1.00	-
466	470254.69	2251766.61	Картометрический	1.00	-
467	470255.29	2251743.24	Картометрический	1.00	-
468	470309.90	2251736.70	Картометрический	1.00	-
469	470315.30	2251789.30	Картометрический	1.00	-
470	470345.70	2251779.50	Картометрический	1.00	-
471	470346.20	2251763.20	Картометрический	1.00	-
472	470499.20	2251663.40	Картометрический	1.00	-
473	470481.90	2251646.10	Картометрический	1.00	-
474	470526.90	2251594.00	Картометрический	1.00	-
475	470580.30	2251637.30	Картометрический	1.00	-
476	470594.10	2251611.60	Картометрический	1.00	-
477	470626.80	2251569.60	Картометрический	1.00	-
478	470642.30	2251536.60	Картометрический	1.00	-
479	470675.70	2251494.60	Картометрический	1.00	-
480	470726.30	2251526.80	Картометрический	1.00	-
481	470767.50	2251432.10	Картометрический	1.00	-
482	470616.97	2251255.60	Картометрический	1.00	-
483	470490.82	2251183.95	Картометрический	1.00	-
484	470465.70	2251178.80	Картометрический	1.00	-
485	470431.00	2251160.50	Картометрический	1.00	-
486	470454.80	2251084.84	Картометрический	1.00	-
487	470307.00	2251000.60	Картометрический	1.00	-
488	470288.79	2250988.44	Аналитический	0.30	-
489	470300.80	2250988.61	Картометрический	1.00	-
490	470321.40	2250984.99	Картометрический	1.00	-
491	470360.67	2250968.34	Картометрический	1.00	-
492	470374.31	2250958.38	Картометрический	1.00	-
493	470414.97	2250914.35	Картометрический	1.00	-
414	470575.22	2250735.38	Аналитический	0.30	-
494	469384.66	2249566.10	Картометрический	1.00	-
495	469423.83	2249576.60	Картометрический	1.00	-
496	469482.20	2249598.38	Картометрический	1.00	-
497	469501.59	2249612.76	Картометрический	1.00	-
498	469509.27	2249628.83	Картометрический	1.00	-
499	469510.01	2249641.26	Картометрический	1.00	-
500	469506.73	2249670.60	Картометрический	1.00	-
501	469530.66	2249705.89	Картометрический	1.00	-
502	469534.38	2249720.70	Картометрический	1.00	-
503	469542.31	2249771.68	Картометрический	1.00	-
504	469549.37	2249816.48	Картометрический	1.00	-

1	2	3	4	5	6
505	469549.33	2249828.83	Картометрический	1.00	-
506	469536.98	2249871.23	Картометрический	1.00	-
507	469571.57	2249909.63	Картометрический	1.00	-
508	469576.95	2249919.20	Картометрический	1.00	-
509	469560.01	2249950.26	Картометрический	1.00	-
510	469575.86	2249975.45	Картометрический	1.00	-
511	469623.65	2249940.00	Картометрический	1.00	-
512	469650.60	2249928.34	Картометрический	1.00	-
513	469664.90	2249924.90	Картометрический	1.00	-
514	469711.60	2249969.91	Картометрический	1.00	-
515	469753.41	2250042.13	Картометрический	1.00	-
516	469806.51	2250156.80	Картометрический	1.00	-
517	469854.29	2250234.98	Картометрический	1.00	-
518	469910.10	2250172.22	Картометрический	1.00	-
519	469952.45	2250212.18	Картометрический	1.00	-
520	469894.58	2250264.22	Картометрический	1.00	-
521	470012.40	2250390.48	Картометрический	1.00	-
522	470030.64	2250439.10	Картометрический	1.00	-
523	470062.56	2250496.25	Картометрический	1.00	-
524	470110.56	2250545.76	Картометрический	1.00	-
525	470289.00	2250654.70	Картометрический	1.00	-
526	470339.60	2250576.30	Картометрический	1.00	-
527	470559.35	2250724.40	Аналитический	0.30	-
528	470403.80	2250906.02	Картометрический	1.00	-
529	470363.04	2250948.97	Картометрический	1.00	-
530	470352.66	2250957.03	Картометрический	1.00	-
531	470321.13	2250970.03	Картометрический	1.00	-
532	470299.57	2250973.33	Картометрический	1.00	-
533	470277.78	2250973.07	Картометрический	1.00	-
534	470263.43	2250971.40	Аналитический	0.30	-
535	470243.34	2250969.06	Аналитический	0.30	-
536	470206.87	2250963.14	Аналитический	0.30	-
537	470074.59	2250941.54	Аналитический	0.30	-
538	469914.34	2250913.68	Аналитический	0.30	-
539	469911.42	2250913.21	Аналитический	0.30	-
540	469831.32	2250900.38	Аналитический	0.30	-
541	469717.40	2250882.74	Аналитический	0.30	-
542	469694.74	2250879.71	Аналитический	0.30	-
543	469682.50	2250822.23	Картометрический	1.00	-
544	469697.49	2250695.18	Картометрический	1.00	-
545	469680.76	2250634.16	Картометрический	1.00	-
546	469509.84	2250353.34	Картометрический	1.00	-
547	469433.70	2250209.30	Картометрический	1.00	-
548	469416.71	2250127.46	Картометрический	1.00	-
549	469386.09	2250055.25	Картометрический	1.00	-
550	469360.46	2249992.71	Картометрический	1.00	-
551	469323.32	2249925.82	Картометрический	1.00	-
552	469302.91	2249887.92	Картометрический	1.00	-

1	2	3	4	5	6
553	469289.27	2249860.34	Картометрический	1.00	-
554	469291.30	2249852.40	Картометрический	1.00	-
555	469334.47	2249754.61	Картометрический	1.00	-
556	469373.42	2249592.22	Картометрический	1.00	-
494	469384.66	2249566.10	Картометрический	1.00	-
557	470007.60	2248055.60	Картометрический	1.00	-
558	470013.10	2248081.00	Картометрический	1.00	-
559	470063.27	2248071.10	Картометрический	1.00	-
560	470071.24	2248126.74	Картометрический	1.00	-
561	470067.02	2248136.58	Картометрический	1.00	-
562	470037.10	2248144.80	Картометрический	1.00	-
563	470050.50	2248193.60	Картометрический	1.00	-
564	469946.74	2248250.25	Картометрический	1.00	-
565	469957.71	2248289.84	Картометрический	1.00	-
566	469984.68	2248286.86	Картометрический	1.00	-
567	469992.76	2248364.23	Картометрический	1.00	-
568	469969.30	2248459.40	Картометрический	1.00	-
569	469982.80	2248586.40	Картометрический	1.00	-
570	469999.47	2248702.46	Картометрический	1.00	-
571	470006.53	2248781.18	Картометрический	1.00	-
572	470004.79	2248818.76	Картометрический	1.00	-
573	469984.60	2248866.10	Картометрический	1.00	-
574	470002.40	2248898.60	Картометрический	1.00	-
575	470014.10	2248889.10	Картометрический	1.00	-
576	470033.70	2248901.30	Картометрический	1.00	-
577	470057.90	2248912.70	Картометрический	1.00	-
578	470076.60	2248918.50	Картометрический	1.00	-
579	470137.60	2248911.70	Картометрический	1.00	-
580	470185.92	2248925.39	Картометрический	1.00	-
581	470241.74	2248942.98	Картометрический	1.00	-
582	470291.47	2248929.95	Картометрический	1.00	-
583	470338.16	2248926.04	Картометрический	1.00	-
584	470345.98	2248936.03	Картометрический	1.00	-
585	470347.94	2248990.76	Картометрический	1.00	-
586	470331.22	2249044.62	Картометрический	1.00	-
587	470355.10	2249077.60	Картометрический	1.00	-
588	470393.54	2249084.15	Картометрический	1.00	-
589	470435.90	2249097.18	Картометрический	1.00	-
590	470463.04	2249101.09	Картометрический	1.00	-
591	470496.92	2249100.87	Картометрический	1.00	-
592	470550.78	2249117.59	Картометрический	1.00	-
593	470587.49	2249123.02	Картометрический	1.00	-
594	470676.75	2249112.16	Картометрический	1.00	-
595	470729.80	2249109.14	Картометрический	1.00	-
596	470707.10	2249005.30	Картометрический	1.00	-
597	470875.07	2248956.74	Картометрический	1.00	-
598	470892.00	2249069.40	Картометрический	1.00	-

1	2	3	4	5	6
599	470930.00	2249053.10	Картометрический	1.00	-
600	470946.60	2249047.60	Картометрический	1.00	-
601	470967.91	2249045.24	Картометрический	1.00	-
602	470990.20	2249042.65	Картометрический	1.00	-
603	471023.20	2249038.70	Картометрический	1.00	-
604	471051.43	2249040.63	Картометрический	1.00	-
605	471065.92	2249040.63	Картометрический	1.00	-
606	471121.19	2249042.38	Картометрический	1.00	-
607	471157.80	2249051.60	Картометрический	1.00	-
608	471185.10	2249069.70	Картометрический	1.00	-
609	471203.40	2249077.00	Картометрический	1.00	-
610	471270.16	2249082.92	Картометрический	1.00	-
611	471309.76	2249106.98	Картометрический	1.00	-
612	471336.20	2249135.50	Картометрический	1.00	-
613	471337.36	2249185.31	Картометрический	1.00	-
614	471326.61	2249232.52	Аналитический	0.10	-
615	471268.05	2249226.27	Аналитический	0.10	-
616	471264.60	2249256.50	Картометрический	1.00	-
617	471264.29	2249259.19	Картометрический	1.00	-
618	471253.61	2249352.96	Картометрический	1.00	-
619	471252.90	2249363.53	Картометрический	1.00	-
620	471263.79	2249383.21	Картометрический	1.00	-
621	471279.89	2249405.29	Картометрический	1.00	-
622	471272.40	2249426.99	Картометрический	1.00	-
623	471263.04	2249480.13	Картометрический	1.00	-
624	471255.36	2249521.95	Картометрический	1.00	-
625	471245.81	2249569.01	Картометрический	1.00	-
626	471251.41	2249572.93	Картометрический	1.00	-
627	471268.99	2249578.60	Картометрический	1.00	-
628	471303.82	2249591.27	Картометрический	1.00	-
629	471316.31	2249595.25	Картометрический	1.00	-
630	471314.27	2249602.25	Картометрический	1.00	-
631	471295.56	2249666.26	Картометрический	1.00	-
632	471273.94	2249737.98	Картометрический	1.00	-
633	471265.59	2249764.47	Картометрический	1.00	-
634	471253.60	2249793.89	Картометрический	1.00	-
635	471248.00	2249797.29	Картометрический	1.00	-
636	471241.01	2249797.09	Картометрический	1.00	-
637	471221.85	2249794.14	Картометрический	1.00	-
638	471156.01	2249772.53	Картометрический	1.00	-
639	471116.05	2249758.46	Картометрический	1.00	-
640	471096.25	2249751.36	Картометрический	1.00	-
641	471096.09	2249743.94	Картометрический	1.00	-
642	471088.71	2249741.00	Картометрический	1.00	-
643	471082.29	2249744.46	Картометрический	1.00	-
644	471063.93	2249737.28	Картометрический	1.00	-
645	471037.32	2249723.17	Картометрический	1.00	-
646	471013.19	2249708.25	Картометрический	1.00	-

1	2	3	4	5	6
647	470905.64	2249637.17	Картометрический	1.00	-
648	470824.29	2249584.19	Картометрический	1.00	-
649	470782.21	2249556.00	Картометрический	1.00	-
650	470756.00	2249536.48	Картометрический	1.00	-
651	470744.90	2249524.87	Картометрический	1.00	-
652	470729.93	2249503.37	Картометрический	1.00	-
653	470693.21	2249443.97	Картометрический	1.00	-
654	470676.61	2249414.44	Картометрический	1.00	-
655	470688.46	2249404.08	Картометрический	1.00	-
656	470679.69	2249389.51	Картометрический	1.00	-
657	470669.46	2249393.99	Картометрический	1.00	-
658	470663.00	2249391.22	Картометрический	1.00	-
659	470654.11	2249377.13	Картометрический	1.00	-
660	470640.35	2249358.20	Картометрический	1.00	-
661	470615.30	2249332.83	Картометрический	1.00	-
662	470583.62	2249303.82	Картометрический	1.00	-
663	470549.55	2249277.14	Картометрический	1.00	-
664	470496.09	2249245.19	Картометрический	1.00	-
665	470371.97	2249170.99	Картометрический	1.00	-
666	470264.78	2249106.92	Картометрический	1.00	-
667	470231.32	2249082.19	Картометрический	1.00	-
668	470134.96	2249013.27	Картометрический	1.00	-
669	470075.75	2248970.76	Картометрический	1.00	-
670	470060.39	2248960.20	Картометрический	1.00	-
671	469977.38	2248897.31	Картометрический	1.00	-
672	469966.00	2248884.87	Картометрический	1.00	-
673	469953.41	2248865.08	Картометрический	1.00	-
674	469943.30	2248844.81	Картометрический	1.00	-
675	469918.03	2248788.33	Картометрический	1.00	-
676	469887.20	2248707.46	Картометрический	1.00	-
677	469857.06	2248626.84	Картометрический	1.00	-
678	469821.80	2248538.33	Картометрический	1.00	-
679	469809.10	2248508.43	Картометрический	1.00	-
680	469777.42	2248436.89	Картометрический	1.00	-
681	469755.50	2248381.43	Картометрический	1.00	-
682	469757.82	2248377.57	Картометрический	1.00	-
683	469763.06	2248373.14	Картометрический	1.00	-
684	469756.87	2248358.73	Картометрический	1.00	-
685	469751.79	2248363.35	Картометрический	1.00	-
686	469747.57	2248361.01	Картометрический	1.00	-
687	469738.23	2248339.38	Картометрический	1.00	-
688	469737.07	2248336.69	Картометрический	1.00	-
689	469732.54	2248320.10	Картометрический	1.00	-
690	469730.97	2248309.93	Картометрический	1.00	-
691	469728.39	2248280.57	Картометрический	1.00	-
692	469728.49	2248233.97	Картометрический	1.00	-
693	469732.08	2248144.41	Картометрический	1.00	-
694	469733.39	2248121.83	Картометрический	1.00	-

1	2	3	4	5	6
695	469734.23	2248107.72	Картометрический	1.00	-
557	470007.60	2248055.60	Картометрический	1.00	-
696	471237.04	2249816.07	Картометрический	1.00	-
697	471240.50	2249821.87	Картометрический	1.00	-
698	471234.20	2249836.59	Картометрический	1.00	-
699	471213.52	2249872.98	Картометрический	1.00	-
700	471146.31	2249983.59	Картометрический	1.00	-
701	471137.96	2249981.35	Картометрический	1.00	-
702	471129.23	2249996.38	Картометрический	1.00	-
703	471136.04	2250003.02	Картометрический	1.00	-
704	471078.27	2250100.52	Картометрический	1.00	-
705	471065.07	2250122.28	Аналитический	0.30	-
706	471051.00	2250107.40	Картометрический	1.00	-
707	471046.10	2250101.70	Картометрический	1.00	-
708	471041.20	2250100.00	Картометрический	1.00	-
709	471035.50	2250099.20	Картометрический	1.00	-
710	471030.60	2250098.80	Картометрический	1.00	-
711	471024.90	2250096.80	Картометрический	1.00	-
712	471020.00	2250093.50	Картометрический	1.00	-
713	471015.50	2250089.00	Картометрический	1.00	-
714	471012.20	2250082.90	Картометрический	1.00	-
715	471008.20	2250072.70	Картометрический	1.00	-
716	471002.00	2250068.60	Картометрический	1.00	-
717	470998.80	2250064.10	Картометрический	1.00	-
718	470989.80	2250061.70	Картометрический	1.00	-
719	470982.10	2250058.80	Картометрический	1.00	-
720	470975.50	2250052.30	Картометрический	1.00	-
721	470973.50	2250043.70	Картометрический	1.00	-
722	470972.70	2250030.70	Картометрический	1.00	-
723	470969.40	2250019.30	Картометрический	1.00	-
724	470966.60	2250014.80	Картометрический	1.00	-
725	470964.10	2250006.20	Картометрический	1.00	-
726	470960.00	2249999.70	Картометрический	1.00	-
727	470956.00	2249994.00	Картометрический	1.00	-
728	470951.10	2249989.50	Картометрический	1.00	-
729	470945.30	2249986.20	Картометрический	1.00	-
730	470933.90	2249978.90	Картометрический	1.00	-
731	470928.20	2249974.00	Картометрический	1.00	-
732	470922.50	2249968.30	Картометрический	1.00	-
733	470919.70	2249959.70	Картометрический	1.00	-
734	470923.30	2249946.70	Картометрический	1.00	-
735	470923.30	2249942.20	Картометрический	1.00	-
736	470921.30	2249935.30	Картометрический	1.00	-
737	470914.30	2249926.30	Картометрический	1.00	-
738	470901.70	2249916.90	Картометрический	1.00	-
739	470890.70	2249906.30	Картометрический	1.00	-
740	470882.50	2249896.50	Картометрический	1.00	-

1	2	3	4	5	6
741	470782.20	2249799.40	Картометрический	1.00	-
742	470755.30	2249787.60	Картометрический	1.00	-
743	470699.40	2249745.20	Картометрический	1.00	-
744	470653.20	2249714.70	Картометрический	1.00	-
745	470643.60	2249710.80	Картометрический	1.00	-
746	470628.00	2249705.20	Картометрический	1.00	-
747	470594.60	2249700.90	Картометрический	1.00	-
748	470554.10	2249697.90	Картометрический	1.00	-
749	470489.70	2249692.70	Картометрический	1.00	-
750	470454.40	2249708.30	Картометрический	1.00	-
751	470370.70	2249696.30	Картометрический	1.00	-
752	470299.00	2249687.80	Картометрический	1.00	-
753	470263.40	2249690.20	Картометрический	1.00	-
754	470254.50	2249694.20	Картометрический	1.00	-
755	470248.10	2249694.20	Картометрический	1.00	-
756	470238.60	2249689.30	Картометрический	1.00	-
757	470231.50	2249684.70	Картометрический	1.00	-
758	470205.90	2249573.24	Картометрический	1.00	-
759	470223.28	2249534.80	Картометрический	1.00	-
760	470202.64	2249516.55	Картометрический	1.00	-
761	470171.37	2249503.30	Картометрический	1.00	-
762	470158.34	2249492.66	Картометрический	1.00	-
763	470145.53	2249497.44	Картометрический	1.00	-
764	470134.45	2249489.62	Картометрический	1.00	-
765	470124.24	2249470.08	Картометрический	1.00	-
766	470093.20	2249469.10	Картометрический	1.00	-
767	469977.90	2249331.70	Картометрический	1.00	-
768	469942.70	2249247.40	Картометрический	1.00	-
769	469853.10	2249077.50	Картометрический	1.00	-
770	469782.40	2249054.18	Картометрический	1.00	-
771	469747.44	2248989.24	Картометрический	1.00	-
772	469734.41	2248934.51	Картометрический	1.00	-
773	469779.80	2248887.60	Картометрический	1.00	-
774	469837.78	2248863.71	Картометрический	1.00	-
775	469836.70	2248848.29	Картометрический	1.00	-
776	469814.14	2248846.01	Картометрический	1.00	-
777	469785.67	2248837.21	Картометрический	1.00	-
778	469739.29	2248820.09	Картометрический	1.00	-
779	469680.59	2248789.53	Картометрический	1.00	-
780	469661.10	2248771.50	Картометрический	1.00	-
781	469636.63	2248728.03	Картометрический	1.00	-
782	469506.00	2248615.70	Картометрический	1.00	-
783	469445.90	2248610.80	Картометрический	1.00	-
784	469392.20	2248571.60	Картометрический	1.00	-
785	469218.90	2248411.30	Картометрический	1.00	-
786	469111.38	2248314.88	Картометрический	1.00	-
787	469047.60	2248441.10	Картометрический	1.00	-
788	469012.90	2248399.90	Картометрический	1.00	-

1	2	3	4	5	6
789	468873.90	2248289.80	Картометрический	1.00	-
790	468785.00	2248324.00	Картометрический	1.00	-
791	468703.50	2248287.67	Картометрический	1.00	-
792	468709.76	2248253.00	Картометрический	1.00	-
793	468686.30	2248241.28	Картометрический	1.00	-
794	468647.21	2248196.10	Картометрический	1.00	-
795	468597.69	2248194.15	Картометрический	1.00	-
796	468565.50	2248203.90	Картометрический	1.00	-
797	468462.10	2248184.90	Картометрический	1.00	-
798	468216.22	2248148.88	Картометрический	1.00	-
799	468172.02	2248124.65	Картометрический	1.00	-
800	468149.65	2248116.40	Картометрический	1.00	-
801	468121.63	2248112.71	Картометрический	1.00	-
802	468089.71	2248095.98	Картометрический	1.00	-
803	468055.18	2248095.98	Картометрический	1.00	-
804	468001.97	2248108.36	Картометрический	1.00	-
805	467950.77	2248144.30	Картометрический	1.00	-
806	467893.00	2248227.40	Картометрический	1.00	-
807	467873.00	2248278.00	Картометрический	1.00	-
808	467817.20	2248352.60	Картометрический	1.00	-
809	467778.40	2248391.30	Картометрический	1.00	-
810	467695.53	2248274.51	Картометрический	1.00	-
811	467717.68	2248239.32	Картометрический	1.00	-
812	467712.90	2248204.36	Картометрический	1.00	-
813	467696.18	2248151.58	Картометрический	1.00	-
814	467676.20	2248103.00	Картометрический	1.00	-
815	467748.80	2247981.90	Картометрический	1.00	-
816	467671.86	2247961.55	Картометрический	1.00	-
817	467505.82	2247917.57	Картометрический	1.00	-
818	467479.44	2247905.84	Картометрический	1.00	-
819	467470.53	2247893.79	Картометрический	1.00	-
820	467463.00	2247873.70	Картометрический	1.00	-
821	467247.20	2247821.20	Картометрический	1.00	-
822	467231.80	2247915.70	Картометрический	1.00	-
823	467105.80	2247938.70	Картометрический	1.00	-
824	467013.50	2248016.90	Картометрический	1.00	-
825	466857.50	2248065.88	Картометрический	1.00	-
826	466787.78	2248090.95	Картометрический	1.00	-
827	466679.05	2248099.57	Картометрический	1.00	-
828	466593.46	2248092.86	Картометрический	1.00	-
829	466549.62	2248134.42	Картометрический	1.00	-
830	466419.63	2248194.47	Картометрический	1.00	-
831	466151.49	2248269.94	Картометрический	1.00	-
832	466189.83	2248386.57	Картометрический	1.00	-
833	466109.47	2248416.32	Картометрический	1.00	-
834	466119.68	2248451.94	Картометрический	1.00	-
835	466090.14	2248471.70	Картометрический	1.00	-
836	466100.60	2248513.03	Аналитический	0.30	-

1	2	3	4	5	6
837	465998.49	2248566.08	Аналитический	0.30	-
838	465990.52	2248568.23	Аналитический	0.30	-
839	465908.34	2248574.05	Аналитический	0.30	-
840	465771.60	2248565.80	Картометрический	5.00	-
841	465703.20	2248561.50	Картометрический	5.00	-
842	465698.60	2248553.80	Картометрический	5.00	-
843	465694.90	2248540.60	Картометрический	5.00	-
844	465686.30	2248448.90	Картометрический	1.00	-
845	465659.00	2248421.30	Картометрический	1.00	-
846	465545.30	2248463.70	Картометрический	1.00	-
847	465505.40	2248457.20	Картометрический	1.00	-
848	465423.80	2248447.40	Картометрический	1.00	-
849	465365.30	2248435.80	Картометрический	1.00	-
850	465351.04	2248433.55	Аналитический	0.30	-
851	465254.30	2248413.10	Картометрический	1.00	-
852	465245.40	2248408.80	Картометрический	1.00	-
853	465220.20	2248390.70	Картометрический	1.00	-
854	465207.68	2248370.69	Аналитический	0.30	-
855	465185.76	2248294.71	Картометрический	1.00	-
856	465156.88	2248230.71	Картометрический	1.00	-
857	465284.90	2248087.86	Картометрический	1.00	-
858	465169.92	2247969.79	Картометрический	1.00	-
859	465040.83	2248126.10	Картометрический	1.00	-
860	464976.88	2248093.38	Картометрический	1.00	-
861	464917.37	2248077.74	Картометрический	1.00	-
862	464850.48	2248055.37	Картометрический	1.00	-
863	464803.79	2248021.27	Картометрический	1.00	-
864	464786.20	2247996.95	Картометрический	1.00	-
865	464709.97	2247825.16	Картометрический	1.00	-
866	464704.10	2247778.69	Картометрический	1.00	-
867	464710.40	2247744.15	Картометрический	1.00	-
868	464819.64	2247707.45	Картометрический	1.00	-
869	465057.45	2247750.34	Картометрический	1.00	-
870	465144.87	2247763.37	Картометрический	1.00	-
871	465318.07	2247696.05	Картометрический	1.00	-
872	465353.90	2247699.31	Картометрический	1.00	-
873	465494.70	2247518.00	Картометрический	1.00	-
874	465507.67	2247432.50	Картометрический	1.00	-
875	465495.61	2247371.69	Картометрический	1.00	-
876	465466.29	2247297.96	Картометрический	1.00	-
877	465369.65	2247175.90	Картометрический	1.00	-
878	465297.98	2247109.12	Картометрический	1.00	-
879	465193.84	2247064.88	Картометрический	1.00	-
880	465135.10	2247032.02	Картометрический	1.00	-
881	464968.41	2246976.10	Картометрический	1.00	-
882	464924.97	2246979.36	Картометрический	1.00	-
883	464807.70	2246954.92	Картометрический	1.00	-
884	464705.62	2246858.82	Картометрический	1.00	-

1	2	3	4	5	6
885	464553.06	2246779.01	Картометрический	1.00	-
886	464405.92	2246769.24	Картометрический	1.00	-
887	464272.35	2246769.24	Картометрический	1.00	-
888	464225.44	2246803.77	Картометрический	1.00	-
889	464176.36	2246843.29	Картометрический	1.00	-
890	464145.95	2246893.90	Картометрический	1.00	-
891	464094.70	2246947.97	Картометрический	1.00	-
892	464055.61	2246966.00	Картометрический	1.00	-
893	463950.60	2247016.60	Картометрический	1.00	-
894	463921.13	2247017.29	Картометрический	1.00	-
895	463913.67	2246999.94	Аналитический	0.30	-
896	463881.90	2246952.80	Картометрический	1.00	-
897	463981.60	2246858.40	Картометрический	1.00	-
898	464107.90	2246741.00	Картометрический	1.00	-
899	464181.80	2246694.30	Картометрический	1.00	-
900	464181.80	2246663.70	Картометрический	1.00	-
901	464261.50	2246596.50	Картометрический	1.00	-
902	464275.60	2246592.20	Картометрический	1.00	-
903	464323.20	2246582.70	Картометрический	1.00	-
904	464401.40	2246575.10	Картометрический	1.00	-
905	464403.50	2246604.50	Картометрический	1.00	-
906	464438.20	2246597.40	Картометрический	1.00	-
907	464440.00	2246566.50	Картометрический	1.00	-
908	464460.50	2246562.80	Картометрический	1.00	-
909	464463.90	2246550.50	Картометрический	1.00	-
910	464501.90	2246538.90	Картометрический	1.00	-
911	464557.50	2246540.70	Картометрический	1.00	-
912	464588.70	2246540.10	Картометрический	1.00	-
913	464606.80	2246529.40	Картометрический	5.00	-
914	464655.60	2246526.30	Картометрический	5.00	-
915	464685.30	2246538.60	Картометрический	5.00	-
916	464780.40	2246564.30	Картометрический	1.00	-
917	464840.50	2246634.20	Картометрический	1.00	-
918	464919.90	2246671.60	Картометрический	1.00	-
919	464942.00	2246680.50	Картометрический	1.00	-
920	464962.20	2246658.20	Картометрический	1.00	-
921	465004.80	2246676.60	Картометрический	1.00	-
922	465039.80	2246618.60	Картометрический	1.00	-
923	465077.20	2246640.10	Картометрический	1.00	-
924	465055.14	2246671.95	Аналитический	0.30	-
925	465076.29	2246684.52	Аналитический	0.30	-
926	465080.28	2246719.17	Аналитический	0.30	-
927	465074.76	2246731.13	Аналитический	0.30	-
928	465147.44	2246797.06	Аналитический	0.30	-
929	465120.79	2246848.87	Аналитический	0.30	-
930	465116.20	2246857.80	Картометрический	1.00	-
931	465182.40	2246897.00	Картометрический	1.00	-
932	465187.70	2246887.26	Аналитический	0.30	-

1	2	3	4	5	6
933	465216.43	2246834.47	Аналитический	0.30	-
934	465235.80	2246848.30	Аналитический	0.30	-
935	465245.90	2246899.80	Аналитический	0.30	-
936	465233.05	2246914.86	Аналитический	0.30	-
937	465225.52	2246923.69	Картометрический	1.00	-
938	465301.10	2246981.40	Картометрический	1.00	-
939	465306.77	2246974.76	Аналитический	0.30	-
940	465327.80	2246950.10	Аналитический	0.30	-
941	465363.00	2246930.20	Аналитический	0.30	-
942	465424.70	2246959.00	Аналитический	0.30	-
943	465465.70	2246999.80	Аналитический	0.30	-
944	465554.70	2247072.70	Аналитический	0.30	-
945	465670.00	2247070.60	Аналитический	0.30	-
946	465706.50	2247093.90	Аналитический	0.30	-
947	465719.60	2247097.60	Аналитический	0.30	-
948	465736.80	2247100.60	Аналитический	0.30	-
949	465763.50	2247117.50	Аналитический	0.30	-
950	465783.40	2247113.50	Аналитический	0.30	-
951	465777.33	2247095.02	Аналитический	0.30	-
952	465767.80	2247066.00	Картометрический	1.00	-
953	465765.68	2247012.48	Картометрический	1.00	-
954	465770.67	2246954.92	Картометрический	1.00	-
955	465788.91	2246928.43	Картометрический	1.00	-
956	465819.32	2246910.62	Картометрический	1.00	-
957	465876.65	2246894.98	Картометрический	1.00	-
958	465939.42	2246898.24	Картометрический	1.00	-
959	465955.71	2246917.35	Картометрический	1.00	-
960	465971.34	2246912.14	Картометрический	1.00	-
961	465978.51	2246892.81	Картометрический	1.00	-
962	466002.83	2246878.91	Картометрический	1.00	-
963	466062.78	2246860.23	Картометрический	1.00	-
964	466110.56	2246870.01	Картометрический	1.00	-
965	466140.40	2246884.20	Картометрический	1.00	-
966	466136.40	2246895.85	Картометрический	1.00	-
967	466176.36	2246913.66	Картометрический	1.00	-
968	466245.42	2246967.09	Картометрический	1.00	-
969	466297.76	2247032.02	Картометрический	1.00	-
970	466316.01	2247077.63	Картометрический	1.00	-
971	466327.08	2247132.79	Картометрический	1.00	-
972	466322.09	2247175.80	Картометрический	1.00	-
973	466309.21	2247225.13	Картометрический	1.00	-
974	466356.25	2247230.69	Картометрический	1.00	-
975	466617.82	2247263.39	Картометрический	1.00	-
976	466698.16	2247270.37	Картометрический	1.00	-
977	466758.65	2247272.27	Картометрический	1.00	-
978	466804.73	2247265.56	Картометрический	1.00	-
979	466930.75	2247240.48	Картометрический	1.00	-
980	466867.42	2247122.45	Аналитический	0.30	-

1	2	3	4	5	6
981	467138.09	2246973.28	Аналитический	0.30	-
982	467206.44	2246947.79	Аналитический	0.30	-
983	467280.75	2246949.41	Аналитический	0.30	-
984	467294.31	2247017.22	Аналитический	0.30	-
985	467381.10	2247012.33	Аналитический	0.30	-
986	467466.40	2247007.18	Аналитический	0.30	-
987	467483.53	2247007.59	Аналитический	0.30	-
988	467492.50	2247014.93	Аналитический	0.30	-
989	467502.70	2247024.31	Аналитический	0.30	-
990	467505.55	2247028.39	Аналитический	0.30	-
991	467550.82	2247028.39	Аналитический	0.30	-
992	467679.65	2247095.15	Аналитический	0.30	-
993	467699.89	2247110.79	Аналитический	0.30	-
994	467741.60	2247153.42	Аналитический	0.30	-
995	467768.58	2247156.79	Аналитический	0.30	-
996	467777.47	2247163.84	Аналитический	0.30	-
997	467877.44	2247237.74	Аналитический	0.30	-
998	467856.90	2247273.62	Аналитический	0.30	-
999	467917.00	2247341.70	Картометрический	1.00	-
1000	467946.13	2247342.93	Аналитический	0.30	-
1001	467959.32	2247344.76	Аналитический	0.30	-
1002	467979.25	2247342.93	Аналитический	0.30	-
1003	467996.42	2247349.67	Аналитический	0.30	-
1004	468005.93	2247360.40	Аналитический	0.30	-
1005	468013.29	2247373.90	Аналитический	0.30	-
1006	468015.13	2247388.00	Аналитический	0.30	-
1007	468017.58	2247408.55	Аналитический	0.30	-
1008	468019.73	2247423.57	Аналитический	0.30	-
1009	468018.50	2247432.77	Аналитический	0.30	-
1010	468016.97	2247436.76	Аналитический	0.30	-
1011	468032.30	2247488.89	Аналитический	0.30	-
1012	468071.86	2247502.69	Аналитический	0.30	-
1013	468249.71	2247534.27	Аналитический	0.30	-
1014	468265.00	2247535.50	Картометрический	1.00	-
1015	468272.10	2247497.20	Картометрический	1.00	-
1016	468280.13	2247474.46	Аналитический	0.30	-
1017	468287.10	2247464.10	Картометрический	1.00	-
1018	468308.60	2247439.80	Картометрический	1.00	-
1019	468319.30	2247427.30	Картометрический	1.00	-
1020	468479.80	2247394.50	Картометрический	1.00	-
1021	468604.60	2247357.30	Картометрический	1.00	-
1022	468673.13	2247350.40	Аналитический	0.30	-
1023	468695.06	2247346.68	Аналитический	0.30	-
1024	468769.40	2247334.10	Картометрический	1.00	-
1025	468860.70	2247323.10	Картометрический	1.00	-
1026	468952.10	2247302.30	Картометрический	1.00	-
1027	469001.00	2247294.10	Картометрический	1.00	-
1028	469101.00	2247309.60	Картометрический	1.00	-

1	2	3	4	5	6
1029	469129.43	2247314.68	Аналитический	0.30	-
1030	469185.79	2247324.71	Аналитический	0.30	-
1031	469233.51	2247359.79	Аналитический	0.30	-
1032	469282.04	2247380.59	Аналитический	0.30	-
1033	469376.25	2247425.45	Аналитический	0.30	-
1034	469424.79	2247449.92	Аналитический	0.30	-
1035	469449.67	2247461.75	Аналитический	0.30	-
1036	469474.14	2247459.30	Аналитический	0.30	-
1037	469507.58	2247456.04	Аналитический	0.30	-
1038	469524.30	2247464.60	Картометрический	1.00	-
1039	469535.31	2247475.61	Аналитический	0.30	-
1040	469557.74	2247451.55	Аналитический	0.30	-
1041	469581.40	2247465.42	Аналитический	0.30	-
1042	469574.46	2247500.49	Аналитический	0.30	-
1043	469609.58	2247510.05	Аналитический	0.30	-
1044	469619.70	2247501.77	Аналитический	0.30	-
1045	469655.05	2247516.26	Аналитический	0.30	-
1046	469662.33	2247519.25	Аналитический	0.30	-
1047	469660.18	2247557.58	Аналитический	0.30	-
1048	469742.98	2247569.54	Аналитический	0.30	-
1049	469759.54	2247577.51	Аналитический	0.30	-
1050	469771.19	2247554.52	Аналитический	0.30	-
1051	469815.96	2247579.05	Аналитический	0.30	-
1052	469857.03	2247608.83	Аналитический	0.30	-
1053	469744.66	2247909.51	Картометрический	1.00	-
1054	469745.02	2247878.07	Картометрический	1.00	-
1055	469740.61	2247850.93	Картометрический	1.00	-
1056	469731.94	2247832.73	Картометрический	1.00	-
1057	469712.66	2247814.99	Картометрический	1.00	-
1058	469594.50	2247754.64	Картометрический	1.00	-
1059	469546.70	2247729.35	Картометрический	1.00	-
1060	469519.79	2247713.16	Картометрический	1.00	-
1061	469494.61	2247695.89	Картометрический	1.00	-
1062	469455.12	2247663.73	Картометрический	1.00	-
1063	469430.59	2247647.22	Картометрический	1.00	-
1064	469379.59	2247621.14	Картометрический	1.00	-
1065	469360.08	2247612.54	Картометрический	1.00	-
1066	469343.78	2247605.36	Картометрический	1.00	-
1067	469307.21	2247591.68	Картометрический	1.00	-
1068	469270.69	2247577.16	Картометрический	1.00	-
1069	469243.71	2247568.44	Картометрический	1.00	-
1070	469223.78	2247563.12	Картометрический	1.00	-
1071	469192.00	2247556.89	Картометрический	1.00	-
1072	469148.82	2247552.75	Картометрический	1.00	-
1073	469083.09	2247550.38	Картометрический	1.00	-
1074	468978.27	2247548.94	Картометрический	1.00	-
1075	468877.52	2247545.38	Картометрический	1.00	-
1076	468782.03	2247542.77	Картометрический	1.00	-

1	2	3	4	5	6
1077	468701.97	2247540.46	Картометрический	1.00	-
1078	468624.50	2247535.76	Картометрический	1.00	-
1079	468593.36	2247535.44	Картометрический	1.00	-
1080	468572.69	2247536.42	Картометрический	1.00	-
1081	468547.37	2247538.22	Картометрический	1.00	-
1082	468500.59	2247541.84	Картометрический	1.00	-
1083	468471.68	2247544.92	Картометрический	1.00	-
1084	468408.43	2247556.65	Картометрический	1.00	-
1085	468349.35	2247567.60	Картометрический	1.00	-
1086	468306.61	2247575.60	Картометрический	1.00	-
1087	468284.10	2247583.20	Картометрический	1.00	-
1088	468270.91	2247589.02	Картометрический	1.00	-
1089	468266.27	2247593.01	Картометрический	1.00	-
1090	468237.79	2247635.93	Картометрический	1.00	-
1091	468221.35	2247657.35	Картометрический	1.00	-
1092	468216.64	2247660.25	Картометрический	1.00	-
1093	468207.06	2247662.60	Картометрический	1.00	-
1094	468148.74	2247648.76	Картометрический	1.00	-
1095	468053.60	2247627.12	Картометрический	1.00	-
1096	468002.20	2247616.65	Картометрический	1.00	-
1097	467898.87	2247588.30	Картометрический	1.00	-
1098	467883.29	2247582.76	Картометрический	1.00	-
1099	467887.48	2247570.18	Картометрический	1.00	-
1100	467882.54	2247568.07	Картометрический	1.00	-
1101	467930.81	2247462.40	Картометрический	1.00	-
1102	467870.54	2247427.54	Картометрический	1.00	-
1103	467808.03	2247548.51	Картометрический	1.00	-
1104	467799.33	2247544.54	Картометрический	1.00	-
1105	467710.92	2247498.11	Картометрический	1.00	-
1106	467696.65	2247490.09	Картометрический	1.00	-
1107	467621.32	2247425.92	Картометрический	1.00	-
1108	467590.66	2247400.50	Картометрический	1.00	-
1109	467567.35	2247384.57	Картометрический	1.00	-
1110	467551.70	2247375.10	Картометрический	1.00	-
1111	467544.29	2247370.37	Картометрический	1.00	-
1112	467541.77	2247367.37	Картометрический	1.00	-
1113	467541.62	2247364.69	Картометрический	1.00	-
1114	467543.03	2247355.86	Картометрический	1.00	-
1115	467531.60	2247350.75	Картометрический	1.00	-
1116	467532.80	2247362.10	Картометрический	1.00	-
1117	467536.37	2247391.91	Картометрический	1.00	-
1118	467539.82	2247393.29	Картометрический	1.00	-
1119	467541.11	2247388.95	Картометрический	1.00	-
1120	467543.67	2247387.83	Картометрический	1.00	-
1121	467565.55	2247399.39	Картометрический	1.00	-
1122	467583.29	2247412.32	Картометрический	1.00	-
1123	467614.61	2247437.92	Картометрический	1.00	-
1124	467691.12	2247502.50	Картометрический	1.00	-

1	2	3	4	5	6
1125	467705.12	2247509.76	Картометрический	1.00	-
1126	467794.16	2247556.36	Картометрический	1.00	-
1127	467833.19	2247575.11	Картометрический	1.00	-
1128	467846.05	2247581.00	Картометрический	1.00	-
1129	467844.09	2247590.93	Картометрический	1.00	-
1130	467858.15	2247595.50	Картометрический	1.00	-
1131	467857.34	2247605.92	Картометрический	1.00	-
1132	467872.50	2247611.20	Картометрический	1.00	-
1133	467878.35	2247601.39	Картометрический	1.00	-
1134	467884.81	2247598.93	Картометрический	1.00	-
1135	467895.18	2247602.71	Картометрический	1.00	-
1136	467997.27	2247630.07	Картометрический	1.00	-
1137	468069.86	2247646.93	Картометрический	1.00	-
1138	468150.97	2247664.47	Картометрический	1.00	-
1139	468194.59	2247675.40	Картометрический	1.00	-
1140	468202.05	2247681.80	Картометрический	1.00	-
1141	468202.05	2247691.44	Картометрический	1.00	-
1142	468217.15	2247691.39	Картометрический	1.00	-
1143	468218.07	2247683.27	Картометрический	1.00	-
1144	468223.97	2247676.82	Картометрический	1.00	-
1145	468230.88	2247671.46	Картометрический	1.00	-
1146	468240.18	2247661.13	Картометрический	1.00	-
1147	468270.43	2247619.18	Картометрический	1.00	-
1148	468279.54	2247606.64	Картометрический	1.00	-
1149	468289.79	2247600.37	Картометрический	1.00	-
1150	468310.48	2247592.66	Картометрический	1.00	-
1151	468391.83	2247575.80	Картометрический	1.00	-
1152	468476.83	2247560.40	Картометрический	1.00	-
1153	468546.75	2247554.21	Картометрический	1.00	-
1154	468565.28	2247553.73	Картометрический	1.00	-
1155	468626.21	2247553.52	Картометрический	1.00	-
1156	468702.62	2247557.96	Картометрический	1.00	-
1157	468783.54	2247560.42	Картометрический	1.00	-
1158	468878.78	2247563.77	Картометрический	1.00	-
1159	468979.74	2247566.32	Картометрический	1.00	-
1160	469084.99	2247568.50	Картометрический	1.00	-
1161	469143.89	2247568.92	Картометрический	1.00	-
1162	469187.60	2247572.80	Картометрический	1.00	-
1163	469218.12	2247578.85	Картометрический	1.00	-
1164	469265.42	2247593.41	Картометрический	1.00	-
1165	469301.20	2247607.27	Картометрический	1.00	-
1166	469340.16	2247622.47	Картометрический	1.00	-
1167	469370.68	2247636.25	Картометрический	1.00	-
1168	469422.11	2247662.17	Картометрический	1.00	-
1169	469444.78	2247677.22	Картометрический	1.00	-
1170	469477.85	2247703.12	Картометрический	1.00	-
1171	469485.32	2247709.00	Картометрический	1.00	-
1172	469510.66	2247726.55	Картометрический	1.00	-

1	2	3	4	5	6
1173	469537.88	2247743.38	Картометрический	1.00	-
1174	469585.34	2247768.97	Картометрический	1.00	-
1175	469702.14	2247828.61	Картометрический	1.00	-
1176	469719.06	2247843.15	Картометрический	1.00	-
1177	469725.80	2247859.64	Картометрический	1.00	-
1178	469729.20	2247878.73	Картометрический	1.00	-
1179	469728.26	2247910.10	Картометрический	1.00	-
1180	469726.02	2247958.80	Картометрический	1.00	-
1181	469722.49	2248024.57	Картометрический	1.00	-
1182	469720.09	2248066.66	Картометрический	1.00	-
1183	469717.03	2248124.54	Картометрический	1.00	-
1184	469715.89	2248146.13	Картометрический	1.00	-
1185	469712.48	2248235.43	Картометрический	1.00	-
1186	469712.69	2248283.01	Картометрический	1.00	-
1187	469714.89	2248313.87	Картометрический	1.00	-
1188	469716.09	2248324.69	Картометрический	1.00	-
1189	469722.09	2248343.73	Картометрический	1.00	-
1190	469723.60	2248347.38	Картометрический	1.00	-
1191	469733.33	2248370.88	Картометрический	1.00	-
1192	469763.81	2248444.33	Картометрический	1.00	-
1193	469783.50	2248488.50	Картометрический	1.00	-
1194	469802.52	2248530.78	Картометрический	1.00	-
1195	469808.52	2248544.81	Картометрический	1.00	-
1196	469844.45	2248633.10	Картометрический	1.00	-
1197	469878.93	2248726.75	Картометрический	1.00	-
1198	469906.55	2248798.55	Картометрический	1.00	-
1199	469930.27	2248851.62	Картометрический	1.00	-
1200	469951.28	2248889.33	Картометрический	1.00	-
1201	469963.96	2248903.70	Картометрический	1.00	-
1202	469982.50	2248921.35	Картометрический	1.00	-
1203	469996.53	2248932.77	Картометрический	1.00	-
1204	470027.24	2248954.69	Картометрический	1.00	-
1205	470066.71	2248982.86	Картометрический	1.00	-
1206	470163.93	2249052.57	Картометрический	1.00	-
1207	470222.09	2249095.18	Картометрический	1.00	-
1208	470251.47	2249115.29	Картометрический	1.00	-
1209	470256.89	2249118.62	Картометрический	1.00	-
1210	470487.78	2249258.36	Картометрический	1.00	-
1211	470541.69	2249290.77	Картометрический	1.00	-
1212	470575.50	2249315.90	Картометрический	1.00	-
1213	470606.49	2249344.20	Картометрический	1.00	-
1214	470625.72	2249365.63	Картометрический	1.00	-
1215	470642.26	2249387.42	Картометрический	1.00	-
1216	470652.05	2249403.00	Картометрический	1.00	-
1217	470685.44	2249461.40	Картометрический	1.00	-
1218	470717.79	2249513.06	Картометрический	1.00	-
1219	470731.43	2249532.92	Картометрический	1.00	-
1220	470745.22	2249547.79	Картометрический	1.00	-

1	2	3	4	5	6
1221	470771.75	2249568.16	Картометрический	1.00	-
1222	470814.76	2249596.22	Картометрический	1.00	-
1223	470895.47	2249649.27	Картометрический	1.00	-
1224	471003.34	2249719.91	Картометрический	1.00	-
1225	471029.58	2249736.56	Картометрический	1.00	-
1226	471055.36	2249750.45	Картометрический	1.00	-
1227	471087.86	2249764.22	Картометрический	1.00	-
1228	471150.23	2249787.56	Картометрический	1.00	-
1229	471215.61	2249807.82	Картометрический	1.00	-
696	471237.04	2249816.07	Картометрический	1.00	-
1230	465806.04	2247184.25	Картометрический	1.00	-
1231	465808.07	2247192.14	Картометрический	1.00	-
1232	465813.70	2247193.04	Картометрический	1.00	-
1233	465820.45	2247194.62	Картометрический	1.00	-
1234	465829.01	2247202.74	Картометрический	1.00	-
1235	465837.69	2247209.02	Картометрический	1.00	-
1236	465854.26	2247211.65	Картометрический	1.00	-
1237	465854.88	2247228.68	Картометрический	1.00	-
1238	465851.85	2247232.06	Картометрический	1.00	-
1239	465848.43	2247237.72	Картометрический	1.00	-
1240	465844.63	2247237.79	Картометрический	1.00	-
1241	465835.12	2247237.96	Картометрический	1.00	-
1242	465832.65	2247231.37	Картометрический	1.00	-
1243	465828.73	2247227.66	Картометрический	1.00	-
1244	465821.53	2247225.80	Картометрический	1.00	-
1245	465738.26	2247225.18	Картометрический	1.00	-
1246	465691.97	2247226.00	Картометрический	1.00	-
1247	465643.45	2247224.97	Картометрический	1.00	-
1248	465612.37	2247219.61	Картометрический	1.00	-
1249	465594.87	2247214.87	Картометрический	1.00	-
1250	465597.67	2247199.23	Картометрический	1.00	-
1251	465613.30	2247202.46	Картометрический	1.00	-
1252	465643.94	2247207.45	Картометрический	1.00	-
1253	465693.83	2247209.95	Картометрический	1.00	-
1254	465779.88	2247210.46	Картометрический	1.00	-
1255	465781.73	2247199.89	Картометрический	1.00	-
1256	465784.41	2247191.24	Картометрический	1.00	-
1257	465794.78	2247187.41	Картометрический	1.00	-
1230	465806.04	2247184.25	Картометрический	1.00	-
1258	466980.92	2247325.67	Картометрический	1.00	-
1259	466985.27	2247377.59	Картометрический	1.00	-
1260	467101.12	2247379.22	Картометрический	1.00	-
1261	467190.02	2247448.37	Картометрический	1.00	-
1262	467172.59	2247497.18	Картометрический	1.00	-
1263	467174.81	2247525.11	Картометрический	1.00	-
1264	467140.63	2247663.36	Картометрический	1.00	-

1	2	3	4	5	6
1265	467097.05	2247758.07	Картометрический	1.00	-
1266	466974.67	2247862.73	Картометрический	1.00	-
1267	466928.67	2247788.47	Картометрический	1.00	-
1268	466783.72	2247795.99	Картометрический	1.00	-
1269	466771.08	2247548.89	Картометрический	1.00	-
1270	466897.17	2247505.89	Картометрический	1.00	-
1271	466887.88	2247352.90	Картометрический	1.00	-
1258	466980.92	2247325.67	Картометрический	1.00	-
1272	467931.82	2248008.51	Аналитический	0.10	-
1273	468018.99	2248017.87	Аналитический	0.10	-
1274	468015.54	2248078.44	Аналитический	0.10	-
1275	467935.42	2248070.75	Картометрический	1.00	-
1276	467934.91	2248107.60	Картометрический	1.00	-
1277	467901.57	2248107.15	Картометрический	1.00	-
1278	467902.10	2248067.55	Картометрический	1.00	-
1279	467892.42	2248066.62	Аналитический	0.10	-
1280	467894.39	2248042.49	Аналитический	0.10	-
1272	467931.82	2248008.51	Аналитический	0.10	-
1281	469192.27	2249380.57	Картометрический	1.00	-
1282	469134.94	2249557.54	Картометрический	1.00	-
1283	469089.89	2249500.69	Картометрический	1.00	-
1284	469070.42	2249487.78	Картометрический	1.00	-
1285	469073.83	2249467.02	Картометрический	1.00	-
1286	468985.84	2249448.60	Картометрический	1.00	-
1287	468974.85	2249569.49	Картометрический	1.00	-
1288	468905.10	2249559.80	Картометрический	1.00	-
1289	468902.18	2249520.37	Картометрический	1.00	-
1290	468927.11	2249468.45	Картометрический	1.00	-
1291	468729.90	2249397.10	Картометрический	1.00	-
1292	468384.10	2249296.50	Картометрический	1.00	-
1293	468317.00	2249294.00	Картометрический	1.00	-
1294	468316.30	2249325.06	Картометрический	1.00	-
1295	468010.90	2249363.70	Картометрический	1.00	-
1296	467943.60	2249391.10	Картометрический	1.00	-
1297	467926.95	2249330.99	Картометрический	1.00	-
1298	467758.08	2249394.39	Картометрический	1.00	-
1299	467706.72	2249406.12	Картометрический	1.00	-
1300	467667.95	2249423.71	Картометрический	1.00	-
1301	467632.66	2249451.94	Картометрический	1.00	-
1302	467571.70	2249550.70	Картометрический	1.00	-
1303	467518.90	2249608.10	Картометрический	1.00	-
1304	467449.80	2249676.10	Картометрический	1.00	-
1305	467403.26	2249711.14	Картометрический	1.00	-
1306	467350.40	2249733.10	Картометрический	1.00	-
1307	467252.60	2249816.10	Картометрический	1.00	-
1308	467196.60	2249820.20	Картометрический	1.00	-

1	2	3	4	5	6
1309	467136.90	2249843.00	Картометрический	1.00	-
1310	467074.60	2249864.50	Картометрический	1.00	-
1311	466989.10	2249894.00	Картометрический	1.00	-
1312	466974.60	2249918.90	Картометрический	1.00	-
1313	466966.70	2249945.40	Картометрический	1.00	-
1314	466952.20	2249965.00	Картометрический	1.00	-
1315	466882.30	2250049.40	Картометрический	1.00	-
1316	466851.40	2250095.30	Картометрический	1.00	-
1317	466820.60	2250139.30	Картометрический	1.00	-
1318	466798.40	2250165.60	Картометрический	1.00	-
1319	466785.50	2250193.50	Картометрический	1.00	-
1320	466777.70	2250225.30	Картометрический	1.00	-
1321	466774.00	2250244.20	Картометрический	1.00	-
1322	466773.70	2250252.10	Картометрический	1.00	-
1323	466775.60	2250253.90	Картометрический	1.00	-
1324	466781.60	2250254.60	Картометрический	1.00	-
1325	466786.90	2250256.20	Картометрический	1.00	-
1326	466789.70	2250258.80	Картометрический	1.00	-
1327	466792.00	2250264.10	Картометрический	1.00	-
1328	466791.70	2250269.60	Картометрический	1.00	-
1329	466787.80	2250280.20	Картометрический	1.00	-
1330	466781.80	2250294.30	Картометрический	1.00	-
1331	466763.40	2250313.40	Картометрический	1.00	-
1332	466748.80	2250341.80	Картометрический	1.00	-
1333	466746.50	2250369.20	Картометрический	1.00	-
1334	466744.90	2250385.10	Картометрический	1.00	-
1335	466747.00	2250395.70	Картометрический	1.00	-
1336	466751.60	2250405.40	Картометрический	1.00	-
1337	466755.50	2250416.20	Картометрический	1.00	-
1338	466755.30	2250422.20	Картометрический	1.00	-
1339	466742.60	2250428.90	Картометрический	1.00	-
1340	466732.50	2250437.00	Картометрический	1.00	-
1341	466727.60	2250450.30	Картометрический	1.00	-
1342	466729.00	2250478.50	Картометрический	1.00	-
1343	466733.20	2250502.50	Картометрический	1.00	-
1344	466737.30	2250514.20	Картометрический	1.00	-
1345	466746.80	2250532.40	Картометрический	1.00	-
1346	466759.90	2250565.40	Картометрический	1.00	-
1347	466788.50	2250603.90	Картометрический	1.00	-
1348	466793.80	2250624.20	Картометрический	1.00	-
1349	466796.80	2250636.60	Картометрический	1.00	-
1350	466799.80	2250655.10	Картометрический	1.00	-
1351	466827.70	2250706.50	Картометрический	1.00	-
1352	466815.00	2250788.30	Картометрический	1.00	-
1353	466760.13	2250951.94	Картометрический	1.00	-
1354	466734.08	2250961.88	Картометрический	1.00	-
1355	466685.86	2250949.72	Картометрический	1.00	-
1356	466682.39	2250931.91	Картометрический	1.00	-

1	2	3	4	5	6
1357	466691.73	2250894.12	Картометрический	1.00	-
1358	466688.25	2250874.36	Картометрический	1.00	-
1359	466663.06	2250839.17	Картометрический	1.00	-
1360	466610.94	2250698.44	Картометрический	1.00	-
1361	466547.52	2250521.22	Картометрический	1.00	-
1362	466532.97	2250461.93	Картометрический	1.00	-
1363	466556.42	2250272.99	Картометрический	1.00	-
1364	466565.11	2250153.54	Картометрический	1.00	-
1365	466562.72	2250083.39	Картометрический	1.00	-
1366	466548.60	2250060.15	Картометрический	1.00	-
1367	466545.35	2250024.75	Картометрический	1.00	-
1368	466575.97	2249922.46	Картометрический	1.00	-
1369	466603.77	2249899.01	Картометрический	1.00	-
1370	466605.07	2249874.03	Картометрический	1.00	-
1371	466600.08	2249854.27	Картометрический	1.00	-
1372	466627.44	2249829.94	Картометрический	1.00	-
1373	466669.14	2249806.70	Картометрический	1.00	-
1374	466845.92	2249704.85	Картометрический	1.00	-
1375	466916.29	2249660.54	Картометрический	1.00	-
1376	467021.62	2249567.37	Картометрический	1.00	-
1377	467052.79	2249551.30	Картометрический	1.00	-
1378	467126.74	2249530.24	Картометрический	1.00	-
1379	467168.44	2249503.74	Картометрический	1.00	-
1380	467207.96	2249492.66	Картометрический	1.00	-
1381	467243.16	2249502.32	Картометрический	1.00	-
1382	467263.78	2249482.46	Картометрический	1.00	-
1383	467323.30	2249445.80	Аналитический	0.30	-
1384	467358.60	2249433.20	Аналитический	0.30	-
1385	467381.90	2249409.60	Аналитический	0.30	-
1386	467377.60	2249363.90	Аналитический	0.30	-
1387	467391.10	2249316.30	Аналитический	0.30	-
1388	467438.30	2249278.90	Аналитический	0.30	-
1389	467666.20	2249102.30	Аналитический	0.30	-
1390	467725.41	2249074.74	Картометрический	1.00	-
1391	467827.55	2249053.60	Аналитический	0.30	-
1392	467924.10	2249030.80	Аналитический	0.30	-
1393	467962.80	2249022.80	Аналитический	0.30	-
1394	468047.10	2249004.70	Аналитический	0.30	-
1395	468074.70	2249020.40	Аналитический	0.30	-
1396	468102.00	2249026.50	Аналитический	0.30	-
1397	468137.00	2248989.40	Аналитический	0.30	-
1398	468166.10	2248981.10	Аналитический	0.30	-
1399	468173.80	2248964.20	Аналитический	0.30	-
1400	468193.10	2248956.30	Аналитический	0.30	-
1401	468223.40	2248957.50	Аналитический	0.30	-
1402	468219.70	2248918.70	Аналитический	0.30	-
1403	468241.70	2248917.90	Аналитический	0.30	-
1404	468252.70	2248936.70	Аналитический	0.30	-

1	2	3	4	5	6
1405	468262.68	2248947.37	Картометрический	1.00	-
1406	468344.90	2248937.90	Картометрический	1.00	-
1407	468386.90	2248892.20	Картометрический	1.00	-
1408	468470.43	2248954.96	Картометрический	1.00	-
1409	468508.47	2249005.59	Картометрический	1.00	-
1410	468525.60	2249016.91	Картометрический	1.00	-
1411	468565.42	2249022.21	Картометрический	1.00	-
1412	468634.10	2249006.80	Картометрический	1.00	-
1413	468781.00	2249039.90	Картометрический	1.00	-
1414	468812.00	2249060.70	Картометрический	1.00	-
1415	468927.16	2249105.63	Картометрический	1.00	-
1416	469056.80	2249186.50	Картометрический	1.00	-
1417	469074.70	2249200.60	Картометрический	1.00	-
1418	469100.69	2249255.45	Картометрический	1.00	-
1419	469142.17	2249322.79	Картометрический	1.00	-
1420	469181.60	2249368.40	Картометрический	1.00	-
1281	469192.27	2249380.57	Картометрический	1.00	-
1421	466675.52	2248411.42	Картометрический	1.00	-
1422	466669.27	2248587.55	Картометрический	1.00	-
1423	466873.40	2248604.70	Картометрический	1.00	-
1424	466919.70	2248632.60	Картометрический	1.00	-
1425	466950.60	2248629.30	Картометрический	1.00	-
1426	466969.21	2248540.69	Картометрический	1.00	-
1427	467027.30	2248552.60	Картометрический	1.00	-
1428	467043.34	2248510.14	Картометрический	1.00	-
1429	467071.79	2248516.44	Картометрический	1.00	-
1430	467125.87	2248538.16	Картометрический	1.00	-
1431	467155.62	2248547.93	Картометрический	1.00	-
1432	467201.66	2248570.74	Картометрический	1.00	-
1433	467204.92	2248580.29	Картометрический	1.00	-
1434	467151.20	2248679.80	Картометрический	1.00	-
1435	467193.50	2248691.50	Картометрический	1.00	-
1436	467286.40	2248521.60	Картометрический	1.00	-
1437	467313.10	2248499.50	Картометрический	1.00	-
1438	467336.31	2248493.20	Картометрический	1.00	-
1439	467402.77	2248517.09	Картометрический	1.00	-
1440	467424.06	2248590.07	Картометрический	1.00	-
1441	467468.58	2248656.52	Картометрический	1.00	-
1442	467449.90	2248681.72	Картометрический	1.00	-
1443	467416.02	2248785.53	Картометрический	1.00	-
1444	467318.83	2248817.78	Картометрический	1.00	-
1445	467239.02	2248865.02	Картометрический	1.00	-
1446	467201.47	2248904.00	Аналитический	0.30	-
1447	467167.74	2248924.24	Аналитический	0.30	-
1448	467150.57	2248929.46	Аналитический	0.30	-
1449	467137.99	2248931.30	Аналитический	0.30	-
1450	467115.61	2248929.15	Аналитический	0.30	-

1	2	3	4	5	6
1451	467109.48	2248910.44	Аналитический	0.30	-
1452	467104.26	2248903.70	Аналитический	0.30	-
1453	467098.13	2248899.10	Аналитический	0.30	-
1454	467089.54	2248895.42	Аналитический	0.30	-
1455	467077.28	2248892.66	Аналитический	0.30	-
1456	466989.88	2248897.26	Аналитический	0.30	-
1457	466937.45	2248897.26	Аналитический	0.30	-
1458	466915.06	2248906.76	Аналитический	0.30	-
1459	466891.45	2248924.55	Аналитический	0.30	-
1460	466878.88	2248944.18	Аналитический	0.30	-
1461	466866.30	2248960.12	Аналитический	0.30	-
1462	466846.07	2248969.63	Аналитический	0.30	-
1463	466834.41	2248969.32	Аналитический	0.30	-
1464	466825.52	2248966.56	Аналитический	0.30	-
1465	466822.45	2248948.16	Аналитический	0.30	-
1466	466811.41	2248937.12	Аналитический	0.30	-
1467	466805.59	2248935.90	Аналитический	0.30	-
1468	466801.60	2248937.12	Аналитический	0.30	-
1469	466800.07	2248942.64	Аналитический	0.30	-
1470	466795.16	2248949.39	Аналитический	0.30	-
1471	466786.88	2248951.54	Аналитический	0.30	-
1472	466778.91	2248950.00	Аналитический	0.30	-
1473	466770.32	2248940.80	Аналитический	0.30	-
1474	466753.46	2248925.78	Аналитический	0.30	-
1475	466684.16	2248858.01	Аналитический	0.30	-
1476	466572.23	2248822.13	Аналитический	0.30	-
1477	466528.38	2248808.33	Аналитический	0.30	-
1478	466465.52	2248737.49	Аналитический	0.30	-
1479	466443.74	2248706.52	Аналитический	0.30	-
1480	466348.38	2248661.45	Аналитический	0.30	-
1481	466271.10	2248620.36	Аналитический	0.30	-
1482	466285.51	2248582.02	Аналитический	0.30	-
1483	466294.41	2248563.32	Аналитический	0.30	-
1484	466313.40	2248545.20	Картометрический	1.00	-
1485	466374.75	2248561.62	Картометрический	1.00	-
1486	466382.68	2248461.71	Картометрический	1.00	-
1487	466405.70	2248441.73	Картометрический	1.00	-
1488	466468.00	2248418.00	Картометрический	1.00	-
1489	466569.00	2248410.87	Картометрический	1.00	-
1421	466675.52	2248411.42	Картометрический	1.00	-

3. Сведения о характерных точках части (частей) границы объекта					
Обозначение характерных точек части границы	Координаты, м		Метод определения координат характерной точки	Средняя квадратическая погрешность положения характерной точки (Mt), м	Описание обозначения точки на местности (при наличии)
	X	Y			
1	2	3	4	5	6
Часть №					
-	-	-	-	-	-


Раздел 3

Сведения о местоположении измененных (уточненных) границ объекта							
1. Система координат: -							
2. Сведения о характерных точках границ объекта							
Обозначение характерных точек границ	Существующие координаты, м		Измененные (уточненные) координаты, м		Метод определения координат характерной точки	Средняя квадратическая погрешность положения характерной точки (Mt), м	Описание обозначения точки на местности (при наличии)
	X	Y	X	Y			
1	2	3	4	5	6	7	8
-	-	-	-	-	-	-	-
3.Сведения о характерных точках части (частей) границы объекта							
Часть №							
-	-	-	-	-	-	-	-

Раздел 4

План границ объекта

Схема расположения листов плана границ объекта

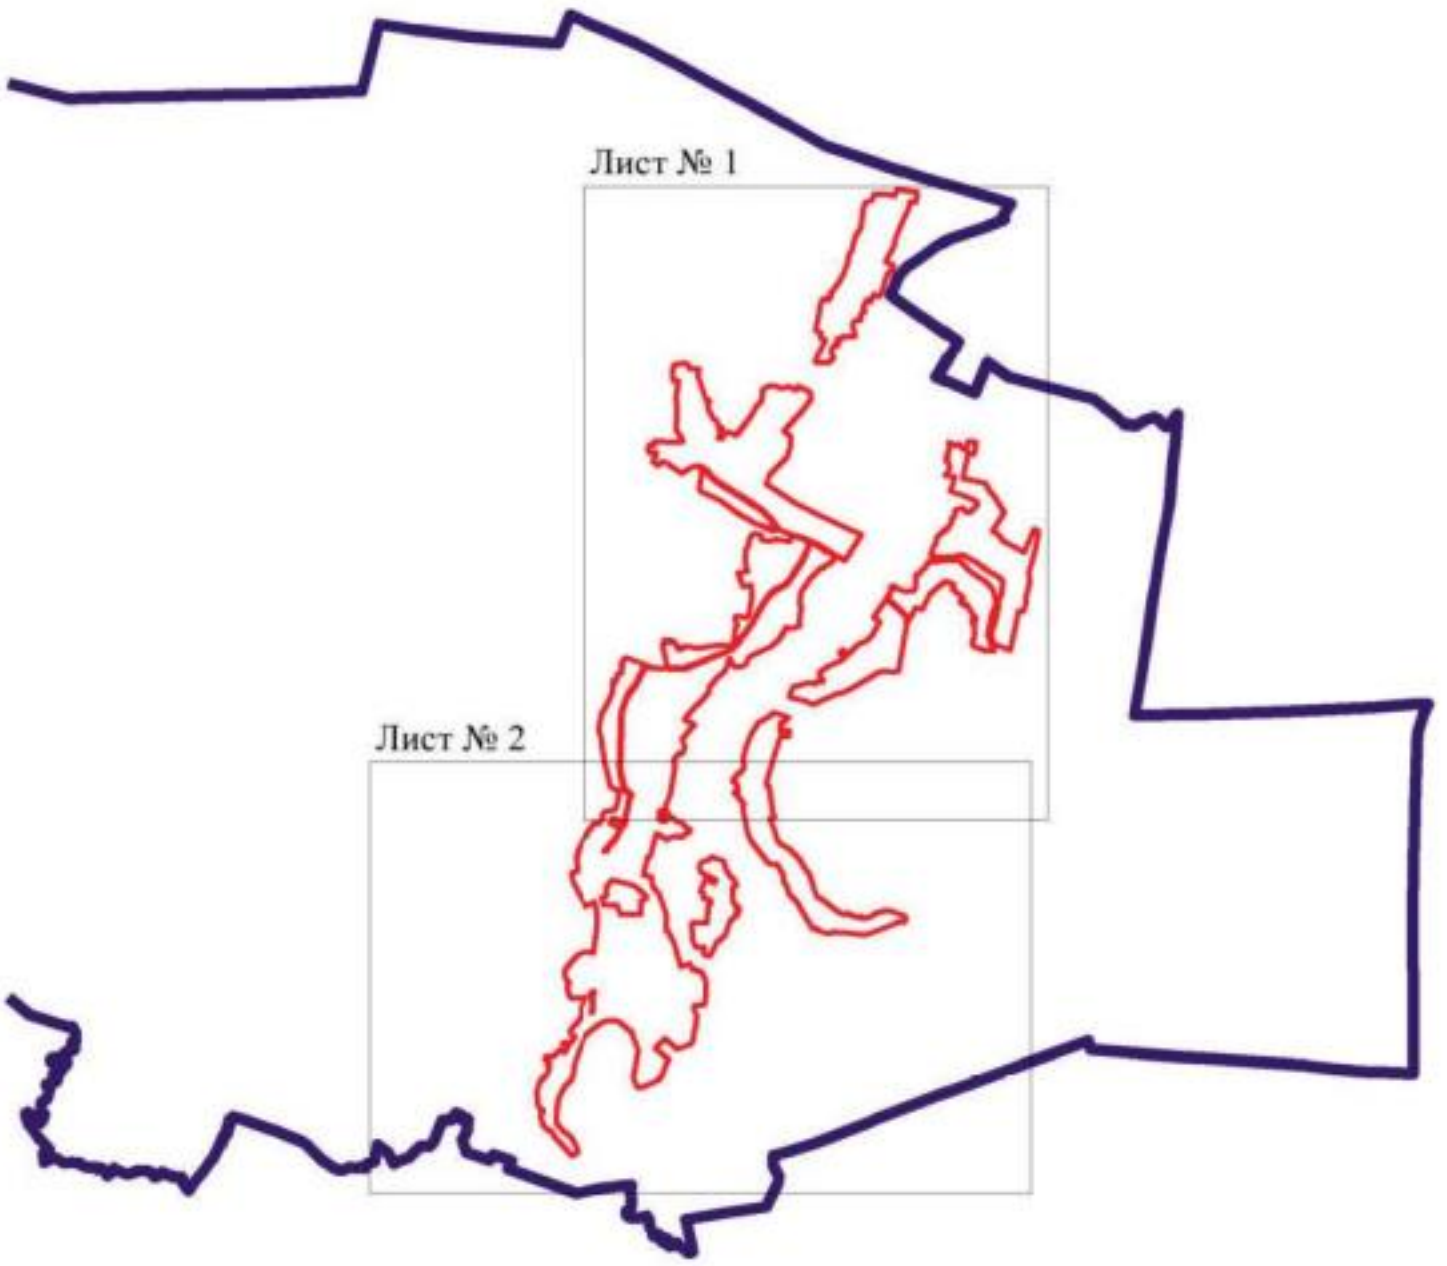

Масштаб 1:100000

Используемые условные знаки и обозначения:

	границы территориальной зоны
	границы муниципального образования
Лист № 1	область и номер листа плана границ объекта


Заместитель руководителя БУВО «Нормативно-проектный центр»

Подпись А.В. Ромашов Дата « 18 » декабря 2020 г.

Место для оттиска печати (при наличии) лица, составившего описание местоположения границ объекта

Схема границ объекта

Лист № 1

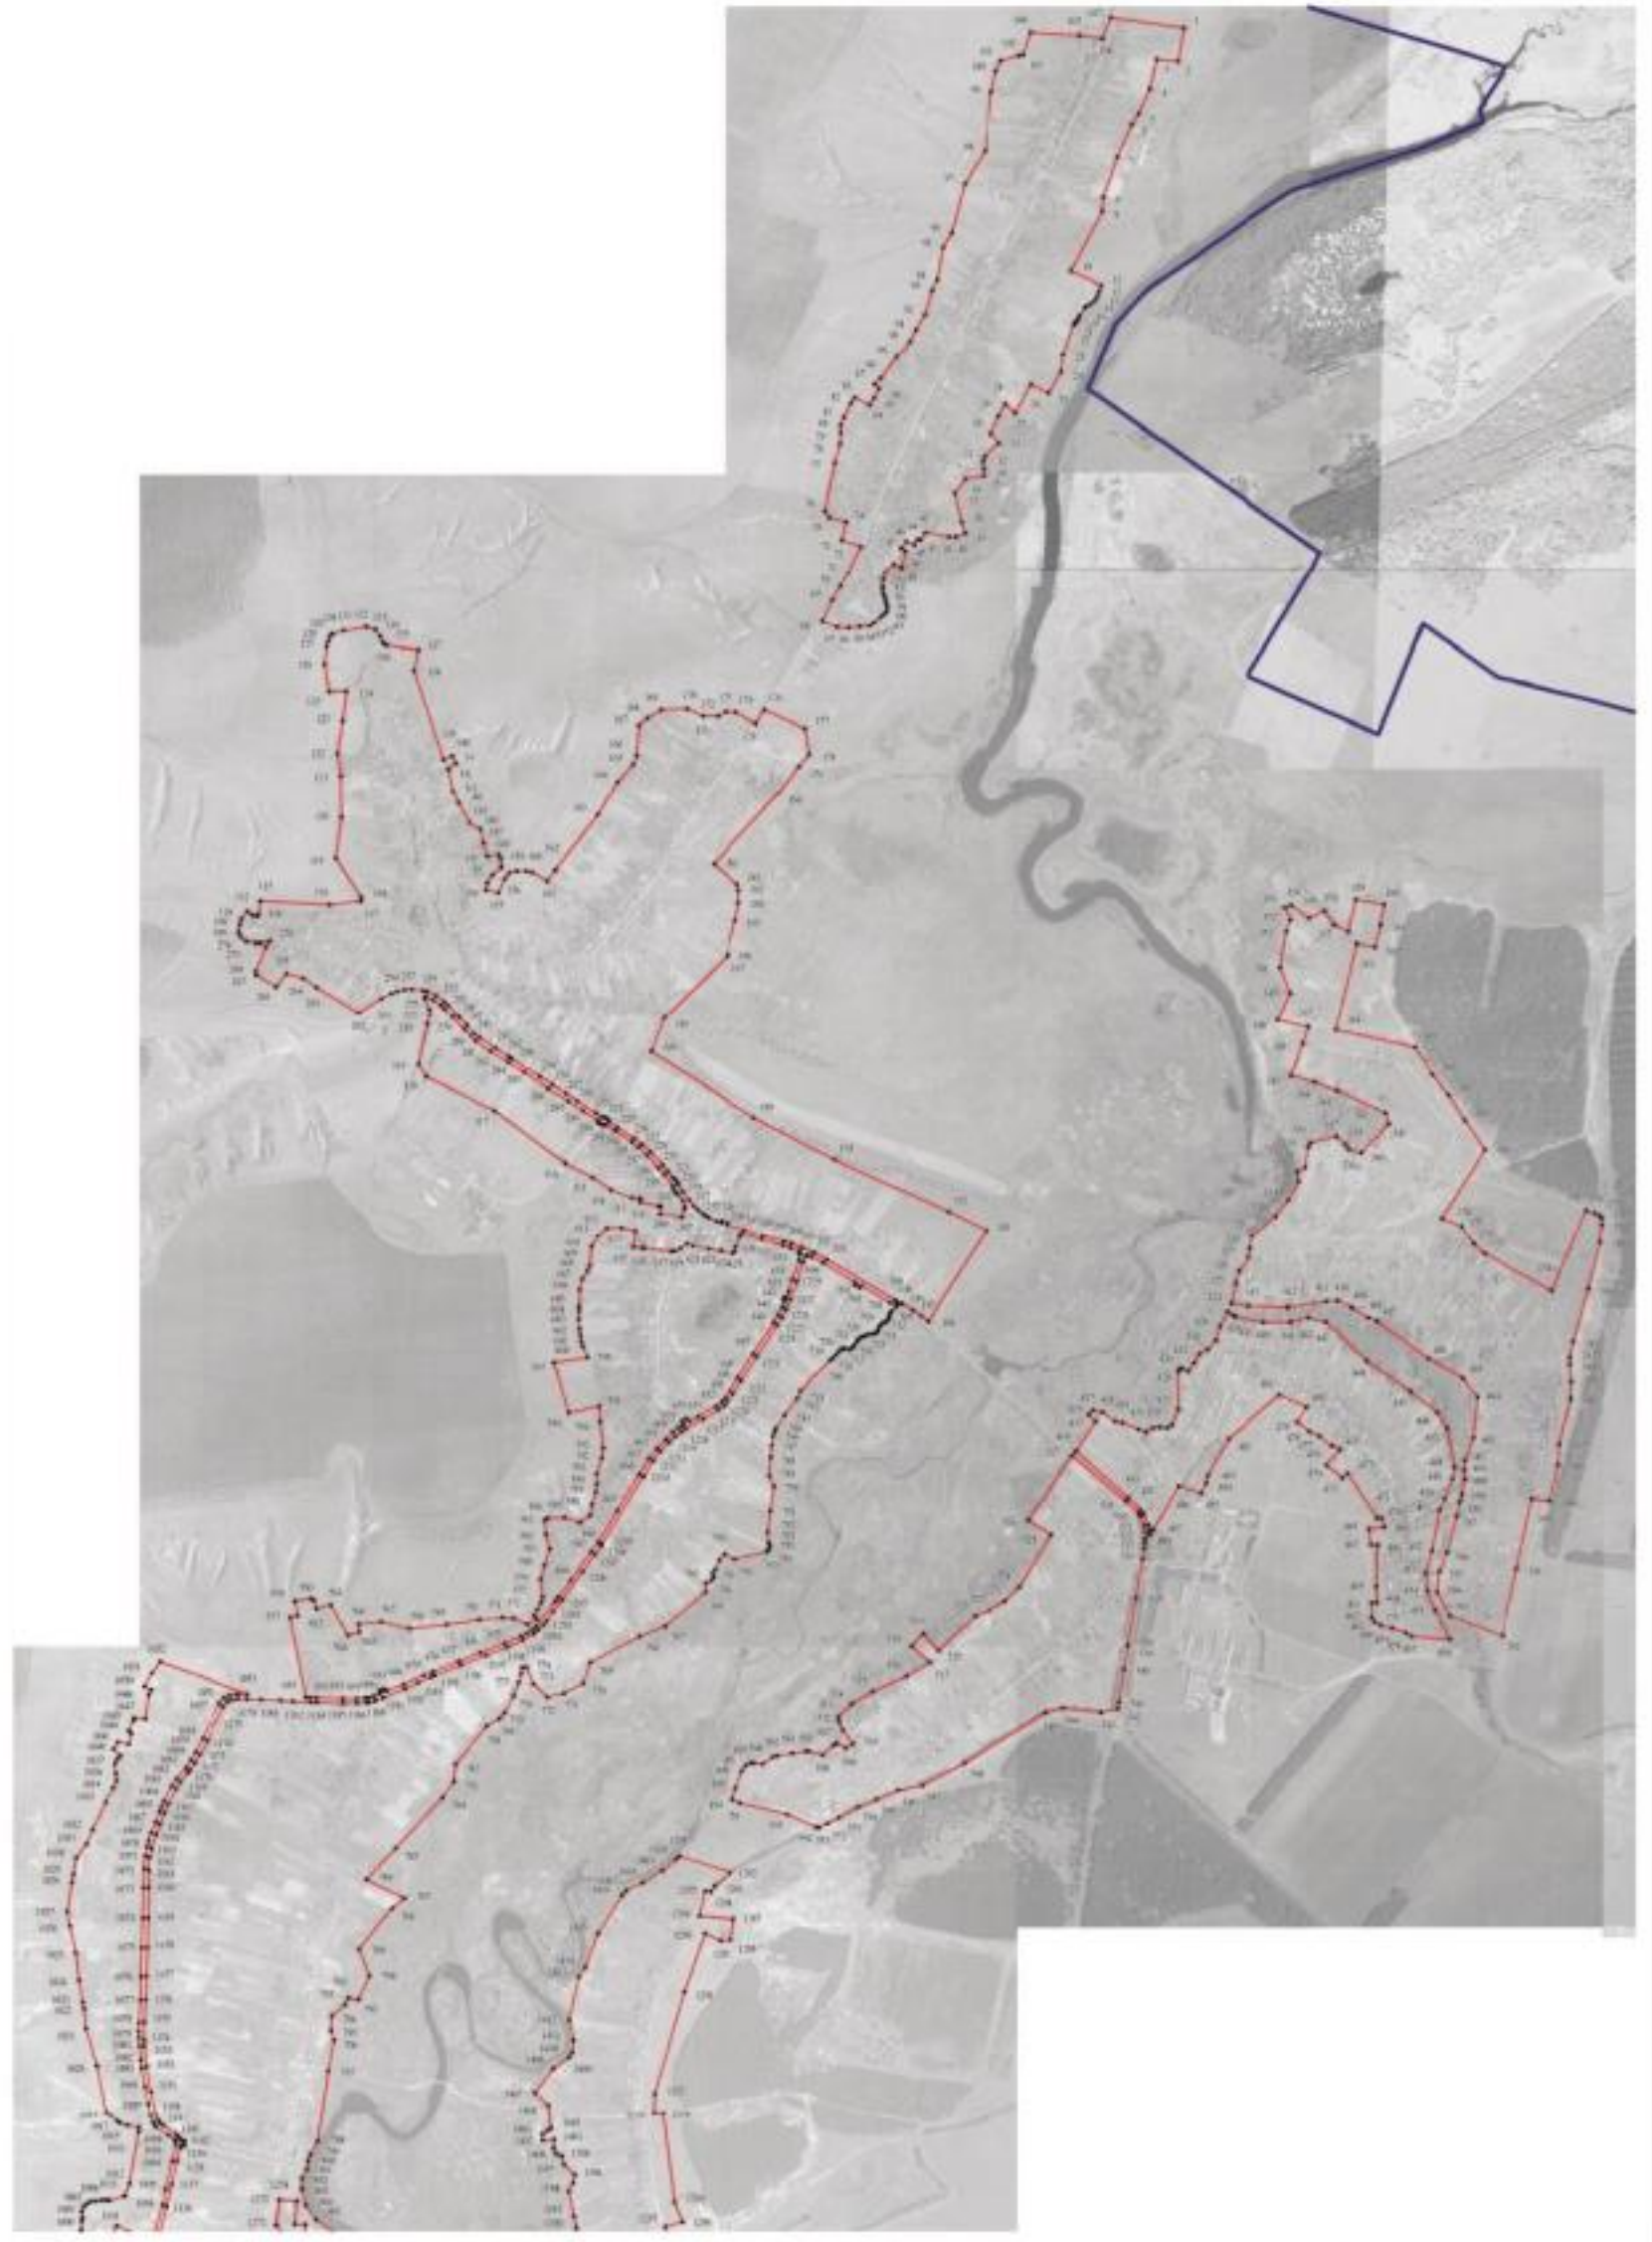

Используемые условные знаки и обозначения:

- границы территориальной зоны
- границы муниципального образования
- характерная точка границы территориальной зоны

Масштаб 1:10000


Заместитель руководителя КУМИ «Управление проектной сети»

Подпись _____ Д.В. Романов Дата « 10 » декабря 2020 г.

Место для отметок органа, осуществляющего ведение государственного кадастра недвижимости

План границ объекта

Лист № 2

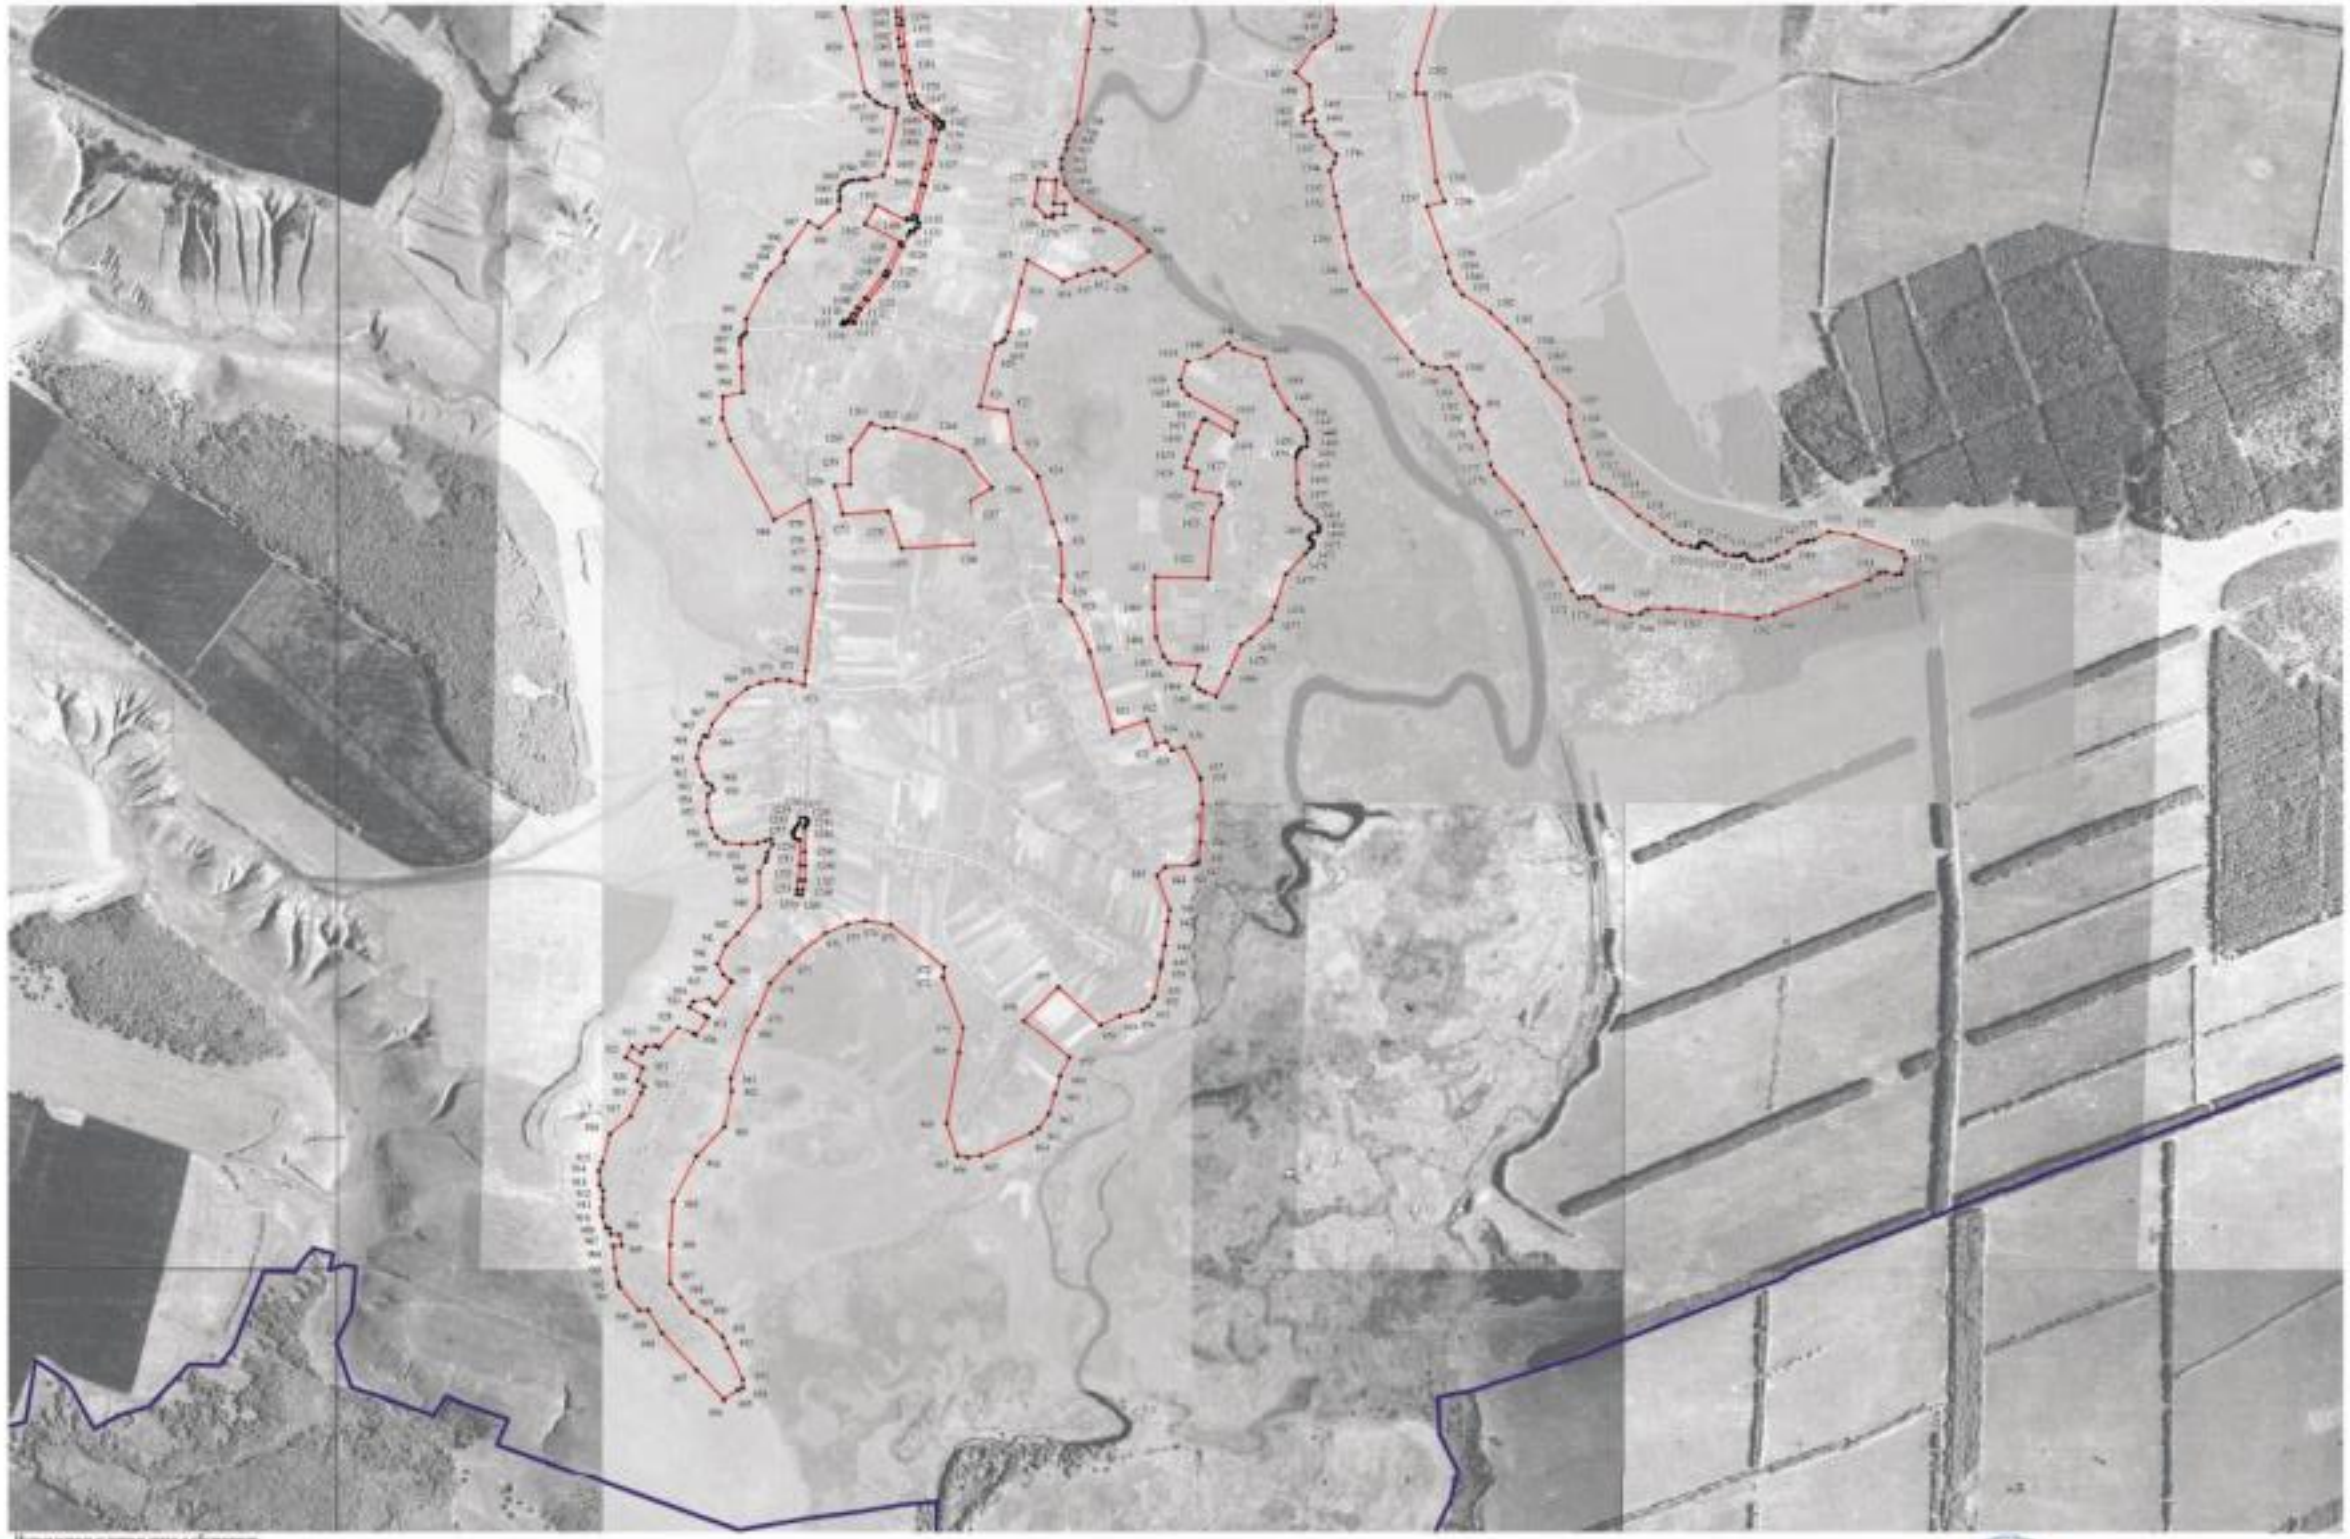

Используемые условные знаки и обозначения:

- граница территориальной зоны
- граница муниципального образования
- характерная точка границ территориальной зоны

Масштаб 1:10000

Заместитель руководителя КУМИ «Нормативно-проектный центр»

Подпись _____ А.В. Романов Дата «15» декабря 2020 г.

Место для отметок органа, уполномоченного на ведение государственного кадастра недвижимости, согласования границ объекта

ОПИСАНИЕ МЕСТОПОЛОЖЕНИЯ ГРАНИЦ

Общественно - деловая зона - ОД

(наименование объекта, местоположение границ которого описано)
(далее - объект)

Раздел 1

Сведения об объекте		
№ п/п	Характеристики объекта	Описание характеристик
1	2	3
1	Местоположение объекта	Воронежская область, Новохопёрский муниципальный район, Троицкое сельское поселение, село Троицкое
2	Площадь объекта ± величина погрешности определения площади (Р ± Дельта Р)	67598+/-910 м²
3	Иные характеристики объекта	-

Раздел 2

Сведения о местоположении границ объекта					
1. Система координат: МСК - 36, зона 2					
2. Сведения о характерных точках границ объекта					
Обозначение характерных точек границ	Координаты, м		Метод определения координат характерной точки	Средняя квадратическая погрешность положения характерной точки (Mt), м	Описание обозначения точки на местности (при наличии)
	X	Y			
1	2	3	4	5	6
1	471268.05	2249226.27	Аналитический	0.10	-
2	471326.61	2249232.52	Аналитический	0.10	-
3	471382.32	2249241.52	Аналитический	0.10	-
4	471426.10	2249248.59	Аналитический	0.10	-
5	471413.02	2249308.95	Аналитический	0.10	-
6	471411.28	2249317.01	Аналитический	0.10	-
7	471385.05	2249313.36	Аналитический	0.10	-
8	471375.70	2249389.31	Аналитический	0.10	-
9	471403.33	2249396.15	Картометрический	1.00	-
10	471379.37	2249422.65	Картометрический	1.00	-
11	471382.99	2249430.95	Картометрический	1.00	-
12	471381.83	2249437.08	Картометрический	1.00	-
13	471373.06	2249448.81	Картометрический	1.00	-
14	471359.64	2249469.84	Картометрический	1.00	-
15	471345.81	2249498.52	Картометрический	1.00	-
16	471336.48	2249525.39	Картометрический	1.00	-
17	471332.98	2249538.23	Картометрический	1.00	-
18	471316.32	2249595.25	Картометрический	1.00	-
19	471303.82	2249591.27	Картометрический	1.00	-
20	471268.99	2249578.60	Картометрический	1.00	-
21	471251.41	2249572.93	Картометрический	1.00	-
22	471245.81	2249569.01	Картометрический	1.00	-
23	471255.36	2249521.95	Картометрический	1.00	-
24	471263.04	2249480.13	Картометрический	1.00	-
25	471272.40	2249426.99	Картометрический	1.00	-
26	471279.89	2249405.29	Картометрический	1.00	-
27	471263.79	2249383.21	Картометрический	1.00	-
28	471252.90	2249363.53	Картометрический	1.00	-
29	471253.61	2249352.96	Картометрический	1.00	-
30	471264.29	2249259.19	Картометрический	1.00	-
31	471264.60	2249256.50	Картометрический	1.00	-
1	471268.05	2249226.27	Аналитический	0.10	-
32	468985.84	2249448.60	Картометрический	1.00	-

1	2	3	4	5	6
33	469073.83	2249467.02	Картометрический	1.00	-
34	469070.42	2249487.78	Картометрический	1.00	-
35	469064.55	2249537.03	Картометрический	1.00	-
36	469057.43	2249581.17	Картометрический	1.00	-
37	468974.85	2249569.49	Картометрический	1.00	-
32	468985.84	2249448.60	Картометрический	1.00	-
38	467870.54	2247427.54	Картометрический	1.00	-
39	467930.81	2247462.40	Картометрический	1.00	-
40	467882.54	2247568.07	Картометрический	1.00	-
41	467863.90	2247560.46	Картометрический	1.00	-
42	467856.94	2247571.90	Картометрический	1.00	-
43	467846.70	2247567.03	Картометрический	1.00	-
44	467808.03	2247548.51	Картометрический	1.00	-
38	467870.54	2247427.54	Картометрический	1.00	-
45	467931.82	2248008.51	Аналитический	0.10	-
46	468018.99	2248017.87	Аналитический	0.10	-
47	468015.54	2248078.44	Аналитический	0.10	-
48	467935.42	2248070.75	Картометрический	1.00	-
49	467934.91	2248107.60	Картометрический	1.00	-
50	467901.57	2248107.15	Картометрический	1.00	-
51	467902.10	2248067.55	Картометрический	1.00	-
52	467892.42	2248066.62	Аналитический	0.10	-
53	467894.39	2248042.49	Аналитический	0.10	-
45	467931.82	2248008.51	Аналитический	0.10	-

3. Сведения о характерных точках части (частей) границы объекта

Обозначение характерных точек части границы	Координаты, м		Метод определения координат характерной точки	Средняя квадратическая погрешность положения характерной точки (Mt), м	Описание обозначения точки на местности (при наличии)
	X	Y			
1	2	3	4	5	6
Часть №					
-	-	-	-	-	-

Раздел 3

Сведения о местоположении измененных (уточненных) границ объекта							
1. Система координат: -							
2. Сведения о характерных точках границ объекта							
Обозначение характерных точек границ	Существующие координаты, м		Измененные (уточненные) координаты, м		Метод определения координат характерной точки	Средняя квадратическая погрешность положения характерной точки (Mt), м	Описание обозначения точки на местности (при наличии)
	X	Y	X	Y			
1	2	3	4	5	6	7	8
-	-	-	-	-	-	-	-
3.Сведения о характерных точках части (частей) границы объекта							
Часть №							
-	-	-	-	-	-	-	-

Раздел 4

План границ объекта

Схема расположения листов плана границ объекта

Лист № 1



Лист № 2



Лист № 3



Масштаб 1:25000

Используемые условные знаки и обозначения:

	границы территориальной зоны
Лист № 1	область и номер листа плана границ объекта

Заместитель руководителя БУВО «Нормативно-проектный центр»

Подпись _____ А.В. Ромашов Дата « 18 » декабря 2020 г.

Место для оттиска печати (при наличии) лица, составившего описание местоположения границ объекта

План границ объекта

Лист № 1



Используемые условные знаки и обозначения:

границы территориальной зоны

• 1 характерная точка границ территориальной зоны

Масштаб 1:2000

Заместитель руководителя БУВО «Нормативно-проектный центр»

Подпись _____ А.В. Ромашов Дата « 18 » декабря 2020 г.

Место для оттиска печати (при наличии) лица, составившего описание местоположения границ объекта

План границ объекта

Лист № 2



Масштаб 1:1000

Используемые условные знаки и обозначения:

	границы территориальной зоны
• 32	характерная точка границ территориальной зоны


Заместитель руководителя БУВО «Нормативно-проектный центр»

Подпись _____ А.В. Ромашов Дата « 18 » декабря 2020 г.

Место для оттиска печати (при наличии) лица, составившего описание местоположения границ объекта

План границ объекта

Лист № 3

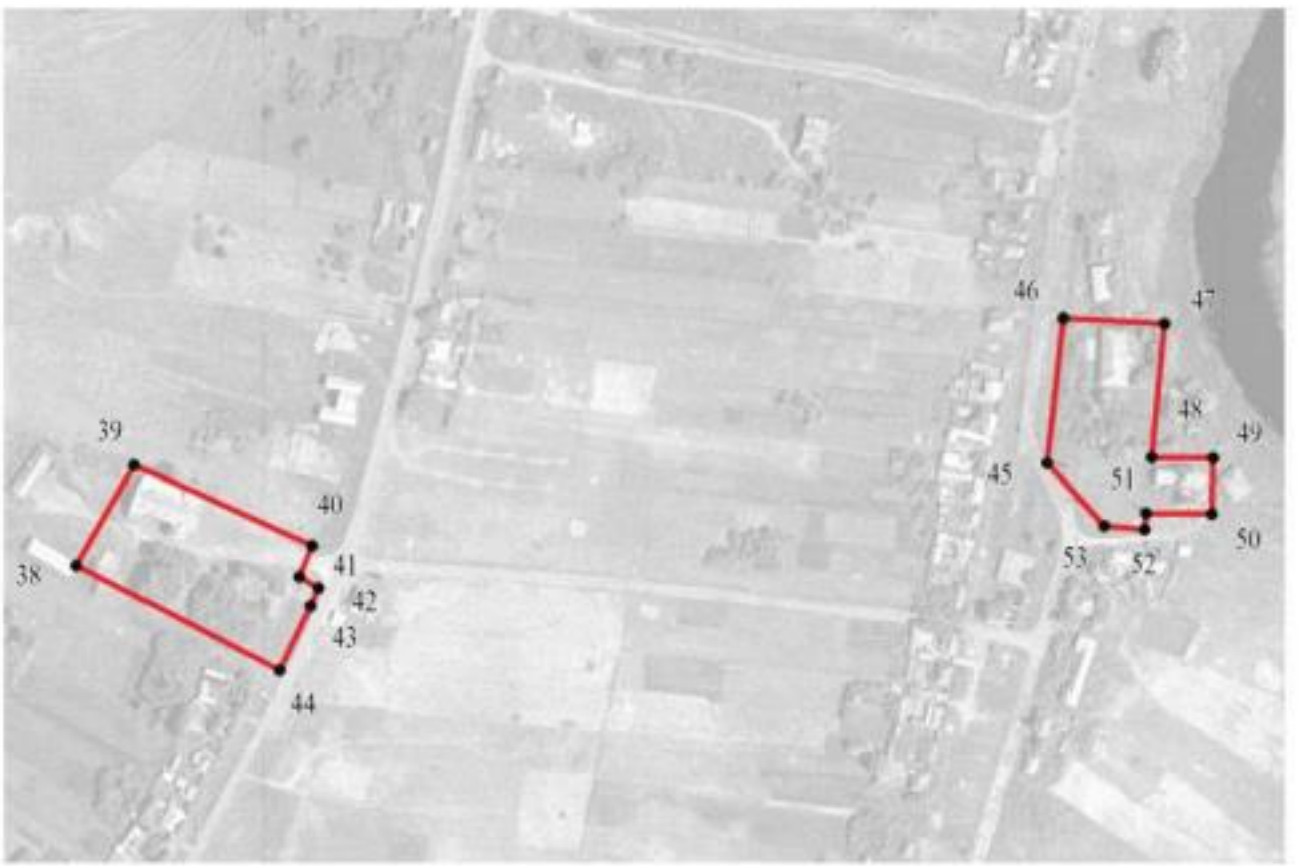

Масштаб 1:5000

Используемые условные знаки и обозначения:

границы территориальной зоны

• 40 характерная точка границ территориальной зоны

Заместитель руководителя БУВО «Нормативно-проектный центр»

Подпись _____ А.В. Ромашов Дата « 18 » декабря 2020 г.

Место для оттиска печати (при наличии) лица, составившего описание местоположения границ объекта

ОПИСАНИЕ МЕСТОПОЛОЖЕНИЯ ГРАНИЦ

Зона улиц, дорог, инженерной и транспортной инфраструктуры - ИТ1

(наименование объекта, местоположение границ которого описано
(далее - объект)

Раздел 1

Сведения об объекте		
№ п/п	Характеристики объекта	Описание характеристик
1	2	3
1	Местоположение объекта	Воронежская область, Новохопёрский муниципальный район, Троицкое сельское поселение, село Троицкое
2	Площадь объекта ± величина погрешности определения площади (Р ± Дельта Р)	506952+/-2492 м²
3	Иные характеристики объекта	-

Раздел 2

Сведения о местоположении границ объекта					
1. Система координат: МСК - 36, зона 2					
2. Сведения о характерных точках границ объекта					
Обозначение характерных точек границ	Координаты, м		Метод определения координат характерной точки	Средняя квадратическая погрешность положения характерной точки (Mt), м	Описание обозначения точки на местности (при наличии)
	X	Y			
1	2	3	4	5	6
1	472129.00	2248512.17	Картометрический	1.00	-
2	472144.86	2248519.19	Картометрический	1.00	-
3	472131.16	2248549.04	Картометрический	1.00	-
4	472109.25	2248576.27	Картометрический	1.00	-
5	472108.59	2248577.04	Картометрический	1.00	-
6	472096.90	2248590.16	Картометрический	1.00	-
7	472065.66	2248617.29	Картометрический	1.00	-
8	472053.88	2248628.04	Картометрический	1.00	-
9	472053.14	2248628.72	Картометрический	1.00	-
10	472025.90	2248653.57	Картометрический	1.00	-
11	472025.18	2248654.27	Картометрический	1.00	-
12	471996.01	2248684.64	Картометрический	1.00	-
13	471983.17	2248703.58	Картометрический	1.00	-
14	471947.34	2248758.01	Картометрический	1.00	-
15	471918.02	2248802.14	Картометрический	1.00	-
16	471917.46	2248802.97	Картометрический	1.00	-
17	471910.43	2248813.56	Картометрический	1.00	-
18	471849.82	2248909.41	Картометрический	1.00	-
19	471822.45	2248952.29	Картометрический	1.00	-
20	471794.47	2248995.48	Картометрический	1.00	-
21	471768.31	2249034.26	Картометрический	1.00	-
22	471726.59	2249097.71	Картометрический	1.00	-
23	471713.72	2249118.84	Картометрический	1.00	-
24	471715.17	2249127.08	Картометрический	1.00	-
25	471709.47	2249133.56	Картометрический	1.00	-
26	471703.68	2249140.14	Картометрический	1.00	-
27	471696.99	2249142.22	Картометрический	1.00	-
28	471678.56	2249171.40	Картометрический	1.00	-
29	471642.08	2249227.73	Картометрический	1.00	-
30	471621.09	2249254.09	Картометрический	1.00	-
31	471595.87	2249281.37	Картометрический	1.00	-
32	471552.77	2249322.94	Картометрический	1.00	-
33	471530.94	2249341.42	Картометрический	1.00	-
34	471510.24	2249357.00	Картометрический	1.00	-

1	2	3	4	5	6
35	471503.69	2249365.96	Картометрический	1.00	-
36	471493.94	2249373.00	Картометрический	1.00	-
37	471485.63	2249375.56	Картометрический	1.00	-
38	471463.80	2249390.78	Картометрический	1.00	-
39	471431.91	2249414.15	Картометрический	1.00	-
40	471412.89	2249429.35	Картометрический	1.00	-
41	471400.27	2249442.79	Картометрический	1.00	-
42	471386.10	2249459.64	Картометрический	1.00	-
43	471380.02	2249469.69	Картометрический	1.00	-
44	471373.32	2249480.76	Картометрический	1.00	-
45	471360.59	2249505.95	Картометрический	1.00	-
46	471355.33	2249522.00	Картометрический	1.00	-
47	471362.35	2249525.60	Картометрический	1.00	-
48	471355.01	2249544.50	Картометрический	1.00	-
49	471348.76	2249542.62	Картометрический	1.00	-
50	471329.45	2249606.44	Картометрический	1.00	-
51	471310.13	2249670.25	Картометрический	1.00	-
52	471287.84	2249743.31	Картометрический	1.00	-
53	471280.60	2249769.06	Картометрический	1.00	-
54	471265.50	2249804.70	Картометрический	1.00	-
55	471248.77	2249844.18	Картометрический	1.00	-
56	471224.56	2249885.61	Картометрический	1.00	-
57	471086.07	2250120.40	Картометрический	1.00	-
58	471079.33	2250123.00	Картометрический	1.00	-
59	471075.31	2250133.03	Картометрический	1.00	-
60	471065.07	2250122.28	Картометрический	1.00	-
61	471078.27	2250100.52	Картометрический	1.00	-
62	471136.04	2250003.02	Картометрический	1.00	-
63	471129.23	2249996.38	Картометрический	1.00	-
64	471137.96	2249981.35	Картометрический	1.00	-
65	471146.31	2249983.59	Картометрический	1.00	-
66	471213.52	2249872.98	Картометрический	1.00	-
67	471234.20	2249836.59	Картометрический	1.00	-
68	471240.50	2249821.87	Картометрический	1.00	-
69	471237.04	2249816.07	Картометрический	1.00	-
70	471215.61	2249807.82	Картометрический	1.00	-
71	471150.23	2249787.56	Картометрический	1.00	-
72	471087.86	2249764.22	Картометрический	1.00	-
73	471055.36	2249750.45	Картометрический	1.00	-
74	471029.58	2249736.56	Картометрический	1.00	-
75	471003.34	2249719.91	Картометрический	1.00	-
76	470895.47	2249649.27	Картометрический	1.00	-
77	470814.76	2249596.22	Картометрический	1.00	-
78	470771.75	2249568.16	Картометрический	1.00	-
79	470745.22	2249547.79	Картометрический	1.00	-
80	470731.43	2249532.92	Картометрический	1.00	-
81	470717.79	2249513.06	Картометрический	1.00	-
82	470685.44	2249461.40	Картометрический	1.00	-

1	2	3	4	5	6
83	470652.05	2249403.00	Картометрический	1.00	-
84	470642.26	2249387.42	Картометрический	1.00	-
85	470625.72	2249365.63	Картометрический	1.00	-
86	470606.49	2249344.20	Картометрический	1.00	-
87	470575.50	2249315.90	Картометрический	1.00	-
88	470541.69	2249290.77	Картометрический	1.00	-
89	470487.78	2249258.36	Картометрический	1.00	-
90	470256.89	2249118.62	Картометрический	1.00	-
91	470251.47	2249115.29	Картометрический	1.00	-
92	470222.09	2249095.18	Картометрический	1.00	-
93	470163.93	2249052.57	Картометрический	1.00	-
94	470066.71	2248982.86	Картометрический	1.00	-
95	470027.24	2248954.69	Картометрический	1.00	-
96	469996.53	2248932.77	Картометрический	1.00	-
97	469982.50	2248921.35	Картометрический	1.00	-
98	469963.96	2248903.70	Картометрический	1.00	-
99	469951.28	2248889.33	Картометрический	1.00	-
100	469930.27	2248851.62	Картометрический	1.00	-
101	469906.55	2248798.55	Картометрический	1.00	-
102	469878.93	2248726.75	Картометрический	1.00	-
103	469844.45	2248633.10	Картометрический	1.00	-
104	469808.52	2248544.81	Картометрический	1.00	-
105	469802.52	2248530.78	Картометрический	1.00	-
106	469783.50	2248488.50	Картометрический	1.00	-
107	469763.81	2248444.33	Картометрический	1.00	-
108	469733.33	2248370.88	Картометрический	1.00	-
109	469723.60	2248347.38	Картометрический	1.00	-
110	469722.09	2248343.73	Картометрический	1.00	-
111	469716.09	2248324.69	Картометрический	1.00	-
112	469714.89	2248313.87	Картометрический	1.00	-
113	469712.69	2248283.01	Картометрический	1.00	-
114	469712.48	2248235.43	Картометрический	1.00	-
115	469715.89	2248146.13	Картометрический	1.00	-
116	469717.03	2248124.54	Картометрический	1.00	-
117	469720.09	2248066.66	Картометрический	1.00	-
118	469722.49	2248024.57	Картометрический	1.00	-
119	469726.02	2247958.80	Картометрический	1.00	-
120	469728.26	2247910.10	Картометрический	1.00	-
121	469729.20	2247878.73	Картометрический	1.00	-
122	469725.80	2247859.64	Картометрический	1.00	-
123	469719.06	2247843.15	Картометрический	1.00	-
124	469702.14	2247828.61	Картометрический	1.00	-
125	469585.34	2247768.97	Картометрический	1.00	-
126	469537.88	2247743.38	Картометрический	1.00	-
127	469510.66	2247726.55	Картометрический	1.00	-
128	469485.32	2247709.00	Картометрический	1.00	-
129	469477.85	2247703.12	Картометрический	1.00	-
130	469444.78	2247677.22	Картометрический	1.00	-

1	2	3	4	5	6
131	469422.11	2247662.17	Картометрический	1.00	-
132	469370.68	2247636.25	Картометрический	1.00	-
133	469340.16	2247622.47	Картометрический	1.00	-
134	469301.20	2247607.27	Картометрический	1.00	-
135	469265.42	2247593.41	Картометрический	1.00	-
136	469218.12	2247578.85	Картометрический	1.00	-
137	469187.60	2247572.80	Картометрический	1.00	-
138	469143.89	2247568.92	Картометрический	1.00	-
139	469084.99	2247568.50	Картометрический	1.00	-
140	468979.74	2247566.32	Картометрический	1.00	-
141	468878.78	2247563.77	Картометрический	1.00	-
142	468783.54	2247560.42	Картометрический	1.00	-
143	468702.62	2247557.96	Картометрический	1.00	-
144	468626.21	2247553.52	Картометрический	1.00	-
145	468565.28	2247553.73	Картометрический	1.00	-
146	468546.75	2247554.21	Картометрический	1.00	-
147	468476.83	2247560.40	Картометрический	1.00	-
148	468391.83	2247575.80	Картометрический	1.00	-
149	468310.48	2247592.66	Картометрический	1.00	-
150	468289.79	2247600.37	Картометрический	1.00	-
151	468279.54	2247606.64	Картометрический	1.00	-
152	468270.43	2247619.18	Картометрический	1.00	-
153	468240.18	2247661.13	Картометрический	1.00	-
154	468230.88	2247671.46	Картометрический	1.00	-
155	468223.97	2247676.82	Картометрический	1.00	-
156	468218.07	2247683.27	Картометрический	1.00	-
157	468217.15	2247691.39	Картометрический	1.00	-
158	468202.05	2247691.44	Картометрический	1.00	-
159	468202.05	2247681.80	Картометрический	1.00	-
160	468194.59	2247675.40	Картометрический	1.00	-
161	468150.97	2247664.47	Картометрический	1.00	-
162	468069.86	2247646.93	Картометрический	1.00	-
163	467997.27	2247630.07	Картометрический	1.00	-
164	467895.18	2247602.71	Картометрический	1.00	-
165	467884.81	2247598.93	Картометрический	1.00	-
166	467878.35	2247601.39	Картометрический	1.00	-
167	467872.50	2247611.20	Картометрический	1.00	-
168	467857.34	2247605.92	Картометрический	1.00	-
169	467858.15	2247595.50	Картометрический	1.00	-
170	467844.09	2247590.93	Картометрический	1.00	-
171	467846.05	2247581.00	Картометрический	1.00	-
172	467833.19	2247575.11	Картометрический	1.00	-
173	467794.16	2247556.36	Картометрический	1.00	-
174	467705.12	2247509.76	Картометрический	1.00	-
175	467691.12	2247502.50	Картометрический	1.00	-
176	467614.61	2247437.92	Картометрический	1.00	-
177	467583.29	2247412.32	Картометрический	1.00	-
178	467565.55	2247399.39	Картометрический	1.00	-

1	2	3	4	5	6
179	467543.67	2247387.83	Картометрический	1.00	-
180	467541.11	2247388.95	Картометрический	1.00	-
181	467539.82	2247393.29	Картометрический	1.00	-
182	467536.37	2247391.91	Картометрический	1.00	-
183	467532.80	2247362.10	Картометрический	1.00	-
184	467531.60	2247350.75	Картометрический	1.00	-
185	467543.03	2247355.86	Картометрический	1.00	-
186	467541.62	2247364.69	Картометрический	1.00	-
187	467541.77	2247367.37	Картометрический	1.00	-
188	467544.29	2247370.37	Картометрический	1.00	-
189	467551.70	2247375.10	Картометрический	1.00	-
190	467567.35	2247384.57	Картометрический	1.00	-
191	467590.66	2247400.50	Картометрический	1.00	-
192	467621.32	2247425.92	Картометрический	1.00	-
193	467696.65	2247490.09	Картометрический	1.00	-
194	467710.92	2247498.11	Картометрический	1.00	-
195	467799.33	2247544.54	Картометрический	1.00	-
196	467846.70	2247567.03	Картометрический	1.00	-
197	467856.94	2247571.90	Картометрический	1.00	-
198	467863.90	2247560.46	Картометрический	1.00	-
199	467887.48	2247570.18	Картометрический	1.00	-
200	467883.29	2247582.76	Картометрический	1.00	-
201	467898.87	2247588.30	Картометрический	1.00	-
202	468002.20	2247616.65	Картометрический	1.00	-
203	468053.60	2247627.12	Картометрический	1.00	-
204	468148.74	2247648.76	Картометрический	1.00	-
205	468207.06	2247662.60	Картометрический	1.00	-
206	468216.64	2247660.25	Картометрический	1.00	-
207	468221.35	2247657.35	Картометрический	1.00	-
208	468237.79	2247635.93	Картометрический	1.00	-
209	468266.27	2247593.01	Картометрический	1.00	-
210	468270.91	2247589.02	Картометрический	1.00	-
211	468284.10	2247583.20	Картометрический	1.00	-
212	468306.61	2247575.60	Картометрический	1.00	-
213	468349.35	2247567.60	Картометрический	1.00	-
214	468408.43	2247556.65	Картометрический	1.00	-
215	468471.68	2247544.92	Картометрический	1.00	-
216	468500.59	2247541.84	Картометрический	1.00	-
217	468547.37	2247538.22	Картометрический	1.00	-
218	468572.69	2247536.42	Картометрический	1.00	-
219	468593.36	2247535.44	Картометрический	1.00	-
220	468624.50	2247535.76	Картометрический	1.00	-
221	468701.97	2247540.46	Картометрический	1.00	-
222	468782.03	2247542.77	Картометрический	1.00	-
223	468877.52	2247545.38	Картометрический	1.00	-
224	468978.27	2247548.94	Картометрический	1.00	-
225	469083.09	2247550.38	Картометрический	1.00	-
226	469148.82	2247552.75	Картометрический	1.00	-

1	2	3	4	5	6
227	469192.00	2247556.89	Картометрический	1.00	-
228	469223.78	2247563.12	Картометрический	1.00	-
229	469243.71	2247568.44	Картометрический	1.00	-
230	469270.69	2247577.16	Картометрический	1.00	-
231	469307.21	2247591.68	Картометрический	1.00	-
232	469343.78	2247605.36	Картометрический	1.00	-
233	469360.08	2247612.54	Картометрический	1.00	-
234	469379.59	2247621.14	Картометрический	1.00	-
235	469430.59	2247647.22	Картометрический	1.00	-
236	469455.12	2247663.73	Картометрический	1.00	-
237	469494.61	2247695.89	Картометрический	1.00	-
238	469519.79	2247713.16	Картометрический	1.00	-
239	469546.70	2247729.35	Картометрический	1.00	-
240	469594.50	2247754.64	Картометрический	1.00	-
241	469712.66	2247814.99	Картометрический	1.00	-
242	469731.94	2247832.73	Картометрический	1.00	-
243	469740.61	2247850.93	Картометрический	1.00	-
244	469745.02	2247878.07	Картометрический	1.00	-
245	469744.66	2247909.51	Картометрический	1.00	-
246	469742.92	2247960.78	Картометрический	1.00	-
247	469740.01	2248015.04	Картометрический	1.00	-
248	469736.61	2248066.37	Картометрический	1.00	-
249	469733.39	2248121.83	Картометрический	1.00	-
250	469732.08	2248144.41	Картометрический	1.00	-
251	469728.49	2248233.97	Картометрический	1.00	-
252	469728.39	2248280.57	Картометрический	1.00	-
253	469730.97	2248309.93	Картометрический	1.00	-
254	469732.54	2248320.10	Картометрический	1.00	-
255	469737.07	2248336.69	Картометрический	1.00	-
256	469738.23	2248339.38	Картометрический	1.00	-
257	469747.57	2248361.01	Картометрический	1.00	-
258	469751.79	2248363.35	Картометрический	1.00	-
259	469756.87	2248358.73	Картометрический	1.00	-
260	469763.06	2248373.14	Картометрический	1.00	-
261	469757.82	2248377.57	Картометрический	1.00	-
262	469755.50	2248381.43	Картометрический	1.00	-
263	469777.42	2248436.89	Картометрический	1.00	-
264	469809.10	2248508.43	Картометрический	1.00	-
265	469821.80	2248538.33	Картометрический	1.00	-
266	469857.06	2248626.84	Картометрический	1.00	-
267	469887.20	2248707.46	Картометрический	1.00	-
268	469918.03	2248788.33	Картометрический	1.00	-
269	469943.30	2248844.81	Картометрический	1.00	-
270	469953.41	2248865.08	Картометрический	1.00	-
271	469966.00	2248884.87	Картометрический	1.00	-
272	469977.38	2248897.31	Картометрический	1.00	-
273	470060.39	2248960.20	Картометрический	1.00	-
274	470075.75	2248970.76	Картометрический	1.00	-

1	2	3	4	5	6
275	470134.96	2249013.27	Картометрический	1.00	-
276	470231.32	2249082.19	Картометрический	1.00	-
277	470264.78	2249106.92	Картометрический	1.00	-
278	470371.97	2249170.99	Картометрический	1.00	-
279	470496.09	2249245.19	Картометрический	1.00	-
280	470549.55	2249277.14	Картометрический	1.00	-
281	470583.62	2249303.82	Картометрический	1.00	-
282	470615.30	2249332.83	Картометрический	1.00	-
283	470640.35	2249358.20	Картометрический	1.00	-
284	470654.11	2249377.13	Картометрический	1.00	-
285	470663.00	2249391.22	Картометрический	1.00	-
286	470669.46	2249393.99	Картометрический	1.00	-
287	470679.69	2249389.51	Картометрический	1.00	-
288	470688.46	2249404.08	Картометрический	1.00	-
289	470676.61	2249414.44	Картометрический	1.00	-
290	470693.21	2249443.97	Картометрический	1.00	-
291	470729.93	2249503.37	Картометрический	1.00	-
292	470744.90	2249524.87	Картометрический	1.00	-
293	470756.00	2249536.48	Картометрический	1.00	-
294	470782.21	2249556.00	Картометрический	1.00	-
295	470824.29	2249584.19	Картометрический	1.00	-
296	470905.64	2249637.17	Картометрический	1.00	-
297	471013.19	2249708.25	Картометрический	1.00	-
298	471037.32	2249723.17	Картометрический	1.00	-
299	471063.93	2249737.28	Картометрический	1.00	-
300	471082.29	2249744.46	Картометрический	1.00	-
301	471088.71	2249741.00	Картометрический	1.00	-
302	471096.09	2249743.94	Картометрический	1.00	-
303	471096.25	2249751.36	Картометрический	1.00	-
304	471116.05	2249758.46	Картометрический	1.00	-
305	471156.01	2249772.53	Картометрический	1.00	-
306	471221.85	2249794.14	Картометрический	1.00	-
307	471241.01	2249797.09	Картометрический	1.00	-
308	471248.00	2249797.29	Картометрический	1.00	-
309	471253.60	2249793.89	Картометрический	1.00	-
310	471265.59	2249764.47	Картометрический	1.00	-
311	471273.94	2249737.98	Картометрический	1.00	-
312	471295.56	2249666.26	Картометрический	1.00	-
313	471314.27	2249602.25	Картометрический	1.00	-
314	471332.98	2249538.23	Картометрический	1.00	-
315	471336.48	2249525.39	Картометрический	1.00	-
316	471345.81	2249498.52	Картометрический	1.00	-
317	471359.64	2249469.84	Картометрический	1.00	-
318	471373.06	2249448.81	Картометрический	1.00	-
319	471381.83	2249437.08	Картометрический	1.00	-
320	471382.99	2249430.95	Картометрический	1.00	-
321	471379.37	2249422.65	Картометрический	1.00	-
322	471403.33	2249396.15	Картометрический	1.00	-

1	2	3	4	5	6
323	471410.06	2249399.84	Картометрический	1.00	-
324	471431.10	2249391.81	Картометрический	1.00	-
325	471453.78	2249375.72	Картометрический	1.00	-
326	471457.28	2249368.70	Картометрический	1.00	-
327	471469.30	2249360.67	Картометрический	1.00	-
328	471482.33	2249356.91	Картометрический	1.00	-
329	471520.88	2249329.62	Картометрический	1.00	-
330	471543.41	2249308.59	Картометрический	1.00	-
331	471584.14	2249270.10	Картометрический	1.00	-
332	471610.75	2249242.02	Картометрический	1.00	-
333	471629.65	2249219.22	Картометрический	1.00	-
334	471666.80	2249164.32	Картометрический	1.00	-
335	471688.15	2249129.17	Картометрический	1.00	-
336	471688.34	2249122.33	Картометрический	1.00	-
337	471691.64	2249113.52	Картометрический	1.00	-
338	471694.77	2249105.14	Картометрический	1.00	-
339	471702.24	2249105.50	Картометрический	1.00	-
340	471735.29	2249054.37	Картометрический	1.00	-
341	471768.35	2249003.24	Картометрический	1.00	-
342	471811.83	2248937.30	Картометрический	1.00	-
343	471865.48	2248854.97	Картометрический	1.00	-
344	471898.90	2248801.46	Картометрический	1.00	-
345	471937.27	2248741.01	Картометрический	1.00	-
346	471971.95	2248690.61	Картометрический	1.00	-
347	471987.43	2248670.18	Картометрический	1.00	-
348	472010.85	2248646.05	Картометрический	1.00	-
349	472054.26	2248604.60	Картометрический	1.00	-
350	472084.76	2248577.43	Картометрический	1.00	-
351	472097.48	2248565.62	Картометрический	1.00	-
352	472116.47	2248538.76	Картометрический	1.00	-
1	472129.00	2248512.17	Картометрический	1.00	-
353	470559.35	2250724.40	Картометрический	0.30	-
354	470575.22	2250735.38	Картометрический	0.30	-
355	470414.97	2250914.35	Картометрический	1.00	-
356	470374.31	2250958.38	Картометрический	1.00	-
357	470360.67	2250968.34	Картометрический	1.00	-
358	470321.40	2250984.99	Картометрический	1.00	-
359	470300.80	2250988.61	Картометрический	1.00	-
360	470288.79	2250988.44	Картометрический	0.30	-
361	470272.70	2250977.70	Картометрический	1.00	-
362	470263.43	2250971.40	Картометрический	0.30	-
363	470277.78	2250973.07	Картометрический	1.00	-
364	470299.57	2250973.33	Картометрический	1.00	-
365	470321.13	2250970.03	Картометрический	1.00	-
366	470352.66	2250957.03	Картометрический	1.00	-
367	470363.04	2250948.97	Картометрический	1.00	-
368	470403.80	2250906.02	Картометрический	1.00	-

1	2	3	4	5	6
353	470559.35	2250724.40	Картометрический	0.30	-
369	465806.04	2247184.25	Картометрический	1.00	-
370	465808.07	2247192.14	Картометрический	1.00	-
371	465813.70	2247193.04	Картометрический	1.00	-
372	465820.45	2247194.62	Картометрический	1.00	-
373	465829.01	2247202.74	Картометрический	1.00	-
374	465837.69	2247209.02	Картометрический	1.00	-
375	465854.26	2247211.65	Картометрический	1.00	-
376	465854.88	2247228.68	Картометрический	1.00	-
377	465851.85	2247232.06	Картометрический	1.00	-
378	465848.43	2247237.72	Картометрический	1.00	-
379	465844.63	2247237.79	Картометрический	1.00	-
380	465835.12	2247237.96	Картометрический	1.00	-
381	465832.65	2247231.37	Картометрический	1.00	-
382	465828.73	2247227.66	Картометрический	1.00	-
383	465821.53	2247225.80	Картометрический	1.00	-
384	465738.26	2247225.18	Картометрический	1.00	-
385	465691.97	2247226.00	Картометрический	1.00	-
386	465643.45	2247224.97	Картометрический	1.00	-
387	465612.37	2247219.61	Картометрический	1.00	-
388	465594.87	2247214.87	Картометрический	1.00	-
389	465597.67	2247199.23	Картометрический	1.00	-
390	465613.30	2247202.46	Картометрический	1.00	-
391	465643.94	2247207.45	Картометрический	1.00	-
392	465693.83	2247209.95	Картометрический	1.00	-
393	465779.88	2247210.46	Картометрический	1.00	-
394	465781.73	2247199.89	Картометрический	1.00	-
395	465784.41	2247191.24	Картометрический	1.00	-
396	465794.78	2247187.41	Картометрический	1.00	-
369	465806.04	2247184.25	Картометрический	1.00	-

3. Сведения о характерных точках части (частей) границы объекта

Обозначение характерных точек части границы	Координаты, м		Метод определения координат характерной точки	Средняя квадратическая погрешность положения характерной точки (Mt), м	Описание обозначения точки на местности (при наличии)
	X	Y			
1	2	3	4	5	6
Часть №					
-	-	-	-	-	-


Раздел 3

Сведения о местоположении измененных (уточненных) границ объекта							
1. Система координат: -							
2. Сведения о характерных точках границ объекта							
Обозначение характерных точек границ	Существующие координаты, м		Измененные (уточненные) координаты, м		Метод определения координат характерной точки	Средняя квадратическая погрешность положения характерной точки (Mt), м	Описание обозначения точки на местности (при наличии)
	X	Y	X	Y			
1	2	3	4	5	6	7	8
-	-	-	-	-	-	-	-
3.Сведения о характерных точках части (частей) границы объекта							
Часть №							
-	-	-	-	-	-	-	-

Раздел 4

План границ объекта

Схема расположения листов плана границ объекта

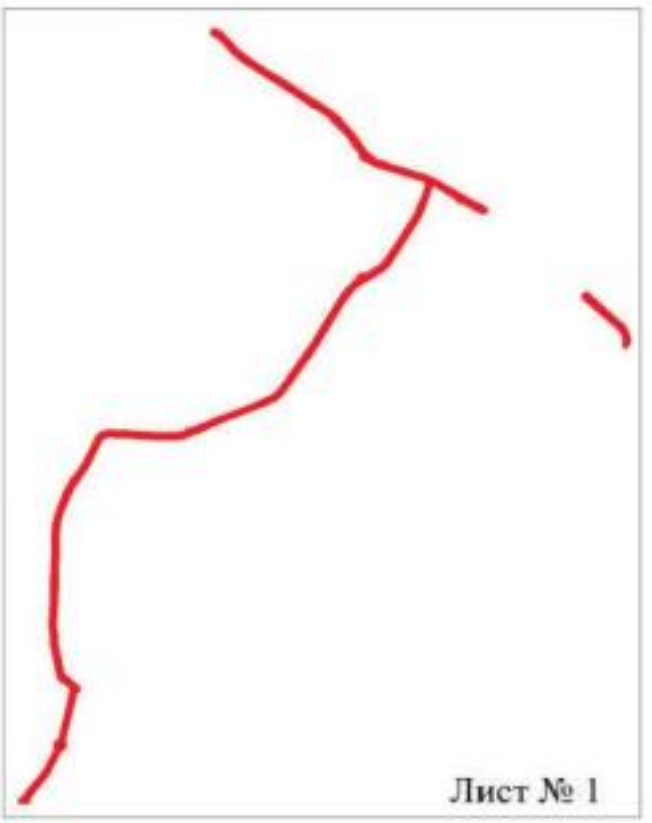

Лист № 2



Масштаб 1:50000

Используемые условные знаки и обозначения:

границы территориальной зоны

границы муниципального образования

Лист № 1 — область и номер листа плана границ объекта


Заместитель руководителя БУВО «Нормативно-проектный центр»

Подпись _____ А.В. Ромашов Дата « 18 » декабря 2020 г.

Место для оттиска печати (при наличии) лица, составившего описание местоположения границ объекта

План границ объекта

Лист № 1

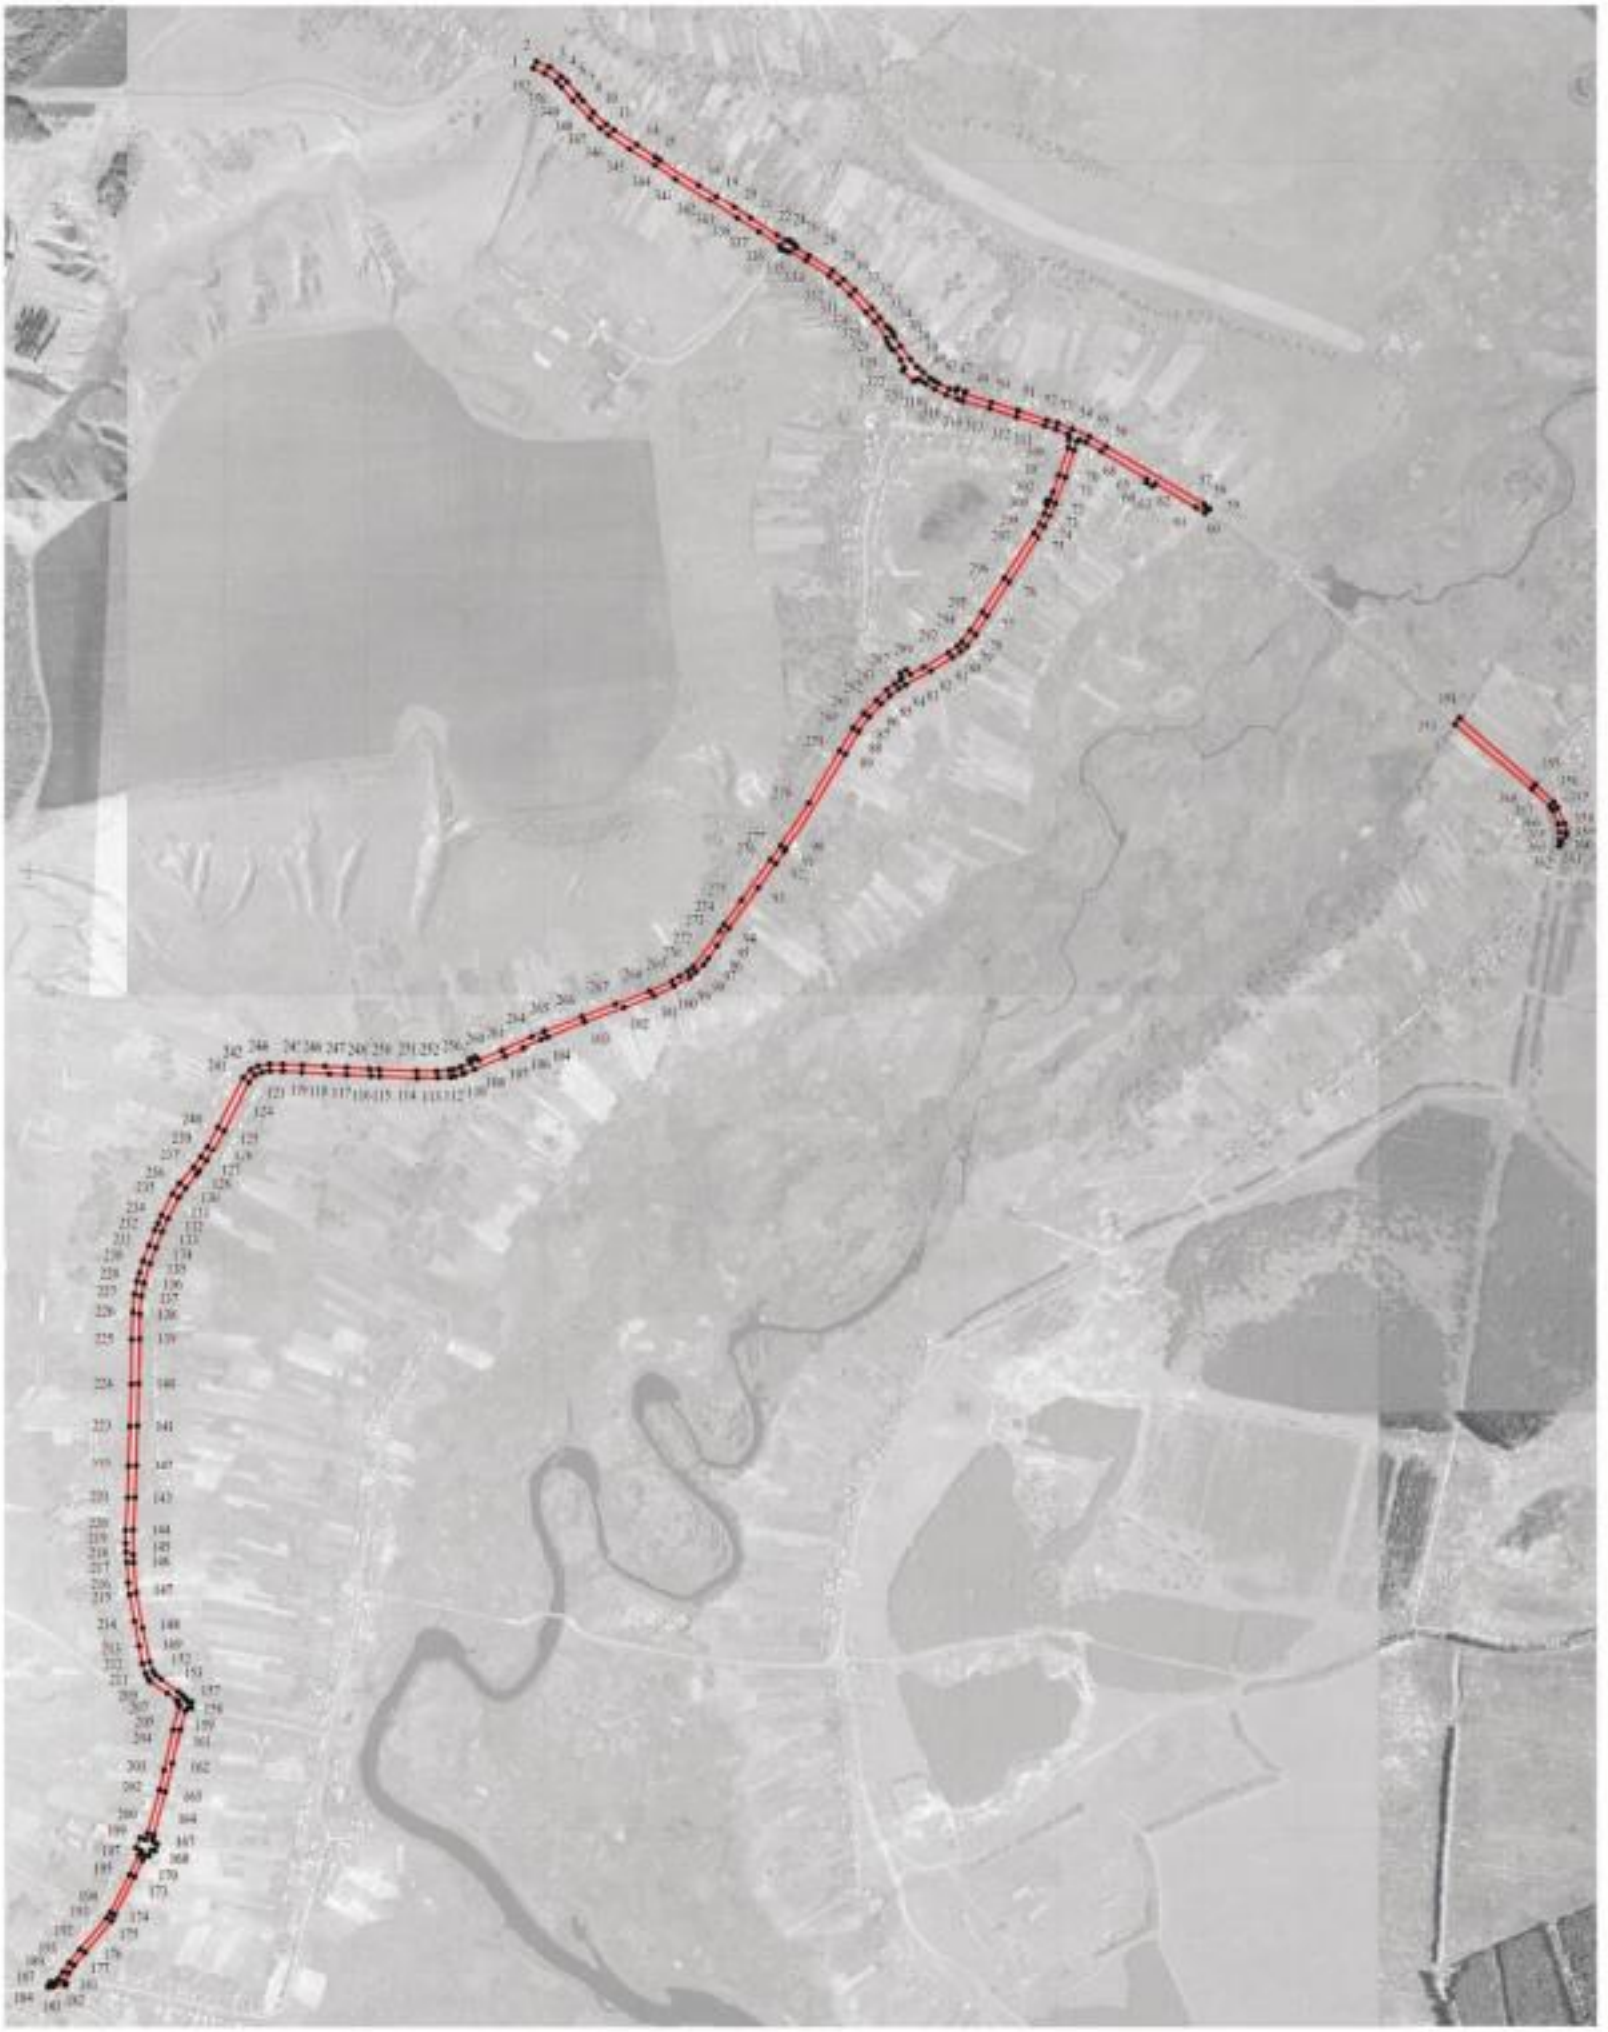

Используемые условные знаки и обозначения:

граница территориальной зоны

характерная точка границ территориальной зоны

Масштаб 1:10000


Заместитель руководителя БУВО «Нормативно-проектный центр»

Подпись _____ А.В. Романов Дата « 18 » декабря 2020 г.

Место для оттиска печати (при наличии) лица, составившего описание местоположения границ объекта

План границ объекта

Лист № 2

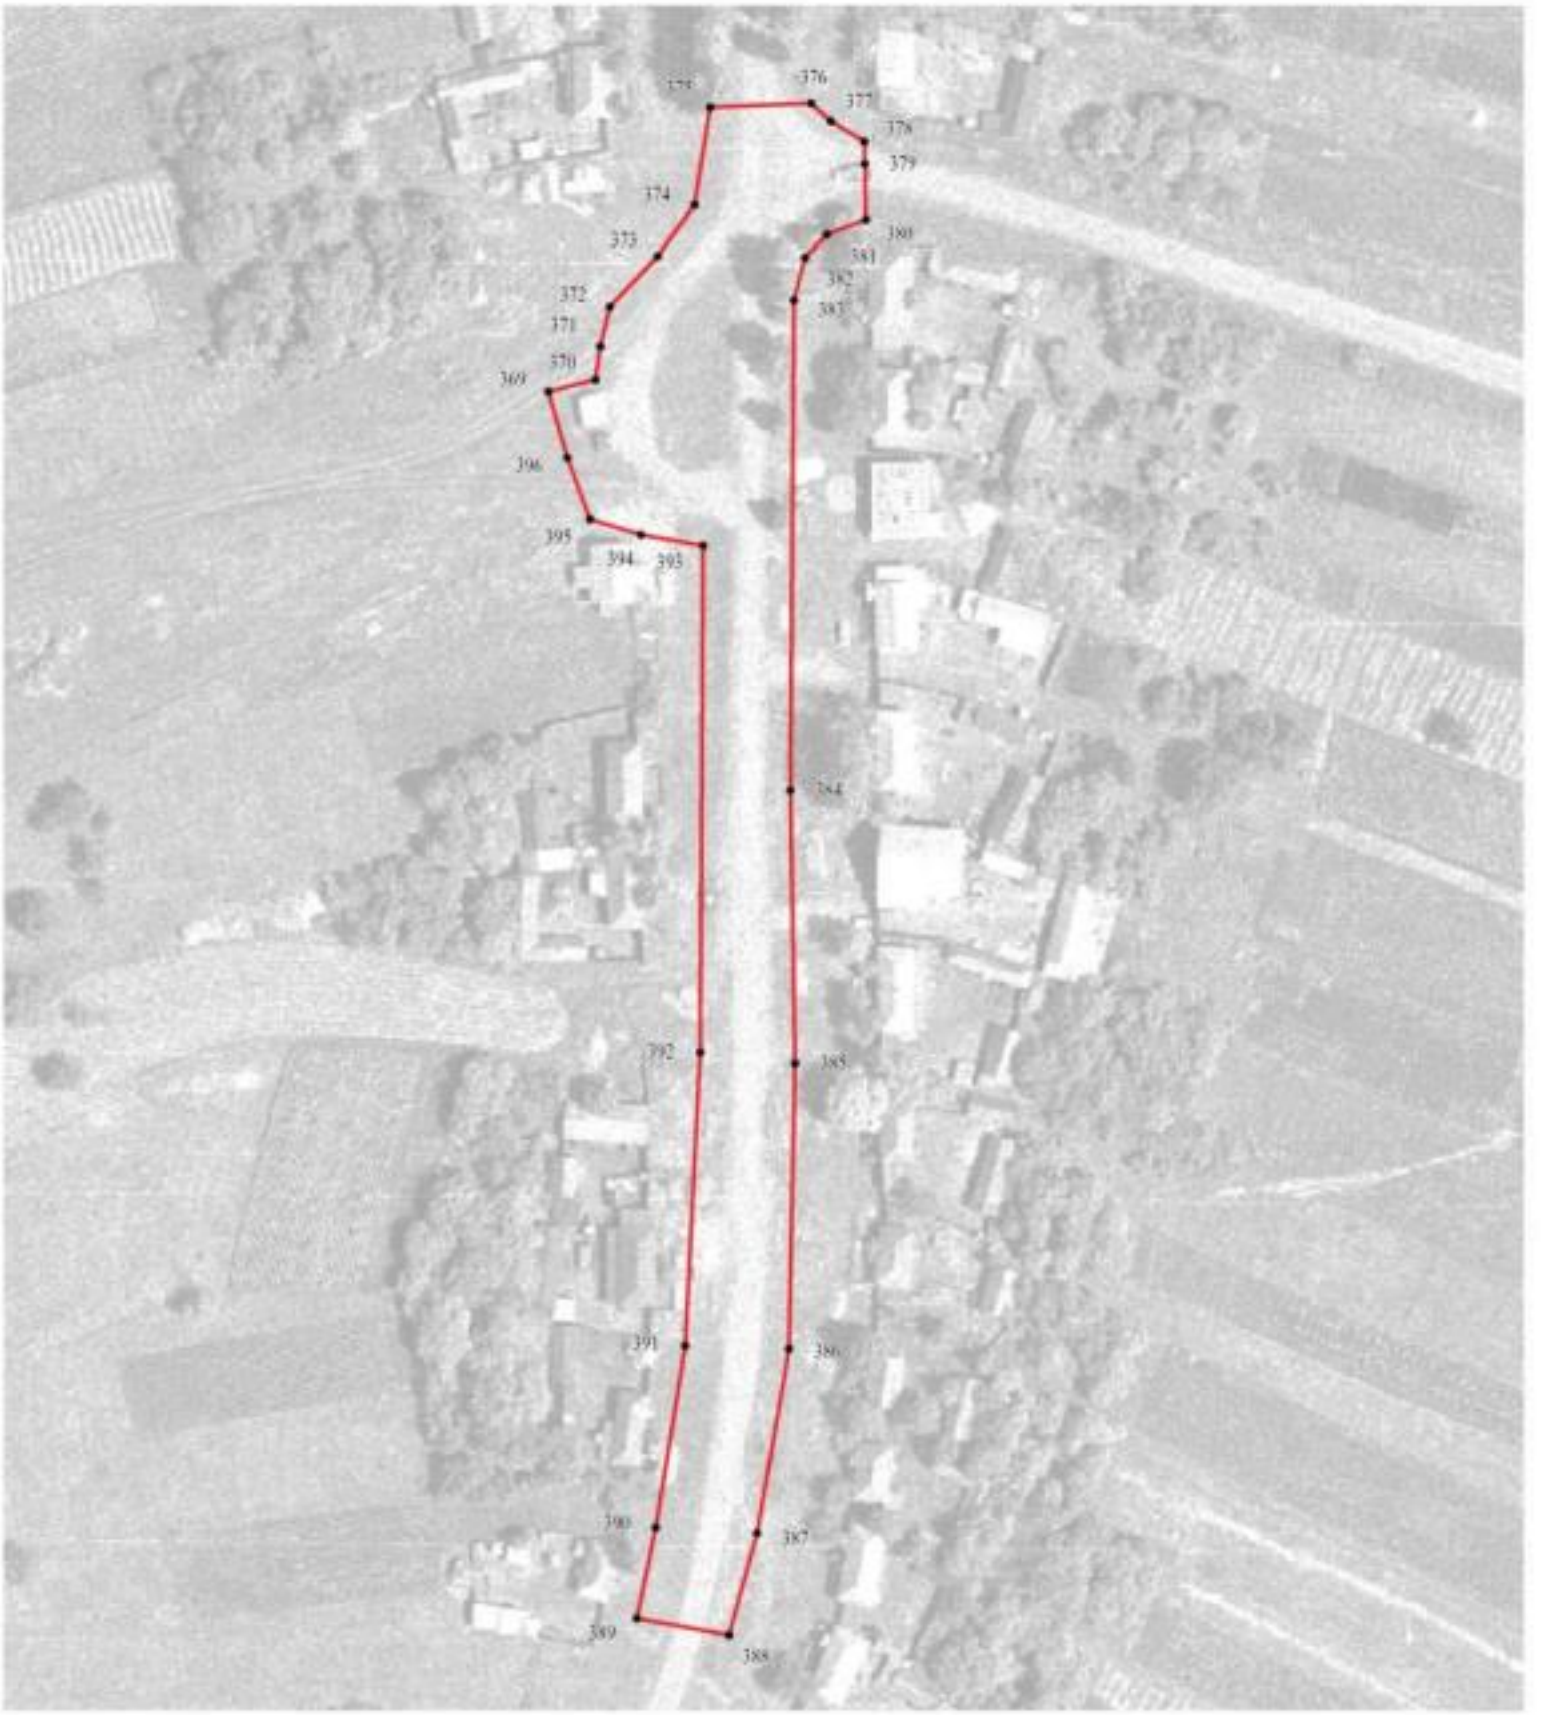

Используемые условные знаки и обозначения:

границы территориальной зоны

• 390 характерная точка границ территориальной зоны

Масштаб 1:1000

Заместитель руководителя БУВО «Нормативно-проектный центр»

Подпись _____ А.В. Романов Дата « 18 » декабря 2020 г.

Место для оттиска печати (при наличии) лица, составившего описание местоположения границ объекта

ОПИСАНИЕ МЕСТОПОЛОЖЕНИЯ ГРАНИЦ

Зона сельскохозяйственного использования в границах населенных пунктов - СХ1

(наименование объекта, местоположение границ которого описано)
(далее - объект)

Раздел 1

Сведения об объекте		
№ п/п	Характеристики объекта	Описание характеристик
1	2	3
1	Местоположение объекта	Воронежская область, Новохопёрский муниципальный район, Троицкое сельское поселение, село Троицкое
2	Площадь объекта ± величина погрешности определения площади (Р ± Дельта Р)	1209648+/-3849 м²
3	Иные характеристики объекта	-

Раздел 2

Сведения о местоположении границ объекта					
1. Система координат: МСК - 36, зона 2					
2. Сведения о характерных точках границ объекта					
Обозначение характерных точек границ	Координаты, м		Метод определения координат характерной точки	Средняя квадратическая погрешность положения характерной точки (Mt), м	Описание обозначения точки на местности (при наличии)
	X	Y			
1	2	3	4	5	6
1	472161.53	2248009.03	Картометрический	1.00	-
2	472207.14	2248045.34	Картометрический	1.00	-
3	472191.03	2248098.84	Картометрический	1.00	-
4	472158.83	2248144.48	Картометрический	1.00	-
5	472069.82	2248289.21	Картометрический	1.00	-
6	472055.73	2248260.06	Картометрический	1.00	-
7	472046.77	2248229.37	Картометрический	1.00	-
8	472041.25	2248200.66	Картометрический	1.00	-
9	472042.05	2248159.07	Картометрический	1.00	-
10	472050.68	2248124.29	Картометрический	1.00	-
11	472061.09	2248096.74	Картометрический	1.00	-
12	472078.15	2248098.63	Картометрический	1.00	-
13	472088.10	2248100.80	Картометрический	1.00	-
14	472095.70	2248101.90	Картометрический	1.00	-
15	472109.20	2248094.80	Картометрический	1.00	-
16	472122.80	2248074.70	Картометрический	1.00	-
1	472161.53	2248009.03	Картометрический	1.00	-
17	471936.63	2249284.53	Картометрический	1.00	-
18	472051.87	2249329.45	Картометрический	1.00	-
19	472266.60	2249545.00	Картометрический	1.00	-
20	472141.90	2249716.50	Картометрический	1.00	-
21	471937.96	2249992.44	Аналитический	0.30	-
22	471617.92	2250413.74	Картометрический	1.00	-
23	471563.90	2250501.80	Картометрический	1.00	-
24	471476.60	2250499.60	Картометрический	1.00	-
25	471423.23	2250493.14	Аналитический	0.30	-
26	471327.74	2250430.32	Картометрический	1.00	-
27	471393.22	2250299.33	Картометрический	1.00	-
28	471569.10	2249911.65	Картометрический	1.00	-
29	471710.57	2249639.23	Картометрический	1.00	-
17	471936.63	2249284.53	Картометрический	1.00	-
30	472010.41	2251623.80	Картометрический	1.00	-

1	2	3	4	5	6
31	472308.50	2251693.80	Картометрический	1.00	-
32	472224.20	2251737.00	Картометрический	1.00	-
33	472158.52	2251782.65	Картометрический	1.00	-
34	471950.30	2251892.80	Картометрический	1.00	-
30	472010.41	2251623.80	Картометрический	1.00	-
35	471369.51	2251982.88	Картометрический	1.00	-
36	471602.50	2252128.40	Картометрический	1.00	-
37	471484.78	2252202.32	Картометрический	1.00	-
38	471471.50	2252212.86	Картометрический	1.00	-
39	471464.18	2252231.16	Картометрический	1.00	-
40	471460.00	2252268.35	Картометрический	1.00	-
41	471455.21	2252325.96	Картометрический	1.00	-
42	471432.70	2252404.50	Картометрический	1.00	-
43	471402.10	2252465.56	Картометрический	1.00	-
44	471397.74	2252477.53	Картометрический	1.00	-
45	471119.08	2252362.89	Картометрический	1.00	-
46	471245.67	2252128.05	Картометрический	1.00	-
47	471279.31	2252092.33	Картометрический	1.00	-
48	471342.15	2252049.75	Картометрический	1.00	-
35	471369.51	2251982.88	Картометрический	1.00	-
49	471049.24	2251251.38	Картометрический	1.00	-
50	471074.62	2251264.19	Картометрический	1.00	-
51	471066.78	2251326.30	Картометрический	1.00	-
52	471062.72	2251461.10	Картометрический	1.00	-
53	471081.71	2251594.29	Картометрический	1.00	-
54	471084.12	2251629.37	Картометрический	1.00	-
55	471061.88	2251678.07	Картометрический	1.00	-
56	471028.61	2251733.58	Картометрический	1.00	-
57	471016.99	2251763.42	Картометрический	1.00	-
58	470888.31	2251937.86	Картометрический	1.00	-
59	470822.48	2252053.16	Картометрический	1.00	-
60	470759.62	2252104.83	Картометрический	1.00	-
61	470620.21	2252089.33	Картометрический	1.00	-
62	470542.29	2252061.11	Картометрический	1.00	-
63	470511.36	2252057.76	Картометрический	1.00	-
64	470477.69	2252060.29	Картометрический	1.00	-
65	470427.23	2252049.64	Картометрический	1.00	-
66	470402.07	2252042.73	Картометрический	1.00	-
67	470351.62	2252032.38	Картометрический	1.00	-
68	470228.84	2251999.48	Картометрический	1.00	-
69	470163.97	2251972.34	Картометрический	1.00	-
70	470093.07	2251966.29	Картометрический	1.00	-
71	470013.53	2252008.81	Картометрический	1.00	-
72	469944.61	2252190.51	Картометрический	1.00	-
73	469841.13	2252168.30	Картометрический	1.00	-
74	469859.30	2252025.40	Картометрический	1.00	-

1	2	3	4	5	6
75	469942.60	2251881.00	Картометрический	1.00	-
76	469932.98	2252008.93	Картометрический	1.00	-
77	470032.26	2251959.07	Картометрический	1.00	-
78	470098.56	2251932.35	Картометрический	1.00	-
79	470158.70	2251928.46	Картометрический	1.00	-
80	470235.89	2251949.20	Картометрический	1.00	-
81	470373.31	2251973.98	Картометрический	1.00	-
82	470411.86	2251991.26	Картометрический	1.00	-
83	470478.79	2252017.99	Картометрический	1.00	-
84	470520.07	2252025.87	Картометрический	1.00	-
85	470653.29	2252000.08	Картометрический	1.00	-
86	470707.17	2251966.37	Картометрический	1.00	-
87	470779.75	2251877.27	Картометрический	1.00	-
88	470882.25	2251728.28	Картометрический	1.00	-
89	471013.95	2251592.76	Картометрический	1.00	-
90	471027.40	2251531.38	Картометрический	1.00	-
91	471012.79	2251470.75	Картометрический	1.00	-
92	471013.14	2251379.44	Картометрический	1.00	-
93	471031.37	2251278.27	Картометрический	1.00	-
94	471037.79	2251268.10	Картометрический	1.00	-
49	471049.24	2251251.38	Картометрический	1.00	-
95	469907.34	2247567.39	Аналитический	0.30	-
96	469958.55	2247605.42	Аналитический	0.30	-
97	469823.90	2247838.20	Картометрический	1.00	-
98	469892.90	2247867.60	Картометрический	1.00	-
99	469957.00	2247779.00	Картометрический	1.00	-
100	470029.10	2247844.00	Картометрический	1.00	-
101	469996.63	2247911.53	Картометрический	1.00	-
102	469988.16	2247922.17	Картометрический	1.00	-
103	469988.55	2247928.29	Картометрический	1.00	-
104	469987.10	2247931.40	Картометрический	1.00	-
105	470008.59	2247972.12	Картометрический	1.00	-
106	470007.60	2248055.60	Картометрический	1.00	-
107	469734.23	2248107.72	Картометрический	1.00	-
108	469736.61	2248066.37	Картометрический	1.00	-
109	469740.01	2248015.04	Картометрический	1.00	-
110	469742.92	2247960.78	Картометрический	1.00	-
111	469744.66	2247909.51	Картометрический	1.00	-
112	469857.03	2247608.83	Аналитический	0.30	-
95	469907.34	2247567.39	Аналитический	0.30	-
113	469192.27	2249380.57	Картометрический	1.00	-
114	469219.39	2249410.89	Картометрический	1.00	-
115	469293.23	2249474.96	Картометрический	1.00	-
116	469379.56	2249527.63	Картометрический	1.00	-
117	469390.52	2249558.60	Картометрический	1.00	-
118	469384.66	2249566.10	Картометрический	1.00	-

1	2	3	4	5	6
119	469373.42	2249592.22	Картометрический	1.00	-
120	469334.47	2249754.61	Картометрический	1.00	-
121	469291.30	2249852.40	Картометрический	1.00	-
122	469289.27	2249860.34	Картометрический	1.00	-
123	469186.38	2249649.80	Картометрический	1.00	-
124	469138.60	2249562.27	Картометрический	1.00	-
125	469134.94	2249557.54	Картометрический	1.00	-
113	469192.27	2249380.57	Картометрический	1.00	-
126	466867.42	2247122.45	Аналитический	0.30	-
127	466930.75	2247240.48	Картометрический	1.00	-
128	466804.73	2247265.56	Картометрический	1.00	-
129	466758.65	2247272.27	Картометрический	1.00	-
130	466698.16	2247270.37	Картометрический	1.00	-
131	466617.82	2247263.39	Картометрический	1.00	-
132	466356.25	2247230.69	Картометрический	1.00	-
133	466349.51	2247219.13	Картометрический	1.00	-
134	466436.30	2247184.10	Картометрический	1.00	-
135	466524.60	2247144.50	Картометрический	1.00	-
136	466693.60	2247160.10	Картометрический	1.00	-
126	466867.42	2247122.45	Аналитический	0.30	-
137	466980.92	2247325.67	Картометрический	1.00	-
138	466985.27	2247377.59	Картометрический	1.00	-
139	467101.12	2247379.22	Картометрический	1.00	-
140	467190.02	2247448.37	Картометрический	1.00	-
141	467172.59	2247497.18	Картометрический	1.00	-
142	467174.81	2247525.11	Картометрический	1.00	-
143	467140.63	2247663.36	Картометрический	1.00	-
144	467097.05	2247758.07	Картометрический	1.00	-
145	466974.67	2247862.73	Картометрический	1.00	-
146	466928.67	2247788.47	Картометрический	1.00	-
147	466783.72	2247795.99	Картометрический	1.00	-
148	466771.08	2247548.89	Картометрический	1.00	-
149	466897.17	2247505.89	Картометрический	1.00	-
150	466887.88	2247352.90	Картометрический	1.00	-
137	466980.92	2247325.67	Картометрический	1.00	-
151	467013.50	2248016.90	Картометрический	1.00	-
152	466962.30	2248126.70	Картометрический	1.00	-
153	466947.00	2248184.60	Картометрический	1.00	-
154	466792.40	2248222.90	Картометрический	1.00	-
155	466781.10	2248425.12	Картометрический	1.00	-
156	466675.52	2248411.42	Картометрический	1.00	-
157	466679.05	2248099.57	Картометрический	1.00	-
158	466787.78	2248090.95	Картометрический	1.00	-
159	466857.50	2248065.88	Картометрический	1.00	-
151	467013.50	2248016.90	Картометрический	1.00	-

1	2	3	4	5	6
160	465169.92	2247969.79	Картометрический	1.00	-
161	465284.90	2248087.86	Картометрический	1.00	-
162	465156.88	2248230.71	Картометрический	1.00	-
163	465094.20	2248153.60	Картометрический	1.00	-
164	465040.83	2248126.10	Картометрический	1.00	-
160	465169.92	2247969.79	Картометрический	1.00	-

3. Сведения о характерных точках части (частей) границы объекта


Обозначение характерных точек части границы	Координаты, м		Метод определения координат характерной точки	Средняя квадратическая погрешность положения характерной точки (Mt), м	Описание обозначения точки на местности (при наличии)
	X	Y			
1	2	3	4	5	6
Часть №					
-	-	-	-	-	-

Раздел 3

Сведения о местоположении измененных (уточненных) границ объекта							
1. Система координат: -							
2. Сведения о характерных точках границ объекта							
Обозначение характерных точек границ	Существующие координаты, м		Измененные (уточненные) координаты, м		Метод определения координат характерной точки	Средняя квадратическая погрешность положения характерной точки (Mt), м	Описание обозначения точки на местности (при наличии)
	X	Y	X	Y			
1	2	3	4	5	6	7	8
-	-	-	-	-	-	-	-
3.Сведения о характерных точках части (частей) границы объекта							
Часть №							
-	-	-	-	-	-	-	-

План границ объекта

Схема расположения листов плана границ объекта

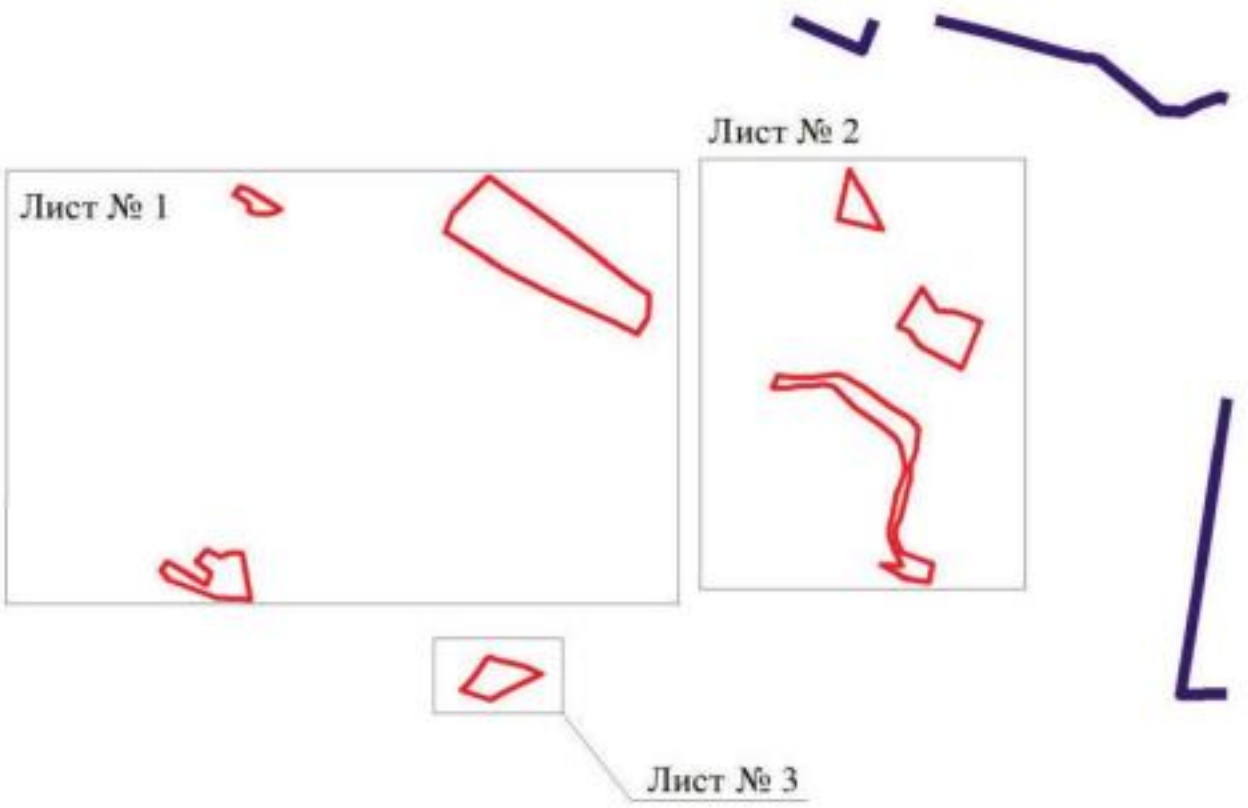

Масштаб 1:50000

Используемые условные знаки и обозначения:

	границы территориальной зоны
	границы муниципального образования
Лист № 1	область и номер листа плана границ объекта

Заместитель руководителя БУВО «Нормативно-проектный центр»

Подпись _____ А.В. Ромашов Дата « 18 » декабря 2020 г.

Место для оттиска печати (при наличии) лица, составившего описание местоположения границ объекта

План границ объекта

Лист № 1



Используемые условные знаки и обозначения

границы территориальной зоны

характерные точки границ территориальной зоны

Масштаб 1:5000

Заместитель руководителя КУМИ «Нормативно-проектный центр»

Подпись _____ А.Н. Романов Дата «_15_» ____декабря_____ 2020 г.

Место для оттиска печати (при наличии), составившего описание местоположения границ объекта

План границ объекта

Лист № 2



Используемые условные знаки и обозначения:

границы территориальной зоны

• 70 характерная точка границ территориальной зоны

Масштаб 1:5000

Заместитель руководителя БУВО «Нормативно-проектный центр»

Подпись _____ А.В. Романов Дата « 18 » декабря 2020 г.

Место для оттиска печати (при наличии) лица, составившего описание местоположения границ объекта

План границ объекта

Лист № 3



Используемые условные знаки и обозначения:

границы территориальной зоны

115 характерная точка границ территориальной зоны

Масштаб 1:2000


Заместитель руководителя БУВО «Нормативно-проектный центр»

Подпись _____ А.В. Романов Дата « 18 » декабря 2020 г.

Место для оттиска печати (при наличии) лица, составившего описание местоположения границ объекта

План границ объекта

Лист № 4

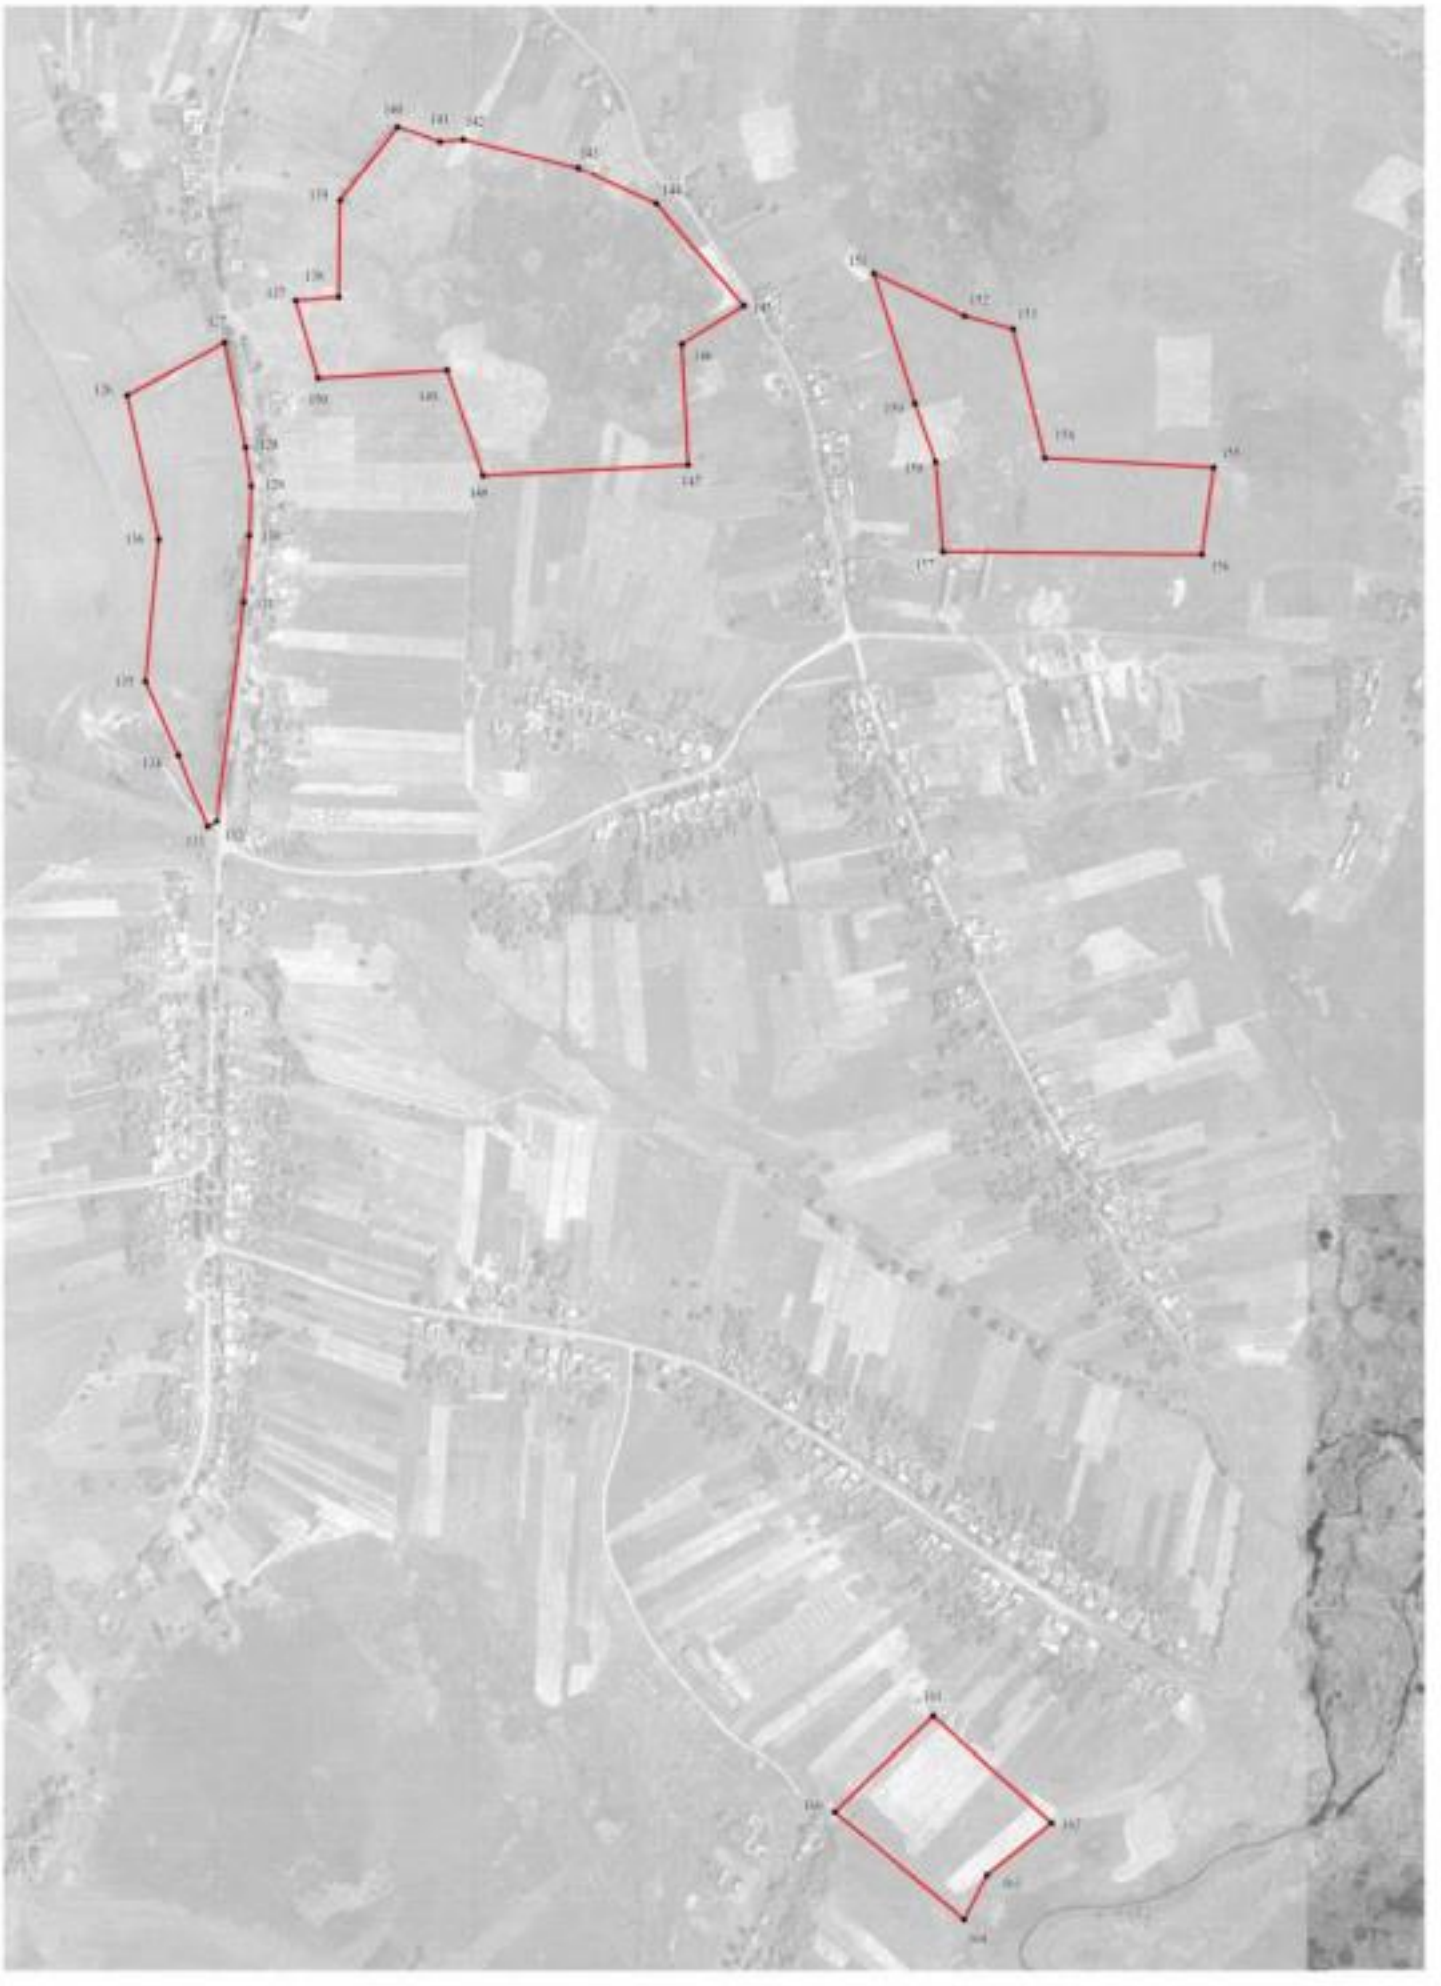

Используемые условные знаки и обозначения:

границы территориальной зоны

характерная точка границы территориальной зоны

Масштаб 1:5000

Заместитель руководителя БУВО «Нормативно-проектный центр»

Подпись _____ А.В. Романов Дата « 18 » декабря 2020 г.

Место для оттиска печати (при наличии) лица, составившего описание местоположения границ объекта

ОПИСАНИЕ МЕСТОПОЛОЖЕНИЯ ГРАНИЦ

Зона сельскохозяйственного производства - СХ2

(наименование объекта, местоположение границ которого описано)
(далее - объект)

Раздел 1

Сведения об объекте		
№ п/п	Характеристики объекта	Описание характеристик
1	2	3
1	Местоположение объекта	Воронежская область, Новохопёрский муниципальный район, Троицкое сельское поселение, село Троицкое
2	Площадь объекта ± величина погрешности определения площади (Р ± Дельта Р)	66801+/-905 м²
3	Иные характеристики объекта	-

Раздел 2

Сведения о местоположении границ объекта					
1. Система координат: МСК - 36, зона 2					
2. Сведения о характерных точках границ объекта					
Обозначение характерных точек границ	Координаты, м		Метод определения координат характерной точки	Средняя квадратическая погрешность положения характерной точки (Mt), м	Описание обозначения точки на местности (при наличии)
	X	Y			
1	2	3	4	5	6
1	466593.46	2248092.86	Картометрический	1.00	-
2	466679.05	2248099.57	Картометрический	1.00	-
3	466675.52	2248411.42	Картометрический	1.00	-
4	466569.00	2248410.87	Картометрический	1.00	-
5	466468.00	2248418.00	Картометрический	1.00	-
6	466423.04	2248211.27	Картометрический	1.00	-
7	466421.45	2248204.44	Картометрический	1.00	-
8	466419.63	2248194.47	Картометрический	1.00	-
9	466549.62	2248134.42	Картометрический	1.00	-
1	466593.46	2248092.86	Картометрический	1.00	-
3. Сведения о характерных точках части (частей) границы объекта					
Обозначение характерных точек части границы	Координаты, м		Метод определения координат характерной точки	Средняя квадратическая погрешность положения характерной точки (Mt), м	Описание обозначения точки на местности (при наличии)
	X	Y			
1	2	3	4	5	6
Часть №					
-	-	-	-	-	-

Раздел 3

Сведения о местоположении измененных (уточненных) границ объекта							
1. Система координат: -							
2. Сведения о характерных точках границ объекта							
Обозначение характерных точек границ	Существующие координаты, м		Измененные (уточненные) координаты, м		Метод определения координат характерной точки	Средняя квадратическая погрешность положения характерной точки (Mt), м	Описание обозначения точки на местности (при наличии)
	X	Y	X	Y			
1	2	3	4	5	6	7	8
-	-	-	-	-	-	-	-
3.Сведения о характерных точках части (частей) границы объекта							
Часть №							
-	-	-	-	-	-	-	-

Раздел 4

План границ объекта



Масштаб 1:5000

Используемые условные знаки и обозначения:

границы территориальной зоны

1 характерная точка границ территориальной зоны

Заместитель руководителя БУВО «Нормативно-проектный центр»

Подпись А.В. Ромашов Дата « 18 » декабря 2020 г.

Место для оттиска печати (при наличии) лица, составившего описание местоположения границ объекта

Приложение № 2
к правилам землепользования и застройки
Троицкого сельского поселения
Новохопёрского муниципального района
Воронежской области

СВЕДЕНИЯ О ГРАНИЦАХ ТЕРРИТОРИАЛЬНЫХ ЗОН, СОДЕРЖАЩИЕ ГРАФИЧЕСКОЕ ОПИСАНИЕ МЕСТОПОЛОЖЕНИЯ ГРАНИЦ ТЕРРИТОРИАЛЬНЫХ ЗОН, ПЕРЕЧЕНЬ КООРДИНАТ ХАРАКТЕРНЫХ ТОЧЕК ГРАНИЦ ТЕРРИТОРИАЛЬНЫХ ЗОН ПОСЁЛКА НОВОРЖАВЕЦ

ОПИСАНИЕ МЕСТОПОЛОЖЕНИЯ ГРАНИЦ

Зона застройки индивидуальными жилыми домами - Ж1

(наименование объекта, местоположение границ которого описано)
(далее - объект)

Раздел 1

Сведения об объекте		
№ п/п	Характеристики объекта	Описание характеристик
1	2	3
1	Местоположение объекта	Воронежская область, Новохопёрский муниципальный район, Троицкое сельское поселение, посёлок Новоржавец
2	Площадь объекта ± величина погрешности определения площади (Р ± Дельта Р)	342664+/-2049 м²
3	Иные характеристики объекта	-

Раздел 2

Сведения о местоположении границ объекта					
1. Система координат: МСК - 36, зона 2					
2. Сведения о характерных точках границ объекта					
Обозначение характерных точек границ	Координаты, м		Метод определения координат характерной точки	Средняя квадратическая погрешность положения характерной точки (Mt), м	Описание обозначения точки на местности (при наличии)
	X	Y			
1	2	3	4	5	6
1	468120.11	2255765.56	Картометрический	1.00	-
2	468149.74	2255775.00	Картометрический	1.00	-
3	468197.94	2255786.44	Картометрический	1.00	-
4	468343.70	2255827.90	Картометрический	1.00	-
5	468345.40	2255836.50	Картометрический	1.00	-
6	468347.10	2255845.90	Картометрический	1.00	-
7	468347.10	2255854.00	Картометрический	1.00	-
8	468345.40	2255867.70	Картометрический	1.00	-
9	468343.30	2255888.29	Картометрический	1.00	-
10	468340.30	2255888.29	Картометрический	1.00	-
11	468337.70	2255942.20	Картометрический	1.00	-
12	468335.20	2255953.30	Картометрический	1.00	-
13	468331.30	2255968.80	Картометрический	1.00	-
14	468324.70	2256001.09	Картометрический	1.00	-
15	468314.40	2256037.20	Картометрический	1.00	-
16	468307.00	2256061.00	Картометрический	1.00	-
17	468294.70	2256082.90	Картометрический	1.00	-
18	468290.90	2256094.80	Картометрический	1.00	-
19	468283.80	2256102.49	Картометрический	1.00	-
20	468276.40	2256115.09	Картометрический	1.00	-
21	468268.30	2256128.59	Картометрический	1.00	-
22	468255.20	2256149.50	Картометрический	1.00	-
23	468236.80	2256171.10	Картометрический	1.00	-
24	468227.80	2256184.30	Картометрический	1.00	-
25	468222.00	2256198.10	Картометрический	1.00	-
26	468215.30	2256207.40	Картометрический	1.00	-
27	468210.10	2256212.89	Картометрический	1.00	-
28	468205.00	2256212.89	Картометрический	1.00	-
29	468199.70	2256229.39	Картометрический	1.00	-
30	468191.60	2256242.20	Картометрический	1.00	-
31	468182.60	2256264.10	Картометрический	1.00	-
32	468172.70	2256290.20	Картометрический	1.00	-
33	468169.30	2256307.69	Картометрический	1.00	-
34	468162.00	2256318.40	Картометрический	1.00	-

1	2	3	4	5	6
35	468150.90	2256343.30	Картометрический	1.00	-
36	468121.80	2256424.99	Картометрический	1.00	-
37	468088.40	2256491.40	Картометрический	1.00	-
38	468047.80	2256545.29	Картометрический	1.00	-
39	468045.20	2256551.29	Картометрический	1.00	-
40	468043.90	2256561.60	Картометрический	1.00	-
41	468047.30	2256571.80	Картометрический	1.00	-
42	468050.80	2256584.70	Картометрический	1.00	-
43	468050.30	2256591.49	Картометрический	1.00	-
44	468043.50	2256605.59	Картометрический	1.00	-
45	468037.90	2256608.59	Картометрический	1.00	-
46	468033.60	2256606.90	Картометрический	1.00	-
47	468028.50	2256605.20	Картометрический	1.00	-
48	468021.20	2256604.30	Картометрический	1.00	-
49	468016.90	2256606.49	Картометрический	1.00	-
50	468003.00	2256629.40	Картометрический	1.00	-
51	467976.60	2256666.40	Картометрический	1.00	-
52	467941.20	2256731.40	Картометрический	1.00	-
53	467920.30	2256777.49	Картометрический	1.00	-
54	467894.90	2256848.29	Картометрический	1.00	-
55	467870.70	2256905.59	Картометрический	1.00	-
56	467840.20	2256990.79	Картометрический	1.00	-
57	467836.09	2257032.59	Аналитический	0.30	-
58	467746.96	2257030.36	Аналитический	0.30	-
59	467649.47	2257027.92	Аналитический	0.30	-
60	467590.12	2257026.42	Аналитический	0.30	-
61	467561.38	2257025.74	Аналитический	0.30	-
62	467558.34	2257023.64	Аналитический	0.30	-
63	467555.02	2257021.35	Аналитический	0.30	-
64	467573.59	2256985.39	Картометрический	1.00	-
65	467645.21	2256850.91	Картометрический	1.00	-
66	467692.83	2256755.55	Картометрический	1.00	-
67	467800.50	2256551.58	Картометрический	1.00	-
68	467855.65	2256452.89	Картометрический	1.00	-
69	467902.67	2256364.94	Картометрический	1.00	-
70	467947.51	2256279.44	Картометрический	1.00	-
71	467962.71	2256249.00	Картометрический	1.00	-
72	467976.83	2256217.95	Картометрический	1.00	-
73	467991.21	2256174.81	Картометрический	1.00	-
74	468041.51	2256015.54	Картометрический	1.00	-
75	468088.72	2255866.23	Картометрический	1.00	-
76	468105.19	2255814.20	Картометрический	1.00	-
1	468120.11	2255765.56	Картометрический	1.00	-
77	468281.21	2256889.73	Картометрический	1.00	-
78	468276.47	2257044.65	Картометрический	1.00	-
79	468101.66	2257039.76	Аналитический	0.30	-
80	468090.75	2257010.51	Картометрический	1.00	-

1	2	3	4	5	6
81	468089.07	2256964.00	Картометрический	1.00	-
82	468110.48	2256963.91	Картометрический	1.00	-
83	468111.00	2256849.30	Картометрический	1.00	-
84	468114.12	2256838.29	Картометрический	1.00	-
85	468128.29	2256833.53	Картометрический	1.00	-
86	468157.49	2256833.63	Картометрический	1.00	-
87	468176.08	2256841.84	Картометрический	1.00	-
88	468180.75	2256847.28	Картометрический	1.00	-
89	468190.90	2256866.74	Картометрический	1.00	-
90	468199.69	2256876.01	Картометрический	1.00	-
91	468217.84	2256880.77	Картометрический	1.00	-
77	468281.21	2256889.73	Картометрический	1.00	-

3. Сведения о характерных точках части (частей) границы объекта

Обозначение характерных точек части границы	Координаты, м		Метод определения координат характерной точки	Средняя квадратическая погрешность положения характерной точки (Mt), м	Описание обозначения точки на местности (при наличии)
	X	Y			
1	2	3	4	5	6
Часть №					
-	-	-	-	-	-

Раздел 3

Сведения о местоположении измененных (уточненных) границ объекта							
1. Система координат: -							
2. Сведения о характерных точках границ объекта							
Обозначение характерных точек границ	Существующие координаты, м		Измененные (уточненные) координаты, м		Метод определения координат характерной точки	Средняя квадратическая погрешность положения характерной точки (Mt), м	Описание обозначения точки на местности (при наличии)
	X	Y	X	Y			
1	2	3	4	5	6	7	8
-	-	-	-	-	-	-	-
3.Сведения о характерных точках части (частей) границы объекта							
Часть №							
-	-	-	-	-	-	-	-

Раздел 4

План границ объекта



Используемые условные знаки и обозначения:

- границы территориальной зоны
- границы муниципального образования
- 1 — характерная точка границ территориальной зоны

Масштаб 1:5000

Заместитель руководителя БУНО «Нормативно-проектный центр»

Подпись _____ А.В. Ромашов Дата « 18 » декабря 2020 г.

Место для оттиска печати (при наличии) лица, составившего описание местоположения границ объекта

Приложение № 3
к правилам землепользования и застройки
Троицкого сельского поселения
Новохопёрского муниципального района
Воронежской области

СВЕДЕНИЯ О ГРАНИЦАХ ТЕРРИТОРИАЛЬНЫХ ЗОН, СОДЕРЖАЩИЕ ГРАФИЧЕСКОЕ ОПИСАНИЕ МЕСТОПОЛОЖЕНИЯ ГРАНИЦ ТЕРРИТОРИАЛЬНЫХ ЗОН, ПЕРЕЧЕНЬ КООРДИНАТ ХАРАКТЕРНЫХ ТОЧЕК ГРАНИЦ ТЕРРИТОРИАЛЬНЫХ ЗОН, РАСПОЛОЖЕННЫХ ЗА ГРАНИЦАМИ НАСЕЛЕННЫХ ПУНКТОВ НА ТЕРРИТОРИИ ТРОИЦКОГО СЕЛЬСКОГО ПОСЕЛЕНИЯ

ОПИСАНИЕ МЕСТОПОЛОЖЕНИЯ ГРАНИЦ

Зона улиц, дорог, инженерной и транспортной инфраструктуры - ИТ1

(наименование объекта, местоположение границ которого описано (далее - объект)

Раздел 1

Сведения об объекте		
№ п/п	Характеристики объекта	Описание характеристик
1	2	3
1	Местоположение объекта	Воронежская область, Новохопёрский муниципальный район, Троицкое сельское поселение
2	Площадь объекта ± величина погрешности определения площади (Р ± Дельта Р)	506956+/-12460 м²
3	Иные характеристики объекта	-

Раздел 2

Сведения о местоположении границ объекта					
1. Система координат: МСК - 36, зона 2					
2. Сведения о характерных точках границ объекта					
Обозначение характерных точек границ	Координаты, м		Метод определения координат характерной точки	Средняя квадратическая погрешность положения характерной точки (Mt), м	Описание обозначения точки на местности (при наличии)
	X	Y			
1	2	3	4	5	6
1	476746.71	2244457.28	Аналитический	0.30	-
2	476893.84	2244540.92	Аналитический	0.30	-
3	477056.55	2244633.69	Аналитический	0.30	-
4	477369.35	2244810.56	Аналитический	0.30	-
5	477417.51	2244837.88	Аналитический	0.30	-
6	477416.53	2244844.64	Аналитический	0.30	-
7	477414.40	2244859.27	Аналитический	0.30	-
8	477359.28	2244827.62	Аналитический	0.30	-
9	477201.10	2244738.35	Аналитический	0.30	-
10	477046.94	2244651.03	Аналитический	0.30	-
11	476884.41	2244557.89	Аналитический	0.30	-
12	476674.15	2244439.74	Аналитический	0.30	-
13	476673.18	2244439.20	Аналитический	0.30	-
1	476746.71	2244457.28	Аналитический	0.30	-
14	466219.41	2239420.15	Аналитический	0.30	-
15	466245.36	2239436.06	Аналитический	0.30	-
16	466255.02	2239441.98	Аналитический	0.30	-
17	466330.51	2239488.49	Аналитический	0.30	-
18	466415.64	2239540.95	Аналитический	0.30	-
19	466500.78	2239593.41	Аналитический	0.30	-
20	466585.92	2239645.87	Аналитический	0.30	-
21	466671.05	2239698.32	Аналитический	0.30	-
22	466756.19	2239750.78	Аналитический	0.30	-
23	466841.33	2239803.24	Аналитический	0.30	-
24	466926.46	2239855.70	Аналитический	0.30	-
25	466933.66	2239860.13	Аналитический	0.30	-
26	467011.72	2239907.96	Аналитический	0.30	-
27	467096.98	2239960.21	Аналитический	0.30	-
28	467182.25	2240012.46	Аналитический	0.30	-
29	467267.51	2240064.70	Аналитический	0.30	-
30	467352.78	2240116.95	Аналитический	0.30	-
31	467438.05	2240169.20	Аналитический	0.30	-
32	467523.31	2240221.45	Картометрический	5.00	-

1	2	3	4	5	6
33	467535.46	2240228.89	Аналитический	0.30	-
34	467609.02	2240272.96	Картометрический	5.00	-
35	467694.81	2240324.34	Картометрический	5.00	-
36	467780.59	2240375.73	Картометрический	5.00	-
37	467866.38	2240427.12	Картометрический	5.00	-
38	467952.17	2240478.51	Картометрический	5.00	-
39	468037.95	2240529.90	Аналитический	0.30	-
40	468103.04	2240568.89	Картометрический	5.00	-
41	468123.64	2240581.46	Картометрический	5.00	-
42	468209.00	2240633.54	Картометрический	5.00	-
43	468294.37	2240685.62	Аналитический	0.30	-
44	468321.06	2240701.90	Аналитический	0.30	-
45	468379.74	2240737.69	Аналитический	0.30	-
46	468465.12	2240789.76	Аналитический	0.30	-
47	468550.49	2240841.83	Аналитический	0.30	-
48	468635.87	2240893.89	Аналитический	0.30	-
49	468721.24	2240945.96	Аналитический	0.30	-
50	468806.62	2240998.03	Аналитический	0.30	-
51	468891.99	2241050.10	Аналитический	0.30	-
52	468977.37	2241102.17	Аналитический	0.30	-
53	469062.74	2241154.24	Аналитический	0.30	-
54	469125.86	2241192.73	Аналитический	0.30	-
55	469147.97	2241206.55	Аналитический	0.30	-
56	469232.77	2241259.55	Аналитический	0.30	-
57	469268.54	2241281.91	Аналитический	0.30	-
58	469317.08	2241313.32	Аналитический	0.30	-
59	469338.71	2241327.31	Аналитический	0.30	-
60	469398.96	2241370.69	Аналитический	0.30	-
61	469441.73	2241401.48	Аналитический	0.30	-
62	469479.96	2241429.33	Аналитический	0.30	-
63	469560.78	2241488.21	Аналитический	0.30	-
64	469641.61	2241547.10	Аналитический	0.30	-
65	469722.43	2241605.98	Аналитический	0.30	-
66	469744.78	2241622.26	Аналитический	0.30	-
67	469802.74	2241665.57	Аналитический	0.30	-
68	469882.84	2241725.43	Аналитический	0.30	-
69	469962.95	2241785.29	Аналитический	0.30	-
70	469994.27	2241808.69	Аналитический	0.30	-
71	470043.71	2241844.24	Аналитический	0.30	-
72	470124.91	2241902.62	Аналитический	0.30	-
73	470206.09	2241961.00	Аналитический	0.30	-
74	470287.28	2242019.38	Аналитический	0.30	-
75	470368.47	2242077.76	Аналитический	0.30	-
76	470449.66	2242136.14	Аналитический	0.30	-
77	470530.85	2242194.53	Аналитический	0.30	-
78	470612.04	2242252.91	Аналитический	0.30	-
79	470648.18	2242278.89	Аналитический	0.30	-
80	470693.09	2242311.48	Аналитический	0.30	-

1	2	3	4	5	6
81	470774.02	2242370.22	Аналитический	0.30	-
82	470854.96	2242428.95	Аналитический	0.30	-
83	470887.84	2242452.82	Аналитический	0.30	-
84	470938.36	2242483.99	Аналитический	0.30	-
85	470950.87	2242491.71	Аналитический	0.30	-
86	471005.70	2242506.42	Аналитический	0.30	-
87	471033.45	2242513.08	Аналитический	0.30	-
88	471130.69	2242536.42	Аналитический	0.30	-
89	471227.92	2242559.77	Аналитический	0.30	-
90	471325.16	2242583.11	Аналитический	0.30	-
91	471370.65	2242594.03	Аналитический	0.30	-
92	471422.46	2242606.18	Аналитический	0.30	-
93	471519.82	2242629.02	Аналитический	0.30	-
94	471617.18	2242651.86	Аналитический	0.30	-
95	471714.53	2242674.70	Аналитический	0.30	-
96	471725.25	2242677.21	Аналитический	0.30	-
97	471811.89	2242697.54	Аналитический	0.30	-
98	471823.24	2242700.20	Аналитический	0.30	-
99	471909.33	2242720.03	Аналитический	0.30	-
100	472006.77	2242742.49	Аналитический	0.30	-
101	472104.22	2242764.94	Аналитический	0.30	-
102	472201.67	2242787.39	Аналитический	0.30	-
103	472277.36	2242804.83	Аналитический	0.30	-
104	472299.16	2242809.62	Аналитический	0.30	-
105	472396.83	2242831.08	Аналитический	0.30	-
106	472494.51	2242852.53	Аналитический	0.30	-
107	472592.18	2242873.99	Аналитический	0.30	-
108	472642.57	2242885.06	Аналитический	0.30	-
109	472689.62	2242896.42	Аналитический	0.30	-
110	472710.12	2242901.37	Аналитический	0.30	-
111	472778.87	2242918.36	Аналитический	0.30	-
112	472786.83	2242919.86	Аналитический	0.30	-
113	472885.10	2242938.37	Аналитический	0.30	-
114	472963.81	2242953.19	Аналитический	0.30	-
115	472983.41	2242956.69	Аналитический	0.30	-
116	473081.85	2242974.26	Аналитический	0.30	-
117	473115.66	2242980.30	Аналитический	0.30	-
118	473180.36	2242991.45	Аналитический	0.30	-
119	473278.91	2243008.43	Аналитический	0.30	-
120	473377.46	2243025.41	Аналитический	0.30	-
121	473476.00	2243042.39	Аналитический	0.30	-
122	473529.83	2243051.66	Аналитический	0.30	-
123	473573.89	2243062.55	Аналитический	0.30	-
124	473601.94	2243069.48	Аналитический	0.30	-
125	473671.95	2243081.89	Аналитический	0.30	-
126	473770.42	2243099.34	Аналитический	0.30	-
127	473868.88	2243116.79	Аналитический	0.30	-
128	473967.35	2243134.25	Аналитический	0.30	-

1	2	3	4	5	6
129	474017.08	2243143.06	Аналитический	0.30	-
130	474065.79	2243151.83	Аналитический	0.30	-
131	474164.20	2243169.56	Аналитический	0.30	-
132	474262.62	2243187.29	Аналитический	0.30	-
133	474361.04	2243205.01	Аналитический	0.30	-
134	474430.18	2243217.47	Аналитический	0.30	-
135	474459.47	2243222.64	Аналитический	0.30	-
136	474557.95	2243240.01	Аналитический	0.30	-
137	474575.10	2243243.04	Аналитический	0.30	-
138	474656.40	2243257.55	Аналитический	0.30	-
139	474684.43	2243262.56	Аналитический	0.30	-
140	474716.66	2243274.65	Аналитический	0.30	-
141	474749.76	2243291.42	Аналитический	0.30	-
142	474838.96	2243336.63	Аналитический	0.30	-
143	474888.39	2243361.68	Аналитический	0.30	-
144	474928.20	2243381.74	Аналитический	0.30	-
145	475017.50	2243426.74	Аналитический	0.30	-
146	475106.81	2243471.74	Аналитический	0.30	-
147	475196.11	2243516.74	Аналитический	0.30	-
148	475283.72	2243560.88	Аналитический	0.30	-
149	475285.40	2243561.76	Аналитический	0.30	-
150	475374.03	2243608.08	Аналитический	0.30	-
151	475462.65	2243654.41	Аналитический	0.30	-
152	475551.27	2243700.74	Аналитический	0.30	-
153	475608.50	2243730.65	Аналитический	0.30	-
154	475639.96	2243746.93	Аналитический	0.30	-
155	475728.77	2243792.89	Аналитический	0.30	-
156	475817.58	2243838.85	Аналитический	0.30	-
157	475906.40	2243884.82	Аналитический	0.30	-
158	475939.64	2243902.02	Аналитический	0.30	-
159	475986.72	2243929.49	Аналитический	0.30	-
160	475993.25	2243934.22	Аналитический	0.30	-
161	476054.50	2243978.58	Аналитический	0.30	-
162	476074.26	2243992.85	Аналитический	0.30	-
163	476155.33	2244051.40	Аналитический	0.30	-
164	476236.39	2244109.94	Аналитический	0.30	-
165	476317.46	2244168.49	Аналитический	0.30	-
166	476398.53	2244227.04	Аналитический	0.30	-
167	476479.60	2244285.58	Аналитический	0.30	-
168	476500.85	2244300.93	Аналитический	0.30	-
169	476561.78	2244342.56	Аналитический	0.30	-
170	476644.34	2244398.98	Аналитический	0.30	-
171	476644.61	2244423.22	Аналитический	0.30	-
172	476619.06	2244405.39	Аналитический	0.30	-
173	476537.06	2244348.15	Аналитический	0.30	-
174	476490.47	2244315.63	Аналитический	0.30	-
175	476455.47	2244290.35	Аналитический	0.30	-
176	476374.40	2244231.80	Аналитический	0.30	-

1	2	3	4	5	6
177	476293.33	2244173.25	Аналитический	0.30	-
178	476212.26	2244114.71	Аналитический	0.30	-
179	476131.19	2244056.16	Аналитический	0.30	-
180	476050.12	2243997.61	Аналитический	0.30	-
181	476043.96	2243993.16	Аналитический	0.30	-
182	475976.88	2243944.59	Аналитический	0.30	-
183	475968.61	2243939.76	Аналитический	0.30	-
184	475930.96	2243917.80	Аналитический	0.30	-
185	475880.86	2243891.87	Аналитический	0.30	-
186	475792.05	2243845.90	Аналитический	0.30	-
187	475703.24	2243799.94	Аналитический	0.30	-
188	475614.43	2243753.97	Аналитический	0.30	-
189	475600.20	2243746.61	Аналитический	0.30	-
190	475525.77	2243707.71	Аналитический	0.30	-
191	475437.15	2243661.39	Аналитический	0.30	-
192	475348.52	2243615.07	Аналитический	0.30	-
193	475275.50	2243576.90	Аналитический	0.30	-
194	475259.78	2243568.98	Аналитический	0.30	-
195	475170.47	2243523.98	Аналитический	0.30	-
196	475081.17	2243478.98	Аналитический	0.30	-
197	474991.87	2243433.98	Аналитический	0.30	-
198	474902.57	2243388.98	Аналитический	0.30	-
199	474880.27	2243377.74	Аналитический	0.30	-
200	474813.34	2243343.82	Аналитический	0.30	-
201	474724.14	2243298.61	Аналитический	0.30	-
202	474709.42	2243291.15	Аналитический	0.30	-
203	474679.65	2243280.00	Аналитический	0.30	-
204	474628.75	2243270.91	Аналитический	0.30	-
205	474571.96	2243260.76	Аналитический	0.30	-
206	474530.30	2243253.41	Аналитический	0.30	-
207	474431.82	2243236.04	Аналитический	0.30	-
208	474427.02	2243235.19	Аналитический	0.30	-
209	474333.40	2243218.33	Аналитический	0.30	-
210	474234.98	2243200.60	Аналитический	0.30	-
211	474136.57	2243182.87	Аналитический	0.30	-
212	474038.15	2243165.14	Аналитический	0.30	-
213	474013.92	2243160.78	Аналитический	0.30	-
214	473939.70	2243147.62	Аналитический	0.30	-
215	473841.23	2243130.17	Аналитический	0.30	-
216	473742.76	2243112.72	Аналитический	0.30	-
217	473644.30	2243095.27	Аналитический	0.30	-
218	473598.20	2243087.10	Аналитический	0.30	-
219	473546.57	2243074.33	Аналитический	0.30	-
220	473526.13	2243069.28	Аналитический	0.30	-
221	473448.33	2243055.88	Аналитический	0.30	-
222	473349.79	2243038.89	Аналитический	0.30	-
223	473251.24	2243021.92	Аналитический	0.30	-
224	473152.69	2243004.93	Аналитический	0.30	-

1	2	3	4	5	6
225	473112.56	2242998.02	Аналитический	0.30	-
226	473054.21	2242987.60	Аналитический	0.30	-
227	472960.57	2242970.89	Аналитический	0.30	-
228	472955.77	2242969.98	Аналитический	0.30	-
229	472857.50	2242951.45	Аналитический	0.30	-
230	472784.96	2242937.76	Аналитический	0.30	-
231	472780.68	2242938.36	Аналитический	0.30	-
232	472776.57	2242941.53	Аналитический	0.30	-
233	472766.04	2242954.45	Аналитический	0.30	-
234	472762.39	2242958.93	Аналитический	0.30	-
235	472743.29	2242951.03	Аналитический	0.30	-
236	472759.55	2242934.59	Аналитический	0.30	-
237	472760.65	2242932.92	Аналитический	0.30	-
238	472758.96	2242931.95	Аналитический	0.30	-
239	472713.83	2242920.82	Аналитический	0.30	-
240	472705.84	2242918.85	Аналитический	0.30	-
241	472638.53	2242902.60	Аналитический	0.30	-
242	472616.53	2242897.77	Аналитический	0.30	-
243	472518.86	2242876.31	Аналитический	0.30	-
244	472421.19	2242854.86	Аналитический	0.30	-
245	472323.52	2242833.40	Аналитический	0.30	-
246	472273.40	2242822.39	Аналитический	0.30	-
247	472225.96	2242811.46	Аналитический	0.30	-
248	472128.51	2242789.01	Аналитический	0.30	-
249	472031.06	2242766.56	Аналитический	0.30	-
250	471933.61	2242744.11	Аналитический	0.30	-
251	471836.17	2242721.66	Аналитический	0.30	-
252	471819.16	2242717.74	Аналитический	0.30	-
253	471738.79	2242698.89	Аналитический	0.30	-
254	471718.37	2242694.10	Аналитический	0.30	-
255	471641.44	2242676.05	Аналитический	0.30	-
256	471544.08	2242653.21	Аналитический	0.30	-
257	471446.72	2242630.37	Аналитический	0.30	-
258	471366.49	2242611.55	Аналитический	0.30	-
259	471349.39	2242607.44	Аналитический	0.30	-
260	471252.15	2242584.10	Аналитический	0.30	-
261	471154.91	2242560.75	Аналитический	0.30	-
262	471057.68	2242537.41	Аналитический	0.30	-
263	471001.26	2242523.86	Аналитический	0.30	-
264	470960.71	2242512.98	Аналитический	0.30	-
265	470943.67	2242508.41	Аналитический	0.30	-
266	470877.82	2242467.78	Аналитический	0.30	-
267	470873.79	2242464.86	Аналитический	0.30	-
268	470792.86	2242406.12	Аналитический	0.30	-
269	470711.92	2242347.39	Аналитический	0.30	-
270	470637.64	2242293.49	Аналитический	0.30	-
271	470630.96	2242288.69	Аналитический	0.30	-
272	470549.78	2242230.31	Аналитический	0.30	-

1	2	3	4	5	6
273	470468.59	2242171.93	Аналитический	0.30	-
274	470387.40	2242113.55	Аналитический	0.30	-
275	470306.21	2242055.17	Аналитический	0.30	-
276	470225.02	2241996.79	Аналитический	0.30	-
277	470143.83	2241938.41	Аналитический	0.30	-
278	470062.64	2241880.02	Аналитический	0.30	-
279	469983.63	2241823.21	Аналитический	0.30	-
280	469981.48	2241821.60	Аналитический	0.30	-
281	469901.38	2241761.74	Аналитический	0.30	-
282	469821.27	2241701.88	Аналитический	0.30	-
283	469741.17	2241642.02	Аналитический	0.30	-
284	469734.10	2241636.74	Аналитический	0.30	-
285	469660.40	2241583.05	Аналитический	0.30	-
286	469579.58	2241524.17	Аналитический	0.30	-
287	469498.75	2241465.29	Аналитический	0.30	-
288	469431.17	2241416.06	Аналитический	0.30	-
289	469417.87	2241406.48	Аналитический	0.30	-
290	469336.72	2241348.05	Аналитический	0.30	-
291	469328.55	2241342.17	Аналитический	0.30	-
292	469258.88	2241297.09	Аналитический	0.30	-
293	469252.98	2241293.41	Аналитический	0.30	-
294	469168.18	2241240.41	Аналитический	0.30	-
295	469116.40	2241208.05	Аналитический	0.30	-
296	469083.16	2241187.78	Аналитический	0.30	-
297	468997.78	2241135.71	Аналитический	0.30	-
298	468912.41	2241083.64	Аналитический	0.30	-
299	468827.03	2241031.57	Аналитический	0.30	-
300	468741.66	2240979.50	Аналитический	0.30	-
301	468656.28	2240927.43	Аналитический	0.30	-
302	468570.91	2240875.36	Аналитический	0.30	-
303	468485.53	2240823.29	Аналитический	0.30	-
304	468400.16	2240771.22	Аналитический	0.30	-
305	468314.79	2240719.15	Аналитический	0.30	-
306	468311.68	2240717.26	Аналитический	0.30	-
307	468229.42	2240667.07	Аналитический	0.30	-
308	468144.05	2240614.99	Аналитический	0.30	-
309	468093.72	2240584.29	Аналитический	0.30	-
310	468058.51	2240563.20	Аналитический	0.30	-
311	467972.72	2240511.81	Аналитический	0.30	-
312	467886.94	2240460.42	Аналитический	0.30	-
313	467801.15	2240409.03	Аналитический	0.30	-
314	467715.37	2240357.64	Аналитический	0.30	-
315	467629.58	2240306.25	Аналитический	0.30	-
316	467543.79	2240254.87	Аналитический	0.30	-
317	467526.14	2240244.29	Аналитический	0.30	-
318	467458.42	2240202.79	Аналитический	0.30	-
319	467373.16	2240150.55	Аналитический	0.30	-
320	467287.89	2240098.30	Аналитический	0.30	-

1	2	3	4	5	6
321	467202.63	2240046.05	Аналитический	0.30	-
322	467117.36	2239993.81	Аналитический	0.30	-
323	467032.09	2239941.56	Аналитический	0.30	-
324	466946.83	2239889.31	Аналитический	0.30	-
325	466924.24	2239875.47	Аналитический	0.30	-
326	466861.66	2239836.91	Аналитический	0.30	-
327	466776.52	2239784.45	Аналитический	0.30	-
328	466691.38	2239732.00	Аналитический	0.30	-
329	466606.25	2239679.54	Аналитический	0.30	-
330	466521.11	2239627.08	Аналитический	0.30	-
331	466435.98	2239574.62	Аналитический	0.30	-
332	466350.84	2239522.16	Аналитический	0.30	-
333	466265.70	2239469.71	Аналитический	0.30	-
334	466245.60	2239457.32	Аналитический	0.30	-
335	466213.07	2239437.38	Аналитический	0.30	-
14	466219.41	2239420.15	Аналитический	0.30	-
336	471065.07	2250122.28	Аналитический	0.30	-
337	471075.31	2250133.03	Аналитический	0.30	-
338	471072.06	2250141.13	Аналитический	0.30	-
339	471053.09	2250177.10	Аналитический	0.30	-
340	471034.60	2250204.42	Аналитический	0.30	-
341	471016.09	2250229.75	Аналитический	0.30	-
342	471014.49	2250231.95	Аналитический	0.30	-
343	470982.51	2250271.10	Аналитический	0.30	-
344	470963.04	2250301.65	Аналитический	0.30	-
345	470956.34	2250317.07	Аналитический	0.30	-
346	470947.81	2250334.29	Аналитический	0.30	-
347	470938.47	2250344.52	Аналитический	0.30	-
348	470926.80	2250349.46	Аналитический	0.30	-
349	470915.86	2250346.09	Аналитический	0.30	-
350	470903.53	2250326.60	Аналитический	0.30	-
351	470903.02	2250319.13	Аналитический	0.30	-
352	470905.18	2250316.18	Аналитический	0.30	-
353	470909.84	2250314.03	Аналитический	0.30	-
354	470922.54	2250308.61	Аналитический	0.30	-
355	470968.66	2250255.20	Аналитический	0.30	-
356	470999.29	2250217.58	Аналитический	0.30	-
357	471019.66	2250191.77	Аналитический	0.30	-
358	471037.86	2250166.03	Аналитический	0.30	-
359	471064.15	2250123.80	Аналитический	0.30	-
336	471065.07	2250122.28	Аналитический	0.30	-
360	470768.97	2250454.10	Аналитический	0.30	-
361	470776.43	2250456.01	Аналитический	0.30	-
362	470790.26	2250463.03	Аналитический	0.30	-
363	470803.29	2250478.45	Аналитический	0.30	-
364	470810.16	2250495.60	Аналитический	0.30	-

1	2	3	4	5	6
365	470815.59	2250514.03	Аналитический	0.30	-
366	470819.96	2250540.94	Аналитический	0.30	-
367	470818.44	2250546.12	Аналитический	0.30	-
368	470814.51	2250548.36	Аналитический	0.30	-
369	470811.84	2250545.76	Аналитический	0.30	-
370	470803.91	2250518.85	Аналитический	0.30	-
371	470799.02	2250499.76	Аналитический	0.30	-
372	470795.37	2250495.20	Аналитический	0.30	-
373	470791.32	2250494.04	Аналитический	0.30	-
374	470575.22	2250735.38	Аналитический	0.30	-
375	470559.35	2250724.40	Аналитический	0.30	-
376	470776.43	2250470.92	Аналитический	0.30	-
377	470763.04	2250461.91	Аналитический	0.30	-
378	470764.76	2250456.29	Аналитический	0.30	-
360	470768.97	2250454.10	Аналитический	0.30	-
379	469581.13	2250814.52	Аналитический	0.30	-
380	469622.42	2250824.25	Аналитический	0.30	-
381	469633.45	2250828.79	Аналитический	0.30	-
382	469631.73	2250842.18	Аналитический	0.30	-
383	469627.66	2250871.97	Аналитический	0.30	-
384	469573.64	2250864.90	Аналитический	0.30	-
379	469581.13	2250814.52	Аналитический	0.30	-
385	470288.79	2250988.44	Аналитический	0.30	-
386	470277.40	2250988.27	Аналитический	0.30	-
387	470241.51	2250984.17	Аналитический	0.30	-
388	470203.73	2250977.53	Аналитический	0.30	-
389	470196.79	2250981.21	Аналитический	0.30	-
390	470177.30	2250978.50	Аналитический	0.30	-
391	470169.90	2250971.50	Аналитический	0.30	-
392	470071.34	2250956.66	Аналитический	0.30	-
393	469915.28	2250931.76	Аналитический	0.30	-
394	469909.35	2250937.04	Аналитический	0.30	-
395	469894.70	2250935.36	Аналитический	0.30	-
396	469890.64	2250929.54	Аналитический	0.30	-
397	469829.65	2250919.56	Аналитический	0.30	-
398	469737.96	2250906.40	Аналитический	0.30	-
399	469694.19	2250899.68	Аналитический	0.30	-
400	469679.77	2250899.38	Аналитический	0.30	-
401	469667.45	2250901.29	Аналитический	0.30	-
402	469651.43	2250905.31	Аналитический	0.30	-
403	469627.57	2250913.59	Аналитический	0.30	-
404	469590.10	2250932.95	Аналитический	0.30	-
405	469576.85	2250940.98	Аналитический	0.30	-
406	469558.32	2250953.76	Аналитический	0.30	-
407	469543.71	2250965.80	Аналитический	0.30	-
408	469533.44	2250975.58	Аналитический	0.30	-

1	2	3	4	5	6
409	469517.54	2250993.15	Аналитический	0.30	-
410	469434.30	2251085.54	Аналитический	0.30	-
411	469276.70	2251260.29	Аналитический	0.30	-
412	468944.52	2251628.29	Аналитический	0.30	-
413	468643.43	2251960.09	Аналитический	0.30	-
414	468625.87	2251980.11	Аналитический	0.30	-
415	468611.86	2251996.53	Аналитический	0.30	-
416	468610.84	2251997.71	Аналитический	0.30	-
417	468603.05	2252009.40	Аналитический	0.30	-
418	468595.73	2252024.07	Аналитический	0.30	-
419	468590.89	2252041.57	Аналитический	0.30	-
420	468585.40	2252068.16	Аналитический	0.30	-
421	468568.06	2252161.67	Аналитический	0.30	-
422	468563.67	2252184.38	Аналитический	0.30	-
423	468538.21	2252329.46	Аналитический	0.30	-
424	468510.23	2252484.95	Аналитический	0.30	-
425	468381.77	2253205.88	Аналитический	0.30	-
426	468362.81	2253313.31	Аналитический	0.30	-
427	468367.49	2253317.36	Аналитический	0.30	-
428	468366.04	2253326.80	Аналитический	0.30	-
429	468364.78	2253334.97	Картометрический	5.00	-
430	468358.26	2253336.46	Картометрический	5.00	-
431	468351.97	2253379.21	Картометрический	5.00	-
432	468310.17	2253699.90	Картометрический	5.00	-
433	468252.73	2254142.88	Картометрический	5.00	-
434	468237.82	2254263.86	Картометрический	5.00	-
435	468236.26	2254278.41	Картометрический	5.00	-
436	468238.36	2254279.36	Картометрический	5.00	-
437	468237.41	2254293.80	Картометрический	5.00	-
438	468233.49	2254294.98	Картометрический	5.00	-
439	468231.97	2254313.39	Картометрический	5.00	-
440	468201.04	2254768.16	Картометрический	5.00	-
441	468167.25	2255255.43	Картометрический	5.00	-
442	468142.17	2255623.94	Картометрический	1.00	-
443	468136.22	2255692.63	Картометрический	1.00	-
444	468133.98	2255709.69	Картометрический	1.00	-
445	468127.77	2255736.73	Картометрический	1.00	-
446	468120.11	2255765.56	Картометрический	1.00	-
447	468105.19	2255814.20	Картометрический	1.00	-
448	468088.72	2255866.23	Картометрический	1.00	-
449	468041.51	2256015.54	Картометрический	1.00	-
450	467991.21	2256174.81	Картометрический	1.00	-
451	467976.83	2256217.95	Картометрический	1.00	-
452	467962.71	2256249.00	Картометрический	1.00	-
453	467947.51	2256279.44	Картометрический	1.00	-
454	467902.67	2256364.94	Картометрический	1.00	-
455	467855.65	2256452.89	Картометрический	1.00	-
456	467800.50	2256551.58	Картометрический	1.00	-

1	2	3	4	5	6
457	467692.83	2256755.55	Картометрический	1.00	-
458	467645.21	2256850.91	Картометрический	1.00	-
459	467573.59	2256985.39	Картометрический	1.00	-
460	467555.02	2257021.35	Аналитический	0.30	-
461	467558.34	2257023.64	Аналитический	0.30	-
462	467561.38	2257025.74	Аналитический	0.30	-
463	467590.12	2257026.42	Аналитический	0.30	-
464	467649.47	2257027.92	Аналитический	0.30	-
465	467746.96	2257030.36	Аналитический	0.30	-
466	467836.09	2257032.59	Аналитический	0.30	-
467	467926.48	2257034.86	Аналитический	0.30	-
468	468101.66	2257039.76	Аналитический	0.30	-
469	468271.24	2257044.51	Аналитический	0.30	-
470	468514.01	2257051.23	Аналитический	0.30	-
471	468797.86	2257059.25	Аналитический	0.30	-
472	468945.63	2257071.84	Аналитический	0.30	-
473	468946.58	2257072.06	Аналитический	0.30	-
474	469007.39	2257086.09	Аналитический	0.30	-
475	469102.19	2257107.96	Аналитический	0.30	-
476	469181.23	2257136.88	Аналитический	0.30	-
477	469232.85	2257161.25	Аналитический	0.30	-
478	469300.32	2257193.10	Аналитический	0.30	-
479	469298.08	2257223.91	Аналитический	0.30	-
480	469280.63	2257214.72	Аналитический	0.30	-
481	469221.08	2257187.00	Аналитический	0.30	-
482	469167.41	2257162.01	Аналитический	0.30	-
483	469088.07	2257132.77	Аналитический	0.30	-
484	469008.97	2257113.21	Аналитический	0.30	-
485	468940.00	2257096.16	Аналитический	0.30	-
486	468795.04	2257084.16	Аналитический	0.30	-
487	468508.98	2257076.15	Аналитический	0.30	-
488	468345.33	2257072.28	Аналитический	0.30	-
489	468261.04	2257069.19	Аналитический	0.30	-
490	468088.14	2257064.34	Аналитический	0.30	-
491	467923.79	2257059.73	Аналитический	0.30	-
492	467713.10	2257053.79	Аналитический	0.30	-
493	467387.29	2257044.07	Аналитический	0.30	-
494	467183.69	2257040.06	Аналитический	0.30	-
495	466965.63	2257035.76	Аналитический	0.30	-
496	466731.92	2257034.92	Аналитический	0.30	-
497	466434.33	2257037.32	Аналитический	0.30	-
498	466239.50	2257038.89	Аналитический	0.30	-
499	466008.81	2257040.74	Аналитический	0.30	-
500	465713.44	2257043.12	Аналитический	0.30	-
501	465551.65	2257042.68	Аналитический	0.30	-
502	465369.35	2257042.19	Аналитический	0.30	-
503	465155.65	2257041.62	Аналитический	0.30	-
504	464878.91	2257045.83	Аналитический	0.30	-

1	2	3	4	5	6
505	464880.12	2257017.56	Аналитический	0.30	-
506	464951.99	2257016.43	Аналитический	0.30	-
507	465155.88	2257013.20	Аналитический	0.30	-
508	465400.93	2257013.64	Аналитический	0.30	-
509	465573.07	2257013.94	Аналитический	0.30	-
510	465713.72	2257014.20	Аналитический	0.30	-
511	465714.25	2257014.20	Аналитический	0.30	-
512	465916.73	2257013.38	Аналитический	0.30	-
513	466058.20	2257012.82	Аналитический	0.30	-
514	466226.49	2257012.15	Аналитический	0.30	-
515	466423.88	2257011.33	Аналитический	0.30	-
516	466715.40	2257010.16	Аналитический	0.30	-
517	466961.18	2257011.25	Аналитический	0.30	-
518	467187.91	2257015.41	Аналитический	0.30	-
519	467389.14	2257019.10	Аналитический	0.30	-
520	467515.83	2257023.45	Аналитический	0.30	-
521	467533.53	2257018.88	Аналитический	0.30	-
522	467556.21	2256976.27	Картометрический	1.00	-
523	467678.19	2256749.11	Картометрический	1.00	-
524	467783.68	2256546.77	Картометрический	1.00	-
525	467837.53	2256445.15	Картометрический	1.00	-
526	467885.00	2256356.39	Картометрический	1.00	-
527	467931.01	2256271.08	Картометрический	1.00	-
528	467946.18	2256240.68	Картометрический	1.00	-
529	467958.37	2256212.54	Картометрический	1.00	-
530	467972.95	2256171.37	Картометрический	1.00	-
531	468023.40	2256011.97	Картометрический	1.00	-
532	468070.52	2255863.24	Картометрический	1.00	-
533	468087.68	2255808.97	Картометрический	1.00	-
534	468102.00	2255761.97	Картометрический	1.00	-
535	468109.81	2255733.36	Картометрический	1.00	-
536	468116.14	2255706.78	Картометрический	1.00	-
537	468118.13	2255691.84	Картометрический	1.00	-
538	468120.04	2255672.33	Картометрический	1.00	-
539	468123.96	2255623.57	Картометрический	1.00	-
540	468149.54	2255254.97	Картометрический	5.00	-
541	468183.45	2254768.85	Аналитический	2.50	-
542	468213.82	2254311.18	Аналитический	2.50	-
543	468214.33	2254296.87	Аналитический	2.50	-
544	468207.60	2254294.80	Картометрический	5.00	-
545	468209.24	2254270.77	Картометрический	5.00	-
546	468216.45	2254270.15	Картометрический	5.00	-
547	468217.26	2254260.67	Картометрический	5.00	-
548	468230.86	2254146.62	Картометрический	5.00	-
549	468288.33	2253704.18	Картометрический	5.00	-
550	468330.32	2253382.52	Картометрический	5.00	-
551	468336.45	2253336.46	Картометрический	5.00	-
552	468330.33	2253333.81	Картометрический	5.00	-

1	2	3	4	5	6
553	468332.04	2253321.41	Аналитический	0.30	-
554	468333.67	2253309.59	Аналитический	0.30	-
555	468341.51	2253307.76	Аналитический	0.30	-
556	468359.83	2253202.41	Аналитический	0.30	-
557	468488.99	2252481.30	Аналитический	0.30	-
558	468516.95	2252326.18	Аналитический	0.30	-
559	468542.29	2252181.17	Аналитический	0.30	-
560	468546.52	2252157.69	Аналитический	0.30	-
561	468564.04	2252064.19	Аналитический	0.30	-
562	468570.56	2252034.30	Аналитический	0.30	-
563	468577.33	2252013.83	Аналитический	0.30	-
564	468584.89	2251998.04	Аналитический	0.30	-
565	468595.61	2251982.89	Аналитический	0.30	-
566	468609.01	2251966.61	Аналитический	0.30	-
567	468618.81	2251955.86	Аналитический	0.30	-
568	468628.77	2251944.93	Аналитический	0.30	-
569	468929.04	2251614.69	Аналитический	0.30	-
570	468990.11	2251546.92	Аналитический	0.30	-
571	469031.28	2251503.23	Аналитический	0.30	-
572	469095.39	2251432.25	Аналитический	0.30	-
573	469256.29	2251253.05	Аналитический	0.30	-
574	469415.68	2251076.61	Аналитический	0.30	-
575	469501.08	2250982.24	Аналитический	0.30	-
576	469519.93	2250961.41	Аналитический	0.30	-
577	469533.66	2250947.72	Аналитический	0.30	-
578	469547.88	2250935.81	Аналитический	0.30	-
579	469566.42	2250922.66	Аналитический	0.30	-
580	469586.11	2250911.43	Аналитический	0.30	-
581	469623.28	2250893.36	Аналитический	0.30	-
582	469638.08	2250876.81	Аналитический	0.30	-
583	469657.56	2250875.46	Аналитический	0.30	-
584	469663.13	2250881.16	Аналитический	0.30	-
585	469675.16	2250879.71	Аналитический	0.30	-
586	469694.74	2250879.71	Аналитический	0.30	-
587	469717.40	2250882.74	Аналитический	0.30	-
588	469831.32	2250900.38	Аналитический	0.30	-
589	469911.42	2250913.21	Аналитический	0.30	-
590	469914.34	2250913.68	Аналитический	0.30	-
591	470074.59	2250941.54	Аналитический	0.30	-
592	470206.87	2250963.14	Аналитический	0.30	-
593	470243.34	2250969.06	Аналитический	0.30	-
594	470263.43	2250971.40	Аналитический	0.30	-
595	470272.70	2250977.70	Картометрический	1.00	-
385	470288.79	2250988.44	Аналитический	0.30	-

3. Сведения о характерных точках части (частей) границы объекта					
Обозначение характерных точек части границы	Координаты, м		Метод определения координат характерной точки	Средняя квадратическая погрешность положения характерной точки (Mt), м	Описание обозначения точки на местности (при наличии)
	X	Y			
1	2	3	4	5	6
Часть №					
-	-	-	-	-	-


Раздел 3

Сведения о местоположении измененных (уточненных) границ объекта							
1. Система координат: -							
2. Сведения о характерных точках границ объекта							
Обозначение характерных точек границ	Существующие координаты, м		Измененные (уточненные) координаты, м		Метод определения координат характерной точки	Средняя квадратическая погрешность положения характерной точки (Mt), м	Описание обозначения точки на местности (при наличии)
	X	Y	X	Y			
1	2	3	4	5	6	7	8
-	-	-	-	-	-	-	-
3.Сведения о характерных точках части (частей) границы объекта							
Часть №							
-	-	-	-	-	-	-	-

Раздел 4

План границ объекта

Схема расположения листов плана границ объекта

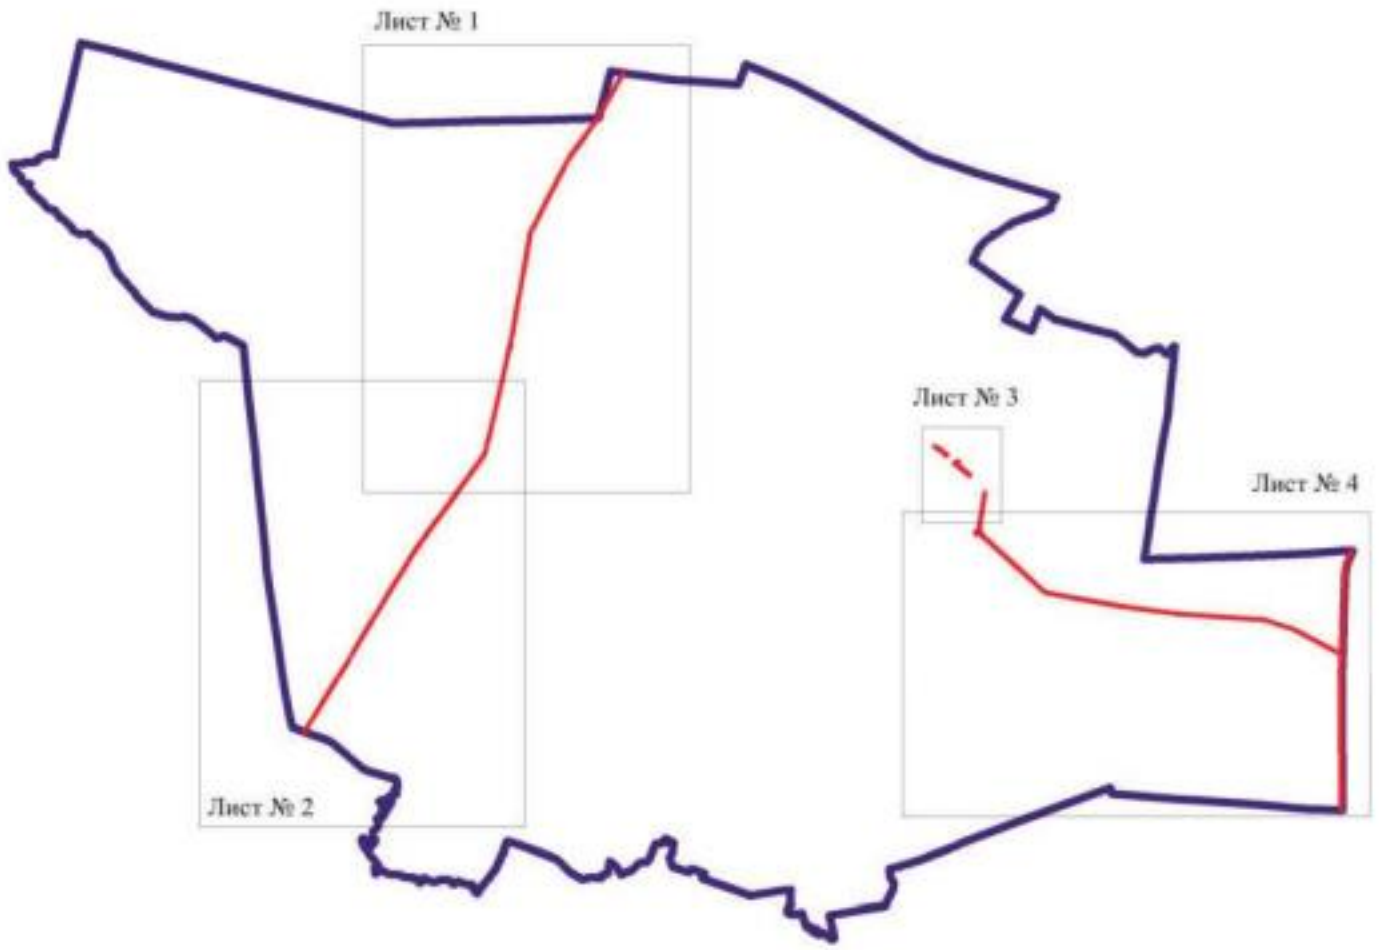

Масштаб 1:100000


Используемые условные знаки и обозначения:

	границы территориальной зоны
	границы муниципального образования
Лист № 1	область и номер листа плана границ объекта

Заместитель руководителя БУВО «Нормативно-проектный центр»


Подпись _____ А.В. Ромашов Дата « 18 » декабря 2020 г.

Место для оттиска печати (при наличии) лица, составившего описание местоположения границ объекта

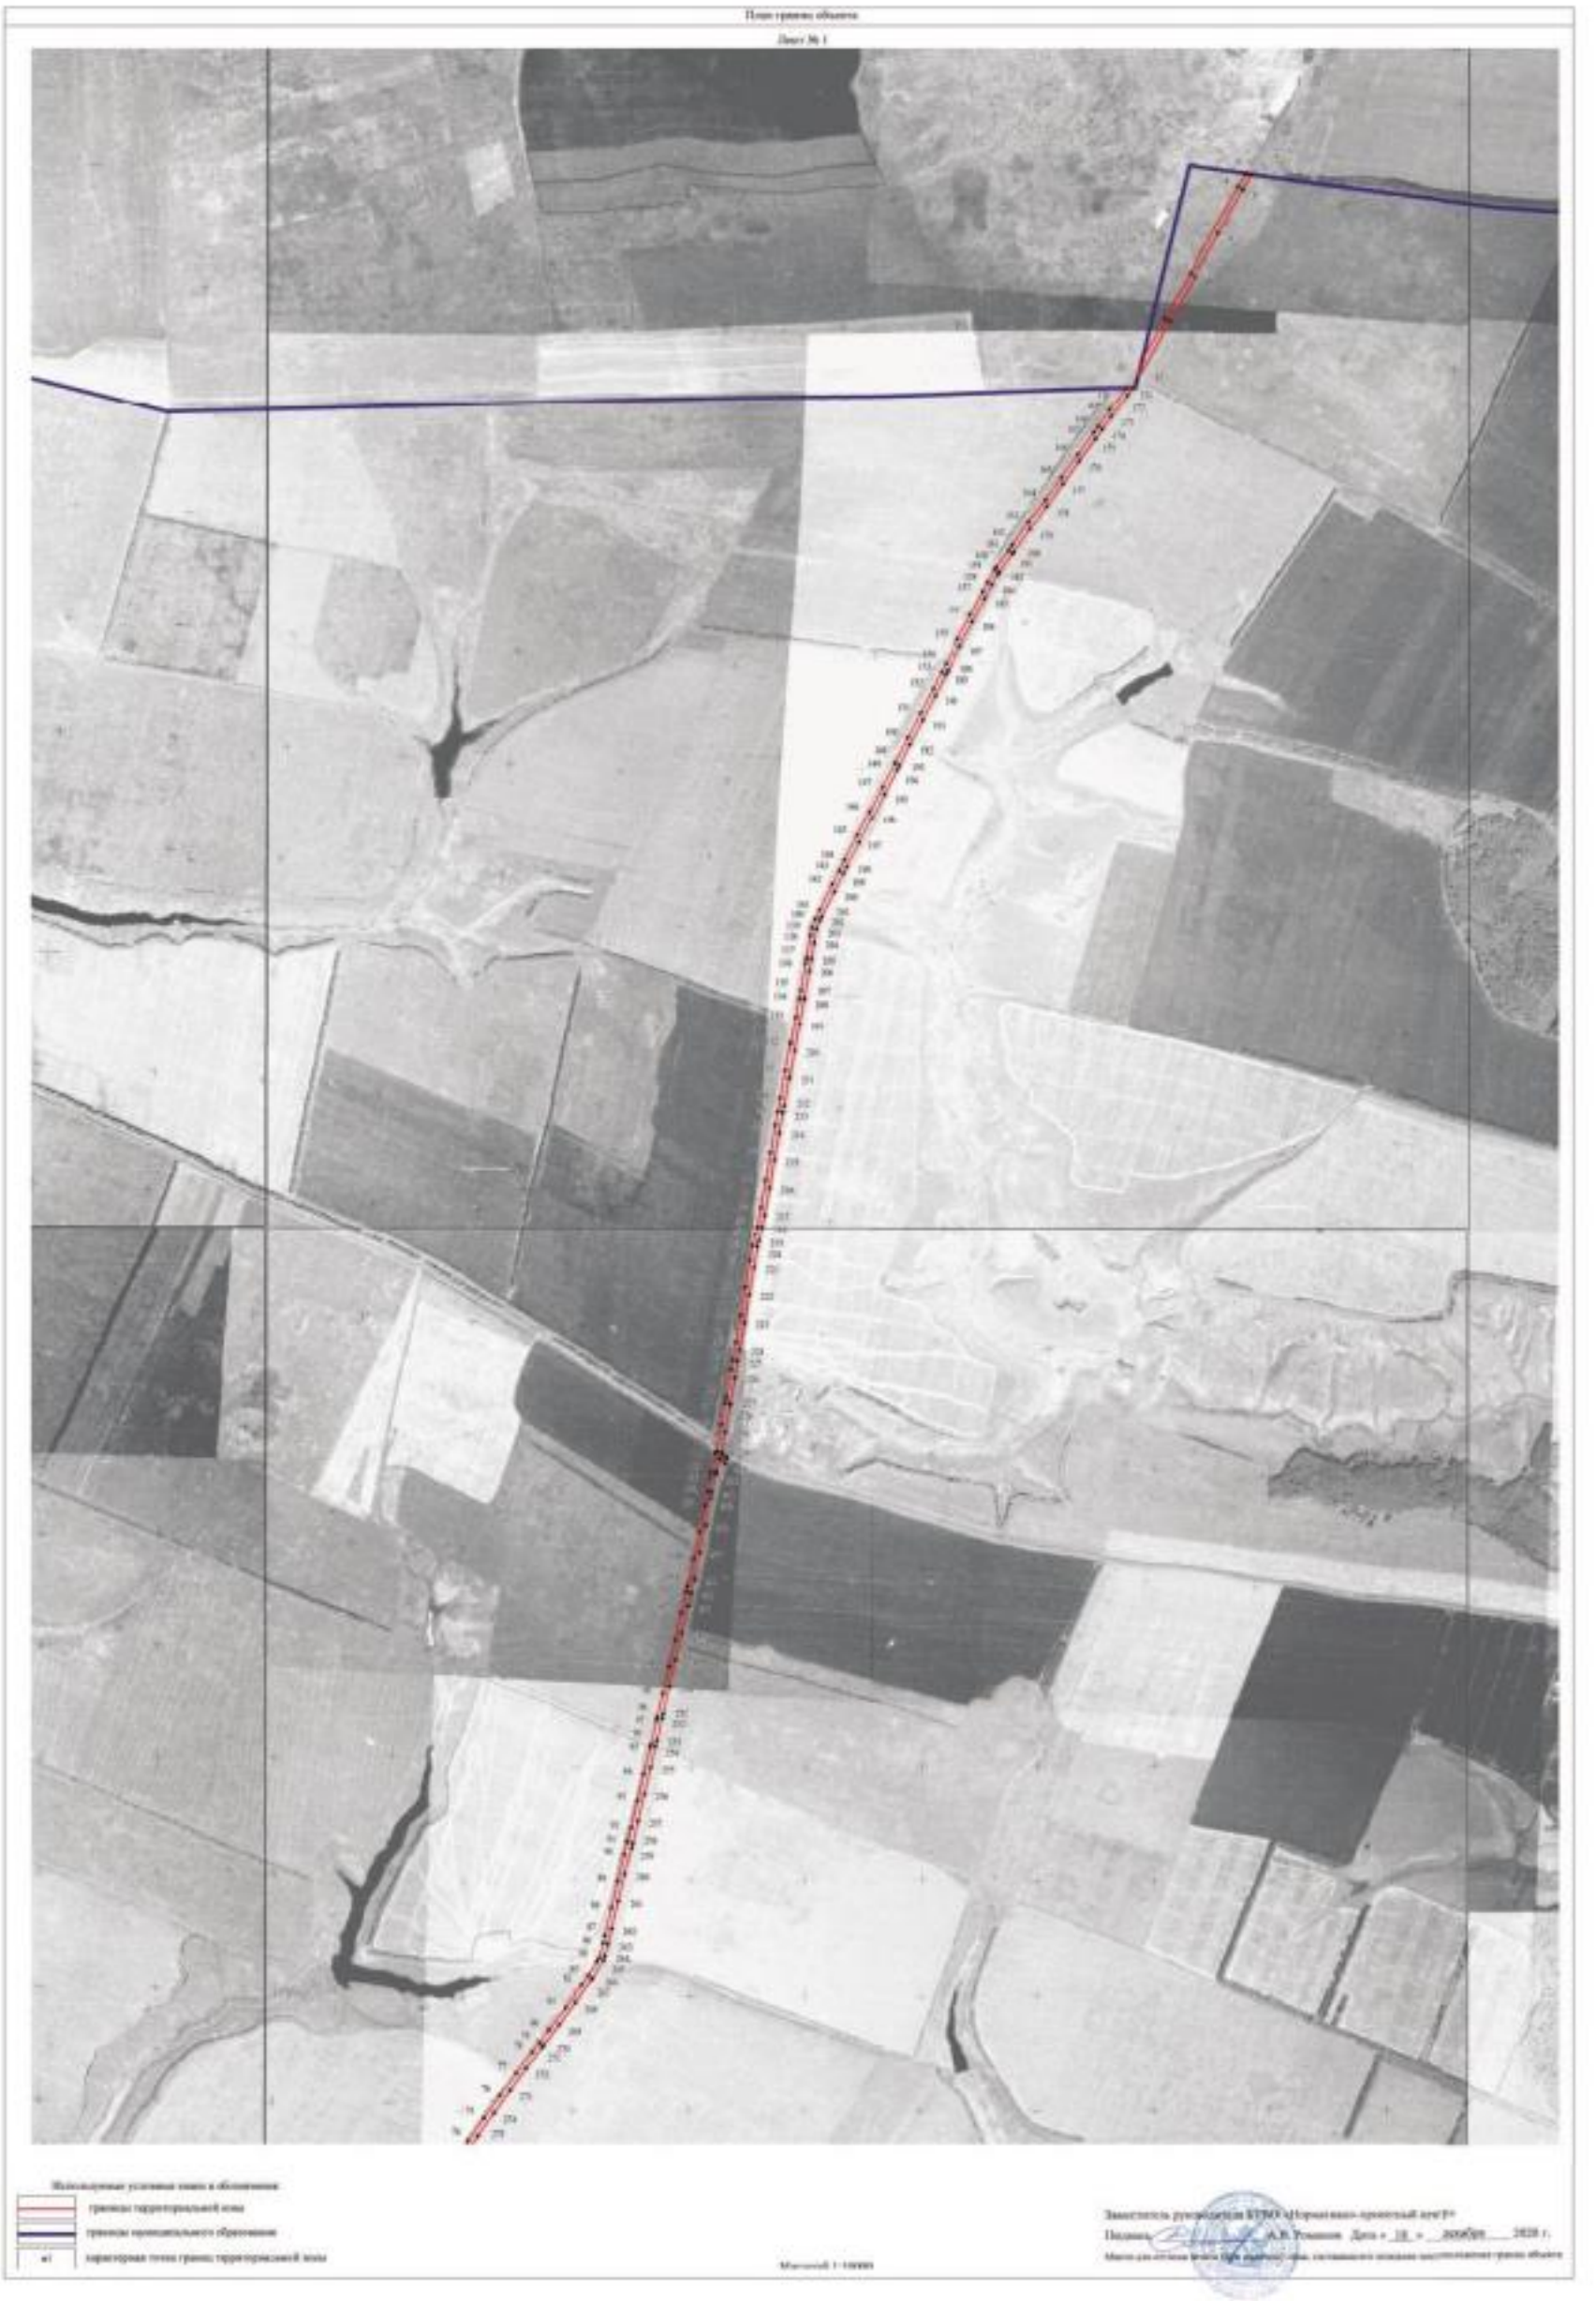

План границ объекта

Лист № 2

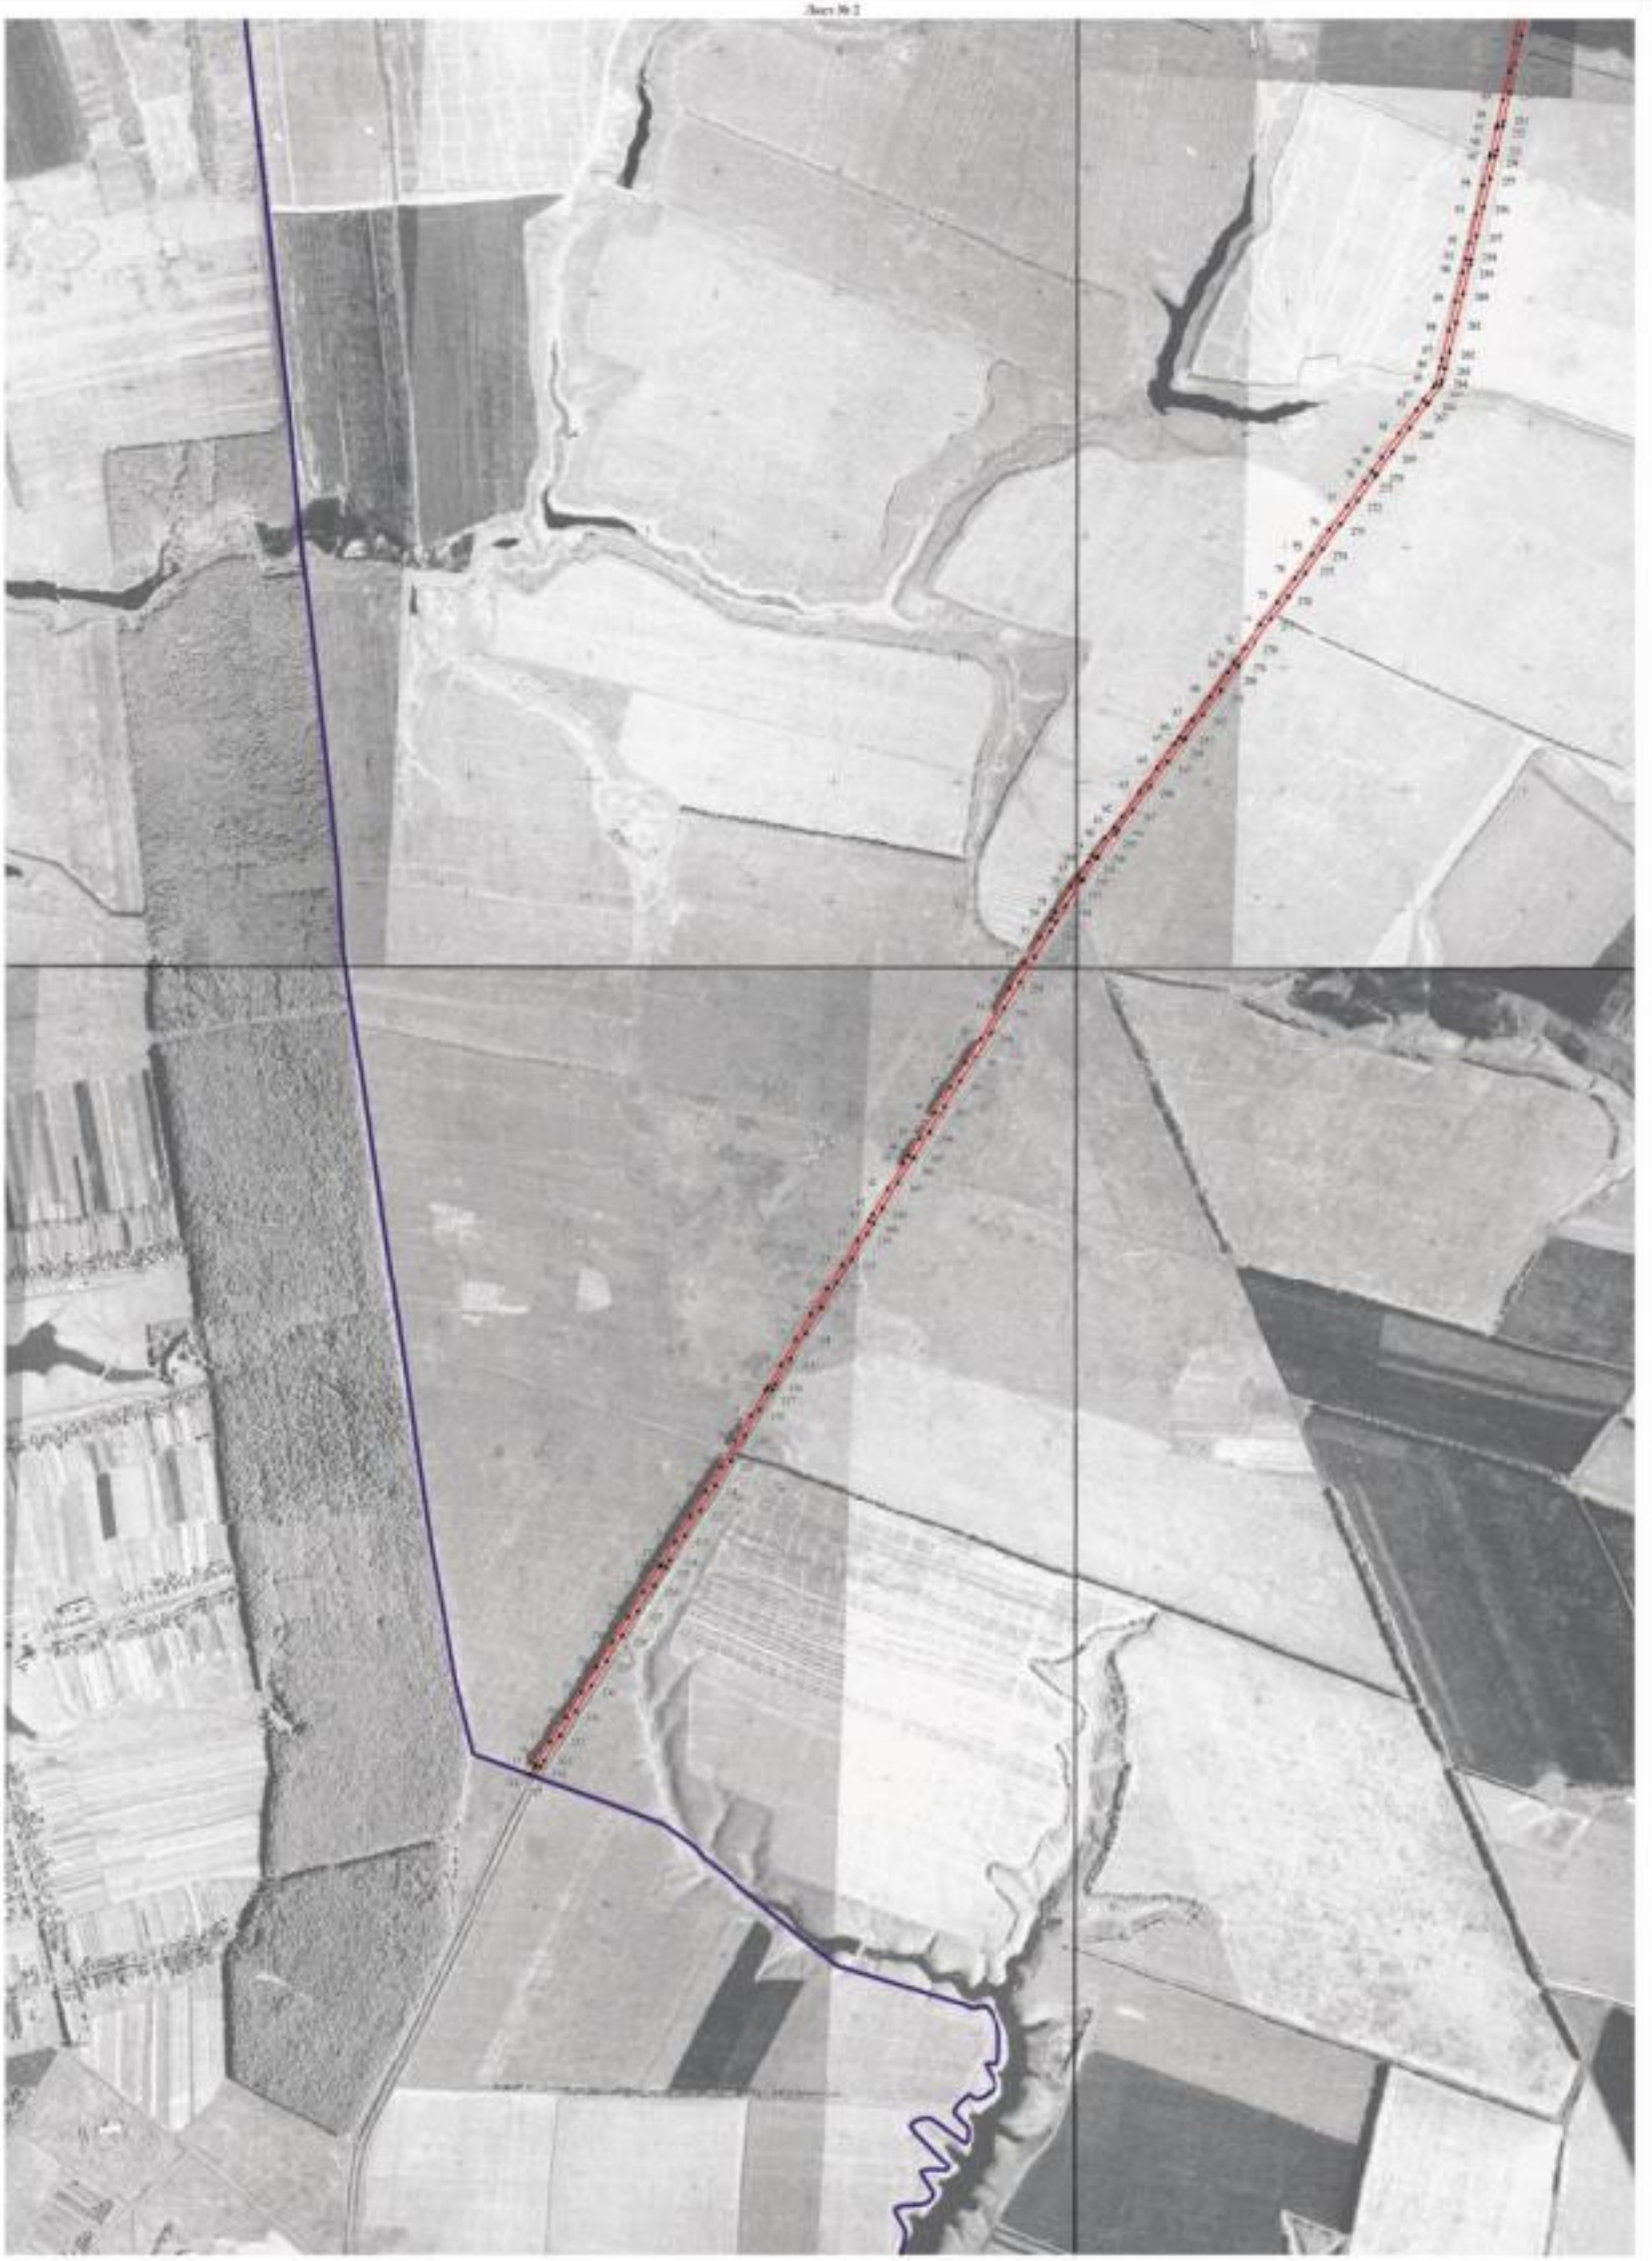

Используемые условные знаки и обозначения

- граница территориальной зоны
- граница муниципального образования
- характерная точка границ территориальной зоны

Масштаб 1: 10000


Заместитель руководителя КУМО «Оперативно-проектный центр»

Подпись _____ А.В. Романов Дата «18» декабря 2020 г.

М.П.

План границ объекта

Лист № 3

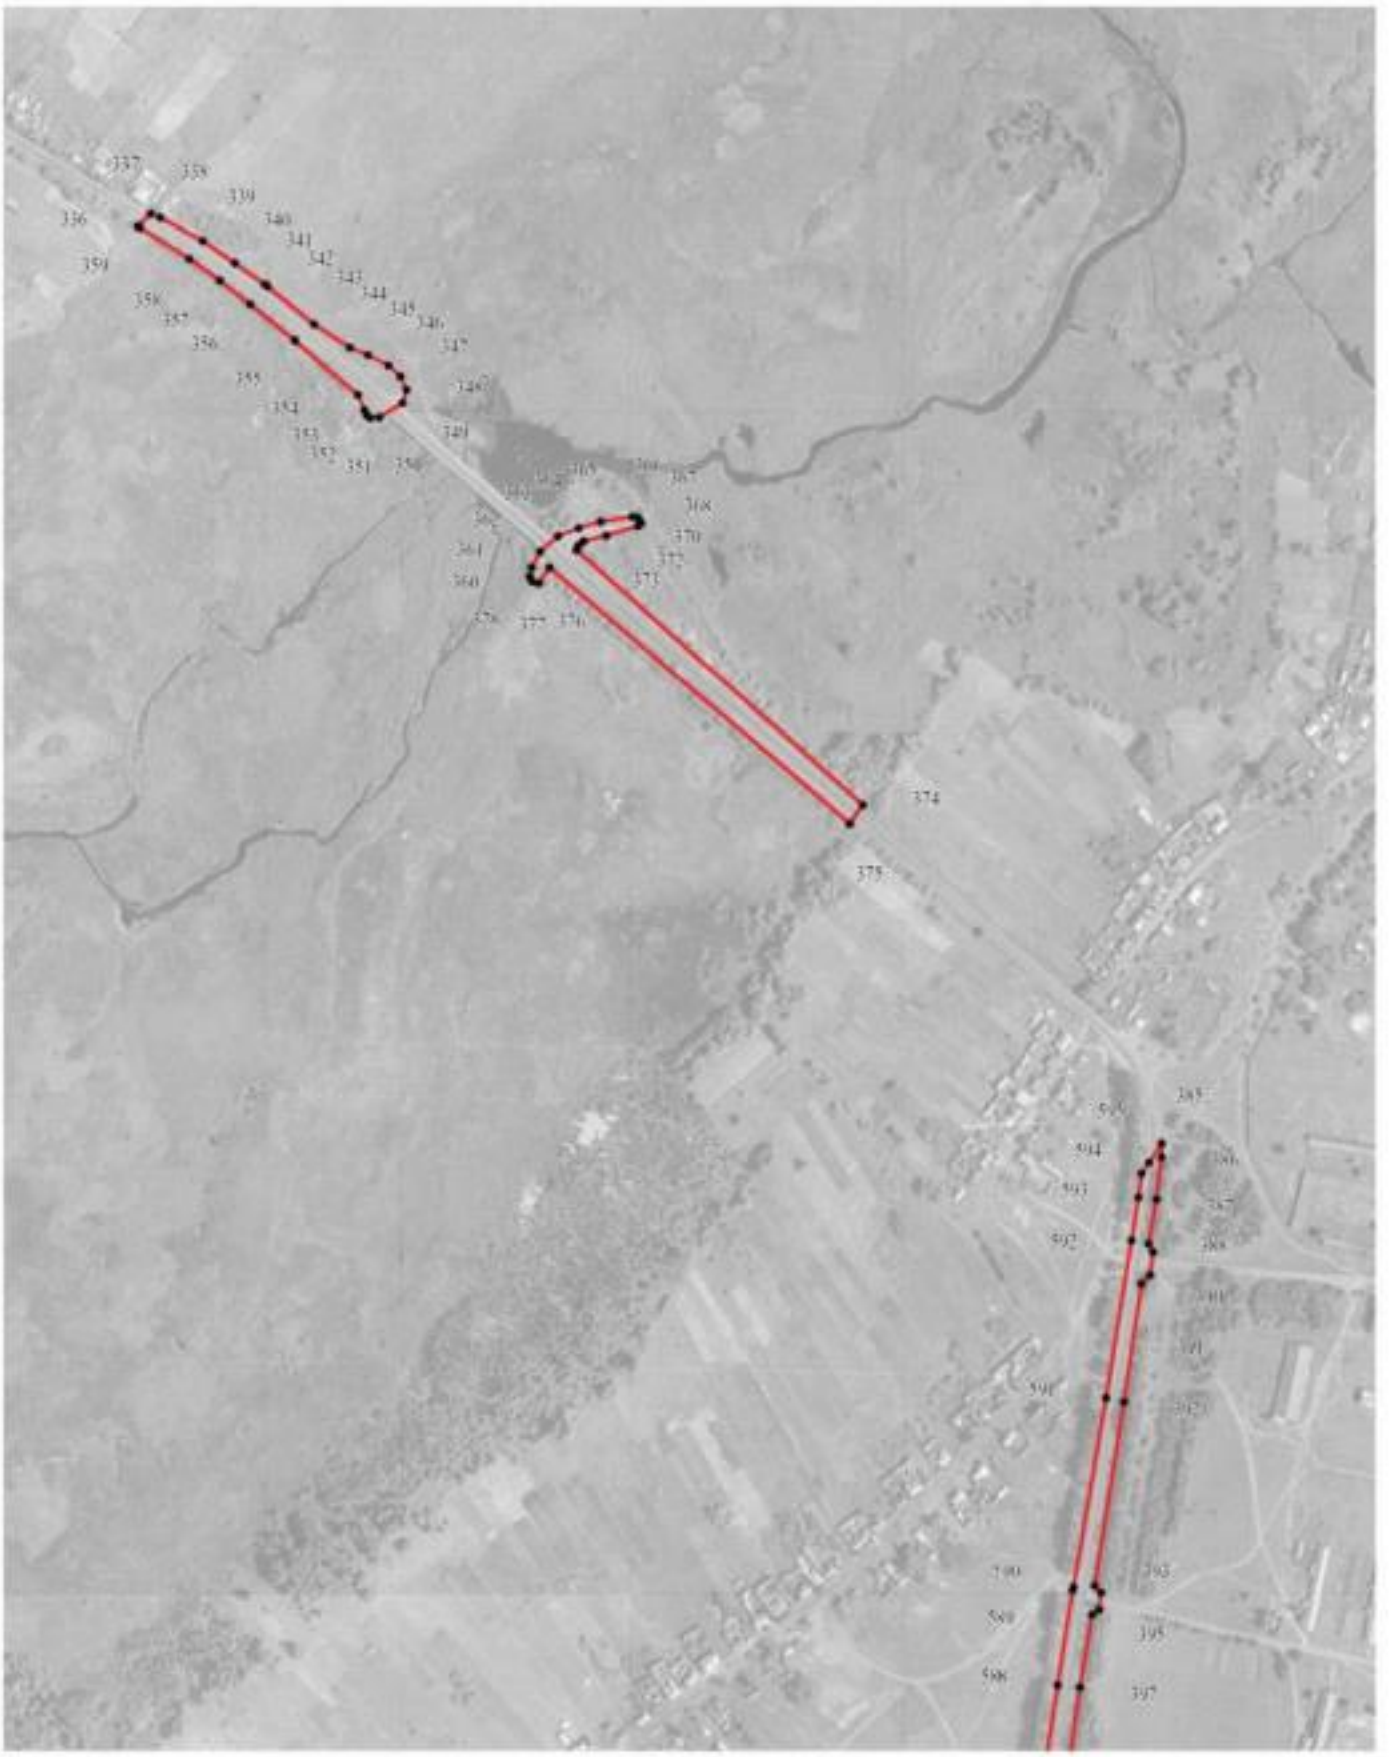

Используемые условные знаки и обозначения:

границы территориальной зоны

360 характерная точка границ территориальной зоны

Масштаб 1:5000

Заместитель руководителя БУНО «Нормативно-проектный центр»

Подпись _____ А.В. Ромашов Дата « 18 » декабря 2020 г.

Место для оттиска печати (при наличии) лица, составившего описание местоположения границ объекта

Планируемые условные знаки и обозначения:

- граница территориальной зоны
- граница муниципального образования
- характерная точка границы территориальной зоны

Масштаб 1:10000

Заместитель директора АУНО «Нормативно-проектный центр»
Подпись _____ А.В. Романов Дата «19» ноября 2020 г.

ОПИСАНИЕ МЕСТОПОЛОЖЕНИЯ ГРАНИЦ

Зона сельскохозяйственного производства - СХ2

(наименование объекта, местоположение границ которого описано)
(далее - объект)

Раздел 1

Сведения об объекте		
№ п/п	Характеристики объекта	Описание характеристик
1	2	3
1	Местоположение объекта	Воронежская область, Новохопёрский муниципальный район, Троицкое сельское поселение
2	Площадь объекта ± величина погрешности определения площади (Р ± Дельта Р)	108530+/-5765 м²
3	Иные характеристики объекта	-

Раздел 2

Сведения о местоположении границ объекта					
1. Система координат: МСК - 36, зона 2					
2. Сведения о характерных точках границ объекта					
Обозначение характерных точек границ	Координаты, м		Метод определения координат характерной точки	Средняя квадратическая погрешность положения характерной точки (Mt), м	Описание обозначения точки на местности (при наличии)
	X	Y			
1	2	3	4	5	6
1	471487.96	2248516.03	Картометрический	1.00	-
2	471577.14	2248582.63	Картометрический	1.00	-
3	471590.16	2248674.43	Картометрический	1.00	-
4	471504.07	2248774.27	Картометрический	1.00	-
5	471396.06	2248686.04	Картометрический	1.00	-
6	471429.11	2248640.97	Картометрический	1.00	-
7	471441.34	2248585.23	Картометрический	1.00	-
1	471487.96	2248516.03	Картометрический	1.00	-
8	467911.83	2246472.98	Картометрический	5.00	-
9	467954.25	2246496.27	Картометрический	5.00	-
10	467960.94	2246554.70	Картометрический	1.00	-
11	468018.78	2246588.43	Картометрический	1.00	-
12	468026.79	2246628.89	Картометрический	1.00	-
13	467935.65	2246816.06	Картометрический	1.00	-
14	467901.59	2246838.50	Картометрический	1.00	-
15	467839.42	2246836.97	Картометрический	1.00	-
16	467783.26	2246827.94	Картометрический	1.00	-
17	467649.82	2246754.50	Картометрический	1.00	-
18	467660.47	2246721.62	Аналитический	0.30	-
19	467653.24	2246717.64	Аналитический	0.30	-
20	467614.78	2246704.73	Аналитический	0.30	-
21	467672.09	2246694.04	Аналитический	0.30	-
22	467699.04	2246704.73	Аналитический	0.30	-
23	467733.75	2246639.44	Аналитический	0.30	-
24	467782.76	2246545.12	Аналитический	0.30	-
25	467854.42	2246582.27	Аналитический	0.30	-
26	467900.02	2246480.68	Аналитический	0.30	-
8	467911.83	2246472.98	Картометрический	5.00	-

3. Сведения о характерных точках части (частей) границы объекта					
Обозначение характерных точек части границы	Координаты, м		Метод определения координат характерной точки	Средняя квадратическая погрешность положения характерной точки (Mt), м	Описание обозначения точки на местности (при наличии)
	X	Y			
1	2	3	4	5	6
Часть №					
-	-	-	-	-	-

Раздел 3

Сведения о местоположении измененных (уточненных) границ объекта							
1. Система координат: -							
2. Сведения о характерных точках границ объекта							
Обозначение характерных точек границ	Существующие координаты, м		Измененные (уточненные) координаты, м		Метод определения координат характерной точки	Средняя квадратическая погрешность положения характерной точки (Mt), м	Описание обозначения точки на местности (при наличии)
	X	Y	X	Y			
1	2	3	4	5	6	7	8
-	-	-	-	-	-	-	-
3.Сведения о характерных точках части (частей) границы объекта							
Часть №							
-	-	-	-	-	-	-	-

Раздел 4

План границ объекта

Схема расположения листов плана границ объекта

Лист № 1



Лист № 2



Используемые условные знаки и обозначения:

	границы территориальной зоны
Лист № 1	область и номер листа плана границ объекта

Масштаб 1:25000

Заместитель руководителя БУВО «Нормативно-проектный центр»

Подпись _____ А.В. Ромашов Дата « 18 » декабря 2020 г.

Место для оттиска печати (при наличии) лица, составившего описание местоположения границ объекта

План границ объекта

Лист № 1



Масштаб 1:2000

Используемые условные знаки и обозначения:

	границы территориальной зоны
• 1	характерная точка границ территориальной зоны

Заместитель руководителя БУВО «Нормативно-проектный центр»

Подпись _____ А.В. Ромашов Дата « 18 » декабря 2020 г.

Место для оттиска печати (при наличии) лица, составившего описание местоположения границ объекта

План границ объекта

Лист № 2



Масштаб 1:2000

Используемые условные знаки и обозначения:

границы территориальной зоны

10 характерная точка границ территориальной зоны

Заместитель руководителя БУВО «Нормативно-проектный центр»

Подпись А.В. Романов Дата « 18 » декабря 2020 г.

Место для оттиска печати (при наличии) лица, составившего описание местоположения границ объекта

ОПИСАНИЕ МЕСТОПОЛОЖЕНИЯ ГРАНИЦ

Зона ритуальных объектов - СН1

(наименование объекта, местоположение границ которого описано)
(далее - объект)

Раздел 1

Сведения об объекте		
№ п/п	Характеристики объекта	Описание характеристик
1	2	3
1	Местоположение объекта	Воронежская область, Новохопёрский муниципальный район, Троицкое сельское поселение
2	Площадь объекта ± величина погрешности определения площади (Р ± Дельта Р)	71478+/-936 м²
3	Иные характеристики объекта	-

Раздел 2

Сведения о местоположении границ объекта					
1. Система координат: МСК - 36, зона 2					
2. Сведения о характерных точках границ объекта					
Обозначение характерных точек границ	Координаты, м		Метод определения координат характерной точки	Средняя квадратическая погрешность положения характерной точки (Mt), м	Описание обозначения точки на местности (при наличии)
	X	Y			
1	2	3	4	5	6
1	471370.18	2248861.29	Картометрический	1.00	-
2	471403.35	2249027.56	Картометрический	1.00	-
3	471216.47	2249032.76	Картометрический	1.00	-
4	471187.88	2248874.11	Картометрический	1.00	-
1	471370.18	2248861.29	Картометрический	1.00	-
5	468486.55	2247059.99	Аналитический	0.30	-
6	468476.52	2247185.05	Аналитический	0.30	-
7	468343.05	2247178.31	Аналитический	0.30	-
8	468357.04	2247053.27	Аналитический	0.30	-
5	468486.55	2247059.99	Аналитический	0.30	-
9	468717.66	2249665.87	Аналитический	0.30	-
10	468778.54	2249680.31	Картометрический	1.00	-
11	468792.07	2249714.32	Картометрический	1.00	-
12	468788.92	2249753.35	Картометрический	1.00	-
13	468779.59	2249773.27	Аналитический	0.30	-
14	468762.06	2249798.51	Аналитический	0.30	-
15	468642.97	2249822.66	Аналитический	0.30	-
16	468587.12	2249716.72	Аналитический	0.30	-
9	468717.66	2249665.87	Аналитический	0.30	-
17	467435.22	2256972.36	Картометрический	1.00	-
18	467481.47	2256986.18	Аналитический	0.30	-
19	467475.88	2257017.27	Аналитический	0.30	-
20	467427.36	2257013.97	Картометрический	1.00	-
17	467435.22	2256972.36	Картометрический	1.00	-
21	463594.89	2246943.94	Аналитический	0.30	-
22	463620.03	2246953.21	Аналитический	0.30	-
23	463608.12	2246983.65	Аналитический	0.30	-
24	463584.30	2246971.73	Аналитический	0.30	-
21	463594.89	2246943.94	Аналитический	0.30	-

3. Сведения о характерных точках части (частей) границы объекта					
Обозначение характерных точек части границы	Координаты, м		Метод определения координат характерной точки	Средняя квадратическая погрешность положения характерной точки (Mt), м	Описание обозначения точки на местности (при наличии)
	X	Y			
1	2	3	4	5	6
Часть №					
-	-	-	-	-	-


Раздел 3

Сведения о местоположении измененных (уточненных) границ объекта							
1. Система координат: -							
2. Сведения о характерных точках границ объекта							
Обозначение характерных точек границ	Существующие координаты, м		Измененные (уточненные) координаты, м		Метод определения координат характерной точки	Средняя квадратическая погрешность положения характерной точки (Mt), м	Описание обозначения точки на местности (при наличии)
	X	Y	X	Y			
1	2	3	4	5	6	7	8
-	-	-	-	-	-	-	-
3.Сведения о характерных точках части (частей) границы объекта							
Часть №							
-	-	-	-	-	-	-	-

Раздел 4

План границ объекта

Схема расположения листов плана границ объекта

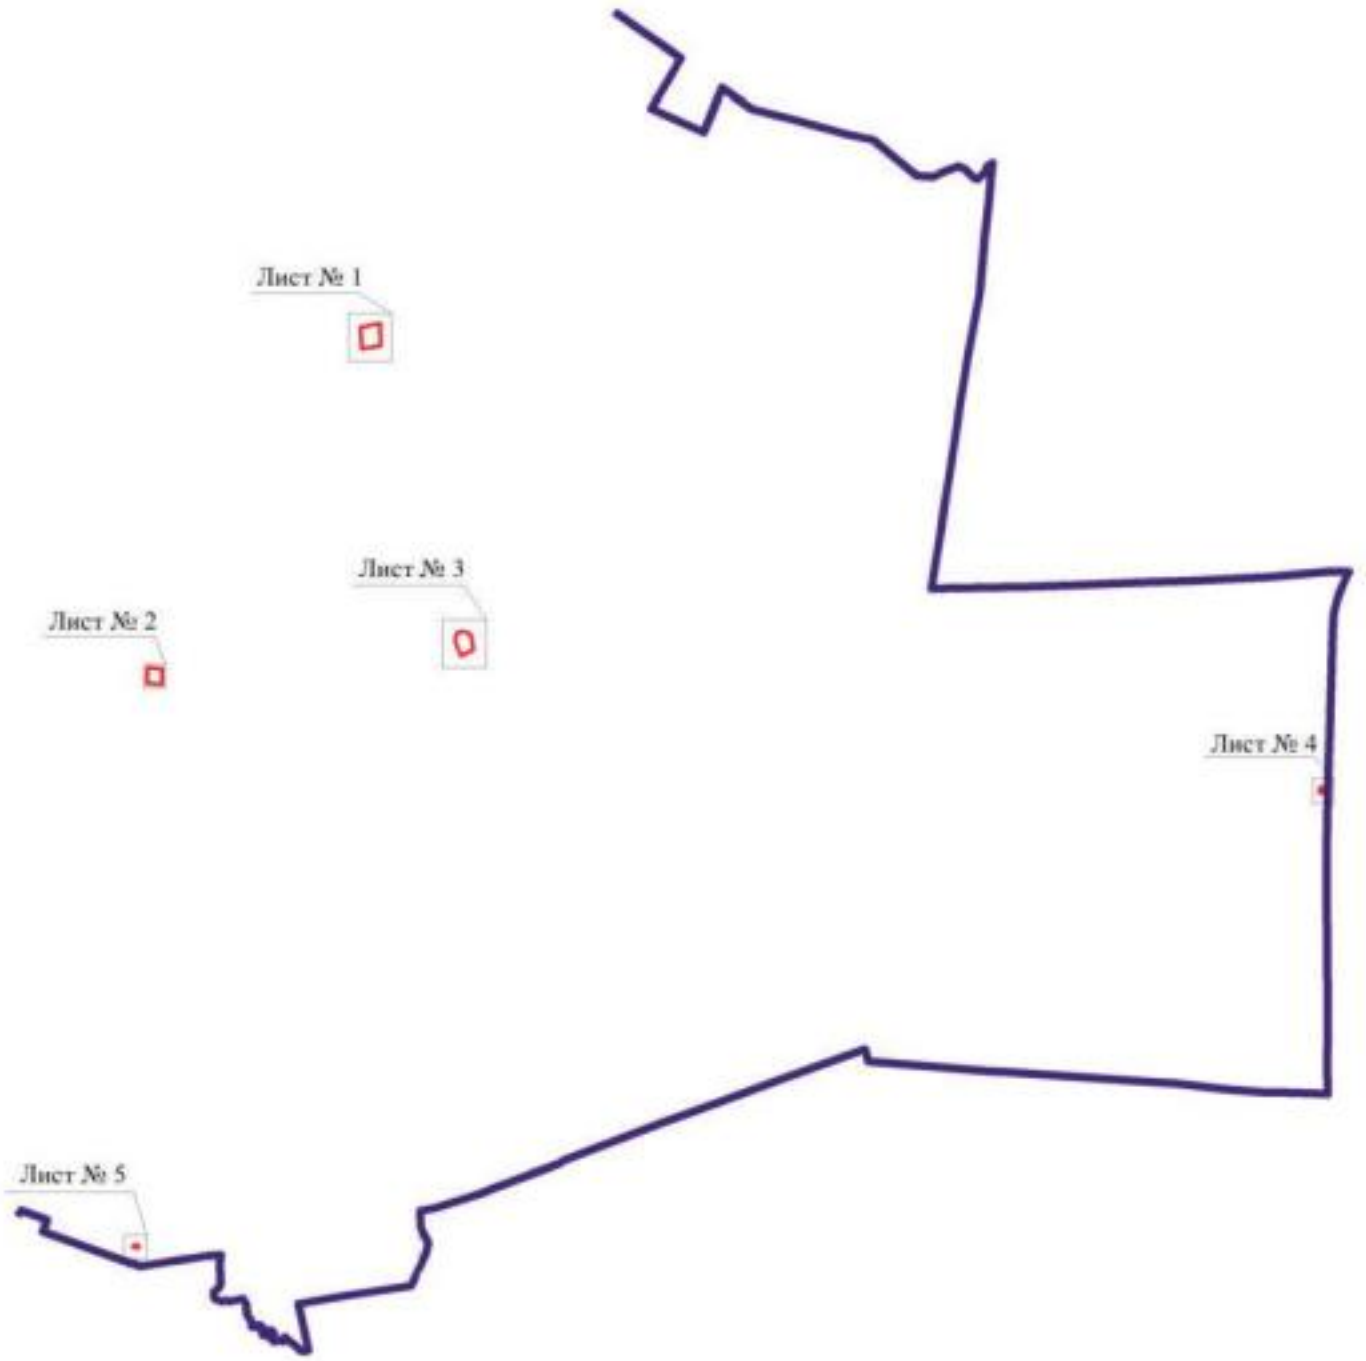

Масштаб 1:50000

Используемые условные знаки и обозначения:

границы территориальной зоны

границы муниципального образования

Лист № 1 — область и номер листа плана границ объекта


Заместитель руководителя БУВО «Нормативно-проектный центр»

Подпись _____ А.В. Романов Дата « 18 » декабря 2020 г.

Место для оттиска печати (при наличии) лица, составившего описание местоположения границ объекта

План границ объекта

Лист № 1

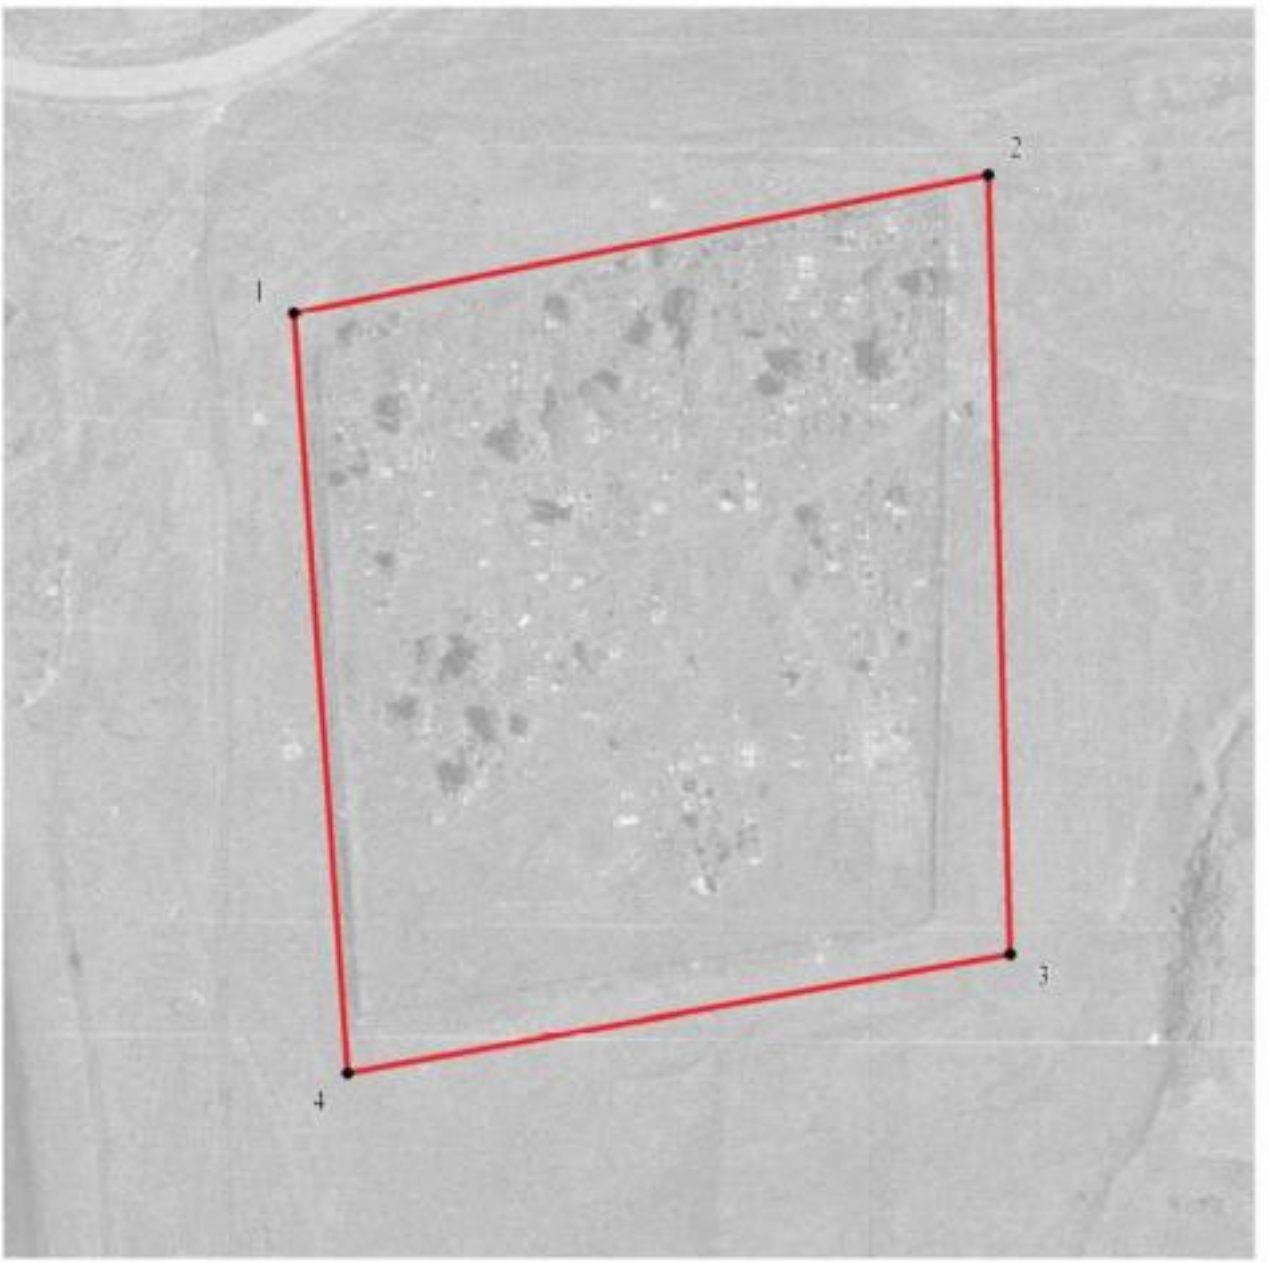

Масштаб 1:2000

Используемые условные знаки и обозначения:

	границы территориальной зоны
• 1	характерная точка границ территориальной зоны


Заместитель руководителя БУВО «Нормативно-проектный центр»

Подпись _____ А.В. Ромашов Дата « 18 » декабря 2020 г.

Место для оттиска печати (при наличии) лица, составившего описание местоположения границ объекта

План границ объекта

Лист № 2

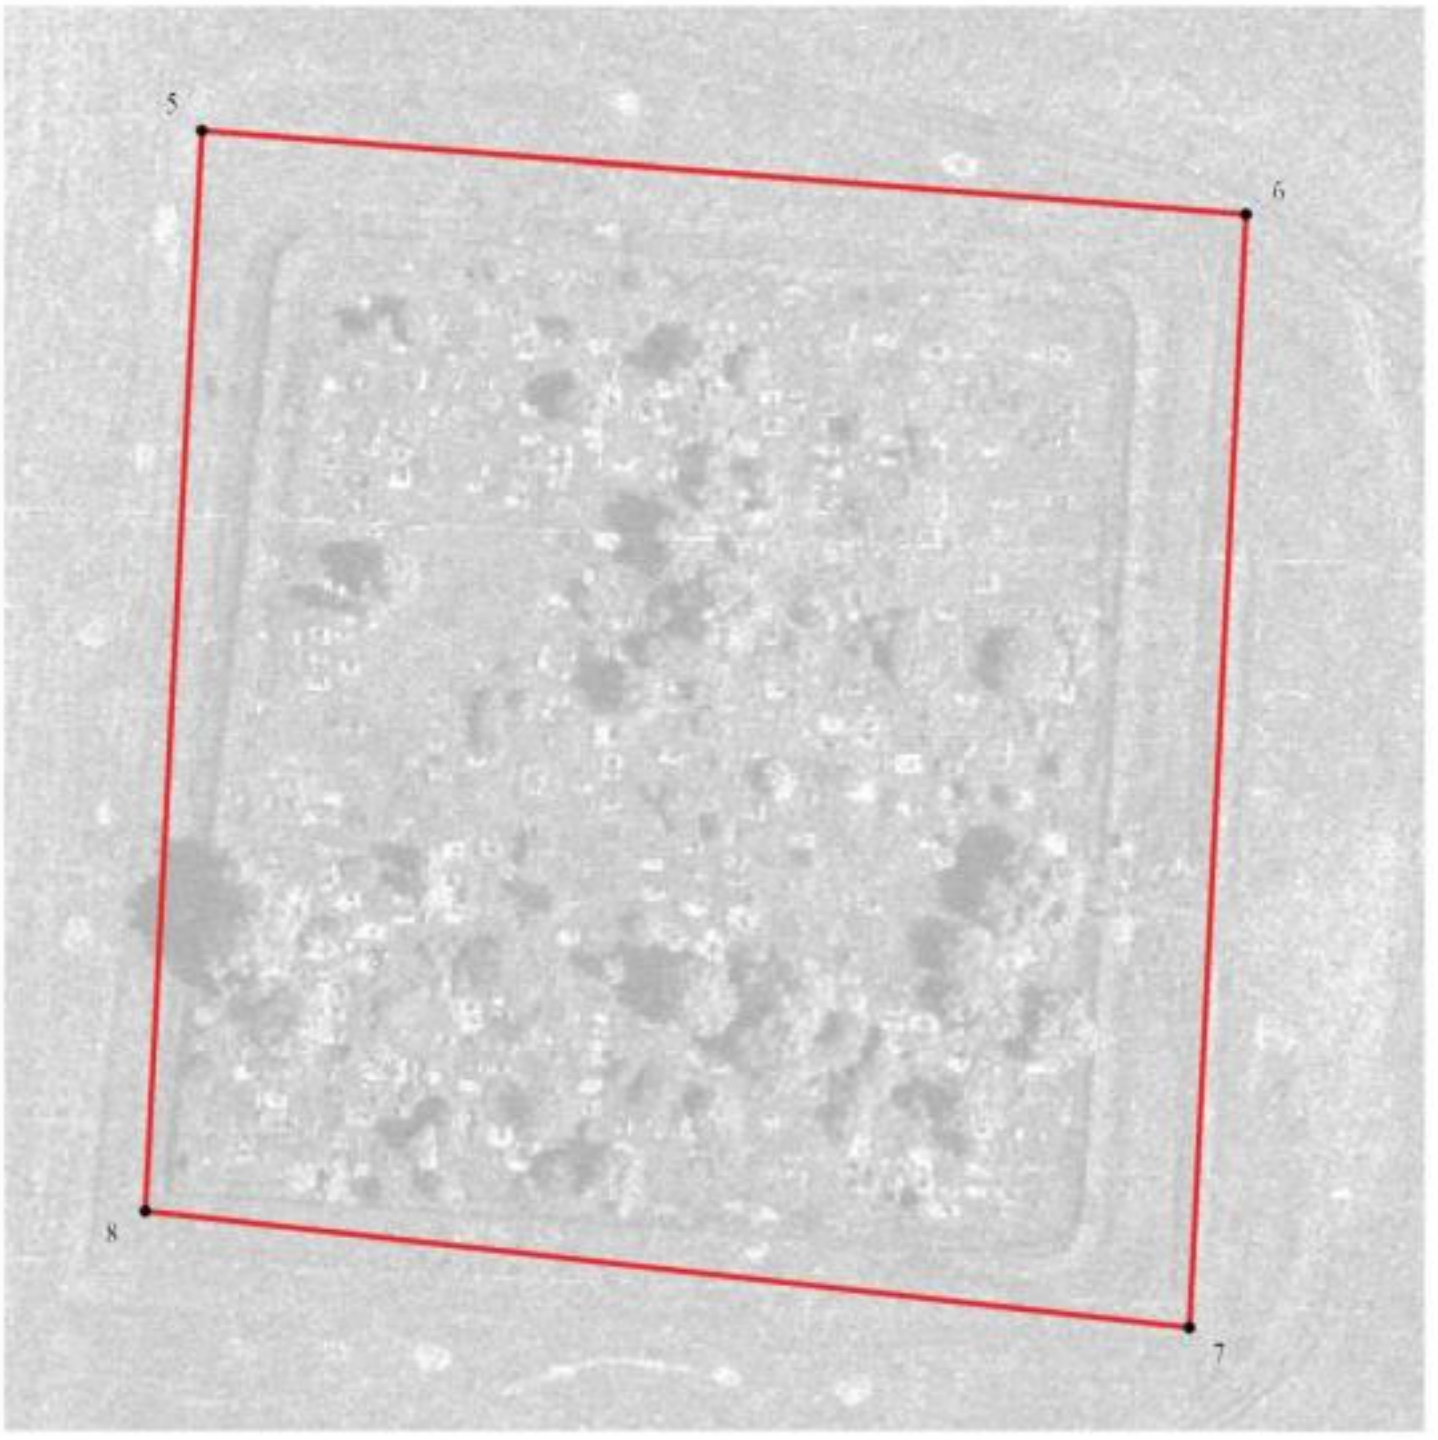

Масштаб 1:1000

Используемые условные знаки и обозначения:

	границы территориальной зоны
• 8	характерная точка границ территориальной зоны


Заместитель руководителя БУВО «Нормативно-проектный центр»

Подпись _____ А.В. Ромашов Дата « 18 » декабря 2020 г.

Место для оттиска печати (при наличии) лица, составившего описание местоположения границ объекта

План границ объекта

Лист № 3

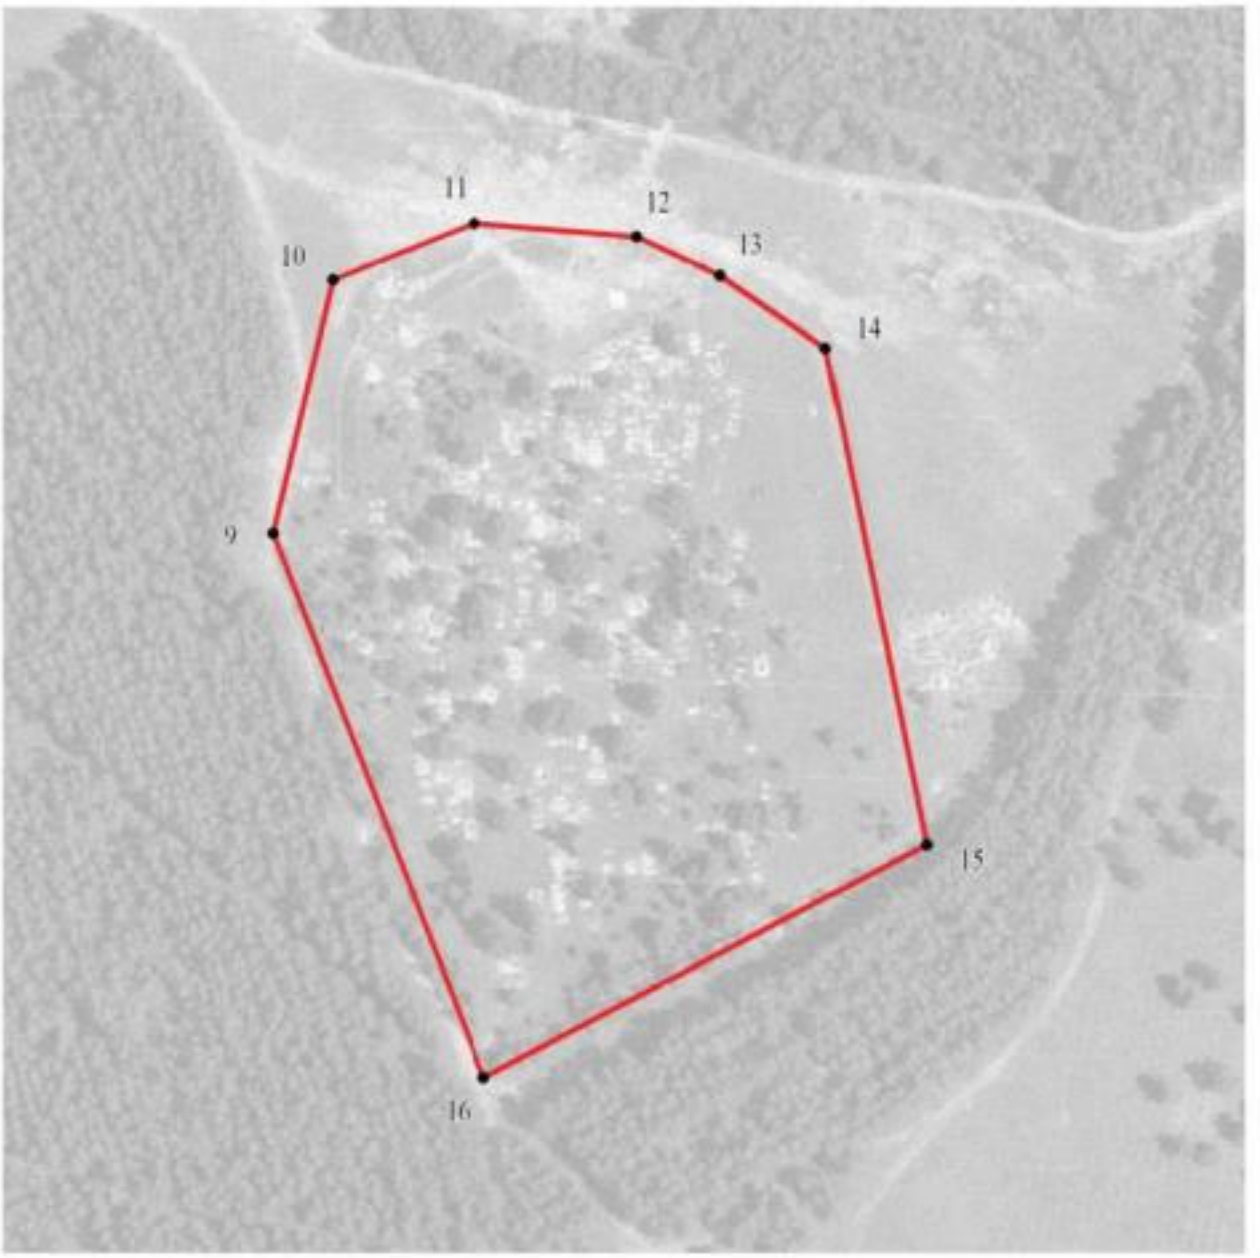

Масштаб 1:2000

Используемые условные знаки и обозначения:

	границы территориальной зоны
• 10	характерная точка границ территориальной зоны


Заместитель руководителя БУВО «Нормативно-проектный центр»

Подпись _____ А.В. Ромашов Дата « 18 » декабря 2020 г.

Место для оттиска печати (при наличии) лица, составившего описание местоположения границ объекта

План границ объекта

Лист № 4

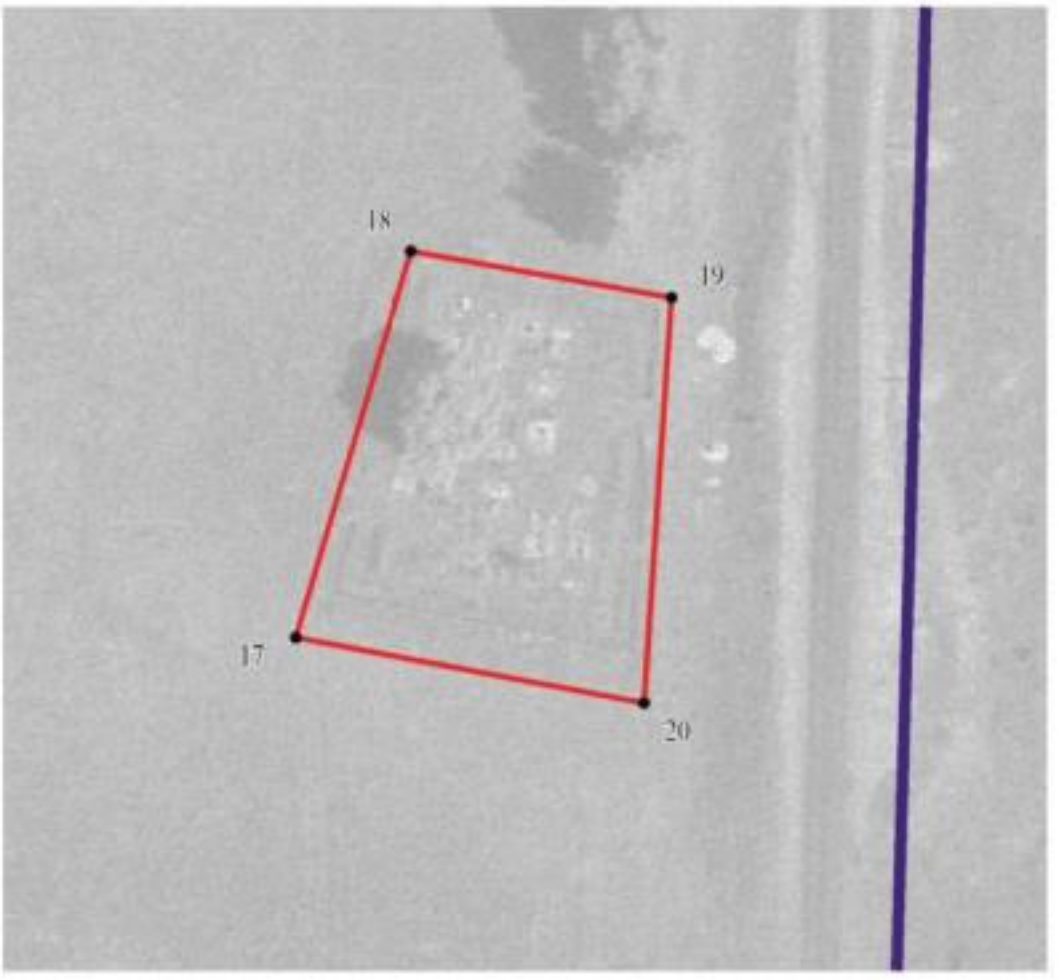

Масштаб 1:1000

Используемые условные знаки и обозначения:

	границы территориальной зоны
	границы муниципального образования
• 20	характерная точка границ территориальной зоны


Заместитель руководителя БУВО «Нормативно-проектный центр»

Подпись _____ А.В. Ромашов Дата « 18 » декабря 2020 г.

Место для оттиска печати (при наличии) лица, составившего описание местоположения границ объекта

План границ объекта

Лист № 5

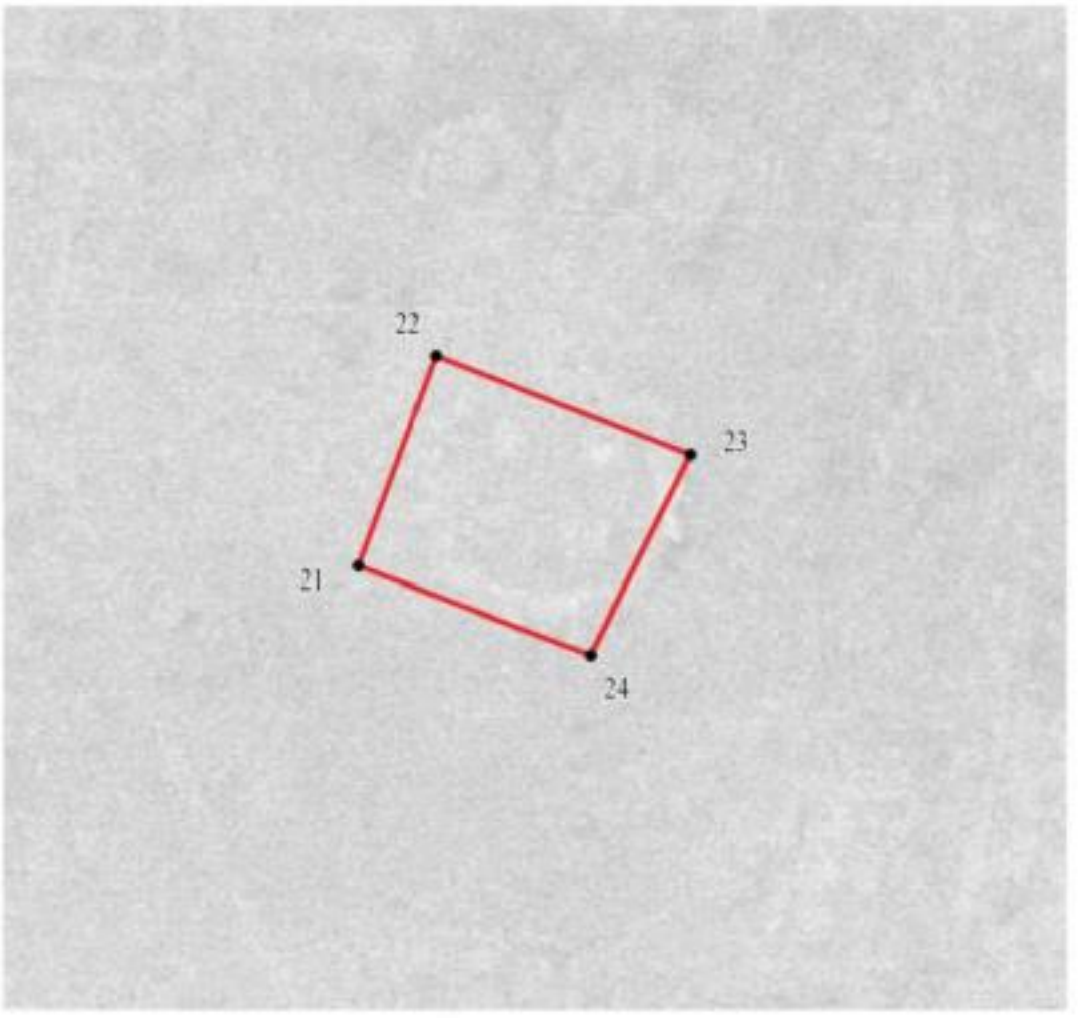

Масштаб 1:1000

Используемые условные знаки и обозначения:

границы территориальной зоны

• 21 характерная точка границ территориальной зоны

Заместитель руководителя БУВО «Нормативно-проектный центр»

Подпись _____ А.В. Ромашов Дата « 18 » декабря 2020 г.

Место для оттиска печати (при наличии) лица, составившего описание местоположения границ объекта