Правовое управление правительства
Воронежской области
ЗАРЕГИСТРИРОВАНО
«11» 05 2021 г.
Регистрационный номер № 190

**ДЕПАРТАМЕНТ
АРХИТЕКТУРЫ И ГРАДОСТРОИТЕЛЬСТВА
ВОРОНЕЖСКОЙ ОБЛАСТИ**

ПРИКАЗ

27.04.2021 № 45-01-04/481

г. Воронеж

Об утверждении правил землепользования и застройки Скрипнянского сельского поселения Калачеевского муниципального района Воронежской области

В соответствии с Градостроительным кодексом Российской Федерации, Федеральным законом от 06.10.2003 № 131-ФЗ «Об общих принципах организации местного самоуправления в Российской Федерации», Законами Воронежской области от 07.07.2006 № 61-ОЗ «О регулировании градостроительной деятельности в Воронежской области», от 20.12.2018 № 173-ОЗ «О перераспределении полномочий по утверждению правил землепользования и застройки между органами местного самоуправления поселений Воронежской области, городского округа город Нововоронеж, Борисоглебского городского округа и исполнительными органами государственной власти Воронежской области», постановлением правительства Воронежской области от 31.12.2014 № 1240 «Об утверждении Положения о департаменте архитектуры и градостроительства Воронежской области», на основании приказа департамента архитектуры и градостроительства Воронежской области от 30.12.2019 № 45-01-04/900 «О подготовке проектов правил землепользования и застройки поселений Богучарского, Бутурлиновского, Грибановского, Калачеевского, Каменского,

Кантемировского, Нижнедевицкого, Новохопёрского, Острогожского, Петропавловского, Поворинского, Репьёвского, Россошанского, Таловского, Терновского и Эртильского муниципальных районов и Борисоглебского городского округа Воронежской области», с учетом заключения о результатах публичных слушаний от 22.12.2020

п р и к а з ы в а ю:

1. Утвердить прилагаемые правила землепользования и застройки Скрипнянского сельского поселения Калачеевского муниципального района Воронежской области.

2. Признать утратившими силу следующие решения Совета народных депутатов Скрипнянского сельского поселения Калачеевского муниципального района Воронежской области:

- от 28.12.2011 № 78 «Об утверждении Правил землепользования и застройки Скрипнянского сельского поселения Калачеевского муниципального района Воронежской области»;

- от 28.10.2016 № 38 «О внесении изменений и дополнений в решение Совета народных депутатов Скрипнянского сельского поселения Калачеевского муниципального района Воронежской области от 28.12.2011 г. № 78 «Об утверждении Правил землепользования и застройки Скрипнянского сельского поселения Калачеевского муниципального района Воронежской области».

3. Контроль исполнения настоящего приказа возложить на заместителя руководителя департамента архитектуры и градостроительства Воронежской области – начальника отдела территориального планирования Беляеву С.М.

Руководитель департамента
архитектуры и градостроительства
Воронежской области А.А. Еренков

УТВЕРЖДЕНЫ
приказом департамента
архитектуры и градостроительства
Воронежской области
от 27.04.2021 № 45-01-04/481

ПРАВИЛА ЗЕМЛЕПОЛЬЗОВАНИЯ И ЗАСТРОЙКИ СКРИПНЯНСКОГО СЕЛЬСКОГО ПОСЕЛЕНИЯ КАЛАЧЕЕВСКОГО МУНИЦИПАЛЬНОГО РАЙОНА ВОРОНЕЖСКОЙ ОБЛАСТИ

ЧАСТЬ I. ПОРЯДОК ПРИМЕНЕНИЯ ПРАВИЛ ЗЕМЛЕПОЛЬЗОВАНИЯ И ЗАСТРОЙКИ И ВНЕСЕНИЯ В НИХ ИЗМЕНЕНИЙ

Раздел 1. Общие положения

1. Предмет регулирования и цели подготовки Правил землепользования и застройки Скрипнянского сельского поселения Калачеевского муниципального района Воронежской области

1. Правила землепользования и застройки Скрипнянского сельского поселения Калачеевского муниципального района Воронежской области (далее – Правила) являются документом градостроительного зонирования, который утверждается нормативным правовым актом департамента архитектуры и градостроительства Воронежской области и в котором устанавливаются территориальные зоны, градостроительные регламенты, порядок применения такого документа и порядок внесения в него изменений.

2. Правила разработаны в соответствии с Градостроительным кодексом Российской Федерации (далее – ГрК РФ), Земельным кодексом Российской Федерации, Федеральным законом от 06.10.2003 № 131-ФЗ «Об общих принципах организации местного самоуправления в Российской Федерации», иными нормативными правовыми актами Российской Федерации, Воронежской области, муниципальными правовыми актами муниципального образования с учетом положений нормативных актов и

документов, определяющих основные направления социально-экономического и градостроительного развития муниципального образования, а также сведений Единого государственного реестра недвижимости, сведений, документов и материалов, содержащихся в государственных информационных системах обеспечения градостроительной деятельности.

3. Правила разработаны в целях:

– создания условий для устойчивого развития территории муниципального образования, сохранения окружающей среды и объектов культурного наследия;

– создания условий для планировки территории муниципального образования;

– обеспечения прав и законных интересов физических и юридических лиц, в том числе правообладателей земельных участков и объектов капитального строительства;

– создания условий для привлечения инвестиций, в том числе путем предоставления возможности выбора наиболее эффективных видов разрешенного использования земельных участков и объектов капитального строительства.

2. Основные понятия, используемые в Правилах

В настоящих Правилах используются основные понятия, установленные законодательством Российской Федерации.

3. Сфера применения Правил

1. Действие настоящих Правил распространяется на всю территорию Скрипнянского сельского поселения Калачеевского муниципального района Воронежской области. Правила обязательны для соблюдения органами государственной власти, органами местного самоуправления, физическими и юридическими лицами, при осуществлении ими градостроительной деятельности на территории Скрипнянского

сельского поселения Калачеевского муниципального района Воронежской области.

2. Настоящие Правила применяются наряду с:

– техническими регламентами и иными обязательными требованиями, установленными в соответствии с законодательством в целях обеспечения безопасности жизни и здоровья людей, надежности и безопасности зданий, строений и сооружений, сохранения окружающей природной среды и объектов культурного наследия;

– региональными и местными нормативами градостроительного проектирования.

4. Содержание и порядок применения Правил

1. Правила включают в себя:

1) порядок их применения и внесения изменений в Правила;

2) карту градостроительного зонирования;

3) градостроительные регламенты.

Обязательным приложением к настоящим Правилам являются сведения о границах территориальных зон, которые должны содержать графическое описание местоположения границ территориальных зон, перечень координат характерных точек этих границ в системе координат, используемой для ведения Единого государственного реестра недвижимости.

2. Порядок применения Правил и внесения в них изменений включает в себя положения:

1) о регулировании землепользования и застройки;

2) об изменении видов разрешенного использования земельных участков и объектов капитального строительства физическими и юридическими лицами;

3) о подготовке документации по планировке территории органами местного самоуправления;

4) о проведении общественных обсуждений или публичных слушаний по вопросам землепользования и застройки;

5) о внесении изменений в Правила;

6) о регулировании иных вопросов землепользования и застройки.

5. Использование объектов недвижимости, не соответствующих настоящим Правилам

1. Земельные участки или объекты капитального строительства, виды разрешенного использования, предельные (минимальные и (или) максимальные) размеры и предельные параметры которых не соответствуют градостроительному регламенту, могут использоваться без установления срока приведения их в соответствие с градостроительным регламентом, за исключением случаев, если использование таких земельных участков и объектов капитального строительства опасно для жизни или здоровья человека, для окружающей среды, объектов культурного наследия.

2. Реконструкция указанных в подпункте 1 настоящего пункта объектов капитального строительства может осуществляться только путем приведения таких объектов в соответствие с градостроительным регламентом или путем уменьшения их несоответствия предельным параметрам разрешенного строительства, реконструкции. Изменение видов разрешенного использования указанных земельных участков и объектов капитального строительства может осуществляться путем приведения их в соответствие с видами разрешенного использования земельных участков и объектов капитального строительства, установленными градостроительным регламентом.

3. В случае если использование указанных в подпункте 1 настоящего пункта земельных участков и объектов капитального строительства продолжается и опасно для жизни или здоровья человека, для окружающей среды, объектов культурного наследия, в соответствии с федеральными законами может быть наложен запрет на использование таких земельных участков и объектов.

6. Открытость и доступность информации о землепользовании и застройке

1. Настоящие Правила являются открытыми и общедоступными.

2. Настоящие Правила подлежат опубликованию в порядке, установленном для официального опубликования нормативных правовых актов Воронежской области, и размещению в федеральной государственной информационной системе территориального планирования и в государственной информационной системе обеспечения градостроительной деятельности.

Раздел 2. Положения о регулировании землепользования и застройки

7. Перераспределение полномочий между органами местного самоуправления Скрипнянского сельского поселения Калачеевского муниципального района Воронежской области и департаментом архитектуры и градостроительства Воронежской области

1. На основании Закона Воронежской области от 20.12.2018 № 173-ОЗ «О перераспределении полномочий по утверждению правил землепользования и застройки между органами местного самоуправления поселений Воронежской области, городского округа город Нововоронеж, Борисоглебского городского округа и исполнительными органами государственной власти Воронежской области» (далее – Закон Воронежской области) и в соответствии со статьей 8.2 ГрК РФ, пунктом 6.1 статьи 26.3 Федерального закона от 06.10.1999 № 184-ФЗ «Об общих принципах организации законодательных (представительных) и исполнительных органов государственной власти субъектов Российской Федерации», частью 1.2 статьи 17 Федерального закона от 06.10.2003 № 131-ФЗ «Об общих принципах организации местного самоуправления в Российской Федерации» полномочия по утверждению Правил перераспределены между органами местного самоуправления Скрипнянского сельского поселения Калачеевского муниципального района Воронежской области и

департаментом архитектуры и градостроительства Воронежской области (далее – Уполномоченный орган) на срок, установленный Законом Воронежской области.

2. После истечения срока, указанного в Законе Воронежской области, полномочия Уполномоченного органа, предусмотренные настоящими Правилами, осуществляются органами местного самоуправления Скрипнянского сельского поселения Калачеевского муниципального района Воронежской области в соответствии с требованиями ГрК РФ.

8. Полномочия Уполномоченного органа по вопросам землепользования и застройки

1. Полномочия Уполномоченного органа по вопросам землепользования и застройки включают:

1) принятие решений о подготовке проекта Правил, о подготовке проекта о внесении изменений в Правила;

2) утверждение Правил, утверждение внесения изменений в Правила;

3) принятие решений о предоставлении разрешений на условно разрешенный вид использования объектов капитального строительства или земельного участка;

4) принятие решений о предоставлении разрешения на отклонение от предельных параметров разрешенного строительства, реконструкции объектов капитального строительства;

5) иные полномочия в соответствии с действующим законодательством.

9. Комиссия по подготовке проектов Правил

1. Комиссия по подготовке проектов правил землепользования и застройки поселений Воронежской области, городского округа город Нововоронеж, Борисоглебского городского округа (далее – Комиссия) является специально созданным постоянно действующим коллегиальным

органом при Уполномоченном органе в целях реализации полномочий, указанных в пункте 8 настоящих Правил, перераспределенных в соответствии с Законом Воронежской области и обеспечения выполнения задач градостроительного зонирования.

2. Комиссия создается и прекращает свою деятельность приказом Уполномоченного органа.

3. Состав и порядок деятельности Комиссии утверждается приказом Уполномоченного органа.

Раздел 3. Положения об изменении видов разрешенного использования земельных участков и объектов капитального строительства физическими и юридическими лицами

10. Изменение видов разрешенного использования земельных участков и объектов капитального строительства

1. Для каждой из установленных настоящими Правилами территориальных зон могут устанавливаться основные, условно разрешенные и вспомогательные виды разрешенного использования земельных участков и объектов капитального строительства.

2. Изменение одного вида разрешенного использования земельных участков и объектов капитального строительства на другой вид такого использования осуществляется в соответствии с градостроительным регламентом при условии соблюдения требований технических регламентов.

3. Основные и вспомогательные виды разрешенного использования земельных участков и объектов капитального строительства правообладателями земельных участков и объектов капитального строительства, за исключением органов государственной власти, органов местного самоуправления, государственных и муниципальных учреждений, государственных и муниципальных унитарных предприятий, выбираются самостоятельно без дополнительных разрешений и согласования.

4. Решения об изменении одного вида разрешенного использования земельных участков и объектов капитального строительства, расположенных на землях, на которые действие градостроительных регламентов не распространяется или для которых градостроительные регламенты не устанавливаются, на другой вид такого использования принимаются в соответствии с федеральными законами.

11. Предоставление разрешения на условно разрешенный вид использования земельного участка или объекта капитального строительства

1. Физическое или юридическое лицо, заинтересованное в предоставлении разрешения на условно разрешенный вид использования земельного участка или объекта капитального строительства (далее - разрешение на условно разрешенный вид использования), направляет заявление о предоставлении разрешения на условно разрешенный вид использования в Комиссию. Заявление о предоставлении разрешения на условно разрешенный вид использования может быть направлено в форме электронного документа, подписанного электронной подписью в соответствии с требованиями Федерального закона от 06.04.2011 № 63-ФЗ «Об электронной подписи».

2. Порядок предоставления разрешения на условно разрешенный вид использования земельного участка или объекта капитального строительства определен статьей 39 ГрК РФ.

3. Проект решения о предоставлении разрешения на условно разрешенный вид использования подлежит рассмотрению на общественных обсуждениях или публичных слушаниях, проводимых в порядке, установленном статьей 5.1 ГрК РФ, с учетом положений статьи 39 ГрК РФ.

12. Предоставление разрешения на отклонение от предельных параметров разрешенного строительства, реконструкции объектов капитального строительства

1. Правообладатели земельных участков, размеры которых меньше установленных градостроительным регламентом минимальных размеров

земельных участков либо конфигурация, инженерно-геологические или иные характеристики которых неблагоприятны для застройки, вправе обратиться за разрешениями на отклонение от предельных параметров разрешенного строительства, реконструкции объектов капитального строительства (далее также – разрешение на отклонение от предельных параметров).

2. Правообладатели земельных участков вправе обратиться за разрешениями на отклонение от предельных параметров разрешенного строительства, реконструкции объектов капитального строительства, если такое отклонение необходимо в целях однократного изменения одного или нескольких предельных параметров разрешенного строительства, реконструкции объектов капитального строительства, установленных градостроительным регламентом для конкретной территориальной зоны, не более чем на десять процентов.

3. Порядок предоставления разрешения на отклонение от предельных параметров определен статьей 40 ГрК РФ.

4. Проект решения о предоставлении разрешения на отклонение от предельных параметров подлежит рассмотрению на общественных обсуждениях или публичных слушаниях, проводимых в порядке, установленном статьей 5.1 ГрК РФ, с учетом положений статьи 39 ГрК РФ, за исключением случая, указанного в части 1.1 статьи 40 ГрК РФ.

Раздел 4. Положения о подготовке документации по планировке территории органами местного самоуправления

13. Общие положения о подготовке документации по планировке территории

1. Подготовка документации по планировке территории осуществляется в целях обеспечения устойчивого развития территорий, в том числе выделения элементов планировочной структуры, установления границ земельных участков, установления границ зон планируемого размещения объектов капитального строительства.

2. Подготовка документации по планировке территории осуществляется в соответствии с главой 5 ГрК РФ.

3. Состав и содержание документации по планировке территории определяется ГрК РФ.

Раздел 5. Положения о проведении общественных обсуждений или публичных слушаний по вопросам землепользования и застройки

14. Общие положения о порядке проведения общественных обсуждений или публичных слушаний в сфере градостроительной деятельности

1. В целях соблюдения права человека на благоприятные условия жизнедеятельности, прав и законных интересов правообладателей земельных участков и объектов капитального строительства по проектам правил землепользования и застройки, проектам планировки территории, проектам межевания территории, проектам, предусматривающим внесение изменений в один из указанных утвержденных документов, проектам решений о предоставлении разрешения на условно разрешенный вид использования земельного участка или объекта капитального строительства, проектам решений о предоставлении разрешения на отклонение от предельных параметров разрешенного строительства, реконструкции объектов капитального строительства в соответствии с уставом муниципального образования и (или) нормативным правовым актом представительного органа муниципального образования и с учетом положений ГрК РФ проводятся общественные обсуждения или публичные слушания, за исключением случаев, предусмотренных ГрК РФ и другими федеральными законами.

2. Порядок проведения общественных обсуждений или публичных слушаний определяется ГрК РФ, Уставом Скрипнянского сельского поселения Калачеевского района Воронежской области и (или) нормативным правовым актом представительного органа муниципального образования.

Раздел 6. Положения о внесении изменений в Правила

15. Основания и порядок внесения изменений в Правила

1. Основания для рассмотрения вопроса о внесении изменений в настоящие Правила предусмотрены статьей 33 ГрК РФ.

2. Внесение изменений в Правила осуществляется в порядке, предусмотренном статьями 31 и 32 ГрК РФ, с учетом особенностей, установленных статьей 33 ГрК РФ.

Раздел 7. Положения о регулировании иных вопросов землепользования и застройки

16. Общие принципы регулирования иных вопросов землепользования и застройки на территории Скрипнянского сельского поселения Калачеевского муниципального района Воронежской области

Иные вопросы землепользования и застройки на территории Скрипнянского сельского поселения Калачеевского муниципального района Воронежской области регулируются законодательством Российской Федерации, Воронежской области, муниципальными правовыми актами Скрипнянского сельского поселения Калачеевского муниципального района Воронежской области.


ЧАСТЬ II. КАРТА ГРАДОСТРОИТЕЛЬНОГО ЗОНИРОВАНИЯ

17. Карты градостроительного зонирования

1. Карта градостроительного зонирования территории Скрипнянского сельского поселения Калачеевского муниципального района Воронежской области.

ПРАВИЛА ЗЕМЛЕПОЛЬЗОВАНИЯ И ЗАСТРОЙКИ

Карта градостроительного зонирования территории Скрипнянского сельского поселения Калачеевского муниципального района Воронежской области

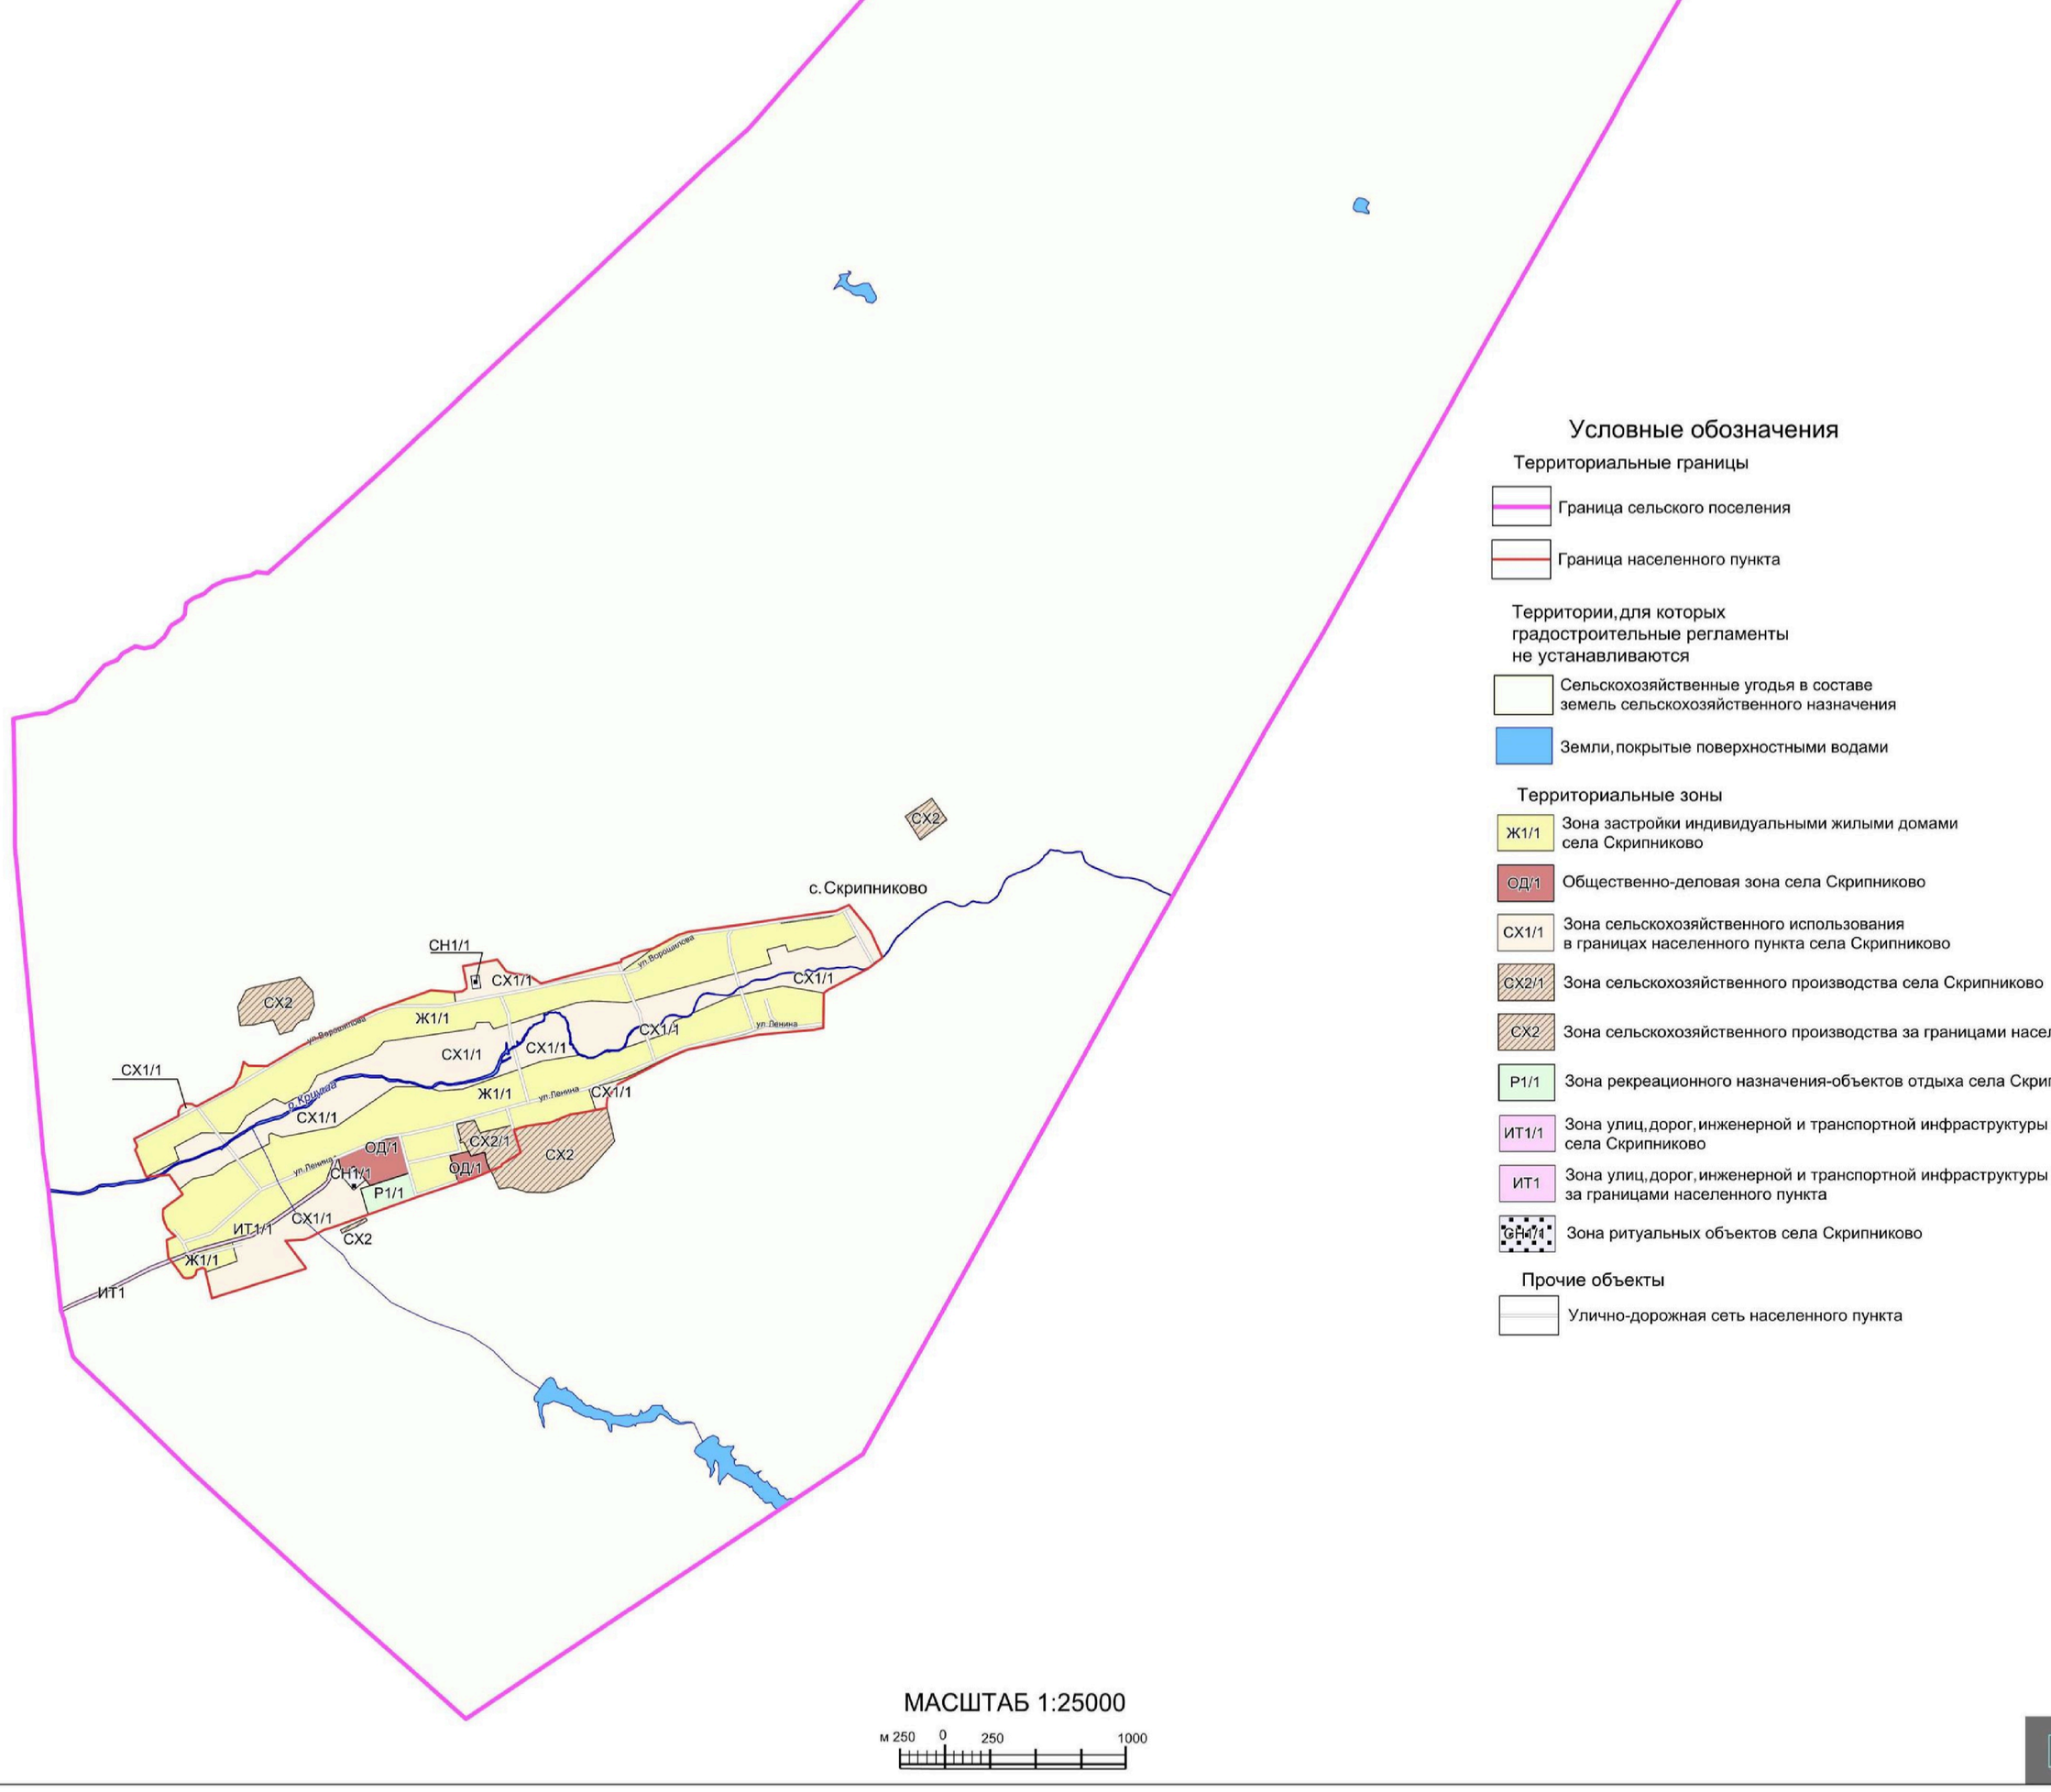

Условные обозначения

Территориальные границы

- Граница сельского поселения
- Граница населенного пункта

Территории, для которых градостроительные регламенты не устанавливаются

- Сельскохозяйственные угодья в составе земель сельскохозяйственного назначения
- Земли, покрытые поверхностными водами

Территориальные зоны

- Ж1/1 — Зона застройки индивидуальными жилыми домами села Скрипниково
- ОД/1 — Общественно-деловая зона села Скрипниково
- СХ1/1 — Зона сельскохозяйственного использования в границах населенного пункта села Скрипниково
- СХ2/1 — Зона сельскохозяйственного производства села Скрипниково
- СХ2 — Зона сельскохозяйственного производства за границами населенного пункта
- Р1/1 — Зона рекреационного назначения-объектов отдыха села Скрипниково
- ИТ1/1 — Зона улиц, дорог, инженерной и транспортной инфраструктуры села Скрипниково
- ИТ1 — Зона улиц, дорог, инженерной и транспортной инфраструктуры за границами населенного пункта
- СН1/1 — Зона ритуальных объектов села Скрипниково

Прочие объекты

- Улично-дорожная сеть населенного пункта


МАСШТАБ 1:25000

м 250 0 250 1000

2. Карта градостроительного зонирования с отображением зон с особыми условиями использования территории Скрипнянского сельского поселения Калачеевского муниципального района Воронежской области.

ПРАВИЛА ЗЕМЛЕПОЛЬЗОВАНИЯ И ЗАСТРОЙКИ

Карта градостроительного зонирования с отображением зон с особыми условиями использования территории Скрипнянского сельского поселения
Калачеевского муниципального района Воронежской области

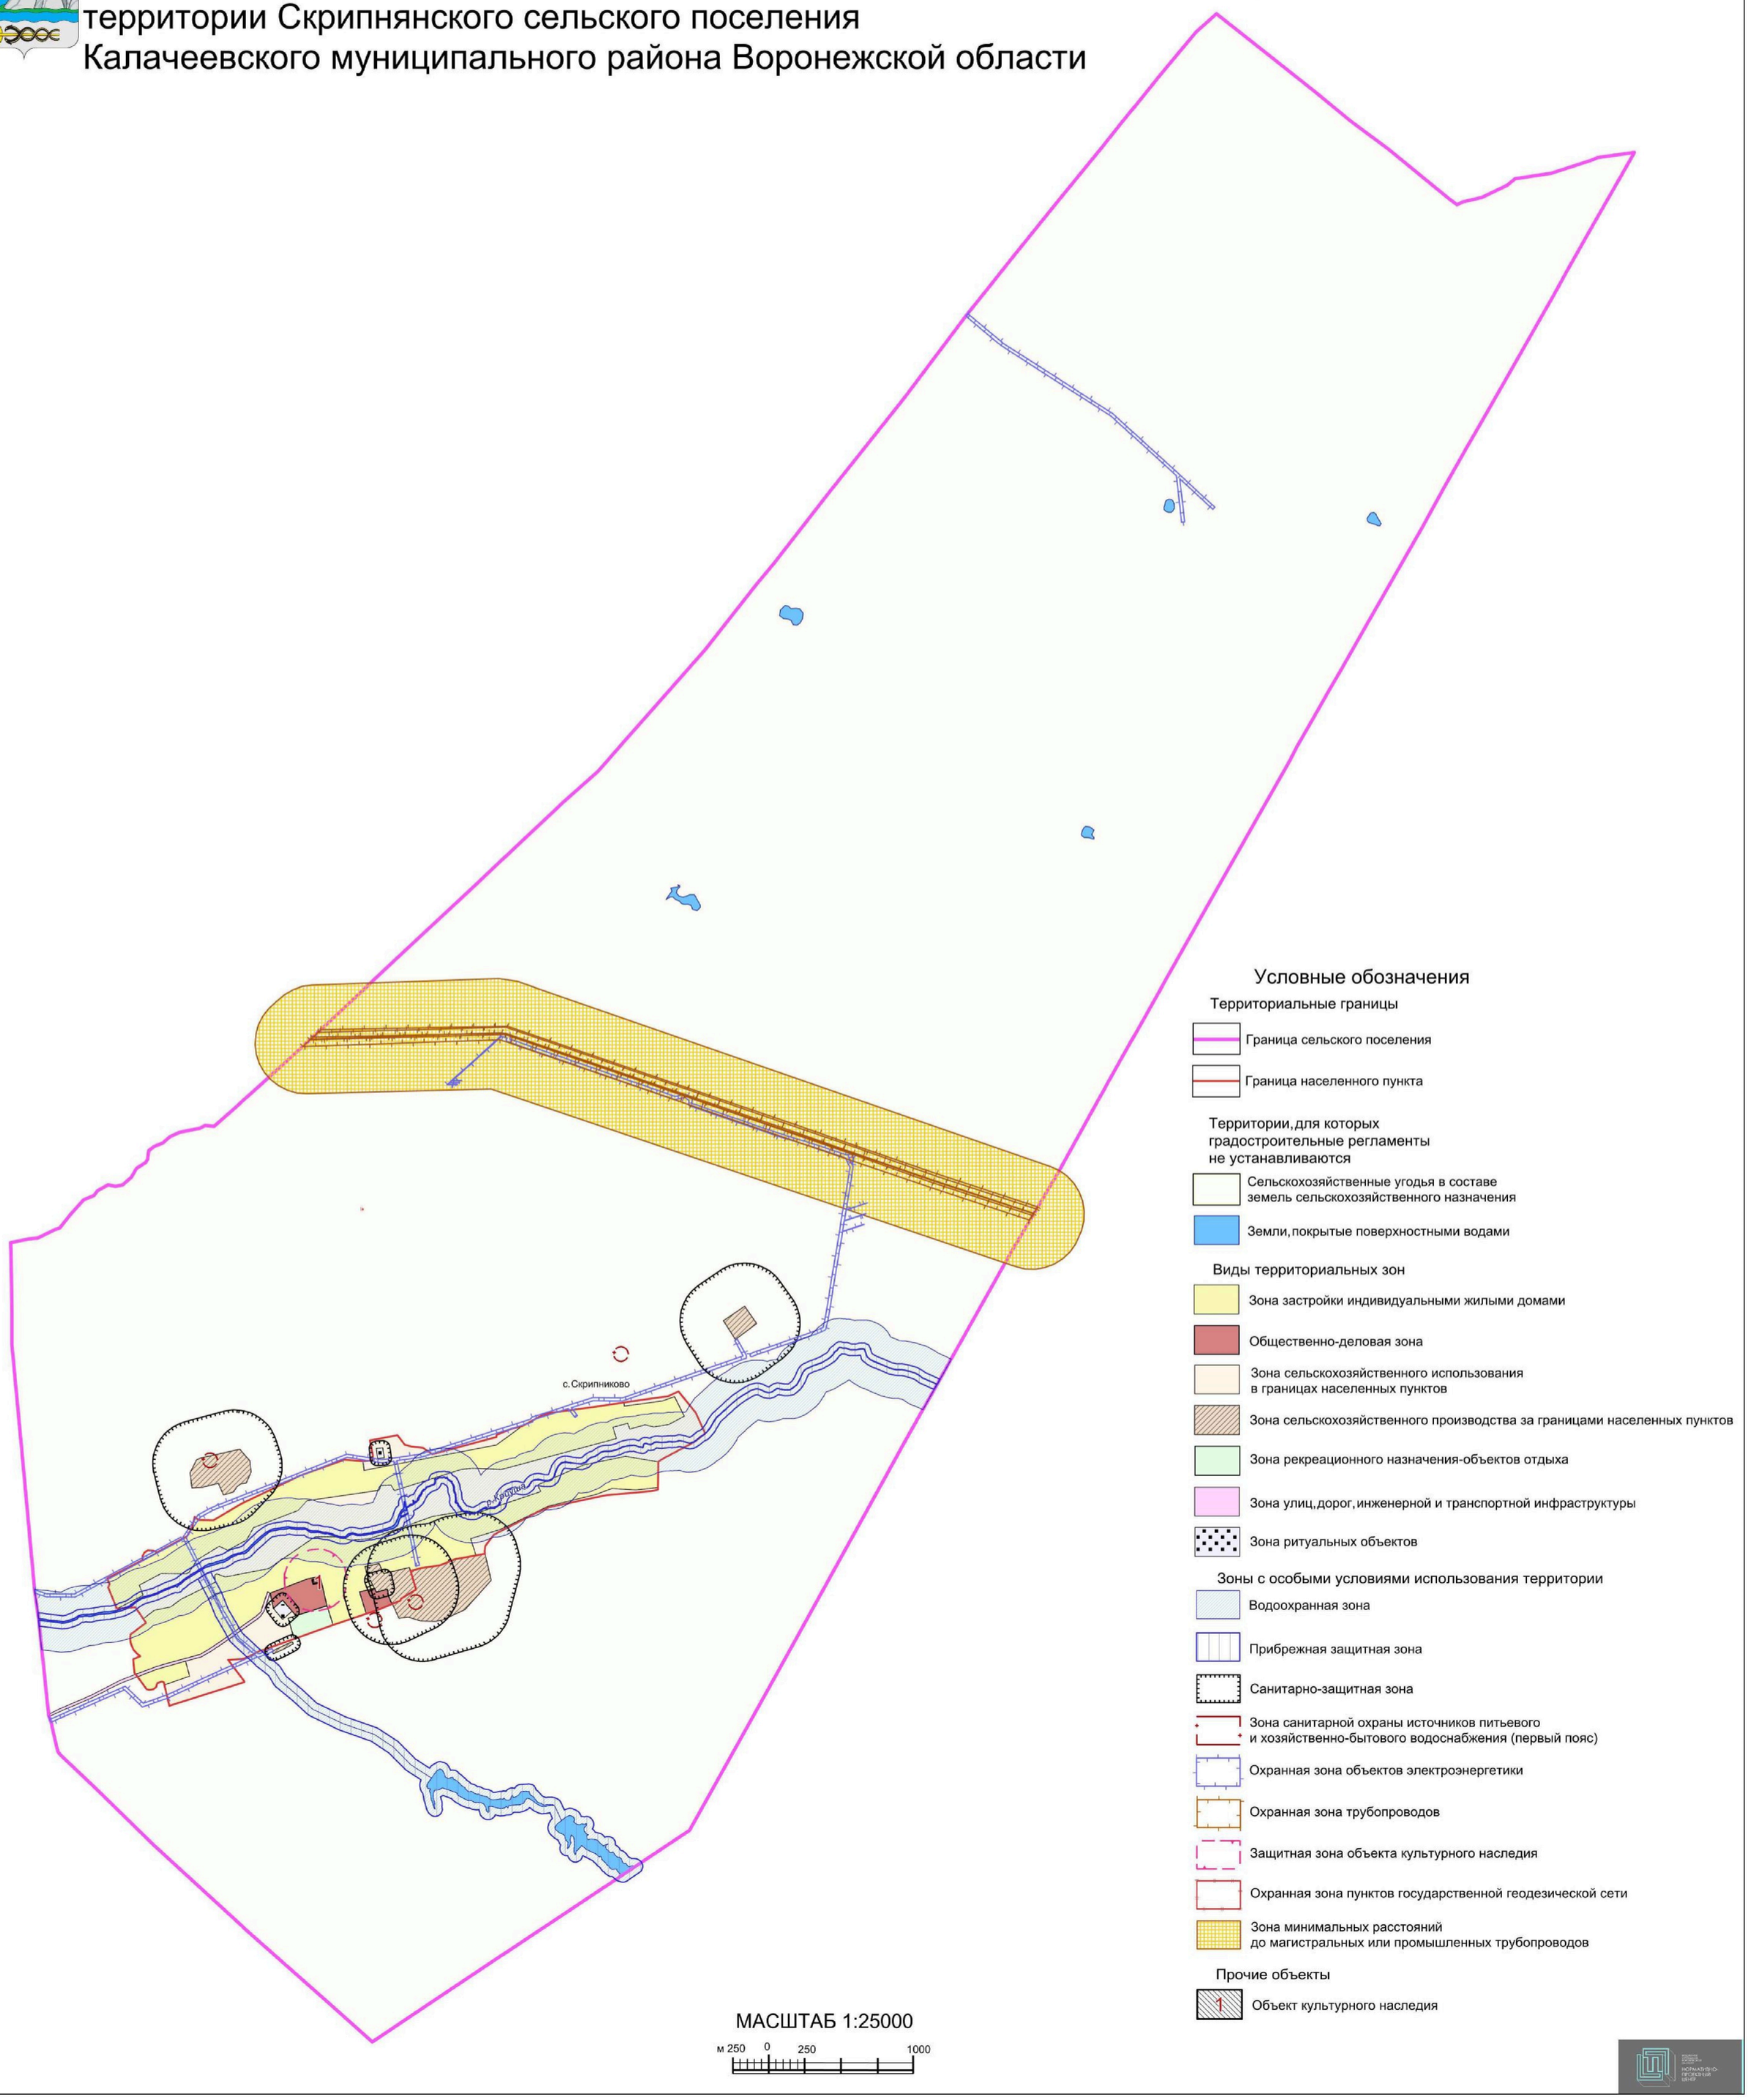

2.1. На территории Скрипнянского сельского поселения Калачеевского муниципального района Воронежской области располагаются следующие объекты культурного наследия:

№ п/п	Наименование объекта культурного наследия	Сведения о границах территории объекта культурного наследия	Сведения о границах защитной зоны объекта культурного наследия	Сведения о границах зоны охраны объекта культурного наследия
1.	Церковь Михаила Архангела	Не установлена	Установлена приказом управления по охране объектов культурного наследия Воронежской области от 28.11.2019 № 71-01-07/327 «Об утверждении графического описания местоположения границ (с перечнем координат характерных точек этих границ) защитных зон объектов культурного наследия, расположенных на территории Воронежской области»	Не установлена

18. Перечень территориальных зон, установленных на карте градостроительного зонирования

1. Порядок установления территориальных зон определен статьей 34 ГрК РФ. На карте градостроительного зонирования установлены следующие виды территориальных зон:

Наименование территориальной зоны	Кодовое обозначение территориальной зоны
Жилые зоны	
Зона застройки индивидуальными жилыми домами	**Ж1**
Общественно-деловые зоны	
Общественно-деловая зона	**ОД**
Зоны инженерной и транспортной инфраструктуры	
Зона улиц, дорог, инженерной и транспортной инфраструктуры	**ИТ1**

Наименование территориальной зоны	Кодовое обозначение территориальной зоны
Зоны сельскохозяйственного использования	
Зона сельскохозяйственного использования в границах населенных пунктов	**СХ1**
Зона сельскохозяйственного производства	**СХ2**
Зоны рекреационного назначения	
Зона рекреационного назначения - объектов отдыха	**Р1**
Зоны специального назначения	
Зона ритуальных объектов	**СН1**

2. Настоящими Правилами на территории Скрипнянского сельского поселения Калачеевского муниципального района Воронежской области установлены следующие территориальные зоны:

Наименование территориальной зоны	Кодовое обозначение территориальной зоны
Жилые зоны	
Зона застройки индивидуальными жилыми домами села Скрипниково	**Ж1/1**
Общественно-деловые зоны	
Общественно-деловая зона села Скрипниково	**ОД/1**
Зоны инженерной и транспортной инфраструктуры	
Зона улиц, дорог, инженерной и транспортной инфраструктуры села Скрипниково	**ИТ1/1**
Зона улиц, дорог, инженерной и транспортной инфраструктуры за границами населенного пункта	**ИТ1**
Зоны сельскохозяйственного использования	
Зона сельскохозяйственного использования в границах населенного пункта села Скрипниково	**СХ1/1**
Зона сельскохозяйственного производства села Скрипниково	**СХ2/1**
Зона сельскохозяйственного производства за границами населенного пункта	**СХ2**
Зоны рекреационного назначения	
Зона рекреационного назначения - объектов отдыха села Скрипниково	**Р1/1**
Зоны специального назначения	
Зона ритуальных объектов села Скрипниково	**СН1/1**

3. Сведения о границах территориальных зон, содержащие графическое описание местоположения границ территориальных зон, перечень координат характерных точек границ территориальных зон села Скрипниково, являются приложением № 1 к настоящим Правилам.

4. Сведения о границах территориальных зон, содержащие графическое описание местоположения границ территориальных зон, перечень координат характерных точек границ территориальных зон, расположенных за

границами населенного пункта на территории Скрипнянского сельского поселения, являются приложением № 2 к настоящим Правилам.

ЧАСТЬ III. ГРАДОСТРОИТЕЛЬНЫЕ РЕГЛАМЕНТЫ

19. Общие положения о градостроительном регламенте

1. Градостроительным регламентом определяется правовой режим земельных участков, равно как всего, что находится над и под поверхностью земельных участков и используется в процессе их застройки и последующей эксплуатации объектов капитального строительства.

2. Действие градостроительного регламента распространяется в равной мере на все земельные участки и объекты капитального строительства, расположенные в пределах границ территориальной зоны, обозначенной на карте градостроительного зонирования.

3. Земли и земельные участки, на которые действие градостроительных регламентов не распространяется или для которых градостроительные регламенты не устанавливаются, определены статьей 36 ГрК РФ.

20. Виды разрешенного использования

1. Разрешенное использование земельных участков и объектов капитального строительства может быть следующих видов:

– основные виды разрешенного использования;

– условно разрешенные виды использования;

– вспомогательные виды разрешенного использования, допустимые только в качестве дополнительных по отношению к основным видам разрешенного использования и условно разрешенным видам использования и осуществляемые совместно с ними.

2. Виды разрешенного использования (далее – ВРИ) земельных участков в настоящих Правилах определяются в соответствии с приказом Федеральной службы государственной регистрации, кадастра и картографии от 10.11.2020 № П/0412 «Об утверждении классификатора видов разрешенного использования земельных участков».

21. Градостроительные регламенты территориальных зон

1. Градостроительные регламенты территориальной зоны Ж1/1

№ п/п	Код ВРИ	Наименование ВРИ	Предельные (минимальные и (или) максимальные) размеры земельных участков, в том числе их площадь, м²		Максимальный процент застройки в границах земельного участка	Предельное количество этажей или предельная высота зданий, строений, сооружений	Минимальные отступы от границ земельных участков в целях определения мест допустимого размещения зданий, строений, сооружений, за пределами которых запрещено строительство зданий, строений, сооружений
			min	max			
ОСНОВНЫЕ ВИДЫ РАЗРЕШЕННОГО ИСПОЛЬЗОВАНИЯ ЗЕМЕЛЬНЫХ УЧАСТКОВ И ОБЪЕКТОВ КАПИТАЛЬНОГО СТРОИТЕЛЬСТВА							
1	2.1	Для индивидуального жилищного строительства	400	5000	50%	3 этажа	3 метра
2	2.3	Блокированная жилая застройка	80	3000	50%	3 этажа	3 метра; 0 метров – при примыкании к соседним зданиям
3	2.2	Для ведения личного подсобного хозяйства (приусадебный земельный участок)	300	5000	30%	3 этажа	3 метра
4	1.19	Сенокошение	600	50000	0%	не подлежат установлению	
5	1.20	Выпас сельскохозяйственных животных	300	50000	0%	не подлежат установлению	
6	3.1.1	Предоставление коммунальных услуг	не подлежит установлению	5000	не подлежат установлению		
7	3.4.1	Амбулаторно-поликлиническое обслуживание	не подлежат установлению			3 этажа	3 метра
8	5.1.3	Площадки для занятий спортом	не подлежат установлению				
9	11.1	Общее пользование водными объектами	не подлежат установлению				
10	12.0.1	Улично-дорожная сеть	не подлежат установлению				
11	12.0.2	Благоустройство территории	не подлежат установлению				
УСЛОВНО РАЗРЕШЕННЫЕ ВИДЫ ИСПОЛЬЗОВАНИЯ ЗЕМЕЛЬНЫХ УЧАСТКОВ И ОБЪЕКТОВ КАПИТАЛЬНОГО СТРОИТЕЛЬСТВА							
12	3.10.1	Амбулаторное ветеринарное обслуживание	200	5000	60%	3 этажа	3 метра

№ п/п	Код ВРИ	Наименование ВРИ	Предельные (минимальные и (или) максимальные) размеры земельных участков, в том числе их площадь, м²		Максимальный процент застройки в границах земельного участка	Предельное количество этажей или предельная высота зданий, строений, сооружений	Минимальные отступы от границ земельных участков в целях определения мест допустимого размещения зданий, строений, сооружений, за пределами которых запрещено строительство зданий, строений, сооружений
			min	max			
13	4.1	Деловое управление	не подлежат установлению		60%	4 этажа	3 метра
14	4.4	Магазины	200	5000	60%	3 этажа	3 метра
15	4.5	Банковская и страховая деятельность	не подлежат установлению		60%	3 этажа	3 метра
16	5.1.2	Обеспечение занятий спортом в помещениях	не подлежат установлению		45%	не подлежит установлению	3 метра

Ограничения использования земельных участков и объектов капитального строительства, устанавливаемые в соответствии с законодательством Российской Федерации, определяются пунктом 22 настоящих Правил.

2. Градостроительные регламенты территориальной зоны ОД/1

№ п/п	Код ВРИ	Наименование ВРИ	Предельные (минимальные и (или) максимальные) размеры земельных участков, в том числе их площадь, м²		Максимальный процент застройки в границах земельного участка	Предельное количество этажей или предельная высота зданий, строений, сооружений	Минимальные отступы от границ земельных участков в целях определения мест допустимого размещения зданий, строений, сооружений, за пределами которых запрещено строительство зданий, строений, сооружений
			min	max			
ОСНОВНЫЕ ВИДЫ РАЗРЕШЕННОГО ИСПОЛЬЗОВАНИЯ ЗЕМЕЛЬНЫХ УЧАСТКОВ И ОБЪЕКТОВ КАПИТАЛЬНОГО СТРОИТЕЛЬСТВА							
1	3.1.1	Предоставление коммунальных услуг	не подлежит установлению	5000	не подлежат установлению		

№ п/п	Код ВРИ	Наименование ВРИ	Предельные (минимальные и (или) максимальные) размеры земельных участков, в том числе их площадь, м²		Максимальный процент застройки в границах земельного участка	Предельное количество этажей или предельная высота зданий, строений, сооружений	Минимальные отступы от границ земельных участков в целях определения мест допустимого размещения зданий, строений, сооружений, за пределами которых запрещено строительство зданий, строений, сооружений
			min	max			
2	3.2.3	Оказание услуг связи	не подлежат установлению		60%	не подлежит установлению	6 метров
3	3.4.1	Амбулаторно-поликлиническое обслуживание	не подлежат установлению			не подлежит установлению	6 метров
4	3.5.1	Дошкольное, начальное и среднее общее образование	не подлежат установлению			4 этажа	6 метров
5	3.6.1	Объекты культурно-досуговой деятельности	не подлежат установлению		60%	не подлежит установлению	6 метров
6	3.7.1	Осуществление религиозных обрядов	не подлежат установлению				6 метров
7	3.8.1	Государственное управление	не подлежат установлению		60%	не подлежит установлению	6 метров
8	3.10.1	Амбулаторное ветеринарное обслуживание	не подлежат установлению		60%	3 этажа	3 метра
9	4.4	Магазины	200	не подлежит установлению	60%	не подлежит установлению	3 метра
10	4.5	Банковская и страховая деятельность	не подлежат установлению		60%	не подлежит установлению	6 метров
11	4.6	Общественное питание	400	не подлежит установлению	50%	не подлежит установлению	6 метров
12	5.1.2	Обеспечение занятий спортом в помещениях	не подлежат установлению		45%	не подлежит установлению	6 метров
13	5.1.3	Площадки для занятий спортом	не подлежат установлению				
14	5.1.4	Оборудованные площадки для занятий спортом	не подлежат установлению				3 метра
15	8.3	Обеспечение внутреннего правопорядка	не подлежат установлению				3 метра
16	9.3	Историко-культурная деятельность	не подлежат установлению				

№ п/п	Код ВРИ	Наименование ВРИ	Предельные (минимальные и (или) максимальные) размеры земельных участков, в том числе их площадь, м²		Максимальный процент застройки в границах земельного участка	Предельное количество этажей или предельная высота зданий, строений, сооружений	Минимальные отступы от границ земельных участков в целях определения мест допустимого размещения зданий, строений, сооружений, за пределами которых запрещено строительство зданий, строений, сооружений
			min	max			
17	12.0.1	Улично-дорожная сеть	не подлежат установлению				
18	12.0.2	Благоустройство территории	не подлежат установлению				
УСЛОВНО РАЗРЕШЕННЫЕ ВИДЫ ИСПОЛЬЗОВАНИЯ ЗЕМЕЛЬНЫХ УЧАСТКОВ И ОБЪЕКТОВ КАПИТАЛЬНОГО СТРОИТЕЛЬСТВА							
19	2.1	Для индивидуального жилищного строительства	300	1000	50%	3 этажа	3 метра
20	2.2	Для ведения личного подсобного хозяйства (приусадебный земельный участок)	300	5000	40%	3 этажа	3 метра
21	2.7.1	Хранение автотранспорта	не подлежат установлению				1 метр

Ограничения использования земельных участков и объектов капитального строительства, устанавливаемые в соответствии с законодательством Российской Федерации, определяются пунктом 22 настоящих Правил.

3. Градостроительные регламенты территориальных зон ИТ1/1, ИТ1

№ п/п	Код ВРИ	Наименование ВРИ	Предельные (минимальные и (или) максимальные) размеры земельных участков, в том числе их площадь, м²		Максимальный процент застройки в границах земельного участка	Предельное количество этажей или предельная высота зданий, строений, сооружений	Минимальные отступы от границ земельных участков в целях определения мест допустимого размещения зданий, строений, сооружений, за пределами которых запрещено строительство зданий, строений, сооружений
			min	max			
ОСНОВНЫЕ ВИДЫ РАЗРЕШЕННОГО ИСПОЛЬЗОВАНИЯ ЗЕМЕЛЬНЫХ УЧАСТКОВ И ОБЪЕКТОВ КАПИТАЛЬНОГО СТРОИТЕЛЬСТВА							
1	7.2.1	Размещение автомобильных дорог	не подлежат установлению				
2	7.2.2	Обслуживание перевозок пассажиров	не подлежат установлению				3 метра
3	3.1.1	Предоставление коммунальных услуг	не подлежат установлению				
4	12.0.1	Улично-дорожная сеть	не подлежат установлению				
5	12.0.2	Благоустройство территории	не подлежат установлению				
УСЛОВНО РАЗРЕШЕННЫЕ ВИДЫ ИСПОЛЬЗОВАНИЯ ЗЕМЕЛЬНЫХ УЧАСТКОВ И ОБЪЕКТОВ КАПИТАЛЬНОГО СТРОИТЕЛЬСТВА							
6	Не устанавливаются						

Ограничения использования земельных участков и объектов капитального строительства, устанавливаемые в соответствии с законодательством Российской Федерации, определяются пунктом 22 настоящих Правил.

4. Градостроительные регламенты территориальной зоны СХ1/1

№ п/п	Код ВРИ	Наименование ВРИ	Предельные (минимальные и (или) максимальные) размеры земельных участков, в том числе их площадь, м²		Максимальный процент застройки в границах земельного участка	Предельное количество этажей или предельная высота зданий, строений, сооружений	Минимальные отступы от границ земельных участков в целях определения мест допустимого размещения зданий, строений, сооружений, за пределами которых запрещено строительство зданий, строений, сооружений
			min	max			
ОСНОВНЫЕ ВИДЫ РАЗРЕШЕННОГО ИСПОЛЬЗОВАНИЯ ЗЕМЕЛЬНЫХ УЧАСТКОВ И ОБЪЕКТОВ КАПИТАЛЬНОГО СТРОИТЕЛЬСТВА							
1	1.16	Ведение личного подсобного хозяйства на полевых участках	не подлежат установлению				
2	1.19	Сенокошение	не подлежат установлению				
3	1.20	Выпас сельскохозяйственных животных	не подлежат установлению				
4	3.1.1	Предоставление коммунальных услуг	не подлежат установлению				
5	11.0	Водные объекты	не подлежат установлению				
6	11.1	Общее пользование водными объектами	не подлежат установлению				
7	12.0.1	Улично-дорожная сеть	не подлежат установлению				
УСЛОВНО РАЗРЕШЕННЫЕ ВИДЫ ИСПОЛЬЗОВАНИЯ ЗЕМЕЛЬНЫХ УЧАСТКОВ И ОБЪЕКТОВ КАПИТАЛЬНОГО СТРОИТЕЛЬСТВА							
8	Не устанавливаются						

Ограничения использования земельных участков и объектов капитального строительства, устанавливаемые в соответствии с законодательством Российской Федерации, определяются пунктом 22 настоящих Правил.

5. Градостроительные регламенты территориальных зон СХ2/1, СХ2

№ п/п	Код ВРИ	Наименование ВРИ	Предельные (минимальные и (или) максимальные) размеры земельных участков, в том числе их площадь, м²		Максимальный процент застройки в границах земельного участка	Предельное количество этажей или предельная высота зданий, строений, сооружений	Минимальные отступы от границ земельных участков в целях определения мест допустимого размещения зданий, строений, сооружений, за пределами которых запрещено строительство зданий, строений, сооружений
			min	max			
ОСНОВНЫЕ ВИДЫ РАЗРЕШЕННОГО ИСПОЛЬЗОВАНИЯ ЗЕМЕЛЬНЫХ УЧАСТКОВ И ОБЪЕКТОВ КАПИТАЛЬНОГО СТРОИТЕЛЬСТВА							
1	1.15	Хранение и переработка сельскохозяйственной продукции	не подлежат установлению				3 метра
2	1.18	Обеспечение сельскохозяйственного производства	не подлежат установлению				3 метра
3	3.1.1	Предоставление коммунальных услуг	не подлежат установлению				
4	4.1	Деловое управление	не подлежат установлению		50%	не подлежит установлению	3 метра
5	4.9.1.1	Заправка транспортных средств	не подлежат установлению			1 этаж	3 метра
6	6.9	Склад	не подлежат установлению		60%	не подлежит установлению	3 метра
7	6.9.1	Складские площадки	не подлежат установлению				
УСЛОВНО РАЗРЕШЕННЫЕ ВИДЫ ИСПОЛЬЗОВАНИЯ ЗЕМЕЛЬНЫХ УЧАСТКОВ И ОБЪЕКТОВ КАПИТАЛЬНОГО СТРОИТЕЛЬСТВА							
8	1.7	Животноводство	не подлежат установлению				3 метра

Ограничения использования земельных участков и объектов капитального строительства, устанавливаемые в соответствии с законодательством Российской Федерации, определяются пунктом 22 настоящих Правил.

6. Градостроительные регламенты территориальной зоны Р1/1

№ п/п	Код ВРИ	Наименование ВРИ	Предельные (минимальные и (или) максимальные) размеры земельных участков, в том числе их площадь, м²		Максимальный процент застройки в границах земельного участка	Предельное количество этажей или предельная высота зданий, строений, сооружений	Минимальные отступы от границ земельных участков в целях определения мест допустимого размещения зданий, строений, сооружений, за пределами которых запрещено строительство зданий, строений, сооружений
			min	max			
ОСНОВНЫЕ ВИДЫ РАЗРЕШЕННОГО ИСПОЛЬЗОВАНИЯ ЗЕМЕЛЬНЫХ УЧАСТКОВ И ОБЪЕКТОВ КАПИТАЛЬНОГО СТРОИТЕЛЬСТВА							
1	3.6.2.	Парки культуры и отдыха	не подлежат установлению				
2	5.1.3	Площадки для занятий спортом	не подлежат установлению				
3	12.0.1	Улично-дорожная сеть	не подлежат установлению				
4	12.0.2	Благоустройство территории	не подлежат установлению				
5	3.1.1	Предоставление коммунальных услуг	не подлежат установлению				
УСЛОВНО РАЗРЕШЕННЫЕ ВИДЫ ИСПОЛЬЗОВАНИЯ ЗЕМЕЛЬНЫХ УЧАСТКОВ И ОБЪЕКТОВ КАПИТАЛЬНОГО СТРОИТЕЛЬСТВА							
6	4.6	Общественное питание	200	1000	50%	не подлежит установлению	3 метра
7	4.8.1	Развлекательные мероприятия	200	3000	45%	не подлежит установлению	3 метра
8	5.1.4	Оборудованные площадки для занятий спортом	не подлежат установлению				3 метра

Ограничения использования земельных участков и объектов капитального строительства, устанавливаемые в соответствии с законодательством Российской Федерации, определяются пунктом 22 настоящих Правил.

7. Градостроительные регламенты территориальной зоны СН1/1

№ п/п	Код ВРИ	Наименование ВРИ	Предельные (минимальные и (или) максимальные) размеры земельных участков, в том числе их площадь, м²		Максимальный процент застройки в границах земельного участка	Предельное количество этажей или предельная высота зданий, строений, сооружений	Минимальные отступы от границ земельных участков в целях определения мест допустимого размещения зданий, строений, сооружений, за пределами которых запрещено строительство зданий, строений, сооружений
			min	max			
ОСНОВНЫЕ ВИДЫ РАЗРЕШЕННОГО ИСПОЛЬЗОВАНИЯ ЗЕМЕЛЬНЫХ УЧАСТКОВ И ОБЪЕКТОВ КАПИТАЛЬНОГО СТРОИТЕЛЬСТВА							
1	12.1	Ритуальная деятельность	не подлежит установлению	400000	не подлежат установлению		3 метра
2	3.1.1	Предоставление коммунальных услуг	не подлежат установлению				
3	12.0.2	Благоустройство территории	не подлежат установлению				
УСЛОВНО РАЗРЕШЕННЫЕ ВИДЫ ИСПОЛЬЗОВАНИЯ ЗЕМЕЛЬНЫХ УЧАСТКОВ И ОБЪЕКТОВ КАПИТАЛЬНОГО СТРОИТЕЛЬСТВА							
4	Не устанавливаются						

Ограничения использования земельных участков и объектов капитального строительства, устанавливаемые в соответствии с законодательством Российской Федерации, определяются пунктом 22 настоящих Правил.

22. Ограничения использования земельных участков и объектов капитального строительства, устанавливаемые в соответствии с законодательством Российской Федерации

1. На территории Скрипнянского сельского поселения Калачеевского муниципального района Воронежской области располагаются следующие зоны с особыми условиями использования территории:

1) защитная зона объекта культурного наследия;

2) охранная зона объектов электроэнергетики (объектов электросетевого хозяйства и объектов по производству электрической энергии);

3) охранная зона трубопроводов (газопроводов, нефтепроводов и нефтепродуктопроводов, аммиакопроводов);

4) водоохранная (рыбоохранная) зона;

5) прибрежная защитная полоса;

6) зоны санитарной охраны источников питьевого и хозяйственно-бытового водоснабжения, а также устанавливаемые в случаях, предусмотренных Водным кодексом Российской Федерации, в отношении подземных водных объектов зоны специальной охраны;

7) санитарно-защитная зона;

8) охранная зона пунктов государственной геодезической сети, государственной нивелирной сети и государственной гравиметрической сети;

9) зона минимальных расстояний до магистральных или промышленных трубопроводов (газопроводов, нефтепроводов и нефтепродуктопроводов, аммиакопроводов).

2. Ограничения для зон с особыми условиями использования территории установлены в соответствии с действующими нормативами.

№ п/п	Вид зоны	Ограничения в использовании земельных участков и объектов капитального строительства	Основания установления ограничений
1	Защитная зона объекта культурного наследия	Запрещается строительство объектов капитального строительства и их реконструкция, связанная с изменением их параметров (высоты, количества этажей, площади), за исключением строительства и реконструкции линейных объектов.	Приказ управления по охране объектов культурного наследия Воронежской области от 28.11.2019 № 71-01-07/327 «Об утверждении графического описания местоположения границ (с перечнем координат характерных точек этих границ) защитных зон объектов культурного наследия,

			расположенных на территории Воронежской области»
2	Охранная зона объектов электроэнергетики (объектов электросетевого хозяйства и объектов по производству электрической энергии)	1. В охранных зонах объектов электросетевого хозяйства, размещенных на земельных участках, запрещается осуществлять любые действия, которые могут нарушить безопасную работу объектов электросетевого хозяйства, в том числе привести к их повреждению или уничтожению, и (или) повлечь причинение вреда жизни, здоровью граждан и имуществу физических или юридических лиц, а также повлечь нанесение экологического ущерба и возникновение пожаров, в том числе: - набрасывать на провода и опоры воздушных линий электропередачи посторонние предметы, а также подниматься на опоры воздушных линий электропередачи; - размещать любые объекты и предметы (материалы) в пределах созданных в соответствии с требованиями нормативно-технических документов проходов и подъездов для доступа к объектам электросетевого хозяйства, а также проводить любые работы и возводить сооружения, которые могут препятствовать доступу к объектам электросетевого хозяйства, без создания необходимых для такого доступа проходов и подъездов; - находиться в пределах огороженной территории и помещениях распределительных устройств и подстанций, открывать двери и люки распределительных устройств и подстанций, производить переключения и подключения в электрических сетях (указанное требование не распространяется на работников, занятых выполнением разрешённых в установленном порядке работ), разводить огонь в пределах охранных зон вводных и распределительных устройств, подстанций, воздушных линий электропередачи, а также в охранных зонах кабельных линий электропередачи; - размещать свалки; - производить работы ударными механизмами, сбрасывать тяжести массой свыше 5 тонн, производить сброс и слив едких и коррозионных веществ и горюче-смазочных материалов (в охранных зонах подземных кабельных линий электропередачи). 2. Для объектов электросетевого хозяйства напряжением свыше	Постановление Правительства Российской Федерации от 24.02.2009 № 160 «О порядке установления охранных зон объектов электросетевого хозяйства и особых условий использования земельных участков, расположенных в границах таких зон» Постановление Правительства Российской Федерации от 18.11.2013 № 1033 «О порядке установления охранных зон объектов по производству электрической энергии и особых условий использования земельных участков, расположенных в границах таких зон»

		1000 вольт, помимо действий, предусмотренных пунктом 1, запрещается: - складировать или размещать хранилища любых, в том числе горюче-смазочных материалов; - размещать детские и спортивные площадки, стадионы, рынки, торговые точки, полевые станы, загоны для скота, гаражи и стоянки всех видов машин и механизмов, проводить любые мероприятия, связанные с большим скоплением людей, не занятых выполнением разрешённых в установленном порядке работ (в охранных зонах воздушных линий электропередачи); - использовать (запускать) любые летательные аппараты, в том числе воздушных змеев, спортивные модели летательных аппаратов (в охранных зонах воздушных линий электропередачи); - бросать якоря с судов и осуществлять их проход с отданными якорями, цепями, лотами, волокушами и тралами (в охранных зонах подводных кабельных линий электропередачи); - осуществлять проход судов с поднятыми стрелами кранов и других механизмов (в охранных зонах воздушных линий электропередачи). 3. Без письменного решения о согласовании сетевой организации запрещается: - строительство, капитальный ремонт, реконструкция или снос зданий и сооружений; - горные, взрывные, мелиоративные работы, в том числе связанные с временным затоплением земель; - посадка и вырубка деревьев и кустарников; - дноуглубительные, землечерпальные и погрузочно-разгрузочные работы, добыча рыбы, других водных животных и растений придонными орудиями лова, устройство водопоев, колка и заготовка льда (в охранных зонах подводных кабельных линий электропередачи); - проход судов, у которых расстояние по вертикали от верхнего крайнего габарита с грузом или без груза до нижней точки провеса проводов переходов воздушных линий электропередачи через водоёмы менее минимально допустимого расстояния, в том числе с учётом максимального уровня подъёма воды при паводке; - проезд машин и механизмов, имеющих общую высоту с грузом	

		или без груза от поверхности дороги более 4,5 метра (в охранных зонах воздушных линий электропередачи); - земляные работы на глубине более 0,3 метра (на вспахиваемых землях на глубине более 0,45 метра), а также планировка грунта (в охранных зонах подземных кабельных линий электропередачи); - полив сельскохозяйственных культур в случае, если высота струи воды может составить свыше 3 метров (в охранных зонах воздушных линий электропередачи); - полевые сельскохозяйственные работы с применением сельскохозяйственных машин и оборудования высотой более 4 метров (в охранных зонах воздушных линий электропередачи) или полевые сельскохозяйственные работы, связанные с вспашкой земли (в охранных зонах кабельных линий электропередачи). 4. Для объектов электросетевого хозяйства напряжением до 1000 вольт, помимо действий, предусмотренных пунктом 3, без письменного решения о согласовании сетевых организаций запрещается: - размещать детские и спортивные площадки, стадионы, рынки, торговые точки, полевые станы, загоны для скота, гаражи и стоянки всех видов машин и механизмов, садовые, огородные земельные участки и иные объекты недвижимости, расположенные в границах территории ведения гражданами садоводства или огородничества для собственных нужд объекты жилищного строительства, в том числе индивидуального (в охранных зонах воздушных линий электропередачи); - складировать или размещать хранилища любых, в том числе горюче-смазочных материалов; - устраивать причалы для стоянки судов, барж и плавучих кранов, бросать якоря с судов и осуществлять их проход с отданными якорями, цепями, лотами, волокушами и тралами (в охранных зонах подводных кабельных линий электропередачи). 5. В охранных зонах объектов по производству электрической энергии запрещается осуществлять действия, которые могут нарушить безопасную работу объектов, в том числе привести к их повреждению или уничтожению и (или) повлечь причинение вреда жизни, здоровью граждан и имуществу физических или	

		юридических лиц, а также нанесение вреда окружающей среде и возникновение пожаров и чрезвычайных ситуаций, а именно: - убирать, перемещать, засыпать и повреждать предупреждающие знаки; - размещать кладбища, скотомогильники, захоронения отходов производства и потребления, радиоактивных, химических, взрывчатых, токсичных, отравляющих и ядовитых веществ; - производить сброс и слив едких и коррозионных веществ, в том числе растворов кислот, щелочей и солей, а также горюче-смазочных материалов; - разводить огонь и размещать какие-либо открытые или закрытые источники огня; - проводить работы, размещать объекты и предметы, возводить сооружения, которые могут препятствовать доступу к объектам, без создания необходимых для такого доступа проходов и подъездов; - производить работы ударными механизмами, сбрасывать тяжести массой свыше 5 тонн; - складировать любые материалы, в том числе взрывоопасные, пожароопасные и горюче-смазочные. 6. Без письменного согласования владельцев объектов по производству электрической энергии запрещается: - размещать детские и спортивные площадки, стадионы, рынки, торговые точки, полевые станы, загоны для скота, гаражи и стоянки всех видов машин и механизмов; - проводить любые мероприятия, связанные с пребыванием людей, не занятых выполнением работ, разрешенных в установленном порядке; - осуществлять горные, взрывные, мелиоративные работы, в том числе связанные с временным затоплением земель.	
3	Охранная зона трубопроводов (газопроводов, нефтепроводов и нефтепродуктопроводов, аммиакопроводов)	1. В охранных зонах трубопроводов запрещается производить всякого рода действия, могущие нарушить нормальную эксплуатацию трубопроводов либо привести к их повреждению, в частности: - перемещать, засыпать и ломать опознавательные и сигнальные знаки, контрольно - измерительные пункты; - открывать люки, калитки и двери необслуживаемых усилительных пунктов кабельной связи, ограждений узлов линейной арматуры,	Федеральный закон от 31.03.1999 № 69-ФЗ «О газоснабжении в Российской Федерации» «Правила охраны магистральных трубопроводов», утвержденные Минтопэнерго РФ 29.04.1992, Постановлением Госгортехнадзора РФ от 22.04.1992 № 9

		станций катодной и дренажной защиты, линейных и смотровых колодцев и других линейных устройств, открывать и закрывать краны и задвижки, отключать или включать средства связи, энергоснабжения и телемеханики трубопроводов; - устраивать всякого рода свалки, выливать растворы кислот, солей и щелочей; - разрушать берегоукрепительные сооружения, водопропускные устройства, земляные и иные сооружения (устройства), предохраняющие трубопроводы от разрушения, а прилегающую территорию и окружающую местность - от аварийного разлива транспортируемой продукции; - бросать якоря, проходить с отданными якорями, цепями, лотами, волокушами и тралами, производить дноуглубительные и землечерпальные работы; - разводить огонь и размещать какие-либо открытые или закрытые источники огня. 2. В охранных зонах трубопроводов без письменного разрешения предприятий трубопроводного транспорта запрещается: - возводить любые постройки и сооружения; на расстоянии ближе 1000 м от оси аммиакопровода запрещается: строить коллективные сады с жилыми домами, устраивать массовые спортивные соревнования, соревнования с участием зрителей, купания, массовый отдых людей, любительское рыболовство, расположение временных полевых жилищ и станов любого назначения, загоны для скота; - высаживать деревья и кустарники всех видов, складировать корма, удобрения, материалы, сено и солому, располагать коновязи, содержать скот, выделять рыбопромысловые участки, производить добычу рыбы, а также водных животных и растений, устраивать водопои, производить колку и заготовку льда; - сооружать проезды и переезды через трассы трубопроводов, устраивать стоянки автомобильного транспорта, тракторов и механизмов, размещать сады и огороды; - производить мелиоративные земляные работы, сооружать оросительные и осушительные системы; - производить всякого рода открытые и подземные, горные, строительные, монтажные и взрывные работы, планировку грунта.	Постановление Госгортехнадзора РФ от 23.11.1994 № 61 «О распространении «Правил охраны магистральных трубопроводов» на магистральные аммиакопроводы» Постановление Правительства Российской Федерации от 08.09.2017 № 1083 «Об утверждении Правил охраны магистральных газопроводов и о внесении изменений в Положение о представлении в федеральный орган исполнительной власти (его территориальные органы), уполномоченный Правительством Российской Федерации на осуществление государственного кадастрового учета, государственной регистрации прав, ведение Единого государственного реестра недвижимости и предоставление сведений, содержащихся в Едином государственном реестре недвижимости, федеральными органами исполнительной власти, органами государственной власти субъектов Российской Федерации и органами местного самоуправления дополнительных сведений, воспроизводимых на публичных кадастровых картах» Постановление Правительства Российской Федерации от 20.11.2000 № 878 «Об утверждении Правил охраны газораспределительных сетей»

		3. В охранных зонах магистральных газопроводов запрещается: - перемещать, засыпать, повреждать и разрушать контрольно-измерительные и контрольно-диагностические пункты, предупредительные надписи, опознавательные и сигнальные знаки местонахождения магистральных газопроводов; - открывать двери и люки необслуживаемых усилительных пунктов на кабельных линиях связи, калитки ограждений узлов линейной арматуры, двери установок электрохимической защиты, люки линейных и смотровых колодцев, открывать и закрывать краны, задвижки, отключать и включать средства связи, энергоснабжения, устройства телемеханики магистральных газопроводов; - устраивать свалки, осуществлять сброс и слив едких и коррозионно-агрессивных веществ и горюче-смазочных материалов; - складировать любые материалы, в том числе горюче-смазочные, или размещать хранилища любых материалов; - повреждать берегозащитные, водовыпускные сооружения, земляные и иные сооружения (устройства), предохраняющие магистральный газопровод от разрушения; - осуществлять постановку судов и плавучих объектов на якорь, добычу морских млекопитающих, рыболовство придонными орудиями добычи (вылова) водных биологических ресурсов, плавание с вытравленной якорь-цепью; - проводить дноуглубительные и другие работы, связанные с изменением дна и берегов водных объектов, за исключением работ, необходимых для технического обслуживания объекта магистрального газопровода; - проводить работы с использованием ударно-импульсных устройств и вспомогательных механизмов, сбрасывать грузы; - осуществлять рекреационную деятельность (кроме деятельности по размещению туристских стоянок), разводить костры и размещать источники огня; - огораживать и перегораживать охранные зоны; - размещать какие-либо здания, строения, сооружения, не относящиеся к объектам, указанным в пункте 2 Правил, за исключением объектов, указанных в подпунктах «д» – «к» и «м» пункта 6 Правил, утвержденных Постановлением Правительства РФ от 08.09.2017 № 1083;	

		- осуществлять несанкционированное подключение (присоединение) к магистральному газопроводу. 4. В охранных зонах магистральных газопроводов без письменного разрешения собственника магистрального газопровода или организации, эксплуатирующей магистральный газопровод не допускается: - проведение горных, взрывных, строительных, монтажных, мелиоративных работ, в том числе работ, связанных с затоплением земель; - осуществление посадки и вырубки деревьев и кустарников; - проведение погрузочно-разгрузочных работ, устройство водопоев скота, колка и заготовка льда; - проведение земляных работ на глубине более чем 0,3 метра, планировка грунта; - сооружение запруд на реках и ручьях; - складирование кормов, удобрений, сена, соломы, размещение полевых станов и загонов для скота; - размещение туристских стоянок; - размещение гаражей, стоянок и парковок транспортных средств; - сооружение переездов через магистральные газопроводы; - прокладка инженерных коммуникаций; - проведение инженерных изысканий, связанных с бурением скважин и устройством шурфов; - устройство причалов для судов и пляжей; - проведение работ на объектах транспортной инфраструктуры, находящихся на территории охранной зоны; - проведение работ, связанных с временным затоплением земель, не относящихся к землям сельскохозяйственного назначения. 5. В границах охранной зоны газораспределительных сетей запрещается: - строить объекты жилищно-гражданского и производственного назначения; - сносить и реконструировать мосты, коллекторы, автомобильные и железные дороги с расположенными на них газораспределительными сетями без предварительного выноса этих газопроводов по согласованию с эксплуатационными	

		организациями; - разрушать берегоукрепительные сооружения, водопропускные устройства, земляные и иные сооружения, предохраняющие газораспределительные сети от разрушений; - перемещать, повреждать, засыпать и уничтожать опознавательные знаки, контрольно-измерительные пункты и другие устройства газораспределительных сетей; - устраивать свалки и склады, разливать растворы кислот, солей, щелочей и других химически активных веществ; - огораживать и перегораживать охранные зоны, препятствовать доступу персонала эксплуатационных организаций к газораспределительным сетям, проведению обслуживания и устранению повреждений газораспределительных сетей; - разводить огонь и размещать источники огня; - рыть погреба, копать и обрабатывать почву сельскохозяйственными и мелиоративными орудиями и механизмами на глубину более 0,3 метра; - открывать калитки и двери газорегуляторных пунктов, станций катодной и дренажной защиты, люки подземных колодцев, включать или отключать электроснабжение средств связи, освещения и систем телемеханики; - набрасывать, приставлять и привязывать к опорам и надземным газопроводам, ограждениям и зданиям газораспределительных сетей посторонние предметы, лестницы, влезать на них; - самовольно подключаться к газораспределительным сетям.	
4	Водоохранная зона	В границах водоохраной зоны запрещается: - использование сточных вод в целях регулирования плодородия почв; - размещение кладбищ, скотомогильников, объектов размещения отходов производства и потребления, химических, взрывчатых, токсичных, отравляющих и ядовитых веществ, пунктов захоронения радиоактивных отходов; - осуществление авиационных мер по борьбе с вредными организмами; - движение и стоянка транспортных средств (кроме специальных транспортных средств), за исключением их движения по дорогам и стоянки на дорогах и в специально оборудованных местах,	Водный кодекс Российской Федерации

		имеющих твердое покрытие; - строительство и реконструкция автозаправочных станций, складов горюче-смазочных материалов (за исключением случаев, если автозаправочные станции, склады горюче-смазочных материалов размещены на территориях портов, инфраструктуры внутренних водных путей, в том числе баз (сооружений) для стоянки маломерных судов, объектов органов федеральной службы безопасности), станций технического обслуживания, используемых для технического осмотра и ремонта транспортных средств, осуществление мойки транспортных средств; - размещение специализированных хранилищ пестицидов и агрохимикатов, применение пестицидов и агрохимикатов; - сброс сточных, в том числе дренажных, вод; - разведка и добыча общераспространенных полезных ископаемых (за исключением случаев, если разведка и добыча общераспространенных полезных ископаемых осуществляются пользователями недр, осуществляющими разведку и добычу иных видов полезных ископаемых, в границах предоставленных им в соответствии с законодательством Российской Федерации о недрах горных отводов и (или) геологических отводов на основании утвержденного технического проекта в соответствии со ст. 19.1 Закона Российской Федерации от 21 февраля 1992 года № 2395-1 «О недрах»).	
5	Прибрежная защитная полоса	В границах прибрежных защитных полос запрещается: - использование сточных вод в целях регулирования плодородия почв; - размещение кладбищ, скотомогильников, объектов размещения отходов производства и потребления, химических, взрывчатых, токсичных, отравляющих и ядовитых веществ, пунктов захоронения радиоактивных отходов; - осуществление авиационных мер по борьбе с вредными организмами; - движение и стоянка транспортных средств (кроме специальных транспортных средств), за исключением их движения по дорогам и стоянки на дорогах и в специально оборудованных местах, имеющих твердое покрытие; - строительство и реконструкция автозаправочных станций, складов горюче-смазочных материалов (за исключением случаев, если	Водный кодекс Российской Федерации

		автозаправочные станции, склады горюче-смазочных материалов размещены на территориях портов, инфраструктуры внутренних водных путей, в том числе баз (сооружений) для стоянки маломерных судов, объектов органов федеральной службы безопасности), станций технического обслуживания, используемых для технического осмотра и ремонта транспортных средств, осуществление мойки транспортных средств; - размещение специализированных хранилищ пестицидов и агрохимикатов, применение пестицидов и агрохимикатов; - сброс сточных, в том числе дренажных, вод; - разведка и добыча общераспространенных полезных ископаемых (за исключением случаев, если разведка и добыча общераспространенных полезных ископаемых осуществляются пользователями недр, осуществляющими разведку и добычу иных видов полезных ископаемых, в границах предоставленных им в соответствии с законодательством Российской Федерации о недрах горных отводов и (или) геологических отводов на основании утвержденного технического проекта в соответствии со ст. 19.1 Закона Российской Федерации от 21 февраля 1992 года № 2395-1 «О недрах»); - распашка земель; - размещение отвалов размываемых грунтов; - выпас сельскохозяйственных животных и организация для них летних лагерей, вани.	
6	Зоны санитарной охраны источников питьевого и хозяйственно-бытового водоснабжения, а также устанавливаемые в случаях, предусмотренных Водным кодексом Российской Федерации, в отношении подземных водных объектов зоны специальной охраны	В зоне санитарной охраны источников питьевого и хозяйственно-бытового водоснабжения запрещается сброс сточных, в том числе дренажных, вод. На территории зоны санитарной охраны подземных источников водоснабжения: 1. В первом поясе не допускается: - посадка высокоствольных деревьев; - все виды строительства, не имеющие непосредственного отношения к эксплуатации, реконструкции и расширению водопроводных сооружений, в том числе прокладка трубопроводов различного назначения; - размещение жилых и хозяйственно-бытовых зданий; - проживание людей; - применение ядохимикатов и удобрений.	Водный кодекс Российской Федерации СанПиН 2.1.4.1110-02 «Зоны санитарной охраны источников водоснабжения и водопроводов питьевого назначения»

		2. Во втором поясе запрещено: - закачка отработанных вод в подземные горизонты, подземное складирование твёрдых отходов и разработка недр земли; - размещение кладбищ, скотомогильников, полей ассенизации, полей фильтрации, навозохранилищ, силосных траншей, животноводческих и птицеводческих предприятий и других объектов, обусловливающих опасность микробного загрязнения подземных вод; - применение удобрений и ядохимикатов; - рубка леса главного пользования и реконструкции; - размещение складов горюче-смазочных материалов, ядохимикатов и минеральных удобрений, накопителей промстоков, шламохранилищ и других объектов, обусловливающих опасность химического загрязнения подземных вод. Бурение новых скважин и новое строительство, связанное с нарушением почвенного покрова, производится при обязательном согласовании с центром государственного санитарно-эпидемиологического надзора. 3. В третьем поясе запрещено: - закачка отработанных вод в подземные горизонты, подземное складирование твёрдых отходов и разработка недр земли; - размещение складов горюче-смазочных материалов, ядохимикатов и минеральных удобрений, накопителей промстоков, шламохранилищ и других объектов, обусловливающих опасность химического загрязнения подземных вод. Размещение таких объектов допускается в пределах третьего пояса зоны санитарной охраны только при использовании защищённых подземных вод, при условии выполнения специальных мероприятий по защите водоносного горизонта от загрязнения при наличии санитарно-эпидемиологического заключения центра государственного санитарно-эпидемиологического надзора, выданного с учётом заключения органов геологического контроля. Бурение новых скважин и новое строительство, связанное с нарушением почвенного покрова, производится при обязательном согласовании с центром государственного санитарно-эпидемиологического надзора.	

		На территории зоны санитарной охраны поверхностных источников водоснабжения: 1. В первом поясе не допускается: - посадка высокоствольных деревьев; - все виды строительства, не имеющие непосредственного отношения к эксплуатации, реконструкции и расширению водопроводных сооружений, в том числе прокладка трубопроводов различного назначения; - размещение жилых и хозяйственно-бытовых зданий; - проживание людей; - применение ядохимикатов и удобрений; - спуск любых сточных вод, в том числе сточных вод водного транспорта; - купание, стирка белья, водопой скота и другие виды водопользования, оказывающие влияние на качество воды. 2. Во втором поясе не допускается: - рубка леса главного пользования и реконструкции, а также закрепление за лесозаготовительными предприятиями древесины на корню и лесосечного фонда долгосрочного пользования (допускается только рубки ухода и санитарные рубки леса); - расположение стойбищ и выпас скота, а также всякое другое использование водоема и земельных участков, лесных угодий в пределах прибрежной полосы шириной не менее 500 м, которое может привести к ухудшению качества или уменьшению количества воды источника водоснабжения; - отведение сточных вод в зоне водосбора источника водоснабжения, включая его притоки, не отвечающих гигиеническим требованиям к охране поверхностных вод; - размещение кладбищ, скотомогильников, полей ассенизации, полей фильтрации, навозохранилищ, силосных траншей, животноводческих и птицеводческих предприятий и других объектов, обусловливающих опасность микробного загрязнения подземных вод; - применение удобрений и ядохимикатов; - рубка леса главного пользования и реконструкции; - сброс промышленных, сельскохозяйственных, городских и	

		ливневых сточных вод, содержание в которых химических веществ и микроорганизмов превышает установленные санитарными правилами гигиенические нормативы качества воды (с учетом Определения Верховного Суда РФ от 25.09.2014 № АПЛ14-393); - размещение складов горюче-смазочных материалов, ядохимикатов и минеральных удобрений, накопителей промстоков, шламохранилищ и других объектов, обусловливающих опасность химического загрязнения подземных вод. Регулирование отведения территории для нового строительства жилых, промышленных и сельскохозяйственных объектов, а также согласование изменений технологий действующих предприятий, связанных с повышением степени опасности загрязнения сточными водами источника водоснабжения производится при согласовании с центром государственного санитарно-эпидемиологического надзора. Все работы, в том числе добыча песка, гравия, донноуглубительные, в пределах акватории зоны санитарной охраны допускаются по согласованию с центром государственного санитарно - эпидемиологического надзора лишь при обосновании гидрологическими расчетами отсутствия ухудшения качества воды в створе водозабора. Использование химических методов борьбы с эвтрофикацией водоемов допускается при условии применения препаратов, имеющих положительное санитарно - эпидемиологическое заключение государственной санитарно - эпидемиологической службы Российской Федерации. Использование источников водоснабжения в пределах второго пояса зоны санитарной охраны для купания, туризма, водного спорта и рыбной ловли допускается в установленных местах при условии соблюдения гигиенических требований к охране поверхностных вод, а также гигиенических требований к зонам рекреации водных объектов. 3. В третьем поясе не допускается отведение сточных вод в зоне водосбора источника водоснабжения, включая его притоки, не отвечающих гигиеническим требованиям к охране поверхностных вод.	

		Регулирование отведения территории для нового строительства жилых, промышленных и сельскохозяйственных объектов, а также согласование изменений технологий действующих предприятий, связанных с повышением степени опасности загрязнения сточными водами источника водоснабжения производится при согласовании с центром государственного санитарно-эпидемиологического надзора. Все работы, в том числе добыча песка, гравия, донноуглубительные, в пределах акватории зоны санитарной охраны допускаются по согласованию с центром государственного санитарно - эпидемиологического надзора лишь при обосновании гидрологическими расчетами отсутствия ухудшения качества воды в створе водозабора. Использование химических методов борьбы с эвтрофикацией водоемов допускается при условии применения препаратов, имеющих положительное санитарно - эпидемиологическое заключение государственной санитарно - эпидемиологической службы Российской Федерации.	
7	Санитарно-защитная зона	В границах санитарно-защитной зоны не допускается использования земельных участков в целях: - размещения жилой застройки, объектов образовательного и медицинского назначения, спортивных сооружений открытого типа, организаций отдыха детей и их оздоровления, зон рекреационного назначения и для ведения садоводства; - размещения объектов для производства и хранения лекарственных средств, объектов пищевых отраслей промышленности, оптовых складов продовольственного сырья и пищевой продукции, комплексов водопроводных сооружений для подготовки и хранения питьевой воды, использования земельных участков в целях производства, хранения и переработки сельскохозяйственной продукции, предназначенной для дальнейшего использования в качестве пищевой продукции, если химическое, физическое и (или) биологическое воздействие объекта, в отношении которого установлена санитарно-защитная зона, приведет к нарушению качества и безопасности таких средств, сырья, воды и продукции в соответствии с установленными требованиями.	Постановление Правительства Российской Федерации от 03.03.2018 № 222 «Об утверждении Правил установления санитарно-защитных зон и использования земельных участков, расположенных в границах санитарно-защитных зон»
8	Охранная зона пунктов	В пределах границ охранных зон пунктов запрещается	Постановление Правительства Российской

	государственной геодезической сети, государственной нивелирной сети и государственной гравиметрической сети	использование земельных участков для осуществления видов деятельности, приводящих к повреждению или уничтожению наружных опознавательных знаков пунктов, нарушению неизменности местоположения их центров, уничтожению, перемещению, засыпке или повреждению составных частей пунктов. Также на земельных участках в границах охранных зон пунктов запрещается проведение работ, размещение объектов и предметов, которые могут препятствовать доступу к пунктам.	Федерации от 21.08.2019 № 1080 «Об охранных зонах пунктов государственной геодезической сети, государственной нивелирной сети и государственной гравиметрической сети»
9	Зона минимальных расстояний до магистральных или промышленных трубопроводов (газопроводов, нефтепроводов и нефтепродуктопроводов, аммиакопроводов)	Перечень ограничений использования земельных участков в границах зоны минимальных расстояний до магистральных или промышленных трубопроводов определяется Правительством РФ в положении о данном виде зоны с особыми условиями использования территории.	

Приложение № 1
к правилам землепользования и застройки
Скрипнянского сельского поселения
Калачеевского муниципального района
Воронежской области

СВЕДЕНИЯ О ГРАНИЦАХ ТЕРРИТОРИАЛЬНЫХ ЗОН, СОДЕРЖАЩИЕ ГРАФИЧЕСКОЕ ОПИСАНИЕ МЕСТОПОЛОЖЕНИЯ ГРАНИЦ ТЕРРИТОРИАЛЬНЫХ ЗОН, ПЕРЕЧЕНЬ КООРДИНАТ ХАРАКТЕРНЫХ ТОЧЕК ГРАНИЦ ТЕРРИТОРИАЛЬНЫХ ЗОН СЕЛА СКРИПНИКОВО

ОПИСАНИЕ МЕСТОПОЛОЖЕНИЯ ГРАНИЦ

Зона застройки индивидуальными жилыми домами села Скрипниково – Ж1/1

(наименование объекта, местоположение границ которого описано
(далее - объект)

Раздел 1

Сведения об объекте		
№ п/п	Характеристики объекта	Описание характеристик
1	2	3
1	Местоположение объекта	Воронежская область, Калачеевский муниципальный район, Скрипнянское сельское поселение, село Скрипниково
2	Площадь объекта ± величина погрешности определения площади (Р ± Дельта Р)	1917982+/-4847 м²
3	Иные характеристики объекта	

Раздел 2

Сведения о местоположении границ объекта					
1. Система координат: МСК - 36, зона 2					
2. Сведения о характерных точках границ объекта					
Обозначение характерных точек границ	Координаты, м		Метод определения координат характерной точки	Средняя квадратическая погрешность положения характерной точки (Mt), м	Описание обозначения точки на местности (при наличии)
	X	Y			
1	2	3	4	5	6
1	356763.96	2241341.23	Картометрический	1.00	-
2	356892.27	2241585.63	Картометрический	1.00	-
3	356945.25	2241686.56	Картометрический	1.00	-
4	357052.21	2241886.47	Картометрический	1.00	-
5	357056.31	2241894.14	Картометрический	1.00	-
6	357116.75	2241926.37	Картометрический	1.00	-
7	357191.13	2241945.85	Картометрический	1.00	-
8	357168.33	2241974.54	Картометрический	1.00	-
9	357167.94	2242075.00	Картометрический	1.00	-
10	357282.37	2242268.29	Картометрический	1.00	-
11	357475.65	2242674.40	Картометрический	1.00	-
12	357585.90	2242980.49	Картометрический	1.00	-
13	357574.98	2243109.40	Картометрический	1.00	-
14	357511.85	2243117.63	Картометрический	1.00	-
15	357688.19	2244031.54	Картометрический	1.00	-
16	357816.11	2244204.13	Картометрический	1.00	-
17	357890.70	2244343.17	Картометрический	1.00	-
18	357911.05	2244400.82	Картометрический	1.00	-
19	357952.08	2244713.99	Картометрический	1.00	-
20	357982.03	2244911.35	Картометрический	1.00	-
21	357955.68	2244914.42	Картометрический	1.00	-
22	357992.56	2245177.07	Картометрический	1.00	-
23	358022.75	2245261.15	Картометрический	1.00	-
24	357887.66	2245328.92	Картометрический	1.00	-
25	357828.67	2245219.88	Картометрический	1.00	-
26	357813.54	2245117.14	Картометрический	1.00	-
27	357827.14	2245057.25	Картометрический	1.00	-
28	357797.51	2244950.72	Картометрический	1.00	-
29	357837.31	2244937.45	Картометрический	1.00	-
30	357810.40	2244835.41	Картометрический	1.00	-
31	357733.08	2244857.85	Картометрический	1.00	-
32	357518.92	2244065.65	Картометрический	1.00	-
33	357526.50	2243866.66	Картометрический	1.00	-
34	357518.92	2243787.06	Картометрический	1.00	-

1	2	3	4	5	6
35	357372.99	2243326.52	Картометрический	1.00	-
36	357410.89	2243303.78	Картометрический	1.00	-
37	357409.00	2243233.66	Картометрический	1.00	-
38	357374.88	2243220.39	Картометрический	1.00	-
39	357302.86	2242723.85	Картометрический	1.00	-
40	357234.64	2242659.41	Картометрический	1.00	-
41	357115.24	2242352.38	Картометрический	1.00	-
42	357030.33	2242303.68	Картометрический	1.00	-
43	356959.83	2242174.23	Картометрический	1.00	-
44	356986.36	2242115.48	Картометрический	1.00	-
45	356893.50	2241963.87	Картометрический	1.00	-
46	356810.27	2241907.68	Картометрический	1.00	-
47	356796.30	2241887.96	Картометрический	1.00	-
48	356798.74	2241713.70	Картометрический	1.00	-
49	356719.14	2241563.98	Картометрический	1.00	-
50	356650.10	2241589.36	Картометрический	1.00	-
51	356639.04	2241573.53	Картометрический	1.00	-
52	356554.45	2241408.66	Картометрический	1.00	-
53	356703.62	2241347.78	Картометрический	1.00	-
54	356724.61	2241357.88	Картометрический	1.00	-
1	356763.96	2241341.23	Картометрический	1.00	-
55	356485.31	2241590.42	Картометрический	1.00	-
56	356544.78	2241666.32	Картометрический	1.00	-
57	356567.52	2241778.14	Картометрический	1.00	-
58	356622.93	2241855.77	Картометрический	1.00	-
59	356739.99	2242090.85	Картометрический	1.00	-
60	356787.85	2242083.82	Аналитический	0.20	-
61	356795.78	2242099.28	Аналитический	0.20	-
62	356776.00	2242157.18	Картометрический	1.00	-
63	356832.85	2242455.67	Картометрический	1.00	-
64	357044.76	2242764.18	Аналитический	0.10	-
65	357052.26	2242782.50	Аналитический	0.10	-
66	357053.68	2242914.48	Аналитический	0.20	-
67	357052.63	2242930.05	Картометрический	1.00	-
68	357051.37	2242942.20	Аналитический	0.20	-
69	357051.08	2242952.98	Аналитический	0.20	-
70	357043.97	2242954.80	Картометрический	1.00	-
71	357043.55	2242962.82	Картометрический	1.00	-
72	357043.22	2242972.27	Картометрический	1.00	-
73	357043.54	2242978.73	Картометрический	1.00	-
74	357029.95	2243025.18	Картометрический	1.00	-
75	357039.43	2243155.95	Картометрический	1.00	-
76	357194.84	2243591.85	Картометрический	1.00	-
77	357229.30	2243800.37	Картометрический	1.00	-
78	357228.60	2243802.50	Картометрический	1.00	-
79	357226.30	2243807.83	Картометрический	1.00	-
80	357223.68	2243812.25	Картометрический	1.00	-

1	2	3	4	5	6
81	357221.69	2243815.56	Картометрический	1.00	-
82	357220.67	2243819.86	Картометрический	1.00	-
83	357220.31	2243825.92	Картометрический	1.00	-
84	357219.01	2243830.88	Картометрический	1.00	-
85	357217.00	2243837.45	Картометрический	1.00	-
86	357213.81	2243841.46	Картометрический	1.00	-
87	357212.25	2243844.18	Картометрический	1.00	-
88	357211.80	2243847.86	Картометрический	1.00	-
89	357211.29	2243853.71	Картометрический	1.00	-
90	357210.84	2243859.06	Картометрический	1.00	-
91	357210.93	2243864.56	Картометрический	1.00	-
92	357211.43	2243871.20	Картометрический	1.00	-
93	357212.39	2243876.65	Картометрический	1.00	-
94	357213.83	2243883.42	Картометрический	1.00	-
95	357217.16	2243891.59	Картометрический	1.00	-
96	357218.50	2243894.19	Картометрический	1.00	-
97	357221.53	2243900.08	Картометрический	1.00	-
98	357228.00	2243908.02	Картометрический	1.00	-
99	357233.41	2243918.06	Картометрический	1.00	-
100	357237.17	2243926.66	Картометрический	1.00	-
101	357244.49	2243941.58	Картометрический	1.00	-
102	357246.80	2243946.04	Картометрический	1.00	-
103	357247.32	2243949.04	Картометрический	1.00	-
104	357248.26	2243952.47	Картометрический	1.00	-
105	357249.53	2243955.61	Картометрический	1.00	-
106	357248.25	2243961.37	Картометрический	1.00	-
107	357246.19	2243965.25	Картометрический	1.00	-
108	357247.56	2243971.18	Картометрический	1.00	-
109	357248.93	2243975.75	Картометрический	1.00	-
110	357250.07	2243986.70	Картометрический	1.00	-
111	357250.07	2243993.78	Картометрический	1.00	-
112	357250.09	2243994.89	Картометрический	1.00	-
113	357250.30	2244005.18	Картометрический	1.00	-
114	357250.53	2244018.65	Картометрический	1.00	-
115	357260.34	2244033.94	Картометрический	1.00	-
116	357267.27	2244045.63	Картометрический	1.00	-
117	357365.24	2244334.99	Картометрический	1.00	-
118	357411.49	2244315.01	Аналитический	0.30	-
119	357418.72	2244330.05	Аналитический	0.30	-
120	357438.91	2244376.60	Картометрический	1.00	-
121	357439.02	2244383.08	Картометрический	1.00	-
122	357440.16	2244394.26	Картометрический	1.00	-
123	357441.76	2244402.93	Картометрический	1.00	-
124	357444.50	2244407.95	Картометрический	1.00	-
125	357449.06	2244413.20	Картометрический	1.00	-
126	357456.59	2244421.41	Картометрический	1.00	-
127	357458.87	2244422.63	Картометрический	1.00	-
128	357549.72	2244632.12	Аналитический	0.30	-

1	2	3	4	5	6
129	357609.35	2244923.05	Картометрический	1.00	-
130	357570.36	2245149.06	Картометрический	1.00	-
131	357393.06	2245146.82	Картометрический	1.00	-
132	357376.78	2244992.41	Картометрический	1.00	-
133	357388.15	2244829.42	Картометрический	1.00	-
134	357344.56	2244715.71	Картометрический	1.00	-
135	357264.88	2244385.78	Картометрический	1.00	-
136	357103.91	2244059.00	Картометрический	1.00	-
137	357040.25	2243852.41	Картометрический	1.00	-
138	356924.67	2243891.67	Картометрический	1.00	-
139	356907.47	2243795.95	Картометрический	1.00	-
140	356900.67	2243751.86	Картометрический	1.00	-
141	356855.73	2243641.64	Картометрический	1.00	-
142	356837.02	2243509.35	Картометрический	1.00	-
143	356815.82	2243438.12	Картометрический	1.00	-
144	356840.78	2243429.53	Картометрический	1.00	-
145	356815.58	2243325.41	Картометрический	1.00	-
146	356808.28	2243295.23	Картометрический	1.00	-
147	356804.53	2243279.71	Картометрический	1.00	-
148	356797.94	2243252.49	Картометрический	1.00	-
149	356869.22	2243221.28	Картометрический	1.00	-
150	356846.66	2243123.10	Картометрический	1.00	-
151	356758.58	2243146.85	Картометрический	1.00	-
152	356756.37	2243138.20	Картометрический	1.00	-
153	356742.46	2243141.76	Картометрический	1.00	-
154	356744.97	2243151.38	Картометрический	1.00	-
155	356747.98	2243161.02	Картометрический	1.00	-
156	356707.57	2243181.52	Картометрический	1.00	-
157	356696.67	2243187.54	Картометрический	1.00	-
158	356672.55	2243085.89	Картометрический	1.00	-
159	356521.03	2243132.35	Картометрический	1.00	-
160	356442.97	2242903.22	Картометрический	1.00	-
161	356575.93	2242861.30	Картометрический	1.00	-
162	356779.79	2242812.92	Картометрический	1.00	-
163	356763.25	2242726.80	Картометрический	1.00	-
164	356663.08	2242467.61	Картометрический	1.00	-
165	356671.75	2242449.31	Картометрический	1.00	-
166	356549.12	2242408.47	Картометрический	1.00	-
167	356546.00	2242406.44	Картометрический	1.00	-
168	356540.96	2242408.73	Аналитический	0.20	-
169	356522.08	2242391.10	Картометрический	1.00	-
170	356504.17	2242372.55	Картометрический	1.00	-
171	356333.68	2242129.27	Картометрический	1.00	-
172	356274.52	2242040.59	Картометрический	1.00	-
173	356240.99	2241983.56	Картометрический	1.00	-
174	356170.53	2241729.01	Картометрический	1.00	-
175	356156.11	2241678.43	Картометрический	1.00	-
176	356108.07	2241555.86	Картометрический	1.00	-

1	2	3	4	5	6
177	356101.31	2241537.91	Картометрический	1.00	-
178	356107.31	2241533.48	Картометрический	1.00	-
179	356112.51	2241529.62	Картометрический	1.00	-
180	356206.53	2241521.05	Картометрический	1.00	-
181	356227.61	2241569.31	Картометрический	1.00	-
182	356244.71	2241547.64	Картометрический	1.00	-
183	356272.61	2241522.11	Картометрический	1.00	-
184	356316.41	2241503.53	Картометрический	1.00	-
185	356348.80	2241498.98	Картометрический	1.00	-
186	356377.40	2241500.79	Картометрический	1.00	-
187	356458.35	2241608.63	Картометрический	1.00	-
55	356485.31	2241590.42	Картометрический	1.00	-
188	356084.60	2241550.29	Картометрический	1.00	-
189	356089.43	2241563.10	Картометрический	1.00	-
190	356137.01	2241684.37	Картометрический	1.00	-
191	356151.26	2241734.39	Картометрический	1.00	-
192	356192.44	2241882.83	Картометрический	1.00	-
193	356090.59	2241910.70	Картометрический	1.00	-
194	356028.24	2241737.51	Картометрический	1.00	-
195	356047.56	2241732.67	Картометрический	1.00	-
196	356052.60	2241716.76	Картометрический	1.00	-
197	356041.73	2241686.90	Картометрический	1.00	-
198	356014.39	2241680.00	Картометрический	1.00	-
199	355998.46	2241660.34	Картометрический	1.00	-
200	355995.22	2241633.64	Картометрический	1.00	-
201	355999.61	2241613.28	Картометрический	1.00	-
188	356084.60	2241550.29	Картометрический	1.00	-

3. Сведения о характерных точках части (частей) границы объекта

Обозначение характерных точек части границы	Координаты, м		Метод определения координат характерной точки	Средняя квадратическая погрешность положения характерной точки (Mt), м	Описание обозначения точки на местности (при наличии)
	X	Y			
1	2	3	4	5	6
Часть №					
-	-	-	-	-	-

Раздел 3

Сведения о местоположении измененных (уточненных) границ объекта							
1. Система координат: -							
2. Сведения о характерных точках границ объекта							
Обозначение характерных точек границ	Существующие координаты, м		Измененные (уточненные) координаты, м		Метод определения координат характерной точки	Средняя квадратическая погрешность положения характерной точки (Mt), м	Описание обозначения точки на местности (при наличии)
	X	Y	X	Y			
1	2	3	4	5	6	7	8
-	-	-	-	-	-	-	-
3.Сведения о характерных точках части (частей) границы объекта							
Часть №							
-	-	-	-	-	-	-	-

Раздел 4

План границ объекта



Масштаб 1:10000

Используемые условные знаки и обозначения:

- границы территориальной зоны
- границы муниципального образования
- характерная точка границ территориальной зоны

Заместитель руководителя КУВО «Нормативно-проектный центр»

Подпись _____ А.В. Романов Дата «29» декабря 2020 г.

Место для оттиска печати (при наличии) лица, составившего описание местоположения границ объекта

ОПИСАНИЕ МЕСТОПОЛОЖЕНИЯ ГРАНИЦ

Общественно-деловая зона села Скрипниково – ОД/1

(наименование объекта, местоположение границ которого описано (далее - объект)

Раздел 1

Сведения об объекте		
№ п/п	Характеристики объекта	Описание характеристик
1	2	3
1	Местоположение объекта	Воронежская область, Калачеевский муниципальный район, Скрипнянское сельское поселение, село Скрипниково
2	Площадь объекта ± величина погрешности определения площади (Р ± Дельта Р)	89944+/-1050 м²
3	Иные характеристики объекта	

Раздел 2

Сведения о местоположении границ объекта					
1. Система координат: МСК - 36, зона 2					
2. Сведения о характерных точках границ объекта					
Обозначение характерных точек границ	Координаты, м		Метод определения координат характерной точки	Средняя квадратическая погрешность положения характерной точки (Mt), м	Описание обозначения точки на местности (при наличии)
	X	Y			
1	2	3	4	5	6
1	356663.08	2242467.61	Картометрический	1.00	-
2	356763.25	2242726.80	Картометрический	1.00	-
3	356779.79	2242812.92	Картометрический	1.00	-
4	356575.93	2242861.30	Картометрический	1.00	-
5	356507.31	2242645.15	Картометрический	1.00	-
6	356538.52	2242618.64	Картометрический	1.00	-
7	356615.43	2242553.70	Картометрический	1.00	-
8	356558.20	2242490.86	Картометрический	1.00	-
1	356663.08	2242467.61	Картометрический	1.00	-
9	356672.55	2243085.89	Картометрический	1.00	-
10	356696.67	2243187.54	Картометрический	1.00	-
11	356669.38	2243202.19	Картометрический	1.00	-
12	356690.21	2243276.42	Картометрический	1.00	-
13	356638.45	2243288.86	Картометрический	1.00	-
14	356598.41	2243305.03	Картометрический	1.00	-
15	356589.06	2243313.10	Картометрический	1.00	-
16	356549.85	2243216.95	Картометрический	1.00	-
17	356521.03	2243132.35	Картометрический	1.00	-
9	356672.55	2243085.89	Картометрический	1.00	-
3. Сведения о характерных точках части (частей) границы объекта					
Обозначение характерных точек части границы	Координаты, м		Метод определения координат характерной точки	Средняя квадратическая погрешность положения характерной точки (Mt), м	Описание обозначения точки на местности (при наличии)
	X	Y			
1	2	3	4	5	6
Часть №					
-	-	-	-	-	-

Раздел 3

Сведения о местоположении измененных (уточненных) границ объекта							
1. Система координат: -							
2. Сведения о характерных точках границ объекта							
Обозначение характерных точек границ	Существующие координаты, м		Измененные (уточненные) координаты, м		Метод определения координат характерной точки	Средняя квадратическая погрешность положения характерной точки (Mt), м	Описание обозначения точки на местности (при наличии)
	X	Y	X	Y			
1	2	3	4	5	6	7	8
-	-	-	-	-	-	-	-
3.Сведения о характерных точках части (частей) границы объекта							
Часть №							
-	-	-	-	-	-	-	-

Раздел 4

План границ объекта



Масштаб 1:5000

Используемые условные знаки и обозначения:

границы территориальной зоны

характерная точка границ территориальной зоны

Заместитель руководителя БУВО «Нормативно-проектный центр»

Подпись _____ А.В. Ромашов Дата « 29 » декабря 2020 г.

Место для оттиска печати (при наличии) лица, составившего описание местоположения границ объекта

ОПИСАНИЕ МЕСТОПОЛОЖЕНИЯ ГРАНИЦ

Зона улиц, дорог, инженерной и транспортной инфраструктуры
села Скрипниково – ИТ1/1

(наименование объекта, местоположение границ которого описано
(далее - объект)

Раздел 1

Сведения об объекте		
№ п/п	Характеристики объекта	Описание характеристик
1	2	3
1	Местоположение объекта	Воронежская область, Калачеевский муниципальный район, Скрипнянское сельское поселение, село Скрипниково
2	Площадь объекта ± величина погрешности определения площади (Р ± Дельта Р)	22487+/-525 м²
3	Иные характеристики объекта	

Раздел 2


Сведения о местоположении границ объекта					
1. Система координат: МСК - 36, зона 2					
2. Сведения о характерных точках границ объекта					
Обозначение характерных точек границ	Координаты, м		Метод определения координат характерной точки	Средняя квадратическая погрешность положения характерной точки (Mt), м	Описание обозначения точки на местности (при наличии)
	X	Y			
1	2	3	4	5	6
1	356101.31	2241537.91	Картометрический	1.00	-
2	356108.07	2241555.86	Картометрический	1.00	-
3	356156.11	2241678.43	Картометрический	1.00	-
4	356170.53	2241729.01	Картометрический	1.00	-
5	356240.99	2241983.56	Картометрический	1.00	-
6	356274.52	2242040.59	Картометрический	1.00	-
7	356333.68	2242129.27	Картометрический	1.00	-
8	356504.17	2242372.55	Картометрический	1.00	-
9	356522.08	2242391.10	Картометрический	1.00	-
10	356540.96	2242408.73	Картометрический	1.00	-
11	356546.00	2242406.44	Картометрический	1.00	-
12	356549.12	2242408.47	Картометрический	1.00	-
13	356671.75	2242449.31	Картометрический	1.00	-
14	356663.08	2242467.61	Картометрический	1.00	-
15	356540.08	2242426.39	Картометрический	1.00	-
16	356509.05	2242406.36	Картометрический	1.00	-
17	356488.72	2242385.29	Картометрический	1.00	-
18	356317.10	2242140.46	Картометрический	1.00	-
19	356257.42	2242050.97	Картометрический	1.00	-
20	356222.67	2241991.79	Картометрический	1.00	-
21	356192.44	2241882.83	Картометрический	1.00	-
22	356151.26	2241734.39	Картометрический	1.00	-
23	356137.01	2241684.37	Картометрический	1.00	-
24	356089.43	2241563.10	Картометрический	1.00	-
25	356084.60	2241550.29	Картометрический	1.00	-
1	356101.31	2241537.91	Картометрический	1.00	-
3. Сведения о характерных точках части (частей) границы объекта					
Обозначение характерных точек части границы	Координаты, м		Метод определения координат характерной точки	Средняя квадратическая погрешность положения характерной точки (Mt), м	Описание обозначения точки на местности (при наличии)
	X	Y			
1	2	3	4	5	6
Часть №					
-	-	-	-	-	-

Раздел 3

Сведения о местоположении измененных (уточненных) границ объекта							
1. Система координат: -							
2. Сведения о характерных точках границ объекта							
Обозначение характерных точек границ	Существующие координаты, м		Измененные (уточненные) координаты, м		Метод определения координат характерной точки	Средняя квадратическая погрешность положения характерной точки (Mt), м	Описание обозначения точки на местности (при наличии)
	X	Y	X	Y			
1	2	3	4	5	6	7	8
-	-	-	-	-	-	-	-
3.Сведения о характерных точках части (частей) границы объекта							
Часть №							
-	-	-	-	-	-	-	-

Раздел 4

План границ объекта

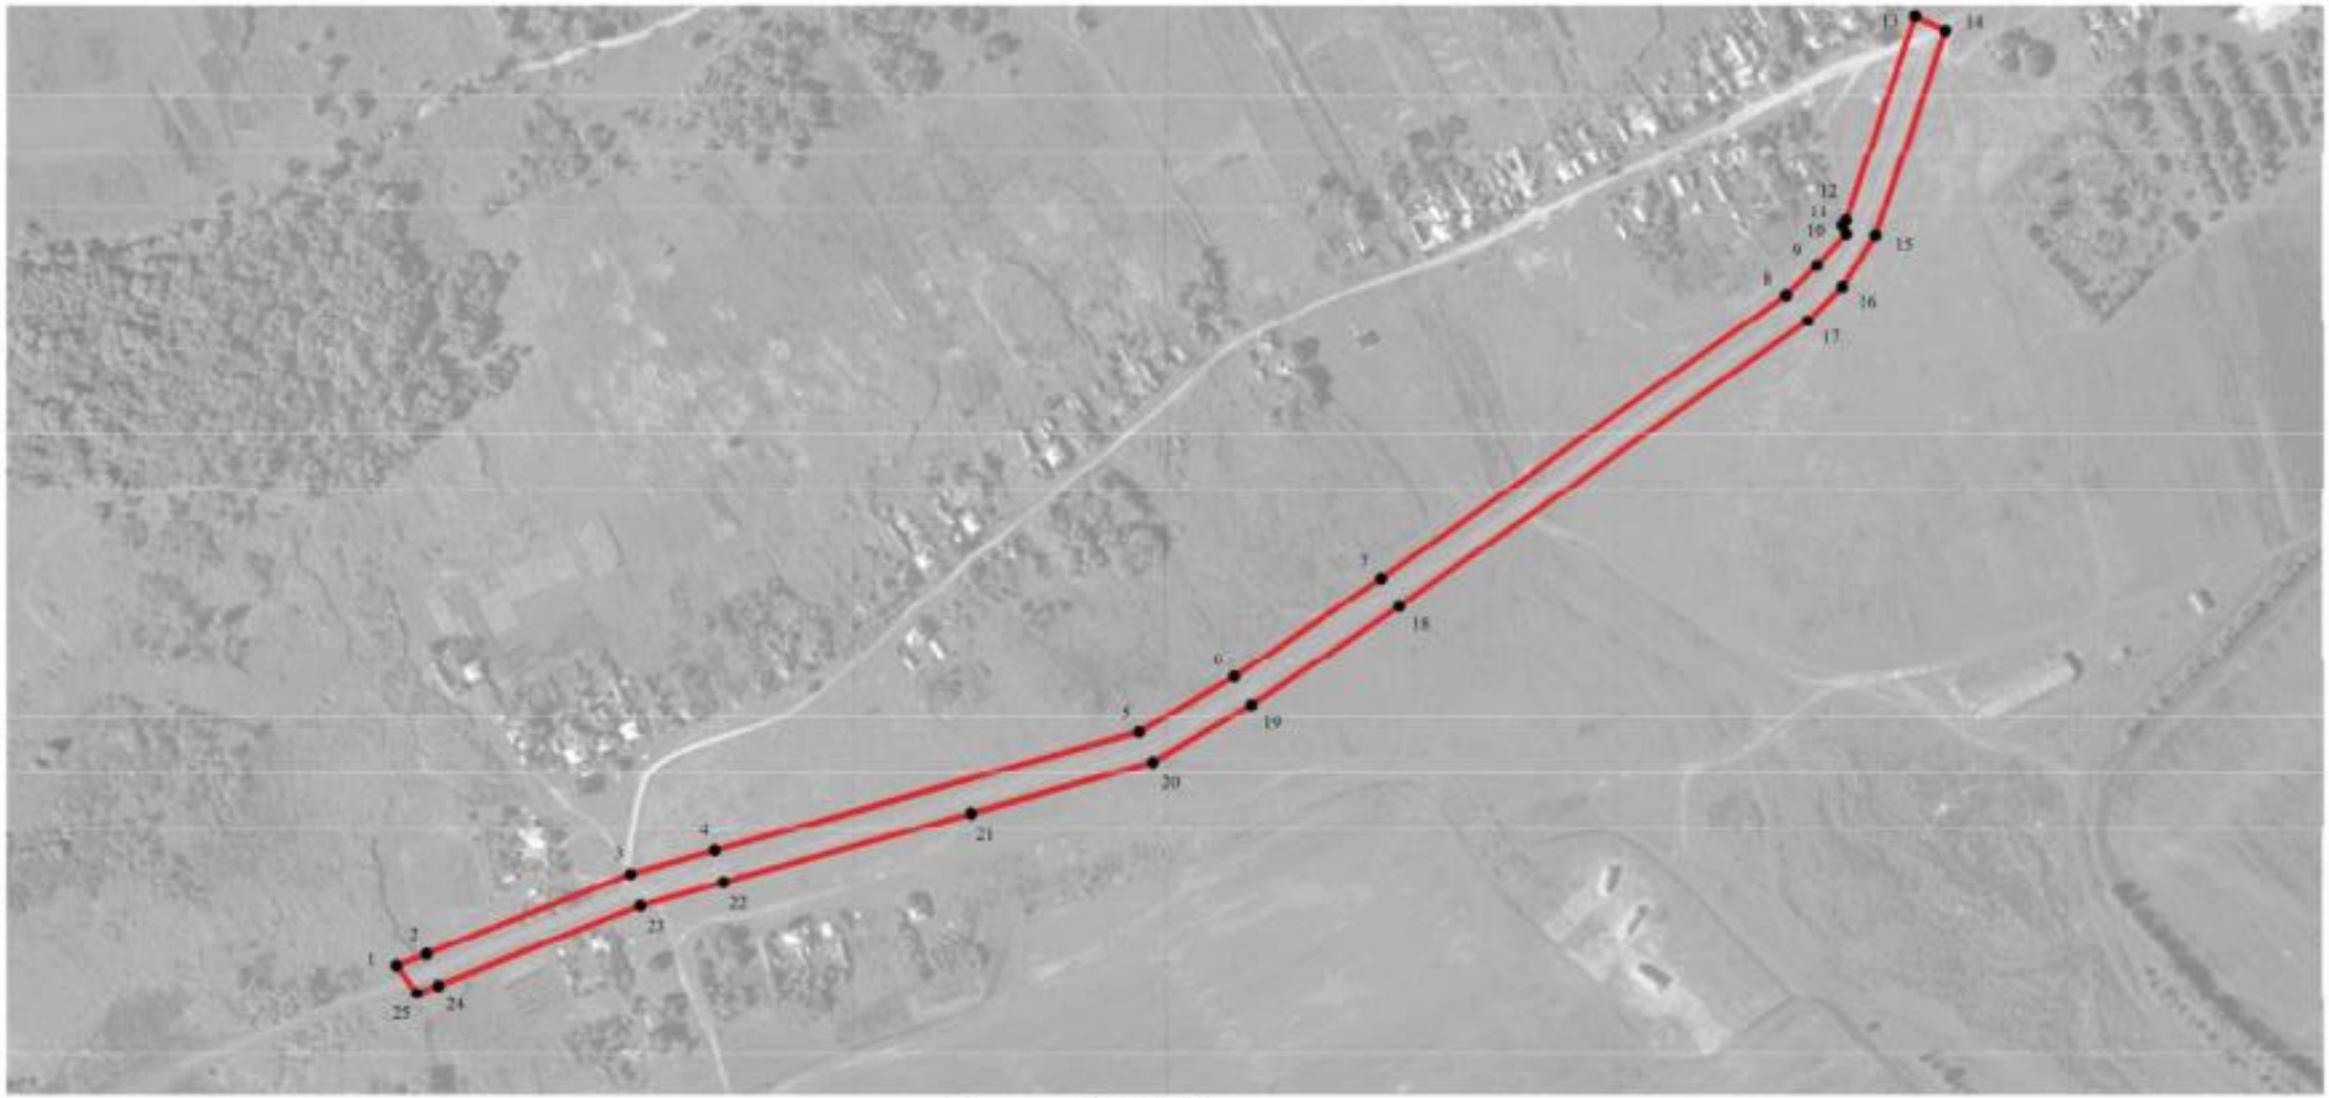

Масштаб 1:5000

Используемые условные знаки и обозначения:

границы территориальной зоны

характерная точка границ территориальной зоны

Заместитель руководителя БУВО «Нормативно-проектный центр»

Подпись _____ А.В. Романов Дата « 29 » декабря 2020 г.

Место для оттиска печати (при наличии) лица, составившего описание местоположения границ объекта

17

ОПИСАНИЕ МЕСТОПОЛОЖЕНИЯ ГРАНИЦ

Зона сельскохозяйственного использования в границах населенного пункта села Скрипниково – СХ1/1

(наименование объекта, местоположение границ которого описано (далее - объект)

Раздел 1

Сведения об объекте		
№ п/п	Характеристики объекта	Описание характеристик
1	2	3
1	Местоположение объекта	Воронежская область, Калачеевский муниципальный район, Скрипнянское сельское поселение, село Скрипниково
2	Площадь объекта ± величина погрешности определения площади (Р ± Дельта Р)	1251694+/-3916 м²
3	Иные характеристики объекта	

Раздел 2

Сведения о местоположении границ объекта					
1. Система координат: МСК - 36, зона 2					
2. Сведения о характерных точках границ объекта					
Обозначение характерных точек границ	Координаты, м		Метод определения координат характерной точки	Средняя квадратическая погрешность положения характерной точки (Mt), м	Описание обозначения точки на местности (при наличии)
	X	Y			
1	2	3	4	5	6
1	356892.27	2241585.63	Картометрический	1.00	-
2	356918.95	2241586.18	Картометрический	1.00	-
3	356941.85	2241596.28	Картометрический	1.00	-
4	356960.34	2241622.93	Картометрический	1.00	-
5	356957.25	2241659.82	Картометрический	1.00	-
6	356945.25	2241686.56	Картометрический	1.00	-
1	356892.27	2241585.63	Картометрический	1.00	-
7	357719.77	2243157.65	Картометрический	1.00	-
8	357755.45	2243347.60	Картометрический	1.00	-
9	357695.32	2243391.82	Картометрический	1.00	-
10	357681.99	2243406.40	Картометрический	1.00	-
11	357674.32	2243430.56	Картометрический	1.00	-
12	357672.32	2243462.32	Картометрический	1.00	-
13	357671.54	2243511.92	Картометрический	1.00	-
14	357623.54	2243588.54	Картометрический	1.00	-
15	357743.19	2244032.02	Картометрический	1.00	-
16	357758.43	2244032.85	Картометрический	1.00	-
17	357799.13	2244132.05	Картометрический	1.00	-
18	357816.11	2244204.13	Картометрический	1.00	-
19	357688.19	2244031.54	Картометрический	1.00	-
20	357511.85	2243117.63	Картометрический	1.00	-
21	357574.98	2243109.40	Картометрический	1.00	-
22	357579.24	2243151.81	Картометрический	1.00	-
23	357596.19	2243177.24	Картометрический	1.00	-
24	357613.12	2243178.92	Картометрический	1.00	-
7	357719.77	2243157.65	Картометрический	1.00	-
25	357664.45	2243202.28	Аналитический	0.10	-
26	357667.87	2243245.88	Аналитический	0.10	-
27	357598.29	2243256.33	Аналитический	0.10	-
28	357595.21	2243208.77	Аналитический	0.10	-
25	357664.45	2243202.28	Аналитический	0.10	-

1	2	3	4	5	6
29	356554.45	2241408.66	Картометрический	1.00	-
30	356639.04	2241573.53	Картометрический	1.00	-
31	356650.10	2241589.36	Картометрический	1.00	-
32	356719.14	2241563.98	Картометрический	1.00	-
33	356798.74	2241713.70	Картометрический	1.00	-
34	356796.30	2241887.96	Картометрический	1.00	-
35	356810.27	2241907.68	Картометрический	1.00	-
36	356893.50	2241963.87	Картометрический	1.00	-
37	356986.36	2242115.48	Картометрический	1.00	-
38	356959.83	2242174.23	Картометрический	1.00	-
39	357030.33	2242303.68	Картометрический	1.00	-
40	357115.24	2242352.38	Картометрический	1.00	-
41	357234.64	2242659.41	Картометрический	1.00	-
42	357302.86	2242723.85	Картометрический	1.00	-
43	357374.88	2243220.39	Картометрический	1.00	-
44	357409.00	2243233.66	Картометрический	1.00	-
45	357410.89	2243303.78	Картометрический	1.00	-
46	357372.99	2243326.52	Картометрический	1.00	-
47	357518.92	2243787.06	Картометрический	1.00	-
48	357526.50	2243866.66	Картометрический	1.00	-
49	357518.92	2244065.65	Картометрический	1.00	-
50	357733.08	2244857.85	Картометрический	1.00	-
51	357810.40	2244835.41	Картометрический	1.00	-
52	357837.31	2244937.45	Картометрический	1.00	-
53	357797.51	2244950.72	Картометрический	1.00	-
54	357827.14	2245057.25	Картометрический	1.00	-
55	357813.54	2245117.14	Картометрический	1.00	-
56	357828.67	2245219.88	Картометрический	1.00	-
57	357887.66	2245328.92	Картометрический	1.00	-
58	358022.75	2245261.15	Картометрический	1.00	-
59	357992.56	2245177.07	Картометрический	1.00	-
60	357955.68	2244914.42	Картометрический	1.00	-
61	357982.03	2244911.35	Картометрический	1.00	-
62	358010.56	2245116.54	Картометрический	1.00	-
63	358024.16	2245213.22	Картометрический	1.00	-
64	358058.92	2245287.82	Картометрический	1.00	-
65	357912.54	2245407.50	Картометрический	1.00	-
66	357790.67	2245462.71	Картометрический	1.00	-
67	357787.16	2245464.09	Картометрический	1.00	-
68	357766.97	2245472.05	Картометрический	1.00	-
69	357753.55	2245454.59	Картометрический	1.00	-
70	357752.40	2245452.41	Картометрический	1.00	-
71	357745.06	2245438.62	Картометрический	1.00	-
72	357732.98	2245424.45	Картометрический	1.00	-
73	357723.06	2245413.21	Картометрический	1.00	-
74	357716.44	2245403.91	Картометрический	1.00	-
75	357708.89	2245392.04	Картометрический	1.00	-
76	357704.00	2245379.63	Картометрический	1.00	-

1	2	3	4	5	6
77	357700.31	2245366.02	Картометрический	1.00	-
78	357703.47	2245353.47	Картометрический	1.00	-
79	357707.02	2245340.45	Картометрический	1.00	-
80	357712.66	2245324.18	Картометрический	1.00	-
81	357715.15	2245310.01	Картометрический	1.00	-
82	357717.17	2245295.31	Картометрический	1.00	-
83	357717.25	2245292.48	Картометрический	1.00	-
84	357717.12	2245289.89	Картометрический	1.00	-
85	357711.64	2245268.13	Картометрический	1.00	-
86	357710.10	2245243.57	Картометрический	1.00	-
87	357712.16	2245225.06	Картометрический	1.00	-
88	357708.56	2245205.50	Картометрический	1.00	-
89	357705.69	2245169.89	Картометрический	1.00	-
90	357708.77	2245146.29	Картометрический	1.00	-
91	357708.77	2245132.52	Картометрический	1.00	-
92	357706.34	2245120.03	Картометрический	1.00	-
93	357700.11	2245112.08	Картометрический	1.00	-
94	357691.65	2245099.89	Картометрический	1.00	-
95	357691.31	2245088.81	Картометрический	1.00	-
96	357694.36	2245077.27	Картометрический	1.00	-
97	357699.88	2245064.18	Картометрический	1.00	-
98	357698.82	2245055.01	Картометрический	1.00	-
99	357692.10	2245046.53	Картометрический	1.00	-
100	357680.64	2245045.14	Картометрический	1.00	-
101	357673.26	2245043.12	Картометрический	1.00	-
102	357670.15	2245040.32	Картометрический	1.00	-
103	357672.99	2245029.71	Картометрический	1.00	-
104	357674.02	2245017.91	Картометрический	1.00	-
105	357677.07	2245008.24	Картометрический	1.00	-
106	357681.70	2244998.48	Картометрический	1.00	-
107	357686.35	2244981.92	Картометрический	1.00	-
108	357685.32	2244967.46	Картометрический	1.00	-
109	357683.26	2244941.76	Картометрический	1.00	-
110	357680.17	2244924.26	Картометрический	1.00	-
111	357674.51	2244901.09	Картометрический	1.00	-
112	357668.32	2244889.23	Картометрический	1.00	-
113	357661.15	2244873.86	Картометрический	1.00	-
114	357653.47	2244851.83	Картометрический	1.00	-
115	357647.32	2244827.24	Картометрический	1.00	-
116	357645.27	2244805.74	Картометрический	1.00	-
117	357645.27	2244776.77	Картометрический	1.00	-
118	357640.46	2244759.81	Картометрический	1.00	-
119	357636.77	2244748.76	Картометрический	1.00	-
120	357627.37	2244737.29	Картометрический	1.00	-
121	357616.89	2244722.94	Картометрический	1.00	-
122	357607.82	2244707.51	Картометрический	1.00	-
123	357602.34	2244685.38	Картометрический	1.00	-
124	357595.20	2244672.71	Картометрический	1.00	-

1	2	3	4	5	6
125	357585.34	2244662.63	Картометрический	1.00	-
126	357568.98	2244645.58	Картометрический	1.00	-
127	357557.65	2244617.94	Картометрический	1.00	-
128	357559.01	2244600.03	Картометрический	1.00	-
129	357561.75	2244575.17	Картометрический	1.00	-
130	357563.57	2244558.28	Картометрический	1.00	-
131	357563.69	2244553.27	Картометрический	1.00	-
132	357564.03	2244546.77	Картометрический	1.00	-
133	357566.77	2244538.55	Картометрический	1.00	-
134	357567.80	2244531.36	Картометрический	1.00	-
135	357569.17	2244520.75	Картометрический	1.00	-
136	357570.88	2244513.22	Картометрический	1.00	-
137	357571.22	2244502.61	Картометрический	1.00	-
138	357570.19	2244497.14	Картометрический	1.00	-
139	357567.80	2244489.26	Картометрический	1.00	-
140	357566.09	2244484.47	Картометрический	1.00	-
141	357562.24	2244476.21	Картометрический	1.00	-
142	357542.38	2244456.02	Картометрический	1.00	-
143	357526.98	2244447.80	Картометрический	1.00	-
144	357512.60	2244441.64	Картометрический	1.00	-
145	357499.94	2244437.19	Картометрический	1.00	-
146	357484.53	2244432.06	Картометрический	1.00	-
147	357468.10	2244426.24	Картометрический	1.00	-
148	357459.20	2244419.73	Картометрический	1.00	-
149	357453.73	2244414.94	Картометрический	1.00	-
150	357448.59	2244408.10	Картометрический	1.00	-
151	357442.43	2244395.43	Картометрический	1.00	-
152	357441.75	2244369.42	Картометрический	1.00	-
153	357445.17	2244348.20	Картометрический	1.00	-
154	357448.94	2244336.56	Картометрический	1.00	-
155	357450.99	2244324.92	Картометрический	1.00	-
156	357450.65	2244310.54	Картометрический	1.00	-
157	357447.57	2244295.82	Картометрический	1.00	-
158	357443.12	2244282.30	Картометрический	1.00	-
159	357433.88	2244270.49	Картометрический	1.00	-
160	357405.12	2244250.98	Картометрический	1.00	-
161	357396.57	2244241.06	Картометрический	1.00	-
162	357387.32	2244222.57	Картометрический	1.00	-
163	357385.27	2244207.48	Картометрический	1.00	-
164	357391.25	2244194.85	Картометрический	1.00	-
165	357391.38	2244184.24	Картометрический	1.00	-
166	357396.92	2244172.85	Картометрический	1.00	-
167	357397.75	2244165.42	Картометрический	1.00	-
168	357396.00	2244156.19	Картометрический	1.00	-
169	357392.81	2244142.96	Картометрический	1.00	-
170	357387.10	2244128.12	Картометрический	1.00	-
171	357383.45	2244114.89	Картометрический	1.00	-
172	357378.66	2244107.13	Картометрический	1.00	-

1	2	3	4	5	6
173	357373.41	2244099.14	Картометрический	1.00	-
174	357364.73	2244088.85	Картометрический	1.00	-
175	357356.02	2244082.55	Картометрический	1.00	-
176	357349.00	2244077.47	Картометрический	1.00	-
177	357342.61	2244073.81	Картометрический	1.00	-
178	357335.08	2244067.42	Картометрический	1.00	-
179	357312.03	2244061.04	Картометрический	1.00	-
180	357297.65	2244058.53	Картометрический	1.00	-
181	357282.59	2244049.40	Картометрический	1.00	-
182	357274.83	2244044.83	Картометрический	1.00	-
183	357268.43	2244038.88	Картометрический	1.00	-
184	357262.50	2244030.21	Картометрический	1.00	-
185	357258.39	2244019.25	Картометрический	1.00	-
186	357256.01	2244009.29	Картометрический	1.00	-
187	357255.09	2243994.69	Картометрический	1.00	-
188	357255.09	2243983.05	Картометрический	1.00	-
189	357256.46	2243973.69	Картометрический	1.00	-
190	357256.13	2243964.61	Картометрический	1.00	-
191	357257.68	2243956.20	Картометрический	1.00	-
192	357254.23	2243947.15	Картометрический	1.00	-
193	357251.03	2243941.88	Картометрический	1.00	-
194	357244.91	2243933.03	Картометрический	1.00	-
195	357240.15	2243925.41	Картометрический	1.00	-
196	357235.81	2243916.79	Картометрический	1.00	-
197	357230.89	2243907.35	Картометрический	1.00	-
198	357222.51	2243893.94	Картометрический	1.00	-
199	357219.64	2243888.32	Картометрический	1.00	-
200	357218.96	2243886.92	Картометрический	1.00	-
201	357217.05	2243880.73	Картометрический	1.00	-
202	357216.05	2243873.41	Картометрический	1.00	-
203	357215.81	2243867.72	Картометрический	1.00	-
204	357215.05	2243861.44	Картометрический	1.00	-
205	357214.60	2243855.63	Картометрический	1.00	-
206	357215.68	2243849.45	Картометрический	1.00	-
207	357218.75	2243844.12	Картометрический	1.00	-
208	357222.77	2243838.26	Картометрический	1.00	-
209	357224.24	2243834.54	Картометрический	1.00	-
210	357224.82	2243832.13	Картометрический	1.00	-
211	357225.72	2243829.40	Картометрический	1.00	-
212	357225.90	2243827.03	Картометрический	1.00	-
213	357225.95	2243823.84	Картометрический	1.00	-
214	357227.67	2243819.89	Картометрический	1.00	-
215	357229.05	2243815.32	Картометрический	1.00	-
216	357230.16	2243810.67	Картометрический	1.00	-
217	357230.72	2243808.94	Картометрический	1.00	-
218	357231.58	2243806.26	Картометрический	1.00	-
219	357233.26	2243802.79	Картометрический	1.00	-
220	357234.48	2243799.32	Картометрический	1.00	-

1	2	3	4	5	6
221	357235.87	2243797.10	Картометрический	1.00	-
222	357238.24	2243795.29	Картометрический	1.00	-
223	357239.68	2243793.70	Картометрический	1.00	-
224	357240.87	2243791.97	Картометрический	1.00	-
225	357243.38	2243790.62	Картометрический	1.00	-
226	357246.29	2243789.40	Картометрический	1.00	-
227	357250.29	2243787.70	Картометрический	1.00	-
228	357254.51	2243785.64	Картометрический	1.00	-
229	357257.82	2243783.66	Картометрический	1.00	-
230	357260.38	2243781.25	Картометрический	1.00	-
231	357267.23	2243774.30	Картометрический	1.00	-
232	357270.24	2243769.57	Картометрический	1.00	-
233	357272.03	2243768.15	Картометрический	1.00	-
234	357274.08	2243768.11	Картометрический	1.00	-
235	357275.89	2243768.20	Картометрический	1.00	-
236	357279.50	2243767.60	Картометрический	1.00	-
237	357284.05	2243766.28	Картометрический	1.00	-
238	357287.19	2243764.02	Картометрический	1.00	-
239	357290.09	2243760.28	Картометрический	1.00	-
240	357291.80	2243756.60	Картометрический	1.00	-
241	357293.46	2243755.04	Картометрический	1.00	-
242	357296.33	2243754.14	Картометрический	1.00	-
243	357298.70	2243754.66	Картометрический	1.00	-
244	357301.89	2243755.34	Картометрический	1.00	-
245	357307.34	2243754.48	Картометрический	1.00	-
246	357313.82	2243754.42	Картометрический	1.00	-
247	357323.32	2243754.66	Картометрический	1.00	-
248	357332.05	2243752.62	Картометрический	1.00	-
249	357339.86	2243752.56	Картометрический	1.00	-
250	357346.75	2243751.80	Картометрический	1.00	-
251	357354.72	2243749.13	Картометрический	1.00	-
252	357362.72	2243745.81	Картометрический	1.00	-
253	357373.22	2243741.69	Картометрический	1.00	-
254	357382.11	2243740.29	Картометрический	1.00	-
255	357390.32	2243740.74	Картометрический	1.00	-
256	357396.02	2243740.62	Картометрический	1.00	-
257	357403.65	2243738.69	Картометрический	1.00	-
258	357413.39	2243734.41	Картометрический	1.00	-
259	357422.97	2243729.19	Картометрический	1.00	-
260	357427.22	2243725.76	Картометрический	1.00	-
261	357432.04	2243723.64	Картометрический	1.00	-
262	357434.25	2243723.57	Картометрический	1.00	-
263	357436.39	2243723.18	Картометрический	1.00	-
264	357438.56	2243720.26	Картометрический	1.00	-
265	357441.05	2243714.51	Картометрический	1.00	-
266	357444.04	2243708.62	Картометрический	1.00	-
267	357446.76	2243703.96	Картометрический	1.00	-
268	357449.51	2243699.81	Картометрический	1.00	-

1	2	3	4	5	6
269	357452.23	2243697.38	Картометрический	1.00	-
270	357456.99	2243694.72	Картометрический	1.00	-
271	357462.22	2243692.39	Картометрический	1.00	-
272	357463.72	2243690.07	Картометрический	1.00	-
273	357463.67	2243688.18	Картометрический	1.00	-
274	357462.89	2243686.03	Картометрический	1.00	-
275	357461.84	2243684.36	Картометрический	1.00	-
276	357461.55	2243682.49	Картометрический	1.00	-
277	357462.18	2243680.65	Картометрический	1.00	-
278	357463.20	2243678.64	Картометрический	1.00	-
279	357464.02	2243676.02	Картометрический	1.00	-
280	357465.17	2243672.89	Картометрический	1.00	-
281	357466.31	2243669.92	Картометрический	1.00	-
282	357466.69	2243666.95	Картометрический	1.00	-
283	357465.24	2243663.79	Картометрический	1.00	-
284	357464.01	2243660.33	Картометрический	1.00	-
285	357463.77	2243656.80	Картометрический	1.00	-
286	357463.69	2243652.05	Картометрический	1.00	-
287	357463.32	2243648.78	Картометрический	1.00	-
288	357463.44	2243646.59	Картометрический	1.00	-
289	357464.01	2243644.31	Картометрический	1.00	-
290	357463.78	2243641.52	Картометрический	1.00	-
291	357463.51	2243638.18	Картометрический	1.00	-
292	357463.00	2243633.14	Картометрический	1.00	-
293	357461.97	2243629.83	Картометрический	1.00	-
294	357459.74	2243628.06	Картометрический	1.00	-
295	357456.64	2243625.37	Картометрический	1.00	-
296	357455.14	2243623.18	Картометрический	1.00	-
297	357454.48	2243620.38	Картометрический	1.00	-
298	357453.70	2243617.61	Картометрический	1.00	-
299	357453.37	2243615.33	Картометрический	1.00	-
300	357453.47	2243613.20	Картометрический	1.00	-
301	357453.94	2243610.67	Картометрический	1.00	-
302	357454.37	2243608.21	Картометрический	1.00	-
303	357453.69	2243606.00	Картометрический	1.00	-
304	357451.90	2243605.27	Картометрический	1.00	-
305	357449.18	2243605.95	Картометрический	1.00	-
306	357444.95	2243606.69	Картометрический	1.00	-
307	357438.80	2243607.73	Картометрический	1.00	-
308	357432.09	2243607.15	Картометрический	1.00	-
309	357427.90	2243605.87	Картометрический	1.00	-
310	357423.86	2243603.92	Картометрический	1.00	-
311	357420.96	2243602.04	Картометрический	1.00	-
312	357417.68	2243599.22	Картометрический	1.00	-
313	357415.68	2243596.85	Картометрический	1.00	-
314	357414.27	2243593.95	Картометрический	1.00	-
315	357413.22	2243591.15	Картометрический	1.00	-
316	357411.73	2243588.40	Картометрический	1.00	-

1	2	3	4	5	6
317	357410.00	2243583.72	Картометрический	1.00	-
318	357409.00	2243579.45	Картометрический	1.00	-
319	357407.39	2243575.61	Картометрический	1.00	-
320	357406.14	2243573.13	Картометрический	1.00	-
321	357405.24	2243570.63	Картометрический	1.00	-
322	357404.60	2243567.68	Картометрический	1.00	-
323	357403.35	2243565.34	Картометрический	1.00	-
324	357401.51	2243563.69	Картометрический	1.00	-
325	357400.61	2243562.02	Картометрический	1.00	-
326	357400.26	2243557.63	Картометрический	1.00	-
327	357399.43	2243553.75	Картометрический	1.00	-
328	357397.34	2243549.94	Картометрический	1.00	-
329	357394.63	2243547.24	Картометрический	1.00	-
330	357391.01	2243544.81	Картометрический	1.00	-
331	357386.73	2243541.97	Картометрический	1.00	-
332	357383.09	2243539.26	Картометрический	1.00	-
333	357381.52	2243536.92	Картометрический	1.00	-
334	357381.44	2243534.53	Картометрический	1.00	-
335	357379.89	2243530.09	Картометрический	1.00	-
336	357376.07	2243524.60	Картометрический	1.00	-
337	357369.88	2243518.80	Картометрический	1.00	-
338	357363.50	2243514.45	Картометрический	1.00	-
339	357357.72	2243511.66	Картометрический	1.00	-
340	357349.89	2243507.27	Картометрический	1.00	-
341	357339.60	2243500.35	Картометрический	1.00	-
342	357329.60	2243493.33	Картометрический	1.00	-
343	357319.71	2243488.06	Картометрический	1.00	-
344	357309.95	2243484.30	Картометрический	1.00	-
345	357302.40	2243481.76	Картометрический	1.00	-
346	357299.27	2243478.37	Картометрический	1.00	-
347	357297.43	2243474.33	Картометрический	1.00	-
348	357296.14	2243471.06	Картометрический	1.00	-
349	357294.80	2243469.03	Картометрический	1.00	-
350	357292.79	2243467.08	Картометрический	1.00	-
351	357291.43	2243464.97	Картометрический	1.00	-
352	357291.80	2243463.36	Картометрический	1.00	-
353	357293.43	2243462.28	Картометрический	1.00	-
354	357296.97	2243460.90	Картометрический	1.00	-
355	357299.69	2243459.86	Картометрический	1.00	-
356	357302.07	2243459.12	Картометрический	1.00	-
357	357303.49	2243458.41	Картометрический	1.00	-
358	357304.51	2243457.58	Картометрический	1.00	-
359	357305.58	2243456.19	Картометрический	1.00	-
360	357304.84	2243455.46	Картометрический	1.00	-
361	357303.10	2243455.38	Картометрический	1.00	-
362	357300.94	2243455.55	Картометрический	1.00	-
363	357298.45	2243456.13	Картометрический	1.00	-
364	357296.37	2243456.49	Картометрический	1.00	-

1	2	3	4	5	6
365	357294.36	2243456.90	Картометрический	1.00	-
366	357291.49	2243457.36	Картометрический	1.00	-
367	357288.81	2243457.52	Картометрический	1.00	-
368	357284.47	2243457.05	Картометрический	1.00	-
369	357281.48	2243455.58	Картометрический	1.00	-
370	357279.08	2243453.33	Картометрический	1.00	-
371	357277.84	2243450.33	Картометрический	1.00	-
372	357277.80	2243447.21	Картометрический	1.00	-
373	357278.79	2243442.93	Картометрический	1.00	-
374	357277.94	2243437.28	Картометрический	1.00	-
375	357276.27	2243434.17	Картометрический	1.00	-
376	357273.86	2243431.95	Картометрический	1.00	-
377	357271.50	2243429.82	Картометрический	1.00	-
378	357269.52	2243428.09	Картометрический	1.00	-
379	357267.22	2243425.63	Картометрический	1.00	-
380	357265.11	2243422.63	Картометрический	1.00	-
381	357262.67	2243418.71	Картометрический	1.00	-
382	357258.92	2243413.74	Картометрический	1.00	-
383	357256.22	2243409.52	Картометрический	1.00	-
384	357255.65	2243407.05	Картометрический	1.00	-
385	357256.48	2243405.54	Картометрический	1.00	-
386	357259.53	2243404.31	Картометрический	1.00	-
387	357266.16	2243403.33	Картометрический	1.00	-
388	357272.50	2243403.20	Картометрический	1.00	-
389	357276.52	2243403.28	Картометрический	1.00	-
390	357279.37	2243403.16	Картометрический	1.00	-
391	357283.34	2243402.17	Картометрический	1.00	-
392	357289.25	2243400.54	Картометрический	1.00	-
393	357292.96	2243399.41	Картометрический	1.00	-
394	357295.24	2243398.78	Картометрический	1.00	-
395	357296.13	2243397.92	Картометрический	1.00	-
396	357296.16	2243396.99	Картометрический	1.00	-
397	357296.07	2243396.07	Картометрический	1.00	-
398	357295.44	2243395.61	Картометрический	1.00	-
399	357294.21	2243395.41	Картометрический	1.00	-
400	357292.86	2243395.40	Картометрический	1.00	-
401	357289.87	2243395.52	Картометрический	1.00	-
402	357285.54	2243395.57	Картометрический	1.00	-
403	357281.00	2243395.78	Картометрический	1.00	-
404	357275.17	2243395.65	Картометрический	1.00	-
405	357269.81	2243395.27	Картометрический	1.00	-
406	357263.77	2243394.99	Картометрический	1.00	-
407	357259.17	2243394.13	Картометрический	1.00	-
408	357253.97	2243392.80	Картометрический	1.00	-
409	357249.88	2243390.20	Картометрический	1.00	-
410	357245.57	2243385.51	Картометрический	1.00	-
411	357240.21	2243380.17	Картометрический	1.00	-
412	357232.68	2243372.93	Картометрический	1.00	-

1	2	3	4	5	6
413	357222.32	2243365.71	Картометрический	1.00	-
414	357203.88	2243358.75	Картометрический	1.00	-
415	357177.15	2243350.16	Картометрический	1.00	-
416	357155.16	2243338.99	Картометрический	1.00	-
417	357136.34	2243326.89	Картометрический	1.00	-
418	357124.37	2243312.14	Картометрический	1.00	-
419	357115.68	2243290.13	Картометрический	1.00	-
420	357105.54	2243258.32	Картометрический	1.00	-
421	357096.03	2243223.90	Картометрический	1.00	-
422	357089.07	2243196.55	Картометрический	1.00	-
423	357086.48	2243183.05	Картометрический	1.00	-
424	357085.40	2243176.24	Картометрический	1.00	-
425	357083.26	2243169.75	Картометрический	1.00	-
426	357081.11	2243163.29	Картометрический	1.00	-
427	357079.05	2243153.71	Картометрический	1.00	-
428	357077.68	2243143.98	Картометрический	1.00	-
429	357075.89	2243133.08	Картометрический	1.00	-
430	357073.01	2243114.69	Картометрический	1.00	-
431	357070.56	2243100.11	Картометрический	1.00	-
432	357069.07	2243090.15	Картометрический	1.00	-
433	357069.35	2243082.78	Картометрический	1.00	-
434	357070.57	2243075.25	Картометрический	1.00	-
435	357072.78	2243064.88	Картометрический	1.00	-
436	357075.71	2243053.25	Картометрический	1.00	-
437	357078.02	2243044.59	Картометрический	1.00	-
438	357079.30	2243035.35	Картометрический	1.00	-
439	357078.43	2243027.42	Картометрический	1.00	-
440	357076.48	2243019.99	Картометрический	1.00	-
441	357074.90	2243015.17	Картометрический	1.00	-
442	357073.31	2243011.29	Картометрический	1.00	-
443	357070.85	2243007.13	Картометрический	1.00	-
444	357067.92	2243002.77	Картометрический	1.00	-
445	357065.23	2242999.65	Картометрический	1.00	-
446	357060.52	2242995.14	Картометрический	1.00	-
447	357055.67	2242990.54	Картометрический	1.00	-
448	357052.84	2242985.37	Картометрический	1.00	-
449	357051.97	2242979.92	Картометрический	1.00	-
450	357051.96	2242971.70	Картометрический	1.00	-
451	357052.46	2242960.43	Картометрический	1.00	-
452	357055.59	2242945.29	Картометрический	1.00	-
453	357060.77	2242927.73	Картометрический	1.00	-
454	357066.05	2242913.65	Картометрический	1.00	-
455	357070.94	2242901.78	Картометрический	1.00	-
456	357075.40	2242889.85	Картометрический	1.00	-
457	357078.72	2242878.12	Картометрический	1.00	-
458	357080.84	2242868.07	Картометрический	1.00	-
459	357082.00	2242859.07	Картометрический	1.00	-
460	357082.50	2242850.30	Картометрический	1.00	-

1	2	3	4	5	6
461	357082.99	2242840.43	Картометрический	1.00	-
462	357084.55	2242829.08	Картометрический	1.00	-
463	357087.75	2242818.81	Картометрический	1.00	-
464	357091.23	2242808.95	Картометрический	1.00	-
465	357093.15	2242799.32	Картометрический	1.00	-
466	357093.23	2242788.57	Картометрический	1.00	-
467	357092.95	2242774.67	Картометрический	1.00	-
468	357093.44	2242761.45	Картометрический	1.00	-
469	357095.20	2242749.90	Картометрический	1.00	-
470	357099.01	2242738.37	Картометрический	1.00	-
471	357103.47	2242729.23	Картометрический	1.00	-
472	357107.60	2242722.56	Картометрический	1.00	-
473	357110.92	2242716.92	Картометрический	1.00	-
474	357113.42	2242710.49	Картометрический	1.00	-
475	357114.62	2242702.17	Картометрический	1.00	-
476	357114.60	2242688.70	Картометрический	1.00	-
477	357113.83	2242669.03	Картометрический	1.00	-
478	357113.90	2242652.13	Картометрический	1.00	-
479	357115.31	2242637.62	Картометрический	1.00	-
480	357117.54	2242621.02	Картометрический	1.00	-
481	357120.04	2242607.11	Картометрический	1.00	-
482	357121.98	2242596.21	Картометрический	1.00	-
483	357122.20	2242586.37	Картометрический	1.00	-
484	357120.71	2242574.12	Картометрический	1.00	-
485	357118.05	2242559.01	Картометрический	1.00	-
486	357114.60	2242538.83	Картометрический	1.00	-
487	357112.17	2242521.45	Картометрический	1.00	-
488	357109.68	2242505.77	Картометрический	1.00	-
489	357106.75	2242491.69	Картометрический	1.00	-
490	357103.62	2242480.25	Картометрический	1.00	-
491	357099.59	2242468.35	Картометрический	1.00	-
492	357093.84	2242456.03	Картометрический	1.00	-
493	357085.03	2242442.26	Картометрический	1.00	-
494	357073.19	2242425.51	Картометрический	1.00	-
495	357058.25	2242407.01	Картометрический	1.00	-
496	357039.39	2242386.40	Картометрический	1.00	-
497	357016.51	2242361.54	Картометрический	1.00	-
498	356986.46	2242329.78	Картометрический	1.00	-
499	356969.00	2242311.91	Картометрический	1.00	-
500	356959.29	2242300.83	Картометрический	1.00	-
501	356952.16	2242289.55	Картометрический	1.00	-
502	356946.36	2242275.57	Картометрический	1.00	-
503	356941.32	2242261.15	Картометрический	1.00	-
504	356938.80	2242251.33	Картометрический	1.00	-
505	356938.02	2242244.32	Картометрический	1.00	-
506	356936.69	2242237.81	Картометрический	1.00	-
507	356933.19	2242227.21	Картометрический	1.00	-
508	356927.80	2242211.46	Картометрический	1.00	-

1	2	3	4	5	6
509	356922.44	2242198.82	Картометрический	1.00	-
510	356916.81	2242189.21	Картометрический	1.00	-
511	356908.89	2242177.55	Картометрический	1.00	-
512	356902.71	2242166.99	Картометрический	1.00	-
513	356896.76	2242155.55	Картометрический	1.00	-
514	356891.38	2242140.18	Картометрический	1.00	-
515	356887.77	2242124.05	Картометрический	1.00	-
516	356883.93	2242108.52	Картометрический	1.00	-
517	356878.61	2242094.63	Картометрический	1.00	-
518	356872.53	2242080.16	Картометрический	1.00	-
519	356868.36	2242064.82	Картометрический	1.00	-
520	356865.44	2242050.30	Картометрический	1.00	-
521	356861.30	2242036.69	Картометрический	1.00	-
522	356856.83	2242024.00	Картометрический	1.00	-
523	356852.71	2242016.59	Картометрический	1.00	-
524	356845.43	2242008.88	Картометрический	1.00	-
525	356839.76	2242001.49	Картометрический	1.00	-
526	356831.82	2241986.20	Картометрический	1.00	-
527	356821.72	2241968.76	Картометрический	1.00	-
528	356814.55	2241960.22	Картометрический	1.00	-
529	356809.66	2241953.18	Картометрический	1.00	-
530	356807.58	2241947.37	Картометрический	1.00	-
531	356803.80	2241939.61	Картометрический	1.00	-
532	356792.76	2241921.71	Картометрический	1.00	-
533	356776.50	2241897.75	Картометрический	1.00	-
534	356757.84	2241872.13	Картометрический	1.00	-
535	356744.50	2241855.06	Картометрический	1.00	-
536	356736.45	2241845.60	Картометрический	1.00	-
537	356730.18	2241837.17	Картометрический	1.00	-
538	356724.48	2241826.92	Картометрический	1.00	-
539	356718.65	2241812.80	Картометрический	1.00	-
540	356712.63	2241795.27	Картометрический	1.00	-
541	356705.71	2241775.84	Картометрический	1.00	-
542	356698.08	2241757.10	Картометрический	1.00	-
543	356689.96	2241738.58	Картометрический	1.00	-
544	356682.05	2241720.17	Картометрический	1.00	-
545	356674.86	2241703.75	Картометрический	1.00	-
546	356668.98	2241691.64	Картометрический	1.00	-
547	356663.86	2241681.68	Картометрический	1.00	-
548	356660.24	2241672.78	Картометрический	1.00	-
549	356657.25	2241663.20	Картометрический	1.00	-
550	356654.29	2241652.92	Картометрический	1.00	-
551	356651.17	2241641.97	Картометрический	1.00	-
552	356647.46	2241629.53	Картометрический	1.00	-
553	356644.30	2241618.64	Картометрический	1.00	-
554	356641.94	2241609.10	Картометрический	1.00	-
555	356639.63	2241598.56	Картометрический	1.00	-
556	356637.11	2241589.09	Картометрический	1.00	-

1	2	3	4	5	6
557	356634.24	2241581.34	Картометрический	1.00	-
558	356629.88	2241572.65	Картометрический	1.00	-
559	356622.87	2241560.70	Картометрический	1.00	-
560	356615.08	2241547.78	Картометрический	1.00	-
561	356608.64	2241538.73	Картометрический	1.00	-
562	356602.45	2241531.84	Картометрический	1.00	-
563	356597.31	2241525.94	Картометрический	1.00	-
564	356592.62	2241519.49	Картометрический	1.00	-
565	356589.51	2241513.78	Картометрический	1.00	-
566	356587.34	2241509.50	Картометрический	1.00	-
567	356584.54	2241505.40	Картометрический	1.00	-
568	356581.00	2241501.05	Картометрический	1.00	-
569	356577.55	2241496.60	Картометрический	1.00	-
570	356573.85	2241490.52	Картометрический	1.00	-
571	356568.93	2241479.52	Картометрический	1.00	-
572	356562.78	2241463.40	Картометрический	1.00	-
573	356560.00	2241452.37	Картометрический	1.00	-
574	356559.26	2241446.28	Картометрический	1.00	-
575	356557.85	2241441.73	Картометрический	1.00	-
576	356557.43	2241440.96	Картометрический	1.00	-
29	356554.45	2241408.66	Картометрический	1.00	-
577	356561.64	2241486.53	Картометрический	1.00	-
578	356565.10	2241493.12	Картометрический	1.00	-
579	356577.41	2241512.08	Картометрический	1.00	-
580	356598.35	2241538.19	Картометрический	1.00	-
581	356613.31	2241558.75	Картометрический	1.00	-
582	356621.95	2241574.44	Картометрический	1.00	-
583	356627.90	2241588.98	Картометрический	1.00	-
584	356630.30	2241598.25	Картометрический	1.00	-
585	356630.69	2241602.61	Картометрический	1.00	-
586	356632.47	2241605.88	Картометрический	1.00	-
587	356634.93	2241612.23	Картометрический	1.00	-
588	356638.27	2241624.39	Картометрический	1.00	-
589	356642.34	2241638.57	Картометрический	1.00	-
590	356647.02	2241654.28	Картометрический	1.00	-
591	356650.52	2241668.04	Картометрический	1.00	-
592	356654.83	2241679.66	Картометрический	1.00	-
593	356663.36	2241699.19	Картометрический	1.00	-
594	356675.25	2241724.71	Картометрический	1.00	-
595	356689.23	2241756.03	Картометрический	1.00	-
596	356696.62	2241774.80	Картометрический	1.00	-
597	356700.75	2241785.97	Картометрический	1.00	-
598	356707.84	2241805.28	Картометрический	1.00	-
599	356710.21	2241812.11	Картометрический	1.00	-
600	356710.65	2241815.22	Картометрический	1.00	-
601	356709.74	2241817.53	Картометрический	1.00	-
602	356707.79	2241820.19	Картометрический	1.00	-

1	2	3	4	5	6
603	356706.27	2241822.45	Картометрический	1.00	-
604	356705.65	2241824.47	Картометрический	1.00	-
605	356706.19	2241826.25	Картометрический	1.00	-
606	356708.22	2241827.10	Картометрический	1.00	-
607	356710.84	2241827.64	Картометрический	1.00	-
608	356713.92	2241828.84	Картометрический	1.00	-
609	356718.54	2241833.46	Картометрический	1.00	-
610	356723.00	2241842.62	Картометрический	1.00	-
611	356727.28	2241849.49	Картометрический	1.00	-
612	356733.87	2241857.80	Картометрический	1.00	-
613	356741.31	2241865.29	Картометрический	1.00	-
614	356745.73	2241870.06	Картометрический	1.00	-
615	356751.88	2241876.51	Картометрический	1.00	-
616	356757.23	2241885.13	Картометрический	1.00	-
617	356762.14	2241893.10	Картометрический	1.00	-
618	356768.06	2241902.48	Картометрический	1.00	-
619	356777.34	2241917.80	Картометрический	1.00	-
620	356787.18	2241933.02	Картометрический	1.00	-
621	356792.89	2241942.45	Картометрический	1.00	-
622	356796.86	2241949.28	Картометрический	1.00	-
623	356802.98	2241958.16	Картометрический	1.00	-
624	356808.71	2241967.54	Картометрический	1.00	-
625	356817.34	2241981.91	Картометрический	1.00	-
626	356825.59	2241995.43	Картометрический	1.00	-
627	356835.50	2242010.36	Картометрический	1.00	-
628	356841.36	2242020.91	Картометрический	1.00	-
629	356845.88	2242033.11	Картометрический	1.00	-
630	356849.53	2242047.73	Картометрический	1.00	-
631	356853.37	2242061.19	Картометрический	1.00	-
632	356857.90	2242074.68	Картометрический	1.00	-
633	356862.04	2242087.14	Картометрический	1.00	-
634	356866.89	2242099.74	Картометрический	1.00	-
635	356872.38	2242117.31	Картометрический	1.00	-
636	356873.78	2242126.42	Картометрический	1.00	-
637	356874.28	2242133.04	Картометрический	1.00	-
638	356875.32	2242139.35	Картометрический	1.00	-
639	356876.91	2242145.52	Картометрический	1.00	-
640	356880.49	2242152.81	Картометрический	1.00	-
641	356887.13	2242166.12	Картометрический	1.00	-
642	356894.77	2242176.92	Картометрический	1.00	-
643	356900.92	2242184.27	Картометрический	1.00	-
644	356906.89	2242191.86	Картометрический	1.00	-
645	356913.48	2242203.62	Картометрический	1.00	-
646	356924.25	2242226.72	Картометрический	1.00	-
647	356929.67	2242243.54	Картометрический	1.00	-
648	356932.23	2242255.59	Картометрический	1.00	-
649	356934.58	2242266.16	Картометрический	1.00	-
650	356935.86	2242272.74	Картометрический	1.00	-

1	2	3	4	5	6
651	356936.05	2242278.53	Картометрический	1.00	-
652	356936.80	2242286.90	Картометрический	1.00	-
653	356941.12	2242297.33	Картометрический	1.00	-
654	356946.86	2242306.45	Картометрический	1.00	-
655	356958.53	2242319.19	Картометрический	1.00	-
656	356974.17	2242333.95	Картометрический	1.00	-
657	356999.02	2242358.58	Картометрический	1.00	-
658	357011.44	2242373.00	Картометрический	1.00	-
659	357025.37	2242389.48	Картометрический	1.00	-
660	357040.92	2242405.37	Картометрический	1.00	-
661	357053.86	2242419.36	Картометрический	1.00	-
662	357066.35	2242435.63	Картометрический	1.00	-
663	357077.88	2242449.08	Картометрический	1.00	-
664	357086.91	2242462.02	Картометрический	1.00	-
665	357091.62	2242472.56	Картометрический	1.00	-
666	357093.22	2242481.91	Картометрический	1.00	-
667	357095.83	2242499.67	Картометрический	1.00	-
668	357099.14	2242513.52	Картометрический	1.00	-
669	357101.89	2242523.63	Картометрический	1.00	-
670	357102.99	2242534.24	Картометрический	1.00	-
671	357103.37	2242542.04	Картометрический	1.00	-
672	357103.44	2242548.08	Картометрический	1.00	-
673	357103.56	2242552.88	Картометрический	1.00	-
674	357103.42	2242557.63	Картометрический	1.00	-
675	357103.42	2242561.75	Картометрический	1.00	-
676	357104.63	2242566.85	Картометрический	1.00	-
677	357106.64	2242573.98	Картометрический	1.00	-
678	357108.29	2242581.87	Картометрический	1.00	-
679	357109.57	2242588.83	Картометрический	1.00	-
680	357111.33	2242597.08	Картометрический	1.00	-
681	357111.79	2242603.94	Картометрический	1.00	-
682	357108.82	2242614.43	Картометрический	1.00	-
683	357106.86	2242626.96	Картометрический	1.00	-
684	357105.05	2242637.28	Картометрический	1.00	-
685	357103.85	2242647.38	Картометрический	1.00	-
686	357103.56	2242657.54	Картометрический	1.00	-
687	357102.86	2242667.30	Картометрический	1.00	-
688	357103.51	2242683.79	Картометрический	1.00	-
689	357104.06	2242696.43	Картометрический	1.00	-
690	357105.12	2242708.63	Картометрический	1.00	-
691	357102.79	2242716.47	Картометрический	1.00	-
692	357096.56	2242725.87	Картометрический	1.00	-
693	357091.91	2242732.34	Картометрический	1.00	-
694	357087.85	2242738.41	Картометрический	1.00	-
695	357084.93	2242744.73	Картометрический	1.00	-
696	357083.20	2242753.17	Картометрический	1.00	-
697	357081.84	2242761.72	Картометрический	1.00	-
698	357081.75	2242769.28	Картометрический	1.00	-

1	2	3	4	5	6
699	357082.56	2242781.39	Картометрический	1.00	-
700	357083.82	2242792.43	Картометрический	1.00	-
701	357083.79	2242800.84	Картометрический	1.00	-
702	357082.50	2242808.31	Картометрический	1.00	-
703	357079.80	2242818.41	Картометрический	1.00	-
704	357075.64	2242838.11	Картометрический	1.00	-
705	357074.22	2242847.91	Картометрический	1.00	-
706	357074.38	2242854.95	Картометрический	1.00	-
707	357075.33	2242860.55	Картометрический	1.00	-
708	357075.07	2242864.83	Картометрический	1.00	-
709	357073.57	2242868.73	Картометрический	1.00	-
710	357071.46	2242873.17	Картометрический	1.00	-
711	357067.93	2242885.77	Картометрический	1.00	-
712	357063.79	2242899.46	Картометрический	1.00	-
713	357060.38	2242910.33	Картометрический	1.00	-
714	357055.91	2242921.68	Картометрический	1.00	-
715	357052.63	2242930.05	Картометрический	1.00	-
716	357053.68	2242914.48	Картометрический	1.00	-
717	357052.26	2242782.50	Картометрический	1.00	-
718	357044.76	2242764.18	Картометрический	1.00	-
719	356832.85	2242455.67	Картометрический	1.00	-
720	356776.00	2242157.18	Картометрический	1.00	-
721	356795.78	2242099.28	Картометрический	1.00	-
722	356787.85	2242083.82	Картометрический	1.00	-
723	356739.99	2242090.85	Картометрический	1.00	-
724	356622.93	2241855.77	Картометрический	1.00	-
725	356567.52	2241778.14	Картометрический	1.00	-
726	356544.78	2241666.32	Картометрический	1.00	-
727	356485.31	2241590.42	Картометрический	1.00	-
728	356566.19	2241535.80	Картометрический	1.00	-
729	356566.14	2241535.26	Картометрический	1.00	-
577	356561.64	2241486.53	Картометрический	1.00	-
730	357043.54	2242978.73	Картометрический	1.00	-
731	357043.66	2242980.87	Картометрический	1.00	-
732	357045.89	2242990.32	Картометрический	1.00	-
733	357049.99	2242998.49	Картометрический	1.00	-
734	357055.24	2243005.00	Картометрический	1.00	-
735	357059.37	2243010.16	Картометрический	1.00	-
736	357062.92	2243015.02	Картометрический	1.00	-
737	357065.97	2243020.58	Картометрический	1.00	-
738	357068.64	2243026.95	Картометрический	1.00	-
739	357070.22	2243036.08	Картометрический	1.00	-
740	357069.38	2243043.95	Картометрический	1.00	-
741	357067.51	2243049.94	Картометрический	1.00	-
742	357065.50	2243056.57	Картометрический	1.00	-
743	357063.27	2243065.21	Картометрический	1.00	-
744	357061.55	2243074.16	Картометрический	1.00	-

1	2	3	4	5	6
745	357060.50	2243082.82	Картометрический	1.00	-
746	357060.76	2243091.17	Картометрический	1.00	-
747	357062.41	2243099.65	Картометрический	1.00	-
748	357063.46	2243107.21	Картометрический	1.00	-
749	357063.68	2243113.01	Картометрический	1.00	-
750	357064.14	2243118.58	Картометрический	1.00	-
751	357065.86	2243126.12	Картометрический	1.00	-
752	357068.32	2243139.97	Картометрический	1.00	-
753	357070.43	2243150.94	Картометрический	1.00	-
754	357071.79	2243158.61	Картометрический	1.00	-
755	357072.23	2243165.97	Картометрический	1.00	-
756	357072.82	2243172.61	Картометрический	1.00	-
757	357074.06	2243178.81	Картометрический	1.00	-
758	357075.55	2243182.28	Картометрический	1.00	-
759	357077.31	2243186.48	Картометрический	1.00	-
760	357078.77	2243193.13	Картометрический	1.00	-
761	357079.43	2243199.63	Картометрический	1.00	-
762	357080.16	2243206.16	Картометрический	1.00	-
763	357082.17	2243215.82	Картометрический	1.00	-
764	357084.41	2243225.59	Картометрический	1.00	-
765	357087.26	2243234.38	Картометрический	1.00	-
766	357089.43	2243242.66	Картометрический	1.00	-
767	357091.96	2243252.05	Картометрический	1.00	-
768	357094.29	2243262.61	Картометрический	1.00	-
769	357097.46	2243273.66	Картометрический	1.00	-
770	357101.14	2243285.48	Картометрический	1.00	-
771	357104.79	2243297.18	Картометрический	1.00	-
772	357108.33	2243309.69	Картометрический	1.00	-
773	357111.96	2243321.08	Картометрический	1.00	-
774	357117.63	2243331.05	Картометрический	1.00	-
775	357128.81	2243342.65	Картометрический	1.00	-
776	357137.46	2243349.43	Картометрический	1.00	-
777	357148.34	2243353.33	Картометрический	1.00	-
778	357158.36	2243356.03	Картометрический	1.00	-
779	357167.41	2243359.30	Картометрический	1.00	-
780	357175.91	2243363.17	Картометрический	1.00	-
781	357184.25	2243368.63	Картометрический	1.00	-
782	357190.16	2243379.25	Картометрический	1.00	-
783	357194.94	2243391.17	Картометрический	1.00	-
784	357198.04	2243397.13	Картометрический	1.00	-
785	357201.55	2243401.96	Картометрический	1.00	-
786	357206.26	2243408.38	Картометрический	1.00	-
787	357209.13	2243413.09	Картометрический	1.00	-
788	357212.23	2243418.47	Картометрический	1.00	-
789	357215.86	2243421.64	Картометрический	1.00	-
790	357217.40	2243421.20	Картометрический	1.00	-
791	357217.47	2243418.49	Картометрический	1.00	-
792	357216.73	2243416.19	Картометрический	1.00	-

1	2	3	4	5	6
793	357215.23	2243413.09	Картометрический	1.00	-
794	357212.40	2243410.17	Картометрический	1.00	-
795	357209.38	2243406.67	Картометрический	1.00	-
796	357206.53	2243403.14	Картометрический	1.00	-
797	357204.19	2243398.86	Картометрический	1.00	-
798	357202.73	2243394.55	Картометрический	1.00	-
799	357200.93	2243386.85	Картометрический	1.00	-
800	357199.44	2243382.05	Картометрический	1.00	-
801	357197.79	2243378.02	Картометрический	1.00	-
802	357196.02	2243373.99	Картометрический	1.00	-
803	357194.56	2243371.09	Картометрический	1.00	-
804	357194.03	2243368.75	Картометрический	1.00	-
805	357195.66	2243368.14	Картометрический	1.00	-
806	357198.38	2243368.48	Картометрический	1.00	-
807	357200.93	2243368.98	Картометрический	1.00	-
808	357203.13	2243369.74	Картометрический	1.00	-
809	357206.13	2243370.78	Картометрический	1.00	-
810	357209.19	2243372.04	Картометрический	1.00	-
811	357212.99	2243373.61	Картометрический	1.00	-
812	357216.71	2243375.04	Картометрический	1.00	-
813	357219.92	2243376.71	Картометрический	1.00	-
814	357223.32	2243379.37	Картометрический	1.00	-
815	357225.64	2243382.11	Картометрический	1.00	-
816	357227.14	2243385.98	Картометрический	1.00	-
817	357229.48	2243388.24	Картометрический	1.00	-
818	357232.29	2243389.23	Картометрический	1.00	-
819	357234.87	2243390.03	Картометрический	1.00	-
820	357236.20	2243393.37	Картометрический	1.00	-
821	357236.03	2243397.40	Картометрический	1.00	-
822	357235.08	2243399.18	Картометрический	1.00	-
823	357233.60	2243401.77	Картометрический	1.00	-
824	357233.41	2243406.38	Картометрический	1.00	-
825	357233.79	2243411.12	Картометрический	1.00	-
826	357235.08	2243412.64	Картометрический	1.00	-
827	357237.60	2243412.95	Картометрический	1.00	-
828	357239.94	2243411.96	Картометрический	1.00	-
829	357240.82	2243411.33	Картометрический	1.00	-
830	357242.21	2243410.16	Картометрический	1.00	-
831	357243.19	2243409.24	Картометрический	1.00	-
832	357244.13	2243408.19	Картометрический	1.00	-
833	357245.15	2243407.54	Картометрический	1.00	-
834	357246.32	2243407.46	Картометрический	1.00	-
835	357247.61	2243407.55	Картометрический	1.00	-
836	357248.38	2243408.24	Картометрический	1.00	-
837	357249.13	2243409.37	Картометрический	1.00	-
838	357250.46	2243411.08	Картометрический	1.00	-
839	357252.57	2243413.14	Картометрический	1.00	-
840	357254.49	2243415.37	Картометрический	1.00	-

1	2	3	4	5	6
841	357256.52	2243418.11	Картометрический	1.00	-
842	357258.50	2243421.47	Картометрический	1.00	-
843	357261.47	2243426.53	Картометрический	1.00	-
844	357265.85	2243433.31	Картометрический	1.00	-
845	357269.00	2243438.72	Картометрический	1.00	-
846	357271.00	2243443.76	Картометрический	1.00	-
847	357271.69	2243446.49	Картометрический	1.00	-
848	357272.79	2243448.64	Картометрический	1.00	-
849	357275.00	2243452.50	Картометрический	1.00	-
850	357277.92	2243458.21	Картометрический	1.00	-
851	357281.36	2243462.32	Картометрический	1.00	-
852	357284.20	2243465.95	Картометрический	1.00	-
853	357286.66	2243469.27	Картометрический	1.00	-
854	357288.08	2243472.23	Картометрический	1.00	-
855	357290.13	2243475.48	Картометрический	1.00	-
856	357293.23	2243478.62	Картометрический	1.00	-
857	357296.97	2243482.01	Картометрический	1.00	-
858	357300.09	2243484.96	Картометрический	1.00	-
859	357302.92	2243487.89	Картометрический	1.00	-
860	357305.49	2243490.29	Картометрический	1.00	-
861	357308.31	2243492.69	Картометрический	1.00	-
862	357312.62	2243495.79	Картометрический	1.00	-
863	357316.64	2243497.83	Картометрический	1.00	-
864	357325.83	2243499.49	Картометрический	1.00	-
865	357331.68	2243502.66	Картометрический	1.00	-
866	357337.38	2243507.77	Картометрический	1.00	-
867	357349.08	2243514.43	Картометрический	1.00	-
868	357353.63	2243517.12	Картометрический	1.00	-
869	357358.22	2243518.37	Картометрический	1.00	-
870	357363.94	2243519.38	Картометрический	1.00	-
871	357367.58	2243522.00	Картометрический	1.00	-
872	357369.36	2243525.42	Картометрический	1.00	-
873	357370.11	2243527.61	Картометрический	1.00	-
874	357370.79	2243528.28	Картометрический	1.00	-
875	357371.55	2243528.55	Картометрический	1.00	-
876	357372.29	2243528.73	Картометрический	1.00	-
877	357373.95	2243529.45	Картометрический	1.00	-
878	357375.82	2243530.68	Картометрический	1.00	-
879	357377.80	2243532.20	Картометрический	1.00	-
880	357378.88	2243534.37	Картометрический	1.00	-
881	357379.06	2243536.21	Картометрический	1.00	-
882	357379.46	2243538.37	Картометрический	1.00	-
883	357380.59	2243540.16	Картометрический	1.00	-
884	357382.06	2243541.69	Картометрический	1.00	-
885	357384.99	2243543.83	Картометрический	1.00	-
886	357391.28	2243548.77	Картометрический	1.00	-
887	357394.73	2243551.89	Картометрический	1.00	-
888	357396.86	2243555.05	Картометрический	1.00	-

1	2	3	4	5	6
889	357397.70	2243558.30	Картометрический	1.00	-
890	357398.16	2243561.41	Картометрический	1.00	-
891	357398.44	2243563.50	Картометрический	1.00	-
892	357399.36	2243566.00	Картометрический	1.00	-
893	357400.46	2243567.46	Картометрический	1.00	-
894	357401.79	2243568.66	Картометрический	1.00	-
895	357403.01	2243570.14	Картометрический	1.00	-
896	357403.12	2243572.15	Картометрический	1.00	-
897	357403.05	2243573.85	Картометрический	1.00	-
898	357403.44	2243575.19	Картометрический	1.00	-
899	357404.54	2243576.54	Картометрический	1.00	-
900	357405.66	2243577.99	Картометрический	1.00	-
901	357406.52	2243579.85	Картометрический	1.00	-
902	357407.33	2243582.48	Картометрический	1.00	-
903	357407.77	2243584.40	Картометрический	1.00	-
904	357408.10	2243586.14	Картометрический	1.00	-
905	357408.99	2243588.51	Картометрический	1.00	-
906	357409.90	2243589.57	Картометрический	1.00	-
907	357410.78	2243590.36	Картометрический	1.00	-
908	357411.01	2243591.40	Картометрический	1.00	-
909	357411.37	2243594.26	Картометрический	1.00	-
910	357411.83	2243596.25	Картометрический	1.00	-
911	357412.83	2243598.72	Картометрический	1.00	-
912	357415.27	2243602.74	Картометрический	1.00	-
913	357417.91	2243605.12	Картометрический	1.00	-
914	357421.91	2243607.68	Картометрический	1.00	-
915	357425.78	2243609.30	Картометрический	1.00	-
916	357430.72	2243610.31	Картометрический	1.00	-
917	357434.82	2243610.82	Картометрический	1.00	-
918	357439.53	2243610.79	Картометрический	1.00	-
919	357444.06	2243610.25	Картометрический	1.00	-
920	357447.04	2243610.27	Картометрический	1.00	-
921	357449.06	2243611.60	Картометрический	1.00	-
922	357450.33	2243613.60	Картометрический	1.00	-
923	357451.14	2243617.80	Картометрический	1.00	-
924	357451.99	2243621.52	Картометрический	1.00	-
925	357454.99	2243625.93	Картометрический	1.00	-
926	357457.51	2243628.46	Картометрический	1.00	-
927	357459.93	2243630.90	Картометрический	1.00	-
928	357461.21	2243633.22	Картометрический	1.00	-
929	357461.59	2243635.82	Картометрический	1.00	-
930	357461.63	2243638.53	Картометрический	1.00	-
931	357461.53	2243641.19	Картометрический	1.00	-
932	357460.87	2243643.94	Картометрический	1.00	-
933	357460.49	2243646.77	Картометрический	1.00	-
934	357460.69	2243649.29	Картометрический	1.00	-
935	357461.36	2243652.47	Картометрический	1.00	-
936	357461.67	2243655.84	Картометрический	1.00	-

1	2	3	4	5	6
937	357461.53	2243657.94	Картометрический	1.00	-
938	357461.37	2243660.03	Картометрический	1.00	-
939	357461.54	2243661.53	Картометрический	1.00	-
940	357461.83	2243662.36	Картометрический	1.00	-
941	357462.21	2243663.73	Картометрический	1.00	-
942	357463.01	2243665.11	Картометрический	1.00	-
943	357463.58	2243667.10	Картометрический	1.00	-
944	357463.51	2243668.70	Картометрический	1.00	-
945	357462.48	2243671.36	Картометрический	1.00	-
946	357460.93	2243675.09	Картометрический	1.00	-
947	357459.41	2243677.65	Картометрический	1.00	-
948	357458.09	2243680.10	Картометрический	1.00	-
949	357457.56	2243683.16	Картометрический	1.00	-
950	357457.69	2243685.78	Картометрический	1.00	-
951	357458.14	2243687.26	Картометрический	1.00	-
952	357459.40	2243688.49	Картометрический	1.00	-
953	357459.16	2243689.85	Картометрический	1.00	-
954	357456.04	2243692.03	Картометрический	1.00	-
955	357452.57	2243694.15	Картометрический	1.00	-
956	357450.05	2243695.60	Картометрический	1.00	-
957	357447.52	2243697.21	Картометрический	1.00	-
958	357444.50	2243700.68	Картометрический	1.00	-
959	357440.02	2243707.66	Картометрический	1.00	-
960	357437.59	2243712.23	Картометрический	1.00	-
961	357435.82	2243716.00	Картометрический	1.00	-
962	357433.13	2243720.16	Картометрический	1.00	-
963	357430.53	2243721.63	Картометрический	1.00	-
964	357426.96	2243722.07	Картометрический	1.00	-
965	357423.87	2243722.88	Картометрический	1.00	-
966	357421.66	2243725.18	Картометрический	1.00	-
967	357419.26	2243727.63	Картометрический	1.00	-
968	357416.54	2243728.92	Картометрический	1.00	-
969	357412.73	2243729.53	Картометрический	1.00	-
970	357408.66	2243731.16	Картометрический	1.00	-
971	357399.97	2243735.53	Картометрический	1.00	-
972	357393.91	2243737.28	Картометрический	1.00	-
973	357388.95	2243736.93	Картометрический	1.00	-
974	357381.30	2243736.00	Картометрический	1.00	-
975	357371.44	2243736.98	Картометрический	1.00	-
976	357361.10	2243739.70	Картометрический	1.00	-
977	357353.88	2243742.22	Картометрический	1.00	-
978	357348.83	2243744.27	Картометрический	1.00	-
979	357344.07	2243746.41	Картометрический	1.00	-
980	357337.03	2243747.67	Картометрический	1.00	-
981	357331.04	2243748.22	Картометрический	1.00	-
982	357325.81	2243748.93	Картометрический	1.00	-
983	357319.94	2243749.34	Картометрический	1.00	-
984	357314.98	2243749.36	Картометрический	1.00	-

1	2	3	4	5	6
985	357310.73	2243749.16	Картометрический	1.00	-
986	357307.66	2243748.92	Картометрический	1.00	-
987	357305.02	2243749.44	Картометрический	1.00	-
988	357302.82	2243749.73	Картометрический	1.00	-
989	357300.98	2243749.39	Картометрический	1.00	-
990	357295.51	2243748.02	Картометрический	1.00	-
991	357290.82	2243747.92	Картометрический	1.00	-
992	357288.13	2243749.33	Картометрический	1.00	-
993	357286.35	2243752.53	Картометрический	1.00	-
994	357284.71	2243758.58	Картометрический	1.00	-
995	357282.90	2243761.66	Картометрический	1.00	-
996	357280.13	2243763.34	Картометрический	1.00	-
997	357276.24	2243763.99	Картометрический	1.00	-
998	357273.58	2243763.94	Картометрический	1.00	-
999	357271.30	2243763.86	Картометрический	1.00	-
1000	357269.51	2243764.63	Картометрический	1.00	-
1001	357267.45	2243766.38	Картометрический	1.00	-
1002	357265.92	2243768.42	Картометрический	1.00	-
1003	357264.45	2243771.31	Картометрический	1.00	-
1004	357260.46	2243774.38	Картометрический	1.00	-
1005	357252.63	2243779.98	Картометрический	1.00	-
1006	357241.62	2243785.45	Картометрический	1.00	-
1007	357236.03	2243789.01	Картометрический	1.00	-
1008	357233.42	2243792.28	Картометрический	1.00	-
1009	357230.68	2243796.19	Картометрический	1.00	-
1010	357229.30	2243800.37	Картометрический	1.00	-
1011	357194.84	2243591.85	Картометрический	1.00	-
1012	357039.43	2243155.95	Картометрический	1.00	-
1013	357029.95	2243025.18	Картометрический	1.00	-
730	357043.54	2242978.73	Картометрический	1.00	-
1014	357267.27	2244045.63	Картометрический	1.00	-
1015	357268.33	2244047.40	Картометрический	1.00	-
1016	357274.49	2244055.16	Картометрический	1.00	-
1017	357287.38	2244058.30	Картометрический	1.00	-
1018	357297.42	2244062.18	Картометрический	1.00	-
1019	357311.57	2244064.46	Картометрический	1.00	-
1020	357332.79	2244070.62	Картометрический	1.00	-
1021	357343.29	2244081.12	Картометрический	1.00	-
1022	357354.24	2244088.19	Картометрический	1.00	-
1023	357361.09	2244095.26	Картометрический	1.00	-
1024	357369.31	2244102.34	Картометрический	1.00	-
1025	357373.87	2244109.18	Картометрический	1.00	-
1026	357377.52	2244113.98	Картометрический	1.00	-
1027	357379.69	2244121.79	Картометрический	1.00	-
1028	357384.46	2244135.94	Картометрический	1.00	-
1029	357388.41	2244147.63	Картометрический	1.00	-
1030	357391.83	2244157.55	Картометрический	1.00	-

1	2	3	4	5	6
1031	357392.01	2244165.83	Картометрический	1.00	-
1032	357392.01	2244173.36	Картометрический	1.00	-
1033	357390.19	2244178.61	Картометрический	1.00	-
1034	357388.36	2244187.51	Картометрический	1.00	-
1035	357386.76	2244195.50	Картометрический	1.00	-
1036	357382.88	2244203.94	Картометрический	1.00	-
1037	357382.43	2244210.79	Картометрический	1.00	-
1038	357383.57	2244219.23	Картометрический	1.00	-
1039	357385.85	2244227.67	Картометрический	1.00	-
1040	357390.64	2244235.43	Картометрический	1.00	-
1041	357393.38	2244240.23	Картометрический	1.00	-
1042	357396.35	2244244.56	Картометрический	1.00	-
1043	357398.86	2244248.44	Картометрический	1.00	-
1044	357402.96	2244253.23	Картометрический	1.00	-
1045	357408.21	2244256.66	Картометрический	1.00	-
1046	357413.92	2244259.85	Картометрический	1.00	-
1047	357422.36	2244265.78	Картометрический	1.00	-
1048	357433.54	2244273.31	Картометрический	1.00	-
1049	357441.30	2244282.60	Картометрический	1.00	-
1050	357444.27	2244292.48	Картометрический	1.00	-
1051	357445.64	2244302.75	Картометрический	1.00	-
1052	357446.32	2244308.68	Картометрический	1.00	-
1053	357447.01	2244318.50	Картометрический	1.00	-
1054	357447.01	2244328.77	Картометрический	1.00	-
1055	357442.44	2244345.65	Картометрический	1.00	-
1056	357438.79	2244370.53	Картометрический	1.00	-
1057	357438.91	2244376.60	Картометрический	1.00	-
1058	357418.72	2244330.05	Картометрический	1.00	-
1059	357411.49	2244315.01	Картометрический	1.00	-
1060	357365.24	2244334.99	Картометрический	1.00	-
1014	357267.27	2244045.63	Картометрический	1.00	-
1061	357458.87	2244422.63	Картометрический	1.00	-
1062	357468.76	2244428.09	Картометрический	1.00	-
1063	357472.87	2244430.06	Картометрический	1.00	-
1064	357478.34	2244432.35	Картометрический	1.00	-
1065	357483.21	2244434.32	Картометрический	1.00	-
1066	357488.08	2244435.69	Картометрический	1.00	-
1067	357495.38	2244437.82	Картометрический	1.00	-
1068	357501.01	2244439.19	Картометрический	1.00	-
1069	357506.03	2244441.02	Картометрический	1.00	-
1070	357510.44	2244442.54	Картометрический	1.00	-
1071	357516.23	2244445.28	Картометрический	1.00	-
1072	357521.55	2244447.41	Картометрический	1.00	-
1073	357534.63	2244454.86	Картометрический	1.00	-
1074	357538.89	2244456.69	Картометрический	1.00	-
1075	357542.70	2244458.82	Картометрический	1.00	-
1076	357545.59	2244461.71	Картометрический	1.00	-

1	2	3	4	5	6
1077	357554.56	2244470.23	Картометрический	1.00	-
1078	357558.21	2244474.64	Картометрический	1.00	-
1079	357561.56	2244479.20	Картометрический	1.00	-
1080	357563.69	2244483.46	Картометрический	1.00	-
1081	357566.28	2244492.29	Картометрический	1.00	-
1082	357567.80	2244500.35	Картометрический	1.00	-
1083	357567.80	2244506.89	Картометрический	1.00	-
1084	357567.49	2244514.04	Картометрический	1.00	-
1085	357566.28	2244519.06	Картометрический	1.00	-
1086	357565.63	2244527.75	Картометрический	1.00	-
1087	357565.13	2244534.47	Картометрический	1.00	-
1088	357563.91	2244542.38	Картометрический	1.00	-
1089	357562.54	2244546.80	Картометрический	1.00	-
1090	357561.93	2244553.49	Картометрический	1.00	-
1091	357562.59	2244558.17	Картометрический	1.00	-
1092	357560.77	2244575.06	Картометрический	1.00	-
1093	357558.03	2244599.94	Картометрический	1.00	-
1094	357556.65	2244618.09	Картометрический	1.00	-
1095	357568.14	2244646.13	Картометрический	1.00	-
1096	357584.64	2244663.31	Картометрический	1.00	-
1097	357594.40	2244673.31	Картометрический	1.00	-
1098	357601.41	2244685.74	Картометрический	1.00	-
1099	357606.89	2244707.88	Картометрический	1.00	-
1100	357616.07	2244723.48	Картометрический	1.00	-
1101	357626.59	2244737.89	Картометрический	1.00	-
1102	357635.89	2244749.24	Картометрический	1.00	-
1103	357639.51	2244760.10	Картометрический	1.00	-
1104	357644.28	2244776.91	Картометрический	1.00	-
1105	357644.28	2244805.79	Картометрический	1.00	-
1106	357646.34	2244827.41	Картометрический	1.00	-
1107	357652.52	2244852.11	Картометрический	1.00	-
1108	357660.24	2244874.24	Картометрический	1.00	-
1109	357667.44	2244889.67	Картометрический	1.00	-
1110	357673.58	2244901.44	Картометрический	1.00	-
1111	357679.21	2244924.47	Картометрический	1.00	-
1112	357682.28	2244941.89	Картометрический	1.00	-
1113	357684.33	2244967.53	Картометрический	1.00	-
1114	357685.35	2244981.82	Картометрический	1.00	-
1115	357680.77	2244998.13	Картометрический	1.00	-
1116	357676.15	2245007.88	Картометрический	1.00	-
1117	357673.04	2245017.72	Картометрический	1.00	-
1118	357672.02	2245029.54	Картометрический	1.00	-
1119	357669.04	2245040.65	Картометрический	1.00	-
1120	357672.77	2245044.02	Картометрический	1.00	-
1121	357680.45	2245046.11	Картометрический	1.00	-
1122	357691.58	2245047.46	Картометрический	1.00	-
1123	357697.87	2245055.40	Картометрический	1.00	-
1124	357698.87	2245064.04	Картометрический	1.00	-

1	2	3	4	5	6
1125	357693.43	2245076.95	Картометрический	1.00	-
1126	357690.32	2245088.70	Картометрический	1.00	-
1127	357690.67	2245100.21	Картометрический	1.00	-
1128	357699.32	2245112.66	Картометрический	1.00	-
1129	357705.41	2245120.45	Картометрический	1.00	-
1130	357707.78	2245132.61	Картометрический	1.00	-
1131	357707.78	2245146.23	Картометрический	1.00	-
1132	357704.70	2245169.86	Картометрический	1.00	-
1133	357707.58	2245205.63	Картометрический	1.00	-
1134	357711.16	2245225.10	Картометрический	1.00	-
1135	357709.11	2245243.55	Картометрический	1.00	-
1136	357710.66	2245268.28	Картометрический	1.00	-
1137	357716.21	2245290.24	Картометрический	1.00	-
1138	357716.67	2245295.25	Картометрический	1.00	-
1139	357714.65	2245309.93	Картометрический	1.00	-
1140	357712.17	2245324.05	Картометрический	1.00	-
1141	357706.53	2245340.31	Картометрический	1.00	-
1142	357702.99	2245353.34	Картометрический	1.00	-
1143	357699.78	2245366.03	Картометрический	1.00	-
1144	357703.52	2245379.79	Картометрический	1.00	-
1145	357708.44	2245392.27	Картометрический	1.00	-
1146	357716.02	2245404.19	Картометрический	1.00	-
1147	357722.66	2245413.52	Картометрический	1.00	-
1148	357732.60	2245424.78	Картометрический	1.00	-
1149	357744.64	2245438.90	Картометрический	1.00	-
1150	357751.71	2245452.20	Картометрический	1.00	-
1151	357707.66	2245394.91	Картометрический	1.00	-
1152	357588.15	2245171.10	Картометрический	1.00	-
1153	357570.36	2245149.06	Картометрический	1.00	-
1154	357609.35	2244923.05	Картометрический	1.00	-
1155	357549.72	2244632.12	Картометрический	1.00	-
1061	357458.87	2244422.63	Картометрический	1.00	-
1156	356028.24	2241737.51	Картометрический	1.00	-
1157	356090.59	2241910.70	Картометрический	1.00	-
1158	356192.44	2241882.83	Картометрический	1.00	-
1159	356222.67	2241991.79	Картометрический	1.00	-
1160	356257.42	2242050.97	Картометрический	1.00	-
1161	356317.10	2242140.46	Картометрический	1.00	-
1162	356488.72	2242385.29	Картометрический	1.00	-
1163	356509.05	2242406.36	Картометрический	1.00	-
1164	356540.08	2242426.39	Картометрический	1.00	-
1165	356663.08	2242467.61	Картометрический	1.00	-
1166	356558.20	2242490.86	Картометрический	1.00	-
1167	356483.56	2242551.15	Картометрический	1.00	-
1168	356483.03	2242555.99	Картометрический	1.00	-
1169	356538.52	2242618.64	Картометрический	1.00	-
1170	356507.31	2242645.15	Картометрический	1.00	-

1	2	3	4	5	6
1171	356490.55	2242592.35	Картометрический	1.00	-
1172	356345.88	2242633.26	Картометрический	1.00	-
1173	356311.18	2242536.78	Картометрический	1.00	-
1174	356269.11	2242419.08	Картометрический	1.00	-
1175	356265.71	2242397.03	Картометрический	1.00	-
1176	356218.25	2242308.86	Картометрический	1.00	-
1177	356207.72	2242277.73	Картометрический	1.00	-
1178	356201.76	2242176.65	Картометрический	1.00	-
1179	356053.35	2242289.67	Картометрический	1.00	-
1180	356048.07	2242288.62	Картометрический	1.00	-
1181	356045.71	2242280.16	Картометрический	1.00	-
1182	355884.52	2241773.51	Картометрический	1.00	-
1156	356028.24	2241737.51	Картометрический	1.00	-
1183	357040.25	2243852.41	Картометрический	1.00	-
1184	357103.91	2244059.00	Картометрический	1.00	-
1185	357264.88	2244385.78	Картометрический	1.00	-
1186	357344.56	2244715.71	Картометрический	1.00	-
1187	357388.15	2244829.42	Картометрический	1.00	-
1188	357376.78	2244992.41	Картометрический	1.00	-
1189	357393.06	2245146.82	Картометрический	1.00	-
1190	357379.04	2245146.64	Картометрический	1.00	-
1191	357367.15	2245094.92	Картометрический	1.00	-
1192	357339.86	2244787.93	Картометрический	1.00	-
1193	357335.47	2244767.06	Картометрический	1.00	-
1194	357257.49	2244397.02	Картометрический	1.00	-
1195	357222.73	2244309.69	Картометрический	1.00	-
1196	357068.46	2244013.81	Картометрический	1.00	-
1197	356989.69	2243955.34	Картометрический	1.00	-
1198	356950.75	2243951.13	Картометрический	1.00	-
1199	356935.51	2243951.98	Картометрический	1.00	-
1200	356924.67	2243891.67	Картометрический	1.00	-
1183	357040.25	2243852.41	Картометрический	1.00	-

3. Сведения о характерных точках части (частей) границы объекта

Обозначение характерных точек части границы	Координаты, м		Метод определения координат характерной точки	Средняя квадратическая погрешность положения характерной точки (Mt), м	Описание обозначения точки на местности (при наличии)
	X	Y			
1	2	3	4	5	6
Часть №					
-	-	-	-	-	-

Раздел 3

Сведения о местоположении измененных (уточненных) границ объекта							
1. Система координат: -							
2. Сведения о характерных точках границ объекта							
Обозначение характерных точек границ	Существующие координаты, м		Измененные (уточненные) координаты, м		Метод определения координат характерной точки	Средняя квадратическая погрешность положения характерной точки (Mt), м	Описание обозначения точки на местности (при наличии)
	X	Y	X	Y			
1	2	3	4	5	6	7	8
-	-	-	-	-	-	-	-
3.Сведения о характерных точках части (частей) границы объекта							
Часть №							
-	-	-	-	-	-	-	-



Масштаб 1:1000

Земли кадастрового квартала

Границы муниципального образования

Характерные точки границ территориальной зоны

ОПИСАНИЕ МЕСТОПОЛОЖЕНИЯ ГРАНИЦ

Зона сельскохозяйственного производства села Скрипниково – СХ2/1

(наименование объекта, местоположение границ которого описано
(далее - объект)

Раздел 1

Сведения об объекте		
№ п/п	Характеристики объекта	Описание характеристик
1	2	3
1	Местоположение объекта	Воронежская область, Калачеевский муниципальный район, Скрипнянское сельское поселение, село Скрипниково
2	Площадь объекта ± величина погрешности определения площади (Р ± Дельта Р)	54878+/-820 м²
3	Иные характеристики объекта	

Раздел 2

Сведения о местоположении границ объекта					
1. Система координат: МСК - 36, зона 2					
2. Сведения о характерных точках границ объекта					
Обозначение характерных точек границ	Координаты, м		Метод определения координат характерной точки	Средняя квадратическая погрешность положения характерной точки (Mt), м	Описание обозначения точки на местности (при наличии)
	X	Y			
1	2	3	4	5	6
1	356846.66	2243123.10	Картометрический	1.00	-
2	356869.22	2243221.28	Картометрический	1.00	-
3	356797.94	2243252.49	Картометрический	1.00	-
4	356804.53	2243279.71	Картометрический	1.00	-
5	356808.28	2243295.23	Картометрический	1.00	-
6	356815.58	2243325.41	Картометрический	1.00	-
7	356840.78	2243429.53	Картометрический	1.00	-
8	356815.82	2243438.12	Картометрический	1.00	-
9	356688.85	2243475.52	Картометрический	1.00	-
10	356626.13	2243372.10	Картометрический	1.00	-
11	356611.74	2243368.71	Картометрический	1.00	-
12	356589.06	2243313.10	Картометрический	1.00	-
13	356598.41	2243305.03	Картометрический	1.00	-
14	356638.45	2243288.86	Картометрический	1.00	-
15	356690.21	2243276.42	Картометрический	1.00	-
16	356669.38	2243202.19	Картометрический	1.00	-
17	356696.67	2243187.54	Картометрический	1.00	-
18	356707.57	2243181.52	Картометрический	1.00	-
19	356747.98	2243161.02	Картометрический	1.00	-
20	356744.97	2243151.38	Картометрический	1.00	-
21	356742.46	2243141.76	Картометрический	1.00	-
22	356756.37	2243138.20	Картометрический	1.00	-
23	356758.58	2243146.85	Картометрический	1.00	-
1	356846.66	2243123.10	Картометрический	1.00	-
3. Сведения о характерных точках части (частей) границы объекта					
Обозначение характерных точек части границы	Координаты, м		Метод определения координат характерной точки	Средняя квадратическая погрешность положения характерной точки (Mt), м	Описание обозначения точки на местности (при наличии)
	X	Y			
1	2	3	4	5	6
Часть №					
-	-	-	-	-	-

Раздел 3

Сведения о местоположении измененных (уточненных) границ объекта							
1. Система координат: -							
2. Сведения о характерных точках границ объекта							
Обозначение характерных точек границ	Существующие координаты, м		Измененные (уточненные) координаты, м		Метод определения координат характерной точки	Средняя квадратическая погрешность положения характерной точки (Mt), м	Описание обозначения точки на местности (при наличии)
	X	Y	X	Y			
1	2	3	4	5	6	7	8
-	-	-	-	-	-	-	-
3.Сведения о характерных точках части (частей) границы объекта							
Часть №							
-	-	-	-	-	-	-	-

Раздел 4

План границ объекта



Масштаб 1:2000

Используемые условные знаки и обозначения:

границы территориальной зоны

характерная точка границ территориальной зоны

Заместитель руководителя БУВО «Нормативно-проектный центр»

Подпись _____ А.В. Ромашов Дата « 29 » декабря 2020 г.

Место для оттиска печати (при наличии) лица, составившего описание местоположения границ объекта

50

ОПИСАНИЕ МЕСТОПОЛОЖЕНИЯ ГРАНИЦ

Зона рекреационного назначения - объектов отдыха села Скрипниково – Р1/1

(наименование объекта, местоположение границ которого описано
(далее - объект)

Раздел 1

Сведения об объекте		
№ п/п	Характеристики объекта	Описание характеристик
1	2	3
1	Местоположение объекта	Воронежская область, Калачеевский муниципальный район, Скрипнянское сельское поселение, село Скрипниково
2	Площадь объекта ± величина погрешности определения площади (Р ± Дельта Р)	41183+/-710 м²
3	Иные характеристики объекта	

Раздел 2

Сведения о местоположении границ объекта					
1. Система координат: МСК - 36, зона 2					
2. Сведения о характерных точках границ объекта					
Обозначение характерных точек границ	Координаты, м		Метод определения координат характерной точки	Средняя квадратическая погрешность положения характерной точки (Mt), м	Описание обозначения точки на местности (при наличии)
	X	Y			
1	2	3	4	5	6
1	356490.55	2242592.35	Картометрический	1.00	-
2	356507.31	2242645.15	Картометрический	1.00	-
3	356575.93	2242861.30	Картометрический	1.00	-
4	356442.97	2242903.22	Картометрический	1.00	-
5	356345.88	2242633.26	Картометрический	1.00	-
1	356490.55	2242592.35	Картометрический	1.00	-
3. Сведения о характерных точках части (частей) границы объекта					
Обозначение характерных точек части границы	Координаты, м		Метод определения координат характерной точки	Средняя квадратическая погрешность положения характерной точки (Mt), м	Описание обозначения точки на местности (при наличии)
	X	Y			
1	2	3	4	5	6
Часть №					
-	-	-	-	-	-

Раздел 3

Сведения о местоположении измененных (уточненных) границ объекта							
1. Система координат: -							
2. Сведения о характерных точках границ объекта							
Обозначение характерных точек границ	Существующие координаты, м		Измененные (уточненные) координаты, м		Метод определения координат характерной точки	Средняя квадратическая погрешность положения характерной точки (Mt), м	Описание обозначения точки на местности (при наличии)
	X	Y	X	Y			
1	2	3	4	5	6	7	8
-	-	-	-	-	-	-	-
3.Сведения о характерных точках части (частей) границы объекта							
Часть №							
-	-	-	-	-	-	-	-

Раздел 4

План границ объекта



Масштаб 1:2000

Используемые условные знаки и обозначения:

границы территориальной зоны

характерная точка границ территориальной зоны

Заместитель руководителя БУВО «Нормативно-проектный центр»

Подпись А.В. Ромашов Дата « 29 » декабря 2020 г.

Место для оттиска печати (при наличии) лица, составившего описание местоположения границ объекта

ОПИСАНИЕ МЕСТОПОЛОЖЕНИЯ ГРАНИЦ

Зона ритуальных объектов села Скрипниково – СН1/1

(наименование объекта, местоположение границ которого описано
(далее - объект)

Раздел 1

Сведения об объекте		
№ п/п	Характеристики объекта	Описание характеристик
1	2	3
1	Местоположение объекта	Воронежская область, Калачеевский муниципальный район, Скрипнянское сельское поселение, село Скрипниково
2	Площадь объекта ± величина погрешности определения площади (Р ± Дельта Р)	11792+/-380 м²
3	Иные характеристики объекта	

Раздел 2

Сведения о местоположении границ объекта					
1. Система координат: МСК - 36, зона 2					
2. Сведения о характерных точках границ объекта					
Обозначение характерных точек границ	Координаты, м		Метод определения координат характерной точки	Средняя квадратическая погрешность положения характерной точки (Mt), м	Описание обозначения точки на местности (при наличии)
	X	Y			
1	2	3	4	5	6
1	357664.45	2243202.28	Аналитический	0.10	-
2	357667.87	2243245.88	Аналитический	0.10	-
3	357598.29	2243256.33	Аналитический	0.10	-
4	357595.21	2243208.77	Аналитический	0.10	-
1	357664.45	2243202.28	Аналитический	0.10	-
5	356558.20	2242490.86	Картометрический	1.00	-
6	356615.43	2242553.70	Картометрический	1.00	-
7	356538.52	2242618.64	Картометрический	1.00	-
8	356483.03	2242555.99	Картометрический	1.00	-
9	356483.56	2242551.15	Картометрический	1.00	-
5	356558.20	2242490.86	Картометрический	1.00	-
3. Сведения о характерных точках части (частей) границы объекта					
Обозначение характерных точек части границы	Координаты, м		Метод определения координат характерной точки	Средняя квадратическая погрешность положения характерной точки (Mt), м	Описание обозначения точки на местности (при наличии)
	X	Y			
1	2	3	4	5	6
Часть №					
-	-	-	-	-	-

Раздел 3

Сведения о местоположении измененных (уточненных) границ объекта							
1. Система координат: -							
2. Сведения о характерных точках границ объекта							
Обозначение характерных точек границ	Существующие координаты, м		Измененные (уточненные) координаты, м		Метод определения координат характерной точки	Средняя квадратическая погрешность положения характерной точки (Mt), м	Описание обозначения точки на местности (при наличии)
	X	Y	X	Y			
1	2	3	4	5	6	7	8
-	-	-	-	-	-	-	-
3.Сведения о характерных точках части (частей) границы объекта							
Часть №							
-	-	-	-	-	-	-	-

Раздел 4

План границ объекта



Масштаб 1:5000

Используемые условные знаки и обозначения:

граница территориальной зоны

характерная точка границ территориальной зоны

Заместитель руководителя КУМО «Нормативно-проектный центр»

Подпись _____ А.В. Ромашов Дата « 29 » декабря 2020 г.

Место для оттиска печати (при наличии) лица, составившего описание местоположения границ объекта

Приложение № 2
к правилам землепользования и застройки
Скрипнянского сельского поселения
Калачеевского муниципального района
Воронежской области

СВЕДЕНИЯ О ГРАНИЦАХ ТЕРРИТОРИАЛЬНЫХ ЗОН, СОДЕРЖАЩИЕ ГРАФИЧЕСКОЕ ОПИСАНИЕ МЕСТОПОЛОЖЕНИЯ ГРАНИЦ ТЕРРИТОРИАЛЬНЫХ ЗОН, ПЕРЕЧЕНЬ КООРДИНАТ ХАРАКТЕРНЫХ ТОЧЕК ГРАНИЦ ТЕРРИТОРИАЛЬНЫХ ЗОН, РАСПОЛОЖЕННЫХ ЗА ГРАНИЦАМИ НАСЕЛЕННОГО ПУНКТА НА ТЕРРИТОРИИ СКРИПНЯНСКОГО СЕЛЬСКОГО ПОСЕЛЕНИЯ

ОПИСАНИЕ МЕСТОПОЛОЖЕНИЯ ГРАНИЦ

Зона улиц, дорог, инженерной и транспортной инфраструктуры за границами населенного пункта – ИТ1

(наименование объекта, местоположение границ которого описано (далее - объект)

Раздел 1

Сведения об объекте		
№ п/п	Характеристики объекта	Описание характеристик
1	2	3
1	Местоположение объекта	Воронежская область, Калачеевский муниципальный район, Скрипнянское сельское поселение
2	Площадь объекта ± величина погрешности определения площади (Р ± Дельта Р)	12338+/-389 м²
3	Иные характеристики объекта	

Раздел 2


Сведения о местоположении границ объекта					
1. Система координат: МСК - 36, зона 2					
2. Сведения о характерных точках границ объекта					
Обозначение характерных точек границ	Координаты, м		Метод определения координат характерной точки	Средняя квадратическая погрешность положения характерной точки (Mt), м	Описание обозначения точки на местности (при наличии)
	X	Y			
1	2	3	4	5	6
1	355825.68	2240936.15	Картометрический	1.00	-
2	355860.54	2241005.79	Картометрический	1.00	-
3	355942.31	2241194.54	Картометрический	1.00	-
4	355942.68	2241197.00	Картометрический	1.00	-
5	355955.96	2241227.98	Картометрический	1.00	-
6	355997.03	2241307.09	Картометрический	1.00	-
7	356062.11	2241433.97	Картометрический	1.00	-
8	356101.31	2241537.91	Картометрический	1.00	-
9	356084.60	2241550.29	Картометрический	1.00	-
10	356043.95	2241442.36	Картометрический	1.00	-
11	356004.43	2241361.99	Картометрический	1.00	-
12	355972.88	2241303.69	Картометрический	1.00	-
13	355972.62	2241303.18	Картометрический	1.00	-
14	355940.25	2241234.17	Картометрический	1.00	-
15	355940.15	2241233.94	Картометрический	1.00	-
16	355889.07	2241117.74	Картометрический	1.00	-
17	355888.97	2241117.52	Картометрический	1.00	-
18	355861.40	2241050.35	Картометрический	1.00	-
19	355809.58	2240941.55	Картометрический	1.00	-
20	355809.14	2240940.44	Картометрический	1.00	-
21	355818.61	2240937.25	Картометрический	1.00	-
22	355820.08	2240936.75	Картометрический	1.00	-
1	355825.68	2240936.15	Картометрический	1.00	-
3. Сведения о характерных точках части (частей) границы объекта					
Обозначение характерных точек части границы	Координаты, м		Метод определения координат характерной точки	Средняя квадратическая погрешность положения характерной точки (Mt), м	Описание обозначения точки на местности (при наличии)
	X	Y			
1	2	3	4	5	6
Часть №					
-	-	-	-	-	-

Раздел 3

Сведения о местоположении измененных (уточненных) границ объекта							
1. Система координат: -							
2. Сведения о характерных точках границ объекта							
Обозначение характерных точек границ	Существующие координаты, м		Измененные (уточненные) координаты, м		Метод определения координат характерной точки	Средняя квадратическая погрешность положения характерной точки (Mt), м	Описание обозначения точки на местности (при наличии)
	X	Y	X	Y			
1	2	3	4	5	6	7	8
-	-	-	-	-	-	-	-
3.Сведения о характерных точках части (частей) границы объекта							
Часть №							
-	-	-	-	-	-	-	-

Раздел 4

План границ объекта

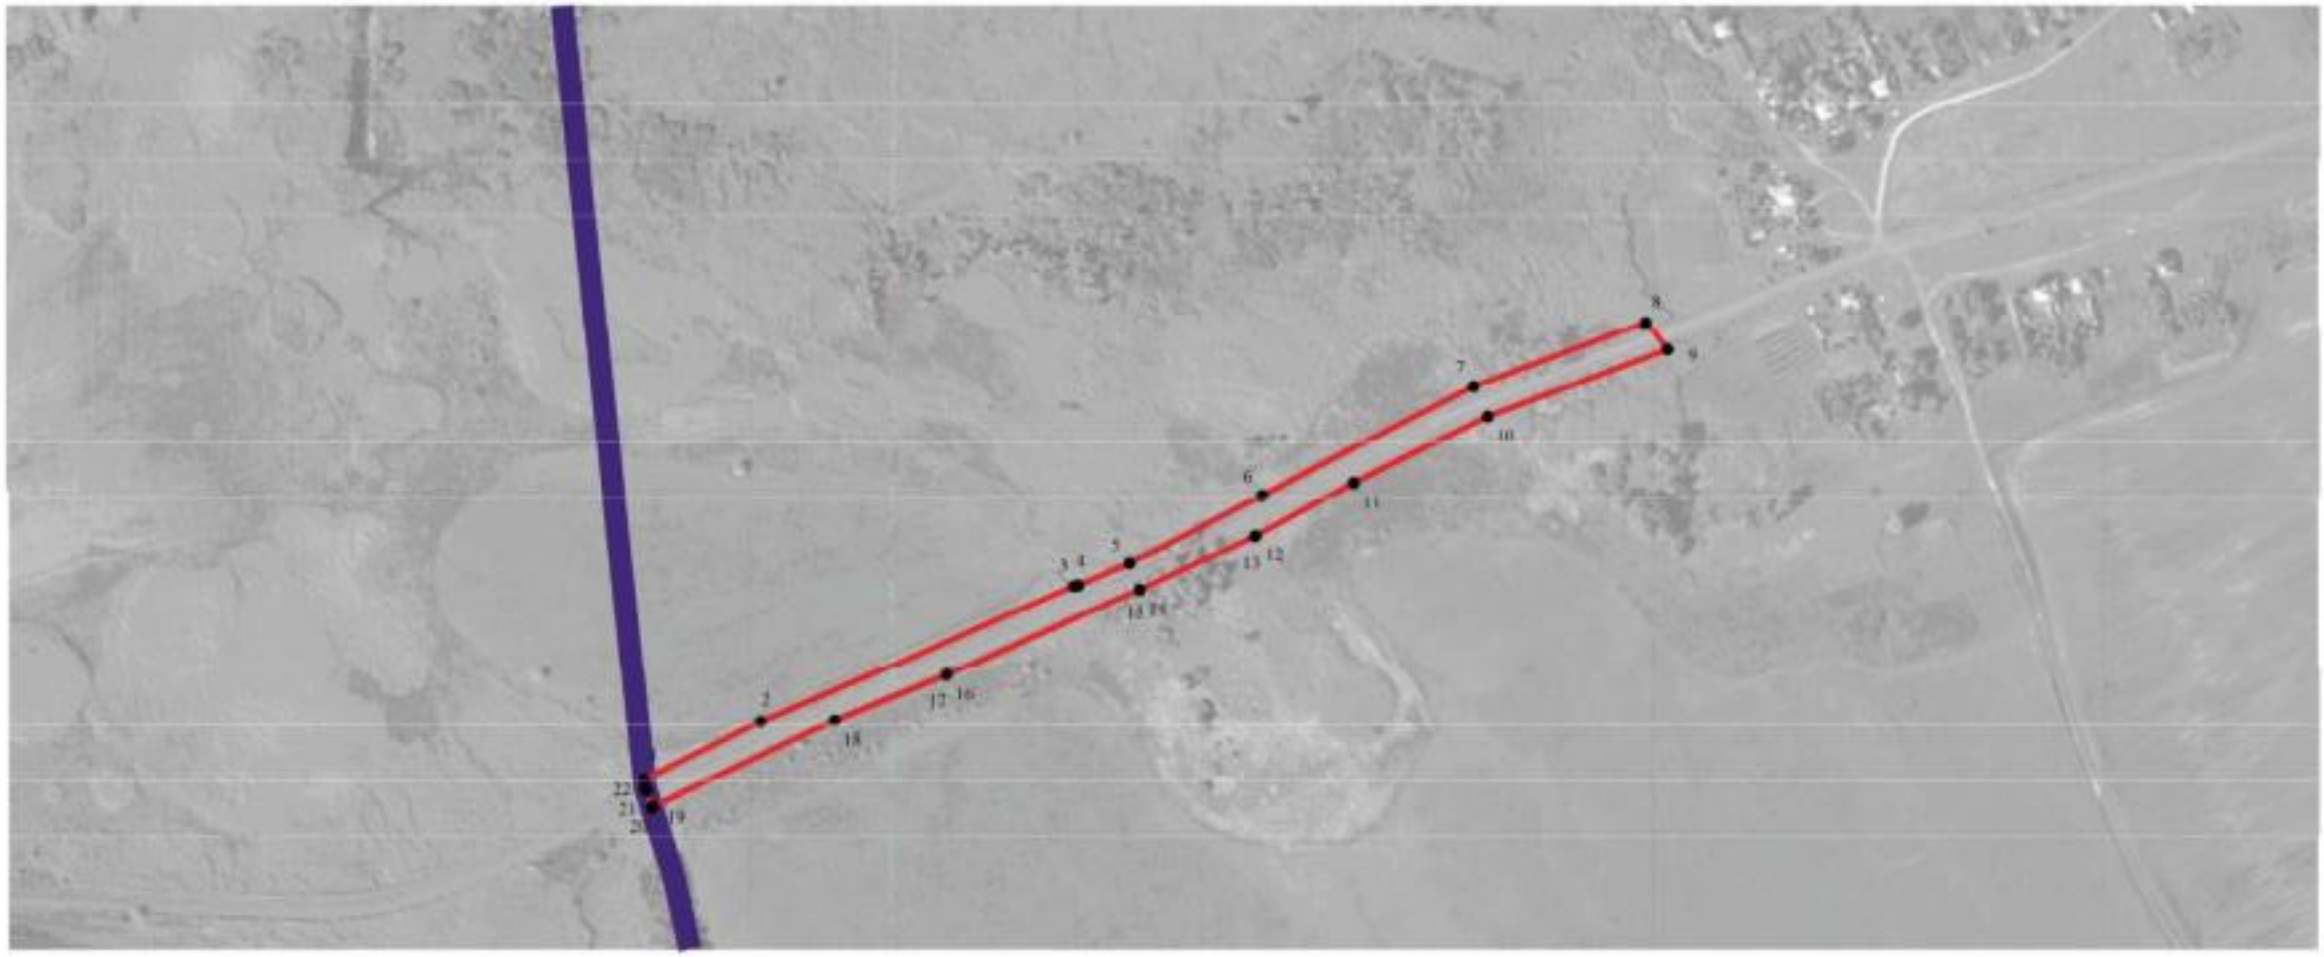

Масштаб 1:5000

Используемые условные знаки и обозначения:

границы территориальной зоны

границы муниципального образования

характерная точка границ территориальной зоны

Заместитель руководителя БУВО «Нормативно-проектный центр»

Подпись _____ А.В. Ромашов Дата « 29 » декабря 2020 г.

Место для оттиска печати (при наличии) лица, составившего описание местоположения границ объекта

ОПИСАНИЕ МЕСТОПОЛОЖЕНИЯ ГРАНИЦ

Зона сельскохозяйственного производства за границами населенного пункта – СХ2

(наименование объекта, местоположение границ которого описано
(далее - объект)

Раздел 1

Сведения об объекте		
№ п/п	Характеристики объекта	Описание характеристик
1	2	3
1	Местоположение объекта	Воронежская область, Калачеевский муниципальный район, Скрипнянское сельское поселение
2	Площадь объекта ± величина погрешности определения площади (Р ± Дельта Р)	315895+/-1967 м²
3	Иные характеристики объекта	

Раздел 2

Сведения о местоположении границ объекта					
1. Система координат: МСК - 36, зона 2					
2. Сведения о характерных точках границ объекта					
Обозначение характерных точек границ	Координаты, м		Метод определения координат характерной точки	Средняя квадратическая погрешность положения характерной точки (Mt), м	Описание обозначения точки на местности (при наличии)
	X	Y			
1	2	3	4	5	6
1	358546.43	2245599.29	Картометрический	1.00	-
2	358645.72	2245744.67	Картометрический	1.00	-
3	358527.88	2245828.70	Картометрический	1.00	-
4	358417.87	2245681.02	Картометрический	1.00	-
1	358546.43	2245599.29	Картометрический	1.00	-
5	357583.89	2241959.13	Картометрический	1.00	-
6	357596.69	2241983.20	Картометрический	1.00	-
7	357658.62	2242257.16	Картометрический	1.00	-
8	357576.70	2242326.54	Картометрический	1.00	-
9	357502.04	2242335.48	Картометрический	1.00	-
10	357426.09	2242301.74	Картометрический	1.00	-
11	357418.47	2242263.31	Картометрический	1.00	-
12	357397.62	2242236.78	Картометрический	1.00	-
13	357363.51	2242215.93	Картометрический	1.00	-
14	357342.15	2242144.37	Картометрический	1.00	-
15	357422.44	2242109.75	Картометрический	1.00	-
16	357394.66	2241998.19	Картометрический	1.00	-
17	357391.94	2241927.86	Картометрический	1.00	-
18	357494.28	2241914.59	Картометрический	1.00	-
5	357583.89	2241959.13	Картометрический	1.00	-
19	356815.82	2243438.12	Картометрический	1.00	-
20	356837.02	2243509.35	Картометрический	1.00	-
21	356855.73	2243641.64	Картометрический	1.00	-
22	356900.67	2243751.86	Картометрический	1.00	-
23	356907.47	2243795.95	Картометрический	1.00	-
24	356924.67	2243891.67	Картометрический	1.00	-
25	356935.51	2243951.98	Картометрический	1.00	-
26	356751.84	2243994.17	Картометрический	1.00	-
27	356549.33	2243813.44	Картометрический	1.00	-
28	356476.13	2243655.75	Картометрический	1.00	-
29	356467.67	2243612.54	Картометрический	1.00	-
30	356471.01	2243510.59	Картометрический	1.00	-
31	356498.19	2243420.72	Картометрический	1.00	-
32	356489.14	2243358.90	Картометрический	1.00	-

1	2	3	4	5	6
33	356589.06	2243313.10	Картометрический	1.00	-
34	356611.74	2243368.71	Картометрический	1.00	-
35	356626.13	2243372.10	Картометрический	1.00	-
36	356688.85	2243475.52	Картометрический	1.00	-
19	356815.82	2243438.12	Картометрический	1.00	-
37	356260.78	2242481.08	Картометрический	1.00	-
38	356288.46	2242536.97	Картометрический	1.00	-
39	356326.08	2242619.26	Картометрический	1.00	-
40	356313.59	2242626.60	Картометрический	1.00	-
41	356280.81	2242567.68	Картометрический	1.00	-
42	356244.74	2242489.02	Картометрический	1.00	-
37	356260.78	2242481.08	Картометрический	1.00	-

3. Сведения о характерных точках части (частей) границы объекта

Обозначение характерных точек части границы	Координаты, м		Метод определения координат характерной точки	Средняя квадратическая погрешность положения характерной точки (Mt), м	Описание обозначения точки на местности (при наличии)
	X	Y			
1	2	3	4	5	6
Часть №					
-	-	-	-	-	-


Раздел 3

Сведения о местоположении измененных (уточненных) границ объекта							
1. Система координат: -							
2. Сведения о характерных точках границ объекта							
Обозначение характерных точек границ	Существующие координаты, м		Измененные (уточненные) координаты, м		Метод определения координат характерной точки	Средняя квадратическая погрешность положения характерной точки (Mt), м	Описание обозначения точки на местности (при наличии)
	X	Y	X	Y			
1	2	3	4	5	6	7	8
-	-	-	-	-	-	-	-
3.Сведения о характерных точках части (частей) границы объекта							
Часть №							
-	-	-	-	-	-	-	-

Раздел 4

План границ объекта

Схема расположения листов плана границ объекта

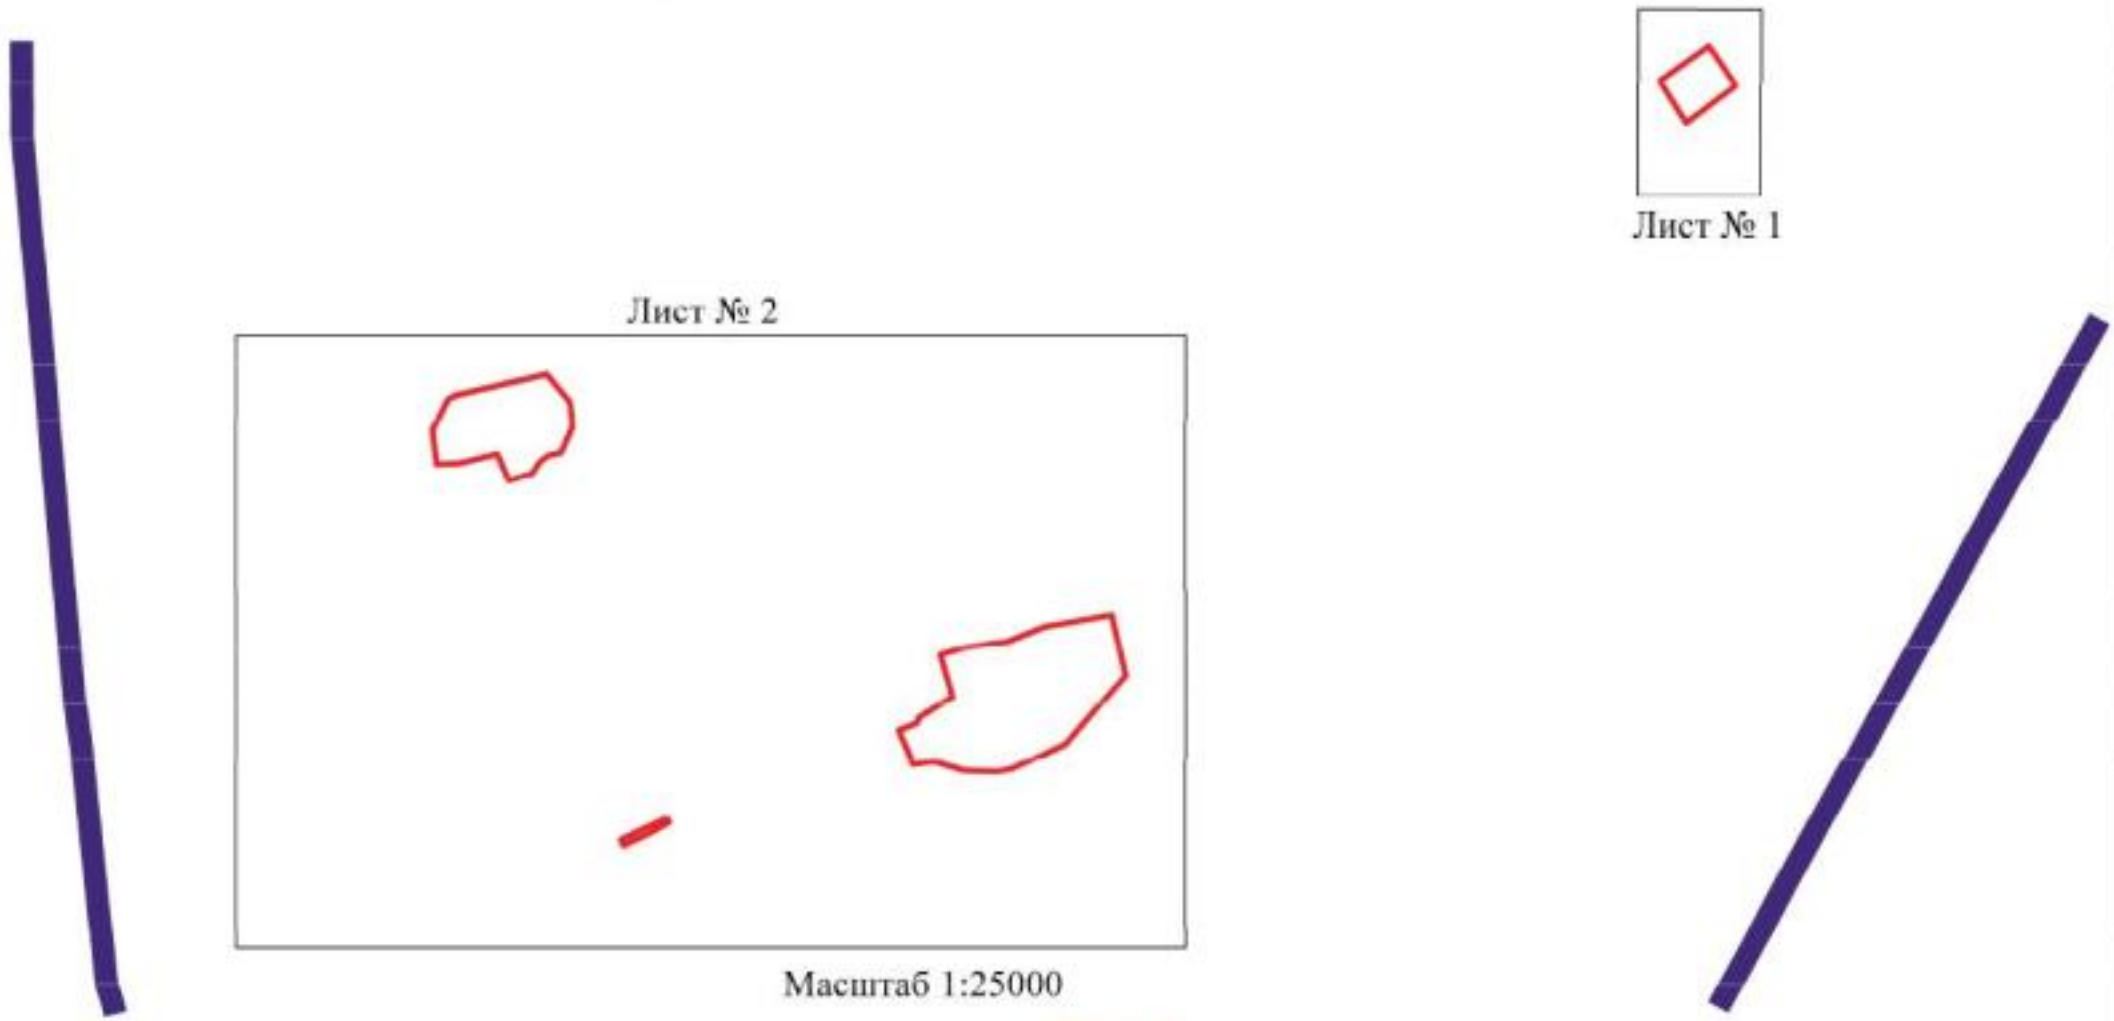

Масштаб 1:25000

Используемые условные знаки и обозначения:

границы территориальной зоны

границы муниципального образования

Лист № 1 область и номер листа плана границ объекта

Заместитель руководителя БУВО «Нормативно-проектный центр»

Подпись _____ А.В. Ромашов Дата « 29 » декабря 2020 г.

Место для оттиска печати (при наличии) лица, составившего описание местоположения границ объекта

План границ объекта

Лист № 1



Масштаб 1:2000

Используемые условные знаки и обозначения:

границы территориальной зоны

характерная точка границ территориальной зоны


Заместитель руководителя БУВО «Нормативно-проектный центр»

Подпись _____ А.В. Ромашов Дата « 29 » декабря 2020 г.

Место для оттиска печати (при наличии) лица, составившего описание местоположения границ объекта

План границ объекта

Лист № 2

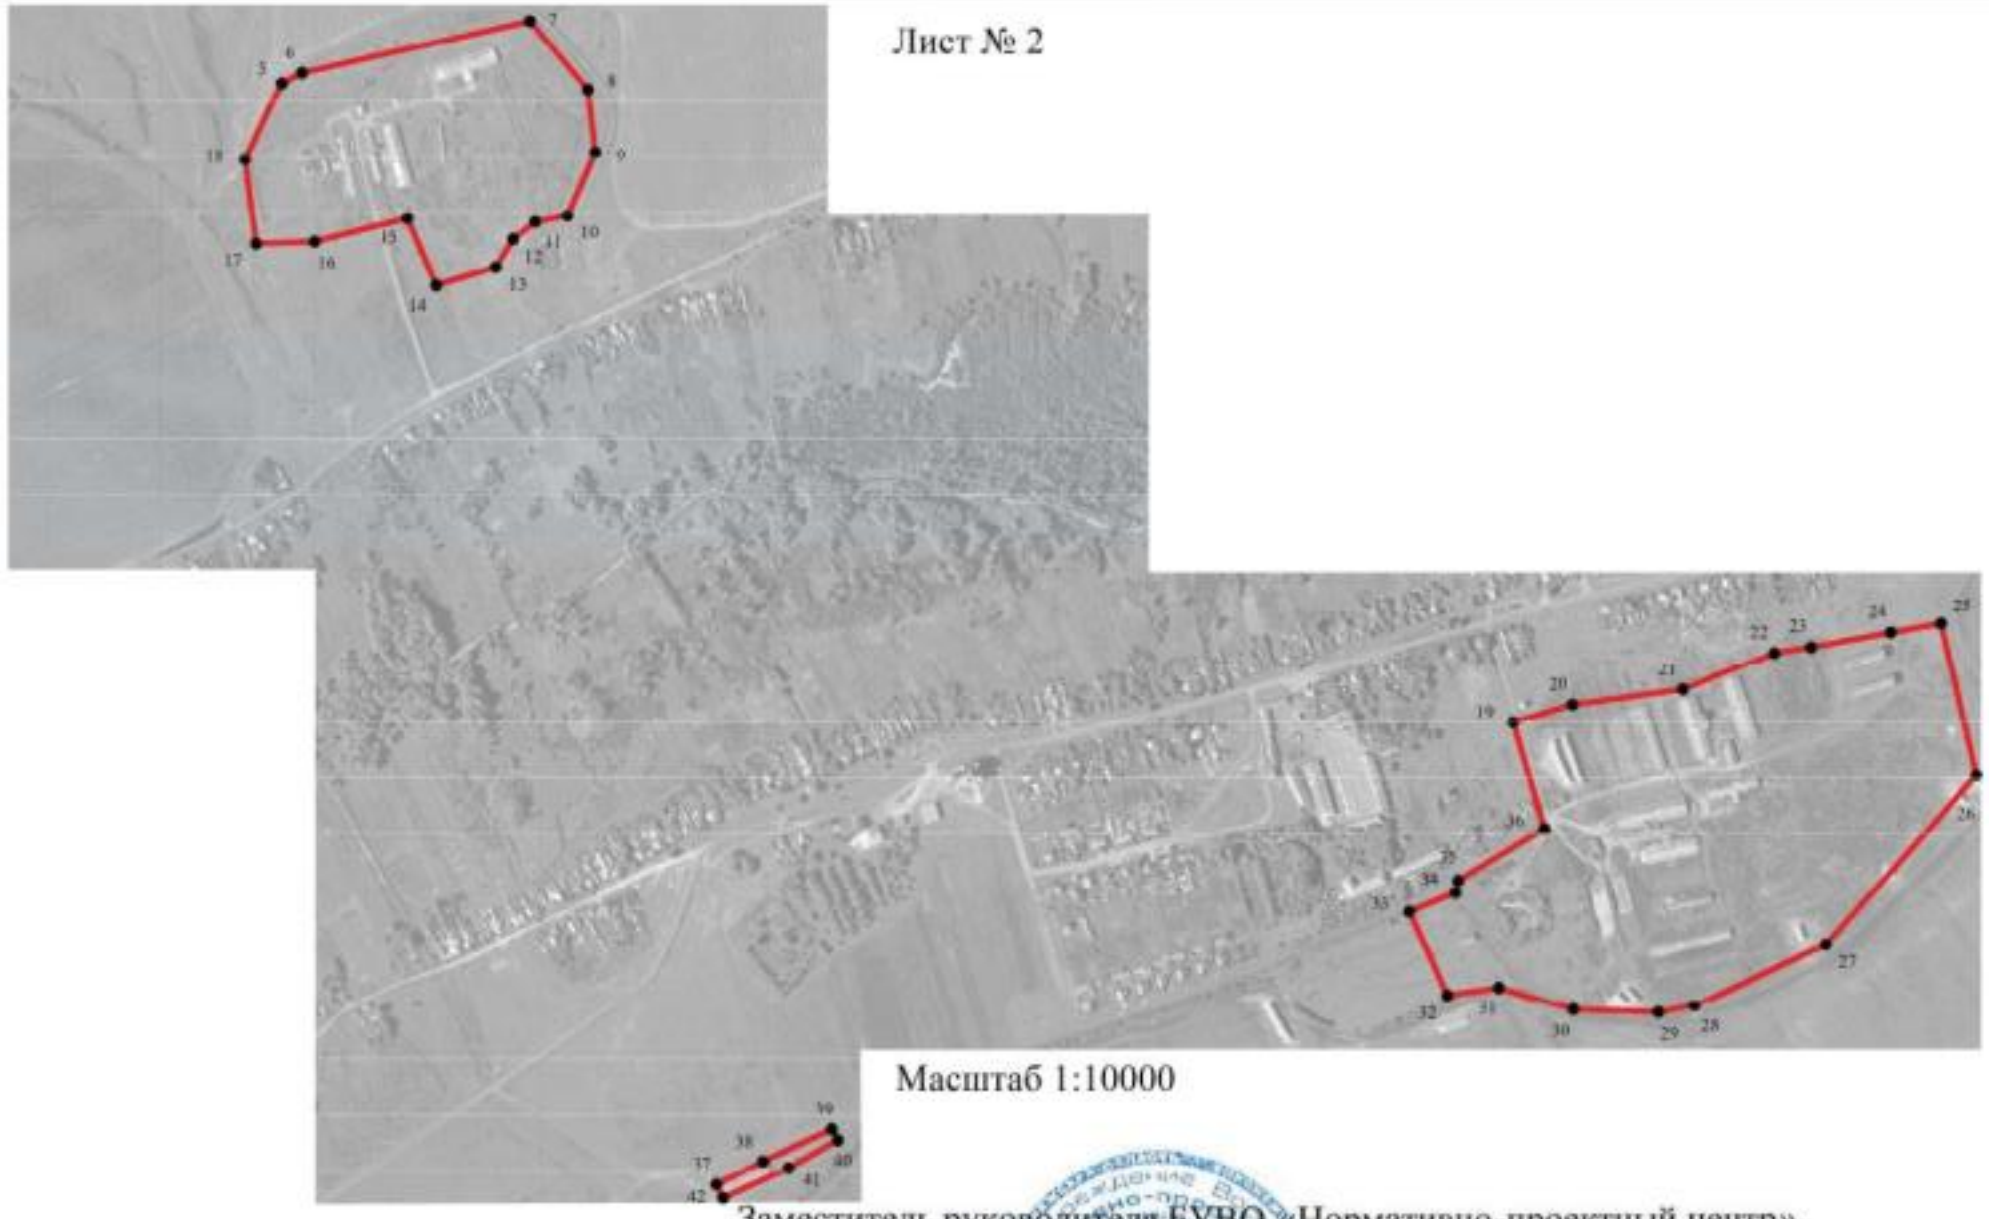

Масштаб 1:10000

Используемые условные знаки и обозначения:

границы территориальной зоны

•5 характерная точка границ территориальной зоны

Заместитель руководителя БУВО «Нормативно-проектный центр»

Подпись _____ А.В. Ромашов Дата « 29 » декабря 2020 г.

Место для оттиска печати (при наличии) лица, составившего описание местоположения границ объекта