Правовое управление правительства
Воронежской области
ЗАРЕГИСТРИРОВАНО
«25» 05 2021г.
Регистрационный номер № 989

ДЕПАРТАМЕНТ АРХИТЕКТУРЫ И ГРАДОСТРОИТЕЛЬСТВА ВОРОНЕЖСКОЙ ОБЛАСТИ

ПРИКАЗ

11.05.2021 № 45-01-04/552

г. Воронеж

Об утверждении правил землепользования и застройки Клёповского сельского поселения Бутурлиновского муниципального района Воронежской области

В соответствии с Градостроительным кодексом Российской Федерации, Федеральным законом от 06.10.2003 № 131-ФЗ «Об общих принципах организации местного самоуправления в Российской Федерации», Законами Воронежской области от 07.07.2006 № 61-ОЗ «О регулировании градостроительной деятельности в Воронежской области», от 20.12.2018 № 173-ОЗ «О перераспределении полномочий по утверждению правил землепользования и застройки между органами местного самоуправления поселений Воронежской области, городского округа город Нововоронеж, Борисоглебского городского округа и исполнительными органами государственной власти Воронежской области», постановлением правительства Воронежской области от 31.12.2014 № 1240 «Об утверждении Положения о департаменте архитектуры и градостроительства Воронежской области», на основании приказа департамента архитектуры и градостроительства Воронежской области от 30.12.2019 № 45-01-04/900 «О подготовке проектов правил землепользования и застройки поселений Богучарского, Бутурлиновского, Грибановского, Калачеевского, Каменского,

Кантемировского, Нижнедевицкого, Новохопёрского, Острогожского, Петропавловского, Поворинского, Репьёвского, Россошанского, Таловского, Терновского и Эртильского муниципальных районов и Борисоглебского городского округа Воронежской области», с учетом заключения о результатах публичных слушаний от 21.12.2020

п р и к а з ы в а ю:

1. Утвердить прилагаемые правила землепользования и застройки Клёповского сельского поселения Бутурлиновского муниципального района Воронежской области.

2. Признать утратившими силу следующие решения Совета народных депутатов Клеповского сельского поселения Бутурлиновского муниципального района Воронежской области:

- от 29.12.2011 № 73 «Об утверждении Правил землепользования и застройки Клеповского сельского поселения Бутурлиновского муниципального района Воронежской области»;

- от 27.08.2012 № 104 «О внесении изменений в решение Совета народных депутатов Клеповского сельского поселения Бутурлиновского муниципального района Воронежской области от 29 декабря 2011 года № 73 «Об утверждении Правил землепользования застройки Клеповского сельского поселения Бутурлиновского муниципального района Воронежской области»;

- от 11.10.2013 № 156 «О внесении изменений в Правила землепользования и застройки Клеповского сельского поселения Бутурлиновского муниципального района Воронежской области, утвержденные решением Совета народных депутатов Клеповского сельского поселения от 29.12.2011 № 73»;

- от 17.10.2016 № 61 «О внесении изменений в Правила землепользования и застройки Клеповского сельского поселения Бутурлиновского муниципального района Воронежской области,

утвержденные решением Клеповского сельского поселения от 29.12.2011 г. № 73»;

- от 14.12.2016 № 70 «О внесении изменений в Правила землепользования и застройки Клеповского сельского поселения Бутурлиновского муниципального района Воронежской области, утвержденные решением Клеповского сельского поселения от 29.12.2011 г. № 73»;

- от 13.06.2017 № 93 «О внесении изменений в Правила землепользования и застройки Клеповского сельского поселения Бутурлиновского муниципального района Воронежской области, утвержденные решением Клеповского сельского поселения от 29.12.2011 г. № 73»;

- от 30.03.2018 № 141 «О внесении изменений в Правила землепользования и застройки Клеповского сельского поселения Бутурлиновского муниципального района Воронежской области, утвержденные решением Клеповского сельского поселения от 29.12.2011 г. № 73»;

- от 20.09.2018 № 167 «О внесении изменений в Правила землепользования и застройки Клеповского сельского поселения Бутурлиновского муниципального района Воронежской области, утвержденные решением Клеповского сельского поселения от 29.12.2011 г. № 73»;

- от 13.12.2018 № 178 «О внесении изменений в решение Совета народных депутатов Клеповского сельского поселения от 29.12.2011 г. № 73 «Об утверждении правил землепользования и застройки Клеповского сельского поселения»;

- от 27.12.2018 № 184 «О внесении изменений в Правила землепользования и застройки Клеповского сельского поселения Бутурлиновского муниципального района Воронежской области,

утвержденные решением Совета народных депутатов Клеповского сельского поселения от 29.12.2011 г. № 73».

3. Признать утратившими силу следующие приказы департамента архитектуры и градостроительства Воронежской области:

- от 17.01.2020 № 45-01-04/3 «О внесении изменений в правила землепользования и застройки Клеповского сельского поселения Бутурлиновского муниципального района Воронежской области»;

- от 23.06.2020 № 45-01-04/488 «О внесении изменения в правила землепользования и застройки Клёповского сельского поселения Бутурлиновского муниципального района Воронежской области».

4. Контроль исполнения настоящего приказа возложить на заместителя руководителя департамента архитектуры и градостроительства Воронежской области – начальника отдела территориального планирования Беляеву С.М.

Руководитель департамента
архитектуры и градостроительства
Воронежской области А.А. Еренков

УТВЕРЖДЕНЫ
приказом департамента
архитектуры и градостроительства
Воронежской области
от 11.05.2021 № 45-01-04/552

ПРАВИЛА ЗЕМЛЕПОЛЬЗОВАНИЯ И ЗАСТРОЙКИ КЛЁПОВСКОГО СЕЛЬСКОГО ПОСЕЛЕНИЯ БУТУРЛИНОВСКОГО МУНИЦИПАЛЬНОГО РАЙОНА ВОРОНЕЖСКОЙ ОБЛАСТИ

ЧАСТЬ I. ПОРЯДОК ПРИМЕНЕНИЯ ПРАВИЛ ЗЕМЛЕПОЛЬЗОВАНИЯ И ЗАСТРОЙКИ И ВНЕСЕНИЯ В НИХ ИЗМЕНЕНИЙ

Раздел 1. Общие положения

1. Предмет регулирования и цели подготовки Правил землепользования и застройки Клёповского сельского поселения Бутурлиновского муниципального района Воронежской области

1. Правила землепользования и застройки Клёповского сельского поселения Бутурлиновского муниципального района Воронежской области (далее – Правила) являются документом градостроительного зонирования, который утверждается нормативным правовым актом департамента архитектуры и градостроительства Воронежской области и в котором устанавливаются территориальные зоны, градостроительные регламенты, порядок применения такого документа и порядок внесения в него изменений.

2. Правила разработаны в соответствии с Градостроительным кодексом Российской Федерации (далее – ГрК РФ), Земельным кодексом Российской Федерации, Федеральным законом от 06.10.2003 № 131-ФЗ «Об общих принципах организации местного самоуправления в Российской Федерации», иными нормативными правовыми актами Российской Федерации, Воронежской области, муниципальными правовыми актами муниципального образования с учетом положений нормативных актов и

документов, определяющих основные направления социально-экономического и градостроительного развития муниципального образования, а также сведений Единого государственного реестра недвижимости, сведений, документов и материалов, содержащихся в государственных информационных системах обеспечения градостроительной деятельности.

3. Правила разработаны в целях:

– создания условий для устойчивого развития территории муниципального образования, сохранения окружающей среды и объектов культурного наследия;

– создания условий для планировки территории муниципального образования;

– обеспечения прав и законных интересов физических и юридических лиц, в том числе правообладателей земельных участков и объектов капитального строительства;

– создания условий для привлечения инвестиций, в том числе путем предоставления возможности выбора наиболее эффективных видов разрешенного использования земельных участков и объектов капитального строительства.

2. Основные понятия, используемые в Правилах

В настоящих Правилах используются основные понятия, установленные законодательством Российской Федерации.

3. Сфера применения Правил

1. Действие настоящих Правил распространяется на всю территорию Клёновского сельского поселения Бутурлиновского муниципального района Воронежской области. Правила обязательны для соблюдения органами государственной власти, органами местного самоуправления, физическими и юридическими лицами, при осуществлении ими градостроительной деятельности на территории Клёновского сельского поселения Бутурлиновского муниципального района Воронежской области.

2. Настоящие Правила применяются наряду с:

– техническими регламентами и иными обязательными требованиями, установленными в соответствии с законодательством в целях обеспечения безопасности жизни и здоровья людей, надежности и безопасности зданий, строений и сооружений, сохранения окружающей природной среды и объектов культурного наследия;

– региональными и местными нормативами градостроительного проектирования.

4. Содержание и порядок применения Правил

1. Правила включают в себя:

1) порядок их применения и внесения изменений в Правила;

2) карту градостроительного зонирования;

3) градостроительные регламенты.

Обязательным приложением к настоящим Правилам являются сведения о границах территориальных зон, которые должны содержать графическое описание местоположения границ территориальных зон, перечень координат характерных точек этих границ в системе координат, используемой для ведения Единого государственного реестра недвижимости.

2. Порядок применения Правил и внесения в них изменений включает в себя положения:

1) о регулировании землепользования и застройки;

2) об изменении видов разрешенного использования земельных участков и объектов капитального строительства физическими и юридическими лицами;

3) о подготовке документации по планировке территории органами местного самоуправления;

4) о проведении общественных обсуждений или публичных слушаний по вопросам землепользования и застройки;

5) о внесении изменений в Правила;

6) о регулировании иных вопросов землепользования и застройки.

5. Использование объектов недвижимости, не соответствующих настоящим Правилам

1. Земельные участки или объекты капитального строительства, виды разрешенного использования, предельные (минимальные и (или) максимальные) размеры и предельные параметры которых не соответствуют градостроительному регламенту, могут использоваться без установления срока приведения их в соответствие с градостроительным регламентом, за исключением случаев, если использование таких земельных участков и объектов капитального строительства опасно для жизни или здоровья человека, для окружающей среды, объектов культурного наследия.

2. Реконструкция указанных в подпункте 1 настоящего пункта объектов капитального строительства может осуществляться только путем приведения таких объектов в соответствие с градостроительным регламентом или путем уменьшения их несоответствия предельным параметрам разрешенного строительства, реконструкции. Изменение видов разрешенного использования указанных земельных участков и объектов капитального строительства может осуществляться путем приведения их в соответствие с видами разрешенного использования земельных участков и объектов капитального строительства, установленными градостроительным регламентом.

3. В случае если использование указанных в подпункте 1 настоящего пункта земельных участков и объектов капитального строительства продолжается и опасно для жизни или здоровья человека, для окружающей среды, объектов культурного наследия, в соответствии с федеральными законами может быть наложен запрет на использование таких земельных участков и объектов.

6. Открытость и доступность информации о землепользовании и застройке

1. Настоящие Правила являются открытыми и общедоступными.

2. Настоящие Правила подлежат опубликованию в порядке, установленном для официального опубликования нормативных правовых актов Воронежской области, и размещению в федеральной государственной информационной системе территориального планирования и в государственной информационной системе обеспечения градостроительной деятельности.

Раздел 2. Положения о регулировании землепользования и застройки

7. Перераспределение полномочий между органами местного самоуправления Клёновского сельского поселения Бутурлиновского муниципального района Воронежской области и департаментом архитектуры и градостроительства Воронежской области

1. На основании Закона Воронежской области от 20.12.2018 № 173-ОЗ «О перераспределении полномочий по утверждению правил землепользования и застройки между органами местного самоуправления поселений Воронежской области, городского округа город Нововоронеж, Борисоглебского городского округа и исполнительными органами государственной власти Воронежской области» (далее – Закон Воронежской области) и в соответствии со статьей 8.2 ГрК РФ, пунктом 6.1 статьи 26.3 Федерального закона от 06.10.1999 № 184-ФЗ «Об общих принципах организации законодательных (представительных) и исполнительных органов государственной власти субъектов Российской Федерации», частью 1.2 статьи 17 Федерального закона от 06.10.2003 № 131-ФЗ «Об общих принципах организации местного самоуправления в Российской Федерации» полномочия по утверждению Правил перераспределены между органами местного самоуправления Клёновского сельского поселения Бутурлиновского муниципального района Воронежской области и департаментом архитектуры и градостроительства Воронежской области (далее – Уполномоченный орган) на срок, установленный Законом Воронежской области.

2. После истечения срока, указанного в Законе Воронежской области, полномочия Уполномоченного органа, предусмотренные настоящими Правилами, осуществляются органами местного самоуправления Клёповского сельского поселения Бутурлиновского муниципального района Воронежской области в соответствии с требованиями ГрК РФ.

8. Полномочия Уполномоченного органа по вопросам землепользования и застройки

1. Полномочия Уполномоченного органа по вопросам землепользования и застройки включают:

1) принятие решений о подготовке проекта Правил, о подготовке проекта о внесении изменений в Правила;

2) утверждение Правил, утверждение внесения изменений в Правила;

3) принятие решений о предоставлении разрешений на условно разрешенный вид использования объектов капитального строительства или земельного участка;

4) принятие решений о предоставлении разрешения на отклонение от предельных параметров разрешенного строительства, реконструкции объектов капитального строительства;

5) иные полномочия в соответствии с действующим законодательством.

9. Комиссия по подготовке проектов Правил

1. Комиссия по подготовке проектов правил землепользования и застройки поселений Воронежской области, городского округа город Нововоронеж, Борисоглебского городского округа (далее – Комиссия) является специально созданным постоянно действующим коллегиальным органом при Уполномоченном органе в целях реализации полномочий, указанных в пункте 8 настоящих Правил, перераспределенных в

соответствии с Законом Воронежской области и обеспечения выполнения задач градостроительного зонирования.

2. Комиссия создается и прекращает свою деятельность приказом Уполномоченного органа.

3. Состав и порядок деятельности Комиссии утверждается приказом Уполномоченного органа.

Раздел 3. Положения об изменении видов разрешенного использования земельных участков и объектов капитального строительства физическими и юридическими лицами

10. Изменение видов разрешенного использования земельных участков и объектов капитального строительства

1. Для каждой из установленных настоящими Правилами территориальных зон могут устанавливаться основные, условно разрешенные и вспомогательные виды разрешенного использования земельных участков и объектов капитального строительства.

2. Изменение одного вида разрешенного использования земельных участков и объектов капитального строительства на другой вид такого использования осуществляется в соответствии с градостроительным регламентом при условии соблюдения требований технических регламентов.

3. Основные и вспомогательные виды разрешенного использования земельных участков и объектов капитального строительства правообладателями земельных участков и объектов капитального строительства, за исключением органов государственной власти, органов местного самоуправления, государственных и муниципальных учреждений, государственных и муниципальных унитарных предприятий, выбираются самостоятельно без дополнительных разрешений и согласования.

4. Решения об изменении одного вида разрешенного использования земельных участков и объектов капитального строительства, расположенных на землях, на которые действие градостроительных регламентов не

распространяется или для которых градостроительные регламенты не устанавливаются, на другой вид такого использования принимаются в соответствии с федеральными законами.

11. Предоставление разрешения на условно разрешенный вид использования земельного участка или объекта капитального строительства

1. Физическое или юридическое лицо, заинтересованное в предоставлении разрешения на условно разрешенный вид использования земельного участка или объекта капитального строительства (далее - разрешение на условно разрешенный вид использования), направляет заявление о предоставлении разрешения на условно разрешенный вид использования в Комиссию. Заявление о предоставлении разрешения на условно разрешенный вид использования может быть направлено в форме электронного документа, подписанного электронной подписью в соответствии с требованиями Федерального закона от 06.04.2011 № 63-ФЗ «Об электронной подписи».

2. Порядок предоставления разрешения на условно разрешенный вид использования земельного участка или объекта капитального строительства определен статьей 39 ГрК РФ.

3. Проект решения о предоставлении разрешения на условно разрешенный вид использования подлежит рассмотрению на общественных обсуждениях или публичных слушаниях, проводимых в порядке, установленном статьей 5.1 ГрК РФ, с учетом положений статьи 39 ГрК РФ.

12. Предоставление разрешения на отклонение от предельных параметров разрешенного строительства, реконструкции объектов капитального строительства

1. Правообладатели земельных участков, размеры которых меньше установленных градостроительным регламентом минимальных размеров земельных участков либо конфигурация, инженерно-геологические или иные характеристики которых неблагоприятны для застройки, вправе обратиться за разрешениями на отклонение от предельных параметров разрешенного

строительства, реконструкции объектов капитального строительства (далее также – разрешение на отклонение от предельных параметров).

2. Правообладатели земельных участков вправе обратиться за разрешениями на отклонение от предельных параметров разрешенного строительства, реконструкции объектов капитального строительства, если такое отклонение необходимо в целях однократного изменения одного или нескольких предельных параметров разрешенного строительства, реконструкции объектов капитального строительства, установленных градостроительным регламентом для конкретной территориальной зоны, не более чем на десять процентов.

3. Порядок предоставления разрешения на отклонение от предельных параметров определен статьей 40 ГрК РФ.

4. Проект решения о предоставлении разрешения на отклонение от предельных параметров подлежит рассмотрению на общественных обсуждениях или публичных слушаниях, проводимых в порядке, установленном статьей 5.1 ГрК РФ, с учетом положений статьи 39 ГрК РФ, за исключением случая, указанного в части 1.1 статьи 40 ГрК РФ.

Раздел 4. Положения о подготовке документации по планировке территории органами местного самоуправления

13. Общие положения о подготовке документации по планировке территории

1. Подготовка документации по планировке территории осуществляется в целях обеспечения устойчивого развития территорий, в том числе выделения элементов планировочной структуры, установления границ земельных участков, установления границ зон планируемого размещения объектов капитального строительства.

2. Подготовка документации по планировке территории осуществляется в соответствии с главой 5 ГрК РФ.

3. Состав и содержание документации по планировке территории определяется ГрК РФ.

Раздел 5. Положения о проведении общественных обсуждений или публичных слушаний по вопросам землепользования и застройки

14. Общие положения о порядке проведения общественных обсуждений или публичных слушаний в сфере градостроительной деятельности

1. В целях соблюдения права человека на благоприятные условия жизнедеятельности, прав и законных интересов правообладателей земельных участков и объектов капитального строительства по проектам правил землепользования и застройки, проектам планировки территории, проектам межевания территории, проектам, предусматривающим внесение изменений в один из указанных утвержденных документов, проектам решений о предоставлении разрешения на условно разрешенный вид использования земельного участка или объекта капитального строительства, проектам решений о предоставлении разрешения на отклонение от предельных параметров разрешенного строительства, реконструкции объектов капитального строительства в соответствии с уставом муниципального образования и (или) нормативным правовым актом представительного органа муниципального образования и с учетом положений ГрК РФ проводятся общественные обсуждения или публичные слушания, за исключением случаев, предусмотренных ГрК РФ и другими федеральными законами.

2. Порядок проведения общественных обсуждений или публичных слушаний определяется ГрК РФ, Уставом Клёповского сельского поселения Бутурлиновского муниципального района Воронежской области и (или) нормативным правовым актом представительного органа муниципального образования.

Раздел 6. Положения о внесении изменений в Правила

15. Основания и порядок внесения изменений в Правила

1. Основания для рассмотрения вопроса о внесении изменений в настоящие Правила предусмотрены статьей 33 ГрК РФ.

2. Внесение изменений в Правила осуществляется в порядке, предусмотренном статьями 31 и 32 ГрК РФ, с учетом особенностей, установленных статьей 33 ГрК РФ.

Раздел 7. Положения о регулировании иных вопросов землепользования и застройки

16. Общие принципы регулирования иных вопросов землепользования и застройки на территории Клёповского сельского поселения Бутурлиновского муниципального района Воронежской области

Иные вопросы землепользования и застройки на территории Клёповского сельского поселения Бутурлиновского муниципального района Воронежской области регулируются законодательством Российской Федерации, Воронежской области, муниципальными правовыми актами Клёповского сельского поселения Бутурлиновского муниципального района Воронежской области.


ЧАСТЬ II. КАРТА ГРАДОСТРОИТЕЛЬНОГО ЗОНИРОВАНИЯ

17. Карты градостроительного зонирования

1. Карта градостроительного зонирования территории Клёповского сельского поселения Бутурлиновского муниципального района Воронежской области.

ПРАВИЛА ЗЕМЛЕПОЛЬЗОВАНИЯ И ЗАСТРОЙКИ

Карта градостроительного зонирования территории Клёповского сельского поселения Бутурлиновского муниципального района Воронежской области

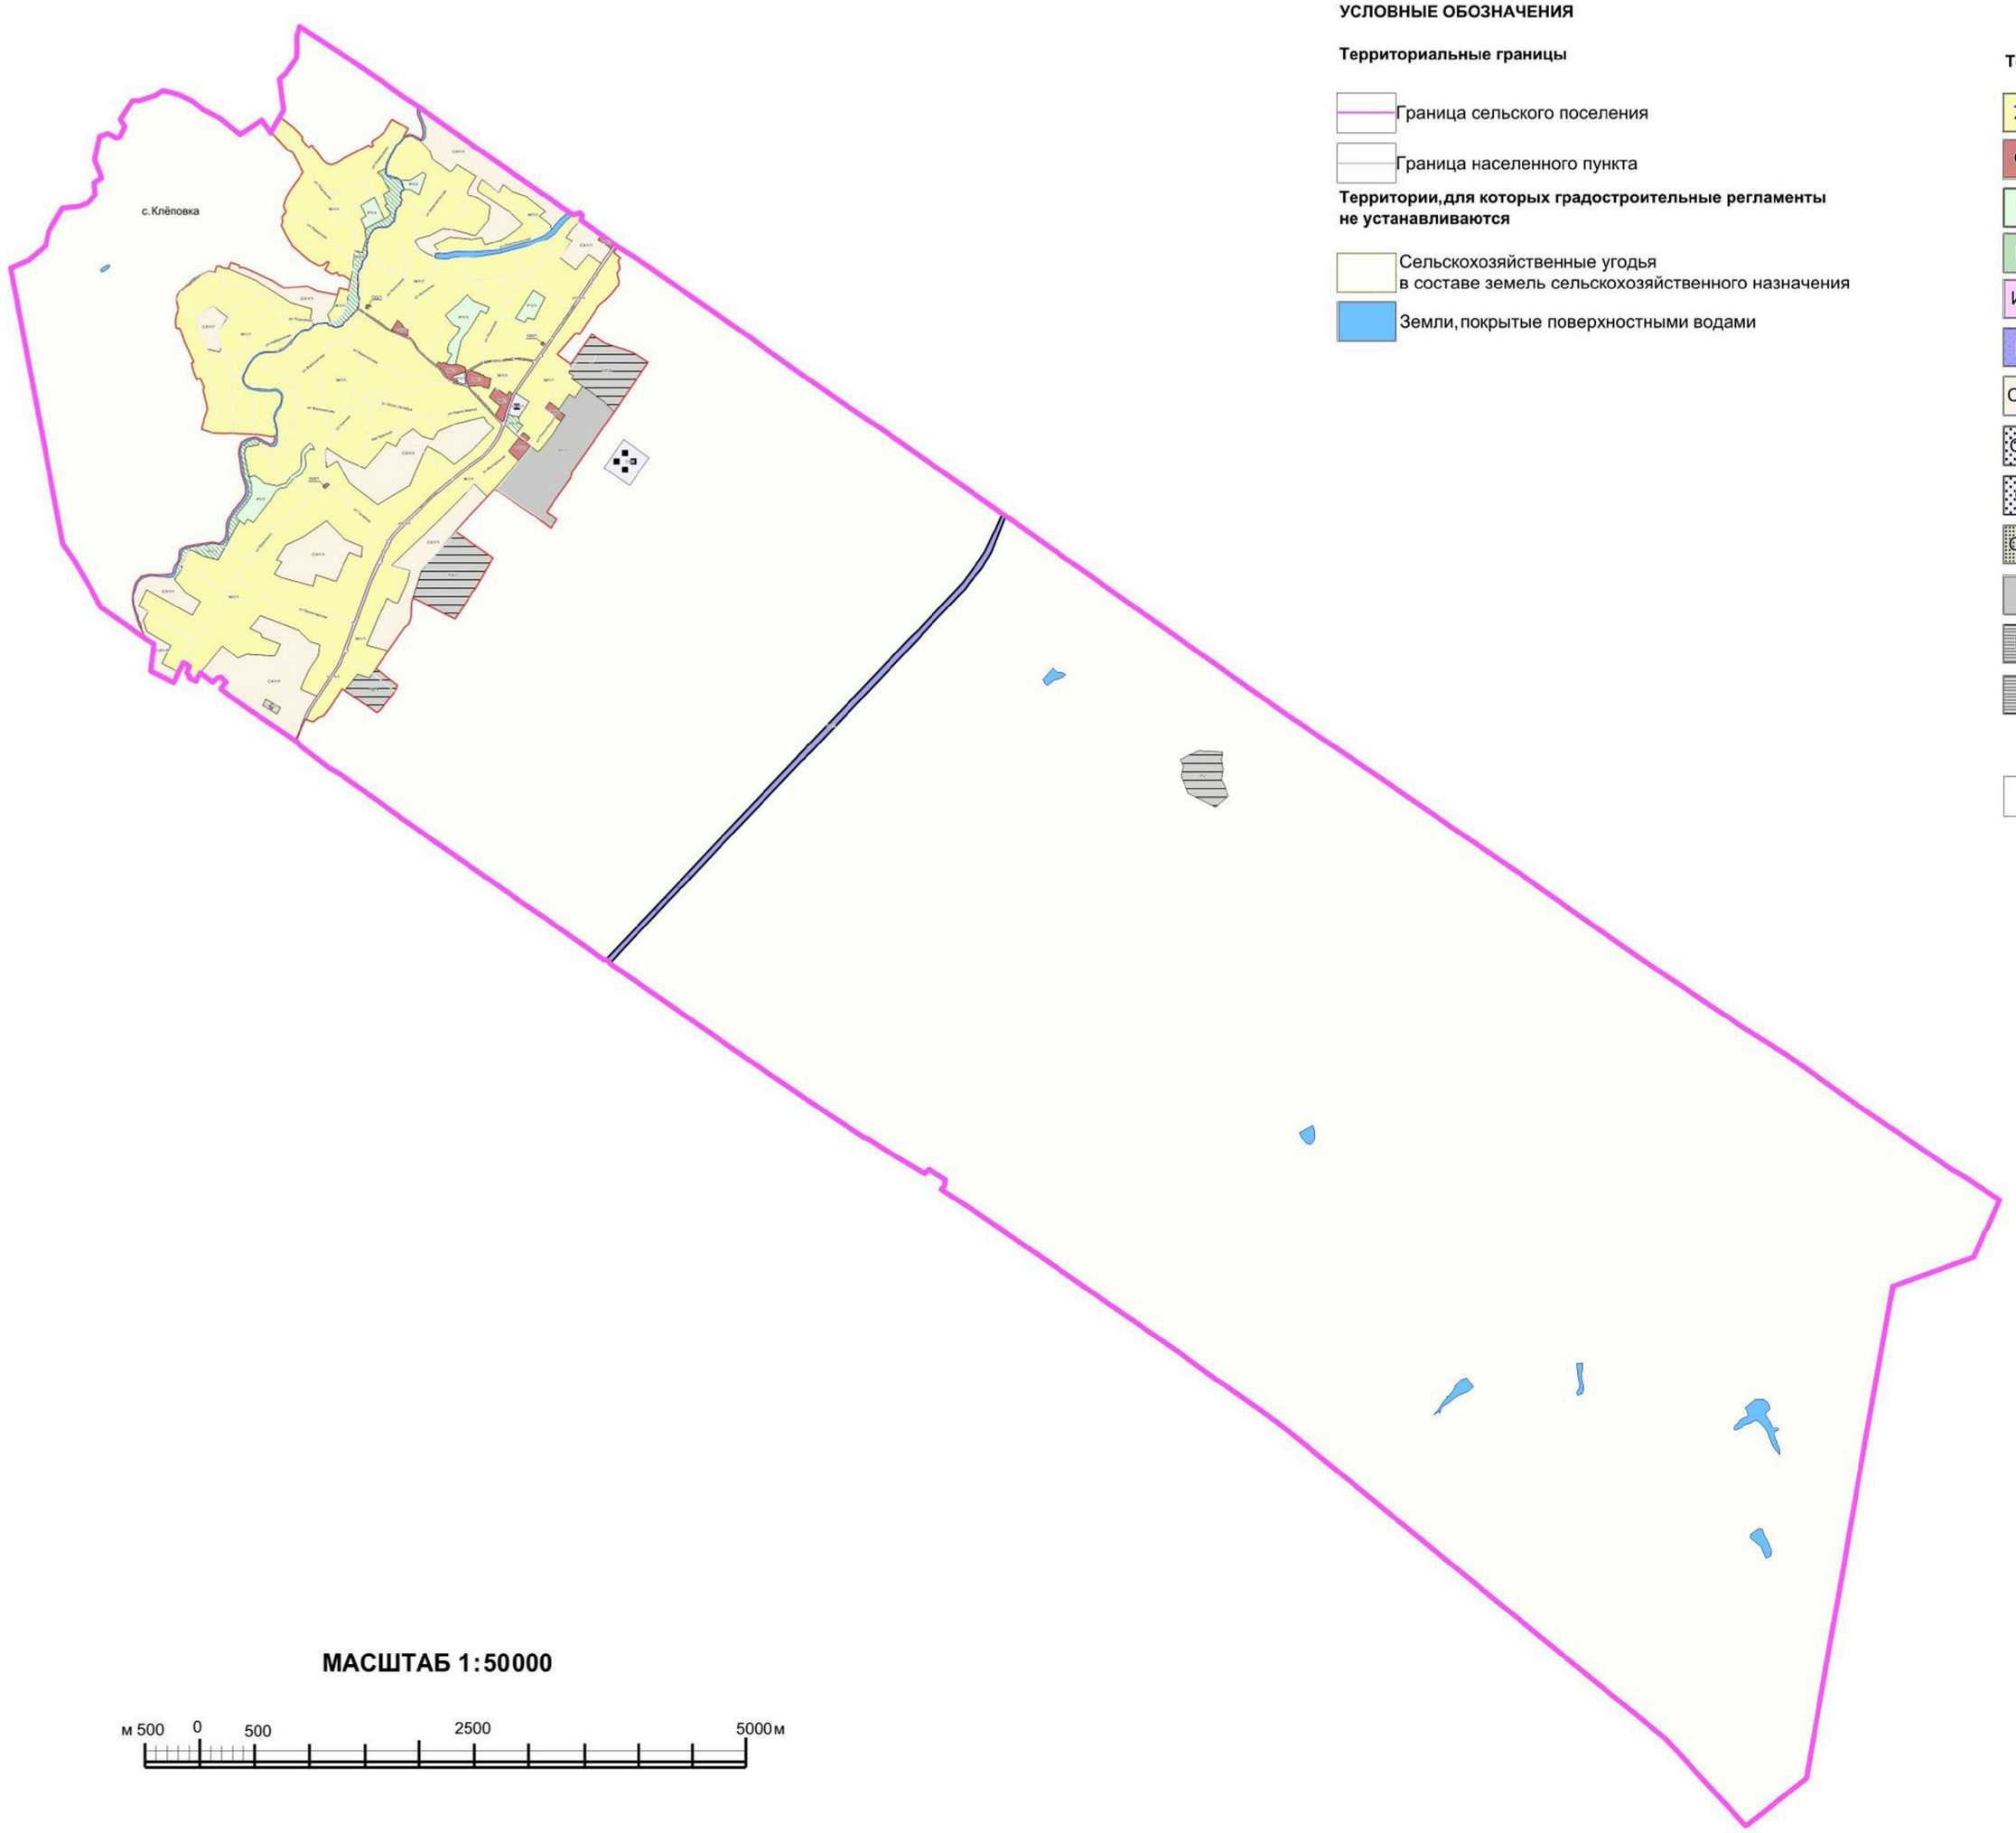

УСЛОВНЫЕ ОБОЗНАЧЕНИЯ

Территориальные границы

- Граница сельского поселения
- Граница населенного пункта

Территории,для которых градостроительные регламенты не устанавливаются

- Сельскохозяйственные угодья в составе земель сельскохозяйственного назначения
- Земли,покрытые поверхностными водами

Территориальные зоны

- Ж1/1 Зона застройки индивидуальными жилыми домами села Клёповка
- ОД/1 Общественно-деловая зона села Клёповка
- Р1/1 Зона рекреационного назначения -объектов отдыха села Клёповка
- Р2/1 Зона природных территорий и защитного озеленения села Клёповка
- ИТ1/1 Зона улиц,дорог,инженерной и транспортной инфраструктуры села Клёповка
- ИТ2 Зона железнодорожного транспорта за границами населенного пункта
- СХ1/1 Зона сельскохозяйственного использования в границах населенного пункта села Клёповка
- СН1/1 Зона ритуальных объектов села Клёповка
- СН1 Зона ритуальных объектов за границами населенного пункта
- СН2/1 Зона обработки,утилизации,обезвреживания,размещения твердых коммунальных отходов села Клёповка
- П1/1 Производственная зона села Клёповка
- П2/1 Производственно-коммунальная зона села Клёповка
- П2 Производственно-коммунальная зона за границами населенного пункта

Прочие объекты

- Улично-дорожная сеть населенного пункта


МАСШТАБ 1:50000

м 500 0 500 2500 5000м

2. Карта градостроительного зонирования с отображением зон с особыми условиями использования территории Клёповского сельского поселения Бутурлиновского муниципального района Воронежской области.

ПРАВИЛА ЗЕМЛЕПОЛЬЗОВАНИЯ И ЗАСТРОЙКИ

Карта градостроительного зонирования с отображением зон с особыми условиями использования территории Клёповского сельского поселения Бутурлиновского муниципального района Воронежской области

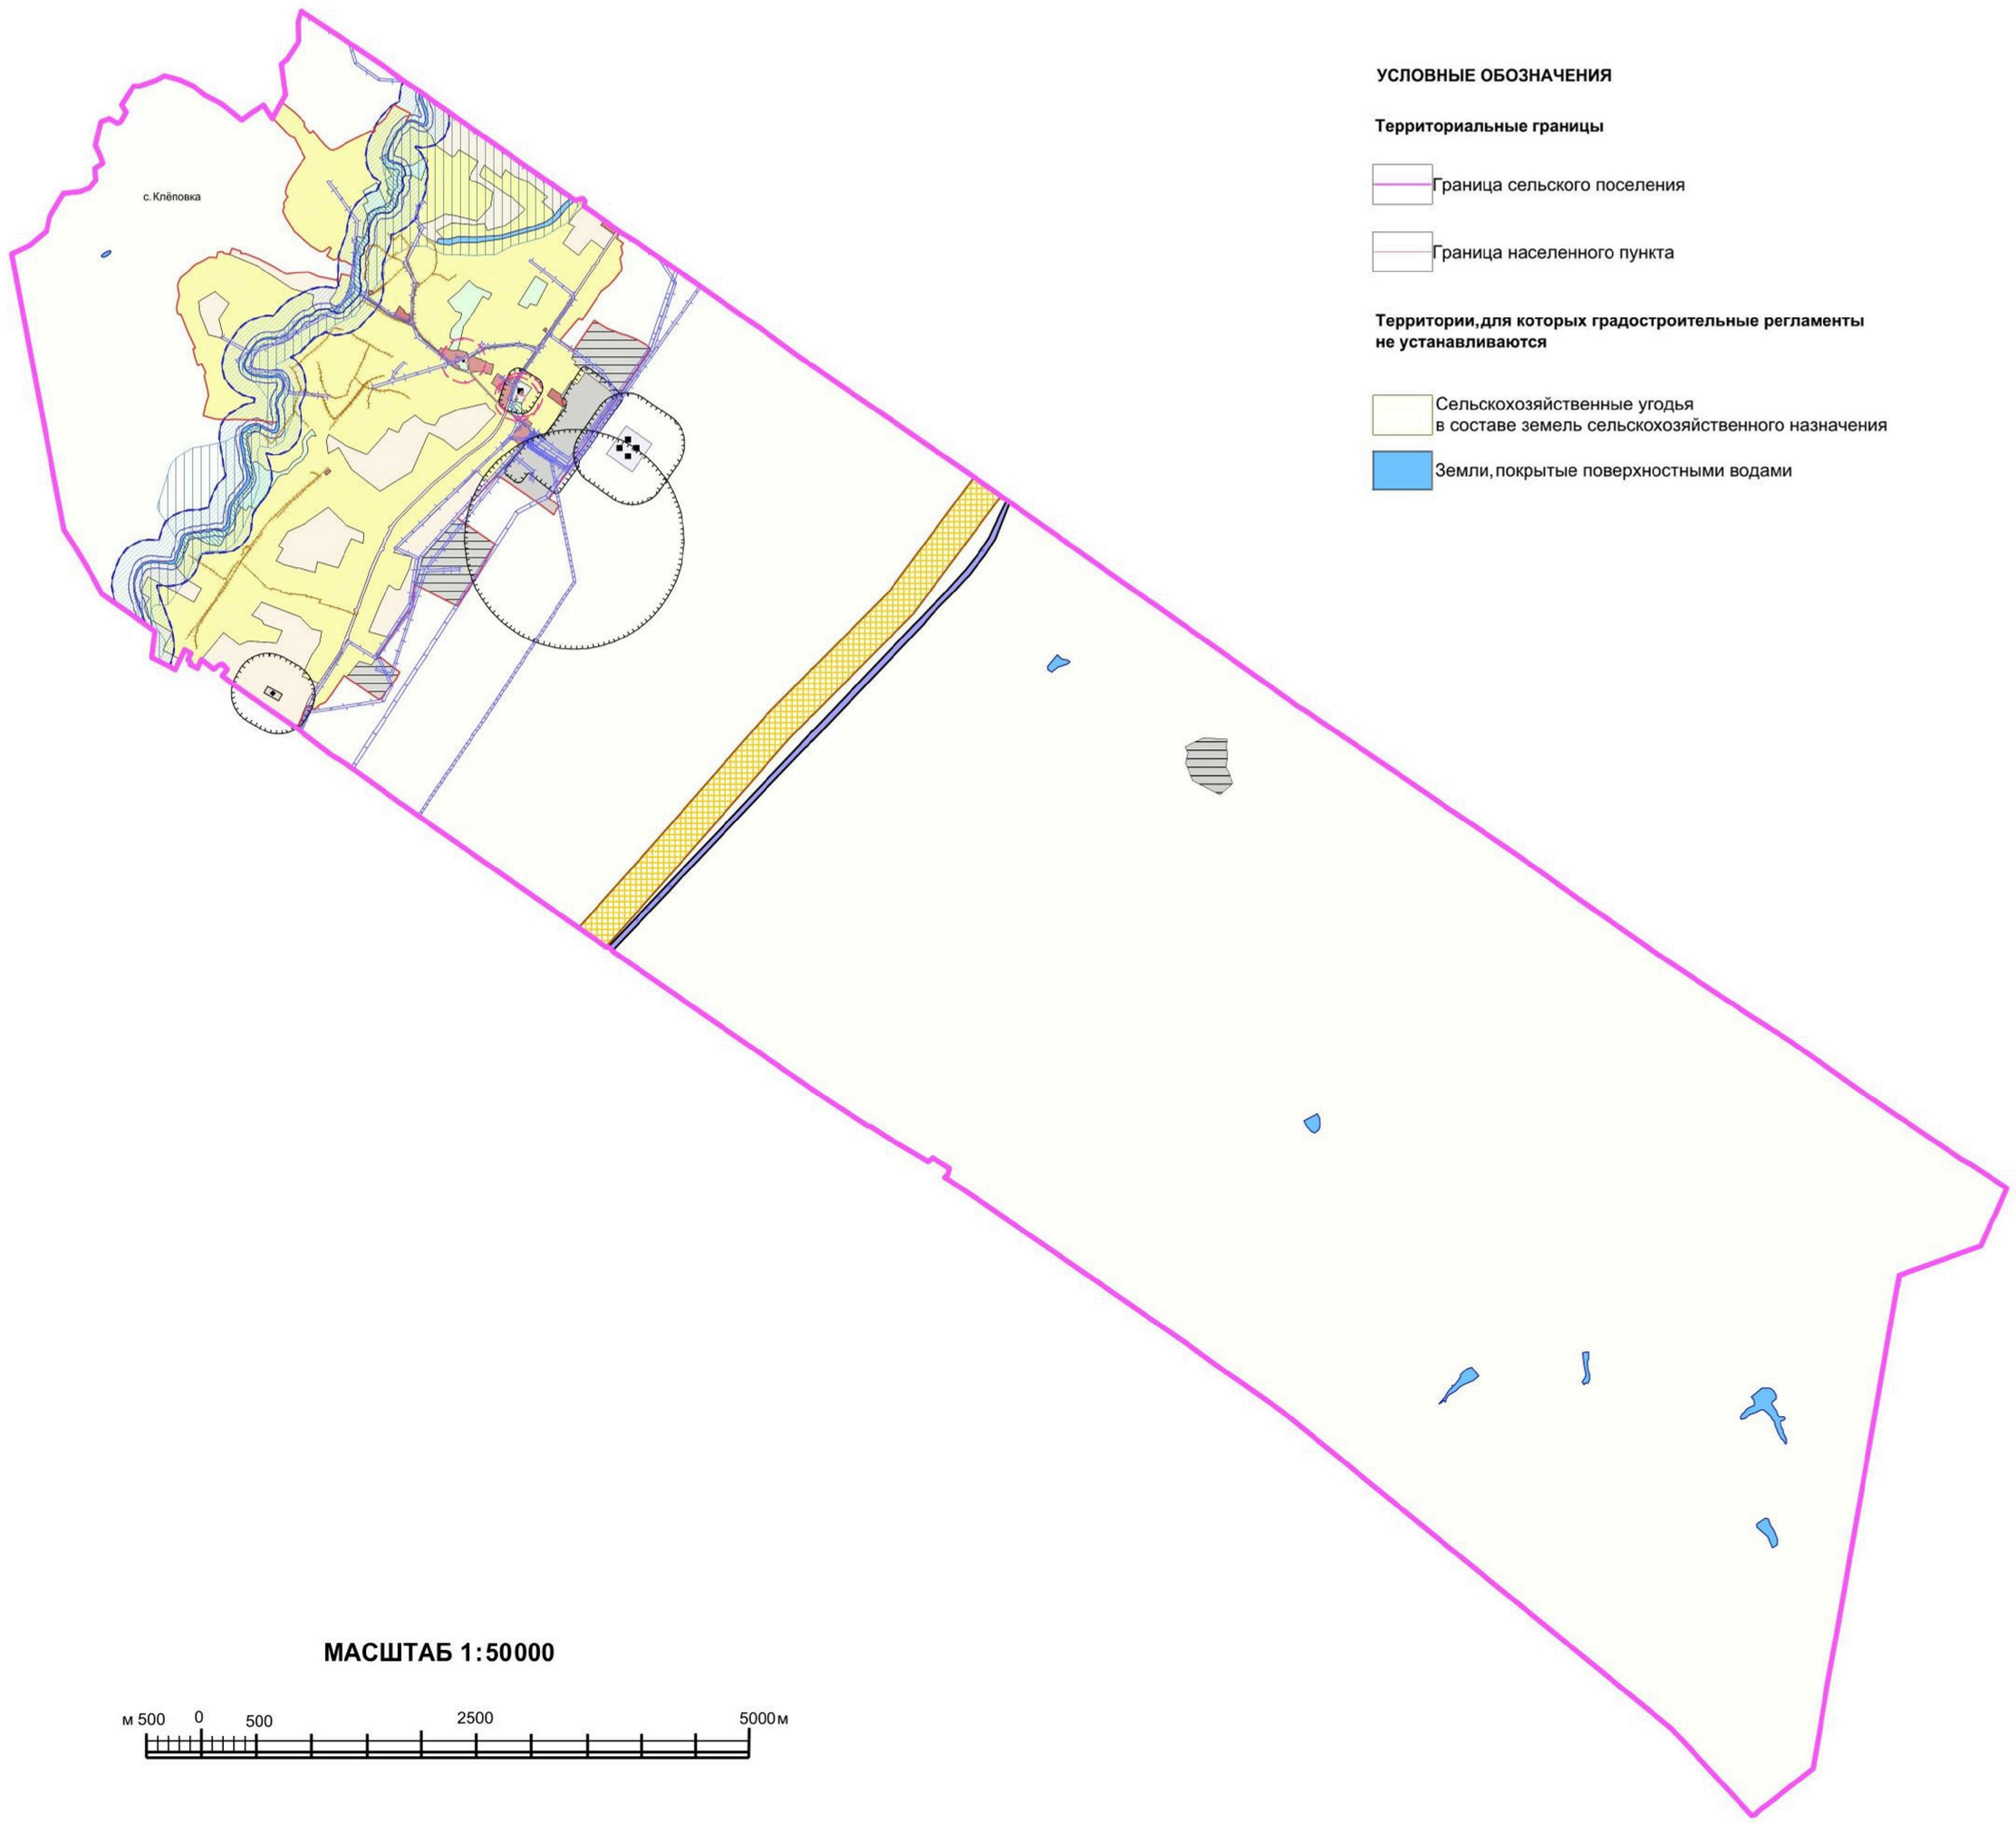

МАСШТАБ 1:50000

м 500 0 500 2500 5000 м

УСЛОВНЫЕ ОБОЗНАЧЕНИЯ

Территориальные границы

- Граница сельского поселения
- Граница населенного пункта

Территории, для которых градостроительные регламенты не устанавливаются

- Сельскохозяйственные угодья в составе земель сельскохозяйственного назначения
- Земли, покрытые поверхностными водами

Виды территориальных зон

- Зона застройки индивидуальными жилыми домами
- Общественно-деловая зона
- Зона рекреационного назначения -объектов отдыха
- Зона природных территорий и защитного озеленения
- Зона улиц, дорог, инженерной и транспортной инфраструктуры
- Зона железнодорожного транспорта
- Зона сельскохозяйственного использования в границах населенного пункта
- Зона ритуальных объектов
- Зона обработки, утилизации, обезвреживания, размещения твердых коммунальных отходов
- Производственная зона
- Производственно-коммунальная зона

Зоны с особыми условиями использования территории

- Водоохранная зона
- Рыбоохранная зона
- Прибрежная защитная полоса
- Зоны затопления и подтопления
- Санитарно-защитная зона
- Охранная зона объектов электроэнергетики
- Охранная зона трубопроводов
- Зона минимальных расстояний до магистральных или промышленных трубопроводов
- Зона санитарной охраны источников питьевого и хозяйственно-бытового водоснабжения (первый пояс)
- Защитная зона объекта культурного наследия

Прочие объекты

- 1 Объект культурного наследия

2.1. На территории Клёповского сельского поселения Бутурлиновского муниципального района Воронежской области располагаются следующие объекты культурного наследия:

№ п/п	Наименование объекта культурного наследия	Сведения о границах территории объекта культурного наследия	Сведения о границах защитной зоны объекта культурного наследия	Сведения о границах зоны охраны объекта культурного наследия
1.	Братская могила № 105	Не установлена	Установлена приказом управления по охране объектов культурного наследия Воронежской области от 13.08.2019 № 71-01-07/201 «Об утверждении графического описания местоположения границ (с перечнем координат характерных точек этих границ) защитных зон объектов культурного наследия, расположенных на территории Воронежской области» (далее – приказ от 13.08.2019 № 71-01-07/201)	Не установлена
2.	Могила Е.М. Ярославской	Не установлена	200 м*	Не установлена
3.	Братская могила[1]	Не установлена	Установлена приказом от 13.08.2019 № 71-01-07/201	Не установлена
4.	Братская могила[2]	Не установлена	Установлена приказом от 13.08.2019 № 71-01-07/201	Не установлена

* в соответствии со ст. 34.1. Федерального закона от 25.06.2002 № 73-ФЗ «Об объектах культурного наследия (памятниках истории и культуры) народов Российской Федерации».

[1] – с. Клёповка;

[2] – с. Клёповка.

18. Перечень территориальных зон, установленных на карте градостроительного зонирования

1. Порядок установления территориальных зон определен статьей 34 ГрК РФ. На карте градостроительного зонирования установлены следующие виды территориальных зон:

Наименование территориальной зоны	Кодовое обозначение территориальной зоны
Жилые зоны	
Зона застройки индивидуальными жилыми домами	**Ж1**
Общественно-деловые зоны	
Общественно-деловая зона	**ОД**
Производственные и коммунально-складские зоны	
Производственная зона	**П1**
Производственно-коммунальная зона	**П2**
Зоны инженерной и транспортной инфраструктуры	
Зона улиц, дорог, инженерной и транспортной инфраструктуры	**ИТ1**
Зона железнодорожного транспорта	**ИТ2**
Зоны сельскохозяйственного использования	
Зона сельскохозяйственного использования в границах населенных пунктов	**СХ1**
Зоны рекреационного назначения	
Зона рекреационного назначения - объектов отдыха	**Р1**
Зона природных территорий и защитного озеленения	**Р2**
Зоны специального назначения	
Зона ритуальных объектов	**СН1**
Зона обработки, утилизации, обезвреживания, размещения твердых коммунальных отходов	**СН2**

2. Настоящими Правилами на территории Клёповского сельского поселения Бутурлиновского муниципального района Воронежской области установлены следующие территориальные зоны:

Наименование территориальной зоны	Кодовое обозначение территориальной зоны
Жилые зоны	
Зона застройки индивидуальными жилыми домами села Клёповка	**Ж1/1**
Общественно-деловые зоны	
Общественно-деловая зона села Клёповка	**ОД/1**
Производственные и коммунально-складские зоны	
Производственная зона села Клёповка	**П1/1**
Производственно-коммунальная зона села Клёповка	**П2/1**
Производственно-коммунальная зона за границами населенного пункта	**П2**
Зоны инженерной и транспортной инфраструктуры	
Зона улиц, дорог, инженерной и транспортной инфраструктуры села Клёповка	**ИТ1/1**
Зона железнодорожного транспорта за границами населенного пункта	**ИТ2**

Наименование территориальной зоны	Кодовое обозначение территориальной зоны
Зоны сельскохозяйственного использования	
Зона сельскохозяйственного использования в границах населенного пункта села Клёповка	**СХ1/1**
Зоны рекреационного назначения	
Зона рекреационного назначения - объектов отдыха села Клёповка	**Р1/1**
Зона природных территорий и защитного озеленения села Клёповка	**Р2/1**
Зоны специального назначения	
Зона ритуальных объектов села Клёповка	**СН1/1**
Зона ритуальных объектов за границами населенного пункта	**СН1**
Зона обработки, утилизации, обезвреживания, размещения твердых коммунальных отходов села Клёповка	**СН2/1**

3. Сведения о границах территориальных зон, содержащие графическое описание местоположения границ территориальных зон, перечень координат характерных точек границ территориальных зон села Клёповка являются приложением № 1 к настоящим Правилам.

4. Сведения о границах территориальных зон, содержащие графическое описание местоположения границ территориальных зон, перечень координат характерных точек границ территориальных зон, расположенных за границами населенного пункта на территории Клёповского сельского поселения, являются приложением № 2 к настоящим Правилам.

ЧАСТЬ III. ГРАДОСТРОИТЕЛЬНЫЕ РЕГЛАМЕНТЫ

19. Общие положения о градостроительном регламенте

1. Градостроительным регламентом определяется правовой режим земельных участков, равно как всего, что находится над и под поверхностью земельных участков и используется в процессе их застройки и последующей эксплуатации объектов капитального строительства.

2. Действие градостроительного регламента распространяется в равной мере на все земельные участки и объекты капитального строительства, расположенные в пределах границ территориальной зоны, обозначенной на карте градостроительного зонирования.

3. Земли и земельные участки, на которые действие градостроительных регламентов не распространяется или для которых градостроительные регламенты не устанавливаются, определены статьей 36 ГрК РФ.

20. Виды разрешенного использования

1. Разрешенное использование земельных участков и объектов капитального строительства может быть следующих видов:

– основные виды разрешенного использования;

– условно разрешенные виды использования;

– вспомогательные виды разрешенного использования, допустимые только в качестве дополнительных по отношению к основным видам разрешенного использования и условно разрешенным видам использования и осуществляемые совместно с ними.

2. Виды разрешенного использования (далее – ВРИ) земельных участков в настоящих Правилах определяются в соответствии с приказом Федеральной службы государственной регистрации, кадастра и картографии от 10.11.2020 № П/0412 «Об утверждении классификатора видов разрешенного использования земельных участков».

21. Градостроительные регламенты территориальных зон

1. Градостроительный регламент территориальной зоны Ж1/1

№ п/п	Код ВРИ	Наименование ВРИ	Предельные (минимальные и (или) максимальные) размеры земельных участков, в том числе их площадь, м^2		Максимальный процент застройки в границах земельного участка	Предельное количество этажей или предельная высота зданий, строений, сооружений	Минимальные отступы от границ земельных участков в целях определения мест допустимого размещения зданий, строений, сооружений, за пределами которых запрещено строительство зданий, строений, сооружений
			min	max			
ОСНОВНЫЕ ВИДЫ РАЗРЕШЕННОГО ИСПОЛЬЗОВАНИЯ ЗЕМЕЛЬНЫХ УЧАСТКОВ И ОБЪЕКТОВ КАПИТАЛЬНОГО СТРОИТЕЛЬСТВА							
1	2.1	Для индивидуального жилищного строительства	400	5000	50%	3 этажа	3 метра
2	2.3	Блокированная жилая застройка	80	3000	50%	3 этажа	3 метра; 0 метров – при примыкании к соседним зданиям
3	2.2	Для ведения личного подсобного хозяйства (приусадебный земельный участок)	300	5000	30%	3 этажа	3 метра
4	1.19	Сенокошение	600	50000	0%	не подлежат установлению	
5	1.20	Выпас сельскохозяйственных животных	300	50000	0%	не подлежат установлению	
6	3.1.1	Предоставление коммунальных услуг	не подлежит установлению	5000	не подлежит установлению		
7	3.1.2	Административные здания организаций, обеспечивающих предоставление коммунальных услуг	не подлежат установлению		60%	3 этажа	3 метра
8	3.5.1	Дошкольное, начальное и среднее общее образование	не подлежат установлению			4 этажа	3 метра
9	5.1.3	Площадки для занятий спортом	не подлежат установлению				
10	11.0	Водные объекты	не подлежат установлению				
11	11.1	Общее пользование водными объектами	не подлежат установлению				

№ п/п	Код ВРИ	Наименование ВРИ	Предельные (минимальные и (или) максимальные) размеры земельных участков, в том числе их площадь, м^2		Максимальный процент застройки в границах земельного участка	Предельное количество этажей или предельная высота зданий, строений, сооружений	Минимальные отступы от границ земельных участков в целях определения мест допустимого размещения зданий, строений, сооружений, за пределами которых запрещено строительство зданий, строений, сооружений
			min	max			
12	12.0.1	Улично-дорожная сеть	не подлежат установлению				
13	12.0.2	Благоустройство территории	не подлежат установлению				
УСЛОВНО РАЗРЕШЕННЫЕ ВИДЫ ИСПОЛЬЗОВАНИЯ ЗЕМЕЛЬНЫХ УЧАСТКОВ И ОБЪЕКТОВ КАПИТАЛЬНОГО СТРОИТЕЛЬСТВА							
14	2.1.1	Малоэтажная многоквартирная жилая застройка	600	не подлежит установлению	45%	4 этажа	6 метров
15	2.7.1	Хранение автотранспорта	не подлежат установлению				
16	4.4	Магазины	200	5000	60%	3 этажа	3 метра
17	4.5	Банковская и страховая деятельность	не подлежат установлению		60%	3 этажа	3 метра
18	4.6	Общественное питание	200	5000	50%	3 этажа	3 метра
19	8.3	Обеспечение внутреннего правопорядка	не подлежат установлению				3 метра
20	13.1	Ведение огородничества	100	4500	0%	не подлежат установлению	
21	13.2	Ведение садоводства	600	2000	30%	3 этажа	3 метра

Ограничения использования земельных участков и объектов капитального строительства, устанавливаемые в соответствии с законодательством Российской Федерации, определяются пунктом 22 настоящих Правил.

2. Градостроительный регламент территориальной зоны ОД/1

№ п/п	Код ВРИ	Наименование ВРИ	Предельные (минимальные и (или) максимальные) размеры земельных участков, в том числе их площадь, м^2		Максимальный процент застройки в границах земельного участка	Предельное количество этажей или предельная высота зданий, строений, сооружений	Минимальные отступы от границ земельных участков в целях определения мест допустимого размещения зданий, строений, сооружений, за пределами которых запрещено строительство зданий, строений, сооружений
			min	max			
ОСНОВНЫЕ ВИДЫ РАЗРЕШЕННОГО ИСПОЛЬЗОВАНИЯ ЗЕМЕЛЬНЫХ УЧАСТКОВ И ОБЪЕКТОВ КАПИТАЛЬНОГО СТРОИТЕЛЬСТВА							
1	3.1.1	Предоставление коммунальных услуг	не подлежит установлению	5000	не подлежит установлению		
2	3.1.2	Административные здания организаций, обеспечивающих предоставление коммунальных услуг	не подлежат установлению		60%	не подлежит установлению	3 метра
3	3.3	Бытовое обслуживание	200	не подлежит установлению	60%	не подлежит установлению	6 метров
4	3.4.1	Амбулаторно-поликлиническое обслуживание	не подлежат установлению			не подлежит установлению	6 метров
5	3.5.1	Дошкольное, начальное и среднее общее образование	не подлежат установлению			4 этажа	6 метров
6	3.5.2	Среднее и высшее профессиональное образование	800	не подлежит установлению	45%	не подлежит установлению	6 метров
7	3.6.1	Объекты культурно-досуговой деятельности	не подлежат установлению		60%	не подлежит установлению	6 метров
8	3.6.2.	Парки культуры и отдыха	не подлежат установлению				
9	3.7.1	Осуществление религиозных обрядов	не подлежат установлению				6 метров
10	3.7.2	Религиозное управление и образование	не подлежат установлению				6 метров
11	4.1	Деловое управление	не подлежат установлению		50%	не подлежит установлению	6 метров
12	4.2	Объекты торговли (торговые центры, торгово-развлекательные центры (комплексы)	2300	не подлежит установлению	40%	не подлежит установлению	6 метров

№ п/п	Код ВРИ	Наименование ВРИ	Предельные (минимальные и (или) максимальные) размеры земельных участков, в том числе их площадь, м^2		Максимальный процент застройки в границах земельного участка	Предельное количество этажей или предельная высота зданий, строений, сооружений	Минимальные отступы от границ земельных участков в целях определения мест допустимого размещения зданий, строений, сооружений, за пределами которых запрещено строительство зданий, строений, сооружений
			min	max			
13	4.3	Рынки	не подлежат установлению		45%	не подлежит установлению	6 метров
14	4.4	Магазины	200	не подлежит установлению	60%	не подлежит установлению	3 метра
15	4.5	Банковская и страховая деятельность	не подлежат установлению		60%	не подлежит установлению	6 метров
16	4.6	Общественное питание	400	не подлежит установлению	50%	не подлежит установлению	6 метров
17	4.9	Служебные гаражи	не подлежат установлению				3 метра
18	5.1.2	Обеспечение занятий спортом в помещениях	не подлежат установлению		45%	не подлежит установлению	6 метров
19	5.1.3	Площадки для занятий спортом	не подлежат установлению				
20	5.1.4	Оборудованные площадки для занятий спортом	не подлежат установлению				3 метра
21	9.3	Историко-культурная деятельность	не подлежат установлению				
22	12.0.1	Улично-дорожная сеть	не подлежат установлению				
23	12.0.2	Благоустройство территории	не подлежат установлению				
УСЛОВНО РАЗРЕШЕННЫЕ ВИДЫ ИСПОЛЬЗОВАНИЯ ЗЕМЕЛЬНЫХ УЧАСТКОВ И ОБЪЕКТОВ КАПИТАЛЬНОГО СТРОИТЕЛЬСТВА							
24	2.1	Для индивидуального жилищного строительства	300	1000	50%	3 этажа	3 метра
25	2.2	Для ведения личного подсобного хозяйства (приусадебный земельный участок)	300	5000	40%	3 этажа	3 метра
26	2.3	Блокированная жилая застройка	80	3000	50%	3этажа	3 метра; 0 метров – при примыкании к соседним зданиям
27	2.7.1	Хранение автотранспорта	не подлежат установлению				1 метр

№ п/п	Код ВРИ	Наименование ВРИ	Предельные (минимальные и (или) максимальные) размеры земельных участков, в том числе их площадь, м^2		Максимальный процент застройки в границах земельного участка	Предельное количество этажей или предельная высота зданий, строений, сооружений	Минимальные отступы от границ земельных участков в целях определения мест допустимого размещения зданий, строений, сооружений, за пределами которых запрещено строительство зданий, строений, сооружений
			min	max			
28	6.4	Пищевая промышленность	400	5000	50%	15 метров	3 метра

Ограничения использования земельных участков и объектов капитального строительства, устанавливаемые в соответствии с законодательством Российской Федерации, определяются пунктом 22 настоящих Правил.

3. Градостроительный регламент территориальной зоны П1/1

№ п/п	Код ВРИ	Наименование ВРИ	Предельные (минимальные и (или) максимальные) размеры земельных участков, в том числе их площадь, м^2		Максимальный процент застройки в границах земельного участка	Предельное количество этажей или предельная высота зданий, строений, сооружений	Минимальные отступы от границ земельных участков в целях определения мест допустимого размещения зданий, строений, сооружений, за пределами которых запрещено строительство зданий, строений, сооружений
			min	max			
ОСНОВНЫЕ ВИДЫ РАЗРЕШЕННОГО ИСПОЛЬЗОВАНИЯ ЗЕМЕЛЬНЫХ УЧАСТКОВ И ОБЪЕКТОВ КАПИТАЛЬНОГО СТРОИТЕЛЬСТВА							
1	3.1	Коммунальное обслуживание	не подлежат установлению				
2	6.6	Строительная промышленность	не подлежат установлению				3 метра
3	6.9	Склад	не подлежат установлению		60%	не подлежит установлению	3 метра
4	6.9.1	Складские площадки	не подлежат установлению				
5	12.0.1	Улично-дорожная сеть	не подлежат установлению				

№ п/п	Код ВРИ	Наименование ВРИ	Предельные (минимальные и (или) максимальные) размеры земельных участков, в том числе их площадь, м^2		Максимальный процент застройки в границах земельного участка	Предельное количество этажей или предельная высота зданий, строений, сооружений	Минимальные отступы от границ земельных участков в целях определения мест допустимого размещения зданий, строений, сооружений, за пределами которых запрещено строительство зданий, строений, сооружений
			min	max			
6	12.0.2	Благоустройство территории	не подлежат установлению				

Ограничения использования земельных участков и объектов капитального строительства, устанавливаемые в соответствии с законодательством Российской Федерации, определяются пунктом 22 настоящих Правил.

4. Градостроительные регламенты территориальных зон П2/1, П2

№ п/п	Код ВРИ	Наименование ВРИ	Предельные (минимальные и (или) максимальные) размеры земельных участков, в том числе их площадь, м^2		Максимальный процент застройки в границах земельного участка	Предельное количество этажей или предельная высота зданий, строений, сооружений	Минимальные отступы от границ земельных участков в целях определения мест допустимого размещения зданий, строений, сооружений, за пределами которых запрещено строительство зданий, строений, сооружений
			min	max			
ОСНОВНЫЕ ВИДЫ РАЗРЕШЕННОГО ИСПОЛЬЗОВАНИЯ ЗЕМЕЛЬНЫХ УЧАСТКОВ И ОБЪЕКТОВ КАПИТАЛЬНОГО СТРОИТЕЛЬСТВА							
1	1.18	Обеспечение сельскохозяйственного производства	не подлежат установлению				3 метра
2	3.1	Коммунальное обслуживание	не подлежит установлению				
3	6.9	Склад	не подлежат установлению		60%	не подлежит установлению	3 метра
4	12.0.1	Улично-дорожная сеть	не подлежат установлению				

№ п/п	Код ВРИ	Наименование ВРИ	Предельные (минимальные и (или) максимальные) размеры земельных участков, в том числе их площадь, м^2		Максимальный процент застройки в границах земельного участка	Предельное количество этажей или предельная высота зданий, строений, сооружений	Минимальные отступы от границ земельных участков в целях определения мест допустимого размещения зданий, строений, сооружений, за пределами которых запрещено строительство зданий, строений, сооружений
			min	max			
5	12.0.2	Благоустройство территории	не подлежат установлению				

Ограничения использования земельных участков и объектов капитального строительства, устанавливаемые в соответствии с законодательством Российской Федерации, определяются пунктом 22 настоящих Правил.

5. Градостроительный регламент территориальной зоны ИТ1/1

№ п/п	Код ВРИ	Наименование ВРИ	Предельные (минимальные и (или) максимальные) размеры земельных участков, в том числе их площадь, м^2		Максимальный процент застройки в границах земельного участка	Предельное количество этажей или предельная высота зданий, строений, сооружений	Минимальные отступы от границ земельных участков в целях определения мест допустимого размещения зданий, строений, сооружений, за пределами которых запрещено строительство зданий, строений, сооружений
			min	max			
ОСНОВНЫЕ ВИДЫ РАЗРЕШЕННОГО ИСПОЛЬЗОВАНИЯ ЗЕМЕЛЬНЫХ УЧАСТКОВ И ОБЪЕКТОВ КАПИТАЛЬНОГО СТРОИТЕЛЬСТВА							
1	7.2.1	Размещение автомобильных дорог	не подлежат установлению				
2	7.2.2	Обслуживание перевозок пассажиров	не подлежат установлению				3 метра
3	7.2.3	Стоянки транспорта общего пользования	не подлежат установлению				
4	3.1.1	Предоставление коммунальных услуг	не подлежат установлению				

№ п/п	Код ВРИ	Наименование ВРИ	Предельные (минимальные и (или) максимальные) размеры земельных участков, в том числе их площадь, м^2		Максимальный процент застройки в границах земельного участка	Предельное количество этажей или предельная высота зданий, строений, сооружений	Минимальные отступы от границ земельных участков в целях определения мест допустимого размещения зданий, строений, сооружений, за пределами которых запрещено строительство зданий, строений, сооружений
			min	max			
5	12.0.1	Улично-дорожная сеть	не подлежат установлению				
6	12.0.2	Благоустройство территории	не подлежат установлению				
УСЛОВНО РАЗРЕШЕННЫЕ ВИДЫ ИСПОЛЬЗОВАНИЯ ЗЕМЕЛЬНЫХ УЧАСТКОВ И ОБЪЕКТОВ КАПИТАЛЬНОГО СТРОИТЕЛЬСТВА							
7	2.7.1	Хранение автотранспорта	не подлежат установлению				1 метр
8	4.9.1	Объекты дорожного сервиса	не подлежат установлению				3 метра

Ограничения использования земельных участков и объектов капитального строительства, устанавливаемые в соответствии с законодательством Российской Федерации, определяются пунктом 22 настоящих Правил.

6. Градостроительный регламент территориальной зоны ИТ2

№ п/п	Код ВРИ	Наименование ВРИ	Предельные (минимальные и (или) максимальные) размеры земельных участков, в том числе их площадь, м^2		Максимальный процент застройки в границах земельного участка	Предельное количество этажей или предельная высота зданий, строений, сооружений	Минимальные отступы от границ земельных участков в целях определения мест допустимого размещения зданий, строений, сооружений, за пределами которых запрещено строительство зданий, строений, сооружений
			min	max			
ОСНОВНЫЕ ВИДЫ РАЗРЕШЕННОГО ИСПОЛЬЗОВАНИЯ ЗЕМЕЛЬНЫХ УЧАСТКОВ И ОБЪЕКТОВ КАПИТАЛЬНОГО СТРОИТЕЛЬСТВА							
1	7.1	Железнодорожный транспорт	не подлежат установлению				3 метра
2	3.1.1	Предоставление коммунальных	не подлежит установлению				

№ п/п	Код ВРИ	Наименование ВРИ	Предельные (минимальные и (или) максимальные) размеры земельных участков, в том числе их площадь, м^2		Максимальный процент застройки в границах земельного участка	Предельное количество этажей или предельная высота зданий, строений, сооружений	Минимальные отступы от границ земельных участков в целях определения мест допустимого размещения зданий, строений, сооружений, за пределами которых запрещено строительство зданий, строений, сооружений
			min	max			
		услуг					
3	8.3	Обеспечение внутреннего правопорядка	не подлежат установлению				3 метра

Ограничения использования земельных участков и объектов капитального строительства, устанавливаемые в соответствии с законодательством Российской Федерации, определяются пунктом 22 настоящих Правил.

7. Градостроительный регламент территориальной зоны СХ1/1

№ п/п	Код ВРИ	Наименование ВРИ	Предельные (минимальные и (или) максимальные) размеры земельных участков, в том числе их площадь, м^2		Максимальный процент застройки в границах земельного участка	Предельное количество этажей или предельная высота зданий, строений, сооружений	Минимальные отступы от границ земельных участков в целях определения мест допустимого размещения зданий, строений, сооружений, за пределами которых запрещено строительство зданий, строений, сооружений
			min	max			
ОСНОВНЫЕ ВИДЫ РАЗРЕШЕННОГО ИСПОЛЬЗОВАНИЯ ЗЕМЕЛЬНЫХ УЧАСТКОВ И ОБЪЕКТОВ КАПИТАЛЬНОГО СТРОИТЕЛЬСТВА							
1	1.2	Выращивание зерновых и иных сельскохозяйственных культур	не подлежат установлению				
2	1.3	Овощеводство	не подлежат установлению				
3	1.4	Выращивание тонизирующих, лекарственных, цветочных	не подлежат установлению				

№ п/п	Код ВРИ	Наименование ВРИ	Предельные (минимальные и (или) максимальные) размеры земельных участков, в том числе их площадь, м^2		Максимальный процент застройки в границах земельного участка	Предельное количество этажей или предельная высота зданий, строений, сооружений	Минимальные отступы от границ земельных участков в целях определения мест допустимого размещения зданий, строений, сооружений, за пределами которых запрещено строительство зданий, строений, сооружений
			min	max			
		культур					
4	1.5	Садоводство	не подлежат установлению				
5	1.12	Пчеловодство	не подлежат установлению				
6	1.13	Рыбоводство	не подлежат установлению				
7	1.16	Ведение личного подсобного хозяйства на полевых участках	не подлежат установлению				
8	1.17	Питомники	не подлежат установлению				
9	1.19	Сенокошение	не подлежат установлению				
10	1.20	Выпас сельскохозяйственных животных	не подлежат установлению				
11	3.1.1	Предоставление коммунальных услуг	не подлежат установлению				
12	11.0	Водные объекты	не подлежат установлению				
13	11.1	Общее пользование водными объектами	не подлежат установлению				
14	12.0.1	Улично-дорожная сеть	не подлежат установлению				
15	12.0.2	Благоустройство территории	не подлежат установлению				
16	13.1	Ведение огородничества	100	4500	0%	не подлежат установлению	
УСЛОВНО РАЗРЕШЕННЫЕ ВИДЫ ИСПОЛЬЗОВАНИЯ ЗЕМЕЛЬНЫХ УЧАСТКОВ И ОБЪЕКТОВ КАПИТАЛЬНОГО СТРОИТЕЛЬСТВА							
17	1.15	Хранение и переработка сельскохозяйственной продукции	не подлежат установлению				3 метра

Ограничения использования земельных участков и объектов капитального строительства, устанавливаемые в соответствии с законодательством Российской Федерации, определяются пунктом 22 настоящих Правил.

8. Градостроительный регламент территориальной зоны Р1/1

№ п/п	Код ВРИ	Наименование ВРИ	Предельные (минимальные и (или) максимальные) размеры земельных участков, в том числе их площадь, м^2		Максимальный процент застройки в границах земельного участка	Предельное количество этажей или предельная высота зданий, строений, сооружений	Минимальные отступы от границ земельных участков в целях определения мест допустимого размещения зданий, строений, сооружений, за пределами которых запрещено строительство зданий, строений, сооружений
			min	max			
ОСНОВНЫЕ ВИДЫ РАЗРЕШЕННОГО ИСПОЛЬЗОВАНИЯ ЗЕМЕЛЬНЫХ УЧАСТКОВ И ОБЪЕКТОВ КАПИТАЛЬНОГО СТРОИТЕЛЬСТВА							
1	3.6.2.	Парки культуры и отдыха	не подлежат установлению				
2	5.1.3	Площадки для занятий спортом	не подлежат установлению				
3	11.1	Общее пользование водными объектами	не подлежат установлению				
4	12.0.2	Благоустройство территории	не подлежат установлению				
5	3.1.1	Предоставление коммунальных услуг	не подлежит установлению				
УСЛОВНО РАЗРЕШЕННЫЕ ВИДЫ ИСПОЛЬЗОВАНИЯ ЗЕМЕЛЬНЫХ УЧАСТКОВ И ОБЪЕКТОВ КАПИТАЛЬНОГО СТРОИТЕЛЬСТВА							
6	4.6	Общественное питание	200	1000	50%	не подлежит установлению	3 метра
7	5.1.4	Оборудованные площадки для занятий спортом	не подлежат установлению				3 метра

Ограничения использования земельных участков и объектов капитального строительства, устанавливаемые в соответствии с законодательством Российской Федерации, определяются пунктом 22 настоящих Правил.

9. Градостроительный регламент территориальной зоны Р2/1

№ п/п	Код ВРИ	Наименование ВРИ	Предельные (минимальные и (или) максимальные) размеры земельных участков, в том числе их площадь, м^2		Максимальный процент застройки в границах земельного участка	Предельное количество этажей или предельная высота зданий, строений, сооружений	Минимальные отступы от границ земельных участков в целях определения мест допустимого размещения зданий, строений, сооружений, за пределами которых запрещено строительство зданий, строений, сооружений
			min	max			
ОСНОВНЫЕ ВИДЫ РАЗРЕШЕННОГО ИСПОЛЬЗОВАНИЯ ЗЕМЕЛЬНЫХ УЧАСТКОВ И ОБЪЕКТОВ КАПИТАЛЬНОГО СТРОИТЕЛЬСТВА							
1	5.2	Природно-познавательный туризм	не подлежат установлению				
2	9.1	Охрана природных территорий	не подлежат установлению				
3	9.3	Историко-культурная деятельность	не подлежат установлению				
4	11.1	Общее пользование водными объектами	не подлежат установлению				
5	12.0.2	Благоустройство территории	не подлежат установлению				
УСЛОВНО РАЗРЕШЕННЫЕ ВИДЫ ИСПОЛЬЗОВАНИЯ ЗЕМЕЛЬНЫХ УЧАСТКОВ И ОБЪЕКТОВ КАПИТАЛЬНОГО СТРОИТЕЛЬСТВА							
6	3.1.1	Предоставление коммунальных услуг	не подлежит установлению				

Ограничения использования земельных участков и объектов капитального строительства, устанавливаемые в соответствии с законодательством Российской Федерации, определяются пунктом 22 настоящих Правил.

10. Градостроительный регламент территориальной зоны СН1/1, СН1

№ п/п	Код ВРИ	Наименование ВРИ	Предельные (минимальные и (или) максимальные) размеры земельных участков, в том числе их площадь, м^2		Максимальный процент застройки в границах земельного участка	Предельное количество этажей или предельная высота зданий, строений, сооружений	Минимальные отступы от границ земельных участков в целях определения мест допустимого размещения зданий, строений, сооружений, за пределами которых запрещено строительство зданий, строений, сооружений
			min	max			
ОСНОВНЫЕ ВИДЫ РАЗРЕШЕННОГО ИСПОЛЬЗОВАНИЯ ЗЕМЕЛЬНЫХ УЧАСТКОВ И ОБЪЕКТОВ КАПИТАЛЬНОГО СТРОИТЕЛЬСТВА							
1	12.1	Ритуальная деятельность	не подлежит установлению	400000	не подлежат установлению		3 метра
2	12.0.2	Благоустройство территории	не подлежат установлению				
3	3.1.1	Предоставление коммунальных услуг	не подлежат установлению				

Ограничения использования земельных участков и объектов капитального строительства, устанавливаемые в соответствии с законодательством Российской Федерации, определяются пунктом 22 настоящих Правил.

11. Градостроительный регламент территориальной зоны СН2/1

№ п/п	Код ВРИ	Наименование ВРИ	Предельные (минимальные и (или) максимальные) размеры земельных участков, в том числе их площадь, м^2		Максимальный процент застройки в границах земельного участка	Предельное количество этажей или предельная высота зданий, строений, сооружений	Минимальные отступы от границ земельных участков в целях определения мест допустимого размещения зданий, строений, сооружений, за пределами которых запрещено строительство зданий, строений, сооружений
			min	max			
ОСНОВНЫЕ ВИДЫ РАЗРЕШЕННОГО ИСПОЛЬЗОВАНИЯ ЗЕМЕЛЬНЫХ УЧАСТКОВ И ОБЪЕКТОВ КАПИТАЛЬНОГО СТРОИТЕЛЬСТВА							

№ п/п	Код ВРИ	Наименование ВРИ	Предельные (минимальные и (или) максимальные) размеры земельных участков, в том числе их площадь, м^2		Максимальный процент застройки в границах земельного участка	Предельное количество этажей или предельная высота зданий, строений, сооружений	Минимальные отступы от границ земельных участков в целях определения мест допустимого размещения зданий, строений, сооружений, за пределами которых запрещено строительство зданий, строений, сооружений
			min	max			
1	12.2	Специальная деятельность	не подлежат установлению				
2	3.1.1	Предоставление коммунальных услуг	не подлежит установлению				
УСЛОВНО РАЗРЕШЕННЫЕ ВИДЫ ИСПОЛЬЗОВАНИЯ ЗЕМЕЛЬНЫХ УЧАСТКОВ И ОБЪЕКТОВ КАПИТАЛЬНОГО СТРОИТЕЛЬСТВА							
3	Не устанавливаются						

Ограничения использования земельных участков и объектов капитального строительства, устанавливаемые в соответствии с законодательством Российской Федерации, определяются пунктом 22 настоящих Правил.

22. Ограничения использования земельных участков и объектов капитального строительства, устанавливаемые в соответствии с законодательством Российской Федерации

1. На территории Клёповского сельского поселения Бутурлиновского муниципального района Воронежской области располагаются следующие зоны с особыми условиями использования территории:

1) защитная зона объекта культурного наследия;

2) охранная зона объектов электроэнергетики (объектов электросетевого хозяйства и объектов по производству электрической энергии);

3) охранная зона трубопроводов (газопроводов, нефтепроводов и нефтепродуктопроводов, аммиакопроводов);

4) водоохранная (рыбоохранная) зона;

5) прибрежная защитная полоса;

6) зоны санитарной охраны источников питьевого и хозяйственно-бытового водоснабжения, а также устанавливаемые в случаях, предусмотренных Водным кодексом Российской Федерации, в отношении подземных водных объектов зоны специальной охраны;

7) зоны затопления и подтопления;

8) санитарно-защитная зона;

9) зона минимальных расстояний до магистральных или промышленных трубопроводов (газопроводов, нефтепроводов и нефтепродуктопроводов, аммиакопроводов).

2. Ограничения для зон с особыми условиями использования территории установлены в соответствии с действующими нормативами.

№ п/п	Вид зоны	Ограничения в использовании земельных участков и объектов капитального строительства	Основания установления ограничений
1	Защитная зона объекта культурного наследия	Запрещается строительство объектов капитального строительства и их реконструкция, связанная с изменением их параметров (высоты, количества этажей, площади), за исключением строительства и реконструкции линейных объектов.	Федеральный закон от 25.06.2002 № 73-ФЗ «Об объектах культурного наследия (памятниках истории и культуры) народов Российской Федерации» Приказ управления по охране объектов культурного наследия Воронежской области от 13.08.2019 № 71-01-07/201 «Об утверждении графического описания местоположения границ (с перечнем координат характерных точек этих границ) защитных зон объектов культурного наследия, расположенных на территории Воронежской области»

2	Охранная зона объектов электроэнергетики (объектов электросетевого хозяйства и объектов по производству электрической энергии)	1. В охранных зонах объектов электросетевого хозяйства, размещенных на земельных участках, запрещается осуществлять любые действия, которые могут нарушить безопасную работу объектов электросетевого хозяйства, в том числе привести к их повреждению или уничтожению, и (или) повлечь причинение вреда жизни, здоровью граждан и имуществу физических или юридических лиц, а также повлечь нанесение экологического ущерба и возникновение пожаров, в том числе: - набрасывать на провода и опоры воздушных линий электропередачи посторонние предметы, а также подниматься на опоры воздушных линий электропередачи; - размещать любые объекты и предметы (материалы) в пределах созданных в соответствии с требованиями нормативно-технических документов проходов и подъездов для доступа к объектам электросетевого хозяйства, а также проводить любые работы и возводить сооружения, которые могут препятствовать доступу к объектам электросетевого хозяйства, без создания необходимых для такого доступа проходов и подъездов; - находиться в пределах огороженной территории и помещениях распределительных устройств и подстанций, открывать двери и люки распределительных устройств и подстанций, производить переключения и подключения в электрических сетях (указанное требование не распространяется на работников, занятых выполнением разрешённых в установленном порядке работ), разводить огонь в пределах охранных зон вводных и распределительных устройств, подстанций, воздушных линий электропередачи, а также в охранных зонах кабельных линий электропередачи; - размещать свалки; - производить работы ударными механизмами, сбрасывать тяжести массой свыше 5 тонн, производить сброс и слив едких и коррозионных веществ и горюче-смазочных материалов (в охранных зонах подземных кабельных линий электропередачи). 2. Для объектов электросетевого хозяйства напряжением свыше 1000 вольт, помимо действий, предусмотренных пунктом 1, запрещается: - складировать или размещать хранилища любых, в том числе	Постановление Правительства Российской Федерации от 24.02.2009 № 160 «О порядке установления охранных зон объектов электросетевого хозяйства и особых условий использования земельных участков, расположенных в границах таких зон» Постановление Правительства Российской Федерации от 18.11.2013 № 1033 «О порядке установления охранных зон объектов по производству электрической энергии и особых условий использования земельных участков, расположенных в границах таких зон»

		горюче-смазочных материалов; - размещать детские и спортивные площадки, стадионы, рынки, торговые точки, полевые станы, загоны для скота, гаражи и стоянки всех видов машин и механизмов, проводить любые мероприятия, связанные с большим скоплением людей, не занятых выполнением разрешённых в установленном порядке работ (в охранных зонах воздушных линий электропередачи); - использовать (запускать) любые летательные аппараты, в том числе воздушных змеев, спортивные модели летательных аппаратов (в охранных зонах воздушных линий электропередачи); - бросать якоря с судов и осуществлять их проход с отданными якорями, цепями, лотами, волокушами и тралами (в охранных зонах подводных кабельных линий электропередачи); - осуществлять проход судов с поднятыми стрелами кранов и других механизмов (в охранных зонах воздушных линий электропередачи). 3. Без письменного решения о согласовании сетевой организации запрещается: - строительство, капитальный ремонт, реконструкция или снос зданий и сооружений; - горные, взрывные, мелиоративные работы, в том числе связанные с временным затоплением земель; - посадка и вырубка деревьев и кустарников; - дноуглубительные, землечерпальные и погрузочно-разгрузочные работы, добыча рыбы, других водных животных и растений придонными орудиями лова, устройство водопоев, колка и заготовка льда (в охранных зонах подводных кабельных линий электропередачи); - проход судов, у которых расстояние по вертикали от верхнего крайнего габарита с грузом или без груза до нижней точки провеса проводов переходов воздушных линий электропередачи через водоёмы менее минимально допустимого расстояния, в том числе с учётом максимального уровня подъёма воды при паводке; - проезд машин и механизмов, имеющих общую высоту с грузом или без груза от поверхности дороги более 4,5 метра (в охранных зонах воздушных линий электропередачи); - земляные работы на глубине более 0,3 метра (на вспахиваемых	

		землях на глубине более 0,45 метра), а также планировка грунта (в охранных зонах подземных кабельных линий электропередачи); - полив сельскохозяйственных культур в случае, если высота струи воды может составить свыше 3 метров (в охранных зонах воздушных линий электропередачи); - полевые сельскохозяйственные работы с применением сельскохозяйственных машин и оборудования высотой более 4 метров (в охранных зонах воздушных линий электропередачи) или полевые сельскохозяйственные работы, связанные с вспашкой земли (в охранных зонах кабельных линий электропередачи). 4. Для объектов электросетевого хозяйства напряжением до 1000 вольт, помимо действий, предусмотренных пунктом 3, без письменного решения о согласовании сетевых организаций запрещается: - размещать детские и спортивные площадки, стадионы, рынки, торговые точки, полевые станы, загоны для скота, гаражи и стоянки всех видов машин и механизмов, садовые, огородные земельные участки и иные объекты недвижимости, расположенные в границах территории ведения гражданами садоводства или огородничества для собственных нужд объекты жилищного строительства, в том числе индивидуального (в охранных зонах воздушных линий электропередачи); - складировать или размещать хранилища любых, в том числе горюче-смазочных материалов; - устраивать причалы для стоянки судов, барж и плавучих кранов, бросать якоря с судов и осуществлять их проход с отданными якорями, цепями, лотами, волокушами и тралами (в охранных зонах подводных кабельных линий электропередачи). 5. В охранных зонах объектов по производству электрической энергии запрещается осуществлять действия, которые могут нарушить безопасную работу объектов, в том числе привести к их повреждению или уничтожению и (или) повлечь причинение вреда жизни, здоровью граждан и имуществу физических или юридических лиц, а также нанесение вреда окружающей среде и возникновение пожаров и чрезвычайных ситуаций, а именно: - убирать, перемещать, засыпать и повреждать предупреждающие	

		знаки; - размещать кладбища, скотомогильники, захоронения отходов производства и потребления, радиоактивных, химических, взрывчатых, токсичных, отравляющих и ядовитых веществ; - производить сброс и слив едких и коррозионных веществ, в том числе растворов кислот, щелочей и солей, а также горюче-смазочных материалов; - разводить огонь и размещать какие-либо открытые или закрытые источники огня; - проводить работы, размещать объекты и предметы, возводить сооружения, которые могут препятствовать доступу к объектам, без создания необходимых для такого доступа проходов и подъездов; - производить работы ударными механизмами, сбрасывать тяжести массой свыше 5 тонн; - складировать любые материалы, в том числе взрывоопасные, пожароопасные и горюче-смазочные. 6. Без письменного согласования владельцев объектов по производству электрической энергии запрещается: - размещать детские и спортивные площадки, стадионы, рынки, торговые точки, полевые станы, загоны для скота, гаражи и стоянки всех видов машин и механизмов; - проводить любые мероприятия, связанные с пребыванием людей, не занятых выполнением работ, разрешенных в установленном порядке; - осуществлять горные, взрывные, мелиоративные работы, в том числе связанные с временным затоплением земель.	
3	Охранная зона трубопроводов (газопроводов, нефтепроводов и нефтепродуктопроводов, аммиакопроводов)	1. В охранных зонах трубопроводов запрещается производить всякого рода действия, могущие нарушить нормальную эксплуатацию трубопроводов либо привести к их повреждению, в частности: - перемещать, засыпать и ломать опознавательные и сигнальные знаки, контрольно - измерительные пункты; - открывать люки, калитки и двери необслуживаемых усилительных пунктов кабельной связи, ограждений узлов линейной арматуры, станций катодной и дренажной защиты, линейных и смотровых колодцев и других линейных устройств, открывать и закрывать краны и задвижки, отключать или включать средства связи,	Федеральный закон от 31.03.1999 № 69-ФЗ «О газоснабжении в Российской Федерации» «Правила охраны магистральных трубопроводов», утвержденные Минтопэнерго России 29.04.1992, Постановлением Госгортехнадзора России от 22.04.1992 № 9 Постановление Госгортехнадзора России от 23.11.1994 № 61 «О распространении «Правил

		энергоснабжения и телемеханики трубопроводов; - устраивать всякого рода свалки, выливать растворы кислот, солей и щелочей; - разрушать берегоукрепительные сооружения, водопропускные устройства, земляные и иные сооружения (устройства), предохраняющие трубопроводы от разрушения, а прилегающую территорию и окружающую местность - от аварийного разлива транспортируемой продукции; - бросать якоря, проходить с отданными якорями, цепями, лотами, волокушами и тралами, производить дноуглубительные и землечерпальные работы; - разводить огонь и размещать какие-либо открытые или закрытые источники огня. 2. В охранных зонах трубопроводов без письменного разрешения предприятий трубопроводного транспорта запрещается: - возводить любые постройки и сооружения; на расстоянии ближе 1000 м от оси аммиакопровода запрещается: строить коллективные сады с жилыми домами, устраивать массовые спортивные соревнования, соревнования с участием зрителей, купания, массовый отдых людей, любительское рыболовство, расположение временных полевых жилищ и станов любого назначения, загоны для скота; - высаживать деревья и кустарники всех видов, складировать корма, удобрения, материалы, сено и солому, располагать коновязи, содержать скот, выделять рыбопромысловые участки, производить добычу рыбы, а также водных животных и растений, устраивать водопои, производить колку и заготовку льда; - сооружать проезды и переезды через трассы трубопроводов, устраивать стоянки автомобильного транспорта, тракторов и механизмов, размещать сады и огороды; - производить мелиоративные земляные работы, сооружать оросительные и осушительные системы; - производить всякого рода открытые и подземные, горные, строительные, монтажные и взрывные работы, планировку грунта. 3. В охранных зонах магистральных газопроводов запрещается: - перемещать, засыпать, повреждать и разрушать контрольно-	охраны магистральных трубопроводов» на магистральные аммиакопроводы» Постановление Правительства Российской Федерации от 08.09.2017 № 1083 «Об утверждении Правил охраны магистральных газопроводов и о внесении изменений в Положение о представлении в федеральный орган исполнительной власти (его территориальные органы), уполномоченный Правительством Российской Федерации на осуществление государственного кадастрового учета, государственной регистрации прав, ведение Единого государственного реестра недвижимости и предоставление сведений, содержащихся в Едином государственном реестре недвижимости, федеральными органами исполнительной власти, органами государственной власти субъектов Российской Федерации и органами местного самоуправления дополнительных сведений, воспроизводимых на публичных кадастровых картах» Постановление Правительства Российской Федерации от 20.11.2000 № 878 «Об утверждении Правил охраны газораспределительных сетей»

		измерительные и контрольно-диагностические пункты, предупредительные надписи, опознавательные и сигнальные знаки местонахождения магистральных газопроводов; - открывать двери и люки необслуживаемых усилительных пунктов на кабельных линиях связи, калитки ограждений узлов линейной арматуры, двери установок электрохимической защиты, люки линейных и смотровых колодцев, открывать и закрывать краны, задвижки, отключать и включать средства связи, энергоснабжения, устройства телемеханики магистральных газопроводов; - устраивать свалки, осуществлять сброс и слив едких и коррозионно-агрессивных веществ и горюче-смазочных материалов; - складировать любые материалы, в том числе горюче-смазочные, или размещать хранилища любых материалов; - повреждать берегозащитные, водовыпускные сооружения, земляные и иные сооружения (устройства), предохраняющие магистральный газопровод от разрушения; - осуществлять постановку судов и плавучих объектов на якорь, добычу морских млекопитающих, рыболовство придонными орудиями добычи (вылова) водных биологических ресурсов, плавание с вытравленной якорь-цепью; - проводить дноуглубительные и другие работы, связанные с изменением дна и берегов водных объектов, за исключением работ, необходимых для технического обслуживания объекта магистрального газопровода; - проводить работы с использованием ударно-импульсных устройств и вспомогательных механизмов, сбрасывать грузы; - осуществлять рекреационную деятельность (кроме деятельности по размещению туристских стоянок), разводить костры и размещать источники огня; - огораживать и перегораживать охранные зоны; - размещать какие-либо здания, строения, сооружения, не относящиеся к объектам, указанным в пункте 2 Правил, за исключением объектов, указанных в подпунктах «д» – «к» и «м» пункта 6 Правил, утвержденных Постановлением Правительства Российской Федерации от 08.09.2017 № 1083; - осуществлять несанкционированное подключение (присоединение) к магистральному газопроводу.	

		4. В охранных зонах магистральных газопроводов без письменного разрешения собственника магистрального газопровода или организации, эксплуатирующей магистральный газопровод не допускается: - проведение горных, взрывных, строительных, монтажных, мелиоративных работ, в том числе работ, связанных с затоплением земель; - осуществление посадки и вырубки деревьев и кустарников; - проведение погрузочно-разгрузочных работ, устройство водопоев скота, колка и заготовка льда; - проведение земляных работ на глубине более чем 0,3 метра, планировка грунта; - сооружение запруд на реках и ручьях; - складирование кормов, удобрений, сена, соломы, размещение полевых станов и загонов для скота; - размещение туристских стоянок; - размещение гаражей, стоянок и парковок транспортных средств; - сооружение переездов через магистральные газопроводы; - прокладка инженерных коммуникаций; - проведение инженерных изысканий, связанных с бурением скважин и устройством шурфов; - устройство причалов для судов и пляжей; - проведение работ на объектах транспортной инфраструктуры, находящихся на территории охранной зоны; - проведение работ, связанных с временным затоплением земель, не относящихся к землям сельскохозяйственного назначения. 5. В границах охранной зоны газораспределительных сетей запрещается: - строить объекты жилищно-гражданского и производственного назначения; - сносить и реконструировать мосты, коллекторы, автомобильные и железные дороги с расположенными на них газораспределительными сетями без предварительного выноса этих газопроводов по согласованию с эксплуатационными организациями; - разрушать берегоукрепительные сооружения, водопропускные устройства, земляные и иные сооружения, предохраняющие	

		газораспределительные сети от разрушений; - перемещать, повреждать, засыпать и уничтожать опознавательные знаки, контрольно-измерительные пункты и другие устройства газораспределительных сетей; - устраивать свалки и склады, разливать растворы кислот, солей, щелочей и других химически активных веществ; - огораживать и перегораживать охранные зоны, препятствовать доступу персонала эксплуатационных организаций к газораспределительным сетям, проведению обслуживания и устранению повреждений газораспределительных сетей; - разводить огонь и размещать источники огня; - рыть погреба, копать и обрабатывать почву сельскохозяйственными и мелиоративными орудиями и механизмами на глубину более 0,3 метра; - открывать калитки и двери газорегуляторных пунктов, станций катодной и дренажной защиты, люки подземных колодцев, включать или отключать электроснабжение средств связи, освещения и систем телемеханики; - набрасывать, приставлять и привязывать к опорам и надземным газопроводам, ограждениям и зданиям газораспределительных сетей посторонние предметы, лестницы, влезать на них; - самовольно подключаться к газораспределительным сетям.	
4	Водоохранная зона	В границах водоохраной зоны запрещается: - использование сточных вод в целях регулирования плодородия почв; - размещение кладбищ, скотомогильников, объектов размещения отходов производства и потребления, химических, взрывчатых, токсичных, отравляющих и ядовитых веществ, пунктов захоронения радиоактивных отходов; - осуществление авиационных мер по борьбе с вредными организмами; - движение и стоянка транспортных средств (кроме специальных транспортных средств), за исключением их движения по дорогам и стоянки на дорогах и в специально оборудованных местах, имеющих твердое покрытие; - строительство и реконструкция автозаправочных станций, складов горюче-смазочных материалов (за исключением случаев, если автозаправочные станции, склады горюче-смазочных материалов	Водный кодекс Российской Федерации

		размещены на территориях портов, инфраструктуры внутренних водных путей, в том числе баз (сооружений) для стоянки маломерных судов, объектов органов федеральной службы безопасности), станций технического обслуживания, используемых для технического осмотра и ремонта транспортных средств, осуществление мойки транспортных средств; - хранение пестицидов и агрохимикатов (за исключением хранения агрохимикатов в специализированных хранилищах на территориях морских портов за пределами границ прибрежных защитных полос), применение пестицидов и агрохимикатов; - сброс сточных, в том числе дренажных, вод; - разведка и добыча общераспространенных полезных ископаемых (за исключением случаев, если разведка и добыча общераспространенных полезных ископаемых осуществляются пользователями недр, осуществляющими разведку и добычу иных видов полезных ископаемых, в границах предоставленных им в соответствии с законодательством Российской Федерации о недрах горных отводов и (или) геологических отводов на основании утвержденного технического проекта в соответствии со ст. 19.1 Закона Российской Федерации от 21 февраля 1992 года № 2395-1 «О недрах»).	
	Рыбоохранная зона	В границах рыбоохранной зоны запрещается: - использование сточных вод в целях регулирования плодородия почв; - размещение кладбищ, скотомогильников, объектов размещения отходов производства и потребления, химических, взрывчатых, токсичных, отравляющих и ядовитых веществ, пунктов захоронения радиоактивных отходов; - осуществление авиационных мер по борьбе с вредными организмами; - движение и стоянка транспортных средств (кроме специальных транспортных средств), за исключением их движения по дорогам и стоянки на дорогах и в специально оборудованных местах, имеющих твердое покрытие; - размещение автозаправочных станций, складов горюче-смазочных материалов (за исключением случаев, если автозаправочные станции, склады горюче-смазочных материалов размещены на территориях портов, судостроительных и судоремонтных организаций, инфраструктуры внутренних водных путей при условии соблюдения требований законодательства в области охраны окружающей среды и	Постановление Правительства Российской Федерации от 06.10.2008 № 743 «Об утверждении Правил установления рыбоохранных зон»

		Водного кодекса Российской Федерации), станций технического обслуживания, используемых для технического осмотра и ремонта транспортных средств, осуществление мойки транспортного средства; - размещение специализированных хранилищ пестицидов и агрохимикатов, применение пестицидов и агрохимикатов; - сброс сточных, в том числе дренажных, вод; - разведка и добыча общераспространенных полезных ископаемых (за исключением случаев, если разведка и добыча общераспространенных полезных ископаемых осуществляются пользователями недр, осуществляющими разведку и добычу иных видов полезных ископаемых, в границах предоставленных им в соответствии с законодательством Российской Федерации о недрах участков недр на основании утвержденного технического проекта в соответствии со статьей 19.1 Закона Российской Федерации «О недрах»); - распашка земель; - размещение отвалов размываемых грунтов; - выпас сельскохозяйственных животных и организация для них летних лагерей, ванн.	
5	Прибрежная защитная полоса	В границах прибрежных защитных полос запрещается: - использование сточных вод в целях регулирования плодородия почв; - размещение кладбищ, скотомогильников, объектов размещения отходов производства и потребления, химических, взрывчатых, токсичных, отравляющих и ядовитых веществ, пунктов захоронения радиоактивных отходов; - осуществление авиационных мер по борьбе с вредными организмами; - движение и стоянка транспортных средств (кроме специальных транспортных средств), за исключением их движения по дорогам и стоянки на дорогах и в специально оборудованных местах, имеющих твердое покрытие; - строительство и реконструкция автозаправочных станций, складов горюче-смазочных материалов (за исключением случаев, если автозаправочные станции, склады горюче-смазочных материалов размещены на территориях портов, инфраструктуры внутренних водных путей, в том числе баз (сооружений) для стоянки маломерных судов, объектов органов федеральной службы	Водный кодекс Российской Федерации

		безопасности), станций технического обслуживания, используемых для технического осмотра и ремонта транспортных средств, осуществление мойки транспортных средств; - хранение пестицидов и агрохимикатов (за исключением хранения агрохимикатов в специализированных хранилищах на территориях морских портов за пределами границ прибрежных защитных полос), применение пестицидов и агрохимикатов; - сброс сточных, в том числе дренажных, вод; - разведка и добыча общераспространенных полезных ископаемых (за исключением случаев, если разведка и добыча общераспространенных полезных ископаемых осуществляются пользователями недр, осуществляющими разведку и добычу иных видов полезных ископаемых, в границах предоставленных им в соответствии с законодательством Российской Федерации о недрах горных отводов и (или) геологических отводов на основании утвержденного технического проекта в соответствии со ст. 19.1 Закона Российской Федерации от 21 февраля 1992 года № 2395-1 «О недрах»); - распашка земель; - размещение отвалов размываемых грунтов; - выпас сельскохозяйственных животных и организация для них летних лагерей, ванн.	
6	Зоны санитарной охраны источников питьевого и хозяйственно-бытового водоснабжения, а также устанавливаемые в случаях, предусмотренных Водным кодексом Российской Федерации, в отношении подземных водных объектов зоны специальной охраны	В зоне санитарной охраны источников питьевого и хозяйственно-бытового водоснабжения запрещается сброс сточных, в том числе дренажных, вод. На территории зоны санитарной охраны подземных источников водоснабжения: 1. В первом поясе не допускается: - посадка высокоствольных деревьев; - все виды строительства, не имеющие непосредственного отношения к эксплуатации, реконструкции и расширению водопроводных сооружений, в том числе прокладка трубопроводов различного назначения; - размещение жилых и хозяйственно-бытовых зданий; - проживание людей; - применение ядохимикатов и удобрений. 2. Во втором поясе запрещено:	Водный кодекс Российской Федерации СанПиН 2.1.4.1110-02 «Зоны санитарной охраны источников водоснабжения и водопроводов питьевого назначения»

		- закачка отработанных вод в подземные горизонты, подземное складирование твёрдых отходов и разработка недр земли; - размещение кладбищ, скотомогильников, полей ассенизации, полей фильтрации, навозохранилищ, силосных траншей, животноводческих и птицеводческих предприятий и других объектов, обусловливающих опасность микробного загрязнения подземных вод; - применение удобрений и ядохимикатов; - рубка леса главного пользования и реконструкции; - размещение складов горюче-смазочных материалов, ядохимикатов и минеральных удобрений, накопителей промстоков, шламохранилищ и других объектов, обусловливающих опасность химического загрязнения подземных вод. Бурение новых скважин и новое строительство, связанное с нарушением почвенного покрова, производится при обязательном согласовании с центром государственного санитарно-эпидемиологического надзора. 3. В третьем поясе запрещено: - закачка отработанных вод в подземные горизонты, подземное складирование твёрдых отходов и разработка недр земли; - размещение складов горюче-смазочных материалов, ядохимикатов и минеральных удобрений, накопителей промстоков, шламохранилищ и других объектов, обусловливающих опасность химического загрязнения подземных вод. Размещение таких объектов допускается в пределах третьего пояса зоны санитарной охраны только при использовании защищённых подземных вод, при условии выполнения специальных мероприятий по защите водоносного горизонта от загрязнения при наличии санитарно-эпидемиологического заключения центра государственного санитарно-эпидемиологического надзора, выданного с учётом заключения органов геологического контроля. Бурение новых скважин и новое строительство, связанное с нарушением почвенного покрова, производится при обязательном согласовании с центром государственного санитарно-эпидемиологического надзора. На территории зоны санитарной охраны поверхностных источников	

		водоснабжения: 1. В первом поясе не допускается: - посадка высокоствольных деревьев; - все виды строительства, не имеющие непосредственного отношения к эксплуатации, реконструкции и расширению водопроводных сооружений, в том числе прокладка трубопроводов различного назначения; - размещение жилых и хозяйственно-бытовых зданий; - проживание людей; - применение ядохимикатов и удобрений; - спуск любых сточных вод, в том числе сточных вод водного транспорта; - купание, стирка белья, водопой скота и другие виды водопользования, оказывающие влияние на качество воды. 2. Во втором поясе не допускается: - рубка леса главного пользования и реконструкции, а также закрепление за лесозаготовительными предприятиями древесины на корню и лесосечного фонда долгосрочного пользования (допускается только рубки ухода и санитарные рубки леса); - расположение стойбищ и выпас скота, а также всякое другое использование водоема и земельных участков, лесных угодий в пределах прибрежной полосы шириной не менее 500 м, которое может привести к ухудшению качества или уменьшению количества воды источника водоснабжения; - отведение сточных вод в зоне водосбора источника водоснабжения, включая его притоки, не отвечающих гигиеническим требованиям к охране поверхностных вод; - размещение кладбищ, скотомогильников, полей ассенизации, полей фильтрации, навозохранилищ, силосных траншей, животноводческих и птицеводческих предприятий и других объектов, обусловливающих опасность микробного загрязнения подземных вод; - применение удобрений и ядохимикатов; - рубка леса главного пользования и реконструкции; - сброс промышленных, сельскохозяйственных, городских и ливневых сточных вод, содержание в которых химических веществ и микроорганизмов превышает установленные санитарными	

		правилами гигиенические нормативы качества воды (с учетом Определения Верховного Суда Российской Федерации от 25.09.2014 № АПЛ14-393); - размещение складов горюче-смазочных материалов, ядохимикатов и минеральных удобрений, накопителей промстоков, шламохранилищ и других объектов, обусловливающих опасность химического загрязнения подземных вод. Регулирование отведения территории для нового строительства жилых, промышленных и сельскохозяйственных объектов, а также согласование изменений технологий действующих предприятий, связанных с повышением степени опасности загрязнения сточными водами источника водоснабжения производится при согласовании с центром государственного санитарно-эпидемиологического надзора. Все работы, в том числе добыча песка, гравия, донноуглубительные, в пределах акватории зоны санитарной охраны допускаются по согласованию с центром государственного санитарно - эпидемиологического надзора лишь при обосновании гидрологическими расчетами отсутствия ухудшения качества воды в створе водозабора. Использование химических методов борьбы с эвтрофикацией водоемов допускается при условии применения препаратов, имеющих положительное санитарно - эпидемиологическое заключение государственной санитарно - эпидемиологической службы Российской Федерации. Использование источников водоснабжения в пределах второго пояса зоны санитарной охраны для купания, туризма, водного спорта и рыбной ловли допускается в установленных местах при условии соблюдения гигиенических требований к охране поверхностных вод, а также гигиенических требований к зонам рекреации водных объектов. 3. В третьем поясе не допускается отведение сточных вод в зоне водосбора источника водоснабжения, включая его притоки, не отвечающих гигиеническим требованиям к охране поверхностных вод. Регулирование отведения территории для нового строительства	

		жилых, промышленных и сельскохозяйственных объектов, а также согласование изменений технологий действующих предприятий, связанных с повышением степени опасности загрязнения сточными водами источника водоснабжения производится при согласовании с центром государственного санитарно-эпидемиологического надзора. Все работы, в том числе добыча песка, гравия, донноуглубительные, в пределах акватории зоны санитарной охраны допускаются по согласованию с центром государственного санитарно - эпидемиологического надзора лишь при обосновании гидрологическими расчетами отсутствия ухудшения качества воды в створе водозабора. Использование химических методов борьбы с эвтрофикацией водоемов допускается при условии применения препаратов, имеющих положительное санитарно - эпидемиологическое заключение государственной санитарно - эпидемиологической службы Российской Федерации.	
7	Зоны затопления и подтопления	В зонах затопления и подтопления запрещается: - размещение новых населенных пунктов и строительство объектов капитального строительства без обеспечения инженерной защиты таких населенных пунктов и объектов от затопления, подтопления; - использование сточных вод в целях регулирования плодородия почв; - размещение кладбищ, скотомогильников, объектов размещения отходов производства и потребления, химических, взрывчатых, токсичных, отравляющих и ядовитых веществ, пунктов хранения и захоронения радиоактивных отходов; - осуществление авиационных мер по борьбе с вредными организмами.	Водный кодекс Российской Федерации
8	Санитарно-защитная зона	В границах санитарно-защитной зоны не допускается использования земельных участков в целях: - размещения жилой застройки, объектов образовательного и медицинского назначения, спортивных сооружений открытого типа, организаций отдыха детей и их оздоровления, зон рекреационного назначения и для ведения садоводства; - размещения объектов для производства и хранения лекарственных	Постановление Правительства Российской Федерации от 03.03.2018 № 222 «Об утверждении Правил установления санитарно-защитных зон и использования земельных участков, расположенных в границах санитарно-защитных зон»

		средств, объектов пищевых отраслей промышленности, оптовых складов продовольственного сырья и пищевой продукции, комплексов водопроводных сооружений для подготовки и хранения питьевой воды, использования земельных участков в целях производства, хранения и переработки сельскохозяйственной продукции, предназначенной для дальнейшего использования в качестве пищевой продукции, если химическое, физическое и (или) биологическое воздействие объекта, в отношении которого установлена санитарно-защитная зона, приведет к нарушению качества и безопасности таких средств, сырья, воды и продукции в соответствии с установленными требованиями.	
9	Зона минимальных расстояний до магистральных или промышленных трубопроводов (газопроводов, нефтепроводов и нефтепродуктопроводов, аммиакопроводов)	Перечень ограничений использования земельных участков в границах зоны минимальных расстояний до магистральных или промышленных трубопроводов определяется Правительством Российской Федерации в положении о данном виде зоны с особыми условиями использования территории.	

Приложение № 1
к правилам землепользования и застройки
Клёповского сельского поселения
Бутурлиновского муниципального района
Воронежской области

СВЕДЕНИЯ О ГРАНИЦАХ ТЕРРИТОРИАЛЬНЫХ ЗОН, СОДЕРЖАЩИЕ ГРАФИЧЕСКОЕ ОПИСАНИЕ МЕСТОПОЛОЖЕНИЯ ГРАНИЦ ТЕРРИТОРИАЛЬНЫХ ЗОН, ПЕРЕЧЕНЬ КООРДИНАТ ХАРАКТЕРНЫХ ТОЧЕК ГРАНИЦ ТЕРРИТОРИАЛЬНЫХ ЗОН СЕЛА КЛЁПОВКА

ОПИСАНИЕ МЕСТОПОЛОЖЕНИЯ ГРАНИЦ

Зона застройки индивидуальными жилыми домами села Клёповка – Ж1/1

(наименование объекта, местоположение границ которого описано
(далее - объект)

Раздел 1

Сведения об объекте		
№ п/п	Характеристики объекта	Описание характеристик
1	2	3
1	Местоположение объекта	Воронежская область, Бутурлиновский муниципальный район, Клёповское сельское поселение, село Клёповка
2	Площадь объекта ± величина погрешности определения площади (Р ± Дельта Р)	10113754+/-11131 м²
3	Иные характеристики объекта	-

Раздел 2

Сведения о местоположении границ объекта					
1. Система координат: МСК - 36, зона 2					
2. Сведения о характерных точках границ объекта					
Обозначение характерных точек границ	Координаты, м		Метод определения координат характерной точки	Средняя квадратическая погрешность положения характерной точки (Mt), м	Описание обозначения точки на местности (при наличии)
	X	Y			
1	2	3	4	5	6
1	409611.86	2175033.88	Картометрический	1.00	-
2	409522.68	2175149.37	Картометрический	1.00	-
3	409430.83	2175241.45	Картометрический	1.00	-
4	409398.44	2175240.10	Картометрический	1.00	-
5	409334.73	2175292.88	Картометрический	1.00	-
6	409355.69	2175323.41	Картометрический	1.00	-
7	409270.12	2175385.86	Картометрический	1.00	-
8	409216.76	2175430.51	Картометрический	1.00	-
9	409186.37	2175468.53	Картометрический	1.00	-
10	409177.97	2175499.95	Картометрический	1.00	-
11	409196.90	2175550.01	Картометрический	1.00	-
12	409247.92	2175633.74	Картометрический	1.00	-
13	409354.49	2175845.42	Картометрический	1.00	-
14	409338.18	2175864.65	Картометрический	1.00	-
15	409349.70	2175884.31	Картометрический	1.00	-
16	409376.82	2175876.26	Картометрический	1.00	-
17	409385.10	2175874.09	Картометрический	1.00	-
18	409391.92	2175877.37	Картометрический	1.00	-
19	409408.89	2175906.05	Картометрический	1.00	-
20	409430.30	2175937.16	Картометрический	1.00	-
21	409474.34	2175984.03	Картометрический	1.00	-
22	409589.49	2176055.14	Картометрический	1.00	-
23	409509.09	2176204.62	Картометрический	1.00	-
24	409438.47	2176162.60	Картометрический	1.00	-
25	409432.44	2176168.56	Картометрический	1.00	-
26	409422.07	2176156.41	Картометрический	1.00	-
27	409400.03	2176137.91	Картометрический	1.00	-
28	409379.20	2176118.26	Картометрический	1.00	-
29	409370.68	2176109.58	Картометрический	1.00	-
30	409360.64	2176095.44	Картометрический	1.00	-
31	409345.30	2176084.61	Картометрический	1.00	-
32	409344.32	2176084.08	Картометрический	1.00	-
33	409321.53	2176074.71	Картометрический	1.00	-
34	409301.10	2176065.05	Картометрический	1.00	-

1	2	3	4	5	6
35	409280.01	2176053.91	Картометрический	1.00	-
36	409257.71	2176039.68	Картометрический	1.00	-
37	409256.95	2176039.28	Картометрический	1.00	-
38	409245.85	2176034.65	Картометрический	1.00	-
39	409230.46	2176026.85	Картометрический	1.00	-
40	409214.93	2176019.75	Картометрический	1.00	-
41	409195.40	2176011.52	Картометрический	1.00	-
42	409195.02	2176011.37	Картометрический	1.00	-
43	409178.09	2176005.83	Картометрический	1.00	-
44	409177.59	2176005.69	Картометрический	1.00	-
45	409143.69	2175998.39	Картометрический	1.00	-
46	409107.61	2175922.89	Картометрический	1.00	-
47	409062.26	2175966.10	Картометрический	1.00	-
48	408943.05	2176038.94	Картометрический	1.00	-
49	408905.69	2175975.14	Картометрический	1.00	-
50	408814.96	2176014.77	Картометрический	1.00	-
51	408805.40	2175991.50	Картометрический	1.00	-
52	408723.80	2176048.60	Картометрический	1.00	-
53	408692.60	2176004.00	Картометрический	1.00	-
54	408681.85	2175983.13	Картометрический	1.00	-
55	408879.33	2175896.15	Картометрический	1.00	-
56	408805.10	2175773.85	Картометрический	1.00	-
57	408707.85	2175819.45	Картометрический	1.00	-
58	408681.78	2175773.80	Картометрический	1.00	-
59	408594.32	2175810.46	Картометрический	1.00	-
60	408497.39	2175819.11	Картометрический	1.00	-
61	408375.49	2175786.51	Картометрический	1.00	-
62	408392.09	2175713.66	Картометрический	1.00	-
63	408218.43	2175700.11	Картометрический	1.00	-
64	408125.22	2175679.59	Картометрический	1.00	-
65	408168.97	2175608.53	Картометрический	1.00	-
66	408166.84	2175567.61	Картометрический	1.00	-
67	408197.58	2175554.44	Картометрический	1.00	-
68	408178.73	2175508.33	Картометрический	1.00	-
69	408215.60	2175443.00	Картометрический	1.00	-
70	408283.34	2175482.04	Картометрический	1.00	-
71	408295.38	2175466.96	Картометрический	1.00	-
72	408259.00	2175419.92	Картометрический	1.00	-
73	408254.48	2175385.62	Картометрический	1.00	-
74	408303.45	2175301.77	Картометрический	1.00	-
75	408434.42	2175148.38	Картометрический	1.00	-
76	408555.86	2175077.82	Картометрический	1.00	-
77	408621.99	2175044.36	Картометрический	1.00	-
78	408659.94	2175056.51	Картометрический	1.00	-
79	408697.99	2175050.30	Картометрический	1.00	-
80	408751.03	2175090.44	Картометрический	1.00	-
81	408768.52	2175073.38	Картометрический	1.00	-
82	408795.59	2175067.86	Картометрический	1.00	-

1	2	3	4	5	6
83	408835.29	2175074.71	Картометрический	1.00	-
84	408890.36	2175097.16	Картометрический	1.00	-
85	408948.47	2175130.28	Картометрический	1.00	-
86	409059.49	2175208.68	Картометрический	1.00	-
87	409108.51	2175245.36	Картометрический	1.00	-
88	409290.49	2175147.29	Картометрический	1.00	-
89	409308.81	2175106.05	Картометрический	1.00	-
90	409468.27	2174954.44	Картометрический	1.00	-
1	409611.86	2175033.88	Картометрический	1.00	-
91	409429.88	2176180.95	Картометрический	1.00	-
92	409437.03	2176211.46	Картометрический	1.00	-
93	409438.92	2176226.20	Картометрический	1.00	-
94	409434.91	2176242.01	Картометрический	1.00	-
95	409419.88	2176268.97	Картометрический	1.00	-
96	409405.52	2176288.74	Картометрический	1.00	-
97	409397.76	2176310.98	Картометрический	1.00	-
98	409304.73	2176401.73	Картометрический	1.00	-
99	409233.88	2176424.70	Картометрический	1.00	-
100	409202.62	2176464.25	Картометрический	1.00	-
101	409168.49	2176513.78	Картометрический	1.00	-
102	409136.07	2176557.16	Картометрический	1.00	-
103	409115.31	2176591.36	Картометрический	1.00	-
104	409124.31	2176607.31	Картометрический	1.00	-
105	409179.37	2176647.33	Картометрический	1.00	-
106	409073.81	2176826.19	Картометрический	1.00	-
107	408974.28	2176766.99	Картометрический	1.00	-
108	408933.77	2176746.47	Картометрический	1.00	-
109	408914.43	2176745.60	Картометрический	1.00	-
110	408905.04	2176753.18	Картометрический	1.00	-
111	408895.68	2176769.84	Картометрический	1.00	-
112	408888.18	2176798.04	Картометрический	1.00	-
113	408867.52	2176849.84	Аналитический	0.10	-
114	408797.47	2176954.56	Картометрический	1.00	-
115	408670.28	2176938.28	Картометрический	1.00	-
116	408532.16	2176817.76	Картометрический	1.00	-
117	408584.00	2176606.89	Картометрический	1.00	-
118	408594.64	2176523.87	Картометрический	1.00	-
119	408534.54	2176406.52	Картометрический	1.00	-
120	408505.16	2176297.67	Картометрический	1.00	-
121	408477.79	2176265.91	Картометрический	1.00	-
122	408413.51	2176308.33	Картометрический	1.00	-
123	408374.14	2176361.25	Картометрический	1.00	-
124	408334.28	2176448.98	Картометрический	1.00	-
125	408323.50	2176460.19	Картометрический	1.00	-
126	408314.38	2176556.68	Картометрический	1.00	-
127	408335.76	2176638.62	Картометрический	1.00	-
128	408332.57	2176798.48	Картометрический	1.00	-

1	2	3	4	5	6
129	408369.20	2177037.98	Картометрический	1.00	-
130	408451.62	2177348.76	Картометрический	1.00	-
131	408491.90	2177462.73	Картометрический	1.00	-
132	408548.32	2177547.89	Картометрический	1.00	-
133	408649.49	2177632.76	Картометрический	1.00	-
134	408721.29	2177709.68	Картометрический	1.00	-
135	408737.52	2177776.93	Картометрический	1.00	-
136	408713.64	2177795.11	Картометрический	1.00	-
137	408684.43	2177789.55	Картометрический	1.00	-
138	408669.31	2177785.14	Картометрический	1.00	-
139	408608.70	2177716.23	Картометрический	1.00	-
140	408513.48	2177646.84	Картометрический	1.00	-
141	408482.26	2177704.00	Картометрический	1.00	-
142	408437.63	2177667.49	Картометрический	1.00	-
143	408356.77	2177617.09	Картометрический	1.00	-
144	408329.15	2177594.32	Картометрический	1.00	-
145	408218.06	2177738.90	Картометрический	1.00	-
146	408266.47	2177774.54	Картометрический	1.00	-
147	408355.12	2177850.02	Картометрический	1.00	-
148	408358.46	2177852.23	Картометрический	1.00	-
149	408276.22	2177971.38	Картометрический	1.00	-
150	408136.39	2177878.01	Картометрический	1.00	-
151	408121.38	2177861.17	Картометрический	1.00	-
152	408110.84	2177854.10	Картометрический	1.00	-
153	408089.23	2177846.45	Картометрический	1.00	-
154	407973.52	2177767.99	Картометрический	1.00	-
155	407855.25	2177687.80	Картометрический	1.00	-
156	407851.08	2177684.97	Картометрический	1.00	-
157	407598.25	2177511.15	Картометрический	1.00	-
158	407393.84	2177370.63	Картометрический	1.00	-
159	407392.29	2177367.97	Картометрический	1.00	-
160	407391.47	2177364.75	Картометрический	1.00	-
161	407391.78	2177349.57	Картометрический	1.00	-
162	407402.73	2177289.21	Картометрический	1.00	-
163	407409.14	2177250.62	Картометрический	1.00	-
164	407411.34	2177212.63	Картометрический	1.00	-
165	407411.09	2177171.68	Картометрический	1.00	-
166	407415.99	2177169.96	Картометрический	1.00	-
167	407415.81	2177163.95	Картометрический	1.00	-
168	407410.17	2177162.66	Картометрический	1.00	-
169	407408.96	2177153.86	Картометрический	1.00	-
170	407397.70	2177052.74	Картометрический	1.00	-
171	407390.05	2176968.67	Картометрический	1.00	-
172	407393.64	2176966.80	Картометрический	1.00	-
173	407393.39	2176958.89	Картометрический	1.00	-
174	407388.99	2176957.01	Картометрический	1.00	-
175	407379.32	2176893.53	Картометрический	1.00	-
176	407382.24	2176889.64	Картометрический	1.00	-

1	2	3	4	5	6
177	407381.45	2176887.61	Картометрический	1.00	-
178	407378.81	2176880.87	Картометрический	1.00	-
179	407374.97	2176881.70	Картометрический	1.00	-
180	407318.78	2176782.31	Картометрический	1.00	-
181	407304.84	2176756.00	Картометрический	1.00	-
182	407294.03	2176735.63	Картометрический	1.00	-
183	407334.04	2176721.36	Картометрический	1.00	-
184	407359.83	2176638.93	Картометрический	1.00	-
185	407372.84	2176641.92	Картометрический	1.00	-
186	407573.44	2176687.97	Картометрический	1.00	-
187	407706.00	2176785.24	Картометрический	1.00	-
188	407846.01	2176868.38	Картометрический	1.00	-
189	407818.39	2176919.52	Картометрический	1.00	-
190	407872.59	2176947.58	Картометрический	1.00	-
191	407934.88	2176803.72	Картометрический	1.00	-
192	407989.95	2176741.60	Картометрический	1.00	-
193	407899.83	2176656.96	Картометрический	1.00	-
194	407876.45	2176628.83	Картометрический	1.00	-
195	407802.70	2176544.57	Картометрический	1.00	-
196	407713.12	2176617.56	Картометрический	1.00	-
197	407693.77	2176674.13	Картометрический	1.00	-
198	407640.85	2176658.67	Картометрический	1.00	-
199	407553.28	2176582.02	Аналитический	0.10	-
200	407513.20	2176568.82	Аналитический	0.10	-
201	407467.85	2176565.83	Аналитический	0.10	-
202	407448.15	2176603.56	Аналитический	0.10	-
203	407362.55	2176551.57	Аналитический	0.10	-
204	407376.72	2176529.05	Аналитический	0.10	-
205	407362.21	2176511.03	Картометрический	1.00	-
206	407380.07	2176485.65	Картометрический	1.00	-
207	407348.26	2176461.23	Картометрический	1.00	-
208	407425.71	2176366.71	Картометрический	1.00	-
209	407457.78	2176325.83	Картометрический	1.00	-
210	407488.94	2176299.09	Картометрический	1.00	-
211	407545.58	2176264.17	Картометрический	1.00	-
212	407570.48	2176249.80	Картометрический	1.00	-
213	407583.97	2176238.81	Картометрический	1.00	-
214	407594.93	2176222.49	Картометрический	1.00	-
215	407611.86	2176209.96	Картометрический	1.00	-
216	407613.13	2176203.31	Картометрический	1.00	-
217	407614.31	2176197.12	Картометрический	1.00	-
218	407668.16	2176207.31	Картометрический	1.00	-
219	407680.06	2176186.27	Картометрический	1.00	-
220	407704.64	2176150.25	Картометрический	1.00	-
221	407708.95	2176154.11	Картометрический	1.00	-
222	407711.83	2176156.56	Картометрический	1.00	-
223	407715.53	2176155.18	Картометрический	1.00	-
224	407719.39	2176151.62	Картометрический	1.00	-

1	2	3	4	5	6
225	407742.10	2176127.04	Картометрический	1.00	-
226	407751.78	2176116.54	Картометрический	1.00	-
227	407756.78	2176111.34	Картометрический	1.00	-
228	407760.16	2176106.78	Картометрический	1.00	-
229	407757.97	2176105.24	Картометрический	1.00	-
230	407756.92	2176106.75	Картометрический	1.00	-
231	407710.19	2176079.30	Картометрический	1.00	-
232	407667.32	2176053.54	Картометрический	1.00	-
233	407691.38	2176008.71	Картометрический	1.00	-
234	407829.34	2175807.42	Картометрический	1.00	-
235	407856.83	2175767.31	Картометрический	1.00	-
236	407876.70	2175744.92	Картометрический	1.00	-
237	407888.71	2175753.91	Картометрический	1.00	-
238	407895.88	2175755.94	Картометрический	1.00	-
239	407896.30	2175756.04	Картометрический	1.00	-
240	407921.12	2175759.42	Картометрический	1.00	-
241	407940.26	2175763.47	Картометрический	1.00	-
242	407941.10	2175763.47	Картометрический	1.00	-
243	407960.81	2175759.20	Картометрический	1.00	-
244	407961.36	2175758.99	Картометрический	1.00	-
245	407976.47	2175750.56	Картометрический	1.00	-
246	407985.56	2175747.07	Картометрический	1.00	-
247	408003.73	2175745.84	Картометрический	1.00	-
248	408028.87	2175745.82	Картометрический	1.00	-
249	408055.53	2175748.84	Картометрический	1.00	-
250	408075.98	2175751.41	Картометрический	1.00	-
251	408098.24	2175753.24	Картометрический	1.00	-
252	408098.82	2175753.21	Картометрический	1.00	-
253	408117.28	2175749.33	Картометрический	1.00	-
254	408134.07	2175747.70	Картометрический	1.00	-
255	408167.17	2175748.92	Картометрический	1.00	-
256	408182.13	2175749.51	Картометрический	1.00	-
257	408207.32	2175754.34	Картометрический	1.00	-
258	408216.42	2175759.06	Картометрический	1.00	-
259	408225.42	2175770.96	Картометрический	1.00	-
260	408225.89	2175771.41	Картометрический	1.00	-
261	408234.50	2175777.22	Картометрический	1.00	-
262	408234.75	2175777.36	Картометрический	1.00	-
263	408245.26	2175782.44	Картометрический	1.00	-
264	408245.81	2175782.61	Картометрический	1.00	-
265	408264.45	2175785.54	Картометрический	1.00	-
266	408276.81	2175786.47	Картометрический	1.00	-
267	408290.65	2175788.87	Картометрический	1.00	-
268	408304.41	2175797.49	Картометрический	1.00	-
269	408315.10	2175806.99	Картометрический	1.00	-
270	408329.63	2175820.44	Картометрический	1.00	-
271	408330.18	2175820.81	Картометрический	1.00	-
272	408346.33	2175827.86	Картометрический	1.00	-

1	2	3	4	5	6
273	408346.82	2175828.00	Картометрический	1.00	-
274	408370.95	2175831.75	Картометрический	1.00	-
275	408371.36	2175831.77	Картометрический	1.00	-
276	408383.46	2175831.19	Картометрический	1.00	-
277	408384.37	2175830.91	Картометрический	1.00	-
278	408392.64	2175826.03	Картометрический	1.00	-
279	408408.27	2175826.62	Картометрический	1.00	-
280	408425.59	2175827.62	Картометрический	1.00	-
281	408445.41	2175829.40	Картометрический	1.00	-
282	408466.73	2175834.60	Картометрический	1.00	-
283	408466.95	2175834.64	Картометрический	1.00	-
284	408490.79	2175837.60	Картометрический	1.00	-
285	408512.66	2175847.64	Картометрический	1.00	-
286	408512.85	2175847.71	Картометрический	1.00	-
287	408534.82	2175855.15	Картометрический	1.00	-
288	408551.77	2175865.83	Картометрический	1.00	-
289	408567.76	2175878.12	Картометрический	1.00	-
290	408568.00	2175878.28	Картометрический	1.00	-
291	408576.22	2175882.93	Картометрический	1.00	-
292	408588.10	2175890.01	Картометрический	1.00	-
293	408594.70	2175902.27	Картометрический	1.00	-
294	408597.84	2175916.44	Картометрический	1.00	-
295	408597.99	2175916.87	Картометрический	1.00	-
296	408605.58	2175932.66	Картометрический	1.00	-
297	408607.19	2175941.02	Картометрический	1.00	-
298	408603.40	2175952.60	Картометрический	1.00	-
299	408605.44	2175961.79	Картометрический	1.00	-
300	408604.90	2175974.18	Картометрический	1.00	-
301	408602.15	2175987.07	Картометрический	1.00	-
302	408606.79	2176004.10	Картометрический	1.00	-
303	408610.24	2176022.25	Картометрический	1.00	-
304	408620.61	2176037.55	Картометрический	1.00	-
305	408620.80	2176037.79	Картометрический	1.00	-
306	408630.85	2176048.54	Картометрический	1.00	-
307	408641.98	2176054.45	Картометрический	1.00	-
308	408647.54	2176056.98	Картометрический	1.00	-
309	408649.81	2176062.32	Картометрический	1.00	-
310	408655.26	2176072.93	Картометрический	1.00	-
311	408658.92	2176081.32	Картометрический	1.00	-
312	408669.90	2176080.72	Картометрический	1.00	-
313	408685.33	2176088.15	Картометрический	1.00	-
314	408701.52	2176092.17	Картометрический	1.00	-
315	408715.75	2176090.89	Картометрический	1.00	-
316	408742.49	2176091.26	Картометрический	1.00	-
317	408760.77	2176094.82	Картометрический	1.00	-
318	408769.34	2176101.83	Картометрический	1.00	-
319	408770.12	2176102.22	Картометрический	1.00	-
320	408776.26	2176103.77	Картометрический	1.00	-

1	2	3	4	5	6
321	408786.17	2176109.27	Картометрический	1.00	-
322	408791.42	2176116.14	Картометрический	1.00	-
323	408796.47	2176124.34	Картометрический	1.00	-
324	408800.07	2176132.60	Картометрический	1.00	-
325	408800.81	2176133.47	Картометрический	1.00	-
326	408807.92	2176138.12	Картометрический	1.00	-
327	408808.76	2176138.42	Картометрический	1.00	-
328	408818.89	2176139.70	Картометрический	1.00	-
329	408827.80	2176141.32	Картометрический	1.00	-
330	408833.39	2176142.80	Картометрический	1.00	-
331	408839.44	2176147.22	Картометрический	1.00	-
332	408840.19	2176147.55	Картометрический	1.00	-
333	408851.11	2176149.98	Картометрический	1.00	-
334	408851.96	2176149.98	Картометрический	1.00	-
335	408861.82	2176147.85	Картометрический	1.00	-
336	408862.29	2176147.68	Картометрический	1.00	-
337	408871.80	2176142.89	Картометрический	1.00	-
338	408883.76	2176136.93	Картометрический	1.00	-
339	408894.61	2176138.89	Картометрический	1.00	-
340	408911.98	2176140.27	Картометрический	1.00	-
341	408912.20	2176140.28	Картометрический	1.00	-
342	408920.47	2176140.02	Картометрический	1.00	-
343	408925.70	2176140.09	Картометрический	1.00	-
344	408930.63	2176142.15	Картометрический	1.00	-
345	408938.35	2176149.75	Картометрический	1.00	-
346	408942.33	2176156.87	Картометрический	1.00	-
347	408946.76	2176163.75	Картометрический	1.00	-
348	408947.27	2176164.28	Картометрический	1.00	-
349	408947.93	2176164.59	Картометрический	1.00	-
350	408950.59	2176225.40	Картометрический	1.00	-
351	408901.60	2176303.16	Картометрический	1.00	-
352	409086.18	2176365.06	Картометрический	1.00	-
353	409109.45	2176339.24	Картометрический	1.00	-
354	409039.87	2176225.39	Картометрический	1.00	-
355	409034.08	2176137.55	Картометрический	1.00	-
356	409034.54	2176137.19	Картометрический	1.00	-
357	409046.04	2176124.79	Картометрический	1.00	-
358	409046.45	2176124.97	Картометрический	1.00	-
359	409048.18	2176125.09	Картометрический	1.00	-
360	409049.85	2176124.61	Картометрический	1.00	-
361	409051.25	2176123.59	Картометрический	1.00	-
362	409052.22	2176122.16	Картометрический	1.00	-
363	409059.27	2176106.28	Картометрический	1.00	-
364	409064.75	2176093.48	Картометрический	1.00	-
365	409065.12	2176092.00	Картометрический	1.00	-
366	409066.46	2176078.19	Картометрический	1.00	-
367	409067.41	2176062.35	Картометрический	1.00	-
368	409072.98	2176055.72	Картометрический	1.00	-

1	2	3	4	5	6
369	409080.26	2176048.62	Картометрический	1.00	-
370	409082.84	2176038.83	Картометрический	1.00	-
371	409082.55	2176028.94	Картометрический	1.00	-
372	409081.80	2176016.65	Картометрический	1.00	-
373	409087.28	2176012.15	Картометрический	1.00	-
374	409098.87	2176007.90	Картометрический	1.00	-
375	409114.07	2176005.99	Картометрический	1.00	-
376	409141.91	2176008.23	Картометрический	1.00	-
377	409175.23	2176015.40	Картометрический	1.00	-
378	409191.71	2176020.80	Картометрический	1.00	-
379	409210.98	2176028.92	Картометрический	1.00	-
380	409226.21	2176035.89	Картометрический	1.00	-
381	409241.50	2176043.64	Картометрический	1.00	-
382	409241.84	2176043.79	Картометрический	1.00	-
383	409252.71	2176048.33	Картометрический	1.00	-
384	409274.81	2176062.43	Картометрический	1.00	-
385	409275.16	2176062.64	Картометрический	1.00	-
386	409296.74	2176074.03	Картометрический	1.00	-
387	409317.61	2176083.89	Картометрический	1.00	-
388	409340.01	2176093.10	Картометрический	1.00	-
389	409354.15	2176103.08	Картометрический	1.00	-
390	409362.70	2176115.58	Картометрический	1.00	-
391	409371.60	2176127.07	Картометрический	1.00	-
392	409393.60	2176147.85	Картометрический	1.00	-
393	409415.33	2176163.79	Картометрический	1.00	-
91	409429.88	2176180.95	Картометрический	1.00	-
394	407901.13	2175823.62	Картометрический	1.00	-
395	407891.76	2175862.70	Картометрический	1.00	-
396	407879.97	2175872.00	Картометрический	1.00	-
397	407861.57	2175846.45	Картометрический	1.00	-
398	407866.67	2175815.55	Картометрический	1.00	-
394	407901.13	2175823.62	Картометрический	1.00	-
399	408028.79	2177347.05	Картометрический	1.00	-
400	407962.04	2177453.43	Картометрический	1.00	-
401	407763.83	2177355.30	Картометрический	1.00	-
402	407779.68	2177296.90	Картометрический	1.00	-
403	407737.09	2177269.98	Картометрический	1.00	-
404	407776.68	2177187.53	Картометрический	1.00	-
399	408028.79	2177347.05	Картометрический	1.00	-
405	407559.59	2177432.83	Аналитический	0.10	-
406	407546.34	2177449.83	Аналитический	0.10	-
407	407545.30	2177451.78	Аналитический	0.10	-
408	407522.28	2177436.23	Аналитический	0.10	-
409	407535.20	2177419.73	Аналитический	0.10	-
410	407538.47	2177414.82	Аналитический	0.10	-

1	2	3	4	5	6
411	407541.61	2177416.34	Аналитический	0.10	-
405	407559.59	2177432.83	Аналитический	0.10	-
412	409041.17	2176881.42	Картометрический	1.00	-
413	408925.31	2177029.99	Картометрический	1.00	-
414	408996.81	2177071.53	Картометрический	1.00	-
415	408938.88	2177154.17	Картометрический	1.00	-
416	408884.54	2177285.16	Картометрический	1.00	-
417	408748.74	2177455.82	Картометрический	1.00	-
418	408706.57	2177404.69	Картометрический	1.00	-
419	408626.68	2177502.54	Картометрический	1.00	-
420	408583.46	2177513.52	Картометрический	1.00	-
421	408529.10	2177443.79	Картометрический	1.00	-
422	408485.55	2177333.51	Картометрический	1.00	-
423	408400.74	2177030.74	Картометрический	1.00	-
424	408383.39	2176795.40	Картометрический	1.00	-
425	408387.11	2176638.79	Картометрический	1.00	-
426	408369.31	2176558.31	Картометрический	1.00	-
427	408366.70	2176506.46	Картометрический	1.00	-
428	408441.57	2176443.48	Картометрический	1.00	-
429	408516.13	2176584.53	Картометрический	1.00	-
430	408497.68	2176790.37	Картометрический	1.00	-
431	408511.79	2176878.63	Аналитический	0.10	-
432	408444.72	2176909.07	Аналитический	0.10	-
433	408487.29	2177056.61	Аналитический	0.10	-
434	408576.11	2177187.79	Аналитический	0.10	-
435	408637.88	2177250.25	Аналитический	0.10	-
436	408755.13	2177124.83	Аналитический	0.10	-
437	408763.25	2177100.06	Аналитический	0.10	-
438	408938.35	2176845.83	Аналитический	0.10	-
439	408962.45	2176840.65	Картометрический	1.00	-
440	409013.33	2176862.49	Картометрический	1.00	-
412	409041.17	2176881.42	Картометрический	1.00	-
441	408051.87	2175574.12	Картометрический	1.00	-
442	408029.15	2175663.85	Картометрический	1.00	-
443	407938.83	2175650.63	Картометрический	1.00	-
444	407831.38	2175611.84	Картометрический	1.00	-
445	407780.31	2175569.13	Картометрический	1.00	-
446	407740.82	2175491.75	Картометрический	1.00	-
447	407809.50	2175469.46	Картометрический	1.00	-
448	407875.19	2175520.21	Картометрический	1.00	-
449	407988.49	2175558.63	Картометрический	1.00	-
441	408051.87	2175574.12	Картометрический	1.00	-
450	408249.79	2174450.65	Картометрический	1.00	-
451	408251.42	2174494.68	Картометрический	1.00	-
452	408239.48	2174502.98	Картометрический	1.00	-

1	2	3	4	5	6
453	408229.35	2174561.26	Картометрический	1.00	-
454	408120.37	2174814.76	Картометрический	1.00	-
455	407916.15	2175128.97	Картометрический	1.00	-
456	407860.68	2175324.85	Картометрический	1.00	-
457	407767.63	2175312.90	Картометрический	1.00	-
458	407715.18	2175347.35	Картометрический	1.00	-
459	407709.66	2175333.40	Картометрический	1.00	-
460	407700.83	2175324.24	Картометрический	1.00	-
461	407691.84	2175315.33	Картометрический	1.00	-
462	407684.85	2175306.67	Картометрический	1.00	-
463	407675.84	2175289.41	Картометрический	1.00	-
464	407673.22	2175271.71	Картометрический	1.00	-
465	407671.95	2175255.55	Картометрический	1.00	-
466	407671.78	2175254.62	Картометрический	1.00	-
467	407666.37	2175236.36	Картометрический	1.00	-
468	407665.62	2175234.89	Картометрический	1.00	-
469	407633.71	2175193.51	Картометрический	1.00	-
470	407633.21	2175192.96	Картометрический	1.00	-
471	407614.57	2175175.64	Картометрический	1.00	-
472	407614.29	2175175.40	Картометрический	1.00	-
473	407592.42	2175158.17	Картометрический	1.00	-
474	407564.28	2175131.05	Картометрический	1.00	-
475	407534.51	2175101.09	Картометрический	1.00	-
476	407534.09	2175100.72	Картометрический	1.00	-
477	407511.49	2175083.02	Картометрический	1.00	-
478	407497.98	2175062.81	Картометрический	1.00	-
479	407484.92	2175036.80	Картометрический	1.00	-
480	407476.44	2175018.03	Картометрический	1.00	-
481	407474.78	2175005.11	Картометрический	1.00	-
482	407474.57	2175003.79	Картометрический	1.00	-
483	407475.73	2174996.71	Картометрический	1.00	-
484	407476.16	2174993.30	Картометрический	1.00	-
485	407475.69	2174990.68	Картометрический	1.00	-
486	407473.11	2174985.71	Картометрический	1.00	-
487	407472.73	2174985.11	Картометрический	1.00	-
488	407468.53	2174979.43	Картометрический	1.00	-
489	407467.08	2174971.58	Картометрический	1.00	-
490	407468.79	2174954.43	Картометрический	1.00	-
491	407468.81	2174954.11	Картометрический	1.00	-
492	407472.63	2174924.68	Картометрический	1.00	-
493	407472.19	2174899.17	Картометрический	1.00	-
494	407465.44	2174867.90	Картометрический	1.00	-
495	407454.19	2174841.79	Картометрический	1.00	-
496	407453.99	2174841.37	Картометрический	1.00	-
497	407443.32	2174821.51	Картометрический	1.00	-
498	407443.01	2174821.02	Картометрический	1.00	-
499	407425.97	2174797.28	Картометрический	1.00	-
500	407425.38	2174796.61	Картометрический	1.00	-

1	2	3	4	5	6
501	407405.99	2174778.52	Картометрический	1.00	-
502	407405.44	2174778.09	Картометрический	1.00	-
503	407383.70	2174763.35	Картометрический	1.00	-
504	407362.78	2174749.44	Картометрический	1.00	-
505	407351.23	2174741.34	Картометрический	1.00	-
506	407350.64	2174740.99	Картометрический	1.00	-
507	407336.58	2174734.07	Картометрический	1.00	-
508	407316.92	2174721.77	Картометрический	1.00	-
509	407315.93	2174721.31	Картометрический	1.00	-
510	407295.68	2174714.71	Картометрический	1.00	-
511	407277.64	2174704.40	Картометрический	1.00	-
512	407264.14	2174697.01	Картометрический	1.00	-
513	407262.94	2174696.56	Картометрический	1.00	-
514	407238.82	2174691.28	Картометрический	1.00	-
515	407238.44	2174691.22	Картометрический	1.00	-
516	407218.83	2174688.66	Картометрический	1.00	-
517	407217.41	2174688.70	Картометрический	1.00	-
518	407200.73	2174691.87	Картометрический	1.00	-
519	407200.00	2174692.08	Картометрический	1.00	-
520	407177.57	2174700.47	Картометрический	1.00	-
521	407176.15	2174701.34	Картометрический	1.00	-
522	407150.12	2174724.08	Картометрический	1.00	-
523	407135.46	2174745.98	Картометрический	1.00	-
524	407123.39	2174775.19	Картометрический	1.00	-
525	407118.92	2174795.53	Картометрический	1.00	-
526	407117.07	2174819.42	Картометрический	1.00	-
527	407112.27	2174842.06	Картометрический	1.00	-
528	407107.60	2174873.63	Картометрический	1.00	-
529	407106.03	2174903.87	Картометрический	1.00	-
530	407106.41	2174930.03	Картометрический	1.00	-
531	407108.37	2174954.03	Картометрический	1.00	-
532	407113.21	2174981.13	Картометрический	1.00	-
533	407110.43	2174996.78	Картометрический	1.00	-
534	407104.91	2175009.82	Картометрический	1.00	-
535	407094.35	2175025.64	Картометрический	1.00	-
536	407086.67	2175034.48	Картометрический	1.00	-
537	407071.92	2175042.83	Картометрический	1.00	-
538	407048.71	2175043.95	Картометрический	1.00	-
539	407025.91	2175042.88	Картометрический	1.00	-
540	407015.50	2175040.50	Картометрический	1.00	-
541	406994.17	2175036.86	Картометрический	1.00	-
542	406974.33	2175025.69	Картометрический	1.00	-
543	406957.43	2175007.48	Картометрический	1.00	-
544	406940.34	2175000.65	Картометрический	1.00	-
545	406920.48	2174989.00	Картометрический	1.00	-
546	406899.44	2174982.13	Картометрический	1.00	-
547	406877.61	2174978.04	Картометрический	1.00	-
548	406876.85	2174977.85	Картометрический	1.00	-

1	2	3	4	5	6
549	406865.91	2174976.18	Картометрический	1.00	-
550	406865.15	2174976.13	Картометрический	1.00	-
551	406853.43	2174976.34	Картометрический	1.00	-
552	406852.36	2174976.49	Картометрический	1.00	-
553	406830.73	2174982.24	Картометрический	1.00	-
554	406829.81	2174982.60	Картометрический	1.00	-
555	406815.48	2174990.08	Картометрический	1.00	-
556	406798.84	2174993.81	Картометрический	1.00	-
557	406793.75	2174993.43	Картометрический	1.00	-
558	406792.10	2174989.07	Картометрический	1.00	-
559	406786.69	2174986.31	Картометрический	1.00	-
560	406781.83	2174987.24	Картометрический	1.00	-
561	406776.19	2174992.73	Картометрический	1.00	-
562	406765.54	2174998.05	Картометрический	1.00	-
563	406749.21	2175001.44	Картометрический	1.00	-
564	406734.51	2175003.38	Картометрический	1.00	-
565	406717.83	2175000.59	Картометрический	1.00	-
566	406717.42	2175000.54	Картометрический	1.00	-
567	406704.72	2174999.61	Картометрический	1.00	-
568	406699.97	2174987.27	Картометрический	1.00	-
569	406694.69	2174959.84	Картометрический	1.00	-
570	406715.92	2174826.20	Картометрический	1.00	-
571	406724.82	2174619.98	Картометрический	1.00	-
572	406725.83	2174596.60	Картометрический	1.00	-
573	406723.08	2174538.47	Картометрический	1.00	-
574	406728.56	2174424.04	Картометрический	1.00	-
575	406760.28	2174318.52	Картометрический	1.00	-
576	406860.03	2174339.86	Картометрический	1.00	-
577	406943.14	2174365.58	Картометрический	1.00	-
578	406996.35	2174357.80	Картометрический	1.00	-
579	407117.31	2174328.08	Картометрический	1.00	-
580	407151.79	2174339.51	Картометрический	1.00	-
581	407206.51	2174313.04	Картометрический	1.00	-
582	407228.00	2174305.04	Картометрический	1.00	-
583	407216.53	2174269.00	Картометрический	1.00	-
584	407296.53	2174242.17	Картометрический	1.00	-
585	407368.14	2174225.49	Картометрический	1.00	-
586	407377.08	2174245.58	Картометрический	1.00	-
587	407544.17	2174168.10	Картометрический	1.00	-
588	407684.46	2174116.54	Картометрический	1.00	-
589	407683.49	2174104.75	Картометрический	1.00	-
590	407684.46	2174093.60	Картометрический	1.00	-
591	407694.92	2174085.83	Картометрический	1.00	-
592	407739.53	2174077.84	Картометрический	1.00	-
593	407793.43	2174084.60	Картометрический	1.00	-
594	407852.21	2174103.26	Картометрический	1.00	-
595	407945.04	2174086.22	Картометрический	1.00	-
596	407983.67	2174096.89	Картометрический	1.00	-

1	2	3	4	5	6
597	408015.50	2174114.51	Картометрический	1.00	-
598	408062.37	2174169.61	Картометрический	1.00	-
599	408134.77	2174243.79	Картометрический	1.00	-
600	408169.19	2174314.41	Картометрический	1.00	-
601	408200.70	2174367.09	Картометрический	1.00	-
602	408203.29	2174386.00	Картометрический	1.00	-
603	408197.04	2174434.83	Картометрический	1.00	-
450	408249.79	2174450.65	Картометрический	1.00	-
604	407802.29	2174276.27	Картометрический	1.00	-
605	407889.02	2174424.18	Картометрический	1.00	-
606	407785.01	2174554.16	Картометрический	1.00	-
607	407640.78	2174463.76	Картометрический	1.00	-
608	407508.05	2174497.47	Картометрический	1.00	-
609	407466.07	2174483.31	Картометрический	1.00	-
610	407494.44	2174363.88	Картометрический	1.00	-
611	407689.56	2174288.26	Картометрический	1.00	-
604	407802.29	2174276.27	Картометрический	1.00	-
612	407859.14	2175742.48	Картометрический	1.00	-
613	407846.90	2175760.29	Картометрический	1.00	-
614	407681.08	2176002.53	Картометрический	1.00	-
615	407656.56	2176048.22	Картометрический	1.00	-
616	407637.45	2176090.45	Картометрический	1.00	-
617	407592.70	2176198.83	Картометрический	1.00	-
618	407584.45	2176216.57	Картометрический	1.00	-
619	407575.01	2176230.63	Картометрический	1.00	-
620	407563.64	2176239.88	Картометрический	1.00	-
621	407539.42	2176253.87	Картометрический	1.00	-
622	407481.84	2176289.37	Картометрический	1.00	-
623	407449.06	2176317.49	Картометрический	1.00	-
624	407416.35	2176359.21	Картометрический	1.00	-
625	407328.98	2176465.91	Картометрический	1.00	-
626	407326.12	2176463.30	Картометрический	1.00	-
627	407324.11	2176465.43	Картометрический	1.00	-
628	407319.27	2176470.56	Картометрический	1.00	-
629	407321.39	2176475.21	Картометрический	1.00	-
630	407305.63	2176492.91	Картометрический	1.00	-
631	407285.19	2176511.28	Картометрический	1.00	-
632	407253.03	2176532.30	Картометрический	1.00	-
633	407230.87	2176553.42	Картометрический	1.00	-
634	407194.67	2176598.53	Картометрический	1.00	-
635	407181.52	2176620.56	Картометрический	1.00	-
636	407171.44	2176663.07	Картометрический	1.00	-
637	407158.63	2176710.78	Картометрический	1.00	-
638	407150.63	2176736.33	Картометрический	1.00	-
639	407140.75	2176749.24	Картометрический	1.00	-
640	406964.42	2176913.54	Картометрический	1.00	-

1	2	3	4	5	6
641	406959.77	2176908.24	Картометрический	1.00	-
642	406957.38	2176910.34	Картометрический	1.00	-
643	406953.09	2176914.11	Картометрический	1.00	-
644	406955.45	2176921.94	Картометрический	1.00	-
645	406893.14	2176977.59	Картометрический	1.00	-
646	406815.57	2177052.15	Картометрический	1.00	-
647	406805.48	2177058.78	Картометрический	1.00	-
648	406799.70	2177060.14	Картометрический	1.00	-
649	406793.25	2177060.41	Картометрический	1.00	-
650	406739.16	2177039.86	Картометрический	1.00	-
651	406678.78	2177009.44	Картометрический	1.00	-
652	406616.33	2176968.32	Картометрический	1.00	-
653	406562.36	2176921.80	Картометрический	1.00	-
654	406511.72	2176867.47	Картометрический	1.00	-
655	406447.63	2176776.52	Картометрический	1.00	-
656	406401.61	2176711.20	Картометрический	1.00	-
657	406320.06	2176614.19	Картометрический	1.00	-
658	406171.65	2176434.17	Картометрический	1.00	-
659	406105.72	2176360.46	Картометрический	1.00	-
660	405938.83	2176192.60	Картометрический	1.00	-
661	405821.15	2176078.77	Картометрический	1.00	-
662	405782.16	2176046.71	Картометрический	1.00	-
663	405753.81	2176027.85	Картометрический	1.00	-
664	405752.93	2176026.22	Картометрический	1.00	-
665	405752.66	2176024.08	Картометрический	1.00	-
666	405754.90	2176015.76	Картометрический	1.00	-
667	405747.29	2176011.18	Картометрический	1.00	-
668	405742.91	2176008.55	Картометрический	1.00	-
669	405732.56	2176014.87	Картометрический	1.00	-
670	405730.55	2176015.31	Картометрический	1.00	-
671	405728.07	2176014.97	Картометрический	1.00	-
672	405659.21	2175978.10	Картометрический	1.00	-
673	405651.44	2175968.84	Картометрический	1.00	-
674	405640.67	2175962.84	Картометрический	1.00	-
675	405629.30	2175962.69	Картометрический	1.00	-
676	405545.53	2175921.40	Картометрический	1.00	-
677	405493.69	2175895.85	Картометрический	1.00	-
678	405401.85	2175856.72	Картометрический	1.00	-
679	405348.60	2175835.85	Картометрический	1.00	-
680	405280.08	2175811.47	Картометрический	1.00	-
681	405006.94	2175714.27	Картометрический	1.00	-
682	405005.84	2175713.44	Картометрический	1.00	-
683	405004.73	2175712.44	Картометрический	1.00	-
684	405003.71	2175711.36	Картометрический	1.00	-
685	405002.78	2175710.20	Картометрический	1.00	-
686	405001.96	2175708.96	Картометрический	1.00	-
687	405001.24	2175707.66	Картометрический	1.00	-
688	405000.64	2175706.30	Картометрический	1.00	-

1	2	3	4	5	6
689	405000.21	2175705.07	Картометрический	1.00	-
690	405000.52	2175696.30	Картометрический	1.00	-
691	404993.96	2175693.89	Картометрический	1.00	-
692	404984.51	2175690.43	Картометрический	1.00	-
693	404981.28	2175699.35	Картометрический	1.00	-
694	404980.96	2175699.79	Картометрический	1.00	-
695	404980.50	2175700.32	Картометрический	1.00	-
696	404979.99	2175700.80	Картометрический	1.00	-
697	404979.45	2175701.25	Картометрический	1.00	-
698	404978.88	2175701.64	Картометрический	1.00	-
699	404978.28	2175701.99	Картометрический	1.00	-
700	404977.63	2175702.27	Картометрический	1.00	-
701	404976.98	2175702.52	Картометрический	1.00	-
702	404976.30	2175702.69	Картометрический	1.00	-
703	404975.62	2175702.82	Картометрический	1.00	-
704	404975.05	2175702.79	Картометрический	1.00	-
705	404961.06	2175698.09	Картометрический	1.00	-
706	404952.71	2175691.05	Картометрический	1.00	-
707	404939.16	2175684.92	Картометрический	1.00	-
708	404927.04	2175685.21	Картометрический	1.00	-
709	404724.93	2175607.27	Картометрический	1.00	-
710	404652.97	2175577.68	Картометрический	1.00	-
711	404638.12	2175571.57	Картометрический	1.00	-
712	404592.23	2175547.81	Картометрический	1.00	-
713	404425.30	2175435.75	Картометрический	1.00	-
714	404324.82	2175369.94	Картометрический	1.00	-
715	404389.95	2175220.55	Картометрический	1.00	-
716	404455.44	2175249.70	Картометрический	1.00	-
717	404572.64	2175303.61	Картометрический	1.00	-
718	404679.89	2175375.99	Картометрический	1.00	-
719	404701.14	2175382.92	Картометрический	1.00	-
720	404798.54	2175397.66	Картометрический	1.00	-
721	404821.02	2175309.41	Картометрический	1.00	-
722	404928.05	2175203.32	Картометрический	1.00	-
723	405061.11	2174852.96	Картометрический	1.00	-
724	404944.21	2174757.26	Картометрический	1.00	-
725	404896.16	2174857.09	Картометрический	1.00	-
726	404863.39	2174870.75	Картометрический	1.00	-
727	404802.96	2175036.56	Картометрический	1.00	-
728	404690.31	2174985.65	Картометрический	1.00	-
729	404707.90	2174726.36	Картометрический	1.00	-
730	404672.80	2174646.80	Картометрический	1.00	-
731	404785.57	2174505.88	Картометрический	1.00	-
732	404539.74	2174303.29	Картометрический	1.00	-
733	404497.46	2174279.02	Картометрический	1.00	-
734	404461.61	2174267.60	Картометрический	1.00	-
735	404492.43	2174201.35	Картометрический	1.00	-
736	404515.03	2174205.77	Картометрический	1.00	-

1	2	3	4	5	6
737	404536.31	2174179.58	Картометрический	1.00	-
738	404597.11	2174207.30	Картометрический	1.00	-
739	404630.43	2174149.53	Картометрический	1.00	-
740	404626.08	2174147.58	Картометрический	1.00	-
741	404540.61	2174107.42	Картометрический	1.00	-
742	404624.13	2173951.48	Картометрический	1.00	-
743	404787.88	2174033.11	Картометрический	1.00	-
744	404916.49	2173817.71	Картометрический	1.00	-
745	405017.48	2173782.03	Картометрический	1.00	-
746	405099.25	2173830.05	Картометрический	1.00	-
747	405151.45	2173746.45	Картометрический	1.00	-
748	405295.67	2173814.15	Картометрический	1.00	-
749	405061.73	2174232.33	Картометрический	1.00	-
750	405189.23	2174303.18	Картометрический	1.00	-
751	405269.63	2174171.27	Картометрический	1.00	-
752	405379.99	2174079.11	Картометрический	1.00	-
753	405395.62	2174071.70	Картометрический	1.00	-
754	405483.57	2174132.64	Картометрический	1.00	-
755	405542.29	2174143.26	Картометрический	1.00	-
756	405654.74	2174195.83	Картометрический	1.00	-
757	405657.84	2174234.92	Картометрический	1.00	-
758	405600.95	2174343.09	Картометрический	1.00	-
759	405571.69	2174469.33	Картометрический	1.00	-
760	405925.61	2174663.54	Картометрический	1.00	-
761	405892.27	2174706.98	Картометрический	1.00	-
762	405920.67	2174725.11	Картометрический	1.00	-
763	405937.72	2174734.65	Картометрический	1.00	-
764	405909.67	2174788.34	Картометрический	1.00	-
765	406118.18	2174947.77	Картометрический	1.00	-
766	406197.50	2174996.10	Картометрический	1.00	-
767	406223.56	2175031.31	Картометрический	1.00	-
768	406231.79	2175086.24	Картометрический	1.00	-
769	406316.01	2175160.98	Картометрический	1.00	-
770	406355.98	2175229.22	Картометрический	1.00	-
771	406431.91	2175273.32	Картометрический	1.00	-
772	406530.47	2175260.53	Картометрический	1.00	-
773	406581.58	2175310.41	Картометрический	1.00	-
774	406573.65	2175346.43	Картометрический	1.00	-
775	406612.45	2175332.01	Картометрический	1.00	-
776	406635.54	2175307.13	Картометрический	1.00	-
777	406579.15	2175247.95	Картометрический	1.00	-
778	406530.38	2175226.03	Картометрический	1.00	-
779	406432.89	2175230.50	Картометрический	1.00	-
780	406380.62	2175201.71	Картометрический	1.00	-
781	406334.23	2175132.43	Картометрический	1.00	-
782	406271.39	2175088.90	Картометрический	1.00	-
783	406242.99	2175007.95	Картометрический	1.00	-
784	406269.49	2174887.66	Картометрический	1.00	-

1	2	3	4	5	6
785	406302.86	2174859.68	Картометрический	1.00	-
786	406339.02	2174799.52	Картометрический	1.00	-
787	406325.95	2174749.77	Картометрический	1.00	-
788	406540.87	2174706.34	Картометрический	1.00	-
789	406599.40	2174722.16	Картометрический	1.00	-
790	406619.10	2174842.03	Картометрический	1.00	-
791	406648.12	2174839.51	Картометрический	1.00	-
792	406656.86	2174844.60	Картометрический	1.00	-
793	406655.77	2174845.56	Картометрический	1.00	-
794	406649.61	2174853.05	Картометрический	1.00	-
795	406648.97	2174854.09	Картометрический	1.00	-
796	406641.34	2174871.37	Картометрический	1.00	-
797	406631.97	2174884.50	Картометрический	1.00	-
798	406631.53	2174885.26	Картометрический	1.00	-
799	406628.80	2174891.28	Картометрический	1.00	-
800	406628.44	2174892.52	Картометрический	1.00	-
801	406626.01	2174910.00	Картометрический	1.00	-
802	406620.45	2174921.80	Картометрический	1.00	-
803	406609.09	2174934.74	Картометрический	1.00	-
804	406604.57	2174950.42	Картометрический	1.00	-
805	406603.44	2174973.07	Картометрический	1.00	-
806	406607.78	2174987.12	Картометрический	1.00	-
807	406617.81	2174996.31	Картометрический	1.00	-
808	406629.82	2175002.17	Картометрический	1.00	-
809	406631.80	2175003.24	Картометрический	1.00	-
810	406642.30	2175005.86	Картометрический	1.00	-
811	406647.25	2175009.27	Картометрический	1.00	-
812	406649.35	2175010.04	Картометрический	1.00	-
813	406662.56	2175011.37	Картометрический	1.00	-
814	406664.13	2175011.25	Картометрический	1.00	-
815	406672.15	2175009.18	Картометрический	1.00	-
816	406684.59	2175007.89	Картометрический	1.00	-
817	406694.64	2175007.32	Картометрический	1.00	-
818	406703.92	2175008.56	Картометрический	1.00	-
819	406716.55	2175009.49	Картометрический	1.00	-
820	406733.69	2175012.36	Картометрический	1.00	-
821	406735.02	2175012.38	Картометрический	1.00	-
822	406750.55	2175010.33	Картометрический	1.00	-
823	406750.88	2175010.27	Картометрический	1.00	-
824	406767.94	2175006.73	Картометрический	1.00	-
825	406769.03	2175006.35	Картометрический	1.00	-
826	406780.83	2175000.45	Картометрический	1.00	-
827	406786.75	2174999.10	Картометрический	1.00	-
828	406789.86	2175003.64	Картометрический	1.00	-
829	406800.11	2175002.71	Картометрический	1.00	-
830	406800.57	2175002.63	Картометрический	1.00	-
831	406818.02	2174998.71	Картометрический	1.00	-
832	406819.11	2174998.31	Картометрический	1.00	-

1	2	3	4	5	6
833	406833.52	2174990.80	Картометрический	1.00	-
834	406854.14	2174985.31	Картометрический	1.00	-
835	406864.93	2174985.12	Картометрический	1.00	-
836	406875.11	2174986.67	Картометрический	1.00	-
837	406893.53	2174998.97	Картометрический	1.00	-
838	406907.31	2174999.49	Картометрический	1.00	-
839	406926.56	2175006.69	Картометрический	1.00	-
840	406943.15	2175020.14	Картометрический	1.00	-
841	406959.80	2175034.27	Картометрический	1.00	-
842	406975.27	2175042.45	Картометрический	1.00	-
843	406991.10	2175045.32	Картометрический	1.00	-
844	407024.69	2175053.73	Картометрический	1.00	-
845	407068.55	2175055.87	Картометрический	1.00	-
846	407093.06	2175048.46	Картометрический	1.00	-
847	407109.86	2175036.57	Картометрический	1.00	-
848	407124.51	2175016.52	Картометрический	1.00	-
849	407130.68	2174995.46	Картометрический	1.00	-
850	407129.39	2174979.91	Картометрический	1.00	-
851	407124.65	2174961.75	Картометрический	1.00	-
852	407119.78	2174939.56	Картометрический	1.00	-
853	407123.36	2174901.36	Картометрический	1.00	-
854	407128.41	2174864.77	Картометрический	1.00	-
855	407131.44	2174835.79	Картометрический	1.00	-
856	407131.43	2174813.14	Картометрический	1.00	-
857	407130.17	2174796.07	Картометрический	1.00	-
858	407133.27	2174779.23	Картометрический	1.00	-
859	407144.60	2174754.83	Картометрический	1.00	-
860	407162.09	2174728.23	Картометрический	1.00	-
861	407167.89	2174720.81	Картометрический	1.00	-
862	407181.52	2174708.59	Картометрический	1.00	-
863	407202.79	2174700.63	Картометрический	1.00	-
864	407218.38	2174697.66	Картометрический	1.00	-
865	407237.09	2174700.10	Картометрический	1.00	-
866	407260.39	2174705.20	Картометрический	1.00	-
867	407273.28	2174712.26	Картометрический	1.00	-
868	407291.62	2174722.74	Картометрический	1.00	-
869	407292.45	2174723.11	Картометрический	1.00	-
870	407312.62	2174729.68	Картометрический	1.00	-
871	407332.01	2174741.81	Картометрический	1.00	-
872	407332.40	2174742.02	Картометрический	1.00	-
873	407346.36	2174748.90	Картометрический	1.00	-
874	407357.76	2174756.89	Картометрический	1.00	-
875	407378.71	2174770.82	Картометрический	1.00	-
876	407400.11	2174785.33	Картометрический	1.00	-
877	407418.93	2174802.88	Картометрический	1.00	-
878	407435.54	2174826.02	Картометрический	1.00	-
879	407445.97	2174845.42	Картометрический	1.00	-
880	407452.57	2174865.70	Картометрический	1.00	-

1	2	3	4	5	6
881	407455.30	2174879.23	Картометрический	1.00	-
882	407458.04	2174896.03	Картометрический	1.00	-
883	407460.63	2174924.47	Картометрический	1.00	-
884	407458.77	2174948.76	Картометрический	1.00	-
885	407458.08	2174971.33	Картометрический	1.00	-
886	407458.13	2174972.59	Картометрический	1.00	-
887	407459.89	2174982.09	Картометрический	1.00	-
888	407460.69	2174983.94	Картометрический	1.00	-
889	407465.30	2174990.17	Картометрический	1.00	-
890	407467.07	2174993.57	Картометрический	1.00	-
891	407466.82	2174995.51	Картометрический	1.00	-
892	407465.60	2175002.98	Картометрический	1.00	-
893	407465.57	2175004.30	Картометрический	1.00	-
894	407467.62	2175019.86	Картометрический	1.00	-
895	407467.98	2175021.13	Картометрический	1.00	-
896	407476.85	2175040.75	Картометрический	1.00	-
897	407490.08	2175067.09	Картометрический	1.00	-
898	407490.36	2175067.57	Картометрический	1.00	-
899	407504.42	2175088.61	Картометрический	1.00	-
900	407505.38	2175089.65	Картометрический	1.00	-
901	407528.33	2175107.62	Картометрический	1.00	-
902	407558.01	2175137.48	Картометрический	1.00	-
903	407586.34	2175164.79	Картометрический	1.00	-
904	407586.68	2175165.09	Картометрический	1.00	-
905	407608.59	2175182.34	Картометрический	1.00	-
906	407626.83	2175199.29	Картометрический	1.00	-
907	407658.00	2175239.71	Картометрический	1.00	-
908	407663.03	2175256.72	Картометрический	1.00	-
909	407664.27	2175272.56	Картометрический	1.00	-
910	407664.31	2175272.87	Картометрический	1.00	-
911	407667.06	2175291.48	Картометрический	1.00	-
912	407667.53	2175292.90	Картометрический	1.00	-
913	407677.09	2175311.23	Картометрический	1.00	-
914	407677.58	2175311.97	Картометрический	1.00	-
915	407685.00	2175321.17	Картометрический	1.00	-
916	407685.34	2175321.54	Картометрический	1.00	-
917	407694.65	2175330.77	Картометрический	1.00	-
918	407694.97	2175331.05	Картометрический	1.00	-
919	407703.78	2175338.27	Картометрический	1.00	-
920	407709.00	2175343.36	Картометрический	1.00	-
921	407711.55	2175349.01	Картометрический	1.00	-
922	407711.71	2175349.33	Картометрический	1.00	-
923	407718.62	2175360.24	Картометрический	1.00	-
924	407725.35	2175378.80	Картометрический	1.00	-
925	407725.93	2175390.33	Картометрический	1.00	-
926	407728.20	2175416.48	Картометрический	1.00	-
927	407728.82	2175427.25	Картометрический	1.00	-
928	407730.85	2175441.03	Картометрический	1.00	-

1	2	3	4	5	6
929	407729.18	2175454.95	Картометрический	1.00	-
930	407726.21	2175464.17	Картометрический	1.00	-
931	407718.63	2175472.61	Картометрический	1.00	-
932	407712.03	2175476.53	Картометрический	1.00	-
933	407711.39	2175477.14	Картометрический	1.00	-
934	407711.08	2175477.96	Картометрический	1.00	-
935	407708.98	2175493.03	Картометрический	1.00	-
936	407706.17	2175506.83	Картометрический	1.00	-
937	407702.80	2175516.84	Картометрический	1.00	-
938	407695.45	2175524.36	Картометрический	1.00	-
939	407695.00	2175525.08	Картометрический	1.00	-
940	407690.67	2175537.15	Картометрический	1.00	-
941	407690.57	2175538.03	Картометрический	1.00	-
942	407692.56	2175557.00	Картометрический	1.00	-
943	407692.68	2175557.49	Картометрический	1.00	-
944	407701.36	2175580.98	Картометрический	1.00	-
945	407703.81	2175592.24	Картометрический	1.00	-
946	407703.89	2175592.51	Картометрический	1.00	-
947	407708.99	2175606.23	Картометрический	1.00	-
948	407709.41	2175606.90	Картометрический	1.00	-
949	407710.06	2175607.36	Картометрический	1.00	-
950	407729.74	2175615.88	Картометрический	1.00	-
951	407738.61	2175622.85	Картометрический	1.00	-
952	407745.83	2175634.04	Картометрический	1.00	-
953	407746.02	2175634.30	Картометрический	1.00	-
954	407755.97	2175645.31	Картометрический	1.00	-
955	407762.91	2175655.90	Картометрический	1.00	-
956	407763.38	2175656.40	Картометрический	1.00	-
957	407770.11	2175661.42	Картометрический	1.00	-
958	407770.65	2175661.71	Картометрический	1.00	-
959	407779.12	2175664.68	Картометрический	1.00	-
960	407788.31	2175676.35	Картометрический	1.00	-
961	407795.22	2175689.18	Картометрический	1.00	-
962	407795.99	2175689.96	Картометрический	1.00	-
963	407806.76	2175696.12	Картометрический	1.00	-
964	407820.61	2175706.29	Картометрический	1.00	-
965	407829.30	2175719.02	Картометрический	1.00	-
966	407829.92	2175719.60	Картометрический	1.00	-
967	407836.88	2175723.78	Картометрический	1.00	-
968	407856.51	2175741.36	Картометрический	1.00	-
969	407857.16	2175741.75	Картометрический	1.00	-
612	407859.14	2175742.48	Картометрический	1.00	-
970	406591.82	2175460.95	Картометрический	1.00	-
971	406488.79	2175617.36	Картометрический	1.00	-
972	406406.16	2175809.33	Картометрический	1.00	-
973	406608.71	2175984.97	Картометрический	1.00	-
974	406646.78	2176008.57	Картометрический	1.00	-

1	2	3	4	5	6
975	406605.35	2176096.09	Картометрический	1.00	-
976	406686.43	2176138.65	Картометрический	1.00	-
977	406763.73	2176247.19	Картометрический	1.00	-
978	406695.21	2176334.91	Картометрический	1.00	-
979	406668.64	2176431.75	Картометрический	1.00	-
980	406744.63	2176479.44	Картометрический	1.00	-
981	406816.57	2176648.66	Картометрический	1.00	-
982	406873.20	2176897.96	Картометрический	1.00	-
983	406825.44	2176927.93	Картометрический	1.00	-
984	406775.12	2176986.98	Картометрический	1.00	-
985	406561.41	2176782.04	Картометрический	1.00	-
986	406444.97	2176625.90	Картометрический	1.00	-
987	406542.29	2176503.53	Картометрический	1.00	-
988	406607.45	2176377.65	Картометрический	1.00	-
989	406548.39	2176345.35	Картометрический	1.00	-
990	406250.16	2176219.09	Картометрический	1.00	-
991	406073.88	2175926.24	Картометрический	1.00	-
992	406268.15	2175673.15	Картометрический	1.00	-
993	406472.28	2175550.97	Картометрический	1.00	-
994	406415.24	2175458.43	Картометрический	1.00	-
995	406539.41	2175441.82	Картометрический	1.00	-
970	406591.82	2175460.95	Картометрический	1.00	-
996	405927.30	2175458.10	Картометрический	1.00	-
997	405914.20	2175468.20	Картометрический	1.00	-
998	405758.64	2175625.12	Картометрический	1.00	-
999	405691.54	2175783.59	Картометрический	1.00	-
1000	405597.63	2175775.43	Картометрический	1.00	-
1001	405640.48	2175668.38	Картометрический	1.00	-
1002	405374.42	2175544.61	Картометрический	1.00	-
1003	405429.94	2175360.21	Картометрический	1.00	-
1004	405330.93	2175338.33	Картометрический	1.00	-
1005	405368.88	2175198.91	Картометрический	1.00	-
1006	405372.24	2175178.09	Картометрический	1.00	-
1007	405406.08	2175050.73	Картометрический	1.00	-
1008	405440.11	2174981.83	Картометрический	1.00	-
1009	405549.42	2175047.34	Картометрический	1.00	-
1010	405573.37	2175002.37	Картометрический	1.00	-
1011	405705.70	2175088.33	Картометрический	1.00	-
1012	405778.79	2175249.46	Аналитический	0.10	-
1013	405792.75	2175266.16	Аналитический	0.10	-
996	405927.30	2175458.10	Картометрический	1.00	-
1014	406271.28	2175458.88	Картометрический	1.00	-
1015	406255.72	2175483.15	Картометрический	1.00	-
1016	406219.03	2175441.24	Картометрический	1.00	-
1017	406239.45	2175422.97	Картометрический	1.00	-
1014	406271.28	2175458.88	Картометрический	1.00	-

1	2	3	4	5	6
1018	407308.24	2176788.05	Картометрический	1.00	-
1019	407367.30	2176891.13	Картометрический	1.00	-
1020	407377.48	2176962.13	Картометрический	1.00	-
1021	407385.76	2177053.94	Картометрический	1.00	-
1022	407397.06	2177155.36	Картометрический	1.00	-
1023	407398.89	2177169.07	Картометрический	1.00	-
1024	407394.90	2177170.11	Картометрический	1.00	-
1025	407395.14	2177176.36	Картометрический	1.00	-
1026	407399.07	2177177.10	Картометрический	1.00	-
1027	407399.34	2177212.31	Картометрический	1.00	-
1028	407397.20	2177249.10	Картометрический	1.00	-
1029	407391.12	2177286.97	Картометрический	1.00	-
1030	407377.53	2177341.58	Картометрический	1.00	-
1031	407363.18	2177344.94	Картометрический	1.00	-
1032	407359.71	2177345.15	Картометрический	1.00	-
1033	407356.46	2177344.26	Картометрический	1.00	-
1034	407109.91	2177178.15	Картометрический	1.00	-
1035	407083.36	2177162.33	Картометрический	1.00	-
1036	407106.61	2177128.37	Картометрический	1.00	-
1037	407081.09	2177111.11	Картометрический	1.00	-
1038	407070.01	2177103.57	Картометрический	1.00	-
1039	407080.60	2177087.87	Картометрический	1.00	-
1040	407120.54	2177033.11	Картометрический	1.00	-
1041	407145.65	2177002.28	Картометрический	1.00	-
1042	407136.68	2176995.82	Картометрический	1.00	-
1043	407134.35	2176994.30	Картометрический	1.00	-
1044	407123.77	2176987.37	Картометрический	1.00	-
1045	407096.44	2176969.46	Картометрический	1.00	-
1046	407072.42	2176957.67	Картометрический	1.00	-
1047	407057.53	2176944.99	Картометрический	1.00	-
1048	407034.75	2176972.23	Картометрический	1.00	-
1049	407021.09	2176987.47	Картометрический	1.00	-
1050	407001.38	2177008.44	Картометрический	1.00	-
1051	406976.73	2177045.99	Картометрический	1.00	-
1052	406900.34	2177005.36	Картометрический	1.00	-
1053	406888.98	2176999.26	Картометрический	1.00	-
1054	406901.44	2176986.27	Картометрический	1.00	-
1055	406966.37	2176928.17	Картометрический	1.00	-
1056	407143.84	2176762.78	Картометрический	1.00	-
1057	407149.93	2176769.04	Картометрический	1.00	-
1058	407154.91	2176774.70	Картометрический	1.00	-
1059	407156.09	2176788.96	Картометрический	1.00	-
1060	407156.54	2176794.45	Картометрический	1.00	-
1061	407159.38	2176825.08	Картометрический	1.00	-
1062	407160.50	2176844.73	Картометрический	1.00	-
1063	407159.58	2176856.58	Картометрический	1.00	-
1064	407156.89	2176877.39	Картометрический	1.00	-

1	2	3	4	5	6
1065	407144.24	2176892.30	Картометрический	1.00	-
1066	407142.00	2176894.90	Картометрический	1.00	-
1067	407145.49	2176898.57	Картометрический	1.00	-
1068	407131.34	2176941.68	Картометрический	1.00	-
1069	407225.46	2176963.50	Картометрический	1.00	-
1070	407232.93	2176931.82	Картометрический	1.00	-
1071	407244.13	2176897.81	Картометрический	1.00	-
1072	407255.45	2176900.72	Картометрический	1.00	-
1073	407258.36	2176884.88	Картометрический	1.00	-
1074	407263.64	2176864.79	Картометрический	1.00	-
1075	407264.87	2176857.50	Картометрический	1.00	-
1076	407273.84	2176858.90	Картометрический	1.00	-
1077	407286.00	2176820.66	Картометрический	1.00	-
1078	407287.41	2176808.91	Картометрический	1.00	-
1079	407288.38	2176809.15	Картометрический	1.00	-
1080	407289.76	2176802.88	Картометрический	1.00	-
1018	407308.24	2176788.05	Картометрический	1.00	-
1081	408425.81	2178102.15	Картометрический	1.00	-
1082	408425.61	2178105.47	Картометрический	1.00	-
1083	408422.15	2178113.22	Картометрический	1.00	-
1084	408373.62	2178085.37	Картометрический	1.00	-
1085	408329.01	2178145.66	Картометрический	1.00	-
1086	408296.35	2178122.53	Картометрический	1.00	-
1087	408250.16	2178136.67	Картометрический	1.00	-
1088	408227.38	2178138.72	Картометрический	1.00	-
1089	408192.50	2178115.07	Картометрический	1.00	-
1090	408109.63	2178131.06	Картометрический	1.00	-
1091	408082.75	2178127.92	Аналитический	0.10	-
1092	407998.14	2178065.04	Аналитический	0.10	-
1093	407944.45	2178013.86	Аналитический	0.10	-
1094	407893.58	2177948.34	Аналитический	0.10	-
1095	407650.81	2177785.10	Аналитический	0.10	-
1096	407630.63	2177771.45	Аналитический	0.10	-
1097	407642.48	2177739.20	Аналитический	0.10	-
1098	407446.62	2177568.17	Картометрический	1.00	-
1099	407356.48	2177690.57	Картометрический	1.00	-
1100	407328.63	2177692.08	Аналитический	0.40	-
1101	407278.89	2177674.94	Аналитический	0.40	-
1102	407253.11	2177714.55	Аналитический	0.40	-
1103	407225.84	2177696.65	Аналитический	0.40	-
1104	407191.63	2177745.36	Аналитический	0.40	-
1105	407154.11	2177797.26	Картометрический	1.00	-
1106	407048.11	2177728.17	Картометрический	1.00	-
1107	407081.16	2177676.41	Картометрический	1.00	-
1108	406948.73	2177585.13	Картометрический	1.00	-
1109	407010.55	2177494.00	Картометрический	1.00	-
1110	406945.92	2177451.20	Картометрический	1.00	-

1	2	3	4	5	6
1111	406838.93	2177601.19	Картометрический	1.00	-
1112	406738.43	2177543.24	Картометрический	1.00	-
1113	406574.82	2177412.55	Картометрический	1.00	-
1114	406559.38	2177384.22	Картометрический	1.00	-
1115	406607.37	2177323.66	Картометрический	1.00	-
1116	406640.37	2177281.97	Картометрический	1.00	-
1117	406685.37	2177317.07	Картометрический	1.00	-
1118	406732.88	2177257.89	Картометрический	1.00	-
1119	406695.52	2177229.01	Картометрический	1.00	-
1120	406722.97	2177196.51	Картометрический	1.00	-
1121	406799.11	2177253.83	Картометрический	1.00	-
1122	406824.65	2177222.57	Картометрический	1.00	-
1123	406875.21	2177220.83	Аналитический	0.10	-
1124	406926.67	2177252.00	Аналитический	0.10	-
1125	406956.30	2177273.68	Аналитический	0.10	-
1126	406975.68	2177286.15	Аналитический	0.10	-
1127	407015.15	2177311.24	Аналитический	0.10	-
1128	407019.32	2177303.92	Аналитический	0.10	-
1129	407036.45	2177272.71	Аналитический	0.10	-
1130	407053.18	2177248.87	Аналитический	0.10	-
1131	407072.82	2177215.89	Аналитический	0.10	-
1132	407090.72	2177189.26	Картометрический	1.00	-
1133	407099.04	2177194.60	Картометрический	1.00	-
1134	407135.21	2177218.80	Картометрический	1.00	-
1135	407416.79	2177409.86	Картометрический	1.00	-
1136	407418.35	2177411.82	Картометрический	1.00	-
1137	407419.00	2177414.60	Картометрический	1.00	-
1138	407417.41	2177425.39	Картометрический	1.00	-
1139	407421.76	2177428.49	Картометрический	1.00	-
1140	407426.83	2177432.09	Картометрический	1.00	-
1141	407437.14	2177428.27	Картометрический	1.00	-
1142	407440.14	2177427.85	Картометрический	1.00	-
1143	407442.95	2177428.94	Картометрический	1.00	-
1144	407738.27	2177633.92	Картометрический	1.00	-
1145	407962.62	2177785.86	Картометрический	1.00	-
1146	408077.15	2177863.46	Картометрический	1.00	-
1147	408133.19	2177899.37	Картометрический	1.00	-
1148	408148.38	2177917.54	Картометрический	1.00	-
1149	408164.01	2177928.06	Картометрический	1.00	-
1150	408182.60	2177934.97	Картометрический	1.00	-
1151	408307.97	2178020.03	Картометрический	1.00	-
1152	408424.27	2178100.21	Картометрический	1.00	-
1081	408425.81	2178102.15	Картометрический	1.00	-
1153	406791.34	2177083.14	Картометрический	1.00	-
1154	406791.66	2177084.67	Картометрический	1.00	-
1155	406788.64	2177095.54	Картометрический	1.00	-
1156	406766.05	2177125.58	Картометрический	1.00	-

1	2	3	4	5	6
1157	406685.61	2177222.14	Картометрический	1.00	-
1158	406563.95	2177120.60	Картометрический	1.00	-
1159	406478.32	2177217.30	Картометрический	1.00	-
1160	406210.00	2176986.93	Картометрический	1.00	-
1161	406146.78	2176928.07	Картометрический	1.00	-
1162	406260.85	2176808.67	Картометрический	1.00	-
1163	405893.92	2176449.05	Картометрический	1.00	-
1164	405687.38	2176227.86	Картометрический	1.00	-
1165	405543.97	2176081.20	Картометрический	1.00	-
1166	405516.62	2176053.23	Картометрический	1.00	-
1167	405470.19	2176223.73	Картометрический	1.00	-
1168	405369.42	2176197.91	Картометрический	1.00	-
1169	405177.71	2176111.05	Картометрический	1.00	-
1170	405180.48	2176072.68	Аналитический	0.10	-
1171	405219.15	2176013.18	Аналитический	0.10	-
1172	405063.17	2175937.39	Аналитический	0.10	-
1173	404793.93	2175824.04	Картометрический	1.00	-
1174	404738.89	2176021.23	Картометрический	1.00	-
1175	404576.88	2175908.88	Картометрический	1.00	-
1176	404491.40	2175850.33	Картометрический	1.00	-
1177	404524.03	2175741.97	Картометрический	1.00	-
1178	404378.90	2175624.18	Аналитический	0.10	-
1179	404395.44	2175600.25	Аналитический	0.10	-
1180	404234.16	2175497.20	Аналитический	0.10	-
1181	404149.90	2175433.33	Аналитический	0.10	-
1182	404129.54	2175381.34	Аналитический	0.10	-
1183	404088.87	2175335.02	Аналитический	0.10	-
1184	404111.84	2175274.47	Аналитический	0.10	-
1185	404134.60	2175284.11	Картометрический	1.00	-
1186	404178.56	2175304.49	Картометрический	1.00	-
1187	404263.31	2175354.16	Картометрический	1.00	-
1188	404412.74	2175452.43	Картометрический	1.00	-
1189	404583.19	2175567.27	Картометрический	1.00	-
1190	404619.07	2175584.75	Картометрический	1.00	-
1191	404628.46	2175589.51	Картометрический	1.00	-
1192	404717.97	2175630.87	Картометрический	1.00	-
1193	404718.61	2175631.52	Картометрический	1.00	-
1194	404719.29	2175632.32	Картометрический	1.00	-
1195	404719.90	2175633.18	Картометрический	1.00	-
1196	404720.42	2175634.09	Картометрический	1.00	-
1197	404720.87	2175635.04	Картометрический	1.00	-
1198	404721.23	2175636.02	Картометрический	1.00	-
1199	404721.49	2175637.04	Картометрический	1.00	-
1200	404721.69	2175638.08	Картометрический	1.00	-
1201	404721.76	2175638.92	Картометрический	1.00	-
1202	404720.48	2175644.25	Картометрический	1.00	-
1203	404734.28	2175649.73	Картометрический	1.00	-
1204	404744.04	2175653.60	Картометрический	1.00	-

1	2	3	4	5	6
1205	404754.94	2175649.60	Картометрический	1.00	-
1206	404758.45	2175648.88	Картометрический	1.00	-
1207	404762.04	2175649.48	Картометрический	1.00	-
1208	404909.88	2175701.98	Картометрический	1.00	-
1209	405008.22	2175738.03	Картометрический	1.00	-
1210	405018.89	2175745.23	Картометрический	1.00	-
1211	405037.56	2175751.87	Картометрический	1.00	-
1212	405053.45	2175754.10	Картометрический	1.00	-
1213	405339.43	2175859.12	Картометрический	1.00	-
1214	405401.99	2175882.98	Картометрический	1.00	-
1215	405517.70	2175936.84	Картометрический	1.00	-
1216	405519.67	2175938.70	Картометрический	1.00	-
1217	405521.54	2175940.82	Картометрический	1.00	-
1218	405523.21	2175943.09	Картометрический	1.00	-
1219	405524.67	2175945.52	Картометрический	1.00	-
1220	405526.01	2175947.71	Картометрический	1.00	-
1221	405527.35	2175950.64	Картометрический	1.00	-
1222	405528.17	2175953.19	Картометрический	1.00	-
1223	405529.07	2175956.70	Картометрический	1.00	-
1224	405538.77	2175961.59	Картометрический	1.00	-
1225	405551.45	2175967.99	Картометрический	1.00	-
1226	405556.40	2175963.11	Картометрический	1.00	-
1227	405558.12	2175962.34	Картометрический	1.00	-
1228	405561.09	2175962.05	Картометрический	1.00	-
1229	405563.74	2175962.31	Картометрический	1.00	-
1230	405566.43	2175962.61	Картометрический	1.00	-
1231	405569.08	2175963.13	Картометрический	1.00	-
1232	405571.68	2175963.87	Картометрический	1.00	-
1233	405574.19	2175964.83	Картометрический	1.00	-
1234	405658.78	2176006.78	Картометрический	1.00	-
1235	405671.60	2176017.89	Картометрический	1.00	-
1236	405692.69	2176029.50	Картометрический	1.00	-
1237	405707.16	2176031.63	Картометрический	1.00	-
1238	405719.52	2176038.06	Картометрический	1.00	-
1239	405769.38	2176065.35	Картометрический	1.00	-
1240	405808.68	2176096.83	Картометрический	1.00	-
1241	405923.04	2176207.82	Картометрический	1.00	-
1242	406084.79	2176371.82	Картометрический	1.00	-
1243	406153.77	2176448.78	Картометрический	1.00	-
1244	406290.98	2176613.96	Картометрический	1.00	-
1245	406302.82	2176628.22	Картометрический	1.00	-
1246	406385.42	2176727.36	Картометрический	1.00	-
1247	406495.36	2176879.72	Картометрический	1.00	-
1248	406549.24	2176938.67	Картометрический	1.00	-
1249	406604.17	2176983.39	Картометрический	1.00	-
1250	406674.56	2177032.64	Картометрический	1.00	-
1251	406733.45	2177059.17	Картометрический	1.00	-
1252	406790.05	2177081.68	Картометрический	1.00	-

1	2	3	4	5	6
1153	406791.34	2177083.14	Картометрический	1.00	-
3. Сведения о характерных точках части (частей) границы объекта					
Обозначение характерных точек части границы	Координаты, м		Метод определения координат характерной точки	Средняя квадратическая погрешность положения характерной точки (Mt), м	Описание обозначения точки на местности (при наличии)
	X	Y			
1	2	3	4	5	6
Часть №					
-	-	-	-	-	-


Раздел 3

Сведения о местоположении измененных (уточненных) границ объекта							
1. Система координат: -							
2. Сведения о характерных точках границ объекта							
Обозначение характерных точек границ	Существующие координаты, м		Измененные (уточненные) координаты, м		Метод определения координат характерной точки	Средняя квадратическая погрешность положения характерной точки (Mt), м	Описание обозначения точки на местности (при наличии)
	X	Y	X	Y			
1	2	3	4	5	6	7	8
-	-	-	-	-	-	-	-
3.Сведения о характерных точках части (частей) границы объекта							
Часть №							
-	-	-	-	-	-	-	-

Раздел 4

План границ объекта

Схема расположения листов плана границ объекта

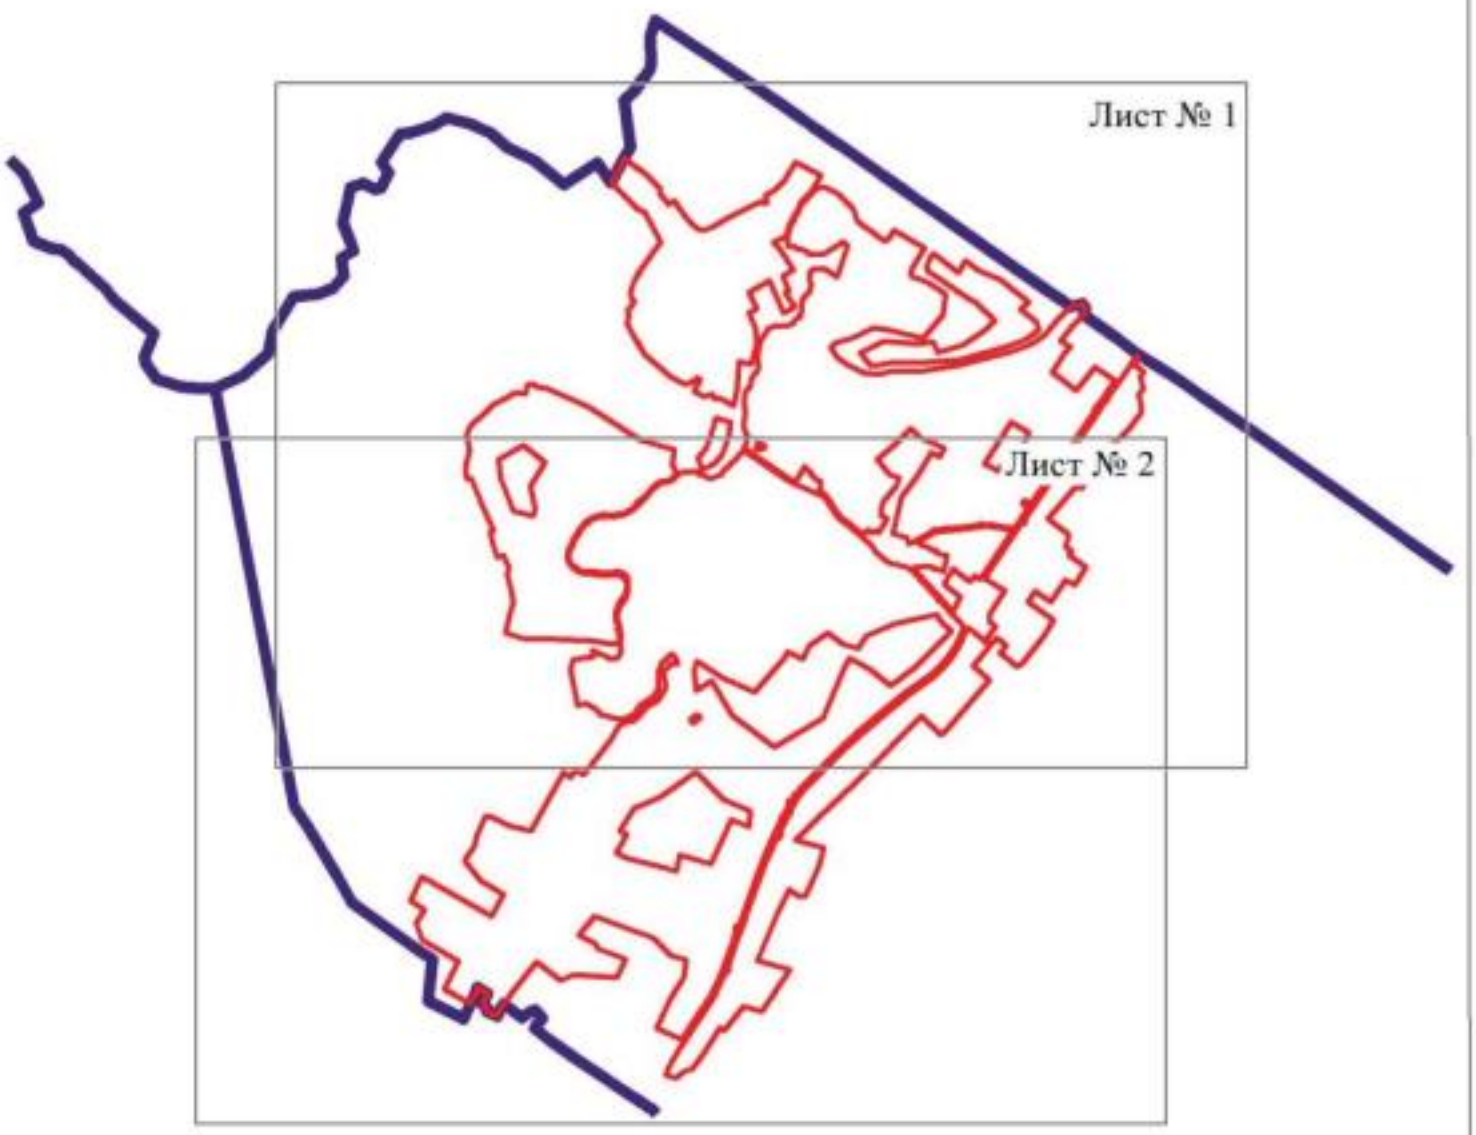

Масштаб 1:50000

Используемые условные знаки и обозначения:

	границы территориальной зоны
	границы муниципального образования
Лист № 1	область и номер листа плана границ объекта

Заместитель руководителя БУВО «Нормативно-проектный центр»

Подпись _____ А.В. Ромашов Дата « 25 » января 2021 г.

Место для оттиска печати (при наличии) лица, составившего описание местоположения границ объекта



Масштаб 1:5000

Условные условные знаки и обозначения:

- границы территориальной зоны
- границы муниципального образования
- территориальная зона



ОПИСАНИЕ МЕСТОПОЛОЖЕНИЯ ГРАНИЦ

Общественно-деловая зона села Клёповка – ОД/1

(наименование объекта, местоположение границ которого описано (далее - объект)

Раздел 1

Сведения об объекте		
№ п/п	Характеристики объекта	Описание характеристик
1	2	3
1	Местоположение объекта	Воронежская область, Бутурлиновский муниципальный район, Клёповское сельское поселение, село Клёповка
2	Площадь объекта ± величина погрешности определения площади (Р ± Дельта Р)	141348+/-1316 м²
3	Иные характеристики объекта	-

Раздел 2

Сведения о местоположении границ объекта					
1. Система координат: МСК - 36, зона 2					
2. Сведения о характерных точках границ объекта					
Обозначение характерных точек границ	Координаты, м		Метод определения координат характерной точки	Средняя квадратическая погрешность положения характерной точки (Mt), м	Описание обозначения точки на местности (при наличии)
	X	Y			
1	2	3	4	5	6
1	407901.13	2175823.62	Картометрический	1.00	-
2	407891.76	2175862.70	Картометрический	1.00	-
3	407879.97	2175872.00	Картометрический	1.00	-
4	407861.57	2175846.45	Картометрический	1.00	-
5	407866.67	2175815.55	Картометрический	1.00	-
1	407901.13	2175823.62	Картометрический	1.00	-
6	407760.16	2176106.78	Картометрический	1.00	-
7	407756.78	2176111.34	Картометрический	1.00	-
8	407751.78	2176116.54	Картометрический	1.00	-
9	407742.10	2176127.04	Картометрический	1.00	-
10	407719.39	2176151.62	Картометрический	1.00	-
11	407715.53	2176155.18	Картометрический	1.00	-
12	407711.83	2176156.56	Картометрический	1.00	-
13	407708.95	2176154.11	Картометрический	1.00	-
14	407704.64	2176150.25	Картометрический	1.00	-
15	407680.06	2176186.27	Картометрический	1.00	-
16	407668.16	2176207.31	Картометрический	1.00	-
17	407614.31	2176197.12	Картометрический	1.00	-
18	407607.38	2176194.23	Картометрический	1.00	-
19	407648.47	2176095.21	Картометрический	1.00	-
20	407667.32	2176053.54	Картометрический	1.00	-
21	407710.19	2176079.30	Картометрический	1.00	-
22	407756.92	2176106.75	Картометрический	1.00	-
23	407757.97	2176105.24	Картометрический	1.00	-
6	407760.16	2176106.78	Картометрический	1.00	-
24	407380.07	2176485.65	Картометрический	1.00	-
25	407362.21	2176511.03	Картометрический	1.00	-
26	407376.72	2176529.05	Аналитический	0.10	-
27	407362.55	2176551.57	Аналитический	0.10	-
28	407349.83	2176595.58	Картометрический	1.00	-
29	407359.83	2176638.93	Картометрический	1.00	-
30	407334.04	2176721.36	Картометрический	1.00	-

1	2	3	4	5	6
31	407294.03	2176735.63	Картометрический	1.00	-
32	407293.05	2176723.81	Картометрический	1.00	-
33	407285.64	2176724.30	Картометрический	1.00	-
34	407264.63	2176658.97	Картометрический	1.00	-
35	407246.05	2176609.55	Картометрический	1.00	-
36	407237.62	2176612.59	Картометрический	1.00	-
37	407224.62	2176622.80	Картометрический	1.00	-
38	407223.18	2176626.28	Картометрический	1.00	-
39	407220.73	2176631.04	Картометрический	1.00	-
40	407210.08	2176645.40	Картометрический	1.00	-
41	407209.51	2176645.68	Картометрический	1.00	-
42	407206.67	2176655.98	Картометрический	1.00	-
43	407194.58	2176652.52	Картометрический	1.00	-
44	407186.59	2176650.43	Картометрический	1.00	-
45	407192.74	2176625.16	Картометрический	1.00	-
46	407204.55	2176605.39	Картометрический	1.00	-
47	407239.73	2176561.56	Картометрический	1.00	-
48	407253.17	2176548.74	Картометрический	1.00	-
49	407260.51	2176541.74	Картометрический	1.00	-
50	407292.53	2176520.82	Картометрический	1.00	-
51	407314.19	2176501.35	Картометрический	1.00	-
52	407333.46	2176479.29	Картометрический	1.00	-
53	407348.26	2176461.23	Картометрический	1.00	-
24	407380.07	2176485.65	Картометрический	1.00	-
54	407282.95	2176740.54	Картометрический	1.00	-
55	407308.24	2176788.05	Картометрический	1.00	-
56	407289.76	2176802.88	Картометрический	1.00	-
57	407288.38	2176809.15	Картометрический	1.00	-
58	407287.41	2176808.91	Картометрический	1.00	-
59	407286.00	2176820.66	Картометрический	1.00	-
60	407273.84	2176858.90	Картометрический	1.00	-
61	407264.87	2176857.50	Картометрический	1.00	-
62	407263.64	2176864.79	Картометрический	1.00	-
63	407258.36	2176884.88	Картометрический	1.00	-
64	407255.45	2176900.72	Картометрический	1.00	-
65	407244.13	2176897.81	Картометрический	1.00	-
66	407232.93	2176931.82	Картометрический	1.00	-
67	407225.46	2176963.50	Картометрический	1.00	-
68	407131.34	2176941.68	Картометрический	1.00	-
69	407145.49	2176898.57	Картометрический	1.00	-
70	407142.00	2176894.90	Картометрический	1.00	-
71	407144.24	2176892.30	Картометрический	1.00	-
72	407156.89	2176877.39	Картометрический	1.00	-
73	407159.58	2176856.58	Картометрический	1.00	-
74	407160.50	2176844.73	Картометрический	1.00	-
75	407159.38	2176825.08	Картометрический	1.00	-
76	407156.54	2176794.45	Картометрический	1.00	-

1	2	3	4	5	6
77	407156.09	2176788.96	Картометрический	1.00	-
78	407154.91	2176774.70	Картометрический	1.00	-
79	407149.93	2176769.04	Картометрический	1.00	-
80	407143.84	2176762.78	Картометрический	1.00	-
81	407149.67	2176757.34	Картометрический	1.00	-
82	407174.04	2176743.57	Картометрический	1.00	-
83	407220.50	2176736.46	Картометрический	1.00	-
84	407257.05	2176733.67	Картометрический	1.00	-
85	407275.25	2176737.03	Картометрический	1.00	-
54	407282.95	2176740.54	Картометрический	1.00	-
86	407145.65	2177002.28	Картометрический	1.00	-
87	407120.54	2177033.11	Картометрический	1.00	-
88	407080.60	2177087.87	Картометрический	1.00	-
89	407070.01	2177103.57	Картометрический	1.00	-
90	407081.09	2177111.11	Картометрический	1.00	-
91	407106.61	2177128.37	Картометрический	1.00	-
92	407083.36	2177162.33	Картометрический	1.00	-
93	407077.75	2177159.04	Картометрический	1.00	-
94	407013.64	2177130.84	Картометрический	1.00	-
95	406946.68	2177106.37	Картометрический	1.00	-
96	406927.27	2177097.14	Картометрический	1.00	-
97	406915.36	2177093.45	Картометрический	1.00	-
98	406897.87	2177095.48	Картометрический	1.00	-
99	406835.15	2177073.02	Картометрический	1.00	-
100	406832.96	2177070.23	Картометрический	1.00	-
101	406831.68	2177066.39	Картометрический	1.00	-
102	406832.46	2177058.02	Картометрический	1.00	-
103	406888.98	2176999.26	Картометрический	1.00	-
104	406900.34	2177005.36	Картометрический	1.00	-
105	406976.73	2177045.99	Картометрический	1.00	-
106	407001.38	2177008.44	Картометрический	1.00	-
107	407021.09	2176987.47	Картометрический	1.00	-
108	407034.75	2176972.23	Картометрический	1.00	-
109	407057.53	2176944.99	Картометрический	1.00	-
110	407072.42	2176957.67	Картометрический	1.00	-
111	407096.44	2176969.46	Картометрический	1.00	-
112	407123.77	2176987.37	Картометрический	1.00	-
113	407134.35	2176994.30	Картометрический	1.00	-
114	407136.68	2176995.82	Картометрический	1.00	-
86	407145.65	2177002.28	Картометрический	1.00	-
115	407010.55	2177494.00	Картометрический	1.00	-
116	406948.73	2177585.13	Картометрический	1.00	-
117	406933.94	2177575.44	Картометрический	1.00	-
118	406892.05	2177637.70	Картометрический	1.00	-
119	406838.93	2177601.19	Картометрический	1.00	-
120	406945.92	2177451.20	Картометрический	1.00	-

1	2	3	4	5	6
115	407010.55	2177494.00	Картометрический	1.00	-
121	406732.88	2177257.89	Картометрический	1.00	-
122	406685.37	2177317.07	Картометрический	1.00	-
123	406640.37	2177281.97	Картометрический	1.00	-
124	406607.37	2177323.66	Картометрический	1.00	-
125	406478.32	2177217.30	Картометрический	1.00	-
126	406563.95	2177120.60	Картометрический	1.00	-
127	406685.61	2177222.14	Картометрический	1.00	-
128	406656.08	2177257.61	Картометрический	1.00	-
129	406658.28	2177259.44	Картометрический	1.00	-
130	406665.30	2177265.29	Картометрический	1.00	-
131	406695.52	2177229.01	Картометрический	1.00	-
121	406732.88	2177257.89	Картометрический	1.00	-
132	407559.59	2177432.83	Аналитический	0.10	-
133	407546.34	2177449.83	Аналитический	0.10	-
134	407545.30	2177451.78	Аналитический	0.10	-
135	407522.28	2177436.23	Аналитический	0.10	-
136	407535.20	2177419.73	Аналитический	0.10	-
137	407538.47	2177414.82	Аналитический	0.10	-
138	407541.61	2177416.34	Аналитический	0.10	-
132	407559.59	2177432.83	Аналитический	0.10	-
139	408456.42	2178080.24	Картометрический	1.00	-
140	408450.42	2178077.76	Картометрический	1.00	-
141	408443.82	2178080.35	Картометрический	1.00	-
142	408441.75	2178080.44	Картометрический	1.00	-
143	408440.10	2178079.94	Картометрический	1.00	-
144	408408.89	2178059.35	Картометрический	1.00	-
145	408435.93	2178022.94	Картометрический	1.00	-
146	408493.71	2177940.78	Картометрический	1.00	-
147	408539.88	2177972.99	Картометрический	1.00	-
148	408532.05	2177984.37	Картометрический	1.00	-
139	408456.42	2178080.24	Картометрический	1.00	-
149	406271.28	2175458.88	Картометрический	1.00	-
150	406255.72	2175483.15	Картометрический	1.00	-
151	406219.03	2175441.24	Картометрический	1.00	-
152	406239.45	2175422.97	Картометрический	1.00	-
149	406271.28	2175458.88	Картометрический	1.00	-

3. Сведения о характерных точках части (частей) границы объекта					
Обозначение характерных точек части границы	Координаты, м		Метод определения координат характерной точки	Средняя квадратическая погрешность положения характерной точки (Mt), м	Описание обозначения точки на местности (при наличии)
	X	Y			
1	2	3	4	5	6
Часть №					
-	-	-	-	-	-


Раздел 3

Сведения о местоположении измененных (уточненных) границ объекта							
1. Система координат: -							
2. Сведения о характерных точках границ объекта							
Обозначение характерных точек границ	Существующие координаты, м		Измененные (уточненные) координаты, м		Метод определения координат характерной точки	Средняя квадратическая погрешность положения характерной точки (Mt), м	Описание обозначения точки на местности (при наличии)
	X	Y	X	Y			
1	2	3	4	5	6	7	8
-	-	-	-	-	-	-	-
3.Сведения о характерных точках части (частей) границы объекта							
Часть №							
-	-	-	-	-	-	-	-

Раздел 4

План границ объекта

Схема расположения листов плана границ объекта

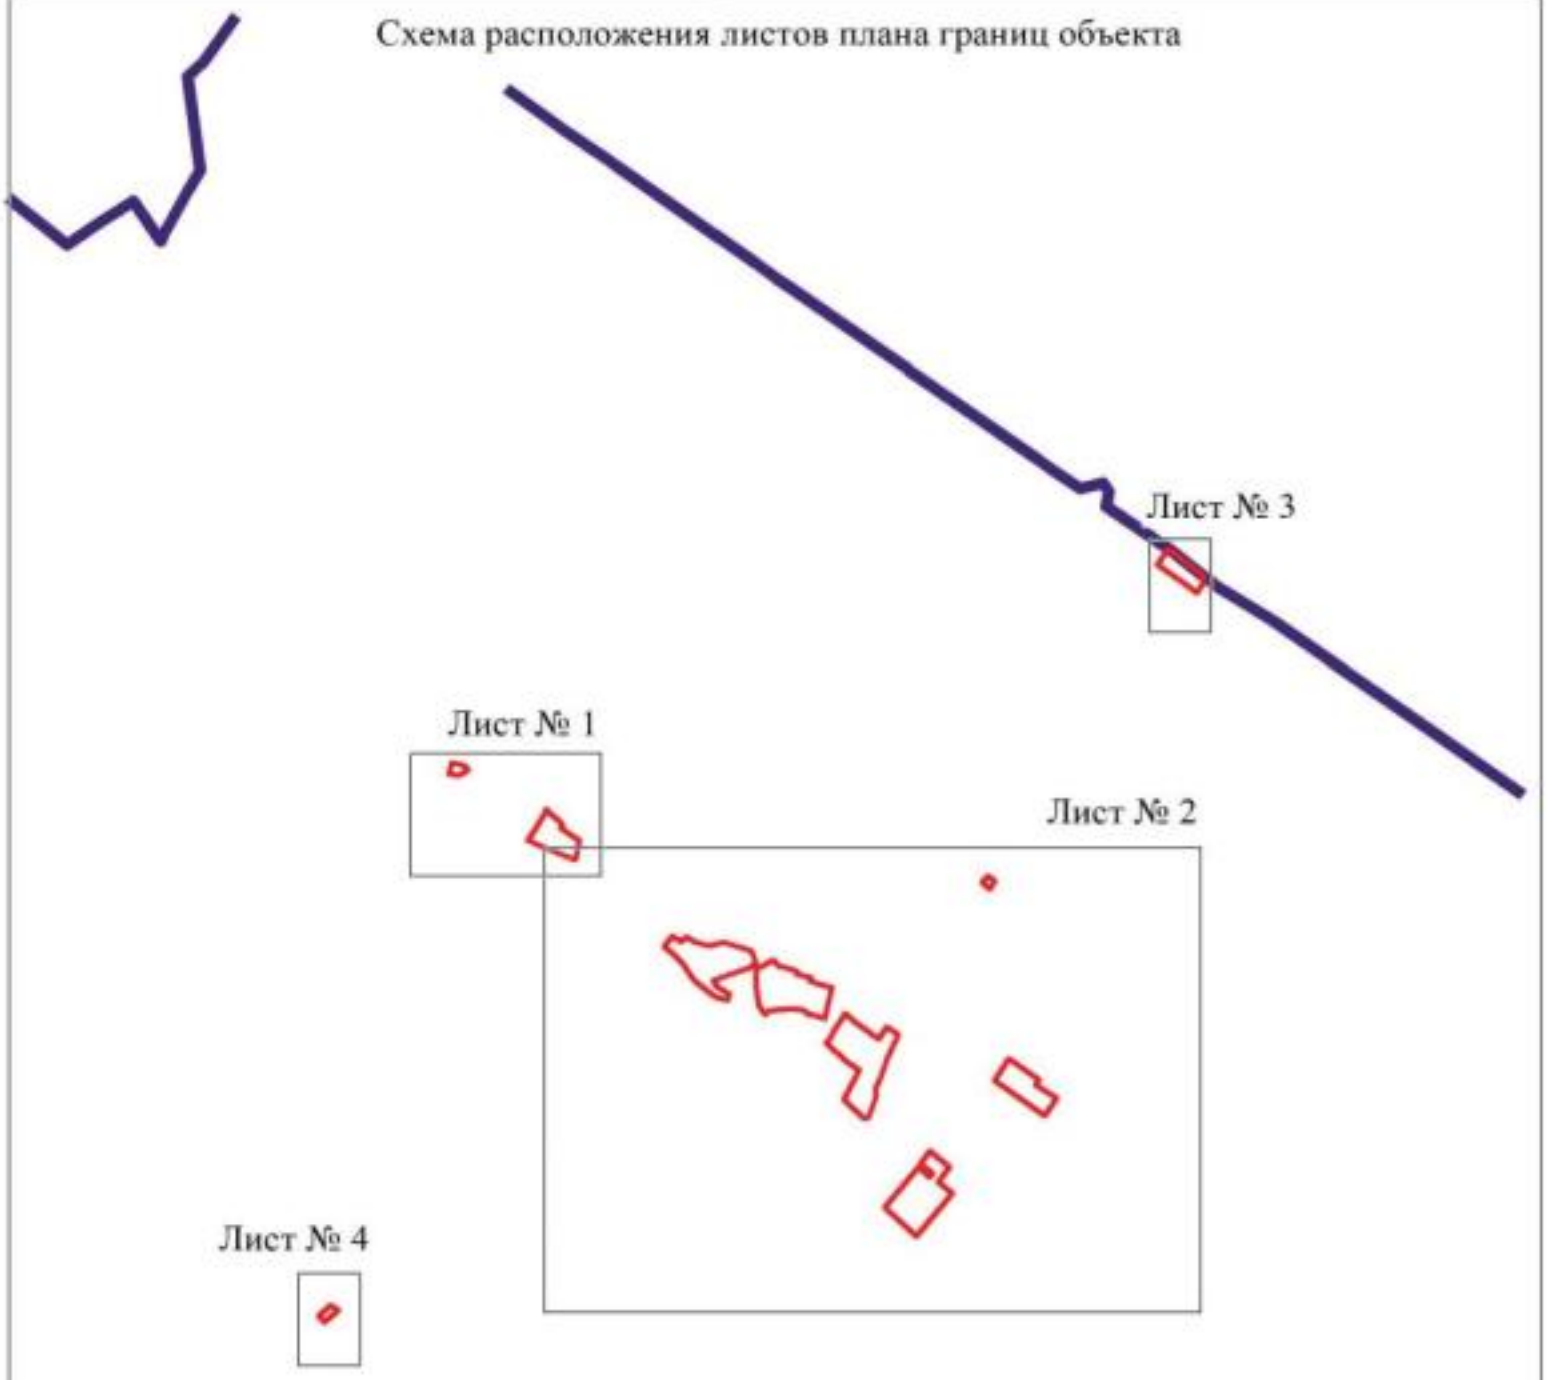

Масштаб 1:25000

Используемые условные знаки и обозначения:

	границы территориальной зоны
	границы муниципального образования
Лист № 1	область и номер листа плана границ объекта

Заместитель руководителя БУВО «Нормативно-проектный центр»

Подпись _____ А.В. Ромашов Дата « 25 » января 2021 г.

Место для оттиска печати (при наличии) лица, составившего описание местоположения границ объекта

План границ объекта

Лист №1



Используемые условные знаки и обозначения:

границы территориальной зоны

• 1 характерная точка границ территориальной зоны

Масштаб 1:2000

Заместитель руководителя БУВО «Нормативно-проектный центр»

Подпись _____ А.В. Ромашов Дата « 25 » января 2021 г.

Место для оттиска печати (при наличии) лица, составившего описание местоположения границ объекта

План границ объекта

Лист № 2



Масштаб 1:5000

Используемые условные знаки и обозначения:

границы территориальной зоны

24 характерная точка границ территориальной зоны

Заместитель руководителя БУВО «Нормативно-проектный центр»

Подпись А.В. Романов Дата « 25 » января 2021 г.

Место для оттиска печати (при наличии) лица, составившего описание местоположения границ объекта

План границ объекта

Лист № 3



Масштаб 1:1000

Используемые условные знаки и обозначения:

	границы территориальной зоны
	границы муниципального образования
• 144	характерная точка границ территориальной зоны

Заместитель руководителя БУВО «Нормативно-проектный центр»

Подпись _____ А.В. Ромашов Дата « 25 » января 2021 г.

Место для оттиска печати (при наличии) лица, составившего описание местоположения границ объекта

План границ объекта

Лист № 4



Масштаб 1:1000

Используемые условные знаки и обозначения:

	границы территориальной зоны
• 151	характерная точка границ территориальной зоны

Заместитель руководителя БУВО «Нормативно-проектный центр»

Подпись _____ А.В. Ромашов Дата « 25 » января 2021 г.

Место для оттиска печати (при наличии) лица, составившего описание местоположения границ объекта

ОПИСАНИЕ МЕСТОПОЛОЖЕНИЯ ГРАНИЦ

Производственная зона села Клёповка – П1/1

(наименование объекта, местоположение границ которого описано (далее - объект)

Раздел 1

Сведения об объекте		
№ п/п	Характеристики объекта	Описание характеристик
1	2	3
1	Местоположение объекта	Воронежская область, Бутурлиновский муниципальный район, Клёповское сельское поселение, село Клёповка
2	Площадь объекта ± величина погрешности определения площади (Р ± Дельта Р)	520796+/-2526 м²
3	Иные характеристики объекта	-

Раздел 2

Сведения о местоположении границ объекта					
1. Система координат: МСК - 36, зона 2					
2. Сведения о характерных точках границ объекта					
Обозначение характерных точек границ	Координаты, м		Метод определения координат характерной точки	Средняя квадратическая погрешность положения характерной точки (Mt), м	Описание обозначения точки на местности (при наличии)
	X	Y			
1	2	3	4	5	6
1	407081.16	2177676.41	Картометрический	1.00	-
2	407048.11	2177728.17	Картометрический	1.00	-
3	407154.11	2177797.26	Картометрический	1.00	-
4	407013.02	2177994.62	Картометрический	1.00	-
5	406923.35	2178089.61	Картометрический	1.00	-
6	406422.30	2177737.92	Картометрический	1.00	-
7	406372.78	2177702.76	Картометрический	1.00	-
8	406338.33	2177694.28	Картометрический	1.00	-
9	406312.08	2177687.80	Картометрический	1.00	-
10	406102.33	2177533.52	Картометрический	1.00	-
11	406007.24	2177470.06	Картометрический	1.00	-
12	405940.18	2177561.86	Картометрический	1.00	-
13	405859.05	2177508.85	Картометрический	1.00	-
14	405939.85	2177402.36	Картометрический	1.00	-
15	405964.40	2177368.50	Картометрический	1.00	-
16	406030.44	2177276.64	Картометрический	1.00	-
17	406084.62	2177197.07	Картометрический	1.00	-
18	406179.68	2177057.54	Картометрический	1.00	-
19	406204.58	2177017.11	Картометрический	1.00	-
20	406203.99	2176992.56	Картометрический	1.00	-
21	406210.00	2176986.93	Картометрический	1.00	-
22	406478.32	2177217.30	Картометрический	1.00	-
23	406607.37	2177323.66	Картометрический	1.00	-
24	406559.38	2177384.22	Картометрический	1.00	-
25	406574.82	2177412.55	Картометрический	1.00	-
26	406738.43	2177543.24	Картометрический	1.00	-
27	406838.93	2177601.19	Картометрический	1.00	-
28	406892.05	2177637.70	Картометрический	1.00	-
29	406933.94	2177575.44	Картометрический	1.00	-
30	406948.73	2177585.13	Картометрический	1.00	-
1	407081.16	2177676.41	Картометрический	1.00	-

3. Сведения о характерных точках части (частей) границы объекта					
Обозначение характерных точек части границы	Координаты, м		Метод определения координат характерной точки	Средняя квадратическая погрешность положения характерной точки (Mt), м	Описание обозначения точки на местности (при наличии)
	X	Y			
1	2	3	4	5	6
Часть №					
-	-	-	-	-	-

Раздел 3

Сведения о местоположении измененных (уточненных) границ объекта							
1. Система координат: -							
2. Сведения о характерных точках границ объекта							
Обозначение характерных точек границ	Существующие координаты, м		Измененные (уточненные) координаты, м		Метод определения координат характерной точки	Средняя квадратическая погрешность положения характерной точки (Mt), м	Описание обозначения точки на местности (при наличии)
	X	Y	X	Y			
1	2	3	4	5	6	7	8
-	-	-	-	-	-	-	-
3.Сведения о характерных точках части (частей) границы объекта							
Часть №							
-	-	-	-	-	-	-	-

Раздел 4

План границ объекта



Масштаб 1:5000

Используемые условные знаки и обозначения:

границы территориальной зоны

1 характерная точка границ территориальной зоны

Заместитель руководителя БУВО «Нормативно-проектный центр»

Подпись А.В. Ромашов Дата « 25 » января 2021 г.

Место для оттиска печати (при наличии) лица, составившего описание местоположения границ объекта

ОПИСАНИЕ МЕСТОПОЛОЖЕНИЯ ГРАНИЦ

Производственно-коммунальная зона села Клёповка – П2/1

(наименование объекта, местоположение границ которого описано (далее - объект)

Раздел 1

Сведения об объекте		
№ п/п	Характеристики объекта	Описание характеристик
1	2	3
1	Местоположение объекта	Воронежская область, Бутурлиновский муниципальный район, Клёповское сельское поселение, село Клёповка
2	Площадь объекта ± величина погрешности определения площади (Р ± Дельта Р)	698286+/-2925 м²
3	Иные характеристики объекта	-

Раздел 2

Сведения о местоположении границ объекта					
1. Система координат: МСК - 36, зона 2					
2. Сведения о характерных точках границ объекта					
Обозначение характерных точек границ	Координаты, м		Метод определения координат характерной точки	Средняя квадратическая погрешность положения характерной точки (Mt), м	Описание обозначения точки на местности (при наличии)
	X	Y			
1	2	3	4	5	6
1	407627.48	2177879.39	Картометрический	1.00	-
2	407549.49	2178004.93	Картометрический	1.00	-
3	407528.01	2178064.79	Картометрический	1.00	-
4	407509.82	2178115.50	Картометрический	1.00	-
5	407487.80	2178185.85	Картометрический	1.00	-
6	407458.17	2178260.35	Картометрический	1.00	-
7	407417.53	2178334.00	Картометрический	1.00	-
8	407374.36	2178395.80	Картометрический	1.00	-
9	406923.35	2178089.61	Картометрический	1.00	-
10	407013.02	2177994.62	Картометрический	1.00	-
11	407154.11	2177797.26	Картометрический	1.00	-
12	407191.63	2177745.36	Картометрический	1.00	-
13	407225.84	2177696.65	Картометрический	1.00	-
14	407253.11	2177714.55	Картометрический	1.00	-
15	407278.89	2177674.94	Картометрический	1.00	-
16	407328.63	2177692.08	Картометрический	1.00	-
17	407356.48	2177690.57	Картометрический	1.00	-
1	407627.48	2177879.39	Картометрический	1.00	-
18	405829.39	2176635.37	Картометрический	1.00	-
19	405621.17	2176933.10	Картометрический	1.00	-
20	405589.01	2176978.90	Картометрический	1.00	-
21	405437.32	2176893.06	Картометрический	1.00	-
22	405292.30	2176809.56	Картометрический	1.00	-
23	405281.65	2176797.49	Картометрический	1.00	-
24	405221.54	2176758.55	Картометрический	1.00	-
25	405027.85	2176631.02	Картометрический	1.00	-
26	405223.84	2176246.95	Картометрический	1.00	-
27	405469.43	2176321.37	Картометрический	1.00	-
18	405829.39	2176635.37	Картометрический	1.00	-
28	404524.03	2175741.97	Картометрический	1.00	-
29	404491.40	2175850.33	Картометрический	1.00	-
30	404576.88	2175908.88	Картометрический	1.00	-

1	2	3	4	5	6
31	404572.57	2175916.93	Картометрический	1.00	-
32	404424.57	2176108.87	Картометрический	1.00	-
33	404366.80	2176080.21	Картометрический	1.00	-
34	404190.15	2175941.62	Картометрический	1.00	-
35	404175.16	2175918.49	Картометрический	1.00	-
36	404218.91	2175853.34	Картометрический	1.00	-
37	404378.90	2175624.18	Картометрический	1.00	-
28	404524.03	2175741.97	Картометрический	1.00	-

3. Сведения о характерных точках части (частей) границы объекта

Обозначение характерных точек части границы	Координаты, м		Метод определения координат характерной точки	Средняя квадратическая погрешность положения характерной точки (Mt), м	Описание обозначения точки на местности (при наличии)
	X	Y			
1	2	3	4	5	6
Часть №					
-	-	-	-	-	-


Раздел 3

Сведения о местоположении измененных (уточненных) границ объекта							
1. Система координат: -							
2. Сведения о характерных точках границ объекта							
Обозначение характерных точек границ	Существующие координаты, м		Измененные (уточненные) координаты, м		Метод определения координат характерной точки	Средняя квадратическая погрешность положения характерной точки (Mt), м	Описание обозначения точки на местности (при наличии)
	X	Y	X	Y			
1	2	3	4	5	6	7	8
-	-	-	-	-	-	-	-
3.Сведения о характерных точках части (частей) границы объекта							
Часть №							
-	-	-	-	-	-	-	-

Раздел 4

План границ объекта

Схема расположения листов плана границ объекта

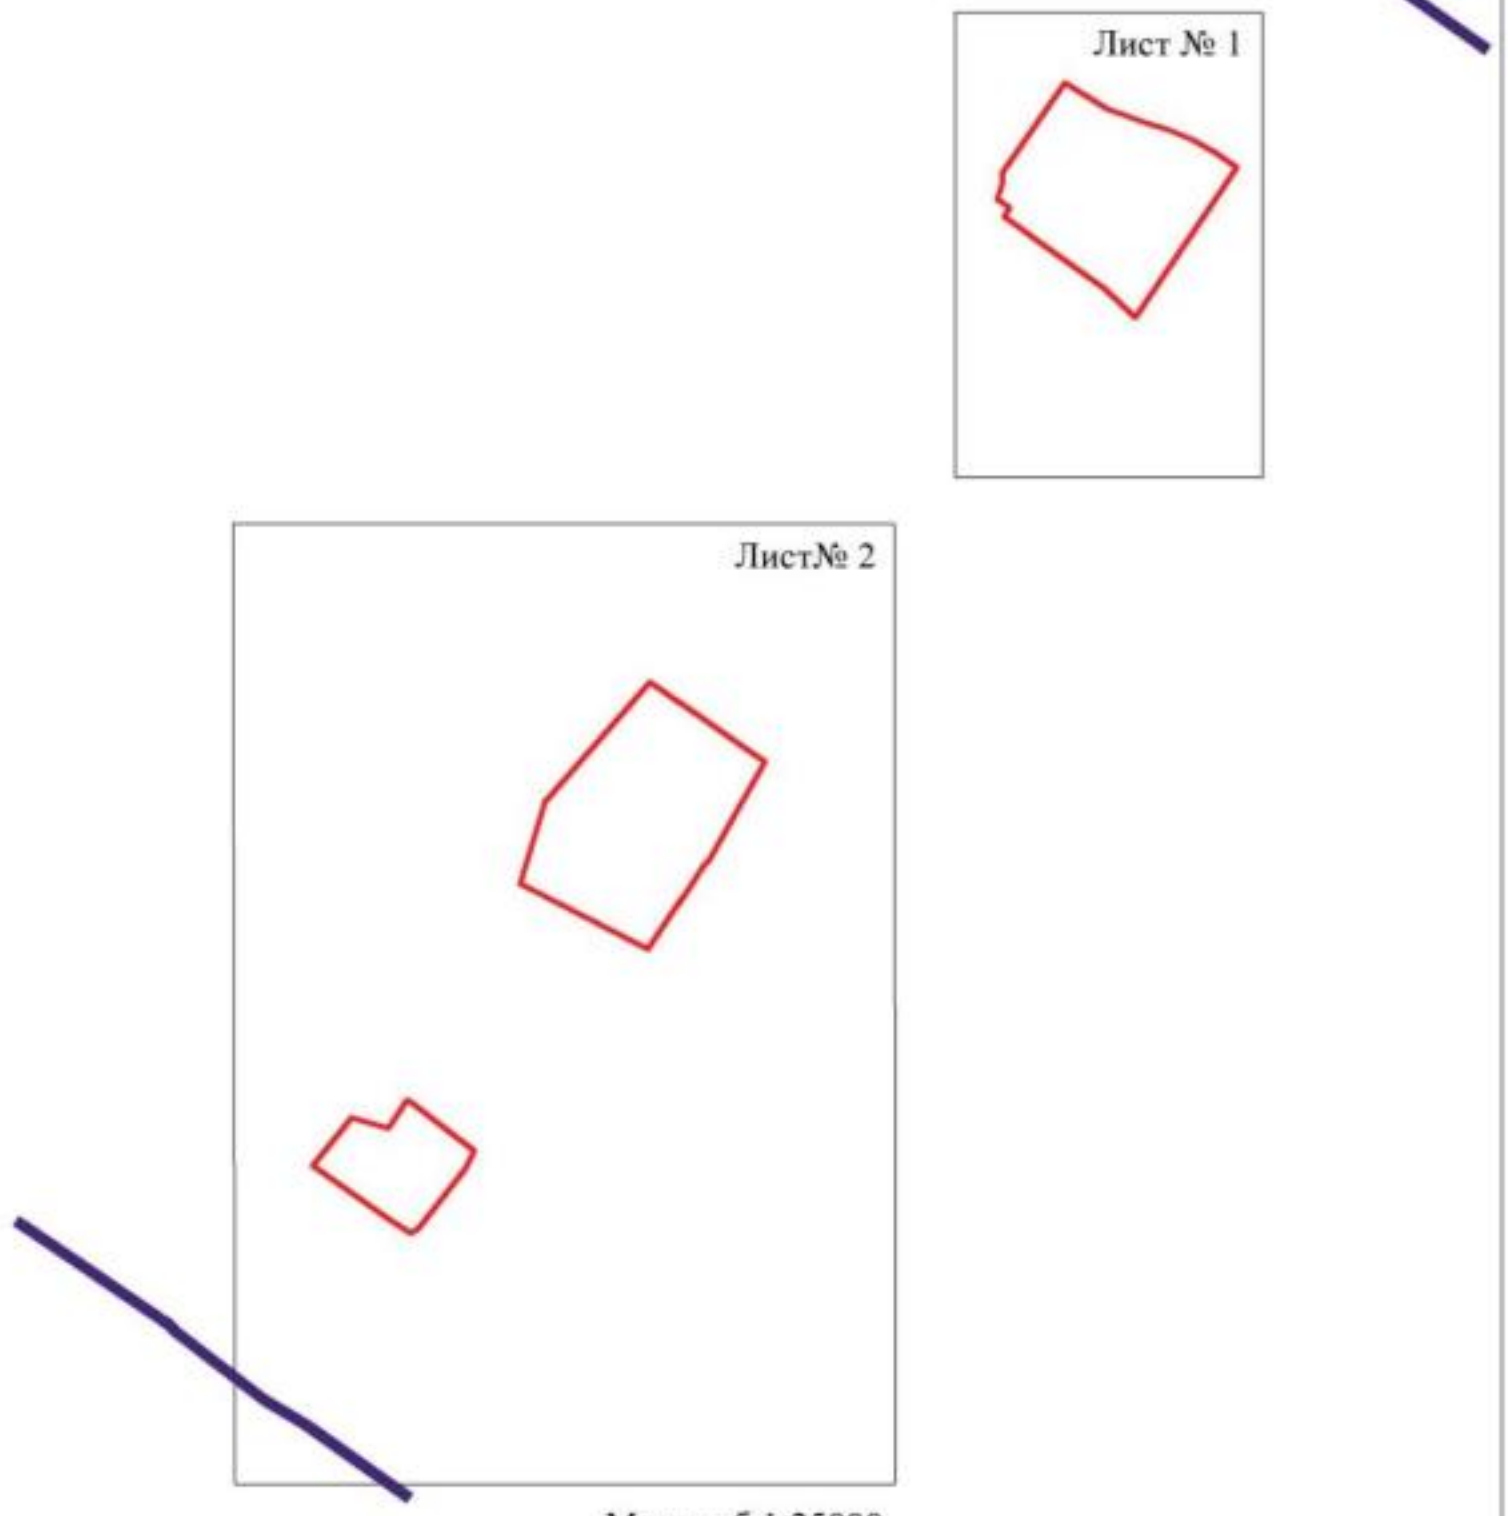

Масштаб 1:25000

Используемые условные знаки и обозначения:

	границы территориальной зоны
	границы муниципального образования
Лист № 1	область и номер листа плана границ объекта

Заместитель руководителя БУВО «Нормативно-проектный центр»

Подпись _____ А.В. Ромашов Дата « 25 » января 2021 г.

Место для оттиска печати (при наличии) лица, составившего описание местоположения границ объекта

План границ объекта

Лист № 1



Масштаб 1:5000

Используемые условные знаки и обозначения:

	границы территориальной зоны
• 1	характерная точка границ территориальной зоны

Заместитель руководителя БУВО «Нормативно-проектный центр»

Подпись _____ А.В. Ромашов Дата « 25 » января 2021 г.

Место для оттиска печати (при наличии) лица, составившего описание местоположения границ объекта

План границ объекта

Лист№ 2



Масштаб 1:5000

Используемые условные знаки и обозначения:

граница территориальной зоны

30 характерная точка границ территориальной зоны

Заместитель руководителя БУВО «Нормативно-проектный центр»

Подпись _____ А.В. Романов Дата «25» января 2021 г.

Место для оттиска печати (при наличии) лица, составившего описание местоположения границ объекта

ОПИСАНИЕ МЕСТОПОЛОЖЕНИЯ ГРАНИЦ

Зона улиц, дорог, инженерной и транспортной инфраструктуры
села Клёповка – ИТ1/1

(наименование объекта, местоположение границ которого описано
(далее - объект)

Раздел 1

Сведения об объекте		
№ п/п	Характеристики объекта	Описание характеристик
1	2	3
1	Местоположение объекта	Воронежская область, Бутурлиновский муниципальный район, Клёповское сельское поселение, село Клёповка
2	Площадь объекта ± величина погрешности определения площади (Р ± Дельта Р)	155131+/-1379 м²
3	Иные характеристики объекта	-

Раздел 2

Сведения о местоположении границ объекта					
1. Система координат: МСК - 36, зона 2					
2. Сведения о характерных точках границ объекта					
Обозначение характерных точек границ	Координаты, м		Метод определения координат характерной точки	Средняя квадратическая погрешность положения характерной точки (Mt), м	Описание обозначения точки на местности (при наличии)
	X	Y			
1	2	3	4	5	6
1	407874.02	2175747.94	Картометрический	1.00	-
2	407856.83	2175767.31	Картометрический	1.00	-
3	407829.34	2175807.42	Картометрический	1.00	-
4	407691.38	2176008.71	Картометрический	1.00	-
5	407667.32	2176053.54	Картометрический	1.00	-
6	407648.47	2176095.21	Картометрический	1.00	-
7	407607.38	2176194.23	Картометрический	1.00	-
8	407614.31	2176197.12	Картометрический	1.00	-
9	407613.13	2176203.31	Картометрический	1.00	-
10	407611.86	2176209.96	Картометрический	1.00	-
11	407594.93	2176222.49	Картометрический	1.00	-
12	407583.97	2176238.81	Картометрический	1.00	-
13	407570.48	2176249.80	Картометрический	1.00	-
14	407545.58	2176264.17	Картометрический	1.00	-
15	407488.94	2176299.09	Картометрический	1.00	-
16	407457.78	2176325.83	Картометрический	1.00	-
17	407425.71	2176366.71	Картометрический	1.00	-
18	407348.26	2176461.23	Картометрический	1.00	-
19	407333.46	2176479.29	Картометрический	1.00	-
20	407314.19	2176501.35	Картометрический	1.00	-
21	407292.53	2176520.82	Картометрический	1.00	-
22	407260.51	2176541.74	Картометрический	1.00	-
23	407253.17	2176548.74	Картометрический	1.00	-
24	407239.73	2176561.56	Картометрический	1.00	-
25	407204.55	2176605.39	Картометрический	1.00	-
26	407192.74	2176625.16	Картометрический	1.00	-
27	407186.59	2176650.43	Картометрический	1.00	-
28	407182.73	2176666.06	Картометрический	1.00	-
29	407170.17	2176714.10	Картометрический	1.00	-
30	407172.60	2176731.65	Картометрический	1.00	-
31	407219.14	2176724.52	Картометрический	1.00	-
32	407257.69	2176721.59	Картометрический	1.00	-
33	407278.89	2176725.49	Картометрический	1.00	-
34	407285.18	2176728.27	Картометрический	1.00	-

1	2	3	4	5	6
35	407285.64	2176724.30	Картометрический	1.00	-
36	407293.05	2176723.81	Картометрический	1.00	-
37	407294.03	2176735.63	Картометрический	1.00	-
38	407304.84	2176756.00	Картометрический	1.00	-
39	407318.78	2176782.31	Картометрический	1.00	-
40	407374.97	2176881.70	Картометрический	1.00	-
41	407378.81	2176880.87	Картометрический	1.00	-
42	407381.45	2176887.61	Картометрический	1.00	-
43	407382.24	2176889.64	Картометрический	1.00	-
44	407379.32	2176893.53	Картометрический	1.00	-
45	407388.99	2176957.01	Картометрический	1.00	-
46	407393.39	2176958.89	Картометрический	1.00	-
47	407393.64	2176966.80	Картометрический	1.00	-
48	407390.05	2176968.67	Картометрический	1.00	-
49	407397.70	2177052.74	Картометрический	1.00	-
50	407408.96	2177153.86	Картометрический	1.00	-
51	407410.17	2177162.66	Картометрический	1.00	-
52	407415.81	2177163.95	Картометрический	1.00	-
53	407415.99	2177169.96	Картометрический	1.00	-
54	407411.09	2177171.68	Картометрический	1.00	-
55	407411.34	2177212.63	Картометрический	1.00	-
56	407409.14	2177250.62	Картометрический	1.00	-
57	407402.73	2177289.21	Картометрический	1.00	-
58	407391.78	2177349.57	Картометрический	1.00	-
59	407391.47	2177364.75	Картометрический	1.00	-
60	407392.29	2177367.97	Картометрический	1.00	-
61	407393.84	2177370.63	Картометрический	1.00	-
62	407598.25	2177511.15	Картометрический	1.00	-
63	407851.08	2177684.97	Картометрический	1.00	-
64	407855.25	2177687.80	Картометрический	1.00	-
65	407973.52	2177767.99	Картометрический	1.00	-
66	408089.23	2177846.45	Картометрический	1.00	-
67	408110.84	2177854.10	Картометрический	1.00	-
68	408121.38	2177861.17	Картометрический	1.00	-
69	408136.39	2177878.01	Картометрический	1.00	-
70	408276.22	2177971.38	Картометрический	1.00	-
71	408321.16	2178001.51	Картометрический	1.00	-
72	408373.71	2178036.15	Картометрический	1.00	-
73	408408.89	2178059.35	Картометрический	1.00	-
74	408440.10	2178079.94	Картометрический	1.00	-
75	408441.75	2178080.44	Картометрический	1.00	-
76	408443.82	2178080.35	Картометрический	1.00	-
77	408450.42	2178077.76	Картометрический	1.00	-
78	408456.42	2178080.24	Картометрический	1.00	-
79	408443.47	2178099.56	Картометрический	1.00	-
80	408429.25	2178117.30	Картометрический	1.00	-
81	408422.15	2178113.22	Картометрический	1.00	-
82	408425.61	2178105.47	Картометрический	1.00	-

1	2	3	4	5	6
83	408425.81	2178102.15	Картометрический	1.00	-
84	408424.27	2178100.21	Картометрический	1.00	-
85	408307.97	2178020.03	Картометрический	1.00	-
86	408182.60	2177934.97	Картометрический	1.00	-
87	408164.01	2177928.06	Картометрический	1.00	-
88	408148.38	2177917.54	Картометрический	1.00	-
89	408133.19	2177899.37	Картометрический	1.00	-
90	408077.15	2177863.46	Картометрический	1.00	-
91	407962.62	2177785.86	Картометрический	1.00	-
92	407738.27	2177633.92	Картометрический	1.00	-
93	407442.95	2177428.94	Картометрический	1.00	-
94	407440.14	2177427.85	Картометрический	1.00	-
95	407437.14	2177428.27	Картометрический	1.00	-
96	407426.83	2177432.09	Картометрический	1.00	-
97	407421.76	2177428.49	Картометрический	1.00	-
98	407417.41	2177425.39	Картометрический	1.00	-
99	407419.00	2177414.60	Картометрический	1.00	-
100	407418.35	2177411.82	Картометрический	1.00	-
101	407416.79	2177409.86	Картометрический	1.00	-
102	407135.21	2177218.80	Картометрический	1.00	-
103	407099.04	2177194.60	Картометрический	1.00	-
104	407090.72	2177189.26	Картометрический	1.00	-
105	407073.08	2177177.93	Картометрический	1.00	-
106	407007.12	2177150.86	Картометрический	1.00	-
107	406956.83	2177133.15	Картометрический	1.00	-
108	406922.97	2177122.64	Картометрический	1.00	-
109	406898.72	2177115.62	Картометрический	1.00	-
110	406889.54	2177112.96	Картометрический	1.00	-
111	406823.44	2177091.65	Картометрический	1.00	-
112	406813.69	2177090.79	Картометрический	1.00	-
113	406810.95	2177091.32	Картометрический	1.00	-
114	406808.74	2177092.63	Картометрический	1.00	-
115	406802.28	2177099.95	Картометрический	1.00	-
116	406775.45	2177133.04	Картометрический	1.00	-
117	406722.97	2177196.51	Картометрический	1.00	-
118	406695.52	2177229.01	Картометрический	1.00	-
119	406665.30	2177265.29	Картометрический	1.00	-
120	406658.28	2177259.44	Картометрический	1.00	-
121	406656.08	2177257.61	Картометрический	1.00	-
122	406685.61	2177222.14	Картометрический	1.00	-
123	406766.05	2177125.58	Картометрический	1.00	-
124	406788.64	2177095.54	Картометрический	1.00	-
125	406791.66	2177084.67	Картометрический	1.00	-
126	406791.34	2177083.14	Картометрический	1.00	-
127	406790.05	2177081.68	Картометрический	1.00	-
128	406733.45	2177059.17	Картометрический	1.00	-
129	406674.56	2177032.64	Картометрический	1.00	-
130	406604.17	2176983.39	Картометрический	1.00	-

1	2	3	4	5	6
131	406549.24	2176938.67	Картометрический	1.00	-
132	406495.36	2176879.72	Картометрический	1.00	-
133	406385.42	2176727.36	Картометрический	1.00	-
134	406302.82	2176628.22	Картометрический	1.00	-
135	406290.98	2176613.96	Картометрический	1.00	-
136	406153.77	2176448.78	Картометрический	1.00	-
137	406084.79	2176371.82	Картометрический	1.00	-
138	405923.04	2176207.82	Картометрический	1.00	-
139	405808.68	2176096.83	Картометрический	1.00	-
140	405769.38	2176065.35	Картометрический	1.00	-
141	405719.52	2176038.06	Картометрический	1.00	-
142	405707.16	2176031.63	Картометрический	1.00	-
143	405692.69	2176029.50	Картометрический	1.00	-
144	405671.60	2176017.89	Картометрический	1.00	-
145	405658.78	2176006.78	Картометрический	1.00	-
146	405574.19	2175964.83	Картометрический	1.00	-
147	405571.68	2175963.87	Картометрический	1.00	-
148	405569.08	2175963.13	Картометрический	1.00	-
149	405566.43	2175962.61	Картометрический	1.00	-
150	405563.74	2175962.31	Картометрический	1.00	-
151	405561.09	2175962.05	Картометрический	1.00	-
152	405558.12	2175962.34	Картометрический	1.00	-
153	405556.40	2175963.11	Картометрический	1.00	-
154	405551.45	2175967.99	Картометрический	1.00	-
155	405538.77	2175961.59	Картометрический	1.00	-
156	405529.07	2175956.70	Картометрический	1.00	-
157	405528.17	2175953.19	Картометрический	1.00	-
158	405527.35	2175950.64	Картометрический	1.00	-
159	405526.01	2175947.71	Картометрический	1.00	-
160	405524.67	2175945.52	Картометрический	1.00	-
161	405523.21	2175943.09	Картометрический	1.00	-
162	405521.54	2175940.82	Картометрический	1.00	-
163	405519.67	2175938.70	Картометрический	1.00	-
164	405517.70	2175936.84	Картометрический	1.00	-
165	405401.99	2175882.98	Картометрический	1.00	-
166	405339.43	2175859.12	Картометрический	1.00	-
167	405053.45	2175754.10	Картометрический	1.00	-
168	405037.56	2175751.87	Картометрический	1.00	-
169	405018.89	2175745.23	Картометрический	1.00	-
170	405008.22	2175738.03	Картометрический	1.00	-
171	404909.88	2175701.98	Картометрический	1.00	-
172	404762.04	2175649.48	Картометрический	1.00	-
173	404758.45	2175648.88	Картометрический	1.00	-
174	404754.94	2175649.60	Картометрический	1.00	-
175	404744.04	2175653.60	Картометрический	1.00	-
176	404734.28	2175649.73	Картометрический	1.00	-
177	404720.48	2175644.25	Картометрический	1.00	-
178	404721.76	2175638.92	Картометрический	1.00	-

1	2	3	4	5	6
179	404721.69	2175638.08	Картометрический	1.00	-
180	404721.49	2175637.04	Картометрический	1.00	-
181	404721.23	2175636.02	Картометрический	1.00	-
182	404720.87	2175635.04	Картометрический	1.00	-
183	404720.42	2175634.09	Картометрический	1.00	-
184	404719.90	2175633.18	Картометрический	1.00	-
185	404719.29	2175632.32	Картометрический	1.00	-
186	404718.61	2175631.52	Картометрический	1.00	-
187	404717.97	2175630.87	Картометрический	1.00	-
188	404628.46	2175589.51	Картометрический	1.00	-
189	404619.07	2175584.75	Картометрический	1.00	-
190	404583.19	2175567.27	Картометрический	1.00	-
191	404412.74	2175452.43	Картометрический	1.00	-
192	404263.31	2175354.16	Картометрический	1.00	-
193	404178.56	2175304.49	Картометрический	1.00	-
194	404134.60	2175284.11	Картометрический	1.00	-
195	404111.84	2175274.47	Аналитический	0.10	-
196	404115.79	2175264.50	Аналитический	0.10	-
197	403990.28	2175211.33	Аналитический	0.10	-
198	403910.95	2175177.72	Аналитический	0.10	-
199	403918.14	2175168.58	Картометрический	1.00	-
200	404000.51	2175203.54	Картометрический	1.00	-
201	404115.39	2175252.30	Картометрический	1.00	-
202	404147.02	2175266.66	Картометрический	1.00	-
203	404188.03	2175283.79	Картометрический	1.00	-
204	404275.36	2175337.65	Картометрический	1.00	-
205	404324.82	2175369.94	Картометрический	1.00	-
206	404425.30	2175435.75	Картометрический	1.00	-
207	404592.23	2175547.81	Картометрический	1.00	-
208	404638.12	2175571.57	Картометрический	1.00	-
209	404652.97	2175577.68	Картометрический	1.00	-
210	404724.93	2175607.27	Картометрический	1.00	-
211	404927.04	2175685.21	Картометрический	1.00	-
212	404939.16	2175684.92	Картометрический	1.00	-
213	404952.71	2175691.05	Картометрический	1.00	-
214	404961.06	2175698.09	Картометрический	1.00	-
215	404975.05	2175702.79	Картометрический	1.00	-
216	404975.62	2175702.82	Картометрический	1.00	-
217	404976.30	2175702.69	Картометрический	1.00	-
218	404976.98	2175702.52	Картометрический	1.00	-
219	404977.63	2175702.27	Картометрический	1.00	-
220	404978.28	2175701.99	Картометрический	1.00	-
221	404978.88	2175701.64	Картометрический	1.00	-
222	404979.45	2175701.25	Картометрический	1.00	-
223	404979.99	2175700.80	Картометрический	1.00	-
224	404980.50	2175700.32	Картометрический	1.00	-
225	404980.96	2175699.79	Картометрический	1.00	-
226	404981.28	2175699.35	Картометрический	1.00	-

1	2	3	4	5	6
227	404984.51	2175690.43	Картометрический	1.00	-
228	404993.96	2175693.89	Картометрический	1.00	-
229	405000.52	2175696.30	Картометрический	1.00	-
230	405000.21	2175705.07	Картометрический	1.00	-
231	405000.64	2175706.30	Картометрический	1.00	-
232	405001.24	2175707.66	Картометрический	1.00	-
233	405001.96	2175708.96	Картометрический	1.00	-
234	405002.78	2175710.20	Картометрический	1.00	-
235	405003.71	2175711.36	Картометрический	1.00	-
236	405004.73	2175712.44	Картометрический	1.00	-
237	405005.84	2175713.44	Картометрический	1.00	-
238	405006.94	2175714.27	Картометрический	1.00	-
239	405280.08	2175811.47	Картометрический	1.00	-
240	405348.60	2175835.85	Картометрический	1.00	-
241	405401.85	2175856.72	Картометрический	1.00	-
242	405493.69	2175895.85	Картометрический	1.00	-
243	405545.53	2175921.40	Картометрический	1.00	-
244	405629.30	2175962.69	Картометрический	1.00	-
245	405640.67	2175962.84	Картометрический	1.00	-
246	405651.44	2175968.84	Картометрический	1.00	-
247	405659.21	2175978.10	Картометрический	1.00	-
248	405728.07	2176014.97	Картометрический	1.00	-
249	405730.55	2176015.31	Картометрический	1.00	-
250	405732.56	2176014.87	Картометрический	1.00	-
251	405742.91	2176008.55	Картометрический	1.00	-
252	405747.29	2176011.18	Картометрический	1.00	-
253	405754.90	2176015.76	Картометрический	1.00	-
254	405752.66	2176024.08	Картометрический	1.00	-
255	405752.93	2176026.22	Картометрический	1.00	-
256	405753.81	2176027.85	Картометрический	1.00	-
257	405782.16	2176046.71	Картометрический	1.00	-
258	405821.15	2176078.77	Картометрический	1.00	-
259	405938.83	2176192.60	Картометрический	1.00	-
260	406105.72	2176360.46	Картометрический	1.00	-
261	406171.65	2176434.17	Картометрический	1.00	-
262	406320.06	2176614.19	Картометрический	1.00	-
263	406401.61	2176711.20	Картометрический	1.00	-
264	406447.63	2176776.52	Картометрический	1.00	-
265	406511.72	2176867.47	Картометрический	1.00	-
266	406562.36	2176921.80	Картометрический	1.00	-
267	406616.33	2176968.32	Картометрический	1.00	-
268	406678.78	2177009.44	Картометрический	1.00	-
269	406739.16	2177039.86	Картометрический	1.00	-
270	406793.25	2177060.41	Картометрический	1.00	-
271	406799.70	2177060.14	Картометрический	1.00	-
272	406805.48	2177058.78	Картометрический	1.00	-
273	406815.57	2177052.15	Картометрический	1.00	-
274	406893.14	2176977.59	Картометрический	1.00	-

1	2	3	4	5	6
275	406955.45	2176921.94	Картометрический	1.00	-
276	406953.09	2176914.11	Картометрический	1.00	-
277	406957.38	2176910.34	Картометрический	1.00	-
278	406959.77	2176908.24	Картометрический	1.00	-
279	406964.42	2176913.54	Картометрический	1.00	-
280	407140.75	2176749.24	Картометрический	1.00	-
281	407150.63	2176736.33	Картометрический	1.00	-
282	407158.63	2176710.78	Картометрический	1.00	-
283	407171.44	2176663.07	Картометрический	1.00	-
284	407181.52	2176620.56	Картометрический	1.00	-
285	407194.67	2176598.53	Картометрический	1.00	-
286	407230.87	2176553.42	Картометрический	1.00	-
287	407253.03	2176532.30	Картометрический	1.00	-
288	407285.19	2176511.28	Картометрический	1.00	-
289	407305.63	2176492.91	Картометрический	1.00	-
290	407321.39	2176475.21	Картометрический	1.00	-
291	407319.27	2176470.56	Картометрический	1.00	-
292	407324.11	2176465.43	Картометрический	1.00	-
293	407326.12	2176463.30	Картометрический	1.00	-
294	407328.98	2176465.91	Картометрический	1.00	-
295	407416.35	2176359.21	Картометрический	1.00	-
296	407449.06	2176317.49	Картометрический	1.00	-
297	407481.84	2176289.37	Картометрический	1.00	-
298	407539.42	2176253.87	Картометрический	1.00	-
299	407563.64	2176239.88	Картометрический	1.00	-
300	407575.01	2176230.63	Картометрический	1.00	-
301	407584.45	2176216.57	Картометрический	1.00	-
302	407592.70	2176198.83	Картометрический	1.00	-
303	407637.45	2176090.45	Картометрический	1.00	-
304	407656.56	2176048.22	Картометрический	1.00	-
305	407681.08	2176002.53	Картометрический	1.00	-
306	407846.90	2175760.29	Картометрический	1.00	-
307	407859.14	2175742.48	Картометрический	1.00	-
1	407874.02	2175747.94	Картометрический	1.00	-
308	407282.95	2176740.54	Картометрический	1.00	-
309	407308.24	2176788.05	Картометрический	1.00	-
310	407367.30	2176891.13	Картометрический	1.00	-
311	407377.48	2176962.13	Картометрический	1.00	-
312	407385.76	2177053.94	Картометрический	1.00	-
313	407397.06	2177155.36	Картометрический	1.00	-
314	407398.89	2177169.07	Картометрический	1.00	-
315	407394.90	2177170.11	Картометрический	1.00	-
316	407395.14	2177176.36	Картометрический	1.00	-
317	407399.07	2177177.10	Картометрический	1.00	-
318	407399.34	2177212.31	Картометрический	1.00	-
319	407397.20	2177249.10	Картометрический	1.00	-
320	407391.12	2177286.97	Картометрический	1.00	-


1	2	3	4	5	6
321	407377.53	2177341.58	Картометрический	1.00	-
322	407363.18	2177344.94	Картометрический	1.00	-
323	407359.71	2177345.15	Картометрический	1.00	-
324	407356.46	2177344.26	Картометрический	1.00	-
325	407109.91	2177178.15	Картометрический	1.00	-
326	407083.36	2177162.33	Картометрический	1.00	-
327	407077.75	2177159.04	Картометрический	1.00	-
328	407013.64	2177130.84	Картометрический	1.00	-
329	406946.68	2177106.37	Картометрический	1.00	-
330	406927.27	2177097.14	Картометрический	1.00	-
331	406915.36	2177093.45	Картометрический	1.00	-
332	406897.87	2177095.48	Картометрический	1.00	-
333	406835.15	2177073.02	Картометрический	1.00	-
334	406832.96	2177070.23	Картометрический	1.00	-
335	406831.68	2177066.39	Картометрический	1.00	-
336	406832.46	2177058.02	Картометрический	1.00	-
337	406888.98	2176999.26	Картометрический	1.00	-
338	406901.44	2176986.27	Картометрический	1.00	-
339	406966.37	2176928.17	Картометрический	1.00	-
340	407143.84	2176762.78	Картометрический	1.00	-
341	407149.67	2176757.34	Картометрический	1.00	-
342	407174.04	2176743.57	Картометрический	1.00	-
343	407220.50	2176736.46	Картометрический	1.00	-
344	407257.05	2176733.67	Картометрический	1.00	-
345	407275.25	2176737.03	Картометрический	1.00	-
308	407282.95	2176740.54	Картометрический	1.00	-

3. Сведения о характерных точках части (частей) границы объекта

Обозначение характерных точек части границы	Координаты, м		Метод определения координат характерной точки	Средняя квадратическая погрешность положения характерной точки (Mt), м	Описание обозначения точки на местности (при наличии)
	X	Y			
1	2	3	4	5	6
Часть №					
-	-	-	-	-	-

Раздел 3

Сведения о местоположении измененных (уточненных) границ объекта							
1. Система координат: -							
2. Сведения о характерных точках границ объекта							
Обозначение характерных точек границ	Существующие координаты, м		Измененные (уточненные) координаты, м		Метод определения координат характерной точки	Средняя квадратическая погрешность положения характерной точки (Mt), м	Описание обозначения точки на местности (при наличии)
	X	Y	X	Y			
1	2	3	4	5	6	7	8
-	-	-	-	-	-	-	-
3.Сведения о характерных точках части (частей) границы объекта							
Часть №							
-	-	-	-	-	-	-	-

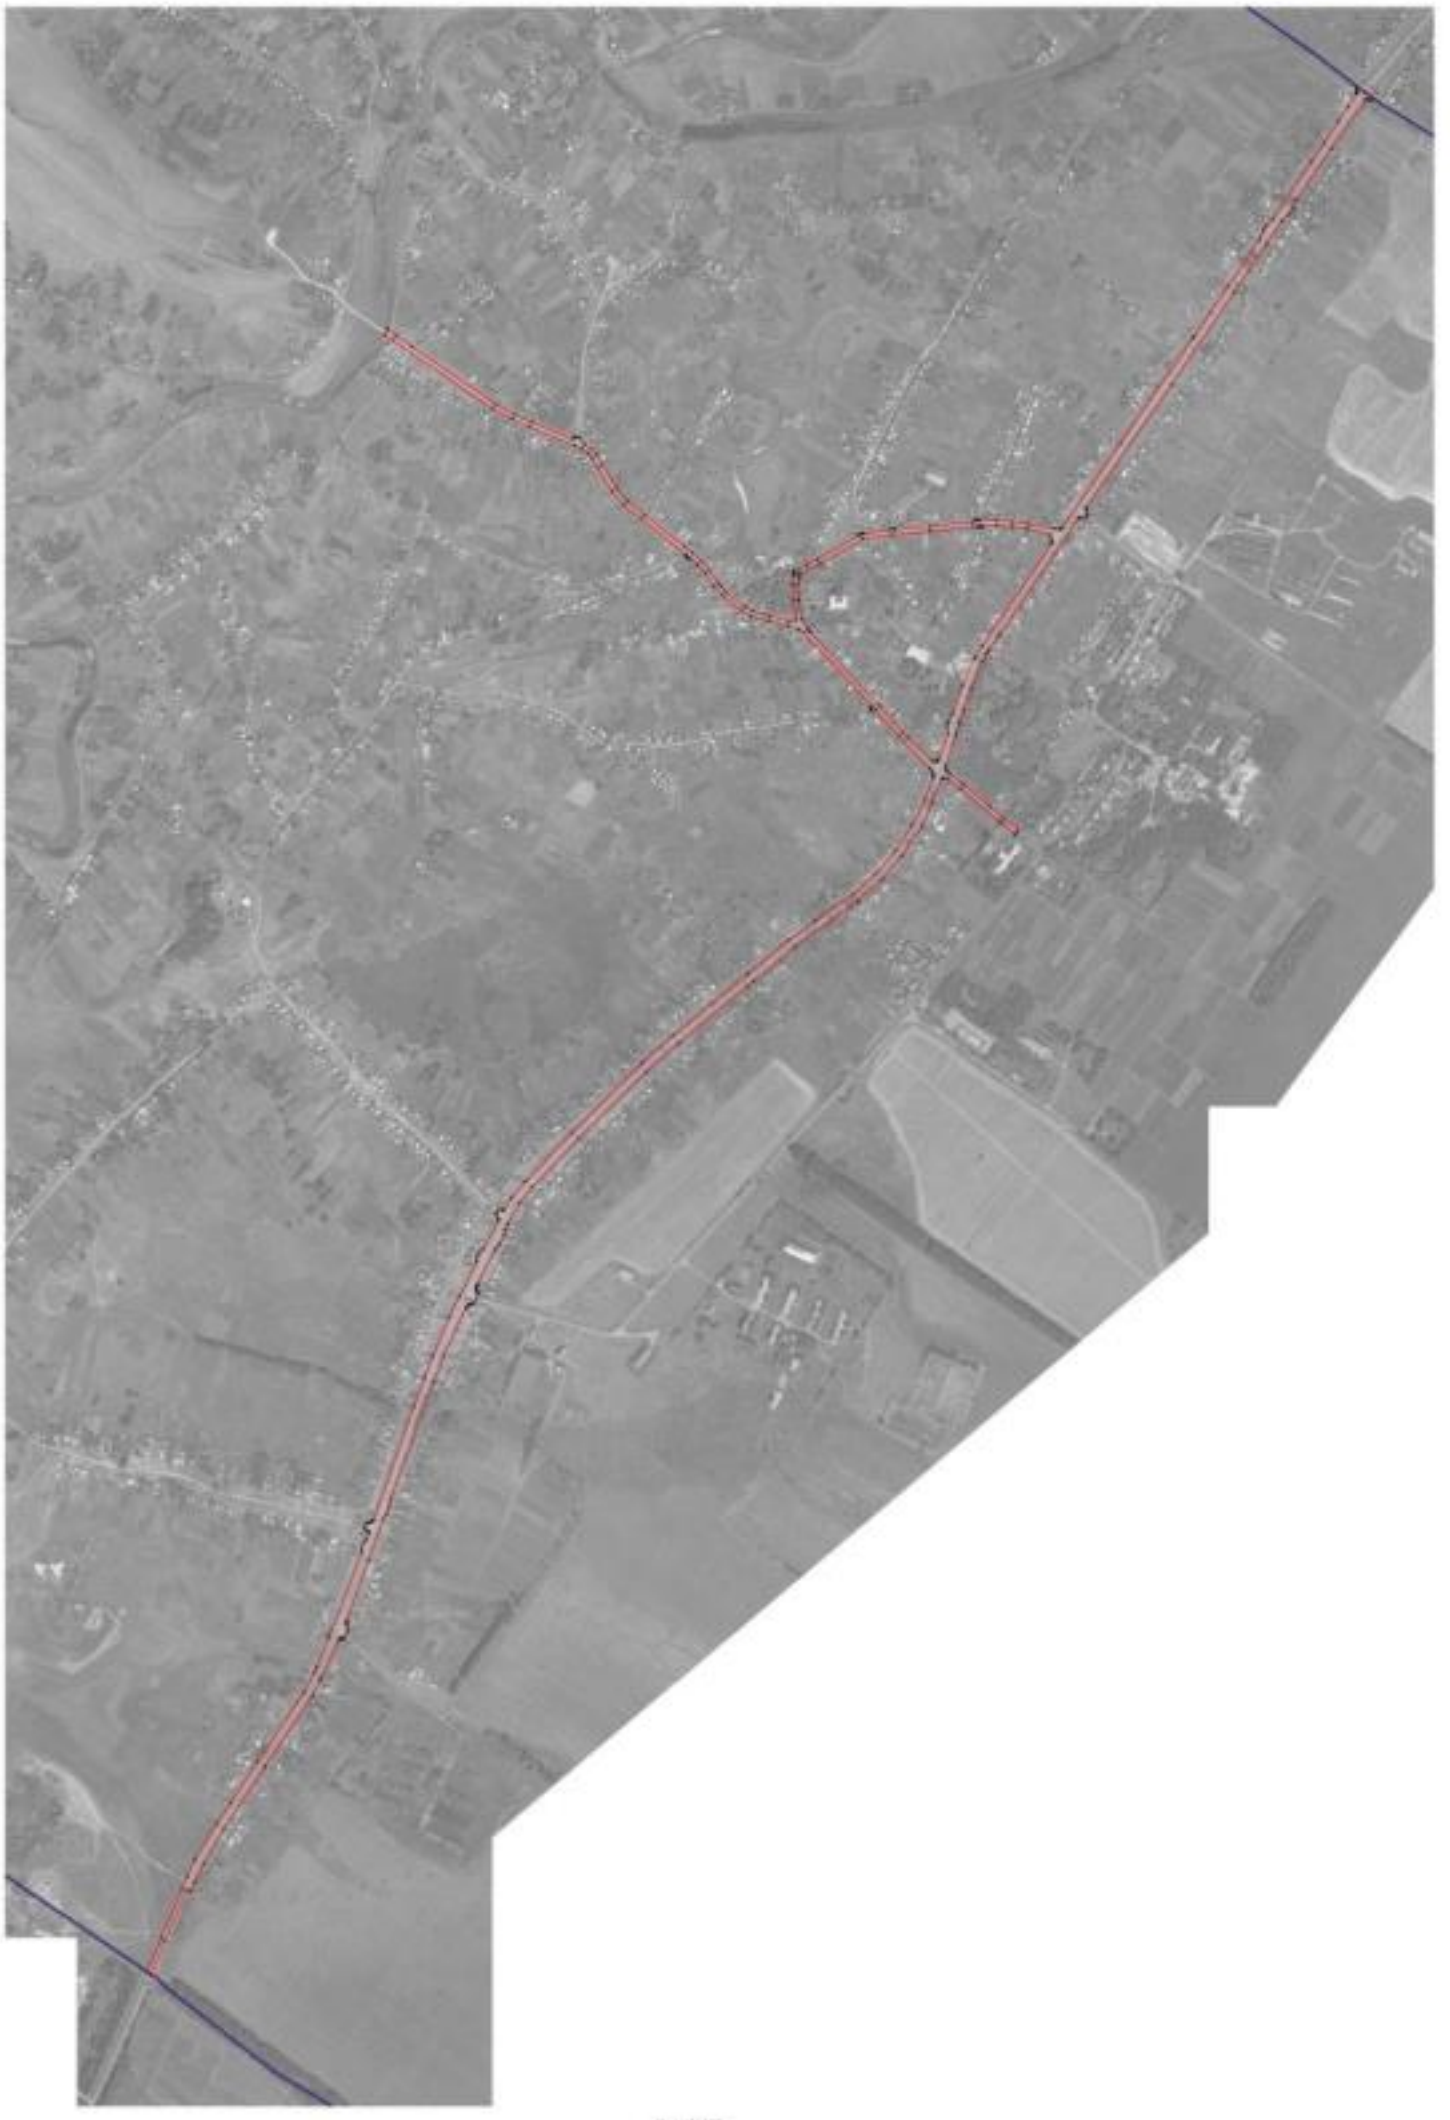

ОПИСАНИЕ МЕСТОПОЛОЖЕНИЯ ГРАНИЦ

Зона сельскохозяйственного использования в границах населенного пункта села Клёповка – СХ1/1

(наименование объекта, местоположение границ которого описано (далее - объект)

Раздел 1

Сведения об объекте		
№ п/п	Характеристики объекта	Описание характеристик
1	2	3
1	Местоположение объекта	Воронежская область, Бутурлиновский муниципальный район, Клёповское сельское поселение, село Клёповка
2	Площадь объекта ± величина погрешности определения площади (Р ± Дельта Р)	2581415+/-5623 м²
3	Иные характеристики объекта	-

Раздел 2

Сведения о местоположении границ объекта					
1. Система координат: МСК - 36, зона 2					
2. Сведения о характерных точках границ объекта					
Обозначение характерных точек границ	Координаты, м		Метод определения координат характерной точки	Средняя квадратическая погрешность положения характерной точки (Mt), м	Описание обозначения точки на местности (при наличии)
	X	Y			
1	2	3	4	5	6
1	408669.31	2177785.14	Картометрический	1.00	-
2	408539.88	2177972.99	Картометрический	1.00	-
3	408493.71	2177940.78	Картометрический	1.00	-
4	408435.93	2178022.94	Картометрический	1.00	-
5	408408.89	2178059.35	Картометрический	1.00	-
6	408373.71	2178036.15	Картометрический	1.00	-
7	408321.16	2178001.51	Картометрический	1.00	-
8	408276.22	2177971.38	Картометрический	1.00	-
9	408358.46	2177852.23	Картометрический	1.00	-
10	408355.12	2177850.02	Картометрический	1.00	-
11	408266.47	2177774.54	Картометрический	1.00	-
12	408218.06	2177738.90	Картометрический	1.00	-
13	408329.15	2177594.32	Картометрический	1.00	-
14	408356.77	2177617.09	Картометрический	1.00	-
15	408437.63	2177667.49	Картометрический	1.00	-
16	408482.26	2177704.00	Картометрический	1.00	-
17	408513.48	2177646.84	Картометрический	1.00	-
18	408608.70	2177716.23	Картометрический	1.00	-
1	408669.31	2177785.14	Картометрический	1.00	-
19	409691.63	2176317.50	Картометрический	1.00	-
20	409533.44	2176541.45	Картометрический	1.00	-
21	409508.01	2176577.96	Картометрический	1.00	-
22	409485.11	2176609.11	Картометрический	1.00	-
23	409437.12	2176678.40	Картометрический	1.00	-
24	409398.16	2176733.75	Картометрический	1.00	-
25	409354.01	2176796.37	Картометрический	1.00	-
26	409353.16	2176797.60	Картометрический	1.00	-
27	409312.35	2176856.48	Картометрический	1.00	-
28	409084.95	2177184.57	Картометрический	1.00	-
29	409071.12	2177202.06	Картометрический	1.00	-
30	408808.13	2177581.92	Картометрический	1.00	-
31	408784.71	2177615.30	Картометрический	1.00	-
32	408746.66	2177671.93	Картометрический	1.00	-

1	2	3	4	5	6
33	408680.79	2177598.22	Картометрический	1.00	-
34	408583.46	2177513.52	Картометрический	1.00	-
35	408626.68	2177502.54	Картометрический	1.00	-
36	408706.57	2177404.69	Картометрический	1.00	-
37	408748.74	2177455.82	Картометрический	1.00	-
38	408884.54	2177285.16	Картометрический	1.00	-
39	408938.88	2177154.17	Картометрический	1.00	-
40	408996.81	2177071.53	Картометрический	1.00	-
41	408925.31	2177029.99	Картометрический	1.00	-
42	409041.17	2176881.42	Картометрический	1.00	-
43	409013.33	2176862.49	Картометрический	1.00	-
44	408962.45	2176840.65	Картометрический	1.00	-
45	408938.35	2176845.83	Аналитический	0.10	-
46	408763.25	2177100.06	Аналитический	0.10	-
47	408755.13	2177124.83	Аналитический	0.10	-
48	408637.88	2177250.25	Аналитический	0.10	-
49	408576.11	2177187.79	Аналитический	0.10	-
50	408487.29	2177056.61	Аналитический	0.10	-
51	408444.72	2176909.07	Аналитический	0.10	-
52	408511.79	2176878.63	Аналитический	0.10	-
53	408497.68	2176790.37	Картометрический	1.00	-
54	408516.13	2176584.53	Картометрический	1.00	-
55	408441.57	2176443.48	Картометрический	1.00	-
56	408366.70	2176506.46	Картометрический	1.00	-
57	408370.94	2176469.78	Картометрический	1.00	-
58	408363.94	2176455.47	Картометрический	1.00	-
59	408334.28	2176448.98	Картометрический	1.00	-
60	408374.14	2176361.25	Картометрический	1.00	-
61	408413.51	2176308.33	Картометрический	1.00	-
62	408477.79	2176265.91	Картометрический	1.00	-
63	408505.16	2176297.67	Картометрический	1.00	-
64	408534.54	2176406.52	Картометрический	1.00	-
65	408594.64	2176523.87	Картометрический	1.00	-
66	408584.00	2176606.89	Картометрический	1.00	-
67	408532.16	2176817.76	Картометрический	1.00	-
68	408670.28	2176938.28	Картометрический	1.00	-
69	408797.47	2176954.56	Картометрический	1.00	-
70	408867.52	2176849.84	Аналитический	0.10	-
71	408888.18	2176798.04	Картометрический	1.00	-
72	408895.68	2176769.84	Картометрический	1.00	-
73	408905.04	2176753.18	Картометрический	1.00	-
74	408914.43	2176745.60	Картометрический	1.00	-
75	408933.77	2176746.47	Картометрический	1.00	-
76	408974.28	2176766.99	Картометрический	1.00	-
77	409073.81	2176826.19	Картометрический	1.00	-
78	409179.37	2176647.33	Картометрический	1.00	-
79	409124.31	2176607.31	Картометрический	1.00	-
80	409115.31	2176591.36	Картометрический	1.00	-

1	2	3	4	5	6
81	409136.07	2176557.16	Картометрический	1.00	-
82	409168.49	2176513.78	Картометрический	1.00	-
83	409202.62	2176464.25	Картометрический	1.00	-
84	409233.88	2176424.70	Картометрический	1.00	-
85	409304.73	2176401.73	Картометрический	1.00	-
86	409397.76	2176310.98	Картометрический	1.00	-
87	409397.13	2176328.78	Картометрический	1.00	-
88	409405.02	2176345.71	Картометрический	1.00	-
89	409419.24	2176356.76	Картометрический	1.00	-
90	409439.57	2176361.65	Картометрический	1.00	-
91	409472.32	2176360.71	Картометрический	1.00	-
92	409496.62	2176362.17	Картометрический	1.00	-
93	409521.07	2176360.61	Картометрический	1.00	-
94	409537.97	2176354.88	Картометрический	1.00	-
95	409538.49	2176354.66	Картометрический	1.00	-
96	409574.79	2176337.10	Картометрический	1.00	-
97	409606.01	2176325.54	Картометрический	1.00	-
98	409632.93	2176316.59	Картометрический	1.00	-
99	409653.10	2176312.84	Картометрический	1.00	-
100	409675.11	2176311.70	Картометрический	1.00	-
101	409685.46	2176314.20	Картометрический	1.00	-
19	409691.63	2176317.50	Картометрический	1.00	-
102	408283.69	2174582.69	Картометрический	1.00	-
103	408257.41	2174661.64	Картометрический	1.00	-
104	408237.98	2174663.06	Картометрический	1.00	-
105	408237.43	2174700.32	Картометрический	1.00	-
106	408179.73	2174838.38	Картометрический	1.00	-
107	408118.00	2174963.67	Картометрический	1.00	-
108	408050.61	2175071.94	Картометрический	1.00	-
109	408061.65	2175182.24	Картометрический	1.00	-
110	408067.76	2175281.36	Картометрический	1.00	-
111	408023.11	2175373.26	Картометрический	1.00	-
112	408010.32	2175443.36	Картометрический	1.00	-
113	407988.49	2175558.63	Картометрический	1.00	-
114	407875.19	2175520.21	Картометрический	1.00	-
115	407809.50	2175469.46	Картометрический	1.00	-
116	407740.82	2175491.75	Картометрический	1.00	-
117	407733.12	2175455.62	Картометрический	1.00	-
118	407734.83	2175441.24	Картометрический	1.00	-
119	407734.83	2175440.72	Картометрический	1.00	-
120	407732.77	2175426.75	Картометрический	1.00	-
121	407732.17	2175416.16	Картометрический	1.00	-
122	407729.90	2175390.02	Картометрический	1.00	-
123	407729.32	2175378.30	Картометрический	1.00	-
124	407729.20	2175377.72	Картометрический	1.00	-
125	407722.29	2175358.68	Картометрический	1.00	-
126	407722.10	2175358.29	Картометрический	1.00	-

1	2	3	4	5	6
127	407715.18	2175347.35	Картометрический	1.00	-
128	407767.63	2175312.90	Картометрический	1.00	-
129	407860.68	2175324.85	Картометрический	1.00	-
130	407916.15	2175128.97	Картометрический	1.00	-
131	408120.37	2174814.76	Картометрический	1.00	-
132	408229.35	2174561.26	Картометрический	1.00	-
102	408283.69	2174582.69	Картометрический	1.00	-
133	407802.29	2174276.27	Картометрический	1.00	-
134	407889.02	2174424.18	Картометрический	1.00	-
135	407785.01	2174554.16	Картометрический	1.00	-
136	407640.78	2174463.76	Картометрический	1.00	-
137	407508.05	2174497.47	Картометрический	1.00	-
138	407466.07	2174483.31	Картометрический	1.00	-
139	407494.44	2174363.88	Картометрический	1.00	-
140	407689.56	2174288.26	Картометрический	1.00	-
133	407802.29	2174276.27	Картометрический	1.00	-
141	406591.82	2175460.95	Картометрический	1.00	-
142	406488.79	2175617.36	Картометрический	1.00	-
143	406406.16	2175809.33	Картометрический	1.00	-
144	406608.71	2175984.97	Картометрический	1.00	-
145	406646.78	2176008.57	Картометрический	1.00	-
146	406605.35	2176096.09	Картометрический	1.00	-
147	406686.43	2176138.65	Картометрический	1.00	-
148	406763.73	2176247.19	Картометрический	1.00	-
149	406695.21	2176334.91	Картометрический	1.00	-
150	406668.64	2176431.75	Картометрический	1.00	-
151	406744.63	2176479.44	Картометрический	1.00	-
152	406816.57	2176648.66	Картометрический	1.00	-
153	406873.20	2176897.96	Картометрический	1.00	-
154	406825.44	2176927.93	Картометрический	1.00	-
155	406775.12	2176986.98	Картометрический	1.00	-
156	406561.41	2176782.04	Картометрический	1.00	-
157	406444.97	2176625.90	Картометрический	1.00	-
158	406542.29	2176503.53	Картометрический	1.00	-
159	406607.45	2176377.65	Картометрический	1.00	-
160	406548.39	2176345.35	Картометрический	1.00	-
161	406250.16	2176219.09	Картометрический	1.00	-
162	406073.88	2175926.24	Картометрический	1.00	-
163	406268.15	2175673.15	Картометрический	1.00	-
164	406472.28	2175550.97	Картометрический	1.00	-
165	406415.24	2175458.43	Картометрический	1.00	-
166	406539.41	2175441.82	Картометрический	1.00	-
141	406591.82	2175460.95	Картометрический	1.00	-
167	405705.70	2175088.33	Картометрический	1.00	-
168	405778.79	2175249.46	Аналитический	0.10	-

1	2	3	4	5	6
169	405792.75	2175266.16	Аналитический	0.10	-
170	405927.30	2175458.10	Картометрический	1.00	-
171	405914.20	2175468.20	Картометрический	1.00	-
172	405758.64	2175625.12	Картометрический	1.00	-
173	405691.54	2175783.59	Картометрический	1.00	-
174	405597.63	2175775.43	Картометрический	1.00	-
175	405640.48	2175668.38	Картометрический	1.00	-
176	405374.42	2175544.61	Картометрический	1.00	-
177	405429.94	2175360.21	Картометрический	1.00	-
178	405330.93	2175338.33	Картометрический	1.00	-
179	405368.88	2175198.91	Картометрический	1.00	-
180	405372.24	2175178.09	Картометрический	1.00	-
181	405406.08	2175050.73	Картометрический	1.00	-
182	405440.11	2174981.83	Картометрический	1.00	-
183	405549.42	2175047.34	Картометрический	1.00	-
184	405573.37	2175002.37	Картометрический	1.00	-
167	405705.70	2175088.33	Картометрический	1.00	-
185	406260.85	2176808.67	Картометрический	1.00	-
186	406146.78	2176928.07	Картометрический	1.00	-
187	406084.17	2176870.04	Картометрический	1.00	-
188	405989.06	2176782.15	Картометрический	1.00	-
189	405829.39	2176635.37	Аналитический	0.10	-
190	405469.43	2176321.37	Картометрический	1.00	-
191	405223.84	2176246.95	Картометрический	1.00	-
192	405176.17	2176236.45	Картометрический	1.00	-
193	405041.88	2176229.31	Картометрический	1.00	-
194	404982.93	2176207.60	Аналитический	0.10	-
195	404954.56	2176170.94	Аналитический	0.10	-
196	404738.89	2176021.23	Картометрический	1.00	-
197	404793.93	2175824.04	Картометрический	1.00	-
198	405063.17	2175937.39	Аналитический	0.10	-
199	405219.15	2176013.18	Аналитический	0.10	-
200	405180.48	2176072.68	Аналитический	0.10	-
201	405177.71	2176111.05	Картометрический	1.00	-
202	405369.42	2176197.91	Картометрический	1.00	-
203	405470.19	2176223.73	Картометрический	1.00	-
204	405516.62	2176053.23	Картометрический	1.00	-
205	405543.97	2176081.20	Картометрический	1.00	-
206	405687.38	2176227.86	Картометрический	1.00	-
207	405893.92	2176449.05	Картометрический	1.00	-
185	406260.85	2176808.67	Картометрический	1.00	-
208	404785.57	2174505.88	Картометрический	1.00	-
209	404672.80	2174646.80	Картометрический	1.00	-
210	404707.90	2174726.36	Картометрический	1.00	-
211	404690.31	2174985.65	Картометрический	1.00	-
212	404802.96	2175036.56	Картометрический	1.00	-

1	2	3	4	5	6
213	404863.39	2174870.75	Картометрический	1.00	-
214	404896.16	2174857.09	Картометрический	1.00	-
215	404944.21	2174757.26	Картометрический	1.00	-
216	405061.11	2174852.96	Картометрический	1.00	-
217	404928.05	2175203.32	Картометрический	1.00	-
218	404821.02	2175309.41	Картометрический	1.00	-
219	404798.54	2175397.66	Картометрический	1.00	-
220	404701.14	2175382.92	Картометрический	1.00	-
221	404679.89	2175375.99	Картометрический	1.00	-
222	404572.64	2175303.61	Картометрический	1.00	-
223	404455.44	2175249.70	Картометрический	1.00	-
224	404389.95	2175220.55	Картометрический	1.00	-
225	404324.82	2175369.94	Картометрический	1.00	-
226	404275.36	2175337.65	Картометрический	1.00	-
227	404188.03	2175283.79	Картометрический	1.00	-
228	404147.02	2175266.66	Картометрический	1.00	-
229	404115.39	2175252.30	Картометрический	1.00	-
230	404000.51	2175203.54	Картометрический	1.00	-
231	403918.14	2175168.58	Картометрический	1.00	-
232	403923.50	2175161.56	Картометрический	1.00	-
233	404213.48	2174733.98	Картометрический	1.00	-
234	404316.65	2174587.87	Картометрический	1.00	-
235	404390.75	2174493.33	Картометрический	1.00	-
236	404411.29	2174503.12	Картометрический	1.00	-
237	404439.91	2174528.66	Картометрический	1.00	-
238	404451.89	2174539.25	Картометрический	1.00	-
239	404499.77	2174494.71	Картометрический	1.00	-
240	404489.85	2174461.95	Картометрический	1.00	-
241	404453.75	2174412.98	Картометрический	1.00	-
242	404539.74	2174303.29	Картометрический	1.00	-
208	404785.57	2174505.88	Картометрический	1.00	-
243	404295.26	2174906.92	Картометрический	1.00	-
244	404222.06	2175037.00	Картометрический	1.00	-
245	404163.35	2175004.72	Картометрический	1.00	-
246	404236.54	2174874.64	Картометрический	1.00	-
243	404295.26	2174906.92	Картометрический	1.00	-
247	405399.84	2173774.22	Картометрический	1.00	-
248	405410.03	2173794.00	Картометрический	1.00	-
249	405415.90	2173816.45	Картометрический	1.00	-
250	405422.93	2173847.78	Картометрический	1.00	-
251	405422.04	2173883.10	Картометрический	1.00	-
252	405420.46	2173913.99	Картометрический	1.00	-
253	405416.11	2173954.00	Картометрический	1.00	-
254	405416.09	2173954.31	Картометрический	1.00	-
255	405415.38	2173977.20	Картометрический	1.00	-
256	405412.10	2173999.39	Картометрический	1.00	-

1	2	3	4	5	6
257	405407.00	2174016.88	Картометрический	1.00	-
258	405406.90	2174018.66	Картометрический	1.00	-
259	405408.64	2174028.92	Картометрический	1.00	-
260	405408.86	2174029.72	Картометрический	1.00	-
261	405413.88	2174042.47	Картометрический	1.00	-
262	405416.69	2174052.91	Картометрический	1.00	-
263	405417.42	2174054.35	Картометрический	1.00	-
264	405395.62	2174071.70	Картометрический	1.00	-
265	405379.99	2174079.11	Картометрический	1.00	-
266	405269.63	2174171.27	Картометрический	1.00	-
267	405189.23	2174303.18	Картометрический	1.00	-
268	405061.73	2174232.33	Картометрический	1.00	-
269	405295.67	2173814.15	Картометрический	1.00	-
270	405151.45	2173746.45	Картометрический	1.00	-
271	405099.25	2173830.05	Картометрический	1.00	-
272	405017.48	2173782.03	Картометрический	1.00	-
273	404916.49	2173817.71	Картометрический	1.00	-
274	404787.88	2174033.11	Картометрический	1.00	-
275	404624.13	2173951.48	Картометрический	1.00	-
276	404540.61	2174107.42	Картометрический	1.00	-
277	404447.78	2174064.06	Картометрический	1.00	-
278	404449.70	2174060.26	Картометрический	1.00	-
279	404556.10	2173850.20	Картометрический	1.00	-
280	404800.17	2173878.92	Картометрический	1.00	-
281	404822.73	2173845.04	Картометрический	1.00	-
282	404845.62	2173809.46	Картометрический	1.00	-
283	404868.62	2173798.72	Картометрический	1.00	-
284	404877.34	2173796.02	Картометрический	1.00	-
285	404877.80	2173795.82	Картометрический	1.00	-
286	404892.04	2173787.43	Картометрический	1.00	-
287	404898.58	2173784.37	Картометрический	1.00	-
288	404934.33	2173771.23	Картометрический	1.00	-
289	404943.06	2173770.54	Картометрический	1.00	-
290	404958.03	2173766.53	Картометрический	1.00	-
291	404979.35	2173761.24	Картометрический	1.00	-
292	404989.28	2173760.28	Картометрический	1.00	-
293	404990.40	2173760.01	Картометрический	1.00	-
294	405000.29	2173755.98	Картометрический	1.00	-
295	405001.61	2173755.10	Картометрический	1.00	-
296	405012.86	2173743.79	Картометрический	1.00	-
297	405026.85	2173738.89	Картометрический	1.00	-
298	405037.30	2173739.39	Картометрический	1.00	-
299	405050.03	2173740.70	Картометрический	1.00	-
300	405051.48	2173740.59	Картометрический	1.00	-
301	405062.11	2173737.71	Картометрический	1.00	-
302	405063.41	2173737.09	Картометрический	1.00	-
303	405084.08	2173722.10	Картометрический	1.00	-
304	405100.01	2173715.12	Картометрический	1.00	-

1	2	3	4	5	6
305	405126.10	2173710.28	Картометрический	1.00	-
306	405126.64	2173710.14	Картометрический	1.00	-
307	405146.00	2173703.61	Картометрический	1.00	-
308	405164.39	2173697.64	Картометрический	1.00	-
309	405181.17	2173697.52	Картометрический	1.00	-
310	405181.65	2173697.48	Картометрический	1.00	-
311	405205.37	2173694.44	Картометрический	1.00	-
312	405232.39	2173692.98	Картометрический	1.00	-
313	405251.01	2173696.19	Картометрический	1.00	-
314	405270.11	2173701.27	Картометрический	1.00	-
315	405288.23	2173709.37	Картометрический	1.00	-
316	405288.62	2173709.52	Картометрический	1.00	-
317	405315.28	2173718.23	Картометрический	1.00	-
318	405341.39	2173727.64	Картометрический	1.00	-
319	405359.81	2173736.09	Картометрический	1.00	-
320	405380.83	2173754.60	Картометрический	1.00	-
247	405399.84	2173774.22	Картометрический	1.00	-

3. Сведения о характерных точках части (частей) границы объекта

Обозначение характерных точек части границы	Координаты, м		Метод определения координат характерной точки	Средняя квадратическая погрешность положения характерной точки (Mt), м	Описание обозначения точки на местности (при наличии)
	X	Y			
1	2	3	4	5	6
Часть №					
-	-	-	-	-	-


Раздел 3

Сведения о местоположении измененных (уточненных) границ объекта							
1. Система координат: -							
2. Сведения о характерных точках границ объекта							
Обозначение характерных точек границ	Существующие координаты, м		Измененные (уточненные) координаты, м		Метод определения координат характерной точки	Средняя квадратическая погрешность положения характерной точки (Mt), м	Описание обозначения точки на местности (при наличии)
	X	Y	X	Y			
1	2	3	4	5	6	7	8
-	-	-	-	-	-	-	-
3.Сведения о характерных точках части (частей) границы объекта							
Часть №							
-	-	-	-	-	-	-	-

Раздел 4

План границ объекта

Схема расположения листов плана границ объекта

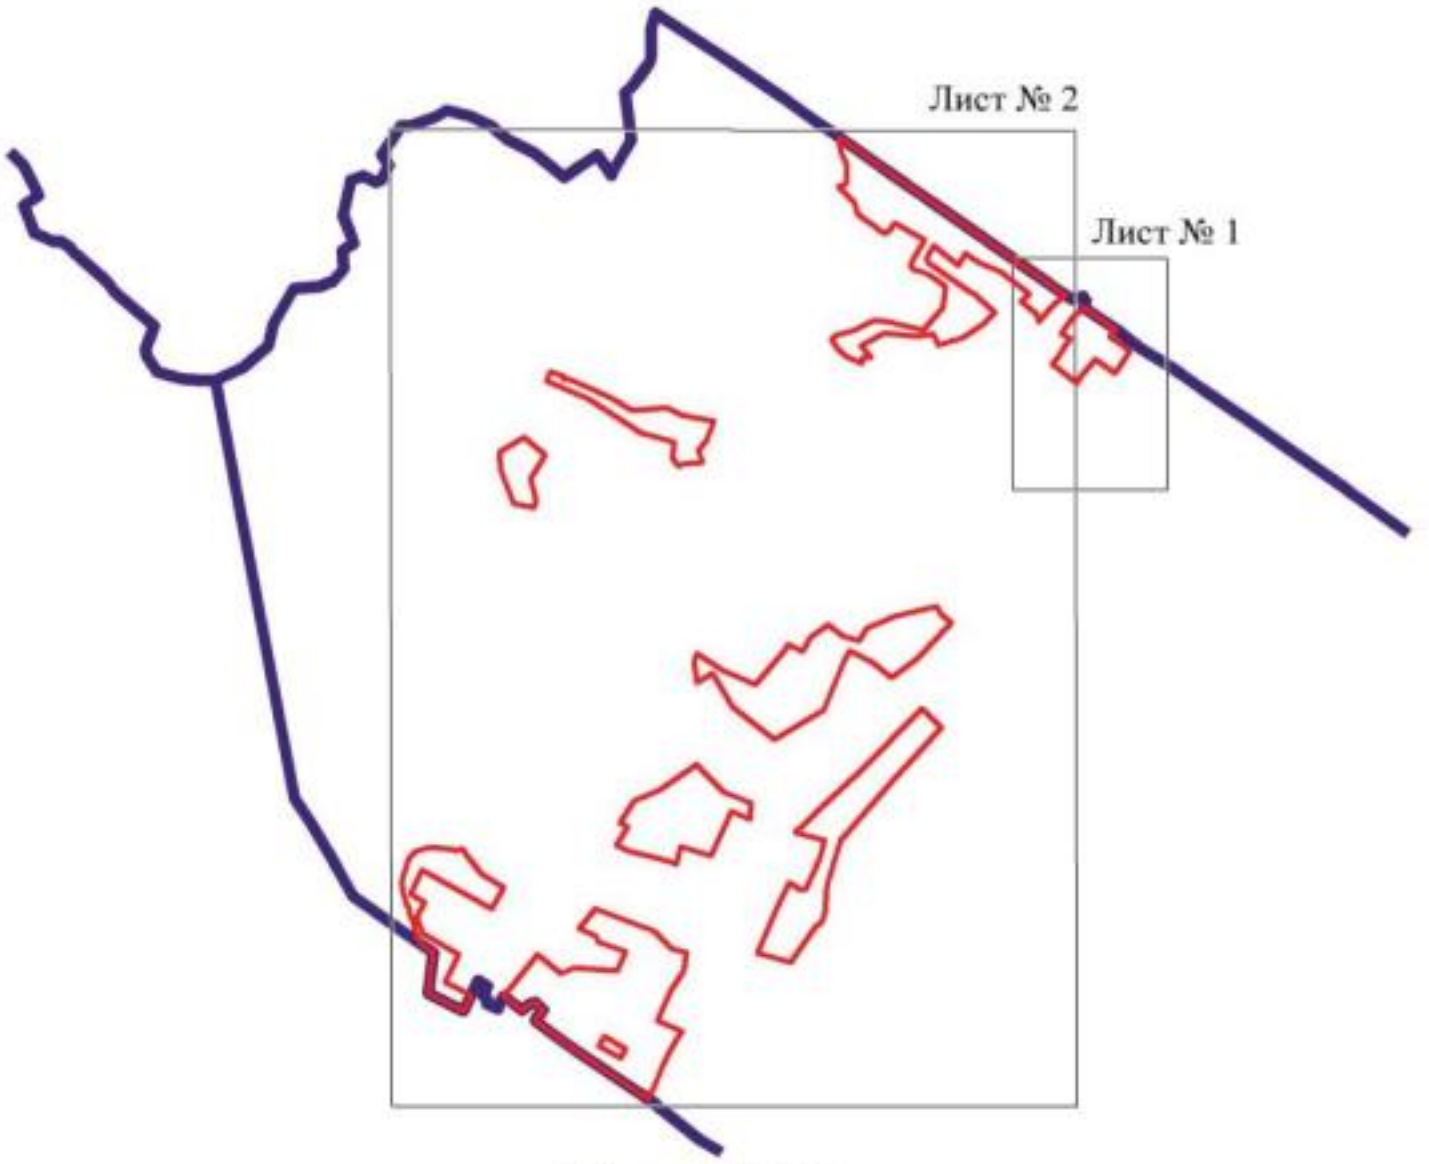

Масштаб 1:50000

Используемые условные знаки и обозначения:

	границы территориальной зоны
	границы муниципального образования
Лист № 1	область и номер листа плана границ объекта


Заместитель руководителя БУВО «Нормативно-проектный центр»

Подпись _____ А.В. Ромашов Дата « 25 » января 2021 г.

Место для оттиска печати (при наличии) лица, составившего описание местоположения границ объекта

План границ объекта

Лист № 1

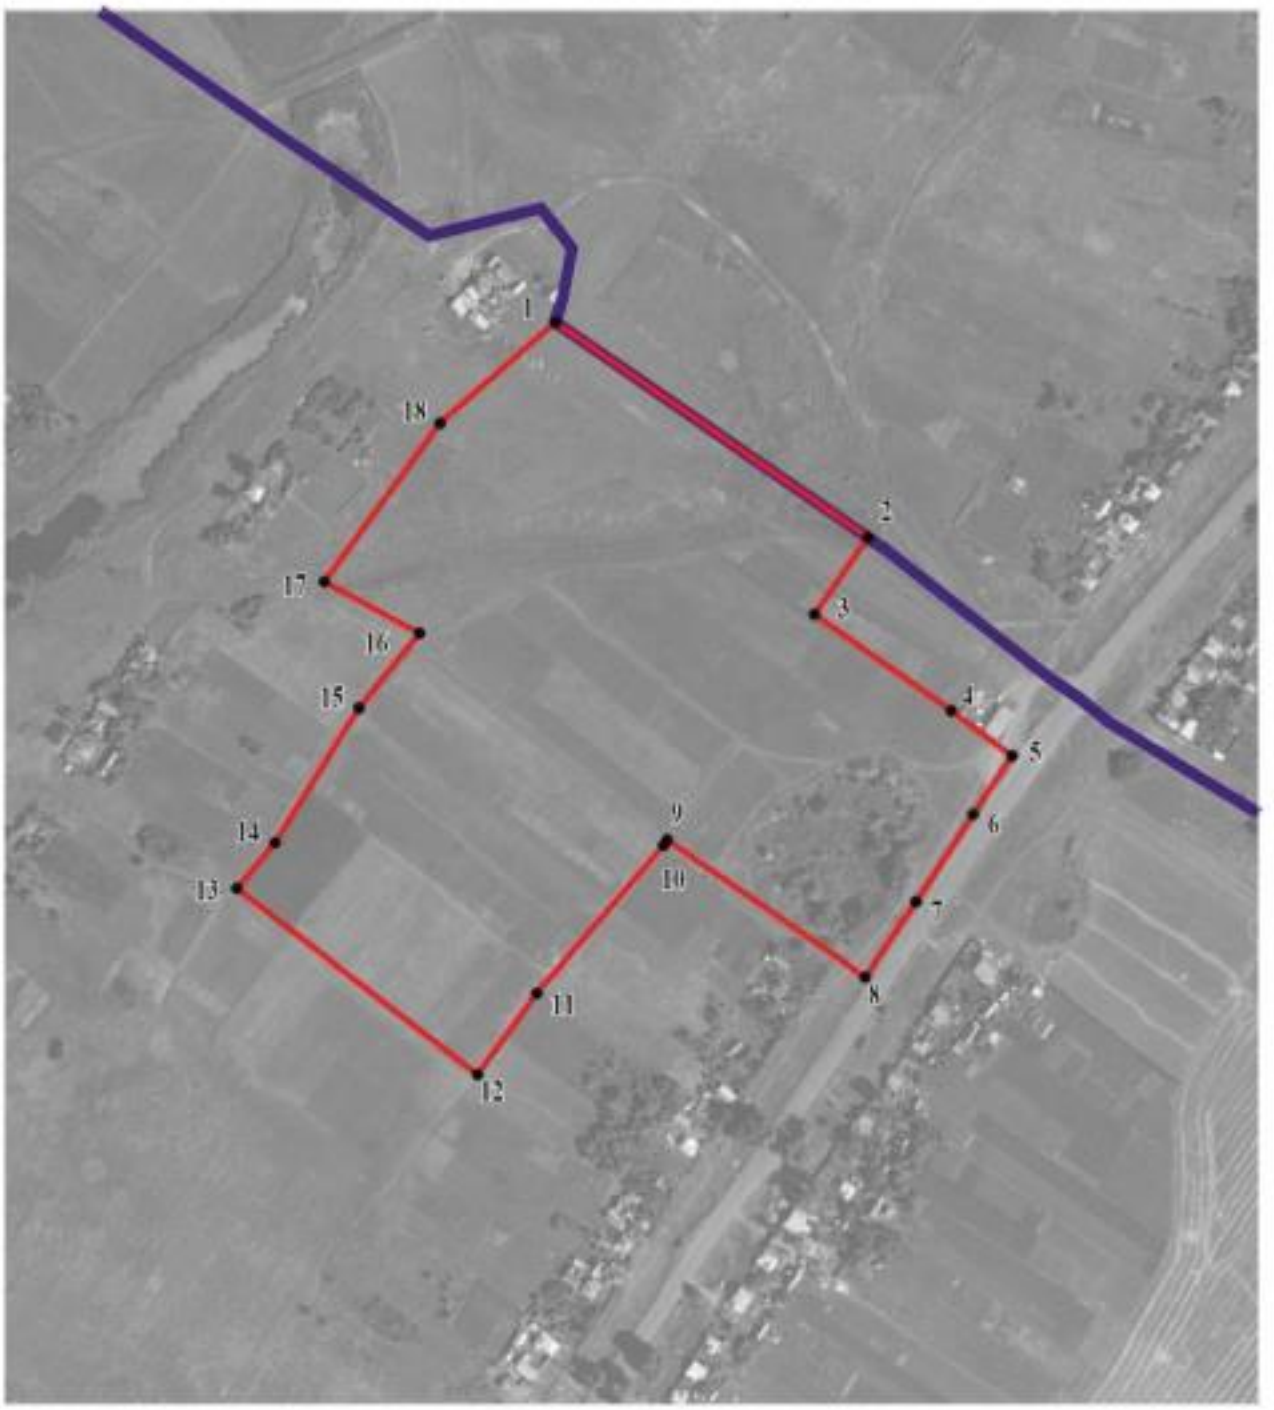

Масштаб 1:5000


Используемые условные знаки и обозначения:

	границы территориальной зоны
	границы муниципального образования
• 1	характерная точка границ территориальной зоны

Заместитель руководителя БУВО «Нормативно-проектный центр»

Подпись _____ А.В. Ромашов Дата « 25 » января 2021 г.

Место для оттиска печати (при наличии) лица, составившего описание местоположения границ объекта

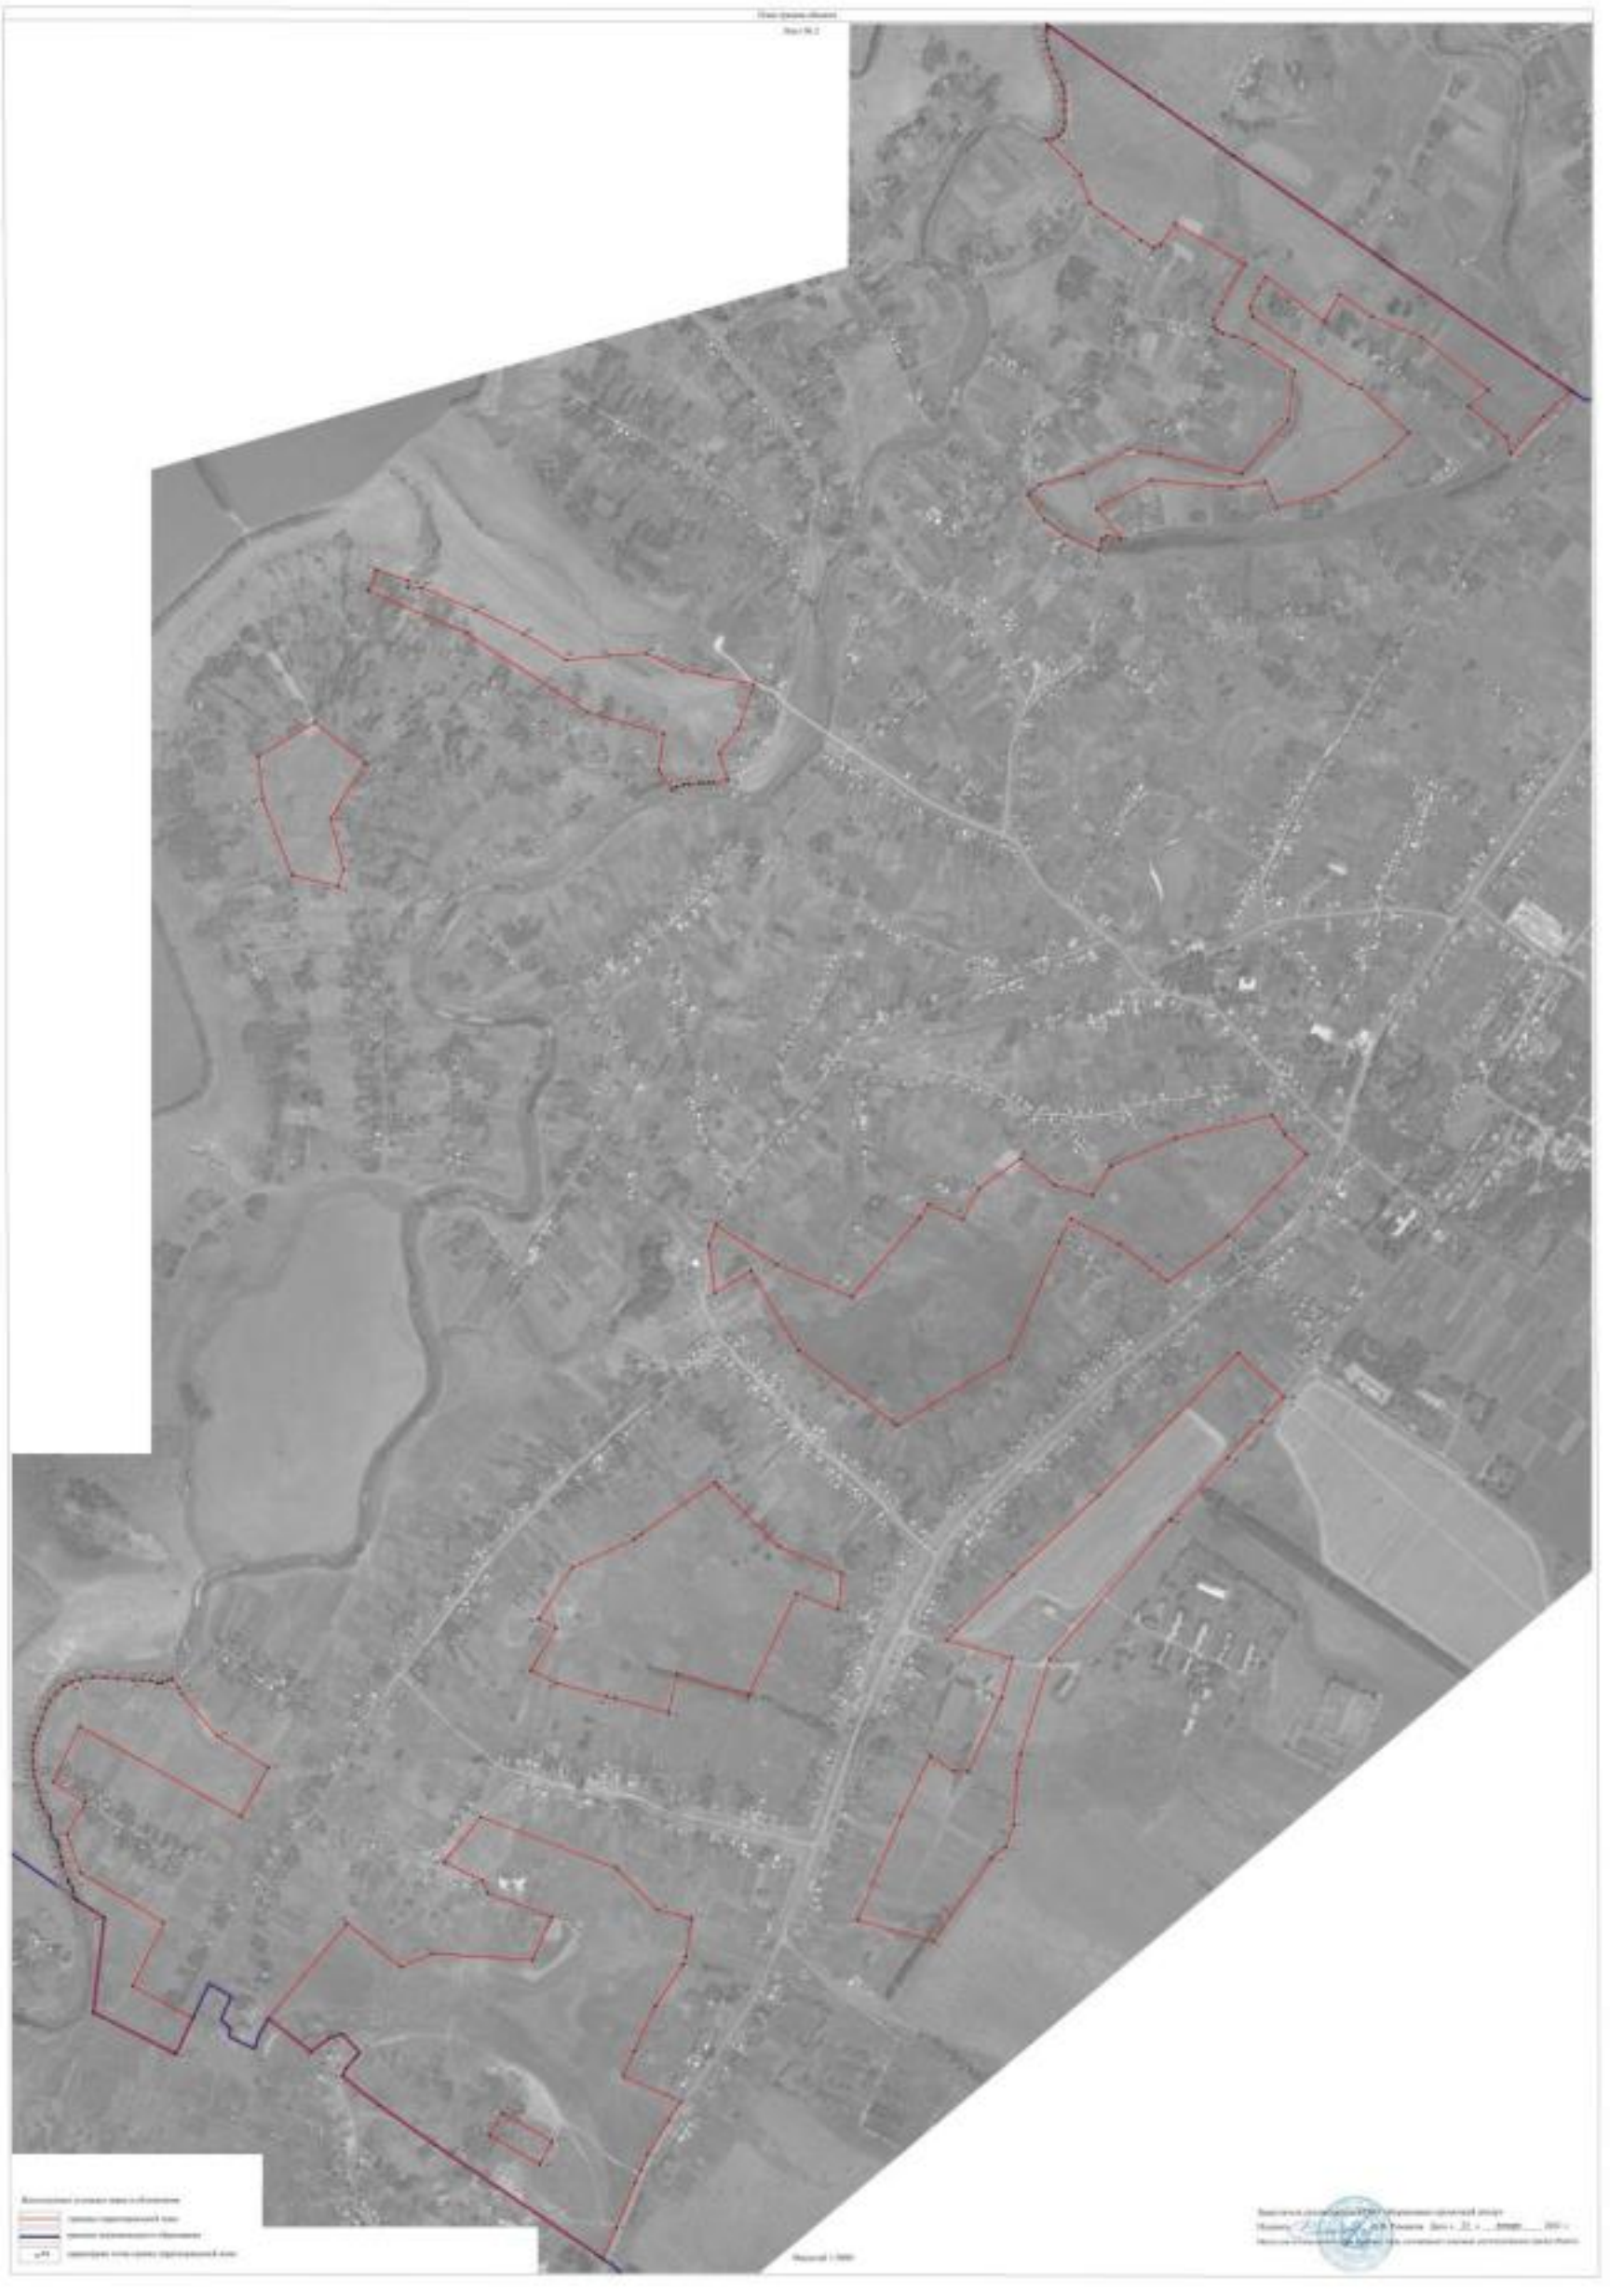

ОПИСАНИЕ МЕСТОПОЛОЖЕНИЯ ГРАНИЦ

Зона рекреационного назначения - объектов отдыха села Клёповка – Р1/1

(наименование объекта, местоположение границ которого описано
(далее - объект)

Раздел 1

Сведения об объекте		
№ п/п	Характеристики объекта	Описание характеристик
1	2	3
1	Местоположение объекта	Воронежская область, Бутурлиновский муниципальный район, Клёповское сельское поселение, село Клёповка
2	Площадь объекта ± величина погрешности определения площади (Р ± Дельта Р)	293149+/-1895 м²
3	Иные характеристики объекта	-

Раздел 2

Сведения о местоположении границ объекта					
1. Система координат: МСК - 36, зона 2					
2. Сведения о характерных точках границ объекта					
Обозначение характерных точек границ	Координаты, м		Метод определения координат характерной точки	Средняя квадратическая погрешность положения характерной точки (Mt), м	Описание обозначения точки на местности (при наличии)
	X	Y			
1	2	3	4	5	6
1	409034.08	2176137.55	Картометрический	1.00	-
2	409039.87	2176225.39	Картометрический	1.00	-
3	409109.45	2176339.24	Картометрический	1.00	-
4	409086.18	2176365.06	Картометрический	1.00	-
5	408901.60	2176303.16	Картометрический	1.00	-
6	408950.59	2176225.40	Картометрический	1.00	-
7	408947.93	2176164.59	Картометрический	1.00	-
8	408952.44	2176165.80	Картометрический	1.00	-
9	408953.20	2176165.85	Картометрический	1.00	-
10	408961.52	2176164.83	Картометрический	1.00	-
11	408961.85	2176164.76	Картометрический	1.00	-
12	408973.98	2176161.15	Картометрический	1.00	-
13	408981.57	2176158.98	Картометрический	1.00	-
14	409012.68	2176149.95	Картометрический	1.00	-
15	409013.12	2176149.76	Картометрический	1.00	-
1	409034.08	2176137.55	Картометрический	1.00	-
16	408805.10	2175773.85	Картометрический	1.00	-
17	408879.33	2175896.15	Картометрический	1.00	-
18	408681.85	2175983.13	Картометрический	1.00	-
19	408594.32	2175810.46	Картометрический	1.00	-
20	408681.78	2175810.46	Картометрический	1.00	-
21	408707.85	2175819.45	Картометрический	1.00	-
16	408805.10	2175773.85	Картометрический	1.00	-
22	407802.70	2176544.57	Картометрический	1.00	-
23	407876.45	2176628.83	Картометрический	1.00	-
24	407899.83	2176656.96	Картометрический	1.00	-
25	407989.95	2176741.60	Картометрический	1.00	-
26	407934.88	2176803.72	Картометрический	1.00	-
27	407872.59	2176947.58	Картометрический	1.00	-
28	407818.39	2176919.52	Картометрический	1.00	-
29	407846.01	2176868.38	Картометрический	1.00	-
30	407706.00	2176785.24	Картометрический	1.00	-

1	2	3	4	5	6
31	407573.44	2176687.97	Картометрический	1.00	-
32	407372.84	2176641.92	Картометрический	1.00	-
33	407359.83	2176638.93	Картометрический	1.00	-
34	407349.83	2176595.58	Картометрический	1.00	-
35	407362.55	2176551.57	Аналитический	0.10	-
36	407448.15	2176603.56	Аналитический	0.10	-
37	407467.85	2176565.83	Аналитический	0.10	-
38	407513.20	2176568.82	Аналитический	0.10	-
39	407553.28	2176582.02	Аналитический	0.10	-
40	407640.85	2176658.67	Картометрический	1.00	-
41	407693.77	2176674.13	Картометрический	1.00	-
42	407713.12	2176617.56	Картометрический	1.00	-
22	407802.70	2176544.57	Картометрический	1.00	-
43	408028.79	2177347.05	Картометрический	1.00	-
44	407962.04	2177453.43	Картометрический	1.00	-
45	407763.83	2177355.30	Картометрический	1.00	-
46	407779.68	2177296.90	Картометрический	1.00	-
47	407737.09	2177269.98	Картометрический	1.00	-
48	407776.68	2177187.53	Картометрический	1.00	-
43	408028.79	2177347.05	Картометрический	1.00	-
49	407246.05	2176609.55	Картометрический	1.00	-
50	407264.63	2176658.97	Картометрический	1.00	-
51	407285.64	2176724.30	Картометрический	1.00	-
52	407285.18	2176728.27	Картометрический	1.00	-
53	407278.89	2176725.49	Картометрический	1.00	-
54	407257.69	2176721.59	Картометрический	1.00	-
55	407219.14	2176724.52	Картометрический	1.00	-
56	407172.60	2176731.65	Картометрический	1.00	-
57	407170.17	2176714.10	Картометрический	1.00	-
58	407182.73	2176666.06	Картометрический	1.00	-
59	407186.59	2176650.43	Картометрический	1.00	-
60	407194.58	2176652.52	Картометрический	1.00	-
61	407206.67	2176655.98	Картометрический	1.00	-
62	407209.51	2176645.68	Картометрический	1.00	-
63	407210.08	2176645.40	Картометрический	1.00	-
64	407220.73	2176631.04	Картометрический	1.00	-
65	407223.18	2176626.28	Картометрический	1.00	-
66	407224.62	2176622.80	Картометрический	1.00	-
67	407237.62	2176612.59	Картометрический	1.00	-
49	407246.05	2176609.55	Картометрический	1.00	-
68	406325.95	2174749.77	Картометрический	1.00	-
69	406339.02	2174799.52	Картометрический	1.00	-
70	406302.86	2174859.68	Картометрический	1.00	-
71	406269.49	2174887.66	Картометрический	1.00	-
72	406242.99	2175007.95	Картометрический	1.00	-

1	2	3	4	5	6
73	406271.39	2175088.90	Картометрический	1.00	-
74	406334.23	2175132.43	Картометрический	1.00	-
75	406380.62	2175201.71	Картометрический	1.00	-
76	406432.89	2175230.50	Картометрический	1.00	-
77	406530.38	2175226.03	Картометрический	1.00	-
78	406579.15	2175247.95	Картометрический	1.00	-
79	406635.54	2175307.13	Картометрический	1.00	-
80	406612.45	2175332.01	Картометрический	1.00	-
81	406573.65	2175346.43	Картометрический	1.00	-
82	406581.58	2175310.41	Картометрический	1.00	-
83	406530.47	2175260.53	Картометрический	1.00	-
84	406431.91	2175273.32	Картометрический	1.00	-
85	406355.98	2175229.22	Картометрический	1.00	-
86	406316.01	2175160.98	Картометрический	1.00	-
87	406231.79	2175086.24	Картометрический	1.00	-
88	406223.56	2175031.31	Картометрический	1.00	-
89	406197.50	2174996.10	Картометрический	1.00	-
90	406118.18	2174947.77	Картометрический	1.00	-
91	405909.67	2174788.34	Картометрический	1.00	-
92	405937.72	2174734.65	Картометрический	1.00	-
93	405920.67	2174725.11	Картометрический	1.00	-
94	405892.27	2174706.98	Картометрический	1.00	-
95	405925.61	2174663.54	Картометрический	1.00	-
96	405955.37	2174631.38	Картометрический	1.00	-
97	405990.31	2174640.79	Картометрический	1.00	-
98	406093.14	2174727.54	Картометрический	1.00	-
99	406158.68	2174769.46	Картометрический	1.00	-
100	406255.16	2174768.19	Картометрический	1.00	-
68	406325.95	2174749.77	Картометрический	1.00	-

3. Сведения о характерных точках части (частей) границы объекта

Обозначение характерных точек части границы	Координаты, м		Метод определения координат характерной точки	Средняя квадратическая погрешность положения характерной точки (Mt), м	Описание обозначения точки на местности (при наличии)
	X	Y			
1	2	3	4	5	6
Часть №					
-	-	-	-	-	-


Раздел 3

Сведения о местоположении измененных (уточненных) границ объекта							
1. Система координат: -							
2. Сведения о характерных точках границ объекта							
Обозначение характерных точек границ	Существующие координаты, м		Измененные (уточненные) координаты, м		Метод определения координат характерной точки	Средняя квадратическая погрешность положения характерной точки (Mt), м	Описание обозначения точки на местности (при наличии)
	X	Y	X	Y			
1	2	3	4	5	6	7	8
-	-	-	-	-	-	-	-
3.Сведения о характерных точках части (частей) границы объекта							
Часть №							
-	-	-	-	-	-	-	-

Раздел 4

План границ объекта

Схема расположения листов плана границ объекта

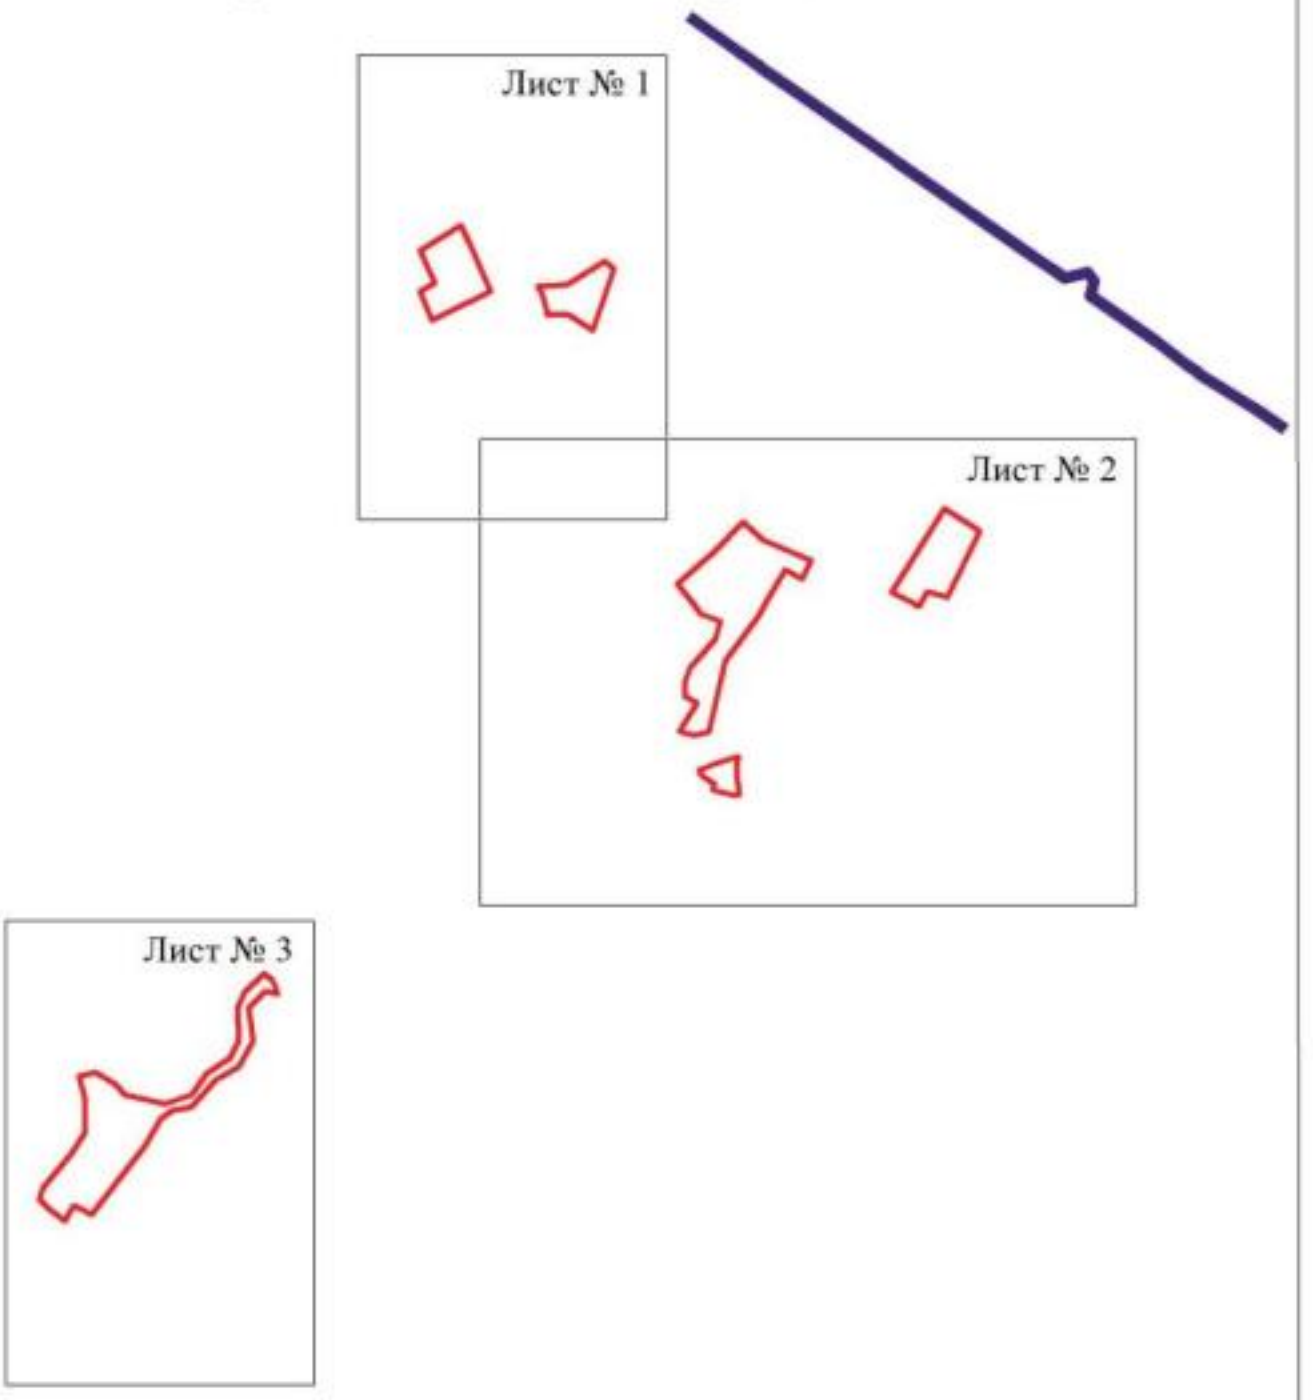

Масштаб 1:25000

Используемые условные знаки и обозначения:

	границы территориальной зоны
	границы муниципального образования
Лист № 1	область и номер листа плана границ объекта

Заместитель руководителя БУВО «Нормативно-проектный центр»

Подпись _____ А.В. Ромашов Дата « 25 » января 2021 г.

Место для оттиска печати (при наличии) лица, составившего описание местоположения границ объекта

План границ объекта

Лист № 1



Масштаб 1:5000

Используемые условные знаки и обозначения:

границы территориальной зоны

1 характерная точка границ территориальной зоны


Заместитель руководителя БУВО «Нормативно-проектный центр»

Подпись _____ А.В. Ромашов Дата « 25 » января 2021 г.

Место для оттиска печати (при наличии) лица, составившего описание местоположения границ объекта

План границ объекта

Лист № 2

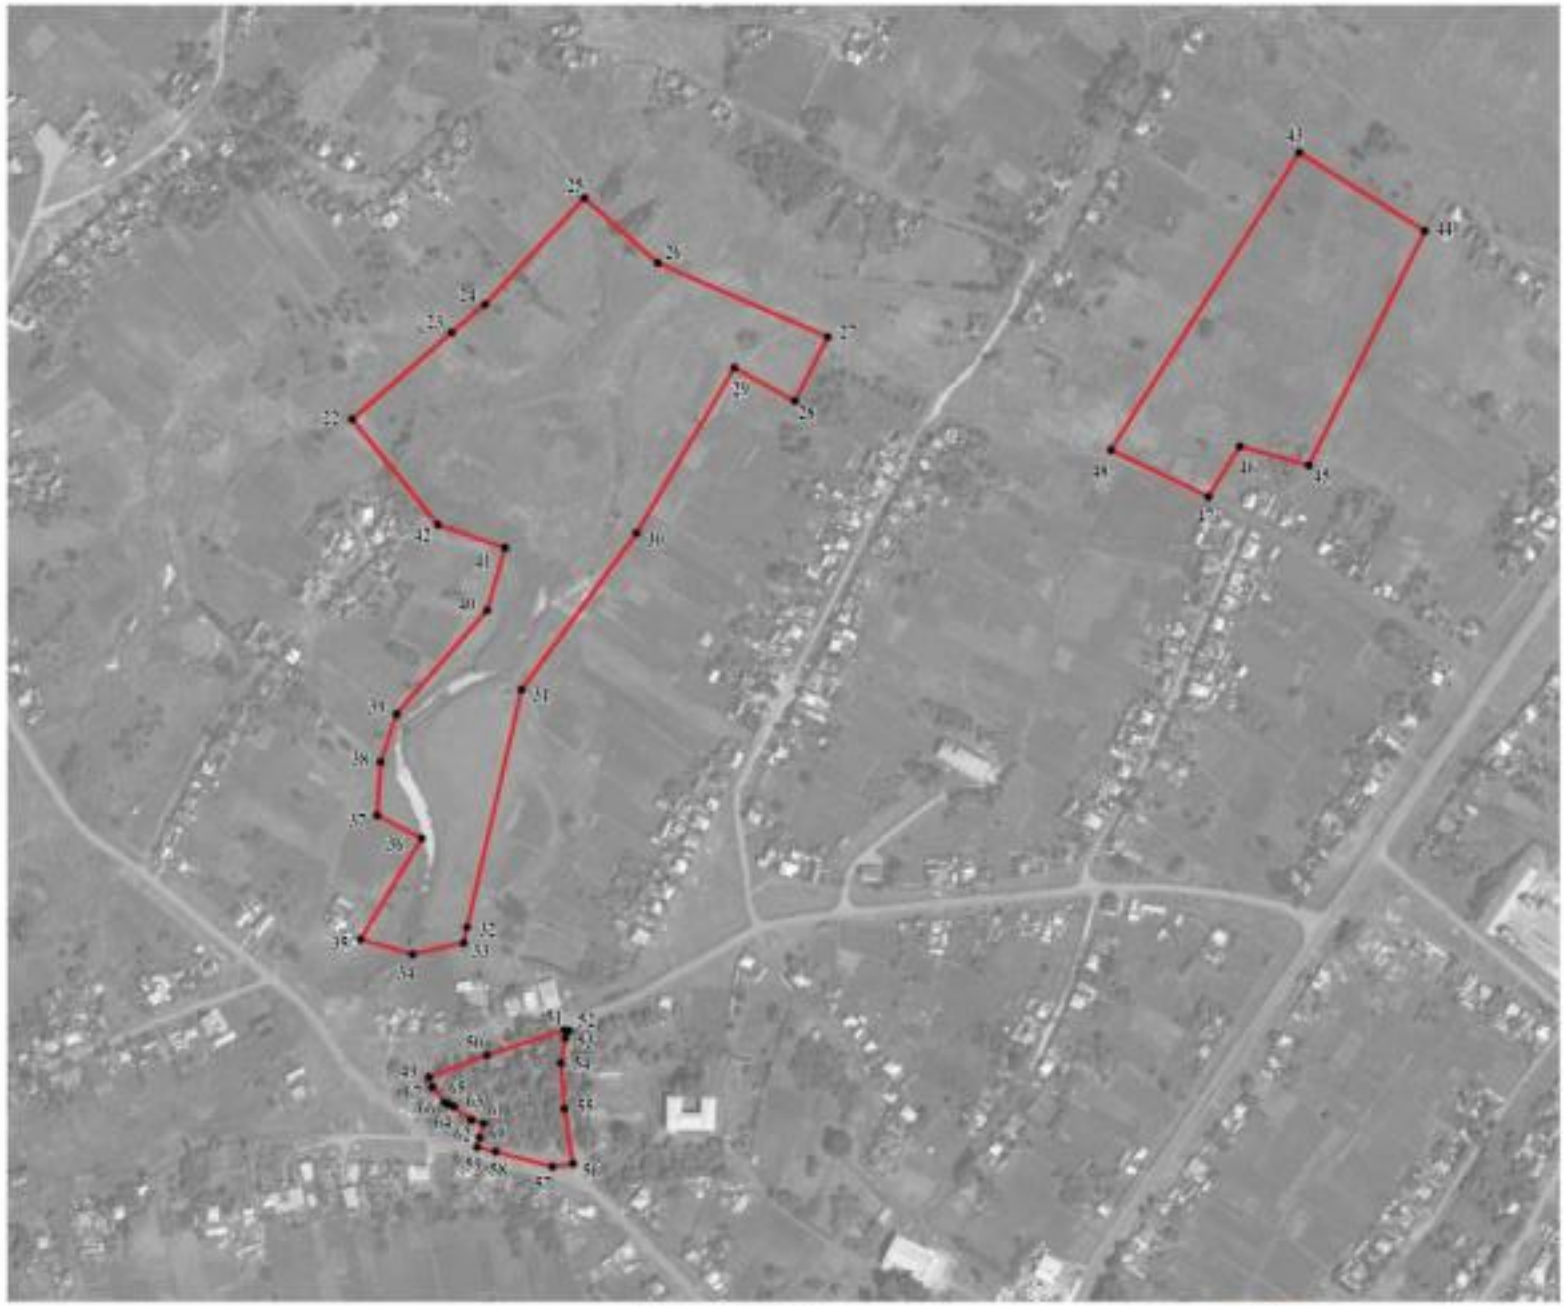

Масштаб 1:5000

Используемые условные знаки и обозначения:

границы территориальной зоны

характерная точка границ территориальной зоны

Заместитель руководителя БУВО «Нормативно-проектный центр»


Подпись _____ А.В. Романов Дата « 25 » января 2021 г.

Место для оттиска печати (при наличии) лица, составившего описание местоположения границ объекта

06.90

План границ объекта

Лист № 3

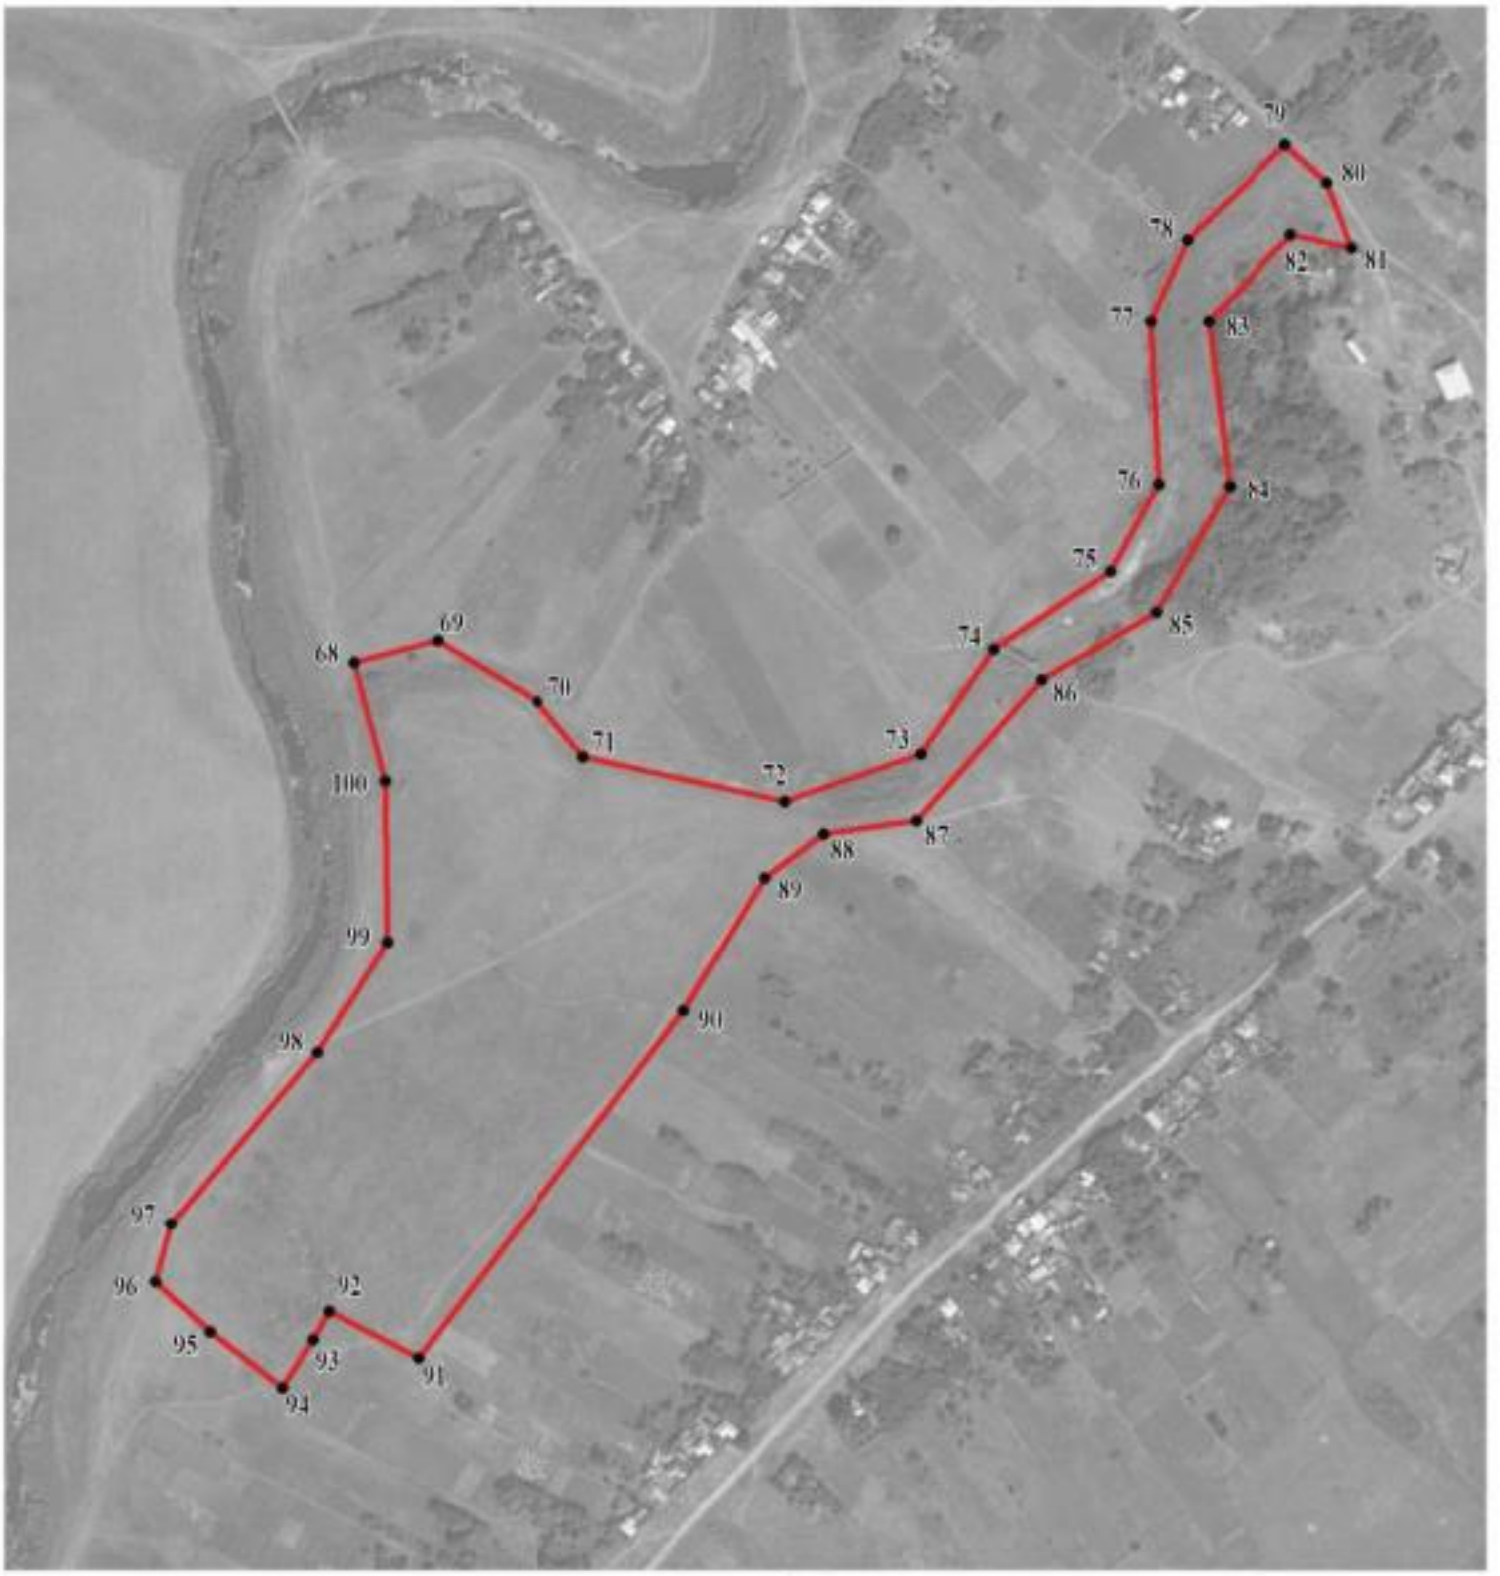

Масштаб 1:5000

Используемые условные знаки и обозначения:

	границы территориальной зоны
• 92	характерная точка границ территориальной зоны

Заместитель руководителя БУВО «Нормативно-проектный центр»

Подпись _____ А.В. Ромашов Дата « 25 » января 2021 г.

Место для оттиска печати (при наличии) лица, составившего описание местоположения границ объекта

ОПИСАНИЕ МЕСТОПОЛОЖЕНИЯ ГРАНИЦ

Зона природных территорий и защитного озеленения села Клёповка – Р2/1

(наименование объекта, местоположение границ которого описано
(далее - объект)

Раздел 1

Сведения об объекте		
№ п/п	Характеристики объекта	Описание характеристик
1	2	3
1	Местоположение объекта	Воронежская область, Бутурлиновский муниципальный район, Клёповского сельское поселение, село Клёповка
2	Площадь объекта ± величина погрешности определения площади (Р ± Дельта Р)	226905+/-1667 м²
3	Иные характеристики объекта	-

Раздел 2

Сведения о местоположении границ объекта					
1. Система координат: МСК - 36, зона 2					
2. Сведения о характерных точках границ объекта					
Обозначение характерных точек границ	Координаты, м		Метод определения координат характерной точки	Средняя квадратическая погрешность положения характерной точки (Mt), м	Описание обозначения точки на местности (при наличии)
	X	Y			
1	2	3	4	5	6
1	409107.61	2175922.89	Картометрический	1.00	-
2	409143.69	2175998.39	Картометрический	1.00	-
3	409143.04	2175998.30	Картометрический	1.00	-
4	409114.35	2175996.00	Картометрический	1.00	-
5	409113.33	2175996.02	Картометрический	1.00	-
6	409097.06	2175998.06	Картометрический	1.00	-
7	409095.96	2175998.33	Картометрический	1.00	-
8	409083.05	2176003.07	Картометрический	1.00	-
9	409081.60	2176003.90	Картометрический	1.00	-
10	409074.34	2176009.86	Картометрический	1.00	-
11	409072.75	2176012.18	Картометрический	1.00	-
12	409069.59	2176021.99	Картометрический	1.00	-
13	409069.42	2176022.66	Картометрический	1.00	-
14	409065.96	2176031.71	Картометрический	1.00	-
15	409060.36	2176038.33	Картометрический	1.00	-
16	409057.22	2176050.64	Картометрический	1.00	-
17	409057.49	2176060.94	Картометрический	1.00	-
18	409052.73	2176077.07	Картометрический	1.00	-
19	409051.85	2176090.97	Картометрический	1.00	-
20	409050.11	2176102.32	Картометрический	1.00	-
21	409043.10	2176118.10	Картометрический	1.00	-
22	409042.68	2176119.78	Картометрический	1.00	-
23	409042.86	2176121.51	Картометрический	1.00	-
24	409043.13	2176122.07	Картометрический	1.00	-
25	409031.82	2176134.26	Картометрический	1.00	-
26	409011.33	2176146.19	Картометрический	1.00	-
27	408980.46	2176155.15	Картометрический	1.00	-
28	408972.86	2176157.32	Картометрический	1.00	-
29	408960.87	2176160.89	Картометрический	1.00	-
30	408953.10	2176161.85	Картометрический	1.00	-
31	408949.70	2176160.94	Картометрический	1.00	-
32	408945.71	2176154.76	Картометрический	1.00	-
33	408941.69	2176147.56	Картометрический	1.00	-
34	408941.35	2176147.11	Картометрический	1.00	-

1	2	3	4	5	6
35	408933.15	2176139.04	Картометрический	1.00	-
36	408932.52	2176138.62	Картометрический	1.00	-
37	408926.88	2176136.27	Картометрический	1.00	-
38	408926.14	2176136.11	Картометрический	1.00	-
39	408920.39	2176136.03	Картометрический	1.00	-
40	408912.18	2176136.29	Картометрический	1.00	-
41	408895.03	2176134.93	Картометрический	1.00	-
42	408883.82	2176132.89	Картометрический	1.00	-
43	408882.58	2176133.07	Картометрический	1.00	-
44	408870.01	2176139.33	Картометрический	1.00	-
45	408860.73	2176144.01	Картометрический	1.00	-
46	408851.55	2176146.00	Картометрический	1.00	-
47	408841.46	2176143.76	Картометрический	1.00	-
48	408835.43	2176139.36	Картометрический	1.00	-
49	408834.77	2176139.05	Картометрический	1.00	-
50	408828.59	2176137.41	Картометрический	1.00	-
51	408819.44	2176135.75	Картометрический	1.00	-
52	408809.71	2176134.53	Картометрический	1.00	-
53	408803.48	2176130.46	Картометрический	1.00	-
54	408800.06	2176122.62	Картометрический	1.00	-
55	408799.93	2176122.37	Картометрический	1.00	-
56	408794.76	2176113.96	Картометрический	1.00	-
57	408794.65	2176113.80	Картометрический	1.00	-
58	408789.08	2176106.52	Картометрический	1.00	-
59	408788.47	2176105.99	Картометрический	1.00	-
60	408777.97	2176100.16	Картометрический	1.00	-
61	408777.49	2176099.96	Картометрический	1.00	-
62	408771.52	2176098.47	Картометрический	1.00	-
63	408762.90	2176091.42	Картометрический	1.00	-
64	408762.02	2176091.01	Картометрический	1.00	-
65	408743.02	2176087.31	Картометрический	1.00	-
66	408713.01	2176080.84	Картометрический	1.00	-
67	408691.01	2176069.19	Картометрический	1.00	-
68	408668.37	2176072.38	Картометрический	1.00	-
69	408657.68	2176063.56	Картометрический	1.00	-
70	408650.39	2176054.15	Картометрический	1.00	-
71	408643.68	2176050.84	Картометрический	1.00	-
72	408633.53	2176045.57	Картометрический	1.00	-
73	408623.82	2176035.19	Картометрический	1.00	-
74	408613.78	2176020.36	Картометрический	1.00	-
75	408610.66	2176003.13	Картометрический	1.00	-
76	408606.12	2175986.50	Картометрический	1.00	-
77	408608.83	2175974.91	Картометрический	1.00	-
78	408608.88	2175974.54	Картометрический	1.00	-
79	408609.44	2175961.67	Картометрический	1.00	-
80	408609.38	2175961.09	Картометрический	1.00	-
81	408607.37	2175953.28	Картометрический	1.00	-
82	408611.20	2175940.77	Картометрический	1.00	-

1	2	3	4	5	6
83	408609.44	2175931.65	Картометрический	1.00	-
84	408601.68	2175915.35	Картометрический	1.00	-
85	408598.53	2175901.13	Картометрический	1.00	-
86	408590.61	2175886.87	Картометрический	1.00	-
87	408578.21	2175879.47	Картометрический	1.00	-
88	408570.08	2175874.88	Картометрический	1.00	-
89	408553.97	2175862.51	Картометрический	1.00	-
90	408536.74	2175851.65	Картометрический	1.00	-
91	408514.23	2175843.97	Картометрический	1.00	-
92	408492.17	2175833.85	Картометрический	1.00	-
93	408491.59	2175833.68	Картометрический	1.00	-
94	408467.56	2175830.70	Картометрический	1.00	-
95	408446.21	2175825.50	Картометрический	1.00	-
96	408445.91	2175825.45	Картометрический	1.00	-
97	408425.85	2175823.64	Картометрический	1.00	-
98	408408.44	2175822.64	Картометрический	1.00	-
99	408392.20	2175822.03	Картометрический	1.00	-
100	408391.11	2175822.30	Картометрический	1.00	-
101	408382.77	2175827.23	Картометрический	1.00	-
102	408371.37	2175827.78	Картометрический	1.00	-
103	408347.69	2175824.10	Картометрический	1.00	-
104	408332.09	2175817.29	Картометрический	1.00	-
105	408317.76	2175804.02	Картометрический	1.00	-
106	408306.94	2175794.40	Картометрический	1.00	-
107	408306.67	2175794.20	Картометрический	1.00	-
108	408292.44	2175785.28	Картометрический	1.00	-
109	408291.72	2175785.01	Картометрический	1.00	-
110	408277.21	2175782.51	Картометрический	1.00	-
111	408264.83	2175781.58	Картометрический	1.00	-
112	408246.73	2175778.72	Картометрический	1.00	-
113	408236.61	2175773.83	Картометрический	1.00	-
114	408228.40	2175768.29	Картометрический	1.00	-
115	408219.32	2175756.30	Картометрический	1.00	-
116	408218.65	2175755.74	Картометрический	1.00	-
117	408208.90	2175750.67	Картометрический	1.00	-
118	408208.36	2175750.48	Картометрический	1.00	-
119	408182.73	2175745.57	Картометрический	1.00	-
120	408182.43	2175745.54	Картометрический	1.00	-
121	408167.32	2175744.94	Картометрический	1.00	-
122	408134.08	2175743.71	Картометрический	1.00	-
123	408133.82	2175743.72	Картометрический	1.00	-
124	408116.79	2175745.37	Картометрический	1.00	-
125	408116.57	2175745.41	Картометрический	1.00	-
126	408098.28	2175749.25	Картометрический	1.00	-
127	408076.34	2175747.44	Картометрический	1.00	-
128	408055.99	2175744.88	Картометрический	1.00	-
129	408029.20	2175741.85	Картометрический	1.00	-
130	408028.98	2175741.84	Картометрический	1.00	-

1	2	3	4	5	6
131	408003.53	2175741.86	Картометрический	1.00	-
132	407984.99	2175743.11	Картометрический	1.00	-
133	407984.41	2175743.24	Картометрический	1.00	-
134	407974.91	2175746.89	Картометрический	1.00	-
135	407974.66	2175747.01	Картометрический	1.00	-
136	407959.68	2175755.37	Картометрический	1.00	-
137	407940.67	2175759.48	Картометрический	1.00	-
138	407921.73	2175755.48	Картометрический	1.00	-
139	407897.05	2175752.13	Картометрический	1.00	-
140	407858.89	2175738.14	Картометрический	1.00	-
141	407839.40	2175720.68	Картометрический	1.00	-
142	407839.09	2175720.46	Картометрический	1.00	-
143	407832.35	2175716.41	Картометрический	1.00	-
144	407823.71	2175703.76	Картометрический	1.00	-
145	407823.24	2175703.28	Картометрический	1.00	-
146	407809.03	2175692.85	Картометрический	1.00	-
147	407808.84	2175692.72	Картометрический	1.00	-
148	407798.46	2175686.79	Картометрический	1.00	-
149	407791.74	2175674.31	Картометрический	1.00	-
150	407791.55	2175674.02	Картометрический	1.00	-
151	407781.90	2175661.75	Картометрический	1.00	-
152	407780.99	2175661.11	Картометрический	1.00	-
153	407772.25	2175658.05	Картометрический	1.00	-
154	407766.05	2175653.42	Картометрический	1.00	-
155	407759.21	2175643.00	Картометрический	1.00	-
156	407759.03	2175642.76	Картометрический	1.00	-
157	407749.09	2175631.75	Картометрический	1.00	-
158	407741.78	2175620.41	Картометрический	1.00	-
159	407741.34	2175619.92	Картометрический	1.00	-
160	407731.99	2175612.59	Картометрический	1.00	-
161	407731.55	2175612.33	Картометрический	1.00	-
162	407712.43	2175604.04	Картометрический	1.00	-
163	407708.00	2175591.00	Картометрический	1.00	-
164	407705.22	2175579.99	Картометрический	1.00	-
165	407705.15	2175579.72	Картометрический	1.00	-
166	407696.50	2175556.34	Картометрический	1.00	-
167	407694.58	2175538.06	Картометрический	1.00	-
168	407698.61	2175526.84	Картометрический	1.00	-
169	407705.97	2175519.30	Картометрический	1.00	-
170	407706.44	2175518.54	Картометрический	1.00	-
171	407709.99	2175507.98	Картометрический	1.00	-
172	407710.05	2175507.74	Картометрический	1.00	-
173	407712.92	2175493.64	Картометрический	1.00	-
174	407714.89	2175479.46	Картометрический	1.00	-
175	407720.93	2175475.88	Картометрический	1.00	-
176	407721.39	2175475.50	Картометрический	1.00	-
177	407729.46	2175466.52	Картометрический	1.00	-
178	407729.87	2175465.80	Картометрический	1.00	-

1	2	3	4	5	6
179	407733.04	2175455.99	Картометрический	1.00	-
180	407733.12	2175455.62	Картометрический	1.00	-
181	407740.82	2175491.75	Картометрический	1.00	-
182	407780.31	2175569.13	Картометрический	1.00	-
183	407831.38	2175611.84	Картометрический	1.00	-
184	407938.83	2175650.63	Картометрический	1.00	-
185	408029.15	2175663.85	Картометрический	1.00	-
186	408125.22	2175679.59	Картометрический	1.00	-
187	408218.43	2175700.11	Картометрический	1.00	-
188	408392.09	2175713.66	Картометрический	1.00	-
189	408375.49	2175786.51	Картометрический	1.00	-
190	408497.39	2175819.11	Картометрический	1.00	-
191	408594.32	2175810.46	Картометрический	1.00	-
192	408681.85	2175983.13	Картометрический	1.00	-
193	408692.60	2176004.00	Картометрический	1.00	-
194	408723.80	2176048.60	Картометрический	1.00	-
195	408805.40	2175991.50	Картометрический	1.00	-
196	408814.96	2176014.77	Картометрический	1.00	-
197	408905.69	2175975.14	Картометрический	1.00	-
198	408943.05	2176038.94	Картометрический	1.00	-
199	409062.26	2175966.10	Картометрический	1.00	-
1	409107.61	2175922.89	Картометрический	1.00	-
200	406610.20	2174680.41	Картометрический	1.00	-
201	406612.64	2174686.00	Картометрический	1.00	-
202	406610.98	2174692.84	Картометрический	1.00	-
203	406610.88	2174694.36	Картометрический	1.00	-
204	406611.88	2174703.85	Картометрический	1.00	-
205	406612.47	2174705.66	Картометрический	1.00	-
206	406613.75	2174707.05	Картометрический	1.00	-
207	406635.91	2174722.71	Картометрический	1.00	-
208	406650.66	2174737.19	Картометрический	1.00	-
209	406660.96	2174751.39	Картометрический	1.00	-
210	406663.23	2174763.69	Картометрический	1.00	-
211	406663.46	2174764.48	Картометрический	1.00	-
212	406667.77	2174775.75	Картометрический	1.00	-
213	406671.32	2174787.76	Картометрический	1.00	-
214	406671.81	2174788.86	Картометрический	1.00	-
215	406677.84	2174798.57	Картометрический	1.00	-
216	406678.01	2174802.46	Картометрический	1.00	-
217	406675.75	2174806.13	Картометрический	1.00	-
218	406666.96	2174812.28	Картометрический	1.00	-
219	406665.33	2174814.39	Картометрический	1.00	-
220	406661.79	2174823.81	Картометрический	1.00	-
221	406661.51	2174825.70	Картометрический	1.00	-
222	406662.14	2174834.80	Картометрический	1.00	-
223	406662.39	2174836.01	Картометрический	1.00	-
224	406664.03	2174840.58	Картометрический	1.00	-

1	2	3	4	5	6
225	406663.46	2174840.73	Картометрический	1.00	-
226	406662.20	2174841.27	Картометрический	1.00	-
227	406656.86	2174844.60	Картометрический	1.00	-
228	406648.12	2174839.51	Картометрический	1.00	-
229	406619.10	2174842.03	Картометрический	1.00	-
230	406599.40	2174722.16	Картометрический	1.00	-
231	406540.87	2174706.34	Картометрический	1.00	-
232	406325.95	2174749.77	Картометрический	1.00	-
233	406255.16	2174768.19	Картометрический	1.00	-
234	406158.68	2174769.46	Картометрический	1.00	-
235	406093.14	2174727.54	Картометрический	1.00	-
236	405990.31	2174640.79	Картометрический	1.00	-
237	405955.37	2174631.38	Картометрический	1.00	-
238	405925.61	2174663.54	Картометрический	1.00	-
239	405571.69	2174469.33	Картометрический	1.00	-
240	405600.95	2174343.09	Картометрический	1.00	-
241	405657.84	2174234.92	Картометрический	1.00	-
242	405654.74	2174195.83	Картометрический	1.00	-
243	405542.29	2174143.26	Картометрический	1.00	-
244	405483.57	2174132.64	Картометрический	1.00	-
245	405395.62	2174071.70	Картометрический	1.00	-
246	405417.42	2174054.35	Картометрический	1.00	-
247	405424.10	2174062.79	Картометрический	1.00	-
248	405424.89	2174063.54	Картометрический	1.00	-
249	405438.73	2174073.60	Картометрический	1.00	-
250	405439.71	2174074.12	Картометрический	1.00	-
251	405469.05	2174084.79	Картометрический	1.00	-
252	405470.22	2174085.02	Картометрический	1.00	-
253	405492.11	2174086.07	Картометрический	1.00	-
254	405511.49	2174095.05	Картометрический	1.00	-
255	405518.68	2174099.35	Картометрический	1.00	-
256	405533.44	2174106.83	Картометрический	1.00	-
257	405550.34	2174114.66	Картометрический	1.00	-
258	405550.84	2174114.85	Картометрический	1.00	-
259	405570.11	2174120.83	Картометрический	1.00	-
260	405583.24	2174128.61	Картометрический	1.00	-
261	405599.61	2174131.64	Картометрический	1.00	-
262	405613.91	2174131.09	Картометрический	1.00	-
263	405629.76	2174133.16	Картометрический	1.00	-
264	405644.11	2174140.71	Картометрический	1.00	-
265	405662.81	2174153.40	Картометрический	1.00	-
266	405673.84	2174170.34	Картометрический	1.00	-
267	405678.57	2174193.25	Картометрический	1.00	-
268	405694.77	2174239.94	Картометрический	1.00	-
269	405695.60	2174258.85	Картометрический	1.00	-
270	405695.72	2174276.93	Картометрический	1.00	-
271	405695.53	2174290.16	Картометрический	1.00	-
272	405695.56	2174290.72	Картометрический	1.00	-

1	2	3	4	5	6
273	405696.92	2174301.35	Картометрический	1.00	-
274	405698.01	2174303.63	Картометрический	1.00	-
275	405702.85	2174308.62	Картометрический	1.00	-
276	405703.27	2174309.00	Картометрический	1.00	-
277	405706.88	2174311.79	Картометрический	1.00	-
278	405709.83	2174319.52	Картометрический	1.00	-
279	405709.27	2174334.98	Картометрический	1.00	-
280	405706.06	2174339.66	Картометрический	1.00	-
281	405705.49	2174340.92	Картометрический	1.00	-
282	405702.68	2174351.88	Картометрический	1.00	-
283	405702.67	2174353.82	Картометрический	1.00	-
284	405706.60	2174369.80	Картометрический	1.00	-
285	405706.88	2174370.58	Картометрический	1.00	-
286	405713.33	2174384.00	Картометрический	1.00	-
287	405718.55	2174402.79	Картометрический	1.00	-
288	405720.85	2174421.21	Картометрический	1.00	-
289	405719.08	2174438.92	Картометрический	1.00	-
290	405715.54	2174453.98	Картометрический	1.00	-
291	405712.94	2174467.76	Картометрический	1.00	-
292	405707.51	2174483.82	Картометрический	1.00	-
293	405707.28	2174499.74	Картометрический	1.00	-
294	405717.42	2174519.83	Картометрический	1.00	-
295	405733.74	2174533.22	Картометрический	1.00	-
296	405745.21	2174546.80	Картометрический	1.00	-
297	405753.39	2174556.40	Картометрический	1.00	-
298	405765.84	2174561.34	Картометрический	1.00	-
299	405781.43	2174559.55	Картометрический	1.00	-
300	405798.77	2174563.21	Картометрический	1.00	-
301	405799.80	2174563.29	Картометрический	1.00	-
302	405811.40	2174562.67	Картометрический	1.00	-
303	405825.72	2174561.04	Картометрический	1.00	-
304	405840.74	2174562.73	Картометрический	1.00	-
305	405841.30	2174562.76	Картометрический	1.00	-
306	405858.09	2174562.27	Картометрический	1.00	-
307	405880.09	2174568.49	Картометрический	1.00	-
308	405880.80	2174568.63	Картометрический	1.00	-
309	405908.72	2174571.27	Картометрический	1.00	-
310	405929.19	2174577.46	Картометрический	1.00	-
311	405949.18	2174586.18	Картометрический	1.00	-
312	405960.75	2174595.15	Картометрический	1.00	-
313	405961.36	2174595.53	Картометрический	1.00	-
314	405972.87	2174601.50	Картометрический	1.00	-
315	405991.63	2174612.24	Картометрический	1.00	-
316	406004.42	2174619.52	Картометрический	1.00	-
317	406014.91	2174631.09	Картометрический	1.00	-
318	406015.47	2174631.60	Картометрический	1.00	-
319	406033.37	2174645.09	Картометрический	1.00	-
320	406056.85	2174667.02	Картометрический	1.00	-

1	2	3	4	5	6
321	406084.46	2174688.99	Картометрический	1.00	-
322	406103.07	2174706.66	Картометрический	1.00	-
323	406114.68	2174712.77	Картометрический	1.00	-
324	406134.11	2174723.63	Картометрический	1.00	-
325	406151.26	2174735.96	Картометрический	1.00	-
326	406152.38	2174736.52	Картометрический	1.00	-
327	406172.33	2174742.88	Картометрический	1.00	-
328	406172.88	2174743.01	Картометрический	1.00	-
329	406185.33	2174745.09	Картометрический	1.00	-
330	406186.16	2174745.14	Картометрический	1.00	-
331	406211.89	2174743.99	Картометрический	1.00	-
332	406213.17	2174743.72	Картометрический	1.00	-
333	406231.29	2174736.60	Картометрический	1.00	-
334	406250.06	2174734.66	Картометрический	1.00	-
335	406250.50	2174734.59	Картометрический	1.00	-
336	406275.14	2174730.40	Картометрический	1.00	-
337	406298.83	2174719.44	Картометрический	1.00	-
338	406321.74	2174708.55	Картометрический	1.00	-
339	406345.23	2174701.93	Картометрический	1.00	-
340	406374.43	2174701.22	Картометрический	1.00	-
341	406386.92	2174700.26	Картометрический	1.00	-
342	406387.36	2174700.20	Картометрический	1.00	-
343	406412.91	2174695.31	Картометрический	1.00	-
344	406443.33	2174693.11	Картометрический	1.00	-
345	406474.03	2174686.22	Картометрический	1.00	-
346	406488.72	2174682.29	Картометрический	1.00	-
347	406519.61	2174676.02	Картометрический	1.00	-
348	406547.52	2174673.52	Картометрический	1.00	-
349	406578.82	2174672.85	Картометрический	1.00	-
350	406601.43	2174675.70	Картометрический	1.00	-
200	406610.20	2174680.41	Картометрический	1.00	-
351	406898.72	2177115.62	Картометрический	1.00	-
352	406891.57	2177138.57	Аналитический	0.10	-
353	406885.35	2177170.24	Аналитический	0.10	-
354	406880.23	2177199.97	Аналитический	0.10	-
355	406877.26	2177212.19	Аналитический	0.10	-
356	406875.21	2177220.83	Аналитический	0.10	-
357	406824.65	2177222.57	Картометрический	1.00	-
358	406799.11	2177253.83	Картометрический	1.00	-
359	406722.97	2177196.51	Картометрический	1.00	-
360	406775.45	2177133.04	Картометрический	1.00	-
361	406802.28	2177099.95	Картометрический	1.00	-
362	406808.74	2177092.63	Картометрический	1.00	-
363	406810.95	2177091.32	Картометрический	1.00	-
364	406813.69	2177090.79	Картометрический	1.00	-
365	406823.44	2177091.65	Картометрический	1.00	-
366	406889.54	2177112.96	Картометрический	1.00	-

1	2	3	4	5	6
351	406898.72	2177115.62	Картометрический	1.00	-
3. Сведения о характерных точках части (частей) границы объекта					
Обозначение характерных точек части границы	Координаты, м		Метод определения координат характерной точки	Средняя квадратическая погрешность положения характерной точки (Mt), м	Описание обозначения точки на местности (при наличии)
	X	Y			
1	2	3	4	5	6
Часть №					
-	-	-	-	-	-


Раздел 3

Сведения о местоположении измененных (уточненных) границ объекта							
1. Система координат: -							
2. Сведения о характерных точках границ объекта							
Обозначение характерных точек границ	Существующие координаты, м		Измененные (уточненные) координаты, м		Метод определения координат характерной точки	Средняя квадратическая погрешность положения характерной точки (Mt), м	Описание обозначения точки на местности (при наличии)
	X	Y	X	Y			
1	2	3	4	5	6	7	8
-	-	-	-	-	-	-	-
3.Сведения о характерных точках части (частей) границы объекта							
Часть №							
-	-	-	-	-	-	-	-

Раздел 4

План границ объекта

Схема расположения листов плана границ объекта

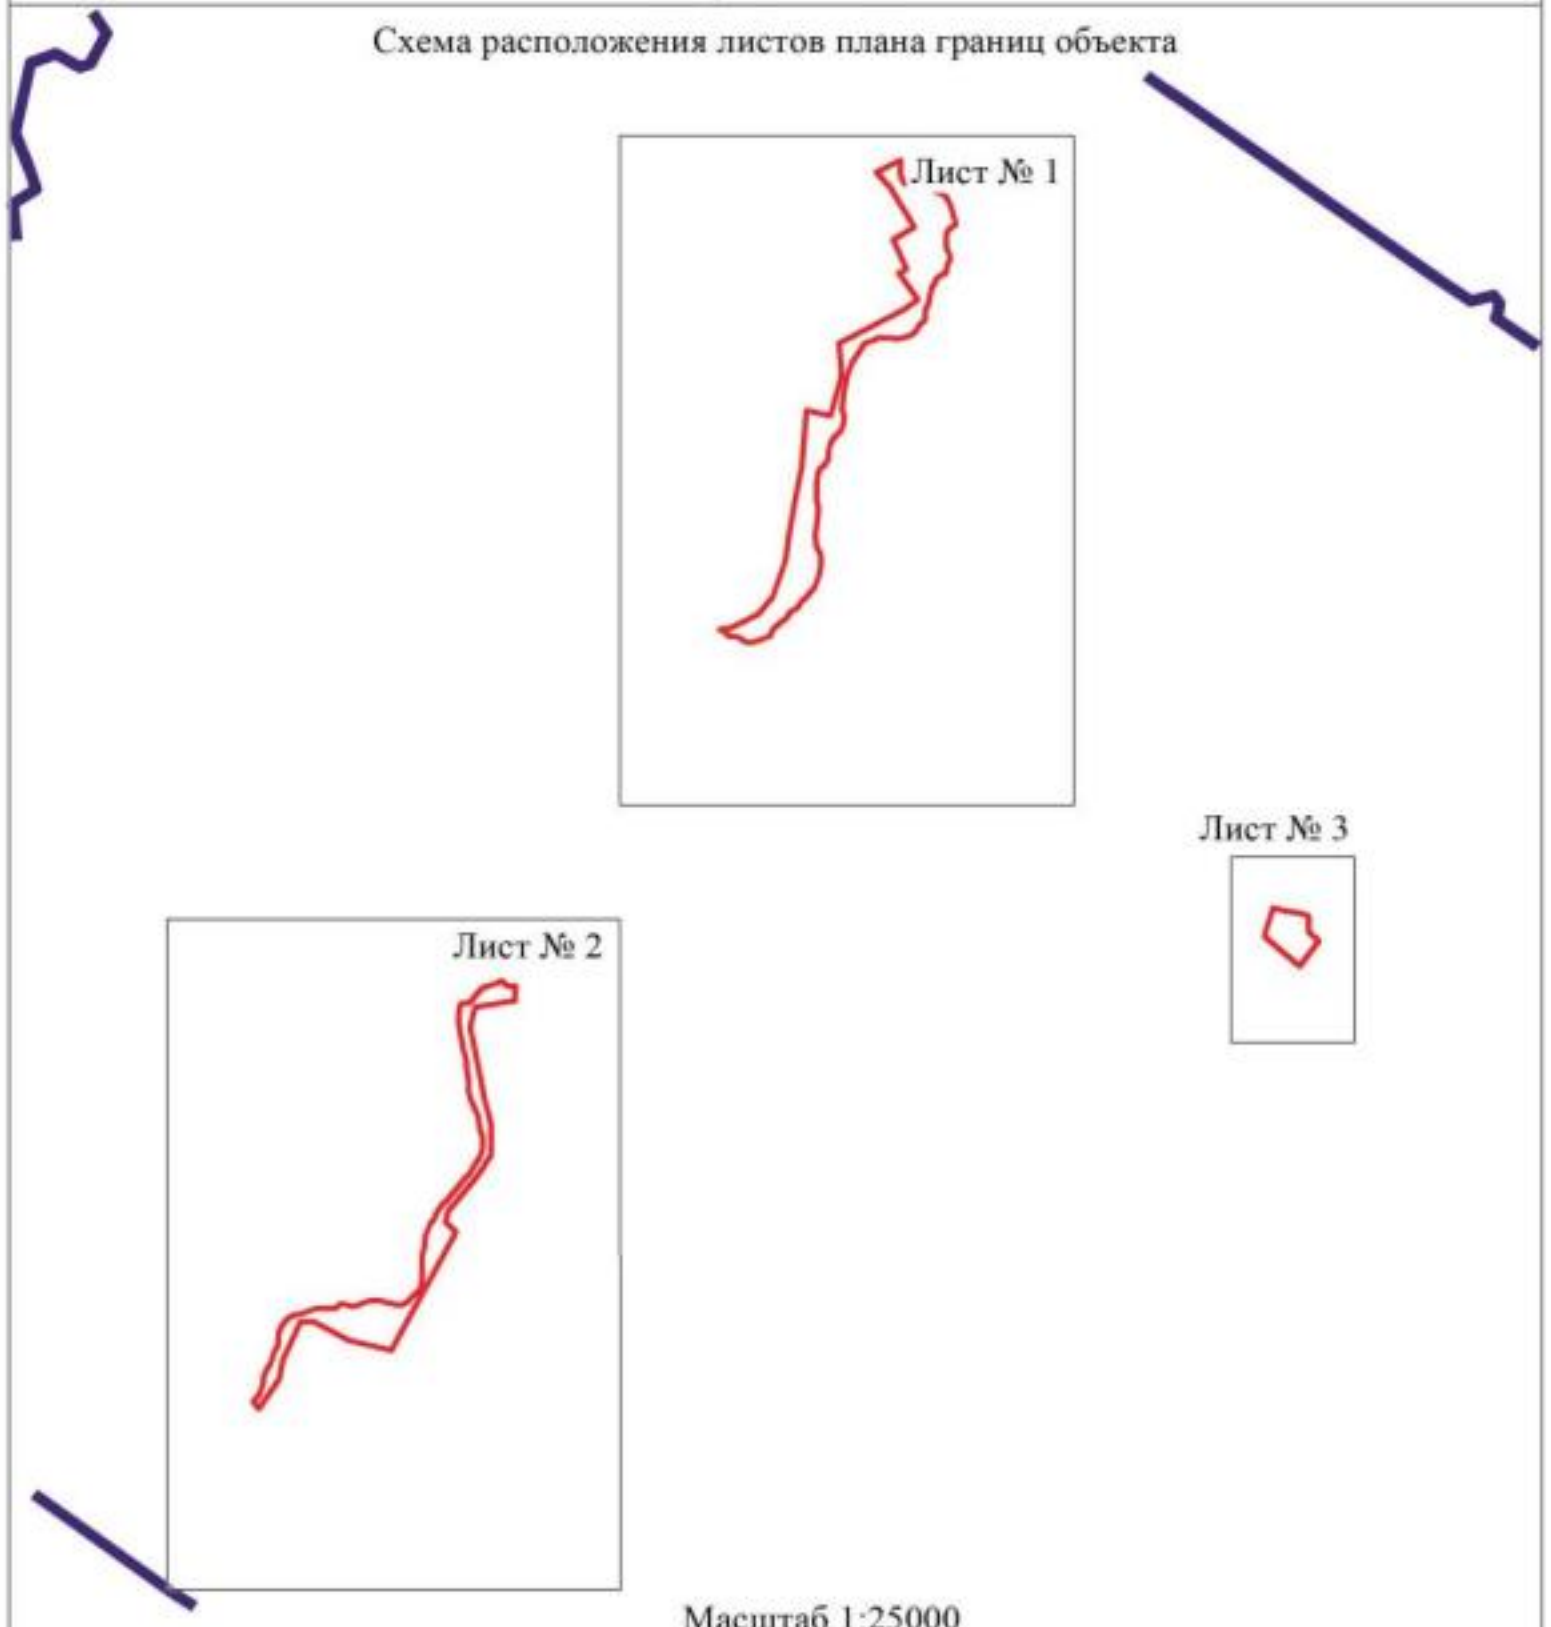

Масштаб 1:25000

Используемые условные знаки и обозначения:

	границы территориальной зоны
	границы муниципального образования
Лист № 1	область и номер листа плана границ объекта


Заместитель руководителя БУВО «Нормативно-проектный центр»

Подпись _____ А.В. Ромашов Дата « 25 » января 2021 г.

Место для оттиска печати (при наличии) лица, составившего описание местоположения границ объекта

План границ объекта

Лист № 1

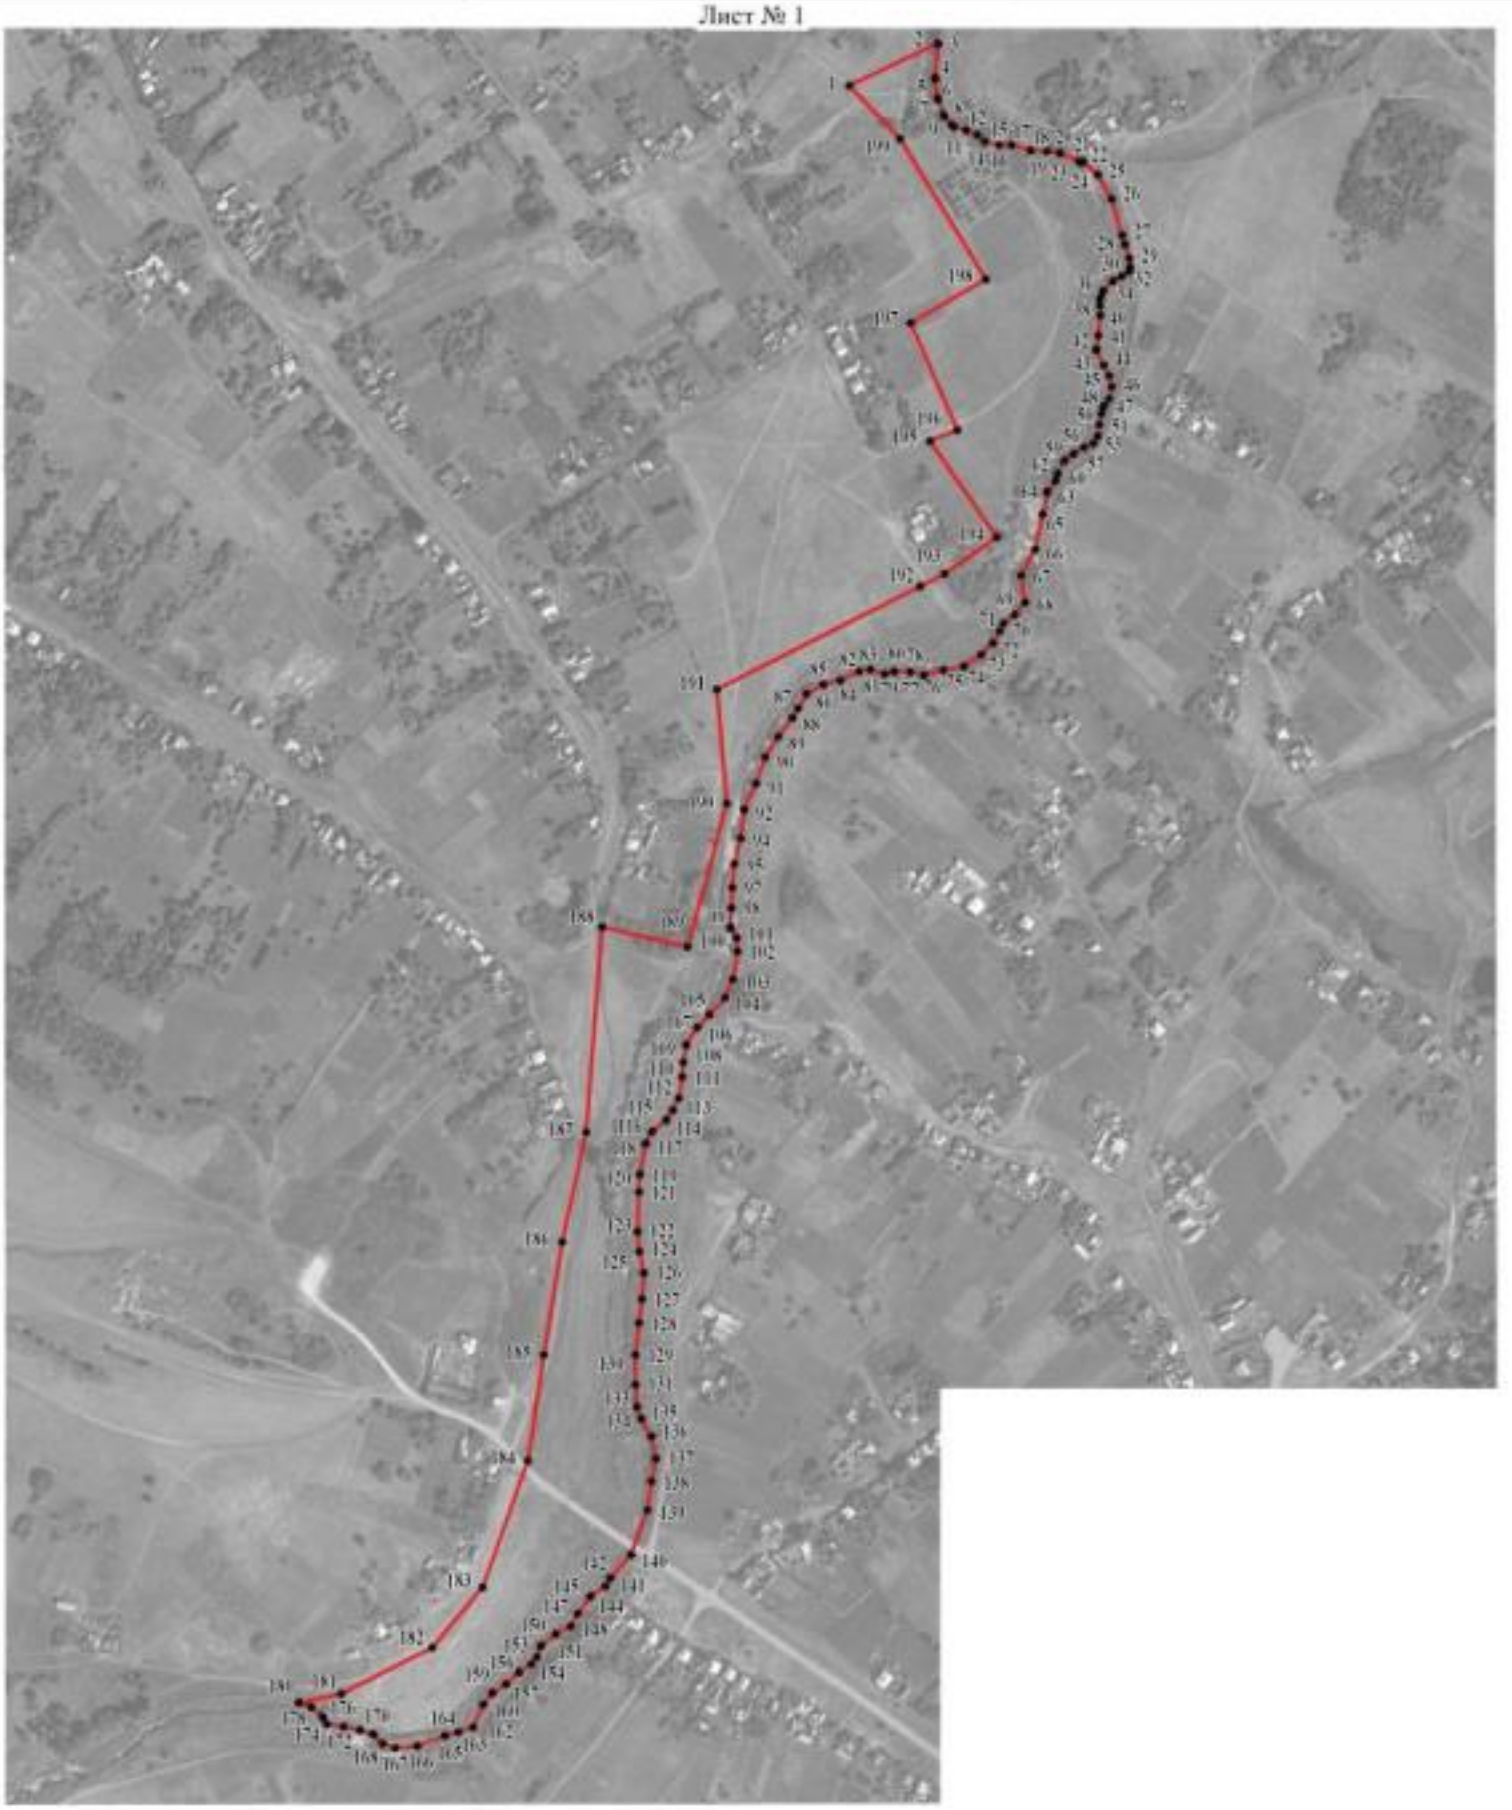

Масштаб 1:5000

Используемые условные знаки и обозначения:

границы территориальной зоны

1 характерная точка границ территориальной зоны

Заместитель руководителя БУНО «Нормативно-проектный центр»

Подпись _____ А.В. Ромашов Дата « 25 » января 2021 г.

Место для оттиска печати (при наличии) лица, составившего описание местоположения границ объекта

План границ объекта

Лист № 2



Масштаб 1:5000

Используемые условные знаки и обозначения:

границы территориальной зоны

245 характерная точка границ территориальной зоны

Заместитель руководителя БУВО «Нормативно-проектный центр»

Подпись _____ А.В. Романов Дата « 25 » января 2021 г.

Место для оттиска печати (при наличии) лица, составившего описание местоположения границ объекта

План границ объекта

Лист № 3



Масштаб 1:2000

Используемые условные знаки и обозначения:

	границы территориальной зоны
• 357	характерная точка границ территориальной зоны

Заместитель руководителя БУВО «Нормативно-проектный центр»

Подпись _____ А.В. Ромашов Дата « 25 » января 2021 г.

Место для оттиска печати (при наличии) лица, составившего описание местоположения границ объекта

ОПИСАНИЕ МЕСТОПОЛОЖЕНИЯ ГРАНИЦ

Зона ритуальных объектов села Клёповка – СН1/1

(наименование объекта, местоположение границ которого описано (далее - объект)

Раздел 1

Сведения об объекте		
№ п/п	Характеристики объекта	Описание характеристик
1	2	3
1	Местоположение объекта	Воронежская область, Бутурлиновский муниципальный район, Клёповское сельское поселение, село Клёповка
2	Площадь объекта ± величина погрешности определения площади (Р ± Дельта Р)	23627+/-538 м²
3	Иные характеристики объекта	-

Раздел 2


Сведения о местоположении границ объекта					
1. Система координат: МСК - 36, зона 2					
2. Сведения о характерных точках границ объекта					
Обозначение характерных точек границ	Координаты, м		Метод определения координат характерной точки	Средняя квадратическая погрешность положения характерной точки (Mt), м	Описание обозначения точки на местности (при наличии)
	X	Y			
1	2	3	4	5	6
1	407090.72	2177189.26	Картометрический	1.00	-
2	407072.82	2177215.89	Аналитический	0.10	-
3	407053.18	2177248.87	Аналитический	0.10	-
4	407036.45	2177272.71	Аналитический	0.10	-
5	407019.32	2177303.92	Аналитический	0.10	-
6	407015.15	2177311.24	Аналитический	0.10	-
7	406975.68	2177286.15	Аналитический	0.10	-
8	406956.30	2177273.68	Аналитический	0.10	-
9	406926.67	2177252.00	Аналитический	0.10	-
10	406875.21	2177220.83	Аналитический	0.10	-
11	406877.26	2177212.19	Аналитический	0.10	-
12	406880.23	2177199.97	Аналитический	0.10	-
13	406885.35	2177170.24	Аналитический	0.10	-
14	406891.57	2177138.57	Аналитический	0.10	-
15	406898.72	2177115.62	Картометрический	1.00	-
16	406922.97	2177122.64	Картометрический	1.00	-
17	406956.83	2177133.15	Картометрический	1.00	-
18	407007.12	2177150.86	Картометрический	1.00	-
19	407073.08	2177177.93	Картометрический	1.00	-
1	407090.72	2177189.26	Картометрический	1.00	-
3. Сведения о характерных точках части (частей) границы объекта					
Обозначение характерных точек части границы	Координаты, м		Метод определения координат характерной точки	Средняя квадратическая погрешность положения характерной точки (Mt), м	Описание обозначения точки на местности (при наличии)
	X	Y			
1	2	3	4	5	6
Часть №					
-	-	-	-	-	-

Раздел 3

Сведения о местоположении измененных (уточненных) границ объекта							
1. Система координат: -							
2. Сведения о характерных точках границ объекта							
Обозначение характерных точек границ	Существующие координаты, м		Измененные (уточненные) координаты, м		Метод определения координат характерной точки	Средняя квадратическая погрешность положения характерной точки (Mt), м	Описание обозначения точки на местности (при наличии)
	X	Y	X	Y			
1	2	3	4	5	6	7	8
-	-	-	-	-	-	-	-
3.Сведения о характерных точках части (частей) границы объекта							
Часть №							
-	-	-	-	-	-	-	-

Раздел 4

План границ объекта

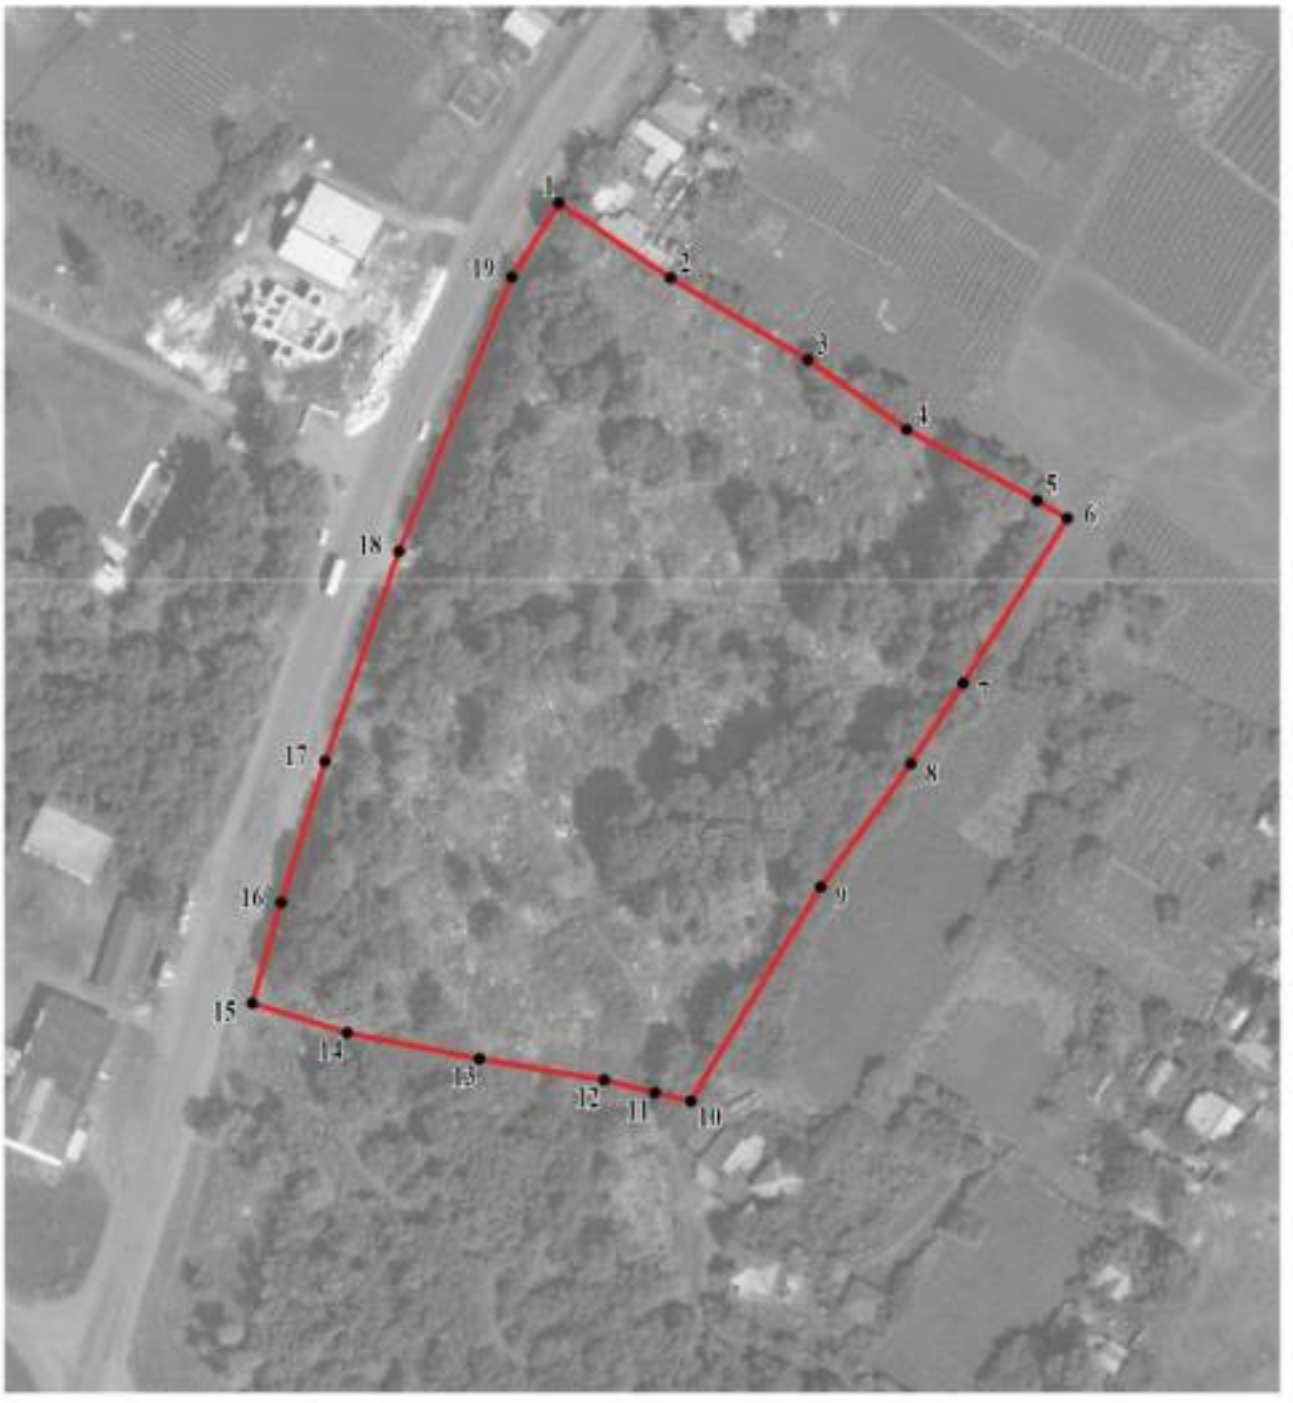

Масштаб 1:2000

Используемые условные знаки и обозначения:

	границы территориальной зоны
• 1	характерная точка границ территориальной зоны

Заместитель руководителя БУВО «Нормативно-проектный центр»

Подпись _____ А.В. Ромашов Дата « 25 » января 2021 г.

Место для оттиска печати (при наличии) лица, составившего описание местоположения границ объекта

ОПИСАНИЕ МЕСТОПОЛОЖЕНИЯ ГРАНИЦ

Зона обработки, утилизации, обезвреживания, размещения твердых коммунальных отходов села Клёповка – СН2/1

(наименование объекта, местоположение границ которого описано (далее - объект)

Раздел 1

Сведения об объекте		
№ п/п	Характеристики объекта	Описание характеристик
1	2	3
1	Местоположение объекта	Воронежская область, Бутурлиновский муниципальный район, Клёповское сельское поселение, село Клёповка
2	Площадь объекта ± величина погрешности определения площади (Р ± Дельта Р)	10000+/-350 м²
3	Иные характеристики объекта	-

Раздел 2


Сведения о местоположении границ объекта					
1. Система координат: МСК - 36, зона 2					
2. Сведения о характерных точках границ объекта					
Обозначение характерных точек границ	Координаты, м		Метод определения координат характерной точки	Средняя квадратическая погрешность положения характерной точки (Mt), м	Описание обозначения точки на местности (при наличии)
	X	Y			
1	2	3	4	5	6
1	404236.54	2174874.64	Картометрический	1.00	-
2	404295.26	2174906.92	Картометрический	1.00	-
3	404222.06	2175037.00	Картометрический	1.00	-
4	404163.35	2175004.72	Картометрический	1.00	-
1	404236.54	2174874.64	Картометрический	1.00	-
3. Сведения о характерных точках части (частей) границы объекта					
Обозначение характерных точек части границы	Координаты, м		Метод определения координат характерной точки	Средняя квадратическая погрешность положения характерной точки (Mt), м	Описание обозначения точки на местности (при наличии)
	X	Y			
1	2	3	4	5	6
Часть №					
-	-	-	-	-	-

Раздел 3

Сведения о местоположении измененных (уточненных) границ объекта							
1. Система координат: -							
2. Сведения о характерных точках границ объекта							
Обозначение характерных точек границ	Существующие координаты, м		Измененные (уточненные) координаты, м		Метод определения координат характерной точки	Средняя квадратическая погрешность положения характерной точки (Mt), м	Описание обозначения точки на местности (при наличии)
	X	Y	X	Y			
1	2	3	4	5	6	7	8
-	-	-	-	-	-	-	-
3.Сведения о характерных точках части (частей) границы объекта							
Часть №							
-	-	-	-	-	-	-	-

Раздел 4

План границ объекта

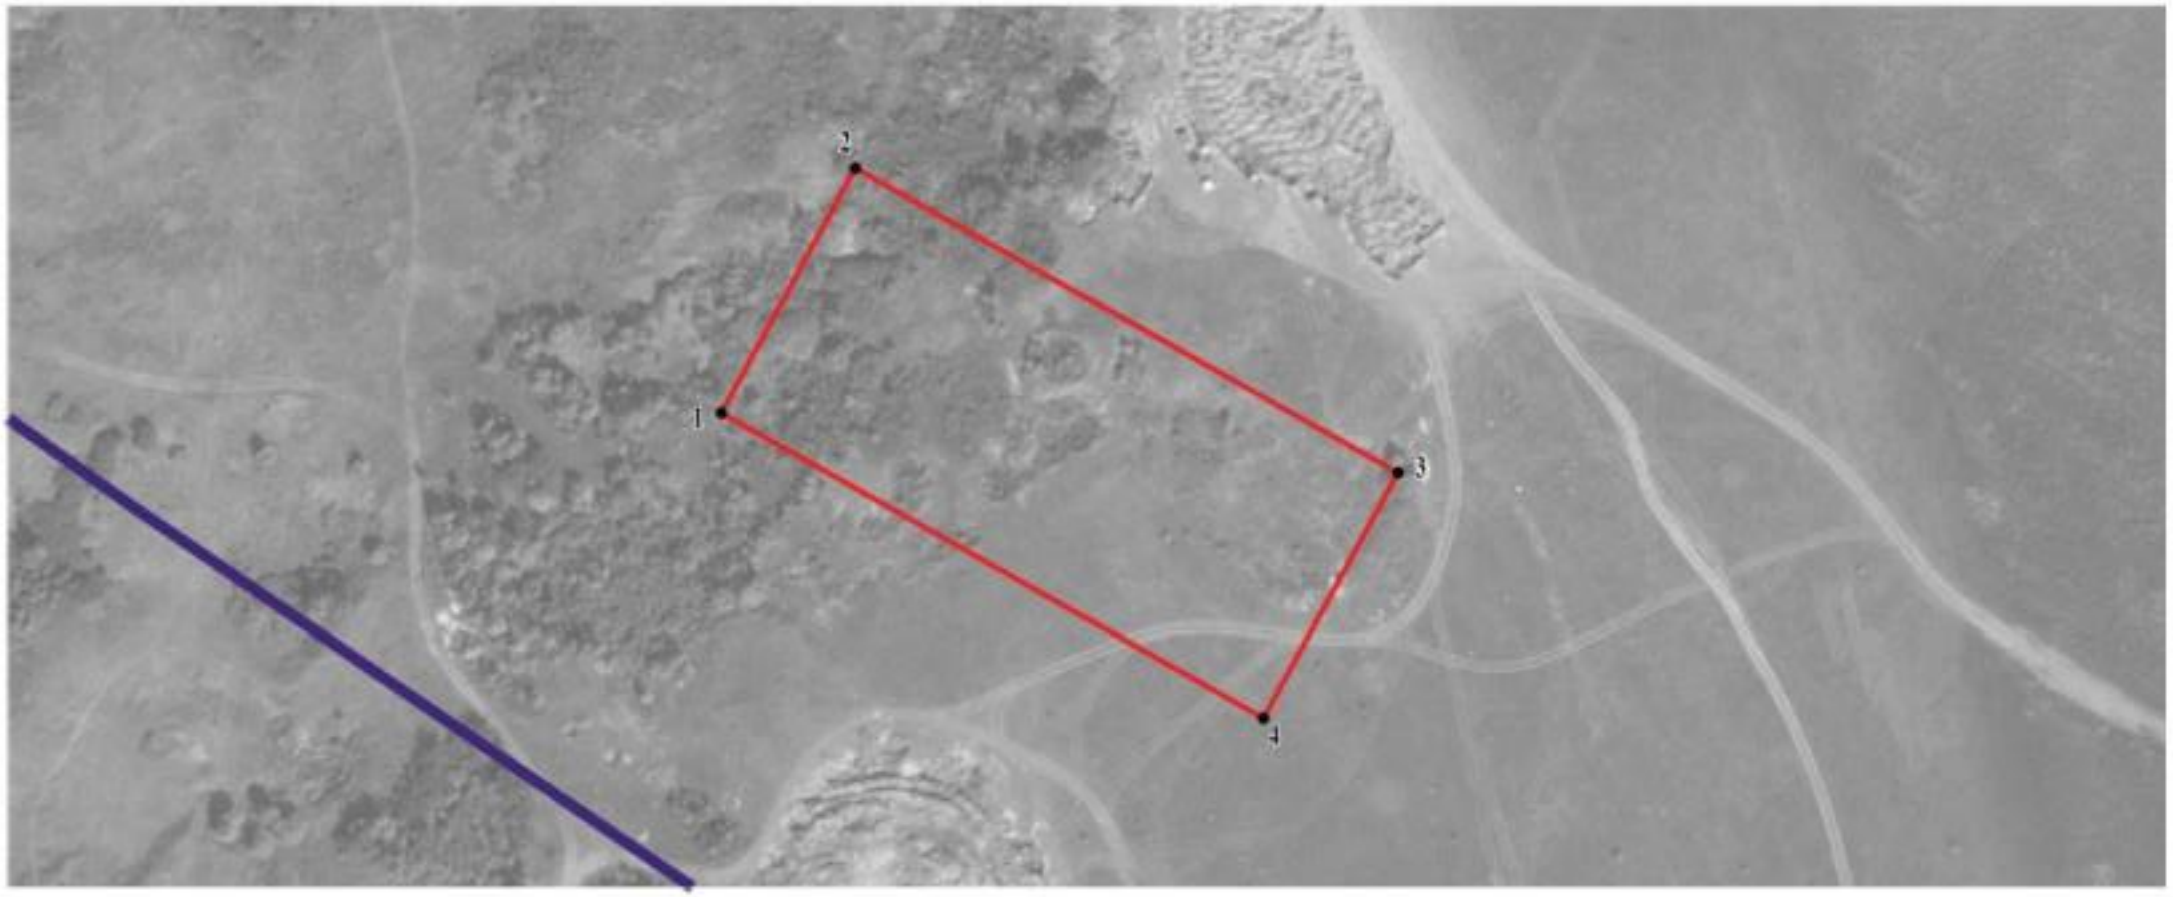

Масштаб 1:2000

Используемые условные знаки и обозначения:

	границы территориальной зоны
	границы муниципального образования
• 1	характерная точка границ территориальной зоны

Заместитель руководителя БУВО «Нормативно-проектный центр»

Подпись _____ А.В. Ромашов Дата « 25 » января 2021 г.

Место для оттиска печати (при наличии) лица, составившего описание местоположения границ объекта

Приложение № 2
к правилам землепользования и застройки
Клёповского сельского поселения
Бутурлиновского муниципального района
Воронежской области

СВЕДЕНИЯ О ГРАНИЦАХ ТЕРРИТОРИАЛЬНЫХ ЗОН, СОДЕРЖАЩИЕ ГРАФИЧЕСКОЕ ОПИСАНИЕ МЕСТОПОЛОЖЕНИЯ ГРАНИЦ ТЕРРИТОРИАЛЬНЫХ ЗОН, ПЕРЕЧЕНЬ КООРДИНАТ ХАРАКТЕРНЫХ ТОЧЕК ГРАНИЦ ТЕРРИТОРИАЛЬНЫХ ЗОН, РАСПОЛОЖЕННЫХ ЗА ГРАНИЦАМИ НАСЕЛЕННОГО ПУНКТА НА ТЕРРИТОРИИ КЛЁПОВСКОГО СЕЛЬСКОГО ПОСЕЛЕНИЯ

ОПИСАНИЕ МЕСТОПОЛОЖЕНИЯ ГРАНИЦ

Производственно-коммунальная зона за границами населенного пункта – П2

(наименование объекта, местоположение границ которого описано (далее - объект)

Раздел 1

Сведения об объекте		
№ п/п	Характеристики объекта	Описание характеристик
1	2	3
1	Местоположение объекта	Воронежская область, Бутурлиновский муниципальный район, Клёповское сельское поселение
2	Площадь объекта ± величина погрешности определения площади (Р ± Дельта Р)	158149+/-6959 м²
3	Иные характеристики объекта	-

Раздел 2

Сведения о местоположении границ объекта					
1. Система координат: МСК - 36, зона 2					
2. Сведения о характерных точках границ объекта					
Обозначение характерных точек границ	Координаты, м		Метод определения координат характерной точки	Средняя квадратическая погрешность положения характерной точки (Mt), м	Описание обозначения точки на местности (при наличии)
	X	Y			
1	2	3	4	5	6
1	403745.78	2183257.38	Картометрический	5.00	-
2	403827.39	2183428.10	Картометрический	5.00	-
3	403813.51	2183640.86	Картометрический	5.00	-
4	403745.97	2183635.37	Картометрический	5.00	-
5	403658.35	2183645.35	Картометрический	5.00	-
6	403563.31	2183632.62	Картометрический	5.00	-
7	403520.88	2183653.84	Картометрический	5.00	-
8	403514.60	2183658.18	Аналитический	2.50	-
9	403414.62	2183697.03	Картометрический	5.00	-
10	403313.35	2183578.18	Картометрический	5.00	-
11	403440.70	2183330.27	Картометрический	5.00	-
12	403596.26	2183265.13	Картометрический	5.00	-
13	403689.07	2183283.66	Картометрический	5.00	-
1	403745.78	2183257.38	Картометрический	5.00	-
3. Сведения о характерных точках части (частей) границы объекта					
Обозначение характерных точек части границы	Координаты, м		Метод определения координат характерной точки	Средняя квадратическая погрешность положения характерной точки (Mt), м	Описание обозначения точки на местности (при наличии)
	X	Y			
1	2	3	4	5	6
Часть №					
-	-	-	-	-	-

Раздел 3

Сведения о местоположении измененных (уточненных) границ объекта							
1. Система координат: -							
2. Сведения о характерных точках границ объекта							
Обозначение характерных точек границ	Существующие координаты, м		Измененные (уточненные) координаты, м		Метод определения координат характерной точки	Средняя квадратическая погрешность положения характерной точки (Mt), м	Описание обозначения точки на местности (при наличии)
	X	Y	X	Y			
1	2	3	4	5	6	7	8
-	-	-	-	-	-	-	-
3.Сведения о характерных точках части (частей) границы объекта							
Часть №							
-	-	-	-	-	-	-	-

Раздел 4

План границ объекта



Масштаб 1:5000

Используемые условные знаки и обозначения:

	границы территориальной зоны
• 1	характерная точка границ территориальной зоны

Заместитель руководителя БУВО «Нормативно-проектный центр»

Подпись _____ А.В. Ромашов Дата « 25 » января 2021 г.

Место для оттиска печати (при наличии) лица, составившего описание местоположения границ объекта

ОПИСАНИЕ МЕСТОПОЛОЖЕНИЯ ГРАНИЦ

Зона железнодорожного транспорта
за границами населенного пункта – ИТ2

(наименование объекта, местоположение границ которого описано
(далее - объект)

Раздел 1

Сведения об объекте		
№ п/п	Характеристики объекта	Описание характеристик
1	2	3
1	Местоположение объекта	Воронежская область, Бутурлиновский муниципальный район, Клёповское сельское поселение
2	Площадь объекта ± величина погрешности определения площади (Р ± Дельта Р)	295721+/-9517 м²
3	Иные характеристики объекта	-

Раздел 2

Сведения о местоположении границ объекта					
1. Система координат: МСК - 36, зона 2					
2. Сведения о характерных точках границ объекта					
Обозначение характерных точек границ	Координаты, м		Метод определения координат характерной точки	Средняя квадратическая погрешность положения характерной точки (Mt), м	Описание обозначения точки на местности (при наличии)
	X	Y			
1	2	3	4	5	6
1	405992.07	2181633.66	Аналитический	2.50	-
2	405971.30	2181663.43	Картометрический	5.00	-
3	405639.32	2181530.38	Картометрический	5.00	-
4	405504.27	2181448.29	Аналитический	2.50	-
5	405475.14	2181428.24	Аналитический	2.50	-
6	405376.03	2181344.64	Аналитический	2.50	-
7	405305.67	2181292.81	Аналитический	2.50	-
8	405261.03	2181250.44	Аналитический	2.50	-
9	405169.11	2181163.43	Аналитический	2.50	-
10	405032.55	2181030.27	Аналитический	2.50	-
11	404958.41	2180959.53	Аналитический	2.50	-
12	404898.51	2180905.29	Аналитический	2.50	-
13	404863.81	2180878.78	Аналитический	2.50	-
14	403754.47	2179823.35	Картометрический	5.00	-
15	403736.08	2179800.46	Картометрический	5.00	-
16	403392.99	2179471.23	Картометрический	5.00	-
17	402990.97	2179089.60	Картометрический	5.00	-
18	402592.59	2178714.34	Картометрический	5.00	-
19	402578.84	2178698.40	Аналитический	2.50	-
20	402558.29	2178676.59	Аналитический	2.50	-
21	402436.82	2178563.61	Аналитический	2.50	-
22	402251.61	2178387.84	Аналитический	2.50	-
23	402124.28	2178267.00	Аналитический	2.50	-
24	401999.49	2178148.56	Аналитический	2.50	-
25	401914.54	2178070.61	Картометрический	5.00	-
26	401886.86	2178051.24	Картометрический	5.00	-
27	401911.95	2178033.50	Аналитический	0.30	-
28	401927.00	2178011.83	Аналитический	0.30	-
29	402591.73	2178641.69	Аналитический	0.30	-
30	402987.38	2179017.20	Аналитический	0.30	-
31	403332.27	2179343.46	Аналитический	0.30	-
32	403769.02	2179757.66	Аналитический	2.50	-
33	403789.16	2179772.02	Аналитический	2.50	-
34	404859.47	2180789.29	Аналитический	2.50	-


1	2	3	4	5	6
35	404929.75	2180862.93	Аналитический	2.50	-
36	404985.42	2180915.56	Картометрический	5.00	-
37	405148.07	2181069.33	Картометрический	5.00	-
38	405360.72	2181265.88	Картометрический	5.00	-
39	405502.54	2181375.19	Аналитический	2.50	-
40	405510.57	2181380.60	Картометрический	5.00	-
41	405647.17	2181472.70	Аналитический	2.50	-
42	405754.04	2181522.74	Аналитический	2.50	-
43	405799.99	2181544.25	Аналитический	2.50	-
44	405809.54	2181548.72	Аналитический	2.50	-
45	405839.34	2181562.96	Аналитический	2.50	-
46	405980.42	2181628.74	Аналитический	2.50	-
1	405992.07	2181633.66	Аналитический	2.50	-

3. Сведения о характерных точках части (частей) границы объекта

Обозначение характерных точек части границы	Координаты, м		Метод определения координат характерной точки	Средняя квадратическая погрешность положения характерной точки (Mt), м	Описание обозначения точки на местности (при наличии)
	X	Y			
1	2	3	4	5	6
Часть №					
-	-	-	-	-	-

Раздел 3

Сведения о местоположении измененных (уточненных) границ объекта							
1. Система координат: -							
2. Сведения о характерных точках границ объекта							
Обозначение характерных точек границ	Существующие координаты, м		Измененные (уточненные) координаты, м		Метод определения координат характерной точки	Средняя квадратическая погрешность положения характерной точки (Mt), м	Описание обозначения точки на местности (при наличии)
	X	Y	X	Y			
1	2	3	4	5	6	7	8
-	-	-	-	-	-	-	-
3.Сведения о характерных точках части (частей) границы объекта							
Часть №							
-	-	-	-	-	-	-	-

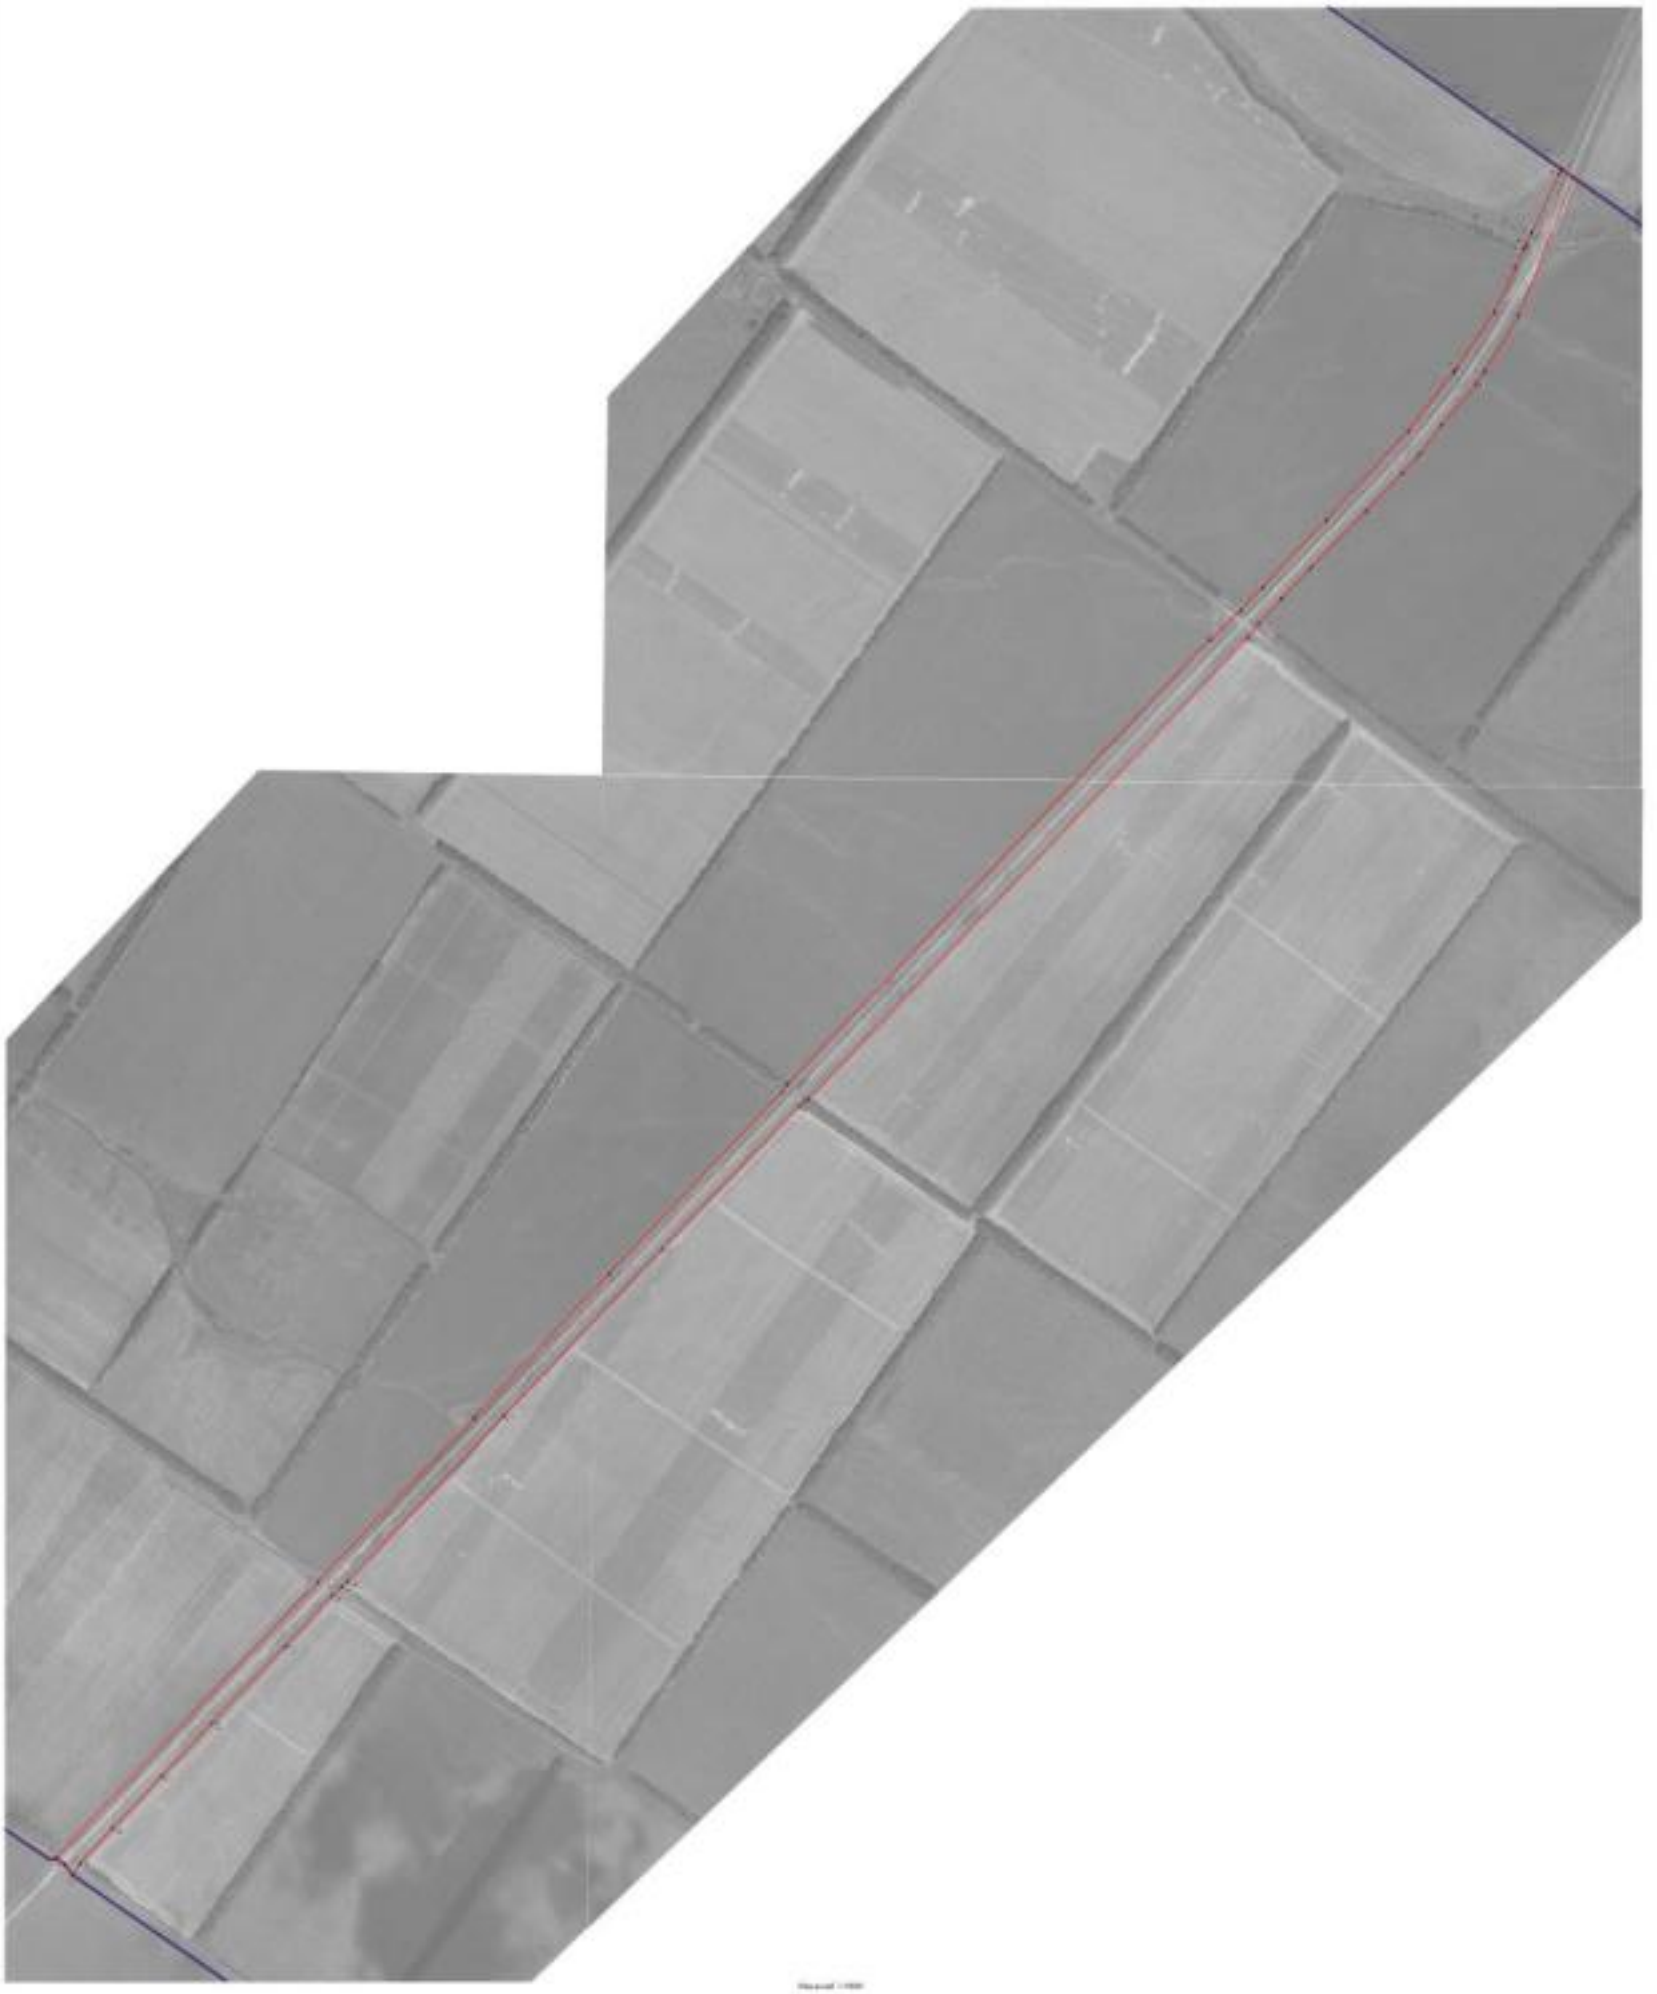

ОПИСАНИЕ МЕСТОПОЛОЖЕНИЯ ГРАНИЦ

Зона ритуальных объектов за границами населенного пункта – СН1

(наименование объекта, местоположение границ которого описано
(далее - объект)

Раздел 1

Сведения об объекте		
№ п/п	Характеристики объекта	Описание характеристик
1	2	3
1	Местоположение объекта	Воронежская область, Бутурлиновский муниципальный район, Клёповское сельское поселение
2	Площадь объекта ± величина погрешности определения площади (Р ± Дельта Р)	88943+/-1044 м²
3	Иные характеристики объекта	-

Раздел 2

Сведения о местоположении границ объекта					
1. Система координат: МСК - 36, зона 2					
2. Сведения о характерных точках границ объекта					
Обозначение характерных точек границ	Координаты, м		Метод определения координат характерной точки	Средняя квадратическая погрешность положения характерной точки (Mt), м	Описание обозначения точки на местности (при наличии)
	X	Y			
1	2	3	4	5	6
1	406411.09	2177993.97	Картометрический	1.00	-
2	406667.26	2178172.34	Картометрический	1.00	-
3	406504.60	2178406.14	Картометрический	1.00	-
4	406248.26	2178227.81	Картометрический	1.00	-
1	406411.09	2177993.97	Картометрический	1.00	-
3. Сведения о характерных точках части (частей) границы объекта					
Обозначение характерных точек части границы	Координаты, м		Метод определения координат характерной точки	Средняя квадратическая погрешность положения характерной точки (Mt), м	Описание обозначения точки на местности (при наличии)
	X	Y			
1	2	3	4	5	6
Часть №					
-	-	-	-	-	-

Раздел 3

Сведения о местоположении измененных (уточненных) границ объекта							
1. Система координат: -							
2. Сведения о характерных точках границ объекта							
Обозначение характерных точек границ	Существующие координаты, м		Измененные (уточненные) координаты, м		Метод определения координат характерной точки	Средняя квадратическая погрешность положения характерной точки (Mt), м	Описание обозначения точки на местности (при наличии)
	X	Y	X	Y			
1	2	3	4	5	6	7	8
-	-	-	-	-	-	-	-
3.Сведения о характерных точках части (частей) границы объекта							
Часть №							
-	-	-	-	-	-	-	-

Раздел 4

План границ объекта



Масштаб 1:5000

Используемые условные знаки и обозначения:

	границы территориальной зоны
• 1	характерная точка границ территориальной зоны

Заместитель руководителя БУВО «Нормативно-проектный центр»

Подпись _____ А.В. Ромашов Дата « 25 » января 2021 г.

Место для оттиска печати (при наличии) лица, составившего описание местоположения границ объекта