Правовое управление правительства
Воронежской области
ЗАРЕГИСТРИРОВАНО
«17» 06 2021 г.
Регистрационный номер № 527

**ДЕПАРТАМЕНТ
АРХИТЕКТУРЫ И ГРАДОСТРОИТЕЛЬСТВА
ВОРОНЕЖСКОЙ ОБЛАСТИ**

ПРИКАЗ

07.06.2021 № 45-01-04/665

г. Воронеж

Об утверждении правил землепользования и застройки Отрадненского сельского поселения Новоусманского муниципального района Воронежской области

В соответствии с Градостроительным кодексом Российской Федерации, Федеральным законом от 06.10.2003 № 131-ФЗ «Об общих принципах организации местного самоуправления в Российской Федерации», Законами Воронежской области от 07.07.2006 № 61-ОЗ «О регулировании градостроительной деятельности в Воронежской области», от 20.12.2018 № 173-ОЗ «О перераспределении полномочий по утверждению правил землепользования и застройки между органами местного самоуправления поселений Воронежской области, городского округа город Нововоронеж, Борисоглебского городского округа и исполнительными органами государственной власти Воронежской области», постановлением правительства Воронежской области от 31.12.2014 № 1240 «Об утверждении Положения о департаменте архитектуры и градостроительства Воронежской области», на основании приказа департамента архитектуры и градостроительства Воронежской области от 01.03.2019 № 45-01-04/27 «О подготовке проектов правил землепользования и застройки поселений Аннинского, Бобровского, Верхнемамонского, Верхнехавского,

Воробьёвского, Каширского, Лискинского, Новоусманского, Ольховатского, Павловского, Панинского, Подгоренского, Рамонского, Семилукского и Хохольского муниципальных районов и городского округа город Нововоронеж Воронежской области», с учетом заключения о результатах публичных слушаний от 16.02.2021

п р и к а з ы в а ю:

1. Утвердить прилагаемые правила землепользования и застройки Отрадненского сельского поселения Новоусманского муниципального района Воронежской области.

2. Признать утратившими силу следующие решения Совета народных депутатов Отрадненского сельского поселения Новоусманского муниципального района Воронежской области:

- от 28.12.2011 № 98 «Об утверждении правил землепользования и застройки Отрадненского сельского поселения Новоусманского муниципального района Воронежской области»;

- от 05.03.2014 № 172 «О внесении изменений и дополнений в Решение № 98 от 28.12.2011 г. «Об утверждении правил землепользования и застройки Отрадненского сельского поселения Новоусманского муниципального района Воронежской области»;

- от 24.09.2014 № 193 «О внесении изменений и дополнений в Решение № 98 от 28.12.2011 г. «Об утверждении правил землепользования и застройки Отрадненского сельского поселения Новоусманского муниципального района Воронежской области»;

- от 30.11.2016 № 29 «О внесении изменений в Правила землепользования и застройки Отрадненского сельского поселения Новоусманского муниципального района Воронежской области утвержденные решением Совета народных депутатов Отрадненского сельского поселения от 28.12.2011 года № 98»;

- от 12.09.2018 № 38 «О внесении изменений в Правила землепользования и застройки Отрадненского сельского поселения Новоусманского муниципального района Воронежской области утвержденные решением Совета народных депутатов Отрадненского сельского поселения Новоусманского муниципального района Воронежской области от 28.12.2011 года № 98»;

- от 29.12.2018 № 56 «О внесении изменений в Правила землепользования и застройки Отрадненского сельского поселения Новоусманского муниципального района Воронежской области утвержденные решением Совета народных депутатов Отрадненского сельского поселения от 28.12.2011 года № 98».

3. Признать утратившим силу приказ департамента архитектуры и градостроительства Воронежской области от 23.03.2020 № 45-01-04/261 «О внесении изменений в правила землепользования и застройки Отрадненского сельского поселения Новоусманского муниципального района Воронежской области».

4. Контроль исполнения настоящего приказа возложить на заместителя руководителя департамента архитектуры и градостроительства Воронежской области – начальника отдела территориального планирования Беляеву С.М.

Руководитель департамента
архитектуры и градостроительства
Воронежской области А.А. Еренков

УТВЕРЖДЕНЫ
приказом департамента
архитектуры и градостроительства
Воронежской области
от 07.06.2021 № 45-01-04/665

ПРАВИЛА ЗЕМЛЕПОЛЬЗОВАНИЯ И ЗАСТРОЙКИ ОТРАДНЕНСКОГО СЕЛЬСКОГО ПОСЕЛЕНИЯ НОВОУСМАНСКОГО МУНИЦИПАЛЬНОГО РАЙОНА ВОРОНЕЖСКОЙ ОБЛАСТИ

ЧАСТЬ I. ПОРЯДОК ПРИМЕНЕНИЯ ПРАВИЛ ЗЕМЛЕПОЛЬЗОВАНИЯ И ЗАСТРОЙКИ И ВНЕСЕНИЯ В НИХ ИЗМЕНЕНИЙ

Раздел 1. Общие положения

1. Предмет регулирования и цели подготовки правил землепользования и застройки Отрадненского сельского поселения Новоусманского муниципального района Воронежской области

1. Правила землепользования и застройки Отрадненского сельского поселения Новоусманского муниципального района Воронежской области (далее – Правила) являются документом градостроительного зонирования, который утверждается нормативным правовым актом департамента архитектуры и градостроительства Воронежской области и в котором устанавливаются территориальные зоны, градостроительные регламенты, порядок применения такого документа и порядок внесения в него изменений.

2. Правила разработаны в соответствии с Градостроительным кодексом Российской Федерации (далее – ГрК РФ), Земельным кодексом Российской Федерации, Федеральным законом от 06.10.2003 № 131-ФЗ «Об общих принципах организации местного самоуправления в Российской Федерации», иными нормативными правовыми актами Российской Федерации, Воронежской области, муниципальными правовыми актами муниципального образования с учетом положений нормативных актов и

документов, определяющих основные направления социально-экономического и градостроительного развития муниципального образования, а также сведений Единого государственного реестра недвижимости, сведений, документов и материалов, содержащихся в государственных информационных системах обеспечения градостроительной деятельности.

3. Правила разработаны в целях:

– создания условий для устойчивого развития территории муниципального образования, сохранения окружающей среды и объектов культурного наследия;

– создания условий для планировки территории муниципального образования;

– обеспечения прав и законных интересов физических и юридических лиц, в том числе правообладателей земельных участков и объектов капитального строительства;

– создания условий для привлечения инвестиций, в том числе путем предоставления возможности выбора наиболее эффективных видов разрешенного использования земельных участков и объектов капитального строительства.

2. Основные понятия, используемые в Правилах

В настоящих Правилах используются основные понятия, установленные законодательством Российской Федерации.

3. Сфера применения Правил

1. Действие настоящих Правил распространяется на всю территорию Отрадненского сельского поселения Новоусманского муниципального района Воронежской области. Правила обязательны для соблюдения органами государственной власти, органами местного самоуправления, физическими и юридическими лицами, при осуществлении ими градостроительной деятельности на территории Отрадненского

сельского поселения Новоусманского муниципального района Воронежской области.

2. Настоящие Правила применяются наряду с:

– техническими регламентами и иными обязательными требованиями, установленными в соответствии с законодательством в целях обеспечения безопасности жизни и здоровья людей, надежности и безопасности зданий, строений и сооружений, сохранения окружающей природной среды и объектов культурного наследия;

– региональными и местными нормативами градостроительного проектирования.

4. Содержание и порядок применения Правил

1. Правила включают в себя:

1) порядок их применения и внесения изменений в Правила;

2) карту градостроительного зонирования;

3) градостроительные регламенты.

Обязательным приложением к настоящим Правилам являются сведения о границах территориальных зон, которые должны содержать графическое описание местоположения границ территориальных зон, перечень координат характерных точек этих границ в системе координат, используемой для ведения Единого государственного реестра недвижимости.

2. Порядок применения Правил и внесения в них изменений включает в себя положения:

1) о регулировании землепользования и застройки;

2) об изменении видов разрешенного использования земельных участков и объектов капитального строительства физическими и юридическими лицами;

3) о подготовке документации по планировке территории органами местного самоуправления;

4) о проведении общественных обсуждений или публичных слушаний по вопросам землепользования и застройки;

5) о внесении изменений в Правила;

6) о регулировании иных вопросов землепользования и застройки.

5. Использование объектов недвижимости, не соответствующих настоящим Правилам

1. Земельные участки или объекты капитального строительства, виды разрешенного использования, предельные (минимальные и (или) максимальные) размеры и предельные параметры которых не соответствуют градостроительному регламенту, могут использоваться без установления срока приведения их в соответствие с градостроительным регламентом, за исключением случаев, если использование таких земельных участков и объектов капитального строительства опасно для жизни или здоровья человека, для окружающей среды, объектов культурного наследия.

2. Реконструкция указанных в подпункте 1 настоящего пункта объектов капитального строительства может осуществляться только путем приведения таких объектов в соответствие с градостроительным регламентом или путем уменьшения их несоответствия предельным параметрам разрешенного строительства, реконструкции. Изменение видов разрешенного использования указанных земельных участков и объектов капитального строительства может осуществляться путем приведения их в соответствие с видами разрешенного использования земельных участков и объектов капитального строительства, установленными градостроительным регламентом.

3. В случае если использование указанных в подпункте 1 настоящего пункта земельных участков и объектов капитального строительства продолжается и опасно для жизни или здоровья человека, для окружающей среды, объектов культурного наследия, в соответствии с федеральными законами может быть наложен запрет на использование таких земельных участков и объектов.

6. Открытость и доступность информации о землепользовании и застройке

1. Настоящие Правила являются открытыми и общедоступными.

2. Настоящие Правила подлежат опубликованию в порядке, установленном для официального опубликования нормативных правовых актов Воронежской области, и размещению в федеральной государственной информационной системе территориального планирования и в государственной информационной системе обеспечения градостроительной деятельности.

Раздел 2. Положения о регулировании землепользования и застройки

7. Перераспределение полномочий между органами местного самоуправления Отрадненского сельского поселения Новоусманского муниципального района Воронежской области и департаментом архитектуры и градостроительства Воронежской области

1. На основании Закона Воронежской области от 20.12.2018 № 173-ОЗ «О перераспределении полномочий по утверждению правил землепользования и застройки между органами местного самоуправления поселений Воронежской области, городского округа город Нововоронеж, Борисоглебского городского округа и исполнительными органами государственной власти Воронежской области» (далее – Закон Воронежской области) и в соответствии со статьей 8.2 ГрК РФ, пунктом 6.1 статьи 26.3 Федерального закона от 06.10.1999 № 184-ФЗ «Об общих принципах организации законодательных (представительных) и исполнительных органов государственной власти субъектов Российской Федерации», частью 1.2 статьи 17 Федерального закона от 06.10.2003 № 131-ФЗ «Об общих принципах организации местного самоуправления в Российской Федерации» полномочия по утверждению Правил перераспределены между органами местного самоуправления Отрадненского сельского поселения Новоусманского муниципального района Воронежской области и

департаментом архитектуры и градостроительства Воронежской области (далее – Уполномоченный орган) на срок, установленный Законом Воронежской области.

2. После истечения срока, указанного в Законе Воронежской области, полномочия Уполномоченного органа, предусмотренные настоящими Правилами, осуществляются органами местного самоуправления Отрадненского сельского поселения Новоусманского муниципального района Воронежской области в соответствии с требованиями ГрК РФ.

8. Полномочия Уполномоченного органа по вопросам землепользования и застройки

1. Полномочия Уполномоченного органа по вопросам землепользования и застройки включают:

1) принятие решений о подготовке проекта Правил, о подготовке проекта о внесении изменений в Правила;

2) утверждение Правил, утверждение внесения изменений в Правила;

3) принятие решений о предоставлении разрешений на условно разрешенный вид использования объектов капитального строительства или земельного участка;

4) принятие решений о предоставлении разрешения на отклонение от предельных параметров разрешенного строительства, реконструкции объектов капитального строительства;

5) иные полномочия в соответствии с действующим законодательством.

9. Комиссия по подготовке проектов Правил

1. Комиссия по подготовке проектов правил землепользования и застройки поселений Воронежской области, городского округа город Нововоронеж, Борисоглебского городского округа (далее – Комиссия) является специально созданным постоянно действующим коллегиальным

органом при Уполномоченном органе в целях реализации полномочий, указанных в пункте 8 настоящих Правил, перераспределенных в соответствии с Законом Воронежской области и обеспечения выполнения задач градостроительного зонирования.

2. Комиссия создается и прекращает свою деятельность приказом Уполномоченного органа.

3. Состав и порядок деятельности Комиссии утверждается приказом Уполномоченного органа.

Раздел 3. Положения об изменении видов разрешенного использования земельных участков и объектов капитального строительства физическими и юридическими лицами

10. Изменение видов разрешенного использования земельных участков и объектов капитального строительства

1. Для каждой из установленных настоящими Правилами территориальных зон могут устанавливаться основные, условно разрешенные и вспомогательные виды разрешенного использования земельных участков и объектов капитального строительства.

2. Изменение одного вида разрешенного использования земельных участков и объектов капитального строительства на другой вид такого использования осуществляется в соответствии с градостроительным регламентом при условии соблюдения требований технических регламентов.

3. Основные и вспомогательные виды разрешенного использования земельных участков и объектов капитального строительства правообладателями земельных участков и объектов капитального строительства, за исключением органов государственной власти, органов местного самоуправления, государственных и муниципальных учреждений, государственных и муниципальных унитарных предприятий, выбираются самостоятельно без дополнительных разрешений и согласования.

4. Решения об изменении одного вида разрешенного использования земельных участков и объектов капитального строительства, расположенных на землях, на которые действие градостроительных регламентов не распространяется или для которых градостроительные регламенты не устанавливаются, на другой вид такого использования принимаются в соответствии с федеральными законами.

11. Предоставление разрешения на условно разрешенный вид использования земельного участка или объекта капитального строительства

1. Физическое или юридическое лицо, заинтересованное в предоставлении разрешения на условно разрешенный вид использования земельного участка или объекта капитального строительства (далее - разрешение на условно разрешенный вид использования), направляет заявление о предоставлении разрешения на условно разрешенный вид использования в Комиссию. Заявление о предоставлении разрешения на условно разрешенный вид использования может быть направлено в форме электронного документа, подписанного электронной подписью в соответствии с требованиями Федерального закона от 06.04.2011 № 63-ФЗ «Об электронной подписи».

2. Порядок предоставления разрешения на условно разрешенный вид использования земельного участка или объекта капитального строительства определен статьей 39 ГрК РФ.

3. Проект решения о предоставлении разрешения на условно разрешенный вид использования подлежит рассмотрению на общественных обсуждениях или публичных слушаниях, проводимых в порядке, установленном статьей 5.1 ГрК РФ, с учетом положений статьи 39 ГрК РФ.

12. Предоставление разрешения на отклонение от предельных параметров разрешенного строительства, реконструкции объектов капитального строительства

1. Правообладатели земельных участков, размеры которых меньше установленных градостроительным регламентом минимальных размеров

земельных участков либо конфигурация, инженерно-геологические или иные характеристики которых неблагоприятны для застройки, вправе обратиться за разрешениями на отклонение от предельных параметров разрешенного строительства, реконструкции объектов капитального строительства (далее также – разрешение на отклонение от предельных параметров).

2. Правообладатели земельных участков вправе обратиться за разрешениями на отклонение от предельных параметров разрешенного строительства, реконструкции объектов капитального строительства, если такое отклонение необходимо в целях однократного изменения одного или нескольких предельных параметров разрешенного строительства, реконструкции объектов капитального строительства, установленных градостроительным регламентом для конкретной территориальной зоны, не более чем на десять процентов.

3. Порядок предоставления разрешения на отклонение от предельных параметров определен статьей 40 ГрК РФ.

4. Проект решения о предоставлении разрешения на отклонение от предельных параметров подлежит рассмотрению на общественных обсуждениях или публичных слушаниях, проводимых в порядке, установленном статьей 5.1 ГрК РФ, с учетом положений статьи 39 ГрК РФ, за исключением случая, указанного в части 1.1 статьи 40 ГрК РФ.

Раздел 4. Положения о подготовке документации по планировке территории органами местного самоуправления

13. Общие положения о подготовке документации по планировке территории

1. Подготовка документации по планировке территории осуществляется в целях обеспечения устойчивого развития территорий, в том числе выделения элементов планировочной структуры, установления границ земельных участков, установления границ зон планируемого размещения объектов капитального строительства.

2. Подготовка документации по планировке территории осуществляется в соответствии с главой 5 ГрК РФ.

3. Состав и содержание документации по планировке территории определяется ГрК РФ.

Раздел 5. Положения о проведении общественных обсуждений или публичных слушаний по вопросам землепользования и застройки

14. Общие положения о порядке проведения общественных обсуждений или публичных слушаний в сфере градостроительной деятельности

1. В целях соблюдения права человека на благоприятные условия жизнедеятельности, прав и законных интересов правообладателей земельных участков и объектов капитального строительства по проектам правил землепользования и застройки, проектам планировки территории, проектам межевания территории, проектам, предусматривающим внесение изменений в один из указанных утвержденных документов, проектам решений о предоставлении разрешения на условно разрешенный вид использования земельного участка или объекта капитального строительства, проектам решений о предоставлении разрешения на отклонение от предельных параметров разрешенного строительства, реконструкции объектов капитального строительства в соответствии с уставом муниципального образования и (или) нормативным правовым актом представительного органа муниципального образования и с учетом положений ГрК РФ проводятся общественные обсуждения или публичные слушания, за исключением случаев, предусмотренных ГрК РФ и другими федеральными законами.

2. Порядок проведения общественных обсуждений или публичных слушаний определяется ГрК РФ, Уставом Отрадненского сельского поселения Новоусманского муниципального района Воронежской области и (или) нормативным правовым актом представительного органа муниципального образования.

Раздел 6. Положения о внесении изменений в Правила

15. Основания и порядок внесения изменений в Правила

1. Основания для рассмотрения вопроса о внесении изменений в настоящие Правила предусмотрены статьей 33 ГрК РФ.

2. Внесение изменений в Правила осуществляется в порядке, предусмотренном статьями 31 и 32 ГрК РФ, с учетом особенностей, установленных статьей 33 ГрК РФ.

Раздел 7. Положения о регулировании иных вопросов землепользования и застройки

16. Общие принципы регулирования иных вопросов землепользования и застройки на территории Отрадненского сельского поселения Новоусманского муниципального района Воронежской области

Иные вопросы землепользования и застройки на территории Отрадненского сельского поселения Новоусманского муниципального района Воронежской области регулируются законодательством Российской Федерации, Воронежской области, муниципальными правовыми актами Отрадненского сельского поселения Новоусманского муниципального района Воронежской области.


ЧАСТЬ II. КАРТА ГРАДОСТРОИТЕЛЬНОГО ЗОНИРОВАНИЯ

17. Карты градостроительного зонирования

1. Карта градостроительного зонирования территории Отрадненского сельского поселения Новоусманского муниципального района Воронежской области.

ПРАВИЛА ЗЕМЛЕПОЛЬЗОВАНИЯ И ЗАСТРОЙКИ

Карта градостроительного зонирования территории Отрадненского сельского поселения Новоусманского муниципального района Воронежской области

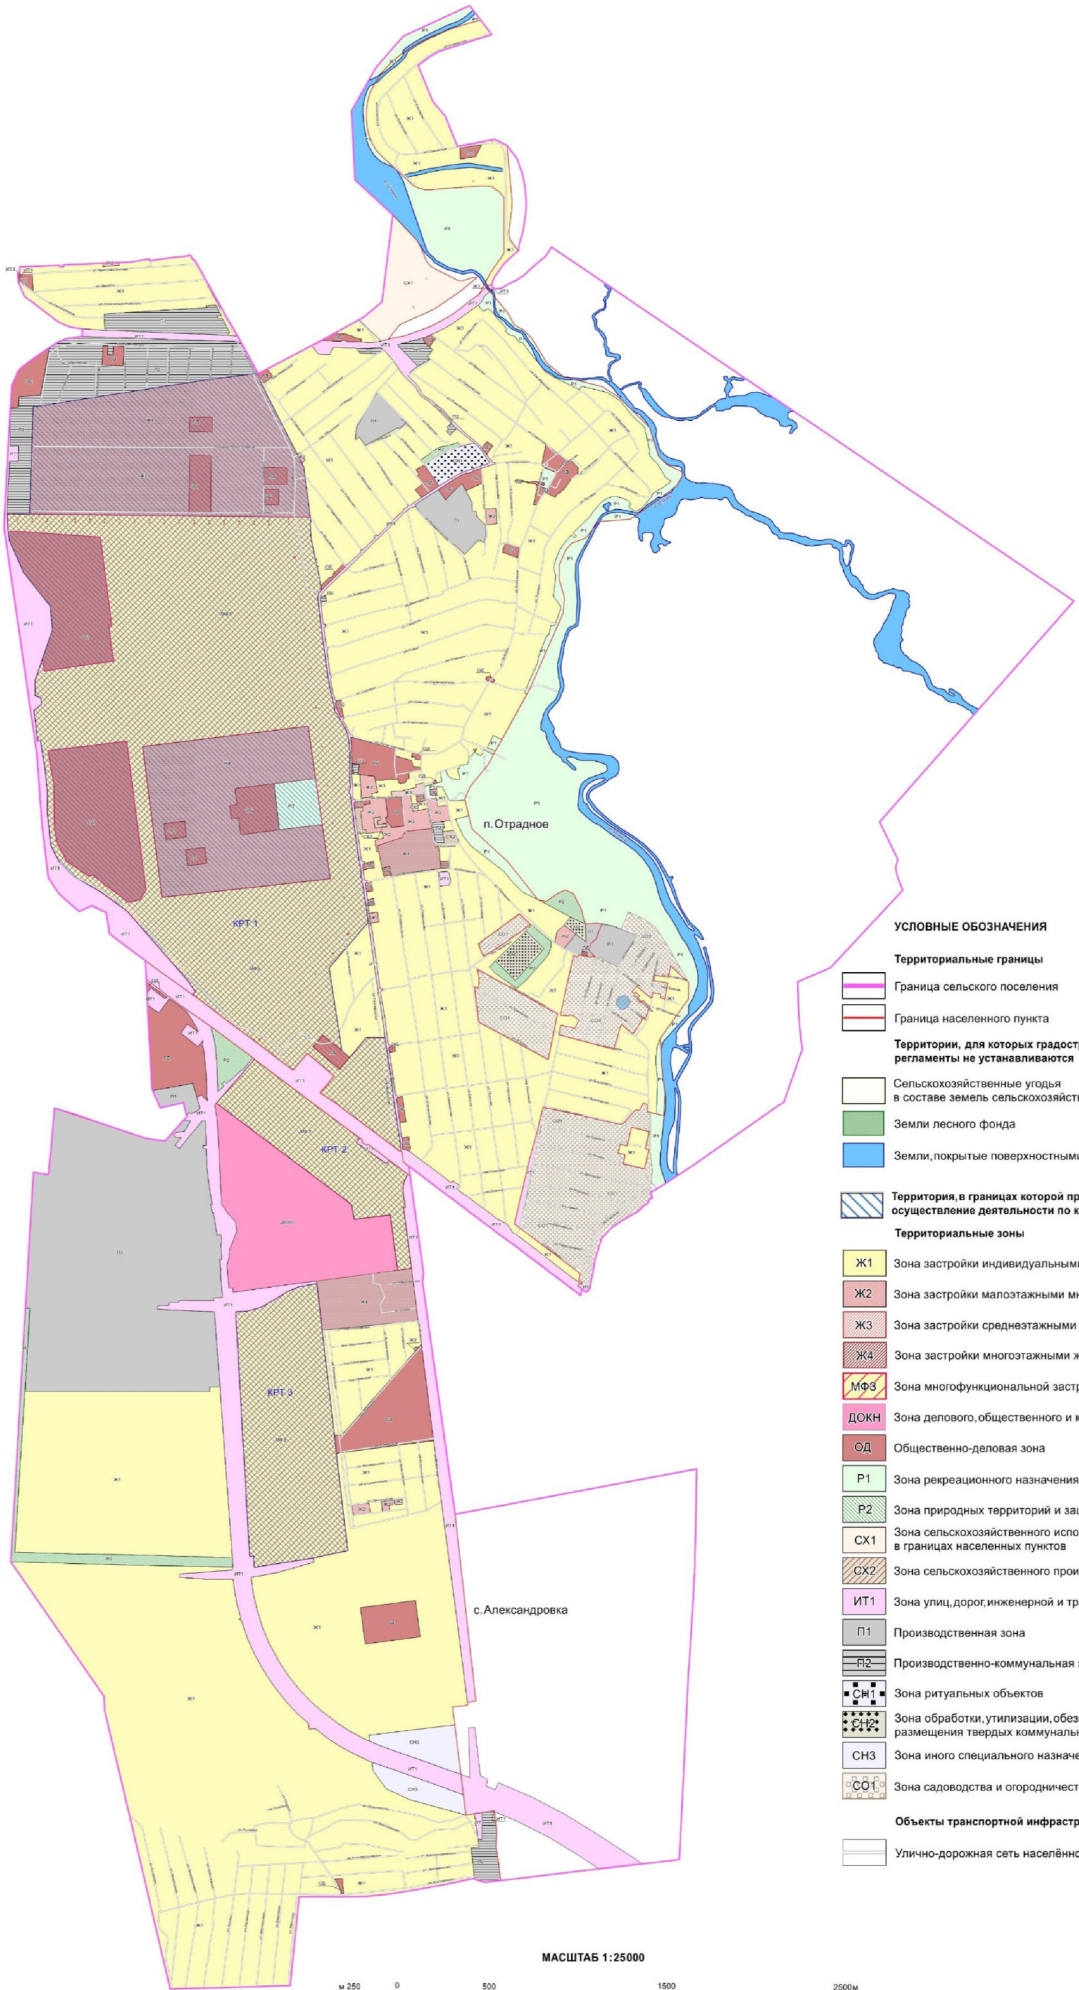

НОРМАТИВНО-ПРОЕКТНЫЙ ЦЕНТР

2. Карта градостроительного зонирования с отображением зон с особыми условиями использования территории Отрадненского сельского поселения Новоусманского муниципального района Воронежской области.

ПРАВИЛА ЗЕМЛЕПОЛЬЗОВАНИЯ И ЗАСТРОЙКИ

Карта градостроительного зонирования с отображением зон с особыми условиями использования территории Отрадненского сельского поселения Новоусманского муниципального района Воронежской области



Схема с отображением зон ограничений от аэродромов



Приаэродромная территория

ПОДЗОНА №3 приаэродромной территории аэродрома Воронеж (Придача)

ПОДЗОНА №5 приаэродромной территории аэродрома Воронеж (Придача)

ПОДЗОНА №6 приаэродромной территории аэродрома Воронеж (Придача)

УСЛОВНЫЕ ОБОЗНАЧЕНИЯ

Территориальные границы

- Граница сельского поселения
- Граница населенного пункта

Территории, для которых градостроительные регламенты не устанавливаются

- Сельскохозяйственные угодья в составе земель сельскохозяйственного назначения
- Земли лесного фонда
- Земли, покрытые поверхностными водами

Территория, в границах которой предусматривается осуществление деятельности по комплексному развитию

Территориальные зоны

- Зона застройки индивидуальными жилыми домами
- Зона застройки малоэтажными многоквартирными жилыми домами
- Зона застройки среднеэтажными жилыми домами
- Зона застройки многоэтажными жилыми домами
- Зона многофункциональной застройки
- Зона делового, общественного и коммерческого назначения
- Общественно-деловая зона
- Зона рекреационного назначения -объектов отдыха
- Зона природных территорий и защитного озеленения
- Зона сельскохозяйственного использования в границах населенных пунктов
- Зона сельскохозяйственного производства
- Зона улиц, дорог, инженерной и транспортной инфраструктуры
- Производственная зона
- Производственно-коммунальная зона
- Зона ритуальных объектов
- Зона обработки, утилизации, обезвреживания, размещения твердых коммунальных отходов
- Зона иного специального назначения
- Зона садоводства и огородничества

Зоны с особыми условиями использования территории

- Водоохранная зона
- Рыбоохранная зона
- Прибрежная защитная полоса
- Зона санитарной охраны источников питьевого и хозяйственно-бытового водоснабжения
  - первый пояс
  - второй пояс
- Зоны затопления и подтопления
- Санитарно-защитная зона
- Охранная зона объектов электроэнергетики
- Охранная зона трубопроводов
- Зона минимальных расстояний до магистральных или промышленных трубопроводов (газопроводов, нефтепроводов и нефтепродуктопроводов, аммиакопроводов)
- Придорожные полосы автомобильных дорог
- Защитная зона объекта культурного наследия

Прочие объекты

- Объект культурного наследия
- Территория объекта культурного наследия
- Памятник природы

НОРМАТИВНО-ПРОЕКТНЫЙ ЦЕНТР

2.1. На территории Отрадненского сельского поселения Новоусманского муниципального района Воронежской области располагаются следующие особо охраняемые природные территории:

№ п/п	Наименование ООПТ	Сведения о границах территории ООПТ	Сведения о границах охранной зоны ООПТ
1.	Памятник природы областного значения «р. Усмань в пределах Воронежской области»	Постановление правительства Воронежской области от 21.02.2018 № 180 «Об утверждении границ и режимов особой охраны территорий отдельных памятников природы областного значения и о внесении изменений в постановление администрации Воронежской области от 28.05.1998 № 500»	Не установлена

2.2. На территории Отрадненского сельского поселения Новоусманского муниципального района Воронежской области располагаются следующие объекты культурного наследия:

№ п/п	Наименование объекта культурного наследия	Сведения о границах территории объекта культурного наследия	Сведения о границах защитной зоны объекта культурного наследия	Сведения о границах зоны охраны объекта культурного наследия
2.	Церковь Покрова	Установлена приказом управления по охране объектов культурного наследия Воронежской области от 06.04.2021 № 71-01-07/122 «Об утверждении границ территорий объектов культурного наследия регионального значения, расположенных на территории Новоусманского муниципального района Воронежской области» (далее – приказ от 06.04.2021 № 71-01-07/122)	Установлена приказом управления по охране объектов культурного наследия Воронежской области от 12.11.2019 № 71-01-07/288 «Об утверждении графического описания местоположения границ (с перечнем координат характерных точек этих границ) защитных зон объектов культурного наследия, расположенных на территории Воронежской области» (далее – приказ от 12.11.2019 № 71-01-07/288)	Не установлена
3.	Школа земская	Установлена приказом от 06.04.2021 № 71-01-07/122	Установлена приказом от 12.11.2019 № 71-01-07/288	Не установлена

№ п/п	Наименование объекта культурного наследия	Сведения о границах территории объекта культурного наследия	Сведения о границах защитной зоны объекта культурного наследия	Сведения о границах зоны охраны объекта культурного наследия
4.	Братская могила № 208	Не установлена	Установлена приказом от 12.11.2019 № 71-01-07/288	Не установлена

18. Перечень территориальных зон, установленных на карте градостроительного зонирования

1. Порядок установления территориальных зон определен статьей 34 ГрК РФ. На карте градостроительного зонирования установлены следующие виды территориальных зон:

Наименование территориальной зоны	Кодовое обозначение территориальной зоны
Жилые зоны	
Зона застройки индивидуальными жилыми домами	**Ж1**
Зона застройки малоэтажными многоквартирными жилыми домами	**Ж2**
Зона застройки среднеэтажными жилыми домами	**Ж3**
Зона застройки многоэтажными жилыми домами	**Ж4**
Многофункциональная застройка	
Зона многофункциональной застройки	**МФЗ**
Зоны делового, общественного и коммерческого назначения	
Зона делового, общественного и коммерческого назначения	**ДОКН**
Общественно-деловые зоны	
Общественно-деловая зона	**ОД**
Производственные и коммунально-складские зоны	
Производственная зона	**П1**
Производственно-коммунальная зона	**П2**
Зоны инженерной и транспортной инфраструктуры	
Зона улиц, дорог, инженерной и транспортной инфраструктуры	**ИТ1**
Зоны сельскохозяйственного использования	
Зона сельскохозяйственного использования в границах населенных пунктов	**СХ1**
Зона сельскохозяйственного производства	**СХ2**
Зоны рекреационного назначения	
Зона рекреационного назначения - объектов отдыха	**Р1**
Зона природных территорий и защитного озеленения	**Р2**
Зоны специального назначения	
Зона ритуальных объектов	**СН1**
Зона обработки, утилизации, обезвреживания, размещения твердых коммунальных отходов	**СН2**
Зона иного специального назначения	**СН3**
Зоны ведения садоводства для собственных нужд граждан	
Зона садоводства и огородничества	**СО1**

2. Сведения о границах территориальных зон, содержащие графическое описание местоположения границ территориальных зон, перечень координат характерных точек границ территориальных зон посёлка Отрадное, являются приложением № 1 к настоящим Правилам.

3. Сведения о границах территориальных зон, содержащие графическое описание местоположения границ территориальных зон, перечень координат характерных точек границ территориальных зон села Александровка, являются приложением № 2 к настоящим Правилам.

4. Сведения о границах территориальных зон, содержащие графическое описание местоположения границ территориальных зон, перечень координат характерных точек границ территориальных зон, расположенных за границами населенных пунктов на территории Отрадненского сельского поселения, являются приложением № 3 к настоящим Правилам.

ЧАСТЬ III. ГРАДОСТРОИТЕЛЬНЫЕ РЕГЛАМЕНТЫ

19. Общие положения о градостроительном регламенте

1. Градостроительным регламентом определяется правовой режим земельных участков, равно как всего, что находится над и под поверхностью земельных участков и используется в процессе их застройки и последующей эксплуатации объектов капитального строительства.

2. Действие градостроительного регламента распространяется в равной мере на все земельные участки и объекты капитального строительства, расположенные в пределах границ территориальной зоны, обозначенной на карте градостроительного зонирования.

3. Земли и земельные участки, на которые действие градостроительных регламентов не распространяется или для которых градостроительные регламенты не устанавливаются, определены статьей 36 ГрК РФ.

20. Виды разрешенного использования

1. Разрешенное использование земельных участков и объектов капитального строительства может быть следующих видов:

– основные виды разрешенного использования;

– условно разрешенные виды использования;

– вспомогательные виды разрешенного использования, допустимые только в качестве дополнительных по отношению к основным видам разрешенного использования и условно разрешенным видам использования и осуществляемые совместно с ними.

2. Виды разрешенного использования (далее – ВРИ) земельных участков в настоящих Правилах определяются в соответствии с приказом Федеральной службы государственной регистрации, кадастра и картографии от 10.11.2020 № П/0412 «Об утверждении классификатора видов разрешенного использования земельных участков».

21. Градостроительные регламенты территориальных зон

1. Зона застройки индивидуальными жилыми домами – Ж1

№ п/п	Код ВРИ	Наименование ВРИ	Предельные (минимальные и (или) максимальные) размеры земельных участков, в том числе их площадь, м^2		Максимальный процент застройки в границах земельного участка	Предельное количество этажей или предельная высота зданий, строений, сооружений	Минимальные отступы от границ земельных участков в целях определения мест допустимого размещения зданий, строений, сооружений, за пределами которых запрещено строительство зданий, строений, сооружений
			min	max			
ОСНОВНЫЕ ВИДЫ РАЗРЕШЕННОГО ИСПОЛЬЗОВАНИЯ ЗЕМЕЛЬНЫХ УЧАСТКОВ И ОБЪЕКТОВ КАПИТАЛЬНОГО СТРОИТЕЛЬСТВА							
1	2.1	Для индивидуального жилищного строительства	200	5000	50%	3 этажа	3 метра
2	2.3	Блокированная жилая застройка	80	3000	50%	3 этажа	3 метра; 0 метров – при примыкании к соседним зданиям
3	2.2	Для ведения личного подсобного хозяйства (приусадебный земельный участок)	200	5000	30%	3 этажа	3 метра
4	13.1	Ведение огородничества	100	4500	0%	не подлежат установлению	
5	13.2	Ведение садоводства	600	2000	30%	3 этажа	3 метра
6	1.19	Сенокошение	600	50000	0%	не подлежат установлению	
7	1.20	Выпас сельскохозяйственных животных	300	50000	0%	не подлежат установлению	
8	3.1.1	Предоставление коммунальных услуг	не подлежит установлению	5000	не подлежит установлению		
9	3.1.2	Административные здания организаций, обеспечивающих предоставление коммунальных услуг	не подлежат установлению		60%	3 этажа	3 метра
10	3.2.2	Оказание социальной помощи населению	не подлежит установлению		60%	3 этажа	3 метра
11	3.2.3	Оказание услуг связи	не подлежат установлению		60%	3 этажа	3 метра
12	3.4.1	Амбулаторно-поликлиническое обслуживание	не подлежат установлению			3 этажа	3 метра

№ п/п	Код ВРИ	Наименование ВРИ	Предельные (минимальные и (или) максимальные) размеры земельных участков, в том числе их площадь, м^2		Максимальный процент застройки в границах земельного участка	Предельное количество этажей или предельная высота зданий, строений, сооружений	Минимальные отступы от границ земельных участков в целях определения мест допустимого размещения зданий, строений, сооружений, за пределами которых запрещено строительство зданий, строений, сооружений
			min	max			
13	3.5.1	Дошкольное, начальное и среднее общее образование	не подлежат установлению			4 этажа	3 метра
14	3.6.2.	Парки культуры и отдыха	не подлежат установлению				
15	5.1.3	Площадки для занятий спортом	не подлежат установлению				
16	9.3	Историко-культурная деятельность	не подлежат установлению				
17	11.0	Водные объекты	не подлежат установлению				
18	11.1	Общее пользование водными объектами	не подлежат установлению				
19	12.0.1	Улично-дорожная сеть	не подлежат установлению				
20	12.0.2	Благоустройство территории	не подлежат установлению				
УСЛОВНО РАЗРЕШЕННЫЕ ВИДЫ ИСПОЛЬЗОВАНИЯ ЗЕМЕЛЬНЫХ УЧАСТКОВ И ОБЪЕКТОВ КАПИТАЛЬНОГО СТРОИТЕЛЬСТВА							
21	2.1.1	Малоэтажная многоквартирная жилая застройка	600	не подлежит установлению	45%	4 этажа	6 метров
22	2.7.1	Хранение автотранспорта	не подлежат установлению				
23	3.2.4	Общежития	600	не подлежит установлению	45%	4 этажа	6 метров
24	3.3	Бытовое обслуживание	200	5000	60%	3 этажа	3 метра
25	3.6.1	Объекты культурно-досуговой деятельности	200	5000	60%	3 этажа	3 метра
26	3.7.1	Осуществление религиозных обрядов	не подлежат установлению				3 метра
27	3.8.1	Государственное управление	не подлежат установлению		60%	4 этажа	3 метра
28	3.10.1	Амбулаторное ветеринарное обслуживание	200	5000	60%	3 этажа	3 метра
29	4.1	Деловое управление	не подлежат установлению		60%	4 этажа	3 метра
30	4.4	Магазины	200	5000	60%	3 этажа	3 метра
31	4.5	Банковская и страховая деятельность	не подлежат установлению		60%	3 этажа	3 метра

№ п/п	Код ВРИ	Наименование ВРИ	Предельные (минимальные и (или) максимальные) размеры земельных участков, в том числе их площадь, м^2		Максимальный процент застройки в границах земельного участка	Предельное количество этажей или предельная высота зданий, строений, сооружений	Минимальные отступы от границ земельных участков в целях определения мест допустимого размещения зданий, строений, сооружений, за пределами которых запрещено строительство зданий, строений, сооружений
			min	max			
32	4.6	Общественное питание	200	5000	50%	3 этажа	3 метра
33	4.7	Гостиничное обслуживание	600	не подлежит установлению	45%	4 этажа	6 метров
34	4.9	Служебные гаражи	не подлежит установлению	5000	60%	не подлежит установлению	3 метра
35	5.1.2	Обеспечение занятий спортом в помещениях	не подлежат установлению		45%	не подлежит установлению	3 метра
36	6.4	Пищевая промышленность	не подлежит установлению	5000	не подлежат установлению	15 метров	3 метра
37	8.3	Обеспечение внутреннего правопорядка	не подлежат установлению				3 метра

Ограничения использования земельных участков и объектов капитального строительства, устанавливаемые в соответствии с законодательством Российской Федерации, определяются пунктом 22 настоящих Правил.

2. Зона застройки малоэтажными многоквартирными жилыми домами – Ж2

№ п/п	Код ВРИ	Наименование ВРИ	Предельные (минимальные и (или) максимальные) размеры земельных участков, в том числе их площадь, м^2		Максимальный процент застройки в границах земельного участка	Предельное количество этажей или предельная высота зданий, строений, сооружений	Минимальные отступы от границ земельных участков в целях определения мест допустимого размещения зданий, строений, сооружений, за пределами которых запрещено строительство зданий, строений, сооружений
			min	max			
ОСНОВНЫЕ ВИДЫ РАЗРЕШЕННОГО ИСПОЛЬЗОВАНИЯ ЗЕМЕЛЬНЫХ УЧАСТКОВ И ОБЪЕКТОВ КАПИТАЛЬНОГО СТРОИТЕЛЬСТВА							
1	2.1.1	Малоэтажная многоквартирная жилая застройка	600	не подлежит установлению	45%	4 этажа	6 метров
2	2.1	Для индивидуального жилищного строительства	300	3000	50%	3 этажа	3 метра
3	2.2	Для ведения личного подсобного хозяйства (приусадебный земельный участок)	300	5000	30%	3 этажа	3 метра
4	2.3	Блокированная жилая застройка	80	3000	50%	3этажа	3 метра; 0 метров – при примыкании к соседним зданиям
5	2.7	Обслуживание жилой застройки	не подлежит установлению			3 этажа	3 метра
6	2.7.1	Хранение автотранспорта	не подлежат установлению				
7	3.1.1	Предоставление коммунальных услуг	не подлежит установлению	5000	не подлежит установлению		
8	3.1.2	Административные здания организаций, обеспечивающих предоставление коммунальных услуг	не подлежит установлению		60%	3 этажа	3 метра
9	3.2.4	Общежития	600	не подлежит установлению	45%	4 этажа	6 метров
10	13.1	Ведение огородничества	100	1000	0%	не подлежит установлению	
11	3.6.1	Объекты культурно-досуговой деятельности	200	5000	60%	3 этажа	3 метра

№ п/п	Код ВРИ	Наименование ВРИ	Предельные (минимальные и (или) максимальные) размеры земельных участков, в том числе их площадь, м^2		Максимальный процент застройки в границах земельного участка	Предельное количество этажей или предельная высота зданий, строений, сооружений	Минимальные отступы от границ земельных участков в целях определения мест допустимого размещения зданий, строений, сооружений, за пределами которых запрещено строительство зданий, строений, сооружений
			min	max			
12	3.2.2	Оказание социальной помощи населению	не подлежат установлению		60%	3 этажа	3 метра
13	3.2.3	Оказание услуг связи	не подлежат установлению		60%	3 этажа	3 метра
14	3.4.1	Амбулаторно-поликлиническое обслуживание	не подлежат установлению			3 этажа	3 метра
15	3.5.1	Дошкольное, начальное и среднее общее образование	не подлежат установлению			4 этажа	3 метра
16	3.6.2.	Парки культуры и отдыха	не подлежат установлению				
17	3.8.1	Государственное управление	не подлежат установлению		60%	4 этажа	3 метра
18	4.5	Банковская и страховая деятельность	не подлежит установлению	3000	60%	3 этажа	3 метра
19	4.6	Общественное питание	200	5000	50%	3 этажа	3 метра
20	5.1.2	Обеспечение занятий спортом в помещениях	не подлежат установлению		50%	не подлежит установлению	3 метра
21	5.1.3	Площадки для занятий спортом	не подлежат установлению				
22	8.3	Обеспечение внутреннего правопорядка	не подлежат установлению				3 метра
23	9.3	Историко-культурная деятельность	не подлежат установлению				
24	12.0.1	Улично-дорожная сеть	действие градостроительного регламента не распространяется				
25	12.0.2	Благоустройство территории	действие градостроительного регламента не распространяется				
УСЛОВНО РАЗРЕШЕННЫЕ ВИДЫ ИСПОЛЬЗОВАНИЯ ЗЕМЕЛЬНЫХ УЧАСТКОВ И ОБЪЕКТОВ КАПИТАЛЬНОГО СТРОИТЕЛЬСТВА							
26	2.5	Среднеэтажная жилая застройка	800	не подлежит установлению	40%	8 этажей	6 метров
27	3.3	Бытовое обслуживание	200	5000	60%	3 этажа	3 метра
28	3.7.1	Осуществление религиозных обрядов	не подлежат установлению				3 метра
29	3.10.1	Амбулаторное ветеринарное обслуживание	400	не подлежит установлению	60%	3 этажа	3 метра

№ п/п	Код ВРИ	Наименование ВРИ	Предельные (минимальные и (или) максимальные) размеры земельных участков, в том числе их площадь, м^2		Максимальный процент застройки в границах земельного участка	Предельное количество этажей или предельная высота зданий, строений, сооружений	Минимальные отступы от границ земельных участков в целях определения мест допустимого размещения зданий, строений, сооружений, за пределами которых запрещено строительство зданий, строений, сооружений
			min	max			
30	4.4	Магазины	200	5000	50%	3 этажа	3 метра
31	4.1	Деловое управление	400	5000	50%	3 этажа	3 метра
32	4.7	Гостиничное обслуживание	600	не подлежит установлению	45%	4 этажа	6 метров
33	4.9	Служебные гаражи	не подлежит установлению	5000	60%	не подлежит установлению	3 метра
34	6.4	Пищевая промышленность	400	5000	не подлежат установлению	15 метров	3 метра

Ограничения использования земельных участков и объектов капитального строительства, устанавливаемые в соответствии с законодательством Российской Федерации, определяются пунктом 22 настоящих Правил.

3. Зона застройки среднеэтажными жилыми домами – Ж3

№ п/п	Код ВРИ	Наименование ВРИ	Предельные (минимальные и (или) максимальные) размеры земельных участков, в том числе их площадь, м^2		Максимальный процент застройки в границах земельного участка	Предельное количество этажей или предельная высота зданий, строений, сооружений	Минимальные отступы от границ земельных участков в целях определения мест допустимого размещения зданий, строений, сооружений, за пределами которых запрещено строительство зданий, строений, сооружений
			min	max			
ОСНОВНЫЕ ВИДЫ РАЗРЕШЕННОГО ИСПОЛЬЗОВАНИЯ ЗЕМЕЛЬНЫХ УЧАСТКОВ И ОБЪЕКТОВ КАПИТАЛЬНОГО СТРОИТЕЛЬСТВА							
1	2.5	Среднеэтажная жилая застройка	800	не подлежит установлению	40%	8 этажей	6 метров
2	2.1.1	Малоэтажная многоквартирная жилая застройка	600	не подлежит установлению	45%	4 этажа	6 метров
3	2.3	Блокированная жилая застройка	80	3000	50%	3 этажа	3 метра; 0 метров – при примыкании к соседним зданиям
4	2.7.1	Хранение автотранспорта	не подлежат установлению				
5	3.2.4	Общежития	600	не подлежит установлению	45%	8 этажей	6 метров
6	3.1.1	Предоставление коммунальных услуг	не подлежит установлению	5000	не подлежит установлению	не подлежит установлению	1 метр
7	3.3	Бытовое обслуживание	200	500	60%	15 метров	3 метра
8	3.1.2	Административные здания организаций, обеспечивающих предоставление коммунальных услуг	не подлежит установлению		60%	3 этажа	3 метра
9	3.2.2	Оказание социальной помощи населению	не подлежит установлению		60%	не подлежит установлению	6 метра
10	3.2.3	Оказание услуг связи	не подлежит установлению		60%	3 этажа	3 метра
11	3.4.1	Амбулаторно-поликлиническое обслуживание	не подлежат установлению			4 этажа	3 метра
12	3.5.1	Дошкольное, начальное и среднее общее образование	не подлежат установлению			4 этажа	3 метра

№ п/п	Код ВРИ	Наименование ВРИ	Предельные (минимальные и (или) максимальные) размеры земельных участков, в том числе их площадь, м^2		Максимальный процент застройки в границах земельного участка	Предельное количество этажей или предельная высота зданий, строений, сооружений	Минимальные отступы от границ земельных участков в целях определения мест допустимого размещения зданий, строений, сооружений, за пределами которых запрещено строительство зданий, строений, сооружений
			min	max			
13	3.6.1	Объекты культурно-досуговой деятельности	200	5000	60%	20 метров	3 метра
14	3.6.2.	Парки культуры и отдыха	не подлежат установлению				
15	3.8.1	Государственное управление	не подлежат установлению		60%	5 этажей	6 метров
16	4.4	Магазины	200	5000	50%	3 этажа	3 метра
17	4.5	Банковская и страховая деятельность	не подлежат установлению		60%	5 этажей	6 метров
18	5.1.2	Обеспечение занятий спортом в помещениях	не подлежат установлению		50%	не подлежит установлению	3 метра
19	5.1.3	Площадки для занятий спортом	не подлежат установлению				
20	8.3	Обеспечение внутреннего правопорядка	не подлежат установлению				3 метра
21	9.3	Историко-культурная деятельность	не подлежат установлению				
22	12.0.1	Улично-дорожная сеть	не подлежат установлению				
23	12.0.2	Благоустройство территории	не подлежат установлению				
УСЛОВНО РАЗРЕШЕННЫЕ ВИДЫ ИСПОЛЬЗОВАНИЯ ЗЕМЕЛЬНЫХ УЧАСТКОВ И ОБЪЕКТОВ КАПИТАЛЬНОГО СТРОИТЕЛЬСТВА							
24	3.7.1	Осуществление религиозных обрядов	не подлежат установлению				3 метра
25	3.10.1	Амбулаторное ветеринарное обслуживание	400	не подлежит установлению	60%	15 метров	3 метра
26	4.1	Деловое управление	не подлежат установлению		50%	3 этажа	3 метра
27	4.6	Общественное питание	400	5000	50%	3 этажа	3 метра
28	4.7	Гостиничное обслуживание	600	не подлежит установлению	45%	5 этажей	6 метров
29	4.9	Служебные гаражи	не подлежит установлению	5000	60%	не подлежит установлению	3 метра

Ограничения использования земельных участков и объектов капитального строительства, устанавливаемые в соответствии с законодательством Российской Федерации, определяются пунктом 22 настоящих Правил.

4. Зона застройки многоэтажными жилыми домами – Ж4

№ п/п	Код ВРИ	Наименование ВРИ	Предельные (минимальные и (или) максимальные) размеры земельных участков, в том числе их площадь, м^2		Максимальный процент застройки в границах земельного участка	Предельное количество этажей или предельная высота зданий, строений, сооружений	Минимальные отступы от границ земельных участков в целях определения мест допустимого размещения зданий, строений, сооружений, за пределами которых запрещено строительство зданий, строений, сооружений
			min	max			
ОСНОВНЫЕ ВИДЫ РАЗРЕШЕННОГО ИСПОЛЬЗОВАНИЯ ЗЕМЕЛЬНЫХ УЧАСТКОВ И ОБЪЕКТОВ КАПИТАЛЬНОГО СТРОИТЕЛЬСТВА							
1	2.6	Многоэтажная жилая застройка	1000	не подлежит установлению	30%	не подлежит установлению	6 метров
2	2.5	Среднеэтажная жилая застройка	800	не подлежит установлению	40%	8 этажей	6 метров
3	2.7.1	Хранение автотранспорта	не подлежат установлению				
4	3.2.4	Общежития	600	не подлежит установлению	45%	8 этажей	6 метров
5	3.1.1	Предоставление коммунальных услуг	не подлежит установлению	5000	не подлежит установлению	не подлежит установлению	1 метр
6	3.3	Бытовое обслуживание	200	500	60%	не подлежит установлению	6 метров
7	3.1.2	Административные здания организаций, обеспечивающих предоставление коммунальных услуг	не подлежат установлению		60%	не подлежит установлению	6 метров
8	3.2.2	Оказание социальной помощи населению	не подлежат установлению		60%	не подлежит установлению	6 метров
9	3.2.3	Оказание услуг связи	не подлежат установлению		60%	не подлежит установлению	6 метров
10	3.4.1	Амбулаторно-поликлиническое обслуживание	не подлежат установлению			не подлежит установлению	6 метров

№ п/п	Код ВРИ	Наименование ВРИ	Предельные (минимальные и (или) максимальные) размеры земельных участков, в том числе их площадь, м^2		Максимальный процент застройки в границах земельного участка	Предельное количество этажей или предельная высота зданий, строений, сооружений	Минимальные отступы от границ земельных участков в целях определения мест допустимого размещения зданий, строений, сооружений, за пределами которых запрещено строительство зданий, строений, сооружений
			min	max			
11	3.5.1	Дошкольное, начальное и среднее общее образование	не подлежат установлению			не подлежит установлению	6 метров
12	3.6.1	Объекты культурно-досуговой деятельности	не подлежат установлению		60%	не подлежит установлению	3 метра
13	3.6.2.	Парки культуры и отдыха	не подлежат установлению				
14	3.8.1	Государственное управление	не подлежат установлению		60%	не подлежит установлению	6 метров
15	4.4	Магазины	200	5000	50%	не подлежит установлению	6 метров
16	4.5	Банковская и страховая деятельность	не подлежат установлению		60%	не подлежит установлению	6 метров
17	5.1.2	Обеспечение занятий спортом в помещениях	не подлежат установлению		50%	не подлежит установлению	6 метров
18	5.1.3	Площадки для занятий спортом	не подлежат установлению				
19	8.3	Обеспечение внутреннего правопорядка	не подлежат установлению				6 метров
20	9.3	Историко-культурная деятельность	не подлежат установлению				
21	12.0.1	Улично-дорожная сеть	не подлежат установлению				
22	12.0.2	Благоустройство территории	не подлежат установлению				
УСЛОВНО РАЗРЕШЕННЫЕ ВИДЫ ИСПОЛЬЗОВАНИЯ ЗЕМЕЛЬНЫХ УЧАСТКОВ И ОБЪЕКТОВ КАПИТАЛЬНОГО СТРОИТЕЛЬСТВА							
23	3.7.1	Осуществление религиозных обрядов	не подлежат установлению				6 метров
24	3.101	Амбулаторное ветеринарное обслуживание	400	не подлежит установлению	60%	3 этажа	6 метров
25	4.1	Деловое управление	не подлежат установлению		50%	не подлежит установлению	6 метров

№ п/п	Код ВРИ	Наименование ВРИ	Предельные (минимальные и (или) максимальные) размеры земельных участков, в том числе их площадь, м^2		Максимальный процент застройки в границах земельного участка	Предельное количество этажей или предельная высота зданий, строений, сооружений	Минимальные отступы от границ земельных участков в целях определения мест допустимого размещения зданий, строений, сооружений, за пределами которых запрещено строительство зданий, строений, сооружений
			min	max			
26	4.6	Общественное питание	400	5000	50%	не подлежит установлению	6 метров
27	4.7	Гостиничное обслуживание	600	не подлежит установлению	45%	не подлежит установлению	6 метров
28	4.9	Служебные гаражи	не подлежит установлению	5000	60%	не подлежит установлению	3 метра

Ограничения использования земельных участков и объектов капитального строительства, устанавливаемые в соответствии с законодательством Российской Федерации, определяются пунктом 22 настоящих Правил.

5. Зона многофункциональной застройки – МФЗ*

№ п/п	Код ВРИ	Наименование ВРИ	Предельные (минимальные и (или) максимальные) размеры земельных участков, в том числе их площадь, м^2		Максимальный процент застройки в границах земельного участка	Предельное количество этажей или предельная высота зданий, строений, сооружений	Минимальные отступы от границ земельных участков в целях определения мест допустимого размещения зданий, строений, сооружений, за пределами которых запрещено строительство зданий, строений, сооружений
			min	max			
ОСНОВНЫЕ ВИДЫ РАЗРЕШЕННОГО ИСПОЛЬЗОВАНИЯ ЗЕМЕЛЬНЫХ УЧАСТКОВ И ОБЪЕКТОВ КАПИТАЛЬНОГО СТРОИТЕЛЬСТВА							
1	2.5	Среднеэтажная жилая застройка	800	не подлежит установлению	40%	8 этажей	6 метров
2	2.3	Блокированная жилая застройка	80	не подлежит установлению	50%	3 этажа	3 метра; 0 метров – при примыкании к соседним зданиям
3	2.2	Для ведения личного подсобного хозяйства (приусадебный земельный участок)	300	не подлежит установлению	30%	3 этажа	3 метра
4	2.6	Многоэтажная жилая застройка (высотная застройка)	1000	не подлежит установлению	30%	9 этажей	6 метров
5	3.1.1	Предоставление коммунальных услуг	не подлежат установлению				
6	3.1.2	Административные здания организаций, обеспечивающих предоставление коммунальных услуг	не подлежат установлению		60%	3 этажа	3 метра
7	3.2.2	Оказание социальной помощи населению	не подлежит установлению		60%	3 этажа	3 метра
8	3.2.3	Оказание услуг связи	не подлежат установлению		60%	3 этажа	3 метра
9	3.3	Бытовое обслуживание	200	не подлежит установлению	60%	не подлежит установлению	6 метров
10	3.4.1	Амбулаторно-поликлиническое обслуживание	не подлежат установлению			3 этажа	3 метра
11	3.5.1	Дошкольное, начальное и среднее общее образование	не подлежат установлению			4 этажа	3 метра

№ п/п	Код ВРИ	Наименование ВРИ	Предельные (минимальные и (или) максимальные) размеры земельных участков, в том числе их площадь, м^2		Максимальный процент застройки в границах земельного участка	Предельное количество этажей или предельная высота зданий, строений, сооружений	Минимальные отступы от границ земельных участков в целях определения мест допустимого размещения зданий, строений, сооружений, за пределами которых запрещено строительство зданий, строений, сооружений
			min	max			
12	3.6.1	Объекты культурно-досуговой деятельности	не подлежат установлению		60%	не подлежит установлению	6 метров
13	3.6.2.	Парки культуры и отдыха	не подлежат установлению				
14	4.4	Магазины	200	не подлежит установлению	60%	не подлежит установлению	3 метра
15	4.6	Общественное питание	400	не подлежит установлению	50%	не подлежит установлению	6 метров
16	5.1.2	Обеспечение занятий спортом в помещениях	не подлежат установлению		45%	не подлежит установлению	6 метров
17	5.1.3	Площадки для занятий спортом	не подлежат установлению				
18	5.1.4	Оборудованные площадки для занятий спортом	не подлежат установлению				3 метра
19	12.0.1	Улично-дорожная сеть	не подлежат установлению				
20	12.0.2	Благоустройство территории	не подлежат установлению				
УСЛОВНО РАЗРЕШЕННЫЕ ВИДЫ ИСПОЛЬЗОВАНИЯ ЗЕМЕЛЬНЫХ УЧАСТКОВ И ОБЪЕКТОВ КАПИТАЛЬНОГО СТРОИТЕЛЬСТВА							
21	2.1.1	Малоэтажная многоквартирная жилая застройка	600	не подлежит установлению	45%	4 этажа	6 метров
22	2.7.1	Хранение автотранспорта	не подлежат установлению				
23	3.4.2	Стационарное медицинское обслуживание	не подлежат установлению		45%	не подлежит установлению	6 метров
24	3.7.1	Осуществление религиозных обрядов	не подлежат установлению				3 метра
25	3.8.1	Государственное управление	не подлежат установлению		60%	4 этажа	3 метра
26	4.1	Деловое управление	не подлежат установлению		60%	4 этажа	3 метра
27	4.2	Объекты торговли (торговые центры, торгово-развлекательные центры (комплексы)	2300	не подлежит установлению	40%	не подлежит установлению	6 метров

№ п/п	Код ВРИ	Наименование ВРИ	Предельные (минимальные и (или) максимальные) размеры земельных участков, в том числе их площадь, м^2		Максимальный процент застройки в границах земельного участка	Предельное количество этажей или предельная высота зданий, строений, сооружений	Минимальные отступы от границ земельных участков в целях определения мест допустимого размещения зданий, строений, сооружений, за пределами которых запрещено строительство зданий, строений, сооружений
			min	max			
28	4.5	Банковская и страховая деятельность	не подлежат установлению		60%	3 этажа	3 метра
29	4.8.1	Развлекательные мероприятия	не подлежат установлению		45%	не подлежит установлению	6 метров
30	7.2.3	Стоянки транспорта общего пользования	не подлежат установлению				3 метра
31	8.3	Обеспечение внутреннего правопорядка	не подлежат установлению				3 метра

Ограничения использования земельных участков и объектов капитального строительства, устанавливаемые в соответствии с законодательством Российской Федерации, определяются пунктом 22 настоящих Правил.

* Обязательная разработка документации по планировке территории, в целях обеспечения устойчивого развития территории, в том числе выделения элементов планировочной структуры, установления границ земельных участков, установления зон планируемого размещения объектов капитального строительства.

6. Зона делового, общественного и коммерческого назначения - ДОКН*

№ п/п	Код ВРИ	Наименование ВРИ	Предельные (минимальные и (или) максимальные) размеры земельных участков, в том числе их площадь, м^2		Максимальный процент застройки в границах земельного участка	Предельное количество этажей или предельная высота зданий, строений, сооружений	Минимальные отступы от границ земельных участков в целях определения мест допустимого размещения зданий, строений, сооружений, за пределами которых запрещено строительство зданий, строений, сооружений
			min	max			
ОСНОВНЫЕ ВИДЫ РАЗРЕШЕННОГО ИСПОЛЬЗОВАНИЯ ЗЕМЕЛЬНЫХ УЧАСТКОВ И ОБЪЕКТОВ КАПИТАЛЬНОГО СТРОИТЕЛЬСТВА							
1	3.1.1	Предоставление коммунальных услуг	не подлежат установлению				
2	3.1.2	Административные здания организаций, обеспечивающих предоставление коммунальных услуг	не подлежат установлению		60%	3 этажа	3 метра
3	3.2.2	Оказание социальной помощи населению	не подлежит установлению		60%	3 этажа	3 метра
4	3.2.3	Оказание услуг связи	не подлежат установлению		60%	3 этажа	3 метра
5	3.3	Бытовое обслуживание	200	не подлежит установлению	60%	не подлежит установлению	6 метров
6	3.6.1	Объекты культурно-досуговой деятельности	не подлежат установлению		60%	не подлежит установлению	6 метров
7	6.9	Склад	не подлежат установлению		60%	не подлежит установлению	3 метра
8	3.6.2	Парки культуры и отдыха					
9	4.4	Магазины	200	не подлежит установлению	60%	не подлежит установлению	3 метра
10	4.6	Общественное питание	400	не подлежит установлению	50%	не подлежит установлению	6 метров
11	4.2	Объекты торговли (торговые центры, торгово-развлекательные центры (комплексы)	2300	не подлежит установлению	40%	не подлежит установлению	6 метров
12	4.7	Гостиничное обслуживание	600	не подлежит	45%	не подлежит установлению	6 метров

№ п/п	Код ВРИ	Наименование ВРИ	Предельные (минимальные и (или) максимальные) размеры земельных участков, в том числе их площадь, м^2		Максимальный процент застройки в границах земельного участка	Предельное количество этажей или предельная высота зданий, строений, сооружений	Минимальные отступы от границ земельных участков в целях определения мест допустимого размещения зданий, строений, сооружений, за пределами которых запрещено строительство зданий, строений, сооружений
			min	max			
				установлению			
13	5.1.2	Обеспечение занятий спортом в помещениях	не подлежат установлению		45%	не подлежит установлению	6 метров
14	4.1	Деловое управление	не подлежат установлению		50%	не подлежит установлению	6 метров
15	4.5	Банковская и страховая деятельность	не подлежат установлению		60%	не подлежит установлению	6 метров
16	12.0.1	Улично-дорожная сеть	не подлежат установлению				
17	12.0.2	Благоустройство территории	не подлежат установлению				
18	6.9.1	Складские площадки	не подлежат установлению				
19	2.7.1	Хранение автотранспорта	не подлежат установлению				1 метр
УСЛОВНО РАЗРЕШЕННЫЕ ВИДЫ ИСПОЛЬЗОВАНИЯ ЗЕМЕЛЬНЫХ УЧАСТКОВ И ОБЪЕКТОВ КАПИТАЛЬНОГО СТРОИТЕЛЬСТВА							
20	Не устанавливаются						

Ограничения использования земельных участков и объектов капитального строительства, устанавливаемые в соответствии с законодательством Российской Федерации, определяются пунктом 22 настоящих Правил.

* Обязательная разработка документации по планировке территории, в целях обеспечения устойчивого развития территории, в том числе выделения элементов планировочной структуры, установления границ земельных участков, установления зон планируемого размещения объектов капитального строительства.

7. Общественно-деловая зона – ОД

№ п/п	Код ВРИ	Наименование ВРИ	Предельные (минимальные и (или) максимальные) размеры земельных участков, в том числе их площадь, м^2		Максимальный процент застройки в границах земельного участка	Предельное количество этажей или предельная высота зданий, строений, сооружений	Минимальные отступы от границ земельных участков в целях определения мест допустимого размещения зданий, строений, сооружений, за пределами которых запрещено строительство зданий, строений, сооружений
			min	max			
ОСНОВНЫЕ ВИДЫ РАЗРЕШЕННОГО ИСПОЛЬЗОВАНИЯ ЗЕМЕЛЬНЫХ УЧАСТКОВ И ОБЪЕКТОВ КАПИТАЛЬНОГО СТРОИТЕЛЬСТВА							
1	3.1.1	Предоставление коммунальных услуг	не подлежит установлению	5000	не подлежит установлению		
2	3.1.2	Административные здания организаций, обеспечивающих предоставление коммунальных услуг	не подлежат установлению		60%	не подлежит установлению	3 метра
3	3.2.1	Дома социального обслуживания	не подлежат установлению		60%	не подлежит установлению	6 метров
4	3.2.2	Оказание социальной помощи населению	не подлежат установлению		60%	не подлежит установлению	6 метров
5	3.2.3	Оказание услуг связи	не подлежат установлению		60%	не подлежит установлению	6 метров
6	3.2.4	Общежития	600	не подлежит установлению	45%	не подлежит установлению	6 метров
7	3.3	Бытовое обслуживание	200	не подлежит установлению	60%	не подлежит установлению	6 метров
8	3.4.1	Амбулаторно-поликлиническое обслуживание	не подлежат установлению			не подлежит установлению	6 метров
9	3.4.2	Стационарное медицинское обслуживание	не подлежат установлению		45%	не подлежит установлению	6 метров
10	3.4.3	Медицинские организации особого назначения	не подлежат установлению				6 метров
11	3.5.1	Дошкольное, начальное и среднее общее образование	не подлежат установлению			4 этажа	6 метров
12	3.6.1	Объекты культурно-досуговой деятельности	не подлежат установлению		60%	не подлежит установлению	6 метров
13	3.6.2.	Парки культуры и отдыха	не подлежат установлению				
14	3.7.1	Осуществление религиозных	не подлежат установлению				6 метров

№ п/п	Код ВРИ	Наименование ВРИ	Предельные (минимальные и (или) максимальные) размеры земельных участков, в том числе их площадь, м^2		Максимальный процент застройки в границах земельного участка	Предельное количество этажей или предельная высота зданий, строений, сооружений	Минимальные отступы от границ земельных участков в целях определения мест допустимого размещения зданий, строений, сооружений, за пределами которых запрещено строительство зданий, строений, сооружений
			min	max			
		обрядов					
15	3.7.2	Религиозное управление и образование	не подлежат установлению				6 метров
16	3.8.1	Государственное управление	не подлежат установлению		60%	не подлежит установлению	6 метров
17	3.10.1	Амбулаторное ветеринарное обслуживание	не подлежат установлению		60%	3 этажа	3 метра
18	4.1	Деловое управление	не подлежат установлению		50%	не подлежит установлению	6 метров
19	4.2	Объекты торговли (торговые центры, торгово-развлекательные центры (комплексы)	2300	не подлежит установлению	40%	не подлежит установлению	6 метров
20	4.3	Рынки	не подлежат установлению		45%	не подлежит установлению	6 метров
21	4.4	Магазины	200	не подлежит установлению	60%	не подлежит установлению	3 метра
22	4.5	Банковская и страховая деятельность	не подлежат установлению		60%	не подлежит установлению	6 метров
23	4.6	Общественное питание	400	не подлежит установлению	50%	не подлежит установлению	6 метров
24	4.7	Гостиничное обслуживание	600	не подлежит установлению	45%	не подлежит установлению	6 метров
25	4.8.1	Развлекательные мероприятия	не подлежат установлению		45%	не подлежит установлению	6 метров
26	4.9	Служебные гаражи	не подлежат установлению				3 метра
27	4.10	Выставочно-ярмарочная деятельность	800	не подлежит установлению	45%	не подлежит установлению	6 метров
28	5.1.1	Обеспечение спортивно-зрелищных мероприятий	не подлежат установлению				6 метров
29	5.1.2	Обеспечение занятий спортом в помещениях	не подлежат установлению		45%	не подлежит установлению	6 метров
30	5.1.3	Площадки для занятий спортом	не подлежат установлению				
31	5.1.4	Оборудованные площадки для	не подлежат установлению				3 метра

№ п/п	Код ВРИ	Наименование ВРИ	Предельные (минимальные и (или) максимальные) размеры земельных участков, в том числе их площадь, м^2		Максимальный процент застройки в границах земельного участка	Предельное количество этажей или предельная высота зданий, строений, сооружений	Минимальные отступы от границ земельных участков в целях определения мест допустимого размещения зданий, строений, сооружений, за пределами которых запрещено строительство зданий, строений, сооружений
			min	max			
		занятий спортом					
32	7.2.3	Стоянки транспорта общего пользования	не подлежат установлению				6 метров
33	8.3	Обеспечение внутреннего правопорядка	не подлежат установлению				3 метра
34	9.3	Историко-культурная деятельность	не подлежат установлению				
35	12.0.1	Улично-дорожная сеть	не подлежат установлению				
36	12.0.2	Благоустройство территории	не подлежат установлению				
УСЛОВНО РАЗРЕШЕННЫЕ ВИДЫ ИСПОЛЬЗОВАНИЯ ЗЕМЕЛЬНЫХ УЧАСТКОВ И ОБЪЕКТОВ КАПИТАЛЬНОГО СТРОИТЕЛЬСТВА							
37	2.1	Для индивидуального жилищного строительства	300	1000	50%	3 этажа	3 метра
38	2.1.1	Малоэтажная многоквартирная жилая застройка	600	не подлежит установлению	45%	4 этажа	6 метров
39	2.2	Для ведения личного подсобного хозяйства (приусадебный земельный участок)	300	5000	40%	3 этажа	3 метра
40	2.3	Блокированная жилая застройка	80	3000	50%	3этажа	3 метра; 0 метров – при примыкании к соседним зданиям
41	2.5	Среднеэтажная жилая застройка	800	не подлежит установлению	40%	8 этажей	6 метров
42	2.6	Многоэтажная жилая застройка	1000	не подлежит установлению	30%	не подлежит установлению	6 метров
43	2.7.1	Хранение автотранспорта	не подлежат установлению				1 метр
44	4.9.1.2	Обеспечение дорожного отдыха	не подлежат установлению			3 этажа	3 метра
45	4.9.1.3	Автомобильные мойки	не подлежат установлению			1 этаж	3 метра
46	4.9.1.4	Ремонт автомобилей	не подлежат установлению				3 метра

№ п/п	Код ВРИ	Наименование ВРИ	Предельные (минимальные и (или) максимальные) размеры земельных участков, в том числе их площадь, м^2		Максимальный процент застройки в границах земельного участка	Предельное количество этажей или предельная высота зданий, строений, сооружений	Минимальные отступы от границ земельных участков в целях определения мест допустимого размещения зданий, строений, сооружений, за пределами которых запрещено строительство зданий, строений, сооружений
			min	max			
47	6.4	Пищевая промышленность	400	5000	50%	15 метров	3 метра

Ограничения использования земельных участков и объектов капитального строительства, устанавливаемые в соответствии с законодательством Российской Федерации, определяются пунктом 22 настоящих Правил.

8. Производственная зона – П1

№ п/п	Код ВРИ	Наименование ВРИ	Предельные (минимальные и (или) максимальные) размеры земельных участков, в том числе их площадь, м^2		Максимальный процент застройки в границах земельного участка	Предельное количество этажей или предельная высота зданий, строений, сооружений	Минимальные отступы от границ земельных участков в целях определения мест допустимого размещения зданий, строений, сооружений, за пределами которых запрещено строительство зданий, строений, сооружений
			min	max			
ОСНОВНЫЕ ВИДЫ РАЗРЕШЕННОГО ИСПОЛЬЗОВАНИЯ ЗЕМЕЛЬНЫХ УЧАСТКОВ И ОБЪЕКТОВ КАПИТАЛЬНОГО СТРОИТЕЛЬСТВА							
1	1.15	Хранение и переработка сельскохозяйственной продукции	не подлежат установлению				3 метра
2	1.18	Обеспечение сельскохозяйственного производства	не подлежат установлению				3 метра
3	3.1	Коммунальное обслуживание	не подлежат установлению				
4	6.1	Недропользование	не подлежат установлению				
5	6.3	Легкая промышленность	не подлежат установлению				3 метра
6	6.3.1	Фармацевтическая промышленность	не подлежат установлению				3 метра
7	6.4	Пищевая промышленность	не подлежат установлению				3 метра
8	6.6	Строительная промышленность	не подлежат установлению				3 метра
9	6.8	Связь	не подлежат установлению				3 метра
10	6.9	Склад	не подлежат установлению		60%	не подлежит установлению	3 метра
11	6.9.1	Складские площадки	не подлежат установлению				
12	7.2.3	Стоянки транспорта общего пользования	не подлежат установлению				3 метра
13	3.3	Бытовое обслуживание	200	не подлежит установлению	60%	не подлежит установлению	3 метра
14	4.1	Деловое управление	не подлежат установлению		50%	не подлежит установлению	3 метра
15	4.4	Магазины	200	не подлежит установлению	50%	не подлежит установлению	3 метра
16	4.6	Общественное питание	400	не подлежит установлению	50%	не подлежит установлению	3 метра
17	4.9	Служебные гаражи	не подлежат установлению				3 метра

№ п/п	Код ВРИ	Наименование ВРИ	Предельные (минимальные и (или) максимальные) размеры земельных участков, в том числе их площадь, м^2		Максимальный процент застройки в границах земельного участка	Предельное количество этажей или предельная высота зданий, строений, сооружений	Минимальные отступы от границ земельных участков в целях определения мест допустимого размещения зданий, строений, сооружений, за пределами которых запрещено строительство зданий, строений, сооружений
			min	max			
18	4.9.1.1	Заправка транспортных средств	не подлежат установлению				3 метра
19	4.9.1.3	Автомобильные мойки	не подлежат установлению				3 метра
20	4.9.1.4	Ремонт автомобилей	не подлежат установлению				3 метра
21	7.1.1	Железнодорожные пути	не подлежат установлению				
22	8.3	Обеспечение внутреннего правопорядка	не подлежат установлению				3 метра
23	12.0.1	Улично-дорожная сеть	не подлежат установлению				
24	12.0.2	Благоустройство территории	не подлежат установлению				
УСЛОВНО РАЗРЕШЕННЫЕ ВИДЫ ИСПОЛЬЗОВАНИЯ ЗЕМЕЛЬНЫХ УЧАСТКОВ И ОБЪЕКТОВ КАПИТАЛЬНОГО СТРОИТЕЛЬСТВА							
25	3.5.2	Среднее и высшее профессиональное образование	800	не подлежит установлению	45%	не подлежит установлению	3 метра
26	4.7	Гостиничное обслуживание	600	не подлежит установлению	45%	не подлежит установлению	3 метра
27	4.10	Выставочно-ярмарочная деятельность	800	не подлежит установлению	45%	не подлежит установлению	6 метров
28	5.1.2	Обеспечение занятий спортом в помещениях	не подлежат установлению		45%	не подлежит установлению	3 метра
29	3.4.1	Амбулаторно-поликлиническое обслуживание	не подлежат установлению			3 этажа	3 метра
30	6.5	Нефтехимическая промышленность	не подлежат установлению				3 метра
31	6.7	Энергетика	не подлежат установлению				3 метра
32	6.11	Целлюлозно- бумажная промышленность	не подлежат установлению				3 метра
33	7.1.1	Железнодорожные пути	не подлежат установлению				

Ограничения использования земельных участков и объектов капитального строительства, устанавливаемые в соответствии с законодательством Российской Федерации, определяются пунктом 22 настоящих Правил.

9. Производственно-коммунальная зона – П2

№ п/п	Код ВРИ	Наименование ВРИ	Предельные (минимальные и (или) максимальные) размеры земельных участков, в том числе их площадь, м^2		Максимальный процент застройки в границах земельного участка	Предельное количество этажей или предельная высота зданий, строений, сооружений	Минимальные отступы от границ земельных участков в целях определения мест допустимого размещения зданий, строений, сооружений, за пределами которых запрещено строительство зданий, строений, сооружений
			min	max			
ОСНОВНЫЕ ВИДЫ РАЗРЕШЕННОГО ИСПОЛЬЗОВАНИЯ ЗЕМЕЛЬНЫХ УЧАСТКОВ И ОБЪЕКТОВ КАПИТАЛЬНОГО СТРОИТЕЛЬСТВА							
1	1.15	Хранение и переработка сельскохозяйственной продукции	не подлежат установлению		не подлежит установлению	не подлежит установлению	3 метра
2	1.18	Обеспечение сельскохозяйственного производства	не подлежат установлению		не подлежит установлению	не подлежит установлению	3 метра
3	2.7.1	Хранение автотранспорта	не подлежат установлению				1 метр
4	3.1	Коммунальное обслуживание	не подлежит установлению				
5	3.3	Бытовое обслуживание	200	не подлежит установлению	60%	не подлежит установлению	3 метра
6	3.10	Ветеринарное обслуживание	не подлежат установлению		60%	не подлежит установлению	3 метра
7	4.1	Деловое управление	не подлежат установлению		60%	не подлежит установлению	3 метра
8	4.2	Объекты торговли (торговые центры, торгово-развлекательные центры (комплексы)	2300	не подлежит установлению	40%	не подлежит установлению	6 метров
9	4.4	Магазины	200	не подлежит установлению	50%	не подлежит установлению	3 метра
10	4.9	Служебные гаражи	не подлежат установлению				3 метра
11	4.9.1	Объекты дорожного сервиса	не подлежат установлению				3 метра
12	4.9.1.1	Заправка транспортных средств	не подлежат установлению				3 метра
13	4.9.1.3	Автомобильные мойки	не подлежат установлению				3 метра

№ п/п	Код ВРИ	Наименование ВРИ	Предельные (минимальные и (или) максимальные) размеры земельных участков, в том числе их площадь, м^2		Максимальный процент застройки в границах земельного участка	Предельное количество этажей или предельная высота зданий, строений, сооружений	Минимальные отступы от границ земельных участков в целях определения мест допустимого размещения зданий, строений, сооружений, за пределами которых запрещено строительство зданий, строений, сооружений
			min	max			
14	4.9.1.4	Ремонт автомобилей	не подлежат установлению				3 метра
15	6.3	Легкая промышленность	не подлежат установлению		не подлежит установлению	не подлежит установлению	3 метра
16	6.4	Пищевая промышленность	не подлежат установлению		не подлежит установлению	не подлежит установлению	3 метра
17	6.8	Связь	не подлежат установлению				3 метра
18	6.9	Склад	не подлежат установлению		60%	не подлежит установлению	3 метра
19	6.9.1	Складские площадки	не подлежат установлению				
20	8.3	Обеспечение внутреннего правопорядка	не подлежат установлению				3 метра
21	12.0	Земельные участки (территории) общего пользования	не подлежат установлению				
УСЛОВНО РАЗРЕШЕННЫЕ ВИДЫ ИСПОЛЬЗОВАНИЯ ЗЕМЕЛЬНЫХ УЧАСТКОВ И ОБЪЕКТОВ КАПИТАЛЬНОГО СТРОИТЕЛЬСТВА							
22	4.3	Рынки	не подлежат установлению		45%	не подлежит установлению	3 метра
23	4.6	Общественное питание	400	не подлежит установлению	50%	не подлежит установлению	3 метра
24	5.1.4	Оборудованные площадки для занятий спортом	не подлежат установлению				3 метра
25	6.6	Строительная промышленность	не подлежат установлению		не подлежит установлению	не подлежит установлению	3 метра
26	7.1.1	Железнодорожные пути	не подлежат установлению				

Ограничения использования земельных участков и объектов капитального строительства, устанавливаемые в соответствии с законодательством Российской Федерации, определяются пунктом 22 настоящих Правил.

10. Зона улиц, дорог, инженерной и транспортной инфраструктуры – ИТ1

№ п/п	Код ВРИ	Наименование ВРИ	Предельные (минимальные и (или) максимальные) размеры земельных участков, в том числе их площадь, м^2		Максимальный процент застройки в границах земельного участка	Предельное количество этажей или предельная высота зданий, строений, сооружений	Минимальные отступы от границ земельных участков в целях определения мест допустимого размещения зданий, строений, сооружений, за пределами которых запрещено строительство зданий, строений, сооружений
			min	max			
ОСНОВНЫЕ ВИДЫ РАЗРЕШЕННОГО ИСПОЛЬЗОВАНИЯ ЗЕМЕЛЬНЫХ УЧАСТКОВ И ОБЪЕКТОВ КАПИТАЛЬНОГО СТРОИТЕЛЬСТВА							
1	7.2	Автомобильный транспорт	не подлежат установлению				3 метра
2	3.1.1	Предоставление коммунальных услуг	не подлежат установлению				
3	6.8	Связь	не подлежат установлению				3 метра
4	6.7	Энергетика	не подлежат установлению				3 метра
5	8.3	Обеспечение внутреннего правопорядка	не подлежат установлению				3 метра
6	11.2	Специальное пользование водными объектами	не подлежат установлению				
7	11.3	Гидротехнические сооружения	не подлежат установлению				3 метра
8	12.0.1	Улично-дорожная сеть	действие градостроительного регламента не распространяется				
УСЛОВНО РАЗРЕШЕННЫЕ ВИДЫ ИСПОЛЬЗОВАНИЯ ЗЕМЕЛЬНЫХ УЧАСТКОВ И ОБЪЕКТОВ КАПИТАЛЬНОГО СТРОИТЕЛЬСТВА							
9	2.7.1	Хранение автотранспорта	не подлежат установлению				1 метр
10	4.9.1	Объекты дорожного сервиса	не подлежат установлению				3 метра

Ограничения использования земельных участков и объектов капитального строительства, устанавливаемые в соответствии с законодательством Российской Федерации, определяются пунктом 22 настоящих Правил.

11. Зона сельскохозяйственного использования в границах населенных пунктов – СХ1

№ п/п	Код ВРИ	Наименование ВРИ	Предельные (минимальные и (или) максимальные) размеры земельных участков, в том числе их площадь, м^2		Максимальный процент застройки в границах земельного участка	Предельное количество этажей или предельная высота зданий, строений, сооружений	Минимальные отступы от границ земельных участков в целях определения мест допустимого размещения зданий, строений, сооружений, за пределами которых запрещено строительство зданий, строений, сооружений
			min	max			
ОСНОВНЫЕ ВИДЫ РАЗРЕШЕННОГО ИСПОЛЬЗОВАНИЯ ЗЕМЕЛЬНЫХ УЧАСТКОВ И ОБЪЕКТОВ КАПИТАЛЬНОГО СТРОИТЕЛЬСТВА							
1	1.2	Выращивание зерновых и иных сельскохозяйственных культур	не подлежат установлению				
2	1.3	Овощеводство	не подлежат установлению				
3	1.4	Выращивание тонизирующих, лекарственных, цветочных культур	не подлежат установлению				
4	1.5	Садоводство	не подлежат установлению				
5	1.12	Пчеловодство	не подлежат установлению				
6	1.13	Рыбоводство	не подлежат установлению				
7	1.14	Научное обеспечение сельского хозяйства	не подлежат установлению				
8	1.16	Ведение личного подсобного хозяйства на полевых участках	не подлежат установлению				
9	1.17	Питомники	не подлежат установлению				
10	1.19	Сенокошение	не подлежат установлению				
11	1.20	Выпас сельскохозяйственных животных	не подлежат установлению				
12	3.1.1	Предоставление коммунальных услуг	не подлежат установлению				
13	11.0	Водные объекты	градостроительный регламент не устанавливается				
14	11.1	Общее пользование водными объектами	не подлежат установлению				
15	12.0	Земельные участки (территории) общего пользования	действие градостроительного регламента не распространяется				
16	13.1	Ведение огородничества	100	4500	0%	не подлежат установлению	

№ п/п	Код ВРИ	Наименование ВРИ	Предельные (минимальные и (или) максимальные) размеры земельных участков, в том числе их площадь, м^2		Максимальный процент застройки в границах земельного участка	Предельное количество этажей или предельная высота зданий, строений, сооружений	Минимальные отступы от границ земельных участков в целях определения мест допустимого размещения зданий, строений, сооружений, за пределами которых запрещено строительство зданий, строений, сооружений
			min	max			
УСЛОВНО РАЗРЕШЕННЫЕ ВИДЫ ИСПОЛЬЗОВАНИЯ ЗЕМЕЛЬНЫХ УЧАСТКОВ И ОБЪЕКТОВ КАПИТАЛЬНОГО СТРОИТЕЛЬСТВА							
17	1.15	Хранение и переработка сельскохозяйственной продукции	не подлежат установлению				3 метра
18	5.3	Охота и рыбалка	не подлежат установлению				
19	5.4	Причалы для маломерных судов	не подлежат установлению				
20	6.8	Связь	не подлежат установлению				3 метра

Ограничения использования земельных участков и объектов капитального строительства, устанавливаемые в соответствии с законодательством Российской Федерации, определяются пунктом 22 настоящих Правил.

12. Зона сельскохозяйственного производства – СХ2

№ п/п	Код ВРИ	Наименование ВРИ	Предельные (минимальные и (или) максимальные) размеры земельных участков, в том числе их площадь, м^2		Максимальный процент застройки в границах земельного участка	Предельное количество этажей или предельная высота зданий, строений, сооружений	Минимальные отступы от границ земельных участков в целях определения мест допустимого размещения зданий, строений, сооружений, за пределами которых запрещено строительство зданий, строений, сооружений
			min	max			
ОСНОВНЫЕ ВИДЫ РАЗРЕШЕННОГО ИСПОЛЬЗОВАНИЯ ЗЕМЕЛЬНЫХ УЧАСТКОВ И ОБЪЕКТОВ КАПИТАЛЬНОГО СТРОИТЕЛЬСТВА							
1	1.1	Растениеводство	не подлежат установлению				
2	1.12	Пчеловодство	не подлежат установлению				
3	1.13	Рыбоводство	не подлежат установлению				
4	1.14	Научное обеспечение сельского хозяйства	не подлежат установлению				

№ п/п	Код ВРИ	Наименование ВРИ	Предельные (минимальные и (или) максимальные) размеры земельных участков, в том числе их площадь, м^2		Максимальный процент застройки в границах земельного участка	Предельное количество этажей или предельная высота зданий, строений, сооружений	Минимальные отступы от границ земельных участков в целях определения мест допустимого размещения зданий, строений, сооружений, за пределами которых запрещено строительство зданий, строений, сооружений
			min	max			
5	1.15	Хранение и переработка сельскохозяйственной продукции	не подлежат установлению				3 метра
6	1.16	Ведение личного подсобного хозяйства на полевых участках	не подлежат установлению				
7	1.17	Питомники	не подлежат установлению				
8	1.18	Обеспечение сельскохозяйственного производства	не подлежат установлению				3 метра
9	3.1.1	Предоставление коммунальных услуг	не подлежат установлению				
10	3.9.3	Проведение научных испытаний	не подлежат установлению				3 метра
11	4.1	Деловое управление	не подлежат установлению		50%	не подлежит установлению	3 метра
12	4.4	Магазины	не подлежит установлению	5000	50%	не подлежит установлению	3 метра
13	4.9.1.1	Заправка транспортных средств	не подлежат установлению			1 этаж	3 метра
14	6.9	Склад	не подлежат установлению		60%	не подлежит установлению	3 метра
15	6.9.1	Складские площадки	не подлежат установлению				
16	8.3	Обеспечение внутреннего правопорядка	не подлежат установлению				3 метра
17	9.3	Историко-культурная деятельность	не подлежат установлению				
18	11.1	Общее пользование водными объектами	не подлежат установлению				
19	12.0	Земельные участки (территории) общего	не подлежат установлению				

№ п/п	Код ВРИ	Наименование ВРИ	Предельные (минимальные и (или) максимальные) размеры земельных участков, в том числе их площадь, м^2		Максимальный процент застройки в границах земельного участка	Предельное количество этажей или предельная высота зданий, строений, сооружений	Минимальные отступы от границ земельных участков в целях определения мест допустимого размещения зданий, строений, сооружений, за пределами которых запрещено строительство зданий, строений, сооружений
			min	max			
		пользования					
УСЛОВНО РАЗРЕШЕННЫЕ ВИДЫ ИСПОЛЬЗОВАНИЯ ЗЕМЕЛЬНЫХ УЧАСТКОВ И ОБЪЕКТОВ КАПИТАЛЬНОГО СТРОИТЕЛЬСТВА							
20	1.7	Животноводство	не подлежат установлению				3 метра
21	5.3	Охота и рыбалка	не подлежат установлению				
22	6.4	Пищевая промышленность	не подлежат установлению				3 метра
23	6.8	Связь	не подлежат установлению				3 метра

Ограничения использования земельных участков и объектов капитального строительства, устанавливаемые в соответствии с законодательством Российской Федерации, определяются пунктом 22 настоящих Правил.

13. Зона рекреационного назначения - объектов отдыха - Р1

№ п/п	Код ВРИ	Наименование ВРИ	Предельные (минимальные и (или) максимальные) размеры земельных участков, в том числе их площадь, м^2		Максимальный процент застройки в границах земельного участка	Предельное количество этажей или предельная высота зданий, строений, сооружений	Минимальные отступы от границ земельных участков в целях определения мест допустимого размещения зданий, строений, сооружений, за пределами которых запрещено строительство зданий, строений, сооружений
			min	max			
ОСНОВНЫЕ ВИДЫ РАЗРЕШЕННОГО ИСПОЛЬЗОВАНИЯ ЗЕМЕЛЬНЫХ УЧАСТКОВ И ОБЪЕКТОВ КАПИТАЛЬНОГО СТРОИТЕЛЬСТВА							
1	3.6.2.	Парки культуры и отдыха	не подлежат установлению				
2	3.6.1	Объекты культурно-досуговой деятельности	200	3000	45%	не подлежит установлению	3 метра
3	5.1.3	Площадки для занятий спортом	не подлежат установлению				
4	5.1.5	Водный спорт	не подлежат установлению				3 метра
5	5.2	Природно-познавательный туризм	не подлежат установлению				
6	5.4	Причалы для маломерных судов	не подлежат установлению				
7	9.1	Охрана природных территорий	не подлежат установлению				
8	9.3	Историко-культурная деятельность	не подлежат установлению				
9	11.1	Общее пользование водными объектами	не подлежат установлению				
10	12.0.2	Благоустройство территории	не подлежат установлению				
11	3.1.1	Предоставление коммунальных услуг	не подлежит установлению				
12	8.3	Обеспечение внутреннего правопорядка	не подлежат установлению				3 метра
УСЛОВНО РАЗРЕШЕННЫЕ ВИДЫ ИСПОЛЬЗОВАНИЯ ЗЕМЕЛЬНЫХ УЧАСТКОВ И ОБЪЕКТОВ КАПИТАЛЬНОГО СТРОИТЕЛЬСТВА							
13	2.2	Для ведения личного подсобного хозяйства (приусадебный земельный участок)	200	5000	30%	3 этажа	3 метра
14	3.7.1	Осуществление религиозных обрядов	не подлежат установлению				3 метра
15	4.6	Общественное питание	200	1000	50%	не подлежит установлению	3 метра
16	4.8.1	Развлекательные мероприятия	200	3000	45%	не подлежит установлению	3 метра

№ п/п	Код ВРИ	Наименование ВРИ	Предельные (минимальные и (или) максимальные) размеры земельных участков, в том числе их площадь, м^2		Максимальный процент застройки в границах земельного участка	Предельное количество этажей или предельная высота зданий, строений, сооружений	Минимальные отступы от границ земельных участков в целях определения мест допустимого размещения зданий, строений, сооружений, за пределами которых запрещено строительство зданий, строений, сооружений
			min	max			
17	5.1.4	Оборудованные площадки для занятий спортом	не подлежат установлению				3 метра

Ограничения использования земельных участков и объектов капитального строительства, устанавливаемые в соответствии с законодательством Российской Федерации, определяются пунктом 22 настоящих Правил.

14. Зона природных территорий и защитного озеленения – Р2

№ п/п	Код ВРИ	Наименование ВРИ	Предельные (минимальные и (или) максимальные) размеры земельных участков, в том числе их площадь, м^2		Максимальный процент застройки в границах земельного участка	Предельное количество этажей или предельная высота зданий, строений, сооружений	Минимальные отступы от границ земельных участков в целях определения мест допустимого размещения зданий, строений, сооружений, за пределами которых запрещено строительство зданий, строений, сооружений
			min	max			
ОСНОВНЫЕ ВИДЫ РАЗРЕШЕННОГО ИСПОЛЬЗОВАНИЯ ЗЕМЕЛЬНЫХ УЧАСТКОВ И ОБЪЕКТОВ КАПИТАЛЬНОГО СТРОИТЕЛЬСТВА							
1	9.1	Охрана природных территорий	не подлежат установлению				
2	11.1	Общее пользование водными объектами	не подлежат установлению				
3	12.0.2	Благоустройство территории	действие градостроительного регламента не распространяется				
УСЛОВНО РАЗРЕШЕННЫЕ ВИДЫ ИСПОЛЬЗОВАНИЯ ЗЕМЕЛЬНЫХ УЧАСТКОВ И ОБЪЕКТОВ КАПИТАЛЬНОГО СТРОИТЕЛЬСТВА							
4	3.1.1	Предоставление коммунальных услуг	не подлежит установлению				

№ п/п	Код ВРИ	Наименование ВРИ	Предельные (минимальные и (или) максимальные) размеры земельных участков, в том числе их площадь, м^2		Максимальный процент застройки в границах земельного участка	Предельное количество этажей или предельная высота зданий, строений, сооружений	Минимальные отступы от границ земельных участков в целях определения мест допустимого размещения зданий, строений, сооружений, за пределами которых запрещено строительство зданий, строений, сооружений
			min	max			
5	5.3	Охота и рыбалка	не подлежат установлению			2 этажа	3 метра
6	5.4	Причалы для маломерных судов	не подлежат установлению				

Ограничения использования земельных участков и объектов капитального строительства, устанавливаемые в соответствии с законодательством Российской Федерации, определяются пунктом 22 настоящих Правил.

15. Зона ритуальных объектов - СН1

№ п/п	Код ВРИ	Наименование ВРИ	Предельные (минимальные и (или) максимальные) размеры земельных участков, в том числе их площадь, м^2		Максимальный процент застройки в границах земельного участка	Предельное количество этажей или предельная высота зданий, строений, сооружений	Минимальные отступы от границ земельных участков в целях определения мест допустимого размещения зданий, строений, сооружений, за пределами которых запрещено строительство зданий, строений, сооружений
			min	max			
ОСНОВНЫЕ ВИДЫ РАЗРЕШЕННОГО ИСПОЛЬЗОВАНИЯ ЗЕМЕЛЬНЫХ УЧАСТКОВ И ОБЪЕКТОВ КАПИТАЛЬНОГО СТРОИТЕЛЬСТВА							
1	12.1	Ритуальная деятельность	не подлежит установлению	400000	не подлежат установлению		3 метра
2	9.3	Историко-культурная деятельность	не подлежат установлению				
3	12.0	Земельные участки (территории) общего пользования	не подлежат установлению				

№ п/п	Код ВРИ	Наименование ВРИ	Предельные (минимальные и (или) максимальные) размеры земельных участков, в том числе их площадь, м^2		Максимальный процент застройки в границах земельного участка	Предельное количество этажей или предельная высота зданий, строений, сооружений	Минимальные отступы от границ земельных участков в целях определения мест допустимого размещения зданий, строений, сооружений, за пределами которых запрещено строительство зданий, строений, сооружений
			min	max			
4	3.1.1	Предоставление коммунальных услуг	не подлежат установлению				
5	8.3	Обеспечение внутреннего правопорядка	не подлежат установлению				3 метра
УСЛОВНО РАЗРЕШЕННЫЕ ВИДЫ ИСПОЛЬЗОВАНИЯ ЗЕМЕЛЬНЫХ УЧАСТКОВ И ОБЪЕКТОВ КАПИТАЛЬНОГО СТРОИТЕЛЬСТВА							
6	3.7.1	Осуществление религиозных обрядов	не подлежат установлению				3 метра

Ограничения использования земельных участков и объектов капитального строительства, устанавливаемые в соответствии с законодательством Российской Федерации, определяются пунктом 22 настоящих Правил.

16. Зона обработки, утилизации, обезвреживания, размещения твердых коммунальных отходов – СН2

№ п/п	Код ВРИ	Наименование ВРИ	Предельные (минимальные и (или) максимальные) размеры земельных участков, в том числе их площадь, м^2		Максимальный процент застройки в границах земельного участка	Предельное количество этажей или предельная высота зданий, строений, сооружений	Минимальные отступы от границ земельных участков в целях определения мест допустимого размещения зданий, строений, сооружений, за пределами которых запрещено строительство зданий, строений, сооружений
			min	max			
ОСНОВНЫЕ ВИДЫ РАЗРЕШЕННОГО ИСПОЛЬЗОВАНИЯ ЗЕМЕЛЬНЫХ УЧАСТКОВ И ОБЪЕКТОВ КАПИТАЛЬНОГО СТРОИТЕЛЬСТВА							
1	12.2	Специальная деятельность	не подлежат установлению				
2	3.1.1	Предоставление коммунальных услуг	не подлежит установлению				
УСЛОВНО РАЗРЕШЕННЫЕ ВИДЫ ИСПОЛЬЗОВАНИЯ ЗЕМЕЛЬНЫХ УЧАСТКОВ И ОБЪЕКТОВ КАПИТАЛЬНОГО СТРОИТЕЛЬСТВА							
3	Не устанавливаются						

Ограничения использования земельных участков и объектов капитального строительства, устанавливаемые в соответствии с законодательством Российской Федерации, определяются пунктом 22 настоящих Правил.

17. Зона иного специального назначения – СН3

№ п/п	Код ВРИ	Наименование ВРИ	Предельные (минимальные и (или) максимальные) размеры земельных участков, в том числе их площадь, м^2		Максимальный процент застройки в границах земельного участка	Предельное количество этажей или предельная высота зданий, строений, сооружений	Минимальные отступы от границ земельных участков в целях определения мест допустимого размещения зданий, строений, сооружений, за пределами которых запрещено строительство зданий, строений, сооружений
			min	max			
ОСНОВНЫЕ ВИДЫ РАЗРЕШЕННОГО ИСПОЛЬЗОВАНИЯ ЗЕМЕЛЬНЫХ УЧАСТКОВ И ОБЪЕКТОВ КАПИТАЛЬНОГО СТРОИТЕЛЬСТВА							
1	8.0	Обеспечение обороны и безопасности	не подлежат установлению				
2	8.1	Обеспечение вооруженных сил	не подлежат установлению				
УСЛОВНО РАЗРЕШЕННЫЕ ВИДЫ ИСПОЛЬЗОВАНИЯ ЗЕМЕЛЬНЫХ УЧАСТКОВ И ОБЪЕКТОВ КАПИТАЛЬНОГО СТРОИТЕЛЬСТВА							
3	Не устанавливаются						

Ограничения использования земельных участков и объектов капитального строительства, устанавливаемые в соответствии с законодательством Российской Федерации, определяются пунктом 22 настоящих Правил.

18. Зона садоводства и огородничества – СО1

№ п/п	Код ВРИ	Наименование ВРИ	Предельные (минимальные и (или) максимальные) размеры земельных участков, в том числе их площадь, м^2		Максимальный процент застройки в границах земельного участка	Предельное количество этажей или предельная высота зданий, строений, сооружений	Минимальные отступы от границ земельных участков в целях определения мест допустимого размещения зданий, строений, сооружений, за пределами которых запрещено строительство зданий, строений, сооружений
			min	max			
ОСНОВНЫЕ ВИДЫ РАЗРЕШЕННОГО ИСПОЛЬЗОВАНИЯ ЗЕМЕЛЬНЫХ УЧАСТКОВ И ОБЪЕКТОВ КАПИТАЛЬНОГО СТРОИТЕЛЬСТВА							
4	13.0	Земельные участки общего назначения	100	2000	50%	13 метров	3 метра
5	13.1	Ведение огородничества	100	4500	0%	не подлежат установлению	
6	13.2	Ведение садоводства	600	2000	30%	3 этажа /13 метров	3 метра
7	3.1.1	Предоставление коммунальных услуг	не подлежит установлению				
8	4.4	Магазины	200	не подлежит установлению	50%	13 метров	3 метра
9	11.1	Общее пользование водными объектами	не подлежат установлению				
10	12.0	Земельные участки (территории) общего пользования	не подлежат установлению				
11	5.4	Причалы для маломерных судов	не подлежат установлению				
12	5.1.3	Площадки для занятий спортом	не подлежат установлению				
УСЛОВНО РАЗРЕШЕННЫЕ ВИДЫ ИСПОЛЬЗОВАНИЯ ЗЕМЕЛЬНЫХ УЧАСТКОВ И ОБЪЕКТОВ КАПИТАЛЬНОГО СТРОИТЕЛЬСТВА							
13	Не устанавливаются						

Ограничения использования земельных участков и объектов капитального строительства, устанавливаемые в соответствии с законодательством Российской Федерации, определяются пунктом 22 настоящих Правил.

22. Ограничения использования земельных участков и объектов капитального строительства, устанавливаемые в соответствии с законодательством Российской Федерации

1. На территории Отрадненского сельского поселения Новоусманского муниципального района Воронежской области располагаются следующие зоны с особыми условиями использования территории:

1) защитная зона объекта культурного наследия;

2) охранная зона объектов электроэнергетики (объектов электросетевого хозяйства и объектов по производству электрической энергии);

3) придорожные полосы автомобильных дорог;

4) охранная зона трубопроводов (газопроводов, нефтепроводов и нефтепродуктопроводов, аммиакопроводов);

5) приаэродромная территория;

6) водоохранная (рыбоохранная) зона;

7) прибрежная защитная полоса;

8) зоны санитарной охраны источников питьевого и хозяйственно-бытового водоснабжения, а также устанавливаемые в случаях, предусмотренных Водным кодексом Российской Федерации, в отношении подземных водных объектов зоны специальной охраны;

9) зоны затопления и подтопления;

10) санитарно-защитная зона;

11) зона минимальных расстояний до магистральных или промышленных трубопроводов (газопроводов, нефтепроводов и нефтепродуктопроводов, аммиакопроводов).

2. Ограничения для зон с особыми условиями использования территории установлены в соответствии с действующими нормативами.

№ п/п	Вид зоны	Ограничения в использовании земельных участков и объектов капитального строительства	Основания установления ограничений
1	Защитная зона объекта культурного наследия	Запрещается строительство объектов капитального строительства и их реконструкция, связанная с изменением их параметров (высоты, количества этажей, площади), за исключением строительства и реконструкции линейных объектов.	Приказ управления по охране объектов культурного наследия Воронежской области от 12.11.2019 № 71-01-07/288 «Об утверждении графического описания местоположения границ (с перечнем координат характерных точек этих границ) защитных зон объектов культурного наследия, расположенных на территории Воронежской области»
2	Охранная зона объектов электроэнергетики (объектов электросетевого хозяйства и объектов по производству электрической энергии)	1. В охранных зонах объектов электросетевого хозяйства, размещенных на земельных участках, запрещается осуществлять любые действия, которые могут нарушить безопасную работу объектов электросетевого хозяйства, в том числе привести к их повреждению или уничтожению, и (или) повлечь причинение вреда жизни, здоровью граждан и имуществу физических или юридических лиц, а также повлечь нанесение экологического ущерба и возникновение пожаров, в том числе: - набрасывать на провода и опоры воздушных линий электропередачи посторонние предметы, а также подниматься на опоры воздушных линий электропередачи; - размещать любые объекты и предметы (материалы) в пределах созданных в соответствии с требованиями нормативно-технических документов проходов и подъездов для доступа к объектам электросетевого хозяйства, а также проводить любые работы и возводить сооружения, которые могут препятствовать доступу к объектам электросетевого хозяйства, без создания необходимых для такого доступа проходов и подъездов; - находиться в пределах огороженной территории и помещениях распределительных устройств и подстанций, открывать двери и люки распределительных устройств и подстанций, производить переключения и подключения в электрических сетях (указанное	Постановление Правительства Российской Федерации от 24.02.2009 № 160 «О порядке установления охранных зон объектов электросетевого хозяйства и особых условий использования земельных участков, расположенных в границах таких зон» Постановление Правительства Российской Федерации от 18.11.2013 № 1033 «О порядке установления охранных зон объектов по производству электрической энергии и особых условий использования земельных участков, расположенных в границах таких зон»

		требование не распространяется на работников, занятых выполнением разрешённых в установленном порядке работ), разводить огонь в пределах охранных зон вводных и распределительных устройств, подстанций, воздушных линий электропередачи, а также в охранных зонах кабельных линий электропередачи; - размещать свалки; - производить работы ударными механизмами, сбрасывать тяжести массой свыше 5 тонн, производить сброс и слив едких и коррозионных веществ и горюче-смазочных материалов (в охранных зонах подземных кабельных линий электропередачи). 2. Для объектов электросетевого хозяйства напряжением свыше 1000 вольт, помимо действий, предусмотренных пунктом 1, запрещается: - складировать или размещать хранилища любых, в том числе горюче-смазочных материалов; - размещать детские и спортивные площадки, стадионы, рынки, торговые точки, полевые станы, загоны для скота, гаражи и стоянки всех видов машин и механизмов, проводить любые мероприятия, связанные с большим скоплением людей, не занятых выполнением разрешённых в установленном порядке работ (в охранных зонах воздушных линий электропередачи); - использовать (запускать) любые летательные аппараты, в том числе воздушных змеев, спортивные модели летательных аппаратов (в охранных зонах воздушных линий электропередачи); - бросать якоря с судов и осуществлять их проход с отданными якорями, цепями, лотами, волокушами и тралами (в охранных зонах подводных кабельных линий электропередачи); - осуществлять проход судов с поднятыми стрелами кранов и других механизмов (в охранных зонах воздушных линий электропередачи). 3. Без письменного решения о согласовании сетевой организации запрещается: - строительство, капитальный ремонт, реконструкция или снос зданий и сооружений; - горные, взрывные, мелиоративные работы, в том числе связанные	

		с временным затоплением земель; - посадка и вырубка деревьев и кустарников; - дноуглубительные, землечерпальные и погрузочно-разгрузочные работы, добыча рыбы, других водных животных и растений придонными орудиями лова, устройство водопоев, колка и заготовка льда (в охранных зонах подводных кабельных линий электропередачи); - проход судов, у которых расстояние по вертикали от верхнего крайнего габарита с грузом или без груза до нижней точки провеса проводов переходов воздушных линий электропередачи через водоёмы менее минимально допустимого расстояния, в том числе с учётом максимального уровня подъёма воды при паводке; - проезд машин и механизмов, имеющих общую высоту с грузом или без груза от поверхности дороги более 4,5 метра (в охранных зонах воздушных линий электропередачи); - земляные работы на глубине более 0,3 метра (на вспахиваемых землях на глубине более 0,45 метра), а также планировка грунта (в охранных зонах подземных кабельных линий электропередачи); - полив сельскохозяйственных культур в случае, если высота струи воды может составить свыше 3 метров (в охранных зонах воздушных линий электропередачи); - полевые сельскохозяйственные работы с применением сельскохозяйственных машин и оборудования высотой более 4 метров (в охранных зонах воздушных линий электропередачи) или полевые сельскохозяйственные работы, связанные с вспашкой земли (в охранных зонах кабельных линий электропередачи). 4. Для объектов электросетевого хозяйства напряжением до 1000 вольт, помимо действий, предусмотренных пунктом 3, без письменного решения о согласовании сетевых организаций запрещается: - размещать детские и спортивные площадки, стадионы, рынки, торговые точки, полевые станы, загоны для скота, гаражи и стоянки всех видов машин и механизмов, садовые, огородные земельные участки и иные объекты недвижимости, расположенные в границах территории ведения гражданами садоводства или огородничества для собственных нужд объекты жилищного строительства, в том числе индивидуального (в охранных зонах воздушных линий	

		электропередачи); - складировать или размещать хранилища любых, в том числе горюче-смазочных материалов; - устраивать причалы для стоянки судов, барж и плавучих кранов, бросать якоря с судов и осуществлять их проход с отданными якорями, цепями, лотами, волокушами и тралами (в охранных зонах подводных кабельных линий электропередачи). 5. В охранных зонах объектов по производству электрической энергии запрещается осуществлять действия, которые могут нарушить безопасную работу объектов, в том числе привести к их повреждению или уничтожению и (или) повлечь причинение вреда жизни, здоровью граждан и имуществу физических или юридических лиц, а также нанесение вреда окружающей среде и возникновение пожаров и чрезвычайных ситуаций, а именно: - убирать, перемещать, засыпать и повреждать предупреждающие знаки; - размещать кладбища, скотомогильники, захоронения отходов производства и потребления, радиоактивных, химических, взрывчатых, токсичных, отравляющих и ядовитых веществ; - производить сброс и слив едких и коррозионных веществ, в том числе растворов кислот, щелочей и солей, а также горюче-смазочных материалов; - разводить огонь и размещать какие-либо открытые или закрытые источники огня; - проводить работы, размещать объекты и предметы, возводить сооружения, которые могут препятствовать доступу к объектам, без создания необходимых для такого доступа проходов и подъездов; - производить работы ударными механизмами, сбрасывать тяжести массой свыше 5 тонн; - складировать любые материалы, в том числе взрывоопасные, пожароопасные и горюче-смазочные. 6. Без письменного согласования владельцев объектов по производству электрической энергии запрещается: - размещать детские и спортивные площадки, стадионы, рынки, торговые точки, полевые станы, загоны для скота, гаражи и стоянки всех видов машин и механизмов;	

		- проводить любые мероприятия, связанные с пребыванием людей, не занятых выполнением работ, разрешенных в установленном порядке; - осуществлять горные, взрывные, мелиоративные работы, в том числе связанные с временным затоплением земель.	
3	Придорожные полосы автомобильных дорог	В придорожных полосах федеральных автомобильных дорог общего пользования, в придорожных полосах автомобильных дорог общего пользования регионального или межмуниципального значения запрещается строительство капитальных сооружений, за исключением: - объектов, предназначенных для обслуживания таких автомобильных дорог, их строительства, реконструкции, капитального ремонта, ремонта и содержания; - объектов Государственной инспекции безопасности дорожного движения Министерства внутренних дел Российской Федерации; - объектов дорожного сервиса, рекламных конструкций, информационных щитов и указателей; - инженерных коммуникаций.	Приказ Минтранса России от 13.01.2010 № 4 «Об установлении и использовании придорожных полос автомобильных дорог федерального значения» Постановление правительства Воронежской области от 19.10.2010 № 879 «Об утверждении Порядка установления и использования придорожных полос автомобильных дорог общего пользования регионального или межмуниципального значения Воронежской области»

4	Охранная зона трубопроводов (газопроводов, нефтепроводов и нефтепродуктопроводов, аммиакопроводов)	1. В охранных зонах трубопроводов запрещается производить всякого рода действия, могущие нарушить нормальную эксплуатацию трубопроводов либо привести к их повреждению, в частности: - перемещать, засыпать и ломать опознавательные и сигнальные знаки, контрольно - измерительные пункты; - открывать люки, калитки и двери необслуживаемых усилительных пунктов кабельной связи, ограждений узлов линейной арматуры, станций катодной и дренажной защиты, линейных и смотровых колодцев и других линейных устройств, открывать и закрывать краны и задвижки, отключать или включать средства связи, энергоснабжения и телемеханики трубопроводов; - устраивать всякого рода свалки, выливать растворы кислот, солей и щелочей; - разрушать берегоукрепительные сооружения, водопропускные устройства, земляные и иные сооружения (устройства), предохраняющие трубопроводы от разрушения, а прилегающую территорию и окружающую местность - от аварийного разлива транспортируемой продукции; - бросать якоря, проходить с отданными якорями, цепями, лотами, волокушами и тралами, производить дноуглубительные и землечерпальные работы; - разводить огонь и размещать какие-либо открытые или закрытые источники огня. 2. В охранных зонах трубопроводов без письменного разрешения предприятий трубопроводного транспорта запрещается: - возводить любые постройки и сооружения; на расстоянии ближе 1000 м от оси аммиакопровода запрещается: строить коллективные сады с жилыми домами, устраивать массовые спортивные соревнования, соревнования с участием зрителей, купания, массовый отдых людей, любительское рыболовство, расположение временных полевых жилищ и станов любого назначения, загоны для скота; - высаживать деревья и кустарники всех видов, складировать корма, удобрения, материалы, сено и солому, располагать коновязи, содержать скот, выделять рыбопромысловые участки, производить добычу рыбы, а также водных животных и растений, устраивать	Федеральный закон от 31.03.1999 № 69-ФЗ «О газоснабжении в Российской Федерации» «Правила охраны магистральных трубопроводов», утвержденные Минтопэнерго России 29.04.1992, постановлением Госгортехнадзора России от 22.04.1992 № 9 Постановление Госгортехнадзора России от 23.11.1994 № 61 «О распространении «Правил охраны магистральных трубопроводов» на магистральные аммиакопроводы» Постановление Правительства Российской Федерации от 08.09.2017 № 1083 «Об утверждении Правил охраны магистральных газопроводов и о внесении изменений в Положение о представлении в федеральный орган исполнительной власти (его территориальные органы), уполномоченный Правительством Российской Федерации на осуществление государственного кадастрового учета, государственной регистрации прав, ведение Единого государственного реестра недвижимости и предоставление сведений, содержащихся в Едином государственном реестре недвижимости, федеральными органами исполнительной власти, органами государственной власти субъектов Российской Федерации и органами местного самоуправления дополнительных сведений, воспроизводимых на публичных кадастровых картах» Постановление Правительства Российской Федерации от 20.11.2000 № 878 «Об

		водопои, производить колку и заготовку льда; - сооружать проезды и переезды через трассы трубопроводов, устраивать стоянки автомобильного транспорта, тракторов и механизмов, размещать сады и огороды; - производить мелиоративные земляные работы, сооружать оросительные и осушительные системы; - производить всякого рода открытые и подземные, горные, строительные, монтажные и взрывные работы, планировку грунта. 3. В охранных зонах магистральных газопроводов запрещается: - перемещать, засыпать, повреждать и разрушать контрольно-измерительные и контрольно-диагностические пункты, предупредительные надписи, опознавательные и сигнальные знаки местонахождения магистральных газопроводов; - открывать двери и люки необслуживаемых усилительных пунктов на кабельных линиях связи, калитки ограждений узлов линейной арматуры, двери установок электрохимической защиты, люки линейных и смотровых колодцев, открывать и закрывать краны, задвижки, отключать и включать средства связи, энергоснабжения, устройства телемеханики магистральных газопроводов; - устраивать свалки, осуществлять сброс и слив едких и коррозионно-агрессивных веществ и горюче-смазочных материалов; - складировать любые материалы, в том числе горюче-смазочные, или размещать хранилища любых материалов; - повреждать берегозащитные, водовыпускные сооружения, земляные и иные сооружения (устройства), предохраняющие магистральный газопровод от разрушения; - осуществлять постановку судов и плавучих объектов на якорь, добычу морских млекопитающих, рыболовство придонными орудиями добычи (вылова) водных биологических ресурсов, плавание с вытравленной якорь-цепью; - проводить дноуглубительные и другие работы, связанные с изменением дна и берегов водных объектов, за исключением работ, необходимых для технического обслуживания объекта магистрального газопровода; - проводить работы с использованием ударно-импульсных устройств и вспомогательных механизмов, сбрасывать грузы; - осуществлять рекреационную деятельность (кроме деятельности	утверждении Правил охраны газораспределительных сетей»

		по размещению туристских стоянок), разводить костры и размещать источники огня; - огораживать и перегораживать охранные зоны; - размещать какие-либо здания, строения, сооружения, не относящиеся к объектам, указанным в пункте 2 Правил, за исключением объектов, указанных в подпунктах «д» – «к» и «м» пункта 6 Правил, утвержденных Постановлением Правительства Российской Федерации от 08.09.2017 № 1083; - осуществлять несанкционированное подключение (присоединение) к магистральному газопроводу. 4. В охранных зонах магистральных газопроводов без письменного разрешения собственника магистрального газопровода или организации, эксплуатирующей магистральный газопровод не допускается: - проведение горных, взрывных, строительных, монтажных, мелиоративных работ, в том числе работ, связанных с затоплением земель; - осуществление посадки и вырубки деревьев и кустарников; - проведение погрузочно-разгрузочных работ, устройство водопоев скота, колка и заготовка льда; - проведение земляных работ на глубине более чем 0,3 метра, планировка грунта; - сооружение запруд на реках и ручьях; - складирование кормов, удобрений, сена, соломы, размещение полевых станов и загонов для скота; - размещение туристских стоянок; - размещение гаражей, стоянок и парковок транспортных средств; - сооружение переездов через магистральные газопроводы; - прокладка инженерных коммуникаций; - проведение инженерных изысканий, связанных с бурением скважин и устройством шурфов; - устройство причалов для судов и пляжей; - проведение работ на объектах транспортной инфраструктуры, находящихся на территории охранной зоны; - проведение работ, связанных с временным затоплением земель, не относящихся к землям сельскохозяйственного назначения.	

		5. В границах охранной зоны газораспределительных сетей запрещается: - строить объекты жилищно-гражданского и производственного назначения; - сносить и реконструировать мосты, коллекторы, автомобильные и железные дороги с расположенными на них газораспределительными сетями без предварительного выноса этих газопроводов по согласованию с эксплуатационными организациями; - разрушать берегоукрепительные сооружения, водопропускные устройства, земляные и иные сооружения, предохраняющие газораспределительные сети от разрушений; - перемещать, повреждать, засыпать и уничтожать опознавательные знаки, контрольно-измерительные пункты и другие устройства газораспределительных сетей; - устраивать свалки и склады, разливать растворы кислот, солей, щелочей и других химически активных веществ; - огораживать и перегораживать охранные зоны, препятствовать доступу персонала эксплуатационных организаций к газораспределительным сетям, проведению обслуживания и устранению повреждений газораспределительных сетей; - разводить огонь и размещать источники огня; - рыть погреба, копать и обрабатывать почву сельскохозяйственными и мелиоративными орудиями и механизмами на глубину более 0,3 метра; - открывать калитки и двери газорегуляторных пунктов, станций катодной и дренажной защиты, люки подземных колодцев, включать или отключать электроснабжение средств связи, освещения и систем телемеханики; - набрасывать, приставлять и привязывать к опорам и надземным газопроводам, ограждениям и зданиям газораспределительных сетей посторонние предметы, лестницы, влезать на них; - самовольно подключаться к газораспределительным сетям.	

5	Приаэродромная территория	На приаэродромной территории выделяются подзоны, в которых устанавливаются ограничения использования объектов недвижимости и осуществления деятельности: - в первой подзоне запрещается размещать объекты, не предназначенные для организации и обслуживания воздушного движения и воздушных перевозок, обеспечения взлета, посадки, руления и стоянки воздушных судов; - во второй подзоне запрещается размещать объекты, не предназначенные для обслуживания пассажиров и обработки багажа, грузов и почты, обслуживания воздушных судов, хранения авиационного топлива и заправки воздушных судов, обеспечения энергоснабжения, а также объекты, не относящиеся к инфраструктуре аэропорта; - в третьей подзоне запрещается размещать объекты, высота которых превышает ограничения, установленные уполномоченным Правительством Российской Федерации федеральным органом исполнительной власти при установлении соответствующей приаэродромной территории; - в четвертой подзоне запрещается размещать объекты, создающие помехи в работе наземных объектов средств и систем обслуживания воздушного движения, навигации, посадки и связи, предназначенных для организации воздушного движения и расположенных вне первой подзоны; - в пятой подзоне запрещается размещать опасные производственные объекты, функционирование которых может повлиять на безопасность полетов воздушных судов; - в шестой подзоне запрещается размещать объекты, способствующие привлечению и массовому скоплению птиц; - в седьмой подзоне, в ввиду превышения уровня шумового и электромагнитного воздействий, концентраций загрязняющих веществ в атмосферном воздухе, запрещается размещать объекты, виды которых в зависимости от их функционального назначения определяются уполномоченным федеральным органом исполнительной власти при установлении соответствующей приаэродромной территории с учетом требований законодательства в области обеспечения санитарно-эпидемиологического благополучия населения, если иное не установлено федеральными законами.	Воздушный кодекс Российской Федерации Постановление Правительства Российской Федерации от 02.12.2017 № 1460 «Об утверждении Правил установления приаэродромной территории, Правил выделения на приаэродромной территории подзон и Правил разрешения разногласий, возникающих между высшими исполнительными органами государственной власти субъектов Российской Федерации и уполномоченными Правительством Российской Федерации федеральными органами исполнительной власти при согласовании проекта решения об установлении приаэродромной территории» Решение об установление приаэродромной территории аэродрома экспериментальной авиации «Воронеж (Придача)», утвержденное Департаментом авиационной промышленности Минпромторга России от 29.06.2018

6	Водоохранная зона	В границах водоохраной зоны запрещается: - использование сточных вод в целях регулирования плодородия почв; - размещение кладбищ, скотомогильников, объектов размещения отходов производства и потребления, химических, взрывчатых, токсичных, отравляющих и ядовитых веществ, пунктов захоронения радиоактивных отходов; - осуществление авиационных мер по борьбе с вредными организмами; - движение и стоянка транспортных средств (кроме специальных транспортных средств), за исключением их движения по дорогам и стоянки на дорогах и в специально оборудованных местах, имеющих твердое покрытие; - строительство и реконструкция автозаправочных станций, складов горюче-смазочных материалов (за исключением случаев, если автозаправочные станции, склады горюче-смазочных материалов размещены на территориях портов, инфраструктуры внутренних водных путей, в том числе баз (сооружений) для стоянки маломерных судов, объектов органов федеральной службы безопасности), станций технического обслуживания, используемых для технического осмотра и ремонта транспортных средств, осуществление мойки транспортных средств; - хранение пестицидов и агрохимикатов (за исключением хранения агрохимикатов в специализированных хранилищах на территориях морских портов за пределами границ прибрежных защитных полос), применение пестицидов и агрохимикатов; - сброс сточных, в том числе дренажных, вод; - разведка и добыча общераспространенных полезных ископаемых (за исключением случаев, если разведка и добыча общераспространенных полезных ископаемых осуществляются пользователями недр, осуществляющими разведку и добычу иных видов полезных ископаемых, в границах предоставленных им в соответствии с законодательством Российской Федерации о недрах горных отводов и (или) геологических отводов на основании утвержденного технического проекта в соответствии со ст. 19.1 Закона Российской Федерации от 21 февраля 1992 года № 2395-1 «О недрах»).	Водный кодекс Российской Федерации
	Рыбоохранная зона	В границах рыбоохранной зоны запрещается:	Постановление Правительства Российской

		- использование сточных вод в целях регулирования плодородия почв; - размещение кладбищ, скотомогильников, объектов размещения отходов производства и потребления, химических, взрывчатых, токсичных, отравляющих и ядовитых веществ, пунктов захоронения радиоактивных отходов; - осуществление авиационных мер по борьбе с вредными организмами; - движение и стоянка транспортных средств (кроме специальных транспортных средств), за исключением их движения по дорогам и стоянки на дорогах и в специально оборудованных местах, имеющих твердое покрытие; - размещение автозаправочных станций, складов горюче-смазочных материалов (за исключением случаев, если автозаправочные станции, склады горюче-смазочных материалов размещены на территориях портов, судостроительных и судоремонтных организаций, инфраструктуры внутренних водных путей при условии соблюдения требований законодательства в области охраны окружающей среды и Водного кодекса Российской Федерации), станций технического обслуживания, используемых для технического осмотра и ремонта транспортных средств, осуществление мойки транспортного средства; - размещение специализированных хранилищ пестицидов и агрохимикатов, применение пестицидов и агрохимикатов; - сброс сточных, в том числе дренажных, вод; - разведка и добыча общераспространенных полезных ископаемых (за исключением случаев, если разведка и добыча общераспространенных полезных ископаемых осуществляются пользователями недр, осуществляющими разведку и добычу иных видов полезных ископаемых, в границах предоставленных им в соответствии с законодательством Российской Федерации о недрах участков недр на основании утвержденного технического проекта в соответствии со статьей 19.1 Закона Российской Федерации от 21 февраля 1992 года № 2395-1 «О недрах»); - распашка земель; - размещение отвалов размываемых грунтов; - выпас сельскохозяйственных животных и организация для них летних лагерей, ванн.	Федерации от 06.10.2008 № 743 «Об утверждении Правил установления рыбоохранных зон»

7	Прибрежная защитная полоса	В границах прибрежных защитных полос запрещается: - использование сточных вод в целях регулирования плодородия почв; - размещение кладбищ, скотомогильников, объектов размещения отходов производства и потребления, химических, взрывчатых, токсичных, отравляющих и ядовитых веществ, пунктов захоронения радиоактивных отходов; - осуществление авиационных мер по борьбе с вредными организмами; - движение и стоянка транспортных средств (кроме специальных транспортных средств), за исключением их движения по дорогам и стоянки на дорогах и в специально оборудованных местах, имеющих твердое покрытие; - строительство и реконструкция автозаправочных станций, складов горюче-смазочных материалов (за исключением случаев, если автозаправочные станции, склады горюче-смазочных материалов размещены на территориях портов, инфраструктуры внутренних водных путей, в том числе баз (сооружений) для стоянки маломерных судов, объектов органов федеральной службы безопасности), станций технического обслуживания, используемых для технического осмотра и ремонта транспортных средств, осуществление мойки транспортных средств; - хранение пестицидов и агрохимикатов (за исключением хранения агрохимикатов в специализированных хранилищах на территориях морских портов за пределами границ прибрежных защитных полос), применение пестицидов и агрохимикатов; - сброс сточных, в том числе дренажных, вод; - разведка и добыча общераспространенных полезных ископаемых (за исключением случаев, если разведка и добыча общераспространенных полезных ископаемых осуществляются пользователями недр, осуществляющими разведку и добычу иных видов полезных ископаемых, в границах предоставленных им в соответствии с законодательством Российской Федерации о недрах горных отводов и (или) геологических отводов на основании утвержденного технического проекта в соответствии со ст. 19.1 Закона Российской Федерации от 21 февраля 1992 года № 2395-1 «О недрах»); - распашка земель;	Водный кодекс Российской Федерации

		- размещение отвалов размываемых грунтов; - выпас сельскохозяйственных животных и организация для них летних лагерей, ванн.	
8	Зоны санитарной охраны источников питьевого и хозяйственно-бытового водоснабжения, а также устанавливаемые в случаях, предусмотренных Водным кодексом Российской Федерации, в отношении подземных водных объектов зоны специальной охраны	В зоне санитарной охраны источников питьевого и хозяйственно-бытового водоснабжения запрещается сброс сточных, в том числе дренажных, вод. На территории зоны санитарной охраны подземных источников водоснабжения: 1. В первом поясе не допускается: - посадка высокоствольных деревьев; - все виды строительства, не имеющие непосредственного отношения к эксплуатации, реконструкции и расширению водопроводных сооружений, в том числе прокладка трубопроводов различного назначения; - размещение жилых и хозяйственно-бытовых зданий; - проживание людей; - применение ядохимикатов и удобрений. 2. Во втором поясе запрещено: - закачка отработанных вод в подземные горизонты, подземное складирование твёрдых отходов и разработка недр земли; - размещение кладбищ, скотомогильников, полей ассенизации, полей фильтрации, навозохранилищ, силосных траншей, животноводческих и птицеводческих предприятий и других объектов, обусловливающих опасность микробного загрязнения подземных вод; - применение удобрений и ядохимикатов; - рубка леса главного пользования и реконструкции; - размещение складов горюче-смазочных материалов, ядохимикатов и минеральных удобрений, накопителей промстоков, шламохранилищ и других объектов, обусловливающих опасность химического загрязнения подземных вод. Бурение новых скважин и новое строительство, связанное с нарушением почвенного покрова, производится при обязательном согласовании с центром государственного санитарно-эпидемиологического надзора. 3. В третьем поясе запрещено:	Водный кодекс Российской Федерации СанПиН 2.1.4.1110-02 «Зоны санитарной охраны источников водоснабжения и водопроводов питьевого назначения»

		- закачка отработанных вод в подземные горизонты, подземное складирование твёрдых отходов и разработка недр земли; - размещение складов горюче-смазочных материалов, ядохимикатов и минеральных удобрений, накопителей промстоков, шламохранилищ и других объектов, обусловливающих опасность химического загрязнения подземных вод. Размещение таких объектов допускается в пределах третьего пояса зоны санитарной охраны только при использовании защищённых подземных вод, при условии выполнения специальных мероприятий по защите водоносного горизонта от загрязнения при наличии санитарно-эпидемиологического заключения центра государственного санитарно-эпидемиологического надзора, выданного с учётом заключения органов геологического контроля. Бурение новых скважин и новое строительство, связанное с нарушением почвенного покрова, производится при обязательном согласовании с центром государственного санитарно-эпидемиологического надзора. На территории зоны санитарной охраны поверхностных источников водоснабжения: 1. В первом поясе не допускается: - посадка высокоствольных деревьев; - все виды строительства, не имеющие непосредственного отношения к эксплуатации, реконструкции и расширению водопроводных сооружений, в том числе прокладка трубопроводов различного назначения; - размещение жилых и хозяйственно-бытовых зданий; - проживание людей; - применение ядохимикатов и удобрений; - спуск любых сточных вод, в том числе сточных вод водного транспорта; - купание, стирка белья, водопой скота и другие виды водопользования, оказывающие влияние на качество воды. 2. Во втором поясе не допускается: - рубка леса главного пользования и реконструкции, а также закрепление за лесозаготовительными предприятиями древесины на корню и лесосечного фонда долгосрочного пользования	

		(допускается только рубки ухода и санитарные рубки леса); - расположение стойбищ и выпас скота, а также всякое другое использование водоема и земельных участков, лесных угодий в пределах прибрежной полосы шириной не менее 500 м, которое может привести к ухудшению качества или уменьшению количества воды источника водоснабжения; - отведение сточных вод в зоне водосбора источника водоснабжения, включая его притоки, не отвечающих гигиеническим требованиям к охране поверхностных вод; - размещение кладбищ, скотомогильников, полей ассенизации, полей фильтрации, навозохранилищ, силосных траншей, животноводческих и птицеводческих предприятий и других объектов, обусловливающих опасность микробного загрязнения подземных вод; - применение удобрений и ядохимикатов; - рубка леса главного пользования и реконструкции; - сброс промышленных, сельскохозяйственных, городских и ливневых сточных вод, содержание в которых химических веществ и микроорганизмов превышает установленные санитарными правилами гигиенические нормативы качества воды (с учетом Определения Верховного Суда Российской Федерации от 25.09.2014 № АПЛ14-393); - размещение складов горюче-смазочных материалов, ядохимикатов и минеральных удобрений, накопителей промстоков, шламохранилищ и других объектов, обусловливающих опасность химического загрязнения подземных вод. Регулирование отведения территории для нового строительства жилых, промышленных и сельскохозяйственных объектов, а также согласование изменений технологий действующих предприятий, связанных с повышением степени опасности загрязнения сточными водами источника водоснабжения производится при согласовании с центром государственного санитарно-эпидемиологического надзора. Все работы, в том числе добыча песка, гравия, донноуглубительные, в пределах акватории зоны санитарной охраны допускаются по согласованию с центром государственного санитарно - эпидемиологического надзора лишь при обосновании	

		гидрологическими расчетами отсутствия ухудшения качества воды в створе водозабора. Использование химических методов борьбы с эвтрофикацией водоемов допускается при условии применения препаратов, имеющих положительное санитарно - эпидемиологическое заключение государственной санитарно - эпидемиологической службы Российской Федерации. Использование источников водоснабжения в пределах второго пояса зоны санитарной охраны для купания, туризма, водного спорта и рыбной ловли допускается в установленных местах при условии соблюдения гигиенических требований к охране поверхностных вод, а также гигиенических требований к зонам рекреации водных объектов. 3. В третьем поясе не допускается отведение сточных вод в зоне водосбора источника водоснабжения, включая его притоки, не отвечающих гигиеническим требованиям к охране поверхностных вод. Регулирование отведения территории для нового строительства жилых, промышленных и сельскохозяйственных объектов, а также согласование изменений технологий действующих предприятий, связанных с повышением степени опасности загрязнения сточными водами источника водоснабжения производится при согласовании с центром государственного санитарно-эпидемиологического надзора. Все работы, в том числе добыча песка, гравия, донноуглубительные, в пределах акватории зоны санитарной охраны допускаются по согласованию с центром государственного санитарно - эпидемиологического надзора лишь при обосновании гидрологическими расчетами отсутствия ухудшения качества воды в створе водозабора. Использование химических методов борьбы с эвтрофикацией водоемов допускается при условии применения препаратов, имеющих положительное санитарно - эпидемиологическое заключение государственной санитарно - эпидемиологической службы Российской Федерации.	
9	Зоны затопления и подтопления	В зонах затопления и подтопления запрещается: - размещение новых населенных пунктов и строительство объектов	Водный кодекс Российской Федерации

		капитального строительства без обеспечения инженерной защиты таких населенных пунктов и объектов от затопления, подтопления; - использование сточных вод в целях регулирования плодородия почв; - размещение кладбищ, скотомогильников, объектов размещения отходов производства и потребления, химических, взрывчатых, токсичных, отравляющих и ядовитых веществ, пунктов хранения и захоронения радиоактивных отходов; - осуществление авиационных мер по борьбе с вредными организмами.	
10	Санитарно-защитная зона	В границах санитарно-защитной зоны не допускается использования земельных участков в целях: - размещения жилой застройки, объектов образовательного и медицинского назначения, спортивных сооружений открытого типа, организаций отдыха детей и их оздоровления, зон рекреационного назначения и для ведения садоводства; - размещения объектов для производства и хранения лекарственных средств, объектов пищевых отраслей промышленности, оптовых складов продовольственного сырья и пищевой продукции, комплексов водопроводных сооружений для подготовки и хранения питьевой воды, использования земельных участков в целях производства, хранения и переработки сельскохозяйственной продукции, предназначенной для дальнейшего использования в качестве пищевой продукции, если химическое, физическое и (или) биологическое воздействие объекта, в отношении которого установлена санитарно-защитная зона, приведет к нарушению качества и безопасности таких средств, сырья, воды и продукции в соответствии с установленными требованиями.	Постановление Правительства Российской Федерации от 03.03.2018 № 222 «Об утверждении Правил установления санитарно-защитных зон и использования земельных участков, расположенных в границах санитарно-защитных зон»
11	Зона минимальных расстояний до магистральных или промышленных трубопроводов (газопроводов, нефтепроводов и нефтепродуктопроводов, аммиакопроводов)	Перечень ограничений использования земельных участков в границах зоны минимальных расстояний до магистральных или промышленных трубопроводов определяется Правительством Российской Федерации в положении о данном виде зоны с особыми условиями использования территории.	

23. Расчетные показатели минимально допустимого уровня обеспеченности территории объектами коммунальной, транспортной, социальной инфраструктур и расчетные показатели максимально допустимого уровня территориальной доступности указанных объектов для населения в случае, если в границах территориальной зоны предусматривается осуществление деятельности по комплексному развитию территории (далее – КРТ)

1. КРТ 1

КРТ 1	
Описание местоположения	Восточная часть п. Отрадное
Общая площадь территории	570 га
Объекты социальной инфраструктуры	
Дошкольные образовательные организации	2190 мест
Дошкольные образовательные организации (пешеходная доступность)	500 м
Общеобразовательные организации	7164 места
Общеобразовательные организации (транспортная доступность)	для учащихся начального общего образования – 15 минут в одну сторону; для учащихся основного общего и среднего общего образования – 50 минут
Амбулаторно-поликлинические учреждения	932 посещ./смену
Амбулаторно-поликлинические учреждения (транспортная доступность)	в соответствии с Региональными нормативами градостроительного проектирования Воронежской области
Спортивные плоскостные сооружения	15,2 га
Спортивные плоскостные сооружения (пешеходная доступность)	1500 м
Объекты коммунальной инфраструктуры	
Водоснабжение	Показатели устанавливаются проектом планировки территории согласно расчетам в соответствии с Региональными нормативами градостроительного проектирования Воронежской области
Водоотведение	
Газоснабжение	
Электроснабжение	
Максимально допустимые уровни территориальной доступности не регламентируются	
Объекты транспортной инфраструктуры	
Остановочные пункты общественного транспорта (расстояние между остановочными пунктами)	800 м
Остановочные пункты общественного транспорта (дальность пешеходного подхода до ближайшей остановки)	500 м

2. КРТ 2

КРТ 2	
Описание местоположения	В северной части с. Александровка
Общая площадь территории	40 га
Показатели минимально допустимого уровня обеспеченности территории объектами коммунальной, транспортной, социальной инфраструктур и расчетные показатели максимально допустимого уровня территориальной доступности указанных объектов для населения устанавливаются в соответствии с Региональными нормативами градостроительного проектирования Воронежской области и учитываются при разработке	

документации по планировке территории

3. КРТ 3

КРТ 3	
Описание местоположения	Восточная часть с. Александровка
Общая площадь территории	78 га
Объекты социальной инфраструктуры	
Дошкольные образовательные организации	320 мест
Дошкольные образовательные организации (пешеходная доступность)	500 м
Общеобразовательные организации	в соответствии с местными нормативами градостроительного проектирования Отрадненского сельского поселения Новоусманского муниципального района Воронежской области
Общеобразовательные организации (транспортная доступность)	для учащихся начального общего образования – 15 минут в одну сторону; для учащихся основного общего и среднего общего образования – 50 минут
Амбулаторно-поликлинические учреждения	в соответствии с Региональными нормативами градостроительного проектирования Воронежской области
Амбулаторно-поликлинические учреждения (транспортная доступность)	
Спортивные плоскостные сооружения	1,3 га
Спортивные плоскостные сооружения (пешеходная доступность)	1500 м
Объекты коммунальной инфраструктуры	
Водоснабжение	Показатели устанавливаются проектом планировки территории согласно расчетам в соответствии с Региональными нормативами градостроительного проектирования Воронежской области
Водоотведение	
Газоснабжение	
Электроснабжение	
Максимально допустимые уровни территориальной доступности не регламентируются	
Объекты транспортной инфраструктуры	
Остановочные пункты общественного транспорта (расстояние между остановочными пунктами)	800 м
Остановочные пункты общественного транспорта (дальность пешеходного подхода до ближайшей остановки)	500 м

Приложение № 1
к правилам землепользования и застройки
Отрадненского сельского поселения
Новоусманского муниципального района
Воронежской области

СВЕДЕНИЯ О ГРАНИЦАХ ТЕРРИТОРИАЛЬНЫХ ЗОН, СОДЕРЖАЩИЕ ГРАФИЧЕСКОЕ ОПИСАНИЕ МЕСТОПОЛОЖЕНИЯ ГРАНИЦ ТЕРРИТОРИАЛЬНЫХ ЗОН, ПЕРЕЧЕНЬ КООРДИНАТ ХАРАКТЕРНЫХ ТОЧЕК ГРАНИЦ ТЕРРИТОРИАЛЬНЫХ ЗОН ПОСЁЛКА ОТРАДНОЕ

ОПИСАНИЕ МЕСТОПОЛОЖЕНИЯ ГРАНИЦ

Зона застройки индивидуальными жилыми домами - Ж1

(наименование объекта, местоположение границ которого описано (далее - объект)

Раздел 1

Сведения об объекте		
№ п/п	Характеристики объекта	Описание характеристик
1	2	3
1	Местоположение объекта	Воронежская область, Новоусманский муниципальный район, Отрадненское сельское поселение, посёлок Отрадное
2	Площадь объекта ± величина погрешности определения площади (Р ± Дельта Р)	6007788+/-42894 м²
3	Иные характеристики объекта	-

Раздел 2

Сведения о местоположении границ объекта					
1. Система координат: МСК - 36, зона 1					
2. Сведения о характерных точках границ объекта					
Обозначение характерных точек границ	Координаты, м		Метод определения координат характерной точки	Средняя квадратическая погрешность положения характерной точки (Mt), м	Описание обозначения точки на местности (при наличии)
	X	Y			
1	2	3	4	5	6
1	516600.83	1308932.26	Картометрический	5.00	-
2	516577.44	1308922.75	Картометрический	5.00	-
3	516561.95	1308908.44	Картометрический	5.00	-
4	516539.90	1308881.76	Картометрический	5.00	-
5	516517.20	1308855.51	Картометрический	5.00	-
6	516496.40	1308829.85	Картометрический	5.00	-
7	516485.89	1308816.88	Картометрический	5.00	-
8	516478.14	1308808.06	Картометрический	5.00	-
9	516475.23	1308799.73	Картометрический	5.00	-
10	516475.24	1308799.71	Картометрический	5.00	-
11	516509.94	1308827.66	Картометрический	5.00	-
12	516544.71	1308862.40	Картометрический	5.00	-
13	516550.06	1308868.37	Картометрический	5.00	-
14	516584.27	1308909.43	Картометрический	5.00	-
15	516592.95	1308921.38	Картометрический	5.00	-
1	516600.83	1308932.26	Картометрический	5.00	-
16	516783.09	1309368.94	Картометрический	5.00	-
17	516700.53	1309431.56	Картометрический	5.00	-
18	516605.83	1309132.36	Картометрический	5.00	-
19	516575.17	1309077.74	Картометрический	5.00	-
20	516525.44	1309012.35	Картометрический	5.00	-
21	516320.89	1309097.07	Картометрический	5.00	-
22	516237.96	1309165.15	Картометрический	5.00	-
23	516148.51	1309201.67	Картометрический	5.00	-
24	516064.86	1309236.49	Картометрический	5.00	-
25	516103.72	1309447.40	Картометрический	5.00	-
26	516070.90	1309515.60	Картометрический	5.00	-
27	516070.30	1309516.49	Картометрический	5.00	-
28	515750.20	1309546.90	Картометрический	5.00	-
29	515703.99	1309544.03	Картометрический	5.00	-
30	515579.86	1309528.65	Картометрический	5.00	-
31	515535.59	1309534.47	Картометрический	5.00	-
32	515502.30	1309558.93	Картометрический	5.00	-
33	515485.30	1309571.44	Картометрический	5.00	-
34	515469.26	1309583.23	Картометрический	5.00	-
35	515451.77	1309561.77	Картометрический	5.00	-
36	515430.75	1309539.16	Картометрический	5.00	-

1	2	3	4	5	6
37	515394.07	1309497.86	Картометрический	5.00	-
38	515347.53	1309467.09	Картометрический	5.00	-
39	515325.81	1309451.35	Картометрический	5.00	-
40	515307.56	1309440.30	Картометрический	5.00	-
41	515277.89	1309429.70	Картометрический	5.00	-
42	515268.87	1309407.80	Картометрический	5.00	-
43	515281.29	1309401.56	Картометрический	5.00	-
44	515290.70	1309396.42	Картометрический	5.00	-
45	515291.02	1309396.59	Картометрический	5.00	-
46	515346.64	1309427.02	Картометрический	5.00	-
47	515455.06	1309500.00	Картометрический	5.00	-
48	515771.87	1309500.00	Картометрический	5.00	-
49	515807.08	1309473.59	Картометрический	5.00	-
50	515834.77	1309429.81	Картометрический	5.00	-
51	515839.97	1309377.54	Картометрический	5.00	-
52	515818.93	1309095.22	Картометрический	5.00	-
53	515817.30	1309055.83	Картометрический	5.00	-
54	515824.40	1309019.59	Картометрический	5.00	-
55	515840.82	1308986.63	Картометрический	5.00	-
56	515985.57	1308829.55	Картометрический	5.00	-
57	516003.09	1308810.54	Картометрический	5.00	-
58	516037.95	1308777.59	Картометрический	5.00	-
59	516078.54	1308751.92	Картометрический	5.00	-
60	516127.39	1308733.12	Картометрический	5.00	-
61	516174.46	1308722.13	Картометрический	5.00	-
62	516222.04	1308716.99	Картометрический	5.00	-
63	516270.88	1308717.74	Картометрический	5.00	-
64	516294.07	1308720.97	Картометрический	5.00	-
65	516318.85	1308724.43	Картометрический	5.00	-
66	516370.37	1308738.91	Картометрический	5.00	-
67	516420.37	1308763.53	Картометрический	5.00	-
68	516423.29	1308769.60	Картометрический	5.00	-
69	516439.89	1308792.08	Картометрический	5.00	-
70	516451.90	1308802.69	Картометрический	5.00	-
71	516475.24	1308827.41	Картометрический	5.00	-
72	516493.58	1308849.13	Картометрический	5.00	-
73	516510.76	1308871.91	Картометрический	5.00	-
74	516523.82	1308888.24	Картометрический	5.00	-
75	516540.95	1308907.50	Картометрический	5.00	-
76	516559.30	1308929.73	Картометрический	5.00	-
77	516572.75	1308939.30	Картометрический	5.00	-
78	516590.66	1308947.37	Картометрический	5.00	-
79	516601.99	1308952.03	Картометрический	5.00	-
80	516608.05	1308957.14	Картометрический	5.00	-
81	516614.07	1308967.09	Картометрический	5.00	-
82	516631.71	1308992.81	Картометрический	5.00	-
83	516647.91	1309018.85	Картометрический	5.00	-
84	516664.88	1309048.86	Картометрический	5.00	-
85	516683.65	1309086.43	Картометрический	5.00	-
86	516692.82	1309108.91	Картометрический	5.00	-
87	516699.88	1309120.34	Картометрический	5.00	-

1	2	3	4	5	6
88	516710.87	1309144.63	Картометрический	5.00	-
89	516732.64	1309196.36	Картометрический	5.00	-
90	516750.75	1309250.50	Картометрический	5.00	-
91	516766.47	1309303.72	Картометрический	5.00	-
92	516780.42	1309357.67	Картометрический	5.00	-
16	516783.09	1309368.94	Картометрический	5.00	-
93	516057.33	1309250.96	Картометрический	5.00	-
94	516073.54	1309372.58	Картометрический	5.00	-
95	516005.15	1309340.65	Картометрический	5.00	-
96	515992.37	1309253.26	Картометрический	5.00	-
97	516018.26	1309252.36	Картометрический	5.00	-
98	516051.34	1309251.19	Картометрический	5.00	-
93	516057.33	1309250.96	Картометрический	5.00	-
99	515899.09	1308933.73	Картометрический	5.00	-
100	515907.16	1308947.05	Картометрический	5.00	-
101	515913.13	1308969.04	Картометрический	5.00	-
102	515914.88	1308990.06	Картометрический	5.00	-
103	515922.36	1309011.87	Картометрический	5.00	-
104	515929.23	1309035.51	Картометрический	5.00	-
105	515936.63	1309070.64	Картометрический	5.00	-
106	515941.33	1309099.65	Картометрический	5.00	-
107	515944.93	1309125.25	Картометрический	5.00	-
108	515951.40	1309161.49	Картометрический	5.00	-
109	515959.35	1309200.09	Картометрический	5.00	-
110	515962.80	1309234.36	Картометрический	5.00	-
111	515965.17	1309254.22	Картометрический	5.00	-
112	515968.33	1309301.77	Картометрический	5.00	-
113	515956.69	1309385.74	Картометрический	5.00	-
114	515948.39	1309434.51	Картометрический	5.00	-
115	515944.11	1309467.73	Картометрический	5.00	-
116	515938.90	1309487.12	Картометрический	5.00	-
117	515932.81	1309491.68	Картометрический	5.00	-
118	515922.33	1309489.31	Картометрический	5.00	-
119	515920.79	1309481.38	Картометрический	5.00	-
120	515927.75	1309428.92	Картометрический	5.00	-
121	515934.45	1309385.52	Картометрический	5.00	-
122	515944.19	1309323.90	Картометрический	5.00	-
123	515943.83	1309293.21	Картометрический	5.00	-
124	515941.35	1309265.42	Картометрический	5.00	-
125	515935.72	1309214.91	Картометрический	5.00	-
126	515933.04	1309170.51	Картометрический	5.00	-
127	515926.81	1309130.48	Картометрический	5.00	-
128	515920.28	1309093.93	Картометрический	5.00	-
129	515914.13	1309065.54	Картометрический	5.00	-
130	515903.27	1309024.17	Картометрический	5.00	-
131	515894.49	1308978.63	Картометрический	5.00	-
132	515886.41	1308947.50	Картометрический	5.00	-
99	515899.09	1308933.73	Картометрический	5.00	-

1	2	3	4	5	6
133	515866.81	1309325.31	Картометрический	5.00	-
134	515866.75	1309325.53	Картометрический	5.00	-
135	515866.65	1309325.74	Картометрический	5.00	-
136	515866.52	1309325.93	Картометрический	5.00	-
137	515866.36	1309326.09	Картометрический	5.00	-
138	515866.17	1309326.22	Картометрический	5.00	-
139	515865.96	1309326.32	Картометрический	5.00	-
140	515865.74	1309326.38	Картометрический	5.00	-
141	515865.51	1309326.40	Картометрический	5.00	-
142	515865.28	1309326.38	Картометрический	5.00	-
143	515865.06	1309326.32	Картометрический	5.00	-
144	515864.85	1309326.22	Картометрический	5.00	-
145	515864.66	1309326.09	Картометрический	5.00	-
146	515864.50	1309325.93	Картометрический	5.00	-
147	515864.37	1309325.74	Картометрический	5.00	-
148	515864.27	1309325.53	Картометрический	5.00	-
149	515864.21	1309325.31	Картометрический	5.00	-
150	515864.19	1309325.08	Картометрический	5.00	-
151	515864.21	1309324.85	Картометрический	5.00	-
152	515864.27	1309324.63	Картометрический	5.00	-
153	515864.37	1309324.42	Картометрический	5.00	-
154	515864.50	1309324.23	Картометрический	5.00	-
155	515864.66	1309324.07	Картометрический	5.00	-
156	515864.85	1309323.94	Картометрический	5.00	-
157	515865.06	1309323.84	Картометрический	5.00	-
158	515865.28	1309323.78	Картометрический	5.00	-
159	515865.51	1309323.76	Картометрический	5.00	-
160	515865.74	1309323.78	Картометрический	5.00	-
161	515865.96	1309323.84	Картометрический	5.00	-
162	515866.17	1309323.94	Картометрический	5.00	-
163	515866.36	1309324.07	Картометрический	5.00	-
164	515866.52	1309324.23	Картометрический	5.00	-
165	515866.65	1309324.42	Картометрический	5.00	-
166	515866.75	1309324.63	Картометрический	5.00	-
167	515866.81	1309324.85	Картометрический	5.00	-
168	515866.83	1309325.08	Картометрический	5.00	-
133	515866.81	1309325.31	Картометрический	5.00	-
169	516094.14	1309433.40	Картометрический	5.00	-
170	516094.08	1309433.62	Картометрический	5.00	-
171	516093.98	1309433.83	Картометрический	5.00	-
172	516093.85	1309434.02	Картометрический	5.00	-
173	516093.69	1309434.18	Картометрический	5.00	-
174	516093.50	1309434.31	Картометрический	5.00	-
175	516093.29	1309434.41	Картометрический	5.00	-
176	516093.07	1309434.47	Картометрический	5.00	-
177	516092.84	1309434.49	Картометрический	5.00	-
178	516092.61	1309434.47	Картометрический	5.00	-
179	516092.39	1309434.41	Картометрический	5.00	-
180	516092.18	1309434.31	Картометрический	5.00	-
181	516091.99	1309434.18	Картометрический	5.00	-

1	2	3	4	5	6
182	516091.83	1309434.02	Картометрический	5.00	-
183	516091.70	1309433.83	Картометрический	5.00	-
184	516091.60	1309433.62	Картометрический	5.00	-
185	516091.54	1309433.40	Картометрический	5.00	-
186	516091.52	1309433.17	Картометрический	5.00	-
187	516091.54	1309432.94	Картометрический	5.00	-
188	516091.60	1309432.72	Картометрический	5.00	-
189	516091.70	1309432.51	Картометрический	5.00	-
190	516091.83	1309432.32	Картометрический	5.00	-
191	516091.99	1309432.16	Картометрический	5.00	-
192	516092.18	1309432.03	Картометрический	5.00	-
193	516092.39	1309431.93	Картометрический	5.00	-
194	516092.61	1309431.87	Картометрический	5.00	-
195	516092.84	1309431.85	Картометрический	5.00	-
196	516093.07	1309431.87	Картометрический	5.00	-
197	516093.29	1309431.93	Картометрический	5.00	-
198	516093.50	1309432.03	Картометрический	5.00	-
199	516093.69	1309432.16	Картометрический	5.00	-
200	516093.85	1309432.32	Картометрический	5.00	-
201	516093.98	1309432.51	Картометрический	5.00	-
202	516094.08	1309432.72	Картометрический	5.00	-
203	516094.14	1309432.94	Картометрический	5.00	-
204	516094.16	1309433.17	Картометрический	5.00	-
169	516094.14	1309433.40	Картометрический	5.00	-
205	515490.89	1309561.07	Картометрический	5.00	-
206	515491.13	1309561.51	Картометрический	5.00	-
207	515490.69	1309561.75	Картометрический	5.00	-
208	515490.45	1309561.31	Картометрический	5.00	-
205	515490.89	1309561.07	Картометрический	5.00	-
209	515279.89	1309390.50	Картометрический	5.00	-
210	515268.19	1309396.81	Картометрический	5.00	-
211	515262.81	1309399.32	Картометрический	5.00	-
212	515243.32	1309380.57	Картометрический	5.00	-
213	515220.59	1309358.04	Картометрический	5.00	-
214	515276.68	1309388.74	Картометрический	5.00	-
209	515279.89	1309390.50	Картометрический	5.00	-
215	515378.48	1306744.94	Картометрический	5.00	-
216	515383.53	1306875.58	Картометрический	5.00	-
217	515387.49	1306971.88	Картометрический	5.00	-
218	515379.50	1306971.29	Картометрический	5.00	-
219	515378.13	1306991.38	Картометрический	5.00	-
220	515388.17	1306992.32	Картометрический	5.00	-
221	515388.68	1307002.19	Картометрический	5.00	-
222	515390.97	1307048.58	Картометрический	5.00	-
223	515393.96	1307109.33	Картометрический	5.00	-
224	515399.19	1307215.54	Картометрический	5.00	-
225	515398.27	1307215.69	Картометрический	5.00	-
226	515379.31	1307217.50	Картометрический	5.00	-

1	2	3	4	5	6
227	515380.46	1307233.96	Картометрический	5.00	-
228	515384.63	1307293.81	Картометрический	5.00	-
229	515385.42	1307305.07	Картометрический	5.00	-
230	515385.68	1307308.73	Картометрический	5.00	-
231	515400.47	1307307.11	Картометрический	5.00	-
232	515401.64	1307307.03	Картометрический	5.00	-
233	515403.14	1307370.98	Картометрический	5.00	-
234	515422.60	1307481.82	Картометрический	5.00	-
235	515412.90	1307484.13	Картометрический	5.00	-
236	515416.25	1307509.20	Картометрический	5.00	-
237	515432.81	1307631.42	Картометрический	5.00	-
238	515436.05	1307673.03	Картометрический	5.00	-
239	515444.31	1307715.54	Картометрический	5.00	-
240	515416.11	1307731.14	Картометрический	5.00	-
241	515415.94	1307739.67	Картометрический	5.00	-
242	515086.62	1307924.14	Картометрический	5.00	-
243	515023.55	1307961.27	Картометрический	5.00	-
244	514986.52	1307980.15	Картометрический	5.00	-
245	514981.83	1307984.68	Картометрический	5.00	-
246	514985.98	1307933.13	Картометрический	5.00	-
247	514986.47	1307924.14	Картометрический	5.00	-
248	515003.12	1307938.43	Картометрический	5.00	-
249	515083.72	1307897.00	Картометрический	5.00	-
250	515082.22	1307872.05	Картометрический	5.00	-
251	515093.83	1307865.73	Картометрический	5.00	-
252	515095.51	1307893.68	Картометрический	5.00	-
253	515119.25	1307880.05	Картометрический	5.00	-
254	515159.54	1307859.68	Картометрический	5.00	-
255	515155.17	1307804.67	Картометрический	5.00	-
256	515145.28	1307805.53	Картометрический	5.00	-
257	515143.71	1307779.70	Картометрический	5.00	-
258	515130.54	1307563.86	Картометрический	5.00	-
259	515109.89	1307225.21	Картометрический	5.00	-
260	515087.91	1307225.83	Картометрический	5.00	-
261	515016.82	1307226.71	Картометрический	5.00	-
262	515024.85	1307100.10	Картометрический	5.00	-
263	515027.75	1307078.21	Картометрический	5.00	-
264	515034.17	1307039.63	Картометрический	5.00	-
265	515040.72	1307016.60	Картометрический	5.00	-
266	515065.41	1306959.70	Картометрический	5.00	-
267	515165.46	1306831.13	Картометрический	5.00	-
268	515209.91	1306769.77	Картометрический	5.00	-
269	515283.24	1306739.33	Картометрический	5.00	-
270	515291.57	1306739.59	Картометрический	5.00	-
271	515290.83	1306740.56	Картометрический	5.00	-
272	515286.81	1306744.79	Картометрический	5.00	-
273	515275.64	1306761.01	Картометрический	5.00	-
274	515254.57	1306792.86	Картометрический	5.00	-
275	515248.01	1306804.32	Картометрический	5.00	-
276	515238.27	1306819.10	Картометрический	5.00	-
277	515246.91	1306818.96	Картометрический	5.00	-

1	2	3	4	5	6
278	515255.57	1306818.43	Картометрический	5.00	-
279	515286.32	1306816.56	Картометрический	5.00	-
280	515322.30	1306814.36	Картометрический	5.00	-
281	515326.26	1306814.12	Картометрический	5.00	-
282	515337.21	1306813.54	Картометрический	5.00	-
283	515334.88	1306741.75	Картометрический	5.00	-
284	515346.35	1306743.39	Картометрический	5.00	-
285	515346.45	1306743.88	Картометрический	5.00	-
215	515378.48	1306744.94	Картометрический	5.00	-
286	515076.20	1308674.21	Аналитический	0.10	-
287	515027.67	1308725.76	Аналитический	0.10	-
288	514979.13	1308777.31	Аналитический	0.10	-
289	514962.42	1308795.06	Аналитический	0.10	-
290	514955.35	1308802.55	Аналитический	0.10	-
291	514951.81	1308787.40	Картометрический	1.00	-
292	514950.79	1308777.08	Картометрический	1.00	-
293	514947.58	1308744.77	Картометрический	1.00	-
294	514948.23	1308705.24	Картометрический	1.00	-
295	514948.65	1308688.05	Картометрический	1.00	-
296	514966.26	1308687.37	Картометрический	1.00	-
297	514972.89	1308660.95	Картометрический	1.00	-
298	514985.43	1308633.25	Картометрический	1.00	-
299	514997.70	1308589.69	Картометрический	1.00	-
300	514996.41	1308558.34	Картометрический	1.00	-
301	514999.09	1308549.59	Картометрический	1.00	-
302	515004.22	1308545.27	Картометрический	1.00	-
303	515004.84	1308544.58	Картометрический	5.00	-
286	515076.20	1308674.21	Аналитический	0.10	-
304	514929.40	1308405.55	Картометрический	1.00	-
305	514929.25	1308405.67	Картометрический	1.00	-
306	514928.77	1308406.04	Картометрический	1.00	-
307	514892.56	1308433.55	Картометрический	1.00	-
308	514879.66	1308443.35	Картометрический	1.00	-
309	514876.05	1308508.50	Картометрический	1.00	-
310	514893.13	1308516.28	Картометрический	1.00	-
311	514919.07	1308528.10	Картометрический	1.00	-
312	514915.60	1308606.01	Картометрический	1.00	-
313	514915.16	1308615.76	Картометрический	1.00	-
314	514915.85	1308658.72	Картометрический	1.00	-
315	514911.28	1308662.17	Картометрический	1.00	-
316	514905.98	1308666.17	Картометрический	1.00	-
317	514891.50	1308677.09	Картометрический	1.00	-
318	514885.13	1308681.91	Картометрический	1.00	-
319	514883.64	1308776.56	Картометрический	1.00	-
320	514890.14	1308794.30	Картометрический	1.00	-
321	514901.37	1308817.99	Картометрический	1.00	-
322	514895.48	1308825.22	Картометрический	1.00	-
323	514841.54	1308871.30	Картометрический	1.00	-

1	2	3	4	5	6
324	514806.09	1308895.14	Картометрический	1.00	-
325	514777.11	1308915.11	Картометрический	1.00	-
326	514760.62	1308927.93	Картометрический	1.00	-
327	514689.98	1308999.23	Картометрический	1.00	-
328	514643.48	1309024.72	Картометрический	1.00	-
329	514603.31	1309083.41	Картометрический	1.00	-
330	514566.41	1309120.81	Картометрический	1.00	-
331	514504.07	1309182.09	Картометрический	1.00	-
332	514486.96	1309199.43	Картометрический	1.00	-
333	514485.85	1309198.52	Картометрический	1.00	-
334	514464.81	1309177.14	Картометрический	1.00	-
335	514454.12	1309187.67	Картометрический	1.00	-
336	514440.18	1309173.51	Картометрический	1.00	-
337	514422.00	1309191.40	Картометрический	1.00	-
338	514419.47	1309195.14	Картометрический	1.00	-
339	514454.76	1309230.57	Картометрический	1.00	-
340	514455.96	1309231.28	Картометрический	1.00	-
341	514372.76	1309333.35	Картометрический	1.00	-
342	514372.53	1309332.17	Картометрический	1.00	-
343	514360.85	1309274.02	Картометрический	1.00	-
344	514356.50	1309259.37	Картометрический	1.00	-
345	514377.63	1309238.08	Картометрический	1.00	-
346	514359.22	1309182.35	Картометрический	1.00	-
347	514357.18	1309154.80	Картометрический	1.00	-
348	514348.55	1309127.51	Картометрический	1.00	-
349	514328.13	1309099.23	Картометрический	1.00	-
350	514316.49	1309083.10	Картометрический	1.00	-
351	514298.75	1309058.53	Картометрический	1.00	-
352	514281.10	1309034.09	Картометрический	1.00	-
353	514276.60	1309027.85	Картометрический	1.00	-
354	514253.72	1309044.03	Аналитический	0.10	-
355	514248.82	1309047.49	Аналитический	0.10	-
356	514238.13	1309027.68	Аналитический	0.10	-
357	514227.44	1309007.88	Аналитический	0.10	-
358	514222.55	1308998.81	Картометрический	1.00	-
359	514203.67	1309012.25	Картометрический	1.00	-
360	514196.80	1309017.12	Картометрический	1.00	-
361	514187.47	1309004.97	Картометрический	1.00	-
362	514143.77	1309039.95	Аналитический	0.10	-
363	514133.72	1309028.12	Аналитический	0.10	-
364	514106.79	1308995.02	Аналитический	0.10	-
365	514106.32	1308994.44	Аналитический	0.10	-
366	514102.17	1308998.01	Аналитический	0.10	-
367	514102.17	1308998.10	Аналитический	0.10	-
368	514087.32	1309010.76	Картометрический	1.00	-
369	514069.15	1309025.55	Картометрический	1.00	-
370	514062.73	1309030.94	Картометрический	1.00	-
371	514035.46	1308990.96	Картометрический	1.00	-
372	514018.35	1308967.89	Картометрический	1.00	-
373	514018.40	1308960.71	Картометрический	1.00	-
374	514023.27	1308953.32	Картометрический	1.00	-

1	2	3	4	5	6
375	514019.83	1308949.40	Картометрический	1.00	-
376	514011.79	1308952.03	Картометрический	1.00	-
377	514008.78	1308949.56	Картометрический	1.00	-
378	514005.52	1308941.30	Картометрический	1.00	-
379	513995.44	1308929.03	Картометрический	1.00	-
380	513983.40	1308922.59	Картометрический	1.00	-
381	513961.49	1308898.15	Картометрический	1.00	-
382	513932.39	1308870.39	Картометрический	1.00	-
383	513889.68	1308827.45	Картометрический	1.00	-
384	513848.88	1308787.09	Картометрический	1.00	-
385	513845.10	1308774.99	Картометрический	1.00	-
386	513850.66	1308769.41	Картометрический	1.00	-
387	513842.83	1308760.21	Картометрический	1.00	-
388	513835.17	1308765.35	Картометрический	1.00	-
389	513827.32	1308760.91	Картометрический	1.00	-
390	513773.44	1308705.69	Картометрический	1.00	-
391	513764.42	1308697.20	Картометрический	1.00	-
392	513764.32	1308694.30	Картометрический	1.00	-
393	513767.10	1308688.06	Картометрический	1.00	-
394	513762.18	1308682.62	Картометрический	1.00	-
395	513754.04	1308685.78	Картометрический	1.00	-
396	513748.68	1308683.09	Картометрический	1.00	-
397	513686.25	1308614.90	Картометрический	1.00	-
398	513680.46	1308607.15	Картометрический	1.00	-
399	513681.46	1308602.05	Картометрический	1.00	-
400	513675.99	1308596.11	Картометрический	1.00	-
401	513685.92	1308585.32	Картометрический	1.00	-
402	513645.10	1308544.91	Картометрический	1.00	-
403	513625.65	1308525.55	Картометрический	1.00	-
404	513620.04	1308531.25	Картометрический	1.00	-
405	513608.25	1308516.53	Картометрический	1.00	-
406	513612.08	1308509.30	Картометрический	1.00	-
407	513595.03	1308492.17	Аналитический	0.10	-
408	513560.75	1308456.09	Картометрический	1.00	-
409	513678.21	1308432.81	Картометрический	1.00	-
410	513835.59	1308401.64	Картометрический	1.00	-
411	513905.36	1308397.05	Картометрический	1.00	-
412	513918.03	1308397.17	Картометрический	1.00	-
413	513926.45	1308401.66	Картометрический	1.00	-
414	513950.79	1308398.39	Картометрический	1.00	-
415	514050.29	1308385.34	Картометрический	1.00	-
416	514060.31	1308384.02	Картометрический	1.00	-
417	514143.69	1308373.04	Картометрический	1.00	-
418	514234.01	1308361.16	Картометрический	1.00	-
419	514260.05	1308348.03	Картометрический	1.00	-
420	514276.94	1308370.36	Картометрический	1.00	-
421	514300.19	1308353.17	Картометрический	1.00	-
422	514301.80	1308351.98	Аналитический	0.10	-
423	514306.27	1308348.74	Аналитический	0.10	-
424	514321.04	1308338.55	Аналитический	0.10	-
425	514310.05	1308322.76	Картометрический	1.00	-

1	2	3	4	5	6
426	514512.48	1308220.53	Картометрический	1.00	-
427	514744.90	1308103.20	Картометрический	1.00	-
428	514747.47	1308106.92	Картометрический	1.00	-
429	514713.16	1308133.17	Картометрический	1.00	-
430	514753.36	1308184.29	Картометрический	1.00	-
431	514755.81	1308183.02	Картометрический	1.00	-
432	514787.87	1308159.10	Картометрический	1.00	-
433	514795.46	1308152.94	Картометрический	1.00	-
304	514929.40	1308405.55	Картометрический	1.00	-
434	514663.79	1308778.00	Картометрический	1.00	-
435	514607.77	1308831.53	Картометрический	1.00	-
436	514580.68	1308857.27	Картометрический	1.00	-
437	514550.12	1308886.95	Картометрический	1.00	-
438	514516.43	1308918.51	Картометрический	1.00	-
439	514487.31	1308945.57	Картометрический	1.00	-
440	514484.01	1308940.25	Картометрический	1.00	-
441	514455.37	1308904.01	Картометрический	1.00	-
442	514460.62	1308897.27	Картометрический	1.00	-
443	514459.03	1308894.10	Картометрический	1.00	-
444	514438.63	1308856.41	Картометрический	1.00	-
445	514372.25	1308733.79	Картометрический	1.00	-
446	514360.16	1308711.44	Картометрический	1.00	-
447	514406.27	1308676.46	Картометрический	1.00	-
448	514392.82	1308658.55	Картометрический	1.00	-
449	514397.84	1308654.74	Картометрический	1.00	-
450	514466.63	1308662.17	Картометрический	1.00	-
451	514573.46	1308728.04	Картометрический	1.00	-
434	514663.79	1308778.00	Картометрический	1.00	-
452	515161.09	1309357.52	Картометрический	1.00	-
453	515147.57	1309362.12	Картометрический	1.00	-
454	515125.06	1309381.83	Картометрический	1.00	-
455	515139.65	1309410.78	Картометрический	1.00	-
456	515109.00	1309445.21	Картометрический	1.00	-
457	515093.73	1309456.78	Картометрический	1.00	-
458	515022.40	1309517.94	Картометрический	1.00	-
459	515011.26	1309506.13	Картометрический	1.00	-
460	514991.58	1309531.23	Картометрический	1.00	-
461	514985.63	1309558.36	Картометрический	1.00	-
462	514944.72	1309589.72	Картометрический	1.00	-
463	514950.90	1309602.28	Картометрический	1.00	-
464	514879.47	1309655.77	Картометрический	1.00	-
465	514833.78	1309695.26	Картометрический	1.00	-
466	514815.97	1309710.76	Картометрический	1.00	-
467	514796.90	1309723.38	Картометрический	1.00	-
468	514783.78	1309732.13	Картометрический	1.00	-
469	514751.21	1309779.83	Картометрический	1.00	-
470	514677.63	1309929.65	Картометрический	1.00	-
471	514697.73	1309943.50	Картометрический	1.00	-
472	514663.92	1310085.60	Картометрический	1.00	-

1	2	3	4	5	6
473	514614.82	1310162.81	Картометрический	1.00	-
474	514530.37	1310231.29	Картометрический	1.00	-
475	514464.05	1310300.20	Картометрический	1.00	-
476	514427.94	1310308.49	Картометрический	1.00	-
477	514330.54	1310329.70	Картометрический	1.00	-
478	514307.36	1310327.86	Картометрический	1.00	-
479	514276.41	1310350.40	Картометрический	1.00	-
480	514257.94	1310372.22	Картометрический	1.00	-
481	514178.19	1310420.99	Картометрический	1.00	-
482	514155.74	1310453.66	Картометрический	1.00	-
483	514118.22	1310404.94	Картометрический	1.00	-
484	514090.18	1310352.22	Картометрический	1.00	-
485	514066.56	1310341.23	Картометрический	1.00	-
486	514029.52	1310309.01	Картометрический	5.00	-
487	513999.22	1310282.27	Картометрический	5.00	-
488	513983.28	1310249.43	Картометрический	5.00	-
489	514002.36	1310219.01	Картометрический	1.00	-
490	514010.75	1310211.11	Картометрический	1.00	-
491	514027.91	1310225.27	Картометрический	1.00	-
492	514033.89	1310215.84	Картометрический	1.00	-
493	514047.16	1310204.87	Картометрический	1.00	-
494	514061.92	1310169.06	Картометрический	1.00	-
495	514069.02	1310143.37	Картометрический	1.00	-
496	514068.69	1310115.53	Картометрический	1.00	-
497	514058.34	1310085.96	Картометрический	1.00	-
498	514040.29	1310062.42	Картометрический	1.00	-
499	514019.29	1310040.03	Картометрический	1.00	-
500	513987.87	1310012.57	Картометрический	1.00	-
501	513954.63	1309988.72	Аналитический	0.10	-
502	513860.37	1309895.21	Аналитический	0.10	-
503	513843.51	1309913.81	Аналитический	0.10	-
504	513832.35	1309903.02	Аналитический	0.10	-
505	513849.23	1309884.16	Аналитический	0.10	-
506	513840.01	1309875.01	Аналитический	0.10	-
507	513838.09	1309875.04	Аналитический	0.10	-
508	513826.35	1309864.16	Картометрический	1.00	-
509	513786.94	1309832.35	Картометрический	1.00	-
510	513765.22	1309817.05	Картометрический	1.00	-
511	513689.71	1309787.80	Картометрический	1.00	-
512	513679.22	1309785.98	Картометрический	1.00	-
513	513650.28	1309784.41	Картометрический	1.00	-
514	513622.89	1309794.58	Аналитический	0.10	-
515	513577.10	1309791.73	Аналитический	0.10	-
516	513566.83	1309790.69	Картометрический	1.00	-
517	513548.32	1309787.03	Картометрический	1.00	-
518	513498.29	1309781.17	Картометрический	5.00	-
519	513451.86	1309817.63	Картометрический	5.00	-
520	513436.94	1309824.79	Картометрический	5.00	-
521	513427.97	1309824.14	Картометрический	5.00	-
522	513403.83	1309814.73	Картометрический	5.00	-
523	513367.42	1309803.49	Картометрический	5.00	-

1	2	3	4	5	6
524	513330.23	1309783.64	Картометрический	5.00	-
525	513335.75	1309770.37	Картометрический	5.00	-
526	513279.14	1309754.94	Картометрический	5.00	-
527	513277.06	1309746.86	Картометрический	5.00	-
528	513261.51	1309736.93	Картометрический	5.00	-
529	513166.86	1309702.01	Картометрический	5.00	-
530	513119.91	1309690.04	Картометрический	5.00	-
531	513005.60	1309639.46	Картометрический	5.00	-
532	512949.77	1309616.13	Картометрический	5.00	-
533	512941.92	1309630.40	Картометрический	5.00	-
534	512684.17	1309488.56	Картометрический	1.00	-
535	512707.47	1309438.52	Картометрический	1.00	-
536	512638.44	1309406.50	Картометрический	5.00	-
537	512617.40	1309451.82	Картометрический	5.00	-
538	512597.93	1309441.11	Аналитический	0.10	-
539	512626.69	1309387.31	Аналитический	0.10	-
540	512618.19	1309382.82	Аналитический	0.10	-
541	512591.66	1309368.82	Аналитический	0.10	-
542	512609.67	1309334.68	Аналитический	0.10	-
543	512636.20	1309348.68	Аналитический	0.10	-
544	512624.51	1309339.01	Аналитический	0.10	-
545	512631.86	1309328.91	Аналитический	0.10	-
546	512627.73	1309325.90	Аналитический	0.10	-
547	512619.78	1309336.81	Аналитический	0.10	-
548	512593.83	1309317.82	Аналитический	0.10	-
549	512582.77	1309307.37	Аналитический	0.10	-
550	512594.92	1309302.05	Аналитический	0.10	-
551	512591.27	1309299.05	Аналитический	0.10	-
552	512581.66	1309302.10	Аналитический	0.10	-
553	512570.62	1309301.81	Аналитический	0.10	-
554	512568.48	1309301.58	Аналитический	0.10	-
555	512543.41	1309292.47	Аналитический	0.10	-
556	512541.29	1309275.53	Аналитический	0.10	-
557	512531.21	1309246.80	Аналитический	0.10	-
558	512520.92	1309249.88	Аналитический	0.10	-
559	512518.95	1309243.52	Картометрический	1.00	-
560	512516.86	1309236.86	Картометрический	1.00	-
561	512487.28	1309245.00	Картометрический	1.00	-
562	512462.49	1309251.81	Картометрический	1.00	-
563	512454.72	1309246.64	Картометрический	1.00	-
564	512453.49	1309237.86	Картометрический	1.00	-
565	512461.06	1309203.99	Аналитический	0.10	-
566	512470.02	1309191.81	Аналитический	0.10	-
567	512480.63	1309177.99	Аналитический	0.10	-
568	512508.86	1309171.68	Аналитический	0.10	-
569	512498.86	1309139.63	Аналитический	0.10	-
570	512476.45	1309143.07	Аналитический	0.10	-
571	512474.47	1309143.37	Аналитический	0.10	-
572	512442.39	1309147.66	Картометрический	1.00	-
573	512440.62	1309139.86	Картометрический	1.00	-
574	512437.57	1309126.40	Картометрический	1.00	-

1	2	3	4	5	6
575	512435.56	1309117.36	Картометрический	1.00	-
576	512437.47	1309117.16	Картометрический	1.00	-
577	512437.83	1309117.11	Картометрический	1.00	-
578	512452.92	1309115.10	Картометрический	1.00	-
579	512450.43	1309100.26	Картометрический	1.00	-
580	512448.90	1309099.09	Картометрический	1.00	-
581	512447.40	1309097.88	Картометрический	1.00	-
582	512443.95	1309095.40	Картометрический	1.00	-
583	512430.84	1309097.36	Картометрический	1.00	-
584	512417.88	1309046.59	Картометрический	1.00	-
585	512433.35	1309045.10	Картометрический	1.00	-
586	512437.10	1309044.44	Картометрический	1.00	-
587	512431.46	1309016.99	Картометрический	1.00	-
588	512428.62	1308998.86	Картометрический	1.00	-
589	512411.41	1309000.74	Картометрический	1.00	-
590	512402.65	1308967.59	Картометрический	1.00	-
591	512392.51	1308920.39	Картометрический	1.00	-
592	512387.05	1308856.96	Картометрический	1.00	-
593	512363.41	1308860.42	Картометрический	1.00	-
594	512358.68	1308860.82	Картометрический	1.00	-
595	512354.57	1308825.78	Картометрический	1.00	-
596	512346.67	1308735.28	Картометрический	1.00	-
597	512338.93	1308657.89	Картометрический	1.00	-
598	512340.63	1308648.37	Картометрический	1.00	-
599	512343.77	1308643.73	Картометрический	1.00	-
600	512352.05	1308641.45	Картометрический	1.00	-
601	512363.60	1308639.83	Картометрический	1.00	-
602	512375.03	1308641.76	Картометрический	1.00	-
603	512405.70	1308640.97	Картометрический	1.00	-
604	512411.08	1308638.31	Картометрический	1.00	-
605	512473.96	1308634.98	Картометрический	1.00	-
606	512489.00	1308635.32	Картометрический	1.00	-
607	512488.00	1308643.68	Картометрический	1.00	-
608	512484.92	1308668.87	Картометрический	1.00	-
609	512483.50	1308680.48	Картометрический	1.00	-
610	512465.49	1308681.55	Картометрический	1.00	-
611	512432.23	1308683.70	Картометрический	1.00	-
612	512408.86	1308685.21	Картометрический	1.00	-
613	512398.97	1308685.85	Картометрический	1.00	-
614	512374.17	1308687.45	Картометрический	1.00	-
615	512365.71	1308688.00	Картометрический	1.00	-
616	512354.63	1308688.72	Картометрический	1.00	-
617	512349.63	1308689.04	Картометрический	1.00	-
618	512353.55	1308726.78	Картометрический	1.00	-
619	512356.03	1308750.62	Картометрический	1.00	-
620	512375.87	1308747.16	Картометрический	1.00	-
621	512384.20	1308782.84	Картометрический	1.00	-
622	512401.31	1308778.83	Картометрический	1.00	-
623	512450.65	1308768.95	Картометрический	1.00	-
624	512452.06	1308798.92	Картометрический	1.00	-
625	512451.73	1308798.99	Картометрический	1.00	-

1	2	3	4	5	6
626	512453.63	1308823.80	Картометрический	1.00	-
627	512454.86	1308839.81	Картометрический	1.00	-
628	512455.49	1308847.22	Картометрический	1.00	-
629	512456.42	1308866.12	Картометрический	1.00	-
630	512452.19	1308867.12	Картометрический	1.00	-
631	512457.11	1308897.43	Картометрический	1.00	-
632	512436.56	1308901.20	Картометрический	1.00	-
633	512438.28	1308908.47	Картометрический	1.00	-
634	512433.17	1308909.55	Картометрический	1.00	-
635	512432.34	1308909.99	Картометрический	1.00	-
636	512439.24	1308940.52	Картометрический	1.00	-
637	512440.27	1308941.43	Картометрический	1.00	-
638	512445.66	1308940.29	Картометрический	1.00	-
639	512446.75	1308946.54	Картометрический	1.00	-
640	512457.45	1308944.96	Картометрический	1.00	-
641	512460.94	1308961.68	Картометрический	1.00	-
642	512470.65	1308960.99	Картометрический	1.00	-
643	512490.48	1308958.97	Картометрический	1.00	-
644	512492.22	1308962.67	Картометрический	1.00	-
645	512493.27	1308964.75	Картометрический	1.00	-
646	512493.72	1308968.41	Картометрический	1.00	-
647	512494.03	1308970.06	Картометрический	1.00	-
648	512496.57	1308971.71	Картометрический	1.00	-
649	512501.34	1308998.78	Картометрический	1.00	-
650	512504.17	1309016.96	Картометрический	1.00	-
651	512505.40	1309026.19	Картометрический	1.00	-
652	512527.77	1309023.14	Аналитический	0.10	-
653	512528.02	1309016.10	Аналитический	0.10	-
654	512527.65	1309002.71	Аналитический	0.10	-
655	512528.76	1308984.49	Аналитический	0.10	-
656	512535.17	1308984.92	Аналитический	0.10	-
657	512535.36	1308984.36	Аналитический	0.10	-
658	512542.42	1308982.06	Аналитический	0.10	-
659	512548.29	1308981.46	Аналитический	0.10	-
660	512548.53	1308978.50	Аналитический	0.10	-
661	512555.41	1308977.92	Аналитический	0.10	-
662	512563.90	1308977.20	Картометрический	1.00	-
663	512567.71	1308962.32	Картометрический	1.00	-
664	512575.67	1308933.40	Картометрический	1.00	-
665	512583.64	1308904.47	Аналитический	0.10	-
666	512590.16	1308880.07	Картометрический	1.00	-
667	512624.20	1308881.43	Картометрический	1.00	-
668	512631.34	1308881.71	Картометрический	1.00	-
669	512661.26	1308767.64	Картометрический	1.00	-
670	512695.46	1308639.89	Картометрический	1.00	-
671	512706.06	1308641.56	Картометрический	1.00	-
672	512711.34	1308625.70	Картометрический	1.00	-
673	512730.47	1308615.80	Картометрический	1.00	-
674	512748.84	1308608.18	Картометрический	1.00	-
675	512766.94	1308598.00	Картометрический	1.00	-
676	512794.41	1308582.42	Картометрический	1.00	-

1	2	3	4	5	6
677	512797.39	1308582.98	Картометрический	1.00	-
678	512799.40	1308584.52	Картометрический	1.00	-
679	512802.95	1308590.44	Картометрический	1.00	-
680	512810.54	1308588.34	Картометрический	1.00	-
681	512813.71	1308587.31	Картометрический	1.00	-
682	512851.95	1308576.90	Картометрический	1.00	-
683	512853.25	1308577.64	Картометрический	1.00	-
684	512853.88	1308580.29	Картометрический	1.00	-
685	512884.60	1308573.31	Картометрический	1.00	-
686	512897.72	1308569.45	Картометрический	1.00	-
687	512901.00	1308575.94	Картометрический	1.00	-
688	512910.58	1308572.72	Картометрический	1.00	-
689	512901.00	1308548.79	Картометрический	1.00	-
690	512908.27	1308547.03	Картометрический	1.00	-
691	512908.00	1308540.53	Картометрический	1.00	-
692	512911.88	1308537.86	Картометрический	1.00	-
693	512930.83	1308533.21	Картометрический	1.00	-
694	512948.76	1308527.14	Картометрический	1.00	-
695	513031.48	1308512.03	Картометрический	1.00	-
696	513035.51	1308513.49	Картометрический	1.00	-
697	513039.47	1308519.90	Картометрический	1.00	-
698	513049.14	1308518.39	Картометрический	1.00	-
699	513049.74	1308512.39	Картометрический	1.00	-
700	513052.72	1308510.27	Картометрический	1.00	-
701	513057.02	1308509.75	Картометрический	1.00	-
702	513192.52	1308493.30	Картометрический	1.00	-
703	513198.21	1308495.27	Картометрический	1.00	-
704	513200.84	1308500.29	Картометрический	1.00	-
705	513210.81	1308498.81	Картометрический	1.00	-
706	513211.48	1308489.53	Картометрический	1.00	-
707	513219.20	1308488.64	Картометрический	1.00	-
708	513251.91	1308483.70	Картометрический	1.00	-
709	513312.45	1308477.12	Картометрический	1.00	-
710	513323.23	1308477.22	Картометрический	1.00	-
711	513325.75	1308480.47	Картометрический	1.00	-
712	513327.11	1308486.82	Картометрический	1.00	-
713	513339.93	1308485.44	Картометрический	1.00	-
714	513339.60	1308477.95	Картометрический	1.00	-
715	513341.19	1308473.26	Картометрический	1.00	-
716	513350.05	1308470.75	Картометрический	1.00	-
717	513451.84	1308459.60	Картометрический	1.00	-
718	513465.36	1308457.80	Аналитический	0.10	-
719	513468.34	1308468.75	Аналитический	0.10	-
720	513474.15	1308490.53	Аналитический	0.10	-
721	513506.59	1308481.80	Аналитический	0.10	-
722	513494.01	1308460.64	Картометрический	1.00	-
723	513492.17	1308456.73	Картометрический	1.00	-
724	513507.39	1308459.78	Картометрический	1.00	-
725	513526.28	1308473.37	Картометрический	1.00	-
726	513556.60	1308501.03	Картометрический	1.00	-
727	513630.38	1308579.00	Картометрический	1.00	-

1	2	3	4	5	6
728	513663.49	1308615.35	Картометрический	1.00	-
729	513741.76	1308695.76	Картометрический	1.00	-
730	513757.93	1308711.17	Картометрический	1.00	-
731	513818.23	1308772.61	Картометрический	1.00	-
732	513842.23	1308797.18	Картометрический	1.00	-
733	513869.80	1308824.51	Картометрический	1.00	-
734	513870.40	1308828.87	Картометрический	1.00	-
735	513874.70	1308834.98	Картометрический	1.00	-
736	513881.19	1308838.38	Картометрический	1.00	-
737	513921.64	1308879.63	Картометрический	1.00	-
738	513949.21	1308907.08	Картометрический	1.00	-
739	513974.25	1308932.16	Картометрический	1.00	-
740	514005.34	1308970.42	Картометрический	1.00	-
741	514006.61	1308978.28	Картометрический	1.00	-
742	514005.97	1308983.08	Картометрический	1.00	-
743	514014.43	1308994.05	Картометрический	1.00	-
744	513971.71	1309029.40	Картометрический	1.00	-
745	513966.17	1309033.53	Картометрический	1.00	-
746	513906.66	1309092.85	Картометрический	1.00	-
747	513874.10	1309135.92	Картометрический	1.00	-
748	513863.97	1309146.73	Картометрический	1.00	-
749	513857.41	1309153.53	Картометрический	1.00	-
750	513831.37	1309179.10	Картометрический	1.00	-
751	513826.77	1309183.84	Картометрический	1.00	-
752	513822.13	1309182.91	Картометрический	1.00	-
753	513792.84	1309215.40	Картометрический	1.00	-
754	513795.72	1309218.18	Картометрический	1.00	-
755	513775.35	1309238.59	Картометрический	1.00	-
756	513747.61	1309267.21	Аналитический	0.10	-
757	513738.10	1309277.21	Аналитический	0.10	-
758	513761.34	1309299.66	Аналитический	0.10	-
759	513801.27	1309338.37	Аналитический	0.10	-
760	513804.93	1309341.92	Аналитический	0.10	-
761	513815.01	1309351.60	Картометрический	1.00	-
762	513820.57	1309357.01	Картометрический	1.00	-
763	513821.51	1309357.85	Картометрический	1.00	-
764	513805.33	1309387.52	Картометрический	1.00	-
765	513803.21	1309391.53	Картометрический	1.00	-
766	513809.73	1309391.09	Картометрический	1.00	-
767	513848.48	1309398.28	Картометрический	1.00	-
768	513903.27	1309395.32	Картометрический	1.00	-
769	513908.82	1309393.70	Картометрический	1.00	-
770	513915.85	1309386.69	Картометрический	1.00	-
771	513954.48	1309348.15	Картометрический	1.00	-
772	513970.69	1309346.38	Картометрический	1.00	-
773	513979.60	1309345.41	Картометрический	1.00	-
774	513986.67	1309338.20	Аналитический	0.10	-
775	513986.01	1309321.30	Картометрический	1.00	-
776	514002.49	1309320.30	Картометрический	1.00	-
777	514035.72	1309318.19	Картометрический	1.00	-
778	514094.48	1309289.02	Картометрический	1.00	-

1	2	3	4	5	6
779	514102.79	1309284.54	Картометрический	1.00	-
780	514144.36	1309377.90	Картометрический	1.00	-
781	514228.45	1309370.66	Картометрический	1.00	-
782	514229.45	1309374.08	Картометрический	1.00	-
783	514238.70	1309405.62	Картометрический	1.00	-
784	514247.23	1309430.47	Картометрический	1.00	-
785	514254.11	1309453.78	Картометрический	1.00	-
786	514261.11	1309452.39	Картометрический	1.00	-
787	514261.46	1309442.32	Картометрический	1.00	-
788	514264.81	1309434.94	Картометрический	1.00	-
789	514274.76	1309427.51	Картометрический	1.00	-
790	514307.92	1309402.15	Аналитический	0.10	-
791	514324.08	1309413.17	Аналитический	0.10	-
792	514357.37	1309439.06	Аналитический	0.10	-
793	514364.74	1309429.64	Аналитический	0.10	-
794	514370.23	1309422.96	Аналитический	0.10	-
795	514377.31	1309414.33	Аналитический	0.10	-
796	514374.94	1309412.48	Аналитический	0.10	-
797	514381.66	1309403.75	Аналитический	0.10	-
798	514355.68	1309382.69	Аналитический	0.10	-
799	514350.56	1309378.54	Картометрический	1.00	-
800	514344.66	1309374.04	Картометрический	1.00	-
801	514361.96	1309360.81	Картометрический	1.00	-
802	514398.63	1309319.58	Картометрический	1.00	-
803	514406.67	1309309.62	Картометрический	1.00	-
804	514411.17	1309304.30	Картометрический	1.00	-
805	514436.90	1309273.37	Картометрический	1.00	-
806	514508.53	1309202.84	Картометрический	1.00	-
807	514561.04	1309154.99	Картометрический	1.00	-
808	514618.40	1309085.18	Картометрический	1.00	-
809	514634.36	1309057.87	Картометрический	1.00	-
810	514653.48	1309035.07	Картометрический	1.00	-
811	514656.89	1309034.90	Картометрический	1.00	-
812	514698.02	1309011.19	Картометрический	1.00	-
813	514752.69	1308960.83	Картометрический	1.00	-
814	514761.04	1308954.56	Картометрический	1.00	-
815	514780.45	1308968.62	Картометрический	1.00	-
816	514810.42	1309010.41	Картометрический	1.00	-
817	514814.41	1309017.35	Картометрический	1.00	-
818	514829.53	1309043.62	Картометрический	1.00	-
819	514849.37	1309076.48	Картометрический	1.00	-
820	514852.01	1309081.94	Картометрический	1.00	-
821	514864.26	1309065.83	Картометрический	1.00	-
822	514871.19	1309070.69	Картометрический	1.00	-
823	514905.91	1309095.86	Картометрический	1.00	-
824	514908.30	1309092.71	Картометрический	1.00	-
825	514920.39	1309076.78	Картометрический	1.00	-
826	514960.23	1309106.99	Картометрический	1.00	-
827	514969.74	1309113.63	Картометрический	1.00	-
828	514990.36	1309084.91	Картометрический	1.00	-
829	515012.41	1309133.81	Картометрический	1.00	-

1	2	3	4	5	6
830	515045.15	1309195.31	Картометрический	1.00	-
831	515068.46	1309229.09	Картометрический	1.00	-
832	515134.64	1309320.59	Картометрический	1.00	-
833	515161.09	1309357.51	Картометрический	1.00	-
452	515161.09	1309357.52	Картометрический	1.00	-
834	514368.16	1309739.35	Картометрический	1.00	-
835	514362.94	1309747.86	Картометрический	1.00	-
836	514354.02	1309759.36	Аналитический	0.10	-
837	514334.26	1309781.01	Аналитический	0.10	-
838	514326.57	1309790.88	Аналитический	0.10	-
839	514317.24	1309802.89	Картометрический	1.00	-
840	514311.10	1309811.05	Картометрический	1.00	-
841	514278.99	1309855.96	Картометрический	1.00	-
842	514273.22	1309881.14	Картометрический	1.00	-
843	514266.05	1309892.28	Картометрический	1.00	-
844	514232.06	1309925.04	Аналитический	0.10	-
845	514222.03	1309922.44	Аналитический	0.10	-
846	514210.60	1309925.64	Аналитический	0.10	-
847	514205.68	1309922.14	Аналитический	0.10	-
848	514204.24	1309920.34	Аналитический	0.10	-
849	514202.14	1309922.49	Аналитический	0.10	-
850	514200.04	1309924.18	Аналитический	0.10	-
851	514198.63	1309923.15	Аналитический	0.10	-
852	514195.44	1309926.82	Аналитический	0.10	-
853	514190.84	1309912.39	Аналитический	0.10	-
854	514166.82	1309884.07	Картометрический	1.00	-
855	514153.82	1309872.34	Картометрический	1.00	-
856	514132.31	1309858.75	Картометрический	1.00	-
857	514104.48	1309838.16	Картометрический	1.00	-
858	514107.65	1309833.34	Картометрический	1.00	-
859	514095.93	1309825.41	Картометрический	1.00	-
860	514083.36	1309816.90	Картометрический	1.00	-
861	514089.60	1309807.95	Картометрический	1.00	-
862	514084.96	1309804.89	Картометрический	1.00	-
863	514076.51	1309800.41	Картометрический	1.00	-
864	514063.62	1309793.64	Картометрический	1.00	-
865	514072.79	1309775.74	Картометрический	1.00	-
866	514073.09	1309775.15	Картометрический	1.00	-
867	514073.32	1309773.44	Картометрический	1.00	-
868	514073.27	1309770.95	Картометрический	1.00	-
869	514073.67	1309769.37	Картометрический	1.00	-
870	514076.16	1309765.90	Картометрический	1.00	-
871	514078.13	1309761.33	Картометрический	1.00	-
872	514085.46	1309748.15	Картометрический	1.00	-
873	514091.40	1309735.93	Картометрический	1.00	-
874	514063.94	1309714.17	Картометрический	1.00	-
875	514018.84	1309688.91	Картометрический	1.00	-
876	514024.34	1309668.25	Картометрический	1.00	-
877	514034.29	1309670.96	Картометрический	1.00	-
878	514065.91	1309677.78	Картометрический	1.00	-

1	2	3	4	5	6
879	514079.08	1309679.66	Картометрический	1.00	-
880	514116.49	1309688.90	Картометрический	1.00	-
881	514121.94	1309686.24	Картометрический	1.00	-
882	514138.35	1309687.57	Картометрический	1.00	-
883	514140.03	1309678.66	Картометрический	1.00	-
884	514141.83	1309669.13	Картометрический	1.00	-
885	514142.51	1309669.31	Картометрический	1.00	-
886	514158.19	1309571.42	Картометрический	1.00	-
887	514158.80	1309567.62	Картометрический	1.00	-
888	514166.72	1309571.77	Картометрический	1.00	-
889	514151.91	1309635.44	Картометрический	1.00	-
890	514150.38	1309646.33	Картометрический	1.00	-
891	514156.08	1309664.73	Аналитический	0.10	-
892	514156.90	1309673.41	Аналитический	0.10	-
893	514157.33	1309678.96	Аналитический	0.10	-
894	514155.35	1309690.15	Аналитический	0.10	-
895	514152.69	1309705.69	Аналитический	0.10	-
896	514177.80	1309709.63	Аналитический	0.10	-
897	514233.87	1309723.03	Картометрический	1.00	-
898	514235.05	1309723.92	Картометрический	1.00	-
899	514242.98	1309722.54	Картометрический	1.00	-
900	514246.66	1309716.29	Картометрический	1.00	-
901	514255.66	1309715.82	Картометрический	1.00	-
834	514368.16	1309739.35	Картометрический	1.00	-
902	513997.27	1309396.88	Картометрический	1.00	-
903	513999.20	1309426.72	Картометрический	1.00	-
904	514001.04	1309456.83	Картометрический	1.00	-
905	513967.80	1309458.88	Картометрический	1.00	-
906	513932.96	1309461.02	Картометрический	1.00	-
907	513913.01	1309462.31	Картометрический	1.00	-
908	513911.04	1309432.48	Картометрический	1.00	-
909	513909.10	1309402.67	Картометрический	1.00	-
910	513939.04	1309400.74	Картометрический	1.00	-
911	513958.83	1309399.23	Картометрический	1.00	-
902	513997.27	1309396.88	Картометрический	1.00	-
912	513797.34	1309506.82	Картометрический	1.00	-
913	513798.83	1309522.98	Картометрический	1.00	-
914	513775.56	1309590.44	Картометрический	1.00	-
915	513719.69	1309577.55	Картометрический	1.00	-
916	513729.06	1309552.28	Картометрический	1.00	-
917	513746.13	1309505.28	Картометрический	1.00	-
918	513750.75	1309492.55	Картометрический	1.00	-
919	513769.44	1309496.95	Картометрический	1.00	-
920	513771.06	1309497.33	Картометрический	1.00	-
921	513779.58	1309497.43	Картометрический	1.00	-
922	513782.34	1309497.46	Картометрический	1.00	-
923	513787.86	1309502.35	Картометрический	1.00	-
924	513790.36	1309504.56	Картометрический	1.00	-
912	513797.34	1309506.82	Картометрический	1.00	-

1	2	3	4	5	6
925	512610.76	1308979.11	Картометрический	1.00	-
926	512598.71	1309025.85	Картометрический	1.00	-
927	512594.49	1309028.49	Картометрический	1.00	-
928	512567.81	1309027.13	Картометрический	1.00	-
929	512567.25	1309020.16	Картометрический	1.00	-
930	512567.76	1309016.31	Картометрический	1.00	-
931	512571.63	1308996.65	Картометрический	1.00	-
932	512582.67	1308995.98	Картометрический	1.00	-
933	512584.22	1308975.47	Картометрический	1.00	-
934	512584.42	1308973.13	Картометрический	1.00	-
935	512604.80	1308977.72	Картометрический	1.00	-
925	512610.76	1308979.11	Картометрический	1.00	-
936	513045.24	1309417.03	Аналитический	0.10	-
937	513032.69	1309435.27	Аналитический	0.10	-
938	513023.53	1309449.67	Аналитический	0.10	-
939	513007.91	1309442.08	Аналитический	0.10	-
940	513014.20	1309423.69	Аналитический	0.10	-
941	513016.43	1309409.60	Аналитический	0.10	-
942	513020.16	1309404.28	Аналитический	0.10	-
943	513025.18	1309398.22	Аналитический	0.10	-
944	513036.40	1309398.95	Аналитический	0.10	-
945	513042.69	1309413.20	Аналитический	0.10	-
936	513045.24	1309417.03	Аналитический	0.10	-
946	512371.70	1308969.98	Картометрический	1.00	-
947	512375.25	1308999.32	Картометрический	1.00	-
948	512360.67	1309001.28	Картометрический	1.00	-
949	512344.84	1309003.66	Картометрический	1.00	-
950	512327.16	1309006.32	Картометрический	1.00	-
951	512333.60	1309045.68	Картометрический	1.00	-
952	512336.39	1309062.13	Картометрический	1.00	-
953	512290.13	1309069.99	Картометрический	1.00	-
954	512287.17	1309054.12	Картометрический	1.00	-
955	512283.69	1309034.81	Картометрический	1.00	-
956	512281.32	1309021.73	Картометрический	1.00	-
957	512279.86	1309012.79	Картометрический	1.00	-
958	512300.58	1309011.08	Картометрический	1.00	-
959	512318.13	1309009.47	Картометрический	1.00	-
960	512321.02	1309007.24	Картометрический	1.00	-
961	512316.58	1308977.55	Картометрический	1.00	-
962	512356.21	1308971.66	Картометрический	1.00	-
946	512371.70	1308969.98	Картометрический	1.00	-
963	511382.05	1308504.70	Картометрический	5.00	-
964	511641.66	1308728.34	Картометрический	1.00	-
965	511612.25	1308732.69	Картометрический	1.00	-
966	511413.31	1308760.03	Картометрический	1.00	-
967	511272.91	1308781.70	Картометрический	1.00	-
968	511250.76	1308785.74	Картометрический	1.00	-

1	2	3	4	5	6
969	511240.99	1308783.62	Картометрический	1.00	-
970	511223.24	1308785.63	Картометрический	1.00	-
971	511212.05	1308791.18	Картометрический	1.00	-
972	511094.13	1308808.40	Картометрический	1.00	-
973	510983.58	1308824.21	Картометрический	1.00	-
974	510983.60	1308819.56	Картометрический	1.00	-
975	510983.74	1308716.09	Картометрический	5.00	-
976	510934.82	1308675.26	Картометрический	5.00	-
977	510871.99	1308622.81	Картометрический	5.00	-
978	510909.27	1308577.90	Аналитический	0.10	-
979	511023.06	1308559.92	Картометрический	5.00	-
980	511142.74	1308541.41	Картометрический	5.00	-
963	511382.05	1308504.70	Картометрический	5.00	-
981	512147.90	1308668.59	Картометрический	1.00	-
982	512148.42	1308677.48	Картометрический	1.00	-
983	512151.86	1308712.31	Картометрический	1.00	-
984	512153.33	1308717.28	Картометрический	1.00	-
985	512147.78	1308718.09	Картометрический	1.00	-
986	512150.37	1308733.73	Картометрический	1.00	-
987	512153.14	1308756.31	Картометрический	1.00	-
988	512155.03	1308768.69	Аналитический	0.10	-
989	512159.37	1308807.07	Аналитический	0.10	-
990	512155.08	1308808.10	Аналитический	0.10	-
991	512138.21	1308809.86	Аналитический	0.10	-
992	512131.98	1308810.60	Аналитический	0.10	-
993	512121.65	1308812.33	Аналитический	0.10	-
994	512119.06	1308800.97	Картометрический	1.00	-
995	512112.40	1308773.83	Картометрический	1.00	-
996	512106.86	1308766.37	Картометрический	1.00	-
997	512077.16	1308770.32	Картометрический	1.00	-
998	512070.33	1308771.71	Картометрический	1.00	-
999	512065.34	1308772.93	Картометрический	1.00	-
1000	512053.56	1308774.90	Картометрический	1.00	-
1001	512049.19	1308775.77	Картометрический	1.00	-
1002	512044.72	1308776.58	Картометрический	1.00	-
1003	512045.53	1308780.54	Картометрический	1.00	-
1004	512046.72	1308786.38	Картометрический	1.00	-
1005	512035.27	1308788.71	Аналитический	0.10	-
1006	512007.68	1308795.12	Аналитический	0.10	-
1007	512001.96	1308796.45	Аналитический	0.10	-
1008	511981.45	1308800.71	Аналитический	0.10	-
1009	511956.96	1308806.11	Аналитический	0.10	-
1010	511955.60	1308806.42	Аналитический	0.10	-
1011	511952.59	1308807.08	Аналитический	0.10	-
1012	511904.24	1308817.00	Картометрический	1.00	-
1013	511902.41	1308817.33	Картометрический	1.00	-
1014	511910.80	1308856.34	Картометрический	1.00	-
1015	511900.89	1308858.62	Картометрический	1.00	-
1016	511921.49	1308948.61	Картометрический	1.00	-
1017	511939.68	1309063.61	Картометрический	1.00	-

1	2	3	4	5	6
1018	511949.95	1309140.96	Картометрический	1.00	-
1019	511951.17	1309179.42	Картометрический	1.00	-
1020	511951.09	1309192.87	Картометрический	1.00	-
1021	511991.24	1309189.99	Картометрический	1.00	-
1022	511990.36	1309179.97	Картометрический	1.00	-
1023	511986.52	1309138.69	Картометрический	1.00	-
1024	512004.33	1309137.15	Аналитический	0.10	-
1025	512021.90	1309135.63	Картометрический	1.00	-
1026	512056.76	1309132.55	Картометрический	1.00	-
1027	512077.29	1309130.61	Картометрический	1.00	-
1028	512082.77	1309130.81	Картометрический	1.00	-
1029	512085.44	1309128.18	Картометрический	1.00	-
1030	512088.73	1309163.05	Картометрический	1.00	-
1031	512096.08	1309248.52	Картометрический	1.00	-
1032	512166.95	1309213.83	Картометрический	1.00	-
1033	512159.55	1309151.32	Картометрический	1.00	-
1034	512162.08	1309150.89	Картометрический	1.00	-
1035	512165.48	1309151.26	Картометрический	1.00	-
1036	512167.46	1309151.08	Картометрический	1.00	-
1037	512168.48	1309154.55	Картометрический	1.00	-
1038	512176.59	1309153.09	Картометрический	1.00	-
1039	512179.24	1309164.17	Картометрический	1.00	-
1040	512196.26	1309158.93	Картометрический	1.00	-
1041	512207.04	1309155.61	Картометрический	1.00	-
1042	512216.77	1309152.92	Картометрический	1.00	-
1043	512222.64	1309196.44	Картометрический	1.00	-
1044	512236.88	1309192.27	Картометрический	1.00	-
1045	512242.06	1309190.69	Картометрический	1.00	-
1046	512274.17	1309184.14	Картометрический	1.00	-
1047	512284.13	1309182.03	Картометрический	1.00	-
1048	512296.83	1309179.50	Картометрический	1.00	-
1049	512303.98	1309177.55	Картометрический	1.00	-
1050	512309.76	1309176.24	Картометрический	1.00	-
1051	512300.62	1309122.88	Картометрический	1.00	-
1052	512323.31	1309120.63	Картометрический	1.00	-
1053	512348.80	1309117.87	Картометрический	1.00	-
1054	512348.48	1309114.34	Картометрический	1.00	-
1055	512348.16	1309111.80	Картометрический	1.00	-
1056	512363.83	1309110.93	Картометрический	1.00	-
1057	512364.48	1309117.25	Картометрический	1.00	-
1058	512364.93	1309123.37	Картометрический	1.00	-
1059	512368.79	1309122.71	Картометрический	1.00	-
1060	512379.58	1309120.85	Картометрический	1.00	-
1061	512404.81	1309117.30	Картометрический	1.00	-
1062	512412.11	1309116.27	Картометрический	1.00	-
1063	512415.63	1309143.69	Картометрический	1.00	-
1064	512415.14	1309143.77	Картометрический	1.00	-
1065	512415.98	1309149.18	Картометрический	1.00	-
1066	512404.84	1309153.63	Картометрический	1.00	-
1067	512371.77	1309171.16	Картометрический	1.00	-
1068	512331.96	1309192.54	Аналитический	0.10	-

1	2	3	4	5	6
1069	512335.49	1309234.20	Картометрический	1.00	-
1070	512338.48	1309269.73	Картометрический	1.00	-
1071	512335.48	1309270.78	Картометрический	1.00	-
1072	512336.39	1309281.25	Картометрический	1.00	-
1073	512250.32	1309301.43	Картометрический	1.00	-
1074	512228.34	1309225.45	Картометрический	1.00	-
1075	512136.26	1309267.34	Картометрический	1.00	-
1076	512075.58	1309313.79	Картометрический	1.00	-
1077	511933.19	1309499.79	Картометрический	1.00	-
1078	511901.10	1309526.88	Картометрический	1.00	-
1079	511880.92	1309541.80	Картометрический	1.00	-
1080	511814.27	1309606.09	Картометрический	1.00	-
1081	511771.34	1309692.43	Картометрический	1.00	-
1082	511749.14	1309736.82	Картометрический	1.00	-
1083	511671.20	1309879.60	Картометрический	1.00	-
1084	511625.29	1309843.54	Картометрический	1.00	-
1085	511590.62	1309802.70	Картометрический	1.00	-
1086	511532.36	1309790.33	Картометрический	1.00	-
1087	511497.36	1309831.99	Картометрический	1.00	-
1088	511494.14	1309835.82	Картометрический	1.00	-
1089	511489.97	1309840.78	Аналитический	0.10	-
1090	511457.34	1309926.24	Аналитический	0.10	-
1091	511446.38	1309923.25	Аналитический	0.10	-
1092	511452.25	1309897.71	Картометрический	1.00	-
1093	511382.83	1309881.50	Картометрический	1.00	-
1094	511298.82	1309863.01	Картометрический	1.00	-
1095	511112.44	1309823.21	Картометрический	1.00	-
1096	511111.18	1309837.53	Картометрический	1.00	-
1097	511108.33	1309869.91	Картометрический	1.00	-
1098	511117.66	1309873.62	Картометрический	1.00	-
1099	511104.88	1309902.37	Картометрический	1.00	-
1100	511085.80	1309928.83	Картометрический	1.00	-
1101	511036.36	1309905.06	Картометрический	1.00	-
1102	511055.94	1309823.65	Картометрический	1.00	-
1103	511001.87	1309812.82	Картометрический	1.00	-
1104	510918.92	1310127.17	Картометрический	1.00	-
1105	510957.90	1310138.34	Картометрический	1.00	-
1106	510977.15	1310143.83	Картометрический	1.00	-
1107	511023.90	1310157.23	Картометрический	1.00	-
1108	511062.25	1310168.41	Картометрический	1.00	-
1109	511057.87	1310173.52	Картометрический	1.00	-
1110	511050.14	1310182.54	Картометрический	1.00	-
1111	511047.85	1310185.21	Картометрический	1.00	-
1112	511031.44	1310204.30	Картометрический	1.00	-
1113	511019.08	1310219.01	Картометрический	1.00	-
1114	511008.41	1310237.38	Картометрический	1.00	-
1115	511028.10	1310251.97	Картометрический	1.00	-
1116	511035.41	1310256.21	Картометрический	1.00	-
1117	511035.90	1310256.49	Картометрический	1.00	-
1118	511052.56	1310266.10	Картометрический	1.00	-
1119	511101.50	1310294.34	Картометрический	1.00	-

1	2	3	4	5	6
1120	511093.42	1310307.09	Картометрический	1.00	-
1121	511102.67	1310310.14	Картометрический	1.00	-
1122	511102.11	1310311.49	Картометрический	1.00	-
1123	511102.57	1310311.69	Картометрический	1.00	-
1124	511103.15	1310310.31	Картометрический	1.00	-
1125	511145.79	1310324.42	Картометрический	1.00	-
1126	511162.95	1310329.67	Картометрический	1.00	-
1127	511176.33	1310313.32	Картометрический	1.00	-
1128	511177.24	1310313.89	Картометрический	1.00	-
1129	511198.39	1310293.21	Картометрический	1.00	-
1130	511195.28	1310290.16	Картометрический	1.00	-
1131	511184.38	1310279.49	Картометрический	1.00	-
1132	511207.31	1310259.01	Картометрический	1.00	-
1133	511208.72	1310260.38	Картометрический	1.00	-
1134	511223.53	1310272.20	Картометрический	1.00	-
1135	511228.06	1310266.81	Картометрический	1.00	-
1136	511243.66	1310251.90	Картометрический	1.00	-
1137	511233.60	1310243.21	Картометрический	1.00	-
1138	511242.67	1310232.41	Картометрический	1.00	-
1139	511244.77	1310229.81	Картометрический	1.00	-
1140	511244.90	1310229.52	Картометрический	1.00	-
1141	511249.05	1310232.84	Картометрический	1.00	-
1142	511249.92	1310233.60	Картометрический	1.00	-
1143	511272.88	1310252.37	Картометрический	1.00	-
1144	511277.80	1310256.51	Картометрический	1.00	-
1145	511275.52	1310259.39	Картометрический	1.00	-
1146	511272.81	1310263.02	Картометрический	1.00	-
1147	511270.55	1310265.68	Картометрический	1.00	-
1148	511216.61	1310329.37	Картометрический	1.00	-
1149	511212.69	1310345.04	Картометрический	1.00	-
1150	511239.60	1310346.81	Картометрический	1.00	-
1151	511239.52	1310347.08	Картометрический	1.00	-
1152	511239.30	1310347.52	Картометрический	1.00	-
1153	511238.89	1310353.28	Картометрический	1.00	-
1154	511237.99	1310361.51	Картометрический	1.00	-
1155	511237.04	1310367.36	Картометрический	1.00	-
1156	511236.31	1310371.01	Картометрический	1.00	-
1157	511234.86	1310382.99	Картометрический	1.00	-
1158	511233.41	1310394.98	Картометрический	1.00	-
1159	511210.63	1310390.78	Картометрический	1.00	-
1160	511204.71	1310416.51	Картометрический	1.00	-
1161	511204.36	1310418.02	Картометрический	1.00	-
1162	511295.82	1310433.26	Картометрический	1.00	-
1163	511303.73	1310388.64	Картометрический	1.00	-
1164	511309.79	1310354.20	Картометрический	1.00	-
1165	511340.92	1310359.16	Картометрический	1.00	-
1166	511336.17	1310391.70	Картометрический	1.00	-
1167	511329.44	1310438.84	Картометрический	1.00	-
1168	511393.88	1310449.64	Картометрический	1.00	-
1169	511299.28	1310552.62	Картометрический	1.00	-
1170	511206.16	1310552.74	Картометрический	1.00	-

1	2	3	4	5	6
1171	510978.82	1310389.84	Картометрический	1.00	-
1172	510929.18	1310371.92	Картометрический	1.00	-
1173	510872.81	1310366.65	Картометрический	1.00	-
1174	510837.99	1310366.32	Картометрический	1.00	-
1175	510758.32	1310375.08	Картометрический	1.00	-
1176	510708.33	1310375.78	Картометрический	1.00	-
1177	510595.24	1310370.81	Картометрический	1.00	-
1178	510549.74	1310371.01	Картометрический	1.00	-
1179	510558.37	1310334.43	Картометрический	1.00	-
1180	510562.43	1310318.01	Картометрический	1.00	-
1181	510604.06	1310317.31	Картометрический	1.00	-
1182	510612.98	1310294.92	Картометрический	1.00	-
1183	510588.35	1310280.54	Картометрический	1.00	-
1184	510571.20	1310274.43	Аналитический	0.10	-
1185	510573.63	1310251.88	Аналитический	0.10	-
1186	510563.34	1310239.66	Картометрический	1.00	-
1187	510507.32	1310191.85	Картометрический	1.00	-
1188	510495.71	1310178.33	Картометрический	1.00	-
1189	510490.26	1310158.61	Картометрический	1.00	-
1190	510588.88	1309722.33	Картометрический	1.00	-
1191	510432.31	1309684.08	Картометрический	1.00	-
1192	510284.80	1309644.02	Картометрический	1.00	-
1193	509923.82	1309558.99	Картометрический	1.00	-
1194	509659.29	1309909.47	Картометрический	1.00	-
1195	509642.59	1309931.60	Картометрический	1.00	-
1196	509640.36	1309934.55	Картометрический	1.00	-
1197	509602.76	1309925.34	Картометрический	1.00	-
1198	509588.90	1309946.63	Картометрический	1.00	-
1199	509587.18	1309946.18	Картометрический	1.00	-
1200	509578.93	1309943.70	Картометрический	1.00	-
1201	509586.50	1309933.80	Картометрический	1.00	-
1202	509615.73	1309891.16	Картометрический	1.00	-
1203	509833.86	1309608.10	Картометрический	1.00	-
1204	509878.02	1309547.80	Картометрический	1.00	-
1205	509887.61	1309543.31	Картометрический	1.00	-
1206	509919.99	1309519.35	Картометрический	1.00	-
1207	509925.66	1309509.27	Картометрический	1.00	-
1208	509948.59	1309468.51	Картометрический	1.00	-
1209	509954.73	1309457.60	Картометрический	1.00	-
1210	509997.57	1309403.96	Аналитический	0.10	-
1211	510048.06	1309332.99	Аналитический	0.10	-
1212	510080.97	1309292.42	Аналитический	0.10	-
1213	510093.06	1309272.12	Аналитический	0.10	-
1214	510102.15	1309258.89	Картометрический	1.00	-
1215	510127.06	1309230.17	Картометрический	1.00	-
1216	510125.89	1309236.28	Картометрический	1.00	-
1217	510130.21	1309245.01	Картометрический	1.00	-
1218	510142.07	1309248.26	Картометрический	1.00	-
1219	510146.42	1309242.43	Картометрический	1.00	-
1220	510169.55	1309211.42	Картометрический	1.00	-
1221	510156.48	1309201.20	Картометрический	1.00	-

1	2	3	4	5	6
1222	510207.03	1309135.42	Картометрический	1.00	-
1223	510336.17	1308962.68	Картометрический	1.00	-
1224	510357.71	1308967.26	Картометрический	1.00	-
1225	510419.86	1308959.48	Картометрический	1.00	-
1226	510419.06	1308950.69	Картометрический	1.00	-
1227	510414.87	1308926.04	Картометрический	1.00	-
1228	510413.90	1308922.67	Картометрический	1.00	-
1229	510413.56	1308919.09	Картометрический	1.00	-
1230	510499.49	1308907.88	Картометрический	1.00	-
1231	510500.68	1308914.63	Картометрический	1.00	-
1232	510504.13	1308938.38	Картометрический	1.00	-
1233	510504.78	1308943.08	Картометрический	1.00	-
1234	510649.11	1308922.27	Картометрический	1.00	-
1235	510644.07	1308894.15	Картометрический	1.00	-
1236	510653.05	1308893.02	Картометрический	1.00	-
1237	510654.35	1308887.59	Картометрический	1.00	-
1238	510659.27	1308885.43	Картометрический	1.00	-
1239	510900.97	1308848.57	Картометрический	1.00	-
1240	510902.26	1308856.29	Картометрический	1.00	-
1241	510905.71	1308880.04	Картометрический	1.00	-
1242	510906.44	1308884.28	Картометрический	1.00	-
1243	510936.64	1308878.82	Картометрический	1.00	-
1244	510939.92	1308875.07	Картометрический	1.00	-
1245	510936.47	1308851.32	Картометрический	1.00	-
1246	510936.36	1308850.67	Картометрический	1.00	-
1247	510944.03	1308849.43	Картометрический	1.00	-
1248	510947.54	1308843.54	Картометрический	1.00	-
1249	510953.99	1308841.14	Картометрический	1.00	-
1250	510959.18	1308840.69	Картометрический	1.00	-
1251	511093.09	1308822.23	Картометрический	1.00	-
1252	511244.04	1308797.25	Картометрический	1.00	-
1253	511251.00	1308801.18	Картометрический	1.00	-
1254	511253.50	1308810.59	Картометрический	1.00	-
1255	511263.73	1308809.41	Картометрический	1.00	-
1256	511262.96	1308802.16	Картометрический	1.00	-
1257	511267.02	1308796.49	Картометрический	1.00	-
1258	511275.34	1308794.61	Картометрический	1.00	-
1259	511415.55	1308774.65	Картометрический	1.00	-
1260	511615.44	1308746.49	Картометрический	1.00	-
1261	511637.67	1308743.43	Картометрический	1.00	-
1262	511638.74	1308749.29	Картометрический	1.00	-
1263	511641.97	1308773.07	Картометрический	1.00	-
1264	511644.21	1308789.59	Картометрический	1.00	-
1265	511699.27	1308781.22	Картометрический	1.00	-
1266	511692.72	1308734.87	Картометрический	1.00	-
1267	511735.80	1308728.38	Картометрический	1.00	-
1268	511736.85	1308737.06	Картометрический	1.00	-
1269	511740.02	1308758.83	Картометрический	1.00	-
1270	511741.14	1308766.71	Картометрический	1.00	-
1271	511778.57	1308760.62	Картометрический	1.00	-
1272	511777.56	1308753.37	Картометрический	1.00	-

1	2	3	4	5	6
1273	511774.40	1308731.60	Картометрический	1.00	-
1274	511773.02	1308722.78	Картометрический	1.00	-
1275	511815.89	1308716.33	Картометрический	1.00	-
1276	511817.09	1308725.77	Картометрический	1.00	-
1277	511820.26	1308747.54	Картометрический	1.00	-
1278	511820.98	1308753.44	Картометрический	1.00	-
1279	511874.61	1308744.66	Картометрический	1.00	-
1280	511869.26	1308723.72	Картометрический	1.00	-
1281	511879.07	1308721.55	Картометрический	1.00	-
1282	511880.47	1308712.35	Картометрический	1.00	-
1283	511883.03	1308708.26	Картометрический	1.00	-
1284	511886.99	1308706.61	Картометрический	1.00	-
1285	511907.14	1308703.34	Картометрический	1.00	-
1286	511930.91	1308700.20	Картометрический	1.00	-
1287	511941.46	1308698.36	Картометрический	1.00	-
1288	511941.77	1308700.78	Картометрический	1.00	-
1289	511947.06	1308733.97	Картометрический	1.00	-
1290	511949.45	1308749.02	Картометрический	1.00	-
1291	511951.76	1308763.59	Картометрический	1.00	-
1292	511958.68	1308762.35	Картометрический	1.00	-
1293	511989.45	1308756.83	Картометрический	1.00	-
1294	511985.95	1308742.87	Аналитический	0.10	-
1295	511979.13	1308707.78	Аналитический	0.10	-
1296	511987.73	1308705.97	Аналитический	0.10	-
1297	511988.06	1308695.37	Аналитический	0.10	-
1298	511992.21	1308690.31	Картометрический	1.00	-
981	512147.90	1308668.59	Картометрический	1.00	-
1299	511690.43	1309588.36	Картометрический	1.00	-
1300	511630.67	1309650.50	Картометрический	1.00	-
1301	511574.76	1309573.66	Картометрический	1.00	-
1302	511557.32	1309549.89	Картометрический	1.00	-
1303	511522.34	1309501.13	Картометрический	1.00	-
1304	511477.19	1309433.63	Картометрический	1.00	-
1305	511446.77	1309384.83	Картометрический	1.00	-
1306	511518.90	1309354.55	Картометрический	1.00	-
1307	511571.12	1309426.38	Картометрический	1.00	-
1308	511648.51	1309531.45	Картометрический	1.00	-
1309	511675.63	1309568.27	Картометрический	1.00	-
1299	511690.43	1309588.36	Картометрический	1.00	-
1310	511626.71	1309656.57	Картометрический	1.00	-
1311	511531.75	1309769.84	Картометрический	1.00	-
1312	511503.59	1309768.44	Картометрический	1.00	-
1313	511454.49	1309751.44	Картометрический	1.00	-
1314	511310.77	1309625.38	Картометрический	1.00	-
1315	511264.97	1309573.19	Картометрический	1.00	-
1316	511347.92	1309456.60	Картометрический	1.00	-
1317	511371.43	1309432.67	Картометрический	1.00	-
1318	511386.43	1309417.46	Картометрический	1.00	-
1319	511422.37	1309452.23	Картометрический	1.00	-

1	2	3	4	5	6
1320	511594.71	1309624.96	Картометрический	1.00	-
1310	511626.71	1309656.57	Картометрический	1.00	-
1321	511374.69	1309350.62	Картометрический	1.00	-
1322	511119.77	1309804.42	Картометрический	1.00	-
1323	510860.43	1309752.77	Картометрический	1.00	-
1324	510980.20	1309531.56	Картометрический	1.00	-
1325	511073.80	1309358.67	Картометрический	1.00	-
1326	511081.04	1309357.73	Картометрический	1.00	-
1327	511083.36	1309353.94	Картометрический	1.00	-
1328	511090.20	1309356.58	Картометрический	1.00	-
1329	511274.21	1309333.09	Картометрический	1.00	-
1330	511265.30	1309351.96	Картометрический	1.00	-
1331	511290.04	1309358.67	Картометрический	1.00	-
1332	511307.85	1309359.36	Картометрический	1.00	-
1333	511326.49	1309358.43	Картометрический	1.00	-
1334	511348.20	1309354.12	Картометрический	1.00	-
1335	511367.99	1309351.23	Картометрический	1.00	-
1321	511374.69	1309350.62	Картометрический	1.00	-
1336	511929.32	1309129.40	Картометрический	1.00	-
1337	511932.72	1309179.61	Картометрический	1.00	-
1338	511922.52	1309190.01	Картометрический	1.00	-
1339	511893.71	1309195.25	Картометрический	1.00	-
1340	511893.35	1309195.32	Картометрический	1.00	-
1341	511880.95	1309197.49	Картометрический	1.00	-
1342	511877.73	1309197.62	Картометрический	1.00	-
1343	511875.91	1309197.17	Картометрический	1.00	-
1344	511855.24	1309192.09	Картометрический	1.00	-
1345	511846.95	1309137.34	Картометрический	1.00	-
1346	511900.90	1309129.85	Картометрический	1.00	-
1347	511901.15	1309132.37	Картометрический	1.00	-
1336	511929.32	1309129.40	Картометрический	1.00	-
1348	511211.46	1310339.02	Картометрический	1.00	-
1349	511212.93	1310342.66	Картометрический	1.00	-
1350	511212.47	1310342.84	Картометрический	1.00	-
1351	511211.00	1310339.20	Картометрический	1.00	-
1348	511211.46	1310339.02	Картометрический	1.00	-
1352	511068.80	1310283.03	Картометрический	1.00	-
1353	511068.64	1310283.21	Картометрический	1.00	-
1354	511068.46	1310283.05	Картометрический	1.00	-
1355	511068.62	1310282.87	Картометрический	1.00	-
1352	511068.80	1310283.03	Картометрический	1.00	-
1356	510473.72	1310225.79	Картометрический	1.00	-
1357	510453.93	1310313.62	Картометрический	1.00	-
1358	510450.91	1310328.70	Картометрический	1.00	-
1359	510351.67	1310306.54	Картометрический	1.00	-
1360	510347.16	1310326.78	Картометрический	1.00	-

1	2	3	4	5	6
1361	510236.44	1310302.29	Картометрический	1.00	-
1362	510263.71	1310179.28	Картометрический	1.00	-
1363	510269.58	1310180.55	Картометрический	1.00	-
1364	510317.58	1310191.19	Картометрический	1.00	-
1365	510322.39	1310171.26	Картометрический	1.00	-
1366	510326.47	1310151.87	Картометрический	1.00	-
1367	510326.63	1310151.29	Картометрический	1.00	-
1368	510376.46	1310163.12	Картометрический	1.00	-
1369	510368.93	1310202.50	Картометрический	1.00	-
1370	510374.79	1310203.52	Картометрический	1.00	-
1371	510375.18	1310203.61	Картометрический	1.00	-
1372	510426.67	1310215.22	Картометрический	1.00	-
1356	510473.72	1310225.79	Картометрический	1.00	-
1373	511439.69	1309916.13	Картометрический	1.00	-
1374	511439.60	1309916.62	Картометрический	1.00	-
1375	511439.11	1309916.53	Картометрический	1.00	-
1376	511439.20	1309916.04	Картометрический	1.00	-
1373	511439.69	1309916.13	Картометрический	1.00	-
1377	511017.01	1310242.79	Картометрический	1.00	-
1378	511016.63	1310243.11	Картометрический	1.00	-
1379	511012.56	1310238.43	Картометрический	1.00	-
1380	511012.94	1310238.11	Картометрический	1.00	-
1377	511017.01	1310242.79	Картометрический	1.00	-

3. Сведения о характерных точках части (частей) границы объекта

Обозначение характерных точек части границы	Координаты, м		Метод определения координат характерной точки	Средняя квадратическая погрешность положения характерной точки (Mt), м	Описание обозначения точки на местности (при наличии)
	X	Y			
1	2	3	4	5	6
Часть №					
-	-	-	-	-	-

Раздел 3

Сведения о местоположении измененных (уточненных) границ объекта							
1. Система координат: -							
2. Сведения о характерных точках границ объекта							
Обозначение характерных точек границ	Существующие координаты, м		Измененные (уточненные) координаты, м		Метод определения координат характерной точки	Средняя квадратическая погрешность положения характерной точки (Mt), м	Описание обозначения точки на местности (при наличии)
	X	Y	X	Y			
1	2	3	4	5	6	7	8
-	-	-	-	-	-	-	-
3.Сведения о характерных точках части (частей) границы объекта							
Часть №							
-	-	-	-	-	-	-	-

Раздел 4

План границ объекта



Используемые условные знаки и обозначения:

- границы территориальной зоны
- границы муниципального образования
- характерная точка границ территориальной зоны

Руководитель БУВО «Нормативно-проектный центр»
Подпись Ю.В.Шалыгина Дата «23» апреля 2021 г.
Место для оттиска печати (при наличии) лица, составившего описание местоположения границ объекта

Масштаб 1:10000

ОПИСАНИЕ МЕСТОПОЛОЖЕНИЯ ГРАНИЦ

Зона застройки малоэтажными многоквартирными жилыми домами - Ж2

(наименование объекта, местоположение границ которого описано
(далее - объект)

Раздел 1

Сведения об объекте		
№ п/п	Характеристики объекта	Описание характеристик
1	2	3
1	Местоположение объекта	Воронежская область, Новоусманский муниципальный район, Отрадненское сельское поселение, посёлок Отрадное
2	Площадь объекта ± величина погрешности определения площади (Р ± Дельта Р)	98979+/-5506 м²
3	Иные характеристики объекта	-

Раздел 2

Сведения о местоположении границ объекта					
1. Система координат: МСК - 36, зона 1					
2. Сведения о характерных точках границ объекта					
Обозначение характерных точек границ	Координаты, м		Метод определения координат характерной точки	Средняя квадратическая погрешность положения характерной точки (Mt), м	Описание обозначения точки на местности (при наличии)
	X	Y			
1	2	3	4	5	6
1	515399.19	1307215.54	Картометрический	5.00	-
2	515399.84	1307228.61	Картометрический	5.00	-
3	515401.64	1307307.03	Картометрический	5.00	-
4	515400.47	1307307.11	Картометрический	5.00	-
5	515385.68	1307308.73	Аналитический	0.10	-
6	515385.42	1307305.07	Аналитический	0.10	-
7	515384.63	1307293.81	Аналитический	0.10	-
8	515380.46	1307233.96	Аналитический	0.10	-
9	515379.31	1307217.50	Аналитический	0.10	-
10	515398.27	1307215.69	Картометрический	5.00	-
1	515399.19	1307215.54	Картометрический	5.00	-
11	514310.05	1308322.76	Аналитический	0.10	-
12	514321.04	1308338.55	Аналитический	0.10	-
13	514306.27	1308348.74	Аналитический	0.10	-
14	514301.80	1308351.98	Аналитический	0.10	-
15	514300.19	1308353.17	Аналитический	0.10	-
16	514276.94	1308370.36	Аналитический	0.10	-
17	514260.05	1308348.03	Аналитический	0.10	-
11	514310.05	1308322.76	Аналитический	0.10	-
18	513997.27	1309396.88	Картометрический	1.00	-
19	513999.20	1309426.72	Картометрический	1.00	-
20	514001.04	1309456.83	Картометрический	1.00	-
21	513967.80	1309458.88	Картометрический	1.00	-
22	513932.96	1309461.02	Картометрический	1.00	-
23	513913.01	1309462.31	Картометрический	1.00	-
24	513911.04	1309432.48	Картометрический	1.00	-
25	513909.10	1309402.67	Картометрический	1.00	-
26	513939.04	1309400.74	Картометрический	1.00	-
27	513958.83	1309399.23	Картометрический	1.00	-
18	513997.27	1309396.88	Картометрический	1.00	-

1	2	3	4	5	6
28	512483.50	1308680.48	Картометрический	1.00	-
29	512473.35	1308763.20	Картометрический	1.00	-
30	512450.65	1308768.95	Картометрический	1.00	-
31	512401.31	1308778.83	Картометрический	1.00	-
32	512384.20	1308782.84	Картометрический	1.00	-
33	512375.87	1308747.16	Картометрический	1.00	-
34	512356.03	1308750.62	Картометрический	1.00	-
35	512353.55	1308726.78	Картометрический	1.00	-
36	512349.63	1308689.04	Картометрический	1.00	-
37	512354.63	1308688.72	Картометрический	1.00	-
38	512365.71	1308688.00	Картометрический	1.00	-
39	512374.17	1308687.45	Картометрический	1.00	-
40	512398.97	1308685.85	Картометрический	1.00	-
41	512408.86	1308685.21	Картометрический	1.00	-
42	512432.23	1308683.70	Картометрический	1.00	-
43	512465.49	1308681.55	Картометрический	1.00	-
28	512483.50	1308680.48	Картометрический	1.00	-
44	512346.67	1308735.28	Картометрический	1.00	-
45	512354.57	1308825.78	Картометрический	1.00	-
46	512243.64	1308840.40	Картометрический	1.00	-
47	512242.31	1308828.39	Картометрический	1.00	-
48	512241.37	1308825.87	Картометрический	1.00	-
49	512232.07	1308826.79	Картометрический	1.00	-
50	512229.46	1308829.50	Картометрический	1.00	-
51	512214.85	1308831.15	Картометрический	1.00	-
52	512206.46	1308844.06	Картометрический	1.00	-
53	512203.35	1308844.43	Картометрический	1.00	-
54	512195.65	1308856.41	Картометрический	1.00	-
55	512181.63	1308858.27	Картометрический	1.00	-
56	512190.01	1308931.30	Картометрический	1.00	-
57	512190.87	1308936.29	Картометрический	1.00	-
58	512203.21	1308935.04	Аналитический	0.10	-
59	512250.51	1308928.68	Аналитический	0.10	-
60	512292.60	1308923.99	Аналитический	0.10	-
61	512307.72	1308921.00	Картометрический	1.00	-
62	512365.23	1308914.77	Картометрический	1.00	-
63	512371.70	1308969.98	Картометрический	1.00	-
64	512356.21	1308971.66	Картометрический	1.00	-
65	512316.58	1308977.55	Картометрический	1.00	-
66	512273.96	1308982.34	Картометрический	1.00	-
67	512279.86	1309012.79	Картометрический	1.00	-
68	512281.32	1309021.73	Картометрический	1.00	-

1	2	3	4	5	6
69	512283.69	1309034.81	Картометрический	1.00	-
70	512287.17	1309054.12	Картометрический	1.00	-
71	512290.13	1309069.99	Картометрический	1.00	-
72	512336.39	1309062.13	Картометрический	1.00	-
73	512345.36	1309061.15	Картометрический	1.00	-
74	512348.16	1309111.80	Картометрический	1.00	-
75	512348.48	1309114.34	Картометрический	1.00	-
76	512348.80	1309117.87	Картометрический	1.00	-
77	512323.31	1309120.63	Картометрический	1.00	-
78	512300.62	1309122.88	Картометрический	1.00	-
79	512309.76	1309176.24	Картометрический	1.00	-
80	512303.98	1309177.55	Картометрический	1.00	-
81	512296.83	1309179.50	Картометрический	1.00	-
82	512284.13	1309182.03	Картометрический	1.00	-
83	512274.17	1309184.14	Картометрический	1.00	-
84	512242.06	1309190.69	Картометрический	1.00	-
85	512236.88	1309192.27	Картометрический	1.00	-
86	512222.64	1309196.44	Картометрический	1.00	-
87	512216.77	1309152.92	Картометрический	1.00	-
88	512214.20	1309133.75	Картометрический	1.00	-
89	512212.39	1309114.83	Аналитический	0.10	-
90	512209.22	1309094.08	Аналитический	0.10	-
91	512198.37	1309094.90	Картометрический	1.00	-
92	512176.88	1309097.87	Картометрический	1.00	-
93	512172.22	1309037.51	Аналитический	0.10	-
94	512162.67	1308970.13	Картометрический	1.00	-
95	512160.17	1308939.98	Картометрический	1.00	-
96	512143.37	1308931.35	Аналитический	0.10	-
97	512141.51	1308924.32	Аналитический	0.10	-
98	512126.85	1308924.96	Картометрический	1.00	-
99	512116.51	1308895.38	Картометрический	1.00	-
100	512095.37	1308830.54	Аналитический	0.10	-
101	512093.72	1308824.36	Аналитический	0.10	-
102	512093.76	1308823.90	Картометрический	1.00	-
103	512092.33	1308819.49	Картометрический	1.00	-
104	512079.61	1308779.91	Картометрический	1.00	-
105	512075.29	1308780.22	Аналитический	0.10	-
106	512072.22	1308780.99	Картометрический	1.00	-
107	512067.23	1308782.21	Картометрический	1.00	-
108	512062.33	1308783.21	Картометрический	1.00	-
109	512056.79	1308784.33	Картометрический	1.00	-
110	512055.54	1308784.59	Картометрический	1.00	-
111	512051.18	1308785.47	Картометрический	1.00	-
112	512046.72	1308786.38	Картометрический	1.00	-

1	2	3	4	5	6
113	512045.53	1308780.54	Картометрический	1.00	-
114	512044.72	1308776.58	Картометрический	1.00	-
115	512049.19	1308775.77	Картометрический	1.00	-
116	512053.56	1308774.90	Картометрический	1.00	-
117	512065.34	1308772.93	Картометрический	1.00	-
118	512070.33	1308771.71	Картометрический	1.00	-
119	512077.16	1308770.32	Картометрический	1.00	-
120	512106.86	1308766.37	Картометрический	1.00	-
121	512112.40	1308773.83	Картометрический	1.00	-
122	512119.06	1308800.97	Картометрический	1.00	-
123	512121.65	1308812.33	Аналитический	0.10	-
124	512131.98	1308810.60	Аналитический	0.10	-
125	512138.21	1308809.86	Аналитический	0.10	-
126	512155.08	1308808.10	Картометрический	1.00	-
127	512159.37	1308807.07	Картометрический	1.00	-
128	512155.03	1308768.69	Картометрический	1.00	-
129	512153.14	1308756.31	Картометрический	1.00	-
130	512150.37	1308733.73	Картометрический	1.00	-
131	512147.78	1308718.09	Картометрический	1.00	-
132	512153.33	1308717.28	Картометрический	1.00	-
133	512171.82	1308714.84	Картометрический	1.00	-
134	512171.75	1308710.15	Картометрический	1.00	-
135	512170.13	1308695.24	Картометрический	1.00	-
136	512276.01	1308683.74	Картометрический	1.00	-
137	512277.63	1308698.65	Картометрический	1.00	-
138	512297.51	1308696.50	Картометрический	1.00	-
139	512297.83	1308699.36	Картометрический	1.00	-
140	512299.06	1308699.28	Картометрический	1.00	-
141	512311.43	1308698.37	Картометрический	1.00	-
142	512316.16	1308738.79	Картометрический	1.00	-
143	512319.30	1308738.38	Картометрический	1.00	-
44	512346.67	1308735.28	Картометрический	1.00	-
144	512239.63	1308758.13	Картометрический	1.00	-
145	512244.62	1308797.82	Картометрический	1.00	-
146	512224.77	1308800.31	Картометрический	1.00	-
147	512222.28	1308780.46	Картометрический	1.00	-
148	512200.10	1308783.25	Картометрический	1.00	-
149	512206.24	1308832.08	Картометрический	1.00	-
150	512186.40	1308834.58	Картометрический	1.00	-
151	512177.77	1308765.90	Картометрический	1.00	-
144	512239.63	1308758.13	Картометрический	1.00	-
152	511692.72	1308734.87	Картометрический	1.00	-

1	2	3	4	5	6
153	511699.27	1308781.22	Картометрический	1.00	-
154	511644.21	1308789.59	Картометрический	1.00	-
155	511641.97	1308773.07	Картометрический	1.00	-
156	511638.74	1308749.29	Картометрический	1.00	-
157	511637.67	1308743.43	Картометрический	1.00	-
152	511692.72	1308734.87	Картометрический	1.00	-
158	511625.29	1309843.54	Картометрический	1.00	-
159	511618.39	1309852.59	Аналитический	0.10	-
160	511579.05	1309904.20	Аналитический	0.10	-
161	511575.45	1309908.93	Аналитический	0.10	-
162	511489.97	1309840.78	Аналитический	0.10	-
163	511494.14	1309835.82	Аналитический	0.10	-
164	511497.36	1309831.99	Аналитический	0.10	-
165	511532.36	1309790.33	Картометрический	1.00	-
166	511590.62	1309802.70	Картометрический	1.00	-
158	511625.29	1309843.54	Картометрический	1.00	-

3. Сведения о характерных точках части (частей) границы объекта


Обозначение характерных точек части границы	Координаты, м		Метод определения координат характерной точки	Средняя квадратическая погрешность положения характерной точки (Mt), м	Описание обозначения точки на местности (при наличии)
	X	Y			
1	2	3	4	5	6
Часть №					
-	-	-	-	-	-

Раздел 3

Сведения о местоположении измененных (уточненных) границ объекта							
1. Система координат: -							
2. Сведения о характерных точках границ объекта							
Обозначение характерных точек границ	Существующие координаты, м		Измененные (уточненные) координаты, м		Метод определения координат характерной точки	Средняя квадратическая погрешность положения характерной точки (Mt), м	Описание обозначения точки на местности (при наличии)
	X	Y	X	Y			
1	2	3	4	5	6	7	8
-	-	-	-	-	-	-	-
3.Сведения о характерных точках части (частей) границы объекта							
Часть №							
-	-	-	-	-	-	-	-

Раздел 4

План границ объекта

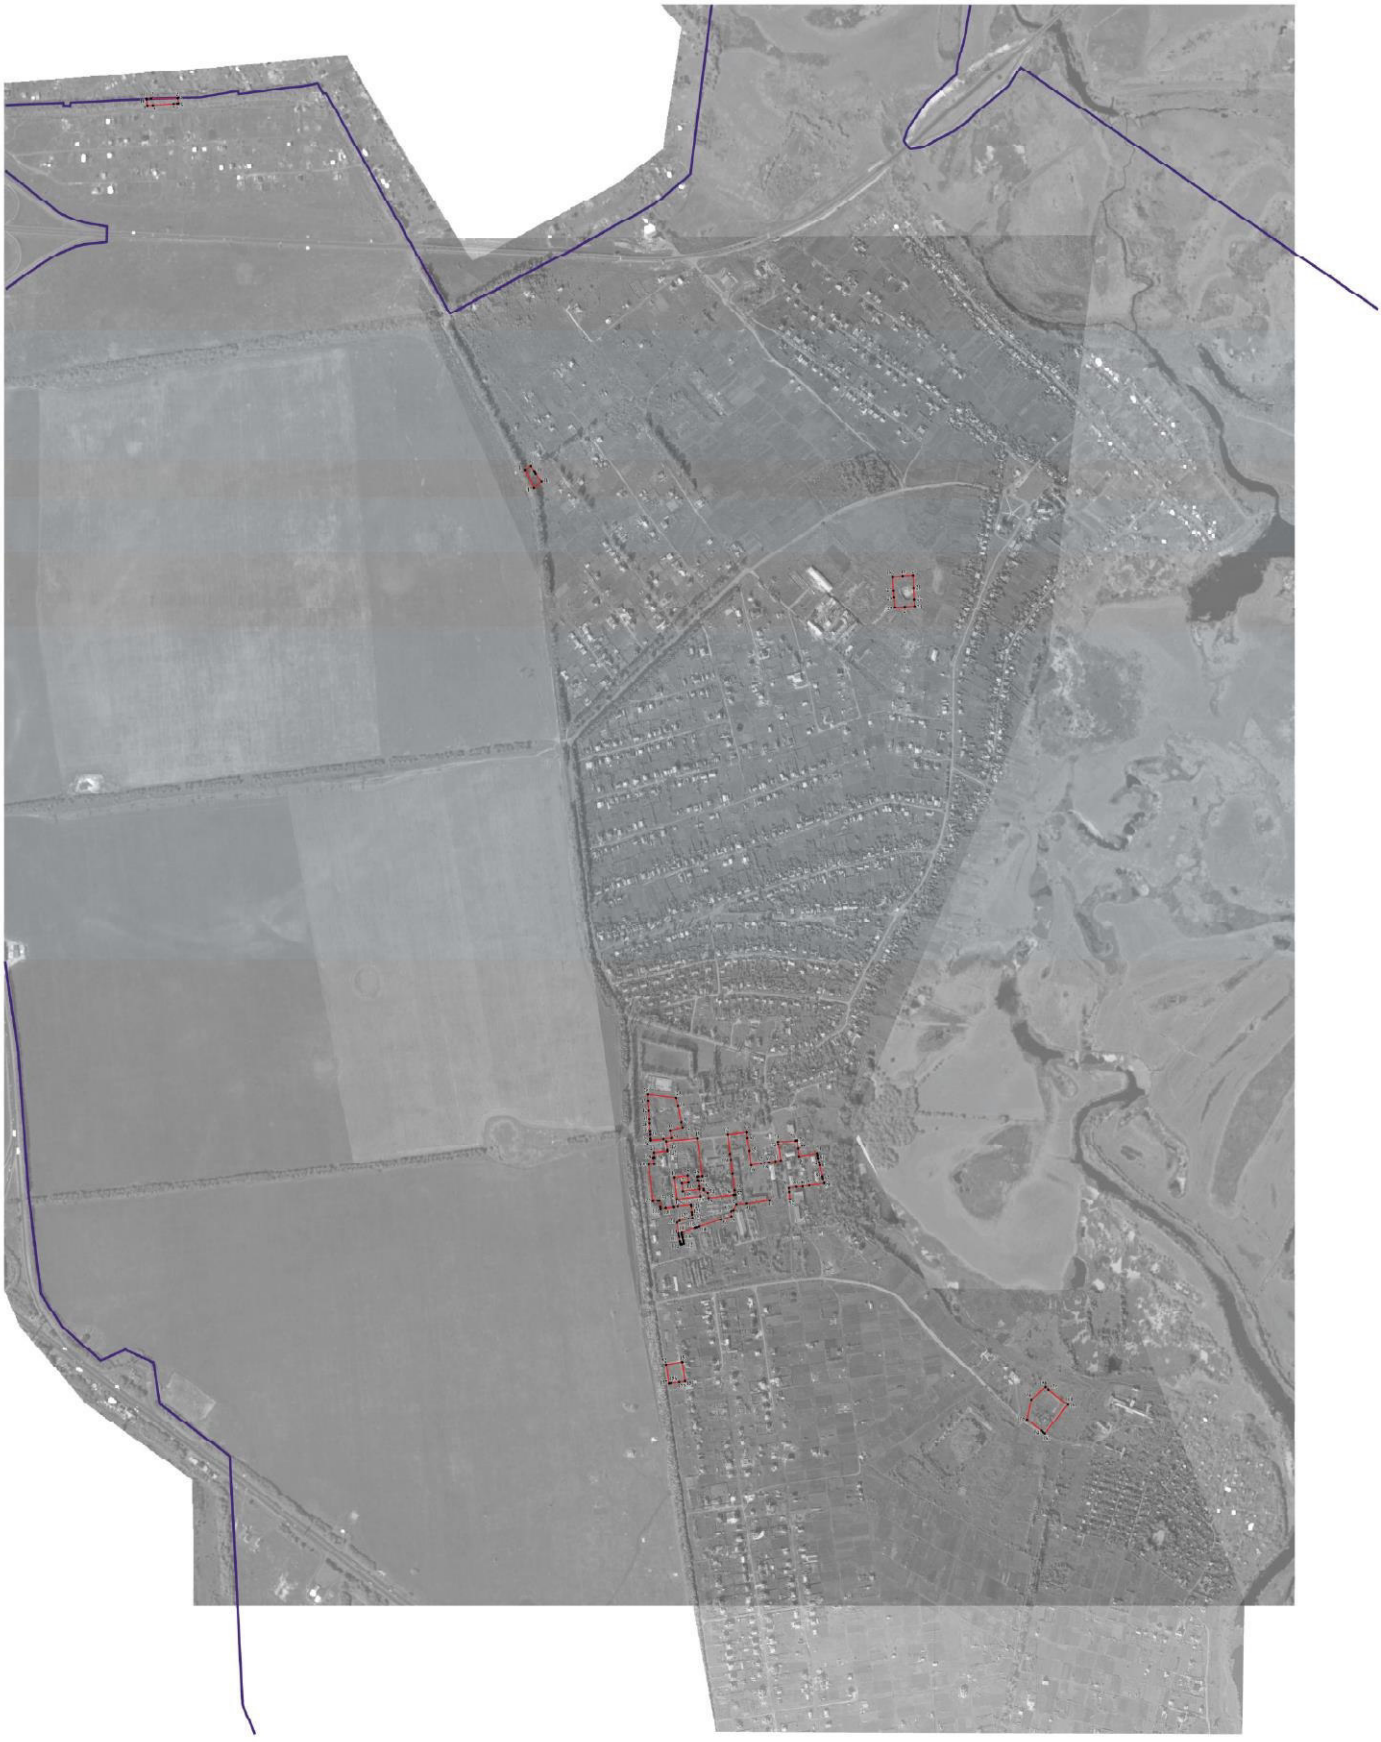

Используемые условные знаки и обозначения:

- граница территориальной зоны
- граница муниципального образования
- характерная точка границ территориальной зоны

Масштаб 1:5000

Руководитель БУВО «Нормативно-проектный центр»
Подпись _____ Ю.В. Шалыгина Дата «23» апреля 2021 г.

Место для оттиска печати (при наличии) лица, составившего описание местоположения границ объекта

ОПИСАНИЕ МЕСТОПОЛОЖЕНИЯ ГРАНИЦ

Зона застройки среднеэтажными жилыми домами – Ж3

(наименование объекта, местоположение границ которого описано
(далее - объект)

Раздел 1

Сведения об объекте		
№ п/п	Характеристики объекта	Описание характеристик
1	2	3
1	Местоположение объекта	Воронежская область, Новоусманский муниципальный район, Отрадненское сельское поселение, посёлок Отрадное
2	Площадь объекта ± величина погрешности определения площади (Р ± Дельта Р)	6824+/-289 м²
3	Иные характеристики объекта	-

Раздел 2


Сведения о местоположении границ объекта					
1. Система координат: МСК - 36, зона 1					
2. Сведения о характерных точках границ объекта					
Обозначение характерных точек границ	Координаты, м		Метод определения координат характерной точки	Средняя квадратическая погрешность положения характерной точки (Mt), м	Описание обозначения точки на местности (при наличии)
	X	Y			
1	2	3	4	5	6
1	512387.05	1308856.96	Картометрический	1.00	-
2	512392.51	1308920.39	Картометрический	1.00	-
3	512402.65	1308967.59	Картометрический	1.00	-
4	512411.41	1309000.74	Картометрический	1.00	-
5	512428.62	1308998.86	Картометрический	1.00	-
6	512431.46	1309016.99	Картометрический	1.00	-
7	512437.10	1309044.44	Картометрический	1.00	-
8	512433.35	1309045.10	Картометрический	1.00	-
9	512417.88	1309046.59	Картометрический	1.00	-
10	512381.76	1309053.84	Картометрический	1.00	-
11	512375.25	1308999.32	Картометрический	1.00	-
12	512371.70	1308969.98	Картометрический	1.00	-
13	512365.23	1308914.77	Картометрический	1.00	-
14	512358.68	1308860.82	Картометрический	1.00	-
15	512363.41	1308860.42	Картометрический	1.00	-
1	512387.05	1308856.96	Картометрический	1.00	-
3. Сведения о характерных точках части (частей) границы объекта					
Обозначение характерных точек части границы	Координаты, м		Метод определения координат характерной точки	Средняя квадратическая погрешность положения характерной точки (Mt), м	Описание обозначения точки на местности (при наличии)
	X	Y			
1	2	3	4	5	6
Часть №					
-	-	-	-	-	-

Раздел 3

Сведения о местоположении измененных (уточненных) границ объекта							
1. Система координат: -							
2. Сведения о характерных точках границ объекта							
Обозначение характерных точек границ	Существующие координаты, м		Измененные (уточненные) координаты, м		Метод определения координат характерной точки	Средняя квадратическая погрешность положения характерной точки (Mt), м	Описание обозначения точки на местности (при наличии)
	X	Y	X	Y			
1	2	3	4	5	6	7	8
-	-	-	-	-	-	-	-
3.Сведения о характерных точках части (частей) границы объекта							
Часть №							
-	-	-	-	-	-	-	-

Раздел 4

План границ объекта

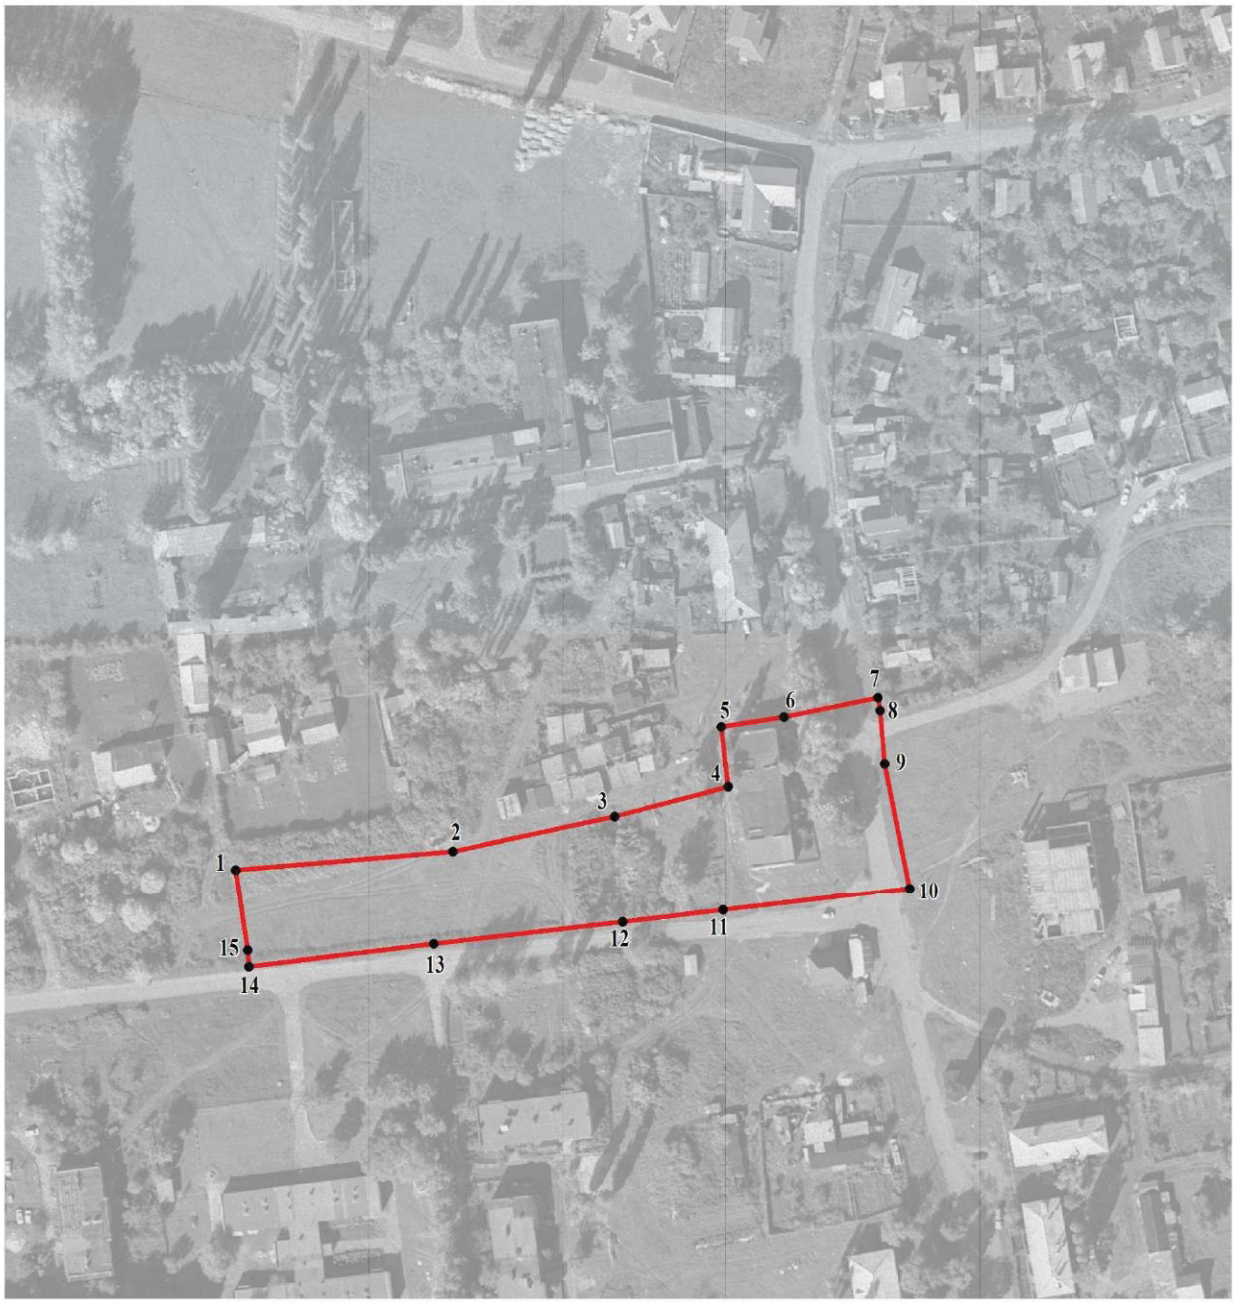

Масштаб 1:2000

Используемые условные знаки и обозначения:

границы территориальной зоны

• 1 характерная точка границ территориальной зоны

Руководитель БУ ВО «Нормативно-проектный центр»
Подпись _____ Ю.В.Шалыгина Дата « 23 » апреля 2021 г.

Место для оттиска печати (при наличии) лица, составившего описание местоположения границ объекта

ОПИСАНИЕ МЕСТОПОЛОЖЕНИЯ ГРАНИЦ

Зона застройки многоэтажными жилыми домами – Ж4

(наименование объекта, местоположение границ которого описано
(далее - объект)

Раздел 1

Сведения об объекте		
№ п/п	Характеристики объекта	Описание характеристик
1	2	3
1	Местоположение объекта	Воронежская область, Новоусманский муниципальный район, Отрадненское сельское поселение, посёлок Отрадное
2	Площадь объекта ± величина погрешности определения площади (Р ± Дельта Р)	1757583+/-23200 м²
3	Иные характеристики объекта	-

Раздел 2

Сведения о местоположении границ объекта					
1. Система координат: МСК - 36, зона 1					
2. Сведения о характерных точках границ объекта					
Обозначение характерных точек границ	Координаты, м		Метод определения координат характерной точки	Средняя квадратическая погрешность положения характерной точки (Mt), м	Описание обозначения точки на местности (при наличии)
	X	Y			
1	2	3	4	5	6
1	514582.15	1306818.89	Картометрический	5.00	-
2	514584.72	1306852.23	Аналитический	0.10	-
3	514600.32	1306952.46	Аналитический	0.10	-
4	514631.58	1307153.31	Аналитический	0.10	-
5	514725.87	1307759.08	Аналитический	0.10	-
6	514732.01	1307798.51	Аналитический	0.10	-
7	514751.65	1307950.33	Аналитический	0.10	-
8	514766.03	1308061.47	Аналитический	0.10	-
9	514771.12	1308100.75	Аналитический	0.10	-
10	514768.55	1308102.17	Аналитический	0.10	-
11	514768.53	1308102.17	Аналитический	0.10	-
12	514755.73	1308097.64	Аналитический	0.10	-
13	514744.90	1308103.20	Аналитический	0.10	-
14	514512.48	1308220.53	Аналитический	0.10	-
15	514310.05	1308322.76	Аналитический	0.10	-
16	514260.05	1308348.03	Аналитический	0.10	-
17	514234.01	1308361.16	Аналитический	0.10	-
18	514143.69	1308373.04	Аналитический	0.10	-
19	514060.31	1308384.02	Аналитический	0.10	-
20	514050.29	1308385.34	Аналитический	0.10	-
21	513950.79	1308398.39	Аналитический	0.10	-
22	513951.47	1308341.13	Аналитический	0.10	-
23	513951.82	1308311.80	Аналитический	0.10	-
24	513952.38	1308264.38	Аналитический	0.10	-
25	513953.91	1308134.61	Картометрический	5.00	-
26	513956.04	1307953.99	Картометрический	5.00	-
27	513964.87	1307205.06	Картометрический	5.00	-
28	513965.44	1307156.72	Картометрический	5.00	-
29	513965.63	1307140.74	Картометрический	5.00	-
30	513965.96	1307112.70	Картометрический	5.00	-
31	513969.65	1306799.65	Картометрический	5.00	-
1	514582.15	1306818.89	Картометрический	5.00	-
32	514303.36	1307712.24	Аналитический	0.10	-
33	514301.88	1307833.66	Аналитический	0.10	-
34	513973.84	1307829.68	Аналитический	0.10	-

1	2	3	4	5	6
35	513975.32	1307708.26	Аналитический	0.10	-
32	514303.36	1307712.24	Аналитический	0.10	-
36	514235.48	1308138.05	Картометрический	1.00	-
37	514233.97	1308267.49	Картометрический	1.00	-
38	514137.45	1308266.42	Картометрический	1.00	-
39	514138.98	1308136.87	Картометрический	1.00	-
36	514235.48	1308138.05	Картометрический	1.00	-
40	514521.94	1307711.51	Аналитический	0.10	-
41	514520.40	1307839.73	Аналитический	0.10	-
42	514436.34	1307838.72	Аналитический	0.10	-
43	514437.84	1307710.49	Аналитический	0.10	-
40	514521.94	1307711.51	Аналитический	0.10	-
44	514108.56	1308136.50	Аналитический	0.10	-
45	514107.59	1308218.31	Аналитический	0.10	-
46	514034.67	1308217.41	Аналитический	0.10	-
47	514021.56	1308217.25	Аналитический	0.10	-
48	514022.59	1308135.45	Аналитический	0.10	-
44	514108.56	1308136.50	Аналитический	0.10	-
49	512643.77	1307443.05	Аналитический	0.10	-
50	512678.12	1307720.64	Аналитический	0.10	-
51	512760.26	1308384.55	Аналитический	0.10	-
52	512461.98	1308427.89	Аналитический	0.10	-
53	512432.46	1308189.35	Аналитический	0.10	-
54	512405.12	1307968.38	Аналитический	0.10	-
55	512312.09	1307979.86	Аналитический	0.10	-
56	512309.54	1307959.75	Аналитический	0.10	-
57	512307.00	1307939.26	Аналитический	0.10	-
58	512259.13	1307945.28	Аналитический	0.10	-
59	512232.28	1307948.56	Аналитический	0.10	-
60	512233.76	1307960.57	Аналитический	0.10	-
61	512237.29	1307989.09	Аналитический	0.10	-
62	512142.37	1308000.81	Аналитический	0.10	-
63	512170.38	1308221.77	Аналитический	0.10	-
64	512200.00	1308465.95	Аналитический	0.10	-
65	511889.30	1308511.09	Аналитический	0.10	-
66	511814.31	1307827.52	Аналитический	0.10	-
67	511784.29	1307553.93	Аналитический	0.10	-
68	512034.39	1307521.67	Аналитический	0.10	-
69	512207.75	1307499.30	Аналитический	0.10	-
70	512389.53	1307475.85	Аналитический	0.10	-
49	512643.77	1307443.05	Аналитический	0.10	-
71	512203.37	1307564.77	Аналитический	0.10	-
72	512211.28	1307628.67	Аналитический	0.10	-

1	2	3	4	5	6
73	512217.87	1307681.92	Аналитический	0.10	-
74	512129.16	1307692.89	Аналитический	0.10	-
75	512114.67	1307575.75	Аналитический	0.10	-
71	512203.37	1307564.77	Аналитический	0.10	-
76	512055.01	1307688.31	Аналитический	0.10	-
77	512063.00	1307752.96	Аналитический	0.10	-
78	512068.34	1307796.09	Аналитический	0.10	-
79	511978.50	1307807.20	Аналитический	0.10	-
80	511965.17	1307699.43	Аналитический	0.10	-
81	511982.94	1307697.23	Аналитический	0.10	-
82	512009.10	1307693.99	Аналитический	0.10	-
83	512024.03	1307692.14	Аналитический	0.10	-
76	512055.01	1307688.31	Аналитический	0.10	-
84	512079.61	1308779.91	Картометрический	5.00	-
85	512092.33	1308819.49	Картометрический	5.00	-
86	512093.76	1308823.90	Картометрический	5.00	-
87	512093.72	1308824.36	Аналитический	0.10	-
88	512095.37	1308830.54	Аналитический	0.10	-
89	512116.51	1308895.38	Картометрический	5.00	-
90	512126.85	1308924.96	Картометрический	5.00	-
91	512141.51	1308924.32	Аналитический	0.10	-
92	512143.37	1308931.35	Аналитический	0.10	-
93	512160.17	1308939.98	Картометрический	5.00	-
94	512162.67	1308970.13	Аналитический	0.10	-
95	512172.22	1309037.51	Аналитический	0.10	-
96	512176.88	1309097.87	Картометрический	5.00	-
97	512157.58	1309101.05	Картометрический	5.00	-
98	512106.58	1309108.63	Картометрический	5.00	-
99	512091.02	1309122.67	Аналитический	0.10	-
100	512085.44	1309128.18	Картометрический	5.00	-
101	512082.77	1309130.81	Картометрический	5.00	-
102	512077.29	1309130.61	Аналитический	0.10	-
103	512056.76	1309132.55	Картометрический	5.00	-
104	512021.90	1309135.63	Картометрический	5.00	-
105	512004.33	1309137.15	Аналитический	0.10	-
106	511986.52	1309138.69	Картометрический	5.00	-
107	511958.67	1309141.10	Картометрический	5.00	-
108	511949.95	1309140.96	Картометрический	5.00	-
109	511939.68	1309063.61	Аналитический	0.10	-
110	511921.49	1308948.61	Картометрический	5.00	-
111	511900.89	1308858.62	Аналитический	0.10	-
112	511910.80	1308856.34	Аналитический	0.10	-
113	511914.25	1308855.56	Аналитический	0.10	-
114	511915.20	1308859.76	Аналитический	0.10	-
115	511940.53	1308854.83	Аналитический	0.10	-
116	511955.15	1308851.47	Аналитический	0.10	-

1	2	3	4	5	6
117	511962.03	1308849.89	Аналитический	0.10	-
118	511952.59	1308807.08	Аналитический	0.10	-
119	511955.60	1308806.42	Аналитический	0.10	-
120	511956.96	1308806.11	Аналитический	0.10	-
121	511981.45	1308800.71	Аналитический	0.10	-
122	512001.96	1308796.45	Аналитический	0.10	-
123	512007.68	1308795.12	Аналитический	0.10	-
124	512035.27	1308788.71	Аналитический	0.10	-
125	512046.72	1308786.38	Картометрический	5.00	-
126	512051.18	1308785.47	Картометрический	5.00	-
127	512055.54	1308784.59	Картометрический	5.00	-
128	512056.79	1308784.33	Картометрический	5.00	-
129	512062.33	1308783.21	Картометрический	5.00	-
130	512067.23	1308782.21	Картометрический	5.00	-
131	512072.22	1308780.99	Картометрический	5.00	-
132	512075.29	1308780.22	Аналитический	0.10	-
84	512079.61	1308779.91	Картометрический	5.00	-

3. Сведения о характерных точках части (частей) границы объекта

Обозначение характерных точек части границы	Координаты, м		Метод определения координат характерной точки	Средняя квадратическая погрешность положения характерной точки (Mt), м	Описание обозначения точки на местности (при наличии)
	X	Y			
1	2	3	4	5	6
Часть №					
-	-	-	-	-	-

Раздел 3

Сведения о местоположении измененных (уточненных) границ объекта							
1. Система координат: -							
2. Сведения о характерных точках границ объекта							
Обозначение характерных точек границ	Существующие координаты, м		Измененные (уточненные) координаты, м		Метод определения координат характерной точки	Средняя квадратическая погрешность положения характерной точки (Mt), м	Описание обозначения точки на местности (при наличии)
	X	Y	X	Y			
1	2	3	4	5	6	7	8
-	-	-	-	-	-	-	-
3.Сведения о характерных точках части (частей) границы объекта							
Часть №							
-	-	-	-	-	-	-	-

Раздел 4

План границ объекта



Масштаб 1:5000

Используемые условные знаки и обозначения:

- границы территориальной зоны
- границы муниципального образования
- 1 характерная точка границ территориальной зоны

Руководитель БУВО «Нормативно-проектный центр»
Подпись _____ Ю.В.Шальгина Дата «23» апреля 2021 г.

Место для оттиска печати (при наличии) лица, составившего описание местоположения границ объекта

ОПИСАНИЕ МЕСТОПОЛОЖЕНИЯ ГРАНИЦ

Зона многофункциональной застройки - МФЗ

(наименование объекта, местоположение границ которого описано
(далее - объект)

Раздел 1

Сведения об объекте		
№ п/п	Характеристики объекта	Описание характеристик
1	2	3
1	Местоположение объекта	Воронежская область, Новоусманский муниципальный район, Отрадненское сельское поселение, посёлок Отрадное
2	Площадь объекта ± величина погрешности определения площади (Р ± Дельта Р)	3109632+/-30860 м²
3	Иные характеристики объекта	-

Раздел 2

Сведения о местоположении границ объекта					
1. Система координат: МСК - 36, зона 1					
2. Сведения о характерных точках границ объекта					
Обозначение характерных точек границ	Координаты, м		Метод определения координат характерной точки	Средняя квадратическая погрешность положения характерной точки (Mt), м	Описание обозначения точки на местности (при наличии)
	X	Y			
1	2	3	4	5	6
1	513971.02	1306670.87	Картометрический	5.00	-
2	513969.65	1306799.65	Картометрический	5.00	-
3	513965.96	1307112.70	Картометрический	5.00	-
4	513965.44	1307156.72	Картометрический	5.00	-
5	513964.87	1307205.06	Картометрический	5.00	-
6	513956.04	1307953.99	Картометрический	5.00	-
7	513953.91	1308134.61	Картометрический	1.00	-
8	513952.38	1308264.38	Картометрический	1.00	-
9	513951.82	1308311.80	Картометрический	1.00	-
10	513951.47	1308341.13	Картометрический	1.00	-
11	513950.79	1308398.39	Картометрический	1.00	-
12	513926.45	1308401.66	Картометрический	1.00	-
13	513918.03	1308397.17	Картометрический	1.00	-
14	513905.36	1308397.05	Картометрический	1.00	-
15	513835.59	1308401.64	Картометрический	1.00	-
16	513678.21	1308432.81	Картометрический	1.00	-
17	513560.75	1308456.09	Картометрический	1.00	-
18	513535.72	1308461.04	Картометрический	1.00	-
19	513518.10	1308444.18	Картометрический	1.00	-
20	513487.93	1308440.94	Картометрический	1.00	-
21	513443.69	1308445.98	Картометрический	1.00	-
22	513329.33	1308460.04	Картометрический	1.00	-
23	513245.78	1308470.33	Картометрический	1.00	-
24	513192.76	1308478.74	Картометрический	1.00	-
25	513146.85	1308485.18	Картометрический	1.00	-
26	513031.44	1308499.52	Картометрический	1.00	-
27	512969.35	1308511.10	Картометрический	1.00	-
28	512938.92	1308517.86	Картометрический	1.00	-
29	512892.97	1308528.53	Картометрический	1.00	-
30	512866.02	1308537.60	Картометрический	1.00	-
31	512848.41	1308535.87	Картометрический	1.00	-
32	512833.51	1308542.97	Картометрический	1.00	-
33	512828.32	1308552.24	Картометрический	1.00	-
34	512790.64	1308571.82	Картометрический	1.00	-
35	512762.07	1308587.73	Картометрический	1.00	-
36	512742.35	1308599.20	Картометрический	1.00	-

1	2	3	4	5	6
37	512726.27	1308605.40	Картометрический	1.00	-
38	512700.24	1308613.22	Картометрический	1.00	-
39	512675.87	1308617.43	Картометрический	1.00	-
40	512633.21	1308622.10	Картометрический	1.00	-
41	512593.30	1308623.43	Картометрический	1.00	-
42	512530.48	1308623.04	Картометрический	1.00	-
43	512472.33	1308623.03	Картометрический	1.00	-
44	512409.63	1308626.12	Картометрический	1.00	-
45	512395.79	1308620.11	Картометрический	1.00	-
46	512379.05	1308620.75	Картометрический	1.00	-
47	512367.07	1308628.05	Картометрический	1.00	-
48	512314.80	1308632.89	Картометрический	1.00	-
49	512278.65	1308637.37	Картометрический	1.00	-
50	512239.48	1308643.32	Картометрический	1.00	-
51	512207.20	1308646.36	Картометрический	1.00	-
52	512002.53	1308675.50	Картометрический	1.00	-
53	511955.90	1308683.20	Картометрический	1.00	-
54	511918.61	1308688.64	Картометрический	1.00	-
55	511909.08	1308688.42	Картометрический	1.00	-
56	511905.35	1308685.76	Картометрический	1.00	-
57	511893.97	1308686.89	Картометрический	1.00	-
58	511892.10	1308691.58	Картометрический	1.00	-
59	511885.91	1308693.65	Картометрический	1.00	-
60	511880.20	1308693.92	Картометрический	1.00	-
61	511875.86	1308691.66	Картометрический	1.00	-
62	511874.23	1308689.09	Картометрический	1.00	-
63	511865.46	1308690.00	Картометрический	1.00	-
64	511864.99	1308693.54	Картометрический	1.00	-
65	511861.53	1308695.70	Картометрический	5.00	-
66	511847.24	1308697.99	Картометрический	5.00	-
67	511641.66	1308728.34	Картометрический	5.00	-
68	511382.05	1308504.70	Картометрический	5.00	-
69	511142.74	1308541.41	Картометрический	5.00	-
70	511023.06	1308559.92	Картометрический	5.00	-
71	510909.27	1308577.90	Картометрический	5.00	-
72	510999.75	1308468.90	Картометрический	1.00	-
73	510933.24	1308412.53	Картометрический	1.00	-
74	510803.46	1308565.60	Картометрический	1.00	-
75	510871.99	1308622.81	Картометрический	1.00	-
76	510934.82	1308675.26	Картометрический	1.00	-
77	510983.74	1308716.09	Картометрический	1.00	-
78	510983.60	1308819.56	Картометрический	1.00	-
79	510983.58	1308824.21	Картометрический	1.00	-
80	510944.13	1308829.85	Картометрический	1.00	-
81	510879.88	1308839.73	Картометрический	1.00	-
82	510867.62	1308839.45	Картометрический	1.00	-
83	510851.74	1308841.61	Картометрический	1.00	-
84	510842.39	1308844.14	Картометрический	1.00	-

1	2	3	4	5	6
85	510757.50	1308857.48	Картометрический	1.00	-
86	510679.19	1308868.03	Картометрический	1.00	-
87	510509.41	1308891.61	Картометрический	1.00	-
88	510388.96	1308909.33	Картометрический	1.00	-
89	510340.72	1308915.27	Картометрический	1.00	-
90	510339.52	1308910.10	Картометрический	5.00	-
91	510341.78	1308902.21	Картометрический	5.00	-
92	510342.13	1308901.74	Картометрический	5.00	-
93	510374.29	1308858.59	Картометрический	5.00	-
94	510392.93	1308833.58	Картометрический	5.00	-
95	510516.29	1308669.68	Картометрический	5.00	-
96	510580.31	1308584.63	Картометрический	5.00	-
97	510616.03	1308537.17	Картометрический	5.00	-
98	510668.96	1308455.38	Картометрический	5.00	-
99	510670.16	1308455.48	Картометрический	5.00	-
100	510673.06	1308456.38	Картометрический	5.00	-
101	510675.75	1308457.82	Картометрический	5.00	-
102	510681.53	1308461.85	Картометрический	5.00	-
103	510686.63	1308466.46	Картометрический	5.00	-
104	510705.68	1308482.88	Картометрический	5.00	-
105	510707.41	1308484.36	Картометрический	5.00	-
106	510765.23	1308533.72	Картометрический	5.00	-
107	510895.29	1308380.32	Картометрический	5.00	-
108	510838.95	1308332.54	Картометрический	5.00	-
109	510829.29	1308324.31	Картометрический	5.00	-
110	510829.86	1308323.62	Картометрический	5.00	-
111	510824.65	1308319.23	Картометрический	5.00	-
112	510824.09	1308319.92	Картометрический	5.00	-
113	510800.72	1308300.11	Картометрический	5.00	-
114	510799.10	1308298.74	Картометрический	5.00	-
115	510862.20	1308215.77	Картометрический	5.00	-
116	510915.84	1308145.22	Картометрический	5.00	-
117	510927.22	1308130.09	Картометрический	5.00	-
118	511076.25	1307931.96	Картометрический	5.00	-
119	511124.73	1307867.93	Картометрический	5.00	-
120	511151.99	1307832.09	Картометрический	5.00	-
121	511208.28	1307758.11	Картометрический	5.00	-
122	511217.48	1307746.02	Картометрический	5.00	-
123	511229.20	1307729.55	Картометрический	5.00	-
124	511246.93	1307742.78	Картометрический	5.00	-
125	511305.57	1307703.26	Картометрический	5.00	-
126	511705.53	1307355.16	Картометрический	5.00	-
127	511813.72	1307205.98	Картометрический	5.00	-
128	511902.35	1307052.63	Картометрический	5.00	-
129	511985.51	1306969.24	Картометрический	5.00	-
130	511987.20	1306967.54	Картометрический	5.00	-
131	512079.40	1306919.42	Картометрический	5.00	-
132	512275.93	1306898.56	Картометрический	5.00	-

1	2	3	4	5	6
133	512369.44	1306900.36	Картометрический	5.00	-
134	512503.86	1306889.09	Картометрический	5.00	-
135	512678.64	1306861.04	Картометрический	5.00	-
136	512676.28	1306844.76	Картометрический	5.00	-
137	512678.65	1306844.36	Картометрический	5.00	-
138	512680.45	1306843.99	Картометрический	5.00	-
139	512680.40	1306843.60	Картометрический	5.00	-
140	512697.21	1306841.69	Аналитический	0.10	-
141	512728.26	1306838.63	Аналитический	0.10	-
142	512747.03	1306836.86	Аналитический	0.10	-
143	512796.77	1306831.37	Аналитический	0.10	-
144	512807.88	1306829.96	Аналитический	0.10	-
145	512846.34	1306824.02	Аналитический	0.10	-
146	512850.71	1306822.63	Аналитический	0.10	-
147	512851.09	1306824.30	Картометрический	5.00	-
148	512882.54	1306865.29	Картометрический	5.00	-
149	512895.52	1306868.32	Картометрический	5.00	-
150	512911.59	1306865.37	Картометрический	5.00	-
151	512919.77	1306860.79	Картометрический	5.00	-
152	512925.19	1306855.45	Картометрический	5.00	-
153	512932.67	1306830.44	Картометрический	5.00	-
154	512934.41	1306826.97	Картометрический	5.00	-
155	512934.33	1306830.84	Картометрический	5.00	-
156	513016.44	1306830.28	Картометрический	5.00	-
157	513142.33	1306871.98	Картометрический	5.00	-
158	513073.70	1306881.98	Картометрический	5.00	-
159	513087.40	1306975.37	Картометрический	5.00	-
160	513091.84	1307005.82	Картометрический	5.00	-
161	513102.15	1307076.59	Картометрический	5.00	-
162	513116.95	1307178.11	Картометрический	5.00	-
163	513131.53	1307277.91	Картометрический	5.00	-
164	513227.50	1307263.87	Картометрический	5.00	-
165	513330.53	1307250.54	Картометрический	5.00	-
166	513332.71	1307266.56	Картометрический	5.00	-
167	513837.73	1307201.41	Картометрический	5.00	-
168	513870.99	1306721.59	Картометрический	5.00	-
169	513866.48	1306677.37	Картометрический	5.00	-
170	513871.06	1306676.78	Картометрический	5.00	-
171	513884.07	1306675.55	Картометрический	5.00	-
172	513932.75	1306671.95	Картометрический	5.00	-
1	513971.02	1306670.87	Картометрический	5.00	-
173	511121.81	1308232.56	Картометрический	5.00	-
174	511121.75	1308232.78	Картометрический	5.00	-
175	511121.65	1308232.99	Картометрический	5.00	-
176	511121.52	1308233.18	Картометрический	5.00	-
177	511121.36	1308233.34	Картометрический	5.00	-
178	511121.17	1308233.47	Картометрический	5.00	-

1	2	3	4	5	6
179	511120.96	1308233.57	Картометрический	5.00	-
180	511120.74	1308233.63	Картометрический	5.00	-
181	511120.51	1308233.65	Картометрический	5.00	-
182	511120.28	1308233.63	Картометрический	5.00	-
183	511120.06	1308233.57	Картометрический	5.00	-
184	511119.85	1308233.47	Картометрический	5.00	-
185	511119.66	1308233.34	Картометрический	5.00	-
186	511119.50	1308233.18	Картометрический	5.00	-
187	511119.37	1308232.99	Картометрический	5.00	-
188	511119.27	1308232.78	Картометрический	5.00	-
189	511119.21	1308232.56	Картометрический	5.00	-
190	511119.19	1308232.33	Картометрический	5.00	-
191	511119.21	1308232.10	Картометрический	5.00	-
192	511119.27	1308231.88	Картометрический	5.00	-
193	511119.37	1308231.67	Картометрический	5.00	-
194	511119.50	1308231.48	Картометрический	5.00	-
195	511119.66	1308231.32	Картометрический	5.00	-
196	511119.85	1308231.19	Картометрический	5.00	-
197	511120.06	1308231.09	Картометрический	5.00	-
198	511120.28	1308231.03	Картометрический	5.00	-
199	511120.51	1308231.01	Картометрический	5.00	-
200	511120.74	1308231.03	Картометрический	5.00	-
201	511120.96	1308231.09	Картометрический	5.00	-
202	511121.17	1308231.19	Картометрический	5.00	-
203	511121.36	1308231.32	Картометрический	5.00	-
204	511121.52	1308231.48	Картометрический	5.00	-
205	511121.65	1308231.67	Картометрический	5.00	-
206	511121.75	1308231.88	Картометрический	5.00	-
207	511121.81	1308232.10	Картометрический	5.00	-
208	511121.83	1308232.33	Картометрический	5.00	-
173	511121.81	1308232.56	Картометрический	5.00	-
209	511243.71	1308336.42	Картометрический	5.00	-
210	511243.65	1308336.64	Картометрический	5.00	-
211	511243.55	1308336.85	Картометрический	5.00	-
212	511243.42	1308337.04	Картометрический	5.00	-
213	511243.26	1308337.20	Картометрический	5.00	-
214	511243.07	1308337.33	Картометрический	5.00	-
215	511242.86	1308337.43	Картометрический	5.00	-
216	511242.64	1308337.49	Картометрический	5.00	-
217	511242.41	1308337.51	Картометрический	5.00	-
218	511242.18	1308337.49	Картометрический	5.00	-
219	511241.96	1308337.43	Картометрический	5.00	-
220	511241.75	1308337.33	Картометрический	5.00	-
221	511241.56	1308337.20	Картометрический	5.00	-
222	511241.40	1308337.04	Картометрический	5.00	-
223	511241.27	1308336.85	Картометрический	5.00	-
224	511241.17	1308336.64	Картометрический	5.00	-

1	2	3	4	5	6
225	511241.11	1308336.42	Картометрический	5.00	-
226	511241.09	1308336.19	Картометрический	5.00	-
227	511241.11	1308335.96	Картометрический	5.00	-
228	511241.17	1308335.74	Картометрический	5.00	-
229	511241.27	1308335.53	Картометрический	5.00	-
230	511241.40	1308335.34	Картометрический	5.00	-
231	511241.56	1308335.18	Картометрический	5.00	-
232	511241.75	1308335.05	Картометрический	5.00	-
233	511241.96	1308334.95	Картометрический	5.00	-
234	511242.18	1308334.89	Картометрический	5.00	-
235	511242.41	1308334.87	Картометрический	5.00	-
236	511242.64	1308334.89	Картометрический	5.00	-
237	511242.86	1308334.95	Картометрический	5.00	-
238	511243.07	1308335.05	Картометрический	5.00	-
239	511243.26	1308335.18	Картометрический	5.00	-
240	511243.42	1308335.34	Картометрический	5.00	-
241	511243.55	1308335.53	Картометрический	5.00	-
242	511243.65	1308335.74	Картометрический	5.00	-
243	511243.71	1308335.96	Картометрический	5.00	-
244	511243.73	1308336.19	Картометрический	5.00	-
209	511243.71	1308336.42	Картометрический	5.00	-
245	511349.27	1308426.57	Картометрический	5.00	-
246	511349.21	1308426.79	Картометрический	5.00	-
247	511349.11	1308427.00	Картометрический	5.00	-
248	511348.98	1308427.19	Картометрический	5.00	-
249	511348.82	1308427.35	Картометрический	5.00	-
250	511348.63	1308427.48	Картометрический	5.00	-
251	511348.42	1308427.58	Картометрический	5.00	-
252	511348.20	1308427.64	Картометрический	5.00	-
253	511347.97	1308427.66	Картометрический	5.00	-
254	511347.74	1308427.64	Картометрический	5.00	-
255	511347.52	1308427.58	Картометрический	5.00	-
256	511347.31	1308427.48	Картометрический	5.00	-
257	511347.12	1308427.35	Картометрический	5.00	-
258	511346.96	1308427.19	Картометрический	5.00	-
259	511346.83	1308427.00	Картометрический	5.00	-
260	511346.73	1308426.79	Картометрический	5.00	-
261	511346.67	1308426.57	Картометрический	5.00	-
262	511346.65	1308426.34	Картометрический	5.00	-
263	511346.67	1308426.11	Картометрический	5.00	-
264	511346.73	1308425.89	Картометрический	5.00	-
265	511346.83	1308425.68	Картометрический	5.00	-
266	511346.96	1308425.49	Картометрический	5.00	-
267	511347.12	1308425.33	Картометрический	5.00	-
268	511347.31	1308425.20	Картометрический	5.00	-
269	511347.52	1308425.10	Картометрический	5.00	-
270	511347.74	1308425.04	Картометрический	5.00	-

1	2	3	4	5	6
271	511347.97	1308425.02	Картометрический	5.00	-
272	511348.20	1308425.04	Картометрический	5.00	-
273	511348.42	1308425.10	Картометрический	5.00	-
274	511348.63	1308425.20	Картометрический	5.00	-
275	511348.82	1308425.33	Картометрический	5.00	-
276	511348.98	1308425.49	Картометрический	5.00	-
277	511349.11	1308425.68	Картометрический	5.00	-
278	511349.21	1308425.89	Картометрический	5.00	-
279	511349.27	1308426.11	Картометрический	5.00	-
280	511349.29	1308426.34	Картометрический	5.00	-
245	511349.27	1308426.57	Картометрический	5.00	-
281	511467.20	1308527.09	Картометрический	5.00	-
282	511467.14	1308527.31	Картометрический	5.00	-
283	511467.04	1308527.52	Картометрический	5.00	-
284	511466.91	1308527.71	Картометрический	5.00	-
285	511466.75	1308527.87	Картометрический	5.00	-
286	511466.56	1308528.00	Картометрический	5.00	-
287	511466.35	1308528.10	Картометрический	5.00	-
288	511466.13	1308528.16	Картометрический	5.00	-
289	511465.90	1308528.18	Картометрический	5.00	-
290	511465.67	1308528.16	Картометрический	5.00	-
291	511465.45	1308528.10	Картометрический	5.00	-
292	511465.24	1308528.00	Картометрический	5.00	-
293	511465.05	1308527.87	Картометрический	5.00	-
294	511464.89	1308527.71	Картометрический	5.00	-
295	511464.76	1308527.52	Картометрический	5.00	-
296	511464.66	1308527.31	Картометрический	5.00	-
297	511464.60	1308527.09	Картометрический	5.00	-
298	511464.58	1308526.86	Картометрический	5.00	-
299	511464.60	1308526.63	Картометрический	5.00	-
300	511464.66	1308526.41	Картометрический	5.00	-
301	511464.76	1308526.20	Картометрический	5.00	-
302	511464.89	1308526.01	Картометрический	5.00	-
303	511465.05	1308525.85	Картометрический	5.00	-
304	511465.24	1308525.72	Картометрический	5.00	-
305	511465.45	1308525.62	Картометрический	5.00	-
306	511465.67	1308525.56	Картометрический	5.00	-
307	511465.90	1308525.54	Картометрический	5.00	-
308	511466.13	1308525.56	Картометрический	5.00	-
309	511466.35	1308525.62	Картометрический	5.00	-
310	511466.56	1308525.72	Картометрический	5.00	-
311	511466.75	1308525.85	Картометрический	5.00	-
312	511466.91	1308526.01	Картометрический	5.00	-
313	511467.04	1308526.20	Картометрический	5.00	-
314	511467.14	1308526.41	Картометрический	5.00	-
315	511467.20	1308526.63	Картометрический	5.00	-
316	511467.22	1308526.86	Картометрический	5.00	-

1	2	3	4	5	6
281	511467.20	1308527.09	Картометрический	5.00	-
317	511577.26	1308607.09	Картометрический	5.00	-
318	511582.29	1308613.52	Картометрический	5.00	-
319	511575.86	1308618.55	Картометрический	5.00	-
320	511570.83	1308612.12	Картометрический	5.00	-
317	511577.26	1308607.09	Картометрический	5.00	-
321	511786.50	1308588.58	Картометрический	5.00	-
322	511786.44	1308588.80	Картометрический	5.00	-
323	511786.34	1308589.01	Картометрический	5.00	-
324	511786.21	1308589.20	Картометрический	5.00	-
325	511786.05	1308589.36	Картометрический	5.00	-
326	511785.86	1308589.49	Картометрический	5.00	-
327	511785.65	1308589.59	Картометрический	5.00	-
328	511785.43	1308589.65	Картометрический	5.00	-
329	511785.20	1308589.67	Картометрический	5.00	-
330	511784.97	1308589.65	Картометрический	5.00	-
331	511784.75	1308589.59	Картометрический	5.00	-
332	511784.54	1308589.49	Картометрический	5.00	-
333	511784.35	1308589.36	Картометрический	5.00	-
334	511784.19	1308589.20	Картометрический	5.00	-
335	511784.06	1308589.01	Картометрический	5.00	-
336	511783.96	1308588.80	Картометрический	5.00	-
337	511783.90	1308588.58	Картометрический	5.00	-
338	511783.88	1308588.35	Картометрический	5.00	-
339	511783.90	1308588.12	Картометрический	5.00	-
340	511783.96	1308587.90	Картометрический	5.00	-
341	511784.06	1308587.69	Картометрический	5.00	-
342	511784.19	1308587.50	Картометрический	5.00	-
343	511784.35	1308587.34	Картометрический	5.00	-
344	511784.54	1308587.21	Картометрический	5.00	-
345	511784.75	1308587.11	Картометрический	5.00	-
346	511784.97	1308587.05	Картометрический	5.00	-
347	511785.20	1308587.03	Картометрический	5.00	-
348	511785.43	1308587.05	Картометрический	5.00	-
349	511785.65	1308587.11	Картометрический	5.00	-
350	511785.86	1308587.21	Картометрический	5.00	-
351	511786.05	1308587.34	Картометрический	5.00	-
352	511786.21	1308587.50	Картометрический	5.00	-
353	511786.34	1308587.69	Картометрический	5.00	-
354	511786.44	1308587.90	Картометрический	5.00	-
355	511786.50	1308588.12	Картометрический	5.00	-
356	511786.52	1308588.35	Картометрический	5.00	-
321	511786.50	1308588.58	Картометрический	5.00	-
357	512866.31	1308431.99	Картометрический	5.00	-
358	512866.25	1308432.21	Картометрический	5.00	-

1	2	3	4	5	6
359	512866.15	1308432.42	Картометрический	5.00	-
360	512866.02	1308432.61	Картометрический	5.00	-
361	512865.86	1308432.77	Картометрический	5.00	-
362	512865.67	1308432.90	Картометрический	5.00	-
363	512865.46	1308433.00	Картометрический	5.00	-
364	512865.24	1308433.06	Картометрический	5.00	-
365	512865.01	1308433.08	Картометрический	5.00	-
366	512864.78	1308433.06	Картометрический	5.00	-
367	512864.56	1308433.00	Картометрический	5.00	-
368	512864.35	1308432.90	Картометрический	5.00	-
369	512864.16	1308432.77	Картометрический	5.00	-
370	512864.00	1308432.61	Картометрический	5.00	-
371	512863.87	1308432.42	Картометрический	5.00	-
372	512863.77	1308432.21	Картометрический	5.00	-
373	512863.71	1308431.99	Картометрический	5.00	-
374	512863.69	1308431.76	Картометрический	5.00	-
375	512863.71	1308431.53	Картометрический	5.00	-
376	512863.77	1308431.31	Картометрический	5.00	-
377	512863.87	1308431.10	Картометрический	5.00	-
378	512864.00	1308430.91	Картометрический	5.00	-
379	512864.16	1308430.75	Картометрический	5.00	-
380	512864.35	1308430.62	Картометрический	5.00	-
381	512864.56	1308430.52	Картометрический	5.00	-
382	512864.78	1308430.46	Картометрический	5.00	-
383	512865.01	1308430.44	Картометрический	5.00	-
384	512865.24	1308430.46	Картометрический	5.00	-
385	512865.46	1308430.52	Картометрический	5.00	-
386	512865.67	1308430.62	Картометрический	5.00	-
387	512865.86	1308430.75	Картометрический	5.00	-
388	512866.02	1308430.91	Картометрический	5.00	-
389	512866.15	1308431.10	Картометрический	5.00	-
390	512866.25	1308431.31	Картометрический	5.00	-
391	512866.31	1308431.53	Картометрический	5.00	-
392	512866.33	1308431.76	Картометрический	5.00	-
357	512866.31	1308431.99	Картометрический	5.00	-
393	513089.10	1308399.82	Картометрический	5.00	-
394	513089.04	1308400.04	Картометрический	5.00	-
395	513088.94	1308400.25	Картометрический	5.00	-
396	513088.81	1308400.44	Картометрический	5.00	-
397	513088.65	1308400.60	Картометрический	5.00	-
398	513088.46	1308400.73	Картометрический	5.00	-
399	513088.25	1308400.83	Картометрический	5.00	-
400	513088.03	1308400.89	Картометрический	5.00	-
401	513087.80	1308400.91	Картометрический	5.00	-
402	513087.57	1308400.89	Картометрический	5.00	-
403	513087.35	1308400.83	Картометрический	5.00	-
404	513087.14	1308400.73	Картометрический	5.00	-

1	2	3	4	5	6
405	513086.95	1308400.60	Картометрический	5.00	-
406	513086.79	1308400.44	Картометрический	5.00	-
407	513086.66	1308400.25	Картометрический	5.00	-
408	513086.56	1308400.04	Картометрический	5.00	-
409	513086.50	1308399.82	Картометрический	5.00	-
410	513086.48	1308399.59	Картометрический	5.00	-
411	513086.50	1308399.36	Картометрический	5.00	-
412	513086.56	1308399.14	Картометрический	5.00	-
413	513086.66	1308398.93	Картометрический	5.00	-
414	513086.79	1308398.74	Картометрический	5.00	-
415	513086.95	1308398.58	Картометрический	5.00	-
416	513087.14	1308398.45	Картометрический	5.00	-
417	513087.35	1308398.35	Картометрический	5.00	-
418	513087.57	1308398.29	Картометрический	5.00	-
419	513087.80	1308398.27	Картометрический	5.00	-
420	513088.03	1308398.29	Картометрический	5.00	-
421	513088.25	1308398.35	Картометрический	5.00	-
422	513088.46	1308398.45	Картометрический	5.00	-
423	513088.65	1308398.58	Картометрический	5.00	-
424	513088.81	1308398.74	Картометрический	5.00	-
425	513088.94	1308398.93	Картометрический	5.00	-
426	513089.04	1308399.14	Картометрический	5.00	-
427	513089.10	1308399.36	Картометрический	5.00	-
428	513089.12	1308399.59	Картометрический	5.00	-
393	513089.10	1308399.82	Картометрический	5.00	-
429	513312.02	1308367.33	Картометрический	5.00	-
430	513311.96	1308367.55	Картометрический	5.00	-
431	513311.86	1308367.76	Картометрический	5.00	-
432	513311.73	1308367.95	Картометрический	5.00	-
433	513311.57	1308368.11	Картометрический	5.00	-
434	513311.38	1308368.24	Картометрический	5.00	-
435	513311.17	1308368.34	Картометрический	5.00	-
436	513310.95	1308368.40	Картометрический	5.00	-
437	513310.72	1308368.42	Картометрический	5.00	-
438	513310.49	1308368.40	Картометрический	5.00	-
439	513310.27	1308368.34	Картометрический	5.00	-
440	513310.06	1308368.24	Картометрический	5.00	-
441	513309.87	1308368.11	Картометрический	5.00	-
442	513309.71	1308367.95	Картометрический	5.00	-
443	513309.58	1308367.76	Картометрический	5.00	-
444	513309.48	1308367.55	Картометрический	5.00	-
445	513309.42	1308367.33	Картометрический	5.00	-
446	513309.40	1308367.10	Картометрический	5.00	-
447	513309.42	1308366.87	Картометрический	5.00	-
448	513309.48	1308366.65	Картометрический	5.00	-
449	513309.58	1308366.44	Картометрический	5.00	-
450	513309.71	1308366.25	Картометрический	5.00	-

1	2	3	4	5	6
451	513309.87	1308366.09	Картометрический	5.00	-
452	513310.06	1308365.96	Картометрический	5.00	-
453	513310.27	1308365.86	Картометрический	5.00	-
454	513310.49	1308365.80	Картометрический	5.00	-
455	513310.72	1308365.78	Картометрический	5.00	-
456	513310.95	1308365.80	Картометрический	5.00	-
457	513311.17	1308365.86	Картометрический	5.00	-
458	513311.38	1308365.96	Картометрический	5.00	-
459	513311.57	1308366.09	Картометрический	5.00	-
460	513311.73	1308366.25	Картометрический	5.00	-
461	513311.86	1308366.44	Картометрический	5.00	-
462	513311.96	1308366.65	Картометрический	5.00	-
463	513312.02	1308366.87	Картометрический	5.00	-
464	513312.04	1308367.10	Картометрический	5.00	-
429	513312.02	1308367.33	Картометрический	5.00	-
465	513485.29	1308342.65	Картометрический	5.00	-
466	513485.23	1308342.87	Картометрический	5.00	-
467	513485.13	1308343.08	Картометрический	5.00	-
468	513485.00	1308343.27	Картометрический	5.00	-
469	513484.84	1308343.43	Картометрический	5.00	-
470	513484.65	1308343.56	Картометрический	5.00	-
471	513484.44	1308343.66	Картометрический	5.00	-
472	513484.22	1308343.72	Картометрический	5.00	-
473	513483.99	1308343.74	Картометрический	5.00	-
474	513483.76	1308343.72	Картометрический	5.00	-
475	513483.54	1308343.66	Картометрический	5.00	-
476	513483.33	1308343.56	Картометрический	5.00	-
477	513483.14	1308343.43	Картометрический	5.00	-
478	513482.98	1308343.27	Картометрический	5.00	-
479	513482.85	1308343.08	Картометрический	5.00	-
480	513482.75	1308342.87	Картометрический	5.00	-
481	513482.69	1308342.65	Картометрический	5.00	-
482	513482.67	1308342.42	Картометрический	5.00	-
483	513482.69	1308342.19	Картометрический	5.00	-
484	513482.75	1308341.97	Картометрический	5.00	-
485	513482.85	1308341.76	Картометрический	5.00	-
486	513482.98	1308341.57	Картометрический	5.00	-
487	513483.14	1308341.41	Картометрический	5.00	-
488	513483.33	1308341.28	Картометрический	5.00	-
489	513483.54	1308341.18	Картометрический	5.00	-
490	513483.76	1308341.12	Картометрический	5.00	-
491	513483.99	1308341.10	Картометрический	5.00	-
492	513484.22	1308341.12	Картометрический	5.00	-
493	513484.44	1308341.18	Картометрический	5.00	-
494	513484.65	1308341.28	Картометрический	5.00	-
495	513484.84	1308341.41	Картометрический	5.00	-
496	513485.00	1308341.57	Картометрический	5.00	-

1	2	3	4	5	6
497	513485.13	1308341.76	Картометрический	5.00	-
498	513485.23	1308341.97	Картометрический	5.00	-
499	513485.29	1308342.19	Картометрический	5.00	-
500	513485.31	1308342.42	Картометрический	5.00	-
465	513485.29	1308342.65	Картометрический	5.00	-
501	513910.26	1308276.44	Картометрический	5.00	-
502	513910.20	1308276.66	Картометрический	5.00	-
503	513910.10	1308276.87	Картометрический	5.00	-
504	513909.97	1308277.06	Картометрический	5.00	-
505	513909.81	1308277.22	Картометрический	5.00	-
506	513909.62	1308277.35	Картометрический	5.00	-
507	513909.41	1308277.45	Картометрический	5.00	-
508	513909.19	1308277.51	Картометрический	5.00	-
509	513908.96	1308277.53	Картометрический	5.00	-
510	513908.73	1308277.51	Картометрический	5.00	-
511	513908.51	1308277.45	Картометрический	5.00	-
512	513908.30	1308277.35	Картометрический	5.00	-
513	513908.11	1308277.22	Картометрический	5.00	-
514	513907.95	1308277.06	Картометрический	5.00	-
515	513907.82	1308276.87	Картометрический	5.00	-
516	513907.72	1308276.66	Картометрический	5.00	-
517	513907.66	1308276.44	Картометрический	5.00	-
518	513907.64	1308276.21	Картометрический	5.00	-
519	513907.66	1308275.98	Картометрический	5.00	-
520	513907.72	1308275.76	Картометрический	5.00	-
521	513907.82	1308275.55	Картометрический	5.00	-
522	513907.95	1308275.36	Картометрический	5.00	-
523	513908.11	1308275.20	Картометрический	5.00	-
524	513908.30	1308275.07	Картометрический	5.00	-
525	513908.51	1308274.97	Картометрический	5.00	-
526	513908.73	1308274.91	Картометрический	5.00	-
527	513908.96	1308274.89	Картометрический	5.00	-
528	513909.19	1308274.91	Картометрический	5.00	-
529	513909.41	1308274.97	Картометрический	5.00	-
530	513909.62	1308275.07	Картометрический	5.00	-
531	513909.81	1308275.20	Картометрический	5.00	-
532	513909.97	1308275.36	Картометрический	5.00	-
533	513910.10	1308275.55	Картометрический	5.00	-
534	513910.20	1308275.76	Картометрический	5.00	-
535	513910.26	1308275.98	Картометрический	5.00	-
536	513910.28	1308276.21	Картометрический	5.00	-
501	513910.26	1308276.44	Картометрический	5.00	-
537	513926.80	1308274.79	Картометрический	5.00	-
538	513926.74	1308275.01	Картометрический	5.00	-
539	513926.64	1308275.22	Картометрический	5.00	-
540	513926.51	1308275.41	Картометрический	5.00	-

1	2	3	4	5	6
541	513926.35	1308275.57	Картометрический	5.00	-
542	513926.16	1308275.70	Картометрический	5.00	-
543	513925.95	1308275.80	Картометрический	5.00	-
544	513925.73	1308275.86	Картометрический	5.00	-
545	513925.50	1308275.88	Картометрический	5.00	-
546	513925.27	1308275.86	Картометрический	5.00	-
547	513925.05	1308275.80	Картометрический	5.00	-
548	513924.84	1308275.70	Картометрический	5.00	-
549	513924.65	1308275.57	Картометрический	5.00	-
550	513924.49	1308275.41	Картометрический	5.00	-
551	513924.36	1308275.22	Картометрический	5.00	-
552	513924.26	1308275.01	Картометрический	5.00	-
553	513924.20	1308274.79	Картометрический	5.00	-
554	513924.18	1308274.56	Картометрический	5.00	-
555	513924.20	1308274.33	Картометрический	5.00	-
556	513924.26	1308274.11	Картометрический	5.00	-
557	513924.36	1308273.90	Картометрический	5.00	-
558	513924.49	1308273.71	Картометрический	5.00	-
559	513924.65	1308273.55	Картометрический	5.00	-
560	513924.84	1308273.42	Картометрический	5.00	-
561	513925.05	1308273.32	Картометрический	5.00	-
562	513925.27	1308273.26	Картометрический	5.00	-
563	513925.50	1308273.24	Картометрический	5.00	-
564	513925.73	1308273.26	Картометрический	5.00	-
565	513925.95	1308273.32	Картометрический	5.00	-
566	513926.16	1308273.42	Картометрический	5.00	-
567	513926.35	1308273.55	Картометрический	5.00	-
568	513926.51	1308273.71	Картометрический	5.00	-
569	513926.64	1308273.90	Картометрический	5.00	-
570	513926.74	1308274.11	Картометрический	5.00	-
571	513926.80	1308274.33	Картометрический	5.00	-
572	513926.82	1308274.56	Картометрический	5.00	-
537	513926.80	1308274.79	Картометрический	5.00	-
573	513911.73	1308162.65	Картометрический	5.00	-
574	513911.67	1308162.87	Картометрический	5.00	-
575	513911.57	1308163.08	Картометрический	5.00	-
576	513911.44	1308163.27	Картометрический	5.00	-
577	513911.28	1308163.43	Картометрический	5.00	-
578	513911.09	1308163.56	Картометрический	5.00	-
579	513910.88	1308163.66	Картометрический	5.00	-
580	513910.66	1308163.72	Картометрический	5.00	-
581	513910.43	1308163.74	Картометрический	5.00	-
582	513910.20	1308163.72	Картометрический	5.00	-
583	513909.98	1308163.66	Картометрический	5.00	-
584	513909.77	1308163.56	Картометрический	5.00	-
585	513909.58	1308163.43	Картометрический	5.00	-
586	513909.42	1308163.27	Картометрический	5.00	-

1	2	3	4	5	6
587	513909.29	1308163.08	Картометрический	5.00	-
588	513909.19	1308162.87	Картометрический	5.00	-
589	513909.13	1308162.65	Картометрический	5.00	-
590	513909.11	1308162.42	Картометрический	5.00	-
591	513909.13	1308162.19	Картометрический	5.00	-
592	513909.19	1308161.97	Картометрический	5.00	-
593	513909.29	1308161.76	Картометрический	5.00	-
594	513909.42	1308161.57	Картометрический	5.00	-
595	513909.58	1308161.41	Картометрический	5.00	-
596	513909.77	1308161.28	Картометрический	5.00	-
597	513909.98	1308161.18	Картометрический	5.00	-
598	513910.20	1308161.12	Картометрический	5.00	-
599	513910.43	1308161.10	Картометрический	5.00	-
600	513910.66	1308161.12	Картометрический	5.00	-
601	513910.88	1308161.18	Картометрический	5.00	-
602	513911.09	1308161.28	Картометрический	5.00	-
603	513911.28	1308161.41	Картометрический	5.00	-
604	513911.44	1308161.57	Картометрический	5.00	-
605	513911.57	1308161.76	Картометрический	5.00	-
606	513911.67	1308161.97	Картометрический	5.00	-
607	513911.73	1308162.19	Картометрический	5.00	-
608	513911.75	1308162.42	Картометрический	5.00	-
573	513911.73	1308162.65	Картометрический	5.00	-
609	513928.53	1308161.88	Картометрический	5.00	-
610	513928.47	1308162.10	Картометрический	5.00	-
611	513928.37	1308162.31	Картометрический	5.00	-
612	513928.24	1308162.50	Картометрический	5.00	-
613	513928.08	1308162.66	Картометрический	5.00	-
614	513927.89	1308162.79	Картометрический	5.00	-
615	513927.68	1308162.89	Картометрический	5.00	-
616	513927.46	1308162.95	Картометрический	5.00	-
617	513927.23	1308162.97	Картометрический	5.00	-
618	513927.00	1308162.95	Картометрический	5.00	-
619	513926.78	1308162.89	Картометрический	5.00	-
620	513926.57	1308162.79	Картометрический	5.00	-
621	513926.38	1308162.66	Картометрический	5.00	-
622	513926.22	1308162.50	Картометрический	5.00	-
623	513926.09	1308162.31	Картометрический	5.00	-
624	513925.99	1308162.10	Картометрический	5.00	-
625	513925.93	1308161.88	Картометрический	5.00	-
626	513925.91	1308161.65	Картометрический	5.00	-
627	513925.93	1308161.42	Картометрический	5.00	-
628	513925.99	1308161.20	Картометрический	5.00	-
629	513926.09	1308160.99	Картометрический	5.00	-
630	513926.22	1308160.80	Картометрический	5.00	-
631	513926.38	1308160.64	Картометрический	5.00	-
632	513926.57	1308160.51	Картометрический	5.00	-

1	2	3	4	5	6
633	513926.78	1308160.41	Картометрический	5.00	-
634	513927.00	1308160.35	Картометрический	5.00	-
635	513927.23	1308160.33	Картометрический	5.00	-
636	513927.46	1308160.35	Картометрический	5.00	-
637	513927.68	1308160.41	Картометрический	5.00	-
638	513927.89	1308160.51	Картометрический	5.00	-
639	513928.08	1308160.64	Картометрический	5.00	-
640	513928.24	1308160.80	Картометрический	5.00	-
641	513928.37	1308160.99	Картометрический	5.00	-
642	513928.47	1308161.20	Картометрический	5.00	-
643	513928.53	1308161.42	Картометрический	5.00	-
644	513928.55	1308161.65	Картометрический	5.00	-
609	513928.53	1308161.88	Картометрический	5.00	-
645	513912.77	1308076.33	Картометрический	5.00	-
646	513912.71	1308076.55	Картометрический	5.00	-
647	513912.61	1308076.76	Картометрический	5.00	-
648	513912.48	1308076.95	Картометрический	5.00	-
649	513912.32	1308077.11	Картометрический	5.00	-
650	513912.13	1308077.24	Картометрический	5.00	-
651	513911.92	1308077.34	Картометрический	5.00	-
652	513911.70	1308077.40	Картометрический	5.00	-
653	513911.47	1308077.42	Картометрический	5.00	-
654	513911.24	1308077.40	Картометрический	5.00	-
655	513911.02	1308077.34	Картометрический	5.00	-
656	513910.81	1308077.24	Картометрический	5.00	-
657	513910.62	1308077.11	Картометрический	5.00	-
658	513910.46	1308076.95	Картометрический	5.00	-
659	513910.33	1308076.76	Картометрический	5.00	-
660	513910.23	1308076.55	Картометрический	5.00	-
661	513910.17	1308076.33	Картометрический	5.00	-
662	513910.15	1308076.10	Картометрический	5.00	-
663	513910.17	1308075.87	Картометрический	5.00	-
664	513910.23	1308075.65	Картометрический	5.00	-
665	513910.33	1308075.44	Картометрический	5.00	-
666	513910.46	1308075.25	Картометрический	5.00	-
667	513910.62	1308075.09	Картометрический	5.00	-
668	513910.81	1308074.96	Картометрический	5.00	-
669	513911.02	1308074.86	Картометрический	5.00	-
670	513911.24	1308074.80	Картометрический	5.00	-
671	513911.47	1308074.78	Картометрический	5.00	-
672	513911.70	1308074.80	Картометрический	5.00	-
673	513911.92	1308074.86	Картометрический	5.00	-
674	513912.13	1308074.96	Картометрический	5.00	-
675	513912.32	1308075.09	Картометрический	5.00	-
676	513912.48	1308075.25	Картометрический	5.00	-
677	513912.61	1308075.44	Картометрический	5.00	-
678	513912.71	1308075.65	Картометрический	5.00	-

1	2	3	4	5	6
679	513912.77	1308075.87	Картометрический	5.00	-
680	513912.79	1308076.10	Картометрический	5.00	-
645	513912.77	1308076.33	Картометрический	5.00	-
681	513929.32	1308076.89	Картометрический	5.00	-
682	513929.26	1308077.11	Картометрический	5.00	-
683	513929.16	1308077.32	Картометрический	5.00	-
684	513929.03	1308077.51	Картометрический	5.00	-
685	513928.87	1308077.67	Картометрический	5.00	-
686	513928.68	1308077.80	Картометрический	5.00	-
687	513928.47	1308077.90	Картометрический	5.00	-
688	513928.25	1308077.96	Картометрический	5.00	-
689	513928.02	1308077.98	Картометрический	5.00	-
690	513927.79	1308077.96	Картометрический	5.00	-
691	513927.57	1308077.90	Картометрический	5.00	-
692	513927.36	1308077.80	Картометрический	5.00	-
693	513927.17	1308077.67	Картометрический	5.00	-
694	513927.01	1308077.51	Картометрический	5.00	-
695	513926.88	1308077.32	Картометрический	5.00	-
696	513926.78	1308077.11	Картометрический	5.00	-
697	513926.72	1308076.89	Картометрический	5.00	-
698	513926.70	1308076.66	Картометрический	5.00	-
699	513926.72	1308076.43	Картометрический	5.00	-
700	513926.78	1308076.21	Картометрический	5.00	-
701	513926.88	1308076.00	Картометрический	5.00	-
702	513927.01	1308075.81	Картометрический	5.00	-
703	513927.17	1308075.65	Картометрический	5.00	-
704	513927.36	1308075.52	Картометрический	5.00	-
705	513927.57	1308075.42	Картометрический	5.00	-
706	513927.79	1308075.36	Картометрический	5.00	-
707	513928.02	1308075.34	Картометрический	5.00	-
708	513928.25	1308075.36	Картометрический	5.00	-
709	513928.47	1308075.42	Картометрический	5.00	-
710	513928.68	1308075.52	Картометрический	5.00	-
711	513928.87	1308075.65	Картометрический	5.00	-
712	513929.03	1308075.81	Картометрический	5.00	-
713	513929.16	1308076.00	Картометрический	5.00	-
714	513929.26	1308076.21	Картометрический	5.00	-
715	513929.32	1308076.43	Картометрический	5.00	-
716	513929.34	1308076.66	Картометрический	5.00	-
681	513929.32	1308076.89	Картометрический	5.00	-
717	513914.01	1307992.65	Картометрический	5.00	-
718	513913.95	1307992.87	Картометрический	5.00	-
719	513913.85	1307993.08	Картометрический	5.00	-
720	513913.72	1307993.27	Картометрический	5.00	-
721	513913.56	1307993.43	Картометрический	5.00	-
722	513913.37	1307993.56	Картометрический	5.00	-

1	2	3	4	5	6
723	513913.16	1307993.66	Картометрический	5.00	-
724	513912.94	1307993.72	Картометрический	5.00	-
725	513912.71	1307993.74	Картометрический	5.00	-
726	513912.48	1307993.72	Картометрический	5.00	-
727	513912.26	1307993.66	Картометрический	5.00	-
728	513912.05	1307993.56	Картометрический	5.00	-
729	513911.86	1307993.43	Картометрический	5.00	-
730	513911.70	1307993.27	Картометрический	5.00	-
731	513911.57	1307993.08	Картометрический	5.00	-
732	513911.47	1307992.87	Картометрический	5.00	-
733	513911.41	1307992.65	Картометрический	5.00	-
734	513911.39	1307992.42	Картометрический	5.00	-
735	513911.41	1307992.19	Картометрический	5.00	-
736	513911.47	1307991.97	Картометрический	5.00	-
737	513911.57	1307991.76	Картометрический	5.00	-
738	513911.70	1307991.57	Картометрический	5.00	-
739	513911.86	1307991.41	Картометрический	5.00	-
740	513912.05	1307991.28	Картометрический	5.00	-
741	513912.26	1307991.18	Картометрический	5.00	-
742	513912.48	1307991.12	Картометрический	5.00	-
743	513912.71	1307991.10	Картометрический	5.00	-
744	513912.94	1307991.12	Картометрический	5.00	-
745	513913.16	1307991.18	Картометрический	5.00	-
746	513913.37	1307991.28	Картометрический	5.00	-
747	513913.56	1307991.41	Картометрический	5.00	-
748	513913.72	1307991.57	Картометрический	5.00	-
749	513913.85	1307991.76	Картометрический	5.00	-
750	513913.95	1307991.97	Картометрический	5.00	-
751	513914.01	1307992.19	Картометрический	5.00	-
752	513914.03	1307992.42	Картометрический	5.00	-
717	513914.01	1307992.65	Картометрический	5.00	-
753	513929.51	1307991.80	Картометрический	5.00	-
754	513929.45	1307992.02	Картометрический	5.00	-
755	513929.35	1307992.23	Картометрический	5.00	-
756	513929.22	1307992.42	Картометрический	5.00	-
757	513929.06	1307992.58	Картометрический	5.00	-
758	513928.87	1307992.71	Картометрический	5.00	-
759	513928.66	1307992.81	Картометрический	5.00	-
760	513928.44	1307992.87	Картометрический	5.00	-
761	513928.21	1307992.89	Картометрический	5.00	-
762	513927.98	1307992.87	Картометрический	5.00	-
763	513927.76	1307992.81	Картометрический	5.00	-
764	513927.55	1307992.71	Картометрический	5.00	-
765	513927.36	1307992.58	Картометрический	5.00	-
766	513927.20	1307992.42	Картометрический	5.00	-
767	513927.07	1307992.23	Картометрический	5.00	-
768	513926.97	1307992.02	Картометрический	5.00	-

1	2	3	4	5	6
769	513926.91	1307991.80	Картометрический	5.00	-
770	513926.89	1307991.57	Картометрический	5.00	-
771	513926.91	1307991.34	Картометрический	5.00	-
772	513926.97	1307991.12	Картометрический	5.00	-
773	513927.07	1307990.91	Картометрический	5.00	-
774	513927.20	1307990.72	Картометрический	5.00	-
775	513927.36	1307990.56	Картометрический	5.00	-
776	513927.55	1307990.43	Картометрический	5.00	-
777	513927.76	1307990.33	Картометрический	5.00	-
778	513927.98	1307990.27	Картометрический	5.00	-
779	513928.21	1307990.25	Картометрический	5.00	-
780	513928.44	1307990.27	Картометрический	5.00	-
781	513928.66	1307990.33	Картометрический	5.00	-
782	513928.87	1307990.43	Картометрический	5.00	-
783	513929.06	1307990.56	Картометрический	5.00	-
784	513929.22	1307990.72	Картометрический	5.00	-
785	513929.35	1307990.91	Картометрический	5.00	-
786	513929.45	1307991.12	Картометрический	5.00	-
787	513929.51	1307991.34	Картометрический	5.00	-
788	513929.53	1307991.57	Картометрический	5.00	-
753	513929.51	1307991.80	Картометрический	5.00	-
789	513914.98	1307905.91	Картометрический	5.00	-
790	513914.92	1307906.13	Картометрический	5.00	-
791	513914.82	1307906.34	Картометрический	5.00	-
792	513914.69	1307906.53	Картометрический	5.00	-
793	513914.53	1307906.69	Картометрический	5.00	-
794	513914.34	1307906.82	Картометрический	5.00	-
795	513914.13	1307906.92	Картометрический	5.00	-
796	513913.91	1307906.98	Картометрический	5.00	-
797	513913.68	1307907.00	Картометрический	5.00	-
798	513913.45	1307906.98	Картометрический	5.00	-
799	513913.23	1307906.92	Картометрический	5.00	-
800	513913.02	1307906.82	Картометрический	5.00	-
801	513912.83	1307906.69	Картометрический	5.00	-
802	513912.67	1307906.53	Картометрический	5.00	-
803	513912.54	1307906.34	Картометрический	5.00	-
804	513912.44	1307906.13	Картометрический	5.00	-
805	513912.38	1307905.91	Картометрический	5.00	-
806	513912.36	1307905.68	Картометрический	5.00	-
807	513912.38	1307905.45	Картометрический	5.00	-
808	513912.44	1307905.23	Картометрический	5.00	-
809	513912.54	1307905.02	Картометрический	5.00	-
810	513912.67	1307904.83	Картометрический	5.00	-
811	513912.83	1307904.67	Картометрический	5.00	-
812	513913.02	1307904.54	Картометрический	5.00	-
813	513913.23	1307904.44	Картометрический	5.00	-
814	513913.45	1307904.38	Картометрический	5.00	-

1	2	3	4	5	6
815	513913.68	1307904.36	Картометрический	5.00	-
816	513913.91	1307904.38	Картометрический	5.00	-
817	513914.13	1307904.44	Картометрический	5.00	-
818	513914.34	1307904.54	Картометрический	5.00	-
819	513914.53	1307904.67	Картометрический	5.00	-
820	513914.69	1307904.83	Картометрический	5.00	-
821	513914.82	1307905.02	Картометрический	5.00	-
822	513914.92	1307905.23	Картометрический	5.00	-
823	513914.98	1307905.45	Картометрический	5.00	-
824	513915.00	1307905.68	Картометрический	5.00	-
789	513914.98	1307905.91	Картометрический	5.00	-
825	513931.40	1307906.76	Картометрический	5.00	-
826	513931.34	1307906.98	Картометрический	5.00	-
827	513931.24	1307907.19	Картометрический	5.00	-
828	513931.11	1307907.38	Картометрический	5.00	-
829	513930.95	1307907.54	Картометрический	5.00	-
830	513930.76	1307907.67	Картометрический	5.00	-
831	513930.55	1307907.77	Картометрический	5.00	-
832	513930.33	1307907.83	Картометрический	5.00	-
833	513930.10	1307907.85	Картометрический	5.00	-
834	513929.87	1307907.83	Картометрический	5.00	-
835	513929.65	1307907.77	Картометрический	5.00	-
836	513929.44	1307907.67	Картометрический	5.00	-
837	513929.25	1307907.54	Картометрический	5.00	-
838	513929.09	1307907.38	Картометрический	5.00	-
839	513928.96	1307907.19	Картометрический	5.00	-
840	513928.86	1307906.98	Картометрический	5.00	-
841	513928.80	1307906.76	Картометрический	5.00	-
842	513928.78	1307906.53	Картометрический	5.00	-
843	513928.80	1307906.30	Картометрический	5.00	-
844	513928.86	1307906.08	Картометрический	5.00	-
845	513928.96	1307905.87	Картометрический	5.00	-
846	513929.09	1307905.68	Картометрический	5.00	-
847	513929.25	1307905.52	Картометрический	5.00	-
848	513929.44	1307905.39	Картометрический	5.00	-
849	513929.65	1307905.29	Картометрический	5.00	-
850	513929.87	1307905.23	Картометрический	5.00	-
851	513930.10	1307905.21	Картометрический	5.00	-
852	513930.33	1307905.23	Картометрический	5.00	-
853	513930.55	1307905.29	Картометрический	5.00	-
854	513930.76	1307905.39	Картометрический	5.00	-
855	513930.95	1307905.52	Картометрический	5.00	-
856	513931.11	1307905.68	Картометрический	5.00	-
857	513931.24	1307905.87	Картометрический	5.00	-
858	513931.34	1307906.08	Картометрический	5.00	-
859	513931.40	1307906.30	Картометрический	5.00	-
860	513931.42	1307906.53	Картометрический	5.00	-

1	2	3	4	5	6
825	513931.40	1307906.76	Картометрический	5.00	-
861	513916.21	1307822.11	Картометрический	5.00	-
862	513916.15	1307822.33	Картометрический	5.00	-
863	513916.05	1307822.54	Картометрический	5.00	-
864	513915.92	1307822.73	Картометрический	5.00	-
865	513915.76	1307822.89	Картометрический	5.00	-
866	513915.57	1307823.02	Картометрический	5.00	-
867	513915.36	1307823.12	Картометрический	5.00	-
868	513915.14	1307823.18	Картометрический	5.00	-
869	513914.91	1307823.20	Картометрический	5.00	-
870	513914.68	1307823.18	Картометрический	5.00	-
871	513914.46	1307823.12	Картометрический	5.00	-
872	513914.25	1307823.02	Картометрический	5.00	-
873	513914.06	1307822.89	Картометрический	5.00	-
874	513913.90	1307822.73	Картометрический	5.00	-
875	513913.77	1307822.54	Картометрический	5.00	-
876	513913.67	1307822.33	Картометрический	5.00	-
877	513913.61	1307822.11	Картометрический	5.00	-
878	513913.59	1307821.88	Картометрический	5.00	-
879	513913.61	1307821.65	Картометрический	5.00	-
880	513913.67	1307821.43	Картометрический	5.00	-
881	513913.77	1307821.22	Картометрический	5.00	-
882	513913.90	1307821.03	Картометрический	5.00	-
883	513914.06	1307820.87	Картометрический	5.00	-
884	513914.25	1307820.74	Картометрический	5.00	-
885	513914.46	1307820.64	Картометрический	5.00	-
886	513914.68	1307820.58	Картометрический	5.00	-
887	513914.91	1307820.56	Картометрический	5.00	-
888	513915.14	1307820.58	Картометрический	5.00	-
889	513915.36	1307820.64	Картометрический	5.00	-
890	513915.57	1307820.74	Картометрический	5.00	-
891	513915.76	1307820.87	Картометрический	5.00	-
892	513915.92	1307821.03	Картометрический	5.00	-
893	513916.05	1307821.22	Картометрический	5.00	-
894	513916.15	1307821.43	Картометрический	5.00	-
895	513916.21	1307821.65	Картометрический	5.00	-
896	513916.23	1307821.88	Картометрический	5.00	-
861	513916.21	1307822.11	Картометрический	5.00	-
897	513932.51	1307821.83	Картометрический	5.00	-
898	513932.45	1307822.05	Картометрический	5.00	-
899	513932.35	1307822.26	Картометрический	5.00	-
900	513932.22	1307822.45	Картометрический	5.00	-
901	513932.06	1307822.61	Картометрический	5.00	-
902	513931.87	1307822.74	Картометрический	5.00	-
903	513931.66	1307822.84	Картометрический	5.00	-
904	513931.44	1307822.90	Картометрический	5.00	-

1	2	3	4	5	6
905	513931.21	1307822.92	Картометрический	5.00	-
906	513930.98	1307822.90	Картометрический	5.00	-
907	513930.76	1307822.84	Картометрический	5.00	-
908	513930.55	1307822.74	Картометрический	5.00	-
909	513930.36	1307822.61	Картометрический	5.00	-
910	513930.20	1307822.45	Картометрический	5.00	-
911	513930.07	1307822.26	Картометрический	5.00	-
912	513929.97	1307822.05	Картометрический	5.00	-
913	513929.91	1307821.83	Картометрический	5.00	-
914	513929.89	1307821.60	Картометрический	5.00	-
915	513929.91	1307821.37	Картометрический	5.00	-
916	513929.97	1307821.15	Картометрический	5.00	-
917	513930.07	1307820.94	Картометрический	5.00	-
918	513930.20	1307820.75	Картометрический	5.00	-
919	513930.36	1307820.59	Картометрический	5.00	-
920	513930.55	1307820.46	Картометрический	5.00	-
921	513930.76	1307820.36	Картометрический	5.00	-
922	513930.98	1307820.30	Картометрический	5.00	-
923	513931.21	1307820.28	Картометрический	5.00	-
924	513931.44	1307820.30	Картометрический	5.00	-
925	513931.66	1307820.36	Картометрический	5.00	-
926	513931.87	1307820.46	Картометрический	5.00	-
927	513932.06	1307820.59	Картометрический	5.00	-
928	513932.22	1307820.75	Картометрический	5.00	-
929	513932.35	1307820.94	Картометрический	5.00	-
930	513932.45	1307821.15	Картометрический	5.00	-
931	513932.51	1307821.37	Картометрический	5.00	-
932	513932.53	1307821.60	Картометрический	5.00	-
897	513932.51	1307821.83	Картометрический	5.00	-
933	513917.14	1307737.42	Картометрический	5.00	-
934	513917.08	1307737.64	Картометрический	5.00	-
935	513916.98	1307737.85	Картометрический	5.00	-
936	513916.85	1307738.04	Картометрический	5.00	-
937	513916.69	1307738.20	Картометрический	5.00	-
938	513916.50	1307738.33	Картометрический	5.00	-
939	513916.29	1307738.43	Картометрический	5.00	-
940	513916.07	1307738.49	Картометрический	5.00	-
941	513915.84	1307738.51	Картометрический	5.00	-
942	513915.61	1307738.49	Картометрический	5.00	-
943	513915.39	1307738.43	Картометрический	5.00	-
944	513915.18	1307738.33	Картометрический	5.00	-
945	513914.99	1307738.20	Картометрический	5.00	-
946	513914.83	1307738.04	Картометрический	5.00	-
947	513914.70	1307737.85	Картометрический	5.00	-
948	513914.60	1307737.64	Картометрический	5.00	-
949	513914.54	1307737.42	Картометрический	5.00	-
950	513914.52	1307737.19	Картометрический	5.00	-

1	2	3	4	5	6
951	513914.54	1307736.96	Картометрический	5.00	-
952	513914.60	1307736.74	Картометрический	5.00	-
953	513914.70	1307736.53	Картометрический	5.00	-
954	513914.83	1307736.34	Картометрический	5.00	-
955	513914.99	1307736.18	Картометрический	5.00	-
956	513915.18	1307736.05	Картометрический	5.00	-
957	513915.39	1307735.95	Картометрический	5.00	-
958	513915.61	1307735.89	Картометрический	5.00	-
959	513915.84	1307735.87	Картометрический	5.00	-
960	513916.07	1307735.89	Картометрический	5.00	-
961	513916.29	1307735.95	Картометрический	5.00	-
962	513916.50	1307736.05	Картометрический	5.00	-
963	513916.69	1307736.18	Картометрический	5.00	-
964	513916.85	1307736.34	Картометрический	5.00	-
965	513916.98	1307736.53	Картометрический	5.00	-
966	513917.08	1307736.74	Картометрический	5.00	-
967	513917.14	1307736.96	Картометрический	5.00	-
968	513917.16	1307737.19	Картометрический	5.00	-
933	513917.14	1307737.42	Картометрический	5.00	-
969	513918.34	1307651.24	Картометрический	5.00	-
970	513918.28	1307651.46	Картометрический	5.00	-
971	513918.18	1307651.67	Картометрический	5.00	-
972	513918.05	1307651.86	Картометрический	5.00	-
973	513917.89	1307652.02	Картометрический	5.00	-
974	513917.70	1307652.15	Картометрический	5.00	-
975	513917.49	1307652.25	Картометрический	5.00	-
976	513917.27	1307652.31	Картометрический	5.00	-
977	513917.04	1307652.33	Картометрический	5.00	-
978	513916.81	1307652.31	Картометрический	5.00	-
979	513916.59	1307652.25	Картометрический	5.00	-
980	513916.38	1307652.15	Картометрический	5.00	-
981	513916.19	1307652.02	Картометрический	5.00	-
982	513916.03	1307651.86	Картометрический	5.00	-
983	513915.90	1307651.67	Картометрический	5.00	-
984	513915.80	1307651.46	Картометрический	5.00	-
985	513915.74	1307651.24	Картометрический	5.00	-
986	513915.72	1307651.01	Картометрический	5.00	-
987	513915.74	1307650.78	Картометрический	5.00	-
988	513915.80	1307650.56	Картометрический	5.00	-
989	513915.90	1307650.35	Картометрический	5.00	-
990	513916.03	1307650.16	Картометрический	5.00	-
991	513916.19	1307650.00	Картометрический	5.00	-
992	513916.38	1307649.87	Картометрический	5.00	-
993	513916.59	1307649.77	Картометрический	5.00	-
994	513916.81	1307649.71	Картометрический	5.00	-
995	513917.04	1307649.69	Картометрический	5.00	-
996	513917.27	1307649.71	Картометрический	5.00	-

1	2	3	4	5	6
997	513917.49	1307649.77	Картометрический	5.00	-
998	513917.70	1307649.87	Картометрический	5.00	-
999	513917.89	1307650.00	Картометрический	5.00	-
1000	513918.05	1307650.16	Картометрический	5.00	-
1001	513918.18	1307650.35	Картометрический	5.00	-
1002	513918.28	1307650.56	Картометрический	5.00	-
1003	513918.34	1307650.78	Картометрический	5.00	-
1004	513918.36	1307651.01	Картометрический	5.00	-
969	513918.34	1307651.24	Картометрический	5.00	-
1005	513934.26	1307651.80	Картометрический	5.00	-
1006	513934.20	1307652.02	Картометрический	5.00	-
1007	513934.10	1307652.23	Картометрический	5.00	-
1008	513933.97	1307652.42	Картометрический	5.00	-
1009	513933.81	1307652.58	Картометрический	5.00	-
1010	513933.62	1307652.71	Картометрический	5.00	-
1011	513933.41	1307652.81	Картометрический	5.00	-
1012	513933.19	1307652.87	Картометрический	5.00	-
1013	513932.96	1307652.89	Картометрический	5.00	-
1014	513932.73	1307652.87	Картометрический	5.00	-
1015	513932.51	1307652.81	Картометрический	5.00	-
1016	513932.30	1307652.71	Картометрический	5.00	-
1017	513932.11	1307652.58	Картометрический	5.00	-
1018	513931.95	1307652.42	Картометрический	5.00	-
1019	513931.82	1307652.23	Картометрический	5.00	-
1020	513931.72	1307652.02	Картометрический	5.00	-
1021	513931.66	1307651.80	Картометрический	5.00	-
1022	513931.64	1307651.57	Картометрический	5.00	-
1023	513931.66	1307651.34	Картометрический	5.00	-
1024	513931.72	1307651.12	Картометрический	5.00	-
1025	513931.82	1307650.91	Картометрический	5.00	-
1026	513931.95	1307650.72	Картометрический	5.00	-
1027	513932.11	1307650.56	Картометрический	5.00	-
1028	513932.30	1307650.43	Картометрический	5.00	-
1029	513932.51	1307650.33	Картометрический	5.00	-
1030	513932.73	1307650.27	Картометрический	5.00	-
1031	513932.96	1307650.25	Картометрический	5.00	-
1032	513933.19	1307650.27	Картометрический	5.00	-
1033	513933.41	1307650.33	Картометрический	5.00	-
1034	513933.62	1307650.43	Картометрический	5.00	-
1035	513933.81	1307650.56	Картометрический	5.00	-
1036	513933.97	1307650.72	Картометрический	5.00	-
1037	513934.10	1307650.91	Картометрический	5.00	-
1038	513934.20	1307651.12	Картометрический	5.00	-
1039	513934.26	1307651.34	Картометрический	5.00	-
1040	513934.28	1307651.57	Картометрический	5.00	-
1005	513934.26	1307651.80	Картометрический	5.00	-

1	2	3	4	5	6
1041	513919.23	1307567.21	Картометрический	5.00	-
1042	513919.17	1307567.43	Картометрический	5.00	-
1043	513919.07	1307567.64	Картометрический	5.00	-
1044	513918.94	1307567.83	Картометрический	5.00	-
1045	513918.78	1307567.99	Картометрический	5.00	-
1046	513918.59	1307568.12	Картометрический	5.00	-
1047	513918.38	1307568.22	Картометрический	5.00	-
1048	513918.16	1307568.28	Картометрический	5.00	-
1049	513917.93	1307568.30	Картометрический	5.00	-
1050	513917.70	1307568.28	Картометрический	5.00	-
1051	513917.48	1307568.22	Картометрический	5.00	-
1052	513917.27	1307568.12	Картометрический	5.00	-
1053	513917.08	1307567.99	Картометрический	5.00	-
1054	513916.92	1307567.83	Картометрический	5.00	-
1055	513916.79	1307567.64	Картометрический	5.00	-
1056	513916.69	1307567.43	Картометрический	5.00	-
1057	513916.63	1307567.21	Картометрический	5.00	-
1058	513916.61	1307566.98	Картометрический	5.00	-
1059	513916.63	1307566.75	Картометрический	5.00	-
1060	513916.69	1307566.53	Картометрический	5.00	-
1061	513916.79	1307566.32	Картометрический	5.00	-
1062	513916.92	1307566.13	Картометрический	5.00	-
1063	513917.08	1307565.97	Картометрический	5.00	-
1064	513917.27	1307565.84	Картометрический	5.00	-
1065	513917.48	1307565.74	Картометрический	5.00	-
1066	513917.70	1307565.68	Картометрический	5.00	-
1067	513917.93	1307565.66	Картометрический	5.00	-
1068	513918.16	1307565.68	Картометрический	5.00	-
1069	513918.38	1307565.74	Картометрический	5.00	-
1070	513918.59	1307565.84	Картометрический	5.00	-
1071	513918.78	1307565.97	Картометрический	5.00	-
1072	513918.94	1307566.13	Картометрический	5.00	-
1073	513919.07	1307566.32	Картометрический	5.00	-
1074	513919.17	1307566.53	Картометрический	5.00	-
1075	513919.23	1307566.75	Картометрический	5.00	-
1076	513919.25	1307566.98	Картометрический	5.00	-
1041	513919.23	1307567.21	Картометрический	5.00	-
1077	513935.25	1307566.63	Картометрический	5.00	-
1078	513935.19	1307566.85	Картометрический	5.00	-
1079	513935.09	1307567.06	Картометрический	5.00	-
1080	513934.96	1307567.25	Картометрический	5.00	-
1081	513934.80	1307567.41	Картометрический	5.00	-
1082	513934.61	1307567.54	Картометрический	5.00	-
1083	513934.40	1307567.64	Картометрический	5.00	-
1084	513934.18	1307567.70	Картометрический	5.00	-
1085	513933.95	1307567.72	Картометрический	5.00	-
1086	513933.72	1307567.70	Картометрический	5.00	-

1	2	3	4	5	6
1087	513933.50	1307567.64	Картометрический	5.00	-
1088	513933.29	1307567.54	Картометрический	5.00	-
1089	513933.10	1307567.41	Картометрический	5.00	-
1090	513932.94	1307567.25	Картометрический	5.00	-
1091	513932.81	1307567.06	Картометрический	5.00	-
1092	513932.71	1307566.85	Картометрический	5.00	-
1093	513932.65	1307566.63	Картометрический	5.00	-
1094	513932.63	1307566.40	Картометрический	5.00	-
1095	513932.65	1307566.17	Картометрический	5.00	-
1096	513932.71	1307565.95	Картометрический	5.00	-
1097	513932.81	1307565.74	Картометрический	5.00	-
1098	513932.94	1307565.55	Картометрический	5.00	-
1099	513933.10	1307565.39	Картометрический	5.00	-
1100	513933.29	1307565.26	Картометрический	5.00	-
1101	513933.50	1307565.16	Картометрический	5.00	-
1102	513933.72	1307565.10	Картометрический	5.00	-
1103	513933.95	1307565.08	Картометрический	5.00	-
1104	513934.18	1307565.10	Картометрический	5.00	-
1105	513934.40	1307565.16	Картометрический	5.00	-
1106	513934.61	1307565.26	Картометрический	5.00	-
1107	513934.80	1307565.39	Картометрический	5.00	-
1108	513934.96	1307565.55	Картометрический	5.00	-
1109	513935.09	1307565.74	Картометрический	5.00	-
1110	513935.19	1307565.95	Картометрический	5.00	-
1111	513935.25	1307566.17	Картометрический	5.00	-
1112	513935.27	1307566.40	Картометрический	5.00	-
1077	513935.25	1307566.63	Картометрический	5.00	-
1113	513920.32	1307482.71	Картометрический	5.00	-
1114	513920.26	1307482.93	Картометрический	5.00	-
1115	513920.16	1307483.14	Картометрический	5.00	-
1116	513920.03	1307483.33	Картометрический	5.00	-
1117	513919.87	1307483.49	Картометрический	5.00	-
1118	513919.68	1307483.62	Картометрический	5.00	-
1119	513919.47	1307483.72	Картометрический	5.00	-
1120	513919.25	1307483.78	Картометрический	5.00	-
1121	513919.02	1307483.80	Картометрический	5.00	-
1122	513918.79	1307483.78	Картометрический	5.00	-
1123	513918.57	1307483.72	Картометрический	5.00	-
1124	513918.36	1307483.62	Картометрический	5.00	-
1125	513918.17	1307483.49	Картометрический	5.00	-
1126	513918.01	1307483.33	Картометрический	5.00	-
1127	513917.88	1307483.14	Картометрический	5.00	-
1128	513917.78	1307482.93	Картометрический	5.00	-
1129	513917.72	1307482.71	Картометрический	5.00	-
1130	513917.70	1307482.48	Картометрический	5.00	-
1131	513917.72	1307482.25	Картометрический	5.00	-
1132	513917.78	1307482.03	Картометрический	5.00	-

1	2	3	4	5	6
1133	513917.88	1307481.82	Картометрический	5.00	-
1134	513918.01	1307481.63	Картометрический	5.00	-
1135	513918.17	1307481.47	Картометрический	5.00	-
1136	513918.36	1307481.34	Картометрический	5.00	-
1137	513918.57	1307481.24	Картометрический	5.00	-
1138	513918.79	1307481.18	Картометрический	5.00	-
1139	513919.02	1307481.16	Картометрический	5.00	-
1140	513919.25	1307481.18	Картометрический	5.00	-
1141	513919.47	1307481.24	Картометрический	5.00	-
1142	513919.68	1307481.34	Картометрический	5.00	-
1143	513919.87	1307481.47	Картометрический	5.00	-
1144	513920.03	1307481.63	Картометрический	5.00	-
1145	513920.16	1307481.82	Картометрический	5.00	-
1146	513920.26	1307482.03	Картометрический	5.00	-
1147	513920.32	1307482.25	Картометрический	5.00	-
1148	513920.34	1307482.48	Картометрический	5.00	-
1113	513920.32	1307482.71	Картометрический	5.00	-
1149	513936.39	1307481.87	Картометрический	5.00	-
1150	513936.33	1307482.09	Картометрический	5.00	-
1151	513936.23	1307482.30	Картометрический	5.00	-
1152	513936.10	1307482.49	Картометрический	5.00	-
1153	513935.94	1307482.65	Картометрический	5.00	-
1154	513935.75	1307482.78	Картометрический	5.00	-
1155	513935.54	1307482.88	Картометрический	5.00	-
1156	513935.32	1307482.94	Картометрический	5.00	-
1157	513935.09	1307482.96	Картометрический	5.00	-
1158	513934.86	1307482.94	Картометрический	5.00	-
1159	513934.64	1307482.88	Картометрический	5.00	-
1160	513934.43	1307482.78	Картометрический	5.00	-
1161	513934.24	1307482.65	Картометрический	5.00	-
1162	513934.08	1307482.49	Картометрический	5.00	-
1163	513933.95	1307482.30	Картометрический	5.00	-
1164	513933.85	1307482.09	Картометрический	5.00	-
1165	513933.79	1307481.87	Картометрический	5.00	-
1166	513933.77	1307481.64	Картометрический	5.00	-
1167	513933.79	1307481.41	Картометрический	5.00	-
1168	513933.85	1307481.19	Картометрический	5.00	-
1169	513933.95	1307480.98	Картометрический	5.00	-
1170	513934.08	1307480.79	Картометрический	5.00	-
1171	513934.24	1307480.63	Картометрический	5.00	-
1172	513934.43	1307480.50	Картометрический	5.00	-
1173	513934.64	1307480.40	Картометрический	5.00	-
1174	513934.86	1307480.34	Картометрический	5.00	-
1175	513935.09	1307480.32	Картометрический	5.00	-
1176	513935.32	1307480.34	Картометрический	5.00	-
1177	513935.54	1307480.40	Картометрический	5.00	-
1178	513935.75	1307480.50	Картометрический	5.00	-

1	2	3	4	5	6
1179	513935.94	1307480.63	Картометрический	5.00	-
1180	513936.10	1307480.79	Картометрический	5.00	-
1181	513936.23	1307480.98	Картометрический	5.00	-
1182	513936.33	1307481.19	Картометрический	5.00	-
1183	513936.39	1307481.41	Картометрический	5.00	-
1184	513936.41	1307481.64	Картометрический	5.00	-
1149	513936.39	1307481.87	Картометрический	5.00	-
1185	513921.73	1307397.76	Картометрический	5.00	-
1186	513921.67	1307397.98	Картометрический	5.00	-
1187	513921.57	1307398.19	Картометрический	5.00	-
1188	513921.44	1307398.38	Картометрический	5.00	-
1189	513921.28	1307398.54	Картометрический	5.00	-
1190	513921.09	1307398.67	Картометрический	5.00	-
1191	513920.88	1307398.77	Картометрический	5.00	-
1192	513920.66	1307398.83	Картометрический	5.00	-
1193	513920.43	1307398.85	Картометрический	5.00	-
1194	513920.20	1307398.83	Картометрический	5.00	-
1195	513919.98	1307398.77	Картометрический	5.00	-
1196	513919.77	1307398.67	Картометрический	5.00	-
1197	513919.58	1307398.54	Картометрический	5.00	-
1198	513919.42	1307398.38	Картометрический	5.00	-
1199	513919.29	1307398.19	Картометрический	5.00	-
1200	513919.19	1307397.98	Картометрический	5.00	-
1201	513919.13	1307397.76	Картометрический	5.00	-
1202	513919.11	1307397.53	Картометрический	5.00	-
1203	513919.13	1307397.30	Картометрический	5.00	-
1204	513919.19	1307397.08	Картометрический	5.00	-
1205	513919.29	1307396.87	Картометрический	5.00	-
1206	513919.42	1307396.68	Картометрический	5.00	-
1207	513919.58	1307396.52	Картометрический	5.00	-
1208	513919.77	1307396.39	Картометрический	5.00	-
1209	513919.98	1307396.29	Картометрический	5.00	-
1210	513920.20	1307396.23	Картометрический	5.00	-
1211	513920.43	1307396.21	Картометрический	5.00	-
1212	513920.66	1307396.23	Картометрический	5.00	-
1213	513920.88	1307396.29	Картометрический	5.00	-
1214	513921.09	1307396.39	Картометрический	5.00	-
1215	513921.28	1307396.52	Картометрический	5.00	-
1216	513921.44	1307396.68	Картометрический	5.00	-
1217	513921.57	1307396.87	Картометрический	5.00	-
1218	513921.67	1307397.08	Картометрический	5.00	-
1219	513921.73	1307397.30	Картометрический	5.00	-
1220	513921.75	1307397.53	Картометрический	5.00	-
1185	513921.73	1307397.76	Картометрический	5.00	-
1221	513937.08	1307396.90	Картометрический	5.00	-
1222	513937.02	1307397.12	Картометрический	5.00	-

1	2	3	4	5	6
1223	513936.92	1307397.33	Картометрический	5.00	-
1224	513936.79	1307397.52	Картометрический	5.00	-
1225	513936.63	1307397.68	Картометрический	5.00	-
1226	513936.44	1307397.81	Картометрический	5.00	-
1227	513936.23	1307397.91	Картометрический	5.00	-
1228	513936.01	1307397.97	Картометрический	5.00	-
1229	513935.78	1307397.99	Картометрический	5.00	-
1230	513935.55	1307397.97	Картометрический	5.00	-
1231	513935.33	1307397.91	Картометрический	5.00	-
1232	513935.12	1307397.81	Картометрический	5.00	-
1233	513934.93	1307397.68	Картометрический	5.00	-
1234	513934.77	1307397.52	Картометрический	5.00	-
1235	513934.64	1307397.33	Картометрический	5.00	-
1236	513934.54	1307397.12	Картометрический	5.00	-
1237	513934.48	1307396.90	Картометрический	5.00	-
1238	513934.46	1307396.67	Картометрический	5.00	-
1239	513934.48	1307396.44	Картометрический	5.00	-
1240	513934.54	1307396.22	Картометрический	5.00	-
1241	513934.64	1307396.01	Картометрический	5.00	-
1242	513934.77	1307395.82	Картометрический	5.00	-
1243	513934.93	1307395.66	Картометрический	5.00	-
1244	513935.12	1307395.53	Картометрический	5.00	-
1245	513935.33	1307395.43	Картометрический	5.00	-
1246	513935.55	1307395.37	Картометрический	5.00	-
1247	513935.78	1307395.35	Картометрический	5.00	-
1248	513936.01	1307395.37	Картометрический	5.00	-
1249	513936.23	1307395.43	Картометрический	5.00	-
1250	513936.44	1307395.53	Картометрический	5.00	-
1251	513936.63	1307395.66	Картометрический	5.00	-
1252	513936.79	1307395.82	Картометрический	5.00	-
1253	513936.92	1307396.01	Картометрический	5.00	-
1254	513937.02	1307396.22	Картометрический	5.00	-
1255	513937.08	1307396.44	Картометрический	5.00	-
1256	513937.10	1307396.67	Картометрический	5.00	-
1221	513937.08	1307396.90	Картометрический	5.00	-
1257	513922.48	1307313.17	Картометрический	5.00	-
1258	513922.42	1307313.39	Картометрический	5.00	-
1259	513922.32	1307313.60	Картометрический	5.00	-
1260	513922.19	1307313.79	Картометрический	5.00	-
1261	513922.03	1307313.95	Картометрический	5.00	-
1262	513921.84	1307314.08	Картометрический	5.00	-
1263	513921.63	1307314.18	Картометрический	5.00	-
1264	513921.41	1307314.24	Картометрический	5.00	-
1265	513921.18	1307314.26	Картометрический	5.00	-
1266	513920.95	1307314.24	Картометрический	5.00	-
1267	513920.73	1307314.18	Картометрический	5.00	-
1268	513920.52	1307314.08	Картометрический	5.00	-

1	2	3	4	5	6
1269	513920.33	1307313.95	Картометрический	5.00	-
1270	513920.17	1307313.79	Картометрический	5.00	-
1271	513920.04	1307313.60	Картометрический	5.00	-
1272	513919.94	1307313.39	Картометрический	5.00	-
1273	513919.88	1307313.17	Картометрический	5.00	-
1274	513919.86	1307312.94	Картометрический	5.00	-
1275	513919.88	1307312.71	Картометрический	5.00	-
1276	513919.94	1307312.49	Картометрический	5.00	-
1277	513920.04	1307312.28	Картометрический	5.00	-
1278	513920.17	1307312.09	Картометрический	5.00	-
1279	513920.33	1307311.93	Картометрический	5.00	-
1280	513920.52	1307311.80	Картометрический	5.00	-
1281	513920.73	1307311.70	Картометрический	5.00	-
1282	513920.95	1307311.64	Картометрический	5.00	-
1283	513921.18	1307311.62	Картометрический	5.00	-
1284	513921.41	1307311.64	Картометрический	5.00	-
1285	513921.63	1307311.70	Картометрический	5.00	-
1286	513921.84	1307311.80	Картометрический	5.00	-
1287	513922.03	1307311.93	Картометрический	5.00	-
1288	513922.19	1307312.09	Картометрический	5.00	-
1289	513922.32	1307312.28	Картометрический	5.00	-
1290	513922.42	1307312.49	Картометрический	5.00	-
1291	513922.48	1307312.71	Картометрический	5.00	-
1292	513922.50	1307312.94	Картометрический	5.00	-
1257	513922.48	1307313.17	Картометрический	5.00	-
1293	513938.24	1307312.19	Картометрический	5.00	-
1294	513938.18	1307312.41	Картометрический	5.00	-
1295	513938.08	1307312.62	Картометрический	5.00	-
1296	513937.95	1307312.81	Картометрический	5.00	-
1297	513937.79	1307312.97	Картометрический	5.00	-
1298	513937.60	1307313.10	Картометрический	5.00	-
1299	513937.39	1307313.20	Картометрический	5.00	-
1300	513937.17	1307313.26	Картометрический	5.00	-
1301	513936.94	1307313.28	Картометрический	5.00	-
1302	513936.71	1307313.26	Картометрический	5.00	-
1303	513936.49	1307313.20	Картометрический	5.00	-
1304	513936.28	1307313.10	Картометрический	5.00	-
1305	513936.09	1307312.97	Картометрический	5.00	-
1306	513935.93	1307312.81	Картометрический	5.00	-
1307	513935.80	1307312.62	Картометрический	5.00	-
1308	513935.70	1307312.41	Картометрический	5.00	-
1309	513935.64	1307312.19	Картометрический	5.00	-
1310	513935.62	1307311.96	Картометрический	5.00	-
1311	513935.64	1307311.73	Картометрический	5.00	-
1312	513935.70	1307311.51	Картометрический	5.00	-
1313	513935.80	1307311.30	Картометрический	5.00	-
1314	513935.93	1307311.11	Картометрический	5.00	-

1	2	3	4	5	6
1315	513936.09	1307310.95	Картометрический	5.00	-
1316	513936.28	1307310.82	Картометрический	5.00	-
1317	513936.49	1307310.72	Картометрический	5.00	-
1318	513936.71	1307310.66	Картометрический	5.00	-
1319	513936.94	1307310.64	Картометрический	5.00	-
1320	513937.17	1307310.66	Картометрический	5.00	-
1321	513937.39	1307310.72	Картометрический	5.00	-
1322	513937.60	1307310.82	Картометрический	5.00	-
1323	513937.79	1307310.95	Картометрический	5.00	-
1324	513937.95	1307311.11	Картометрический	5.00	-
1325	513938.08	1307311.30	Картометрический	5.00	-
1326	513938.18	1307311.51	Картометрический	5.00	-
1327	513938.24	1307311.73	Картометрический	5.00	-
1328	513938.26	1307311.96	Картометрический	5.00	-
1293	513938.24	1307312.19	Картометрический	5.00	-
1329	513923.71	1307227.23	Картометрический	5.00	-
1330	513923.65	1307227.45	Картометрический	5.00	-
1331	513923.55	1307227.66	Картометрический	5.00	-
1332	513923.42	1307227.85	Картометрический	5.00	-
1333	513923.26	1307228.01	Картометрический	5.00	-
1334	513923.07	1307228.14	Картометрический	5.00	-
1335	513922.86	1307228.24	Картометрический	5.00	-
1336	513922.64	1307228.30	Картометрический	5.00	-
1337	513922.41	1307228.32	Картометрический	5.00	-
1338	513922.18	1307228.30	Картометрический	5.00	-
1339	513921.96	1307228.24	Картометрический	5.00	-
1340	513921.75	1307228.14	Картометрический	5.00	-
1341	513921.56	1307228.01	Картометрический	5.00	-
1342	513921.40	1307227.85	Картометрический	5.00	-
1343	513921.27	1307227.66	Картометрический	5.00	-
1344	513921.17	1307227.45	Картометрический	5.00	-
1345	513921.11	1307227.23	Картометрический	5.00	-
1346	513921.09	1307227.00	Картометрический	5.00	-
1347	513921.11	1307226.77	Картометрический	5.00	-
1348	513921.17	1307226.55	Картометрический	5.00	-
1349	513921.27	1307226.34	Картометрический	5.00	-
1350	513921.40	1307226.15	Картометрический	5.00	-
1351	513921.56	1307225.99	Картометрический	5.00	-
1352	513921.75	1307225.86	Картометрический	5.00	-
1353	513921.96	1307225.76	Картометрический	5.00	-
1354	513922.18	1307225.70	Картометрический	5.00	-
1355	513922.41	1307225.68	Картометрический	5.00	-
1356	513922.64	1307225.70	Картометрический	5.00	-
1357	513922.86	1307225.76	Картометрический	5.00	-
1358	513923.07	1307225.86	Картометрический	5.00	-
1359	513923.26	1307225.99	Картометрический	5.00	-
1360	513923.42	1307226.15	Картометрический	5.00	-

1	2	3	4	5	6
1361	513923.55	1307226.34	Картометрический	5.00	-
1362	513923.65	1307226.55	Картометрический	5.00	-
1363	513923.71	1307226.77	Картометрический	5.00	-
1364	513923.73	1307227.00	Картометрический	5.00	-
1329	513923.71	1307227.23	Картометрический	5.00	-
1365	513939.32	1307226.90	Картометрический	5.00	-
1366	513939.26	1307227.12	Картометрический	5.00	-
1367	513939.16	1307227.33	Картометрический	5.00	-
1368	513939.03	1307227.52	Картометрический	5.00	-
1369	513938.87	1307227.68	Картометрический	5.00	-
1370	513938.68	1307227.81	Картометрический	5.00	-
1371	513938.47	1307227.91	Картометрический	5.00	-
1372	513938.25	1307227.97	Картометрический	5.00	-
1373	513938.02	1307227.99	Картометрический	5.00	-
1374	513937.79	1307227.97	Картометрический	5.00	-
1375	513937.57	1307227.91	Картометрический	5.00	-
1376	513937.36	1307227.81	Картометрический	5.00	-
1377	513937.17	1307227.68	Картометрический	5.00	-
1378	513937.01	1307227.52	Картометрический	5.00	-
1379	513936.88	1307227.33	Картометрический	5.00	-
1380	513936.78	1307227.12	Картометрический	5.00	-
1381	513936.72	1307226.90	Картометрический	5.00	-
1382	513936.70	1307226.67	Картометрический	5.00	-
1383	513936.72	1307226.44	Картометрический	5.00	-
1384	513936.78	1307226.22	Картометрический	5.00	-
1385	513936.88	1307226.01	Картометрический	5.00	-
1386	513937.01	1307225.82	Картометрический	5.00	-
1387	513937.17	1307225.66	Картометрический	5.00	-
1388	513937.36	1307225.53	Картометрический	5.00	-
1389	513937.57	1307225.43	Картометрический	5.00	-
1390	513937.79	1307225.37	Картометрический	5.00	-
1391	513938.02	1307225.35	Картометрический	5.00	-
1392	513938.25	1307225.37	Картометрический	5.00	-
1393	513938.47	1307225.43	Картометрический	5.00	-
1394	513938.68	1307225.53	Картометрический	5.00	-
1395	513938.87	1307225.66	Картометрический	5.00	-
1396	513939.03	1307225.82	Картометрический	5.00	-
1397	513939.16	1307226.01	Картометрический	5.00	-
1398	513939.26	1307226.22	Картометрический	5.00	-
1399	513939.32	1307226.44	Картометрический	5.00	-
1400	513939.34	1307226.67	Картометрический	5.00	-
1365	513939.32	1307226.90	Картометрический	5.00	-
1401	513924.86	1307142.68	Картометрический	5.00	-
1402	513924.80	1307142.90	Картометрический	5.00	-
1403	513924.70	1307143.11	Картометрический	5.00	-
1404	513924.57	1307143.30	Картометрический	5.00	-

1	2	3	4	5	6
1405	513924.41	1307143.46	Картометрический	5.00	-
1406	513924.22	1307143.59	Картометрический	5.00	-
1407	513924.01	1307143.69	Картометрический	5.00	-
1408	513923.79	1307143.75	Картометрический	5.00	-
1409	513923.56	1307143.77	Картометрический	5.00	-
1410	513923.33	1307143.75	Картометрический	5.00	-
1411	513923.11	1307143.69	Картометрический	5.00	-
1412	513922.90	1307143.59	Картометрический	5.00	-
1413	513922.71	1307143.46	Картометрический	5.00	-
1414	513922.55	1307143.30	Картометрический	5.00	-
1415	513922.42	1307143.11	Картометрический	5.00	-
1416	513922.32	1307142.90	Картометрический	5.00	-
1417	513922.26	1307142.68	Картометрический	5.00	-
1418	513922.24	1307142.45	Картометрический	5.00	-
1419	513922.26	1307142.22	Картометрический	5.00	-
1420	513922.32	1307142.00	Картометрический	5.00	-
1421	513922.42	1307141.79	Картометрический	5.00	-
1422	513922.55	1307141.60	Картометрический	5.00	-
1423	513922.71	1307141.44	Картометрический	5.00	-
1424	513922.90	1307141.31	Картометрический	5.00	-
1425	513923.11	1307141.21	Картометрический	5.00	-
1426	513923.33	1307141.15	Картометрический	5.00	-
1427	513923.56	1307141.13	Картометрический	5.00	-
1428	513923.79	1307141.15	Картометрический	5.00	-
1429	513924.01	1307141.21	Картометрический	5.00	-
1430	513924.22	1307141.31	Картометрический	5.00	-
1431	513924.41	1307141.44	Картометрический	5.00	-
1432	513924.57	1307141.60	Картометрический	5.00	-
1433	513924.70	1307141.79	Картометрический	5.00	-
1434	513924.80	1307142.00	Картометрический	5.00	-
1435	513924.86	1307142.22	Картометрический	5.00	-
1436	513924.88	1307142.45	Картометрический	5.00	-
1401	513924.86	1307142.68	Картометрический	5.00	-
1437	513940.52	1307141.77	Картометрический	5.00	-
1438	513940.46	1307141.99	Картометрический	5.00	-
1439	513940.36	1307142.20	Картометрический	5.00	-
1440	513940.23	1307142.39	Картометрический	5.00	-
1441	513940.07	1307142.55	Картометрический	5.00	-
1442	513939.88	1307142.68	Картометрический	5.00	-
1443	513939.67	1307142.78	Картометрический	5.00	-
1444	513939.45	1307142.84	Картометрический	5.00	-
1445	513939.22	1307142.86	Картометрический	5.00	-
1446	513938.99	1307142.84	Картометрический	5.00	-
1447	513938.77	1307142.78	Картометрический	5.00	-
1448	513938.56	1307142.68	Картометрический	5.00	-
1449	513938.37	1307142.55	Картометрический	5.00	-
1450	513938.21	1307142.39	Картометрический	5.00	-

1	2	3	4	5	6
1451	513938.08	1307142.20	Картометрический	5.00	-
1452	513937.98	1307141.99	Картометрический	5.00	-
1453	513937.92	1307141.77	Картометрический	5.00	-
1454	513937.90	1307141.54	Картометрический	5.00	-
1455	513937.92	1307141.31	Картометрический	5.00	-
1456	513937.98	1307141.09	Картометрический	5.00	-
1457	513938.08	1307140.88	Картометрический	5.00	-
1458	513938.21	1307140.69	Картометрический	5.00	-
1459	513938.37	1307140.53	Картометрический	5.00	-
1460	513938.56	1307140.40	Картометрический	5.00	-
1461	513938.77	1307140.30	Картометрический	5.00	-
1462	513938.99	1307140.24	Картометрический	5.00	-
1463	513939.22	1307140.22	Картометрический	5.00	-
1464	513939.45	1307140.24	Картометрический	5.00	-
1465	513939.67	1307140.30	Картометрический	5.00	-
1466	513939.88	1307140.40	Картометрический	5.00	-
1467	513940.07	1307140.53	Картометрический	5.00	-
1468	513940.23	1307140.69	Картометрический	5.00	-
1469	513940.36	1307140.88	Картометрический	5.00	-
1470	513940.46	1307141.09	Картометрический	5.00	-
1471	513940.52	1307141.31	Картометрический	5.00	-
1472	513940.54	1307141.54	Картометрический	5.00	-
1437	513940.52	1307141.77	Картометрический	5.00	-
1473	513933.53	1307736.38	Картометрический	5.00	-
1474	513933.51	1307736.62	Картометрический	5.00	-
1475	513933.45	1307736.83	Картометрический	5.00	-
1476	513933.35	1307737.04	Картометрический	5.00	-
1477	513933.22	1307737.23	Картометрический	5.00	-
1478	513933.06	1307737.40	Картометрический	5.00	-
1479	513932.87	1307737.52	Картометрический	5.00	-
1480	513932.66	1307737.62	Картометрический	5.00	-
1481	513932.44	1307737.68	Картометрический	5.00	-
1482	513932.21	1307737.70	Картометрический	5.00	-
1483	513931.98	1307737.68	Картометрический	5.00	-
1484	513931.76	1307737.62	Картометрический	5.00	-
1485	513931.55	1307737.52	Картометрический	5.00	-
1486	513931.36	1307737.40	Картометрический	5.00	-
1487	513931.20	1307737.23	Картометрический	5.00	-
1488	513931.07	1307737.04	Картометрический	5.00	-
1489	513930.97	1307736.83	Картометрический	5.00	-
1490	513930.91	1307736.62	Картометрический	5.00	-
1491	513930.89	1307736.38	Картометрический	5.00	-
1492	513930.91	1307736.15	Картометрический	5.00	-
1493	513930.97	1307735.93	Картометрический	5.00	-
1494	513931.07	1307735.72	Картометрический	5.00	-
1495	513931.20	1307735.54	Картометрический	5.00	-
1496	513931.36	1307735.37	Картометрический	5.00	-

1	2	3	4	5	6
1497	513931.55	1307735.24	Картометрический	5.00	-
1498	513931.76	1307735.15	Картометрический	5.00	-
1499	513931.98	1307735.09	Картометрический	5.00	-
1500	513932.21	1307735.06	Картометрический	5.00	-
1501	513932.44	1307735.09	Картометрический	5.00	-
1502	513932.66	1307735.15	Картометрический	5.00	-
1503	513932.87	1307735.24	Картометрический	5.00	-
1504	513933.06	1307735.37	Картометрический	5.00	-
1505	513933.22	1307735.54	Картометрический	5.00	-
1506	513933.35	1307735.72	Картометрический	5.00	-
1507	513933.45	1307735.93	Картометрический	5.00	-
1508	513933.51	1307736.15	Картометрический	5.00	-
1473	513933.53	1307736.38	Картометрический	5.00	-
1509	513927.06	1306985.70	Картометрический	5.00	-
1510	513927.00	1306985.92	Картометрический	5.00	-
1511	513926.90	1306986.13	Картометрический	5.00	-
1512	513926.77	1306986.32	Картометрический	5.00	-
1513	513926.61	1306986.48	Картометрический	5.00	-
1514	513926.42	1306986.61	Картометрический	5.00	-
1515	513926.21	1306986.71	Картометрический	5.00	-
1516	513925.99	1306986.77	Картометрический	5.00	-
1517	513925.76	1306986.79	Картометрический	5.00	-
1518	513925.53	1306986.77	Картометрический	5.00	-
1519	513925.31	1306986.71	Картометрический	5.00	-
1520	513925.10	1306986.61	Картометрический	5.00	-
1521	513924.91	1306986.48	Картометрический	5.00	-
1522	513924.75	1306986.32	Картометрический	5.00	-
1523	513924.62	1306986.13	Картометрический	5.00	-
1524	513924.52	1306985.92	Картометрический	5.00	-
1525	513924.46	1306985.70	Картометрический	5.00	-
1526	513924.44	1306985.47	Картометрический	5.00	-
1527	513924.46	1306985.24	Картометрический	5.00	-
1528	513924.52	1306985.02	Картометрический	5.00	-
1529	513924.62	1306984.81	Картометрический	5.00	-
1530	513924.75	1306984.62	Картометрический	5.00	-
1531	513924.91	1306984.46	Картометрический	5.00	-
1532	513925.10	1306984.33	Картометрический	5.00	-
1533	513925.31	1306984.23	Картометрический	5.00	-
1534	513925.53	1306984.17	Картометрический	5.00	-
1535	513925.76	1306984.15	Картометрический	5.00	-
1536	513925.99	1306984.17	Картометрический	5.00	-
1537	513926.21	1306984.23	Картометрический	5.00	-
1538	513926.42	1306984.33	Картометрический	5.00	-
1539	513926.61	1306984.46	Картометрический	5.00	-
1540	513926.77	1306984.62	Картометрический	5.00	-
1541	513926.90	1306984.81	Картометрический	5.00	-
1542	513927.00	1306985.02	Картометрический	5.00	-

1	2	3	4	5	6
1543	513927.06	1306985.24	Картометрический	5.00	-
1544	513927.08	1306985.47	Картометрический	5.00	-
1509	513927.06	1306985.70	Картометрический	5.00	-
1545	513942.26	1306983.91	Картометрический	5.00	-
1546	513942.20	1306984.13	Картометрический	5.00	-
1547	513942.10	1306984.34	Картометрический	5.00	-
1548	513941.97	1306984.53	Картометрический	5.00	-
1549	513941.81	1306984.69	Картометрический	5.00	-
1550	513941.62	1306984.82	Картометрический	5.00	-
1551	513941.41	1306984.92	Картометрический	5.00	-
1552	513941.19	1306984.98	Картометрический	5.00	-
1553	513940.96	1306985.00	Картометрический	5.00	-
1554	513940.73	1306984.98	Картометрический	5.00	-
1555	513940.51	1306984.92	Картометрический	5.00	-
1556	513940.30	1306984.82	Картометрический	5.00	-
1557	513940.11	1306984.69	Картометрический	5.00	-
1558	513939.95	1306984.53	Картометрический	5.00	-
1559	513939.82	1306984.34	Картометрический	5.00	-
1560	513939.72	1306984.13	Картометрический	5.00	-
1561	513939.66	1306983.91	Картометрический	5.00	-
1562	513939.64	1306983.68	Картометрический	5.00	-
1563	513939.66	1306983.45	Картометрический	5.00	-
1564	513939.72	1306983.23	Картометрический	5.00	-
1565	513939.82	1306983.02	Картометрический	5.00	-
1566	513939.95	1306982.83	Картометрический	5.00	-
1567	513940.11	1306982.67	Картометрический	5.00	-
1568	513940.30	1306982.54	Картометрический	5.00	-
1569	513940.51	1306982.44	Картометрический	5.00	-
1570	513940.73	1306982.38	Картометрический	5.00	-
1571	513940.96	1306982.36	Картометрический	5.00	-
1572	513941.19	1306982.38	Картометрический	5.00	-
1573	513941.41	1306982.44	Картометрический	5.00	-
1574	513941.62	1306982.54	Картометрический	5.00	-
1575	513941.81	1306982.67	Картометрический	5.00	-
1576	513941.97	1306982.83	Картометрический	5.00	-
1577	513942.10	1306983.02	Картометрический	5.00	-
1578	513942.20	1306983.23	Картометрический	5.00	-
1579	513942.26	1306983.45	Картометрический	5.00	-
1580	513942.28	1306983.68	Картометрический	5.00	-
1545	513942.26	1306983.91	Картометрический	5.00	-
1581	513726.96	1308305.04	Картометрический	5.00	-
1582	513724.04	1308312.66	Картометрический	5.00	-
1583	513716.42	1308309.74	Картометрический	5.00	-
1584	513719.34	1308302.12	Картометрический	5.00	-
1581	513726.96	1308305.04	Картометрический	5.00	-

1	2	3	4	5	6
1585	513926.15	1307058.69	Картометрический	5.00	-
1586	513926.09	1307058.91	Картометрический	5.00	-
1587	513925.99	1307059.12	Картометрический	5.00	-
1588	513925.86	1307059.31	Картометрический	5.00	-
1589	513925.70	1307059.47	Картометрический	5.00	-
1590	513925.51	1307059.60	Картометрический	5.00	-
1591	513925.30	1307059.70	Картометрический	5.00	-
1592	513925.08	1307059.76	Картометрический	5.00	-
1593	513924.85	1307059.78	Картометрический	5.00	-
1594	513924.62	1307059.76	Картометрический	5.00	-
1595	513924.40	1307059.70	Картометрический	5.00	-
1596	513924.19	1307059.60	Картометрический	5.00	-
1597	513924.00	1307059.47	Картометрический	5.00	-
1598	513923.84	1307059.31	Картометрический	5.00	-
1599	513923.71	1307059.12	Картометрический	5.00	-
1600	513923.61	1307058.91	Картометрический	5.00	-
1601	513923.55	1307058.69	Картометрический	5.00	-
1602	513923.53	1307058.46	Картометрический	5.00	-
1603	513923.55	1307058.23	Картометрический	5.00	-
1604	513923.61	1307058.01	Картометрический	5.00	-
1605	513923.71	1307057.80	Картометрический	5.00	-
1606	513923.84	1307057.61	Картометрический	5.00	-
1607	513924.00	1307057.45	Картометрический	5.00	-
1608	513924.19	1307057.32	Картометрический	5.00	-
1609	513924.40	1307057.22	Картометрический	5.00	-
1610	513924.62	1307057.16	Картометрический	5.00	-
1611	513924.85	1307057.14	Картометрический	5.00	-
1612	513925.08	1307057.16	Картометрический	5.00	-
1613	513925.30	1307057.22	Картометрический	5.00	-
1614	513925.51	1307057.32	Картометрический	5.00	-
1615	513925.70	1307057.45	Картометрический	5.00	-
1616	513925.86	1307057.61	Картометрический	5.00	-
1617	513925.99	1307057.80	Картометрический	5.00	-
1618	513926.09	1307058.01	Картометрический	5.00	-
1619	513926.15	1307058.23	Картометрический	5.00	-
1620	513926.17	1307058.46	Картометрический	5.00	-
1585	513926.15	1307058.69	Картометрический	5.00	-
1621	513941.58	1307056.93	Картометрический	5.00	-
1622	513941.52	1307057.15	Картометрический	5.00	-
1623	513941.42	1307057.36	Картометрический	5.00	-
1624	513941.29	1307057.55	Картометрический	5.00	-
1625	513941.13	1307057.71	Картометрический	5.00	-
1626	513940.94	1307057.84	Картометрический	5.00	-
1627	513940.73	1307057.94	Картометрический	5.00	-
1628	513940.51	1307058.00	Картометрический	5.00	-
1629	513940.28	1307058.02	Картометрический	5.00	-
1630	513940.05	1307058.00	Картометрический	5.00	-

1	2	3	4	5	6
1631	513939.83	1307057.94	Картометрический	5.00	-
1632	513939.62	1307057.84	Картометрический	5.00	-
1633	513939.43	1307057.71	Картометрический	5.00	-
1634	513939.27	1307057.55	Картометрический	5.00	-
1635	513939.14	1307057.36	Картометрический	5.00	-
1636	513939.04	1307057.15	Картометрический	5.00	-
1637	513938.98	1307056.93	Картометрический	5.00	-
1638	513938.96	1307056.70	Картометрический	5.00	-
1639	513938.98	1307056.47	Картометрический	5.00	-
1640	513939.04	1307056.25	Картометрический	5.00	-
1641	513939.14	1307056.04	Картометрический	5.00	-
1642	513939.27	1307055.85	Картометрический	5.00	-
1643	513939.43	1307055.69	Картометрический	5.00	-
1644	513939.62	1307055.56	Картометрический	5.00	-
1645	513939.83	1307055.46	Картометрический	5.00	-
1646	513940.05	1307055.40	Картометрический	5.00	-
1647	513940.28	1307055.38	Картометрический	5.00	-
1648	513940.51	1307055.40	Картометрический	5.00	-
1649	513940.73	1307055.46	Картометрический	5.00	-
1650	513940.94	1307055.56	Картометрический	5.00	-
1651	513941.13	1307055.69	Картометрический	5.00	-
1652	513941.29	1307055.85	Картометрический	5.00	-
1653	513941.42	1307056.04	Картометрический	5.00	-
1654	513941.52	1307056.25	Картометрический	5.00	-
1655	513941.58	1307056.47	Картометрический	5.00	-
1656	513941.60	1307056.70	Картометрический	5.00	-
1621	513941.58	1307056.93	Картометрический	5.00	-
1657	513928.18	1306898.76	Картометрический	5.00	-
1658	513928.12	1306898.98	Картометрический	5.00	-
1659	513928.02	1306899.19	Картометрический	5.00	-
1660	513927.89	1306899.38	Картометрический	5.00	-
1661	513927.73	1306899.54	Картометрический	5.00	-
1662	513927.54	1306899.67	Картометрический	5.00	-
1663	513927.33	1306899.77	Картометрический	5.00	-
1664	513927.11	1306899.83	Картометрический	5.00	-
1665	513926.88	1306899.85	Картометрический	5.00	-
1666	513926.65	1306899.83	Картометрический	5.00	-
1667	513926.43	1306899.77	Картометрический	5.00	-
1668	513926.22	1306899.67	Картометрический	5.00	-
1669	513926.03	1306899.54	Картометрический	5.00	-
1670	513925.87	1306899.38	Картометрический	5.00	-
1671	513925.74	1306899.19	Картометрический	5.00	-
1672	513925.64	1306898.98	Картометрический	5.00	-
1673	513925.58	1306898.76	Картометрический	5.00	-
1674	513925.56	1306898.53	Картометрический	5.00	-
1675	513925.58	1306898.30	Картометрический	5.00	-
1676	513925.64	1306898.08	Картометрический	5.00	-

1	2	3	4	5	6
1677	513925.74	1306897.87	Картометрический	5.00	-
1678	513925.87	1306897.68	Картометрический	5.00	-
1679	513926.03	1306897.52	Картометрический	5.00	-
1680	513926.22	1306897.39	Картометрический	5.00	-
1681	513926.43	1306897.29	Картометрический	5.00	-
1682	513926.65	1306897.23	Картометрический	5.00	-
1683	513926.88	1306897.21	Картометрический	5.00	-
1684	513927.11	1306897.23	Картометрический	5.00	-
1685	513927.33	1306897.29	Картометрический	5.00	-
1686	513927.54	1306897.39	Картометрический	5.00	-
1687	513927.73	1306897.52	Картометрический	5.00	-
1688	513927.89	1306897.68	Картометрический	5.00	-
1689	513928.02	1306897.87	Картометрический	5.00	-
1690	513928.12	1306898.08	Картометрический	5.00	-
1691	513928.18	1306898.30	Картометрический	5.00	-
1692	513928.20	1306898.53	Картометрический	5.00	-
1657	513928.18	1306898.76	Картометрический	5.00	-
1693	513943.04	1306899.08	Картометрический	5.00	-
1694	513942.98	1306899.30	Картометрический	5.00	-
1695	513942.88	1306899.51	Картометрический	5.00	-
1696	513942.75	1306899.70	Картометрический	5.00	-
1697	513942.59	1306899.86	Картометрический	5.00	-
1698	513942.40	1306899.99	Картометрический	5.00	-
1699	513942.19	1306900.09	Картометрический	5.00	-
1700	513941.97	1306900.15	Картометрический	5.00	-
1701	513941.74	1306900.17	Картометрический	5.00	-
1702	513941.51	1306900.15	Картометрический	5.00	-
1703	513941.29	1306900.09	Картометрический	5.00	-
1704	513941.08	1306899.99	Картометрический	5.00	-
1705	513940.89	1306899.86	Картометрический	5.00	-
1706	513940.73	1306899.70	Картометрический	5.00	-
1707	513940.60	1306899.51	Картометрический	5.00	-
1708	513940.50	1306899.30	Картометрический	5.00	-
1709	513940.44	1306899.08	Картометрический	5.00	-
1710	513940.42	1306898.85	Картометрический	5.00	-
1711	513940.44	1306898.62	Картометрический	5.00	-
1712	513940.50	1306898.40	Картометрический	5.00	-
1713	513940.60	1306898.19	Картометрический	5.00	-
1714	513940.73	1306898.00	Картометрический	5.00	-
1715	513940.89	1306897.84	Картометрический	5.00	-
1716	513941.08	1306897.71	Картометрический	5.00	-
1717	513941.29	1306897.61	Картометрический	5.00	-
1718	513941.51	1306897.55	Картометрический	5.00	-
1719	513941.74	1306897.53	Картометрический	5.00	-
1720	513941.97	1306897.55	Картометрический	5.00	-
1721	513942.19	1306897.61	Картометрический	5.00	-
1722	513942.40	1306897.71	Картометрический	5.00	-

1	2	3	4	5	6
1723	513942.59	1306897.84	Картометрический	5.00	-
1724	513942.75	1306898.00	Картометрический	5.00	-
1725	513942.88	1306898.19	Картометрический	5.00	-
1726	513942.98	1306898.40	Картометрический	5.00	-
1727	513943.04	1306898.62	Картометрический	5.00	-
1728	513943.06	1306898.85	Картометрический	5.00	-
1693	513943.04	1306899.08	Картометрический	5.00	-
1729	513929.38	1306813.90	Картометрический	5.00	-
1730	513929.32	1306814.12	Картометрический	5.00	-
1731	513929.22	1306814.33	Картометрический	5.00	-
1732	513929.09	1306814.52	Картометрический	5.00	-
1733	513928.93	1306814.68	Картометрический	5.00	-
1734	513928.74	1306814.81	Картометрический	5.00	-
1735	513928.53	1306814.91	Картометрический	5.00	-
1736	513928.31	1306814.97	Картометрический	5.00	-
1737	513928.08	1306814.99	Картометрический	5.00	-
1738	513927.85	1306814.97	Картометрический	5.00	-
1739	513927.63	1306814.91	Картометрический	5.00	-
1740	513927.42	1306814.81	Картометрический	5.00	-
1741	513927.23	1306814.68	Картометрический	5.00	-
1742	513927.07	1306814.52	Картометрический	5.00	-
1743	513926.94	1306814.33	Картометрический	5.00	-
1744	513926.84	1306814.12	Картометрический	5.00	-
1745	513926.78	1306813.90	Картометрический	5.00	-
1746	513926.76	1306813.67	Картометрический	5.00	-
1747	513926.78	1306813.44	Картометрический	5.00	-
1748	513926.84	1306813.22	Картометрический	5.00	-
1749	513926.94	1306813.01	Картометрический	5.00	-
1750	513927.07	1306812.82	Картометрический	5.00	-
1751	513927.23	1306812.66	Картометрический	5.00	-
1752	513927.42	1306812.53	Картометрический	5.00	-
1753	513927.63	1306812.43	Картометрический	5.00	-
1754	513927.85	1306812.37	Картометрический	5.00	-
1755	513928.08	1306812.35	Картометрический	5.00	-
1756	513928.31	1306812.37	Картометрический	5.00	-
1757	513928.53	1306812.43	Картометрический	5.00	-
1758	513928.74	1306812.53	Картометрический	5.00	-
1759	513928.93	1306812.66	Картометрический	5.00	-
1760	513929.09	1306812.82	Картометрический	5.00	-
1761	513929.22	1306813.01	Картометрический	5.00	-
1762	513929.32	1306813.22	Картометрический	5.00	-
1763	513929.38	1306813.44	Картометрический	5.00	-
1764	513929.40	1306813.67	Картометрический	5.00	-
1729	513929.38	1306813.90	Картометрический	5.00	-
1765	513944.21	1306813.77	Картометрический	5.00	-
1766	513944.15	1306813.99	Картометрический	5.00	-

1	2	3	4	5	6
1767	513944.05	1306814.20	Картометрический	5.00	-
1768	513943.92	1306814.39	Картометрический	5.00	-
1769	513943.76	1306814.55	Картометрический	5.00	-
1770	513943.57	1306814.68	Картометрический	5.00	-
1771	513943.36	1306814.78	Картометрический	5.00	-
1772	513943.14	1306814.84	Картометрический	5.00	-
1773	513942.91	1306814.86	Картометрический	5.00	-
1774	513942.68	1306814.84	Картометрический	5.00	-
1775	513942.46	1306814.78	Картометрический	5.00	-
1776	513942.25	1306814.68	Картометрический	5.00	-
1777	513942.06	1306814.55	Картометрический	5.00	-
1778	513941.90	1306814.39	Картометрический	5.00	-
1779	513941.77	1306814.20	Картометрический	5.00	-
1780	513941.67	1306813.99	Картометрический	5.00	-
1781	513941.61	1306813.77	Картометрический	5.00	-
1782	513941.59	1306813.54	Картометрический	5.00	-
1783	513941.61	1306813.31	Картометрический	5.00	-
1784	513941.67	1306813.09	Картометрический	5.00	-
1785	513941.77	1306812.88	Картометрический	5.00	-
1786	513941.90	1306812.69	Картометрический	5.00	-
1787	513942.06	1306812.53	Картометрический	5.00	-
1788	513942.25	1306812.40	Картометрический	5.00	-
1789	513942.46	1306812.30	Картометрический	5.00	-
1790	513942.68	1306812.24	Картометрический	5.00	-
1791	513942.91	1306812.22	Картометрический	5.00	-
1792	513943.14	1306812.24	Картометрический	5.00	-
1793	513943.36	1306812.30	Картометрический	5.00	-
1794	513943.57	1306812.40	Картометрический	5.00	-
1795	513943.76	1306812.53	Картометрический	5.00	-
1796	513943.92	1306812.69	Картометрический	5.00	-
1797	513944.05	1306812.88	Картометрический	5.00	-
1798	513944.15	1306813.09	Картометрический	5.00	-
1799	513944.21	1306813.31	Картометрический	5.00	-
1800	513944.23	1306813.54	Картометрический	5.00	-
1765	513944.21	1306813.77	Картометрический	5.00	-
1801	513930.43	1306729.30	Картометрический	5.00	-
1802	513930.37	1306729.52	Картометрический	5.00	-
1803	513930.27	1306729.73	Картометрический	5.00	-
1804	513930.14	1306729.92	Картометрический	5.00	-
1805	513929.98	1306730.08	Картометрический	5.00	-
1806	513929.79	1306730.21	Картометрический	5.00	-
1807	513929.58	1306730.31	Картометрический	5.00	-
1808	513929.36	1306730.37	Картометрический	5.00	-
1809	513929.13	1306730.39	Картометрический	5.00	-
1810	513928.90	1306730.37	Картометрический	5.00	-
1811	513928.68	1306730.31	Картометрический	5.00	-
1812	513928.47	1306730.21	Картометрический	5.00	-

1	2	3	4	5	6
1813	513928.28	1306730.08	Картометрический	5.00	-
1814	513928.12	1306729.92	Картометрический	5.00	-
1815	513927.99	1306729.73	Картометрический	5.00	-
1816	513927.89	1306729.52	Картометрический	5.00	-
1817	513927.83	1306729.30	Картометрический	5.00	-
1818	513927.81	1306729.07	Картометрический	5.00	-
1819	513927.83	1306728.84	Картометрический	5.00	-
1820	513927.89	1306728.62	Картометрический	5.00	-
1821	513927.99	1306728.41	Картометрический	5.00	-
1822	513928.12	1306728.22	Картометрический	5.00	-
1823	513928.28	1306728.06	Картометрический	5.00	-
1824	513928.47	1306727.93	Картометрический	5.00	-
1825	513928.68	1306727.83	Картометрический	5.00	-
1826	513928.90	1306727.77	Картометрический	5.00	-
1827	513929.13	1306727.75	Картометрический	5.00	-
1828	513929.36	1306727.77	Картометрический	5.00	-
1829	513929.58	1306727.83	Картометрический	5.00	-
1830	513929.79	1306727.93	Картометрический	5.00	-
1831	513929.98	1306728.06	Картометрический	5.00	-
1832	513930.14	1306728.22	Картометрический	5.00	-
1833	513930.27	1306728.41	Картометрический	5.00	-
1834	513930.37	1306728.62	Картометрический	5.00	-
1835	513930.43	1306728.84	Картометрический	5.00	-
1836	513930.45	1306729.07	Картометрический	5.00	-
1801	513930.43	1306729.30	Картометрический	5.00	-
1837	513945.28	1306728.71	Картометрический	5.00	-
1838	513945.22	1306728.93	Картометрический	5.00	-
1839	513945.12	1306729.14	Картометрический	5.00	-
1840	513944.99	1306729.33	Картометрический	5.00	-
1841	513944.83	1306729.49	Картометрический	5.00	-
1842	513944.64	1306729.62	Картометрический	5.00	-
1843	513944.43	1306729.72	Картометрический	5.00	-
1844	513944.21	1306729.78	Картометрический	5.00	-
1845	513943.98	1306729.80	Картометрический	5.00	-
1846	513943.75	1306729.78	Картометрический	5.00	-
1847	513943.53	1306729.72	Картометрический	5.00	-
1848	513943.32	1306729.62	Картометрический	5.00	-
1849	513943.13	1306729.49	Картометрический	5.00	-
1850	513942.97	1306729.33	Картометрический	5.00	-
1851	513942.84	1306729.14	Картометрический	5.00	-
1852	513942.74	1306728.93	Картометрический	5.00	-
1853	513942.68	1306728.71	Картометрический	5.00	-
1854	513942.66	1306728.48	Картометрический	5.00	-
1855	513942.68	1306728.25	Картометрический	5.00	-
1856	513942.74	1306728.03	Картометрический	5.00	-
1857	513942.84	1306727.82	Картометрический	5.00	-
1858	513942.97	1306727.63	Картометрический	5.00	-

1	2	3	4	5	6
1859	513943.13	1306727.47	Картометрический	5.00	-
1860	513943.32	1306727.34	Картометрический	5.00	-
1861	513943.53	1306727.24	Картометрический	5.00	-
1862	513943.75	1306727.18	Картометрический	5.00	-
1863	513943.98	1306727.16	Картометрический	5.00	-
1864	513944.21	1306727.18	Картометрический	5.00	-
1865	513944.43	1306727.24	Картометрический	5.00	-
1866	513944.64	1306727.34	Картометрический	5.00	-
1867	513944.83	1306727.47	Картометрический	5.00	-
1868	513944.99	1306727.63	Картометрический	5.00	-
1869	513945.12	1306727.82	Картометрический	5.00	-
1870	513945.22	1306728.03	Картометрический	5.00	-
1871	513945.28	1306728.25	Картометрический	5.00	-
1872	513945.30	1306728.48	Картометрический	5.00	-
1837	513945.28	1306728.71	Картометрический	5.00	-
1873	512643.77	1307443.05	Аналитический	0.10	-
1874	512678.12	1307720.64	Аналитический	0.10	-
1875	512760.26	1308384.55	Аналитический	0.10	-
1876	512461.98	1308427.89	Аналитический	0.10	-
1877	512200.00	1308465.95	Аналитический	0.10	-
1878	511889.30	1308511.09	Аналитический	0.10	-
1879	511814.31	1307827.52	Аналитический	0.10	-
1880	511784.29	1307553.93	Аналитический	0.10	-
1881	512034.39	1307521.67	Аналитический	0.10	-
1882	512207.75	1307499.30	Аналитический	0.10	-
1883	512389.53	1307475.85	Аналитический	0.10	-
1873	512643.77	1307443.05	Аналитический	0.10	-
1884	512619.44	1306903.74	Картометрический	5.00	-
1885	512640.96	1307077.39	Картометрический	5.00	-
1886	512642.37	1307088.83	Картометрический	5.00	-
1887	512674.96	1307351.42	Картометрический	5.00	-
1888	512114.56	1307423.69	Картометрический	5.00	-
1889	512102.17	1307425.31	Картометрический	5.00	-
1890	511824.53	1307461.13	Картометрический	5.00	-
1891	511771.92	1307428.03	Картометрический	5.00	-
1892	511754.84	1307365.00	Картометрический	5.00	-
1893	511856.38	1307229.86	Картометрический	5.00	-
1894	511905.68	1307164.24	Картометрический	5.00	-
1895	511910.45	1307157.82	Картометрический	5.00	-
1896	511903.88	1307138.01	Картометрический	5.00	-
1897	511991.19	1307008.56	Картометрический	5.00	-
1898	512020.42	1306993.83	Картометрический	5.00	-
1899	512090.94	1306955.77	Картометрический	5.00	-
1900	512109.86	1306952.51	Картометрический	5.00	-
1901	512175.61	1306941.09	Картометрический	5.00	-
1902	512270.51	1306939.27	Картометрический	5.00	-

1	2	3	4	5	6
1903	512423.58	1306936.29	Картометрический	5.00	-
1884	512619.44	1306903.74	Картометрический	5.00	-
1904	510974.46	1308102.91	Картометрический	5.00	-
1905	510980.22	1308108.09	Картометрический	5.00	-
1906	510975.04	1308113.85	Картометрический	5.00	-
1907	510969.28	1308108.67	Картометрический	5.00	-
1904	510974.46	1308102.91	Картометрический	5.00	-
1908	512644.10	1308464.41	Картометрический	5.00	-
1909	512644.04	1308464.63	Картометрический	5.00	-
1910	512643.94	1308464.84	Картометрический	5.00	-
1911	512643.81	1308465.03	Картометрический	5.00	-
1912	512643.65	1308465.19	Картометрический	5.00	-
1913	512643.46	1308465.32	Картометрический	5.00	-
1914	512643.25	1308465.42	Картометрический	5.00	-
1915	512643.03	1308465.48	Картометрический	5.00	-
1916	512642.80	1308465.50	Картометрический	5.00	-
1917	512642.57	1308465.48	Картометрический	5.00	-
1918	512642.35	1308465.42	Картометрический	5.00	-
1919	512642.14	1308465.32	Картометрический	5.00	-
1920	512641.95	1308465.19	Картометрический	5.00	-
1921	512641.79	1308465.03	Картометрический	5.00	-
1922	512641.66	1308464.84	Картометрический	5.00	-
1923	512641.56	1308464.63	Картометрический	5.00	-
1924	512641.50	1308464.41	Картометрический	5.00	-
1925	512641.48	1308464.18	Картометрический	5.00	-
1926	512641.50	1308463.95	Картометрический	5.00	-
1927	512641.56	1308463.73	Картометрический	5.00	-
1928	512641.66	1308463.52	Картометрический	5.00	-
1929	512641.79	1308463.33	Картометрический	5.00	-
1930	512641.95	1308463.17	Картометрический	5.00	-
1931	512642.14	1308463.04	Картометрический	5.00	-
1932	512642.35	1308462.94	Картометрический	5.00	-
1933	512642.57	1308462.88	Картометрический	5.00	-
1934	512642.80	1308462.86	Картометрический	5.00	-
1935	512643.03	1308462.88	Картометрический	5.00	-
1936	512643.25	1308462.94	Картометрический	5.00	-
1937	512643.46	1308463.04	Картометрический	5.00	-
1938	512643.65	1308463.17	Картометрический	5.00	-
1939	512643.81	1308463.33	Картометрический	5.00	-
1940	512643.94	1308463.52	Картометрический	5.00	-
1941	512644.04	1308463.73	Картометрический	5.00	-
1942	512644.10	1308463.95	Картометрический	5.00	-
1943	512644.12	1308464.18	Картометрический	5.00	-
1908	512644.10	1308464.41	Картометрический	5.00	-
1944	512423.59	1308496.55	Картометрический	5.00	-

1	2	3	4	5	6
1945	512423.53	1308496.77	Картометрический	5.00	-
1946	512423.43	1308496.98	Картометрический	5.00	-
1947	512423.30	1308497.17	Картометрический	5.00	-
1948	512423.14	1308497.33	Картометрический	5.00	-
1949	512422.95	1308497.46	Картометрический	5.00	-
1950	512422.74	1308497.56	Картометрический	5.00	-
1951	512422.52	1308497.62	Картометрический	5.00	-
1952	512422.29	1308497.64	Картометрический	5.00	-
1953	512422.06	1308497.62	Картометрический	5.00	-
1954	512421.84	1308497.56	Картометрический	5.00	-
1955	512421.63	1308497.46	Картометрический	5.00	-
1956	512421.44	1308497.33	Картометрический	5.00	-
1957	512421.28	1308497.17	Картометрический	5.00	-
1958	512421.15	1308496.98	Картометрический	5.00	-
1959	512421.05	1308496.77	Картометрический	5.00	-
1960	512420.99	1308496.55	Картометрический	5.00	-
1961	512420.97	1308496.32	Картометрический	5.00	-
1962	512420.99	1308496.09	Картометрический	5.00	-
1963	512421.05	1308495.87	Картометрический	5.00	-
1964	512421.15	1308495.66	Картометрический	5.00	-
1965	512421.28	1308495.47	Картометрический	5.00	-
1966	512421.44	1308495.31	Картометрический	5.00	-
1967	512421.63	1308495.18	Картометрический	5.00	-
1968	512421.84	1308495.08	Картометрический	5.00	-
1969	512422.06	1308495.02	Картометрический	5.00	-
1970	512422.29	1308495.00	Картометрический	5.00	-
1971	512422.52	1308495.02	Картометрический	5.00	-
1972	512422.74	1308495.08	Картометрический	5.00	-
1973	512422.95	1308495.18	Картометрический	5.00	-
1974	512423.14	1308495.31	Картометрический	5.00	-
1975	512423.30	1308495.47	Картометрический	5.00	-
1976	512423.43	1308495.66	Картометрический	5.00	-
1977	512423.53	1308495.87	Картометрический	5.00	-
1978	512423.59	1308496.09	Картометрический	5.00	-
1979	512423.61	1308496.32	Картометрический	5.00	-
1944	512423.59	1308496.55	Картометрический	5.00	-
1980	512206.73	1308528.10	Картометрический	5.00	-
1981	512206.67	1308528.32	Картометрический	5.00	-
1982	512206.57	1308528.53	Картометрический	5.00	-
1983	512206.44	1308528.72	Картометрический	5.00	-
1984	512206.28	1308528.88	Картометрический	5.00	-
1985	512206.09	1308529.01	Картометрический	5.00	-
1986	512205.88	1308529.11	Картометрический	5.00	-
1987	512205.66	1308529.17	Картометрический	5.00	-
1988	512205.43	1308529.19	Картометрический	5.00	-
1989	512205.20	1308529.17	Картометрический	5.00	-
1990	512204.98	1308529.11	Картометрический	5.00	-

1	2	3	4	5	6
1991	512204.77	1308529.01	Картометрический	5.00	-
1992	512204.58	1308528.88	Картометрический	5.00	-
1993	512204.42	1308528.72	Картометрический	5.00	-
1994	512204.29	1308528.53	Картометрический	5.00	-
1995	512204.19	1308528.32	Картометрический	5.00	-
1996	512204.13	1308528.10	Картометрический	5.00	-
1997	512204.11	1308527.87	Картометрический	5.00	-
1998	512204.13	1308527.64	Картометрический	5.00	-
1999	512204.19	1308527.42	Картометрический	5.00	-
2000	512204.29	1308527.21	Картометрический	5.00	-
2001	512204.42	1308527.02	Картометрический	5.00	-
2002	512204.58	1308526.86	Картометрический	5.00	-
2003	512204.77	1308526.73	Картометрический	5.00	-
2004	512204.98	1308526.63	Картометрический	5.00	-
2005	512205.20	1308526.57	Картометрический	5.00	-
2006	512205.43	1308526.55	Картометрический	5.00	-
2007	512205.66	1308526.57	Картометрический	5.00	-
2008	512205.88	1308526.63	Картометрический	5.00	-
2009	512206.09	1308526.73	Картометрический	5.00	-
2010	512206.28	1308526.86	Картометрический	5.00	-
2011	512206.44	1308527.02	Картометрический	5.00	-
2012	512206.57	1308527.21	Картометрический	5.00	-
2013	512206.67	1308527.42	Картометрический	5.00	-
2014	512206.73	1308527.64	Картометрический	5.00	-
2015	512206.75	1308527.87	Картометрический	5.00	-
1980	512206.73	1308528.10	Картометрический	5.00	-
2016	511990.68	1308558.67	Картометрический	5.00	-
2017	511990.62	1308558.89	Картометрический	5.00	-
2018	511990.52	1308559.10	Картометрический	5.00	-
2019	511990.39	1308559.29	Картометрический	5.00	-
2020	511990.23	1308559.45	Картометрический	5.00	-
2021	511990.04	1308559.58	Картометрический	5.00	-
2022	511989.83	1308559.68	Картометрический	5.00	-
2023	511989.61	1308559.74	Картометрический	5.00	-
2024	511989.38	1308559.76	Картометрический	5.00	-
2025	511989.15	1308559.74	Картометрический	5.00	-
2026	511988.93	1308559.68	Картометрический	5.00	-
2027	511988.72	1308559.58	Картометрический	5.00	-
2028	511988.53	1308559.45	Картометрический	5.00	-
2029	511988.37	1308559.29	Картометрический	5.00	-
2030	511988.24	1308559.10	Картометрический	5.00	-
2031	511988.14	1308558.89	Картометрический	5.00	-
2032	511988.08	1308558.67	Картометрический	5.00	-
2033	511988.06	1308558.44	Картометрический	5.00	-
2034	511988.08	1308558.21	Картометрический	5.00	-
2035	511988.14	1308557.99	Картометрический	5.00	-
2036	511988.24	1308557.78	Картометрический	5.00	-

1	2	3	4	5	6
2037	511988.37	1308557.59	Картометрический	5.00	-
2038	511988.53	1308557.43	Картометрический	5.00	-
2039	511988.72	1308557.30	Картометрический	5.00	-
2040	511988.93	1308557.20	Картометрический	5.00	-
2041	511989.15	1308557.14	Картометрический	5.00	-
2042	511989.38	1308557.12	Картометрический	5.00	-
2043	511989.61	1308557.14	Картометрический	5.00	-
2044	511989.83	1308557.20	Картометрический	5.00	-
2045	511990.04	1308557.30	Картометрический	5.00	-
2046	511990.23	1308557.43	Картометрический	5.00	-
2047	511990.39	1308557.59	Картометрический	5.00	-
2048	511990.52	1308557.78	Картометрический	5.00	-
2049	511990.62	1308557.99	Картометрический	5.00	-
2050	511990.68	1308558.21	Картометрический	5.00	-
2051	511990.70	1308558.44	Картометрический	5.00	-
2016	511990.68	1308558.67	Картометрический	5.00	-

3. Сведения о характерных точках части (частей) границы объекта

Обозначение характерных точек части границы	Координаты, м		Метод определения координат характерной точки	Средняя квадратическая погрешность положения характерной точки (Mt), м	Описание обозначения точки на местности (при наличии)
	X	Y			
1	2	3	4	5	6
Часть №					
-	-	-	-	-	-

Раздел 3

Сведения о местоположении измененных (уточненных) границ объекта							
1. Система координат: -							
2. Сведения о характерных точках границ объекта							
Обозначение характерных точек границ	Существующие координаты, м		Измененные (уточненные) координаты, м		Метод определения координат характерной точки	Средняя квадратическая погрешность положения характерной точки (Mt), м	Описание обозначения точки на местности (при наличии)
	X	Y	X	Y			
1	2	3	4	5	6	7	8
-	-	-	-	-	-	-	-
3.Сведения о характерных точках части (частей) границы объекта							
Часть №							
-	-	-	-	-	-	-	-

Раздел 4

План границ объекта



Руководитель БУВО «Нормативно-проектный центр»
Подпись _____ Ю.В.Шальгина Дата «23» апреля 2021 г.

Место для оттиска печати (при наличии) лица, составившего описание местоположения границ объекта

ОПИСАНИЕ МЕСТОПОЛОЖЕНИЯ ГРАНИЦ

Общественно-деловая зона – ОД

(наименование объекта, местоположение границ которого описано
(далее - объект)

Раздел 1

Сведения об объекте		
№ п/п	Характеристики объекта	Описание характеристик
1	2	3
1	Местоположение объекта	Воронежская область, Новоусманский муниципальный район, Отрадненское сельское поселение, посёлок Отрадное
2	Площадь объекта ± величина погрешности определения площади (Р ± Дельта Р)	1101832+/-18369 м²
3	Иные характеристики объекта	-

Раздел 2

Сведения о местоположении границ объекта					
1. Система координат: МСК - 36, зона 1					
2. Сведения о характерных точках границ объекта					
Обозначение характерных точек границ	Координаты, м		Метод определения координат характерной точки	Средняя квадратическая погрешность положения характерной точки (Mt), м	Описание обозначения точки на местности (при наличии)
	X	Y			
1	2	3	4	5	6
1	516057.33	1309250.96	Картометрический	5.00	-
2	516073.54	1309372.58	Картометрический	5.00	-
3	516005.15	1309340.65	Картометрический	5.00	-
4	515992.37	1309253.26	Картометрический	5.00	-
5	516018.26	1309252.36	Аналитический	0.10	-
6	516051.34	1309251.19	Картометрический	5.00	-
1	516057.33	1309250.96	Картометрический	5.00	-
7	515334.88	1306741.75	Картометрический	5.00	-
8	515337.21	1306813.54	Картометрический	5.00	-
9	515326.26	1306814.12	Картометрический	5.00	-
10	515322.30	1306814.36	Аналитический	0.10	-
11	515286.32	1306816.56	Аналитический	0.10	-
12	515255.57	1306818.43	Картометрический	5.00	-
13	515246.91	1306818.96	Картометрический	5.00	-
14	515238.27	1306819.10	Картометрический	5.00	-
15	515248.01	1306804.32	Картометрический	5.00	-
16	515254.57	1306792.86	Картометрический	5.00	-
17	515275.64	1306761.01	Картометрический	5.00	-
18	515286.81	1306744.79	Картометрический	5.00	-
19	515290.83	1306740.56	Картометрический	5.00	-
20	515291.57	1306739.59	Картометрический	5.00	-
21	515294.43	1306739.68	Картометрический	5.00	-
22	515327.02	1306740.61	Картометрический	5.00	-
7	515334.88	1306741.75	Картометрический	5.00	-
23	514916.93	1306911.68	Картометрический	5.00	-
24	514647.28	1306862.01	Картометрический	5.00	-
25	514646.95	1306857.93	Картометрический	5.00	-
26	514646.90	1306854.70	Аналитический	0.10	-
27	514646.81	1306853.63	Аналитический	0.10	-
28	514645.36	1306836.38	Аналитический	0.10	-
29	514644.37	1306824.54	Аналитический	0.10	-
30	514642.68	1306804.40	Аналитический	0.10	-

1	2	3	4	5	6
31	514641.95	1306795.64	Аналитический	0.10	-
32	514640.32	1306776.19	Аналитический	0.10	-
33	514639.53	1306766.74	Аналитический	0.10	-
34	514637.11	1306737.84	Аналитический	0.10	-
35	514595.99	1306735.35	Аналитический	0.10	-
36	514575.84	1306734.13	Картометрический	1.00	-
37	514572.56	1306690.49	Картометрический	1.00	-
38	514621.99	1306693.05	Картометрический	1.00	-
39	514621.99	1306693.04	Картометрический	1.00	-
40	514694.02	1306698.16	Картометрический	1.00	-
41	514705.13	1306698.94	Картометрический	1.00	-
42	514716.02	1306703.64	Картометрический	1.00	-
43	514781.90	1306732.24	Картометрический	1.00	-
44	514800.31	1306749.06	Картометрический	1.00	-
45	514836.50	1306795.26	Картометрический	1.00	-
46	514897.34	1306881.31	Картометрический	1.00	-
23	514916.93	1306911.68	Картометрический	1.00	-
47	514928.14	1307216.49	Аналитический	0.10	-
48	514926.87	1307246.44	Аналитический	0.10	-
49	514876.86	1307244.54	Аналитический	0.10	-
50	514875.71	1307274.52	Аналитический	0.10	-
51	514925.67	1307276.44	Аналитический	0.10	-
52	514924.67	1307306.41	Аналитический	0.10	-
53	514923.23	1307336.38	Аналитический	0.10	-
54	514873.26	1307334.44	Аналитический	0.10	-
55	514823.27	1307332.58	Аналитический	0.10	-
56	514813.41	1307331.91	Картометрический	1.00	-
57	514816.87	1307212.37	Картометрический	1.00	-
58	514828.24	1307212.58	Картометрический	1.00	-
59	514878.01	1307214.59	Картометрический	1.00	-
47	514928.14	1307216.49	Аналитический	0.10	-
60	514795.46	1308152.94	Картометрический	1.00	-
61	514787.87	1308159.10	Картометрический	1.00	-
62	514755.81	1308183.02	Картометрический	1.00	-
63	514753.36	1308184.29	Картометрический	1.00	-
64	514713.16	1308133.17	Картометрический	1.00	-
65	514747.47	1308106.92	Картометрический	1.00	-
66	514744.90	1308103.20	Картометрический	1.00	-
67	514755.73	1308097.64	Аналитический	0.10	-
68	514768.53	1308102.17	Картометрический	1.00	-
69	514768.55	1308102.17	Картометрический	1.00	-
60	514795.46	1308152.94	Картометрический	1.00	-
70	514958.30	1308460.02	Картометрический	1.00	-

1	2	3	4	5	6
71	515004.84	1308544.58	Картометрический	5.00	-
72	515004.22	1308545.27	Картометрический	5.00	-
73	514999.09	1308549.59	Картометрический	5.00	-
74	514996.41	1308558.34	Картометрический	1.00	-
75	514997.70	1308589.69	Картометрический	1.00	-
76	514985.43	1308633.25	Картометрический	1.00	-
77	514972.89	1308660.95	Картометрический	1.00	-
78	514966.26	1308687.37	Картометрический	1.00	-
79	514948.65	1308688.05	Картометрический	1.00	-
80	514948.76	1308683.73	Картометрический	1.00	-
81	514950.67	1308605.55	Картометрический	1.00	-
82	514956.09	1308600.89	Картометрический	1.00	-
83	514958.55	1308582.69	Картометрический	1.00	-
84	514952.69	1308573.85	Картометрический	1.00	-
85	514952.72	1308573.21	Картометрический	1.00	-
86	514955.02	1308524.77	Картометрический	1.00	-
87	514958.04	1308461.02	Картометрический	1.00	-
88	514958.09	1308460.05	Картометрический	1.00	-
70	514958.30	1308460.02	Картометрический	1.00	-
89	514971.47	1309036.02	Картометрический	1.00	-
90	514977.10	1309053.07	Картометрический	1.00	-
91	514984.21	1309071.29	Картометрический	1.00	-
92	514990.36	1309084.91	Картометрический	1.00	-
93	514969.74	1309113.63	Картометрический	1.00	-
94	514960.23	1309106.99	Картометрический	1.00	-
95	514920.39	1309076.78	Картометрический	1.00	-
96	514922.96	1309073.64	Картометрический	1.00	-
97	514935.64	1309058.20	Картометрический	1.00	-
89	514971.47	1309036.02	Картометрический	1.00	-
98	514368.16	1309739.35	Картометрический	1.00	-
99	514362.94	1309747.86	Картометрический	1.00	-
100	514354.02	1309759.36	Аналитический	0.10	-
101	514334.26	1309781.01	Картометрический	1.00	-
102	514326.57	1309790.88	Аналитический	0.10	-
103	514317.24	1309802.89	Аналитический	0.10	-
104	514311.10	1309811.05	Картометрический	1.00	-
105	514278.99	1309855.96	Картометрический	1.00	-
106	514273.22	1309881.14	Картометрический	1.00	-
107	514266.05	1309892.28	Аналитический	0.10	-
108	514232.06	1309925.04	Аналитический	0.10	-
109	514222.03	1309922.44	Аналитический	0.10	-
110	514210.60	1309925.64	Аналитический	0.10	-
111	514205.68	1309922.14	Аналитический	0.10	-
112	514204.24	1309920.34	Аналитический	0.10	-

1	2	3	4	5	6
113	514202.14	1309922.49	Аналитический	0.10	-
114	514200.04	1309924.18	Аналитический	0.10	-
115	514198.63	1309923.15	Аналитический	0.10	-
116	514195.44	1309926.82	Аналитический	0.10	-
117	514190.84	1309912.39	Аналитический	0.10	-
118	514166.82	1309884.07	Аналитический	0.10	-
119	514153.82	1309872.34	Аналитический	0.10	-
120	514132.31	1309858.75	Аналитический	0.10	-
121	514104.48	1309838.16	Картометрический	1.00	-
122	514107.65	1309833.34	Картометрический	1.00	-
123	514095.93	1309825.41	Картометрический	1.00	-
124	514083.36	1309816.90	Аналитический	0.10	-
125	514089.60	1309807.95	Аналитический	0.10	-
126	514084.96	1309804.89	Картометрический	1.00	-
127	514076.51	1309800.41	Картометрический	1.00	-
128	514063.62	1309793.64	Картометрический	1.00	-
129	514072.79	1309775.74	Картометрический	1.00	-
130	514073.09	1309775.15	Картометрический	1.00	-
131	514073.32	1309773.44	Картометрический	1.00	-
132	514073.27	1309770.95	Картометрический	1.00	-
133	514073.67	1309769.37	Картометрический	1.00	-
134	514076.16	1309765.90	Картометрический	1.00	-
135	514078.13	1309761.33	Картометрический	1.00	-
136	514085.46	1309748.15	Картометрический	1.00	-
137	514091.40	1309735.93	Картометрический	1.00	-
138	514063.94	1309714.17	Картометрический	1.00	-
139	514018.84	1309688.91	Картометрический	1.00	-
140	514024.34	1309668.25	Картометрический	1.00	-
141	514034.29	1309670.96	Картометрический	1.00	-
142	514065.91	1309677.78	Картометрический	1.00	-
143	514079.08	1309679.66	Картометрический	1.00	-
144	514116.49	1309688.90	Картометрический	1.00	-
145	514121.94	1309686.24	Картометрический	1.00	-
146	514138.35	1309687.57	Картометрический	1.00	-
147	514140.03	1309678.66	Картометрический	1.00	-
148	514141.83	1309669.13	Картометрический	1.00	-
149	514142.51	1309669.31	Картометрический	1.00	-
150	514158.19	1309571.42	Картометрический	1.00	-
151	514158.80	1309567.62	Картометрический	1.00	-
152	514166.72	1309571.77	Картометрический	1.00	-
153	514151.91	1309635.44	Картометрический	1.00	-
154	514150.38	1309646.33	Картометрический	1.00	-
155	514156.08	1309664.73	Аналитический	0.10	-
156	514156.90	1309673.41	Аналитический	0.10	-
157	514157.33	1309678.96	Аналитический	0.10	-
158	514155.35	1309690.15	Аналитический	0.10	-

1	2	3	4	5	6
159	514152.69	1309705.69	Аналитический	0.10	-
160	514144.48	1309733.45	Аналитический	0.10	-
161	514130.92	1309728.90	Аналитический	0.10	-
162	514137.52	1309703.30	Аналитический	0.10	-
163	514128.78	1309701.93	Аналитический	0.10	-
164	514127.50	1309701.48	Аналитический	0.10	-
165	514111.76	1309743.40	Аналитический	0.10	-
166	514120.25	1309749.42	Аналитический	0.10	-
167	514127.62	1309753.94	Аналитический	0.10	-
168	514186.96	1309788.31	Аналитический	0.10	-
169	514197.59	1309792.37	Картометрический	1.00	-
170	514205.69	1309791.59	Картометрический	1.00	-
171	514207.52	1309789.90	Картометрический	1.00	-
172	514235.05	1309723.92	Картометрический	1.00	-
173	514242.98	1309722.54	Картометрический	1.00	-
174	514246.66	1309716.29	Картометрический	1.00	-
175	514255.66	1309715.82	Картометрический	1.00	-
98	514368.16	1309739.35	Картометрический	1.00	-
176	513797.34	1309506.82	Картометрический	1.00	-
177	513798.83	1309522.98	Картометрический	1.00	-
178	513775.56	1309590.44	Картометрический	1.00	-
179	513719.69	1309577.55	Картометрический	1.00	-
180	513729.06	1309552.28	Картометрический	1.00	-
181	513746.13	1309505.28	Картометрический	1.00	-
182	513750.75	1309492.55	Картометрический	1.00	-
183	513769.44	1309496.95	Картометрический	1.00	-
184	513771.06	1309497.33	Картометрический	1.00	-
185	513779.58	1309497.43	Картометрический	1.00	-
186	513782.34	1309497.46	Картометрический	1.00	-
187	513787.86	1309502.35	Картометрический	1.00	-
188	513790.36	1309504.56	Картометрический	1.00	-
176	513797.34	1309506.82	Картометрический	1.00	-
189	514381.66	1309403.75	Аналитический	0.10	-
190	514374.94	1309412.48	Аналитический	0.10	-
191	514377.31	1309414.33	Аналитический	0.10	-
192	514370.23	1309422.96	Аналитический	0.10	-
193	514364.74	1309429.64	Аналитический	0.10	-
194	514357.37	1309439.06	Аналитический	0.10	-
195	514324.08	1309413.17	Аналитический	0.10	-
196	514307.92	1309402.15	Картометрический	1.00	-
197	514344.66	1309374.04	Картометрический	1.00	-
198	514350.56	1309378.54	Картометрический	1.00	-
199	514355.68	1309382.69	Аналитический	0.10	-
189	514381.66	1309403.75	Аналитический	0.10	-

1	2	3	4	5	6
200	514108.80	1309128.83	Картометрический	1.00	-
201	514174.17	1309228.77	Картометрический	1.00	-
202	514182.21	1309243.70	Картометрический	1.00	-
203	514187.89	1309254.26	Картометрический	1.00	-
204	514201.09	1309285.94	Картометрический	1.00	-
205	514201.77	1309301.67	Картометрический	1.00	-
206	514206.76	1309315.31	Картометрический	1.00	-
207	514215.51	1309326.53	Картометрический	1.00	-
208	514228.45	1309370.66	Картометрический	1.00	-
209	514144.36	1309377.90	Картометрический	1.00	-
210	514102.79	1309284.54	Картометрический	1.00	-
211	514145.26	1309261.61	Картометрический	1.00	-
212	514138.60	1309254.43	Картометрический	1.00	-
213	514088.61	1309207.25	Картометрический	1.00	-
214	514048.16	1309169.09	Картометрический	1.00	-
215	514053.68	1309165.45	Картометрический	1.00	-
216	514062.97	1309159.29	Картометрический	1.00	-
217	514089.85	1309141.45	Картометрический	1.00	-
218	514106.32	1309130.53	Картометрический	1.00	-
200	514108.80	1309128.83	Картометрический	1.00	-
219	514222.55	1308998.81	Картометрический	5.00	-
220	514227.44	1309007.88	Аналитический	0.10	-
221	514238.13	1309027.68	Аналитический	0.10	-
222	514248.82	1309047.49	Аналитический	0.10	-
223	514204.70	1309078.68	Аналитический	0.10	-
224	514129.92	1309131.69	Аналитический	0.10	-
225	514129.48	1309131.93	Аналитический	0.10	-
226	514110.92	1309101.61	Картометрический	1.00	-
227	514062.73	1309030.94	Картометрический	1.00	-
228	514069.15	1309025.55	Картометрический	1.00	-
229	514087.32	1309010.76	Аналитический	0.10	-
230	514102.17	1308998.10	Аналитический	0.10	-
231	514102.17	1308998.01	Картометрический	5.00	-
232	514106.32	1308994.44	Картометрический	5.00	-
233	514106.79	1308995.02	Картометрический	1.00	-
234	514133.72	1309028.12	Картометрический	1.00	-
235	514143.77	1309039.95	Картометрический	1.00	-
236	514187.47	1309004.97	Картометрический	1.00	-
237	514196.80	1309017.12	Картометрический	1.00	-
238	514203.67	1309012.25	Картометрический	5.00	-
219	514222.55	1308998.81	Картометрический	5.00	-
239	513685.92	1308585.32	Картометрический	1.00	-
240	513675.99	1308596.11	Картометрический	1.00	-

1	2	3	4	5	6
241	513673.04	1308598.26	Картометрический	1.00	-
242	513669.30	1308597.81	Картометрический	1.00	-
243	513642.14	1308572.03	Картометрический	1.00	-
244	513626.17	1308554.00	Картометрический	1.00	-
245	513577.85	1308504.43	Картометрический	1.00	-
246	513535.72	1308461.04	Картометрический	1.00	-
247	513560.75	1308456.09	Картометрический	1.00	-
248	513595.03	1308492.17	Картометрический	1.00	-
249	513612.08	1308509.30	Картометрический	1.00	-
250	513608.25	1308516.53	Картометрический	1.00	-
251	513620.04	1308531.25	Картометрический	1.00	-
252	513625.65	1308525.55	Картометрический	1.00	-
253	513645.10	1308544.91	Картометрический	1.00	-
239	513685.92	1308585.32	Картометрический	1.00	-
254	514108.56	1308136.50	Аналитический	0.10	-
255	514107.59	1308218.31	Аналитический	0.10	-
256	514034.67	1308217.41	Аналитический	0.10	-
257	514021.56	1308217.25	Аналитический	0.10	-
258	514022.59	1308135.45	Аналитический	0.10	-
254	514108.56	1308136.50	Аналитический	0.10	-
259	514235.48	1308138.05	Картометрический	5.00	-
260	514233.97	1308267.49	Картометрический	1.00	-
261	514137.45	1308266.42	Картометрический	1.00	-
262	514138.98	1308136.87	Картометрический	5.00	-
259	514235.48	1308138.05	Картометрический	5.00	-
263	514521.94	1307711.51	Аналитический	0.10	-
264	514520.40	1307839.73	Аналитический	0.10	-
265	514436.34	1307838.72	Аналитический	0.10	-
266	514437.84	1307710.49	Аналитический	0.10	-
263	514521.94	1307711.51	Аналитический	0.10	-
267	514303.36	1307712.24	Аналитический	0.10	-
268	514301.88	1307833.66	Аналитический	0.10	-
269	513973.84	1307829.68	Аналитический	0.10	-
270	513975.32	1307708.26	Аналитический	0.10	-
267	514303.36	1307712.24	Аналитический	0.10	-
271	513866.48	1306677.37	Картометрический	5.00	-
272	513870.99	1306721.59	Картометрический	5.00	-
273	513837.73	1307201.41	Картометрический	5.00	-
274	513332.71	1307266.56	Картометрический	5.00	-
275	513330.53	1307250.54	Картометрический	5.00	-
276	513227.50	1307263.87	Картометрический	5.00	-

1	2	3	4	5	6
277	513131.53	1307277.91	Картометрический	5.00	-
278	513116.95	1307178.11	Картометрический	5.00	-
279	513102.15	1307076.59	Картометрический	5.00	-
280	513091.84	1307005.82	Картометрический	5.00	-
281	513087.40	1306975.37	Картометрический	5.00	-
282	513073.70	1306881.98	Картометрический	5.00	-
283	513142.33	1306871.98	Картометрический	5.00	-
284	513142.39	1306872.00	Картометрический	5.00	-
285	513156.49	1306876.74	Картометрический	5.00	-
286	513281.92	1306919.55	Картометрический	5.00	-
287	513281.95	1306919.55	Картометрический	5.00	-
288	513309.11	1306928.84	Картометрический	5.00	-
289	513443.08	1306915.33	Картометрический	5.00	-
290	513635.73	1306763.82	Картометрический	5.00	-
291	513818.65	1306683.51	Картометрический	5.00	-
292	513835.50	1306681.20	Картометрический	5.00	-
293	513847.25	1306679.81	Картометрический	5.00	-
294	513859.22	1306678.29	Картометрический	5.00	-
271	513866.48	1306677.37	Картометрический	5.00	-
295	512619.44	1306903.74	Картометрический	5.00	-
296	512640.96	1307077.39	Картометрический	5.00	-
297	512642.37	1307088.83	Картометрический	5.00	-
298	512674.96	1307351.42	Картометрический	5.00	-
299	512114.56	1307423.69	Картометрический	5.00	-
300	512102.17	1307425.31	Картометрический	5.00	-
301	511824.53	1307461.13	Картометрический	5.00	-
302	511771.92	1307428.03	Картометрический	5.00	-
303	511754.84	1307365.00	Картометрический	5.00	-
304	511856.38	1307229.86	Картометрический	5.00	-
305	511905.68	1307164.24	Картометрический	5.00	-
306	511910.45	1307157.82	Картометрический	5.00	-
307	511903.88	1307138.01	Картометрический	5.00	-
308	511991.19	1307008.56	Картометрический	5.00	-
309	512020.42	1306993.83	Картометрический	5.00	-
310	512090.94	1306955.77	Картометрический	5.00	-
311	512109.86	1306952.51	Картометрический	5.00	-
312	512175.61	1306941.09	Картометрический	5.00	-
313	512270.51	1306939.27	Картометрический	5.00	-
314	512423.58	1306936.29	Картометрический	5.00	-
295	512619.44	1306903.74	Картометрический	5.00	-
315	512203.37	1307564.77	Аналитический	0.10	-
316	512211.28	1307628.67	Аналитический	0.10	-
317	512217.87	1307681.92	Аналитический	0.10	-
318	512129.16	1307692.89	Аналитический	0.10	-

1	2	3	4	5	6
319	512114.67	1307575.75	Аналитический	0.10	-
315	512203.37	1307564.77	Аналитический	0.10	-
320	512055.01	1307688.31	Аналитический	0.10	-
321	512063.00	1307752.96	Аналитический	0.10	-
322	512068.34	1307796.09	Аналитический	0.10	-
323	511978.50	1307807.20	Аналитический	0.10	-
324	511965.17	1307699.43	Аналитический	0.10	-
325	511982.94	1307697.23	Аналитический	0.10	-
326	512009.10	1307693.99	Аналитический	0.10	-
327	512024.03	1307692.14	Аналитический	0.10	-
320	512055.01	1307688.31	Аналитический	0.10	-
328	512405.12	1307968.38	Аналитический	0.10	-
329	512432.46	1308189.35	Аналитический	0.10	-
330	512170.38	1308221.77	Аналитический	0.10	-
331	512142.37	1308000.81	Аналитический	0.10	-
332	512237.29	1307989.09	Аналитический	0.10	-
333	512233.76	1307960.57	Аналитический	0.10	-
334	512232.28	1307948.56	Аналитический	0.10	-
335	512259.13	1307945.28	Аналитический	0.10	-
336	512307.00	1307939.26	Аналитический	0.10	-
337	512309.54	1307959.75	Аналитический	0.10	-
338	512312.09	1307979.86	Аналитический	0.10	-
328	512405.12	1307968.38	Аналитический	0.10	-
339	512897.16	1308543.05	Картометрический	1.00	-
340	512901.00	1308548.79	Картометрический	1.00	-
341	512910.58	1308572.72	Картометрический	1.00	-
342	512901.00	1308575.94	Картометрический	1.00	-
343	512897.72	1308569.45	Картометрический	1.00	-
344	512884.60	1308573.31	Картометрический	1.00	-
345	512853.88	1308580.29	Картометрический	1.00	-
346	512853.25	1308577.64	Картометрический	1.00	-
347	512851.95	1308576.90	Картометрический	1.00	-
348	512813.71	1308587.31	Картометрический	1.00	-
349	512810.54	1308588.34	Картометрический	1.00	-
350	512809.34	1308578.52	Картометрический	1.00	-
351	512810.12	1308571.08	Картометрический	1.00	-
352	512848.37	1308553.31	Картометрический	1.00	-
353	512888.72	1308540.20	Картометрический	1.00	-
339	512897.16	1308543.05	Картометрический	1.00	-
354	513045.24	1309417.03	Картометрический	1.00	-
355	513032.69	1309435.27	Картометрический	1.00	-
356	513023.53	1309449.67	Картометрический	1.00	-

1	2	3	4	5	6
357	513007.91	1309442.08	Картометрический	1.00	-
358	513014.20	1309423.69	Картометрический	1.00	-
359	513016.43	1309409.60	Аналитический	0.10	-
360	513020.16	1309404.28	Аналитический	0.10	-
361	513025.18	1309398.22	Аналитический	0.10	-
362	513036.40	1309398.95	Аналитический	0.10	-
363	513042.69	1309413.20	Аналитический	0.10	-
354	513045.24	1309417.03	Картометрический	1.00	-
364	512610.76	1308979.11	Картометрический	1.00	-
365	512598.71	1309025.85	Картометрический	1.00	-
366	512594.49	1309028.49	Картометрический	1.00	-
367	512567.81	1309027.13	Картометрический	1.00	-
368	512567.25	1309020.16	Картометрический	1.00	-
369	512567.76	1309016.31	Картометрический	1.00	-
370	512571.63	1308996.65	Картометрический	1.00	-
371	512582.67	1308995.98	Картометрический	1.00	-
372	512584.22	1308975.47	Картометрический	1.00	-
373	512584.42	1308973.13	Картометрический	1.00	-
374	512604.80	1308977.72	Картометрический	1.00	-
364	512610.76	1308979.11	Картометрический	1.00	-
375	512693.02	1308628.12	Картометрический	1.00	-
376	512695.88	1308631.56	Картометрический	1.00	-
377	512695.46	1308639.89	Картометрический	1.00	-
378	512661.26	1308767.64	Картометрический	1.00	-
379	512631.34	1308881.71	Картометрический	1.00	-
380	512624.20	1308881.43	Аналитический	0.10	-
381	512590.16	1308880.07	Аналитический	0.10	-
382	512583.64	1308904.47	Аналитический	0.10	-
383	512575.67	1308933.40	Аналитический	0.10	-
384	512567.71	1308962.32	Аналитический	0.10	-
385	512563.90	1308977.20	Аналитический	0.10	-
386	512555.41	1308977.92	Аналитический	0.10	-
387	512548.53	1308978.50	Аналитический	0.10	-
388	512548.29	1308981.46	Аналитический	0.10	-
389	512542.42	1308982.06	Аналитический	0.10	-
390	512535.36	1308984.36	Аналитический	0.10	-
391	512535.17	1308984.92	Аналитический	0.10	-
392	512528.76	1308984.49	Аналитический	0.10	-
393	512527.65	1309002.71	Аналитический	0.10	-
394	512528.02	1309016.10	Аналитический	0.10	-
395	512527.77	1309023.14	Аналитический	0.10	-
396	512505.40	1309026.19	Аналитический	0.10	-
397	512504.17	1309016.96	Аналитический	0.10	-
398	512501.34	1308998.78	Картометрический	1.00	-

1	2	3	4	5	6
399	512496.57	1308971.71	Картометрический	1.00	-
400	512494.03	1308970.06	Картометрический	1.00	-
401	512493.72	1308968.41	Картометрический	1.00	-
402	512493.27	1308964.75	Картометрический	1.00	-
403	512492.22	1308962.67	Картометрический	1.00	-
404	512490.48	1308958.97	Картометрический	1.00	-
405	512470.65	1308960.99	Картометрический	1.00	-
406	512460.94	1308961.68	Картометрический	1.00	-
407	512457.45	1308944.96	Картометрический	1.00	-
408	512446.75	1308946.54	Картометрический	1.00	-
409	512445.66	1308940.29	Картометрический	1.00	-
410	512440.27	1308941.43	Картометрический	1.00	-
411	512439.24	1308940.52	Картометрический	1.00	-
412	512432.34	1308909.99	Картометрический	1.00	-
413	512433.17	1308909.55	Картометрический	1.00	-
414	512438.28	1308908.47	Картометрический	1.00	-
415	512436.56	1308901.20	Картометрический	1.00	-
416	512457.11	1308897.43	Картометрический	1.00	-
417	512452.19	1308867.12	Картометрический	1.00	-
418	512456.42	1308866.12	Картометрический	1.00	-
419	512455.49	1308847.22	Картометрический	1.00	-
420	512454.86	1308839.81	Картометрический	1.00	-
421	512453.63	1308823.80	Картометрический	1.00	-
422	512451.73	1308798.99	Картометрический	1.00	-
423	512452.06	1308798.92	Картометрический	1.00	-
424	512450.65	1308768.95	Картометрический	1.00	-
425	512473.35	1308763.20	Картометрический	1.00	-
426	512483.50	1308680.48	Картометрический	1.00	-
427	512484.92	1308668.87	Картометрический	1.00	-
428	512542.07	1308676.14	Картометрический	1.00	-
429	512546.72	1308639.09	Картометрический	1.00	-
430	512488.00	1308643.68	Картометрический	1.00	-
431	512489.00	1308635.32	Картометрический	1.00	-
432	512540.86	1308636.48	Картометрический	1.00	-
433	512585.82	1308634.66	Картометрический	1.00	-
434	512645.24	1308632.74	Картометрический	1.00	-
435	512677.60	1308630.08	Картометрический	1.00	-
375	512693.02	1308628.12	Картометрический	1.00	-
436	512450.43	1309100.26	Картометрический	1.00	-
437	512452.92	1309115.10	Картометрический	1.00	-
438	512437.83	1309117.11	Картометрический	1.00	-
439	512437.47	1309117.16	Картометрический	1.00	-
440	512435.56	1309117.36	Картометрический	1.00	-
441	512430.84	1309097.36	Картометрический	1.00	-
442	512443.95	1309095.40	Картометрический	1.00	-

1	2	3	4	5	6
443	512447.40	1309097.88	Картометрический	1.00	-
444	512448.90	1309099.09	Картометрический	1.00	-
436	512450.43	1309100.26	Картометрический	1.00	-
445	512399.03	1309078.23	Картометрический	1.00	-
446	512404.81	1309117.30	Картометрический	1.00	-
447	512379.58	1309120.85	Картометрический	1.00	-
448	512368.79	1309122.71	Картометрический	1.00	-
449	512363.71	1309083.36	Картометрический	1.00	-
445	512399.03	1309078.23	Картометрический	1.00	-
450	512375.25	1308999.32	Картометрический	1.00	-
451	512381.76	1309053.84	Картометрический	1.00	-
452	512345.36	1309061.15	Картометрический	1.00	-
453	512336.39	1309062.13	Картометрический	1.00	-
454	512333.60	1309045.68	Картометрический	1.00	-
455	512327.16	1309006.32	Картометрический	1.00	-
456	512344.84	1309003.66	Картометрический	1.00	-
457	512360.67	1309001.28	Картометрический	1.00	-
450	512375.25	1308999.32	Картометрический	1.00	-
458	512354.57	1308825.78	Картометрический	1.00	-
459	512358.68	1308860.82	Картометрический	1.00	-
460	512365.23	1308914.77	Картометрический	1.00	-
461	512307.72	1308921.00	Картометрический	1.00	-
462	512292.60	1308923.99	Картометрический	1.00	-
463	512250.51	1308928.68	Картометрический	1.00	-
464	512203.21	1308935.04	Картометрический	1.00	-
465	512190.87	1308936.29	Картометрический	1.00	-
466	512190.01	1308931.30	Картометрический	1.00	-
467	512181.63	1308858.27	Картометрический	1.00	-
468	512195.65	1308856.41	Картометрический	1.00	-
469	512203.35	1308844.43	Картометрический	1.00	-
470	512206.46	1308844.06	Картометрический	1.00	-
471	512214.85	1308831.15	Картометрический	1.00	-
472	512229.46	1308829.50	Картометрический	1.00	-
473	512232.07	1308826.79	Картометрический	1.00	-
474	512241.37	1308825.87	Картометрический	1.00	-
475	512242.31	1308828.39	Картометрический	1.00	-
476	512243.64	1308840.40	Картометрический	1.00	-
458	512354.57	1308825.78	Картометрический	1.00	-
477	512338.93	1308657.89	Картометрический	1.00	-
478	512346.67	1308735.28	Картометрический	1.00	-
479	512319.30	1308738.38	Картометрический	1.00	-
480	512316.16	1308738.79	Картометрический	1.00	-

1	2	3	4	5	6
481	512311.43	1308698.37	Картометрический	1.00	-
482	512299.06	1308699.28	Картометрический	1.00	-
483	512297.83	1308699.36	Картометрический	1.00	-
484	512297.51	1308696.50	Картометрический	1.00	-
485	512293.73	1308661.70	Картометрический	1.00	-
486	512292.32	1308649.01	Картометрический	1.00	-
487	512316.64	1308645.64	Картометрический	1.00	-
488	512323.70	1308646.74	Картометрический	1.00	-
489	512328.19	1308652.33	Картометрический	1.00	-
490	512330.26	1308658.29	Картометрический	1.00	-
477	512338.93	1308657.89	Картометрический	1.00	-
491	511970.01	1308695.69	Картометрический	1.00	-
492	511974.20	1308701.41	Картометрический	1.00	-
493	511979.13	1308707.78	Картометрический	1.00	-
494	511985.95	1308742.87	Аналитический	0.10	-
495	511989.45	1308756.83	Аналитический	0.10	-
496	511958.68	1308762.35	Аналитический	0.10	-
497	511951.76	1308763.59	Аналитический	0.10	-
498	511949.45	1308749.02	Аналитический	0.10	-
499	511947.06	1308733.97	Аналитический	0.10	-
500	511941.77	1308700.78	Аналитический	0.10	-
501	511941.46	1308698.36	Картометрический	1.00	-
502	511945.17	1308697.71	Картометрический	1.00	-
503	511957.82	1308695.55	Картометрический	1.00	-
491	511970.01	1308695.69	Картометрический	1.00	-
504	511866.43	1308713.39	Картометрический	1.00	-
505	511869.26	1308723.72	Картометрический	1.00	-
506	511874.61	1308744.66	Картометрический	1.00	-
507	511820.98	1308753.44	Картометрический	1.00	-
508	511820.26	1308747.54	Картометрический	1.00	-
509	511817.09	1308725.77	Картометрический	1.00	-
510	511815.89	1308716.33	Картометрический	1.00	-
511	511859.97	1308709.70	Картометрический	1.00	-
504	511866.43	1308713.39	Картометрический	1.00	-
512	511773.02	1308722.78	Картометрический	1.00	-
513	511774.40	1308731.60	Аналитический	0.10	-
514	511777.56	1308753.37	Аналитический	0.10	-
515	511778.57	1308760.62	Картометрический	1.00	-
516	511741.14	1308766.71	Картометрический	1.00	-
517	511740.02	1308758.83	Картометрический	1.00	-
518	511736.85	1308737.06	Картометрический	1.00	-
519	511735.80	1308728.38	Картометрический	1.00	-
512	511773.02	1308722.78	Картометрический	1.00	-

1	2	3	4	5	6
520	511952.59	1308807.08	Аналитический	0.10	-
521	511962.03	1308849.89	Аналитический	0.10	-
522	511955.15	1308851.47	Аналитический	0.10	-
523	511940.53	1308854.83	Аналитический	0.10	-
524	511915.20	1308859.76	Аналитический	0.10	-
525	511914.25	1308855.56	Аналитический	0.10	-
526	511910.80	1308856.34	Аналитический	0.10	-
527	511902.41	1308817.33	Аналитический	0.10	-
528	511904.24	1308817.00	Аналитический	0.10	-
520	511952.59	1308807.08	Аналитический	0.10	-
529	511986.52	1309138.69	Картометрический	1.00	-
530	511990.36	1309179.97	Картометрический	1.00	-
531	511991.24	1309189.99	Картометрический	1.00	-
532	511951.09	1309192.87	Картометрический	1.00	-
533	511951.17	1309179.42	Картометрический	1.00	-
534	511949.95	1309140.96	Картометрический	1.00	-
535	511958.67	1309141.10	Картометрический	1.00	-
529	511986.52	1309138.69	Картометрический	1.00	-
536	511477.53	1309947.01	Картометрический	1.00	-
537	511471.96	1309976.63	Картометрический	1.00	-
538	511449.13	1309972.78	Картометрический	1.00	-
539	511454.51	1309942.29	Картометрический	1.00	-
536	511477.53	1309947.01	Картометрический	1.00	-
540	510936.36	1308850.67	Картометрический	1.00	-
541	510936.47	1308851.32	Картометрический	1.00	-
542	510939.92	1308875.07	Картометрический	1.00	-
543	510936.64	1308878.82	Картометрический	1.00	-
544	510906.44	1308884.28	Картометрический	1.00	-
545	510905.71	1308880.04	Картометрический	1.00	-
546	510902.26	1308856.29	Картометрический	1.00	-
547	510900.97	1308848.57	Картометрический	1.00	-
548	510917.02	1308846.12	Картометрический	1.00	-
549	510923.22	1308845.78	Картометрический	1.00	-
550	510929.59	1308846.52	Картометрический	1.00	-
551	510933.95	1308851.06	Картометрический	1.00	-
540	510936.36	1308850.67	Картометрический	1.00	-
552	510999.75	1308468.90	Аналитический	0.10	-
553	510909.27	1308577.90	Аналитический	0.10	-
554	510871.99	1308622.81	Аналитический	0.10	-
555	510803.46	1308565.60	Аналитический	0.10	-
556	510933.24	1308412.53	Аналитический	0.10	-

1	2	3	4	5	6
552	510999.75	1308468.90	Аналитический	0.10	-
557	510634.22	1308888.01	Картометрический	1.00	-
558	510639.31	1308890.20	Картометрический	1.00	-
559	510642.82	1308894.29	Картометрический	1.00	-
560	510644.07	1308894.15	Картометрический	1.00	-
561	510649.11	1308922.27	Картометрический	1.00	-
562	510504.78	1308943.08	Картометрический	1.00	-
563	510504.13	1308938.38	Картометрический	1.00	-
564	510500.68	1308914.63	Картометрический	1.00	-
565	510499.49	1308907.88	Картометрический	1.00	-
566	510504.25	1308907.25	Картометрический	1.00	-
557	510634.22	1308888.01	Картометрический	1.00	-
567	510413.90	1308922.67	Картометрический	1.00	-
568	510414.87	1308926.04	Картометрический	1.00	-
569	510419.06	1308950.69	Картометрический	1.00	-
570	510419.86	1308959.48	Картометрический	1.00	-
571	510357.71	1308967.26	Картометрический	1.00	-
572	510336.17	1308962.68	Картометрический	1.00	-
573	510344.14	1308947.36	Картометрический	1.00	-
574	510344.11	1308925.50	Картометрический	1.00	-
575	510388.58	1308919.70	Картометрический	1.00	-
576	510395.97	1308920.56	Картометрический	1.00	-
577	510396.57	1308925.23	Картометрический	1.00	-
567	510413.90	1308922.67	Картометрический	1.00	-

3. Сведения о характерных точках части (частей) границы объекта

Обозначение характерных точек части границы	Координаты, м		Метод определения координат характерной точки	Средняя квадратическая погрешность положения характерной точки (Mt), м	Описание обозначения точки на местности (при наличии)
	X	Y			
1	2	3	4	5	6
Часть №					
-	-	-	-	-	-

Раздел 3

Сведения о местоположении измененных (уточненных) границ объекта							
1. Система координат: -							
2. Сведения о характерных точках границ объекта							
Обозначение характерных точек границ	Существующие координаты, м		Измененные (уточненные) координаты, м		Метод определения координат характерной точки	Средняя квадратическая погрешность положения характерной точки (Mt), м	Описание обозначения точки на местности (при наличии)
	X	Y	X	Y			
1	2	3	4	5	6	7	8
-	-	-	-	-	-	-	-
3.Сведения о характерных точках части (частей) границы объекта							
Часть №							
-	-	-	-	-	-	-	-

Раздел 4

План границ объекта



Руководитель БУ ВО «Нормативно-проектный центр»
Подпись _____ Ю.В. Шалыгина Дата «23» апреля 2021 г.
Место для оттиска печати (при наличии) под составленное описание местоположения границ объекта

ОПИСАНИЕ МЕСТОПОЛОЖЕНИЯ ГРАНИЦ

Производственная зона - П1

(наименование объекта, местоположение границ которого описано
(далее - объект)

Раздел 1

Сведения об объекте		
№ п/п	Характеристики объекта	Описание характеристик
1	2	3
1	Местоположение объекта	Воронежская область, Новоусманский муниципальный район, Отрадненское сельское поселение, посёлок Отрадное
2	Площадь объекта ± величина погрешности определения площади (Р ± Дельта Р)	146353+/-1339 м²
3	Иные характеристики объекта	-

Раздел 2

Сведения о местоположении границ объекта					
1. Система координат: МСК - 36, зона 1					
2. Сведения о характерных точках границ объекта					
Обозначение характерных точек границ	Координаты, м		Метод определения координат характерной точки	Средняя квадратическая погрешность положения характерной точки (Mt), м	Описание обозначения точки на местности (при наличии)
	X	Y			
1	2	3	4	5	6
1	514663.79	1308778.00	Картометрический	1.00	-
2	514607.77	1308831.53	Картометрический	1.00	-
3	514580.68	1308857.27	Картометрический	1.00	-
4	514550.12	1308886.95	Картометрический	1.00	-
5	514516.43	1308918.51	Картометрический	1.00	-
6	514487.31	1308945.57	Картометрический	1.00	-
7	514484.01	1308940.25	Картометрический	1.00	-
8	514455.37	1308904.01	Картометрический	1.00	-
9	514460.62	1308897.27	Картометрический	1.00	-
10	514459.03	1308894.10	Картометрический	1.00	-
11	514438.63	1308856.41	Картометрический	1.00	-
12	514372.25	1308733.79	Картометрический	1.00	-
13	514360.16	1308711.44	Картометрический	1.00	-
14	514406.27	1308676.46	Картометрический	1.00	-
15	514392.82	1308658.55	Картометрический	1.00	-
16	514397.84	1308654.74	Картометрический	1.00	-
17	514466.63	1308662.17	Картометрический	1.00	-
18	514573.46	1308728.04	Картометрический	1.00	-
1	514663.79	1308778.00	Картометрический	1.00	-
19	514108.80	1309128.83	Картометрический	1.00	-
20	514106.32	1309130.53	Аналитический	0.10	-
21	514089.85	1309141.45	Аналитический	0.10	-
22	514062.97	1309159.29	Аналитический	0.10	-
23	514053.68	1309165.45	Картометрический	1.00	-
24	514048.16	1309169.09	Картометрический	1.00	-
25	514088.61	1309207.25	Картометрический	1.00	-
26	514138.60	1309254.43	Картометрический	1.00	-
27	514145.26	1309261.61	Картометрический	1.00	-
28	514102.79	1309284.54	Картометрический	1.00	-
29	514094.48	1309289.02	Картометрический	1.00	-
30	514035.72	1309318.19	Картометрический	1.00	-
31	514002.49	1309320.30	Картометрический	1.00	-
32	513986.01	1309321.30	Картометрический	1.00	-
33	513986.67	1309338.20	Картометрический	1.00	-

1	2	3	4	5	6
34	513979.60	1309345.41	Картометрический	1.00	-
35	513970.69	1309346.38	Картометрический	1.00	-
36	513954.48	1309348.15	Картометрический	1.00	-
37	513915.85	1309386.69	Картометрический	1.00	-
38	513908.82	1309393.70	Картометрический	1.00	-
39	513903.27	1309395.32	Картометрический	1.00	-
40	513848.48	1309398.28	Картометрический	1.00	-
41	513809.73	1309391.09	Картометрический	1.00	-
42	513803.21	1309391.53	Картометрический	1.00	-
43	513805.33	1309387.52	Картометрический	1.00	-
44	513821.51	1309357.85	Картометрический	1.00	-
45	513820.57	1309357.01	Картометрический	1.00	-
46	513815.01	1309351.60	Аналитический	0.10	-
47	513804.93	1309341.92	Аналитический	0.10	-
48	513801.27	1309338.37	Аналитический	0.10	-
49	513761.34	1309299.66	Аналитический	0.10	-
50	513738.10	1309277.21	Аналитический	0.10	-
51	513747.61	1309267.21	Аналитический	0.10	-
52	513775.35	1309238.59	Картометрический	1.00	-
53	513795.72	1309218.18	Аналитический	0.10	-
54	513792.84	1309215.40	Картометрический	1.00	-
55	513822.13	1309182.91	Картометрический	1.00	-
56	513826.77	1309183.84	Аналитический	0.10	-
57	513831.37	1309179.10	Аналитический	0.10	-
58	513857.41	1309153.53	Аналитический	0.10	-
59	513863.97	1309146.73	Аналитический	0.10	-
60	513874.10	1309135.92	Аналитический	0.10	-
61	513906.66	1309092.85	Аналитический	0.10	-
62	513966.17	1309033.53	Картометрический	1.00	-
63	513971.71	1309029.40	Картометрический	1.00	-
64	514014.43	1308994.05	Картометрический	1.00	-
65	514025.59	1308999.07	Картометрический	1.00	-
66	514096.25	1309109.65	Картометрический	1.00	-
19	514108.80	1309128.83	Картометрический	1.00	-
67	511632.70	1309963.68	Аналитический	0.10	-
68	511636.10	1310001.78	Картометрический	1.00	-
69	511638.77	1310031.71	Картометрический	1.00	-
70	511633.22	1310059.35	Картометрический	1.00	-
71	511608.91	1310048.55	Картометрический	1.00	-
72	511579.38	1310035.44	Картометрический	1.00	-
73	511551.11	1310030.27	Картометрический	1.00	-
74	511528.15	1310001.14	Картометрический	1.00	-
75	511520.10	1309993.93	Картометрический	1.00	-
76	511481.35	1309986.08	Картометрический	1.00	-
77	511443.62	1310022.10	Картометрический	1.00	-
78	511451.85	1310004.12	Картометрический	1.00	-
79	511444.21	1310000.58	Картометрический	1.00	-

1	2	3	4	5	6
80	511449.13	1309972.78	Картометрический	1.00	-
81	511471.96	1309976.63	Картометрический	1.00	-
82	511477.53	1309947.01	Картометрический	1.00	-
83	511454.51	1309942.29	Картометрический	1.00	-
84	511457.34	1309926.24	Картометрический	1.00	-
85	511489.97	1309840.78	Аналитический	0.10	-
86	511575.45	1309908.93	Аналитический	0.10	-
87	511532.18	1309965.69	Аналитический	0.10	-
88	511529.70	1309968.81	Аналитический	0.10	-
67	511632.70	1309963.68	Аналитический	0.10	-

3. Сведения о характерных точках части (частей) границы объекта

Обозначение характерных точек части границы	Координаты, м		Метод определения координат характерной точки	Средняя квадратическая погрешность положения характерной точки (Mt), м	Описание обозначения точки на местности (при наличии)
	X	Y			
1	2	3	4	5	6
Часть №					
-	-	-	-	-	-

Раздел 3

Сведения о местоположении измененных (уточненных) границ объекта							
1. Система координат: -							
2. Сведения о характерных точках границ объекта							
Обозначение характерных точек границ	Существующие координаты, м		Измененные (уточненные) координаты, м		Метод определения координат характерной точки	Средняя квадратическая погрешность положения характерной точки (Mt), м	Описание обозначения точки на местности (при наличии)
	X	Y	X	Y			
1	2	3	4	5	6	7	8
-	-	-	-	-	-	-	-
3.Сведения о характерных точках части (частей) границы объекта							
Часть №							
-	-	-	-	-	-	-	-

Раздел 4

План границ объекта



Используемые условные знаки и обозначения:

Границы территориальной зоны

1 характерная точка границ территориальной зоны

Руководитель БУВО «Нормативно-проектный центр»
Подпись _____ Ю.В.Шалыгина Дата «23» апреля 2021 г.

Место для оттиска печати (при наличии) лица, составившего описание местоположения границ объекта

Масштаб 1:5000

ОПИСАНИЕ МЕСТОПОЛОЖЕНИЯ ГРАНИЦ

Производственно-коммунальная зона - П2

(наименование объекта, местоположение границ которого описано
(далее - объект)

Раздел 1

Сведения об объекте		
№ п/п	Характеристики объекта	Описание характеристик
1	2	3
1	Местоположение объекта	Воронежская область, Новоусманский муниципальный район, Отрадненское сельское поселение, посёлок Отрадное
2	Площадь объекта ± величина погрешности определения площади (Р ± Дельта Р)	519902+/-12618 м²
3	Иные характеристики объекта	-

Раздел 2

Сведения о местоположении границ объекта					
1. Система координат: МСК - 36, зона 1					
2. Сведения о характерных точках границ объекта					
Обозначение характерных точек границ	Координаты, м		Метод определения координат характерной точки	Средняя квадратическая погрешность положения характерной точки (Mt), м	Описание обозначения точки на местности (при наличии)
	X	Y			
1	2	3	4	5	6
1	515109.89	1307225.21	Картометрический	5.00	-
2	515130.54	1307563.86	Картометрический	5.00	-
3	515143.71	1307779.70	Картометрический	5.00	-
4	515145.28	1307805.53	Картометрический	5.00	-
5	515155.17	1307804.67	Картометрический	5.00	-
6	515159.54	1307859.68	Картометрический	5.00	-
7	515119.25	1307880.05	Картометрический	5.00	-
8	515095.51	1307893.68	Картометрический	5.00	-
9	515093.83	1307865.73	Картометрический	5.00	-
10	515082.22	1307872.05	Картометрический	5.00	-
11	515083.72	1307897.00	Картометрический	5.00	-
12	515003.12	1307938.43	Картометрический	5.00	-
13	514986.47	1307924.14	Картометрический	5.00	-
14	514990.24	1307854.82	Картометрический	5.00	-
15	514998.44	1307704.18	Картометрический	5.00	-
16	515000.62	1307614.60	Картометрический	5.00	-
17	515002.68	1307562.94	Картометрический	5.00	-
18	515013.50	1307292.26	Картометрический	5.00	-
19	515014.86	1307258.30	Картометрический	5.00	-
20	515016.82	1307226.71	Картометрический	5.00	-
21	515087.91	1307225.83	Картометрический	5.00	-
1	515109.89	1307225.21	Картометрический	5.00	-
22	514916.93	1306911.68	Картометрический	5.00	-
23	514946.69	1306956.83	Картометрический	5.00	-
24	514967.71	1307008.14	Картометрический	5.00	-
25	514972.52	1307028.70	Картометрический	5.00	-
26	514975.96	1307057.51	Картометрический	5.00	-
27	514979.81	1307098.58	Картометрический	5.00	-
28	514979.62	1307098.60	Картометрический	5.00	-
29	514976.76	1307253.68	Картометрический	5.00	-
30	514974.94	1307290.69	Картометрический	5.00	-
31	514973.72	1307315.52	Картометрический	5.00	-
32	514963.86	1307603.43	Картометрический	5.00	-
33	514962.39	1307672.38	Картометрический	5.00	-

1	2	3	4	5	6
34	514952.17	1307953.32	Картометрический	5.00	-
35	514948.06	1308003.29	Картометрический	5.00	-
36	514941.87	1308006.70	Картометрический	5.00	-
37	514916.02	1308020.93	Картометрический	5.00	-
38	514771.12	1308100.75	Картометрический	5.00	-
39	514766.03	1308061.47	Картометрический	5.00	-
40	514751.65	1307950.33	Картометрический	5.00	-
41	514732.01	1307798.51	Картометрический	5.00	-
42	514725.87	1307759.08	Картометрический	5.00	-
43	514631.58	1307153.31	Картометрический	5.00	-
44	514600.32	1306952.46	Картометрический	5.00	-
45	514584.72	1306852.23	Картометрический	5.00	-
46	514582.15	1306818.89	Картометрический	5.00	-
47	513969.65	1306799.65	Картометрический	5.00	-
48	513971.02	1306670.87	Картометрический	5.00	-
49	513981.48	1306670.58	Картометрический	5.00	-
50	514013.81	1306670.97	Картометрический	5.00	-
51	514025.71	1306671.51	Картометрический	5.00	-
52	514030.17	1306671.71	Картометрический	5.00	-
53	514037.65	1306672.04	Картометрический	5.00	-
54	514079.11	1306674.51	Картометрический	5.00	-
55	514128.64	1306677.92	Картометрический	5.00	-
56	514134.34	1306678.29	Картометрический	5.00	-
57	514144.42	1306678.94	Картометрический	5.00	-
58	514179.00	1306681.01	Картометрический	5.00	-
59	514231.54	1306683.83	Картометрический	5.00	-
60	514270.25	1306684.68	Картометрический	5.00	-
61	514269.19	1306733.51	Картометрический	5.00	-
62	514355.18	1306735.31	Картометрический	5.00	-
63	514356.07	1306686.61	Картометрический	5.00	-
64	514380.09	1306686.75	Картометрический	5.00	-
65	514429.78	1306687.20	Картометрический	5.00	-
66	514451.42	1306687.13	Картометрический	5.00	-
67	514462.11	1306687.28	Картометрический	5.00	-
68	514465.40	1306687.37	Картометрический	5.00	-
69	514515.76	1306688.96	Картометрический	5.00	-
70	514528.71	1306689.77	Картометрический	5.00	-
71	514529.65	1306689.83	Картометрический	5.00	-
72	514529.64	1306689.05	Картометрический	5.00	-
73	514531.57	1306689.06	Картометрический	5.00	-
74	514567.32	1306692.38	Картометрический	5.00	-
75	514567.53	1306690.22	Картометрический	5.00	-
76	514572.56	1306690.49	Картометрический	5.00	-
77	514575.84	1306734.13	Картометрический	5.00	-
78	514595.99	1306735.35	Аналитический	0.10	-
79	514637.11	1306737.84	Аналитический	0.10	-
80	514639.53	1306766.74	Аналитический	0.10	-
81	514640.32	1306776.19	Аналитический	0.10	-

1	2	3	4	5	6
82	514641.95	1306795.64	Аналитический	0.10	-
83	514642.68	1306804.40	Аналитический	0.10	-
84	514644.37	1306824.54	Аналитический	0.10	-
85	514645.36	1306836.38	Аналитический	0.10	-
86	514646.81	1306853.63	Аналитический	0.10	-
87	514646.90	1306854.70	Аналитический	0.10	-
88	514646.95	1306857.93	Картометрический	5.00	-
89	514647.28	1306862.01	Картометрический	5.00	-
22	514916.93	1306911.68	Картометрический	5.00	-
90	514928.14	1307216.49	Аналитический	0.10	-
91	514926.87	1307246.44	Аналитический	0.10	-
92	514876.86	1307244.54	Аналитический	0.10	-
93	514875.71	1307274.52	Аналитический	0.10	-
94	514925.67	1307276.44	Аналитический	0.10	-
95	514924.67	1307306.41	Аналитический	0.10	-
96	514923.23	1307336.38	Аналитический	0.10	-
97	514873.26	1307334.44	Аналитический	0.10	-
98	514823.27	1307332.58	Аналитический	0.10	-
99	514813.41	1307331.91	Аналитический	0.10	-
100	514816.87	1307212.37	Аналитический	0.10	-
101	514828.24	1307212.58	Аналитический	0.10	-
102	514878.01	1307214.59	Аналитический	0.10	-
90	514928.14	1307216.49	Аналитический	0.10	-
103	514911.28	1308662.17	Картометрический	5.00	-
104	514913.21	1308734.31	Картометрический	5.00	-
105	514918.91	1308794.99	Картометрический	5.00	-
106	514911.80	1308805.21	Картометрический	5.00	-
107	514901.37	1308817.99	Картометрический	5.00	-
108	514890.14	1308794.30	Картометрический	5.00	-
109	514883.64	1308776.56	Картометрический	5.00	-
110	514885.13	1308681.91	Картометрический	5.00	-
111	514891.50	1308677.09	Картометрический	5.00	-
112	514905.98	1308666.17	Картометрический	5.00	-
103	514911.28	1308662.17	Картометрический	5.00	-
113	514933.89	1308895.61	Картометрический	5.00	-
114	514945.32	1308932.54	Аналитический	0.10	-
115	514962.73	1309009.54	Аналитический	0.10	-
116	514971.47	1309036.02	Картометрический	5.00	-
117	514935.64	1309058.20	Картометрический	5.00	-
118	514922.96	1309073.64	Картометрический	5.00	-
119	514920.39	1309076.78	Картометрический	5.00	-
120	514908.30	1309092.71	Картометрический	5.00	-
121	514905.91	1309095.86	Картометрический	5.00	-
122	514871.19	1309070.69	Картометрический	5.00	-
123	514864.26	1309065.83	Картометрический	5.00	-

1	2	3	4	5	6
124	514852.01	1309081.94	Картометрический	5.00	-
125	514849.37	1309076.48	Картометрический	5.00	-
126	514829.53	1309043.62	Картометрический	5.00	-
127	514814.41	1309017.35	Картометрический	5.00	-
128	514810.42	1309010.41	Картометрический	5.00	-
129	514843.89	1308979.43	Аналитический	0.10	-
130	514873.46	1308951.84	Картометрический	5.00	-
131	514919.95	1308906.77	Картометрический	5.00	-
113	514933.89	1308895.61	Картометрический	5.00	-
132	514464.81	1309177.14	Картометрический	5.00	-
133	514485.85	1309198.52	Картометрический	5.00	-
134	514486.96	1309199.43	Картометрический	5.00	-
135	514476.40	1309210.11	Картометрический	5.00	-
136	514455.96	1309231.28	Картометрический	5.00	-
137	514454.76	1309230.57	Картометрический	5.00	-
138	514419.47	1309195.14	Картометрический	5.00	-
139	514422.00	1309191.40	Картометрический	5.00	-
140	514440.18	1309173.51	Картометрический	5.00	-
141	514454.12	1309187.67	Картометрический	5.00	-
132	514464.81	1309177.14	Картометрический	5.00	-
142	513492.17	1308456.73	Картометрический	1.00	-
143	513494.01	1308460.64	Аналитический	0.10	-
144	513506.59	1308481.80	Аналитический	0.10	-
145	513474.15	1308490.53	Аналитический	0.10	-
146	513468.34	1308468.75	Аналитический	0.10	-
147	513465.36	1308457.80	Картометрический	1.00	-
148	513484.66	1308455.22	Картометрический	1.00	-
142	513492.17	1308456.73	Картометрический	1.00	-
149	512546.72	1308639.09	Картометрический	1.00	-
150	512542.07	1308676.14	Картометрический	1.00	-
151	512484.92	1308668.87	Картометрический	1.00	-
152	512488.00	1308643.68	Картометрический	1.00	-
149	512546.72	1308639.09	Картометрический	1.00	-
153	512209.22	1309094.08	Аналитический	0.10	-
154	512212.39	1309114.83	Аналитический	0.10	-
155	512214.20	1309133.75	Картометрический	1.00	-
156	512216.77	1309152.92	Картометрический	1.00	-
157	512207.04	1309155.61	Картометрический	1.00	-
158	512196.26	1309158.93	Картометрический	1.00	-
159	512179.24	1309164.17	Картометрический	1.00	-
160	512176.59	1309153.09	Картометрический	1.00	-
161	512168.48	1309154.55	Картометрический	1.00	-
162	512167.46	1309151.08	Картометрический	1.00	-
163	512165.48	1309151.26	Картометрический	1.00	-

1	2	3	4	5	6
164	512162.08	1309150.89	Картометрический	1.00	-
165	512159.55	1309151.32	Картометрический	1.00	-
166	512143.43	1309153.99	Картометрический	1.00	-
167	512111.87	1309159.22	Картометрический	1.00	-
168	512091.79	1309162.54	Картометрический	1.00	-
169	512088.73	1309163.05	Картометрический	1.00	-
170	512085.44	1309128.18	Картометрический	1.00	-
171	512091.02	1309122.67	Картометрический	1.00	-
172	512106.58	1309108.63	Картометрический	1.00	-
173	512157.58	1309101.05	Картометрический	1.00	-
174	512176.88	1309097.87	Картометрический	1.00	-
175	512198.37	1309094.90	Картометрический	1.00	-
153	512209.22	1309094.08	Аналитический	0.10	-

3. Сведения о характерных точках части (частей) границы объекта

Обозначение характерных точек части границы	Координаты, м		Метод определения координат характерной точки	Средняя квадратическая погрешность положения характерной точки (Mt), м	Описание обозначения точки на местности (при наличии)
	X	Y			
1	2	3	4	5	6
Часть №					
-	-	-	-	-	-

Раздел 3

Сведения о местоположении измененных (уточненных) границ объекта							
1. Система координат: -							
2. Сведения о характерных точках границ объекта							
Обозначение характерных точек границ	Существующие координаты, м		Измененные (уточненные) координаты, м		Метод определения координат характерной точки	Средняя квадратическая погрешность положения характерной точки (Mt), м	Описание обозначения точки на местности (при наличии)
	X	Y	X	Y			
1	2	3	4	5	6	7	8
-	-	-	-	-	-	-	-
3.Сведения о характерных точках части (частей) границы объекта							
Часть №							
-	-	-	-	-	-	-	-

Раздел 4

План границ объекта



Используемые условные знаки и обозначения:

граница территориальной зоны

границы муниципального образования

1 характерная точка границ территориальной зоны

Руководитель БУВО «Нормативно-проектный центр»
Подпись _____ Ю.В.Шалыгина Дата « 23 » апреля 2021 г.

Место для оттиска печати (при наличии) лица, составившего описание местоположения границ объекта

Масштаб 1:5000

ОПИСАНИЕ МЕСТОПОЛОЖЕНИЯ ГРАНИЦ

Зона улиц, дорог, инженерной и транспортной инфраструктуры – ИТ1

(наименование объекта, местоположение границ которого описано
(далее - объект)

Раздел 1

Сведения об объекте		
№ п/п	Характеристики объекта	Описание характеристик
1	2	3
1	Местоположение объекта	Воронежская область, Новоусманский муниципальный район, Отрадненское сельское поселение посёлок Отрадное
2	Площадь объекта ± величина погрешности определения площади (Р ± Дельта Р)	521771+/-12641 м²
3	Иные характеристики объекта	-

Раздел 2

Сведения о местоположении границ объекта					
1. Система координат: МСК - 36, зона 1					
2. Сведения о характерных точках границ объекта					
Обозначение характерных точек границ	Координаты, м		Метод определения координат характерной точки	Средняя квадратическая погрешность положения характерной точки (Mt), м	Описание обозначения точки на местности (при наличии)
	X	Y			
1	2	3	4	5	6
1	515378.47	1306744.48	Картометрический	5.00	-
2	515378.48	1306744.94	Картометрический	5.00	-
3	515346.45	1306743.88	Картометрический	5.00	-
4	515346.35	1306743.39	Картометрический	5.00	-
5	515334.88	1306741.75	Картометрический	5.00	-
6	515327.02	1306740.61	Картометрический	5.00	-
7	515294.43	1306739.68	Картометрический	5.00	-
8	515291.57	1306739.59	Картометрический	5.00	-
9	515283.24	1306739.33	Картометрический	5.00	-
10	515296.53	1306733.85	Картометрический	5.00	-
11	515296.59	1306733.86	Картометрический	5.00	-
12	515335.44	1306738.89	Картометрический	5.00	-
13	515345.95	1306740.29	Картометрический	5.00	-
14	515346.13	1306740.31	Картометрический	5.00	-
1	515378.47	1306744.48	Картометрический	5.00	-
15	515024.85	1307100.10	Картометрический	5.00	-
16	515016.82	1307226.71	Картометрический	5.00	-
17	515014.86	1307258.30	Картометрический	5.00	-
18	515013.50	1307292.26	Картометрический	5.00	-
19	515002.68	1307562.94	Картометрический	5.00	-
20	515000.62	1307614.60	Картометрический	5.00	-
21	514998.44	1307704.18	Картометрический	5.00	-
22	514990.24	1307854.82	Картометрический	5.00	-
23	514986.47	1307924.14	Картометрический	5.00	-
24	514985.98	1307933.13	Картометрический	5.00	-
25	514981.83	1307984.68	Картометрический	5.00	-
26	514964.88	1307994.02	Картометрический	5.00	-
27	514948.06	1308003.29	Картометрический	5.00	-
28	514952.17	1307953.32	Картометрический	5.00	-
29	514962.39	1307672.38	Картометрический	5.00	-
30	514963.86	1307603.43	Картометрический	5.00	-
31	514973.72	1307315.52	Картометрический	5.00	-
32	514974.94	1307290.69	Картометрический	5.00	-

1	2	3	4	5	6
33	514976.76	1307253.68	Картометрический	5.00	-
34	514979.62	1307098.60	Картометрический	5.00	-
35	514979.81	1307098.58	Картометрический	5.00	-
15	515024.85	1307100.10	Картометрический	5.00	-
36	514958.30	1308460.02	Картометрический	1.00	-
37	514958.09	1308460.05	Картометрический	1.00	-
38	514958.04	1308461.02	Картометрический	1.00	-
39	514955.02	1308524.77	Картометрический	1.00	-
40	514952.69	1308573.85	Картометрический	1.00	-
41	514958.55	1308582.69	Картометрический	1.00	-
42	514956.09	1308600.89	Картометрический	1.00	-
43	514950.67	1308605.55	Картометрический	1.00	-
44	514948.76	1308683.73	Картометрический	1.00	-
45	514948.65	1308688.05	Картометрический	1.00	-
46	514948.23	1308705.24	Картометрический	1.00	-
47	514947.58	1308744.77	Картометрический	1.00	-
48	514950.79	1308777.08	Картометрический	1.00	-
49	514951.81	1308787.40	Картометрический	1.00	-
50	514955.35	1308802.55	Картометрический	1.00	-
51	514964.82	1308843.06	Картометрический	1.00	-
52	514973.40	1308879.78	Картометрический	1.00	-
53	514983.04	1308926.88	Картометрический	1.00	-
54	514996.78	1308973.39	Картометрический	1.00	-
55	515019.78	1309035.55	Картометрический	5.00	-
56	515036.00	1309076.78	Картометрический	5.00	-
57	515068.46	1309141.89	Картометрический	5.00	-
58	515104.12	1309201.24	Картометрический	5.00	-
59	515143.86	1309257.44	Картометрический	5.00	-
60	515187.10	1309312.68	Картометрический	5.00	-
61	515220.59	1309358.04	Картометрический	5.00	-
62	515243.32	1309380.57	Картометрический	5.00	-
63	515262.81	1309399.32	Картометрический	5.00	-
64	515256.79	1309402.13	Картометрический	5.00	-
65	515250.91	1309406.12	Картометрический	5.00	-
66	515242.55	1309414.67	Картометрический	5.00	-
67	515238.33	1309420.99	Картометрический	5.00	-
68	515236.98	1309423.17	Картометрический	5.00	-
69	515206.93	1309385.40	Картометрический	5.00	-
70	515198.09	1309387.20	Картометрический	1.00	-
71	515190.38	1309382.84	Картометрический	1.00	-
72	515161.09	1309357.51	Картометрический	1.00	-
73	515134.64	1309320.59	Картометрический	1.00	-
74	515068.46	1309229.09	Картометрический	1.00	-
75	515045.15	1309195.31	Картометрический	1.00	-
76	515012.41	1309133.81	Картометрический	1.00	-

1	2	3	4	5	6
77	514990.36	1309084.91	Картометрический	1.00	-
78	514984.21	1309071.29	Картометрический	1.00	-
79	514977.10	1309053.07	Картометрический	1.00	-
80	514971.47	1309036.02	Картометрический	1.00	-
81	514962.73	1309009.54	Аналитический	0.10	-
82	514945.32	1308932.54	Картометрический	1.00	-
83	514933.89	1308895.61	Картометрический	1.00	-
84	514919.95	1308906.77	Картометрический	1.00	-
85	514873.46	1308951.84	Картометрический	1.00	-
86	514843.89	1308979.43	Аналитический	0.10	-
87	514810.42	1309010.41	Аналитический	0.10	-
88	514780.45	1308968.62	Картометрический	1.00	-
89	514761.04	1308954.56	Картометрический	1.00	-
90	514752.69	1308960.83	Картометрический	1.00	-
91	514698.02	1309011.19	Картометрический	1.00	-
92	514656.89	1309034.90	Картометрический	1.00	-
93	514653.48	1309035.07	Картометрический	1.00	-
94	514634.36	1309057.87	Картометрический	1.00	-
95	514618.40	1309085.18	Картометрический	1.00	-
96	514561.04	1309154.99	Картометрический	1.00	-
97	514508.53	1309202.84	Картометрический	1.00	-
98	514436.90	1309273.37	Картометрический	1.00	-
99	514411.17	1309304.30	Картометрический	1.00	-
100	514406.67	1309309.62	Картометрический	1.00	-
101	514398.63	1309319.58	Картометрический	1.00	-
102	514361.96	1309360.81	Картометрический	1.00	-
103	514344.66	1309374.04	Картометрический	1.00	-
104	514307.92	1309402.15	Картометрический	1.00	-
105	514274.76	1309427.51	Картометрический	1.00	-
106	514264.81	1309434.94	Картометрический	1.00	-
107	514261.46	1309442.32	Картометрический	1.00	-
108	514261.11	1309452.39	Картометрический	1.00	-
109	514254.11	1309453.78	Картометрический	1.00	-
110	514247.23	1309430.47	Картометрический	1.00	-
111	514238.70	1309405.62	Картометрический	1.00	-
112	514229.45	1309374.08	Картометрический	1.00	-
113	514228.45	1309370.66	Картометрический	1.00	-
114	514215.51	1309326.53	Картометрический	1.00	-
115	514206.76	1309315.31	Картометрический	1.00	-
116	514201.77	1309301.67	Картометрический	1.00	-
117	514201.09	1309285.94	Картометрический	1.00	-
118	514187.89	1309254.26	Картометрический	1.00	-
119	514182.21	1309243.70	Картометрический	1.00	-
120	514174.17	1309228.77	Картометрический	1.00	-
121	514108.80	1309128.83	Картометрический	1.00	-
122	514096.25	1309109.65	Картометрический	1.00	-

1	2	3	4	5	6
123	514025.59	1308999.07	Картометрический	1.00	-
124	514014.43	1308994.05	Картометрический	1.00	-
125	514005.97	1308983.08	Картометрический	1.00	-
126	514006.61	1308978.28	Картометрический	1.00	-
127	514005.34	1308970.42	Картометрический	1.00	-
128	513974.25	1308932.16	Картометрический	1.00	-
129	513949.21	1308907.08	Картометрический	1.00	-
130	513921.64	1308879.63	Картометрический	1.00	-
131	513881.19	1308838.38	Картометрический	1.00	-
132	513874.70	1308834.98	Картометрический	1.00	-
133	513870.40	1308828.87	Картометрический	1.00	-
134	513869.80	1308824.51	Картометрический	1.00	-
135	513842.23	1308797.18	Картометрический	1.00	-
136	513818.23	1308772.61	Картометрический	1.00	-
137	513757.93	1308711.17	Картометрический	1.00	-
138	513741.76	1308695.76	Картометрический	1.00	-
139	513663.49	1308615.35	Картометрический	1.00	-
140	513630.38	1308579.00	Картометрический	1.00	-
141	513556.60	1308501.03	Картометрический	1.00	-
142	513526.28	1308473.37	Картометрический	1.00	-
143	513507.39	1308459.78	Картометрический	1.00	-
144	513492.17	1308456.73	Картометрический	1.00	-
145	513484.66	1308455.22	Картометрический	1.00	-
146	513465.36	1308457.80	Картометрический	1.00	-
147	513451.84	1308459.60	Картометрический	1.00	-
148	513350.05	1308470.75	Картометрический	1.00	-
149	513341.19	1308473.26	Картометрический	1.00	-
150	513339.60	1308477.95	Картометрический	1.00	-
151	513339.93	1308485.44	Картометрический	1.00	-
152	513327.11	1308486.82	Картометрический	1.00	-
153	513325.75	1308480.47	Картометрический	1.00	-
154	513323.23	1308477.22	Картометрический	1.00	-
155	513312.45	1308477.12	Картометрический	1.00	-
156	513251.91	1308483.70	Картометрический	1.00	-
157	513219.20	1308488.64	Картометрический	1.00	-
158	513211.48	1308489.53	Картометрический	1.00	-
159	513210.81	1308498.81	Картометрический	1.00	-
160	513200.84	1308500.29	Картометрический	1.00	-
161	513198.21	1308495.27	Картометрический	1.00	-
162	513192.52	1308493.30	Картометрический	1.00	-
163	513057.02	1308509.75	Картометрический	1.00	-
164	513052.72	1308510.27	Картометрический	1.00	-
165	513049.74	1308512.39	Картометрический	1.00	-
166	513049.14	1308518.39	Картометрический	1.00	-
167	513039.47	1308519.90	Картометрический	1.00	-
168	513035.51	1308513.49	Картометрический	1.00	-

1	2	3	4	5	6
169	513031.48	1308512.03	Картометрический	1.00	-
170	512948.76	1308527.14	Картометрический	1.00	-
171	512930.83	1308533.21	Картометрический	1.00	-
172	512911.88	1308537.86	Картометрический	1.00	-
173	512908.00	1308540.53	Картометрический	1.00	-
174	512908.27	1308547.03	Картометрический	1.00	-
175	512901.00	1308548.79	Картометрический	1.00	-
176	512897.16	1308543.05	Картометрический	1.00	-
177	512888.72	1308540.20	Картометрический	1.00	-
178	512848.37	1308553.31	Картометрический	1.00	-
179	512810.12	1308571.08	Картометрический	1.00	-
180	512809.34	1308578.52	Картометрический	1.00	-
181	512810.54	1308588.34	Картометрический	1.00	-
182	512802.95	1308590.44	Картометрический	1.00	-
183	512799.40	1308584.52	Картометрический	1.00	-
184	512797.39	1308582.98	Картометрический	1.00	-
185	512794.41	1308582.42	Картометрический	1.00	-
186	512766.94	1308598.00	Картометрический	1.00	-
187	512748.84	1308608.18	Картометрический	1.00	-
188	512730.47	1308615.80	Картометрический	1.00	-
189	512711.34	1308625.70	Картометрический	1.00	-
190	512706.06	1308641.56	Картометрический	1.00	-
191	512695.46	1308639.89	Картометрический	1.00	-
192	512695.88	1308631.56	Картометрический	1.00	-
193	512693.02	1308628.12	Картометрический	1.00	-
194	512677.60	1308630.08	Картометрический	1.00	-
195	512645.24	1308632.74	Картометрический	1.00	-
196	512585.82	1308634.66	Картометрический	1.00	-
197	512540.86	1308636.48	Картометрический	1.00	-
198	512489.00	1308635.32	Картометрический	1.00	-
199	512473.96	1308634.98	Картометрический	1.00	-
200	512411.08	1308638.31	Картометрический	1.00	-
201	512405.70	1308640.97	Картометрический	1.00	-
202	512375.03	1308641.76	Картометрический	1.00	-
203	512363.60	1308639.83	Картометрический	1.00	-
204	512352.05	1308641.45	Картометрический	1.00	-
205	512343.77	1308643.73	Картометрический	1.00	-
206	512340.63	1308648.37	Картометрический	1.00	-
207	512338.93	1308657.89	Картометрический	1.00	-
208	512330.26	1308658.29	Картометрический	1.00	-
209	512328.19	1308652.33	Картометрический	1.00	-
210	512323.70	1308646.74	Картометрический	1.00	-
211	512316.64	1308645.64	Картометрический	1.00	-
212	512292.32	1308649.01	Картометрический	1.00	-
213	512280.33	1308650.66	Картометрический	1.00	-
214	512241.39	1308656.39	Картометрический	1.00	-

1	2	3	4	5	6
215	512202.03	1308661.04	Картометрический	1.00	-
216	512147.90	1308668.59	Картометрический	1.00	-
217	511992.21	1308690.31	Картометрический	1.00	-
218	511988.06	1308695.37	Картометрический	1.00	-
219	511987.73	1308705.97	Картометрический	1.00	-
220	511979.13	1308707.78	Картометрический	1.00	-
221	511974.20	1308701.41	Картометрический	1.00	-
222	511970.01	1308695.69	Картометрический	1.00	-
223	511957.82	1308695.55	Картометрический	1.00	-
224	511945.17	1308697.71	Картометрический	1.00	-
225	511941.46	1308698.36	Картометрический	1.00	-
226	511930.91	1308700.20	Картометрический	1.00	-
227	511907.14	1308703.34	Картометрический	1.00	-
228	511886.99	1308706.61	Картометрический	1.00	-
229	511883.03	1308708.26	Картометрический	1.00	-
230	511880.47	1308712.35	Картометрический	1.00	-
231	511879.07	1308721.55	Картометрический	1.00	-
232	511869.26	1308723.72	Картометрический	1.00	-
233	511866.43	1308713.39	Картометрический	1.00	-
234	511859.97	1308709.70	Картометрический	1.00	-
235	511815.89	1308716.33	Картометрический	1.00	-
236	511773.02	1308722.78	Картометрический	1.00	-
237	511735.80	1308728.38	Картометрический	1.00	-
238	511692.72	1308734.87	Картометрический	1.00	-
239	511637.67	1308743.43	Картометрический	1.00	-
240	511615.44	1308746.49	Картометрический	1.00	-
241	511415.55	1308774.65	Картометрический	1.00	-
242	511275.34	1308794.61	Картометрический	1.00	-
243	511267.02	1308796.49	Картометрический	1.00	-
244	511262.96	1308802.16	Картометрический	1.00	-
245	511263.73	1308809.41	Картометрический	1.00	-
246	511253.50	1308810.59	Картометрический	1.00	-
247	511251.00	1308801.18	Картометрический	1.00	-
248	511244.04	1308797.25	Картометрический	1.00	-
249	511093.09	1308822.23	Картометрический	1.00	-
250	510959.18	1308840.69	Картометрический	1.00	-
251	510953.99	1308841.14	Картометрический	1.00	-
252	510947.54	1308843.54	Картометрический	1.00	-
253	510944.03	1308849.43	Картометрический	5.00	-
254	510933.95	1308851.06	Картометрический	5.00	-
255	510929.59	1308846.52	Картометрический	5.00	-
256	510923.22	1308845.78	Картометрический	5.00	-
257	510917.02	1308846.12	Картометрический	5.00	-
258	510900.97	1308848.57	Картометрический	5.00	-
259	510659.27	1308885.43	Картометрический	5.00	-
260	510654.35	1308887.59	Картометрический	5.00	-

1	2	3	4	5	6
261	510653.05	1308893.02	Картометрический	5.00	-
262	510644.07	1308894.15	Картометрический	5.00	-
263	510642.82	1308894.29	Картометрический	5.00	-
264	510639.31	1308890.20	Картометрический	5.00	-
265	510634.22	1308888.01	Картометрический	5.00	-
266	510504.25	1308907.25	Картометрический	5.00	-
267	510499.49	1308907.88	Картометрический	5.00	-
268	510413.56	1308919.09	Картометрический	5.00	-
269	510413.90	1308922.67	Картометрический	5.00	-
270	510396.57	1308925.23	Картометрический	5.00	-
271	510395.97	1308920.56	Картометрический	5.00	-
272	510388.58	1308919.70	Картометрический	5.00	-
273	510344.11	1308925.50	Картометрический	5.00	-
274	510344.14	1308947.36	Картометрический	5.00	-
275	510336.17	1308962.68	Картометрический	5.00	-
276	510207.03	1309135.42	Картометрический	5.00	-
277	510156.48	1309201.20	Картометрический	5.00	-
278	510169.55	1309211.42	Картометрический	5.00	-
279	510146.42	1309242.43	Картометрический	5.00	-
280	510142.07	1309248.26	Картометрический	5.00	-
281	510130.21	1309245.01	Картометрический	5.00	-
282	510125.89	1309236.28	Картометрический	5.00	-
283	510127.06	1309230.17	Картометрический	5.00	-
284	510102.15	1309258.89	Картометрический	5.00	-
285	510093.06	1309272.12	Картометрический	5.00	-
286	510080.97	1309292.42	Картометрический	5.00	-
287	510048.06	1309332.99	Картометрический	5.00	-
288	509997.57	1309403.96	Картометрический	5.00	-
289	509954.73	1309457.60	Картометрический	5.00	-
290	509948.59	1309468.51	Картометрический	5.00	-
291	509925.66	1309509.27	Картометрический	5.00	-
292	509919.99	1309519.35	Картометрический	5.00	-
293	509887.61	1309543.31	Картометрический	5.00	-
294	509878.02	1309547.80	Картометрический	5.00	-
295	509833.86	1309608.10	Картометрический	5.00	-
296	509615.73	1309891.16	Картометрический	5.00	-
297	509586.50	1309933.80	Картометрический	5.00	-
298	509570.59	1309921.36	Картометрический	5.00	-
299	509553.15	1309944.47	Картометрический	5.00	-
300	509515.65	1309937.12	Картометрический	5.00	-
301	509534.08	1309912.68	Картометрический	5.00	-
302	509563.78	1309873.68	Картометрический	5.00	-
303	509597.23	1309829.30	Картометрический	5.00	-
304	509613.79	1309806.95	Картометрический	5.00	-
305	509647.07	1309762.82	Картометрический	5.00	-
306	509679.59	1309719.81	Картометрический	5.00	-

1	2	3	4	5	6
307	509708.34	1309681.92	Картометрический	5.00	-
308	509740.18	1309639.84	Картометрический	5.00	-
309	509767.40	1309603.49	Картометрический	5.00	-
310	509791.56	1309571.49	Картометрический	5.00	-
311	509819.92	1309533.46	Картометрический	5.00	-
312	509845.49	1309499.28	Картометрический	5.00	-
313	509869.56	1309467.36	Картометрический	5.00	-
314	509902.24	1309423.92	Картометрический	5.00	-
315	509928.02	1309389.19	Картометрический	5.00	-
316	509943.21	1309368.96	Картометрический	5.00	-
317	509964.45	1309340.80	Картометрический	5.00	-
318	509992.27	1309303.85	Картометрический	5.00	-
319	510011.99	1309277.65	Картометрический	5.00	-
320	510023.10	1309262.94	Картометрический	5.00	-
321	510032.11	1309251.00	Картометрический	5.00	-
322	510050.35	1309226.84	Картометрический	5.00	-
323	510074.44	1309194.79	Картометрический	5.00	-
324	510115.28	1309140.23	Картометрический	5.00	-
325	510142.55	1309104.31	Картометрический	5.00	-
326	510186.26	1309046.75	Картометрический	5.00	-
327	510222.02	1308999.21	Картометрический	5.00	-
328	510252.00	1308959.55	Картометрический	5.00	-
329	510260.34	1308948.52	Картометрический	5.00	-
330	510276.66	1308926.77	Картометрический	5.00	-
331	510334.36	1308920.90	Картометрический	5.00	-
332	510339.52	1308910.10	Картометрический	5.00	-
333	510340.72	1308915.27	Картометрический	5.00	-
334	510388.96	1308909.33	Картометрический	5.00	-
335	510509.41	1308891.61	Картометрический	5.00	-
336	510679.19	1308868.03	Картометрический	5.00	-
337	510757.50	1308857.48	Картометрический	5.00	-
338	510842.39	1308844.14	Картометрический	5.00	-
339	510851.74	1308841.61	Картометрический	5.00	-
340	510867.62	1308839.45	Картометрический	5.00	-
341	510879.88	1308839.73	Картометрический	5.00	-
342	510944.13	1308829.85	Картометрический	5.00	-
343	510983.58	1308824.21	Картометрический	5.00	-
344	511094.13	1308808.40	Картометрический	1.00	-
345	511212.05	1308791.18	Картометрический	1.00	-
346	511223.24	1308785.63	Картометрический	1.00	-
347	511240.99	1308783.62	Картометрический	1.00	-
348	511250.76	1308785.74	Картометрический	1.00	-
349	511272.91	1308781.70	Картометрический	1.00	-
350	511413.31	1308760.03	Картометрический	1.00	-
351	511612.25	1308732.69	Картометрический	1.00	-
352	511641.66	1308728.34	Картометрический	1.00	-

1	2	3	4	5	6
353	511847.24	1308697.99	Картометрический	1.00	-
354	511861.53	1308695.70	Картометрический	1.00	-
355	511864.99	1308693.54	Картометрический	1.00	-
356	511865.46	1308690.00	Картометрический	1.00	-
357	511874.23	1308689.09	Картометрический	1.00	-
358	511875.86	1308691.66	Картометрический	1.00	-
359	511880.20	1308693.92	Картометрический	1.00	-
360	511885.91	1308693.65	Картометрический	1.00	-
361	511892.10	1308691.58	Картометрический	1.00	-
362	511893.97	1308686.89	Картометрический	1.00	-
363	511905.35	1308685.76	Картометрический	1.00	-
364	511909.08	1308688.42	Картометрический	1.00	-
365	511918.61	1308688.64	Картометрический	1.00	-
366	511955.90	1308683.20	Картометрический	1.00	-
367	512002.53	1308675.50	Картометрический	1.00	-
368	512207.20	1308646.36	Картометрический	1.00	-
369	512239.48	1308643.32	Картометрический	1.00	-
370	512278.65	1308637.37	Картометрический	1.00	-
371	512314.80	1308632.89	Картометрический	1.00	-
372	512367.07	1308628.05	Картометрический	1.00	-
373	512379.05	1308620.75	Картометрический	1.00	-
374	512395.79	1308620.11	Картометрический	1.00	-
375	512409.63	1308626.12	Картометрический	1.00	-
376	512472.33	1308623.03	Картометрический	1.00	-
377	512530.48	1308623.04	Картометрический	1.00	-
378	512593.30	1308623.43	Картометрический	1.00	-
379	512633.21	1308622.10	Картометрический	1.00	-
380	512675.87	1308617.43	Картометрический	1.00	-
381	512700.24	1308613.22	Картометрический	1.00	-
382	512726.27	1308605.40	Картометрический	1.00	-
383	512742.35	1308599.20	Картометрический	1.00	-
384	512762.07	1308587.73	Картометрический	1.00	-
385	512790.64	1308571.82	Картометрический	1.00	-
386	512828.32	1308552.24	Картометрический	1.00	-
387	512833.51	1308542.97	Картометрический	1.00	-
388	512848.41	1308535.87	Картометрический	1.00	-
389	512866.02	1308537.60	Картометрический	1.00	-
390	512892.97	1308528.53	Картометрический	1.00	-
391	512938.92	1308517.86	Картометрический	1.00	-
392	512969.35	1308511.10	Картометрический	1.00	-
393	513031.44	1308499.52	Картометрический	1.00	-
394	513146.85	1308485.18	Картометрический	1.00	-
395	513192.76	1308478.74	Картометрический	1.00	-
396	513245.78	1308470.33	Картометрический	1.00	-
397	513329.33	1308460.04	Картометрический	1.00	-
398	513443.69	1308445.98	Картометрический	1.00	-

1	2	3	4	5	6
399	513487.93	1308440.94	Картометрический	1.00	-
400	513518.10	1308444.18	Картометрический	1.00	-
401	513535.72	1308461.04	Картометрический	1.00	-
402	513577.85	1308504.43	Картометрический	1.00	-
403	513626.17	1308554.00	Картометрический	1.00	-
404	513642.14	1308572.03	Картометрический	1.00	-
405	513669.30	1308597.81	Картометрический	1.00	-
406	513673.04	1308598.26	Картометрический	1.00	-
407	513675.99	1308596.11	Картометрический	1.00	-
408	513681.46	1308602.05	Картометрический	1.00	-
409	513680.46	1308607.15	Картометрический	1.00	-
410	513686.25	1308614.90	Картометрический	1.00	-
411	513748.68	1308683.09	Картометрический	1.00	-
412	513754.04	1308685.78	Картометрический	1.00	-
413	513762.18	1308682.62	Картометрический	1.00	-
414	513767.10	1308688.06	Картометрический	1.00	-
415	513764.32	1308694.30	Картометрический	1.00	-
416	513764.42	1308697.20	Картометрический	1.00	-
417	513773.44	1308705.69	Картометрический	1.00	-
418	513827.32	1308760.91	Картометрический	1.00	-
419	513835.17	1308765.35	Картометрический	1.00	-
420	513842.83	1308760.21	Картометрический	1.00	-
421	513850.66	1308769.41	Картометрический	1.00	-
422	513845.10	1308774.99	Картометрический	1.00	-
423	513848.88	1308787.09	Картометрический	1.00	-
424	513889.68	1308827.45	Картометрический	1.00	-
425	513932.39	1308870.39	Картометрический	1.00	-
426	513961.49	1308898.15	Картометрический	1.00	-
427	513983.40	1308922.59	Картометрический	1.00	-
428	513995.44	1308929.03	Картометрический	1.00	-
429	514005.52	1308941.30	Картометрический	1.00	-
430	514008.78	1308949.56	Картометрический	1.00	-
431	514011.79	1308952.03	Картометрический	1.00	-
432	514019.83	1308949.40	Картометрический	1.00	-
433	514023.27	1308953.32	Картометрический	1.00	-
434	514018.40	1308960.71	Картометрический	1.00	-
435	514018.35	1308967.89	Картометрический	1.00	-
436	514035.46	1308990.96	Картометрический	1.00	-
437	514062.73	1309030.94	Картометрический	1.00	-
438	514110.92	1309101.61	Картометрический	1.00	-
439	514129.48	1309131.93	Картометрический	1.00	-
440	514189.35	1309230.09	Картометрический	1.00	-
441	514200.22	1309251.25	Картометрический	1.00	-
442	514212.68	1309281.28	Картометрический	1.00	-
443	514231.86	1309333.40	Картометрический	1.00	-
444	514250.84	1309395.00	Картометрический	1.00	-

1	2	3	4	5	6
445	514257.93	1309414.05	Картометрический	1.00	-
446	514265.24	1309417.01	Картометрический	1.00	-
447	514271.48	1309415.05	Картометрический	1.00	-
448	514277.78	1309410.44	Картометрический	1.00	-
449	514326.26	1309378.05	Картометрический	1.00	-
450	514366.23	1309342.64	Картометрический	1.00	-
451	514371.99	1309334.30	Картометрический	1.00	-
452	514372.76	1309333.35	Картометрический	1.00	-
453	514455.96	1309231.28	Картометрический	1.00	-
454	514476.40	1309210.11	Картометрический	1.00	-
455	514486.96	1309199.43	Картометрический	1.00	-
456	514504.07	1309182.09	Картометрический	1.00	-
457	514566.41	1309120.81	Картометрический	1.00	-
458	514603.31	1309083.41	Картометрический	1.00	-
459	514643.48	1309024.72	Картометрический	1.00	-
460	514689.98	1308999.23	Картометрический	1.00	-
461	514760.62	1308927.93	Картометрический	1.00	-
462	514777.11	1308915.11	Картометрический	1.00	-
463	514806.09	1308895.14	Картометрический	1.00	-
464	514841.54	1308871.30	Картометрический	1.00	-
465	514895.48	1308825.22	Картометрический	1.00	-
466	514901.37	1308818.00	Картометрический	1.00	-
467	514911.80	1308805.21	Картометрический	1.00	-
468	514918.91	1308794.99	Картометрический	1.00	-
469	514913.21	1308734.31	Картометрический	1.00	-
470	514911.28	1308662.17	Картометрический	1.00	-
471	514915.85	1308658.72	Картометрический	1.00	-
472	514915.16	1308615.76	Картометрический	1.00	-
473	514919.07	1308528.10	Картометрический	1.00	-
474	514893.13	1308516.28	Картометрический	1.00	-
475	514876.05	1308508.50	Картометрический	1.00	-
476	514879.66	1308443.35	Картометрический	1.00	-
477	514892.56	1308433.55	Картометрический	1.00	-
478	514928.77	1308406.04	Картометрический	1.00	-
479	514929.25	1308405.67	Картометрический	1.00	-
480	514929.40	1308405.55	Картометрический	1.00	-
481	514929.45	1308405.64	Картометрический	1.00	-
36	514958.30	1308460.02	Картометрический	1.00	-
482	514621.99	1306693.05	Картометрический	5.00	-
483	514572.56	1306690.49	Картометрический	5.00	-
484	514567.53	1306690.22	Картометрический	5.00	-
485	514567.32	1306692.38	Картометрический	5.00	-
486	514531.57	1306689.06	Картометрический	5.00	-
487	514529.64	1306689.05	Картометрический	5.00	-
488	514529.65	1306689.83	Картометрический	5.00	-

1	2	3	4	5	6
489	514528.71	1306689.77	Картометрический	5.00	-
490	514515.76	1306688.96	Картометрический	5.00	-
491	514465.40	1306687.37	Картометрический	5.00	-
492	514462.11	1306687.28	Картометрический	5.00	-
493	514451.42	1306687.13	Картометрический	5.00	-
494	514429.78	1306687.20	Картометрический	5.00	-
495	514380.09	1306686.75	Картометрический	5.00	-
496	514356.07	1306686.61	Картометрический	5.00	-
497	514355.18	1306735.31	Картометрический	5.00	-
498	514269.19	1306733.51	Картометрический	5.00	-
499	514270.25	1306684.68	Картометрический	5.00	-
500	514231.54	1306683.83	Картометрический	5.00	-
501	514179.00	1306681.01	Картометрический	5.00	-
502	514144.42	1306678.94	Картометрический	5.00	-
503	514134.34	1306678.29	Картометрический	5.00	-
504	514128.64	1306677.92	Картометрический	5.00	-
505	514079.11	1306674.51	Картометрический	5.00	-
506	514037.65	1306672.04	Картометрический	5.00	-
507	514030.17	1306671.71	Картометрический	5.00	-
508	514025.71	1306671.51	Картометрический	5.00	-
509	514013.81	1306670.97	Картометрический	5.00	-
510	513981.48	1306670.58	Картометрический	5.00	-
511	513971.02	1306670.87	Картометрический	5.00	-
512	513932.75	1306671.95	Картометрический	5.00	-
513	513884.07	1306675.55	Картометрический	5.00	-
514	513871.06	1306676.78	Картометрический	5.00	-
515	513866.48	1306677.37	Картометрический	5.00	-
516	513859.22	1306678.29	Картометрический	5.00	-
517	513847.25	1306679.81	Картометрический	5.00	-
518	513835.50	1306681.20	Картометрический	5.00	-
519	513818.65	1306683.51	Картометрический	5.00	-
520	513635.73	1306763.82	Картометрический	5.00	-
521	513443.08	1306915.33	Картометрический	5.00	-
522	513309.11	1306928.84	Картометрический	5.00	-
523	513281.95	1306919.55	Картометрический	5.00	-
524	513281.92	1306919.55	Картометрический	5.00	-
525	513156.49	1306876.74	Картометрический	5.00	-
526	513142.39	1306872.00	Картометрический	5.00	-
527	513142.33	1306871.98	Картометрический	5.00	-
528	513016.44	1306830.28	Картометрический	5.00	-
529	512934.33	1306830.84	Картометрический	5.00	-
530	512934.41	1306826.97	Аналитический	0.10	-
531	512932.67	1306830.44	Аналитический	0.10	-
532	512925.19	1306855.45	Аналитический	0.10	-
533	512919.77	1306860.79	Аналитический	0.10	-
534	512911.59	1306865.37	Аналитический	0.10	-

1	2	3	4	5	6
535	512895.52	1306868.32	Аналитический	0.10	-
536	512882.54	1306865.29	Аналитический	0.10	-
537	512851.09	1306824.30	Аналитический	0.10	-
538	512850.71	1306822.63	Аналитический	0.10	-
539	512846.34	1306824.02	Картометрический	5.00	-
540	512807.88	1306829.96	Картометрический	5.00	-
541	512796.77	1306831.37	Картометрический	5.00	-
542	512747.03	1306836.86	Картометрический	5.00	-
543	512728.26	1306838.63	Картометрический	5.00	-
544	512697.21	1306841.69	Картометрический	5.00	-
545	512680.40	1306843.60	Картометрический	5.00	-
546	512680.45	1306843.99	Картометрический	5.00	-
547	512678.65	1306844.36	Картометрический	5.00	-
548	512676.28	1306844.76	Картометрический	5.00	-
549	512678.64	1306861.04	Картометрический	5.00	-
550	512503.86	1306889.09	Картометрический	5.00	-
551	512369.44	1306900.36	Картометрический	5.00	-
552	512275.93	1306898.56	Картометрический	5.00	-
553	512079.40	1306919.42	Картометрический	5.00	-
554	511987.20	1306967.54	Картометрический	5.00	-
555	511985.51	1306969.24	Картометрический	5.00	-
556	511902.35	1307052.63	Картометрический	5.00	-
557	511813.72	1307205.98	Картометрический	5.00	-
558	511705.53	1307355.16	Картометрический	5.00	-
559	511305.57	1307703.26	Картометрический	5.00	-
560	511246.93	1307742.78	Картометрический	5.00	-
561	511229.20	1307729.55	Картометрический	5.00	-
562	511391.42	1307501.53	Картометрический	5.00	-
563	511423.50	1307458.77	Картометрический	5.00	-
564	511576.56	1307253.81	Картометрический	5.00	-
565	511698.44	1307235.27	Картометрический	5.00	-
566	511734.87	1307152.22	Картометрический	5.00	-
567	511704.14	1307081.42	Картометрический	5.00	-
568	511803.52	1306967.42	Картометрический	5.00	-
569	511896.13	1306906.26	Картометрический	5.00	-
570	512180.43	1306871.10	Картометрический	5.00	-
571	512198.20	1306869.31	Картометрический	5.00	-
572	512203.85	1306869.25	Картометрический	5.00	-
573	512314.22	1306861.26	Картометрический	5.00	-
574	512607.46	1306839.74	Картометрический	5.00	-
575	512850.98	1306804.17	Картометрический	5.00	-
576	512941.71	1306790.93	Картометрический	5.00	-
577	513888.78	1306652.59	Картометрический	5.00	-
578	514034.49	1306660.45	Картометрический	5.00	-
579	514270.51	1306673.25	Картометрический	5.00	-
580	514356.42	1306677.86	Картометрический	5.00	-

1	2	3	4	5	6
581	514531.84	1306687.34	Картометрический	5.00	-
582	514562.52	1306689.00	Картометрический	5.00	-
583	514572.51	1306689.53	Картометрический	5.00	-
584	514572.70	1306689.54	Картометрический	5.00	-
585	514621.99	1306693.04	Картометрический	5.00	-
482	514621.99	1306693.05	Картометрический	5.00	-
586	511929.32	1309129.40	Картометрический	1.00	-
587	511932.72	1309179.61	Картометрический	1.00	-
588	511922.52	1309190.01	Картометрический	1.00	-
589	511893.35	1309195.32	Картометрический	1.00	-
590	511880.95	1309197.49	Картометрический	1.00	-
591	511877.73	1309197.62	Картометрический	1.00	-
592	511855.24	1309192.09	Картометрический	1.00	-
593	511846.95	1309137.34	Картометрический	1.00	-
594	511900.90	1309129.85	Картометрический	1.00	-
595	511901.15	1309132.37	Картометрический	1.00	-
586	511929.32	1309129.40	Картометрический	1.00	-

3. Сведения о характерных точках части (частей) границы объекта

Обозначение характерных точек части границы	Координаты, м		Метод определения координат характерной точки	Средняя квадратическая погрешность положения характерной точки (Mt), м	Описание обозначения точки на местности (при наличии)
	X	Y			
1	2	3	4	5	6
Часть №					
-	-	-	-	-	-

Раздел 3

Сведения о местоположении измененных (уточненных) границ объекта							
1. Система координат: -							
2. Сведения о характерных точках границ объекта							
Обозначение характерных точек границ	Существующие координаты, м		Измененные (уточненные) координаты, м		Метод определения координат характерной точки	Средняя квадратическая погрешность положения характерной точки (Mt), м	Описание обозначения точки на местности (при наличии)
	X	Y	X	Y			
1	2	3	4	5	6	7	8
-	-	-	-	-	-	-	-
3.Сведения о характерных точках части (частей) границы объекта							
Часть №							
-	-	-	-	-	-	-	-

Раздел 4

План границ объекта



Используемые условные знаки и обозначения:

- границы территориальной зоны
- границы муниципального образования
- характерная точка границ территориальной зоны

Руководитель БУВО «Нормативно-проектный центр»
Подпись _____ Ю.В.Шалыгина Дата « 23 » апреля 2021 г.

Место для оттиска печати (при наличии) лица, составившего описание местоположения границ объекта

Масштаб 1:10000

ОПИСАНИЕ МЕСТОПОЛОЖЕНИЯ ГРАНИЦ

Зона сельскохозяйственного использования в границах населенных пунктов - СХ1

(наименование объекта, местоположение границ которого описано
(далее - объект)

Раздел 1

Сведения об объекте		
№ п/п	Характеристики объекта	Описание характеристик
1	2	3
1	Местоположение объекта	Воронежская область, Новоусманский муниципальный район, Отрадненское сельское поселение, посёлок Отрадное
2	Площадь объекта ± величина погрешности определения площади (Р ± Дельта Р)	173645+/-7292 м²
3	Иные характеристики объекта	-

Раздел 2

Сведения о местоположении границ объекта					
1. Система координат: МСК - 36, зона 1					
2. Сведения о характерных точках границ объекта					
Обозначение характерных точек границ	Координаты, м		Метод определения координат характерной точки	Средняя квадратическая погрешность положения характерной точки (Mt), м	Описание обозначения точки на местности (при наличии)
	X	Y			
1	2	3	4	5	6
1	515674.63	1308867.82	Картометрический	5.00	-
2	515526.01	1309006.85	Картометрический	5.00	-
3	515525.09	1309007.45	Картометрический	5.00	-
4	515502.89	1309020.00	Картометрический	5.00	-
5	515470.17	1309034.63	Картометрический	5.00	-
6	515445.31	1309046.13	Картометрический	5.00	-
7	515421.36	1309056.35	Картометрический	5.00	-
8	515404.46	1309065.56	Картометрический	5.00	-
9	515393.71	1309073.63	Картометрический	5.00	-
10	515374.65	1309095.15	Картометрический	5.00	-
11	515361.95	1309116.87	Картометрический	5.00	-
12	515346.79	1309147.02	Картометрический	5.00	-
13	515327.21	1309187.76	Картометрический	5.00	-
14	515305.32	1309228.70	Картометрический	5.00	-
15	515299.34	1309243.10	Картометрический	5.00	-
16	515298.33	1309258.82	Картометрический	5.00	-
17	515301.24	1309275.14	Картометрический	5.00	-
18	515307.34	1309293.41	Картометрический	5.00	-
19	515313.59	1309308.83	Картометрический	5.00	-
20	515318.06	1309326.49	Картометрический	5.00	-
21	515318.46	1309338.86	Картометрический	5.00	-
22	515318.10	1309348.07	Картометрический	5.00	-
23	515236.67	1309250.00	Картометрический	5.00	-
24	515138.13	1309105.13	Картометрический	5.00	-
25	515071.64	1308958.78	Картометрический	5.00	-
26	515048.89	1308908.76	Картометрический	5.00	-
27	514964.82	1308843.06	Картометрический	5.00	-
28	514955.35	1308802.55	Аналитический	0.10	-
29	514962.42	1308795.06	Аналитический	0.10	-
30	514979.13	1308777.31	Аналитический	0.10	-
31	515027.67	1308725.76	Аналитический	0.10	-
32	515076.20	1308674.21	Картометрический	5.00	-
33	515091.21	1308700.54	Картометрический	5.00	-
34	515119.05	1308734.61	Картометрический	5.00	-
35	515171.28	1308798.55	Картометрический	5.00	-
36	515175.56	1308803.79	Картометрический	5.00	-
37	515177.01	1308805.53	Картометрический	5.00	-

1	2	3	4	5	6
38	515261.51	1308816.12	Картометрический	5.00	-
1	515674.63	1308867.82	Картометрический	5.00	-
39	515312.43	1309061.60	Картометрический	5.00	-
40	515312.37	1309061.82	Картометрический	5.00	-
41	515312.27	1309062.03	Картометрический	5.00	-
42	515312.14	1309062.22	Картометрический	5.00	-
43	515311.98	1309062.38	Картометрический	5.00	-
44	515311.79	1309062.51	Картометрический	5.00	-
45	515311.58	1309062.61	Картометрический	5.00	-
46	515311.36	1309062.67	Картометрический	5.00	-
47	515311.13	1309062.69	Картометрический	5.00	-
48	515310.90	1309062.67	Картометрический	5.00	-
49	515310.68	1309062.61	Картометрический	5.00	-
50	515310.47	1309062.51	Картометрический	5.00	-
51	515310.28	1309062.38	Картометрический	5.00	-
52	515310.12	1309062.22	Картометрический	5.00	-
53	515309.99	1309062.03	Картометрический	5.00	-
54	515309.89	1309061.82	Картометрический	5.00	-
55	515309.83	1309061.60	Картометрический	5.00	-
56	515309.81	1309061.37	Картометрический	5.00	-
57	515309.83	1309061.14	Картометрический	5.00	-
58	515309.89	1309060.92	Картометрический	5.00	-
59	515309.99	1309060.71	Картометрический	5.00	-
60	515310.12	1309060.52	Картометрический	5.00	-
61	515310.28	1309060.36	Картометрический	5.00	-
62	515310.47	1309060.23	Картометрический	5.00	-
63	515310.68	1309060.13	Картометрический	5.00	-
64	515310.90	1309060.07	Картометрический	5.00	-
65	515311.13	1309060.05	Картометрический	5.00	-
66	515311.36	1309060.07	Картометрический	5.00	-
67	515311.58	1309060.13	Картометрический	5.00	-
68	515311.79	1309060.23	Картометрический	5.00	-
69	515311.98	1309060.36	Картометрический	5.00	-
70	515312.14	1309060.52	Картометрический	5.00	-
71	515312.27	1309060.71	Картометрический	5.00	-
72	515312.37	1309060.92	Картометрический	5.00	-
73	515312.43	1309061.14	Картометрический	5.00	-
74	515312.45	1309061.37	Картометрический	5.00	-
39	515312.43	1309061.60	Картометрический	5.00	-
75	515150.79	1308984.87	Картометрический	5.00	-
76	515150.73	1308985.09	Картометрический	5.00	-
77	515150.63	1308985.30	Картометрический	5.00	-
78	515150.50	1308985.49	Картометрический	5.00	-
79	515150.34	1308985.65	Картометрический	5.00	-
80	515150.15	1308985.78	Картометрический	5.00	-
81	515149.94	1308985.88	Картометрический	5.00	-
82	515149.72	1308985.94	Картометрический	5.00	-
83	515149.49	1308985.96	Картометрический	5.00	-
84	515149.26	1308985.94	Картометрический	5.00	-

1	2	3	4	5	6
85	515149.04	1308985.88	Картометрический	5.00	-
86	515148.83	1308985.78	Картометрический	5.00	-
87	515148.64	1308985.65	Картометрический	5.00	-
88	515148.48	1308985.49	Картометрический	5.00	-
89	515148.35	1308985.30	Картометрический	5.00	-
90	515148.25	1308985.09	Картометрический	5.00	-
91	515148.19	1308984.87	Картометрический	5.00	-
92	515148.17	1308984.64	Картометрический	5.00	-
93	515148.19	1308984.41	Картометрический	5.00	-
94	515148.25	1308984.19	Картометрический	5.00	-
95	515148.35	1308983.98	Картометрический	5.00	-
96	515148.48	1308983.79	Картометрический	5.00	-
97	515148.64	1308983.63	Картометрический	5.00	-
98	515148.83	1308983.50	Картометрический	5.00	-
99	515149.04	1308983.40	Картометрический	5.00	-
100	515149.26	1308983.34	Картометрический	5.00	-
101	515149.49	1308983.32	Картометрический	5.00	-
102	515149.72	1308983.34	Картометрический	5.00	-
103	515149.94	1308983.40	Картометрический	5.00	-
104	515150.15	1308983.50	Картометрический	5.00	-
105	515150.34	1308983.63	Картометрический	5.00	-
106	515150.50	1308983.79	Картометрический	5.00	-
107	515150.63	1308983.98	Картометрический	5.00	-
108	515150.73	1308984.19	Картометрический	5.00	-
109	515150.79	1308984.41	Картометрический	5.00	-
110	515150.81	1308984.64	Картометрический	5.00	-
75	515150.79	1308984.87	Картометрический	5.00	-

3. Сведения о характерных точках части (частей) границы объекта


Обозначение характерных точек части границы	Координаты, м		Метод определения координат характерной точки	Средняя квадратическая погрешность положения характерной точки (Mt), м	Описание обозначения точки на местности (при наличии)
	X	Y			
1	2	3	4	5	6
Часть №					
-	-	-	-	-	-

Раздел 3

Сведения о местоположении измененных (уточненных) границ объекта							
1. Система координат: -							
2. Сведения о характерных точках границ объекта							
Обозначение характерных точек границ	Существующие координаты, м		Измененные (уточненные) координаты, м		Метод определения координат характерной точки	Средняя квадратическая погрешность положения характерной точки (Mt), м	Описание обозначения точки на местности (при наличии)
	X	Y	X	Y			
1	2	3	4	5	6	7	8
-	-	-	-	-	-	-	-
3.Сведения о характерных точках части (частей) границы объекта							
Часть №							
-	-	-	-	-	-	-	-

Раздел 4

План границ объекта

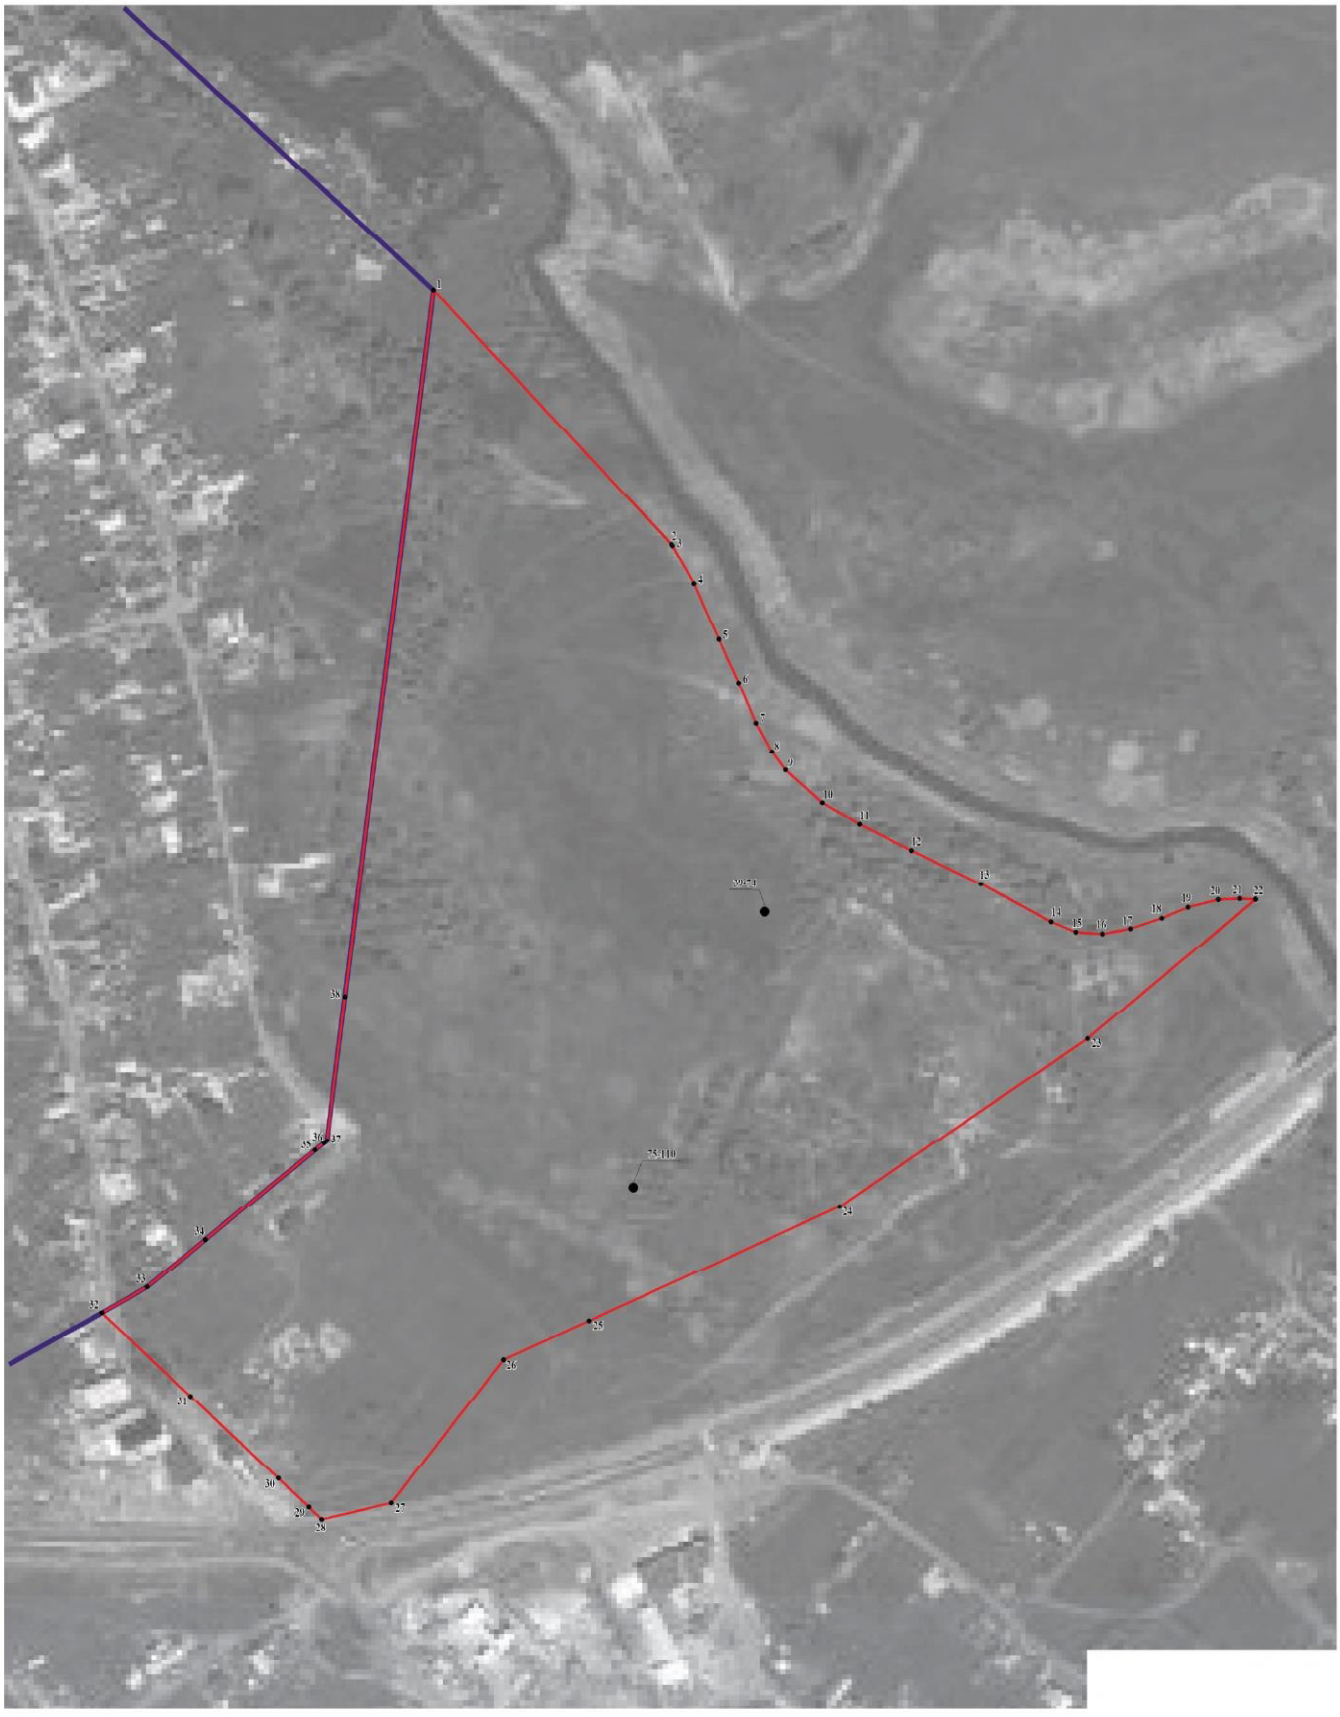

Используемые условные знаки и обозначения:

границы территориальной зоны

границы муниципального образования

•1 характерная точка границ территориальной зоны

Масштаб 1:2000

Руководитель БУВО «Нормативно-проектный центр»
Подпись _____ Ю.В.Шалыгина Дата «23» апреля 2021 г.

Место для оттиска печати (при наличии) лица, составившего описание местоположения границ объекта

ОПИСАНИЕ МЕСТОПОЛОЖЕНИЯ ГРАНИЦ

Зона сельскохозяйственного производства - СХ2

(наименование объекта, местоположение границ которого описано
(далее - объект)

Раздел 1

Сведения об объекте		
№ п/п	Характеристики объекта	Описание характеристик
1	2	3
1	Местоположение объекта	Воронежская область, Новоусманский муниципальный район, Отрадненское сельское поселение, посёлок Отрадное
2	Площадь объекта ± величина погрешности определения площади (Р ± Дельта Р)	14559+/-422 м²
3	Иные характеристики объекта	-

Раздел 2

Сведения о местоположении границ объекта					
1. Система координат: МСК - 36, зона 1					
2. Сведения о характерных точках границ объекта					
Обозначение характерных точек границ	Координаты, м		Метод определения координат характерной точки	Средняя квадратическая погрешность положения характерной точки (Mt), м	Описание обозначения точки на местности (при наличии)
	X	Y			
1	2	3	4	5	6
1	512292.32	1308649.01	Картометрический	1.00	-
2	512293.73	1308661.70	Картометрический	1.00	-
3	512297.51	1308696.50	Картометрический	1.00	-
4	512277.63	1308698.65	Картометрический	1.00	-
5	512276.01	1308683.74	Картометрический	1.00	-
6	512170.13	1308695.24	Картометрический	1.00	-
7	512171.75	1308710.15	Картометрический	1.00	-
8	512171.82	1308714.84	Картометрический	1.00	-
9	512153.33	1308717.28	Картометрический	1.00	-
10	512151.86	1308712.31	Картометрический	1.00	-
11	512148.42	1308677.48	Картометрический	1.00	-
12	512147.90	1308668.59	Картометрический	1.00	-
13	512202.03	1308661.04	Картометрический	1.00	-
14	512241.39	1308656.39	Картометрический	1.00	-
15	512280.33	1308650.66	Картометрический	1.00	-
1	512292.32	1308649.01	Картометрический	1.00	-
16	512239.63	1308758.13	Картометрический	1.00	-
17	512244.62	1308797.82	Картометрический	1.00	-
18	512224.77	1308800.31	Картометрический	1.00	-
19	512222.28	1308780.46	Картометрический	1.00	-
20	512200.10	1308783.25	Картометрический	1.00	-
21	512206.24	1308832.08	Картометрический	1.00	-
22	512186.40	1308834.58	Картометрический	1.00	-
23	512177.77	1308765.90	Картометрический	1.00	-
16	512239.63	1308758.13	Картометрический	1.00	-
24	512316.58	1308977.55	Картометрический	1.00	-
25	512321.02	1309007.24	Картометрический	1.00	-
26	512318.13	1309009.47	Картометрический	1.00	-
27	512300.58	1309011.08	Картометрический	1.00	-
28	512279.86	1309012.79	Картометрический	1.00	-
29	512273.96	1308982.34	Картометрический	1.00	-
24	512316.58	1308977.55	Картометрический	1.00	-

1	2	3	4	5	6
30	512159.55	1309151.32	Аналитический	0.10	-
31	512166.95	1309213.83	Картометрический	1.00	-
32	512096.08	1309248.52	Картометрический	1.00	-
33	512088.73	1309163.05	Картометрический	1.00	-
34	512091.79	1309162.54	Картометрический	1.00	-
35	512111.87	1309159.22	Картометрический	1.00	-
36	512143.43	1309153.99	Картометрический	1.00	-
30	512159.55	1309151.32	Аналитический	0.10	-

3. Сведения о характерных точках части (частей) границы объекта

Обозначение характерных точек части границы	Координаты, м		Метод определения координат характерной точки	Средняя квадратическая погрешность положения характерной точки (Mt), м	Описание обозначения точки на местности (при наличии)
	X	Y			
1	2	3	4	5	6
Часть №					
-	-	-	-	-	-

Раздел 3

Сведения о местоположении измененных (уточненных) границ объекта							
1. Система координат: -							
2. Сведения о характерных точках границ объекта							
Обозначение характерных точек границ	Существующие координаты, м		Измененные (уточненные) координаты, м		Метод определения координат характерной точки	Средняя квадратическая погрешность положения характерной точки (Mt), м	Описание обозначения точки на местности (при наличии)
	X	Y	X	Y			
1	2	3	4	5	6	7	8
-	-	-	-	-	-	-	-
3.Сведения о характерных точках части (частей) границы объекта							
Часть №							
-	-	-	-	-	-	-	-

Раздел 4

План границ объекта



Масштаб 1:2000

Используемые условные знаки и обозначения:

границы территориальной зоны

1 характерная точка границ территориальной зоны

Руководитель БУВО «Нормативно-проектный центр»
Подпись _____ Ю.В.Шалыгина Дата « 23 » апреля 2021 г.

Место для оттиска печати (при наличии) лица, составившего описание местоположения границ объекта

ОПИСАНИЕ МЕСТОПОЛОЖЕНИЯ ГРАНИЦ

Зона рекреационного назначения - объектов отдыха - Р1

(наименование объекта, местоположение границ которого описано (далее - объект)

Раздел 1

Сведения об объекте		
№ п/п	Характеристики объекта	Описание характеристик
1	2	3
1	Местоположение объекта	Воронежская область, Новоусманский муниципальный район, Отрадненское сельское поселение, посёлок Отрадное
2	Площадь объекта ± величина погрешности определения площади (Р ± Дельта Р)	288987+/-9408 м²
3	Иные характеристики объекта	-

Раздел 2

Сведения о местоположении границ объекта					
1. Система координат: МСК - 36, зона 1					
2. Сведения о характерных точках границ объекта					
Обозначение характерных точек границ	Координаты, м		Метод определения координат характерной точки	Средняя квадратическая погрешность положения характерной точки (Mt), м	Описание обозначения точки на местности (при наличии)
	X	Y			
1	2	3	4	5	6
1	515236.98	1309423.17	Картометрический	5.00	-
2	515236.97	1309423.19	Картометрический	5.00	-
3	515236.25	1309424.34	Картометрический	5.00	-
4	515224.66	1309433.68	Картометрический	5.00	-
5	515217.67	1309439.30	Картометрический	5.00	-
6	515216.53	1309439.55	Картометрический	5.00	-
7	515207.79	1309441.07	Картометрический	5.00	-
8	515194.69	1309441.26	Картометрический	5.00	-
9	515177.97	1309441.26	Картометрический	1.00	-
10	515166.20	1309440.69	Картометрический	1.00	-
11	515153.85	1309443.16	Картометрический	1.00	-
12	515145.88	1309446.19	Картометрический	1.00	-
13	515138.47	1309446.76	Картометрический	1.00	-
14	515130.49	1309445.05	Картометрический	1.00	-
15	515125.56	1309444.86	Картометрический	1.00	-
16	515120.62	1309445.81	Картометрический	1.00	-
17	515111.88	1309449.80	Картометрический	1.00	-
18	515107.51	1309450.18	Картометрический	1.00	-
19	515103.90	1309452.46	Картометрический	1.00	-
20	515099.54	1309458.16	Картометрический	1.00	-
21	515093.08	1309467.09	Картометрический	1.00	-
22	515086.24	1309476.77	Картометрический	1.00	-
23	515074.28	1309492.54	Картометрический	1.00	-
24	515064.40	1309503.93	Картометрический	1.00	-
25	515050.54	1309513.81	Картометрический	1.00	-
26	515037.24	1309527.29	Картометрический	1.00	-
27	515030.02	1309537.93	Картометрический	1.00	-
28	515018.06	1309555.02	Картометрический	1.00	-
29	515012.55	1309568.51	Картометрический	1.00	-
30	515008.56	1309580.47	Картометрический	1.00	-
31	515005.33	1309590.54	Картометрический	1.00	-
32	515001.92	1309595.85	Картометрический	1.00	-
33	514997.17	1309602.31	Картометрический	1.00	-
34	514992.80	1309606.49	Картометрический	1.00	-
35	514985.20	1309610.67	Картометрический	1.00	-
36	514973.62	1309615.23	Картометрический	1.00	-
37	514961.65	1309624.53	Картометрический	1.00	-

1	2	3	4	5	6
38	514950.45	1309632.89	Картометрический	1.00	-
39	514940.57	1309639.73	Картометрический	1.00	-
40	514929.55	1309647.89	Картометрический	1.00	-
41	514922.91	1309652.45	Картометрический	1.00	-
42	514913.79	1309658.91	Картометрический	1.00	-
43	514905.24	1309663.66	Картометрический	1.00	-
44	514896.32	1309666.70	Картометрический	1.00	-
45	514882.07	1309671.25	Картометрический	1.00	-
46	514867.83	1309677.71	Картометрический	1.00	-
47	514862.13	1309681.70	Картометрический	1.00	-
48	514855.10	1309684.74	Картометрический	1.00	-
49	514849.79	1309685.12	Картометрический	1.00	-
50	514845.61	1309686.26	Картометрический	1.00	-
51	514840.86	1309690.44	Картометрический	1.00	-
52	514833.78	1309695.26	Картометрический	1.00	-
53	514879.47	1309655.77	Картометрический	1.00	-
54	514950.90	1309602.28	Картометрический	1.00	-
55	514944.72	1309589.72	Картометрический	1.00	-
56	514985.63	1309558.36	Картометрический	1.00	-
57	514991.58	1309531.23	Картометрический	1.00	-
58	515011.26	1309506.13	Картометрический	1.00	-
59	515022.40	1309517.94	Картометрический	1.00	-
60	515093.73	1309456.78	Картометрический	1.00	-
61	515109.00	1309445.21	Картометрический	1.00	-
62	515139.65	1309410.78	Картометрический	1.00	-
63	515125.06	1309381.83	Картометрический	1.00	-
64	515147.57	1309362.12	Картометрический	1.00	-
65	515161.09	1309357.52	Картометрический	1.00	-
66	515161.09	1309357.51	Картометрический	1.00	-
67	515190.38	1309382.84	Картометрический	1.00	-
68	515198.09	1309387.20	Картометрический	1.00	-
69	515206.93	1309385.40	Картометрический	1.00	-
1	515236.98	1309423.17	Картометрический	5.00	-
70	515203.23	1309450.93	Картометрический	5.00	-
71	515116.26	1309520.96	Картометрический	1.00	-
72	515046.61	1309559.95	Картометрический	1.00	-
73	515020.36	1309608.59	Картометрический	1.00	-
74	514974.99	1309656.18	Картометрический	1.00	-
75	514828.18	1309746.97	Картометрический	1.00	-
76	514752.51	1309836.86	Картометрический	1.00	-
77	514753.11	1309833.99	Картометрический	1.00	-
78	514757.48	1309819.39	Картометрический	1.00	-
79	514763.94	1309807.43	Картометрический	1.00	-
80	514770.97	1309798.31	Картометрический	1.00	-
81	514776.67	1309791.10	Картометрический	1.00	-
82	514783.12	1309778.75	Картометрический	1.00	-
83	514791.48	1309770.39	Картометрический	1.00	-
84	514798.89	1309764.51	Картометрический	1.00	-
85	514805.53	1309759.38	Картометрический	1.00	-
86	514810.85	1309750.45	Картометрический	1.00	-

1	2	3	4	5	6
87	514817.50	1309739.82	Картометрический	1.00	-
88	514829.28	1309728.80	Картометрический	1.00	-
89	514841.05	1309719.87	Картометрический	1.00	-
90	514851.50	1309713.23	Картометрический	1.00	-
91	514864.41	1309706.77	Картометрический	1.00	-
92	514877.14	1309701.26	Картометрический	1.00	-
93	514889.10	1309692.34	Картометрический	1.00	-
94	514900.88	1309684.55	Картометрический	1.00	-
95	514911.13	1309676.57	Картометрический	1.00	-
96	514926.90	1309668.03	Картометрический	1.00	-
97	514935.82	1309661.00	Картометрический	1.00	-
98	514940.95	1309657.96	Картометрический	1.00	-
99	514947.41	1309650.74	Картометрический	1.00	-
100	514958.04	1309642.96	Картометрический	1.00	-
101	514970.77	1309634.60	Картометрический	1.00	-
102	514982.16	1309628.14	Картометрический	1.00	-
103	514994.32	1309620.73	Картометрический	1.00	-
104	515003.62	1309612.19	Картометрический	1.00	-
105	515011.60	1309603.45	Картометрический	1.00	-
106	515015.59	1309596.04	Картометрический	1.00	-
107	515018.44	1309587.69	Картометрический	1.00	-
108	515020.72	1309580.66	Картометрический	1.00	-
109	515023.76	1309570.78	Картометрический	1.00	-
110	515030.02	1309560.15	Картометрический	1.00	-
111	515037.24	1309550.65	Картометрический	1.00	-
112	515043.70	1309546.09	Картометрический	1.00	-
113	515048.83	1309541.35	Картометрический	1.00	-
114	515053.95	1309535.08	Картометрический	1.00	-
115	515058.32	1309528.43	Картометрический	1.00	-
116	515064.40	1309520.83	Картометрический	1.00	-
117	515072.76	1309513.05	Картометрический	1.00	-
118	515083.01	1309500.89	Картометрический	1.00	-
119	515088.52	1309491.40	Картометрический	1.00	-
120	515093.46	1309481.71	Картометрический	1.00	-
121	515098.59	1309476.01	Картометрический	1.00	-
122	515110.55	1309466.90	Картометрический	1.00	-
123	515118.72	1309461.39	Картометрический	1.00	-
124	515122.71	1309457.21	Картометрический	1.00	-
125	515125.94	1309455.31	Картометрический	1.00	-
126	515131.82	1309456.26	Картометрический	1.00	-
127	515136.57	1309457.02	Картометрический	1.00	-
128	515145.31	1309454.93	Картометрический	1.00	-
129	515156.89	1309451.70	Картометрический	1.00	-
130	515166.96	1309450.75	Картометрический	1.00	-
131	515181.20	1309450.56	Картометрический	5.00	-
132	515192.03	1309451.32	Картометрический	5.00	-
70	515203.23	1309450.93	Картометрический	5.00	-
133	514796.90	1309723.38	Картометрический	1.00	-
134	514786.35	1309739.25	Картометрический	1.00	-
135	514777.05	1309755.39	Картометрический	1.00	-

1	2	3	4	5	6
136	514768.69	1309770.39	Картометрический	1.00	-
137	514762.80	1309777.99	Картометрический	1.00	-
138	514755.21	1309786.54	Картометрический	1.00	-
139	514748.75	1309798.08	Картометрический	1.00	-
140	514739.32	1309827.04	Картометрический	1.00	-
141	514735.66	1309853.05	Картометрический	1.00	-
142	514736.02	1309880.17	Картометрический	1.00	-
143	514736.39	1309896.34	Картометрический	1.00	-
144	514693.79	1310061.40	Картометрический	1.00	-
145	514633.62	1310156.22	Картометрический	1.00	-
146	514462.17	1310329.96	Картометрический	1.00	-
147	514299.68	1310381.52	Картометрический	1.00	-
148	514250.51	1310430.43	Картометрический	1.00	-
149	514210.59	1310513.57	Картометрический	5.00	-
150	514187.71	1310517.66	Картометрический	5.00	-
151	514130.05	1310482.75	Картометрический	5.00	-
152	514064.25	1310397.08	Картометрический	1.00	-
153	514063.91	1310396.59	Картометрический	1.00	-
154	514063.69	1310396.00	Картометрический	1.00	-
155	514065.97	1310381.57	Картометрический	1.00	-
156	514062.17	1310372.45	Картометрический	1.00	-
157	514057.62	1310369.03	Картометрический	1.00	-
158	514050.02	1310362.58	Картометрический	1.00	-
159	514044.93	1310351.63	Картометрический	1.00	-
160	514039.67	1310345.15	Картометрический	1.00	-
161	514028.90	1310326.98	Картометрический	1.00	-
162	514024.73	1310320.28	Картометрический	1.00	-
163	514018.82	1310314.24	Картометрический	1.00	-
164	514004.79	1310299.75	Картометрический	1.00	-
165	513985.26	1310277.75	Картометрический	5.00	-
166	513976.60	1310267.91	Картометрический	5.00	-
167	513977.09	1310247.86	Картометрический	5.00	-
168	513984.69	1310213.68	Картометрический	5.00	-
169	513994.94	1310163.54	Картометрический	5.00	-
170	513996.08	1310138.85	Картометрический	5.00	-
171	513991.90	1310125.17	Картометрический	5.00	-
172	513983.93	1310104.28	Картометрический	5.00	-
173	513983.17	1310094.78	Картометрический	5.00	-
174	513987.72	1310091.74	Картометрический	5.00	-
175	513993.04	1310093.26	Картометрический	5.00	-
176	513999.12	1310097.82	Картометрический	1.00	-
177	514005.96	1310096.30	Картометрический	1.00	-
178	514010.90	1310095.16	Картометрический	1.00	-
179	514014.31	1310098.20	Картометрический	1.00	-
180	514015.07	1310102.38	Картометрический	1.00	-
181	514020.01	1310108.08	Картометрический	1.00	-
182	514025.71	1310108.84	Картометрический	1.00	-
183	514031.41	1310106.94	Картометрический	1.00	-
184	514034.83	1310103.52	Картометрический	1.00	-
185	514033.69	1310094.78	Картометрический	1.00	-
186	514026.09	1310081.49	Картометрический	1.00	-

1	2	3	4	5	6
187	514023.05	1310074.27	Картометрический	1.00	-
188	514019.63	1310068.19	Картометрический	1.00	-
189	514013.17	1310066.29	Картометрический	1.00	-
190	514006.72	1310069.71	Картометрический	1.00	-
191	513995.32	1310080.73	Картометрический	5.00	-
192	513984.31	1310087.19	Картометрический	5.00	-
193	513979.75	1310087.57	Картометрический	5.00	-
194	513977.09	1310082.25	Картометрический	5.00	-
195	513974.05	1310070.09	Картометрический	5.00	-
196	513963.79	1310057.94	Картометрический	5.00	-
197	513940.24	1310039.71	Картометрический	5.00	-
198	513920.37	1310027.78	Картометрический	5.00	-
199	513907.58	1310019.95	Картометрический	5.00	-
200	513886.68	1310007.80	Картометрический	5.00	-
201	513877.03	1310001.79	Картометрический	5.00	-
202	513831.96	1309963.75	Картометрический	5.00	-
203	513801.87	1309884.01	Картометрический	1.00	-
204	513758.22	1309848.93	Картометрический	1.00	-
205	513678.95	1309816.83	Картометрический	1.00	-
206	513591.06	1309815.35	Картометрический	1.00	-
207	513492.07	1309845.79	Картометрический	5.00	-
208	513404.09	1309837.96	Картометрический	5.00	-
209	512970.47	1309646.12	Картометрический	5.00	-
210	512941.92	1309630.40	Аналитический	0.10	-
211	512949.77	1309616.13	Аналитический	0.10	-
212	513005.60	1309639.46	Аналитический	0.10	-
213	513119.91	1309690.04	Картометрический	5.00	-
214	513166.86	1309702.01	Картометрический	5.00	-
215	513261.51	1309736.93	Картометрический	5.00	-
216	513277.06	1309746.86	Картометрический	5.00	-
217	513279.14	1309754.94	Картометрический	5.00	-
218	513335.75	1309770.37	Картометрический	5.00	-
219	513330.23	1309783.64	Картометрический	5.00	-
220	513367.42	1309803.49	Картометрический	5.00	-
221	513403.83	1309814.73	Картометрический	5.00	-
222	513427.97	1309824.14	Картометрический	1.00	-
223	513436.94	1309824.79	Картометрический	1.00	-
224	513451.86	1309817.63	Картометрический	1.00	-
225	513498.29	1309781.17	Картометрический	1.00	-
226	513548.32	1309787.03	Картометрический	1.00	-
227	513566.83	1309790.69	Картометрический	1.00	-
228	513577.10	1309791.73	Картометрический	1.00	-
229	513622.89	1309794.58	Картометрический	1.00	-
230	513650.28	1309784.41	Картометрический	1.00	-
231	513679.22	1309785.98	Картометрический	1.00	-
232	513689.71	1309787.80	Картометрический	1.00	-
233	513765.22	1309817.05	Картометрический	1.00	-
234	513786.94	1309832.35	Картометрический	1.00	-
235	513826.35	1309864.16	Аналитический	0.10	-
236	513838.09	1309875.04	Аналитический	0.10	-

1	2	3	4	5	6
237	513840.01	1309875.01	Аналитический	0.10	-
238	513849.23	1309884.16	Аналитический	0.10	-
239	513832.35	1309903.02	Аналитический	0.10	-
240	513843.51	1309913.81	Аналитический	0.10	-
241	513860.37	1309895.21	Аналитический	0.10	-
242	513954.63	1309988.72	Аналитический	0.10	-
243	513987.87	1310012.57	Картометрический	1.00	-
244	514019.29	1310040.03	Картометрический	1.00	-
245	514040.29	1310062.42	Картометрический	1.00	-
246	514058.34	1310085.96	Картометрический	1.00	-
247	514068.69	1310115.53	Картометрический	1.00	-
248	514069.02	1310143.37	Картометрический	1.00	-
249	514061.92	1310169.06	Картометрический	1.00	-
250	514047.16	1310204.87	Картометрический	1.00	-
251	514033.89	1310215.84	Картометрический	1.00	-
252	514027.91	1310225.27	Картометрический	1.00	-
253	514010.75	1310211.11	Картометрический	1.00	-
254	514002.36	1310219.01	Картометрический	1.00	-
255	513983.28	1310249.43	Картометрический	1.00	-
256	513999.22	1310282.27	Картометрический	1.00	-
257	514029.52	1310309.01	Картометрический	1.00	-
258	514066.56	1310341.23	Картометрический	1.00	-
259	514090.18	1310352.22	Картометрический	1.00	-
260	514118.22	1310404.94	Картометрический	1.00	-
261	514155.74	1310453.66	Картометрический	1.00	-
262	514178.19	1310420.99	Картометрический	1.00	-
263	514257.94	1310372.22	Картометрический	1.00	-
264	514276.41	1310350.40	Картометрический	1.00	-
265	514307.36	1310327.86	Картометрический	1.00	-
266	514330.54	1310329.70	Картометрический	1.00	-
267	514427.94	1310308.49	Картометрический	1.00	-
268	514464.05	1310300.20	Картометрический	1.00	-
269	514530.37	1310231.29	Картометрический	1.00	-
270	514614.82	1310162.81	Картометрический	1.00	-
271	514663.92	1310085.60	Картометрический	1.00	-
272	514697.73	1309943.50	Картометрический	1.00	-
273	514677.63	1309929.65	Картометрический	1.00	-
274	514751.21	1309779.83	Картометрический	1.00	-
275	514783.78	1309732.13	Картометрический	1.00	-
133	514796.90	1309723.38	Картометрический	1.00	-
276	513927.23	1310047.30	Картометрический	5.00	-
277	513940.62	1310054.14	Картометрический	5.00	-
278	513955.44	1310065.16	Картометрический	5.00	-
279	513963.41	1310076.17	Картометрический	5.00	-
280	513969.49	1310089.85	Картометрический	5.00	-
281	513974.43	1310111.12	Картометрический	5.00	-
282	513977.09	1310140.36	Картометрический	5.00	-

1	2	3	4	5	6
283	513976.33	1310170.75	Картометрический	5.00	-
284	513968.73	1310219.37	Картометрический	5.00	-
285	513964.47	1310243.81	Картометрический	5.00	-
286	513960.13	1310245.36	Картометрический	5.00	-
287	513957.87	1310246.16	Картометрический	5.00	-
288	513938.94	1310219.31	Картометрический	5.00	-
276	513927.23	1310047.30	Картометрический	5.00	-
289	514235.05	1309723.92	Картометрический	1.00	-
290	514207.52	1309789.90	Картометрический	1.00	-
291	514205.69	1309791.59	Картометрический	1.00	-
292	514197.59	1309792.37	Картометрический	1.00	-
293	514186.96	1309788.31	Картометрический	1.00	-
294	514127.62	1309753.94	Картометрический	1.00	-
295	514120.25	1309749.42	Картометрический	1.00	-
296	514111.76	1309743.40	Картометрический	1.00	-
297	514127.50	1309701.48	Картометрический	1.00	-
298	514128.78	1309701.93	Картометрический	1.00	-
299	514137.52	1309703.30	Картометрический	1.00	-
300	514130.92	1309728.90	Картометрический	1.00	-
301	514144.48	1309733.45	Картометрический	1.00	-
302	514152.69	1309705.69	Картометрический	1.00	-
303	514177.80	1309709.63	Картометрический	1.00	-
304	514233.87	1309723.03	Картометрический	1.00	-
289	514235.05	1309723.92	Картометрический	1.00	-
305	512432.46	1308189.35	Картометрический	5.00	-
306	512461.98	1308427.89	Картометрический	5.00	-
307	512200.00	1308465.95	Картометрический	5.00	-
308	512170.38	1308221.77	Картометрический	5.00	-
305	512432.46	1308189.35	Картометрический	5.00	-
309	512707.47	1309438.52	Картометрический	1.00	-
310	512684.17	1309488.56	Картометрический	5.00	-
311	512617.40	1309451.82	Картометрический	5.00	-
312	512638.44	1309406.50	Картометрический	1.00	-
309	512707.47	1309438.52	Картометрический	1.00	-
313	512417.88	1309046.59	Картометрический	1.00	-
314	512430.84	1309097.36	Картометрический	1.00	-
315	512435.56	1309117.36	Картометрический	1.00	-
316	512437.57	1309126.40	Картометрический	1.00	-
317	512440.62	1309139.86	Картометрический	1.00	-
318	512442.39	1309147.66	Аналитический	0.10	-
319	512474.47	1309143.37	Аналитический	0.10	-
320	512476.45	1309143.07	Аналитический	0.10	-
321	512498.86	1309139.63	Аналитический	0.10	-
322	512508.86	1309171.68	Аналитический	0.10	-

1	2	3	4	5	6
323	512480.63	1309177.99	Аналитический	0.10	-
324	512470.02	1309191.81	Аналитический	0.10	-
325	512461.06	1309203.99	Картометрический	1.00	-
326	512453.49	1309237.86	Картометрический	1.00	-
327	512454.72	1309246.64	Картометрический	1.00	-
328	512462.49	1309251.81	Картометрический	1.00	-
329	512487.28	1309245.00	Картометрический	1.00	-
330	512516.86	1309236.86	Картометрический	1.00	-
331	512518.95	1309243.52	Картометрический	1.00	-
332	512520.92	1309249.88	Аналитический	0.10	-
333	512531.21	1309246.80	Аналитический	0.10	-
334	512541.29	1309275.53	Аналитический	0.10	-
335	512543.41	1309292.47	Аналитический	0.10	-
336	512568.48	1309301.58	Аналитический	0.10	-
337	512570.62	1309301.81	Аналитический	0.10	-
338	512581.66	1309302.10	Аналитический	0.10	-
339	512591.27	1309299.05	Аналитический	0.10	-
340	512594.92	1309302.05	Аналитический	0.10	-
341	512582.77	1309307.37	Аналитический	0.10	-
342	512593.83	1309317.82	Аналитический	0.10	-
343	512619.78	1309336.81	Аналитический	0.10	-
344	512627.73	1309325.90	Аналитический	0.10	-
345	512631.86	1309328.91	Аналитический	0.10	-
346	512624.51	1309339.01	Аналитический	0.10	-
347	512636.20	1309348.68	Аналитический	0.10	-
348	512609.67	1309334.68	Аналитический	0.10	-
349	512591.66	1309368.82	Аналитический	0.10	-
350	512618.19	1309382.82	Аналитический	0.10	-
351	512626.69	1309387.31	Аналитический	0.10	-
352	512597.93	1309441.11	Картометрический	5.00	-
353	512536.38	1309407.24	Картометрический	5.00	-
354	512509.60	1309385.33	Картометрический	5.00	-
355	512416.97	1309309.51	Картометрический	1.00	-
356	512347.89	1309278.55	Картометрический	1.00	-
357	512336.39	1309281.25	Картометрический	1.00	-
358	512335.48	1309270.78	Картометрический	1.00	-
359	512338.48	1309269.73	Картометрический	1.00	-
360	512335.49	1309234.20	Картометрический	1.00	-
361	512331.96	1309192.54	Картометрический	1.00	-
362	512371.77	1309171.16	Картометрический	1.00	-
363	512404.84	1309153.63	Картометрический	1.00	-
364	512415.98	1309149.18	Картометрический	1.00	-
365	512415.14	1309143.77	Картометрический	1.00	-
366	512415.63	1309143.69	Картометрический	1.00	-
367	512412.11	1309116.27	Картометрический	1.00	-
368	512404.81	1309117.30	Картометрический	1.00	-
369	512399.03	1309078.23	Картометрический	1.00	-
370	512363.71	1309083.36	Картометрический	1.00	-

1	2	3	4	5	6
371	512368.79	1309122.71	Картометрический	1.00	-
372	512364.93	1309123.37	Картометрический	1.00	-
373	512364.48	1309117.25	Картометрический	1.00	-
374	512363.83	1309110.93	Картометрический	1.00	-
375	512348.16	1309111.80	Картометрический	1.00	-
376	512345.36	1309061.15	Картометрический	1.00	-
377	512381.76	1309053.84	Картометрический	1.00	-
313	512417.88	1309046.59	Картометрический	1.00	-
378	512228.34	1309225.45	Картометрический	1.00	-
379	512250.32	1309301.43	Картометрический	1.00	-
380	512176.38	1309318.78	Картометрический	1.00	-
381	511984.86	1309523.27	Картометрический	1.00	-
382	511771.34	1309692.43	Картометрический	1.00	-
383	511814.27	1309606.09	Картометрический	1.00	-
384	511880.92	1309541.80	Картометрический	1.00	-
385	511901.10	1309526.88	Картометрический	1.00	-
386	511933.19	1309499.79	Картометрический	1.00	-
387	512075.58	1309313.79	Картометрический	1.00	-
388	512136.26	1309267.34	Картометрический	1.00	-
378	512228.34	1309225.45	Картометрический	1.00	-
389	510978.82	1310389.84	Картометрический	1.00	-
390	510915.86	1310395.44	Картометрический	1.00	-
391	510829.01	1310398.01	Картометрический	1.00	-
392	510665.51	1310418.42	Картометрический	1.00	-
393	510540.35	1310410.80	Картометрический	1.00	-
394	510549.74	1310371.01	Картометрический	1.00	-
395	510595.24	1310370.81	Картометрический	1.00	-
396	510708.33	1310375.78	Картометрический	1.00	-
397	510758.32	1310375.08	Картометрический	1.00	-
398	510837.99	1310366.32	Картометрический	1.00	-
399	510872.81	1310366.65	Картометрический	1.00	-
400	510929.18	1310371.92	Картометрический	1.00	-
389	510978.82	1310389.84	Картометрический	1.00	-

3. Сведения о характерных точках части (частей) границы объекта

Обозначение характерных точек части границы	Координаты, м		Метод определения координат характерной точки	Средняя квадратическая погрешность положения характерной точки (Mt), м	Описание обозначения точки на местности (при наличии)
	X	Y			
1	2	3	4	5	6
Часть №					
-	-	-	-	-	-

Раздел 3

Сведения о местоположении измененных (уточненных) границ объекта							
1. Система координат: -							
2. Сведения о характерных точках границ объекта							
Обозначение характерных точек границ	Существующие координаты, м		Измененные (уточненные) координаты, м		Метод определения координат характерной точки	Средняя квадратическая погрешность положения характерной точки (Mt), м	Описание обозначения точки на местности (при наличии)
	X	Y	X	Y			
1	2	3	4	5	6	7	8
-	-	-	-	-	-	-	-
3.Сведения о характерных точках части (частей) границы объекта							
Часть №							
-	-	-	-	-	-	-	-

Раздел 4

План границ объекта



Масштаб 1:10000

Используемые условные знаки и обозначения:

- границы территориальной зоны
- границы муниципального образования
- •1 характерная точка границ территориальной зоны

Руководитель БУВО «Нормативно-проектный центр»
Подпись _____ Ю.В.Шалыгина Дата « 23 » апреля 2021 г.

Место для оттиска печати (при наличии) лица, составившего описание местоположения границ объекта

ОПИСАНИЕ МЕСТОПОЛОЖЕНИЯ ГРАНИЦ

Зона природных территорий и защитного озеленения - Р2

(наименование объекта, местоположение границ которого описано
(далее - объект)

Раздел 1

Сведения об объекте		
№ п/п	Характеристики объекта	Описание характеристик
1	2	3
1	Местоположение объекта	Воронежская область, Новоусманский муниципальный район, Отрадненское сельское поселение, посёлок Отрадное
2	Площадь объекта ± величина погрешности определения площади (Р ± Дельта Р)	56937+/-835 м²
3	Иные характеристики объекта	-

Раздел 2

Сведения о местоположении границ объекта					
1. Система координат: МСК - 36, зона 1					
2. Сведения о характерных точках границ объекта					
Обозначение характерных точек границ	Координаты, м		Метод определения координат характерной точки	Средняя квадратическая погрешность положения характерной точки (Mt), м	Описание обозначения точки на местности (при наличии)
	X	Y			
1	2	3	4	5	6
1	514276.60	1309027.85	Картометрический	1.00	-
2	514281.10	1309034.09	Картометрический	1.00	-
3	514298.75	1309058.53	Картометрический	1.00	-
4	514316.49	1309083.10	Картометрический	1.00	-
5	514328.13	1309099.23	Картометрический	1.00	-
6	514348.55	1309127.51	Картометрический	1.00	-
7	514357.18	1309154.80	Картометрический	1.00	-
8	514359.22	1309182.35	Картометрический	1.00	-
9	514377.63	1309238.08	Картометрический	1.00	-
10	514356.50	1309259.37	Картометрический	1.00	-
11	514343.18	1309219.67	Картометрический	1.00	-
12	514321.11	1309168.34	Картометрический	1.00	-
13	514309.27	1309146.49	Аналитический	0.10	-
14	514248.82	1309047.49	Аналитический	0.10	-
15	514253.72	1309044.03	Картометрический	1.00	-
1	514276.60	1309027.85	Картометрический	1.00	-
16	511771.34	1309692.43	Аналитический	0.10	-
17	511760.36	1309740.88	Аналитический	0.10	-
18	511805.55	1309802.64	Аналитический	0.10	-
19	511826.40	1309849.44	Аналитический	0.10	-
20	511805.21	1309895.47	Аналитический	0.10	-
21	511719.07	1309941.02	Аналитический	0.10	-
22	511632.70	1309963.68	Аналитический	0.10	-
23	511671.20	1309879.60	Картометрический	1.00	-
24	511749.14	1309736.82	Картометрический	1.00	-
16	511771.34	1309692.43	Аналитический	0.10	-
25	511626.71	1309656.57	Картометрический	1.00	-
26	511531.75	1309769.84	Картометрический	1.00	-
27	511503.59	1309768.44	Картометрический	1.00	-
28	511454.49	1309751.44	Картометрический	1.00	-
29	511310.77	1309625.38	Картометрический	1.00	-
30	511264.97	1309573.19	Картометрический	1.00	-
31	511347.92	1309456.60	Картометрический	1.00	-
32	511371.43	1309432.67	Картометрический	1.00	-
33	511386.43	1309417.46	Картометрический	1.00	-

1	2	3	4	5	6
34	511422.37	1309452.23	Картометрический	1.00	-
35	511309.99	1309566.13	Картометрический	1.00	-
36	511491.96	1309728.68	Картометрический	1.00	-
37	511594.71	1309624.96	Картометрический	1.00	-
25	511626.71	1309656.57	Картометрический	1.00	-


3. Сведения о характерных точках части (частей) границы объекта					
Обозначение характерных точек части границы	Координаты, м		Метод определения координат характерной точки	Средняя квадратическая погрешность положения характерной точки (Mt), м	Описание обозначения точки на местности (при наличии)
	X	Y			
1	2	3	4	5	6
Часть №					
-	-	-	-	-	-

Раздел 3

Сведения о местоположении измененных (уточненных) границ объекта							
1. Система координат: -							
2. Сведения о характерных точках границ объекта							
Обозначение характерных точек границ	Существующие координаты, м		Измененные (уточненные) координаты, м		Метод определения координат характерной точки	Средняя квадратическая погрешность положения характерной точки (Mt), м	Описание обозначения точки на местности (при наличии)
	X	Y	X	Y			
1	2	3	4	5	6	7	8
-	-	-	-	-	-	-	-
3.Сведения о характерных точках части (частей) границы объекта							
Часть №							
-	-	-	-	-	-	-	-

Раздел 4

План границ объекта

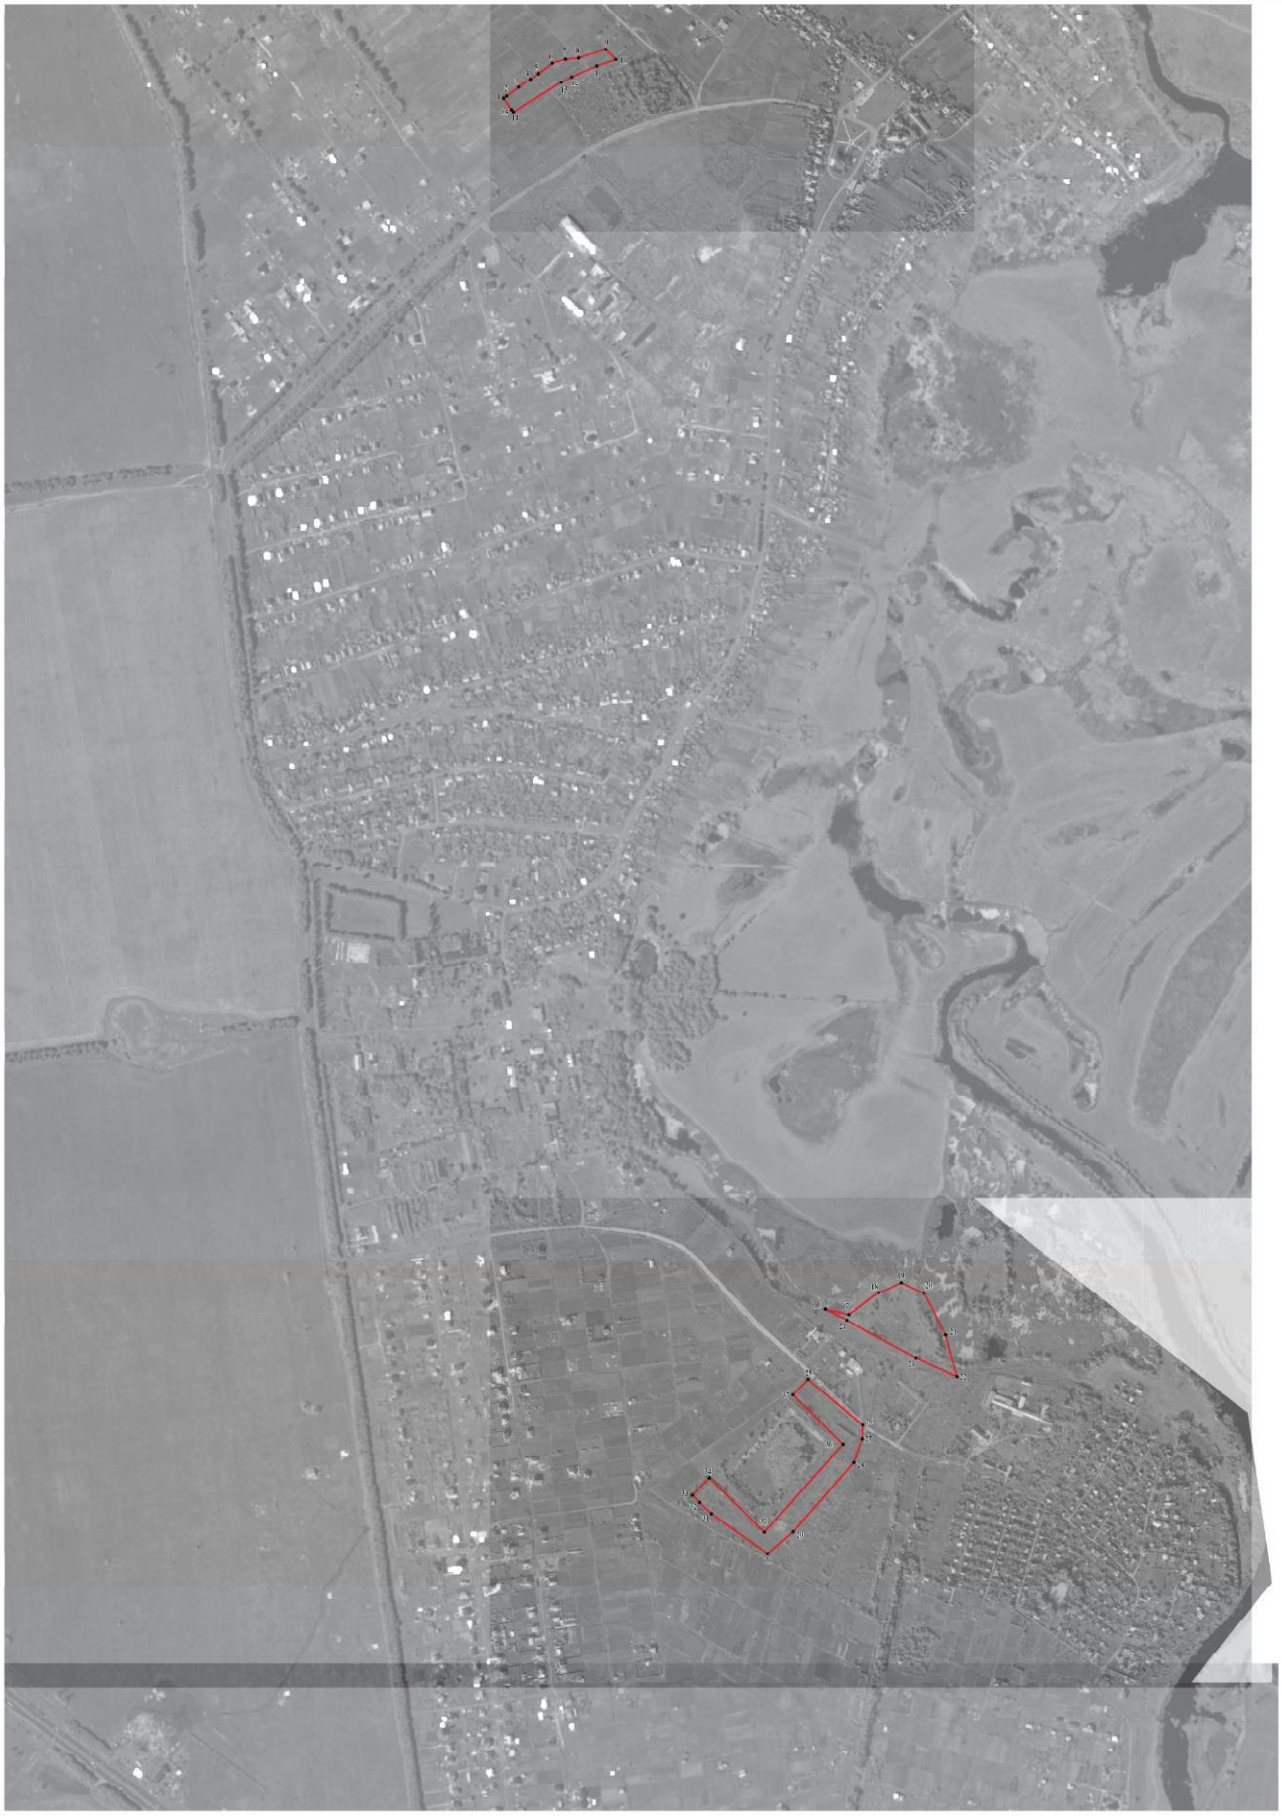

Используемые условные знаки и обозначения:

границы территориальной зоны

характерная точка границ территориальной зоны

Руководитель БУВО «Нормативно-проектный центр»
Подпись _____ Ю.В.Шалыгина Дата « 23 » апреля 2021 г.
Место для оттиска печати (при наличии) лица, составившего описание местоположения границ объекта

Масштаб 1:5000

ОПИСАНИЕ МЕСТОПОЛОЖЕНИЯ ГРАНИЦ

Зона ритуальных объектов - СН1

(наименование объекта, местоположение границ которого описано
(далее - объект)

Раздел 1

Сведения об объекте		
№ п/п	Характеристики объекта	Описание характеристик
1	2	3
1	Местоположение объекта	Воронежская область, Новоусманский муниципальный район, Отрадненское сельское поселение, посёлок Отрадное
2	Площадь объекта ± величина погрешности определения площади (Р ± Дельта Р)	45720+/-748 м²
3	Иные характеристики объекта	-

Раздел 2

Сведения о местоположении границ объекта					
1. Система координат: МСК - 36, зона 1					
2. Сведения о характерных точках границ объекта					
Обозначение характерных точек границ	Координаты, м		Метод определения координат характерной точки	Средняя квадратическая погрешность положения характерной точки (Mt), м	Описание обозначения точки на местности (при наличии)
	X	Y			
1	2	3	4	5	6
1	514248.82	1309047.49	Аналитический	0.10	-
2	514309.27	1309146.49	Аналитический	0.10	-
3	514321.11	1309168.34	Картометрический	1.00	-
4	514343.18	1309219.67	Картометрический	1.00	-
5	514356.50	1309259.37	Картометрический	1.00	-
6	514360.85	1309274.02	Картометрический	1.00	-
7	514372.53	1309332.17	Картометрический	1.00	-
8	514372.76	1309333.35	Картометрический	1.00	-
9	514371.99	1309334.30	Картометрический	1.00	-
10	514366.23	1309342.64	Картометрический	1.00	-
11	514326.26	1309378.05	Картометрический	1.00	-
12	514277.78	1309410.44	Картометрический	1.00	-
13	514271.48	1309415.05	Картометрический	1.00	-
14	514265.24	1309417.01	Картометрический	1.00	-
15	514257.93	1309414.05	Аналитический	0.10	-
16	514250.84	1309395.00	Аналитический	0.10	-
17	514231.86	1309333.40	Аналитический	0.10	-
18	514212.68	1309281.28	Аналитический	0.10	-
19	514200.22	1309251.25	Аналитический	0.10	-
20	514189.35	1309230.09	Аналитический	0.10	-
21	514129.48	1309131.93	Картометрический	1.00	-
22	514129.92	1309131.69	Аналитический	0.10	-
23	514204.70	1309078.68	Картометрический	1.00	-
1	514248.82	1309047.49	Аналитический	0.10	-
3. Сведения о характерных точках части (частей) границы объекта					
Обозначение характерных точек части границы	Координаты, м		Метод определения координат характерной точки	Средняя квадратическая погрешность положения характерной точки (Mt), м	Описание обозначения точки на местности (при наличии)
	X	Y			
1	2	3	4	5	6
Часть №					
-	-	-	-	-	-

Раздел 3

Сведения о местоположении измененных (уточненных) границ объекта							
1. Система координат: -							
2. Сведения о характерных точках границ объекта							
Обозначение характерных точек границ	Существующие координаты, м		Измененные (уточненные) координаты, м		Метод определения координат характерной точки	Средняя квадратическая погрешность положения характерной точки (Mt), м	Описание обозначения точки на местности (при наличии)
	X	Y	X	Y			
1	2	3	4	5	6	7	8
-	-	-	-	-	-	-	-
3.Сведения о характерных точках части (частей) границы объекта							
Часть №							
-	-	-	-	-	-	-	-

Раздел 4

План границ объекта



Используемые условные знаки и обозначения:

Масштаб 1:2000

границы территориальной зоны

1 характерная точка границ территориальной зоны

Руководитель БУВО «Нормативно-проектный центр»
Подпись _____ Ю.В.Шалыгина Дата « 23 » апреля 2021г.

Место для оттиска печати (при наличии) лица, составившего описание местоположения границ объекта

ОПИСАНИЕ МЕСТОПОЛОЖЕНИЯ ГРАНИЦ

Зона обработки, утилизации, обезвреживания, размещения твердых коммунальных отходов - СН2

(наименование объекта, местоположение границ которого описано (далее - объект)

Раздел 1

Сведения об объекте		
№ п/п	Характеристики объекта	Описание характеристик
1	2	3
1	Местоположение объекта	Воронежская область, Новоусманский муниципальный район, Отрадненское сельское поселение, посёлок Отрадное
2	Площадь объекта ± величина погрешности определения площади (Р ± Дельта Р)	46133+/-752 м²
3	Иные характеристики объекта	-

Раздел 2

Сведения о местоположении границ объекта					
1. Система координат: МСК - 36, зона 1					
2. Сведения о характерных точках границ объекта					
Обозначение характерных точек границ	Координаты, м		Метод определения координат характерной точки	Средняя квадратическая погрешность положения характерной точки (Mt), м	Описание обозначения точки на местности (при наличии)
	X	Y			
1	2	3	4	5	6
1	511671.20	1309879.60	Картометрический	1.00	-
2	511632.70	1309963.68	Картометрический	1.00	-
3	511529.70	1309968.81	Картометрический	1.00	-
4	511532.18	1309965.69	Аналитический	0.10	-
5	511575.45	1309908.93	Аналитический	0.10	-
6	511579.05	1309904.20	Картометрический	1.00	-
7	511618.39	1309852.59	Аналитический	0.10	-
8	511625.29	1309843.54	Картометрический	1.00	-
1	511671.20	1309879.60	Картометрический	1.00	-
9	511594.71	1309624.96	Картометрический	1.00	-
10	511491.96	1309728.68	Картометрический	1.00	-
11	511309.99	1309566.13	Картометрический	1.00	-
12	511422.37	1309452.23	Картометрический	1.00	-
9	511594.71	1309624.96	Картометрический	1.00	-
3. Сведения о характерных точках части (частей) границы объекта					
Обозначение характерных точек части границы	Координаты, м		Метод определения координат характерной точки	Средняя квадратическая погрешность положения характерной точки (Mt), м	Описание обозначения точки на местности (при наличии)
	X	Y			
1	2	3	4	5	6
Часть №					
-	-	-	-	-	-

Раздел 3

Сведения о местоположении измененных (уточненных) границ объекта							
1. Система координат: -							
2. Сведения о характерных точках границ объекта							
Обозначение характерных точек границ	Существующие координаты, м		Измененные (уточненные) координаты, м		Метод определения координат характерной точки	Средняя квадратическая погрешность положения характерной точки (Mt), м	Описание обозначения точки на местности (при наличии)
	X	Y	X	Y			
1	2	3	4	5	6	7	8
-	-	-	-	-	-	-	-
3.Сведения о характерных точках части (частей) границы объекта							
Часть №							
-	-	-	-	-	-	-	-

Раздел 4

План границ объекта



Используемые условные знаки и обозначения:

границы территориальной зоны

• 1 характерная точка границ территориальной зоны

Руководитель БУВО «Нормативно-проектный центр»
Подпись _____ Ю.В.Шалыгина Дата « 23 » апреля 2021 г.

Место для оттиска печати (при наличии) лица, составившего описание местоположения границ объекта

Масштаб 1:2000

Приложение № 2
к правилам землепользования и застройки
Отрадненского сельского поселения
Новоусманского муниципального района
Воронежской области

СВЕДЕНИЯ О ГРАНИЦАХ ТЕРРИТОРИАЛЬНЫХ ЗОН, СОДЕРЖАЩИЕ ГРАФИЧЕСКОЕ ОПИСАНИЕ МЕСТОПОЛОЖЕНИЯ ГРАНИЦ ТЕРРИТОРИАЛЬНЫХ ЗОН, ПЕРЕЧЕНЬ КООРДИНАТ ХАРАКТЕРНЫХ ТОЧЕК ГРАНИЦ ТЕРРИТОРИАЛЬНЫХ ЗОН СЕЛА АЛЕКСАНДРОВКА

ОПИСАНИЕ МЕСТОПОЛОЖЕНИЯ ГРАНИЦ

Зона застройки индивидуальными жилыми домами - Ж1

(наименование объекта, местоположение границ которого описано (далее - объект)

Раздел 1

Сведения об объекте		
№ п/п	Характеристики объекта	Описание характеристик
1	2	3
1	Местоположение объекта	Воронежская область, Новоусманский муниципальный район, Отрадненское сельское поселение, село Александровка
2	Площадь объекта ± величина погрешности определения площади (Р ± Дельта Р)	5551626+/-41233 м²
3	Иные характеристики объекта	-

Раздел 2

Сведения о местоположении границ объекта					
1. Система координат: МСК - 36, зона 1					
2. Сведения о характерных точках границ объекта					
Обозначение характерных точек границ	Координаты, м		Метод определения координат характерной точки	Средняя квадратическая погрешность положения характерной точки (Mt), м	Описание обозначения точки на местности (при наличии)
	X	Y			
1	2	3	4	5	6
1	509315.94	1308466.48	Аналитический	0.10	-
2	509335.00	1308651.45	Аналитический	0.10	-
3	509353.69	1308832.79	Аналитический	0.10	-
4	509372.18	1309012.23	Аналитический	0.10	-
5	509237.16	1309029.70	Аналитический	0.10	-
6	509223.56	1309018.69	Аналитический	0.10	-
7	509187.81	1308986.86	Аналитический	0.10	-
8	509151.04	1308954.20	Аналитический	0.10	-
9	509128.92	1308934.34	Аналитический	0.10	-
10	509088.79	1308899.17	Аналитический	0.10	-
11	509048.93	1308864.86	Аналитический	0.10	-
12	508977.74	1308802.32	Аналитический	0.10	-
13	508960.63	1308787.24	Аналитический	0.10	-
14	508946.59	1308775.02	Аналитический	0.10	-
15	508932.63	1308762.70	Аналитический	0.10	-
16	508900.93	1308735.00	Аналитический	0.10	-
17	508788.10	1308636.70	Аналитический	0.10	-
18	508740.37	1308595.19	Аналитический	0.10	-
19	508725.72	1308582.33	Аналитический	0.10	-
20	508721.78	1308579.02	Аналитический	0.10	-
21	508717.98	1308535.26	Аналитический	0.10	-
1	509315.94	1308466.48	Аналитический	0.10	-
22	509217.16	1308991.18	Аналитический	0.10	-
23	509222.71	1309016.97	Аналитический	0.10	-
24	509197.41	1308994.66	Аналитический	0.10	-
22	509217.16	1308991.18	Аналитический	0.10	-
25	508615.64	1308547.02	Аналитический	0.10	-
26	508687.33	1309100.86	Аналитический	0.10	-
27	508256.89	1309156.56	Аналитический	0.10	-
28	507597.00	1309241.95	Аналитический	0.10	-
29	507195.60	1309293.90	Картометрический	5.00	-
30	507180.51	1309295.85	Картометрический	5.00	-
31	507169.08	1309207.50	Картометрический	5.00	-

1	2	3	4	5	6
32	507069.17	1309220.13	Картометрический	5.00	-
33	507008.14	1308731.91	Аналитический	0.10	-
34	506975.14	1308735.71	Картометрический	5.00	-
35	506985.67	1308710.89	Картометрический	5.00	-
36	507030.21	1308626.21	Картометрический	5.00	-
37	507065.76	1308570.46	Картометрический	5.00	-
38	507071.67	1308561.19	Картометрический	5.00	-
39	507151.46	1308456.32	Картометрический	5.00	-
40	507165.13	1308441.18	Картометрический	5.00	-
41	507165.14	1308441.17	Картометрический	5.00	-
42	507203.74	1308398.40	Картометрический	5.00	-
43	507235.28	1308368.83	Картометрический	5.00	-
44	507235.29	1308368.82	Картометрический	5.00	-
45	507273.54	1308332.96	Картометрический	5.00	-
46	507348.54	1308273.55	Картометрический	5.00	-
47	507428.23	1308220.60	Картометрический	5.00	-
48	507530.60	1308165.58	Картометрический	5.00	-
49	507621.33	1308127.40	Картометрический	5.00	-
50	507714.94	1308096.98	Картометрический	5.00	-
51	507810.77	1308074.52	Картометрический	5.00	-
52	507908.15	1308060.19	Картометрический	5.00	-
53	507937.11	1308211.26	Картометрический	5.00	-
54	507958.20	1308285.67	Картометрический	5.00	-
55	507958.20	1308285.68	Картометрический	5.00	-
56	507996.01	1308419.09	Картометрический	5.00	-
57	508019.10	1308414.03	Картометрический	5.00	-
58	508019.11	1308414.02	Картометрический	5.00	-
59	508061.56	1308610.69	Картометрический	5.00	-
25	508615.64	1308547.02	Аналитический	0.10	-
60	507737.11	1308683.30	Аналитический	0.10	-
61	507748.66	1308772.56	Аналитический	0.10	-
62	507755.08	1308822.14	Аналитический	0.10	-
63	507761.49	1308871.73	Аналитический	0.10	-
64	507777.67	1308996.74	Аналитический	0.10	-
65	507718.17	1309004.44	Аналитический	0.10	-
66	507633.87	1309015.35	Аналитический	0.10	-
67	507569.41	1309023.69	Аналитический	0.10	-
68	507553.23	1308898.68	Аналитический	0.10	-
69	507540.40	1308799.51	Аналитический	0.10	-
70	507531.81	1308737.23	Аналитический	0.10	-
71	507528.85	1308710.25	Аналитический	0.10	-
72	507618.10	1308698.70	Аналитический	0.10	-
60	507737.11	1308683.30	Аналитический	0.10	-
73	508319.00	1308635.31	Аналитический	0.10	-
74	508331.61	1308732.67	Аналитический	0.10	-
75	508276.07	1308739.82	Аналитический	0.10	-

1	2	3	4	5	6
76	508263.46	1308642.46	Аналитический	0.10	-
77	508291.23	1308638.88	Аналитический	0.10	-
73	508319.00	1308635.31	Аналитический	0.10	-
78	508350.77	1308876.73	Картометрический	5.00	-
79	508356.34	1308919.75	Картометрический	5.00	-
80	508326.10	1308923.67	Картометрический	5.00	-
81	508320.53	1308880.65	Картометрический	5.00	-
78	508350.77	1308876.73	Картометрический	5.00	-
82	508341.09	1308801.97	Картометрический	5.00	-
83	508342.44	1308812.44	Картометрический	5.00	-
84	508349.53	1308867.15	Картометрический	5.00	-
85	508321.52	1308870.78	Картометрический	5.00	-
86	508318.56	1308847.91	Картометрический	5.00	-
87	508290.54	1308851.54	Картометрический	5.00	-
88	508285.06	1308809.23	Картометрический	5.00	-
89	508313.08	1308805.60	Картометрический	5.00	-
82	508341.09	1308801.97	Картометрический	5.00	-
90	508966.96	1306771.94	Картометрический	5.00	-
91	508966.84	1307385.00	Картометрический	5.00	-
92	508966.84	1307385.05	Картометрический	5.00	-
93	508966.85	1307824.77	Картометрический	5.00	-
94	508991.79	1307823.35	Картометрический	5.00	-
95	508991.79	1307883.44	Картометрический	5.00	-
96	508920.22	1307888.60	Картометрический	5.00	-
97	508311.88	1307932.39	Картометрический	5.00	-
98	508021.37	1307953.30	Картометрический	5.00	-
99	508021.24	1307953.31	Картометрический	5.00	-
100	508021.36	1307949.10	Картометрический	5.00	-
101	508036.14	1307431.18	Картометрический	5.00	-
102	508037.24	1307368.06	Картометрический	5.00	-
103	508042.84	1307064.09	Картометрический	5.00	-
104	508051.96	1306715.11	Картометрический	5.00	-
105	508568.50	1306747.53	Картометрический	5.00	-
90	508966.96	1306771.94	Картометрический	5.00	-
106	507996.94	1306692.40	Картометрический	5.00	-
107	507979.51	1307367.01	Картометрический	5.00	-
108	507967.76	1307930.51	Картометрический	5.00	-
109	507967.31	1307952.26	Картометрический	5.00	-
110	507967.30	1307952.26	Картометрический	5.00	-
111	507960.60	1307952.65	Картометрический	5.00	-
112	507951.14	1307953.21	Картометрический	5.00	-
113	507934.19	1307744.25	Картометрический	5.00	-
114	507927.89	1307652.60	Картометрический	5.00	-
115	507908.75	1307652.69	Картометрический	5.00	-

1	2	3	4	5	6
116	507898.57	1307804.58	Картометрический	5.00	-
117	507899.19	1307957.46	Картометрический	5.00	-
118	507863.28	1307961.58	Картометрический	5.00	-
119	507834.13	1307966.59	Картометрический	5.00	-
120	507760.74	1307979.17	Картометрический	5.00	-
121	507675.90	1308001.12	Картометрический	5.00	-
122	507672.21	1307993.21	Картометрический	5.00	-
123	507663.46	1307997.29	Картометрический	5.00	-
124	507666.39	1308003.58	Картометрический	5.00	-
125	507660.44	1308005.12	Картометрический	5.00	-
126	507564.66	1308038.57	Картометрический	5.00	-
127	507466.18	1308082.21	Картометрический	5.00	-
128	507374.84	1308132.49	Картометрический	5.00	-
129	507288.00	1308190.19	Картометрический	5.00	-
130	507206.26	1308254.93	Картометрический	5.00	-
131	507130.20	1308326.24	Картометрический	5.00	-
132	507075.90	1308386.40	Картометрический	5.00	-
133	507075.27	1308387.23	Картометрический	5.00	-
134	507042.21	1308391.03	Картометрический	5.00	-
135	507046.65	1308424.88	Картометрический	5.00	-
136	506983.73	1308507.64	Картометрический	5.00	-
137	506941.11	1308574.49	Картометрический	5.00	-
138	506892.65	1308666.60	Картометрический	5.00	-
139	506855.33	1308749.49	Картометрический	5.00	-
140	506805.51	1308755.22	Картометрический	5.00	-
141	506705.18	1308829.10	Картометрический	5.00	-
142	506641.19	1308966.72	Картометрический	5.00	-
143	506554.05	1309285.26	Картометрический	5.00	-
144	506561.55	1309332.72	Картометрический	5.00	-
145	506535.95	1309335.08	Картометрический	5.00	-
146	506537.03	1309339.77	Картометрический	5.00	-
147	506512.84	1309342.51	Картометрический	5.00	-
148	506511.26	1309337.36	Картометрический	5.00	-
149	506494.93	1309338.86	Картометрический	5.00	-
150	506496.66	1309344.34	Картометрический	5.00	-
151	506458.97	1309348.60	Картометрический	5.00	-
152	506422.55	1309352.72	Картометрический	5.00	-
153	506414.12	1309353.68	Картометрический	5.00	-
154	506384.53	1309357.03	Картометрический	5.00	-
155	506371.61	1309358.98	Аналитический	0.10	-
156	506367.58	1309313.40	Аналитический	0.10	-
157	506338.60	1309316.81	Аналитический	0.10	-
158	506310.21	1309320.14	Аналитический	0.10	-
159	506245.51	1309327.75	Аналитический	0.10	-
160	506192.66	1309333.96	Картометрический	5.00	-
161	506191.88	1309330.00	Картометрический	5.00	-
162	506191.07	1309325.90	Картометрический	5.00	-
163	506191.15	1309325.63	Картометрический	5.00	-

1	2	3	4	5	6
164	506157.46	1309164.57	Картометрический	5.00	-
165	506125.98	1308987.46	Картометрический	5.00	-
166	506102.03	1308827.64	Картометрический	5.00	-
167	506091.09	1308714.59	Картометрический	5.00	-
168	506087.83	1308574.12	Картометрический	5.00	-
169	506087.67	1308567.24	Картометрический	5.00	-
170	506087.68	1308559.60	Картометрический	5.00	-
171	506087.97	1308333.67	Картометрический	5.00	-
172	505582.46	1308282.46	Картометрический	5.00	-
173	505571.13	1307888.75	Картометрический	5.00	-
174	505562.54	1307599.14	Картометрический	5.00	-
175	506513.30	1307376.54	Картометрический	5.00	-
176	507146.74	1307228.19	Картометрический	5.00	-
177	507231.97	1307223.54	Картометрический	5.00	-
106	507996.94	1306692.40	Картометрический	5.00	-
178	506190.61	1308535.74	Картометрический	5.00	-
179	506191.28	1308581.98	Картометрический	5.00	-
180	506148.94	1308584.66	Картометрический	5.00	-
181	506106.59	1308587.32	Картометрический	5.00	-
182	506105.57	1308575.89	Картометрический	5.00	-
183	506121.27	1308570.50	Картометрический	5.00	-
184	506132.01	1308566.29	Картометрический	5.00	-
185	506142.94	1308562.25	Картометрический	5.00	-
186	506147.38	1308559.92	Картометрический	5.00	-
187	506152.92	1308557.01	Картометрический	5.00	-
188	506165.23	1308551.64	Картометрический	5.00	-
189	506176.57	1308545.23	Картометрический	5.00	-
178	506190.61	1308535.74	Картометрический	5.00	-

3. Сведения о характерных точках части (частей) границы объекта

Обозначение характерных точек части границы	Координаты, м		Метод определения координат характерной точки	Средняя квадратическая погрешность положения характерной точки (Mt), м	Описание обозначения точки на местности (при наличии)
	X	Y			
1	2	3	4	5	6
Часть №					
-	-	-	-	-	-

Раздел 3

Сведения о местоположении измененных (уточненных) границ объекта							
1. Система координат: -							
2. Сведения о характерных точках границ объекта							
Обозначение характерных точек границ	Существующие координаты, м		Измененные (уточненные) координаты, м		Метод определения координат характерной точки	Средняя квадратическая погрешность положения характерной точки (Mt), м	Описание обозначения точки на местности (при наличии)
	X	Y	X	Y			
1	2	3	4	5	6	7	8
-	-	-	-	-	-	-	-
3.Сведения о характерных точках части (частей) границы объекта							
Часть №							
-	-	-	-	-	-	-	-

Раздел 4

План границ объекта



Используемые условные знаки и обозначения:

- граница территориальной зоны
- границы муниципального образования
- характерная точка границ территориальной зоны

Масштаб 1:5000

Руководитель БУ ВО «Нормативно-проектный центр»
Подпись _____ Ю.В. Шалыгина Дата «23» апреля 2021 г.

Место для оттиска печати (при наличии) под составленного описание местоположения границ объекта

ОПИСАНИЕ МЕСТОПОЛОЖЕНИЯ ГРАНИЦ

Зона застройки малоэтажными многоквартирными жилыми домами - Ж2

(наименование объекта, местоположение границ которого описано
(далее - объект)

Раздел 1

Сведения об объекте		
№ п/п	Характеристики объекта	Описание характеристик
1	2	3
1	Местоположение объекта	Воронежская область, Новоусманский муниципальный район, Отрадненское сельское поселение, село Александровка
2	Площадь объекта ± величина погрешности определения площади (Р ± Дельта Р)	10146+/-1763 м²
3	Иные характеристики объекта	-

Раздел 2

Сведения о местоположении границ объекта					
1. Система координат: МСК - 36, зона 1					
2. Сведения о характерных точках границ объекта					
Обозначение характерных точек границ	Координаты, м		Метод определения координат характерной точки	Средняя квадратическая погрешность положения характерной точки (Mt), м	Описание обозначения точки на местности (при наличии)
	X	Y			
1	2	3	4	5	6
1	509217.16	1308991.18	Аналитический	0.10	-
2	509222.71	1309016.97	Аналитический	0.10	-
3	509197.41	1308994.66	Аналитический	0.10	-
1	509217.16	1308991.18	Аналитический	0.10	-
4	508319.00	1308635.31	Аналитический	0.10	-
5	508331.61	1308732.67	Аналитический	0.10	-
6	508276.07	1308739.82	Аналитический	0.10	-
7	508263.46	1308642.46	Аналитический	0.10	-
8	508291.23	1308638.88	Аналитический	0.10	-
4	508319.00	1308635.31	Аналитический	0.10	-
9	508341.09	1308801.97	Аналитический	0.10	-
10	508342.44	1308812.44	Аналитический	0.10	-
11	508349.53	1308867.15	Аналитический	0.10	-
12	508321.52	1308870.78	Аналитический	0.10	-
13	508318.56	1308847.91	Аналитический	0.10	-
14	508290.54	1308851.54	Аналитический	0.10	-
15	508285.06	1308809.23	Аналитический	0.10	-
16	508313.08	1308805.60	Аналитический	0.10	-
9	508341.09	1308801.97	Аналитический	0.10	-
17	508350.77	1308876.73	Аналитический	0.10	-
18	508356.34	1308919.75	Аналитический	0.10	-
19	508326.10	1308923.67	Аналитический	0.10	-
20	508320.53	1308880.65	Аналитический	0.10	-
17	508350.77	1308876.73	Аналитический	0.10	-
3. Сведения о характерных точках части (частей) границы объекта					
Обозначение характерных точек части границы	Координаты, м		Метод определения координат характерной точки	Средняя квадратическая погрешность положения характерной точки (Mt), м	Описание обозначения точки на местности (при наличии)
	X	Y			
1	2	3	4	5	6
Часть №					
-	-	-	-	-	-

Раздел 3

Сведения о местоположении измененных (уточненных) границ объекта							
1. Система координат: -							
2. Сведения о характерных точках границ объекта							
Обозначение характерных точек границ	Существующие координаты, м		Измененные (уточненные) координаты, м		Метод определения координат характерной точки	Средняя квадратическая погрешность положения характерной точки (Mt), м	Описание обозначения точки на местности (при наличии)
	X	Y	X	Y			
1	2	3	4	5	6	7	8
-	-	-	-	-	-	-	-
3.Сведения о характерных точках части (частей) границы объекта							
Часть №							
-	-	-	-	-	-	-	-

Раздел 4

План границ объекта



Масштаб 1:2000

Используемые условные знаки и обозначения:

границы территориальной зоны

границы муниципального образования

1 характерная точка границ территориальной зоны

Руководитель БУВО «Нормативно-проектный центр»
Подпись _____ Ю.В.Шалыгина Дата « 23 » апреля 2021 г.

Место для оттиска печати (при наличии) лица, составившего описание местоположения границ объекта

ОПИСАНИЕ МЕСТОПОЛОЖЕНИЯ ГРАНИЦ

Зона застройки многоэтажными жилыми домами - Ж4

(наименование объекта, местоположение границ которого описано
(далее - объект)

Раздел 1

Сведения об объекте		
№ п/п	Характеристики объекта	Описание характеристик
1	2	3
1	Местоположение объекта	Воронежская область, Новоусманский муниципальный район, Отрадненское сельское поселение, село Александровка
2	Площадь объекта ± величина погрешности определения площади (Р ± Дельта Р)	159347+/-6986 м²
3	Иные характеристики объекта	-

Раздел 2

Сведения о местоположении границ объекта					
1. Система координат: МСК - 36, зона 1					
2. Сведения о характерных точках границ объекта					
Обозначение характерных точек границ	Координаты, м		Метод определения координат характерной точки	Средняя квадратическая погрешность положения характерной точки (Mt), м	Описание обозначения точки на местности (при наличии)
	X	Y			
1	2	3	4	5	6
1	509597.68	1308434.08	Картометрический	5.00	-
2	509622.18	1308617.47	Аналитический	0.10	-
3	509629.94	1308675.53	Аналитический	0.10	-
4	509645.82	1308797.72	Аналитический	0.10	-
5	509658.40	1308894.52	Аналитический	0.10	-
6	509664.97	1308945.09	Аналитический	0.10	-
7	509667.98	1308962.75	Аналитический	0.10	-
8	509671.25	1308970.60	Аналитический	0.10	-
9	509673.20	1308973.27	Аналитический	0.10	-
10	509593.63	1308983.57	Аналитический	0.10	-
11	509513.30	1308993.97	Аналитический	0.10	-
12	509372.18	1309012.23	Аналитический	0.10	-
13	509353.69	1308832.79	Аналитический	0.10	-
14	509335.00	1308651.45	Аналитический	0.10	-
15	509315.94	1308466.48	Аналитический	0.10	-
16	509583.56	1308435.70	Картометрический	5.00	-
1	509597.68	1308434.08	Картометрический	5.00	-
3. Сведения о характерных точках части (частей) границы объекта					
Обозначение характерных точек части границы	Координаты, м		Метод определения координат характерной точки	Средняя квадратическая погрешность положения характерной точки (Mt), м	Описание обозначения точки на местности (при наличии)
	X	Y			
1	2	3	4	5	6
Часть №					
-	-	-	-	-	-

Раздел 3

Сведения о местоположении измененных (уточненных) границ объекта							
1. Система координат: -							
2. Сведения о характерных точках границ объекта							
Обозначение характерных точек границ	Существующие координаты, м		Измененные (уточненные) координаты, м		Метод определения координат характерной точки	Средняя квадратическая погрешность положения характерной точки (Mt), м	Описание обозначения точки на местности (при наличии)
	X	Y	X	Y			
1	2	3	4	5	6	7	8
-	-	-	-	-	-	-	-
3.Сведения о характерных точках части (частей) границы объекта							
Часть №							
-	-	-	-	-	-	-	-

Раздел 4

План границ объекта



Масштаб 1:2000

Используемые условные знаки и обозначения:

границы территориальной зоны

1 характерная точка границ территориальной зоны

Руководитель БУВО «Нормативно-проектный центр»
Подпись _____ Ю.В.Шалыгина Дата « 23 » апреля 2021 г.

Место для оттиска печати (при наличии) лица, составившего описание местоположения границ объекта

ОПИСАНИЕ МЕСТОПОЛОЖЕНИЯ ГРАНИЦ

Зона многофункциональной застройки - МФЗ

(наименование объекта, местоположение границ которого описано
(далее - объект)

Раздел 1

Сведения об объекте		
№ п/п	Характеристики объекта	Описание характеристик
1	2	3
1	Местоположение объекта	Воронежская область, Новоусманский муниципальный район, Отрадненское сельское поселение, село Александровка
2	Площадь объекта ± величина погрешности определения площади (Р ± Дельта Р)	1178389+/-18997 м²
3	Иные характеристики объекта	-

Раздел 2

Сведения о местоположении границ объекта					
1. Система координат: МСК - 36, зона 1					
2. Сведения о характерных точках границ объекта					
Обозначение характерных точек границ	Координаты, м		Метод определения координат характерной точки	Средняя квадратическая погрешность положения характерной точки (Mt), м	Описание обозначения точки на местности (при наличии)
	X	Y			
1	2	3	4	5	6
1	510861.55	1308079.43	Картометрический	5.00	-
2	510857.91	1308083.77	Картометрический	5.00	-
3	510608.47	1308417.49	Картометрический	5.00	-
4	510412.27	1308678.46	Аналитический	0.10	-
5	510387.85	1308660.10	Аналитический	0.10	-
6	510267.35	1308831.24	Аналитический	0.10	-
7	510286.60	1308845.66	Аналитический	0.10	-
8	510206.87	1308951.73	Картометрический	1.00	-
9	510159.42	1308932.04	Картометрический	1.00	-
10	510139.70	1308927.59	Картометрический	1.00	-
11	510095.15	1308926.95	Картометрический	1.00	-
12	510019.43	1308939.04	Картометрический	5.00	-
13	510016.85	1308928.80	Картометрический	5.00	-
14	509673.20	1308973.27	Аналитический	0.10	-
15	509671.25	1308970.60	Аналитический	0.10	-
16	509667.98	1308962.75	Аналитический	0.10	-
17	509664.97	1308945.09	Аналитический	0.10	-
18	509658.40	1308894.52	Аналитический	0.10	-
19	509975.67	1308853.47	Аналитический	0.10	-
20	509948.31	1308646.60	Аналитический	0.10	-
21	510033.44	1308632.98	Аналитический	0.10	-
22	510611.03	1307862.91	Аналитический	0.10	-
23	510725.88	1307962.32	Картометрический	5.00	-
24	510788.79	1308016.42	Картометрический	5.00	-
25	510797.29	1308023.73	Картометрический	5.00	-
26	510818.15	1308042.22	Картометрический	5.00	-
27	510860.24	1308078.61	Картометрический	5.00	-
1	510861.55	1308079.43	Картометрический	5.00	-
28	509422.10	1307972.02	Картометрический	5.00	-
29	509426.54	1308038.48	Картометрический	5.00	-
30	509435.52	1308071.87	Картометрический	5.00	-
31	509446.96	1308114.39	Картометрический	5.00	-
32	509453.53	1308125.94	Картометрический	5.00	-

1	2	3	4	5	6
33	509453.53	1308125.95	Картометрический	5.00	-
34	509495.84	1308200.30	Картометрический	5.00	-
35	509537.80	1308268.47	Картометрический	5.00	-
36	509566.03	1308335.57	Картометрический	5.00	-
37	509583.56	1308435.70	Картометрический	5.00	-
38	509315.94	1308466.48	Картометрический	1.00	-
39	508717.98	1308535.26	Картометрический	1.00	-
40	508680.98	1308539.44	Картометрический	5.00	-
41	508615.64	1308547.02	Картометрический	5.00	-
42	508061.56	1308610.69	Картометрический	5.00	-
43	508019.11	1308414.02	Картометрический	5.00	-
44	508019.16	1308414.01	Картометрический	5.00	-
45	507965.98	1308077.76	Картометрический	5.00	-
46	508031.57	1308073.10	Картометрический	5.00	-
47	508027.24	1308051.88	Картометрический	5.00	-
48	508057.90	1308050.10	Картометрический	5.00	-
49	508188.33	1308042.63	Картометрический	5.00	-
50	508371.94	1308032.12	Картометрический	5.00	-
51	508471.78	1308026.41	Картометрический	5.00	-
52	508571.62	1308020.70	Картометрический	5.00	-
53	508671.45	1308014.98	Картометрический	5.00	-
54	508771.29	1308009.27	Картометрический	5.00	-
55	508871.13	1308003.55	Картометрический	5.00	-
56	508970.96	1307997.84	Картометрический	5.00	-
57	509070.80	1307992.13	Картометрический	5.00	-
58	509170.64	1307986.41	Картометрический	5.00	-
59	509270.47	1307980.70	Картометрический	5.00	-
60	509369.47	1307975.03	Картометрический	5.00	-
28	509422.10	1307972.02	Картометрический	5.00	-

3. Сведения о характерных точках части (частей) границы объекта

Обозначение характерных точек части границы	Координаты, м		Метод определения координат характерной точки	Средняя квадратическая погрешность положения характерной точки (Mt), м	Описание обозначения точки на местности (при наличии)
	X	Y			
1	2	3	4	5	6
Часть №					
-	-	-	-	-	-

Раздел 3

Сведения о местоположении измененных (уточненных) границ объекта							
1. Система координат: -							
2. Сведения о характерных точках границ объекта							
Обозначение характерных точек границ	Существующие координаты, м		Измененные (уточненные) координаты, м		Метод определения координат характерной точки	Средняя квадратическая погрешность положения характерной точки (Mt), м	Описание обозначения точки на местности (при наличии)
	X	Y	X	Y			
1	2	3	4	5	6	7	8
-	-	-	-	-	-	-	-
3.Сведения о характерных точках части (частей) границы объекта							
Часть №							
-	-	-	-	-	-	-	-

Раздел 4

План границ объекта



Масштаб 1:5000

Используемые условные знаки и обозначения:

- границы территориальной зоны
- границы муниципального образования
- 1 характерная точка границ территориальной зоны

Руководитель БУВО «Нормативно-проектный центр»
Подпись _____ Ю.В.Шальгина Дата «23» апреля 2021 г.

Место для оттиска печати (при наличии) лица, составившего описание местоположения границ объекта

ОПИСАНИЕ МЕСТОПОЛОЖЕНИЯ ГРАНИЦ

Зона делового, общественного и коммерческого назначения - ДОКН

(наименование объекта, местоположение границ которого описано
(далее - объект)

Раздел 1

Сведения об объекте		
№ п/п	Характеристики объекта	Описание характеристик
1	2	3
1	Местоположение объекта	Воронежская область, Новоусманский муниципальный район, Отрадненское сельское поселение, село Александровка
2	Площадь объекта ± величина погрешности определения площади (Р ± Дельта Р)	607441+/-13639 м²
3	Иные характеристики объекта	-

Раздел 2

Сведения о местоположении границ объекта					
1. Система координат: МСК - 36, зона 1					
2. Сведения о характерных точках границ объекта					
Обозначение характерных точек границ	Координаты, м		Метод определения координат характерной точки	Средняя квадратическая погрешность положения характерной точки (Mt), м	Описание обозначения точки на местности (при наличии)
	X	Y			
1	2	3	4	5	6
1	510611.03	1307862.91	Аналитический	0.10	-
2	510033.44	1308632.98	Аналитический	0.10	-
3	509948.31	1308646.60	Аналитический	0.10	-
4	509975.67	1308853.47	Аналитический	0.10	-
5	509658.40	1308894.52	Аналитический	0.10	-
6	509645.82	1308797.72	Аналитический	0.10	-
7	509629.94	1308675.53	Аналитический	0.10	-
8	509622.18	1308617.47	Аналитический	0.10	-
9	509597.68	1308434.08	Аналитический	0.10	-
10	509579.91	1308301.00	Аналитический	0.10	-
11	509535.25	1307966.45	Аналитический	0.10	-
12	509534.23	1307958.43	Аналитический	0.10	-
13	509544.78	1307957.69	Аналитический	0.10	-
14	509557.59	1307957.24	Аналитический	0.10	-
15	509557.82	1307947.60	Аналитический	0.10	-
16	509557.05	1307934.63	Аналитический	0.10	-
17	509580.38	1307931.62	Аналитический	0.10	-
18	509689.57	1307922.07	Аналитический	0.10	-
19	509730.18	1307934.24	Аналитический	0.10	-
20	509730.37	1307934.23	Аналитический	0.10	-
21	509770.30	1307936.45	Аналитический	0.10	-
22	509770.49	1307936.53	Аналитический	0.10	-
23	509826.44	1307956.48	Аналитический	0.10	-
24	509826.63	1307956.56	Аналитический	0.10	-
25	509880.17	1307979.62	Аналитический	0.10	-
26	509880.37	1307979.59	Аналитический	0.10	-
27	509935.09	1307972.32	Аналитический	0.10	-
28	509935.25	1307972.19	Аналитический	0.10	-
29	509976.78	1307933.26	Аналитический	0.10	-
30	509976.94	1307933.13	Аналитический	0.10	-
31	510010.56	1307909.27	Аналитический	0.10	-
32	510017.12	1307904.62	Аналитический	0.10	-
33	510031.68	1307892.32	Аналитический	0.10	-
34	510158.20	1307886.09	Аналитический	0.10	-

1	2	3	4	5	6
35	510278.38	1307878.24	Аналитический	0.10	-
36	510389.27	1307875.61	Аналитический	0.10	-
37	510521.25	1307865.66	Аналитический	0.10	-
38	510600.28	1307853.60	Аналитический	0.10	-
1	510611.03	1307862.91	Аналитический	0.10	-

3. Сведения о характерных точках части (частей) границы объекта

Обозначение характерных точек части границы	Координаты, м		Метод определения координат характерной точки	Средняя квадратическая погрешность положения характерной точки (Mt), м	Описание обозначения точки на местности (при наличии)
	X	Y			
1	2	3	4	5	6
Часть №					
-	-	-	-	-	-

Раздел 3

Сведения о местоположении измененных (уточненных) границ объекта							
1. Система координат: -							
2. Сведения о характерных точках границ объекта							
Обозначение характерных точек границ	Существующие координаты, м		Измененные (уточненные) координаты, м		Метод определения координат характерной точки	Средняя квадратическая погрешность положения характерной точки (Mt), м	Описание обозначения точки на местности (при наличии)
	X	Y	X	Y			
1	2	3	4	5	6	7	8
-	-	-	-	-	-	-	-
3.Сведения о характерных точках части (частей) границы объекта							
Часть №							
-	-	-	-	-	-	-	-

Раздел 4

План границ объекта



Масштаб 1:5000

Используемые условные знаки и обозначения:

границы территориальной зоны

границы муниципального образования

1 характерная точка границ территориальной зоны

Руководитель БУВО «Нормативно-проектный центр»
Подпись _____ Ю.В.Шалыгина Дата « 23 » апреля 2021г.

Место для оттиска печати (при наличии) лица, составившего описание местоположения границ объекта

ОПИСАНИЕ МЕСТОПОЛОЖЕНИЯ ГРАНИЦ

Общественно-деловая зона - ОД

(наименование объекта, местоположение границ которого описано
(далее - объект)

Раздел 1

Сведения об объекте		
№ п/п	Характеристики объекта	Описание характеристик
1	2	3
1	Местоположение объекта	Воронежская область, Новоусманский муниципальный район, Отрадненское сельское поселение, село Александровка
2	Площадь объекта ± величина погрешности определения площади (Р ± Дельта Р)	371932+/-10673 м²
3	Иные характеристики объекта	-

Раздел 2

Сведения о местоположении границ объекта					
1. Система координат: МСК - 36, зона 1					
2. Сведения о характерных точках границ объекта					
Обозначение характерных точек границ	Координаты, м		Метод определения координат характерной точки	Средняя квадратическая погрешность положения характерной точки (Mt), м	Описание обозначения точки на местности (при наличии)
	X	Y			
1	2	3	4	5	6
1	511301.11	1307465.01	Картометрический	5.00	-
2	511279.95	1307493.91	Картометрический	5.00	-
3	511267.91	1307491.95	Картометрический	5.00	-
4	511240.23	1307468.08	Картометрический	5.00	-
1	511301.11	1307465.01	Картометрический	5.00	-
5	511274.58	1307501.24	Картометрический	5.00	-
6	511214.19	1307583.70	Картометрический	5.00	-
7	511205.73	1307570.92	Картометрический	5.00	-
8	511262.28	1307499.13	Картометрический	5.00	-
5	511274.58	1307501.24	Картометрический	5.00	-
9	511171.40	1307471.54	Картометрический	5.00	-
10	511126.88	1307537.07	Аналитический	0.10	-
11	511206.10	1307594.74	Аналитический	0.10	-
12	511159.22	1307659.69	Аналитический	0.10	-
13	511157.49	1307662.11	Аналитический	0.10	-
14	511135.41	1307692.70	Картометрический	5.00	-
15	511109.87	1307710.43	Картометрический	5.00	-
16	511099.60	1307716.57	Картометрический	5.00	-
17	511099.59	1307716.57	Картометрический	5.00	-
18	511085.82	1307724.81	Картометрический	5.00	-
19	511048.54	1307745.24	Картометрический	5.00	-
20	511016.59	1307760.99	Картометрический	5.00	-
21	511063.11	1307696.73	Аналитический	0.10	-
22	511010.00	1307662.18	Аналитический	0.10	-
23	510968.92	1307713.44	Аналитический	0.10	-
24	510958.09	1307727.34	Аналитический	0.10	-
25	510934.12	1307757.43	Аналитический	0.10	-
26	510966.25	1307783.79	Аналитический	0.10	-
27	510970.57	1307783.37	Картометрический	5.00	-
28	510960.53	1307786.58	Картометрический	5.00	-
29	510950.37	1307781.45	Картометрический	5.00	-
30	510920.88	1307788.05	Картометрический	5.00	-
31	510901.48	1307791.36	Картометрический	5.00	-
32	510862.19	1307796.57	Картометрический	5.00	-

1	2	3	4	5	6
33	510832.71	1307799.55	Картометрический	5.00	-
34	510801.87	1307802.12	Картометрический	5.00	-
35	510677.66	1307809.84	Картометрический	5.00	-
36	510651.34	1307806.72	Картометрический	5.00	-
37	510636.59	1307811.41	Картометрический	5.00	-
38	510636.57	1307811.24	Картометрический	5.00	-
39	510636.51	1307811.02	Картометрический	5.00	-
40	510636.41	1307810.81	Картометрический	5.00	-
41	510636.28	1307810.62	Картометрический	5.00	-
42	510636.12	1307810.46	Картометрический	5.00	-
43	510635.93	1307810.33	Картометрический	5.00	-
44	510635.72	1307810.23	Картометрический	5.00	-
45	510635.50	1307810.17	Картометрический	5.00	-
46	510635.27	1307810.15	Картометрический	5.00	-
47	510635.04	1307810.17	Картометрический	5.00	-
48	510634.82	1307810.23	Картометрический	5.00	-
49	510634.61	1307810.33	Картометрический	5.00	-
50	510634.42	1307810.46	Картометрический	5.00	-
51	510634.26	1307810.62	Картометрический	5.00	-
52	510634.13	1307810.81	Картометрический	5.00	-
53	510634.03	1307811.02	Картометрический	5.00	-
54	510633.97	1307811.24	Картометрический	5.00	-
55	510633.95	1307811.47	Картометрический	5.00	-
56	510633.97	1307811.70	Картометрический	5.00	-
57	510634.03	1307811.92	Картометрический	5.00	-
58	510634.13	1307812.13	Картометрический	5.00	-
59	510634.16	1307812.18	Картометрический	5.00	-
60	510629.94	1307813.52	Картометрический	5.00	-
61	510622.60	1307806.27	Картометрический	5.00	-
62	510630.84	1307810.07	Картометрический	5.00	-
63	510637.26	1307796.90	Картометрический	5.00	-
64	510661.26	1307774.14	Картометрический	5.00	-
65	510645.36	1307758.18	Картометрический	5.00	-
66	510643.60	1307751.83	Картометрический	5.00	-
67	510724.19	1307729.76	Аналитический	0.10	-
68	510683.29	1307501.35	Аналитический	0.10	-
69	510683.19	1307500.65	Аналитический	0.10	-
70	510694.78	1307495.54	Картометрический	5.00	-
9	511171.40	1307471.54	Картометрический	5.00	-
71	508717.98	1308535.26	Аналитический	0.10	-
72	508721.78	1308579.02	Аналитический	0.10	-
73	508725.72	1308582.33	Аналитический	0.10	-
74	508740.37	1308595.19	Аналитический	0.10	-
75	508788.10	1308636.70	Аналитический	0.10	-
76	508900.93	1308735.00	Аналитический	0.10	-
77	508932.63	1308762.70	Аналитический	0.10	-
78	508946.59	1308775.02	Аналитический	0.10	-
79	508960.63	1308787.24	Аналитический	0.10	-
80	508977.74	1308802.32	Аналитический	0.10	-

1	2	3	4	5	6
81	509048.93	1308864.86	Аналитический	0.10	-
82	509088.79	1308899.17	Аналитический	0.10	-
83	509128.92	1308934.34	Аналитический	0.10	-
84	509151.04	1308954.20	Аналитический	0.10	-
85	509187.81	1308986.86	Аналитический	0.10	-
86	509223.56	1309018.69	Аналитический	0.10	-
87	509237.16	1309029.70	Картометрический	5.00	-
88	508687.33	1309100.86	Картометрический	5.00	-
89	508615.64	1308547.02	Аналитический	0.10	-
90	508680.98	1308539.44	Аналитический	0.10	-
71	508717.98	1308535.26	Аналитический	0.10	-
91	507737.11	1308683.30	Аналитический	0.10	-
92	507748.66	1308772.56	Аналитический	0.10	-
93	507755.08	1308822.14	Аналитический	0.10	-
94	507761.49	1308871.73	Аналитический	0.10	-
95	507777.67	1308996.74	Аналитический	0.10	-
96	507718.17	1309004.44	Аналитический	0.10	-
97	507633.87	1309015.35	Аналитический	0.10	-
98	507569.41	1309023.69	Аналитический	0.10	-
99	507553.23	1308898.68	Аналитический	0.10	-
100	507540.40	1308799.51	Аналитический	0.10	-
101	507531.81	1308737.23	Аналитический	0.10	-
102	507528.85	1308710.25	Аналитический	0.10	-
103	507618.10	1308698.70	Аналитический	0.10	-
91	507737.11	1308683.30	Аналитический	0.10	-
104	506190.61	1308535.74	Картометрический	5.00	-
105	506191.28	1308581.98	Картометрический	5.00	-
106	506148.94	1308584.66	Картометрический	5.00	-
107	506106.59	1308587.32	Картометрический	5.00	-
108	506105.57	1308575.89	Картометрический	5.00	-
109	506121.27	1308570.50	Картометрический	5.00	-
110	506132.01	1308566.29	Картометрический	5.00	-
111	506142.94	1308562.25	Картометрический	5.00	-
112	506147.38	1308559.92	Картометрический	5.00	-
113	506152.92	1308557.01	Картометрический	5.00	-
114	506165.23	1308551.64	Картометрический	5.00	-
115	506176.57	1308545.23	Картометрический	5.00	-
104	506190.61	1308535.74	Картометрический	5.00	-

3. Сведения о характерных точках части (частей) границы объекта

Обозначение характерных точек части границы	Координаты, м		Метод определения координат характерной точки	Средняя квадратическая погрешность положения характерной точки (Mt), м	Описание обозначения точки на местности (при наличии)
	X	Y			
1	2	3	4	5	6
Часть №					
-	-	-	-	-	-

Раздел 3

Сведения о местоположении измененных (уточненных) границ объекта							
1. Система координат: -							
2. Сведения о характерных точках границ объекта							
Обозначение характерных точек границ	Существующие координаты, м		Измененные (уточненные) координаты, м		Метод определения координат характерной точки	Средняя квадратическая погрешность положения характерной точки (Mt), м	Описание обозначения точки на местности (при наличии)
	X	Y	X	Y			
1	2	3	4	5	6	7	8
-	-	-	-	-	-	-	-
3.Сведения о характерных точках части (частей) границы объекта							
Часть №							
-	-	-	-	-	-	-	-

Раздел 4

План границ объекта



Используемые условные знаки и обозначения:

- границы территориальной зоны
- границы муниципального образования
- характерная точка границ территориальной зоны

Масштаб 1:5000

Руководитель (уполномоченное должностное лицо)

Подпись _____ Ю.В. Шалыгина Дата «23» апреля 2021 г.

Место для оттиска печати (при наличии) для заверяемого описания местоположения границ объекта

ОПИСАНИЕ МЕСТОПОЛОЖЕНИЯ ГРАНИЦ

Производственная зона - П1

(наименование объекта, местоположение границ которого описано
(далее - объект)

Раздел 1

Сведения об объекте		
№ п/п	Характеристики объекта	Описание характеристик
1	2	3
1	Местоположение объекта	Воронежская область, Новоусманский муниципальный район, Отрадненское сельское поселение, село Александровка
2	Площадь объекта ± величина погрешности определения площади (Р ± Дельта Р)	1575963+/-21969 м²
3	Иные характеристики объекта	-

Раздел 2

Сведения о местоположении границ объекта					
1. Система координат: МСК - 36, зона 1					
2. Сведения о характерных точках границ объекта					
Обозначение характерных точек границ	Координаты, м		Метод определения координат характерной точки	Средняя квадратическая погрешность положения характерной точки (Mt), м	Описание обозначения точки на местности (при наличии)
	X	Y			
1	2	3	4	5	6
1	510683.19	1307500.65	Картометрический	5.00	-
2	510683.29	1307501.35	Аналитический	0.10	-
3	510724.19	1307729.76	Аналитический	0.10	-
4	510643.60	1307751.83	Картометрический	5.00	-
5	510582.19	1307768.64	Картометрический	5.00	-
6	510572.41	1307760.91	Картометрический	5.00	-
7	510572.40	1307760.90	Картометрический	5.00	-
8	510550.41	1307720.14	Картометрический	5.00	-
9	510550.41	1307720.11	Картометрический	5.00	-
10	510559.72	1307704.79	Картометрический	5.00	-
11	510541.36	1307694.18	Картометрический	5.00	-
12	510538.75	1307698.48	Картометрический	5.00	-
13	510538.74	1307698.50	Картометрический	5.00	-
14	510536.10	1307693.59	Картометрический	5.00	-
15	510614.02	1307676.57	Картометрический	5.00	-
16	510585.86	1307542.76	Картометрический	5.00	-
1	510683.19	1307500.65	Картометрический	5.00	-
17	510582.21	1306942.47	Картометрический	5.00	-
18	510553.36	1307045.92	Картометрический	5.00	-
19	510549.18	1307055.33	Картометрический	5.00	-
20	510470.83	1307285.19	Картометрический	5.00	-
21	510410.91	1307463.20	Картометрический	5.00	-
22	510410.71	1307463.18	Картометрический	5.00	-
23	510396.20	1307571.41	Картометрический	5.00	-
24	510511.45	1307674.05	Картометрический	5.00	-
25	510510.94	1307716.87	Картометрический	5.00	-
26	510450.09	1307681.61	Картометрический	5.00	-
27	510445.11	1307633.61	Картометрический	5.00	-
28	510430.11	1307618.62	Картометрический	5.00	-
29	510415.12	1307633.61	Картометрический	5.00	-
30	510418.04	1307663.04	Картометрический	5.00	-
31	510403.44	1307654.57	Картометрический	5.00	-
32	510372.78	1307628.17	Картометрический	5.00	-
33	510351.46	1307652.34	Картометрический	5.00	-

1	2	3	4	5	6
34	510375.79	1307672.72	Картометрический	5.00	-
35	510506.55	1307776.59	Картометрический	5.00	-
36	510510.21	1307779.51	Картометрический	5.00	-
37	510510.22	1307779.51	Картометрический	5.00	-
38	510509.98	1307801.75	Картометрический	5.00	-
39	510369.81	1307804.96	Картометрический	5.00	-
40	510369.24	1307786.40	Картометрический	5.00	-
41	510351.89	1307787.64	Картометрический	5.00	-
42	510352.21	1307805.44	Картометрический	5.00	-
43	510240.81	1307810.12	Картометрический	5.00	-
44	510165.18	1307818.58	Картометрический	5.00	-
45	510120.38	1307823.59	Картометрический	5.00	-
46	510034.59	1307837.92	Картометрический	5.00	-
47	510033.59	1307831.19	Картометрический	5.00	-
48	509987.22	1307838.70	Картометрический	5.00	-
49	509988.37	1307845.61	Картометрический	5.00	-
50	509859.43	1307867.11	Картометрический	5.00	-
51	509860.68	1307889.51	Картометрический	5.00	-
52	509811.61	1307892.23	Картометрический	5.00	-
53	509811.38	1307887.14	Картометрический	5.00	-
54	509723.64	1307893.67	Картометрический	5.00	-
55	509721.53	1307880.64	Картометрический	5.00	-
56	509658.09	1307888.41	Картометрический	5.00	-
57	509655.08	1307887.13	Картометрический	5.00	-
58	509647.55	1307885.13	Картометрический	5.00	-
59	509612.56	1307888.26	Картометрический	5.00	-
60	509546.09	1307893.61	Картометрический	5.00	-
61	509539.97	1307894.10	Картометрический	5.00	-
62	509526.55	1307895.23	Картометрический	5.00	-
63	509503.97	1307896.93	Картометрический	5.00	-
64	509500.32	1307846.89	Картометрический	5.00	-
65	509496.74	1307847.28	Картометрический	5.00	-
66	509495.08	1307847.16	Картометрический	5.00	-
67	509487.64	1307847.93	Картометрический	5.00	-
68	509485.43	1307847.96	Картометрический	5.00	-
69	509486.56	1307797.73	Картометрический	5.00	-
70	509488.23	1307661.65	Картометрический	5.00	-
71	509486.75	1307661.67	Картометрический	5.00	-
72	509474.97	1307639.26	Картометрический	5.00	-
73	509474.97	1307592.70	Картометрический	5.00	-
74	509459.96	1307592.70	Картометрический	5.00	-
75	509457.56	1307562.26	Картометрический	5.00	-
76	509454.81	1307527.59	Картометрический	5.00	-
77	509443.02	1307527.59	Картометрический	5.00	-
78	509436.04	1307527.59	Картометрический	5.00	-
79	509424.82	1307798.75	Картометрический	5.00	-
80	509422.60	1307852.44	Картометрический	5.00	-
81	508991.79	1307883.44	Картометрический	5.00	-
82	508991.79	1307823.35	Картометрический	5.00	-
83	508966.85	1307824.77	Картометрический	5.00	-
84	508966.84	1307385.05	Картометрический	5.00	-

1	2	3	4	5	6
85	508966.84	1307385.00	Картометрический	5.00	-
86	508966.96	1306771.94	Картометрический	5.00	-
87	508991.79	1306773.45	Картометрический	5.00	-
88	509400.05	1306798.43	Картометрический	5.00	-
89	509441.84	1306800.98	Картометрический	5.00	-
90	509442.42	1306775.55	Картометрический	5.00	-
91	509499.50	1306778.77	Картометрический	5.00	-
92	509546.63	1306781.28	Картометрический	5.00	-
93	509607.45	1306785.02	Картометрический	5.00	-
94	510217.84	1306820.41	Картометрический	5.00	-
95	510216.22	1306834.15	Картометрический	5.00	-
96	510203.45	1306905.70	Картометрический	5.00	-
97	510203.45	1306905.71	Картометрический	5.00	-
98	510363.92	1306921.38	Картометрический	5.00	-
17	510582.21	1306942.47	Картометрический	5.00	-

3. Сведения о характерных точках части (частей) границы объекта

Обозначение характерных точек части границы	Координаты, м		Метод определения координат характерной точки	Средняя квадратическая погрешность положения характерной точки (Mt), м	Описание обозначения точки на местности (при наличии)
	X	Y			
1	2	3	4	5	6
Часть №					
-	-	-	-	-	-

Раздел 3

Сведения о местоположении измененных (уточненных) границ объекта							
1. Система координат: -							
2. Сведения о характерных точках границ объекта							
Обозначение характерных точек границ	Существующие координаты, м		Измененные (уточненные) координаты, м		Метод определения координат характерной точки	Средняя квадратическая погрешность положения характерной точки (Mt), м	Описание обозначения точки на местности (при наличии)
	X	Y	X	Y			
1	2	3	4	5	6	7	8
-	-	-	-	-	-	-	-
3.Сведения о характерных точках части (частей) границы объекта							
Часть №							
-	-	-	-	-	-	-	-

Раздел 4

План границ объекта



Масштаб 1:5000

Используемые условные знаки и обозначения:

- границы территориальной зоны
- границы муниципального образования
- 1 — характерная точка границ территориальной зоны

Руководитель БУВО «Нормативно-проектный центр»
Подпись _____ Ю.В.Шалыгина Дата « 23 » апреля 2021 г.

Место для оттиска печати (при наличии) лица, составившего описание местоположения границ объекта

ОПИСАНИЕ МЕСТОПОЛОЖЕНИЯ ГРАНИЦ

Производственно-коммунальная зона - П2

(наименование объекта, местоположение границ которого описано
(далее - объект)

Раздел 1

Сведения об объекте		
№ п/п	Характеристики объекта	Описание характеристик
1	2	3
1	Местоположение объекта	Воронежская область, Новоусманский муниципальный район, Отрадненское сельское поселение, село Александровка
2	Площадь объекта ± величина погрешности определения площади (Р ± Дельта Р)	44965+/-3711 м²
3	Иные характеристики объекта	-

Раздел 2


Сведения о местоположении границ объекта					
1. Система координат: МСК - 36, зона 1					
2. Сведения о характерных точках границ объекта					
Обозначение характерных точек границ	Координаты, м		Метод определения координат характерной точки	Средняя квадратическая погрешность положения характерной точки (Mt), м	Описание обозначения точки на местности (при наличии)
	X	Y			
1	2	3	4	5	6
1	506568.74	1309378.16	Картометрический	5.00	-
2	506577.87	1309435.88	Картометрический	5.00	-
3	506573.34	1309446.57	Картометрический	5.00	-
4	506459.37	1309461.10	Картометрический	5.00	-
5	506380.19	1309456.02	Картометрический	5.00	-
6	506373.25	1309456.96	Картометрический	5.00	-
7	506306.74	1309465.94	Картометрический	5.00	-
8	506250.83	1309473.49	Картометрический	5.00	-
9	506188.00	1309481.98	Картометрический	5.00	-
10	506181.06	1309482.92	Картометрический	5.00	-
11	506170.66	1309393.62	Картометрический	5.00	-
12	506173.42	1309384.47	Картометрический	5.00	-
13	506177.95	1309369.44	Картометрический	5.00	-
14	506191.07	1309325.90	Картометрический	5.00	-
15	506191.88	1309330.00	Картометрический	5.00	-
16	506192.66	1309333.96	Аналитический	0.10	-
17	506245.51	1309327.75	Аналитический	0.10	-
18	506310.21	1309320.14	Аналитический	0.10	-
19	506338.60	1309316.81	Аналитический	0.10	-
20	506367.58	1309313.40	Аналитический	0.10	-
21	506371.61	1309358.98	Аналитический	0.10	-
22	506384.53	1309357.03	Картометрический	5.00	-
23	506414.12	1309353.68	Картометрический	5.00	-
24	506415.76	1309377.66	Картометрический	5.00	-
1	506568.74	1309378.16	Картометрический	5.00	-
3. Сведения о характерных точках части (частей) границы объекта					
Обозначение характерных точек части границы	Координаты, м		Метод определения координат характерной точки	Средняя квадратическая погрешность положения характерной точки (Mt), м	Описание обозначения точки на местности (при наличии)
	X	Y			
1	2	3	4	5	6
Часть №					
-	-	-	-	-	-

Раздел 3

Сведения о местоположении измененных (уточненных) границ объекта							
1. Система координат: -							
2. Сведения о характерных точках границ объекта							
Обозначение характерных точек границ	Существующие координаты, м		Измененные (уточненные) координаты, м		Метод определения координат характерной точки	Средняя квадратическая погрешность положения характерной точки (Mt), м	Описание обозначения точки на местности (при наличии)
	X	Y	X	Y			
1	2	3	4	5	6	7	8
-	-	-	-	-	-	-	-
3.Сведения о характерных точках части (частей) границы объекта							
Часть №							
-	-	-	-	-	-	-	-

Раздел 4

План границ объекта

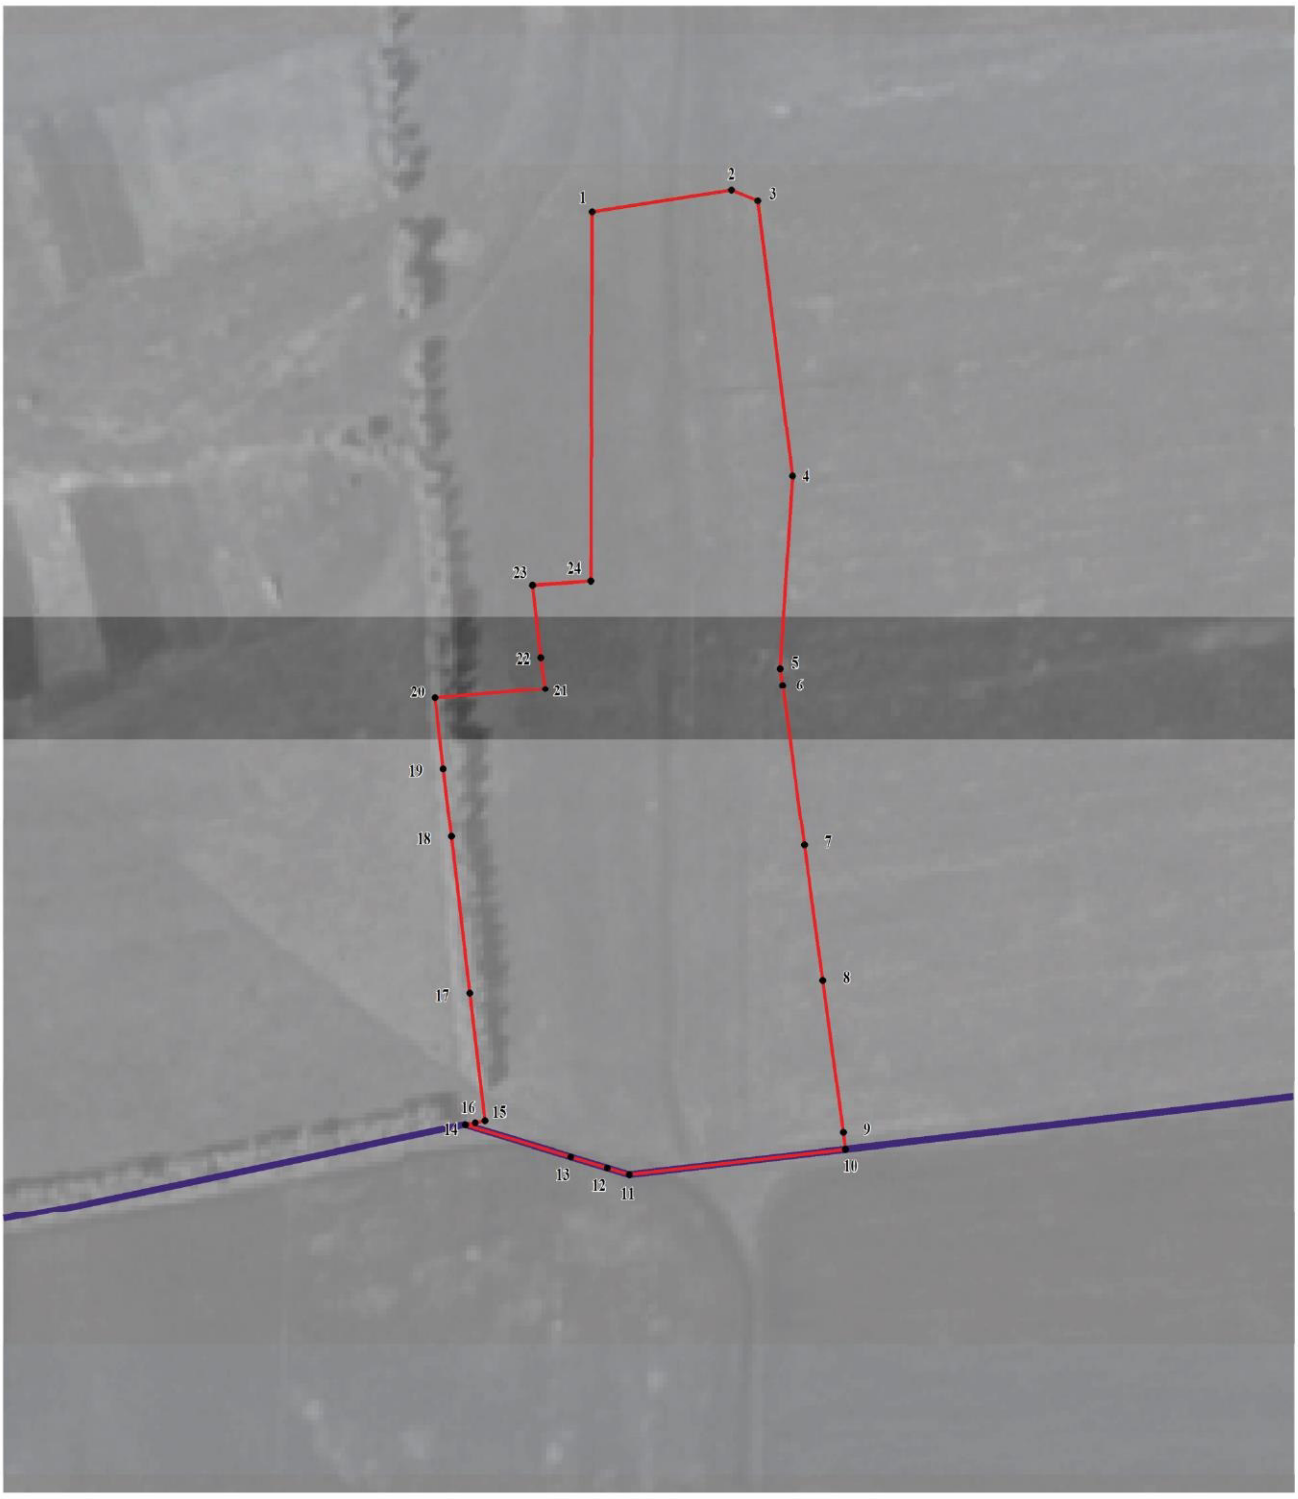

Используемые условные знаки и обозначения:

Масштаб 1:2000

границы территориальной зоны

границы муниципального образования

1 характерная точка границ территориальной зоны

Руководитель БУВО «Нормативно-проектный центр»
Подпись _____ Ю.В.Шалыгина Дата « 23 » апреля 2021 г.

Место для оттиска печати (при наличии) лица, составившего описание местоположения границ объекта

ОПИСАНИЕ МЕСТОПОЛОЖЕНИЯ ГРАНИЦ

Зона улиц, дорог, инженерной и транспортной инфраструктуры - ИТ1

(наименование объекта, местоположение границ которого описано
(далее - объект)

Раздел 1

Сведения об объекте		
№ п/п	Характеристики объекта	Описание характеристик
1	2	3
1	Местоположение объекта	Воронежская область, Новоусманский муниципальный район, Отрадненское сельское поселение, село Александровка
2	Площадь объекта ± величина погрешности определения площади (Р ± Дельта Р)	782852+/-15484 м²
3	Иные характеристики объекта	-

Раздел 2

Сведения о местоположении границ объекта					
1. Система координат: МСК - 36, зона 1					
2. Сведения о характерных точках границ объекта					
Обозначение характерных точек границ	Координаты, м		Метод определения координат характерной точки	Средняя квадратическая погрешность положения характерной точки (Mt), м	Описание обозначения точки на местности (при наличии)
	X	Y			
1	2	3	4	5	6
1	511317.18	1307464.09	Картометрический	5.00	-
2	511181.93	1307641.87	Картометрический	5.00	-
3	511171.09	1307657.18	Картометрический	5.00	-
4	511050.55	1307827.38	Картометрический	5.00	-
5	511047.37	1307831.67	Картометрический	5.00	-
6	511039.69	1307833.40	Картометрический	5.00	-
7	511039.68	1307833.40	Картометрический	5.00	-
8	510945.59	1307854.88	Картометрический	5.00	-
9	510873.75	1307861.40	Картометрический	5.00	-
10	510825.73	1307866.21	Картометрический	5.00	-
11	510677.76	1307870.71	Картометрический	5.00	-
12	510709.35	1307906.03	Картометрический	5.00	-
13	510721.78	1307893.59	Картометрический	5.00	-
14	510736.77	1307908.59	Картометрический	5.00	-
15	510723.51	1307921.86	Картометрический	5.00	-
16	510758.92	1307961.45	Картометрический	5.00	-
17	510799.29	1308004.21	Картометрический	5.00	-
18	510795.63	1308008.46	Картометрический	5.00	-
19	510864.89	1308068.32	Картометрический	5.00	-
20	510868.92	1308070.66	Картометрический	5.00	-
21	510861.55	1308079.43	Картометрический	5.00	-
22	510860.24	1308078.61	Картометрический	5.00	-
23	510818.15	1308042.22	Картометрический	5.00	-
24	510797.29	1308023.73	Картометрический	5.00	-
25	510788.79	1308016.42	Картометрический	5.00	-
26	510725.88	1307962.32	Картометрический	5.00	-
27	510611.03	1307862.91	Картометрический	5.00	-
28	510600.28	1307853.60	Картометрический	5.00	-
29	510521.25	1307865.66	Картометрический	5.00	-
30	510389.27	1307875.61	Картометрический	5.00	-
31	510278.38	1307878.24	Картометрический	5.00	-
32	510158.20	1307886.09	Картометрический	5.00	-
33	510031.68	1307892.32	Картометрический	5.00	-
34	510017.12	1307904.62	Картометрический	5.00	-
35	510010.56	1307909.27	Картометрический	5.00	-

1	2	3	4	5	6
36	509976.94	1307933.13	Аналитический	0.10	-
37	509976.78	1307933.26	Аналитический	0.10	-
38	509935.25	1307972.19	Аналитический	0.10	-
39	509935.09	1307972.32	Аналитический	0.10	-
40	509880.37	1307979.59	Аналитический	0.10	-
41	509880.17	1307979.62	Аналитический	0.10	-
42	509826.63	1307956.56	Аналитический	0.10	-
43	509826.44	1307956.48	Аналитический	0.10	-
44	509770.49	1307936.53	Аналитический	0.10	-
45	509770.30	1307936.45	Аналитический	0.10	-
46	509730.37	1307934.23	Аналитический	0.10	-
47	509730.18	1307934.24	Аналитический	0.10	-
48	509689.57	1307922.07	Аналитический	0.10	-
49	509580.38	1307931.62	Аналитический	0.10	-
50	509557.05	1307934.63	Аналитический	0.10	-
51	509557.82	1307947.60	Аналитический	0.10	-
52	509557.59	1307957.24	Аналитический	0.10	-
53	509544.78	1307957.69	Аналитический	0.10	-
54	509534.23	1307958.43	Аналитический	0.10	-
55	509535.25	1307966.45	Аналитический	0.10	-
56	509579.91	1308301.00	Аналитический	0.10	-
57	509597.68	1308434.08	Аналитический	0.10	-
58	509583.56	1308435.70	Аналитический	0.10	-
59	509566.03	1308335.57	Аналитический	0.10	-
60	509537.80	1308268.47	Аналитический	0.10	-
61	509495.84	1308200.30	Аналитический	0.10	-
62	509453.53	1308125.95	Аналитический	0.10	-
63	509453.53	1308125.94	Аналитический	0.10	-
64	509446.96	1308114.39	Аналитический	0.10	-
65	509435.52	1308071.87	Картометрический	5.00	-
66	509426.54	1308038.48	Картометрический	5.00	-
67	509422.10	1307972.02	Картометрический	5.00	-
68	509369.47	1307975.03	Картометрический	5.00	-
69	509270.47	1307980.70	Картометрический	5.00	-
70	509170.64	1307986.41	Картометрический	5.00	-
71	509070.80	1307992.13	Картометрический	5.00	-
72	508970.96	1307997.84	Картометрический	5.00	-
73	508871.13	1308003.55	Картометрический	5.00	-
74	508771.29	1308009.27	Картометрический	5.00	-
75	508671.45	1308014.98	Картометрический	5.00	-
76	508571.62	1308020.70	Картометрический	5.00	-
77	508471.78	1308026.41	Картометрический	5.00	-
78	508371.94	1308032.12	Картометрический	5.00	-
79	508188.33	1308042.63	Картометрический	5.00	-
80	508057.90	1308050.10	Картометрический	5.00	-
81	508027.24	1308051.88	Картометрический	5.00	-
82	508031.57	1308073.10	Картометрический	5.00	-
83	507965.98	1308077.76	Картометрический	5.00	-

1	2	3	4	5	6
84	508019.16	1308414.01	Картометрический	5.00	-
85	508019.11	1308414.02	Картометрический	5.00	-
86	508019.10	1308414.03	Картометрический	5.00	-
87	507996.01	1308419.09	Картометрический	5.00	-
88	507958.20	1308285.68	Картометрический	5.00	-
89	507958.20	1308285.67	Картометрический	5.00	-
90	507937.11	1308211.26	Картометрический	5.00	-
91	507908.15	1308060.19	Картометрический	5.00	-
92	507810.77	1308074.52	Картометрический	5.00	-
93	507714.94	1308096.98	Картометрический	5.00	-
94	507621.33	1308127.40	Картометрический	5.00	-
95	507530.60	1308165.58	Картометрический	5.00	-
96	507428.23	1308220.60	Картометрический	5.00	-
97	507348.54	1308273.55	Картометрический	5.00	-
98	507273.54	1308332.96	Картометрический	5.00	-
99	507235.29	1308368.82	Картометрический	5.00	-
100	507235.28	1308368.83	Картометрический	5.00	-
101	507203.74	1308398.40	Картометрический	5.00	-
102	507165.14	1308441.17	Картометрический	5.00	-
103	507165.13	1308441.18	Картометрический	5.00	-
104	507151.46	1308456.32	Картометрический	5.00	-
105	507071.67	1308561.19	Картометрический	5.00	-
106	507065.76	1308570.46	Картометрический	5.00	-
107	507030.21	1308626.21	Картометрический	5.00	-
108	506985.67	1308710.89	Картометрический	5.00	-
109	506975.14	1308735.71	Картометрический	5.00	-
110	506948.17	1308799.29	Картометрический	5.00	-
111	506914.74	1308892.17	Картометрический	5.00	-
112	506881.39	1308986.40	Картометрический	5.00	-
113	506848.02	1309080.67	Картометрический	5.00	-
114	506814.66	1309174.94	Картометрический	5.00	-
115	506785.99	1309255.93	Картометрический	5.00	-
116	506671.33	1309270.43	Картометрический	5.00	-
117	506684.19	1309234.84	Картометрический	5.00	-
118	506717.56	1309140.57	Картометрический	5.00	-
119	506735.43	1309090.09	Картометрический	5.00	-
120	506750.92	1309046.30	Картометрический	5.00	-
121	506784.29	1308952.03	Картометрический	5.00	-
122	506817.61	1308857.89	Картометрический	5.00	-
123	506849.51	1308762.43	Картометрический	5.00	-
124	506855.33	1308749.49	Картометрический	5.00	-
125	506892.65	1308666.60	Картометрический	5.00	-
126	506941.11	1308574.49	Картометрический	5.00	-
127	506983.73	1308507.64	Картометрический	5.00	-
128	507046.65	1308424.88	Картометрический	5.00	-
129	507042.21	1308391.03	Картометрический	5.00	-
130	507075.27	1308387.23	Картометрический	5.00	-
131	507075.90	1308386.40	Картометрический	5.00	-

1	2	3	4	5	6
132	507130.20	1308326.24	Картометрический	5.00	-
133	507206.26	1308254.93	Картометрический	5.00	-
134	507288.00	1308190.19	Картометрический	5.00	-
135	507374.84	1308132.49	Картометрический	5.00	-
136	507466.18	1308082.21	Картометрический	5.00	-
137	507564.66	1308038.57	Картометрический	5.00	-
138	507660.44	1308005.12	Картометрический	5.00	-
139	507666.39	1308003.58	Картометрический	5.00	-
140	507663.46	1307997.29	Картометрический	5.00	-
141	507672.21	1307993.21	Картометрический	5.00	-
142	507675.90	1308001.12	Картометрический	5.00	-
143	507760.74	1307979.17	Картометрический	5.00	-
144	507834.13	1307966.59	Картометрический	5.00	-
145	507863.28	1307961.58	Картометрический	5.00	-
146	507899.19	1307957.46	Картометрический	5.00	-
147	507898.57	1307804.58	Картометрический	5.00	-
148	507908.75	1307652.69	Картометрический	5.00	-
149	507927.89	1307652.60	Картометрический	5.00	-
150	507934.19	1307744.25	Картометрический	5.00	-
151	507951.14	1307953.21	Картометрический	5.00	-
152	507960.60	1307952.65	Картометрический	5.00	-
153	507967.30	1307952.26	Картометрический	5.00	-
154	507967.31	1307952.26	Картометрический	5.00	-
155	507967.20	1307957.14	Картометрический	5.00	-
156	508021.24	1307953.31	Картометрический	5.00	-
157	508021.37	1307953.30	Картометрический	5.00	-
158	508311.88	1307932.39	Картометрический	5.00	-
159	508920.22	1307888.60	Картометрический	5.00	-
160	508991.79	1307883.44	Картометрический	5.00	-
161	509422.60	1307852.44	Картометрический	5.00	-
162	509424.82	1307798.75	Картометрический	5.00	-
163	509436.04	1307527.59	Картометрический	5.00	-
164	509442.89	1307527.59	Картометрический	5.00	-
165	509443.02	1307527.59	Картометрический	5.00	-
166	509454.81	1307527.59	Картометрический	5.00	-
167	509457.56	1307562.26	Картометрический	5.00	-
168	509459.96	1307592.70	Картометрический	5.00	-
169	509474.97	1307592.70	Картометрический	5.00	-
170	509474.97	1307639.26	Картометрический	5.00	-
171	509486.75	1307661.67	Картометрический	5.00	-
172	509488.23	1307661.65	Картометрический	5.00	-
173	509486.56	1307797.73	Картометрический	5.00	-
174	509485.43	1307847.96	Картометрический	5.00	-
175	509487.64	1307847.93	Картометрический	5.00	-
176	509495.08	1307847.16	Картометрический	5.00	-
177	509496.74	1307847.28	Картометрический	5.00	-
178	509500.03	1307846.91	Картометрический	5.00	-
179	509500.32	1307846.89	Картометрический	5.00	-

1	2	3	4	5	6
180	509503.97	1307896.93	Картометрический	5.00	-
181	509526.55	1307895.23	Картометрический	5.00	-
182	509539.97	1307894.10	Картометрический	5.00	-
183	509546.09	1307893.61	Картометрический	5.00	-
184	509612.56	1307888.26	Картометрический	5.00	-
185	509647.55	1307885.13	Картометрический	5.00	-
186	509655.08	1307887.13	Картометрический	5.00	-
187	509658.09	1307888.41	Картометрический	5.00	-
188	509721.53	1307880.64	Картометрический	5.00	-
189	509723.64	1307893.67	Картометрический	5.00	-
190	509811.38	1307887.14	Картометрический	5.00	-
191	509811.61	1307892.23	Картометрический	5.00	-
192	509860.68	1307889.51	Картометрический	5.00	-
193	509859.43	1307867.11	Картометрический	5.00	-
194	509988.37	1307845.61	Картометрический	5.00	-
195	509987.22	1307838.70	Картометрический	5.00	-
196	510033.59	1307831.19	Картометрический	5.00	-
197	510034.59	1307837.92	Картометрический	5.00	-
198	510120.38	1307823.59	Картометрический	5.00	-
199	510165.18	1307818.58	Картометрический	5.00	-
200	510240.81	1307810.12	Картометрический	5.00	-
201	510352.21	1307805.44	Картометрический	5.00	-
202	510351.89	1307787.64	Картометрический	5.00	-
203	510369.24	1307786.40	Картометрический	5.00	-
204	510369.81	1307804.96	Картометрический	5.00	-
205	510509.98	1307801.75	Картометрический	5.00	-
206	510510.22	1307779.51	Картометрический	5.00	-
207	510510.21	1307779.51	Картометрический	5.00	-
208	510506.55	1307776.59	Картометрический	5.00	-
209	510375.79	1307672.72	Картометрический	5.00	-
210	510351.46	1307652.34	Картометрический	5.00	-
211	510372.78	1307628.17	Картометрический	5.00	-
212	510403.44	1307654.57	Картометрический	5.00	-
213	510418.04	1307663.04	Картометрический	5.00	-
214	510415.12	1307633.61	Картометрический	5.00	-
215	510430.11	1307618.62	Картометрический	5.00	-
216	510445.11	1307633.61	Картометрический	5.00	-
217	510450.09	1307681.61	Картометрический	5.00	-
218	510510.94	1307716.87	Картометрический	5.00	-
219	510511.45	1307674.05	Картометрический	5.00	-
220	510511.71	1307674.02	Картометрический	5.00	-
221	510534.13	1307694.02	Картометрический	5.00	-
222	510536.10	1307693.59	Картометрический	5.00	-
223	510538.74	1307698.50	Картометрический	5.00	-
224	510538.75	1307698.48	Картометрический	5.00	-
225	510541.36	1307694.18	Картометрический	5.00	-
226	510559.72	1307704.79	Картометрический	5.00	-
227	510550.41	1307720.11	Картометрический	5.00	-

1	2	3	4	5	6
228	510550.41	1307720.14	Картометрический	5.00	-
229	510572.40	1307760.90	Картометрический	5.00	-
230	510572.41	1307760.91	Картометрический	5.00	-
231	510582.19	1307768.64	Картометрический	5.00	-
232	510643.60	1307751.83	Картометрический	5.00	-
233	510645.36	1307758.18	Картометрический	5.00	-
234	510661.26	1307774.14	Картометрический	5.00	-
235	510637.26	1307796.90	Картометрический	5.00	-
236	510630.84	1307810.07	Картометрический	5.00	-
237	510622.60	1307806.27	Картометрический	5.00	-
238	510629.94	1307813.52	Картометрический	5.00	-
239	510634.16	1307812.18	Картометрический	5.00	-
240	510634.13	1307812.13	Картометрический	5.00	-
241	510634.03	1307811.92	Картометрический	5.00	-
242	510633.97	1307811.70	Картометрический	5.00	-
243	510633.95	1307811.47	Картометрический	5.00	-
244	510633.97	1307811.24	Картометрический	5.00	-
245	510634.03	1307811.02	Картометрический	5.00	-
246	510634.13	1307810.81	Картометрический	5.00	-
247	510634.26	1307810.62	Картометрический	5.00	-
248	510634.42	1307810.46	Картометрический	5.00	-
249	510634.61	1307810.33	Картометрический	5.00	-
250	510634.82	1307810.23	Картометрический	5.00	-
251	510635.04	1307810.17	Картометрический	5.00	-
252	510635.27	1307810.15	Картометрический	5.00	-
253	510635.50	1307810.17	Картометрический	5.00	-
254	510635.72	1307810.23	Картометрический	5.00	-
255	510635.93	1307810.33	Картометрический	5.00	-
256	510636.12	1307810.46	Картометрический	5.00	-
257	510636.28	1307810.62	Картометрический	5.00	-
258	510636.41	1307810.81	Картометрический	5.00	-
259	510636.51	1307811.02	Картометрический	5.00	-
260	510636.57	1307811.24	Картометрический	5.00	-
261	510636.59	1307811.41	Картометрический	5.00	-
262	510651.34	1307806.72	Картометрический	5.00	-
263	510677.66	1307809.84	Картометрический	5.00	-
264	510801.87	1307802.12	Картометрический	5.00	-
265	510832.71	1307799.55	Картометрический	5.00	-
266	510862.19	1307796.57	Картометрический	5.00	-
267	510901.48	1307791.36	Картометрический	5.00	-
268	510920.88	1307788.05	Картометрический	5.00	-
269	510950.37	1307781.45	Картометрический	5.00	-
270	510960.53	1307786.58	Картометрический	5.00	-
271	510970.57	1307783.37	Картометрический	5.00	-
272	510966.25	1307783.79	Аналитический	0.10	-
273	510934.12	1307757.43	Аналитический	0.10	-
274	510958.09	1307727.34	Аналитический	0.10	-
275	510968.92	1307713.44	Аналитический	0.10	-

1	2	3	4	5	6
276	511010.00	1307662.18	Аналитический	0.10	-
277	511063.11	1307696.73	Аналитический	0.10	-
278	511016.59	1307760.99	Картометрический	5.00	-
279	511048.54	1307745.24	Картометрический	5.00	-
280	511085.82	1307724.81	Картометрический	5.00	-
281	511099.59	1307716.57	Картометрический	5.00	-
282	511099.60	1307716.57	Аналитический	0.10	-
283	511109.87	1307710.43	Аналитический	0.10	-
284	511135.41	1307692.70	Аналитический	0.10	-
285	511157.49	1307662.11	Аналитический	0.10	-
286	511159.22	1307659.69	Картометрический	5.00	-
287	511206.10	1307594.74	Картометрический	5.00	-
288	511126.88	1307537.07	Картометрический	5.00	-
289	511171.40	1307471.54	Картометрический	5.00	-
290	511240.23	1307468.08	Картометрический	5.00	-
291	511267.91	1307491.95	Картометрический	5.00	-
292	511279.95	1307493.91	Картометрический	5.00	-
293	511301.11	1307465.01	Картометрический	5.00	-
1	511317.18	1307464.09	Картометрический	5.00	-
294	511274.58	1307501.24	Картометрический	5.00	-
295	511214.19	1307583.70	Картометрический	5.00	-
296	511205.73	1307570.92	Картометрический	5.00	-
297	511262.28	1307499.13	Картометрический	5.00	-
294	511274.58	1307501.24	Картометрический	5.00	-
298	510412.27	1308678.46	Аналитический	0.10	-
299	510399.42	1308695.55	Картометрический	5.00	-
300	510391.01	1308689.97	Картометрический	5.00	-
301	510370.61	1308719.13	Картометрический	5.00	-
302	510376.84	1308725.62	Картометрический	5.00	-
303	510373.83	1308729.66	Картометрический	5.00	-
304	510361.63	1308745.88	Картометрический	5.00	-
305	510286.60	1308845.66	Аналитический	0.10	-
306	510267.35	1308831.24	Аналитический	0.10	-
307	510387.85	1308660.10	Аналитический	0.10	-
298	510412.27	1308678.46	Аналитический	0.10	-
308	510206.87	1308951.73	Картометрический	5.00	-
309	510195.54	1308966.81	Картометрический	5.00	-
310	509642.50	1309042.59	Картометрический	5.00	-
311	509593.29	1309037.07	Картометрический	5.00	-
312	508283.52	1309221.80	Картометрический	5.00	-
313	507203.27	1309341.22	Картометрический	5.00	-
314	507195.60	1309293.90	Картометрический	5.00	-
315	507597.00	1309241.95	Аналитический	0.10	-
316	508256.89	1309156.56	Аналитический	0.10	-
317	508687.33	1309100.86	Картометрический	5.00	-

1	2	3	4	5	6
318	509237.16	1309029.70	Картометрический	5.00	-
319	509372.18	1309012.23	Картометрический	5.00	-
320	509513.30	1308993.97	Аналитический	0.10	-
321	509593.63	1308983.57	Аналитический	0.10	-
322	509673.20	1308973.27	Аналитический	0.10	-
323	510016.85	1308928.80	Картометрический	5.00	-
324	510019.43	1308939.04	Картометрический	5.00	-
325	510095.15	1308926.95	Картометрический	5.00	-
326	510139.70	1308927.59	Картометрический	5.00	-
327	510159.42	1308932.04	Картометрический	5.00	-
308	510206.87	1308951.73	Картометрический	5.00	-
328	506561.55	1309332.72	Картометрический	5.00	-
329	506568.74	1309378.16	Картометрический	5.00	-
330	506415.76	1309377.66	Картометрический	5.00	-
331	506414.12	1309353.68	Картометрический	5.00	-
332	506422.55	1309352.72	Картометрический	5.00	-
333	506458.97	1309348.60	Картометрический	5.00	-
334	506496.66	1309344.34	Картометрический	5.00	-
335	506494.93	1309338.86	Картометрический	5.00	-
336	506511.26	1309337.36	Картометрический	5.00	-
337	506512.84	1309342.51	Картометрический	5.00	-
338	506537.03	1309339.77	Картометрический	5.00	-
339	506535.95	1309335.08	Картометрический	5.00	-
328	506561.55	1309332.72	Картометрический	5.00	-
340	506577.87	1309435.88	Картометрический	5.00	-
341	506579.44	1309445.79	Картометрический	5.00	-
342	506573.34	1309446.57	Картометрический	5.00	-
340	506577.87	1309435.88	Картометрический	5.00	-

3. Сведения о характерных точках части (частей) границы объекта

Обозначение характерных точек части границы	Координаты, м		Метод определения координат характерной точки	Средняя квадратическая погрешность положения характерной точки (Mt), м	Описание обозначения точки на местности (при наличии)
	X	Y			
1	2	3	4	5	6
Часть №					
-	-	-	-	-	-

Раздел 3

Сведения о местоположении измененных (уточненных) границ объекта							
1. Система координат: -							
2. Сведения о характерных точках границ объекта							
Обозначение характерных точек границ	Существующие координаты, м		Измененные (уточненные) координаты, м		Метод определения координат характерной точки	Средняя квадратическая погрешность положения характерной точки (Mt), м	Описание обозначения точки на местности (при наличии)
	X	Y	X	Y			
1	2	3	4	5	6	7	8
-	-	-	-	-	-	-	-
3.Сведения о характерных точках части (частей) границы объекта							
Часть №							
-	-	-	-	-	-	-	-

Раздел 4

План границ объекта



Используемые условные знаки и обозначения:

- граница территориальной зоны
- границы муниципального образования
- характерная точка границ территориальной зоны

Масштаб 1:5000

Руководитель БУ ВО «Нормативно-проектный центр»
Подпись _____ Ю.В. Шапыгина Дата «23» апреля 2021 г.
Место для оттиска печати (при наличии),содержащего описание местоположения границ объекта

ОПИСАНИЕ МЕСТОПОЛОЖЕНИЯ ГРАНИЦ

Зона природных территорий и защитного озеленения - Р2

(наименование объекта, местоположение границ которого описано
(далее - объект)

Раздел 1

Сведения об объекте		
№ п/п	Характеристики объекта	Описание характеристик
1	2	3
1	Местоположение объекта	Воронежская область, Новоусманский муниципальный район, Отрадненское сельское поселение, село Александровка
2	Площадь объекта ± величина погрешности определения площади (Р ± Дельта Р)	141049+/-6572 м²
3	Иные характеристики объекта	-

Раздел 2

Сведения о местоположении границ объекта					
1. Система координат: МСК - 36, зона 1					
2. Сведения о характерных точках границ объекта					
Обозначение характерных точек границ	Координаты, м		Метод определения координат характерной точки	Средняя квадратическая погрешность положения характерной точки (Mt), м	Описание обозначения точки на местности (при наличии)
	X	Y			
1	2	3	4	5	6
1	511047.37	1307831.67	Картометрический	5.00	-
2	510983.29	1307918.16	Картометрический	5.00	-
3	510880.55	1308056.83	Картометрический	5.00	-
4	510868.92	1308070.66	Картометрический	5.00	-
5	510864.89	1308068.32	Картометрический	5.00	-
6	510795.63	1308008.46	Картометрический	5.00	-
7	510799.29	1308004.21	Картометрический	5.00	-
8	510758.92	1307961.45	Картометрический	5.00	-
9	510723.51	1307921.86	Картометрический	5.00	-
10	510736.77	1307908.59	Картометрический	5.00	-
11	510721.78	1307893.59	Картометрический	5.00	-
12	510709.35	1307906.03	Картометрический	5.00	-
13	510677.76	1307870.71	Картометрический	5.00	-
14	510825.73	1307866.21	Картометрический	5.00	-
15	510873.75	1307861.40	Картометрический	5.00	-
16	510945.59	1307854.88	Картометрический	5.00	-
17	511039.68	1307833.40	Картометрический	5.00	-
18	511039.69	1307833.40	Картометрический	5.00	-
1	511047.37	1307831.67	Картометрический	5.00	-
19	509442.42	1306775.55	Картометрический	5.00	-
20	509441.84	1306800.98	Картометрический	5.00	-
21	509400.05	1306798.43	Картометрический	5.00	-
22	508991.79	1306773.45	Картометрический	5.00	-
23	508966.96	1306771.94	Картометрический	5.00	-
24	508568.50	1306747.53	Картометрический	5.00	-
25	508051.96	1306715.11	Картометрический	5.00	-
26	508042.84	1307064.09	Картометрический	5.00	-
27	508037.24	1307368.06	Картометрический	5.00	-
28	508036.14	1307431.18	Картометрический	5.00	-
29	508021.36	1307949.10	Картометрический	5.00	-
30	508021.24	1307953.31	Картометрический	5.00	-
31	507967.20	1307957.14	Картометрический	5.00	-

1	2	3	4	5	6
32	507967.31	1307952.26	Картометрический	5.00	-
33	507967.76	1307930.51	Картометрический	5.00	-
34	507979.51	1307367.01	Картометрический	5.00	-
35	507996.94	1306692.40	Картометрический	5.00	-
36	508462.86	1306719.15	Картометрический	5.00	-
37	508537.83	1306723.46	Картометрический	5.00	-
19	509442.42	1306775.55	Картометрический	5.00	-

3. Сведения о характерных точках части (частей) границы объекта					
Обозначение характерных точек части границы	Координаты, м		Метод определения координат характерной точки	Средняя квадратическая погрешность положения характерной точки (Mt), м	Описание обозначения точки на местности (при наличии)
	X	Y			
1	2	3	4	5	6
Часть №					
-	-	-	-	-	-

Раздел 3

Сведения о местоположении измененных (уточненных) границ объекта							
1. Система координат: -							
2. Сведения о характерных точках границ объекта							
Обозначение характерных точек границ	Существующие координаты, м		Измененные (уточненные) координаты, м		Метод определения координат характерной точки	Средняя квадратическая погрешность положения характерной точки (Mt), м	Описание обозначения точки на местности (при наличии)
	X	Y	X	Y			
1	2	3	4	5	6	7	8
-	-	-	-	-	-	-	-
3.Сведения о характерных точках части (частей) границы объекта							
Часть №							
-	-	-	-	-	-	-	-

Раздел 4

План границ объекта



Используемые условные знаки и обозначения:

- границы территориальной зоны
- границы муниципального образования
- 1 характерная точка границ территориальной зоны

Руководитель БУВО «Нормативно-проектный центр»
Подпись _____ Ю.В.Шалыгина Дата «23» апреля 2021г.

Место для оттиска печати (при наличии),составившего описание местоположения границ объекта

Масштаб 1:5000

ОПИСАНИЕ МЕСТОПОЛОЖЕНИЯ ГРАНИЦ

Зона иного специального назначения - СН3

(наименование объекта, местоположение границ которого описано
(далее - объект)

Раздел 1

Сведения об объекте		
№ п/п	Характеристики объекта	Описание характеристик
1	2	3
1	Местоположение объекта	Воронежская область, Новоусманский муниципальный район, Отрадненское сельское поселение, село Александровка
2	Площадь объекта ± величина погрешности определения площади (Р ± Дельта Р)	142836+/-6614 м²
3	Иные характеристики объекта	-

Раздел 2

Сведения о местоположении границ объекта					
1. Система координат: МСК - 36, зона 1					
2. Сведения о характерных точках границ объекта					
Обозначение характерных точек границ	Координаты, м		Метод определения координат характерной точки	Средняя квадратическая погрешность положения характерной точки (Mt), м	Описание обозначения точки на местности (при наличии)
	X	Y			
1	2	3	4	5	6
1	507008.14	1308731.91	Аналитический	0.10	-
2	507069.17	1309220.13	Картометрический	5.00	-
3	506785.99	1309255.93	Картометрический	5.00	-
4	506814.66	1309174.94	Картометрический	5.00	-
5	506848.02	1309080.67	Картометрический	5.00	-
6	506881.39	1308986.40	Картометрический	5.00	-
7	506914.74	1308892.17	Картометрический	5.00	-
8	506948.17	1308799.29	Картометрический	5.00	-
9	506975.14	1308735.71	Картометрический	5.00	-
1	507008.14	1308731.91	Аналитический	0.10	-
10	506855.33	1308749.49	Картометрический	5.00	-
11	506849.51	1308762.43	Картометрический	5.00	-
12	506817.61	1308857.89	Картометрический	5.00	-
13	506784.29	1308952.03	Картометрический	5.00	-
14	506750.92	1309046.30	Картометрический	5.00	-
15	506735.43	1309090.09	Картометрический	5.00	-
16	506717.56	1309140.57	Картометрический	5.00	-
17	506684.19	1309234.84	Картометрический	5.00	-
18	506671.33	1309270.43	Картометрический	5.00	-
19	506554.05	1309285.26	Картометрический	5.00	-
20	506641.19	1308966.72	Картометрический	5.00	-
21	506705.18	1308829.10	Картометрический	5.00	-
22	506805.51	1308755.22	Картометрический	5.00	-
10	506855.33	1308749.49	Картометрический	5.00	-
3. Сведения о характерных точках части (частей) границы объекта					
Обозначение характерных точек части границы	Координаты, м		Метод определения координат характерной точки	Средняя квадратическая погрешность положения характерной точки (Mt), м	Описание обозначения точки на местности (при наличии)
	X	Y			
1	2	3	4	5	6
Часть №					
-	-	-	-	-	-

Раздел 3

Сведения о местоположении измененных (уточненных) границ объекта							
1. Система координат: -							
2. Сведения о характерных точках границ объекта							
Обозначение характерных точек границ	Существующие координаты, м		Измененные (уточненные) координаты, м		Метод определения координат характерной точки	Средняя квадратическая погрешность положения характерной точки (Mt), м	Описание обозначения точки на местности (при наличии)
	X	Y	X	Y			
1	2	3	4	5	6	7	8
-	-	-	-	-	-	-	-
3.Сведения о характерных точках части (частей) границы объекта							
Часть №							
-	-	-	-	-	-	-	-

Раздел 4

План границ объекта



Используемые условные знаки и обозначения:

границы территориальной зоны

• 1 характерная точка границ территориальной зоны

Руководитель БУВО «Нормативно-проектный центр»
Подпись _____ Ю.В.Шалыгина Дата « 23 » апреля 2021г.

Место для оттиска печати (при наличии) лица, составившего описание местоположения границ объекта

Масштаб 1:2000

Приложение № 3
к правилам землепользования и застройки
Отрадненского сельского поселения
Новоусманского муниципального района
Воронежской области

СВЕДЕНИЯ О ГРАНИЦАХ ТЕРРИТОРИАЛЬНЫХ ЗОН, СОДЕРЖАЩИЕ ГРАФИЧЕСКОЕ ОПИСАНИЕ МЕСТОПОЛОЖЕНИЯ ГРАНИЦ ТЕРРИТОРИАЛЬНЫХ ЗОН, ПЕРЕЧЕНЬ КООРДИНАТ ХАРАКТЕРНЫХ ТОЧЕК ГРАНИЦ ТЕРРИТОРИАЛЬНЫХ ЗОН, РАСПОЛОЖЕННЫХ ЗА ГРАНИЦАМИ НАСЕЛЕННЫХ ПУНКТОВ НА ТЕРРИТОРИИ ОТРАДНЕНСКОГО СЕЛЬСКОГО ПОСЕЛЕНИЯ

ОПИСАНИЕ МЕСТОПОЛОЖЕНИЯ ГРАНИЦ

Производственная зона - П1

(наименование объекта, местоположение границ которого описано
(далее - объект)

Раздел 1

Сведения об объекте		
№ п/п	Характеристики объекта	Описание характеристик
1	2	3
1	Местоположение объекта	Воронежская область, Новоусманский муниципальный район, Отрадненское сельское поселение
2	Площадь объекта ± величина погрешности определения площади (Р ± Дельта Р)	39607+/-697 м²
3	Иные характеристики объекта	-

Раздел 2

Сведения о местоположении границ объекта					
1. Система координат: МСК - 36, зона 1					
2. Сведения о характерных точках границ объекта					
Обозначение характерных точек границ	Координаты, м		Метод определения координат характерной точки	Средняя квадратическая погрешность положения характерной точки (Mt), м	Описание обозначения точки на местности (при наличии)
	X	Y			
1	2	3	4	5	6
1	511633.22	1310059.35	Картометрический	1.00	-
2	511627.12	1310089.74	Картометрический	1.00	-
3	511620.71	1310121.66	Картометрический	1.00	-
4	511603.01	1310169.30	Картометрический	1.00	-
5	511575.22	1310244.00	Картометрический	1.00	-
6	511559.32	1310257.55	Картометрический	1.00	-
7	511545.62	1310248.98	Картометрический	1.00	-
8	511538.17	1310244.10	Картометрический	1.00	-
9	511457.45	1310191.40	Картометрический	1.00	-
10	511386.45	1310147.72	Картометрический	1.00	-
11	511398.99	1310124.50	Картометрический	1.00	-
12	511401.90	1310119.11	Картометрический	1.00	-
13	511411.03	1310102.16	Аналитический	0.10	-
14	511427.09	1310072.36	Аналитический	0.10	-
15	511416.82	1310067.21	Аналитический	0.10	-
16	511420.62	1310060.35	Аналитический	0.10	-
17	511432.19	1310065.69	Аналитический	0.10	-
18	511441.47	1310048.01	Аналитический	0.10	-
19	511430.26	1310042.94	Аналитический	0.10	-
20	511439.76	1310025.78	Аналитический	0.10	-
21	511443.62	1310022.10	Картометрический	1.00	-
22	511481.35	1309986.08	Картометрический	1.00	-
23	511520.10	1309993.93	Картометрический	1.00	-
24	511528.15	1310001.14	Картометрический	1.00	-
25	511551.11	1310030.27	Картометрический	1.00	-
26	511579.38	1310035.44	Картометрический	1.00	-
27	511608.91	1310048.55	Картометрический	1.00	-
1	511633.22	1310059.35	Картометрический	1.00	-
3. Сведения о характерных точках части (частей) границы объекта					
Обозначение характерных точек части границы	Координаты, м		Метод определения координат характерной точки	Средняя квадратическая погрешность положения характерной точки (Mt), м	Описание обозначения точки на местности (при наличии)
	X	Y			
1	2	3	4	5	6
Часть №					
-	-	-	-	-	-

Раздел 3

Сведения о местоположении измененных (уточненных) границ объекта							
1. Система координат: -							
2. Сведения о характерных точках границ объекта							
Обозначение характерных точек границ	Существующие координаты, м		Измененные (уточненные) координаты, м		Метод определения координат характерной точки	Средняя квадратическая погрешность положения характерной точки (Mt), м	Описание обозначения точки на местности (при наличии)
	X	Y	X	Y			
1	2	3	4	5	6	7	8
-	-	-	-	-	-	-	-
3.Сведения о характерных точках части (частей) границы объекта							
Часть №							
-	-	-	-	-	-	-	-

Раздел 4

План границ объекта



Масштаб 1:2000

Используемые условные знаки и обозначения:

границы территориальной зоны

• 1 характерная точка границ территориальной зоны

Руководитель БУВО «Нормативно-проектный центр»
Подпись _____ Ю.В.Шалыгина Дата « 23 » апреля 2021 г.

Место для оттиска печати (при наличии) лица, составившего описание местоположения границ объекта

ОПИСАНИЕ МЕСТОПОЛОЖЕНИЯ ГРАНИЦ

Зона улиц, дорог, инженерной и транспортной инфраструктуры - ИТ1

(наименование объекта, местоположение границ которого описано
(далее - объект)

Раздел 1

Сведения об объекте		
№ п/п	Характеристики объекта	Описание характеристик
1	2	3
1	Местоположение объекта	Воронежская область, Новоусманский муниципальный район, Отрадненское сельское поселение
2	Площадь объекта ± величина погрешности определения площади (Р ± Дельта Р)	373884+/-10701 м²
3	Иные характеристики объекта	-

Раздел 2

Сведения о местоположении границ объекта					
1. Система координат: МСК - 36, зона 1					
2. Сведения о характерных точках границ объекта					
Обозначение характерных точек границ	Координаты, м		Метод определения координат характерной точки	Средняя квадратическая погрешность положения характерной точки (Mt), м	Описание обозначения точки на местности (при наличии)
	X	Y			
1	2	3	4	5	6
1	515345.35	1306731.81	Картометрический	5.00	-
2	515345.58	1306735.13	Картометрический	5.00	-
3	515346.13	1306740.28	Картометрический	5.00	-
4	515346.13	1306740.31	Картометрический	5.00	-
5	515345.95	1306740.29	Картометрический	5.00	-
6	515335.44	1306738.89	Картометрический	5.00	-
7	515296.59	1306733.86	Картометрический	5.00	-
8	515296.53	1306733.85	Картометрический	5.00	-
9	515296.69	1306733.78	Картометрический	5.00	-
10	515331.15	1306732.38	Картометрический	5.00	-
1	515345.35	1306731.81	Картометрический	5.00	-
11	515268.86	1309407.80	Картометрический	5.00	-
12	515276.88	1309427.27	Картометрический	5.00	-
13	515276.48	1309427.56	Картометрический	5.00	-
14	515255.65	1309442.99	Картометрический	5.00	-
15	515245.44	1309432.68	Картометрический	5.00	-
16	515247.24	1309431.08	Картометрический	5.00	-
17	515252.61	1309417.71	Картометрический	5.00	-
18	515257.36	1309413.91	Картометрический	5.00	-
11	515268.86	1309407.80	Картометрический	5.00	-
19	511423.50	1307458.77	Картометрический	5.00	-
20	511391.42	1307501.53	Картометрический	5.00	-
21	511217.48	1307746.02	Картометрический	5.00	-
22	511208.28	1307758.11	Картометрический	5.00	-
23	511151.99	1307832.09	Картометрический	5.00	-
24	511124.73	1307867.93	Картометрический	5.00	-
25	511076.02	1307932.26	Картометрический	5.00	-
26	510927.22	1308130.09	Картометрический	5.00	-
27	510915.84	1308145.22	Картометрический	5.00	-
28	510862.20	1308215.77	Картометрический	5.00	-
29	510799.10	1308298.74	Картометрический	5.00	-
30	510800.72	1308300.11	Картометрический	5.00	-

1	2	3	4	5	6
31	510824.09	1308319.92	Картометрический	5.00	-
32	510824.65	1308319.23	Картометрический	5.00	-
33	510829.86	1308323.62	Картометрический	5.00	-
34	510829.29	1308324.31	Картометрический	5.00	-
35	510838.95	1308332.54	Картометрический	5.00	-
36	510895.29	1308380.32	Картометрический	5.00	-
37	510765.23	1308533.72	Картометрический	5.00	-
38	510707.41	1308484.36	Картометрический	5.00	-
39	510705.68	1308482.88	Картометрический	5.00	-
40	510686.63	1308466.46	Картометрический	5.00	-
41	510681.53	1308461.85	Картометрический	5.00	-
42	510675.75	1308457.82	Картометрический	5.00	-
43	510673.06	1308456.38	Картометрический	5.00	-
44	510670.16	1308455.48	Картометрический	5.00	-
45	510668.96	1308455.38	Картометрический	5.00	-
46	510616.03	1308537.17	Картометрический	5.00	-
47	510580.31	1308584.63	Картометрический	5.00	-
48	510516.29	1308669.68	Картометрический	5.00	-
49	510392.93	1308833.58	Картометрический	1.00	-
50	510342.13	1308901.74	Картометрический	1.00	-
51	510341.78	1308902.21	Картометрический	1.00	-
52	510339.52	1308910.10	Картометрический	1.00	-
53	510334.36	1308920.90	Картометрический	1.00	-
54	510276.66	1308926.77	Картометрический	1.00	-
55	510260.34	1308948.52	Картометрический	1.00	-
56	510252.00	1308959.55	Картометрический	1.00	-
57	510240.75	1308960.62	Картометрический	1.00	-
58	510195.54	1308966.81	Картометрический	1.00	-
59	510206.87	1308951.73	Картометрический	1.00	-
60	510373.83	1308729.66	Картометрический	1.00	-
61	510376.84	1308725.62	Картометрический	1.00	-
62	510370.61	1308719.13	Картометрический	1.00	-
63	510391.01	1308689.97	Картометрический	1.00	-
64	510399.42	1308695.55	Картометрический	1.00	-
65	510412.27	1308678.46	Картометрический	1.00	-
66	510608.47	1308417.49	Картометрический	5.00	-
67	510857.91	1308083.77	Картометрический	5.00	-
68	510880.55	1308056.83	Картометрический	5.00	-
69	511050.55	1307827.38	Картометрический	5.00	-
70	511171.09	1307657.18	Картометрический	5.00	-
71	511181.93	1307641.87	Картометрический	5.00	-
72	511317.18	1307464.09	Картометрический	5.00	-
73	511390.78	1307460.42	Картометрический	5.00	-
19	511423.50	1307458.77	Картометрический	5.00	-
74	510588.88	1309722.33	Картометрический	1.00	-

1	2	3	4	5	6
75	510586.49	1309732.87	Картометрический	1.00	-
76	510534.90	1309721.55	Картометрический	1.00	-
77	510514.18	1309716.95	Картометрический	1.00	-
78	510485.76	1309710.83	Картометрический	1.00	-
79	510479.23	1309711.60	Картометрический	1.00	-
80	510435.27	1309704.61	Картометрический	1.00	-
81	510427.65	1309700.05	Аналитический	0.20	-
82	510375.73	1309688.65	Аналитический	0.20	-
83	510367.13	1309687.94	Картометрический	1.00	-
84	510320.48	1309678.60	Картометрический	1.00	-
85	510319.84	1309678.54	Аналитический	0.20	-
86	510270.77	1309668.59	Аналитический	0.20	-
87	510210.94	1309657.64	Картометрический	1.00	-
88	510163.74	1309647.57	Картометрический	1.00	-
89	510156.42	1309645.35	Картометрический	1.00	-
90	510108.75	1309635.58	Картометрический	1.00	-
91	510054.65	1309624.59	Аналитический	0.20	-
92	510006.30	1309613.99	Аналитический	0.20	-
93	510006.12	1309614.82	Картометрический	1.00	-
94	509957.29	1309603.91	Картометрический	1.00	-
95	509953.10	1309601.73	Аналитический	0.20	-
96	509903.01	1309590.73	Аналитический	0.20	-
97	509900.03	1309590.52	Картометрический	1.00	-
98	509923.82	1309558.99	Картометрический	1.00	-
99	510284.80	1309644.02	Картометрический	1.00	-
100	510432.31	1309684.08	Картометрический	1.00	-
74	510588.88	1309722.33	Картометрический	1.00	-
101	509586.50	1309933.80	Картометрический	1.00	-
102	509578.93	1309943.70	Картометрический	1.00	-
103	509550.80	1309986.83	Картометрический	1.00	-
104	509533.44	1309970.49	Картометрический	1.00	-
105	509553.15	1309944.47	Картометрический	1.00	-
106	509570.59	1309921.36	Картометрический	1.00	-
101	509586.50	1309933.80	Картометрический	1.00	-
107	507051.89	1309299.19	Картометрический	5.00	-
108	507054.35	1309335.25	Картометрический	5.00	-
109	506778.34	1309366.99	Картометрический	5.00	-
110	506754.50	1309409.09	Картометрический	5.00	-
111	506718.31	1309397.91	Картометрический	5.00	-
112	506697.42	1309452.28	Картометрический	5.00	-
113	506738.79	1309468.71	Картометрический	5.00	-
114	506654.78	1309661.76	Картометрический	5.00	-
115	506557.78	1309848.62	Картометрический	5.00	-
116	506448.24	1310028.42	Картометрический	5.00	-

1	2	3	4	5	6
117	506276.01	1310290.52	Картометрический	5.00	-
118	506247.26	1310042.93	Картометрический	5.00	-
119	506314.53	1309940.55	Картометрический	5.00	-
120	506423.91	1309760.23	Картометрический	5.00	-
121	506519.99	1309572.48	Картометрический	5.00	-
122	506573.34	1309446.57	Картометрический	5.00	-
123	506579.44	1309445.79	Картометрический	5.00	-
124	506554.05	1309285.26	Картометрический	5.00	-
125	506785.99	1309255.94	Картометрический	5.00	-
126	506778.90	1309275.94	Картометрический	5.00	-
127	506778.89	1309275.95	Картометрический	5.00	-
128	506767.49	1309308.19	Картометрический	5.00	-
107	507051.89	1309299.19	Картометрический	5.00	-

3. Сведения о характерных точках части (частей) границы объекта

Обозначение характерных точек части границы	Координаты, м		Метод определения координат характерной точки	Средняя квадратическая погрешность положения характерной точки (Mt), м	Описание обозначения точки на местности (при наличии)
	X	Y			
1	2	3	4	5	6
Часть №					
-	-	-	-	-	-


Раздел 3

Сведения о местоположении измененных (уточненных) границ объекта							
1. Система координат: -							
2. Сведения о характерных точках границ объекта							
Обозначение характерных точек границ	Существующие координаты, м		Измененные (уточненные) координаты, м		Метод определения координат характерной точки	Средняя квадратическая погрешность положения характерной точки (Mt), м	Описание обозначения точки на местности (при наличии)
	X	Y	X	Y			
1	2	3	4	5	6	7	8
-	-	-	-	-	-	-	-
3.Сведения о характерных точках части (частей) границы объекта							
Часть №							
-	-	-	-	-	-	-	-

Раздел 4

План границ объекта

Схема расположения листов плана границ объекта

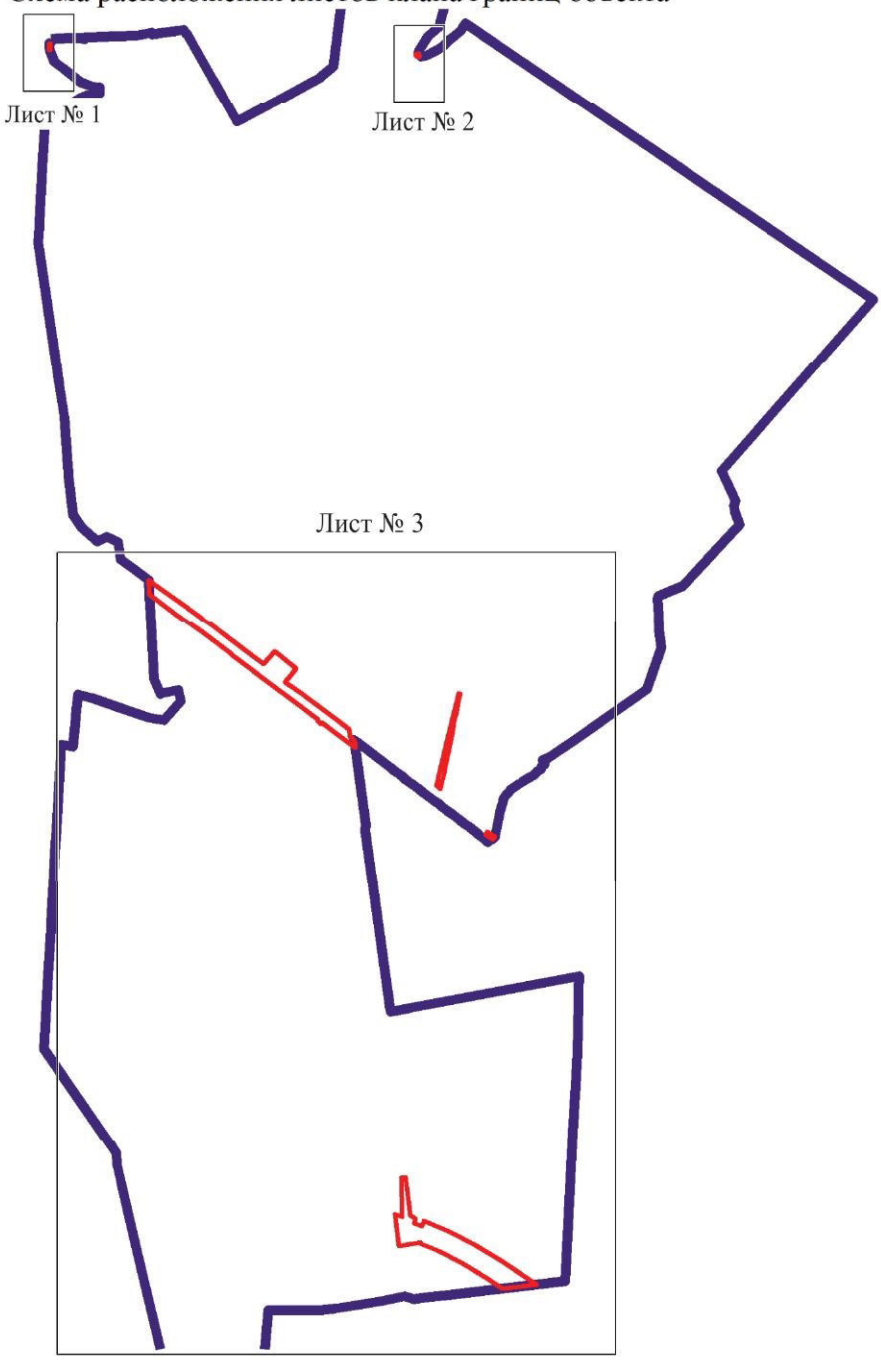

Используемые условные знаки и обозначения:

границы территориальной зоны

границы муниципального образования

Лист № 1 область и номер листа плана границ объекта


Масштаб 1:50000

Руководитель БУВО «Нормативно-проектный центр»
Подпись _____ Ю.В.Шалыгина Дата « 23 » апреля 2021 г.

Место для оттиска печати (при наличии) лица, составившего описание местоположения границ объекта

План границ объекта

Лист № 1

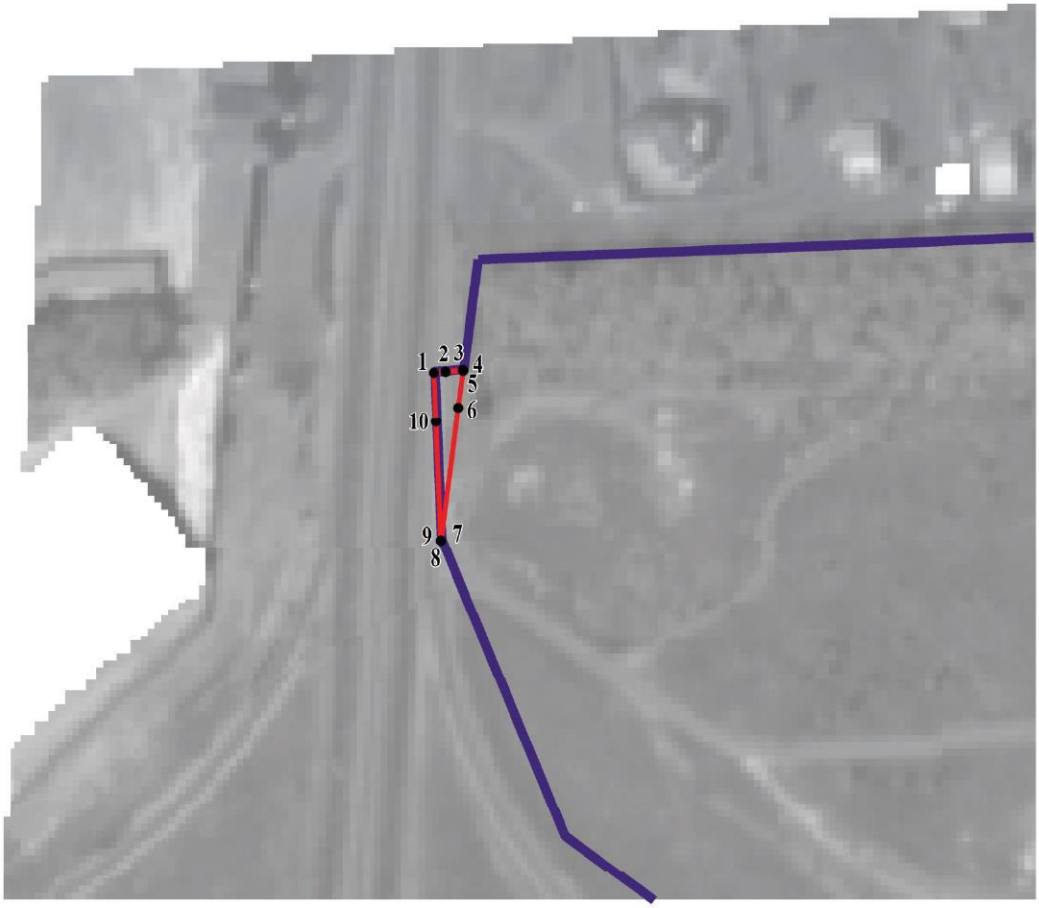

Масштаб 1:2000

Используемые условные знаки и обозначения:

границы территориальной зоны


границы муниципального образования

• 1 характерная точка границ территориальной зоны

Руководитель БУВО «Нормативно-проектный центр»
Подпись _____ Ю.В.Шалыгина Дата « 23 » апреля 2021 г.

Место для оттиска печати (при наличии) лица, составившего описание местоположения границ объекта

План границ объекта

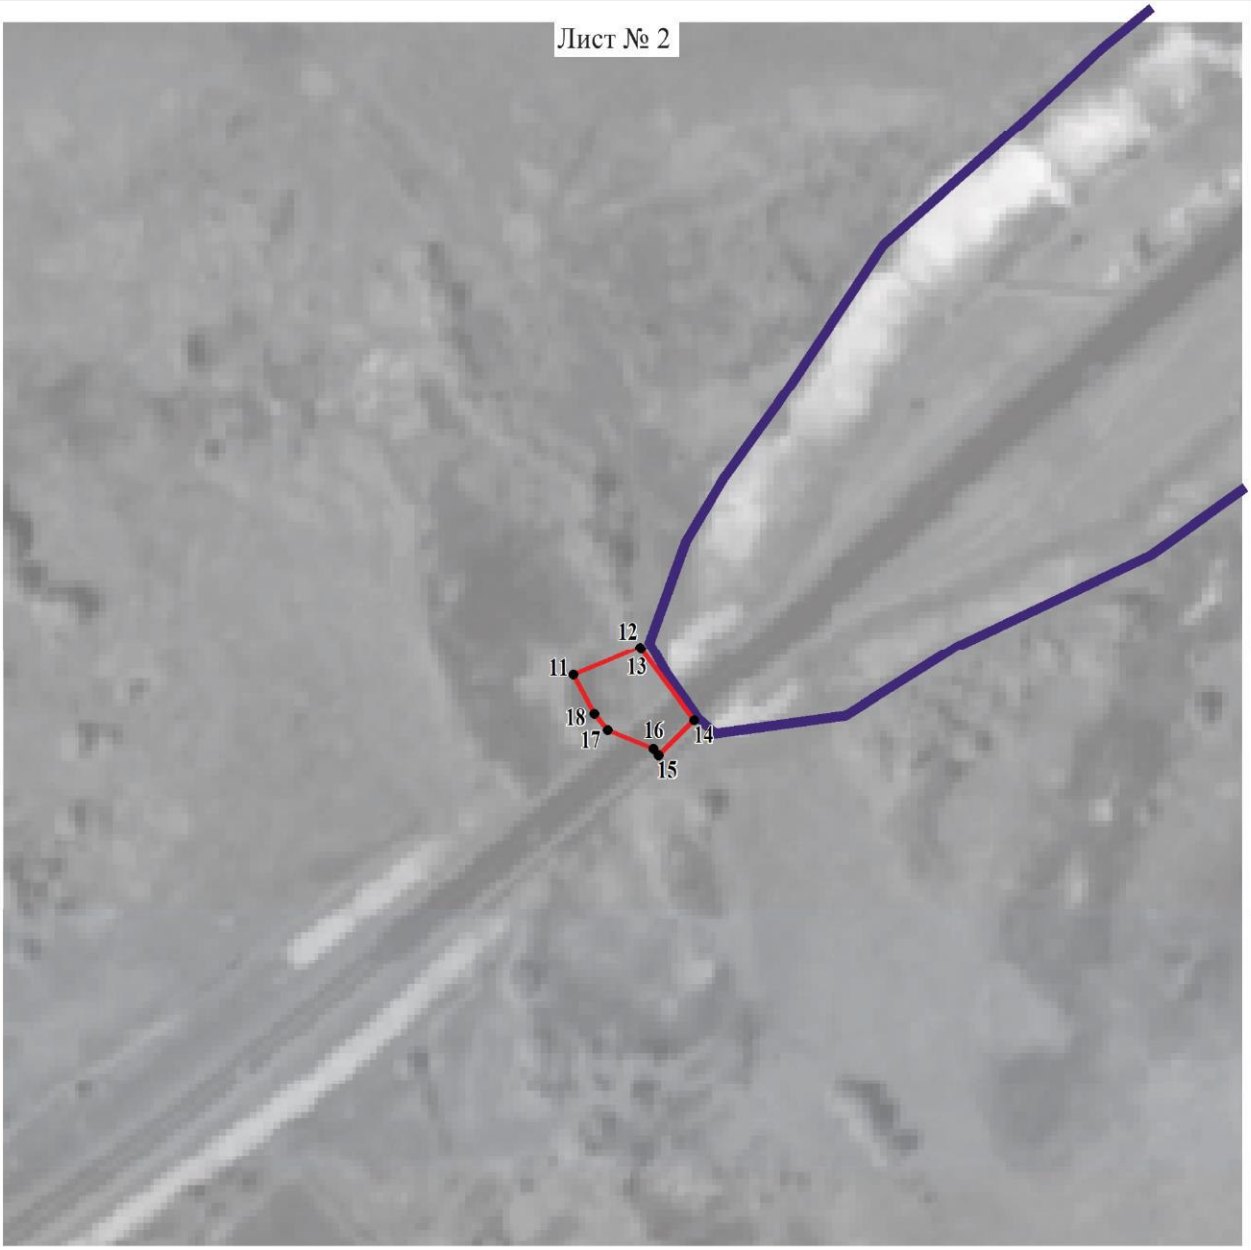

Масштаб 1:2000

Используемые условные знаки и обозначения:

	границы территориальной зоны
	границы муниципального образования
• 11	характерная точка границ территориальной зоны

Руководитель БУВО «Нормативно-проектный центр»
Подпись _____ Ю.В.Шалыгина Дата « 23 » апреля 2021 г.

Место для оттиска печати (при наличии) лица, составившего описание местоположения границ объекта

План границ объекта

Лист 2/2



Используемые условные знаки и обозначения:

- границы вероятностной зоны
- границы муниципального образования
- характерная точка границ территориальной зоны

Масштаб 1:5000

Руководитель БУБО «Нефтегазово-проектный центр»
Подпись _____ Ю.В.Шалыгина Дата «23» апреля 2021 г.

Место для отметок инспектора, выполняющего, составившего описание местоположения границ объекта

ОПИСАНИЕ МЕСТОПОЛОЖЕНИЯ ГРАНИЦ

Зона рекреационного назначения - объектов отдыха - Р1

(наименование объекта, местоположение границ которого описано (далее - объект)

Раздел 1

Сведения об объекте		
№ п/п	Характеристики объекта	Описание характеристик
1	2	3
1	Местоположение объекта	Воронежская область, Новоусманский муниципальный район, Отрадненское сельское поселение
2	Площадь объекта ± величина погрешности определения площади (Р ± Дельта Р)	1137314+/-18663 м²
3	Иные характеристики объекта	-

Раздел 2

Сведения о местоположении границ объекта					
1. Система координат: МСК - 36, зона 1					
2. Сведения о характерных точках границ объекта					
Обозначение характерных точек границ	Координаты, м		Метод определения координат характерной точки	Средняя квадратическая погрешность положения характерной точки (Mt), м	Описание обозначения точки на местности (при наличии)
	X	Y			
1	2	3	4	5	6
1	516822.41	1309339.19	Картометрический	5.00	-
2	516783.09	1309368.94	Картометрический	5.00	-
3	516780.42	1309357.67	Картометрический	5.00	-
4	516766.47	1309303.72	Картометрический	5.00	-
5	516750.75	1309250.50	Картометрический	5.00	-
6	516732.64	1309196.36	Картометрический	5.00	-
7	516712.41	1309142.37	Картометрический	5.00	-
8	516735.19	1309189.99	Картометрический	5.00	-
9	516747.07	1309227.04	Картометрический	5.00	-
10	516762.45	1309258.27	Картометрический	5.00	-
11	516786.45	1309298.81	Картометрический	5.00	-
1	516822.41	1309339.19	Картометрический	5.00	-
12	516866.85	1309305.57	Картометрический	5.00	-
13	516840.49	1309325.51	Картометрический	5.00	-
14	516804.79	1309285.42	Картометрический	5.00	-
15	516782.34	1309247.50	Картометрический	5.00	-
16	516768.08	1309218.55	Картометрический	5.00	-
17	516756.23	1309181.59	Картометрический	5.00	-
18	516696.73	1309058.10	Картометрический	5.00	-
19	516656.90	1308987.67	Картометрический	5.00	-
20	516628.20	1308943.15	Картометрический	5.00	-
21	516615.84	1308930.78	Картометрический	5.00	-
22	516592.96	1308921.39	Картометрический	5.00	-
23	516584.27	1308909.43	Картометрический	5.00	-
24	516550.06	1308868.37	Картометрический	5.00	-
25	516544.71	1308862.40	Картометрический	5.00	-
26	516509.94	1308827.66	Картометрический	5.00	-
27	516494.40	1308815.14	Картометрический	5.00	-
28	516469.46	1308788.07	Картометрический	5.00	-
29	516451.54	1308757.88	Картометрический	5.00	-
30	516439.19	1308728.89	Картометрический	5.00	-
31	516511.93	1308769.84	Картометрический	5.00	-
32	516618.57	1308863.58	Картометрический	5.00	-
33	516692.26	1308928.19	Картометрический	5.00	-
12	516866.85	1309305.57	Картометрический	5.00	-
34	516420.37	1308763.53	Картометрический	5.00	-

1	2	3	4	5	6
35	516370.37	1308738.91	Картометрический	5.00	-
36	516318.85	1308724.43	Картометрический	5.00	-
37	516294.07	1308720.97	Картометрический	5.00	-
38	516270.88	1308717.74	Картометрический	5.00	-
39	516222.04	1308716.99	Картометрический	5.00	-
40	516174.46	1308722.13	Картометрический	5.00	-
41	516127.39	1308733.12	Картометрический	5.00	-
42	516078.54	1308751.92	Картометрический	5.00	-
43	516037.95	1308777.59	Картометрический	5.00	-
44	516003.09	1308810.54	Картометрический	5.00	-
45	515985.57	1308829.55	Картометрический	5.00	-
46	515985.57	1308829.55	Картометрический	5.00	-
47	515940.94	1308877.98	Картометрический	5.00	-
48	515976.99	1308799.19	Картометрический	5.00	-
49	516016.35	1308760.06	Картометрический	5.00	-
50	516067.29	1308729.87	Картометрический	5.00	-
51	516109.27	1308716.66	Картометрический	5.00	-
52	516176.72	1308704.40	Картометрический	5.00	-
53	516250.78	1308697.79	Картометрический	5.00	-
54	516289.13	1308698.17	Картометрический	5.00	-
55	516348.21	1308709.71	Картометрический	5.00	-
56	516390.15	1308725.44	Картометрический	5.00	-
57	516402.04	1308732.78	Картометрический	5.00	-
58	516410.78	1308743.26	Картометрический	5.00	-
34	516420.37	1308763.53	Картометрический	5.00	-
59	515928.53	1308891.44	Картометрический	5.00	-
60	515840.82	1308986.63	Картометрический	5.00	-
61	515824.40	1309019.59	Картометрический	5.00	-
62	515817.30	1309055.83	Картометрический	5.00	-
63	515818.93	1309095.22	Картометрический	5.00	-
64	515839.97	1309377.54	Картометрический	5.00	-
65	515834.77	1309429.81	Картометрический	5.00	-
66	515807.08	1309473.59	Картометрический	5.00	-
67	515771.87	1309500.00	Картометрический	5.00	-
68	515455.06	1309500.00	Картометрический	5.00	-
69	515346.64	1309427.02	Картометрический	5.00	-
70	515291.02	1309396.58	Картометрический	5.00	-
71	515329.27	1309371.75	Картометрический	5.00	-
72	515353.76	1309342.82	Картометрический	5.00	-
73	515360.92	1309319.53	Картометрический	5.00	-
74	515358.40	1309296.78	Картометрический	5.00	-
75	515351.08	1309270.51	Картометрический	5.00	-
76	515375.22	1309186.55	Картометрический	5.00	-
77	515413.86	1309114.83	Картометрический	5.00	-
78	515433.44	1309099.10	Картометрический	5.00	-
79	515453.71	1309073.24	Картометрический	5.00	-
80	515480.63	1309058.21	Картометрический	5.00	-
81	515866.82	1308927.04	Картометрический	5.00	-
59	515928.53	1308891.44	Картометрический	5.00	-

1	2	3	4	5	6
82	513877.01	1310001.80	Картометрический	5.00	-
83	513872.63	1309999.06	Картометрический	5.00	-
84	513844.52	1309987.67	Картометрический	5.00	-
85	513807.30	1309969.81	Картометрический	5.00	-
86	513753.36	1309938.67	Картометрический	5.00	-
87	513715.38	1309918.91	Картометрический	5.00	-
88	513694.10	1309910.56	Картометрический	5.00	-
89	513681.95	1309908.28	Картометрический	5.00	-
90	513659.92	1309908.28	Картометрический	5.00	-
91	513604.46	1309907.52	Картометрический	5.00	-
92	513556.60	1309912.46	Картометрический	5.00	-
93	513484.05	1309918.53	Картометрический	5.00	-
94	513464.30	1309917.77	Картометрический	5.00	-
95	513432.77	1309915.88	Картометрический	5.00	-
96	513405.04	1309913.98	Картометрический	5.00	-
97	513369.33	1309913.60	Картометрический	5.00	-
98	513346.92	1309911.70	Картометрический	5.00	-
99	513337.81	1309903.34	Картометрический	5.00	-
100	513330.59	1309888.53	Картометрический	5.00	-
101	513324.51	1309874.85	Картометрический	5.00	-
102	513318.06	1309867.25	Картометрический	5.00	-
103	513305.90	1309860.42	Картометрический	5.00	-
104	513282.35	1309850.16	Картометрический	5.00	-
105	513256.14	1309841.05	Картометрический	5.00	-
106	513229.00	1309831.63	Картометрический	5.00	-
107	513165.38	1309817.60	Картометрический	5.00	-
108	513136.18	1309811.30	Картометрический	5.00	-
109	513118.64	1309806.10	Картометрический	5.00	-
110	513097.36	1309804.96	Картометрический	5.00	-
111	513080.27	1309806.48	Картометрический	5.00	-
112	513063.56	1309809.14	Картометрический	5.00	-
113	513052.16	1309810.66	Картометрический	5.00	-
114	513040.01	1309811.42	Картометрический	5.00	-
115	513024.43	1309815.98	Картометрический	5.00	-
116	513008.10	1309819.77	Картометрический	5.00	-
117	512995.95	1309820.91	Картометрический	5.00	-
118	512987.97	1309821.29	Картометрический	5.00	-
119	512979.61	1309821.29	Картометрический	5.00	-
120	512972.39	1309818.25	Картометрический	5.00	-
121	512960.62	1309814.46	Картометрический	5.00	-
122	512949.36	1309810.92	Картометрический	5.00	-
123	512934.03	1309803.82	Картометрический	5.00	-
124	512918.84	1309798.88	Картометрический	5.00	-
125	512910.48	1309793.18	Картометрический	5.00	-
126	512902.88	1309784.45	Картометрический	5.00	-
127	512893.01	1309773.43	Картометрический	5.00	-
128	512880.09	1309760.90	Картометрический	5.00	-
129	512871.74	1309753.68	Картометрический	5.00	-
130	512865.66	1309748.36	Картометрический	5.00	-
131	512859.20	1309744.94	Картометрический	5.00	-
132	512851.22	1309738.49	Картометрический	5.00	-

1	2	3	4	5	6
133	512846.29	1309736.21	Картометрический	5.00	-
134	512840.21	1309732.79	Картометрический	5.00	-
135	512832.23	1309727.47	Картометрический	5.00	-
136	512823.12	1309724.05	Картометрический	5.00	-
137	512804.88	1309721.39	Картометрический	5.00	-
138	512778.67	1309712.66	Картометрический	5.00	-
139	512757.78	1309709.62	Картометрический	5.00	-
140	512746.01	1309710.76	Картометрический	5.00	-
141	512739.55	1309713.80	Картометрический	5.00	-
142	512732.33	1309721.77	Картометрический	5.00	-
143	512725.49	1309734.69	Картометрический	5.00	-
144	512719.80	1309740.77	Картометрический	5.00	-
145	512695.49	1309744.56	Картометрический	5.00	-
146	512682.95	1309746.84	Картометрический	5.00	-
147	512666.24	1309754.82	Картометрический	5.00	-
148	512641.17	1309766.00	Картометрический	5.00	-
149	512625.59	1309772.67	Картометрический	5.00	-
150	512608.97	1309783.37	Картометрический	5.00	-
151	512588.47	1309811.79	Картометрический	5.00	-
152	512584.95	1309819.77	Картометрический	5.00	-
153	512580.77	1309824.71	Картометрический	5.00	-
154	512575.83	1309828.51	Картометрический	5.00	-
155	512562.54	1309833.45	Картометрический	5.00	-
156	512555.70	1309841.81	Картометрический	5.00	-
157	512548.11	1309857.76	Картометрический	5.00	-
158	512531.01	1309874.09	Картометрический	5.00	-
159	512513.92	1309892.32	Картометрический	5.00	-
160	512508.98	1309907.14	Картометрический	5.00	-
161	512514.68	1309910.94	Картометрический	5.00	-
162	512527.59	1309904.86	Картометрический	5.00	-
163	512537.85	1309894.98	Картометрический	5.00	-
164	512545.83	1309882.83	Картометрический	5.00	-
165	512559.88	1309869.15	Картометрический	5.00	-
166	512572.04	1309858.52	Картометрический	5.00	-
167	512580.39	1309858.90	Картометрический	5.00	-
168	512583.05	1309866.87	Картометрический	5.00	-
169	512584.19	1309874.47	Картометрический	5.00	-
170	512581.53	1309891.19	Картометрический	5.00	-
171	512576.59	1309906.38	Картометрический	5.00	-
172	512570.14	1309920.05	Картометрический	5.00	-
173	512564.82	1309938.29	Картометрический	5.00	-
174	512564.21	1309963.80	Картометрический	5.00	-
175	512564.45	1310004.69	Картометрический	5.00	-
176	512557.80	1310037.42	Картометрический	5.00	-
177	512543.19	1310078.45	Картометрический	5.00	-
178	512536.25	1310085.44	Картометрический	5.00	-
179	512515.63	1310088.66	Картометрический	5.00	-
180	512504.13	1310083.97	Картометрический	5.00	-
181	512495.44	1310073.35	Картометрический	5.00	-
182	512460.94	1309979.76	Картометрический	5.00	-
183	512439.26	1309948.80	Картометрический	5.00	-

1	2	3	4	5	6
184	512422.63	1309937.80	Картометрический	5.00	-
185	512401.52	1309931.72	Картометрический	5.00	-
186	512394.00	1309929.55	Картометрический	5.00	-
187	512309.44	1309922.68	Картометрический	5.00	-
188	512293.75	1309924.89	Картометрический	5.00	-
189	512275.72	1309935.35	Картометрический	5.00	-
190	512239.80	1309973.63	Картометрический	5.00	-
191	512212.94	1310008.46	Картометрический	5.00	-
192	512194.19	1310044.29	Картометрический	5.00	-
193	512138.79	1310117.96	Картометрический	5.00	-
194	512079.41	1310208.90	Картометрический	5.00	-
195	512041.58	1310256.97	Картометрический	5.00	-
196	512006.03	1310290.40	Картометрический	5.00	-
197	511973.60	1310316.23	Картометрический	5.00	-
198	511952.16	1310330.44	Картометрический	5.00	-
199	511912.05	1310349.90	Картометрический	5.00	-
200	511865.43	1310366.52	Картометрический	5.00	-
201	511830.10	1310375.00	Картометрический	5.00	-
202	511813.86	1310379.44	Картометрический	5.00	-
203	511792.14	1310384.54	Картометрический	5.00	-
204	511745.52	1310401.72	Картометрический	5.00	-
205	511709.29	1310420.77	Картометрический	5.00	-
206	511657.30	1310457.16	Картометрический	5.00	-
207	511620.59	1310479.18	Картометрический	1.00	-
208	511551.37	1310515.02	Картометрический	1.00	-
209	511527.78	1310532.70	Картометрический	1.00	-
210	511505.90	1310546.99	Картометрический	1.00	-
211	511434.82	1310582.82	Картометрический	1.00	-
212	511378.58	1310599.39	Картометрический	1.00	-
213	511343.02	1310605.15	Картометрический	1.00	-
214	511319.68	1310605.30	Картометрический	1.00	-
215	511295.75	1310604.54	Картометрический	1.00	-
216	511275.62	1310600.74	Картометрический	1.00	-
217	511251.31	1310593.52	Картометрический	1.00	-
218	511206.87	1310574.91	Картометрический	1.00	-
219	511168.88	1310552.78	Картометрический	1.00	-
220	511121.19	1310552.83	Картометрический	1.00	-
221	510961.80	1310405.68	Картометрический	1.00	-
222	510915.86	1310395.44	Картометрический	1.00	-
223	510978.82	1310389.84	Картометрический	1.00	-
224	511206.16	1310552.74	Картометрический	1.00	-
225	511299.28	1310552.62	Картометрический	1.00	-
226	511520.41	1310424.59	Картометрический	1.00	-
227	511610.30	1310366.71	Картометрический	1.00	-
228	511658.84	1310301.59	Картометрический	1.00	-
229	511702.66	1310209.09	Картометрический	1.00	-
230	511603.01	1310169.30	Картометрический	1.00	-
231	511620.71	1310121.66	Картометрический	1.00	-
232	511627.12	1310089.74	Картометрический	1.00	-
233	511638.77	1310031.71	Картометрический	1.00	-
234	511636.10	1310001.78	Картометрический	1.00	-

1	2	3	4	5	6
235	511632.70	1309963.68	Картометрический	1.00	-
236	511719.07	1309941.02	Картометрический	1.00	-
237	511805.21	1309895.47	Картометрический	1.00	-
238	511826.40	1309849.44	Картометрический	1.00	-
239	511805.55	1309802.64	Картометрический	1.00	-
240	511760.36	1309740.88	Картометрический	1.00	-
241	511771.34	1309692.43	Картометрический	1.00	-
242	511984.86	1309523.27	Картометрический	1.00	-
243	512176.38	1309318.78	Картометрический	1.00	-
244	512336.39	1309281.25	Картометрический	1.00	-
245	512347.89	1309278.55	Картометрический	1.00	-
246	512416.97	1309309.51	Картометрический	1.00	-
247	512509.60	1309385.33	Картометрический	5.00	-
248	512536.38	1309407.24	Картометрический	5.00	-
249	512970.47	1309646.12	Картометрический	5.00	-
250	513404.09	1309837.96	Картометрический	5.00	-
251	513492.07	1309845.79	Картометрический	5.00	-
252	513591.06	1309815.35	Картометрический	1.00	-
253	513678.95	1309816.83	Картометрический	1.00	-
254	513758.22	1309848.93	Картометрический	1.00	-
255	513801.87	1309884.01	Картометрический	1.00	-
256	513831.96	1309963.75	Картометрический	1.00	-
82	513877.01	1310001.80	Картометрический	1.00	-
257	510703.09	1310413.74	Картометрический	1.00	-
258	510667.86	1310419.17	Картометрический	1.00	-
259	510639.00	1310420.69	Картометрический	1.00	-
260	510614.31	1310421.07	Картометрический	1.00	-
261	510590.00	1310421.07	Картометрический	1.00	-
262	510557.71	1310417.65	Картометрический	1.00	-
263	510504.53	1310408.16	Картометрический	1.00	-
264	510469.96	1310405.88	Картометрический	1.00	-
265	510430.08	1310402.46	Картометрический	1.00	-
266	510407.29	1310397.14	Картометрический	1.00	-
267	510391.34	1310396.00	Картометрический	1.00	-
268	510380.32	1310395.62	Картометрический	1.00	-
269	510367.78	1310398.28	Картометрический	1.00	-
270	510363.99	1310397.52	Картометрический	1.00	-
271	510354.87	1310397.90	Картометрический	1.00	-
272	510342.71	1310395.62	Картометрический	1.00	-
273	510326.76	1310392.20	Картометрический	1.00	-
274	510307.01	1310391.82	Картометрический	1.00	-
275	510279.28	1310389.54	Картометрический	1.00	-
276	510261.05	1310390.68	Картометрический	1.00	-
277	510234.08	1310395.62	Картометрический	1.00	-
278	510207.49	1310403.60	Картометрический	1.00	-
279	510154.67	1310422.96	Картометрический	1.00	-
280	510136.78	1310395.59	Картометрический	1.00	-
281	510125.41	1310370.96	Картометрический	1.00	-
282	510162.38	1310339.53	Картометрический	1.00	-
283	510226.23	1310347.16	Картометрический	1.00	-

1	2	3	4	5	6
284	510333.53	1310331.85	Картометрический	1.00	-
285	510412.71	1310334.38	Картометрический	1.00	-
286	510557.56	1310336.73	Картометрический	1.00	-
287	510557.82	1310336.74	Картометрический	1.00	-
288	510540.35	1310410.80	Картометрический	1.00	-
289	510665.51	1310418.42	Картометрический	1.00	-
290	510703.09	1310413.73	Картометрический	1.00	-
257	510703.09	1310413.74	Картометрический	1.00	-

3. Сведения о характерных точках части (частей) границы объекта


Обозначение характерных точек части границы	Координаты, м		Метод определения координат характерной точки	Средняя квадратическая погрешность положения характерной точки (Mt), м	Описание обозначения точки на местности (при наличии)
	X	Y			
1	2	3	4	5	6
Часть №					
-	-	-	-	-	-

Раздел 3

Сведения о местоположении измененных (уточненных) границ объекта							
1. Система координат: -							
2. Сведения о характерных точках границ объекта							
Обозначение характерных точек границ	Существующие координаты, м		Измененные (уточненные) координаты, м		Метод определения координат характерной точки	Средняя квадратическая погрешность положения характерной точки (Mt), м	Описание обозначения точки на местности (при наличии)
	X	Y	X	Y			
1	2	3	4	5	6	7	8
-	-	-	-	-	-	-	-
3.Сведения о характерных точках части (частей) границы объекта							
Часть №							
-	-	-	-	-	-	-	-

Раздел 4

План границ объекта

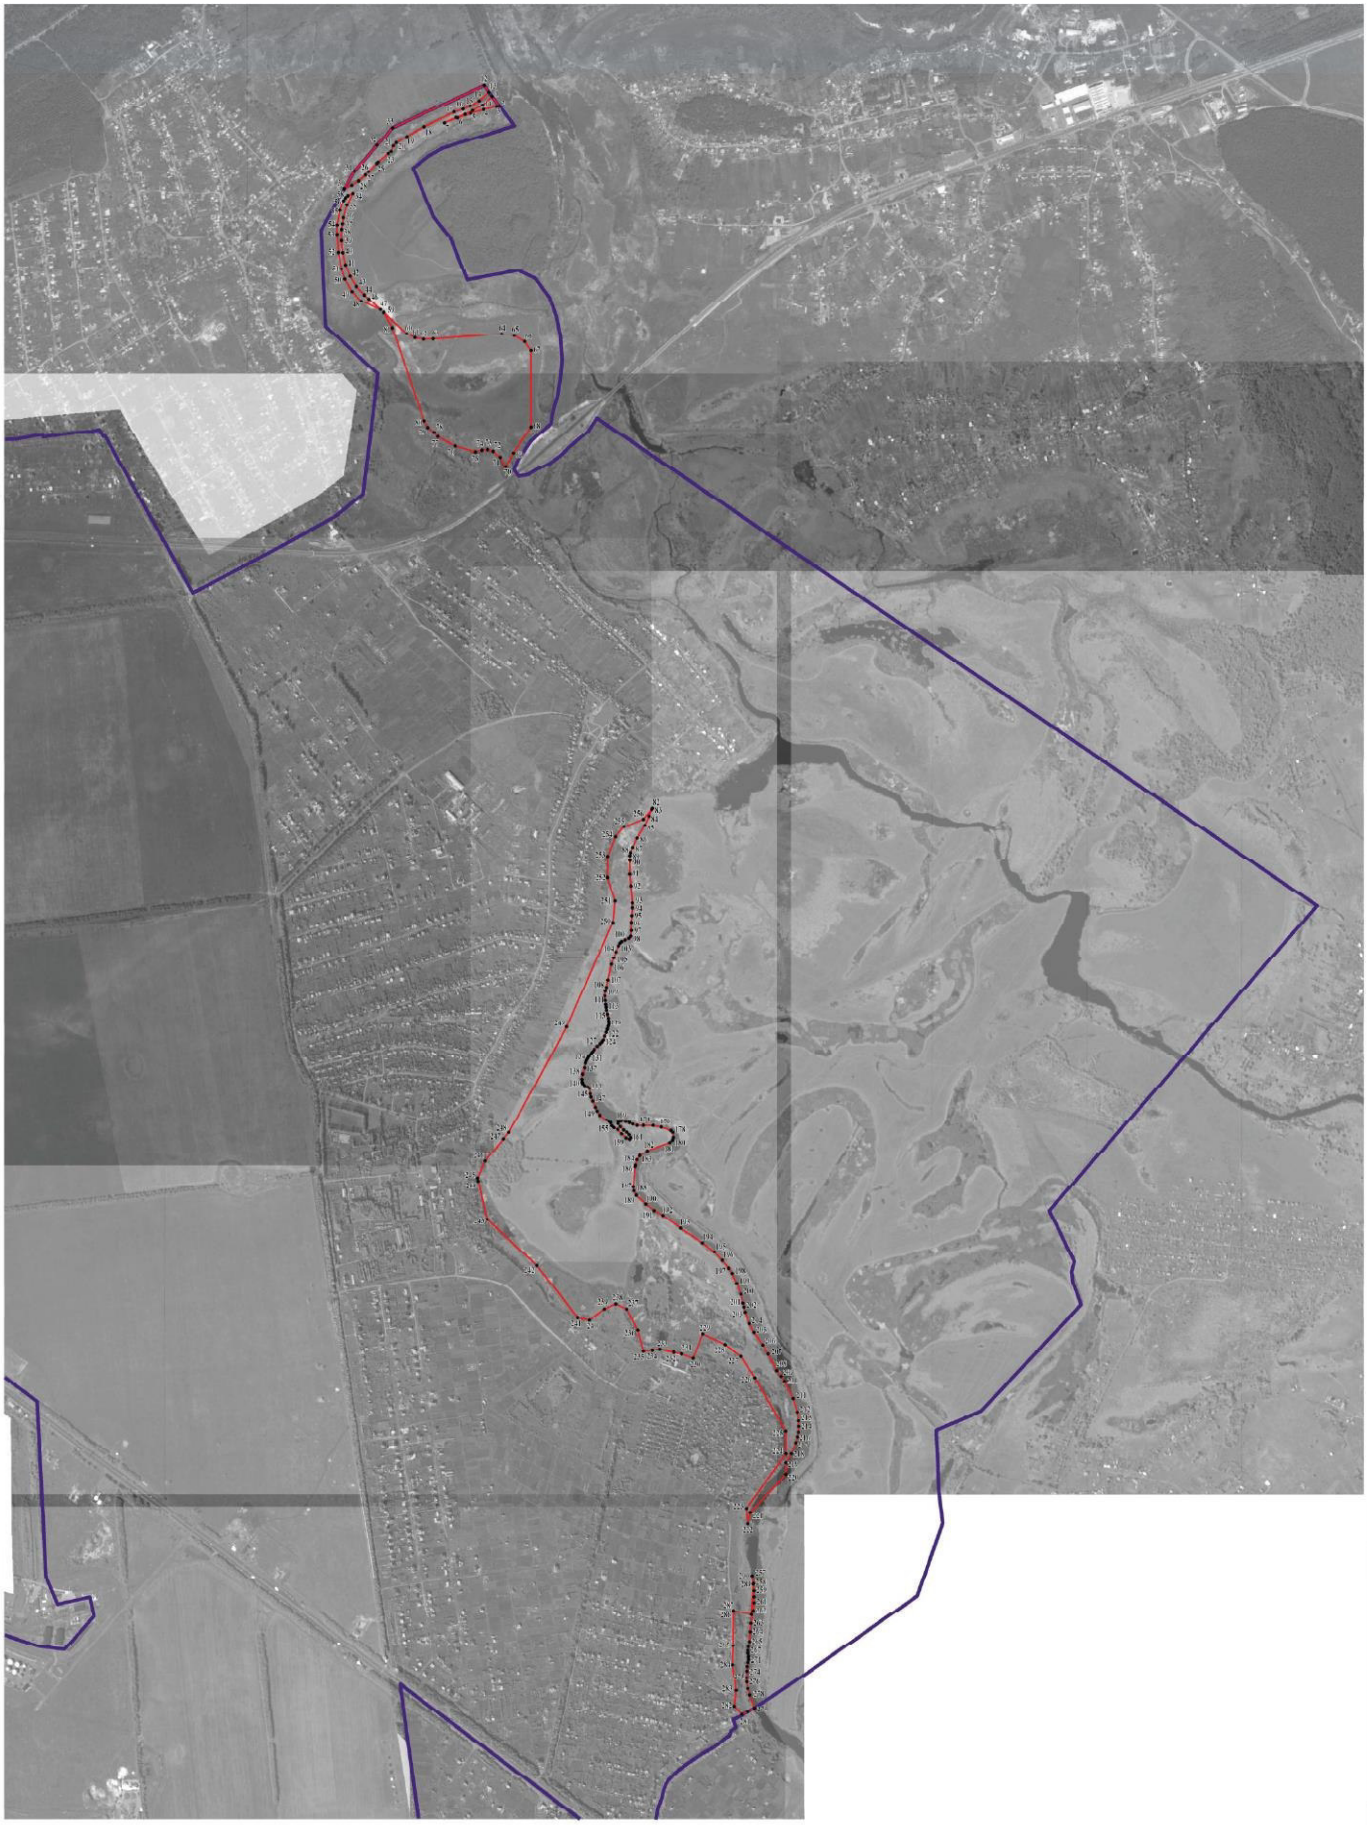

Используемые условные знаки и обозначения:

- границы территориальной зоны
- границы муниципального образования
- характерная точка границ территориальной зоны

Масштаб 1:10000

Руководитель БУВО «Нормативно-проектный центр»
Подпись Ю.В.Шалыгина Дата «23» апреля 2021 г.
Место для оттиска печати (при наличии) лица, составившего описание местоположения границ объекта

ОПИСАНИЕ МЕСТОПОЛОЖЕНИЯ ГРАНИЦ

Зона садоводства и огородничества - СО1

(наименование объекта, местоположение границ которого описано
(далее - объект)

Раздел 1

Сведения об объекте		
№ п/п	Характеристики объекта	Описание характеристик
1	2	3
1	Местоположение объекта	Воронежская область, Новоусманский муниципальный район, Отрадненское сельское поселение
2	Площадь объекта ± величина погрешности определения площади (Р ± Дельта Р)	892552+/-3307 м²
3	Иные характеристики объекта	-

Раздел 2

Сведения о местоположении границ объекта					
1. Система координат: МСК - 36, зона 1					
2. Сведения о характерных точках границ объекта					
Обозначение характерных точек границ	Координаты, м		Метод определения координат характерной точки	Средняя квадратическая погрешность положения характерной точки (Mt), м	Описание обозначения точки на местности (при наличии)
	X	Y			
1	2	3	4	5	6
1	511690.43	1309588.36	Картометрический	1.00	-
2	511630.67	1309650.50	Картометрический	1.00	-
3	511574.76	1309573.66	Картометрический	1.00	-
4	511557.32	1309549.89	Картометрический	1.00	-
5	511522.34	1309501.13	Картометрический	1.00	-
6	511477.19	1309433.63	Картометрический	1.00	-
7	511446.77	1309384.83	Картометрический	1.00	-
8	511518.90	1309354.55	Картометрический	1.00	-
9	511571.12	1309426.38	Картометрический	1.00	-
10	511648.51	1309531.45	Картометрический	1.00	-
11	511675.63	1309568.27	Картометрический	1.00	-
1	511690.43	1309588.36	Картометрический	1.00	-
12	511374.69	1309350.62	Картометрический	1.00	-
13	511119.77	1309804.42	Картометрический	1.00	-
14	510860.43	1309752.77	Картометрический	1.00	-
15	510980.20	1309531.56	Картометрический	1.00	-
16	511073.80	1309358.67	Картометрический	1.00	-
17	511081.04	1309357.73	Картометрический	1.00	-
18	511083.36	1309353.94	Картометрический	1.00	-
19	511090.20	1309356.58	Картометрический	1.00	-
20	511274.21	1309333.09	Картометрический	1.00	-
21	511265.30	1309351.96	Картометрический	1.00	-
22	511290.04	1309358.67	Картометрический	1.00	-
23	511307.85	1309359.36	Картометрический	1.00	-
24	511326.49	1309358.43	Картометрический	1.00	-
25	511348.20	1309354.12	Картометрический	1.00	-
26	511367.99	1309351.23	Картометрический	1.00	-
12	511374.69	1309350.62	Картометрический	1.00	-
27	511702.66	1310209.09	Аналитический	0.10	-
28	511658.84	1310301.59	Аналитический	0.10	-
29	511610.30	1310366.71	Аналитический	0.10	-
30	511520.41	1310424.59	Аналитический	0.10	-
31	511299.28	1310552.62	Аналитический	0.10	-

1	2	3	4	5	6
32	511393.88	1310449.64	Картометрический	1.00	-
33	511329.44	1310438.84	Картометрический	1.00	-
34	511336.17	1310391.70	Картометрический	1.00	-
35	511340.92	1310359.16	Картометрический	1.00	-
36	511309.79	1310354.20	Картометрический	1.00	-
37	511303.73	1310388.64	Картометрический	1.00	-
38	511295.82	1310433.26	Картометрический	1.00	-
39	511204.36	1310418.02	Картометрический	1.00	-
40	511204.71	1310416.51	Картометрический	1.00	-
41	511210.63	1310390.78	Картометрический	1.00	-
42	511233.41	1310394.98	Картометрический	1.00	-
43	511234.86	1310382.99	Картометрический	1.00	-
44	511236.31	1310371.01	Картометрический	1.00	-
45	511237.04	1310367.36	Картометрический	1.00	-
46	511237.99	1310361.51	Картометрический	1.00	-
47	511238.89	1310353.28	Картометрический	1.00	-
48	511239.30	1310347.52	Картометрический	1.00	-
49	511239.52	1310347.08	Картометрический	1.00	-
50	511239.60	1310346.81	Картометрический	1.00	-
51	511212.69	1310345.04	Картометрический	1.00	-
52	511216.61	1310329.37	Картометрический	1.00	-
53	511270.55	1310265.68	Картометрический	1.00	-
54	511272.81	1310263.02	Картометрический	1.00	-
55	511275.52	1310259.39	Картометрический	1.00	-
56	511277.80	1310256.51	Аналитический	0.10	-
57	511272.88	1310252.37	Аналитический	0.10	-
58	511249.92	1310233.60	Аналитический	0.10	-
59	511249.05	1310232.84	Аналитический	0.10	-
60	511244.90	1310229.52	Аналитический	0.10	-
61	511244.77	1310229.81	Картометрический	1.00	-
62	511242.67	1310232.41	Картометрический	1.00	-
63	511233.60	1310243.21	Картометрический	1.00	-
64	511243.66	1310251.90	Картометрический	1.00	-
65	511228.06	1310266.81	Картометрический	1.00	-
66	511223.53	1310272.20	Картометрический	1.00	-
67	511208.72	1310260.38	Картометрический	1.00	-
68	511207.31	1310259.01	Картометрический	1.00	-
69	511184.38	1310279.49	Картометрический	1.00	-
70	511195.28	1310290.16	Картометрический	1.00	-
71	511198.39	1310293.21	Картометрический	1.00	-
72	511177.24	1310313.89	Картометрический	1.00	-
73	511176.33	1310313.32	Картометрический	1.00	-
74	511162.95	1310329.67	Картометрический	1.00	-
75	511145.79	1310324.42	Картометрический	1.00	-
76	511103.15	1310310.31	Аналитический	0.10	-
77	511102.57	1310311.69	Аналитический	0.10	-
78	511102.11	1310311.49	Аналитический	0.10	-
79	511102.67	1310310.14	Аналитический	0.10	-

1	2	3	4	5	6
80	511093.42	1310307.09	Картометрический	1.00	-
81	511101.50	1310294.34	Картометрический	1.00	-
82	511052.56	1310266.10	Картометрический	1.00	-
83	511035.90	1310256.49	Картометрический	1.00	-
84	511035.41	1310256.21	Картометрический	1.00	-
85	511028.10	1310251.97	Картометрический	1.00	-
86	511008.41	1310237.38	Аналитический	0.10	-
87	511019.08	1310219.01	Аналитический	0.10	-
88	511031.44	1310204.30	Картометрический	1.00	-
89	511047.85	1310185.21	Картометрический	1.00	-
90	511050.14	1310182.54	Картометрический	1.00	-
91	511057.87	1310173.52	Картометрический	1.00	-
92	511062.25	1310168.41	Аналитический	0.10	-
93	511023.90	1310157.23	Аналитический	0.10	-
94	510977.15	1310143.83	Аналитический	0.10	-
95	510957.90	1310138.34	Картометрический	1.00	-
96	510918.92	1310127.17	Картометрический	1.00	-
97	511001.87	1309812.82	Картометрический	1.00	-
98	511055.94	1309823.65	Картометрический	1.00	-
99	511036.36	1309905.06	Аналитический	0.10	-
100	511085.80	1309928.83	Аналитический	0.10	-
101	511104.88	1309902.37	Картометрический	1.00	-
102	511117.66	1309873.62	Картометрический	1.00	-
103	511108.33	1309869.91	Картометрический	1.00	-
104	511111.18	1309837.53	Картометрический	1.00	-
105	511112.44	1309823.21	Картометрический	1.00	-
106	511298.82	1309863.01	Картометрический	1.00	-
107	511382.83	1309881.50	Картометрический	1.00	-
108	511452.25	1309897.71	Картометрический	1.00	-
109	511446.38	1309923.25	Картометрический	1.00	-
110	511457.34	1309926.24	Картометрический	1.00	-
111	511444.21	1310000.58	Картометрический	1.00	-
112	511451.85	1310004.12	Картометрический	1.00	-
113	511443.62	1310022.10	Картометрический	1.00	-
114	511439.76	1310025.78	Картометрический	1.00	-
115	511430.26	1310042.94	Аналитический	0.10	-
116	511441.47	1310048.01	Аналитический	0.10	-
117	511432.19	1310065.69	Аналитический	0.10	-
118	511420.62	1310060.35	Аналитический	0.10	-
119	511416.82	1310067.21	Аналитический	0.10	-
120	511427.09	1310072.36	Аналитический	0.10	-
121	511411.03	1310102.16	Аналитический	0.10	-
122	511401.90	1310119.11	Аналитический	0.10	-
123	511398.99	1310124.50	Картометрический	1.00	-
124	511386.45	1310147.72	Картометрический	1.00	-
125	511457.45	1310191.40	Картометрический	1.00	-
126	511538.17	1310244.10	Картометрический	1.00	-
127	511545.62	1310248.98	Картометрический	1.00	-

1	2	3	4	5	6
128	511559.32	1310257.55	Картометрический	1.00	-
129	511575.22	1310244.00	Картометрический	1.00	-
130	511603.01	1310169.30	Картометрический	1.00	-
27	511702.66	1310209.09	Аналитический	0.10	-
131	511439.69	1309916.13	Аналитический	0.10	-
132	511439.60	1309916.62	Аналитический	0.10	-
133	511439.11	1309916.53	Аналитический	0.10	-
134	511439.20	1309916.04	Аналитический	0.10	-
131	511439.69	1309916.13	Аналитический	0.10	-
135	511017.01	1310242.79	Аналитический	0.10	-
136	511016.63	1310243.11	Аналитический	0.10	-
137	511012.56	1310238.43	Аналитический	0.10	-
138	511012.94	1310238.11	Аналитический	0.10	-
135	511017.01	1310242.79	Аналитический	0.10	-
139	510586.49	1309732.87	Картометрический	1.00	-
140	510490.26	1310158.61	Картометрический	1.00	-
141	510495.71	1310178.33	Картометрический	1.00	-
142	510507.32	1310191.85	Картометрический	1.00	-
143	510563.34	1310239.66	Картометрический	1.00	-
144	510573.63	1310251.88	Картометрический	1.00	-
145	510571.20	1310274.43	Картометрический	1.00	-
146	510588.35	1310280.54	Картометрический	1.00	-
147	510612.98	1310294.92	Картометрический	1.00	-
148	510604.06	1310317.31	Картометрический	1.00	-
149	510562.43	1310318.01	Картометрический	1.00	-
150	510558.37	1310334.43	Картометрический	1.00	-
151	510557.82	1310336.74	Картометрический	1.00	-
152	510557.56	1310336.73	Аналитический	0.10	-
153	510412.71	1310334.38	Аналитический	0.10	-
154	510333.53	1310331.85	Аналитический	0.10	-
155	510226.23	1310347.16	Аналитический	0.10	-
156	510162.38	1310339.53	Аналитический	0.10	-
157	510125.41	1310370.96	Картометрический	1.00	-
158	510122.40	1310371.63	Картометрический	1.00	-
159	510120.93	1310371.24	Картометрический	1.00	-
160	510118.20	1310365.99	Картометрический	1.00	-
161	510106.48	1310338.83	Картометрический	1.00	-
162	510105.64	1310334.97	Картометрический	1.00	-
163	510072.96	1310347.29	Картометрический	1.00	-
164	510060.62	1310327.25	Картометрический	1.00	-
165	510040.13	1310319.83	Картометрический	1.00	-
166	510031.04	1310304.27	Картометрический	1.00	-
167	510018.63	1310289.66	Картометрический	1.00	-
168	510001.80	1310272.82	Картометрический	1.00	-
169	509989.64	1310255.36	Картометрический	1.00	-

1	2	3	4	5	6
170	509974.32	1310227.78	Картометрический	1.00	-
171	509962.74	1310207.14	Картометрический	1.00	-
172	509946.16	1310180.49	Картометрический	1.00	-
173	509927.38	1310151.53	Картометрический	1.00	-
174	509897.68	1310109.89	Картометрический	1.00	-
175	509887.60	1310098.86	Картометрический	1.00	-
176	509870.26	1310084.34	Картометрический	1.00	-
177	509850.88	1310065.21	Картометрический	1.00	-
178	509833.80	1310055.99	Картометрический	1.00	-
179	509814.55	1310048.02	Картометрический	1.00	-
180	509793.95	1310043.24	Картометрический	1.00	-
181	509779.41	1310038.80	Картометрический	1.00	-
182	509749.00	1310027.27	Картометрический	1.00	-
183	509737.30	1310023.82	Картометрический	1.00	-
184	509715.29	1310019.64	Картометрический	1.00	-
185	509631.33	1310003.69	Картометрический	1.00	-
186	509572.35	1309991.79	Картометрический	1.00	-
187	509550.80	1309986.83	Картометрический	1.00	-
188	509578.93	1309943.70	Картометрический	1.00	-
189	509587.18	1309946.18	Картометрический	1.00	-
190	509588.90	1309946.63	Картометрический	1.00	-
191	509602.76	1309925.34	Картометрический	1.00	-
192	509640.36	1309934.55	Картометрический	1.00	-
193	509642.59	1309931.60	Картометрический	1.00	-
194	509659.29	1309909.47	Картометрический	1.00	-
195	509900.03	1309590.52	Картометрический	1.00	-
196	509903.01	1309590.73	Картометрический	1.00	-
197	509953.10	1309601.73	Картометрический	1.00	-
198	509957.29	1309603.91	Картометрический	1.00	-
199	510006.12	1309614.82	Картометрический	1.00	-
200	510006.30	1309613.99	Картометрический	1.00	-
201	510054.65	1309624.59	Картометрический	1.00	-
202	510108.75	1309635.58	Картометрический	1.00	-
203	510156.42	1309645.35	Картометрический	1.00	-
204	510163.74	1309647.57	Картометрический	1.00	-
205	510210.94	1309657.64	Картометрический	1.00	-
206	510270.77	1309668.59	Картометрический	1.00	-
207	510319.84	1309678.54	Картометрический	1.00	-
208	510320.48	1309678.60	Картометрический	1.00	-
209	510367.13	1309687.94	Картометрический	1.00	-
210	510375.73	1309688.65	Картометрический	1.00	-
211	510427.65	1309700.05	Картометрический	1.00	-
212	510435.27	1309704.61	Картометрический	1.00	-
213	510479.23	1309711.60	Картометрический	1.00	-
214	510485.76	1309710.83	Картометрический	1.00	-
215	510514.18	1309716.95	Картометрический	1.00	-
216	510534.90	1309721.55	Картометрический	1.00	-
139	510586.49	1309732.87	Картометрический	1.00	-

1	2	3	4	5	6
217	510473.72	1310225.79	Картометрический	1.00	-
218	510453.93	1310313.62	Картометрический	1.00	-
219	510450.91	1310328.70	Картометрический	1.00	-
220	510351.67	1310306.54	Картометрический	1.00	-
221	510347.16	1310326.78	Картометрический	1.00	-
222	510236.44	1310302.29	Картометрический	1.00	-
223	510263.71	1310179.28	Картометрический	1.00	-
224	510269.58	1310180.55	Картометрический	1.00	-
225	510317.58	1310191.19	Картометрический	1.00	-
226	510322.39	1310171.26	Картометрический	1.00	-
227	510326.47	1310151.87	Картометрический	1.00	-
228	510326.63	1310151.29	Картометрический	1.00	-
229	510376.46	1310163.12	Картометрический	1.00	-
230	510368.93	1310202.50	Картометрический	1.00	-
231	510374.79	1310203.52	Картометрический	1.00	-
232	510375.18	1310203.61	Картометрический	1.00	-
233	510426.67	1310215.22	Картометрический	1.00	-
217	510473.72	1310225.79	Картометрический	1.00	-

3. Сведения о характерных точках части (частей) границы объекта


Обозначение характерных точек части границы	Координаты, м		Метод определения координат характерной точки	Средняя квадратическая погрешность положения характерной точки (Mt), м	Описание обозначения точки на местности (при наличии)
	X	Y			
1	2	3	4	5	6
Часть №					
-	-	-	-	-	-

Раздел 3

Сведения о местоположении измененных (уточненных) границ объекта							
1. Система координат: -							
2. Сведения о характерных точках границ объекта							
Обозначение характерных точек границ	Существующие координаты, м		Измененные (уточненные) координаты, м		Метод определения координат характерной точки	Средняя квадратическая погрешность положения характерной точки (Mt), м	Описание обозначения точки на местности (при наличии)
	X	Y	X	Y			
1	2	3	4	5	6	7	8
-	-	-	-	-	-	-	-
3.Сведения о характерных точках части (частей) границы объекта							
Часть №							
-	-	-	-	-	-	-	-

Раздел 4

План границ объекта

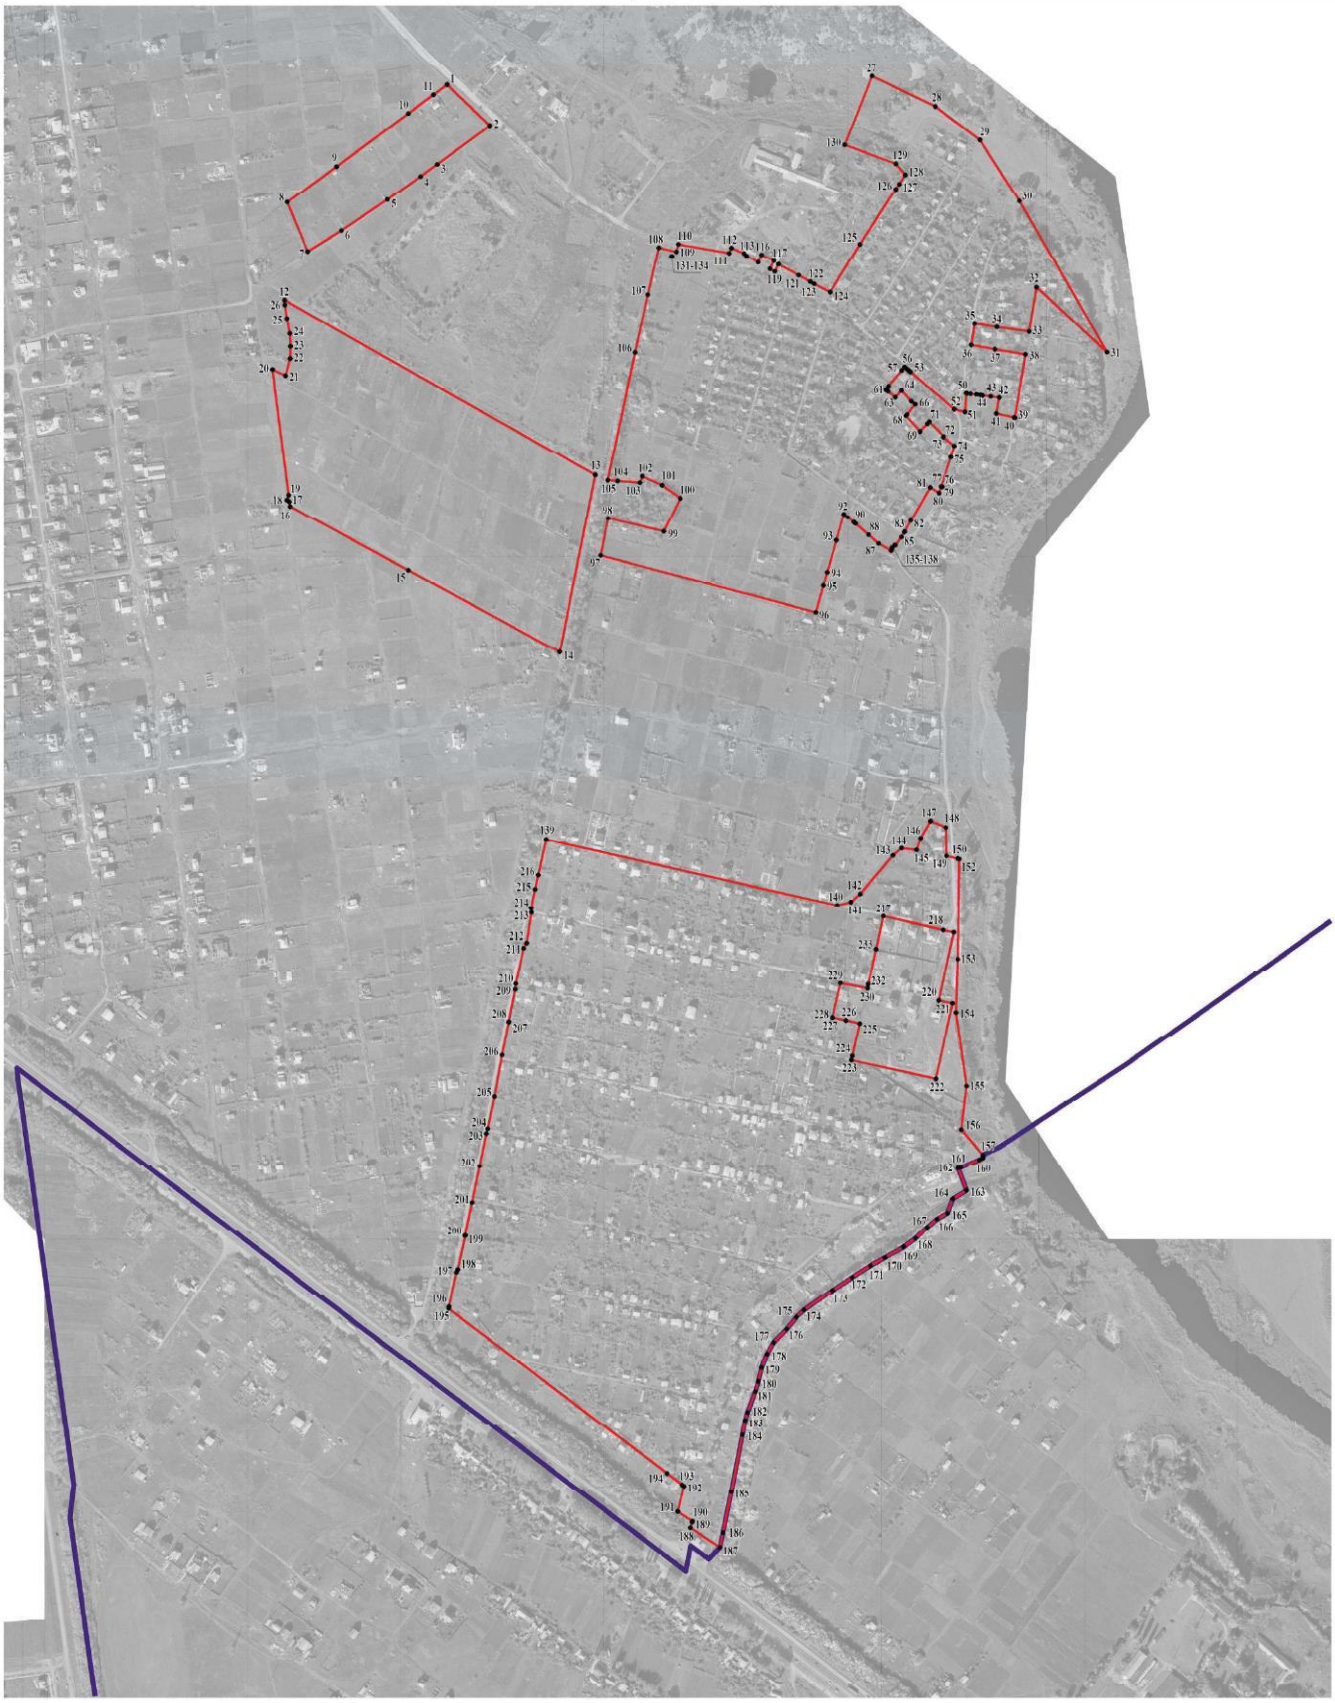

Масштаб 1:5000

Используемые условные знаки и обозначения:

- границы территориальной зоны
- границы муниципального образования
- •1 характерная точка границ территориальной зоны

Руководитель БУВО «Нормативно-проектный центр»
Подпись _____ Ю.В.Шалыгина Дата « 23 » апреля 2021 г.

Место для оттиска печати (при наличии) лица, составившего описание местоположения границ объекта

».