Правовое управление правительства
Воронежской области
ЗАРЕГИСТРИРОВАНО
"16" 08 2021 г.
Регистрационный номер № 882

**ДЕПАРТАМЕНТ
АРХИТЕКТУРЫ И ГРАДОСТРОИТЕЛЬСТВА
ВОРОНЕЖСКОЙ ОБЛАСТИ**

ПРИКАЗ

30.07.2021 № 45-01-04/882

г. Воронеж

Об утверждении правил землепользования и застройки Усманского 1-го сельского поселения Новоусманского муниципального района Воронежской области

В соответствии с Градостроительным кодексом Российской Федерации, Федеральным законом от 06.10.2003 № 131-ФЗ «Об общих принципах организации местного самоуправления в Российской Федерации», Законом Воронежской области от 07.07.2006 № 61-ОЗ «О регулировании градостроительной деятельности в Воронежской области», Законом Воронежской области от 20.12.2018 № 173-ОЗ «О перераспределении полномочий по утверждению правил землепользования и застройки между органами местного самоуправления поселений Воронежской области, городского округа город Нововоронеж, Борисоглебского городского округа и исполнительными органами государственной власти Воронежской области», постановлением правительства Воронежской области от 31.12.2014 № 1240 «Об утверждении Положения о департаменте архитектуры и градостроительства Воронежской области», на основании приказа департамента архитектуры и градостроительства Воронежской области от 01.03.2019 № 45-01-04/27 «О подготовке проектов правил землепользования и застройки поселений Аннинского, Бобровского, Верхнемамонского,

Верхнехавского, Воробьёвского, Каширского, Лискинского, Новоусманского, Ольховатского, Павловского, Панинского, Подгоренского, Рамонского, Семилукского и Хохольского муниципальных районов и городского округа город Нововоронеж Воронежской области», с учетом заключения о результатах публичных слушаний от 15.01.2021

п р и к а з ы в а ю:

1. Утвердить прилагаемые правила землепользования и застройки Усманского 1-го сельского поселения Новоусманского муниципального района Воронежской области.

2. Признать утратившими силу следующие решения Совета народных депутатов Усманского 1-го сельского поселения Новоусманского муниципального района Воронежской области:

- от 14.12.2012 № 75 «Об утверждении Правил землепользования и застройки Усманского 1-го сельского поселения Новоусманского муниципального района Воронежской области»;

- от 27.03.2014 № 113 «О внесении изменений и дополнений в правила землепользования и застройки Усманского 1-го сельского поселения Новоусманского муниципального района Воронежской области, утвержденных Решением Совета народных депутатов Усманского 1-го сельского поселения Новоусманского муниципального района Воронежской области № 75 от 14.12.2012 года»;

- от 30.09.2014 № 129 «О внесение изменений и дополнений в правила землепользования и застройки Усманского 1-го сельского поселения Новоусманского района Воронежской области, утвержденных Решением Совета народных депутатов Усманского 1-го сельского поселения Новоусманского муниципального района Воронежской области № 75 от 14 декабря 2012 года»;

- от 05.03.2015 № 147 «О внесении изменений и дополнений в правила землепользования и застройки Усманского 1-го сельского поселения

Новоусманского муниципального района Воронежской области, утвержденных Решением Совета народных депутатов Усманского 1-го сельского поселения Новоусманского муниципального района Воронежской области № 75 от 14.12.2012 года»;

- от 18.11.2015 № 16 «О внесении изменений и дополнений в правила землепользования и застройки Усманского 1-го сельского поселения Новоусманского муниципального района Воронежской области, утвержденных Решением Совета народных депутатов Усманского 1-го сельского поселения Новоусманского муниципального района Воронежской области № 75 от 14.12.2012 года»;

- от 22.04.2016 № 38 «О внесении изменений и дополнений в правила землепользования и застройки Усманского 1-го сельского поселения Новоусманского муниципального района Воронежской области, утвержденных Решением Совета народных депутатов Усманского 1-го сельского поселения Новоусманского муниципального района Воронежской области № 75 от 14.12.2012 года»;

- от 10.11.2016 № 61 «О внесении изменений и дополнений в правила землепользования и застройки Усманского 1-го сельского поселения Новоусманского муниципального района Воронежской области, утвержденных Решением Совета народных депутатов Усманского 1-го сельского поселения Новоусманского муниципального района Воронежской области № 75 от 14.12.2012 года»;

- от 14.06.2018 № 130 «О внесении изменений в правила землепользования и застройки Усманского 1-го сельского поселения Новоусманского муниципального района Воронежской области, утвержденные Решением Совета народных депутатов Усманского 1-го сельского поселения Новоусманского муниципального района Воронежской области № 75 от 14.12.2012г.»;

- от 25.12.2018 № 163 «О внесении изменений в «Правила землепользования и застройки Усманского 1-го сельского поселения Новоусманского муниципального района Воронежской области», утвержденных решением Совета народных депутатов Усманского 1-го сельского поселения Новоусманского муниципального района Воронежской области № 75 от 14.12.2012 года».

3. Контроль исполнения настоящего приказа оставляю за собой.

Заместитель руководителя департамента
архитектуры и градостроительства
Воронежской области – начальник отдела
территориального планирования С.М. Беляева

УТВЕРЖДЕНЫ
приказом департамента
архитектуры и градостроительства
Воронежской области
от 30.07.2021 № 45-01-04/882

ПРАВИЛА ЗЕМЛЕПОЛЬЗОВАНИЯ И ЗАСТРОЙКИ УСМАНСКОГО 1-ГО СЕЛЬСКОГО ПОСЕЛЕНИЯ НОВОУСМАНСКОГО МУНИЦИПАЛЬНОГО РАЙОНА ВОРОНЕЖСКОЙ ОБЛАСТИ

ЧАСТЬ I. ПОРЯДОК ПРИМЕНЕНИЯ ПРАВИЛ ЗЕМЛЕПОЛЬЗОВАНИЯ И ЗАСТРОЙКИ И ВНЕСЕНИЯ В НИХ ИЗМЕНЕНИЙ

Раздел 1. Общие положения

1. Предмет регулирования и цели подготовки Правил землепользования и застройки Усманского 1-го сельского поселения Новоусманского муниципального района Воронежской области

1. Правила землепользования и застройки Усманского 1-го сельского поселения Новоусманского муниципального района Воронежской области (далее – Правила) являются документом градостроительного зонирования, который утверждается нормативным правовым актом департамента архитектуры и градостроительства Воронежской области и в котором устанавливаются территориальные зоны, градостроительные регламенты, порядок применения такого документа и порядок внесения в него изменений.

2. Правила разработаны в соответствии с Градостроительным кодексом Российской Федерации (далее – ГрК РФ), Земельным кодексом Российской Федерации, Федеральным законом от 06.10.2003 № 131-ФЗ «Об общих принципах организации местного самоуправления в Российской Федерации», иными нормативными правовыми актами Российской Федерации, Воронежской области, муниципальными правовыми актами

муниципального образования с учетом положений нормативных актов и документов, определяющих основные направления социально-экономического и градостроительного развития муниципального образования, а также сведений Единого государственного реестра недвижимости, сведений, документов и материалов, содержащихся в государственных информационных системах обеспечения градостроительной деятельности.

3. Правила разработаны в целях:

– создания условий для устойчивого развития территории муниципального образования, сохранения окружающей среды и объектов культурного наследия;

– создания условий для планировки территории муниципального образования;

– обеспечения прав и законных интересов физических и юридических лиц, в том числе правообладателей земельных участков и объектов капитального строительства;

– создания условий для привлечения инвестиций, в том числе путем предоставления возможности выбора наиболее эффективных видов разрешенного использования земельных участков и объектов капитального строительства.

2. Основные понятия, используемые в Правилах

В настоящих Правилах используются основные понятия, установленные законодательством Российской Федерации.

3. Сфера применения Правил

1. Действие настоящих Правил распространяется на всю территорию Усманского 1-го сельского поселения Новоусманского муниципального района Воронежской области. Правила обязательны для соблюдения органами государственной власти, органами местного самоуправления, физическими и юридическими лицами, при осуществлении ими градостроительной деятельности на территории Усманского 1-го

сельского поселения Новоусманского муниципального района Воронежской области.

2. Настоящие Правила применяются наряду с:

– техническими регламентами и иными обязательными требованиями, установленными в соответствии с законодательством в целях обеспечения безопасности жизни и здоровья людей, надежности и безопасности зданий, строений и сооружений, сохранения окружающей природной среды и объектов культурного наследия;

– региональными и местными нормативами градостроительного проектирования.

4. Содержание и порядок применения Правил

1. Правила включают в себя:

1) порядок их применения и внесения изменений в Правила;

2) карту градостроительного зонирования;

3) градостроительные регламенты.

Обязательным приложением к настоящим Правилам являются сведения о границах территориальных зон, которые должны содержать графическое описание местоположения границ территориальных зон, перечень координат характерных точек этих границ в системе координат, используемой для ведения Единого государственного реестра недвижимости.

2. Порядок применения Правил и внесения в них изменений включает в себя положения:

1) о регулировании землепользования и застройки;

2) об изменении видов разрешенного использования земельных участков и объектов капитального строительства физическими и юридическими лицами;

3) о подготовке документации по планировке территории органами местного самоуправления;

4) о проведении общественных обсуждений или публичных слушаний по вопросам землепользования и застройки;

5) о внесении изменений в Правила;

6) о регулировании иных вопросов землепользования и застройки.

5. Использование объектов недвижимости, не соответствующих настоящим Правилам

1. Земельные участки или объекты капитального строительства, виды разрешенного использования, предельные (минимальные и (или) максимальные) размеры и предельные параметры которых не соответствуют градостроительному регламенту, могут использоваться без установления срока приведения их в соответствие с градостроительным регламентом, за исключением случаев, если использование таких земельных участков и объектов капитального строительства опасно для жизни или здоровья человека, для окружающей среды, объектов культурного наследия.

2. Реконструкция указанных в подпункте 1 настоящего пункта объектов капитального строительства может осуществляться только путем приведения таких объектов в соответствие с градостроительным регламентом или путем уменьшения их несоответствия предельным параметрам разрешенного строительства, реконструкции. Изменение видов разрешенного использования указанных земельных участков и объектов капитального строительства может осуществляться путем приведения их в соответствие с видами разрешенного использования земельных участков и объектов капитального строительства, установленными градостроительным регламентом.

3. В случае если использование указанных в подпункте 1 настоящего пункта земельных участков и объектов капитального строительства продолжается и опасно для жизни или здоровья человека, для окружающей среды, объектов культурного наследия, в соответствии с федеральными законами может быть наложен запрет на использование таких земельных участков и объектов.

6. Открытость и доступность информации о землепользовании и застройке

1. Настоящие Правила являются открытыми и общедоступными.

2. Настоящие Правила подлежат опубликованию в порядке, установленном для официального опубликования нормативных правовых актов Воронежской области, и размещению в федеральной государственной информационной системе территориального планирования и в государственной информационной системе обеспечения градостроительной деятельности.

Раздел 2. Положения о регулировании землепользования и застройки

7. Перераспределение полномочий между органами местного самоуправления Усманского 1-го сельского поселения Новоусманского муниципального района Воронежской области и департаментом архитектуры и градостроительства Воронежской области

1. На основании Закона Воронежской области от 20.12.2018 № 173-ОЗ «О перераспределении полномочий по утверждению правил землепользования и застройки между органами местного самоуправления поселений Воронежской области, городского округа город Нововоронеж, Борисоглебского городского округа и исполнительными органами государственной власти Воронежской области» (далее – Закон Воронежской области) и в соответствии со статьей 8.2 ГрК РФ, пунктом 6.1 статьи 26.3 Федерального закона от 06.10.1999 № 184-ФЗ «Об общих принципах организации законодательных (представительных) и исполнительных органов государственной власти субъектов Российской Федерации», частью 1.2 статьи 17 Федерального закона от 06.10.2003 № 131-ФЗ «Об общих принципах организации местного самоуправления в Российской Федерации» полномочия по утверждению Правил перераспределены между органами местного самоуправления Усманского 1-го сельского поселения Новоусманского муниципального района Воронежской области и

департаментом архитектуры и градостроительства Воронежской области (далее – Уполномоченный орган) на срок, установленный Законом Воронежской области.

2. После истечения срока, указанного в Законе Воронежской области, полномочия Уполномоченного органа, предусмотренные настоящими Правилами, осуществляются органами местного самоуправления Усманского 1-го сельского поселения Новоусманского муниципального района Воронежской области в соответствии с требованиями ГрК РФ.

8. Полномочия Уполномоченного органа по вопросам землепользования и застройки

1. Полномочия Уполномоченного органа по вопросам землепользования и застройки включают:

1) принятие решений о подготовке проекта Правил, о подготовке проекта о внесении изменений в Правила;

2) утверждение Правил, утверждение внесения изменений в Правила;

3) принятие решений о предоставлении разрешений на условно разрешенный вид использования объектов капитального строительства или земельного участка;

4) принятие решений о предоставлении разрешения на отклонение от предельных параметров разрешенного строительства, реконструкции объектов капитального строительства;

5) иные полномочия в соответствии с действующим законодательством.

9. Комиссия по подготовке проектов Правил

1. Комиссия по подготовке проектов правил землепользования и застройки поселений Воронежской области, городского округа город Нововоронеж, Борисоглебского городского округа (далее – Комиссия) является специально созданным постоянно действующим коллегиальным

органом при Уполномоченном органе в целях реализации полномочий, указанных в пункте 8 настоящих Правил, перераспределенных в соответствии с Законом Воронежской области и обеспечения выполнения задач градостроительного зонирования.

2. Комиссия создается и прекращает свою деятельность приказом Уполномоченного органа.

3. Состав и порядок деятельности Комиссии утверждается приказом Уполномоченного органа.

Раздел 3. Положения об изменении видов разрешенного использования земельных участков и объектов капитального строительства физическими и юридическими лицами

10. Изменение видов разрешенного использования земельных участков и объектов капитального строительства

1. Для каждой из установленных настоящими Правилами территориальных зон могут устанавливаться основные, условно разрешенные и вспомогательные виды разрешенного использования земельных участков и объектов капитального строительства.

2. Изменение одного вида разрешенного использования земельных участков и объектов капитального строительства на другой вид такого использования осуществляется в соответствии с градостроительным регламентом при условии соблюдения требований технических регламентов.

3. Основные и вспомогательные виды разрешенного использования земельных участков и объектов капитального строительства правообладателями земельных участков и объектов капитального строительства, за исключением органов государственной власти, органов местного самоуправления, государственных и муниципальных учреждений, государственных и муниципальных унитарных предприятий, выбираются самостоятельно без дополнительных разрешений и согласования.

4. Решения об изменении одного вида разрешенного использования земельных участков и объектов капитального строительства, расположенных на землях, на которые действие градостроительных регламентов не распространяется или для которых градостроительные регламенты не устанавливаются, на другой вид такого использования принимаются в соответствии с федеральными законами.

11. Предоставление разрешения на условно разрешенный вид использования земельного участка или объекта капитального строительства

1. Физическое или юридическое лицо, заинтересованное в предоставлении разрешения на условно разрешенный вид использования земельного участка или объекта капитального строительства (далее - разрешение на условно разрешенный вид использования), направляет заявление о предоставлении разрешения на условно разрешенный вид использования в Комиссию. Заявление о предоставлении разрешения на условно разрешенный вид использования может быть направлено в форме электронного документа, подписанного электронной подписью в соответствии с требованиями Федерального закона от 06.04.2011 № 63-ФЗ «Об электронной подписи».

2. Порядок предоставления разрешения на условно разрешенный вид использования земельного участка или объекта капитального строительства определен статьей 39 ГрК РФ.

3. Проект решения о предоставлении разрешения на условно разрешенный вид использования подлежит рассмотрению на общественных обсуждениях или публичных слушаниях, проводимых в порядке, установленном статьей 5.1 ГрК РФ, с учетом положений статьи 39 ГрК РФ.

12. Предоставление разрешения на отклонение от предельных параметров разрешенного строительства, реконструкции объектов капитального строительства

1. Правообладатели земельных участков, размеры которых меньше установленных градостроительным регламентом минимальных размеров

земельных участков либо конфигурация, инженерно-геологические или иные характеристики которых неблагоприятны для застройки, вправе обратиться за разрешениями на отклонение от предельных параметров разрешенного строительства, реконструкции объектов капитального строительства (далее также – разрешение на отклонение от предельных параметров).

2. Правообладатели земельных участков вправе обратиться за разрешениями на отклонение от предельных параметров разрешенного строительства, реконструкции объектов капитального строительства, если такое отклонение необходимо в целях однократного изменения одного или нескольких предельных параметров разрешенного строительства, реконструкции объектов капитального строительства, установленных градостроительным регламентом для конкретной территориальной зоны, не более чем на десять процентов.

3. Порядок предоставления разрешения на отклонение от предельных параметров определен статьей 40 ГрК РФ.

4. Проект решения о предоставлении разрешения на отклонение от предельных параметров подлежит рассмотрению на общественных обсуждениях или публичных слушаниях, проводимых в порядке, установленном статьей 5.1 ГрК РФ, с учетом положений статьи 39 ГрК РФ, за исключением случая, указанного в части 1.1 статьи 40 ГрК РФ.

Раздел 4. Положения о подготовке документации по планировке территории органами местного самоуправления

13. Общие положения о подготовке документации по планировке территории

1. Подготовка документации по планировке территории осуществляется в целях обеспечения устойчивого развития территорий, в том числе выделения элементов планировочной структуры, установления границ земельных участков, установления границ зон планируемого размещения объектов капитального строительства.

2. Подготовка документации по планировке территории осуществляется в соответствии с главой 5 ГрК РФ.

3. Состав и содержание документации по планировке территории определяется ГрК РФ.

Раздел 5. Положения о проведении общественных обсуждений или публичных слушаний по вопросам землепользования и застройки

14. Общие положения о порядке проведения общественных обсуждений или публичных слушаний в сфере градостроительной деятельности

1. В целях соблюдения права человека на благоприятные условия жизнедеятельности, прав и законных интересов правообладателей земельных участков и объектов капитального строительства по проектам правил землепользования и застройки, проектам планировки территории, проектам межевания территории, проектам, предусматривающим внесение изменений в один из указанных утвержденных документов, проектам решений о предоставлении разрешения на условно разрешенный вид использования земельного участка или объекта капитального строительства, проектам решений о предоставлении разрешения на отклонение от предельных параметров разрешенного строительства, реконструкции объектов капитального строительства в соответствии с уставом муниципального образования и (или) нормативным правовым актом представительного органа муниципального образования и с учетом положений ГрК РФ проводятся общественные обсуждения или публичные слушания, за исключением случаев, предусмотренных ГрК РФ и другими федеральными законами.

2. Порядок проведения общественных обсуждений или публичных слушаний определяется ГрК РФ, Уставом Усманского 1-го сельского поселения Новоусманского муниципального района Воронежской области и (или) нормативным правовым актом представительного органа муниципального образования.

Раздел 6. Положения о внесении изменений в Правила

15. Основания и порядок внесения изменений в Правила

1. Основания для рассмотрения вопроса о внесении изменений в настоящие Правила предусмотрены статьей 33 ГрК РФ.

2. Внесение изменений в Правила осуществляется в порядке, предусмотренном статьями 31 и 32 ГрК РФ, с учетом особенностей, установленных статьей 33 ГрК РФ.

Раздел 7. Положения о регулировании иных вопросов землепользования и застройки

16. Общие принципы регулирования иных вопросов землепользования и застройки на территории Усманского 1-го сельского поселения Новоусманского муниципального района Воронежской области

Иные вопросы землепользования и застройки на территории Усманского 1-го сельского поселения Новоусманского муниципального района Воронежской области регулируются законодательством Российской Федерации, Воронежской области, муниципальными правовыми актами Усманского 1-го сельского поселения Новоусманского муниципального района Воронежской области.

ЧАСТЬ II. КАРТА ГРАДОСТРОИТЕЛЬНОГО ЗОНИРОВАНИЯ

17. Карты градостроительного зонирования

1. Карта градостроительного зонирования территории Усманского 1-го сельского поселения Новоусманского муниципального района Воронежской области.

ПРАВИЛА ЗЕМЛЕПОЛЬЗОВАНИЯ И ЗАСТРОЙКИ

Карта градостроительного зонирования территории Усманского 1-го сельского поселения Новоусманского муниципального района Воронежской области

УСЛОВНЫЕ ОБОЗНАЧЕНИЯ

Территориальные границы

- Граница сельского поселения
- Граница населенного пункта

Территории, для которых градостроительные регламенты не устанавливаются

- Сельскохозяйственные угодья в составе земель сельскохозяйственного назначения
- Земли лесного фонда
- Земли, покрытые поверхностными водами

Особо охраняемые природные территории


- (1) Территории, которые регламентируются положением об ООПТ

Территориальные зоны

- Ж1 Зона застройки индивидуальными жилыми домами
- Ж2 Зона застройки малоэтажными многоквартирными жилыми домами
- Ж3 Зона застройки среднеэтажными жилыми домами
- Ж4 Зона застройки многоэтажными жилыми домами
- Ж5 Зона многофункциональной жилой застройки
- ОД Общественно-деловая зона
- П1 Производственная зона
- СХ1 Зона сельскохозяйственного использования в границах населенных пунктов
- Р1 Зона рекреационного назначения -объектов отдыха
- Р2 Зона природных территорий и защитного озеленения
- Р3 Зона туристической и санаторно-курортной деятельности
- ИТ1 Зона улиц, дорог, инженерной и транспортной инфраструктуры
- Т Зона трубопроводного транспорта
- СН1 Зона ритуальных объектов
- СН2 Зона обработки, утилизации, обезвреживания, размещения твердых коммунальных отходов
- СО1 Зона садоводства и огородничества

Объекты транспортной инфраструктуры

- Улично-дорожная сеть населенного пункта

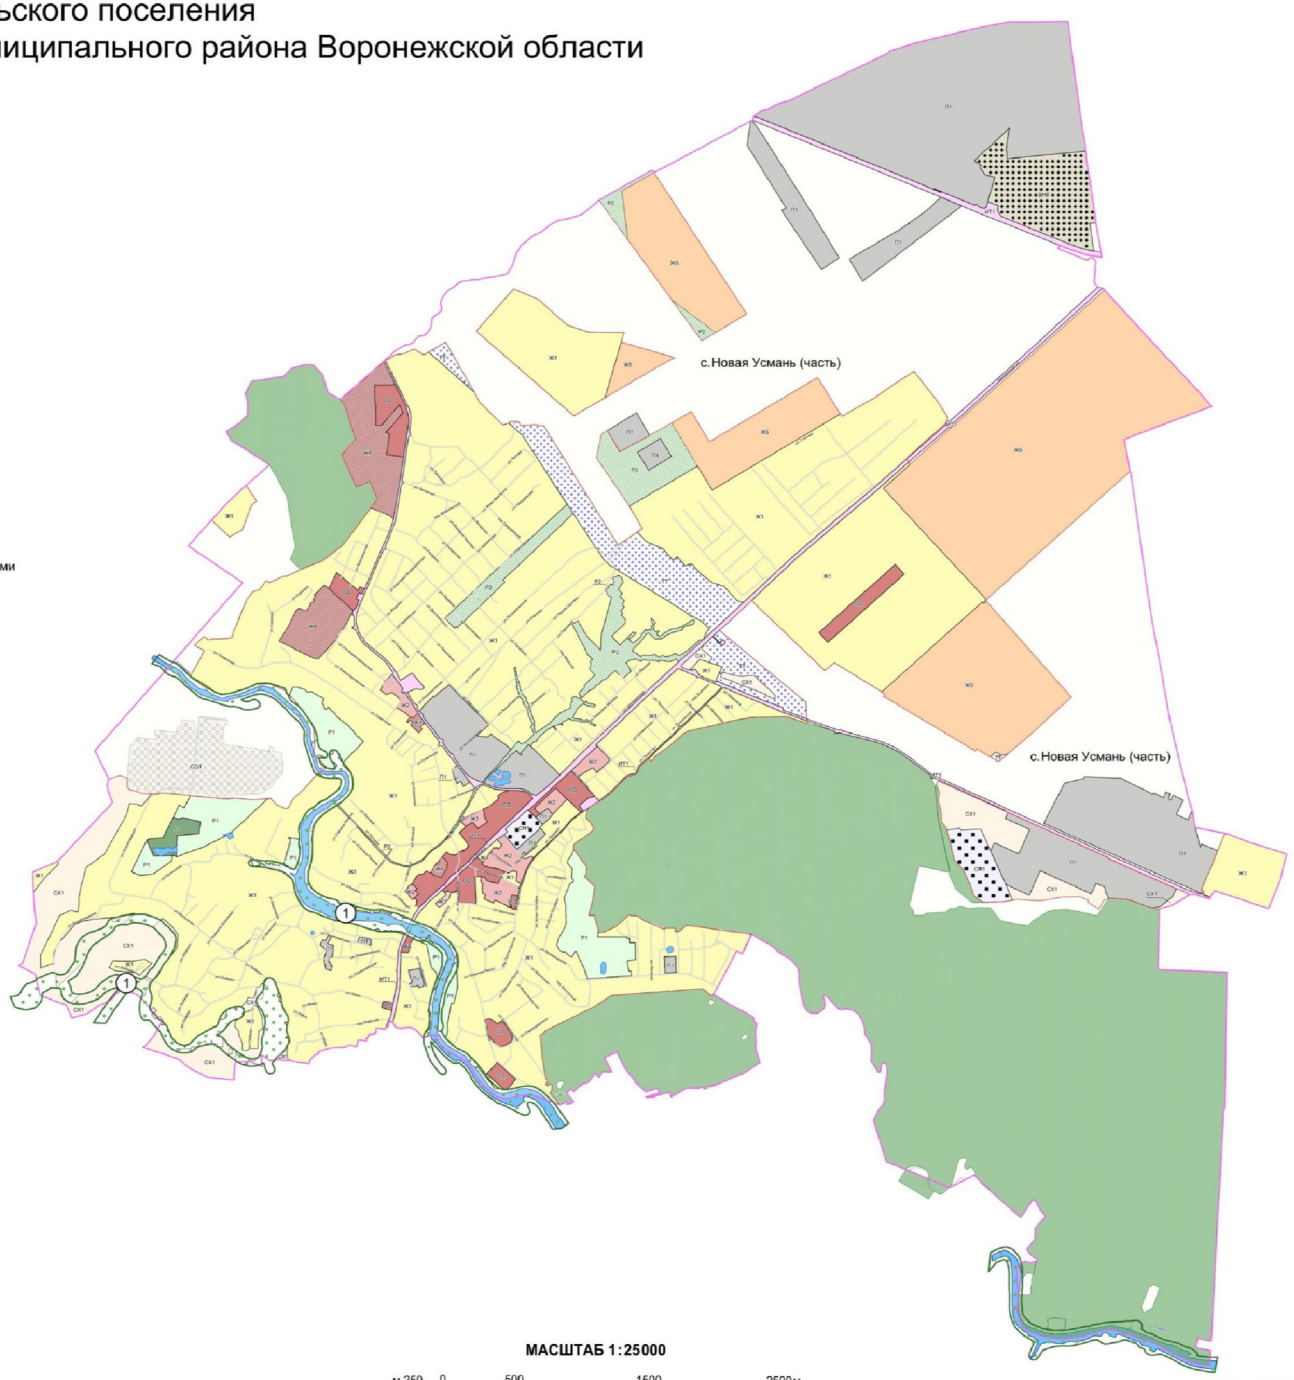

МАСШТАБ 1:25000


м 250 0 500 1500 2500м

2. Карта градостроительного зонирования с отображением зон с особыми условиями использования территории Усманского 1-го сельского поселения Новоусманского муниципального района Воронежской области.

ПРАВИЛА ЗЕМЛЕПОЛЬЗОВАНИЯ И ЗАСТРОЙКИ


Карта градостроительного зонирования с отображением зон с особыми условиями использования территории Усманского 1-го сельского поселения Новоусманского муниципального района Воронежской области

Схема с отображением зон ограничений от аэродромов

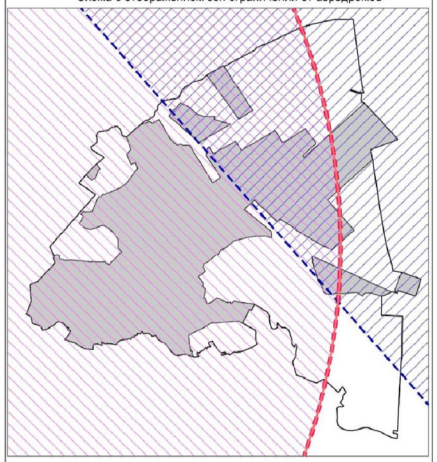

Приаэродромная территория

- ПОДЗОНА №3 приаэродромной территории аэродрома Воронеж (Чертовицкое) (международный аэропорт имени Петра I)
- ПОДЗОНА №5 приаэродромной территории аэродрома Воронеж (Чертовицкое) (международный аэропорт имени Петра I)
- ПОДЗОНА №3 приаэродромной территории аэродрома Воронеж (Придача)
- ПОДЗОНА №5 приаэродромной территории аэродрома Воронеж (Придача)
- ПОДЗОНА №6 приаэродромной территории аэродрома Воронеж (Придача)

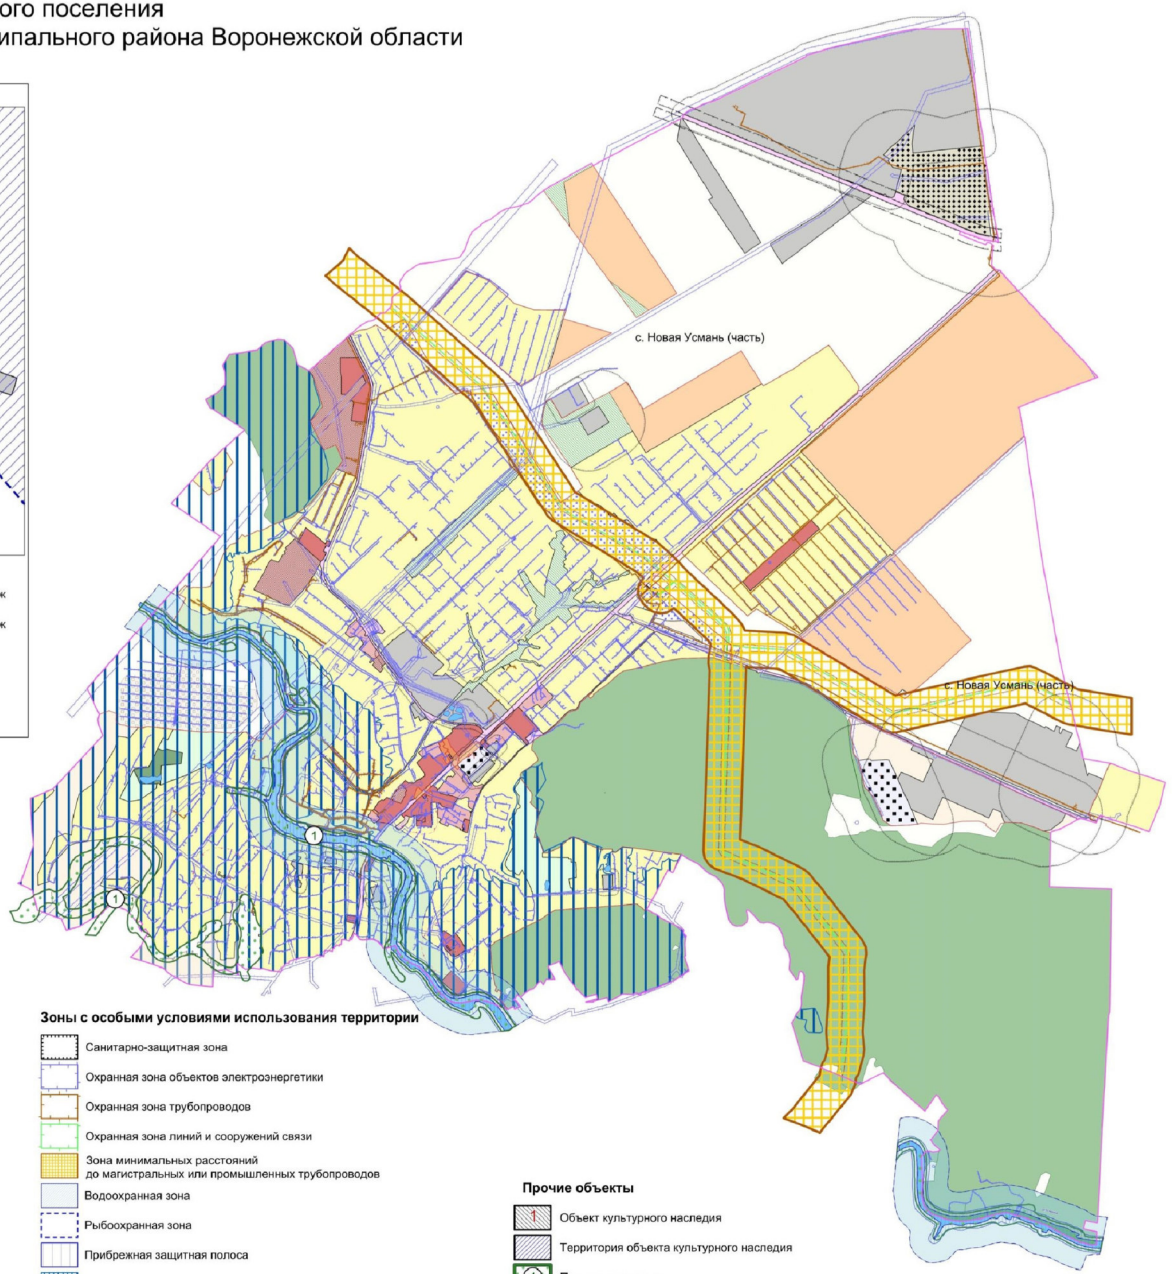

УСЛОВНЫЕ ОБОЗНАЧЕНИЯ

Территориальные границы

- Граница сельского поселения
- Граница населенного пункта

Территории, для которых градостроительные регламенты не устанавливаются.

- Сельскохозяйственные угодья в составе земель сельскохозяйственного назначения
- Земли лесного фонда
- Земли, покрытые поверхностными водами

Территориальные зоны

- Зона застройки индивидуальными жилыми домами
- Зона застройки малоэтажными многоквартирными жилыми домами
- Зона застройки среднеэтажными жилыми домами
- Зона застройки многоэтажными жилыми домами
- Зона многофункциональной жилой застройки
- Общественно-деловая зона
- Производственная зона
- Зона сельскохозяйственного использования в границах населенных пунктов
- Зона рекреационного назначения - объектов отдыха
- Зона природных территорий и защитного озеленения
- Зона туристической и санаторно-курортной деятельности
- Зона улиц, дорог, инженерной и транспортной инфраструктуры
- Зона трубопроводного транспорта
- Зона ритуальных объектов
- Зона обработки, утилизации, обезвреживания, размещения твердых коммунальных отходов
- Зона садоводства и огородничества

Зоны с особыми условиями использования территории

- Санитарно-защитная зона
- Охранная зона объектов электроэнергетики
- Охранная зона трубопроводов
- Охранная зона линий и сооружений связи
- Зона минимальных расстояний до магистральных или промышленных трубопроводов
- Водоохранная зона
- Рыбоохранная зона
- Прибрежная защитная полоса
- Зоны затопления и подтопления
- Зона санитарной охраны источников питьевого и хозяйственно-бытового водоснабжения (первый пояс)
- Зоны охраны объектов культурного наследия
- Защитная зона объекта культурного наследия
- Придорожные полосы автомобильных дорог
- Охранная зона пунктов государственной геодезической сети

Прочие объекты

- Объект культурного наследия
- Территория объекта культурного наследия
- 1 Памятник природы

МАСШТАБ 1 : 25 000

м 250 0 500 1500 2500 м

2.1. На территории Усманского 1-го сельского поселения Новоусманского муниципального района Воронежской области располагаются следующие особо охраняемые природные территории (далее – ООПТ):

№ п/п	Наименование ООПТ	Сведения о границах территории ООПТ	Сведения о границах охранной зоны ООПТ
1.	Памятник природы областного значения «р. Усмань в пределах Воронежской области»	Установлена постановлением правительства Воронежской области от 21.02.2018 № 180 «Об утверждении границ и режимов особой охраны территорий отдельных памятников природы областного значения и о внесении изменений в постановление администрации Воронежской области от 28.05.1998 № 500»	Не установлена

Населенный пункт село Новая Усмань частично расположен в границах ООПТ – памятник природы областного значения «р. Усмань в пределах Воронежской области».

Правовой режим использования земельных участков, расположенных в границах ООПТ определяется постановлением правительства Воронежской области от 21.02.2018 № 180 «Об утверждении границ и режимов особой охраны территорий отдельных памятников природы областного значения и о внесении изменений в постановление администрации Воронежской области от 28.05.1998 № 500», в соответствии с Федеральным законом от 14.03.1995 № 33-ФЗ «Об особо охраняемых природных территориях», при этом градостроительные регламенты в отношении такой территории настоящими Правилами не устанавливаются.

2.2. На территории Усманского 1-го сельского поселения Новоусманского муниципального района Воронежской области располагаются следующие объекты культурного наследия:

№ п/п	Наименование объекта культурного наследия	Сведения о границах территории объекта культурного наследия	Сведения о границах защитной зоны объекта культурного наследия	Сведения о границах зоны охраны объекта культурного наследия
1.	Братская могила № 415	Установлена приказом управления по охране объектов культурного наследия Воронежской области от 19.02.2020 № 71-01-07/34 «Об утверждении границ территории объекта культурного наследия регионального значения «Братская могила № 415», расположенного по адресу: Воронежская область, Новоусманский район, с. Новая Усмань, кладбище»	Прекратила существование со дня внесения в Единый государственный реестр недвижимости сведений о зонах охраны объекта культурного наследия, утвержденных постановлением правительства Воронежской области от 25.05.2020 № 442 «Об утверждении зон охраны объектов культурного наследия регионального значения, расположенных на территории Усманского 1-го сельского поселения Новоусманского муниципального района Воронежской области, и требований к градостроительным регламентам в границах территории зон охраны»	Установлена постановлением правительства Воронежской области от 25.05.2020 № 442 «Об утверждении зон охраны объектов культурного наследия регионального значения, расположенных на территории Усманского 1-го сельского поселения Новоусманского муниципального района Воронежской области, и требований к градостроительным регламентам в границах территории зон охраны» (далее – постановление от 25.05.2020 № 442)
2.	Амбулатория земская	Установлена приказом управления по охране объектов культурного наследия Воронежской области от 12.03.2018 №71-01-07/53 «Об утверждении границ территории объекта культурного наследия регионального значения «Амбулатория земская», расположенного по адресу: Воронежская область, Новоусманский муниципальный район, с. Новая Усмань, ул. Ленина, д. 305»	Прекратила существование со дня внесения в Единый государственный реестр недвижимости сведений о зонах охраны объекта культурного наследия, утвержденных постановлением от 25.05.2020 № 442	Установлена постановлением от 25.05.2020 № 442
3.	Церковь Спасская	Установлена приказом управления по охране	Установлена приказом управления по охране	Не установлена

№ п/п	Наименование объекта культурного наследия	Сведения о границах территории объекта культурного наследия	Сведения о границах защитной зоны объекта культурного наследия	Сведения о границах зоны охраны объекта культурного наследия
		объектов культурного наследия Воронежской области от 25.01.2021 № 71-01-07/16 «Об утверждении границ территории объектов культурного наследия регионального значения, расположенных на территории Новоусманского муниципального района Воронежской области» (далее – приказ от 25.01.2021 № 71-01-07/16)	объектов культурного наследия Воронежской области от 04.12.2018 № 71-01-07/266 «Об утверждении графического описания местоположения границ (с перечнем координат характерных точек этих границ) защитных зон объектов культурного наследия, расположенных на территории Воронежской области» (далее – приказ от 04.12.2018 № 71-01-07/266)	
4.	Правление волостное	Установлена приказом от 25.01.2021 № 71-01-07/16	Прекращает существование со дня внесения в Единый государственный реестр недвижимости сведений о зонах охраны объекта культурного наследия, утвержденных постановлением от 10.06.2021 № 347 «Об утверждении зон охраны объекта культурного наследия регионального значения «Правление волостное», расположенного по адресу: Воронежская область, Новоусманский район, с. Новая Усмань, ул. Ленина, 276, и требований к градостроительным регламентам в границах территорий указанных зон» (далее – постановление от 10.06.2021 № 347)	Установлена постановлением от 10.06.2021 № 347
5.	Школа земская[1]	Не установлена	Установлена приказом управления по охране объектов культурного наследия Воронежской области от 12.11.2019 № 71-01-07/288	Не установлена


№ п/п	Наименование объекта культурного наследия	Сведения о границах территории объекта культурного наследия	Сведения о границах защитной зоны объекта культурного наследия	Сведения о границах зоны охраны объекта культурного наследия
			«Об утверждении графического описания местоположения границ (с перечнем координат характерных точек этих границ) защитных зон объектов культурного наследия, расположенных на территории Воронежской области» (далее – приказ от 12.11.2019 № 71-01-07/288)	
6.	Школа земская[2]	Не установлена	Установлена приказом от 12.11.2019 № 71-01-07/288	Не установлена

[1] ул. Заречная, 1
[2] ул. Песоцкая, 69

3. Карта градостроительного зонирования с отображением зон приаэродромных территорий Усманского 1-го сельского поселения Новоусманского муниципального района Воронежской области.

ПРАВИЛА ЗЕМЛЕПОЛЬЗОВАНИЯ И ЗАСТРОЙКИ

Карта градостроительного зонирования с отображением зон приаэродромных территорий Усманского 1-го сельского поселения Новоусманского муниципального района Воронежской области

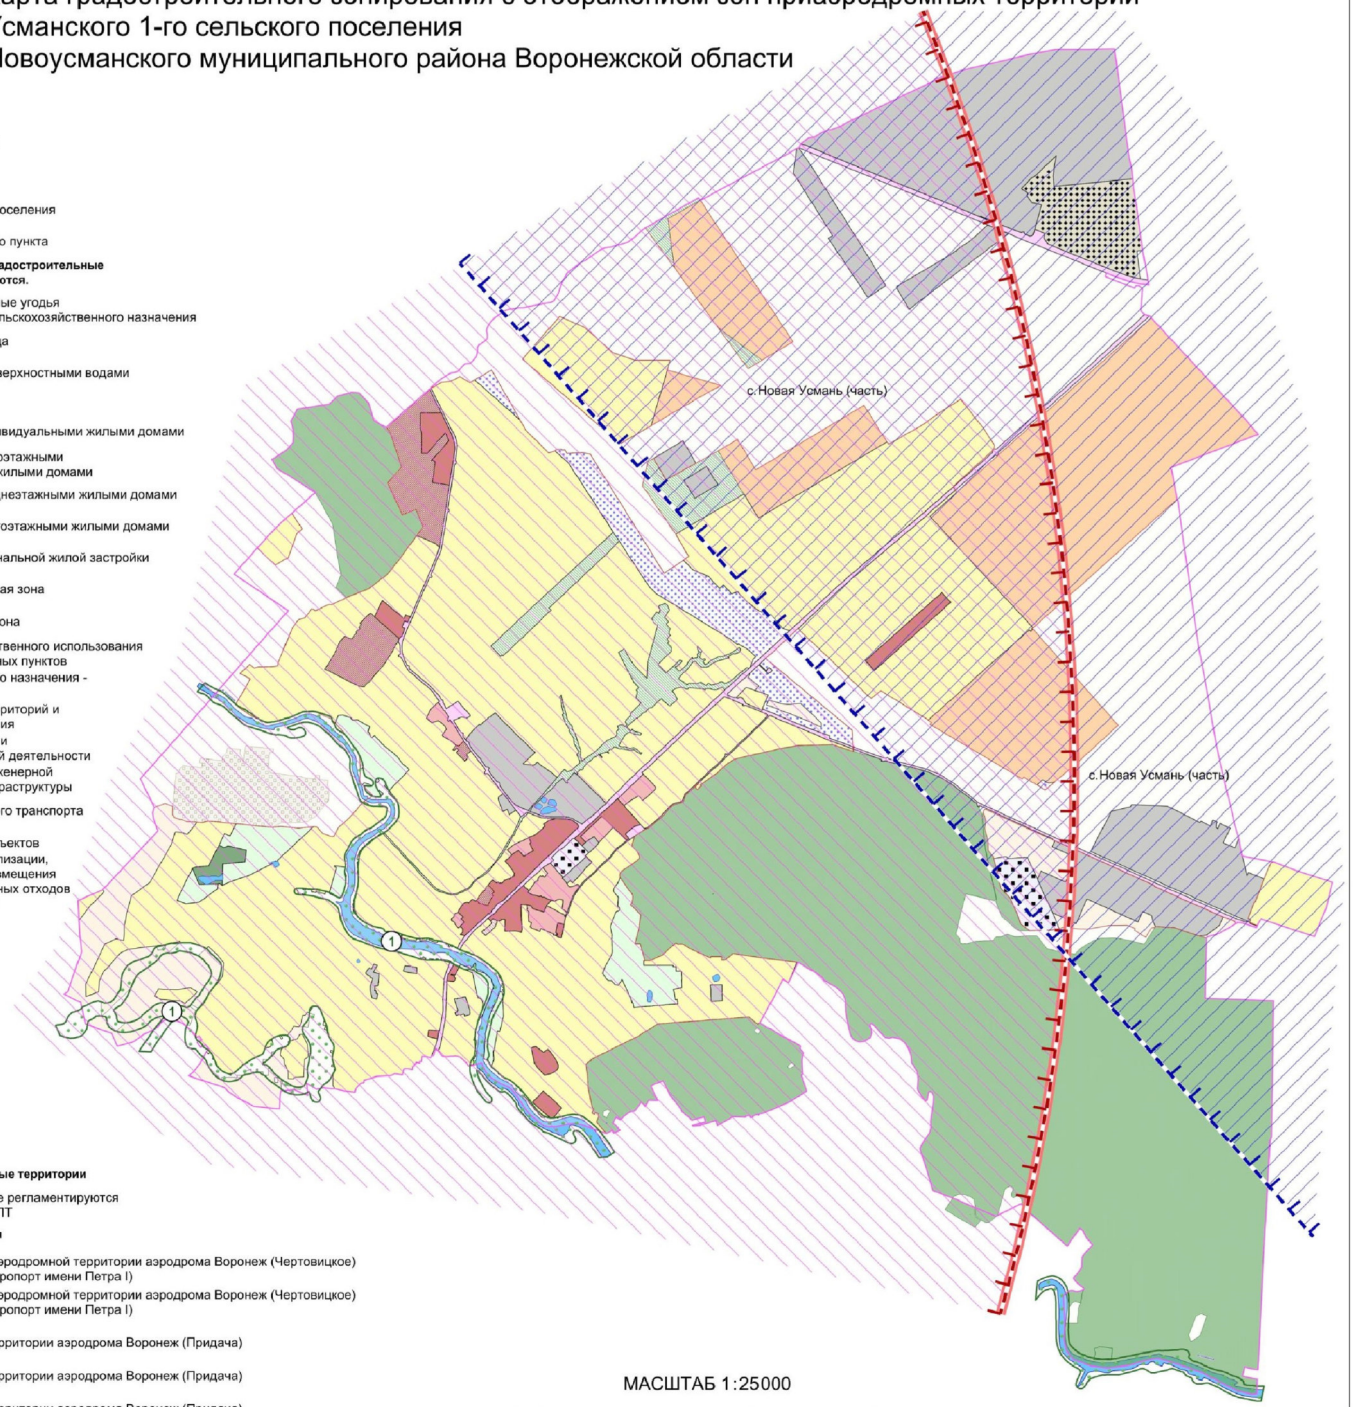

УСЛОВНЫЕ ОБОЗНАЧЕНИЯ

Территориальные границы

- Граница сельского поселения
- Граница населенного пункта

Территории, для которых градостроительные регламенты не устанавливаются.

- Сельскохозяйственные угодья в составе земель сельскохозяйственного назначения
- Земли лесного фонда
- Земли, покрытые поверхностными водами

Территориальные зоны

- Зона застройки индивидуальными жилыми домами
- Зона застройки малоэтажными многоквартирными жилыми домами
- Зона застройки среднеэтажными жилыми домами
- Зона застройки многоэтажными жилыми домами
- Зона многофункциональной жилой застройки
- Общественно-деловая зона
- Производственная зона
- Зона сельскохозяйственного использования в границах населенных пунктов
- Зона рекреационного назначения - объектов отдыха
- Зона природных территорий и защитного озеленения
- Зона туристической и санаторно-курортной деятельности
- Зона улиц, дорог, инженерной и транспортной инфраструктуры
- Зона трубопроводного транспорта
- Зона ритуальных объектов
- Зона обработки, утилизации, обезвреживания, размещения твердых коммунальных отходов
- Зона садоводства и огородничества

Особо охраняемые природные территории

- (1) Территории, которые регламентируются положением об ООПТ

Приаэродромная территория

- ПОДЗОНА №3 приаэродромной территории аэродрома Воронеж (Чертовицкое) (международный аэропорт имени Петра I)
- ПОДЗОНА №5 приаэродромной территории аэродрома Воронеж (Чертовицкое) (международный аэропорт имени Петра I)
- ПОДЗОНА №3 приаэродромной территории аэродрома Воронеж (Придача)
- ПОДЗОНА №5 приаэродромной территории аэродрома Воронеж (Придача)
- ПОДЗОНА №6 приаэродромной территории аэродрома Воронеж (Придача)

МАСШТАБ 1:25000

м 250 0 500 1500 2500м

18. Перечень территориальных зон, установленных на карте градостроительного зонирования

1. Порядок установления территориальных зон определен статьей 34 ГрК РФ. На карте градостроительного зонирования установлены следующие виды территориальных зон:

Наименование территориальной зоны	Кодовое обозначение территориальной зоны
Жилые зоны	
Зона застройки индивидуальными жилыми домами	**Ж1**
Зона застройки малоэтажными многоквартирными жилыми домами	**Ж2**
Зона застройки среднеэтажными жилыми домами	**Ж3**
Зона застройки многоэтажными жилыми домами	**Ж4**
Зона многофункциональной жилой застройки	**Ж5**
Общественно-деловые зоны	
Общественно-деловая зона	**ОД**
Производственные и коммунально-складские зоны	
Производственная зона	**П1**
Зоны инженерной и транспортной инфраструктуры	
Зона улиц, дорог, инженерной и транспортной инфраструктуры	**ИТ1**
Зона трубопроводного транспорта	**ТТ**
Зоны сельскохозяйственного использования	
Зона сельскохозяйственного использования в границах населенных пунктов	**СХ1**
Зоны рекреационного назначения	
Зона рекреационного назначения - объектов отдыха	**Р1**
Зона природных территорий и защитного озеленения	**Р2**
Зона туристической и санаторно-курортной деятельности	**Р3**
Зоны специального назначения	
Зона ритуальных объектов	**СН1**
Зона обработки, утилизации, обезвреживания, размещения твердых коммунальных отходов	**СН2**
Зоны ведения садоводства для собственных нужд граждан	
Зона садоводства и огородничества	**СО1**

ЧАСТЬ III. ГРАДОСТРОИТЕЛЬНЫЕ РЕГЛАМЕНТЫ

19. Общие положения о градостроительном регламенте

1. Градостроительным регламентом определяется правовой режим земельных участков, равно как всего, что находится над и под поверхностью земельных участков и используется в процессе их застройки и последующей эксплуатации объектов капитального строительства.

2. Действие градостроительного регламента распространяется в равной мере на все земельные участки и объекты капитального строительства, расположенные в пределах границ территориальной зоны, обозначенной на карте градостроительного зонирования.

3. Земли и земельные участки, на которые действие градостроительных регламентов не распространяется или для которых градостроительные регламенты не устанавливаются, определены статьей 36 ГрК РФ.

20. Виды разрешенного использования

1. Разрешенное использование земельных участков и объектов капитального строительства может быть следующих видов:

– основные виды разрешенного использования;

– условно разрешенные виды использования;

– вспомогательные виды разрешенного использования, допустимые только в качестве дополнительных по отношению к основным видам разрешенного использования и условно разрешенным видам использования и осуществляемые совместно с ними.

2. Виды разрешенного использования (далее – ВРИ) земельных участков в настоящих Правилах определяются в соответствии с приказом Федеральной службы государственной регистрации, кадастра и картографии от 10.11.2020 № П/0412 «Об утверждении классификатора видов разрешенного использования земельных участков».

21. Градостроительные регламенты территориальных зон

1. Зона застройки индивидуальными жилыми домами – Ж1

№ п/п	Код ВРИ	Наименование ВРИ	Предельные (минимальные и (или) максимальные) размеры земельных участков, в том числе их площадь, м²		Максимальный процент застройки в границах земельного участка	Предельное количество этажей или предельная высота зданий, строений, сооружений	Минимальные отступы от границ земельных участков в целях определения мест допустимого размещения зданий, строений, сооружений, за пределами которых запрещено строительство зданий, строений, сооружений
			min	max			
ОСНОВНЫЕ ВИДЫ РАЗРЕШЕННОГО ИСПОЛЬЗОВАНИЯ ЗЕМЕЛЬНЫХ УЧАСТКОВ И ОБЪЕКТОВ КАПИТАЛЬНОГО СТРОИТЕЛЬСТВА							
1	2.1	Для индивидуального жилищного строительства	300	3000	50%	3 этажа	3 метра
2	2.3	Блокированная жилая застройка	80	3000	50%	3 этажа	3 метра; 0 метров – при примыкании к соседним зданиям
3	2.2	Для ведения личного подсобного хозяйства (приусадебный земельный участок)	300	5000	30%	3 этажа	3 метра
4	1.19	Сенокошение	600	50000	0%	не подлежат установлению	
5	1.20	Выпас сельскохозяйственных животных	300	50000	0%	не подлежат установлению	
6	3.1.1	Предоставление коммунальных услуг	не подлежит установлению	5000	не подлежат установлению		
7	3.1.2	Административные здания организаций, обеспечивающих предоставление коммунальных услуг	не подлежат установлению		60%	3 этажа	3 метра
8	3.2.2	Оказание социальной помощи населению	не подлежат установлению		60%	3 этажа	3 метра
9	3.2.3	Оказание услуг связи	не подлежат установлению		60%	3 этажа	3 метра
10	3.4.1	Амбулаторно-поликлиническое обслуживание	не подлежат установлению			3 этажа	3 метра
11	3.5.1	Дошкольное, начальное и среднее общее образование	не подлежат установлению			4 этажа	3 метра

№ п/п	Код ВРИ	Наименование ВРИ	Предельные (минимальные и (или) максимальные) размеры земельных участков, в том числе их площадь, м²		Максимальный процент застройки в границах земельного участка	Предельное количество этажей или предельная высота зданий, строений, сооружений	Минимальные отступы от границ земельных участков в целях определения мест допустимого размещения зданий, строений, сооружений, за пределами которых запрещено строительство зданий, строений, сооружений
			min	max			
12	3.6.2.	Парки культуры и отдыха	не подлежат установлению				
13	5.1.3	Площадки для занятий спортом	не подлежат установлению				
14	9.3	Историко-культурная деятельность	не подлежат установлению				
15	11.0	Водные объекты	не подлежат установлению				
16	11.1	Общее пользование водными объектами	не подлежат установлению				
17	12.0	Земельные участки (территории) общего пользования	не подлежат установлению				
18	12.0.1	Улично-дорожная сеть	не подлежат установлению				
19	12.0.2	Благоустройство территории	не подлежат установлению				
УСЛОВНО РАЗРЕШЕННЫЕ ВИДЫ ИСПОЛЬЗОВАНИЯ ЗЕМЕЛЬНЫХ УЧАСТКОВ И ОБЪЕКТОВ КАПИТАЛЬНОГО СТРОИТЕЛЬСТВА							
20	2.1.1	Малоэтажная многоквартирная жилая застройка	600	не подлежит установлению	45%	4 этажа	6 метров
21	13.1	Ведение огородничества	100	4500	0%	не подлежат установлению	
22	13.2	Ведение садоводства	600	2000	30%	3 этажа	3 метра
23	2.7.1	Хранение автотранспорта	не подлежат установлению				
24	3.2.4	Общежития	600	не подлежит установлению	45%	4 этажа	6 метров
25	3.3	Бытовое обслуживание	200	5000	60%	3 этажа	3 метра
26	3.6.1	Объекты культурно-досуговой деятельности	200	5000	60%	3 этажа	3 метра
27	3.7.1	Осуществление религиозных обрядов	не подлежат установлению				3 метра
28	3.8.1	Государственное управление	не подлежат установлению		60%	4 этажа	3 метра
29	3.10.1	Амбулаторное ветеринарное обслуживание	200	5000	60%	3 этажа	3 метра

№ п/п	Код ВРИ	Наименование ВРИ	Предельные (минимальные и (или) максимальные) размеры земельных участков, в том числе их площадь, м²		Максимальный процент застройки в границах земельного участка	Предельное количество этажей или предельная высота зданий, строений, сооружений	Минимальные отступы от границ земельных участков в целях определения мест допустимого размещения зданий, строений, сооружений, за пределами которых запрещено строительство зданий, строений, сооружений
			min	max			
30	4.1	Деловое управление	не подлежат установлению		60%	4 этажа	3 метра
31	4.4	Магазины	200	5000	60%	3 этажа	3 метра
32	4.5	Банковская и страховая деятельность	не подлежат установлению		60%	3 этажа	3 метра
33	4.6	Общественное питание	200	5000	50%	3 этажа	3 метра
34	4.7	Гостиничное обслуживание	600	не подлежит установлению	45%	4 этажа	6 метров
35	4.9	Служебные гаражи	не подлежит установлению	5000	60%	не подлежит установлению	3 метра
36	5.1.2	Обеспечение занятий спортом в помещениях	не подлежат установлению		45%	не подлежит установлению	3 метра
37	6.4	Пищевая промышленность	не подлежит установлению	5000	не подлежат установлению	15 метров	3 метра
38	8.3	Обеспечение внутреннего правопорядка	не подлежат установлению				3 метра

В отношении части земельных участков, расположенных в границах ООПТ - памятник природы областного значения «р. Усмань в пределах Воронежской области», правовой режим использования определяется постановлением правительства Воронежской области от 21.02.2018 № 180 «Об утверждении границ и режимов особой охраны территорий отдельных памятников природы областного значения и о внесении изменений в постановление администрации Воронежской области от 28.05.1998 № 500».

Ограничения использования земельных участков и объектов капитального строительства, устанавливаемые в соответствии с законодательством Российской Федерации, определяются пунктом 22 настоящих Правил.

2. Зона застройки малоэтажными многоквартирными жилыми домами – Ж2

№ п/п	Код ВРИ	Наименование ВРИ	Предельные (минимальные и (или) максимальные) размеры земельных участков, в том числе их площадь, м²		Максимальный процент застройки в границах земельного участка	Предельное количество этажей или предельная высота зданий, строений, сооружений	Минимальные отступы от границ земельных участков в целях определения мест допустимого размещения зданий, строений, сооружений, за пределами которых запрещено строительство зданий, строений, сооружений
			min	max			
ОСНОВНЫЕ ВИДЫ РАЗРЕШЕННОГО ИСПОЛЬЗОВАНИЯ ЗЕМЕЛЬНЫХ УЧАСТКОВ И ОБЪЕКТОВ КАПИТАЛЬНОГО СТРОИТЕЛЬСТВА							
1	2.1.1	Малоэтажная многоквартирная жилая застройка	600	не подлежит установлению	45%	4 этажа	6 метров
2	2.1	Для индивидуального жилищного строительства	300	3000	50%	3 этажа	3 метра
3	2.2	Для ведения личного подсобного хозяйства (приусадебный земельный участок)	300	5000	30%	3 этажа	3 метра
4	2.3	Блокированная жилая застройка	80	3000	50%	3этажа	3 метра; 0 метров – при примыкании к соседним зданиям
5	2.7.1	Хранение автотранспорта	не подлежат установлению				
6	3.1.1	Предоставление коммунальных услуг	не подлежит установлению	5000	не подлежат установлению		
7	3.1.2	Административные здания организаций, обеспечивающих предоставление коммунальных услуг	не подлежат установлению		60%	3 этажа	3 метра
8	3.2.4	Общежития	600	не подлежит установлению	45%	4 этажа	6 метров
9	3.6.1	Объекты культурно-досуговой деятельности	200	5000	60%	3 этажа	3 метра

№ п/п	Код ВРИ	Наименование ВРИ	Предельные (минимальные и (или) максимальные) размеры земельных участков, в том числе их площадь, м²		Максимальный процент застройки в границах земельного участка	Предельное количество этажей или предельная высота зданий, строений, сооружений	Минимальные отступы от границ земельных участков в целях определения мест допустимого размещения зданий, строений, сооружений, за пределами которых запрещено строительство зданий, строений, сооружений
			min	max			
10	3.2.2	Оказание социальной помощи населению	не подлежат установлению		60%	3 этажа	3 метра
11	3.2.3	Оказание услуг связи	не подлежат установлению		60%	3 этажа	3 метра
12	3.4.1	Амбулаторно-поликлиническое обслуживание	не подлежат установлению			3 этажа	3 метра
13	3.5.1	Дошкольное, начальное и среднее общее образование	не подлежат установлению			4 этажа	3 метра
14	3.6.2.	Парки культуры и отдыха	не подлежат установлению				
15	3.8.1	Государственное управление	не подлежат установлению		60%	4 этажа	3 метра
16	4.5	Банковская и страховая деятельность	не подлежит установлению	3000	60%	3 этажа	3 метра
17	5.1.2	Обеспечение занятий спортом в помещениях	не подлежат установлению		50%	не подлежит установлению	3 метра
18	5.1.3	Площадки для занятий спортом	не подлежат установлению				
19	8.3	Обеспечение внутреннего правопорядка	не подлежат установлению				3 метра
20	9.3	Историко-культурная деятельность	не подлежат установлению				
21	12.0	Земельные участки (территории) общего пользования	не подлежат установлению				
22	12.0.1	Улично-дорожная сеть	не подлежат установлению				
23	12.0.2	Благоустройство территории	не подлежат установлению				
УСЛОВНО РАЗРЕШЕННЫЕ ВИДЫ ИСПОЛЬЗОВАНИЯ ЗЕМЕЛЬНЫХ УЧАСТКОВ И ОБЪЕКТОВ КАПИТАЛЬНОГО СТРОИТЕЛЬСТВА							
24	2.5	Среднеэтажная жилая застройка	800	не подлежит установлению	40%	8 этажей	6 метров
25	3.3	Бытовое обслуживание	200	5000	60%	3 этажа	3 метра
26	3.7.1	Осуществление религиозных обрядов	не подлежат установлению				3 метра

№ п/п	Код ВРИ	Наименование ВРИ	Предельные (минимальные и (или) максимальные) размеры земельных участков, в том числе их площадь, м²		Максимальный процент застройки в границах земельного участка	Предельное количество этажей или предельная высота зданий, строений, сооружений	Минимальные отступы от границ земельных участков в целях определения мест допустимого размещения зданий, строений, сооружений, за пределами которых запрещено строительство зданий, строений, сооружений
			min	max			
27	3.10.1	Амбулаторное ветеринарное обслуживание	400	не подлежит установлению	60%	3 этажа	3 метра
28	4.4	Магазины	200	5000	50%	3 этажа	3 метра
29	4.6	Общественное питание	200	5000	50%	3 этажа	3 метра
30	4.1	Деловое управление	400	5000	50%	3 этажа	3 метра
31	4.7	Гостиничное обслуживание	600	не подлежит установлению	45%	4 этажа	6 метров
32	4.9	Служебные гаражи	не подлежит установлению	5000	60%	не подлежит установлению	3 метра
33	6.4	Пищевая промышленность	400	5000	не подлежит установлению	15 метров	3 метра

Ограничения использования земельных участков и объектов капитального строительства, устанавливаемые в соответствии с законодательством Российской Федерации, определяются пунктом 22 настоящих Правил.

3. Зона застройки среднеэтажными жилыми домами – Ж3

№ п/п	Код ВРИ	Наименование ВРИ	Предельные (минимальные и (или) максимальные) размеры земельных участков, в том числе их площадь, м²		Максимальный процент застройки в границах земельного участка	Предельное количество этажей или предельная высота зданий, строений, сооружений	Минимальные отступы от границ земельных участков в целях определения мест допустимого размещения зданий, строений, сооружений, за пределами которых запрещено строительство зданий, строений, сооружений
			min	max			
ОСНОВНЫЕ ВИДЫ РАЗРЕШЕННОГО ИСПОЛЬЗОВАНИЯ ЗЕМЕЛЬНЫХ УЧАСТКОВ И ОБЪЕКТОВ КАПИТАЛЬНОГО СТРОИТЕЛЬСТВА							
1	2.5	Среднеэтажная жилая застройка	800	не подлежит установлению	40%	8 этажей	6 метров
2	2.7.1	Хранение автотранспорта	не подлежат установлению				
3	3.2.4	Общежития	600	не подлежит установлению	45%	8 этажей	6 метров
4	3.1.1	Предоставление коммунальных услуг	не подлежит установлению	5000	не подлежит установлению	не подлежит установлению	1 метр
5	3.3	Бытовое обслуживание	200	500	60%	15 метров	3 метра
6	3.1.2	Административные здания организаций, обеспечивающих предоставление коммунальных услуг	не подлежат установлению		60%	3 этажа	3 метра
7	3.2.2	Оказание социальной помощи населению	не подлежат установлению		60%	не подлежит установлению	6 метра
8	3.2.3	Оказание услуг связи	не подлежат установлению		60%	3 этажа	3 метра
9	3.4.1	Амбулаторно-поликлиническое обслуживание	не подлежат установлению			4 этажа	3 метра
10	3.5.1	Дошкольное, начальное и среднее общее образование	не подлежат установлению			4 этажа	3 метра
11	3.6.1	Объекты культурно-досуговой деятельности	200	5000	60%	20 метров	3 метра
12	3.6.2.	Парки культуры и отдыха	не подлежат установлению				

№ п/п	Код ВРИ	Наименование ВРИ	Предельные (минимальные и (или) максимальные) размеры земельных участков, в том числе их площадь, м²		Максимальный процент застройки в границах земельного участка	Предельное количество этажей или предельная высота зданий, строений, сооружений	Минимальные отступы от границ земельных участков в целях определения мест допустимого размещения зданий, строений, сооружений, за пределами которых запрещено строительство зданий, строений, сооружений
			min	max			
13	3.8.1	Государственное управление	не подлежат установлению		60%	5 этажей	6 метров
14	4.4	Магазины	200	5000	50%	3 этажа	3 метра
15	4.5	Банковская и страховая деятельность	не подлежат установлению		60%	5 этажей	6 метров
16	5.1.2	Обеспечение занятий спортом в помещениях	не подлежат установлению		50%	не подлежит установлению	3 метра
17	5.1.3	Площадки для занятий спортом	не подлежат установлению				
18	8.3	Обеспечение внутреннего правопорядка	не подлежат установлению				3 метра
19	9.3	Историко-культурная деятельность	не подлежат установлению				
20	12.0	Земельные участки (территории) общего пользования	не подлежат установлению				
21	12.0.1	Улично-дорожная сеть	не подлежат установлению				
22	12.0.2	Благоустройство территории	не подлежат установлению				
УСЛОВНО РАЗРЕШЕННЫЕ ВИДЫ ИСПОЛЬЗОВАНИЯ ЗЕМЕЛЬНЫХ УЧАСТКОВ И ОБЪЕКТОВ КАПИТАЛЬНОГО СТРОИТЕЛЬСТВА							
23	3.7.1	Осуществление религиозных обрядов	не подлежат установлению				3 метра
24	3.10.1	Амбулаторное ветеринарное обслуживание	400	не подлежит установлению	60%	15 метров	3 метра
25	4.1	Деловое управление	не подлежат установлению		50%	3 этажа	3 метра
26	4.6	Общественное питание	400	5000	50%	3 этажа	3 метра
27	4.7	Гостиничное обслуживание	600	не подлежит установлению	45%	5 этажей	6 метров
28	4.9	Служебные гаражи	не подлежит установлению	5000	60%	не подлежит установлению	3 метра

Ограничения использования земельных участков и объектов капитального строительства, устанавливаемые в соответствии с законодательством Российской Федерации, определяются пунктом 22 настоящих Правил.

4. Зона застройки многоэтажными жилыми домами – Ж4

№ п/п	Код ВРИ	Наименование ВРИ	Предельные (минимальные и (или) максимальные) размеры земельных участков, в том числе их площадь, м²		Максимальный процент застройки в границах земельного участка	Предельное количество этажей или предельная высота зданий, строений, сооружений	Минимальные отступы от границ земельных участков в целях определения мест допустимого размещения зданий, строений, сооружений, за пределами которых запрещено строительство зданий, строений, сооружений
			min	max			
ОСНОВНЫЕ ВИДЫ РАЗРЕШЕННОГО ИСПОЛЬЗОВАНИЯ ЗЕМЕЛЬНЫХ УЧАСТКОВ И ОБЪЕКТОВ КАПИТАЛЬНОГО СТРОИТЕЛЬСТВА							
1	2.6	Многоэтажная жилая застройка	1000	не подлежит установлению	30%	не подлежит установлению	6 метров
2	2.5	Среднеэтажная жилая застройка	800	не подлежит установлению	40%	8 этажей	6 метров
3	2.7.1	Хранение автотранспорта	не подлежат установлению				
4	3.2.4	Общежития	600	не подлежит установлению	45%	8 этажей	6 метров
5	3.1.1	Предоставление коммунальных услуг	не подлежит установлению	5000	не подлежит установлению	не подлежит установлению	1 метр
6	3.3	Бытовое обслуживание	200	500	60%	не подлежит установлению	6 метров
7	3.1.2	Административные здания организаций, обеспечивающих предоставление коммунальных услуг	не подлежат установлению		60%	не подлежит установлению	6 метров
8	3.2.2	Оказание социальной помощи населению	не подлежат установлению		60%	не подлежит установлению	6 метров

№ п/п	Код ВРИ	Наименование ВРИ	Предельные (минимальные и (или) максимальные) размеры земельных участков, в том числе их площадь, м²		Максимальный процент застройки в границах земельного участка	Предельное количество этажей или предельная высота зданий, строений, сооружений	Минимальные отступы от границ земельных участков в целях определения мест допустимого размещения зданий, строений, сооружений, за пределами которых запрещено строительство зданий, строений, сооружений
			min	max			
9	3.2.3	Оказание услуг связи	не подлежат установлению		60%	не подлежит установлению	6 метров
10	3.4.1	Амбулаторно-поликлиническое обслуживание	не подлежат установлению			не подлежит установлению	6 метров
11	3.5.1	Дошкольное, начальное и среднее общее образование	не подлежат установлению			не подлежит установлению	6 метров
12	3.6.1	Объекты культурно-досуговой деятельности	не подлежат установлению		60%	не подлежит установлению	3 метра
13	3.6.2.	Парки культуры и отдыха	не подлежат установлению				
14	3.8.1	Государственное управление	не подлежат установлению		60%	не подлежит установлению	6 метров
15	4.4	Магазины	200	5000	50%	не подлежит установлению	6 метров
16	4.5	Банковская и страховая деятельность	не подлежат установлению		60%	не подлежит установлению	6 метров
17	5.1.2	Обеспечение занятий спортом в помещениях	не подлежат установлению		50%	не подлежит установлению	6 метров
18	5.1.3	Площадки для занятий спортом	не подлежат установлению				
19	8.3	Обеспечение внутреннего правопорядка	не подлежат установлению				6 метров
20	9.3	Историко-культурная деятельность	не подлежат установлению				
21	12.0	Земельные участки (территории) общего пользования	не подлежат установлению				

№ п/п	Код ВРИ	Наименование ВРИ	Предельные (минимальные и (или) максимальные) размеры земельных участков, в том числе их площадь, м²		Максимальный процент застройки в границах земельного участка	Предельное количество этажей или предельная высота зданий, строений, сооружений	Минимальные отступы от границ земельных участков в целях определения мест допустимого размещения зданий, строений, сооружений, за пределами которых запрещено строительство зданий, строений, сооружений
			min	max			
22	12.0.1	Улично-дорожная сеть	не подлежат установлению				
23	12.0.2	Благоустройство территории	не подлежат установлению				
УСЛОВНО РАЗРЕШЕННЫЕ ВИДЫ ИСПОЛЬЗОВАНИЯ ЗЕМЕЛЬНЫХ УЧАСТКОВ И ОБЪЕКТОВ КАПИТАЛЬНОГО СТРОИТЕЛЬСТВА							
24	3.7.1	Осуществление религиозных обрядов	не подлежат установлению				6 метров
25	3.10.1	Амбулаторное ветеринарное обслуживание	400	не подлежит установлению	60%	3 этажа	6 метров
26	4.1	Деловое управление	не подлежат установлению		50%	не подлежит установлению	6 метров
27	4.6	Общественное питание	400	5000	50%	не подлежит установлению	6 метров
28	4.7	Гостиничное обслуживание	600	не подлежит установлению	45%	не подлежит установлению	6 метров
29	4.9	Служебные гаражи	не подлежит установлению	5000	60%	не подлежит установлению	3 метра

Ограничения использования земельных участков и объектов капитального строительства, устанавливаемые в соответствии с законодательством Российской Федерации, определяются пунктом 22 настоящих Правил.

5. Зона многофункциональной жилой застройки – Ж5

№ п/п	Код ВРИ	Наименование ВРИ	Предельные (минимальные и (или) максимальные) размеры земельных участков, в том числе их площадь, м²		Максимальный процент застройки в границах земельного участка	Предельное количество этажей или предельная высота зданий, строений, сооружений	Минимальные отступы от границ земельных участков в целях определения мест допустимого размещения зданий, строений, сооружений, за пределами которых запрещено строительство зданий, строений, сооружений
			min	max			
ОСНОВНЫЕ ВИДЫ РАЗРЕШЕННОГО ИСПОЛЬЗОВАНИЯ ЗЕМЕЛЬНЫХ УЧАСТКОВ И ОБЪЕКТОВ КАПИТАЛЬНОГО СТРОИТЕЛЬСТВА							
1	2.1	Для индивидуального жилищного строительства	300	5000	50%	3 этажа	3 метра
2	2.3	Блокированная жилая застройка	80	3000	50%	3этажа	3 метра; 0 метров – при примыкании к соседним зданиям
3	3.1.1	Предоставление коммунальных услуг	не подлежит установлению	5000	не подлежат установлению		
4	3.1.2	Административные здания организаций, обеспечивающих предоставление коммунальных услуг	не подлежат установлению		60%	3 этажа	3 метра
5	3.2.2	Оказание социальной помощи населению	не подлежат установлению		60%	3 этажа	3 метра
6	3.2.3	Оказание услуг связи	не подлежат установлению		60%	3 этажа	3 метра
7	3.5.1	Дошкольное, начальное и среднее общее образование	не подлежат установлению			4 этажа	3 метра
8	5.1.3	Площадки для занятий спортом	не подлежат установлению				
9	3.6.1	Объекты культурно-досуговой деятельности	200	5000	60%	3 этажа	3 метра
10	5.1.2	Обеспечение занятий спортом в помещениях	не подлежат установлению		50%	не подлежат установлению	3 метра
11	12.0	Земельные участки (территории) общего пользования	не подлежат установлению				
12	12.0.1	Улично-дорожная сеть	не подлежат установлению				
13	12.0.2	Благоустройство территории	не подлежат установлению				
УСЛОВНО РАЗРЕШЕННЫЕ ВИДЫ ИСПОЛЬЗОВАНИЯ ЗЕМЕЛЬНЫХ УЧАСТКОВ И ОБЪЕКТОВ КАПИТАЛЬНОГО СТРОИТЕЛЬСТВА							

№ п/п	Код ВРИ	Наименование ВРИ	Предельные (минимальные и (или) максимальные) размеры земельных участков, в том числе их площадь, м²		Максимальный процент застройки в границах земельного участка	Предельное количество этажей или предельная высота зданий, строений, сооружений	Минимальные отступы от границ земельных участков в целях определения мест допустимого размещения зданий, строений, сооружений, за пределами которых запрещено строительство зданий, строений, сооружений
			min	max			
14	2.1.1	Малоэтажная многоквартирная жилая застройка	600	не подлежит установлению	45%	4 этажа	6 метров
15	2.7.1	Хранение автотранспорта	не подлежат установлению				
16	3.3	Бытовое обслуживание	200	5000	60%	3 этажа	3 метра
17	3.4.1	Амбулаторно-поликлиническое обслуживание	не подлежат установлению			3 этажа	3 метра
18	3.7.1	Осуществление религиозных обрядов	не подлежат установлению				3 метра
19	3.10.1	Амбулаторное ветеринарное обслуживание	200	5000	60%	3 этажа	3 метра
20	4.1	Деловое управление	не подлежат установлению		60%	4 этажа	3 метра
21	4.3	Рынки	не подлежат установлению		45%	не подлежит установлению	6 метров
22	4.4	Магазины	200	5000	60%	3 этажа	3 метра
23	4.5	Банковская и страховая деятельность	не подлежат установлению		60%	3 этажа	3 метра
24	4.6	Общественное питание	200	5000	50%	3 этажа	3 метра

Ограничения использования земельных участков и объектов капитального строительства, устанавливаемые в соответствии с законодательством Российской Федерации, определяются пунктом 22 настоящих Правил.

6. Общественно-деловая зона – ОД

№ п/п	Код ВРИ	Наименование ВРИ	Предельные (минимальные и (или) максимальные) размеры земельных участков, в том числе их площадь, м²		Максимальный процент застройки в границах земельного участка	Предельное количество этажей или предельная высота зданий, строений, сооружений	Минимальные отступы от границ земельных участков в целях определения мест допустимого размещения зданий, строений, сооружений, за пределами которых запрещено строительство зданий, строений, сооружений
			min	max			
ОСНОВНЫЕ ВИДЫ РАЗРЕШЕННОГО ИСПОЛЬЗОВАНИЯ ЗЕМЕЛЬНЫХ УЧАСТКОВ И ОБЪЕКТОВ КАПИТАЛЬНОГО СТРОИТЕЛЬСТВА							
1	3.1.1	Предоставление коммунальных услуг	не подлежит установлению	5000	не подлежат установлению		
2	3.1.2	Административные здания организаций, обеспечивающих предоставление коммунальных услуг	не подлежат установлению		60%	не подлежит установлению	3 метра
3	3.2.2	Оказание социальной помощи населению	не подлежат установлению		60%	не подлежит установлению	6 метров
4	3.2.3	Оказание услуг связи	не подлежат установлению		60%	не подлежит установлению	6 метров
5	3.2.4	Общежития	600	не подлежит установлению	45%	не подлежит установлению	6 метров
6	3.3	Бытовое обслуживание	200	не подлежит установлению	60%	не подлежит установлению	6 метров
7	3.4.1	Амбулаторно-поликлиническое обслуживание	не подлежат установлению			не подлежит установлению	6 метров
8	3.4.2	Стационарное медицинское обслуживание	не подлежат установлению		45%	не подлежит установлению	6 метров
9	3.4.3	Медицинские организации особого назначения	не подлежат установлению				6 метров
10	3.5.1	Дошкольное, начальное и среднее общее образование	не подлежат установлению			4 этажа	6 метров
11	3.5.2	Среднее и высшее профессиональное образование	800	не подлежит установлению	45%	не подлежит установлению	6 метров
12	3.6.1	Объекты культурно-досуговой деятельности	не подлежат установлению		60%	не подлежит установлению	6 метров
13	3.6.2.	Парки культуры и отдыха	не подлежат установлению				
14	3.7.1	Осуществление религиозных	не подлежат установлению				6 метров

№ п/п	Код ВРИ	Наименование ВРИ	Предельные (минимальные и (или) максимальные) размеры земельных участков, в том числе их площадь, м²		Максимальный процент застройки в границах земельного участка	Предельное количество этажей или предельная высота зданий, строений, сооружений	Минимальные отступы от границ земельных участков в целях определения мест допустимого размещения зданий, строений, сооружений, за пределами которых запрещено строительство зданий, строений, сооружений
			min	max			
		обрядов					
15	3.7.2	Религиозное управление и образование	не подлежат установлению				6 метров
16	3.8.1	Государственное управление	не подлежат установлению		60%	не подлежит установлению	6 метров
17	3.10.1	Амбулаторное ветеринарное обслуживание	не подлежат установлению		60%	3 этажа	3 метра
18	4.1	Деловое управление	не подлежат установлению		50%	не подлежит установлению	6 метров
19	4.2	Объекты торговли (торговые центры, торгово-развлекательные центры (комплексы)	800	не подлежит установлению	40%	не подлежит установлению	6 метров
20	4.3	Рынки	не подлежат установлению		45%	не подлежит установлению	6 метров
21	4.4	Магазины	200	не подлежит установлению	60%	не подлежит установлению	3 метра
22	4.5	Банковская и страховая деятельность	не подлежат установлению		60%	не подлежит установлению	6 метров
23	4.6	Общественное питание	400	не подлежит установлению	50%	не подлежит установлению	6 метров
24	4.7	Гостиничное обслуживание	600	не подлежит установлению	45%	не подлежит установлению	6 метров
25	4.8.1	Развлекательные мероприятия	не подлежат установлению		45%	не подлежит установлению	6 метров
26	4.9	Служебные гаражи	не подлежат установлению				3 метра
27	5.1.2	Обеспечение занятий спортом в помещениях	не подлежат установлению		45%	не подлежит установлению	6 метров
28	5.1.3	Площадки для занятий спортом	не подлежат установлению				
29	5.1.4	Оборудованные площадки для занятий спортом	не подлежат установлению				3 метра
30	8.3	Обеспечение внутреннего правопорядка	не подлежат установлению				3 метра
31	9.3	Историко-культурная деятельность	не подлежат установлению				

№ п/п	Код ВРИ	Наименование ВРИ	Предельные (минимальные и (или) максимальные) размеры земельных участков, в том числе их площадь, м²		Максимальный процент застройки в границах земельного участка	Предельное количество этажей или предельная высота зданий, строений, сооружений	Минимальные отступы от границ земельных участков в целях определения мест допустимого размещения зданий, строений, сооружений, за пределами которых запрещено строительство зданий, строений, сооружений
			min	max			
32	12.0	Земельные участки (территории) общего пользования	не подлежат установлению				
33	12.0.1	Улично-дорожная сеть	не подлежат установлению				
34	12.0.2	Благоустройство территории	не подлежат установлению				
УСЛОВНО РАЗРЕШЕННЫЕ ВИДЫ ИСПОЛЬЗОВАНИЯ ЗЕМЕЛЬНЫХ УЧАСТКОВ И ОБЪЕКТОВ КАПИТАЛЬНОГО СТРОИТЕЛЬСТВА							
35	2.1	Для индивидуального жилищного строительства	300	1000	50%	3 этажа	3 метра
36	2.1.1	Малоэтажная многоквартирная жилая застройка	600	не подлежит установлению	45%	4 этажа	6 метров
37	2.2	Для ведения личного подсобного хозяйства (приусадебный земельный участок)	300	5000	40%	3 этажа	3 метра
38	2.3	Блокированная жилая застройка	80	3000	50%	3этажа	3 метра; 0 метров – при примыкании к соседним зданиям
39	2.5	Среднеэтажная жилая застройка	800	не подлежит установлению	40%	8 этажей	6 метров
40	2.6	Многоэтажная жилая застройка	1000	не подлежит установлению	30%	не подлежит установлению	6 метров
41	2.7.1	Хранение автотранспорта	не подлежат установлению				1 метр
42	4.9.1.3	Автомобильные мойки	не подлежат установлению			1 этаж	3 метра
43	6.4	Пищевая промышленность	400	5000	50%	15 метров	3 метра

Ограничения использования земельных участков и объектов капитального строительства, устанавливаемые в соответствии с законодательством Российской Федерации, определяются пунктом 22 настоящих Правил.

7. Производственная зона – П1

№ п/п	Код ВРИ	Наименование ВРИ	Предельные (минимальные и (или) максимальные) размеры земельных участков, в том числе их площадь, м²		Максимальный процент застройки в границах земельного участка	Предельное количество этажей или предельная высота зданий, строений, сооружений	Минимальные отступы от границ земельных участков в целях определения мест допустимого размещения зданий, строений, сооружений, за пределами которых запрещено строительство зданий, строений, сооружений
			min	max			
ОСНОВНЫЕ ВИДЫ РАЗРЕШЕННОГО ИСПОЛЬЗОВАНИЯ ЗЕМЕЛЬНЫХ УЧАСТКОВ И ОБЪЕКТОВ КАПИТАЛЬНОГО СТРОИТЕЛЬСТВА							
1	1.15	Хранение и переработка сельскохозяйственной продукции	не подлежат установлению				3 метра
2	1.18	Обеспечение сельскохозяйственного производства	не подлежат установлению				3 метра
3	3.1	Коммунальное обслуживание	не подлежат установлению				
4	6.4	Пищевая промышленность	не подлежат установлению				3 метра
5	6.6	Строительная промышленность	не подлежат установлению				3 метра
6	6.8	Связь	не подлежат установлению				3 метра
7	6.9	Склад	не подлежат установлению		60%	не подлежит установлению	3 метра
8	6.9.1	Складские площадки	не подлежат установлению				
9	3.3	Бытовое обслуживание	200	не подлежит установлению	60%	не подлежит установлению	3 метра
10	4.1	Деловое управление	не подлежат установлению		50%	не подлежит установлению	3 метра
11	4.4	Магазины	200	не подлежит установлению	50%	не подлежит установлению	3 метра
12	4.6	Общественное питание	400	не подлежит установлению	50%	не подлежит установлению	3 метра
13	4.9	Служебные гаражи	не подлежат установлению				3 метра
14	4.9.1.1	Заправка транспортных средств	не подлежат установлению				3 метра
15	4.9.1.3	Автомобильные мойки	не подлежат установлению				3 метра
16	4.9.1.4	Ремонт автомобилей	не подлежат установлению				3 метра
17	8.3	Обеспечение внутреннего правопорядка	не подлежат установлению				3 метра
18	12.0	Земельные участки (территории)	не подлежат установлению				

№ п/п	Код ВРИ	Наименование ВРИ	Предельные (минимальные и (или) максимальные) размеры земельных участков, в том числе их площадь, м²		Максимальный процент застройки в границах земельного участка	Предельное количество этажей или предельная высота зданий, строений, сооружений	Минимальные отступы от границ земельных участков в целях определения мест допустимого размещения зданий, строений, сооружений, за пределами которых запрещено строительство зданий, строений, сооружений
			min	max			
		общего пользования					
19	12.0.1	Улично-дорожная сеть	не подлежат установлению				
20	12.0.2	Благоустройство территории	не подлежат установлению				
УСЛОВНО РАЗРЕШЕННЫЕ ВИДЫ ИСПОЛЬЗОВАНИЯ ЗЕМЕЛЬНЫХ УЧАСТКОВ И ОБЪЕКТОВ КАПИТАЛЬНОГО СТРОИТЕЛЬСТВА							
21	4.10	Выставочно-ярмарочная деятельность	800	не подлежит установлению	45%	не подлежит установлению	6 метров
22	5.1.2	Обеспечение занятий спортом в помещениях	не подлежат установлению		45%	не подлежит установлению	3 метра
23	3.4.1	Амбулаторно-поликлиническое обслуживание	не подлежат установлению			3 этажа	3 метра
24	2.7.1	Хранение автотранспорта	не подлежат установлению				1 метр

Ограничения использования земельных участков и объектов капитального строительства, устанавливаемые в соответствии с законодательством Российской Федерации, определяются пунктом 22 настоящих Правил.

8. Зона улиц, дорог, инженерной и транспортной инфраструктуры – ИТ1

№ п/п	Код ВРИ	Наименование ВРИ	Предельные (минимальные и (или) максимальные) размеры земельных участков, в том числе их площадь, м²		Максимальный процент застройки в границах земельного участка	Предельное количество этажей или предельная высота зданий, строений, сооружений	Минимальные отступы от границ земельных участков в целях определения мест допустимого размещения зданий, строений, сооружений, за пределами которых запрещено строительство зданий, строений, сооружений
			min	max			
ОСНОВНЫЕ ВИДЫ РАЗРЕШЕННОГО ИСПОЛЬЗОВАНИЯ ЗЕМЕЛЬНЫХ УЧАСТКОВ И ОБЪЕКТОВ КАПИТАЛЬНОГО СТРОИТЕЛЬСТВА							
1	7.2	Автомобильный транспорт	не подлежат установлению				3 метра
2	3.1.1	Предоставление коммунальных услуг	не подлежат установлению				
3	6.8	Связь	не подлежат установлению				3 метра
4	6.7	Энергетика	не подлежат установлению				3 метра
5	8.3	Обеспечение внутреннего правопорядка	не подлежат установлению				3 метра
6	12.0	Земельные участки (территории) общего пользования	не подлежат установлению				
7	12.0.1	Улично-дорожная сеть	не подлежат установлению				
8	12.0.2	Благоустройство территории	не подлежат установлению				
УСЛОВНО РАЗРЕШЕННЫЕ ВИДЫ ИСПОЛЬЗОВАНИЯ ЗЕМЕЛЬНЫХ УЧАСТКОВ И ОБЪЕКТОВ КАПИТАЛЬНОГО СТРОИТЕЛЬСТВА							
9	2.7.1	Хранение автотранспорта	не подлежат установлению				1 метр
10	4.9.1	Объекты дорожного сервиса	не подлежат установлению				3 метра

Ограничения использования земельных участков и объектов капитального строительства, устанавливаемые в соответствии с законодательством Российской Федерации, определяются пунктом 22 настоящих Правил.

9. Трубопроводного транспорта – ТТ

№ п/п	Код ВРИ	Наименование ВРИ	Предельные (минимальные и (или) максимальные) размеры земельных участков, в том числе их площадь, м²		Максимальный процент застройки в границах земельного участка	Предельное количество этажей или предельная высота зданий, строений, сооружений	Минимальные отступы от границ земельных участков в целях определения мест допустимого размещения зданий, строений, сооружений, за пределами которых запрещено строительство зданий, строений, сооружений
			min	max			
ОСНОВНЫЕ ВИДЫ РАЗРЕШЕННОГО ИСПОЛЬЗОВАНИЯ ЗЕМЕЛЬНЫХ УЧАСТКОВ И ОБЪЕКТОВ КАПИТАЛЬНОГО СТРОИТЕЛЬСТВА							
1	7.5	Трубопроводный транспорт	не подлежат установлению				3 метра
2	12.3	Запас	не подлежат установлению				

Ограничения использования земельных участков и объектов капитального строительства, устанавливаемые в соответствии с законодательством Российской Федерации, определяются пунктом 22 настоящих Правил.

10. Зона сельскохозяйственного использования в границах населенных пунктов – СХ1

№ п/п	Код ВРИ	Наименование ВРИ	Предельные (минимальные и (или) максимальные) размеры земельных участков, в том числе их площадь, м²		Максимальный процент застройки в границах земельного участка	Предельное количество этажей или предельная высота зданий, строений, сооружений	Минимальные отступы от границ земельных участков в целях определения мест допустимого размещения зданий, строений, сооружений, за пределами которых запрещено строительство зданий, строений, сооружений
			min	max			
ОСНОВНЫЕ ВИДЫ РАЗРЕШЕННОГО ИСПОЛЬЗОВАНИЯ ЗЕМЕЛЬНЫХ УЧАСТКОВ И ОБЪЕКТОВ КАПИТАЛЬНОГО СТРОИТЕЛЬСТВА							
1	1.2	Выращивание зерновых и иных сельскохозяйственных культур	не подлежат установлению				
2	1.3	Овощеводство	не подлежат установлению				
3	1.4	Выращивание тонизирующих.	не подлежат установлению				

№ п/п	Код ВРИ	Наименование ВРИ	Предельные (минимальные и (или) максимальные) размеры земельных участков, в том числе их площадь, м²		Максимальный процент застройки в границах земельного участка	Предельное количество этажей или предельная высота зданий, строений, сооружений	Минимальные отступы от границ земельных участков в целях определения мест допустимого размещения зданий, строений, сооружений, за пределами которых запрещено строительство зданий, строений, сооружений
			min	max			
		лекарственных, цветочных культур					
4	1.5	Садоводство	не подлежат установлению				
5	1.12	Пчеловодство	не подлежат установлению				
6	1.13	Рыбоводство	не подлежат установлению				
7	1.14	Научное обеспечение сельского хозяйства	не подлежат установлению				
8	1.15	Хранение и переработка сельскохозяйственной продукции	не подлежат установлению				
9	1.16	Ведение личного подсобного хозяйства на полевых участках	не подлежат установлению				
10	1.17	Питомники	не подлежат установлению				
11	1.19	Сенокошение	не подлежат установлению				
12	1.20	Выпас сельскохозяйственных животных	не подлежат установлению				
13	3.1.1	Предоставление коммунальных услуг	не подлежат установлению				
14	12.0	Земельные участки (территории) общего пользования	не подлежат установлению				
15	12.0.1	Улично-дорожная сеть	не подлежат установлению				
16	12.0.2	Благоустройство территории	не подлежат установлению				
17	13.1	Ведение огородничества	100	4500	0%	не подлежат установлению	
УСЛОВНО РАЗРЕШЕННЫЕ ВИДЫ ИСПОЛЬЗОВАНИЯ ЗЕМЕЛЬНЫХ УЧАСТКОВ И ОБЪЕКТОВ КАПИТАЛЬНОГО СТРОИТЕЛЬСТВА							
18	5.4	Причалы для маломерных судов	не подлежат установлению				
19	6.8	Связь	не подлежат установлению				3 метра

В отношении части земельных участков, расположенных в границах ООПТ - памятник природы областного значения «р. Усмань в пределах Воронежской области», правовой режим использования определяется постановлением

правительства Воронежской области от 21.02.2018 № 180 «Об утверждении границ и режимов особой охраны территорий отдельных памятников природы областного значения и о внесении изменений в постановление администрации Воронежской области от 28.05.1998 № 500».

Ограничения использования земельных участков и объектов капитального строительства, устанавливаемые в соответствии с законодательством Российской Федерации, определяются пунктом 22 настоящих Правил.

11. Зона рекреационного назначения - объектов отдыха - Р1

№ п/п	Код ВРИ	Наименование ВРИ	Предельные (минимальные и (или) максимальные) размеры земельных участков, в том числе их площадь, м²		Максимальный процент застройки в границах земельного участка	Предельное количество этажей или предельная высота зданий, строений, сооружений	Минимальные отступы от границ земельных участков в целях определения мест допустимого размещения зданий, строений, сооружений, за пределами которых запрещено строительство зданий, строений, сооружений
			min	max			
ОСНОВНЫЕ ВИДЫ РАЗРЕШЕННОГО ИСПОЛЬЗОВАНИЯ ЗЕМЕЛЬНЫХ УЧАСТКОВ И ОБЪЕКТОВ КАПИТАЛЬНОГО СТРОИТЕЛЬСТВА							
1	3.6.2.	Парки культуры и отдыха	не подлежат установлению				
2	5.1.3	Площадки для занятий спортом	не подлежат установлению				
3	5.1.5	Водный спорт	не подлежат установлению				3 метра
4	5.2	Природно-познавательный туризм	не подлежат установлению				
5	5.4	Причалы для маломерных судов	не подлежат установлению				
6	9.1	Охрана природных территорий	не подлежат установлению				
7	9.3	Историко-культурная деятельность	не подлежат установлению				
8	11.1	Общее пользование водными объектами	не подлежат установлению				
9	12.0	Земельные участки (территории) общего пользования	не подлежат установлению				
10	12.0.1	Улично-дорожная сеть	не подлежат установлению				
11	12.0.2	Благоустройство территории	не подлежат установлению				
12	3.1.1	Предоставление коммунальных	не подлежат установлению				

№ п/п	Код ВРИ	Наименование ВРИ	Предельные (минимальные и (или) максимальные) размеры земельных участков, в том числе их площадь, м²		Максимальный процент застройки в границах земельного участка	Предельное количество этажей или предельная высота зданий, строений, сооружений	Минимальные отступы от границ земельных участков в целях определения мест допустимого размещения зданий, строений, сооружений, за пределами которых запрещено строительство зданий, строений, сооружений
			min	max			
		услуг					
УСЛОВНО РАЗРЕШЕННЫЕ ВИДЫ ИСПОЛЬЗОВАНИЯ ЗЕМЕЛЬНЫХ УЧАСТКОВ И ОБЪЕКТОВ КАПИТАЛЬНОГО СТРОИТЕЛЬСТВА							
13	3.6.1	Объекты культурно-досуговой деятельности	200	3000	45%	не подлежит установлению	3 метра
14	3.7.1	Осуществление религиозных обрядов	не подлежат установлению				3 метра
15	4.6	Общественное питание	200	1000	50%	не подлежит установлению	3 метра
16	5.1.4	Оборудованные площадки для занятий спортом	не подлежат установлению				3 метра

В отношении части земельных участков, расположенных в границах ООПТ - памятник природы областного значения «р. Усмань в пределах Воронежской области», правовой режим использования определяется постановлением правительства Воронежской области от 21.02.2018 № 180 «Об утверждении границ и режимов особой охраны территорий отдельных памятников природы областного значения и о внесении изменений в постановление администрации Воронежской области от 28.05.1998 № 500».

Ограничения использования земельных участков и объектов капитального строительства, устанавливаемые в соответствии с законодательством Российской Федерации, определяются пунктом 22 настоящих Правил.

12. Зона природных территорий и защитного озеленения – Р2

№ п/п	Код ВРИ	Наименование ВРИ	Предельные (минимальные и (или) максимальные) размеры земельных участков, в том числе их площадь, м²		Максимальный процент застройки в границах земельного участка	Предельное количество этажей или предельная высота зданий, строений, сооружений	Минимальные отступы от границ земельных участков в целях определения мест допустимого размещения зданий, строений, сооружений, за пределами которых запрещено строительство зданий, строений, сооружений
			min	max			
ОСНОВНЫЕ ВИДЫ РАЗРЕШЕННОГО ИСПОЛЬЗОВАНИЯ ЗЕМЕЛЬНЫХ УЧАСТКОВ И ОБЪЕКТОВ КАПИТАЛЬНОГО СТРОИТЕЛЬСТВА							
1	5.2	Природно-познавательный туризм	не подлежат установлению				
2	9.1	Охрана природных территорий	не подлежат установлению				
3	9.3	Историко-культурная деятельность	не подлежат установлению				
4	12.0.2	Благоустройство территории	не подлежат установлению				
УСЛОВНО РАЗРЕШЕННЫЕ ВИДЫ ИСПОЛЬЗОВАНИЯ ЗЕМЕЛЬНЫХ УЧАСТКОВ И ОБЪЕКТОВ КАПИТАЛЬНОГО СТРОИТЕЛЬСТВА							
5	3.1.1	Предоставление коммунальных услуг	не подлежит установлению				

Ограничения использования земельных участков и объектов капитального строительства, устанавливаемые в соответствии с законодательством Российской Федерации, определяются пунктом 22 настоящих Правил.

13. Зона туристической и санаторно-курортной деятельности – Р3

№ п/п	Код ВРИ	Наименование ВРИ	Предельные (минимальные и (или) максимальные) размеры земельных участков, в том числе их площадь, м²		Максимальный процент застройки в границах земельного участка	Предельное количество этажей или предельная высота зданий, строений, сооружений	Минимальные отступы от границ земельных участков в целях определения мест допустимого размещения зданий, строений, сооружений, за пределами которых запрещено строительство зданий, строений, сооружений
			min	max			
ОСНОВНЫЕ ВИДЫ РАЗРЕШЕННОГО ИСПОЛЬЗОВАНИЯ ЗЕМЕЛЬНЫХ УЧАСТКОВ И ОБЪЕКТОВ КАПИТАЛЬНОГО СТРОИТЕЛЬСТВА							
1	5.2	Природно-познавательный туризм	не подлежат установлению				
2	5.2.1	Туристическое обслуживание	не подлежат установлению		45%	3 этажа	3 метра
3	9.1	Охрана природных территорий	не подлежат установлению				
4	9.2	Курортная деятельность	не подлежат установлению		45%	3 этажа	3 метра
5	9.2.1	Санаторная деятельность	не подлежат установлению		45%	3 этажа	3 метра
6	9.3	Историко-культурная деятельность	не подлежат установлению				
7	11.1	Общее пользование водными объектами	не подлежат установлению				
8	12.0	Земельные участки (территории) общего пользования	не подлежат установлению				
9	12.0.1	Улично-дорожная сеть	не подлежат установлению				
10	12.0.2	Благоустройство территории	не подлежат установлению				
УСЛОВНО РАЗРЕШЕННЫЕ ВИДЫ ИСПОЛЬЗОВАНИЯ ЗЕМЕЛЬНЫХ УЧАСТКОВ И ОБЪЕКТОВ КАПИТАЛЬНОГО СТРОИТЕЛЬСТВА							
11	3.1.1	Предоставление коммунальных услуг	не подлежат установлению				
12	5.1.7	Спортивные базы	не подлежат установлению		25%	3 этажа	3 метра
13	5.3	Охота и рыбалка	не подлежат установлению			2 этажа	3 метра

Ограничения использования земельных участков и объектов капитального строительства, устанавливаемые в соответствии с законодательством Российской Федерации, определяются пунктом 22 настоящих Правил.

14. Зона ритуальных объектов - СН1

№ п/п	Код ВРИ	Наименование ВРИ	Предельные (минимальные и (или) максимальные) размеры земельных участков, в том числе их площадь, м²		Максимальный процент застройки в границах земельного участка	Предельное количество этажей или предельная высота зданий, строений, сооружений	Минимальные отступы от границ земельных участков в целях определения мест допустимого размещения зданий, строений, сооружений, за пределами которых запрещено строительство зданий, строений, сооружений
			min	max			
ОСНОВНЫЕ ВИДЫ РАЗРЕШЕННОГО ИСПОЛЬЗОВАНИЯ ЗЕМЕЛЬНЫХ УЧАСТКОВ И ОБЪЕКТОВ КАПИТАЛЬНОГО СТРОИТЕЛЬСТВА							
1	12.1	Ритуальная деятельность	не подлежит установлению	400000	не подлежат установлению		3 метра
2	9.3	Историко-культурная деятельность	не подлежат установлению				
3	12.0.2	Благоустройство территории	не подлежат установлению				
4	3.1.1	Предоставление коммунальных услуг	не подлежат установлению				
5	8.3	Обеспечение внутреннего правопорядка	не подлежат установлению				3 метра
УСЛОВНО РАЗРЕШЕННЫЕ ВИДЫ ИСПОЛЬЗОВАНИЯ ЗЕМЕЛЬНЫХ УЧАСТКОВ И ОБЪЕКТОВ КАПИТАЛЬНОГО СТРОИТЕЛЬСТВА							
6	3.7.1	Осуществление религиозных обрядов	не подлежат установлению				3 метра

Ограничения использования земельных участков и объектов капитального строительства, устанавливаемые в соответствии с законодательством Российской Федерации, определяются пунктом 22 настоящих Правил.

15. Зона обработки, утилизации, обезвреживания, размещения твердых коммунальных отходов – СН2

№ п/п	Код ВРИ	Наименование ВРИ	Предельные (минимальные и (или) максимальные) размеры земельных участков, в том числе их площадь, м²		Максимальный процент застройки в границах земельного участка	Предельное количество этажей или предельная высота зданий, строений, сооружений	Минимальные отступы от границ земельных участков в целях определения мест допустимого размещения зданий, строений, сооружений, за пределами которых запрещено строительство зданий, строений, сооружений
			min	max			
ОСНОВНЫЕ ВИДЫ РАЗРЕШЕННОГО ИСПОЛЬЗОВАНИЯ ЗЕМЕЛЬНЫХ УЧАСТКОВ И ОБЪЕКТОВ КАПИТАЛЬНОГО СТРОИТЕЛЬСТВА							
1	12.2	Специальная деятельность	не подлежат установлению				
2	3.1.1	Предоставление коммунальных услуг	не подлежат установлению				
УСЛОВНО РАЗРЕШЕННЫЕ ВИДЫ ИСПОЛЬЗОВАНИЯ ЗЕМЕЛЬНЫХ УЧАСТКОВ И ОБЪЕКТОВ КАПИТАЛЬНОГО СТРОИТЕЛЬСТВА							
3	Не устанавливаются						

Ограничения использования земельных участков и объектов капитального строительства, устанавливаемые в соответствии с законодательством Российской Федерации, определяются пунктом 22 настоящих Правил.

16. Зона садоводства и огородничества – СО1

№ п/п	Код ВРИ	Наименование ВРИ	Предельный (минимальный и (или) максимальный) размер, в том числе площадь земельных участков, м²		Максимальный процент застройки земельного участка	Максимальное количество надземных этажей и (или) максимальная высота объекта	Минимальные отступы от границ земельного участка
			min	max			
ОСНОВНЫЕ ВИДЫ РАЗРЕШЕННОГО ИСПОЛЬЗОВАНИЯ ЗЕМЕЛЬНЫХ УЧАСТКОВ И ОБЪЕКТОВ КАПИТАЛЬНОГО СТРОИТЕЛЬСТВА							
1	13.0	Земельные участки общего назначения	100	2000	50%	13 метров	3 метра
2	13.1	Ведение огородничества	100	4500	0%	не подлежат установлению	
3	13.2	Ведение садоводства	600	2000	30%	3 этажа /13 метров	3 метра
4	3.1.1	Предоставление коммунальных услуг	не подлежат установлению				
5	11.1	Общее пользование водными объектами	не подлежат установлению				

№ п/п	Код ВРИ	Наименование ВРИ	Предельный (минимальный и (или) максимальный) размер, в том числе площадь земельных участков, м²		Максимальный процент застройки земельного участка	Максимальное количество надземных этажей и (или) максимальная высота объекта	Минимальные отступы от границ земельного участка
			min	max			
6	12.0	Земельные участки (территории) общего пользования	не подлежат установлению				
7	12.0.1	Улично-дорожная сеть	не подлежат установлению				
8	12.0.2	Благоустройство территории	не подлежат установлению				
9	5.1.3	Площадки для занятий спортом	не подлежат установлению				
УСЛОВНО РАЗРЕШЕННЫЕ ВИДЫ ИСПОЛЬЗОВАНИЯ ЗЕМЕЛЬНЫХ УЧАСТКОВ И ОБЪЕКТОВ КАПИТАЛЬНОГО СТРОИТЕЛЬСТВА							
10	Не устанавливаются						

Ограничения использования земельных участков и объектов капитального строительства, устанавливаемые в соответствии с законодательством Российской Федерации, определяются пунктом 22 настоящих Правил.

22. Ограничения использования земельных участков и объектов капитального строительства, устанавливаемые в соответствии с законодательством Российской Федерации

1. На территории Усманского 1-го сельского поселения Новоусманского муниципального района Воронежской области располагаются следующие зоны с особыми условиями использования территории:

1) зоны охраны объектов культурного наследия;

2) защитная зона объекта культурного наследия;

3) охранная зона объектов электроэнергетики (объектов электросетевого хозяйства и объектов по производству электрической энергии);

4) придорожные полосы автомобильных дорог;

5) охранная зона трубопроводов (газопроводов, нефтепроводов и нефтепродуктопроводов, аммиакопроводов);

6) охранная зона линий и сооружений связи;

7) приаэродромная территория;

8) водоохранная (рыбоохранная) зона;

9) прибрежная защитная полоса;

10) зоны санитарной охраны источников питьевого и хозяйственно-бытового водоснабжения, а также устанавливаемые в случаях, предусмотренных Водным кодексом Российской Федерации, в отношении подземных водных объектов зоны специальной охраны;

11) зоны затопления и подтопления;

12) санитарно-защитная зона;

13) охранная зона пунктов государственной геодезической сети, государственной нивелирной сети и государственной гравиметрической сети;

14) зона минимальных расстояний до магистральных или промышленных трубопроводов (газопроводов, нефтепроводов и нефтепродуктопроводов, аммиакопроводов).

2. Ограничения для зон с особыми условиями использования территории установлены в соответствии с действующими нормативами.

№ п/п	Вид зоны	Ограничения в использовании земельных участков и объектов капитального строительства	Основания установления ограничений
1	Зоны охраны объектов культурного наследия	В целях обеспечения сохранности объекта культурного наследия в его исторической среде на сопряженной с ним территории устанавливаются зоны охраны объекта культурного наследия: охранная зона объекта культурного наследия, зона регулирования застройки и хозяйственной деятельности, зона охраняемого природного ландшафта.	Федеральный закон от 25.06.2002 № 73-ФЗ «Об объектах культурного наследия (памятниках истории и культуры) народов Российской Федерации» Постановление правительства Воронежской области от 25.05.2020 № 442 «Об

		Охранная зона объекта культурного наследия - территория, в пределах которой в целях обеспечения сохранности объекта культурного наследия в его историческом ландшафтном окружении устанавливается особый режим использования земель и земельных участков, ограничивающий хозяйственную деятельность и запрещающий строительство, за исключением применения специальных мер, направленных на сохранение и регенерацию историко-градостроительной или природной среды объекта культурного наследия. Зона регулирования застройки и хозяйственной деятельности - территория, в пределах которой устанавливается режим использования земель и земельных участков, ограничивающий строительство и хозяйственную деятельность, определяются требования к реконструкции существующих зданий и сооружений. Зона охраняемого природного ландшафта - территория, в пределах которой устанавливается режим использования земель и земельных участков, запрещающий или ограничивающий хозяйственную деятельность, строительство и реконструкцию существующих зданий и сооружений в целях сохранения (регенерации) природного ландшафта, включая долины рек, водоемы, леса и открытые пространства, связанные композиционно с объектами культурного наследия.	утверждении зон охраны объектов культурного наследия регионального значения, расположенных на территории Усманского 1-го сельского поселения Новоусманского муниципального района Воронежской области, и требований к градостроительным регламентам в границах территории зон охраны» Постановление правительства Воронежской области от 10.06.2021 № 347 «Об утверждении зон охраны объекта культурного наследия регионального значения «Правление волостное», расположенного по адресу: Воронежская область, Новоусманский район, с. Новая Усмань, ул. Ленина, 276, и требований к градостроительным регламентам в границах территорий указанных зон»
2	Защитная зона объекта культурного наследия	Запрещается строительство объектов капитального строительства и их реконструкция, связанная с изменением их параметров (высоты, количества этажей, площади), за исключением строительства и реконструкции линейных объектов.	Федеральный закон от 25.06.2002 № 73-ФЗ «Об объектах культурного наследия (памятниках истории и культуры) народов Российской Федерации» Приказ управления по охране объектов культурного наследия Воронежской области от 04.12.2018 № 71-01-07/266 «Об утверждении графического описания местоположения границ (с перечнем координат характерных точек этих границ) защитных зон объектов культурного наследия, расположенных на территории Воронежской области»

			Приказ управления по охране объектов культурного наследия Воронежской области от 12.11.2019 № 71-01-07/288 «Об утверждении графического описания местоположения границ (с перечнем координат характерных точек этих границ) защитных зон объектов культурного наследия, расположенных на территории Воронежской области»
3	Охранная зона объектов электроэнергетики (объектов электросетевого хозяйства и объектов по производству электрической энергии)	1. В охранных зонах объектов электросетевого хозяйства, размещенных на земельных участках, запрещается осуществлять любые действия, которые могут нарушить безопасную работу объектов электросетевого хозяйства, в том числе привести к их повреждению или уничтожению, и (или) повлечь причинение вреда жизни, здоровью граждан и имуществу физических или юридических лиц, а также повлечь нанесение экологического ущерба и возникновение пожаров, в том числе: - набрасывать на провода и опоры воздушных линий электропередачи посторонние предметы, а также подниматься на опоры воздушных линий электропередачи; - размещать любые объекты и предметы (материалы) в пределах созданных в соответствии с требованиями нормативно-технических документов проходов и подъездов для доступа к объектам электросетевого хозяйства, а также проводить любые работы и возводить сооружения, которые могут препятствовать доступу к объектам электросетевого хозяйства, без создания необходимых для такого доступа проходов и подъездов; - находиться в пределах огороженной территории и помещениях распределительных устройств и подстанций, открывать двери и люки распределительных устройств и подстанций, производить переключения и подключения в электрических сетях (указанное требование не распространяется на работников, занятых выполнением разрешённых в установленном порядке работ), разводить огонь в пределах охранных зон вводных и распределительных устройств, подстанций, воздушных линий электропередачи, а также в охранных зонах кабельных линий электропередачи;	Постановление Правительства Российской Федерации от 24.02.2009 № 160 «О порядке установления охранных зон объектов электросетевого хозяйства и особых условий использования земельных участков, расположенных в границах таких зон» Постановление Правительства Российской Федерации от 18.11.2013 № 1033 «О порядке установления охранных зон объектов по производству электрической энергии и особых условий использования земельных участков, расположенных в границах таких зон»

		- размещать свалки; - производить работы ударными механизмами, сбрасывать тяжести массой свыше 5 тонн, производить сброс и слив едких и коррозионных веществ и горюче-смазочных материалов (в охранных зонах подземных кабельных линий электропередачи). 2. Для объектов электросетевого хозяйства напряжением свыше 1000 вольт, помимо действий, предусмотренных пунктом 1, запрещается: - складировать или размещать хранилища любых, в том числе горюче-смазочных материалов; - размещать детские и спортивные площадки, стадионы, рынки, торговые точки, полевые станы, загоны для скота, гаражи и стоянки всех видов машин и механизмов, проводить любые мероприятия, связанные с большим скоплением людей, не занятых выполнением разрешённых в установленном порядке работ (в охранных зонах воздушных линий электропередачи); - использовать (запускать) любые летательные аппараты, в том числе воздушных змеев, спортивные модели летательных аппаратов (в охранных зонах воздушных линий электропередачи); - бросать якоря с судов и осуществлять их проход с отданными якорями, цепями, лотами, волокушами и тралами (в охранных зонах подводных кабельных линий электропередачи); - осуществлять проход судов с поднятыми стрелами кранов и других механизмов (в охранных зонах воздушных линий электропередачи). 3. Без письменного решения о согласовании сетевой организации запрещается: - строительство, капитальный ремонт, реконструкция или снос зданий и сооружений; - горные, взрывные, мелиоративные работы, в том числе связанные с временным затоплением земель; - посадка и вырубка деревьев и кустарников; - дноуглубительные, землечерпальные и погрузочно-разгрузочные работы, добыча рыбы, других водных животных и растений придонными орудиями лова, устройство водопоев, колка и заготовка льда (в охранных зонах подводных кабельных линий	

		электропередачи); - проход судов, у которых расстояние по вертикали от верхнего крайнего габарита с грузом или без груза до нижней точки провеса проводов переходов воздушных линий электропередачи через водоёмы менее минимально допустимого расстояния, в том числе с учётом максимального уровня подъёма воды при паводке; - проезд машин и механизмов, имеющих общую высоту с грузом или без груза от поверхности дороги более 4,5 метра (в охранных зонах воздушных линий электропередачи); - земляные работы на глубине более 0,3 метра (на вспахиваемых землях на глубине более 0,45 метра), а также планировка грунта (в охранных зонах подземных кабельных линий электропередачи); - полив сельскохозяйственных культур в случае, если высота струи воды может составить свыше 3 метров (в охранных зонах воздушных линий электропередачи); - полевые сельскохозяйственные работы с применением сельскохозяйственных машин и оборудования высотой более 4 метров (в охранных зонах воздушных линий электропередачи) или полевые сельскохозяйственные работы, связанные с вспашкой земли (в охранных зонах кабельных линий электропередачи). 4. Для объектов электросетевого хозяйства напряжением до 1000 вольт, помимо действий, предусмотренных пунктом 3, без письменного решения о согласовании сетевых организаций запрещается: - размещать детские и спортивные площадки, стадионы, рынки, торговые точки, полевые станы, загоны для скота, гаражи и стоянки всех видов машин и механизмов, садовые, огородные земельные участки и иные объекты недвижимости, расположенные в границах территории ведения гражданами садоводства или огородничества для собственных нужд объекты жилищного строительства, в том числе индивидуального (в охранных зонах воздушных линий электропередачи); - складировать или размещать хранилища любых, в том числе горюче-смазочных материалов; - устраивать причалы для стоянки судов, барж и плавучих кранов, бросать якоря с судов и осуществлять их проход с отданными якорями, цепями, лотами, волокушами и тралами (в охранных зонах	

		подводных кабельных линий электропередачи). 5. В охранных зонах объектов по производству электрической энергии запрещается осуществлять действия, которые могут нарушить безопасную работу объектов, в том числе привести к их повреждению или уничтожению и (или) повлечь причинение вреда жизни, здоровью граждан и имуществу физических или юридических лиц, а также нанесение вреда окружающей среде и возникновение пожаров и чрезвычайных ситуаций, а именно: - убирать, перемещать, засыпать и повреждать предупреждающие знаки; - размещать кладбища, скотомогильники, захоронения отходов производства и потребления, радиоактивных, химических, взрывчатых, токсичных, отравляющих и ядовитых веществ; - производить сброс и слив едких и коррозионных веществ, в том числе растворов кислот, щелочей и солей, а также горюче-смазочных материалов; - разводить огонь и размещать какие-либо открытые или закрытые источники огня; - проводить работы, размещать объекты и предметы, возводить сооружения, которые могут препятствовать доступу к объектам, без создания необходимых для такого доступа проходов и подъездов; - производить работы ударными механизмами, сбрасывать тяжести массой свыше 5 тонн; - складировать любые материалы, в том числе взрывоопасные, пожароопасные и горюче-смазочные. 6. Без письменного согласования владельцев объектов по производству электрической энергии запрещается: - размещать детские и спортивные площадки, стадионы, рынки, торговые точки, полевые станы, загоны для скота, гаражи и стоянки всех видов машин и механизмов; - проводить любые мероприятия, связанные с пребыванием людей, не занятых выполнением работ, разрешенных в установленном порядке; - осуществлять горные, взрывные, мелиоративные работы, в том числе связанные с временным затоплением земель.	
4	Придорожные полосы	В придорожных полосах федеральных автомобильных дорог общего	Приказ Минтранса России от 13.01.2010 № 4

	автомобильных дорог	пользования, в придорожных полосах автомобильных дорог общего пользования регионального или межмуниципального значения запрещается строительство капитальных сооружений, за исключением: - объектов, предназначенных для обслуживания таких автомобильных дорог, их строительства, реконструкции, капитального ремонта, ремонта и содержания; - объектов Государственной инспекции безопасности дорожного движения Министерства внутренних дел Российской Федерации; - объектов дорожного сервиса, рекламных конструкций, информационных щитов и указателей; - инженерных коммуникаций.	«Об установлении и использовании придорожных полос автомобильных дорог федерального значения» Постановление правительства Воронежской области от 19.10.2010 № 879 «Об утверждении Порядка установления и использования придорожных полос автомобильных дорог общего пользования регионального или межмуниципального значения Воронежской области»
5	Охранная зона трубопроводов (газопроводов, нефтепроводов и нефтепродуктопроводов, аммиакопроводов)	1. В охранных зонах трубопроводов запрещается производить всякого рода действия, могущие нарушить нормальную эксплуатацию трубопроводов либо привести к их повреждению, в частности: - перемещать, засыпать и ломать опознавательные и сигнальные знаки, контрольно - измерительные пункты; - открывать люки, калитки и двери необслуживаемых усилительных пунктов кабельной связи, ограждений узлов линейной арматуры, станций катодной и дренажной защиты, линейных и смотровых колодцев и других линейных устройств, открывать и закрывать краны и задвижки, отключать или включать средства связи, энергоснабжения и телемеханики трубопроводов; - устраивать всякого рода свалки, выливать растворы кислот, солей и щелочей; - разрушать берегоукрепительные сооружения, водопропускные устройства, земляные и иные сооружения (устройства), предохраняющие трубопроводы от разрушения, а прилегающую территорию и окружающую местность - от аварийного разлива транспортируемой продукции; - бросать якоря, проходить с отданными якорями, цепями, лотами, волокушами и тралами, производить дноуглубительные и землечерпальные работы; - разводить огонь и размещать какие-либо открытые или закрытые источники огня. 2. В охранных зонах трубопроводов без письменного разрешения	Федеральный закон от 31.03.1999 № 69-ФЗ «О газоснабжении в Российской Федерации» «Правила охраны магистральных трубопроводов», утвержденные Минтопэнерго РФ 29.04.1992, Постановлением Госгортехнадзора РФ от 22.04.1992 № 9 Постановление Госгортехнадзора Российской Федерации от 23.11.1994 № 61 «О распространении «Правил охраны магистральных трубопроводов» на магистральные аммиакопроводы» Постановление Правительства Российской Федерации от 08.09.2017 № 1083 «Об утверждении Правил охраны магистральных газопроводов и о внесении изменений в Положение о представлении в федеральный орган исполнительной власти (его территориальные органы), уполномоченный Правительством Российской Федерации на осуществление государственного кадастрового учета, государственной регистрации прав, ведение Единого

		предприятий трубопроводного транспорта запрещается: - возводить любые постройки и сооружения; на расстоянии ближе 1000 м от оси аммиакопровода запрещается: строить коллективные сады с жилыми домами, устраивать массовые спортивные соревнования, соревнования с участием зрителей, купания, массовый отдых людей, любительское рыболовство, расположение временных полевых жилищ и станов любого назначения, загоны для скота; - высаживать деревья и кустарники всех видов, складировать корма, удобрения, материалы, сено и солому, располагать коновязи, содержать скот, выделять рыбопромысловые участки, производить добычу рыбы, а также водных животных и растений, устраивать водопои, производить колку и заготовку льда; - сооружать проезды и переезды через трассы трубопроводов, устраивать стоянки автомобильного транспорта, тракторов и механизмов, размещать сады и огороды; - производить мелиоративные земляные работы, сооружать оросительные и осушительные системы; - производить всякого рода открытые и подземные, горные, строительные, монтажные и взрывные работы, планировку грунта. 3. В охранных зонах магистральных газопроводов запрещается: - перемещать, засыпать, повреждать и разрушать контрольно-измерительные и контрольно-диагностические пункты, предупредительные надписи, опознавательные и сигнальные знаки местонахождения магистральных газопроводов; - открывать двери и люки необслуживаемых усилительных пунктов на кабельных линиях связи, калитки ограждений узлов линейной арматуры, двери установок электрохимической защиты, люки линейных и смотровых колодцев, открывать и закрывать краны, задвижки, отключать и включать средства связи, энергоснабжения, устройства телемеханики магистральных газопроводов; - устраивать свалки, осуществлять сброс и слив едких и коррозионно-агрессивных веществ и горюче-смазочных материалов; - складировать любые материалы, в том числе горюче-смазочные, или размещать хранилища любых материалов; - повреждать берегозащитные, водовыпускные сооружения, земляные и иные сооружения (устройства), предохраняющие	государственного реестра недвижимости и предоставление сведений, содержащихся в Едином государственном реестре недвижимости, федеральными органами исполнительной власти, органами государственной власти субъектов Российской Федерации и органами местного самоуправления дополнительных сведений, воспроизводимых на публичных кадастровых картах» Постановление Правительства Российской Федерации от 20.11.2000 № 878 «Об утверждении Правил охраны газораспределительных сетей»

		магистральный газопровод от разрушения; - осуществлять постановку судов и плавучих объектов на якорь, добычу морских млекопитающих, рыболовство придонными орудиями добычи (вылова) водных биологических ресурсов, плавание с вытравленной якорь-цепью; - проводить дноуглубительные и другие работы, связанные с изменением дна и берегов водных объектов, за исключением работ, необходимых для технического обслуживания объекта магистрального газопровода; - проводить работы с использованием ударно-импульсных устройств и вспомогательных механизмов, сбрасывать грузы; - осуществлять рекреационную деятельность (кроме деятельности по размещению туристских стоянок), разводить костры и размещать источники огня; - ограждать и перегораживать охранные зоны; - размещать какие-либо здания, строения, сооружения, не относящиеся к объектам, указанным в пункте 2 Правил, за исключением объектов, указанных в подпунктах «д» – «к» и «м» пункта 6 Правил, утвержденных Постановлением Правительства РФ от 08.09.2017 № 1083; - осуществлять несанкционированное подключение (присоединение) к магистральному газопроводу. 4. В охранных зонах магистральных газопроводов без письменного разрешения собственника магистрального газопровода или организации, эксплуатирующей магистральный газопровод не допускается: - проведение горных, взрывных, строительных, монтажных, мелиоративных работ, в том числе работ, связанных с затоплением земель; - осуществление посадки и вырубки деревьев и кустарников; - проведение погрузочно-разгрузочных работ, устройство водопоев скота, колка и заготовка льда; - проведение земляных работ на глубине более чем 0,3 метра, планировка грунта; - сооружение запруд на реках и ручьях; - складирование кормов, удобрений, сена, соломы, размещение полевых станов и загонов для скота;	

		- размещение туристских стоянок; - размещение гаражей, стоянок и парковок транспортных средств; - сооружение переездов через магистральные газопроводы; - прокладка инженерных коммуникаций; - проведение инженерных изысканий, связанных с бурением скважин и устройством шурфов; - устройство причалов для судов и пляжей; - проведение работ на объектах транспортной инфраструктуры, находящихся на территории охранной зоны; - проведение работ, связанных с временным затоплением земель, не относящихся к землям сельскохозяйственного назначения. 5. В границах охранной зоны газораспределительных сетей запрещается: - строить объекты жилищно-гражданского и производственного назначения; - сносить и реконструировать мосты, коллекторы, автомобильные и железные дороги с расположенными на них газораспределительными сетями без предварительного выноса этих газопроводов по согласованию с эксплуатационными организациями; - разрушать берегоукрепительные сооружения, водопропускные устройства, земляные и иные сооружения, предохраняющие газораспределительные сети от разрушений; - перемещать, повреждать, засыпать и уничтожать опознавательные знаки, контрольно-измерительные пункты и другие устройства газораспределительных сетей; - устраивать свалки и склады, разливать растворы кислот, солей, щелочей и других химически активных веществ; - ограждать и перегораживать охранные зоны, препятствовать доступу персонала эксплуатационных организаций к газораспределительным сетям, проведению обслуживания и устранению повреждений газораспределительных сетей; - разводить огонь и размещать источники огня; - рыть погреба, копать и обрабатывать почву сельскохозяйственными и мелиоративными орудиями и механизмами на глубину более 0,3 метра; - открывать калитки и двери газорегуляторных пунктов, станций	

		катодной и дренажной защиты, люки подземных колодцев, включать или отключать электроснабжение средств связи, освещения и систем телемеханики; - набрасывать, приставлять и привязывать к опорам и надземным газопроводам, ограждениям и зданиям газораспределительных сетей посторонние предметы, лестницы, влезать на них; - самовольно подключаться к газораспределительным сетям.	
6	Охранная зона линий и сооружений связи	В пределах охранной зоны подземной кабельной линии связи или линии радиофикации запрещается: - раскопка грунта при помощи ударных инструментов (ломов, кирк, клиньев и пневматических инструментов); - разработка мерзлого грунта с применением ударных механизмов. Без письменного согласия и присутствия представителей предприятий, эксплуатирующих линии связи и линии радиофикации, запрещается: - осуществлять всякого рода строительные, монтажные и взрывные работы, планировку грунта землеройными механизмами (за исключением зон песчаных барханов) и земляные работы (за исключением вспашки на глубину не более 0,3 метра); - производить геолого-съемочные, поисковые, геодезические и другие изыскательские работы, которые связаны с бурением скважин, шурфованием, взятием проб грунта, осуществлением взрывных работ; - производить посадку деревьев, располагать полевые станы, содержать скот, складировать материалы, корма и удобрения, жечь костры, устраивать стрельбища; - устраивать проезды и стоянки автотранспорта, тракторов и механизмов, провозить негабаритные грузы под проводами воздушных линий связи и линий радиофикации, строить каналы (арыки), устраивать заграждения и другие препятствия; - устраивать причалы для стоянки судов, барж и плавучих кранов, производить погрузочно-разгрузочные, подводно-технические, дноуглубительные и землечерпательные работы, выделять рыбопромысловые участки, производить добычу рыбы, других водных животных, а также водных растений придонными орудиями лова, устраивать водопои, производить колку и заготовку льда. Судам и другим плавучим средствам запрещается бросать якоря,	Постановление Правительства Российской Федерации от 09.06.1995 № 578 «Об утверждении Правил охраны линий и сооружений связи Российской Федерации»

		проходить с отданными якорями, цепями, лотами, волокушами и тралами; - производить строительство и реконструкцию линий электропередач, радиостанций и других объектов, излучающих электромагнитную энергию и оказывающих опасное воздействие на линии связи и линии радиофикации; - производить защиту подземных коммуникаций от коррозии без учета проходящих подземных кабельных линий связи. Запрещается производить всякого рода действия, которые могут нарушить нормальную работу линий связи и линий радиофикации, в частности: - производить снос и реконструкцию зданий и мостов, осуществлять переустройство коллекторов, туннелей метрополитена и железных дорог, где проложены кабели связи, установлены столбы воздушных линий связи и линий радиофикации, размещены технические сооружения радиорелейных станций, кабельные ящики и распределительные коробки, без предварительного выноса заказчиками (застройщиками) линий и сооружений связи, линий и сооружений радиофикации по согласованию с предприятиями, в ведении которых находятся эти линии и сооружения; - производить засыпку трасс подземных кабельных линий связи, устраивать на этих трассах временные склады, стоки химически активных веществ и свалки промышленных, бытовых и прочих отходов, ломать замерные, сигнальные, предупредительные знаки и телефонные колодцы; - открывать двери и люки необслуживаемых усилительных и регенерационных пунктов (наземных и подземных) и радиорелейных станций, кабельных колодцев телефонной канализации, распределительных шкафов и кабельных ящиков, а также подключаться к линиям связи (за исключением лиц, обслуживающих эти линии); - огораживать трассы линий связи, препятствуя свободному доступу к ним технического персонала; - самовольно подключаться к абонентской телефонной линии и линии радиофикации в целях пользования услугами связи; - совершать иные действия, которые могут причинить повреждения сооружениям связи и радиофикации (повреждать опоры и арматуру	

		воздушных линий связи, обрывать провода, набрасывать на них посторонние предметы и другое).	
7	Приаэродромная территория	На приаэродромной территории выделяются подзоны, в которых устанавливаются ограничения использования объектов недвижимости и осуществления деятельности: - в первой подзоне запрещается размещать объекты, не предназначенные для организации и обслуживания воздушного движения и воздушных перевозок, обеспечения взлета, посадки, руления и стоянки воздушных судов; - во второй подзоне запрещается размещать объекты, не предназначенные для обслуживания пассажиров и обработки багажа, грузов и почты, обслуживания воздушных судов, хранения авиационного топлива и заправки воздушных судов, обеспечения энергоснабжения, а также объекты, не относящиеся к инфраструктуре аэропорта; - в третьей подзоне запрещается размещать объекты, высота которых превышает ограничения, установленные уполномоченным Правительством Российской Федерации федеральным органом исполнительной власти при установлении соответствующей приаэродромной территории; - в четвертой подзоне запрещается размещать объекты, создающие помехи в работе наземных объектов средств и систем обслуживания воздушного движения, навигации, посадки и связи, предназначенных для организации воздушного движения и расположенных вне первой подзоны; - в пятой подзоне запрещается размещать опасные производственные объекты, функционирование которых может повлиять на безопасность полетов воздушных судов; - в шестой подзоне запрещается размещать объекты, способствующие привлечению и массовому скоплению птиц; - в седьмой подзоне, в ввиду превышения уровня шумового и электромагнитного воздействий, концентраций загрязняющих веществ в атмосферном воздухе, запрещается размещать объекты, виды которых в зависимости от их функционального назначения определяются уполномоченным федеральным органом исполнительной власти при установлении соответствующей приаэродромной территории с учетом требований законодательства в области обеспечения санитарно-эпидемиологического	Воздушный кодекс Российской Федерации Постановление Правительства Российской Федерации от 02.12.2017 № 1460 «Об утверждении Правил установления приаэродромной территории, Правил выделения на приаэродромной территории подзон и Правил разрешения разногласий, возникающих между высшими исполнительными органами государственной власти субъектов Российской Федерации и уполномоченными Правительством Российской Федерации федеральными органами исполнительной власти при согласовании проекта решения об установлении приаэродромной территории» Решение об установление приаэродромной территории аэродрома экспериментальной авиации «Воронеж (Придача)», утвержденное Департаментом авиационной промышленности Минпромторга России от 29.06.2018 Приказ Министерства транспорта Российской Федерации от 26.02.2021 № 113-П «Об установлении приаэродромной территории аэродрома Воронеж (Чертовицкое)»

		благополучия населения, если иное не установлено федеральными законами.	
8	Водоохранная зона	В границах водоохраной зоны запрещается: - использование сточных вод в целях регулирования плодородия почв; - размещение кладбищ, скотомогильников, объектов размещения отходов производства и потребления, химических, взрывчатых, токсичных, отравляющих и ядовитых веществ, пунктов захоронения радиоактивных отходов; - осуществление авиационных мер по борьбе с вредными организмами; - движение и стоянка транспортных средств (кроме специальных транспортных средств), за исключением их движения по дорогам и стоянки на дорогах и в специально оборудованных местах, имеющих твердое покрытие; - строительство и реконструкция автозаправочных станций, складов горюче-смазочных материалов (за исключением случаев, если автозаправочные станции, склады горюче-смазочных материалов размещены на территориях портов, инфраструктуры внутренних водных путей, в том числе баз (сооружений) для стоянки маломерных судов, объектов органов федеральной службы безопасности), станций технического обслуживания, используемых для технического осмотра и ремонта транспортных средств, осуществление мойки транспортных средств; - хранение пестицидов и агрохимикатов (за исключением хранения агрохимикатов в специализированных хранилищах на территориях морских портов за пределами границ прибрежных защитных полос), применение пестицидов и агрохимикатов;- сброс сточных, в том числе дренажных, вод; - разведка и добыча общераспространенных полезных ископаемых (за исключением случаев, если разведка и добыча общераспространенных полезных ископаемых осуществляются пользователями недр, осуществляющими разведку и добычу иных видов полезных ископаемых, в границах предоставленных им в соответствии с законодательством Российской Федерации о недрах горных отводов и (или) геологических отводов на основании утвержденного технического проекта в соответствии со ст. 19.1	Водный кодекс Российской Федерации

		Закона Российской Федерации от 21 февраля 1992 года № 2395-1 «О недрах»).	
	Рыбоохранная зона	В границах рыбоохранной зоны запрещается: - использование сточных вод в целях регулирования плодородия почв; - размещение кладбищ, скотомогильников, объектов размещения отходов производства и потребления, химических, взрывчатых, токсичных, отравляющих и ядовитых веществ, пунктов захоронения радиоактивных отходов; - осуществление авиационных мер по борьбе с вредными организмами; - движение и стоянка транспортных средств (кроме специальных транспортных средств), за исключением их движения по дорогам и стоянки на дорогах и в специально оборудованных местах, имеющих твердое покрытие; - размещение автозаправочных станций, складов горюче-смазочных материалов (за исключением случаев, если автозаправочные станции, склады горюче-смазочных материалов размещены на территориях портов, судостроительных и судоремонтных организаций, инфраструктуры внутренних водных путей при условии соблюдения требований законодательства в области охраны окружающей среды и Водного кодекса Российской Федерации), станций технического обслуживания, используемых для технического осмотра и ремонта транспортных средств, осуществление мойки транспортного средства; - размещение специализированных хранилищ пестицидов и агрохимикатов, применение пестицидов и агрохимикатов; - сброс сточных, в том числе дренажных, вод; - разведка и добыча общераспространенных полезных ископаемых (за исключением случаев, если разведка и добыча общераспространенных полезных ископаемых осуществляются пользователями недр, осуществляющими разведку и добычу иных видов полезных ископаемых, в границах предоставленных им в соответствии с законодательством Российской Федерации о недрах участков недр на основании утвержденного технического проекта в соответствии со статьей 19.1 Закона Российской Федерации «О недрах»); - распашка земель;	Постановление Правительства Российской Федерации от 06.10.2008 № 743 «Об утверждении Правил установления рыбоохранных зон»

		- размещение отвалов размываемых грунтов; - выпас сельскохозяйственных животных и организация для них летних лагерей, ванн.	
9	Прибрежная защитная полоса	В границах прибрежных защитных полос запрещается: - использование сточных вод в целях регулирования плодородия почв; - размещение кладбищ, скотомогильников, объектов размещения отходов производства и потребления, химических, взрывчатых, токсичных, отравляющих и ядовитых веществ, пунктов захоронения радиоактивных отходов; - осуществление авиационных мер по борьбе с вредными организмами; - движение и стоянка транспортных средств (кроме специальных транспортных средств), за исключением их движения по дорогам и стоянки на дорогах и в специально оборудованных местах, имеющих твердое покрытие; - строительство и реконструкция автозаправочных станций, складов горюче-смазочных материалов (за исключением случаев, если автозаправочные станции, склады горюче-смазочных материалов размещены на территориях портов, инфраструктуры внутренних водных путей, в том числе баз (сооружений) для стоянки маломерных судов, объектов органов федеральной службы безопасности), станций технического обслуживания, используемых для технического осмотра и ремонта транспортных средств, осуществление мойки транспортных средств; - хранение пестицидов и агрохимикатов (за исключением хранения агрохимикатов в специализированных хранилищах на территориях морских портов за пределами границ прибрежных защитных полос), применение пестицидов и агрохимикатов;- сброс сточных, в том числе дренажных, вод; - разведка и добыча общераспространенных полезных ископаемых (за исключением случаев, если разведка и добыча общераспространенных полезных ископаемых осуществляются пользователями недр, осуществляющими разведку и добычу иных видов полезных ископаемых, в границах предоставленных им в соответствии с законодательством Российской Федерации о недрах горных отводов и (или) геологических отводов на основании утвержденного технического проекта в соответствии со ст. 19.1	Водный кодекс Российской Федерации

		Закона Российской Федерации от 21 февраля 1992 года № 2395-1 «О недрах»); - распашка земель; - размещение отвалов размываемых грунтов; - выпас сельскохозяйственных животных и организация для них летних лагерей, ванн.	
10	Зоны санитарной охраны источников питьевого и хозяйственно-бытового водоснабжения, а также устанавливаемые в случаях, предусмотренных Водным кодексом Российской Федерации, в отношении подземных водных объектов зоны специальной охраны	В зоне санитарной охраны источников питьевого и хозяйственно-бытового водоснабжения запрещается сброс сточных, в том числе дренажных, вод. На территории зоны санитарной охраны подземных источников водоснабжения: 1. В первом поясе не допускается: - посадка высокоствольных деревьев; - все виды строительства, не имеющие непосредственного отношения к эксплуатации, реконструкции и расширению водопроводных сооружений, в том числе прокладка трубопроводов различного назначения; - размещение жилых и хозяйственно-бытовых зданий; - проживание людей; - применение ядохимикатов и удобрений. 2. Во втором поясе запрещено: - закачка отработанных вод в подземные горизонты, подземное складирование твёрдых отходов и разработка недр земли; - размещение кладбищ, скотомогильников, полей ассенизации, полей фильтрации, навозохранилищ, силосных траншей, животноводческих и птицеводческих предприятий и других объектов, обусловливающих опасность микробного загрязнения подземных вод; - применение удобрений и ядохимикатов; - рубка леса главного пользования и реконструкции; - размещение складов горюче-смазочных материалов, ядохимикатов и минеральных удобрений, накопителей промстоков, шламохранилищ и других объектов, обусловливающих опасность химического загрязнения подземных вод. Бурение новых скважин и новое строительство, связанное с нарушением почвенного покрова, производится при обязательном согласовании с центром государственного санитарно-	Водный кодекс Российской Федерации СанПиН 2.1.4.1110-02 «Зоны санитарной охраны источников водоснабжения и водопроводов питьевого назначения»

		эпидемиологического надзора. 3. В третьем поясе запрещено: - закачка отработанных вод в подземные горизонты, подземное складирование твёрдых отходов и разработка недр земли; - размещение складов горюче-смазочных материалов, ядохимикатов и минеральных удобрений, накопителей промстоков, шламохранилищ и других объектов, обусловливающих опасность химического загрязнения подземных вод. Размещение таких объектов допускается в пределах третьего пояса зоны санитарной охраны только при использовании защищённых подземных вод, при условии выполнения специальных мероприятий по защите водоносного горизонта от загрязнения при наличии санитарно-эпидемиологического заключения центра государственного санитарно-эпидемиологического надзора, выданного с учётом заключения органов геологического контроля. Бурение новых скважин и новое строительство, связанное с нарушением почвенного покрова, производится при обязательном согласовании с центром государственного санитарно-эпидемиологического надзора. На территории зоны санитарной охраны поверхностных источников водоснабжения: 1. В первом поясе не допускается: - посадка высокоствольных деревьев; - все виды строительства, не имеющие непосредственного отношения к эксплуатации, реконструкции и расширению водопроводных сооружений, в том числе прокладка трубопроводов различного назначения; - размещение жилых и хозяйственно-бытовых зданий; - проживание людей; - применение ядохимикатов и удобрений; - спуск любых сточных вод, в том числе сточных вод водного транспорта; - купание, стирка белья, водопой скота и другие виды водопользования, оказывающие влияние на качество воды. 2. Во втором поясе не допускается:	

		- рубка леса главного пользования и реконструкции, а также закрепление за лесозаготовительными предприятиями древесины на корню и лесосечного фонда долгосрочного пользования (допускается только рубки ухода и санитарные рубки леса); - расположение стойбищ и выпас скота, а также всякое другое использование водоема и земельных участков, лесных угодий в пределах прибрежной полосы шириной не менее 500 м, которое может привести к ухудшению качества или уменьшению количества воды источника водоснабжения; - отведение сточных вод в зоне водосбора источника водоснабжения, включая его притоки, не отвечающих гигиеническим требованиям к охране поверхностных вод; - размещение кладбищ, скотомогильников, полей ассенизации, полей фильтрации, навозохранилищ, силосных траншей, животноводческих и птицеводческих предприятий и других объектов, обусловливающих опасность микробного загрязнения подземных вод; - применение удобрений и ядохимикатов; - рубка леса главного пользования и реконструкции; - сброс промышленных, сельскохозяйственных, городских и ливневых сточных вод, содержание в которых химических веществ и микроорганизмов превышает установленные санитарными правилами гигиенические нормативы качества воды (с учетом Определения Верховного Суда Российской Федерации от 25.09.2014 № АПЛ14-393); - размещение складов горюче-смазочных материалов, ядохимикатов и минеральных удобрений, накопителей промстоков, шламохранилищ и других объектов, обусловливающих опасность химического загрязнения подземных вод. Регулирование отведения территории для нового строительства жилых, промышленных и сельскохозяйственных объектов, а также согласование изменений технологий действующих предприятий, связанных с повышением степени опасности загрязнения сточными водами источника водоснабжения производится при согласовании с центром государственного санитарно-эпидемиологического надзора. Все работы, в том числе добыча песка, гравия, донноуглубительные,	

		в пределах акватории зоны санитарной охраны допускаются по согласованию с центром государственного санитарно - эпидемиологического надзора лишь при обосновании гидрологическими расчетами отсутствия ухудшения качества воды в створе водозабора. Использование химических методов борьбы с эвтрофикацией водоемов допускается при условии применения препаратов, имеющих положительное санитарно - эпидемиологическое заключение государственной санитарно - эпидемиологической службы Российской Федерации. Использование источников водоснабжения в пределах второго пояса зоны санитарной охраны для купания, туризма, водного спорта и рыбной ловли допускается в установленных местах при условии соблюдения гигиенических требований к охране поверхностных вод, а также гигиенических требований к зонам рекреации водных объектов. 3. В третьем поясе не допускается отведение сточных вод в зоне водосбора источника водоснабжения, включая его притоки, не отвечающих гигиеническим требованиям к охране поверхностных вод. Регулирование отведения территории для нового строительства жилых, промышленных и сельскохозяйственных объектов, а также согласование изменений технологий действующих предприятий, связанных с повышением степени опасности загрязнения сточными водами источника водоснабжения производится при согласовании с центром государственного санитарно-эпидемиологического надзора. Все работы, в том числе добыча песка, гравия, донноуглубительные, в пределах акватории зоны санитарной охраны допускаются по согласованию с центром государственного санитарно - эпидемиологического надзора лишь при обосновании гидрологическими расчетами отсутствия ухудшения качества воды в створе водозабора. Использование химических методов борьбы с эвтрофикацией водоемов допускается при условии применения препаратов, имеющих положительное санитарно - эпидемиологическое заключение государственной санитарно - эпидемиологической	

		службы Российской Федерации.	
11	Зоны затопления и подтопления	В зонах затопления и подтопления запрещается: - размещение новых населенных пунктов и строительство объектов капитального строительства без обеспечения инженерной защиты таких населенных пунктов и объектов от затопления, подтопления; - использование сточных вод в целях регулирования плодородия почв; - размещение кладбищ, скотомогильников, объектов размещения отходов производства и потребления, химических, взрывчатых, токсичных, отравляющих и ядовитых веществ, пунктов хранения и захоронения радиоактивных отходов; - осуществление авиационных мер по борьбе с вредными организмами.	Водный кодекс Российской Федерации
12	Санитарно-защитная зона	В границах санитарно-защитной зоны не допускается использования земельных участков в целях: - размещения жилой застройки, объектов образовательного и медицинского назначения, спортивных сооружений открытого типа, организаций отдыха детей и их оздоровления, зон рекреационного назначения и для ведения садоводства; - размещения объектов для производства и хранения лекарственных средств, объектов пищевых отраслей промышленности, оптовых складов продовольственного сырья и пищевой продукции, комплексов водопроводных сооружений для подготовки и хранения питьевой воды, использования земельных участков в целях производства, хранения и переработки сельскохозяйственной продукции, предназначенной для дальнейшего использования в качестве пищевой продукции, если химическое, физическое и (или) биологическое воздействие объекта, в отношении которого установлена санитарно-защитная зона, приведет к нарушению качества и безопасности таких средств, сырья, воды и продукции в соответствии с установленными требованиями.	Постановление Правительства Российской Федерации от 03.03.2018 № 222 «Об утверждении Правил установления санитарно-защитных зон и использования земельных участков, расположенных в границах санитарно-защитных зон»
13	Охранная зона пунктов государственной геодезической сети, государственной нивелирной сети и государственной	В пределах границ охранных зон пунктов запрещается использование земельных участков для осуществления видов деятельности, приводящих к повреждению или уничтожению наружных опознавательных знаков пунктов, нарушению неизменности местоположения их центров, уничтожению, перемещению, засыпке или повреждению составных частей	Постановление Правительства Российской Федерации от 21.08.2019 № 1080 «Об охранных зонах пунктов государственной геодезической сети, государственной нивелирной сети и государственной гравиметрической сети»

	гравиметрической сети	пунктов. Также на земельных участках в границах охранных зон пунктов запрещается проведение работ, размещение объектов и предметов, которые могут препятствовать доступу к пунктам.	
14	Зона минимальных расстояний до магистральных или промышленных трубопроводов (газопроводов, нефтепроводов и нефтепродуктопроводов, аммиакопроводов)	Перечень ограничений использования земельных участков в границах зоны минимальных расстояний до магистральных или промышленных трубопроводов определяется Правительством Российской Федерации в положении о данном виде зоны с особыми условиями использования территории.	

Приложение № 1
к правилам землепользования и застройки
Усманского 1-го сельского поселения
Новоусманского муниципального района
Воронежской области

СВЕДЕНИЯ О ГРАНИЦАХ ТЕРРИТОРИАЛЬНЫХ ЗОН, СОДЕРЖАЩИЕ ГРАФИЧЕСКОЕ ОПИСАНИЕ МЕСТОПОЛОЖЕНИЯ ГРАНИЦ ТЕРРИТОРИАЛЬНЫХ ЗОН, ПЕРЕЧЕНЬ КООРДИНАТ ХАРАКТЕРНЫХ ТОЧЕК ГРАНИЦ ТЕРРИТОРИАЛЬНЫХ ЗОН СЕЛА НОВАЯ УСМАНЬ (ЧАСТЬ)

ОПИСАНИЕ МЕСТОПОЛОЖЕНИЯ ГРАНИЦ

Зона застройки индивидуальными жилыми домами - Ж1

(наименование объекта, местоположение границ которого описано (далее - объект)

Раздел 1

Сведения об объекте		
№ п/п	Характеристики объекта	Описание характеристик
1	2	3
1	Местоположение объекта	Воронежская область, Новоусманский муниципальный район, Усманское 1-е сельское поселение, село Новая Усмань (часть)
2	Площадь объекта ± величина погрешности определения площади (Р ± Дельта Р)	14877011+/-67499 м²
3	Иные характеристики объекта	-

Раздел 2

Сведения о местоположении границ объекта					
1. Система координат: МСК - 36, зона 1					
2. Сведения о характерных точках границ объекта					
Обозначение характерных точек границ	Координаты, м		Метод определения координат характерной точки	Средняя квадратическая погрешность положения характерной точки (Mt), м	Описание обозначения точки на местности (при наличии)
	X	Y			
1	2	3	4	5	6
1	515358.57	1314500.50	Картометрический	5.00	-
2	515677.55	1314779.28	Картометрический	5.00	-
3	515596.25	1314964.94	Картометрический	5.00	-
4	515405.47	1315179.92	Картометрический	5.00	-
5	515350.05	1315342.67	Картометрический	5.00	-
6	515349.36	1315552.78	Картометрический	5.00	-
7	515349.20	1315606.44	Аналитический	0.10	-
8	515325.20	1315599.44	Аналитический	0.10	-
9	515301.20	1315592.45	Аналитический	0.10	-
10	515277.20	1315585.46	Аналитический	0.10	-
11	515253.20	1315578.46	Аналитический	0.10	-
12	515229.19	1315571.47	Аналитический	0.10	-
13	515205.19	1315564.48	Аналитический	0.10	-
14	515189.83	1315560.00	Аналитический	0.10	-
15	515165.83	1315553.01	Аналитический	0.10	-
16	515141.83	1315546.02	Аналитический	0.10	-
17	515117.82	1315539.02	Аналитический	0.10	-
18	515093.82	1315532.03	Аналитический	0.10	-
19	515069.82	1315525.04	Аналитический	0.10	-
20	515045.82	1315518.05	Аналитический	0.10	-
21	515021.82	1315511.05	Аналитический	0.10	-
22	514997.81	1315504.06	Аналитический	0.10	-
23	514973.81	1315497.07	Аналитический	0.10	-
24	514949.81	1315490.07	Аналитический	0.10	-
25	514925.81	1315483.08	Аналитический	0.10	-
26	514901.81	1315476.09	Аналитический	0.10	-
27	514859.73	1315463.83	Аналитический	0.10	-
28	514820.82	1315397.63	Картометрический	5.00	-
29	514724.06	1315230.41	Картометрический	5.00	-
1	515358.57	1314500.50	Картометрический	5.00	-
30	515143.70	1313815.77	Картометрический	1.00	-
31	515150.23	1313841.26	Картометрический	1.00	-
32	515160.82	1313857.84	Картометрический	1.00	-
33	515171.42	1313874.44	Картометрический	1.00	-
34	515182.08	1313891.14	Картометрический	1.00	-

1	2	3	4	5	6
35	515191.52	1313959.42	Аналитический	0.10	-
36	515208.93	1313995.54	Аналитический	0.10	-
37	515226.49	1314031.48	Картометрический	5.00	-
38	515180.60	1314106.98	Картометрический	5.00	-
39	515201.84	1314143.47	Картометрический	5.00	-
40	514900.86	1314482.59	Картометрический	5.00	-
41	514827.01	1314524.48	Картометрический	5.00	-
42	514656.90	1314696.51	Аналитический	0.10	-
43	514669.96	1314742.75	Картометрический	5.00	-
44	514578.81	1314845.44	Картометрический	5.00	-
45	514061.41	1315179.93	Аналитический	0.10	-
46	514046.03	1315163.81	Аналитический	0.10	-
47	513484.71	1314557.10	Картометрический	5.00	-
48	513207.79	1314266.08	Аналитический	0.10	-
49	513166.85	1314302.41	Аналитический	0.10	-
50	513144.88	1314324.12	Аналитический	0.10	-
51	513139.19	1314329.74	Аналитический	0.10	-
52	513131.27	1314337.56	Аналитический	0.10	-
53	513142.55	1314348.72	Аналитический	0.10	-
54	513135.36	1314355.46	Аналитический	0.10	-
55	513148.36	1314369.39	Аналитический	0.10	-
56	513166.39	1314388.71	Аналитический	0.10	-
57	513179.63	1314402.73	Картометрический	1.00	-
58	513196.67	1314421.02	Картометрический	1.00	-
59	513213.88	1314439.12	Аналитический	0.10	-
60	513231.01	1314457.32	Аналитический	0.10	-
61	513248.15	1314475.53	Аналитический	0.10	-
62	513265.28	1314493.74	Аналитический	0.10	-
63	513282.42	1314511.94	Аналитический	0.10	-
64	513296.13	1314526.77	Картометрический	1.00	-
65	513327.39	1314559.14	Картометрический	1.00	-
66	513358.94	1314591.23	Картометрический	1.00	-
67	513372.98	1314605.59	Картометрический	1.00	-
68	513390.36	1314623.48	Картометрический	1.00	-
69	513407.78	1314641.41	Картометрический	1.00	-
70	513425.21	1314659.33	Картометрический	1.00	-
71	513442.70	1314677.21	Аналитический	0.10	-
72	513459.77	1314695.47	Аналитический	0.10	-
73	513477.21	1314713.40	Картометрический	1.00	-
74	513491.66	1314699.57	Картометрический	1.00	-
75	513508.05	1314714.92	Аналитический	0.10	-
76	513549.22	1314758.60	Аналитический	0.10	-
77	513590.42	1314802.21	Аналитический	0.10	-
78	513604.21	1314816.97	Аналитический	0.10	-
79	513645.59	1314860.42	Аналитический	0.10	-
80	513686.81	1314903.87	Аналитический	0.10	-
81	513700.22	1314918.32	Картометрический	1.00	-
82	513741.45	1314961.91	Картометрический	1.00	-

1	2	3	4	5	6
83	513782.87	1315005.37	Картометрический	1.00	-
84	513796.52	1315020.26	Аналитический	0.10	-
85	513837.72	1315063.88	Аналитический	0.10	-
86	513872.39	1315102.36	Аналитический	0.10	-
87	513907.79	1315139.07	Аналитический	0.10	-
88	513933.86	1315165.66	Картометрический	5.00	-
89	513951.02	1315183.84	Картометрический	5.00	-
90	513995.98	1315223.80	Картометрический	5.00	-
91	513648.20	1315453.10	Картометрический	5.00	-
92	513602.28	1315500.38	Картометрический	5.00	-
93	513272.72	1316038.68	Картометрический	5.00	-
94	513219.69	1316109.93	Аналитический	0.10	-
95	513224.16	1316117.97	Картометрический	5.00	-
96	513178.17	1316193.13	Картометрический	5.00	-
97	513128.51	1316247.74	Картометрический	5.00	-
98	513110.27	1316229.60	Картометрический	5.00	-
99	513062.99	1316207.72	Картометрический	5.00	-
100	513052.17	1316206.75	Картометрический	5.00	-
101	513039.12	1316192.60	Картометрический	5.00	-
102	513047.71	1316178.32	Аналитический	0.10	-
103	513020.52	1316146.43	Аналитический	0.10	-
104	512978.61	1316097.53	Аналитический	0.10	-
105	512948.82	1316058.80	Аналитический	0.10	-
106	512927.21	1316019.46	Аналитический	0.10	-
107	512940.12	1315996.80	Аналитический	0.10	-
108	512942.41	1315990.06	Аналитический	0.10	-
109	512938.02	1315976.50	Аналитический	0.10	-
110	512928.13	1315966.23	Аналитический	0.10	-
111	512916.81	1315916.43	Аналитический	0.10	-
112	512929.45	1315893.93	Аналитический	0.10	-
113	512922.11	1315883.48	Аналитический	0.10	-
114	512912.47	1315873.22	Аналитический	0.10	-
115	512921.21	1315861.86	Аналитический	0.10	-
116	512926.29	1315848.94	Аналитический	0.10	-
117	512929.87	1315847.59	Аналитический	0.10	-
118	512929.05	1315843.61	Аналитический	0.10	-
119	512937.39	1315835.29	Аналитический	0.10	-
120	512928.64	1315813.76	Аналитический	0.10	-
121	512927.00	1315806.90	Аналитический	0.10	-
122	512929.16	1315749.65	Аналитический	0.10	-
123	512926.47	1315742.92	Аналитический	0.10	-
124	512923.11	1315736.67	Аналитический	0.10	-
125	512917.97	1315731.63	Аналитический	0.10	-
126	512926.83	1315723.30	Аналитический	0.10	-
127	512932.02	1315716.08	Аналитический	0.10	-
128	512942.25	1315705.39	Аналитический	0.10	-
129	512954.15	1315679.69	Аналитический	0.10	-
130	512961.63	1315667.50	Аналитический	0.10	-

1	2	3	4	5	6
131	512974.24	1315673.90	Аналитический	0.10	-
132	513005.95	1315702.58	Аналитический	0.10	-
133	513017.15	1315720.85	Аналитический	0.10	-
134	513092.29	1315779.36	Аналитический	0.10	-
135	513093.68	1315793.75	Аналитический	0.10	-
136	513092.30	1315798.11	Аналитический	0.10	-
137	513048.93	1315839.57	Аналитический	0.10	-
138	513050.02	1315880.68	Аналитический	0.10	-
139	513057.49	1315896.42	Аналитический	0.10	-
140	513065.46	1315908.08	Аналитический	0.10	-
141	513070.84	1315912.61	Аналитический	0.10	-
142	513090.86	1315949.92	Аналитический	0.10	-
143	513099.97	1315976.10	Аналитический	0.10	-
144	513108.30	1316009.55	Аналитический	0.10	-
145	513120.08	1316045.90	Аналитический	0.10	-
146	513129.49	1316038.93	Аналитический	0.10	-
147	513153.12	1316080.82	Аналитический	0.10	-
148	513148.36	1316085.70	Аналитический	0.10	-
149	513150.38	1316097.16	Аналитический	0.10	-
150	513164.75	1316129.45	Аналитический	0.10	-
151	513187.24	1316134.41	Аналитический	0.10	-
152	513197.47	1316124.89	Аналитический	0.10	-
153	513154.11	1316055.85	Аналитический	0.10	-
154	513131.20	1316003.58	Аналитический	0.10	-
155	513126.81	1315964.62	Аналитический	0.10	-
156	513115.97	1315943.28	Аналитический	0.10	-
157	513097.17	1315908.42	Аналитический	0.10	-
158	513082.30	1315892.45	Аналитический	0.10	-
159	513070.00	1315873.33	Аналитический	0.10	-
160	513072.26	1315864.24	Аналитический	0.10	-
161	513085.53	1315856.44	Аналитический	0.10	-
162	513091.76	1315850.66	Аналитический	0.10	-
163	513094.52	1315853.63	Аналитический	0.10	-
164	513099.57	1315859.74	Аналитический	0.10	-
165	513104.56	1315869.31	Аналитический	0.10	-
166	513113.77	1315864.36	Аналитический	0.10	-
167	513105.84	1315842.78	Аналитический	0.10	-
168	513122.54	1315826.70	Аналитический	0.10	-
169	513134.35	1315831.61	Аналитический	0.10	-
170	513153.97	1315832.60	Аналитический	0.10	-
171	513159.14	1315834.09	Аналитический	0.10	-
172	513166.64	1315840.92	Аналитический	0.10	-
173	513172.74	1315841.68	Аналитический	0.10	-
174	513176.84	1315840.53	Аналитический	0.10	-
175	513205.92	1315813.07	Аналитический	0.10	-
176	513190.90	1315812.84	Аналитический	0.10	-
177	513170.92	1315819.68	Аналитический	0.10	-
178	513162.67	1315827.21	Аналитический	0.10	-

1	2	3	4	5	6
179	513146.44	1315810.81	Аналитический	0.10	-
180	513137.92	1315811.80	Аналитический	0.10	-
181	513131.00	1315814.11	Аналитический	0.10	-
182	513119.00	1315807.64	Аналитический	0.10	-
183	513116.51	1315786.16	Аналитический	0.10	-
184	513110.28	1315773.37	Аналитический	0.10	-
185	513124.53	1315772.63	Аналитический	0.10	-
186	513112.81	1315762.08	Аналитический	0.10	-
187	513082.91	1315735.83	Аналитический	0.10	-
188	513072.04	1315733.77	Аналитический	0.10	-
189	513052.59	1315714.66	Аналитический	0.10	-
190	513043.80	1315705.44	Аналитический	0.10	-
191	513024.64	1315682.26	Аналитический	0.10	-
192	513022.72	1315669.55	Аналитический	0.10	-
193	513028.32	1315664.91	Аналитический	0.10	-
194	513043.92	1315650.25	Аналитический	0.10	-
195	513048.27	1315644.55	Аналитический	0.10	-
196	513052.35	1315638.68	Аналитический	0.10	-
197	513053.59	1315654.66	Картометрический	1.00	-
198	513074.29	1315676.37	Картометрический	1.00	-
199	513094.99	1315698.08	Картометрический	1.00	-
200	513102.57	1315677.05	Картометрический	1.00	-
201	513089.19	1315662.50	Аналитический	0.10	-
202	513068.43	1315640.84	Аналитический	0.10	-
203	513047.73	1315619.25	Аналитический	0.10	-
204	513026.97	1315597.59	Картометрический	1.00	-
205	513006.21	1315575.93	Картометрический	1.00	-
206	513038.64	1315544.73	Картометрический	1.00	-
207	513070.86	1315515.59	Картометрический	1.00	-
208	513091.83	1315535.19	Картометрический	1.00	-
209	513112.59	1315556.85	Картометрический	1.00	-
210	513133.34	1315578.51	Аналитический	0.10	-
211	513154.10	1315600.16	Аналитический	0.10	-
212	513167.71	1315614.95	Аналитический	0.10	-
213	513198.29	1315618.00	Аналитический	0.10	-
214	513230.89	1315586.98	Аналитический	0.10	-
215	513242.37	1315599.03	Аналитический	0.10	-
216	513261.36	1315580.93	Аналитический	0.10	-
217	513288.96	1315609.88	Аналитический	0.10	-
218	513302.54	1315596.94	Аналитический	0.10	-
219	513339.99	1315607.26	Аналитический	0.10	-
220	513372.54	1315576.19	Аналитический	0.10	-
221	513390.98	1315595.53	Аналитический	0.10	-
222	513423.55	1315564.48	Аналитический	0.10	-
223	513480.01	1315600.51	Аналитический	0.10	-
224	513515.94	1315586.09	Картометрический	5.00	-
225	513525.27	1315570.11	Аналитический	0.10	-
226	513526.17	1315563.05	Аналитический	0.10	-

1	2	3	4	5	6
227	513523.88	1315556.30	Аналитический	0.10	-
228	513518.17	1315540.40	Аналитический	0.10	-
229	513513.91	1315526.74	Аналитический	0.10	-
230	513504.12	1315519.38	Аналитический	0.10	-
231	513480.78	1315531.72	Аналитический	0.10	-
232	513454.01	1315523.03	Аналитический	0.10	-
233	513463.26	1315505.13	Картометрический	5.00	-
234	513424.25	1315476.22	Аналитический	0.10	-
235	513417.29	1315468.07	Аналитический	0.10	-
236	513386.86	1315482.05	Аналитический	0.10	-
237	513370.40	1315498.89	Аналитический	0.10	-
238	513364.81	1315514.67	Аналитический	0.10	-
239	513091.71	1315438.17	Аналитический	0.10	-
240	512966.51	1315432.35	Аналитический	0.10	-
241	513059.58	1315338.50	Аналитический	0.10	-
242	513103.64	1315308.63	Аналитический	0.10	-
243	513187.92	1315261.63	Аналитический	0.10	-
244	513161.98	1315218.75	Аналитический	0.10	-
245	512950.40	1315326.94	Аналитический	0.10	-
246	512941.94	1315327.91	Картометрический	1.00	-
247	512897.76	1315370.40	Аналитический	0.10	-
248	512879.41	1315351.32	Картометрический	1.00	-
249	512866.09	1315359.18	Картометрический	1.00	-
250	512823.40	1315348.66	Картометрический	1.00	-
251	512815.18	1315357.12	Аналитический	0.10	-
252	512797.07	1315374.35	Аналитический	0.10	-
253	512793.51	1315377.74	Аналитический	0.10	-
254	512782.58	1315388.15	Аналитический	0.10	-
255	512741.18	1315344.70	Аналитический	0.10	-
256	512702.34	1315308.22	Аналитический	0.10	-
257	512688.23	1315310.05	Аналитический	0.10	-
258	512655.46	1315276.97	Аналитический	0.10	-
259	512638.19	1315268.83	Аналитический	0.10	-
260	512621.67	1315285.52	Аналитический	0.10	-
261	512602.76	1315266.80	Аналитический	0.10	-
262	512618.21	1315251.18	Аналитический	0.10	-
263	512620.61	1315236.94	Аналитический	0.10	-
264	512609.69	1315211.89	Аналитический	0.10	-
265	512588.58	1315219.55	Аналитический	0.10	-
266	512566.69	1315205.58	Аналитический	0.10	-
267	512548.29	1315208.61	Аналитический	0.10	-
268	512530.70	1315199.26	Аналитический	0.10	-
269	512500.43	1315132.51	Аналитический	0.10	-
270	512479.94	1315110.60	Аналитический	0.10	-
271	512459.38	1315088.63	Аналитический	0.10	-
272	512438.63	1315066.97	Аналитический	0.10	-
273	512417.88	1315045.31	Аналитический	0.10	-
274	512346.31	1314945.16	Аналитический	0.10	-

1	2	3	4	5	6
275	512375.84	1314934.45	Аналитический	0.10	-
276	512383.02	1314933.70	Аналитический	0.10	-
277	512397.03	1314934.40	Аналитический	0.10	-
278	512436.06	1314934.57	Аналитический	0.10	-
279	512462.65	1314920.80	Аналитический	0.10	-
280	512522.97	1314903.79	Аналитический	0.10	-
281	512542.25	1314901.12	Аналитический	0.10	-
282	512564.08	1314890.21	Аналитический	0.10	-
283	512587.22	1314875.39	Аналитический	0.10	-
284	512607.95	1314875.39	Аналитический	0.10	-
285	512620.48	1314864.56	Аналитический	0.10	-
286	512620.84	1314859.06	Аналитический	0.10	-
287	512660.24	1314835.16	Аналитический	0.10	-
288	512716.25	1314822.14	Аналитический	0.10	-
289	512767.01	1314804.07	Аналитический	0.10	-
290	512842.88	1314793.27	Аналитический	0.10	-
291	512842.41	1314792.80	Аналитический	0.10	-
292	512828.99	1314779.48	Аналитический	0.10	-
293	512809.96	1314788.30	Аналитический	0.10	-
294	512779.55	1314792.06	Аналитический	0.10	-
295	512756.39	1314793.63	Аналитический	0.10	-
296	512702.94	1314807.34	Аналитический	0.10	-
297	512693.17	1314799.45	Аналитический	0.10	-
298	512641.26	1314817.45	Аналитический	0.10	-
299	512622.29	1314826.19	Аналитический	0.10	-
300	512578.87	1314852.89	Аналитический	0.10	-
301	512572.74	1314846.36	Аналитический	0.10	-
302	512534.78	1314875.82	Аналитический	0.10	-
303	512519.78	1314883.73	Аналитический	0.10	-
304	512490.69	1314886.78	Аналитический	0.10	-
305	512478.22	1314890.24	Аналитический	0.10	-
306	512471.44	1314892.41	Аналитический	0.10	-
307	512453.22	1314901.30	Аналитический	0.10	-
308	512411.43	1314921.56	Аналитический	0.10	-
309	512396.34	1314905.54	Аналитический	0.10	-
310	512376.46	1314915.32	Аналитический	0.10	-
311	512352.78	1314926.21	Аналитический	0.10	-
312	512335.04	1314929.39	Аналитический	0.10	-
313	512317.72	1314911.36	Аналитический	0.10	-
314	512296.94	1314889.72	Аналитический	0.10	-
315	512276.17	1314868.07	Аналитический	0.10	-
316	512265.27	1314833.68	Аналитический	0.10	-
317	512286.13	1314813.46	Аналитический	0.10	-
318	512223.77	1314760.38	Аналитический	0.10	-
319	512262.58	1314714.80	Аналитический	0.10	-
320	512293.04	1314672.42	Аналитический	0.10	-
321	512319.44	1314631.34	Аналитический	0.10	-
322	512340.28	1314609.22	Аналитический	0.10	-

1	2	3	4	5	6
323	512323.83	1314595.37	Аналитический	0.10	-
324	512314.62	1314587.65	Аналитический	0.10	-
325	512323.62	1314510.36	Аналитический	0.10	-
326	512326.67	1314504.61	Картометрический	1.00	-
327	512410.15	1314595.64	Картометрический	1.00	-
328	512575.56	1314426.17	Картометрический	1.00	-
329	512708.81	1314295.63	Картометрический	1.00	-
330	512702.08	1314288.14	Аналитический	0.10	-
331	512678.43	1314261.74	Аналитический	0.10	-
332	512676.75	1314251.68	Аналитический	0.10	-
333	512652.14	1314222.32	Аналитический	0.10	-
334	512642.30	1314210.42	Аналитический	0.10	-
335	512637.70	1314204.78	Аналитический	0.10	-
336	512633.61	1314200.79	Аналитический	0.10	-
337	512617.42	1314184.99	Картометрический	1.00	-
338	512622.66	1314178.75	Картометрический	1.00	-
339	512544.27	1314097.34	Картометрический	1.00	-
340	512540.06	1314100.00	Аналитический	0.10	-
341	512525.00	1314085.48	Аналитический	0.10	-
342	512504.86	1314075.54	Картометрический	1.00	-
343	512534.61	1314055.26	Картометрический	1.00	-
344	512551.50	1314059.53	Картометрический	1.00	-
345	512559.26	1314053.63	Картометрический	1.00	-
346	512563.05	1314040.23	Картометрический	1.00	-
347	512593.53	1314018.52	Картометрический	1.00	-
348	512652.16	1313983.35	Картометрический	1.00	-
349	512676.69	1314046.03	Аналитический	0.10	-
350	512670.81	1314081.64	Аналитический	0.10	-
351	512670.03	1314087.66	Аналитический	0.10	-
352	512688.27	1314111.50	Аналитический	0.10	-
353	512795.58	1314016.72	Картометрический	1.00	-
354	512740.65	1313930.95	Картометрический	1.00	-
355	512777.68	1313910.77	Картометрический	1.00	-
356	512788.47	1313904.27	Картометрический	1.00	-
357	512795.32	1313907.47	Картометрический	1.00	-
358	512804.08	1313901.26	Картометрический	1.00	-
359	512805.56	1313892.58	Картометрический	1.00	-
360	512843.86	1313870.52	Картометрический	1.00	-
361	512860.98	1313856.80	Картометрический	1.00	-
362	512915.86	1313802.51	Картометрический	1.00	-
363	512958.32	1313750.16	Картометрический	1.00	-
364	512985.14	1313717.78	Картометрический	1.00	-
365	513018.54	1313677.27	Картометрический	1.00	-
366	513039.67	1313656.56	Картометрический	1.00	-
367	513056.07	1313655.88	Картометрический	1.00	-
368	513061.10	1313651.62	Картометрический	1.00	-
369	513062.69	1313641.25	Картометрический	1.00	-
370	513093.18	1313623.59	Картометрический	1.00	-

1	2	3	4	5	6
371	513127.05	1313610.65	Картометрический	1.00	-
372	513169.21	1313600.23	Картометрический	1.00	-
373	513204.83	1313597.86	Картометрический	1.00	-
374	513246.58	1313605.23	Картометрический	1.00	-
375	513297.81	1313623.17	Картометрический	1.00	-
376	513309.47	1313627.86	Картометрический	1.00	-
377	513460.68	1313690.72	Картометрический	1.00	-
378	513611.26	1313755.99	Картометрический	1.00	-
379	513721.29	1313804.72	Картометрический	1.00	-
380	513725.01	1313808.54	Картометрический	1.00	-
381	513720.50	1313819.60	Картометрический	1.00	-
382	513730.92	1313824.44	Картометрический	1.00	-
383	513738.65	1313815.74	Картометрический	1.00	-
384	513743.40	1313815.89	Картометрический	1.00	-
385	513779.27	1313831.55	Картометрический	1.00	-
386	513785.96	1313838.02	Картометрический	1.00	-
387	513793.48	1313840.73	Картометрический	1.00	-
388	513810.02	1313844.24	Картометрический	1.00	-
389	513926.93	1313889.72	Картометрический	1.00	-
390	513951.24	1313895.84	Картометрический	1.00	-
391	514092.42	1313919.13	Картометрический	5.00	-
392	514203.53	1313937.45	Картометрический	5.00	-
393	514215.51	1313943.61	Картометрический	5.00	-
394	514215.92	1313952.28	Картометрический	5.00	-
395	514229.22	1313954.56	Картометрический	5.00	-
396	514231.69	1313946.58	Картометрический	5.00	-
397	514244.69	1313943.84	Картометрический	5.00	-
398	514364.14	1313962.19	Картометрический	5.00	-
399	514553.46	1313991.08	Картометрический	5.00	-
400	514570.55	1313995.15	Картометрический	5.00	-
401	514577.41	1314005.89	Картометрический	1.00	-
402	514586.45	1314007.99	Картометрический	1.00	-
403	514600.69	1313999.54	Картометрический	5.00	-
404	514684.28	1314010.02	Картометрический	1.00	-
405	514714.82	1314011.70	Картометрический	1.00	-
406	514743.81	1314006.49	Картометрический	1.00	-
407	514783.64	1313994.00	Картометрический	1.00	-
408	514983.71	1313893.18	Картометрический	1.00	-
30	515143.70	1313815.77	Картометрический	1.00	-
409	514045.83	1315646.49	Аналитический	0.10	-
410	514071.21	1315689.57	Картометрический	5.00	-
411	514096.59	1315732.64	Картометрический	5.00	-
412	514104.68	1315746.41	Картометрический	5.00	-
413	514110.24	1315755.30	Картометрический	5.00	-
414	514173.87	1315863.29	Картометрический	5.00	-
415	514189.21	1315889.32	Картометрический	5.00	-
416	514277.45	1316039.07	Картометрический	5.00	-

1	2	3	4	5	6
417	514281.57	1316046.06	Картометрический	5.00	-
418	514345.64	1316154.81	Картометрический	5.00	-
419	514347.29	1316157.61	Картометрический	5.00	-
420	514166.81	1316267.08	Картометрический	5.00	-
421	514738.20	1317228.95	Картометрический	5.00	-
422	514721.97	1317244.10	Картометрический	5.00	-
423	514745.33	1317283.90	Картометрический	5.00	-
424	514815.61	1317403.67	Картометрический	5.00	-
425	514852.58	1317476.89	Картометрический	5.00	-
426	514961.98	1317631.20	Картометрический	5.00	-
427	515058.18	1317782.29	Картометрический	5.00	-
428	515052.27	1317785.82	Картометрический	5.00	-
429	514829.58	1317958.35	Картометрический	5.00	-
430	514713.51	1318032.82	Картометрический	5.00	-
431	514686.83	1318028.67	Картометрический	5.00	-
432	514677.19	1318017.99	Картометрический	5.00	-
433	514672.09	1318019.19	Картометрический	5.00	-
434	514557.80	1317893.35	Аналитический	0.10	-
435	514536.79	1317870.22	Аналитический	0.10	-
436	514515.78	1317847.09	Аналитический	0.10	-
437	514494.77	1317823.95	Аналитический	0.10	-
438	514468.71	1317795.27	Аналитический	0.10	-
439	514439.50	1317763.10	Аналитический	0.10	-
440	514422.66	1317744.17	Аналитический	0.10	-
441	514405.43	1317725.10	Аналитический	0.10	-
442	514399.82	1317724.05	Картометрический	5.00	-
443	514191.13	1317485.10	Картометрический	5.00	-
444	513950.41	1317200.86	Картометрический	5.00	-
445	513683.11	1316888.12	Картометрический	5.00	-
446	513563.10	1316758.66	Картометрический	5.00	-
447	513458.64	1316647.46	Картометрический	5.00	-
448	513322.40	1316498.58	Картометрический	5.00	-
449	513341.59	1316449.19	Картометрический	5.00	-
450	513445.04	1316355.48	Картометрический	5.00	-
451	513473.44	1316268.14	Картометрический	5.00	-
452	513549.22	1316172.42	Картометрический	5.00	-
453	513571.46	1316152.30	Картометрический	5.00	-
454	513593.71	1316132.17	Картометрический	5.00	-
455	513615.92	1316112.02	Картометрический	5.00	-
456	513600.64	1316065.32	Картометрический	5.00	-
457	513622.91	1316045.22	Картометрический	5.00	-
458	513667.43	1316005.00	Картометрический	5.00	-
459	513640.64	1315975.30	Картометрический	5.00	-
460	513685.13	1315935.04	Картометрический	5.00	-
461	513729.69	1315894.86	Картометрический	5.00	-
462	513780.79	1315773.45	Картометрический	5.00	-
463	513803.05	1315753.34	Картометрический	5.00	-
464	513851.74	1315705.73	Аналитический	0.10	-

1	2	3	4	5	6
465	513880.44	1315744.02	Картометрический	0.10	-
466	513921.76	1315719.59	Картометрический	5.00	-
467	513963.11	1315695.22	Картометрический	5.00	-
468	514025.15	1315658.66	Картометрический	5.00	-
409	514045.83	1315646.49	Аналитический	0.10	-
469	513339.54	1316564.14	Картометрический	5.00	-
470	513413.25	1316641.46	Картометрический	5.00	-
471	513436.70	1316666.26	Картометрический	5.00	-
472	513539.62	1316776.39	Картометрический	5.00	-
473	513658.65	1316903.60	Картометрический	5.00	-
474	513928.85	1317219.47	Картометрический	5.00	-
475	514173.46	1317511.18	Картометрический	5.00	-
476	514200.43	1317539.62	Картометрический	5.00	-
477	514206.32	1317546.34	Картометрический	5.00	-
478	514376.17	1317740.12	Картометрический	5.00	-
479	514360.60	1317751.07	Картометрический	5.00	-
480	514180.40	1317550.67	Аналитический	0.10	-
481	513776.19	1317922.04	Аналитический	0.10	-
482	513771.36	1317926.53	Аналитический	0.10	-
483	513346.38	1318323.25	Аналитический	0.10	-
484	513342.13	1318317.53	Аналитический	0.10	-
485	513337.32	1318312.33	Аналитический	0.10	-
486	513330.38	1318319.19	Аналитический	0.10	-
487	513318.74	1318306.96	Аналитический	0.10	-
488	513329.65	1318296.15	Аналитический	0.10	-
489	513320.24	1318285.48	Аналитический	0.10	-
490	513186.70	1318134.09	Картометрический	5.00	-
491	513172.48	1318117.97	Картометрический	5.00	-
492	513054.94	1317984.72	Картометрический	5.00	-
493	512806.80	1317708.24	Картометрический	5.00	-
494	512790.63	1317690.22	Картометрический	5.00	-
495	512654.18	1317538.19	Картометрический	5.00	-
496	512661.49	1317526.42	Аналитический	0.10	-
497	512812.70	1317283.03	Аналитический	0.10	-
498	512821.50	1317268.86	Аналитический	0.10	-
499	512874.11	1317184.17	Аналитический	0.10	-
500	512843.31	1317145.09	Аналитический	0.10	-
501	512815.65	1317110.00	Аналитический	0.10	-
502	512825.68	1317099.50	Аналитический	0.10	-
503	512883.16	1317039.34	Аналитический	0.10	-
504	512925.24	1316995.30	Аналитический	0.10	-
505	512981.60	1316936.31	Аналитический	0.10	-
506	512992.70	1316924.70	Аналитический	0.10	-
507	513046.37	1316868.52	Аналитический	0.10	-
508	513079.30	1316834.06	Аналитический	0.10	-
509	513144.18	1316766.16	Аналитический	0.10	-
510	513165.91	1316743.41	Аналитический	0.10	-

1	2	3	4	5	6
511	513177.00	1316731.80	Аналитический	0.10	-
512	513180.22	1316728.43	Аналитический	0.10	-
513	513235.48	1316670.58	Аналитический	0.10	-
514	513318.38	1316583.82	Аналитический	0.10	-
469	513339.54	1316564.14	Картометрический	5.00	-
515	513098.54	1317067.10	Аналитический	0.10	-
516	513158.53	1317134.19	Аналитический	0.10	-
517	513279.85	1317269.85	Аналитический	0.10	-
518	513290.52	1317281.78	Аналитический	0.10	-
519	513471.83	1317484.53	Аналитический	0.10	-
520	513482.50	1317496.46	Аналитический	0.10	-
521	513599.82	1317627.65	Аналитический	0.10	-
522	513610.48	1317639.58	Аналитический	0.10	-
523	513535.94	1317706.24	Аналитический	0.10	-
524	513525.28	1317694.31	Аналитический	0.10	-
525	513407.95	1317563.12	Аналитический	0.10	-
526	513397.29	1317551.19	Аналитический	0.10	-
527	513215.97	1317348.44	Аналитический	0.10	-
528	513205.31	1317336.51	Аналитический	0.10	-
529	513083.98	1317200.84	Аналитический	0.10	-
530	513023.99	1317133.76	Аналитический	0.10	-
515	513098.54	1317067.10	Аналитический	0.10	-
531	512244.60	1314907.75	Аналитический	0.10	-
532	512250.45	1314913.77	Аналитический	0.10	-
533	512257.92	1314906.96	Аналитический	0.10	-
534	512285.07	1314935.90	Аналитический	0.10	-
535	512278.80	1314943.00	Аналитический	0.10	-
536	512285.92	1314952.30	Аналитический	0.10	-
537	512291.93	1314957.59	Картометрический	1.00	-
538	512296.66	1314953.30	Аналитический	0.10	-
539	512330.29	1314985.30	Аналитический	0.10	-
540	512336.98	1314987.57	Аналитический	0.10	-
541	512341.21	1314996.56	Аналитический	0.10	-
542	512366.74	1315028.00	Аналитический	0.10	-
543	512371.62	1315033.29	Аналитический	0.10	-
544	512379.56	1315044.94	Аналитический	0.10	-
545	512379.05	1315050.98	Аналитический	0.10	-
546	512397.37	1315070.94	Аналитический	0.10	-
547	512371.29	1315094.77	Аналитический	0.10	-
548	512374.98	1315100.14	Аналитический	0.10	-
549	512380.16	1315095.13	Аналитический	0.10	-
550	512380.55	1315095.78	Аналитический	0.10	-
551	512398.38	1315079.50	Аналитический	0.10	-
552	512415.45	1315131.87	Аналитический	0.10	-
553	512404.15	1315142.78	Аналитический	0.10	-
554	512405.61	1315148.38	Аналитический	0.10	-

1	2	3	4	5	6
555	512416.59	1315137.17	Аналитический	0.10	-
556	512438.17	1315158.02	Аналитический	0.10	-
557	512435.51	1315169.97	Аналитический	0.10	-
558	512455.53	1315190.26	Аналитический	0.10	-
559	512437.92	1315228.61	Аналитический	0.10	-
560	512440.58	1315238.28	Аналитический	0.10	-
561	512430.82	1315289.68	Аналитический	0.10	-
562	512425.95	1315308.77	Аналитический	0.10	-
563	512431.65	1315323.37	Аналитический	0.10	-
564	512429.45	1315337.34	Аналитический	0.10	-
565	512420.96	1315346.07	Аналитический	0.10	-
566	512411.77	1315360.51	Аналитический	0.10	-
567	512397.84	1315388.42	Аналитический	0.10	-
568	512407.58	1315398.35	Аналитический	0.10	-
569	512407.80	1315382.75	Аналитический	0.10	-
570	512437.46	1315352.63	Аналитический	0.10	-
571	512434.41	1315350.35	Аналитический	0.10	-
572	512438.94	1315345.74	Аналитический	0.10	-
573	512443.16	1315339.85	Аналитический	0.10	-
574	512445.61	1315333.10	Аналитический	0.10	-
575	512445.81	1315325.86	Аналитический	0.10	-
576	512441.48	1315305.81	Аналитический	0.10	-
577	512450.43	1315280.07	Аналитический	0.10	-
578	512454.01	1315262.38	Аналитический	0.10	-
579	512452.52	1315247.18	Аналитический	0.10	-
580	512460.89	1315220.20	Аналитический	0.10	-
581	512511.73	1315249.50	Аналитический	0.10	-
582	512546.70	1315271.00	Аналитический	0.10	-
583	512565.76	1315302.57	Аналитический	0.10	-
584	512548.53	1315340.06	Аналитический	0.10	-
585	512546.53	1315363.92	Аналитический	0.10	-
586	512541.69	1315381.95	Аналитический	0.10	-
587	512554.07	1315394.19	Аналитический	0.10	-
588	512563.62	1315376.57	Аналитический	0.10	-
589	512569.97	1315338.01	Аналитический	0.10	-
590	512586.19	1315322.44	Аналитический	0.10	-
591	512574.18	1315310.42	Аналитический	0.10	-
592	512602.59	1315282.18	Аналитический	0.10	-
593	512670.11	1315353.21	Аналитический	0.10	-
594	512666.42	1315356.93	Аналитический	0.10	-
595	512686.68	1315384.30	Аналитический	0.10	-
596	512692.02	1315393.93	Аналитический	0.10	-
597	512702.20	1315395.96	Аналитический	0.10	-
598	512714.67	1315421.33	Аналитический	0.10	-
599	512718.87	1315427.16	Аналитический	0.10	-
600	512721.91	1315427.28	Аналитический	0.10	-
601	512722.66	1315428.48	Аналитический	0.10	-
602	512724.48	1315426.84	Аналитический	0.10	-

1	2	3	4	5	6
603	512740.66	1315444.56	Аналитический	0.10	-
604	512743.98	1315448.30	Аналитический	0.10	-
605	512746.24	1315465.47	Аналитический	0.10	-
606	512753.58	1315473.48	Аналитический	0.10	-
607	512780.95	1315502.65	Аналитический	0.10	-
608	512815.32	1315539.28	Аналитический	0.10	-
609	512795.97	1315557.11	Аналитический	0.10	-
610	512759.28	1315604.36	Аналитический	0.10	-
611	512783.44	1315630.49	Аналитический	0.10	-
612	512810.31	1315660.12	Аналитический	0.10	-
613	512865.74	1315627.85	Аналитический	0.10	-
614	512871.22	1315622.73	Аналитический	0.10	-
615	512887.78	1315640.14	Аналитический	0.10	-
616	512896.79	1315671.64	Аналитический	0.10	-
617	512899.55	1315681.38	Аналитический	0.10	-
618	512901.04	1315688.39	Аналитический	0.10	-
619	512895.23	1315708.65	Аналитический	0.10	-
620	512890.92	1315718.88	Аналитический	0.10	-
621	512886.04	1315727.66	Аналитический	0.10	-
622	512885.67	1315739.27	Аналитический	0.10	-
623	512892.62	1315739.49	Аналитический	0.10	-
624	512897.49	1315747.44	Аналитический	0.10	-
625	512891.95	1315792.97	Аналитический	0.10	-
626	512891.29	1315814.99	Аналитический	0.10	-
627	512891.59	1315820.57	Аналитический	0.10	-
628	512889.60	1315848.82	Аналитический	0.10	-
629	512887.08	1315857.79	Аналитический	0.10	-
630	512877.38	1315864.91	Аналитический	0.10	-
631	512878.90	1315868.01	Аналитический	0.10	-
632	512889.61	1315868.03	Аналитический	0.10	-
633	512890.86	1315900.01	Аналитический	0.10	-
634	512879.49	1315934.76	Аналитический	0.10	-
635	512880.10	1315949.05	Аналитический	0.10	-
636	512900.88	1315997.04	Аналитический	0.10	-
637	512879.71	1316015.05	Аналитический	0.10	-
638	512662.38	1315781.74	Картометрический	1.00	-
639	512574.61	1315689.30	Картометрический	1.00	-
640	512413.31	1315519.17	Картометрический	1.00	-
641	512318.55	1315419.73	Картометрический	1.00	-
642	512216.85	1315310.09	Картометрический	1.00	-
643	512136.58	1315231.44	Картометрический	1.00	-
644	512081.33	1315174.62	Картометрический	1.00	-
645	512038.09	1315130.16	Картометрический	1.00	-
646	512029.51	1315125.98	Картометрический	1.00	-
647	512053.97	1315102.31	Аналитический	0.10	-
648	512060.97	1315096.09	Аналитический	0.10	-
649	512086.46	1315073.43	Аналитический	0.10	-
650	512103.27	1315053.66	Аналитический	0.10	-

1	2	3	4	5	6
651	512221.77	1314933.82	Аналитический	0.10	-
531	512244.60	1314907.75	Аналитический	0.10	-
652	512822.08	1316101.67	Аналитический	0.10	-
653	512894.32	1316169.30	Аналитический	0.10	-
654	512898.81	1316173.48	Аналитический	0.10	-
655	512876.15	1316242.12	Аналитический	0.10	-
656	512854.36	1316307.29	Аналитический	0.10	-
657	512842.93	1316341.08	Картометрический	5.00	-
658	512837.15	1316338.56	Аналитический	0.10	-
659	512749.28	1316300.23	Аналитический	0.10	-
660	512738.74	1316297.42	Картометрический	5.00	-
661	512727.99	1316292.41	Картометрический	5.00	-
662	512740.18	1316265.07	Картометрический	5.00	-
663	512779.80	1316170.86	Картометрический	5.00	-
664	512791.88	1316162.94	Картометрический	5.00	-
665	512815.70	1316149.18	Картометрический	5.00	-
666	512824.77	1316135.56	Картометрический	5.00	-
667	512824.26	1316133.05	Аналитический	0.10	-
668	512821.93	1316121.71	Аналитический	0.10	-
669	512816.86	1316112.81	Аналитический	0.10	-
652	512822.08	1316101.67	Аналитический	0.10	-
670	512013.43	1315260.74	Аналитический	0.10	-
671	512018.14	1315266.27	Аналитический	0.10	-
672	512035.99	1315290.48	Картометрический	1.00	-
673	512050.06	1315311.67	Картометрический	1.00	-
674	512055.72	1315321.74	Картометрический	1.00	-
675	512064.25	1315334.47	Аналитический	0.10	-
676	512070.56	1315345.01	Аналитический	0.10	-
677	512083.38	1315365.82	Аналитический	0.10	-
678	512083.66	1315369.67	Аналитический	0.10	-
679	512082.94	1315373.34	Аналитический	0.10	-
680	512075.86	1315380.74	Аналитический	0.10	-
681	512067.25	1315388.41	Аналитический	0.10	-
682	512059.39	1315394.36	Аналитический	0.10	-
683	512050.01	1315401.75	Аналитический	0.10	-
684	512110.76	1315470.46	Аналитический	0.10	-
685	512136.49	1315498.12	Аналитический	0.10	-
686	512149.64	1315499.49	Аналитический	0.10	-
687	512215.66	1315438.48	Аналитический	0.10	-
688	512249.28	1315405.94	Картометрический	1.00	-
689	512261.09	1315395.91	Аналитический	0.10	-
690	512264.68	1315401.02	Аналитический	0.10	-
691	512272.78	1315412.56	Аналитический	0.10	-
692	512299.60	1315441.02	Аналитический	0.10	-
693	512330.32	1315473.62	Аналитический	0.10	-
694	512350.34	1315494.87	Аналитический	0.10	-

1	2	3	4	5	6
695	512363.65	1315509.00	Аналитический	0.10	-
696	512394.01	1315539.01	Аналитический	0.10	-
697	512496.89	1315648.64	Аналитический	0.10	-
698	512514.02	1315666.88	Аналитический	0.10	-
699	512551.20	1315706.40	Аналитический	0.10	-
700	512626.09	1315786.00	Аналитический	0.10	-
701	512642.92	1315804.36	Аналитический	0.10	-
702	512815.30	1315994.08	Аналитический	0.10	-
703	512827.75	1316007.64	Аналитический	0.10	-
704	512826.74	1316019.30	Аналитический	0.10	-
705	512822.59	1316030.88	Аналитический	0.10	-
706	512812.22	1316055.11	Аналитический	0.10	-
707	512794.67	1316097.04	Аналитический	0.10	-
708	512772.94	1316148.38	Аналитический	0.10	-
709	512770.90	1316150.58	Аналитический	0.10	-
710	512767.83	1316151.00	Аналитический	0.10	-
711	512763.01	1316149.05	Аналитический	0.10	-
712	512760.12	1316156.51	Аналитический	0.10	-
713	512764.24	1316159.49	Аналитический	0.10	-
714	512766.63	1316165.21	Аналитический	0.10	-
715	512762.44	1316175.92	Аналитический	0.10	-
716	512733.03	1316246.92	Аналитический	0.10	-
717	512706.55	1316310.34	Аналитический	0.10	-
718	512703.65	1316318.64	Аналитический	0.10	-
719	512697.32	1316331.68	Аналитический	0.10	-
720	512693.02	1316335.33	Аналитический	0.10	-
721	512689.51	1316335.42	Аналитический	0.10	-
722	512684.83	1316335.39	Аналитический	0.10	-
723	512668.52	1316318.63	Аналитический	0.10	-
724	512609.17	1316258.06	Аналитический	0.10	-
725	512508.47	1316152.40	Аналитический	0.10	-
726	512414.57	1316053.81	Аналитический	0.10	-
727	512398.20	1316033.90	Аналитический	0.10	-
728	512396.90	1316026.49	Аналитический	0.10	-
729	512402.38	1316020.91	Аналитический	0.10	-
730	512396.16	1316014.76	Аналитический	0.10	-
731	512389.04	1316018.21	Аналитический	0.10	-
732	512383.05	1316017.76	Аналитический	0.10	-
733	512373.77	1316010.07	Аналитический	0.10	-
734	512372.47	1316008.98	Аналитический	0.10	-
735	512365.09	1316001.97	Аналитический	0.10	-
736	512354.37	1315991.61	Аналитический	0.10	-
737	512343.58	1315979.44	Аналитический	0.10	-
738	512331.92	1315967.60	Аналитический	0.10	-
739	512320.75	1315955.89	Аналитический	0.10	-
740	512308.44	1315943.37	Аналитический	0.10	-
741	512297.15	1315930.52	Аналитический	0.10	-
742	512286.41	1315917.87	Аналитический	0.10	-

1	2	3	4	5	6
743	512276.44	1315906.52	Аналитический	0.10	-
744	512263.39	1315893.16	Аналитический	0.10	-
745	512248.71	1315875.81	Аналитический	0.10	-
746	512233.39	1315858.01	Аналитический	0.10	-
747	512218.15	1315842.51	Аналитический	0.10	-
748	512201.99	1315827.93	Аналитический	0.10	-
749	512190.82	1315816.53	Аналитический	0.10	-
750	512184.18	1315808.76	Аналитический	0.10	-
751	512174.02	1315799.46	Аналитический	0.10	-
752	512165.30	1315790.52	Аналитический	0.10	-
753	512146.62	1315767.38	Аналитический	0.10	-
754	512134.02	1315753.89	Аналитический	0.10	-
755	512126.32	1315746.41	Аналитический	0.10	-
756	512116.77	1315736.18	Аналитический	0.10	-
757	512108.43	1315727.44	Аналитический	0.10	-
758	512100.88	1315718.28	Аналитический	0.10	-
759	512097.32	1315716.78	Аналитический	0.10	-
760	512093.43	1315715.42	Аналитический	0.10	-
761	512078.32	1315710.13	Аналитический	0.10	-
762	512053.63	1315701.13	Аналитический	0.10	-
763	512047.50	1315696.64	Аналитический	0.10	-
764	512041.39	1315685.64	Аналитический	0.10	-
765	512038.43	1315672.91	Аналитический	0.10	-
766	512037.37	1315661.61	Аналитический	0.10	-
767	512033.08	1315646.05	Аналитический	0.10	-
768	512032.43	1315643.67	Аналитический	0.10	-
769	512027.16	1315629.67	Аналитический	0.10	-
770	512018.38	1315618.14	Аналитический	0.10	-
771	512006.12	1315605.87	Аналитический	0.10	-
772	511988.57	1315588.80	Аналитический	0.10	-
773	511972.21	1315571.92	Аналитический	0.10	-
774	511917.98	1315518.95	Аналитический	0.10	-
775	511893.50	1315490.18	Аналитический	0.10	-
776	511857.24	1315446.70	Аналитический	0.10	-
777	511848.01	1315429.52	Аналитический	0.10	-
778	511839.93	1315415.00	Картометрический	1.00	-
779	511872.69	1315385.18	Картометрический	1.00	-
780	511903.19	1315358.64	Картометрический	1.00	-
781	511927.63	1315335.22	Картометрический	1.00	-
782	511948.16	1315317.30	Аналитический	0.10	-
783	511960.81	1315306.26	Аналитический	0.10	-
784	511989.27	1315279.76	Аналитический	0.10	-
670	512013.43	1315260.74	Аналитический	0.10	-
785	512151.62	1315792.48	Аналитический	0.10	-
786	512179.18	1315821.47	Аналитический	0.10	-
787	512169.13	1315805.68	Аналитический	0.10	-
788	512185.69	1315822.85	Аналитический	0.10	-

1	2	3	4	5	6
789	512197.14	1315834.37	Аналитический	0.10	-
790	512213.36	1315848.99	Аналитический	0.10	-
791	512228.40	1315864.37	Аналитический	0.10	-
792	512243.25	1315881.92	Аналитический	0.10	-
793	512258.08	1315899.45	Аналитический	0.10	-
794	512271.22	1315912.76	Аналитический	0.10	-
795	512280.89	1315924.02	Аналитический	0.10	-
796	512291.74	1315936.72	Аналитический	0.10	-
797	512303.13	1315949.73	Аналитический	0.10	-
798	512315.54	1315962.34	Аналитический	0.10	-
799	512338.41	1315986.11	Аналитический	0.10	-
800	512375.19	1316023.64	Аналитический	0.10	-
801	512392.18	1316041.61	Аналитический	0.10	-
802	512404.34	1316055.56	Аналитический	0.10	-
803	512502.27	1316160.78	Аналитический	0.10	-
804	512603.34	1316263.90	Аналитический	0.10	-
805	512664.61	1316326.64	Аналитический	0.10	-
806	512681.79	1316342.96	Аналитический	0.10	-
807	512685.58	1316348.44	Аналитический	0.10	-
808	512688.21	1316353.87	Аналитический	0.10	-
809	512685.76	1316360.12	Аналитический	0.10	-
810	512662.90	1316411.58	Аналитический	0.10	-
811	512632.62	1316485.23	Аналитический	0.10	-
812	512618.60	1316520.32	Аналитический	0.10	-
813	512544.97	1316694.77	Аналитический	0.10	-
814	512506.31	1316783.46	Аналитический	0.10	-
815	512452.29	1316933.49	Аналитический	0.10	-
816	512436.09	1316977.38	Аналитический	0.10	-
817	512419.50	1316978.08	Аналитический	0.10	-
818	512470.18	1316823.44	Аналитический	0.10	-
819	512467.91	1316739.26	Картометрический	5.00	-
820	512463.07	1316560.29	Аналитический	0.10	-
821	512459.68	1316539.65	Аналитический	0.10	-
822	512440.19	1316420.94	Аналитический	0.10	-
823	512432.25	1316392.61	Аналитический	0.10	-
824	512420.43	1316350.44	Аналитический	0.10	-
825	512384.00	1316188.18	Аналитический	0.10	-
826	512359.91	1316083.26	Картометрический	1.00	-
827	512333.39	1316044.07	Картометрический	1.00	-
828	512282.33	1315984.92	Картометрический	1.00	-
829	512258.08	1315957.50	Картометрический	1.00	-
830	512233.50	1315923.73	Картометрический	1.00	-
831	512167.95	1315832.15	Аналитический	0.10	-
832	512161.06	1315838.69	Аналитический	0.10	-
833	512133.36	1315809.73	Аналитический	0.10	-
785	512151.62	1315792.48	Аналитический	0.10	-
834	513942.37	1312514.25	Картометрический	5.00	-

1	2	3	4	5	6
835	514020.92	1312586.77	Картометрический	5.00	-
836	514072.91	1312632.86	Картометрический	5.00	-
837	514125.86	1312689.31	Картометрический	5.00	-
838	514162.05	1312730.67	Картометрический	5.00	-
839	514168.15	1312733.61	Картометрический	5.00	-
840	514203.10	1312775.04	Картометрический	5.00	-
841	514085.54	1312850.63	Картометрический	5.00	-
842	514049.89	1312813.13	Картометрический	5.00	-
843	513868.83	1312745.13	Картометрический	5.00	-
844	513856.98	1312720.17	Картометрический	5.00	-
845	513850.39	1312708.60	Картометрический	5.00	-
846	513815.63	1312650.37	Картометрический	5.00	-
834	513942.37	1312514.25	Картометрический	5.00	-
847	512770.99	1312352.65	Картометрический	5.00	-
848	512829.60	1312387.68	Картометрический	5.00	-
849	512851.95	1312401.50	Аналитический	0.10	-
850	512878.39	1312415.68	Аналитический	0.10	-
851	512899.54	1312427.02	Аналитический	0.10	-
852	512920.69	1312438.36	Аналитический	0.10	-
853	512942.37	1312449.99	Аналитический	0.10	-
854	512963.26	1312461.19	Аналитический	0.10	-
855	512986.89	1312417.12	Аналитический	0.10	-
856	513002.55	1312387.92	Картометрический	5.00	-
857	513069.64	1312456.99	Картометрический	5.00	-
858	513043.23	1312494.58	Аналитический	0.10	-
859	513052.41	1312520.19	Картометрический	5.00	-
860	513050.63	1312561.21	Картометрический	5.00	-
861	513052.96	1312626.26	Картометрический	5.00	-
862	513060.15	1312667.18	Аналитический	0.10	-
863	513089.30	1312674.27	Аналитический	0.10	-
864	513120.94	1312686.90	Аналитический	0.10	-
865	513149.16	1312698.16	Аналитический	0.10	-
866	513177.36	1312709.52	Аналитический	0.10	-
867	513205.56	1312720.88	Аналитический	0.10	-
868	513345.64	1312778.89	Картометрический	1.00	-
869	513397.57	1312816.93	Картометрический	1.00	-
870	513408.98	1312832.38	Картометрический	1.00	-
871	513419.02	1312869.43	Картометрический	1.00	-
872	513449.73	1312894.95	Аналитический	0.10	-
873	513489.90	1312924.71	Аналитический	0.10	-
874	513472.04	1312948.82	Аналитический	0.10	-
875	513521.37	1313053.56	Картометрический	5.00	-
876	513518.75	1313074.14	Картометрический	5.00	-
877	513559.13	1313157.65	Картометрический	5.00	-
878	513571.31	1313181.06	Картометрический	5.00	-
879	513612.65	1313284.61	Картометрический	5.00	-
880	513633.97	1313342.68	Картометрический	5.00	-

1	2	3	4	5	6
881	513733.57	1313472.66	Картометрический	5.00	-
882	513753.23	1313496.96	Картометрический	5.00	-
883	513889.28	1313601.94	Картометрический	5.00	-
884	514034.98	1313709.20	Аналитический	0.10	-
885	513978.11	1313844.20	Аналитический	0.10	-
886	513975.00	1313853.10	Аналитический	0.10	-
887	513949.78	1313878.30	Картометрический	1.00	-
888	513925.93	1313870.91	Картометрический	1.00	-
889	513852.31	1313845.12	Картометрический	1.00	-
890	513728.82	1313790.59	Картометрический	1.00	-
891	513634.67	1313751.65	Картометрический	1.00	-
892	513458.47	1313675.32	Картометрический	1.00	-
893	513428.34	1313661.22	Картометрический	1.00	-
894	513441.90	1313626.64	Картометрический	1.00	-
895	513413.82	1313615.41	Картометрический	1.00	-
896	513548.62	1313451.94	Картометрический	1.00	-
897	513429.31	1313393.06	Картометрический	1.00	-
898	513455.20	1313360.93	Аналитический	0.10	-
899	513423.93	1313330.42	Аналитический	0.10	-
900	513379.02	1313284.07	Аналитический	0.10	-
901	513370.36	1313294.85	Аналитический	0.10	-
902	513348.82	1313274.99	Аналитический	0.10	-
903	513340.92	1313284.57	Аналитический	0.10	-
904	513328.58	1313274.64	Аналитический	0.10	-
905	513322.39	1313259.11	Аналитический	0.10	-
906	513311.39	1313250.91	Аналитический	0.10	-
907	513307.42	1313257.09	Аналитический	0.10	-
908	513289.28	1313241.98	Аналитический	0.10	-
909	513287.16	1313242.62	Аналитический	0.10	-
910	513261.76	1313223.65	Аналитический	0.10	-
911	513270.24	1313198.85	Аналитический	0.10	-
912	513273.83	1313188.34	Аналитический	0.10	-
913	513275.94	1313182.18	Аналитический	0.10	-
914	513282.92	1313167.74	Аналитический	0.10	-
915	513269.61	1313156.11	Аналитический	0.10	-
916	513262.64	1313150.03	Аналитический	0.10	-
917	513257.04	1313146.54	Аналитический	0.10	-
918	513249.87	1313142.07	Аналитический	0.10	-
919	513224.21	1313126.06	Аналитический	0.10	-
920	513207.22	1313119.32	Аналитический	0.10	-
921	513175.82	1313105.15	Аналитический	0.10	-
922	513153.25	1313093.80	Аналитический	0.10	-
923	513085.98	1313053.09	Аналитический	0.10	-
924	513063.10	1313038.95	Аналитический	0.10	-
925	513034.76	1313021.35	Аналитический	0.10	-
926	513021.10	1313049.41	Аналитический	0.10	-
927	513003.40	1313086.13	Аналитический	0.10	-
928	512976.33	1313140.59	Аналитический	0.10	-

1	2	3	4	5	6
929	512974.86	1313141.04	Аналитический	0.10	-
930	512954.50	1313182.49	Аналитический	0.10	-
931	512908.64	1313275.83	Аналитический	0.10	-
932	512902.82	1313315.90	Аналитический	0.10	-
933	512923.11	1313332.07	Аналитический	0.10	-
934	512922.27	1313333.06	Аналитический	0.10	-
935	512946.57	1313356.34	Аналитический	0.10	-
936	512970.43	1313379.20	Аналитический	0.10	-
937	513010.55	1313414.95	Аналитический	0.10	-
938	513047.14	1313446.63	Аналитический	0.10	-
939	513064.13	1313457.92	Картометрический	1.00	-
940	513141.97	1313512.27	Аналитический	0.10	-
941	513165.24	1313526.82	Аналитический	0.10	-
942	513198.73	1313543.01	Аналитический	0.10	-
943	513241.19	1313563.55	Аналитический	0.10	-
944	513242.24	1313568.79	Картометрический	1.00	-
945	513216.60	1313582.20	Картометрический	1.00	-
946	513159.92	1313585.40	Картометрический	1.00	-
947	513145.99	1313584.00	Картометрический	1.00	-
948	513141.05	1313570.15	Картометрический	1.00	-
949	513130.35	1313570.42	Картометрический	1.00	-
950	513124.91	1313588.45	Картометрический	1.00	-
951	513110.77	1313597.43	Картометрический	1.00	-
952	513051.71	1313630.21	Картометрический	1.00	-
953	513031.04	1313642.14	Картометрический	1.00	-
954	513014.18	1313657.00	Картометрический	1.00	-
955	512893.19	1313801.38	Картометрический	1.00	-
956	512868.88	1313826.25	Картометрический	1.00	-
957	512796.53	1313875.51	Картометрический	1.00	-
958	512782.80	1313871.44	Картометрический	0.10	-
959	512781.62	1313863.70	Аналитический	0.10	-
960	512733.25	1313811.20	Картометрический	1.00	-
961	512668.14	1313779.85	Картометрический	1.00	-
962	512634.63	1313822.65	Картометрический	1.00	-
963	512649.96	1313868.90	Аналитический	0.10	-
964	512627.43	1313898.49	Аналитический	0.10	-
965	512603.77	1313925.15	Картометрический	1.00	-
966	512583.11	1313930.53	Картометрический	1.00	-
967	512540.50	1313897.03	Картометрический	1.00	-
968	512531.65	1313907.41	Картометрический	1.00	-
969	512518.89	1313929.98	Картометрический	1.00	-
970	512508.15	1313949.90	Картометрический	1.00	-
971	512497.50	1313967.33	Картометрический	1.00	-
972	512465.80	1314003.74	Картометрический	1.00	-
973	512438.45	1313982.06	Аналитический	0.10	-
974	512431.91	1313977.99	Аналитический	0.10	-
975	512431.09	1313978.31	Аналитический	0.10	-
976	512426.97	1313982.76	Аналитический	0.10	-

1	2	3	4	5	6
977	512429.17	1313984.97	Аналитический	0.10	-
978	512425.10	1313988.90	Аналитический	0.10	-
979	512444.31	1314008.23	Аналитический	0.10	-
980	512428.23	1314022.62	Аналитический	0.10	-
981	512409.35	1314005.54	Аналитический	0.10	-
982	512405.87	1314008.24	Аналитический	0.10	-
983	512403.71	1314010.51	Аналитический	0.10	-
984	512391.96	1314022.88	Аналитический	0.10	-
985	512378.99	1314036.52	Аналитический	0.10	-
986	512375.26	1314040.33	Аналитический	0.10	-
987	512352.18	1314063.87	Аналитический	0.10	-
988	512346.86	1314068.42	Аналитический	0.10	-
989	512357.50	1314080.83	Аналитический	0.10	-
990	512367.87	1314084.72	Аналитический	0.10	-
991	512368.13	1314085.59	Аналитический	0.10	-
992	512374.48	1314093.09	Аналитический	0.10	-
993	512375.92	1314094.35	Аналитический	0.10	-
994	512382.03	1314089.03	Аналитический	0.10	-
995	512390.97	1314081.80	Аналитический	0.10	-
996	512393.78	1314079.65	Аналитический	0.10	-
997	512396.99	1314083.84	Аналитический	0.10	-
998	512408.48	1314098.33	Аналитический	0.10	-
999	512411.60	1314102.69	Аналитический	0.10	-
1000	512414.39	1314106.60	Картометрический	1.00	-
1001	512421.00	1314115.50	Картометрический	1.00	-
1002	512359.06	1314163.31	Картометрический	1.00	-
1003	512294.02	1314212.03	Картометрический	1.00	-
1004	512277.12	1314222.36	Картометрический	1.00	-
1005	512256.73	1314213.56	Картометрический	1.00	-
1006	512248.30	1314221.13	Картометрический	1.00	-
1007	512252.42	1314238.40	Картометрический	1.00	-
1008	512244.51	1314248.88	Картометрический	1.00	-
1009	512190.77	1314287.38	Картометрический	1.00	-
1010	512103.33	1314355.17	Картометрический	1.00	-
1011	512097.54	1314349.62	Аналитический	0.10	-
1012	512077.91	1314323.14	Аналитический	0.10	-
1013	512063.24	1314318.42	Аналитический	0.10	-
1014	511967.13	1314353.81	Аналитический	0.10	-
1015	511984.44	1314385.53	Аналитический	0.10	-
1016	511945.69	1314400.23	Аналитический	0.10	-
1017	511969.38	1314438.15	Аналитический	0.10	-
1018	511979.89	1314449.04	Картометрический	1.00	-
1019	511931.23	1314489.73	Аналитический	0.10	-
1020	511920.21	1314481.22	Аналитический	0.10	-
1021	511892.43	1314473.33	Аналитический	0.10	-
1022	511860.52	1314457.57	Аналитический	0.10	-
1023	511816.61	1314437.37	Аналитический	0.10	-
1024	511794.84	1314429.06	Аналитический	0.10	-

1	2	3	4	5	6
1025	511791.11	1314420.92	Аналитический	0.10	-
1026	511771.64	1314409.34	Аналитический	0.10	-
1027	511746.41	1314391.75	Аналитический	0.10	-
1028	511689.79	1314362.27	Аналитический	0.10	-
1029	511661.07	1314344.99	Аналитический	0.10	-
1030	511648.22	1314333.56	Аналитический	0.10	-
1031	511625.87	1314318.86	Аналитический	0.10	-
1032	511606.80	1314304.76	Аналитический	0.10	-
1033	511581.03	1314288.16	Аналитический	0.10	-
1034	511555.59	1314268.78	Аналитический	0.10	-
1035	511520.40	1314230.47	Аналитический	0.10	-
1036	511451.96	1314142.06	Аналитический	0.10	-
1037	511420.72	1314116.46	Аналитический	0.10	-
1038	511398.89	1314095.93	Аналитический	0.10	-
1039	511382.91	1314065.88	Аналитический	0.10	-
1040	511364.69	1314028.13	Аналитический	0.10	-
1041	511354.24	1314005.33	Аналитический	0.10	-
1042	511353.06	1314000.58	Аналитический	0.10	-
1043	511351.36	1313977.94	Аналитический	0.10	-
1044	511356.30	1313948.45	Аналитический	0.10	-
1045	511372.74	1313898.04	Аналитический	0.10	-
1046	511389.12	1313860.93	Аналитический	0.10	-
1047	511429.90	1313817.27	Аналитический	0.10	-
1048	511508.85	1313744.66	Аналитический	0.10	-
1049	511719.25	1313546.98	Аналитический	0.10	-
1050	511810.29	1313462.07	Картометрический	1.00	-
1051	511818.94	1313474.52	Картометрический	1.00	-
1052	511824.41	1313484.35	Картометрический	1.00	-
1053	511837.40	1313499.69	Картометрический	1.00	-
1054	511855.99	1313518.22	Картометрический	1.00	-
1055	511869.41	1313532.24	Картометрический	1.00	-
1056	511873.46	1313536.34	Картометрический	1.00	-
1057	511888.98	1313549.44	Картометрический	1.00	-
1058	511894.72	1313554.07	Картометрический	1.00	-
1059	511901.89	1313558.21	Картометрический	1.00	-
1060	511913.09	1313564.02	Картометрический	1.00	-
1061	511924.39	1313568.65	Картометрический	1.00	-
1062	511934.78	1313572.12	Картометрический	1.00	-
1063	511951.94	1313574.19	Картометрический	1.00	-
1064	511966.09	1313575.88	Картометрический	1.00	-
1065	511969.55	1313576.05	Картометрический	1.00	-
1066	512002.25	1313572.42	Картометрический	5.00	-
1067	512010.77	1313569.69	Картометрический	5.00	-
1068	512012.48	1313571.22	Картометрический	5.00	-
1069	512018.54	1313569.62	Картометрический	5.00	-
1070	512035.95	1313564.62	Картометрический	5.00	-
1071	512039.16	1313563.27	Картометрический	5.00	-
1072	512045.44	1313559.88	Картометрический	5.00	-

1	2	3	4	5	6
1073	512078.58	1313525.88	Аналитический	0.10	-
1074	512104.77	1313498.95	Аналитический	0.10	-
1075	512124.62	1313500.89	Картометрический	5.00	-
1076	512138.95	1313514.84	Картометрический	5.00	-
1077	512153.28	1313528.79	Картометрический	5.00	-
1078	512210.61	1313584.59	Картометрический	5.00	-
1079	512224.95	1313598.54	Картометрический	5.00	-
1080	512239.28	1313612.49	Картометрический	5.00	-
1081	512253.61	1313626.43	Картометрический	1.00	-
1082	512267.94	1313640.38	Картометрический	1.00	-
1083	512282.28	1313654.33	Картометрический	1.00	-
1084	512317.15	1313618.50	Аналитический	0.10	-
1085	512314.94	1313616.35	Аналитический	0.10	-
1086	512332.86	1313598.23	Аналитический	0.10	-
1087	512368.04	1313571.00	Картометрический	1.00	-
1088	512386.19	1313553.80	Картометрический	1.00	-
1089	512404.33	1313536.61	Картометрический	1.00	-
1090	512462.91	1313460.42	Картометрический	1.00	-
1091	512499.73	1313431.29	Картометрический	1.00	-
1092	512521.62	1313405.10	Аналитический	0.10	-
1093	512533.31	1313397.06	Аналитический	0.10	-
1094	512540.13	1313392.37	Аналитический	0.10	-
1095	512521.85	1313372.75	Картометрический	1.00	-
1096	512520.57	1313371.37	Аналитический	0.10	-
1097	512532.25	1313359.60	Аналитический	0.10	-
1098	512534.80	1313362.27	Картометрический	1.00	-
1099	512560.97	1313349.82	Аналитический	0.10	-
1100	512565.85	1313345.15	Аналитический	0.10	-
1101	512604.53	1313354.85	Картометрический	1.00	-
1102	512613.18	1313342.25	Картометрический	1.00	-
1103	512623.94	1313320.37	Картометрический	1.00	-
1104	512629.33	1313311.54	Картометрический	1.00	-
1105	512655.34	1313266.90	Картометрический	1.00	-
1106	512655.18	1313252.91	Картометрический	1.00	-
1107	512653.43	1313235.70	Аналитический	0.10	-
1108	512656.12	1313229.94	Аналитический	0.10	-
1109	512658.80	1313224.19	Аналитический	0.10	-
1110	512671.14	1313218.20	Аналитический	0.10	-
1111	512691.41	1313151.55	Аналитический	0.10	-
1112	512688.42	1313122.05	Картометрический	1.00	-
1113	512647.61	1313105.60	Картометрический	1.00	-
1114	512629.40	1313100.99	Картометрический	5.00	-
1115	512662.56	1313068.50	Картометрический	5.00	-
1116	512671.28	1313070.92	Картометрический	1.00	-
1117	512673.58	1313068.61	Картометрический	1.00	-
1118	512675.89	1313066.37	Картометрический	1.00	-
1119	512677.86	1313063.85	Картометрический	1.00	-
1120	512683.34	1313056.59	Картометрический	1.00	-

1	2	3	4	5	6
1121	512694.21	1313027.31	Картометрический	1.00	-
1122	512702.36	1313002.43	Картометрический	1.00	-
1123	512712.17	1312968.19	Картометрический	1.00	-
1124	512714.93	1312957.15	Картометрический	1.00	-
1125	512717.13	1312947.04	Картометрический	1.00	-
1126	512724.31	1312930.93	Картометрический	1.00	-
1127	512718.75	1312874.35	Картометрический	1.00	-
1128	512717.52	1312871.13	Картометрический	1.00	-
1129	512717.11	1312863.90	Картометрический	1.00	-
1130	512714.95	1312851.54	Картометрический	1.00	-
1131	512710.93	1312841.76	Картометрический	1.00	-
1132	512708.43	1312837.22	Картометрический	1.00	-
1133	512697.87	1312820.12	Картометрический	5.00	-
1134	512689.24	1312797.25	Картометрический	5.00	-
1135	512681.43	1312775.81	Картометрический	5.00	-
1136	512641.41	1312637.20	Картометрический	5.00	-
1137	512640.25	1312624.27	Картометрический	5.00	-
1138	512639.23	1312613.83	Картометрический	5.00	-
1139	512637.45	1312605.78	Картометрический	5.00	-
1140	512653.81	1312539.79	Картометрический	5.00	-
1141	512690.26	1312462.20	Картометрический	5.00	-
847	512770.99	1312352.65	Картометрический	5.00	-
1142	511802.53	1313450.94	Картометрический	1.00	-
1143	511797.54	1313460.12	Аналитический	0.10	-
1144	511789.01	1313466.50	Аналитический	0.10	-
1145	511724.73	1313529.28	Аналитический	0.10	-
1146	511676.41	1313577.84	Аналитический	0.10	-
1147	511649.64	1313593.82	Аналитический	0.10	-
1148	511631.19	1313616.04	Аналитический	0.10	-
1149	511595.31	1313651.09	Аналитический	0.10	-
1150	511558.13	1313683.22	Аналитический	0.10	-
1151	511437.41	1313792.59	Аналитический	0.10	-
1152	511421.58	1313812.41	Аналитический	0.10	-
1153	511401.89	1313830.40	Аналитический	0.10	-
1154	511386.98	1313846.14	Аналитический	0.10	-
1155	511371.12	1313870.54	Аналитический	0.10	-
1156	511364.36	1313895.83	Аналитический	0.10	-
1157	511351.59	1313934.32	Аналитический	0.10	-
1158	511344.37	1313965.74	Аналитический	0.10	-
1159	511344.56	1314001.77	Аналитический	0.10	-
1160	511343.40	1314006.94	Аналитический	0.10	-
1161	511355.58	1314026.84	Аналитический	0.10	-
1162	511366.04	1314053.13	Аналитический	0.10	-
1163	511386.95	1314093.68	Аналитический	0.10	-
1164	511396.10	1314104.92	Аналитический	0.10	-
1165	511412.08	1314118.89	Аналитический	0.10	-
1166	511429.13	1314132.20	Аналитический	0.10	-

1	2	3	4	5	6
1167	511466.50	1314170.20	Аналитический	0.10	-
1168	511482.65	1314196.52	Аналитический	0.10	-
1169	511508.68	1314232.56	Аналитический	0.10	-
1170	511534.65	1314260.69	Аналитический	0.10	-
1171	511539.56	1314265.23	Аналитический	0.10	-
1172	511578.32	1314291.40	Аналитический	0.10	-
1173	511632.63	1314338.37	Аналитический	0.10	-
1174	511677.58	1314368.94	Аналитический	0.10	-
1175	511751.76	1314408.84	Аналитический	0.10	-
1176	511782.84	1314426.67	Аналитический	0.10	-
1177	511793.04	1314438.24	Аналитический	0.10	-
1178	511798.63	1314441.61	Аналитический	0.10	-
1179	511805.76	1314443.25	Аналитический	0.10	-
1180	511812.58	1314449.41	Аналитический	0.10	-
1181	511818.11	1314447.85	Аналитический	0.10	-
1182	511846.15	1314464.54	Аналитический	0.10	-
1183	511851.31	1314469.35	Аналитический	0.10	-
1184	511863.30	1314476.96	Аналитический	0.10	-
1185	511870.42	1314477.39	Аналитический	0.10	-
1186	511883.37	1314483.22	Аналитический	0.10	-
1187	511900.30	1314495.45	Аналитический	0.10	-
1188	511919.81	1314500.11	Аналитический	0.10	-
1189	511953.32	1314540.82	Аналитический	0.10	-
1190	511960.30	1314543.38	Аналитический	0.10	-
1191	511953.73	1314560.67	Аналитический	0.10	-
1192	511940.65	1314594.27	Аналитический	0.10	-
1193	511922.75	1314642.31	Аналитический	0.10	-
1194	511916.61	1314721.76	Аналитический	0.10	-
1195	511916.06	1314743.09	Аналитический	0.10	-
1196	511914.30	1314743.14	Аналитический	0.10	-
1197	511905.57	1314705.70	Аналитический	0.10	-
1198	511877.33	1314661.20	Картометрический	1.00	-
1199	511872.87	1314661.05	Картометрический	1.00	-
1200	511862.70	1314667.23	Картометрический	1.00	-
1201	511860.35	1314669.98	Картометрический	1.00	-
1202	511848.65	1314655.82	Картометрический	1.00	-
1203	511846.38	1314657.92	Картометрический	1.00	-
1204	511800.12	1314601.60	Картометрический	1.00	-
1205	511789.80	1314585.96	Картометрический	1.00	-
1206	511787.28	1314582.18	Картометрический	1.00	-
1207	511776.70	1314553.78	Картометрический	1.00	-
1208	511772.35	1314549.74	Картометрический	1.00	-
1209	511718.31	1314430.43	Картометрический	1.00	-
1210	511683.06	1314385.50	Картометрический	1.00	-
1211	511664.86	1314400.22	Картометрический	1.00	-
1212	511643.64	1314419.12	Картометрический	1.00	-
1213	511635.27	1314412.28	Картометрический	1.00	-
1214	511620.45	1314395.85	Картометрический	1.00	-

1	2	3	4	5	6
1215	511606.22	1314379.96	Аналитический	0.10	-
1216	511598.11	1314372.00	Аналитический	0.10	-
1217	511564.43	1314398.15	Аналитический	0.10	-
1218	511542.71	1314413.94	Аналитический	0.10	-
1219	511530.48	1314422.91	Аналитический	0.10	-
1220	511520.10	1314430.26	Картометрический	1.00	-
1221	511503.80	1314440.88	Картометрический	1.00	-
1222	511500.23	1314433.54	Аналитический	0.10	-
1223	511496.05	1314436.08	Аналитический	0.10	-
1224	511489.61	1314440.00	Аналитический	0.10	-
1225	511487.62	1314435.96	Аналитический	0.10	-
1226	511486.21	1314433.09	Аналитический	0.10	-
1227	511484.54	1314429.21	Аналитический	0.10	-
1228	511482.68	1314425.68	Аналитический	0.10	-
1229	511479.85	1314427.17	Аналитический	0.10	-
1230	511476.15	1314420.30	Аналитический	0.10	-
1231	511466.16	1314401.78	Аналитический	0.10	-
1232	511462.41	1314403.92	Аналитический	0.10	-
1233	511460.97	1314400.12	Аналитический	0.10	-
1234	511466.74	1314396.87	Аналитический	0.10	-
1235	511464.54	1314392.98	Аналитический	0.10	-
1236	511463.61	1314390.42	Аналитический	0.10	-
1237	511461.42	1314386.88	Аналитический	0.10	-
1238	511459.21	1314382.94	Аналитический	0.10	-
1239	511455.39	1314374.20	Аналитический	0.10	-
1240	511453.90	1314370.30	Аналитический	0.10	-
1241	511452.78	1314367.61	Аналитический	0.10	-
1242	511451.60	1314364.80	Аналитический	0.10	-
1243	511437.78	1314353.17	Картометрический	1.00	-
1244	511435.82	1314352.25	Картометрический	1.00	-
1245	511435.16	1314351.17	Картометрический	1.00	-
1246	511431.57	1314340.66	Аналитический	0.10	-
1247	511430.40	1314336.92	Аналитический	0.10	-
1248	511434.18	1314335.94	Аналитический	0.10	-
1249	511429.75	1314326.41	Аналитический	0.10	-
1250	511439.89	1314316.47	Картометрический	1.00	-
1251	511433.68	1314309.49	Картометрический	1.00	-
1252	511433.49	1314308.01	Картометрический	1.00	-
1253	511434.39	1314304.35	Картометрический	1.00	-
1254	511454.53	1314278.07	Аналитический	0.10	-
1255	511452.25	1314274.46	Аналитический	0.10	-
1256	511449.05	1314271.59	Картометрический	1.00	-
1257	511418.87	1314244.33	Аналитический	0.10	-
1258	511416.96	1314243.88	Аналитический	0.10	-
1259	511394.36	1314223.17	Аналитический	0.10	-
1260	511393.16	1314222.07	Аналитический	0.10	-
1261	511390.12	1314225.05	Аналитический	0.10	-
1262	511372.27	1314209.13	Аналитический	0.10	-

1	2	3	4	5	6
1263	511375.39	1314205.09	Аналитический	0.10	-
1264	511372.39	1314202.48	Аналитический	0.10	-
1265	511368.02	1314203.38	Аналитический	0.10	-
1266	511362.43	1314198.79	Аналитический	0.10	-
1267	511365.50	1314194.95	Аналитический	0.10	-
1268	511347.11	1314185.22	Аналитический	0.10	-
1269	511347.49	1314184.28	Аналитический	0.10	-
1270	511300.07	1314159.47	Аналитический	0.10	-
1271	511298.49	1314151.32	Аналитический	0.10	-
1272	511312.35	1314126.37	Аналитический	0.10	-
1273	511300.06	1314113.12	Аналитический	0.10	-
1274	511284.27	1314096.00	Аналитический	0.10	-
1275	511283.83	1314095.46	Аналитический	0.10	-
1276	511290.11	1314085.11	Аналитический	0.10	-
1277	511288.90	1314076.70	Аналитический	0.10	-
1278	511283.10	1314068.19	Аналитический	0.10	-
1279	511274.79	1314054.39	Аналитический	0.10	-
1280	511273.59	1314055.14	Аналитический	0.10	-
1281	511259.32	1314043.67	Аналитический	0.10	-
1282	511237.88	1314030.85	Аналитический	0.10	-
1283	511221.87	1314021.47	Аналитический	0.10	-
1284	511217.80	1314019.08	Аналитический	0.10	-
1285	511215.08	1314017.59	Аналитический	0.10	-
1286	511209.28	1314012.39	Картометрический	1.00	-
1287	511203.65	1313994.34	Аналитический	0.10	-
1288	511178.77	1313982.66	Аналитический	0.10	-
1289	511170.39	1313974.66	Аналитический	0.10	-
1290	511163.66	1313967.92	Аналитический	0.10	-
1291	511152.65	1313968.96	Аналитический	0.10	-
1292	511147.49	1313978.14	Аналитический	0.10	-
1293	511140.46	1313987.04	Аналитический	0.10	-
1294	511133.63	1313995.06	Аналитический	0.10	-
1295	511131.67	1313994.47	Аналитический	0.10	-
1296	511128.33	1313992.63	Аналитический	0.10	-
1297	511125.64	1313994.79	Картометрический	1.00	-
1298	511119.96	1314000.42	Картометрический	1.00	-
1299	511119.14	1314000.95	Картометрический	1.00	-
1300	511111.43	1314007.83	Картометрический	1.00	-
1301	511109.94	1314006.45	Картометрический	1.00	-
1302	511095.30	1314020.71	Картометрический	1.00	-
1303	511107.26	1314034.06	Картометрический	1.00	-
1304	511095.39	1314048.49	Картометрический	1.00	-
1305	511091.39	1314053.35	Аналитический	0.10	-
1306	511088.90	1314055.28	Аналитический	0.10	-
1307	511086.09	1314051.70	Аналитический	0.10	-
1308	511084.32	1314052.43	Аналитический	0.10	-
1309	511081.60	1314053.55	Аналитический	0.10	-
1310	511070.51	1314052.89	Аналитический	0.10	-

1	2	3	4	5	6
1311	511064.18	1314050.54	Аналитический	0.10	-
1312	511059.71	1314048.93	Аналитический	0.10	-
1313	511049.46	1314039.48	Аналитический	0.10	-
1314	511049.60	1314037.01	Аналитический	0.10	-
1315	511047.85	1314035.45	Аналитический	0.10	-
1316	511045.48	1314045.50	Аналитический	0.10	-
1317	511037.71	1314068.63	Картометрический	1.00	-
1318	511025.12	1314062.82	Картометрический	1.00	-
1319	510983.28	1314032.99	Картометрический	1.00	-
1320	510958.36	1314020.49	Картометрический	1.00	-
1321	510943.36	1314013.80	Картометрический	1.00	-
1322	510961.64	1313980.01	Картометрический	1.00	-
1323	510957.04	1313976.73	Картометрический	1.00	-
1324	510956.57	1313976.40	Картометрический	1.00	-
1325	510954.43	1313975.09	Картометрический	1.00	-
1326	510957.01	1313971.23	Картометрический	1.00	-
1327	510959.08	1313972.79	Картометрический	1.00	-
1328	510959.56	1313973.12	Картометрический	1.00	-
1329	510963.07	1313975.44	Картометрический	1.00	-
1330	510963.69	1313974.54	Картометрический	1.00	-
1331	510964.36	1313974.96	Картометрический	1.00	-
1332	510969.32	1313965.76	Картометрический	1.00	-
1333	510954.60	1313957.42	Картометрический	1.00	-
1334	510959.33	1313944.95	Картометрический	1.00	-
1335	510973.06	1313952.68	Картометрический	1.00	-
1336	510973.65	1313948.50	Картометрический	1.00	-
1337	510974.61	1313945.72	Картометрический	1.00	-
1338	510976.44	1313940.16	Картометрический	1.00	-
1339	510978.06	1313936.60	Картометрический	1.00	-
1340	510982.50	1313926.72	Картометрический	1.00	-
1341	510988.23	1313913.28	Картометрический	1.00	-
1342	510991.14	1313906.04	Картометрический	1.00	-
1343	510995.72	1313889.92	Картометрический	1.00	-
1344	510998.27	1313880.75	Картометрический	1.00	-
1345	511000.58	1313869.23	Картометрический	1.00	-
1346	510985.41	1313863.23	Картометрический	1.00	-
1347	510992.54	1313841.95	Картометрический	1.00	-
1348	511007.06	1313799.73	Картометрический	1.00	-
1349	511017.54	1313802.96	Картометрический	1.00	-
1350	511019.12	1313795.33	Картометрический	1.00	-
1351	511020.25	1313787.70	Картометрический	1.00	-
1352	511020.36	1313785.17	Картометрический	1.00	-
1353	511005.55	1313781.65	Картометрический	1.00	-
1354	511003.63	1313768.84	Аналитический	0.10	-
1355	511000.58	1313753.23	Картометрический	1.00	-
1356	511001.36	1313741.81	Аналитический	0.10	-
1357	510999.24	1313741.34	Аналитический	0.10	-
1358	511000.76	1313732.35	Аналитический	0.10	-

1	2	3	4	5	6
1359	511011.65	1313734.13	Аналитический	0.10	-
1360	511013.10	1313734.37	Аналитический	0.10	-
1361	511017.39	1313708.40	Аналитический	0.10	-
1362	511015.43	1313708.04	Аналитический	0.10	-
1363	510998.38	1313704.80	Аналитический	0.10	-
1364	511001.70	1313686.50	Аналитический	0.10	-
1365	511003.79	1313687.10	Аналитический	0.10	-
1366	511006.85	1313670.06	Аналитический	0.10	-
1367	511009.86	1313653.36	Аналитический	0.10	-
1368	511014.12	1313633.83	Картометрический	1.00	-
1369	511014.01	1313628.62	Картометрический	1.00	-
1370	511016.64	1313613.61	Картометрический	1.00	-
1371	511018.56	1313606.43	Картометрический	1.00	-
1372	511022.08	1313600.66	Картометрический	1.00	-
1373	511024.48	1313598.39	Картометрический	1.00	-
1374	511033.17	1313598.08	Картометрический	1.00	-
1375	511044.66	1313599.57	Картометрический	1.00	-
1376	511047.26	1313600.64	Картометрический	1.00	-
1377	511048.67	1313597.19	Картометрический	1.00	-
1378	511046.77	1313596.58	Картометрический	1.00	-
1379	511034.20	1313594.82	Картометрический	1.00	-
1380	511039.07	1313578.07	Картометрический	1.00	-
1381	511043.23	1313563.73	Картометрический	1.00	-
1382	511050.12	1313566.37	Картометрический	1.00	-
1383	511060.24	1313523.12	Картометрический	1.00	-
1384	511066.89	1313523.61	Картометрический	1.00	-
1385	511068.52	1313511.54	Картометрический	1.00	-
1386	511069.34	1313497.20	Картометрический	1.00	-
1387	511068.96	1313484.05	Картометрический	1.00	-
1388	511068.65	1313477.55	Картометрический	1.00	-
1389	511069.61	1313474.07	Картометрический	1.00	-
1390	511071.89	1313469.48	Картометрический	1.00	-
1391	511073.32	1313468.28	Картометрический	1.00	-
1392	511076.52	1313466.23	Картометрический	1.00	-
1393	511078.41	1313465.52	Картометрический	1.00	-
1394	511082.61	1313463.18	Картометрический	1.00	-
1395	511084.71	1313462.05	Картометрический	1.00	-
1396	511087.02	1313460.08	Картометрический	1.00	-
1397	511091.02	1313455.35	Картометрический	1.00	-
1398	511093.34	1313446.16	Картометрический	1.00	-
1399	511097.69	1313431.40	Картометрический	1.00	-
1400	511099.31	1313431.86	Картометрический	1.00	-
1401	511100.69	1313423.21	Картометрический	1.00	-
1402	511101.83	1313416.48	Картометрический	1.00	-
1403	511103.35	1313404.97	Картометрический	1.00	-
1404	511108.58	1313387.25	Картометрический	1.00	-
1405	511109.44	1313384.33	Картометрический	1.00	-
1406	511111.26	1313378.98	Картометрический	1.00	-

1	2	3	4	5	6
1407	511116.42	1313364.31	Картометрический	1.00	-
1408	511124.14	1313348.05	Аналитический	0.10	-
1409	511125.16	1313344.98	Аналитический	0.10	-
1410	511127.20	1313345.71	Аналитический	0.10	-
1411	511129.61	1313339.31	Аналитический	0.10	-
1412	511126.60	1313337.31	Аналитический	0.10	-
1413	511129.29	1313332.80	Аналитический	0.10	-
1414	511136.95	1313319.96	Аналитический	0.10	-
1415	511138.17	1313320.62	Аналитический	0.10	-
1416	511141.95	1313314.35	Картометрический	1.00	-
1417	511146.53	1313306.95	Картометрический	1.00	-
1418	511150.22	1313302.13	Картометрический	1.00	-
1419	511148.30	1313300.73	Картометрический	1.00	-
1420	511150.51	1313297.66	Картометрический	1.00	-
1421	511150.05	1313296.90	Картометрический	1.00	-
1422	511159.73	1313282.92	Картометрический	1.00	-
1423	511163.27	1313285.60	Картометрический	1.00	-
1424	511185.44	1313263.35	Аналитический	0.10	-
1425	511182.49	1313260.97	Аналитический	0.10	-
1426	511207.33	1313245.68	Аналитический	0.10	-
1427	511215.02	1313240.04	Аналитический	0.10	-
1428	511235.53	1313234.99	Аналитический	0.10	-
1429	511235.92	1313236.20	Аналитический	0.10	-
1430	511266.45	1313234.50	Аналитический	0.10	-
1431	511266.44	1313232.91	Аналитический	0.10	-
1432	511278.58	1313232.63	Аналитический	0.10	-
1433	511279.02	1313236.31	Аналитический	0.10	-
1434	511282.57	1313235.93	Аналитический	0.10	-
1435	511282.67	1313239.48	Аналитический	0.10	-
1436	511282.45	1313240.97	Картометрический	1.00	-
1437	511297.43	1313242.24	Картометрический	1.00	-
1438	511298.19	1313236.30	Картометрический	1.00	-
1439	511306.83	1313237.91	Картометрический	1.00	-
1440	511316.80	1313239.91	Картометрический	1.00	-
1441	511316.02	1313243.93	Картометрический	1.00	-
1442	511319.71	1313245.05	Картометрический	1.00	-
1443	511319.88	1313244.38	Аналитический	0.10	-
1444	511321.32	1313244.89	Аналитический	0.10	-
1445	511321.45	1313245.12	Аналитический	0.10	-
1446	511330.23	1313248.09	Аналитический	0.10	-
1447	511332.47	1313250.23	Аналитический	0.10	-
1448	511339.07	1313252.60	Аналитический	0.10	-
1449	511357.75	1313254.16	Аналитический	0.10	-
1450	511361.88	1313254.52	Аналитический	0.10	-
1451	511363.37	1313255.07	Аналитический	0.10	-
1452	511363.44	1313255.53	Аналитический	0.10	-
1453	511377.69	1313257.32	Картометрический	1.00	-
1454	511383.06	1313258.07	Картометрический	1.00	-

1	2	3	4	5	6
1455	511385.94	1313258.46	Картометрический	1.00	-
1456	511391.20	1313259.60	Картометрический	1.00	-
1457	511397.87	1313260.66	Картометрический	1.00	-
1458	511400.30	1313260.90	Картометрический	1.00	-
1459	511404.47	1313262.23	Картометрический	1.00	-
1460	511410.10	1313263.50	Картометрический	1.00	-
1461	511414.30	1313264.16	Картометрический	1.00	-
1462	511414.28	1313264.39	Картометрический	1.00	-
1463	511417.15	1313264.85	Картометрический	1.00	-
1464	511419.18	1313265.25	Картометрический	1.00	-
1465	511418.85	1313269.16	Картометрический	1.00	-
1466	511419.94	1313269.29	Картометрический	1.00	-
1467	511420.14	1313265.91	Аналитический	0.10	-
1468	511431.66	1313266.56	Аналитический	0.10	-
1469	511435.28	1313267.33	Аналитический	0.10	-
1470	511438.98	1313267.25	Аналитический	0.10	-
1471	511441.21	1313267.36	Аналитический	0.10	-
1472	511455.70	1313268.23	Аналитический	0.10	-
1473	511455.76	1313271.21	Картометрический	1.00	-
1474	511457.65	1313271.22	Картометрический	1.00	-
1475	511487.95	1313270.25	Картометрический	1.00	-
1476	511487.77	1313266.62	Картометрический	1.00	-
1477	511498.22	1313266.13	Картометрический	1.00	-
1478	511507.91	1313265.78	Картометрический	1.00	-
1479	511507.90	1313264.46	Аналитический	0.10	-
1480	511513.04	1313264.46	Аналитический	0.10	-
1481	511513.03	1313263.22	Аналитический	0.10	-
1482	511514.94	1313263.18	Аналитический	0.10	-
1483	511514.95	1313264.46	Аналитический	0.10	-
1484	511523.04	1313264.45	Аналитический	0.10	-
1485	511526.13	1313264.73	Аналитический	0.10	-
1486	511526.33	1313269.16	Картометрический	1.00	-
1487	511543.97	1313268.85	Картометрический	1.00	-
1488	511543.77	1313264.36	Аналитический	0.10	-
1489	511546.59	1313264.24	Аналитический	0.10	-
1490	511555.81	1313264.15	Аналитический	0.10	-
1491	511557.30	1313264.17	Аналитический	0.10	-
1492	511557.34	1313263.98	Аналитический	0.10	-
1493	511562.49	1313264.06	Аналитический	0.10	-
1494	511563.02	1313263.93	Аналитический	0.10	-
1495	511563.07	1313263.18	Аналитический	0.10	-
1496	511578.89	1313264.22	Аналитический	0.10	-
1497	511578.60	1313268.02	Аналитический	0.10	-
1498	511579.57	1313268.06	Картометрический	1.00	-
1499	511580.18	1313261.91	Картометрический	1.00	-
1500	511587.05	1313262.77	Картометрический	1.00	-
1501	511589.31	1313262.93	Картометрический	1.00	-
1502	511587.93	1313272.64	Картометрический	1.00	-

1	2	3	4	5	6
1503	511609.37	1313275.28	Картометрический	1.00	-
1504	511611.09	1313267.06	Аналитический	0.10	-
1505	511612.68	1313259.71	Аналитический	0.10	-
1506	511615.63	1313260.25	Аналитический	0.10	-
1507	511616.41	1313260.71	Аналитический	0.10	-
1508	511620.28	1313261.54	Аналитический	0.10	-
1509	511636.46	1313266.60	Аналитический	0.10	-
1510	511637.35	1313268.18	Аналитический	0.10	-
1511	511647.30	1313271.90	Аналитический	0.10	-
1512	511660.62	1313277.57	Аналитический	0.10	-
1513	511663.16	1313278.90	Картометрический	1.00	-
1514	511664.64	1313279.87	Картометрический	1.00	-
1515	511666.60	1313279.62	Картометрический	1.00	-
1516	511674.97	1313285.14	Картометрический	1.00	-
1517	511674.80	1313286.50	Картометрический	1.00	-
1518	511676.05	1313287.33	Картометрический	1.00	-
1519	511677.17	1313288.03	Картометрический	1.00	-
1520	511678.29	1313288.73	Картометрический	1.00	-
1521	511677.89	1313289.51	Картометрический	1.00	-
1522	511677.84	1313289.60	Картометрический	1.00	-
1523	511689.67	1313296.87	Аналитический	0.10	-
1524	511692.79	1313299.36	Аналитический	0.10	-
1525	511694.83	1313301.03	Аналитический	0.10	-
1526	511699.41	1313304.72	Аналитический	0.10	-
1527	511699.33	1313305.38	Аналитический	0.10	-
1528	511700.26	1313306.10	Аналитический	0.10	-
1529	511705.91	1313312.31	Картометрический	1.00	-
1530	511717.27	1313325.69	Картометрический	1.00	-
1531	511715.96	1313327.12	Картометрический	1.00	-
1532	511718.61	1313329.54	Картометрический	1.00	-
1533	511720.15	1313330.94	Картометрический	1.00	-
1534	511720.86	1313330.32	Картометрический	1.00	-
1535	511725.97	1313336.84	Картометрический	1.00	-
1536	511726.30	1313337.01	Картометрический	1.00	-
1537	511727.11	1313336.29	Картометрический	1.00	-
1538	511733.73	1313342.77	Картометрический	1.00	-
1539	511732.90	1313343.71	Картометрический	1.00	-
1540	511732.02	1313344.75	Картометрический	1.00	-
1541	511736.77	1313350.03	Аналитический	0.10	-
1542	511738.52	1313348.27	Аналитический	0.10	-
1543	511749.54	1313360.54	Аналитический	0.10	-
1544	511751.47	1313363.29	Аналитический	0.10	-
1545	511764.51	1313379.65	Аналитический	0.10	-
1546	511768.37	1313391.01	Картометрический	1.00	-
1547	511789.96	1313420.94	Картометрический	1.00	-
1548	511801.24	1313436.40	Картометрический	1.00	-
1549	511800.50	1313436.86	Картометрический	1.00	-
1550	511804.81	1313443.33	Картометрический	1.00	-

1	2	3	4	5	6
1551	511802.27	1313445.15	Картометрический	1.00	-
1552	511803.44	1313446.58	Картометрический	1.00	-
1553	511801.12	1313448.91	Картометрический	1.00	-
1142	511802.53	1313450.94	Картометрический	1.00	-
1554	511547.08	1314652.22	Картометрический	1.00	-
1555	511543.67	1314655.73	Картометрический	1.00	-
1556	511528.30	1314671.14	Картометрический	1.00	-
1557	511520.78	1314678.68	Картометрический	1.00	-
1558	511506.69	1314691.67	Картометрический	1.00	-
1559	511479.27	1314667.95	Картометрический	1.00	-
1560	511476.86	1314665.95	Картометрический	1.00	-
1561	511480.96	1314661.69	Картометрический	1.00	-
1562	511483.22	1314659.07	Картометрический	1.00	-
1563	511485.79	1314656.09	Картометрический	1.00	-
1564	511489.66	1314652.09	Картометрический	1.00	-
1565	511481.77	1314645.39	Картометрический	1.00	-
1566	511487.50	1314638.53	Картометрический	1.00	-
1567	511486.96	1314635.81	Картометрический	1.00	-
1568	511484.42	1314628.59	Картометрический	1.00	-
1569	511483.40	1314627.95	Аналитический	0.10	-
1570	511480.39	1314625.66	Аналитический	0.10	-
1571	511475.37	1314621.80	Аналитический	0.10	-
1572	511470.17	1314618.05	Аналитический	0.10	-
1573	511461.94	1314611.73	Картометрический	1.00	-
1574	511453.67	1314616.73	Картометрический	1.00	-
1575	511448.21	1314612.78	Картометрический	1.00	-
1576	511447.70	1314600.63	Аналитический	0.10	-
1577	511411.15	1314574.40	Картометрический	1.00	-
1578	511383.93	1314555.67	Картометрический	1.00	-
1579	511377.09	1314550.80	Картометрический	1.00	-
1580	511375.76	1314549.76	Картометрический	1.00	-
1581	511379.96	1314544.01	Картометрический	1.00	-
1582	511381.33	1314545.12	Картометрический	1.00	-
1583	511387.98	1314537.27	Картометрический	1.00	-
1584	511394.70	1314529.25	Аналитический	0.10	-
1585	511395.46	1314529.87	Аналитический	0.10	-
1586	511398.92	1314525.67	Аналитический	0.10	-
1587	511396.94	1314524.04	Аналитический	0.10	-
1588	511400.91	1314519.99	Аналитический	0.10	-
1589	511410.66	1314510.82	Аналитический	0.10	-
1590	511413.84	1314507.47	Аналитический	0.10	-
1591	511416.21	1314505.63	Аналитический	0.10	-
1592	511416.24	1314505.60	Картометрический	1.00	-
1593	511485.48	1314584.04	Картометрический	1.00	-
1554	511547.08	1314652.22	Картометрический	1.00	-
1594	511850.37	1315180.10	Картометрический	1.00	-

1	2	3	4	5	6
1595	511812.73	1315220.80	Картометрический	1.00	-
1596	511802.00	1315231.38	Картометрический	1.00	-
1597	511751.26	1315280.64	Аналитический	0.10	-
1598	511739.66	1315264.54	Аналитический	0.10	-
1599	511721.33	1315242.30	Аналитический	0.10	-
1600	511697.68	1315210.22	Аналитический	0.10	-
1601	511664.30	1315181.59	Аналитический	0.10	-
1602	511629.84	1315153.28	Аналитический	0.10	-
1603	511598.73	1315120.84	Аналитический	0.10	-
1604	511567.24	1315088.49	Аналитический	0.10	-
1605	511534.09	1315055.49	Аналитический	0.10	-
1606	511520.34	1315041.17	Аналитический	0.10	-
1607	511474.56	1314992.00	Аналитический	0.10	-
1608	511444.44	1314958.12	Аналитический	0.10	-
1609	511411.24	1314927.63	Аналитический	0.10	-
1610	511423.31	1314910.88	Картометрический	1.00	-
1611	511412.95	1314894.13	Картометрический	1.00	-
1612	511405.98	1314871.08	Картометрический	1.00	-
1613	511404.53	1314856.46	Картометрический	1.00	-
1614	511408.88	1314847.06	Картометрический	1.00	-
1615	511427.77	1314832.34	Картометрический	1.00	-
1616	511451.11	1314857.66	Картометрический	1.00	-
1617	511448.12	1314861.09	Картометрический	1.00	-
1618	511433.61	1314877.78	Картометрический	1.00	-
1619	511463.98	1314904.18	Картометрический	1.00	-
1620	511527.63	1314959.49	Картометрический	1.00	-
1621	511528.02	1314959.04	Картометрический	1.00	-
1622	511542.56	1314973.08	Картометрический	1.00	-
1623	511546.95	1314976.89	Картометрический	1.00	-
1624	511546.63	1314977.26	Картометрический	1.00	-
1625	511556.34	1314985.68	Картометрический	1.00	-
1626	511555.55	1314986.59	Картометрический	1.00	-
1627	511559.74	1314990.27	Картометрический	1.00	-
1628	511590.97	1315017.73	Картометрический	1.00	-
1629	511604.84	1315004.49	Картометрический	1.00	-
1630	511612.81	1314996.95	Картометрический	1.00	-
1631	511632.33	1314978.48	Картометрический	1.00	-
1632	511638.01	1314972.67	Картометрический	1.00	-
1633	511660.77	1314996.98	Картометрический	1.00	-
1634	511665.48	1315003.35	Картометрический	1.00	-
1635	511675.11	1315013.67	Картометрический	1.00	-
1636	511699.54	1315038.90	Картометрический	1.00	-
1637	511714.60	1315053.74	Картометрический	1.00	-
1638	511734.56	1315070.77	Картометрический	1.00	-
1594	511850.37	1315180.10	Картометрический	1.00	-
1639	510938.45	1314034.15	Картометрический	1.00	-
1640	510962.29	1314046.43	Картометрический	1.00	-

1	2	3	4	5	6
1641	510979.60	1314057.40	Картометрический	1.00	-
1642	511026.48	1314095.36	Картометрический	1.00	-
1643	511043.71	1314110.66	Картометрический	1.00	-
1644	511079.16	1314143.49	Картометрический	1.00	-
1645	511109.57	1314177.58	Картометрический	1.00	-
1646	511142.98	1314215.93	Картометрический	1.00	-
1647	511168.26	1314242.58	Картометрический	1.00	-
1648	511162.84	1314247.48	Аналитический	0.10	-
1649	511146.86	1314262.43	Аналитический	0.10	-
1650	511144.09	1314265.03	Картометрический	1.00	-
1651	511136.55	1314271.97	Картометрический	1.00	-
1652	511130.37	1314269.16	Картометрический	1.00	-
1653	511093.56	1314227.50	Картометрический	1.00	-
1654	511083.55	1314215.99	Картометрический	1.00	-
1655	511079.74	1314211.52	Картометрический	1.00	-
1656	511083.17	1314208.57	Картометрический	1.00	-
1657	511079.79	1314204.65	Аналитический	0.10	-
1658	511078.69	1314205.30	Аналитический	0.10	-
1659	511076.23	1314201.40	Аналитический	0.10	-
1660	511075.77	1314201.80	Аналитический	0.10	-
1661	511075.15	1314201.03	Аналитический	0.10	-
1662	511069.29	1314193.18	Картометрический	1.00	-
1663	511069.00	1314192.87	Картометрический	1.00	-
1664	511050.51	1314205.53	Картометрический	1.00	-
1665	511052.36	1314206.24	Картометрический	1.00	-
1666	511039.57	1314222.43	Картометрический	1.00	-
1667	511057.05	1314245.29	Картометрический	1.00	-
1668	511070.33	1314262.23	Картометрический	1.00	-
1669	511079.29	1314270.24	Картометрический	1.00	-
1670	511109.43	1314299.13	Картометрический	1.00	-
1671	511113.60	1314295.31	Картометрический	1.00	-
1672	511120.04	1314301.03	Картометрический	1.00	-
1673	511128.48	1314302.17	Аналитический	0.10	-
1674	511134.58	1314306.58	Картометрический	1.00	-
1675	511139.20	1314310.41	Картометрический	1.00	-
1676	511150.73	1314307.58	Аналитический	0.10	-
1677	511150.67	1314316.99	Аналитический	0.10	-
1678	511150.61	1314321.14	Аналитический	0.10	-
1679	511149.52	1314321.13	Аналитический	0.10	-
1680	511149.40	1314331.28	Аналитический	0.10	-
1681	511151.78	1314331.35	Аналитический	0.10	-
1682	511151.65	1314341.35	Аналитический	0.10	-
1683	511159.54	1314342.40	Картометрический	1.00	-
1684	511158.85	1314370.31	Картометрический	1.00	-
1685	511073.06	1314369.61	Картометрический	1.00	-
1686	511073.74	1314449.60	Картометрический	1.00	-
1687	511069.84	1314471.55	Аналитический	0.10	-
1688	511063.28	1314492.22	Картометрический	1.00	-

1	2	3	4	5	6
1689	511086.32	1314498.61	Картометрический	1.00	-
1690	511189.76	1314491.62	Картометрический	1.00	-
1691	511270.69	1314489.14	Картометрический	1.00	-
1692	511270.01	1314533.88	Картометрический	1.00	-
1693	511244.48	1314536.87	Аналитический	0.10	-
1694	511242.67	1314540.79	Аналитический	0.10	-
1695	511241.87	1314540.68	Аналитический	0.10	-
1696	511240.29	1314533.57	Аналитический	0.10	-
1697	511236.66	1314533.82	Картометрический	1.00	-
1698	511234.03	1314534.23	Аналитический	0.10	-
1699	511226.84	1314539.10	Аналитический	0.10	-
1700	511220.01	1314545.04	Аналитический	0.10	-
1701	511220.49	1314545.58	Аналитический	0.10	-
1702	511216.84	1314548.76	Аналитический	0.10	-
1703	511216.99	1314548.95	Аналитический	0.10	-
1704	511215.77	1314549.85	Аналитический	0.10	-
1705	511213.68	1314548.98	Аналитический	0.10	-
1706	511208.03	1314546.24	Аналитический	0.10	-
1707	511207.84	1314546.59	Аналитический	0.10	-
1708	511204.86	1314543.77	Аналитический	0.10	-
1709	511172.66	1314545.15	Аналитический	0.10	-
1710	511146.28	1314546.47	Аналитический	0.10	-
1711	511140.29	1314556.32	Картометрический	1.00	-
1712	511134.38	1314569.50	Картометрический	1.00	-
1713	511104.92	1314557.86	Картометрический	1.00	-
1714	511104.02	1314560.74	Картометрический	1.00	-
1715	511101.89	1314566.62	Картометрический	1.00	-
1716	511097.44	1314565.22	Картометрический	1.00	-
1717	511087.10	1314590.75	Картометрический	1.00	-
1718	511070.19	1314629.28	Картометрический	1.00	-
1719	511092.43	1314637.28	Картометрический	1.00	-
1720	511087.70	1314649.84	Аналитический	0.10	-
1721	511082.94	1314663.69	Аналитический	0.10	-
1722	511074.59	1314681.08	Аналитический	0.10	-
1723	511068.91	1314694.18	Аналитический	0.10	-
1724	511059.87	1314712.71	Картометрический	1.00	-
1725	511051.34	1314732.60	Картометрический	1.00	-
1726	511045.67	1314729.70	Картометрический	1.00	-
1727	511038.82	1314747.37	Картометрический	1.00	-
1728	511037.74	1314751.73	Аналитический	0.10	-
1729	511032.12	1314761.26	Аналитический	0.10	-
1730	511026.44	1314769.13	Аналитический	0.10	-
1731	511025.35	1314772.10	Аналитический	0.10	-
1732	511021.42	1314792.21	Аналитический	0.10	-
1733	511031.29	1314794.41	Аналитический	0.10	-
1734	511036.08	1314795.34	Аналитический	0.10	-
1735	511046.28	1314797.53	Аналитический	0.10	-
1736	511049.77	1314798.37	Аналитический	0.10	-

1	2	3	4	5	6
1737	511050.23	1314798.61	Картометрический	1.00	-
1738	511069.17	1314801.67	Картометрический	1.00	-
1739	511123.46	1314811.30	Картометрический	1.00	-
1740	511140.62	1314814.37	Картометрический	1.00	-
1741	511189.00	1314825.87	Аналитический	0.10	-
1742	511205.70	1314840.31	Аналитический	0.10	-
1743	511209.86	1314843.58	Аналитический	0.10	-
1744	511236.62	1314851.22	Аналитический	0.10	-
1745	511249.02	1314855.13	Аналитический	0.10	-
1746	511290.84	1314869.49	Аналитический	0.10	-
1747	511332.15	1314886.50	Аналитический	0.10	-
1748	511370.56	1314909.38	Аналитический	0.10	-
1749	511407.16	1314934.42	Аналитический	0.10	-
1750	511439.24	1314964.13	Аналитический	0.10	-
1751	511469.69	1314997.95	Аналитический	0.10	-
1752	511499.16	1315030.07	Аналитический	0.10	-
1753	511529.06	1315061.54	Аналитический	0.10	-
1754	511562.54	1315094.64	Аналитический	0.10	-
1755	511593.83	1315126.95	Аналитический	0.10	-
1756	511625.15	1315159.58	Аналитический	0.10	-
1757	511660.21	1315188.21	Аналитический	0.10	-
1758	511693.11	1315216.52	Аналитический	0.10	-
1759	511716.53	1315248.04	Аналитический	0.10	-
1760	511734.88	1315270.29	Аналитический	0.10	-
1761	511746.07	1315285.97	Аналитический	0.10	-
1762	511755.99	1315301.33	Аналитический	0.10	-
1763	511777.11	1315329.58	Аналитический	0.10	-
1764	511788.39	1315345.16	Аналитический	0.10	-
1765	511781.81	1315338.97	Картометрический	1.00	-
1766	511750.81	1315328.04	Картометрический	1.00	-
1767	511721.47	1315321.11	Картометрический	1.00	-
1768	511704.20	1315323.41	Картометрический	1.00	-
1769	511692.43	1315336.86	Картометрический	1.00	-
1770	511687.12	1315342.92	Картометрический	1.00	-
1771	511681.86	1315347.45	Картометрический	1.00	-
1772	511670.01	1315357.66	Картометрический	1.00	-
1773	511659.49	1315363.72	Картометрический	1.00	-
1774	511650.44	1315368.72	Картометрический	1.00	-
1775	511641.70	1315372.87	Картометрический	1.00	-
1776	511630.90	1315375.69	Картометрический	1.00	-
1777	511618.03	1315377.18	Картометрический	1.00	-
1778	511592.98	1315347.30	Картометрический	1.00	-
1779	511586.42	1315336.53	Картометрический	1.00	-
1780	511579.55	1315327.11	Картометрический	1.00	-
1781	511569.60	1315314.69	Картометрический	1.00	-
1782	511559.26	1315299.55	Картометрический	1.00	-
1783	511547.21	1315281.38	Картометрический	1.00	-
1784	511535.83	1315262.86	Картометрический	1.00	-

1	2	3	4	5	6
1785	511524.12	1315245.03	Картометрический	1.00	-
1786	511512.81	1315233.63	Картометрический	1.00	-
1787	511504.31	1315229.66	Картометрический	1.00	-
1788	511497.51	1315227.70	Картометрический	1.00	-
1789	511487.69	1315227.81	Картометрический	1.00	-
1790	511475.52	1315230.98	Картометрический	1.00	-
1791	511432.80	1315214.09	Картометрический	1.00	-
1792	511395.23	1315185.04	Картометрический	1.00	-
1793	511372.76	1315181.94	Картометрический	1.00	-
1794	511327.44	1315217.97	Картометрический	1.00	-
1795	511258.10	1315213.71	Картометрический	1.00	-
1796	511244.16	1315228.81	Картометрический	1.00	-
1797	511229.05	1315225.33	Картометрический	1.00	-
1798	511217.04	1315201.31	Картометрический	1.00	-
1799	511108.19	1315157.93	Картометрический	1.00	-
1800	511042.89	1315172.05	Аналитический	0.10	-
1801	511017.08	1315168.09	Аналитический	0.10	-
1802	510917.41	1315172.40	Аналитический	0.10	-
1803	510894.61	1315166.67	Аналитический	0.10	-
1804	510808.19	1315117.43	Картометрический	5.00	-
1805	510756.09	1315101.56	Картометрический	5.00	-
1806	510714.97	1315126.20	Картометрический	5.00	-
1807	510702.66	1315144.33	Картометрический	5.00	-
1808	510701.84	1315167.61	Картометрический	5.00	-
1809	510672.22	1315196.94	Аналитический	0.10	-
1810	510668.92	1315217.87	Картометрический	5.00	-
1811	510710.90	1315246.10	Аналитический	0.10	-
1812	510617.74	1315288.85	Картометрический	5.00	-
1813	510555.67	1315317.34	Картометрический	5.00	-
1814	510547.67	1315316.47	Картометрический	5.00	-
1815	510544.45	1315319.02	Картометрический	5.00	-
1816	510532.49	1315320.63	Аналитический	0.10	-
1817	510532.95	1315324.68	Аналитический	0.10	-
1818	510530.90	1315328.12	Аналитический	0.10	-
1819	510501.93	1315332.20	Аналитический	0.10	-
1820	510511.91	1315475.49	Картометрический	5.00	-
1821	510513.30	1315477.63	Картометрический	5.00	-
1822	510518.15	1315549.80	Картометрический	5.00	-
1823	510518.80	1315559.44	Картометрический	5.00	-
1824	510519.32	1315567.19	Аналитический	0.10	-
1825	510525.79	1315662.29	Аналитический	0.10	-
1826	510561.81	1315658.65	Аналитический	0.10	-
1827	510561.25	1315643.22	Аналитический	0.10	-
1828	510636.45	1315630.89	Аналитический	0.10	-
1829	510648.35	1315693.95	Аналитический	0.10	-
1830	510708.41	1315691.52	Аналитический	0.10	-
1831	510711.65	1315693.91	Аналитический	0.10	-
1832	510774.49	1315690.25	Картометрический	5.00	-

1	2	3	4	5	6
1833	510774.06	1315650.25	Картометрический	5.00	-
1834	510805.05	1315650.08	Картометрический	5.00	-
1835	510805.20	1315628.52	Аналитический	0.10	-
1836	510813.23	1315628.36	Аналитический	0.10	-
1837	510815.68	1315625.32	Аналитический	0.10	-
1838	510816.28	1315440.02	Аналитический	0.10	-
1839	510816.37	1315409.91	Картометрический	5.00	-
1840	510851.22	1315409.50	Картометрический	5.00	-
1841	510851.38	1315419.36	Картометрический	5.00	-
1842	510851.75	1315454.22	Аналитический	0.10	-
1843	510894.14	1315547.61	Аналитический	0.10	-
1844	510984.51	1315648.10	Аналитический	0.10	-
1845	510973.30	1315666.71	Аналитический	0.10	-
1846	510974.49	1315672.01	Картометрический	5.00	-
1847	510975.36	1315683.02	Картометрический	5.00	-
1848	510975.85	1315694.40	Картометрический	5.00	-
1849	510974.59	1315700.73	Картометрический	5.00	-
1850	510971.21	1315711.18	Картометрический	5.00	-
1851	510958.57	1315729.68	Картометрический	5.00	-
1852	510945.90	1315746.84	Картометрический	5.00	-
1853	510934.30	1315768.38	Картометрический	5.00	-
1854	510916.56	1315811.38	Картометрический	5.00	-
1855	510889.85	1315870.13	Картометрический	5.00	-
1856	510878.34	1315897.10	Картометрический	5.00	-
1857	510874.26	1315910.56	Картометрический	5.00	-
1858	510881.76	1315910.43	Картометрический	5.00	-
1859	510882.27	1315991.75	Картометрический	5.00	-
1860	510875.87	1315991.64	Картометрический	5.00	-
1861	510856.54	1315991.20	Картометрический	5.00	-
1862	510856.64	1315999.90	Картометрический	5.00	-
1863	510857.42	1316009.21	Картометрический	5.00	-
1864	510857.46	1316009.73	Картометрический	5.00	-
1865	510861.38	1316023.94	Картометрический	5.00	-
1866	510866.21	1316029.64	Картометрический	5.00	-
1867	510883.43	1316049.59	Картометрический	5.00	-
1868	510904.14	1316073.59	Картометрический	5.00	-
1869	510904.19	1316077.66	Картометрический	5.00	-
1870	510890.65	1316177.97	Картометрический	5.00	-
1871	510867.31	1316338.06	Картометрический	5.00	-
1872	510854.05	1316438.31	Картометрический	5.00	-
1873	510839.79	1316555.87	Картометрический	5.00	-
1874	510688.98	1316492.40	Картометрический	5.00	-
1875	510710.72	1316450.64	Картометрический	5.00	-
1876	510483.27	1316331.31	Картометрический	5.00	-
1877	510457.14	1316315.30	Картометрический	5.00	-
1878	510440.84	1316305.31	Картометрический	5.00	-
1879	510429.36	1316300.96	Картометрический	5.00	-
1880	510384.90	1316275.72	Аналитический	0.10	-

1	2	3	4	5	6
1881	510387.09	1316270.89	Аналитический	0.10	-
1882	510375.17	1316262.11	Аналитический	0.10	-
1883	510412.92	1316217.63	Картометрический	5.00	-
1884	510420.66	1316206.54	Картометрический	5.00	-
1885	510428.60	1316195.18	Картометрический	5.00	-
1886	510426.47	1316166.54	Картометрический	5.00	-
1887	510422.37	1316111.48	Картометрический	5.00	-
1888	510418.44	1316058.61	Картометрический	5.00	-
1889	510415.01	1316012.47	Картометрический	5.00	-
1890	510414.68	1316007.74	Картометрический	5.00	-
1891	510412.86	1315981.29	Картометрический	5.00	-
1892	510409.28	1315923.00	Картометрический	5.00	-
1893	510402.22	1315851.28	Картометрический	5.00	-
1894	510399.68	1315806.17	Картометрический	5.00	-
1895	510390.29	1315673.85	Картометрический	5.00	-
1896	510388.02	1315634.62	Картометрический	5.00	-
1897	510383.17	1315579.44	Картометрический	5.00	-
1898	510378.73	1315512.99	Картометрический	5.00	-
1899	510284.06	1315366.56	Картометрический	5.00	-
1900	510268.97	1315330.35	Картометрический	5.00	-
1901	510109.22	1315010.84	Картометрический	5.00	-
1902	510105.38	1315013.61	Картометрический	5.00	-
1903	510078.57	1314976.45	Аналитический	0.10	-
1904	510028.82	1314982.53	Картометрический	5.00	-
1905	509976.64	1314989.51	Картометрический	5.00	-
1906	509901.69	1314992.84	Картометрический	5.00	-
1907	509792.96	1315013.36	Картометрический	5.00	-
1908	509751.57	1315020.14	Картометрический	5.00	-
1909	509740.91	1315034.39	Картометрический	5.00	-
1910	509710.57	1315018.10	Картометрический	5.00	-
1911	509708.98	1315020.67	Картометрический	5.00	-
1912	509698.90	1315036.96	Картометрический	5.00	-
1913	509703.23	1315039.05	Картометрический	5.00	-
1914	509716.08	1315045.75	Картометрический	5.00	-
1915	509704.62	1315070.14	Картометрический	5.00	-
1916	509689.88	1315066.65	Картометрический	5.00	-
1917	509687.29	1315071.90	Картометрический	5.00	-
1918	509665.41	1315063.07	Картометрический	5.00	-
1919	509644.34	1315054.51	Картометрический	5.00	-
1920	509557.13	1315125.96	Картометрический	5.00	-
1921	509574.32	1315079.25	Картометрический	5.00	-
1922	509586.72	1315068.18	Картометрический	5.00	-
1923	509609.34	1315044.76	Картометрический	5.00	-
1924	509628.28	1315024.31	Картометрический	5.00	-
1925	509639.31	1315013.21	Картометрический	5.00	-
1926	509656.10	1314994.30	Картометрический	5.00	-
1927	509663.44	1314985.27	Картометрический	5.00	-
1928	509669.42	1314974.39	Картометрический	5.00	-

1	2	3	4	5	6
1929	509681.31	1314955.96	Картометрический	5.00	-
1930	509688.24	1314940.91	Картометрический	5.00	-
1931	509694.27	1314925.18	Картометрический	5.00	-
1932	509697.52	1314909.42	Картометрический	5.00	-
1933	509697.58	1314905.75	Картометрический	5.00	-
1934	509698.90	1314895.41	Картометрический	5.00	-
1935	509699.57	1314870.13	Картометрический	5.00	-
1936	509695.54	1314841.65	Картометрический	5.00	-
1937	509694.25	1314836.88	Картометрический	5.00	-
1938	509688.02	1314810.58	Картометрический	5.00	-
1939	509682.44	1314791.67	Картометрический	5.00	-
1940	509680.56	1314777.69	Картометрический	5.00	-
1941	509671.20	1314764.48	Аналитический	0.10	-
1942	509677.63	1314755.66	Картометрический	5.00	-
1943	509675.12	1314741.83	Картометрический	5.00	-
1944	509673.86	1314729.80	Картометрический	5.00	-
1945	509696.07	1314751.11	Аналитический	0.10	-
1946	509720.99	1314770.73	Аналитический	0.10	-
1947	509724.82	1314773.80	Аналитический	0.10	-
1948	509750.32	1314793.77	Аналитический	0.10	-
1949	509875.66	1314656.41	Картометрический	5.00	-
1950	509791.00	1314577.00	Картометрический	5.00	-
1951	509789.54	1314578.61	Аналитический	0.10	-
1952	509759.00	1314611.00	Картометрический	5.00	-
1953	509732.00	1314639.00	Картометрический	5.00	-
1954	509673.48	1314709.45	Картометрический	5.00	-
1955	509676.71	1314691.54	Картометрический	5.00	-
1956	509682.91	1314670.85	Картометрический	5.00	-
1957	509675.90	1314663.45	Картометрический	5.00	-
1958	509679.80	1314642.71	Картометрический	5.00	-
1959	509708.39	1314614.73	Картометрический	5.00	-
1960	509712.37	1314618.80	Аналитический	0.10	-
1961	509723.77	1314605.87	Аналитический	0.10	-
1962	509734.91	1314594.87	Аналитический	0.10	-
1963	509739.53	1314591.09	Аналитический	0.10	-
1964	509739.54	1314591.09	Аналитический	0.10	-
1965	509773.92	1314562.95	Аналитический	0.10	-
1966	509776.01	1314561.48	Аналитический	0.10	-
1967	509796.48	1314546.71	Аналитический	0.10	-
1968	509804.36	1314555.78	Картометрический	5.00	-
1969	509806.59	1314554.28	Картометрический	5.00	-
1970	509809.72	1314552.08	Картометрический	5.00	-
1971	509803.32	1314544.81	Аналитический	0.10	-
1972	509823.18	1314522.90	Аналитический	0.10	-
1973	509840.53	1314511.37	Аналитический	0.10	-
1974	509852.62	1314518.53	Аналитический	0.10	-
1975	509859.57	1314511.57	Картометрический	1.00	-
1976	509867.74	1314504.20	Картометрический	1.00	-

1	2	3	4	5	6
1977	509871.07	1314498.73	Аналитический	0.10	-
1978	509881.87	1314480.94	Аналитический	0.10	-
1979	509891.57	1314485.56	Аналитический	0.10	-
1980	509903.53	1314465.12	Аналитический	0.10	-
1981	509911.89	1314450.58	Аналитический	0.10	-
1982	509918.44	1314455.47	Картометрический	1.00	-
1983	509933.73	1314436.60	Картометрический	1.00	-
1984	509942.62	1314426.38	Картометрический	1.00	-
1985	509952.88	1314411.15	Картометрический	1.00	-
1986	509954.95	1314407.66	Картометрический	1.00	-
1987	509956.58	1314404.67	Картометрический	1.00	-
1988	509969.55	1314378.59	Картометрический	1.00	-
1989	509967.36	1314375.69	Картометрический	1.00	-
1990	509980.89	1314360.79	Картометрический	1.00	-
1991	509989.52	1314342.96	Картометрический	1.00	-
1992	509998.62	1314333.01	Картометрический	1.00	-
1993	510001.99	1314328.91	Картометрический	1.00	-
1994	509998.39	1314325.34	Картометрический	1.00	-
1995	510005.95	1314316.67	Картометрический	1.00	-
1996	510009.14	1314321.45	Картометрический	1.00	-
1997	510016.09	1314314.99	Картометрический	1.00	-
1998	510017.13	1314313.78	Картометрический	1.00	-
1999	510017.39	1314313.09	Картометрический	1.00	-
2000	510017.48	1314312.17	Картометрический	1.00	-
2001	510020.71	1314305.63	Картометрический	1.00	-
2002	510026.50	1314299.34	Картометрический	1.00	-
2003	510028.75	1314297.93	Картометрический	1.00	-
2004	510030.30	1314297.83	Картометрический	1.00	-
2005	510034.72	1314292.18	Картометрический	1.00	-
2006	510055.05	1314272.47	Картометрический	1.00	-
2007	510060.49	1314267.49	Картометрический	1.00	-
2008	510067.34	1314272.03	Картометрический	1.00	-
2009	510108.40	1314286.26	Картометрический	1.00	-
2010	510165.97	1314282.60	Картометрический	1.00	-
2011	510189.60	1314288.48	Картометрический	1.00	-
2012	510322.14	1314311.06	Картометрический	1.00	-
2013	510318.06	1314331.36	Картометрический	1.00	-
2014	510432.44	1314357.47	Картометрический	1.00	-
2015	510513.44	1314357.01	Картометрический	1.00	-
2016	510536.02	1314353.34	Картометрический	1.00	-
2017	510586.38	1314356.15	Картометрический	1.00	-
2018	510599.47	1314353.23	Аналитический	0.10	-
2019	510605.69	1314363.81	Картометрический	1.00	-
2020	510611.15	1314364.57	Картометрический	1.00	-
2021	510621.47	1314364.75	Картометрический	1.00	-
2022	510616.92	1314357.35	Картометрический	1.00	-
2023	510628.30	1314353.98	Картометрический	1.00	-
2024	510632.00	1314351.99	Картометрический	1.00	-

1	2	3	4	5	6
2025	510637.17	1314353.87	Картометрический	1.00	-
2026	510647.19	1314362.11	Картометрический	1.00	-
2027	510651.44	1314352.39	Картометрический	1.00	-
2028	510655.13	1314350.63	Картометрический	1.00	-
2029	510677.13	1314347.28	Картометрический	1.00	-
2030	510683.87	1314349.17	Картометрический	1.00	-
2031	510695.80	1314356.06	Картометрический	1.00	-
2032	510699.96	1314350.22	Картометрический	1.00	-
2033	510710.64	1314345.95	Картометрический	1.00	-
2034	510709.82	1314343.57	Картометрический	1.00	-
2035	510722.62	1314332.25	Картометрический	1.00	-
2036	510727.63	1314327.91	Картометрический	1.00	-
2037	510738.91	1314322.16	Картометрический	1.00	-
2038	510740.87	1314322.15	Картометрический	1.00	-
2039	510748.45	1314327.19	Картометрический	1.00	-
2040	510764.51	1314313.88	Картометрический	1.00	-
2041	510769.80	1314309.59	Картометрический	1.00	-
2042	510773.31	1314305.80	Картометрический	1.00	-
2043	510789.90	1314287.68	Картометрический	1.00	-
2044	510789.63	1314287.55	Картометрический	1.00	-
2045	510799.79	1314273.91	Картометрический	1.00	-
2046	510800.61	1314274.56	Картометрический	1.00	-
2047	510810.43	1314261.76	Аналитический	0.10	-
2048	510811.55	1314262.49	Картометрический	1.00	-
2049	510824.40	1314245.26	Картометрический	1.00	-
2050	510836.10	1314228.85	Картометрический	1.00	-
2051	510840.12	1314223.38	Картометрический	1.00	-
2052	510850.33	1314210.32	Картометрический	1.00	-
2053	510869.48	1314185.36	Картометрический	1.00	-
2054	510883.67	1314163.02	Картометрический	1.00	-
2055	510893.75	1314142.26	Картометрический	1.00	-
2056	510900.72	1314121.61	Картометрический	1.00	-
2057	510906.87	1314106.02	Картометрический	1.00	-
2058	510920.62	1314066.73	Картометрический	1.00	-
2059	510933.93	1314032.20	Картометрический	1.00	-
1639	510938.45	1314034.15	Картометрический	1.00	-
2060	510197.61	1314566.88	Картометрический	1.00	-
2061	510207.87	1314596.96	Картометрический	1.00	-
2062	510192.39	1314620.88	Картометрический	1.00	-
2063	510189.59	1314625.00	Картометрический	1.00	-
2064	510164.98	1314660.73	Картометрический	1.00	-
2065	510174.62	1314671.54	Картометрический	1.00	-
2066	510188.72	1314691.74	Картометрический	1.00	-
2067	510166.14	1314709.83	Картометрический	1.00	-
2068	510130.67	1314734.24	Картометрический	1.00	-
2069	510106.73	1314751.38	Картометрический	1.00	-
2070	510071.62	1314769.85	Картометрический	5.00	-

1	2	3	4	5	6
2071	510047.60	1314769.57	Картометрический	5.00	-
2072	510030.25	1314757.36	Картометрический	5.00	-
2073	510021.79	1314745.72	Аналитический	0.10	-
2074	510020.14	1314742.70	Аналитический	0.10	-
2075	510008.84	1314723.30	Аналитический	0.10	-
2076	510000.52	1314705.20	Аналитический	0.10	-
2077	509992.02	1314672.59	Картометрический	5.00	-
2078	509991.32	1314669.95	Картометрический	5.00	-
2079	510050.91	1314609.43	Картометрический	1.00	-
2080	510088.18	1314589.15	Картометрический	1.00	-
2060	510197.61	1314566.88	Картометрический	1.00	-
2081	510669.42	1315908.60	Аналитический	0.10	-
2082	510671.39	1315993.87	Аналитический	0.10	-
2083	510664.54	1315994.04	Аналитический	0.10	-
2084	510597.06	1315995.30	Аналитический	0.10	-
2085	510550.74	1315996.17	Аналитический	0.10	-
2086	510547.51	1315941.55	Аналитический	0.10	-
2087	510545.86	1315913.51	Аналитический	0.10	-
2088	510592.18	1315912.65	Аналитический	0.10	-
2089	510613.09	1315912.26	Аналитический	0.10	-
2090	510636.40	1315911.82	Картометрический	5.00	-
2091	510656.95	1315908.79	Аналитический	0.10	-
2081	510669.42	1315908.60	Аналитический	0.10	-
2092	511262.17	1314682.24	Картометрический	1.00	-
2093	511293.55	1314706.16	Картометрический	1.00	-
2094	511304.49	1314715.25	Картометрический	1.00	-
2095	511295.96	1314738.88	Картометрический	1.00	-
2096	511313.49	1314777.34	Картометрический	1.00	-
2097	511305.94	1314802.32	Картометрический	1.00	-
2098	511285.80	1314802.90	Картометрический	1.00	-
2099	511258.78	1314799.56	Картометрический	1.00	-
2100	511237.96	1314795.54	Картометрический	1.00	-
2101	511224.27	1314816.82	Картометрический	1.00	-
2102	511211.37	1314835.23	Картометрический	1.00	-
2103	511197.27	1314824.67	Аналитический	0.10	-
2104	511193.95	1314822.60	Аналитический	0.10	-
2105	511192.06	1314820.03	Аналитический	0.10	-
2106	511197.30	1314809.74	Аналитический	0.10	-
2092	511262.17	1314682.24	Картометрический	1.00	-
2107	511817.89	1311900.39	Картометрический	1.00	-
2108	511811.71	1311955.36	Картометрический	1.00	-
2109	511799.46	1311992.18	Картометрический	1.00	-
2110	511866.92	1312045.90	Картометрический	1.00	-
2111	511890.19	1312064.55	Картометрический	1.00	-
2112	511887.85	1312110.58	Картометрический	1.00	-

1	2	3	4	5	6
2113	511898.85	1312142.17	Картометрический	1.00	-
2114	511894.78	1312183.57	Картометрический	1.00	-
2115	511881.58	1312317.72	Картометрический	1.00	-
2116	511877.73	1312355.02	Картометрический	1.00	-
2117	511785.72	1312310.37	Картометрический	1.00	-
2118	511804.89	1312271.83	Картометрический	1.00	-
2119	511761.65	1312251.11	Картометрический	1.00	-
2120	511734.83	1312237.78	Картометрический	1.00	-
2121	511716.94	1312228.84	Картометрический	1.00	-
2122	511562.26	1312151.53	Аналитический	0.10	-
2123	511553.37	1312062.05	Аналитический	0.10	-
2124	511552.45	1312057.51	Аналитический	0.10	-
2125	511547.11	1312036.53	Аналитический	0.10	-
2126	511545.23	1312031.01	Аналитический	0.10	-
2127	511542.04	1312029.21	Аналитический	0.10	-
2128	511392.91	1311955.06	Аналитический	0.10	-
2129	511357.13	1311937.18	Аналитический	0.10	-
2130	511303.83	1311914.09	Картометрический	1.00	-
2131	511277.10	1311983.05	Картометрический	1.00	-
2132	511291.44	1312080.66	Картометрический	1.00	-
2133	511366.49	1312186.60	Картометрический	1.00	-
2134	511389.83	1312218.18	Картометрический	1.00	-
2135	511409.17	1312218.44	Картометрический	1.00	-
2136	511425.37	1312221.65	Аналитический	0.10	-
2137	511430.15	1312227.04	Аналитический	0.10	-
2138	511428.44	1312236.21	Аналитический	0.10	-
2139	511414.65	1312251.64	Аналитический	0.10	-
2140	511447.33	1312326.20	Картометрический	1.00	-
2141	511490.17	1312450.22	Картометрический	1.00	-
2142	511575.57	1312624.66	Картометрический	1.00	-
2143	511599.74	1312650.49	Картометрический	1.00	-
2144	511593.59	1312656.21	Картометрический	1.00	-
2145	511627.72	1312692.79	Картометрический	1.00	-
2146	511661.78	1312729.39	Картометрический	1.00	-
2147	511695.82	1312766.02	Картометрический	1.00	-
2148	511729.91	1312802.57	Аналитический	0.10	-
2149	511746.92	1312820.87	Аналитический	0.10	-
2150	511763.95	1312839.19	Аналитический	0.10	-
2151	511780.97	1312857.50	Аналитический	0.10	-
2152	511797.99	1312875.81	Аналитический	0.10	-
2153	511832.04	1312912.44	Картометрический	1.00	-
2154	511854.61	1312936.72	Картометрический	1.00	-
2155	511853.08	1312961.15	Картометрический	1.00	-
2156	511844.11	1312969.48	Картометрический	1.00	-
2157	511807.49	1313003.53	Картометрический	1.00	-
2158	511792.44	1313042.32	Картометрический	1.00	-
2159	511782.73	1313059.21	Картометрический	1.00	-
2160	511781.93	1313088.64	Картометрический	1.00	-

1	2	3	4	5	6
2161	511805.50	1313100.87	Аналитический	0.10	-
2162	511829.41	1313113.28	Аналитический	0.10	-
2163	511847.54	1313122.50	Картометрический	1.00	-
2164	511881.62	1313159.13	Картометрический	1.00	-
2165	511915.72	1313195.85	Картометрический	1.00	-
2166	511929.22	1313210.61	Аналитический	0.10	-
2167	511965.85	1313244.98	Аналитический	0.10	-
2168	512018.97	1313286.44	Картометрический	5.00	-
2169	512042.94	1313312.09	Картометрический	5.00	-
2170	512033.77	1313336.16	Аналитический	0.10	-
2171	512017.38	1313353.78	Аналитический	0.10	-
2172	512018.27	1313354.73	Аналитический	0.10	-
2173	512012.03	1313361.07	Картометрический	5.00	-
2174	512008.12	1313386.11	Картометрический	5.00	-
2175	512007.23	1313412.91	Картометрический	5.00	-
2176	512013.12	1313461.36	Картометрический	5.00	-
2177	512004.96	1313473.15	Картометрический	5.00	-
2178	512004.67	1313475.10	Картометрический	5.00	-
2179	512002.09	1313482.19	Картометрический	5.00	-
2180	511999.00	1313484.72	Картометрический	1.00	-
2181	511993.78	1313485.76	Картометрический	1.00	-
2182	511987.56	1313486.46	Картометрический	1.00	-
2183	511979.89	1313486.76	Картометрический	1.00	-
2184	511971.65	1313488.11	Картометрический	1.00	-
2185	511966.76	1313484.54	Картометрический	1.00	-
2186	511952.01	1313482.06	Картометрический	1.00	-
2187	511945.30	1313479.37	Картометрический	1.00	-
2188	511937.02	1313476.02	Картометрический	1.00	-
2189	511930.74	1313472.01	Картометрический	1.00	-
2190	511924.34	1313467.11	Картометрический	1.00	-
2191	511918.94	1313462.33	Картометрический	1.00	-
2192	511906.64	1313448.78	Картометрический	1.00	-
2193	511891.94	1313430.06	Картометрический	1.00	-
2194	511870.87	1313401.28	Картометрический	1.00	-
2195	511869.03	1313402.98	Аналитический	0.10	-
2196	511841.95	1313359.87	Аналитический	0.10	-
2197	511816.37	1313315.41	Аналитический	0.10	-
2198	511818.73	1313313.21	Картометрический	1.00	-
2199	511804.62	1313298.07	Картометрический	1.00	-
2200	511801.79	1313300.41	Картометрический	1.00	-
2201	511797.25	1313295.19	Картометрический	1.00	-
2202	511776.75	1313256.65	Картометрический	1.00	-
2203	511748.56	1313225.03	Картометрический	1.00	-
2204	511739.88	1313220.42	Картометрический	1.00	-
2205	511726.86	1313211.65	Картометрический	1.00	-
2206	511705.14	1313201.19	Картометрический	1.00	-
2207	511695.85	1313196.46	Картометрический	1.00	-
2208	511687.22	1313192.14	Картометрический	1.00	-

1	2	3	4	5	6
2209	511679.37	1313186.97	Картометрический	1.00	-
2210	511671.29	1313181.67	Картометрический	1.00	-
2211	511653.84	1313173.86	Картометрический	1.00	-
2212	511643.68	1313171.22	Картометрический	1.00	-
2213	511633.30	1313169.06	Картометрический	1.00	-
2214	511623.17	1313168.84	Картометрический	1.00	-
2215	511612.38	1313169.26	Картометрический	1.00	-
2216	511595.17	1313171.96	Картометрический	1.00	-
2217	511556.70	1313174.17	Картометрический	1.00	-
2218	511550.08	1313173.87	Картометрический	1.00	-
2219	511562.99	1313094.64	Картометрический	1.00	-
2220	511560.52	1313094.22	Картометрический	1.00	-
2221	511554.16	1313093.40	Картометрический	1.00	-
2222	511552.53	1313102.64	Картометрический	1.00	-
2223	511551.55	1313108.22	Картометрический	1.00	-
2224	511535.48	1313105.72	Картометрический	1.00	-
2225	511362.85	1313055.06	Картометрический	1.00	-
2226	511364.85	1313048.14	Картометрический	1.00	-
2227	511370.33	1313032.50	Картометрический	1.00	-
2228	511372.69	1313023.63	Картометрический	1.00	-
2229	511370.06	1313025.57	Аналитический	0.10	-
2230	511362.63	1313026.40	Аналитический	0.10	-
2231	511350.52	1313023.04	Аналитический	0.10	-
2232	511353.06	1313014.58	Аналитический	0.10	-
2233	511357.72	1312996.39	Аналитический	0.10	-
2234	511355.40	1312995.77	Аналитический	0.10	-
2235	511356.07	1312993.79	Аналитический	0.10	-
2236	511357.60	1312993.53	Аналитический	0.10	-
2237	511358.17	1312992.09	Аналитический	0.10	-
2238	511360.33	1312987.50	Аналитический	0.10	-
2239	511363.30	1312978.06	Аналитический	0.10	-
2240	511366.08	1312978.88	Аналитический	0.10	-
2241	511370.22	1312953.82	Аналитический	0.10	-
2242	511369.04	1312953.65	Аналитический	0.10	-
2243	511363.44	1312952.99	Аналитический	0.10	-
2244	511368.26	1312922.80	Аналитический	0.10	-
2245	511371.04	1312923.27	Аналитический	0.10	-
2246	511370.86	1312924.48	Аналитический	0.10	-
2247	511379.46	1312925.79	Аналитический	0.10	-
2248	511385.20	1312926.69	Аналитический	0.10	-
2249	511387.07	1312926.98	Картометрический	1.00	-
2250	511386.77	1312922.77	Картометрический	1.00	-
2251	511386.97	1312911.90	Картометрический	1.00	-
2252	511387.87	1312903.72	Картометрический	1.00	-
2253	511388.85	1312892.91	Картометрический	1.00	-
2254	511388.59	1312892.71	Аналитический	0.10	-
2255	511388.83	1312892.27	Аналитический	0.10	-
2256	511388.94	1312892.32	Картометрический	1.00	-

1	2	3	4	5	6
2257	511391.13	1312879.91	Картометрический	1.00	-
2258	511382.45	1312876.12	Аналитический	0.10	-
2259	511383.91	1312872.46	Аналитический	0.10	-
2260	511381.73	1312869.16	Аналитический	0.10	-
2261	511394.82	1312841.17	Картометрический	1.00	-
2262	511395.24	1312834.12	Картометрический	1.00	-
2263	511395.10	1312823.05	Картометрический	1.00	-
2264	511394.40	1312811.01	Картометрический	1.00	-
2265	511391.87	1312804.67	Картометрический	1.00	-
2266	511388.92	1312800.07	Картометрический	1.00	-
2267	511379.61	1312820.32	Аналитический	0.10	-
2268	511362.23	1312822.46	Аналитический	0.10	-
2269	511355.71	1312823.38	Картометрический	1.00	-
2270	511346.83	1312826.20	Картометрический	1.00	-
2271	511345.18	1312835.51	Картометрический	1.00	-
2272	511344.51	1312848.28	Картометрический	1.00	-
2273	511351.73	1312846.54	Картометрический	1.00	-
2274	511347.90	1312878.36	Картометрический	1.00	-
2275	511344.80	1312877.51	Картометрический	1.00	-
2276	511341.92	1312887.69	Картометрический	1.00	-
2277	511339.22	1312911.32	Картометрический	1.00	-
2278	511334.21	1312937.34	Картометрический	1.00	-
2279	511329.07	1312953.60	Картометрический	1.00	-
2280	511326.21	1312965.34	Картометрический	1.00	-
2281	511323.12	1312976.46	Картометрический	1.00	-
2282	511321.56	1312985.54	Картометрический	1.00	-
2283	511319.79	1312995.40	Картометрический	1.00	-
2284	511315.61	1313017.19	Картометрический	1.00	-
2285	511312.94	1313025.74	Картометрический	1.00	-
2286	511308.76	1313038.66	Картометрический	1.00	-
2287	511305.20	1313047.36	Картометрический	1.00	-
2288	511299.97	1313056.43	Картометрический	1.00	-
2289	511294.60	1313063.07	Картометрический	1.00	-
2290	511289.91	1313070.74	Картометрический	1.00	-
2291	511284.44	1313078.29	Картометрический	1.00	-
2292	511278.77	1313087.57	Картометрический	1.00	-
2293	511273.38	1313092.97	Картометрический	1.00	-
2294	511265.03	1313101.45	Картометрический	1.00	-
2295	511258.78	1313109.14	Картометрический	1.00	-
2296	511250.53	1313116.30	Картометрический	1.00	-
2297	511236.60	1313123.89	Картометрический	1.00	-
2298	511225.29	1313127.14	Картометрический	1.00	-
2299	511204.11	1313132.67	Картометрический	1.00	-
2300	511192.67	1313133.62	Картометрический	1.00	-
2301	511177.56	1313136.92	Картометрический	1.00	-
2302	511158.38	1313139.68	Картометрический	1.00	-
2303	511131.88	1313149.63	Картометрический	1.00	-
2304	511123.24	1313153.06	Картометрический	1.00	-

1	2	3	4	5	6
2305	511096.90	1313164.05	Картометрический	1.00	-
2306	511091.95	1313167.12	Картометрический	1.00	-
2307	511093.17	1313174.18	Аналитический	0.10	-
2308	511089.97	1313175.17	Аналитический	0.10	-
2309	511063.31	1313190.83	Аналитический	0.10	-
2310	511061.07	1313186.78	Картометрический	1.00	-
2311	511059.80	1313187.71	Картометрический	1.00	-
2312	511054.87	1313191.96	Картометрический	1.00	-
2313	511055.89	1313195.38	Картометрический	1.00	-
2314	511050.80	1313198.04	Картометрический	1.00	-
2315	511044.35	1313199.81	Картометрический	1.00	-
2316	511038.88	1313205.76	Картометрический	1.00	-
2317	511034.39	1313210.94	Картометрический	1.00	-
2318	511024.55	1313223.18	Картометрический	1.00	-
2319	511021.58	1313235.15	Картометрический	1.00	-
2320	511015.34	1313236.38	Картометрический	1.00	-
2321	511005.01	1313264.06	Картометрический	1.00	-
2322	510995.79	1313292.77	Картометрический	1.00	-
2323	510991.25	1313303.97	Картометрический	1.00	-
2324	510993.59	1313304.81	Аналитический	0.10	-
2325	510973.47	1313354.58	Картометрический	1.00	-
2326	510971.16	1313354.48	Картометрический	1.00	-
2327	510961.72	1313379.88	Картометрический	1.00	-
2328	510952.61	1313408.07	Картометрический	1.00	-
2329	510951.79	1313412.62	Картометрический	1.00	-
2330	510951.18	1313412.47	Картометрический	1.00	-
2331	510948.33	1313421.31	Картометрический	1.00	-
2332	510946.62	1313426.87	Картометрический	1.00	-
2333	510944.70	1313433.82	Картометрический	1.00	-
2334	510940.91	1313452.03	Картометрический	1.00	-
2335	510941.62	1313452.26	Картометрический	1.00	-
2336	510938.94	1313461.53	Картометрический	1.00	-
2337	510935.36	1313478.80	Картометрический	1.00	-
2338	510928.66	1313503.46	Картометрический	1.00	-
2339	510926.97	1313510.55	Картометрический	1.00	-
2340	510924.26	1313525.19	Картометрический	1.00	-
2341	510922.91	1313532.68	Картометрический	1.00	-
2342	510919.87	1313556.89	Картометрический	1.00	-
2343	510915.63	1313573.56	Картометрический	1.00	-
2344	510905.82	1313607.53	Картометрический	1.00	-
2345	510894.36	1313643.27	Картометрический	1.00	-
2346	510880.98	1313685.11	Картометрический	1.00	-
2347	510871.56	1313714.94	Картометрический	1.00	-
2348	510869.53	1313721.47	Картометрический	1.00	-
2349	510866.04	1313734.26	Аналитический	0.10	-
2350	510865.49	1313737.50	Аналитический	0.10	-
2351	510874.96	1313740.17	Аналитический	0.10	-
2352	510874.24	1313748.41	Аналитический	0.10	-

1	2	3	4	5	6
2353	510863.23	1313745.33	Картометрический	1.00	-
2354	510862.41	1313748.49	Картометрический	1.00	-
2355	510861.94	1313751.33	Картометрический	1.00	-
2356	510880.72	1313756.18	Картометрический	1.00	-
2357	510879.95	1313764.32	Картометрический	1.00	-
2358	510873.69	1313765.06	Картометрический	1.00	-
2359	510872.81	1313775.91	Картометрический	1.00	-
2360	510858.37	1313773.30	Картометрический	1.00	-
2361	510856.73	1313783.25	Картометрический	1.00	-
2362	510857.21	1313803.69	Картометрический	1.00	-
2363	510867.49	1313806.00	Картометрический	1.00	-
2364	510864.23	1313819.94	Картометрический	1.00	-
2365	510866.06	1313820.37	Картометрический	1.00	-
2366	510862.99	1313838.79	Картометрический	1.00	-
2367	510857.46	1313837.88	Картометрический	1.00	-
2368	510857.48	1313853.90	Картометрический	1.00	-
2369	510864.43	1313855.14	Картометрический	1.00	-
2370	510864.87	1313857.79	Картометрический	1.00	-
2371	510867.03	1313858.71	Картометрический	1.00	-
2372	510864.62	1313868.58	Картометрический	1.00	-
2373	510857.57	1313867.85	Картометрический	1.00	-
2374	510856.64	1313881.80	Картометрический	1.00	-
2375	510863.80	1313884.01	Аналитический	0.10	-
2376	510857.88	1313925.83	Аналитический	0.10	-
2377	510855.98	1313936.25	Аналитический	0.10	-
2378	510854.15	1313943.53	Аналитический	0.10	-
2379	510843.01	1313969.57	Аналитический	0.10	-
2380	510837.74	1313966.49	Аналитический	0.10	-
2381	510840.69	1313956.55	Аналитический	0.10	-
2382	510802.21	1313945.57	Аналитический	0.10	-
2383	510780.05	1313936.02	Аналитический	0.10	-
2384	510766.69	1313930.26	Картометрический	1.00	-
2385	510716.12	1313913.21	Картометрический	1.00	-
2386	510640.69	1313908.74	Картометрический	1.00	-
2387	510565.60	1313904.30	Картометрический	1.00	-
2388	510565.90	1313900.73	Картометрический	1.00	-
2389	510557.73	1313900.20	Картометрический	1.00	-
2390	510557.43	1313903.77	Картометрический	1.00	-
2391	510484.80	1313905.16	Картометрический	1.00	-
2392	510459.64	1313901.10	Картометрический	1.00	-
2393	510418.16	1313894.51	Картометрический	1.00	-
2394	510328.87	1313876.87	Картометрический	1.00	-
2395	510324.93	1313876.16	Картометрический	1.00	-
2396	510331.21	1313804.79	Картометрический	1.00	-
2397	510329.75	1313797.13	Картометрический	1.00	-
2398	510288.60	1313790.26	Картометрический	1.00	-
2399	510284.81	1313792.58	Картометрический	1.00	-
2400	510277.52	1313820.79	Аналитический	0.10	-

1	2	3	4	5	6
2401	510270.52	1313848.23	Аналитический	0.10	-
2402	510266.09	1313864.48	Картометрический	1.00	-
2403	510244.50	1313860.43	Картометрический	1.00	-
2404	510228.61	1313856.09	Картометрический	1.00	-
2405	510138.12	1313820.83	Картометрический	1.00	-
2406	510123.36	1313815.08	Картометрический	1.00	-
2407	510133.50	1313779.92	Картометрический	1.00	-
2408	510133.66	1313754.30	Картометрический	1.00	-
2409	510133.61	1313748.56	Картометрический	1.00	-
2410	510114.29	1313747.70	Картометрический	1.00	-
2411	510107.01	1313747.37	Картометрический	1.00	-
2412	510094.67	1313746.82	Аналитический	0.10	-
2413	510095.68	1313736.35	Аналитический	0.10	-
2414	510096.32	1313732.69	Аналитический	0.10	-
2415	510083.16	1313731.87	Аналитический	0.10	-
2416	510090.60	1313704.69	Аналитический	0.10	-
2417	510078.22	1313703.78	Аналитический	0.10	-
2418	510079.12	1313688.50	Аналитический	0.10	-
2419	510062.33	1313688.84	Аналитический	0.10	-
2420	510062.45	1313688.66	Аналитический	0.10	-
2421	510062.45	1313685.47	Аналитический	0.10	-
2422	510057.37	1313676.70	Картометрический	1.00	-
2423	510047.42	1313676.37	Картометрический	1.00	-
2424	510036.69	1313674.39	Картометрический	1.00	-
2425	510034.25	1313674.09	Картометрический	1.00	-
2426	510038.25	1313665.51	Картометрический	1.00	-
2427	510040.04	1313657.50	Картометрический	1.00	-
2428	510040.98	1313635.32	Картометрический	1.00	-
2429	510041.29	1313619.80	Картометрический	1.00	-
2430	510037.96	1313612.88	Картометрический	1.00	-
2431	510032.84	1313610.18	Картометрический	1.00	-
2432	510012.53	1313606.44	Картометрический	1.00	-
2433	509994.09	1313603.05	Картометрический	1.00	-
2434	509994.75	1313599.27	Картометрический	1.00	-
2435	509997.54	1313588.42	Картометрический	1.00	-
2436	510005.57	1313546.85	Картометрический	1.00	-
2437	509989.27	1313511.77	Картометрический	1.00	-
2438	509989.50	1313482.10	Картометрический	1.00	-
2439	509983.99	1313412.93	Аналитический	0.10	-
2440	509973.22	1313373.65	Картометрический	1.00	-
2441	509970.25	1313363.83	Картометрический	1.00	-
2442	509970.53	1313363.71	Картометрический	1.00	-
2443	509961.34	1313334.49	Картометрический	1.00	-
2444	509954.22	1313314.85	Картометрический	1.00	-
2445	509938.47	1313314.28	Картометрический	1.00	-
2446	509934.53	1313291.27	Картометрический	1.00	-
2447	509896.46	1313254.35	Картометрический	1.00	-
2448	509864.90	1313244.90	Картометрический	1.00	-

1	2	3	4	5	6
2449	509870.38	1313223.64	Картометрический	1.00	-
2450	509877.57	1313163.44	Картометрический	1.00	-
2451	509893.93	1313096.27	Картометрический	1.00	-
2452	509913.86	1313080.98	Картометрический	1.00	-
2453	510002.40	1313082.13	Картометрический	1.00	-
2454	510014.03	1313088.70	Картометрический	1.00	-
2455	510017.91	1313091.11	Картометрический	1.00	-
2456	510040.34	1313093.16	Картометрический	1.00	-
2457	510039.80	1313098.49	Картометрический	1.00	-
2458	510049.53	1313097.33	Картометрический	1.00	-
2459	510056.30	1313095.42	Аналитический	0.10	-
2460	510056.39	1313093.24	Аналитический	0.10	-
2461	510058.24	1313070.27	Аналитический	0.10	-
2462	510068.75	1313070.94	Аналитический	0.10	-
2463	510068.59	1313073.59	Аналитический	0.10	-
2464	510069.00	1313078.04	Аналитический	0.10	-
2465	510068.11	1313082.96	Аналитический	0.10	-
2466	510067.58	1313091.09	Картометрический	1.00	-
2467	510109.48	1313077.47	Картометрический	1.00	-
2468	510131.41	1313078.03	Картометрический	1.00	-
2469	510147.11	1313079.22	Картометрический	1.00	-
2470	510159.09	1313082.38	Картометрический	1.00	-
2471	510163.69	1313061.91	Картометрический	1.00	-
2472	510178.73	1313063.41	Картометрический	1.00	-
2473	510173.63	1313086.19	Картометрический	1.00	-
2474	510179.82	1313087.81	Картометрический	1.00	-
2475	510204.67	1313090.20	Картометрический	1.00	-
2476	510226.75	1313085.43	Картометрический	1.00	-
2477	510245.94	1313071.83	Картометрический	1.00	-
2478	510274.67	1313055.47	Картометрический	1.00	-
2479	510296.88	1313051.18	Картометрический	1.00	-
2480	510301.56	1313043.44	Картометрический	1.00	-
2481	510325.89	1313040.57	Картометрический	1.00	-
2482	510330.43	1313039.86	Картометрический	1.00	-
2483	510335.37	1313019.26	Картометрический	1.00	-
2484	510364.54	1313026.24	Картометрический	1.00	-
2485	510368.98	1313007.71	Картометрический	1.00	-
2486	510398.15	1313014.70	Картометрический	1.00	-
2487	510395.94	1313023.98	Картометрический	1.00	-
2488	510401.54	1313021.28	Картометрический	1.00	-
2489	510449.93	1313001.85	Картометрический	1.00	-
2490	510488.58	1312987.03	Картометрический	1.00	-
2491	510503.86	1312972.23	Картометрический	1.00	-
2492	510508.23	1312965.67	Картометрический	1.00	-
2493	510509.70	1312958.04	Картометрический	1.00	-
2494	510509.51	1312942.94	Картометрический	1.00	-
2495	510508.72	1312933.19	Картометрический	1.00	-
2496	510505.95	1312924.85	Картометрический	1.00	-

1	2	3	4	5	6
2497	510504.39	1312923.13	Картометрический	1.00	-
2498	510499.68	1312929.66	Аналитический	0.10	-
2499	510462.97	1312902.34	Аналитический	0.10	-
2500	510468.11	1312892.17	Аналитический	0.10	-
2501	510441.69	1312873.79	Картометрический	1.00	-
2502	510440.06	1312853.80	Картометрический	1.00	-
2503	510386.13	1312842.15	Картометрический	1.00	-
2504	510355.41	1312828.05	Картометрический	1.00	-
2505	510361.39	1312788.48	Картометрический	1.00	-
2506	510333.23	1312774.14	Картометрический	1.00	-
2507	510290.29	1312737.98	Картометрический	1.00	-
2508	510294.11	1312729.99	Картометрический	1.00	-
2509	510294.53	1312709.90	Картометрический	1.00	-
2510	510292.54	1312692.19	Картометрический	1.00	-
2511	510270.39	1312706.47	Аналитический	0.10	-
2512	510264.72	1312696.29	Аналитический	0.10	-
2513	510290.22	1312680.02	Картометрический	1.00	-
2514	510283.52	1312656.03	Картометрический	1.00	-
2515	510275.63	1312639.09	Картометрический	1.00	-
2516	510266.11	1312625.09	Картометрический	1.00	-
2517	510262.40	1312620.55	Картометрический	1.00	-
2518	510261.51	1312621.93	Картометрический	1.00	-
2519	510228.37	1312634.21	Картометрический	1.00	-
2520	510215.89	1312617.56	Картометрический	1.00	-
2521	510210.93	1312620.35	Аналитический	0.10	-
2522	510197.65	1312598.30	Аналитический	0.10	-
2523	510202.28	1312595.76	Аналитический	0.10	-
2524	510195.62	1312583.44	Аналитический	0.10	-
2525	510208.37	1312576.40	Картометрический	1.00	-
2526	510183.75	1312569.88	Картометрический	1.00	-
2527	510163.07	1312562.24	Картометрический	1.00	-
2528	510152.41	1312554.89	Картометрический	1.00	-
2529	510148.80	1312550.57	Картометрический	1.00	-
2530	510132.48	1312517.74	Картометрический	1.00	-
2531	510110.56	1312472.59	Картометрический	1.00	-
2532	510089.81	1312441.40	Картометрический	1.00	-
2533	510072.65	1312412.05	Картометрический	1.00	-
2534	510055.87	1312395.70	Картометрический	1.00	-
2535	510039.51	1312377.90	Картометрический	1.00	-
2536	510015.25	1312350.29	Картометрический	1.00	-
2537	510008.18	1312336.60	Картометрический	1.00	-
2538	510004.09	1312320.93	Картометрический	1.00	-
2539	510003.73	1312315.77	Картометрический	1.00	-
2540	509989.12	1312317.08	Аналитический	0.10	-
2541	510003.80	1312298.54	Картометрический	1.00	-
2542	510016.00	1312266.35	Картометрический	1.00	-
2543	510027.01	1312247.73	Картометрический	1.00	-
2544	510060.10	1312214.78	Картометрический	1.00	-

1	2	3	4	5	6
2545	510096.98	1312200.68	Картометрический	1.00	-
2546	510105.67	1312196.84	Картометрический	1.00	-
2547	510115.93	1312181.18	Картометрический	1.00	-
2548	510126.04	1312187.79	Картометрический	1.00	-
2549	510127.19	1312187.29	Картометрический	1.00	-
2550	510147.24	1312179.99	Картометрический	1.00	-
2551	510166.09	1312164.19	Картометрический	1.00	-
2552	510154.50	1312148.84	Картометрический	1.00	-
2553	510168.54	1312130.70	Картометрический	1.00	-
2554	510185.60	1312152.88	Картометрический	1.00	-
2555	510220.70	1312127.48	Картометрический	1.00	-
2556	510211.23	1312107.70	Картометрический	1.00	-
2557	510228.16	1312099.92	Картометрический	1.00	-
2558	510247.86	1312080.10	Картометрический	1.00	-
2559	510259.16	1312102.94	Картометрический	1.00	-
2560	510287.48	1312080.32	Картометрический	1.00	-
2561	510274.35	1312060.32	Картометрический	1.00	-
2562	510282.41	1312053.67	Картометрический	1.00	-
2563	510298.80	1312052.80	Картометрический	1.00	-
2564	510321.93	1312061.10	Картометрический	1.00	-
2565	510351.54	1312067.29	Картометрический	1.00	-
2566	510362.08	1312062.22	Картометрический	1.00	-
2567	510364.01	1312067.47	Картометрический	1.00	-
2568	510380.51	1312064.95	Картометрический	1.00	-
2569	510402.69	1312058.73	Картометрический	1.00	-
2570	510414.20	1312053.67	Картометрический	1.00	-
2571	510432.28	1312048.88	Картометрический	1.00	-
2572	510447.21	1312050.36	Картометрический	1.00	-
2573	510462.93	1312056.07	Картометрический	1.00	-
2574	510463.44	1312054.91	Аналитический	0.10	-
2575	510466.49	1312056.12	Аналитический	0.10	-
2576	510482.44	1312062.45	Аналитический	0.10	-
2577	510482.67	1312065.43	Картометрический	1.00	-
2578	510492.31	1312077.55	Картометрический	1.00	-
2579	510513.24	1312095.44	Картометрический	1.00	-
2580	510513.65	1312094.52	Аналитический	0.10	-
2581	510525.45	1312099.76	Аналитический	0.10	-
2582	510523.03	1312104.76	Картометрический	1.00	-
2583	510534.67	1312114.51	Картометрический	1.00	-
2584	510552.14	1312123.57	Картометрический	1.00	-
2585	510569.28	1312132.71	Картометрический	1.00	-
2586	510593.02	1312144.88	Картометрический	1.00	-
2587	510612.53	1312157.04	Картометрический	1.00	-
2588	510624.67	1312166.86	Картометрический	1.00	-
2589	510637.50	1312178.68	Картометрический	1.00	-
2590	510676.71	1312212.27	Аналитический	0.10	-
2591	510734.66	1312254.28	Аналитический	0.10	-
2592	510832.91	1312265.65	Аналитический	0.10	-

1	2	3	4	5	6
2593	510899.89	1312213.50	Аналитический	0.10	-
2594	510957.30	1312148.13	Аналитический	0.10	-
2595	510941.49	1312130.97	Картометрический	1.00	-
2596	510951.28	1312113.77	Картометрический	1.00	-
2597	510968.00	1312080.47	Картометрический	1.00	-
2598	510974.99	1312050.96	Картометрический	1.00	-
2599	510985.03	1312016.49	Картометрический	1.00	-
2600	510985.55	1311950.16	Картометрический	1.00	-
2601	510984.30	1311928.60	Картометрический	1.00	-
2602	510992.54	1311937.24	Аналитический	0.10	-
2603	510995.47	1311934.45	Аналитический	0.10	-
2604	510982.52	1311875.36	Картометрический	1.00	-
2605	510974.56	1311843.05	Картометрический	1.00	-
2606	510965.82	1311793.93	Картометрический	1.00	-
2607	510962.23	1311760.28	Аналитический	0.10	-
2608	510949.19	1311642.87	Аналитический	0.10	-
2609	510935.03	1311546.57	Аналитический	0.10	-
2610	510908.79	1311489.81	Аналитический	0.10	-
2611	510814.14	1311407.93	Аналитический	0.10	-
2612	510769.19	1311365.12	Картометрический	1.00	-
2613	510697.14	1311334.52	Картометрический	1.00	-
2614	510616.96	1311326.38	Картометрический	1.00	-
2615	510583.64	1311233.80	Картометрический	1.00	-
2616	510676.61	1311233.03	Картометрический	1.00	-
2617	510976.82	1311375.96	Картометрический	1.00	-
2618	511014.78	1311458.47	Картометрический	1.00	-
2619	511002.00	1311513.48	Картометрический	1.00	-
2620	511053.83	1311519.54	Картометрический	1.00	-
2621	511108.75	1311518.92	Картометрический	1.00	-
2622	511215.82	1311541.75	Картометрический	1.00	-
2623	511234.59	1311548.41	Картометрический	1.00	-
2624	511339.01	1311575.07	Картометрический	1.00	-
2625	511437.01	1311710.26	Картометрический	1.00	-
2626	511728.08	1311874.45	Картометрический	1.00	-
2107	511817.89	1311900.39	Картометрический	1.00	-
2627	510758.54	1313326.67	Картометрический	1.00	-
2628	510789.34	1313346.64	Картометрический	1.00	-
2629	510797.34	1313351.95	Аналитический	0.10	-
2630	510788.57	1313367.75	Аналитический	0.10	-
2631	510826.24	1313389.71	Аналитический	0.10	-
2632	510816.02	1313413.73	Картометрический	1.00	-
2633	510778.52	1313391.15	Картометрический	1.00	-
2634	510776.99	1313390.21	Картометрический	1.00	-
2635	510776.18	1313389.69	Картометрический	1.00	-
2636	510767.09	1313384.25	Картометрический	1.00	-
2637	510766.18	1313384.14	Картометрический	1.00	-
2638	510760.90	1313403.32	Картометрический	1.00	-

1	2	3	4	5	6
2639	510753.96	1313428.89	Картометрический	1.00	-
2640	510746.08	1313427.69	Картометрический	1.00	-
2641	510730.82	1313426.50	Картометрический	1.00	-
2642	510726.80	1313426.22	Картометрический	1.00	-
2643	510710.20	1313425.59	Картометрический	1.00	-
2644	510697.31	1313423.58	Картометрический	1.00	-
2645	510697.29	1313424.50	Картометрический	1.00	-
2646	510693.99	1313424.46	Картометрический	1.00	-
2647	510688.33	1313424.33	Картометрический	1.00	-
2648	510688.38	1313421.62	Картометрический	1.00	-
2649	510688.37	1313420.66	Картометрический	1.00	-
2650	510675.78	1313420.47	Картометрический	1.00	-
2651	510669.91	1313421.14	Картометрический	1.00	-
2652	510665.74	1313421.63	Картометрический	1.00	-
2653	510662.17	1313392.67	Картометрический	1.00	-
2654	510637.36	1313395.08	Картометрический	1.00	-
2655	510630.72	1313395.72	Картометрический	1.00	-
2656	510630.43	1313392.63	Картометрический	1.00	-
2657	510625.45	1313393.11	Картометрический	1.00	-
2658	510626.52	1313404.65	Аналитический	0.10	-
2659	510623.81	1313404.89	Картометрический	1.00	-
2660	510621.53	1313405.00	Картометрический	1.00	-
2661	510605.88	1313405.79	Аналитический	0.10	-
2662	510603.10	1313418.17	Аналитический	0.10	-
2663	510602.55	1313418.06	Картометрический	1.00	-
2664	510571.38	1313410.72	Картометрический	1.00	-
2665	510564.33	1313408.05	Картометрический	1.00	-
2666	510565.92	1313401.98	Картометрический	1.00	-
2667	510570.08	1313386.88	Картометрический	1.00	-
2668	510574.18	1313372.01	Картометрический	1.00	-
2669	510630.78	1313359.36	Картометрический	1.00	-
2670	510655.56	1313358.34	Аналитический	0.10	-
2671	510663.53	1313360.29	Аналитический	0.10	-
2672	510663.26	1313361.61	Аналитический	0.10	-
2673	510671.88	1313363.66	Аналитический	0.10	-
2674	510717.90	1313377.95	Аналитический	0.10	-
2675	510718.05	1313377.58	Аналитический	0.10	-
2676	510721.71	1313369.93	Аналитический	0.10	-
2677	510723.80	1313364.08	Картометрический	1.00	-
2678	510725.72	1313359.05	Картометрический	1.00	-
2679	510729.72	1313359.50	Картометрический	1.00	-
2680	510732.15	1313358.73	Картометрический	1.00	-
2681	510737.97	1313351.42	Картометрический	1.00	-
2682	510748.83	1313338.14	Картометрический	1.00	-
2627	510758.54	1313326.67	Картометрический	1.00	-
2683	510813.04	1313621.41	Картометрический	1.00	-
2684	510809.93	1313656.86	Картометрический	1.00	-

1	2	3	4	5	6
2685	510799.29	1313711.48	Картометрический	1.00	-
2686	510796.09	1313711.12	Аналитический	0.10	-
2687	510793.92	1313711.13	Аналитический	0.10	-
2688	510789.54	1313710.77	Аналитический	0.10	-
2689	510779.82	1313710.05	Аналитический	0.10	-
2690	510767.60	1313710.82	Аналитический	0.10	-
2691	510757.25	1313709.69	Картометрический	1.00	-
2692	510759.75	1313685.89	Картометрический	1.00	-
2693	510763.80	1313649.54	Картометрический	1.00	-
2694	510773.43	1313610.37	Картометрический	1.00	-
2695	510779.04	1313611.70	Аналитический	0.10	-
2696	510802.12	1313617.70	Картометрический	1.00	-
2683	510813.04	1313621.41	Картометрический	1.00	-
2697	511303.50	1311174.71	Аналитический	0.10	-
2698	511382.68	1311358.98	Аналитический	0.10	-
2699	511370.38	1311369.77	Картометрический	5.00	-
2700	511351.43	1311355.91	Картометрический	5.00	-
2701	511344.26	1311348.19	Картометрический	5.00	-
2702	511328.24	1311330.75	Картометрический	5.00	-
2703	511291.02	1311294.28	Картометрический	5.00	-
2704	511275.29	1311275.64	Картометрический	5.00	-
2705	511155.78	1311180.73	Картометрический	5.00	-
2706	511166.82	1311180.07	Аналитический	0.10	-
2707	511287.66	1311174.22	Аналитический	0.10	-
2697	511303.50	1311174.71	Аналитический	0.10	-
2708	510587.27	1311747.09	Картометрический	1.00	-
2709	510641.40	1311778.52	Картометрический	1.00	-
2710	510638.49	1311786.91	Картометрический	1.00	-
2711	510635.70	1311806.71	Картометрический	1.00	-
2712	510634.07	1311920.29	Картометрический	1.00	-
2713	510649.95	1312012.10	Аналитический	0.10	-
2714	510617.40	1312067.92	Аналитический	0.10	-
2715	510541.10	1311985.69	Картометрический	1.00	-
2716	510528.71	1311976.46	Аналитический	0.10	-
2717	510550.53	1311940.99	Аналитический	0.10	-
2718	510562.75	1311795.43	Аналитический	0.10	-
2708	510587.27	1311747.09	Картометрический	1.00	-
2719	510188.46	1312694.40	Картометрический	1.00	-
2720	510206.84	1312727.68	Картометрический	1.00	-
2721	510224.59	1312748.39	Картометрический	1.00	-
2722	510245.42	1312745.97	Картометрический	1.00	-
2723	510261.96	1312795.55	Картометрический	1.00	-
2724	510263.37	1312801.45	Картометрический	1.00	-
2725	510266.42	1312814.64	Картометрический	1.00	-
2726	510300.84	1312835.32	Картометрический	1.00	-

1	2	3	4	5	6
2727	510300.64	1312846.26	Картометрический	1.00	-
2728	510300.59	1312853.98	Картометрический	1.00	-
2729	510223.51	1312890.44	Картометрический	1.00	-
2730	510149.77	1312897.64	Картометрический	1.00	-
2731	510128.57	1312895.12	Картометрический	1.00	-
2732	510111.85	1312867.21	Аналитический	0.10	-
2733	509980.64	1312861.35	Картометрический	1.00	-
2734	509978.84	1312817.88	Аналитический	0.10	-
2735	509978.83	1312797.18	Аналитический	0.10	-
2736	509964.48	1312785.02	Аналитический	0.10	-
2737	509968.15	1312745.19	Аналитический	0.10	-
2738	509978.37	1312745.19	Аналитический	0.10	-
2739	510001.70	1312745.19	Аналитический	0.10	-
2740	510021.07	1312745.19	Аналитический	0.10	-
2741	510076.98	1312719.36	Картометрический	1.00	-
2742	510116.76	1312715.21	Картометрический	1.00	-
2743	510143.33	1312688.78	Картометрический	1.00	-
2719	510188.46	1312694.40	Картометрический	1.00	-
2744	510702.06	1313935.96	Картометрический	1.00	-
2745	510698.01	1313966.27	Картометрический	1.00	-
2746	510695.11	1313981.27	Картометрический	1.00	-
2747	510704.87	1313993.23	Картометрический	1.00	-
2748	510723.20	1313999.33	Картометрический	1.00	-
2749	510726.75	1313988.95	Картометрический	1.00	-
2750	510736.59	1313992.37	Картометрический	1.00	-
2751	510744.24	1313970.85	Картометрический	1.00	-
2752	510745.16	1313968.27	Картометрический	1.00	-
2753	510745.33	1313966.60	Картометрический	1.00	-
2754	510751.34	1313967.93	Картометрический	1.00	-
2755	510742.48	1313993.79	Картометрический	1.00	-
2756	510746.38	1313995.98	Аналитический	0.10	-
2757	510762.48	1314005.01	Картометрический	1.00	-
2758	510771.20	1314009.91	Картометрический	1.00	-
2759	510797.36	1314024.59	Аналитический	0.10	-
2760	510798.50	1314026.04	Аналитический	0.10	-
2761	510799.99	1314026.64	Аналитический	0.10	-
2762	510801.98	1314027.21	Аналитический	0.10	-
2763	510805.06	1314027.76	Картометрический	1.00	-
2764	510796.47	1314043.31	Картометрический	1.00	-
2765	510792.35	1314051.53	Картометрический	1.00	-
2766	510786.94	1314063.78	Картометрический	1.00	-
2767	510760.49	1314127.42	Картометрический	1.00	-
2768	510591.58	1314162.44	Картометрический	1.00	-
2769	510587.04	1314166.98	Картометрический	1.00	-
2770	510573.24	1314169.53	Картометрический	1.00	-
2771	510573.06	1314180.24	Картометрический	1.00	-
2772	510548.36	1314198.77	Картометрический	1.00	-

1	2	3	4	5	6
2773	510537.80	1314200.95	Картометрический	1.00	-
2774	510520.93	1314203.49	Картометрический	1.00	-
2775	510477.31	1314194.68	Картометрический	1.00	-
2776	510465.18	1314190.41	Картометрический	1.00	-
2777	510435.79	1314181.02	Картометрический	1.00	-
2778	510424.71	1314177.26	Картометрический	1.00	-
2779	510425.04	1314181.07	Картометрический	1.00	-
2780	510405.95	1314176.75	Картометрический	1.00	-
2781	510404.03	1314174.34	Картометрический	1.00	-
2782	510403.49	1314172.73	Картометрический	1.00	-
2783	510403.40	1314170.49	Картометрический	1.00	-
2784	510395.57	1314168.51	Картометрический	1.00	-
2785	510364.76	1314160.45	Картометрический	1.00	-
2786	510356.61	1314158.41	Картометрический	1.00	-
2787	510320.11	1314149.45	Картометрический	1.00	-
2788	510313.54	1314148.77	Картометрический	1.00	-
2789	510311.52	1314148.93	Картометрический	1.00	-
2790	510306.30	1314147.85	Аналитический	0.10	-
2791	510257.72	1314137.10	Аналитический	0.10	-
2792	510253.80	1314156.90	Аналитический	0.10	-
2793	510230.31	1314154.11	Аналитический	0.10	-
2794	510202.19	1314150.16	Аналитический	0.10	-
2795	510189.20	1314148.37	Аналитический	0.10	
2796	510180.90	1314147.54	Картометрический	1.00	-
2797	510179.55	1314156.80	Аналитический	0.10	-
2798	510156.17	1314154.70	Аналитический	0.10	-
2799	510144.10	1314153.51	Аналитический	0.10	-
2800	510141.06	1314152.91	Аналитический	0.10	-
2801	510138.21	1314152.06	Аналитический	0.10	-
2802	510128.34	1314146.83	Аналитический	0.10	-
2803	510119.54	1314141.90	Аналитический	0.10	-
2804	510115.18	1314133.59	Аналитический	0.10	-
2805	510113.16	1314129.67	Аналитический	0.10	-
2806	510113.63	1314122.52	Аналитический	0.10	-
2807	510109.12	1314121.82	Картометрический	1.00	-
2808	510109.95	1314131.01	Картометрический	1.00	-
2809	510078.31	1314135.83	Картометрический	1.00	-
2810	510071.65	1314132.05	Картометрический	1.00	-
2811	510068.11	1314106.15	Картометрический	1.00	-
2812	510066.18	1314105.85	Картометрический	1.00	-
2813	510061.69	1314105.72	Картометрический	1.00	-
2814	510063.52	1314093.10	Аналитический	0.10	-
2815	510087.73	1314078.83	Аналитический	0.10	-
2816	510109.49	1314055.92	Аналитический	0.10	-
2817	510117.22	1314047.00	Аналитический	0.10	-
2818	510127.59	1314031.62	Аналитический	0.10	-
2819	510133.92	1314018.65	Картометрический	1.00	-
2820	510135.79	1314010.47	Картометрический	1.00	-

1	2	3	4	5	6
2821	510137.22	1314002.17	Картометрический	1.00	-
2822	510136.93	1313990.16	Картометрический	1.00	-
2823	510135.50	1313976.14	Картометрический	1.00	-
2824	510135.22	1313968.13	Картометрический	1.00	-
2825	510132.55	1313948.70	Картометрический	1.00	-
2826	510131.72	1313932.75	Картометрический	1.00	-
2827	510131.97	1313923.91	Картометрический	1.00	-
2828	510132.88	1313913.04	Картометрический	1.00	-
2829	510134.64	1313903.49	Картометрический	1.00	-
2830	510138.65	1313897.77	Картометрический	1.00	-
2831	510143.80	1313893.19	Картометрический	1.00	-
2832	510148.66	1313889.19	Картометрический	1.00	-
2833	510168.97	1313876.03	Картометрический	1.00	-
2834	510176.16	1313870.43	Картометрический	1.00	-
2835	510207.57	1313881.50	Картометрический	1.00	-
2836	510311.01	1313904.25	Аналитический	0.10	-
2837	510355.49	1313912.39	Аналитический	0.10	-
2838	510368.01	1313914.60	Аналитический	0.10	-
2839	510427.91	1313926.00	Аналитический	0.10	-
2840	510504.29	1313929.37	Аналитический	0.10	-
2841	510613.71	1313933.73	Аналитический	0.10	-
2842	510643.38	1313934.03	Аналитический	0.10	-
2744	510702.06	1313935.96	Картометрический	1.00	-
2843	510567.86	1313992.39	Картометрический	1.00	-
2844	510567.11	1314012.41	Картометрический	1.00	-
2845	510567.55	1314014.27	Картометрический	1.00	-
2846	510572.17	1314014.44	Картометрический	1.00	-
2847	510571.78	1314021.02	Картометрический	1.00	-
2848	510572.20	1314035.80	Картометрический	1.00	-
2849	510574.13	1314042.82	Картометрический	1.00	-
2850	510579.31	1314059.63	Картометрический	1.00	-
2851	510580.48	1314069.92	Картометрический	1.00	-
2852	510580.28	1314072.37	Картометрический	1.00	-
2853	510578.89	1314074.51	Картометрический	1.00	-
2854	510561.67	1314079.92	Картометрический	1.00	-
2855	510489.05	1314103.14	Картометрический	1.00	-
2856	510486.55	1314103.64	Картометрический	1.00	-
2857	510456.96	1314106.39	Картометрический	1.00	-
2858	510454.39	1314106.07	Картометрический	1.00	-
2859	510451.97	1314105.36	Картометрический	1.00	-
2860	510447.19	1314103.55	Картометрический	1.00	-
2861	510444.95	1314100.98	Картометрический	1.00	-
2862	510435.01	1314068.87	Картометрический	1.00	-
2863	510436.96	1314068.20	Картометрический	1.00	-
2864	510445.64	1314065.49	Картометрический	1.00	-
2865	510454.52	1314062.72	Картометрический	1.00	-
2866	510444.60	1314036.26	Картометрический	1.00	-


1	2	3	4	5	6
2867	510445.69	1314030.44	Картометрический	1.00	-
2868	510447.38	1314029.12	Картометрический	1.00	-
2869	510445.42	1314019.39	Картометрический	1.00	-
2870	510440.01	1314006.49	Картометрический	1.00	-
2871	510438.83	1314004.81	Картометрический	1.00	-
2872	510456.49	1313997.33	Картометрический	1.00	-
2873	510463.35	1313993.71	Картометрический	1.00	-
2874	510464.98	1314002.59	Картометрический	1.00	-
2875	510467.98	1314012.27	Картометрический	1.00	-
2876	510475.97	1314009.46	Картометрический	1.00	-
2877	510477.37	1314014.43	Картометрический	1.00	-
2878	510479.08	1314018.70	Картометрический	1.00	-
2879	510488.00	1314015.13	Картометрический	1.00	-
2880	510501.17	1314009.82	Картометрический	1.00	-
2881	510528.55	1313999.90	Аналитический	0.10	-
2882	510545.61	1313993.67	Картометрический	1.00	-
2883	510557.50	1313991.78	Картометрический	1.00	-
2843	510567.86	1313992.39	Картометрический	1.00	-
2884	511585.73	1320098.88	Картометрический	5.00	-
2885	511590.77	1320120.88	Картометрический	5.00	-
2886	511526.67	1320285.48	Картометрический	5.00	-
2887	511453.00	1320515.04	Картометрический	5.00	-
2888	511437.87	1320558.55	Картометрический	5.00	-
2889	511396.97	1320547.27	Картометрический	5.00	-
2890	511243.29	1320510.84	Картометрический	5.00	-
2891	511031.21	1320424.68	Картометрический	5.00	-
2892	511163.10	1320026.78	Картометрический	5.00	-
2893	511133.87	1320005.90	Картометрический	5.00	-
2894	511114.44	1319997.42	Картометрический	5.00	-
2895	511139.09	1319941.60	Картометрический	5.00	-
2896	511157.66	1319948.63	Картометрический	5.00	-
2897	511165.40	1319930.01	Картометрический	5.00	-
2898	511285.99	1319976.20	Картометрический	5.00	-
2899	511293.14	1319981.59	Картометрический	5.00	-
2900	511463.58	1320049.91	Картометрический	5.00	-
2884	511585.73	1320098.88	Картометрический	5.00	-


3. Сведения о характерных точках части (частей) границы объекта

Обозначение характерных точек части границы	Координаты, м		Метод определения координат характерной точки	Средняя квадратическая погрешность положения характерной точки (Mt), м	Описание обозначения точки на местности (при наличии)
	X	Y			
1	2	3	4	5	6
Часть №					
-	-	-	-	-	-

Раздел 3


Сведения о местоположении измененных (уточненных) границ объекта							
1. Система координат: -							
2. Сведения о характерных точках границ объекта							
Обозначение характерных точек границ	Существующие координаты, м		Измененные (уточненные) координаты, м		Метод определения координат характерной точки	Средняя квадратическая погрешность положения характерной точки (Mt), м	Описание обозначения точки на местности (при наличии)
	X	Y	X	Y			
1	2	3	4	5	6	7	8
-	-	-	-	-	-	-	-
3.Сведения о характерных точках части (частей) границы объекта							
Часть №							
-	-	-	-	-	-	-	-

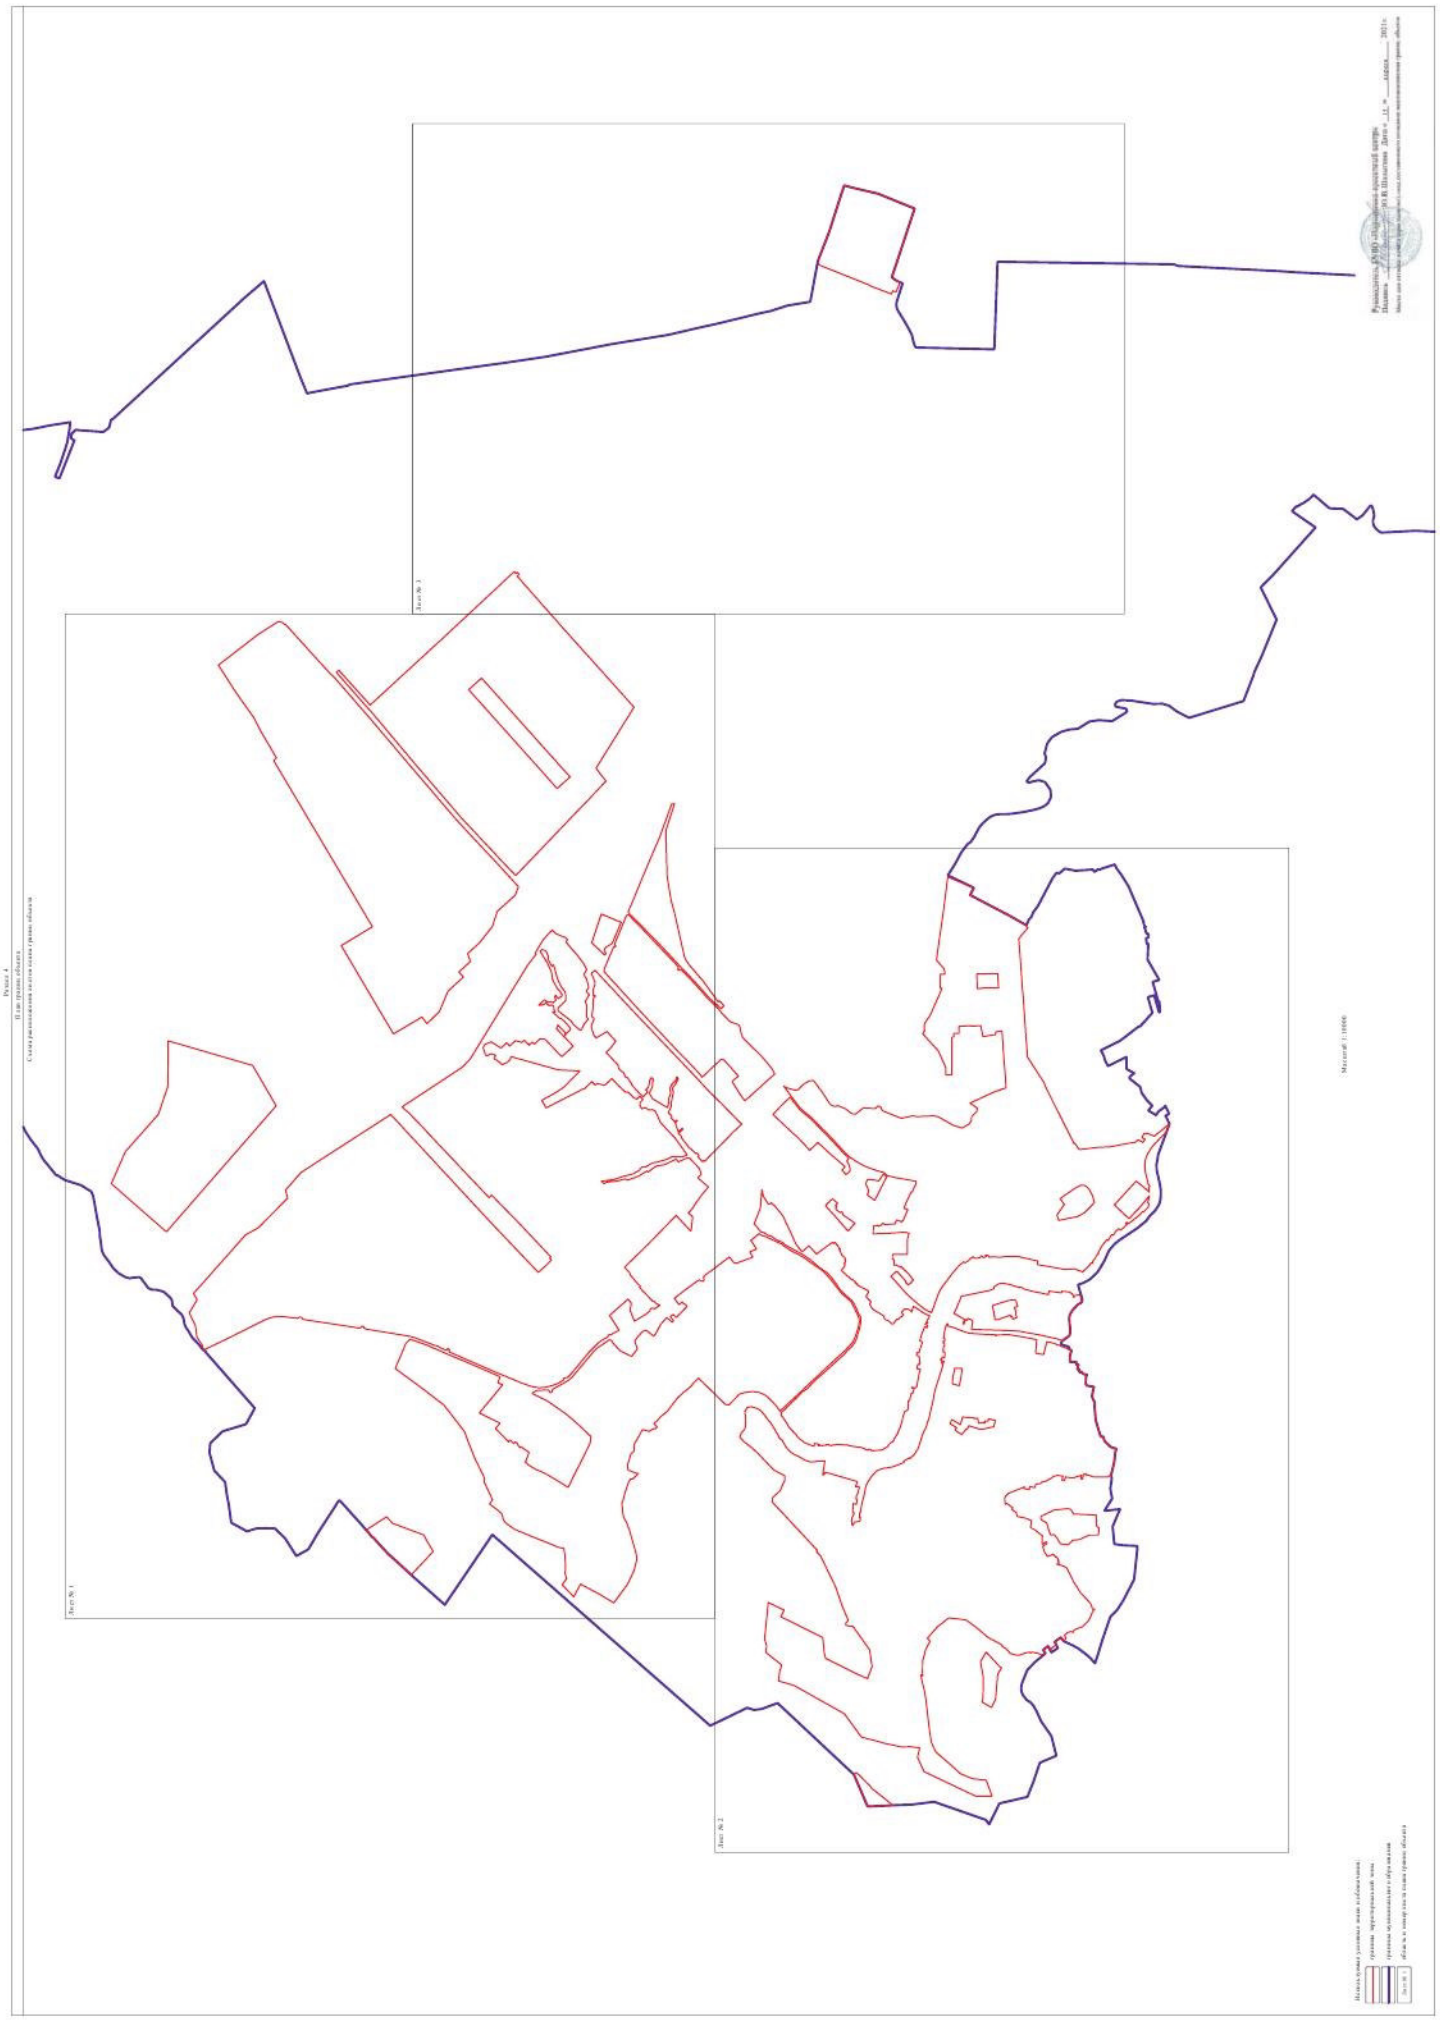
Лист № 3
Лист № 1
Лист № 2
Масштаб 1:10000

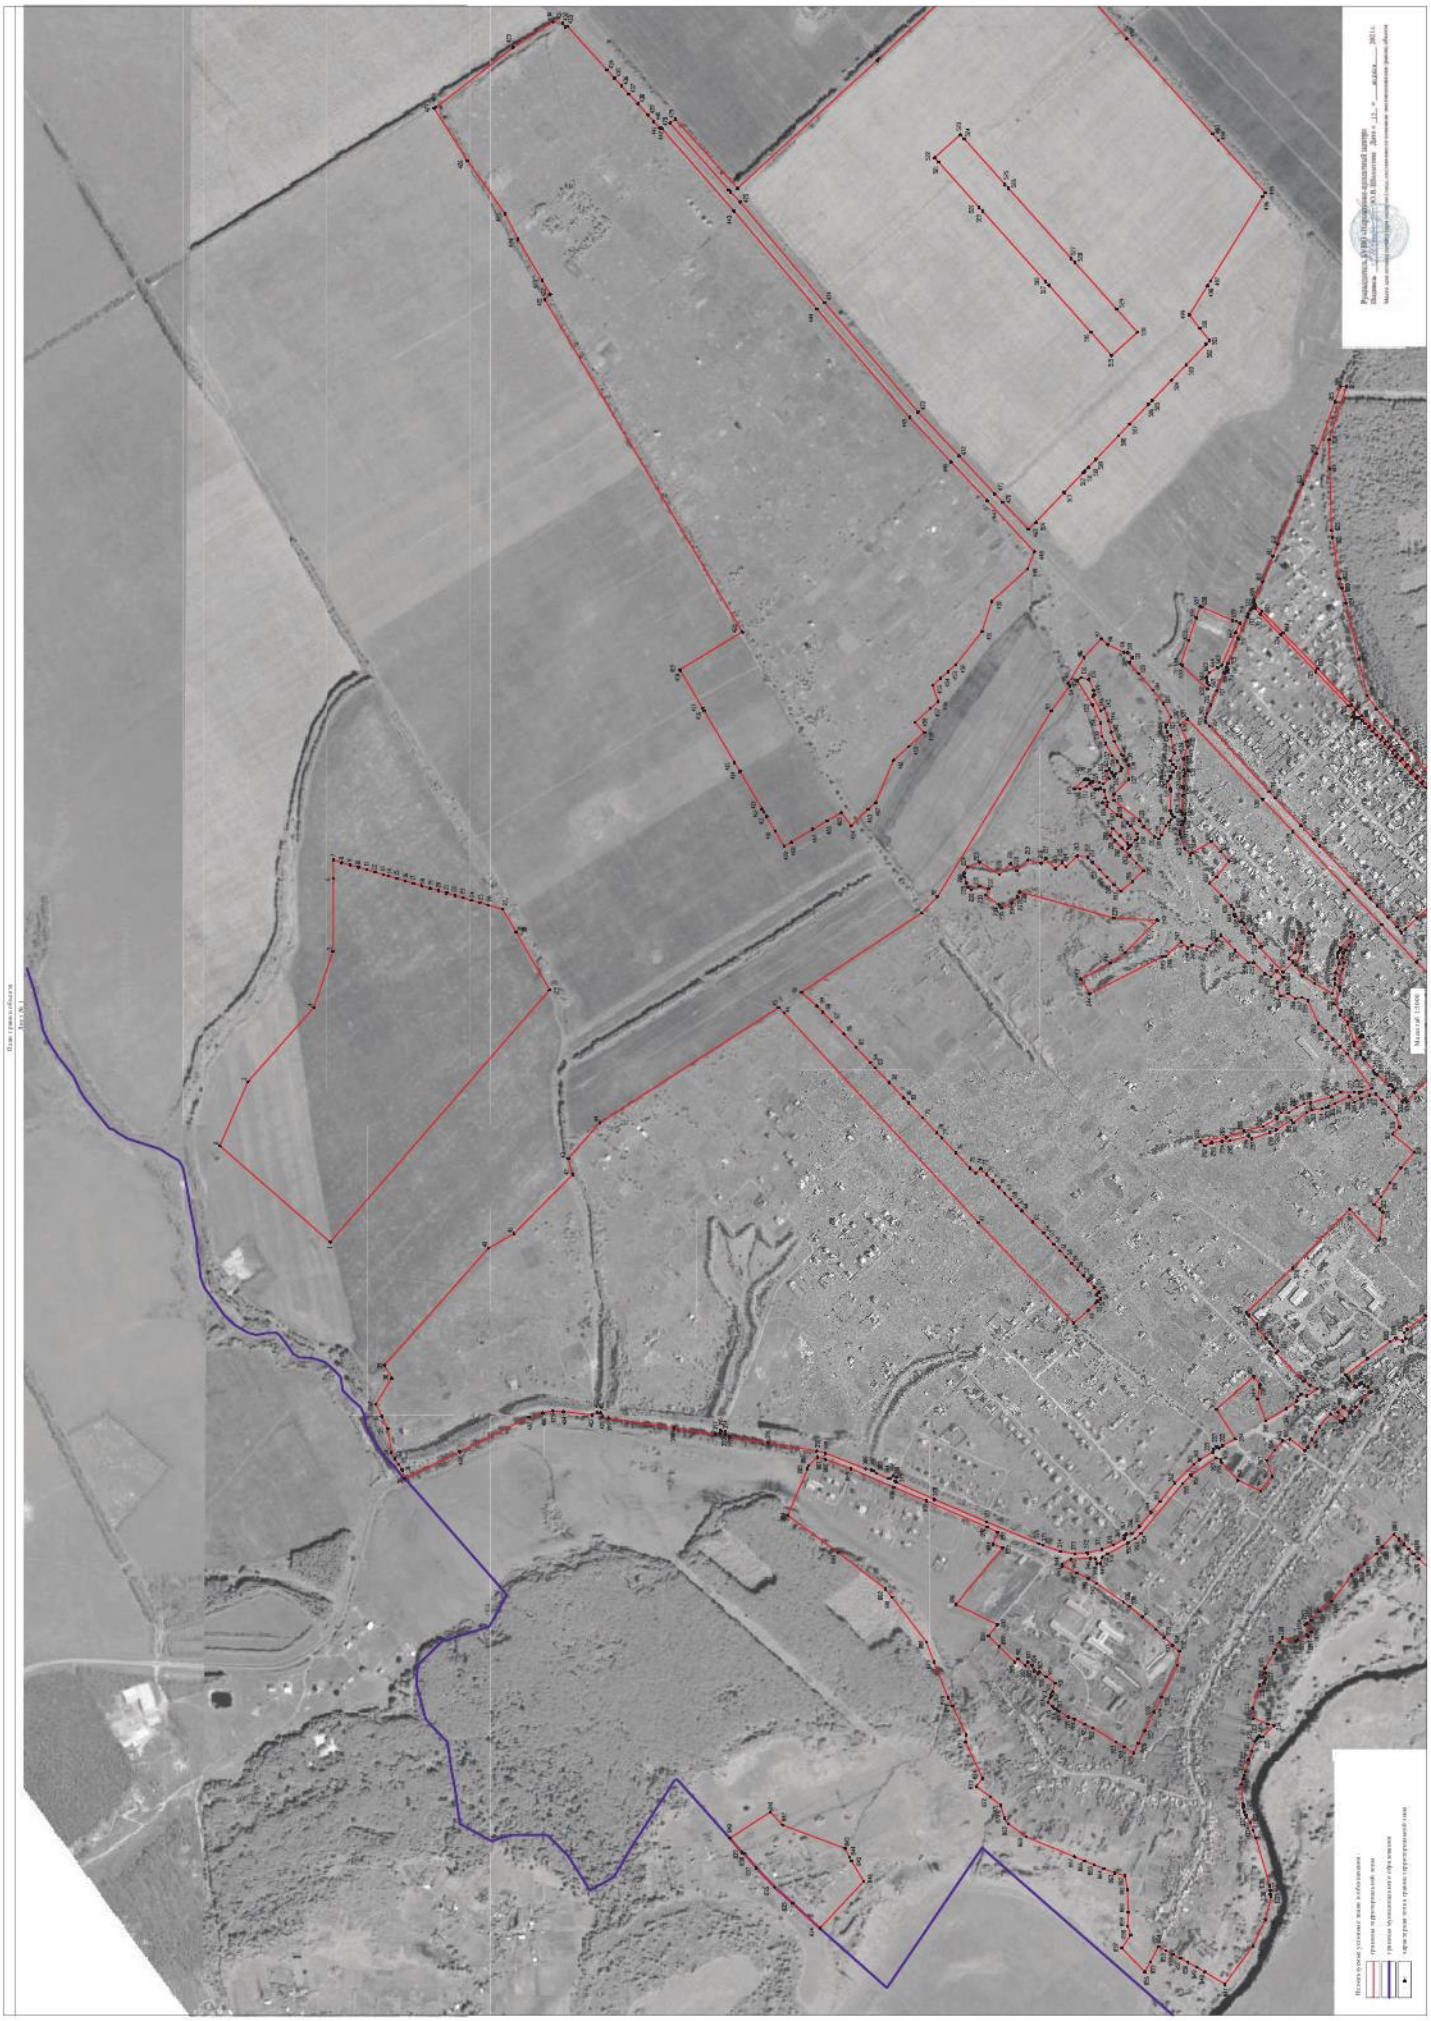

Планируемые границы

Лист № 2

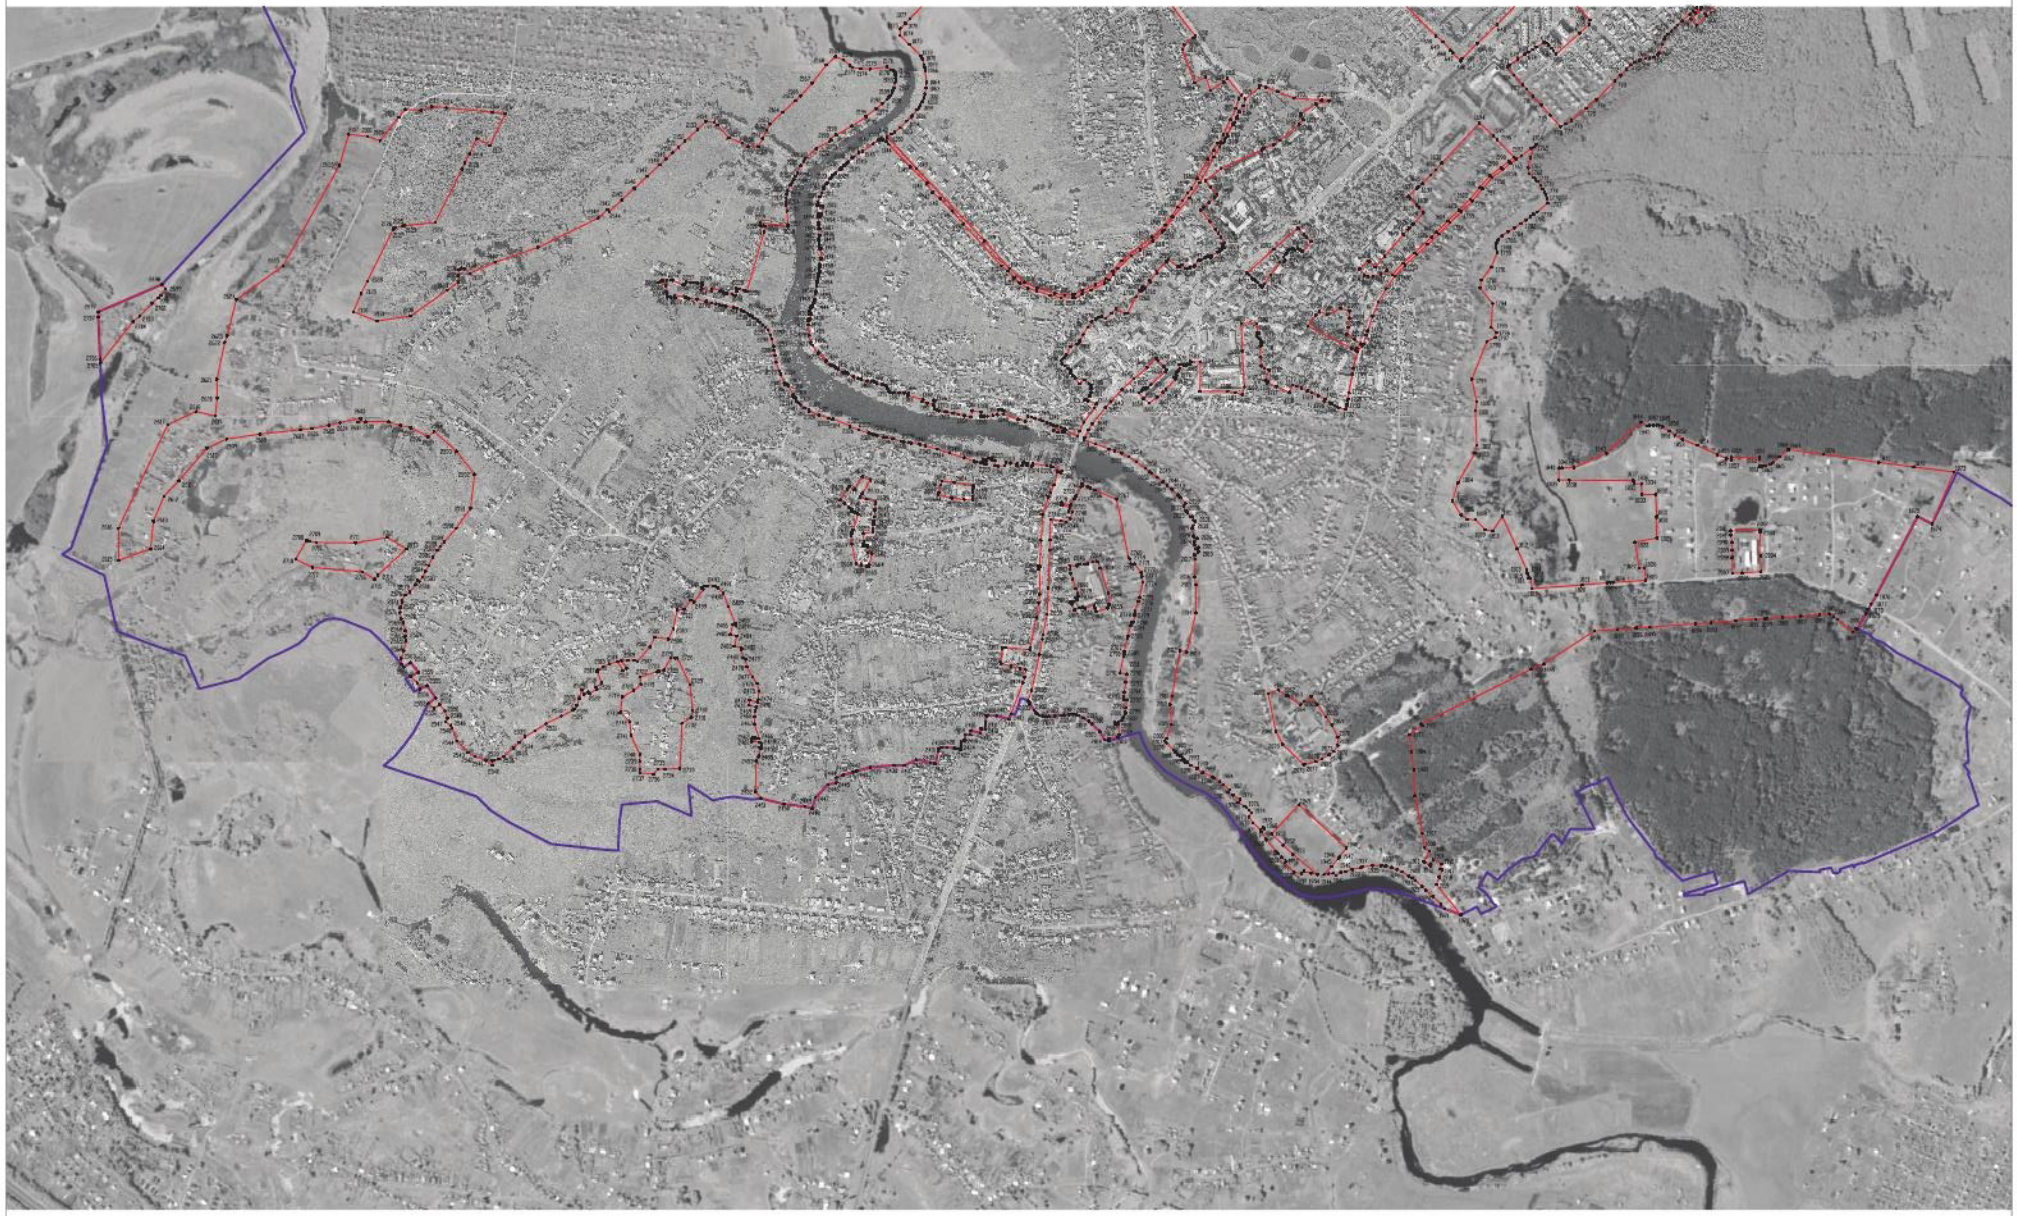

Масштаб 1:5000

Используемые условные знаки и обозначения:

- граница территориальной зоны
- граница муниципального образования
- характерная точка границ территориальной зоны

Руководитель ООО «Первый кадастровый центр»

Подпись _____ Ю.Н. Шолохова Дата «11» апреля 2021 г.

План границ объекта

Лист № 3



Масштаб 1:5000

Используемые условные знаки и обозначения:

- границы территориальной зоны
- границы муниципального образования
- 2887 характерная точка границ территориальной зоны

Руководитель БУВО «Нормативно-проектный центр»
Подпись _____ Ю.В. Шалыгина Дата «15» апреля 2021 г.

Место для оттиска печати (при наличии) плана, составленного описание местоположения границ объекта

ОПИСАНИЕ МЕСТОПОЛОЖЕНИЯ ГРАНИЦ

Зона застройки малоэтажными многоквартирными жилыми домами - Ж2

(наименование объекта, местоположение границ которого описано
(далее - объект)

Раздел 1

Сведения об объекте		
№ п/п	Характеристики объекта	Описание характеристик
1	2	3
1	Местоположение объекта	Воронежская область, Новоусманский муниципальный район, Усманское 1-е сельское поселение, село Новая Усмань (часть)
2	Площадь объекта ± величина погрешности определения площади (Р ± Дельта Р)	204559+/-1583 м²
3	Иные характеристики объекта	-

Раздел 2

Сведения о местоположении границ объекта					
1. Система координат: МСК - 36, зона 1					
2. Сведения о характерных точках границ объекта					
Обозначение характерных точек границ	Координаты, м		Метод определения координат характерной точки	Средняя квадратическая погрешность положения характерной точки (Mt), м	Описание обозначения точки на местности (при наличии)
	X	Y			
1	2	3	4	5	6
1	512781.62	1313863.70	Аналитический	0.10	-
2	512782.80	1313871.44	Картометрический	1.00	-
3	512755.17	1313893.14	Картометрический	1.00	-
4	512735.55	1313905.74	Картометрический	1.00	-
5	512727.20	1313910.07	Картометрический	1.00	-
6	512726.43	1313918.02	Картометрический	1.00	-
7	512723.30	1313921.20	Картометрический	1.00	-
8	512696.72	1313937.83	Картометрический	1.00	-
9	512679.18	1313946.91	Картометрический	1.00	-
10	512653.07	1313939.20	Картометрический	1.00	-
11	512645.91	1313949.14	Картометрический	1.00	-
12	512656.62	1313955.42	Картометрический	1.00	-
13	512653.57	1313963.34	Аналитический	0.10	-
14	512507.44	1314055.10	Картометрический	1.00	-
15	512495.37	1314062.72	Картометрический	1.00	-
16	512485.51	1314051.87	Аналитический	0.10	-
17	512459.65	1314024.81	Картометрический	1.00	-
18	512465.80	1314003.74	Картометрический	1.00	-
19	512497.50	1313967.33	Картометрический	1.00	-
20	512508.15	1313949.90	Картометрический	1.00	-
21	512518.89	1313929.98	Картометрический	1.00	-
22	512531.65	1313907.41	Картометрический	1.00	-
23	512540.50	1313897.03	Картометрический	1.00	-
24	512583.11	1313930.53	Картометрический	1.00	-
25	512603.77	1313925.15	Картометрический	1.00	-
26	512627.43	1313898.49	Аналитический	0.10	-
27	512649.96	1313868.90	Аналитический	0.10	-
28	512634.63	1313822.65	Картометрический	1.00	-
29	512668.14	1313779.85	Картометрический	1.00	-
30	512733.25	1313811.20	Аналитический	0.10	-
1	512781.62	1313863.70	Аналитический	0.10	-
31	512062.47	1315211.00	Картометрический	1.00	-
32	512249.28	1315405.94	Картометрический	1.00	-
33	512215.66	1315438.48	Аналитический	0.10	-
34	512149.64	1315499.49	Аналитический	0.10	-

1	2	3	4	5	6
35	512136.49	1315498.12	Аналитический	0.10	-
36	512110.76	1315470.46	Аналитический	0.10	-
37	512050.01	1315401.75	Аналитический	0.10	-
38	512059.39	1315394.36	Аналитический	0.10	-
39	512067.25	1315388.41	Аналитический	0.10	-
40	512075.86	1315380.74	Аналитический	0.10	-
41	512082.94	1315373.34	Аналитический	0.10	-
42	512083.66	1315369.67	Аналитический	0.10	-
43	512083.38	1315365.82	Аналитический	0.10	-
44	512070.56	1315345.01	Аналитический	0.10	-
45	512064.25	1315334.47	Картометрический	1.00	-
46	512055.72	1315321.74	Картометрический	1.00	-
47	512050.06	1315311.67	Картометрический	1.00	-
48	512035.99	1315290.48	Картометрический	1.00	-
49	512018.14	1315266.27	Аналитический	0.10	-
50	512013.43	1315260.74	Аналитический	0.10	-
31	512062.47	1315211.00	Картометрический	1.00	-
51	511781.82	1314935.09	Картометрический	1.00	-
52	511934.15	1315095.66	Картометрический	1.00	-
53	511864.79	1315164.62	Картометрический	1.00	-
54	511850.37	1315180.10	Картометрический	1.00	-
55	511734.56	1315070.77	Картометрический	1.00	-
56	511781.82	1315036.49	Картометрический	1.00	-
57	511749.99	1314989.21	Картометрический	1.00	-
58	511739.11	1314973.64	Картометрический	1.00	-
59	511771.93	1314942.42	Картометрический	1.00	-
51	511781.82	1314935.09	Картометрический	1.00	-
60	511683.06	1314385.50	Картометрический	1.00	-
61	511718.31	1314430.43	Картометрический	1.00	-
62	511772.35	1314549.74	Картометрический	1.00	-
63	511764.90	1314552.45	Картометрический	1.00	-
64	511737.89	1314564.46	Картометрический	1.00	-
65	511736.04	1314564.71	Картометрический	1.00	-
66	511733.01	1314557.59	Картометрический	1.00	-
67	511728.34	1314559.58	Картометрический	1.00	-
68	511727.67	1314558.24	Картометрический	1.00	-
69	511695.75	1314572.58	Картометрический	1.00	-
70	511678.03	1314584.47	Аналитический	0.10	-
71	511632.41	1314509.86	Аналитический	0.10	-
72	511643.45	1314500.74	Картометрический	1.00	-
73	511649.54	1314495.66	Картометрический	1.00	-
74	511655.73	1314490.66	Картометрический	1.00	-
75	511669.96	1314479.00	Картометрический	1.00	-
76	511678.16	1314471.26	Картометрический	1.00	-
77	511652.32	1314431.24	Картометрический	1.00	-
78	511647.57	1314420.87	Картометрический	1.00	-

1	2	3	4	5	6
79	511643.64	1314419.12	Картометрический	1.00	-
80	511664.86	1314400.22	Картометрический	1.00	-
60	511683.06	1314385.50	Картометрический	1.00	-
81	511581.94	1314706.64	Картометрический	1.00	-
82	511546.40	1314739.67	Картометрический	1.00	-
83	511475.72	1314804.84	Картометрический	1.00	-
84	511470.58	1314798.78	Картометрический	1.00	-
85	511437.74	1314827.12	Картометрический	1.00	-
86	511427.77	1314832.34	Картометрический	1.00	-
87	511408.88	1314847.06	Картометрический	1.00	-
88	511404.53	1314856.46	Картометрический	1.00	-
89	511405.98	1314871.08	Картометрический	1.00	-
90	511412.95	1314894.13	Картометрический	1.00	-
91	511423.31	1314910.88	Картометрический	1.00	-
92	511411.24	1314927.63	Аналитический	0.10	-
93	511374.01	1314902.27	Аналитический	0.10	-
94	511334.38	1314878.87	Аналитический	0.10	-
95	511292.42	1314861.68	Аналитический	0.10	-
96	511250.16	1314846.92	Аналитический	0.10	-
97	511211.37	1314835.23	Аналитический	0.10	-
98	511224.27	1314816.82	Картометрический	1.00	-
99	511237.96	1314795.54	Картометрический	1.00	-
100	511258.78	1314799.56	Картометрический	1.00	-
101	511285.80	1314802.90	Картометрический	1.00	-
102	511305.94	1314802.32	Картометрический	1.00	-
103	511313.49	1314777.34	Картометрический	1.00	-
104	511295.96	1314738.88	Картометрический	1.00	-
105	511304.49	1314715.25	Картометрический	1.00	-
106	511313.88	1314693.73	Картометрический	1.00	-
107	511319.88	1314678.70	Картометрический	1.00	-
108	511323.68	1314669.13	Картометрический	1.00	-
109	511327.84	1314662.84	Картометрический	1.00	-
110	511326.29	1314656.82	Картометрический	1.00	-
111	511326.83	1314654.06	Картометрический	1.00	-
112	511328.95	1314647.77	Картометрический	1.00	-
113	511331.97	1314638.89	Картометрический	1.00	-
114	511334.41	1314639.84	Картометрический	1.00	-
115	511336.43	1314640.64	Картометрический	1.00	-
116	511336.98	1314639.24	Картометрический	1.00	-
117	511337.21	1314638.59	Картометрический	1.00	-
118	511334.51	1314631.66	Картометрический	1.00	-
119	511330.68	1314628.25	Аналитический	0.10	-
120	511331.06	1314627.31	Аналитический	0.10	-
121	511332.33	1314622.25	Аналитический	0.10	-
122	511333.65	1314618.22	Аналитический	0.10	-
123	511335.06	1314613.95	Аналитический	0.10	-
124	511336.44	1314609.77	Аналитический	0.10	-

1	2	3	4	5	6
125	511338.33	1314604.57	Аналитический	0.10	-
126	511343.07	1314587.63	Картометрический	1.00	-
127	511343.08	1314580.91	Картометрический	1.00	-
128	511344.46	1314574.44	Картометрический	1.00	-
129	511351.55	1314561.84	Картометрический	1.00	-
130	511354.31	1314556.57	Картометрический	1.00	-
131	511364.04	1314539.94	Аналитический	0.10	-
132	511369.32	1314543.64	Аналитический	0.10	-
133	511375.76	1314549.76	Картометрический	1.00	-
134	511377.09	1314550.80	Картометрический	1.00	-
135	511383.93	1314555.67	Картометрический	1.00	-
136	511411.15	1314574.40	Картометрический	1.00	-
137	511447.70	1314600.63	Аналитический	0.10	-
138	511448.21	1314612.78	Картометрический	1.00	-
139	511453.67	1314616.73	Картометрический	1.00	-
140	511461.94	1314611.73	Картометрический	1.00	-
141	511470.17	1314618.05	Аналитический	0.10	-
142	511475.37	1314621.80	Аналитический	0.10	-
143	511480.39	1314625.66	Аналитический	0.10	-
144	511483.40	1314627.95	Аналитический	0.10	-
145	511484.42	1314628.59	Картометрический	1.00	-
146	511486.96	1314635.81	Картометрический	1.00	-
147	511487.50	1314638.53	Картометрический	1.00	-
148	511481.77	1314645.39	Картометрический	1.00	-
149	511489.66	1314652.09	Картометрический	1.00	-
150	511485.79	1314656.09	Картометрический	1.00	-
151	511483.22	1314659.07	Картометрический	1.00	-
152	511480.96	1314661.69	Картометрический	1.00	-
153	511476.86	1314665.95	Картометрический	1.00	-
154	511479.27	1314667.95	Картометрический	1.00	-
155	511506.69	1314691.67	Картометрический	1.00	-
156	511520.78	1314678.68	Картометрический	1.00	-
157	511528.30	1314671.14	Картометрический	1.00	-
158	511543.67	1314655.73	Картометрический	1.00	-
159	511547.08	1314652.22	Картометрический	1.00	-
81	511581.94	1314706.64	Картометрический	1.00	-
160	511270.01	1314533.88	Картометрический	1.00	-
161	511262.59	1314560.14	Аналитический	0.10	-
162	511261.97	1314564.55	Аналитический	0.10	-
163	511239.51	1314581.52	Картометрический	1.00	-
164	511228.66	1314609.80	Картометрический	1.00	-
165	511223.70	1314640.69	Картометрический	1.00	-
166	511216.07	1314660.55	Картометрический	1.00	-
167	511248.80	1314676.04	Картометрический	1.00	-
168	511262.17	1314682.24	Картометрический	1.00	-
169	511197.30	1314809.74	Картометрический	1.00	-
170	511192.06	1314820.03	Аналитический	0.10	-

1	2	3	4	5	6
171	511187.02	1314814.31	Аналитический	0.10	-
172	511181.49	1314817.66	Аналитический	0.10	-
173	511189.00	1314825.87	Аналитический	0.10	-
174	511140.62	1314814.37	Картометрический	1.00	-
175	511123.46	1314811.30	Картометрический	1.00	-
176	511134.58	1314766.99	Картометрический	1.00	-
177	511123.87	1314763.13	Картометрический	1.00	-
178	511113.90	1314760.13	Картометрический	1.00	-
179	511113.76	1314760.61	Картометрический	1.00	-
180	511061.57	1314749.27	Картометрический	1.00	-
181	511058.32	1314760.51	Аналитический	0.10	-
182	511058.05	1314760.98	Аналитический	0.10	-
183	511054.63	1314759.77	Аналитический	0.10	-
184	511055.26	1314757.98	Аналитический	0.10	-
185	511050.78	1314756.39	Аналитический	0.10	-
186	511049.78	1314759.20	Аналитический	0.10	-
187	511048.41	1314758.77	Аналитический	0.10	-
188	511047.37	1314761.75	Аналитический	0.10	-
189	511046.28	1314764.46	Аналитический	0.10	-
190	511040.88	1314762.58	Аналитический	0.10	-
191	511042.91	1314756.77	Аналитический	0.10	-
192	511043.38	1314756.94	Аналитический	0.10	-
193	511044.96	1314752.48	Аналитический	0.10	-
194	511039.23	1314750.45	Аналитический	0.10	-
195	511038.72	1314752.05	Аналитический	0.10	-
196	511037.74	1314751.73	Аналитический	0.10	-
197	511038.82	1314747.37	Картометрический	1.00	-
198	511045.67	1314729.70	Картометрический	1.00	-
199	511051.34	1314732.60	Картометрический	1.00	-
200	511059.87	1314712.71	Картометрический	1.00	-
201	511068.91	1314694.18	Аналитический	0.10	-
202	511074.59	1314681.08	Аналитический	0.10	-
203	511082.94	1314663.69	Аналитический	0.10	-
204	511087.70	1314649.84	Аналитический	0.10	-
205	511092.43	1314637.28	Картометрический	1.00	-
206	511070.19	1314629.28	Картометрический	1.00	-
207	511087.10	1314590.75	Картометрический	1.00	-
208	511097.44	1314565.22	Картометрический	1.00	-
209	511101.89	1314566.62	Картометрический	1.00	-
210	511104.02	1314560.74	Картометрический	1.00	-
211	511104.92	1314557.86	Картометрический	1.00	-
212	511134.38	1314569.50	Картометрический	1.00	-
213	511140.29	1314556.32	Картометрический	1.00	-
214	511146.28	1314546.47	Аналитический	0.10	-
215	511172.66	1314545.15	Аналитический	0.10	-
216	511204.86	1314543.77	Аналитический	0.10	-
217	511207.84	1314546.59	Аналитический	0.10	-
218	511208.03	1314546.24	Аналитический	0.10	-

1	2	3	4	5	6
219	511213.68	1314548.98	Аналитический	0.10	-
220	511215.77	1314549.85	Аналитический	0.10	-
221	511216.99	1314548.95	Аналитический	0.10	-
222	511216.84	1314548.76	Аналитический	0.10	-
223	511220.49	1314545.58	Аналитический	0.10	-
224	511220.01	1314545.04	Аналитический	0.10	-
225	511226.84	1314539.10	Аналитический	0.10	-
226	511234.03	1314534.23	Аналитический	0.10	-
227	511236.66	1314533.82	Картометрический	1.00	-
228	511240.29	1314533.57	Аналитический	0.10	-
229	511241.87	1314540.68	Аналитический	0.10	-
230	511242.67	1314540.79	Аналитический	0.10	-
231	511244.48	1314536.87	Аналитический	0.10	-
160	511270.01	1314533.88	Картометрический	1.00	-
232	511215.08	1314017.59	Аналитический	0.10	-
233	511185.71	1314049.58	Аналитический	0.10	-
234	511182.82	1314052.53	Аналитический	0.10	-
235	511179.13	1314056.96	Аналитический	0.10	-
236	511171.24	1314051.84	Аналитический	0.10	-
237	511164.47	1314041.63	Аналитический	0.10	-
238	511140.76	1314066.30	Аналитический	0.10	-
239	511109.57	1314034.11	Аналитический	0.10	-
240	511107.26	1314034.06	Аналитический	0.10	-
241	511095.30	1314020.71	Картометрический	1.00	-
242	511109.94	1314006.45	Картометрический	1.00	-
243	511111.43	1314007.83	Картометрический	1.00	-
244	511119.14	1314000.95	Картометрический	1.00	-
245	511119.96	1314000.42	Картометрический	1.00	-
246	511125.64	1313994.79	Картометрический	1.00	-
247	511128.33	1313992.63	Аналитический	0.10	-
248	511131.67	1313994.47	Аналитический	0.10	-
249	511133.63	1313995.06	Аналитический	0.10	-
250	511140.46	1313987.04	Аналитический	0.10	-
251	511147.49	1313978.14	Аналитический	0.10	-
252	511152.65	1313968.96	Аналитический	0.10	-
253	511163.66	1313967.92	Аналитический	0.10	-
254	511170.39	1313974.66	Аналитический	0.10	-
255	511178.77	1313982.66	Аналитический	0.10	-
256	511203.65	1313994.34	Аналитический	0.10	-
257	511209.28	1314012.39	Картометрический	1.00	-
232	511215.08	1314017.59	Аналитический	0.10	-

3. Сведения о характерных точках части (частей) границы объекта					
Обозначение характерных точек части границы	Координаты, м		Метод определения координат характерной точки	Средняя квадратическая погрешность положения характерной точки (Mt), м	Описание обозначения точки на местности (при наличии)
	X	Y			
1	2	3	4	5	6
Часть №					
-	-	-	-	-	-


Раздел 3


Сведения о местоположении измененных (уточненных) границ объекта							
1. Система координат: -							
2. Сведения о характерных точках границ объекта							
Обозначение характерных точек границ	Существующие координаты, м		Измененные (уточненные) координаты, м		Метод определения координат характерной точки	Средняя квадратическая погрешность положения характерной точки (Mt), м	Описание обозначения точки на местности (при наличии)
	X	Y	X	Y			
1	2	3	4	5	6	7	8
-	-	-	-	-	-	-	-
3.Сведения о характерных точках части (частей) границы объекта							
Часть №							
-	-	-	-	-	-	-	-


Раздел 4


План границ объекта

Схема расположения листов плана границ объекта

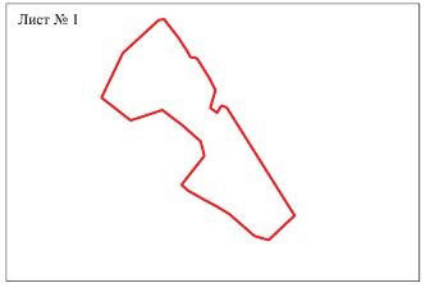

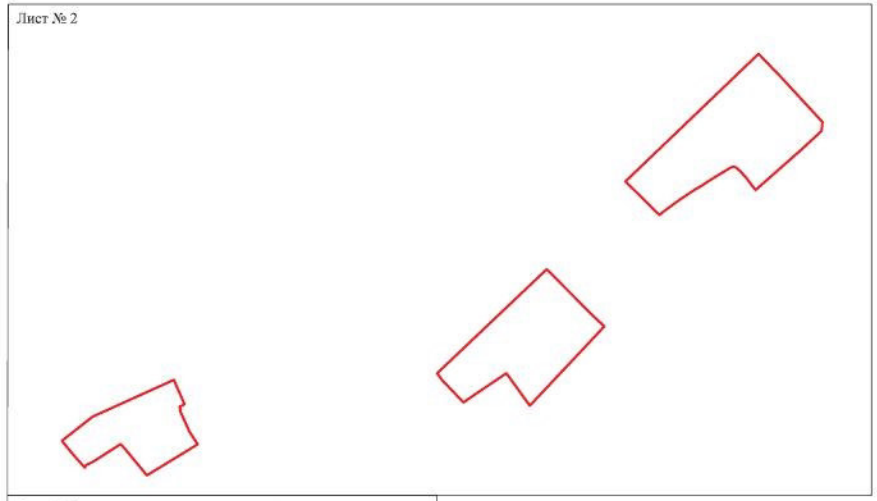

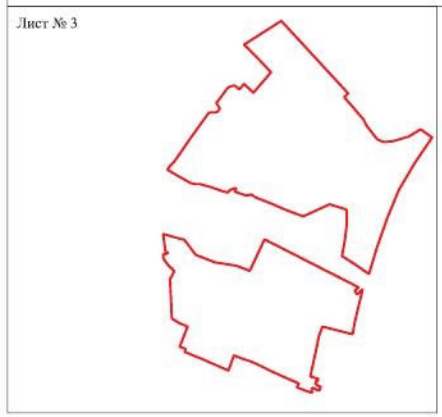

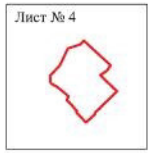

Используемые условные знаки и обозначения:

границы территориальной зоны

Лист № 1 — область и номер листа плана границ объекта

Масштаб 1:5000

Руководитель БУВО «Нормативно-проектный центр»
Подпись _____ Ю.В.Шалыгина Дата «15» апреля 2021г.

Место для оттиска печати (при наличии) лица, составившего описание местоположения границ объекта

План границ объекта

Лист № 1



Масштаб 1:2000

Используемые условные знаки и обозначения:

границы территориальной зоны


•1 характерная точка границ территориальной зоны

Руководитель БУ ВО «Нормативно-проектный центр»
Подпись _____ Ю.В.Шалыгина Дата « 15 » апреля 2021 г.

Место для оттиска печати (при наличии) лица, составившего описание местоположения границ объекта

План границ объекта

Лист № 2

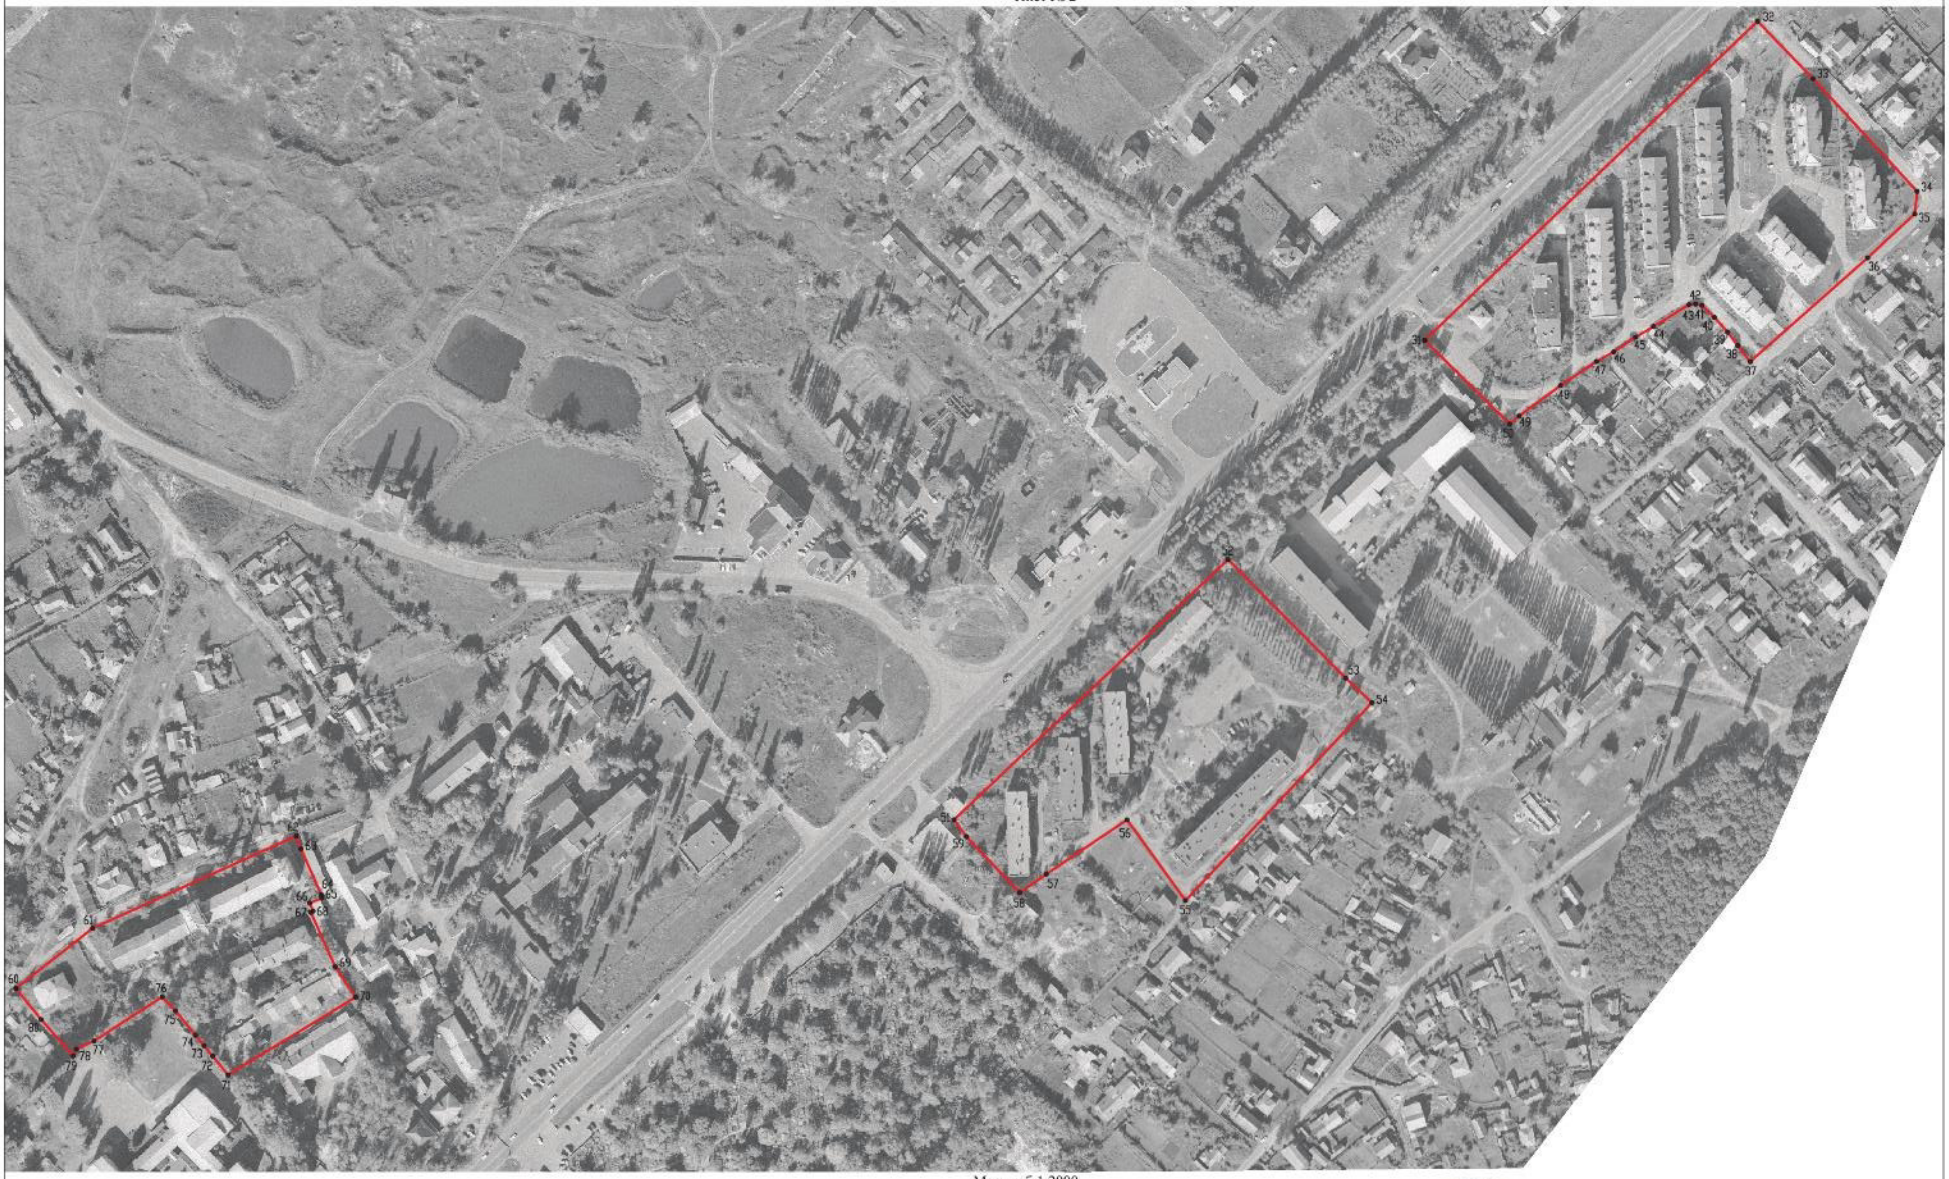

Масштаб 1:2000

Используемые условные знаки и обозначения:

границы территориальной зоны

•31 характерная точка границ территориальной зоны

Руководитель БУ ВО «Нормативно-проектный центр»

Подпись _____ Ю.В.Шалыгина Дата « 15 » апреля 2021 г.

Место для оттиска печати (при наличии) лица, составившего описание местоположения границ объекта

План границ объекта

Лист № 3



Масштаб 1:2000

Используемые условные знаки и обозначения:

границы территориальной зоны

•81 характерная точка границ территориальной зоны

Руководитель БУВО «Нормативно-проектный центр»

Подпись _____ Ю.В.Шалыгина Дата « 15 » апреля 2021 г.

Место для оттиска печати (при наличии) лица, составившего описание местоположения границ объекта

План границ объекта

Лист № 4



Масштаб 1:1000

Используемые условные знаки и обозначения:

границы территориальной зоны

•232 характерная точка границ территориальной зоны

Руководитель БУВО «Нормативно-проектный центр»
Подпись _____ Ю.В.Шалыгина Дата « 15 » апреля 2021 г.

Место для оттиска печати (при наличии) лица, составившего описание местоположения границ объекта

ОПИСАНИЕ МЕСТОПОЛОЖЕНИЯ ГРАНИЦ

Зона застройки среднеэтажными жилыми домами - Ж3

(наименование объекта, местоположение границ которого описано
(далее - объект)

Раздел 1

Сведения об объекте		
№ п/п	Характеристики объекта	Описание характеристик
1	2	3
1	Местоположение объекта	Воронежская область, Новоусманский муниципальный район, Усманское 1-е сельское поселение, село Новая Усмань (часть)
2	Площадь объекта ± величина погрешности определения площади (Р ± Дельта Р)	5439+/-258 м²
3	Иные характеристики объекта	-

Раздел 2

Сведения о местоположении границ объекта					
1. Система координат: МСК - 36, зона 1					
2. Сведения о характерных точках границ объекта					
Обозначение характерных точек границ	Координаты, м		Метод определения координат характерной точки	Средняя квадратическая погрешность положения характерной точки (Mt), м	Описание обозначения точки на местности (при наличии)
	X	Y			
1	2	3	4	5	6
1	511162.65	1314280.44	Аналитический	0.10	-
2	511159.96	1314291.65	Аналитический	0.10	-
3	511153.12	1314302.28	Аналитический	0.10	-
4	511150.73	1314307.58	Аналитический	0.10	-
5	511139.20	1314310.41	Картометрический	1.00	-
6	511134.58	1314306.58	Картометрический	1.00	-
7	511128.48	1314302.17	Картометрический	1.00	-
8	511120.04	1314301.03	Картометрический	1.00	-
9	511113.60	1314295.31	Картометрический	1.00	-
10	511109.43	1314299.13	Картометрический	1.00	-
11	511079.29	1314270.24	Картометрический	1.00	-
12	511070.33	1314262.23	Картометрический	1.00	-
13	511057.05	1314245.29	Картометрический	1.00	-
14	511039.57	1314222.43	Картометрический	1.00	-
15	511052.36	1314206.24	Картометрический	1.00	-
16	511050.51	1314205.53	Картометрический	1.00	-
17	511069.00	1314192.87	Картометрический	1.00	-
18	511069.29	1314193.18	Картометрический	1.00	-
19	511075.15	1314201.03	Аналитический	0.10	-
20	511075.77	1314201.80	Аналитический	0.10	-
21	511076.23	1314201.40	Аналитический	0.10	-
22	511078.69	1314205.30	Аналитический	0.10	-
23	511079.79	1314204.65	Аналитический	0.10	-
24	511083.17	1314208.57	Картометрический	1.00	-
25	511079.74	1314211.52	Картометрический	1.00	-
26	511083.55	1314215.99	Картометрический	1.00	-
27	511093.56	1314227.50	Картометрический	1.00	-
28	511130.37	1314269.16	Картометрический	1.00	-
29	511136.55	1314271.97	Картометрический	1.00	-
30	511144.09	1314265.03	Картометрический	1.00	-
31	511146.86	1314262.43	Аналитический	0.10	-
1	511162.65	1314280.44	Аналитический	0.10	-

3. Сведения о характерных точках части (частей) границы объекта					
Обозначение характерных точек части границы	Координаты, м		Метод определения координат характерной точки	Средняя квадратическая погрешность положения характерной точки (Mt), м	Описание обозначения точки на местности (при наличии)
	X	Y			
1	2	3	4	5	6
Часть №					
-	-	-	-	-	-

Раздел 3

Сведения о местоположении измененных (уточненных) границ объекта							
1. Система координат: -							
2. Сведения о характерных точках границ объекта							
Обозначение характерных точек границ	Существующие координаты, м		Измененные (уточненные) координаты, м		Метод определения координат характерной точки	Средняя квадратическая погрешность положения характерной точки (Mt), м	Описание обозначения точки на местности (при наличии)
	X	Y	X	Y			
1	2	3	4	5	6	7	8
-	-	-	-	-	-	-	-
3.Сведения о характерных точках части (частей) границы объекта							
Часть №							
-	-	-	-	-	-	-	-

Раздел 4

План границ объекта



Масштаб 1:1000

Используемые условные знаки и обозначения:

границы территориальной зоны

•1 характерная точка границ территориальной зоны

Руководитель БУВО «Нормативно-проектный центр»
Подпись _____ Ю.В.Шалыгина Дата « 15 » апреля 2021 г.

Место для оттиска печати (при наличии) лица, составившего описание местоположения границ объекта

ОПИСАНИЕ МЕСТОПОЛОЖЕНИЯ ГРАНИЦ

Зона застройки многоэтажными жилыми домами - Ж4

(наименование объекта, местоположение границ которого описано (далее - объект)

Раздел 1

Сведения об объекте		
№ п/п	Характеристики объекта	Описание характеристик
1	2	3
1	Местоположение объекта	Воронежская область, Новоусманский муниципальный район, Усманское 1-е сельское поселение, село Новая Усмань (часть)
2	Площадь объекта ± величина погрешности определения площади (Р ± Дельта Р)	468011+/-11972 м²
3	Иные характеристики объекта	-

Раздел 2

Сведения о местоположении границ объекта					
1. Система координат: МСК - 36, зона 1					
2. Сведения о характерных точках границ объекта					
Обозначение характерных точек границ	Координаты, м		Метод определения координат характерной точки	Средняя квадратическая погрешность положения характерной точки (Mt), м	Описание обозначения точки на местности (при наличии)
	X	Y			
1	2	3	4	5	6
1	514847.51	1313479.68	Аналитический	0.10	-
2	515133.77	1313806.36	Аналитический	0.10	-
3	515131.14	1313807.58	Картометрический	5.00	-
4	515063.34	1313839.14	Картометрический	5.00	-
5	514958.77	1313890.40	Картометрический	5.00	-
6	514954.06	1313867.52	Аналитический	0.10	-
7	514954.06	1313738.19	Аналитический	0.10	-
8	514839.07	1313738.19	Аналитический	0.10	-
9	514797.23	1313745.59	Аналитический	0.10	-
10	514652.32	1313745.59	Аналитический	0.10	-
11	514652.32	1313786.96	Аналитический	0.10	-
12	514808.39	1313924.01	Аналитический	0.10	-
13	514746.59	1313950.81	Аналитический	0.10	-
14	514596.11	1313817.76	Аналитический	0.10	-
15	514599.81	1313835.29	Аналитический	0.10	-
16	514587.45	1313849.27	Аналитический	0.10	-
17	514433.36	1313827.27	Аналитический	0.10	-
18	514432.98	1313831.33	Аналитический	0.10	-
19	514431.71	1313840.18	Аналитический	0.10	-
20	514427.71	1313867.29	Аналитический	0.10	-
21	514420.77	1313916.80	Аналитический	0.10	-
22	514414.87	1313953.29	Картометрический	5.00	-
23	514357.96	1313944.69	Картометрический	5.00	-
24	514255.45	1313929.87	Картометрический	5.00	-
25	514100.10	1313904.02	Картометрический	5.00	-
26	514022.38	1313891.09	Картометрический	5.00	-
27	513949.78	1313878.30	Картометрический	1.00	-
28	513975.00	1313853.10	Аналитический	0.10	-
29	513978.11	1313844.20	Аналитический	0.10	-
30	514034.98	1313709.20	Аналитический	0.10	-
31	514100.66	1313756.49	Аналитический	0.10	-
32	514233.05	1313702.94	Аналитический	0.10	-
33	514190.01	1313601.51	Аналитический	0.10	-
34	514294.57	1313553.65	Аналитический	0.10	-
35	514354.62	1313526.15	Картометрический	5.00	-
36	514430.93	1313491.22	Картометрический	5.00	-

1	2	3	4	5	6
37	514548.76	1313593.81	Аналитический	0.10	-
38	514806.86	1313512.21	Аналитический	0.10	-
1	514847.51	1313479.68	Аналитический	0.10	-
39	513034.76	1313021.35	Аналитический	0.10	-
40	513063.10	1313038.95	Аналитический	0.10	-
41	513085.98	1313053.09	Аналитический	0.10	-
42	513153.25	1313093.80	Аналитический	0.10	-
43	513175.82	1313105.15	Аналитический	0.10	-
44	513207.22	1313119.32	Аналитический	0.10	-
45	513224.21	1313126.06	Аналитический	0.10	-
46	513249.87	1313142.07	Аналитический	0.10	-
47	513257.04	1313146.54	Аналитический	0.10	-
48	513262.64	1313150.03	Аналитический	0.10	-
49	513269.61	1313156.11	Аналитический	0.10	-
50	513282.92	1313167.74	Аналитический	0.10	-
51	513275.94	1313182.18	Аналитический	0.10	-
52	513273.83	1313188.34	Аналитический	0.10	-
53	513270.24	1313198.85	Аналитический	0.10	-
54	513261.76	1313223.65	Аналитический	0.10	-
55	513287.16	1313242.62	Аналитический	0.10	-
56	513289.28	1313241.98	Аналитический	0.10	-
57	513307.42	1313257.09	Аналитический	0.10	-
58	513311.39	1313250.91	Аналитический	0.10	-
59	513322.39	1313259.11	Аналитический	0.10	-
60	513328.58	1313274.64	Аналитический	0.10	-
61	513340.92	1313284.57	Аналитический	0.10	-
62	513348.82	1313274.99	Аналитический	0.10	-
63	513370.36	1313294.85	Аналитический	0.10	-
64	513379.02	1313284.07	Аналитический	0.10	-
65	513423.93	1313330.42	Аналитический	0.10	-
66	513455.20	1313360.93	Аналитический	0.10	-
67	513429.31	1313393.06	Картометрический	1.00	-
68	513351.68	1313478.69	Аналитический	0.10	-
69	513279.06	1313561.31	Аналитический	0.10	-
70	513265.07	1313576.29	Картометрический	1.00	-
71	513242.24	1313568.79	Картометрический	1.00	-
72	513241.19	1313563.55	Аналитический	0.10	-
73	513198.73	1313543.01	Аналитический	0.10	-
74	513165.24	1313526.82	Аналитический	0.10	-
75	513141.97	1313512.27	Аналитический	0.10	-
76	513064.13	1313457.92	Картометрический	1.00	-
77	513047.14	1313446.63	Картометрический	1.00	-
78	513010.55	1313414.95	Аналитический	0.10	-
79	512970.43	1313379.20	Аналитический	0.10	-
80	512946.57	1313356.34	Аналитический	0.10	-
81	512922.27	1313333.06	Аналитический	0.10	-
82	512923.11	1313332.07	Аналитический	0.10	-

1	2	3	4	5	6
83	512902.82	1313315.90	Аналитический	0.10	-
84	512908.64	1313275.83	Аналитический	0.10	-
85	512954.50	1313182.49	Аналитический	0.10	-
86	512974.86	1313141.04	Аналитический	0.10	-
87	512976.33	1313140.59	Аналитический	0.10	-
88	513003.40	1313086.13	Аналитический	0.10	-
89	513021.10	1313049.41	Аналитический	0.10	-
39	513034.76	1313021.35	Аналитический	0.10	-
90	512431.91	1313977.99	Аналитический	0.10	-
91	512438.45	1313982.06	Аналитический	0.10	-
92	512465.80	1314003.74	Аналитический	0.10	-
93	512459.65	1314024.81	Аналитический	0.10	-
94	512485.51	1314051.87	Аналитический	0.10	-
95	512495.37	1314062.72	Картометрический	1.00	-
96	512421.00	1314115.50	Картометрический	1.00	-
97	512414.39	1314106.60	Картометрический	1.00	-
98	512411.60	1314102.69	Аналитический	0.10	-
99	512408.48	1314098.33	Аналитический	0.10	-
100	512396.99	1314083.84	Аналитический	0.10	-
101	512393.78	1314079.65	Аналитический	0.10	-
102	512390.97	1314081.80	Аналитический	0.10	-
103	512382.03	1314089.03	Аналитический	0.10	-
104	512375.92	1314094.35	Аналитический	0.10	-
105	512374.48	1314093.09	Аналитический	0.10	-
106	512368.13	1314085.59	Аналитический	0.10	-
107	512367.87	1314084.72	Аналитический	0.10	-
108	512357.50	1314080.83	Аналитический	0.10	-
109	512346.86	1314068.42	Аналитический	0.10	-
110	512352.18	1314063.87	Аналитический	0.10	-
111	512375.26	1314040.33	Аналитический	0.10	-
112	512378.99	1314036.52	Аналитический	0.10	-
113	512391.96	1314022.88	Аналитический	0.10	-
114	512403.71	1314010.51	Аналитический	0.10	-
115	512405.87	1314008.24	Аналитический	0.10	-
116	512409.35	1314005.54	Аналитический	0.10	-
117	512428.23	1314022.62	Аналитический	0.10	-
118	512444.31	1314008.23	Аналитический	0.10	-
119	512425.10	1313988.90	Аналитический	0.10	-
120	512429.17	1313984.97	Аналитический	0.10	-
121	512426.97	1313982.76	Аналитический	0.10	-
122	512431.09	1313978.31	Аналитический	0.10	-
90	512431.91	1313977.99	Аналитический	0.10	-
123	511300.07	1314159.47	Аналитический	0.10	-
124	511347.49	1314184.28	Аналитический	0.10	-
125	511347.11	1314185.22	Аналитический	0.10	-
126	511365.50	1314194.95	Аналитический	0.10	-

1	2	3	4	5	6
127	511362.43	1314198.79	Аналитический	0.10	-
128	511368.02	1314203.38	Аналитический	0.10	-
129	511372.39	1314202.48	Аналитический	0.10	-
130	511375.39	1314205.09	Аналитический	0.10	-
131	511372.27	1314209.13	Аналитический	0.10	-
132	511390.12	1314225.05	Аналитический	0.10	-
133	511393.16	1314222.07	Аналитический	0.10	-
134	511394.36	1314223.17	Аналитический	0.10	-
135	511416.96	1314243.88	Аналитический	0.10	-
136	511410.78	1314251.10	Аналитический	0.10	-
137	511392.12	1314271.86	Аналитический	0.10	-
138	511372.65	1314284.31	Аналитический	0.10	-
139	511367.66	1314287.50	Аналитический	0.10	-
140	511358.27	1314277.96	Аналитический	0.10	-
141	511342.33	1314275.43	Аналитический	0.10	-
142	511338.75	1314281.98	Аналитический	0.10	-
143	511329.93	1314276.64	Аналитический	0.10	-
144	511301.45	1314259.41	Аналитический	0.10	-
145	511300.39	1314258.77	Аналитический	0.10	-
146	511284.25	1314251.06	Аналитический	0.10	-
147	511274.31	1314246.31	Аналитический	0.10	-
148	511263.11	1314240.97	Аналитический	0.10	-
149	511268.11	1314224.10	Аналитический	0.10	-
150	511280.22	1314183.24	Аналитический	0.10	-
151	511282.43	1314175.78	Аналитический	0.10	-
152	511283.89	1314172.94	Аналитический	0.10	-
153	511289.73	1314176.83	Аналитический	0.10	-
123	511300.07	1314159.47	Аналитический	0.10	-

3. Сведения о характерных точках части (частей) границы объекта

Обозначение характерных точек части границы	Координаты, м		Метод определения координат характерной точки	Средняя квадратическая погрешность положения характерной точки (Mt), м	Описание обозначения точки на местности (при наличии)
	X	Y			
1	2	3	4	5	6
Часть №					
-	-	-	-	-	-

Раздел 3

Сведения о местоположении измененных (уточненных) границ объекта							
1. Система координат: -							
2. Сведения о характерных точках границ объекта							
Обозначение характерных точек границ	Существующие координаты, м		Измененные (уточненные) координаты, м		Метод определения координат характерной точки	Средняя квадратическая погрешность положения характерной точки (Mt), м	Описание обозначения точки на местности (при наличии)
	X	Y	X	Y			
1	2	3	4	5	6	7	8
-	-	-	-	-	-	-	-
3.Сведения о характерных точках части (частей) границы объекта							
Часть №							
-	-	-	-	-	-	-	-

Раздел 4

План границ объекта



Используемые условные знаки и обозначения:

- границы территориальной зоны
- границы муниципального образования
- характерная точка границ территориальной зоны

Масштаб 1:5000

Руководитель БУ ВО «Нормативно-проектный центр»
Подпись _____ Ю.В. Шалыгина Дата «15» апреля 2021 г.

Место для оттиска печати (при наличии) лица, составившего описание местоположения границ объекта

ОПИСАНИЕ МЕСТОПОЛОЖЕНИЯ ГРАНИЦ

Зона многофункциональной жилой застройки - Ж5

(наименование объекта, местоположение границ которого описано
(далее - объект)

Раздел 1

Сведения об объекте		
№ п/п	Характеристики объекта	Описание характеристик
1	2	3
1	Местоположение объекта	Воронежская область, Новоусманский муниципальный район, Усманское 1-е сельское поселение, село Новая Усмань (часть)
2	Площадь объекта ± величина погрешности определения площади (Р ± Дельта Р)	4325423+/-36396 м²
3	Иные характеристики объекта	-

Раздел 2

Сведения о местоположении границ объекта					
1. Система координат: МСК - 36, зона 1					
2. Сведения о характерных точках границ объекта					
Обозначение характерных точек границ	Координаты, м		Метод определения координат характерной точки	Средняя квадратическая погрешность положения характерной точки (Mt), м	Описание обозначения точки на местности (при наличии)
	X	Y			
1	2	3	4	5	6
1	516410.02	1315590.11	Картометрический	5.00	-
2	516547.63	1315830.84	Картометрический	5.00	-
3	515488.60	1316525.33	Картометрический	5.00	-
4	515349.48	1316292.83	Картометрический	5.00	-
5	515596.07	1315962.94	Картометрический	5.00	-
6	516043.72	1315636.66	Картометрический	5.00	-
1	516410.02	1315590.11	Картометрический	5.00	-
7	514180.40	1317550.67	Аналитический	0.10	-
8	514404.00	1317799.72	Аналитический	0.10	-
9	514570.65	1317985.33	Аналитический	0.10	-
10	514737.18	1318170.81	Аналитический	0.10	-
11	514903.60	1318356.16	Аналитический	0.10	-
12	515105.55	1318581.10	Аналитический	0.10	-
13	515147.99	1318628.37	Аналитический	0.10	-
14	515667.49	1319206.98	Аналитический	0.10	-
15	515513.42	1319349.00	Аналитический	0.10	-
16	515251.81	1319590.14	Аналитический	0.10	-
17	514905.25	1319909.58	Картометрический	5.00	-
18	514794.20	1320004.61	Картометрический	5.00	-
19	514580.28	1319439.60	Картометрический	5.00	-
20	514544.94	1319354.44	Картометрический	5.00	-
21	514524.90	1319359.20	Картометрический	5.00	-
22	514306.65	1319399.91	Картометрический	5.00	-
23	514198.16	1319278.26	Аналитический	0.10	-
24	514068.00	1319132.32	Аналитический	0.10	-
25	513902.19	1318946.42	Аналитический	0.10	-
26	513736.26	1318760.39	Аналитический	0.10	-
27	513570.22	1318574.22	Аналитический	0.10	-
28	513346.38	1318323.25	Аналитический	0.10	-
29	513771.36	1317926.53	Аналитический	0.10	-
30	513776.19	1317922.04	Аналитический	0.10	-
7	514180.40	1317550.67	Аналитический	0.10	-
31	512654.18	1317538.19	Аналитический	0.10	-
32	512790.63	1317690.22	Картометрический	5.00	-

1	2	3	4	5	6
33	512806.80	1317708.24	Картометрический	5.00	-
34	513054.94	1317984.72	Аналитический	0.10	-
35	513172.48	1318117.97	Картометрический	5.00	-
36	513186.70	1318134.09	Картометрический	5.00	-
37	513320.24	1318285.48	Аналитический	0.10	-
38	513329.65	1318296.15	Аналитический	0.10	-
39	513318.74	1318306.96	Аналитический	0.10	-
40	513330.38	1318319.19	Аналитический	0.10	-
41	513337.32	1318312.33	Аналитический	0.10	-
42	513342.13	1318317.53	Аналитический	0.10	-
43	512615.28	1318959.27	Картометрический	5.00	-
44	512332.27	1318651.39	Картометрический	5.00	-
45	512191.01	1318482.89	Картометрический	5.00	-
46	512180.62	1318436.70	Картометрический	5.00	-
47	512191.13	1318419.01	Аналитический	0.10	-
48	512206.02	1318393.98	Аналитический	0.10	-
49	512182.02	1318367.14	Аналитический	0.10	-
50	512170.06	1318353.67	Аналитический	0.10	-
51	512167.56	1318351.85	Картометрический	5.00	-
52	512225.99	1318253.37	Аналитический	0.10	-
53	512212.34	1318239.72	Аналитический	0.10	-
54	512621.82	1317550.11	Аналитический	0.10	-
55	512622.08	1317550.37	Картометрический	5.00	-
56	512635.47	1317563.75	Аналитический	0.10	-
57	512640.56	1317555.18	Картометрический	5.00	-
31	512654.18	1317538.19	Аналитический	0.10	-
58	514670.34	1315965.39	Аналитический	0.10	-
59	514757.11	1316111.24	Аналитический	0.10	-
60	514529.05	1316246.33	Картометрический	5.00	-
61	515011.85	1317056.36	Картометрический	5.00	-
62	514738.20	1317228.95	Картометрический	5.00	-
63	514166.81	1316267.08	Картометрический	5.00	-
64	514347.29	1316157.61	Картометрический	5.00	-
65	514408.65	1316120.35	Картометрический	5.00	-
66	514442.14	1316100.52	Аналитический	0.10	-
67	514635.92	1315985.77	Аналитический	0.10	-
58	514670.34	1315965.39	Аналитический	0.10	-
68	515277.20	1315585.46	Аналитический	0.10	-
69	515266.01	1315623.86	Аналитический	0.10	-
70	515261.53	1315639.22	Аналитический	0.10	-
71	515250.34	1315677.63	Аналитический	0.10	-
72	515239.16	1315716.03	Аналитический	0.10	-
73	515234.68	1315731.39	Аналитический	0.10	-
74	515223.49	1315769.79	Аналитический	0.10	-
75	515212.30	1315808.20	Аналитический	0.10	-
76	515207.83	1315823.56	Аналитический	0.10	-

1	2	3	4	5	6
77	515185.45	1315900.36	Аналитический	0.10	-
78	515180.97	1315915.73	Аналитический	0.10	-
79	515169.79	1315954.13	Аналитический	0.10	-
80	515169.25	1315953.97	Аналитический	0.10	-
81	515159.92	1315985.99	Аналитический	0.10	-
82	515137.59	1315944.75	Аналитический	0.10	-
83	515101.23	1315876.35	Аналитический	0.10	-
84	515030.51	1315755.23	Аналитический	0.10	-
85	515029.31	1315753.18	Аналитический	0.10	-
86	515011.99	1315723.52	Аналитический	0.10	-
87	514996.18	1315696.44	Аналитический	0.10	-
88	514971.88	1315654.82	Аналитический	0.10	-
89	514959.88	1315634.27	Аналитический	0.10	-
90	514930.84	1315584.54	Аналитический	0.10	-
91	514924.44	1315573.58	Аналитический	0.10	-
92	514901.53	1315534.34	Аналитический	0.10	-
93	514897.19	1315526.91	Аналитический	0.10	-
94	514889.65	1315514.21	Аналитический	0.10	-
95	514859.73	1315463.83	Аналитический	0.10	-
96	514901.81	1315476.09	Аналитический	0.10	-
97	514925.81	1315483.08	Аналитический	0.10	-
98	514949.81	1315490.07	Аналитический	0.10	-
99	514973.81	1315497.07	Аналитический	0.10	-
100	514997.81	1315504.06	Аналитический	0.10	-
101	515021.82	1315511.05	Аналитический	0.10	-
102	515045.82	1315518.05	Аналитический	0.10	-
103	515117.82	1315539.02	Аналитический	0.10	-
104	515141.83	1315546.02	Аналитический	0.10	-
105	515189.83	1315560.00	Аналитический	0.10	-
106	515205.19	1315564.48	Аналитический	0.10	-
107	515229.19	1315571.47	Аналитический	0.10	-
108	515253.20	1315578.46	Аналитический	0.10	-
68	515277.20	1315585.46	Аналитический	0.10	-

3. Сведения о характерных точках части (частей) границы объекта

Обозначение характерных точек части границы	Координаты, м		Метод определения координат характерной точки	Средняя квадратическая погрешность положения характерной точки (Mt), м	Описание обозначения точки на местности (при наличии)
	X	Y			
1	2	3	4	5	6
Часть №					
-	-	-	-	-	-

Раздел 3

Сведения о местоположении измененных (уточненных) границ объекта							
1. Система координат: -							
2. Сведения о характерных точках границ объекта							
Обозначение характерных точек границ	Существующие координаты, м		Измененные (уточненные) координаты, м		Метод определения координат характерной точки	Средняя квадратическая погрешность положения характерной точки (Mt), м	Описание обозначения точки на местности (при наличии)
	X	Y	X	Y			
1	2	3	4	5	6	7	8
-	-	-	-	-	-	-	-
3.Сведения о характерных точках части (частей) границы объекта							
Часть №							
-	-	-	-	-	-	-	-

Раздел 4

План границ объекта



Используемые условные знаки и обозначения :

- границы территориальной зоны
- границы муниципального образования
- характерная точка границ территориальной зоны

Масштаб 1:10000

Руководитель БУ ВО «Нормативно-проектный центр»

Подпись _____ Ю.В.Шалыгина Дата « 15 » апреля 2021г.

Место для оттиска печати (при наличии),иного, составленного описание местоположения границ объекта

ОПИСАНИЕ МЕСТОПОЛОЖЕНИЯ ГРАНИЦ

Общественно-деловая зона – ОД

(наименование объекта, местоположение границ которого описано (далее - объект)

Раздел 1

Сведения об объекте		
№ п/п	Характеристики объекта	Описание характеристик
1	2	3
1	Местоположение объекта	Воронежская область, Новоусманский муниципальный район, Усманское 1-е сельское поселение, село Новая Усмань (часть)
2	Площадь объекта ± величина погрешности определения площади (Р ± Дельта Р)	537200+/-12826 м²
3	Иные характеристики объекта	-

Раздел 2

Сведения о местоположении границ объекта					
1. Система координат: МСК - 36, зона 1					
2. Сведения о характерных точках границ объекта					
Обозначение характерных точек границ	Координаты, м		Метод определения координат характерной точки	Средняя квадратическая погрешность положения характерной точки (Mt), м	Описание обозначения точки на местности (при наличии)
	X	Y			
1	2	3	4	5	6
1	514954.06	1313738.19	Аналитический	0.10	-
2	514954.06	1313867.52	Аналитический	0.10	-
3	514958.77	1313890.40	Картометрический	5.00	-
4	514797.30	1313970.54	Картометрический	5.00	-
5	514720.85	1313992.92	Картометрический	5.00	-
6	514700.28	1313994.35	Картометрический	5.00	-
7	514678.81	1313993.92	Картометрический	5.00	-
8	514623.38	1313986.55	Картометрический	5.00	-
9	514414.87	1313953.29	Картометрический	5.00	-
10	514420.77	1313916.80	Аналитический	0.10	-
11	514427.71	1313867.29	Аналитический	0.10	-
12	514431.71	1313840.18	Аналитический	0.10	-
13	514432.98	1313831.33	Аналитический	0.10	-
14	514433.36	1313827.27	Аналитический	0.10	-
15	514587.45	1313849.27	Аналитический	0.10	-
16	514599.81	1313835.29	Аналитический	0.10	-
17	514596.11	1313817.76	Аналитический	0.10	-
18	514746.59	1313950.81	Аналитический	0.10	-
19	514808.39	1313924.01	Аналитический	0.10	-
20	514652.32	1313786.96	Аналитический	0.10	-
21	514652.32	1313745.59	Аналитический	0.10	-
22	514797.23	1313745.59	Аналитический	0.10	-
23	514839.07	1313738.19	Аналитический	0.10	-
1	514954.06	1313738.19	Аналитический	0.10	-
24	513548.62	1313451.94	Картометрический	1.00	-
25	513413.82	1313615.41	Картометрический	1.00	-
26	513441.90	1313626.64	Картометрический	1.00	-
27	513428.34	1313661.22	Картометрический	1.00	-
28	513387.48	1313642.33	Картометрический	1.00	-
29	513391.06	1313633.55	Аналитический	0.10	-
30	513396.82	1313619.70	Аналитический	0.10	-
31	513351.12	1313599.94	Аналитический	0.10	-
32	513345.16	1313613.73	Аналитический	0.10	-
33	513341.19	1313622.38	Картометрический	1.00	-
34	513334.69	1313619.80	Картометрический	1.00	-

1	2	3	4	5	6
35	513284.00	1313599.58	Картометрический	1.00	-
36	513275.62	1313588.75	Картометрический	1.00	-
37	513265.07	1313576.29	Картометрический	1.00	-
38	513279.06	1313561.31	Аналитический	0.10	-
39	513351.68	1313478.69	Аналитический	0.10	-
40	513429.31	1313393.06	Картометрический	1.00	-
24	513548.62	1313451.94	Картометрический	1.00	-
41	513098.54	1317067.10	Аналитический	0.10	-
42	513158.53	1317134.19	Аналитический	0.10	-
43	513279.85	1317269.85	Аналитический	0.10	-
44	513290.52	1317281.78	Аналитический	0.10	-
45	513471.83	1317484.53	Аналитический	0.10	-
46	513482.50	1317496.46	Аналитический	0.10	-
47	513599.82	1317627.65	Аналитический	0.10	-
48	513610.48	1317639.58	Аналитический	0.10	-
49	513535.94	1317706.24	Аналитический	0.10	-
50	513525.28	1317694.31	Аналитический	0.10	-
51	513407.95	1317563.12	Аналитический	0.10	-
52	513397.29	1317551.19	Аналитический	0.10	-
53	513215.97	1317348.44	Аналитический	0.10	-
54	513205.31	1317336.51	Аналитический	0.10	-
55	513083.98	1317200.84	Аналитический	0.10	-
56	513023.99	1317133.76	Аналитический	0.10	-
41	513098.54	1317067.10	Аналитический	0.10	-
57	511905.57	1314705.70	Аналитический	0.10	-
58	511914.30	1314743.14	Аналитический	0.10	-
59	511916.06	1314743.09	Аналитический	0.10	-
60	511914.45	1314806.71	Картометрический	1.00	-
61	511912.02	1314838.97	Картометрический	1.00	-
62	511908.21	1314859.19	Картометрический	1.00	-
63	511905.39	1314870.07	Картометрический	1.00	-
64	511901.94	1314877.26	Картометрический	1.00	-
65	511888.01	1314897.60	Картометрический	1.00	-
66	511874.58	1314909.97	Картометрический	1.00	-
67	511852.88	1314920.73	Картометрический	1.00	-
68	511712.48	1314775.21	Картометрический	1.00	-
69	511664.93	1314726.25	Картометрический	1.00	-
70	511654.68	1314715.30	Аналитический	0.10	-
71	511590.46	1314645.83	Картометрический	1.00	-
72	511449.85	1314506.57	Картометрический	1.00	-
73	511394.27	1314450.26	Картометрический	1.00	-
74	511391.34	1314453.24	Аналитический	0.10	-
75	511378.68	1314439.81	Аналитический	0.10	-
76	511381.41	1314437.23	Картометрический	1.00	-
77	511361.72	1314417.28	Картометрический	1.00	-
78	511314.51	1314367.58	Аналитический	0.10	-

1	2	3	4	5	6
79	511310.98	1314371.56	Аналитический	0.10	-
80	511296.34	1314345.26	Аналитический	0.10	-
81	511292.63	1314338.60	Аналитический	0.10	-
82	511276.18	1314309.04	Картометрический	1.00	-
83	511260.36	1314298.81	Аналитический	0.10	-
84	511254.90	1314295.28	Аналитический	0.10	-
85	511254.67	1314295.13	Картометрический	1.00	-
86	511240.32	1314286.01	Картометрический	1.00	-
87	511230.39	1314276.54	Картометрический	1.00	-
88	511225.79	1314272.15	Картометрический	1.00	-
89	511222.08	1314270.64	Картометрический	1.00	-
90	511217.37	1314269.62	Картометрический	1.00	-
91	511215.50	1314268.01	Картометрический	1.00	-
92	511212.05	1314264.26	Картометрический	1.00	-
93	511201.76	1314252.92	Картометрический	1.00	-
94	511206.14	1314249.24	Картометрический	1.00	-
95	511198.91	1314242.42	Аналитический	0.10	-
96	511139.59	1314178.06	Картометрический	1.00	-
97	511037.71	1314068.63	Картометрический	1.00	-
98	511045.48	1314045.50	Аналитический	0.10	-
99	511047.85	1314035.45	Аналитический	0.10	-
100	511049.60	1314037.01	Аналитический	0.10	-
101	511049.46	1314039.48	Аналитический	0.10	-
102	511059.71	1314048.93	Аналитический	0.10	-
103	511064.18	1314050.54	Аналитический	0.10	-
104	511070.51	1314052.89	Аналитический	0.10	-
105	511081.60	1314053.55	Аналитический	0.10	-
106	511084.32	1314052.43	Аналитический	0.10	-
107	511086.09	1314051.70	Аналитический	0.10	-
108	511088.90	1314055.28	Аналитический	0.10	-
109	511091.39	1314053.35	Аналитический	0.10	-
110	511095.39	1314048.49	Аналитический	0.10	-
111	511107.26	1314034.06	Аналитический	0.10	-
112	511109.57	1314034.11	Аналитический	0.10	-
113	511140.76	1314066.30	Аналитический	0.10	-
114	511164.47	1314041.63	Аналитический	0.10	-
115	511171.24	1314051.84	Аналитический	0.10	-
116	511179.13	1314056.96	Аналитический	0.10	-
117	511182.82	1314052.53	Аналитический	0.10	-
118	511185.71	1314049.58	Аналитический	0.10	-
119	511215.08	1314017.59	Аналитический	0.10	-
120	511217.80	1314019.08	Аналитический	0.10	-
121	511221.87	1314021.47	Аналитический	0.10	-
122	511237.88	1314030.85	Аналитический	0.10	-
123	511259.32	1314043.67	Аналитический	0.10	-
124	511273.59	1314055.14	Аналитический	0.10	-
125	511274.79	1314054.39	Аналитический	0.10	-
126	511283.10	1314068.19	Аналитический	0.10	-

1	2	3	4	5	6
127	511288.90	1314076.70	Аналитический	0.10	-
128	511290.11	1314085.11	Аналитический	0.10	-
129	511283.83	1314095.46	Аналитический	0.10	-
130	511284.27	1314096.00	Аналитический	0.10	-
131	511300.06	1314113.12	Аналитический	0.10	-
132	511312.35	1314126.37	Аналитический	0.10	-
133	511298.49	1314151.32	Аналитический	0.10	-
134	511300.07	1314159.47	Аналитический	0.10	-
135	511289.73	1314176.83	Аналитический	0.10	-
136	511283.89	1314172.94	Аналитический	0.10	-
137	511282.43	1314175.78	Аналитический	0.10	-
138	511280.22	1314183.24	Аналитический	0.10	-
139	511268.11	1314224.10	Аналитический	0.10	-
140	511263.11	1314240.97	Аналитический	0.10	-
141	511274.31	1314246.31	Аналитический	0.10	-
142	511284.25	1314251.06	Аналитический	0.10	-
143	511300.39	1314258.77	Аналитический	0.10	-
144	511301.45	1314259.41	Аналитический	0.10	-
145	511329.93	1314276.64	Аналитический	0.10	-
146	511338.75	1314281.98	Аналитический	0.10	-
147	511342.33	1314275.43	Аналитический	0.10	-
148	511358.27	1314277.96	Аналитический	0.10	-
149	511367.66	1314287.50	Аналитический	0.10	-
150	511372.65	1314284.31	Аналитический	0.10	-
151	511392.12	1314271.86	Аналитический	0.10	-
152	511410.78	1314251.10	Аналитический	0.10	-
153	511416.96	1314243.88	Аналитический	0.10	-
154	511418.87	1314244.33	Аналитический	0.10	-
155	511449.05	1314271.59	Аналитический	0.10	-
156	511452.25	1314274.46	Аналитический	0.10	-
157	511454.53	1314278.07	Аналитический	0.10	-
158	511434.39	1314304.35	Картометрический	1.00	-
159	511433.49	1314308.01	Картометрический	1.00	-
160	511433.68	1314309.49	Картометрический	1.00	-
161	511439.89	1314316.47	Картометрический	1.00	-
162	511429.75	1314326.41	Аналитический	0.10	-
163	511434.18	1314335.94	Аналитический	0.10	-
164	511430.40	1314336.92	Аналитический	0.10	-
165	511431.57	1314340.66	Аналитический	0.10	-
166	511435.16	1314351.17	Картометрический	1.00	-
167	511435.82	1314352.25	Картометрический	1.00	-
168	511437.78	1314353.17	Картометрический	1.00	-
169	511451.60	1314364.80	Аналитический	0.10	-
170	511452.78	1314367.61	Аналитический	0.10	-
171	511453.90	1314370.30	Аналитический	0.10	-
172	511455.39	1314374.20	Аналитический	0.10	-
173	511459.21	1314382.94	Аналитический	0.10	-
174	511461.42	1314386.88	Аналитический	0.10	-

1	2	3	4	5	6
175	511463.61	1314390.42	Аналитический	0.10	-
176	511464.54	1314392.98	Аналитический	0.10	-
177	511466.74	1314396.87	Аналитический	0.10	-
178	511460.97	1314400.12	Аналитический	0.10	-
179	511462.41	1314403.92	Аналитический	0.10	-
180	511466.16	1314401.78	Аналитический	0.10	-
181	511476.15	1314420.30	Аналитический	0.10	-
182	511479.85	1314427.17	Аналитический	0.10	-
183	511482.68	1314425.68	Аналитический	0.10	-
184	511484.54	1314429.21	Аналитический	0.10	-
185	511486.21	1314433.09	Аналитический	0.10	-
186	511487.62	1314435.96	Аналитический	0.10	-
187	511489.61	1314440.00	Аналитический	0.10	-
188	511496.05	1314436.08	Аналитический	0.10	-
189	511500.23	1314433.54	Аналитический	0.10	-
190	511503.80	1314440.88	Картометрический	1.00	-
191	511520.10	1314430.26	Картометрический	1.00	-
192	511530.48	1314422.91	Аналитический	0.10	-
193	511542.71	1314413.94	Аналитический	0.10	-
194	511564.43	1314398.15	Аналитический	0.10	-
195	511598.11	1314372.00	Аналитический	0.10	-
196	511606.22	1314379.96	Аналитический	0.10	-
197	511620.45	1314395.85	Картометрический	1.00	-
198	511635.27	1314412.28	Картометрический	1.00	-
199	511643.64	1314419.12	Картометрический	1.00	-
200	511647.57	1314420.87	Картометрический	1.00	-
201	511652.32	1314431.24	Картометрический	1.00	-
202	511678.16	1314471.26	Картометрический	1.00	-
203	511669.96	1314479.00	Картометрический	1.00	-
204	511655.73	1314490.66	Картометрический	1.00	-
205	511649.54	1314495.66	Картометрический	1.00	-
206	511643.45	1314500.74	Картометрический	1.00	-
207	511632.41	1314509.86	Аналитический	0.10	-
208	511678.03	1314584.47	Аналитический	0.10	-
209	511695.75	1314572.58	Картометрический	1.00	-
210	511727.67	1314558.24	Картометрический	1.00	-
211	511728.34	1314559.58	Картометрический	1.00	-
212	511733.01	1314557.59	Картометрический	1.00	-
213	511736.04	1314564.71	Картометрический	1.00	-
214	511737.89	1314564.46	Картометрический	1.00	-
215	511764.90	1314552.45	Картометрический	1.00	-
216	511772.35	1314549.74	Картометрический	1.00	-
217	511776.70	1314553.78	Картометрический	1.00	-
218	511787.28	1314582.18	Картометрический	1.00	-
219	511789.80	1314585.96	Картометрический	1.00	-
220	511800.12	1314601.60	Картометрический	1.00	-
221	511846.38	1314657.92	Картометрический	1.00	-
222	511848.65	1314655.82	Картометрический	1.00	-

1	2	3	4	5	6
223	511860.35	1314669.98	Картометрический	1.00	-
224	511862.70	1314667.23	Картометрический	1.00	-
225	511872.87	1314661.05	Картометрический	1.00	-
226	511877.33	1314661.20	Картометрический	1.00	-
57	511905.57	1314705.70	Аналитический	0.10	-
227	511766.13	1314888.90	Картометрический	1.00	-
228	511946.84	1315083.16	Картометрический	1.00	-
229	512062.47	1315211.00	Картометрический	5.00	-
230	512013.43	1315260.74	Аналитический	0.10	-
231	511989.27	1315279.76	Аналитический	0.10	-
232	511960.81	1315306.26	Аналитический	0.10	-
233	511948.16	1315317.30	Аналитический	0.10	-
234	511927.63	1315335.22	Картометрический	1.00	-
235	511903.19	1315358.64	Картометрический	1.00	-
236	511872.69	1315385.18	Картометрический	1.00	-
237	511866.76	1315369.90	Картометрический	1.00	-
238	511858.11	1315338.98	Картометрический	1.00	-
239	511800.52	1315269.89	Картометрический	1.00	-
240	511764.23	1315300.74	Картометрический	1.00	-
241	511751.26	1315280.64	Аналитический	0.10	-
242	511802.00	1315231.38	Картометрический	1.00	-
243	511812.73	1315220.80	Картометрический	1.00	-
244	511850.37	1315180.10	Картометрический	1.00	-
245	511864.79	1315164.62	Картометрический	1.00	-
246	511934.15	1315095.66	Картометрический	1.00	-
247	511781.82	1314935.09	Картометрический	1.00	-
248	511771.93	1314942.42	Картометрический	1.00	-
249	511739.11	1314973.64	Картометрический	1.00	-
250	511712.97	1314943.62	Картометрический	1.00	-
227	511766.13	1314888.90	Картометрический	1.00	-
251	511168.26	1314242.58	Картометрический	1.00	-
252	511178.17	1314253.77	Аналитический	0.10	-
253	511186.37	1314264.58	Аналитический	0.10	-
254	511208.94	1314292.18	Аналитический	0.10	-
255	511224.14	1314308.08	Аналитический	0.10	-
256	511288.32	1314370.60	Картометрический	1.00	-
257	511363.27	1314450.21	Картометрический	1.00	-
258	511416.24	1314505.60	Картометрический	1.00	-
259	511413.84	1314507.47	Аналитический	0.10	-
260	511410.66	1314510.82	Аналитический	0.10	-
261	511400.91	1314519.99	Аналитический	0.10	-
262	511396.94	1314524.04	Аналитический	0.10	-
263	511398.92	1314525.67	Аналитический	0.10	-
264	511395.46	1314529.87	Аналитический	0.10	-
265	511394.70	1314529.25	Аналитический	0.10	-
266	511387.98	1314537.27	Картометрический	1.00	-

1	2	3	4	5	6
267	511381.33	1314545.12	Картометрический	1.00	-
268	511379.96	1314544.01	Картометрический	1.00	-
269	511375.76	1314549.76	Картометрический	1.00	-
270	511369.32	1314543.64	Аналитический	0.10	-
271	511364.04	1314539.94	Аналитический	0.10	-
272	511354.31	1314556.57	Картометрический	1.00	-
273	511351.55	1314561.84	Картометрический	1.00	-
274	511344.46	1314574.44	Картометрический	1.00	-
275	511343.08	1314580.91	Картометрический	1.00	-
276	511343.07	1314587.63	Картометрический	1.00	-
277	511338.33	1314604.57	Аналитический	0.10	-
278	511336.44	1314609.77	Аналитический	0.10	-
279	511335.06	1314613.95	Аналитический	0.10	-
280	511333.65	1314618.22	Аналитический	0.10	-
281	511332.33	1314622.25	Аналитический	0.10	-
282	511331.06	1314627.31	Аналитический	0.10	-
283	511330.68	1314628.25	Аналитический	0.10	-
284	511334.51	1314631.66	Картометрический	1.00	-
285	511337.21	1314638.59	Картометрический	1.00	-
286	511336.98	1314639.24	Картометрический	1.00	-
287	511336.43	1314640.64	Картометрический	1.00	-
288	511334.41	1314639.84	Картометрический	1.00	-
289	511331.97	1314638.89	Картометрический	1.00	-
290	511328.95	1314647.77	Картометрический	1.00	-
291	511326.83	1314654.06	Картометрический	1.00	-
292	511326.29	1314656.82	Картометрический	1.00	-
293	511327.84	1314662.84	Картометрический	1.00	-
294	511323.68	1314669.13	Картометрический	1.00	-
295	511319.88	1314678.70	Картометрический	1.00	-
296	511313.88	1314693.73	Картометрический	1.00	-
297	511304.49	1314715.25	Картометрический	1.00	-
298	511293.55	1314706.16	Картометрический	1.00	-
299	511262.17	1314682.24	Картометрический	1.00	-
300	511248.80	1314676.04	Картометрический	1.00	-
301	511216.07	1314660.55	Картометрический	1.00	-
302	511223.70	1314640.69	Картометрический	1.00	-
303	511228.66	1314609.80	Картометрический	1.00	-
304	511239.51	1314581.52	Картометрический	1.00	-
305	511261.97	1314564.55	Аналитический	0.10	-
306	511262.59	1314560.14	Аналитический	0.10	-
307	511270.01	1314533.88	Картометрический	1.00	-
308	511270.69	1314489.14	Картометрический	1.00	-
309	511189.76	1314491.62	Картометрический	1.00	-
310	511086.32	1314498.61	Картометрический	1.00	-
311	511063.28	1314492.22	Картометрический	1.00	-
312	511069.84	1314471.55	Аналитический	0.10	-
313	511073.74	1314449.60	Картометрический	1.00	-
314	511073.06	1314369.61	Картометрический	1.00	-

1	2	3	4	5	6
315	511158.85	1314370.31	Картометрический	1.00	-
316	511159.54	1314342.40	Картометрический	1.00	-
317	511151.65	1314341.35	Аналитический	0.10	-
318	511151.78	1314331.35	Аналитический	0.10	-
319	511149.40	1314331.28	Аналитический	0.10	-
320	511149.52	1314321.13	Аналитический	0.10	-
321	511150.61	1314321.14	Аналитический	0.10	-
322	511150.67	1314316.99	Аналитический	0.10	-
323	511150.73	1314307.58	Аналитический	0.10	-
324	511153.12	1314302.28	Аналитический	0.10	-
325	511159.96	1314291.65	Аналитический	0.10	-
326	511162.65	1314280.44	Аналитический	0.10	-
327	511146.86	1314262.43	Аналитический	0.10	-
328	511162.84	1314247.48	Аналитический	0.10	-
251	511168.26	1314242.58	Картометрический	1.00	-
329	511134.58	1314766.99	Картометрический	1.00	-
330	511123.46	1314811.30	Картометрический	1.00	-
331	511069.17	1314801.67	Картометрический	1.00	-
332	511050.23	1314798.61	Картометрический	1.00	-
333	511049.77	1314798.37	Аналитический	0.10	-
334	511046.28	1314797.53	Аналитический	0.10	-
335	511036.08	1314795.34	Аналитический	0.10	-
336	511031.29	1314794.41	Аналитический	0.10	-
337	511021.42	1314792.21	Аналитический	0.10	-
338	511025.35	1314772.10	Аналитический	0.10	-
339	511026.44	1314769.13	Аналитический	0.10	-
340	511032.12	1314761.26	Аналитический	0.10	-
341	511037.74	1314751.73	Аналитический	0.10	-
342	511038.72	1314752.05	Аналитический	0.10	-
343	511039.23	1314750.45	Аналитический	0.10	-
344	511044.96	1314752.48	Аналитический	0.10	-
345	511043.38	1314756.94	Аналитический	0.10	-
346	511042.91	1314756.77	Аналитический	0.10	-
347	511040.88	1314762.58	Аналитический	0.10	-
348	511046.28	1314764.46	Аналитический	0.10	-
349	511047.37	1314761.75	Аналитический	0.10	-
350	511048.41	1314758.77	Аналитический	0.10	-
351	511049.78	1314759.20	Аналитический	0.10	-
352	511050.78	1314756.39	Аналитический	0.10	-
353	511055.26	1314757.98	Аналитический	0.10	-
354	511054.63	1314759.77	Аналитический	0.10	-
355	511058.05	1314760.98	Аналитический	0.10	-
356	511058.32	1314760.51	Картометрический	1.00	-
357	511061.57	1314749.27	Картометрический	1.00	-
358	511113.76	1314760.61	Картометрический	1.00	-
359	511113.90	1314760.13	Картометрический	1.00	-
360	511123.87	1314763.13	Картометрический	1.00	-

1	2	3	4	5	6
329	511134.58	1314766.99	Картометрический	1.00	-
361	510826.19	1313985.11	Картометрический	1.00	-
362	510818.73	1313999.40	Картометрический	1.00	-
363	510811.77	1314012.37	Картометрический	1.00	-
364	510805.06	1314027.76	Картометрический	1.00	-
365	510801.98	1314027.21	Аналитический	0.10	-
366	510799.99	1314026.64	Аналитический	0.10	-
367	510798.50	1314026.04	Аналитический	0.10	-
368	510797.36	1314024.59	Аналитический	0.10	-
369	510771.20	1314009.91	Картометрический	1.00	-
370	510762.48	1314005.01	Картометрический	1.00	-
371	510746.38	1313995.98	Аналитический	0.10	-
372	510742.48	1313993.79	Картометрический	1.00	-
373	510751.34	1313967.93	Картометрический	1.00	-
374	510745.33	1313966.60	Картометрический	1.00	-
375	510745.16	1313968.27	Картометрический	1.00	-
376	510744.24	1313970.85	Картометрический	1.00	-
377	510736.59	1313992.37	Картометрический	1.00	-
378	510726.75	1313988.95	Картометрический	1.00	-
379	510723.20	1313999.33	Картометрический	1.00	-
380	510704.87	1313993.23	Картометрический	1.00	-
381	510695.11	1313981.27	Картометрический	1.00	-
382	510698.01	1313966.27	Картометрический	1.00	-
383	510702.06	1313935.96	Картометрический	1.00	-
384	510746.32	1313943.24	Картометрический	1.00	-
385	510747.82	1313944.15	Картометрический	1.00	-
386	510760.23	1313951.92	Картометрический	1.00	-
387	510783.27	1313964.00	Картометрический	1.00	-
361	510826.19	1313985.11	Картометрический	1.00	-
388	510329.75	1313797.13	Картометрический	1.00	-
389	510331.21	1313804.79	Картометрический	1.00	-
390	510324.93	1313876.16	Картометрический	1.00	-
391	510316.45	1313874.64	Картометрический	1.00	-
392	510266.09	1313864.48	Картометрический	1.00	-
393	510270.52	1313848.23	Аналитический	0.10	-
394	510277.52	1313820.79	Аналитический	0.10	-
395	510284.81	1313792.58	Картометрический	1.00	-
396	510288.60	1313790.26	Картометрический	1.00	-
388	510329.75	1313797.13	Картометрический	1.00	-
397	510197.61	1314566.88	Картометрический	1.00	-
398	510207.87	1314596.96	Картометрический	1.00	-
399	510192.39	1314620.88	Картометрический	1.00	-
400	510189.59	1314625.00	Аналитический	0.10	-
401	510164.98	1314660.73	Аналитический	0.10	-
402	510174.62	1314671.54	Аналитический	0.10	-

1	2	3	4	5	6
403	510188.72	1314691.74	Картометрический	1.00	-
404	510166.14	1314709.83	Картометрический	1.00	-
405	510130.67	1314734.24	Картометрический	1.00	-
406	510106.73	1314751.38	Картометрический	1.00	-
407	510071.62	1314769.85	Картометрический	5.00	-
408	510047.60	1314769.57	Картометрический	5.00	-
409	510030.25	1314757.36	Аналитический	0.10	-
410	510021.79	1314745.72	Аналитический	0.10	-
411	510020.14	1314742.70	Аналитический	0.10	-
412	510008.84	1314723.30	Аналитический	0.10	-
413	510000.52	1314705.20	Аналитический	0.10	-
414	509992.02	1314672.59	Картометрический	5.00	-
415	509991.32	1314669.95	Картометрический	5.00	-
416	510050.91	1314609.43	Картометрический	1.00	-
417	510088.18	1314589.15	Картометрический	1.00	-
397	510197.61	1314566.88	Картометрический	1.00	-
418	509791.00	1314577.00	Картометрический	5.00	-
419	509875.66	1314656.41	Картометрический	5.00	-
420	509750.32	1314793.77	Аналитический	0.10	-
421	509724.82	1314773.80	Аналитический	0.10	-
422	509720.99	1314770.73	Аналитический	0.10	-
423	509696.07	1314751.11	Аналитический	0.10	-
424	509673.86	1314729.80	Картометрический	5.00	-
425	509673.48	1314709.45	Картометрический	5.00	-
426	509732.00	1314639.00	Картометрический	5.00	-
427	509759.00	1314611.00	Картометрический	5.00	-
428	509789.54	1314578.61	Аналитический	0.10	-
418	509791.00	1314577.00	Картометрический	5.00	-

3. Сведения о характерных точках части (частей) границы объекта

Обозначение характерных точек части границы	Координаты, м		Метод определения координат характерной точки	Средняя квадратическая погрешность положения характерной точки (Mt), м	Описание обозначения точки на местности (при наличии)
	X	Y			
1	2	3	4	5	6
Часть №					
-	-	-	-	-	-


Раздел 3

Сведения о местоположении измененных (уточненных) границ объекта							
1. Система координат: -							
2. Сведения о характерных точках границ объекта							
Обозначение характерных точек границ	Существующие координаты, м		Измененные (уточненные) координаты, м		Метод определения координат характерной точки	Средняя квадратическая погрешность положения характерной точки (Mt), м	Описание обозначения точки на местности (при наличии)
	X	Y	X	Y			
1	2	3	4	5	6	7	8
-	-	-	-	-	-	-	-
3.Сведения о характерных точках части (частей) границы объекта							
Часть №							
-	-	-	-	-	-	-	-

Раздел 4

План границ объекта

Схема расположения листов плана границ объекта

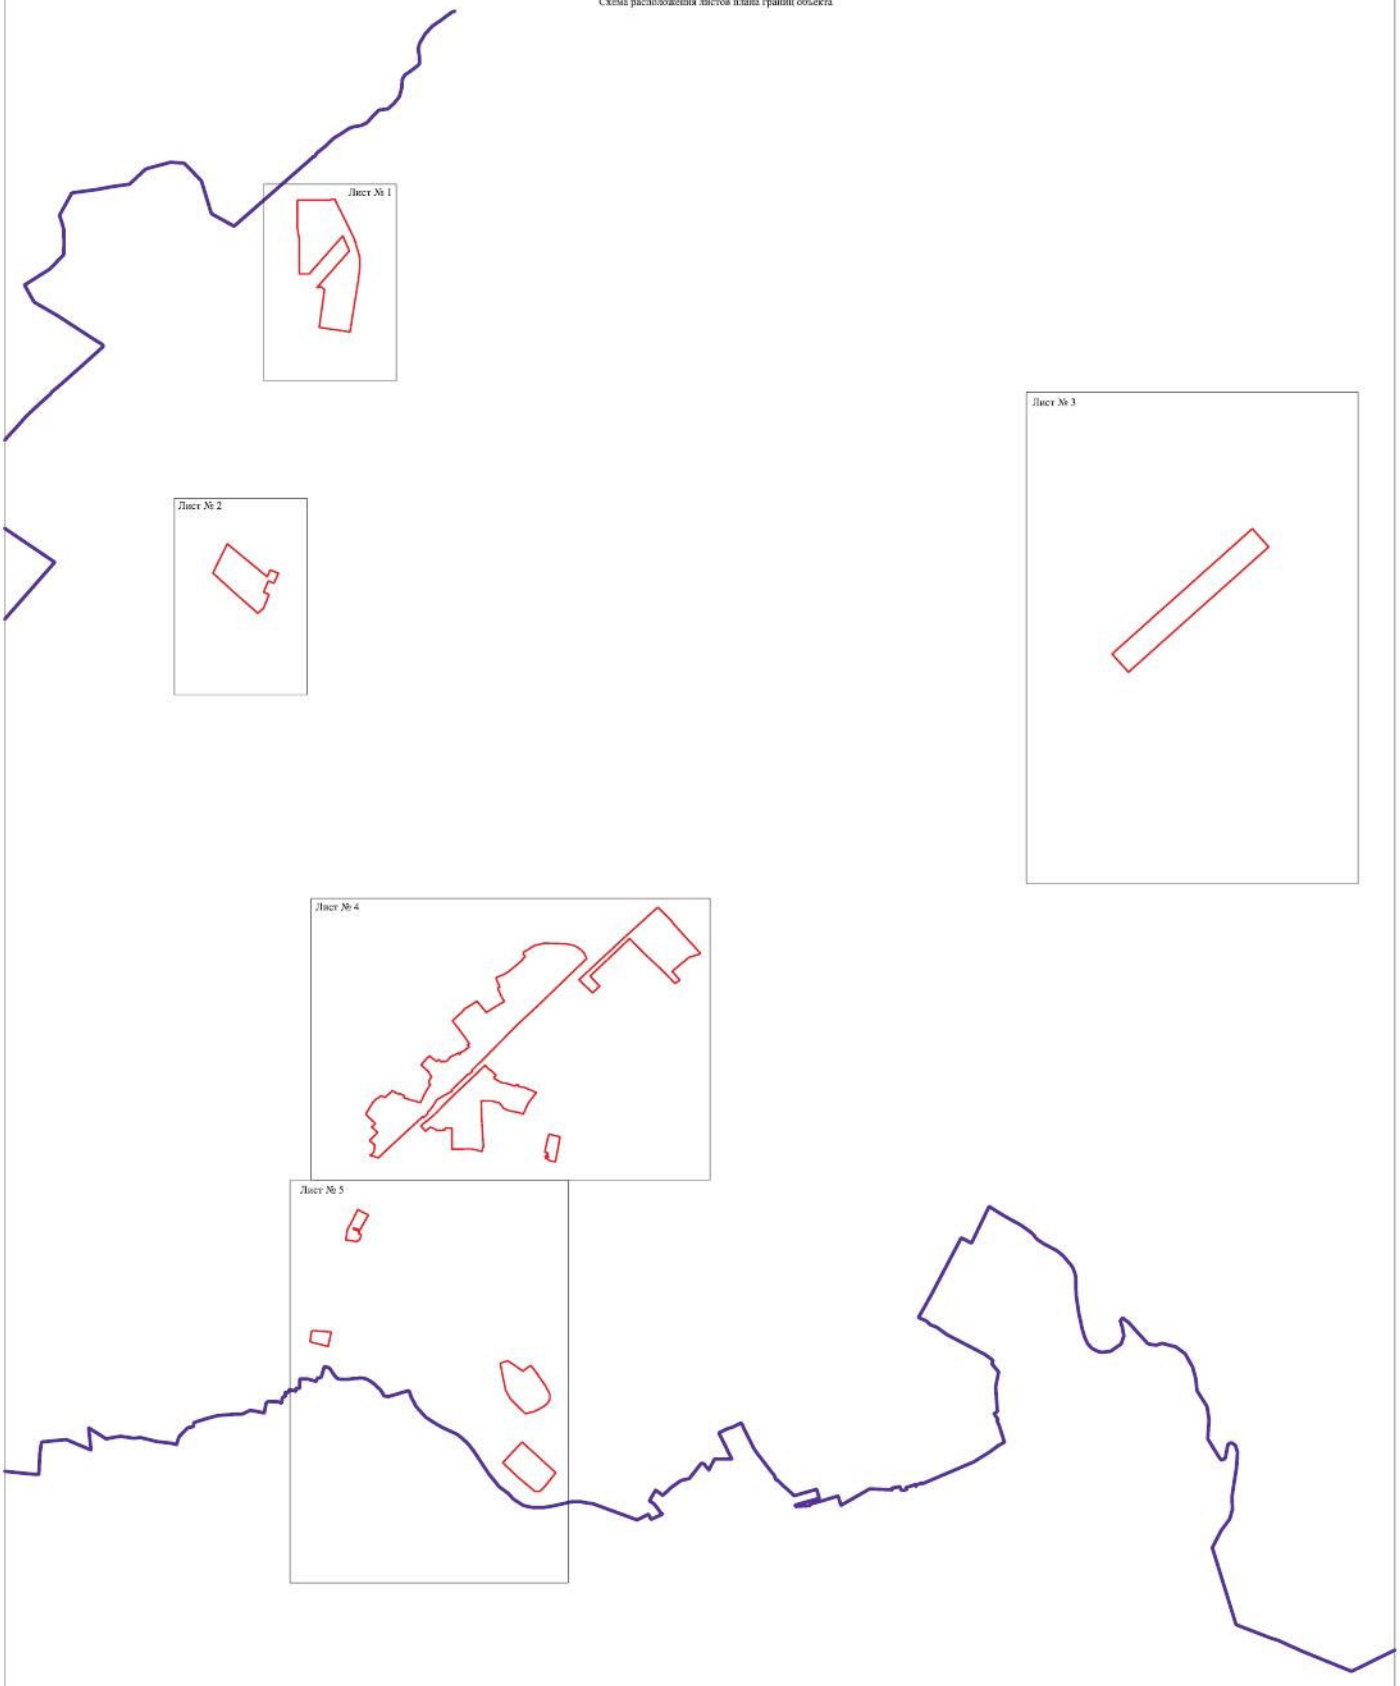

Используемые условные знаки и обозначения:

- границы территориальной зоны
- границы муниципального образования
- Лист № 1 — область и номер листа плана границ объекта


Масштаб 1:10000

Руководитель БУВО «Нормативно-проектный центр»
Подпись _____ Ю.В. Шальгина Дата «15» апреля 2021 г.

Место для оттиска печати (при наличии), используемого описание местоположения границ объекта

План границ объекта

Лист № 1

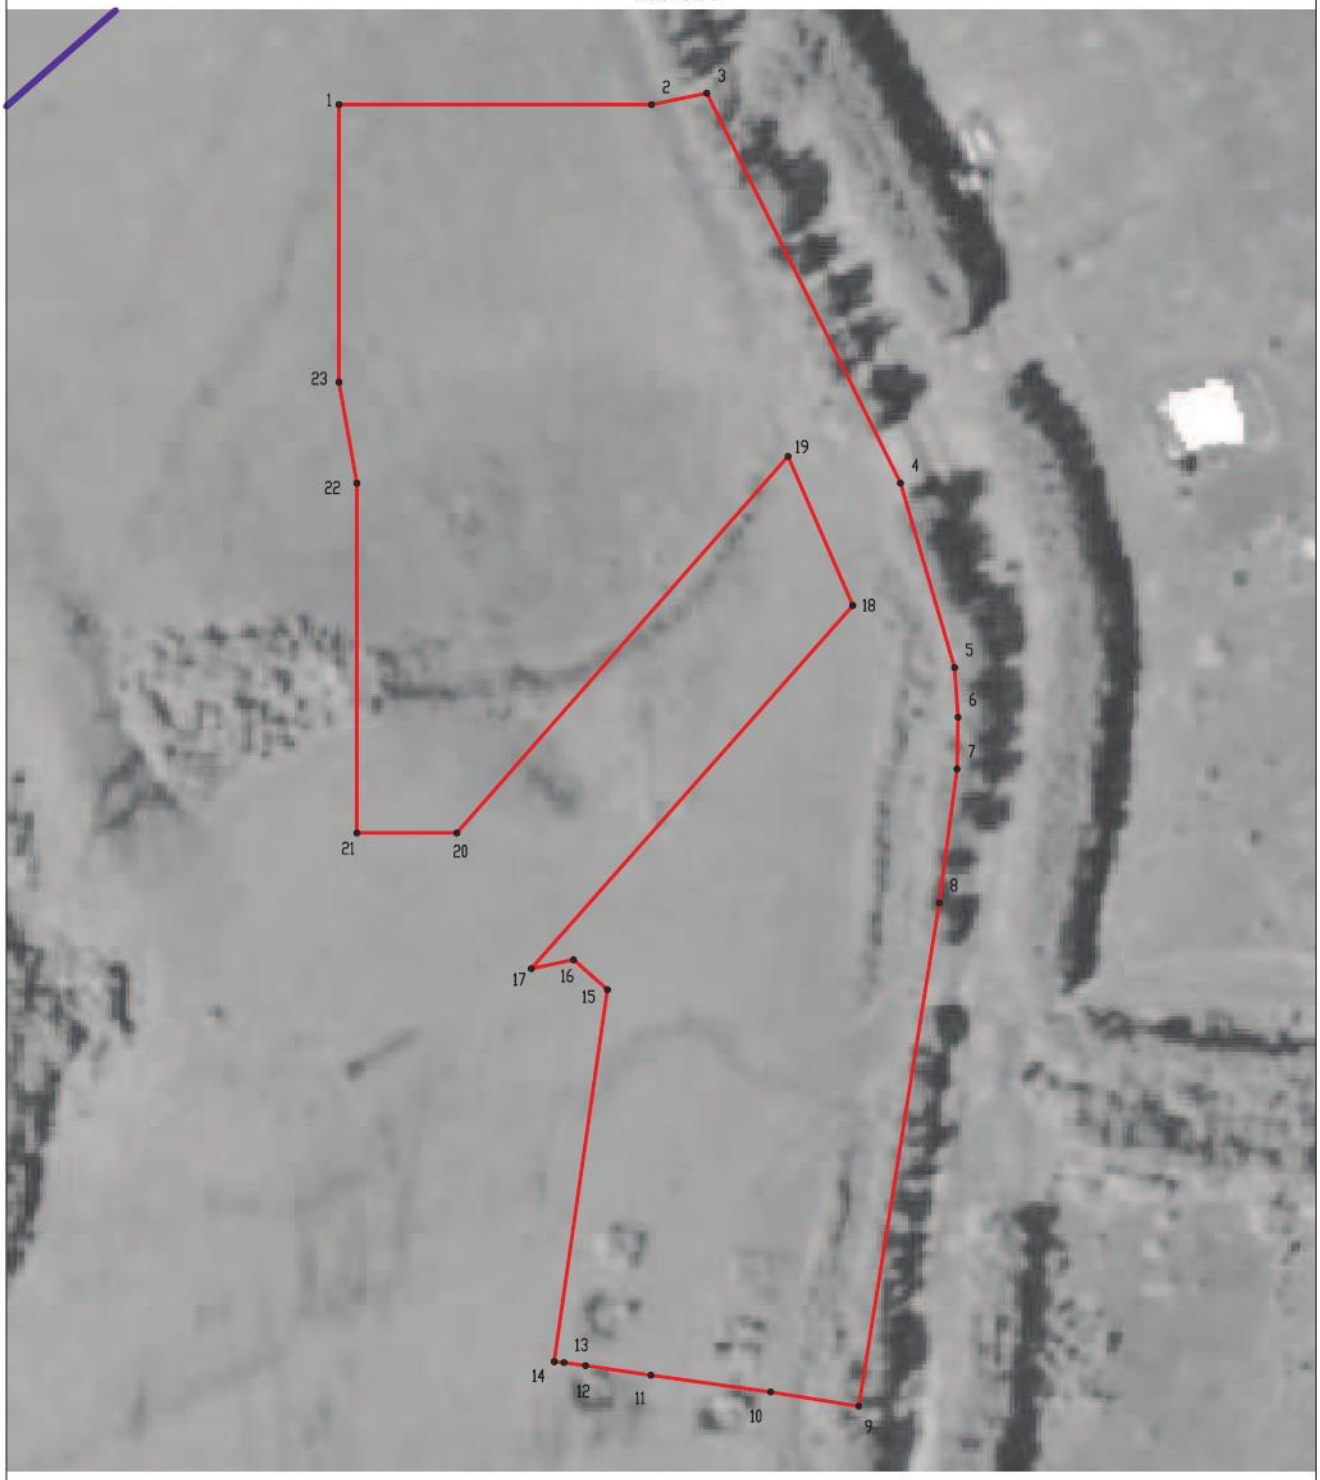

Масштаб 1:2000

Используемые условные знаки и обозначения:

границы территориальной зоны

границы муниципального образования

•1 характерная точка границ территориальной зоны

Руководитель БУВО «Нормативно-проектный центр»
Подпись _____ Ю.В.Шалыгина Дата « 15 » апреля 2021 г.

Место для оттиска печати (при наличии) лица, составившего описание местоположения границ объекта

План границ объекта

Лист № 2



Масштаб 1:2000

Используемые условные знаки и обозначения:

границы территориальной зоны

•26 характерная точка границ территориальной зоны

Руководитель БУ ВО «Нормативно-проектный центр»
Подпись _____ Ю.В.Шалыгина Дата « 15 » апреля 2021 г.

Место для оттиска печати (при наличии) лица, составившего описание местоположения границ объекта

План границ объекта

Лист № 3



Масштаб 1:5000

Используемые условные знаки и обозначения:

границы территориальной зоны

•44 характерная точка границ территориальной зоны

Руководитель БУВО «Нормативно-проектный центр»
Подпись _____ Ю.В.Шалыгина Дата « 15 » апреля 2021 г.

Место для оттиска печати (при наличии) лица, составившего описание местоположения границ объекта


План границ объекта
Лист № 4
Масштаб 1:2000
Используемые условные знаки и обозначения:
границы территориальной зоны
характерная точка границы территориальной зоны
Руководитель ПУМО «Пермский проектный центр»
Подпись
Ю.В. Шалыгина
Дата «15» марта 2011г.
Место для оттиска печати при наличии, составленного описания местоположения границ объекта

План границ объекта

Лист № 5



Масштаб 1:2000

Используемые условные знаки и обозначения:

- границы территориальной зоны
- границы муниципального образования
- •361 характерная точка границ территориальной зоны

Руководитель БУВО «Нормативно-проектный центр»

Подпись _____ Ю.В. Шалыгина Дата «15» апреля 2021 г.

Место для штампа печати при наличии) лица, составившего описание местоположения границ объекта

ОПИСАНИЕ МЕСТОПОЛОЖЕНИЯ ГРАНИЦ

Производственная зона – П1

(наименование объекта, местоположение границ которого описано
(далее - объект)

Раздел 1

Сведения об объекте		
№ п/п	Характеристики объекта	Описание характеристик
1	2	3
1	Местоположение объекта	Воронежская область, Новоусманский муниципальный район, Усманское 1-е сельское поселение, село Новая Усмань (часть)
2	Площадь объекта ± величина погрешности определения площади (Р ± Дельта Р)	836128+/-16002 м²
3	Иные характеристики объекта	-

Раздел 2

Сведения о местоположении границ объекта					
1. Система координат: МСК - 36, зона 1					
2. Сведения о характерных точках границ объекта					
Обозначение характерных точек границ	Координаты, м		Метод определения координат характерной точки	Средняя квадратическая погрешность положения характерной точки (Mt), м	Описание обозначения точки на местности (при наличии)
	X	Y			
1	2	3	4	5	6
1	514451.07	1315708.30	Картометрический	5.00	-
2	514555.43	1315878.92	Картометрический	5.00	-
3	514418.94	1315962.41	Картометрический	5.00	-
4	514314.59	1315791.78	Картометрический	5.00	-
1	514451.07	1315708.30	Картометрический	5.00	-
5	511750.75	1318485.04	Картометрический	5.00	-
6	511668.55	1318667.37	Картометрический	5.00	-
7	511586.35	1318849.70	Картометрический	5.00	-
8	511578.13	1318867.93	Картометрический	5.00	-
9	511413.72	1319232.58	Картометрический	5.00	-
10	511408.06	1319230.06	Аналитический	0.10	-
11	511315.95	1319433.80	Аналитический	0.10	-
12	511303.81	1319460.73	Аналитический	0.10	-
13	511264.91	1319550.54	Аналитический	0.10	-
14	511180.77	1319739.00	Аналитический	0.10	-
15	511177.88	1319745.67	Картометрический	5.00	-
16	511165.41	1319739.91	Картометрический	5.00	-
17	511121.06	1319718.43	Картометрический	5.00	-
18	511119.16	1319717.41	Картометрический	5.00	-
19	511042.74	1319623.27	Картометрический	5.00	-
20	511035.69	1319563.63	Картометрический	5.00	-
21	511060.19	1319492.69	Аналитический	0.10	-
22	511100.64	1319377.50	Аналитический	0.10	-
23	511104.56	1319293.66	Картометрический	5.00	-
24	511107.46	1319240.09	Аналитический	0.10	-
25	511149.57	1319217.30	Аналитический	0.10	-
26	511189.74	1319210.59	Аналитический	0.10	-
27	511194.73	1319199.08	Аналитический	0.10	-
28	511218.03	1319144.30	Аналитический	0.10	-
29	511185.85	1319129.75	Аналитический	0.10	-
30	511140.27	1319109.19	Аналитический	0.10	-
31	511222.43	1318926.95	Картометрический	5.00	-
32	511304.64	1318744.62	Картометрический	5.00	-
33	511312.86	1318726.39	Картометрический	5.00	-
34	511291.53	1318716.81	Картометрический	5.00	-

1	2	3	4	5	6
35	511267.28	1318705.84	Картометрический	5.00	-
36	511221.70	1318685.29	Картометрический	5.00	-
37	511176.12	1318664.74	Картометрический	5.00	-
38	511130.33	1318644.10	Картометрический	5.00	-
39	511209.83	1318468.32	Картометрический	5.00	-
40	511218.47	1318464.44	Аналитический	0.10	-
41	511462.45	1318355.04	Картометрический	5.00	-
42	511470.62	1318358.75	Картометрический	5.00	-
43	511477.26	1318361.74	Картометрический	5.00	-
44	511522.85	1318382.29	Картометрический	5.00	-
45	511440.64	1318564.62	Картометрический	5.00	-
46	511486.22	1318585.17	Картометрический	5.00	-
47	511531.81	1318605.72	Картометрический	5.00	-
48	511577.39	1318626.27	Картометрический	5.00	-
49	511622.97	1318646.82	Картометрический	5.00	-
50	511705.17	1318464.49	Картометрический	5.00	-
5	511750.75	1318485.04	Картометрический	5.00	-
51	512708.81	1314295.63	Картометрический	1.00	-
52	512575.56	1314426.17	Картометрический	1.00	-
53	512410.15	1314595.64	Картометрический	1.00	-
54	512326.67	1314504.61	Картометрический	1.00	-
55	512323.62	1314510.36	Аналитический	0.10	-
56	512314.62	1314587.65	Аналитический	0.10	-
57	512323.83	1314595.37	Аналитический	0.10	-
58	512340.28	1314609.22	Аналитический	0.10	-
59	512319.44	1314631.34	Аналитический	0.10	-
60	512293.04	1314672.42	Аналитический	0.10	-
61	512262.58	1314714.80	Аналитический	0.10	-
62	512223.77	1314760.38	Аналитический	0.10	-
63	512110.86	1314664.34	Аналитический	0.10	-
64	512088.45	1314645.32	Аналитический	0.10	-
65	512010.77	1314571.52	Аналитический	0.10	-
66	511986.94	1314554.93	Аналитический	0.10	-
67	511976.12	1314542.45	Аналитический	0.10	-
68	511994.12	1314497.07	Картометрический	1.00	-
69	512021.20	1314447.31	Картометрический	1.00	-
70	512048.50	1314414.80	Картометрический	1.00	-
71	512073.55	1314395.77	Картометрический	1.00	-
72	512159.73	1314331.93	Картометрический	1.00	-
73	512181.11	1314331.03	Картометрический	1.00	-
74	512187.62	1314325.81	Картометрический	1.00	-
75	512191.70	1314306.71	Картометрический	1.00	-
76	512260.48	1314257.23	Картометрический	1.00	-
77	512278.83	1314246.82	Картометрический	1.00	-
78	512293.65	1314251.75	Картометрический	1.00	-
79	512300.64	1314244.75	Картометрический	1.00	-
80	512305.08	1314224.45	Картометрический	1.00	-

1	2	3	4	5	6
81	512346.15	1314194.71	Картометрический	1.00	-
82	512357.35	1314189.28	Картометрический	1.00	-
83	512363.86	1314183.92	Картометрический	1.00	-
84	512436.22	1314124.76	Картометрический	1.00	-
85	512461.81	1314107.33	Картометрический	1.00	-
86	512474.42	1314099.20	Картометрический	1.00	-
87	512484.99	1314099.63	Картометрический	1.00	-
88	512490.76	1314095.65	Картометрический	1.00	-
89	512493.12	1314086.34	Картометрический	1.00	-
90	512504.86	1314075.54	Картометрический	1.00	-
91	512525.00	1314085.48	Аналитический	0.10	-
92	512540.06	1314100.00	Аналитический	0.10	-
93	512544.27	1314097.34	Картометрический	1.00	-
94	512622.66	1314178.75	Картометрический	1.00	-
95	512617.42	1314184.99	Картометрический	1.00	-
96	512633.61	1314200.79	Аналитический	0.10	-
97	512637.70	1314204.78	Аналитический	0.10	-
98	512642.30	1314210.42	Аналитический	0.10	-
99	512652.14	1314222.32	Аналитический	0.10	-
100	512676.75	1314251.68	Аналитический	0.10	-
101	512678.43	1314261.74	Аналитический	0.10	-
102	512702.08	1314288.14	Аналитический	0.10	-
51	512708.81	1314295.63	Картометрический	1.00	-
103	512259.74	1314888.41	Аналитический	0.10	-
104	512244.60	1314907.75	Картометрический	1.00	-
105	512221.77	1314933.82	Картометрический	1.00	-
106	512103.27	1315053.66	Аналитический	0.10	-
107	512086.46	1315073.43	Аналитический	0.10	-
108	512060.97	1315096.09	Аналитический	0.10	-
109	512053.97	1315102.31	Аналитический	0.10	-
110	512029.51	1315125.98	Картометрический	1.00	-
111	512016.39	1315110.92	Аналитический	0.10	-
112	511994.80	1315086.37	Аналитический	0.10	-
113	511975.13	1315067.35	Аналитический	0.10	-
114	511964.60	1315056.08	Картометрический	1.00	-
115	511964.17	1315055.60	Картометрический	1.00	-
116	511958.80	1315049.54	Картометрический	1.00	-
117	511954.11	1315044.26	Картометрический	1.00	-
118	511875.62	1314943.78	Картометрический	1.00	-
119	511888.45	1314918.26	Картометрический	1.00	-
120	511911.20	1314886.28	Картометрический	1.00	-
121	511916.93	1314874.56	Картометрический	1.00	-
122	511919.47	1314866.10	Картометрический	1.00	-
123	511924.09	1314851.31	Картометрический	1.00	-
124	511925.08	1314850.09	Картометрический	1.00	-
125	511929.02	1314813.96	Картометрический	1.00	-
126	511929.11	1314718.08	Картометрический	1.00	-

1	2	3	4	5	6
127	511933.54	1314654.81	Картометрический	1.00	-
128	511954.41	1314592.63	Картометрический	1.00	-
129	511970.70	1314555.17	Аналитический	0.10	-
130	511972.84	1314560.89	Аналитический	0.10	-
131	512006.24	1314576.42	Аналитический	0.10	-
132	512168.65	1314749.50	Картометрический	1.00	-
133	512173.17	1314745.94	Аналитический	0.10	-
134	512216.57	1314800.86	Аналитический	0.10	-
135	512181.45	1314828.67	Аналитический	0.10	-
136	512182.37	1314837.91	Аналитический	0.10	-
137	512184.78	1314840.76	Аналитический	0.10	-
138	512193.60	1314830.73	Аналитический	0.10	-
139	512248.33	1314878.46	Аналитический	0.10	-
140	512259.06	1314887.79	Картометрический	1.00	-
103	512259.74	1314888.41	Аналитический	0.10	-
141	511712.97	1314943.62	Картометрический	1.00	-
142	511739.11	1314973.64	Картометрический	1.00	-
143	511749.99	1314989.21	Картометрический	1.00	-
144	511781.82	1315036.49	Картометрический	1.00	-
145	511734.56	1315070.77	Картометрический	1.00	-
146	511714.60	1315053.74	Картометрический	1.00	-
147	511699.54	1315038.90	Картометрический	1.00	-
148	511675.11	1315013.67	Картометрический	1.00	-
149	511665.48	1315003.35	Картометрический	1.00	-
150	511660.77	1314996.98	Картометрический	1.00	-
141	511712.97	1314943.62	Картометрический	1.00	-
151	511470.58	1314798.78	Картометрический	1.00	-
152	511475.72	1314804.84	Картометрический	1.00	-
153	511485.75	1314816.41	Картометрический	1.00	-
154	511497.39	1314829.28	Картометрический	1.00	-
155	511511.06	1314844.42	Картометрический	1.00	-
156	511595.70	1314937.99	Картометрический	1.00	-
157	511614.68	1314958.98	Картометрический	1.00	-
158	511632.33	1314978.48	Картометрический	1.00	-
159	511612.81	1314996.95	Картометрический	1.00	-
160	511604.84	1315004.49	Картометрический	1.00	-
161	511590.97	1315017.73	Картометрический	1.00	-
162	511559.74	1314990.27	Картометрический	1.00	-
163	511555.55	1314986.59	Картометрический	1.00	-
164	511556.34	1314985.68	Картометрический	1.00	-
165	511546.63	1314977.26	Картометрический	1.00	-
166	511546.95	1314976.89	Картометрический	1.00	-
167	511542.56	1314973.08	Картометрический	1.00	-
168	511528.02	1314959.04	Картометрический	1.00	-
169	511527.63	1314959.49	Картометрический	1.00	-
170	511463.98	1314904.18	Картометрический	1.00	-

1	2	3	4	5	6
171	511433.61	1314877.78	Картометрический	1.00	-
172	511448.12	1314861.09	Картометрический	1.00	-
173	511451.11	1314857.66	Картометрический	1.00	-
174	511427.77	1314832.34	Картометрический	1.00	-
175	511437.74	1314827.12	Картометрический	1.00	-
151	511470.58	1314798.78	Картометрический	1.00	-
176	512077.91	1314323.14	Аналитический	0.10	-
177	512097.54	1314349.62	Аналитический	0.10	-
178	512103.33	1314355.17	Аналитический	0.10	-
179	512058.31	1314390.19	Аналитический	0.10	-
180	512041.29	1314402.35	Аналитический	0.10	-
181	511999.81	1314434.99	Аналитический	0.10	-
182	511979.89	1314449.04	Аналитический	0.10	-
183	511969.38	1314438.15	Аналитический	0.10	-
184	511945.69	1314400.23	Аналитический	0.10	-
185	511984.44	1314385.53	Аналитический	0.10	-
186	511967.13	1314353.81	Аналитический	0.10	-
187	512063.24	1314318.42	Аналитический	0.10	-
176	512077.91	1314323.14	Аналитический	0.10	-
188	510758.54	1313326.67	Картометрический	1.00	-
189	510789.34	1313346.64	Аналитический	0.10	-
190	510797.34	1313351.95	Аналитический	0.10	-
191	510788.57	1313367.75	Аналитический	0.10	-
192	510826.24	1313389.71	Аналитический	0.10	-
193	510816.02	1313413.73	Картометрический	1.00	-
194	510778.52	1313391.15	Картометрический	1.00	-
195	510776.99	1313390.21	Картометрический	1.00	-
196	510776.18	1313389.69	Картометрический	1.00	-
197	510767.09	1313384.25	Картометрический	1.00	-
198	510766.18	1313384.14	Картометрический	1.00	-
199	510760.90	1313403.32	Картометрический	1.00	-
200	510753.96	1313428.89	Картометрический	1.00	-
201	510746.08	1313427.69	Картометрический	1.00	-
202	510730.82	1313426.50	Картометрический	1.00	-
203	510726.80	1313426.22	Картометрический	1.00	-
204	510710.20	1313425.59	Картометрический	1.00	-
205	510697.31	1313423.58	Картометрический	1.00	-
206	510697.29	1313424.50	Картометрический	1.00	-
207	510693.99	1313424.46	Картометрический	1.00	-
208	510688.33	1313424.33	Картометрический	1.00	-
209	510688.38	1313421.62	Картометрический	1.00	-
210	510688.37	1313420.66	Картометрический	1.00	-
211	510675.78	1313420.47	Картометрический	1.00	-
212	510669.91	1313421.14	Картометрический	1.00	-
213	510665.74	1313421.63	Картометрический	1.00	-
214	510662.17	1313392.67	Картометрический	1.00	-

1	2	3	4	5	6
215	510637.36	1313395.08	Картометрический	1.00	-
216	510630.72	1313395.72	Картометрический	1.00	-
217	510630.43	1313392.63	Картометрический	1.00	-
218	510625.45	1313393.11	Картометрический	1.00	-
219	510626.52	1313404.65	Аналитический	0.10	-
220	510623.81	1313404.89	Картометрический	1.00	-
221	510621.53	1313405.00	Картометрический	1.00	-
222	510605.88	1313405.79	Аналитический	0.10	-
223	510603.10	1313418.17	Аналитический	0.10	-
224	510602.55	1313418.06	Картометрический	1.00	-
225	510571.38	1313410.72	Картометрический	1.00	-
226	510564.33	1313408.05	Картометрический	1.00	-
227	510565.92	1313401.98	Картометрический	1.00	-
228	510570.08	1313386.88	Картометрический	1.00	-
229	510574.18	1313372.01	Картометрический	1.00	-
230	510630.78	1313359.36	Картометрический	1.00	-
231	510655.56	1313358.34	Аналитический	0.10	-
232	510663.53	1313360.29	Аналитический	0.10	-
233	510663.26	1313361.61	Аналитический	0.10	-
234	510671.88	1313363.66	Аналитический	0.10	-
235	510717.90	1313377.95	Аналитический	0.10	-
236	510718.05	1313377.58	Аналитический	0.10	-
237	510721.71	1313369.93	Аналитический	0.10	-
238	510723.80	1313364.08	Картометрический	1.00	-
239	510725.72	1313359.05	Картометрический	1.00	-
240	510729.72	1313359.50	Картометрический	1.00	-
241	510732.15	1313358.73	Картометрический	1.00	-
242	510737.97	1313351.42	Картометрический	1.00	-
243	510748.83	1313338.14	Картометрический	1.00	-
188	510758.54	1313326.67	Картометрический	1.00	-
244	510813.04	1313621.41	Картометрический	1.00	-
245	510809.93	1313656.86	Картометрический	1.00	-
246	510799.29	1313711.48	Картометрический	1.00	-
247	510796.09	1313711.12	Аналитический	0.10	-
248	510793.92	1313711.13	Аналитический	0.10	-
249	510789.54	1313710.77	Аналитический	0.10	-
250	510779.82	1313710.05	Аналитический	0.10	-
251	510767.60	1313710.82	Аналитический	0.10	-
252	510757.25	1313709.69	Картометрический	1.00	-
253	510759.75	1313685.89	Картометрический	1.00	-
254	510763.80	1313649.54	Картометрический	1.00	-
255	510773.43	1313610.37	Картометрический	1.00	-
256	510779.04	1313611.70	Аналитический	0.10	-
257	510802.12	1313617.70	Картометрический	1.00	-
244	510813.04	1313621.41	Картометрический	1.00	-
258	510567.86	1313992.39	Картометрический	1.00	-

1	2	3	4	5	6
259	510567.11	1314012.41	Картометрический	1.00	-
260	510567.55	1314014.27	Картометрический	1.00	-
261	510572.17	1314014.44	Картометрический	1.00	-
262	510571.78	1314021.02	Картометрический	1.00	-
263	510572.20	1314035.80	Картометрический	1.00	-
264	510574.13	1314042.82	Картометрический	1.00	-
265	510579.31	1314059.63	Картометрический	1.00	-
266	510580.48	1314069.92	Картометрический	1.00	-
267	510580.28	1314072.37	Картометрический	1.00	-
268	510578.89	1314074.51	Картометрический	1.00	-
269	510561.67	1314079.92	Картометрический	1.00	-
270	510489.05	1314103.14	Картометрический	1.00	-
271	510486.55	1314103.64	Картометрический	1.00	-
272	510456.96	1314106.39	Картометрический	1.00	-
273	510454.39	1314106.07	Картометрический	1.00	-
274	510451.97	1314105.36	Картометрический	1.00	-
275	510447.19	1314103.55	Картометрический	1.00	-
276	510444.95	1314100.98	Картометрический	1.00	-
277	510435.01	1314068.87	Картометрический	1.00	-
278	510436.96	1314068.20	Картометрический	1.00	-
279	510445.64	1314065.49	Картометрический	1.00	-
280	510454.52	1314062.72	Картометрический	1.00	-
281	510444.60	1314036.26	Картометрический	1.00	-
282	510445.69	1314030.44	Картометрический	1.00	-
283	510447.38	1314029.12	Картометрический	1.00	-
284	510445.42	1314019.39	Картометрический	1.00	-
285	510440.01	1314006.49	Картометрический	1.00	-
286	510438.83	1314004.81	Картометрический	1.00	-
287	510456.49	1313997.33	Картометрический	1.00	-
288	510463.35	1313993.71	Картометрический	1.00	-
289	510464.98	1314002.59	Картометрический	1.00	-
290	510467.98	1314012.27	Картометрический	1.00	-
291	510475.97	1314009.46	Картометрический	1.00	-
292	510477.37	1314014.43	Картометрический	1.00	-
293	510479.08	1314018.70	Картометрический	1.00	-
294	510488.00	1314015.13	Картометрический	1.00	-
295	510501.17	1314009.82	Картометрический	1.00	-
296	510528.55	1313999.90	Аналитический	0.10	-
297	510545.61	1313993.67	Картометрический	1.00	-
298	510557.50	1313991.78	Картометрический	1.00	-
258	510567.86	1313992.39	Картометрический	1.00	-
299	510669.42	1315908.60	Аналитический	0.10	-
300	510671.39	1315993.87	Аналитический	0.10	-
301	510664.54	1315994.04	Аналитический	0.10	-
302	510597.06	1315995.30	Аналитический	0.10	-
303	510550.74	1315996.17	Аналитический	0.10	-
304	510547.51	1315941.55	Аналитический	0.10	-

1	2	3	4	5	6
305	510545.86	1315913.51	Аналитический	0.10	-
306	510592.18	1315912.65	Аналитический	0.10	-
307	510613.09	1315912.26	Аналитический	0.10	-
308	510636.40	1315911.82	Аналитический	0.10	-
309	510656.95	1315908.79	Аналитический	0.10	-
299	510669.42	1315908.60	Аналитический	0.10	-

3. Сведения о характерных точках части (частей) границы объекта

Обозначение характерных точек части границы	Координаты, м		Метод определения координат характерной точки	Средняя квадратическая погрешность положения характерной точки (Mt), м	Описание обозначения точки на местности (при наличии)
	X	Y			
1	2	3	4	5	6
Часть №					
-	-	-	-	-	-

Раздел 3

Сведения о местоположении измененных (уточненных) границ объекта							
1. Система координат: -							
2. Сведения о характерных точках границ объекта							
Обозначение характерных точек границ	Существующие координаты, м		Измененные (уточненные) координаты, м		Метод определения координат характерной точки	Средняя квадратическая погрешность положения характерной точки (Mt), м	Описание обозначения точки на местности (при наличии)
	X	Y	X	Y			
1	2	3	4	5	6	7	8
-	-	-	-	-	-	-	-
3.Сведения о характерных точках части (частей) границы объекта							
Часть №							
-	-	-	-	-	-	-	-

Раздел 4

План границ объекта

Схема расположения листов плана границ объекта



Масштаб 1:10000

Используемые условные знаки и обозначения:

- границы территориальной зоны
- границы муниципального образования
- Лист № 1 — область и номер листа плана границ объекта

Руководитель БУВО «Нормативно-проектный центр»
Подпись _____ Ю.В.Шапыгина Дата «_15_» ____апреля____ 2021 г.

Место для оттиска печати (при наличии) лица, составившего описание местоположения границ объекта

План границ объекта

Лист № 1



Масштаб 1:2000

Используемые условные знаки и обозначения:

границы территориальной зоны

•1 характерная точка границ территориальной зоны

Руководитель БУВО «Нормативно-проектный центр»
Подпись _____ Ю.В.Шалыгина Дата « 15 » апреля 2021 г.

Место для оттиска печати (при наличии) лица, составившего описание местоположения границ объекта

План границ объекта

Лист № 2



Масштаб 1:5000

Используемые условные знаки и обозначения:

границы территориальной зоны

границы муниципального образования

•5 характерная точка границ территориальной зоны

Руководитель БУВО «Нормативно-проектный центр»
Подпись _____ Ю.В.Шалыгина Дата « 15 » апреля 2021 г.

Место для оттиска печати (при наличии) лица, составившего описание местоположения границ объекта

План границ объекта

Лист № 3



Масштаб 1:2000

Используемые условные знаки и обозначения:

границы территориальной зоны

•51 характерная точка границ территориальной зоны

Руководитель БУВО «Нормативно-проектный центр»

Подпись _____ Ю.В. Шапыгина Дата «15» апреля 2021 г.

Место для оттиска печати (при наличии) лица, составившего описание местоположения границ объекта

План границ объекта

Лист № 4



Масштаб 1:2000

Используемые условные знаки и обозначения:

границы территориальной зоны

•188 характерная точка границ территориальной зоны


Руководитель БУВО «Нормативно-проектный центр»

Подпись _____ Ю.В.Шалыгина Дата « 15 » апреля 2021 г.

Место для оттиска печати (при наличии) лица, составившего описание местоположения границ объекта

План границ объекта

Лист № 5

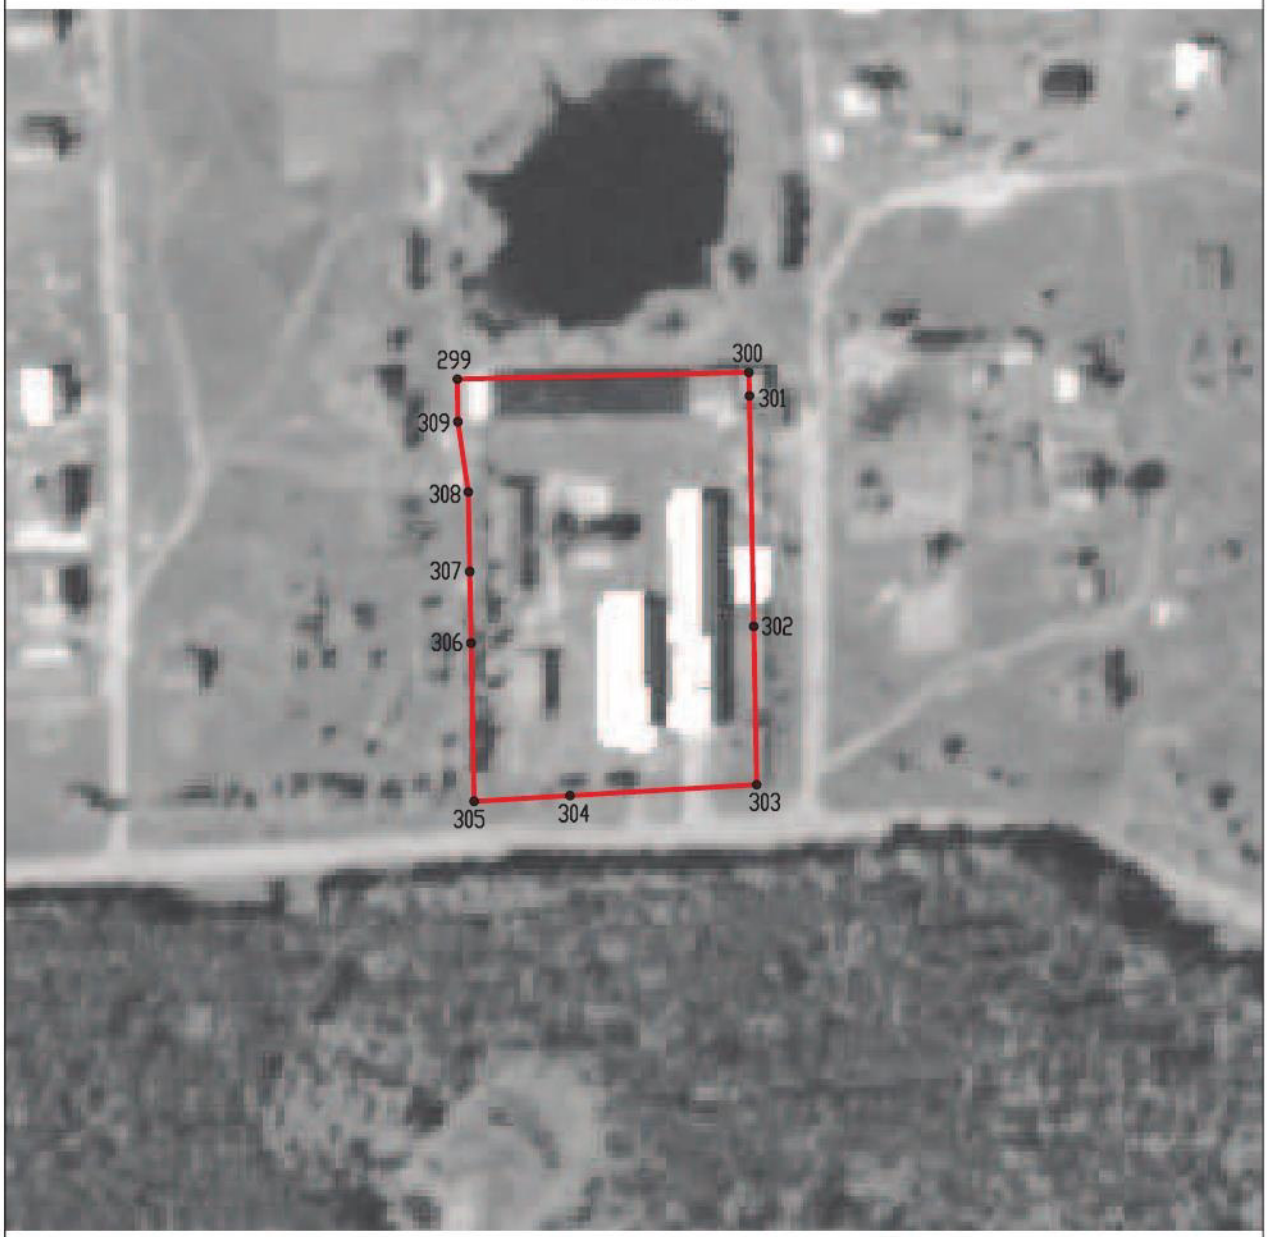

Масштаб 1:2000

Используемые условные знаки и обозначения:

границы территориальной зоны

•299 характерная точка границ территориальной зоны

Руководитель БУВО «Нормативно-проектный центр»

Подпись _____ Ю.В.Шалыгина Дата « 15 » апреля 2021 г.

Место для оттиска печати (при наличии) лица, составившего описание местоположения границ объекта

ОПИСАНИЕ МЕСТОПОЛОЖЕНИЯ ГРАНИЦ

Зона улиц, дорог, инженерной и транспортной инфраструктуры - ИТ1

(наименование объекта, местоположение границ которого описано
(далее - объект)

Раздел 1

Сведения об объекте		
№ п/п	Характеристики объекта	Описание характеристик
1	2	3
1	Местоположение объекта	Воронежская область, Новоусманский муниципальный район, Усманское 1-е сельское поселение, село Новая Усмань (часть)
2	Площадь объекта ± величина погрешности определения площади (Р ± Дельта Р)	308607+/-9722 м²
3	Иные характеристики объекта	-

Раздел 2

Сведения о местоположении границ объекта					
1. Система координат: МСК - 36, зона 1					
2. Сведения о характерных точках границ объекта					
Обозначение характерных точек границ	Координаты, м		Метод определения координат характерной точки	Средняя квадратическая погрешность положения характерной точки (Mt), м	Описание обозначения точки на местности (при наличии)
	X	Y			
1	2	3	4	5	6
1	515131.14	1313807.58	Картометрический	5.00	-
2	515133.21	1313809.98	Картометрический	1.00	-
3	515143.70	1313815.77	Картометрический	1.00	-
4	514983.71	1313893.18	Картометрический	1.00	-
5	514783.64	1313994.00	Картометрический	1.00	-
6	514743.81	1314006.49	Картометрический	1.00	-
7	514714.82	1314011.70	Картометрический	1.00	-
8	514684.28	1314010.02	Картометрический	1.00	-
9	514600.69	1313999.54	Картометрический	5.00	-
10	514586.45	1314007.99	Картометрический	1.00	-
11	514577.41	1314005.89	Картометрический	1.00	-
12	514570.55	1313995.15	Картометрический	5.00	-
13	514553.46	1313991.08	Картометрический	5.00	-
14	514364.14	1313962.19	Картометрический	5.00	-
15	514244.69	1313943.84	Картометрический	5.00	-
16	514231.69	1313946.58	Картометрический	5.00	-
17	514229.22	1313954.56	Картометрический	5.00	-
18	514215.92	1313952.28	Картометрический	5.00	-
19	514215.51	1313943.61	Картометрический	5.00	-
20	514203.53	1313937.45	Картометрический	5.00	-
21	514092.42	1313919.13	Картометрический	5.00	-
22	513951.24	1313895.84	Картометрический	1.00	-
23	513926.93	1313889.72	Картометрический	1.00	-
24	513810.02	1313844.24	Картометрический	1.00	-
25	513793.48	1313840.73	Картометрический	1.00	-
26	513785.96	1313838.02	Картометрический	1.00	-
27	513779.27	1313831.55	Картометрический	1.00	-
28	513743.40	1313815.89	Картометрический	1.00	-
29	513738.65	1313815.74	Картометрический	1.00	-
30	513730.92	1313824.44	Картометрический	1.00	-
31	513720.50	1313819.60	Картометрический	1.00	-
32	513725.01	1313808.54	Картометрический	1.00	-
33	513721.29	1313804.72	Картометрический	1.00	-
34	513611.26	1313755.99	Картометрический	1.00	-
35	513460.68	1313690.72	Картометрический	1.00	-
36	513309.47	1313627.86	Картометрический	1.00	-

1	2	3	4	5	6
37	513297.81	1313623.17	Картометрический	1.00	-
38	513246.58	1313605.23	Картометрический	1.00	-
39	513204.83	1313597.86	Картометрический	1.00	-
40	513169.21	1313600.23	Картометрический	1.00	-
41	513127.05	1313610.65	Картометрический	1.00	-
42	513093.18	1313623.59	Картометрический	1.00	-
43	513062.69	1313641.25	Картометрический	1.00	-
44	513061.10	1313651.62	Картометрический	1.00	-
45	513056.07	1313655.88	Картометрический	1.00	-
46	513039.67	1313656.56	Картометрический	1.00	-
47	513018.54	1313677.27	Картометрический	1.00	-
48	512985.14	1313717.78	Картометрический	1.00	-
49	512958.32	1313750.16	Картометрический	1.00	-
50	512915.86	1313802.51	Картометрический	1.00	-
51	512860.98	1313856.80	Картометрический	1.00	-
52	512843.86	1313870.52	Картометрический	1.00	-
53	512805.56	1313892.58	Картометрический	1.00	-
54	512804.08	1313901.26	Картометрический	1.00	-
55	512795.32	1313907.47	Картометрический	1.00	-
56	512788.47	1313904.27	Картометрический	1.00	-
57	512777.68	1313910.77	Картометрический	1.00	-
58	512740.65	1313930.95	Картометрический	1.00	-
59	512795.58	1314016.72	Картометрический	1.00	-
60	512688.27	1314111.50	Аналитический	0.10	-
61	512670.03	1314087.66	Аналитический	0.10	-
62	512670.81	1314081.64	Аналитический	0.10	-
63	512676.69	1314046.03	Аналитический	0.10	-
64	512652.16	1313983.35	Картометрический	1.00	-
65	512593.53	1314018.52	Картометрический	1.00	-
66	512563.05	1314040.23	Картометрический	1.00	-
67	512559.26	1314053.63	Картометрический	1.00	-
68	512551.50	1314059.53	Картометрический	1.00	-
69	512534.61	1314055.26	Картометрический	1.00	-
70	512504.86	1314075.54	Картометрический	1.00	-
71	512493.12	1314086.34	Картометрический	1.00	-
72	512490.76	1314095.65	Картометрический	1.00	-
73	512484.99	1314099.63	Картометрический	1.00	-
74	512474.42	1314099.20	Картометрический	1.00	-
75	512461.81	1314107.33	Картометрический	1.00	-
76	512436.22	1314124.76	Картометрический	1.00	-
77	512363.86	1314183.92	Картометрический	1.00	-
78	512357.35	1314189.28	Картометрический	1.00	-
79	512346.15	1314194.71	Картометрический	1.00	-
80	512305.08	1314224.45	Картометрический	1.00	-
81	512300.64	1314244.75	Картометрический	1.00	-
82	512293.65	1314251.75	Картометрический	1.00	-
83	512278.83	1314246.82	Картометрический	1.00	-
84	512260.48	1314257.23	Картометрический	1.00	-

1	2	3	4	5	6
85	512191.70	1314306.71	Картометрический	1.00	-
86	512187.62	1314325.81	Картометрический	1.00	-
87	512181.11	1314331.03	Картометрический	1.00	-
88	512159.73	1314331.93	Картометрический	1.00	-
89	512073.55	1314395.77	Картометрический	1.00	-
90	512048.50	1314414.80	Картометрический	1.00	-
91	512021.20	1314447.31	Картометрический	1.00	-
92	511994.12	1314497.07	Картометрический	1.00	-
93	511976.12	1314542.45	Аналитический	0.10	-
94	511970.70	1314555.17	Аналитический	0.10	-
95	511954.41	1314592.63	Картометрический	1.00	-
96	511933.54	1314654.81	Картометрический	1.00	-
97	511929.11	1314718.08	Картометрический	1.00	-
98	511929.02	1314813.96	Картометрический	1.00	-
99	511925.08	1314850.09	Картометрический	1.00	-
100	511924.09	1314851.31	Картометрический	1.00	-
101	511919.47	1314866.10	Картометрический	1.00	-
102	511916.93	1314874.56	Картометрический	1.00	-
103	511911.20	1314886.28	Картометрический	1.00	-
104	511888.45	1314918.26	Картометрический	1.00	-
105	511875.62	1314943.78	Картометрический	1.00	-
106	511954.11	1315044.26	Картометрический	1.00	-
107	511958.80	1315049.54	Картометрический	1.00	-
108	511964.17	1315055.60	Картометрический	1.00	-
109	511964.60	1315056.08	Картометрический	1.00	-
110	511975.13	1315067.35	Картометрический	1.00	-
111	511979.08	1315071.17	Картометрический	1.00	-
112	511994.80	1315086.37	Картометрический	1.00	-
113	512016.39	1315110.92	Картометрический	1.00	-
114	512029.51	1315125.98	Картометрический	1.00	-
115	512038.09	1315130.16	Картометрический	1.00	-
116	512081.33	1315174.62	Картометрический	1.00	-
117	512136.58	1315231.44	Картометрический	1.00	-
118	512216.85	1315310.09	Картометрический	1.00	-
119	512318.55	1315419.73	Картометрический	1.00	-
120	512413.31	1315519.17	Картометрический	1.00	-
121	512574.61	1315689.30	Картометрический	1.00	-
122	512662.38	1315781.74	Картометрический	1.00	-
123	512879.71	1316015.05	Аналитический	0.10	-
124	512884.21	1316019.87	Аналитический	0.10	-
125	513039.12	1316192.60	Аналитический	0.10	-
126	513275.22	1316448.59	Картометрический	5.00	-
127	513322.40	1316498.58	Картометрический	5.00	-
128	513458.64	1316647.46	Картометрический	5.00	-
129	513563.10	1316758.66	Картометрический	5.00	-
130	513683.11	1316888.12	Картометрический	5.00	-
131	513950.41	1317200.86	Картометрический	5.00	-
132	514191.13	1317485.10	Картометрический	5.00	-

1	2	3	4	5	6
133	514399.82	1317724.05	Картометрический	5.00	-
134	514376.17	1317740.12	Картометрический	5.00	-
135	514206.32	1317546.34	Картометрический	5.00	-
136	514200.43	1317539.62	Картометрический	5.00	-
137	514173.46	1317511.18	Картометрический	5.00	-
138	513928.85	1317219.47	Картометрический	5.00	-
139	513658.65	1316903.60	Картометрический	5.00	-
140	513539.62	1316776.39	Картометрический	5.00	-
141	513436.70	1316666.26	Картометрический	5.00	-
142	513413.25	1316641.46	Картометрический	5.00	-
143	513339.54	1316564.14	Картометрический	5.00	-
144	513259.25	1316477.73	Картометрический	5.00	-
145	513190.26	1316404.39	Картометрический	5.00	-
146	513085.55	1316288.83	Картометрический	5.00	-
147	513073.34	1316274.19	Картометрический	5.00	-
148	513063.77	1316283.21	Картометрический	5.00	-
149	513020.26	1316329.14	Аналитический	0.10	-
150	513024.44	1316333.48	Аналитический	0.10	-
151	513028.13	1316329.70	Аналитический	0.10	-
152	513046.83	1316348.18	Аналитический	0.10	-
153	513025.65	1316369.61	Аналитический	0.10	-
154	513007.00	1316351.19	Аналитический	0.10	-
155	513008.16	1316350.00	Аналитический	0.10	-
156	513000.40	1316341.46	Аналитический	0.10	-
157	513059.59	1316278.87	Аналитический	0.10	-
158	513068.37	1316269.13	Картометрический	5.00	-
159	513011.16	1316209.91	Картометрический	5.00	-
160	512939.03	1316130.18	Картометрический	5.00	-
161	512872.09	1316056.21	Картометрический	5.00	-
162	512852.96	1316035.07	Картометрический	5.00	-
163	512840.68	1316039.62	Аналитический	0.10	-
164	512823.83	1316079.22	Аналитический	0.10	-
165	512822.08	1316101.67	Аналитический	0.10	-
166	512816.86	1316112.81	Аналитический	0.10	-
167	512821.93	1316121.71	Аналитический	0.10	-
168	512824.26	1316133.05	Аналитический	0.10	-
169	512824.77	1316135.56	Картометрический	5.00	-
170	512815.70	1316149.18	Картометрический	5.00	-
171	512791.88	1316162.94	Картометрический	5.00	-
172	512779.80	1316170.86	Картометрический	5.00	-
173	512740.18	1316265.07	Картометрический	5.00	-
174	512727.99	1316292.41	Картометрический	5.00	-
175	512738.74	1316297.42	Картометрический	5.00	-
176	512591.55	1316644.80	Картометрический	5.00	-
177	512537.54	1316799.06	Картометрический	5.00	-
178	512517.84	1316796.08	Картометрический	5.00	-
179	512467.36	1316939.06	Картометрический	5.00	-
180	512452.91	1316976.66	Картометрический	5.00	-

1	2	3	4	5	6
181	512436.09	1316977.38	Аналитический	0.10	-
182	512452.29	1316933.49	Аналитический	0.10	-
183	512506.31	1316783.46	Аналитический	0.10	-
184	512544.97	1316694.77	Аналитический	0.10	-
185	512618.60	1316520.32	Аналитический	0.10	-
186	512632.62	1316485.23	Аналитический	0.10	-
187	512662.90	1316411.58	Аналитический	0.10	-
188	512685.76	1316360.12	Аналитический	0.10	-
189	512688.21	1316353.87	Аналитический	0.10	-
190	512685.58	1316348.44	Аналитический	0.10	-
191	512681.79	1316342.96	Аналитический	0.10	-
192	512664.61	1316326.64	Аналитический	0.10	-
193	512603.34	1316263.90	Аналитический	0.10	-
194	512502.27	1316160.78	Аналитический	0.10	-
195	512404.34	1316055.56	Аналитический	0.10	-
196	512392.18	1316041.61	Аналитический	0.10	-
197	512375.19	1316023.64	Аналитический	0.10	-
198	512338.41	1315986.11	Аналитический	0.10	-
199	512315.54	1315962.34	Аналитический	0.10	-
200	512303.13	1315949.73	Аналитический	0.10	-
201	512291.74	1315936.72	Аналитический	0.10	-
202	512280.89	1315924.02	Аналитический	0.10	-
203	512271.22	1315912.76	Аналитический	0.10	-
204	512258.08	1315899.45	Аналитический	0.10	-
205	512243.25	1315881.92	Аналитический	0.10	-
206	512228.40	1315864.37	Аналитический	0.10	-
207	512213.36	1315848.99	Аналитический	0.10	-
208	512197.14	1315834.37	Аналитический	0.10	-
209	512185.69	1315822.85	Аналитический	0.10	-
210	512169.13	1315805.68	Аналитический	0.10	-
211	512152.39	1315788.34	Аналитический	0.10	-
212	512121.34	1315752.68	Аналитический	0.10	-
213	512095.45	1315724.60	Аналитический	0.10	-
214	512051.54	1315709.12	Аналитический	0.10	-
215	512042.18	1315703.06	Аналитический	0.10	-
216	512034.51	1315688.81	Аналитический	0.10	-
217	512028.76	1315664.00	Аналитический	0.10	-
218	512024.21	1315646.54	Аналитический	0.10	-
219	512014.04	1315623.18	Аналитический	0.10	-
220	511985.27	1315594.77	Аналитический	0.10	-
221	511949.64	1315562.67	Аналитический	0.10	-
222	511931.79	1315544.97	Аналитический	0.10	-
223	511912.78	1315524.01	Аналитический	0.10	-
224	511895.60	1315503.04	Аналитический	0.10	-
225	511879.42	1315483.40	Аналитический	0.10	-
226	511860.43	1315463.05	Аналитический	0.10	-
227	511852.26	1315451.96	Аналитический	0.10	-
228	511845.19	1315439.70	Аналитический	0.10	-

1	2	3	4	5	6
229	511834.12	1315419.17	Аналитический	0.10	-
230	511824.23	1315400.70	Аналитический	0.10	-
231	511815.44	1315385.99	Аналитический	0.10	-
232	511803.86	1315368.81	Аналитический	0.10	-
233	511788.39	1315345.16	Аналитический	0.10	-
234	511777.11	1315329.58	Аналитический	0.10	-
235	511755.99	1315301.33	Аналитический	0.10	-
236	511746.07	1315285.97	Аналитический	0.10	-
237	511734.88	1315270.29	Аналитический	0.10	-
238	511716.53	1315248.04	Аналитический	0.10	-
239	511693.11	1315216.52	Аналитический	0.10	-
240	511660.21	1315188.21	Аналитический	0.10	-
241	511625.15	1315159.58	Аналитический	0.10	-
242	511593.83	1315126.95	Аналитический	0.10	-
243	511562.54	1315094.64	Аналитический	0.10	-
244	511529.06	1315061.54	Аналитический	0.10	-
245	511499.16	1315030.07	Аналитический	0.10	-
246	511469.69	1314997.95	Аналитический	0.10	-
247	511439.24	1314964.13	Аналитический	0.10	-
248	511407.16	1314934.42	Аналитический	0.10	-
249	511370.56	1314909.38	Аналитический	0.10	-
250	511332.15	1314886.50	Аналитический	0.10	-
251	511290.84	1314869.49	Аналитический	0.10	-
252	511249.02	1314855.13	Аналитический	0.10	-
253	511236.62	1314851.22	Аналитический	0.10	-
254	511209.86	1314843.58	Аналитический	0.10	-
255	511205.70	1314840.31	Аналитический	0.10	-
256	511189.00	1314825.87	Аналитический	0.10	-
257	511181.49	1314817.66	Аналитический	0.10	-
258	511187.02	1314814.31	Аналитический	0.10	-
259	511192.06	1314820.03	Аналитический	0.10	-
260	511193.95	1314822.60	Аналитический	0.10	-
261	511197.27	1314824.67	Аналитический	0.10	-
262	511211.37	1314835.23	Аналитический	0.10	-
263	511250.16	1314846.92	Аналитический	0.10	-
264	511292.42	1314861.68	Аналитический	0.10	-
265	511334.38	1314878.87	Аналитический	0.10	-
266	511374.01	1314902.27	Аналитический	0.10	-
267	511411.24	1314927.63	Аналитический	0.10	-
268	511444.44	1314958.12	Аналитический	0.10	-
269	511474.56	1314992.00	Аналитический	0.10	-
270	511520.34	1315041.17	Аналитический	0.10	-
271	511534.09	1315055.49	Аналитический	0.10	-
272	511567.24	1315088.49	Аналитический	0.10	-
273	511598.73	1315120.84	Аналитический	0.10	-
274	511629.84	1315153.28	Аналитический	0.10	-
275	511664.30	1315181.59	Аналитический	0.10	-
276	511697.68	1315210.22	Аналитический	0.10	-

1	2	3	4	5	6
277	511721.33	1315242.30	Аналитический	0.10	-
278	511739.66	1315264.54	Аналитический	0.10	-
279	511751.26	1315280.64	Аналитический	0.10	-
280	511764.23	1315300.74	Картометрический	1.00	-
281	511800.52	1315269.89	Картометрический	1.00	-
282	511858.11	1315338.98	Картометрический	1.00	-
283	511866.76	1315369.90	Картометрический	1.00	-
284	511872.69	1315385.18	Картометрический	1.00	-
285	511839.93	1315415.00	Картометрический	1.00	-
286	511848.01	1315429.52	Аналитический	0.10	-
287	511857.24	1315446.70	Аналитический	0.10	-
288	511893.50	1315490.18	Аналитический	0.10	-
289	511917.98	1315518.95	Аналитический	0.10	-
290	511972.21	1315571.92	Аналитический	0.10	-
291	511988.57	1315588.80	Аналитический	0.10	-
292	512006.12	1315605.87	Аналитический	0.10	-
293	512018.38	1315618.14	Аналитический	0.10	-
294	512027.16	1315629.67	Аналитический	0.10	-
295	512032.43	1315643.67	Аналитический	0.10	-
296	512033.08	1315646.05	Аналитический	0.10	-
297	512037.37	1315661.61	Аналитический	0.10	-
298	512038.43	1315672.91	Аналитический	0.10	-
299	512041.39	1315685.64	Аналитический	0.10	-
300	512047.50	1315696.64	Аналитический	0.10	-
301	512053.63	1315701.13	Аналитический	0.10	-
302	512078.32	1315710.13	Аналитический	0.10	-
303	512093.43	1315715.42	Аналитический	0.10	-
304	512097.32	1315716.78	Аналитический	0.10	-
305	512100.88	1315718.28	Аналитический	0.10	-
306	512108.43	1315727.44	Аналитический	0.10	-
307	512116.77	1315736.18	Аналитический	0.10	-
308	512126.32	1315746.41	Аналитический	0.10	-
309	512134.02	1315753.89	Аналитический	0.10	-
310	512146.62	1315767.38	Аналитический	0.10	-
311	512165.30	1315790.52	Аналитический	0.10	-
312	512174.02	1315799.46	Аналитический	0.10	-
313	512184.18	1315808.76	Аналитический	0.10	-
314	512190.82	1315816.53	Аналитический	0.10	-
315	512201.99	1315827.93	Аналитический	0.10	-
316	512218.15	1315842.51	Аналитический	0.10	-
317	512233.39	1315858.01	Аналитический	0.10	-
318	512248.71	1315875.81	Аналитический	0.10	-
319	512263.39	1315893.16	Аналитический	0.10	-
320	512276.44	1315906.52	Аналитический	0.10	-
321	512286.41	1315917.87	Аналитический	0.10	-
322	512297.15	1315930.52	Аналитический	0.10	-
323	512308.44	1315943.37	Аналитический	0.10	-
324	512320.75	1315955.89	Аналитический	0.10	-

1	2	3	4	5	6
325	512331.92	1315967.60	Аналитический	0.10	-
326	512343.58	1315979.44	Аналитический	0.10	-
327	512354.37	1315991.61	Аналитический	0.10	-
328	512365.09	1316001.97	Аналитический	0.10	-
329	512372.47	1316008.98	Аналитический	0.10	-
330	512373.77	1316010.07	Аналитический	0.10	-
331	512383.05	1316017.76	Аналитический	0.10	-
332	512389.04	1316018.21	Аналитический	0.10	-
333	512396.16	1316014.76	Аналитический	0.10	-
334	512402.38	1316020.91	Аналитический	0.10	-
335	512396.90	1316026.49	Аналитический	0.10	-
336	512398.20	1316033.90	Аналитический	0.10	-
337	512414.57	1316053.81	Аналитический	0.10	-
338	512508.47	1316152.40	Аналитический	0.10	-
339	512609.17	1316258.06	Аналитический	0.10	-
340	512668.52	1316318.63	Аналитический	0.10	-
341	512684.83	1316335.39	Аналитический	0.10	-
342	512689.51	1316335.42	Аналитический	0.10	-
343	512693.02	1316335.33	Аналитический	0.10	-
344	512697.32	1316331.68	Аналитический	0.10	-
345	512703.65	1316318.64	Аналитический	0.10	-
346	512706.55	1316310.34	Аналитический	0.10	-
347	512733.03	1316246.92	Аналитический	0.10	-
348	512762.44	1316175.92	Аналитический	0.10	-
349	512766.63	1316165.21	Аналитический	0.10	-
350	512764.24	1316159.49	Аналитический	0.10	-
351	512760.12	1316156.51	Аналитический	0.10	-
352	512763.01	1316149.05	Аналитический	0.10	-
353	512767.83	1316151.00	Аналитический	0.10	-
354	512770.90	1316150.58	Аналитический	0.10	-
355	512772.94	1316148.38	Аналитический	0.10	-
356	512794.67	1316097.04	Аналитический	0.10	-
357	512812.22	1316055.11	Аналитический	0.10	-
358	512822.59	1316030.88	Аналитический	0.10	-
359	512826.74	1316019.30	Аналитический	0.10	-
360	512827.75	1316007.64	Аналитический	0.10	-
361	512815.30	1315994.08	Аналитический	0.10	-
362	512642.92	1315804.36	Аналитический	0.10	-
363	512626.09	1315786.00	Аналитический	0.10	-
364	512551.20	1315706.40	Аналитический	0.10	-
365	512514.02	1315666.88	Аналитический	0.10	-
366	512496.89	1315648.64	Аналитический	0.10	-
367	512394.01	1315539.01	Аналитический	0.10	-
368	512363.65	1315509.00	Аналитический	0.10	-
369	512350.34	1315494.87	Аналитический	0.10	-
370	512330.32	1315473.62	Аналитический	0.10	-
371	512299.60	1315441.02	Аналитический	0.10	-
372	512272.78	1315412.56	Аналитический	0.10	-

1	2	3	4	5	6
373	512264.68	1315401.02	Аналитический	0.10	-
374	512261.09	1315395.91	Аналитический	0.10	-
375	512249.28	1315405.94	Картометрический	1.00	-
376	512062.47	1315211.00	Картометрический	1.00	-
377	511946.84	1315083.16	Картометрический	1.00	-
378	511766.13	1314888.90	Картометрический	1.00	-
379	511767.68	1314878.10	Картометрический	1.00	-
380	511693.22	1314798.64	Картометрический	1.00	-
381	511677.89	1314773.73	Картометрический	1.00	-
382	511623.65	1314716.65	Картометрический	1.00	-
383	511605.46	1314733.64	Картометрический	1.00	-
384	511581.94	1314706.64	Картометрический	1.00	-
385	511547.08	1314652.22	Картометрический	1.00	-
386	511485.48	1314584.04	Картометрический	1.00	-
387	511416.24	1314505.60	Картометрический	1.00	-
388	511363.27	1314450.21	Картометрический	1.00	-
389	511288.32	1314370.60	Картометрический	1.00	-
390	511224.14	1314308.08	Аналитический	0.10	-
391	511208.94	1314292.18	Аналитический	0.10	-
392	511186.37	1314264.58	Картометрический	1.00	-
393	511178.17	1314253.77	Картометрический	1.00	-
394	511168.26	1314242.58	Картометрический	1.00	-
395	511142.98	1314215.93	Картометрический	1.00	-
396	511109.57	1314177.58	Картометрический	1.00	-
397	511079.16	1314143.49	Картометрический	1.00	-
398	511043.71	1314110.66	Картометрический	1.00	-
399	511026.48	1314095.36	Картометрический	1.00	-
400	510979.60	1314057.40	Картометрический	1.00	-
401	510962.29	1314046.43	Картометрический	1.00	-
402	510938.45	1314034.15	Картометрический	1.00	-
403	510933.93	1314032.20	Картометрический	1.00	-
404	510940.64	1314019.80	Картометрический	1.00	-
405	510941.54	1314013.00	Картометрический	1.00	-
406	510958.36	1314020.49	Картометрический	1.00	-
407	510983.28	1314032.99	Картометрический	1.00	-
408	511025.12	1314062.82	Картометрический	1.00	-
409	511037.71	1314068.63	Картометрический	1.00	-
410	511139.59	1314178.06	Картометрический	1.00	-
411	511198.91	1314242.42	Аналитический	0.10	-
412	511206.14	1314249.24	Картометрический	1.00	-
413	511201.76	1314252.92	Картометрический	1.00	-
414	511212.05	1314264.26	Картометрический	1.00	-
415	511215.50	1314268.01	Картометрический	1.00	-
416	511217.37	1314269.62	Картометрический	1.00	-
417	511222.08	1314270.64	Картометрический	1.00	-
418	511225.79	1314272.15	Картометрический	1.00	-
419	511230.39	1314276.54	Картометрический	1.00	-
420	511240.32	1314286.01	Картометрический	1.00	-

1	2	3	4	5	6
421	511254.67	1314295.13	Картометрический	1.00	-
422	511254.90	1314295.28	Картометрический	1.00	-
423	511260.36	1314298.81	Картометрический	1.00	-
424	511276.18	1314309.04	Картометрический	1.00	-
425	511292.63	1314338.60	Аналитический	0.10	-
426	511296.34	1314345.26	Аналитический	0.10	-
427	511310.98	1314371.56	Аналитический	0.10	-
428	511314.51	1314367.58	Аналитический	0.10	-
429	511361.72	1314417.28	Картометрический	1.00	-
430	511381.41	1314437.23	Аналитический	0.10	-
431	511378.68	1314439.81	Аналитический	0.10	-
432	511391.34	1314453.24	Картометрический	1.00	-
433	511394.27	1314450.26	Картометрический	1.00	-
434	511449.85	1314506.57	Картометрический	1.00	-
435	511590.46	1314645.83	Картометрический	1.00	-
436	511654.68	1314715.30	Аналитический	0.10	-
437	511664.93	1314726.25	Аналитический	0.10	-
438	511712.48	1314775.21	Картометрический	1.00	-
439	511852.88	1314920.73	Картометрический	1.00	-
440	511874.58	1314909.97	Картометрический	1.00	-
441	511888.01	1314897.60	Картометрический	1.00	-
442	511901.94	1314877.26	Картометрический	1.00	-
443	511905.39	1314870.07	Картометрический	1.00	-
444	511908.21	1314859.19	Картометрический	1.00	-
445	511912.02	1314838.97	Картометрический	1.00	-
446	511914.45	1314806.71	Картометрический	1.00	-
447	511916.61	1314721.76	Аналитический	0.10	-
448	511922.75	1314642.31	Аналитический	0.10	-
449	511940.65	1314594.27	Аналитический	0.10	-
450	511953.73	1314560.67	Аналитический	0.10	-
451	511960.30	1314543.38	Аналитический	0.10	-
452	511963.31	1314535.67	Аналитический	0.10	-
453	511931.23	1314489.73	Аналитический	0.10	-
454	511979.89	1314449.04	Картометрический	1.00	-
455	511999.81	1314434.99	Картометрический	1.00	-
456	512041.29	1314402.35	Картометрический	1.00	-
457	512058.31	1314390.19	Картометрический	1.00	-
458	512190.77	1314287.38	Картометрический	1.00	-
459	512244.51	1314248.88	Картометрический	1.00	-
460	512252.42	1314238.40	Картометрический	1.00	-
461	512248.30	1314221.13	Картометрический	1.00	-
462	512256.73	1314213.56	Картометрический	1.00	-
463	512277.12	1314222.36	Картометрический	1.00	-
464	512294.02	1314212.03	Картометрический	1.00	-
465	512359.06	1314163.31	Картометрический	1.00	-
466	512421.00	1314115.50	Картометрический	1.00	-
467	512495.37	1314062.72	Картометрический	1.00	-
468	512507.44	1314055.10	Картометрический	1.00	-

1	2	3	4	5	6
469	512653.57	1313963.34	Картометрический	1.00	-
470	512656.62	1313955.42	Картометрический	1.00	-
471	512645.91	1313949.14	Картометрический	1.00	-
472	512653.07	1313939.20	Картометрический	1.00	-
473	512679.18	1313946.91	Картометрический	1.00	-
474	512696.72	1313937.83	Картометрический	1.00	-
475	512723.30	1313921.20	Картометрический	1.00	-
476	512726.43	1313918.02	Картометрический	1.00	-
477	512727.20	1313910.07	Картометрический	1.00	-
478	512735.55	1313905.74	Картометрический	1.00	-
479	512755.17	1313893.14	Картометрический	1.00	-
480	512782.80	1313871.44	Картометрический	1.00	-
481	512796.53	1313875.51	Картометрический	1.00	-
482	512868.88	1313826.25	Картометрический	1.00	-
483	512893.19	1313801.38	Картометрический	1.00	-
484	513014.18	1313657.00	Картометрический	1.00	-
485	513031.04	1313642.14	Картометрический	1.00	-
486	513051.71	1313630.21	Картометрический	1.00	-
487	513110.77	1313597.43	Картометрический	1.00	-
488	513124.91	1313588.45	Картометрический	1.00	-
489	513130.35	1313570.42	Картометрический	1.00	-
490	513141.05	1313570.15	Картометрический	1.00	-
491	513145.99	1313584.00	Картометрический	1.00	-
492	513159.92	1313585.40	Картометрический	1.00	-
493	513216.60	1313582.20	Картометрический	1.00	-
494	513242.24	1313568.79	Картометрический	1.00	-
495	513265.07	1313576.29	Картометрический	1.00	-
496	513275.62	1313588.75	Картометрический	1.00	-
497	513284.00	1313599.58	Картометрический	1.00	-
498	513334.69	1313619.80	Картометрический	1.00	-
499	513341.19	1313622.38	Картометрический	1.00	-
500	513345.16	1313613.73	Аналитический	0.10	-
501	513351.12	1313599.94	Аналитический	0.10	-
502	513396.82	1313619.70	Аналитический	0.10	-
503	513391.06	1313633.55	Аналитический	0.10	-
504	513387.48	1313642.33	Картометрический	1.00	-
505	513428.34	1313661.22	Картометрический	1.00	-
506	513458.47	1313675.32	Картометрический	1.00	-
507	513634.67	1313751.65	Картометрический	1.00	-
508	513728.82	1313790.59	Картометрический	1.00	-
509	513852.31	1313845.12	Картометрический	1.00	-
510	513925.93	1313870.91	Картометрический	1.00	-
511	513949.78	1313878.30	Картометрический	1.00	-
512	514022.38	1313891.09	Картометрический	5.00	-
513	514100.10	1313904.02	Картометрический	5.00	-
514	514255.45	1313929.87	Картометрический	5.00	-
515	514357.96	1313944.69	Картометрический	5.00	-
516	514623.38	1313986.55	Картометрический	5.00	-

1	2	3	4	5	6
517	514678.81	1313993.92	Картометрический	5.00	-
518	514700.28	1313994.35	Картометрический	5.00	-
519	514720.85	1313992.92	Картометрический	5.00	-
520	514797.30	1313970.54	Картометрический	5.00	-
521	514958.77	1313890.40	Картометрический	5.00	-
522	515063.34	1313839.14	Картометрический	5.00	-
1	515131.14	1313807.58	Картометрический	5.00	-
523	510840.69	1313956.55	Аналитический	0.10	-
524	510837.74	1313966.49	Аналитический	0.10	-
525	510836.48	1313970.75	Картометрический	1.00	-
526	510831.12	1313982.03	Картометрический	1.00	-
527	510828.07	1313981.50	Картометрический	1.00	-
528	510826.19	1313985.11	Картометрический	1.00	-
529	510783.27	1313964.00	Картометрический	1.00	-
530	510760.23	1313951.92	Картометрический	1.00	-
531	510747.82	1313944.15	Картометрический	1.00	-
532	510746.32	1313943.24	Картометрический	1.00	-
533	510702.06	1313935.96	Картометрический	1.00	-
534	510643.38	1313934.03	Аналитический	0.10	-
535	510613.71	1313933.73	Аналитический	0.10	-
536	510504.29	1313929.37	Аналитический	0.10	-
537	510427.91	1313926.00	Аналитический	0.10	-
538	510368.01	1313914.60	Аналитический	0.10	-
539	510355.49	1313912.39	Аналитический	0.10	-
540	510311.01	1313904.25	Аналитический	0.10	-
541	510207.57	1313881.50	Аналитический	0.10	-
542	510176.16	1313870.43	Картометрический	1.00	-
543	510176.69	1313870.02	Аналитический	0.10	-
544	510180.70	1313864.02	Аналитический	0.10	-
545	510181.10	1313862.54	Картометрический	1.00	-
546	510183.57	1313863.38	Аналитический	0.10	-
547	510188.79	1313850.23	Картометрический	1.00	-
548	510184.69	1313848.88	Картометрический	1.00	-
549	510178.53	1313846.85	Картометрический	1.00	-
550	510150.00	1313838.82	Картометрический	1.00	-
551	510138.25	1313834.08	Картометрический	1.00	-
552	510138.12	1313820.83	Картометрический	1.00	-
553	510228.61	1313856.09	Картометрический	1.00	-
554	510244.50	1313860.43	Картометрический	1.00	-
555	510266.09	1313864.48	Картометрический	1.00	-
556	510316.45	1313874.64	Картометрический	1.00	-
557	510324.93	1313876.16	Картометрический	1.00	-
558	510328.87	1313876.87	Картометрический	1.00	-
559	510418.16	1313894.51	Картометрический	1.00	-
560	510459.64	1313901.10	Картометрический	1.00	-
561	510484.80	1313905.16	Картометрический	1.00	-
562	510557.43	1313903.77	Картометрический	1.00	-

1	2	3	4	5	6
563	510557.73	1313900.20	Картометрический	1.00	-
564	510565.90	1313900.73	Картометрический	1.00	-
565	510565.60	1313904.30	Картометрический	1.00	-
566	510640.69	1313908.74	Картометрический	1.00	-
567	510716.12	1313913.21	Картометрический	1.00	-
568	510766.69	1313930.26	Картометрический	1.00	-
569	510780.05	1313936.02	Аналитический	0.10	-
570	510802.21	1313945.57	Аналитический	0.10	-
523	510840.69	1313956.55	Аналитический	0.10	-

3. Сведения о характерных точках части (частей) границы объекта

Обозначение характерных точек части границы	Координаты, м		Метод определения координат характерной точки	Средняя квадратическая погрешность положения характерной точки (Mt), м	Описание обозначения точки на местности (при наличии)
	X	Y			
1	2	3	4	5	6
Часть №					
-	-	-	-	-	-


Раздел 3

Сведения о местоположении измененных (уточненных) границ объекта							
1. Система координат: -							
2. Сведения о характерных точках границ объекта							
Обозначение характерных точек границ	Существующие координаты, м		Измененные (уточненные) координаты, м		Метод определения координат характерной точки	Средняя квадратическая погрешность положения характерной точки (Mt), м	Описание обозначения точки на местности (при наличии)
	X	Y	X	Y			
1	2	3	4	5	6	7	8
-	-	-	-	-	-	-	-
3.Сведения о характерных точках части (частей) границы объекта							
Часть №							
-	-	-	-	-	-	-	-

Раздел 4

План границ объекта

Схема расположения листов плана границ объекта

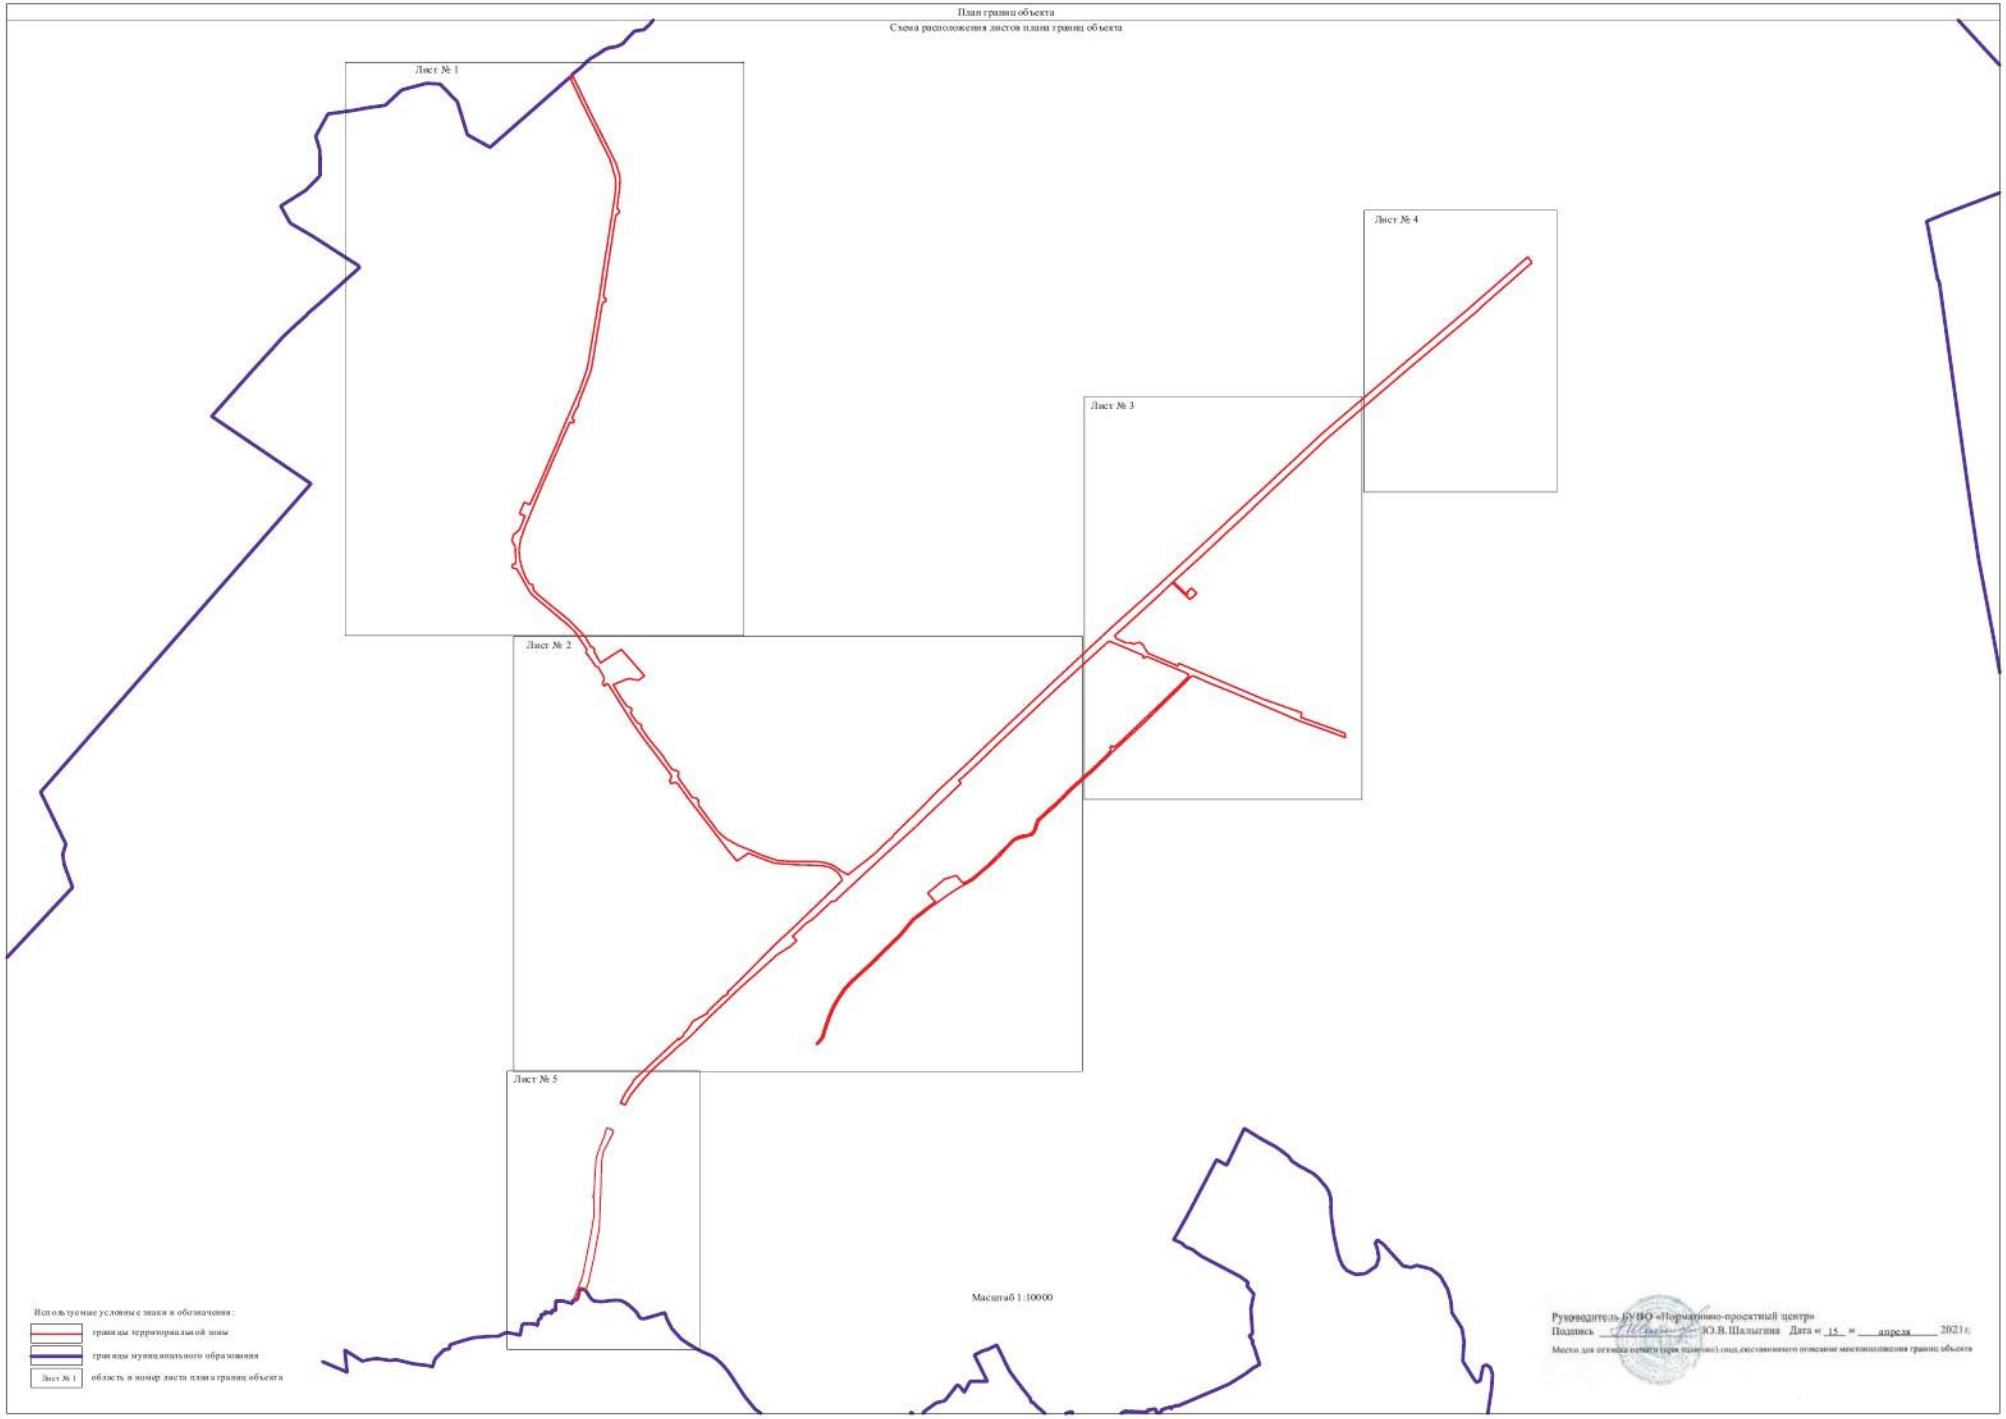

Руководитель БУВО «Нормативно-проектный центр»
Подпись _____ Ю.В. Шалыгина Дата «15» апреля 2021 г.

Место для оттиска печати (при наличии) лица, составившего описание местоположения границ объекта


Схема границ объекта
Лист № 1
Используемые условные знаки и обозначения:
границы территориальной зоны
границы муниципального образования
характерные точки границ территориальной зоны
Масштаб 1:2000
Руководитель БУ НО «Нижегородский центр»
Подпись
Ю.В. Шолыгина
Дата «15» апреля 2021 г.



План границ объекта

Лист № 3



Масштаб 1:2000

Используемые условные знаки и обозначения:

границы территориальной зоны

125 характерная точка границ территориальной зоны

Руководитель БУ ВО «Нормативно-проектный центр»

Подпись _____ Ю.В. Шалыгина Дата «15» апреля 2021 г.

Место для оттиска печати (при наличии) лица, составившего описание местоположения границ объекта

План границ объекта

Лист № 4



Масштаб 1:2000

Используемые условные знаки и обозначения:

границы территориальной зоны

131 характерная точка границ территориальной зоны


Руководитель БУВО «Нормативно-проектный центр»

Подпись _____ Ю.В.Шалыгина Дата « 15 » апреля 2021 г.

Место для оттиска печати (при наличии), лица, составившего описание местоположения границ объекта

План границ объекта

Лист № 5

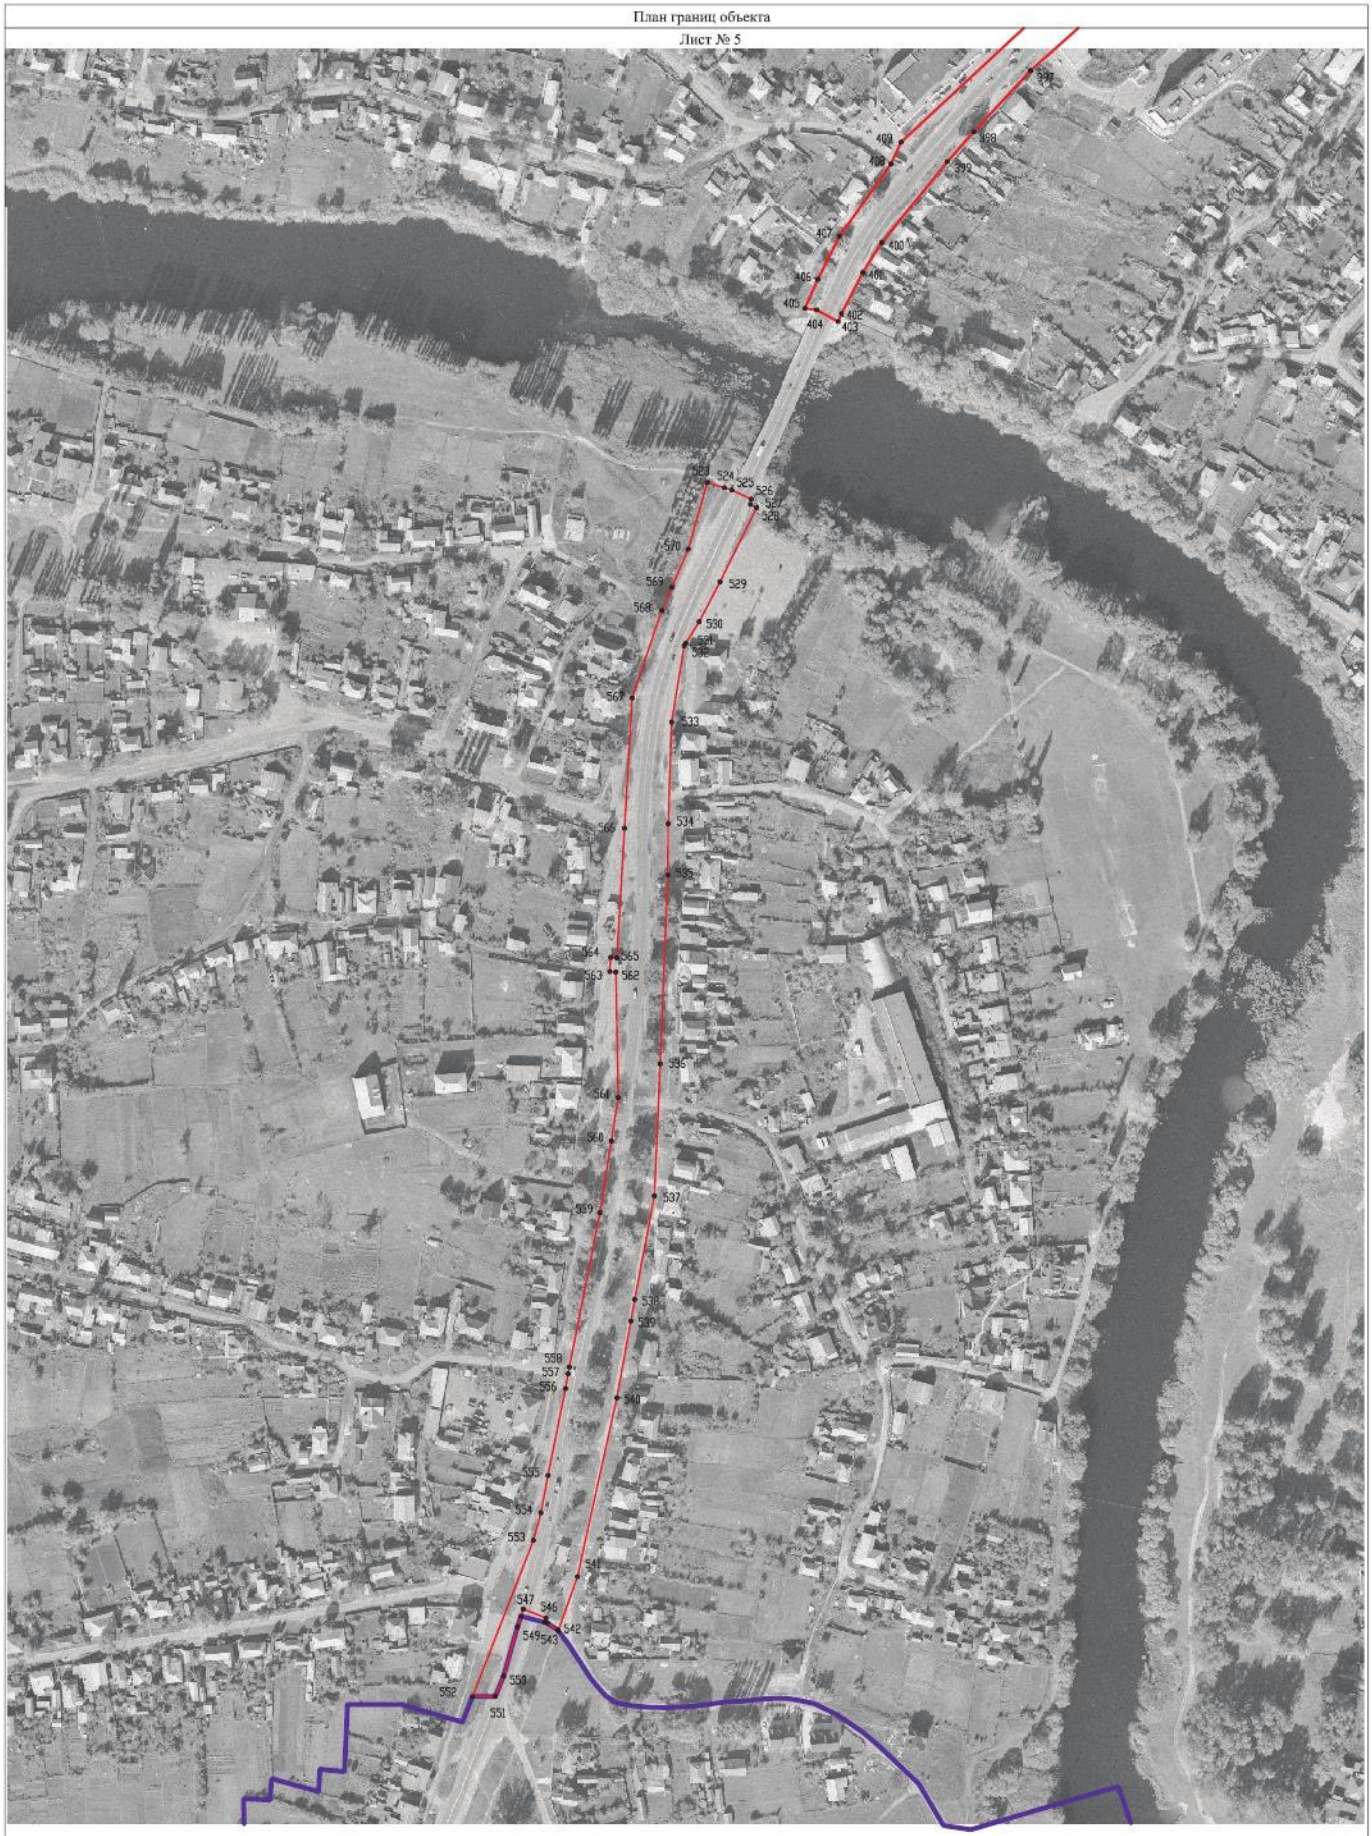

Масштаб 1:2000

Используемые условные знаки и обозначения:

границы территориальной зоны

границы муниципального образования

•399 характерная точка границ территориальной зоны

Руководитель БУ ВО «Нормативно-проектный центр»

Подпись _____ Ю.В.Шалытина Дата « 15 » апреля 2021 г.

Место для оттиска печати (при наличии) лица, составившего описание местоположения границ объекта

ОПИСАНИЕ МЕСТОПОЛОЖЕНИЯ ГРАНИЦ

Зона трубопроводного транспорта - ТТ

(наименование объекта, местоположение границ которого описано
(далее - объект)

Раздел 1

Сведения об объекте		
№ п/п	Характеристики объекта	Описание характеристик
1	2	3
1	Местоположение объекта	Воронежская область, Новоусманский муниципальный район, Усманское 1-е сельское поселение, село Новая Усмань (часть)
2	Площадь объекта ± величина погрешности определения площади (Р ± Дельта Р)	679800+/-14429 м²
3	Иные характеристики объекта	-

Раздел 2

Сведения о местоположении границ объекта					
1. Система координат: МСК - 36, зона 1					
2. Сведения о характерных точках границ объекта					
Обозначение характерных точек границ	Координаты, м		Метод определения координат характерной точки	Средняя квадратическая погрешность положения характерной точки (Mt), м	Описание обозначения точки на местности (при наличии)
	X	Y			
1	2	3	4	5	6
1	515275.50	1314270.06	Картометрический	5.00	-
2	514900.86	1314482.59	Картометрический	5.00	-
3	515201.84	1314143.47	Картометрический	5.00	-
1	515275.50	1314270.06	Картометрический	5.00	-
4	514669.96	1314742.75	Картометрический	5.00	-
5	514671.99	1314749.95	Аналитический	0.10	-
6	514681.56	1314754.58	Аналитический	0.10	-
7	514683.57	1314792.09	Аналитический	0.10	-
8	514677.06	1314793.87	Аналитический	0.10	-
9	514676.92	1314818.49	Аналитический	0.10	-
10	514651.78	1314831.62	Аналитический	0.10	-
11	514658.04	1314947.56	Картометрический	5.00	-
12	514647.89	1315005.59	Аналитический	0.10	-
13	513754.65	1315561.42	Аналитический	0.10	-
14	513768.35	1315581.65	Аналитический	0.10	-
15	513851.74	1315705.73	Аналитический	0.10	-
16	513803.05	1315753.34	Картометрический	5.00	-
17	513780.79	1315773.45	Картометрический	5.00	-
18	513729.69	1315894.86	Картометрический	5.00	-
19	513685.13	1315935.04	Картометрический	5.00	-
20	513640.64	1315975.30	Картометрический	5.00	-
21	513667.43	1316005.00	Картометрический	5.00	-
22	513622.91	1316045.22	Картометрический	5.00	-
23	513600.64	1316065.32	Картометрический	5.00	-
24	513615.92	1316112.02	Картометрический	5.00	-
25	513593.71	1316132.17	Картометрический	5.00	-
26	513571.46	1316152.30	Картометрический	5.00	-
27	513549.22	1316172.42	Картометрический	5.00	-
28	513473.44	1316268.14	Картометрический	5.00	-
29	513445.04	1316355.48	Картометрический	5.00	-
30	513341.59	1316449.19	Картометрический	5.00	-
31	513322.40	1316498.58	Картометрический	5.00	-
32	513275.22	1316448.59	Картометрический	5.00	-
33	513052.17	1316206.75	Картометрический	5.00	-
34	513062.99	1316207.72	Картометрический	5.00	-

1	2	3	4	5	6
35	513110.27	1316229.6	Картометрический	5.00	-
36	513128.51	1316247.74	Картометрический	5.00	-
37	513178.17	1316193.13	Картометрический	5.00	-
38	513224.16	1316117.97	Картометрический	5.00	-
39	513219.69	1316109.93	Аналитический	0.10	-
40	513272.72	1316038.68	Картометрический	5.00	-
41	513602.28	1315500.38	Картометрический	5.00	-
42	513648.20	1315453.10	Картометрический	5.00	-
43	514017.67	1315209.52	Аналитический	0.10	-
44	514049.93	1315187.40	Картометрический	5.00	-
45	514578.81	1314845.44	Картометрический	5.00	-
4	514669.96	1314742.75	Картометрический	5.00	-
46	513114.77	1316321.46	Картометрический	5.00	-
47	513107.04	1316330.78	Картометрический	5.00	-
48	512578.18	1316970.74	Картометрический	5.00	-
49	512552.12	1316972.42	Аналитический	0.10	-
50	512475.89	1316975.47	Картометрический	5.00	-
51	512452.91	1316976.66	Картометрический	5.00	-
52	512467.36	1316939.06	Картометрический	5.00	-
53	512517.84	1316796.08	Картометрический	5.00	-
54	512537.54	1316799.06	Картометрический	5.00	-
55	512591.55	1316644.80	Картометрический	5.00	-
56	512738.74	1316297.42	Картометрический	5.00	-
57	512749.28	1316300.23	Аналитический	0.10	-
58	512837.15	1316338.56	Аналитический	0.10	-
59	512842.93	1316341.08	Аналитический	0.10	-
60	512854.36	1316307.29	Аналитический	0.10	-
61	512876.15	1316242.12	Аналитический	0.10	-
62	512909.46	1316268.56	Аналитический	0.10	-
63	512974.14	1316191.00	Картометрический	5.00	-
64	513006.31	1316204.65	Картометрический	5.00	-
65	513011.16	1316209.91	Картометрический	5.00	-
66	513068.37	1316269.13	Картометрический	5.00	-
67	513059.59	1316278.87	Аналитический	0.10	-
68	513000.40	1316341.46	Аналитический	0.10	-
69	513008.16	1316350.00	Аналитический	0.10	-
70	513007.00	1316351.19	Аналитический	0.10	-
71	513025.65	1316369.61	Аналитический	0.10	-
72	513046.83	1316348.18	Аналитический	0.10	-
73	513028.13	1316329.70	Аналитический	0.10	-
74	513024.44	1316333.48	Аналитический	0.10	-
75	513020.26	1316329.14	Аналитический	0.10	-
76	513063.77	1316283.21	Аналитический	0.10	-
77	513073.34	1316274.19	Картометрический	5.00	-
78	513085.55	1316288.83	Картометрический	5.00	-
46	513114.77	1316321.46	Картометрический	5.00	-

1	2	3	4	5	6
79	512803.30	1316345.17	Картометрический	5.00	-
80	512793.04	1316380.62	Картометрический	5.00	-
81	512779.95	1316425.83	Картометрический	5.00	-
82	512777.19	1316435.38	Картометрический	5.00	-
83	512775.38	1316441.62	Картометрический	5.00	-
84	512774.64	1316454.62	Картометрический	5.00	-
85	512773.10	1316481.59	Картометрический	5.00	-
86	512772.12	1316498.76	Картометрический	5.00	-
87	512772.77	1316504.84	Картометрический	5.00	-
88	512775.30	1316528.71	Аналитический	0.10	-
89	512777.64	1316582.56	Аналитический	0.10	-
90	512676.78	1316690.28	Аналитический	0.10	-
91	512656.55	1316711.88	Аналитический	0.10	-
92	512632.61	1316737.45	Аналитический	0.10	-
93	512600.55	1316737.80	Аналитический	0.10	-
94	512616.71	1316700.15	Аналитический	0.10	-
95	512627.48	1316675.06	Аналитический	0.10	-
96	512631.76	1316665.08	Аналитический	0.10	-
97	512636.64	1316667.39	Аналитический	0.10	-
98	512679.34	1316557.84	Картометрический	5.00	-
99	512697.03	1316512.46	Картометрический	5.00	-
100	512717.46	1316460.04	Картометрический	5.00	-
101	512727.92	1316433.23	Картометрический	5.00	-
102	512733.77	1316418.21	Картометрический	5.00	-
103	512735.75	1316413.13	Картометрический	5.00	-
104	512745.01	1316389.37	Картометрический	5.00	-
105	512754.29	1316365.55	Картометрический	5.00	-
106	512768.26	1316329.72	Картометрический	5.00	-
79	512803.30	1316345.17	Картометрический	5.00	-
107	512206.02	1318393.98	Аналитический	0.10	-
108	512191.13	1318419.01	Аналитический	0.10	-
109	512180.62	1318436.70	Картометрический	5.00	-
110	512191.01	1318482.89	Картометрический	5.00	-
111	512177.62	1318467.86	Аналитический	0.10	-
112	512131.28	1318412.87	Аналитический	0.10	-
113	512167.56	1318351.85	Картометрический	5.00	-
114	512170.06	1318353.67	Аналитический	0.10	-
115	512182.02	1318367.14	Аналитический	0.10	-
107	512206.02	1318393.98	Аналитический	0.10	-

3. Сведения о характерных точках части (частей) границы объекта

Обозначение характерных точек части границы	Координаты, м		Метод определения координат характерной точки	Средняя квадратическая погрешность положения характерной точки (Mt), м	Описание обозначения точки на местности (при наличии)
	X	Y			
1	2	3	4	5	6
Часть №					
-	-	-	-	-	-

Раздел 3

Сведения о местоположении измененных (уточненных) границ объекта							
1. Система координат: -							
2. Сведения о характерных точках границ объекта							
Обозначение характерных точек границ	Существующие координаты, м		Измененные (уточненные) координаты, м		Метод определения координат характерной точки	Средняя квадратическая погрешность положения характерной точки (Mt), м	Описание обозначения точки на местности (при наличии)
	X	Y	X	Y			
1	2	3	4	5	6	7	8
-	-	-	-	-	-	-	-
3.Сведения о характерных точках части (частей) границы объекта							
Часть №							
-	-	-	-	-	-	-	-

Раздел 4

План границ объекта



Масштаб 1:5000

Используемые условные знаки и обозначения:

- граница территориальной зоны
- границы муниципального образования
- характерная точка границ территориальной зоны

Руководитель ГУП ЮО «Архитектурно-проектный центр»

Должность _____ Ю.О.В. Шишлянин Дата «_12_» _____апреля_____ 2021 г.

Масштаб для печати карты при соблюдении пропорций составляет 1:5000

ОПИСАНИЕ МЕСТОПОЛОЖЕНИЯ ГРАНИЦ

Зона сельскохозяйственного использования в границах населенных пунктов – СХ1

(наименование объекта, местоположение границ которого описано
(далее - объект)

Раздел 1

Сведения об объекте		
№ п/п	Характеристики объекта	Описание характеристик
1	2	3
1	Местоположение объекта	Воронежская область, Новоусманский муниципальный район, Усманское 1-е сельское поселение, село Новая Усмань (часть)
2	Площадь объекта ± величина погрешности определения площади (Р ± Дельта Р)	1253388 +/- 19592 м²
3	Иные характеристики объекта	-

Раздел 2

Сведения о местоположении границ объекта					
1. Система координат: МСК - 36, зона 1					
2. Сведения о характерных точках границ объекта					
Обозначение характерных точек границ	Координаты, м		Метод определения координат характерной точки	Средняя квадратическая погрешность положения характерной точки (Mt), м	Описание обозначения точки на местности (при наличии)
	X	Y			
1	2	3	4	5	6
1	511155.78	1311180.73	Картометрический	5.00	-
2	511275.29	1311275.64	Картометрический	5.00	-
3	511291.02	1311294.28	Картометрический	5.00	-
4	511328.24	1311330.75	Картометрический	5.00	-
5	511344.26	1311348.19	Картометрический	5.00	-
6	511351.43	1311355.91	Картометрический	5.00	-
7	511370.38	1311369.77	Картометрический	5.00	-
8	511382.68	1311358.98	Аналитический	0.10	-
9	511823.56	1311772.41	Аналитический	0.10	-
10	511916.41	1311738.31	Аналитический	0.10	-
11	511959.31	1311732.46	Картометрический	5.00	-
12	512000.12	1311744.83	Аналитический	0.10	-
13	512029.34	1311823.79	Картометрический	5.00	-
14	512007.44	1311883.23	Картометрический	1.00	-
15	511990.21	1311883.81	Картометрический	1.00	-
16	511968.59	1311882.81	Картометрический	1.00	-
17	511945.60	1311882.75	Картометрический	1.00	-
18	511927.43	1311891.41	Картометрический	1.00	-
19	511918.85	1311904.35	Картометрический	1.00	-
20	511912.46	1311925.74	Картометрический	1.00	-
21	511908.86	1311953.56	Картометрический	1.00	-
22	511894.38	1311989.90	Картометрический	1.00	-
23	511890.19	1312064.55	Картометрический	1.00	-
24	511866.92	1312045.90	Картометрический	1.00	-
25	511799.46	1311992.18	Картометрический	1.00	-
26	511811.71	1311955.36	Картометрический	1.00	-
27	511817.89	1311900.39	Картометрический	1.00	-
28	511728.08	1311874.45	Картометрический	1.00	-
29	511437.01	1311710.26	Картометрический	1.00	-
30	511339.01	1311575.07	Картометрический	1.00	-
31	511234.59	1311548.41	Картометрический	1.00	-
32	511215.82	1311541.75	Картометрический	1.00	-
33	511108.75	1311518.92	Картометрический	1.00	-
34	511053.83	1311519.54	Картометрический	1.00	-
35	511002.00	1311513.48	Картометрический	1.00	-
36	511014.78	1311458.47	Картометрический	1.00	-

1	2	3	4	5	6
37	510976.82	1311375.96	Картометрический	1.00	-
38	510676.61	1311233.03	Картометрический	1.00	-
39	510583.64	1311233.80	Картометрический	1.00	-
40	510616.96	1311326.38	Картометрический	1.00	-
41	510697.14	1311334.52	Картометрический	1.00	-
42	510769.19	1311365.12	Картометрический	1.00	-
43	510814.14	1311407.93	Аналитический	0.10	-
44	510908.79	1311489.81	Аналитический	0.10	-
45	510935.03	1311546.57	Аналитический	0.10	-
46	510949.19	1311642.87	Аналитический	0.10	-
47	510962.23	1311760.28	Аналитический	0.10	-
48	510930.89	1311771.84	Аналитический	0.10	-
49	510936.59	1311823.93	Аналитический	0.10	-
50	510970.21	1311829.49	Аналитический	0.10	-
51	510995.47	1311934.45	Аналитический	0.10	-
52	510992.54	1311937.24	Аналитический	0.10	-
53	510909.41	1311849.91	Картометрический	1.00	-
54	510907.67	1311869.28	Картометрический	1.00	-
55	510909.54	1311885.39	Картометрический	1.00	-
56	510913.74	1311901.67	Картометрический	1.00	-
57	510923.99	1311929.52	Картометрический	1.00	-
58	510923.45	1311940.60	Картометрический	1.00	-
59	510920.24	1311969.10	Картометрический	1.00	-
60	510918.29	1311991.69	Картометрический	1.00	-
61	510910.22	1312022.81	Картометрический	1.00	-
62	510895.45	1312062.32	Картометрический	1.00	-
63	510889.64	1312074.78	Картометрический	1.00	-
64	510957.30	1312148.13	Аналитический	0.10	-
65	510899.89	1312213.50	Аналитический	0.10	-
66	510832.91	1312265.65	Аналитический	0.10	-
67	510734.66	1312254.28	Аналитический	0.10	-
68	510676.71	1312212.27	Аналитический	0.10	-
69	510633.35	1312169.77	Аналитический	0.10	-
70	510492.31	1312077.55	Аналитический	0.10	-
71	510522.53	1312020.57	Картометрический	1.00	-
72	510516.33	1312016.14	Картометрический	1.00	-
73	510509.80	1312006.79	Картометрический	1.00	-
74	510480.40	1312054.18	Аналитический	0.10	-
75	510366.36	1312009.44	Аналитический	0.10	-
76	510374.26	1311993.51	Картометрический	1.00	-
77	510360.53	1311987.09	Картометрический	1.00	-
78	510357.79	1311986.31	Картометрический	1.00	-
79	510379.89	1311963.26	Картометрический	1.00	-
80	510408.01	1311892.70	Картометрический	1.00	-
81	510418.75	1311904.28	Картометрический	1.00	-
82	510428.76	1311884.21	Аналитический	0.10	-
83	510420.08	1311830.58	Аналитический	0.10	-
84	510411.49	1311804.42	Картометрический	1.00	-

1	2	3	4	5	6
85	510396.78	1311793.88	Картометрический	1.00	-
86	510339.87	1311743.88	Картометрический	1.00	-
87	510334.16	1311740.03	Картометрический	1.00	-
88	510318.57	1311710.08	Картометрический	1.00	-
89	510299.87	1311667.37	Картометрический	1.00	-
90	510240.42	1311581.59	Картометрический	1.00	-
91	510211.73	1311468.06	Картометрический	1.00	-
92	510296.16	1311431.58	Картометрический	1.00	-
93	510306.61	1311427.05	Картометрический	1.00	-
94	510341.69	1311323.94	Картометрический	1.00	-
95	510372.25	1311245.75	Картометрический	1.00	-
96	510390.82	1311247.49	Картометрический	1.00	-
97	510396.97	1311250.25	Картометрический	1.00	-
98	510406.59	1311263.64	Картометрический	1.00	-
99	510414.70	1311280.57	Картометрический	1.00	-
100	510429.97	1311300.89	Картометрический	1.00	-
101	510434.92	1311306.02	Картометрический	1.00	-
102	510436.34	1311312.58	Картометрический	1.00	-
103	510436.48	1311333.49	Картометрический	1.00	-
104	510433.25	1311369.60	Картометрический	1.00	-
105	510430.26	1311380.09	Картометрический	1.00	-
106	510419.87	1311385.90	Картометрический	1.00	-
107	510385.62	1311388.18	Картометрический	1.00	-
108	510353.02	1311406.30	Картометрический	1.00	-
109	510326.88	1311444.15	Картометрический	1.00	-
110	510322.26	1311459.85	Картометрический	1.00	-
111	510387.33	1311529.21	Картометрический	1.00	-
112	510388.69	1311509.69	Картометрический	1.00	-
113	510389.07	1311497.82	Картометрический	1.00	-
114	510393.98	1311480.93	Картометрический	1.00	-
115	510398.21	1311472.23	Картометрический	1.00	-
116	510403.73	1311468.63	Картометрический	1.00	-
117	510415.82	1311465.44	Картометрический	1.00	-
118	510438.84	1311463.77	Картометрический	1.00	-
119	510484.83	1311439.33	Картометрический	1.00	-
120	510520.12	1311495.82	Картометрический	1.00	-
121	510560.56	1311527.17	Картометрический	1.00	-
122	510592.30	1311547.91	Картометрический	1.00	-
123	510632.67	1311564.31	Картометрический	1.00	-
124	510640.45	1311567.23	Картометрический	1.00	-
125	510436.11	1311352.41	Аналитический	0.10	-
126	510529.60	1311348.87	Аналитический	0.10	-
127	510537.98	1311360.23	Картометрический	1.00	-
128	510541.09	1311352.93	Картометрический	1.00	-
129	510547.99	1311334.36	Картометрический	1.00	-
130	510549.80	1311327.69	Картометрический	1.00	-
131	510549.16	1311320.77	Картометрический	1.00	-
132	510540.30	1311287.71	Картометрический	1.00	-

1	2	3	4	5	6
133	510516.20	1311236.07	Картометрический	1.00	-
134	510507.11	1311210.98	Картометрический	1.00	-
135	510498.04	1311201.70	Картометрический	1.00	-
136	510540.55	1311191.82	Картометрический	1.00	-
137	510548.94	1311175.43	Картометрический	1.00	-
138	510600.43	1311069.94	Картометрический	1.00	-
139	510618.63	1311095.92	Аналитический	0.10	-
140	510918.41	1311200.72	Аналитический	0.10	-
141	511046.26	1311184.79	Аналитический	0.10	-
1	511155.78	1311180.73	Картометрический	5.00	-
142	510641.40	1311778.52	Картометрический	1.00	-
143	510638.49	1311786.91	Картометрический	1.00	-
144	510635.70	1311806.71	Картометрический	1.00	-
145	510634.07	1311920.29	Картометрический	1.00	-
146	510649.95	1312012.10	Картометрический	1.00	-
147	510617.40	1312067.92	Аналитический	0.10	-
148	510541.10	1311985.69	Аналитический	0.10	-
149	510528.71	1311976.46	Картометрический	1.00	-
150	510550.53	1311940.99	Аналитический	0.10	-
151	510562.75	1311795.43	Аналитический	0.10	-
152	510587.27	1311747.09	Аналитический	0.10	-
142	510641.40	1311778.52	Картометрический	1.00	-
153	510127.97	1312111.40	Картометрический	1.00	-
154	510105.12	1312129.61	Картометрический	1.00	-
155	510055.87	1312151.47	Картометрический	1.00	-
156	510003.01	1312187.36	Картометрический	1.00	-
157	509970.54	1312225.36	Картометрический	1.00	-
158	509959.09	1312250.24	Картометрический	1.00	-
159	509978.62	1312250.25	Аналитический	0.10	-
160	509978.62	1312276.29	Аналитический	0.10	-
161	509978.62	1312301.29	Аналитический	0.10	-
162	509978.62	1312326.29	Аналитический	0.10	-
163	509978.62	1312351.29	Аналитический	0.10	-
164	509953.74	1312351.29	Аналитический	0.10	-
165	509953.74	1312361.19	Аналитический	0.10	-
166	509978.62	1312361.19	Аналитический	0.10	-
167	509978.62	1312363.58	Аналитический	0.10	-
168	509990.62	1312363.58	Аналитический	0.10	-
169	509990.62	1312390.32	Аналитический	0.10	-
170	509990.62	1312419.79	Аналитический	0.10	-
171	510020.69	1312419.89	Аналитический	0.10	-
172	510030.38	1312448.33	Аналитический	0.10	-
173	510036.65	1312466.72	Аналитический	0.10	-
174	510036.78	1312471.19	Аналитический	0.10	-
175	510015.62	1312471.19	Аналитический	0.10	-
176	510015.62	1312511.19	Аналитический	0.10	-

1	2	3	4	5	6
177	510038.64	1312511.19	Аналитический	0.10	-
178	510039.37	1312519.19	Аналитический	0.10	-
179	510015.62	1312519.19	Аналитический	0.10	-
180	510015.62	1312559.19	Аналитический	0.10	-
181	509990.62	1312559.19	Аналитический	0.10	-
182	509990.62	1312572.93	Аналитический	0.10	-
183	509990.62	1312599.19	Аналитический	0.10	-
184	510015.62	1312599.19	Аналитический	0.10	-
185	510044.60	1312599.13	Аналитический	0.10	-
186	510043.30	1312607.19	Аналитический	0.10	-
187	510041.93	1312615.77	Картометрический	1.00	-
188	510049.17	1312610.73	Картометрический	1.00	-
189	510068.67	1312586.25	Картометрический	1.00	-
190	510070.90	1312557.47	Аналитический	0.10	-
191	510110.87	1312559.11	Аналитический	0.10	-
192	510109.59	1312589.08	Аналитический	0.10	-
193	510111.44	1312598.47	Картометрический	1.00	-
194	510130.69	1312615.89	Картометрический	1.00	-
195	510138.42	1312623.17	Картометрический	1.00	-
196	510169.11	1312623.75	Аналитический	0.10	-
197	510168.17	1312645.90	Картометрический	1.00	-
198	510177.32	1312652.70	Картометрический	1.00	-
199	510188.80	1312671.88	Картометрический	1.00	-
200	510196.14	1312690.14	Картометрический	1.00	-
201	510206.84	1312727.68	Картометрический	1.00	-
202	510188.46	1312694.40	Картометрический	1.00	-
203	510143.33	1312688.78	Картометрический	1.00	-
204	510116.76	1312715.21	Картометрический	1.00	-
205	510076.98	1312719.36	Картометрический	1.00	-
206	510021.07	1312745.19	Аналитический	0.10	-
207	510001.70	1312745.19	Аналитический	0.10	-
208	509978.37	1312745.19	Аналитический	0.10	-
209	509968.15	1312745.19	Аналитический	0.10	-
210	509964.48	1312785.02	Аналитический	0.10	-
211	509978.83	1312797.18	Аналитический	0.10	-
212	509978.84	1312817.88	Аналитический	0.10	-
213	509980.64	1312861.35	Картометрический	1.00	-
214	510111.85	1312867.21	Аналитический	0.10	-
215	510128.57	1312895.12	Картометрический	1.00	-
216	510149.77	1312897.64	Картометрический	1.00	-
217	510223.51	1312890.44	Картометрический	1.00	-
218	510300.59	1312853.98	Картометрический	1.00	-
219	510300.64	1312846.26	Картометрический	1.00	-
220	510300.84	1312835.32	Картометрический	1.00	-
221	510266.42	1312814.64	Картометрический	1.00	-
222	510263.37	1312801.45	Картометрический	1.00	-
223	510261.96	1312795.55	Картометрический	1.00	-
224	510249.44	1312757.94	Картометрический	1.00	-

1	2	3	4	5	6
225	510257.86	1312758.90	Картометрический	1.00	-
226	510269.65	1312758.06	Картометрический	1.00	-
227	510279.06	1312754.76	Картометрический	1.00	-
228	510285.76	1312747.34	Картометрический	1.00	-
229	510290.29	1312737.98	Картометрический	1.00	-
230	510333.23	1312774.14	Картометрический	1.00	-
231	510361.39	1312788.48	Картометрический	1.00	-
232	510355.41	1312828.05	Картометрический	1.00	-
233	510386.13	1312842.15	Картометрический	1.00	-
234	510440.06	1312853.80	Картометрический	1.00	-
235	510441.69	1312873.79	Картометрический	1.00	-
236	510468.11	1312892.17	Аналитический	0.10	-
237	510462.97	1312902.34	Аналитический	0.10	-
238	510461.65	1312904.95	Картометрический	1.00	-
239	510457.68	1312913.33	Картометрический	1.00	-
240	510447.23	1312941.55	Картометрический	1.00	-
241	510434.31	1312938.22	Картометрический	1.00	-
242	510438.11	1312905.93	Картометрический	1.00	-
243	510420.98	1312901.53	Картометрический	1.00	-
244	510403.41	1312894.06	Картометрический	1.00	-
245	510399.32	1312904.82	Картометрический	1.00	-
246	510374.84	1312899.79	Картометрический	1.00	-
247	510350.25	1312895.26	Аналитический	0.10	-
248	510358.30	1312855.87	Картометрический	1.00	-
249	510334.79	1312851.63	Картометрический	1.00	-
250	510309.83	1312858.17	Картометрический	1.00	-
251	510288.54	1312873.05	Картометрический	1.00	-
252	510268.04	1312888.88	Картометрический	1.00	-
253	510231.34	1312908.24	Картометрический	1.00	-
254	510197.51	1312916.90	Картометрический	1.00	-
255	510163.00	1312915.88	Картометрический	1.00	-
256	510133.86	1312908.14	Картометрический	1.00	-
257	510094.85	1312903.15	Картометрический	1.00	-
258	510051.54	1312891.98	Картометрический	1.00	-
259	510010.26	1312892.15	Картометрический	1.00	-
260	509988.82	1312894.98	Картометрический	1.00	-
261	509972.52	1312891.03	Картометрический	1.00	-
262	509955.41	1312884.24	Картометрический	1.00	-
263	509929.25	1312874.04	Картометрический	1.00	-
264	509917.50	1312869.06	Картометрический	1.00	-
265	509908.66	1312856.09	Картометрический	1.00	-
266	509905.47	1312842.21	Картометрический	1.00	-
267	509887.96	1312840.97	Аналитический	0.10	-
268	509889.94	1312791.12	Аналитический	0.10	-
269	509908.21	1312792.36	Картометрический	1.00	-
270	509912.54	1312782.15	Аналитический	0.10	-
271	509912.32	1312742.40	Аналитический	0.10	-
272	509930.57	1312742.34	Аналитический	0.10	-

1	2	3	4	5	6
273	509930.45	1312705.19	Аналитический	0.10	-
274	509955.04	1312705.19	Аналитический	0.10	-
275	509957.56	1312705.16	Картометрический	1.00	-
276	509965.64	1312694.25	Картометрический	1.00	-
277	509938.62	1312694.19	Аналитический	0.10	-
278	509898.62	1312694.19	Аналитический	0.10	-
279	509898.62	1312686.35	Аналитический	0.10	-
280	509897.35	1312686.38	Картометрический	1.00	-
281	509887.92	1312699.77	Картометрический	1.00	-
282	509883.98	1312705.25	Аналитический	0.10	-
283	509878.25	1312715.83	Картометрический	1.00	-
284	509876.02	1312693.28	Картометрический	1.00	-
285	509826.72	1312685.92	Картометрический	1.00	-
286	509743.06	1312682.11	Картометрический	1.00	-
287	509743.69	1312661.64	Картометрический	1.00	-
288	509747.43	1312621.81	Картометрический	1.00	-
289	509761.94	1312487.61	Картометрический	1.00	-
290	509824.16	1312367.17	Картометрический	1.00	-
291	509859.02	1312312.63	Картометрический	1.00	-
292	509879.15	1312292.47	Картометрический	1.00	-
293	509899.30	1312272.29	Картометрический	1.00	-
294	509946.31	1312134.43	Картометрический	1.00	-
295	509967.70	1312064.61	Картометрический	1.00	-
296	509988.40	1312002.42	Картометрический	1.00	-
297	510016.21	1312034.78	Картометрический	1.00	-
298	510048.12	1312061.13	Картометрический	1.00	-
299	510084.29	1312088.23	Картометрический	1.00	-
300	510116.87	1312106.11	Картометрический	1.00	-
153	510127.97	1312111.40	Картометрический	1.00	-
301	509978.62	1312644.19	Аналитический	0.10	-
302	509978.62	1312669.19	Аналитический	0.10	-
303	509938.62	1312669.19	Аналитический	0.10	-
304	509938.62	1312644.19	Аналитический	0.10	-
301	509978.62	1312644.19	Аналитический	0.10	-
305	510002.40	1313082.13	Картометрический	1.00	-
306	509913.86	1313080.98	Картометрический	1.00	-
307	509893.93	1313096.27	Картометрический	1.00	-
308	509890.84	1313070.12	Картометрический	1.00	-
309	509899.02	1313016.66	Картометрический	1.00	-
310	509896.01	1312994.74	Картометрический	1.00	-
311	509895.39	1312991.55	Картометрический	1.00	-
312	509920.15	1313010.37	Картометрический	1.00	-
313	509938.26	1313035.07	Картометрический	1.00	-
314	509964.61	1313060.16	Картометрический	1.00	-
315	509986.91	1313073.32	Картометрический	1.00	-
305	510002.40	1313082.13	Картометрический	1.00	-

1	2	3	4	5	6
316	512852.96	1316035.07	Картометрический	5.00	-
317	512872.09	1316056.21	Картометрический	5.00	-
318	512939.03	1316130.18	Картометрический	5.00	-
319	513006.31	1316204.65	Картометрический	5.00	-
320	512974.14	1316191.00	Аналитический	0.10	-
321	512909.46	1316268.56	Аналитический	0.10	-
322	512876.15	1316242.12	Аналитический	0.10	-
323	512898.81	1316173.48	Картометрический	5.00	-
324	512894.32	1316169.30	Аналитический	0.10	-
325	512822.08	1316101.67	Аналитический	0.10	-
326	512823.83	1316079.22	Аналитический	0.10	-
327	512840.68	1316039.62	Аналитический	0.10	-
316	512852.96	1316035.07	Картометрический	5.00	-
328	512803.30	1316345.17	Картометрический	5.00	-
329	512793.04	1316380.62	Картометрический	5.00	-
330	512779.95	1316425.83	Картометрический	5.00	-
331	512777.19	1316435.38	Картометрический	5.00	-
332	512775.38	1316441.62	Картометрический	5.00	-
333	512774.64	1316454.62	Картометрический	5.00	-
334	512773.10	1316481.59	Картометрический	5.00	-
335	512772.12	1316498.76	Картометрический	5.00	-
336	512772.77	1316504.84	Картометрический	5.00	-
337	512775.30	1316528.71	Аналитический	0.10	-
338	512777.64	1316582.56	Аналитический	0.10	-
339	512676.78	1316690.28	Аналитический	0.10	-
340	512656.55	1316711.88	Аналитический	0.10	-
341	512632.61	1316737.45	Аналитический	0.10	-
342	512600.55	1316737.80	Аналитический	0.10	-
343	512616.71	1316700.15	Аналитический	0.10	-
344	512627.48	1316675.06	Аналитический	0.10	-
345	512631.76	1316665.08	Аналитический	0.10	-
346	512636.64	1316667.39	Картометрический	5.00	-
347	512679.34	1316557.84	Картометрический	5.00	-
348	512697.03	1316512.46	Картометрический	5.00	-
349	512717.46	1316460.04	Картометрический	5.00	-
350	512727.92	1316433.23	Картометрический	5.00	-
351	512733.77	1316418.21	Картометрический	5.00	-
352	512735.75	1316413.13	Картометрический	5.00	-
353	512745.01	1316389.37	Картометрический	5.00	-
354	512754.29	1316365.55	Картометрический	5.00	-
355	512768.26	1316329.72	Картометрический	5.00	-
328	512803.30	1316345.17	Картометрический	5.00	-
356	511985.63	1317958.50	Картометрический	5.00	-
357	511978.18	1317980.61	Картометрический	5.00	-
358	511923.38	1318102.16	Картометрический	5.00	-

1	2	3	4	5	6
359	511841.18	1318284.49	Картометрический	5.00	-
360	511758.97	1318466.81	Картометрический	5.00	-
361	511750.75	1318485.04	Картометрический	5.00	-
362	511705.17	1318464.49	Картометрический	5.00	-
363	511622.97	1318646.82	Картометрический	5.00	-
364	511577.39	1318626.27	Картометрический	5.00	-
365	511531.81	1318605.72	Картометрический	5.00	-
366	511486.22	1318585.17	Картометрический	5.00	-
367	511440.64	1318564.62	Картометрический	5.00	-
368	511522.85	1318382.29	Картометрический	5.00	-
369	511477.26	1318361.74	Картометрический	5.00	-
370	511470.62	1318358.75	Картометрический	5.00	-
371	511462.45	1318355.04	Картометрический	5.00	-
372	511622.15	1318283.39	Аналитический	0.10	-
373	511625.86	1318258.77	Аналитический	0.10	-
374	511616.03	1318131.58	Аналитический	0.10	-
375	511623.63	1318127.82	Аналитический	0.10	-
376	511629.75	1318122.92	Аналитический	0.10	-
377	511630.62	1318117.38	Аналитический	0.10	-
378	511626.74	1318090.70	Аналитический	0.10	-
379	511616.53	1318026.88	Аналитический	0.10	-
380	511620.32	1318025.94	Картометрический	5.00	-
381	511632.68	1318022.97	Картометрический	5.00	-
382	511676.57	1317987.78	Картометрический	5.00	-
383	511731.11	1317985.85	Картометрический	5.00	-
384	511765.22	1317982.66	Картометрический	5.00	-
385	511843.95	1317961.53	Картометрический	5.00	-
386	511899.34	1317970.77	Картометрический	5.00	-
387	511963.92	1317948.85	Картометрический	5.00	-
356	511985.63	1317958.50	Картометрический	5.00	-
388	511209.83	1318468.32	Картометрический	5.00	-
389	511130.33	1318644.10	Картометрический	5.00	-
390	511176.12	1318664.74	Картометрический	5.00	-
391	511221.70	1318685.29	Картометрический	5.00	-
392	511267.28	1318705.84	Картометрический	5.00	-
393	511291.53	1318716.81	Картометрический	5.00	-
394	511312.86	1318726.39	Картометрический	5.00	-
395	511304.64	1318744.62	Картометрический	5.00	-
396	511222.43	1318926.95	Картометрический	5.00	-
397	511140.27	1319109.19	Аналитический	0.10	-
398	511185.85	1319129.75	Аналитический	0.10	-
399	511218.03	1319144.30	Аналитический	0.10	-
400	511194.73	1319199.08	Аналитический	0.10	-
401	511189.74	1319210.59	Аналитический	0.10	-
402	511149.57	1319217.30	Аналитический	0.10	-
403	511107.46	1319240.09	Аналитический	0.10	-
404	511099.28	1319234.67	Аналитический	0.10	-


1	2	3	4	5	6
405	511096.23	1319206.73	Аналитический	0.10	-
406	511025.03	1319164.30	Аналитический	0.10	-
407	511080.29	1319080.80	Аналитический	0.10	-
408	511092.42	1319087.59	Аналитический	0.10	-
409	511117.59	1319027.24	Картометрический	5.00	-
410	511114.63	1318887.17	Картометрический	5.00	-
411	511097.99	1318790.12	Картометрический	5.00	-
412	511087.77	1318730.53	Картометрический	5.00	-
413	511089.78	1318665.72	Картометрический	5.00	-
414	511093.14	1318626.89	Картометрический	5.00	-
415	511094.29	1318613.58	Картометрический	5.00	-
416	511094.59	1318609.60	Картометрический	5.00	-
417	511099.41	1318540.78	Картометрический	5.00	-
418	511092.01	1318526.69	Картометрический	5.00	-
419	511090.96	1318518.96	Аналитический	0.10	-
388	511209.83	1318468.32	Картометрический	5.00	-
420	511035.69	1319563.63	Картометрический	5.00	-
421	511042.74	1319623.27	Картометрический	5.00	-
422	511119.16	1319717.41	Картометрический	5.00	-
423	511121.06	1319718.43	Картометрический	5.00	-
424	511165.41	1319739.91	Картометрический	5.00	-
425	511177.88	1319745.67	Картометрический	5.00	-
426	511150.23	1319818.25	Картометрический	5.00	-
427	511143.57	1319831.27	Картометрический	5.00	-
428	511128.08	1319834.58	Картометрический	5.00	-
429	511089.35	1319771.74	Картометрический	5.00	-
430	511072.37	1319741.47	Картометрический	5.00	-
431	511058.14	1319715.06	Картометрический	5.00	-
432	511048.99	1319696.75	Картометрический	5.00	-
433	511044.85	1319683.21	Картометрический	5.00	-
434	511039.11	1319656.50	Картометрический	5.00	-
435	511028.00	1319624.35	Картометрический	5.00	-
436	511021.12	1319620.04	Картометрический	5.00	-
420	511035.69	1319563.63	Картометрический	5.00	-

3. Сведения о характерных точках части (частей) границы объекта

Обозначение характерных точек части границы	Координаты, м		Метод определения координат характерной точки	Средняя квадратическая погрешность положения характерной точки (Mt), м	Описание обозначения точки на местности (при наличии)
	X	Y			
1	2	3	4	5	6
Часть №					
-	-	-	-	-	-


Раздел 3

Сведения о местоположении измененных (уточненных) границ объекта							
1. Система координат: -							
2. Сведения о характерных точках границ объекта							
Обозначение характерных точек границ	Существующие координаты, м		Измененные (уточненные) координаты, м		Метод определения координат характерной точки	Средняя квадратическая погрешность положения характерной точки (Mt), м	Описание обозначения точки на местности (при наличии)
	X	Y	X	Y			
1	2	3	4	5	6	7	8
-	-	-	-	-	-	-	-
3.Сведения о характерных точках части (частей) границы объекта							
Часть №							
-	-	-	-	-	-	-	-

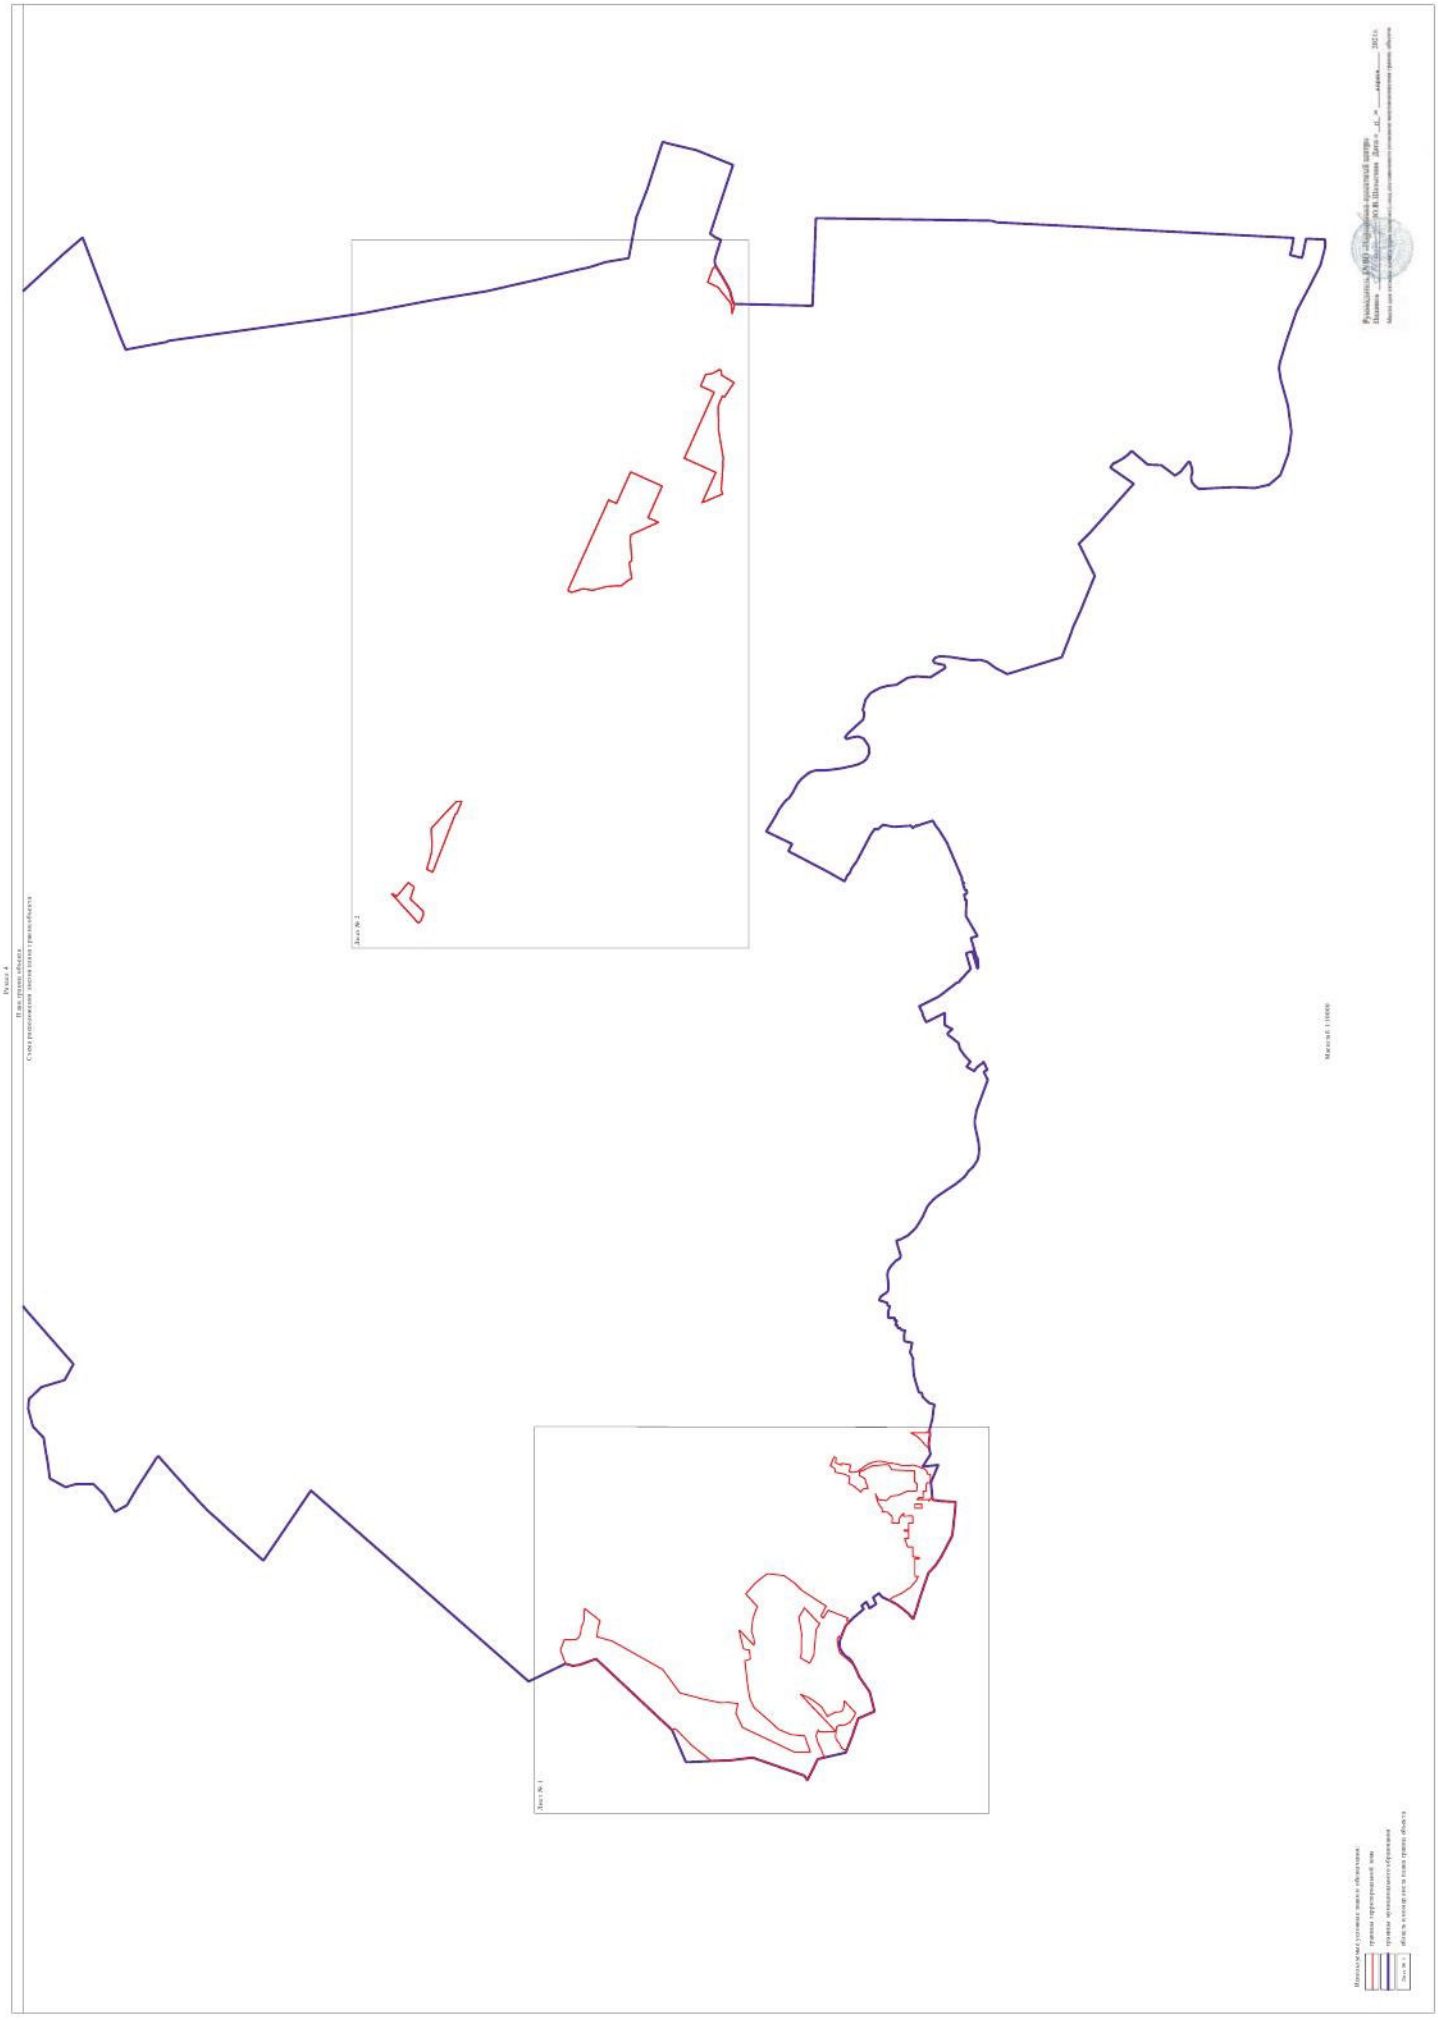

План границ объекта

Лист № 1

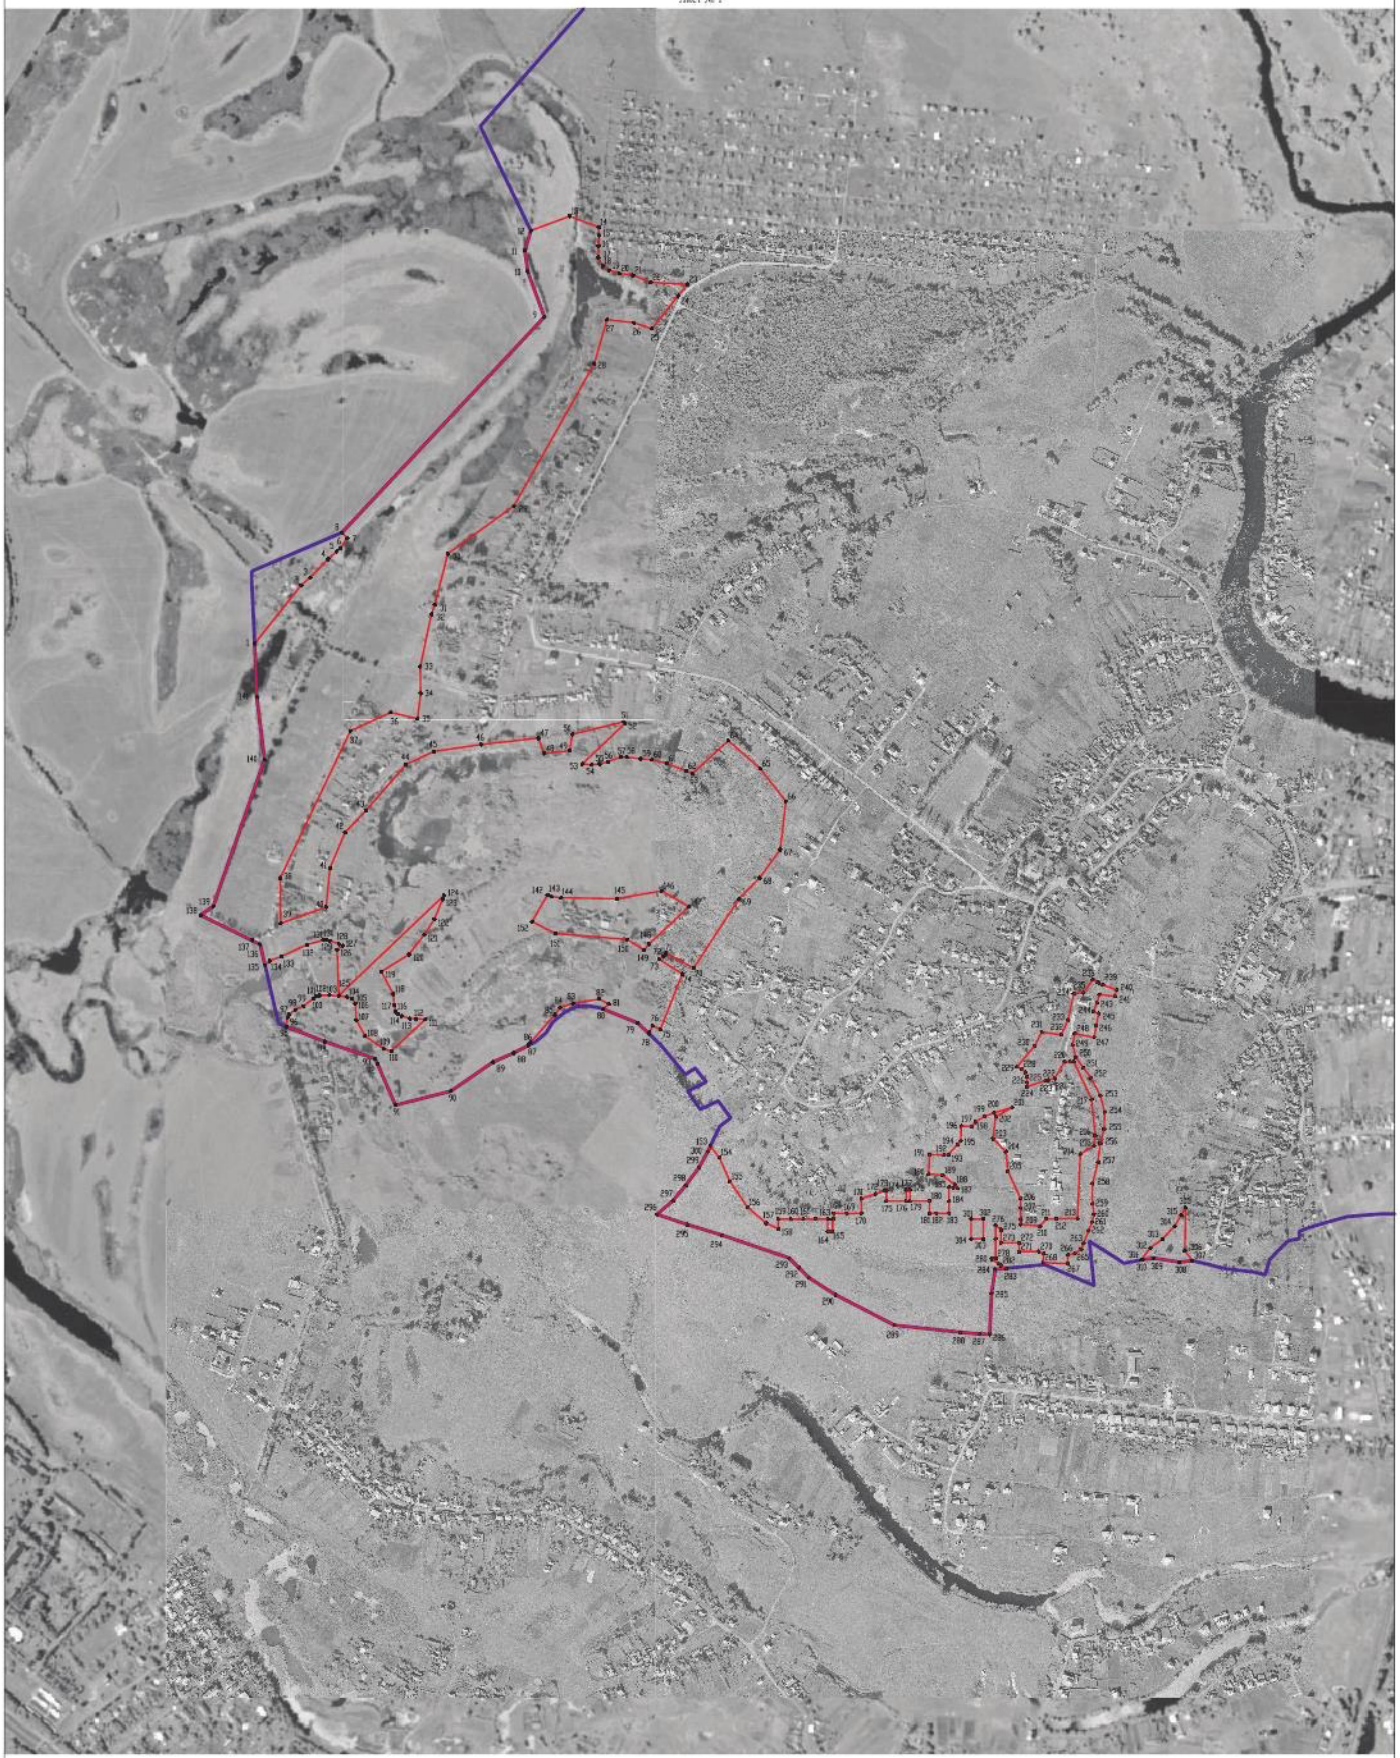

Масштаб 1:5000

Используемые условные знаки и обозначения:

- границы территориальной зоны
- границы муниципального образования
- характерная точка границ территориальной зоны

Руководитель БУВО «Нормативно-проектный центр»

Подпись _____ Ю.В. Шалыгина Дата «15» апреля 2021 г.

Место для оттиска печати (при наличии) лица, составившего описание местоположения границ объекта

План границ объекта

Лист № 2



Масштаб 1:5000

Используемые условные знаки и обозначения:

- граница территориальной зоны
- граница муниципального образования
- 5.20 характерная точка границ территориальной зоны

Руководитель БУВО «Нормативно-проектный центр»
Подпись _____ Ю.В. Шалыгина Дата «15» апреля 2021 г.

Место для оттиска печати (при наличии) лица, составившего описание местоположения границ объекта

ОПИСАНИЕ МЕСТОПОЛОЖЕНИЯ ГРАНИЦ

Зона рекреационного назначения - объектов отдыха – Р1

(наименование объекта, местоположение границ которого описано
(далее - объект)

Раздел 1

Сведения об объекте		
№ п/п	Характеристики объекта	Описание характеристик
1	2	3
1	Местоположение объекта	Воронежская область, Новоусманский муниципальный район, Усманское 1-е сельское поселение, село Новая Усмань (часть)
2	Площадь объекта ± величина погрешности определения площади (Р ± Дельта Р)	663806 +/- 14258 м²
3	Иные характеристики объекта	-

Раздел 2

Сведения о местоположении границ объекта					
1. Система координат: МСК - 36, зона 1					
2. Сведения о характерных точках границ объекта					
Обозначение характерных точек границ	Координаты, м		Метод определения координат характерной точки	Средняя квадратическая погрешность положения характерной точки (Mt), м	Описание обозначения точки на местности (при наличии)
	X	Y			
1	2	3	4	5	6
1	511542.04	1312029.21	Аналитический	0.10	-
2	511536.29	1312031.60	Аналитический	0.10	-
3	511516.62	1312039.74	Аналитический	0.10	-
4	511424.50	1312080.40	Аналитический	0.10	-
5	511425.37	1312221.65	Аналитический	0.10	-
6	511409.17	1312218.44	Картометрический	1.00	-
7	511389.83	1312218.18	Картометрический	1.00	-
8	511366.49	1312186.60	Картометрический	1.00	-
9	511291.44	1312080.66	Картометрический	1.00	-
10	511277.10	1311983.05	Картометрический	1.00	-
11	511303.83	1311914.09	Картометрический	1.00	-
12	511357.13	1311937.18	Аналитический	0.10	-
13	511392.91	1311955.06	Аналитический	0.10	-
1	511542.04	1312029.21	Аналитический	0.10	-
14	511804.89	1312271.83	Картометрический	1.00	-
15	511785.72	1312310.37	Картометрический	1.00	-
16	511877.73	1312355.02	Картометрический	1.00	-
17	511875.89	1312375.54	Картометрический	1.00	-
18	511862.99	1312506.62	Картометрический	1.00	-
19	511851.02	1312628.29	Картометрический	1.00	-
20	511857.79	1312689.69	Картометрический	1.00	-
21	511845.34	1312824.42	Картометрический	1.00	-
22	511854.61	1312936.72	Картометрический	1.00	-
23	511832.04	1312912.44	Картометрический	1.00	-
24	511797.99	1312875.81	Аналитический	0.10	-
25	511780.97	1312857.50	Аналитический	0.10	-
26	511763.95	1312839.19	Аналитический	0.10	-
27	511746.92	1312820.87	Аналитический	0.10	-
28	511729.91	1312802.57	Аналитический	0.10	-
29	511695.82	1312766.02	Картометрический	1.00	-
30	511661.78	1312729.39	Картометрический	1.00	-
31	511627.72	1312692.79	Картометрический	1.00	-
32	511593.59	1312656.21	Картометрический	1.00	-
33	511599.74	1312650.49	Картометрический	1.00	-
34	511575.57	1312624.66	Картометрический	1.00	-
35	511490.17	1312450.22	Картометрический	1.00	-
36	511447.33	1312326.20	Картометрический	1.00	-
37	511414.65	1312251.64	Аналитический	0.10	-
38	511576.50	1312257.30	Аналитический	0.10	-

1	2	3	4	5	6
39	511591.92	1312421.92	Картометрический	1.00	-
40	511680.68	1312431.43	Картометрический	1.00	-
41	511712.34	1312293.62	Картометрический	1.00	-
42	511708.01	1312291.45	Картометрический	1.00	-
43	511699.06	1312264.62	Картометрический	1.00	-
44	511716.94	1312228.84	Картометрический	1.00	-
45	511734.83	1312237.78	Картометрический	1.00	-
46	511761.65	1312251.11	Картометрический	1.00	-
14	511804.89	1312271.83	Картометрический	1.00	-
47	512688.42	1313122.05	Картометрический	1.00	-
48	512691.41	1313151.55	Аналитический	0.10	-
49	512671.14	1313218.20	Аналитический	0.10	-
50	512658.80	1313224.19	Аналитический	0.10	-
51	512656.12	1313229.94	Аналитический	0.10	-
52	512653.43	1313235.70	Аналитический	0.10	-
53	512655.18	1313252.91	Картометрический	1.00	-
54	512655.34	1313266.90	Картометрический	1.00	-
55	512629.33	1313311.54	Картометрический	1.00	-
56	512623.94	1313320.37	Картометрический	1.00	-
57	512613.18	1313342.25	Картометрический	1.00	-
58	512604.53	1313354.85	Картометрический	1.00	-
59	512565.85	1313345.15	Аналитический	0.10	-
60	512560.97	1313349.82	Аналитический	0.10	-
61	512534.80	1313362.27	Картометрический	1.00	-
62	512532.25	1313359.60	Аналитический	0.10	-
63	512520.57	1313371.37	Аналитический	0.10	-
64	512521.85	1313372.75	Картометрический	1.00	-
65	512540.13	1313392.37	Аналитический	0.10	-
66	512533.31	1313397.06	Аналитический	0.10	-
67	512521.62	1313405.10	Картометрический	1.00	-
68	512499.73	1313431.29	Картометрический	1.00	-
69	512462.91	1313460.42	Картометрический	1.00	-
70	512404.33	1313536.61	Картометрический	1.00	-
71	512386.19	1313553.80	Картометрический	1.00	-
72	512368.04	1313571.00	Картометрический	1.00	-
73	512332.86	1313598.23	Аналитический	0.10	-
74	512314.94	1313616.35	Аналитический	0.10	-
75	512317.15	1313618.50	Аналитический	0.10	-
76	512282.28	1313654.33	Картометрический	1.00	-
77	512267.94	1313640.38	Картометрический	1.00	-
78	512253.61	1313626.43	Картометрический	1.00	-
79	512239.28	1313612.49	Картометрический	5.00	-
80	512224.95	1313598.54	Картометрический	5.00	-
81	512210.61	1313584.59	Картометрический	5.00	-
82	512153.28	1313528.79	Картометрический	5.00	-
83	512138.95	1313514.84	Картометрический	5.00	-
84	512124.62	1313500.89	Картометрический	5.00	-
85	512159.49	1313465.06	Картометрический	5.00	-
86	512171.62	1313476.79	Картометрический	5.00	-
87	512186.88	1313470.88	Картометрический	5.00	-

1	2	3	4	5	6
88	512203.57	1313461.46	Картометрический	5.00	-
89	512213.35	1313451.44	Картометрический	5.00	-
90	512217.66	1313440.80	Картометрический	5.00	-
91	512220.08	1313429.62	Картометрический	5.00	-
92	512220.47	1313424.77	Картометрический	5.00	-
93	512219.03	1313416.55	Картометрический	5.00	-
94	512200.07	1313431.82	Аналитический	0.10	-
95	512183.55	1313414.41	Аналитический	0.10	-
96	512196.22	1313399.05	Картометрический	5.00	-
97	512181.86	1313398.68	Картометрический	5.00	-
98	512159.88	1313402.41	Картометрический	5.00	-
99	512144.72	1313409.59	Картометрический	5.00	-
100	512129.59	1313418.37	Картометрический	5.00	-
101	512122.91	1313423.61	Картометрический	5.00	-
102	512129.42	1313430.33	Картометрический	5.00	-
103	512100.83	1313458.30	Картометрический	5.00	-
104	512079.85	1313436.86	Картометрический	5.00	-
105	512075.73	1313423.62	Картометрический	5.00	-
106	512086.59	1313377.52	Картометрический	5.00	-
107	512121.10	1313347.19	Картометрический	5.00	-
108	512140.34	1313329.27	Картометрический	5.00	-
109	512168.39	1313303.15	Картометрический	5.00	-
110	512182.86	1313317.34	Картометрический	5.00	-
111	512172.81	1313347.87	Картометрический	5.00	-
112	512167.78	1313358.73	Картометрический	5.00	-
113	512161.82	1313371.70	Картометрический	5.00	-
114	512167.26	1313378.58	Картометрический	5.00	-
115	512170.07	1313381.17	Картометрический	5.00	-
116	512172.86	1313381.83	Картометрический	5.00	-
117	512178.44	1313382.80	Картометрический	5.00	-
118	512183.00	1313383.02	Картометрический	5.00	-
119	512187.45	1313382.76	Картометрический	5.00	-
120	512189.11	1313382.04	Картометрический	5.00	-
121	512193.32	1313380.61	Картометрический	5.00	-
122	512205.11	1313371.11	Картометрический	5.00	-
123	512216.68	1313353.04	Картометрический	5.00	-
124	512224.72	1313337.64	Картометрический	5.00	-
125	512229.62	1313329.48	Картометрический	5.00	-
126	512233.36	1313325.49	Картометрический	5.00	-
127	512237.44	1313322.60	Картометрический	5.00	-
128	512245.73	1313318.42	Картометрический	5.00	-
129	512260.58	1313313.66	Картометрический	5.00	-
130	512288.78	1313308.19	Картометрический	5.00	-
131	512298.50	1313308.00	Картометрический	5.00	-
132	512283.93	1313288.16	Картометрический	5.00	-
133	512377.48	1313281.84	Картометрический	5.00	-
134	512432.71	1313253.02	Картометрический	5.00	-
135	512540.61	1313176.90	Картометрический	5.00	-
136	512588.23	1313138.41	Картометрический	5.00	-
137	512629.40	1313100.99	Картометрический	5.00	-
138	512647.61	1313105.60	Картометрический	5.00	-

1	2	3	4	5	6
47	512688.42	1313122.05	Картометрический	5.00	-
139	511550.08	1313173.87	Картометрический	1.00	-
140	511547.61	1313173.58	Картометрический	1.00	-
141	511517.05	1313168.89	Аналитический	0.10	-
142	511516.86	1313170.43	Аналитический	0.10	-
143	511490.08	1313181.43	Аналитический	0.10	-
144	511467.88	1313179.18	Аналитический	0.10	-
145	511467.82	1313176.60	Картометрический	1.00	-
146	511449.02	1313176.97	Картометрический	1.00	-
147	511425.62	1313174.42	Картометрический	1.00	-
148	511421.99	1313174.25	Картометрический	1.00	-
149	511406.98	1313170.00	Картометрический	1.00	-
150	511392.87	1313166.00	Картометрический	1.00	-
151	511391.94	1313165.74	Аналитический	0.10	-
152	511331.92	1313148.51	Аналитический	0.10	-
153	511332.97	1313145.97	Картометрический	1.00	-
154	511331.45	1313145.34	Картометрический	1.00	-
155	511325.92	1313139.25	Картометрический	1.00	-
156	511322.50	1313132.65	Картометрический	1.00	-
157	511322.81	1313130.94	Картометрический	1.00	-
158	511320.38	1313129.86	Аналитический	0.10	-
159	511322.90	1313124.40	Аналитический	0.10	-
160	511352.15	1313059.58	Аналитический	0.10	-
161	511356.07	1313052.25	Аналитический	0.10	-
162	511362.85	1313055.06	Картометрический	1.00	-
163	511535.48	1313105.72	Картометрический	1.00	-
164	511551.55	1313108.22	Картометрический	1.00	-
165	511552.53	1313102.64	Картометрический	1.00	-
166	511554.16	1313093.40	Картометрический	1.00	-
167	511560.52	1313094.22	Картометрический	1.00	-
168	511562.99	1313094.64	Картометрический	1.00	-
139	511550.08	1313173.87	Картометрический	1.00	-
169	510824.79	1314035.74	Картометрический	1.00	-
170	510793.43	1314107.97	Картометрический	1.00	-
171	510805.74	1314128.61	Картометрический	1.00	-
172	510828.75	1314143.29	Картометрический	1.00	-
173	510831.14	1314149.25	Картометрический	1.00	-
174	510825.18	1314153.61	Картометрический	1.00	-
175	510791.85	1314150.44	Картометрический	1.00	-
176	510774.38	1314168.30	Картометрический	1.00	-
177	510761.68	1314209.17	Картометрический	1.00	-
178	510754.94	1314225.84	Картометрический	1.00	-
179	510712.47	1314268.31	Картометрический	1.00	-
180	510658.50	1314288.15	Картометрический	1.00	-
181	510587.46	1314259.18	Картометрический	1.00	-
182	510484.67	1314215.92	Картометрический	1.00	-
183	510424.31	1314191.50	Картометрический	1.00	-
184	510424.13	1314183.15	Картометрический	1.00	-
185	510465.18	1314190.41	Картометрический	1.00	-

1	2	3	4	5	6
186	510466.45	1314192.58	Картометрический	1.00	-
187	510520.93	1314203.49	Картометрический	1.00	-
188	510537.80	1314200.95	Картометрический	1.00	-
189	510548.36	1314198.77	Картометрический	1.00	-
190	510573.06	1314180.24	Картометрический	1.00	-
191	510573.24	1314169.53	Картометрический	1.00	-
192	510587.04	1314166.98	Картометрический	1.00	-
193	510591.58	1314162.44	Картометрический	1.00	-
194	510760.49	1314127.42	Картометрический	1.00	-
195	510786.94	1314063.78	Картометрический	1.00	-
196	510792.35	1314051.53	Картометрический	1.00	-
197	510796.47	1314043.31	Картометрический	1.00	-
198	510805.06	1314027.76	Картометрический	1.00	-
169	510824.79	1314035.74	Картометрический	1.00	-
199	510624.50	1314336.30	Картометрический	1.00	-
200	510614.78	1314349.63	Картометрический	1.00	-
201	510599.47	1314353.23	Аналитический	0.10	-
202	510586.38	1314356.15	Картометрический	1.00	-
203	510536.02	1314353.34	Картометрический	1.00	-
204	510513.44	1314357.01	Картометрический	1.00	-
205	510432.44	1314357.47	Картометрический	1.00	-
206	510318.06	1314331.36	Картометрический	1.00	-
207	510322.14	1314311.06	Картометрический	1.00	-
208	510189.60	1314288.48	Картометрический	1.00	-
209	510165.97	1314282.60	Картометрический	1.00	-
210	510108.40	1314286.26	Картометрический	1.00	-
211	510067.34	1314272.03	Картометрический	1.00	-
212	510060.49	1314267.49	Картометрический	1.00	-
213	510068.25	1314260.25	Картометрический	1.00	-
214	510089.45	1314247.24	Картометрический	1.00	-
215	510099.00	1314243.31	Картометрический	1.00	-
216	510108.28	1314234.96	Картометрический	1.00	-
217	510115.73	1314210.28	Картометрический	1.00	-
218	510144.49	1314212.21	Картометрический	1.00	-
219	510168.32	1314214.39	Картометрический	1.00	-
220	510212.62	1314217.10	Картометрический	1.00	-
221	510253.28	1314219.80	Картометрический	1.00	-
222	510297.27	1314220.94	Картометрический	1.00	-
223	510305.79	1314221.44	Картометрический	1.00	-
224	510341.88	1314231.11	Картометрический	1.00	-
225	510414.59	1314248.18	Картометрический	1.00	-
226	510431.45	1314252.54	Картометрический	1.00	-
227	510447.39	1314257.81	Картометрический	1.00	-
228	510466.71	1314265.30	Картометрический	1.00	-
229	510524.37	1314292.54	Картометрический	1.00	-
230	510561.48	1314307.99	Картометрический	1.00	-
231	510596.22	1314322.69	Картометрический	1.00	-
232	510611.30	1314330.60	Картометрический	1.00	-
199	510624.50	1314336.30	Картометрический	1.00	-

1	2	3	4	5	6
233	511475.52	1315230.98	Картометрический	1.00	-
234	511376.64	1315299.47	Картометрический	5.00	-
235	511363.56	1315312.14	Картометрический	5.00	-
236	511353.80	1315318.69	Картометрический	5.00	-
237	511339.64	1315324.60	Картометрический	5.00	-
238	511321.70	1315326.15	Картометрический	5.00	-
239	511284.47	1315321.75	Картометрический	5.00	-
240	511270.97	1315309.05	Картометрический	5.00	-
241	511206.19	1315374.96	Картометрический	5.00	-
242	511194.50	1315386.85	Картометрический	5.00	-
243	511153.64	1315380.64	Картометрический	5.00	-
244	511111.28	1315374.21	Картометрический	5.00	-
245	511093.06	1315371.44	Картометрический	5.00	-
246	511052.86	1315361.14	Картометрический	5.00	-
247	511038.82	1315357.54	Картометрический	5.00	-
248	511005.20	1315348.93	Картометрический	5.00	-
249	510977.25	1315341.78	Картометрический	5.00	-
250	510978.04	1315381.97	Картометрический	5.00	-
251	510851.38	1315419.36	Картометрический	5.00	-
252	510851.22	1315409.50	Картометрический	5.00	-
253	510816.37	1315409.91	Картометрический	5.00	-
254	510816.28	1315440.02	Аналитический	0.10	-
255	510815.68	1315625.32	Аналитический	0.10	-
256	510813.23	1315628.36	Аналитический	0.10	-
257	510805.20	1315628.52	Аналитический	0.10	-
258	510805.05	1315650.08	Картометрический	5.00	-
259	510774.06	1315650.25	Картометрический	5.00	-
260	510774.49	1315690.25	Картометрический	5.00	-
261	510711.65	1315693.91	Аналитический	0.10	-
262	510708.41	1315691.52	Аналитический	0.10	-
263	510648.35	1315693.95	Аналитический	0.10	-
264	510636.45	1315630.89	Аналитический	0.10	-
265	510561.25	1315643.22	Аналитический	0.10	-
266	510561.81	1315658.65	Аналитический	0.10	-
267	510525.79	1315662.29	Аналитический	0.10	-
268	510519.32	1315567.19	Аналитический	0.10	-
269	510518.80	1315559.44	Картометрический	5.00	-
270	510518.15	1315549.80	Картометрический	5.00	-
271	510513.30	1315477.63	Картометрический	5.00	-
272	510511.91	1315475.49	Картометрический	5.00	-
273	510501.93	1315332.20	Аналитический	0.10	-
274	510530.90	1315328.12	Аналитический	0.10	-
275	510532.95	1315324.68	Аналитический	0.10	-
276	510532.49	1315320.63	Аналитический	0.10	-
277	510544.45	1315319.02	Картометрический	5.00	-
278	510547.67	1315316.47	Картометрический	5.00	-
279	510555.67	1315317.34	Картометрический	5.00	-
280	510617.74	1315288.85	Картометрический	5.00	-
281	510710.90	1315246.10	Аналитический	0.10	-
282	510668.92	1315217.87	Картометрический	5.00	-
283	510672.22	1315196.94	Аналитический	0.10	-


1	2	3	4	5	6
284	510701.84	1315167.61	Картометрический	5.00	-
285	510702.66	1315144.33	Картометрический	5.00	-
286	510714.97	1315126.20	Картометрический	5.00	-
287	510756.09	1315101.56	Картометрический	5.00	-
288	510808.19	1315117.43	Картометрический	5.00	-
289	510894.61	1315166.67	Аналитический	0.10	-
290	510917.41	1315172.40	Аналитический	0.10	-
291	511017.08	1315168.09	Аналитический	0.10	-
292	511042.89	1315172.05	Аналитический	0.10	-
293	511108.19	1315157.93	Картометрический	1.00	-
294	511217.04	1315201.31	Картометрический	1.00	-
295	511229.05	1315225.33	Картометрический	1.00	-
296	511244.16	1315228.81	Картометрический	1.00	-
297	511258.10	1315213.71	Картометрический	1.00	-
298	511327.44	1315217.97	Картометрический	1.00	-
299	511372.76	1315181.94	Картометрический	1.00	-
300	511395.23	1315185.04	Картометрический	1.00	-
301	511432.80	1315214.09	Картометрический	1.00	-
233	511475.52	1315230.98	Картометрический	1.00	-

3. Сведения о характерных точках части (частей) границы объекта

Обозначение характерных точек части границы	Координаты, м		Метод определения координат характерной точки	Средняя квадратическая погрешность положения характерной точки (Mt), м	Описание обозначения точки на местности (при наличии)
	X	Y			
1	2	3	4	5	6
Часть №					
-	-	-	-	-	-

Раздел 3

Сведения о местоположении измененных (уточненных) границ объекта							
1. Система координат: -							
2. Сведения о характерных точках границ объекта							
Обозначение характерных точек границ	Существующие координаты, м		Измененные (уточненные) координаты, м		Метод определения координат характерной точки	Средняя квадратическая погрешность положения характерной точки (Mt), м	Описание обозначения точки на местности (при наличии)
	X	Y	X	Y			
1	2	3	4	5	6	7	8
-	-	-	-	-	-	-	-
3.Сведения о характерных точках части (частей) границы объекта							
Часть №							
-	-	-	-	-	-	-	-

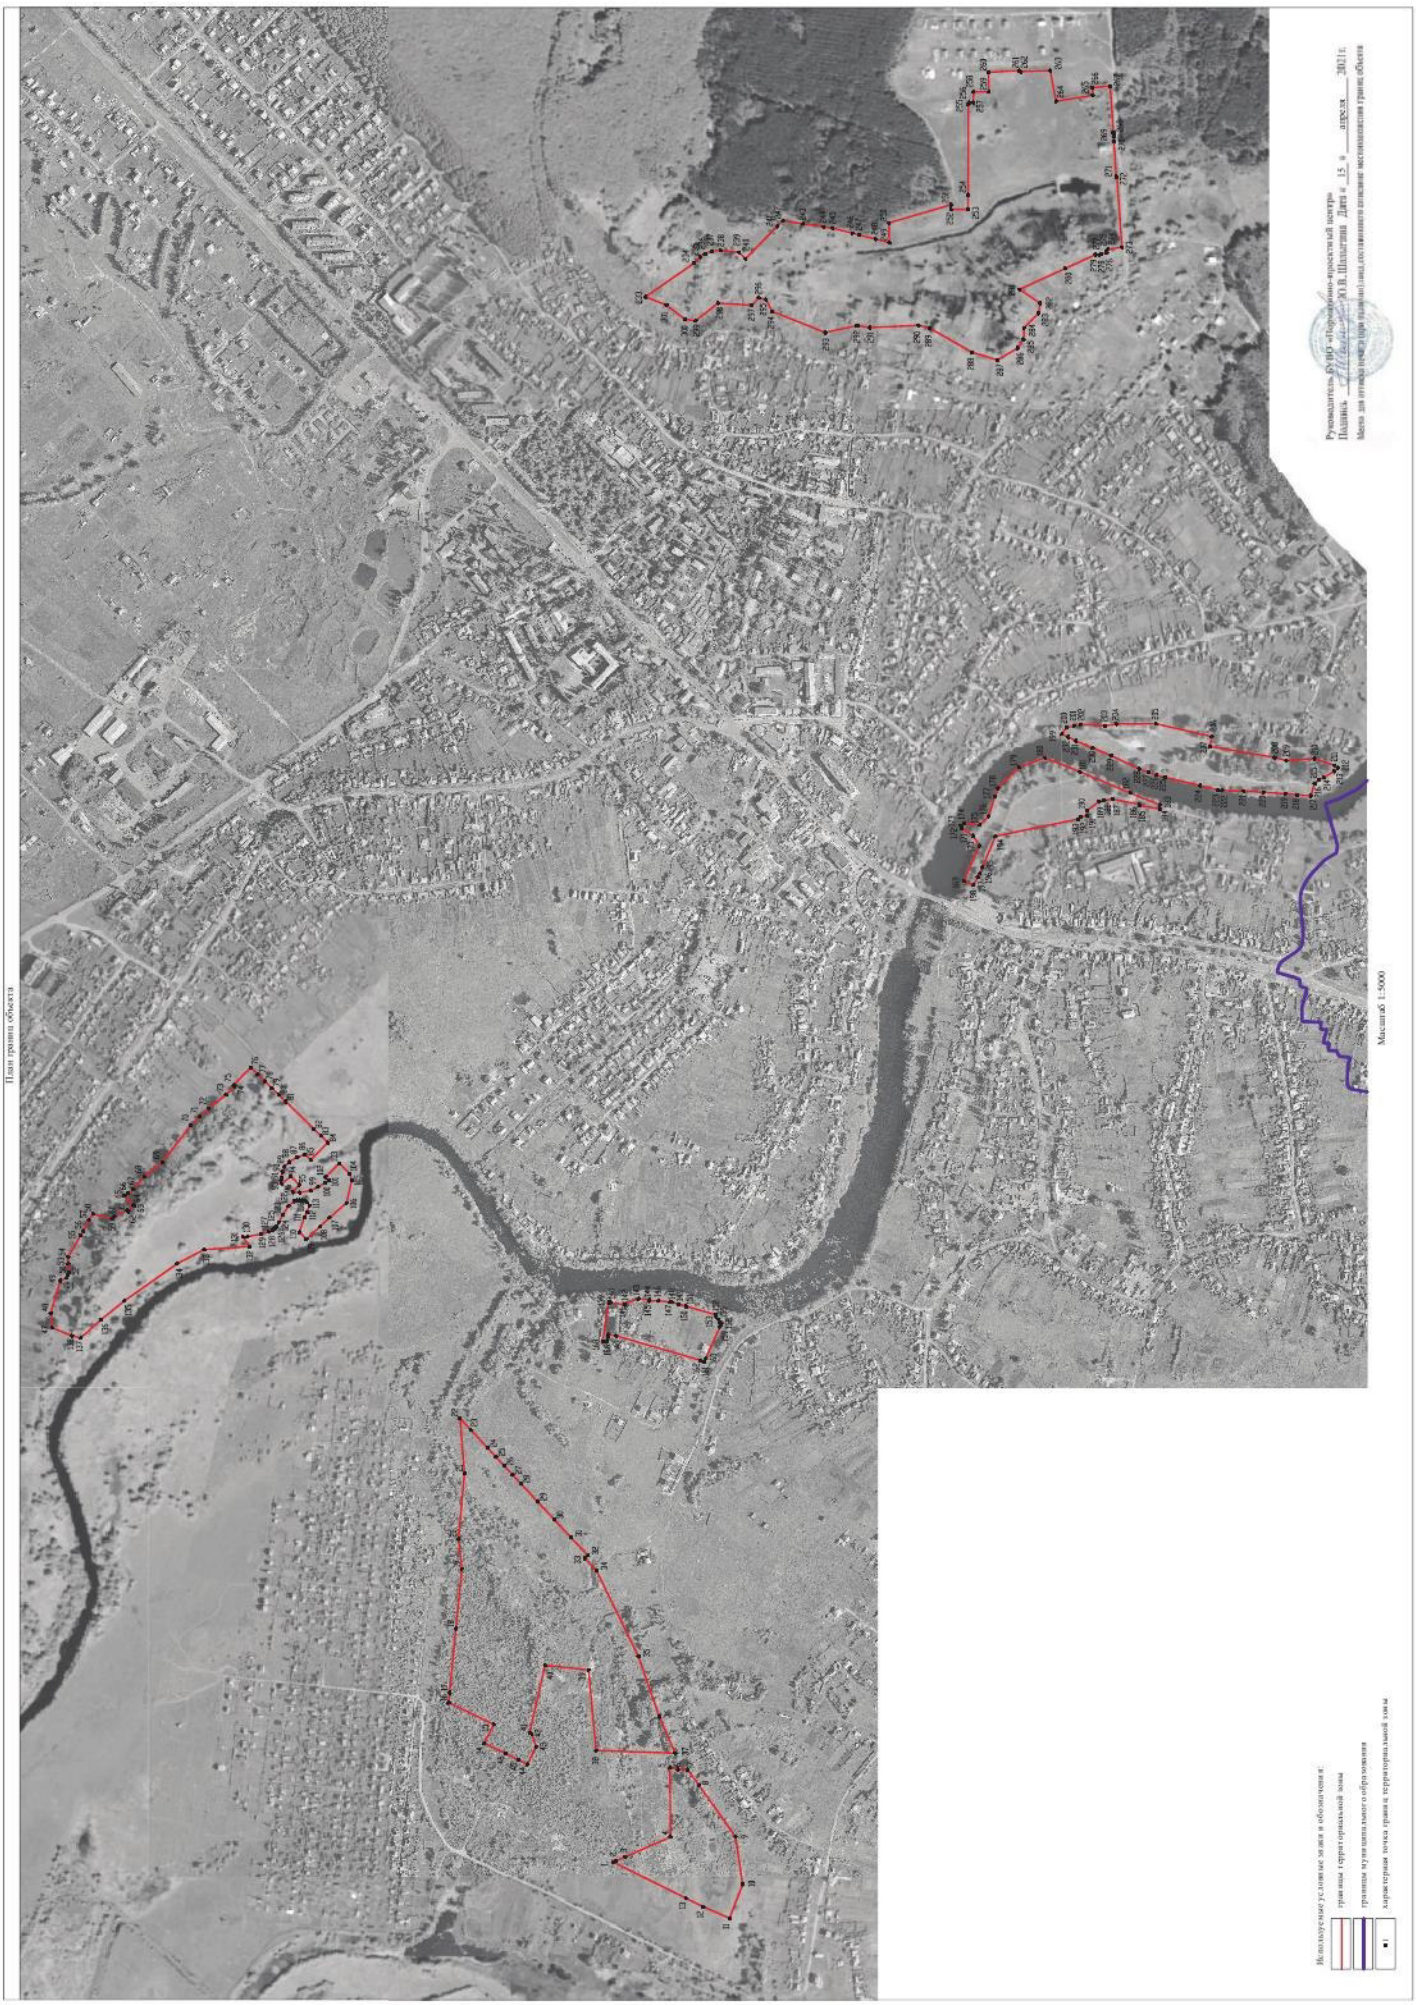
Раздел 4
План границ объекта
Масштаб 1:5000
Руководитель БУ НАО «Ненецкий проектный центр»
Подпись _____ Ю.В. Шалыгина Дата «15» апреля 2021 г.
Используемые условные знаки и обозначения:
границы территориальной зоны
границы муниципального образования
характерная точка границ территориальной зоны

ОПИСАНИЕ МЕСТОПОЛОЖЕНИЯ ГРАНИЦ

Зона природных территорий и защитного озеленения – Р2

(наименование объекта, местоположение границ которого описано (далее - объект)

Раздел 1

Сведения об объекте		
№ п/п	Характеристики объекта	Описание характеристик
1	2	3
1	Местоположение объекта	Воронежская область, Новоусманский муниципальный район, Усманское 1-е сельское поселение, село Новая Усмань (часть)
2	Площадь объекта ± величина погрешности определения площади (Р ± Дельта Р)	668943+/-14313 м²
3	Иные характеристики объекта	-

Раздел 2

Сведения о местоположении границ объекта					
1. Система координат: МСК - 36, зона 1					
2. Сведения о характерных точках границ объекта					
Обозначение характерных точек границ	Координаты, м		Метод определения координат характерной точки	Средняя квадратическая погрешность положения характерной точки (Mt), м	Описание обозначения точки на местности (при наличии)
	X	Y			
1	2	3	4	5	6
1	516341.51	1315419.61	Картометрический	5.00	-
2	516567.52	1315817.80	Картометрический	5.00	-
3	516547.63	1315830.84	Картометрический	5.00	-
4	516410.02	1315590.11	Картометрический	5.00	-
5	516043.72	1315636.66	Картометрический	5.00	-
6	516321.83	1315433.96	Картометрический	5.00	-
1	516341.51	1315419.61	Картометрический	5.00	-
7	515596.07	1315962.94	Картометрический	5.00	-
8	515349.48	1316292.83	Картометрический	5.00	-
9	515286.92	1316188.27	Картометрический	5.00	-
7	515596.07	1315962.94	Картометрический	5.00	-
10	514588.36	1315438.67	Картометрический	5.00	-
11	514614.81	1315482.42	Картометрический	5.00	-
12	514453.57	1315573.98	Картометрический	5.00	-
13	514501.08	1315660.11	Картометрический	5.00	-
14	514574.68	1315794.82	Картометрический	5.00	-
15	514577.86	1315798.39	Картометрический	5.00	-
16	514670.34	1315965.39	Аналитический	0.10	-
17	514635.92	1315985.77	Аналитический	0.10	-
18	514442.14	1316100.52	Аналитический	0.10	-
19	514408.65	1316120.35	Картометрический	5.00	-
20	514347.29	1316157.61	Картометрический	5.00	-
21	514345.64	1316154.81	Картометрический	5.00	-
22	514281.57	1316046.06	Картометрический	5.00	-
23	514277.45	1316039.07	Картометрический	5.00	-
24	514189.21	1315889.32	Картометрический	5.00	-
25	514173.87	1315863.29	Картометрический	5.00	-
26	514110.24	1315755.30	Картометрический	5.00	-
27	514104.68	1315746.41	Картометрический	5.00	-
28	514096.59	1315732.64	Картометрический	5.00	-
29	514071.21	1315689.57	Картометрический	5.00	-
30	514045.83	1315646.49	Картометрический	5.00	-
31	514408.87	1315400.29	Картометрический	5.00	-
10	514588.36	1315438.67	Картометрический	5.00	-
32	514451.07	1315708.30	Картометрический	5.00	-
33	514555.43	1315878.92	Картометрический	5.00	-
34	514418.94	1315962.41	Картометрический	5.00	-

1	2	3	4	5	6
35	514314.59	1315791.78	Картометрический	5.00	-
32	514451.07	1315708.30	Картометрический	5.00	-
36	513207.79	1314266.08	Аналитический	0.10	-
37	513484.71	1314557.10	Картометрический	1.00	-
38	514046.03	1315163.81	Аналитический	0.10	-
39	514061.41	1315179.93	Картометрический	5.00	-
40	514049.93	1315187.40	Картометрический	5.00	-
41	514017.67	1315209.52	Аналитический	0.10	-
42	513995.98	1315223.80	Картометрический	5.00	-
43	513951.02	1315183.84	Картометрический	5.00	-
44	513933.86	1315165.66	Картометрический	5.00	-
45	513907.79	1315139.07	Аналитический	0.10	-
46	513872.39	1315102.36	Аналитический	0.10	-
47	513837.72	1315063.88	Аналитический	0.10	-
48	513796.52	1315020.26	Аналитический	0.10	-
49	513782.87	1315005.37	Картометрический	5.00	-
50	513741.45	1314961.91	Картометрический	1.00	-
51	513700.22	1314918.32	Картометрический	1.00	-
52	513686.81	1314903.87	Аналитический	0.10	-
53	513645.59	1314860.42	Аналитический	0.10	-
54	513604.21	1314816.97	Аналитический	0.10	-
55	513590.42	1314802.21	Аналитический	0.10	-
56	513549.22	1314758.60	Аналитический	0.10	-
57	513508.05	1314714.92	Аналитический	0.10	-
58	513491.66	1314699.57	Картометрический	1.00	-
59	513477.21	1314713.40	Картометрический	1.00	-
60	513459.77	1314695.47	Аналитический	0.10	-
61	513442.70	1314677.21	Аналитический	0.10	-
62	513425.21	1314659.33	Картометрический	1.00	-
63	513407.78	1314641.41	Картометрический	1.00	-
64	513390.36	1314623.48	Картометрический	1.00	-
65	513372.98	1314605.59	Картометрический	1.00	-
66	513358.94	1314591.23	Картометрический	1.00	-
67	513327.39	1314559.14	Картометрический	1.00	-
68	513296.13	1314526.77	Картометрический	1.00	-
69	513282.42	1314511.94	Картометрический	1.00	-
70	513265.28	1314493.74	Аналитический	0.10	-
71	513248.15	1314475.53	Аналитический	0.10	-
72	513231.01	1314457.32	Аналитический	0.10	-
73	513213.88	1314439.12	Аналитический	0.10	-
74	513196.67	1314421.02	Картометрический	1.00	-
75	513179.63	1314402.73	Картометрический	1.00	-
76	513166.39	1314388.71	Аналитический	0.10	-
77	513148.36	1314369.39	Аналитический	0.10	-
78	513135.36	1314355.46	Аналитический	0.10	-
79	513142.55	1314348.72	Аналитический	0.10	-
80	513131.27	1314337.56	Аналитический	0.10	-
81	513139.19	1314329.74	Аналитический	0.10	-
82	513144.88	1314324.12	Аналитический	0.10	-
83	513166.85	1314302.41	Аналитический	0.10	-

1	2	3	4	5	6
36	513207.79	1314266.08	Аналитический	0.10	-
84	513417.29	1315468.07	Аналитический	0.10	-
85	513424.25	1315476.22	Аналитический	0.10	-
86	513463.26	1315505.13	Аналитический	0.10	-
87	513454.01	1315523.03	Аналитический	0.10	-
88	513480.78	1315531.72	Аналитический	0.10	-
89	513504.12	1315519.38	Аналитический	0.10	-
90	513513.91	1315526.74	Аналитический	0.10	-
91	513518.17	1315540.40	Аналитический	0.10	-
92	513523.88	1315556.30	Аналитический	0.10	-
93	513526.17	1315563.05	Аналитический	0.10	-
94	513525.27	1315570.11	Аналитический	0.10	-
95	513515.94	1315586.09	Картометрический	5.00	-
96	513480.01	1315600.51	Аналитический	0.10	-
97	513423.55	1315564.48	Аналитический	0.10	-
98	513390.98	1315595.53	Аналитический	0.10	-
99	513372.54	1315576.19	Аналитический	0.10	-
100	513339.99	1315607.26	Аналитический	0.10	-
101	513302.54	1315596.94	Аналитический	0.10	-
102	513288.96	1315609.88	Картометрический	1.00	-
103	513261.36	1315580.93	Картометрический	1.00	-
104	513242.37	1315599.03	Картометрический	1.00	-
105	513230.89	1315586.98	Аналитический	0.10	-
106	513198.29	1315618.00	Аналитический	0.10	-
107	513167.71	1315614.95	Аналитический	0.10	-
108	513154.10	1315600.16	Аналитический	0.10	-
109	513133.34	1315578.51	Аналитический	0.10	-
110	513112.59	1315556.85	Картометрический	1.00	-
111	513091.83	1315535.19	Картометрический	1.00	-
112	513070.86	1315515.59	Картометрический	1.00	-
113	513038.64	1315544.73	Картометрический	1.00	-
114	513006.21	1315575.93	Картометрический	1.00	-
115	513026.97	1315597.59	Картометрический	1.00	-
116	513047.73	1315619.25	Аналитический	0.10	-
117	513068.43	1315640.84	Аналитический	0.10	-
118	513089.19	1315662.50	Аналитический	0.10	-
119	513102.57	1315677.05	Картометрический	1.00	-
120	513094.99	1315698.08	Картометрический	1.00	-
121	513074.29	1315676.37	Картометрический	1.00	-
122	513053.59	1315654.66	Картометрический	1.00	-
123	513052.35	1315638.68	Аналитический	0.10	-
124	513048.27	1315644.55	Аналитический	0.10	-
125	513043.92	1315650.25	Аналитический	0.10	-
126	513028.32	1315664.91	Аналитический	0.10	-
127	513022.72	1315669.55	Аналитический	0.10	-
128	513024.64	1315682.26	Аналитический	0.10	-
129	513043.80	1315705.44	Аналитический	0.10	-
130	513052.59	1315714.66	Аналитический	0.10	-
131	513072.04	1315733.77	Аналитический	0.10	-
132	513082.91	1315735.83	Аналитический	0.10	-

1	2	3	4	5	6
133	513112.81	1315762.08	Аналитический	0.10	-
134	513124.53	1315772.63	Аналитический	0.10	-
135	513110.28	1315773.37	Аналитический	0.10	-
136	513116.51	1315786.16	Аналитический	0.10	-
137	513119.00	1315807.64	Аналитический	0.10	-
138	513131.00	1315814.11	Аналитический	0.10	-
139	513137.92	1315811.80	Аналитический	0.10	-
140	513146.44	1315810.81	Аналитический	0.10	-
141	513162.67	1315827.21	Аналитический	0.10	-
142	513170.92	1315819.68	Аналитический	0.10	-
143	513190.90	1315812.84	Аналитический	0.10	-
144	513205.92	1315813.07	Аналитический	0.10	-
145	513176.84	1315840.53	Аналитический	0.10	-
146	513172.74	1315841.68	Аналитический	0.10	-
147	513166.64	1315840.92	Аналитический	0.10	-
148	513159.14	1315834.09	Аналитический	0.10	-
149	513153.97	1315832.60	Аналитический	0.10	-
150	513134.35	1315831.61	Аналитический	0.10	-
151	513122.54	1315826.70	Аналитический	0.10	-
152	513105.84	1315842.78	Аналитический	0.10	-
153	513113.77	1315864.36	Аналитический	0.10	-
154	513104.56	1315869.31	Аналитический	0.10	-
155	513099.57	1315859.74	Аналитический	0.10	-
156	513094.52	1315853.63	Аналитический	0.10	-
157	513091.76	1315850.66	Аналитический	0.10	-
158	513085.53	1315856.44	Аналитический	0.10	-
159	513072.26	1315864.24	Аналитический	0.10	-
160	513070.00	1315873.33	Аналитический	0.10	-
161	513082.30	1315892.45	Аналитический	0.10	-
162	513097.17	1315908.42	Аналитический	0.10	-
163	513115.97	1315943.28	Аналитический	0.10	-
164	513126.81	1315964.62	Аналитический	0.10	-
165	513131.20	1316003.58	Аналитический	0.10	-
166	513154.11	1316055.85	Аналитический	0.10	-
167	513197.47	1316124.89	Аналитический	0.10	-
168	513187.24	1316134.41	Аналитический	0.10	-
169	513164.75	1316129.45	Аналитический	0.10	-
170	513150.38	1316097.16	Аналитический	0.10	-
171	513148.36	1316085.70	Аналитический	0.10	-
172	513153.12	1316080.82	Аналитический	0.10	-
173	513129.49	1316038.93	Аналитический	0.10	-
174	513120.08	1316045.90	Аналитический	0.10	-
175	513108.30	1316009.55	Аналитический	0.10	-
176	513099.97	1315976.10	Аналитический	0.10	-
177	513090.86	1315949.92	Аналитический	0.10	-
178	513070.84	1315912.61	Аналитический	0.10	-
179	513065.46	1315908.08	Аналитический	0.10	-
180	513057.49	1315896.42	Аналитический	0.10	-
181	513050.02	1315880.68	Аналитический	0.10	-
182	513048.93	1315839.57	Аналитический	0.10	-
183	513092.30	1315798.11	Аналитический	0.10	-

1	2	3	4	5	6
184	513093.68	1315793.75	Аналитический	0.10	-
185	513092.29	1315779.36	Аналитический	0.10	-
186	513017.15	1315720.85	Аналитический	0.10	-
187	513005.95	1315702.58	Аналитический	0.10	-
188	512974.24	1315673.90	Аналитический	0.10	-
189	512961.63	1315667.50	Аналитический	0.10	-
190	512954.15	1315679.69	Аналитический	0.10	-
191	512942.25	1315705.39	Аналитический	0.10	-
192	512932.02	1315716.08	Аналитический	0.10	-
193	512926.83	1315723.30	Аналитический	0.10	-
194	512917.97	1315731.63	Аналитический	0.10	-
195	512923.11	1315736.67	Аналитический	0.10	-
196	512926.47	1315742.92	Аналитический	0.10	-
197	512929.16	1315749.65	Аналитический	0.10	-
198	512927.00	1315806.90	Аналитический	0.10	-
199	512928.64	1315813.76	Аналитический	0.10	-
200	512937.39	1315835.29	Аналитический	0.10	-
201	512929.05	1315843.61	Аналитический	0.10	-
202	512929.87	1315847.59	Аналитический	0.10	-
203	512926.29	1315848.94	Аналитический	0.10	-
204	512921.21	1315861.86	Аналитический	0.10	-
205	512912.47	1315873.22	Аналитический	0.10	-
206	512922.11	1315883.48	Аналитический	0.10	-
207	512929.45	1315893.93	Аналитический	0.10	-
208	512916.81	1315916.43	Аналитический	0.10	-
209	512928.13	1315966.23	Аналитический	0.10	-
210	512938.02	1315976.50	Аналитический	0.10	-
211	512942.41	1315990.06	Аналитический	0.10	-
212	512940.12	1315996.80	Аналитический	0.10	-
213	512927.21	1316019.46	Аналитический	0.10	-
214	512948.82	1316058.80	Аналитический	0.10	-
215	512978.61	1316097.53	Аналитический	0.10	-
216	513020.52	1316146.43	Аналитический	0.10	-
217	513047.71	1316178.32	Аналитический	0.10	-
218	513039.12	1316192.60	Аналитический	0.10	-
219	512884.21	1316019.87	Аналитический	0.10	-
220	512879.71	1316015.05	Аналитический	0.10	-
221	512900.88	1315997.04	Аналитический	0.10	-
222	512880.10	1315949.05	Аналитический	0.10	-
223	512879.49	1315934.76	Аналитический	0.10	-
224	512890.86	1315900.01	Аналитический	0.10	-
225	512889.61	1315868.03	Аналитический	0.10	-
226	512878.90	1315868.01	Аналитический	0.10	-
227	512877.38	1315864.91	Аналитический	0.10	-
228	512887.08	1315857.79	Аналитический	0.10	-
229	512889.60	1315848.82	Аналитический	0.10	-
230	512891.59	1315820.57	Аналитический	0.10	-
231	512891.29	1315814.99	Аналитический	0.10	-
232	512891.95	1315792.97	Аналитический	0.10	-
233	512897.49	1315747.44	Аналитический	0.10	-
234	512892.62	1315739.49	Аналитический	0.10	-

1	2	3	4	5	6
235	512885.67	1315739.27	Аналитический	0.10	-
236	512886.04	1315727.66	Аналитический	0.10	-
237	512890.92	1315718.88	Аналитический	0.10	-
238	512895.23	1315708.65	Аналитический	0.10	-
239	512901.04	1315688.39	Аналитический	0.10	-
240	512899.55	1315681.38	Аналитический	0.10	-
241	512896.79	1315671.64	Аналитический	0.10	-
242	512887.78	1315640.14	Аналитический	0.10	-
243	512871.22	1315622.73	Аналитический	0.10	-
244	512865.74	1315627.85	Аналитический	0.10	-
245	512810.31	1315660.12	Аналитический	0.10	-
246	512783.44	1315630.49	Аналитический	0.10	-
247	512759.28	1315604.36	Аналитический	0.10	-
248	512795.97	1315557.11	Аналитический	0.10	-
249	512815.32	1315539.28	Аналитический	0.10	-
250	512780.95	1315502.65	Аналитический	0.10	-
251	512753.58	1315473.48	Картометрический	1.00	-
252	512746.24	1315465.47	Картометрический	1.00	-
253	512743.98	1315448.30	Аналитический	0.10	-
254	512740.66	1315444.56	Аналитический	0.10	-
255	512724.48	1315426.84	Аналитический	0.10	-
256	512722.66	1315428.48	Аналитический	0.10	-
257	512721.91	1315427.28	Аналитический	0.10	-
258	512718.87	1315427.16	Аналитический	0.10	-
259	512714.67	1315421.33	Аналитический	0.10	-
260	512702.20	1315395.96	Аналитический	0.10	-
261	512692.02	1315393.93	Аналитический	0.10	-
262	512686.68	1315384.30	Аналитический	0.10	-
263	512666.42	1315356.93	Аналитический	0.10	-
264	512670.11	1315353.21	Аналитический	0.10	-
265	512602.59	1315282.18	Аналитический	0.10	-
266	512574.18	1315310.42	Аналитический	0.10	-
267	512586.19	1315322.44	Аналитический	0.10	-
268	512569.97	1315338.01	Аналитический	0.10	-
269	512563.62	1315376.57	Аналитический	0.10	-
270	512554.07	1315394.19	Аналитический	0.10	-
271	512541.69	1315381.95	Аналитический	0.10	-
272	512546.53	1315363.92	Аналитический	0.10	-
273	512548.53	1315340.06	Аналитический	0.10	-
274	512565.76	1315302.57	Аналитический	0.10	-
275	512546.70	1315271.00	Аналитический	0.10	-
276	512511.73	1315249.50	Аналитический	0.10	-
277	512460.89	1315220.20	Аналитический	0.10	-
278	512452.52	1315247.18	Аналитический	0.10	-
279	512454.01	1315262.38	Аналитический	0.10	-
280	512450.43	1315280.07	Аналитический	0.10	-
281	512441.48	1315305.81	Аналитический	0.10	-
282	512445.81	1315325.86	Аналитический	0.10	-
283	512445.61	1315333.10	Аналитический	0.10	-
284	512443.16	1315339.85	Аналитический	0.10	-
285	512438.94	1315345.74	Аналитический	0.10	-

1	2	3	4	5	6
286	512434.41	1315350.35	Аналитический	0.10	-
287	512437.46	1315352.63	Аналитический	0.10	-
288	512407.80	1315382.75	Аналитический	0.10	-
289	512407.58	1315398.35	Аналитический	0.10	-
290	512397.84	1315388.42	Аналитический	0.10	-
291	512411.77	1315360.51	Аналитический	0.10	-
292	512420.96	1315346.07	Аналитический	0.10	-
293	512429.45	1315337.34	Аналитический	0.10	-
294	512431.65	1315323.37	Аналитический	0.10	-
295	512425.95	1315308.77	Аналитический	0.10	-
296	512430.82	1315289.68	Аналитический	0.10	-
297	512440.58	1315238.28	Аналитический	0.10	-
298	512437.92	1315228.61	Аналитический	0.10	-
299	512455.53	1315190.26	Аналитический	0.10	-
300	512435.51	1315169.97	Аналитический	0.10	-
301	512438.17	1315158.02	Аналитический	0.10	-
302	512416.59	1315137.17	Аналитический	0.10	-
303	512405.61	1315148.38	Аналитический	0.10	-
304	512404.15	1315142.78	Аналитический	0.10	-
305	512415.45	1315131.87	Аналитический	0.10	-
306	512398.38	1315079.50	Аналитический	0.10	-
307	512380.55	1315095.78	Аналитический	0.10	-
308	512380.16	1315095.13	Аналитический	0.10	-
309	512374.98	1315100.14	Аналитический	0.10	-
310	512371.29	1315094.77	Аналитический	0.10	-
311	512397.37	1315070.94	Аналитический	0.10	-
312	512379.05	1315050.98	Аналитический	0.10	-
313	512379.56	1315044.94	Аналитический	0.10	-
314	512371.62	1315033.29	Аналитический	0.10	-
315	512366.74	1315028.00	Аналитический	0.10	-
316	512341.21	1314996.56	Аналитический	0.10	-
317	512336.98	1314987.57	Аналитический	0.10	-
318	512330.29	1314985.30	Аналитический	0.10	-
319	512296.66	1314953.30	Аналитический	0.10	-
320	512291.93	1314957.59	Аналитический	0.10	-
321	512285.92	1314952.30	Аналитический	0.10	-
322	512278.80	1314943.00	Аналитический	0.10	-
323	512285.07	1314935.90	Аналитический	0.10	-
324	512257.92	1314906.96	Аналитический	0.10	-
325	512250.45	1314913.77	Аналитический	0.10	-
326	512244.60	1314907.75	Аналитический	0.10	-
327	512259.74	1314888.41	Аналитический	0.10	-
328	512259.06	1314887.79	Аналитический	0.10	-
329	512248.33	1314878.46	Аналитический	0.10	-
330	512193.60	1314830.73	Аналитический	0.10	-
331	512184.78	1314840.76	Аналитический	0.10	-
332	512182.37	1314837.91	Аналитический	0.10	-
333	512181.45	1314828.67	Аналитический	0.10	-
334	512216.57	1314800.86	Аналитический	0.10	-
335	512173.17	1314745.94	Аналитический	0.10	-
336	512168.65	1314749.50	Аналитический	0.10	-
337	512006.24	1314576.42	Аналитический	0.10	-
338	511972.84	1314560.89	Аналитический	0.10	-

1	2	3	4	5	6
339	511970.70	1314555.17	Аналитический	0.10	-
340	511976.12	1314542.45	Аналитический	0.10	-
341	511986.94	1314554.93	Аналитический	0.10	-
342	512010.77	1314571.52	Аналитический	0.10	-
343	512088.45	1314645.32	Аналитический	0.10	-
344	512110.86	1314664.34	Аналитический	0.10	-
345	512223.77	1314760.38	Аналитический	0.10	-
346	512286.13	1314813.46	Аналитический	0.10	-
347	512265.27	1314833.68	Аналитический	0.10	-
348	512276.17	1314868.07	Аналитический	0.10	-
349	512296.94	1314889.72	Аналитический	0.10	-
350	512317.72	1314911.36	Аналитический	0.10	-
351	512335.04	1314929.39	Аналитический	0.10	-
352	512352.78	1314926.21	Аналитический	0.10	-
353	512376.46	1314915.32	Аналитический	0.10	-
354	512396.34	1314905.54	Аналитический	0.10	-
355	512411.43	1314921.56	Аналитический	0.10	-
356	512453.22	1314901.30	Аналитический	0.10	-
357	512471.44	1314892.41	Аналитический	0.10	-
358	512478.22	1314890.24	Аналитический	0.10	-
359	512490.69	1314886.78	Аналитический	0.10	-
360	512519.78	1314883.73	Аналитический	0.10	-
361	512534.78	1314875.82	Аналитический	0.10	-
362	512572.74	1314846.36	Аналитический	0.10	-
363	512578.87	1314852.89	Аналитический	0.10	-
364	512622.29	1314826.19	Аналитический	0.10	-
365	512641.26	1314817.45	Аналитический	0.10	-
366	512693.17	1314799.45	Аналитический	0.10	-
367	512702.94	1314807.34	Аналитический	0.10	-
368	512756.39	1314793.63	Аналитический	0.10	-
369	512779.55	1314792.06	Аналитический	0.10	-
370	512809.96	1314788.30	Аналитический	0.10	-
371	512828.99	1314779.48	Аналитический	0.10	-
372	512842.41	1314792.80	Аналитический	0.10	-
373	512842.88	1314793.27	Аналитический	0.10	-
374	512767.01	1314804.07	Аналитический	0.10	-
375	512716.25	1314822.14	Аналитический	0.10	-
376	512660.24	1314835.16	Аналитический	0.10	-
377	512620.84	1314859.06	Аналитический	0.10	-
378	512620.48	1314864.56	Аналитический	0.10	-
379	512607.95	1314875.39	Аналитический	0.10	-
380	512587.22	1314875.39	Аналитический	0.10	-
381	512564.08	1314890.21	Аналитический	0.10	-
382	512542.25	1314901.12	Аналитический	0.10	-
383	512522.97	1314903.79	Аналитический	0.10	-
384	512462.65	1314920.80	Аналитический	0.10	-
385	512436.06	1314934.57	Аналитический	0.10	-
386	512397.03	1314934.40	Аналитический	0.10	-
387	512383.02	1314933.70	Аналитический	0.10	-
388	512375.84	1314934.45	Аналитический	0.10	-
389	512346.31	1314945.16	Аналитический	0.10	-
390	512417.88	1315045.31	Аналитический	0.10	-
391	512438.63	1315066.97	Аналитический	0.10	-
392	512459.38	1315088.63	Аналитический	0.10	-

1	2	3	4	5	6
393	512479.94	1315110.60	Аналитический	0.10	-
394	512500.43	1315132.51	Аналитический	0.10	-
395	512530.70	1315199.26	Аналитический	0.10	-
396	512548.29	1315208.61	Аналитический	0.10	-
397	512566.69	1315205.58	Аналитический	0.10	-
398	512588.58	1315219.55	Аналитический	0.10	-
399	512609.69	1315211.89	Аналитический	0.10	-
400	512620.61	1315236.94	Аналитический	0.10	-
401	512618.21	1315251.18	Аналитический	0.10	-
402	512602.76	1315266.80	Аналитический	0.10	-
403	512621.67	1315285.52	Аналитический	0.10	-
404	512638.19	1315268.83	Аналитический	0.10	-
405	512655.46	1315276.97	Аналитический	0.10	-
406	512688.23	1315310.05	Аналитический	0.10	-
407	512702.34	1315308.22	Аналитический	0.10	-
408	512741.18	1315344.70	Аналитический	0.10	-
409	512782.58	1315388.15	Аналитический	0.10	-
410	512793.51	1315377.74	Картометрический	1.00	-
411	512797.07	1315374.35	Картометрический	1.00	-
412	512815.18	1315357.12	Аналитический	0.10	-
413	512823.40	1315348.66	Картометрический	1.00	-
414	512866.09	1315359.18	Картометрический	1.00	-
415	512879.41	1315351.32	Аналитический	0.10	-
416	512897.76	1315370.40	Аналитический	0.10	-
417	512941.94	1315327.91	Картометрический	1.00	-
418	512950.40	1315326.94	Аналитический	0.10	-
419	513161.98	1315218.75	Аналитический	0.10	-
420	513187.92	1315261.63	Аналитический	0.10	-
421	513103.64	1315308.63	Аналитический	0.10	-
422	513059.58	1315338.50	Аналитический	0.10	-
423	512966.51	1315432.35	Аналитический	0.10	-
424	513091.71	1315438.17	Аналитический	0.10	-
425	513364.81	1315514.67	Аналитический	0.10	-
426	513370.40	1315498.89	Аналитический	0.10	-
427	513386.86	1315482.05	Аналитический	0.10	-
84	513417.29	1315468.07	Аналитический	0.10	-
428	1313432.74	511841.72	Аналитический	0.10	-
429	1313546.98	511719.25	Аналитический	0.10	-
430	1313744.66	511508.85	Аналитический	0.10	-
431	1313817.27	511429.90	Аналитический	0.10	-
432	1313860.93	511389.12	Аналитический	0.10	-
433	1313898.04	511372.74	Аналитический	0.10	-
434	1313948.45	511356.30	Аналитический	0.10	-
435	1313977.94	511351.36	Аналитический	0.10	-
436	1314000.58	511353.06	Аналитический	0.10	-
437	1314005.33	511354.24	Аналитический	0.10	-
438	1314028.13	511364.69	Аналитический	0.10	-
439	1314065.88	511382.91	Аналитический	0.10	-
440	1314095.93	511398.89	Аналитический	0.10	-
441	1314116.46	511420.72	Аналитический	0.10	-
442	1314142.06	511451.96	Аналитический	0.10	-
443	1314230.47	511520.40	Аналитический	0.10	-
444	1314268.78	511555.59	Аналитический	0.10	-

1	2	3	4	5	6
445	1314288.16	511581.03	Аналитический	0.10	-
446	1314304.76	511606.80	Аналитический	0.10	-
447	1314318.86	511625.87	Аналитический	0.10	-
448	1314333.56	511648.22	Аналитический	0.10	-
449	1314344.99	511661.07	Аналитический	0.10	-
450	1314362.27	511689.79	Аналитический	0.10	-
451	1314391.75	511746.41	Аналитический	0.10	-
452	1314409.34	511771.64	Аналитический	0.10	-
453	1314420.92	511791.11	Аналитический	0.10	-
454	1314429.06	511794.84	Аналитический	0.10	-
455	1314437.37	511816.61	Аналитический	0.10	-
456	1314457.57	511860.52	Аналитический	0.10	-
457	1314473.33	511892.43	Аналитический	0.10	-
458	1314481.22	511920.21	Аналитический	0.10	-
459	1314489.73	511931.23	Аналитический	0.10	-
460	1314535.67	511963.31	Аналитический	0.10	-
461	1314543.38	511960.30	Аналитический	0.10	-
462	1314540.82	511953.32	Аналитический	0.10	-
463	1314500.11	511919.81	Аналитический	0.10	-
464	1314495.45	511900.30	Аналитический	0.10	-
465	1314483.22	511883.37	Аналитический	0.10	-
466	1314477.39	511870.42	Аналитический	0.10	-
467	1314476.96	511863.30	Аналитический	0.10	-
468	1314469.35	511851.31	Аналитический	0.10	-
469	1314464.54	511846.15	Аналитический	0.10	-
470	1314447.85	511818.11	Аналитический	0.10	-
471	1314449.41	511812.58	Аналитический	0.10	-
472	1314443.25	511805.76	Аналитический	0.10	-
473	1314441.61	511798.63	Аналитический	0.10	-
474	1314438.24	511793.04	Аналитический	0.10	-
475	1314426.67	511782.84	Аналитический	0.10	-
476	1314408.84	511751.76	Аналитический	0.10	-
477	1314368.94	511677.58	Аналитический	0.10	-
478	1314338.37	511632.63	Аналитический	0.10	-
479	1314291.40	511578.32	Аналитический	0.10	-
480	1314265.23	511539.56	Аналитический	0.10	-
481	1314260.69	511534.65	Аналитический	0.10	-
482	1314232.56	511508.68	Аналитический	0.10	-
483	1314196.52	511482.65	Аналитический	0.10	-
484	1314170.20	511466.50	Аналитический	0.10	-
485	1314132.20	511429.13	Аналитический	0.10	-
486	1314118.89	511412.08	Аналитический	0.10	-
487	1314104.92	511396.10	Аналитический	0.10	-
488	1314093.68	511386.95	Аналитический	0.10	-
489	1314053.13	511366.04	Аналитический	0.10	-
490	1314026.84	511355.58	Аналитический	0.10	-
491	1314006.94	511343.40	Аналитический	0.10	-
492	1314001.77	511344.56	Аналитический	0.10	-
493	1313965.74	511344.37	Аналитический	0.10	-
494	1313934.32	511351.59	Аналитический	0.10	-
495	1313895.83	511364.36	Аналитический	0.10	-
496	1313870.54	511371.12	Аналитический	0.10	-

1	2	3	4	5	6
497	1313846.14	511386.98	Аналитический	0.10	-
498	1313830.40	511401.89	Аналитический	0.10	-
499	1313812.41	511421.58	Аналитический	0.10	-
500	1313792.59	511437.41	Аналитический	0.10	-
501	1313683.22	511558.13	Аналитический	0.10	-
502	1313651.09	511595.31	Аналитический	0.10	-
503	1313616.04	511631.19	Аналитический	0.10	-
504	1313593.82	511649.64	Аналитический	0.10	-
505	1313577.84	511676.41	Аналитический	0.10	-
506	1313529.28	511724.73	Аналитический	0.10	-
507	1313466.50	511789.01	Аналитический	0.10	-
508	1313460.12	511797.54	Аналитический	0.10	-
509	1313439.57	511808.72	Аналитический	0.10	-
510	1313417.05	511829.82	Аналитический	0.10	-
428	1313432.74	511841.72	Аналитический	0.10	-

3. Сведения о характерных точках части (частей) границы объекта


Обозначение характерных точек части границы	Координаты, м		Метод определения координат характерной точки	Средняя квадратическая погрешность положения характерной точки (Mt), м	Описание обозначения точки на местности (при наличии)
	X	Y			
1	2	3	4	5	6
Часть №					
-	-	-	-	-	-

Раздел 3

Сведения о местоположении измененных (уточненных) границ объекта							
1. Система координат: -							
2. Сведения о характерных точках границ объекта							
Обозначение характерных точек границ	Существующие координаты, м		Измененные (уточненные) координаты, м		Метод определения координат характерной точки	Средняя квадратическая погрешность положения характерной точки (Mt), м	Описание обозначения точки на местности (при наличии)
	X	Y	X	Y			
1	2	3	4	5	6	7	8
-	-	-	-	-	-	-	-
3.Сведения о характерных точках части (частей) границы объекта							
Часть №							
-	-	-	-	-	-	-	-

Раздел 4

План границ объекта

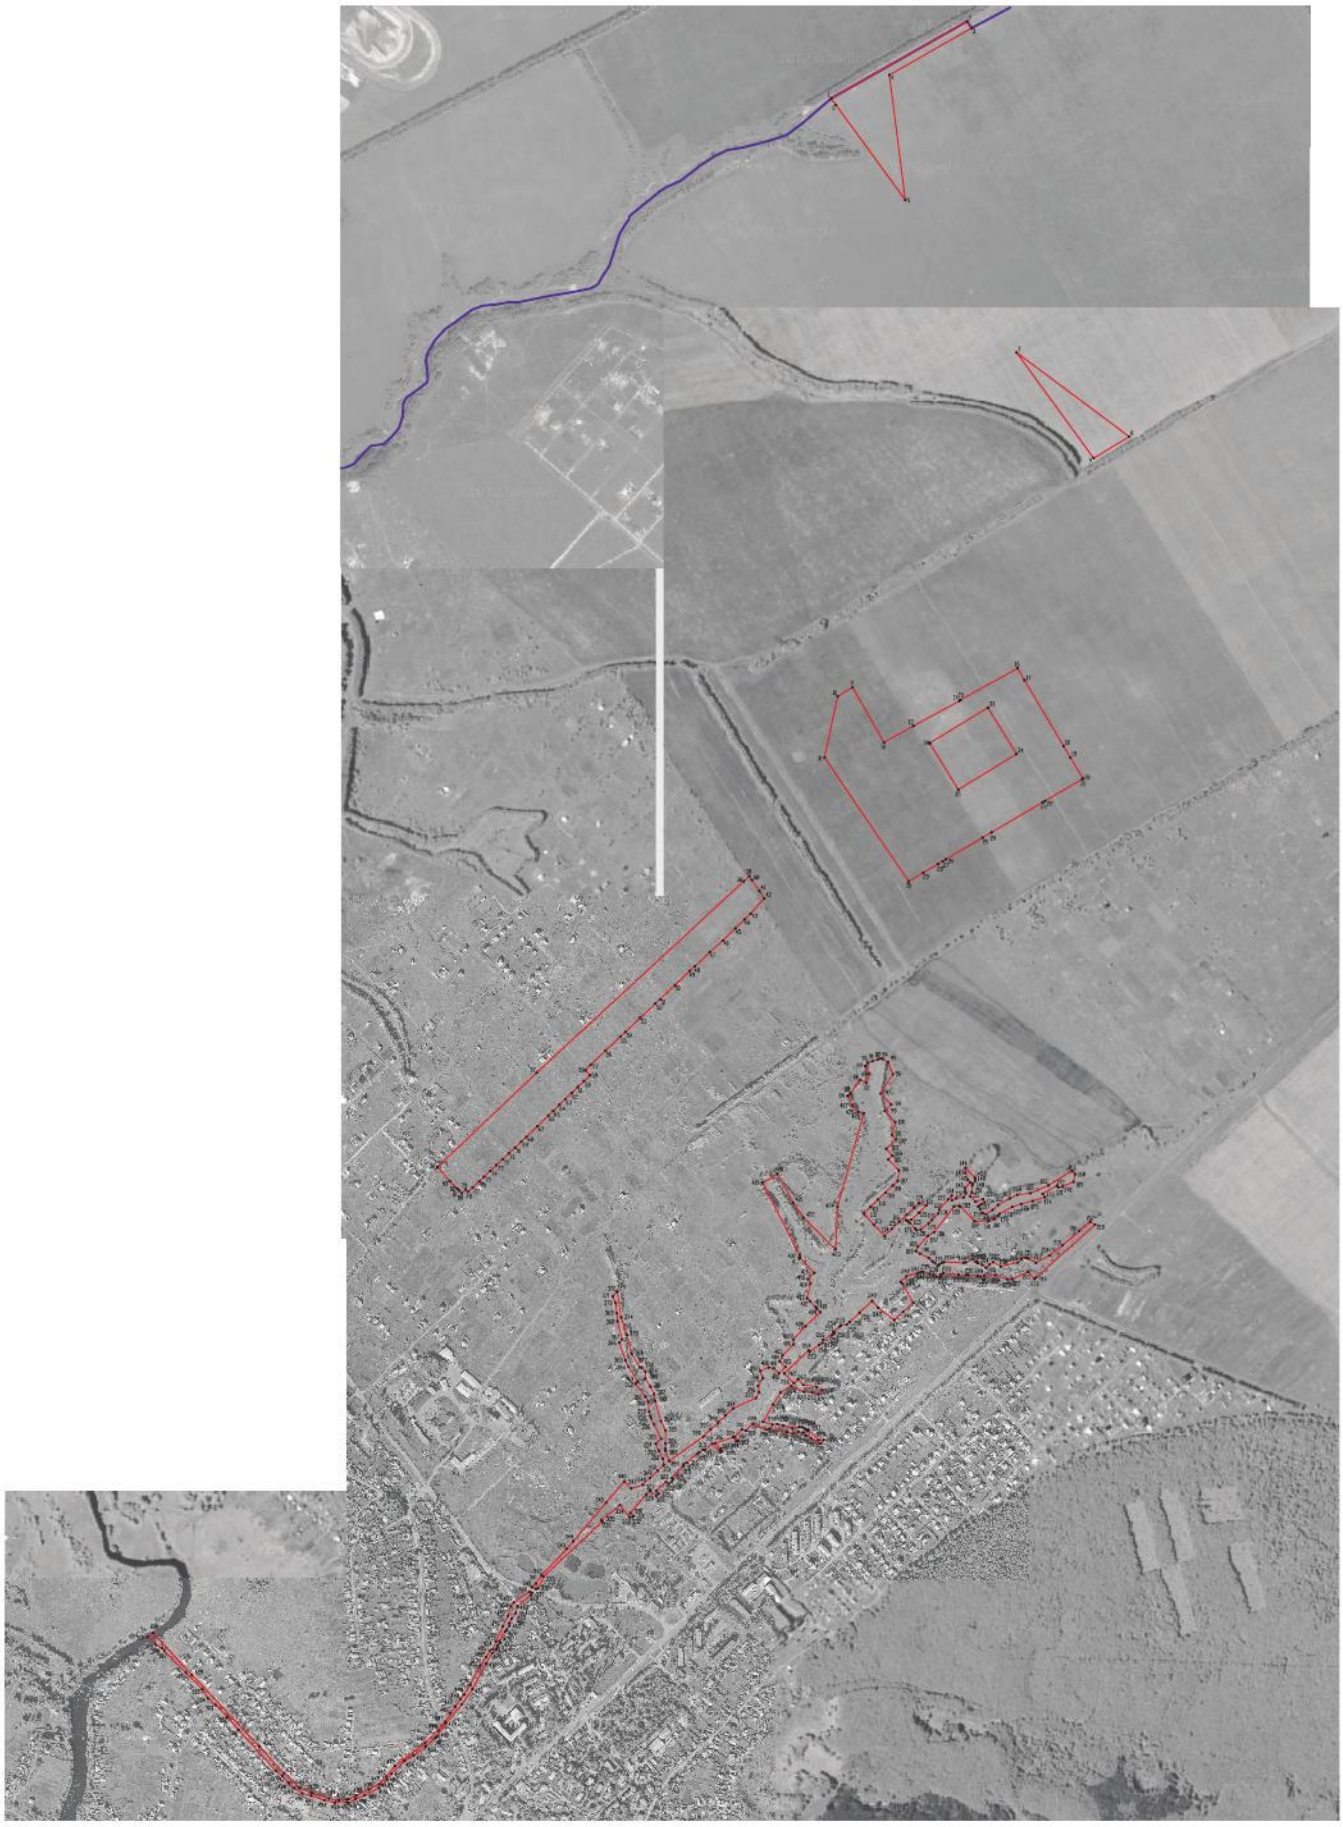

Масштаб 1:2000

Используемые условные знаки и обозначения:

- граница территориальной зоны
- границы муниципального образования
- №1 характерная точка границ территориальной зоны

Руководитель ГУП ВО «Территориальное проектный центр»

Подпись _____ Ю.В. Шапошник Дата « 15 » апреля 2021 г.

Место для оттиска печати (при наличии), подтверждающего основные местоположения границ объекта

ОПИСАНИЕ МЕСТОПОЛОЖЕНИЯ ГРАНИЦ

Зона туристической и санитарно-курортной деятельности - Р3

(наименование объекта, местоположение границ которого описано
(далее - объект)

Раздел 1

Сведения об объекте		
№ п/п	Характеристики объекта	Описание характеристик
1	2	3
1	Местоположение объекта	Воронежская область, Новоусманский муниципальный район, Усманское 1-е сельское поселение, село Новая Усмань (часть)
2	Площадь объекта ± величина погрешности определения площади (Р ± Дельта Р)	56629+/-833 м²
3	Иные характеристики объекта	-

Раздел 2


Сведения о местоположении границ объекта					
1. Система координат: МСК - 36, зона 1					
2. Сведения о характерных точках границ объекта					
Обозначение характерных точек границ	Координаты, м		Метод определения координат характерной точки	Средняя квадратическая погрешность положения характерной точки (Mt), м	Описание обозначения точки на местности (при наличии)
	X	Y			
1	2	3	4	5	6
1	511545.23	1312031.01	Аналитический	0.10	-
2	511547.11	1312036.53	Аналитический	0.10	-
3	511552.45	1312057.51	Аналитический	0.10	-
4	511553.37	1312062.05	Аналитический	0.10	-
5	511562.26	1312151.53	Аналитический	0.10	-
6	511716.94	1312228.84	Картометрический	1.00	-
7	511699.06	1312264.62	Картометрический	1.00	-
8	511708.01	1312291.45	Картометрический	1.00	-
9	511712.34	1312293.62	Картометрический	1.00	-
10	511680.68	1312431.43	Картометрический	1.00	-
11	511591.92	1312421.92	Картометрический	1.00	-
12	511576.50	1312257.30	Аналитический	0.10	-
13	511414.65	1312251.64	Аналитический	0.10	-
14	511428.44	1312236.21	Аналитический	0.10	-
15	511430.15	1312227.04	Аналитический	0.10	-
16	511425.37	1312221.65	Аналитический	0.10	-
17	511424.50	1312080.40	Аналитический	0.10	-
18	511516.62	1312039.74	Аналитический	0.10	-
19	511536.29	1312031.60	Аналитический	0.10	-
20	511542.04	1312029.21	Аналитический	0.10	-
1	511545.23	1312031.01	Аналитический	0.10	-
3. Сведения о характерных точках части (частей) границы объекта					
Обозначение характерных точек части границы	Координаты, м		Метод определения координат характерной точки	Средняя квадратическая погрешность положения характерной точки (Mt), м	Описание обозначения точки на местности (при наличии)
	X	Y			
1	2	3	4	5	6
Часть №					
-	-	-	-	-	-

Раздел 3

Сведения о местоположении измененных (уточненных) границ объекта							
1. Система координат: -							
2. Сведения о характерных точках границ объекта							
Обозначение характерных точек границ	Существующие координаты, м		Измененные (уточненные) координаты, м		Метод определения координат характерной точки	Средняя квадратическая погрешность положения характерной точки (Mt), м	Описание обозначения точки на местности (при наличии)
	X	Y	X	Y			
1	2	3	4	5	6	7	8
-	-	-	-	-	-	-	-
3.Сведения о характерных точках части (частей) границы объекта							
Часть №							
-	-	-	-	-	-	-	-

Раздел 4

План границ объекта

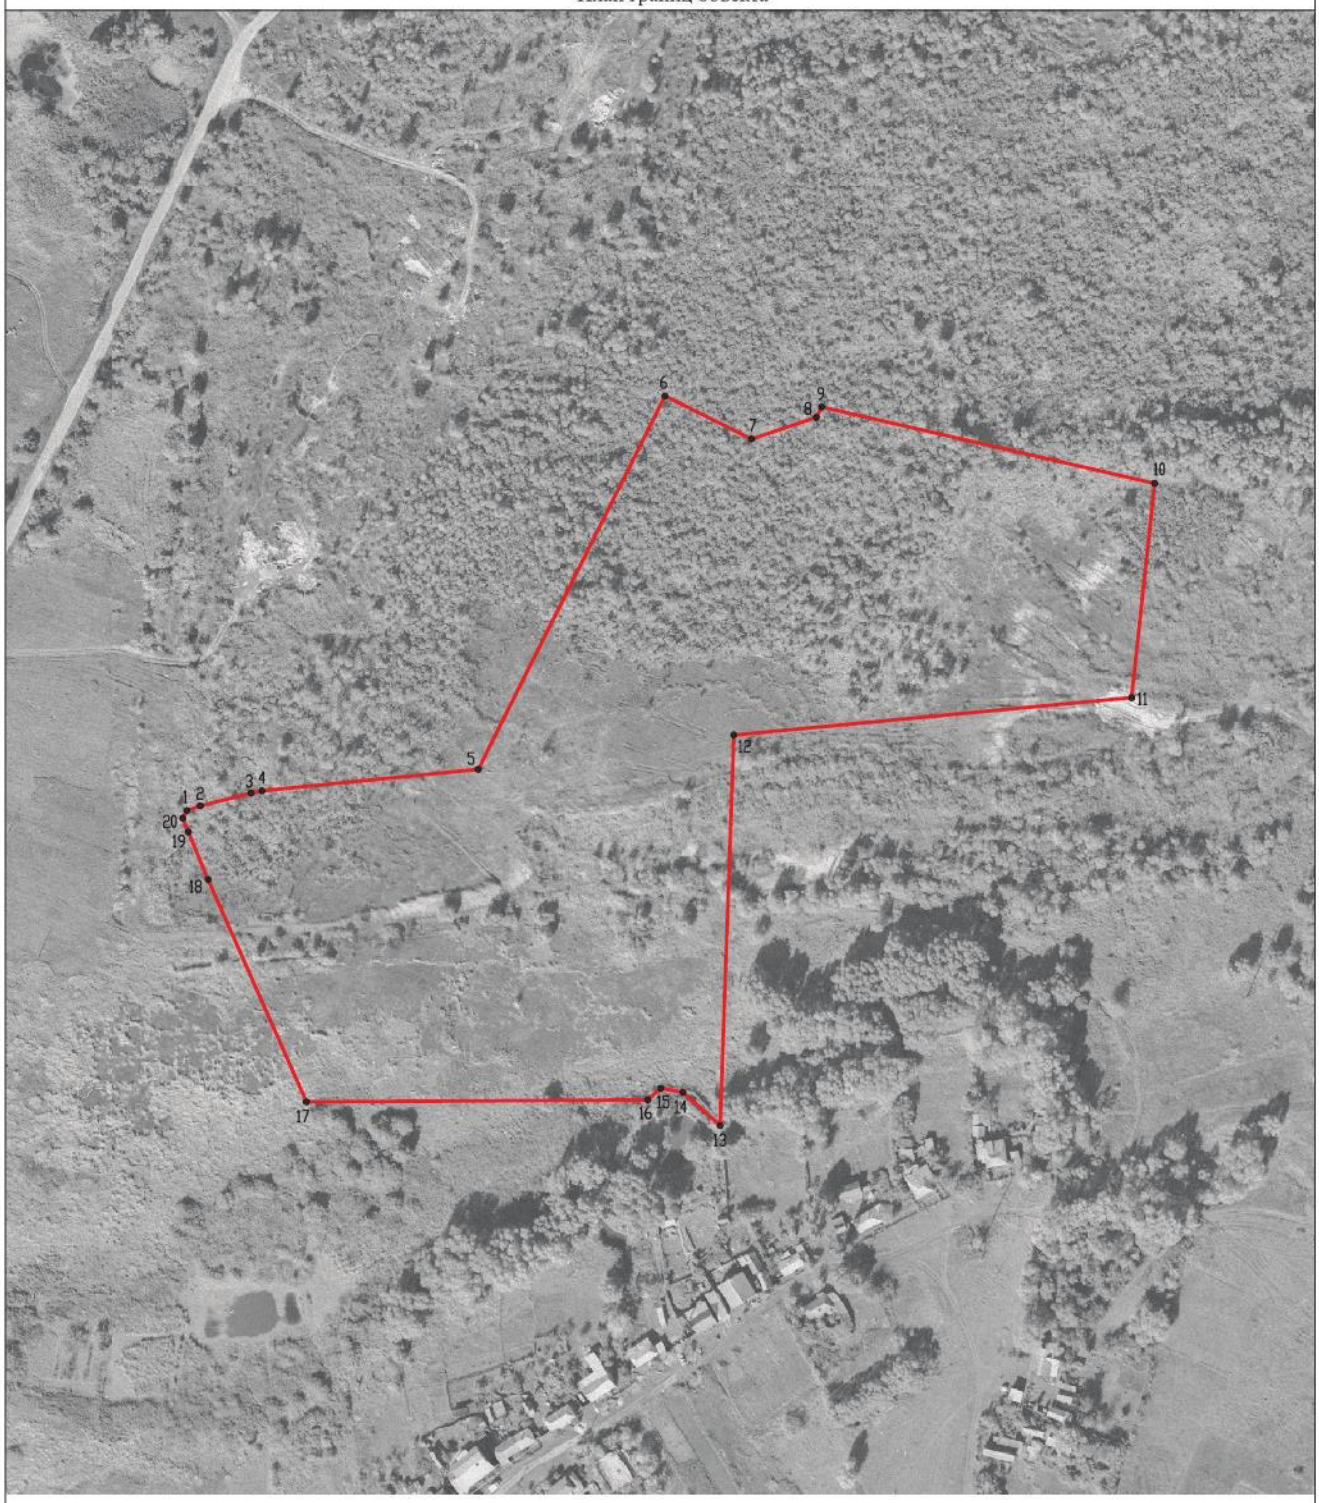

Масштаб 1:2000

Используемые условные знаки и обозначения:

границы территориальной зоны

•1 характерная точка границ территориальной зоны

Руководитель БУ ВО «Нормативно-проектный центр»
Подпись _____ Ю.В.Шалыгина Дата « 15 » апреля 2021 г.

Место для оттиска печати (при наличии) лица, составившего описание местоположения границ объекта

ОПИСАНИЕ МЕСТОПОЛОЖЕНИЯ ГРАНИЦ

Зона ритуальных объектов – СН1

(наименование объекта, местоположение границ которого описано
(далее - объект)

Раздел 1

Сведения об объекте		
№ п/п	Характеристики объекта	Описание характеристик
1	2	3
1	Местоположение объекта	Воронежская область, Новоусманский муниципальный район, Усманское 1-е сельское поселение, село Новая Усмань (часть)
2	Площадь объекта ± величина погрешности определения площади (Р ± Дельта Р)	191501+/-7658 м²
3	Иные характеристики объекта	-

Раздел 2

Сведения о местоположении границ объекта					
1. Система координат: МСК - 36, зона 1					
2. Сведения о характерных точках границ объекта					
Обозначение характерных точек границ	Координаты, м		Метод определения координат характерной точки	Средняя квадратическая погрешность положения характерной точки (Mt), м	Описание обозначения точки на местности (при наличии)
	X	Y			
1	2	3	4	5	6
1	511767.68	1314878.10	Картометрический	1.00	-
2	511766.13	1314888.90	Картометрический	1.00	-
3	511712.97	1314943.62	Картометрический	1.00	-
4	511660.77	1314996.98	Картометрический	1.00	-
5	511638.01	1314972.67	Картометрический	1.00	-
6	511632.33	1314978.48	Картометрический	1.00	-
7	511614.68	1314958.98	Картометрический	1.00	-
8	511595.70	1314937.99	Картометрический	1.00	-
9	511511.06	1314844.42	Картометрический	1.00	-
10	511497.39	1314829.28	Картометрический	1.00	-
11	511485.75	1314816.41	Картометрический	1.00	-
12	511475.72	1314804.84	Картометрический	1.00	-
13	511546.40	1314739.67	Картометрический	1.00	-
14	511581.94	1314706.64	Картометрический	1.00	-
15	511605.46	1314733.64	Картометрический	1.00	-
16	511623.65	1314716.65	Картометрический	1.00	-
17	511677.89	1314773.73	Картометрический	1.00	-
18	511693.22	1314798.64	Картометрический	1.00	-
1	511767.68	1314878.10	Картометрический	1.00	-
19	511616.53	1318026.88	Аналитический	0.10	-
20	511626.74	1318090.70	Аналитический	0.10	-
21	511630.62	1318117.38	Аналитический	0.10	-
22	511629.75	1318122.92	Аналитический	0.10	-
23	511623.63	1318127.82	Аналитический	0.10	-
24	511616.03	1318131.58	Аналитический	0.10	-
25	511625.86	1318258.77	Аналитический	0.10	-
26	511622.15	1318283.39	Аналитический	0.10	-
27	511218.47	1318464.44	Аналитический	0.10	-
28	511209.83	1318468.32	Картометрический	5.00	-
29	511090.96	1318518.96	Аналитический	0.10	-
30	511081.82	1318451.56	Аналитический	0.10	-
31	511076.98	1318297.08	Аналитический	0.10	-
32	511125.75	1318229.57	Аналитический	0.10	-
33	511172.31	1318214.46	Аналитический	0.10	-
34	511202.76	1318204.29	Аналитический	0.10	-

1	2	3	4	5	6
35	511319.69	1318150.17	Аналитический	0.10	-
36	511395.94	1318081.79	Аналитический	0.10	-
37	511537.39	1318049.90	Аналитический	0.10	-
38	511569.78	1318038.42	Аналитический	0.10	-
19	511616.53	1318026.88	Аналитический	0.10	-

3. Сведения о характерных точках части (частей) границы объекта					
Обозначение характерных точек части границы	Координаты, м		Метод определения координат характерной точки	Средняя квадратическая погрешность положения характерной точки (Mt), м	Описание обозначения точки на местности (при наличии)
	X	Y			
1	2	3	4	5	6
Часть №					
-	-	-	-	-	-


Раздел 3

Сведения о местоположении измененных (уточненных) границ объекта							
1. Система координат: -							
2. Сведения о характерных точках границ объекта							
Обозначение характерных точек границ	Существующие координаты, м		Измененные (уточненные) координаты, м		Метод определения координат характерной точки	Средняя квадратическая погрешность положения характерной точки (Mt), м	Описание обозначения точки на местности (при наличии)
	X	Y	X	Y			
1	2	3	4	5	6	7	8
-	-	-	-	-	-	-	-
3.Сведения о характерных точках части (частей) границы объекта							
Часть №							
-	-	-	-	-	-	-	-

Раздел 4

План границ объекта

Схема расположения листов плана границ объекта

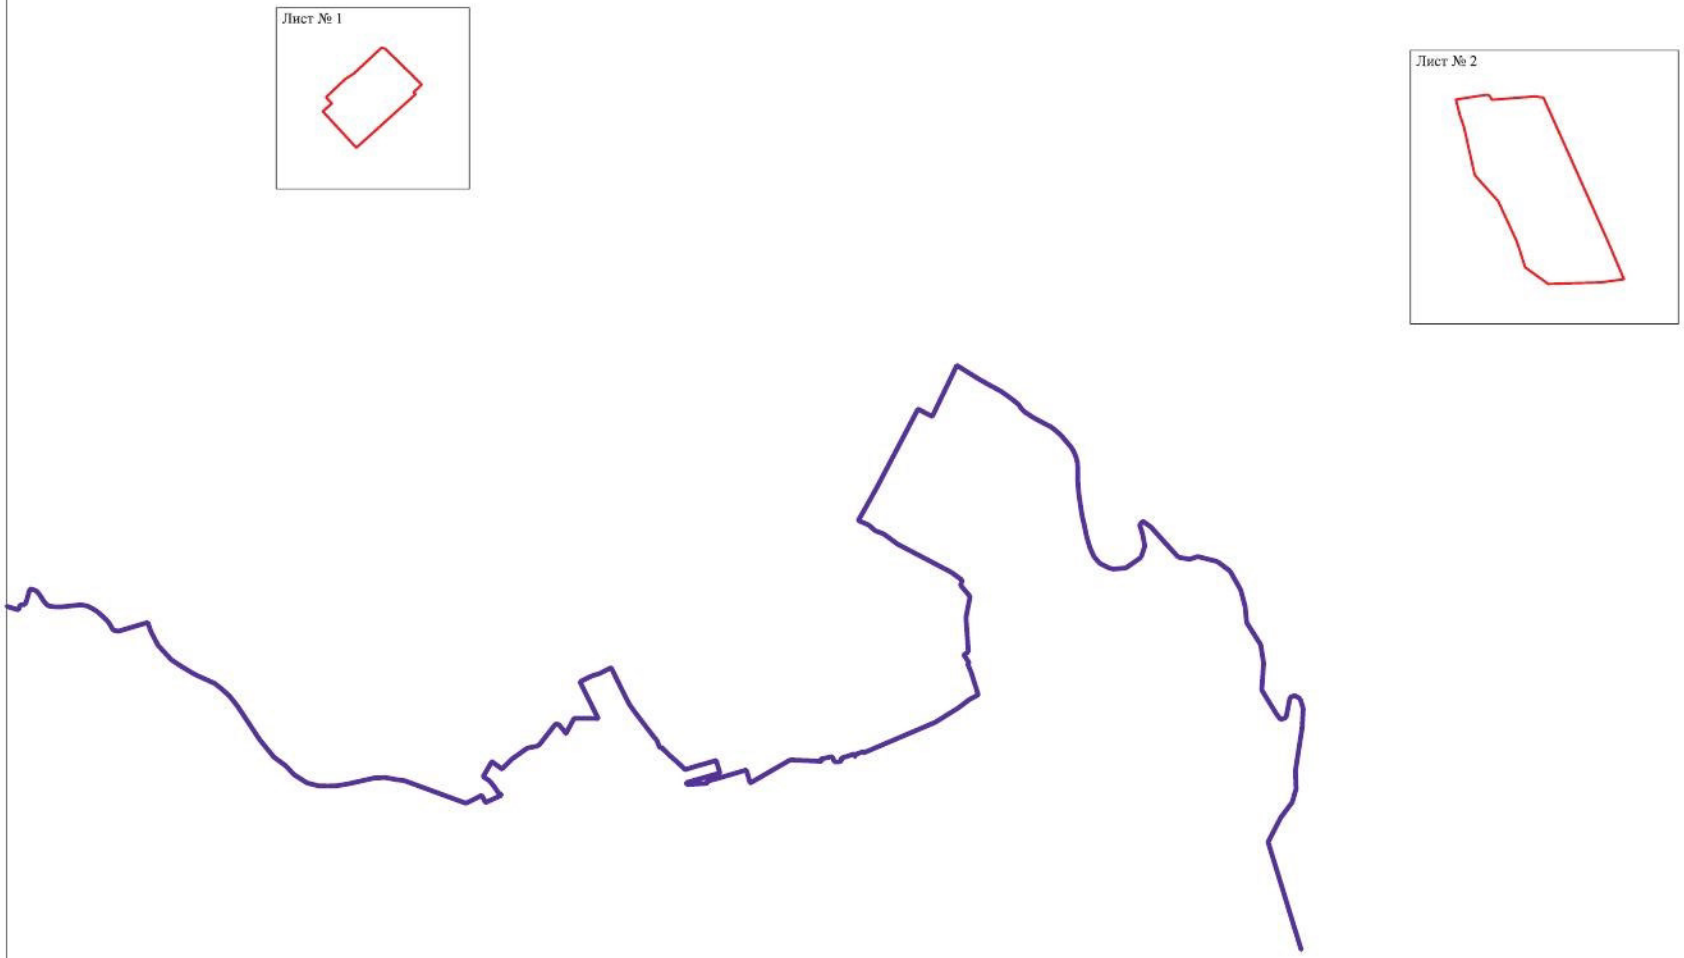

Используемые условные знаки и обозначения:

- границы территориальной зоны
- границы муниципального образования
- Лист № 1 — область и номер листа плана границ объекта

Масштаб 1:10000

Руководитель БУВО «Нормативно-проектный центр»
Подпись _____ Ю.В. Шалыгина Дата « 15 » апреля 2021 г.

Место для оттиска печати (при наличии) лица, составившего описание местоположения границ объекта

План границ объекта

Лист № 1



Масштаб 1:2000

Используемые условные знаки и обозначения:

границы территориальной зоны

•1 характерная точка границ территориальной зоны


Руководитель БУВО «Нормативно-проектный центр»

Подпись _____ Ю.В.Шалыгина Дата « 15 » апреля 2021 г.

Место для оттиска печати (при наличии) лица, составившего описание местоположения границ объекта

План границ объекта

Лист № 2

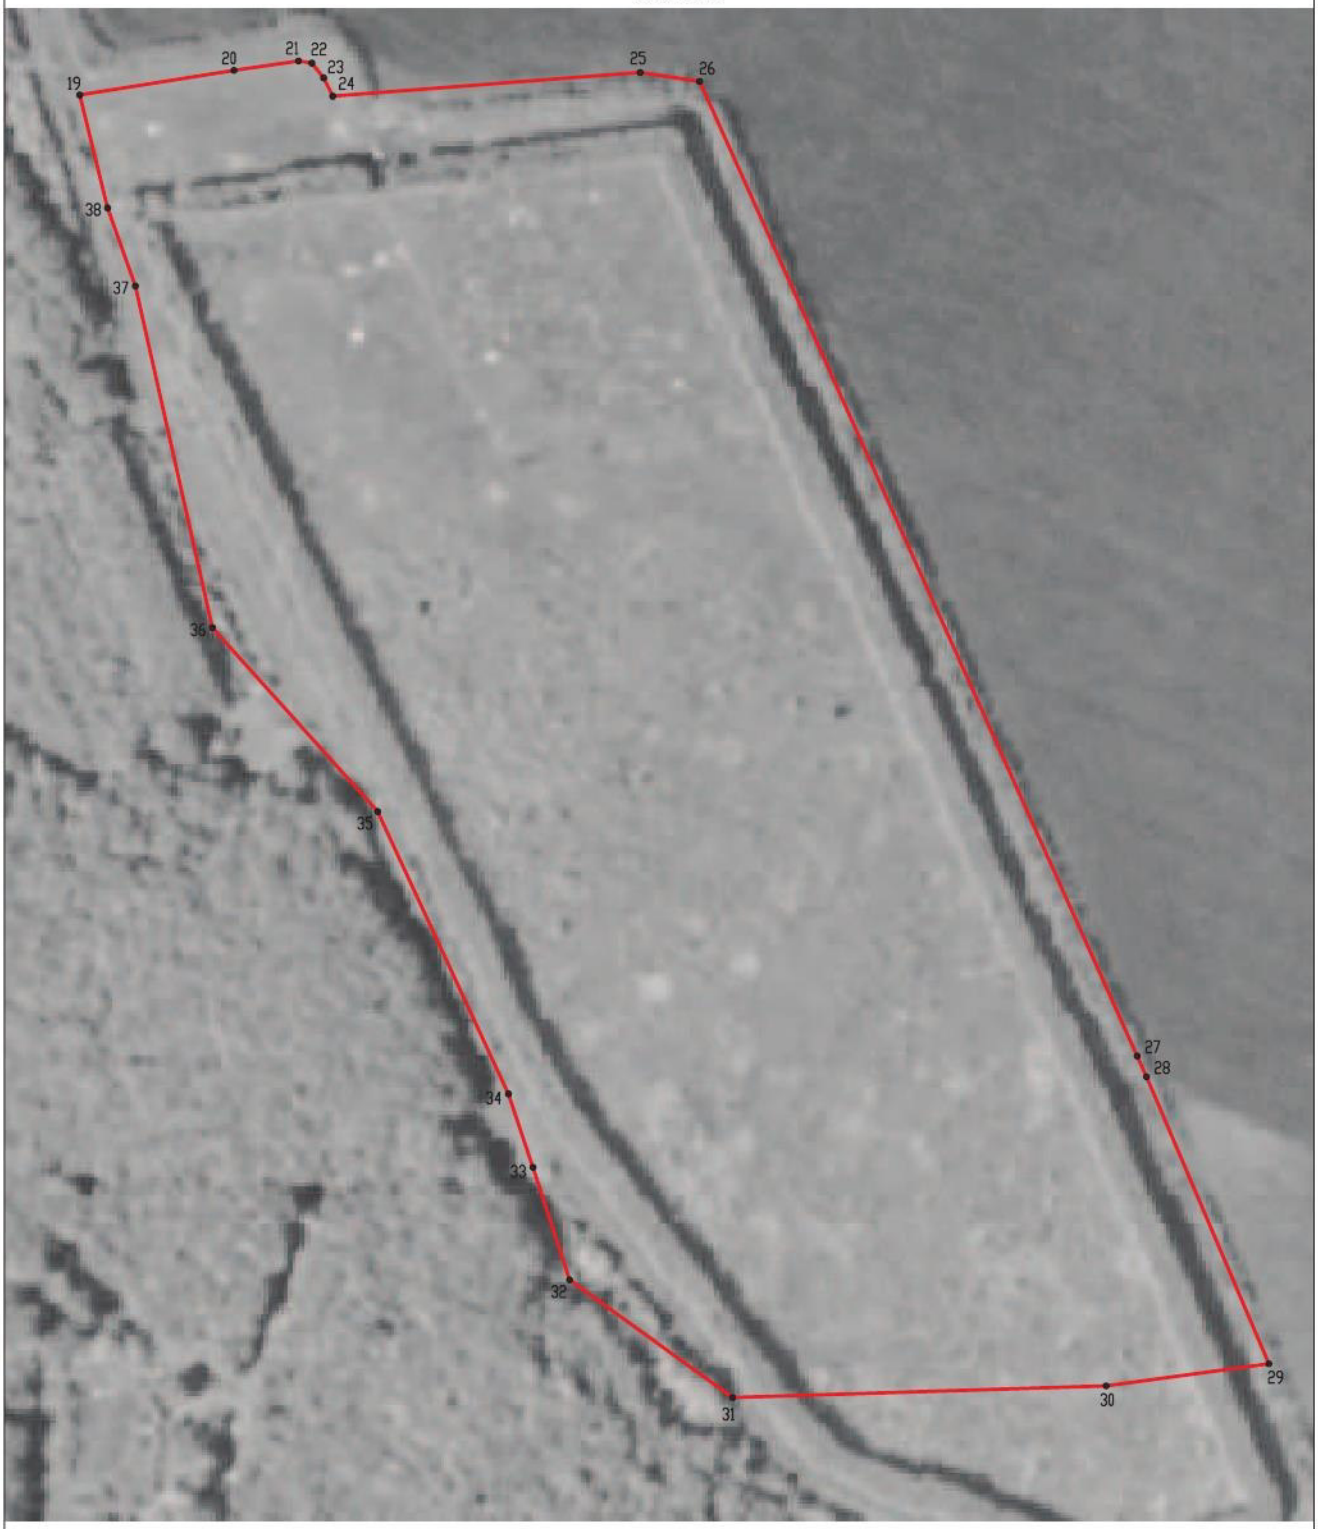

Масштаб 1:2000

Используемые условные знаки и обозначения:

границы территориальной зоны

•19 характерная точка границ территориальной зоны

Руководитель БУ ВО «Нормативно-проектный центр»
Подпись _____ Ю.В.Шалыгина Дата « 15 » апреля 2021 г.

Место для оттиска печати (при наличии) лица, составившего описание местоположения границ объекта

Приложение № 2
к правилам землепользования и застройки
Усманского 1-го сельского поселения
Новоусманского муниципального района
Воронежской области

СВЕДЕНИЯ О ГРАНИЦАХ ТЕРРИТОРИАЛЬНЫХ ЗОН, СОДЕРЖАЩИЕ ГРАФИЧЕСКОЕ ОПИСАНИЕ МЕСТОПОЛОЖЕНИЯ ГРАНИЦ ТЕРРИТОРИАЛЬНЫХ ЗОН, ПЕРЕЧЕНЬ КООРДИНАТ ХАРАКТЕРНЫХ ТОЧЕК ГРАНИЦ ТЕРРИТОРИАЛЬНЫХ ЗОН, РАСПОЛОЖЕННЫХ ЗА ГРАНИЦАМИ НАСЕЛЕННОГО ПУНКТА НА ТЕРРИТОРИИ УСМАНСКОГО 1-ГО СЕЛЬСКОГО ПОСЕЛЕНИЯ

ОПИСАНИЕ МЕСТОПОЛОЖЕНИЯ ГРАНИЦ

Производственная зона – П1

(наименование объекта, местоположение границ которого описано (далее - объект)

Раздел 1

Сведения об объекте		
№ п/п	Характеристики объекта	Описание характеристик
1	2	3
1	Местоположение объекта	Воронежская область, Новоусманский муниципальный район, Усманское 1-е сельское поселение
2	Площадь объекта ± величина погрешности определения площади (Р ± Дельта Р)	2905458+/-29829 м²
3	Иные характеристики объекта	-

Раздел 2

Сведения о местоположении границ объекта					
1. Система координат: МСК - 36, зона 1					
2. Сведения о характерных точках границ объекта					
Обозначение характерных точек границ	Координаты, м		Метод определения координат характерной точки	Средняя квадратическая погрешность положения характерной точки (Mt), м	Описание обозначения точки на местности (при наличии)
	X	Y			
1	2	3	4	5	6
1	516972.45	1316580.93	Аналитический	2.50	-
2	517014.88	1316641.34	Аналитический	2.50	-
3	517019.07	1316667.73	Картометрический	5.00	-
4	517025.54	1316691.21	Картометрический	5.00	-
5	517038.78	1316714.25	Картометрический	5.00	-
6	517049.77	1316730.10	Картометрический	5.00	-
7	517055.74	1316740.70	Картометрический	5.00	-
8	517058.04	1316746.21	Картометрический	5.00	-
9	517060.39	1316752.21	Картометрический	5.00	-
10	517070.16	1316780.17	Картометрический	5.00	-
11	517078.00	1316800.87	Картометрический	5.00	-
12	517075.95	1316804.25	Картометрический	5.00	-
13	517101.13	1316876.20	Аналитический	0.50	-
14	517149.20	1316968.21	Аналитический	0.50	-
15	517214.47	1317106.79	Аналитический	0.50	-
16	517248.81	1317177.58	Аналитический	0.50	-
17	517251.61	1317183.36	Аналитический	0.50	-
18	517292.45	1317267.55	Аналитический	0.50	-
19	517295.51	1317274.95	Картометрический	5.00	-
20	517349.76	1317387.80	Картометрический	5.00	-
21	517420.20	1317534.66	Картометрический	5.00	-
22	517427.35	1317552.50	Картометрический	5.00	-
23	517448.12	1317592.82	Картометрический	5.00	-
24	517458.25	1317594.00	Картометрический	5.00	-
25	517521.07	1317791.10	Аналитический	0.30	-
26	517601.89	1318130.73	Аналитический	0.30	-
27	517635.36	1318271.37	Аналитический	0.10	-
28	517640.21	1318291.76	Аналитический	0.10	-
29	517679.51	1318494.86	Аналитический	0.10	-
30	517679.59	1318661.32	Аналитический	0.10	-
31	517679.61	1318713.89	Аналитический	0.30	-
32	517682.73	1318933.67	Аналитический	0.30	-
33	517672.82	1318934.98	Картометрический	5.00	-
34	517135.99	1319005.69	Картометрический	5.00	-
35	517035.15	1319020.08	Картометрический	5.00	-
36	516944.21	1319032.85	Картометрический	5.00	-

1	2	3	4	5	6
37	516860.44	1319045.06	Картометрический	5.00	-
38	516785.49	1319059.56	Аналитический	0.30	-
39	516709.55	1319066.99	Аналитический	0.30	-
40	516652.14	1318479.99	Аналитический	0.30	-
41	516728.08	1318472.56	Аналитический	0.30	-
42	516807.29	1318481.55	Аналитический	0.50	-
43	516883.35	1318495.72	Аналитический	0.50	-
44	516737.69	1318344.91	Аналитический	0.50	-
45	516710.37	1318308.62	Аналитический	0.50	-
46	516635.88	1318234.76	Аналитический	0.30	-
47	516602.73	1318284.96	Аналитический	0.30	-
48	516584.42	1318277.27	Аналитический	0.30	-
49	516532.00	1318314.76	Аналитический	0.20	-
50	516514.24	1318385.37	Аналитический	0.20	-
51	516471.19	1318374.71	Аналитический	0.20	-
52	516443.89	1318366.85	Аналитический	0.20	-
53	516360.24	1318342.92	Аналитический	0.20	-
54	516330.93	1318334.55	Аналитический	0.20	-
55	516290.25	1318322.15	Аналитический	0.10	-
56	516282.36	1318311.50	Аналитический	0.10	-
57	516280.09	1318298.85	Аналитический	0.10	-
58	516295.70	1318258.05	Аналитический	0.10	-
59	516308.20	1318255.67	Аналитический	0.10	-
60	516311.02	1318245.56	Аналитический	0.10	-
61	516304.05	1318236.23	Аналитический	0.10	-
62	516326.06	1318178.70	Аналитический	0.10	-
63	516427.96	1317929.08	Аналитический	0.10	-
64	516411.07	1317962.81	Аналитический	0.10	-
65	516401.02	1317979.87	Аналитический	0.10	-
66	516471.33	1317812.15	Аналитический	2.50	-
67	516521.85	1317691.63	Аналитический	2.50	-
68	516641.48	1317396.46	Аналитический	2.50	-
69	516791.08	1317027.31	Аналитический	2.50	-
70	516960.16	1316616.23	Аналитический	2.50	-
71	516962.92	1316608.29	Аналитический	2.50	-
1	516972.45	1316580.93	Аналитический	2.50	-
72	515902.89	1317300.33	Аналитический	0.50	-
73	515984.66	1317439.87	Аналитический	0.50	-
74	515982.78	1317440.96	Аналитический	0.50	-
75	515983.98	1317443.04	Аналитический	0.50	-
76	515985.88	1317441.95	Аналитический	0.50	-
77	516022.21	1317503.94	Аналитический	0.50	-
78	516046.07	1317544.66	Аналитический	0.50	-
79	516044.54	1317545.55	Аналитический	0.50	-
80	516045.74	1317547.63	Аналитический	0.50	-
81	516047.29	1317546.74	Аналитический	0.50	-
82	516105.71	1317646.42	Аналитический	0.50	-

1	2	3	4	5	6
83	516104.51	1317647.12	Аналитический	0.50	-
84	516105.71	1317649.2	Аналитический	0.50	-
85	516106.93	1317648.50	Аналитический	0.50	-
86	516120.85	1317672.26	Аналитический	0.50	-
87	516169.86	1317743.15	Аналитический	0.50	-
88	516164.25	1317748.11	Аналитический	0.50	-
89	516165.68	1317749.73	Аналитический	0.50	-
90	516171.10	1317744.94	Аналитический	0.50	-
91	516184.07	1317763.70	Аналитический	0.50	-
92	516232.52	1317833.78	Аналитический	0.50	-
93	516279.25	1317893.22	Аналитический	0.50	-
94	516342.28	1317959.36	Аналитический	0.50	-
95	516363.85	1317984.53	Аналитический	0.50	-
96	516298.24	1318139.39	Аналитический	0.50	-
97	516075.56	1317846.09	Аналитический	0.50	-
98	515891.28	1317603.36	Аналитический	0.50	-
99	515733.69	1317395.80	Аналитический	0.50	-
100	515889.11	1317300.33	Аналитический	0.50	-
72	515902.89	1317300.33	Аналитический	0.50	-
101	516754.32	1316528.27	Картометрический	5.00	-
102	516935.13	1316556.41	Аналитический	0.10	-
103	516939.84	1316565.23	Аналитический	0.10	-
104	516842.06	1316638.18	Картометрический	5.00	-
105	516349.03	1316949.64	Картометрический	5.00	-
106	516235.95	1317021.08	Аналитический	0.30	-
107	515909.77	1317220.32	Аналитический	0.30	-
108	515820.49	1317087.55	Картометрический	5.00	-
109	516264.86	1316788.62	Картометрический	5.00	-
110	516282.47	1316821.65	Картометрический	5.00	-
101	516754.32	1316528.27	Картометрический	5.00	-
111	514614.81	1315482.42	Аналитический	2.50	-
112	514637.46	1315519.88	Аналитический	2.50	-
113	514658.62	1315554.86	Аналитический	2.50	-
114	514680.15	1315590.46	Аналитический	2.50	-
115	514700.78	1315624.58	Аналитический	2.50	-
116	514740.11	1315689.61	Аналитический	0.50	-
117	514745.41	1315698.37	Аналитический	2.50	-
118	514747.48	1315701.79	Аналитический	0.30	-
119	514583.07	1315795.42	Аналитический	0.30	-
120	514577.86	1315798.39	Аналитический	0.30	-
121	514574.68	1315794.82	Аналитический	2.50	-
122	514501.08	1315660.11	Аналитический	2.50	-
123	514453.57	1315573.98	Аналитический	2.50	-
124	514458.79	1315571.02	Аналитический	2.50	-
111	514614.81	1315482.42	Аналитический	2.50	-

1	2	3	4	5	6
125	511970.89	1318908.18	Картометрический	5.00	-
126	512003.43	1319051.76	Картометрический	5.00	-
127	512020.50	1319060.15	Картометрический	5.00	-
128	512015.74	1319162.31	Картометрический	5.00	-
129	512011.22	1319259.21	Аналитический	0.30	-
130	512009.29	1319300.58	Аналитический	0.30	-
131	512007.89	1319330.55	Аналитический	0.30	-
132	512000.22	1319345.77	Аналитический	0.30	-
133	511962.82	1319419.93	Аналитический	0.30	-
134	511925.16	1319494.63	Аналитический	0.30	-
135	511887.22	1319569.88	Аналитический	0.30	-
136	511897.94	1319575.28	Аналитический	0.30	-
137	511860.17	1319650.05	Аналитический	0.30	-
138	511905.59	1319667.85	Аналитический	2.50	-
139	511890.11	1319699.96	Аналитический	2.50	-
140	511880.80	1319692.55	Аналитический	0.30	-
141	511848.28	1319689.72	Аналитический	0.30	-
142	511841.58	1319703.66	Аналитический	0.30	-
143	511880.24	1319720.22	Аналитический	2.50	-
144	511874.27	1319732.67	Аналитический	2.50	-
145	511872.97	1319735.38	Аналитический	0.30	-
146	511844.11	1319795.23	Аналитический	0.20	-
147	511734.32	1319745.42	Аналитический	0.20	-
148	511727.02	1319761.71	Аналитический	0.20	-
149	511695.91	1319831.21	Аналитический	0.20	-
150	511767.50	1319862.61	Аналитический	0.20	-
151	511634.76	1319885.04	Аналитический	2.50	-
152	511605.04	1319892.40	Аналитический	2.50	-
153	511489.52	1319921.00	Аналитический	2.50	-
154	511498.77	1319924.89	Аналитический	2.50	-
155	511513.57	1319931.10	Аналитический	2.50	-
156	511463.58	1320049.91	Аналитический	2.50	-
157	511293.14	1319981.59	Аналитический	2.50	-
158	511285.99	1319976.20	Аналитический	2.50	-
159	511165.40	1319930.01	Картометрический	5.00	-
160	511157.66	1319948.63	Аналитический	2.50	-
161	511139.09	1319941.60	Аналитический	2.50	-
162	511201.66	1319799.90	Аналитический	2.50	-
163	511230.41	1319734.80	Аналитический	2.50	-
164	511251.29	1319688.14	Аналитический	2.50	-
165	511270.74	1319644.70	Аналитический	0.20	-
166	511286.44	1319608.75	Аналитический	0.20	-
167	511301.84	1319575.20	Аналитический	0.20	-
168	511311.50	1319553.60	Аналитический	2.50	-
169	511340.31	1319489.22	Аналитический	2.50	-
170	511370.59	1319421.57	Аналитический	2.50	-
171	511405.27	1319344.08	Аналитический	0.30	-
172	511439.68	1319267.17	Аналитический	0.30	-

1	2	3	4	5	6
173	511473.85	1319190.81	Аналитический	0.30	-
174	511507.78	1319114.99	Аналитический	0.30	-
175	511542.71	1319036.92	Аналитический	0.30	-
176	511579.59	1318954.52	Картометрический	5.00	-
177	511620.34	1318863.47	Картометрический	5.00	-
178	511670.00	1318752.49	Картометрический	5.00	-
125	511970.89	1318908.18	Картометрический	5.00	-

3. Сведения о характерных точках части (частей) границы объекта

Обозначение характерных точек части границы	Координаты, м		Метод определения координат характерной точки	Средняя квадратическая погрешность положения характерной точки (Mt), м	Описание обозначения точки на местности (при наличии)
	X	Y			
1	2	3	4	5	6
Часть №					
-	-	-	-	-	-


Раздел 3

Сведения о местоположении измененных (уточненных) границ объекта							
1. Система координат: -							
2. Сведения о характерных точках границ объекта							
Обозначение характерных точек границ	Существующие координаты, м		Измененные (уточненные) координаты, м		Метод определения координат характерной точки	Средняя квадратическая погрешность положения характерной точки (Mt), м	Описание обозначения точки на местности (при наличии)
	X	Y	X	Y			
1	2	3	4	5	6	7	8
-	-	-	-	-	-	-	-
3.Сведения о характерных точках части (частей) границы объекта							
Часть №							
-	-	-	-	-	-	-	-

Раздел 4

План границ объекта

Схема расположения листов плана границ объекта

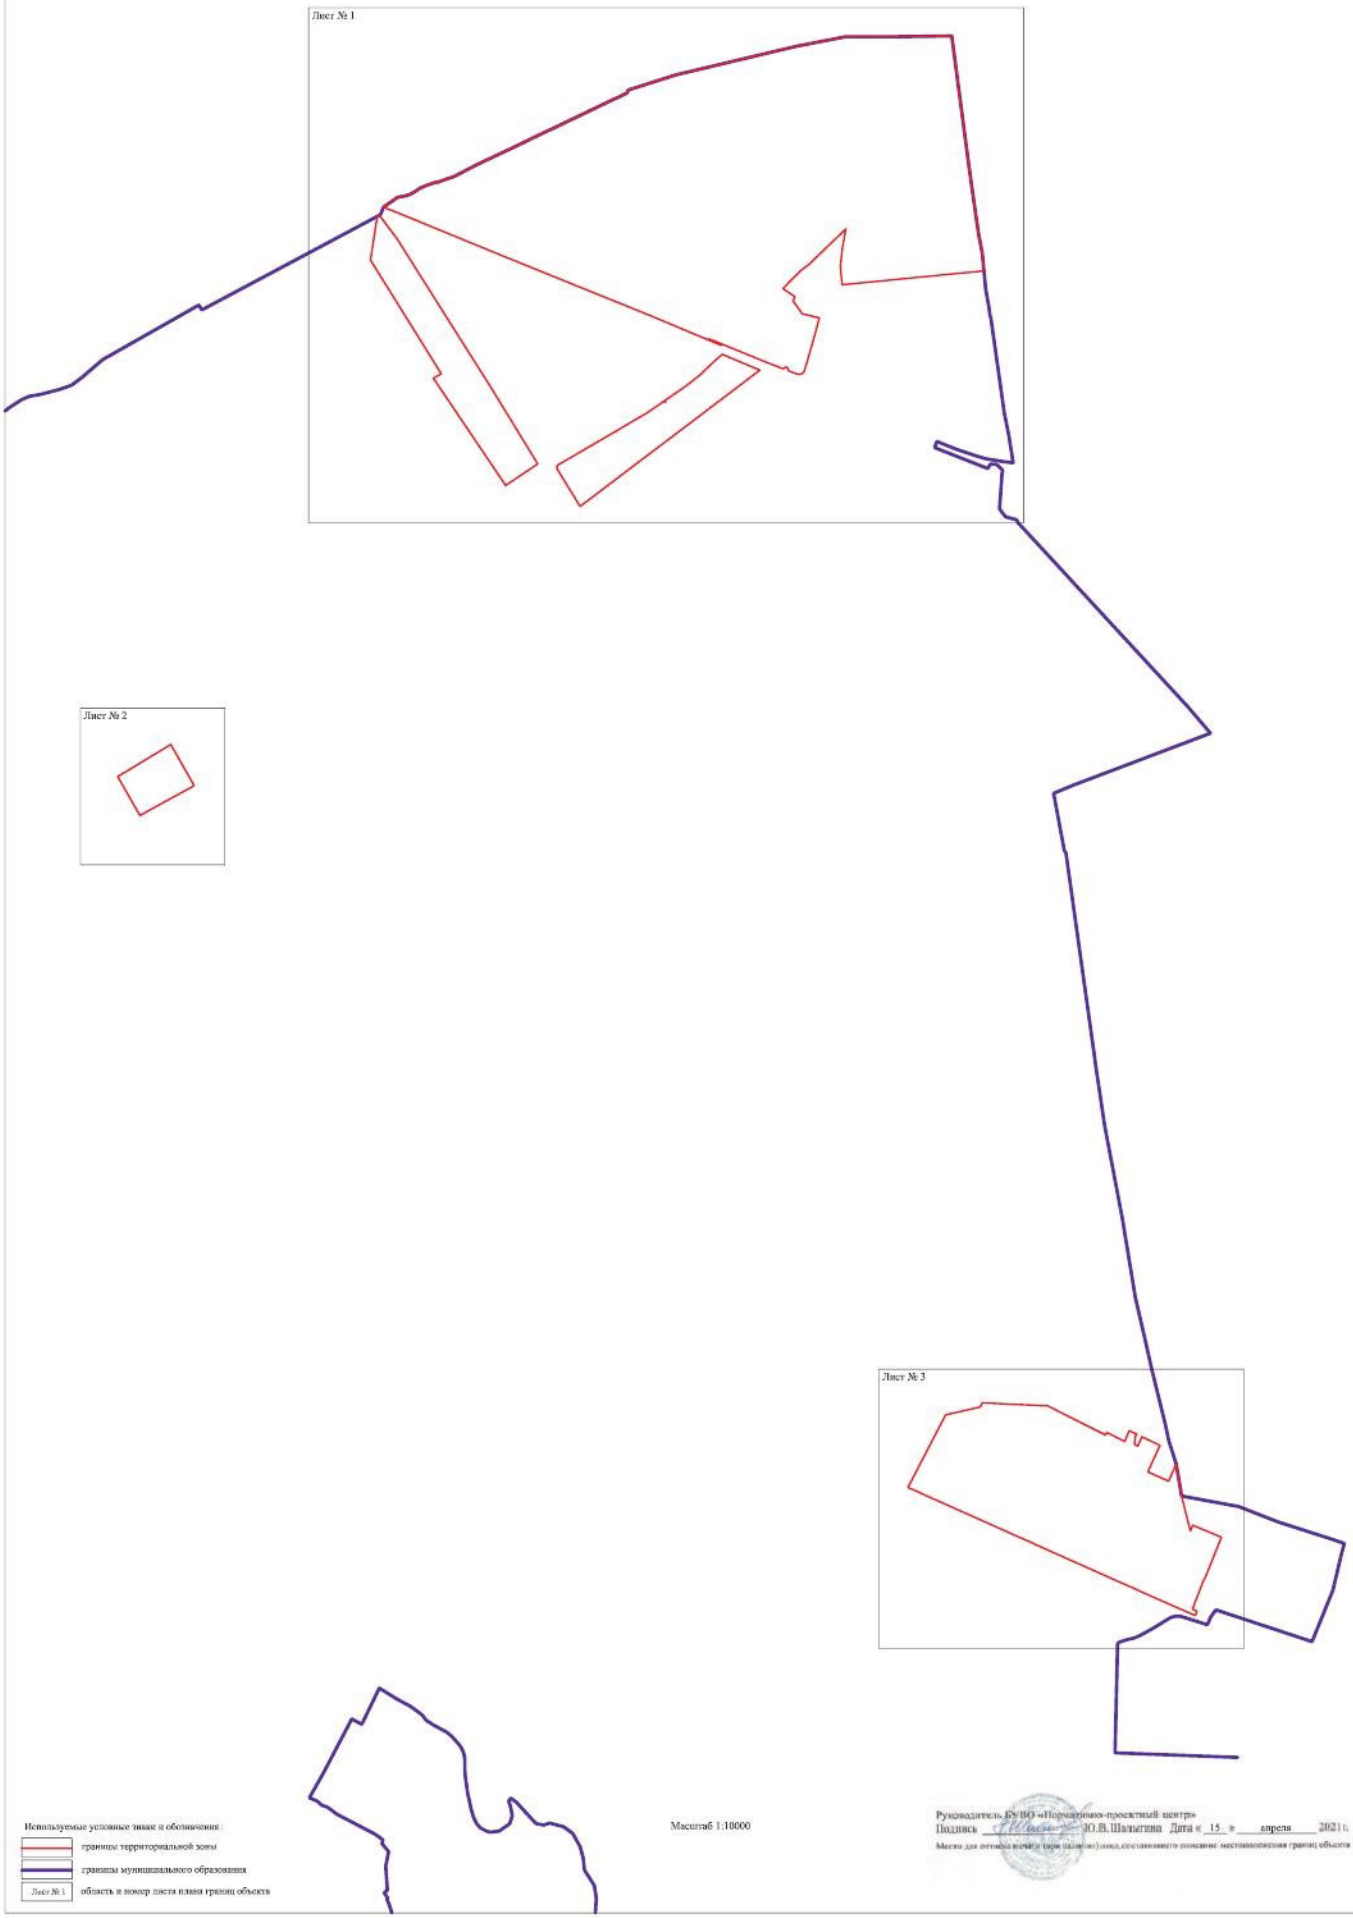

Используемые условные знаки и обозначения :

границы территориальной зоны

границы муниципального образования

Лист № 1 область и номер листа плана границ объекта

Масштаб 1:10000

Руководитель БУ ВО «Нормативно-проектный центр»
Подпись _____ Ю.В.Шалыгина Дата «15» апреля 2021 г.

Место для оттиска печати (при наличии) лица, составившего описание местоположения границ объекта

План границ объекта

Лист № 1



Масштаб 1:5000

Используемые условные знаки и обозначения:

- границы территориальной зоны
- границы муниципального образования
- •1 характерная точка границы территориальной зоны

Руководитель БУВО «Нормативно-проектный центр»

Подпись _____ Ю.В.Шальгина Дата «15» апреля 2021 г.

Место для оттиска печати (при наличии) (заполняется в случае описания местоположения границ объекта)

План границ объекта

Лист № 2



Масштаб 1:2000

Используемые условные знаки и обозначения:

границы территориальной зоны

•111 характерная точка границ территориальной зоны

Руководитель БУВО «Нормативно-проектный центр»
Подпись _____ Ю.В.Шалыгина Дата « 15 » апреля 2021 г.

Место для оттиска печати (при наличии) лица, составившего описание местоположения границ объекта


План границ объекта
Лист № 3
Масштаб 1:2000
Используемые условные знаки и обозначения:
границы территориальной зоны
границы муниципального образования
характерные точки границ территориальной зоны
Руководитель ООО «Центр архитектурно-проектный центр»
Подпись
Дата «15» апреля 2021 г.
Место для оттиска печати при наличии, отсутствие печати не является основанием для отказа

ОПИСАНИЕ МЕСТОПОЛОЖЕНИЯ ГРАНИЦ

Зона улиц, дорог, инженерной и транспортной инфраструктуры - ИТ1

(наименование объекта, местоположение границ которого описано
(далее - объект)

Раздел 1

Сведения об объекте		
№ п/п	Характеристики объекта	Описание характеристик
1	2	3
1	Местоположение объекта	Воронежская область, Новоусманский муниципальный район, Усманское 1-е сельское поселение
2	Площадь объекта ± величина погрешности определения площади (Р ± Дельта Р)	229433+/-8382 м²
3	Иные характеристики объекта	-

Раздел 2

Сведения о местоположении границ объекта					
1. Система координат: МСК - 36, зона 1					
2. Сведения о характерных точках границ объекта					
Обозначение характерных точек границ	Координаты, м		Метод определения координат характерной точки	Средняя квадратическая погрешность положения характерной точки (Mt), м	Описание обозначения точки на местности (при наличии)
	X	Y			
1	2	3	4	5	6
1	516972.45	1316580.93	Аналитический	2.50	-
2	516962.92	1316608.29	Аналитический	2.50	-
3	516960.16	1316616.23	Аналитический	2.50	-
4	516791.08	1317027.31	Аналитический	2.50	-
5	516641.48	1317396.46	Аналитический	2.50	-
6	516521.85	1317691.63	Аналитический	2.50	-
7	516471.33	1317812.15	Аналитический	2.50	-
8	516401.02	1317979.87	Аналитический	0.10	-
9	516411.07	1317962.81	Аналитический	0.10	-
10	516427.96	1317929.08	Аналитический	0.10	-
11	516326.06	1318178.70	Аналитический	0.10	-
12	516304.05	1318236.23	Аналитический	0.10	-
13	516311.02	1318245.56	Аналитический	0.10	-
14	516308.20	1318255.67	Аналитический	0.10	-
15	516295.70	1318258.05	Аналитический	0.10	-
16	516280.09	1318298.85	Аналитический	0.10	-
17	516282.36	1318311.50	Аналитический	0.10	-
18	516290.25	1318322.15	Аналитический	0.10	-
19	516330.93	1318334.55	Аналитический	0.20	-
20	516299.27	1318414.81	Аналитический	0.20	-
21	516266.34	1318404.71	Аналитический	0.20	-
22	516236.35	1318423.81	Аналитический	0.10	-
23	516220.84	1318433.74	Аналитический	0.10	-
24	516074.63	1318793.01	Аналитический	0.10	-
25	516056.84	1318836.79	Аналитический	0.10	-
26	516021.60	1318923.45	Аналитический	0.10	-
27	516001.54	1318974.96	Аналитический	0.10	-
28	515983.19	1319027.87	Аналитический	0.10	-
29	515968.27	1319084.01	Аналитический	0.10	-
30	515959.52	1319127.50	Аналитический	0.10	-
31	515952.34	1319181.90	Аналитический	0.10	-
32	515948.23	1319182.56	Аналитический	0.10	-
33	515944.28	1319183.19	Картометрический	5.00	-
34	515931.27	1319185.27	Аналитический	0.30	-
35	515914.26	1319187.99	Аналитический	0.30	-
36	515914.57	1319183.69	Аналитический	0.30	-

1	2	3	4	5	6
37	515917.44	1319162.89	Картометрический	5.00	-
38	515919.63	1319147.05	Картометрический	5.00	-
39	515931.60	1319073.88	Аналитический	0.30	-
40	515944.75	1319029.74	Аналитический	0.30	-
41	515970.52	1318953.23	Аналитический	0.30	-
42	516002.90	1318871.94	Аналитический	0.10	-
43	516078.25	1318682.75	Аналитический	0.10	-
44	516131.44	1318554.58	Аналитический	0.30	-
45	516245.24	1318264.49	Аналитический	0.30	-
46	516371.07	1317967.50	Аналитический	0.30	-
47	516492.00	1317673.39	Аналитический	0.30	-
48	516611.57	1317381.53	Аналитический	0.30	-
49	516762.23	1317010.04	Аналитический	0.30	-
50	516933.59	1316584.31	Аналитический	0.30	-
51	516941.98	1316569.21	Аналитический	0.10	-
52	516955.54	1316574.75	Картометрический	5.00	-
1	516972.45	1316580.93	Аналитический	2.50	-
53	515690.00	1319157.21	Аналитический	0.30	-
54	515684.11	1319180.57	Картометрический	5.00	-
55	515680.87	1319193.42	Аналитический	0.30	-
56	515678.76	1319190.07	Аналитический	0.30	-
57	515669.11	1319179.34	Аналитический	0.30	-
58	515489.96	1318985.31	Аналитический	0.30	-
59	515243.82	1318712.41	Аналитический	0.30	-
60	514662.89	1318067.62	Аналитический	0.30	-
61	514658.02	1318063.54	Аналитический	0.30	-
62	514652.16	1318062.51	Аналитический	0.30	-
63	514643.55	1318063.37	Аналитический	0.30	-
64	514633.73	1318052.86	Аналитический	0.30	-
65	514637.52	1318045.80	Аналитический	0.30	-
66	514637.87	1318039.95	Аналитический	0.30	-
67	514635.84	1318035.89	Аналитический	0.30	-
68	514593.54	1317988.13	Аналитический	0.30	-
69	514452.92	1317827.69	Аналитический	0.30	-
70	514376.17	1317740.12	Аналитический	0.30	-
71	514399.82	1317724.05	Аналитический	0.30	-
72	514615.38	1317970.87	Аналитический	0.30	-
73	514657.96	1318018.88	Аналитический	0.30	-
74	514663.41	1318021.09	Аналитический	0.30	-
75	514671.68	1318019.89	Аналитический	0.30	-
76	514677.19	1318017.99	Аналитический	0.30	-
77	514686.83	1318028.67	Аналитический	0.30	-
78	514683.90	1318036.77	Аналитический	0.30	-
79	514683.73	1318044.34	Аналитический	0.30	-
80	514685.21	1318049.80	Аналитический	0.30	-
81	515262.51	1318695.77	Аналитический	0.30	-
82	515511.56	1318963.89	Аналитический	0.30	-

1	2	3	4	5	6
53	515690.00	1319157.21	Аналитический	0.30	-
83	512452.91	1316976.66	Аналитический	0.20	-
84	512415.85	1317073.11	Аналитический	0.50	-
85	512398.12	1317126.08	Аналитический	0.50	-
86	512377.94	1317182.67	Аналитический	0.50	-
87	512369.58	1317209.90	Аналитический	0.50	-
88	512368.80	1317220.24	Аналитический	0.50	-
89	512374.54	1317230.03	Аналитический	0.50	-
90	512368.79	1317238.93	Аналитический	0.50	-
91	512364.88	1317238.74	Аналитический	0.50	-
92	512363.30	1317241.20	Аналитический	0.50	-
93	512316.90	1317410.27	Аналитический	0.50	-
94	512305.38	1317455.76	Аналитический	0.50	-
95	512291.81	1317503.43	Аналитический	0.50	-
96	512279.15	1317542.72	Аналитический	0.50	-
97	512262.50	1317584.94	Аналитический	0.50	-
98	512248.42	1317617.98	Аналитический	0.50	-
99	512230.11	1317652.63	Аналитический	0.50	-
100	512210.01	1317681.91	Аналитический	0.50	-
101	512191.71	1317710.06	Аналитический	0.50	-
102	512170.19	1317740.65	Аналитический	0.50	-
103	512103.82	1317827.36	Аналитический	0.50	-
104	512048.75	1317896.10	Аналитический	0.50	-
105	512034.72	1317915.35	Аналитический	0.50	-
106	512018.97	1317948.09	Аналитический	0.50	-
107	511936.80	1318127.68	Аналитический	0.50	-
108	511825.37	1318374.76	Аналитический	0.50	-
109	511780.30	1318473.92	Аналитический	0.50	-
110	511654.83	1318751.35	Аналитический	0.50	-
111	511535.59	1319017.87	Аналитический	0.50	-
112	511433.02	1319242.07	Аналитический	0.50	-
113	511359.63	1319405.65	Аналитический	0.50	-
114	511266.14	1319613.53	Аналитический	0.50	-
115	511203.91	1319754.05	Аналитический	0.50	-
116	511181.70	1319803.22	Аналитический	0.50	-
117	511165.18	1319838.94	Аналитический	0.50	-
118	511154.44	1319872.76	Аналитический	0.50	-
119	511142.75	1319907.68	Аналитический	0.50	-
120	511141.45	1319920.02	Аналитический	0.50	-
121	511145.00	1319927.45	Аналитический	0.50	-
122	511138.33	1319942.87	Аналитический	0.50	-
123	511136.55	1319942.41	Аналитический	0.50	-
124	511133.59	1319944.10	Аналитический	0.50	-
125	511130.15	1319946.86	Аналитический	0.50	-
126	511123.70	1319963.49	Аналитический	0.50	-
127	511113.32	1319996.91	Аналитический	0.50	-
128	511101.00	1319991.53	Аналитический	0.50	-

1	2	3	4	5	6
129	511134.48	1319886.33	Картометрический	5.00	-
130	511136.90	1319874.04	Картометрический	5.00	-
131	511136.32	1319858.22	Картометрический	5.00	-
132	511133.33	1319846.34	Картометрический	5.00	-
133	511128.08	1319834.58	Аналитический	0.50	-
134	511143.57	1319831.27	Аналитический	0.50	-
135	511150.23	1319818.25	Аналитический	0.20	-
136	511177.88	1319745.67	Аналитический	0.20	-
137	511180.77	1319739.00	Аналитический	0.10	-
138	511264.91	1319550.54	Аналитический	0.10	-
139	511303.81	1319460.73	Аналитический	0.10	-
140	511315.95	1319433.80	Аналитический	0.10	-
141	511408.06	1319230.06	Аналитический	0.10	-
142	511413.72	1319232.58	Картометрический	5.00	-
143	511578.13	1318867.93	Картометрический	5.00	-
144	511586.35	1318849.70	Картометрический	5.00	-
145	511668.55	1318667.37	Картометрический	5.00	-
146	511750.75	1318485.04	Картометрический	5.00	-
147	511759.00	1318467.00	Картометрический	5.00	-
148	511763.80	1318468.00	Аналитический	0.50	-
149	511811.97	1318363.15	Аналитический	0.50	-
150	511923.79	1318118.81	Аналитический	0.50	-
151	512003.65	1317941.76	Аналитический	0.50	-
152	512009.18	1317929.18	Аналитический	0.50	-
153	512012.43	1317921.83	Аналитический	0.50	-
154	512011.66	1317919.41	Аналитический	0.50	-
155	512007.25	1317919.06	Аналитический	0.50	-
156	512001.84	1317921.72	Аналитический	0.50	-
157	512003.65	1317912.93	Аналитический	0.50	-
158	512013.01	1317905.79	Аналитический	0.50	-
159	512025.27	1317903.23	Аналитический	0.50	-
160	512032.81	1317898.71	Аналитический	0.50	-
161	512041.54	1317882.50	Аналитический	0.50	-
162	512092.60	1317818.15	Аналитический	0.50	-
163	512155.42	1317733.67	Аналитический	0.50	-
164	512183.31	1317696.07	Аналитический	0.50	-
165	512200.90	1317670.95	Аналитический	0.50	-
166	512216.15	1317644.55	Аналитический	0.50	-
167	512233.22	1317610.30	Аналитический	0.50	-
168	512250.06	1317574.46	Аналитический	0.50	-
169	512264.78	1317536.70	Аналитический	0.50	-
170	512276.25	1317495.17	Аналитический	0.50	-
171	512289.24	1317450.73	Аналитический	0.50	-
172	512302.25	1317402.75	Аналитический	0.50	-
173	512344.99	1317230.87	Аналитический	0.50	-
174	512347.90	1317216.95	Аналитический	0.50	-
175	512347.24	1317209.59	Аналитический	0.50	-
176	512343.59	1317198.21	Аналитический	0.50	-

1	2	3	4	5	6
177	512349.84	1317184.33	Аналитический	0.50	-
178	512353.71	1317190.13	Аналитический	0.50	-
179	512355.42	1317190.36	Аналитический	0.50	-
180	512356.85	1317188.65	Аналитический	0.50	-
181	512367.30	1317162.61	Аналитический	0.50	-
182	512385.25	1317112.61	Аналитический	0.50	-
183	512401.73	1317070.51	Аналитический	0.50	-
184	512436.09	1316977.38	Аналитический	0.20	-
83	512452.91	1316976.66	Аналитический	0.20	-

3. Сведения о характерных точках части (частей) границы объекта

Обозначение характерных точек части границы	Координаты, м		Метод определения координат характерной точки	Средняя квадратическая погрешность положения характерной точки (Mt), м	Описание обозначения точки на местности (при наличии)
	X	Y			
1	2	3	4	5	6
Часть №					
-	-	-	-	-	-


Раздел 3

Сведения о местоположении измененных (уточненных) границ объекта							
1. Система координат: -							
2. Сведения о характерных точках границ объекта							
Обозначение характерных точек границ	Существующие координаты, м		Измененные (уточненные) координаты, м		Метод определения координат характерной точки	Средняя квадратическая погрешность положения характерной точки (Mt), м	Описание обозначения точки на местности (при наличии)
	X	Y	X	Y			
1	2	3	4	5	6	7	8
-	-	-	-	-	-	-	-
3.Сведения о характерных точках части (частей) границы объекта							
Часть №							
-	-	-	-	-	-	-	-

Раздел 4

План границ объекта

Схема расположения листов плана границ объекта

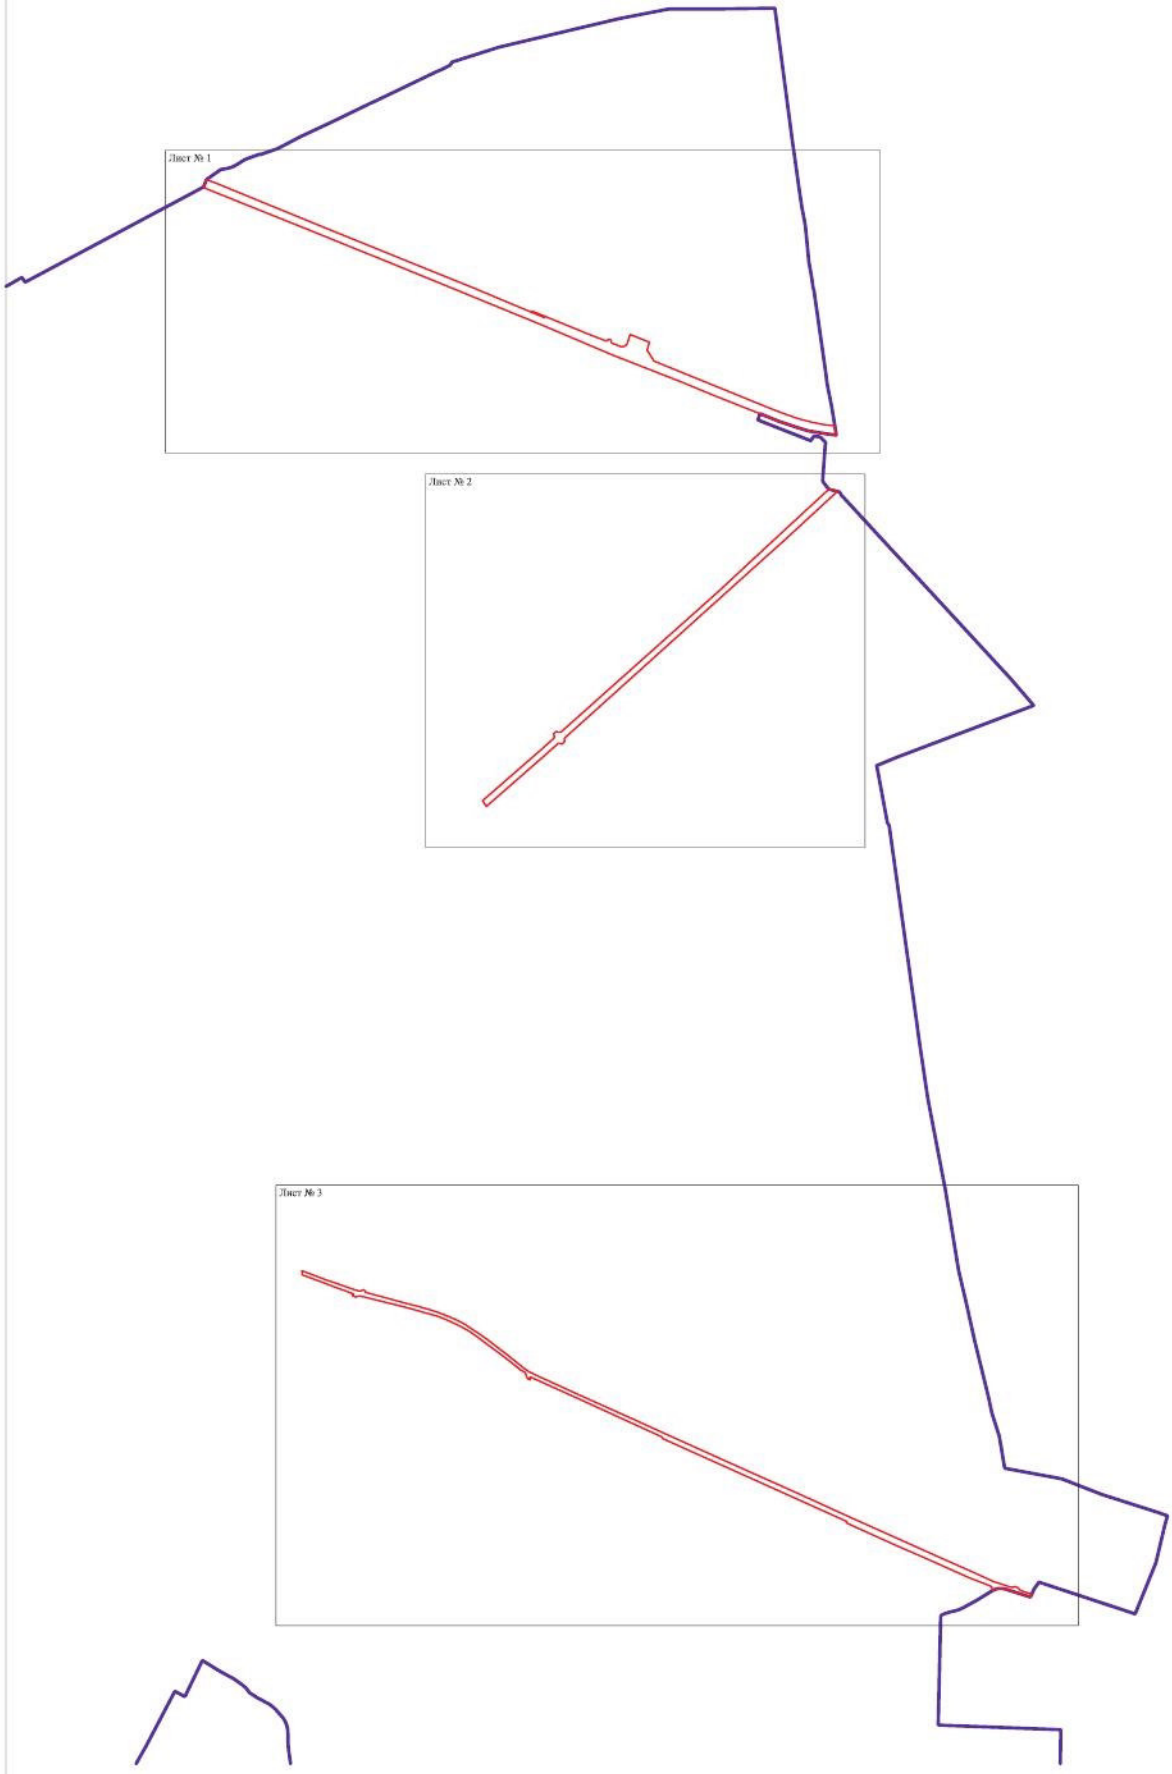

Используемые условные знаки и обозначения:

- границы территориальной зоны
- границы муниципального образования
- Лист № 1 — область и номер листа плана границ объекта


Масштаб 1:10000

Руководитель БУВО «Нормативно-проектный центр»
Подпись _____ Ю.В. Шалыгина Дата «15» апреля 2021 г.

Место для оттиска печати (при наличии) лица, составившего описание местоположения границ объекта

План границ объекта

Лист № 1

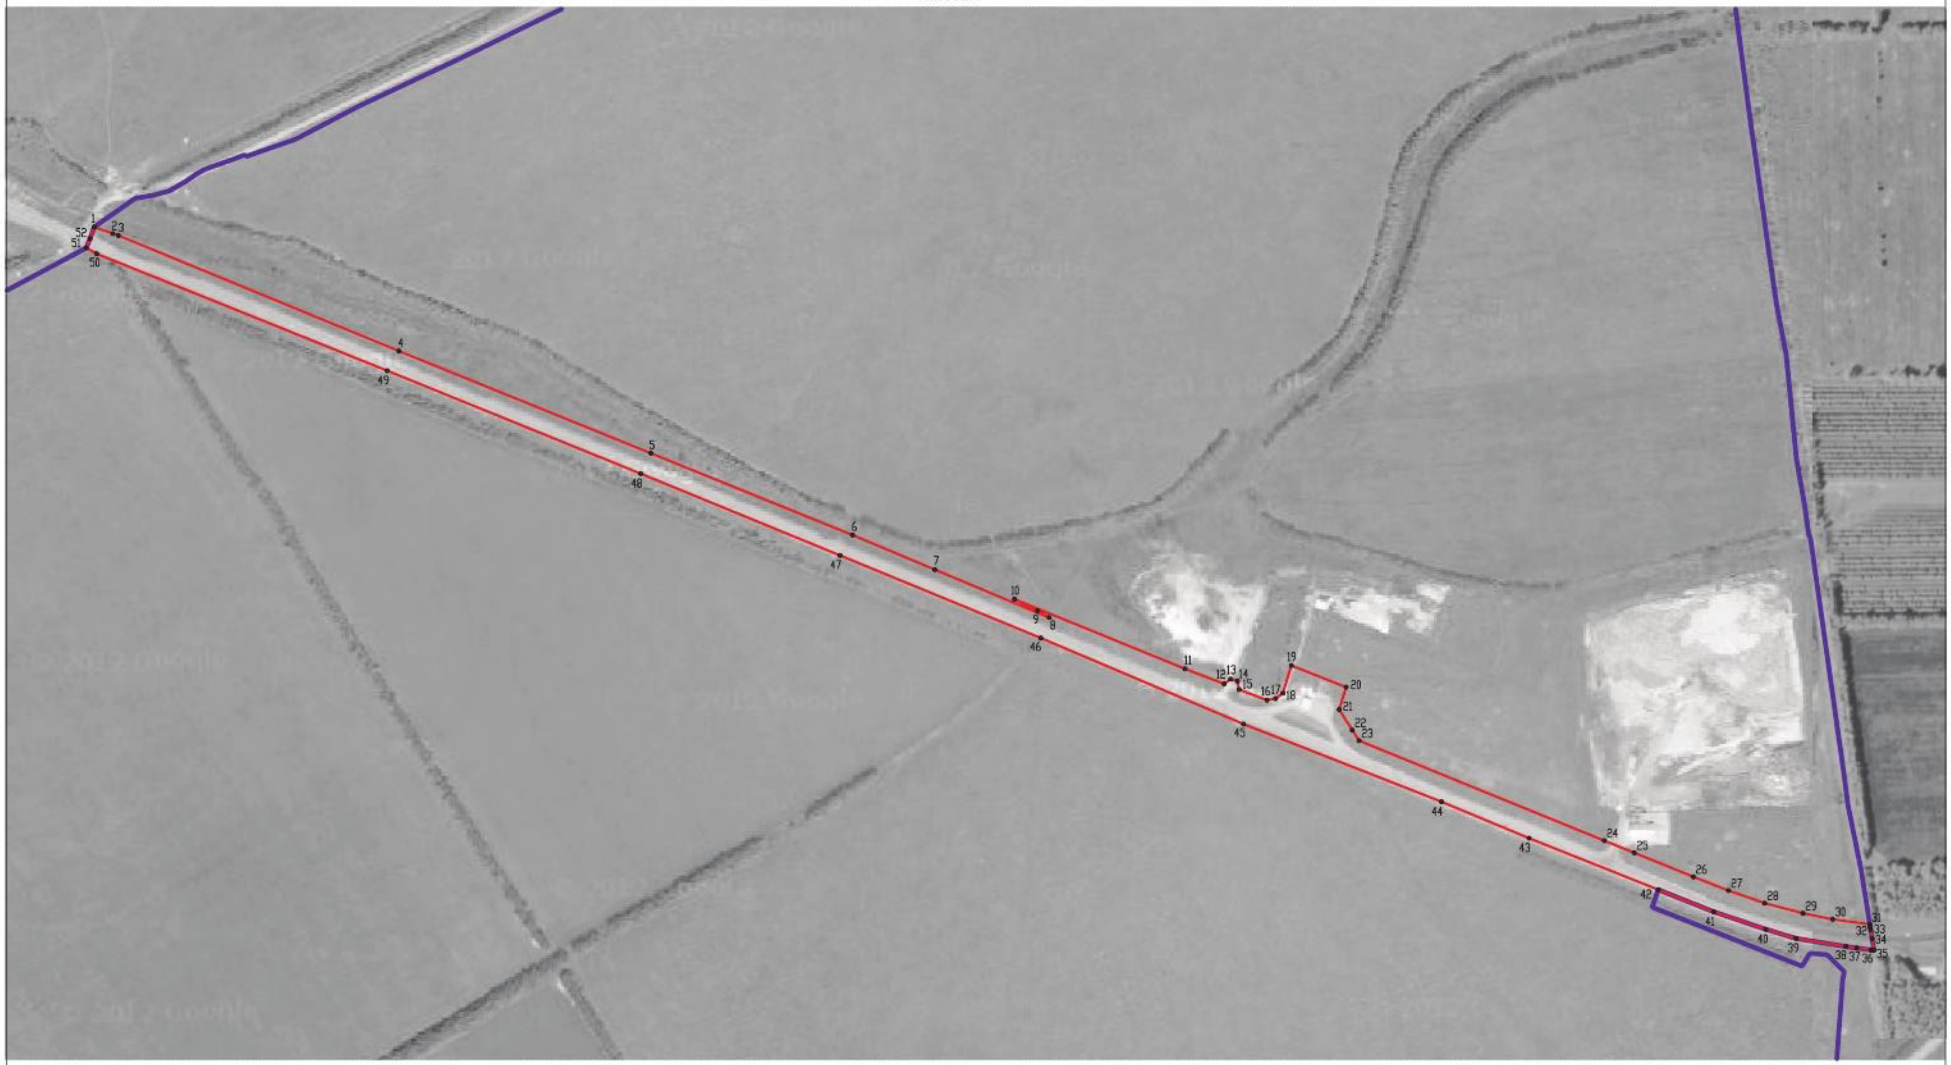

Масштаб 1:5000

Используемые условные знаки и обозначения:

- границы территориальной зоны
- границы муниципального образования
- 1 характерная точка границ территориальной зоны

Руководитель БУВО «Нормативно-проектный центр»

Подпись _____ Ю.В.Шалыгина Дата « 15 » апреля 2021 г.

Место для оттиска печати (при наличии) лица, составившего описание местоположения границ объекта

План границ объекта

Лист № 2



Используемые условные знаки и обозначения:

границы территориальной зоны

границы муниципального образования

•53 характерная точка границ территориальной зоны

Масштаб 1:5000

Руководитель БУВО «Нормативно-проектный центр»
Подпись _____ Ю.В.Шалыгина Дата « 15 » апреля 2021 г.

Место для оттиска печати (при наличии) лица, составившего описание местоположения границ объекта


План границ объекта
Лист № 3
Масштаб 1:5000
Используемые условные знаки и обозначения:
границы территориальной зоны
границы муниципального образования
характерная точка границ территориальной зоны
Руководитель ФГБУ «Федеральный проектный центр»
Подпись _____ Ф.О.В. Шишкина Дата «15» апреля 2021 г.
Место для штампа (при наличии), подписанного описания местоположения границ объекта

ОПИСАНИЕ МЕСТОПОЛОЖЕНИЯ ГРАНИЦ

Зона обработки, утилизации, обезвреживания, размещения твердых коммунальных отходов – СН2

(наименование объекта, местоположение границ которого описано (далее - объект)

Раздел 1

Сведения об объекте		
№ п/п	Характеристики объекта	Описание характеристик
1	2	3
1	Местоположение объекта	Воронежская область, Новоусманский муниципальный район, Усманское 1-е сельское поселение
2	Площадь объекта ± величина погрешности определения площади (Р ± Дельта Р)	462958+/-11907 м²
3	Иные характеристики объекта	-

Раздел 2

Сведения о местоположении границ объекта					
1. Система координат: МСК - 36, зона 1					
2. Сведения о характерных точках границ объекта					
Обозначение характерных точек границ	Координаты, м		Метод определения координат характерной точки	Средняя квадратическая погрешность положения характерной точки (Mt), м	Описание обозначения точки на местности (при наличии)
	X	Y			
1	2	3	4	5	6
1	516883.35	1318495.72	Аналитический	0.50	-
2	516807.29	1318481.55	Аналитический	0.50	-
3	516728.08	1318472.56	Аналитический	0.30	-
4	516652.14	1318479.99	Аналитический	0.30	-
5	516709.55	1319066.99	Аналитический	0.30	-
6	516633.61	1319074.42	Аналитический	0.50	-
7	516561.67	1319087.01	Аналитический	0.50	-
8	516521.44	1319092.49	Картометрический	5.00	-
9	516518.03	1319094.88	Картометрический	5.00	-
10	516171.03	1319144.33	Картометрический	5.00	-
11	516169.89	1319099.88	Картометрический	5.00	-
12	515959.52	1319127.50	Аналитический	0.10	-
13	515968.27	1319084.01	Аналитический	0.10	-
14	515983.19	1319027.87	Аналитический	0.10	-
15	516001.54	1318974.96	Аналитический	0.10	-
16	516021.60	1318923.45	Аналитический	0.10	-
17	516056.84	1318836.79	Аналитический	0.10	-
18	516074.63	1318793.01	Аналитический	0.10	-
19	516220.84	1318433.74	Аналитический	0.10	-
20	516236.35	1318423.81	Аналитический	0.10	-
21	516266.34	1318404.71	Аналитический	0.20	-
22	516299.27	1318414.81	Аналитический	0.20	-
23	516330.93	1318334.55	Аналитический	0.20	-
24	516360.24	1318342.92	Аналитический	0.20	-
25	516443.89	1318366.85	Аналитический	0.20	-
26	516471.19	1318374.71	Аналитический	0.20	-
27	516514.24	1318385.37	Аналитический	0.20	-
28	516532.00	1318314.76	Аналитический	0.20	-
29	516584.42	1318277.27	Аналитический	0.30	-
30	516602.73	1318284.96	Аналитический	0.30	-
31	516635.88	1318234.76	Аналитический	0.30	-
32	516710.37	1318308.62	Аналитический	0.50	-
33	516737.69	1318344.91	Аналитический	0.50	-
1	516883.35	1318495.72	Аналитический	0.50	-

3. Сведения о характерных точках части (частей) границы объекта					
Обозначение характерных точек части границы	Координаты, м		Метод определения координат характерной точки	Средняя квадратическая погрешность положения характерной точки (Mt), м	Описание обозначения точки на местности (при наличии)
	X	Y			
1	2	3	4	5	6
Часть №					
-	-	-	-	-	-

Раздел 3

Сведения о местоположении измененных (уточненных) границ объекта							
1. Система координат: -							
2. Сведения о характерных точках границ объекта							
Обозначение характерных точек границ	Существующие координаты, м		Измененные (уточненные) координаты, м		Метод определения координат характерной точки	Средняя квадратическая погрешность положения характерной точки (Mt), м	Описание обозначения точки на местности (при наличии)
	X	Y	X	Y			
1	2	3	4	5	6	7	8
-	-	-	-	-	-	-	-
3.Сведения о характерных точках части (частей) границы объекта							
Часть №							
-	-	-	-	-	-	-	-

Раздел 4

План границ объекта



Масштаб 1:2000

Используемые условные знаки и обозначения:

- границы территориальной зоны
- границы муниципального образования
- •1 характерная точка границ территориальной зоны

Руководитель БУВО «Нормативно-проектный центр»
Подпись _____ Ю.В. Шалыгина Дата «15» апреля 2021 г.

Место для оттиска печати (при наличии) лица, составившего описание местоположения границ объекта

ОПИСАНИЕ МЕСТОПОЛОЖЕНИЯ ГРАНИЦ

Зона садоводства и огородничества – СО1

(наименование объекта, местоположение границ которого описано
(далее - объект)

Раздел 1

Сведения об объекте		
№ п/п	Характеристики объекта	Описание характеристик
1	2	3
1	Местоположение объекта	Воронежская область, Новоусманский муниципальный район, Усманское 1-е сельское поселение
2	Площадь объекта ± величина погрешности определения площади (Р ± Дельта Р)	495759+/-2464 м²
3	Иные характеристики объекта	-

Раздел 2

Сведения о местоположении границ объекта					
1. Система координат: МСК - 36, зона 1					
2. Сведения о характерных точках границ объекта					
Обозначение характерных точек границ	Координаты, м		Метод определения координат характерной точки	Средняя квадратическая погрешность положения характерной точки (Mt), м	Описание обозначения точки на местности (при наличии)
	X	Y			
1	2	3	4	5	6
1	512313.81	1311960.37	Аналитический	0.20	-
2	512296.92	1312102.59	Аналитический	0.20	-
3	512302.96	1312101.13	Аналитический	0.20	-
4	512332.79	1312104.31	Аналитический	0.20	-
5	512334.92	1312084.34	Аналитический	0.10	-
6	512367.44	1312088.69	Аналитический	0.10	-
7	512365.37	1312108.36	Аналитический	0.20	-
8	512362.59	1312133.20	Аналитический	0.20	-
9	512356.57	1312182.70	Аналитический	0.20	-
10	512350.83	1312232.14	Аналитический	0.20	-
11	512353.86	1312251.70	Аналитический	0.20	-
12	512383.67	1312255.06	Картометрический	1.00	-
13	512383.05	1312260.31	Картометрический	1.00	-
14	512410.01	1312288.55	Аналитический	0.20	-
15	512415.90	1312289.05	Аналитический	0.20	-
16	512445.67	1312291.83	Аналитический	0.20	-
17	512442.86	1312316.67	Картометрический	1.00	-
18	512438.64	1312353.93	Картометрический	1.00	-
19	512434.43	1312391.19	Картометрический	1.00	-
20	512404.60	1312387.81	Аналитический	0.20	-
21	512399.43	1312387.42	Аналитический	0.20	-
22	512366.39	1312409.09	Аналитический	0.20	-
23	512335.91	1312411.71	Аналитический	0.20	-
24	512365.72	1312415.06	Аналитический	0.20	-
25	512395.54	1312418.40	Аналитический	0.20	-
26	512400.95	1312420.02	Аналитический	0.20	-
27	512430.92	1312422.00	Аналитический	0.20	-
28	512460.73	1312425.38	Аналитический	0.20	-
29	512458.47	1312445.25	Аналитический	0.20	-
30	512456.21	1312465.12	Аналитический	0.20	-
31	512452.12	1312498.79	Аналитический	0.20	-
32	512448.42	1312541.30	Аналитический	0.20	-
33	512446.23	1312563.33	Аналитический	0.20	-
34	512444.01	1312584.34	Аналитический	0.20	-
35	512440.54	1312618.31	Аналитический	0.20	-
36	512438.71	1312635.83	Аналитический	0.20	-

1	2	3	4	5	6
37	512408.09	1312630.95	Аналитический	0.20	-
38	512409.87	1312615.00	Картометрический	1.00	-
39	512410.32	1312610.93	Аналитический	0.20	-
40	512380.52	1312606.76	Аналитический	0.20	-
41	512374.57	1312604.97	Аналитический	0.10	-
42	512344.72	1312601.97	Аналитический	0.10	-
43	512314.98	1312598.41	Аналитический	0.20	-
44	512308.49	1312596.49	Аналитический	0.20	-
45	512293.01	1312594.26	Картометрический	1.00	-
46	512292.76	1312599.88	Картометрический	1.00	-
47	512258.52	1312613.34	Аналитический	0.20	-
48	512256.08	1312633.24	Аналитический	0.20	-
49	512256.00	1312633.83	Аналитический	0.20	-
50	512254.04	1312654.43	Аналитический	0.20	-
51	512252.02	1312674.52	Аналитический	0.20	-
52	512250.69	1312686.29	Аналитический	0.20	-
53	512247.52	1312706.05	Аналитический	0.20	-
54	512244.46	1312726.88	Аналитический	0.20	-
55	512241.44	1312745.23	Аналитический	0.20	-
56	512235.78	1312782.09	Аналитический	0.20	-
57	512233.92	1312808.24	Аналитический	0.20	-
58	512229.81	1312848.00	Аналитический	0.20	-
59	512225.69	1312847.48	Аналитический	0.20	-
60	512221.42	1312867.92	Аналитический	0.20	-
61	512216.99	1312907.68	Аналитический	0.20	-
62	512212.56	1312947.43	Аналитический	0.20	-
63	512242.38	1312950.75	Аналитический	0.20	-
64	512241.01	1312963.06	Аналитический	0.20	-
65	512238.80	1312982.81	Аналитический	0.20	-
66	512208.53	1312979.53	Аналитический	0.20	-
67	512206.12	1313002.41	Аналитический	0.20	-
68	512204.03	1313022.25	Аналитический	0.20	-
69	512201.95	1313042.01	Аналитический	0.20	-
70	512196.17	1313043.27	Аналитический	0.10	-
71	512166.33	1313040.18	Аналитический	0.10	-
72	512133.84	1313051.00	Аналитический	0.20	-
73	512129.62	1313050.89	Аналитический	0.20	-
74	512094.56	1313049.98	Картометрический	1.00	-
75	512060.62	1313048.68	Аналитический	0.20	-
76	512051.14	1313048.34	Аналитический	0.20	-
77	512031.85	1313032.86	Аналитический	0.20	-
78	511998.07	1313006.45	Аналитический	0.20	-
79	511970.08	1312982.36	Аналитический	0.10	-
80	511952.33	1312971.28	Аналитический	0.10	-
81	511940.63	1312961.20	Аналитический	0.10	-
82	511894.56	1312892.28	Картометрический	1.00	-
83	511888.37	1312839.65	Аналитический	0.20	-
84	511884.40	1312711.62	Картометрический	1.00	-

1	2	3	4	5	6
85	511884.89	1312691.49	Картометрический	1.00	-
86	511851.02	1312628.29	Аналитический	0.20	-
87	511862.99	1312506.62	Картометрический	1.00	-
88	511875.89	1312375.54	Картометрический	1.00	-
89	511881.58	1312317.72	Аналитический	0.20	-
90	511894.78	1312183.57	Аналитический	0.20	-
91	511898.85	1312142.17	Аналитический	0.20	-
92	511887.85	1312110.58	Аналитический	0.20	-
93	511890.19	1312064.55	Картометрический	1.00	-
94	511894.38	1311989.90	Картометрический	1.00	-
95	511908.86	1311953.56	Картометрический	1.00	-
96	511912.46	1311925.74	Картометрический	1.00	-
97	511921.09	1311912.00	Аналитический	0.10	-
98	511921.64	1311909.02	Аналитический	0.10	-
99	511923.62	1311904.44	Аналитический	0.10	-
100	511926.96	1311898.88	Аналитический	0.10	-
101	511940.96	1311888.07	Аналитический	0.10	-
102	511946.43	1311887.17	Аналитический	0.10	-
103	511951.29	1311886.73	Аналитический	0.10	-
104	511979.10	1311887.83	Аналитический	0.10	-
105	511989.54	1311886.79	Аналитический	0.20	-
106	512008.78	1311886.90	Аналитический	0.20	-
107	512020.18	1311886.97	Аналитический	0.20	-
108	512047.49	1311887.41	Аналитический	0.20	-
109	512058.15	1311886.48	Аналитический	0.20	-
110	512117.64	1311893.01	Аналитический	0.20	-
111	512117.87	1311893.10	Аналитический	0.20	-
112	512122.95	1311894.69	Аналитический	0.20	-
113	512182.50	1311898.31	Аналитический	0.20	-
114	512190.13	1311899.48	Аналитический	0.20	-
115	512190.58	1311899.51	Аналитический	0.20	-
116	512212.89	1311901.76	Аналитический	0.20	-
117	512220.75	1311902.55	Картометрический	1.00	-
118	512253.14	1311905.83	Аналитический	0.20	-
119	512257.13	1311926.39	Аналитический	0.20	-
120	512286.64	1311931.76	Аналитический	0.10	-
1	512313.81	1311960.37	Аналитический	0.20	-

3. Сведения о характерных точках части (частей) границы объекта

Обозначение характерных точек части границы	Координаты, м		Метод определения координат характерной точки	Средняя квадратическая погрешность положения характерной точки (Mt), м	Описание обозначения точки на местности (при наличии)
	X	Y			
1	2	3	4	5	6
Часть №					
-	-	-	-	-	-

Раздел 3

Сведения о местоположении измененных (уточненных) границ объекта							
1. Система координат: -							
2. Сведения о характерных точках границ объекта							
Обозначение характерных точек границ	Существующие координаты, м		Измененные (уточненные) координаты, м		Метод определения координат характерной точки	Средняя квадратическая погрешность положения характерной точки (Mt), м	Описание обозначения точки на местности (при наличии)
	X	Y	X	Y			
1	2	3	4	5	6	7	8
-	-	-	-	-	-	-	-
3.Сведения о характерных точках части (частей) границы объекта							
Часть №							
-	-	-	-	-	-	-	-

Раздел 4

План границ объекта



Масштаб 1:2000

Используемые условные знаки и обозначения:

- граница территориальной зоны
- граница муниципального образования
- •1 характерная точка границ территориальной зоны

Руководитель БУ ВО «Нормативно-проектный центр»

Подпись _____ Ю.В. Шалыгина Дата «15» апреля 2021 г.

Место для оттиска печати (при наличии) лица, составившего описание местоположения границ объекта