Правовое управление правительства
Воронежской области
ЗАРЕГИСТРИРОВАНО
«02» 05 2021 г.
Регистрационный номер № 820

ДЕПАРТАМЕНТ АРХИТЕКТУРЫ И ГРАДОСТРОИТЕЛЬСТВА ВОРОНЕЖСКОЙ ОБЛАСТИ

ПРИКАЗ

25.08.2021 № 45-01-04/951

г. Воронеж

Об утверждении правил землепользования и застройки Новокалитвенского сельского поселения Россошанского муниципального района Воронежской области

В соответствии с Градостроительным кодексом Российской Федерации, Федеральным законом от 06.10.2003 № 131-ФЗ «Об общих принципах организации местного самоуправления в Российской Федерации», Законами Воронежской области от 07.07.2006 № 61-ОЗ «О регулировании градостроительной деятельности в Воронежской области», от 20.12.2018 № 173-ОЗ «О перераспределении полномочий по утверждению правил землепользования и застройки между органами местного самоуправления поселений Воронежской области, городского округа город Нововоронеж, Борисоглебского городского округа и исполнительными органами государственной власти Воронежской области», постановлением правительства Воронежской области от 31.12.2014 № 1240 «Об утверждении Положения о департаменте архитектуры и градостроительства Воронежской области», на основании приказа департамента архитектуры и градостроительства Воронежской области от 30.12.2019 № 45-01-04/900 «О подготовке проектов правил землепользования и застройки поселений Богучарского, Бутурлиновского, Грибановского, Калачеевского, Каменского,

Кантемировского, Нижнедевицкого, Новохопёрского, Острогожского, Петропавловского, Поворинского, Репьёвского, Россошанского, Таловского, Терновского и Эртильского муниципальных районов и Борисоглебского городского округа Воронежской области», с учетом заключения о результатах публичных слушаний от 25.01.2021-26.01.2021

п р и к а з ы в а ю:

1. Утвердить прилагаемые правила землепользования и застройки Новокалитвенского сельского поселения Россошанского муниципального района Воронежской области.

2. Признать утратившими силу следующие решения Совета народных депутатов Новокалитвенского сельского поселения Россошанского муниципального района Воронежской области:

- от 30.12.2011 № 106 «Об утверждении правил землепользования и застройки Новокалитвенского сельского поселения Россошанского муниципального района Воронежской области»;

- от 05.11.2014 № 245 «О внесении изменений в решение Совета народных депутатов Новокалитвенского сельского поселения Россошанского муниципального района Воронежской области от 30.12.2011 г. № 106 «Об утверждении правил землепользования и застройки Новокалитвенского сельского поселения Россошанского муниципального района Воронежской области»;

- от 15.10.2015 № 9 «О внесении изменений в решение Совета народных депутатов Новокалитвенского сельского поселения Россошанского муниципального района Воронежской области от 30.12.2011 г. № 106 «Об утверждении правил землепользования и застройки Новокалитвенского сельского поселения Россошанского муниципального района Воронежской области»;

- от 31.10.2016 № 72 «О внесении изменений в Решение Совета народных депутатов Новокалитвенского сельского поселения Россошанского

муниципального района Воронежской области от 30.12.2011г. №106 «Об утверждении Правил землепользования и застройки Новокалитвенского сельского поселения Россошанского муниципального района Воронежской области»;

- от 17.05.2017 № 100 «О внесении изменений в Решение Совета народных депутатов Новокалитвенского сельского поселения Россошанского муниципального района Воронежской области от 30.12.2011г. № 106 «Об утверждении Правил землепользования и застройки Новокалитвенского сельского поселения Россошанского муниципального района Воронежской области».

3. Контроль исполнения настоящего приказа оставляю за собой.

Заместитель руководителя департамента
архитектуры и градостроительства
Воронежской области – начальник отдела
территориального планирования С.М. Беляева

УТВЕРЖДЕНЫ
приказом департамента
архитектуры и градостроительства
Воронежской области
от 25.08.2021 № 45-01-04/951

ПРАВИЛА ЗЕМЛЕПОЛЬЗОВАНИЯ И ЗАСТРОЙКИ НОВОКАЛИТВЕНСКОГО СЕЛЬСКОГО ПОСЕЛЕНИЯ РОССОШАНСКОГО МУНИЦИПАЛЬНОГО РАЙОНА ВОРОНЕЖСКОЙ ОБЛАСТИ

ЧАСТЬ I. ПОРЯДОК ПРИМЕНЕНИЯ ПРАВИЛ ЗЕМЛЕПОЛЬЗОВАНИЯ И ЗАСТРОЙКИ И ВНЕСЕНИЯ В НИХ ИЗМЕНЕНИЙ

Раздел 1. Общие положения

1. Предмет регулирования и цели подготовки правил землепользования и застройки Новокалитвенского сельского поселения Россошанского муниципального района Воронежской области

1. Правила землепользования и застройки Новокалитвенского сельского поселения Россошанского муниципального района Воронежской области (далее – Правила) являются документом градостроительного зонирования, который утверждается нормативным правовым актом департамента архитектуры и градостроительства Воронежской области и в котором устанавливаются территориальные зоны, градостроительные регламенты, порядок применения такого документа и порядок внесения в него изменений.

2. Правила разработаны в соответствии с Градостроительным кодексом Российской Федерации (далее – ГрК РФ), Земельным кодексом Российской Федерации, Федеральным законом от 06.10.2003 № 131-ФЗ «Об общих принципах организации местного самоуправления в Российской Федерации», иными нормативными правовыми актами Российской Федерации, Воронежской области, муниципальными правовыми актами

муниципального образования с учетом положений нормативных актов и документов, определяющих основные направления социально-экономического и градостроительного развития муниципального образования, а также сведений Единого государственного реестра недвижимости, сведений, документов и материалов, содержащихся в государственных информационных системах обеспечения градостроительной деятельности.

3. Правила разработаны в целях:

– создания условий для устойчивого развития территории муниципального образования, сохранения окружающей среды и объектов культурного наследия;

– создания условий для планировки территории муниципального образования;

– обеспечения прав и законных интересов физических и юридических лиц, в том числе правообладателей земельных участков и объектов капитального строительства;

– создания условий для привлечения инвестиций, в том числе путем предоставления возможности выбора наиболее эффективных видов разрешенного использования земельных участков и объектов капитального строительства.

2. Основные понятия, используемые в Правилах

В настоящих Правилах используются основные понятия, установленные законодательством Российской Федерации.

3. Сфера применения Правил

1. Действие настоящих Правил распространяется на всю территорию Новокалитвенского сельского поселения Россошанского муниципального района Воронежской области. Правила обязательны для соблюдения органами государственной власти, органами местного самоуправления, физическими и юридическими лицами, при осуществлении ими градостроительной деятельности на территории Новокалитвенского

сельского поселения Россошанского муниципального района Воронежской области.

2. Настоящие Правила применяются наряду с:

– техническими регламентами и иными обязательными требованиями, установленными в соответствии с законодательством в целях обеспечения безопасности жизни и здоровья людей, надежности и безопасности зданий, строений и сооружений, сохранения окружающей природной среды и объектов культурного наследия;

– региональными и местными нормативами градостроительного проектирования.

4. Содержание и порядок применения Правил

1. Правила включают в себя:

1) порядок их применения и внесения изменений в Правила;

2) карту градостроительного зонирования;

3) градостроительные регламенты.

Обязательным приложением к настоящим Правилам являются сведения о границах территориальных зон, которые должны содержать графическое описание местоположения границ территориальных зон, перечень координат характерных точек этих границ в системе координат, используемой для ведения Единого государственного реестра недвижимости.

2. Порядок применения Правил и внесения в них изменений включает в себя положения:

1) о регулировании землепользования и застройки;

2) об изменении видов разрешенного использования земельных участков и объектов капитального строительства физическими и юридическими лицами;

3) о подготовке документации по планировке территории органами местного самоуправления;

4) о проведении общественных обсуждений или публичных слушаний по вопросам землепользования и застройки;

5) о внесении изменений в Правила;

6) о регулировании иных вопросов землепользования и застройки.

5. Использование объектов недвижимости, не соответствующих настоящим Правилам

1. Земельные участки или объекты капитального строительства, виды разрешенного использования, предельные (минимальные и (или) максимальные) размеры и предельные параметры которых не соответствуют градостроительному регламенту, могут использоваться без установления срока приведения их в соответствие с градостроительным регламентом, за исключением случаев, если использование таких земельных участков и объектов капитального строительства опасно для жизни или здоровья человека, для окружающей среды, объектов культурного наследия.

2. Реконструкция указанных в подпункте 1 настоящего пункта объектов капитального строительства может осуществляться только путем приведения таких объектов в соответствие с градостроительным регламентом или путем уменьшения их несоответствия предельным параметрам разрешенного строительства, реконструкции. Изменение видов разрешенного использования указанных земельных участков и объектов капитального строительства может осуществляться путем приведения их в соответствие с видами разрешенного использования земельных участков и объектов капитального строительства, установленными градостроительным регламентом.

3. В случае если использование указанных в подпункте 1 настоящего пункта земельных участков и объектов капитального строительства продолжается и опасно для жизни или здоровья человека, для окружающей среды, объектов культурного наследия, в соответствии с федеральными законами может быть наложен запрет на использование таких земельных участков и объектов.

6. Открытость и доступность информации о землепользовании и застройке

1. Настоящие Правила являются открытыми и общедоступными.

2. Настоящие Правила подлежат опубликованию в порядке, установленном для официального опубликования нормативных правовых актов Воронежской области, и размещению в федеральной государственной информационной системе территориального планирования и в государственной информационной системе обеспечения градостроительной деятельности.

Раздел 2. Положения о регулировании землепользования и застройки

7. Перераспределение полномочий между органами местного самоуправления Новокалитвенского сельского поселения Россошанского муниципального района Воронежской области и департаментом архитектуры и градостроительства Воронежской области

1. На основании Закона Воронежской области от 20.12.2018 № 173-ОЗ «О перераспределении полномочий по утверждению правил землепользования и застройки между органами местного самоуправления поселений Воронежской области, городского округа город Нововоронеж, Борисоглебского городского округа и исполнительными органами государственной власти Воронежской области» (далее – Закон Воронежской области) и в соответствии со статьей 8.2 ГрК РФ, пунктом 6.1 статьи 26.3 Федерального закона от 06.10.1999 № 184-ФЗ «Об общих принципах организации законодательных (представительных) и исполнительных органов государственной власти субъектов Российской Федерации», частью 1.2 статьи 17 Федерального закона от 06.10.2003 № 131-ФЗ «Об общих принципах организации местного самоуправления в Российской Федерации» полномочия по утверждению Правил перераспределены между органами местного самоуправления Новокалитвенского сельского поселения

Россошанского муниципального района Воронежской области и департаментом архитектуры и градостроительства Воронежской области (далее – Уполномоченный орган) на срок, установленный Законом Воронежской области.

2. После истечения срока, указанного в Законе Воронежской области, полномочия Уполномоченного органа, предусмотренные настоящими Правилами, осуществляются органами местного самоуправления Новокалитвенского сельского поселения Россошанского муниципального района Воронежской области в соответствии с требованиями ГрК РФ.

8. Полномочия Уполномоченного органа по вопросам землепользования и застройки

1. Полномочия Уполномоченного органа по вопросам землепользования и застройки включают:

1) принятие решений о подготовке проекта Правил, о подготовке проекта о внесении изменений в Правила;

2) утверждение Правил, утверждение внесения изменений в Правила;

3) принятие решений о предоставлении разрешений на условно разрешенный вид использования объектов капитального строительства или земельного участка;

4) принятие решений о предоставлении разрешения на отклонение от предельных параметров разрешенного строительства, реконструкции объектов капитального строительства;

5) иные полномочия в соответствии с действующим законодательством.

9. Комиссия по подготовке проектов Правил

1. Комиссия по подготовке проектов правил землепользования и застройки поселений Воронежской области, городского округа город Нововоронеж, Борисоглебского городского округа (далее – Комиссия)

является специально созданным постоянно действующим коллегиальным органом при Уполномоченном органе в целях реализации полномочий, указанных в пункте 8 настоящих Правил, перераспределенных в соответствии с Законом Воронежской области и обеспечения выполнения задач градостроительного зонирования.

2. Комиссия создается и прекращает свою деятельность приказом Уполномоченного органа.

3. Состав и порядок деятельности Комиссии утверждается приказом Уполномоченного органа.

Раздел 3. Положения об изменении видов разрешенного использования земельных участков и объектов капитального строительства физическими и юридическими лицами

10. Изменение видов разрешенного использования земельных участков и объектов капитального строительства

1. Для каждой из установленных настоящими Правилами территориальных зон могут устанавливаться основные, условно разрешенные и вспомогательные виды разрешенного использования земельных участков и объектов капитального строительства.

2. Изменение одного вида разрешенного использования земельных участков и объектов капитального строительства на другой вид такого использования осуществляется в соответствии с градостроительным регламентом при условии соблюдения требований технических регламентов.

3. Основные и вспомогательные виды разрешенного использования земельных участков и объектов капитального строительства правообладателями земельных участков и объектов капитального строительства, за исключением органов государственной власти, органов местного самоуправления, государственных и муниципальных учреждений, государственных и муниципальных унитарных предприятий, выбираются самостоятельно без дополнительных разрешений и согласования.

4. Решения об изменении одного вида разрешенного использования земельных участков и объектов капитального строительства, расположенных на землях, на которые действие градостроительных регламентов не распространяется или для которых градостроительные регламенты не устанавливаются, на другой вид такого использования принимаются в соответствии с федеральными законами.

11. Предоставление разрешения на условно разрешенный вид использования земельного участка или объекта капитального строительства

1. Физическое или юридическое лицо, заинтересованное в предоставлении разрешения на условно разрешенный вид использования земельного участка или объекта капитального строительства (далее - разрешение на условно разрешенный вид использования), направляет заявление о предоставлении разрешения на условно разрешенный вид использования в Комиссию. Заявление о предоставлении разрешения на условно разрешенный вид использования может быть направлено в форме электронного документа, подписанного электронной подписью в соответствии с требованиями Федерального закона от 06.04.2011 № 63-ФЗ «Об электронной подписи».

2. Порядок предоставления разрешения на условно разрешенный вид использования земельного участка или объекта капитального строительства определен статьей 39 ГрК РФ.

3. Проект решения о предоставлении разрешения на условно разрешенный вид использования подлежит рассмотрению на общественных обсуждениях или публичных слушаниях, проводимых в порядке, установленном статьей 5.1 ГрК РФ, с учетом положений статьи 39 ГрК РФ.

12. Предоставление разрешения на отклонение от предельных параметров разрешенного строительства, реконструкции объектов капитального строительства

1. Правообладатели земельных участков, размеры которых меньше установленных градостроительным регламентом минимальных размеров земельных участков либо конфигурация, инженерно-геологические или иные характеристики которых неблагоприятны для застройки, вправе обратиться за разрешениями на отклонение от предельных параметров разрешенного строительства, реконструкции объектов капитального строительства (далее также – разрешение на отклонение от предельных параметров).

2. Правообладатели земельных участков вправе обратиться за разрешениями на отклонение от предельных параметров разрешенного строительства, реконструкции объектов капитального строительства, если такое отклонение необходимо в целях однократного изменения одного или нескольких предельных параметров разрешенного строительства, реконструкции объектов капитального строительства, установленных градостроительным регламентом для конкретной территориальной зоны, не более чем на десять процентов.

3. Порядок предоставления разрешения на отклонение от предельных параметров определен статьей 40 ГрК РФ.

4. Проект решения о предоставлении разрешения на отклонение от предельных параметров подлежит рассмотрению на общественных обсуждениях или публичных слушаниях, проводимых в порядке, установленном статьей 5.1 ГрК РФ, с учетом положений статьи 39 ГрК РФ, за исключением случая, указанного в части 1.1 статьи 40 ГрК РФ.

Раздел 4. Положения о подготовке документации по планировке территории органами местного самоуправления

13. Общие положения о подготовке документации по планировке территории

1. Подготовка документации по планировке территории осуществляется в целях обеспечения устойчивого развития территорий, в том числе выделения элементов планировочной структуры, установления границ земельных участков, установления границ зон планируемого размещения объектов капитального строительства.

2. Подготовка документации по планировке территории осуществляется в соответствии с главой 5 ГрК РФ.

3. Состав и содержание документации по планировке территории определяется ГрК РФ.

Раздел 5. Положения о проведении общественных обсуждений или публичных слушаний по вопросам землепользования и застройки

14. Общие положения о порядке проведения общественных обсуждений или публичных слушаний в сфере градостроительной деятельности

1. В целях соблюдения права человека на благоприятные условия жизнедеятельности, прав и законных интересов правообладателей земельных участков и объектов капитального строительства по проектам правил землепользования и застройки, проектам планировки территории, проектам межевания территории, проектам, предусматривающим внесение изменений в один из указанных утвержденных документов, проектам решений о предоставлении разрешения на условно разрешенный вид использования земельного участка или объекта капитального строительства, проектам решений о предоставлении разрешения на отклонение от предельных параметров разрешенного строительства, реконструкции объектов капитального строительства в соответствии с уставом муниципального

образования и (или) нормативным правовым актом представительного органа муниципального образования и с учетом положений ГрК РФ проводятся общественные обсуждения или публичные слушания, за исключением случаев, предусмотренных ГрК РФ и другими федеральными законами.

2. Порядок проведения общественных обсуждений или публичных слушаний определяется ГрК РФ, Уставом Новокалитвенского сельского поселения Россошанского муниципального района Воронежской области и (или) нормативным правовым актом представительного органа муниципального образования.

Раздел 6. Положения о внесении изменений в Правила

15. Основания и порядок внесения изменений в Правила

1. Основания для рассмотрения вопроса о внесении изменений в настоящие Правила предусмотрены статьей 33 ГрК РФ.

2. Внесение изменений в Правила осуществляется в порядке, предусмотренном статьями 31 и 32 ГрК РФ, с учетом особенностей, установленных статьей 33 ГрК РФ.

Раздел 7. Положения о регулировании иных вопросов землепользования и застройки

16. Общие принципы регулирования иных вопросов землепользования и застройки на территории Новокалитвенского сельского поселения Россошанского муниципального района Воронежской области

Иные вопросы землепользования и застройки на территории Новокалитвенского сельского поселения Россошанского муниципального района Воронежской области регулируются законодательством Российской Федерации, Воронежской области, муниципальными правовыми актами Новокалитвенского сельского поселения Россошанского муниципального района Воронежской области.


ЧАСТЬ II. КАРТА ГРАДОСТРОИТЕЛЬНОГО ЗОНИРОВАНИЯ

17. Карты градостроительного зонирования

1. Карта градостроительного зонирования территории Новокалитвенского сельского поселения Россошанского муниципального района Воронежской области.

ПРАВИЛА ЗЕМЛЕПОЛЬЗОВАНИЯ И ЗАСТРОЙКИ

Карта градостроительного зонирования территории
Новокалитвенского сельского поселения
Россошанского муниципального района
Воронежской области

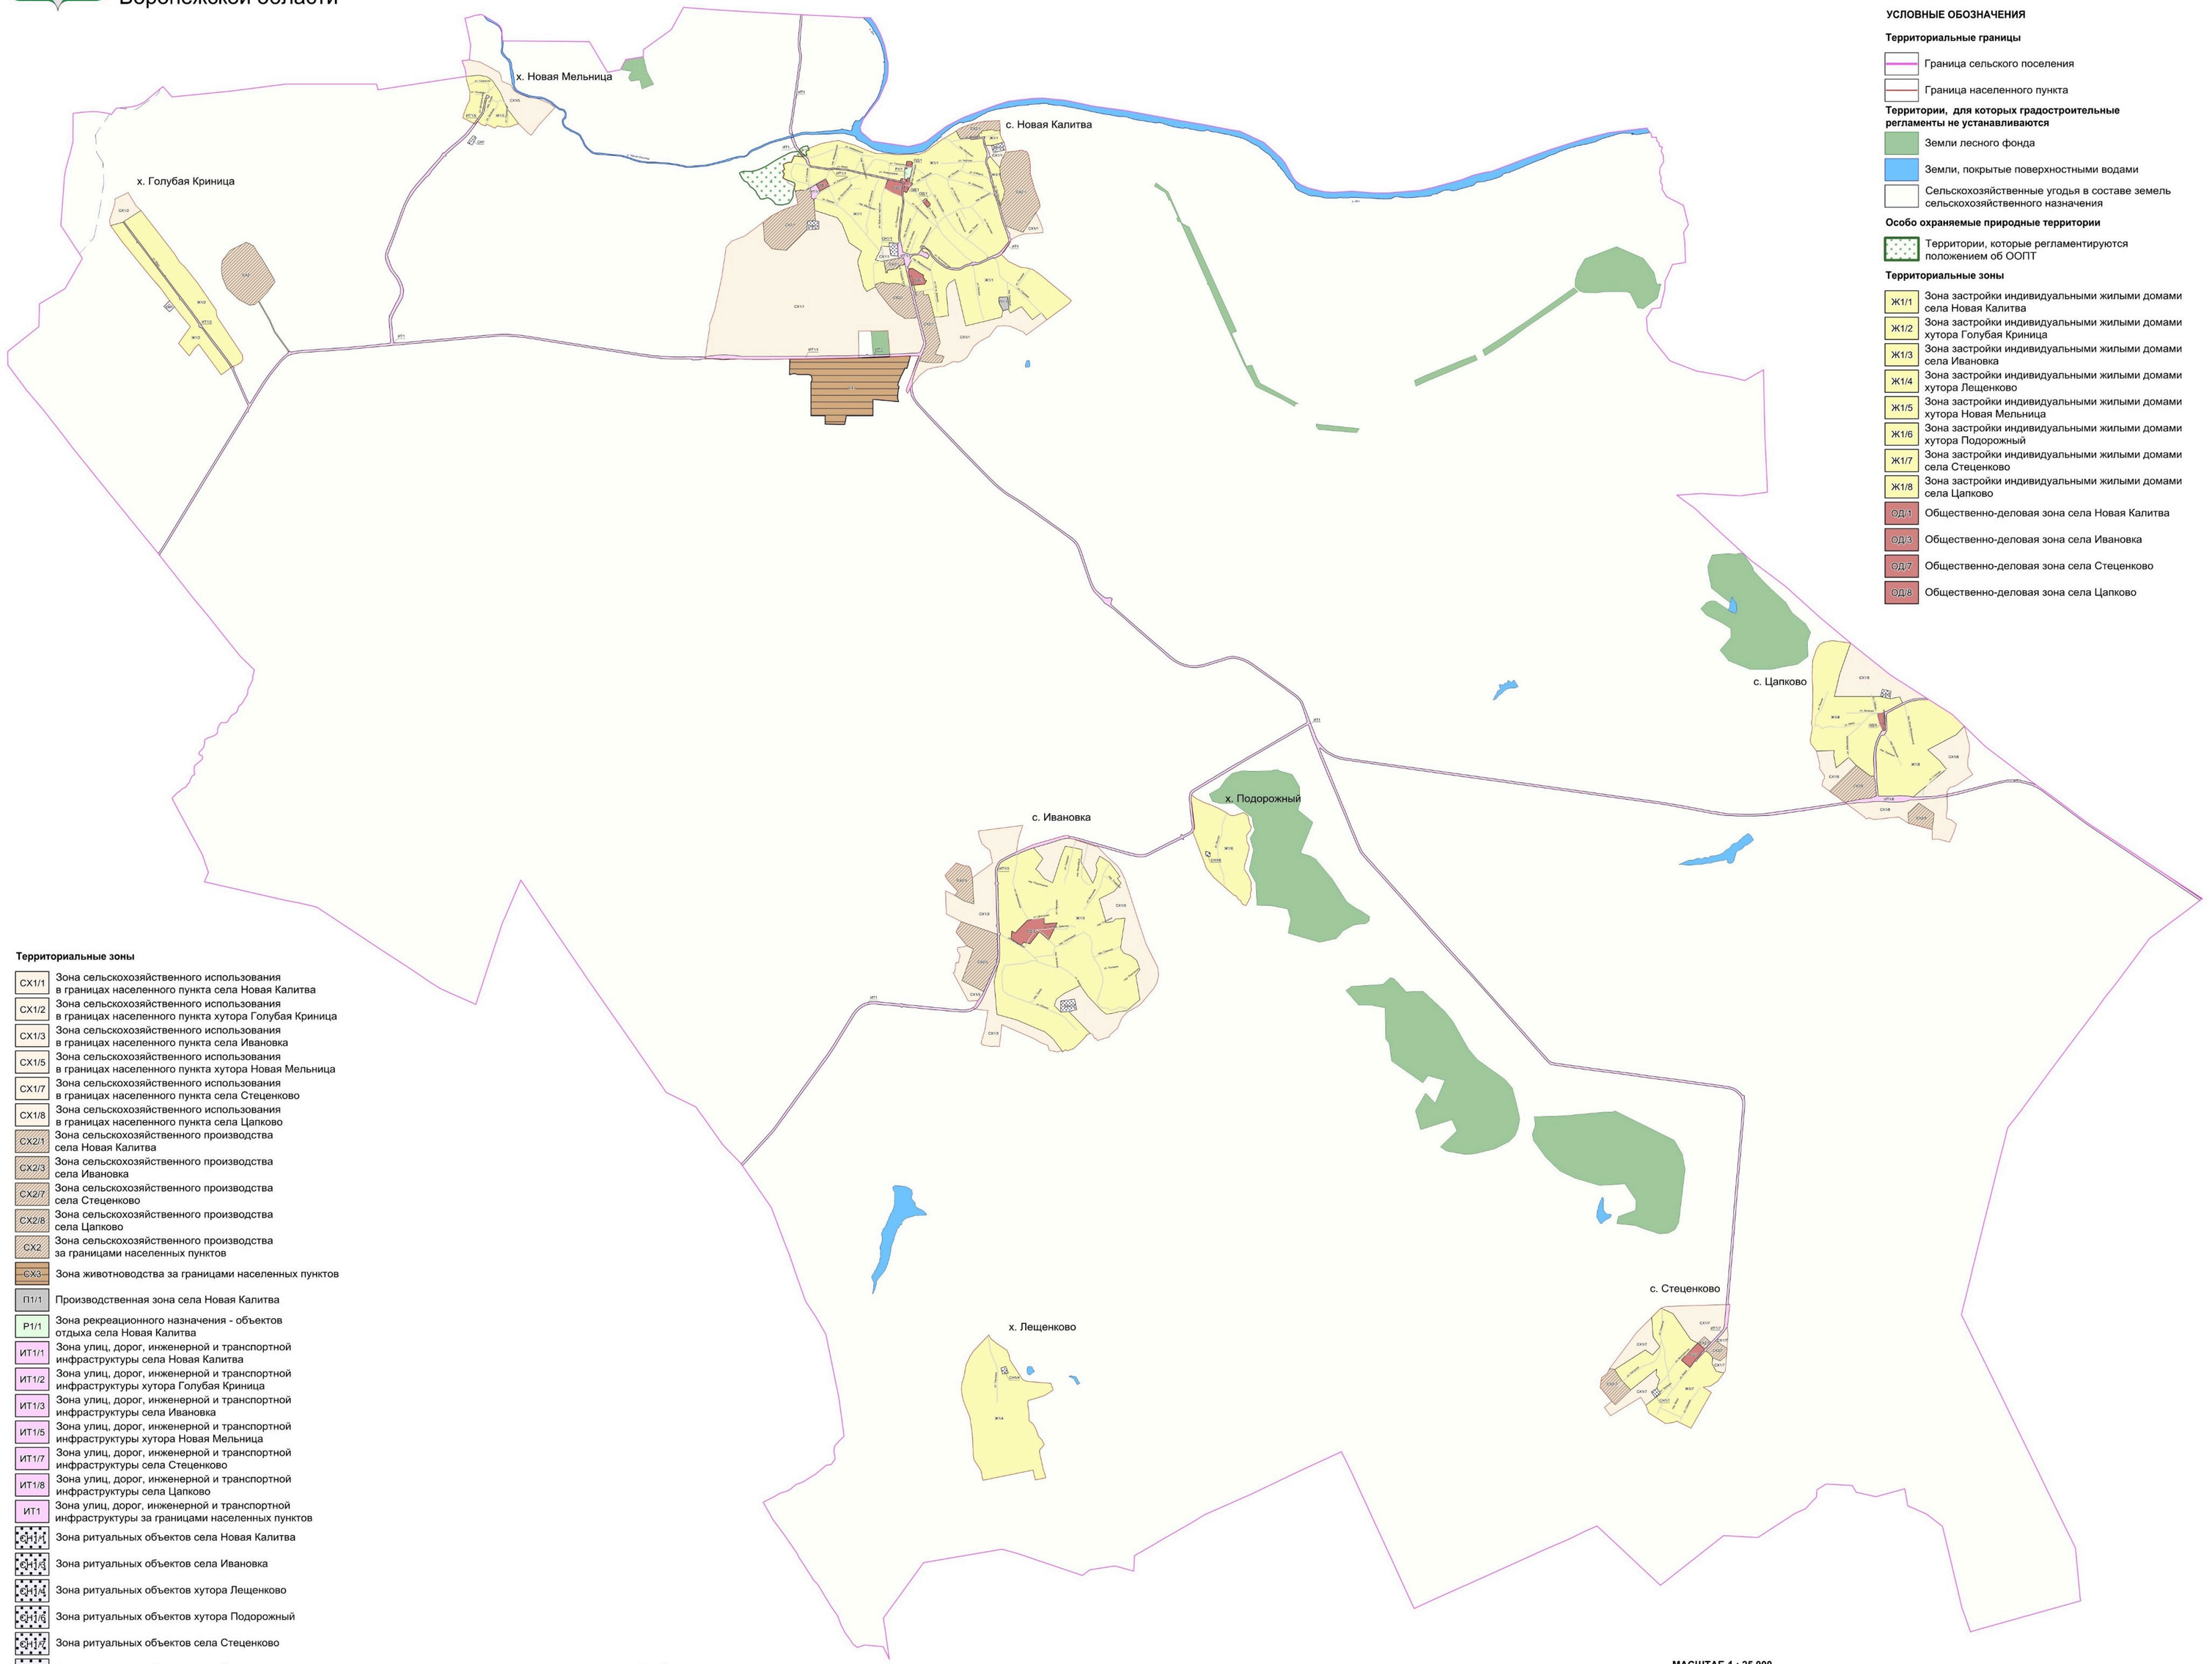

УСЛОВНЫЕ ОБОЗНАЧЕНИЯ

Территориальные границы

- Граница сельского поселения
- Граница населенного пункта

Территории, для которых градостроительные регламенты не устанавливаются

- Земли лесного фонда
- Земли, покрытые поверхностными водами
- Сельскохозяйственные угодья в составе земель сельскохозяйственного назначения

Особо охраняемые природные территории

- Территории, которые регламентируются положением об ООПТ

Территориальные зоны

- Ж1/1 Зона застройки индивидуальными жилыми домами села Новая Калитва
- Ж1/2 Зона застройки индивидуальными жилыми домами хутора Голубая Криница
- Ж1/3 Зона застройки индивидуальными жилыми домами села Ивановка
- Ж1/4 Зона застройки индивидуальными жилыми домами хутора Лещенково
- Ж1/5 Зона застройки индивидуальными жилыми домами хутора Новая Мельница
- Ж1/6 Зона застройки индивидуальными жилыми домами хутора Подорожный
- Ж1/7 Зона застройки индивидуальными жилыми домами села Стеценково
- Ж1/8 Зона застройки индивидуальными жилыми домами села Цапково
- ОД/1 Общественно-деловая зона села Новая Калитва
- ОД/3 Общественно-деловая зона села Ивановка
- ОД/7 Общественно-деловая зона села Стеценково
- ОД/8 Общественно-деловая зона села Цапково

Территориальные зоны

- СХ1/1 Зона сельскохозяйственного использования в границах населенного пункта села Новая Калитва
- СХ1/2 Зона сельскохозяйственного использования в границах населенного пункта хутора Голубая Криница
- СХ1/3 Зона сельскохозяйственного использования в границах населенного пункта села Ивановка
- СХ1/5 Зона сельскохозяйственного использования в границах населенного пункта хутора Новая Мельница
- СХ1/7 Зона сельскохозяйственного использования в границах населенного пункта села Стеценково
- СХ1/8 Зона сельскохозяйственного использования в границах населенного пункта села Цапково
- СХ2/1 Зона сельскохозяйственного производства села Новая Калитва
- СХ2/3 Зона сельскохозяйственного производства села Ивановка
- СХ2/7 Зона сельскохозяйственного производства села Стеценково
- СХ2/8 Зона сельскохозяйственного производства села Цапково
- СХ2 Зона сельскохозяйственного производства за границами населенных пунктов
- СХ3 Зона животноводства за границами населенных пунктов
- П1/1 Производственная зона села Новая Калитва
- Р1/1 Зона рекреационного назначения - объектов отдыха села Новая Калитва
- ИТ1/1 Зона улиц, дорог, инженерной и транспортной инфраструктуры села Новая Калитва
- ИТ1/2 Зона улиц, дорог, инженерной и транспортной инфраструктуры хутора Голубая Криница
- ИТ1/3 Зона улиц, дорог, инженерной и транспортной инфраструктуры села Ивановка
- ИТ1/5 Зона улиц, дорог, инженерной и транспортной инфраструктуры хутора Новая Мельница
- ИТ1/7 Зона улиц, дорог, инженерной и транспортной инфраструктуры села Стеценково
- ИТ1/8 Зона улиц, дорог, инженерной и транспортной инфраструктуры села Цапково
- ИТ1 Зона улиц, дорог, инженерной и транспортной инфраструктуры за границами населенных пунктов
- Зона ритуальных объектов села Новая Калитва
- Зона ритуальных объектов села Ивановка
- Зона ритуальных объектов хутора Лещенково
- Зона ритуальных объектов хутора Подорожный
- Зона ритуальных объектов села Стеценково
- Зона ритуальных объектов села Цапково
- Зона ритуальных объектов за границами населенных пунктов

Объекты транспортной инфраструктуры

- Улично-дорожная сеть населенного пункта


МАСШТАБ 1 : 25 000

м 250 0 500 1500 2500 м

2. Карта градостроительного зонирования с отображением зон с особыми условиями использования территории Новокалитвенского сельского поселения Россошанского муниципального района Воронежской области.

ПРАВИЛА ЗЕМЛЕПОЛЬЗОВАНИЯ И ЗАСТРОЙКИ

Карта градостроительного зонирования с отображением зон
с особыми условиями использования территории
Новокалитвенского сельского поселения Россошанского муниципального района
Воронежской области

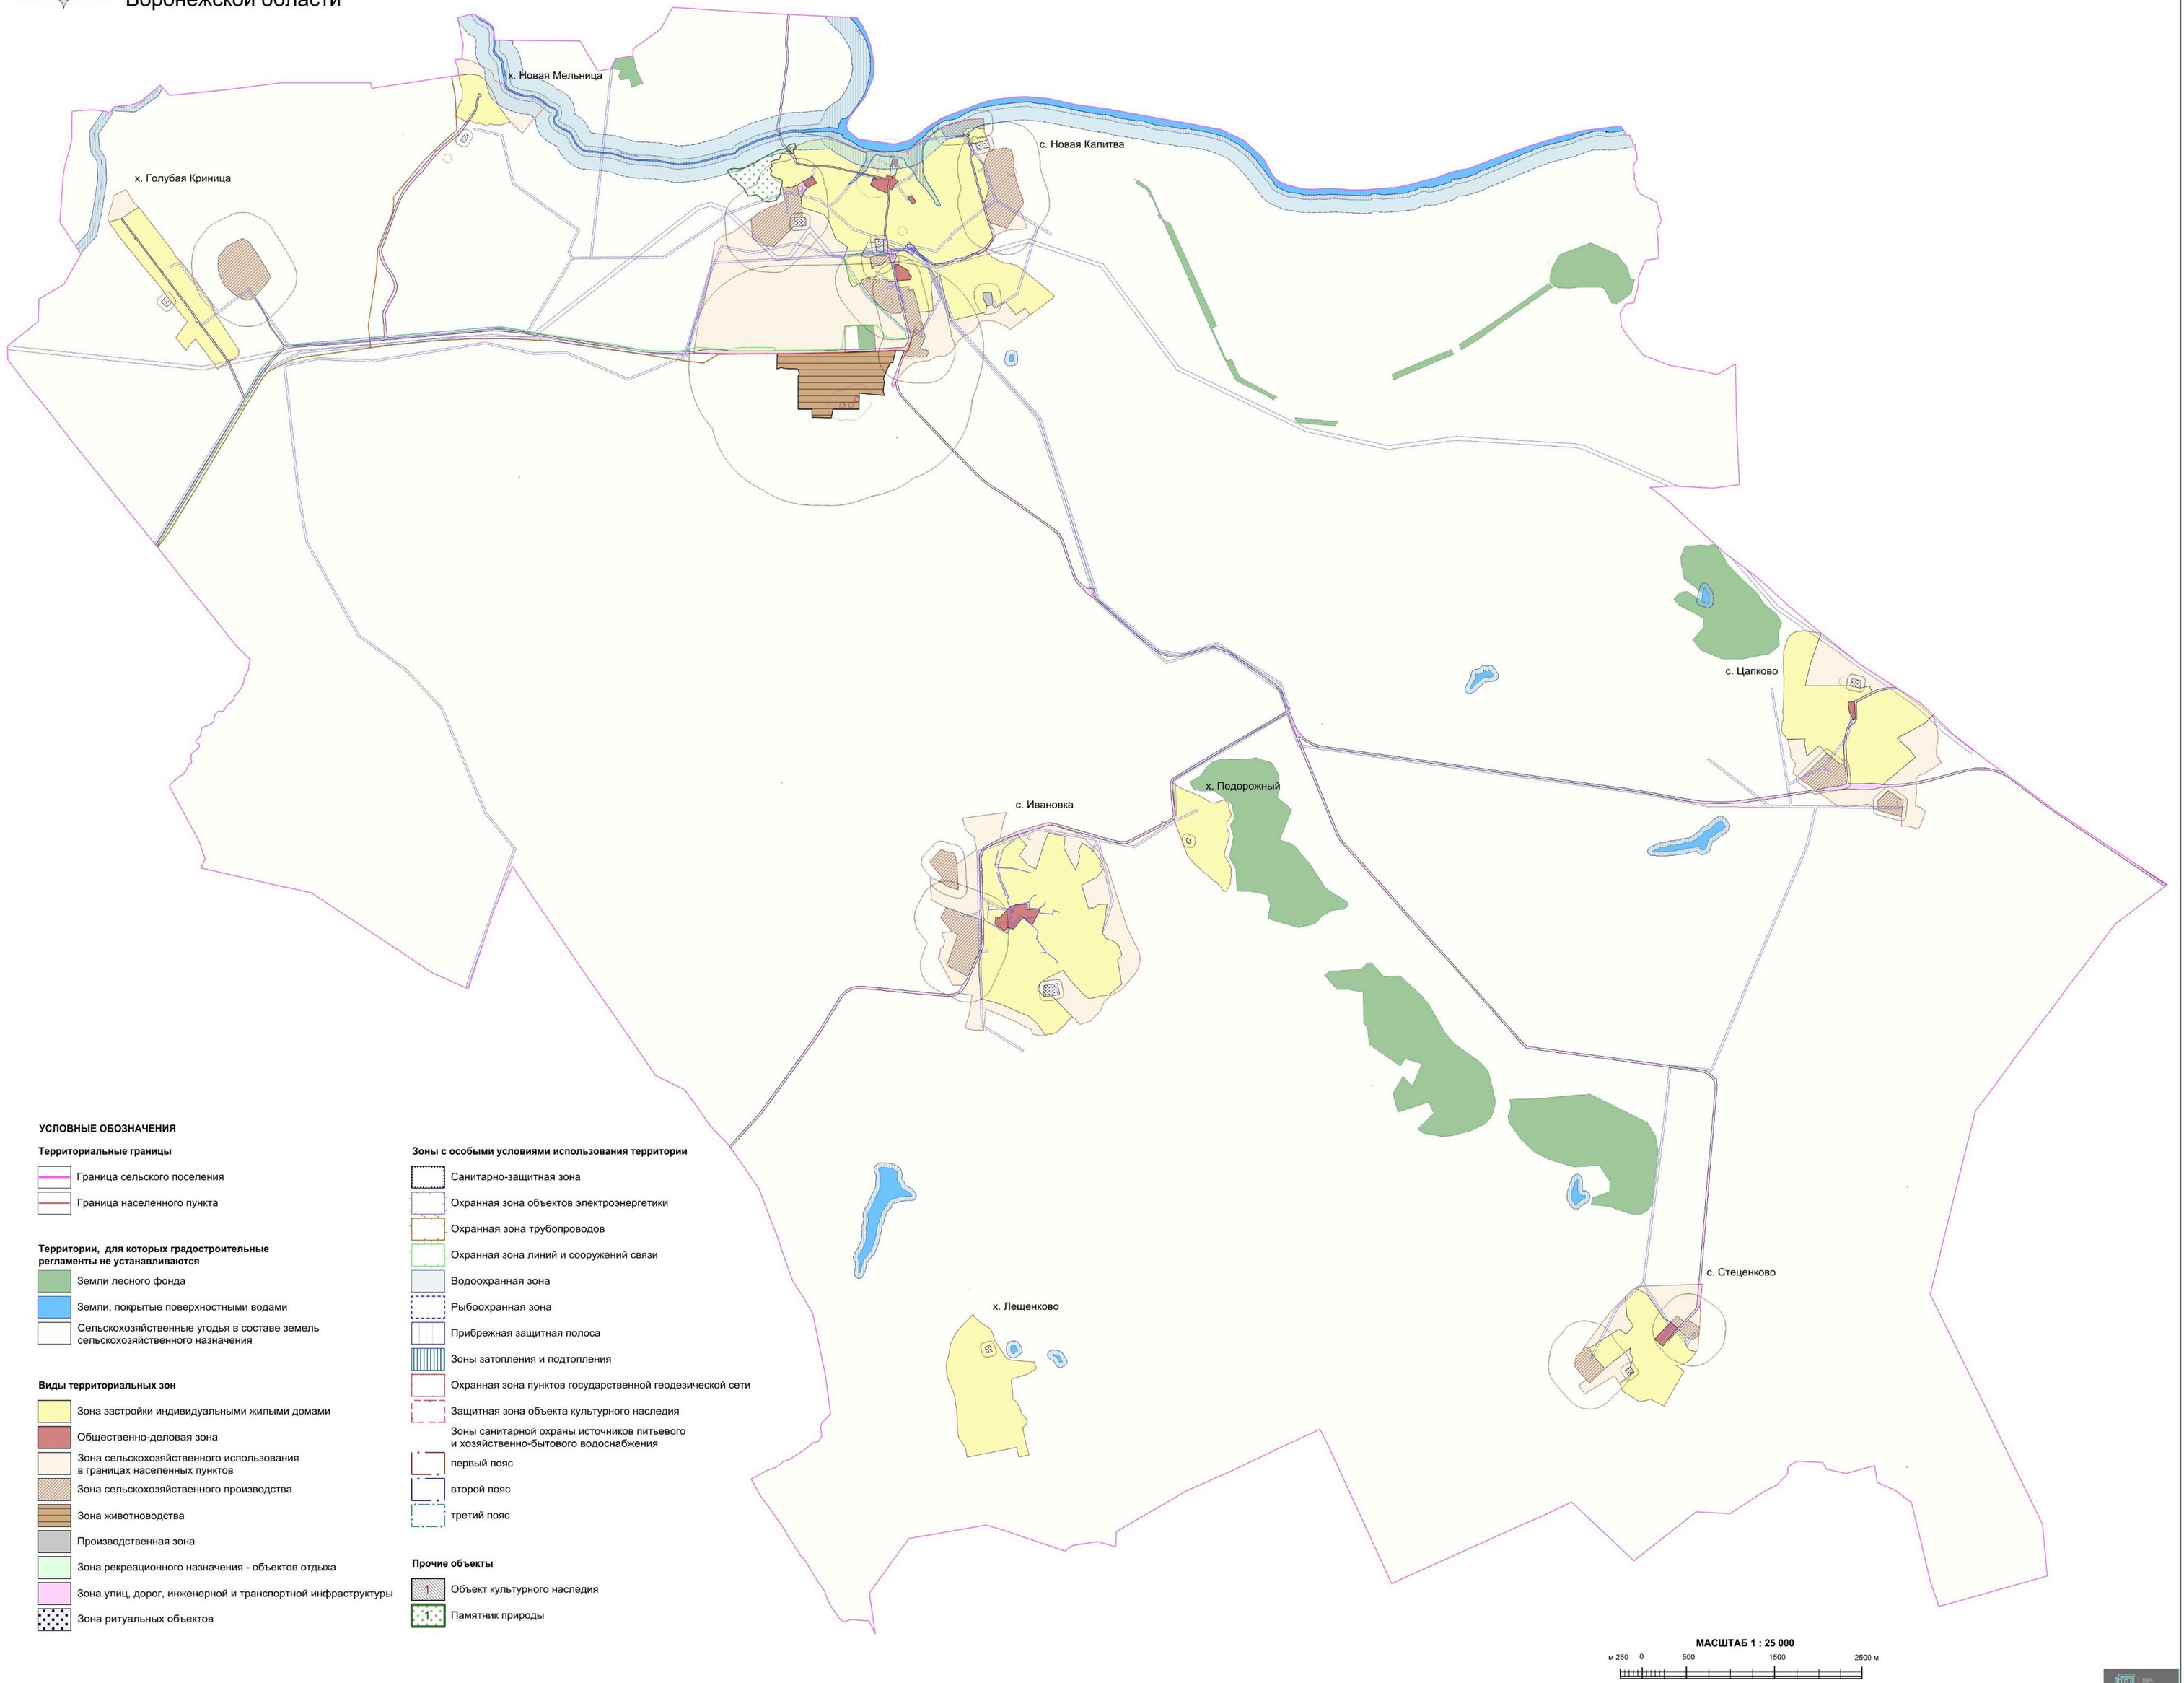

УСЛОВНЫЕ ОБОЗНАЧЕНИЯ

Территориальные границы

- Граница сельского поселения
- Граница населенного пункта

Территории, для которых градостроительные регламенты не устанавливаются

- Земли лесного фонда
- Земли, покрытые поверхностными водами
- Сельскохозяйственные угодья в составе земель сельскохозяйственного назначения

Виды территориальных зон

- Зона застройки индивидуальными жилыми домами
- Общественно-деловая зона
- Зона сельскохозяйственного использования в границах населенных пунктов
- Зона сельскохозяйственного производства
- Зона животноводства
- Производственная зона
- Зона рекреационного назначения - объектов отдыха
- Зона улиц, дорог, инженерной и транспортной инфраструктуры
- Зона ритуальных объектов

Зоны с особыми условиями использования территории

- Санитарно-защитная зона
- Охранная зона объектов электроэнергетики
- Охранная зона трубопроводов
- Охранная зона линий и сооружений связи
- Водоохранная зона
- Рыбоохранная зона
- Прибрежная защитная полоса
- Зоны затопления и подтопления
- Охранная зона пунктов государственной геодезической сети
- Защитная зона объекта культурного наследия
- Зоны санитарной охраны источников питьевого и хозяйственно-бытового водоснабжения
- первый пояс
- второй пояс
- третий пояс

Прочие объекты

- Объект культурного наследия
- Памятник природы

МАСШТАБ 1 : 25 000

м 250 0 500 1500 2500 м

2.1. На территории Новокалитвенского сельского поселения Россошанского муниципального района Воронежской области располагаются следующие особо охраняемые природные территории (далее – ООПТ):

№ п/п	Наименование ООПТ	Сведения о границах территории ООПТ	Сведения о границах охранной зоны ООПТ
1.	Памятник природы областного значения «Урочище «Калитвянские ворота»	Установлена постановлением правительства Воронежской области от 11.11.2015 № 867 «Об утверждении границ и режимов особой охраны территорий отдельных памятников природы областного значения»	Не установлена

Населенный пункт село Новая Калитва частично расположен в границах ООПТ - памятника природы областного значения «Урочище «Калитвянские ворота».

Правовой режим использования земельных участков, расположенных в границах ООПТ определяется постановлением правительства Воронежской области от 11.11.2015 № 867 «Об утверждении границ и режимов особой охраны территорий отдельных памятников природы областного значения», в соответствии с Федеральным законом от 14.03.1995 № 33-ФЗ «Об особо охраняемых природных территориях», при этом градостроительные регламенты в отношении такой территории настоящими Правилами не устанавливаются.

2.2. На территории Новокалитвенского сельского поселения Россошанского муниципального района Воронежской области располагаются следующие объекты культурного наследия:

№ п/п	Наименование объекта культурного наследия	Сведения о границах территории объекта культурного наследия	Сведения о границах защитной зоны объекта культурного наследия	Сведения о границах зоны охраны объекта культурного наследия
1.	Мельница	Не установлена	Установлена приказом управления по охране объектов культурного наследия Воронежской области от 28.11.2019	Не установлена

№ п/п	Наименование объекта культурного наследия	Сведения о границах территории объекта культурного наследия	Сведения о границах защитной зоны объекта культурного наследия	Сведения о границах зоны охраны объекта культурного наследия
			№ 71-01-07/326 «Об утверждении графического описания местоположения границ (с перечнем координат характерных точек этих границ) защитных зон объектов культурного наследия, расположенных на территории Воронежской области» (далее – приказ от 28.11.2019 № 71-01-07/326)	
2.	Школа земская	Не установлена	Установлена приказом от 28.11.2019 №71-01-07/326	Не установлена
3.	Братская могила № 192	Не установлена	Установлена приказом от 28.11.2019 №71-01-07/326	Не установлена

18. Перечень территориальных зон, установленных на карте градостроительного зонирования

1. Порядок установления территориальных зон определен статьей 34 ГрК РФ. На карте градостроительного зонирования установлены следующие виды территориальных зон:

Наименование территориальной зоны	Кодовое обозначение территориальной зоны
Жилые зоны	
Зона застройки индивидуальными жилыми домами	**Ж1**
Общественно-деловые зоны	
Общественно-деловая зона	**ОД**
Производственные и коммунально-складские зоны	
Производственная зона	**П1**
Зоны инженерной и транспортной инфраструктуры	
Зона улиц, дорог, инженерной и транспортной инфраструктуры	**ИТ1**
Зоны сельскохозяйственного использования	
Зона сельскохозяйственного использования в границах населенных пунктов	**СХ1**
Зона сельскохозяйственного производства	**СХ2**
Зона животноводства	**СХ3**
Зоны рекреационного назначения	
Зона рекреационного назначения - объектов отдыха	**Р1**
Зоны специального назначения	
Зона ритуальных объектов	**СН1**

2. Настоящими Правилами на территории Новокалитвенского сельского поселения Россошанского муниципального района Воронежской области установлены следующие территориальные зоны:

Наименование территориальной зоны	Кодовое обозначение территориальной зоны
Жилые зоны	
Зона застройки индивидуальными жилыми домами села Новая Калитва	**Ж1/1**
Зона застройки индивидуальными жилыми домами хутора Голубая Криница	**Ж1/2**
Зона застройки индивидуальными жилыми домами села Ивановка	**Ж1/3**
Зона застройки индивидуальными жилыми домами хутора Лещенково	**Ж1/4**
Зона застройки индивидуальными жилыми домами хутора Новая Мельница	**Ж1/5**
Зона застройки индивидуальными жилыми домами хутора Подорожный	**Ж1/6**
Зона застройки индивидуальными жилыми домами села Стеценково	**Ж1/7**
Зона застройки индивидуальными жилыми домами села Цапково	**Ж1/8**
Общественно-деловые зоны	
Общественно-деловая зона села Новая Калитва	**ОД/1**
Общественно-деловая зона села Ивановка	**ОД/3**
Общественно-деловая зона села Стеценково	**ОД/7**
Общественно-деловая зона села Цапково	**ОД/8**
Производственные и коммунально-складские зоны	
Производственная зона села Новая Калитва	**П1/1**
Зоны инженерной и транспортной инфраструктуры	
Зона улиц, дорог, инженерной и транспортной инфраструктуры села Новая Калитва	**ИТ1/1**
Зона улиц, дорог, инженерной и транспортной инфраструктуры хутора Голубая Криница	**ИТ1/2**
Зона улиц, дорог, инженерной и транспортной инфраструктуры села Ивановка	**ИТ1/3**
Зона улиц, дорог, инженерной и транспортной инфраструктуры хутора Новая Мельница	**ИТ1/5**
Зона улиц, дорог, инженерной и транспортной инфраструктуры села Стеценково	**ИТ1/7**
Зона улиц, дорог, инженерной и транспортной инфраструктуры села Цапково	**ИТ1/8**
Зона улиц, дорог, инженерной и транспортной инфраструктуры за границами населенных пунктов	**ИТ1**
Зоны сельскохозяйственного использования	
Зона сельскохозяйственного использования в границах населенного пункта села Новая Калитва	**СХ1/1**
Зона сельскохозяйственного использования в границах населенного пункта хутора Голубая Криница	**СХ1/2**

Наименование территориальной зоны	Кодовое обозначение территориальной зоны
Зона сельскохозяйственного использования в границах населенного пункта села Ивановка	**СХ1/3**
Зона сельскохозяйственного использования в границах населенного пункта хутора Новая Мельница	**СХ1/5**
Зона сельскохозяйственного использования в границах населенного пункта села Стеценково	**СХ1/7**
Зона сельскохозяйственного использования в границах населенного пункта села Цапково	**СХ1/8**
Зона сельскохозяйственного производства села Новая Калитва	**СХ2/1**
Зона сельскохозяйственного производства села Ивановка	**СХ2/3**
Зона сельскохозяйственного производства села Стеценково	**СХ2/7**
Зона сельскохозяйственного производства села Цапково	**СХ2/8**
Зона сельскохозяйственного производства за границами населенных пунктов	**СХ2**
Зона животноводства за границами населенных пунктов	**СХ3**
Зоны рекреационного назначения	
Зона рекреационного назначения - объектов отдыха села Новая Калитва	**Р1/1**
Зоны специального назначения	
Зона ритуальных объектов села Новая Калитва	**СН1/1**
Зона ритуальных объектов села Ивановка	**СН1/3**
Зона ритуальных объектов хутора Лещенково	**СН1/4**
Зона ритуальных объектов хутора Подорожный	**СН1/6**
Зона ритуальных объектов села Стеценково	**СН1/7**
Зона ритуальных объектов села Цапково	**СН1/8**
Зона ритуальных объектов за границами населенных пунктов	**СН1**

3. Сведения о границах территориальных зон, содержащие графическое описание местоположения границ территориальных зон, перечень координат характерных точек границ территориальных зон села Новая Калитва, являются приложением № 1 к настоящим Правилам.

4. Сведения о границах территориальных зон, содержащие графическое описание местоположения границ территориальных зон, перечень координат характерных точек границ территориальных зон хутора Голубая Криница, являются приложением № 2 к настоящим Правилам.

5. Сведения о границах территориальных зон, содержащие графическое описание местоположения границ территориальных зон, перечень координат характерных точек границ территориальных зон села Ивановка, являются приложением № 3 к настоящим Правилам.

6. Сведения о границах территориальных зон, содержащие графическое описание местоположения границ территориальных зон, перечень координат

характерных точек границ территориальных зон хутора Лещенково, являются приложением № 4 к настоящим Правилам.

7. Сведения о границах территориальных зон, содержащие графическое описание местоположения границ территориальных зон, перечень координат характерных точек границ территориальных зон хутора Новая Мельница, являются приложением № 5 к настоящим Правилам.

8. Сведения о границах территориальных зон, содержащие графическое описание местоположения границ территориальных зон, перечень координат характерных точек границ территориальных зон хутора Подорожный, являются приложением № 6 к настоящим Правилам.

9. Сведения о границах территориальных зон, содержащие графическое описание местоположения границ территориальных зон, перечень координат характерных точек границ территориальных зон села Стеценково, являются приложением № 7 к настоящим Правилам.

10. Сведения о границах территориальных зон, содержащие графическое описание местоположения границ территориальных зон, перечень координат характерных точек границ территориальных зон села Цапково, являются приложением № 8 к настоящим Правилам.

11. Сведения о границах территориальных зон, содержащие графическое описание местоположения границ территориальных зон, перечень координат характерных точек границ территориальных зон, расположенных за границами населенных пунктов на территории Новокалитвенского сельского поселения, являются приложением № 9 к настоящим Правилам.

ЧАСТЬ III. ГРАДОСТРОИТЕЛЬНЫЕ РЕГЛАМЕНТЫ

19. Общие положения о градостроительном регламенте

1. Градостроительным регламентом определяется правовой режим земельных участков, равно как всего, что находится над и под поверхностью земельных участков и используется в процессе их застройки и последующей эксплуатации объектов капитального строительства.

2. Действие градостроительного регламента распространяется в равной мере на все земельные участки и объекты капитального строительства, расположенные в пределах границ территориальной зоны, обозначенной на карте градостроительного зонирования.

3. Земли и земельные участки, на которые действие градостроительных регламентов не распространяется или для которых градостроительные регламенты не устанавливаются, определены статьей 36 ГрК РФ.

20. Виды разрешенного использования

1. Разрешенное использование земельных участков и объектов капитального строительства может быть следующих видов:

– основные виды разрешенного использования;

– условно разрешенные виды использования;

– вспомогательные виды разрешенного использования, допустимые только в качестве дополнительных по отношению к основным видам разрешенного использования и условно разрешенным видам использования и осуществляемые совместно с ними.

2. Виды разрешенного использования (далее – ВРИ) земельных участков в настоящих Правилах определяются в соответствии с приказом Федеральной службы государственной регистрации, кадастра и картографии от 10.11.2020 № П/0412 «Об утверждении классификатора видов разрешенного использования земельных участков».

21. Градостроительные регламенты территориальных зон

1. Градостроительные регламенты территориальных зон Ж1/1, Ж1/2, Ж1/3, Ж1/4, Ж1/5, Ж1/6, Ж1/7, Ж1/8

№ п/п	Код ВРИ	Наименование ВРИ	Предельные (минимальные и (или) максимальные) размеры земельных участков, в том числе их площадь, м²		Максимальный процент застройки в границах земельного участка	Предельное количество этажей или предельная высота зданий, строений, сооружений	Минимальные отступы от границ земельных участков в целях определения мест допустимого размещения зданий, строений, сооружений, за пределами которых запрещено строительство зданий, строений, сооружений
			min	max			
ОСНОВНЫЕ ВИДЫ РАЗРЕШЕННОГО ИСПОЛЬЗОВАНИЯ ЗЕМЕЛЬНЫХ УЧАСТКОВ И ОБЪЕКТОВ КАПИТАЛЬНОГО СТРОИТЕЛЬСТВА							
1	2.1	Для индивидуального жилищного строительства	400	5000	50%	3 этажа	3 метра
2	2.3	Блокированная жилая застройка	80	3000	50%	3 этажа	3 метра; 0 метров – при примыкании к соседним зданиям
3	2.2	Для ведения личного подсобного хозяйства (приусадебный земельный участок)	300	5000	30%	3 этажа	3 метра
4	1.19	Сенокошение	600	50000	0%	не подлежат установлению	
5	1.20	Выпас сельскохозяйственных животных	300	50000	0%	не подлежат установлению	
6	3.1.1	Предоставление коммунальных услуг	не подлежит установлению	5000	не подлежат установлению		
7	3.1.2	Административные здания организаций, обеспечивающих предоставление коммунальных услуг	не подлежат установлению		60%	3 этажа	3 метра
8	3.2.2	Оказание социальной помощи населению	не подлежат установлению		60%	3 этажа	3 метра
9	3.2.3	Оказание услуг связи	не подлежат установлению		60%	3 этажа	3 метра
10	3.4.1	Амбулаторно-поликлиническое обслуживание	не подлежат установлению			3 этажа	3 метра
11	3.5.1	Дошкольное, начальное и среднее общее образование	не подлежат установлению			4 этажа	3 метра

№ п/п	Код ВРИ	Наименование ВРИ	Предельные (минимальные и (или) максимальные) размеры земельных участков, в том числе их площадь, м^2		Максимальный процент застройки в границах земельного участка	Предельное количество этажей или предельная высота зданий, строений, сооружений	Минимальные отступы от границ земельных участков в целях определения мест допустимого размещения зданий, строений, сооружений, за пределами которых запрещено строительство зданий, строений, сооружений
			min	max			
12	3.6.2.	Парки культуры и отдыха	не подлежат установлению				
13	5.1.3	Площадки для занятий спортом	не подлежат установлению				
14	9.3	Историко-культурная деятельность	не подлежат установлению				
15	12.0.1	Улично-дорожная сеть	не подлежат установлению				
16	12.0.2	Благоустройство территории	не подлежат установлению				
17	13.1	Ведение огородничества	100	4500	0%	не подлежат установлению	
УСЛОВНО РАЗРЕШЕННЫЕ ВИДЫ ИСПОЛЬЗОВАНИЯ ЗЕМЕЛЬНЫХ УЧАСТКОВ И ОБЪЕКТОВ КАПИТАЛЬНОГО СТРОИТЕЛЬСТВА							
18	2.1.1	Малоэтажная многоквартирная жилая застройка	600	не подлежит установлению	45%	4 этажа	6 метров
19	2.7.1	Хранение автотранспорта	не подлежат установлению				
20	3.3	Бытовое обслуживание	200	5000	60%	3 этажа	3 метра
21	3.6.1	Объекты культурно-досуговой деятельности	200	5000	60%	3 этажа	3 метра
22	3.7.1	Осуществление религиозных обрядов	не подлежат установлению				3 метра
23	3.8.1	Государственное управление	не подлежат установлению		60%	4 этажа	3 метра
24	3.10.1	Амбулаторное ветеринарное обслуживание	200	5000	60%	3 этажа	3 метра
25	4.1	Деловое управление	не подлежат установлению		60%	4 этажа	3 метра
26	4.4	Магазины	200	5000	60%	3 этажа	3 метра
27	4.5	Банковская и страховая деятельность	не подлежат установлению		60%	3 этажа	3 метра
28	4.6	Общественное питание	200	5000	50%	3 этажа	3 метра
29	4.7	Гостиничное обслуживание	600	не подлежит установлению	45%	4 этажа	6 метров
30	4.9	Служебные гаражи	не подлежит установлению	5000	60%	не подлежит установлению	3 метра

№ п/п	Код ВРИ	Наименование ВРИ	Предельные (минимальные и (или) максимальные) размеры земельных участков, в том числе их площадь, м^2		Максимальный процент застройки в границах земельного участка	Предельное количество этажей или предельная высота зданий, строений, сооружений	Минимальные отступы от границ земельных участков в целях определения мест допустимого размещения зданий, строений, сооружений, за пределами которых запрещено строительство зданий, строений, сооружений
			min	max			
31	5.1.2	Обеспечение занятий спортом в помещениях	не подлежат установлению		45%	не подлежит установлению	3 метра
32	6.4	Пищевая промышленность	не подлежит установлению	5000	не подлежит установлению	15 метров	3 метра
33	8.3	Обеспечение внутреннего правопорядка	не подлежат установлению				3 метра
34	13.2	Ведение садоводства	400	2000	30%	3 этажа	3 метра

Ограничения использования земельных участков и объектов капитального строительства, устанавливаемые в соответствии с законодательством Российской Федерации, определяются пунктом 22 настоящих Правил.

В отношении части земельных участков, расположенных в границах ООПТ - памятника природы областного значения «Урочище «Калитвянские ворота», правовой режим использования определяется постановлением правительства Воронежской области от 11.11.2015 № 867 «Об утверждении границ и режимов особой охраны территорий отдельных памятников природы областного значения», в соответствии с Федеральным законом от 14.03.1995 № 33-ФЗ «Об особо охраняемых природных территориях», при этом градостроительные регламенты в отношении такой территории настоящими Правилами не устанавливаются.

2. Градостроительные регламенты территориальных зон ОД/1, ОД/3, ОД/7, ОД/8

№ п/п	Код ВРИ	Наименование ВРИ	Предельные (минимальные и (или) максимальные) размеры земельных участков, в том числе их площадь, м²		Максимальный процент застройки в границах земельного участка	Предельное количество этажей или предельная высота зданий, строений, сооружений	Минимальные отступы от границ земельных участков в целях определения мест допустимого размещения зданий, строений, сооружений, за пределами которых запрещено строительство зданий, строений, сооружений
			min	max			
ОСНОВНЫЕ ВИДЫ РАЗРЕШЕННОГО ИСПОЛЬЗОВАНИЯ ЗЕМЕЛЬНЫХ УЧАСТКОВ И ОБЪЕКТОВ КАПИТАЛЬНОГО СТРОИТЕЛЬСТВА							
1	3.1.1	Предоставление коммунальных услуг	не подлежит установлению	5000	не подлежат установлению		
2	3.1.2	Административные здания организаций, обеспечивающих предоставление коммунальных услуг	не подлежат установлению		60%	не подлежит установлению	3 метра
3	3.2.2	Оказание социальной помощи населению	не подлежат установлению		60%	не подлежит установлению	6 метров
4	3.2.3	Оказание услуг связи	не подлежат установлению		60%	не подлежит установлению	6 метров
5	3.3	Бытовое обслуживание	200	не подлежит установлению	60%	не подлежит установлению	6 метров
6	3.4.1	Амбулаторно-поликлиническое обслуживание	не подлежат установлению			не подлежит установлению	6 метров
7	3.4.2	Стационарное медицинское обслуживание	не подлежат установлению		45%	не подлежит установлению	6 метров
8	3.5.1	Дошкольное, начальное и среднее общее образование	не подлежат установлению			4 этажа	6 метров
9	3.6.1	Объекты культурно-досуговой деятельности	не подлежат установлению		60%	не подлежит установлению	6 метров
10	3.6.2.	Парки культуры и отдыха	не подлежат установлению				
11	3.7.1	Осуществление религиозных обрядов	не подлежат установлению				6 метров
12	3.7.2	Религиозное управление и образование	не подлежат установлению				6 метров
13	3.8.1	Государственное управление	не подлежат установлению		60%	не подлежит установлению	6 метров
14	3.10.1	Амбулаторное ветеринарное обслуживание	не подлежат установлению		60%	3 этажа	3 метра

№ п/п	Код ВРИ	Наименование ВРИ	Предельные (минимальные и (или) максимальные) размеры земельных участков, в том числе их площадь, м²		Максимальный процент застройки в границах земельного участка	Предельное количество этажей или предельная высота зданий, строений, сооружений	Минимальные отступы от границ земельных участков в целях определения мест допустимого размещения зданий, строений, сооружений, за пределами которых запрещено строительство зданий, строений, сооружений
			min	max			
15	4.3	Рынки	не подлежат установлению		45%	не подлежит установлению	6 метров
16	4.4	Магазины	200	не подлежит установлению	60%	не подлежит установлению	3 метра
17	4.5	Банковская и страховая деятельность	не подлежат установлению		60%	не подлежит установлению	6 метров
18	4.6	Общественное питание	400	не подлежит установлению	50%	не подлежит установлению	6 метров
19	4.7	Гостиничное обслуживание	600	не подлежит установлению	45%	не подлежит установлению	6 метров
20	4.9	Служебные гаражи	не подлежат установлению				3 метра
21	5.1.2	Обеспечение занятий спортом в помещениях	не подлежат установлению		45%	не подлежит установлению	6 метров
22	5.1.3	Площадки для занятий спортом	не подлежат установлению				
23	5.1.4	Оборудованные площадки для занятий спортом	не подлежат установлению				3 метра
24	8.3	Обеспечение внутреннего правопорядка	не подлежат установлению				3 метра
25	9.3	Историко-культурная деятельность	не подлежат установлению				
26	12.0.1	Улично-дорожная сеть	не подлежат установлению				
27	12.0.2	Благоустройство территории	не подлежат установлению				
УСЛОВНО РАЗРЕШЕННЫЕ ВИДЫ ИСПОЛЬЗОВАНИЯ ЗЕМЕЛЬНЫХ УЧАСТКОВ И ОБЪЕКТОВ КАПИТАЛЬНОГО СТРОИТЕЛЬСТВА							
28	2.1	Для индивидуального жилищного строительства	300	1000	50%	3 этажа	3 метра
29	2.2	Для ведения личного подсобного хозяйства (приусадебный земельный участок)	300	5000	40%	3 этажа	3 метра
30	2.3	Блокированная жилая застройка	80	3000	50%	3этажа	3 метра; 0 метров – при примыкании к соседним

№ п/п	Код ВРИ	Наименование ВРИ	Предельные (минимальные и (или) максимальные) размеры земельных участков, в том числе их площадь, м^2		Максимальный процент застройки в границах земельного участка	Предельное количество этажей или предельная высота зданий, строений, сооружений	Минимальные отступы от границ земельных участков в целях определения мест допустимого размещения зданий, строений, сооружений, за пределами которых запрещено строительство зданий, строений, сооружений
			min	max			
							зданиям
31	4.9.1.3	Автомобильные мойки	не подлежат установлению			1 этаж	3 метра
32	6.4	Пищевая промышленность	400	5000	50%	15 метров	3 метра

Ограничения использования земельных участков и объектов капитального строительства, устанавливаемые в соответствии с законодательством Российской Федерации, определяются пунктом 22 настоящих Правил.

3. Градостроительный регламент территориальной зоны П1/1

№ п/п	Код ВРИ	Наименование ВРИ	Предельные (минимальные и (или) максимальные) размеры земельных участков, в том числе их площадь, м^2		Максимальный процент застройки в границах земельного участка	Предельное количество этажей или предельная высота зданий, строений, сооружений	Минимальные отступы от границ земельных участков в целях определения мест допустимого размещения зданий, строений, сооружений, за пределами которых запрещено строительство зданий, строений, сооружений
			min	max			
ОСНОВНЫЕ ВИДЫ РАЗРЕШЕННОГО ИСПОЛЬЗОВАНИЯ ЗЕМЕЛЬНЫХ УЧАСТКОВ И ОБЪЕКТОВ КАПИТАЛЬНОГО СТРОИТЕЛЬСТВА							
1	1.15	Хранение и переработка сельскохозяйственной продукции	не подлежат установлению				3 метра
2	1.18	Обеспечение сельскохозяйственного производства	не подлежат установлению				3 метра
3	3.1	Коммунальное обслуживание	не подлежат установлению				

№ п/п	Код ВРИ	Наименование ВРИ	Предельные (минимальные и (или) максимальные) размеры земельных участков, в том числе их площадь, м^2		Максимальный процент застройки в границах земельного участка	Предельное количество этажей или предельная высота зданий, строений, сооружений	Минимальные отступы от границ земельных участков в целях определения мест допустимого размещения зданий, строений, сооружений, за пределами которых запрещено строительство зданий, строений, сооружений
			min	max			
4	6.4	Пищевая промышленность	не подлежат установлению				3 метра
5	6.8	Связь	не подлежат установлению				3 метра
6	3.3	Бытовое обслуживание	200	не подлежит установлению	60%	не подлежит установлению	3 метра
7	4.4	Магазины	200	не подлежит установлению	50%	не подлежит установлению	3 метра
8	4.6	Общественное питание	400	не подлежит установлению	50%	не подлежит установлению	3 метра
9	8.3	Обеспечение внутреннего правопорядка	не подлежат установлению				3 метра
10	12.0.1	Улично-дорожная сеть	не подлежат установлению				
11	12.0.2	Благоустройство территории	не подлежат установлению				
УСЛОВНО РАЗРЕШЕННЫЕ ВИДЫ ИСПОЛЬЗОВАНИЯ ЗЕМЕЛЬНЫХ УЧАСТКОВ И ОБЪЕКТОВ КАПИТАЛЬНОГО СТРОИТЕЛЬСТВА							
12	5.1.2	Обеспечение занятий спортом в помещениях	не подлежат установлению		45%	не подлежит установлению	3 метра
13	3.4.1	Амбулаторно-поликлиническое обслуживание	не подлежат установлению			3 этажа	3 метра

Ограничения использования земельных участков и объектов капитального строительства, устанавливаемые в соответствии с законодательством Российской Федерации, определяются пунктом 22 настоящих Правил.

4. Градостроительные регламенты территориальных зон ИТ1/1, ИТ1/2, ИТ1/3, ИТ1/5, ИТ1/7, ИТ1/8, ИТ1

№ п/п	Код ВРИ	Наименование ВРИ	Предельные (минимальные и (или) максимальные) размеры земельных участков, в том числе их площадь, м²		Максимальный процент застройки в границах земельного участка	Предельное количество этажей или предельная высота зданий, строений, сооружений	Минимальные отступы от границ земельных участков в целях определения мест допустимого размещения зданий, строений, сооружений, за пределами которых запрещено строительство зданий, строений, сооружений
			min	max			
ОСНОВНЫЕ ВИДЫ РАЗРЕШЕННОГО ИСПОЛЬЗОВАНИЯ ЗЕМЕЛЬНЫХ УЧАСТКОВ И ОБЪЕКТОВ КАПИТАЛЬНОГО СТРОИТЕЛЬСТВА							
1	7.2.1	Размещение автомобильных дорог	не подлежат установлению				
2	7.2.2	Обслуживание перевозок пассажиров	не подлежат установлению				3 метра
3	7.2.3	Стоянки транспорта общего пользования	не подлежат установлению				
4	3.1.1	Предоставление коммунальных услуг	не подлежат установлению				
5	12.0.1	Улично-дорожная сеть	не подлежат установлению				
УСЛОВНО РАЗРЕШЕННЫЕ ВИДЫ ИСПОЛЬЗОВАНИЯ ЗЕМЕЛЬНЫХ УЧАСТКОВ И ОБЪЕКТОВ КАПИТАЛЬНОГО СТРОИТЕЛЬСТВА							
6	2.7.1	Хранение автотранспорта	не подлежат установлению				1 метр
7	4.9.1	Объекты дорожного сервиса	не подлежат установлению				3 метра

Ограничения использования земельных участков и объектов капитального строительства, устанавливаемые в соответствии с законодательством Российской Федерации, определяются пунктом 22 настоящих Правил.

5. Градостроительные регламенты территориальных зон СХ1/1, СХ1/2, СХ1/3, СХ1/5, СХ1/7, СХ1/8

№ п/п	Код ВРИ	Наименование ВРИ	Предельные (минимальные и (или) максимальные) размеры земельных участков, в том числе их площадь, м²		Максимальный процент застройки в границах земельного участка	Предельное количество этажей или предельная высота зданий, строений, сооружений	Минимальные отступы от границ земельных участков в целях определения мест допустимого размещения зданий, строений, сооружений, за пределами которых запрещено строительство зданий, строений, сооружений
			min	max			
ОСНОВНЫЕ ВИДЫ РАЗРЕШЕННОГО ИСПОЛЬЗОВАНИЯ ЗЕМЕЛЬНЫХ УЧАСТКОВ И ОБЪЕКТОВ КАПИТАЛЬНОГО СТРОИТЕЛЬСТВА							
1	1.2	Выращивание зерновых и иных сельскохозяйственных культур	не подлежат установлению				
2	1.3	Овощеводство	не подлежат установлению				
3	1.4	Выращивание тонизирующих, лекарственных, цветочных культур	не подлежат установлению				
4	1.5	Садоводство	не подлежат установлению				
5	1.12	Пчеловодство	не подлежат установлению				
6	1.16	Ведение личного подсобного хозяйства на полевых участках	не подлежат установлению				
7	1.19	Сенокошение	не подлежат установлению				
8	1.20	Выпас сельскохозяйственных животных	не подлежат установлению				
9	3.1.1	Предоставление коммунальных услуг	не подлежат установлению				
10	12.0	Земельные участки (территории) общего пользования	не подлежат установлению				
11	13.1	Ведение огородничества	100	4500	0%	не подлежат установлению	
УСЛОВНО РАЗРЕШЕННЫЕ ВИДЫ ИСПОЛЬЗОВАНИЯ ЗЕМЕЛЬНЫХ УЧАСТКОВ И ОБЪЕКТОВ КАПИТАЛЬНОГО СТРОИТЕЛЬСТВА							
12	1.15	Хранение и переработка сельскохозяйственной продукции	не подлежат установлению				3 метра
13	6.8	Связь	не подлежат установлению				3 метра

Ограничения использования земельных участков и объектов капитального строительства, устанавливаемые в соответствии с законодательством Российской Федерации, определяются пунктом 22 настоящих Правил.

6. Градостроительные регламенты территориальных зон СХ2/1, СХ2/3, СХ2/7, СХ2/8, СХ2

№ п/п	Код ВРИ	Наименование ВРИ	Предельные (минимальные и (или) максимальные) размеры земельных участков, в том числе их площадь, м²		Максимальный процент застройки в границах земельного участка	Предельное количество этажей или предельная высота зданий, строений, сооружений	Минимальные отступы от границ земельных участков в целях определения мест допустимого размещения зданий, строений, сооружений, за пределами которых запрещено строительство зданий, строений, сооружений
			min	max			
ОСНОВНЫЕ ВИДЫ РАЗРЕШЕННОГО ИСПОЛЬЗОВАНИЯ ЗЕМЕЛЬНЫХ УЧАСТКОВ И ОБЪЕКТОВ КАПИТАЛЬНОГО СТРОИТЕЛЬСТВА							
1	1.12	Пчеловодство	не подлежат установлению				
2	1.15	Хранение и переработка сельскохозяйственной продукции	не подлежат установлению				3 метра
3	1.16	Ведение личного подсобного хозяйства на полевых участках	не подлежат установлению				
4	1.18	Обеспечение сельскохозяйственного производства	не подлежат установлению				3 метра
5	3.1.1	Предоставление коммунальных услуг	не подлежат установлению				
6	4.4	Магазины	не подлежит установлению	5000	50%	не подлежит установлению	3 метра
7	4.9.1.1	Заправка транспортных средств	не подлежат установлению			1 этаж	3 метра
8	8.3	Обеспечение внутреннего правопорядка	не подлежат установлению				3 метра
9	9.3	Историко-культурная деятельность	не подлежат установлению				
10	11.1	Общее пользование водными объектами	не подлежат установлению				
11	12.0	Земельные участки (территории) общего пользования	не подлежат установлению				

№ п/п	Код ВРИ	Наименование ВРИ	Предельные (минимальные и (или) максимальные) размеры земельных участков, в том числе их площадь, м^2		Максимальный процент застройки в границах земельного участка	Предельное количество этажей или предельная высота зданий, строений, сооружений	Минимальные отступы от границ земельных участков в целях определения мест допустимого размещения зданий, строений, сооружений, за пределами которых запрещено строительство зданий, строений, сооружений
			min	max			
УСЛОВНО РАЗРЕШЕННЫЕ ВИДЫ ИСПОЛЬЗОВАНИЯ ЗЕМЕЛЬНЫХ УЧАСТКОВ И ОБЪЕКТОВ КАПИТАЛЬНОГО СТРОИТЕЛЬСТВА							
12	1.7	Животноводство	не подлежат установлению				3 метра
13	6.4	Пищевая промышленность	не подлежат установлению				3 метра

Ограничения использования земельных участков и объектов капитального строительства, устанавливаемые в соответствии с законодательством Российской Федерации, определяются пунктом 22 настоящих Правил.

7. Градостроительный регламент территориальной зоны СХ3

№ п/п	Код ВРИ	Наименование ВРИ	Предельные (минимальные и (или) максимальные) размеры земельных участков, в том числе их площадь, м^2		Максимальный процент застройки в границах земельного участка	Предельное количество этажей или предельная высота зданий, строений, сооружений	Минимальные отступы от границ земельных участков в целях определения мест допустимого размещения зданий, строений, сооружений, за пределами которых запрещено строительство зданий, строений, сооружений
			min	max			
ОСНОВНЫЕ ВИДЫ РАЗРЕШЕННОГО ИСПОЛЬЗОВАНИЯ ЗЕМЕЛЬНЫХ УЧАСТКОВ И ОБЪЕКТОВ КАПИТАЛЬНОГО СТРОИТЕЛЬСТВА							
1	1.8	Скотоводство	не подлежат установлению				3 метра
2	1.15	Хранение и переработка сельскохозяйственной продукции	не подлежат установлению				3 метра
3	1.18	Обеспечение сельскохозяйственного производства	не подлежат установлению				3 метра
4	1.19	Сенокошение	не подлежат установлению				

№ п/п	Код ВРИ	Наименование ВРИ	Предельные (минимальные и (или) максимальные) размеры земельных участков, в том числе их площадь, м^2		Максимальный процент застройки в границах земельного участка	Предельное количество этажей или предельная высота зданий, строений, сооружений	Минимальные отступы от границ земельных участков в целях определения мест допустимого размещения зданий, строений, сооружений, за пределами которых запрещено строительство зданий, строений, сооружений
			min	max			
5	1.20	Выпас сельскохозяйственных животных	не подлежат установлению				
6	3.1.1	Предоставление коммунальных услуг	не подлежат установлению				
УСЛОВНО РАЗРЕШЕННЫЕ ВИДЫ ИСПОЛЬЗОВАНИЯ ЗЕМЕЛЬНЫХ УЧАСТКОВ И ОБЪЕКТОВ КАПИТАЛЬНОГО СТРОИТЕЛЬСТВА							
7	4.9.1.1	Заправка транспортных средств	не подлежат установлению			1 этаж	3 метра
8	6.9	Склад	не подлежат установлению		60%	не подлежит установлению	3 метра
9	6.9.1	Складские площадки	не подлежат установлению				

Ограничения использования земельных участков и объектов капитального строительства, устанавливаемые в соответствии с законодательством Российской Федерации, определяются пунктом 22 настоящих Правил.

8. Градостроительный регламент территориальной зоны Р1/1

№ п/п	Код ВРИ	Наименование ВРИ	Предельные (минимальные и (или) максимальные) размеры земельных участков, в том числе их площадь, м^2		Максимальный процент застройки в границах земельного участка	Предельное количество этажей или предельная высота зданий, строений, сооружений	Минимальные отступы от границ земельных участков в целях определения мест допустимого размещения зданий, строений, сооружений, за пределами которых запрещено строительство зданий, строений, сооружений
			min	max			
ОСНОВНЫЕ ВИДЫ РАЗРЕШЕННОГО ИСПОЛЬЗОВАНИЯ ЗЕМЕЛЬНЫХ УЧАСТКОВ И ОБЪЕКТОВ КАПИТАЛЬНОГО СТРОИТЕЛЬСТВА							
1	3.6.2.	Парки культуры и отдыха	не подлежат установлению				
2	5.1.3	Площадки для занятий спортом	не подлежат установлению				

№ п/п	Код ВРИ	Наименование ВРИ	Предельные (минимальные и (или) максимальные) размеры земельных участков, в том числе их площадь, м^2		Максимальный процент застройки в границах земельного участка	Предельное количество этажей или предельная высота зданий, строений, сооружений	Минимальные отступы от границ земельных участков в целях определения мест допустимого размещения зданий, строений, сооружений, за пределами которых запрещено строительство зданий, строений, сооружений
			min	max			
3	5.2	Природно-познавательный туризм	не подлежат установлению				
4	9.1	Охрана природных территорий	не подлежат установлению				
5	9.3	Историко-культурная деятельность	не подлежат установлению				
6	12.0.2	Благоустройство территории	не подлежат установлению				
7	3.1.1	Предоставление коммунальных услуг	не подлежат установлению				
УСЛОВНО РАЗРЕШЕННЫЕ ВИДЫ ИСПОЛЬЗОВАНИЯ ЗЕМЕЛЬНЫХ УЧАСТКОВ И ОБЪЕКТОВ КАПИТАЛЬНОГО СТРОИТЕЛЬСТВА							
8	3.6.1	Объекты культурно-досуговой деятельности	200	3000	45%	не подлежит установлению	3 метра
9	3.7.1	Осуществление религиозных обрядов	не подлежат установлению				3 метра
10	4.6	Общественное питание	200	1000	50%	не подлежит установлению	3 метра
11	5.1.4	Оборудованные площадки для занятий спортом	не подлежат установлению				3 метра

Ограничения использования земельных участков и объектов капитального строительства, устанавливаемые в соответствии с законодательством Российской Федерации, определяются пунктом 22 настоящих Правил.

9. Градостроительные регламенты территориальных зон СН1/1, СН1/3, СН1/4, СН1/6, СН1/7, СН1/8, СН1

№ п/п	Код ВРИ	Наименование ВРИ	Предельные (минимальные и (или) максимальные) размеры земельных участков, в том числе их площадь, м²		Максимальный процент застройки в границах земельного участка	Предельное количество этажей или предельная высота зданий, строений, сооружений	Минимальные отступы от границ земельных участков в целях определения мест допустимого размещения зданий, строений, сооружений, за пределами которых запрещено строительство зданий, строений, сооружений
			min	max			
ОСНОВНЫЕ ВИДЫ РАЗРЕШЕННОГО ИСПОЛЬЗОВАНИЯ ЗЕМЕЛЬНЫХ УЧАСТКОВ И ОБЪЕКТОВ КАПИТАЛЬНОГО СТРОИТЕЛЬСТВА							
1	12.1	Ритуальная деятельность	не подлежит установлению	400000	не подлежат установлению		3 метра
2	9.3	Историко-культурная деятельность	не подлежат установлению				
3	12.0	Земельные участки (территории) общего пользования	не подлежат установлению				
4	3.1.1	Предоставление коммунальных услуг	не подлежат установлению				
УСЛОВНО РАЗРЕШЕННЫЕ ВИДЫ ИСПОЛЬЗОВАНИЯ ЗЕМЕЛЬНЫХ УЧАСТКОВ И ОБЪЕКТОВ КАПИТАЛЬНОГО СТРОИТЕЛЬСТВА							
5	3.7.1	Осуществление религиозных обрядов	не подлежат установлению				3 метра

Ограничения использования земельных участков и объектов капитального строительства, устанавливаемые в соответствии с законодательством Российской Федерации, определяются пунктом 22 настоящих Правил.

22. Ограничения использования земельных участков и объектов капитального строительства, устанавливаемые в соответствии с законодательством Российской Федерации

1. На территории Новокалитвенского сельского поселения Россошанского муниципального района Воронежской области располагаются следующие зоны с особыми условиями использования территории:

1) защитная зона объекта культурного наследия;

2) охранная зона объектов электроэнергетики (объектов электросетевого хозяйства и объектов по производству электрической энергии);

3) охранная зона трубопроводов (газопроводов, нефтепроводов и нефтепродуктопроводов, аммиакопроводов);

4) охранная зона линий и сооружений связи;

5) водоохранная (рыбоохранная) зона;

6) прибрежная защитная полоса;

7) зоны санитарной охраны источников питьевого и хозяйственно-бытового водоснабжения, а также устанавливаемые в случаях, предусмотренных Водным кодексом Российской Федерации, в отношении подземных водных объектов зоны специальной охраны;

8) зоны затопления и подтопления;

9) санитарно-защитная зона;

10) охранная зона пунктов государственной геодезической сети, государственной нивелирной сети и государственной гравиметрической сети.

2. Ограничения для зон с особыми условиями использования территории установлены в соответствии с действующими нормативами.

№ п/п	Вид зоны	Ограничения в использовании земельных участков и объектов капитального строительства	Основания установления ограничений
1	Защитная зона объекта культурного наследия	Запрещается строительство объектов капитального строительства и их реконструкция, связанная с изменением их параметров (высоты, количества этажей, площади), за исключением строительства и реконструкции линейных объектов.	Приказ управления по охране объектов культурного наследия Воронежской области от 28.11.2019 № 71-01-07/326 «Об утверждении графического описания местоположения границ (с перечнем координат характерных точек этих границ) защитных зон объектов культурного наследия, расположенных на территории Воронежской области»
2	Охранная зона объектов электроэнергетики (объектов электросетевого хозяйства и объектов по производству электрической энергии)	1. В охранных зонах объектов электросетевого хозяйства, размещенных на земельных участках, запрещается осуществлять любые действия, которые могут нарушить безопасную работу объектов электросетевого хозяйства, в том числе привести к их повреждению или уничтожению, и (или) повлечь причинение вреда жизни, здоровью граждан и имуществу физических или юридических лиц, а также повлечь нанесение экологического ущерба и возникновение пожаров, в том числе: - набрасывать на провода и опоры воздушных линий электропередачи посторонние предметы, а также подниматься на опоры воздушных линий электропередачи; - размещать любые объекты и предметы (материалы) в пределах созданных в соответствии с требованиями нормативно-технических документов проходов и подъездов для доступа к объектам электросетевого хозяйства, а также проводить любые работы и возводить сооружения, которые могут препятствовать доступу к объектам электросетевого хозяйства, без создания необходимых для такого доступа проходов и подъездов; - находиться в пределах огороженной территории и помещениях распределительных устройств и подстанций, открывать двери и люки распределительных устройств и подстанций, производить переключения и подключения в электрических сетях (указанное требование не распространяется на работников, занятых выполнением разрешённых в установленном порядке работ), разводить огонь в пределах охранных зон вводных и распределительных устройств, подстанций, воздушных линий	Постановление Правительства Российской Федерации от 24.02.2009 № 160 «О порядке установления охранных зон объектов электросетевого хозяйства и особых условий использования земельных участков, расположенных в границах таких зон» Постановление Правительства Российской Федерации от 18.11.2013 № 1033 «О порядке установления охранных зон объектов по производству электрической энергии и особых условий использования земельных участков, расположенных в границах таких зон»

		электропередачи, а также в охранных зонах кабельных линий электропередачи; - размещать свалки; - производить работы ударными механизмами, сбрасывать тяжести массой свыше 5 тонн, производить сброс и слив едких и коррозионных веществ и горюче-смазочных материалов (в охранных зонах подземных кабельных линий электропередачи). 2. Для объектов электросетевого хозяйства напряжением свыше 1000 вольт, помимо действий, предусмотренных пунктом 1, запрещается: - складировать или размещать хранилища любых, в том числе горюче-смазочных материалов; - размещать детские и спортивные площадки, стадионы, рынки, торговые точки, полевые станы, загоны для скота, гаражи и стоянки всех видов машин и механизмов, проводить любые мероприятия, связанные с большим скоплением людей, не занятых выполнением разрешённых в установленном порядке работ (в охранных зонах воздушных линий электропередачи); - использовать (запускать) любые летательные аппараты, в том числе воздушных змеев, спортивные модели летательных аппаратов (в охранных зонах воздушных линий электропередачи); - бросать якоря с судов и осуществлять их проход с отданными якорями, цепями, лотами, волокушами и тралами (в охранных зонах подводных кабельных линий электропередачи); - осуществлять проход судов с поднятыми стрелами кранов и других механизмов (в охранных зонах воздушных линий электропередачи). 3. Без письменного решения о согласовании сетевой организации запрещается: - строительство, капитальный ремонт, реконструкция или снос зданий и сооружений; - горные, взрывные, мелиоративные работы, в том числе связанные с временным затоплением земель; - посадка и вырубка деревьев и кустарников; - дноуглубительные, землечерпальные и погрузочно-разгрузочные работы, добыча рыбы, других водных животных и растений	

		придонными орудиями лова, устройство водопоев, колка и заготовка льда (в охранных зонах подводных кабельных линий электропередачи); - проход судов, у которых расстояние по вертикали от верхнего крайнего габарита с грузом или без груза до нижней точки провеса проводов переходов воздушных линий электропередачи через водоёмы менее минимально допустимого расстояния, в том числе с учётом максимального уровня подъёма воды при паводке; - проезд машин и механизмов, имеющих общую высоту с грузом или без груза от поверхности дороги более 4,5 метра (в охранных зонах воздушных линий электропередачи); - земляные работы на глубине более 0,3 метра (на вспахиваемых землях на глубине более 0,45 метра), а также планировка грунта (в охранных зонах подземных кабельных линий электропередачи); - полив сельскохозяйственных культур в случае, если высота струи воды может составить свыше 3 метров (в охранных зонах воздушных линий электропередачи); - полевые сельскохозяйственные работы с применением сельскохозяйственных машин и оборудования высотой более 4 метров (в охранных зонах воздушных линий электропередачи) или полевые сельскохозяйственные работы, связанные с вспашкой земли (в охранных зонах кабельных линий электропередачи). 4. Для объектов электросетевого хозяйства напряжением до 1000 вольт, помимо действий, предусмотренных пунктом 3, без письменного решения о согласовании сетевых организаций запрещается: - размещать детские и спортивные площадки, стадионы, рынки, торговые точки, полевые станы, загоны для скота, гаражи и стоянки всех видов машин и механизмов, садовые, огородные земельные участки и иные объекты недвижимости, расположенные в границах территории ведения гражданами садоводства или огородничества для собственных нужд объекты жилищного строительства, в том числе индивидуального (в охранных зонах воздушных линий электропередачи); - складировать или размещать хранилища любых, в том числе горюче-смазочных материалов; - устраивать причалы для стоянки судов, барж и плавучих кранов,	

		бросать якоря с судов и осуществлять их проход с отданными якорями, цепями, лотами, волокушами и тралами (в охранных зонах подводных кабельных линий электропередачи). 5. В охранных зонах объектов по производству электрической энергии запрещается осуществлять действия, которые могут нарушить безопасную работу объектов, в том числе привести к их повреждению или уничтожению и (или) повлечь причинение вреда жизни, здоровью граждан и имуществу физических или юридических лиц, а также нанесение вреда окружающей среде и возникновение пожаров и чрезвычайных ситуаций, а именно: - убирать, перемещать, засыпать и повреждать предупреждающие знаки; - размещать кладбища, скотомогильники, захоронения отходов производства и потребления, радиоактивных, химических, взрывчатых, токсичных, отравляющих и ядовитых веществ; - производить сброс и слив едких и коррозионных веществ, в том числе растворов кислот, щелочей и солей, а также горюче-смазочных материалов; - разводить огонь и размещать какие-либо открытые или закрытые источники огня; - проводить работы, размещать объекты и предметы, возводить сооружения, которые могут препятствовать доступу к объектам, без создания необходимых для такого доступа проходов и подъездов; - производить работы ударными механизмами, сбрасывать тяжести массой свыше 5 тонн; - складировать любые материалы, в том числе взрывоопасные, пожароопасные и горюче-смазочные. 6. Без письменного согласования владельцев объектов по производству электрической энергии запрещается: - размещать детские и спортивные площадки, стадионы, рынки, торговые точки, полевые станы, загоны для скота, гаражи и стоянки всех видов машин и механизмов; - проводить любые мероприятия, связанные с пребыванием людей, не занятых выполнением работ, разрешенных в установленном порядке; - осуществлять горные, взрывные, мелиоративные работы, в том	

		числе связанные с временным затоплением земель.	
3	Охранная зона трубопроводов (газопроводов, нефтепроводов и нефтепродуктопроводов, аммиакопроводов)	1. В охранных зонах трубопроводов запрещается производить всякого рода действия, могущие нарушить нормальную эксплуатацию трубопроводов либо привести к их повреждению, в частности: - перемещать, засыпать и ломать опознавательные и сигнальные знаки, контрольно - измерительные пункты; - открывать люки, калитки и двери необслуживаемых усилительных пунктов кабельной связи, ограждений узлов линейной арматуры, станций катодной и дренажной защиты, линейных и смотровых колодцев и других линейных устройств, открывать и закрывать краны и задвижки, отключать или включать средства связи, энергоснабжения и телемеханики трубопроводов; - устраивать всякого рода свалки, выливать растворы кислот, солей и щелочей; - разрушать берегоукрепительные сооружения, водопропускные устройства, земляные и иные сооружения (устройства), предохраняющие трубопроводы от разрушения, а прилегающую территорию и окружающую местность - от аварийного разлива транспортируемой продукции; - бросать якоря, проходить с отданными якорями, цепями, лотами, волокушами и тралами, производить дноуглубительные и землечерпальные работы; - разводить огонь и размещать какие-либо открытые или закрытые источники огня. 2. В охранных зонах трубопроводов без письменного разрешения предприятий трубопроводного транспорта запрещается: - возводить любые постройки и сооружения; на расстоянии ближе 1000 м от оси аммиакопровода запрещается: строить коллективные сады с жилыми домами, устраивать массовые спортивные соревнования, соревнования с участием зрителей, купания, массовый отдых людей, любительское рыболовство, расположение временных полевых жилищ и станов любого назначения, загоны для скота; - высаживать деревья и кустарники всех видов, складировать корма, удобрения, материалы, сено и солому, располагать коновязи,	Федеральный закон от 31.03.1999 № 69-ФЗ «О газоснабжении в Российской Федерации» «Правила охраны магистральных трубопроводов», утвержденные Минтопэнерго РФ 29.04.1992, Постановлением Госгортехнадзора РФ от 22.04.1992 № 9 Постановление Госгортехнадзора Российской Федерации от 23.11.1994 № 61 «О распространении «Правил охраны магистральных трубопроводов» на магистральные аммиакопроводы» Постановление Правительства Российской Федерации от 08.09.2017 № 1083 «Об утверждении Правил охраны магистральных газопроводов и о внесении изменений в Положение о представлении в федеральный орган исполнительной власти (его территориальные органы), уполномоченный Правительством Российской Федерации на осуществление государственного кадастрового учета, государственной регистрации прав, ведение Единого государственного реестра недвижимости и предоставление сведений, содержащихся в Едином государственном реестре недвижимости, федеральными органами исполнительной власти, органами государственной власти субъектов Российской Федерации и органами местного самоуправления дополнительных сведений, воспроизводимых на публичных кадастровых картах»

		содержать скот, выделять рыбопромысловые участки, производить добычу рыбы, а также водных животных и растений, устраивать водопои, производить колку и заготовку льда; - сооружать проезды и переезды через трассы трубопроводов, устраивать стоянки автомобильного транспорта, тракторов и механизмов, размещать сады и огороды; - производить мелиоративные земляные работы, сооружать оросительные и осушительные системы; - производить всякого рода открытые и подземные, горные, строительные, монтажные и взрывные работы, планировку грунта. 3. В охранных зонах магистральных газопроводов запрещается: - перемещать, засыпать, повреждать и разрушать контрольно-измерительные и контрольно-диагностические пункты, предупредительные надписи, опознавательные и сигнальные знаки местонахождения магистральных газопроводов; - открывать двери и люки необслуживаемых усилительных пунктов на кабельных линиях связи, калитки ограждений узлов линейной арматуры, двери установок электрохимической защиты, люки линейных и смотровых колодцев, открывать и закрывать краны, задвижки, отключать и включать средства связи, энергоснабжения, устройства телемеханики магистральных газопроводов; - устраивать свалки, осуществлять сброс и слив едких и коррозионно-агрессивных веществ и горюче-смазочных материалов; - складировать любые материалы, в том числе горюче-смазочные, или размещать хранилища любых материалов; - повреждать берегозащитные, водовыпускные сооружения, земляные и иные сооружения (устройства), предохраняющие магистральный газопровод от разрушения; - осуществлять постановку судов и плавучих объектов на якорь, добычу морских млекопитающих, рыболовство придонными орудиями добычи (вылова) водных биологических ресурсов, плавание с вытравленной якорь-цепью; - проводить дноуглубительные и другие работы, связанные с изменением дна и берегов водных объектов, за исключением работ, необходимых для технического обслуживания объекта магистрального газопровода; - проводить работы с использованием ударно-импульсных	Постановление Правительства Российской Федерации от 20.11.2000 № 878 «Об утверждении Правил охраны газораспределительных сетей»

		устройств и вспомогательных механизмов, сбрасывать грузы; - осуществлять рекреационную деятельность (кроме деятельности по размещению туристских стоянок), разводить костры и размещать источники огня; - огораживать и перегораживать охранные зоны; - размещать какие-либо здания, строения, сооружения, не относящиеся к объектам, указанным в пункте 2 Правил, за исключением объектов, указанных в подпунктах «д» – «к» и «м» пункта 6 Правил, утвержденных Постановлением Правительства Российской Федерации от 08.09.2017 № 1083; - осуществлять несанкционированное подключение (присоединение) к магистральному газопроводу. 4. В охранных зонах магистральных газопроводов без письменного разрешения собственника магистрального газопровода или организации, эксплуатирующей магистральный газопровод не допускается: - проведение горных, взрывных, строительных, монтажных, мелиоративных работ, в том числе работ, связанных с затоплением земель; - осуществление посадки и вырубки деревьев и кустарников; - проведение погрузочно-разгрузочных работ, устройство водопоев скота, колка и заготовка льда; - проведение земляных работ на глубине более чем 0,3 метра, планировка грунта; - сооружение запруд на реках и ручьях; - складирование кормов, удобрений, сена, соломы, размещение полевых станов и загонов для скота; - размещение туристских стоянок; - размещение гаражей, стоянок и парковок транспортных средств; - сооружение переездов через магистральные газопроводы; - прокладка инженерных коммуникаций; - проведение инженерных изысканий, связанных с бурением скважин и устройством шурфов; - устройство причалов для судов и пляжей; - проведение работ на объектах транспортной инфраструктуры, находящихся на территории охранной зоны; - проведение работ, связанных с временным затоплением земель, не	

		относящихся к землям сельскохозяйственного назначения. 5. В границах охранной зоны газораспределительных сетей запрещается: - строить объекты жилищно-гражданского и производственного назначения; - сносить и реконструировать мосты, коллекторы, автомобильные и железные дороги с расположенными на них газораспределительными сетями без предварительного выноса этих газопроводов по согласованию с эксплуатационными организациями; - разрушать берегоукрепительные сооружения, водопропускные устройства, земляные и иные сооружения, предохраняющие газораспределительные сети от разрушений; - перемещать, повреждать, засыпать и уничтожать опознавательные знаки, контрольно-измерительные пункты и другие устройства газораспределительных сетей; - устраивать свалки и склады, разливать растворы кислот, солей, щелочей и других химически активных веществ; - огораживать и перегораживать охранные зоны, препятствовать доступу персонала эксплуатационных организаций к газораспределительным сетям, проведению обслуживания и устранению повреждений газораспределительных сетей; - разводить огонь и размещать источники огня; - рыть погреба, копать и обрабатывать почву сельскохозяйственными и мелиоративными орудиями и механизмами на глубину более 0,3 метра; - открывать калитки и двери газорегуляторных пунктов, станций катодной и дренажной защиты, люки подземных колодцев, включать или отключать электроснабжение средств связи, освещения и систем телемеханики; - набрасывать, приставлять и привязывать к опорам и надземным газопроводам, ограждениям и зданиям газораспределительных сетей посторонние предметы, лестницы, влезать на них; - самовольно подключаться к газораспределительным сетям.	
4	Охранная зона линий и сооружений связи	В пределах охранной зоны подземной кабельной линии связи или линии радиофикации запрещается: - раскопка грунта при помощи ударных инструментов (ломов, кирк,	Постановление Правительства Российской Федерации от 09.06.1995 № 578 «Об утверждении Правил охраны линий и

		клиньев и пневматических инструментов); - разработка мерзлого грунта с применением ударных механизмов. Без письменного согласия и присутствия представителей предприятий, эксплуатирующих линии связи и линии радиофикации, запрещается: - осуществлять всякого рода строительные, монтажные и взрывные работы, планировку грунта землеройными механизмами (за исключением зон песчаных барханов) и земляные работы (за исключением вспашки на глубину не более 0,3 метра); - производить геолого-съемочные, поисковые, геодезические и другие изыскательские работы, которые связаны с бурением скважин, шурфованием, взятием проб грунта, осуществлением взрывных работ; - производить посадку деревьев, располагать полевые станы, содержать скот, складировать материалы, корма и удобрения, жечь костры, устраивать стрельбища; - устраивать проезды и стоянки автотранспорта, тракторов и механизмов, провозить негабаритные грузы под проводами воздушных линий связи и линий радиофикации, строить каналы (арыки), устраивать заграждения и другие препятствия; - устраивать причалы для стоянки судов, барж и плавучих кранов, производить погрузочно-разгрузочные, подводно-технические, дноуглубительные и землечерпательные работы, выделять рыбопромысловые участки, производить добычу рыбы, других водных животных, а также водных растений придонными орудиями лова, устраивать водопои, производить колку и заготовку льда. Судам и другим плавучим средствам запрещается бросать якоря, проходить с отданными якорями, цепями, лотами, волокушами и тралами; - производить строительство и реконструкцию линий электропередач, радиостанций и других объектов, излучающих электромагнитную энергию и оказывающих опасное воздействие на линии связи и линии радиофикации; - производить защиту подземных коммуникаций от коррозии без учета проходящих подземных кабельных линий связи. Запрещается производить всякого рода действия, которые могут	сооружений связи Российской Федерации»

		нарушить нормальную работу линий связи и линий радиофикации, в частности: - производить снос и реконструкцию зданий и мостов, осуществлять переустройство коллекторов, туннелей метрополитена и железных дорог, где проложены кабели связи, установлены столбы воздушных линий связи и линий радиофикации, размещены технические сооружения радиорелейных станций, кабельные ящики и распределительные коробки, без предварительного выноса заказчиками (застройщиками) линий и сооружений связи, линий и сооружений радиофикации по согласованию с предприятиями, в ведении которых находятся эти линии и сооружения; - производить засыпку трасс подземных кабельных линий связи, устраивать на этих трассах временные склады, стоки химически активных веществ и свалки промышленных, бытовых и прочих отходов, ломать замерные, сигнальные, предупредительные знаки и телефонные колодцы; - открывать двери и люки необслуживаемых усилительных и регенерационных пунктов (наземных и подземных) и радиорелейных станций, кабельных колодцев телефонной канализации, распределительных шкафов и кабельных ящиков, а также подключаться к линиям связи (за исключением лиц, обслуживающих эти линии); - огораживать трассы линий связи, препятствуя свободному доступу к ним технического персонала; - самовольно подключаться к абонентской телефонной линии и линии радиофикации в целях пользования услугами связи; - совершать иные действия, которые могут причинить повреждения сооружениям связи и радиофикации (повреждать опоры и арматуру воздушных линий связи, обрывать провода, набрасывать на них посторонние предметы и другое).	
5	Водоохранная зона	В границах водоохраной зоны запрещается: - использование сточных вод в целях регулирования плодородия почв; - размещение кладбищ, скотомогильников, объектов размещения отходов производства и потребления, химических, взрывчатых, токсичных, отравляющих и ядовитых веществ, пунктов захоронения радиоактивных отходов; - осуществление авиационных мер по борьбе с вредными	Водный кодекс Российской Федерации

		организмами; - движение и стоянка транспортных средств (кроме специальных транспортных средств), за исключением их движения по дорогам и стоянки на дорогах и в специально оборудованных местах, имеющих твердое покрытие; - строительство и реконструкция автозаправочных станций, складов горюче-смазочных материалов (за исключением случаев, если автозаправочные станции, склады горюче-смазочных материалов размещены на территориях портов, инфраструктуры внутренних водных путей, в том числе баз (сооружений) для стоянки маломерных судов, объектов органов федеральной службы безопасности), станций технического обслуживания, используемых для технического осмотра и ремонта транспортных средств, осуществление мойки транспортных средств; - хранение пестицидов и агрохимикатов (за исключением хранения агрохимикатов в специализированных хранилищах на территориях морских портов за пределами границ прибрежных защитных полос), применение пестицидов и агрохимикатов; - сброс сточных, в том числе дренажных, вод; - разведка и добыча общераспространенных полезных ископаемых (за исключением случаев, если разведка и добыча общераспространенных полезных ископаемых осуществляются пользователями недр, осуществляющими разведку и добычу иных видов полезных ископаемых, в границах предоставленных им в соответствии с законодательством Российской Федерации о недрах горных отводов и (или) геологических отводов на основании утвержденного технического проекта в соответствии со ст. 19.1 Закона Российской Федерации от 21 февраля 1992 года № 2395-1 «О недрах»).	
	Рыбоохранная зона	В границах рыбоохранной зоны запрещается: - использование сточных вод в целях регулирования плодородия почв; - размещение кладбищ, скотомогильников, объектов размещения отходов производства и потребления, химических, взрывчатых, токсичных, отравляющих и ядовитых веществ, пунктов захоронения радиоактивных отходов; - осуществление авиационных мер по борьбе с вредными организмами;	Постановление Правительства Российской Федерации от 06.10.2008 № 743 «Об утверждении Правил установления рыбоохранных зон»

		- движение и стоянка транспортных средств (кроме специальных транспортных средств), за исключением их движения по дорогам и стоянки на дорогах и в специально оборудованных местах, имеющих твердое покрытие; - размещение автозаправочных станций, складов горюче-смазочных материалов (за исключением случаев, если автозаправочные станции, склады горюче-смазочных материалов размещены на территориях портов, судостроительных и судоремонтных организаций, инфраструктуры внутренних водных путей при условии соблюдения требований законодательства в области охраны окружающей среды и Водного кодекса Российской Федерации), станций технического обслуживания, используемых для технического осмотра и ремонта транспортных средств, осуществление мойки транспортного средства; - размещение специализированных хранилищ пестицидов и агрохимикатов, применение пестицидов и агрохимикатов; - сброс сточных, в том числе дренажных, вод; - разведка и добыча общераспространенных полезных ископаемых (за исключением случаев, если разведка и добыча общераспространенных полезных ископаемых осуществляются пользователями недр, осуществляющими разведку и добычу иных видов полезных ископаемых, в границах предоставленных им в соответствии с законодательством Российской Федерации о недрах участков недр на основании утвержденного технического проекта в соответствии со статьей 19.1 Закона Российской Федерации «О недрах»); - распашка земель; - размещение отвалов размываемых грунтов; - выпас сельскохозяйственных животных и организация для них летних лагерей, ванн.	
6	Прибрежная защитная полоса	В границах прибрежных защитных полос запрещается: - использование сточных вод в целях регулирования плодородия почв; - размещение кладбищ, скотомогильников, объектов размещения отходов производства и потребления, химических, взрывчатых, токсичных, отравляющих и ядовитых веществ, пунктов захоронения радиоактивных отходов; - осуществление авиационных мер по борьбе с вредными	Водный кодекс Российской Федерации

		организмами; - движение и стоянка транспортных средств (кроме специальных транспортных средств), за исключением их движения по дорогам и стоянки на дорогах и в специально оборудованных местах, имеющих твердое покрытие; - строительство и реконструкция автозаправочных станций, складов горюче-смазочных материалов (за исключением случаев, если автозаправочные станции, склады горюче-смазочных материалов размещены на территориях портов, инфраструктуры внутренних водных путей, в том числе баз (сооружений) для стоянки маломерных судов, объектов органов федеральной службы безопасности), станций технического обслуживания, используемых для технического осмотра и ремонта транспортных средств, осуществление мойки транспортных средств; - хранение пестицидов и агрохимикатов (за исключением хранения агрохимикатов в специализированных хранилищах на территориях морских портов за пределами границ прибрежных защитных полос), применение пестицидов и агрохимикатов; - сброс сточных, в том числе дренажных, вод; - разведка и добыча общераспространенных полезных ископаемых (за исключением случаев, если разведка и добыча общераспространенных полезных ископаемых осуществляются пользователями недр, осуществляющими разведку и добычу иных видов полезных ископаемых, в границах предоставленных им в соответствии с законодательством Российской Федерации о недрах горных отводов и (или) геологических отводов на основании утвержденного технического проекта в соответствии со ст. 19.1 Закона Российской Федерации от 21 февраля 1992 года № 2395-1 «О недрах»); - распашка земель; - размещение отвалов размываемых грунтов; - выпас сельскохозяйственных животных и организация для них летних лагерей, ванн.	
7	Зоны санитарной охраны источников питьевого и хозяйственно-бытового водоснабжения, а также устанавливаемые в	В зоне санитарной охраны источников питьевого и хозяйственно-бытового водоснабжения запрещается сброс сточных, в том числе дренажных, вод. На территории зоны санитарной охраны подземных источников водоснабжения:	Водный кодекс Российской Федерации СанПиН 2.1.4.1110-02 «Зоны санитарной охраны источников водоснабжения и водопроводов питьевого назначения»

	случаях, предусмотренных Водным кодексом Российской Федерации, в отношении подземных водных объектов зоны специальной охраны	1. В первом поясе не допускается: - посадка высокоствольных деревьев; - все виды строительства, не имеющие непосредственного отношения к эксплуатации, реконструкции и расширению водопроводных сооружений, в том числе прокладка трубопроводов различного назначения; - размещение жилых и хозяйственно-бытовых зданий; - проживание людей; - применение ядохимикатов и удобрений. 2. Во втором поясе запрещено: - закачка отработанных вод в подземные горизонты, подземное складирование твёрдых отходов и разработка недр земли; - размещение кладбищ, скотомогильников, полей ассенизации, полей фильтрации, навозохранилищ, силосных траншей, животноводческих и птицеводческих предприятий и других объектов, обусловливающих опасность микробного загрязнения подземных вод; - применение удобрений и ядохимикатов; - рубка леса главного пользования и реконструкции; - размещение складов горюче-смазочных материалов, ядохимикатов и минеральных удобрений, накопителей промстоков, шламохранилищ и других объектов, обусловливающих опасность химического загрязнения подземных вод. Бурение новых скважин и новое строительство, связанное с нарушением почвенного покрова, производится при обязательном согласовании с центром государственного санитарно-эпидемиологического надзора. 3. В третьем поясе запрещено: - закачка отработанных вод в подземные горизонты, подземное складирование твёрдых отходов и разработка недр земли; - размещение складов горюче-смазочных материалов, ядохимикатов и минеральных удобрений, накопителей промстоков, шламохранилищ и других объектов, обусловливающих опасность химического загрязнения подземных вод. Размещение таких объектов допускается в пределах третьего пояса зоны санитарной охраны только при использовании защищённых подземных вод, при	

		условии выполнения специальных мероприятий по защите водоносного горизонта от загрязнения при наличии санитарно-эпидемиологического заключения центра государственного санитарно-эпидемиологического надзора, выданного с учётом заключения органов геологического контроля. Бурение новых скважин и новое строительство, связанное с нарушением почвенного покрова, производится при обязательном согласовании с центром государственного санитарно-эпидемиологического надзора. На территории зоны санитарной охраны поверхностных источников водоснабжения: 1. В первом поясе не допускается: - посадка высокоствольных деревьев; - все виды строительства, не имеющие непосредственного отношения к эксплуатации, реконструкции и расширению водопроводных сооружений, в том числе прокладка трубопроводов различного назначения; - размещение жилых и хозяйственно-бытовых зданий; - проживание людей; - применение ядохимикатов и удобрений; - спуск любых сточных вод, в том числе сточных вод водного транспорта; - купание, стирка белья, водопой скота и другие виды водопользования, оказывающие влияние на качество воды. 2. Во втором поясе не допускается: - рубка леса главного пользования и реконструкции, а также закрепление за лесозаготовительными предприятиями древесины на корню и лесосечного фонда долгосрочного пользования (допускается только рубки ухода и санитарные рубки леса); - расположение стойбищ и выпас скота, а также всякое другое использование водоема и земельных участков, лесных угодий в пределах прибрежной полосы шириной не менее 500 м, которое может привести к ухудшению качества или уменьшению количества воды источника водоснабжения; - отведение сточных вод в зоне водосбора источника водоснабжения, включая его притоки, не отвечающих	

		гигиеническим требованиям к охране поверхностных вод; - размещение кладбищ, скотомогильников, полей ассенизации, полей фильтрации, навозохранилищ, силосных траншей, животноводческих и птицеводческих предприятий и других объектов, обусловливающих опасность микробного загрязнения подземных вод; - применение удобрений и ядохимикатов; - рубка леса главного пользования и реконструкции; - сброс промышленных, сельскохозяйственных, городских и ливневых сточных вод, содержание в которых химических веществ и микроорганизмов превышает установленные санитарными правилами гигиенические нормативы качества воды (с учетом Определения Верховного Суда Российской Федерации от 25.09.2014 № АПЛ14-393); - размещение складов горюче-смазочных материалов, ядохимикатов и минеральных удобрений, накопителей промстоков, шламохранилищ и других объектов, обусловливающих опасность химического загрязнения подземных вод. Регулирование отведения территории для нового строительства жилых, промышленных и сельскохозяйственных объектов, а также согласование изменений технологий действующих предприятий, связанных с повышением степени опасности загрязнения сточными водами источника водоснабжения производится при согласовании с центром государственного санитарно-эпидемиологического надзора. Все работы, в том числе добыча песка, гравия, донноуглубительные, в пределах акватории зоны санитарной охраны допускаются по согласованию с центром государственного санитарно - эпидемиологического надзора лишь при обосновании гидрологическими расчетами отсутствия ухудшения качества воды в створе водозабора. Использование химических методов борьбы с эвтрофикацией водоемов допускается при условии применения препаратов, имеющих положительное санитарно - эпидемиологическое заключение государственной санитарно - эпидемиологической службы Российской Федерации. Использование источников водоснабжения в пределах второго	

		пояса зоны санитарной охраны для купания, туризма, водного спорта и рыбной ловли допускается в установленных местах при условии соблюдения гигиенических требований к охране поверхностных вод, а также гигиенических требований к зонам рекреации водных объектов. 3. В третьем поясе не допускается отведение сточных вод в зоне водосбора источника водоснабжения, включая его притоки, не отвечающих гигиеническим требованиям к охране поверхностных вод. Регулирование отведения территории для нового строительства жилых, промышленных и сельскохозяйственных объектов, а также согласование изменений технологий действующих предприятий, связанных с повышением степени опасности загрязнения сточными водами источника водоснабжения производится при согласовании с центром государственного санитарно-эпидемиологического надзора. Все работы, в том числе добыча песка, гравия, донноуглубительные, в пределах акватории зоны санитарной охраны допускаются по согласованию с центром государственного санитарно - эпидемиологического надзора лишь при обосновании гидрологическими расчетами отсутствия ухудшения качества воды в створе водозабора. Использование химических методов борьбы с эвтрофикацией водоемов допускается при условии применения препаратов, имеющих положительное санитарно - эпидемиологическое заключение государственной санитарно - эпидемиологической службы Российской Федерации.	
8	Зоны затопления и подтопления	В зонах затопления и подтопления запрещается: - размещение новых населенных пунктов и строительство объектов капитального строительства без обеспечения инженерной защиты таких населенных пунктов и объектов от затопления, подтопления; - использование сточных вод в целях регулирования плодородия почв; - размещение кладбищ, скотомогильников, объектов размещения отходов производства и потребления, химических, взрывчатых, токсичных, отравляющих и ядовитых веществ, пунктов хранения и захоронения радиоактивных отходов;	Водный кодекс Российской Федерации

		- осуществление авиационных мер по борьбе с вредными организмами.	
9	Санитарно-защитная зона	В границах санитарно-защитной зоны не допускается использования земельных участков в целях: - размещения жилой застройки, объектов образовательного и медицинского назначения, спортивных сооружений открытого типа, организаций отдыха детей и их оздоровления, зон рекреационного назначения и для ведения садоводства; - размещения объектов для производства и хранения лекарственных средств, объектов пищевых отраслей промышленности, оптовых складов продовольственного сырья и пищевой продукции, комплексов водопроводных сооружений для подготовки и хранения питьевой воды, использования земельных участков в целях производства, хранения и переработки сельскохозяйственной продукции, предназначенной для дальнейшего использования в качестве пищевой продукции, если химическое, физическое и (или) биологическое воздействие объекта, в отношении которого установлена санитарно-защитная зона, приведет к нарушению качества и безопасности таких средств, сырья, воды и продукции в соответствии с установленными требованиями.	Постановление Правительства Российской Федерации от 03.03.2018 № 222 «Об утверждении Правил установления санитарно-защитных зон и использования земельных участков, расположенных в границах санитарно-защитных зон»
10	Охранная зона пунктов государственной геодезической сети, государственной нивелирной сети и государственной гравиметрической сети	В пределах границ охранных зон пунктов запрещается использование земельных участков для осуществления видов деятельности, приводящих к повреждению или уничтожению наружных опознавательных знаков пунктов, нарушению неизменности местоположения их центров, уничтожению, перемещению, засыпке или повреждению составных частей пунктов. Также на земельных участках в границах охранных зон пунктов запрещается проведение работ, размещение объектов и предметов, которые могут препятствовать доступу к пунктам.	Постановление Правительства РФ от 21.08.2019 № 1080 «Об охранных зонах пунктов государственной геодезической сети, государственной нивелирной сети и государственной гравиметрической сети»

Приложение № 1
к правилам землепользования и застройки
Новокалитвенского сельского поселения
Россошанского муниципального района
Воронежской области

СВЕДЕНИЯ О ГРАНИЦАХ ТЕРРИТОРИАЛЬНЫХ ЗОН, СОДЕРЖАЩИЕ ГРАФИЧЕСКОЕ ОПИСАНИЕ МЕСТОПОЛОЖЕНИЯ ГРАНИЦ ТЕРРИТОРИАЛЬНЫХ ЗОН, ПЕРЕЧЕНЬ КООРДИНАТ ХАРАКТЕРНЫХ ТОЧЕК ГРАНИЦ ТЕРРИТОРИАЛЬНЫХ ЗОН СЕЛА НОВАЯ КАЛИТВА

ОПИСАНИЕ МЕСТОПОЛОЖЕНИЯ ГРАНИЦ

Зона застройки индивидуальными жилыми домами села Новая Калитва – Ж1/1

(наименование объекта, местоположение границ которого описано
(далее - объект)

Раздел 1

Сведения об объекте		
№ п/п	Характеристики объекта	Описание характеристик
1	2	3
1	Местоположение объекта	Воронежская область, Россошанский муниципальный район, Новокалитвенское сельское поселение, село Новая Калитва
2	Площадь объекта ± величина погрешности определения площади (Р ± Дельта Р)	3394862+/-6448 м²
3	Иные характеристики объекта	-

Раздел 2

Сведения о местоположении границ объекта					
1. Система координат: МСК - 36, зона 1					
2. Сведения о характерных точках границ объекта					
Обозначение характерных точек границ	Координаты, м		Метод определения координат характерной точки	Средняя квадратическая погрешность положения характерной точки (Mt), м	Описание обозначения точки на местности (при наличии)
	X	Y			
1	2	3	4	5	6
1	338654.00	1358142.87	Картометрический	1.00	-
2	338645.47	1358238.04	Картометрический	1.00	-
3	338626.83	1358255.82	Аналитический	0.10	-
4	338610.22	1358275.39	Аналитический	0.10	-
5	338574.98	1358284.52	Аналитический	0.10	-
6	338541.99	1358309.14	Аналитический	0.10	-
7	338536.06	1358314.48	Аналитический	0.10	-
8	338531.52	1358323.16	Аналитический	0.10	-
9	338528.51	1358334.33	Аналитический	0.10	-
10	338522.16	1358382.27	Аналитический	0.10	-
11	338505.05	1358482.56	Аналитический	0.10	-
12	338500.61	1358514.18	Аналитический	0.10	-
13	338497.51	1358540.28	Аналитический	0.10	-
14	338494.92	1358545.76	Аналитический	0.10	-
15	338501.53	1358553.28	Аналитический	0.10	-
16	338502.73	1358570.76	Аналитический	0.10	-
17	338503.90	1358602.83	Аналитический	0.10	-
18	338494.41	1358712.53	Аналитический	0.10	-
19	338487.53	1358758.08	Аналитический	0.10	-
20	338468.95	1358828.06	Аналитический	0.10	-
21	338447.21	1358927.22	Аналитический	0.10	-
22	338430.09	1359007.47	Аналитический	0.10	-
23	338423.65	1359021.30	Аналитический	0.10	-
24	338418.71	1359046.16	Аналитический	0.10	-
25	338417.28	1359062.77	Аналитический	0.10	-
26	338400.66	1359141.36	Аналитический	0.10	-
27	338388.59	1359193.88	Аналитический	0.10	-
28	338388.37	1359194.80	Картометрический	1.00	-
29	338379.24	1359188.65	Аналитический	0.10	-
30	338346.15	1359176.58	Аналитический	0.10	-
31	338308.05	1359162.24	Аналитический	0.10	-
32	338294.38	1359157.86	Аналитический	0.10	-
33	338289.11	1359161.87	Аналитический	0.10	-
34	338287.55	1359164.55	Аналитический	0.10	-
35	338261.78	1359207.04	Аналитический	0.10	-
36	338246.48	1359235.34	Аналитический	0.10	-

1	2	3	4	5	6
37	338226.35	1359285.17	Аналитический	0.10	-
38	338215.53	1359314.65	Аналитический	0.10	-
39	338201.44	1359349.26	Аналитический	0.10	-
40	338198.04	1359348.91	Аналитический	0.10	-
41	338192.79	1359354.81	Аналитический	0.10	-
42	338187.30	1359355.52	Аналитический	0.10	-
43	338164.96	1359358.73	Аналитический	0.10	-
44	338136.09	1359359.74	Аналитический	0.10	-
45	338099.79	1359355.04	Аналитический	0.10	-
46	338030.60	1359343.06	Аналитический	0.10	-
47	337995.41	1359336.63	Аналитический	0.10	-
48	337867.52	1359322.29	Аналитический	0.10	-
49	337771.95	1359313.24	Аналитический	0.10	-
50	337741.23	1359313.43	Аналитический	0.10	-
51	337721.34	1359314.54	Аналитический	0.10	-
52	337685.16	1359322.26	Аналитический	0.10	-
53	337673.32	1359302.64	Картометрический	1.00	-
54	337679.95	1359205.42	Картометрический	1.00	-
55	337638.70	1359210.28	Картометрический	1.00	-
56	337638.64	1359196.31	Картометрический	1.00	-
57	337642.42	1359130.49	Картометрический	1.00	-
58	337637.29	1359118.29	Аналитический	0.10	-
59	337620.90	1359115.42	Аналитический	0.10	-
60	337607.36	1359114.54	Аналитический	0.10	-
61	337601.29	1359111.98	Аналитический	0.10	-
62	337586.82	1359102.65	Аналитический	0.10	-
63	337578.33	1359097.82	Аналитический	0.10	-
64	337564.93	1359092.19	Аналитический	0.10	-
65	337547.18	1359080.92	Аналитический	0.10	-
66	337534.00	1359074.07	Аналитический	0.10	-
67	337530.92	1359072.87	Аналитический	0.10	-
68	337521.45	1359069.37	Аналитический	0.10	-
69	337505.55	1359061.52	Аналитический	0.10	-
70	337488.31	1359048.48	Аналитический	0.10	-
71	337487.80	1359051.26	Аналитический	0.10	-
72	337487.18	1359054.57	Аналитический	0.10	-
73	337480.95	1359079.22	Аналитический	0.10	-
74	337474.50	1359106.53	Аналитический	0.10	-
75	337472.02	1359125.25	Аналитический	0.10	-
76	337473.34	1359149.35	Аналитический	0.10	-
77	337412.06	1359158.33	Аналитический	0.10	-
78	337412.28	1359160.98	Аналитический	0.10	-
79	337341.81	1359170.78	Аналитический	0.10	-
80	337344.70	1359189.47	Аналитический	0.10	-
81	337373.70	1359185.14	Аналитический	0.10	-
82	337378.19	1359216.86	Картометрический	1.00	-
83	337390.31	1359297.95	Картометрический	1.00	-
84	337396.30	1359297.41	Картометрический	1.00	-

1	2	3	4	5	6
85	337413.49	1359305.27	Картометрический	1.00	-
86	337416.15	1359322.28	Картометрический	1.00	-
87	337424.46	1359320.88	Картометрический	1.00	-
88	337439.56	1359381.68	Картометрический	1.00	-
89	337443.09	1359384.08	Аналитический	0.10	-
90	337424.70	1359388.86	Аналитический	0.10	-
91	337415.91	1359390.78	Аналитический	0.10	-
92	337348.80	1359405.37	Аналитический	0.10	-
93	337341.14	1359406.94	Аналитический	0.10	-
94	337283.93	1359419.09	Аналитический	0.10	-
95	337220.28	1359434.55	Аналитический	0.10	-
96	337199.71	1359438.54	Картометрический	1.00	-
97	337195.93	1359376.17	Картометрический	1.00	-
98	337198.29	1359355.03	Картометрический	1.00	-
99	337217.21	1359348.84	Картометрический	1.00	-
100	337228.76	1359253.29	Картометрический	1.00	-
101	337226.43	1359237.43	Аналитический	0.10	-
102	337223.21	1359215.53	Аналитический	0.10	-
103	337220.35	1359215.94	Аналитический	0.10	-
104	337219.80	1359184.52	Аналитический	0.10	-
105	337222.16	1359183.87	Аналитический	0.10	-
106	337227.18	1359182.71	Аналитический	0.10	-
107	337225.39	1359162.77	Картометрический	1.00	-
108	337224.03	1359150.36	Картометрический	1.00	-
109	337237.41	1359150.31	Аналитический	0.10	-
110	337237.30	1359119.07	Аналитический	0.10	-
111	337214.24	1359051.88	Картометрический	1.00	-
112	337186.78	1359054.77	Картометрический	1.00	-
113	337134.54	1358956.26	Картометрический	1.00	-
114	337191.09	1358920.63	Картометрический	1.00	-
115	337450.62	1358855.74	Аналитический	0.10	-
116	337485.11	1358858.94	Аналитический	0.10	-
117	337587.00	1358897.41	Картометрический	1.00	-
118	337682.86	1358758.90	Картометрический	1.00	-
119	337887.19	1358681.43	Картометрический	1.00	-
120	337961.95	1358626.62	Картометрический	1.00	-
121	338043.30	1358373.28	Картометрический	1.00	-
122	338168.73	1358363.69	Аналитический	0.10	-
123	338178.52	1358384.46	Картометрический	1.00	-
124	338200.13	1358392.23	Картометрический	1.00	-
125	338259.76	1358434.75	Аналитический	0.10	-
126	338304.26	1358514.41	Аналитический	0.10	-
127	338308.62	1358522.00	Аналитический	0.10	-
128	338317.10	1358546.86	Аналитический	0.10	-
129	338322.07	1358547.57	Аналитический	0.10	-
130	338343.25	1358524.95	Аналитический	0.10	-
131	338346.97	1358523.23	Аналитический	0.10	-
132	338397.55	1358497.04	Картометрический	1.00	-

1	2	3	4	5	6
133	338335.49	1358388.84	Картометрический	1.00	-
134	338299.10	1358329.26	Аналитический	0.10	-
135	338266.15	1358255.60	Аналитический	0.10	-
136	338272.51	1358220.20	Аналитический	0.10	-
137	338258.90	1358154.24	Аналитический	0.10	-
138	338299.73	1358145.29	Картометрический	1.00	-
139	338319.30	1358150.87	Картометрический	1.00	-
140	338329.72	1358152.36	Картометрический	1.00	-
141	338336.34	1358151.82	Картометрический	1.00	-
142	338351.95	1358145.37	Картометрический	1.00	-
143	338355.21	1358141.85	Картометрический	1.00	-
144	338379.93	1358075.51	Картометрический	1.00	-
145	338390.26	1358047.67	Картометрический	1.00	-
146	338409.74	1358016.83	Картометрический	1.00	-
147	338454.09	1358032.63	Картометрический	1.00	-
148	338484.09	1358013.20	Картометрический	1.00	-
149	338503.26	1358036.43	Картометрический	1.00	-
150	338558.75	1358021.49	Картометрический	1.00	-
151	338582.08	1358075.16	Картометрический	1.00	-
152	338579.62	1358112.51	Картометрический	1.00	-
1	338654.00	1358142.87	Картометрический	1.00	-
153	338737.92	1358304.55	Картометрический	1.00	-
154	338793.68	1358449.62	Картометрический	1.00	-
155	338827.23	1358638.61	Картометрический	1.00	-
156	338797.14	1358746.75	Картометрический	1.00	-
157	338773.82	1358824.80	Картометрический	1.00	-
158	338741.73	1358901.30	Картометрический	1.00	-
159	338717.33	1358953.25	Картометрический	1.00	-
160	338682.17	1359057.95	Картометрический	1.00	-
161	338679.32	1359143.76	Картометрический	1.00	-
162	338680.54	1359189.76	Картометрический	1.00	-
163	338666.93	1359298.85	Картометрический	1.00	-
164	338674.41	1359413.57	Картометрический	1.00	-
165	338673.08	1359488.32	Картометрический	1.00	-
166	338668.93	1359536.99	Картометрический	1.00	-
167	338700.78	1359614.34	Картометрический	1.00	-
168	338727.38	1359652.22	Картометрический	1.00	-
169	338765.03	1359695.87	Картометрический	1.00	-
170	338789.88	1359735.71	Картометрический	1.00	-
171	338839.86	1359804.88	Картометрический	1.00	-
172	338899.26	1359907.43	Картометрический	1.00	-
173	338934.76	1359959.15	Картометрический	1.00	-
174	338913.40	1359967.66	Картометрический	1.00	-
175	338859.50	1359994.95	Картометрический	1.00	-
176	338844.44	1360009.12	Картометрический	1.00	-
177	338852.40	1360118.13	Аналитический	0.10	-
178	338836.30	1360119.73	Аналитический	0.10	-

1	2	3	4	5	6
179	338839.91	1360151.94	Аналитический	0.10	-
180	338847.65	1360220.09	Аналитический	0.10	-
181	338851.05	1360243.91	Аналитический	0.10	-
182	338849.76	1360252.38	Аналитический	0.10	-
183	338846.64	1360255.83	Аналитический	0.10	-
184	338835.04	1360261.36	Аналитический	0.10	-
185	338824.72	1360262.78	Аналитический	0.10	-
186	338796.68	1360265.34	Аналитический	0.10	-
187	338764.39	1360272.75	Аналитический	0.10	-
188	338733.25	1360287.18	Аналитический	0.10	-
189	338701.37	1360298.53	Аналитический	0.10	-
190	338687.80	1360302.86	Аналитический	0.10	-
191	338666.04	1360301.84	Аналитический	0.10	-
192	338646.32	1360300.37	Аналитический	0.10	-
193	338612.29	1360288.33	Аналитический	0.10	-
194	338591.24	1360285.83	Аналитический	0.10	-
195	338572.10	1360287.70	Аналитический	0.10	-
196	338534.72	1360304.39	Аналитический	0.10	-
197	338523.79	1360309.60	Аналитический	0.10	-
198	338505.84	1360315.61	Аналитический	0.10	-
199	338475.70	1360324.57	Аналитический	0.10	-
200	338460.85	1360328.56	Аналитический	0.10	-
201	338419.43	1360338.22	Аналитический	0.10	-
202	338391.74	1360344.63	Аналитический	0.10	-
203	338380.54	1360342.85	Аналитический	0.10	-
204	338374.11	1360339.47	Аналитический	0.10	-
205	338354.85	1360352.33	Аналитический	0.10	-
206	338328.72	1360360.79	Аналитический	0.10	-
207	338307.69	1360365.87	Аналитический	0.10	-
208	338288.27	1360372.18	Аналитический	0.10	-
209	338251.35	1360380.49	Аналитический	0.10	-
210	338238.22	1360383.47	Аналитический	0.10	-
211	338221.31	1360390.28	Аналитический	0.10	-
212	338223.90	1360384.75	Аналитический	0.10	-
213	338213.82	1360380.08	Аналитический	0.10	-
214	338205.48	1360393.33	Аналитический	0.10	-
215	338193.77	1360398.18	Аналитический	0.10	-
216	338142.70	1360414.14	Аналитический	0.10	-
217	338096.78	1360428.49	Аналитический	0.10	-
218	338064.05	1360437.93	Аналитический	0.10	-
219	338004.33	1360453.00	Аналитический	0.10	-
220	337966.98	1360462.43	Аналитический	0.10	-
221	337914.62	1360478.71	Аналитический	0.10	-
222	337863.84	1360496.66	Аналитический	0.10	-
223	337818.09	1360513.84	Аналитический	0.10	-
224	337772.35	1360531.02	Аналитический	0.10	-
225	337725.30	1360542.77	Аналитический	0.10	-
226	337709.18	1360546.29	Аналитический	0.10	-

1	2	3	4	5	6
227	337696.63	1360545.67	Аналитический	0.10	-
228	337680.27	1360537.59	Аналитический	0.10	-
229	337662.91	1360522.19	Аналитический	0.10	-
230	337628.81	1360495.23	Аналитический	0.10	-
231	337595.35	1360468.41	Аналитический	0.10	-
232	337567.29	1360438.16	Аналитический	0.10	-
233	337553.84	1360416.28	Аналитический	0.10	-
234	337546.69	1360399.47	Аналитический	0.10	-
235	337533.02	1360365.14	Аналитический	0.10	-
236	337512.53	1360327.13	Аналитический	0.10	-
237	337520.96	1360320.56	Аналитический	0.10	-
238	337514.67	1360307.23	Аналитический	0.10	-
239	337505.81	1360310.07	Аналитический	0.10	-
240	337490.28	1360278.66	Аналитический	0.10	-
241	337472.57	1360242.85	Аналитический	0.10	-
242	337467.52	1360233.51	Аналитический	0.10	-
243	337455.71	1360197.61	Аналитический	0.10	-
244	337460.51	1360176.91	Аналитический	0.10	-
245	337464.64	1360165.79	Аналитический	0.10	-
246	337459.76	1360141.65	Аналитический	0.10	-
247	337460.00	1360131.10	Аналитический	0.10	-
248	337454.22	1360128.32	Аналитический	0.10	-
249	337445.67	1360107.11	Аналитический	0.10	-
250	337436.55	1360075.85	Аналитический	0.10	-
251	337427.28	1360050.92	Аналитический	0.10	-
252	337406.09	1360014.10	Аналитический	0.10	-
253	337397.44	1359994.65	Аналитический	0.10	-
254	337395.01	1359981.24	Аналитический	0.10	-
255	337395.87	1359950.71	Аналитический	0.10	-
256	337401.05	1359895.25	Аналитический	0.10	-
257	337408.03	1359865.71	Аналитический	0.10	-
258	337412.95	1359850.16	Аналитический	0.10	-
259	337427.15	1359829.27	Аналитический	0.10	-
260	337449.85	1359794.78	Аналитический	0.10	-
261	337489.90	1359744.44	Аналитический	0.10	-
262	337510.89	1359722.57	Аналитический	0.10	-
263	337534.13	1359697.08	Аналитический	0.10	-
264	337572.56	1359677.88	Аналитический	0.10	-
265	337587.57	1359669.33	Аналитический	0.10	-
266	337610.79	1359639.55	Аналитический	0.10	-
267	337616.87	1359631.40	Аналитический	0.10	-
268	337624.78	1359619.12	Аналитический	0.10	-
269	337638.19	1359598.67	Аналитический	0.10	-
270	337645.59	1359602.28	Аналитический	0.10	-
271	337648.58	1359589.41	Аналитический	0.10	-
272	337634.72	1359582.82	Аналитический	0.10	-
273	337599.93	1359562.52	Аналитический	0.10	-
274	337573.94	1359546.39	Аналитический	0.10	-

1	2	3	4	5	6
275	337567.28	1359540.94	Аналитический	0.10	-
276	337561.89	1359534.32	Аналитический	0.10	-
277	337556.11	1359522.22	Аналитический	0.10	-
278	337556.72	1359504.51	Аналитический	0.10	-
279	337555.52	1359481.86	Аналитический	0.10	-
280	337553.26	1359472.08	Аналитический	0.10	-
281	337547.11	1359459.03	Аналитический	0.10	-
282	337564.35	1359400.37	Картометрический	1.00	-
283	337575.77	1359362.05	Аналитический	0.10	-
284	337587.46	1359358.54	Аналитический	0.10	-
285	337666.88	1359343.89	Аналитический	0.10	-
286	337686.56	1359338.64	Аналитический	0.10	-
287	337724.61	1359330.28	Аналитический	0.10	-
288	337750.75	1359327.32	Аналитический	0.10	-
289	337770.74	1359328.08	Аналитический	0.10	-
290	337865.78	1359337.34	Аналитический	0.10	-
291	337990.99	1359351.58	Аналитический	0.10	-
292	338016.99	1359355.59	Аналитический	0.10	-
293	338043.08	1359359.46	Аналитический	0.10	-
294	338096.91	1359370.55	Аналитический	0.10	-
295	338135.59	1359373.98	Аналитический	0.10	-
296	338164.43	1359370.70	Аналитический	0.10	-
297	338167.99	1359374.30	Аналитический	0.10	-
298	338171.66	1359373.75	Аналитический	0.10	-
299	338177.08	1359371.18	Аналитический	0.10	-
300	338190.15	1359369.09	Аналитический	0.10	-
301	338219.50	1359365.19	Аналитический	0.10	-
302	338224.65	1359365.14	Аналитический	0.10	-
303	338233.51	1359365.06	Аналитический	0.10	-
304	338245.56	1359364.93	Аналитический	0.10	-
305	338257.51	1359366.87	Картометрический	1.00	-
306	338242.79	1359403.48	Картометрический	1.00	-
307	338305.93	1359437.37	Картометрический	1.00	-
308	338321.56	1359457.23	Картометрический	1.00	-
309	338336.15	1359467.40	Картометрический	1.00	-
310	338348.25	1359470.73	Картометрический	1.00	-
311	338355.21	1359449.99	Картометрический	1.00	-
312	338361.57	1359431.78	Картометрический	1.00	-
313	338405.74	1359441.84	Картометрический	1.00	-
314	338520.50	1359467.96	Картометрический	1.00	-
315	338530.29	1359464.13	Картометрический	1.00	-
316	338533.33	1359464.54	Картометрический	1.00	-
317	338563.03	1359467.72	Картометрический	1.00	-
318	338585.62	1359468.32	Картометрический	1.00	-
319	338591.45	1359450.59	Картометрический	1.00	-
320	338592.53	1359441.03	Картометрический	1.00	-
321	338592.47	1359405.19	Картометрический	1.00	-
322	338539.11	1359396.91	Картометрический	1.00	-

1	2	3	4	5	6
323	338531.20	1359390.24	Картометрический	1.00	-
324	338510.44	1359384.21	Картометрический	1.00	-
325	338396.42	1359379.03	Картометрический	1.00	-
326	338397.29	1359363.18	Картометрический	1.00	-
327	338401.51	1359338.88	Картометрический	1.00	-
328	338381.03	1359335.74	Картометрический	1.00	-
329	338372.95	1359334.33	Картометрический	1.00	-
330	338402.94	1359195.64	Аналитический	0.10	-
331	338415.25	1359138.68	Аналитический	0.10	-
332	338430.15	1359070.46	Аналитический	0.10	-
333	338436.58	1359058.31	Аналитический	0.10	-
334	338440.27	1359033.59	Аналитический	0.10	-
335	338443.12	1359013.92	Аналитический	0.10	-
336	338463.46	1358909.00	Аналитический	0.10	-
337	338468.00	1358887.65	Аналитический	0.10	-
338	338476.45	1358856.22	Аналитический	0.10	-
339	338483.54	1358830.87	Аналитический	0.10	-
340	338507.31	1358727.06	Аналитический	0.10	-
341	338517.87	1358603.36	Аналитический	0.10	-
342	338517.01	1358578.97	Аналитический	0.10	-
343	338521.09	1358577.17	Аналитический	0.10	-
344	338521.15	1358573.87	Аналитический	0.10	-
345	338516.73	1358571.21	Аналитический	0.10	-
346	338515.15	1358538.47	Аналитический	0.10	-
347	338515.11	1358516.19	Аналитический	0.10	-
348	338518.75	1358485.92	Аналитический	0.10	-
349	338536.44	1358383.48	Аналитический	0.10	-
350	338542.72	1358337.21	Аналитический	0.10	-
351	338544.95	1358328.73	Аналитический	0.10	-
352	338547.37	1358324.39	Аналитический	0.10	-
353	338550.80	1358321.26	Аналитический	0.10	-
354	338564.94	1358315.12	Аналитический	0.10	-
355	338582.15	1358311.01	Аналитический	0.10	-
356	338613.70	1358302.43	Аналитический	0.10	-
357	338626.89	1358298.93	Аналитический	0.10	-
358	338655.19	1358270.41	Картометрический	1.00	-
359	338665.38	1358287.52	Картометрический	1.00	-
360	338670.70	1358281.80	Картометрический	1.00	-
361	338698.45	1358274.27	Картометрический	1.00	-
362	338711.97	1358283.86	Картометрический	1.00	-
363	338720.55	1358310.42	Картометрический	1.00	-
153	338737.92	1358304.55	Картометрический	1.00	-
364	338178.79	1359615.33	Картометрический	1.00	-
365	338128.64	1359656.38	Картометрический	1.00	-
366	338122.30	1359664.37	Картометрический	1.00	-
367	338101.91	1359666.95	Картометрический	1.00	-
368	338075.94	1359637.27	Картометрический	1.00	-

1	2	3	4	5	6
369	338097.99	1359620.25	Аналитический	0.10	-
370	338104.50	1359615.20	Аналитический	0.10	-
371	338148.43	1359581.21	Картометрический	1.00	-
372	338171.40	1359606.29	Картометрический	1.00	-
364	338178.79	1359615.33	Картометрический	1.00	-
373	338932.54	1360240.22	Картометрический	1.00	-
374	338942.18	1360305.21	Картометрический	1.00	-
375	338946.85	1360336.77	Картометрический	1.00	-
376	338950.02	1360372.36	Картометрический	1.00	-
377	338933.86	1360391.95	Картометрический	1.00	-
378	338937.78	1360423.52	Картометрический	1.00	-
379	338938.83	1360450.13	Картометрический	1.00	-
380	338898.46	1360451.41	Картометрический	1.00	-
381	338842.88	1360472.49	Картометрический	1.00	-
382	338811.13	1360492.67	Картометрический	1.00	-
383	338807.87	1360485.72	Картометрический	1.00	-
384	338770.95	1360353.94	Картометрический	1.00	-
385	338771.70	1360287.37	Аналитический	0.10	-
386	338797.91	1360281.45	Аналитический	0.10	-
387	338833.51	1360274.87	Аналитический	0.10	-
388	338856.22	1360270.30	Аналитический	0.10	-
389	338859.10	1360282.23	Аналитический	0.10	-
390	338870.86	1360278.95	Аналитический	0.10	-
391	338866.81	1360260.41	Аналитический	0.10	-
392	338865.35	1360245.13	Аналитический	0.10	-
393	338861.46	1360216.13	Аналитический	0.10	-
394	338905.91	1360211.85	Картометрический	1.00	-
395	338909.69	1360242.90	Картометрический	1.00	-
373	338932.54	1360240.22	Картометрический	1.00	-
396	338644.87	1360345.05	Картометрический	1.00	-
397	338607.19	1360372.56	Картометрический	1.00	-
398	338520.89	1360445.51	Картометрический	1.00	-
399	338412.99	1360455.33	Картометрический	1.00	-
400	338338.02	1360475.82	Картометрический	1.00	-
401	338267.13	1360503.32	Картометрический	1.00	-
402	338190.48	1360486.67	Картометрический	1.00	-
403	338092.48	1360448.68	Картометрический	1.00	-
404	338104.84	1360445.08	Картометрический	1.00	-
405	338147.52	1360429.31	Картометрический	1.00	-
406	338178.95	1360417.69	Аналитический	0.10	-
407	338197.71	1360410.65	Аналитический	0.10	-
408	338225.21	1360403.38	Аналитический	0.10	-
409	338238.62	1360400.96	Аналитический	0.10	-
410	338243.74	1360410.35	Аналитический	0.10	-
411	338255.00	1360406.30	Аналитический	0.10	-
412	338253.74	1360399.82	Аналитический	0.10	-

1	2	3	4	5	6
413	338256.21	1360396.03	Аналитический	0.10	-
414	338309.34	1360381.58	Аналитический	0.10	-
415	338318.05	1360379.54	Аналитический	0.10	-
416	338341.41	1360373.79	Аналитический	0.10	-
417	338372.29	1360366.28	Аналитический	0.10	-
418	338390.99	1360361.27	Аналитический	0.10	-
419	338425.01	1360353.39	Аналитический	0.10	-
420	338462.39	1360341.67	Аналитический	0.10	-
421	338477.43	1360337.47	Аналитический	0.10	-
422	338505.27	1360329.67	Аналитический	0.10	-
423	338535.22	1360318.98	Аналитический	0.10	-
424	338573.67	1360304.27	Аналитический	0.10	-
425	338591.26	1360299.91	Аналитический	0.10	-
426	338605.54	1360302.54	Аналитический	0.10	-
427	338629.48	1360313.10	Аналитический	0.10	-
428	338635.01	1360319.50	Аналитический	0.10	-
429	338638.26	1360324.94	Аналитический	0.10	-
430	338643.69	1360336.48	Аналитический	0.10	-
396	338644.87	1360345.05	Картометрический	1.00	-
431	337510.76	1359440.33	Аналитический	0.10	-
432	337523.57	1359454.92	Аналитический	0.10	-
433	337535.60	1359468.82	Аналитический	0.10	-
434	337537.88	1359471.93	Аналитический	0.10	-
435	337542.67	1359491.34	Аналитический	0.10	-
436	337544.18	1359506.34	Аналитический	0.10	-
437	337544.49	1359529.31	Аналитический	0.10	-
438	337548.18	1359541.68	Аналитический	0.10	-
439	337534.69	1359575.66	Картометрический	1.00	-
440	337502.25	1359635.71	Картометрический	1.00	-
441	337509.51	1359640.03	Картометрический	1.00	-
442	337538.33	1359657.45	Картометрический	1.00	-
443	337543.19	1359657.29	Картометрический	1.00	-
444	337559.51	1359631.01	Картометрический	1.00	-
445	337568.60	1359635.70	Картометрический	1.00	-
446	337577.40	1359619.27	Картометрический	1.00	-
447	337569.01	1359614.93	Картометрический	1.00	-
448	337589.59	1359572.96	Аналитический	0.10	-
449	337618.38	1359587.84	Аналитический	0.10	-
450	337620.09	1359592.71	Аналитический	0.10	-
451	337620.34	1359600.54	Аналитический	0.10	-
452	337618.58	1359603.80	Аналитический	0.10	-
453	337611.71	1359619.89	Аналитический	0.10	-
454	337608.53	1359625.95	Аналитический	0.10	-
455	337606.28	1359630.46	Аналитический	0.10	-
456	337598.91	1359639.79	Аналитический	0.10	-
457	337593.60	1359647.12	Аналитический	0.10	-
458	337563.20	1359668.01	Аналитический	0.10	-

1	2	3	4	5	6
459	337560.08	1359670.23	Аналитический	0.10	-
460	337556.85	1359669.25	Аналитический	0.10	-
461	337537.89	1359677.76	Аналитический	0.10	-
462	337524.72	1359686.19	Аналитический	0.10	-
463	337500.41	1359709.80	Аналитический	0.10	-
464	337473.64	1359735.87	Аналитический	0.10	-
465	337439.13	1359780.60	Аналитический	0.10	-
466	337411.17	1359820.09	Аналитический	0.10	-
467	337396.28	1359843.88	Аналитический	0.10	-
468	337391.94	1359857.65	Аналитический	0.10	-
469	337382.01	1359896.55	Аналитический	0.10	-
470	337376.51	1359949.65	Аналитический	0.10	-
471	337375.96	1359979.08	Аналитический	0.10	-
472	337378.83	1359997.20	Аналитический	0.10	-
473	337390.83	1360024.83	Аналитический	0.10	-
474	337409.79	1360056.28	Аналитический	0.10	-
475	337410.24	1360057.25	Аналитический	0.10	-
476	337411.02	1360058.87	Аналитический	0.10	-
477	337420.88	1360085.94	Аналитический	0.10	-
478	337428.41	1360111.10	Аналитический	0.10	-
479	337431.94	1360130.86	Аналитический	0.10	-
480	337430.06	1360137.92	Аналитический	0.10	-
481	337423.73	1360139.62	Аналитический	0.10	-
482	337422.76	1360150.97	Аналитический	0.10	-
483	337431.64	1360149.43	Аналитический	0.10	-
484	337434.21	1360162.55	Аналитический	0.10	-
485	337436.17	1360175.36	Аналитический	0.10	-
486	337438.14	1360194.77	Аналитический	0.10	-
487	337442.89	1360217.02	Аналитический	0.10	-
488	337449.92	1360233.03	Аналитический	0.10	-
489	337458.93	1360251.70	Аналитический	0.10	-
490	337476.34	1360288.83	Аналитический	0.10	-
491	337491.00	1360320.10	Аналитический	0.10	-
492	337510.46	1360371.08	Аналитический	0.10	-
493	337511.09	1360378.63	Аналитический	0.10	-
494	337505.15	1360387.02	Аналитический	0.10	-
495	337511.97	1360395.38	Аналитический	0.10	-
496	337534.77	1360444.66	Аналитический	0.10	-
497	337542.13	1360453.39	Аналитический	0.10	-
498	337550.25	1360462.43	Картометрический	1.00	-
499	337488.16	1360529.09	Картометрический	1.00	-
500	337472.39	1360540.88	Картометрический	1.00	-
501	337437.29	1360616.55	Картометрический	1.00	-
502	337408.31	1360676.61	Картометрический	1.00	-
503	337401.19	1360731.04	Картометрический	1.00	-
504	337389.12	1360790.67	Картометрический	1.00	-
505	337384.89	1360813.47	Картометрический	1.00	-
506	337318.00	1360904.72	Картометрический	1.00	-

1	2	3	4	5	6
507	337056.98	1361222.80	Картометрический	1.00	-
508	337032.87	1361248.12	Картометрический	1.00	-
509	337002.89	1361225.43	Картометрический	1.00	-
510	336817.11	1360973.37	Картометрический	1.00	-
511	336894.56	1360911.69	Картометрический	1.00	-
512	336818.64	1360812.53	Картометрический	1.00	-
513	336965.06	1360689.15	Картометрический	1.00	-
514	336893.98	1360565.00	Картометрический	1.00	-
515	336933.00	1360542.40	Картометрический	1.00	-
516	336957.71	1360548.85	Картометрический	1.00	-
517	337075.50	1360532.63	Картометрический	1.00	-
518	337071.72	1360465.68	Картометрический	1.00	-
519	337070.54	1360442.32	Картометрический	1.00	-
520	337060.60	1360434.88	Картометрический	1.00	-
521	337015.90	1360437.05	Картометрический	1.00	-
522	336999.19	1360441.43	Картометрический	1.00	-
523	336921.10	1360481.33	Картометрический	1.00	-
524	336847.11	1360466.03	Картометрический	1.00	-
525	336799.85	1360276.41	Картометрический	1.00	-
526	336748.53	1360065.49	Картометрический	1.00	-
527	337270.80	1359945.04	Картометрический	1.00	-
528	337256.51	1359923.72	Картометрический	1.00	-
529	337223.63	1359873.16	Картометрический	1.00	-
530	337165.53	1359844.88	Картометрический	1.00	-
531	336894.43	1359868.92	Картометрический	1.00	-
532	336864.79	1359873.56	Картометрический	1.00	-
533	336851.53	1359774.44	Картометрический	1.00	-
534	336850.60	1359712.74	Аналитический	0.10	-
535	336989.30	1359678.73	Аналитический	0.10	-
536	337017.80	1359671.30	Аналитический	0.10	-
537	337102.01	1359643.06	Аналитический	0.10	-
538	337093.44	1359592.83	Аналитический	0.10	-
539	337118.33	1359590.67	Аналитический	0.10	-
540	337141.26	1359589.19	Аналитический	0.10	-
541	337140.25	1359581.64	Аналитический	0.10	-
542	337127.85	1359490.36	Аналитический	0.10	-
543	337124.54	1359482.68	Аналитический	0.10	-
544	337139.29	1359479.13	Аналитический	0.10	-
545	337147.96	1359472.22	Аналитический	0.10	-
546	337159.12	1359468.65	Аналитический	0.10	-
547	337180.51	1359463.28	Аналитический	0.10	-
548	337203.63	1359457.71	Аналитический	0.10	-
549	337205.13	1359469.90	Картометрический	1.00	-
550	337209.76	1359515.76	Картометрический	1.00	-
551	337213.50	1359562.84	Картометрический	1.00	-
552	337214.41	1359604.22	Картометрический	1.00	-
553	337242.89	1359619.14	Картометрический	1.00	-
554	337258.04	1359626.18	Картометрический	1.00	-

1	2	3	4	5	6
555	337261.18	1359619.11	Картометрический	1.00	-
556	337258.76	1359610.71	Картометрический	1.00	-
557	337300.79	1359588.25	Картометрический	1.00	-
558	337317.89	1359593.15	Картометрический	1.00	-
559	337342.30	1359548.59	Картометрический	1.00	-
560	337358.54	1359523.47	Картометрический	1.00	-
561	337390.62	1359473.71	Картометрический	1.00	-
562	337395.23	1359460.11	Картометрический	1.00	-
563	337388.22	1359455.94	Картометрический	1.00	-
564	337394.40	1359439.74	Картометрический	1.00	-
565	337384.94	1359431.78	Картометрический	1.00	-
566	337387.33	1359420.08	Картометрический	1.00	-
567	337413.84	1359414.14	Картометрический	1.00	-
568	337414.45	1359420.04	Картометрический	1.00	-
569	337428.27	1359427.74	Картометрический	1.00	-
570	337467.06	1359448.05	Картометрический	1.00	-
571	337480.08	1359453.90	Картометрический	1.00	-
572	337486.70	1359453.07	Картометрический	1.00	-
431	337510.76	1359440.33	Аналитический	0.10	-

3. Сведения о характерных точках части (частей) границы объекта

Обозначение характерных точек части границы	Координаты, м		Метод определения координат характерной точки	Средняя квадратическая погрешность положения характерной точки (Mt), м	Описание обозначения точки на местности (при наличии)
	X	Y			
1	2	3	4	5	6
Часть №					
-	-	-	-	-	-

Раздел 3

Сведения о местоположении измененных (уточненных) границ объекта							
1. Система координат: -							
2. Сведения о характерных точках границ объекта							
Обозначение характерных точек границ	Существующие координаты, м		Измененные (уточненные) координаты, м		Метод определения координат характерной точки	Средняя квадратическая погрешность положения характерной точки (Mt), м	Описание обозначения точки на местности (при наличии)
	X	Y	X	Y			
1	2	3	4	5	6	7	8
-	-	-	-	-	-	-	-
3.Сведения о характерных точках части (частей) границы объекта							
Часть №							
-	-	-	-	-	-	-	-

Раздел 4

Карта границ объекта



Масштаб 1:5000

Используемые условные знаки и обозначения:

- граница территориальной зоны
- граница муниципального образования
- характерная точка границы территориальной зоны

Руководитель ДЗЧС «Норильский центр»

Подпись _____ Ф.И.О. Клименко Дата « 30 » _____ 2021 г.

М.П.

ОПИСАНИЕ МЕСТОПОЛОЖЕНИЯ ГРАНИЦ

Общественно-деловая зона села Новая Калитва – ОД/1

(наименование объекта, местоположение границ которого описано (далее - объект)

Раздел 1

Сведения об объекте		
№ п/п	Характеристики объекта	Описание характеристик
1	2	3
1	Местоположение объекта	Воронежская область, Россошанский муниципальный район, Новокалитвенское сельское поселение, село Новая Калитва
2	Площадь объекта ± величина погрешности определения площади (Р ± Дельта Р)	81102+/-997 м²
3	Иные характеристики объекта	-

Раздел 2

Сведения о местоположении границ объекта					
1. Система координат: МСК - 36, зона 1					
2. Сведения о характерных точках границ объекта					
Обозначение характерных точек границ	Координаты, м		Метод определения координат характерной точки	Средняя квадратическая погрешность положения характерной точки (Mt), м	Описание обозначения точки на местности (при наличии)
	X	Y			
1	2	3	4	5	6
1	338397.55	1358497.04	Картометрический	1.00	-
2	338346.97	1358523.23	Аналитический	0.10	-
3	338343.25	1358524.95	Аналитический	0.10	-
4	338322.07	1358547.57	Аналитический	0.10	-
5	338317.10	1358546.86	Аналитический	0.10	-
6	338308.62	1358522.00	Аналитический	0.10	-
7	338304.26	1358514.41	Аналитический	0.10	-
8	338259.76	1358434.75	Аналитический	0.10	-
9	338263.44	1358432.52	Картометрический	1.00	-
10	338335.49	1358388.84	Картометрический	1.00	-
1	338397.55	1358497.04	Картометрический	1.00	-
11	338592.47	1359405.19	Картометрический	1.00	-
12	338592.53	1359441.03	Картометрический	1.00	-
13	338591.45	1359450.59	Картометрический	1.00	-
14	338585.62	1359468.32	Картометрический	1.00	-
15	338563.03	1359467.72	Картометрический	1.00	-
16	338533.33	1359464.54	Картометрический	1.00	-
17	338530.29	1359464.13	Картометрический	1.00	-
18	338520.50	1359467.96	Картометрический	1.00	-
19	338525.89	1359407.88	Картометрический	1.00	-
20	338508.46	1359406.32	Картометрический	1.00	-
21	338510.44	1359384.21	Картометрический	1.00	-
22	338531.20	1359390.24	Картометрический	1.00	-
23	338539.11	1359396.91	Картометрический	1.00	-
11	338592.47	1359405.19	Картометрический	1.00	-
24	338388.37	1359194.80	Картометрический	1.00	-
25	338355.46	1359347.10	Аналитический	0.10	-
26	338352.00	1359356.77	Аналитический	0.10	-
27	338349.64	1359361.31	Аналитический	0.10	-
28	338342.14	1359363.75	Аналитический	0.10	-
29	338326.39	1359364.66	Аналитический	0.10	-
30	338313.78	1359362.10	Аналитический	0.10	-
31	338274.56	1359353.51	Аналитический	0.10	-

1	2	3	4	5	6
32	338245.96	1359351.49	Аналитический	0.10	-
33	338218.70	1359351.49	Аналитический	0.10	-
34	338203.24	1359353.47	Аналитический	0.10	-
35	338201.44	1359349.26	Аналитический	0.10	-
36	338215.53	1359314.65	Картометрический	1.00	-
37	338226.35	1359285.17	Картометрический	1.00	-
38	338246.48	1359235.34	Картометрический	1.00	-
39	338261.78	1359207.04	Картометрический	1.00	-
40	338287.55	1359164.55	Картометрический	1.00	-
41	338289.11	1359161.87	Картометрический	1.00	-
42	338294.38	1359157.86	Картометрический	1.00	-
43	338308.05	1359162.24	Картометрический	1.00	-
44	338346.15	1359176.58	Картометрический	1.00	-
45	338379.24	1359188.65	Картометрический	1.00	-
24	338388.37	1359194.80	Картометрический	1.00	-
46	338401.51	1359338.88	Картометрический	1.00	-
47	338397.29	1359363.18	Картометрический	1.00	-
48	338396.42	1359379.03	Картометрический	1.00	-
49	338392.13	1359403.66	Картометрический	1.00	-
50	338367.50	1359399.36	Картометрический	1.00	-
51	338366.21	1359406.40	Картометрический	1.00	-
52	338409.30	1359413.97	Картометрический	1.00	-
53	338405.74	1359441.84	Картометрический	1.00	-
54	338361.57	1359431.78	Картометрический	1.00	-
55	338355.21	1359449.99	Картометрический	1.00	-
56	338348.25	1359470.73	Картометрический	1.00	-
57	338336.15	1359467.40	Картометрический	1.00	-
58	338321.56	1359457.23	Картометрический	1.00	-
59	338305.93	1359437.37	Картометрический	1.00	-
60	338242.79	1359403.48	Картометрический	1.00	-
61	338257.51	1359366.87	Картометрический	1.00	-
62	338272.41	1359367.88	Аналитический	0.10	-
63	338311.64	1359376.58	Аналитический	0.10	-
64	338325.27	1359378.59	Аналитический	0.10	-
65	338346.50	1359377.88	Аналитический	0.10	-
66	338361.43	1359367.30	Аналитический	0.10	-
67	338368.79	1359352.25	Аналитический	0.10	-
68	338372.95	1359334.33	Картометрический	1.00	-
69	338381.03	1359335.74	Картометрический	1.00	-
46	338401.51	1359338.88	Картометрический	1.00	-
70	338178.79	1359615.33	Аналитический	0.10	-
71	338128.64	1359656.38	Аналитический	0.10	-
72	338122.30	1359664.37	Аналитический	0.10	-
73	338101.91	1359666.95	Аналитический	0.10	-
74	338075.94	1359637.27	Аналитический	0.10	-
75	338097.99	1359620.25	Аналитический	0.10	-

1	2	3	4	5	6
76	338104.50	1359615.20	Аналитический	0.10	-
77	338148.43	1359581.21	Аналитический	0.10	-
78	338171.40	1359606.29	Аналитический	0.10	-
70	338178.79	1359615.33	Аналитический	0.10	-
79	337394.40	1359439.74	Картометрический	1.00	-
80	337388.22	1359455.94	Картометрический	1.00	-
81	337395.23	1359460.11	Картометрический	1.00	-
82	337390.62	1359473.71	Картометрический	1.00	-
83	337358.54	1359523.47	Картометрический	1.00	-
84	337342.30	1359548.59	Картометрический	1.00	-
85	337317.89	1359593.15	Картометрический	1.00	-
86	337300.79	1359588.25	Картометрический	1.00	-
87	337258.76	1359610.71	Картометрический	1.00	-
88	337261.18	1359619.11	Картометрический	1.00	-
89	337258.04	1359626.18	Картометрический	1.00	-
90	337242.89	1359619.14	Картометрический	1.00	-
91	337214.41	1359604.22	Картометрический	1.00	-
92	337213.50	1359562.84	Картометрический	1.00	-
93	337209.76	1359515.76	Картометрический	1.00	-
94	337205.13	1359469.90	Картометрический	1.00	-
95	337203.63	1359457.71	Картометрический	1.00	-
96	337219.76	1359453.79	Аналитический	0.10	-
97	337222.16	1359455.86	Аналитический	0.10	-
98	337223.87	1359456.10	Аналитический	0.10	-
99	337225.87	1359455.92	Аналитический	0.10	-
100	337227.92	1359455.22	Аналитический	0.10	-
101	337229.18	1359453.98	Аналитический	0.10	-
102	337231.01	1359450.66	Аналитический	0.10	-
103	337287.37	1359435.24	Аналитический	0.10	-
104	337361.60	1359422.47	Аналитический	0.10	-
105	337369.19	1359428.95	Аналитический	0.10	-
106	337384.94	1359431.78	Аналитический	0.10	-
79	337394.40	1359439.74	Картометрический	1.00	-

3. Сведения о характерных точках части (частей) границы объекта

Обозначение характерных точек части границы	Координаты, м		Метод определения координат характерной точки	Средняя квадратическая погрешность положения характерной точки (Mt), м	Описание обозначения точки на местности (при наличии)
	X	Y			
1	2	3	4	5	6
Часть №					
-	-	-	-	-	-

Раздел 3

Сведения о местоположении измененных (уточненных) границ объекта							
1. Система координат: -							
2. Сведения о характерных точках границ объекта							
Обозначение характерных точек границ	Существующие координаты, м		Измененные (уточненные) координаты, м		Метод определения координат характерной точки	Средняя квадратическая погрешность положения характерной точки (Mt), м	Описание обозначения точки на местности (при наличии)
	X	Y	X	Y			
1	2	3	4	5	6	7	8
-	-	-	-	-	-	-	-
3.Сведения о характерных точках части (частей) границы объекта							
Часть №							
-	-	-	-	-	-	-	-

Раздел 4

План границ объекта



Масштаб 1:5000

Используемые условные знаки и обозначения:

граница территориальной зоны

характерная точка границ территориальной зоны

Руководитель БУНО «Нормативно-проектный центр»

Подпись Ю.В. Шалыгина Дата «30» июня 2021 г.

Место для оттиска печати органа власти, уполномоченного на утверждение границ объекта

ОПИСАНИЕ МЕСТОПОЛОЖЕНИЯ ГРАНИЦ

Производственная зона села Новая Калитва – П1/1

(наименование объекта, местоположение границ которого описано (далее - объект)

Раздел 1

Сведения об объекте		
№ п/п	Характеристики объекта	Описание характеристик
1	2	3
1	Местоположение объекта	Воронежская область, Россошанский муниципальный район, Новокалитвенское сельское поселение, село Новая Калитва
2	Площадь объекта ± величина погрешности определения площади (Р ± Дельта Р)	13629+/-409 м²
3	Иные характеристики объекта	-

Раздел 2

Сведения о местоположении границ объекта					
1. Система координат: МСК - 36, зона 1					
2. Сведения о характерных точках границ объекта					
Обозначение характерных точек границ	Координаты, м		Метод определения координат характерной точки	Средняя квадратическая погрешность положения характерной точки (Mt), м	Описание обозначения точки на местности (при наличии)
	X	Y			
1	2	3	4	5	6
1	337070.54	1360442.32	Картометрический	1.00	-
2	337071.72	1360465.68	Картометрический	1.00	-
3	337075.50	1360532.63	Картометрический	1.00	-
4	336957.71	1360548.85	Картометрический	1.00	-
5	336933.00	1360542.40	Картометрический	1.00	-
6	336921.10	1360481.33	Картометрический	1.00	-
7	336999.19	1360441.43	Картометрический	1.00	-
8	337015.90	1360437.05	Картометрический	1.00	-
9	337060.60	1360434.88	Картометрический	1.00	-
1	337070.54	1360442.32	Картометрический	1.00	-
3. Сведения о характерных точках части (частей) границы объекта					
Обозначение характерных точек части границы	Координаты, м		Метод определения координат характерной точки	Средняя квадратическая погрешность положения характерной точки (Mt), м	Описание обозначения точки на местности (при наличии)
	X	Y			
1	2	3	4	5	6
Часть №					
-	-	-	-	-	-

Раздел 3

Сведения о местоположении измененных (уточненных) границ объекта							
1. Система координат: -							
2. Сведения о характерных точках границ объекта							
Обозначение характерных точек границ	Существующие координаты, м		Измененные (уточненные) координаты, м		Метод определения координат характерной точки	Средняя квадратическая погрешность положения характерной точки (Mt), м	Описание обозначения точки на местности (при наличии)
	X	Y	X	Y			
1	2	3	4	5	6	7	8
-	-	-	-	-	-	-	-
3.Сведения о характерных точках части (частей) границы объекта							
Часть №							
-	-	-	-	-	-	-	-

Раздел 4

План границ объекта



Масштаб 1:2000

Используемые условные знаки и обозначения:

	границы территориальной зоны
•1	характерная точка границ территориальной зоны

Руководитель БУВО «Нормативно-проектный центр»

Подпись _____ Ю.В. Шалыгина Дата « 30 » июня 2021 г.

Место для оттиска печати (при наличии) лица, составившего описание местоположения границ объекта

ОПИСАНИЕ МЕСТОПОЛОЖЕНИЯ ГРАНИЦ

Зона улиц, дорог, инженерной и транспортной инфраструктуры
села Новая Калитва – ИТ1/1

(наименование объекта, местоположение границ которого описано
(далее - объект)

Раздел 1

Сведения об объекте		
№ п/п	Характеристики объекта	Описание характеристик
1	2	3
1	Местоположение объекта	Воронежская область, Россошанский муниципальный район, Нокалитвенское сельское поселение, село Новая Калитва
2	Площадь объекта ± величина погрешности определения площади (Р ± Дельта Р)	216640+/-1629 м²
3	Иные характеристики объекта	-

Раздел 2

Сведения о местоположении границ объекта					
1. Система координат: МСК - 36, зона 1					
2. Сведения о характерных точках границ объекта					
Обозначение характерных точек границ	Координаты, м		Метод определения координат характерной точки	Средняя квадратическая погрешность положения характерной точки (Mt), м	Описание обозначения точки на местности (при наличии)
	X	Y			
1	2	3	4	5	6
1	338701.14	1358224.86	Картометрический	1.00	-
2	338690.52	1358234.76	Аналитический	0.10	-
3	338626.89	1358298.93	Аналитический	0.10	-
4	338613.70	1358302.43	Аналитический	0.10	-
5	338582.15	1358311.01	Аналитический	0.10	-
6	338564.94	1358315.12	Аналитический	0.10	-
7	338550.80	1358321.26	Аналитический	0.10	-
8	338547.37	1358324.39	Аналитический	0.10	-
9	338544.95	1358328.73	Аналитический	0.10	-
10	338542.72	1358337.21	Аналитический	0.10	-
11	338536.44	1358383.48	Аналитический	0.10	-
12	338518.75	1358485.92	Аналитический	0.10	-
13	338515.11	1358516.19	Аналитический	0.10	-
14	338515.15	1358538.47	Аналитический	0.10	-
15	338516.73	1358571.21	Аналитический	0.10	-
16	338521.15	1358573.87	Аналитический	0.10	-
17	338521.09	1358577.17	Аналитический	0.10	-
18	338517.01	1358578.97	Аналитический	0.10	-
19	338517.87	1358603.36	Аналитический	0.10	-
20	338507.31	1358727.06	Аналитический	0.10	-
21	338483.54	1358830.87	Аналитический	0.10	-
22	338476.45	1358856.22	Аналитический	0.10	-
23	338468.00	1358887.65	Аналитический	0.10	-
24	338463.46	1358909.00	Аналитический	0.10	-
25	338443.12	1359013.92	Аналитический	0.10	-
26	338440.27	1359033.59	Аналитический	0.10	-
27	338436.58	1359058.31	Аналитический	0.10	-
28	338430.15	1359070.46	Аналитический	0.10	-
29	338415.25	1359138.68	Аналитический	0.10	-
30	338402.94	1359195.64	Аналитический	0.10	-
31	338372.95	1359334.33	Аналитический	0.10	-
32	338368.79	1359352.25	Аналитический	0.10	-
33	338361.43	1359367.30	Аналитический	0.10	-
34	338346.50	1359377.88	Аналитический	0.10	-
35	338325.27	1359378.59	Аналитический	0.10	-
36	338311.64	1359376.58	Аналитический	0.10	-

1	2	3	4	5	6
37	338272.41	1359367.88	Аналитический	0.10	-
38	338257.51	1359366.87	Аналитический	0.10	-
39	338245.56	1359364.93	Аналитический	0.10	-
40	338233.51	1359365.06	Аналитический	0.10	-
41	338224.65	1359365.14	Аналитический	0.10	-
42	338219.50	1359365.19	Аналитический	0.10	-
43	338190.15	1359369.09	Аналитический	0.10	-
44	338177.08	1359371.18	Аналитический	0.10	-
45	338171.66	1359373.75	Аналитический	0.10	-
46	338167.99	1359374.30	Аналитический	0.10	-
47	338164.43	1359370.70	Аналитический	0.10	-
48	338135.59	1359373.98	Аналитический	0.10	-
49	338096.91	1359370.55	Аналитический	0.10	-
50	338043.08	1359359.46	Аналитический	0.10	-
51	338016.99	1359355.59	Аналитический	0.10	-
52	337990.99	1359351.58	Аналитический	0.10	-
53	337865.78	1359337.34	Аналитический	0.10	-
54	337770.74	1359328.08	Аналитический	0.10	-
55	337750.75	1359327.32	Аналитический	0.10	-
56	337724.61	1359330.28	Аналитический	0.10	-
57	337686.56	1359338.64	Аналитический	0.10	-
58	337666.88	1359343.89	Аналитический	0.10	-
59	337587.46	1359358.54	Аналитический	0.10	-
60	337575.77	1359362.05	Аналитический	0.10	-
61	337564.35	1359400.37	Картометрический	1.00	-
62	337547.11	1359459.03	Аналитический	0.10	-
63	337553.26	1359472.08	Аналитический	0.10	-
64	337555.52	1359481.86	Аналитический	0.10	-
65	337556.72	1359504.51	Аналитический	0.10	-
66	337556.11	1359522.22	Аналитический	0.10	-
67	337561.89	1359534.32	Аналитический	0.10	-
68	337567.28	1359540.94	Аналитический	0.10	-
69	337573.94	1359546.39	Аналитический	0.10	-
70	337599.93	1359562.52	Аналитический	0.10	-
71	337634.72	1359582.82	Аналитический	0.10	-
72	337648.58	1359589.41	Аналитический	0.10	-
73	337645.59	1359602.28	Аналитический	0.10	-
74	337638.19	1359598.67	Аналитический	0.10	-
75	337624.78	1359619.12	Аналитический	0.10	-
76	337616.87	1359631.40	Аналитический	0.10	-
77	337610.79	1359639.55	Аналитический	0.10	-
78	337587.57	1359669.33	Аналитический	0.10	-
79	337572.56	1359677.88	Аналитический	0.10	-
80	337534.13	1359697.08	Аналитический	0.10	-
81	337510.89	1359722.57	Аналитический	0.10	-
82	337489.90	1359744.44	Аналитический	0.10	-
83	337449.85	1359794.78	Аналитический	0.10	-
84	337427.15	1359829.27	Аналитический	0.10	-

1	2	3	4	5	6
85	337412.95	1359850.16	Аналитический	0.10	-
86	337408.03	1359865.71	Аналитический	0.10	-
87	337401.05	1359895.25	Аналитический	0.10	-
88	337395.87	1359950.71	Аналитический	0.10	-
89	337395.01	1359981.24	Аналитический	0.10	-
90	337397.44	1359994.65	Аналитический	0.10	-
91	337406.09	1360014.10	Аналитический	0.10	-
92	337427.28	1360050.92	Аналитический	0.10	-
93	337436.55	1360075.85	Аналитический	0.10	-
94	337445.67	1360107.11	Аналитический	0.10	-
95	337454.22	1360128.32	Аналитический	0.10	-
96	337460.00	1360131.10	Аналитический	0.10	-
97	337459.76	1360141.65	Аналитический	0.10	-
98	337464.64	1360165.79	Аналитический	0.10	-
99	337460.51	1360176.91	Аналитический	0.10	-
100	337455.71	1360197.61	Аналитический	0.10	-
101	337467.52	1360233.51	Аналитический	0.10	-
102	337472.57	1360242.85	Аналитический	0.10	-
103	337490.28	1360278.66	Аналитический	0.10	-
104	337505.81	1360310.07	Аналитический	0.10	-
105	337514.67	1360307.23	Аналитический	0.10	-
106	337520.96	1360320.56	Аналитический	0.10	-
107	337512.53	1360327.13	Аналитический	0.10	-
108	337533.02	1360365.14	Аналитический	0.10	-
109	337546.69	1360399.47	Аналитический	0.10	-
110	337553.84	1360416.28	Аналитический	0.10	-
111	337567.29	1360438.16	Аналитический	0.10	-
112	337595.35	1360468.41	Аналитический	0.10	-
113	337628.81	1360495.23	Аналитический	0.10	-
114	337662.91	1360522.19	Аналитический	0.10	-
115	337680.27	1360537.59	Аналитический	0.10	-
116	337696.63	1360545.67	Аналитический	0.10	-
117	337709.18	1360546.29	Аналитический	0.10	-
118	337725.30	1360542.77	Аналитический	0.10	-
119	337772.35	1360531.02	Аналитический	0.10	-
120	337818.09	1360513.84	Аналитический	0.10	-
121	337863.84	1360496.66	Аналитический	0.10	-
122	337914.62	1360478.71	Аналитический	0.10	-
123	337966.98	1360462.43	Аналитический	0.10	-
124	338004.33	1360453.00	Аналитический	0.10	-
125	338064.05	1360437.93	Аналитический	0.10	-
126	338096.78	1360428.49	Аналитический	0.10	-
127	338142.70	1360414.14	Аналитический	0.10	-
128	338193.77	1360398.18	Аналитический	0.10	-
129	338205.48	1360393.33	Аналитический	0.10	-
130	338213.82	1360380.08	Аналитический	0.10	-
131	338223.90	1360384.75	Аналитический	0.10	-
132	338221.31	1360390.28	Аналитический	0.10	-

1	2	3	4	5	6
133	338238.22	1360383.47	Аналитический	0.10	-
134	338251.35	1360380.49	Аналитический	0.10	-
135	338288.27	1360372.18	Аналитический	0.10	-
136	338307.69	1360365.87	Аналитический	0.10	-
137	338328.72	1360360.79	Аналитический	0.10	-
138	338354.85	1360352.33	Аналитический	0.10	-
139	338374.11	1360339.47	Аналитический	0.10	-
140	338380.54	1360342.85	Аналитический	0.10	-
141	338391.74	1360344.63	Аналитический	0.10	-
142	338419.43	1360338.22	Аналитический	0.10	-
143	338460.85	1360328.56	Аналитический	0.10	-
144	338475.70	1360324.57	Аналитический	0.10	-
145	338505.84	1360315.61	Аналитический	0.10	-
146	338523.79	1360309.60	Аналитический	0.10	-
147	338534.72	1360304.39	Аналитический	0.10	-
148	338572.10	1360287.70	Аналитический	0.10	-
149	338591.24	1360285.83	Аналитический	0.10	-
150	338612.29	1360288.33	Аналитический	0.10	-
151	338646.32	1360300.37	Аналитический	0.10	-
152	338666.04	1360301.84	Аналитический	0.10	-
153	338687.80	1360302.86	Аналитический	0.10	-
154	338701.37	1360298.53	Аналитический	0.10	-
155	338733.25	1360287.18	Аналитический	0.10	-
156	338764.39	1360272.75	Аналитический	0.10	-
157	338796.68	1360265.34	Аналитический	0.10	-
158	338824.72	1360262.78	Аналитический	0.10	-
159	338835.04	1360261.36	Аналитический	0.10	-
160	338846.64	1360255.83	Аналитический	0.10	-
161	338849.76	1360252.38	Аналитический	0.10	-
162	338851.05	1360243.91	Аналитический	0.10	-
163	338847.65	1360220.09	Аналитический	0.10	-
164	338839.91	1360151.94	Аналитический	0.10	-
165	338836.30	1360119.73	Аналитический	0.10	-
166	338852.40	1360118.13	Аналитический	0.10	-
167	338856.13	1360155.74	Аналитический	0.10	-
168	338861.46	1360216.13	Аналитический	0.10	-
169	338865.35	1360245.13	Аналитический	0.10	-
170	338866.81	1360260.41	Аналитический	0.10	-
171	338870.86	1360278.95	Аналитический	0.10	-
172	338859.10	1360282.23	Аналитический	0.10	-
173	338856.22	1360270.30	Аналитический	0.10	-
174	338833.51	1360274.87	Аналитический	0.10	-
175	338797.91	1360281.45	Аналитический	0.10	-
176	338771.70	1360287.37	Аналитический	0.10	-
177	338735.90	1360306.60	Аналитический	0.10	-
178	338702.03	1360323.68	Аналитический	0.10	-
179	338693.28	1360325.73	Аналитический	0.10	-
180	338657.86	1360333.12	Аналитический	0.10	-

1	2	3	4	5	6
181	338643.69	1360336.48	Аналитический	0.10	-
182	338638.26	1360324.94	Аналитический	0.10	-
183	338635.01	1360319.50	Аналитический	0.10	-
184	338629.48	1360313.10	Аналитический	0.10	-
185	338605.54	1360302.54	Аналитический	0.10	-
186	338591.26	1360299.91	Аналитический	0.10	-
187	338573.67	1360304.27	Аналитический	0.10	-
188	338535.22	1360318.98	Аналитический	0.10	-
189	338505.27	1360329.67	Аналитический	0.10	-
190	338477.43	1360337.47	Аналитический	0.10	-
191	338462.39	1360341.67	Аналитический	0.10	-
192	338425.01	1360353.39	Аналитический	0.10	-
193	338390.99	1360361.27	Аналитический	0.10	-
194	338372.29	1360366.28	Аналитический	0.10	-
195	338341.41	1360373.79	Аналитический	0.10	-
196	338318.05	1360379.54	Аналитический	0.10	-
197	338309.34	1360381.58	Аналитический	0.10	-
198	338256.21	1360396.03	Аналитический	0.10	-
199	338253.74	1360399.82	Аналитический	0.10	-
200	338255.00	1360406.30	Аналитический	0.10	-
201	338243.74	1360410.35	Аналитический	0.10	-
202	338238.62	1360400.96	Аналитический	0.10	-
203	338225.21	1360403.38	Аналитический	0.10	-
204	338197.71	1360410.65	Аналитический	0.10	-
205	338178.95	1360417.69	Аналитический	0.10	-
206	338147.52	1360429.31	Аналитический	0.10	-
207	338104.84	1360445.08	Аналитический	0.10	-
208	338092.48	1360448.68	Аналитический	0.10	-
209	338065.62	1360456.49	Аналитический	0.10	-
210	338011.06	1360469.64	Аналитический	0.10	-
211	337970.68	1360480.61	Аналитический	0.10	-
212	337926.68	1360493.99	Аналитический	0.10	-
213	337869.08	1360514.57	Аналитический	0.10	-
214	337831.13	1360528.61	Аналитический	0.10	-
215	337796.71	1360546.62	Аналитический	0.10	-
216	337784.63	1360559.90	Аналитический	0.10	-
217	337763.68	1360558.69	Аналитический	0.10	-
218	337731.26	1360562.65	Аналитический	0.10	-
219	337718.16	1360578.60	Картометрический	1.00	-
220	337676.79	1360548.27	Аналитический	0.10	-
221	337620.10	1360514.93	Аналитический	0.10	-
222	337550.25	1360462.43	Картометрический	1.00	-
223	337542.13	1360453.39	Аналитический	0.10	-
224	337534.77	1360444.66	Аналитический	0.10	-
225	337511.97	1360395.38	Аналитический	0.10	-
226	337505.15	1360387.02	Аналитический	0.10	-
227	337511.09	1360378.63	Аналитический	0.10	-
228	337510.46	1360371.08	Аналитический	0.10	-

1	2	3	4	5	6
229	337491.00	1360320.10	Аналитический	0.10	-
230	337476.34	1360288.83	Аналитический	0.10	-
231	337458.93	1360251.70	Аналитический	0.10	-
232	337449.92	1360233.03	Аналитический	0.10	-
233	337442.89	1360217.02	Аналитический	0.10	-
234	337438.14	1360194.77	Аналитический	0.10	-
235	337436.17	1360175.36	Аналитический	0.10	-
236	337434.21	1360162.55	Аналитический	0.10	-
237	337431.64	1360149.43	Аналитический	0.10	-
238	337422.76	1360150.97	Аналитический	0.10	-
239	337423.73	1360139.62	Аналитический	0.10	-
240	337430.06	1360137.92	Аналитический	0.10	-
241	337431.94	1360130.86	Аналитический	0.10	-
242	337428.41	1360111.10	Аналитический	0.10	-
243	337420.88	1360085.94	Аналитический	0.10	-
244	337411.02	1360058.87	Аналитический	0.10	-
245	337410.24	1360057.25	Аналитический	0.10	-
246	337409.79	1360056.28	Аналитический	0.10	-
247	337390.83	1360024.83	Аналитический	0.10	-
248	337378.83	1359997.20	Аналитический	0.10	-
249	337375.96	1359979.08	Аналитический	0.10	-
250	337376.51	1359949.65	Аналитический	0.10	-
251	337382.01	1359896.55	Аналитический	0.10	-
252	337391.94	1359857.65	Аналитический	0.10	-
253	337396.28	1359843.88	Аналитический	0.10	-
254	337411.17	1359820.09	Аналитический	0.10	-
255	337439.13	1359780.60	Аналитический	0.10	-
256	337473.64	1359735.87	Аналитический	0.10	-
257	337500.41	1359709.80	Аналитический	0.10	-
258	337524.72	1359686.19	Аналитический	0.10	-
259	337537.89	1359677.76	Аналитический	0.10	-
260	337556.85	1359669.25	Аналитический	0.10	-
261	337560.08	1359670.23	Аналитический	0.10	-
262	337563.20	1359668.01	Аналитический	0.10	-
263	337593.60	1359647.12	Аналитический	0.10	-
264	337598.91	1359639.79	Аналитический	0.10	-
265	337606.28	1359630.46	Аналитический	0.10	-
266	337608.53	1359625.95	Аналитический	0.10	-
267	337611.71	1359619.89	Аналитический	0.10	-
268	337618.58	1359603.80	Аналитический	0.10	-
269	337620.34	1359600.54	Аналитический	0.10	-
270	337620.09	1359592.71	Аналитический	0.10	-
271	337618.38	1359587.84	Аналитический	0.10	-
272	337589.59	1359572.96	Аналитический	0.10	-
273	337569.01	1359614.93	Картометрический	1.00	-
274	337577.40	1359619.27	Картометрический	1.00	-
275	337568.60	1359635.70	Картометрический	1.00	-
276	337559.51	1359631.01	Картометрический	1.00	-

1	2	3	4	5	6
277	337543.19	1359657.29	Картометрический	1.00	-
278	337538.33	1359657.45	Картометрический	1.00	-
279	337509.51	1359640.03	Картометрический	1.00	-
280	337502.25	1359635.71	Картометрический	1.00	-
281	337534.69	1359575.66	Картометрический	1.00	-
282	337548.18	1359541.68	Аналитический	0.10	-
283	337544.49	1359529.31	Аналитический	0.10	-
284	337544.18	1359506.34	Аналитический	0.10	-
285	337542.67	1359491.34	Аналитический	0.10	-
286	337537.88	1359471.93	Аналитический	0.10	-
287	337535.60	1359468.82	Аналитический	0.10	-
288	337523.57	1359454.92	Аналитический	0.10	-
289	337510.76	1359440.33	Аналитический	0.10	-
290	337486.70	1359453.07	Аналитический	0.10	-
291	337480.08	1359453.90	Аналитический	0.10	-
292	337467.06	1359448.05	Аналитический	0.10	-
293	337428.27	1359427.74	Аналитический	0.10	-
294	337414.45	1359420.04	Аналитический	0.10	-
295	337413.84	1359414.14	Аналитический	0.10	-
296	337387.33	1359420.08	Аналитический	0.10	-
297	337384.94	1359431.78	Аналитический	0.10	-
298	337369.19	1359428.95	Аналитический	0.10	-
299	337361.60	1359422.47	Аналитический	0.10	-
300	337287.37	1359435.24	Аналитический	0.10	-
301	337231.01	1359450.66	Аналитический	0.10	-
302	337229.18	1359453.98	Аналитический	0.10	-
303	337227.92	1359455.22	Аналитический	0.10	-
304	337225.87	1359455.92	Аналитический	0.10	-
305	337223.87	1359456.10	Аналитический	0.10	-
306	337222.16	1359455.86	Аналитический	0.10	-
307	337219.76	1359453.79	Аналитический	0.10	-
308	337203.63	1359457.71	Картометрический	1.00	-
309	337180.51	1359463.28	Аналитический	0.10	-
310	337159.12	1359468.65	Аналитический	0.10	-
311	337147.96	1359472.22	Аналитический	0.10	-
312	337139.29	1359479.13	Аналитический	0.10	-
313	337124.54	1359482.68	Аналитический	0.10	-
314	337113.29	1359479.04	Аналитический	0.10	-
315	337073.77	1359488.95	Аналитический	0.10	-
316	337007.66	1359506.79	Аналитический	0.10	-
317	336958.42	1359518.93	Аналитический	0.10	-
318	336909.18	1359531.08	Аналитический	0.10	-
319	336859.94	1359543.22	Аналитический	0.10	-
320	336810.70	1359555.37	Аналитический	0.10	-
321	336763.17	1359566.64	Аналитический	0.10	-
322	336715.64	1359577.90	Аналитический	0.10	-
323	336642.08	1359598.74	Аналитический	0.10	-
324	336590.93	1359612.68	Аналитический	0.10	-

1	2	3	4	5	6
325	336567.51	1359616.96	Аналитический	0.10	-
326	336544.51	1359617.83	Аналитический	0.10	-
327	336520.51	1359612.47	Аналитический	0.10	-
328	336481.96	1359596.81	Аналитический	0.10	-
329	336436.14	1359577.42	Аналитический	0.10	-
330	336410.63	1359566.81	Аналитический	0.10	-
331	336391.89	1359559.01	Аналитический	0.10	-
332	336358.76	1359545.23	Аналитический	0.10	-
333	336338.29	1359536.71	Аналитический	0.10	-
334	336320.75	1359529.61	Аналитический	0.10	-
335	336292.79	1359518.91	Аналитический	0.10	-
336	336261.86	1359507.09	Аналитический	0.10	-
337	336237.10	1359498.24	Аналитический	0.10	-
338	336186.67	1359483.22	Аналитический	0.10	-
339	336158.51	1359474.51	Аналитический	0.10	-
340	336123.26	1359466.67	Аналитический	0.10	-
341	336089.65	1359466.13	Аналитический	0.10	-
342	336085.92	1359463.21	Аналитический	0.10	-
343	335996.70	1359414.58	Картометрический	1.00	-
344	335995.85	1359413.32	Картометрический	1.00	-
345	336019.20	1359399.18	Картометрический	1.00	-
346	336054.89	1359405.07	Картометрический	1.00	-
347	336412.11	1359544.01	Аналитический	0.10	-
348	336413.96	1359445.50	Картометрический	1.00	-
349	336403.13	1359215.02	Картометрический	1.00	-
350	336430.19	1359213.60	Аналитический	0.10	-
351	336430.95	1359213.55	Картометрический	1.00	-
352	336431.16	1359218.45	Аналитический	0.10	-
353	336433.61	1359260.51	Аналитический	0.10	-
354	336436.05	1359302.56	Аналитический	0.10	-
355	336438.50	1359344.62	Аналитический	0.10	-
356	336440.95	1359386.67	Аналитический	0.10	-
357	336442.55	1359434.80	Аналитический	0.10	-
358	336444.12	1359481.26	Аналитический	0.10	-
359	336445.67	1359523.21	Аналитический	0.10	-
360	336447.18	1359536.86	Аналитический	0.10	-
361	336454.41	1359554.08	Аналитический	0.10	-
362	336497.70	1359572.66	Аналитический	0.10	-
363	336526.04	1359583.93	Аналитический	0.10	-
364	336549.22	1359590.63	Аналитический	0.10	-
365	336578.34	1359590.31	Аналитический	0.10	-
366	336639.95	1359575.01	Аналитический	0.10	-
367	336702.67	1359560.20	Аналитический	0.10	-
368	336754.75	1359546.85	Аналитический	0.10	-
369	336806.96	1359533.89	Аналитический	0.10	-
370	336853.83	1359522.73	Аналитический	0.10	-
371	336900.29	1359511.46	Аналитический	0.10	-
372	336993.21	1359488.90	Аналитический	0.10	-

1	2	3	4	5	6
373	336992.43	1359480.72	Аналитический	0.10	-
374	337005.12	1359478.19	Аналитический	0.10	-
375	337022.63	1359481.52	Аналитический	0.10	-
376	337068.85	1359467.53	Аналитический	0.10	-
377	337127.10	1359452.87	Аналитический	0.10	-
378	337177.25	1359443.23	Аналитический	0.10	-
379	337199.71	1359438.54	Аналитический	0.10	-
380	337220.28	1359434.55	Аналитический	0.10	-
381	337283.93	1359419.09	Аналитический	0.10	-
382	337341.14	1359406.94	Аналитический	0.10	-
383	337348.80	1359405.37	Аналитический	0.10	-
384	337415.91	1359390.78	Аналитический	0.10	-
385	337424.70	1359388.86	Аналитический	0.10	-
386	337443.09	1359384.08	Аналитический	0.10	-
387	337450.27	1359382.36	Аналитический	0.10	-
388	337453.29	1359373.64	Аналитический	0.10	-
389	337459.52	1359372.67	Аналитический	0.10	-
390	337463.45	1359379.21	Аналитический	0.10	-
391	337509.08	1359368.29	Аналитический	0.10	-
392	337512.67	1359367.12	Картометрический	1.00	-
393	337515.30	1359352.94	Картометрический	1.00	-
394	337508.52	1359324.51	Картометрический	1.00	-
395	337533.12	1359306.23	Картометрический	1.00	-
396	337673.32	1359302.64	Картометрический	1.00	-
397	337685.16	1359322.26	Аналитический	0.10	-
398	337721.34	1359314.54	Аналитический	0.10	-
399	337741.23	1359313.43	Аналитический	0.10	-
400	337771.95	1359313.24	Аналитический	0.10	-
401	337867.52	1359322.29	Аналитический	0.10	-
402	337995.41	1359336.63	Аналитический	0.10	-
403	338030.60	1359343.06	Аналитический	0.10	-
404	338099.79	1359355.04	Аналитический	0.10	-
405	338136.09	1359359.74	Аналитический	0.10	-
406	338164.96	1359358.73	Аналитический	0.10	-
407	338187.30	1359355.52	Аналитический	0.10	-
408	338192.79	1359354.81	Аналитический	0.10	-
409	338198.04	1359348.91	Аналитический	0.10	-
410	338201.44	1359349.26	Аналитический	0.10	-
411	338203.24	1359353.47	Аналитический	0.10	-
412	338218.70	1359351.49	Аналитический	0.10	-
413	338245.96	1359351.49	Аналитический	0.10	-
414	338274.56	1359353.51	Аналитический	0.10	-
415	338313.78	1359362.10	Аналитический	0.10	-
416	338326.39	1359364.66	Аналитический	0.10	-
417	338342.14	1359363.75	Аналитический	0.10	-
418	338349.64	1359361.31	Аналитический	0.10	-
419	338352.00	1359356.77	Аналитический	0.10	-
420	338355.46	1359347.10	Аналитический	0.10	-


1	2	3	4	5	6
421	338388.37	1359194.80	Картометрический	1.00	-
422	338388.59	1359193.88	Аналитический	0.10	-
423	338400.66	1359141.36	Аналитический	0.10	-
424	338417.28	1359062.77	Аналитический	0.10	-
425	338418.71	1359046.16	Аналитический	0.10	-
426	338423.65	1359021.30	Аналитический	0.10	-
427	338430.09	1359007.47	Аналитический	0.10	-
428	338447.21	1358927.22	Аналитический	0.10	-
429	338468.95	1358828.06	Аналитический	0.10	-
430	338487.53	1358758.08	Аналитический	0.10	-
431	338494.41	1358712.53	Аналитический	0.10	-
432	338503.90	1358602.83	Аналитический	0.10	-
433	338502.73	1358570.76	Аналитический	0.10	-
434	338501.53	1358553.28	Аналитический	0.10	-
435	338494.92	1358545.76	Аналитический	0.10	-
436	338497.51	1358540.28	Аналитический	0.10	-
437	338500.61	1358514.18	Аналитический	0.10	-
438	338505.05	1358482.56	Аналитический	0.10	-
439	338522.16	1358382.27	Аналитический	0.10	-
440	338528.51	1358334.33	Аналитический	0.10	-
441	338531.52	1358323.16	Аналитический	0.10	-
442	338536.06	1358314.48	Аналитический	0.10	-
443	338541.99	1358309.14	Аналитический	0.10	-
444	338574.98	1358284.52	Аналитический	0.10	-
445	338610.22	1358275.39	Аналитический	0.10	-
446	338626.83	1358255.82	Аналитический	0.10	-
447	338645.61	1358237.93	Аналитический	0.10	-
448	338644.85	1358246.43	Аналитический	0.10	-
449	338687.78	1358202.98	Аналитический	0.10	-
1	338701.14	1358224.86	Картометрический	1.00	-
450	338335.49	1358388.84	Картометрический	1.00	-
451	338263.44	1358432.52	Аналитический	0.10	-
452	338259.76	1358434.75	Аналитический	0.10	-
453	338200.13	1358392.23	Картометрический	1.00	-
454	338178.52	1358384.46	Картометрический	1.00	-
455	338168.73	1358363.69	Аналитический	0.10	-
456	338176.50	1358342.08	Аналитический	0.10	-
457	338197.27	1358332.29	Аналитический	0.10	-
458	338222.41	1358337.99	Аналитический	0.10	-
459	338246.88	1358329.92	Аналитический	0.10	-
460	338262.74	1358320.54	Аналитический	0.10	-
461	338299.10	1358329.26	Аналитический	0.10	-
450	338335.49	1358388.84	Картометрический	1.00	-
462	336401.21	1357146.63	Аналитический	0.10	-
463	336404.93	1357161.55	Аналитический	0.10	-
464	336412.14	1357198.01	Аналитический	0.10	-

1	2	3	4	5	6
465	336417.01	1357243.68	Аналитический	0.10	-
466	336422.62	1357290.47	Аналитический	0.10	-
467	336426.37	1357337.45	Аналитический	0.10	-
468	336424.85	1357385.25	Аналитический	0.10	-
469	336420.64	1357432.24	Аналитический	0.10	-
470	336416.42	1357479.22	Аналитический	0.10	-
471	336412.21	1357526.21	Аналитический	0.10	-
472	336406.93	1357556.03	Аналитический	0.10	-
473	336406.81	1357607.90	Аналитический	0.10	-
474	336406.70	1357659.29	Аналитический	0.10	-
475	336406.61	1357698.68	Аналитический	0.10	-
476	336406.69	1357748.04	Аналитический	0.10	-
477	336406.76	1357792.79	Аналитический	0.10	-
478	336407.20	1357839.49	Аналитический	0.10	-
479	336407.64	1357886.20	Аналитический	0.10	-
480	336408.09	1357932.90	Аналитический	0.10	-
481	336408.53	1357979.61	Аналитический	0.10	-
482	336408.97	1358026.31	Аналитический	0.10	-
483	336409.41	1358073.02	Аналитический	0.10	-
484	336409.86	1358119.72	Аналитический	0.10	-
485	336410.30	1358166.43	Аналитический	0.10	-
486	336410.55	1358205.81	Аналитический	0.10	-
487	336410.80	1358245.19	Аналитический	0.10	-
488	336411.05	1358284.57	Аналитический	0.10	-
489	336411.30	1358323.96	Аналитический	0.10	-
490	336411.55	1358363.34	Аналитический	0.10	-
491	336411.80	1358402.72	Аналитический	0.10	-
492	336412.05	1358442.10	Аналитический	0.10	-
493	336412.30	1358481.48	Аналитический	0.10	-
494	336414.80	1358549.75	Аналитический	0.10	-
495	336414.83	1358601.37	Аналитический	0.10	-
496	336414.85	1358658.73	Аналитический	0.10	-
497	336414.88	1358702.87	Аналитический	0.10	-
498	336415.56	1358743.42	Аналитический	0.10	-
499	336416.76	1358784.27	Аналитический	0.10	-
500	336417.93	1358823.90	Аналитический	0.10	-
501	336418.90	1358856.87	Аналитический	0.10	-
502	336419.06	1358866.36	Аналитический	0.10	-
503	336390.90	1358866.74	Картометрический	1.00	-
504	336387.55	1358704.43	Картометрический	1.00	-
505	336387.46	1358700.39	Картометрический	1.00	-
506	336377.06	1358195.48	Картометрический	1.00	-
507	336376.08	1358093.76	Картометрический	1.00	-
508	336373.46	1357821.39	Картометрический	1.00	-
509	336372.82	1357714.54	Картометрический	1.00	-
510	336378.34	1357395.72	Аналитический	0.10	-
511	336384.62	1357144.24	Аналитический	0.10	-
512	336395.57	1357145.77	Аналитический	0.10	-

1	2	3	4	5	6
462	336401.21	1357146.63	Аналитический	0.10	-
3. Сведения о характерных точках части (частей) границы объекта					
Обозначение характерных точек части границы	Координаты, м		Метод определения координат характерной точки	Средняя квадратическая погрешность положения характерной точки (Mt), м	Описание обозначения точки на местности (при наличии)
	X	Y			
1	2	3	4	5	6
Часть №					
-	-	-	-	-	-

Раздел 3

Сведения о местоположении измененных (уточненных) границ объекта							
1. Система координат: -							
2. Сведения о характерных точках границ объекта							
Обозначение характерных точек границ	Существующие координаты, м		Измененные (уточненные) координаты, м		Метод определения координат характерной точки	Средняя квадратическая погрешность положения характерной точки (Mt), м	Описание обозначения точки на местности (при наличии)
	X	Y	X	Y			
1	2	3	4	5	6	7	8
-	-	-	-	-	-	-	-
3.Сведения о характерных точках части (частей) границы объекта							
Часть №							
-	-	-	-	-	-	-	-

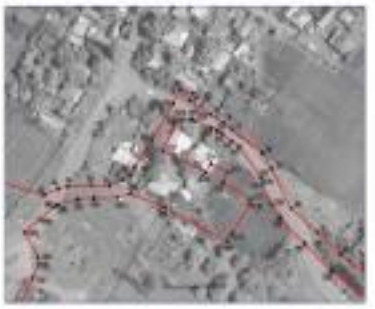



ОПИСАНИЕ МЕСТОПОЛОЖЕНИЯ ГРАНИЦ

Зона сельскохозяйственного использования в границах населенного пункта села Новая Калитва - СХ1/1

(наименование объекта, местоположение границ которого описано (далее - объект)

Раздел 1

Сведения об объекте		
№ п/п	Характеристики объекта	Описание характеристик
1	2	3
1	Местоположение объекта	Воронежская область, Россошанский муниципальный район, Новокалитвенское сельское поселение, село Новая Калитва
2	Площадь объекта ± величина погрешности определения площади (Р ± Дельта Р)	2970863+/-6033 м²
3	Иные характеристики объекта	-

Раздел 2

Сведения о местоположении границ объекта					
1. Система координат: МСК - 36, зона 1					
2. Сведения о характерных точках границ объекта					
Обозначение характерных точек границ	Координаты, м		Метод определения координат характерной точки	Средняя квадратическая погрешность положения характерной точки (Mt), м	Описание обозначения точки на местности (при наличии)
	X	Y			
1	2	3	4	5	6
1	338771.70	1360287.37	Аналитический	0.10	-
2	338770.95	1360353.94	Картометрический	1.00	-
3	338690.69	1360375.85	Картометрический	1.00	-
4	338725.23	1360511.01	Картометрический	1.00	-
5	338726.66	1360515.25	Картометрический	1.00	-
6	338694.89	1360511.79	Картометрический	1.00	-
7	338678.52	1360503.41	Аналитический	0.10	-
8	338600.12	1360466.22	Аналитический	0.10	-
9	338520.89	1360445.51	Аналитический	0.10	-
10	338607.19	1360372.56	Картометрический	1.00	-
11	338644.87	1360345.05	Картометрический	1.00	-
12	338643.69	1360336.48	Аналитический	0.10	-
13	338657.86	1360333.12	Аналитический	0.10	-
14	338693.28	1360325.73	Аналитический	0.10	-
15	338702.03	1360323.68	Аналитический	0.10	-
16	338735.90	1360306.60	Аналитический	0.10	-
1	338771.70	1360287.37	Аналитический	0.10	-
17	338017.72	1360850.82	Картометрический	1.00	-
18	337917.31	1360897.42	Картометрический	1.00	-
19	337836.78	1360926.56	Картометрический	1.00	-
20	337794.57	1360931.00	Картометрический	1.00	-
21	337778.86	1360705.92	Картометрический	1.00	-
22	337755.36	1360645.48	Картометрический	1.00	-
23	337718.16	1360578.60	Картометрический	1.00	-
24	337731.26	1360562.65	Аналитический	0.10	-
25	337763.68	1360558.69	Аналитический	0.10	-
26	337784.63	1360559.90	Аналитический	0.10	-
27	337796.71	1360546.62	Аналитический	0.10	-
28	337831.13	1360528.61	Аналитический	0.10	-
29	337869.08	1360514.57	Аналитический	0.10	-
30	337800.17	1360706.06	Аналитический	0.10	-
17	338017.72	1360850.82	Картометрический	1.00	-
31	338043.30	1358373.28	Картометрический	1.00	-
32	337961.95	1358626.62	Картометрический	1.00	-
33	337887.19	1358681.43	Картометрический	1.00	-

1	2	3	4	5	6
34	337682.86	1358758.90	Картометрический	1.00	-
35	337587.00	1358897.41	Картометрический	1.00	-
36	337485.11	1358858.94	Аналитический	0.10	-
37	337450.62	1358855.74	Аналитический	0.10	-
38	337191.09	1358920.63	Картометрический	1.00	-
39	337134.54	1358956.26	Картометрический	1.00	-
40	337186.78	1359054.77	Картометрический	1.00	-
41	337126.00	1359089.35	Картометрический	1.00	-
42	336970.65	1359211.91	Картометрический	1.00	-
43	336941.20	1359239.23	Аналитический	0.10	-
44	336887.07	1359297.35	Аналитический	0.10	-
45	336881.78	1359306.25	Картометрический	1.00	-
46	336847.79	1359368.81	Картометрический	1.00	-
47	336831.74	1359379.57	Картометрический	1.00	-
48	336837.88	1359498.82	Картометрический	1.00	-
49	336853.83	1359522.73	Аналитический	0.10	-
50	336806.96	1359533.89	Аналитический	0.10	-
51	336754.75	1359546.85	Аналитический	0.10	-
52	336702.67	1359560.20	Аналитический	0.10	-
53	336639.95	1359575.01	Аналитический	0.10	-
54	336578.34	1359590.31	Аналитический	0.10	-
55	336549.22	1359590.63	Аналитический	0.10	-
56	336526.04	1359583.93	Аналитический	0.10	-
57	336497.70	1359572.66	Аналитический	0.10	-
58	336454.41	1359554.08	Аналитический	0.10	-
59	336447.18	1359536.86	Аналитический	0.10	-
60	336445.67	1359523.21	Аналитический	0.10	-
61	336444.12	1359481.26	Аналитический	0.10	-
62	336442.55	1359434.80	Аналитический	0.10	-
63	336440.95	1359386.67	Аналитический	0.10	-
64	336438.50	1359344.62	Аналитический	0.10	-
65	336436.05	1359302.56	Аналитический	0.10	-
66	336433.61	1359260.51	Аналитический	0.10	-
67	336431.16	1359218.45	Аналитический	0.10	-
68	336430.95	1359213.55	Картометрический	1.00	-
69	336696.22	1359192.63	Картометрический	1.00	-
70	336690.22	1359004.52	Картометрический	1.00	-
71	336695.42	1359004.54	Картометрический	1.00	-
72	336689.49	1358862.80	Картометрический	1.00	-
73	336419.06	1358866.36	Аналитический	0.10	-
74	336418.90	1358856.87	Аналитический	0.10	-
75	336417.93	1358823.90	Аналитический	0.10	-
76	336416.76	1358784.27	Аналитический	0.10	-
77	336415.56	1358743.42	Аналитический	0.10	-
78	336414.88	1358702.87	Аналитический	0.10	-
79	336414.85	1358658.73	Аналитический	0.10	-
80	336414.83	1358601.37	Аналитический	0.10	-
81	336414.80	1358549.75	Аналитический	0.10	-

1	2	3	4	5	6
82	336412.30	1358481.48	Аналитический	0.10	-
83	336412.05	1358442.10	Аналитический	0.10	-
84	336411.80	1358402.72	Аналитический	0.10	-
85	336411.55	1358363.34	Аналитический	0.10	-
86	336411.30	1358323.96	Аналитический	0.10	-
87	336411.05	1358284.57	Аналитический	0.10	-
88	336410.80	1358245.19	Аналитический	0.10	-
89	336410.55	1358205.81	Аналитический	0.10	-
90	336410.30	1358166.43	Аналитический	0.10	-
91	336409.86	1358119.72	Аналитический	0.10	-
92	336409.41	1358073.02	Аналитический	0.10	-
93	336408.97	1358026.31	Аналитический	0.10	-
94	336408.53	1357979.61	Аналитический	0.10	-
95	336408.09	1357932.90	Аналитический	0.10	-
96	336407.64	1357886.20	Аналитический	0.10	-
97	336407.20	1357839.49	Аналитический	0.10	-
98	336406.76	1357792.79	Аналитический	0.10	-
99	336406.69	1357748.04	Аналитический	0.10	-
100	336406.61	1357698.68	Аналитический	0.10	-
101	336406.70	1357659.29	Аналитический	0.10	-
102	336406.81	1357607.90	Аналитический	0.10	-
103	336406.93	1357556.03	Аналитический	0.10	-
104	336412.21	1357526.21	Аналитический	0.10	-
105	336416.42	1357479.22	Аналитический	0.10	-
106	336420.64	1357432.24	Аналитический	0.10	-
107	336424.85	1357385.25	Аналитический	0.10	-
108	336426.37	1357337.45	Аналитический	0.10	-
109	336422.62	1357290.47	Аналитический	0.10	-
110	336417.01	1357243.68	Аналитический	0.10	-
111	336412.14	1357198.01	Аналитический	0.10	-
112	336404.93	1357161.55	Аналитический	0.10	-
113	336401.21	1357146.63	Аналитический	0.10	-
114	336450.40	1357153.95	Аналитический	0.10	-
115	336707.36	1357192.21	Картометрический	1.00	-
116	336768.28	1357196.44	Картометрический	1.00	-
117	336924.68	1357251.86	Аналитический	0.10	-
118	337197.81	1357311.28	Аналитический	0.10	-
119	337286.83	1357330.65	Картометрический	1.00	-
120	337632.93	1357381.80	Картометрический	1.00	-
121	337700.79	1357443.58	Картометрический	1.00	-
122	337756.11	1357591.80	Картометрический	1.00	-
123	337911.63	1357796.70	Аналитический	0.10	-
124	337702.96	1357811.60	Аналитический	0.10	-
125	337613.24	1357896.46	Аналитический	0.10	-
126	337596.17	1358055.21	Аналитический	0.10	-
127	337825.89	1358285.92	Аналитический	0.10	-
128	337825.98	1358295.11	Картометрический	1.00	-
129	337835.41	1358420.00	Картометрический	1.00	-

1	2	3	4	5	6
130	337917.41	1358419.99	Картометрический	1.00	-
131	337928.55	1358380.85	Аналитический	0.10	-
31	338043.30	1358373.28	Картометрический	1.00	-
132	337642.42	1359130.49	Картометрический	1.00	-
133	337638.64	1359196.31	Картометрический	1.00	-
134	337638.70	1359210.28	Картометрический	1.00	-
135	337539.74	1359225.20	Картометрический	1.00	-
136	337533.12	1359306.23	Картометрический	1.00	-
137	337508.52	1359324.51	Аналитический	0.10	-
138	337499.82	1359281.73	Аналитический	0.10	-
139	337495.80	1359261.20	Аналитический	0.10	-
140	337493.71	1359250.76	Аналитический	0.10	-
141	337488.66	1359221.97	Аналитический	0.10	-
142	337481.60	1359177.45	Аналитический	0.10	-
143	337479.49	1359166.65	Аналитический	0.10	-
144	337477.67	1359160.29	Аналитический	0.10	-
145	337474.56	1359152.03	Аналитический	0.10	-
146	337473.34	1359149.35	Картометрический	1.00	-
147	337472.02	1359125.25	Аналитический	0.10	-
148	337474.50	1359106.53	Аналитический	0.10	-
149	337480.95	1359079.22	Аналитический	0.10	-
150	337487.18	1359054.57	Аналитический	0.10	-
151	337487.80	1359051.26	Аналитический	0.10	-
152	337488.31	1359048.48	Аналитический	0.10	-
153	337505.55	1359061.52	Аналитический	0.10	-
154	337521.45	1359069.37	Аналитический	0.10	-
155	337530.92	1359072.87	Аналитический	0.10	-
156	337534.00	1359074.07	Аналитический	0.10	-
157	337547.18	1359080.92	Аналитический	0.10	-
158	337564.93	1359092.19	Аналитический	0.10	-
159	337578.33	1359097.82	Аналитический	0.10	-
160	337586.82	1359102.65	Аналитический	0.10	-
161	337601.29	1359111.98	Аналитический	0.10	-
162	337607.36	1359114.54	Аналитический	0.10	-
163	337620.90	1359115.42	Аналитический	0.10	-
164	337637.29	1359118.29	Аналитический	0.10	-
132	337642.42	1359130.49	Картометрический	1.00	-
165	337270.80	1359945.04	Картометрический	1.00	-
166	336748.53	1360065.49	Картометрический	1.00	-
167	336799.85	1360276.41	Картометрический	1.00	-
168	336847.11	1360466.03	Картометрический	1.00	-
169	336921.10	1360481.33	Картометрический	1.00	-
170	336933.00	1360542.40	Картометрический	1.00	-
171	336893.98	1360565.00	Картометрический	1.00	-
172	336965.06	1360689.15	Картометрический	1.00	-
173	336818.64	1360812.53	Картометрический	1.00	-

1	2	3	4	5	6
174	336894.56	1360911.69	Картометрический	1.00	-
175	336817.11	1360973.37	Картометрический	1.00	-
176	336646.48	1360741.86	Картометрический	1.00	-
177	336681.25	1360710.48	Картометрический	1.00	-
178	336745.32	1360563.08	Картометрический	1.00	-
179	336751.42	1360501.90	Картометрический	1.00	-
180	336750.68	1360488.60	Картометрический	1.00	-
181	336746.03	1360419.38	Картометрический	1.00	-
182	336720.07	1360396.29	Картометрический	1.00	-
183	336632.12	1360330.68	Картометрический	1.00	-
184	336573.53	1360220.25	Картометрический	1.00	-
185	336518.59	1360154.66	Картометрический	1.00	-
186	336398.25	1360079.69	Картометрический	1.00	-
187	336363.24	1360033.09	Картометрический	1.00	-
188	336343.38	1359982.73	Картометрический	1.00	-
189	336350.33	1359921.53	Картометрический	1.00	-
190	336298.84	1359824.49	Картометрический	1.00	-
191	336286.35	1359729.86	Картометрический	1.00	-
192	336265.52	1359640.53	Картометрический	1.00	-
193	336192.09	1359545.74	Картометрический	1.00	-
194	336175.72	1359533.52	Картометрический	1.00	-
195	336089.65	1359466.13	Аналитический	0.10	-
196	336123.26	1359466.67	Аналитический	0.10	-
197	336158.51	1359474.51	Аналитический	0.10	-
198	336186.67	1359483.22	Аналитический	0.10	-
199	336237.10	1359498.24	Аналитический	0.10	-
200	336261.86	1359507.09	Аналитический	0.10	-
201	336292.79	1359518.91	Аналитический	0.10	-
202	336320.75	1359529.61	Аналитический	0.10	-
203	336338.29	1359536.71	Аналитический	0.10	-
204	336358.76	1359545.23	Аналитический	0.10	-
205	336352.37	1359574.41	Картометрический	1.00	-
206	336347.43	1359591.80	Картометрический	1.00	-
207	336337.60	1359686.85	Картометрический	1.00	-
208	336340.70	1359793.56	Картометрический	1.00	-
209	336408.71	1359822.72	Картометрический	1.00	-
210	336432.03	1359719.77	Картометрический	1.00	-
211	336561.37	1359778.91	Картометрический	1.00	-
212	336850.60	1359712.74	Картометрический	1.00	-
213	336851.53	1359774.44	Картометрический	1.00	-
214	336864.79	1359873.56	Картометрический	1.00	-
215	336894.43	1359868.92	Картометрический	1.00	-
216	337165.53	1359844.88	Картометрический	1.00	-
217	337223.63	1359873.16	Картометрический	1.00	-
218	337256.51	1359923.72	Картометрический	1.00	-
165	337270.80	1359945.04	Картометрический	1.00	-

3. Сведения о характерных точках части (частей) границы объекта					
Обозначение характерных точек части границы	Координаты, м		Метод определения координат характерной точки	Средняя квадратическая погрешность положения характерной точки (Mt), м	Описание обозначения точки на местности (при наличии)
	X	Y			
1	2	3	4	5	6
Часть №					
-	-	-	-	-	-

Раздел 3

Сведения о местоположении измененных (уточненных) границ объекта							
1. Система координат: -							
2. Сведения о характерных точках границ объекта							
Обозначение характерных точек границ	Существующие координаты, м		Измененные (уточненные) координаты, м		Метод определения координат характерной точки	Средняя квадратическая погрешность положения характерной точки (Mt), м	Описание обозначения точки на местности (при наличии)
	X	Y	X	Y			
1	2	3	4	5	6	7	8
-	-	-	-	-	-	-	-
3.Сведения о характерных точках части (частей) границы объекта							
Часть №							
-	-	-	-	-	-	-	-

Раздел 4

Планируемые объекты



Используемые условные знаки и обозначения

границы территориальной зоны

границы муниципального образования

характерные точки границ территориальной зоны

Масштаб 1:5000

Руководитель ОУПП «Муниципально-проектный институт»

Главный _____ Ю.Н. Ваньятов Дата «__» _____ 2021 г.

ОПИСАНИЕ МЕСТОПОЛОЖЕНИЯ ГРАНИЦ

Зона сельскохозяйственного производства села Новая Калитва – СХ2/1

(наименование объекта, местоположение границ которого описано
(далее - объект)

Раздел 1

Сведения об объекте		
№ п/п	Характеристики объекта	Описание характеристик
1	2	3
1	Местоположение объекта	Воронежская область, Россошанский муниципальный район, Новокалитвенское сельское поселение, село Новая Калитва
2	Площадь объекта ± величина погрешности определения площади (Р ± Дельта Р)	855165+/-3237 м²
3	Иные характеристики объекта	-

Раздел 2

Сведения о местоположении границ объекта					
1. Система координат: МСК - 36, зона 1					
2. Сведения о характерных точках границ объекта					
Обозначение характерных точек границ	Координаты, м		Метод определения координат характерной точки	Средняя квадратическая погрешность положения характерной точки (Mt), м	Описание обозначения точки на местности (при наличии)
	X	Y			
1	2	3	4	5	6
1	339049.43	1360446.54	Картометрический	1.00	-
2	338939.92	1360450.12	Картометрический	1.00	-
3	338938.83	1360450.13	Картометрический	1.00	-
4	338937.78	1360423.52	Аналитический	0.10	-
5	338933.86	1360391.95	Аналитический	0.10	-
6	338950.02	1360372.36	Аналитический	0.10	-
7	338946.85	1360336.77	Аналитический	0.10	-
8	338942.18	1360305.21	Аналитический	0.10	-
9	338932.54	1360240.22	Аналитический	0.10	-
10	338909.69	1360242.90	Аналитический	0.10	-
11	338905.91	1360211.85	Аналитический	0.10	-
12	338861.46	1360216.13	Аналитический	0.10	-
13	338856.13	1360155.74	Аналитический	0.10	-
14	338852.40	1360118.13	Аналитический	0.10	-
15	338844.44	1360009.12	Аналитический	0.10	-
16	338859.50	1359994.95	Аналитический	0.10	-
17	338913.40	1359967.66	Аналитический	0.10	-
18	338934.76	1359959.15	Аналитический	0.10	-
19	338964.16	1360001.97	Картометрический	1.00	-
20	338997.31	1360087.17	Картометрический	1.00	-
21	339009.38	1360129.17	Картометрический	1.00	-
22	339028.74	1360206.30	Картометрический	1.00	-
23	339037.17	1360249.96	Картометрический	1.00	-
24	339040.84	1360275.66	Картометрический	1.00	-
1	339049.43	1360446.54	Картометрический	1.00	-
25	338694.89	1360511.79	Картометрический	1.00	-
26	338717.20	1360695.18	Картометрический	1.00	-
27	338698.28	1360751.59	Картометрический	1.00	-
28	338659.83	1360771.20	Картометрический	1.00	-
29	338557.02	1360789.03	Картометрический	1.00	-
30	338453.74	1360788.22	Картометрический	1.00	-
31	338282.28	1360836.59	Картометрический	1.00	-
32	338143.91	1360888.36	Картометрический	1.00	-
33	338084.87	1360896.62	Картометрический	1.00	-
34	338017.72	1360850.83	Аналитический	0.10	-
35	337800.17	1360706.06	Аналитический	0.10	-

1	2	3	4	5	6
36	337869.08	1360514.57	Аналитический	0.10	-
37	337926.68	1360493.99	Аналитический	0.10	-
38	337970.68	1360480.61	Аналитический	0.10	-
39	338011.06	1360469.64	Аналитический	0.10	-
40	338065.62	1360456.49	Аналитический	0.10	-
41	338092.48	1360448.68	Аналитический	0.10	-
42	338190.48	1360486.67	Аналитический	0.10	-
43	338267.13	1360503.32	Аналитический	0.10	-
44	338338.02	1360475.82	Аналитический	0.10	-
45	338412.99	1360455.33	Аналитический	0.10	-
46	338520.89	1360445.51	Аналитический	0.10	-
47	338600.12	1360466.22	Аналитический	0.10	-
48	338678.52	1360503.41	Аналитический	0.10	-
25	338694.89	1360511.79	Картометрический	1.00	-
49	338299.10	1358329.26	Аналитический	0.10	-
50	338262.74	1358320.54	Аналитический	0.10	-
51	338246.88	1358329.92	Аналитический	0.10	-
52	338222.41	1358337.99	Аналитический	0.10	-
53	338197.27	1358332.29	Аналитический	0.10	-
54	338176.50	1358342.08	Аналитический	0.10	-
55	338168.73	1358363.69	Аналитический	0.10	-
56	338043.30	1358373.28	Аналитический	0.10	-
57	337928.55	1358380.85	Картометрический	1.00	-
58	337923.90	1358293.02	Аналитический	0.10	-
59	337825.89	1358285.92	Аналитический	0.10	-
60	337596.17	1358055.21	Аналитический	0.10	-
61	337613.24	1357896.46	Аналитический	0.10	-
62	337702.96	1357811.60	Аналитический	0.10	-
63	337911.63	1357796.70	Картометрический	1.00	-
64	337985.32	1357893.76	Картометрический	1.00	-
65	338051.17	1358024.35	Аналитический	0.10	-
66	338057.13	1358039.55	Аналитический	0.10	-
67	338110.92	1358186.25	Аналитический	0.10	-
68	338175.82	1358172.42	Аналитический	0.10	-
69	338258.90	1358154.24	Аналитический	0.10	-
70	338272.51	1358220.20	Аналитический	0.10	-
71	338266.15	1358255.60	Аналитический	0.10	-
49	338299.10	1358329.26	Аналитический	0.10	-
72	337473.34	1359149.35	Аналитический	0.10	-
73	337474.56	1359152.03	Аналитический	0.10	-
74	337477.67	1359160.29	Аналитический	0.10	-
75	337479.49	1359166.65	Аналитический	0.10	-
76	337481.60	1359177.45	Аналитический	0.10	-
77	337488.66	1359221.97	Аналитический	0.10	-
78	337493.71	1359250.76	Аналитический	0.10	-
79	337495.80	1359261.20	Аналитический	0.10	-

1	2	3	4	5	6
80	337499.82	1359281.73	Аналитический	0.10	-
81	337508.52	1359324.51	Аналитический	0.10	-
82	337515.30	1359352.94	Аналитический	0.10	-
83	337512.67	1359367.12	Картометрический	1.00	-
84	337509.08	1359368.29	Аналитический	0.10	-
85	337463.45	1359379.21	Аналитический	0.10	-
86	337459.52	1359372.67	Аналитический	0.10	-
87	337453.29	1359373.64	Аналитический	0.10	-
88	337450.27	1359382.36	Аналитический	0.10	-
89	337443.09	1359384.08	Аналитический	0.10	-
90	337439.56	1359381.68	Аналитический	0.10	-
91	337424.46	1359320.88	Аналитический	0.10	-
92	337416.15	1359322.28	Аналитический	0.10	-
93	337413.49	1359305.27	Аналитический	0.10	-
94	337396.30	1359297.41	Аналитический	0.10	-
95	337390.31	1359297.95	Аналитический	0.10	-
96	337378.19	1359216.86	Аналитический	0.10	-
97	337373.70	1359185.14	Аналитический	0.10	-
98	337344.70	1359189.47	Аналитический	0.10	-
99	337341.81	1359170.78	Аналитический	0.10	-
100	337412.28	1359160.98	Аналитический	0.10	-
101	337412.06	1359158.33	Аналитический	0.10	-
72	337473.34	1359149.35	Аналитический	0.10	-
102	337237.30	1359119.07	Картометрический	1.00	-
103	337237.41	1359150.31	Картометрический	1.00	-
104	337224.03	1359150.36	Аналитический	0.10	-
105	337225.39	1359162.77	Аналитический	0.10	-
106	337227.18	1359182.71	Аналитический	0.10	-
107	337222.16	1359183.87	Аналитический	0.10	-
108	337219.80	1359184.52	Аналитический	0.10	-
109	337220.35	1359215.94	Аналитический	0.10	-
110	337223.21	1359215.53	Картометрический	1.00	-
111	337226.43	1359237.43	Аналитический	0.10	-
112	337228.76	1359253.29	Картометрический	1.00	-
113	337217.21	1359348.84	Картометрический	1.00	-
114	337198.29	1359355.03	Картометрический	1.00	-
115	337195.93	1359376.17	Картометрический	1.00	-
116	337199.71	1359438.54	Картометрический	1.00	-
117	337177.25	1359443.23	Аналитический	0.10	-
118	337127.10	1359452.87	Аналитический	0.10	-
119	337068.85	1359467.53	Аналитический	0.10	-
120	337022.63	1359481.52	Аналитический	0.10	-
121	337005.12	1359478.19	Аналитический	0.10	-
122	336992.43	1359480.72	Аналитический	0.10	-
123	336993.21	1359488.90	Аналитический	0.10	-
124	336900.29	1359511.46	Аналитический	0.10	-
125	336853.83	1359522.73	Аналитический	0.10	-

1	2	3	4	5	6
126	336837.88	1359498.82	Картометрический	1.00	-
127	336831.74	1359379.57	Картометрический	1.00	-
128	336847.79	1359368.81	Картометрический	1.00	-
129	336881.78	1359306.25	Картометрический	1.00	-
130	336887.07	1359297.35	Аналитический	0.10	-
131	336941.20	1359239.23	Аналитический	0.10	-
132	336970.65	1359211.91	Картометрический	1.00	-
133	337126.00	1359089.35	Аналитический	0.10	-
134	337186.78	1359054.77	Картометрический	1.00	-
135	337214.24	1359051.88	Картометрический	1.00	-
102	337237.30	1359119.07	Картометрический	1.00	-
136	337127.85	1359490.36	Аналитический	0.10	-
137	337140.25	1359581.64	Аналитический	0.10	-
138	337141.26	1359589.19	Аналитический	0.10	-
139	337118.33	1359590.67	Аналитический	0.10	-
140	337093.44	1359592.83	Аналитический	0.10	-
141	337102.01	1359643.06	Аналитический	0.10	-
142	337017.80	1359671.30	Аналитический	0.10	-
143	336989.30	1359678.73	Аналитический	0.10	-
144	336850.60	1359712.74	Аналитический	0.10	-
145	336561.37	1359778.91	Аналитический	0.10	-
146	336432.03	1359719.77	Картометрический	1.00	-
147	336408.71	1359822.72	Картометрический	1.00	-
148	336340.70	1359793.56	Картометрический	1.00	-
149	336337.60	1359686.85	Картометрический	1.00	-
150	336347.43	1359591.80	Картометрический	1.00	-
151	336352.37	1359574.41	Картометрический	1.00	-
152	336358.76	1359545.23	Аналитический	0.10	-
153	336391.89	1359559.01	Аналитический	0.10	-
154	336410.63	1359566.81	Аналитический	0.10	-
155	336436.14	1359577.42	Аналитический	0.10	-
156	336481.96	1359596.81	Аналитический	0.10	-
157	336520.51	1359612.47	Аналитический	0.10	-
158	336544.51	1359617.83	Аналитический	0.10	-
159	336567.51	1359616.96	Аналитический	0.10	-
160	336590.93	1359612.68	Аналитический	0.10	-
161	336642.08	1359598.74	Аналитический	0.10	-
162	336715.64	1359577.90	Аналитический	0.10	-
163	336763.17	1359566.64	Аналитический	0.10	-
164	336810.70	1359555.37	Аналитический	0.10	-
165	336859.94	1359543.22	Аналитический	0.10	-
166	336909.18	1359531.08	Аналитический	0.10	-
167	336958.42	1359518.93	Аналитический	0.10	-
168	337007.66	1359506.79	Аналитический	0.10	-
169	337073.77	1359488.95	Аналитический	0.10	-
170	337113.29	1359479.04	Аналитический	0.10	-
171	337124.54	1359482.68	Аналитический	0.10	-

1	2	3	4	5	6
136	337127.85	1359490.36	Аналитический	0.10	-
3. Сведения о характерных точках части (частей) границы объекта					
Обозначение характерных точек части границы	Координаты, м		Метод определения координат характерной точки	Средняя квадратическая погрешность положения характерной точки (Mt), м	Описание обозначения точки на местности (при наличии)
	X	Y			
1	2	3	4	5	6
Часть №					
-	-	-	-	-	-

Раздел 3

Сведения о местоположении измененных (уточненных) границ объекта							
1. Система координат: -							
2. Сведения о характерных точках границ объекта							
Обозначение характерных точек границ	Существующие координаты, м		Измененные (уточненные) координаты, м		Метод определения координат характерной точки	Средняя квадратическая погрешность положения характерной точки (Mt), м	Описание обозначения точки на местности (при наличии)
	X	Y	X	Y			
1	2	3	4	5	6	7	8
-	-	-	-	-	-	-	-
3.Сведения о характерных точках части (частей) границы объекта							
Часть №							
-	-	-	-	-	-	-	-

Раздел 4

Планграницобъекта



Масштаб 1:5000

ОПИСАНИЕ МЕСТОПОЛОЖЕНИЯ ГРАНИЦ

Зона рекреационного назначения - объектов отдыха села Новая Калитва – Р1/1

(наименование объекта, местоположение границ которого описано
(далее - объект)

Раздел 1

Сведения об объекте		
№ п/п	Характеристики объекта	Описание характеристик
1	2	3
1	Местоположение объекта	Воронежская область, Россошанский муниципальный район, Новокалитвенское сельское поселение, село Новая Калитва
2	Площадь объекта ± величина погрешности определения площади (Р ± Дельта Р)	8803+/-328 м²
3	Иные характеристики объекта	-

Раздел 2

Сведения о местоположении границ объекта					
1. Система координат: МСК - 36, зона 1					
2. Сведения о характерных точках границ объекта					
Обозначение характерных точек границ	Координаты, м		Метод определения координат характерной точки	Средняя квадратическая погрешность положения характерной точки (Mt), м	Описание обозначения точки на местности (при наличии)
	X	Y			
1	2	3	4	5	6
1	338525.89	1359407.88	Картометрический	1.00	-
2	338520.50	1359467.96	Картометрический	1.00	-
3	338405.74	1359441.84	Картометрический	1.00	-
4	338409.30	1359413.97	Картометрический	1.00	-
5	338366.21	1359406.40	Картометрический	1.00	-
6	338367.50	1359399.36	Картометрический	1.00	-
7	338392.13	1359403.66	Картометрический	1.00	-
8	338396.42	1359379.03	Картометрический	1.00	-
9	338510.44	1359384.21	Картометрический	1.00	-
10	338508.46	1359406.32	Картометрический	1.00	-
1	338525.89	1359407.88	Картометрический	1.00	-
3. Сведения о характерных точках части (частей) границы объекта					
Обозначение характерных точек части границы	Координаты, м		Метод определения координат характерной точки	Средняя квадратическая погрешность положения характерной точки (Mt), м	Описание обозначения точки на местности (при наличии)
	X	Y			
1	2	3	4	5	6
Часть №					
-	-	-	-	-	-

Раздел 3

Сведения о местоположении измененных (уточненных) границ объекта							
1. Система координат: -							
2. Сведения о характерных точках границ объекта							
Обозначение характерных точек границ	Существующие координаты, м		Измененные (уточненные) координаты, м		Метод определения координат характерной точки	Средняя квадратическая погрешность положения характерной точки (Mt), м	Описание обозначения точки на местности (при наличии)
	X	Y	X	Y			
1	2	3	4	5	6	7	8
-	-	-	-	-	-	-	-
3.Сведения о характерных точках части (частей) границы объекта							
Часть №							
-	-	-	-	-	-	-	-

Раздел 4

План границ объекта



Масштаб 1:2000

Используемые условные знаки и обозначения:

———	границы территориальной зоны
•1	характерная точка границ территориальной зоны

Руководитель БУВО «Нормативно-проектный центр»

Подпись _____ Ю.В. Шалыгина Дата « 30 » июня 2021 г.

Место для оттиска печати (при наличии) лица, составившего описание местоположения границ объекта

ОПИСАНИЕ МЕСТОПОЛОЖЕНИЯ ГРАНИЦ

Зона ритуальных объектов села Новая Калитва – СН1/1

(наименование объекта, местоположение границ которого описано (далее - объект)

Раздел 1

Сведения об объекте		
№ п/п	Характеристики объекта	Описание характеристик
1	2	3
1	Местоположение объекта	Воронежская область, Россошанский муниципальный район, Новокалитвенское сельское поселение, село Новая Калитва
2	Площадь объекта ± величина погрешности определения площади (Р ± Дельта Р)	37084+/-674 м²
3	Иные характеристики объекта	-

Раздел 2

Сведения о местоположении границ объекта					
1. Система координат: МСК - 36, зона 1					
2. Сведения о характерных точках границ объекта					
Обозначение характерных точек границ	Координаты, м		Метод определения координат характерной точки	Средняя квадратическая погрешность положения характерной точки (Mt), м	Описание обозначения точки на местности (при наличии)
	X	Y			
1	2	3	4	5	6
1	338770.95	1360353.94	Картометрический	1.00	-
2	338807.87	1360485.72	Картометрический	1.00	-
3	338811.13	1360492.67	Картометрический	1.00	-
4	338726.66	1360515.25	Картометрический	1.00	-
5	338725.23	1360511.01	Картометрический	1.00	-
6	338690.69	1360375.85	Картометрический	1.00	-
1	338770.95	1360353.94	Картометрический	1.00	-
7	337923.90	1358293.02	Аналитический	0.10	-
8	337928.55	1358380.85	Аналитический	0.10	-
9	337917.41	1358419.99	Картометрический	1.00	-
10	337835.41	1358420.00	Картометрический	1.00	-
11	337825.98	1358295.11	Картометрический	1.00	-
12	337825.89	1358285.92	Аналитический	0.10	-
7	337923.90	1358293.02	Аналитический	0.10	-
13	337679.95	1359205.42	Картометрический	1.00	-
14	337673.32	1359302.64	Картометрический	1.00	-
15	337533.12	1359306.23	Картометрический	1.00	-
16	337539.74	1359225.20	Картометрический	1.00	-
17	337638.70	1359210.28	Картометрический	1.00	-
13	337679.95	1359205.42	Картометрический	1.00	-
3. Сведения о характерных точках части (частей) границы объекта					
Обозначение характерных точек части границы	Координаты, м		Метод определения координат характерной точки	Средняя квадратическая погрешность положения характерной точки (Mt), м	Описание обозначения точки на местности (при наличии)
	X	Y			
1	2	3	4	5	6
Часть №					
-	-	-	-	-	-

Раздел 3

Сведения о местоположении измененных (уточненных) границ объекта							
1. Система координат: -							
2. Сведения о характерных точках границ объекта							
Обозначение характерных точек границ	Существующие координаты, м		Измененные (уточненные) координаты, м		Метод определения координат характерной точки	Средняя квадратическая погрешность положения характерной точки (Mt), м	Описание обозначения точки на местности (при наличии)
	X	Y	X	Y			
1	2	3	4	5	6	7	8
-	-	-	-	-	-	-	-
3.Сведения о характерных точках части (частей) границы объекта							
Часть №							
-	-	-	-	-	-	-	-

Раздел 4

План границ объекта



Масштаб 1:5000

Используемые условные знаки и обозначения:

граница территориальной зоны

•1 характерная точка границ территориальной зоны

Руководитель БУВО «Нормативно-проектный центр»

Подпись _____ Ю.В. Шальгина Дата « 30 » июня 2021 г.

Место для оттиска печати (при наличии) лица, составившего описание местоположения границ объекта

Приложение № 2
к правилам землепользования и застройки
Новокалитвенского сельского поселения
Россошанского муниципального района
Воронежской области

СВЕДЕНИЯ О ГРАНИЦАХ ТЕРРИТОРИАЛЬНЫХ ЗОН, СОДЕРЖАЩИЕ ГРАФИЧЕСКОЕ ОПИСАНИЕ МЕСТОПОЛОЖЕНИЯ ГРАНИЦ ТЕРРИТОРИАЛЬНЫХ ЗОН, ПЕРЕЧЕНЬ КООРДИНАТ ХАРАКТЕРНЫХ ТОЧЕК ГРАНИЦ ТЕРРИТОРИАЛЬНЫХ ЗОН ХУТОРА ГОЛУБАЯ КРИНИЦА

ОПИСАНИЕ МЕСТОПОЛОЖЕНИЯ ГРАНИЦ

Зона застройки индивидуальными жилыми домами хутора Голубая Криница – Ж1/2

(наименование объекта, местоположение границ которого описано
(далее - объект)

Раздел 1

Сведения об объекте		
№ п/п	Характеристики объекта	Описание характеристик
1	2	3
1	Местоположение объекта	Воронежская область, Россошанский муниципальный район, Новокалитвенское сельское поселение, хутор Голубая Криница
2	Площадь объекта ± величина погрешности определения площади (Р ± Дельта Р)	730695+/-2992 м²
3	Иные характеристики объекта	-

Раздел 2

Сведения о местоположении границ объекта					
1. Система координат: МСК - 36, зона 1					
2. Сведения о характерных точках границ объекта					
Обозначение характерных точек границ	Координаты, м		Метод определения координат характерной точки	Средняя квадратическая погрешность положения характерной точки (Mt), м	Описание обозначения точки на местности (при наличии)
	X	Y			
1	2	3	4	5	6
1	338043.73	1350827.50	Картометрический	1.00	-
2	337554.96	1351205.57	Картометрический	1.00	-
3	337465.61	1351259.84	Картометрический	1.00	-
4	337415.07	1351315.77	Картометрический	1.00	-
5	337229.68	1351462.42	Картометрический	1.00	-
6	337197.81	1351484.20	Картометрический	1.00	-
7	336929.63	1351667.60	Картометрический	1.00	-
8	336850.34	1351680.34	Картометрический	1.00	-
9	336423.86	1351965.20	Картометрический	1.00	-
10	336369.87	1351969.47	Картометрический	1.00	-
11	336341.15	1351949.16	Картометрический	1.00	-
12	336309.00	1351900.06	Картометрический	1.00	-
13	336297.12	1351856.86	Картометрический	1.00	-
14	336293.71	1351852.27	Аналитический	0.10	-
15	336318.29	1351835.17	Аналитический	0.10	-
16	336356.42	1351807.41	Аналитический	0.10	-
17	336385.29	1351786.60	Аналитический	0.10	-
18	336422.00	1351758.97	Аналитический	0.10	-
19	336458.71	1351731.33	Аналитический	0.10	-
20	336495.42	1351703.69	Аналитический	0.10	-
21	336532.13	1351676.06	Аналитический	0.10	-
22	336575.11	1351643.70	Аналитический	0.10	-
23	336613.63	1351614.15	Аналитический	0.10	-
24	336652.15	1351584.61	Аналитический	0.10	-
25	336690.67	1351555.06	Аналитический	0.10	-
26	336729.20	1351525.52	Аналитический	0.10	-
27	336770.33	1351496.66	Аналитический	0.10	-
28	336827.52	1351458.78	Аналитический	0.10	-
29	336865.19	1351430.25	Аналитический	0.10	-
30	336911.50	1351396.79	Аналитический	0.10	-
31	336943.20	1351373.01	Аналитический	0.10	-
32	336974.90	1351349.22	Аналитический	0.10	-
33	337006.60	1351325.44	Аналитический	0.10	-
34	337038.31	1351301.66	Аналитический	0.10	-
35	337063.94	1351281.91	Аналитический	0.10	-
36	337092.10	1351259.06	Аналитический	0.10	-

1	2	3	4	5	6
37	337123.93	1351235.05	Аналитический	0.10	-
38	337158.37	1351209.06	Аналитический	0.10	-
39	337195.04	1351181.40	Аналитический	0.10	-
40	337226.38	1351157.75	Аналитический	0.10	-
41	337267.48	1351126.74	Аналитический	0.10	-
42	337297.98	1351103.74	Аналитический	0.10	-
43	337300.49	1351103.31	Аналитический	0.10	-
44	337304.91	1351107.06	Аналитический	0.10	-
45	337311.40	1351101.68	Аналитический	0.10	-
46	337309.37	1351098.52	Аналитический	0.10	-
47	337310.95	1351093.09	Аналитический	0.10	-
48	337354.12	1351060.44	Аналитический	0.10	-
49	337397.29	1351027.78	Аналитический	0.10	-
50	337440.46	1350995.12	Аналитический	0.10	-
51	337483.64	1350962.46	Аналитический	0.10	-
52	337529.53	1350928.12	Аналитический	0.10	-
53	337570.79	1350897.24	Аналитический	0.10	-
54	337627.08	1350855.13	Аналитический	0.10	-
55	337658.66	1350832.48	Аналитический	0.10	-
56	337696.60	1350805.28	Аналитический	0.10	-
57	337753.65	1350760.91	Аналитический	0.10	-
58	337794.97	1350730.01	Аналитический	0.10	-
59	337836.29	1350699.12	Аналитический	0.10	-
60	337877.61	1350668.23	Аналитический	0.10	-
61	337918.94	1350637.33	Аналитический	0.10	-
1	338043.73	1350827.50	Картометрический	1.00	-
62	337874.43	1350487.96	Картометрический	1.00	-
63	337911.24	1350626.46	Аналитический	0.10	-
64	337873.22	1350654.28	Аналитический	0.10	-
65	337835.19	1350682.09	Аналитический	0.10	-
66	337797.16	1350709.91	Аналитический	0.10	-
67	337759.14	1350737.72	Аналитический	0.10	-
68	337749.01	1350745.44	Аналитический	0.10	-
69	337693.29	1350787.87	Аналитический	0.10	-
70	337686.48	1350780.43	Аналитический	0.10	-
71	337679.76	1350786.07	Аналитический	0.10	-
72	337680.55	1350787.44	Аналитический	0.10	-
73	337681.99	1350797.03	Аналитический	0.10	-
74	337649.14	1350822.10	Аналитический	0.10	-
75	337618.66	1350845.35	Аналитический	0.10	-
76	337568.99	1350882.61	Аналитический	0.10	-
77	337526.18	1350914.72	Аналитический	0.10	-
78	337475.50	1350952.74	Аналитический	0.10	-
79	337430.29	1350986.55	Аналитический	0.10	-
80	337385.08	1351020.36	Аналитический	0.10	-
81	337339.87	1351054.17	Аналитический	0.10	-
82	337294.66	1351087.98	Аналитический	0.10	-

1	2	3	4	5	6
83	337261.24	1351113.44	Аналитический	0.10	-
84	337216.99	1351147.16	Аналитический	0.10	-
85	337185.88	1351170.86	Аналитический	0.10	-
86	337149.45	1351198.62	Аналитический	0.10	-
87	337112.28	1351226.95	Аналитический	0.10	-
88	337082.76	1351249.44	Аналитический	0.10	-
89	337063.72	1351263.36	Аналитический	0.10	-
90	337056.11	1351262.51	Аналитический	0.10	-
91	337051.45	1351258.13	Аналитический	0.10	-
92	337042.96	1351265.55	Аналитический	0.10	-
93	337046.52	1351274.28	Аналитический	0.10	-
94	337028.54	1351288.03	Аналитический	0.10	-
95	336997.17	1351311.92	Аналитический	0.10	-
96	336965.80	1351335.82	Аналитический	0.10	-
97	336934.43	1351359.71	Аналитический	0.10	-
98	336903.06	1351383.60	Аналитический	0.10	-
99	336856.85	1351417.01	Аналитический	0.10	-
100	336768.18	1351477.70	Аналитический	0.10	-
101	336761.83	1351474.31	Аналитический	0.10	-
102	336746.56	1351476.44	Аналитический	0.10	-
103	336732.44	1351485.87	Аналитический	0.10	-
104	336736.15	1351492.21	Аналитический	0.10	-
105	336725.82	1351500.88	Аналитический	0.10	-
106	336727.47	1351507.64	Аналитический	0.10	-
107	336724.81	1351511.28	Аналитический	0.10	-
108	336721.03	1351514.43	Аналитический	0.10	-
109	336682.13	1351542.98	Аналитический	0.10	-
110	336643.24	1351571.53	Аналитический	0.10	-
111	336604.35	1351600.08	Аналитический	0.10	-
112	336565.46	1351628.63	Аналитический	0.10	-
113	336529.97	1351655.87	Аналитический	0.10	-
114	336491.14	1351685.67	Аналитический	0.10	-
115	336452.31	1351715.47	Аналитический	0.10	-
116	336413.48	1351745.28	Аналитический	0.10	-
117	336374.64	1351775.08	Аналитический	0.10	-
118	336348.57	1351794.17	Аналитический	0.10	-
119	336309.66	1351820.52	Аналитический	0.10	-
120	336282.09	1351836.65	Аналитический	0.10	-
121	336200.72	1351727.34	Картометрический	1.00	-
122	336544.57	1351476.40	Картометрический	1.00	-
123	336502.31	1351429.00	Картометрический	1.00	-
124	336412.77	1351369.77	Картометрический	1.00	-
125	336555.77	1351248.34	Картометрический	1.00	-
126	336740.12	1351383.69	Картометрический	1.00	-
127	336877.09	1351271.20	Картометрический	1.00	-
128	336962.52	1351204.29	Картометрический	1.00	-
129	337031.18	1351150.50	Картометрический	1.00	-
130	337161.53	1351057.60	Картометрический	1.00	-

1	2	3	4	5	6
131	337197.81	1351026.14	Картометрический	1.00	-
132	337308.14	1350930.45	Картометрический	1.00	-
133	337697.44	1350613.42	Картометрический	1.00	-
62	337874.43	1350487.96	Картометрический	1.00	-

3. Сведения о характерных точках части (частей) границы объекта

Обозначение характерных точек части границы	Координаты, м		Метод определения координат характерной точки	Средняя квадратическая погрешность положения характерной точки (Mt), м	Описание обозначения точки на местности (при наличии)
	X	Y			
1	2	3	4	5	6
Часть №					
-	-	-	-	-	-

Раздел 3

Сведения о местоположении измененных (уточненных) границ объекта							
1. Система координат: -							
2. Сведения о характерных точках границ объекта							
Обозначение характерных точек границ	Сведения об объекте		Измененные (уточненные) координаты, м		Метод определения координат характерной точки	Средняя квадратическая погрешность положения характерной точки (Mt), м	Описание обозначения точки на местности (при наличии)
	X	Y	X	Y			
1	2	3	4	5	6	7	8
-	-	-	-	-	-	-	-
3.Сведения о характерных точках части (частей) границы объекта							
Часть №							
-	-	-	-	-	-	-	-

Раздел 4

План границ объекта



Масштаб 1:5000

Используемые условные знаки и обозначения:

границы территориальной зоны

•1 характерная точка границ территориальной зоны

Руководитель БУВО «Нормативно-проектный центр»

Подпись _____ Ю.В. Шальгина Дата «_30_» _____июня_____ 2021 г.

Место для оттиска печати (при наличии) лица, составившего описание местоположения границ объекта

ОПИСАНИЕ МЕСТОПОЛОЖЕНИЯ ГРАНИЦ

Зона улиц, дорог, инженерной и транспортной инфраструктуры
хутора Голубая Криница – ИТ1/2

(наименование объекта, местоположение границ которого описано
(далее - объект)

Раздел 1

Сведения об объекте		
№ п/п	Характеристики объекта	Описание характеристик
1	2	3
1	Местоположение объекта	Воронежская область, Россошанский муниципальный район, Новокалитвенское сельское поселение, хутор Голубая Криница
2	Площадь объекта ± величина погрешности определения площади (Р ± Дельта Р)	31313+/-62 м²
3	Иные характеристики объекта	-

Раздел 2

Сведения о местоположении границ объекта					
1. Система координат: МСК - 36, зона 1					
2. Сведения о характерных точках границ объекта					
Обозначение характерных точек границ	Координаты, м		Метод определения координат характерной точки	Средняя квадратическая погрешность положения характерной точки (Mt), м	Описание обозначения точки на местности (при наличии)
	X	Y			
1	2	3	4	5	6
1	337911.24	1350626.46	Аналитический	0.10	-
2	337918.94	1350637.33	Аналитический	0.10	-
3	337877.61	1350668.23	Аналитический	0.10	-
4	337836.29	1350699.12	Аналитический	0.10	-
5	337794.97	1350730.01	Аналитический	0.10	-
6	337753.65	1350760.91	Аналитический	0.10	-
7	337696.60	1350805.28	Аналитический	0.10	-
8	337658.66	1350832.48	Аналитический	0.10	-
9	337627.08	1350855.13	Аналитический	0.10	-
10	337570.79	1350897.24	Аналитический	0.10	-
11	337529.53	1350928.12	Аналитический	0.10	-
12	337483.64	1350962.46	Аналитический	0.10	-
13	337440.46	1350995.12	Аналитический	0.10	-
14	337397.29	1351027.78	Аналитический	0.10	-
15	337354.12	1351060.44	Аналитический	0.10	-
16	337310.95	1351093.09	Аналитический	0.10	-
17	337309.37	1351098.52	Аналитический	0.10	-
18	337311.40	1351101.68	Аналитический	0.10	-
19	337304.91	1351107.06	Аналитический	0.10	-
20	337300.49	1351103.31	Аналитический	0.10	-
21	337297.98	1351103.74	Аналитический	0.10	-
22	337267.48	1351126.74	Аналитический	0.10	-
23	337226.38	1351157.75	Аналитический	0.10	-
24	337195.04	1351181.40	Аналитический	0.10	-
25	337158.37	1351209.06	Аналитический	0.10	-
26	337123.93	1351235.05	Аналитический	0.10	-
27	337092.10	1351259.06	Аналитический	0.10	-
28	337063.94	1351281.91	Аналитический	0.10	-
29	337038.31	1351301.66	Аналитический	0.10	-
30	337006.60	1351325.44	Аналитический	0.10	-
31	336974.90	1351349.22	Аналитический	0.10	-
32	336943.20	1351373.01	Аналитический	0.10	-
33	336911.50	1351396.79	Аналитический	0.10	-
34	336865.19	1351430.25	Аналитический	0.10	-
35	336827.52	1351458.78	Аналитический	0.10	-

1	2	3	4	5	6
36	336770.33	1351496.66	Аналитический	0.10	-
37	336729.20	1351525.52	Аналитический	0.10	-
38	336690.67	1351555.06	Аналитический	0.10	-
39	336652.15	1351584.61	Аналитический	0.10	-
40	336613.63	1351614.15	Аналитический	0.10	-
41	336575.11	1351643.70	Аналитический	0.10	-
42	336532.13	1351676.06	Аналитический	0.10	-
43	336495.42	1351703.69	Аналитический	0.10	-
44	336458.71	1351731.33	Аналитический	0.10	-
45	336422.00	1351758.97	Аналитический	0.10	-
46	336385.29	1351786.60	Аналитический	0.10	-
47	336356.42	1351807.41	Аналитический	0.10	-
48	336318.29	1351835.17	Аналитический	0.10	-
49	336293.71	1351852.27	Аналитический	0.10	-
50	336282.09	1351836.65	Аналитический	0.10	-
51	336309.66	1351820.52	Аналитический	0.10	-
52	336348.57	1351794.17	Аналитический	0.10	-
53	336374.64	1351775.08	Аналитический	0.10	-
54	336413.48	1351745.28	Аналитический	0.10	-
55	336452.31	1351715.47	Аналитический	0.10	-
56	336491.14	1351685.67	Аналитический	0.10	-
57	336529.97	1351655.87	Аналитический	0.10	-
58	336565.46	1351628.63	Аналитический	0.10	-
59	336604.35	1351600.08	Аналитический	0.10	-
60	336643.24	1351571.53	Аналитический	0.10	-
61	336682.13	1351542.98	Аналитический	0.10	-
62	336721.03	1351514.43	Аналитический	0.10	-
63	336724.81	1351511.28	Аналитический	0.10	-
64	336727.47	1351507.64	Аналитический	0.10	-
65	336725.82	1351500.88	Аналитический	0.10	-
66	336736.15	1351492.21	Аналитический	0.10	-
67	336732.44	1351485.87	Аналитический	0.10	-
68	336746.56	1351476.44	Аналитический	0.10	-
69	336761.83	1351474.31	Аналитический	0.10	-
70	336768.18	1351477.70	Аналитический	0.10	-
71	336856.85	1351417.01	Аналитический	0.10	-
72	336903.06	1351383.60	Аналитический	0.10	-
73	336934.43	1351359.71	Аналитический	0.10	-
74	336965.80	1351335.82	Аналитический	0.10	-
75	336997.17	1351311.92	Аналитический	0.10	-
76	337028.54	1351288.03	Аналитический	0.10	-
77	337046.52	1351274.28	Аналитический	0.10	-
78	337042.96	1351265.55	Аналитический	0.10	-
79	337051.45	1351258.13	Аналитический	0.10	-
80	337056.11	1351262.51	Аналитический	0.10	-
81	337063.72	1351263.36	Аналитический	0.10	-
82	337082.76	1351249.44	Аналитический	0.10	-
83	337112.28	1351226.95	Аналитический	0.10	-

1	2	3	4	5	6
84	337149.45	1351198.62	Аналитический	0.10	-
85	337185.88	1351170.86	Аналитический	0.10	-
86	337216.99	1351147.16	Аналитический	0.10	-
87	337261.24	1351113.44	Аналитический	0.10	-
88	337294.66	1351087.98	Аналитический	0.10	-
89	337339.87	1351054.17	Аналитический	0.10	-
90	337385.08	1351020.36	Аналитический	0.10	-
91	337430.29	1350986.55	Аналитический	0.10	-
92	337475.50	1350952.74	Аналитический	0.10	-
93	337526.18	1350914.72	Аналитический	0.10	-
94	337568.99	1350882.61	Аналитический	0.10	-
95	337618.66	1350845.35	Аналитический	0.10	-
96	337649.14	1350822.10	Аналитический	0.10	-
97	337681.99	1350797.03	Аналитический	0.10	-
98	337680.55	1350787.44	Аналитический	0.10	-
99	337679.76	1350786.07	Аналитический	0.10	-
100	337686.48	1350780.43	Аналитический	0.10	-
101	337693.29	1350787.87	Аналитический	0.10	-
102	337749.01	1350745.44	Аналитический	0.10	-
103	337759.14	1350737.72	Аналитический	0.10	-
104	337797.16	1350709.91	Аналитический	0.10	-
105	337835.19	1350682.09	Аналитический	0.10	-
106	337873.22	1350654.28	Аналитический	0.10	-
1	337911.24	1350626.46	Аналитический	0.10	-

3. Сведения о характерных точках части (частей) границы объекта

Обозначение характерных точек части границы	Координаты, м		Метод определения координат характерной точки	Средняя квадратическая погрешность положения характерной точки (Mt), м	Описание обозначения точки на местности (при наличии)
	X	Y			
1	2	3	4	5	6
Часть №					
-	-	-	-	-	-

Раздел 3

Сведения о местоположении измененных (уточненных) границ объекта							
1. Система координат: -							
2. Сведения о характерных точках границ объекта							
Обозначение характерных точек границ	Существующие координаты, м		Измененные (уточненные) координаты, м		Метод определения координат характерной точки	Средняя квадратическая погрешность положения характерной точки (Mt), м	Описание обозначения точки на местности (при наличии)
	X	Y	X	Y			
1	2	3	4	5	6	7	8
-	-	-	-	-	-	-	-
3.Сведения о характерных точках части (частей) границы объекта							
Часть №							
-	-	-	-	-	-	-	-

Раздел 4

План границ объекта



Масштаб 1:5000

Используемые условные знаки и обозначения:

границы территориальной зоны

•1 характерная точка границ территориальной зоны

Руководитель БУВО «Нормативно-проектный центр»

Подпись _____ Ю.В. Шальгина Дата «30» июня 2021 г.

Место для оттиска печати (при наличии) лица, составившего описание местоположения границ объекта

ОПИСАНИЕ МЕСТОПОЛОЖЕНИЯ ГРАНИЦ

Зона сельскохозяйственного использования в границах населенного пункта хутора Голубая Криница – СХ1/2

(наименование объекта, местоположение границ которого описано (далее - объект)

Раздел 1

Сведения об объекте		
№ п/п	Характеристики объекта	Описание характеристик
1	2	3
1	Местоположение объекта	Воронежская область, Россошанский муниципальный район, Новокалитвенское сельское поселение, хутор Голубая Криница
2	Площадь объекта ± величина погрешности определения площади (Р ± Дельта Р)	71812+/-938 м²
3	Иные характеристики объекта	-

Раздел 2

Сведения о местоположении границ объекта					
1. Система координат: МСК - 36, зона 1					
2. Сведения о характерных точках границ объекта					
Обозначение характерных точек границ	Координаты, м		Метод определения координат характерной точки	Средняя квадратическая погрешность положения характерной точки (Mt), м	Описание обозначения точки на местности (при наличии)
	X	Y			
1	2	3	4	5	6
1	338244.31	1350685.08	Картометрический	1.00	-
2	338092.58	1350774.96	Картометрический	1.00	-
3	338043.73	1350827.50	Картометрический	1.00	-
4	337918.94	1350637.33	Аналитический	0.10	-
5	337911.24	1350626.46	Аналитический	0.10	-
6	337874.43	1350487.96	Картометрический	1.00	-
7	337928.41	1350474.38	Картометрический	1.00	-
8	338076.98	1350522.56	Картометрический	1.00	-
9	338136.07	1350537.76	Картометрический	1.00	-
10	338169.82	1350534.36	Картометрический	1.00	-
1	338244.31	1350685.08	Картометрический	1.00	-
3. Сведения о характерных точках части (частей) границы объекта					
Обозначение характерных точек части границы	Координаты, м		Метод определения координат характерной точки	Средняя квадратическая погрешность положения характерной точки (Mt), м	Описание обозначения точки на местности (при наличии)
	X	Y			
1	2	3	4	5	6
Часть №					
-	-	-	-	-	-

Раздел 3

Сведения о местоположении измененных (уточненных) границ объекта							
1. Система координат: -							
2. Сведения о характерных точках границ объекта							
Обозначение характерных точек границ	Существующие координаты, м		Измененные (уточненные) координаты, м		Метод определения координат характерной точки	Средняя квадратическая погрешность положения характерной точки (Mt), м	Описание обозначения точки на местности (при наличии)
	X	Y	X	Y			
1	2	3	4	5	6	7	8
-	-	-	-	-	-	-	-
3.Сведения о характерных точках части (частей) границы объекта							
Часть №							
-	-	-	-	-	-	-	-

Раздел 4

План границ объекта



Масштаб 1:2000

Руководитель БУВО «Нормативно-проектный центр»

Подпись _____ Ю.В. Шалыгина Дата « 30 » июня 2021 г.

Место для оттиска печати (при наличии) лица, составившего описание местоположения границ объекта

Используемые условные знаки и обозначения:

границы территориальной зоны

•1 характерная точка границ территориальной зоны

Приложение № 3
к правилам землепользования и застройки
Новокалитвенского сельского поселения
Россошанского муниципального района
Воронежской области

СВЕДЕНИЯ О ГРАНИЦАХ ТЕРРИТОРИАЛЬНЫХ ЗОН, СОДЕРЖАЩИЕ ГРАФИЧЕСКОЕ ОПИСАНИЕ МЕСТОПОЛОЖЕНИЯ ГРАНИЦ ТЕРРИТОРИАЛЬНЫХ ЗОН, ПЕРЕЧЕНЬ КООРДИНАТ ХАРАКТЕРНЫХ ТОЧЕК ГРАНИЦ ТЕРРИТОРИАЛЬНЫХ ЗОН СЕЛА ИВАНОВКА

ОПИСАНИЕ МЕСТОПОЛОЖЕНИЯ ГРАНИЦ

Зона застройки индивидуальными жилыми домами села Ивановка – Ж1/3

(наименование объекта, местоположение границ которого описано
(далее - объект)

Раздел 1

Сведения об объекте		
№ п/п	Характеристики объекта	Описание характеристик
1	2	3
1	Местоположение объекта	Воронежская область, Россошанский муниципальный район, Новокалитвенское сельское поселение, село Ивановка
2	Площадь объекта ± величина погрешности определения площади (Р ± Дельта Р)	2407739+/-27154 м²
3	Иные характеристики объекта	-

Раздел 2

Сведения о местоположении границ объекта					
1. Система координат: МСК - 36, зона 1					
2. Сведения о характерных точках границ объекта					
Обозначение характерных точек границ	Координаты, м		Метод определения координат характерной точки	Средняя квадратическая погрешность положения характерной точки (Mt), м	Описание обозначения точки на местности (при наличии)
	X	Y			
1	2	3	4	5	6
1	330900.26	1360825.82	Аналитический	0.10	-
2	330780.17	1360931.06	Картометрический	5.00	-
3	330662.49	1360847.99	Картометрический	5.00	-
4	330632.06	1360885.44	Картометрический	5.00	-
5	330558.98	1360942.29	Картометрический	5.00	-
6	330508.82	1361038.56	Картометрический	5.00	-
7	330812.90	1361135.40	Картометрический	5.00	-
8	330920.40	1361179.94	Картометрический	5.00	-
9	330882.63	1361370.72	Картометрический	5.00	-
10	330745.11	1361357.16	Картометрический	5.00	-
11	330504.95	1361487.90	Картометрический	5.00	-
12	330576.61	1361519.86	Картометрический	5.00	-
13	330654.08	1361537.29	Картометрический	5.00	-
14	330714.12	1361522.76	Картометрический	5.00	-
15	330807.09	1361565.37	Картометрический	5.00	-
16	330738.33	1361675.77	Картометрический	5.00	-
17	330581.45	1361791.98	Картометрический	5.00	-
18	330559.18	1361763.90	Картометрический	5.00	-
19	330504.95	1361805.54	Картометрический	5.00	-
20	330414.88	1361728.07	Картометрический	5.00	-
21	330326.76	1361559.56	Картометрический	5.00	-
22	330062.38	1361638.01	Картометрический	5.00	-
23	330074.00	1361711.61	Картометрический	5.00	-
24	330105.96	1361743.56	Картометрический	5.00	-
25	330111.77	1361849.12	Картометрический	5.00	-
26	329777.67	1361799.73	Картометрический	5.00	-
27	329719.56	1361837.50	Картометрический	5.00	-
28	329693.41	1361914.97	Картометрический	5.00	-
29	329639.18	1361979.86	Картометрический	5.00	-
30	329535.56	1362016.66	Картометрический	5.00	-
31	329474.55	1361970.17	Картометрический	5.00	-
32	329199.52	1362016.66	Картометрический	5.00	-
33	329077.50	1361867.71	Картометрический	5.00	-
34	329065.88	1361783.07	Картометрический	5.00	-
35	329047.48	1361708.70	Картометрический	5.00	-
36	329036.83	1361642.85	Картометрический	5.00	-

1	2	3	4	5	6
37	329078.47	1361585.71	Картометрический	5.00	-
38	329240.19	1361432.70	Картометрический	5.00	-
39	329357.37	1361349.42	Картометрический	5.00	-
40	329272.15	1361172.20	Картометрический	5.00	-
41	329205.33	1361081.17	Картометрический	5.00	-
42	329133.67	1361058.89	Картометрический	5.00	-
43	329061.50	1361130.72	Картометрический	5.00	-
44	329064.91	1361221.16	Картометрический	5.00	-
45	328821.85	1361459.00	Картометрический	2.50	-
46	328806.16	1361423.08	Картометрический	2.50	-
47	328739.25	1361367.04	Картометрический	2.50	-
48	328659.90	1361282.41	Картометрический	2.50	-
49	328651.54	1361273.49	Картометрический	2.50	-
50	328625.00	1361199.31	Картометрический	5.00	-
51	328639.94	1361182.12	Картометрический	5.00	-
52	328615.82	1361153.68	Картометрический	5.00	-
53	328759.86	1361042.43	Картометрический	5.00	-
54	328836.36	1360953.33	Картометрический	5.00	-
55	328972.91	1360633.76	Картометрический	5.00	-
56	329033.92	1360414.89	Картометрический	5.00	-
57	329403.86	1360382.94	Картометрический	5.00	-
58	329586.42	1360425.48	Аналитический	0.10	-
59	329610.64	1360435.79	Аналитический	0.10	-
60	329637.37	1360440.76	Аналитический	0.10	-
61	329673.99	1360443.98	Аналитический	0.10	-
62	329712.85	1360446.29	Аналитический	0.10	-
63	329761.81	1360446.16	Аналитический	0.10	-
64	329782.78	1360445.56	Аналитический	0.10	-
65	329820.68	1360444.48	Аналитический	0.10	-
66	329876.43	1360442.90	Аналитический	0.10	-
67	329920.40	1360442.42	Аналитический	0.10	-
68	329923.71	1360449.57	Аналитический	0.10	-
69	329940.73	1360453.74	Аналитический	0.10	-
70	329958.86	1360440.91	Аналитический	0.10	-
71	329979.68	1360440.01	Аналитический	0.10	-
72	330031.97	1360437.77	Аналитический	0.10	-
73	330096.36	1360435.97	Аналитический	0.10	-
74	330179.11	1360433.65	Аналитический	0.10	-
75	330269.80	1360431.12	Аналитический	0.10	-
76	330356.53	1360428.00	Аналитический	0.10	-
77	330444.06	1360424.86	Аналитический	0.10	-
78	330483.47	1360423.45	Аналитический	0.10	-
79	330494.20	1360432.18	Аналитический	0.10	-
80	330508.83	1360431.73	Аналитический	0.10	-
81	330514.82	1360422.31	Аналитический	0.10	-
82	330554.62	1360419.94	Аналитический	0.10	-
83	330589.81	1360417.85	Аналитический	0.10	-
84	330626.11	1360417.41	Аналитический	0.10	-

1	2	3	4	5	6
85	330645.46	1360419.12	Аналитический	0.10	-
86	330679.97	1360428.91	Аналитический	0.10	-
87	330711.50	1360440.99	Аналитический	0.10	-
88	330729.15	1360451.14	Аналитический	0.10	-
89	330743.15	1360466.98	Аналитический	0.10	-
90	330757.03	1360488.53	Аналитический	0.10	-
91	330797.88	1360563.84	Аналитический	0.10	-
92	330816.53	1360601.99	Аналитический	0.10	-
93	330827.55	1360630.53	Аналитический	0.10	-
94	330824.73	1360640.69	Аналитический	0.10	-
95	330830.60	1360655.93	Аналитический	0.10	-
96	330838.98	1360659.16	Аналитический	0.10	-
97	330850.12	1360685.92	Аналитический	0.10	-
98	330868.24	1360729.14	Аналитический	0.10	-
99	330884.40	1360775.26	Аналитический	0.10	-
1	330900.26	1360825.82	Аналитический	0.10	-
100	330087.75	1360755.20	Картометрический	5.00	-
101	330103.05	1360833.44	Картометрический	5.00	-
102	330110.76	1360897.75	Картометрический	5.00	-
103	330113.71	1360941.71	Картометрический	5.00	-
104	330048.82	1360944.62	Картометрический	5.00	-
105	330061.41	1361089.88	Картометрический	5.00	-
106	329977.16	1361048.24	Картометрический	5.00	-
107	329867.73	1360994.01	Картометрический	5.00	-
108	329928.56	1360927.32	Картометрический	5.00	-
109	329958.57	1360889.23	Картометрический	5.00	-
110	329826.09	1360784.83	Картометрический	5.00	-
111	329843.52	1360711.23	Картометрический	5.00	-
112	329806.72	1360687.99	Картометрический	5.00	-
113	329877.61	1360572.36	Картометрический	5.00	-
114	329969.61	1360581.27	Картометрический	5.00	-
115	329947.14	1360618.26	Картометрический	5.00	-
100	330087.75	1360755.20	Картометрический	5.00	-

3. Сведения о характерных точках части (частей) границы объекта

Обозначение характерных точек части границы	Координаты, м		Метод определения координат характерной точки	Средняя квадратическая погрешность положения характерной точки (Mt), м	Описание обозначения точки на местности (при наличии)
	X	Y			
1	2	3	4	5	6
Часть №					
-	-	-	-	-	-

Раздел 3

Сведения о местоположении измененных (уточненных) границ объекта							
1. Система координат: -							
2. Сведения о характерных точках границ объекта							
Обозначение характерных точек границ	Сведения об объекте		Измененные (уточненные) координаты, м		Метод определения координат характерной точки	Средняя квадратическая погрешность положения характерной точки (Mt), м	Описание обозначения точки на местности (при наличии)
	X	Y	X	Y			
1	2	3	4	5	6	7	8
-	-	-	-	-	-	-	-
3.Сведения о характерных точках части (частей) границы объекта							
Часть №							
-	-	-	-	-	-	-	-

Раздел 4

План границ объекта



Масштаб 1:5000

Используемые условные знаки и обозначения:

границы территориальной зоны

характерная точка границ территориальной зоны

Руководитель БУВО «Нормативно-проектный центр»

Подпись Ю.В. Шальгина Дата «30» июня 2021 г.

Место для оттиска печати (при наличии) лица, составившего описание местоположения границ объекта

ОПИСАНИЕ МЕСТОПОЛОЖЕНИЯ ГРАНИЦ

Общественно-деловая зона села Ивановка – ОД/3

(наименование объекта, местоположение границ которого описано
(далее - объект)

Раздел 1

Сведения об объекте		
№ п/п	Характеристики объекта	Описание характеристик
1	2	3
1	Местоположение объекта	Воронежская область, Россошанский муниципальный район, Новокалитвенское сельское поселение, село Ивановка
2	Площадь объекта ± величина погрешности определения площади (Р ± Дельта Р)	85743+/-5124 м²
3	Иные характеристики объекта	-

Раздел 2

Сведения о местоположении границ объекта					
1. Система координат: МСК - 36, зона 1					
2. Сведения о характерных точках границ объекта					
Обозначение характерных точек границ	Координаты, м		Метод определения координат характерной точки	Средняя квадратическая погрешность положения характерной	Описание обозначения точки на местности (при наличии)
	X	Y			
1	2	3	4	5	6
1	330113.71	1360941.71	Картометрический	5.00	-
2	330048.82	1360944.62	Картометрический	5.00	-
3	330061.41	1361089.88	Картометрический	5.00	-
4	329977.16	1361048.24	Картометрический	5.00	-
5	329867.73	1360994.01	Картометрический	5.00	-
6	329928.56	1360927.32	Картометрический	5.00	-
7	329958.57	1360889.23	Картометрический	5.00	-
8	329826.09	1360784.83	Картометрический	5.00	-
9	329843.52	1360711.23	Картометрический	5.00	-
10	329806.72	1360687.99	Картометрический	5.00	-
11	329877.61	1360572.36	Картометрический	5.00	-
12	329969.61	1360581.27	Картометрический	5.00	-
13	329947.14	1360618.26	Картометрический	5.00	-
14	330087.75	1360755.20	Картометрический	5.00	-
15	330103.05	1360833.44	Картометрический	5.00	-
16	330110.76	1360897.75	Картометрический	5.00	-
1	330113.71	1360941.71	Картометрический	5.00	-
3. Сведения о характерных точках части (частей) границы объекта					
Обозначение характерных точек части границы	Координаты, м		Метод определения координат характерной точки	Средняя квадратическая погрешность положения характерной точки (Mt), м	Описание обозначения точки на местности (при наличии)
	X	Y			
1	2	3	4	5	6
Часть №					
-	-	-	-	-	-

Раздел 3

Сведения о местоположении измененных (уточненных) границ объекта							
1. Система координат: -							
2. Сведения о характерных точках границ объекта							
Обозначение характерных точек границ	Существующие координаты, м		Измененные (уточненные) координаты, м		Метод определения координат характерной точки	Средняя квадратическая погрешность положения характерной точки (Mt), м	Описание обозначения точки на местности (при наличии)
	X	Y	X	Y			
1	2	3	4	5	6	7	8
-	-	-	-	-	-	-	-
3.Сведения о характерных точках части (частей) границы объекта							
Часть №							
-	-	-	-	-	-	-	-

Раздел 4

План границ объекта



Масштаб 1:2000

Используемые условные знаки и обозначения:

границы территориальной зоны

•1 характерная точка границ территориальной зоны

Руководитель БУВО «Нормативно-проектный центр»

Подпись _____ Ю.В. Шалыгина Дата « 30 » июня 2021 г.

Место для оттиска печати (при наличии) лица, составившего описание местоположения границ объекта

ОПИСАНИЕ МЕСТОПОЛОЖЕНИЯ ГРАНИЦ

Зона улиц, дорог, инженерной и транспортной инфраструктуры
села Ивановка – ИТ1/3

(наименование объекта, местоположение границ которого описано
(далее - объект)

Раздел 1

Сведения об объекте		
№ п/п	Характеристики объекта	Описание характеристик
1	2	3
1	Местоположение объекта	Воронежская область, Россошанский муниципальный район, Новокалитвенское сельское поселение, село Ивановка
2	Площадь объекта ± величина погрешности определения площади (Р ± Дельта Р)	64492+/-4444 м²
3	Иные характеристики объекта	-

Раздел 2

Сведения о местоположении границ объекта					
1. Система координат: МСК - 36, зона 1					
2. Сведения о характерных точках границ объекта					
Обозначение характерных точек границ	Координаты, м		Метод определения координат характерной точки	Средняя квадратическая погрешность положения характерной точки (Mt), м	Описание обозначения точки на местности (при наличии)
	X	Y			
1	2	3	4	5	6
1	331041.60	1361213.96	Картометрический	5.00	-
2	331029.16	1361220.30	Аналитический	0.10	-
3	331006.85	1361231.61	Аналитический	0.10	-
4	331007.74	1361213.01	Аналитический	0.10	-
5	331007.88	1361190.61	Аналитический	0.10	-
6	331004.79	1361174.61	Аналитический	0.10	-
7	330997.78	1361148.81	Аналитический	0.10	-
8	330987.27	1361108.11	Аналитический	0.10	-
9	330959.27	1361019.45	Аналитический	0.10	-
10	330931.58	1360926.04	Аналитический	0.10	-
11	330917.92	1360879.97	Аналитический	0.10	-
12	330914.54	1360872.38	Аналитический	0.10	-
13	330912.77	1360865.43	Аналитический	0.10	-
14	330900.26	1360825.82	Аналитический	0.10	-
15	330884.40	1360775.26	Аналитический	0.10	-
16	330868.24	1360729.14	Аналитический	0.10	-
17	330850.12	1360685.92	Аналитический	0.10	-
18	330838.98	1360659.16	Аналитический	0.10	-
19	330830.60	1360655.93	Аналитический	0.10	-
20	330824.73	1360640.69	Аналитический	0.10	-
21	330827.55	1360630.53	Аналитический	0.10	-
22	330816.53	1360601.99	Аналитический	0.10	-
23	330797.88	1360563.84	Аналитический	0.10	-
24	330757.03	1360488.53	Аналитический	0.10	-
25	330743.15	1360466.98	Аналитический	0.10	-
26	330729.15	1360451.14	Аналитический	0.10	-
27	330711.50	1360440.99	Аналитический	0.10	-
28	330679.97	1360428.91	Аналитический	0.10	-
29	330645.46	1360419.12	Аналитический	0.10	-
30	330626.11	1360417.41	Аналитический	0.10	-
31	330589.81	1360417.85	Аналитический	0.10	-
32	330554.62	1360419.94	Аналитический	0.10	-
33	330514.82	1360422.31	Аналитический	0.10	-
34	330508.83	1360431.73	Аналитический	0.10	-
35	330494.20	1360432.18	Аналитический	0.10	-
36	330483.47	1360423.45	Аналитический	0.10	-

1	2	3	4	5	6
37	330444.06	1360424.86	Аналитический	0.10	-
38	330356.53	1360428.00	Аналитический	0.10	-
39	330269.80	1360431.12	Аналитический	0.10	-
40	330179.11	1360433.65	Аналитический	0.10	-
41	330096.36	1360435.97	Аналитический	0.10	-
42	330031.97	1360437.77	Аналитический	0.10	-
43	329979.68	1360440.01	Аналитический	0.10	-
44	329958.86	1360440.91	Аналитический	0.10	-
45	329940.73	1360453.74	Аналитический	0.10	-
46	329923.71	1360449.57	Аналитический	0.10	-
47	329920.40	1360442.42	Аналитический	0.10	-
48	329876.43	1360442.90	Аналитический	0.10	-
49	329820.68	1360444.48	Аналитический	0.10	-
50	329782.78	1360445.56	Аналитический	0.10	-
51	329761.81	1360446.16	Аналитический	0.10	-
52	329712.85	1360446.29	Аналитический	0.10	-
53	329673.99	1360443.98	Аналитический	0.10	-
54	329637.37	1360440.76	Аналитический	0.10	-
55	329610.64	1360435.79	Аналитический	0.10	-
56	329586.42	1360425.48	Аналитический	0.10	-
57	329511.76	1360391.15	Аналитический	0.10	-
58	329437.72	1360357.11	Аналитический	0.10	-
59	329359.36	1360321.65	Аналитический	0.10	-
60	329283.20	1360287.47	Аналитический	0.10	-
61	329244.12	1360269.93	Аналитический	0.10	-
62	329196.40	1360246.91	Аналитический	0.10	-
63	329152.10	1360221.61	Аналитический	0.10	-
64	329124.12	1360200.85	Аналитический	0.10	-
65	329109.03	1360185.72	Аналитический	0.10	-
66	329094.49	1360165.65	Аналитический	0.10	-
67	329111.83	1360148.79	Аналитический	0.10	-
68	329124.31	1360166.54	Аналитический	0.10	-
69	329188.86	1360200.39	Картометрический	5.00	-
70	329254.25	1360250.12	Аналитический	0.10	-
71	329290.65	1360266.55	Аналитический	0.10	-
72	329365.65	1360300.40	Аналитический	0.10	-
73	329443.81	1360335.68	Аналитический	0.10	-
74	329519.01	1360369.80	Аналитический	0.10	-
75	329591.27	1360402.58	Аналитический	0.10	-
76	329616.28	1360412.70	Аналитический	0.10	-
77	329633.27	1360417.96	Аналитический	0.10	-
78	329639.55	1360407.49	Аналитический	0.10	-
79	329651.54	1360410.58	Аналитический	0.10	-
80	329653.70	1360420.68	Аналитический	0.10	-
81	329675.47	1360423.57	Аналитический	0.10	-
82	329712.74	1360426.19	Аналитический	0.10	-
83	329762.96	1360424.86	Аналитический	0.10	-
84	329763.43	1360417.84	Аналитический	0.10	-

1	2	3	4	5	6
85	329776.25	1360417.00	Аналитический	0.10	-
86	329780.99	1360424.02	Аналитический	0.10	-
87	329819.81	1360422.71	Аналитический	0.10	-
88	329853.68	1360421.57	Аналитический	0.10	-
89	329872.73	1360420.09	Аналитический	0.10	-
90	329873.10	1360414.24	Аналитический	0.10	-
91	329887.97	1360413.83	Аналитический	0.10	-
92	329888.34	1360421.83	Аналитический	0.10	-
93	329930.74	1360420.44	Аналитический	0.10	-
94	329977.95	1360418.31	Аналитический	0.10	-
95	330015.95	1360416.59	Аналитический	0.10	-
96	330019.25	1360407.74	Аналитический	0.10	-
97	330039.75	1360408.94	Аналитический	0.10	-
98	330042.11	1360415.89	Аналитический	0.10	-
99	330094.85	1360414.06	Аналитический	0.10	-
100	330178.25	1360410.77	Аналитический	0.10	-
101	330265.56	1360407.32	Аналитический	0.10	-
102	330356.30	1360405.06	Аналитический	0.10	-
103	330443.40	1360402.89	Аналитический	0.10	-
104	330484.79	1360401.86	Аналитический	0.10	-
105	330491.36	1360395.25	Аналитический	0.10	-
106	330506.00	1360392.65	Аналитический	0.10	-
107	330515.07	1360400.47	Аналитический	0.10	-
108	330554.06	1360398.95	Аналитический	0.10	-
109	330592.32	1360397.46	Аналитический	0.10	-
110	330622.38	1360396.81	Аналитический	0.10	-
111	330660.00	1360398.14	Аналитический	0.10	-
112	330674.49	1360400.19	Аналитический	0.10	-
113	330690.50	1360407.66	Аналитический	0.10	-
114	330723.40	1360423.53	Аналитический	0.10	-
115	330739.76	1360434.01	Аналитический	0.10	-
116	330761.13	1360455.59	Аналитический	0.10	-
117	330774.71	1360475.47	Аналитический	0.10	-
118	330817.05	1360554.68	Аналитический	0.10	-
119	330835.02	1360592.23	Аналитический	0.10	-
120	330851.27	1360626.59	Аналитический	0.10	-
121	330854.00	1360632.86	Картометрический	5.00	-
122	330859.99	1360646.75	Аналитический	0.10	-
123	330938.25	1360828.20	Картометрический	5.00	-
124	331036.63	1361167.42	Картометрический	5.00	-
1	331041.60	1361213.96	Картометрический	5.00	-


3. Сведения о характерных точках части (частей) границы объекта					
Обозначение характерных точек части границы	Координаты, м		Метод определения координат характерной точки	Средняя квадратическая погрешность положения характерной точки (Mt), м	Описание обозначения точки на местности (при наличии)
	X	Y			
1	2	3	4	5	6
Часть №					
-	-	-	-	-	-

Раздел 3

Сведения о местоположении измененных (уточненных) границ объекта							
1. Система координат: -							
2. Сведения о характерных точках границ объекта							
Обозначение характерных точек границ	Существующие координаты, м		Измененные (уточненные) координаты, м		Метод определения координат характерной точки	Средняя квадратическая погрешность положения характерной точки (Mt), м	Описание обозначения точки на местности (при наличии)
	X	Y	X	Y			
1	2	3	4	5	6	7	8
-	-	-	-	-	-	-	-
3.Сведения о характерных точках части (частей) границы объекта							
Часть №							
-	-	-	-	-	-	-	-

Раздел 4

План границ объекта

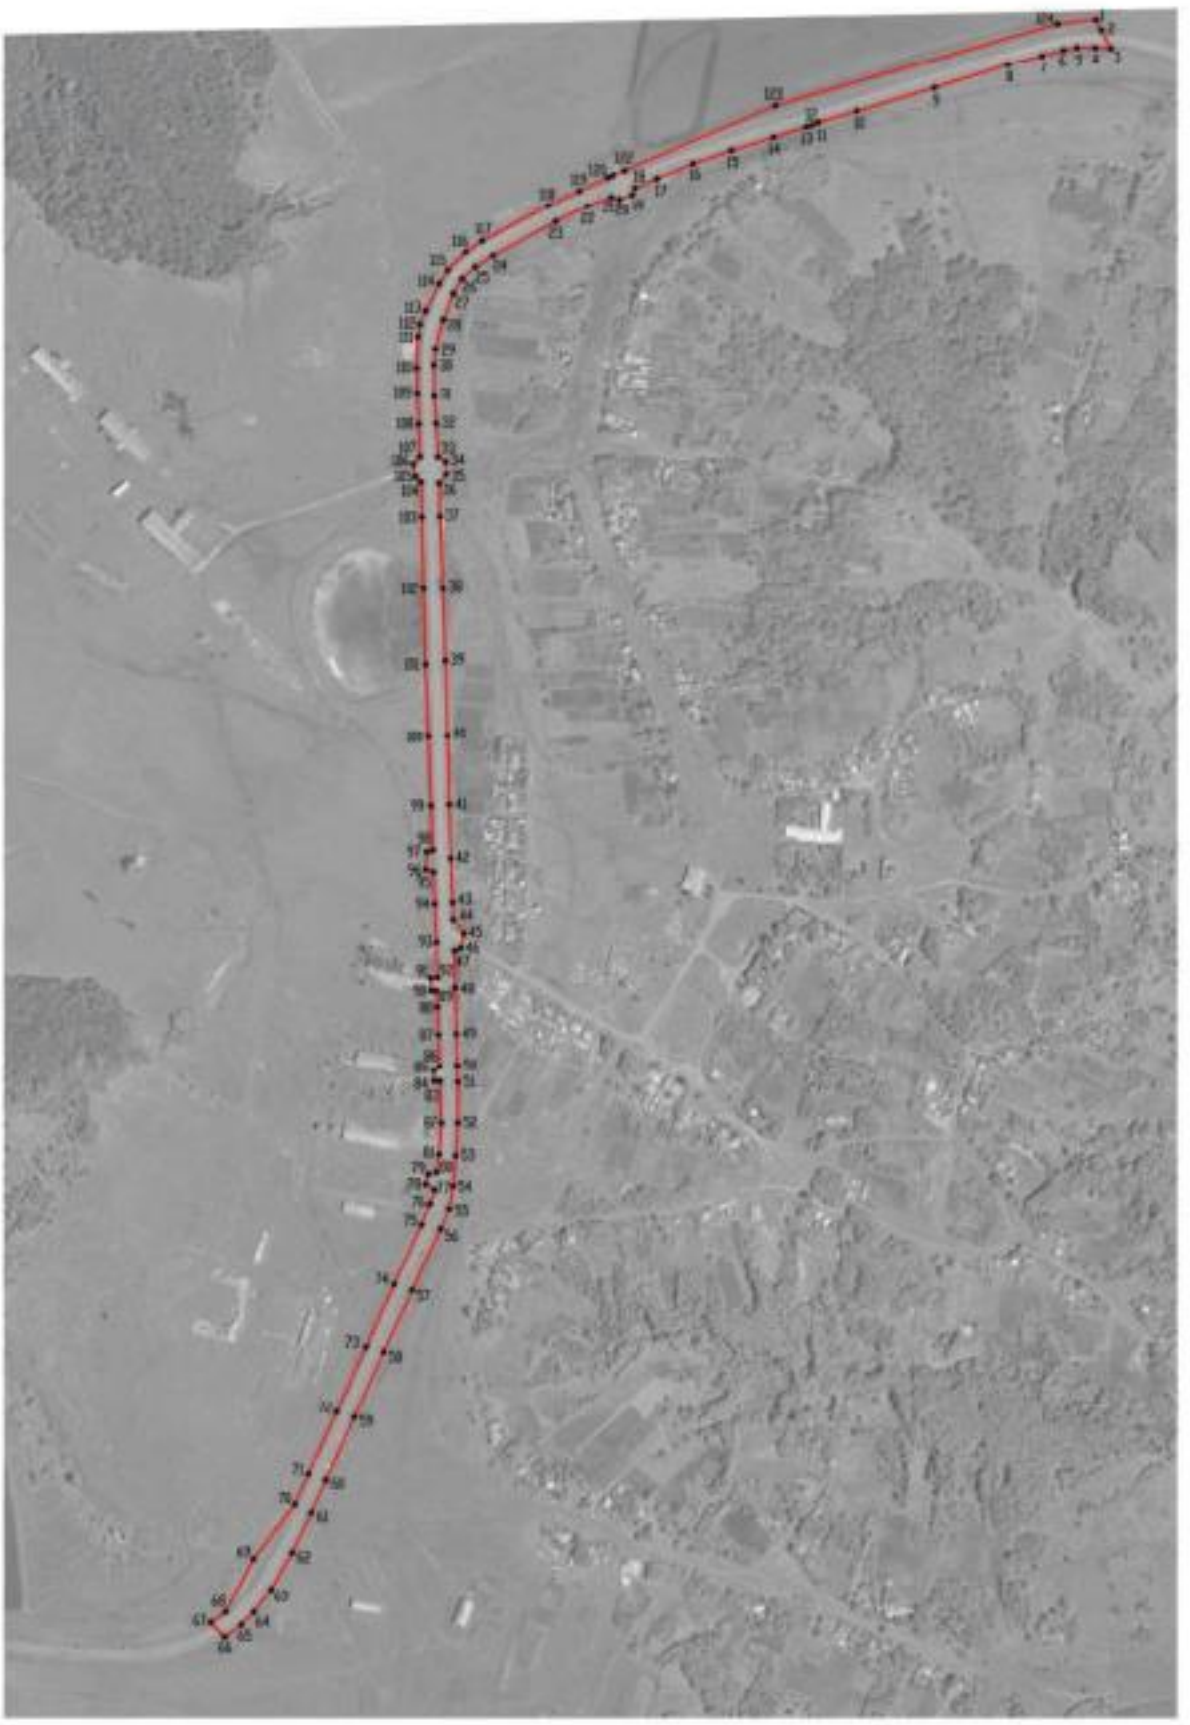

Масштаб 1:5000

Используемые условные знаки и обозначения:

границы территориальной зоны

•1 характерная точка границ территориальной зоны

Руководитель БУВО «Нормативно-проектный центр»

Подпись _____ Ю.В. Шальгина Дата «_30_» _____июня_____ 2021 г.

Место для оттиска печати (при наличии) лица, составившего описание местоположения границ объекта

ОПИСАНИЕ МЕСТОПОЛОЖЕНИЯ ГРАНИЦ

Зона сельскохозяйственного использования в границах населенного пункта села Ивановка – СХ1/3

(наименование объекта, местоположение границ которого описано (далее - объект)

Раздел 1

Сведения об объекте		
№ п/п	Характеристики объекта	Описание характеристик
1	2	3
1	Местоположение объекта	Воронежская область, Россошанский муниципальный район, Новокалитвенское сельское поселение, село Ивановка
2	Площадь объекта ± величина погрешности определения площади (Р ± Дельта Р)	1367266+/-20463 м²
3	Иные характеристики объекта	-

Раздел 2

Сведения о местоположении границ объекта					
1. Система координат: МСК - 36, зона 1					
2. Сведения о характерных точках границ объекта					
Обозначение характерных точек границ	Координаты, м		Метод определения координат характерной точки	Средняя квадратическая погрешность положения характерной точки (Mt), м	Описание обозначения точки на местности (при наличии)
	X	Y			
1	2	3	4	5	6
1	331153.71	1360704.61	Картометрический	5.00	-
2	331040.49	1360667.23	Картометрический	5.00	-
3	330979.38	1360651.24	Картометрический	5.00	-
4	330854.00	1360632.86	Картометрический	5.00	-
5	330851.27	1360626.59	Аналитический	0.10	-
6	330835.02	1360592.23	Аналитический	0.10	-
7	330817.05	1360554.68	Аналитический	0.10	-
8	330774.71	1360475.47	Аналитический	0.10	-
9	330761.13	1360455.59	Аналитический	0.10	-
10	330739.76	1360434.01	Аналитический	0.10	-
11	330723.40	1360423.53	Аналитический	0.10	-
12	330690.50	1360407.66	Аналитический	0.10	-
13	330674.49	1360400.19	Аналитический	0.10	-
14	330660.00	1360398.14	Аналитический	0.10	-
15	330622.38	1360396.81	Аналитический	0.10	-
16	330592.32	1360397.46	Аналитический	0.10	-
17	330554.06	1360398.95	Аналитический	0.10	-
18	330515.07	1360400.47	Аналитический	0.10	-
19	330506.00	1360392.65	Аналитический	0.10	-
20	330491.36	1360395.25	Аналитический	0.10	-
21	330484.79	1360401.86	Аналитический	0.10	-
22	330443.40	1360402.89	Аналитический	0.10	-
23	330356.30	1360405.06	Аналитический	0.10	-
24	330265.56	1360407.32	Аналитический	0.10	-
25	330178.25	1360410.77	Аналитический	0.10	-
26	330094.85	1360414.06	Аналитический	0.10	-
27	330042.11	1360415.89	Аналитический	0.10	-
28	330039.75	1360408.94	Аналитический	0.10	-
29	330019.25	1360407.74	Аналитический	0.10	-
30	330015.95	1360416.59	Аналитический	0.10	-
31	329977.95	1360418.31	Аналитический	0.10	-
32	329930.74	1360420.44	Аналитический	0.10	-
33	330073.37	1360016.98	Картометрический	5.00	-
34	330160.26	1359847.78	Картометрический	5.00	-
35	330418.73	1359838.64	Картометрический	5.00	-
36	330369.66	1359941.13	Картометрический	5.00	-

1	2	3	4	5	6
37	330309.33	1360043.02	Картометрический	5.00	-
38	330273.49	1360155.36	Картометрический	5.00	-
39	330567.21	1360138.93	Картометрический	5.00	-
40	330731.43	1360366.92	Картометрический	5.00	-
41	330871.23	1360335.91	Картометрический	5.00	-
42	330910.98	1360284.42	Картометрический	5.00	-
43	330949.23	1360244.83	Картометрический	5.00	-
44	331031.60	1360215.80	Картометрический	5.00	-
45	331088.73	1360207.97	Картометрический	5.00	-
1	331153.71	1360704.61	Картометрический	5.00	-
46	330900.26	1360825.82	Аналитический	0.10	-
47	330912.77	1360865.43	Аналитический	0.10	-
48	330914.54	1360872.38	Аналитический	0.10	-
49	330917.92	1360879.97	Аналитический	0.10	-
50	330931.58	1360926.04	Аналитический	0.10	-
51	330959.27	1361019.45	Аналитический	0.10	-
52	330987.27	1361108.11	Аналитический	0.10	-
53	330997.78	1361148.81	Аналитический	0.10	-
54	331004.79	1361174.61	Аналитический	0.10	-
55	331007.88	1361190.61	Аналитический	0.10	-
56	331007.74	1361213.01	Аналитический	0.10	-
57	331006.85	1361231.61	Аналитический	0.10	-
58	331004.94	1361253.54	Картометрический	5.00	-
59	330906.73	1361548.84	Картометрический	5.00	-
60	330804.62	1361646.37	Картометрический	5.00	-
61	330707.22	1361759.28	Картометрический	5.00	-
62	330650.48	1361798.59	Картометрический	5.00	-
63	330554.64	1361847.11	Картометрический	5.00	-
64	330061.33	1362006.42	Картометрический	5.00	-
65	329823.36	1362083.97	Картометрический	5.00	-
66	329557.64	1362218.50	Картометрический	5.00	-
67	329473.32	1362225.38	Картометрический	5.00	-
68	329390.13	1362206.82	Картометрический	5.00	-
69	329323.47	1362170.94	Картометрический	5.00	-
70	329150.82	1362025.19	Картометрический	5.00	-
71	329127.91	1361995.01	Картометрический	5.00	-
72	329061.77	1361875.68	Картометрический	5.00	-
73	328989.74	1361810.69	Картометрический	5.00	-
74	328880.85	1361766.63	Картометрический	5.00	-
75	328825.80	1361706.46	Картометрический	5.00	-
76	328806.80	1361681.33	Картометрический	5.00	-
77	328781.32	1361673.25	Картометрический	5.00	-
78	328742.03	1361541.63	Картометрический	5.00	-
79	328767.56	1361522.00	Аналитический	2.50	-
80	328761.82	1361510.80	Аналитический	2.50	-
81	328810.45	1361485.04	Аналитический	2.50	-
82	328821.85	1361459.00	Аналитический	2.50	-

1	2	3	4	5	6
83	329064.91	1361221.16	Картометрический	5.00	-
84	329088.81	1361307.72	Картометрический	5.00	-
85	329205.64	1361283.83	Картометрический	5.00	-
86	329184.75	1361129.89	Картометрический	5.00	-
87	329061.50	1361130.72	Картометрический	5.00	-
88	329133.67	1361058.89	Картометрический	5.00	-
89	329205.33	1361081.17	Картометрический	5.00	-
90	329272.15	1361172.20	Картометрический	5.00	-
91	329357.37	1361349.42	Картометрический	5.00	-
92	329240.19	1361432.70	Картометрический	5.00	-
93	329078.47	1361585.71	Картометрический	5.00	-
94	329036.83	1361642.85	Картометрический	5.00	-
95	329047.48	1361708.70	Картометрический	5.00	-
96	329065.88	1361783.07	Картометрический	5.00	-
97	329077.50	1361867.71	Картометрический	5.00	-
98	329199.52	1362016.66	Картометрический	5.00	-
99	329474.55	1361970.17	Картометрический	5.00	-
100	329535.56	1362016.66	Картометрический	5.00	-
101	329639.18	1361979.86	Картометрический	5.00	-
102	329693.41	1361914.97	Картометрический	5.00	-
103	329719.56	1361837.50	Картометрический	5.00	-
104	329777.67	1361799.73	Картометрический	5.00	-
105	330111.77	1361849.12	Картометрический	5.00	-
106	330105.96	1361743.56	Картометрический	5.00	-
107	330074.00	1361711.61	Картометрический	5.00	-
108	330062.38	1361638.01	Картометрический	5.00	-
109	330326.76	1361559.56	Картометрический	5.00	-
110	330414.88	1361728.07	Картометрический	5.00	-
111	330504.95	1361805.54	Картометрический	5.00	-
112	330559.18	1361763.90	Картометрический	5.00	-
113	330581.45	1361791.98	Картометрический	5.00	-
114	330738.33	1361675.77	Картометрический	5.00	-
115	330807.09	1361565.37	Картометрический	5.00	-
116	330714.12	1361522.76	Картометрический	5.00	-
117	330654.08	1361537.29	Картометрический	5.00	-
118	330576.61	1361519.86	Картометрический	5.00	-
119	330504.95	1361487.90	Картометрический	5.00	-
120	330745.11	1361357.16	Картометрический	5.00	-
121	330882.63	1361370.72	Картометрический	5.00	-
122	330920.40	1361179.94	Картометрический	5.00	-
123	330812.90	1361135.40	Картометрический	5.00	-
124	330508.82	1361038.56	Картометрический	5.00	-
125	330558.98	1360942.29	Картометрический	5.00	-
126	330632.06	1360885.44	Картометрический	5.00	-
127	330662.49	1360847.99	Картометрический	5.00	-
128	330780.17	1360931.06	Картометрический	5.00	-
46	330900.26	1360825.82	Аналитический	0.10	-

1	2	3	4	5	6
129	329803.90	1360078.85	Картометрический	5.00	-
130	329767.01	1360151.49	Картометрический	5.00	-
131	329412.57	1360022.69	Картометрический	5.00	-
132	329290.65	1360266.55	Аналитический	0.10	-
133	329254.25	1360250.12	Аналитический	0.10	-
134	329188.86	1360200.39	Картометрический	5.00	-
135	329185.44	1360091.94	Картометрический	5.00	-
136	329502.24	1359924.22	Картометрический	5.00	-
137	329509.24	1359939.37	Картометрический	5.00	-
138	329615.98	1359954.64	Картометрический	5.00	-
139	329613.06	1359983.51	Картометрический	5.00	-
140	329699.54	1360000.80	Картометрический	5.00	-
141	329753.13	1359969.45	Картометрический	5.00	-
142	329783.68	1359977.44	Картометрический	5.00	-
143	329791.53	1360045.14	Картометрический	5.00	-
129	329803.90	1360078.85	Картометрический	5.00	-
144	329586.42	1360425.48	Аналитический	0.10	-
145	329403.86	1360382.94	Картометрический	5.00	-
146	329033.92	1360414.89	Картометрический	5.00	-
147	328972.91	1360633.76	Картометрический	5.00	-
148	328836.36	1360953.33	Картометрический	5.00	-
149	328759.86	1361042.43	Картометрический	5.00	-
150	328615.82	1361153.68	Картометрический	5.00	-
151	328627.25	1361128.07	Картометрический	5.00	-
152	328613.22	1361096.08	Картометрический	5.00	-
153	328631.98	1361000.84	Картометрический	5.00	-
154	328687.50	1360984.72	Картометрический	5.00	-
155	328718.31	1360902.86	Картометрический	5.00	-
156	328764.39	1360824.15	Картометрический	5.00	-
157	328919.31	1360469.09	Картометрический	5.00	-
158	328673.78	1360442.42	Картометрический	5.00	-
159	328678.12	1360396.58	Картометрический	5.00	-
160	328674.01	1360350.87	Картометрический	5.00	-
161	328692.66	1360248.86	Картометрический	5.00	-
162	328717.82	1360236.59	Картометрический	5.00	-
163	328867.30	1360281.72	Картометрический	5.00	-
164	329079.08	1360312.31	Картометрический	5.00	-
165	329094.49	1360165.65	Аналитический	0.10	-
166	329109.03	1360185.72	Аналитический	0.10	-
167	329124.12	1360200.85	Аналитический	0.10	-
168	329152.10	1360221.61	Аналитический	0.10	-
169	329196.40	1360246.91	Аналитический	0.10	-
170	329244.12	1360269.93	Аналитический	0.10	-
171	329283.20	1360287.47	Аналитический	0.10	-
172	329359.36	1360321.65	Аналитический	0.10	-
173	329437.72	1360357.11	Аналитический	0.10	-
174	329511.76	1360391.15	Аналитический	0.10	-


1	2	3	4	5	6
144	329586.42	1360425.48	Аналитический	0.10	-
3. Сведения о характерных точках части (частей) границы объекта					
Обозначение характерных точек части границы	Координаты, м		Метод определения координат характерной точки	Средняя квадратическая погрешность положения характерной точки (Mt), м	Описание обозначения точки на местности (при наличии)
	X	Y			
1	2	3	4	5	6
Часть №					
-	-	-	-	-	-

Раздел 3

Сведения о местоположении измененных (уточненных) границ объекта							
1. Система координат: -							
2. Сведения о характерных точках границ объекта							
Обозначение характерных точек границ	Существующие координаты, м		Измененные (уточненные) координаты, м		Метод определения координат характерной точки	Средняя квадратическая погрешность положения характерной точки (Mt), м	Описание обозначения точки на местности (при наличии)
	X	Y	X	Y			
1	2	3	4	5	6	7	8
-	-	-	-	-	-	-	-
3.Сведения о характерных точках части (частей) границы объекта							
Часть №							
-	-	-	-	-	-	-	-

Раздел 4

План границ объекта

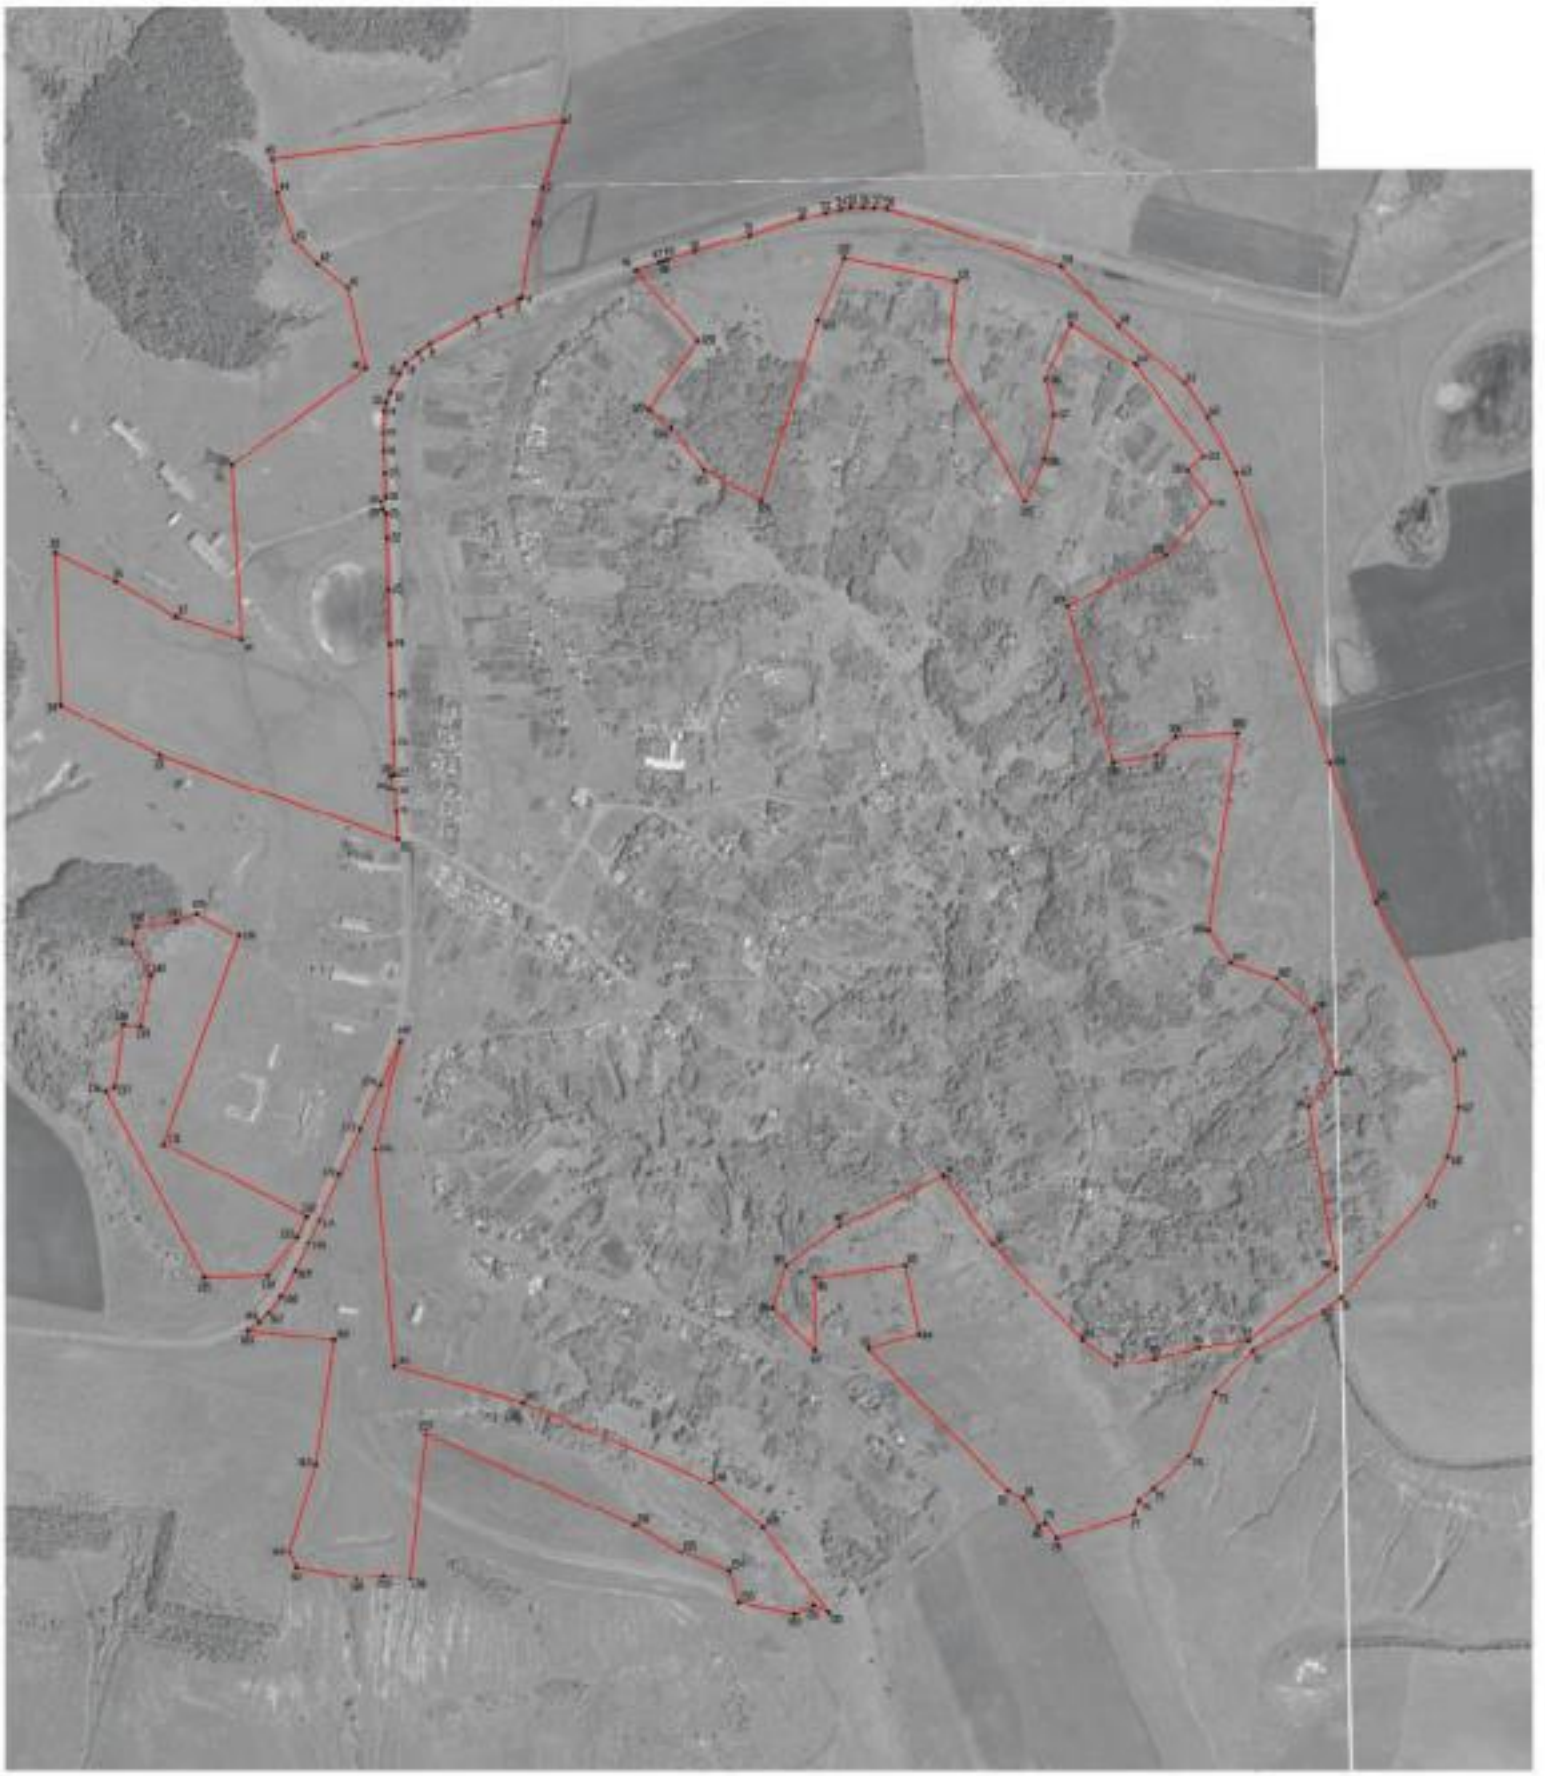

Масштаб 1:5000

Используемые условные знаки и обозначения:

- граница территориальной зоны
- характерная точка границы территориальной зоны

Руководитель БУЗО «Нормативно-правовой центр»

Подпись _____ Ю.В. Шалагина Дата «30» ноября 2021 г.

М.П. (место для оттиска печати (при наличии), подтверждающего согласие заинтересованного лица на обработку персональных данных)

ОПИСАНИЕ МЕСТОПОЛОЖЕНИЯ ГРАНИЦ

Зона сельскохозяйственного производства села Ивановка – СХ2/3

(наименование объекта, местоположение границ которого описано
(далее - объект)

Раздел 1

Сведения об объекте		
№ п/п	Характеристики объекта	Описание характеристик
1	2	3
1	Местоположение объекта	Воронежская область, Россошанский муниципальный район, Новокалитвенское сельское поселение, село Ивановка
2	Площадь объекта ± величина погрешности определения площади (Р ± Дельта Р)	311423+/-9766 м²
3	Иные характеристики объекта	-

Раздел 2

Сведения о местоположении границ объекта					
1. Система координат: МСК - 36, зона 1					
2. Сведения о характерных точках границ объекта					
Обозначение характерных точек границ	Координаты, м		Метод определения координат характерной точки	Средняя квадратическая погрешность положения характерной точки (Mt), м	Описание обозначения точки на местности (при наличии)
	X	Y			
1	2	3	4	5	6
1	330731.70	1359960.03	Картометрический	5.00	-
2	330699.28	1360047.00	Картометрический	5.00	-
3	330694.99	1360096.24	Картометрический	5.00	-
4	330668.33	1360120.39	Картометрический	5.00	-
5	330567.21	1360138.93	Картометрический	5.00	-
6	330273.49	1360155.36	Картометрический	5.00	-
7	330309.33	1360043.02	Картометрический	5.00	-
8	330369.66	1359941.13	Картометрический	5.00	-
9	330412.50	1359977.76	Картометрический	5.00	-
10	330535.83	1359867.32	Картометрический	5.00	-
11	330592.73	1359831.67	Картометрический	5.00	-
1	330731.70	1359960.03	Картометрический	5.00	-
12	330073.37	1360016.98	Картометрический	5.00	-
13	329930.74	1360420.44	Аналитический	0.10	-
14	329888.34	1360421.83	Аналитический	0.10	-
15	329887.97	1360413.83	Аналитический	0.10	-
16	329873.10	1360414.24	Аналитический	0.10	-
17	329872.73	1360420.09	Аналитический	0.10	-
18	329853.68	1360421.57	Аналитический	0.10	-
19	329819.81	1360422.71	Аналитический	0.10	-
20	329780.99	1360424.02	Аналитический	0.10	-
21	329776.25	1360417.00	Аналитический	0.10	-
22	329763.43	1360417.84	Аналитический	0.10	-
23	329762.96	1360424.86	Аналитический	0.10	-
24	329712.74	1360426.19	Аналитический	0.10	-
25	329675.47	1360423.57	Аналитический	0.10	-
26	329653.70	1360420.68	Аналитический	0.10	-
27	329651.54	1360410.58	Аналитический	0.10	-
28	329639.55	1360407.49	Аналитический	0.10	-
29	329633.27	1360417.96	Аналитический	0.10	-
30	329616.28	1360412.70	Аналитический	0.10	-
31	329591.27	1360402.58	Аналитический	0.10	-
32	329519.01	1360369.80	Аналитический	0.10	-
33	329443.81	1360335.68	Аналитический	0.10	-
34	329365.65	1360300.40	Аналитический	0.10	-
35	329290.65	1360266.55	Аналитический	0.10	-

1	2	3	4	5	6
36	329412.57	1360022.69	Картометрический	5.00	-
37	329767.01	1360151.49	Картометрический	5.00	-
38	329803.90	1360078.85	Картометрический	5.00	-
39	329957.45	1359956.07	Картометрический	5.00	-
12	330073.37	1360016.98	Картометрический	5.00	-


3. Сведения о характерных точках части (частей) границы объекта					
Обозначение характерных точек части границы	Координаты, м		Метод определения координат характерной точки	Средняя квадратическая погрешность положения характерной точки (Mt), м	Описание обозначения точки на местности (при наличии)
	X	Y			
1	2	3	4	5	6
Часть №					
-	-	-	-	-	-

Раздел 3

Сведения о местоположении измененных (уточненных) границ объекта							
1. Система координат: -							
2. Сведения о характерных точках границ объекта							
Обозначение характерных точек границ	Существующие координаты, м		Измененные (уточненные) координаты, м		Метод определения координат характерной точки	Средняя квадратическая погрешность положения характерной точки (Mt), м	Описание обозначения точки на местности (при наличии)
	X	Y	X	Y			
1	2	3	4	5	6	7	8
-	-	-	-	-	-	-	-
3.Сведения о характерных точках части (частей) границы объекта							
Часть №							
-	-	-	-	-	-	-	-

Раздел 4

План границ объекта

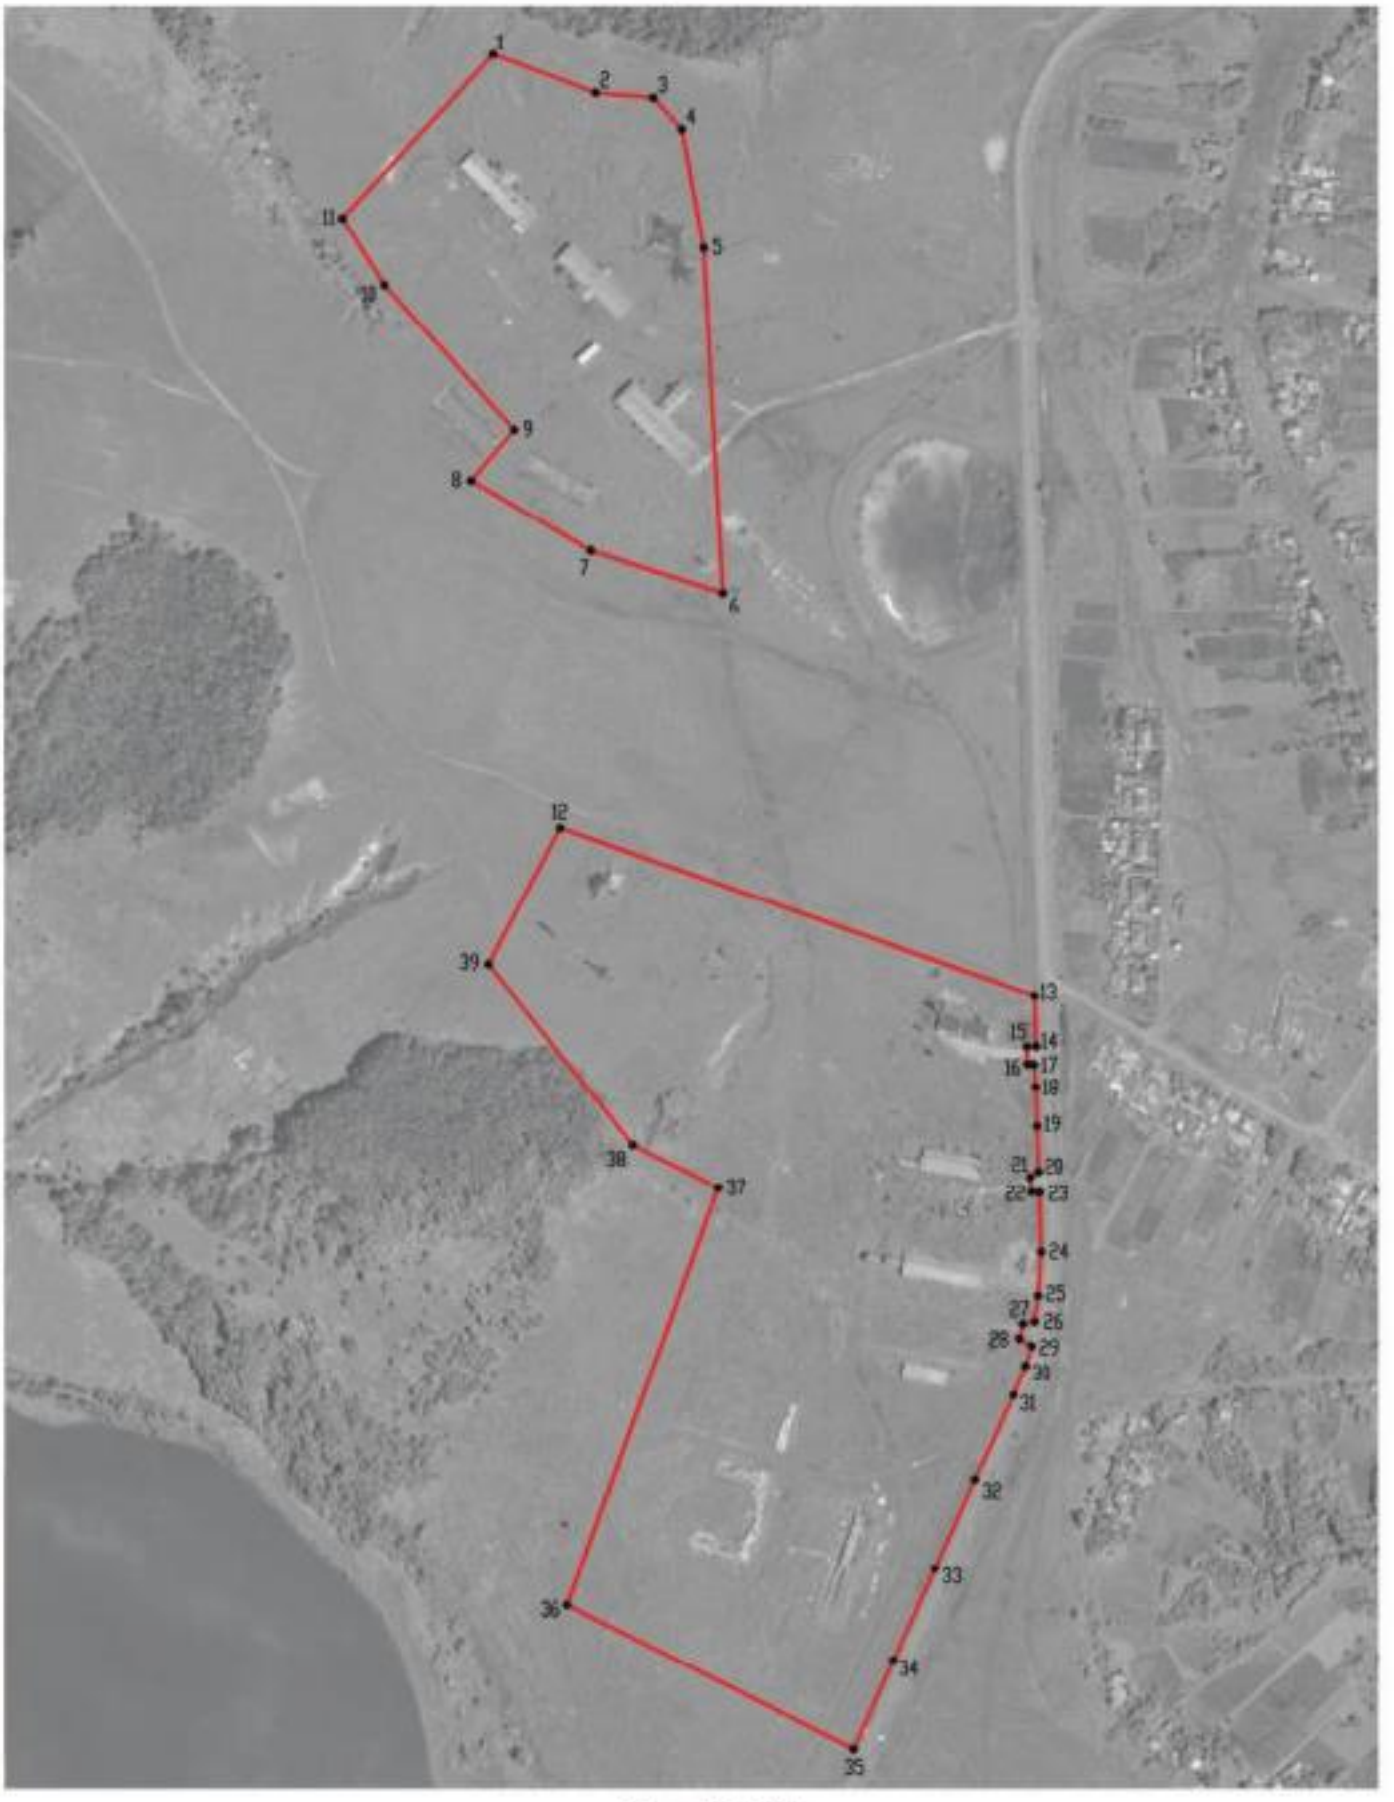

Масштаб 1:5000

Используемые условные знаки и обозначения:

границы территориальной зоны

•1 характерная точка границ территориальной зоны

Руководитель БУВО «Нормативно-проектный центр»

Подпись _____ Ю.В. Шалыгина Дата « 30 » июня 2021 г.

Место для оттиска печати (при наличии) лица, составившего описание местоположения границ объекта

ОПИСАНИЕ МЕСТОПОЛОЖЕНИЯ ГРАНИЦ

Зона ритуальных объектов села Ивановка – СН1/3

(наименование объекта, местоположение границ которого описано
(далее - объект)

Раздел 1

Сведения об объекте		
№ п/п	Характеристики объекта	Описание характеристик
1	2	3
1	Местоположение объекта	Воронежская область, Россошанский муниципальный район, Новокалитвенское сельское поселение, село Ивановка
2	Площадь объекта ± величина погрешности определения площади (Р ± Дельта Р)	21094+/-2542 м²
3	Иные характеристики объекта	-

Раздел 2

Сведения о местоположении границ объекта					
1. Система координат: МСК - 36, зона 1					
2. Сведения о характерных точках границ объекта					
Обозначение характерных точек границ	Координаты, м		Метод определения координат характерной точки	Средняя квадратическая погрешность положения характерной точки (Mt), м	Описание обозначения точки на местности (при наличии)
	X	Y			
1	2	3	4	5	6
1	329184.75	1361129.89	Картометрический	5.00	-
2	329205.64	1361283.83	Картометрический	5.00	-
3	329088.81	1361307.72	Картометрический	5.00	-
4	329064.91	1361221.16	Картометрический	5.00	-
5	329061.50	1361130.72	Картометрический	5.00	-
1	329184.75	1361129.89	Картометрический	5.00	-
3. Сведения о характерных точках части (частей) границы объекта					
Обозначение характерных точек части границы	Координаты, м		Метод определения координат характерной точки	Средняя квадратическая погрешность положения характерной точки (Mt), м	Описание обозначения точки на местности (при наличии)
	X	Y			
1	2	3	4	5	6
Часть №					
-	-	-	-	-	-

Раздел 3

Сведения о местоположении измененных (уточненных) границ объекта							
1. Система координат: -							
2. Сведения о характерных точках границ объекта							
Обозначение характерных точек границ	Существующие координаты, м		Измененные (уточненные) координаты, м		Метод определения координат характерной точки	Средняя квадратическая погрешность положения характерной точки (Mt), м	Описание обозначения точки на местности (при наличии)
	X	Y	X	Y			
1	2	3	4	5	6	7	8
-	-	-	-	-	-	-	-
3.Сведения о характерных точках части (частей) границы объекта							
Часть №							
-	-	-	-	-	-	-	-

Раздел 4

План границ объекта



Масштаб 1:2000

Используемые условные знаки и обозначения:

	границы территориальной зоны
•1	характерная точка границ территориальной зоны

Руководитель БУВО «Нормативно-проектный центр»

Подпись _____ Ю.В. Шалыгина Дата « 30 » июня 2021 г.

Место для оттиска печати (при наличии) лица, составившего описание местоположения границ объекта

Приложение № 4
к правилам землепользования и застройки
Новокалитвенского сельского поселения
Россошанского муниципального района
Воронежской области

СВЕДЕНИЯ О ГРАНИЦАХ ТЕРРИТОРИАЛЬНЫХ ЗОН, СОДЕРЖАЩИЕ ГРАФИЧЕСКОЕ ОПИСАНИЕ МЕСТОПОЛОЖЕНИЯ ГРАНИЦ ТЕРРИТОРИАЛЬНЫХ ЗОН, ПЕРЕЧЕНЬ КООРДИНАТ ХАРАКТЕРНЫХ ТОЧЕК ГРАНИЦ ТЕРРИТОРИАЛЬНЫХ ЗОН ХУТОРА ЛЕЩЕНКОВО

ОПИСАНИЕ МЕСТОПОЛОЖЕНИЯ ГРАНИЦ

Зона застройки индивидуальными жилыми домами хутора Лещенково – Ж1/4

(наименование объекта, местоположение границ которого описано
(далее - объект)

Раздел 1

Сведения об объекте		
№ п/п	Характеристики объекта	Описание характеристик
1	2	3
1	Местоположение объекта	Воронежская область, Россошанский муниципальный район, Новокалитвенское сельское поселение, хутор Лещенково
2	Площадь объекта ± величина погрешности определения площади (Р ± Дельта Р)	1019844+/-3535 м²
3	Иные характеристики объекта	-

Раздел 2

Сведения о местоположении границ объекта					
1. Система координат: МСК - 36, зона 1					
2. Сведения о характерных точках границ объекта					
Обозначение характерных точек границ	Координаты, м		Метод определения координат характерной точки	Средняя квадратическая погрешность положения характерной точки (Mt), м	Описание обозначения точки на местности (при наличии)
	X	Y			
1	2	3	4	5	6
1	325441.20	1360323.91	Картометрический	1.00	-
2	325399.45	1360346.85	Картометрический	1.00	-
3	325341.88	1360419.31	Картометрический	1.00	-
4	325271.55	1360525.98	Картометрический	1.00	-
5	325217.97	1360549.16	Картометрический	1.00	-
6	325160.75	1360560.55	Картометрический	1.00	-
7	324945.79	1360700.80	Картометрический	1.00	-
8	324927.91	1360733.41	Картометрический	1.00	-
9	324918.82	1360781.10	Картометрический	1.00	-
10	324900.35	1361017.30	Картометрический	1.00	-
11	324825.73	1361044.32	Картометрический	1.00	-
12	324764.51	1360950.61	Картометрический	1.00	-
13	324739.14	1360873.10	Картометрический	1.00	-
14	324707.99	1360763.49	Картометрический	1.00	-
15	324674.09	1360759.11	Картометрический	1.00	-
16	324559.50	1360775.10	Картометрический	1.00	-
17	324481.75	1360775.04	Картометрический	1.00	-
18	324440.56	1360823.41	Картометрический	1.00	-
19	324379.56	1360855.23	Картометрический	1.00	-
20	324305.75	1360880.54	Картометрический	1.00	-
21	324266.06	1360920.39	Картометрический	1.00	-
22	324212.48	1360943.58	Картометрический	1.00	-
23	324153.88	1360892.22	Картометрический	1.00	-
24	324121.78	1360892.90	Картометрический	1.00	-
25	323940.13	1360934.05	Картометрический	1.00	-
26	323841.05	1360963.28	Картометрический	1.00	-
27	323818.17	1360845.00	Картометрический	1.00	-
28	323929.15	1360818.91	Картометрический	1.00	-
29	323815.40	1360258.07	Картометрический	1.00	-
30	323926.42	1360233.68	Картометрический	1.00	-
31	324043.08	1360158.27	Картометрический	1.00	-
32	324093.61	1360150.42	Картометрический	1.00	-
33	324328.30	1360138.69	Картометрический	1.00	-
34	324522.11	1360112.55	Картометрический	1.00	-
35	324687.95	1360044.59	Картометрический	1.00	-

1	2	3	4	5	6
36	324763.61	1360026.03	Картометрический	1.00	-
37	324835.22	1360016.04	Картометрический	1.00	-
38	324906.37	1360023.03	Картометрический	1.00	-
39	324976.16	1360045.31	Картометрический	1.00	-
40	325103.43	1360068.07	Картометрический	1.00	-
41	325205.85	1360113.42	Картометрический	1.00	-
42	325261.61	1360151.26	Картометрический	1.00	-
1	325441.20	1360323.91	Картометрический	1.00	-
43	325072.32	1360458.47	Картометрический	1.00	-
44	325088.20	1360513.48	Картометрический	1.00	-
45	325016.15	1360542.14	Картометрический	1.00	-
46	325003.37	1360478.62	Картометрический	1.00	-
43	325072.32	1360458.47	Картометрический	1.00	-

3. Сведения о характерных точках части (частей) границы объекта


Обозначение характерных точек части границы	Координаты, м		Метод определения координат характерной точки	Средняя квадратическая погрешность положения характерной точки (Mt), м	Описание обозначения точки на местности (при наличии)
	X	Y			
1	2	3	4	5	6
Часть №					
-	-	-	-	-	-

Раздел 3

Сведения о местоположении измененных (уточненных) границ объекта							
1. Система координат: -							
2. Сведения о характерных точках границ объекта							
Обозначение характерных точек границ	Существующие координаты, м		Измененные (уточненные) координаты, м		Метод определения координат характерной точки	Средняя квадратическая погрешность положения характерной точки (Mt), м	Описание обозначения точки на местности (при наличии)
	X	Y	X	Y			
1	2	3	4	5	6	7	8
-	-	-	-	-	-	-	-
3.Сведения о характерных точках части (частей) границы объекта							
Часть №							
-	-	-	-	-	-	-	-

Раздел 4

План границ объекта

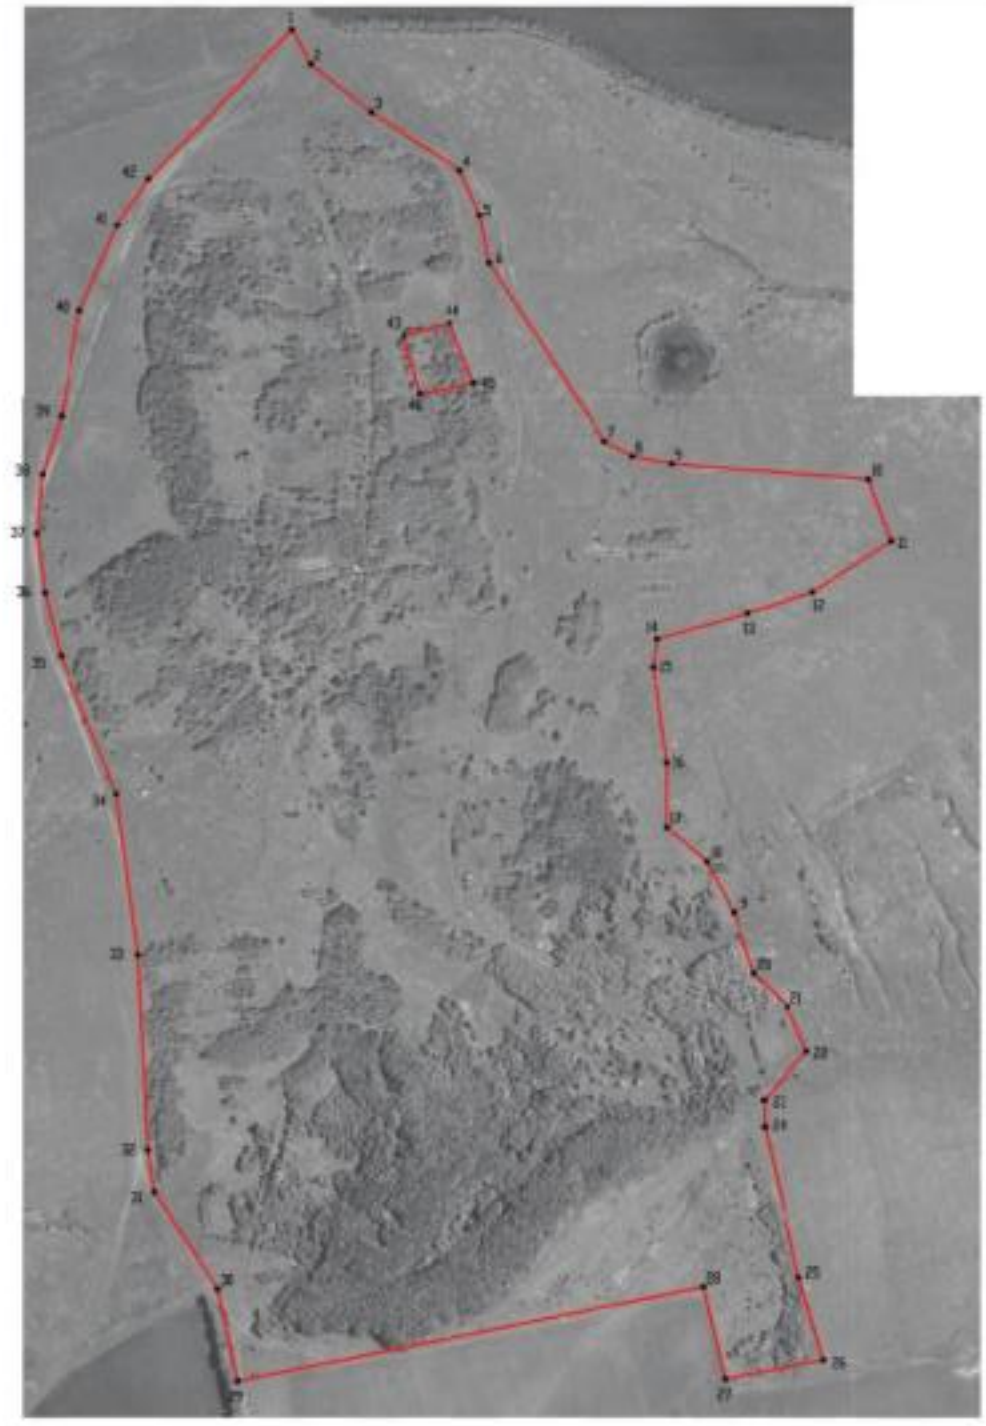

Масштаб 1:5000

Используемые условные знаки и обозначения:

- границы территориальной зоны
- характерная точка границ территориальной зоны

Руководитель БУВО «Нормативно-проектный центр»

Подпись _____ Ю.З. Шапыгина Дата «_31_» _____июня_____ 2021 г.

Место для оттиска печати (при наличии) лица, составившего описание местоположения границ объекта

ОПИСАНИЕ МЕСТОПОЛОЖЕНИЯ ГРАНИЦ

Зона ритуальных объектов хутора Лещенково – СН1/4

(наименование объекта, местоположение границ которого описано (далее - объект)

Раздел 1

Сведения об объекте		
№ п/п	Характеристики объекта	Описание характеристик
1	2	3
1	Местоположение объекта	Воронежская область, Россошанский муниципальный район, Новокалитвенское сельское поселение, хутор Лещенково
2	Площадь объекта ± величина погрешности определения площади (Р ± Дельта Р)	4528+/-236 м²
3	Иные характеристики объекта	-

Раздел 2

Сведения о местоположении границ объекта					
1. Система координат: МСК - 36, зона 1					
2. Сведения о характерных точках границ объекта					
Обозначение характерных точек границ	Координаты, м		Метод определения координат характерной точки	Средняя квадратическая погрешность положения характерной точки (Mt), м	Описание обозначения точки на местности (при наличии)
	X	Y			
1	2	3	4	5	6
1	325072.32	1360458.47	Картометрический	1.00	-
2	325088.20	1360513.48	Картометрический	1.00	-
3	325016.15	1360542.14	Картометрический	1.00	-
4	325003.37	1360478.62	Картометрический	1.00	-
1	325072.32	1360458.47	Картометрический	1.00	-
3. Сведения о характерных точках части (частей) границы объекта					
Обозначение характерных точек части границы	Координаты, м		Метод определения координат характерной точки	Средняя квадратическая погрешность положения характерной точки (Mt), м	Описание обозначения точки на местности (при наличии)
	X	Y			
1	2	3	4	5	6
Часть №					
-	-	-	-	-	-

Раздел 3

Сведения о местоположении измененных (уточненных) границ объекта							
1. Система координат: -							
2. Сведения о характерных точках границ объекта							
Обозначение характерных точек границ	Существующие координаты, м		Измененные (уточненные) координаты, м		Метод определения координат характерной точки	Средняя квадратическая погрешность положения характерной точки (Mt), м	Описание обозначения точки на местности (при наличии)
	X	Y	X	Y			
1	2	3	4	5	6	7	8
-	-	-	-	-	-	-	-
3.Сведения о характерных точках части (частей) границы объекта							
Часть №							
-	-	-	-	-	-	-	-

Раздел 4

План границ объекта



Масштаб 1:2000

Используемые условные знаки и обозначения:

	границы территориальной зоны
•1	характерная точка границ территориальной зоны

Руководитель БУВО «Нормативно-проектный центр»

Подпись _____ Ю.В. Шалыгина Дата « 30 » июня 2021 г.

Место для оттиска печати (при наличии) лица, составившего описание местоположения границ объекта

Приложение № 5
к правилам землепользования и застройки
Новокалитвенского сельского поселения
Россошанского муниципального района
Воронежской области

СВЕДЕНИЯ О ГРАНИЦАХ ТЕРРИТОРИАЛЬНЫХ ЗОН, СОДЕРЖАЩИЕ ГРАФИЧЕСКОЕ ОПИСАНИЕ МЕСТОПОЛОЖЕНИЯ ГРАНИЦ ТЕРРИТОРИАЛЬНЫХ ЗОН, ПЕРЕЧЕНЬ КООРДИНАТ ХАРАКТЕРНЫХ ТОЧЕК ГРАНИЦ ТЕРРИТОРИАЛЬНЫХ ЗОН ХУТОРА НОВАЯ МЕЛЬНИЦА

ОПИСАНИЕ МЕСТОПОЛОЖЕНИЯ ГРАНИЦ

Зона застройки индивидуальными жилыми домами хутора Новая Мельница – Ж1/5

(наименование объекта, местоположение границ которого описано
(далее - объект)

Раздел 1

Сведения об объекте		
№ п/п	Характеристики объекта	Описание характеристик
1	2	3
1	Местоположение объекта	Воронежская область, Россошанский муниципальный район, Новокалитвенское сельское поселение, хутор Новая Мельница
2	Площадь объекта ± величина погрешности определения площади (Р ± Дельта Р)	219004+/-1638 м²
3	Иные характеристики объекта	-

Раздел 2

Сведения о местоположении границ объекта					
1. Система координат: МСК - 36, зона 1					
2. Сведения о характерных точках границ объекта					
Обозначение характерных точек границ	Координаты, м		Метод определения координат характерной точки	Средняя квадратическая погрешность положения характерной точки (Mt), м	Описание обозначения точки на местности (при наличии)
	X	Y			
1	2	3	4	5	6
1	339545.72	1354470.72	Картометрический	1.00	-
2	339557.71	1354616.01	Картометрический	1.00	-
3	339541.25	1354705.11	Картометрический	1.00	-
4	339498.64	1354764.18	Картометрический	1.00	-
5	339364.03	1354854.24	Картометрический	1.00	-
6	339184.87	1354930.75	Картометрический	1.00	-
7	339096.55	1354998.54	Картометрический	1.00	-
8	339015.79	1355056.53	Картометрический	1.00	-
9	338980.44	1354957.01	Картометрический	1.00	-
10	338979.26	1354880.74	Картометрический	1.00	-
11	338990.20	1354822.94	Картометрический	1.00	-
12	338966.47	1354792.15	Картометрический	1.00	-
13	339009.99	1354699.79	Картометрический	1.00	-
14	338991.33	1354688.80	Картометрический	1.00	-
15	339002.68	1354646.46	Картометрический	1.00	-
16	339037.49	1354599.51	Аналитический	0.10	-
17	339075.16	1354625.72	Аналитический	0.10	-
18	339114.57	1354653.14	Аналитический	0.10	-
19	339128.97	1354660.92	Аналитический	0.10	-
20	339149.70	1354671.98	Аналитический	0.10	-
21	339202.03	1354681.10	Аналитический	0.10	-
22	339244.75	1354688.55	Аналитический	0.10	-
23	339265.18	1354692.56	Аналитический	0.10	-
24	339300.02	1354704.29	Аналитический	0.10	-
25	339303.63	1354724.97	Аналитический	0.10	-
26	339320.86	1354731.91	Аналитический	0.10	-
27	339337.29	1354701.19	Аналитический	0.10	-
28	339272.00	1354678.73	Аналитический	0.10	-
29	339206.06	1354665.29	Аналитический	0.10	-
30	339158.33	1354654.96	Аналитический	0.10	-
31	339135.57	1354645.87	Аналитический	0.10	-
32	339115.54	1354632.22	Аналитический	0.10	-
33	339086.60	1354610.32	Аналитический	0.10	-
34	339047.30	1354580.60	Аналитический	0.10	-
35	339018.29	1354558.65	Аналитический	0.10	-
36	339079.17	1354437.89	Картометрический	1.00	-

1	2	3	4	5	6
37	339080.56	1354435.14	Картометрический	1.00	-
38	339132.31	1354447.12	Картометрический	1.00	-
39	339213.91	1354476.48	Картометрический	1.00	-
40	339275.29	1354509.52	Картометрический	1.00	-
41	339371.71	1354513.24	Картометрический	1.00	-
42	339506.38	1354475.73	Картометрический	1.00	-
1	339545.72	1354470.72	Картометрический	1.00	-

3. Сведения о характерных точках части (частей) границы объекта

Обозначение характерных точек части границы	Координаты, м		Метод определения координат характерной точки	Средняя квадратическая погрешность положения характерной точки (Mt), м	Описание обозначения точки на местности (при наличии)
	X	Y			
1	2	3	4	5	6
Часть №					
-	-	-	-	-	-

Раздел 3

Сведения о местоположении измененных (уточненных) границ объекта							
1. Система координат: -							
2. Сведения о характерных точках границ объекта							
Обозначение характерных точек границ	Сведения об объекте		Измененные (уточненные) координаты, м		Метод определения координат характерной точки	Средняя квадратическая погрешность положения характерной точки (Mt), м	Описание обозначения точки на местности (при наличии)
	X	Y	X	Y			
1	2	3	4	5	6	7	8
-	-	-	-	-	-	-	-
3.Сведения о характерных точках части (частей) границы объекта							
Часть №							
-	-	-	-	-	-	-	-

Раздел 4

План границ объекта



Масштаб 1:5000

Используемые условные знаки и обозначения:

	границы территориальной зоны
	границы муниципального образования
•1	характерная точка границ территориальной зоны

Руководитель БУВО «Нормативно-проектный центр»

Подпись _____ Ю.В. Шалыгина Дата « 30 » июня 2021 г.

Место для оттиска печати (при наличии) лица, составившего описание местоположения границ объекта

ОПИСАНИЕ МЕСТОПОЛОЖЕНИЯ ГРАНИЦ

Зона улиц, дорог, инженерной и транспортной инфраструктуры
хутора Новая Мельница – ИТ1/5

(наименование объекта, местоположение границ которого описано
(далее - объект)

Раздел 1

Сведения об объекте		
№ п/п	Характеристики объекта	Описание характеристик
1	2	3
1	Местоположение объекта	Воронежская область, Россошанский муниципальный район, Новокалитвенское сельское поселение, хутор Новая Мельница
2	Площадь объекта ± величина погрешности определения площади (Р ± Дельта Р)	6457+/-28 м²
3	Иные характеристики объекта	-

Раздел 2


Сведения о местоположении границ объекта					
1. Система координат: МСК - 36, зона 1					
2. Сведения о характерных точках границ объекта					
Обозначение характерных точек границ	Координаты, м		Метод определения координат характерной точки	Средняя квадратическая погрешность положения характерной точки (Mt), м	Описание обозначения точки на местности (при наличии)
	X	Y			
1	2	3	4	5	6
1	339337.29	1354701.19	Аналитический	0.10	-
2	339320.86	1354731.91	Аналитический	0.10	-
3	339303.63	1354724.97	Аналитический	0.10	-
4	339300.02	1354704.29	Аналитический	0.10	-
5	339265.18	1354692.56	Аналитический	0.10	-
6	339244.75	1354688.55	Аналитический	0.10	-
7	339202.03	1354681.10	Аналитический	0.10	-
8	339149.70	1354671.98	Аналитический	0.10	-
9	339128.97	1354660.92	Аналитический	0.10	-
10	339114.57	1354653.14	Аналитический	0.10	-
11	339075.16	1354625.72	Аналитический	0.10	-
12	339037.49	1354599.51	Аналитический	0.10	-
13	339040.77	1354595.06	Аналитический	0.10	-
14	339011.67	1354571.74	Аналитический	0.10	-
15	339018.29	1354558.65	Аналитический	0.10	-
16	339047.30	1354580.60	Аналитический	0.10	-
17	339086.60	1354610.32	Аналитический	0.10	-
18	339115.54	1354632.22	Аналитический	0.10	-
19	339135.57	1354645.87	Аналитический	0.10	-
20	339158.33	1354654.96	Аналитический	0.10	-
21	339206.06	1354665.29	Аналитический	0.10	-
22	339272.00	1354678.73	Аналитический	0.10	-
1	339337.29	1354701.19	Аналитический	0.10	-
3. Сведения о характерных точках части (частей) границы объекта					
Обозначение характерных точек части границы	Координаты, м		Метод определения координат характерной точки	Средняя квадратическая погрешность положения характерной точки (Mt), м	Описание обозначения точки на местности (при наличии)
	X	Y			
1	2	3	4	5	6
Часть №					
-	-	-	-	-	-

Раздел 3

Сведения о местоположении измененных (уточненных) границ объекта							
1. Система координат: -							
2. Сведения о характерных точках границ объекта							
Обозначение характерных точек границ	Существующие координаты, м		Измененные (уточненные) координаты, м		Метод определения координат характерной точки	Средняя квадратическая погрешность положения характерной точки (Mt), м	Описание обозначения точки на местности (при наличии)
	X	Y	X	Y			
1	2	3	4	5	6	7	8
-	-	-	-	-	-	-	-
3.Сведения о характерных точках части (частей) границы объекта							
Часть №							
-	-	-	-	-	-	-	-

Раздел 4

План границ объекта

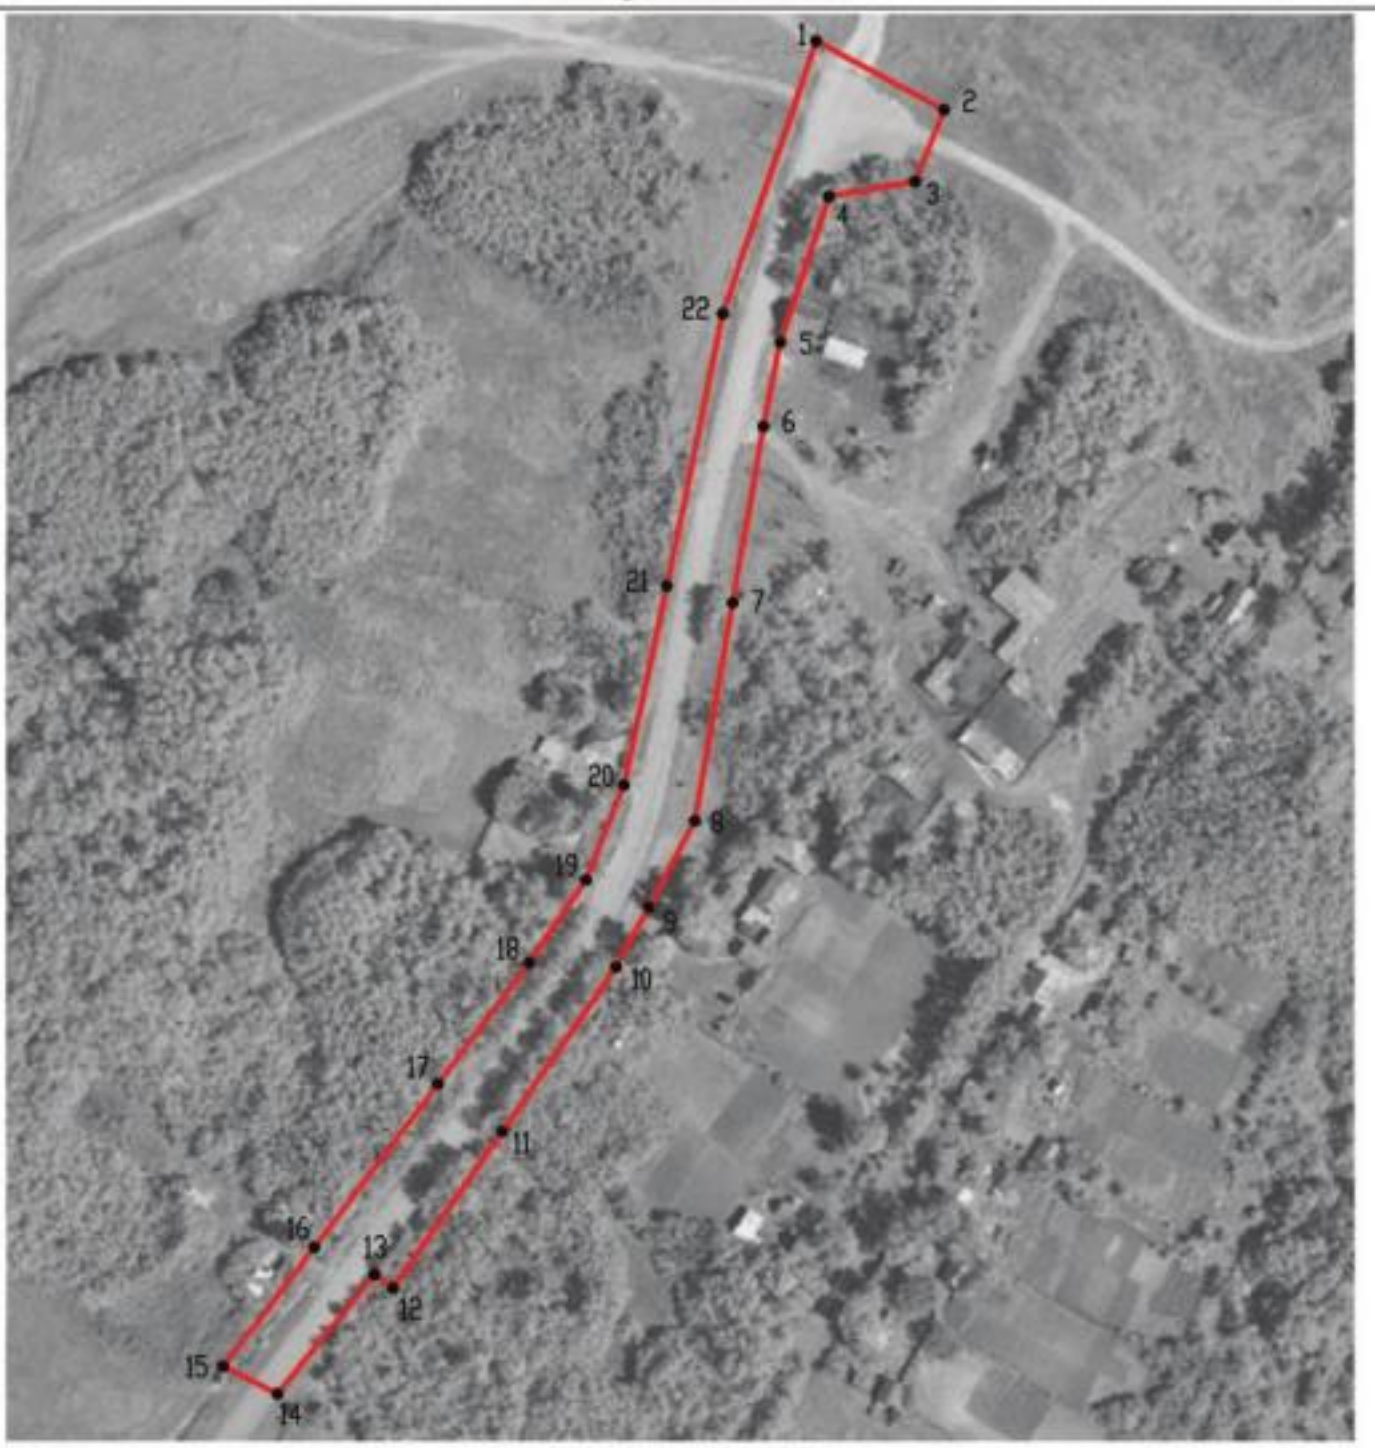

Масштаб 1:2000

Используемые условные знаки и обозначения:

	границы территориальной зоны
•1	характерная точка границ территориальной зоны

Руководитель БУВО «Нормативно-проектный центр»

Подпись _____ Ю.В. Шалыгина Дата « 30 » июня 2021 г.

Место для оттиска печати (при наличии) лица, составившего описание местоположения границ объекта

ОПИСАНИЕ МЕСТОПОЛОЖЕНИЯ ГРАНИЦ

Зона сельскохозяйственного использования в границах населенного пункта хутора Новая Мельница – СХ1/5

(наименование объекта, местоположение границ которого описано (далее - объект)

Раздел 1

Сведения об объекте		
№ п/п	Характеристики объекта	Описание характеристик
1	2	3
1	Местоположение объекта	Воронежская область, Россошанский муниципальный район, Новокалитвенское сельское поселение, хутор Новая Мельница
2	Площадь объекта ± величина погрешности определения площади (Р ± Дельта Р)	231682+/-1685 м²
3	Иные характеристики объекта	-

Раздел 2

Сведения о местоположении границ объекта					
1. Система координат: МСК - 36, зона 1					
2. Сведения о характерных точках границ объекта					
Обозначение характерных точек границ	Координаты, м		Метод определения координат характерной точки	Средняя квадратическая погрешность положения характерной точки (Mt), м	Описание обозначения точки на местности (при наличии)
	X	Y			
1	2	3	4	5	6
1	339720.30	1354425.23	Картометрический	1.00	-
2	339730.01	1354506.47	Картометрический	1.00	-
3	339705.66	1354626.33	Картометрический	1.00	-
4	339636.69	1354757.84	Картометрический	1.00	-
5	339610.30	1354800.60	Картометрический	1.00	-
6	339593.97	1354838.13	Картометрический	1.00	-
7	339560.48	1354858.97	Картометрический	1.00	-
8	339489.68	1354871.84	Картометрический	1.00	-
9	339447.31	1354974.13	Картометрический	1.00	-
10	339403.65	1354993.40	Картометрический	1.00	-
11	339380.33	1355015.77	Картометрический	1.00	-
12	339353.96	1355060.22	Картометрический	1.00	-
13	339312.42	1355161.67	Картометрический	1.00	-
14	339295.59	1355275.50	Картометрический	1.00	-
15	339243.49	1355405.08	Картометрический	1.00	-
16	339195.39	1355465.09	Картометрический	1.00	-
17	339005.03	1355289.78	Картометрический	1.00	-
18	338886.13	1355199.07	Картометрический	1.00	-
19	338914.26	1355159.68	Картометрический	1.00	-
20	339015.79	1355056.53	Картометрический	1.00	-
21	339096.55	1354998.54	Картометрический	1.00	-
22	339184.87	1354930.75	Картометрический	1.00	-
23	339364.03	1354854.24	Картометрический	1.00	-
24	339498.64	1354764.18	Картометрический	1.00	-
25	339541.25	1354705.11	Картометрический	1.00	-
26	339557.71	1354616.01	Картометрический	1.00	-
27	339545.72	1354470.72	Картометрический	1.00	-
28	339581.72	1354466.13	Картометрический	1.00	-
29	339584.87	1354465.73	Картометрический	1.00	-
30	339626.17	1354460.47	Картометрический	1.00	-
1	339720.30	1354425.23	Картометрический	1.00	-


3. Сведения о характерных точках части (частей) границы объекта					
Обозначение характерных точек части границы	Координаты, м		Метод определения координат характерной точки	Средняя квадратическая погрешность положения характерной точки (Mt), м	Описание обозначения точки на местности (при наличии)
	X	Y			
1	2	3	4	5	6
Часть №					
-	-	-	-	-	-

Раздел 3

Сведения о местоположении измененных (уточненных) границ объекта							
1. Система координат: -							
2. Сведения о характерных точках границ объекта							
Обозначение характерных точек границ	Существующие координаты, м		Измененные (уточненные) координаты, м		Метод определения координат характерной точки	Средняя квадратическая погрешность положения характерной точки (Mt), м	Описание обозначения точки на местности (при наличии)
	X	Y	X	Y			
1	2	3	4	5	6	7	8
-	-	-	-	-	-	-	-
3.Сведения о характерных точках части (частей) границы объекта							
Часть №							
-	-	-	-	-	-	-	-

Раздел 4

План границ объекта

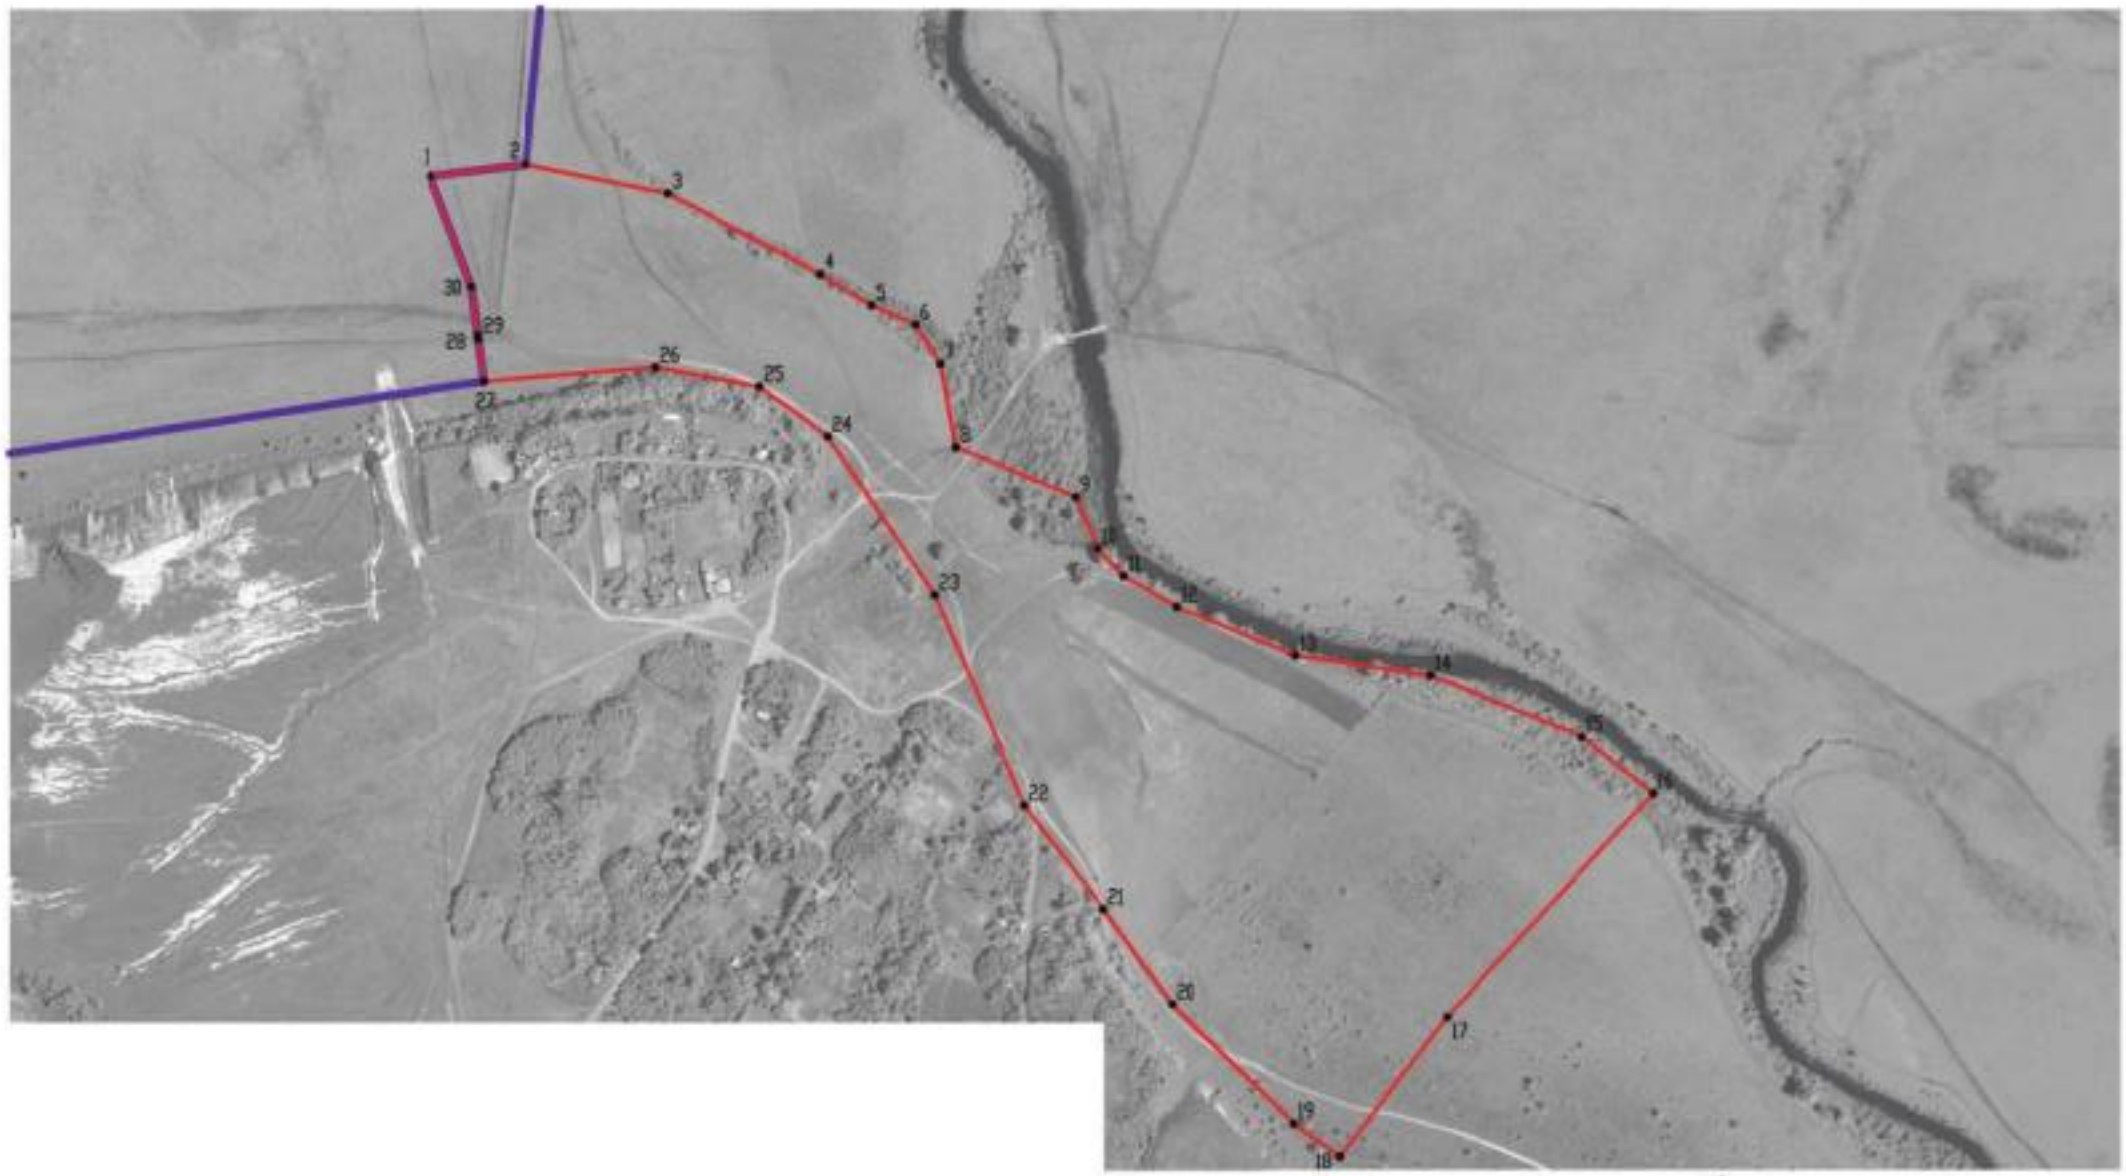

Масштаб 1:5000

Используемые условные знаки и обозначения:

границы территориальной зоны

границы муниципального образования

•1 характерная точка границ территориальной зоны

Руководитель БУВО «Нормативно-проектный центр»

Подпись Ю.В. Шалыгина Дата « 30 » июня 2021 г.

Место для оттиска печати (при наличии) лица, составившего описание местоположения границ объекта

Приложение № 6
к правилам землепользования и застройки
Новокалитвенского сельского поселения
Россошанского муниципального района
Воронежской области

СВЕДЕНИЯ О ГРАНИЦАХ ТЕРРИТОРИАЛЬНЫХ ЗОН, СОДЕРЖАЩИЕ ГРАФИЧЕСКОЕ ОПИСАНИЕ МЕСТОПОЛОЖЕНИЯ ГРАНИЦ ТЕРРИТОРИАЛЬНЫХ ЗОН, ПЕРЕЧЕНЬ КООРДИНАТ ХАРАКТЕРНЫХ ТОЧЕК ГРАНИЦ ТЕРРИТОРИАЛЬНЫХ ЗОН ХУТОРА ПОДОРОЖНЫЙ

ОПИСАНИЕ МЕСТОПОЛОЖЕНИЯ ГРАНИЦ

Зона застройки индивидуальными жилыми домами хутора Подорожный – Ж1/6

(наименование объекта, местоположение границ которого описано
(далее - объект)

Раздел 1

Сведения об объекте		
№ п/п	Характеристики объекта	Описание характеристик
1	2	3
1	Местоположение объекта	Воронежская область, Россошанский муниципальный район, Новокалитвенское сельское поселение, хутор Подорожный
2	Площадь объекта ± величина погрешности определения площади (Р ± Дельта Р)	493097+/-2458 м²
3	Иные характеристики объекта	-

Раздел 2

Сведения о местоположении границ объекта					
1. Система координат: МСК - 36, зона 1					
2. Сведения о характерных точках границ объекта					
Обозначение характерных точек границ	Координаты, м		Метод определения координат характерной точки	Средняя квадратическая погрешность положения характерной точки (Mt), м	Описание обозначения точки на местности (при наличии)
	X	Y			
1	2	3	4	5	6
1	331493.28	1362595.65	Аналитический	0.10	-
2	331449.84	1362653.02	Аналитический	0.10	-
3	331402.32	1362748.59	Аналитический	0.10	-
4	331386.27	1362803.06	Аналитический	0.10	-
5	331345.43	1362893.43	Аналитический	0.10	-
6	331310.41	1362955.52	Аналитический	0.10	-
7	331289.61	1362992.56	Картометрический	1.00	-
8	331264.80	1363026.81	Картометрический	1.00	-
9	331260.39	1363069.23	Картометрический	1.00	-
10	331297.57	1363180.51	Картометрический	1.00	-
11	331259.46	1363228.50	Картометрический	1.00	-
12	331176.90	1363241.56	Картометрический	1.00	-
13	331136.71	1363264.18	Картометрический	1.00	-
14	331096.01	1363252.91	Картометрический	1.00	-
15	331042.16	1363210.77	Картометрический	1.00	-
16	330969.58	1363214.01	Картометрический	1.00	-
17	330924.50	1363238.71	Картометрический	1.00	-
18	330894.14	1363241.05	Картометрический	1.00	-
19	330797.33	1363217.69	Картометрический	1.00	-
20	330712.24	1363188.99	Картометрический	1.00	-
21	330658.09	1363185.06	Картометрический	1.00	-
22	330624.83	1363209.51	Картометрический	1.00	-
23	330591.46	1363228.87	Картометрический	1.00	-
24	330512.79	1363262.76	Картометрический	1.00	-
25	330467.12	1363260.35	Картометрический	1.00	-
26	330428.39	1363266.26	Картометрический	1.00	-
27	330385.84	1363251.91	Картометрический	1.00	-
28	330350.49	1363257.75	Картометрический	1.00	-
29	330326.48	1363241.31	Картометрический	1.00	-
30	330304.38	1363235.00	Картометрический	1.00	-
31	330285.44	1363218.45	Картометрический	1.00	-
32	330258.17	1363207.17	Картометрический	1.00	-
33	330256.15	1363191.95	Картометрический	1.00	-
34	330274.03	1363159.36	Картометрический	1.00	-
35	330314.23	1363143.24	Картометрический	1.00	-
36	330322.16	1363119.34	Картометрический	1.00	-

1	2	3	4	5	6
37	330362.21	1363096.44	Картометрический	1.00	-
38	330366.76	1363072.61	Картометрический	1.00	-
39	330404.73	1363031.11	Картометрический	1.00	-
40	330572.91	1362839.34	Картометрический	1.00	-
41	330672.55	1362759.23	Картометрический	1.00	-
42	330756.39	1362730.31	Картометрический	1.00	-
43	331081.12	1362608.24	Картометрический	1.00	-
44	331113.44	1362629.17	Картометрический	1.00	-
45	331138.79	1362630.49	Картометрический	1.00	-
46	331433.77	1362592.02	Аналитический	0.10	-
47	331464.77	1362592.41	Аналитический	0.10	-
48	331487.81	1362593.86	Аналитический	0.10	-
1	331493.28	1362595.65	Аналитический	0.10	-
47	330862.68	1362756.33	Картометрический	1.00	-
48	330846.80	1362804.75	Картометрический	1.00	-
49	330801.86	1362802.43	Картометрический	1.00	-
50	330810.39	1362756.72	Картометрический	1.00	-
51	330845.25	1362750.91	Картометрический	1.00	-
47	330862.68	1362756.33	Картометрический	1.00	-

3. Сведения о характерных точках части (частей) границы объекта

Обозначение характерных точек части границы	Координаты, м		Метод определения координат характерной точки	Средняя квадратическая погрешность положения характерной точки (Mt), м	Описание обозначения точки на местности (при наличии)
	X	Y			
1	2	3	4	5	6
Часть №					
-	-	-	-	-	-

Раздел 3

Сведения о местоположении измененных (уточненных) границ объекта							
1. Система координат: -							
2. Сведения о характерных точках границ объекта							
Обозначение характерных точек границ	Существующие координаты, м		Измененные (уточненные) координаты, м		Метод определения координат характерной точки	Средняя квадратическая погрешность положения характерной точки (Mt), м	Описание обозначения точки на местности (при наличии)
	X	Y	X	Y			
1	2	3	4	5	6	7	8
-	-	-	-	-	-	-	-
3.Сведения о характерных точках части (частей) границы объекта							
Часть №							
-	-	-	-	-	-	-	-

Раздел 4

План границ объекта



Масштаб 1:5000

Используемые условные знаки и обозначения:

границы территориальной зоны

характерная точка границ территориальной зоны

Руководитель ГУПО «Нормативно-проектный центр»

Подпись _____ Ю.В. Шалыгина Дата «_30_» _____июня_____ 2021 г.

Место для оттиска печати (при наличии) лица, составившего описание местоположения границ объекта

ОПИСАНИЕ МЕСТОПОЛОЖЕНИЯ ГРАНИЦ

Зона ритуальных объектов хутора Подорожный – СН1/6

(наименование объекта, местоположение границ которого описано (далее - объект)

Раздел 1

Сведения об объекте		
№ п/п	Характеристики объекта	Описание характеристик
1	2	3
1	Местоположение объекта	Воронежская область, Россошанский муниципальный район, Новокалитвенское сельское поселение, хутор Подорожный
2	Площадь объекта ± величина погрешности определения площади (Р ± Дельта Р)	2445+/-173 м²
3	Иные характеристики объекта	-

Раздел 2

Сведения о местоположении границ объекта					
1. Система координат: МСК - 36, зона 1					
2. Сведения о характерных точках границ объекта					
Обозначение характерных точек границ	Координаты, м		Метод определения координат характерной точки	Средняя квадратическая погрешность положения характерной точки (Mt), м	Описание обозначения точки на местности (при наличии)
	X	Y			
1	2	3	4	5	6
1	330862.68	1362756.33	Картометрический	1.00	-
2	330846.80	1362804.75	Картометрический	1.00	-
3	330801.86	1362802.43	Картометрический	1.00	-
4	330810.39	1362756.72	Картометрический	1.00	-
5	330845.25	1362750.91	Картометрический	1.00	-
1	330862.68	1362756.33	Картометрический	1.00	-
3. Сведения о характерных точках части (частей) границы объекта					
Обозначение характерных точек части границы	Координаты, м		Метод определения координат характерной точки	Средняя квадратическая погрешность положения характерной точки (Mt), м	Описание обозначения точки на местности (при наличии)
	X	Y			
1	2	3	4	5	6
Часть №					
-	-	-	-	-	-

Раздел 3

Сведения о местоположении измененных (уточненных) границ объекта							
1. Система координат: -							
2. Сведения о характерных точках границ объекта							
Обозначение характерных точек границ	Существующие координаты, м		Измененные (уточненные) координаты, м		Метод определения координат характерной точки	Средняя квадратическая погрешность положения характерной точки (Mt), м	Описание обозначения точки на местности (при наличии)
	X	Y	X	Y			
1	2	3	4	5	6	7	8
-	-	-	-	-	-	-	-
3.Сведения о характерных точках части (частей) границы объекта							
Часть №							
-	-	-	-	-	-	-	-

Раздел 4

План границ объекта



Масштаб 1:2000

Используемые условные знаки и обозначения:

	границы территориальной зоны
•1	характерная точка границ территориальной зоны

Руководитель БУВО «Нормативно-проектный центр»

Подпись _____ Ю.В. Шалыгина Дата « 30 » июня 2021 г.

Место для оттиска печати (при наличии) лица, составившего описание местоположения границ объекта

Приложение № 7
к правилам землепользования и застройки
Новокалитвенского сельского поселения
Россошанского муниципального района
Воронежской области

СВЕДЕНИЯ О ГРАНИЦАХ ТЕРРИТОРИАЛЬНЫХ ЗОН, СОДЕРЖАЩИЕ ГРАФИЧЕСКОЕ ОПИСАНИЕ МЕСТОПОЛОЖЕНИЯ ГРАНИЦ ТЕРРИТОРИАЛЬНЫХ ЗОН, ПЕРЕЧЕНЬ КООРДИНАТ ХАРАКТЕРНЫХ ТОЧЕК ГРАНИЦ ТЕРРИТОРИАЛЬНЫХ ЗОН СЕЛА СТЕЦЕНКОВО

ОПИСАНИЕ МЕСТОПОЛОЖЕНИЯ ГРАНИЦ

Зона застройки индивидуальными жилыми домами села Стеценково – Ж1/7

(наименование объекта, местоположение границ которого описано
(далее - объект)

Раздел 1

Сведения об объекте		
№ п/п	Характеристики объекта	Описание характеристик
1	2	3
1	Местоположение объекта	Воронежская область, Россошанский муниципальный район, Новокалитвенское сельское поселение, село Стеценково
2	Площадь объекта ± величина погрешности определения площади (Р ± Дельта Р)	732971+/-2996 м²
3	Иные характеристики объекта	-

Раздел 2

Сведения о местоположении границ объекта					
1. Система координат: МСК - 36, зона 1					
2. Сведения о характерных точках границ объекта					
Обозначение характерных точек границ	Координаты, м		Метод определения координат характерной точки	Средняя квадратическая погрешность положения характерной точки (Mt), м	Описание обозначения точки на местности (при наличии)
	X	Y			
1	2	3	4	5	6
1	325742.89	1367850.47	Картометрический	1.00	-
2	325680.49	1367986.17	Картометрический	1.00	-
3	325392.28	1368185.28	Картометрический	1.00	-
4	325352.19	1368263.34	Картометрический	1.00	-
5	325160.64	1368079.14	Картометрический	1.00	-
6	325078.90	1368174.82	Картометрический	1.00	-
7	325152.89	1368228.81	Аналитический	0.10	-
8	325144.27	1368241.51	Аналитический	0.10	-
9	325176.69	1368268.40	Аналитический	0.10	-
10	325206.81	1368294.33	Аналитический	0.10	-
11	325224.16	1368309.78	Аналитический	0.10	-
12	325245.90	1368330.18	Аналитический	0.10	-
13	325260.16	1368344.62	Аналитический	0.10	-
14	325260.83	1368357.33	Аналитический	0.10	-
15	325233.72	1368393.94	Картометрический	1.00	-
16	325186.21	1368430.48	Картометрический	1.00	-
17	325119.97	1368423.51	Картометрический	1.00	-
18	325036.29	1368469.22	Картометрический	1.00	-
19	325015.86	1368554.25	Картометрический	1.00	-
20	324925.32	1368487.24	Картометрический	1.00	-
21	324869.67	1368406.21	Картометрический	1.00	-
22	324857.26	1368324.12	Картометрический	1.00	-
23	324798.65	1368415.44	Картометрический	1.00	-
24	324397.76	1368187.73	Картометрический	1.00	-
25	324477.89	1368027.67	Картометрический	1.00	-
26	324461.66	1367987.46	Картометрический	1.00	-
27	324449.88	1367903.71	Картометрический	1.00	-
28	324567.07	1367715.22	Картометрический	1.00	-
29	324654.21	1367681.48	Картометрический	1.00	-
30	324739.53	1367789.12	Картометрический	1.00	-
31	324785.32	1367845.20	Картометрический	1.00	-
32	324845.09	1367803.91	Картометрический	1.00	-
33	324945.26	1367835.49	Картометрический	1.00	-
34	324995.67	1367797.27	Картометрический	1.00	-
35	325058.37	1367804.50	Картометрический	1.00	-
36	324826.34	1367511.65	Картометрический	1.00	-

1	2	3	4	5	6
37	324937.82	1367406.76	Картометрический	1.00	-
38	325054.89	1367332.30	Картометрический	1.00	-
39	325274.14	1367675.51	Картометрический	1.00	-
40	325218.36	1367756.47	Картометрический	1.00	-
41	325311.32	1367840.14	Картометрический	1.00	-
42	325418.43	1367764.21	Картометрический	1.00	-
43	325640.40	1367747.67	Картометрический	1.00	-
1	325742.89	1367850.47	Картометрический	1.00	-

3. Сведения о характерных точках части (частей) границы объекта

Обозначение характерных точек части границы	Координаты, м		Метод определения координат характерной точки	Средняя квадратическая погрешность положения характерной точки (Mt), м	Описание обозначения точки на местности (при наличии)
	X	Y			
1	2	3	4	5	6
Часть №					
-	-	-	-	-	-

Раздел 3

Сведения о местоположении измененных (уточненных) границ объекта							
1. Система координат: -							
2. Сведения о характерных точках границ объекта							
Обозначение характерных точек границ	Сведения об объекте		Измененные (уточненные) координаты, м		Метод определения координат характерной точки	Средняя квадратическая погрешность положения характерной точки (Mt), м	Описание обозначения точки на местности (при наличии)
	X	Y	X	Y			
1	2	3	4	5	6	7	8
-	-	-	-	-	-	-	-
3.Сведения о характерных точках части (частей) границы объекта							
Часть №							
-	-	-	-	-	-	-	-

Раздел 4

План границ объекта



Масштаб 1:5000

Используемые условные знаки и обозначения:

границы территориальной зоны

•1 характерная точка границ территориальной зоны

Руководитель БУВО «Нормативно-проектный центр»

Подпись _____ Ю.В. Шалыгина Дата « 30 » июня 2021 г.

Место для оттиска печати (при наличии) лица, составившего описание местоположения границ объекта

ОПИСАНИЕ МЕСТОПОЛОЖЕНИЯ ГРАНИЦ

Общественно-деловая зона села Стеценково – ОД/7

(наименование объекта, местоположение границ которого описано (далее - объект)

Раздел 1

Сведения об объекте		
№ п/п	Характеристики объекта	Описание характеристик
1	2	3
1	Местоположение объекта	Воронежская область, Россошанский муниципальный район, Новокалитвенское сельское поселение, село Стеценково
2	Площадь объекта ± величина погрешности определения площади (Р ± Дельта Р)	29671+/-603 м²
3	Иные характеристики объекта	-

Раздел 2

Сведения о местоположении границ объекта					
1. Система координат: МСК - 36, зона 1					
2. Сведения о характерных точках границ объекта					
Обозначение характерных точек границ	Координаты, м		Метод определения координат характерной точки	Средняя квадратическая погрешность положения характерной точки (Mt), м	Описание обозначения точки на местности (при наличии)
	X	Y			
1	2	3	4	5	6
1	325352.19	1368263.34	Картометрический	1.00	-
2	325285.90	1368337.33	Аналитический	0.10	-
3	325272.96	1368335.08	Аналитический	0.10	-
4	325264.52	1368325.67	Аналитический	0.10	-
5	325256.35	1368315.34	Аналитический	0.10	-
6	325248.64	1368306.87	Аналитический	0.10	-
7	325239.65	1368304.18	Аналитический	0.10	-
8	325212.01	1368280.58	Аналитический	0.10	-
9	325182.87	1368255.95	Аналитический	0.10	-
10	325168.79	1368240.01	Аналитический	0.10	-
11	325161.46	1368233.57	Аналитический	0.10	-
12	325152.89	1368228.81	Аналитический	0.10	-
13	325078.90	1368174.82	Картометрический	1.00	-
14	325160.64	1368079.14	Картометрический	1.00	-
1	325352.19	1368263.34	Картометрический	1.00	-
3. Сведения о характерных точках части (частей) границы объекта					
Обозначение характерных точек части границы	Координаты, м		Метод определения координат характерной точки	Средняя квадратическая погрешность положения характерной точки (Mt), м	Описание обозначения точки на местности (при наличии)
	X	Y			
1	2	3	4	5	6
Часть №					
-	-	-	-	-	-

Раздел 3

Сведения о местоположении измененных (уточненных) границ объекта							
1. Система координат: -							
2. Сведения о характерных точках границ объекта							
Обозначение характерных точек границ	Существующие координаты, м		Измененные (уточненные) координаты, м		Метод определения координат характерной точки	Средняя квадратическая погрешность положения характерной точки (Mt), м	Описание обозначения точки на местности (при наличии)
	X	Y	X	Y			
1	2	3	4	5	6	7	8
-	-	-	-	-	-	-	-
3.Сведения о характерных точках части (частей) границы объекта							
Часть №							
-	-	-	-	-	-	-	-

Раздел 4

План границ объекта



Масштаб 1:2000

Используемые условные знаки и обозначения:

	границы территориальной зоны
•1	характерная точка границ территориальной зоны

Руководитель БУВО «Нормативно-проектный центр»

Подпись _____ Ю.В. Шалыгина Дата « 30 » июня 2021 г.

Место для оттиска печати (при наличии) лица, составившего описание местоположения границ объекта

ОПИСАНИЕ МЕСТОПОЛОЖЕНИЯ ГРАНИЦ

Зона улиц, дорог, инженерной и транспортной инфраструктуры
села Стеценково – ИТ1/7

(наименование объекта, местоположение границ которого описано
(далее - объект)

Раздел 1

Сведения об объекте		
№ п/п	Характеристики объекта	Описание характеристик
1	2	3
1	Местоположение объекта	Воронежская область, Россошанский муниципальный район, Новокалитвенское сельское поселение, село Стеценково
2	Площадь объекта ± величина погрешности определения площади (Р ± Дельта Р)	20496+/-501 м²
3	Иные характеристики объекта	-

Раздел 2

Сведения о местоположении границ объекта					
1. Система координат: МСК - 36, зона 1					
2. Сведения о характерных точках границ объекта					
Обозначение характерных точек границ	Координаты, м		Метод определения координат характерной точки	Средняя квадратическая погрешность положения характерной точки (Mt), м	Описание обозначения точки на местности (при наличии)
	X	Y			
1	2	3	4	5	6
1	325782.90	1368580.28	Аналитический	0.10	-
2	325783.60	1368603.28	Аналитический	0.10	-
3	325783.97	1368614.92	Картометрический	1.00	-
4	325784.23	1368623.49	Картометрический	1.00	-
5	325534.01	1368594.67	Картометрический	1.00	-
6	325507.42	1368575.25	Аналитический	0.10	-
7	325477.41	1368555.55	Аналитический	0.10	-
8	325446.55	1368527.01	Аналитический	0.10	-
9	325377.85	1368462.37	Аналитический	0.10	-
10	325343.50	1368430.05	Аналитический	0.10	-
11	325309.15	1368397.74	Аналитический	0.10	-
12	325280.46	1368367.77	Аналитический	0.10	-
13	325272.08	1368367.39	Аналитический	0.10	-
14	325260.83	1368357.33	Аналитический	0.10	-
15	325260.16	1368344.62	Аналитический	0.10	-
16	325245.90	1368330.18	Аналитический	0.10	-
17	325224.16	1368309.78	Аналитический	0.10	-
18	325206.81	1368294.33	Аналитический	0.10	-
19	325176.69	1368268.40	Аналитический	0.10	-
20	325144.27	1368241.51	Аналитический	0.10	-
21	325152.89	1368228.81	Аналитический	0.10	-
22	325161.46	1368233.57	Аналитический	0.10	-
23	325168.79	1368240.01	Аналитический	0.10	-
24	325182.87	1368255.95	Аналитический	0.10	-
25	325212.01	1368280.58	Аналитический	0.10	-
26	325239.65	1368304.18	Аналитический	0.10	-
27	325248.64	1368306.87	Аналитический	0.10	-
28	325256.35	1368315.34	Аналитический	0.10	-
29	325264.52	1368325.67	Аналитический	0.10	-
30	325272.96	1368335.08	Аналитический	0.10	-
31	325285.90	1368337.33	Аналитический	0.10	-
32	325294.48	1368348.77	Аналитический	0.10	-
33	325293.19	1368354.63	Аналитический	0.10	-
34	325299.34	1368362.21	Аналитический	0.10	-
35	325323.51	1368380.52	Аналитический	0.10	-
36	325358.38	1368412.11	Аналитический	0.10	-

1	2	3	4	5	6
37	325392.89	1368444.62	Аналитический	0.10	-
38	325461.92	1368509.65	Аналитический	0.10	-
39	325495.59	1368539.04	Аналитический	0.10	-
40	325516.28	1368552.51	Аналитический	0.10	-
41	325525.94	1368556.07	Аналитический	0.10	-
42	325552.25	1368562.19	Аналитический	0.10	-
43	325585.58	1368564.58	Аналитический	0.10	-
44	325678.22	1368571.93	Аналитический	0.10	-
1	325782.90	1368580.28	Аналитический	0.10	-

3. Сведения о характерных точках части (частей) границы объекта


Обозначение характерных точек части границы	Координаты, м		Метод определения координат характерной точки	Средняя квадратическая погрешность положения характерной точки (Mt), м	Описание обозначения точки на местности (при наличии)
	X	Y			
1	2	3	4	5	6
Часть №					
-	-	-	-	-	-

Раздел 3

Сведения о местоположении измененных (уточненных) границ объекта							
1. Система координат: -							
2. Сведения о характерных точках границ объекта							
Обозначение характерных точек границ	Существующие координаты, м		Измененные (уточненные) координаты, м		Метод определения координат характерной точки	Средняя квадратическая погрешность положения характерной точки (Mt), м	Описание обозначения точки на местности (при наличии)
	X	Y	X	Y			
1	2	3	4	5	6	7	8
-	-	-	-	-	-	-	-
3.Сведения о характерных точках части (частей) границы объекта							
Часть №							
-	-	-	-	-	-	-	-

Раздел 4

План границ объекта

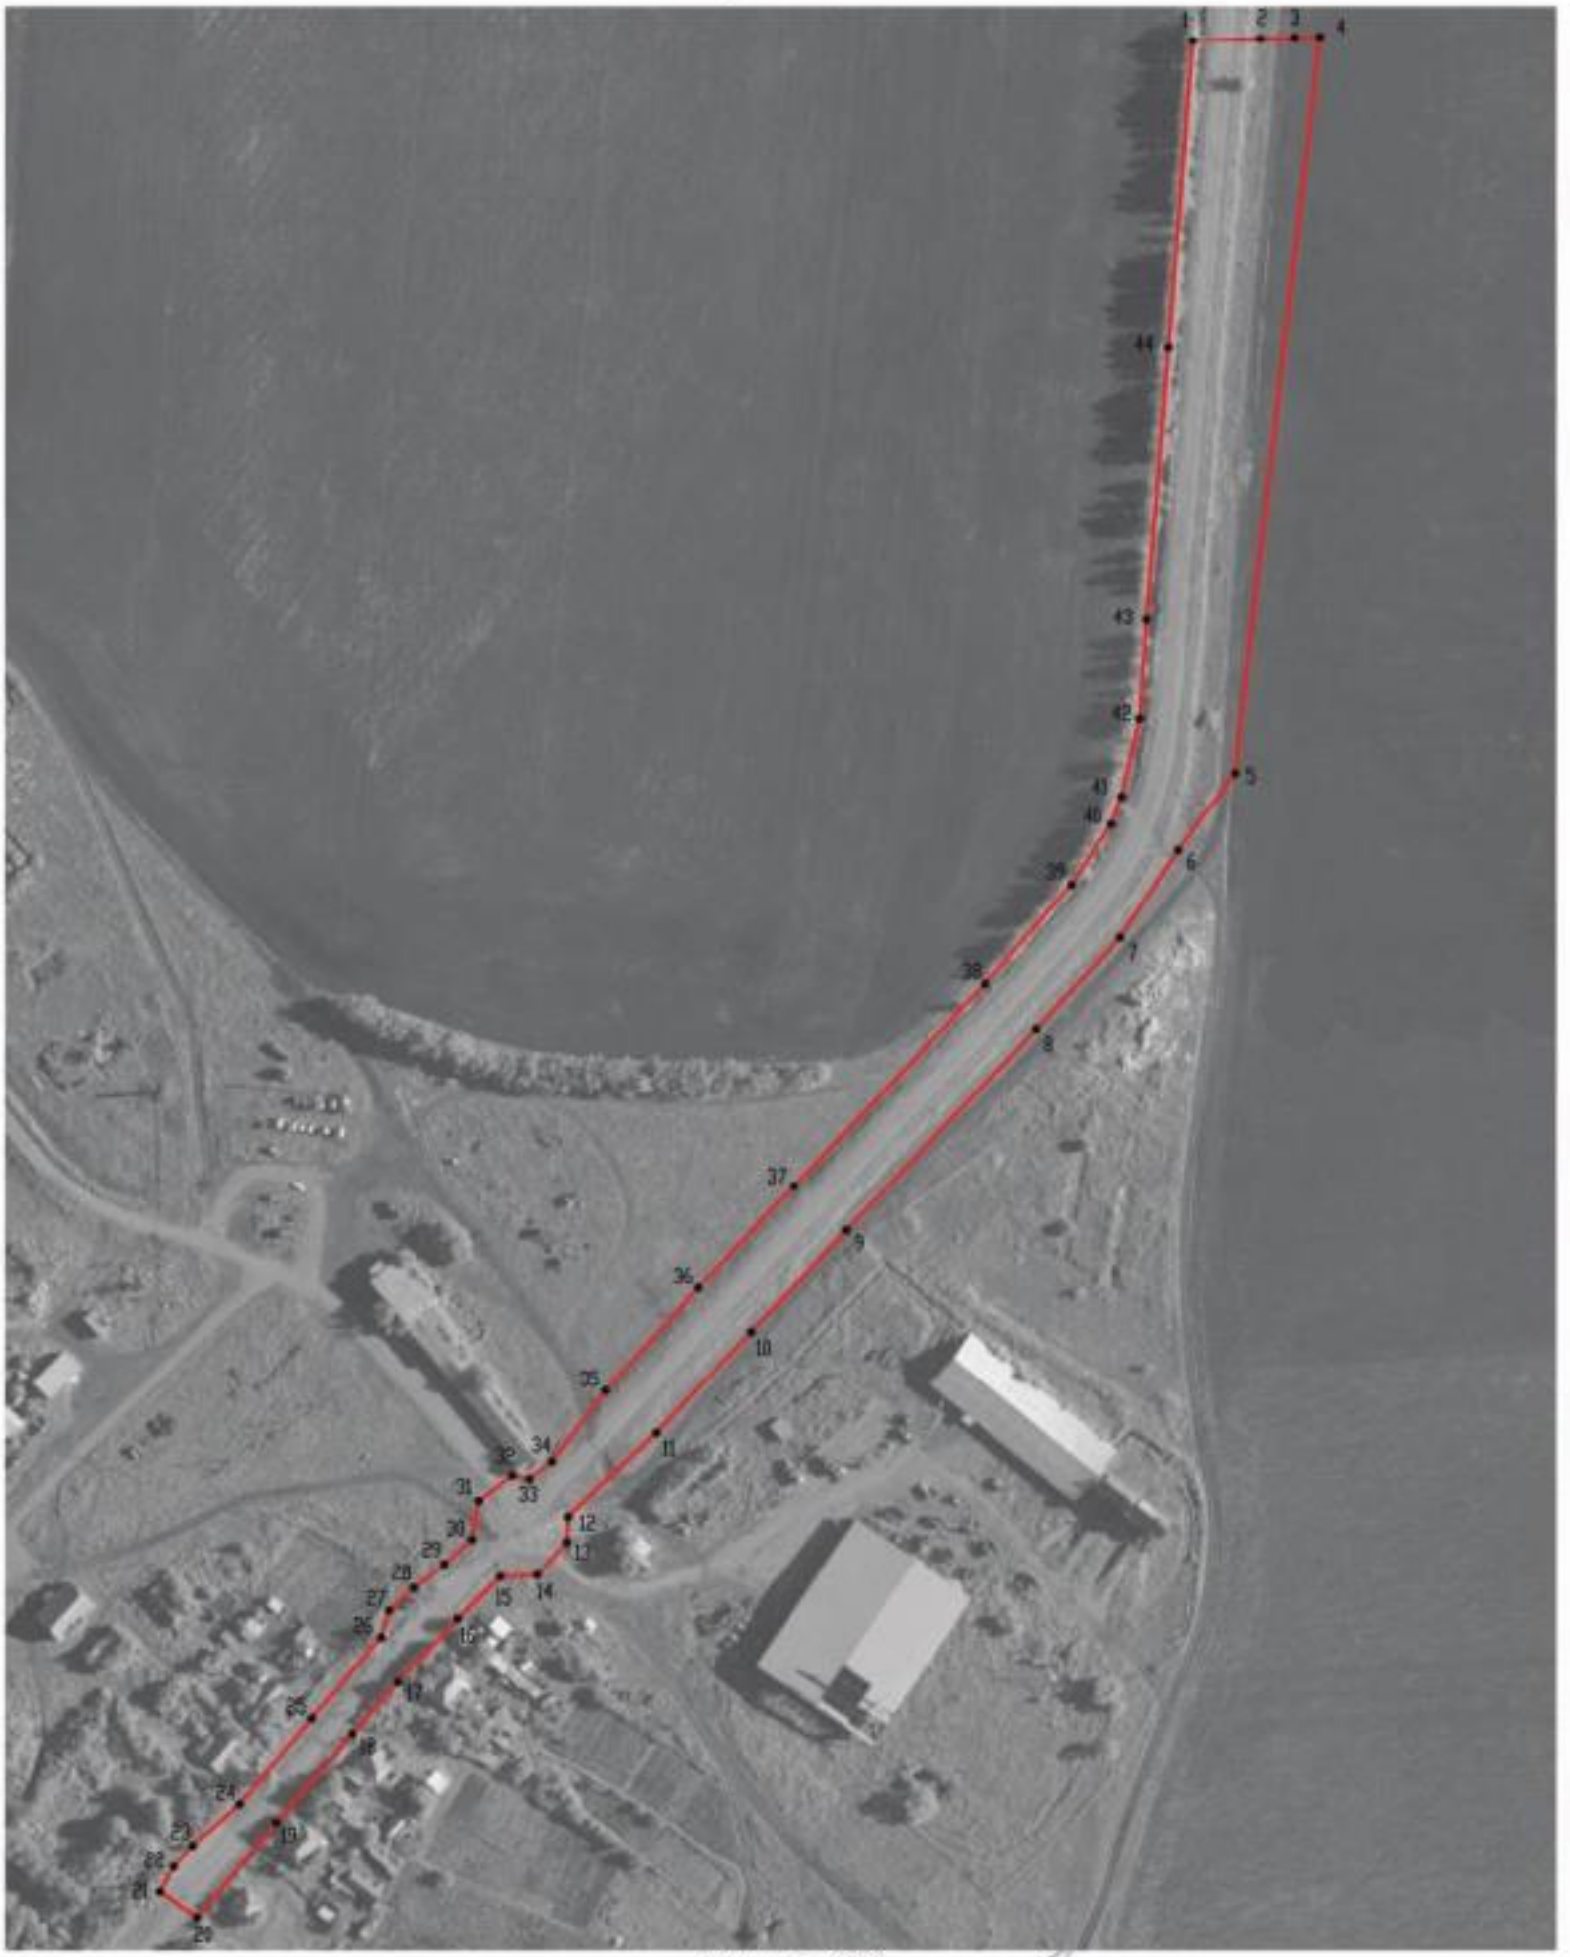

Масштаб 1:2000

Руководитель БУВО «Нормативно-проектный центр»

Подпись _____ Ю.В. Шалыгина Дата « 30 » июня 2021 г.

Место для оттиска печати (при наличии) лица, составившего описание местоположения границ объекта

Используемые условные знаки и обозначения:

границы территориальной зоны

•1 характерная точка границ территориальной зоны

ОПИСАНИЕ МЕСТОПОЛОЖЕНИЯ ГРАНИЦ

Зона сельскохозяйственного использования в границах населенного пункта села Стеценково – СХ1/7

(наименование объекта, местоположение границ которого описано (далее - объект)

Раздел 1

Сведения об объекте		
№ п/п	Характеристики объекта	Описание характеристик
1	2	3
1	Местоположение объекта	Воронежская область, Россошанский муниципальный район, Новокалитвенское сельское поселение, село Стеценково
2	Площадь объекта ± величина погрешности определения площади (Р ± Дельта Р)	441345+/-2325 м²
3	Иные характеристики объекта	-

Раздел 2

Сведения о местоположении границ объекта					
1. Система координат: МСК - 36, зона 1					
2. Сведения о характерных точках границ объекта					
Обозначение характерных точек границ	Координаты, м		Метод определения координат характерной точки	Средняя квадратическая погрешность положения характерной точки (Mt), м	Описание обозначения точки на местности (при наличии)
	X	Y			
1	2	3	4	5	6
1	325762.32	1367909.92	Картометрический	1.00	-
2	325769.23	1368134.84	Картометрический	1.00	-
3	325782.90	1368580.28	Аналитический	0.10	-
4	325678.22	1368571.93	Аналитический	0.10	-
5	325585.58	1368564.58	Аналитический	0.10	-
6	325552.25	1368562.19	Аналитический	0.10	-
7	325525.94	1368556.07	Аналитический	0.10	-
8	325516.28	1368552.51	Аналитический	0.10	-
9	325495.59	1368539.04	Аналитический	0.10	-
10	325461.92	1368509.65	Аналитический	0.10	-
11	325392.89	1368444.62	Аналитический	0.10	-
12	325358.38	1368412.11	Аналитический	0.10	-
13	325423.66	1368336.35	Картометрический	1.00	-
14	325352.19	1368263.34	Картометрический	1.00	-
15	325392.28	1368185.28	Картометрический	1.00	-
16	325680.49	1367986.17	Картометрический	1.00	-
17	325742.89	1367850.47	Картометрический	1.00	-
1	325762.32	1367909.92	Картометрический	1.00	-
18	325534.01	1368594.67	Картометрический	1.00	-
19	325440.03	1368601.97	Картометрический	1.00	-
20	325292.54	1368590.66	Картометрический	1.00	-
21	325377.85	1368462.37	Аналитический	0.10	-
22	325446.55	1368527.01	Аналитический	0.10	-
23	325477.41	1368555.55	Аналитический	0.10	-
24	325507.42	1368575.25	Аналитический	0.10	-
18	325534.01	1368594.67	Картометрический	1.00	-
25	325640.40	1367747.67	Картометрический	1.00	-
26	325418.43	1367764.21	Картометрический	1.00	-
27	325311.32	1367840.14	Картометрический	1.00	-
28	325218.36	1367756.47	Картометрический	1.00	-
29	325274.14	1367675.51	Картометрический	1.00	-
30	325054.89	1367332.30	Картометрический	1.00	-
31	325068.12	1367277.74	Картометрический	1.00	-
32	325470.77	1367577.48	Картометрический	1.00	-

1	2	3	4	5	6
25	325640.40	1367747.67	Картометрический	1.00	-
33	325214.48	1368584.27	Картометрический	1.00	-
34	325039.61	1368571.83	Картометрический	1.00	-
35	325015.86	1368554.25	Картометрический	1.00	-
36	325036.29	1368469.22	Картометрический	1.00	-
37	325119.97	1368423.51	Картометрический	1.00	-
38	325186.21	1368430.48	Картометрический	1.00	-
39	325151.34	1368514.16	Картометрический	1.00	-
33	325214.48	1368584.27	Картометрический	1.00	-
40	325058.37	1367804.50	Картометрический	1.00	-
41	324995.67	1367797.27	Картометрический	1.00	-
42	324945.26	1367835.49	Картометрический	1.00	-
43	324845.09	1367803.91	Картометрический	1.00	-
44	324804.39	1367741.87	Картометрический	1.00	-
45	324739.53	1367789.12	Картометрический	1.00	-
46	324654.21	1367681.48	Картометрический	1.00	-
47	324743.20	1367624.18	Картометрический	1.00	-
48	324536.37	1367285.78	Картометрический	1.00	-
49	324623.33	1367224.16	Картометрический	1.00	-
50	324631.27	1367218.54	Картометрический	1.00	-
51	324699.64	1367299.26	Картометрический	1.00	-
52	324661.32	1367337.72	Картометрический	1.00	-
53	324826.34	1367511.65	Картометрический	1.00	-
40	325058.37	1367804.50	Картометрический	1.00	-

3. Сведения о характерных точках части (частей) границы объекта

Обозначение характерных точек части границы	Координаты, м		Метод определения координат характерной точки	Средняя квадратическая погрешность положения характерной точки (Mt), м	Описание обозначения точки на местности (при наличии)
	X	Y			
1	2	3	4	5	6
Часть №					
-	-	-	-	-	-

Раздел 3

Сведения о местоположении измененных (уточненных) границ объекта							
1. Система координат: -							
2. Сведения о характерных точках границ объекта							
Обозначение характерных точек границ	Существующие координаты, м		Измененные (уточненные) координаты, м		Метод определения координат характерной точки	Средняя квадратическая погрешность положения характерной точки (Mt), м	Описание обозначения точки на местности (при наличии)
	X	Y	X	Y			
1	2	3	4	5	6	7	8
-	-	-	-	-	-	-	-
3.Сведения о характерных точках части (частей) границы объекта							
Часть №							
-	-	-	-	-	-	-	-

Раздел 4

План границ объекта



Масштаб 1:5000

Используемые условные знаки и обозначения:

границы территориальной зоны

характерная точка границ территориальной зоны

Руководитель БУВО «Нормативно-проектный центр»

Подпись Ю.Е. Шалыгина Дата «30» июня 2021 г.

Место для оттиска печати (при наличии) вида, связанного описания местоположения границ объекта

20

ОПИСАНИЕ МЕСТОПОЛОЖЕНИЯ ГРАНИЦ

Зона сельскохозяйственного производства села Стеценково – СХ2/7

(наименование объекта, местоположение границ которого описано
(далее - объект)

Раздел 1

Сведения об объекте		
№ п/п	Характеристики объекта	Описание характеристик
1	2	3
1	Местоположение объекта	Воронежская область, Россошанский муниципальный район, Новокалитвенское сельское поселение, село Стеценково
2	Площадь объекта ± величина погрешности определения площади (Р ± Дельта Р)	117581+/-1200 м²
3	Иные характеристики объекта	-

Раздел 2

Сведения о местоположении границ объекта					
1. Система координат: МСК - 36, зона 1					
2. Сведения о характерных точках границ объекта					
Обозначение характерных точек границ	Координаты, м		Метод определения координат характерной точки	Средняя квадратическая погрешность положения характерной точки (Mt), м	Описание обозначения точки на местности (при наличии)
	X	Y			
1	2	3	4	5	6
1	325423.66	1368336.35	Картометрический	1.00	-
2	325358.38	1368412.11	Аналитический	0.10	-
3	325323.51	1368380.52	Аналитический	0.10	-
4	325299.34	1368362.21	Аналитический	0.10	-
5	325293.19	1368354.63	Аналитический	0.10	-
6	325294.48	1368348.77	Аналитический	0.10	-
7	325285.90	1368337.33	Аналитический	0.10	-
8	325352.19	1368263.34	Картометрический	1.00	-
1	325423.66	1368336.35	Картометрический	1.00	-
9	325377.85	1368462.37	Аналитический	0.10	-
10	325292.54	1368590.66	Картометрический	1.00	-
11	325214.48	1368584.27	Картометрический	1.00	-
12	325151.34	1368514.16	Картометрический	1.00	-
13	325186.21	1368430.48	Картометрический	1.00	-
14	325233.72	1368393.94	Картометрический	1.00	-
15	325260.83	1368357.33	Аналитический	0.10	-
16	325272.08	1368367.39	Аналитический	0.10	-
17	325280.46	1368367.77	Аналитический	0.10	-
18	325309.15	1368397.74	Аналитический	0.10	-
19	325343.50	1368430.05	Аналитический	0.10	-
9	325377.85	1368462.37	Аналитический	0.10	-
20	325068.12	1367277.74	Картометрический	1.00	-
21	325054.89	1367332.30	Картометрический	1.00	-
22	324937.82	1367406.76	Картометрический	1.00	-
23	324826.34	1367511.65	Картометрический	1.00	-
24	324661.32	1367337.72	Картометрический	1.00	-
25	324699.64	1367299.26	Картометрический	1.00	-
26	324856.43	1367168.07	Картометрический	1.00	-
27	324963.80	1367185.42	Картометрический	1.00	-
28	325008.74	1367246.74	Картометрический	1.00	-
20	325068.12	1367277.74	Картометрический	1.00	-

3. Сведения о характерных точках части (частей) границы объекта					
Обозначение характерных точек части границы	Координаты, м		Метод определения координат характерной точки	Средняя квадратическая погрешность положения характерной точки (Mt), м	Описание обозначения точки на местности (при наличии)
	X	Y			
1	2	3	4	5	6
Часть №					
-	-	-	-	-	-

Раздел 3

Сведения о местоположении измененных (уточненных) границ объекта							
1. Система координат: -							
2. Сведения о характерных точках границ объекта							
Обозначение характерных точек границ	Существующие координаты, м		Измененные (уточненные) координаты, м		Метод определения координат характерной точки	Средняя квадратическая погрешность положения характерной точки (Mt), м	Описание обозначения точки на местности (при наличии)
	X	Y	X	Y			
1	2	3	4	5	6	7	8
-	-	-	-	-	-	-	-
3.Сведения о характерных точках части (частей) границы объекта							
Часть №							
-	-	-	-	-	-	-	-

Раздел 4

План границ объекта



Масштаб 1:5000

Используемые условные знаки и обозначения:

границы территориальной зоны

•1 характерная точка границ территориальной зоны

Руководитель БУВО «Нормативно-проектный центр»

Подпись _____ Ю.В. Шалыгина Дата «30» июня 2021 г.

Место для оттиска печати (при наличии) лица, составившего описание местоположения границ объекта

ОПИСАНИЕ МЕСТОПОЛОЖЕНИЯ ГРАНИЦ

Зона ритуальных объектов села Стеценково – СН1/7

(наименование объекта, местоположение границ которого описано (далее - объект)

Раздел 1

Сведения об объекте		
№ п/п	Характеристики объекта	Описание характеристик
1	2	3
1	Местоположение объекта	Воронежская область, Россошанский муниципальный район, Новокалитвенское сельское поселение, село Стеценково
2	Площадь объекта ± величина погрешности определения площади (Р ± Дельта Р)	5595+/-262 м²
3	Иные характеристики объекта	-

Раздел 2

Сведения о местоположении границ объекта					
1. Система координат: МСК - 36, зона 1					
2. Сведения о характерных точках границ объекта					
Обозначение характерных точек границ	Координаты, м		Метод определения координат характерной точки	Средняя квадратическая погрешность положения характерной точки (Mt), м	Описание обозначения точки на местности (при наличии)
	X	Y			
1	2	3	4	5	6
1	324845.09	1367803.91	Картометрический	1.00	-
2	324785.32	1367845.20	Картометрический	1.00	-
3	324739.53	1367789.12	Картометрический	1.00	-
4	324804.39	1367741.87	Картометрический	1.00	-
1	324845.09	1367803.91	Картометрический	1.00	-
3. Сведения о характерных точках части (частей) границы объекта					
Обозначение характерных точек части границы	Координаты, м		Метод определения координат характерной точки	Средняя квадратическая погрешность положения характерной точки (Mt), м	Описание обозначения точки на местности (при наличии)
	X	Y			
1	2	3	4	5	6
Часть №					
-	-	-	-	-	-

Раздел 3

Сведения о местоположении измененных (уточненных) границ объекта							
1. Система координат: -							
2. Сведения о характерных точках границ объекта							
Обозначение характерных точек границ	Существующие координаты, м		Измененные (уточненные) координаты, м		Метод определения координат характерной точки	Средняя квадратическая погрешность положения характерной точки (Mt), м	Описание обозначения точки на местности (при наличии)
	X	Y	X	Y			
1	2	3	4	5	6	7	8
-	-	-	-	-	-	-	-
3.Сведения о характерных точках части (частей) границы объекта							
Часть №							
-	-	-	-	-	-	-	-

Раздел 4

План границ объекта



Масштаб 1:2000

Используемые условные знаки и обозначения:

	границы территориальной зоны
•1	характерная точка границ территориальной зоны

Руководитель БУВО «Нормативно-проектный центр»

Подпись _____ Ю.В. Шалыгина Дата « 30 » июня 2021 г.

Место для оттиска печати (при наличии) лица, составившего описание местоположения границ объекта

Приложение № 8
к правилам землепользования и застройки
Новокалитвенского сельского поселения
Россошанского муниципального района
Воронежской области

СВЕДЕНИЯ О ГРАНИЦАХ ТЕРРИТОРИАЛЬНЫХ ЗОН, СОДЕРЖАЩИЕ ГРАФИЧЕСКОЕ ОПИСАНИЕ МЕСТОПОЛОЖЕНИЯ ГРАНИЦ ТЕРРИТОРИАЛЬНЫХ ЗОН, ПЕРЕЧЕНЬ КООРДИНАТ ХАРАКТЕРНЫХ ТОЧЕК ГРАНИЦ ТЕРРИТОРИАЛЬНЫХ ЗОН СЕЛА ЦАПКОВО

ОПИСАНИЕ МЕСТОПОЛОЖЕНИЯ ГРАНИЦ

Зона застройки индивидуальными жилыми домами села Цапково – Ж1/8

(наименование объекта, местоположение границ которого описано
(далее - объект)

Раздел 1

Сведения об объекте		
№ п/п	Характеристики объекта	Описание характеристик
1	2	3
1	Местоположение объекта	Воронежская область, Россошанский муниципальный район, Новокалитвенское сельское поселение, село Цапково
2	Площадь объекта ± величина погрешности определения площади (Р ± Дельта Р)	1467536+/-4240 м²
3	Иные характеристики объекта	-

Раздел 2

Сведения о местоположении границ объекта					
1. Система координат: МСК - 36, зона 1					
2. Сведения о характерных точках границ объекта					
Обозначение характерных точек границ	Координаты, м		Метод определения координат характерной точки	Средняя квадратическая погрешность положения характерной точки (Mt), м	Описание обозначения точки на местности (при наличии)
	X	Y			
1	2	3	4	5	6
1	333222.05	1369768.62	Картометрический	1.00	-
2	333194.95	1369975.41	Картометрический	1.00	-
3	332845.61	1369852.12	Картометрический	1.00	-
4	332595.76	1369794.02	Картометрический	1.00	-
5	332595.88	1370307.51	Картометрический	1.00	-
6	332571.38	1370418.13	Картометрический	1.00	-
7	332591.89	1370526.14	Картометрический	1.00	-
8	332524.36	1370555.51	Аналитический	0.10	-
9	332498.08	1370503.58	Аналитический	0.10	-
10	332470.63	1370455.38	Аналитический	0.10	-
11	332456.11	1370429.21	Аналитический	0.10	-
12	332445.51	1370407.90	Аналитический	0.10	-
13	332432.36	1370381.49	Аналитический	0.10	-
14	332425.74	1370356.24	Аналитический	0.10	-
15	332412.10	1370353.88	Аналитический	0.10	-
16	332412.53	1370309.41	Картометрический	1.00	-
17	332408.85	1370287.13	Картометрический	1.00	-
18	332400.33	1370279.39	Картометрический	1.00	-
19	332291.68	1370297.40	Картометрический	1.00	-
20	332241.12	1370323.16	Картометрический	1.00	-
21	332215.71	1370339.65	Аналитический	0.10	-
22	332208.39	1370320.88	Аналитический	0.10	-
23	332193.32	1370314.24	Аналитический	0.10	-
24	332170.83	1370299.33	Аналитический	0.10	-
25	332137.28	1370282.72	Аналитический	0.10	-
26	332133.46	1370279.60	Аналитический	0.10	-
27	332092.28	1370262.63	Аналитический	0.10	-
28	332043.31	1370249.74	Аналитический	0.10	-
29	332011.15	1370243.41	Аналитический	0.10	-
30	331972.04	1370236.17	Аналитический	0.10	-
31	331928.48	1370234.37	Аналитический	0.10	-
32	331888.81	1370232.73	Аналитический	0.10	-
33	331862.73	1370233.25	Аналитический	0.10	-
34	331832.33	1370233.86	Аналитический	0.10	-
35	331784.76	1370237.58	Аналитический	0.10	-
36	331742.94	1370240.85	Аналитический	0.10	-

1	2	3	4	5	6
37	331703.56	1370238.11	Аналитический	0.10	-
38	331704.43	1370195.13	Картометрический	1.00	-
39	331825.87	1370036.12	Картометрический	1.00	-
40	331914.96	1369954.77	Картометрический	1.00	-
41	331795.85	1369813.38	Картометрический	1.00	-
42	331935.30	1369786.27	Картометрический	1.00	-
43	331991.47	1369791.11	Картометрический	1.00	-
44	331985.36	1369592.13	Картометрический	1.00	-
45	332068.49	1369529.28	Картометрический	1.00	-
46	332112.30	1369523.23	Картометрический	1.00	-
47	332249.71	1369547.37	Картометрический	1.00	-
48	332300.17	1369536.09	Картометрический	1.00	-
49	332342.58	1369543.65	Картометрический	1.00	-
50	332466.12	1369551.12	Картометрический	1.00	-
51	332695.15	1369552.91	Картометрический	1.00	-
52	332796.36	1369543.92	Картометрический	1.00	-
53	333000.97	1369549.63	Картометрический	1.00	-
54	333120.13	1369589.42	Картометрический	1.00	-
55	333176.69	1369625.49	Картометрический	1.00	-
56	333202.98	1369669.00	Картометрический	1.00	-
1	333222.05	1369768.62	Картометрический	1.00	-
57	332564.38	1370847.75	Аналитический	0.10	-
58	332497.23	1370954.47	Картометрический	1.00	-
59	332397.78	1371112.51	Картометрический	1.00	-
60	332264.42	1371249.42	Картометрический	1.00	-
61	332169.66	1371159.48	Картометрический	1.00	-
62	331999.21	1370839.91	Картометрический	1.00	-
63	331873.32	1370977.42	Картометрический	1.00	-
64	331782.29	1371049.08	Картометрический	1.00	-
65	331532.44	1370748.88	Картометрический	1.00	-
66	331470.29	1370676.29	Аналитический	0.10	-
67	331479.92	1370629.75	Аналитический	0.10	-
68	331483.49	1370603.16	Аналитический	0.10	-
69	331484.55	1370525.26	Аналитический	0.10	-
70	331480.21	1370422.61	Аналитический	0.10	-
71	331481.97	1370290.68	Аналитический	0.10	-
72	331491.49	1370284.69	Аналитический	0.10	-
73	331518.27	1370280.45	Аналитический	0.10	-
74	331552.00	1370277.86	Аналитический	0.10	-
75	331588.27	1370275.06	Аналитический	0.10	-
76	331625.42	1370272.20	Аналитический	0.10	-
77	331659.74	1370269.56	Аналитический	0.10	-
78	331707.97	1370266.95	Аналитический	0.10	-
79	331744.42	1370265.51	Аналитический	0.10	-
80	331786.43	1370263.86	Аналитический	0.10	-
81	331833.28	1370262.02	Аналитический	0.10	-
82	331864.85	1370261.03	Аналитический	0.10	-

1	2	3	4	5	6
83	331896.54	1370260.03	Аналитический	0.10	-
84	331928.96	1370259.26	Аналитический	0.10	-
85	331961.38	1370258.49	Аналитический	0.10	-
86	332009.34	1370263.51	Аналитический	0.10	-
87	332039.93	1370269.30	Аналитический	0.10	-
88	332079.18	1370281.48	Аналитический	0.10	-
89	332125.69	1370299.35	Аналитический	0.10	-
90	332158.25	1370316.26	Аналитический	0.10	-
91	332162.41	1370342.22	Аналитический	0.10	-
92	332169.79	1370355.97	Аналитический	0.10	-
93	332202.06	1370372.79	Аналитический	0.10	-
94	332214.12	1370378.83	Аналитический	0.10	-
95	332238.85	1370381.18	Аналитический	0.10	-
96	332277.46	1370379.54	Аналитический	0.10	-
97	332313.35	1370378.02	Аналитический	0.10	-
98	332349.22	1370376.47	Аналитический	0.10	-
99	332378.72	1370375.20	Аналитический	0.10	-
100	332397.83	1370376.77	Аналитический	0.10	-
101	332408.42	1370382.83	Аналитический	0.10	-
102	332414.32	1370392.83	Аналитический	0.10	-
103	332429.34	1370419.41	Аналитический	0.10	-
104	332442.37	1370442.45	Аналитический	0.10	-
105	332457.25	1370465.74	Аналитический	0.10	-
106	332482.74	1370520.74	Аналитический	0.10	-
107	332506.33	1370565.13	Аналитический	0.10	-
108	332526.39	1370608.76	Аналитический	0.10	-
109	332540.54	1370648.15	Аналитический	0.10	-
110	332548.50	1370679.08	Аналитический	0.10	-
111	332556.35	1370724.75	Аналитический	0.10	-
112	332559.54	1370759.85	Аналитический	0.10	-
113	332561.48	1370793.99	Аналитический	0.10	-
114	332563.08	1370822.01	Аналитический	0.10	-
57	332564.38	1370847.75	Аналитический	0.10	-

3. Сведения о характерных точках части (частей) границы объекта

Обозначение характерных точек части границы	Координаты, м		Метод определения координат характерной точки	Средняя квадратическая погрешность положения характерной точки (Mt), м	Описание обозначения точки на местности (при наличии)
	X	Y			
1	2	3	4	5	6
Часть №					
-	-	-	-	-	-

Раздел 3

Сведения о местоположении измененных (уточненных) границ объекта							
1. Система координат: -							
2. Сведения о характерных точках границ объекта							
Обозначение характерных точек границ	Сведения об объекте		Измененные (уточненные) координаты, м		Метод определения координат характерной точки	Средняя квадратическая погрешность положения характерной точки (Mt), м	Описание обозначения точки на местности (при наличии)
	X	Y	X	Y			
1	2	3	4	5	6	7	8
-	-	-	-	-	-	-	-
3.Сведения о характерных точках части (частей) границы объекта							
Часть №							
-	-	-	-	-	-	-	-

Раздел 4

План границ объекта



Используемые условные знаки и обозначения:

- граница территориальной зоны
- граница муниципального образования
- •1 характерная точка границ территориальной зоны

Масштаб 1:5000

Руководитель БУПО «Нормативно-проектный центр»

Подпись _____ Ю.В. Шапыгина Дата «_30_» _____июня_____ 2021 г.

Место для оттиска печати (при наличии) (или, постоянного номера местоположения границ объекта

ОПИСАНИЕ МЕСТОПОЛОЖЕНИЯ ГРАНИЦ

Общественно-деловая зона села Цапково – ОД/8

(наименование объекта, местоположение границ которого описано (далее - объект)

Раздел 1

Сведения об объекте		
№ п/п	Характеристики объекта	Описание характеристик
1	2	3
1	Местоположение объекта	Воронежская область, Россошанский муниципальный район, Новокалитвенское сельское поселение, село Цапково
2	Площадь объекта ± величина погрешности определения площади (Р ± Дельта Р)	12137+/-386 м²
3	Иные характеристики объекта	-

Раздел 2


Сведения о местоположении границ объекта					
1. Система координат: МСК - 36, зона 1					
2. Сведения о характерных точках границ объекта					
Обозначение характерных точек границ	Координаты, м		Метод определения координат характерной точки	Средняя квадратическая погрешность положения характерной точки (Mt), м	Описание обозначения точки на местности (при наличии)
	X	Y			
1	2	3	4	5	6
1	332408.85	1370287.13	Картометрический	1.00	-
2	332412.53	1370309.41	Картометрический	1.00	-
3	332412.10	1370353.88	Аналитический	0.10	-
4	332407.69	1370356.47	Аналитический	0.10	-
5	332400.07	1370357.35	Аналитический	0.10	-
6	332382.40	1370359.29	Аналитический	0.10	-
7	332359.42	1370359.96	Аналитический	0.10	-
8	332330.12	1370360.81	Аналитический	0.10	-
9	332314.57	1370361.60	Аналитический	0.10	-
10	332276.55	1370362.96	Аналитический	0.10	-
11	332229.15	1370364.66	Аналитический	0.10	-
12	332217.93	1370364.56	Аналитический	0.10	-
13	332215.71	1370339.65	Картометрический	1.00	-
14	332241.12	1370323.16	Картометрический	1.00	-
15	332291.68	1370297.40	Картометрический	1.00	-
16	332400.33	1370279.39	Картометрический	1.00	-
1	332408.85	1370287.13	Картометрический	1.00	-
3. Сведения о характерных точках части (частей) границы объекта					
Обозначение характерных точек части границы	Координаты, м		Метод определения координат характерной точки	Средняя квадратическая погрешность положения характерной точки (Mt), м	Описание обозначения точки на местности (при наличии)
	X	Y			
1	2	3	4	5	6
Часть №					
-	-	-	-	-	-

Раздел 3

Сведения о местоположении измененных (уточненных) границ объекта							
1. Система координат: -							
2. Сведения о характерных точках границ объекта							
Обозначение характерных точек границ	Существующие координаты, м		Измененные (уточненные) координаты, м		Метод определения координат характерной точки	Средняя квадратическая погрешность положения характерной точки (Mt), м	Описание обозначения точки на местности (при наличии)
	X	Y	X	Y			
1	2	3	4	5	6	7	8
-	-	-	-	-	-	-	-
3.Сведения о характерных точках части (частей) границы объекта							
Часть №							
-	-	-	-	-	-	-	-

Раздел 4

План границ объекта

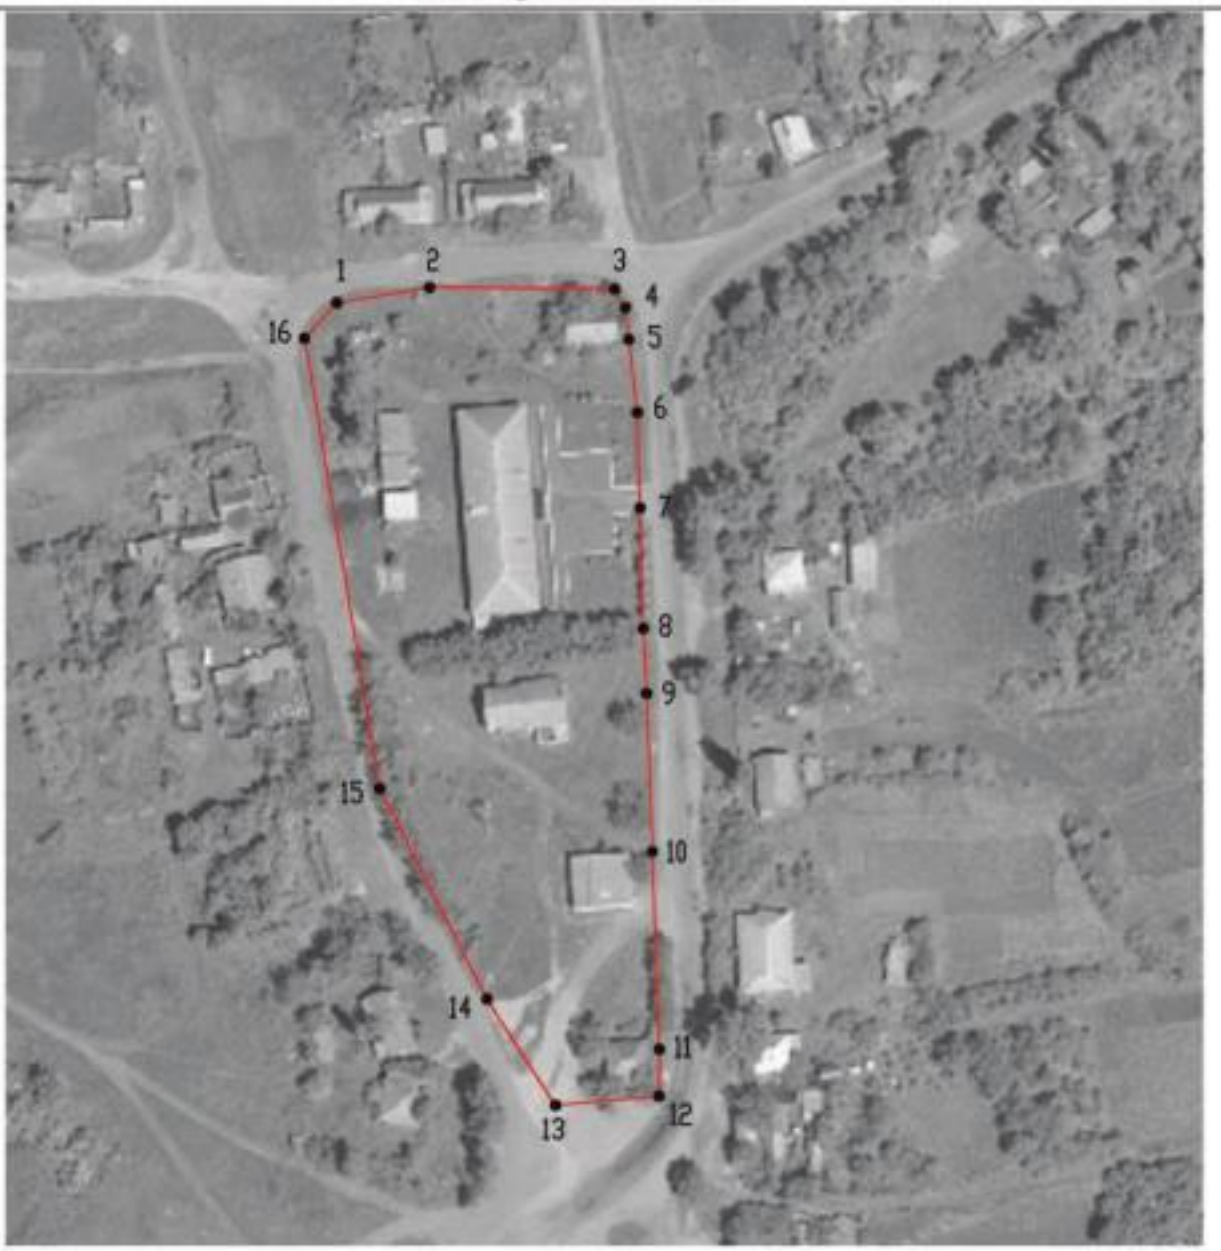

Масштаб 1:2000

Используемые условные знаки и обозначения:

	границы территориальной зоны
•1	характерная точка границ территориальной зоны

Руководитель БУВО «Нормативно-проектный центр»

Подпись _____ Ю.В. Шалыгина Дата « 30 » июня 2021 г.

Место для оттиска печати (при наличии) лица, составившего описание местоположения границ объекта

ОПИСАНИЕ МЕСТОПОЛОЖЕНИЯ ГРАНИЦ

Зона улиц, дорог, инженерной и транспортной инфраструктуры села Цапково – ИТ1/8

(наименование объекта, местоположение границ которого описано
(далее - объект)

Раздел 1

Сведения об объекте		
№ п/п	Характеристики объекта	Описание характеристик
1	2	3
1	Местоположение объекта	Воронежская область, Россошанский муниципальный район, Новокалитвенское сельское поселение, село Цапково
2	Площадь объекта ± величина погрешности определения площади (Р ± Дельта Р)	79588+/-99 м²
3	Иные характеристики объекта	-

Раздел 2

Сведения о местоположении границ объекта					
1. Система координат: МСК - 36, зона 1					
2. Сведения о характерных точках границ объекта					
Обозначение характерных точек границ	Координаты, м		Метод определения координат характерной точки	Средняя квадратическая погрешность положения характерной точки (Mt), м	Описание обозначения точки на местности (при наличии)
	X	Y			
1	2	3	4	5	6
1	332578.37	1370825.52	Аналитический	0.10	-
2	332573.12	1370833.86	Аналитический	0.10	-
3	332564.38	1370847.75	Аналитический	0.10	-
4	332563.08	1370822.01	Аналитический	0.10	-
5	332561.48	1370793.99	Аналитический	0.10	-
6	332559.54	1370759.85	Аналитический	0.10	-
7	332556.35	1370724.75	Аналитический	0.10	-
8	332548.50	1370679.08	Аналитический	0.10	-
9	332540.54	1370648.15	Аналитический	0.10	-
10	332526.39	1370608.76	Аналитический	0.10	-
11	332506.33	1370565.13	Аналитический	0.10	-
12	332482.74	1370520.74	Аналитический	0.10	-
13	332457.25	1370465.74	Аналитический	0.10	-
14	332442.37	1370442.45	Аналитический	0.10	-
15	332429.34	1370419.41	Аналитический	0.10	-
16	332414.32	1370392.83	Аналитический	0.10	-
17	332408.42	1370382.83	Аналитический	0.10	-
18	332397.83	1370376.77	Аналитический	0.10	-
19	332378.72	1370375.20	Аналитический	0.10	-
20	332349.22	1370376.47	Аналитический	0.10	-
21	332313.35	1370378.02	Аналитический	0.10	-
22	332277.46	1370379.54	Аналитический	0.10	-
23	332238.85	1370381.18	Аналитический	0.10	-
24	332214.12	1370378.83	Аналитический	0.10	-
25	332202.06	1370372.79	Аналитический	0.10	-
26	332169.79	1370355.97	Аналитический	0.10	-
27	332162.41	1370342.22	Аналитический	0.10	-
28	332158.25	1370316.26	Аналитический	0.10	-
29	332125.69	1370299.35	Аналитический	0.10	-
30	332079.18	1370281.48	Аналитический	0.10	-
31	332039.93	1370269.30	Аналитический	0.10	-
32	332009.34	1370263.51	Аналитический	0.10	-
33	331961.38	1370258.49	Аналитический	0.10	-
34	331928.96	1370259.26	Аналитический	0.10	-
35	331896.54	1370260.03	Аналитический	0.10	-

1	2	3	4	5	6
36	331864.85	1370261.03	Аналитический	0.10	-
37	331833.28	1370262.02	Аналитический	0.10	-
38	331786.43	1370263.86	Аналитический	0.10	-
39	331744.42	1370265.51	Аналитический	0.10	-
40	331707.97	1370266.95	Аналитический	0.10	-
41	331659.74	1370269.56	Аналитический	0.10	-
42	331625.42	1370272.20	Аналитический	0.10	-
43	331588.27	1370275.06	Аналитический	0.10	-
44	331552.00	1370277.86	Аналитический	0.10	-
45	331518.27	1370280.45	Аналитический	0.10	-
46	331491.49	1370284.69	Аналитический	0.10	-
47	331481.97	1370290.68	Аналитический	0.10	-
48	331480.21	1370422.61	Аналитический	0.10	-
49	331484.55	1370525.26	Аналитический	0.10	-
50	331483.49	1370603.16	Аналитический	0.10	-
51	331479.92	1370629.75	Аналитический	0.10	-
52	331470.29	1370676.29	Аналитический	0.10	-
53	331471.54	1370773.90	Аналитический	0.10	-
54	331475.47	1370878.54	Аналитический	0.10	-
55	331496.45	1371040.95	Аналитический	0.10	-
56	331498.01	1371055.27	Аналитический	0.10	-
57	331472.73	1371055.67	Аналитический	0.10	-
58	331475.38	1371043.18	Аналитический	0.10	-
59	331453.59	1370880.90	Аналитический	0.10	-
60	331443.32	1370767.91	Аналитический	0.10	-
61	331440.47	1370711.21	Аналитический	0.10	-
62	331436.18	1370641.66	Аналитический	0.10	-
63	331417.97	1370573.07	Аналитический	0.10	-
64	331415.69	1370522.35	Аналитический	0.10	-
65	331412.61	1370424.14	Аналитический	0.10	-
66	331419.53	1370339.61	Аналитический	0.10	-
67	331419.24	1370236.63	Аналитический	0.10	-
68	331417.42	1370215.48	Аналитический	0.10	-
69	331412.15	1370166.83	Аналитический	0.10	-
70	331408.03	1370133.81	Аналитический	0.10	-
71	331407.27	1370084.89	Аналитический	0.10	-
72	331407.88	1370066.52	Аналитический	0.10	-
73	331393.82	1369932.21	Аналитический	0.10	-
74	331410.43	1369909.46	Аналитический	0.10	-
75	331433.49	1370025.84	Аналитический	0.10	-
76	331444.20	1370072.10	Аналитический	0.10	-
77	331460.81	1370206.30	Аналитический	0.10	-
78	331479.23	1370259.97	Аналитический	0.10	-
79	331492.51	1370262.62	Аналитический	0.10	-
80	331515.14	1370260.51	Аналитический	0.10	-
81	331549.34	1370257.91	Аналитический	0.10	-
82	331585.97	1370255.13	Аналитический	0.10	-
83	331622.60	1370252.35	Аналитический	0.10	-

1	2	3	4	5	6
84	331658.85	1370249.59	Аналитический	0.10	-
85	331688.45	1370238.82	Аналитический	0.10	-
86	331703.56	1370238.11	Аналитический	0.10	-
87	331742.94	1370240.85	Аналитический	0.10	-
88	331784.76	1370237.58	Аналитический	0.10	-
89	331832.33	1370233.86	Аналитический	0.10	-
90	331862.73	1370233.25	Аналитический	0.10	-
91	331888.81	1370232.73	Аналитический	0.10	-
92	331928.48	1370234.37	Аналитический	0.10	-
93	331972.04	1370236.17	Аналитический	0.10	-
94	332011.15	1370243.41	Аналитический	0.10	-
95	332043.31	1370249.74	Аналитический	0.10	-
96	332092.28	1370262.63	Аналитический	0.10	-
97	332133.46	1370279.60	Аналитический	0.10	-
98	332137.28	1370282.72	Аналитический	0.10	-
99	332170.83	1370299.33	Аналитический	0.10	-
100	332193.32	1370314.24	Аналитический	0.10	-
101	332208.39	1370320.88	Аналитический	0.10	-
102	332215.71	1370339.65	Аналитический	0.10	-
103	332217.93	1370364.56	Аналитический	0.10	-
104	332229.15	1370364.66	Аналитический	0.10	-
105	332276.55	1370362.96	Аналитический	0.10	-
106	332314.57	1370361.60	Аналитический	0.10	-
107	332330.12	1370360.81	Аналитический	0.10	-
108	332359.42	1370359.96	Аналитический	0.10	-
109	332382.40	1370359.29	Аналитический	0.10	-
110	332400.07	1370357.35	Аналитический	0.10	-
111	332407.69	1370356.47	Аналитический	0.10	-
112	332412.10	1370353.88	Аналитический	0.10	-
113	332425.74	1370356.24	Аналитический	0.10	-
114	332432.36	1370381.49	Аналитический	0.10	-
115	332445.51	1370407.90	Аналитический	0.10	-
116	332456.11	1370429.21	Аналитический	0.10	-
117	332470.63	1370455.38	Аналитический	0.10	-
118	332498.08	1370503.58	Аналитический	0.10	-
119	332524.36	1370555.51	Аналитический	0.10	-
120	332545.44	1370601.91	Аналитический	0.10	-
121	332559.18	1370645.03	Аналитический	0.10	-
122	332567.36	1370673.11	Аналитический	0.10	-
123	332575.36	1370722.69	Аналитический	0.10	-
124	332576.62	1370761.07	Аналитический	0.10	-
125	332577.16	1370795.83	Аналитический	0.10	-
1	332578.37	1370825.52	Аналитический	0.10	-


3. Сведения о характерных точках части (частей) границы объекта					
Обозначение характерных точек части границы	Координаты, м		Метод определения координат характерной точки	Средняя квадратическая погрешность положения характерной точки (Mt), м	Описание обозначения точки на местности (при наличии)
	X	Y			
1	2	3	4	5	6
Часть №					
-	-	-	-	-	-

Раздел 3

Сведения о местоположении измененных (уточненных) границ объекта							
1. Система координат: -							
2. Сведения о характерных точках границ объекта							
Обозначение характерных точек границ	Существующие координаты, м		Измененные (уточненные) координаты, м		Метод определения координат характерной точки	Средняя квадратическая погрешность положения характерной точки (Mt), м	Описание обозначения точки на местности (при наличии)
	X	Y	X	Y			
1	2	3	4	5	6	7	8
-	-	-	-	-	-	-	-
3.Сведения о характерных точках части (частей) границы объекта							
Часть №							
-	-	-	-	-	-	-	-

Раздел 4

План границ объекта

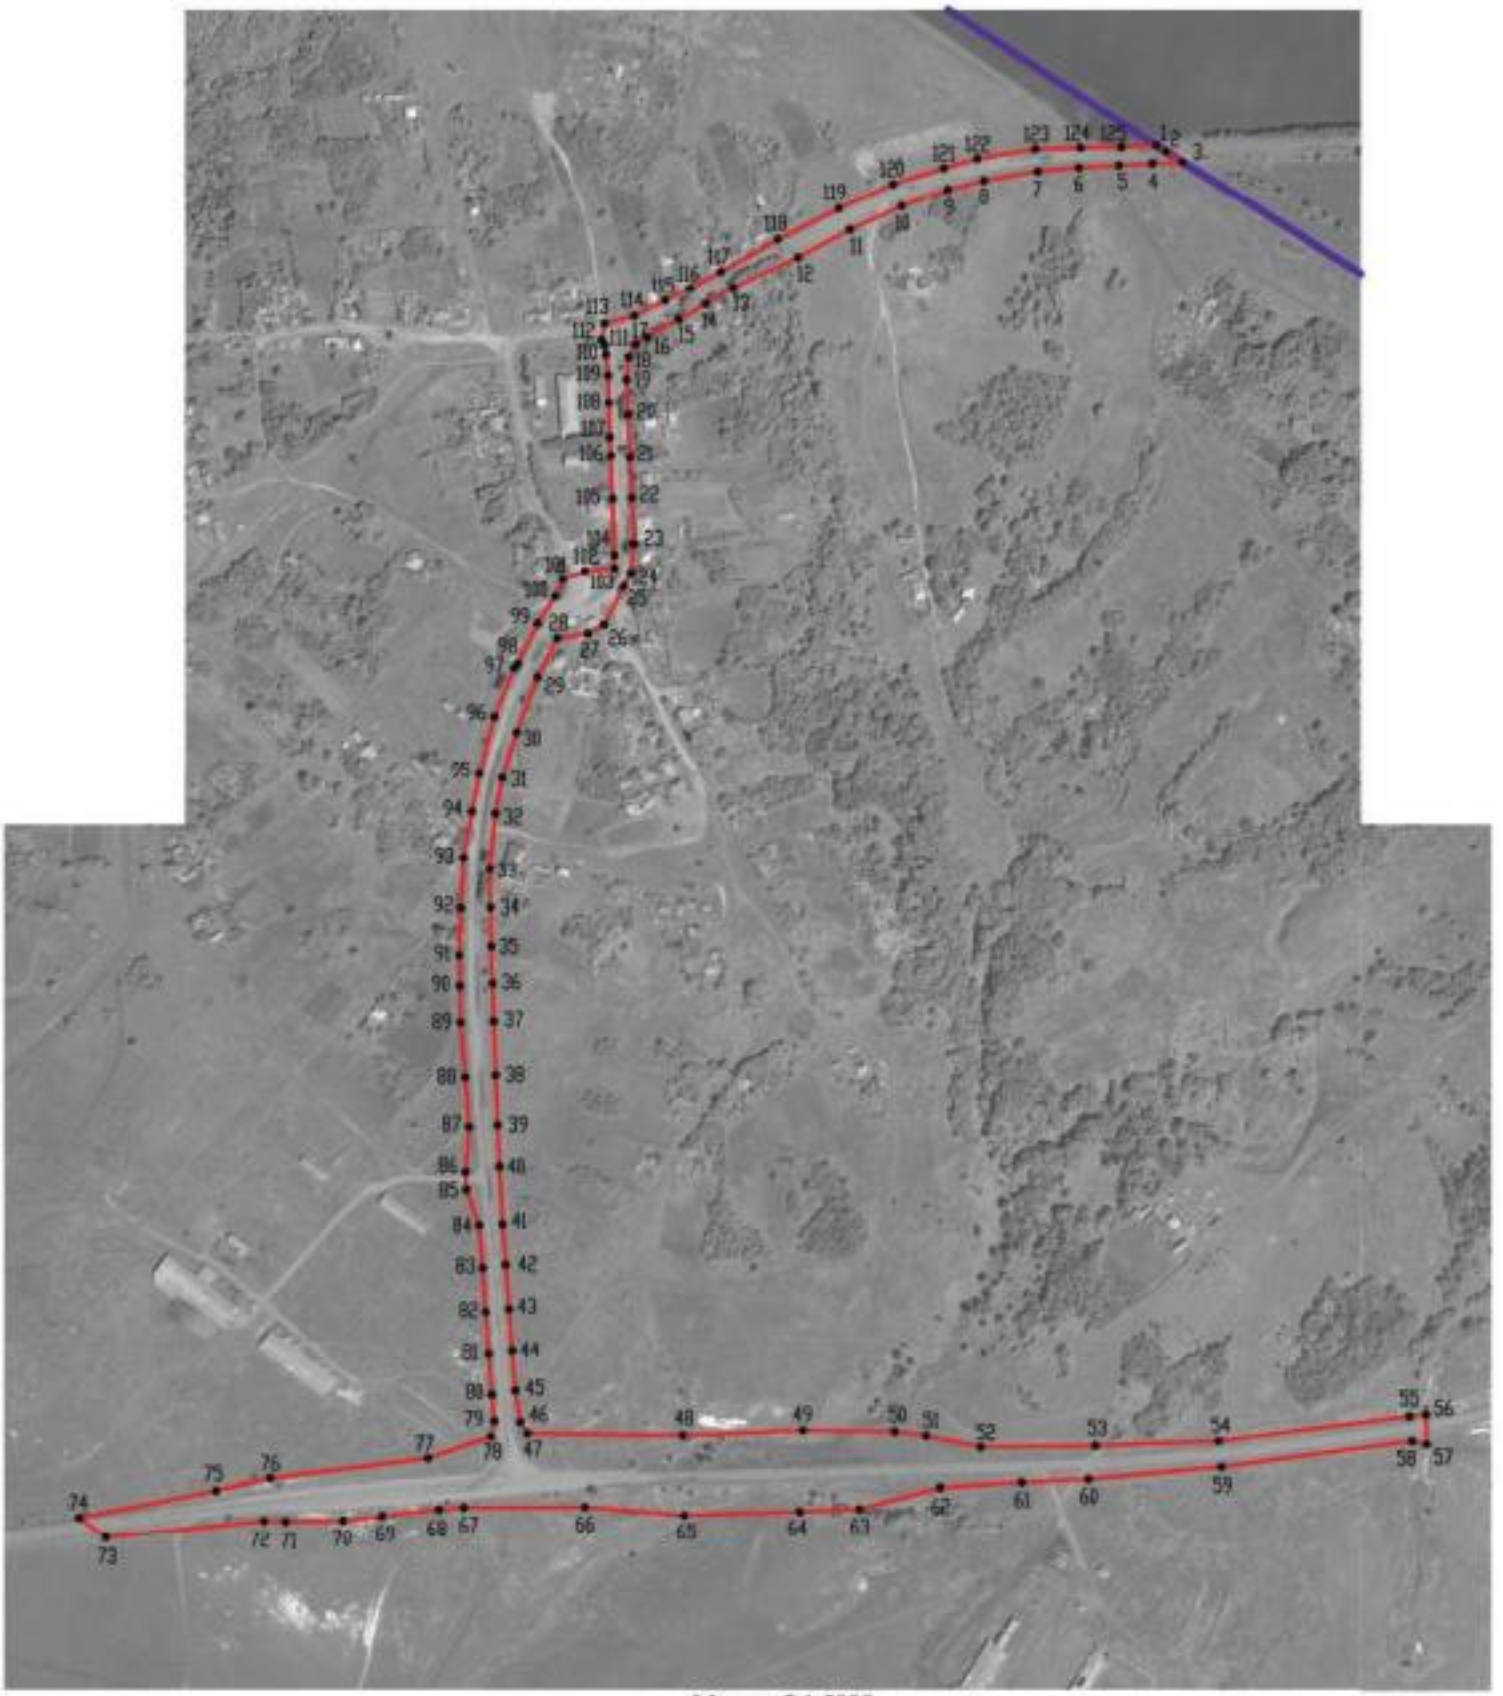

Масштаб 1:5000

Используемые условные знаки и обозначения:

- границы территориальной зоны
- границы муниципального образования
- •1 характерная точка границ территориальной зоны

Руководитель БУВО «Нормативно-проектный центр»

Подпись _____ Ю.В. Шалыгина Дата « 30 » июня 2021 г.

Место для оттиска печати (при наличии) лица, составившего описание местоположения границ объекта

ОПИСАНИЕ МЕСТОПОЛОЖЕНИЯ ГРАНИЦ

Зона сельскохозяйственного использования в границах населенного пункта села Цапково – СХ1/8

(наименование объекта, местоположение границ которого описано (далее - объект)

Раздел 1

Сведения об объекте		
№ п/п	Характеристики объекта	Описание характеристик
1	2	3
1	Местоположение объекта	Воронежская область, Россошанский муниципальный район, Новокалитвенское сельское поселение, село Цапково
2	Площадь объекта ± величина погрешности определения площади (Р ± Дельта Р)	856739+/-3240 м²
3	Иные характеристики объекта	-

Раздел 2

Сведения о местоположении границ объекта					
1. Система координат: МСК - 36, зона 1					
2. Сведения о характерных точках границ объекта					
Обозначение характерных точек границ	Координаты, м		Метод определения координат характерной точки	Средняя квадратическая погрешность положения характерной точки (Mt), м	Описание обозначения точки на местности (при наличии)
	X	Y			
1	2	3	4	5	6
1	333194.95	1369975.41	Картометрический	1.00	-
2	333142.26	1370038.96	Картометрический	1.00	-
3	333141.79	1370039.53	Картометрический	1.00	-
4	332836.37	1370424.72	Картометрический	1.00	-
5	332581.18	1370821.41	Картометрический	1.00	-
6	332578.37	1370825.52	Аналитический	0.10	-
7	332577.16	1370795.83	Аналитический	0.10	-
8	332576.62	1370761.07	Аналитический	0.10	-
9	332575.36	1370722.69	Аналитический	0.10	-
10	332567.36	1370673.11	Аналитический	0.10	-
11	332559.18	1370645.03	Аналитический	0.10	-
12	332545.44	1370601.91	Аналитический	0.10	-
13	332524.36	1370555.51	Аналитический	0.10	-
14	332591.89	1370526.14	Картометрический	1.00	-
15	332571.38	1370418.13	Картометрический	1.00	-
16	332655.71	1370428.75	Картометрический	1.00	-
17	332679.33	1370330.29	Картометрический	1.00	-
18	332595.88	1370307.51	Картометрический	1.00	-
19	332595.76	1369794.02	Картометрический	1.00	-
20	332845.61	1369852.12	Картометрический	1.00	-
1	333194.95	1369975.41	Картометрический	1.00	-
21	331985.36	1369592.13	Картометрический	1.00	-
22	331991.47	1369791.11	Картометрический	1.00	-
23	331935.30	1369786.27	Картометрический	1.00	-
24	331795.85	1369813.38	Картометрический	1.00	-
25	331914.96	1369954.77	Картометрический	1.00	-
26	331825.87	1370036.12	Картометрический	1.00	-
27	331534.80	1369740.27	Картометрический	1.00	-
28	331598.82	1369653.12	Картометрический	1.00	-
29	331653.14	1369663.80	Картометрический	1.00	-
30	331678.88	1369681.89	Картометрический	1.00	-
31	331710.97	1369681.19	Картометрический	1.00	-
32	331792.53	1369623.46	Картометрический	1.00	-
33	331831.53	1369629.39	Картометрический	1.00	-
34	331876.95	1369619.92	Картометрический	1.00	-

1	2	3	4	5	6
21	331985.36	1369592.13	Картометрический	1.00	-
35	332264.42	1371249.42	Картометрический	1.00	-
36	332060.19	1371304.19	Картометрический	1.00	-
37	331989.21	1371307.60	Картометрический	1.00	-
38	331956.04	1371301.50	Картометрический	1.00	-
39	331875.33	1371286.64	Картометрический	1.00	-
40	331806.00	1371288.32	Картометрический	1.00	-
41	331722.74	1371342.88	Картометрический	1.00	-
42	331599.76	1371159.43	Картометрический	1.00	-
43	331572.42	1371080.44	Картометрический	1.00	-
44	331532.85	1371054.28	Картометрический	1.00	-
45	331498.01	1371055.27	Аналитический	0.10	-
46	331496.45	1371040.95	Аналитический	0.10	-
47	331475.47	1370878.54	Аналитический	0.10	-
48	331471.54	1370773.90	Аналитический	0.10	-
49	331470.29	1370676.29	Аналитический	0.10	-
50	331532.44	1370748.88	Картометрический	1.00	-
51	331782.29	1371049.08	Картометрический	1.00	-
52	331873.32	1370977.42	Картометрический	1.00	-
53	331999.21	1370839.91	Картометрический	1.00	-
54	332169.66	1371159.48	Картометрический	1.00	-
35	332264.42	1371249.42	Картометрический	1.00	-
55	331393.82	1369932.21	Аналитический	0.10	-
56	331407.88	1370066.52	Аналитический	0.10	-
57	331407.27	1370084.89	Аналитический	0.10	-
58	331408.03	1370133.81	Аналитический	0.10	-
59	331412.15	1370166.83	Аналитический	0.10	-
60	331417.42	1370215.48	Аналитический	0.10	-
61	331419.24	1370236.63	Аналитический	0.10	-
62	331419.53	1370339.61	Аналитический	0.10	-
63	331412.61	1370424.14	Аналитический	0.10	-
64	331415.69	1370522.35	Аналитический	0.10	-
65	331417.97	1370573.07	Аналитический	0.10	-
66	331436.18	1370641.66	Аналитический	0.10	-
67	331440.47	1370711.21	Аналитический	0.10	-
68	331443.32	1370767.91	Аналитический	0.10	-
69	331453.59	1370880.90	Аналитический	0.10	-
70	331475.38	1371043.18	Аналитический	0.10	-
71	331472.73	1371055.67	Аналитический	0.10	-
72	331343.46	1371058.87	Картометрический	1.00	-
73	331264.94	1371046.84	Картометрический	1.00	-
74	331231.49	1371049.64	Картометрический	1.00	-
75	331213.01	1371102.81	Картометрический	1.00	-
76	331167.61	1371160.28	Картометрический	1.00	-
77	331083.92	1371135.98	Картометрический	1.00	-
78	330965.54	1371085.72	Картометрический	1.00	-

1	2	3	4	5	6
79	330999.85	1370950.64	Картометрический	1.00	-
80	330993.40	1370889.95	Картометрический	1.00	-
81	331106.56	1370888.71	Картометрический	1.00	-
82	331283.55	1370910.60	Картометрический	1.00	-
83	331403.25	1370739.97	Картометрический	1.00	-
84	331291.30	1370619.11	Картометрический	1.00	-
85	331175.64	1370622.58	Картометрический	1.00	-
86	331247.09	1370512.30	Картометрический	1.00	-
87	331240.04	1370436.22	Картометрический	1.00	-
88	331230.55	1370359.31	Картометрический	1.00	-
89	331225.04	1370314.62	Картометрический	1.00	-
90	331219.49	1370231.74	Картометрический	1.00	-
91	331238.43	1370180.42	Картометрический	1.00	-
92	331222.43	1370150.34	Картометрический	1.00	-
93	331227.00	1370147.19	Картометрический	1.00	-
94	331244.66	1370135.05	Картометрический	1.00	-
55	331393.82	1369932.21	Аналитический	0.10	-

3. Сведения о характерных точках части (частей) границы объекта


Обозначение характерных точек части границы	Координаты, м		Метод определения координат характерной точки	Средняя квадратическая погрешность положения характерной точки (Mt), м	Описание обозначения точки на местности (при наличии)
	X	Y			
1	2	3	4	5	6
Часть №					
-	-	-	-	-	-

Раздел 3

Сведения о местоположении измененных (уточненных) границ объекта							
1. Система координат: -							
2. Сведения о характерных точках границ объекта							
Обозначение характерных точек границ	Существующие координаты, м		Измененные (уточненные) координаты, м		Метод определения координат характерной точки	Средняя квадратическая погрешность положения характерной точки (Mt), м	Описание обозначения точки на местности (при наличии)
	X	Y	X	Y			
1	2	3	4	5	6	7	8
-	-	-	-	-	-	-	-
3.Сведения о характерных точках части (частей) границы объекта							
Часть №							
-	-	-	-	-	-	-	-

Раздел 4

План границ объекта

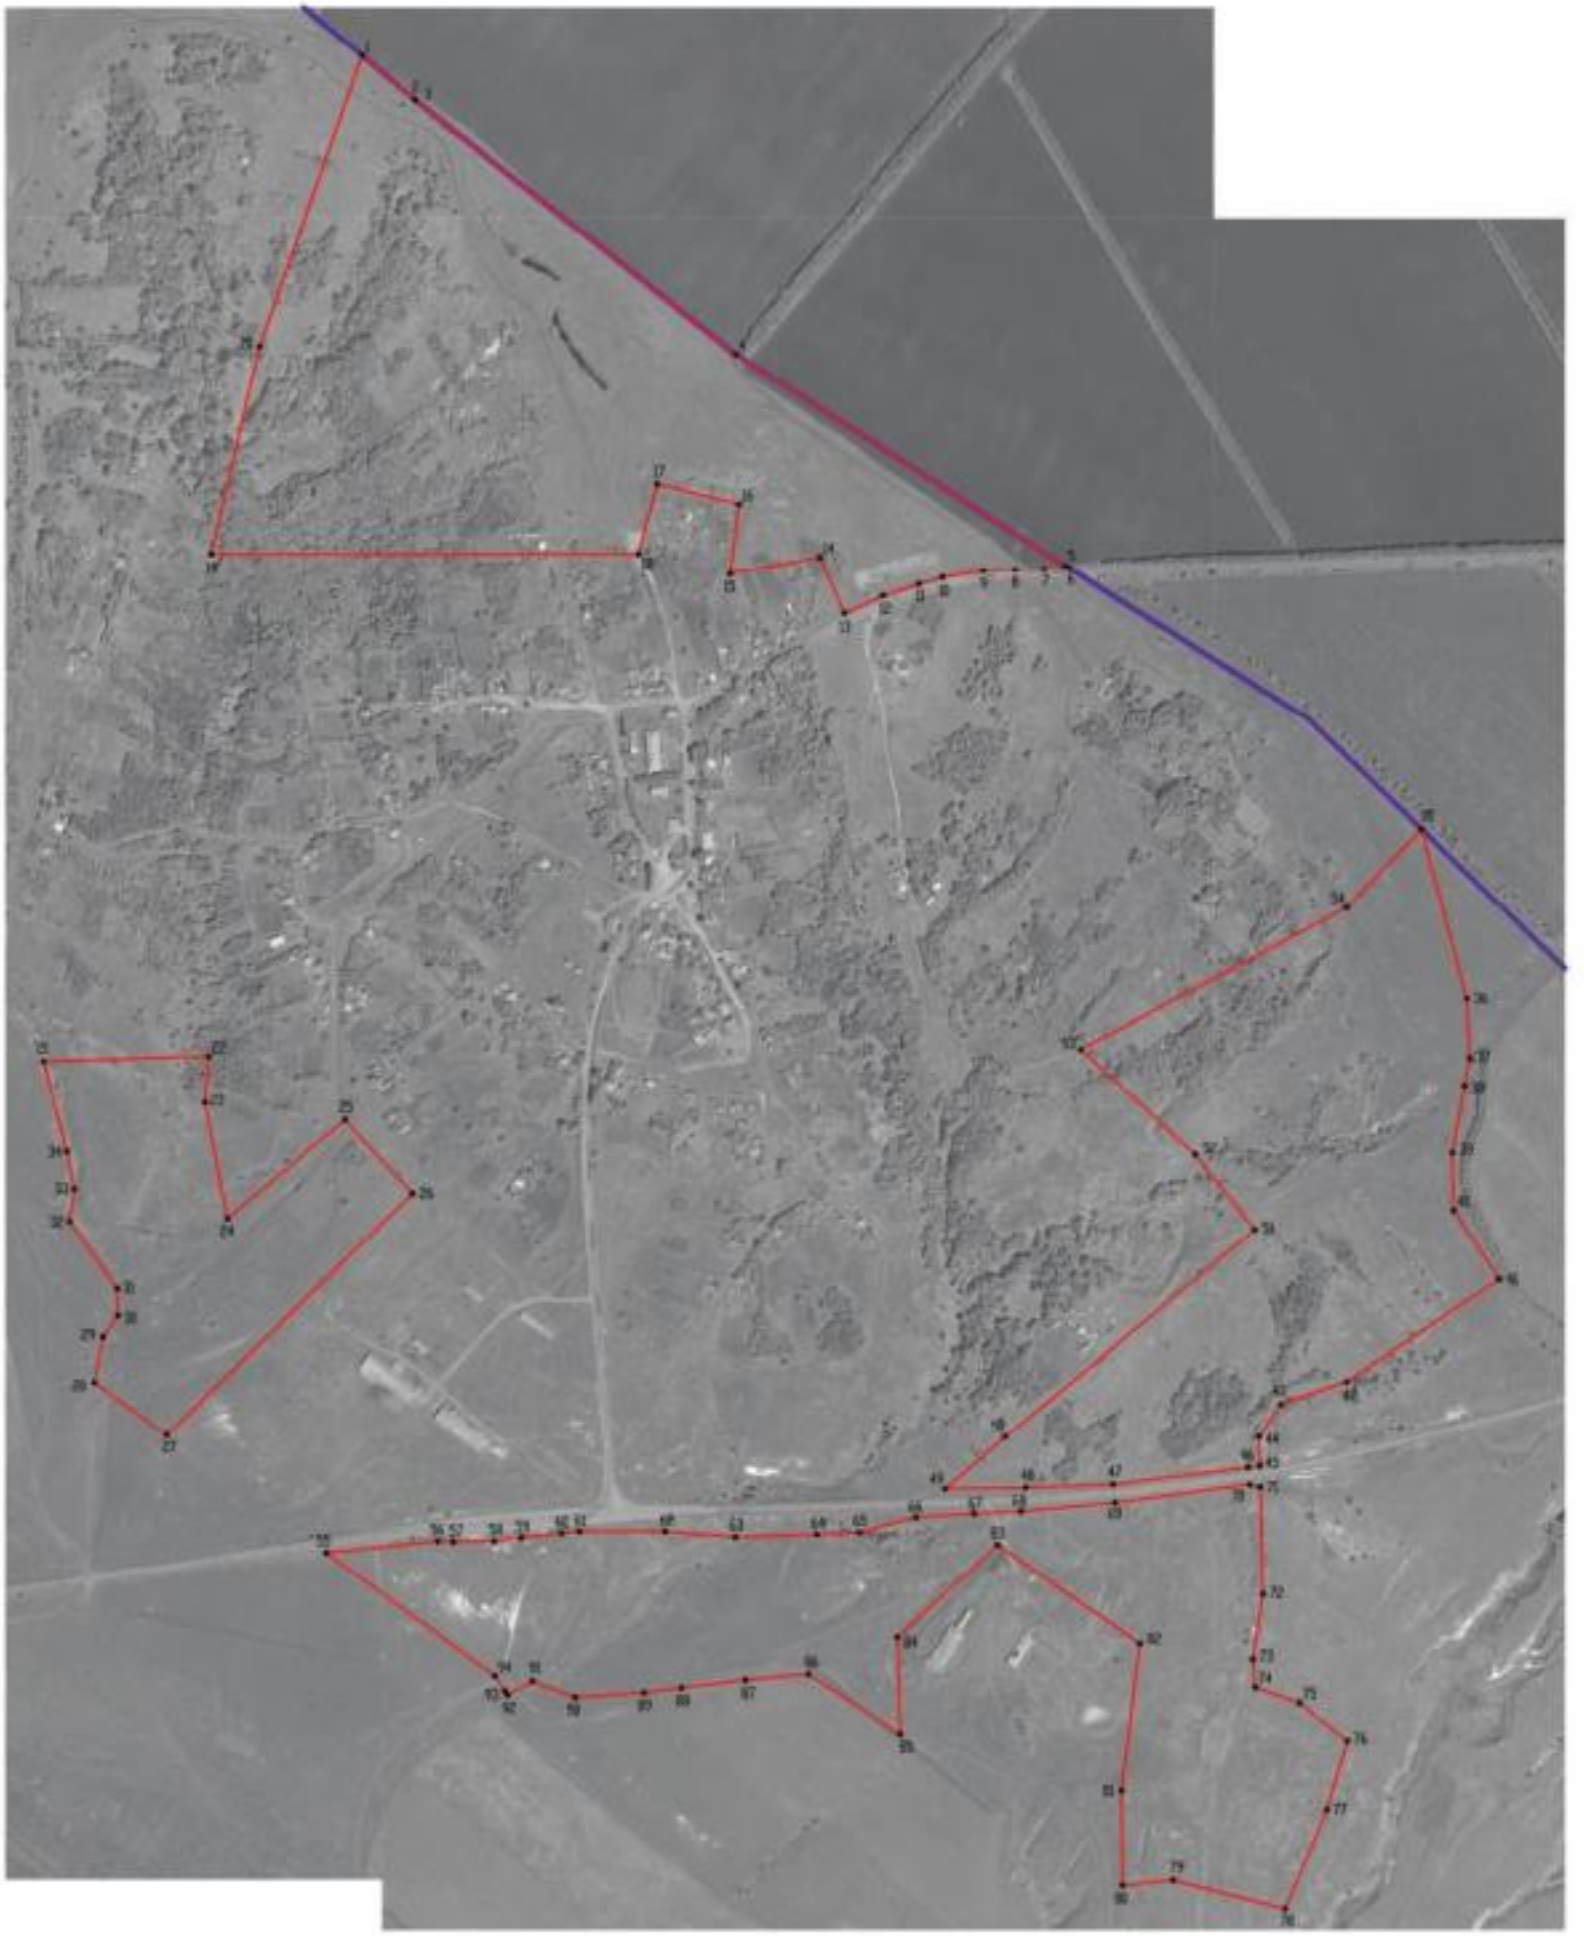

Масштаб 1:5000

Используемые условные знаки и обозначения:

- границы территориальной зоны
- границы муниципального образования
- •1 характерная точка границ территориальной зоны

Руководитель БУЮО «Нормативно-проектный центр»

Подпись _____ Ю.В. Шалыгина Дата «30» _____июня_____ 2021 г.

Место для оттиска печати (при наличии) вида, составляемого описание местоположения границ объекта

ОПИСАНИЕ МЕСТОПОЛОЖЕНИЯ ГРАНИЦ

Зона сельскохозяйственного производства села Цапково – СХ2/8

(наименование объекта, местоположение границ которого описано
(далее - объект)

Раздел 1

Сведения об объекте		
№ п/п	Характеристики объекта	Описание характеристик
1	2	3
1	Местоположение объекта	Воронежская область, Россошанский муниципальный район, Новокалитвенское сельское поселение, село Цапково
2	Площадь объекта ± величина погрешности определения площади (Р ± Дельта Р)	189749+/-1525 м²
3	Иные характеристики объекта	-

Раздел 2

Сведения о местоположении границ объекта					
1. Система координат: МСК - 36, зона 1					
2. Сведения о характерных точках границ объекта					
Обозначение характерных точек границ	Координаты, м		Метод определения координат характерной точки	Средняя квадратическая погрешность положения характерной точки (Mt), м	Описание обозначения точки на местности (при наличии)
	X	Y			
1	2	3	4	5	6
1	331825.87	1370036.12	Картометрический	1.00	-
2	331704.43	1370195.13	Картометрический	1.00	-
3	331703.56	1370238.11	Аналитический	0.10	-
4	331688.45	1370238.82	Аналитический	0.10	-
5	331658.85	1370249.59	Аналитический	0.10	-
6	331622.60	1370252.35	Аналитический	0.10	-
7	331585.97	1370255.13	Аналитический	0.10	-
8	331549.34	1370257.91	Аналитический	0.10	-
9	331515.14	1370260.51	Аналитический	0.10	-
10	331492.51	1370262.62	Аналитический	0.10	-
11	331479.23	1370259.97	Аналитический	0.10	-
12	331460.81	1370206.30	Аналитический	0.10	-
13	331444.20	1370072.10	Аналитический	0.10	-
14	331433.49	1370025.84	Аналитический	0.10	-
15	331410.43	1369909.46	Аналитический	0.10	-
16	331534.80	1369740.27	Картометрический	1.00	-
1	331825.87	1370036.12	Картометрический	1.00	-
17	331403.25	1370739.97	Картометрический	1.00	-
18	331283.55	1370910.60	Картометрический	1.00	-
19	331106.56	1370888.71	Картометрический	1.00	-
20	331175.64	1370622.58	Картометрический	1.00	-
21	331291.30	1370619.11	Картометрический	1.00	-
17	331403.25	1370739.97	Картометрический	1.00	-
3. Сведения о характерных точках части (частей) границы объекта					
Обозначение характерных точек части границы	Координаты, м		Метод определения координат характерной точки	Средняя квадратическая погрешность положения характерной точки (Mt), м	Описание обозначения точки на местности (при наличии)
	X	Y			
1	2	3	4	5	6
Часть №					
-	-	-	-	-	-

Раздел 3

Сведения о местоположении измененных (уточненных) границ объекта							
1. Система координат: -							
2. Сведения о характерных точках границ объекта							
Обозначение характерных точек границ	Существующие координаты, м		Измененные (уточненные) координаты, м		Метод определения координат характерной точки	Средняя квадратическая погрешность положения характерной точки (Mt), м	Описание обозначения точки на местности (при наличии)
	X	Y	X	Y			
1	2	3	4	5	6	7	8
-	-	-	-	-	-	-	-
3.Сведения о характерных точках части (частей) границы объекта							
Часть №							
-	-	-	-	-	-	-	-

Раздел 4

План границ объекта



Масштаб 1:5000

Используемые условные знаки и обозначения:

границы территориальной зоны

•1 характерная точка границ территориальной зоны

Руководитель БУВО «Нормативно-проектный центр»

Подпись Ю.В. Шалыгина Дата «30» июня 2021 г.

Место для оттиска печати (при наличии) лица, составившего описание местоположения границ объекта

ОПИСАНИЕ МЕСТОПОЛОЖЕНИЯ ГРАНИЦ

Зона ритуальных объектов села Цапково – СН1/8

(наименование объекта, местоположение границ которого описано (далее - объект)

Раздел 1

Сведения об объекте		
№ п/п	Характеристики объекта	Описание характеристик
1	2	3
1	Местоположение объекта	Воронежская область, Россошанский муниципальный район, Новокалитвенское сельское поселение, село Цапково
2	Площадь объекта ± величина погрешности определения площади (Р ± Дельта Р)	9172+/-335 м²
3	Иные характеристики объекта	-

Раздел 2

Сведения о местоположении границ объекта					
1. Система координат: МСК - 36, зона 1					
2. Сведения о характерных точках границ объекта					
Обозначение характерных точек границ	Координаты, м		Метод определения координат характерной точки	Средняя квадратическая погрешность положения характерной точки (Mt), м	Описание обозначения точки на местности (при наличии)
	X	Y			
1	2	3	4	5	6
1	332679.33	1370330.29	Картометрический	1.00	-
2	332655.71	1370428.75	Картометрический	1.00	-
3	332571.38	1370418.13	Картометрический	1.00	-
4	332595.88	1370307.51	Картометрический	1.00	-
1	332679.33	1370330.29	Картометрический	1.00	-
3. Сведения о характерных точках части (частей) границы объекта					
Обозначение характерных точек части границы	Координаты, м		Метод определения координат характерной точки	Средняя квадратическая погрешность положения характерной точки (Mt), м	Описание обозначения точки на местности (при наличии)
	X	Y			
1	2	3	4	5	6
Часть №					
-	-	-	-	-	-

Раздел 3

Сведения о местоположении измененных (уточненных) границ объекта							
1. Система координат: -							
2. Сведения о характерных точках границ объекта							
Обозначение характерных точек границ	Существующие координаты, м		Измененные (уточненные) координаты, м		Метод определения координат характерной точки	Средняя квадратическая погрешность положения характерной точки (Mt), м	Описание обозначения точки на местности (при наличии)
	X	Y	X	Y			
1	2	3	4	5	6	7	8
-	-	-	-	-	-	-	-
3.Сведения о характерных точках части (частей) границы объекта							
Часть №							
-	-	-	-	-	-	-	-

Раздел 4

План границ объекта



Масштаб 1:2000

Используемые условные знаки и обозначения:

	границы территориальной зоны
•1	характерная точка границ территориальной зоны

Руководитель БУВО «Нормативно-проектный центр»

Подпись _____ Ю.В. Шалыгина Дата « 30 » июня 2021 г.

Место для оттиска печати (при наличии) лица, составившего описание местоположения границ объекта

Приложение № 9
к правилам землепользования и застройки
Новокалитвенского сельского поселения
Россошанского муниципального района
Воронежской области

СВЕДЕНИЯ О ГРАНИЦАХ ТЕРРИТОРИАЛЬНЫХ ЗОН, СОДЕРЖАЩИЕ ГРАФИЧЕСКОЕ ОПИСАНИЕ МЕСТОПОЛОЖЕНИЯ ГРАНИЦ ТЕРРИТОРИАЛЬНЫХ ЗОН, ПЕРЕЧЕНЬ КООРДИНАТ ХАРАКТЕРНЫХ ТОЧЕК ГРАНИЦ ТЕРРИТОРИАЛЬНЫХ ЗОН, РАСПОЛОЖЕННЫХ ЗА ГРАНИЦАМИ НАСЕЛЕННЫХ ПУНКТОВ НА ТЕРРИТОРИИ НОВОКАЛИТВЕНСКОГО СЕЛЬСКОГО ПОСЕЛЕНИЯ

ОПИСАНИЕ МЕСТОПОЛОЖЕНИЯ ГРАНИЦ

Зона улиц, дорог, инженерной и транспортной инфраструктуры за границами населенных пунктов – ИТ1

(наименование объекта, местоположение границ которого описано (далее - объект)

Раздел 1

Сведения об объекте		
№ п/п	Характеристики объекта	Описание характеристик
1	2	3
1	Местоположение объекта	Воронежская область, Россошанский муниципальный район, Новокалитвенское сельское поселение
2	Площадь объекта ± величина погрешности определения площади (Р ± Дельта Р)	1002168+/-1752 м²
3	Иные характеристики объекта	-

Раздел 2

Сведения о местоположении границ объекта					
1. Система координат: МСК - 36, зона 1					
2. Сведения о характерных точках границ объекта					
Обозначение характерных точек границ	Координаты, м		Метод определения координат характерной точки	Средняя квадратическая погрешность положения характерной точки (Mt), м	Описание обозначения точки на местности (при наличии)
	X	Y			
1	2	3	4	5	6
1	339040.77	1354595.06	Аналитический	0.50	-
2	339037.49	1354599.51	Аналитический	0.50	-
3	339033.29	1354596.59	Аналитический	0.50	-
4	339008.55	1354579.38	Аналитический	0.50	-
5	338996.09	1354570.71	Аналитический	0.50	-
6	338968.82	1354550.50	Аналитический	0.50	-
7	338937.34	1354527.16	Аналитический	0.50	-
8	338898.76	1354498.56	Аналитический	0.50	-
9	338867.41	1354469.55	Аналитический	0.50	-
10	338864.34	1354464.88	Аналитический	0.50	-
11	338842.19	1354440.90	Аналитический	0.50	-
12	338818.19	1354413.80	Аналитический	0.50	-
13	338784.93	1354376.26	Аналитический	0.50	-
14	338744.83	1354329.72	Аналитический	0.50	-
15	338693.39	1354268.83	Аналитический	0.50	-
16	338669.03	1354243.28	Аналитический	0.50	-
17	338662.37	1354245.40	Аналитический	0.50	-
18	338659.55	1354247.83	Аналитический	0.50	-
19	338650.55	1354238.56	Аналитический	0.50	-
20	338652.99	1354234.99	Аналитический	0.50	-
21	338647.89	1354226.23	Аналитический	0.50	-
22	338618.40	1354198.42	Аналитический	0.50	-
23	338587.63	1354172.23	Аналитический	0.50	-
24	338551.01	1354141.05	Аналитический	0.50	-
25	338513.52	1354109.14	Аналитический	0.50	-
26	338478.56	1354079.38	Аналитический	0.50	-
27	338440.13	1354058.79	Аналитический	0.50	-
28	338434.92	1354050.63	Аналитический	0.50	-
29	338428.92	1354042.56	Аналитический	0.50	-
30	338419.72	1354025.91	Аналитический	0.50	-
31	338284.61	1353908.43	Аналитический	0.50	-
32	338181.54	1353838.54	Аналитический	0.50	-
33	338127.91	1353808.10	Аналитический	0.50	-
34	338101.58	1353795.46	Аналитический	0.50	-
35	338068.30	1353782.64	Аналитический	0.50	-
36	338051.87	1353776.99	Аналитический	0.50	-

1	2	3	4	5	6
37	337995.02	1353755.42	Аналитический	0.50	-
38	337731.48	1353659.41	Аналитический	0.50	-
39	337553.05	1353592.30	Аналитический	0.50	-
40	337537.48	1353592.32	Аналитический	0.50	-
41	337531.24	1353593.47	Аналитический	0.50	-
42	337511.74	1353597.05	Аналитический	0.50	-
43	337481.02	1353608.87	Аналитический	0.50	-
44	337445.47	1353619.75	Аналитический	0.50	-
45	337398.53	1353640.02	Аналитический	0.50	-
46	337370.28	1353656.72	Аналитический	0.50	-
47	337324.77	1353690.23	Аналитический	0.50	-
48	337301.67	1353709.46	Аналитический	0.50	-
49	337266.24	1353730.74	Аналитический	0.50	-
50	337232.45	1353747.96	Аналитический	0.50	-
51	337175.38	1353766.01	Аналитический	0.50	-
52	337150.36	1353770.22	Аналитический	0.50	-
53	337102.16	1353766.62	Аналитический	0.50	-
54	337075.96	1353761.47	Аналитический	0.50	-
55	337029.91	1353738.99	Аналитический	0.50	-
56	337026.66	1353737.40	Аналитический	0.50	-
57	337024.42	1353736.31	Аналитический	0.50	-
58	336980.41	1353710.46	Аналитический	0.50	-
59	336957.16	1353697.06	Аналитический	0.50	-
60	336938.66	1353686.11	Аналитический	0.50	-
61	336880.49	1353655.52	Аналитический	0.50	-
62	336853.07	1353643.84	Аналитический	0.50	-
63	336821.04	1353635.02	Аналитический	0.50	-
64	336792.96	1353635.37	Аналитический	0.50	-
65	336751.46	1353639.66	Аналитический	0.50	-
66	336709.93	1353643.36	Аналитический	0.50	-
67	336629.14	1353651.06	Аналитический	0.50	-
68	336601.75	1353653.01	Аналитический	0.50	-
69	336576.19	1353656.37	Аналитический	0.50	-
70	336565.42	1353660.04	Аналитический	0.50	-
71	336559.70	1353665.52	Аналитический	0.50	-
72	336558.24	1353673.60	Аналитический	0.50	-
73	336560.94	1353718.24	Аналитический	0.50	-
74	336563.65	1353763.09	Аналитический	0.50	-
75	336566.13	1353804.00	Аналитический	0.50	-
76	336570.12	1353847.90	Аналитический	0.50	-
77	336573.89	1353889.29	Аналитический	0.50	-
78	336577.79	1353932.23	Аналитический	0.50	-
79	336581.71	1353975.33	Аналитический	0.50	-
80	336585.69	1354019.05	Аналитический	0.50	-
81	336588.66	1354069.28	Аналитический	0.50	-
82	336589.01	1354073.50	Аналитический	0.50	-
83	336589.78	1354082.67	Аналитический	0.50	-
84	336624.30	1354469.68	Аналитический	0.50	-

1	2	3	4	5	6
85	336651.24	1354776.39	Аналитический	0.50	-
86	336655.19	1354842.29	Аналитический	0.50	-
87	336655.65	1354920.22	Аналитический	0.50	-
88	336654.61	1354959.61	Аналитический	0.50	-
89	336650.29	1355035.75	Аналитический	0.50	-
90	336643.83	1355091.25	Аналитический	0.50	-
91	336620.36	1355245.60	Аналитический	0.50	-
92	336600.77	1355366.86	Аналитический	0.50	-
93	336521.77	1355870.12	Аналитический	0.50	-
94	336483.92	1356112.62	Аналитический	0.50	-
95	336431.48	1356448.20	Аналитический	0.50	-
96	336424.83	1356513.14	Аналитический	0.50	-
97	336417.39	1356553.17	Аналитический	0.50	-
98	336413.53	1356583.72	Аналитический	0.50	-
99	336411.89	1356624.67	Аналитический	0.50	-
100	336408.29	1356665.59	Аналитический	0.50	-
101	336406.03	1356702.79	Аналитический	0.50	-
102	336403.95	1356738.16	Аналитический	0.50	-
103	336402.30	1356784.37	Аналитический	0.50	-
104	336400.56	1356836.67	Аналитический	0.50	-
105	336400.09	1356877.44	Аналитический	0.50	-
106	336401.28	1356919.11	Аналитический	0.50	-
107	336404.55	1356974.88	Аналитический	0.50	-
108	336400.69	1357144.50	Аналитический	0.50	-
109	336401.07	1357146.46	Аналитический	0.50	-
110	336384.62	1357144.24	Аналитический	0.50	-
111	336378.34	1357395.72	Аналитический	0.50	-
112	336376.37	1357509.33	Аналитический	0.50	-
113	336375.42	1357479.93	Аналитический	0.50	-
114	336373.83	1357431.19	Аналитический	0.50	-
115	336372.25	1357382.44	Аналитический	0.50	-
116	336371.19	1357348.49	Аналитический	0.50	-
117	336374.28	1357288.65	Аналитический	0.50	-
118	336376.02	1357251.82	Аналитический	0.50	-
119	336381.10	1357229.06	Аналитический	0.50	-
120	336380.09	1357102.80	Аналитический	0.50	-
121	336371.21	1357097.32	Аналитический	0.50	-
122	336368.34	1357006.02	Аналитический	0.50	-
123	336372.31	1356998.83	Аналитический	0.50	-
124	336378.92	1356997.10	Аналитический	0.50	-
125	336377.46	1356876.34	Аналитический	0.50	-
126	336377.35	1356856.38	Аналитический	0.50	-
127	336379.45	1356753.23	Аналитический	0.50	-
128	336384.32	1356665.73	Аналитический	0.50	-
129	336393.57	1356581.39	Аналитический	0.50	-
130	336400.28	1356527.70	Аналитический	0.50	-
131	336402.07	1356512.55	Аналитический	0.50	-
132	336406.09	1356479.44	Аналитический	0.50	-

1	2	3	4	5	6
133	336418.91	1356397.69	Аналитический	0.50	-
134	336420.41	1356387.65	Аналитический	0.50	-
135	336501.91	1355867.01	Аналитический	0.50	-
136	336580.92	1355363.70	Аналитический	0.50	-
137	336600.50	1355242.48	Аналитический	0.50	-
138	336615.77	1355142.10	Аналитический	0.50	-
139	336621.25	1355090.08	Аналитический	0.50	-
140	336628.82	1355034.74	Аналитический	0.50	-
141	336630.03	1354980.05	Аналитический	0.50	-
142	336635.52	1354915.08	Аналитический	0.50	-
143	336635.09	1354842.95	Аналитический	0.50	-
144	336631.19	1354777.87	Аналитический	0.50	-
145	336604.28	1354471.45	Аналитический	0.50	-
146	336500.82	1353311.76	Аналитический	0.50	-
147	336487.73	1353166.39	Аналитический	0.50	-
148	336464.69	1352835.05	Аналитический	0.50	-
149	336450.55	1352641.65	Аналитический	0.50	-
150	336444.11	1352580.44	Аналитический	0.50	-
151	336437.21	1352539.38	Аналитический	0.50	-
152	336430.01	1352511.99	Аналитический	0.50	-
153	336423.14	1352493.34	Аналитический	0.50	-
154	336418.25	1352483.45	Аналитический	0.50	-
155	336405.88	1352463.04	Аналитический	0.50	-
156	336390.19	1352444.21	Аналитический	0.50	-
157	336369.54	1352420.38	Аналитический	0.50	-
158	336346.51	1352398.74	Аналитический	0.50	-
159	336290.08	1352351.43	Аналитический	0.50	-
160	336209.98	1352287.38	Аналитический	0.50	-
161	336202.87	1352282.24	Аналитический	0.50	-
162	336201.21	1352281.04	Аналитический	0.50	-
163	336160.21	1352252.00	Аналитический	0.50	-
164	336096.17	1352208.29	Аналитический	0.50	-
165	336061.73	1352186.78	Аналитический	0.50	-
166	336028.30	1352165.91	Аналитический	0.50	-
167	335992.37	1352143.47	Аналитический	0.50	-
168	335961.30	1352124.07	Аналитический	0.50	-
169	335923.48	1352101.05	Аналитический	0.50	-
170	335892.40	1352082.15	Аналитический	0.50	-
171	335855.39	1352059.61	Аналитический	0.50	-
172	335808.55	1352031.45	Аналитический	0.50	-
173	335804.43	1352030.41	Аналитический	0.50	-
174	335800.19	1352031.00	Аналитический	0.50	-
175	335792.88	1352032.54	Аналитический	0.50	-
176	335786.74	1352033.53	Аналитический	0.50	-
177	335781.75	1352021.09	Аналитический	0.50	-
178	335783.33	1352020.16	Аналитический	0.50	-
179	335784.29	1352018.70	Аналитический	0.50	-
180	335784.24	1352016.40	Аналитический	0.50	-

1	2	3	4	5	6
181	335780.30	1352014.34	Аналитический	0.50	-
182	335702.16	1351966.85	Аналитический	0.50	-
183	335403.61	1351782.00	Аналитический	0.50	-
184	334934.88	1351497.17	Аналитический	0.50	-
185	334532.02	1351251.99	Аналитический	0.50	-
186	334252.41	1351081.97	Аналитический	0.50	-
187	334197.75	1351044.35	Аналитический	0.50	-
188	334178.98	1351036.87	Аналитический	0.50	-
189	334183.97	1351032.93	Аналитический	0.50	-
190	334189.40	1351028.65	Аналитический	0.50	-
191	334196.67	1351022.76	Аналитический	0.50	-
192	334202.71	1351017.87	Аналитический	0.50	-
193	334208.11	1351019.81	Аналитический	0.50	-
194	334207.83	1351025.39	Аналитический	0.50	-
195	334208.43	1351027.88	Аналитический	0.50	-
196	334210.24	1351031.08	Аналитический	0.50	-
197	334212.61	1351032.37	Аналитический	0.50	-
198	334262.86	1351064.79	Аналитический	0.50	-
199	334542.47	1351234.82	Аналитический	0.50	-
200	334954.13	1351485.35	Аналитический	0.50	-
201	335414.12	1351764.86	Аналитический	0.50	-
202	335712.66	1351949.71	Аналитический	0.50	-
203	335797.50	1352001.20	Аналитический	0.50	-
204	335841.14	1352026.82	Аналитический	0.50	-
205	335850.21	1352029.21	Аналитический	0.50	-
206	335859.46	1352027.93	Аналитический	0.50	-
207	335882.59	1352017.55	Аналитический	0.50	-
208	335933.34	1351994.84	Аналитический	0.50	-
209	335984.09	1351972.12	Аналитический	0.50	-
210	336034.84	1351949.41	Аналитический	0.50	-
211	336085.58	1351926.70	Аналитический	0.50	-
212	336141.59	1351901.91	Аналитический	0.50	-
213	336184.39	1351882.97	Аналитический	0.50	-
214	336245.26	1351856.03	Аналитический	0.50	-
215	336274.43	1351841.14	Аналитический	0.50	-
216	336282.09	1351836.65	Аналитический	0.50	-
217	336293.71	1351852.27	Аналитический	0.50	-
218	336293.01	1351852.75	Аналитический	0.50	-
219	336288.60	1351858.53	Аналитический	0.50	-
220	336286.16	1351866.86	Аналитический	0.50	-
221	336274.41	1351869.67	Аналитический	0.50	-
222	336270.20	1351865.99	Аналитический	0.50	-
223	336247.72	1351874.07	Аналитический	0.50	-
224	336195.93	1351897.05	Аналитический	0.50	-
225	336140.65	1351921.59	Аналитический	0.50	-
226	336092.71	1351942.87	Аналитический	0.50	-
227	336043.10	1351965.11	Аналитический	0.50	-
228	335993.48	1351987.36	Аналитический	0.50	-
229	335943.87	1352009.60	Аналитический	0.50	-
230	335894.25	1352031.85	Аналитический	0.50	-

1	2	3	4	5	6
231	335885.74	1352039.37	Аналитический	0.50	-
232	335883.91	1352045.25	Аналитический	0.50	-
233	335884.15	1352050.21	Аналитический	0.50	-
234	335889.75	1352056.38	Аналитический	0.50	-
235	335934.48	1352083.63	Аналитический	0.50	-
236	335973.37	1352107.32	Аналитический	0.50	-
237	336000.88	1352124.49	Аналитический	0.50	-
238	336037.68	1352147.44	Аналитический	0.50	-
239	336071.42	1352168.50	Аналитический	0.50	-
240	336106.24	1352190.22	Аналитический	0.50	-
241	336154.18	1352222.41	Аналитический	0.50	-
242	336192.97	1352249.71	Аналитический	0.50	-
243	336219.79	1352269.56	Аналитический	0.50	-
244	336264.70	1352304.54	Аналитический	0.50	-
245	336302.92	1352335.96	Аналитический	0.50	-
246	336359.86	1352383.70	Аналитический	0.50	-
247	336383.77	1352406.17	Аналитический	0.50	-
248	336414.01	1352438.29	Аналитический	0.50	-
249	336421.96	1352448.42	Аналитический	0.50	-
250	336439.83	1352468.94	Аналитический	0.50	-
251	336444.77	1352476.02	Аналитический	0.50	-
252	336446.83	1352477.91	Аналитический	0.50	-
253	336449.58	1352477.86	Аналитический	0.50	-
254	336459.00	1352474.05	Аналитический	0.50	-
255	336466.31	1352495.27	Аналитический	0.50	-
256	336460.25	1352499.75	Аналитический	0.50	-
257	336457.69	1352503.30	Аналитический	0.50	-
258	336456.39	1352507.83	Аналитический	0.50	-
259	336459.29	1352532.81	Аналитический	0.50	-
260	336467.61	1352573.48	Аналитический	0.50	-
261	336472.18	1352618.13	Аналитический	0.50	-
262	336475.46	1352664.22	Аналитический	0.50	-
263	336478.80	1352711.28	Аналитический	0.50	-
264	336482.06	1352757.13	Аналитический	0.50	-
265	336485.28	1352802.44	Аналитический	0.50	-
266	336488.16	1352846.58	Аналитический	0.50	-
267	336491.03	1352890.51	Аналитический	0.50	-
268	336493.71	1352931.46	Аналитический	0.50	-
269	336496.61	1352975.89	Аналитический	0.50	-
270	336499.32	1353017.42	Аналитический	0.50	-
271	336502.37	1353064.00	Аналитический	0.50	-
272	336505.30	1353108.89	Аналитический	0.50	-
273	336508.81	1353147.75	Аналитический	0.50	-
274	336512.54	1353189.06	Аналитический	0.50	-
275	336516.28	1353230.40	Аналитический	0.50	-
276	336520.05	1353272.12	Аналитический	0.50	-
277	336523.57	1353311.04	Аналитический	0.50	-
278	336527.33	1353352.69	Аналитический	0.50	-
279	336530.57	1353388.52	Аналитический	0.50	-
280	336535.71	1353435.00	Аналитический	0.50	-
281	336540.81	1353481.10	Аналитический	0.50	-

1	2	3	4	5	6
282	336545.49	1353523.38	Аналитический	0.50	-
283	336550.63	1353569.88	Аналитический	0.50	-
284	336555.89	1353617.39	Аналитический	0.50	-
285	336561.80	1353622.64	Аналитический	0.50	-
286	336568.94	1353624.49	Аналитический	0.50	-
287	336573.38	1353624.44	Аналитический	0.50	-
288	336592.96	1353624.24	Аналитический	0.50	-
289	336613.77	1353622.67	Аналитический	0.50	-
290	336652.66	1353619.73	Аналитический	0.50	-
291	336706.78	1353615.64	Аналитический	0.50	-
292	336749.29	1353612.43	Аналитический	0.50	-
293	336789.60	1353609.66	Аналитический	0.50	-
294	336819.04	1353608.24	Аналитический	0.50	-
295	336852.21	1353610.92	Аналитический	0.50	-
296	336852.65	1353609.68	Аналитический	0.50	-
297	336867.50	1353611.37	Аналитический	0.50	-
298	336867.61	1353614.20	Аналитический	0.50	-
299	336868.59	1353617.05	Аналитический	0.50	-
300	336898.98	1353630.36	Аналитический	0.50	-
301	336957.26	1353659.67	Аналитический	0.50	-
302	336979.57	1353671.02	Аналитический	0.50	-
303	336997.08	1353679.93	Аналитический	0.50	-
304	337039.98	1353704.16	Аналитический	0.50	-
305	337082.94	1353724.60	Аналитический	0.50	-
306	337111.07	1353734.07	Аналитический	0.50	-
307	337143.44	1353737.35	Аналитический	0.50	-
308	337169.60	1353735.56	Аналитический	0.50	-
309	337204.62	1353725.05	Аналитический	0.50	-
310	337251.40	1353704.22	Аналитический	0.50	-
311	337281.85	1353687.04	Аналитический	0.50	-
312	337308.49	1353668.53	Аналитический	0.50	-
313	337353.90	1353633.18	Аналитический	0.50	-
314	337383.07	1353614.60	Аналитический	0.50	-
315	337430.90	1353592.78	Аналитический	0.50	-
316	337473.08	1353574.41	Аналитический	0.50	-
317	337510.75	1353567.35	Аналитический	0.50	-
318	337538.33	1353566.42	Аналитический	0.50	-
319	337568.53	1353571.01	Аналитический	0.50	-
320	337588.14	1353576.18	Аналитический	0.50	-
321	337603.67	1353582.00	Аналитический	0.50	-
322	337644.67	1353598.95	Аналитический	0.50	-
323	337682.15	1353614.45	Аналитический	0.50	-
324	337731.16	1353637.00	Аналитический	0.50	-
325	337791.15	1353659.11	Аналитический	0.50	-
326	337839.09	1353676.78	Аналитический	0.50	-
327	337887.47	1353693.72	Аналитический	0.50	-
328	337922.93	1353706.04	Аналитический	0.50	-
329	337984.23	1353727.59	Аналитический	0.50	-
330	338032.61	1353744.53	Аналитический	0.50	-
331	338075.05	1353761.39	Аналитический	0.50	-
332	338082.33	1353764.50	Аналитический	0.50	-

1	2	3	4	5	6
333	338111.74	1353777.06	Аналитический	0.50	-
334	338136.41	1353788.57	Аналитический	0.50	-
335	338180.65	1353811.04	Аналитический	0.50	-
336	338215.51	1353830.26	Аналитический	0.50	-
337	338231.19	1353836.23	Аналитический	0.50	-
338	338262.41	1353856.92	Аналитический	0.50	-
339	338297.65	1353882.19	Аналитический	0.50	-
340	338334.49	1353911.26	Аналитический	0.50	-
341	338379.64	1353951.36	Аналитический	0.50	-
342	338416.19	1353983.83	Аналитический	0.50	-
343	338451.31	1354015.02	Аналитический	0.50	-
344	338500.87	1354055.99	Аналитический	0.50	-
345	338533.10	1354085.31	Аналитический	0.50	-
346	338568.90	1354117.87	Аналитический	0.50	-
347	338600.71	1354146.80	Аналитический	0.50	-
348	338629.80	1354173.26	Аналитический	0.50	-
349	338656.54	1354191.64	Аналитический	0.50	-
350	338681.64	1354205.47	Аналитический	0.50	-
351	338686.77	1354209.99	Аналитический	0.50	-
352	338689.00	1354225.23	Аналитический	0.50	-
353	338705.74	1354245.24	Аналитический	0.50	-
354	338725.52	1354264.81	Аналитический	0.50	-
355	338764.22	1354310.13	Аналитический	0.50	-
356	338803.31	1354355.60	Аналитический	0.50	-
357	338832.38	1354389.83	Аналитический	0.50	-
358	338856.95	1354418.77	Аналитический	0.50	-
359	338883.48	1354446.64	Аналитический	0.50	-
360	338917.51	1354479.46	Аналитический	0.50	-
361	338949.94	1354505.04	Аналитический	0.50	-
362	338980.56	1354529.18	Аналитический	0.50	-
363	339009.33	1354551.87	Аналитический	0.50	-
364	339018.29	1354558.65	Аналитический	0.50	-
365	339011.67	1354571.74	Аналитический	0.50	-
1	339040.77	1354595.06	Аналитический	0.50	-
366	340237.29	1358214.65	Аналитический	0.50	-
367	340236.79	1358224.32	Аналитический	0.50	-
368	340236.25	1358234.89	Аналитический	0.50	-
369	340016.32	1358214.88	Аналитический	0.50	-
370	339962.46	1358210.52	Аналитический	0.50	-
371	339902.21	1358207.53	Аналитический	0.50	-
372	339862.66	1358210.94	Аналитический	0.50	-
373	339804.39	1358220.91	Аналитический	0.50	-
374	339780.90	1358224.19	Аналитический	0.50	-
375	339750.53	1358223.65	Аналитический	0.50	-
376	339713.01	1358221.86	Аналитический	0.50	-
377	339508.90	1358192.96	Аналитический	0.50	-
378	339415.25	1358179.70	Аналитический	0.50	-
379	339316.43	1358165.70	Аналитический	0.50	-
380	339018.29	1358121.45	Аналитический	0.50	-
381	338972.43	1358113.07	Аналитический	0.50	-

1	2	3	4	5	6
382	338970.03	1358112.63	Аналитический	0.50	-
383	338955.29	1358112.69	Аналитический	0.50	-
384	338928.95	1358119.59	Аналитический	0.50	-
385	338889.15	1358128.86	Аналитический	0.50	-
386	338888.81	1358124.91	Аналитический	0.50	-
387	338900.48	1358114.44	Аналитический	0.50	-
388	338897.94	1358105.39	Аналитический	0.50	-
389	338901.46	1358094.44	Аналитический	0.50	-
390	338930.73	1358089.11	Аналитический	0.50	-
391	338950.16	1358089.24	Аналитический	0.50	-
392	338976.11	1358092.64	Аналитический	0.50	-
393	339017.29	1358101.20	Аналитический	0.50	-
394	339061.26	1358108.92	Аналитический	0.50	-
395	339511.99	1358173.09	Аналитический	0.50	-
396	339585.68	1358183.28	Аналитический	0.50	-
397	339589.42	1358183.83	Аналитический	0.50	-
398	339593.62	1358184.38	Аналитический	0.50	-
399	339732.07	1358204.75	Аналитический	0.50	-
400	339781.79	1358203.83	Аналитический	0.50	-
401	339859.49	1358191.57	Аналитический	0.50	-
402	339901.03	1358187.43	Аналитический	0.50	-
403	339964.17	1358190.22	Аналитический	0.50	-
404	340018.60	1358194.67	Аналитический	0.50	-
366	340237.29	1358214.65	Аналитический	0.50	-
405	338856.34	1358107.26	Аналитический	0.50	-
406	338858.89	1358117.32	Аналитический	0.50	-
407	338861.54	1358125.05	Аналитический	0.50	-
408	338866.67	1358133.87	Аналитический	0.50	-
409	338842.35	1358141.82	Аналитический	0.50	-
410	338778.75	1358166.56	Аналитический	0.50	-
411	338758.04	1358176.10	Аналитический	0.50	-
412	338723.94	1358203.57	Аналитический	0.50	-
413	338701.14	1358224.85	Аналитический	0.50	-
414	338687.78	1358202.98	Аналитический	0.50	-
415	338644.85	1358246.43	Аналитический	0.50	-
416	338645.62	1358237.92	Аналитический	0.50	-
417	338670.30	1358214.42	Аналитический	0.50	-
418	338686.79	1358201.02	Аналитический	0.50	-
419	338708.34	1358183.66	Аналитический	0.50	-
420	338746.04	1358154.19	Аналитический	0.50	-
421	338768.81	1358143.35	Аналитический	0.50	-
422	338799.61	1358130.44	Аналитический	0.50	-
423	338822.11	1358121.00	Аналитический	0.50	-
424	338830.41	1358117.52	Аналитический	0.50	-
405	338856.34	1358107.26	Аналитический	0.50	-
425	337698.79	1360564.40	Аналитический	0.50	-
426	337690.58	1360564.08	Аналитический	0.50	-
427	337670.29	1360556.14	Аналитический	0.50	-
428	337576.80	1360490.39	Аналитический	0.50	-

1	2	3	4	5	6
429	337551.17	1360463.13	Аналитический	0.50	-
430	337620.10	1360514.93	Аналитический	0.50	-
431	337676.79	1360548.27	Аналитический	0.50	-
425	337698.79	1360564.40	Аналитический	0.50	-
432	336419.06	1358866.37	Аналитический	0.50	-
433	336419.65	1358900.70	Аналитический	0.50	-
434	336420.19	1358932.22	Аналитический	0.50	-
435	336420.22	1358951.81	Аналитический	0.50	-
436	336427.04	1358953.42	Аналитический	0.50	-
437	336429.56	1358953.30	Аналитический	0.50	-
438	336429.68	1358965.14	Аналитический	0.50	-
439	336420.53	1358968.31	Аналитический	0.50	-
440	336420.69	1358977.15	Аналитический	0.50	-
441	336423.37	1359025.20	Аналитический	0.50	-
442	336430.19	1359213.60	Аналитический	0.50	-
443	336409.93	1359213.82	Аналитический	0.50	-
444	336408.37	1359178.52	Аналитический	0.50	-
445	336406.68	1359140.11	Аналитический	0.50	-
446	336404.78	1359096.94	Аналитический	0.50	-
447	336403.02	1359057.07	Аналитический	0.50	-
448	336401.12	1359013.95	Аналитический	0.50	-
449	336398.96	1358964.89	Аналитический	0.50	-
450	336395.51	1358915.01	Аналитический	0.50	-
451	336392.17	1358866.73	Аналитический	0.50	-
432	336419.06	1358866.37	Аналитический	0.50	-
452	336412.21	1359538.33	Аналитический	0.50	-
453	336412.11	1359544.01	Аналитический	0.50	-
454	336200.41	1359461.66	Аналитический	0.50	-
455	336232.80	1359471.89	Аналитический	0.50	-
456	336269.57	1359485.02	Аналитический	0.50	-
457	336302.00	1359497.02	Аналитический	0.50	-
458	336330.23	1359507.48	Аналитический	0.50	-
459	336366.58	1359522.32	Аналитический	0.50	-
460	336403.99	1359537.59	Аналитический	0.50	-
452	336412.21	1359538.33	Аналитический	0.50	-
461	336089.64	1359466.13	Аналитический	0.50	-
462	336046.36	1359466.19	Аналитический	0.50	-
463	336000.81	1359471.97	Аналитический	0.50	-
464	335969.88	1359481.05	Аналитический	0.50	-
465	335943.26	1359492.59	Аналитический	0.50	-
466	335912.06	1359511.80	Аналитический	0.50	-
467	335870.40	1359542.86	Аналитический	0.50	-
468	335740.35	1359663.10	Аналитический	0.50	-
469	335513.23	1359880.65	Аналитический	0.50	-
470	335345.90	1360041.29	Аналитический	0.50	-
471	335077.02	1360305.48	Аналитический	0.50	-
472	334998.60	1360384.48	Аналитический	0.50	-
473	334974.93	1360408.32	Аналитический	0.50	-

1	2	3	4	5	6
474	334933.50	1360456.29	Аналитический	0.50	-
475	334888.25	1360515.03	Аналитический	0.50	-
476	334852.40	1360568.08	Аналитический	0.50	-
477	334770.78	1360705.52	Аналитический	0.50	-
478	334740.99	1360749.81	Аналитический	0.50	-
479	334472.51	1361120.03	Аналитический	0.50	-
480	334470.15	1361123.38	Аналитический	0.50	-
481	334395.81	1361227.87	Аналитический	0.50	-
482	334374.53	1361256.59	Аналитический	0.50	-
483	334347.19	1361287.16	Аналитический	0.50	-
484	334325.10	1361308.07	Аналитический	0.50	-
485	334298.09	1361326.04	Аналитический	0.50	-
486	334271.79	1361339.33	Аналитический	0.50	-
487	334237.68	1361354.07	Аналитический	0.50	-
488	333991.96	1361434.67	Аналитический	0.50	-
489	333882.40	1361472.50	Аналитический	0.50	-
490	333847.84	1361488.29	Аналитический	0.50	-
491	333805.25	1361510.25	Аналитический	0.50	-
492	333785.16	1361524.82	Аналитический	0.50	-
493	333762.39	1361550.58	Аналитический	0.50	-
494	333730.70	1361587.89	Аналитический	0.50	-
495	333702.23	1361629.29	Аналитический	0.50	-
496	333702.33	1361649.54	Аналитический	0.50	-
497	333704.39	1361678.26	Аналитический	0.50	-
498	333703.68	1361684.37	Аналитический	0.50	-
499	333694.84	1361706.55	Аналитический	0.50	-
500	333656.51	1361694.13	Аналитический	0.50	-
501	333630.02	1361687.87	Аналитический	0.50	-
502	333234.45	1362141.65	Аналитический	0.50	-
503	333042.36	1362366.45	Аналитический	0.50	-
504	333018.33	1362398.36	Аналитический	0.50	-
505	332999.65	1362425.94	Аналитический	0.50	-
506	332975.80	1362468.22	Аналитический	0.50	-
507	332956.64	1362519.32	Аналитический	0.50	-
508	332944.21	1362571.55	Аналитический	0.50	-
509	332941.71	1362631.82	Аналитический	0.50	-
510	332950.09	1362704.73	Аналитический	0.50	-
511	332960.70	1362747.66	Аналитический	0.50	-
512	333019.64	1362937.03	Аналитический	0.50	-
513	333042.18	1363009.38	Аналитический	0.50	-
514	333046.57	1363047.56	Аналитический	0.50	-
515	333045.51	1363086.15	Аналитический	0.50	-
516	333031.47	1363140.43	Аналитический	0.50	-
517	333011.67	1363196.74	Аналитический	0.50	-
518	332989.65	1363238.40	Аналитический	0.50	-
519	332961.22	1363282.73	Аналитический	0.50	-
520	332683.44	1363669.69	Аналитический	0.50	-
521	332617.68	1363762.06	Аналитический	0.50	-
522	332593.89	1363788.96	Аналитический	0.50	-
523	332554.32	1363823.59	Аналитический	0.50	-
524	332517.85	1363842.89	Аналитический	0.50	-

1	2	3	4	5	6
525	332477.15	1363858.94	Аналитический	0.50	-
526	332438.73	1363875.11	Аналитический	0.50	-
527	332400.59	1363889.92	Аналитический	0.50	-
528	332361.81	1363904.86	Аналитический	0.50	-
529	332294.85	1363928.31	Аналитический	0.50	-
530	332220.68	1363960.28	Аналитический	0.50	-
531	332181.76	1363974.04	Аналитический	0.50	-
532	332142.45	1363987.80	Аналитический	0.50	-
533	332099.47	1364008.50	Аналитический	0.50	-
534	332065.14	1364033.79	Аналитический	0.50	-
535	332041.68	1364055.42	Аналитический	0.50	-
536	332016.92	1364078.48	Аналитический	0.50	-
537	331987.17	1364112.81	Аналитический	0.50	-
538	331972.24	1364135.35	Аналитический	0.50	-
539	331934.23	1364204.93	Аналитический	0.50	-
540	331912.09	1364276.87	Аналитический	0.50	-
541	331894.79	1364396.11	Аналитический	0.50	-
542	331809.70	1365005.85	Аналитический	0.50	-
543	331806.65	1365027.80	Аналитический	0.50	-
544	331719.67	1365653.88	Аналитический	0.50	-
545	331709.69	1365725.42	Аналитический	0.50	-
546	331470.94	1367436.58	Аналитический	0.50	-
547	331468.38	1367455.30	Аналитический	0.50	-
548	331433.30	1367711.41	Аналитический	0.50	-
549	331420.97	1367794.57	Аналитический	0.50	-
550	331399.46	1367935.87	Аналитический	0.50	-
551	331379.46	1368053.68	Аналитический	0.50	-
552	331351.73	1368201.25	Аналитический	0.50	-
553	331310.38	1368425.90	Аналитический	0.50	-
554	331300.18	1368490.91	Аналитический	0.50	-
555	331287.18	1368572.58	Аналитический	0.50	-
556	331280.66	1368635.44	Аналитический	0.50	-
557	331276.99	1368737.83	Аналитический	0.50	-
558	331275.56	1368834.92	Аналитический	0.50	-
559	331277.36	1368922.33	Аналитический	0.50	-
560	331281.17	1368989.17	Аналитический	0.50	-
561	331290.85	1369057.55	Аналитический	0.50	-
562	331347.39	1369466.65	Аналитический	0.50	-
563	331369.49	1369618.18	Аналитический	0.50	-
564	331370.39	1369624.76	Аналитический	0.50	-
565	331374.98	1369666.03	Аналитический	0.50	-
566	331410.43	1369909.46	Аналитический	0.50	-
567	331393.82	1369932.21	Аналитический	0.50	-
568	331353.53	1369668.64	Аналитический	0.50	-
569	331346.96	1369637.11	Аналитический	0.50	-
570	331319.30	1369469.28	Аналитический	0.50	-
571	331263.45	1369061.85	Аналитический	0.50	-
572	331260.72	1368967.10	Аналитический	0.50	-
573	331258.04	1368922.73	Аналитический	0.50	-
574	331256.13	1368834.01	Аналитический	0.50	-
575	331257.50	1368736.41	Аналитический	0.50	-

1	2	3	4	5	6
576	331262.57	1368619.00	Аналитический	0.50	-
577	331263.83	1368570.13	Аналитический	0.50	-
578	331275.47	1368486.16	Аналитический	0.50	-
579	331286.70	1368420.88	Аналитический	0.50	-
580	331328.58	1368198.29	Аналитический	0.50	-
581	331357.15	1368049.55	Аналитический	0.50	-
582	331379.27	1367928.57	Аналитический	0.50	-
583	331399.80	1367792.28	Аналитический	0.50	-
584	331411.53	1367708.37	Аналитический	0.50	-
585	331449.24	1367432.54	Аналитический	0.50	-
586	331697.75	1365651.08	Аналитический	0.50	-
587	331873.97	1364394.19	Аналитический	0.50	-
588	331892.16	1364273.90	Аналитический	0.50	-
589	331916.19	1364196.75	Аналитический	0.50	-
590	331954.66	1364122.60	Аналитический	0.50	-
591	331972.09	1364096.14	Аналитический	0.50	-
592	331998.08	1364063.27	Аналитический	0.50	-
593	332018.54	1364037.67	Аналитический	0.50	-
594	332012.91	1364028.67	Аналитический	0.50	-
595	332005.89	1364031.14	Аналитический	0.50	-
596	331952.00	1364050.11	Аналитический	0.50	-
597	331910.76	1364067.51	Аналитический	0.50	-
598	331825.42	1364103.52	Аналитический	0.50	-
599	331746.19	1364136.95	Аналитический	0.50	-
600	331660.32	1364172.36	Аналитический	0.50	-
601	331570.87	1364208.45	Аналитический	0.50	-
602	331480.92	1364245.22	Аналитический	0.50	-
603	331391.88	1364282.08	Аналитический	0.50	-
604	331302.83	1364318.95	Аналитический	0.50	-
605	331222.41	1364351.24	Аналитический	0.50	-
606	331141.98	1364383.53	Аналитический	0.50	-
607	331048.66	1364422.69	Аналитический	0.50	-
608	330955.34	1364461.85	Аналитический	0.50	-
609	330893.16	1364489.29	Аналитический	0.50	-
610	330864.78	1364503.88	Аналитический	0.50	-
611	330847.78	1364514.98	Аналитический	0.50	-
612	330807.52	1364549.18	Аналитический	0.50	-
613	330732.93	1364615.20	Аналитический	0.50	-
614	330664.68	1364676.84	Аналитический	0.50	-
615	330591.27	1364744.28	Аналитический	0.50	-
616	330511.76	1364816.07	Аналитический	0.50	-
617	330426.15	1364892.20	Аналитический	0.50	-
618	330345.23	1364964.47	Аналитический	0.50	-
619	330208.59	1365087.06	Аналитический	0.50	-
620	330069.02	1365208.50	Аналитический	0.50	-
621	330005.85	1365263.46	Аналитический	0.50	-
622	329916.41	1365345.76	Аналитический	0.50	-
623	329748.06	1365499.85	Аналитический	0.50	-
624	329534.74	1365690.79	Аналитический	0.50	-
625	329325.72	1365876.58	Аналитический	0.50	-
626	329249.78	1365944.02	Аналитический	0.50	-

1	2	3	4	5	6
627	329102.72	1366074.80	Аналитический	0.50	-
628	328996.82	1366169.33	Аналитический	0.50	-
629	328930.29	1366228.72	Аналитический	0.50	-
630	328820.73	1366325.59	Аналитический	0.50	-
631	328660.30	1366468.81	Аналитический	0.50	-
632	328564.48	1366555.15	Аналитический	0.50	-
633	328516.57	1366598.32	Аналитический	0.50	-
634	328504.95	1366613.72	Аналитический	0.50	-
635	328496.65	1366628.82	Аналитический	0.50	-
636	328489.54	1366652.18	Аналитический	0.50	-
637	328478.76	1366729.47	Аналитический	0.50	-
638	328453.52	1366912.51	Аналитический	0.50	-
639	328429.60	1367092.32	Аналитический	0.50	-
640	328401.78	1367305.31	Аналитический	0.50	-
641	328373.31	1367521.30	Аналитический	0.50	-
642	328347.31	1367715.11	Аналитический	0.50	-
643	328323.00	1367898.56	Аналитический	0.50	-
644	328299.72	1368076.66	Аналитический	0.50	-
645	328270.01	1368286.85	Аналитический	0.50	-
646	328246.08	1368458.28	Аналитический	0.50	-
647	328234.52	1368542.26	Аналитический	0.50	-
648	328226.25	1368599.30	Аналитический	0.50	-
649	328216.82	1368642.30	Аналитический	0.50	-
650	328209.45	1368662.66	Аналитический	0.50	-
651	328198.04	1368685.63	Аналитический	0.50	-
652	328184.81	1368706.33	Аналитический	0.50	-
653	328158.90	1368737.17	Аналитический	0.50	-
654	328133.36	1368757.89	Аналитический	0.50	-
655	328126.36	1368765.36	Аналитический	0.50	-
656	328129.62	1368766.33	Аналитический	0.50	-
657	328121.10	1368786.06	Аналитический	0.50	-
658	328106.57	1368784.43	Аналитический	0.50	-
659	328089.00	1368783.71	Аналитический	0.50	-
660	328051.20	1368792.11	Аналитический	0.50	-
661	328012.94	1368789.93	Аналитический	0.50	-
662	327915.47	1368782.00	Аналитический	0.50	-
663	327818.01	1368774.06	Аналитический	0.50	-
664	327724.05	1368765.81	Аналитический	0.50	-
665	327622.82	1368756.92	Аналитический	0.50	-
666	327529.68	1368748.89	Аналитический	0.50	-
667	327373.87	1368735.75	Аналитический	0.50	-
668	327209.39	1368720.98	Аналитический	0.50	-
669	327104.81	1368712.63	Аналитический	0.50	-
670	327000.22	1368704.28	Аналитический	0.50	-
671	326897.69	1368695.70	Аналитический	0.50	-
672	326792.30	1368686.88	Аналитический	0.50	-
673	326687.65	1368678.13	Аналитический	0.50	-
674	326494.11	1368662.93	Аналитический	0.50	-
675	326396.55	1368655.27	Аналитический	0.50	-
676	326295.74	1368646.52	Аналитический	0.50	-
677	326143.86	1368633.34	Аналитический	0.50	-

1	2	3	4	5	6
678	326060.66	1368626.36	Аналитический	0.50	-
679	325955.07	1368617.50	Аналитический	0.50	-
680	325860.99	1368609.61	Аналитический	0.50	-
681	325783.60	1368603.28	Аналитический	0.50	-
682	325782.90	1368580.28	Аналитический	0.50	-
683	325864.76	1368586.89	Аналитический	0.50	-
684	325958.42	1368594.59	Аналитический	0.50	-
685	326063.06	1368603.19	Аналитический	0.50	-
686	326147.13	1368610.11	Аналитический	0.50	-
687	326297.79	1368622.38	Аналитический	0.50	-
688	326396.86	1368630.45	Аналитический	0.50	-
689	326495.90	1368639.04	Аналитический	0.50	-
690	326693.24	1368656.16	Аналитический	0.50	-
691	326795.42	1368664.27	Аналитический	0.50	-
692	326896.68	1368672.31	Аналитический	0.50	-
693	326994.90	1368680.11	Аналитический	0.50	-
694	327102.82	1368689.17	Аналитический	0.50	-
695	327210.73	1368698.23	Аналитический	0.50	-
696	327373.82	1368713.01	Аналитический	0.50	-
697	327531.48	1368726.66	Аналитический	0.50	-
698	327627.32	1368734.94	Аналитический	0.50	-
699	327726.76	1368743.52	Аналитический	0.50	-
700	327823.51	1368751.86	Аналитический	0.50	-
701	327917.68	1368758.95	Аналитический	0.50	-
702	328011.85	1368766.04	Аналитический	0.50	-
703	328052.98	1368765.33	Аналитический	0.50	-
704	328074.02	1368761.28	Аналитический	0.50	-
705	328093.99	1368753.30	Аналитический	0.50	-
706	328118.35	1368740.97	Аналитический	0.50	-
707	328141.50	1368721.74	Аналитический	0.50	-
708	328164.22	1368695.99	Аналитический	0.50	-
709	328179.09	1368676.57	Аналитический	0.50	-
710	328188.33	1368657.24	Аналитический	0.50	-
711	328196.19	1368635.77	Аналитический	0.50	-
712	328204.46	1368595.50	Аналитический	0.50	-
713	328211.98	1368538.93	Аналитический	0.50	-
714	328223.18	1368454.93	Аналитический	0.50	-
715	328246.52	1368283.81	Аналитический	0.50	-
716	328276.23	1368070.54	Аналитический	0.50	-
717	328298.84	1367895.36	Аналитический	0.50	-
718	328310.32	1367806.35	Аналитический	0.50	-
719	328323.97	1367709.94	Аналитический	0.50	-
720	328369.93	1367381.16	Аналитический	0.50	-
721	328371.01	1367367.22	Аналитический	0.50	-
722	328405.70	1367090.88	Аналитический	0.50	-
723	328468.47	1366636.06	Аналитический	0.50	-
724	328473.40	1366618.09	Аналитический	0.50	-
725	328479.30	1366607.60	Аналитический	0.50	-
726	328497.72	1366586.24	Аналитический	0.50	-
727	328526.37	1366558.42	Аналитический	0.50	-
728	328651.89	1366448.94	Аналитический	0.50	-

1	2	3	4	5	6
729	328986.42	1366153.78	Аналитический	0.50	-
730	329236.94	1365931.79	Аналитический	0.50	-
731	329524.01	1365676.27	Аналитический	0.50	-
732	329634.94	1365571.43	Аналитический	0.50	-
733	329732.87	1365482.05	Аналитический	0.50	-
734	329902.61	1365328.54	Аналитический	0.50	-
735	329991.08	1365248.62	Аналитический	0.50	-
736	330059.04	1365188.97	Аналитический	0.50	-
737	330195.46	1365069.22	Аналитический	0.50	-
738	330333.02	1364946.59	Аналитический	0.50	-
739	330414.22	1364874.02	Аналитический	0.50	-
740	330498.47	1364798.55	Аналитический	0.50	-
741	330577.42	1364727.34	Аналитический	0.50	-
742	330651.06	1364660.41	Аналитический	0.50	-
743	330721.63	1364596.77	Аналитический	0.50	-
744	330791.82	1364534.04	Аналитический	0.50	-
745	330828.97	1364502.35	Аналитический	0.50	-
746	330853.28	1364484.49	Аналитический	0.50	-
747	330882.61	1364470.48	Аналитический	0.50	-
748	330948.93	1364440.58	Аналитический	0.50	-
749	331041.34	1364402.80	Аналитический	0.50	-
750	331133.74	1364365.01	Аналитический	0.50	-
751	331215.13	1364331.47	Аналитический	0.50	-
752	331296.53	1364297.92	Аналитический	0.50	-
753	331386.44	1364261.01	Аналитический	0.50	-
754	331476.35	1364224.10	Аналитический	0.50	-
755	331566.40	1364186.03	Аналитический	0.50	-
756	331649.09	1364149.85	Аналитический	0.50	-
757	331738.64	1364112.09	Аналитический	0.50	-
758	331817.21	1364080.01	Аналитический	0.50	-
759	331905.27	1364044.05	Аналитический	0.50	-
760	331943.98	1364028.25	Аналитический	0.50	-
761	331999.06	1364008.40	Аналитический	0.50	-
762	332023.86	1363998.95	Аналитический	0.50	-
763	332056.56	1363985.23	Аналитический	0.50	-
764	332089.27	1363971.51	Аналитический	0.50	-
765	332127.68	1363955.35	Аналитический	0.50	-
766	332169.53	1363941.05	Аналитический	0.50	-
767	332211.37	1363926.75	Аналитический	0.50	-
768	332270.52	1363906.05	Аналитический	0.50	-
769	332277.76	1363901.71	Аналитический	0.50	-
770	332277.73	1363891.90	Аналитический	0.50	-
771	332270.94	1363875.96	Аналитический	0.50	-
772	332223.11	1363795.13	Аналитический	0.50	-
773	332174.78	1363713.45	Аналитический	0.50	-
774	332137.87	1363647.97	Аналитический	0.50	-
775	332097.94	1363577.11	Аналитический	0.50	-
776	332076.65	1363539.34	Аналитический	0.50	-
777	332054.99	1363502.33	Аналитический	0.50	-
778	332010.37	1363426.10	Аналитический	0.50	-
779	331963.96	1363346.82	Аналитический	0.50	-

1	2	3	4	5	6
780	331881.77	1363203.72	Аналитический	0.50	-
781	331857.90	1363164.69	Аналитический	0.50	-
782	331807.87	1363082.89	Аналитический	0.50	-
783	331763.29	1363008.53	Аналитический	0.50	-
784	331718.40	1362932.75	Аналитический	0.50	-
785	331674.17	1362858.95	Аналитический	0.50	-
786	331631.45	1362787.68	Аналитический	0.50	-
787	331586.03	1362713.00	Аналитический	0.50	-
788	331543.20	1362642.58	Аналитический	0.50	-
789	331528.42	1362619.54	Аналитический	0.50	-
790	331517.03	1362608.35	Аналитический	0.50	-
791	331504.59	1362599.17	Аналитический	0.50	-
792	331487.81	1362593.86	Аналитический	0.50	-
793	331464.77	1362592.41	Аналитический	0.50	-
794	331433.77	1362592.02	Аналитический	0.50	-
795	331397.93	1362595.09	Аналитический	0.50	-
796	331321.89	1362602.22	Аналитический	0.50	-
797	331240.96	1362610.68	Аналитический	0.50	-
798	331150.96	1362622.94	Аналитический	0.50	-
799	331124.93	1362624.46	Аналитический	0.50	-
800	331096.75	1362618.32	Аналитический	0.50	-
801	331075.51	1362604.34	Аналитический	0.50	-
802	331057.29	1362583.72	Аналитический	0.50	-
803	331040.03	1362555.28	Аналитический	0.50	-
804	331026.75	1362525.06	Аналитический	0.50	-
805	331017.75	1362507.02	Аналитический	0.50	-
806	331014.39	1362504.11	Аналитический	0.50	-
807	331009.21	1362501.96	Аналитический	0.50	-
808	330996.90	1362507.30	Аналитический	0.50	-
809	330991.88	1362498.64	Аналитический	0.50	-
810	331003.48	1362490.11	Аналитический	0.50	-
811	331004.92	1362488.25	Аналитический	0.50	-
812	331005.20	1362485.31	Аналитический	0.50	-
813	331003.44	1362480.23	Аналитический	0.50	-
814	330965.00	1362403.26	Аналитический	0.50	-
815	330924.22	1362321.59	Аналитический	0.50	-
816	330891.20	1362257.05	Аналитический	0.50	-
817	330853.52	1362183.41	Аналитический	0.50	-
818	330816.39	1362110.83	Аналитический	0.50	-
819	330804.51	1362079.16	Аналитический	0.50	-
820	330799.24	1362057.50	Аналитический	0.50	-
821	330799.58	1362027.49	Аналитический	0.50	-
822	330802.04	1361990.39	Аналитический	0.50	-
823	330808.46	1361953.90	Аналитический	0.50	-
824	330823.12	1361886.42	Аналитический	0.50	-
825	330845.44	1361810.69	Аналитический	0.50	-
826	330872.04	1361718.02	Аналитический	0.50	-
827	330895.95	1361634.70	Аналитический	0.50	-
828	330918.99	1361554.42	Аналитический	0.50	-
829	330928.31	1361521.93	Аналитический	0.50	-
830	330926.77	1361515.03	Аналитический	0.50	-

1	2	3	4	5	6
831	330924.09	1361512.80	Аналитический	0.50	-
832	330929.83	1361496.19	Аналитический	0.50	-
833	330933.05	1361496.34	Аналитический	0.50	-
834	330936.10	1361492.56	Аналитический	0.50	-
835	330949.20	1361448.17	Аналитический	0.50	-
836	330979.48	1361345.52	Аналитический	0.50	-
837	331004.94	1361253.54	Аналитический	0.50	-
838	331006.85	1361231.61	Аналитический	0.50	-
839	331029.16	1361220.30	Аналитический	0.50	-
840	331026.50	1361257.28	Аналитический	0.50	-
841	331001.34	1361355.36	Аналитический	0.50	-
842	330971.86	1361454.51	Аналитический	0.50	-
843	330958.69	1361497.00	Аналитический	0.50	-
844	330959.32	1361505.43	Аналитический	0.50	-
845	330953.91	1361524.57	Аналитический	0.50	-
846	330951.88	1361526.37	Аналитический	0.50	-
847	330941.72	1361561.49	Аналитический	0.50	-
848	330918.83	1361640.65	Аналитический	0.50	-
849	330894.62	1361724.34	Аналитический	0.50	-
850	330867.99	1361816.42	Аналитический	0.50	-
851	330847.35	1361892.70	Аналитический	0.50	-
852	330830.27	1361960.94	Аналитический	0.50	-
853	330825.55	1361995.20	Аналитический	0.50	-
854	330825.57	1362024.39	Аналитический	0.50	-
855	330825.04	1362048.26	Аналитический	0.50	-
856	330828.17	1362071.45	Аналитический	0.50	-
857	330836.99	1362101.78	Аналитический	0.50	-
858	330872.75	1362170.86	Аналитический	0.50	-
859	330911.18	1362245.08	Аналитический	0.50	-
860	330945.30	1362310.99	Аналитический	0.50	-
861	330985.09	1362391.74	Аналитический	0.50	-
862	331025.92	1362474.59	Аналитический	0.50	-
863	331028.92	1362476.00	Аналитический	0.50	-
864	331034.52	1362475.45	Аналитический	0.50	-
865	331045.16	1362472.93	Аналитический	0.50	-
866	331050.43	1362485.45	Аналитический	0.50	-
867	331038.57	1362490.16	Аналитический	0.50	-
868	331037.72	1362492.03	Аналитический	0.50	-
869	331036.67	1362495.29	Аналитический	0.50	-
870	331048.35	1362521.14	Аналитический	0.50	-
871	331060.56	1362543.73	Аналитический	0.50	-
872	331076.19	1362571.25	Аналитический	0.50	-
873	331089.00	1362587.50	Аналитический	0.50	-
874	331105.74	1362597.70	Аналитический	0.50	-
875	331124.58	1362600.60	Аналитический	0.50	-
876	331149.56	1362600.92	Аналитический	0.50	-
877	331237.34	1362588.74	Аналитический	0.50	-
878	331320.48	1362580.56	Аналитический	0.50	-
879	331395.40	1362573.40	Аналитический	0.50	-
880	331433.17	1362569.91	Аналитический	0.50	-
881	331463.47	1362569.31	Аналитический	0.50	-

1	2	3	4	5	6
882	331491.40	1362570.65	Аналитический	0.50	-
883	331510.10	1362573.69	Аналитический	0.50	-
884	331535.09	1362591.54	Аналитический	0.50	-
885	331546.32	1362603.56	Аналитический	0.50	-
886	331564.84	1362633.64	Аналитический	0.50	-
887	331605.09	1362699.55	Аналитический	0.50	-
888	331651.57	1362775.65	Аналитический	0.50	-
889	331692.98	1362843.77	Аналитический	0.50	-
890	331738.20	1362918.14	Аналитический	0.50	-
891	331784.18	1362995.00	Аналитический	0.50	-
892	331827.43	1363069.15	Аналитический	0.50	-
893	331875.64	1363152.56	Аналитический	0.50	-
894	331918.72	1363227.52	Аналитический	0.50	-
895	331982.73	1363339.69	Аналитический	0.50	-
896	332026.94	1363415.02	Аналитический	0.50	-
897	332071.94	1363491.69	Аналитический	0.50	-
898	332115.42	1363566.06	Аналитический	0.50	-
899	332156.14	1363636.07	Аналитический	0.50	-
900	332193.85	1363700.90	Аналитический	0.50	-
901	332242.55	1363783.15	Аналитический	0.50	-
902	332293.17	1363868.68	Аналитический	0.50	-
903	332301.76	1363881.43	Аналитический	0.50	-
904	332305.80	1363885.38	Аналитический	0.50	-
905	332316.53	1363888.58	Аналитический	0.50	-
906	332326.19	1363887.91	Аналитический	0.50	-
907	332351.97	1363879.53	Аналитический	0.50	-
908	332390.61	1363866.61	Аналитический	0.50	-
909	332429.19	1363853.32	Аналитический	0.50	-
910	332467.82	1363840.41	Аналитический	0.50	-
911	332506.44	1363827.37	Аналитический	0.50	-
912	332544.78	1363807.05	Аналитический	0.50	-
913	332579.85	1363776.32	Аналитический	0.50	-
914	332601.21	1363751.44	Аналитический	0.50	-
915	332675.56	1363647.93	Аналитический	0.50	-
916	332688.07	1363636.56	Аналитический	0.50	-
917	332890.73	1363345.91	Аналитический	0.50	-
918	332942.96	1363271.01	Аналитический	0.50	-
919	332970.55	1363227.42	Аналитический	0.50	-
920	332992.74	1363186.51	Аналитический	0.50	-
921	333011.94	1363134.16	Аналитический	0.50	-
922	333023.12	1363082.80	Аналитический	0.50	-
923	333025.03	1363047.63	Аналитический	0.50	-
924	333020.57	1363014.32	Аналитический	0.50	-
925	332998.60	1362943.47	Аналитический	0.50	-
926	332944.15	1362765.35	Аналитический	0.50	-
927	332940.51	1362753.43	Аналитический	0.50	-
928	332927.70	1362704.25	Аналитический	0.50	-
929	332921.07	1362632.91	Аналитический	0.50	-
930	332925.65	1362567.38	Аналитический	0.50	-
931	332938.02	1362512.70	Аналитический	0.50	-
932	332957.80	1362458.75	Аналитический	0.50	-

1	2	3	4	5	6
933	332981.32	1362415.61	Аналитический	0.50	-
934	333000.97	1362386.04	Аналитический	0.50	-
935	333029.07	1362348.01	Аналитический	0.50	-
936	333112.36	1362251.55	Аналитический	0.50	-
937	333331.79	1361999.81	Аналитический	0.50	-
938	333400.17	1361921.64	Аналитический	0.50	-
939	333493.53	1361815.57	Аналитический	0.50	-
940	333578.25	1361717.47	Аналитический	0.50	-
941	333615.64	1361665.49	Аналитический	0.50	-
942	333641.18	1361621.23	Аналитический	0.50	-
943	333682.42	1361589.42	Аналитический	0.50	-
944	333719.49	1361552.40	Аналитический	0.50	-
945	333745.46	1361525.88	Аналитический	0.50	-
946	333768.91	1361505.28	Аналитический	0.50	-
947	333783.28	1361494.11	Аналитический	0.50	-
948	333800.22	1361484.56	Аналитический	0.50	-
949	333832.95	1361468.86	Аналитический	0.50	-
950	333894.21	1361445.17	Аналитический	0.50	-
951	334227.40	1361334.03	Аналитический	0.50	-
952	334251.14	1361325.65	Аналитический	0.50	-
953	334267.38	1361316.75	Аналитический	0.50	-
954	334294.34	1361302.88	Аналитический	0.50	-
955	334324.82	1361277.51	Аналитический	0.50	-
956	334361.97	1361235.26	Аналитический	0.50	-
957	334395.28	1361192.07	Аналитический	0.50	-
958	334461.83	1361104.31	Аналитический	0.50	-
959	334779.96	1360650.88	Аналитический	0.50	-
960	334835.68	1360557.48	Аналитический	0.50	-
961	334872.20	1360503.44	Аналитический	0.50	-
962	334960.40	1360394.87	Аналитический	0.50	-
963	334983.86	1360370.30	Аналитический	0.50	-
964	335036.12	1360317.91	Аналитический	0.50	-
965	335347.57	1360012.01	Аналитический	0.50	-
966	335725.64	1359649.70	Аналитический	0.50	-
967	335871.51	1359516.65	Аналитический	0.50	-
968	335913.71	1359486.81	Аналитический	0.50	-
969	335948.71	1359464.85	Аналитический	0.50	-
970	335971.38	1359456.15	Аналитический	0.50	-
971	336004.14	1359447.96	Аналитический	0.50	-
972	336048.23	1359442.67	Аналитический	0.50	-
973	336085.92	1359463.21	Аналитический	0.50	-
461	336089.64	1359466.13	Аналитический	0.50	-
974	331504.77	1371059.75	Аналитический	0.50	-
975	331504.03	1371071.82	Аналитический	0.50	-
976	331525.78	1371168.40	Аналитический	0.50	-
977	331583.96	1371408.64	Аналитический	0.50	-
978	331598.49	1371453.88	Аналитический	0.50	-
979	331648.11	1371660.06	Аналитический	0.50	-
980	331660.07	1371737.69	Аналитический	0.50	-
981	331662.30	1371808.81	Аналитический	0.50	-

1	2	3	4	5	6
982	331656.14	1371876.36	Аналитический	0.50	-
983	331649.36	1371913.12	Аналитический	0.50	-
984	331628.75	1371989.23	Аналитический	0.50	-
985	331623.46	1372013.30	Аналитический	0.50	-
986	331598.14	1372066.03	Аналитический	0.50	-
987	331486.53	1372221.51	Аналитический	0.50	-
988	331189.59	1372617.80	Аналитический	0.50	-
989	330913.14	1373033.09	Аналитический	0.50	-
990	330700.40	1373354.71	Аналитический	0.50	-
991	330333.16	1373899.66	Аналитический	0.50	-
992	330326.90	1373909.39	Аналитический	0.50	-
993	330325.01	1373906.84	Аналитический	0.50	-
994	330318.07	1373897.46	Аналитический	0.50	-
995	330316.80	1373895.78	Аналитический	0.50	-
996	330312.09	1373889.54	Аналитический	0.50	-
997	330975.60	1372902.85	Аналитический	0.50	-
998	331172.78	1372611.25	Аналитический	0.50	-
999	331291.71	1372450.40	Аналитический	0.50	-
1000	331544.63	1372114.28	Аналитический	0.50	-
1001	331572.83	1372068.39	Аналитический	0.50	-
1002	331602.39	1372004.82	Аналитический	0.50	-
1003	331615.09	1371966.60	Аналитический	0.50	-
1004	331636.04	1371877.30	Аналитический	0.50	-
1005	331640.21	1371772.09	Аналитический	0.50	-
1006	331640.23	1371739.86	Аналитический	0.50	-
1007	331636.02	1371698.80	Аналитический	0.50	-
1008	331624.82	1371641.63	Аналитический	0.50	-
1009	331601.37	1371550.23	Аналитический	0.50	-
1010	331565.98	1371411.95	Аналитический	0.50	-
1011	331500.36	1371172.93	Аналитический	0.50	-
1012	331480.18	1371078.27	Аналитический	0.50	-
1013	331474.30	1371066.93	Аналитический	0.50	-
1014	331472.73	1371055.67	Аналитический	0.50	-
1015	331498.01	1371055.27	Аналитический	0.50	-
1016	331498.26	1371057.62	Аналитический	0.50	-
974	331504.77	1371059.75	Аналитический	0.50	-
1017	329173.05	1358988.01	Аналитический	0.50	-
1018	329176.25	1359020.67	Аналитический	0.50	-
1019	329176.94	1359045.38	Аналитический	0.50	-
1020	329175.14	1359075.39	Аналитический	0.50	-
1021	329159.65	1359245.51	Аналитический	0.50	-
1022	329151.37	1359336.53	Аналитический	0.50	-
1023	329156.09	1359341.06	Аналитический	0.50	-
1024	329153.52	1359359.17	Аналитический	0.50	-
1025	329147.09	1359361.50	Аналитический	0.50	-
1026	329146.29	1359364.94	Аналитический	0.50	-
1027	329141.93	1359411.37	Аналитический	0.50	-
1028	329133.26	1359503.62	Аналитический	0.50	-
1029	329124.48	1359597.09	Аналитический	0.50	-
1030	329115.63	1359691.25	Аналитический	0.50	-

1	2	3	4	5	6
1031	329108.07	1359770.15	Аналитический	0.50	-
1032	329100.32	1359851.04	Аналитический	0.50	-
1033	329092.38	1359933.89	Аналитический	0.50	-
1034	329088.38	1359975.67	Аналитический	0.50	-
1035	329085.53	1360015.52	Аналитический	0.50	-
1036	329085.50	1360050.12	Аналитический	0.50	-
1037	329090.05	1360088.54	Аналитический	0.50	-
1038	329093.86	1360108.28	Аналитический	0.50	-
1039	329099.84	1360126.26	Аналитический	0.50	-
1040	329111.83	1360148.79	Аналитический	0.50	-
1041	329094.49	1360165.65	Аналитический	0.50	-
1042	329078.38	1360136.67	Аналитический	0.50	-
1043	329069.94	1360114.16	Аналитический	0.50	-
1044	329066.48	1360101.95	Аналитический	0.50	-
1045	329063.63	1360087.86	Аналитический	0.50	-
1046	329060.65	1360053.30	Аналитический	0.50	-
1047	329061.21	1360011.75	Аналитический	0.50	-
1048	329068.15	1359931.21	Аналитический	0.50	-
1049	329075.40	1359849.61	Аналитический	0.50	-
1050	329082.63	1359768.23	Аналитический	0.50	-
1051	329089.81	1359687.39	Аналитический	0.50	-
1052	329098.62	1359594.58	Аналитический	0.50	-
1053	329107.40	1359502.18	Аналитический	0.50	-
1054	329116.21	1359409.36	Аналитический	0.50	-
1055	329120.68	1359362.20	Аналитический	0.50	-
1056	329120.64	1359360.02	Аналитический	0.50	-
1057	329119.23	1359357.55	Аналитический	0.50	-
1058	329116.57	1359357.27	Аналитический	0.50	-
1059	329117.61	1359338.07	Аналитический	0.50	-
1060	329124.79	1359335.04	Аналитический	0.50	-
1061	329126.83	1359331.69	Аналитический	0.50	-
1062	329133.95	1359244.97	Аналитический	0.50	-
1063	329148.26	1359070.76	Аналитический	0.50	-
1064	329149.81	1359044.94	Аналитический	0.50	-
1065	329149.67	1359019.38	Аналитический	0.50	-
1066	329147.92	1358993.21	Аналитический	0.50	-
1067	329143.44	1358969.01	Аналитический	0.50	-
1068	329137.77	1358950.80	Аналитический	0.50	-
1069	329129.34	1358928.80	Аналитический	0.50	-
1070	329118.33	1358908.56	Аналитический	0.50	-
1071	329101.67	1358885.38	Аналитический	0.50	-
1072	329089.51	1358871.21	Аналитический	0.50	-
1073	329075.12	1358855.50	Аналитический	0.50	-
1074	329061.05	1358843.43	Аналитический	0.50	-
1075	329041.71	1358828.01	Аналитический	0.50	-
1076	329024.75	1358816.10	Аналитический	0.50	-
1077	328988.45	1358793.70	Аналитический	0.50	-
1078	328837.90	1358700.79	Аналитический	0.50	-
1079	328761.45	1358653.61	Аналитический	0.50	-
1080	328723.46	1358630.07	Аналитический	0.50	-
1081	328679.69	1358605.08	Аналитический	0.50	-

1	2	3	4	5	6
1082	328612.71	1358560.60	Аналитический	0.50	-
1083	328558.28	1358524.05	Аналитический	0.50	-
1084	328528.98	1358502.35	Аналитический	0.50	-
1085	328457.61	1358449.47	Аналитический	0.50	-
1086	328380.91	1358393.95	Аналитический	0.50	-
1087	328302.28	1358337.03	Аналитический	0.50	-
1088	328227.25	1358282.30	Аналитический	0.50	-
1089	328145.70	1358222.40	Аналитический	0.50	-
1090	328074.99	1358171.21	Аналитический	0.50	-
1091	328000.80	1358117.51	Аналитический	0.50	-
1092	327926.36	1358063.62	Аналитический	0.50	-
1093	327889.17	1358036.69	Аналитический	0.50	-
1094	327862.65	1358017.06	Аналитический	0.50	-
1095	327796.11	1357967.81	Аналитический	0.50	-
1096	327763.49	1357943.66	Аналитический	0.50	-
1097	327744.53	1357930.24	Аналитический	0.50	-
1098	327724.55	1357913.97	Аналитический	0.50	-
1099	327704.29	1357897.15	Аналитический	0.50	-
1100	327643.88	1357842.48	Аналитический	0.50	-
1101	327585.74	1357789.71	Аналитический	0.50	-
1102	327515.60	1357725.83	Аналитический	0.50	-
1103	327448.22	1357664.47	Аналитический	0.50	-
1104	327379.70	1357602.07	Аналитический	0.50	-
1105	327339.13	1357564.01	Аналитический	0.50	-
1106	327354.18	1357551.92	Аналитический	0.50	-
1107	327357.78	1357549.55	Аналитический	0.50	-
1108	327393.48	1357582.42	Аналитический	0.50	-
1109	327462.94	1357646.38	Аналитический	0.50	-
1110	327529.55	1357707.72	Аналитический	0.50	-
1111	327598.97	1357771.64	Аналитический	0.50	-
1112	327658.23	1357825.33	Аналитический	0.50	-
1113	327719.54	1357880.02	Аналитический	0.50	-
1114	327739.58	1357897.11	Аналитический	0.50	-
1115	327758.60	1357912.71	Аналитический	0.50	-
1116	327807.10	1357947.79	Аналитический	0.50	-
1117	327875.09	1357997.30	Аналитический	0.50	-
1118	327939.34	1358044.03	Аналитический	0.50	-
1119	328012.68	1358097.32	Аналитический	0.50	-
1120	328086.11	1358150.69	Аналитический	0.50	-
1121	328159.33	1358203.90	Аналитический	0.50	-
1122	328239.52	1358261.84	Аналитический	0.50	-
1123	328315.75	1358316.52	Аналитический	0.50	-
1124	328393.49	1358373.12	Аналитический	0.50	-
1125	328468.53	1358427.76	Аналитический	0.50	-
1126	328542.42	1358480.98	Аналитический	0.50	-
1127	328569.39	1358501.76	Аналитический	0.50	-
1128	328627.10	1358540.66	Аналитический	0.50	-
1129	328694.44	1358583.37	Аналитический	0.50	-
1130	328737.32	1358610.96	Аналитический	0.50	-
1131	328771.29	1358631.80	Аналитический	0.50	-
1132	328848.89	1358679.42	Аналитический	0.50	-

1	2	3	4	5	6
1133	328999.61	1358771.92	Аналитический	0.50	-
1134	329038.71	1358795.92	Аналитический	0.50	-
1135	329057.85	1358809.43	Аналитический	0.50	-
1136	329092.54	1358838.79	Аналитический	0.50	-
1137	329122.75	1358871.36	Аналитический	0.50	-
1138	329137.45	1358891.84	Аналитический	0.50	-
1139	329154.06	1358921.64	Аналитический	0.50	-
1140	329161.28	1358941.02	Аналитический	0.50	-
1141	329167.85	1358962.75	Аналитический	0.50	-
1017	329173.05	1358988.01	Аналитический	0.50	-

3. Сведения о характерных точках части (частей) границы объекта

Обозначение характерных точек части границы	Координаты, м		Метод определения координат характерной точки	Средняя квадратическая погрешность положения характерной точки (Mt), м	Описание обозначения точки на местности (при наличии)
	X	Y			
1	2	3	4	5	6
Часть №					
-	-	-	-	-	-


Раздел 3

Сведения о местоположении измененных (уточненных) границ объекта							
1. Система координат: -							
2. Сведения о характерных точках границ объекта							
Обозначение характерных точек границ	Существующие координаты, м		Измененные (уточненные) координаты, м		Метод определения координат характерной точки	Средняя квадратическая погрешность положения характерной точки (Mt), м	Описание обозначения точки на местности (при наличии)
	X	Y	X	Y			
1	2	3	4	5	6	7	8
-	-	-	-	-	-	-	-
3.Сведения о характерных точках части (частей) границы объекта							
Часть №							
-	-	-	-	-	-	-	-

Раздел 4

План границ объекта

Схема расположения листов плана границ объекта

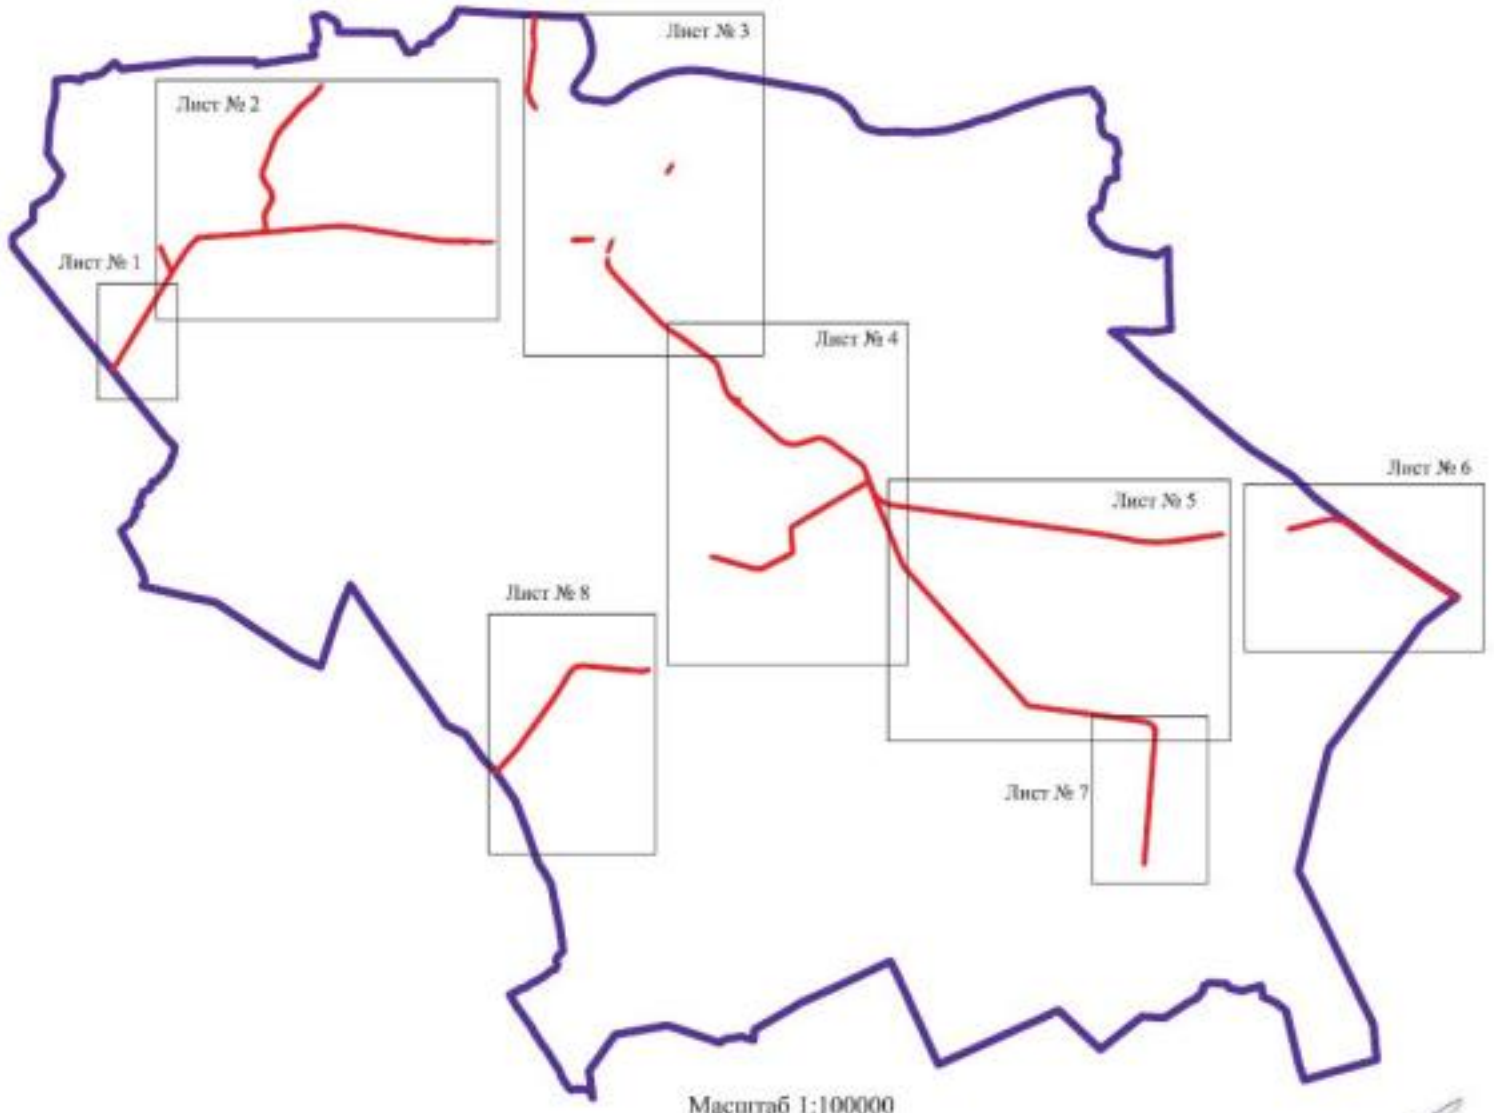

Масштаб 1:100000

Используемые условные знаки и обозначения:

- границы территориальной зоны
- границы муниципального образования
- Лист № 1 — область и номер листа плана границ объекта

Руководитель БУВО «Нормативно-проектный центр»

Подпись _____ Ю.В. Шалыгина Дата « 30 » июня 2021 г.

Место для оттиска печати (при наличии) лица, составившего описание местоположения границ объекта

План границ объекта

Лист № 1



Масштаб 1:5000

Руководитель БУВО «Нормативно-проектный центр»

Подпись _____ Ю.В. Шалыгина Дата «30» июня 2021 г.

Место для оттиска печати (при наличии) лица, составившего описание местоположения границ объекта

Используемые условные знаки и обозначения :


границы территориальной зоны

границы муниципального образования

•185 характерная точка границ территориальной зоны





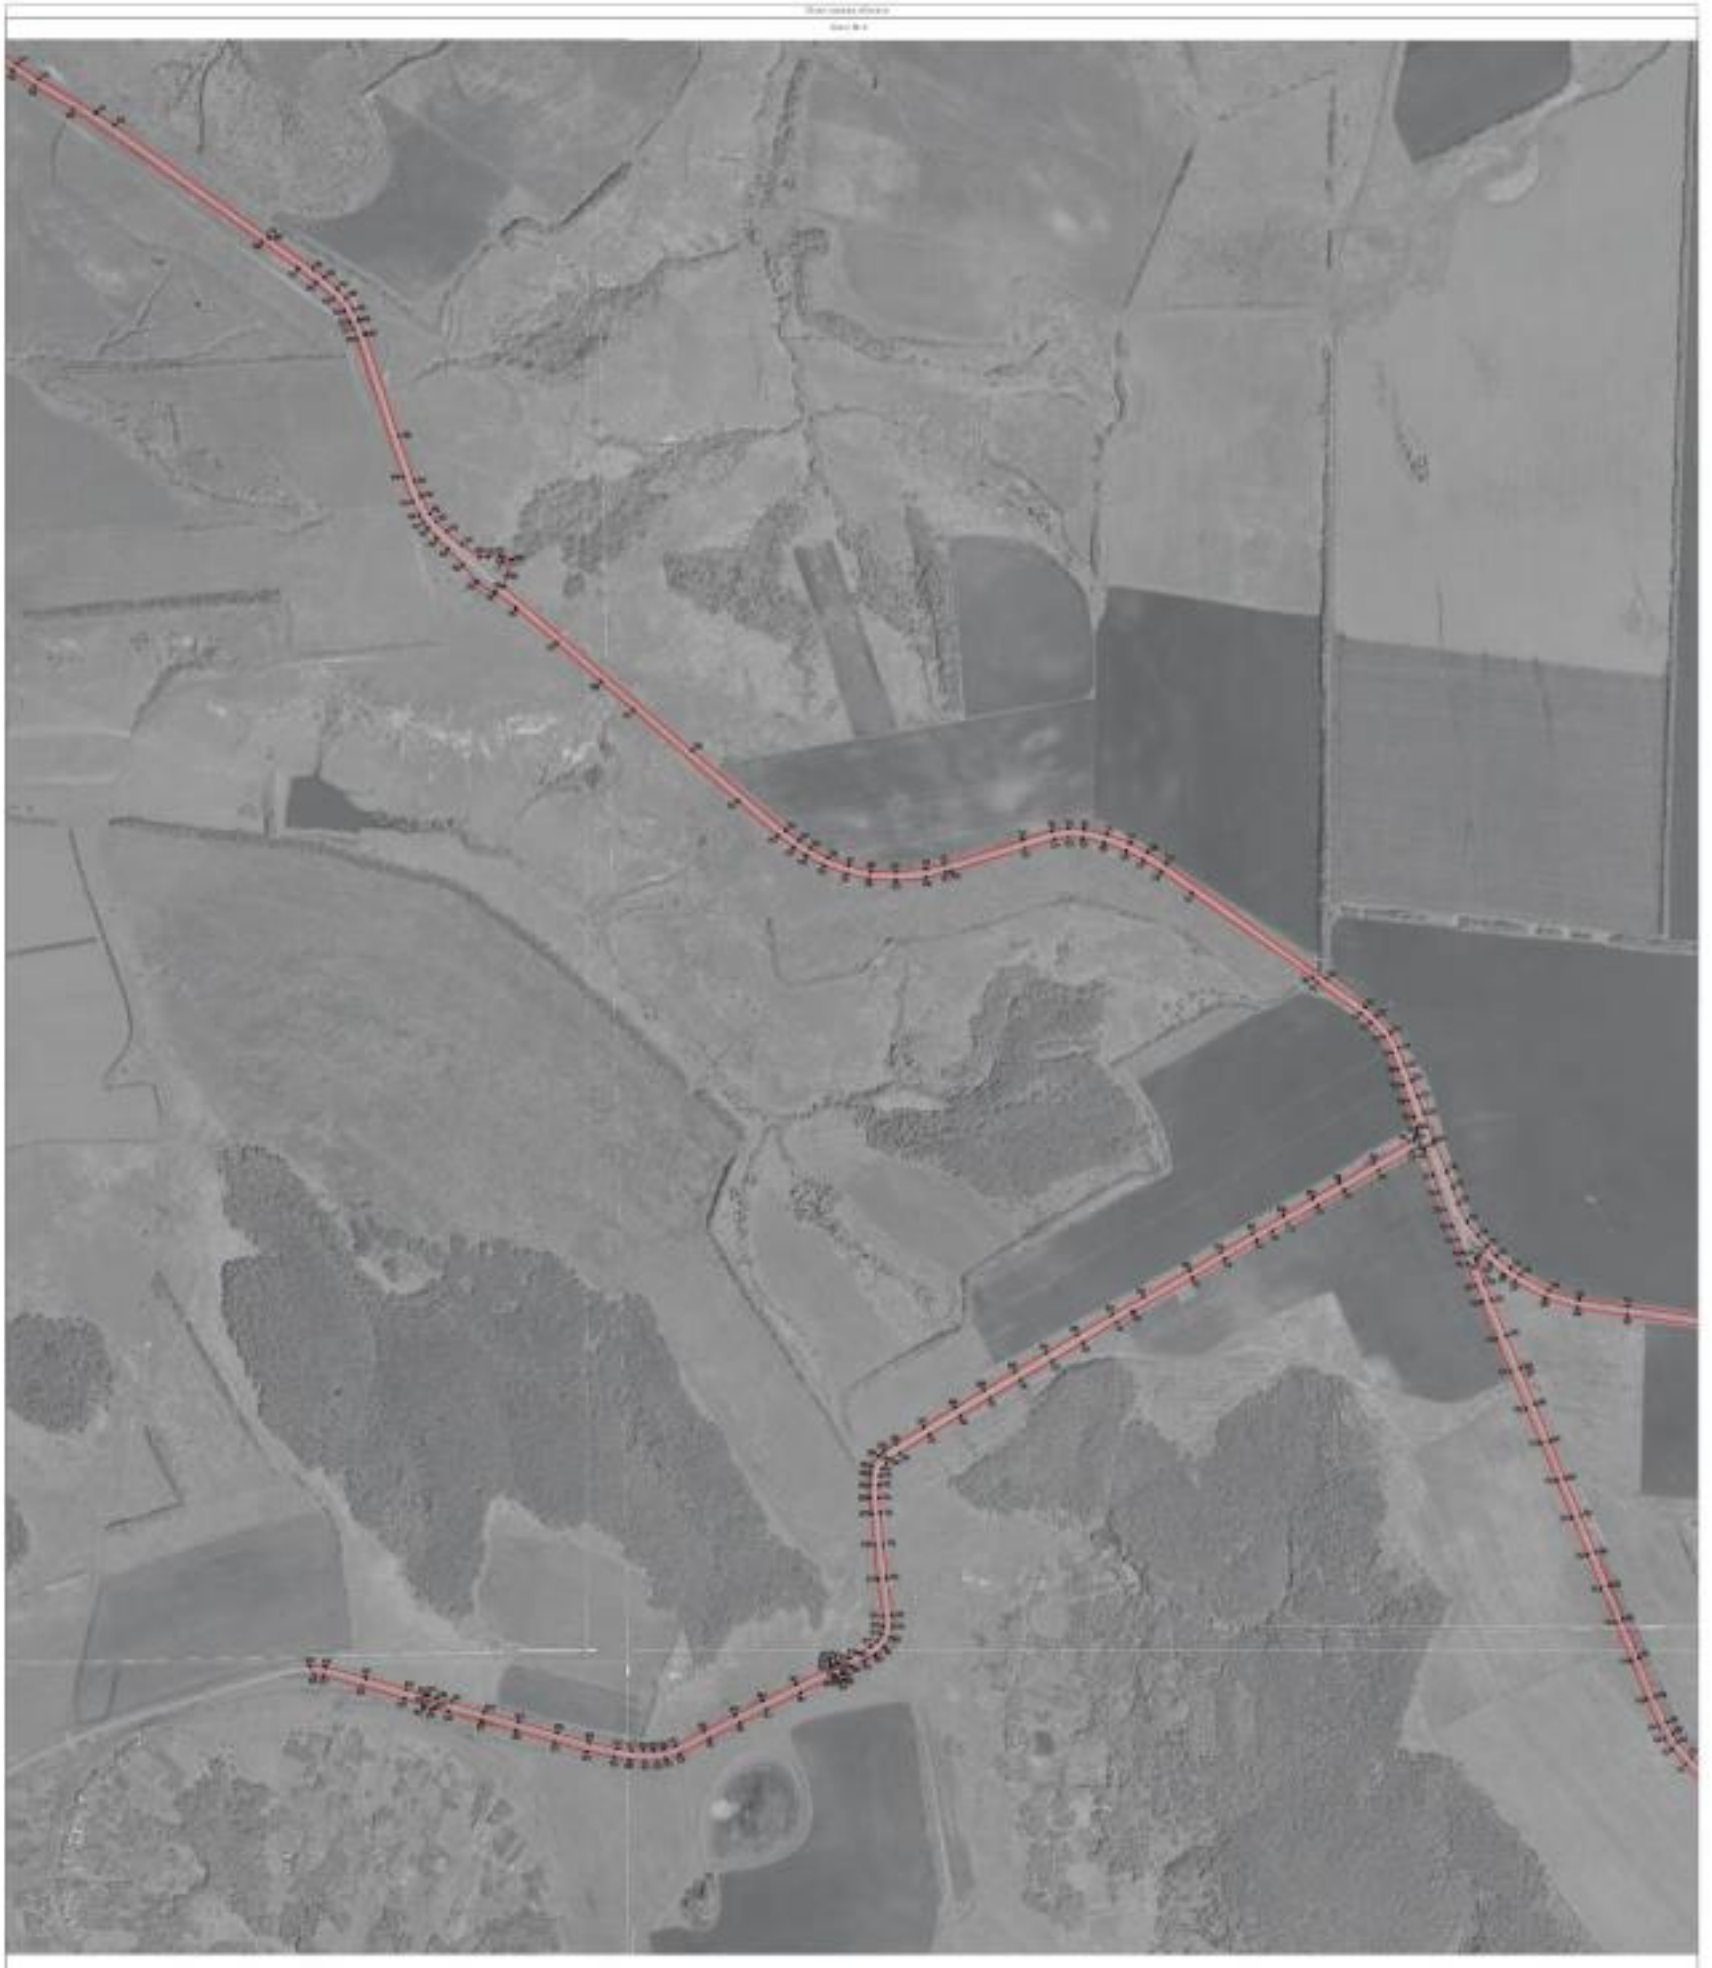



Приложение
Лист № 4



Масштаб 1:1000

Руководитель БУ ХМАО «Нефтеюганский проектный центр»
Подпись _____ Ю.В. Шишкина Дата «31» _____ 2021 г.

План границ объекта

Лист № 7



Масштаб 1:5000

Используемые условные знаки и обозначения:

- границы территориальной зоны
- границы муниципального образования
- •662 характерная точка границ территориальной зоны

Руководитель БУПО «Нормативно-проектный центр»

Подпись Ю.В. Шалыгина Дата «30» июня 2021 г.

Место для оттиска печати (при наличии) лица, составившего описание местоположения границ объекта

План границ объекта

Лист № 8



Масштаб 1:5000

Местоположение границ зоны и обозначения:

- граница территориальной зоны
- граница муниципального образования
- 4:28 характерная точка границ территориальной зоны

Руководитель БУВО «Нормативно-проектный центр»

Подпись _____ Ю.В. Шишкина Дата «16» ноября 2021 г.

Место для отметок «Картографическая основа, согласованного описания местоположения границ объекта

ОПИСАНИЕ МЕСТОПОЛОЖЕНИЯ ГРАНИЦ

Зона сельскохозяйственного производства за границами населенных пунктов – СХ2

(наименование объекта, местоположение границ которого описано (далее - объект)

Раздел 1

Сведения об объекте		
№ п/п	Характеристики объекта	Описание характеристик
1	2	3
1	Местоположение объекта	Воронежская область, Россошанский муниципальный район, Новокалитвенское сельское поселение
2	Площадь объекта ± величина погрешности определения площади (Р ± Дельта Р)	283446+/-4658 м²
3	Иные характеристики объекта	-

Раздел 2

Сведения о местоположении границ объекта					
1. Система координат: МСК - 36, зона 1					
2. Сведения о характерных точках границ объекта					
Обозначение характерных точек границ	Координаты, м		Метод определения координат характерной точки	Средняя квадратическая погрешность положения характерной точки (Mt), м	Описание обозначения точки на местности (при наличии)
	X	Y			
1	2	3	4	5	6
1	337686.09	1352010.18	Аналитический	2.50	-
2	337644.99	1352091.73	Аналитический	2.50	-
3	337585.37	1352125.03	Аналитический	2.50	-
4	337503.26	1352182.12	Аналитический	2.50	-
5	337279.02	1352316.39	Аналитический	2.50	-
6	337241.59	1352329.10	Аналитический	2.50	-
7	337123.68	1352242.88	Аналитический	2.50	-
8	337028.78	1352150.77	Аналитический	2.50	-
9	336811.57	1352275.68	Картометрический	1.00	-
10	336687.04	1352328.65	Картометрический	1.00	-
11	336466.87	1352490.23	Картометрический	1.00	-
12	336463.28	1352480.12	Картометрический	1.00	-
13	336681.92	1352320.03	Картометрический	1.00	-
14	336807.38	1352266.59	Картометрический	1.00	-
15	337023.80	1352142.11	Аналитический	2.50	-
16	336985.71	1352100.67	Картометрический	1.00	-
17	336983.01	1352042.15	Картометрический	1.00	-
18	337046.05	1351921.51	Картометрический	1.00	-
19	337171.09	1351790.82	Картометрический	1.00	-
20	337286.54	1351742.22	Картометрический	1.00	-
21	337390.70	1351727.40	Картометрический	1.00	-
22	337482.10	1351741.22	Картометрический	1.00	-
23	337593.15	1351824.82	Картометрический	1.00	-
1	337686.09	1352010.18	Картометрический	2.50	-
3. Сведения о характерных точках части (частей) границы объекта					
Обозначение характерных точек части границы	Координаты, м		Метод определения координат характерной точки	Средняя квадратическая погрешность положения характерной точки (Mt), м	Описание обозначения точки на местности (при наличии)
	X	Y			
1	2	3	4	5	6
Часть №					
-	-	-	-	-	-

Раздел 3

Сведения о местоположении измененных (уточненных) границ объекта							
1. Система координат: -							
2. Сведения о характерных точках границ объекта							
Обозначение характерных точек границ	Существующие координаты, м		Измененные (уточненные) координаты, м		Метод определения координат характерной точки	Средняя квадратическая погрешность положения характерной точки (Mt), м	Описание обозначения точки на местности (при наличии)
	X	Y	X	Y			
1	2	3	4	5	6	7	8
-	-	-	-	-	-	-	-
3.Сведения о характерных точках части (частей) границы объекта							
Часть №							
-	-	-	-	-	-	-	-

Раздел 4

План границ объекта



Масштаб 1:5000

Используемые условные знаки и обозначения:

границы территориальной зоны

•1 характерная точка границ территориальной зоны

Руководитель БУВО «Нормативно-проектный центр»

Подпись _____ Ю.В. Шалыгина Дата « 30 » июня 2021 г.

Место для оттиска печати (при наличии) лица, составившего описание местоположения границ объекта

ОПИСАНИЕ МЕСТОПОЛОЖЕНИЯ ГРАНИЦ

Зона животноводства за границами населенных пунктов – СХ3

(наименование объекта, местоположение границ которого описано (далее - объект)

Раздел 1

Сведения об объекте		
№ п/п	Характеристики объекта	Описание характеристик
1	2	3
1	Местоположение объекта	Воронежская область, Россошанский муниципальный район, Новокалитвенское сельское поселение
2	Площадь объекта ± величина погрешности определения площади (Р ± Дельта Р)	669923+/-14323 м²
3	Иные характеристики объекта	-

Раздел 2

Сведения о местоположении границ объекта					
1. Система координат: МСК - 36, зона 1					
2. Сведения о характерных точках границ объекта					
Обозначение характерных точек границ	Координаты, м		Метод определения координат характерной точки	Средняя квадратическая погрешность положения характерной точки (Mt), м	Описание обозначения точки на местности (при наличии)
	X	Y			
1	2	3	4	5	6
1	336376.08	1358093.76	Картометрический	1.00	-
2	336377.06	1358195.48	Картометрический	1.00	-
3	336387.46	1358700.39	Картометрический	1.00	-
4	336387.55	1358704.43	Картометрический	1.00	-
5	336394.14	1359024.05	Картометрический	1.00	-
6	336413.96	1359445.50	Картометрический	1.00	-
7	336273.83	1359406.42	Картометрический	1.00	-
8	336276.62	1359386.91	Картометрический	1.00	-
9	336193.29	1359344.18	Картометрический	1.00	-
10	336116.78	1359310.95	Картометрический	1.00	-
11	336083.66	1359302.26	Картометрический	1.00	-
12	336067.63	1359318.95	Картометрический	1.00	-
13	336004.76	1359304.72	Картометрический	1.00	-
14	335938.85	1359300.29	Картометрический	1.00	-
15	335899.73	1359314.46	Картометрический	1.00	-
16	335926.40	1359026.40	Картометрический	1.00	-
17	335922.44	1359026.37	Картометрический	1.00	-
18	335742.01	1359026.37	Картометрический	1.00	-
19	335742.01	1358726.96	Аналитический	2.50	-
20	335646.93	1358710.11	Аналитический	2.50	-
21	335643.93	1358694.48	Аналитический	2.50	-
22	335649.70	1358490.85	Аналитический	2.50	-
23	335742.01	1358490.45	Картометрический	5.00	-
24	335742.01	1358330.91	Аналитический	2.50	-
25	335764.91	1358330.91	Аналитический	2.50	-
26	335768.93	1358330.72	Аналитический	2.50	-
27	336118.17	1358330.91	Картометрический	1.00	-
28	336130.52	1358340.58	Картометрический	1.00	-
29	336153.41	1358343.77	Картометрический	1.00	-
30	336174.17	1358340.58	Картометрический	1.00	-
31	336199.20	1358328.22	Картометрический	1.00	-
32	336202.93	1358306.37	Картометрический	1.00	-
33	336204.52	1358264.38	Картометрический	1.00	-
34	336202.93	1358226.65	Картометрический	1.00	-
35	336206.12	1358190.52	Картометрический	1.00	-

1	2	3	4	5	6
36	336207.18	1358169.81	Картометрический	1.00	-
37	336216.21	1358151.73	Картометрический	1.00	-
38	336214.62	1358130.44	Картометрический	1.00	-
39	336209.84	1358119.27	Картометрический	1.00	-
40	336203.99	1358090.07	Картометрический	1.00	-
1	336376.08	1358093.76	Картометрический	1.00	-

3. Сведения о характерных точках части (частей) границы объекта

Обозначение характерных точек части границы	Координаты, м		Метод определения координат характерной точки	Средняя квадратическая погрешность положения характерной точки (Mt), м	Описание обозначения точки на местности (при наличии)
	X	Y			
1	2	3	4	5	6
Часть №					
-	-	-	-	-	-

Раздел 3

Сведения о местоположении измененных (уточненных) границ объекта							
1. Система координат: -							
2. Сведения о характерных точках границ объекта							
Обозначение характерных точек границ	Существующие координаты, м		Измененные (уточненные) координаты, м		Метод определения координат характерной точки	Средняя квадратическая погрешность положения характерной точки (Mt), м	Описание обозначения точки на местности (при наличии)
	X	Y	X	Y			
1	2	3	4	5	6	7	8
-	-	-	-	-	-	-	-
3.Сведения о характерных точках части (частей) границы объекта							
Часть №							
-	-	-	-	-	-	-	-

Раздел 4

План границ объекта



Масштаб 1:5000

Используемые условные знаки и обозначения:

границы территориальной зоны

•1 характерная точка границ территориальной зоны

Руководитель БУВО «Нормативно-проектный центр»

Подпись _____ Ю.В. Шалыгина Дата « 30 » июня 2021 г.

Место для оттиска печати (при наличии) лица, составившего описание местоположения границ объекта

ОПИСАНИЕ МЕСТОПОЛОЖЕНИЯ ГРАНИЦ

Зона ритуальных объектов за границами населенных пунктов – СН1

(наименование объекта, местоположение границ которого описано
(далее - объект)

Раздел 1

Сведения об объекте		
№ п/п	Характеристики объекта	Описание характеристик
1	2	3
1	Местоположение объекта	Воронежская область, Россошанский муниципальный район, Новокалитвенское сельское поселение
2	Площадь объекта ± величина погрешности определения площади (Р ± Дельта Р)	12312+/-388 м²
3	Иные характеристики объекта	-

Раздел 2

Сведения о местоположении границ объекта					
1. Система координат: МСК - 36, зона 1					
2. Сведения о характерных точках границ объекта					
Обозначение характерных точек границ	Координаты, м		Метод определения координат характерной точки	Средняя квадратическая погрешность положения характерной точки (Mt), м	Описание обозначения точки на местности (при наличии)
	X	Y			
1	2	3	4	5	6
1	338881.22	1354548.49	Картометрический	1.00	-
2	338872.26	1354569.68	Картометрический	1.00	-
3	338857.54	1354583.70	Картометрический	1.00	-
4	338777.72	1354538.12	Картометрический	1.00	-
5	338799.10	1354484.82	Картометрический	1.00	-
6	338839.14	1354515.67	Картометрический	1.00	-
1	338881.22	1354548.49	Картометрический	1.00	-
7	337031.18	1351150.50	Картометрический	1.00	-
8	336962.52	1351204.29	Картометрический	1.00	-
9	336907.71	1351147.22	Картометрический	1.00	-
10	336966.93	1351084.58	Картометрический	1.00	-
7	337031.18	1351150.50	Картометрический	1.00	-
3. Сведения о характерных точках части (частей) границы объекта					
Обозначение характерных точек части границы	Координаты, м		Метод определения координат характерной точки	Средняя квадратическая погрешность положения характерной точки (Mt), м	Описание обозначения точки на местности (при наличии)
	X	Y			
1	2	3	4	5	6
Часть №					
-	-	-	-	-	-

Раздел 3

Сведения о местоположении измененных (уточненных) границ объекта							
1. Система координат: -							
2. Сведения о характерных точках границ объекта							
Обозначение характерных точек границ	Существующие координаты, м		Измененные (уточненные) координаты, м		Метод определения координат характерной точки	Средняя квадратическая погрешность положения характерной точки (Mt), м	Описание обозначения точки на местности (при наличии)
	X	Y	X	Y			
1	2	3	4	5	6	7	8
-	-	-	-	-	-	-	-
3.Сведения о характерных точках части (частей) границы объекта							
Часть №							
-	-	-	-	-	-	-	-

Раздел 4

План границ объекта

Схема расположения листов плана границ объекта



Лист № 1



Лист № 2



Масштаб 1:25000

Используемые условные знаки и обозначения:

	границы территориальной зоны
	границы муниципального образования
Лист № 1	область и номер листа плана границ объекта

Руководитель БУВО «Нормативно-проектный центр»

Подпись _____ Ю.В. Шалыгина Дата « 30 » июня 2021 г.

Место для оттиска печати (при наличии) лица, составившего описание местоположения границ объекта

План границ объекта

Лист № 1



Масштаб 1:2000

Используемые условные знаки и обозначения:

	границы территориальной зоны
•1	характерная точка границ территориальной зоны

Руководитель БУВО «Нормативно-проектный центр»

Подпись _____ Ю.В. Шалыгина Дата « 30 » июня 2021 г.

Место для оттиска печати (при наличии) лица, составившего описание местоположения границ объекта

План границ объекта

Лист № 2



Масштаб 1:2000

Используемые условные знаки и обозначения:

	границы территориальной зоны
•7	характерная точка границ территориальной зоны

Руководитель БУВО «Нормативно-проектный центр»

Подпись _____ Ю.В. Шалыгина Дата « 30 » июня 2021 г.

Место для оттиска печати (при наличии) лица, составившего описание местоположения границ объекта