Правовое управление Правительства
Воронежской области
ЗАРЕГИСТРИРОВАНО
«08» 04 2022 г.
Регистрационный номер № 304

**ДЕПАРТАМЕНТ
АРХИТЕКТУРЫ И ГРАДОСТРОИТЕЛЬСТВА
ВОРОНЕЖСКОЙ ОБЛАСТИ**

ПРИКАЗ

25.03.2022 № 45-01-04/256

г. Воронеж

Об утверждении правил землепользования и застройки Тхоревского сельского поселения Каменского муниципального района Воронежской области

В соответствии с Градостроительным кодексом Российской Федерации, Федеральным законом от 06.10.2003 № 131-ФЗ «Об общих принципах организации местного самоуправления в Российской Федерации», Законами Воронежской области от 07.07.2006 № 61-ОЗ «О регулировании градостроительной деятельности в Воронежской области», от 20.12.2018 № 173-ОЗ «О перераспределении полномочий по утверждению правил землепользования и застройки между органами местного самоуправления поселений Воронежской области, городского округа город Нововоронеж, Борисоглебского городского округа и исполнительными органами государственной власти Воронежской области», постановлением правительства Воронежской области от 31.12.2014 № 1240 «Об утверждении Положения о департаменте архитектуры и градостроительства Воронежской области», на основании приказа департамента архитектуры и градостроительства Воронежской области от 30.12.2019 № 45-01-04/900 «О подготовке проектов правил землепользования и застройки поселений Богучарского, Бутурлиновского, Грибановского, Калачеевского, Каменского, Кантемировского, Нижнедевицкого, Новохопёрского, Острогожского, Петропавловского, Поворинского, Репьёвского, Россошанского, Таловского, Терновского и Эртильского муниципальных районов и Борисоглебского

городского округа Воронежской области», с учетом заключений о результатах публичных слушаний от 17.03.2021 № 1, № 2, № 3, № 4, № 5, № 6, №7

п р и к а з ы в а ю:

1. Утвердить прилагаемые правила землепользования и застройки Тхоревского сельского поселения Каменского муниципального района Воронежской области.

2. Признать утратившими силу следующие решения Совета народных депутатов Тхоревского сельского поселения Каменского муниципального района Воронежской области:

- от 15.08.2012 № 87 «Об утверждении правил землепользования и застройки Тхоревского сельского поселения Каменского муниципального района Воронежской области»;

- от 29.11.2016 № 50 «О внесении изменений в Решение Совета народных депутатов Тхоревского сельского поселения Каменского муниципального района Воронежской области от 15.08.2012 г. № 87 «Об утверждении Правил землепользования и застройки Тхоревского сельского поселения Каменского муниципального района Воронежской области»;

- от 21.11.2017 № 93 «О внесении изменений в решение Совета народных депутатов Тхоревского сельского поселения от 15.08.2012 № 87 «Об утверждении Правил землепользования и застройки Тхоревского сельского поселения Каменского муниципального района Воронежской области» (в ред. Реш. №50 от 29.11.2016 г.)».

3. Контроль исполнения настоящего приказа возложить на заместителя руководителя департамента архитектуры и градостроительства Воронежской области – начальника отдела территориального планирования Беляеву С.М.

Руководитель департамента
архитектуры и градостроительства
Воронежской области А.А. Еренков

УТВЕРЖДЕНЫ
приказом департамента
архитектуры и градостроительства
Воронежской области
от 23.03.2022 № 45-01-04/256

ПРАВИЛА ЗЕМЛЕПОЛЬЗОВАНИЯ И ЗАСТРОЙКИ ТХОРЕВСКОГО СЕЛЬСКОГО ПОСЕЛЕНИЯ КАМЕНСКОГО МУНИЦИПАЛЬНОГО РАЙОНА ВОРОНЕЖСКОЙ ОБЛАСТИ

ЧАСТЬ I. ПОРЯДОК ПРИМЕНЕНИЯ ПРАВИЛ ЗЕМЛЕПОЛЬЗОВАНИЯ И ЗАСТРОЙКИ И ВНЕСЕНИЯ В НИХ ИЗМЕНЕНИЙ

Раздел 1. Общие положения

1. Предмет регулирования и цели подготовки Правил землепользования и застройки Тхоревского сельского поселения Каменского муниципального района Воронежской области

1. Правила землепользования и застройки Тхоревского сельского поселения Каменского муниципального района Воронежской области (далее – Правила) являются документом градостроительного зонирования, который утверждается нормативным правовым актом департамента архитектуры и градостроительства Воронежской области и в котором устанавливаются территориальные зоны, градостроительные регламенты, порядок применения такого документа и порядок внесения в него изменений.

2. Правила разработаны в соответствии с Градостроительным кодексом Российской Федерации (далее – ГрК РФ), Земельным кодексом Российской Федерации, Федеральным законом от 06.10.2003 № 131-ФЗ «Об общих принципах организации местного самоуправления в Российской Федерации», иными нормативными правовыми актами Российской Федерации, Воронежской области, муниципальными правовыми актами муниципального образования с учетом положений нормативных актов и

документов, определяющих основные направления социально-экономического и градостроительного развития муниципального образования, а также сведений Единого государственного реестра недвижимости, сведений, документов и материалов, содержащихся в государственных информационных системах обеспечения градостроительной деятельности.

3. Правила разработаны в целях:

– создания условий для устойчивого развития территории муниципального образования, сохранения окружающей среды и объектов культурного наследия;

– создания условий для планировки территории муниципального образования;

– обеспечения прав и законных интересов физических и юридических лиц, в том числе правообладателей земельных участков и объектов капитального строительства;

– создания условий для привлечения инвестиций, в том числе путем предоставления возможности выбора наиболее эффективных видов разрешенного использования земельных участков и объектов капитального строительства.

2. Основные понятия, используемые в Правилах

В настоящих Правилах используются основные понятия, установленные законодательством Российской Федерации.

3. Сфера применения Правил

1. Действие настоящих Правил распространяется на всю территорию Тхоревского сельского поселения Каменского муниципального района Воронежской области. Правила обязательны для соблюдения органами государственной власти, органами местного самоуправления, физическими и юридическими лицами, при осуществлении ими градостроительной деятельности на территории Тхоревского сельского поселения Каменского муниципального района Воронежской области.

2. Настоящие Правила применяются наряду с:

– техническими регламентами и иными обязательными требованиями, установленными в соответствии с законодательством в целях обеспечения безопасности жизни и здоровья людей, надежности и безопасности зданий, строений и сооружений, сохранения окружающей природной среды и объектов культурного наследия;

– региональными и местными нормативами градостроительного проектирования.

4. Содержание и порядок применения Правил

1. Правила включают в себя:

1) порядок их применения и внесения изменений в Правила;

2) карту градостроительного зонирования;

3) градостроительные регламенты.

Обязательным приложением к настоящим Правилам являются сведения о границах территориальных зон, которые должны содержать графическое описание местоположения границ территориальных зон, перечень координат характерных точек этих границ в системе координат, используемой для ведения Единого государственного реестра недвижимости.

2. Порядок применения Правил и внесения в них изменений включает в себя положения:

1) о регулировании землепользования и застройки;

2) об изменении видов разрешенного использования земельных участков и объектов капитального строительства физическими и юридическими лицами;

3) о подготовке документации по планировке территории органами местного самоуправления;

4) о проведении общественных обсуждений или публичных слушаний по вопросам землепользования и застройки;

5) о внесении изменений в Правила;

6) о регулировании иных вопросов землепользования и застройки.

5. Использование объектов недвижимости, не соответствующих настоящим Правилам

1. Земельные участки или объекты капитального строительства, виды разрешенного использования, предельные (минимальные и (или) максимальные) размеры и предельные параметры которых не соответствуют градостроительному регламенту, могут использоваться без установления срока приведения их в соответствие с градостроительным регламентом, за исключением случаев, если использование таких земельных участков и объектов капитального строительства опасно для жизни или здоровья человека, для окружающей среды, объектов культурного наследия.

2. Реконструкция указанных в подпункте 1 настоящего пункта объектов капитального строительства может осуществляться только путем приведения таких объектов в соответствие с градостроительным регламентом или путем уменьшения их несоответствия предельным параметрам разрешенного строительства, реконструкции. Изменение видов разрешенного использования указанных земельных участков и объектов капитального строительства может осуществляться путем приведения их в соответствие с видами разрешенного использования земельных участков и объектов капитального строительства, установленными градостроительным регламентом.

3. В случае если использование указанных в подпункте 1 настоящего пункта земельных участков и объектов капитального строительства продолжается и опасно для жизни или здоровья человека, для окружающей среды, объектов культурного наследия, в соответствии с федеральными законами может быть наложен запрет на использование таких земельных участков и объектов.

6. Открытость и доступность информации о землепользовании и застройке

1. Настоящие Правила являются открытыми и общедоступными.

2. Настоящие Правила подлежат опубликованию в порядке, установленном для официального опубликования нормативных правовых актов Воронежской области, и размещению в федеральной государственной информационной системе территориального планирования и в государственной информационной системе обеспечения градостроительной деятельности.

Раздел 2. Положения о регулировании землепользования и застройки

7. Перераспределение полномочий между органами местного самоуправления Тхоревского сельского поселения Каменского муниципального района Воронежской области и департаментом архитектуры и градостроительства Воронежской области

1. На основании Закона Воронежской области от 20.12.2018 № 173-ОЗ «О перераспределении полномочий по утверждению правил землепользования и застройки между органами местного самоуправления поселений Воронежской области, городского округа город Нововоронеж, Борисоглебского городского округа и исполнительными органами государственной власти Воронежской области» (далее – Закон Воронежской области) и в соответствии со статьей 8.2 ГрК РФ, пунктом 6.1 статьи 26.3 Федерального закона от 06.10.1999 № 184-ФЗ «Об общих принципах организации законодательных (представительных) и исполнительных органов государственной власти субъектов Российской Федерации», частью 1.2 статьи 17 Федерального закона от 06.10.2003 № 131-ФЗ «Об общих принципах организации местного самоуправления в Российской Федерации» полномочия по утверждению Правил перераспределены между органами местного самоуправления Тхоревского сельского поселения Каменского муниципального района Воронежской области и департаментом архитектуры и градостроительства Воронежской области (далее – Уполномоченный орган) на срок, установленный Законом Воронежской области.

2. После истечения срока, указанного в Законе Воронежской области, полномочия Уполномоченного органа, предусмотренные

настоящими Правилами, осуществляются органами местного самоуправления Тхоревского сельского поселения Каменского муниципального района Воронежской области в соответствии с требованиями ГрК РФ.

8. Полномочия Уполномоченного органа по вопросам землепользования и застройки

1. Полномочия Уполномоченного органа по вопросам землепользования и застройки включают:

1) принятие решений о подготовке проекта Правил, о подготовке проекта о внесении изменений в Правила;

2) утверждение Правил, утверждение внесения изменений в Правила;

3) принятие решений о предоставлении разрешений на условно разрешенный вид использования объектов капитального строительства или земельного участка;

4) принятие решений о предоставлении разрешения на отклонение от предельных параметров разрешенного строительства, реконструкции объектов капитального строительства;

5) иные полномочия в соответствии с действующим законодательством.

9. Комиссия по подготовке проектов Правил

1. Комиссия по подготовке проектов правил землепользования и застройки поселений Воронежской области, городского округа город Нововоронеж, Борисоглебского городского округа (далее – Комиссия) является специально созданным постоянно действующим коллегиальным органом при Уполномоченном органе в целях реализации полномочий, указанных в пункте 8 настоящих Правил, перераспределенных в соответствии с Законом Воронежской области и обеспечения выполнения задач градостроительного зонирования.

2. Комиссия создается и прекращает свою деятельность приказом Уполномоченного органа.

3. Состав и порядок деятельности Комиссии утверждается приказом Уполномоченного органа.

Раздел 3. Положения об изменении видов разрешенного использования земельных участков и объектов капитального строительства физическими и юридическими лицами

10. Изменение видов разрешенного использования земельных участков и объектов капитального строительства

1. Для каждой из установленных настоящими Правилами территориальных зон могут устанавливаться основные, условно разрешенные и вспомогательные виды разрешенного использования земельных участков и объектов капитального строительства.

2. Изменение одного вида разрешенного использования земельных участков и объектов капитального строительства на другой вид такого использования осуществляется в соответствии с градостроительным регламентом при условии соблюдения требований технических регламентов.

3. Основные и вспомогательные виды разрешенного использования земельных участков и объектов капитального строительства правообладателями земельных участков и объектов капитального строительства, за исключением органов государственной власти, органов местного самоуправления, государственных и муниципальных учреждений, государственных и муниципальных унитарных предприятий, выбираются самостоятельно без дополнительных разрешений и согласования.

4. Решения об изменении одного вида разрешенного использования земельных участков и объектов капитального строительства, расположенных на землях, на которые действие градостроительных регламентов не распространяется или для которых градостроительные регламенты не

устанавливаются, на другой вид такого использования принимаются в соответствии с федеральными законами.

11. Предоставление разрешения на условно разрешенный вид использования земельного участка или объекта капитального строительства

1. Физическое или юридическое лицо, заинтересованное в предоставлении разрешения на условно разрешенный вид использования земельного участка или объекта капитального строительства (далее - разрешение на условно разрешенный вид использования), направляет заявление о предоставлении разрешения на условно разрешенный вид использования в Комиссию. Заявление о предоставлении разрешения на условно разрешенный вид использования может быть направлено в форме электронного документа, подписанного электронной подписью в соответствии с требованиями Федерального закона от 06.04.2011 № 63-ФЗ «Об электронной подписи».

2. Порядок предоставления разрешения на условно разрешенный вид использования земельного участка или объекта капитального строительства определен статьей 39 ГрК РФ.

3. Проект решения о предоставлении разрешения на условно разрешенный вид использования подлежит рассмотрению на общественных обсуждениях или публичных слушаниях, проводимых в порядке, установленном статьей 5.1 ГрК РФ, с учетом положений статьи 39 ГрК РФ.

12. Предоставление разрешения на отклонение от предельных параметров разрешенного строительства, реконструкции объектов капитального строительства

1. Правообладатели земельных участков, размеры которых меньше установленных градостроительным регламентом минимальных размеров земельных участков либо конфигурация, инженерно-геологические или иные характеристики которых неблагоприятны для застройки, вправе обратиться за разрешениями на отклонение от предельных параметров разрешенного

строительства, реконструкции объектов капитального строительства (далее также – разрешение на отклонение от предельных параметров).

2. Правообладатели земельных участков вправе обратиться за разрешениями на отклонение от предельных параметров разрешенного строительства, реконструкции объектов капитального строительства, если такое отклонение необходимо в целях однократного изменения одного или нескольких предельных параметров разрешенного строительства, реконструкции объектов капитального строительства, установленных градостроительным регламентом для конкретной территориальной зоны, не более чем на десять процентов.

3. Порядок предоставления разрешения на отклонение от предельных параметров определен статьей 40 ГрК РФ.

4. Проект решения о предоставлении разрешения на отклонение от предельных параметров подлежит рассмотрению на общественных обсуждениях или публичных слушаниях, проводимых в порядке, установленном статьей 5.1 ГрК РФ, с учетом положений статьи 39 ГрК РФ, за исключением случая, указанного в части 1.1 статьи 40 ГрК РФ.

Раздел 4. Положения о подготовке документации по планировке территории органами местного самоуправления

13. Общие положения о подготовке документации по планировке территории

1. Подготовка документации по планировке территории осуществляется в целях обеспечения устойчивого развития территорий, в том числе выделения элементов планировочной структуры, установления границ земельных участков, установления границ зон планируемого размещения объектов капитального строительства.

2. Подготовка документации по планировке территории осуществляется в соответствии с главой 5 ГрК РФ.

3. Состав и содержание документации по планировке территории определяется ГрК РФ.

Раздел 5. Положения о проведении общественных обсуждений или публичных слушаний по вопросам землепользования и застройки

14. Общие положения о порядке проведения общественных обсуждений или публичных слушаний в сфере градостроительной деятельности

1. В целях соблюдения права человека на благоприятные условия жизнедеятельности, прав и законных интересов правообладателей земельных участков и объектов капитального строительства по проектам правил землепользования и застройки, проектам планировки территории, проектам межевания территории, проектам, предусматривающим внесение изменений в один из указанных утвержденных документов, проектам решений о предоставлении разрешения на условно разрешенный вид использования земельного участка или объекта капитального строительства, проектам решений о предоставлении разрешения на отклонение от предельных параметров разрешенного строительства, реконструкции объектов капитального строительства в соответствии с уставом муниципального образования и (или) нормативным правовым актом представительного органа муниципального образования и с учетом положений ГрК РФ проводятся общественные обсуждения или публичные слушания, за исключением случаев, предусмотренных ГрК РФ и другими федеральными законами.

2. Порядок проведения общественных обсуждений или публичных слушаний определяется ГрК РФ, Уставом Тхоревского сельского поселения Каменского муниципального района Воронежской области и (или) нормативным правовым актом представительного органа муниципального образования.

Раздел 6. Положения о внесении изменений в Правила

15. Основания и порядок внесения изменений в Правила

1. Основания для рассмотрения вопроса о внесении изменений в настоящие Правила предусмотрены статьей 33 ГрК РФ.

2. Внесение изменений в Правила осуществляется в порядке, предусмотренном статьями 31 и 32 ГрК РФ, с учетом особенностей, установленных статьей 33 ГрК РФ.

Раздел 7. Положения о регулировании иных вопросов землепользования и застройки

16. Общие принципы регулирования иных вопросов землепользования и застройки на территории Тхоревского сельского поселения Каменского муниципального района Воронежской области

Иные вопросы землепользования и застройки на территории Тхоревского сельского поселения Каменского муниципального района Воронежской области регулируются законодательством Российской Федерации, Воронежской области, муниципальными правовыми актами Тхоревского сельского поселения Каменского муниципального района Воронежской области.


ЧАСТЬ II. КАРТА ГРАДОСТРОИТЕЛЬНОГО ЗОНИРОВАНИЯ

17. Карты градостроительного зонирования

1. Карта градостроительного зонирования территории Тхоревского сельского поселения Каменского муниципального района Воронежской области.

ПРАВИЛА ЗЕМЛЕПОЛЬЗОВАНИЯ И ЗАСТРОЙКИ

Карта градостроительного зонирования территории Тхоревского сельского поселения
Каменского муниципального района Воронежской области

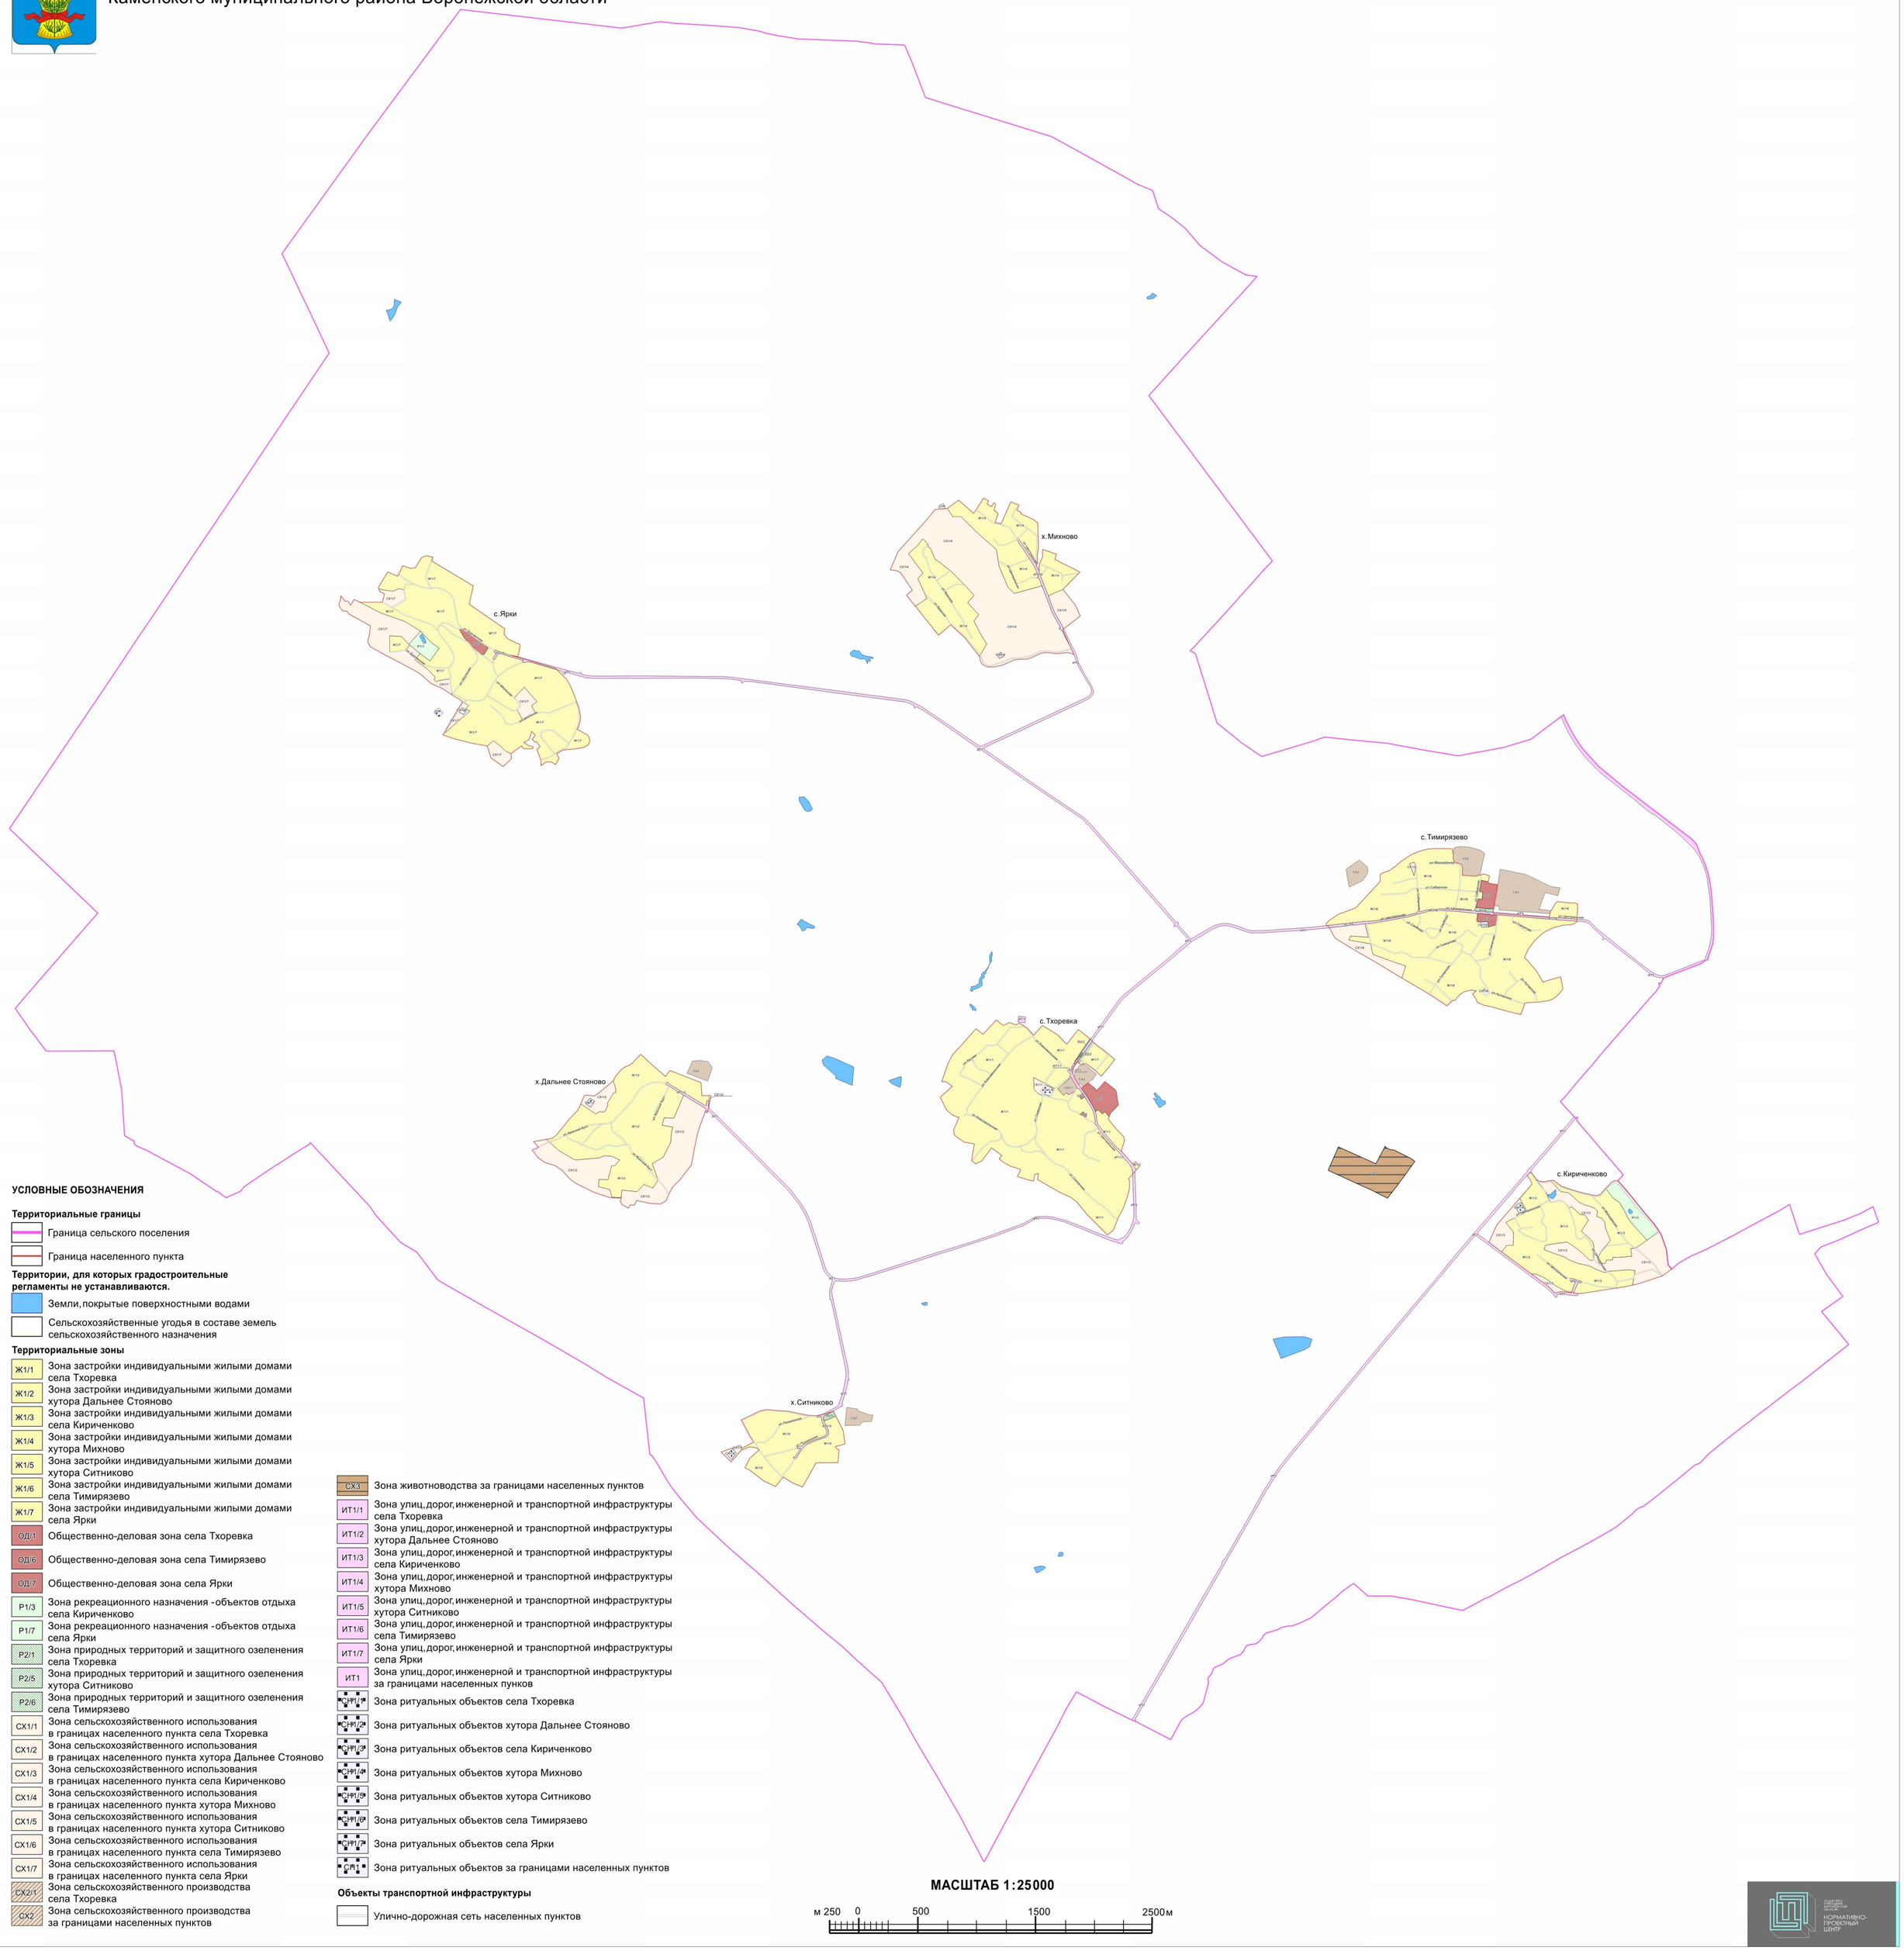

УСЛОВНЫЕ ОБОЗНАЧЕНИЯ

Территориальные границы

- Граница сельского поселения
- Граница населенного пункта

Территории, для которых градостроительные регламенты не устанавливаются.

- Земли, покрытые поверхностными водами
- Сельскохозяйственные угодья в составе земель сельскохозяйственного назначения

Территориальные зоны

- Ж1/1 Зона застройки индивидуальными жилыми домами села Тхоревка
- Ж1/2 Зона застройки индивидуальными жилыми домами хутора Дальнее Стояново
- Ж1/3 Зона застройки индивидуальными жилыми домами села Кириченково
- Ж1/4 Зона застройки индивидуальными жилыми домами хутора Михново
- Ж1/5 Зона застройки индивидуальными жилыми домами хутора Ситниково
- Ж1/6 Зона застройки индивидуальными жилыми домами села Тимирязево
- Ж1/7 Зона застройки индивидуальными жилыми домами села Ярки
- ОД/1 Общественно-деловая зона села Тхоревка
- ОД/6 Общественно-деловая зона села Тимирязево
- ОД/7 Общественно-деловая зона села Ярки
- Р1/3 Зона рекреационного назначения -объектов отдыха села Кириченково
- Р1/7 Зона рекреационного назначения -объектов отдыха села Ярки
- Р2/1 Зона природных территорий и защитного озеленения села Тхоревка
- Р2/5 Зона природных территорий и защитного озеленения хутора Ситниково
- Р2/6 Зона природных территорий и защитного озеленения села Тимирязево
- СХ1/1 Зона сельскохозяйственного использования в границах населенного пункта села Тхоревка
- СХ1/2 Зона сельскохозяйственного использования в границах населенного пункта хутора Дальнее Стояново
- СХ1/3 Зона сельскохозяйственного использования в границах населенного пункта села Кириченково
- СХ1/4 Зона сельскохозяйственного использования в границах населенного пункта хутора Михново
- СХ1/5 Зона сельскохозяйственного использования в границах населенного пункта хутора Ситниково
- СХ1/6 Зона сельскохозяйственного использования в границах населенного пункта села Тимирязево
- СХ1/7 Зона сельскохозяйственного использования в границах населенного пункта села Ярки
- СХ2/1 Зона сельскохозяйственного производства села Тхоревка
- СХ2 Зона сельскохозяйственного производства за границами населенных пунктов
- СХ3 Зона животноводства за границами населенных пунктов
- ИТ1/1 Зона улиц, дорог, инженерной и транспортной инфраструктуры села Тхоревка
- ИТ1/2 Зона улиц, дорог, инженерной и транспортной инфраструктуры хутора Дальнее Стояново
- ИТ1/3 Зона улиц, дорог, инженерной и транспортной инфраструктуры села Кириченково
- ИТ1/4 Зона улиц, дорог, инженерной и транспортной инфраструктуры хутора Михново
- ИТ1/5 Зона улиц, дорог, инженерной и транспортной инфраструктуры хутора Ситниково
- ИТ1/6 Зона улиц, дорог, инженерной и транспортной инфраструктуры села Тимирязево
- ИТ1/7 Зона улиц, дорог, инженерной и транспортной инфраструктуры села Ярки
- ИТ1 Зона улиц, дорог, инженерной и транспортной инфраструктуры за границами населенных пунков
- СН1/1 Зона ритуальных объектов села Тхоревка
- СН1/2 Зона ритуальных объектов хутора Дальнее Стояново
- СН1/3 Зона ритуальных объектов села Кириченково
- СН1/4 Зона ритуальных объектов хутора Михново
- СН1/5 Зона ритуальных объектов хутора Ситниково
- СН1/6 Зона ритуальных объектов села Тимирязево
- СН1/7 Зона ритуальных объектов села Ярки
- СН1 Зона ритуальных объектов за границами населенных пунктов

Объекты транспортной инфраструктуры

- Улично-дорожная сеть населенных пунктов

МАСШТАБ 1:25000


м 250 0 500 1500 2500 м

НОРМАТИВНО-ПРОЕКТНЫЙ ЦЕНТР

2. Карта градостроительного зонирования с отображением зон с особыми условиями использования территории Тхоревского сельского поселения Каменского муниципального района Воронежской области.

ПРАВИЛА ЗЕМЛЕПОЛЬЗОВАНИЯ И ЗАСТРОЙКИ

Карта градостроительного зонирования с отображением зон с особыми условиями использования территории Тхоревского сельского поселения Каменского муниципального района Воронежской области

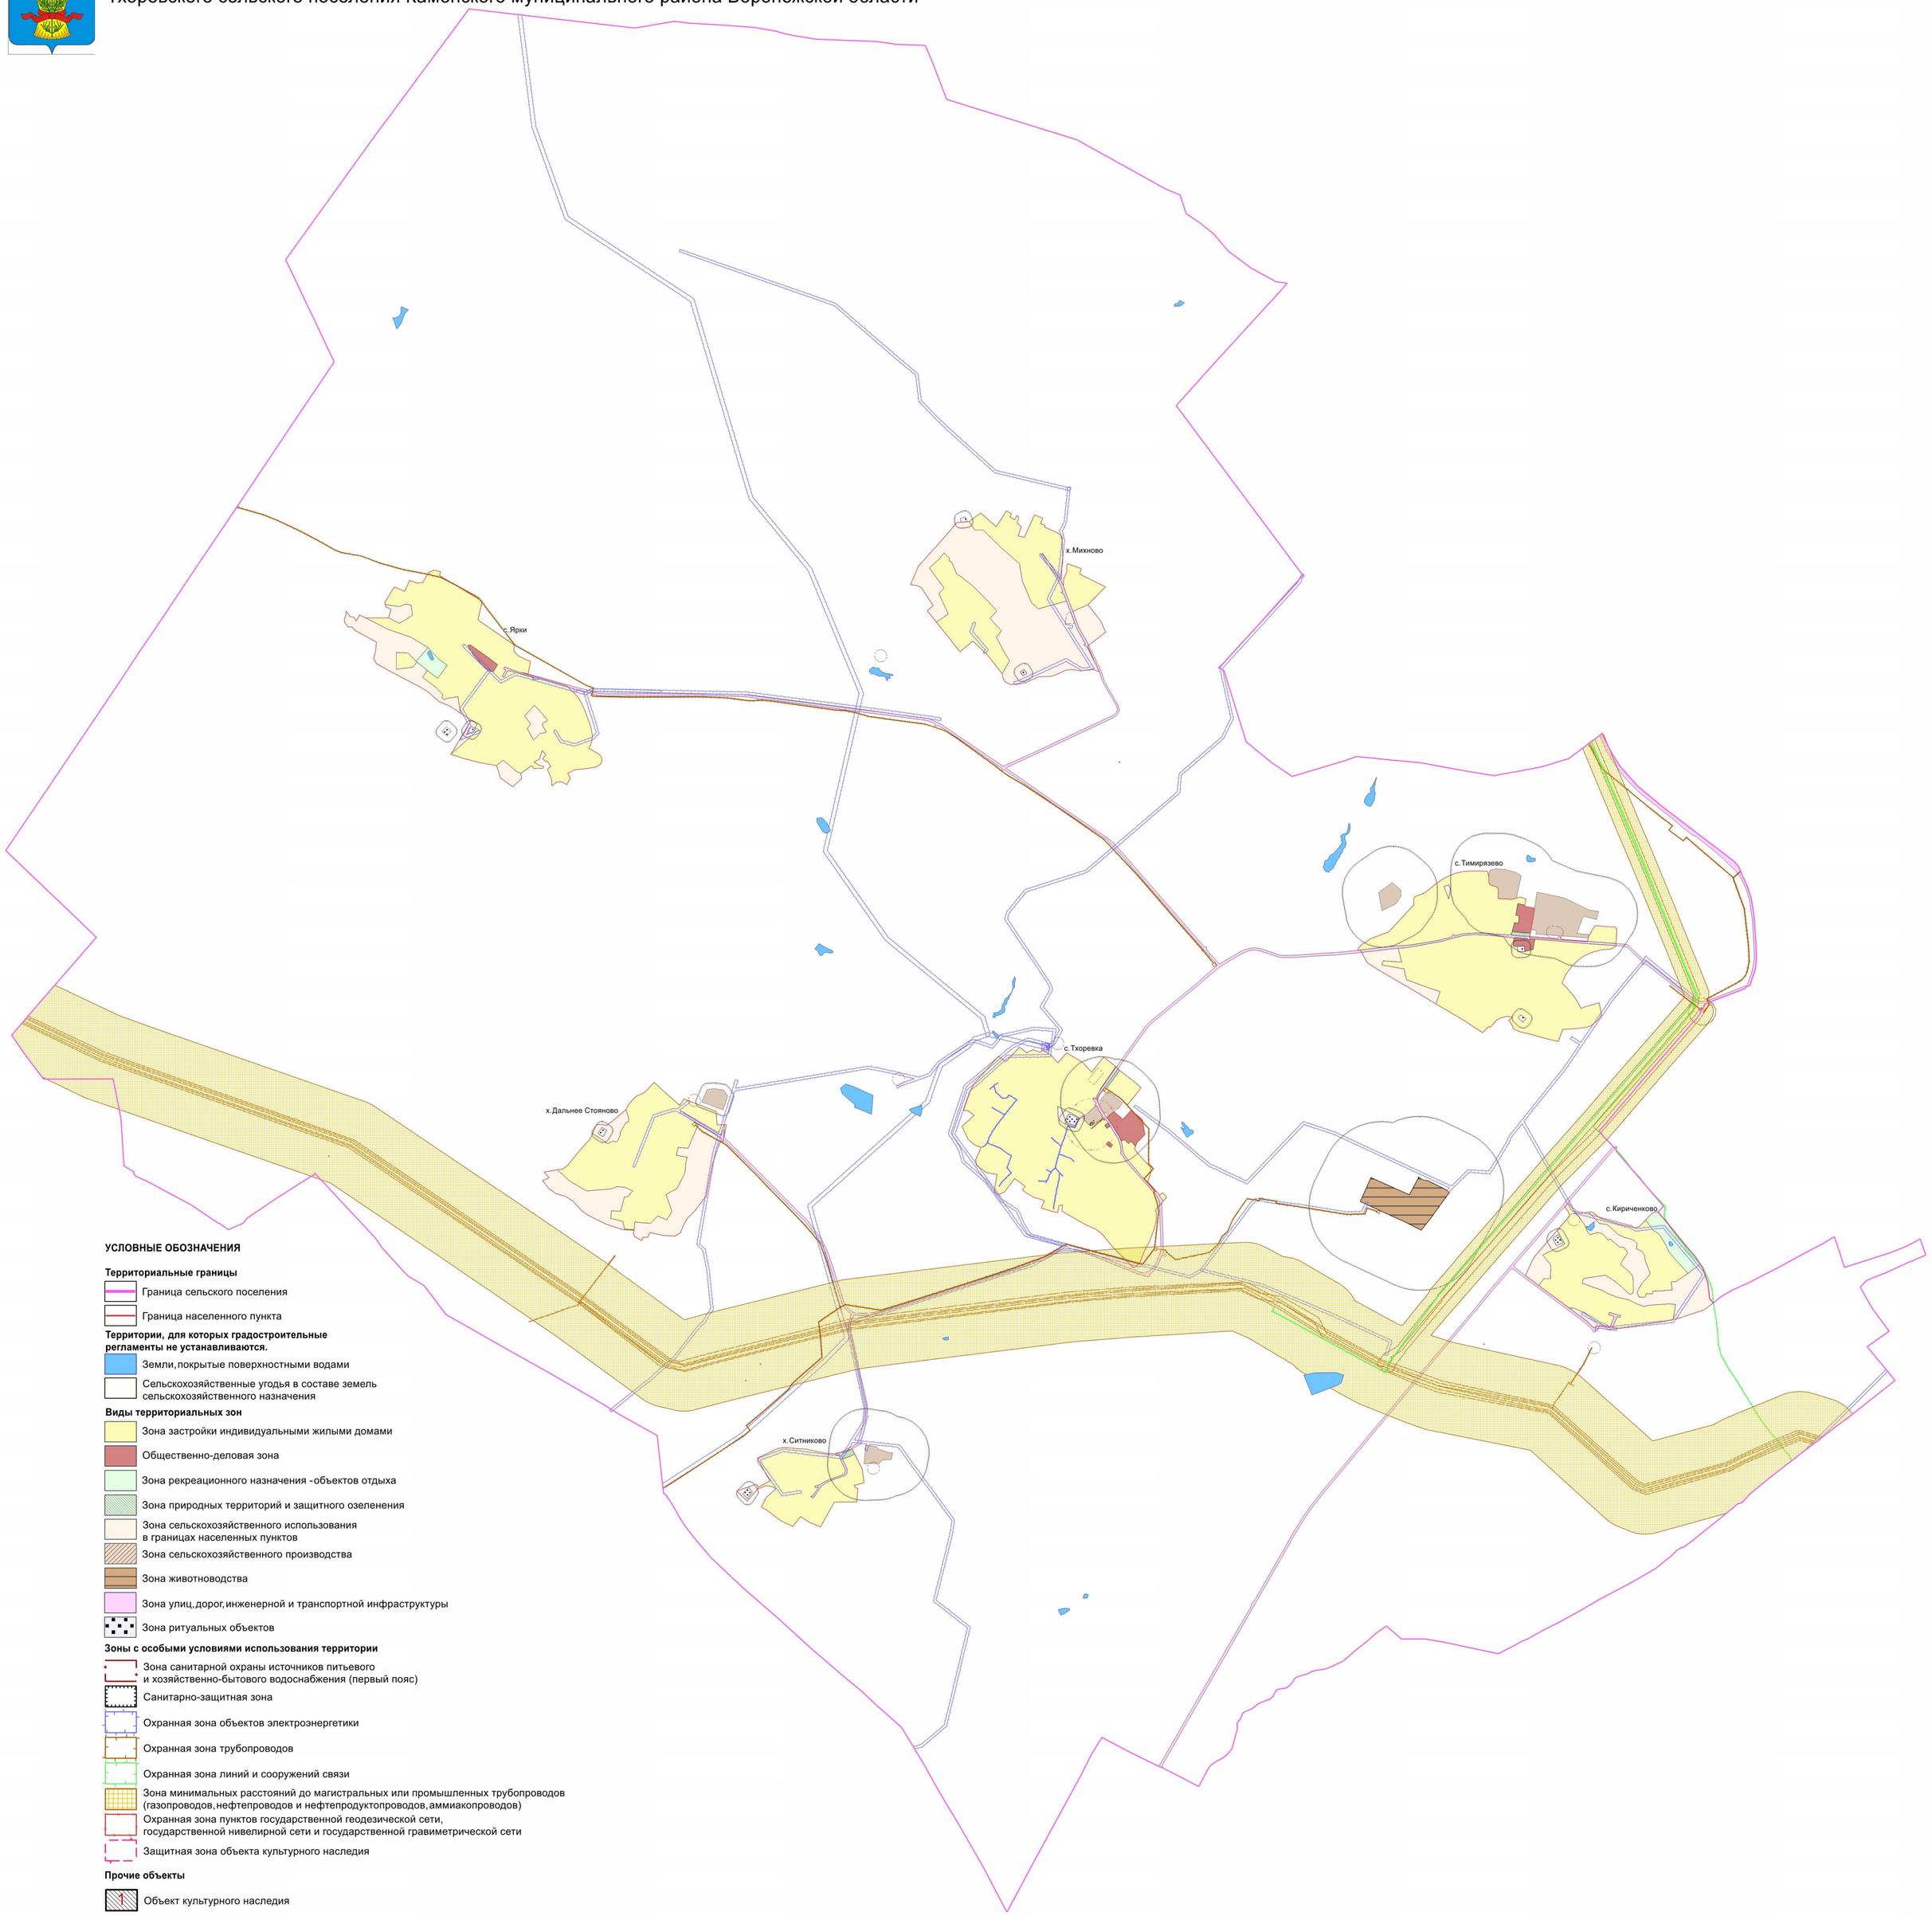

УСЛОВНЫЕ ОБОЗНАЧЕНИЯ

Территориальные границы

- Граница сельского поселения
- Граница населенного пункта

Территории, для которых градостроительные регламенты не устанавливаются.

- Земли, покрытые поверхностными водами
- Сельскохозяйственные угодья в составе земель сельскохозяйственного назначения

Виды территориальных зон

- Зона застройки индивидуальными жилыми домами
- Общественно-деловая зона
- Зона рекреационного назначения - объектов отдыха
- Зона природных территорий и защитного озеленения
- Зона сельскохозяйственного использования в границах населенных пунктов
- Зона сельскохозяйственного производства
- Зона животноводства
- Зона улиц, дорог, инженерной и транспортной инфраструктуры
- Зона ритуальных объектов

Зоны с особыми условиями использования территории

- Зона санитарной охраны источников питьевого и хозяйственно-бытового водоснабжения (первый пояс)
- Санитарно-защитная зона
- Охранная зона объектов электроэнергетики
- Охранная зона трубопроводов
- Охранная зона линий и сооружений связи
- Зона минимальных расстояний до магистральных или промышленных трубопроводов (газопроводов, нефтепроводов и нефтепродуктопроводов, аммиакопроводов)
- Охранная зона пунктов государственной геодезической сети, государственной нивелирной сети и государственной гравиметрической сети
- Защитная зона объекта культурного наследия

Прочие объекты

- 1 Объект культурного наследия

МАСШТАБ 1:25000

м 250 0 500 1500 2500 м

НОРМАТИВНО-ПРОЕКТНЫЙ ЦЕНТР

2.1. На территории Тхоревского сельского поселения Каменского муниципального района Воронежской области располагаются следующие объекты культурного наследия:

№ п/п	Наименование объекта культурного наследия	Сведения о границах территории объекта культурного наследия	Сведения о границах защитной зоны объекта культурного наследия	Сведения о границах зоны охраны объекта культурного наследия
1	Церковь И. Богослова	Не установлена	Установлена приказом управления по охране объектов культурного наследия Воронежской области от 10.09.2019 № 71-01-07/219 «Об утверждении графического описания местоположения границ (с перечнем координат характерных точек этих границ) защитных зон объектов культурного наследия, расположенных на территории Воронежской области»	Не установлена

18. Перечень территориальных зон, установленных на карте градостроительного зонирования

1. Порядок установления территориальных зон определен статьей 34 ГрК РФ. На карте градостроительного зонирования установлены следующие виды территориальных зон:

Наименование территориальной зоны	Кодовое обозначение территориальной зоны
Жилые зоны	
Зона застройки индивидуальными жилыми домами	**Ж1**
Общественно-деловые зоны	
Общественно-деловая зона	**ОД**
Зоны инженерной и транспортной инфраструктуры	
Зона улиц, дорог, инженерной и транспортной инфраструктуры	**ИТ1**
Зоны сельскохозяйственного использования	
Зона сельскохозяйственного использования в границах населенных пунктов	**СХ1**
Зона сельскохозяйственного производства	**СХ2**
Зона животноводства	**СХ3**
Зоны рекреационного назначения	
Зона рекреационного назначения - объектов отдыха	**Р1**
Зона природных территорий и защитного озеленения	**Р2**
Зоны специального назначения	
Зона ритуальных объектов	**СН1**

2. Настоящими Правилами на территории Тхоревского сельского поселения Каменского муниципального района Воронежской области установлены следующие территориальные зоны:

Наименование территориальной зоны	Кодовое обозначение территориальной зоны
Жилые зоны	
Зона застройки индивидуальными жилыми домами села Тхоревка	**Ж1/1**
Зона застройки индивидуальными жилыми домами хутора Дальнее Стояново	**Ж1/2**
Зона застройки индивидуальными жилыми домами села Кириченково	**Ж1/3**
Зона застройки индивидуальными жилыми домами хутора Михново	**Ж1/4**
Зона застройки индивидуальными жилыми домами хутора Ситниково	**Ж1/5**
Зона застройки индивидуальными жилыми домами села Тимирязево	**Ж1/6**
Зона застройки индивидуальными жилыми домами села Ярки	**Ж1/7**
Общественно-деловые зоны	
Общественно-деловая зона села Тхоревка	**ОД/1**
Общественно-деловая зона села Кириченково	**ОД/6**
Общественно-деловая зона села Ярки	**ОД/7**
Зоны инженерной и транспортной инфраструктуры	
Зона улиц, дорог, инженерной и транспортной инфраструктуры села Тхоревка	**ИТ1/1**
Зона улиц, дорог, инженерной и транспортной инфраструктуры хутора Дальнее Стояново	**ИТ1/2**
Зона улиц, дорог, инженерной и транспортной инфраструктуры села Кириченково	**ИТ1/3**
Зона улиц, дорог, инженерной и транспортной инфраструктуры хутора Михново	**ИТ1/4**
Зона улиц, дорог, инженерной и транспортной инфраструктуры хутора Ситниково	**ИТ1/5**
Зона улиц, дорог, инженерной и транспортной инфраструктуры села Тимирязево	**ИТ1/6**
Зона улиц, дорог, инженерной и транспортной инфраструктуры села Ярки	**ИТ1/7**
Зона улиц, дорог, инженерной и транспортной инфраструктуры за границами населенных пунктов	**ИТ1**
Зоны сельскохозяйственного использования	
Зона сельскохозяйственного использования в границах населенного пункта села Тхоревка	**СХ1/1**
Зона сельскохозяйственного использования в границах населенного пункта хутора Дальнее Стояново	**СХ1/2**
Зона сельскохозяйственного использования в границах населенного пункта села Кириченково	**СХ1/3**
Зона сельскохозяйственного использования в границах населенного пункта хутора Михново	**СХ1/4**
Зона сельскохозяйственного использования в границах населенного пункта хутора Ситниково	**СХ1/5**

Наименование территориальной зоны	Кодовое обозначение территориальной зоны
Зона сельскохозяйственного использования в границах населенного пункта села Тимирязево	**СХ1/6**
Зона сельскохозяйственного использования в границах населенного пункта села Ярки	**СХ1/7**
Зона сельскохозяйственного производства села Тхоревка	**СХ2/1**
Зона сельскохозяйственного производства за границами населенных пунктов	**СХ2**
Зона животноводства за границами населенных пунктов	**СХ3**
Зоны рекреационного назначения	
Зона рекреационного назначения - объектов отдыха села Кириченково	**Р1/3**
Зона рекреационного назначения - объектов отдыха села Ярки	**Р1/7**
Зона природных территорий и защитного озеленения села Тхоревка	**Р2/1**
Зона природных территорий и защитного озеленения хутора Ситниково	**Р2/5**
Зона природных территорий и защитного озеленения села Тимирязево	**Р2/6**
Зоны специального назначения	
Зона ритуальных объектов села Тхоревка	**СН1/1**
Зона ритуальных объектов хутора Дальнее Стояново	**СН1/2**
Зона ритуальных объектов села Кириченково	**СН1/3**
Зона ритуальных объектов хутора Михново	**СН1/4**
Зона ритуальных объектов хутора Ситниково	**СН1/5**
Зона ритуальных объектов села Тимирязево	**СН1/6**
Зона ритуальных объектов села Ярки	**СН1/7**
Зона ритуальных объектов за границами населенных пунктов	**СН1**

3. Сведения о границах территориальных зон, содержащие графическое описание местоположения границ территориальных зон, перечень координат характерных точек границ территориальных зон села Тхоревка, являются приложением № 1 к настоящим Правилам.

4. Сведения о границах территориальных зон, содержащие графическое описание местоположения границ территориальных зон, перечень координат характерных точек границ территориальных зон хутора Дальнее Стояново, являются приложением № 2 к настоящим Правилам.

5. Сведения о границах территориальных зон, содержащие графическое описание местоположения границ территориальных зон, перечень координат характерных точек границ территориальных зон села Кириченково, являются приложением № 3 к настоящим Правилам.

6. Сведения о границах территориальных зон, содержащие графическое описание местоположения границ территориальных зон, перечень координат характерных точек границ территориальных зон хутора Михново, являются приложением № 4 к настоящим Правилам

7. Сведения о границах территориальных зон, содержащие графическое описание местоположения границ территориальных зон, перечень координат характерных точек границ территориальных зон хутора Ситниково, являются приложением № 5 к настоящим Правилам.

8. Сведения о границах территориальных зон, содержащие графическое описание местоположения границ территориальных зон, перечень координат характерных точек границ территориальных зон села Тимирязево, являются приложением № 6 к настоящим Правилам.

9. Сведения о границах территориальных зон, содержащие графическое описание местоположения границ территориальных зон, перечень координат характерных точек границ территориальных зон села Ярки, являются приложением № 7 к настоящим Правилам.

10. Сведения о границах территориальных зон, содержащие графическое описание местоположения границ территориальных зон, перечень координат характерных точек границ территориальных зон, расположенных за границами населенных пунктов на территории Тхоревского сельского поселения, являются приложением № 8 к настоящим Правилам.

ЧАСТЬ III. ГРАДОСТРОИТЕЛЬНЫЕ РЕГЛАМЕНТЫ

19. Общие положения о градостроительном регламенте

1. Градостроительным регламентом определяется правовой режим земельных участков, равно как всего, что находится над и под поверхностью земельных участков и используется в процессе их застройки и последующей эксплуатации объектов капитального строительства.

2. Действие градостроительного регламента распространяется в равной мере на все земельные участки и объекты капитального строительства, расположенные в пределах границ территориальной зоны, обозначенной на карте градостроительного зонирования.

3. Земли и земельные участки, на которые действие градостроительных регламентов не распространяется или для которых градостроительные регламенты не устанавливаются, определены статьей 36 ГрК РФ.

20. Виды разрешенного использования

1. Разрешенное использование земельных участков и объектов капитального строительства может быть следующих видов:

– основные виды разрешенного использования;

– условно разрешенные виды использования;

– вспомогательные виды разрешенного использования, допустимые только в качестве дополнительных по отношению к основным видам разрешенного использования и условно разрешенным видам использования и осуществляемые совместно с ними.

2. Виды разрешенного использования (далее – ВРИ) земельных участков в настоящих Правилах определяются в соответствии с приказом Федеральной службы государственной регистрации, кадастра и картографии от 10.11.2020 № П/0412 «Об утверждении классификатора видов разрешенного использования земельных участков».

21. Градостроительные регламенты территориальных зон

1. Градостроительные регламенты территориальных зон Ж1/1, Ж1/2, Ж1/3, Ж1/4, Ж1/5, Ж1/6, Ж1/7

№ п/п	Код ВРИ	Наименование ВРИ	Предельные (минимальные и (или) максимальные) размеры земельных участков, в том числе их площадь, м²		Максимальный процент застройки в границах земельного участка	Предельное количество этажей или предельная высота зданий, строений, сооружений	Минимальные отступы от границ земельных участков в целях определения мест допустимого размещения зданий, строений, сооружений, за пределами которых запрещено строительство зданий, строений, сооружений
			min	max			
ОСНОВНЫЕ ВИДЫ РАЗРЕШЕННОГО ИСПОЛЬЗОВАНИЯ ЗЕМЕЛЬНЫХ УЧАСТКОВ И ОБЪЕКТОВ КАПИТАЛЬНОГО СТРОИТЕЛЬСТВА							
1	2.1	Для индивидуального жилищного строительства	400	5000	50%	3 этажа	3 метра
2	2.3	Блокированная жилая застройка	80	3000	50%	3 этажа	3 метра; 0 метров – при примыкании к соседним зданиям
3	2.2	Для ведения личного подсобного хозяйства (приусадебный земельный участок)	300	5000	30%	3 этажа	3 метра
4	1.19	Сенокошение	600	50000	0%	не подлежат установлению	
5	1.20	Выпас сельскохозяйственных животных	300	50000	0%	не подлежат установлению	
6	3.1.1	Предоставление коммунальных услуг	не подлежит установлению	5000	не подлежат установлению		
7	3.1.2	Административные здания организаций, обеспечивающих предоставление коммунальных услуг	не подлежат установлению		60%	3 этажа	3 метра
8	3.2.2	Оказание социальной помощи населению	не подлежат установлению		60%	3 этажа	3 метра
9	3.2.3	Оказание услуг связи	не подлежат установлению		60%	3 этажа	3 метра
10	3.4.1	Амбулаторно-поликлиническое обслуживание	не подлежат установлению			3 этажа	3 метра

№ п/п	Код ВРИ	Наименование ВРИ	Предельные (минимальные и (или) максимальные) размеры земельных участков, в том числе их площадь, м²		Максимальный процент застройки в границах земельного участка	Предельное количество этажей или предельная высота зданий, строений, сооружений	Минимальные отступы от границ земельных участков в целях определения мест допустимого размещения зданий, строений, сооружений, за пределами которых запрещено строительство зданий, строений, сооружений
			min	max			
11	3.5.1	Дошкольное, начальное и среднее общее образование	не подлежат установлению			4 этажа	3 метра
12	3.6.2.	Парки культуры и отдыха	не подлежат установлению				
13	5.1.3	Площадки для занятий спортом	не подлежат установлению				
14	9.3	Историко-культурная деятельность	не подлежат установлению				
15	11.0	Водные объекты	не подлежат установлению				
16	11.1	Общее пользование водными объектами	не подлежат установлению				
17	12.0	Земельные участки (территории) общего пользования	не подлежат установлению				
18	12.0.1	Улично-дорожная сеть	не подлежат установлению				
19	12.0.2	Благоустройство территории	не подлежат установлению				
УСЛОВНО РАЗРЕШЕННЫЕ ВИДЫ ИСПОЛЬЗОВАНИЯ ЗЕМЕЛЬНЫХ УЧАСТКОВ И ОБЪЕКТОВ КАПИТАЛЬНОГО СТРОИТЕЛЬСТВА							
20	2.1.1	Малоэтажная многоквартирная жилая застройка	600	не подлежит установлению	45%	4 этажа	6 метров
21	2.7.1	Хранение автотранспорта	не подлежат установлению				
22	3.3	Бытовое обслуживание	200	5000	60%	3 этажа	3 метра
23	3.6.1	Объекты культурно-досуговой деятельности	200	5000	60%	3 этажа	3 метра
24	3.7.1	Осуществление религиозных обрядов	не подлежат установлению				3 метра
25	3.10.1	Амбулаторное ветеринарное обслуживание	200	5000	60%	3 этажа	3 метра
26	4.1	Деловое управление	не подлежат установлению		60%	4 этажа	3 метра
27	4.4	Магазины	200	5000	60%	3 этажа	3 метра
28	4.9	Служебные гаражи	не подлежит	5000	60%	не подлежит	3 метра

№ п/п	Код ВРИ	Наименование ВРИ	Предельные (минимальные и (или) максимальные) размеры земельных участков, в том числе их площадь, м²		Максимальный процент застройки в границах земельного участка	Предельное количество этажей или предельная высота зданий, строений, сооружений	Минимальные отступы от границ земельных участков в целях определения мест допустимого размещения зданий, строений, сооружений, за пределами которых запрещено строительство зданий, строений, сооружений
			min	max			
			установлению			установлению	
29	5.1.2	Обеспечение занятий спортом в помещениях	не подлежат установлению		45%	не подлежит установлению	3 метра
30	8.3	Обеспечение внутреннего правопорядка	не подлежат установлению				3 метра
31	13.1	Ведение огородничества	100	4500	0%	не подлежат установлению	
32	13.2	Ведение садоводства	400	2000	30%	3 этажа	3 метра

Ограничения использования земельных участков и объектов капитального строительства, устанавливаемые в соответствии с законодательством Российской Федерации, определяются пунктом 22 настоящих Правил.

2. Градостроительные регламенты территориальных зон ОД/1, ОД/6, ОД/7

№ п/п	Код ВРИ	Наименование ВРИ	Предельные (минимальные и (или) максимальные) размеры земельных участков, в том числе их площадь, м²		Максимальный процент застройки в границах земельного участка	Предельное количество этажей или предельная высота зданий, строений, сооружений	Минимальные отступы от границ земельных участков в целях определения мест допустимого размещения зданий, строений, сооружений, за пределами которых запрещено строительство зданий, строений, сооружений
			min	max			
ОСНОВНЫЕ ВИДЫ РАЗРЕШЕННОГО ИСПОЛЬЗОВАНИЯ ЗЕМЕЛЬНЫХ УЧАСТКОВ И ОБЪЕКТОВ КАПИТАЛЬНОГО СТРОИТЕЛЬСТВА							
1	3.1.1	Предоставление коммунальных услуг	не подлежит установлению	5000	не подлежат установлению		
2	3.1.2	Административные здания	не подлежат установлению		60%	не подлежит	3 метра

№ п/п	Код ВРИ	Наименование ВРИ	Предельные (минимальные и (или) максимальные) размеры земельных участков, в том числе их площадь, м²		Максимальный процент застройки в границах земельного участка	Предельное количество этажей или предельная высота зданий, строений, сооружений	Минимальные отступы от границ земельных участков в целях определения мест допустимого размещения зданий, строений, сооружений, за пределами которых запрещено строительство зданий, строений, сооружений
			min	max			
		организаций, обеспечивающих предоставление коммунальных услуг				установлению	
3	3.2.2	Оказание социальной помощи населению	не подлежат установлению		60%	не подлежит установлению	6 метров
4	3.2.3	Оказание услуг связи	не подлежат установлению		60%	не подлежит установлению	6 метров
5	3.2.4	Общежития	600	не подлежит установлению	45%	не подлежит установлению	6 метров
6	3.3	Бытовое обслуживание	200	не подлежит установлению	60%	не подлежит установлению	6 метров
7	3.4.1	Амбулаторно-поликлиническое обслуживание	не подлежат установлению			не подлежит установлению	6 метров
8	3.4.2	Стационарное медицинское обслуживание	не подлежат установлению		45%	не подлежит установлению	6 метров
9	3.5.1	Дошкольное, начальное и среднее общее образование	не подлежат установлению			4 этажа	6 метров
10	3.6.1	Объекты культурно-досуговой деятельности	не подлежат установлению		60%	не подлежит установлению	6 метров
11	3.6.2.	Парки культуры и отдыха	не подлежат установлению				
12	3.7.1	Осуществление религиозных обрядов	не подлежат установлению				6 метров
13	3.7.2	Религиозное управление и образование	не подлежат установлению				6 метров
14	3.8.1	Государственное управление	не подлежат установлению		60%	не подлежит установлению	6 метров
15	3.10.1	Амбулаторное ветеринарное обслуживание	не подлежат установлению		60%	3 этажа	3 метра
16	4.1	Деловое управление	не подлежат установлению		50%	не подлежит	6 метров

№ п/п	Код ВРИ	Наименование ВРИ	Предельные (минимальные и (или) максимальные) размеры земельных участков, в том числе их площадь, м²		Максимальный процент застройки в границах земельного участка	Предельное количество этажей или предельная высота зданий, строений, сооружений	Минимальные отступы от границ земельных участков в целях определения мест допустимого размещения зданий, строений, сооружений, за пределами которых запрещено строительство зданий, строений, сооружений
			min	max			
						установлению	
17	4.3	Рынки	не подлежат установлению		45%	не подлежит установлению	6 метров
18	4.4	Магазины	200	не подлежит установлению	60%	не подлежит установлению	3 метра
19	4.5	Банковская и страховая деятельность	не подлежат установлению		60%	не подлежит установлению	6 метров
20	4.6	Общественное питание	400	не подлежит установлению	50%	не подлежит установлению	6 метров
21	4.8.1	Развлекательные мероприятия	не подлежат установлению		45%	не подлежит установлению	6 метров
22	4.9	Служебные гаражи	не подлежат установлению				3 метра
23	4.10	Выставочно-ярмарочная деятельность	800	не подлежит установлению	45%	не подлежит установлению	6 метров
24	5.1.1	Обеспечение спортивно-зрелищных мероприятий	не подлежат установлению				6 метров
25	5.1.2	Обеспечение занятий спортом в помещениях	не подлежат установлению		45%	не подлежит установлению	6 метров
26	5.1.3	Площадки для занятий спортом	не подлежат установлению				
27	5.1.4	Оборудованные площадки для занятий спортом	не подлежат установлению				3 метра
28	8.3	Обеспечение внутреннего правопорядка	не подлежат установлению				3 метра
29	9.3	Историко-культурная деятельность	не подлежат установлению				
30	12.0	Земельные участки (территории) общего пользования	не подлежат установлению				
31	12.0.1	Улично-дорожная сеть	не подлежат установлению				

№ п/п	Код ВРИ	Наименование ВРИ	Предельные (минимальные и (или) максимальные) размеры земельных участков, в том числе их площадь, м²		Максимальный процент застройки в границах земельного участка	Предельное количество этажей или предельная высота зданий, строений, сооружений	Минимальные отступы от границ земельных участков в целях определения мест допустимого размещения зданий, строений, сооружений, за пределами которых запрещено строительство зданий, строений, сооружений
			min	max			
32	12.0.2	Благоустройство территории	не подлежат установлению				
УСЛОВНО РАЗРЕШЕННЫЕ ВИДЫ ИСПОЛЬЗОВАНИЯ ЗЕМЕЛЬНЫХ УЧАСТКОВ И ОБЪЕКТОВ КАПИТАЛЬНОГО СТРОИТЕЛЬСТВА							
33	2.1	Для индивидуального жилищного строительства	300	1000	50%	3 этажа	3 метра
34	2.1.1	Малоэтажная многоквартирная жилая застройка	600	не подлежит установлению	45%	4 этажа	6 метров
35	2.2	Для ведения личного подсобного хозяйства (приусадебный земельный участок)	300	5000	40%	3 этажа	3 метра
36	2.3	Блокированная жилая застройка	80	3000	50%	3этажа	3 метра; 0 метров – при примыкании к соседним зданиям
37	2.7.1	Хранение автотранспорта	не подлежат установлению				1 метр
38	4.9.1.3	Автомобильные мойки	не подлежат установлению			1 этаж	3 метра
39	6.4	Пищевая промышленность	400	5000	50%	15 метров	3 метра

Ограничения использования земельных участков и объектов капитального строительства, устанавливаемые в соответствии с законодательством Российской Федерации, определяются пунктом 22 настоящих Правил.

3. Градостроительные регламенты территориальных зон ИТ1/1, ИТ1/2, ИТ1/3, ИТ1/4, ИТ1/5, ИТ1/6, ИТ1/7, ИТ1

№ п/п	Код ВРИ	Наименование ВРИ	Предельные (минимальные и (или) максимальные) размеры земельных участков, в том числе их площадь, м²		Максимальный процент застройки в границах земельного участка	Предельное количество этажей или предельная высота зданий, строений, сооружений	Минимальные отступы от границ земельных участков в целях определения мест допустимого размещения зданий, строений, сооружений, за пределами которых запрещено строительство зданий, строений, сооружений
			min	max			
ОСНОВНЫЕ ВИДЫ РАЗРЕШЕННОГО ИСПОЛЬЗОВАНИЯ ЗЕМЕЛЬНЫХ УЧАСТКОВ И ОБЪЕКТОВ КАПИТАЛЬНОГО СТРОИТЕЛЬСТВА							
1	7.2.1	Размещение автомобильных дорог	не подлежат установлению				
2	3.1.1	Предоставление коммунальных услуг	не подлежат установлению				
3	6.8	Связь	не подлежат установлению				3 метра
4	6.7	Энергетика	не подлежат установлению				3 метра
5	12.0	Земельные участки (территории) общего пользования	не подлежат установлению				
6	12.0.1	Улично-дорожная сеть	не подлежат установлению				
7	12.0.2	Благоустройство территории	не подлежат установлению				
УСЛОВНО РАЗРЕШЕННЫЕ ВИДЫ ИСПОЛЬЗОВАНИЯ ЗЕМЕЛЬНЫХ УЧАСТКОВ И ОБЪЕКТОВ КАПИТАЛЬНОГО СТРОИТЕЛЬСТВА							
8	2.7.1	Хранение автотранспорта	не подлежат установлению				1 метр
9	4.9.1	Объекты дорожного сервиса	не подлежат установлению				3 метра

Ограничения использования земельных участков и объектов капитального строительства, устанавливаемые в соответствии с законодательством Российской Федерации, определяются пунктом 22 настоящих Правил.

4. Градостроительные регламенты территориальных зон СХ1/1, СХ1/2, СХ1/3, СХ1/4, СХ1/5, СХ1/6, СХ1/7

№ п/п	Код ВРИ	Наименование ВРИ	Предельные (минимальные и (или) максимальные) размеры земельных участков, в том числе их площадь, м^2		Максимальный процент застройки в границах земельного участка	Предельное количество этажей или предельная высота зданий, строений, сооружений	Минимальные отступы от границ земельных участков в целях определения мест допустимого размещения зданий, строений, сооружений, за пределами которых запрещено строительство зданий, строений, сооружений
			min	max			
ОСНОВНЫЕ ВИДЫ РАЗРЕШЕННОГО ИСПОЛЬЗОВАНИЯ ЗЕМЕЛЬНЫХ УЧАСТКОВ И ОБЪЕКТОВ КАПИТАЛЬНОГО СТРОИТЕЛЬСТВА							
1	1.2	Выращивание зерновых и иных сельскохозяйственных культур	не подлежат установлению				
2	1.3	Овощеводство	не подлежат установлению				
3	1.5	Садоводство	не подлежат установлению				
4	1.16	Ведение личного подсобного хозяйства на полевых участках	не подлежат установлению				
5	1.17	Питомники	не подлежат установлению				
6	1.19	Сенокошение	не подлежат установлению				
7	1.20	Выпас сельскохозяйственных животных	не подлежат установлению				
8	3.1.1	Предоставление коммунальных услуг	не подлежат установлению				
9	11.0	Водные объекты	не подлежат установлению				
10	11.1	Общее пользование водными объектами	не подлежат установлению				
11	12.0	Земельные участки (территории) общего пользования	не подлежат установлению				
12	12.0.1	Улично-дорожная сеть	не подлежат установлению				
13	12.0.2	Благоустройство территории	не подлежат установлению				
14	13.1	Ведение огородничества	100	4500	0%	не подлежат установлению	
УСЛОВНО РАЗРЕШЕННЫЕ ВИДЫ ИСПОЛЬЗОВАНИЯ ЗЕМЕЛЬНЫХ УЧАСТКОВ И ОБЪЕКТОВ КАПИТАЛЬНОГО СТРОИТЕЛЬСТВА							
15	1.15	Хранение и переработка сельскохозяйственной продукции	не подлежат установлению				3 метра

Ограничения использования земельных участков и объектов капитального строительства, устанавливаемые в соответствии с законодательством Российской Федерации, определяются пунктом 22 настоящих Правил.

5. Градостроительные регламенты территориальных зон СХ2/1, СХ2

№ п/п	Код ВРИ	Наименование ВРИ	Предельные (минимальные и (или) максимальные) размеры земельных участков, в том числе их площадь, м²		Максимальный процент застройки в границах земельного участка	Предельное количество этажей или предельная высота зданий, строений, сооружений	Минимальные отступы от границ земельных участков в целях определения мест допустимого размещения зданий, строений, сооружений, за пределами которых запрещено строительство зданий, строений, сооружений
			min	max			
ОСНОВНЫЕ ВИДЫ РАЗРЕШЕННОГО ИСПОЛЬЗОВАНИЯ ЗЕМЕЛЬНЫХ УЧАСТКОВ И ОБЪЕКТОВ КАПИТАЛЬНОГО СТРОИТЕЛЬСТВА							
1	1.1	Растениеводство	не подлежат установлению				
2	1.15	Хранение и переработка сельскохозяйственной продукции	не подлежат установлению				3 метра
3	1.16	Ведение личного подсобного хозяйства на полевых участках	не подлежат установлению				
4	1.17	Питомники	не подлежат установлению				
5	1.18	Обеспечение сельскохозяйственного производства	не подлежат установлению				3 метра
6	3.1.1	Предоставление коммунальных услуг	не подлежат установлению				
7	4.1	Деловое управление	не подлежат установлению		50%	не подлежит установлению	3 метра
8	4.4	Магазины	не подлежит установлению	5000	50%	не подлежит установлению	3 метра
9	4.9.1.1	Заправка транспортных средств	не подлежат установлению			1 этаж	3 метра
10	6.9	Склад	не подлежат установлению		60%	не подлежит установлению	3 метра
11	6.9.1	Складские площадки	не подлежат установлению				
12	8.3	Обеспечение внутреннего правопорядка	не подлежат установлению				3 метра

№ п/п	Код ВРИ	Наименование ВРИ	Предельные (минимальные и (или) максимальные) размеры земельных участков, в том числе их площадь, м²		Максимальный процент застройки в границах земельного участка	Предельное количество этажей или предельная высота зданий, строений, сооружений	Минимальные отступы от границ земельных участков в целях определения мест допустимого размещения зданий, строений, сооружений, за пределами которых запрещено строительство зданий, строений, сооружений
			min	max			
13	12.0	Земельные участки (территории) общего пользования	не подлежат установлению				
14	12.0.1	Улично-дорожная сеть	не подлежат установлению				
15	12.0.2	Благоустройство территории	не подлежат установлению				
УСЛОВНО РАЗРЕШЕННЫЕ ВИДЫ ИСПОЛЬЗОВАНИЯ ЗЕМЕЛЬНЫХ УЧАСТКОВ И ОБЪЕКТОВ КАПИТАЛЬНОГО СТРОИТЕЛЬСТВА							
16	1.7	Животноводство	не подлежат установлению				3 метра
17	6.4	Пищевая промышленность	не подлежат установлению				3 метра

Ограничения использования земельных участков и объектов капитального строительства, устанавливаемые в соответствии с законодательством Российской Федерации, определяются пунктом 22 настоящих Правил.

6. Градостроительный регламент территориальной зоны СХ3

№ п/п	Код ВРИ	Наименование ВРИ	Предельные (минимальные и (или) максимальные) размеры земельных участков, в том числе их площадь, м²		Максимальный процент застройки в границах земельного участка	Предельное количество этажей или предельная высота зданий, строений, сооружений	Минимальные отступы от границ земельных участков в целях определения мест допустимого размещения зданий, строений, сооружений, за пределами которых запрещено строительство зданий, строений, сооружений
			min	max			
ОСНОВНЫЕ ВИДЫ РАЗРЕШЕННОГО ИСПОЛЬЗОВАНИЯ ЗЕМЕЛЬНЫХ УЧАСТКОВ И ОБЪЕКТОВ КАПИТАЛЬНОГО СТРОИТЕЛЬСТВА							
1	1.7	Животноводство	не подлежат установлению				

№ п/п	Код ВРИ	Наименование ВРИ	Предельные (минимальные и (или) максимальные) размеры земельных участков, в том числе их площадь, м²		Максимальный процент застройки в границах земельного участка	Предельное количество этажей или предельная высота зданий, строений, сооружений	Минимальные отступы от границ земельных участков в целях определения мест допустимого размещения зданий, строений, сооружений, за пределами которых запрещено строительство зданий, строений, сооружений
			min	max			
2	1.8	Скотоводство	не подлежат установлению				3 метра
3	1.9	Звероводство	не подлежат установлению				3 метра
4	1.10	Птицеводство	не подлежат установлению				3 метра
5	1.11	Свиноводство	не подлежат установлению				3 метра
6	1.15	Хранение и переработка сельскохозяйственной продукции	не подлежат установлению				3 метра
7	1.18	Обеспечение сельскохозяйственного производства	не подлежат установлению				3 метра
8	1.19	Сенокошение	не подлежат установлению				
9	1.20	Выпас сельскохозяйственных животных	не подлежат установлению				
10	3.1.1	Предоставление коммунальных услуг	не подлежат установлению				
11	12.0	Земельные участки (территории) общего пользования	не подлежат установлению				
12	12.0.1	Улично-дорожная сеть	не подлежат установлению				
13	12.0.2	Благоустройство территории	не подлежат установлению				
УСЛОВНО РАЗРЕШЕННЫЕ ВИДЫ ИСПОЛЬЗОВАНИЯ ЗЕМЕЛЬНЫХ УЧАСТКОВ И ОБЪЕКТОВ КАПИТАЛЬНОГО СТРОИТЕЛЬСТВА							
14	4.9.1.1	Заправка транспортных средств	не подлежат установлению			1 этаж	3 метра
15	6.9	Склад	не подлежат установлению		60%	не подлежит установлению	3 метра
16	6.9.1	Складские площадки	не подлежат установлению				

Ограничения использования земельных участков и объектов капитального строительства, устанавливаемые в соответствии с законодательством Российской Федерации, определяются пунктом 22 настоящих Правил.

7. Градостроительные регламенты территориальных зон Р1/3, Р1/7

№ п/п	Код ВРИ	Наименование ВРИ	Предельные (минимальные и (или) максимальные) размеры земельных участков, в том числе их площадь, м²		Максимальный процент застройки в границах земельного участка	Предельное количество этажей или предельная высота зданий, строений, сооружений	Минимальные отступы от границ земельных участков в целях определения мест допустимого размещения зданий, строений, сооружений, за пределами которых запрещено строительство зданий, строений, сооружений
			min	max			
ОСНОВНЫЕ ВИДЫ РАЗРЕШЕННОГО ИСПОЛЬЗОВАНИЯ ЗЕМЕЛЬНЫХ УЧАСТКОВ И ОБЪЕКТОВ КАПИТАЛЬНОГО СТРОИТЕЛЬСТВА							
1	3.6.2.	Парки культуры и отдыха	не подлежат установлению				
2	5.1.3	Площадки для занятий спортом	не подлежат установлению				
3	5.1.5	Водный спорт	не подлежат установлению				3 метра
4	5.2	Природно-познавательный туризм	не подлежат установлению				
5	5.4	Причалы для маломерных судов	не подлежат установлению				
6	9.1	Охрана природных территорий	не подлежат установлению				
7	11.1	Общее пользование водными объектами	не подлежат установлению				
8	12.0	Земельные участки (территории) общего пользования	не подлежат установлению				
9	12.0.1	Улично-дорожная сеть	не подлежат установлению				
10	12.0.2	Благоустройство территории	не подлежат установлению				
11	3.1.1	Предоставление коммунальных услуг	не подлежат установлению				
УСЛОВНО РАЗРЕШЕННЫЕ ВИДЫ ИСПОЛЬЗОВАНИЯ ЗЕМЕЛЬНЫХ УЧАСТКОВ И ОБЪЕКТОВ КАПИТАЛЬНОГО СТРОИТЕЛЬСТВА							
12	3.6.1	Объекты культурно-досуговой деятельности	200	3000	45%	не подлежит установлению	3 метра
13	4.6	Общественное питание	200	1000	50%	не подлежит	3 метра

№ п/п	Код ВРИ	Наименование ВРИ	Предельные (минимальные и (или) максимальные) размеры земельных участков, в том числе их площадь, м²		Максимальный процент застройки в границах земельного участка	Предельное количество этажей или предельная высота зданий, строений, сооружений	Минимальные отступы от границ земельных участков в целях определения мест допустимого размещения зданий, строений, сооружений, за пределами которых запрещено строительство зданий, строений, сооружений
			min	max			
						установлению	
14	4.8.1	Развлекательные мероприятия	200	3000	45%	не подлежит установлению	3 метра
15	5.1.4	Оборудованные площадки для занятий спортом	не подлежат установлению				3 метра

Ограничения использования земельных участков и объектов капитального строительства, устанавливаемые в соответствии с законодательством Российской Федерации, определяются пунктом 22 настоящих Правил.

8. Градостроительные регламенты территориальных зон Р2/1, Р2/5, Р2/6

№ п/п	Код ВРИ	Наименование ВРИ	Предельные (минимальные и (или) максимальные) размеры земельных участков, в том числе их площадь, м²		Максимальный процент застройки в границах земельного участка	Предельное количество этажей или предельная высота зданий, строений, сооружений	Минимальные отступы от границ земельных участков в целях определения мест допустимого размещения зданий, строений, сооружений, за пределами которых запрещено строительство зданий, строений, сооружений
			min	max			
ОСНОВНЫЕ ВИДЫ РАЗРЕШЕННОГО ИСПОЛЬЗОВАНИЯ ЗЕМЕЛЬНЫХ УЧАСТКОВ И ОБЪЕКТОВ КАПИТАЛЬНОГО СТРОИТЕЛЬСТВА							
1	5.2	Природно-познавательный туризм	не подлежат установлению				
2	9.1	Охрана природных территорий	не подлежат установлению				
3	12.0	Земельные участки	не подлежат установлению				

№ п/п	Код ВРИ	Наименование ВРИ	Предельные (минимальные и (или) максимальные) размеры земельных участков, в том числе их площадь, м^2		Максимальный процент застройки в границах земельного участка	Предельное количество этажей или предельная высота зданий, строений, сооружений	Минимальные отступы от границ земельных участков в целях определения мест допустимого размещения зданий, строений, сооружений, за пределами которых запрещено строительство зданий, строений, сооружений
			min	max			
		(территории) общего пользования					
4	12.0.1	Улично-дорожная сеть	не подлежат установлению				
5	12.0.2	Благоустройство территории	не подлежат установлению				
УСЛОВНО РАЗРЕШЕННЫЕ ВИДЫ ИСПОЛЬЗОВАНИЯ ЗЕМЕЛЬНЫХ УЧАСТКОВ И ОБЪЕКТОВ КАПИТАЛЬНОГО СТРОИТЕЛЬСТВА							
6	3.1.1	Предоставление коммунальных услуг	не подлежат установлению				

Ограничения использования земельных участков и объектов капитального строительства, устанавливаемые в соответствии с законодательством Российской Федерации, определяются пунктом 22 настоящих Правил.

9. Градостроительные регламенты территориальных зон СН1/1, СН1/2, СН1/3, СН1/4, СН1/5, СН1/6, СН1/7, СН1

№ п/п	Код ВРИ	Наименование ВРИ	Предельные (минимальные и (или) максимальные) размеры земельных участков, в том числе их площадь, м²		Максимальный процент застройки в границах земельного участка	Предельное количество этажей или предельная высота зданий, строений, сооружений	Минимальные отступы от границ земельных участков в целях определения мест допустимого размещения зданий, строений, сооружений, за пределами которых запрещено строительство зданий, строений, сооружений
			min	max			
ОСНОВНЫЕ ВИДЫ РАЗРЕШЕННОГО ИСПОЛЬЗОВАНИЯ ЗЕМЕЛЬНЫХ УЧАСТКОВ И ОБЪЕКТОВ КАПИТАЛЬНОГО СТРОИТЕЛЬСТВА							
1	12.1	Ритуальная деятельность	не подлежит установлению	400000	не подлежат установлению		3 метра
2	12.0	Земельные участки (территории) общего пользования	не подлежат установлению				
3	12.0.1	Улично-дорожная сеть	не подлежат установлению				
4	12.0.2	Благоустройство территории	не подлежат установлению				
5	3.1.1	Предоставление коммунальных услуг	не подлежат установлению				
6	8.3	Обеспечение внутреннего правопорядка	не подлежат установлению				3 метра
УСЛОВНО РАЗРЕШЕННЫЕ ВИДЫ ИСПОЛЬЗОВАНИЯ ЗЕМЕЛЬНЫХ УЧАСТКОВ И ОБЪЕКТОВ КАПИТАЛЬНОГО СТРОИТЕЛЬСТВА							
7	3.7.1	Осуществление религиозных обрядов	не подлежат установлению				3 метра

Ограничения использования земельных участков и объектов капитального строительства, устанавливаемые в соответствии с законодательством Российской Федерации, определяются пунктом 22 настоящих Правил.

22. Ограничения использования земельных участков и объектов капитального строительства, устанавливаемые в соответствии с законодательством Российской Федерации

1. На территории Тхоревского сельского поселения Каменского муниципального района Воронежской области располагаются следующие зоны с особыми условиями использования территории:

1) защитная зона объекта культурного наследия;

2) охранная зона объектов электроэнергетики (объектов электросетевого хозяйства и объектов по производству электрической энергии);

3) охранная зона трубопроводов (газопроводов, нефтепроводов и нефтепродуктопроводов, аммиакопроводов);

4) охранная зона линий и сооружений связи;

5) зоны санитарной охраны источников питьевого и хозяйственно-бытового водоснабжения, а также устанавливаемые в случаях, предусмотренных Водным кодексом Российской Федерации, в отношении подземных водных объектов зоны специальной охраны;

6) санитарно-защитная зона;

7) охранная зона пунктов государственной геодезической сети, государственной нивелирной сети и государственной гравиметрической сети;

8) зона минимальных расстояний до магистральных или промышленных трубопроводов (газопроводов, нефтепроводов и нефтепродуктопроводов, аммиакопроводов).

2. Ограничения для зон с особыми условиями использования территории установлены в соответствии с действующими нормативами.

№ п/п	Вид зоны	Ограничения в использовании земельных участков и объектов капитального строительства	Основания установления ограничений
1	Защитная зона объекта культурного наследия	Запрещается строительство объектов капитального строительства и их реконструкция, связанная с изменением их параметров (высоты, количества этажей, площади), за исключением строительства и реконструкции линейных объектов.	Приказ управления по охране объектов культурного наследия воронежской области от 10.09.2019 № 71-01-07/219 «Об утверждении графического описания местоположения границ (с перечнем координат характерных точек этих границ) защитных зон объектов культурного наследия, расположенных на территории Воронежской области»
2	Охранная зона объектов электроэнергетики (объектов электросетевого хозяйства и объектов по производству электрической энергии)	1. В охранных зонах объектов электросетевого хозяйства, размещенных на земельных участках, запрещается осуществлять любые действия, которые могут нарушить безопасную работу объектов электросетевого хозяйства, в том числе привести к их повреждению или уничтожению, и (или) повлечь причинение вреда жизни, здоровью граждан и имуществу физических или юридических лиц, а также повлечь нанесение экологического ущерба и возникновение пожаров, в том числе: - набрасывать на провода и опоры воздушных линий электропередачи посторонние предметы, а также подниматься на опоры воздушных линий электропередачи; - размещать любые объекты и предметы (материалы) в пределах созданных в соответствии с требованиями нормативно-технических документов проходов и подъездов для доступа к объектам электросетевого хозяйства, а также проводить любые работы и возводить сооружения, которые могут препятствовать доступу к объектам электросетевого хозяйства, без создания необходимых для такого доступа проходов и подъездов; - находиться в пределах огороженной территории и помещениях распределительных устройств и подстанций, открывать двери и люки распределительных устройств и подстанций, производить переключения и подключения в электрических сетях (указанное требование не распространяется на работников, занятых выполнением разрешённых в установленном порядке работ), разводить огонь в пределах охранных зон вводных и распределительных устройств, подстанций, воздушных линий	Постановление Правительства Российской Федерации от 24.02.2009 № 160 «О порядке установления охранных зон объектов электросетевого хозяйства и особых условий использования земельных участков, расположенных в границах таких зон» Постановление Правительства Российской Федерации от 18.11.2013 № 1033 «О порядке установления охранных зон объектов по производству электрической энергии и особых условий использования земельных участков, расположенных в границах таких зон»

		электропередачи, а также в охранных зонах кабельных линий электропередачи; - размещать свалки; - производить работы ударными механизмами, сбрасывать тяжести массой свыше 5 тонн, производить сброс и слив едких и коррозионных веществ и горюче-смазочных материалов (в охранных зонах подземных кабельных линий электропередачи). 2. Для объектов электросетевого хозяйства напряжением свыше 1000 вольт, помимо действий, предусмотренных пунктом 1, запрещается: - складировать или размещать хранилища любых, в том числе горюче-смазочных материалов; - размещать детские и спортивные площадки, стадионы, рынки, торговые точки, полевые станы, загоны для скота, гаражи и стоянки всех видов машин и механизмов, проводить любые мероприятия, связанные с большим скоплением людей, не занятых выполнением разрешённых в установленном порядке работ (в охранных зонах воздушных линий электропередачи); - использовать (запускать) любые летательные аппараты, в том числе воздушных змеев, спортивные модели летательных аппаратов (в охранных зонах воздушных линий электропередачи); - бросать якоря с судов и осуществлять их проход с отданными якорями, цепями, лотами, волокушами и тралами (в охранных зонах подводных кабельных линий электропередачи); - осуществлять проход судов с поднятыми стрелами кранов и других механизмов (в охранных зонах воздушных линий электропередачи). 3. Без письменного решения о согласовании сетевой организации запрещается: - строительство, капитальный ремонт, реконструкция или снос зданий и сооружений; - горные, взрывные, мелиоративные работы, в том числе связанные с временным затоплением земель; - посадка и вырубка деревьев и кустарников; - дноуглубительные, землечерпальные и погрузочно-разгрузочные работы, добыча рыбы, других водных животных и растений	

		придонными орудиями лова, устройство водопоев, колка и заготовка льда (в охранных зонах подводных кабельных линий электропередачи); - проход судов, у которых расстояние по вертикали от верхнего крайнего габарита с грузом или без груза до нижней точки провеса проводов переходов воздушных линий электропередачи через водоёмы менее минимально допустимого расстояния, в том числе с учётом максимального уровня подъёма воды при паводке; - проезд машин и механизмов, имеющих общую высоту с грузом или без груза от поверхности дороги более 4,5 метра (в охранных зонах воздушных линий электропередачи); - земляные работы на глубине более 0,3 метра (на вспахиваемых землях на глубине более 0,45 метра), а также планировка грунта (в охранных зонах подземных кабельных линий электропередачи); - полив сельскохозяйственных культур в случае, если высота струи воды может составить свыше 3 метров (в охранных зонах воздушных линий электропередачи); - полевые сельскохозяйственные работы с применением сельскохозяйственных машин и оборудования высотой более 4 метров (в охранных зонах воздушных линий электропередачи) или полевые сельскохозяйственные работы, связанные с вспашкой земли (в охранных зонах кабельных линий электропередачи). 4. Для объектов электросетевого хозяйства напряжением до 1000 вольт, помимо действий, предусмотренных пунктом 3, без письменного решения о согласовании сетевых организаций запрещается: - размещать детские и спортивные площадки, стадионы, рынки, торговые точки, полевые станы, загоны для скота, гаражи и стоянки всех видов машин и механизмов, садовые, огородные земельные участки и иные объекты недвижимости, расположенные в границах территории ведения гражданами садоводства или огородничества для собственных нужд объекты жилищного строительства, в том числе индивидуального (в охранных зонах воздушных линий электропередачи); - складировать или размещать хранилища любых, в том числе горюче-смазочных материалов; - устраивать причалы для стоянки судов, барж и плавучих кранов,	

		бросать якоря с судов и осуществлять их проход с отданными якорями, цепями, лотами, волокушами и тралами (в охранных зонах подводных кабельных линий электропередачи). 5. В охранных зонах объектов по производству электрической энергии запрещается осуществлять действия, которые могут нарушить безопасную работу объектов, в том числе привести к их повреждению или уничтожению и (или) повлечь причинение вреда жизни, здоровью граждан и имуществу физических или юридических лиц, а также нанесение вреда окружающей среде и возникновение пожаров и чрезвычайных ситуаций, а именно: - убирать, перемещать, засыпать и повреждать предупреждающие знаки; - размещать кладбища, скотомогильники, захоронения отходов производства и потребления, радиоактивных, химических, взрывчатых, токсичных, отравляющих и ядовитых веществ; - производить сброс и слив едких и коррозионных веществ, в том числе растворов кислот, щелочей и солей, а также горюче-смазочных материалов; - разводить огонь и размещать какие-либо открытые или закрытые источники огня; - проводить работы, размещать объекты и предметы, возводить сооружения, которые могут препятствовать доступу к объектам, без создания необходимых для такого доступа проходов и подъездов; - производить работы ударными механизмами, сбрасывать тяжести массой свыше 5 тонн; - складировать любые материалы, в том числе взрывоопасные, пожароопасные и горюче-смазочные. 6. Без письменного согласования владельцев объектов по производству электрической энергии запрещается: - размещать детские и спортивные площадки, стадионы, рынки, торговые точки, полевые станы, загоны для скота, гаражи и стоянки всех видов машин и механизмов; - проводить любые мероприятия, связанные с пребыванием людей, не занятых выполнением работ, разрешенных в установленном порядке; - осуществлять горные, взрывные, мелиоративные работы, в том	

		числе связанные с временным затоплением земель.	
3	Охранная зона трубопроводов (газопроводов, нефтепроводов и нефтепродуктопроводов, аммиакопроводов)	1. В охранных зонах трубопроводов запрещается производить всякого рода действия, могущие нарушить нормальную эксплуатацию трубопроводов либо привести к их повреждению, в частности: - перемещать, засыпать и ломать опознавательные и сигнальные знаки, контрольно - измерительные пункты; - открывать люки, калитки и двери необслуживаемых усилительных пунктов кабельной связи, ограждений узлов линейной арматуры, станций катодной и дренажной защиты, линейных и смотровых колодцев и других линейных устройств, открывать и закрывать краны и задвижки, отключать или включать средства связи, энергоснабжения и телемеханики трубопроводов; - устраивать всякого рода свалки, выливать растворы кислот, солей и щелочей; - разрушать берегоукрепительные сооружения, водопропускные устройства, земляные и иные сооружения (устройства), предохраняющие трубопроводы от разрушения, а прилегающую территорию и окружающую местность - от аварийного разлива транспортируемой продукции; - бросать якоря, проходить с отданными якорями, цепями, лотами, волокушами и тралами, производить дноуглубительные и землечерпальные работы; - разводить огонь и размещать какие-либо открытые или закрытые источники огня. 2. В охранных зонах трубопроводов без письменного разрешения предприятий трубопроводного транспорта запрещается: - возводить любые постройки и сооружения; на расстоянии ближе 1000 м от оси аммиакопровода запрещается: строить коллективные сады с жилыми домами, устраивать массовые спортивные соревнования, соревнования с участием зрителей, купания, массовый отдых людей, любительское рыболовство, расположение временных полевых жилищ и станов любого назначения, загоны для скота; - высаживать деревья и кустарники всех видов, складировать корма, удобрения, материалы, сено и солому, располагать коновязи,	Федеральный закон от 31.03.1999 № 69-ФЗ «О газоснабжении в Российской Федерации» «Правила охраны магистральных трубопроводов», утвержденные Минтопэнерго России 29.04.1992, Постановлением Госгортехнадзора России от 22.04.1992 № 9 Постановление Госгортехнадзора России от 23.11.1994 № 61 «О распространении «Правил охраны магистральных трубопроводов» на магистральные аммиакопроводы» Постановление Правительства Российской Федерации от 08.09.2017 № 1083 «Об утверждении Правил охраны магистральных газопроводов и о внесении изменений в Положение о представлении в федеральный орган исполнительной власти (его территориальные органы), уполномоченный Правительством Российской Федерации на осуществление государственного кадастрового учета, государственной регистрации прав, ведение Единого государственного реестра недвижимости и предоставление сведений, содержащихся в Едином государственном реестре недвижимости, федеральными органами исполнительной власти, органами государственной власти субъектов Российской Федерации и органами местного самоуправления дополнительных сведений, воспроизводимых на публичных кадастровых картах»

		содержать скот, выделять рыбопромысловые участки, производить добычу рыбы, а также водных животных и растений, устраивать водопои, производить колку и заготовку льда; - сооружать проезды и переезды через трассы трубопроводов, устраивать стоянки автомобильного транспорта, тракторов и механизмов, размещать сады и огороды; - производить мелиоративные земляные работы, сооружать оросительные и осушительные системы; - производить всякого рода открытые и подземные, горные, строительные, монтажные и взрывные работы, планировку грунта. 3. В охранных зонах магистральных газопроводов запрещается: - перемещать, засыпать, повреждать и разрушать контрольно-измерительные и контрольно-диагностические пункты, предупредительные надписи, опознавательные и сигнальные знаки местонахождения магистральных газопроводов; - открывать двери и люки необслуживаемых усилительных пунктов на кабельных линиях связи, калитки ограждений узлов линейной арматуры, двери установок электрохимической защиты, люки линейных и смотровых колодцев, открывать и закрывать краны, задвижки, отключать и включать средства связи, энергоснабжения, устройства телемеханики магистральных газопроводов; - устраивать свалки, осуществлять сброс и слив едких и коррозионно-агрессивных веществ и горюче-смазочных материалов; - складировать любые материалы, в том числе горюче-смазочные, или размещать хранилища любых материалов; - повреждать берегозащитные, водовыпускные сооружения, земляные и иные сооружения (устройства), предохраняющие магистральный газопровод от разрушения; - осуществлять постановку судов и плавучих объектов на якорь, добычу морских млекопитающих, рыболовство придонными орудиями добычи (вылова) водных биологических ресурсов, плавание с вытравленной якорь-цепью; - проводить дноуглубительные и другие работы, связанные с изменением дна и берегов водных объектов, за исключением работ, необходимых для технического обслуживания объекта магистрального газопровода; - проводить работы с использованием ударно-импульсных	Постановление Правительства Российской Федерации от 20.11.2000 № 878 «Об утверждении Правил охраны газораспределительных сетей»

		устройств и вспомогательных механизмов, сбрасывать грузы; - осуществлять рекреационную деятельность (кроме деятельности по размещению туристских стоянок), разводить костры и размещать источники огня; - огораживать и перегораживать охранные зоны; - размещать какие-либо здания, строения, сооружения, не относящиеся к объектам, указанным в пункте 2 Правил, за исключением объектов, указанных в подпунктах «д» – «к» и «м» пункта 6 Правил, утвержденных Постановлением Правительства Российской Федерации от 08.09.2017 № 1083; - осуществлять несанкционированное подключение (присоединение) к магистральному газопроводу. 4. В охранных зонах магистральных газопроводов без письменного разрешения собственника магистрального газопровода или организации, эксплуатирующей магистральный газопровод не допускается: - проведение горных, взрывных, строительных, монтажных, мелиоративных работ, в том числе работ, связанных с затоплением земель; - осуществление посадки и вырубки деревьев и кустарников; - проведение погрузочно-разгрузочных работ, устройство водопоев скота, колка и заготовка льда; - проведение земляных работ на глубине более чем 0,3 метра, планировка грунта; - сооружение запруд на реках и ручьях; - складирование кормов, удобрений, сена, соломы, размещение полевых станов и загонов для скота; - размещение туристских стоянок; - размещение гаражей, стоянок и парковок транспортных средств; - сооружение переездов через магистральные газопроводы; - прокладка инженерных коммуникаций; - проведение инженерных изысканий, связанных с бурением скважин и устройством шурфов; - устройство причалов для судов и пляжей; - проведение работ на объектах транспортной инфраструктуры, находящихся на территории охранной зоны; - проведение работ, связанных с временным затоплением земель, не	

		относящихся к землям сельскохозяйственного назначения. 5. В границах охранной зоны газораспределительных сетей запрещается: - строить объекты жилищно-гражданского и производственного назначения; - сносить и реконструировать мосты, коллекторы, автомобильные и железные дороги с расположенными на них газораспределительными сетями без предварительного выноса этих газопроводов по согласованию с эксплуатационными организациями; - разрушать берегоукрепительные сооружения, водопропускные устройства, земляные и иные сооружения, предохраняющие газораспределительные сети от разрушений; - перемещать, повреждать, засыпать и уничтожать опознавательные знаки, контрольно-измерительные пункты и другие устройства газораспределительных сетей; - устраивать свалки и склады, разливать растворы кислот, солей, щелочей и других химически активных веществ; - огораживать и перегораживать охранные зоны, препятствовать доступу персонала эксплуатационных организаций к газораспределительным сетям, проведению обслуживания и устранению повреждений газораспределительных сетей; - разводить огонь и размещать источники огня; - рыть погреба, копать и обрабатывать почву сельскохозяйственными и мелиоративными орудиями и механизмами на глубину более 0,3 метра; - открывать калитки и двери газорегуляторных пунктов, станций катодной и дренажной защиты, люки подземных колодцев, включать или отключать электроснабжение средств связи, освещения и систем телемеханики; - набрасывать, приставлять и привязывать к опорам и надземным газопроводам, ограждениям и зданиям газораспределительных сетей посторонние предметы, лестницы, влезать на них; - самовольно подключаться к газораспределительным сетям.	
4	Охранная зона линий и сооружений связи	В пределах охранной зоны подземной кабельной линии связи или линии радиофикации запрещается: - раскопка грунта при помощи ударных инструментов (ломов, кирк,	Постановление Правительства Российской Федерации от 09.06.1995 № 578 «Об утверждении Правил охраны линий и

		клиньев и пневматических инструментов); - разработка мерзлого грунта с применением ударных механизмов. Без письменного согласия и присутствия представителей предприятий, эксплуатирующих линии связи и линии радиофикации, запрещается: - осуществлять всякого рода строительные, монтажные и взрывные работы, планировку грунта землеройными механизмами (за исключением зон песчаных барханов) и земляные работы (за исключением вспашки на глубину не более 0,3 метра); - производить геолого-съемочные, поисковые, геодезические и другие изыскательские работы, которые связаны с бурением скважин, шурфованием, взятием проб грунта, осуществлением взрывных работ; - производить посадку деревьев, располагать полевые станы, содержать скот, складировать материалы, корма и удобрения, жечь костры, устраивать стрельбища; - устраивать проезды и стоянки автотранспорта, тракторов и механизмов, провозить негабаритные грузы под проводами воздушных линий связи и линий радиофикации, строить каналы (арыки), устраивать заграждения и другие препятствия; - устраивать причалы для стоянки судов, барж и плавучих кранов, производить погрузочно-разгрузочные, подводно-технические, дноуглубительные и землечерпательные работы, выделять рыбопромысловые участки, производить добычу рыбы, других водных животных, а также водных растений придонными орудиями лова, устраивать водопои, производить колку и заготовку льда. Судам и другим плавучим средствам запрещается бросать якоря, проходить с отданными якорями, цепями, лотами, волокушами и тралами; - производить строительство и реконструкцию линий электропередач, радиостанций и других объектов, излучающих электромагнитную энергию и оказывающих опасное воздействие на линии связи и линии радиофикации; - производить защиту подземных коммуникаций от коррозии без учета проходящих подземных кабельных линий связи. Запрещается производить всякого рода действия, которые могут	сооружений связи Российской Федерации»

		нарушить нормальную работу линий связи и линий радиофикации, в частности: - производить снос и реконструкцию зданий и мостов, осуществлять переустройство коллекторов, туннелей метрополитена и железных дорог, где проложены кабели связи, установлены столбы воздушных линий связи и линий радиофикации, размещены технические сооружения радиорелейных станций, кабельные ящики и распределительные коробки, без предварительного выноса заказчиками (застройщиками) линий и сооружений связи, линий и сооружений радиофикации по согласованию с предприятиями, в ведении которых находятся эти линии и сооружения; - производить засыпку трасс подземных кабельных линий связи, устраивать на этих трассах временные склады, стоки химически активных веществ и свалки промышленных, бытовых и прочих отходов, ломать замерные, сигнальные, предупредительные знаки и телефонные колодцы; - открывать двери и люки необслуживаемых усилительных и регенерационных пунктов (наземных и подземных) и радиорелейных станций, кабельных колодцев телефонной канализации, распределительных шкафов и кабельных ящиков, а также подключаться к линиям связи (за исключением лиц, обслуживающих эти линии); - огораживать трассы линий связи, препятствуя свободному доступу к ним технического персонала; - самовольно подключаться к абонентской телефонной линии и линии радиофикации в целях пользования услугами связи; - совершать иные действия, которые могут причинить повреждения сооружениям связи и радиофикации (повреждать опоры и арматуру воздушных линий связи, обрывать провода, набрасывать на них посторонние предметы и другое).	
5	Зоны санитарной охраны источников питьевого и хозяйственно-бытового водоснабжения, а также устанавливаемые в случаях, предусмотренных Водным кодексом	В зоне санитарной охраны источников питьевого и хозяйственно-бытового водоснабжения запрещается сброс сточных, в том числе дренажных, вод. На территории зоны санитарной охраны подземных источников водоснабжения: 1. В первом поясе не допускается: - посадка высокоствольных деревьев;	Водный кодекс Российской Федерации СанПиН 2.1.4.1110-02 «Зоны санитарной охраны источников водоснабжения и водопроводов питьевого назначения»

	Российской Федерации, в отношении подземных водных объектов зоны специальной охраны	- все виды строительства, не имеющие непосредственного отношения к эксплуатации, реконструкции и расширению водопроводных сооружений, в том числе прокладка трубопроводов различного назначения; - размещение жилых и хозяйственно-бытовых зданий; - проживание людей; - применение ядохимикатов и удобрений. 2. Во втором поясе запрещено: - закачка отработанных вод в подземные горизонты, подземное складирование твёрдых отходов и разработка недр земли; - размещение кладбищ, скотомогильников, полей ассенизации, полей фильтрации, навозохранилищ, силосных траншей, животноводческих и птицеводческих предприятий и других объектов, обусловливающих опасность микробного загрязнения подземных вод; - применение удобрений и ядохимикатов; - рубка леса главного пользования и реконструкции; - размещение складов горюче-смазочных материалов, ядохимикатов и минеральных удобрений, накопителей промстоков, шламохранилищ и других объектов, обусловливающих опасность химического загрязнения подземных вод. Бурение новых скважин и новое строительство, связанное с нарушением почвенного покрова, производится при обязательном согласовании с центром государственного санитарно-эпидемиологического надзора. 3. В третьем поясе запрещено: - закачка отработанных вод в подземные горизонты, подземное складирование твёрдых отходов и разработка недр земли; - размещение складов горюче-смазочных материалов, ядохимикатов и минеральных удобрений, накопителей промстоков, шламохранилищ и других объектов, обусловливающих опасность химического загрязнения подземных вод. Размещение таких объектов допускается в пределах третьего пояса зоны санитарной охраны только при использовании защищённых подземных вод, при условии выполнения специальных мероприятий по защите водоносного горизонта от загрязнения при наличии санитарно-	

		эпидемиологического заключения центра государственного санитарно-эпидемиологического надзора, выданного с учётом заключения органов геологического контроля. Бурение новых скважин и новое строительство, связанное с нарушением почвенного покрова, производится при обязательном согласовании с центром государственного санитарно-эпидемиологического надзора. На территории зоны санитарной охраны поверхностных источников водоснабжения: 1. В первом поясе не допускается: - посадка высокоствольных деревьев; - все виды строительства, не имеющие непосредственного отношения к эксплуатации, реконструкции и расширению водопроводных сооружений, в том числе прокладка трубопроводов различного назначения; - размещение жилых и хозяйственно-бытовых зданий; - проживание людей; - применение ядохимикатов и удобрений; - спуск любых сточных вод, в том числе сточных вод водного транспорта; - купание, стирка белья, водопой скота и другие виды водопользования, оказывающие влияние на качество воды. 2. Во втором поясе не допускается: - рубка леса главного пользования и реконструкции, а также закрепление за лесозаготовительными предприятиями древесины на корню и лесосечного фонда долгосрочного пользования (допускается только рубки ухода и санитарные рубки леса); - расположение стойбищ и выпас скота, а также всякое другое использование водоема и земельных участков, лесных угодий в пределах прибрежной полосы шириной не менее 500 м, которое может привести к ухудшению качества или уменьшению количества воды источника водоснабжения; - отведение сточных вод в зоне водосбора источника водоснабжения, включая его притоки, не отвечающих гигиеническим требованиям к охране поверхностных вод; - размещение кладбищ, скотомогильников, полей ассенизации,	

		полей фильтрации, навозохранилищ, силосных траншей, животноводческих и птицеводческих предприятий и других объектов, обусловливающих опасность микробного загрязнения подземных вод; - применение удобрений и ядохимикатов; - рубка леса главного пользования и реконструкции; - сброс промышленных, сельскохозяйственных, городских и ливневых сточных вод, содержание в которых химических веществ и микроорганизмов превышает установленные санитарными правилами гигиенические нормативы качества воды (с учетом Определения Верховного Суда Российской Федерации от 25.09.2014 № АПЛ14-393); - размещение складов горюче-смазочных материалов, ядохимикатов и минеральных удобрений, накопителей промстоков, шламохранилищ и других объектов, обусловливающих опасность химического загрязнения подземных вод. Регулирование отведения территории для нового строительства жилых, промышленных и сельскохозяйственных объектов, а также согласование изменений технологий действующих предприятий, связанных с повышением степени опасности загрязнения сточными водами источника водоснабжения производится при согласовании с центром государственного санитарно-эпидемиологического надзора. Все работы, в том числе добыча песка, гравия, донноуглубительные, в пределах акватории зоны санитарной охраны допускаются по согласованию с центром государственного санитарно - эпидемиологического надзора лишь при обосновании гидрологическими расчетами отсутствия ухудшения качества воды в створе водозабора. Использование химических методов борьбы с эвтрофикацией водоемов допускается при условии применения препаратов, имеющих положительное санитарно - эпидемиологическое заключение государственной санитарно - эпидемиологической службы Российской Федерации. Использование источников водоснабжения в пределах второго пояса зоны санитарной охраны для купания, туризма, водного спорта и рыбной ловли допускается в установленных местах при	

		условии соблюдения гигиенических требований к охране поверхностных вод, а также гигиенических требований к зонам рекреации водных объектов. 3. В третьем поясе не допускается отведение сточных вод в зоне водосбора источника водоснабжения, включая его притоки, не отвечающих гигиеническим требованиям к охране поверхностных вод. Регулирование отведения территории для нового строительства жилых, промышленных и сельскохозяйственных объектов, а также согласование изменений технологий действующих предприятий, связанных с повышением степени опасности загрязнения сточными водами источника водоснабжения производится при согласовании с центром государственного санитарно-эпидемиологического надзора. Все работы, в том числе добыча песка, гравия, донноуглубительные, в пределах акватории зоны санитарной охраны допускаются по согласованию с центром государственного санитарно - эпидемиологического надзора лишь при обосновании гидрологическими расчетами отсутствия ухудшения качества воды в створе водозабора. Использование химических методов борьбы с эвтрофикацией водоемов допускается при условии применения препаратов, имеющих положительное санитарно - эпидемиологическое заключение государственной санитарно - эпидемиологической службы Российской Федерации.	
6	Санитарно-защитная зона	В границах санитарно-защитной зоны не допускается использования земельных участков в целях: - размещения жилой застройки, объектов образовательного и медицинского назначения, спортивных сооружений открытого типа, организаций отдыха детей и их оздоровления, зон рекреационного назначения и для ведения садоводства; - размещения объектов для производства и хранения лекарственных средств, объектов пищевых отраслей промышленности, оптовых складов продовольственного сырья и пищевой продукции, комплексов водопроводных сооружений для подготовки и хранения питьевой воды, использования земельных участков в целях производства, хранения и переработки сельскохозяйственной	Постановление Правительства Российской Федерации от 03.03.2018 № 222 «Об утверждении Правил установления санитарно-защитных зон и использования земельных участков, расположенных в границах санитарно-защитных зон»

		продукции, предназначенной для дальнейшего использования в качестве пищевой продукции, если химическое, физическое и (или) биологическое воздействие объекта, в отношении которого установлена санитарно-защитная зона, приведет к нарушению качества и безопасности таких средств, сырья, воды и продукции в соответствии с установленными требованиями.	
7	Охранная зона пунктов государственной геодезической сети, государственной нивелирной сети и государственной гравиметрической сети	В пределах границ охранных зон пунктов запрещается использование земельных участков для осуществления видов деятельности, приводящих к повреждению или уничтожению наружных опознавательных знаков пунктов, нарушению неизменности местоположения их центров, уничтожению, перемещению, засыпке или повреждению составных частей пунктов. Также на земельных участках в границах охранных зон пунктов запрещается проведение работ, размещение объектов и предметов, которые могут препятствовать доступу к пунктам.	Постановление Правительства Российской Федерации от 21.08.2019 № 1080 «Об охранных зонах пунктов государственной геодезической сети, государственной нивелирной сети и государственной гравиметрической сети»
8	Зона минимальных расстояний до магистральных или промышленных трубопроводов (газопроводов, нефтепроводов и нефтепродуктопроводов, аммиакопроводов)	Перечень ограничений использования земельных участков в границах зоны минимальных расстояний до магистральных или промышленных трубопроводов определяется Правительством Российской Федерации в положении о данном виде зоны с особыми условиями использования территории.	

Приложение № 1
к правилам землепользования и застройки
Тхоревского сельского поселения
Каменского муниципального района
Воронежской области

СВЕДЕНИЯ О ГРАНИЦАХ ТЕРРИТОРИАЛЬНЫХ ЗОН, СОДЕРЖАЩИЕ ГРАФИЧЕСКОЕ ОПИСАНИЕ МЕСТОПОЛОЖЕНИЯ ГРАНИЦ ТЕРРИТОРИАЛЬНЫХ ЗОН, ПЕРЕЧЕНЬ КООРДИНАТ ХАРАКТЕРНЫХ ТОЧЕК ГРАНИЦ ТЕРРИТОРИАЛЬНЫХ ЗОН СЕЛА ТХОРЕВКА

ОПИСАНИЕ МЕСТОПОЛОЖЕНИЯ ГРАНИЦ

Зона застройки индивидуальными жилыми домами села Тхоревка - Ж1/1

(наименование объекта, местоположение границ которого описано
(далее - объект)

Раздел 1

Сведения об объекте		
№ п/п	Характеристики объекта	Описание характеристик
1	2	3
1	Местоположение объекта	Воронежская область, Каменский муниципальный район, Тхоревское сельское поселение, село Тхоревка
2	Площадь объекта ± величина погрешности определения площади (Р ± Дельта Р)	1612379 +/- 4444 м²
3	Иные характеристики объекта	-

Раздел 2

Сведения о местоположении границ объекта					
1. Система координат: МСК - 36, зона 1					
2. Сведения о характерных точках границ объекта					
Обозначение характерных точек границ	Координаты, м		Метод определения координат характерной точки	Средняя квадратическая погрешность положения характерной точки (Mt), м	Описание обозначения точки на местности (при наличии)
	X	Y			
1	2	3	4	5	6
1	407310.59	1309386.82	Картометрический	1.00	-
2	407431.16	1309498.42	Картометрический	1.00	-
3	407386.03	1309556.49	Картометрический	1.00	-
4	407409.43	1309607.14	Картометрический	1.00	-
5	407388.86	1309665.82	Картометрический	1.00	-
6	407405.22	1309691.10	Картометрический	1.00	-
7	407361.02	1309761.01	Картометрический	1.00	-
8	407337.19	1309782.03	Картометрический	1.00	-
9	407301.66	1309813.38	Картометрический	1.00	-
10	407365.58	1309869.50	Картометрический	1.00	-
11	407384.05	1309884.67	Картометрический	1.00	-
12	407305.92	1310014.83	Картометрический	1.00	-
13	407226.69	1310091.36	Картометрический	1.00	-
14	407350.64	1310187.30	Картометрический	1.00	-
15	407272.86	1310286.04	Картометрический	1.00	-
16	407271.60	1310284.61	Картометрический	1.00	-
17	407245.84	1310267.75	Картометрический	1.00	-
18	407226.87	1310255.43	Картометрический	1.00	-
19	407214.33	1310246.68	Картометрический	1.00	-
20	407153.41	1310205.04	Картометрический	1.00	-
21	407115.06	1310179.20	Картометрический	1.00	-
22	407086.98	1310158.93	Картометрический	1.00	-
23	407084.62	1310162.07	Картометрический	1.00	-
24	407083.90	1310163.17	Картометрический	1.00	-
25	407053.36	1310143.79	Аналитический	0.10	-
26	407041.20	1310137.71	Аналитический	0.10	-
27	407006.81	1310123.20	Аналитический	0.10	-
28	407006.01	1310121.50	Аналитический	0.10	-
29	407017.51	1310106.26	Аналитический	0.10	-
30	407000.91	1310099.96	Аналитический	0.10	-
31	406983.21	1310118.89	Аналитический	0.10	-
32	406967.71	1310126.24	Аналитический	0.10	-
33	406956.50	1310113.37	Аналитический	0.10	-
34	406946.07	1310121.31	Аналитический	0.10	-

1	2	3	4	5	6
35	406852.43	1310013.68	Картометрический	1.00	-
36	406796.73	1310062.45	Аналитический	0.10	-
37	406819.63	1310093.72	Аналитический	0.10	-
38	406800.20	1310106.42	Аналитический	0.10	-
39	406806.14	1310118.85	Картометрический	1.00	-
40	406834.61	1310167.27	Картометрический	1.00	-
41	406851.60	1310178.87	Аналитический	0.10	-
42	406855.58	1310188.31	Аналитический	0.10	-
43	406855.22	1310192.55	Аналитический	0.10	-
44	406811.02	1310225.72	Картометрический	1.00	-
45	406809.00	1310222.94	Картометрический	1.00	-
46	406790.46	1310196.78	Картометрический	1.00	-
47	406763.97	1310213.07	Картометрический	1.00	-
48	406782.70	1310239.50	Картометрический	1.00	-
49	406785.25	1310243.54	Картометрический	1.00	-
50	406754.95	1310259.73	Аналитический	0.10	-
51	406695.05	1310298.32	Аналитический	0.10	-
52	406658.24	1310315.76	Аналитический	0.10	-
53	406621.90	1310324.96	Аналитический	0.10	-
54	406569.90	1310332.16	Аналитический	0.10	-
55	406568.90	1310325.92	Аналитический	0.10	-
56	406557.05	1310325.37	Аналитический	0.10	-
57	406549.94	1310338.28	Аналитический	0.10	-
58	406541.83	1310343.09	Аналитический	0.10	-
59	406530.99	1310349.84	Аналитический	0.10	-
60	406516.96	1310358.31	Аналитический	0.10	-
61	406472.21	1310391.59	Аналитический	0.10	-
62	406445.21	1310417.32	Аналитический	0.10	-
63	406389.91	1310465.13	Аналитический	0.10	-
64	406239.64	1310599.14	Аналитический	0.10	-
65	406213.49	1310621.46	Аналитический	0.10	-
66	406202.92	1310627.96	Аналитический	0.10	-
67	406191.88	1310633.24	Аналитический	0.10	-
68	406177.89	1310640.10	Аналитический	0.10	-
69	406159.70	1310644.26	Аналитический	0.10	-
70	406134.36	1310646.95	Аналитический	0.10	-
71	406093.63	1310612.33	Картометрический	1.00	-
72	406078.46	1310619.26	Картометрический	1.00	-
73	406025.12	1310620.61	Картометрический	1.00	-
74	405995.43	1310616.65	Картометрический	1.00	-
75	405930.89	1310599.47	Картометрический	1.00	-
76	405839.06	1310564.74	Картометрический	1.00	-
77	405771.76	1310526.38	Картометрический	1.00	-
78	405660.36	1310482.51	Картометрический	1.00	-
79	405622.60	1310434.55	Картометрический	1.00	-
80	405789.38	1310265.96	Картометрический	1.00	-
81	405901.05	1310173.35	Картометрический	1.00	-
82	405938.02	1310125.68	Картометрический	1.00	-

1	2	3	4	5	6
83	405977.80	1310037.85	Картометрический	1.00	-
84	406087.36	1309846.05	Картометрический	1.00	-
85	406138.22	1309850.65	Картометрический	1.00	-
86	406132.84	1309821.88	Картометрический	1.00	-
87	406075.15	1309812.26	Картометрический	1.00	-
88	406086.45	1309758.75	Аналитический	0.10	-
89	406112.66	1309676.37	Аналитический	0.10	-
90	406169.22	1309703.49	Аналитический	0.10	-
91	406185.48	1309672.18	Картометрический	1.00	-
92	406198.51	1309622.04	Картометрический	1.00	-
93	406231.77	1309562.39	Картометрический	1.00	-
94	406260.99	1309522.27	Картометрический	1.00	-
95	406290.48	1309545.57	Картометрический	1.00	-
96	406353.47	1309456.96	Картометрический	1.00	-
97	406244.21	1309374.92	Картометрический	1.00	-
98	406221.76	1309325.32	Аналитический	0.10	-
99	406246.40	1309290.96	Аналитический	0.10	-
100	406289.98	1309296.50	Картометрический	1.00	-
101	406388.40	1309314.21	Картометрический	1.00	-
102	406401.89	1309226.77	Картометрический	1.00	-
103	406462.85	1309143.96	Картометрический	1.00	-
104	406506.83	1309137.61	Картометрический	1.00	-
105	406612.49	1309184.66	Аналитический	0.10	-
106	406614.08	1309168.05	Аналитический	0.10	-
107	406630.62	1309128.15	Аналитический	0.10	-
108	406676.25	1309077.15	Аналитический	0.10	-
109	406719.45	1309056.23	Аналитический	0.10	-
110	406781.41	1309025.67	Аналитический	0.10	-
111	406872.58	1309127.35	Картометрический	1.00	-
112	406905.09	1309082.29	Картометрический	1.00	-
113	406910.15	1309075.28	Картометрический	1.00	-
114	406913.17	1309039.65	Картометрический	1.00	-
115	407064.45	1309090.76	Картометрический	1.00	-
116	407138.55	1309130.75	Картометрический	1.00	-
117	407210.35	1309194.49	Картометрический	1.00	-
118	407356.54	1309326.20	Картометрический	1.00	-
1	407310.59	1309386.82	Картометрический	1.00	-
119	406947.33	1309811.86	Картометрический	1.00	-
120	406891.55	1309918.38	Картометрический	1.00	-
121	406854.55	1309988.69	Картометрический	1.00	-
122	406817.76	1309972.03	Картометрический	1.00	-
123	406779.02	1309952.86	Картометрический	1.00	-
124	406796.26	1309890.11	Картометрический	1.00	-
125	406806.72	1309857.18	Картометрический	1.00	-
126	406819.11	1309840.14	Картометрический	1.00	-
127	406847.78	1309814.96	Картометрический	1.00	-
119	406947.33	1309811.86	Картометрический	1.00	-

1	2	3	4	5	6
128	406658.27	1310227.34	Картометрический	1.00	-
129	406657.44	1310229.87	Картометрический	1.00	-
130	406630.25	1310262.95	Картометрический	1.00	-
131	406608.00	1310245.71	Картометрический	1.00	-
132	406635.89	1310207.75	Картометрический	1.00	-
133	406641.56	1310212.89	Картометрический	1.00	-
128	406658.27	1310227.34	Картометрический	1.00	-
134	407240.56	1310318.14	Картометрический	1.00	-
135	407194.79	1310378.65	Картометрический	1.00	-
136	407162.36	1310420.09	Аналитический	0.10	-
137	407100.25	1310494.75	Аналитический	0.10	-
138	407016.71	1310430.91	Аналитический	0.10	-
139	406958.39	1310381.18	Аналитический	0.10	-
140	406998.78	1310339.27	Аналитический	0.10	-
141	407031.42	1310298.33	Аналитический	0.10	-
142	407053.31	1310266.61	Аналитический	0.10	-
143	407062.37	1310252.50	Аналитический	0.10	-
144	407062.88	1310245.70	Аналитический	0.10	-
145	407061.24	1310240.17	Аналитический	0.10	-
146	407057.77	1310234.83	Аналитический	0.10	-
147	407064.54	1310225.23	Аналитический	0.10	-
148	407052.67	1310216.77	Аналитический	0.10	-
149	407064.23	1310199.60	Аналитический	0.10	-
150	407068.79	1310193.63	Картометрический	1.00	-
151	407103.93	1310220.08	Картометрический	1.00	-
152	407131.85	1310241.02	Картометрический	1.00	-
153	407156.38	1310259.43	Картометрический	1.00	-
154	407181.79	1310277.81	Картометрический	1.00	-
155	407210.21	1310298.57	Картометрический	1.00	-
134	407240.56	1310318.14	Картометрический	1.00	-
156	406660.55	1310331.63	Аналитический	0.10	-
157	406668.81	1310349.01	Картометрический	1.00	-
158	406671.10	1310360.02	Картометрический	1.00	-
159	406640.87	1310390.73	Картометрический	1.00	-
160	406659.66	1310413.32	Картометрический	1.00	-
161	406641.76	1310428.18	Картометрический	1.00	-
162	406616.84	1310448.30	Картометрический	1.00	-
163	406598.29	1310440.53	Картометрический	1.00	-
164	406538.63	1310486.03	Картометрический	1.00	-
165	406445.54	1310574.23	Картометрический	1.00	-
166	406415.09	1310577.06	Картометрический	1.00	-
167	406325.89	1310550.78	Картометрический	1.00	-
168	406355.71	1310516.04	Аналитический	0.10	-
169	406382.22	1310491.57	Аналитический	0.10	-
170	406484.71	1310403.32	Аналитический	0.10	-

1	2	3	4	5	6
171	406524.67	1310373.95	Аналитический	0.10	-
172	406545.30	1310358.69	Аналитический	0.10	-
173	406553.52	1310353.15	Аналитический	0.10	-
174	406575.89	1310347.00	Аналитический	0.10	-
175	406625.66	1310340.10	Аналитический	0.10	-
156	406660.55	1310331.63	Аналитический	0.10	-
176	406219.33	1310646.74	Картометрический	1.00	-
177	406238.21	1310670.29	Картометрический	1.00	-
178	406202.14	1310704.55	Картометрический	1.00	-
179	406170.80	1310677.91	Аналитический	0.10	-
180	406184.68	1310665.71	Аналитический	0.10	-
181	406203.32	1310651.23	Аналитический	0.10	-
182	406208.84	1310647.07	Аналитический	0.10	-
176	406219.33	1310646.74	Картометрический	1.00	-

3. Сведения о характерных точках части (частей) границы объекта

Обозначение характерных точек части границы	Координаты, м		Метод определения координат характерной точки	Средняя квадратическая погрешность положения характерной точки (Mt), м	Описание обозначения точки на местности (при наличии)
	X	Y			
1	2	3	4	5	6
Часть №					
-	-	-	-	-	-

Раздел 3

Сведения о местоположении измененных (уточненных) границ объекта							
1. Система координат: -							
2. Сведения о характерных точках границ объекта							
Обозначение характерных точек границ	Существующие координаты, м		Измененные (уточненные) координаты, м		Метод определения координат характерной точки	Средняя квадратическая погрешность положения характерной точки (Mt), м	Описание обозначения точки на местности (при наличии)
	X	Y	X	Y			
1	2	3	4	5	6	7	8
-	-	-	-	-	-	-	-
3.Сведения о характерных точках части (частей) границы объекта							
Часть №							
-	-	-	-	-	-	-	-

Раздел 4

План границ объекта



Масштаб 1:5000

Используемые условные знаки и обозначения:

границы территориальной зоны

1 характерная точка границ территориальной зоны

Руководитель БУВО «Нормативно-проектный центр»
Подпись _____ Ю.В.Шалыгина Дата « 17 » декабря 2021 г.

Место для оттиска печати (при наличии) лица, составившего описание местоположения границ объекта

ОПИСАНИЕ МЕСТОПОЛОЖЕНИЯ ГРАНИЦ

Общественно-деловая зона села Тхоревка - ОД/1

(наименование объекта, местоположение границ которого описано (далее - объект)

Раздел 1

Сведения об объекте		
№ п/п	Характеристики объекта	Описание характеристик
1	2	3
1	Местоположение объекта	Воронежская область, Каменский муниципальный район, Тхоревское сельское поселение, село Тхоревка
2	Площадь объекта ± величина погрешности определения площади (Р ± Дельта Р)	55233 +/- 823 м²
3	Иные характеристики объекта	-

Раздел 2

Сведения о местоположении границ объекта					
1. Система координат: МСК - 36, зона 1					
2. Сведения о характерных точках границ объекта					
Обозначение характерных точек границ	Координаты, м		Метод определения координат характерной точки	Средняя квадратическая погрешность положения характерной точки (Mt), м	Описание обозначения точки на местности (при наличии)
	X	Y			
1	2	3	4	5	6
1	406903.03	1310270.41	Аналитический	0.10	-
2	406855.57	1310327.61	Аналитический	0.10	-
3	406837.39	1310342.96	Картометрический	1.00	-
4	406869.23	1310372.99	Картометрический	1.00	-
5	406912.30	1310413.30	Аналитический	0.10	-
6	406847.30	1310494.17	Аналитический	0.10	-
7	406831.03	1310507.70	Аналитический	0.10	-
8	406757.47	1310518.70	Картометрический	1.00	-
9	406715.22	1310527.58	Картометрический	1.00	-
10	406647.63	1310461.25	Картометрический	1.00	-
11	406616.84	1310448.30	Картометрический	1.00	-
12	406641.76	1310428.18	Картометрический	1.00	-
13	406659.66	1310413.32	Картометрический	1.00	-
14	406640.87	1310390.73	Картометрический	1.00	-
15	406671.10	1310360.02	Картометрический	1.00	-
16	406668.81	1310349.01	Картометрический	1.00	-
17	406660.55	1310331.63	Аналитический	0.10	-
18	406664.34	1310329.57	Аналитический	0.10	-
19	406706.49	1310310.71	Аналитический	0.10	-
20	406712.21	1310307.53	Аналитический	0.10	-
21	406763.93	1310273.99	Аналитический	0.10	-
22	406780.36	1310266.25	Аналитический	0.10	-
23	406849.20	1310217.74	Аналитический	0.10	-
24	406856.32	1310212.84	Аналитический	0.10	-
25	406867.10	1310227.91	Аналитический	0.10	-
26	406876.85	1310239.56	Аналитический	0.10	-
1	406903.03	1310270.41	Аналитический	0.10	-
27	406811.02	1310225.72	Картометрический	1.00	-
28	406792.33	1310239.77	Аналитический	0.10	-
29	406785.25	1310243.54	Картометрический	1.00	-
30	406782.70	1310239.50	Картометрический	1.00	-
31	406763.97	1310213.07	Картометрический	1.00	-
32	406790.46	1310196.78	Картометрический	1.00	-

1	2	3	4	5	6
33	406809.00	1310222.94	Картометрический	1.00	-
27	406811.02	1310225.72	Картометрический	1.00	-
34	406658.27	1310227.34	Картометрический	1.00	-
35	406657.44	1310229.87	Картометрический	1.00	-
36	406630.25	1310262.95	Картометрический	1.00	-
37	406608.00	1310245.71	Картометрический	1.00	-
38	406635.89	1310207.75	Картометрический	1.00	-
39	406641.56	1310212.89	Картометрический	1.00	-
34	406658.27	1310227.34	Картометрический	1.00	-

3. Сведения о характерных точках части (частей) границы объекта


Обозначение характерных точек части границы	Координаты, м		Метод определения координат характерной точки	Средняя квадратическая погрешность положения характерной точки (Mt), м	Описание обозначения точки на местности (при наличии)
	X	Y			
1	2	3	4	5	6
Часть №					
-	-	-	-	-	-

Раздел 3

Сведения о местоположении измененных (уточненных) границ объекта							
1. Система координат: -							
2. Сведения о характерных точках границ объекта							
Обозначение характерных точек границ	Существующие координаты, м		Измененные (уточненные) координаты, м		Метод определения координат характерной точки	Средняя квадратическая погрешность положения характерной точки (Mt), м	Описание обозначения точки на местности (при наличии)
	X	Y	X	Y			
1	2	3	4	5	6	7	8
-	-	-	-	-	-	-	-
3.Сведения о характерных точках части (частей) границы объекта							
Часть №							
-	-	-	-	-	-	-	-

Раздел 4

План границ объекта

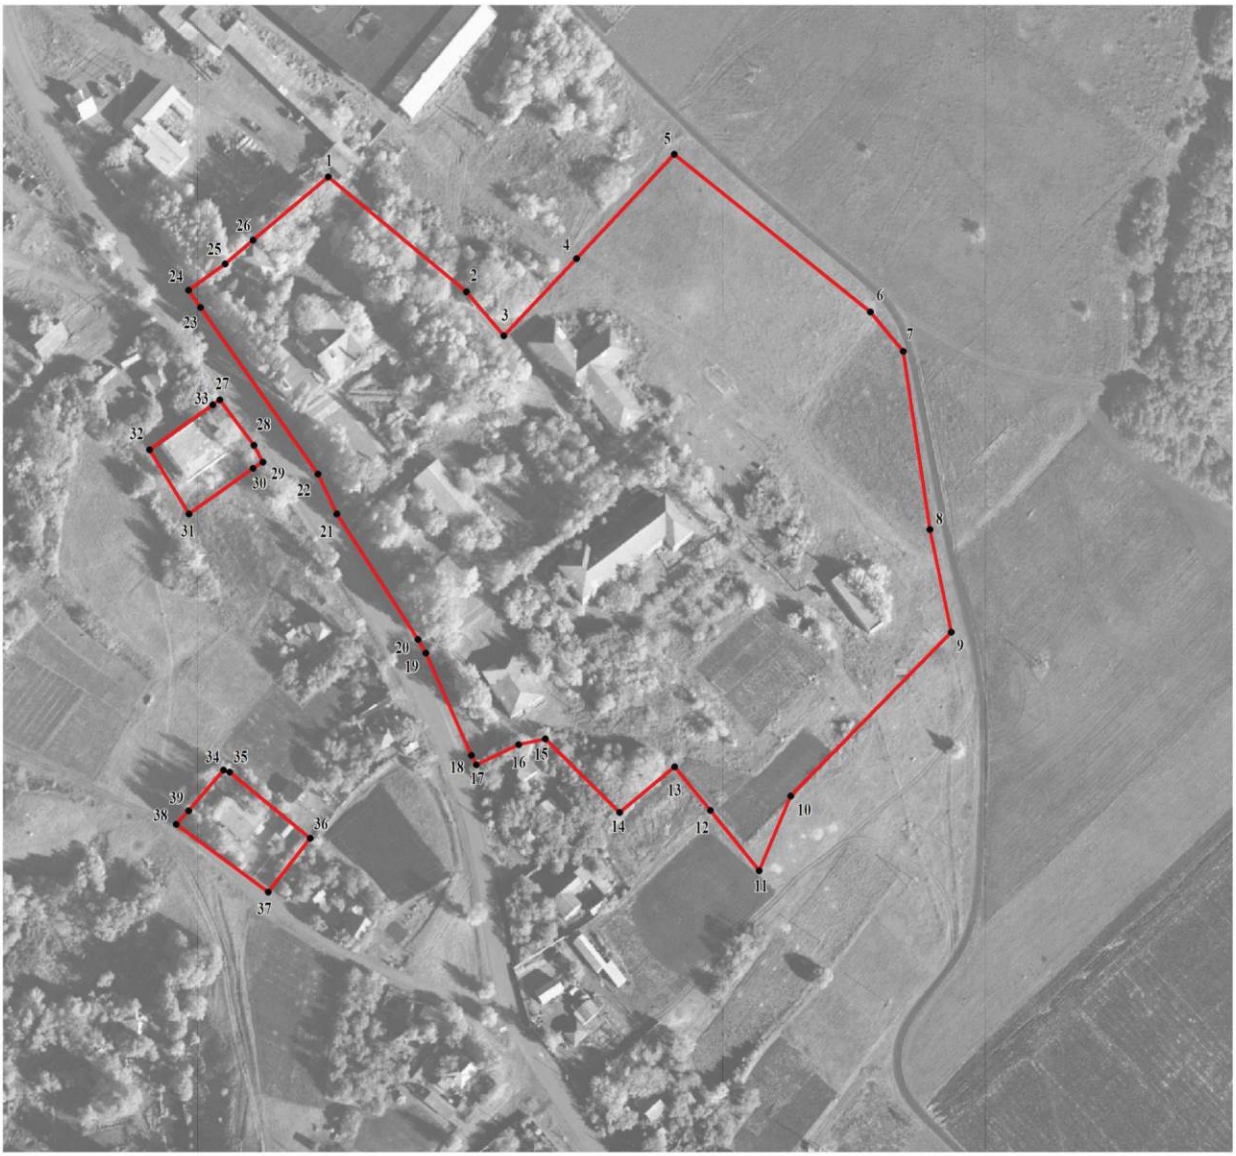

Масштаб 1:2000

Используемые условные знаки и обозначения:

границы территориальной зоны

1 характерная точка границ территориальной зоны

Руководитель БУВО «Нормативно-проектный центр»
Подпись _____ Ю.В.Шалыгина Дата « 17 » декабря 2021г.

Место для оттиска печати (при наличии) лица, составившего описание местоположения границ объекта

ОПИСАНИЕ МЕСТОПОЛОЖЕНИЯ ГРАНИЦ

Зона улиц, дорог, инженерной и транспортной инфраструктуры
села Тхоревка - ИТ1/1

(наименование объекта, местоположение границ которого описано
(далее - объект)

Раздел 1

Сведения об объекте		
№ п/п	Характеристики объекта	Описание характеристик
1	2	3
1	Местоположение объекта	Воронежская область, Каменский муниципальный район, Тхоревское сельское поселение, село Тхоревка
2	Площадь объекта ± величина погрешности определения площади (Р ± Дельта Р)	24490 +/- 548 м²
3	Иные характеристики объекта	-

Раздел 2

Сведения о местоположении границ объекта					
1. Система координат: МСК - 36, зона 1					
2. Сведения о характерных точках границ объекта					
Обозначение характерных точек границ	Координаты, м		Метод определения координат характерной точки	Средняя квадратическая погрешность положения характерной точки (Mt), м	Описание обозначения точки на местности (при наличии)
	X	Y			
1	2	3	4	5	6
1	407268.54	1310291.54	Аналитический	0.10	-
2	407260.65	1310301.56	Аналитический	0.10	-
3	407256.72	1310306.65	Аналитический	0.10	-
4	407108.17	1310200.01	Аналитический	0.10	-
5	407028.79	1310140.58	Аналитический	0.10	-
6	406998.23	1310134.10	Аналитический	0.10	-
7	406981.03	1310141.52	Аналитический	0.10	-
8	406974.00	1310144.56	Аналитический	0.10	-
9	406924.04	1310166.17	Аналитический	0.10	-
10	406856.32	1310212.84	Аналитический	0.10	-
11	406849.20	1310217.74	Аналитический	0.10	-
12	406780.36	1310266.25	Аналитический	0.10	-
13	406763.93	1310273.99	Аналитический	0.10	-
14	406712.21	1310307.53	Аналитический	0.10	-
15	406706.49	1310310.71	Аналитический	0.10	-
16	406664.34	1310329.57	Аналитический	0.10	-
17	406660.55	1310331.63	Аналитический	0.10	-
18	406625.66	1310340.10	Аналитический	0.10	-
19	406575.89	1310347.00	Аналитический	0.10	-
20	406553.52	1310353.15	Аналитический	0.10	-
21	406545.30	1310358.69	Аналитический	0.10	-
22	406524.67	1310373.95	Аналитический	0.10	-
23	406484.71	1310403.32	Аналитический	0.10	-
24	406382.22	1310491.57	Аналитический	0.10	-
25	406355.71	1310516.04	Аналитический	0.10	-
26	406325.89	1310550.78	Картометрический	1.00	-
27	406219.33	1310646.74	Картометрический	1.00	-
28	406208.84	1310647.07	Аналитический	0.10	-
29	406203.32	1310651.23	Аналитический	0.10	-
30	406184.68	1310665.71	Аналитический	0.10	-
31	406170.80	1310677.91	Аналитический	0.10	-
32	406168.29	1310675.78	Аналитический	0.10	-
33	406159.97	1310668.71	Аналитический	0.10	-
34	406155.45	1310664.87	Аналитический	0.10	-

1	2	3	4	5	6
35	406134.36	1310646.95	Аналитический	0.10	-
36	406159.70	1310644.26	Аналитический	0.10	-
37	406177.89	1310640.10	Аналитический	0.10	-
38	406191.88	1310633.24	Аналитический	0.10	-
39	406202.92	1310627.96	Аналитический	0.10	-
40	406213.49	1310621.46	Аналитический	0.10	-
41	406239.64	1310599.14	Аналитический	0.10	-
42	406389.91	1310465.13	Аналитический	0.10	-
43	406445.21	1310417.32	Аналитический	0.10	-
44	406472.21	1310391.59	Аналитический	0.10	-
45	406516.96	1310358.31	Аналитический	0.10	-
46	406530.99	1310349.84	Аналитический	0.10	-
47	406541.83	1310343.09	Аналитический	0.10	-
48	406549.94	1310338.28	Аналитический	0.10	-
49	406557.05	1310325.37	Аналитический	0.10	-
50	406568.90	1310325.92	Аналитический	0.10	-
51	406569.90	1310332.16	Аналитический	0.10	-
52	406621.90	1310324.96	Аналитический	0.10	-
53	406658.24	1310315.76	Аналитический	0.10	-
54	406695.05	1310298.32	Аналитический	0.10	-
55	406754.95	1310259.73	Аналитический	0.10	-
56	406785.25	1310243.54	Картометрический	1.00	-
57	406792.33	1310239.77	Аналитический	0.10	-
58	406811.02	1310225.72	Картометрический	1.00	-
59	406855.22	1310192.55	Аналитический	0.10	-
60	406855.58	1310188.31	Аналитический	0.10	-
61	406851.60	1310178.87	Аналитический	0.10	-
62	406861.55	1310171.74	Аналитический	0.10	-
63	406871.58	1310177.38	Аналитический	0.10	-
64	406906.62	1310153.06	Аналитический	0.10	-
65	406931.59	1310139.87	Аналитический	0.10	-
66	406952.04	1310131.00	Аналитический	0.10	-
67	406946.07	1310121.31	Аналитический	0.10	-
68	406956.50	1310113.37	Аналитический	0.10	-
69	406967.71	1310126.24	Аналитический	0.10	-
70	406983.21	1310118.89	Аналитический	0.10	-
71	407000.91	1310099.96	Аналитический	0.10	-
72	407017.51	1310106.26	Аналитический	0.10	-
73	407006.01	1310121.50	Аналитический	0.10	-
74	407006.81	1310123.20	Аналитический	0.10	-
75	407041.20	1310137.71	Аналитический	0.10	-
76	407053.36	1310143.79	Аналитический	0.10	-
77	407083.90	1310163.17	Картометрический	1.00	-
78	407088.36	1310166.02	Аналитический	0.10	-
79	407122.64	1310189.98	Аналитический	0.10	-
80	407153.93	1310211.08	Аналитический	0.10	-
1	407268.54	1310291.54	Аналитический	0.10	-


3. Сведения о характерных точках части (частей) границы объекта					
Обозначение характерных точек части границы	Координаты, м		Метод определения координат характерной точки	Средняя квадратическая погрешность положения характерной точки (Mt), м	Описание обозначения точки на местности (при наличии)
	X	Y			
1	2	3	4	5	6
Часть №					
-	-	-	-	-	-

Раздел 3

Сведения о местоположении измененных (уточненных) границ объекта							
1. Система координат: -							
2. Сведения о характерных точках границ объекта							
Обозначение характерных точек границ	Существующие координаты, м		Измененные (уточненные) координаты, м		Метод определения координат характерной точки	Средняя квадратическая погрешность положения характерной точки (Mt), м	Описание обозначения точки на местности (при наличии)
	X	Y	X	Y			
1	2	3	4	5	6	7	8
-	-	-	-	-	-	-	-
3.Сведения о характерных точках части (частей) границы объекта							
Часть №							
-	-	-	-	-	-	-	-

Раздел 4

План границ объекта

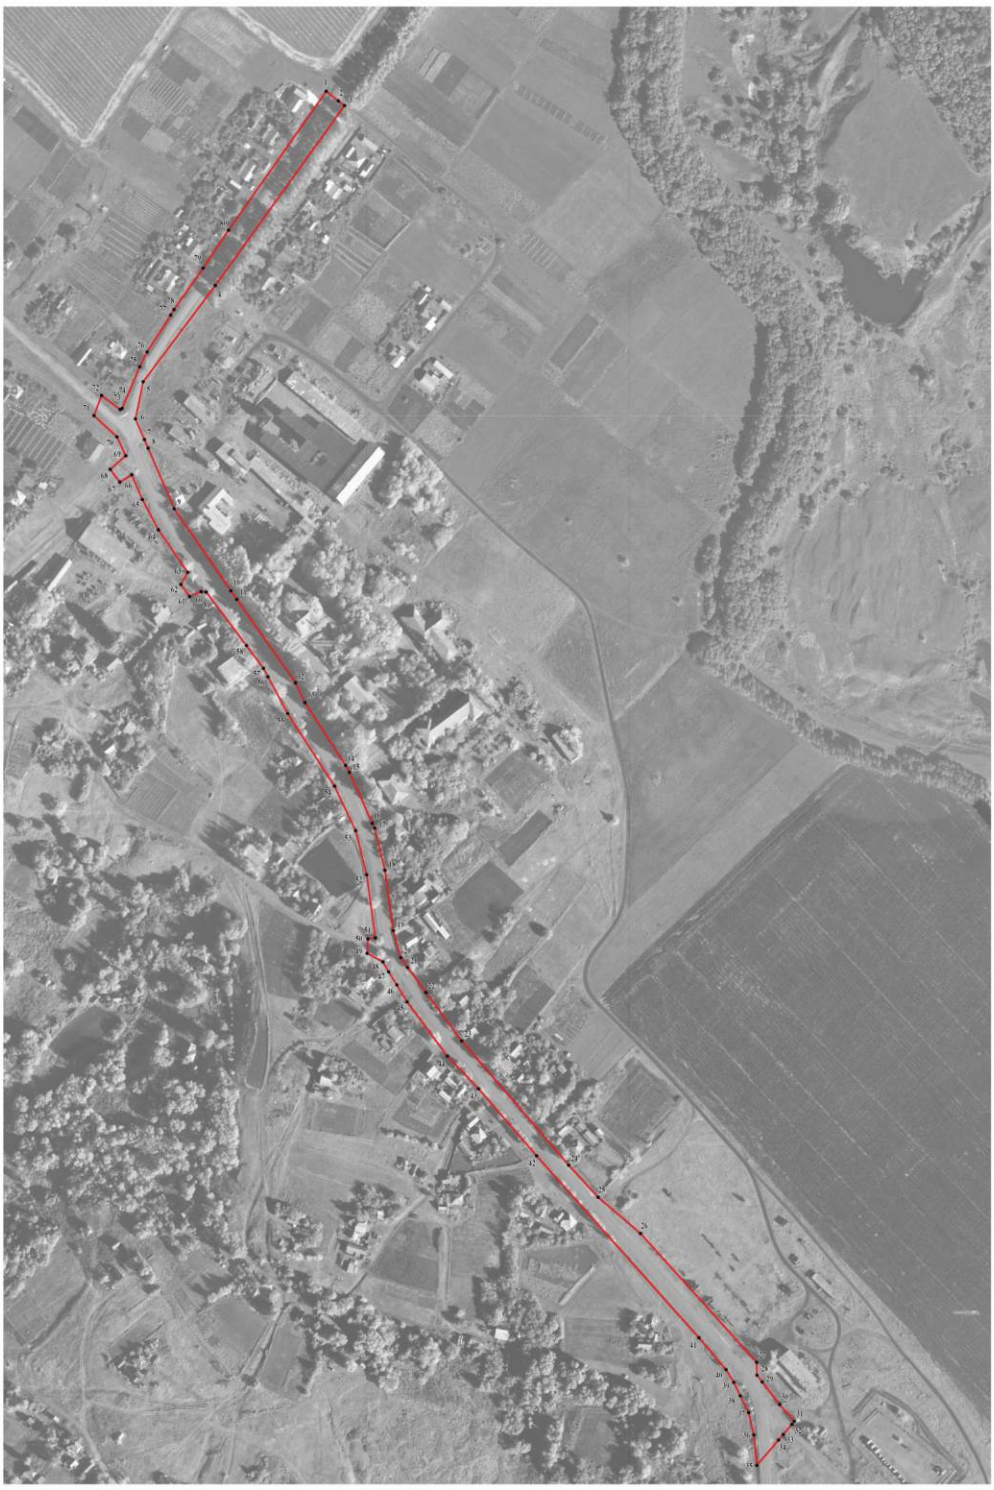

Масштаб 1:2000

Используемые условные знаки и обозначения:

границы территориальной зоны

1 характерная точка границ территориальной зоны

Руководитель БУВО «Нормативно-проектный центр»
Подпись _____ Ю.В.Шалыгина Дата « 17 » декабря 2021 г.

Место для оттиска печати (при наличии) лица, составившего описание местоположения границ объекта

ОПИСАНИЕ МЕСТОПОЛОЖЕНИЯ ГРАНИЦ

Зона сельскохозяйственного использования в границах населенного пункта села Тхоревка - СХ1/1

(наименование объекта, местоположение границ которого описано (далее - объект)

Раздел 1

Сведения об объекте		
№ п/п	Характеристики объекта	Описание характеристик
1	2	3
1	Местоположение объекта	Воронежская область, Каменский муниципальный район, Тхоревское сельское поселение, село Тхоревка
2	Площадь объекта ± величина погрешности определения площади (Р ± Дельта Р)	10277 +/- 355 м²
3	Иные характеристики объекта	-

Раздел 2


Сведения о местоположении границ объекта					
1. Система координат: МСК - 36, зона 1					
2. Сведения о характерных точках границ объекта					
Обозначение характерных точек границ	Координаты, м		Метод определения координат характерной точки	Средняя квадратическая погрешность положения характерной точки (Mt), м	Описание обозначения точки на местности (при наличии)
	X	Y			
1	2	3	4	5	6
1	406947.33	1309811.86	Картометрический	1.00	-
2	406891.55	1309918.38	Картометрический	1.00	-
3	406854.55	1309988.69	Картометрический	1.00	-
4	406817.76	1309972.03	Картометрический	1.00	-
5	406779.02	1309952.86	Картометрический	1.00	-
6	406796.26	1309890.11	Картометрический	1.00	-
7	406806.72	1309857.18	Картометрический	1.00	-
8	406819.11	1309840.14	Картометрический	1.00	-
9	406847.78	1309814.96	Картометрический	1.00	-
1	406947.33	1309811.86	Картометрический	1.00	-
10	406883.80	1309907.15	Картометрический	1.00	-
11	406872.23	1309939.08	Картометрический	1.00	-
12	406850.40	1309982.74	Картометрический	1.00	-
13	406787.90	1309953.64	Картометрический	1.00	-
14	406803.11	1309907.67	Картометрический	1.00	-
15	406829.57	1309868.41	Картометрический	1.00	-
10	406883.80	1309907.15	Картометрический	1.00	-
3. Сведения о характерных точках части (частей) границы объекта					
Обозначение характерных точек части границы	Координаты, м		Метод определения координат характерной точки	Средняя квадратическая погрешность положения характерной точки (Mt), м	Описание обозначения точки на местности (при наличии)
	X	Y			
1	2	3	4	5	6
Часть №					
-	-	-	-	-	-

Раздел 3

Сведения о местоположении измененных (уточненных) границ объекта							
1. Система координат: -							
2. Сведения о характерных точках границ объекта							
Обозначение характерных точек границ	Существующие координаты, м		Измененные (уточненные) координаты, м		Метод определения координат характерной точки	Средняя квадратическая погрешность положения характерной точки (Mt), м	Описание обозначения точки на местности (при наличии)
	X	Y	X	Y			
1	2	3	4	5	6	7	8
-	-	-	-	-	-	-	-
3.Сведения о характерных точках части (частей) границы объекта							
Часть №							
-	-	-	-	-	-	-	-

Раздел 4

План границ объекта

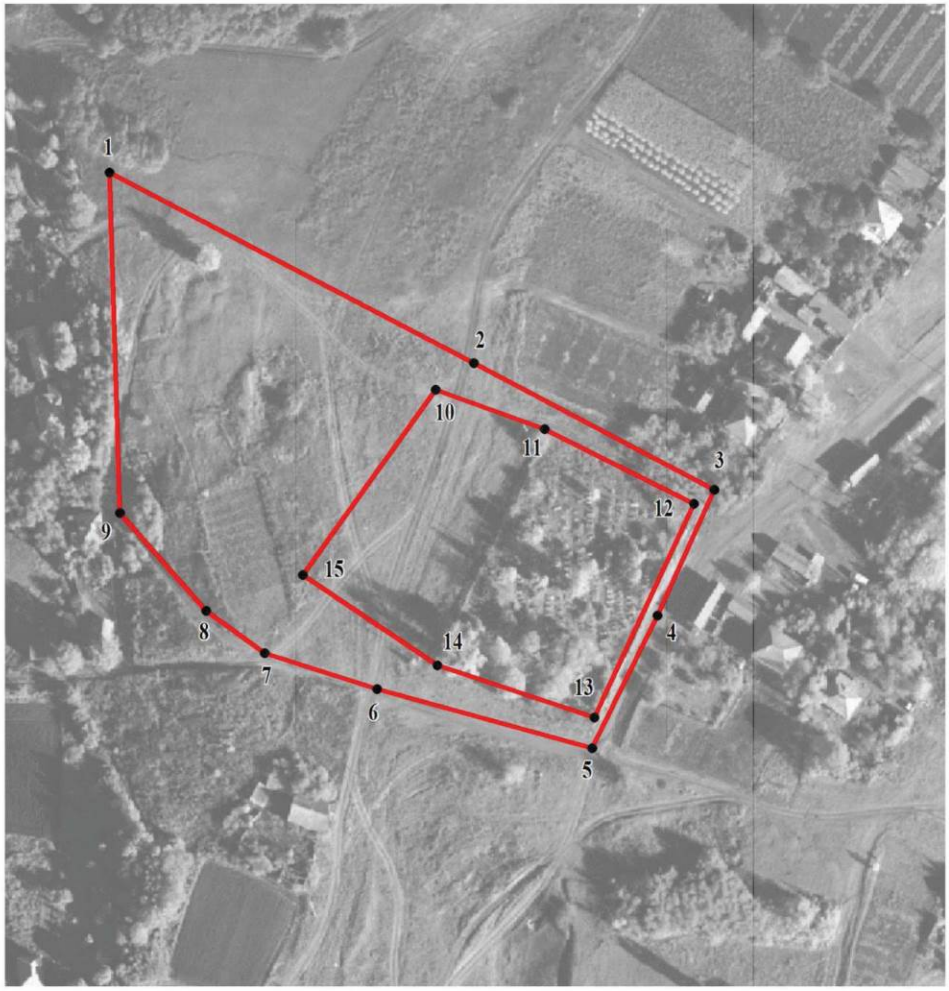

Масштаб 1:2000

Используемые условные знаки и обозначения:

границы территориальной зоны

1 характерная точка границ территориальной зоны

Руководитель БУВО «Нормативно-проектный центр»
Подпись _____ Ю.В.Шалыгина Дата « 17 » декабря 2021 г.

Место для оттиска печати (при наличии) лица, составившего описание местоположения границ объекта

ОПИСАНИЕ МЕСТОПОЛОЖЕНИЯ ГРАНИЦ

Зона сельскохозяйственного производства села Тхоревка - СХ2/1

(наименование объекта, местоположение границ которого описано
(далее - объект)

Раздел 1

Сведения об объекте		
№ п/п	Характеристики объекта	Описание характеристик
1	2	3
1	Местоположение объекта	Воронежская область, Каменский муниципальный район, Тхоревское сельское поселение, село Тхоревка
2	Площадь объекта ± величина погрешности определения площади (Р ± Дельта Р)	14044 +/- 415 м²
3	Иные характеристики объекта	-

Раздел 2


Сведения о местоположении границ объекта					
1. Система координат: МСК - 36, зона 1					
2. Сведения о характерных точках границ объекта					
Обозначение характерных точек границ	Координаты, м		Метод определения координат характерной точки	Средняя квадратическая погрешность положения характерной точки (Mt), м	Описание обозначения точки на местности (при наличии)
	X	Y			
1	2	3	4	5	6
1	406952.04	1310131.00	Аналитический	0.10	-
2	406931.59	1310139.87	Аналитический	0.10	-
3	406906.62	1310153.06	Аналитический	0.10	-
4	406871.58	1310177.38	Аналитический	0.10	-
5	406861.55	1310171.74	Аналитический	0.10	-
6	406851.60	1310178.87	Аналитический	0.10	-
7	406834.61	1310167.27	Картометрический	1.00	-
8	406806.14	1310118.85	Картометрический	1.00	-
9	406800.20	1310106.42	Аналитический	0.10	-
10	406819.63	1310093.72	Аналитический	0.10	-
11	406796.73	1310062.45	Аналитический	0.10	-
12	406852.43	1310013.68	Картометрический	1.00	-
13	406946.07	1310121.31	Аналитический	0.10	-
1	406952.04	1310131.00	Аналитический	0.10	-
3. Сведения о характерных точках части (частей) границы объекта					
Обозначение характерных точек части границы	Координаты, м		Метод определения координат характерной точки	Средняя квадратическая погрешность положения характерной точки (Mt), м	Описание обозначения точки на местности (при наличии)
	X	Y			
1	2	3	4	5	6
Часть №					
-	-	-	-	-	-

Раздел 3

Сведения о местоположении измененных (уточненных) границ объекта							
1. Система координат: -							
2. Сведения о характерных точках границ объекта							
Обозначение характерных точек границ	Существующие координаты, м		Измененные (уточненные) координаты, м		Метод определения координат характерной точки	Средняя квадратическая погрешность положения характерной точки (Mt), м	Описание обозначения точки на местности (при наличии)
	X	Y	X	Y			
1	2	3	4	5	6	7	8
-	-	-	-	-	-	-	-
3.Сведения о характерных точках части (частей) границы объекта							
Часть №							
-	-	-	-	-	-	-	-

Раздел 4

План границ объекта

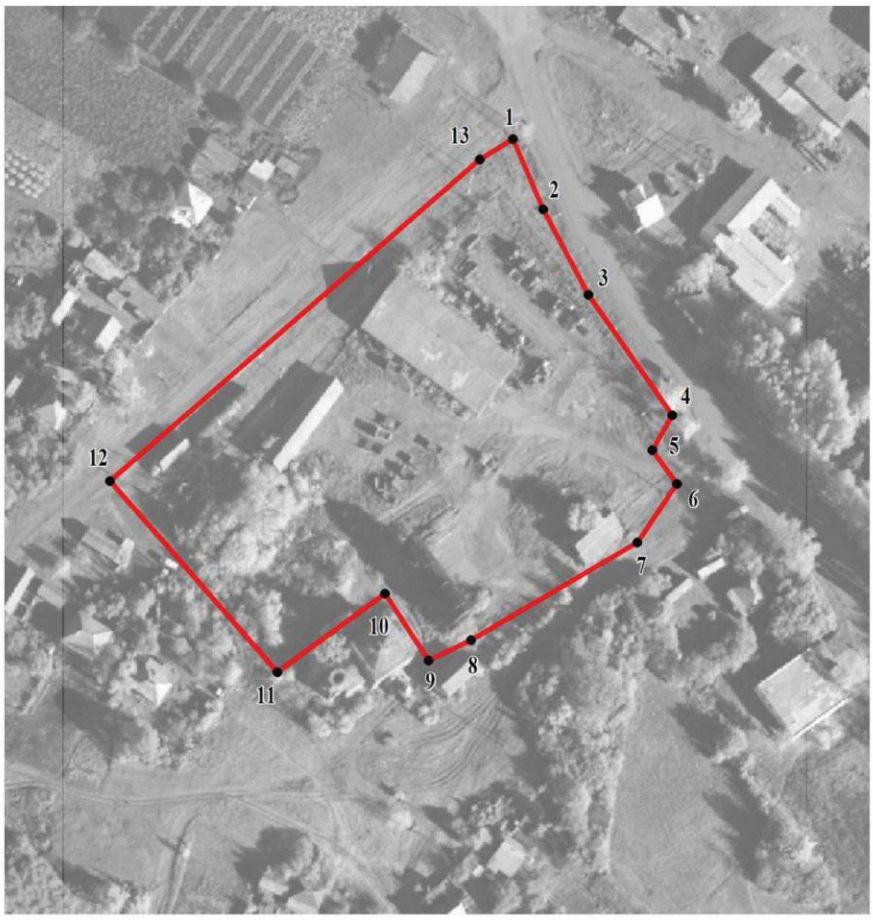

Масштаб 1:2000

Используемые условные знаки и обозначения:

	границы территориальной зоны
• 1	характерная точка границ территориальной зоны

Руководитель БУВО «Нормативно-проектный центр»
Подпись _____ Ю.В.Шалыгина Дата « 17 » декабря 2021 г.

Место для оттиска печати (при наличии) лица, составившего описание местоположения границ объекта

ОПИСАНИЕ МЕСТОПОЛОЖЕНИЯ ГРАНИЦ

Зона природных территорий и защитного озеленения села Тхоревка - Р2/1

(наименование объекта, местоположение границ которого описано
(далее - объект)

Раздел 1

Сведения об объекте		
№ п/п	Характеристики объекта	Описание характеристик
1	2	3
1	Местоположение объекта	Воронежская область, Каменский муниципальный район, Тхоревское сельское поселение, село Тхоревка
2	Площадь объекта ± величина погрешности определения площади (Р ± Дельта Р)	5337 +/- 256 м²
3	Иные характеристики объекта	-

Раздел 2

Сведения о местоположении границ объекта					
1. Система координат: МСК - 36, зона 1					
2. Сведения о характерных точках границ объекта					
Обозначение характерных точек границ	Координаты, м		Метод определения координат характерной точки	Средняя квадратическая погрешность положения характерной точки (Mt), м	Описание обозначения точки на местности (при наличии)
	X	Y			
1	2	3	4	5	6
1	407272.86	1310286.04	Картометрический	1.00	-
2	407270.80	1310288.67	Картометрический	1.00	-
3	407268.54	1310291.54	Аналитический	0.10	-
4	407153.93	1310211.08	Аналитический	0.10	-
5	407122.64	1310189.98	Аналитический	0.10	-
6	407088.36	1310166.02	Аналитический	0.10	-
7	407083.90	1310163.17	Картометрический	1.00	-
8	407084.62	1310162.07	Картометрический	1.00	-
9	407086.98	1310158.93	Картометрический	1.00	-
10	407115.06	1310179.20	Картометрический	1.00	-
11	407153.41	1310205.04	Картометрический	1.00	-
12	407214.33	1310246.68	Картометрический	1.00	-
13	407226.87	1310255.43	Картометрический	1.00	-
14	407245.84	1310267.75	Картометрический	1.00	-
15	407271.60	1310284.61	Картометрический	1.00	-
1	407272.86	1310286.04	Картометрический	1.00	-
16	407256.72	1310306.65	Аналитический	0.10	-
17	407240.56	1310318.14	Картометрический	1.00	-
18	407210.21	1310298.57	Картометрический	1.00	-
19	407181.79	1310277.81	Картометрический	1.00	-
20	407156.38	1310259.43	Картометрический	1.00	-
21	407131.85	1310241.02	Картометрический	1.00	-
22	407103.93	1310220.08	Картометрический	1.00	-
23	407068.79	1310193.63	Картометрический	1.00	-
24	407078.01	1310181.49	Аналитический	0.50	-
25	407107.45	1310200.99	Аналитический	0.50	-
26	407108.17	1310200.01	Аналитический	0.10	-
16	407256.72	1310306.65	Аналитический	0.10	-


3. Сведения о характерных точках части (частей) границы объекта					
Обозначение характерных точек части границы	Координаты, м		Метод определения координат характерной точки	Средняя квадратическая погрешность положения характерной точки (Mt), м	Описание обозначения точки на местности (при наличии)
	X	Y			
1	2	3	4	5	6
Часть №					
-	-	-	-	-	-

Раздел 3

Сведения о местоположении измененных (уточненных) границ объекта							
1. Система координат: -							
2. Сведения о характерных точках границ объекта							
Обозначение характерных точек границ	Существующие координаты, м		Измененные (уточненные) координаты, м		Метод определения координат характерной точки	Средняя квадратическая погрешность положения характерной точки (Mt), м	Описание обозначения точки на местности (при наличии)
	X	Y	X	Y			
1	2	3	4	5	6	7	8
-	-	-	-	-	-	-	-
3.Сведения о характерных точках части (частей) границы объекта							
Часть №							
-	-	-	-	-	-	-	-

Раздел 4

План границ объекта

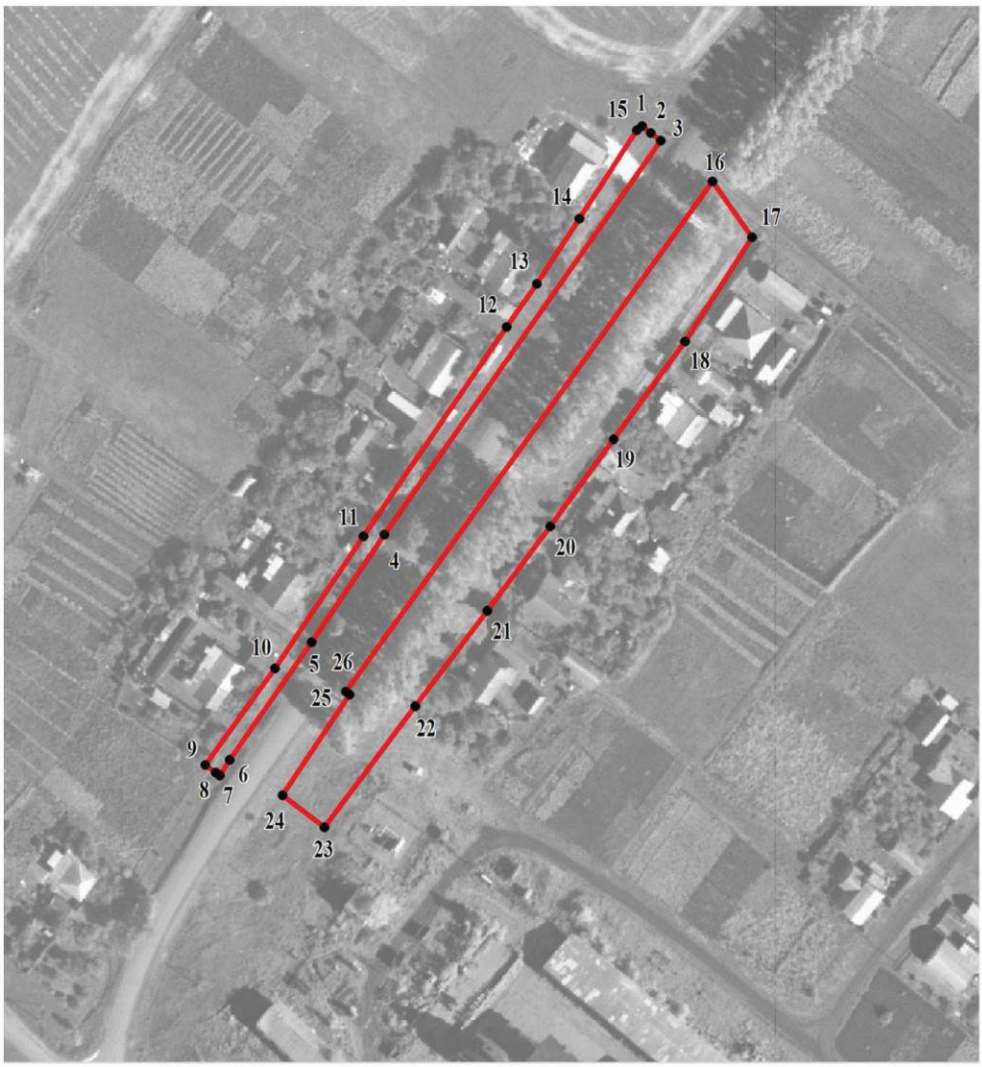

Масштаб 1:2000

Используемые условные знаки и обозначения:

границы территориальной зоны

• 1 характерная точка границ территориальной зоны

Руководитель БУВО «Нормативно-проектный центр»
Подпись _____ Ю.В.Шалыгина Дата « 17 » декабря 2021 г.

Место для оттиска печати (при наличии) лица, составившего описание местоположения границ объекта

ОПИСАНИЕ МЕСТОПОЛОЖЕНИЯ ГРАНИЦ

Зона ритуальных объектов села Тхоревка - СН1/1

(наименование объекта, местоположение границ которого описано
(далее - объект)

Раздел 1

Сведения об объекте		
№ п/п	Характеристики объекта	Описание характеристик
1	2	3
1	Местоположение объекта	Воронежская область, Каменский муниципальный район, Тхоревское сельское поселение, село Тхоревка
2	Площадь объекта ± величина погрешности определения площади (Р ± Дельта Р)	6372 +/- 279 м²
3	Иные характеристики объекта	-

Раздел 2

Сведения о местоположении границ объекта					
1. Система координат: МСК - 36, зона 1					
2. Сведения о характерных точках границ объекта					
Обозначение характерных точек границ	Координаты, м		Метод определения координат характерной точки	Средняя квадратическая погрешность положения характерной точки (Mt), м	Описание обозначения точки на местности (при наличии)
	X	Y			
1	2	3	4	5	6
1	406883.80	1309907.15	Картометрический	1.00	-
2	406872.23	1309939.08	Картометрический	1.00	-
3	406850.40	1309982.74	Картометрический	1.00	-
4	406787.90	1309953.64	Картометрический	1.00	-
5	406803.11	1309907.67	Картометрический	1.00	-
6	406829.57	1309868.41	Картометрический	1.00	-
1	406883.80	1309907.15	Картометрический	1.00	-
3. Сведения о характерных точках части (частей) границы объекта					
Обозначение характерных точек части границы	Координаты, м		Метод определения координат характерной точки	Средняя квадратическая погрешность положения характерной точки (Mt), м	Описание обозначения точки на местности (при наличии)
	X	Y			
1	2	3	4	5	6
Часть №					
-	-	-	-	-	-

Раздел 3

Сведения о местоположении измененных (уточненных) границ объекта							
1. Система координат: -							
2. Сведения о характерных точках границ объекта							
Обозначение характерных точек границ	Существующие координаты, м		Измененные (уточненные) координаты, м		Метод определения координат характерной точки	Средняя квадратическая погрешность положения характерной точки (Mt), м	Описание обозначения точки на местности (при наличии)
	X	Y	X	Y			
1	2	3	4	5	6	7	8
-	-	-	-	-	-	-	-
3.Сведения о характерных точках части (частей) границы объекта							
Часть №							
-	-	-	-	-	-	-	-

Раздел 4

План границ объекта



Масштаб 1:2000

Используемые условные знаки и обозначения:

	границы территориальной зоны
• 1	характерная точка границ территориальной зоны

Руководитель БУВО «Нормативно-проектный центр»
Подпись _____ Ю.В.Шалыгина Дата « 17 » декабря 2021 г.

Место для оттиска печати (при наличии) лица, составившего описание местоположения границ объекта

Приложение № 2
к правилам землепользования и застройки
Тхоревского сельского поселения
Каменского муниципального района
Воронежской области

СВЕДЕНИЯ О ГРАНИЦАХ ТЕРРИТОРИАЛЬНЫХ ЗОН, СОДЕРЖАЩИЕ ГРАФИЧЕСКОЕ ОПИСАНИЕ МЕСТОПОЛОЖЕНИЯ ГРАНИЦ ТЕРРИТОРИАЛЬНЫХ ЗОН, ПЕРЕЧЕНЬ КООРДИНАТ ХАРАКТЕРНЫХ ТОЧЕК ГРАНИЦ ТЕРРИТОРИАЛЬНЫХ ЗОН ХУТОРА ДАЛЬНЕЕ СТОЯНОВО

ОПИСАНИЕ МЕСТОПОЛОЖЕНИЯ ГРАНИЦ

Зона застройки индивидуальными жилыми домами хутора Дальнее Стояново - Ж1/2

(наименование объекта, местоположение границ которого описано
(далее - объект)

Раздел 1

Сведения об объекте		
№ п/п	Характеристики объекта	Описание характеристик
1	2	3
1	Местоположение объекта	Воронежская область, Каменский муниципальный район, Тхоревское сельское поселение, хутор Дальнее Стояново
2	Площадь объекта ± величина погрешности определения площади (Р ± Дельта Р)	710218 +/- 2950 м²
3	Иные характеристики объекта	-

Раздел 2

Сведения о местоположении границ объекта					
1. Система координат: МСК - 36, зона 1					
2. Сведения о характерных точках границ объекта					
Обозначение характерных точек границ	Координаты, м		Метод определения координат характерной точки	Средняя квадратическая погрешность положения характерной точки (Mt), м	Описание обозначения точки на местности (при наличии)
	X	Y			
1	2	3	4	5	6
1	407141.28	1306502.92	Картометрический	1.00	-
2	407138.83	1306506.72	Картометрический	1.00	-
3	407072.17	1306578.55	Картометрический	1.00	-
4	407030.02	1306627.01	Аналитический	0.30	-
5	406955.29	1306712.93	Аналитический	0.30	-
6	407005.44	1306749.43	Аналитический	0.10	-
7	406903.64	1307011.84	Аналитический	0.10	-
8	406793.51	1307019.26	Картометрический	1.00	-
9	406794.52	1307079.55	Картометрический	1.00	-
10	406752.93	1307077.79	Аналитический	0.10	-
11	406752.38	1307062.45	Аналитический	0.10	-
12	406709.91	1307056.34	Аналитический	0.10	-
13	406709.47	1307049.24	Аналитический	0.10	-
14	406888.76	1306746.97	Аналитический	0.10	-
15	406895.14	1306742.12	Аналитический	0.10	-
16	406905.62	1306729.18	Аналитический	0.10	-
17	406901.50	1306721.15	Аналитический	0.10	-
18	406888.72	1306715.04	Аналитический	0.10	-
19	406874.69	1306741.97	Аналитический	0.10	-
20	406824.85	1306824.72	Аналитический	0.10	-
21	406799.37	1306865.98	Аналитический	0.10	-
22	406604.12	1306783.23	Картометрический	1.00	-
23	406607.41	1306699.56	Картометрический	1.00	-
24	406545.06	1306684.64	Картометрический	1.00	-
25	406530.01	1306773.39	Картометрический	1.00	-
26	406487.05	1306762.86	Картометрический	1.00	-
27	406402.88	1306756.30	Картометрический	1.00	-
28	406274.68	1306692.00	Картометрический	1.00	-
29	406222.37	1306600.98	Картометрический	1.00	-
30	406084.86	1306649.39	Картометрический	1.00	-
31	406015.14	1306606.78	Картометрический	1.00	-
32	406048.26	1306533.18	Картометрический	1.00	-
33	405986.47	1306474.30	Картометрический	1.00	-
34	405998.67	1306344.35	Картометрический	1.00	-

1	2	3	4	5	6
35	405935.15	1306340.86	Картометрический	1.00	-
36	405940.18	1306261.06	Картометрический	1.00	-
37	406003.71	1306245.76	Картометрический	1.00	-
38	406028.30	1306146.78	Картометрический	1.00	-
39	406089.12	1306153.95	Картометрический	1.00	-
40	406085.25	1306228.14	Картометрический	1.00	-
41	406203.00	1306259.32	Картометрический	1.00	-
42	406203.59	1306284.11	Картометрический	1.00	-
43	406252.40	1306327.88	Картометрический	1.00	-
44	406282.22	1306263.19	Картометрический	1.00	-
45	406288.42	1306200.05	Картометрический	1.00	-
46	406270.22	1306152.40	Картометрический	1.00	-
47	406252.39	1305951.16	Картометрический	1.00	-
48	406329.86	1305814.62	Картометрический	1.00	-
49	406426.30	1305708.42	Картометрический	1.00	-
50	406435.34	1305757.37	Картометрический	1.00	-
51	406458.34	1305789.79	Картометрический	1.00	-
52	406465.17	1305795.36	Картометрический	1.00	-
53	406592.94	1305899.52	Картометрический	1.00	-
54	406669.63	1305971.03	Картометрический	1.00	-
55	406705.33	1305990.30	Картометрический	1.00	-
56	406724.98	1305999.13	Картометрический	1.00	-
57	406640.15	1306124.12	Картометрический	1.00	-
58	406660.29	1306162.86	Картометрический	1.00	-
59	406654.48	1306184.55	Картометрический	1.00	-
60	406659.91	1306198.50	Картометрический	1.00	-
61	406672.30	1306209.73	Картометрический	1.00	-
62	406716.85	1306226.78	Картометрический	1.00	-
63	406725.76	1306220.97	Картометрический	1.00	-
64	406814.85	1306273.65	Картометрический	1.00	-
65	406821.82	1306295.73	Картометрический	1.00	-
66	406862.11	1306290.31	Картометрический	1.00	-
67	406919.71	1306271.67	Аналитический	0.30	-
68	406953.98	1306288.25	Аналитический	0.30	-
69	406997.61	1306324.25	Аналитический	0.30	-
70	407031.38	1306361.23	Аналитический	0.30	-
71	407051.28	1306407.66	Аналитический	0.30	-
72	407065.66	1306431.99	Аналитический	0.30	-
73	407090.90	1306454.60	Аналитический	0.30	-
1	407141.28	1306502.92	Картометрический	1.00	-

3. Сведения о характерных точках части (частей) границы объекта					
Обозначение характерных точек части границы	Координаты, м		Метод определения координат характерной точки	Средняя квадратическая погрешность положения характерной точки (Mt), м	Описание обозначения точки на местности (при наличии)
	X	Y			
1	2	3	4	5	6
Часть №					
-	-	-	-	-	-

Раздел 3

Сведения о местоположении измененных (уточненных) границ объекта							
1. Система координат: -							
2. Сведения о характерных точках границ объекта							
Обозначение характерных точек границ	Существующие координаты, м		Измененные (уточненные) координаты, м		Метод определения координат характерной точки	Средняя квадратическая погрешность положения характерной точки (Mt), м	Описание обозначения точки на местности (при наличии)
	X	Y	X	Y			
1	2	3	4	5	6	7	8
-	-	-	-	-	-	-	-
3.Сведения о характерных точках части (частей) границы объекта							
Часть №							
-	-	-	-	-	-	-	-

Раздел 4

План границ объекта



Масштаб 1:5000

Используемые условные знаки и обозначения:

границы территориальной зоны

1 характерная точка границ территориальной зоны

Руководитель БУВО «Нормативно-проектный центр»
Подпись _____ Ю.В.Шалыгина Дата « 17 » декабря 2021 г.

Место для оттиска печати (при наличии) лица, составившего описание местоположения границ объекта

ОПИСАНИЕ МЕСТОПОЛОЖЕНИЯ ГРАНИЦ

Зона улиц, дорог, инженерной и транспортной инфраструктуры
хутора Дальнее Стояново - ИТ1/2

(наименование объекта, местоположение границ которого описано
(далее - объект)

Раздел 1

Сведения об объекте		
№ п/п	Характеристики объекта	Описание характеристик
1	2	3
1	Местоположение объекта	Воронежская область, Каменский муниципальный район, Тхоревское сельское поселение, хутор Дальнее Стояново
2	Площадь объекта ± величина погрешности определения площади (Р ± Дельта Р)	8251 +/- 318 м²
3	Иные характеристики объекта	-

Раздел 2


Сведения о местоположении границ объекта					
1. Система координат: МСК - 36, зона 1					
2. Сведения о характерных точках границ объекта					
Обозначение характерных точек границ	Координаты, м		Метод определения координат характерной точки	Средняя квадратическая погрешность положения характерной точки (Mt), м	Описание обозначения точки на местности (при наличии)
	X	Y			
1	2	3	4	5	6
1	406901.50	1306721.15	Аналитический	0.10	-
2	406905.62	1306729.18	Аналитический	0.10	-
3	406895.14	1306742.12	Аналитический	0.10	-
4	406888.76	1306746.97	Аналитический	0.10	-
5	406709.47	1307049.24	Аналитический	0.10	-
6	406709.91	1307056.34	Аналитический	0.10	-
7	406752.38	1307062.45	Аналитический	0.10	-
8	406752.93	1307077.79	Аналитический	0.10	-
9	406699.36	1307073.78	Аналитический	0.10	-
10	406693.85	1307076.57	Аналитический	0.10	-
11	406653.03	1307059.98	Аналитический	0.10	-
12	406659.65	1307047.36	Аналитический	0.10	-
13	406679.68	1307053.22	Аналитический	0.10	-
14	406684.44	1307050.80	Аналитический	0.10	-
15	406690.98	1307043.96	Аналитический	0.10	-
16	406799.37	1306865.98	Аналитический	0.10	-
17	406824.85	1306824.72	Аналитический	0.10	-
18	406874.69	1306741.97	Аналитический	0.10	-
19	406888.72	1306715.04	Аналитический	0.10	-
1	406901.50	1306721.15	Аналитический	0.10	-
3. Сведения о характерных точках части (частей) границы объекта					
Обозначение характерных точек части границы	Координаты, м		Метод определения координат характерной точки	Средняя квадратическая погрешность положения характерной точки (Mt), м	Описание обозначения точки на местности (при наличии)
	X	Y			
1	2	3	4	5	6
Часть №					
-	-	-	-	-	-

Раздел 3

Сведения о местоположении измененных (уточненных) границ объекта							
1. Система координат: -							
2. Сведения о характерных точках границ объекта							
Обозначение характерных точек границ	Существующие координаты, м		Измененные (уточненные) координаты, м		Метод определения координат характерной точки	Средняя квадратическая погрешность положения характерной точки (Mt), м	Описание обозначения точки на местности (при наличии)
	X	Y	X	Y			
1	2	3	4	5	6	7	8
-	-	-	-	-	-	-	-
3.Сведения о характерных точках части (частей) границы объекта							
Часть №							
-	-	-	-	-	-	-	-

Раздел 4

План границ объекта

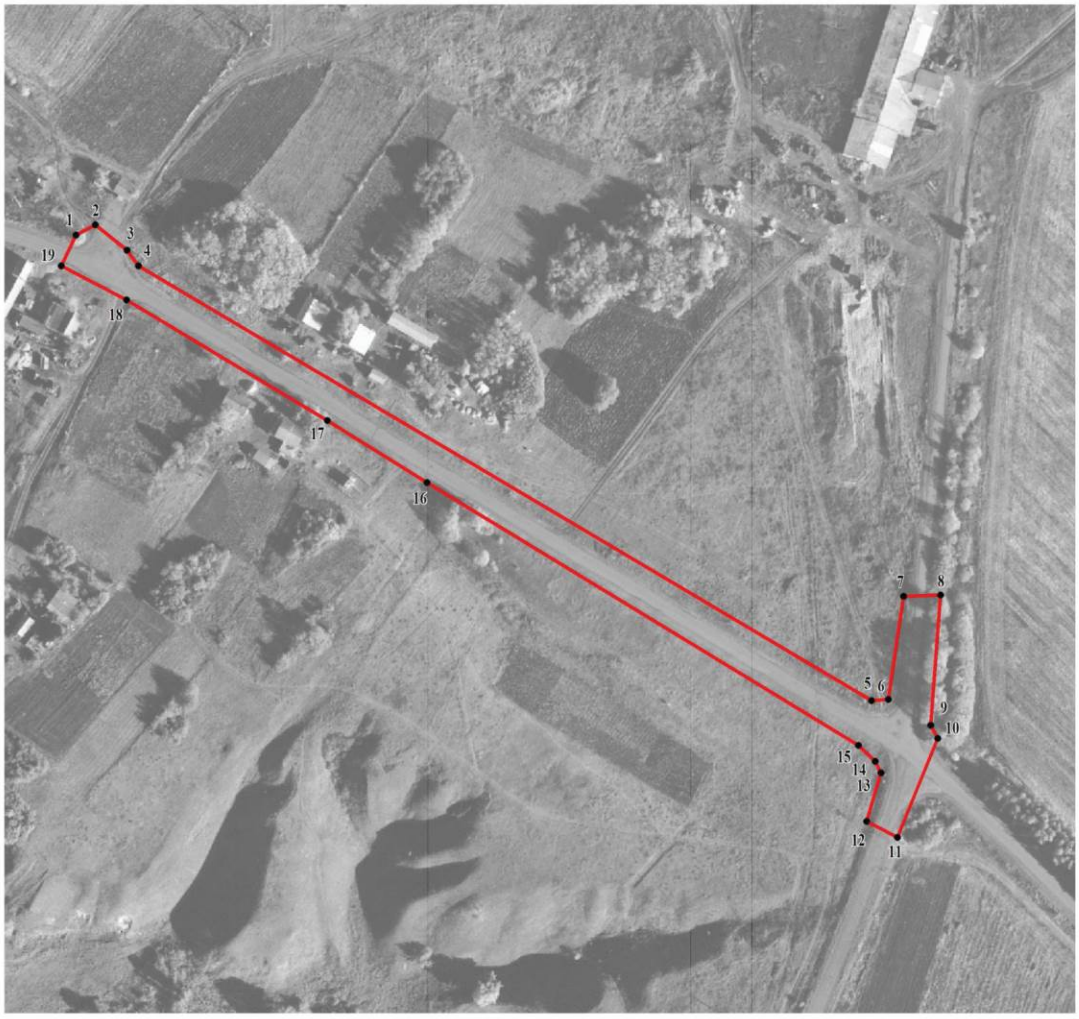

Масштаб 1:2000

Используемые условные знаки и обозначения:

границы территориальной зоны

1 характерная точка границ территориальной зоны

Руководитель БУВО «Нормативно-проектный центр»
Подпись _____ Ю.В.Шалыгина Дата « 17 » декабря 2021 г.

Место для оттиска печати (при наличии) лица, составившего описание местоположения границ объекта

ОПИСАНИЕ МЕСТОПОЛОЖЕНИЯ ГРАНИЦ

Зона сельскохозяйственного использования в границах населенного пункта хутора Дальнее Стояново - СХ1/2

(наименование объекта, местоположение границ которого описано (далее - объект)

Раздел 1

Сведения об объекте		
№ п/п	Характеристики объекта	Описание характеристик
1	2	3
1	Местоположение объекта	Воронежская область, Каменский муниципальный район, Тхоревское сельское поселение, хутор Дальнее Стояново
2	Площадь объекта ± величина погрешности определения площади (Р ± Дельта Р)	399406 +/- 2212 м²
3	Иные характеристики объекта	-

Раздел 2

Сведения о местоположении границ объекта					
1. Система координат: МСК - 36, зона 1					
2. Сведения о характерных точках границ объекта					
Обозначение характерных точек границ	Координаты, м		Метод определения координат характерной точки	Средняя квадратическая погрешность положения характерной точки (Mt), м	Описание обозначения точки на местности (при наличии)
	X	Y			
1	2	3	4	5	6
1	406791.58	1306025.92	Картометрический	1.00	-
2	406797.79	1306050.25	Картометрический	1.00	-
3	406797.32	1306078.25	Картометрический	1.00	-
4	406790.61	1306113.29	Картометрический	1.00	-
5	406825.85	1306161.17	Аналитический	0.30	-
6	406919.71	1306271.67	Аналитический	0.30	-
7	406862.11	1306290.31	Картометрический	1.00	-
8	406821.82	1306295.73	Картометрический	1.00	-
9	406814.85	1306273.65	Картометрический	1.00	-
10	406725.76	1306220.97	Картометрический	1.00	-
11	406716.85	1306226.78	Картометрический	1.00	-
12	406672.30	1306209.73	Картометрический	1.00	-
13	406659.91	1306198.50	Картометрический	1.00	-
14	406654.48	1306184.55	Картометрический	1.00	-
15	406660.29	1306162.86	Картометрический	1.00	-
16	406640.15	1306124.12	Картометрический	1.00	-
17	406724.98	1305999.13	Картометрический	1.00	-
18	406763.80	1306016.38	Картометрический	1.00	-
1	406791.58	1306025.92	Картометрический	1.00	-
19	406774.22	1306075.59	Картометрический	1.00	-
20	406747.43	1306115.94	Картометрический	1.00	-
21	406697.49	1306083.70	Картометрический	1.00	-
22	406725.44	1306042.02	Картометрический	1.00	-
19	406774.22	1306075.59	Картометрический	1.00	-
23	406794.52	1307079.55	Картометрический	1.00	-
24	406794.81	1307096.29	Картометрический	1.00	-
25	406710.04	1307079.73	Картометрический	1.00	-
26	406693.85	1307076.57	Аналитический	0.10	-
27	406699.36	1307073.78	Аналитический	0.10	-
28	406752.93	1307077.79	Аналитический	0.10	-
23	406794.52	1307079.55	Картометрический	1.00	-

1	2	3	4	5	6
29	406406.47	1305600.92	Картометрический	1.00	-
30	406426.30	1305708.42	Картометрический	1.00	-
31	406329.86	1305814.62	Картометрический	1.00	-
32	406252.39	1305951.16	Картометрический	1.00	-
33	406270.22	1306152.40	Картометрический	1.00	-
34	406288.42	1306200.05	Картометрический	1.00	-
35	406282.22	1306263.19	Картометрический	1.00	-
36	406252.40	1306327.88	Картометрический	1.00	-
37	406203.59	1306284.11	Картометрический	1.00	-
38	406203.00	1306259.32	Картометрический	1.00	-
39	406085.25	1306228.14	Картометрический	1.00	-
40	406089.12	1306153.95	Картометрический	1.00	-
41	406028.30	1306146.78	Картометрический	1.00	-
42	406003.71	1306245.76	Картометрический	1.00	-
43	405940.18	1306261.06	Картометрический	1.00	-
44	405935.15	1306340.86	Картометрический	1.00	-
45	405998.67	1306344.35	Картометрический	1.00	-
46	405986.47	1306474.30	Картометрический	1.00	-
47	406048.26	1306533.18	Картометрический	1.00	-
48	406015.14	1306606.78	Картометрический	1.00	-
49	406084.86	1306649.39	Картометрический	1.00	-
50	406222.37	1306600.98	Картометрический	1.00	-
51	406274.68	1306692.00	Картометрический	1.00	-
52	406402.88	1306756.30	Картометрический	1.00	-
53	406487.05	1306762.86	Картометрический	1.00	-
54	406530.01	1306773.39	Картометрический	1.00	-
55	406545.06	1306684.64	Картометрический	1.00	-
56	406607.41	1306699.56	Картометрический	1.00	-
57	406604.12	1306783.23	Картометрический	1.00	-
58	406799.37	1306865.98	Аналитический	0.10	-
59	406690.98	1307043.96	Аналитический	0.10	-
60	406684.44	1307050.80	Аналитический	0.10	-
61	406679.68	1307053.22	Аналитический	0.10	-
62	406659.65	1307047.36	Аналитический	0.10	-
63	406545.57	1307005.19	Аналитический	0.10	-
64	406477.06	1306982.45	Аналитический	0.10	-
65	406430.02	1306971.93	Аналитический	0.10	-
66	406359.47	1306957.48	Аналитический	0.10	-
67	406210.98	1306931.60	Аналитический	0.10	-
68	406084.43	1306832.81	Картометрический	1.00	-
69	406026.01	1306774.86	Картометрический	1.00	-
70	405965.64	1306739.66	Картометрический	1.00	-
71	405910.23	1306719.06	Картометрический	1.00	-
72	405883.04	1306671.57	Картометрический	1.00	-
73	405885.92	1306583.51	Картометрический	1.00	-
74	405912.37	1306468.21	Картометрический	1.00	-
75	405871.49	1306450.25	Картометрический	1.00	-
76	405873.92	1306414.25	Картометрический	1.00	-

1	2	3	4	5	6
77	405845.88	1306400.87	Картометрический	1.00	-
78	405876.07	1306347.36	Картометрический	1.00	-
79	405905.64	1306331.95	Картометрический	1.00	-
80	405930.21	1306339.68	Картометрический	1.00	-
81	405935.65	1306246.26	Картометрический	1.00	-
82	405979.78	1306110.55	Картометрический	1.00	-
83	406055.15	1305956.02	Картометрический	1.00	-
84	406091.31	1305907.55	Картометрический	1.00	-
85	406167.17	1305837.68	Картометрический	1.00	-
86	406204.98	1305781.58	Картометрический	1.00	-
87	406231.61	1305696.77	Картометрический	1.00	-
88	406270.27	1305641.51	Картометрический	1.00	-
89	406338.14	1305587.65	Картометрический	1.00	-
90	406360.95	1305643.52	Картометрический	1.00	-
29	406406.47	1305600.92	Картометрический	1.00	-

3. Сведения о характерных точках части (частей) границы объекта

Обозначение характерных точек части границы	Координаты, м		Метод определения координат характерной точки	Средняя квадратическая погрешность положения характерной точки (Mt), м	Описание обозначения точки на местности (при наличии)
	X	Y			
1	2	3	4	5	6
Часть №					
-	-	-	-	-	-

Раздел 3

Сведения о местоположении измененных (уточненных) границ объекта							
1. Система координат: -							
2. Сведения о характерных точках границ объекта							
Обозначение характерных точек границ	Существующие координаты, м		Измененные (уточненные) координаты, м		Метод определения координат характерной точки	Средняя квадратическая погрешность положения характерной точки (Mt), м	Описание обозначения точки на местности (при наличии)
	X	Y	X	Y			
1	2	3	4	5	6	7	8
-	-	-	-	-	-	-	-
3.Сведения о характерных точках части (частей) границы объекта							
Часть №							
-	-	-	-	-	-	-	-

План границ объекта



Используемые условные знаки и обозначения:

границы территориальной зоны

1 характерная точка границ территориальной зоны

Масштаб 1:5000

Руководитель БУВО «Нормативно-проектный центр»
Подпись _____ Ю.В.Шалыгина Дата « 17 » декабря 2021 г.

Место для оттиска печати (при наличии) лица, составившего описание местоположения границ объекта

ОПИСАНИЕ МЕСТОПОЛОЖЕНИЯ ГРАНИЦ

Зона ритуальных объектов хутора Дальнее Стояново - СН1/2

(наименование объекта, местоположение границ которого описано (далее - объект)

Раздел 1

Сведения об объекте		
№ п/п	Характеристики объекта	Описание характеристик
1	2	3
1	Местоположение объекта	Воронежская область, Каменский муниципальный район, Тхоревское сельское поселение, хутор Дальнее Стояново
2	Площадь объекта ± величина погрешности определения площади (Р ± Дельта Р)	2925 +/- 189 м²
3	Иные характеристики объекта	-

Раздел 2

Сведения о местоположении границ объекта					
1. Система координат: МСК - 36, зона 1					
2. Сведения о характерных точках границ объекта					
Обозначение характерных точек границ	Координаты, м		Метод определения координат характерной точки	Средняя квадратическая погрешность положения характерной точки (Mt), м	Описание обозначения точки на местности (при наличии)
	X	Y			
1	2	3	4	5	6
1	406774.22	1306075.59	Картометрический	1.00	-
2	406747.43	1306115.94	Картометрический	1.00	-
3	406697.49	1306083.70	Картометрический	1.00	-
4	406725.44	1306042.02	Картометрический	1.00	-
1	406774.22	1306075.59	Картометрический	1.00	-
3. Сведения о характерных точках части (частей) границы объекта					
Обозначение характерных точек части границы	Координаты, м		Метод определения координат характерной точки	Средняя квадратическая погрешность положения характерной точки (Mt), м	Описание обозначения точки на местности (при наличии)
	X	Y			
1	2	3	4	5	6
Часть №					
-	-	-	-	-	-

Раздел 3

Сведения о местоположении измененных (уточненных) границ объекта							
1. Система координат: -							
2. Сведения о характерных точках границ объекта							
Обозначение характерных точек границ	Существующие координаты, м		Измененные (уточненные) координаты, м		Метод определения координат характерной точки	Средняя квадратическая погрешность положения характерной точки (Mt), м	Описание обозначения точки на местности (при наличии)
	X	Y	X	Y			
1	2	3	4	5	6	7	8
-	-	-	-	-	-	-	-
3.Сведения о характерных точках части (частей) границы объекта							
Часть №							
-	-	-	-	-	-	-	-

Раздел 4

План границ объекта



Масштаб 1:2000

Используемые условные знаки и обозначения:

	границы территориальной зоны
• 1	характерная точка границ территориальной зоны

Руководитель БУВО «Нормативно-проектный центр»
Подпись _____ Ю.В.Шалыгина Дата « 17 » декабря 2021 г.

Место для оттиска печати (при наличии) лица, составившего описание местоположения границ объекта

Приложение № 3
к правилам землепользования и застройки
Тхоревского сельского поселения
Каменского муниципального района
Воронежской области

СВЕДЕНИЯ О ГРАНИЦАХ ТЕРРИТОРИАЛЬНЫХ ЗОН, СОДЕРЖАЩИЕ ГРАФИЧЕСКОЕ ОПИСАНИЕ МЕСТОПОЛОЖЕНИЯ ГРАНИЦ ТЕРРИТОРИАЛЬНЫХ ЗОН, ПЕРЕЧЕНЬ КООРДИНАТ ХАРАКТЕРНЫХ ТОЧЕК ГРАНИЦ ТЕРРИТОРИАЛЬНЫХ ЗОН СЕЛА КИРИЧЕНКОВО

ОПИСАНИЕ МЕСТОПОЛОЖЕНИЯ ГРАНИЦ

Зона застройки индивидуальными жилыми домами села Кириченково - Ж1/3

(наименование объекта, местоположение границ которого описано (далее - объект)

Раздел 1

Сведения об объекте		
№ п/п	Характеристики объекта	Описание характеристик
1	2	3
1	Местоположение объекта	Воронежская область, Каменский муниципальный район, Тхоревское сельское поселение, село Кириченково
2	Площадь объекта ± величина погрешности определения площади (Р ± Дельта Р)	621559 +/- 2759 м²
3	Иные характеристики объекта	-

Раздел 2

Сведения о местоположении границ объекта					
1. Система координат: МСК - 36, зона 1					
2. Сведения о характерных точках границ объекта					
Обозначение характерных точек границ	Координаты, м		Метод определения координат характерной точки	Средняя квадратическая погрешность положения характерной точки (Mt), м	Описание обозначения точки на местности (при наличии)
	X	Y			
1	2	3	4	5	6
1	406120.86	1313968.97	Картометрический	1.00	-
2	406143.29	1313988.39	Картометрический	1.00	-
3	406146.18	1314001.79	Картометрический	1.00	-
4	406146.90	1314005.08	Аналитический	0.30	-
5	406089.95	1314045.62	Аналитический	0.30	-
6	406053.29	1314069.41	Картометрический	1.00	-
7	406028.56	1314092.79	Аналитический	0.10	-
8	405971.19	1314133.66	Аналитический	0.10	-
9	405959.16	1314137.97	Картометрический	1.00	-
10	405922.75	1314152.30	Картометрический	1.00	-
11	405906.86	1314163.54	Картометрический	1.00	-
12	405897.57	1314171.67	Картометрический	1.00	-
13	405895.63	1314179.42	Картометрический	1.00	-
14	405908.03	1314225.13	Картометрический	1.00	-
15	405911.13	1314233.65	Картометрический	1.00	-
16	405909.19	1314250.70	Картометрический	1.00	-
17	405904.93	1314268.90	Картометрический	1.00	-
18	405886.72	1314290.98	Картометрический	1.00	-
19	405865.03	1314311.51	Картометрический	1.00	-
20	405848.37	1314322.36	Картометрический	1.00	-
21	405859.22	1314340.18	Картометрический	1.00	-
22	405822.03	1314384.34	Картометрический	1.00	-
23	405794.14	1314414.16	Картометрический	1.00	-
24	405788.24	1314453.18	Аналитический	0.10	-
25	405746.95	1314485.59	Аналитический	0.10	-
26	405695.36	1314451.35	Картометрический	1.00	-
27	405682.19	1314442.83	Картометрический	1.00	-
28	405651.20	1314425.79	Картометрический	1.00	-
29	405627.96	1314452.13	Картометрический	1.00	-
30	405614.40	1314469.56	Картометрический	1.00	-
31	405583.03	1314501.32	Картометрический	1.00	-
32	405563.66	1314517.98	Картометрический	1.00	-
33	405540.41	1314527.66	Картометрический	1.00	-
34	405515.62	1314528.44	Картометрический	1.00	-

1	2	3	4	5	6
35	405463.72	1314528.82	Картометрический	1.00	-
36	405433.50	1314529.99	Картометрический	1.00	-
37	405413.75	1314527.66	Картометрический	1.00	-
38	405407.94	1314517.59	Картометрический	1.00	-
39	405405.89	1314499.89	Картометрический	1.00	-
40	405430.18	1314473.00	Картометрический	1.00	-
41	405471.85	1314429.66	Картометрический	1.00	-
42	405510.85	1314379.45	Аналитический	0.10	-
43	405532.88	1314347.90	Аналитический	0.10	-
44	405562.88	1314303.76	Картометрический	1.00	-
45	405537.94	1314136.53	Картометрический	1.00	-
46	405529.60	1314117.78	Картометрический	1.00	-
47	405497.03	1314112.41	Картометрический	1.00	-
48	405464.49	1314194.53	Картометрический	1.00	-
49	405455.58	1314225.90	Картометрический	1.00	-
50	405440.64	1314268.02	Картометрический	1.00	-
51	405431.81	1314289.91	Картометрический	1.00	-
52	405411.40	1314317.64	Картометрический	1.00	-
53	405382.76	1314394.80	Картометрический	1.00	-
54	405359.51	1314494.54	Картометрический	1.00	-
55	405332.40	1314547.81	Картометрический	1.00	-
56	405303.35	1314618.50	Картометрический	1.00	-
57	405314.00	1314650.46	Картометрический	1.00	-
58	405327.79	1314824.99	Картометрический	1.00	-
59	405320.33	1314876.28	Картометрический	1.00	-
60	405256.05	1314866.53	Картометрический	1.00	-
61	405199.53	1314855.46	Картометрический	1.00	-
62	405185.75	1314794.53	Аналитический	0.30	-
63	405126.54	1314411.25	Аналитический	0.30	-
64	405127.69	1314395.20	Аналитический	0.50	-
65	405133.21	1314358.82	Аналитический	0.50	-
66	405135.95	1314359.98	Аналитический	0.10	-
67	405224.94	1314397.92	Аналитический	0.10	-
68	405216.36	1314419.82	Аналитический	0.10	-
69	405230.56	1314425.17	Аналитический	0.10	-
70	405257.11	1314334.85	Аналитический	0.10	-
71	405239.08	1314327.90	Аналитический	0.10	-
72	405227.04	1314368.53	Аналитический	0.10	-
73	405222.83	1314372.05	Аналитический	0.10	-
74	405215.31	1314371.26	Аналитический	0.10	-
75	405144.17	1314342.10	Аналитический	0.10	-
76	405139.78	1314339.15	Аналитический	0.10	-
77	405144.70	1314313.33	Картометрический	1.00	-
78	405149.56	1314290.98	Картометрический	1.00	-
79	405171.68	1314248.91	Картометрический	1.00	-
80	405193.33	1314206.54	Картометрический	1.00	-
81	405237.88	1314148.04	Картометрический	1.00	-
82	405270.42	1314092.65	Картометрический	1.00	-

1	2	3	4	5	6
83	405291.34	1314041.90	Картометрический	1.00	-
84	405293.67	1314003.01	Картометрический	1.00	-
85	405478.53	1313754.02	Картометрический	1.00	-
86	405533.83	1313794.38	Картометрический	1.00	-
87	405533.22	1313849.00	Картометрический	1.00	-
88	405579.35	1313852.48	Картометрический	1.00	-
89	405620.99	1313854.42	Картометрический	1.00	-
90	405646.17	1313852.48	Картометрический	1.00	-
91	405726.54	1313789.53	Картометрический	1.00	-
92	405739.13	1313807.93	Картометрический	1.00	-
93	405767.72	1313870.45	Картометрический	1.00	-
94	405801.46	1313938.25	Картометрический	1.00	-
95	405817.78	1313967.33	Картометрический	1.00	-
96	405830.08	1313961.12	Аналитический	0.10	-
97	405904.82	1313920.18	Аналитический	0.10	-
98	405930.56	1313905.88	Картометрический	1.00	-
99	406028.12	1313991.78	Аналитический	0.10	-
100	406050.07	1314009.50	Аналитический	0.10	-
101	406087.10	1313993.50	Аналитический	0.10	-
1	406120.86	1313968.97	Картометрический	1.00	-
102	406079.72	1314160.85	Картометрический	1.00	-
103	406080.96	1314191.35	Картометрический	1.00	-
104	406030.06	1314259.44	Аналитический	0.10	-
105	405997.28	1314359.72	Аналитический	0.10	-
106	405973.25	1314441.96	Картометрический	1.00	-
107	405962.09	1314495.52	Картометрический	1.00	-
108	405952.50	1314539.72	Картометрический	1.00	-
109	405957.39	1314577.07	Аналитический	0.10	-
110	406012.97	1314630.03	Картометрический	1.00	-
111	405931.66	1314691.91	Картометрический	1.00	-
112	405896.41	1314743.81	Картометрический	1.00	-
113	405821.45	1314789.91	Картометрический	1.00	-
114	405758.50	1314818.96	Картометрический	1.00	-
115	405701.37	1314863.51	Картометрический	1.00	-
116	405578.38	1314977.78	Картометрический	1.00	-
117	405510.59	1314880.94	Картометрический	1.00	-
118	405506.71	1314840.27	Картометрический	1.00	-
119	405441.83	1314849.95	Картометрический	1.00	-
120	405432.15	1314735.68	Картометрический	1.00	-
121	405433.89	1314692.29	Картометрический	1.00	-
122	405408.71	1314686.87	Картометрический	1.00	-
123	405412.20	1314637.29	Картометрический	1.00	-
124	405379.66	1314625.67	Картометрический	1.00	-
125	405381.60	1314576.09	Картометрический	1.00	-
126	405419.55	1314560.98	Картометрический	1.00	-
127	405450.54	1314572.98	Картометрический	1.00	-
128	405497.03	1314602.04	Картометрический	1.00	-

1	2	3	4	5	6
129	405533.83	1314634.96	Картометрический	1.00	-
130	405574.50	1314668.86	Картометрический	1.00	-
131	405683.47	1314625.75	Картометрический	1.00	-
132	405728.29	1314621.79	Картометрический	1.00	-
133	405760.44	1314597.78	Картометрический	1.00	-
134	405777.48	1314555.17	Картометрический	1.00	-
135	405820.87	1314560.98	Картометрический	1.00	-
136	405838.69	1314543.54	Картометрический	1.00	-
137	405848.95	1314532.89	Картометрический	1.00	-
138	405864.25	1314484.66	Картометрический	1.00	-
139	405873.60	1314452.80	Аналитический	0.10	-
140	405896.42	1314404.84	Аналитический	0.10	-
141	405957.03	1314340.56	Картометрический	1.00	-
142	405978.14	1314313.84	Картометрический	1.00	-
143	405986.66	1314254.57	Картометрический	1.00	-
144	405997.12	1314238.69	Картометрический	1.00	-
145	406042.83	1314199.95	Картометрический	1.00	-
102	406079.72	1314160.85	Картометрический	1.00	-


3. Сведения о характерных точках части (частей) границы объекта

Обозначение характерных точек части границы	Координаты, м		Метод определения координат характерной точки	Средняя квадратическая погрешность положения характерной точки (Mt), м	Описание обозначения точки на местности (при наличии)
	X	Y			
1	2	3	4	5	6
Часть №					
-	-	-	-	-	-

Раздел 3

Сведения о местоположении измененных (уточненных) границ объекта							
1. Система координат: -							
2. Сведения о характерных точках границ объекта							
Обозначение характерных точек границ	Существующие координаты, м		Измененные (уточненные) координаты, м		Метод определения координат характерной точки	Средняя квадратическая погрешность положения характерной точки (Mt), м	Описание обозначения точки на местности (при наличии)
	X	Y	X	Y			
1	2	3	4	5	6	7	8
-	-	-	-	-	-	-	-
3.Сведения о характерных точках части (частей) границы объекта							
Часть №							
-	-	-	-	-	-	-	-

План границ объекта

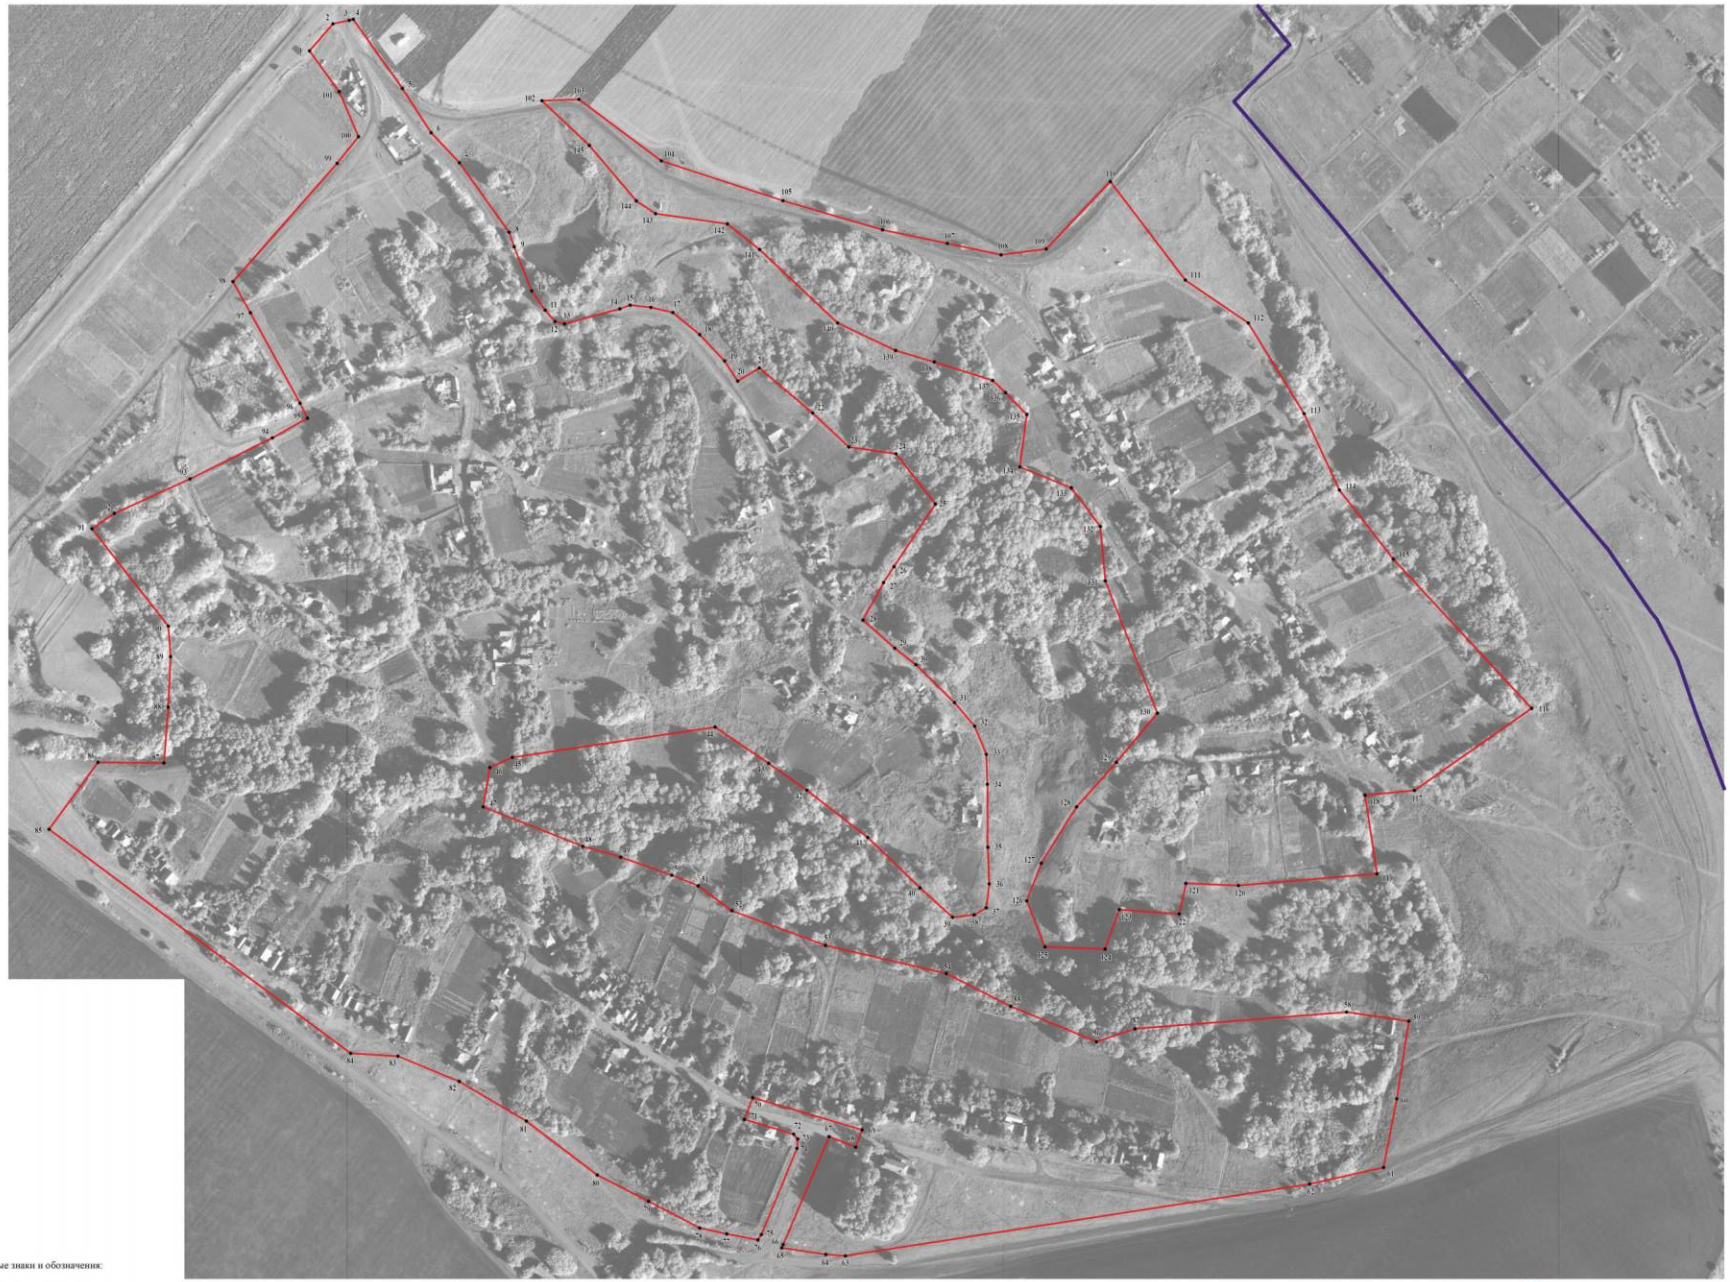

Используемые условные знаки и обозначения:

- границы территориальной зоны
- границы муниципального образования
- • 1 — характерная точка границ территориальной зоны

Масштаб 1:2000

Руководитель БУВО «Нормативно-проектный центр»
Подпись _____ Ю.В.Шалыгина Дата «_17_» ____декабря____ 2021 г.

Место для оттиска печати (при наличии),лица,составившего описание местоположения границ объекта

ОПИСАНИЕ МЕСТОПОЛОЖЕНИЯ ГРАНИЦ

Зона улиц, дорог, инженерной и транспортной инфраструктуры
села Кириченково - ИТ1/3

(наименование объекта, местоположение границ которого описано
(далее - объект)

Раздел 1

Сведения об объекте		
№ п/п	Характеристики объекта	Описание характеристик
1	2	3
1	Местоположение объекта	Воронежская область, Каменский муниципальный район, Тхоревское сельское поселение, село Кириченково
2	Площадь объекта ± величина погрешности определения площади (Р ± Дельта Р)	3574 +/- 209 м²
3	Иные характеристики объекта	-

Раздел 2

Сведения о местоположении границ объекта					
1. Система координат: МСК - 36, зона 1					
2. Сведения о характерных точках границ объекта					
Обозначение характерных точек границ	Координаты, м		Метод определения координат характерной точки	Средняя квадратическая погрешность положения характерной точки (Mt), м	Описание обозначения точки на местности (при наличии)
	X	Y			
1	2	3	4	5	6
1	405257.11	1314334.85	Аналитический	0.10	-
2	405230.56	1314425.17	Аналитический	0.10	-
3	405216.36	1314419.82	Аналитический	0.10	-
4	405224.94	1314397.92	Аналитический	0.10	-
5	405135.95	1314359.98	Аналитический	0.10	-
6	405139.78	1314339.15	Аналитический	0.10	-
7	405144.17	1314342.10	Аналитический	0.10	-
8	405215.31	1314371.26	Аналитический	0.10	-
9	405222.83	1314372.05	Аналитический	0.10	-
10	405227.04	1314368.53	Аналитический	0.10	-
11	405239.08	1314327.90	Аналитический	0.10	-
1	405257.11	1314334.85	Аналитический	0.10	-
3. Сведения о характерных точках части (частей) границы объекта					
Обозначение характерных точек части границы	Координаты, м		Метод определения координат характерной точки	Средняя квадратическая погрешность положения характерной точки (Mt), м	Описание обозначения точки на местности (при наличии)
	X	Y			
1	2	3	4	5	6
Часть №					
-	-	-	-	-	-

Раздел 3

Сведения о местоположении измененных (уточненных) границ объекта							
1. Система координат: -							
2. Сведения о характерных точках границ объекта							
Обозначение характерных точек границ	Существующие координаты, м		Измененные (уточненные) координаты, м		Метод определения координат характерной точки	Средняя квадратическая погрешность положения характерной точки (Mt), м	Описание обозначения точки на местности (при наличии)
	X	Y	X	Y			
1	2	3	4	5	6	7	8
-	-	-	-	-	-	-	-
3.Сведения о характерных точках части (частей) границы объекта							
Часть №							
-	-	-	-	-	-	-	-

Раздел 4

План границ объекта



Масштаб 1:2000

Используемые условные знаки и обозначения:

	границы территориальной зоны
• 1	характерная точка границ территориальной зоны

Руководитель БУВО «Нормативно-проектный центр»
Подпись _____ Ю.В.Шалыгина Дата « 17 » декабря 2021 г.

Место для оттиска печати (при наличии) лица, составившего описание местоположения границ объекта

ОПИСАНИЕ МЕСТОПОЛОЖЕНИЯ ГРАНИЦ

Зона сельскохозяйственного использования в границах населенного пункта села Кириченково - СХ1/3

(наименование объекта, местоположение границ которого описано (далее - объект)

Раздел 1

Сведения об объекте		
№ п/п	Характеристики объекта	Описание характеристик
1	2	3
1	Местоположение объекта	Воронежская область, Каменский муниципальный район, Тхоревское сельское поселение, село Кириченково
2	Площадь объекта ± величина погрешности определения площади (Р ± Дельта Р)	321056 +/- 1983 м²
3	Иные характеристики объекта	-

Раздел 2

Сведения о местоположении границ объекта					
1. Система координат: МСК - 36, зона 1					
2. Сведения о характерных точках границ объекта					
Обозначение характерных точек границ	Координаты, м		Метод определения координат характерной точки	Средняя квадратическая погрешность положения характерной точки (Mt), м	Описание обозначения точки на местности (при наличии)
	X	Y			
1	2	3	4	5	6
1	405930.56	1313905.88	Картометрический	1.00	-
2	405904.82	1313920.18	Аналитический	0.10	-
3	405830.08	1313961.12	Аналитический	0.10	-
4	405817.78	1313967.33	Картометрический	1.00	-
5	405801.46	1313938.25	Картометрический	1.00	-
6	405767.72	1313870.45	Картометрический	1.00	-
7	405739.13	1313807.93	Картометрический	1.00	-
8	405726.54	1313789.53	Картометрический	1.00	-
9	405646.17	1313852.48	Картометрический	1.00	-
10	405620.99	1313854.42	Картометрический	1.00	-
11	405579.35	1313852.48	Картометрический	1.00	-
12	405533.22	1313849.00	Картометрический	1.00	-
13	405533.83	1313794.38	Картометрический	1.00	-
14	405478.53	1313754.02	Картометрический	1.00	-
15	405500.96	1313723.78	Аналитический	0.50	-
16	405560.24	1313645.13	Аналитический	0.50	-
17	405574.46	1313652.55	Аналитический	0.10	-
18	405673.83	1313696.69	Аналитический	0.10	-
19	405695.81	1313707.43	Аналитический	0.10	-
20	405722.64	1313727.39	Аналитический	0.10	-
21	405740.71	1313741.39	Аналитический	0.10	-
22	405916.39	1313893.39	Аналитический	0.10	-
1	405930.56	1313905.88	Картометрический	1.00	-
23	405874.34	1313876.75	Картометрический	1.00	-
24	405895.55	1313915.16	Картометрический	1.00	-
25	405828.08	1313953.19	Картометрический	1.00	-
26	405805.59	1313901.93	Картометрический	1.00	-
27	405809.56	1313896.31	Картометрический	1.00	-
28	405854.42	1313870.72	Картометрический	1.00	-
23	405874.34	1313876.75	Картометрический	1.00	-
29	406089.95	1314045.62	Аналитический	0.30	-
30	406074.42	1314066.34	Аналитический	0.10	-

1	2	3	4	5	6
31	406068.81	1314106.62	Аналитический	0.10	-
32	406079.72	1314160.85	Картометрический	1.00	-
33	406042.83	1314199.95	Картометрический	1.00	-
34	405997.12	1314238.69	Картометрический	1.00	-
35	405986.66	1314254.57	Картометрический	1.00	-
36	405978.14	1314313.84	Картометрический	1.00	-
37	405957.03	1314340.56	Картометрический	1.00	-
38	405896.42	1314404.84	Аналитический	0.10	-
39	405873.60	1314452.80	Аналитический	0.10	-
40	405864.25	1314484.66	Картометрический	1.00	-
41	405848.95	1314532.89	Картометрический	1.00	-
42	405838.69	1314543.54	Картометрический	1.00	-
43	405820.87	1314560.98	Картометрический	1.00	-
44	405777.48	1314555.17	Картометрический	1.00	-
45	405760.44	1314597.78	Картометрический	1.00	-
46	405728.29	1314621.79	Картометрический	1.00	-
47	405683.47	1314625.75	Картометрический	1.00	-
48	405574.50	1314668.86	Картометрический	1.00	-
49	405533.83	1314634.96	Картометрический	1.00	-
50	405497.03	1314602.04	Картометрический	1.00	-
51	405450.54	1314572.98	Картометрический	1.00	-
52	405419.55	1314560.98	Картометрический	1.00	-
53	405381.60	1314576.09	Картометрический	1.00	-
54	405379.66	1314625.67	Картометрический	1.00	-
55	405412.20	1314637.29	Картометрический	1.00	-
56	405408.71	1314686.87	Картометрический	1.00	-
57	405433.89	1314692.29	Картометрический	1.00	-
58	405432.15	1314735.68	Картометрический	1.00	-
59	405441.83	1314849.95	Картометрический	1.00	-
60	405506.71	1314840.27	Картометрический	1.00	-
61	405510.59	1314880.94	Картометрический	1.00	-
62	405578.38	1314977.78	Картометрический	1.00	-
63	405652.03	1315080.61	Аналитический	0.10	-
64	405619.22	1315098.41	Аналитический	0.10	-
65	405575.48	1315113.44	Аналитический	0.10	-
66	405551.33	1315121.74	Аналитический	0.10	-
67	405499.29	1315140.95	Аналитический	0.10	-
68	405420.38	1315149.27	Аналитический	0.10	-
69	405370.90	1315155.84	Аналитический	0.10	-
70	405333.59	1315185.14	Аналитический	0.10	-
71	405277.09	1315107.87	Аналитический	0.30	-
72	405210.02	1314901.88	Аналитический	0.30	-
73	405199.53	1314855.46	Картометрический	1.00	-
74	405256.05	1314866.53	Картометрический	1.00	-
75	405320.33	1314876.28	Картометрический	1.00	-
76	405327.79	1314824.99	Картометрический	1.00	-
77	405314.00	1314650.46	Картометрический	1.00	-
78	405303.35	1314618.50	Картометрический	1.00	-

1	2	3	4	5	6
79	405332.40	1314547.81	Картометрический	1.00	-
80	405359.51	1314494.54	Картометрический	1.00	-
81	405382.76	1314394.80	Картометрический	1.00	-
82	405411.40	1314317.64	Картометрический	1.00	-
83	405431.81	1314289.91	Картометрический	1.00	-
84	405440.64	1314268.02	Картометрический	1.00	-
85	405455.58	1314225.90	Картометрический	1.00	-
86	405464.49	1314194.53	Картометрический	1.00	-
87	405497.03	1314112.41	Картометрический	1.00	-
88	405529.60	1314117.78	Картометрический	1.00	-
89	405537.94	1314136.53	Картометрический	1.00	-
90	405562.88	1314303.76	Картометрический	1.00	-
91	405532.88	1314347.90	Аналитический	0.10	-
92	405510.85	1314379.45	Аналитический	0.10	-
93	405471.85	1314429.66	Картометрический	1.00	-
94	405430.18	1314473.00	Картометрический	1.00	-
95	405405.89	1314499.89	Картометрический	1.00	-
96	405407.94	1314517.59	Картометрический	1.00	-
97	405413.75	1314527.66	Картометрический	1.00	-
98	405433.50	1314529.99	Картометрический	1.00	-
99	405463.72	1314528.82	Картометрический	1.00	-
100	405515.62	1314528.44	Картометрический	1.00	-
101	405540.41	1314527.66	Картометрический	1.00	-
102	405563.66	1314517.98	Картометрический	1.00	-
103	405583.03	1314501.32	Картометрический	1.00	-
104	405614.40	1314469.56	Картометрический	1.00	-
105	405627.96	1314452.13	Картометрический	1.00	-
106	405651.20	1314425.79	Картометрический	1.00	-
107	405682.19	1314442.83	Картометрический	1.00	-
108	405695.36	1314451.35	Картометрический	1.00	-
109	405746.95	1314485.59	Аналитический	0.10	-
110	405788.24	1314453.18	Аналитический	0.10	-
111	405794.14	1314414.16	Картометрический	1.00	-
112	405822.03	1314384.34	Картометрический	1.00	-
113	405859.22	1314340.18	Картометрический	1.00	-
114	405848.37	1314322.36	Картометрический	1.00	-
115	405865.03	1314311.51	Картометрический	1.00	-
116	405886.72	1314290.98	Картометрический	1.00	-
117	405904.93	1314268.90	Картометрический	1.00	-
118	405909.19	1314250.70	Картометрический	1.00	-
119	405911.13	1314233.65	Картометрический	1.00	-
120	405908.03	1314225.13	Картометрический	1.00	-
121	405895.63	1314179.42	Картометрический	1.00	-
122	405897.57	1314171.67	Картометрический	1.00	-
123	405906.86	1314163.54	Картометрический	1.00	-
124	405922.75	1314152.30	Картометрический	1.00	-
125	405959.16	1314137.97	Картометрический	1.00	-
126	405971.19	1314133.66	Аналитический	0.10	-

1	2	3	4	5	6
127	406028.56	1314092.79	Аналитический	0.10	-
128	406053.29	1314069.41	Картометрический	1.00	-
29	406089.95	1314045.62	Аналитический	0.30	-
129	405293.67	1314003.01	Картометрический	1.00	-
130	405291.34	1314041.90	Картометрический	1.00	-
131	405270.42	1314092.65	Картометрический	1.00	-
132	405237.88	1314148.04	Картометрический	1.00	-
133	405193.33	1314206.54	Картометрический	1.00	-
134	405171.68	1314248.91	Картометрический	1.00	-
135	405149.56	1314290.98	Картометрический	1.00	-
136	405144.70	1314313.33	Картометрический	1.00	-
137	405139.78	1314339.15	Аналитический	0.10	-
138	405132.68	1314334.38	Аналитический	0.50	-
139	405141.59	1314289.14	Аналитический	0.50	-
140	405144.46	1314260.85	Аналитический	0.50	-
141	405141.40	1314234.54	Аналитический	0.50	-
142	405137.87	1314225.64	Аналитический	0.50	-
143	405131.32	1314204.28	Аналитический	0.50	-
144	405187.60	1314145.86	Аналитический	0.50	-
129	405293.67	1314003.01	Картометрический	1.00	-

3. Сведения о характерных точках части (частей) границы объекта


Обозначение характерных точек части границы	Координаты, м		Метод определения координат характерной точки	Средняя квадратическая погрешность положения характерной точки (Mt), м	Описание обозначения точки на местности (при наличии)
	X	Y			
1	2	3	4	5	6
Часть №					
-	-	-	-	-	-

Раздел 3

Сведения о местоположении измененных (уточненных) границ объекта							
1. Система координат: -							
2. Сведения о характерных точках границ объекта							
Обозначение характерных точек границ	Существующие координаты, м		Измененные (уточненные) координаты, м		Метод определения координат характерной точки	Средняя квадратическая погрешность положения характерной точки (Mt), м	Описание обозначения точки на местности (при наличии)
	X	Y	X	Y			
1	2	3	4	5	6	7	8
-	-	-	-	-	-	-	-
3.Сведения о характерных точках части (частей) границы объекта							
Часть №							
-	-	-	-	-	-	-	-

Раздел 4

План границ объекта

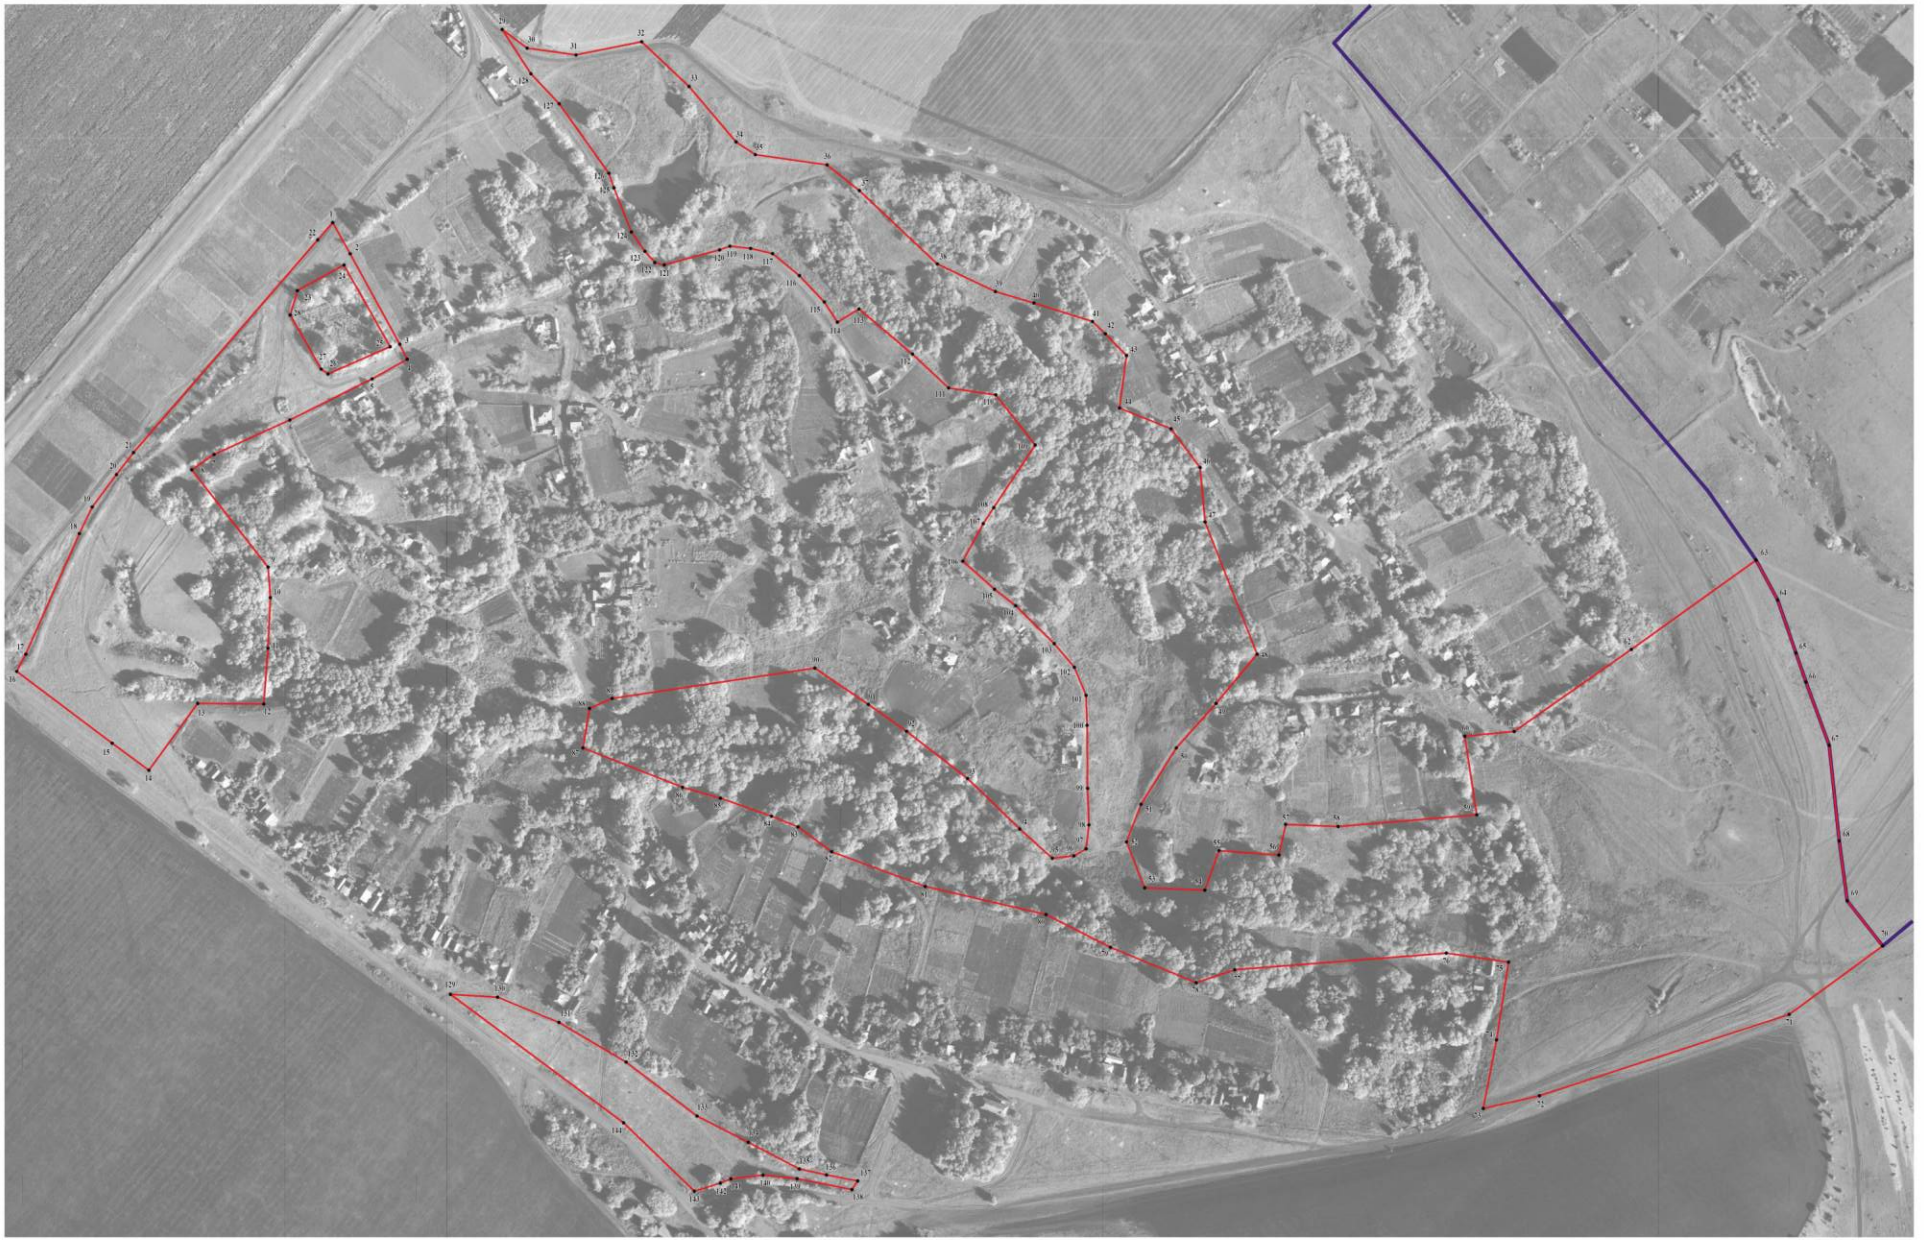

Масштаб 1:2000

Используемые условные знаки и обозначения:

- границы территориальной зоны
- границы муниципального образования
- 1 — характерная точка границ территориальной зоны

Руководитель БУВО «Нормативно-проектный центр»
Подпись _____ Ю.В.Шалыгина Дата « 17 » декабря 2021 г.

Место для оттиска печати (при наличии) лица, составившего описание местоположения границ объекта

ОПИСАНИЕ МЕСТОПОЛОЖЕНИЯ ГРАНИЦ

Зона рекреационного назначения - объектов отдыха села Кириченково - Р1/3

(наименование объекта, местоположение границ которого описано
(далее - объект)

Раздел 1

Сведения об объекте		
№ п/п	Характеристики объекта	Описание характеристик
1	2	3
1	Местоположение объекта	Воронежская область, Каменский муниципальный район, Тхоревское сельское поселение, село Кириченково
2	Площадь объекта ± величина погрешности определения площади (Р ± Дельта Р)	72153 +/- 940 м²
3	Иные характеристики объекта	-

Раздел 2

Сведения о местоположении границ объекта					
1. Система координат: МСК - 36, зона 1					
2. Сведения о характерных точках границ объекта					
Обозначение характерных точек границ	Координаты, м		Метод определения координат характерной точки	Средняя квадратическая погрешность положения характерной точки (Mt), м	Описание обозначения точки на местности (при наличии)
	X	Y			
1	2	3	4	5	6
1	406012.97	1314630.03	Картометрический	1.00	-
2	406066.16	1314680.69	Картометрический	1.00	-
3	406079.21	1314706.80	Картометрический	1.00	-
4	406078.69	1314732.24	Аналитический	0.10	-
5	405976.06	1314820.45	Аналитический	0.10	-
6	405810.50	1314954.81	Аналитический	0.10	-
7	405709.11	1315040.88	Аналитический	0.10	-
8	405658.41	1315076.17	Аналитический	0.10	-
9	405652.03	1315080.61	Аналитический	0.10	-
10	405578.38	1314977.78	Картометрический	1.00	-
11	405701.37	1314863.51	Картометрический	1.00	-
12	405758.50	1314818.96	Картометрический	1.00	-
13	405821.45	1314789.91	Картометрический	1.00	-
14	405896.41	1314743.81	Картометрический	1.00	-
15	405931.66	1314691.91	Картометрический	1.00	-
1	406012.97	1314630.03	Картометрический	1.00	-
3. Сведения о характерных точках части (частей) границы объекта					
Обозначение характерных точек части границы	Координаты, м		Метод определения координат характерной точки	Средняя квадратическая погрешность положения характерной точки (Mt), м	Описание обозначения точки на местности (при наличии)
	X	Y			
1	2	3	4	5	6
Часть №					
-	-	-	-	-	-

Раздел 3

Сведения о местоположении измененных (уточненных) границ объекта							
1. Система координат: -							
2. Сведения о характерных точках границ объекта							
Обозначение характерных точек границ	Существующие координаты, м		Измененные (уточненные) координаты, м		Метод определения координат характерной точки	Средняя квадратическая погрешность положения характерной точки (Mt), м	Описание обозначения точки на местности (при наличии)
	X	Y	X	Y			
1	2	3	4	5	6	7	8
-	-	-	-	-	-	-	-
3.Сведения о характерных точках части (частей) границы объекта							
Часть №							
-	-	-	-	-	-	-	-

Раздел 4

План границ объекта



Масштаб 1:2000

Используемые условные знаки и обозначения:

границы территориальной зоны

границы муниципального образования

• 1 характерная точка границ территориальной зоны

Руководитель БУВО «Нормативно-проектный центр»
Подпись _____ Ю.В.Шалыгина Дата « 17 » декабря 2021 г.

Место для оттиска печати (при наличии) лица, составившего описание местоположения границ объекта

ОПИСАНИЕ МЕСТОПОЛОЖЕНИЯ ГРАНИЦ

Зона ритуальных объектов села Кириченково - СН1/3

(наименование объекта, местоположение границ которого описано (далее - объект)

Раздел 1

Сведения об объекте		
№ п/п	Характеристики объекта	Описание характеристик
1	2	3
1	Местоположение объекта	Воронежская область, Каменский муниципальный район, Тхоревское сельское поселение, село Кириченково
2	Площадь объекта ± величина погрешности определения площади (Р ± Дельта Р)	4278 +/- 229 м²
3	Иные характеристики объекта	-

Раздел 2

Сведения о местоположении границ объекта					
1. Система координат: МСК - 36, зона 1					
2. Сведения о характерных точках границ объекта					
Обозначение характерных точек границ	Координаты, м		Метод определения координат характерной точки	Средняя квадратическая погрешность положения характерной точки (Mt), м	Описание обозначения точки на местности (при наличии)
	X	Y			
1	2	3	4	5	6
1	405874.34	1313876.75	Картометрический	1.00	-
2	405895.55	1313915.16	Картометрический	1.00	-
3	405828.08	1313953.19	Картометрический	1.00	-
4	405805.59	1313901.93	Картометрический	1.00	-
5	405809.56	1313896.31	Картометрический	1.00	-
6	405854.42	1313870.72	Картометрический	1.00	-
1	405874.34	1313876.75	Картометрический	1.00	-
3. Сведения о характерных точках части (частей) границы объекта					
Обозначение характерных точек части границы	Координаты, м		Метод определения координат характерной точки	Средняя квадратическая погрешность положения характерной точки (Mt), м	Описание обозначения точки на местности (при наличии)
	X	Y			
1	2	3	4	5	6
Часть №					
-	-	-	-	-	-

Раздел 3

Сведения о местоположении измененных (уточненных) границ объекта							
1. Система координат: -							
2. Сведения о характерных точках границ объекта							
Обозначение характерных точек границ	Существующие координаты, м		Измененные (уточненные) координаты, м		Метод определения координат характерной точки	Средняя квадратическая погрешность положения характерной точки (Mt), м	Описание обозначения точки на местности (при наличии)
	X	Y	X	Y			
1	2	3	4	5	6	7	8
-	-	-	-	-	-	-	-
3.Сведения о характерных точках части (частей) границы объекта							
Часть №							
-	-	-	-	-	-	-	-

Раздел 4

План границ объекта



Масштаб 1:2000

Используемые условные знаки и обозначения:

	границы территориальной зоны
• 1	характерная точка границ территориальной зоны

Руководитель БУВО «Нормативно-проектный центр»
Подпись _____ Ю.В.Шалыгина Дата « 17 » декабря 2021 г.

Место для оттиска печати (при наличии) лица, составившего описание местоположения границ объекта

Приложение № 4
к правилам землепользования и застройки
Тхоревского сельского поселения
Каменского муниципального района
Воронежской области

СВЕДЕНИЯ О ГРАНИЦАХ ТЕРРИТОРИАЛЬНЫХ ЗОН, СОДЕРЖАЩИЕ ГРАФИЧЕСКОЕ ОПИСАНИЕ МЕСТОПОЛОЖЕНИЯ ГРАНИЦ ТЕРРИТОРИАЛЬНЫХ ЗОН, ПЕРЕЧЕНЬ КООРДИНАТ ХАРАКТЕРНЫХ ТОЧЕК ГРАНИЦ ТЕРРИТОРИАЛЬНЫХ ЗОН ХУТОРА МИХНОВО

ОПИСАНИЕ МЕСТОПОЛОЖЕНИЯ ГРАНИЦ

Зона застройки индивидуальными жилыми домами хутора Михново - Ж1/4

(наименование объекта, местоположение границ которого описано
(далее - объект)

Раздел 1

Сведения об объекте		
№ п/п	Характеристики объекта	Описание характеристик
1	2	3
1	Местоположение объекта	Воронежская область, Каменский муниципальный район, Тхоревское сельское поселение, хутор Михново
2	Площадь объекта ± величина погрешности определения площади (Р ± Дельта Р)	620637 +/- 2757 м²
3	Иные характеристики объекта	-

Раздел 2

Сведения о местоположении границ объекта					
1. Система координат: МСК - 36, зона 1					
2. Сведения о характерных точках границ объекта					
Обозначение характерных точек границ	Координаты, м		Метод определения координат характерной точки	Средняя квадратическая погрешность положения характерной точки (Mt), м	Описание обозначения точки на местности (при наличии)
	X	Y			
1	2	3	4	5	6
1	411358.65	1308759.19	Картометрический	1.00	-
2	411429.55	1308837.05	Картометрический	1.00	-
3	411482.82	1308880.63	Картометрический	1.00	-
4	411439.24	1308925.17	Картометрический	1.00	-
5	411416.96	1308922.27	Картометрический	1.00	-
6	411402.44	1308944.54	Картометрический	1.00	-
7	411308.50	1308983.28	Картометрический	1.00	-
8	411283.32	1309024.92	Картометрический	1.00	-
9	411204.88	1309120.80	Картометрический	1.00	-
10	411077.05	1309248.63	Картометрический	1.00	-
11	411007.32	1309312.54	Картометрический	1.00	-
12	410944.57	1309256.38	Картометрический	1.00	-
13	410843.47	1309349.34	Картометрический	1.00	-
14	410791.56	1309309.84	Картометрический	1.00	-
15	410672.25	1309370.65	Картометрический	1.00	-
16	410598.65	1309417.13	Картометрический	1.00	-
17	410492.47	1309357.12	Картометрический	1.00	-
18	410648.25	1309232.68	Картометрический	1.00	-
19	410759.19	1309114.27	Картометрический	1.00	-
20	410672.39	1309010.55	Картометрический	1.00	-
21	410711.82	1308978.42	Аналитический	0.10	-
22	410775.58	1308927.97	Картометрический	1.00	-
23	410914.70	1308816.64	Картометрический	1.00	-
24	410980.98	1308913.17	Картометрический	1.00	-
25	411148.32	1308838.41	Картометрический	1.00	-
26	411194.42	1308879.47	Картометрический	1.00	-
27	411302.77	1308799.65	Картометрический	1.00	-
1	411358.65	1308759.19	Картометрический	1.00	-
28	411738.45	1309086.24	Картометрический	1.00	-
29	411808.33	1309180.84	Картометрический	1.00	-
30	411695.70	1309306.77	Картометрический	1.00	-
31	411824.97	1309390.04	Картометрический	1.00	-
32	411804.38	1309432.08	Картометрический	1.00	-

1	2	3	4	5	6
33	411776.21	1309419.85	Картометрический	1.00	-
34	411754.23	1309457.40	Картометрический	1.00	-
35	411787.32	1309477.30	Картометрический	1.00	-
36	411777.91	1309491.15	Картометрический	1.00	-
37	411725.40	1309478.68	Картометрический	1.00	-
38	411696.84	1309512.70	Картометрический	1.00	-
39	411620.59	1309488.46	Картометрический	1.00	-
40	411609.87	1309538.52	Картометрический	1.00	-
41	411794.45	1309621.47	Картометрический	1.00	-
42	411766.32	1309688.65	Картометрический	1.00	-
43	411723.94	1309671.90	Картометрический	1.00	-
44	411705.53	1309708.42	Картометрический	1.00	-
45	411693.66	1309702.54	Картометрический	1.00	-
46	411646.90	1309811.23	Картометрический	1.00	-
47	411618.33	1309844.41	Картометрический	1.00	-
48	411612.43	1309847.83	Картометрический	1.00	-
49	411416.25	1309853.80	Картометрический	1.00	-
50	411343.46	1309843.96	Картометрический	1.00	-
51	411275.80	1309844.26	Картометрический	1.00	-
52	411261.45	1309834.47	Аналитический	0.10	-
53	411282.29	1309830.91	Аналитический	0.10	-
54	411285.68	1309825.89	Аналитический	0.10	-
55	411284.96	1309819.40	Аналитический	0.10	-
56	411313.32	1309801.69	Аналитический	0.10	-
57	411478.88	1309688.19	Аналитический	0.10	-
58	411467.36	1309675.68	Аналитический	0.10	-
59	411302.91	1309785.79	Аналитический	0.10	-
60	411248.54	1309819.77	Аналитический	0.10	-
61	411210.40	1309837.78	Аналитический	0.10	-
62	411166.21	1309853.20	Аналитический	0.10	-
63	411159.78	1309841.32	Аналитический	0.10	-
64	411153.51	1309842.76	Аналитический	0.10	-
65	411151.21	1309858.74	Аналитический	0.10	-
66	411086.73	1309883.13	Картометрический	1.00	-
67	411022.82	1309651.49	Картометрический	1.00	-
68	411077.05	1309595.32	Картометрический	1.00	-
69	411251.37	1309521.72	Картометрический	1.00	-
70	411394.70	1309498.48	Картометрический	1.00	-
71	411518.65	1309353.22	Картометрический	1.00	-
72	411669.72	1309202.14	Картометрический	1.00	-
73	411668.56	1309132.03	Картометрический	1.00	-
28	411738.45	1309086.24	Картометрический	1.00	-
74	411394.84	1309889.59	Картометрический	1.00	-
75	411354.71	1310003.89	Картометрический	1.00	-
76	411310.02	1309990.47	Картометрический	1.00	-
77	411203.35	1310202.22	Картометрический	1.00	-
78	411057.09	1310057.97	Картометрический	1.00	-

1	2	3	4	5	6
79	411019.33	1309970.10	Картометрический	1.00	-
80	411001.92	1309935.85	Картометрический	1.00	-
81	411159.71	1309875.60	Аналитический	0.10	-
82	411217.60	1309855.38	Аналитический	0.10	-
83	411214.14	1309858.96	Картометрический	1.00	-
84	411267.43	1309859.56	Картометрический	1.00	-
85	411331.01	1309887.24	Картометрический	1.00	-
86	411376.33	1309884.48	Картометрический	1.00	-
74	411394.84	1309889.59	Картометрический	1.00	-

3. Сведения о характерных точках части (частей) границы объекта


Обозначение характерных точек части границы	Координаты, м		Метод определения координат характерной точки	Средняя квадратическая погрешность положения характерной точки (Mt), м	Описание обозначения точки на местности (при наличии)
	X	Y			
1	2	3	4	5	6
Часть №					
-	-	-	-	-	-

Раздел 3

Сведения о местоположении измененных (уточненных) границ объекта							
1. Система координат: -							
2. Сведения о характерных точках границ объекта							
Обозначение характерных точек границ	Существующие координаты, м		Измененные (уточненные) координаты, м		Метод определения координат характерной точки	Средняя квадратическая погрешность положения характерной точки (Mt), м	Описание обозначения точки на местности (при наличии)
	X	Y	X	Y			
1	2	3	4	5	6	7	8
-	-	-	-	-	-	-	-
3.Сведения о характерных точках части (частей) границы объекта							
Часть №							
-	-	-	-	-	-	-	-

Раздел 4

План границ объекта

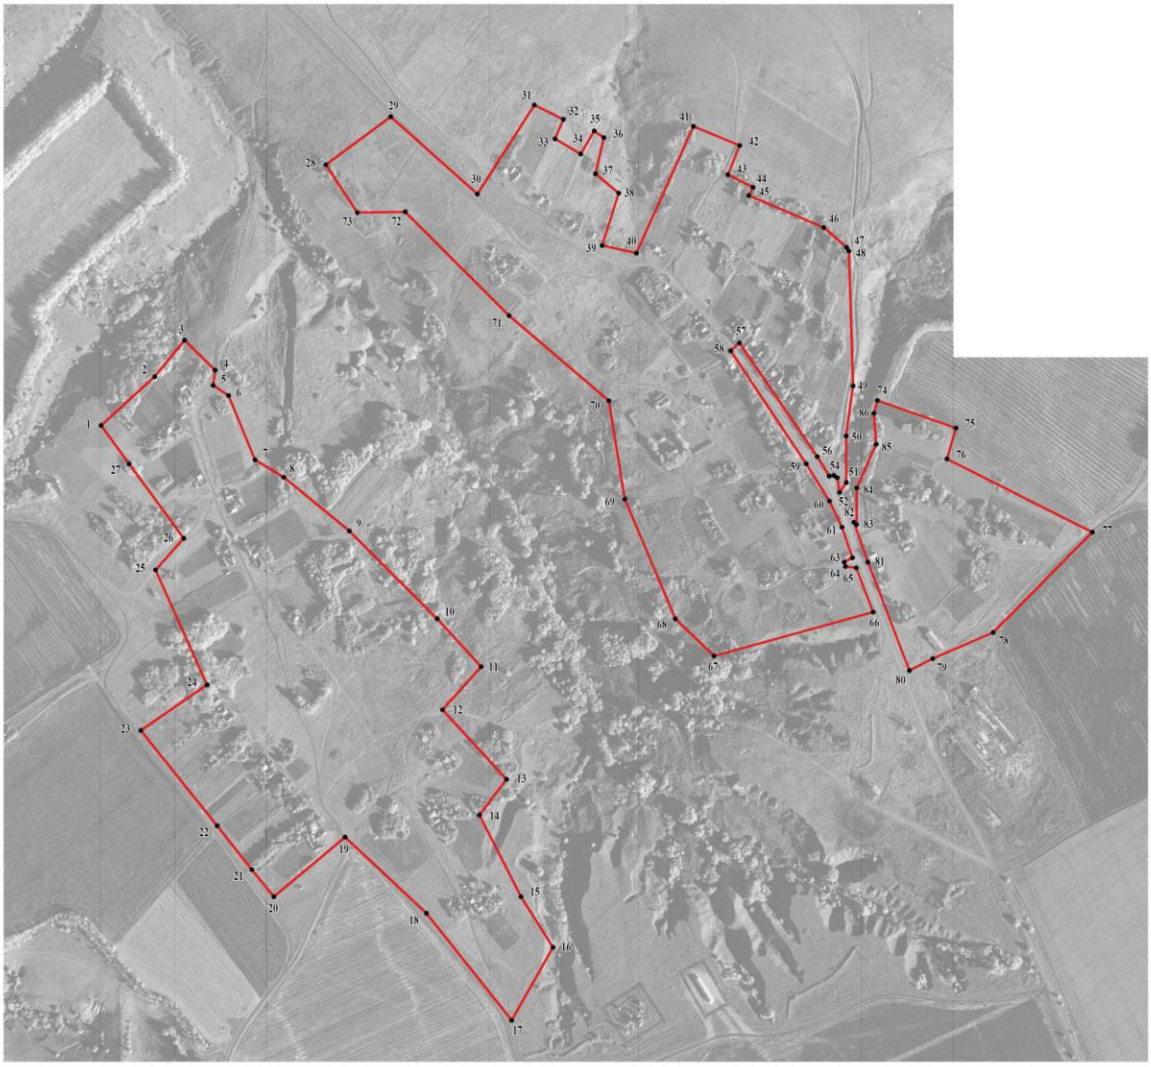

Масштаб 1:5000

Используемые условные знаки и обозначения:

границы территориальной зоны

• 1 характерная точка границ территориальной зоны

Руководитель БУВО «Нормативно-проектный центр»
Подпись _____ Ю.В.Шалыгина Дата « 17 » декабря 2021 г.

Место для оттиска печати (при наличии) лица, составившего описание местоположения границ объекта

ОПИСАНИЕ МЕСТОПОЛОЖЕНИЯ ГРАНИЦ

Зона улиц, дорог, инженерной и транспортной инфраструктуры
хутора Михново - ИТ1/4

(наименование объекта, местоположение границ которого описано
(далее - объект)

Раздел 1

Сведения об объекте		
№ п/п	Характеристики объекта	Описание характеристик
1	2	3
1	Местоположение объекта	Воронежская область, Каменский муниципальный район, Тхоревское сельское поселение, хутор Михново
2	Площадь объекта ± величина погрешности определения площади (Р ± Дельта Р)	16928 +/- 455 м²
3	Иные характеристики объекта	-

Раздел 2

Сведения о местоположении границ объекта					
1. Система координат: МСК - 36, зона 1					
2. Сведения о характерных точках границ объекта					
Обозначение характерных точек границ	Координаты, м		Метод определения координат характерной точки	Средняя квадратическая погрешность положения характерной точки (Mt), м	Описание обозначения точки на местности (при наличии)
	X	Y			
1	2	3	4	5	6
1	411467.36	1309675.68	Аналитический	0.10	-
2	411478.88	1309688.19	Аналитический	0.10	-
3	411313.32	1309801.69	Аналитический	0.10	-
4	411284.96	1309819.40	Аналитический	0.10	-
5	411285.68	1309825.89	Аналитический	0.10	-
6	411282.29	1309830.91	Аналитический	0.10	-
7	411261.45	1309834.47	Аналитический	0.10	-
8	411217.60	1309855.38	Аналитический	0.10	-
9	411159.71	1309875.60	Аналитический	0.10	-
10	411001.92	1309935.85	Картометрический	1.00	-
11	410912.10	1309970.14	Аналитический	0.10	-
12	410891.34	1309976.31	Аналитический	0.10	-
13	410868.10	1309985.06	Аналитический	0.10	-
14	410754.93	1310049.98	Аналитический	0.10	-
15	410724.82	1310064.93	Аналитический	0.10	-
16	410717.93	1310056.12	Аналитический	0.10	-
17	410590.56	1310113.97	Аналитический	0.10	-
18	410591.22	1310111.21	Аналитический	0.10	-
19	410709.53	1310052.44	Аналитический	0.10	-
20	410727.48	1310024.84	Аналитический	0.10	-
21	410734.62	1310028.39	Аналитический	0.10	-
22	410734.03	1310040.26	Аналитический	0.10	-
23	410859.14	1309969.45	Аналитический	0.10	-
24	410884.06	1309958.70	Аналитический	0.10	-
25	410906.00	1309952.14	Аналитический	0.10	-
26	411086.73	1309883.13	Картометрический	1.00	-
27	411151.21	1309858.74	Аналитический	0.10	-
28	411153.51	1309842.76	Аналитический	0.10	-
29	411159.78	1309841.32	Аналитический	0.10	-
30	411166.21	1309853.20	Аналитический	0.10	-
31	411210.40	1309837.78	Аналитический	0.10	-
32	411248.54	1309819.77	Аналитический	0.10	-
33	411302.91	1309785.79	Аналитический	0.10	-
1	411467.36	1309675.68	Аналитический	0.10	-

3. Сведения о характерных точках части (частей) границы объекта					
Обозначение характерных точек части границы	Координаты, м		Метод определения координат характерной точки	Средняя квадратическая погрешность положения характерной точки (Mt), м	Описание обозначения точки на местности (при наличии)
	X	Y			
1	2	3	4	5	6
Часть №					
-	-	-	-	-	-

Раздел 3

Сведения о местоположении измененных (уточненных) границ объекта							
1. Система координат: -							
2. Сведения о характерных точках границ объекта							
Обозначение характерных точек границ	Существующие координаты, м		Измененные (уточненные) координаты, м		Метод определения координат характерной точки	Средняя квадратическая погрешность положения характерной точки (Mt), м	Описание обозначения точки на местности (при наличии)
	X	Y	X	Y			
1	2	3	4	5	6	7	8
-	-	-	-	-	-	-	-
3.Сведения о характерных точках части (частей) границы объекта							
Часть №							
-	-	-	-	-	-	-	-

Раздел 4

План границ объекта



Масштаб 1:2000

Используемые условные знаки и обозначения:

границы территориальной зоны

1 характерная точка границ территориальной зоны

Руководитель БУВО «Нормативно-проектный центр»
Подпись _____ Ю.В.Шалыгина Дата « 17 » декабря 2021 г.

Место для оттиска печати (при наличии) лица, составившего описание местоположения границ объекта

ОПИСАНИЕ МЕСТОПОЛОЖЕНИЯ ГРАНИЦ

Зона сельскохозяйственного использования в границах населенного пункта хутора Михново - СХ1/4

(наименование объекта, местоположение границ которого описано (далее - объект)

Раздел 1

Сведения об объекте		
№ п/п	Характеристики объекта	Описание характеристик
1	2	3
1	Местоположение объекта	Воронежская область, Каменский муниципальный район, Тхоревское сельское поселение, хутор Михново
2	Площадь объекта ± величина погрешности определения площади (Р ± Дельта Р)	810501 +/- 3151 м²
3	Иные характеристики объекта	-

Раздел 2

Сведения о местоположении границ объекта					
1. Система координат: МСК - 36, зона 1					
2. Сведения о характерных точках границ объекта					
Обозначение характерных точек границ	Координаты, м		Метод определения координат характерной точки	Средняя квадратическая погрешность положения характерной точки (Mt), м	Описание обозначения точки на местности (при наличии)
	X	Y			
1	2	3	4	5	6
1	411730.28	1308984.58	Картометрический	1.00	-
2	411738.45	1309086.24	Картометрический	1.00	-
3	411668.56	1309132.03	Картометрический	1.00	-
4	411669.72	1309202.14	Картометрический	1.00	-
5	411518.65	1309353.22	Картометрический	1.00	-
6	411394.70	1309498.48	Картометрический	1.00	-
7	411251.37	1309521.72	Картометрический	1.00	-
8	411077.05	1309595.32	Картометрический	1.00	-
9	411022.82	1309651.49	Картометрический	1.00	-
10	411086.73	1309883.13	Картометрический	1.00	-
11	410906.00	1309952.14	Аналитический	0.10	-
12	410884.06	1309958.70	Аналитический	0.10	-
13	410859.14	1309969.45	Аналитический	0.10	-
14	410734.03	1310040.26	Аналитический	0.10	-
15	410734.62	1310028.39	Аналитический	0.10	-
16	410727.48	1310024.84	Аналитический	0.10	-
17	410709.53	1310052.44	Аналитический	0.10	-
18	410591.22	1310111.21	Аналитический	0.10	-
19	410590.56	1310113.97	Аналитический	0.10	-
20	410508.69	1310152.53	Аналитический	0.50	-
21	410526.95	1310100.43	Картометрический	1.00	-
22	410519.18	1310045.60	Картометрический	1.00	-
23	410514.66	1310002.80	Картометрический	1.00	-
24	410521.98	1309958.63	Картометрический	1.00	-
25	410526.79	1309919.12	Картометрический	1.00	-
26	410519.47	1309873.78	Картометрический	1.00	-
27	410480.98	1309791.83	Картометрический	1.00	-
28	410469.11	1309749.33	Картометрический	1.00	-
29	410468.15	1309703.83	Картометрический	1.00	-
30	410464.18	1309652.89	Картометрический	1.00	-
31	410419.15	1309546.47	Картометрический	1.00	-
32	410404.68	1309482.13	Картометрический	1.00	-
33	410403.45	1309422.81	Картометрический	1.00	-
34	410426.00	1309379.44	Картометрический	1.00	-

1	2	3	4	5	6
35	410458.67	1309362.37	Картометрический	1.00	-
36	410492.47	1309357.12	Картометрический	1.00	-
37	410598.65	1309417.13	Картометрический	1.00	-
38	410672.25	1309370.65	Картометрический	1.00	-
39	410791.56	1309309.84	Картометрический	1.00	-
40	410843.47	1309349.34	Картометрический	1.00	-
41	410944.57	1309256.38	Картометрический	1.00	-
42	411007.32	1309312.54	Картометрический	1.00	-
43	411077.05	1309248.63	Картометрический	1.00	-
44	411204.88	1309120.80	Картометрический	1.00	-
45	411283.32	1309024.92	Картометрический	1.00	-
46	411308.50	1308983.28	Картометрический	1.00	-
47	411402.44	1308944.54	Картометрический	1.00	-
48	411416.96	1308922.27	Картометрический	1.00	-
49	411439.24	1308925.17	Картометрический	1.00	-
50	411482.82	1308880.63	Картометрический	1.00	-
51	411429.55	1308837.05	Картометрический	1.00	-
52	411358.65	1308759.19	Картометрический	1.00	-
53	411302.77	1308799.65	Картометрический	1.00	-
54	411194.42	1308879.47	Картометрический	1.00	-
55	411148.32	1308838.41	Картометрический	1.00	-
56	410980.98	1308913.17	Картометрический	1.00	-
57	410914.70	1308816.64	Картометрический	1.00	-
58	410993.53	1308753.55	Картометрический	1.00	-
59	411008.21	1308741.38	Картометрический	1.00	-
60	411051.48	1308790.59	Картометрический	1.00	-
61	411198.54	1308692.39	Картометрический	1.00	-
62	411215.11	1308659.79	Картометрический	1.00	-
63	411223.46	1308604.78	Картометрический	1.00	-
64	411375.01	1308670.08	Картометрический	1.00	-
65	411626.61	1308896.07	Картометрический	1.00	-
1	411730.28	1308984.58	Картометрический	1.00	-
66	410505.62	1309503.60	Картометрический	1.00	-
67	410528.44	1309537.00	Картометрический	1.00	-
68	410494.04	1309558.83	Картометрический	1.00	-
69	410475.19	1309525.10	Картометрический	1.00	-
66	410505.62	1309503.60	Картометрический	1.00	-
70	411001.92	1309935.85	Картометрический	1.00	-
71	411019.33	1309970.10	Картометрический	1.00	-
72	411057.09	1310057.97	Картометрический	1.00	-
73	410926.57	1310161.95	Картометрический	1.00	-
74	410833.73	1310204.01	Аналитический	0.10	-
75	410724.82	1310064.93	Аналитический	0.10	-
76	410754.93	1310049.98	Аналитический	0.10	-
77	410868.10	1309985.06	Аналитический	0.10	-
78	410891.34	1309976.31	Аналитический	0.10	-

1	2	3	4	5	6
79	410912.10	1309970.14	Аналитический	0.10	-
70	411001.92	1309935.85	Картометрический	1.00	-

3. Сведения о характерных точках части (частей) границы объекта


Обозначение характерных точек части границы	Координаты, м		Метод определения координат характерной точки	Средняя квадратическая погрешность положения характерной точки (Mt), м	Описание обозначения точки на местности (при наличии)
	X	Y			
1	2	3	4	5	6
Часть №					
-	-	-	-	-	-

Раздел 3

Сведения о местоположении измененных (уточненных) границ объекта							
1. Система координат: -							
2. Сведения о характерных точках границ объекта							
Обозначение характерных точек границ	Существующие координаты, м		Измененные (уточненные) координаты, м		Метод определения координат характерной точки	Средняя квадратическая погрешность положения характерной точки (Mt), м	Описание обозначения точки на местности (при наличии)
	X	Y	X	Y			
1	2	3	4	5	6	7	8
-	-	-	-	-	-	-	-
3.Сведения о характерных точках части (частей) границы объекта							
Часть №							
-	-	-	-	-	-	-	-

Раздел 4

План границ объекта

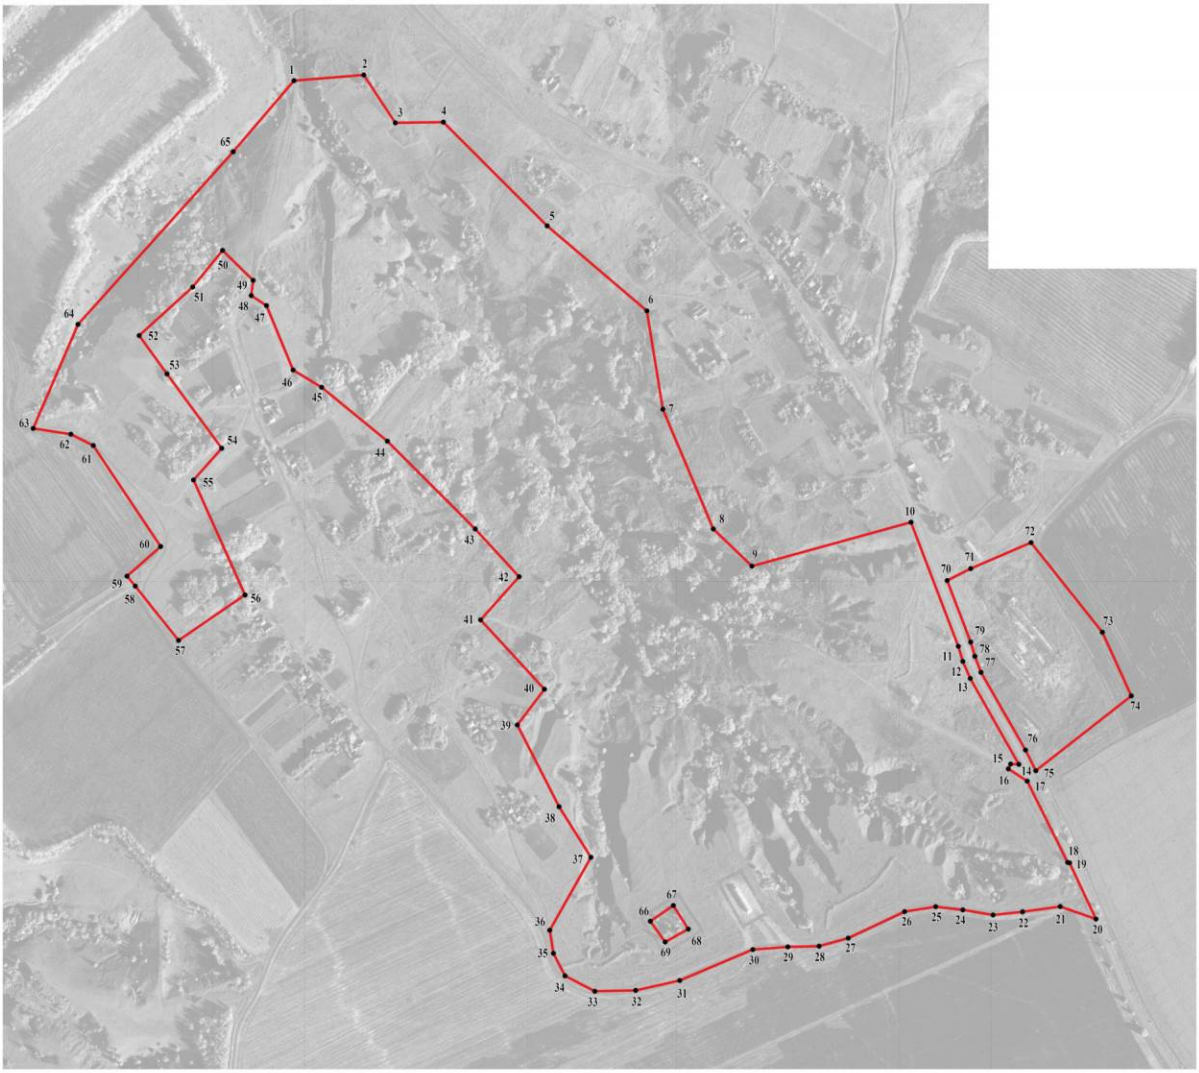

Масштаб 1:5000

Используемые условные знаки и обозначения:

границы территориальной зоны

1 характерная точка границ территориальной зоны

Руководитель БУВО «Нормативно-проектный центр»
Подпись _____ Ю.В.Шалыгина Дата « 17 » декабря 2021 г.

Место для оттиска печати (при наличии) лица, составившего описание местоположения границ объекта

ОПИСАНИЕ МЕСТОПОЛОЖЕНИЯ ГРАНИЦ

Зона ритуальных объектов хутора Михново - СН1/4

(наименование объекта, местоположение границ которого описано (далее - объект)

Раздел 1

Сведения об объекте		
№ п/п	Характеристики объекта	Описание характеристик
1	2	3
1	Местоположение объекта	Воронежская область, Каменский муниципальный район, Тхоревское сельское поселение, хутор Михново
2	Площадь объекта ± величина погрешности определения площади (Р ± Дельта Р)	1539 +/- 137 м²
3	Иные характеристики объекта	-

Раздел 2

Сведения о местоположении границ объекта					
1. Система координат: МСК - 36, зона 1					
2. Сведения о характерных точках границ объекта					
Обозначение характерных точек границ	Координаты, м		Метод определения координат характерной точки	Средняя квадратическая погрешность положения характерной точки (Mt), м	Описание обозначения точки на местности (при наличии)
	X	Y			
1	2	3	4	5	6
1	410505.62	1309503.60	Картометрический	1.00	-
2	410528.44	1309537.00	Картометрический	1.00	-
3	410494.04	1309558.83	Картометрический	1.00	-
4	410475.19	1309525.10	Картометрический	1.00	-
1	410505.62	1309503.60	Картометрический	1.00	-
3. Сведения о характерных точках части (частей) границы объекта					
Обозначение характерных точек части границы	Координаты, м		Метод определения координат характерной точки	Средняя квадратическая погрешность положения характерной точки (Mt), м	Описание обозначения точки на местности (при наличии)
	X	Y			
1	2	3	4	5	6
Часть №					
-	-	-	-	-	-

Раздел 3

Сведения о местоположении измененных (уточненных) границ объекта							
1. Система координат: -							
2. Сведения о характерных точках границ объекта							
Обозначение характерных точек границ	Существующие координаты, м		Измененные (уточненные) координаты, м		Метод определения координат характерной точки	Средняя квадратическая погрешность положения характерной точки (Mt), м	Описание обозначения точки на местности (при наличии)
	X	Y	X	Y			
1	2	3	4	5	6	7	8
-	-	-	-	-	-	-	-
3.Сведения о характерных точках части (частей) границы объекта							
Часть №							
-	-	-	-	-	-	-	-

Раздел 4

План границ объекта



Масштаб 1:2000

Используемые условные знаки и обозначения:

	границы территориальной зоны
• 1	характерная точка границ территориальной зоны

Руководитель БУВО «Нормативно-проектный центр»
Подпись _____ Ю.В.Шалыгина Дата « 17 » декабря 2021 г.

Место для оттиска печати (при наличии) лица, составившего описание местоположения границ объекта

Приложение № 5
к правилам землепользования и застройки
Тхоревского сельского поселения
Каменского муниципального района
Воронежской области

СВЕДЕНИЯ О ГРАНИЦАХ ТЕРРИТОРИАЛЬНЫХ ЗОН, СОДЕРЖАЩИЕ ГРАФИЧЕСКОЕ ОПИСАНИЕ МЕСТОПОЛОЖЕНИЯ ГРАНИЦ ТЕРРИТОРИАЛЬНЫХ ЗОН, ПЕРЕЧЕНЬ КООРДИНАТ ХАРАКТЕРНЫХ ТОЧЕК ГРАНИЦ ТЕРРИТОРИАЛЬНЫХ ЗОН ХУТОРА СИТНИКОВО

ОПИСАНИЕ МЕСТОПОЛОЖЕНИЯ ГРАНИЦ

Зона застройки индивидуальными жилыми домами хутора Ситниково - Ж1/5

(наименование объекта, местоположение границ которого описано (далее - объект)

Раздел 1

Сведения об объекте		
№ п/п	Характеристики объекта	Описание характеристик
1	2	3
1	Местоположение объекта	Воронежская область, Каменский муниципальный район, Тхоревское сельское поселение, хутор Ситниково
2	Площадь объекта ± величина погрешности определения площади (Р ± Дельта Р)	390358 +/- 2187 м²
3	Иные характеристики объекта	-

Раздел 2

Сведения о местоположении границ объекта					
1. Система координат: МСК - 36, зона 1					
2. Сведения о характерных точках границ объекта					
Обозначение характерных точек границ	Координаты, м		Метод определения координат характерной точки	Средняя квадратическая погрешность положения характерной точки (Mt), м	Описание обозначения точки на местности (при наличии)
	X	Y			
1	2	3	4	5	6
1	404063.20	1307350.60	Картометрический	1.00	-
2	404067.95	1307360.62	Аналитический	0.50	-
3	404104.73	1307436.27	Аналитический	0.50	-
4	404126.84	1307484.61	Аналитический	0.50	-
5	404136.70	1307504.25	Аналитический	0.50	-
6	404142.22	1307519.56	Аналитический	0.50	-
7	404151.45	1307567.13	Картометрический	1.00	-
8	404142.94	1307656.93	Картометрический	1.00	-
9	404138.31	1307726.40	Картометрический	1.00	-
10	404136.55	1307752.72	Картометрический	1.00	-
11	404116.73	1307835.84	Картометрический	1.00	-
12	404102.59	1307919.88	Картометрический	1.00	-
13	404097.92	1307987.88	Аналитический	0.10	-
14	404085.21	1307989.08	Аналитический	0.10	-
15	404090.85	1308023.93	Аналитический	0.10	-
16	404089.62	1308025.81	Аналитический	0.10	-
17	404072.32	1308023.93	Аналитический	0.10	-
18	404048.60	1308030.80	Аналитический	0.10	-
19	403977.50	1308067.26	Аналитический	0.10	-
20	403958.80	1308070.39	Аналитический	0.10	-
21	403943.99	1308068.23	Аналитический	0.10	-
22	403937.95	1308064.02	Аналитический	0.10	-
23	403931.98	1308057.77	Аналитический	0.10	-
24	403925.26	1308044.54	Аналитический	0.10	-
25	403905.27	1307990.65	Аналитический	0.10	-
26	403887.88	1307944.77	Аналитический	0.10	-
27	403869.35	1307902.49	Аналитический	0.10	-
28	403856.03	1307878.52	Аналитический	0.10	-
29	403846.13	1307861.15	Аналитический	0.10	-
30	403841.29	1307851.14	Аналитический	0.10	-
31	403832.53	1307820.08	Аналитический	0.10	-
32	403820.10	1307823.38	Аналитический	0.10	-
33	403825.77	1307850.15	Аналитический	0.10	-
34	403824.84	1307850.86	Аналитический	0.10	-

1	2	3	4	5	6
35	403817.04	1307846.93	Аналитический	0.10	-
36	403758.64	1307807.17	Аналитический	0.10	-
37	403747.32	1307799.73	Аналитический	0.10	-
38	403752.12	1307792.58	Аналитический	0.10	-
39	403747.05	1307786.98	Аналитический	0.10	-
40	403733.48	1307800.89	Аналитический	0.10	-
41	403731.12	1307803.27	Аналитический	0.10	-
42	403737.00	1307808.96	Аналитический	0.10	-
43	403749.23	1307817.37	Аналитический	0.10	-
44	403810.61	1307858.28	Аналитический	0.10	-
45	403816.65	1307861.92	Аналитический	0.10	-
46	403822.94	1307865.68	Аналитический	0.10	-
47	403830.68	1307872.75	Аналитический	0.10	-
48	403858.95	1307907.96	Аналитический	0.10	-
49	403869.11	1307931.58	Аналитический	0.10	-
50	403895.74	1307995.28	Аналитический	0.10	-
51	403899.69	1308007.53	Аналитический	0.10	-
52	403901.73	1308014.36	Аналитический	0.10	-
53	403910.27	1308037.30	Аналитический	0.10	-
54	403915.76	1308052.93	Аналитический	0.10	-
55	403920.07	1308065.83	Аналитический	0.10	-
56	403928.26	1308075.06	Аналитический	0.10	-
57	403938.61	1308083.42	Аналитический	0.10	-
58	403949.54	1308086.65	Аналитический	0.10	-
59	403958.07	1308086.75	Аналитический	0.10	-
60	403982.84	1308082.16	Аналитический	0.10	-
61	404054.98	1308046.34	Аналитический	0.10	-
62	404061.42	1308068.67	Картометрический	1.00	-
63	404083.80	1308120.14	Картометрический	1.00	-
64	404096.56	1308148.15	Картометрический	1.00	-
65	403973.07	1308209.14	Картометрический	1.00	-
66	403860.89	1308222.99	Картометрический	1.00	-
67	403840.52	1308143.37	Картометрический	1.00	-
68	403821.29	1308152.74	Картометрический	1.00	-
69	403814.66	1308173.10	Картометрический	1.00	-
70	403702.55	1308165.16	Картометрический	1.00	-
71	403703.21	1308156.43	Картометрический	1.00	-
72	403700.95	1307979.31	Картометрический	1.00	-
73	403682.03	1307968.84	Картометрический	1.00	-
74	403497.90	1307867.11	Картометрический	1.00	-
75	403515.03	1307825.76	Картометрический	1.00	-
76	403534.46	1307778.87	Картометрический	1.00	-
77	403582.79	1307702.47	Картометрический	1.00	-
78	403502.18	1307639.96	Картометрический	1.00	-
79	403549.89	1307539.12	Картометрический	1.00	-
80	403639.65	1307421.77	Картометрический	1.00	-
81	403659.46	1307381.03	Картометрический	1.00	-
82	403740.99	1307422.36	Картометрический	1.00	-

1	2	3	4	5	6
83	403808.94	1307499.55	Картометрический	1.00	-
84	403822.87	1307490.37	Картометрический	1.00	-
85	403831.57	1307461.96	Картометрический	1.00	-
86	403836.84	1307422.06	Картометрический	1.00	-
87	403807.37	1307348.88	Картометрический	1.00	-
88	403823.90	1307357.52	Картометрический	1.00	-
89	403877.61	1307455.06	Картометрический	1.00	-
90	403916.74	1307432.26	Картометрический	1.00	-
91	404060.58	1307351.92	Картометрический	1.00	-
1	404063.20	1307350.60	Картометрический	1.00	-

3. Сведения о характерных точках части (частей) границы объекта

Обозначение характерных точек части границы	Координаты, м		Метод определения координат характерной точки	Средняя квадратическая погрешность положения характерной точки (Mt), м	Описание обозначения точки на местности (при наличии)
	X	Y			
1	2	3	4	5	6
Часть №					
-	-	-	-	-	-

Раздел 3

Сведения о местоположении измененных (уточненных) границ объекта							
1. Система координат: -							
2. Сведения о характерных точках границ объекта							
Обозначение характерных точек границ	Существующие координаты, м		Измененные (уточненные) координаты, м		Метод определения координат характерной точки	Средняя квадратическая погрешность положения характерной точки (Mt), м	Описание обозначения точки на местности (при наличии)
	X	Y	X	Y			
1	2	3	4	5	6	7	8
-	-	-	-	-	-	-	-
3.Сведения о характерных точках части (частей) границы объекта							
Часть №							
-	-	-	-	-	-	-	-

Раздел 4

План границ объекта



Масштаб 1:2000

Используемые условные знаки и обозначения:

границы территориальной зоны

1 характерная точка границ территориальной зоны

Руководитель БУВО «Нормативно-проектный центр»
Подпись _____ Ю.В.Шалыгина Дата « 17 » декабря 2021г.

Место для оттиска печати (при наличии),лица,составившего описание местоположения границ объекта

ОПИСАНИЕ МЕСТОПОЛОЖЕНИЯ ГРАНИЦ

Зона улиц, дорог, инженерной и транспортной инфраструктуры
хутора Ситниково - ИТ1/5

(наименование объекта, местоположение границ которого описано
(далее - объект)

Раздел 1

Сведения об объекте		
№ п/п	Характеристики объекта	Описание характеристик
1	2	3
1	Местоположение объекта	Воронежская область, Каменский муниципальный район, Тхоревское сельское поселение, хутор Ситниково
2	Площадь объекта ± величина погрешности определения площади (Р ± Дельта Р)	9349 +/- 338 м²
3	Иные характеристики объекта	-

Раздел 2

Сведения о местоположении границ объекта					
1. Система координат: МСК - 36, зона 1					
2. Сведения о характерных точках границ объекта					
Обозначение характерных точек границ	Координаты, м		Метод определения координат характерной точки	Средняя квадратическая погрешность положения характерной точки (Mt), м	Описание обозначения точки на местности (при наличии)
	X	Y			
1	2	3	4	5	6
1	404097.92	1307987.88	Аналитический	0.10	-
2	404097.57	1307993.00	Аналитический	0.10	-
3	404114.94	1308054.51	Аналитический	0.10	-
4	404136.87	1308120.53	Аналитический	0.10	-
5	404098.90	1308050.27	Аналитический	0.10	-
6	404098.05	1308048.83	Аналитический	0.10	-
7	404087.37	1308042.74	Аналитический	0.10	-
8	404073.31	1308040.94	Аналитический	0.10	-
9	404054.98	1308046.34	Аналитический	0.10	-
10	403982.84	1308082.16	Аналитический	0.10	-
11	403958.07	1308086.75	Аналитический	0.10	-
12	403949.54	1308086.65	Аналитический	0.10	-
13	403938.61	1308083.42	Аналитический	0.10	-
14	403928.26	1308075.06	Аналитический	0.10	-
15	403920.07	1308065.83	Аналитический	0.10	-
16	403915.76	1308052.93	Аналитический	0.10	-
17	403910.27	1308037.30	Аналитический	0.10	-
18	403901.73	1308014.36	Аналитический	0.10	-
19	403899.69	1308007.53	Аналитический	0.10	-
20	403895.74	1307995.28	Аналитический	0.10	-
21	403869.11	1307931.58	Аналитический	0.10	-
22	403858.95	1307907.96	Аналитический	0.10	-
23	403830.68	1307872.75	Аналитический	0.10	-
24	403822.94	1307865.68	Аналитический	0.10	-
25	403816.65	1307861.92	Аналитический	0.10	-
26	403810.61	1307858.28	Аналитический	0.10	-
27	403749.23	1307817.37	Аналитический	0.10	-
28	403737.00	1307808.96	Аналитический	0.10	-
29	403731.12	1307803.27	Аналитический	0.10	-
30	403733.48	1307800.89	Аналитический	0.10	-
31	403747.05	1307786.98	Аналитический	0.10	-
32	403752.12	1307792.58	Аналитический	0.10	-
33	403747.32	1307799.73	Аналитический	0.10	-
34	403758.64	1307807.17	Аналитический	0.10	-

1	2	3	4	5	6
35	403817.04	1307846.93	Аналитический	0.10	-
36	403824.84	1307850.86	Аналитический	0.10	-
37	403825.77	1307850.15	Аналитический	0.10	-
38	403820.10	1307823.38	Аналитический	0.10	-
39	403832.53	1307820.08	Аналитический	0.10	-
40	403841.29	1307851.14	Аналитический	0.10	-
41	403846.13	1307861.15	Аналитический	0.10	-
42	403856.03	1307878.52	Аналитический	0.10	-
43	403869.35	1307902.49	Аналитический	0.10	-
44	403887.88	1307944.77	Аналитический	0.10	-
45	403905.27	1307990.65	Аналитический	0.10	-
46	403925.26	1308044.54	Аналитический	0.10	-
47	403931.98	1308057.77	Аналитический	0.10	-
48	403937.95	1308064.02	Аналитический	0.10	-
49	403943.99	1308068.23	Аналитический	0.10	-
50	403958.80	1308070.39	Аналитический	0.10	-
51	403977.50	1308067.26	Аналитический	0.10	-
52	404048.60	1308030.80	Аналитический	0.10	-
53	404072.32	1308023.93	Аналитический	0.10	-
54	404089.62	1308025.81	Аналитический	0.10	-
55	404090.85	1308023.93	Аналитический	0.10	-
56	404085.21	1307989.08	Аналитический	0.10	-
1	404097.92	1307987.88	Аналитический	0.10	-

3. Сведения о характерных точках части (частей) границы объекта


Обозначение характерных точек части границы	Координаты, м		Метод определения координат характерной точки	Средняя квадратическая погрешность положения характерной точки (Mt), м	Описание обозначения точки на местности (при наличии)
	X	Y			
1	2	3	4	5	6
Часть №					
-	-	-	-	-	-

Раздел 3

Сведения о местоположении измененных (уточненных) границ объекта							
1. Система координат: -							
2. Сведения о характерных точках границ объекта							
Обозначение характерных точек границ	Существующие координаты, м		Измененные (уточненные) координаты, м		Метод определения координат характерной точки	Средняя квадратическая погрешность положения характерной точки (Mt), м	Описание обозначения точки на местности (при наличии)
	X	Y	X	Y			
1	2	3	4	5	6	7	8
-	-	-	-	-	-	-	-
3.Сведения о характерных точках части (частей) границы объекта							
Часть №							
-	-	-	-	-	-	-	-

Раздел 4

План границ объекта

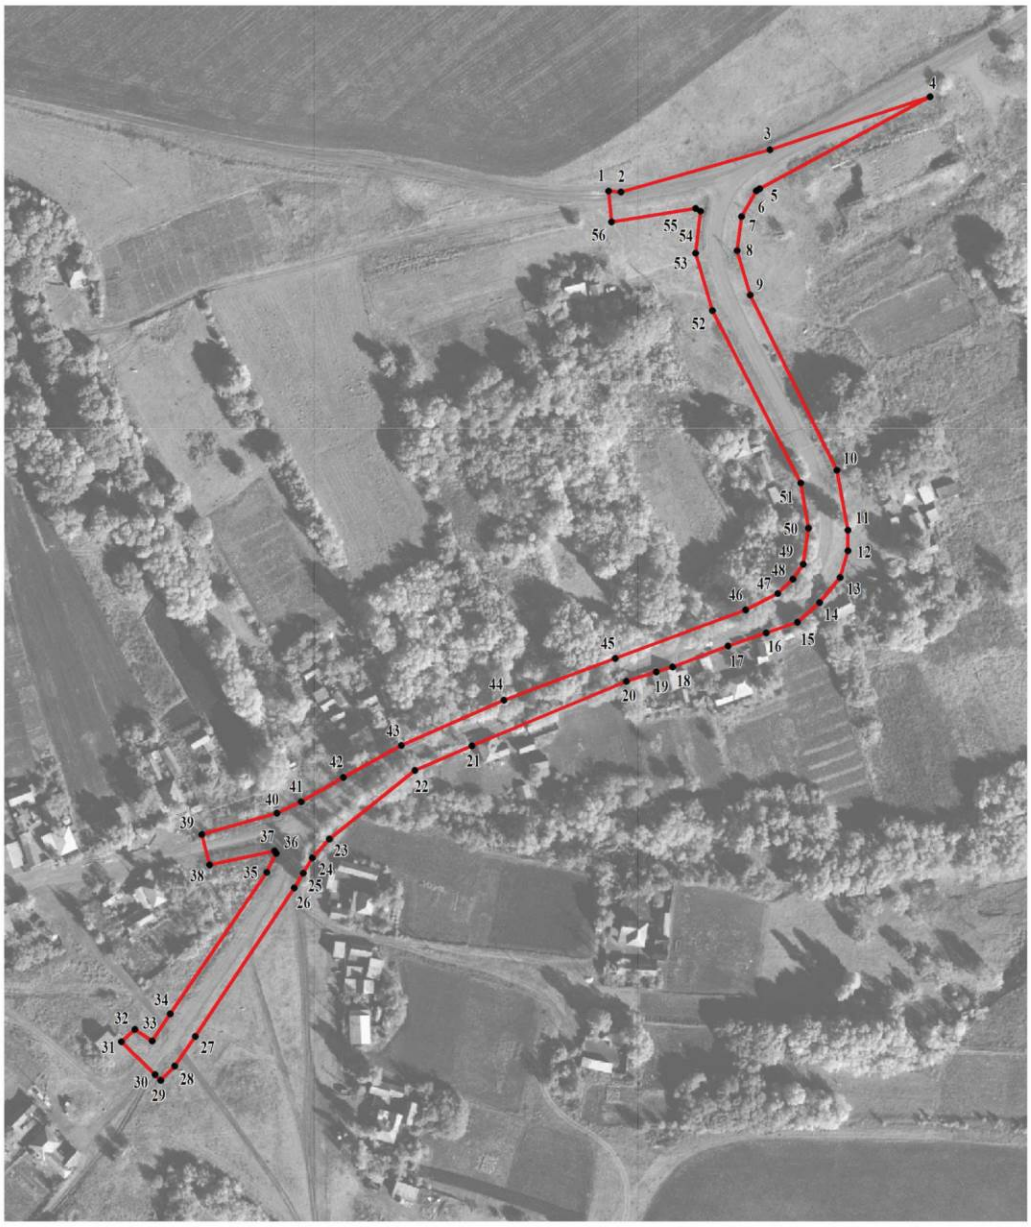

Масштаб 1:2000

Используемые условные знаки и обозначения:

границы территориальной зоны

• 1 характерная точка границ территориальной зоны

Руководитель БУВО «Нормативно-проектный центр»
Подпись _____ Ю.В.Шалыгина Дата « 17 » декабря 2021 г.

Место для оттиска печати (при наличии) лица, составившего описание местоположения границ объекта

ОПИСАНИЕ МЕСТОПОЛОЖЕНИЯ ГРАНИЦ

Зона сельскохозяйственного использования в границах населенного пункта хутора Ситниково - СХ1/5

(наименование объекта, местоположение границ которого описано (далее - объект)

Раздел 1

Сведения об объекте		
№ п/п	Характеристики объекта	Описание характеристик
1	2	3
1	Местоположение объекта	Воронежская область, Каменский муниципальный район, Тхоревское сельское поселение, хутор Ситниково
2	Площадь объекта ± величина погрешности определения площади (Р ± Дельта Р)	7939 +/- 312 м²
3	Иные характеристики объекта	-

Раздел 2

Сведения о местоположении границ объекта					
1. Система координат: МСК - 36, зона 1					
2. Сведения о характерных точках границ объекта					
Обозначение характерных точек границ	Координаты, м		Метод определения координат характерной точки	Средняя квадратическая погрешность положения характерной точки (Mt), м	Описание обозначения точки на местности (при наличии)
	X	Y			
1	2	3	4	5	6
1	403792.08	1307180.37	Картометрический	1.00	-
2	403850.49	1307341.87	Картометрический	1.00	-
3	403823.90	1307357.52	Картометрический	1.00	-
4	403807.37	1307348.88	Картометрический	1.00	-
5	403709.61	1307265.54	Картометрический	1.00	-
1	403792.08	1307180.37	Картометрический	1.00	-
6	403822.07	1307280.81	Картометрический	1.00	-
7	403783.71	1307307.93	Картометрический	1.00	-
8	403729.14	1307268.25	Картометрический	1.00	-
9	403770.81	1307228.89	Картометрический	1.00	-
6	403822.07	1307280.81	Картометрический	1.00	-
3. Сведения о характерных точках части (частей) границы объекта					
Обозначение характерных точек части границы	Координаты, м		Метод определения координат характерной точки	Средняя квадратическая погрешность положения характерной точки (Mt), м	Описание обозначения точки на местности (при наличии)
	X	Y			
1	2	3	4	5	6
Часть №					
-	-	-	-	-	-

Раздел 3

Сведения о местоположении измененных (уточненных) границ объекта							
1. Система координат: -							
2. Сведения о характерных точках границ объекта							
Обозначение характерных точек границ	Существующие координаты, м		Измененные (уточненные) координаты, м		Метод определения координат характерной точки	Средняя квадратическая погрешность положения характерной точки (Mt), м	Описание обозначения точки на местности (при наличии)
	X	Y	X	Y			
1	2	3	4	5	6	7	8
-	-	-	-	-	-	-	-
3.Сведения о характерных точках части (частей) границы объекта							
Часть №							
-	-	-	-	-	-	-	-

Раздел 4

План границ объекта



Масштаб 1:2000

Используемые условные знаки и обозначения:

границы территориальной зоны

1 характерная точка границ территориальной зоны

Руководитель БУВО «Нормативно-проектный центр»
Подпись _____ Ю.В.Шалыгина Дата « 17 » декабря 2021 г.

Место для оттиска печати (при наличии) лица, составившего описание местоположения границ объекта

ОПИСАНИЕ МЕСТОПОЛОЖЕНИЯ ГРАНИЦ

Зона природных территорий и защитного озеленения хутора Ситниково - Р2/5

(наименование объекта, местоположение границ которого описано
(далее - объект)

Раздел 1

Сведения об объекте		
№ п/п	Характеристики объекта	Описание характеристик
1	2	3
1	Местоположение объекта	Воронежская область, Каменский муниципальный район, Тхоревское сельское поселение, хутор Ситниково
2	Площадь объекта ± величина погрешности определения площади (Р ± Дельта Р)	4612 +/- 238 м²
3	Иные характеристики объекта	-

Раздел 2


Сведения о местоположении границ объекта					
1. Система координат: МСК - 36, зона 1					
2. Сведения о характерных точках границ объекта					
Обозначение характерных точек границ	Координаты, м		Метод определения координат характерной точки	Средняя квадратическая погрешность положения характерной точки (Mt), м	Описание обозначения точки на местности (при наличии)
	X	Y			
1	2	3	4	5	6
1	404098.05	1308048.83	Аналитический	0.10	-
2	404098.90	1308050.27	Аналитический	0.10	-
3	404136.87	1308120.53	Аналитический	0.10	-
4	404139.07	1308127.15	Картометрический	1.00	-
5	404096.56	1308148.15	Картометрический	1.00	-
6	404083.80	1308120.14	Картометрический	1.00	-
7	404061.42	1308068.67	Картометрический	1.00	-
8	404054.98	1308046.34	Аналитический	0.10	-
9	404073.31	1308040.94	Аналитический	0.10	-
10	404087.37	1308042.74	Аналитический	0.10	-
1	404098.05	1308048.83	Аналитический	0.10	-
3. Сведения о характерных точках части (частей) границы объекта					
Обозначение характерных точек части границы	Координаты, м		Метод определения координат характерной точки	Средняя квадратическая погрешность положения характерной точки (Mt), м	Описание обозначения точки на местности (при наличии)
	X	Y			
1	2	3	4	5	6
Часть №					
-	-	-	-	-	-

Раздел 3

Сведения о местоположении измененных (уточненных) границ объекта							
1. Система координат: -							
2. Сведения о характерных точках границ объекта							
Обозначение характерных точек границ	Существующие координаты, м		Измененные (уточненные) координаты, м		Метод определения координат характерной точки	Средняя квадратическая погрешность положения характерной точки (Mt), м	Описание обозначения точки на местности (при наличии)
	X	Y	X	Y			
1	2	3	4	5	6	7	8
-	-	-	-	-	-	-	-
3.Сведения о характерных точках части (частей) границы объекта							
Часть №							
-	-	-	-	-	-	-	-

Раздел 4

План границ объекта

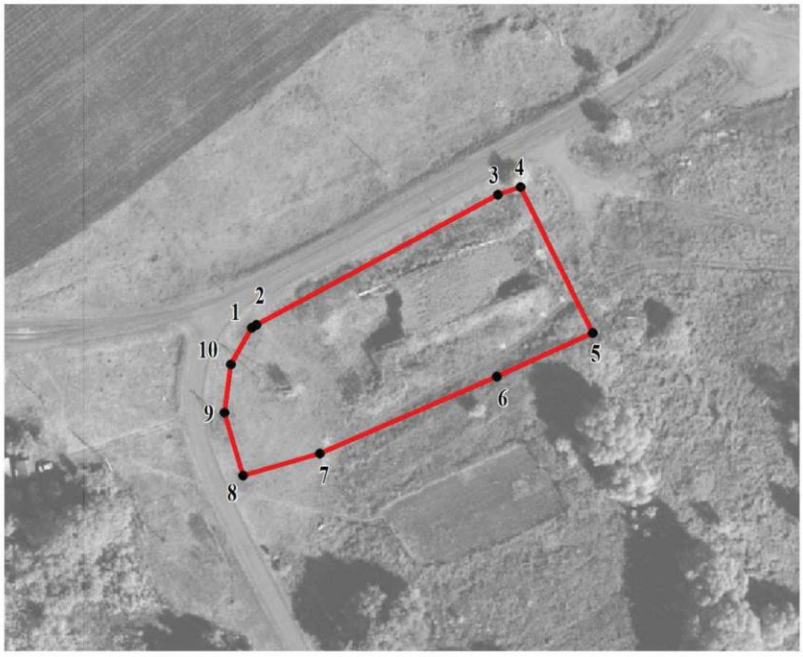

Масштаб 1:2000

Используемые условные знаки и обозначения:

границы территориальной зоны

1 характерная точка границ территориальной зоны

Руководитель БУВО «Нормативно-проектный центр»
Подпись _____ Ю.В.Шалыгина Дата « 17 » декабря 2021 г.

Место для оттиска печати (при наличии) лица, составившего описание местоположения границ объекта

ОПИСАНИЕ МЕСТОПОЛОЖЕНИЯ ГРАНИЦ

Зона ритуальных объектов хутора Ситниково - СН1/5

(наименование объекта, местоположение границ которого описано (далее - объект)

Раздел 1

Сведения об объекте		
№ п/п	Характеристики объекта	Описание характеристик
1	2	3
1	Местоположение объекта	Воронежская область, Каменский муниципальный район, Тхоревское сельское поселение, хутор Ситниково
2	Площадь объекта ± величина погрешности определения площади (Р ± Дельта Р)	3592 +/- 210 м²
3	Иные характеристики объекта	-

Раздел 2

Сведения о местоположении границ объекта					
1. Система координат: МСК - 36, зона 1					
2. Сведения о характерных точках границ объекта					
Обозначение характерных точек границ	Координаты, м		Метод определения координат характерной точки	Средняя квадратическая погрешность положения характерной точки (Mt), м	Описание обозначения точки на местности (при наличии)
	X	Y			
1	2	3	4	5	6
1	403822.07	1307280.81	Картометрический	1.00	-
2	403783.71	1307307.93	Картометрический	1.00	-
3	403729.14	1307268.25	Картометрический	1.00	-
4	403770.81	1307228.89	Картометрический	1.00	-
1	403822.07	1307280.81	Картометрический	1.00	-
3. Сведения о характерных точках части (частей) границы объекта					
Обозначение характерных точек части границы	Координаты, м		Метод определения координат характерной точки	Средняя квадратическая погрешность положения характерной точки (Mt), м	Описание обозначения точки на местности (при наличии)
	X	Y			
1	2	3	4	5	6
Часть №					
-	-	-	-	-	-

Раздел 3

Сведения о местоположении измененных (уточненных) границ объекта							
1. Система координат: -							
2. Сведения о характерных точках границ объекта							
Обозначение характерных точек границ	Существующие координаты, м		Измененные (уточненные) координаты, м		Метод определения координат характерной точки	Средняя квадратическая погрешность положения характерной точки (Mt), м	Описание обозначения точки на местности (при наличии)
	X	Y	X	Y			
1	2	3	4	5	6	7	8
-	-	-	-	-	-	-	-
3.Сведения о характерных точках части (частей) границы объекта							
Часть №							
-	-	-	-	-	-	-	-

Раздел 4

План границ объекта



Масштаб 1:2000

Используемые условные знаки и обозначения:

	границы территориальной зоны
• 1	характерная точка границ территориальной зоны

Руководитель БУВО «Нормативно-проектный центр»
Подпись _____ Ю.В.Шалыгина Дата « 17 » декабря 2021 г.

Место для оттиска печати (при наличии) лица, составившего описание местоположения границ объекта

Приложение № 6
к правилам землепользования и застройки
Тхоревского сельского поселения
Каменского муниципального района
Воронежской области

СВЕДЕНИЯ О ГРАНИЦАХ ТЕРРИТОРИАЛЬНЫХ ЗОН, СОДЕРЖАЩИЕ ГРАФИЧЕСКОЕ ОПИСАНИЕ МЕСТОПОЛОЖЕНИЯ ГРАНИЦ ТЕРРИТОРИАЛЬНЫХ ЗОН, ПЕРЕЧЕНЬ КООРДИНАТ ХАРАКТЕРНЫХ ТОЧЕК ГРАНИЦ ТЕРРИТОРИАЛЬНЫХ ЗОН СЕЛА ТИМИРЯЗЕВО

ОПИСАНИЕ МЕСТОПОЛОЖЕНИЯ ГРАНИЦ

Зона застройки индивидуальными жилыми домами села Тимирязево - Ж1/6

(наименование объекта, местоположение границ которого описано
(далее - объект)

Раздел 1

Сведения об объекте		
№ п/п	Характеристики объекта	Описание характеристик
1	2	3
1	Местоположение объекта	Воронежская область, Каменский муниципальный район, Тхоревское сельское поселение, село Тимирязево
2	Площадь объекта ± величина погрешности определения площади (Р ± Дельта Р)	1403000 +/- 4146 м²
3	Иные характеристики объекта	-

Раздел 2

Сведения о местоположении границ объекта					
1. Система координат: МСК - 36, зона 1					
2. Сведения о характерных точках границ объекта					
Обозначение характерных точек границ	Координаты, м		Метод определения координат характерной точки	Средняя квадратическая погрешность положения характерной точки (Mt), м	Описание обозначения точки на местности (при наличии)
	X	Y			
1	2	3	4	5	6
1	408667.11	1312744.24	Картометрический	1.00	-
2	408690.84	1312810.06	Картометрический	1.00	-
3	408729.65	1312862.97	Картометрический	1.00	-
4	408761.92	1312901.88	Аналитический	0.10	-
5	408800.04	1312955.84	Аналитический	0.10	-
6	408826.33	1312998.24	Аналитический	0.10	-
7	408854.18	1313064.07	Аналитический	0.10	-
8	408870.57	1313134.72	Аналитический	0.10	-
9	408874.79	1313206.43	Аналитический	0.10	-
10	408873.13	1313335.97	Аналитический	0.10	-
11	408822.67	1313346.13	Аналитический	0.10	-
12	408784.78	1313345.43	Аналитический	0.10	-
13	408771.59	1313349.86	Аналитический	0.10	-
14	408763.07	1313355.97	Аналитический	0.10	-
15	408756.94	1313369.04	Аналитический	0.10	-
16	408745.42	1313404.86	Аналитический	0.10	-
17	408739.06	1313415.97	Аналитический	0.10	-
18	408731.00	1313420.47	Аналитический	0.10	-
19	408707.08	1313424.85	Аналитический	0.10	-
20	408648.51	1313422.94	Аналитический	0.10	-
21	408642.56	1313535.47	Аналитический	0.10	-
22	408661.36	1313600.33	Аналитический	0.10	-
23	408657.93	1313616.97	Аналитический	0.10	-
24	408643.65	1313650.71	Аналитический	0.10	-
25	408595.30	1313640.79	Картометрический	1.00	-
26	408607.59	1313583.53	Картометрический	1.00	-
27	408513.25	1313565.85	Картометрический	1.00	-
28	408507.88	1313593.40	Картометрический	1.00	-
29	408481.57	1313590.77	Картометрический	1.00	-
30	408447.16	1313588.77	Картометрический	1.00	-
31	408452.71	1313554.91	Картометрический	1.00	-
32	408378.97	1313536.80	Аналитический	0.10	-
33	408358.46	1313529.29	Аналитический	0.10	-
34	408358.46	1313528.69	Аналитический	0.10	-

1	2	3	4	5	6
35	408358.79	1313523.39	Аналитический	0.10	-
36	408349.65	1313518.07	Аналитический	0.10	-
37	408365.05	1313304.33	Аналитический	0.10	-
38	408367.26	1313261.11	Аналитический	0.10	-
39	408365.95	1313200.77	Аналитический	0.10	-
40	408362.17	1313153.59	Аналитический	0.10	-
41	408355.84	1313114.68	Аналитический	0.10	-
42	408341.00	1313064.00	Аналитический	0.10	-
43	408354.03	1313058.03	Аналитический	0.10	-
44	408354.84	1313050.34	Аналитический	0.10	-
45	408333.39	1313040.75	Аналитический	0.10	-
46	408319.55	1312987.36	Аналитический	0.10	-
47	408306.81	1312928.32	Аналитический	0.10	-
48	408270.87	1312725.96	Аналитический	0.10	-
49	408262.47	1312650.31	Аналитический	0.10	-
50	408260.51	1312600.47	Аналитический	0.10	-
51	408246.27	1312452.88	Аналитический	0.10	-
52	408227.28	1312292.60	Аналитический	0.10	-
53	408226.14	1312276.87	Аналитический	0.10	-
54	408237.05	1312273.79	Аналитический	0.20	-
55	408267.31	1312298.76	Аналитический	0.20	-
56	408323.53	1312381.44	Аналитический	0.20	-
57	408375.13	1312524.98	Аналитический	0.20	-
58	408597.71	1312729.37	Аналитический	0.20	-
59	408653.60	1312729.37	Аналитический	0.20	-
1	408667.11	1312744.24	Картометрический	1.00	-
60	408748.97	1312977.81	Картометрический	1.00	-
61	408761.37	1313016.93	Картометрический	1.00	-
62	408727.67	1313030.49	Картометрический	1.00	-
63	408646.32	1313014.99	Картометрический	1.00	-
60	408748.97	1312977.81	Картометрический	1.00	-
64	408422.08	1314212.88	Аналитический	0.50	-
65	408426.96	1314222.11	Аналитический	0.50	-
66	408426.24	1314238.03	Аналитический	0.50	-
67	408421.72	1314280.75	Аналитический	0.50	-
68	408417.01	1314326.35	Аналитический	0.50	-
69	408415.74	1314345.18	Аналитический	0.50	-
70	408417.37	1314374.31	Аналитический	0.50	-
71	408410.49	1314388.07	Аналитический	0.50	-
72	408403.62	1314394.22	Аналитический	0.50	-
73	408387.51	1314394.95	Аналитический	0.50	-
74	408340.82	1314391.51	Аналитический	0.50	-
75	408308.24	1314389.34	Аналитический	0.50	-
76	408288.69	1314388.07	Аналитический	0.50	-
77	408280.60	1314387.07	Аналитический	0.10	-
78	408297.27	1314170.53	Аналитический	0.10	-

1	2	3	4	5	6
79	408298.76	1314152.05	Аналитический	0.10	-
80	408327.40	1314160.98	Аналитический	0.30	-
81	408351.56	1314167.61	Аналитический	0.30	-
82	408351.57	1314167.63	Аналитический	0.50	-
83	408352.58	1314172.34	Аналитический	0.50	-
64	408422.08	1314212.88	Аналитический	0.50	-
84	408241.51	1312603.38	Аналитический	0.10	-
85	408245.31	1312655.80	Аналитический	0.10	-
86	408256.68	1312730.00	Аналитический	0.10	-
87	408292.87	1312932.08	Аналитический	0.10	-
88	408300.44	1312964.80	Аналитический	0.10	-
89	408317.74	1313031.50	Аналитический	0.10	-
90	408340.72	1313120.29	Аналитический	0.10	-
91	408346.15	1313139.57	Аналитический	0.10	-
92	408347.57	1313155.56	Аналитический	0.10	-
93	408351.31	1313203.81	Аналитический	0.10	-
94	408351.49	1313260.46	Аналитический	0.10	-
95	408349.59	1313303.80	Аналитический	0.10	-
96	408347.96	1313351.60	Аналитический	0.10	-
97	408329.78	1313540.34	Аналитический	0.10	-
98	408329.00	1313546.01	Аналитический	0.10	-
99	408322.99	1313546.63	Аналитический	0.10	-
100	408320.82	1313552.46	Аналитический	0.10	-
101	408269.41	1313542.98	Картометрический	1.00	-
102	408257.41	1313549.56	Картометрический	1.00	-
103	408256.80	1313577.16	Картометрический	1.00	-
104	408212.65	1313582.29	Картометрический	1.00	-
105	408215.79	1313640.00	Картометрический	1.00	-
106	408231.91	1313707.65	Картометрический	1.00	-
107	408308.97	1313721.21	Картометрический	1.00	-
108	408316.16	1313722.11	Картометрический	1.00	-
109	408300.29	1313930.82	Аналитический	0.10	-
110	408278.03	1314170.73	Аналитический	0.10	-
111	408262.90	1314387.12	Аналитический	0.10	-
112	408258.16	1314387.31	Картометрический	1.00	-
113	408241.75	1314362.93	Картометрический	1.00	-
114	408234.63	1314336.74	Картометрический	1.00	-
115	408228.70	1314271.54	Картометрический	1.00	-
116	408208.15	1314190.42	Картометрический	1.00	-
117	408176.75	1314120.46	Картометрический	1.00	-
118	408141.42	1314075.14	Картометрический	1.00	-
119	408097.64	1314030.77	Картометрический	1.00	-
120	408056.41	1313999.02	Картометрический	1.00	-
121	408028.32	1313977.40	Картометрический	1.00	-
122	407956.73	1313944.40	Картометрический	1.00	-
123	407930.03	1313975.26	Картометрический	1.00	-
124	407837.84	1314051.89	Картометрический	1.00	-

1	2	3	4	5	6
125	407787.38	1314080.51	Картометрический	1.00	-
126	407750.06	1314101.33	Картометрический	1.00	-
127	407761.95	1314133.94	Картометрический	1.00	-
128	407796.23	1314249.09	Картометрический	1.00	-
129	407709.89	1314266.26	Картометрический	1.00	-
130	407692.29	1314269.15	Аналитический	0.10	-
131	407654.39	1314238.78	Аналитический	0.10	-
132	407627.18	1314210.48	Аналитический	0.10	-
133	407610.67	1314188.82	Аналитический	0.10	-
134	407596.26	1314158.90	Аналитический	0.10	-
135	407591.80	1314136.39	Аналитический	0.10	-
136	407583.57	1314075.31	Аналитический	0.10	-
137	407575.20	1313949.29	Аналитический	0.10	-
138	407556.97	1313942.81	Картометрический	1.00	-
139	407478.77	1313915.26	Картометрический	1.00	-
140	407499.37	1313822.24	Картометрический	1.00	-
141	407509.04	1313783.97	Картометрический	1.00	-
142	407542.21	1313670.73	Аналитический	0.10	-
143	407557.51	1313602.78	Картометрический	1.00	-
144	407582.17	1313544.82	Картометрический	1.00	-
145	407598.24	1313542.92	Картометрический	1.00	-
146	407652.02	1313509.17	Картометрический	1.00	-
147	407677.01	1313541.91	Картометрический	1.00	-
148	407683.98	1313491.80	Картометрический	1.00	-
149	407668.88	1313437.74	Картометрический	1.00	-
150	407649.82	1313405.77	Картометрический	1.00	-
151	407595.01	1313359.85	Картометрический	1.00	-
152	407599.03	1313343.69	Картометрический	1.00	-
153	407550.94	1313293.44	Картометрический	1.00	-
154	407647.28	1313145.55	Картометрический	1.00	-
155	407680.33	1313089.56	Картометрический	1.00	-
156	407785.40	1312911.56	Картометрический	1.00	-
157	407886.70	1312946.43	Картометрический	1.00	-
158	407916.52	1312855.01	Картометрический	1.00	-
159	407981.02	1312673.92	Картометрический	1.00	-
160	408020.57	1312660.35	Картометрический	1.00	-
161	408073.48	1312651.42	Картометрический	1.00	-
162	408078.44	1312610.20	Картометрический	1.00	-
163	408104.70	1312467.50	Картометрический	1.00	-
164	408138.61	1312480.43	Картометрический	1.00	-
165	408128.22	1312630.34	Картометрический	1.00	-
84	408241.51	1312603.38	Аналитический	0.10	-
166	407672.11	1313584.69	Картометрический	1.00	-
167	407696.92	1313606.35	Картометрический	1.00	-
168	407664.34	1313650.17	Картометрический	1.00	-
169	407635.73	1313625.86	Картометрический	1.00	-
170	407663.85	1313592.29	Картометрический	1.00	-

1	2	3	4	5	6
166	407672.11	1313584.69	Картометрический	1.00	-

3. Сведения о характерных точках части (частей) границы объекта

Обозначение характерных точек части границы	Координаты, м		Метод определения координат характерной точки	Средняя квадратическая погрешность положения характерной точки (Mt), м	Описание обозначения точки на местности (при наличии)
	X	Y			
1	2	3	4	5	6
Часть №					
-	-	-	-	-	-

Раздел 3

Сведения о местоположении измененных (уточненных) границ объекта							
1. Система координат: -							
2. Сведения о характерных точках границ объекта							
Обозначение характерных точек границ	Существующие координаты, м		Измененные (уточненные) координаты, м		Метод определения координат характерной точки	Средняя квадратическая погрешность положения характерной точки (Mt), м	Описание обозначения точки на местности (при наличии)
	X	Y	X	Y			
1	2	3	4	5	6	7	8
-	-	-	-	-	-	-	-
3.Сведения о характерных точках части (частей) границы объекта							
Часть №							
-	-	-	-	-	-	-	-

Раздел 4

План границ объекта



Масштаб 1:5000

Используемые условные знаки и обозначения:

границы территориальной зоны

1 характерная точка границ территориальной зоны

Руководитель БУВО «Нормативно-проектный центр»
Подпись _____ Ю.В.Шалыгина Дата « 17 » декабря 2021 г.

Место для оттиска печати (при наличии) лица, составившего описание местоположения границ объекта

ОПИСАНИЕ МЕСТОПОЛОЖЕНИЯ ГРАНИЦ

Общественно-деловая зона села Тимирязево - ОД/6

(наименование объекта, местоположение границ которого описано (далее - объект)

Раздел 1

Сведения об объекте		
№ п/п	Характеристики объекта	Описание характеристик
1	2	3
1	Местоположение объекта	Воронежская область, Каменский муниципальный район, Тхоревское сельское поселение, село Тимирязево
2	Площадь объекта ± величина погрешности определения площади (Р ± Дельта Р)	43272 +/- 728 м²
3	Иные характеристики объекта	-

Раздел 2

Сведения о местоположении границ объекта					
1. Система координат: МСК - 36, зона 1					
2. Сведения о характерных точках границ объекта					
Обозначение характерных точек границ	Координаты, м		Метод определения координат характерной точки	Средняя квадратическая погрешность положения характерной точки (Mt), м	Описание обозначения точки на местности (при наличии)
	X	Y			
1	2	3	4	5	6
1	408607.59	1313583.53	Картометрический	1.00	-
2	408595.30	1313640.79	Картометрический	1.00	-
3	408585.71	1313639.24	Картометрический	1.00	-
4	408569.69	1313721.40	Картометрический	1.00	-
5	408485.47	1313708.88	Картометрический	1.00	-
6	408441.35	1313700.04	Картометрический	1.00	-
7	408406.44	1313693.07	Картометрический	1.00	-
8	408391.21	1313691.34	Картометрический	1.00	-
9	408366.94	1313686.04	Картометрический	1.00	-
10	408369.53	1313624.69	Картометрический	1.00	-
11	408378.97	1313536.80	Картометрический	1.00	-
12	408452.71	1313554.91	Картометрический	1.00	-
13	408447.16	1313588.77	Картометрический	1.00	-
14	408481.57	1313590.77	Картометрический	1.00	-
15	408507.88	1313593.40	Картометрический	1.00	-
16	408513.25	1313565.85	Картометрический	1.00	-
1	408607.59	1313583.53	Картометрический	1.00	-
17	408329.65	1313555.06	Аналитический	0.10	-
18	408326.10	1313606.61	Аналитический	0.10	-
19	408322.08	1313606.95	Аналитический	0.10	-
20	408319.80	1313629.30	Аналитический	0.10	-
21	408324.33	1313629.45	Аналитический	0.10	-
22	408321.18	1313663.11	Аналитический	0.10	-
23	408314.77	1313663.43	Аналитический	0.10	-
24	408311.62	1313678.89	Аналитический	0.10	-
25	408319.30	1313681.06	Аналитический	0.10	-
26	408316.16	1313722.11	Картометрический	1.00	-
27	408308.97	1313721.21	Картометрический	1.00	-
28	408231.91	1313707.65	Картометрический	1.00	-
29	408215.79	1313640.00	Картометрический	1.00	-
30	408259.78	1313638.68	Картометрический	1.00	-
31	408256.80	1313577.16	Картометрический	1.00	-
32	408257.41	1313549.56	Картометрический	1.00	-

1	2	3	4	5	6
33	408269.41	1313542.98	Картометрический	1.00	-
34	408320.82	1313552.46	Аналитический	0.10	-
17	408329.65	1313555.06	Аналитический	0.10	-

3. Сведения о характерных точках части (частей) границы объекта

Обозначение характерных точек части границы	Координаты, м		Метод определения координат характерной точки	Средняя квадратическая погрешность положения характерной точки (Mt), м	Описание обозначения точки на местности (при наличии)
	X	Y			
1	2	3	4	5	6
Часть №					
-	-	-	-	-	-

Раздел 3

Сведения о местоположении измененных (уточненных) границ объекта							
1. Система координат: -							
2. Сведения о характерных точках границ объекта							
Обозначение характерных точек границ	Существующие координаты, м		Измененные (уточненные) координаты, м		Метод определения координат характерной точки	Средняя квадратическая погрешность положения характерной точки (Mt), м	Описание обозначения точки на местности (при наличии)
	X	Y	X	Y			
1	2	3	4	5	6	7	8
-	-	-	-	-	-	-	-
3.Сведения о характерных точках части (частей) границы объекта							
Часть №							
-	-	-	-	-	-	-	-

Раздел 4

План границ объекта



Масштаб 1:2000

Используемые условные знаки и обозначения:

границы территориальной зоны

• 1 характерная точка границ территориальной зоны

Руководитель БУВО «Нормативно-проектный центр»
Подпись _____ Ю.В.Шалыгина Дата « 17 » декабря 2021 г.

Место для оттиска печати (при наличии) лица, составившего описание местоположения границ объекта

ОПИСАНИЕ МЕСТОПОЛОЖЕНИЯ ГРАНИЦ

Зона улиц, дорог, инженерной и транспортной инфраструктуры
села Тимирязево - ИТ1/6

(наименование объекта, местоположение границ которого описано
(далее - объект)

Раздел 1

Сведения об объекте		
№ п/п	Характеристики объекта	Описание характеристик
1	2	3
1	Местоположение объекта	Воронежская область, Каменский муниципальный район, Тхоревское сельское поселение, село Тимирязево
2	Площадь объекта ± величина погрешности определения площади (Р ± Дельта Р)	33920 +/- 645 м²
3	Иные характеристики объекта	-

Раздел 2

Сведения о местоположении границ объекта					
1. Система координат: МСК - 36, зона 1					
2. Сведения о характерных точках границ объекта					
Обозначение характерных точек границ	Координаты, м		Метод определения координат характерной точки	Средняя квадратическая погрешность положения характерной точки (Mt), м	Описание обозначения точки на местности (при наличии)
	X	Y			
1	2	3	4	5	6
1	408226.14	1312276.87	Аналитический	0.10	-
2	408227.28	1312292.60	Аналитический	0.10	-
3	408246.27	1312452.88	Аналитический	0.10	-
4	408260.51	1312600.47	Аналитический	0.10	-
5	408262.47	1312650.31	Аналитический	0.10	-
6	408270.87	1312725.96	Аналитический	0.10	-
7	408306.81	1312928.32	Аналитический	0.10	-
8	408319.55	1312987.36	Аналитический	0.10	-
9	408333.39	1313040.75	Аналитический	0.10	-
10	408354.84	1313050.34	Аналитический	0.10	-
11	408354.03	1313058.03	Аналитический	0.10	-
12	408341.00	1313064.00	Аналитический	0.10	-
13	408355.84	1313114.68	Аналитический	0.10	-
14	408362.17	1313153.59	Аналитический	0.10	-
15	408365.95	1313200.77	Аналитический	0.10	-
16	408367.26	1313261.11	Аналитический	0.10	-
17	408365.05	1313304.33	Аналитический	0.10	-
18	408349.65	1313518.07	Аналитический	0.10	-
19	408358.79	1313523.39	Аналитический	0.10	-
20	408358.46	1313528.69	Аналитический	0.10	-
21	408358.46	1313529.29	Аналитический	0.10	-
22	408348.29	1313532.69	Аналитический	0.10	-
23	408346.19	1313558.32	Аналитический	0.10	-
24	408341.14	1313608.31	Аналитический	0.10	-
25	408338.77	1313677.42	Аналитический	0.10	-
26	408338.66	1313679.40	Аналитический	0.10	-
27	408330.68	1313677.92	Аналитический	0.10	-
28	408315.24	1313891.51	Аналитический	0.10	-
29	408294.88	1314149.48	Аналитический	0.10	-
30	408298.76	1314152.05	Аналитический	0.10	-
31	408297.27	1314170.53	Аналитический	0.10	-
32	408280.60	1314387.07	Аналитический	0.10	-
33	408273.37	1314386.69	Аналитический	0.10	-
34	408262.90	1314387.12	Аналитический	0.10	-

1	2	3	4	5	6
35	408278.03	1314170.73	Аналитический	0.10	-
36	408300.29	1313930.82	Аналитический	0.10	-
37	408316.16	1313722.11	Картометрический	1.00	-
38	408319.30	1313681.06	Аналитический	0.10	-
39	408311.62	1313678.89	Аналитический	0.10	-
40	408314.77	1313663.43	Аналитический	0.10	-
41	408321.18	1313663.11	Аналитический	0.10	-
42	408324.33	1313629.45	Аналитический	0.10	-
43	408319.80	1313629.30	Аналитический	0.10	-
44	408322.08	1313606.95	Аналитический	0.10	-
45	408326.10	1313606.61	Аналитический	0.10	-
46	408329.65	1313555.06	Аналитический	0.10	-
47	408320.82	1313552.46	Аналитический	0.10	-
48	408322.99	1313546.63	Аналитический	0.10	-
49	408329.00	1313546.01	Аналитический	0.10	-
50	408329.78	1313540.34	Аналитический	0.10	-
51	408347.96	1313351.60	Аналитический	0.10	-
52	408349.59	1313303.80	Аналитический	0.10	-
53	408351.49	1313260.46	Аналитический	0.10	-
54	408351.31	1313203.81	Аналитический	0.10	-
55	408347.57	1313155.56	Аналитический	0.10	-
56	408346.15	1313139.57	Аналитический	0.10	-
57	408340.72	1313120.29	Аналитический	0.10	-
58	408317.74	1313031.50	Аналитический	0.10	-
59	408300.44	1312964.80	Аналитический	0.10	-
60	408292.87	1312932.08	Аналитический	0.10	-
61	408256.68	1312730.00	Аналитический	0.10	-
62	408245.31	1312655.80	Аналитический	0.10	-
63	408241.51	1312603.38	Аналитический	0.10	-
64	408225.35	1312458.47	Аналитический	0.10	-
65	408207.51	1312302.18	Аналитический	0.10	-
66	408224.10	1312292.97	Аналитический	0.10	-
1	408226.14	1312276.87	Аналитический	0.10	-

3. Сведения о характерных точках части (частей) границы объекта


Обозначение характерных точек части границы	Координаты, м		Метод определения координат характерной точки	Средняя квадратическая погрешность положения характерной точки (Mt), м	Описание обозначения точки на местности (при наличии)
	X	Y			
1	2	3	4	5	6
Часть №					
-	-	-	-	-	-

Раздел 3

Сведения о местоположении измененных (уточненных) границ объекта							
1. Система координат: -							
2. Сведения о характерных точках границ объекта							
Обозначение характерных точек границ	Существующие координаты, м		Измененные (уточненные) координаты, м		Метод определения координат характерной точки	Средняя квадратическая погрешность положения характерной точки (Mt), м	Описание обозначения точки на местности (при наличии)
	X	Y	X	Y			
1	2	3	4	5	6	7	8
-	-	-	-	-	-	-	-
3.Сведения о характерных точках части (частей) границы объекта							
Часть №							
-	-	-	-	-	-	-	-

Раздел 4

План границ объекта

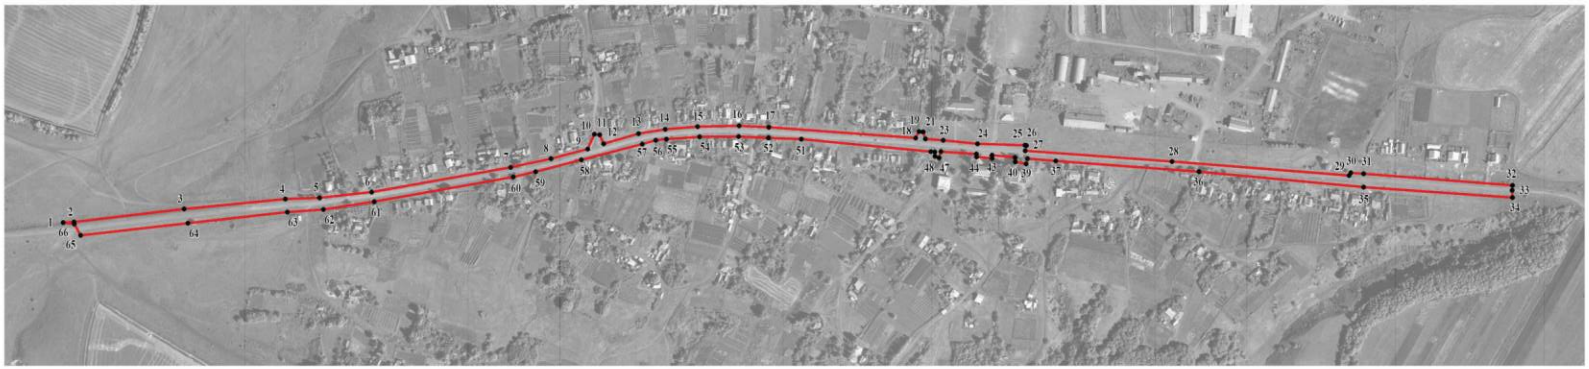

Используемые условные знаки и обозначения:

границы территориальной зоны

1 характерная точка границ территориальной зоны

Масштаб 1:5000

Руководитель БУВО «Нормативно-проектный центр»
Подпись _____ Ю.В.Шалыгина Дата « 17 » декабря 2021г.

Место для оттиска печати (при наличии) лица, составившего описание местоположения границ объекта

ОПИСАНИЕ МЕСТОПОЛОЖЕНИЯ ГРАНИЦ

Зона сельскохозяйственного использования в границах населенного пункта села Тимирязево - СХ1/6

(наименование объекта, местоположение границ которого описано (далее - объект)

Раздел 1

Сведения об объекте		
№ п/п	Характеристики объекта	Описание характеристик
1	2	3
1	Местоположение объекта	Воронежская область, Каменский муниципальный район, Тхоревское сельское поселение, село Тимирязево
2	Площадь объекта ± величина погрешности определения площади (Р ± Дельта Р)	76945 +/- 971 м²
3	Иные характеристики объекта	-

Раздел 2

Сведения о местоположении границ объекта					
1. Система координат: МСК - 36, зона 1					
2. Сведения о характерных точках границ объекта					
Обозначение характерных точек границ	Координаты, м		Метод определения координат характерной точки	Средняя квадратическая погрешность положения характерной точки (Mt), м	Описание обозначения точки на местности (при наличии)
	X	Y			
1	2	3	4	5	6
1	408748.97	1312977.81	Картометрический	1.00	-
2	408761.37	1313016.93	Картометрический	1.00	-
3	408727.67	1313030.49	Картометрический	1.00	-
4	408646.32	1313014.99	Картометрический	1.00	-
1	408748.97	1312977.81	Картометрический	1.00	-
5	408207.51	1312302.18	Аналитический	0.10	-
6	408225.35	1312458.47	Аналитический	0.10	-
7	408241.51	1312603.38	Аналитический	0.10	-
8	408128.22	1312630.34	Картометрический	1.00	-
9	408138.61	1312480.43	Картометрический	1.00	-
10	408104.70	1312467.50	Картометрический	1.00	-
11	408078.44	1312610.20	Картометрический	1.00	-
12	408073.48	1312651.42	Картометрический	1.00	-
13	408020.57	1312660.35	Картометрический	1.00	-
14	407981.02	1312673.92	Картометрический	1.00	-
15	407916.52	1312855.01	Картометрический	1.00	-
16	407886.70	1312946.43	Картометрический	1.00	-
17	407785.40	1312911.56	Картометрический	1.00	-
18	407828.80	1312838.04	Картометрический	1.00	-
19	407905.10	1312712.44	Картометрический	1.00	-
20	408021.10	1312512.59	Картометрический	1.00	-
21	408056.41	1312455.79	Картометрический	1.00	-
22	408122.64	1312349.26	Картометрический	1.00	-
5	408207.51	1312302.18	Аналитический	0.10	-

3. Сведения о характерных точках части (частей) границы объекта					
Обозначение характерных точек части границы	Координаты, м		Метод определения координат характерной точки	Средняя квадратическая погрешность положения характерной точки (Mt), м	Описание обозначения точки на местности (при наличии)
	X	Y			
1	2	3	4	5	6
Часть №					
-	-	-	-	-	-

Раздел 3

Сведения о местоположении измененных (уточненных) границ объекта							
1. Система координат: -							
2. Сведения о характерных точках границ объекта							
Обозначение характерных точек границ	Существующие координаты, м		Измененные (уточненные) координаты, м		Метод определения координат характерной точки	Средняя квадратическая погрешность положения характерной точки (Mt), м	Описание обозначения точки на местности (при наличии)
	X	Y	X	Y			
1	2	3	4	5	6	7	8
-	-	-	-	-	-	-	-
3.Сведения о характерных точках части (частей) границы объекта							
Часть №							
-	-	-	-	-	-	-	-

Раздел 4

План границ объекта



Масштаб 1:2000

Используемые условные знаки и обозначения:

границы территориальной зоны

• 1 характерная точка границ территориальной зоны

Руководитель БУВО «Нормативно-проектный центр»
Подпись _____ Ю.В.Шалыгина Дата « 17 » декабря 2021г.

Место для оттиска печати (при наличии),лица,составившего описание местоположения границ объекта

ОПИСАНИЕ МЕСТОПОЛОЖЕНИЯ ГРАНИЦ

Зона природных территорий и защитного озеленения села Тимирязево - Р2/6

(наименование объекта, местоположение границ которого описано
(далее - объект)

Раздел 1

Сведения об объекте		
№ п/п	Характеристики объекта	Описание характеристик
1	2	3
1	Местоположение объекта	Воронежская область, Каменский муниципальный район, Тхоревское сельское поселение, село Тимирязево
2	Площадь объекта ± величина погрешности определения площади (Р ± Дельта Р)	4471 +/- 234 м²
3	Иные характеристики объекта	-

Раздел 2

Сведения о местоположении границ объекта					
1. Система координат: МСК - 36, зона 1					
2. Сведения о характерных точках границ объекта					
Обозначение характерных точек границ	Координаты, м		Метод определения координат характерной точки	Средняя квадратическая погрешность положения характерной точки (Mt), м	Описание обозначения точки на местности (при наличии)
	X	Y			
1	2	3	4	5	6
1	408378.97	1313536.80	Картометрический	1.00	-
2	408369.53	1313624.69	Картометрический	1.00	-
3	408366.94	1313686.04	Картометрический	1.00	-
4	408338.92	1313679.95	Картометрический	1.00	-
5	408338.66	1313679.40	Аналитический	0.10	-
6	408338.77	1313677.42	Аналитический	0.10	-
7	408341.14	1313608.31	Аналитический	0.10	-
8	408346.19	1313558.32	Аналитический	0.10	-
9	408348.29	1313532.69	Аналитический	0.10	-
10	408358.46	1313529.29	Аналитический	0.10	-
1	408378.97	1313536.80	Картометрический	1.00	-
3. Сведения о характерных точках части (частей) границы объекта					
Обозначение характерных точек части границы	Координаты, м		Метод определения координат характерной точки	Средняя квадратическая погрешность положения характерной точки (Mt), м	Описание обозначения точки на местности (при наличии)
	X	Y			
1	2	3	4	5	6
Часть №					
-	-	-	-	-	-

Раздел 3

Сведения о местоположении измененных (уточненных) границ объекта							
1. Система координат: -							
2. Сведения о характерных точках границ объекта							
Обозначение характерных точек границ	Существующие координаты, м		Измененные (уточненные) координаты, м		Метод определения координат характерной точки	Средняя квадратическая погрешность положения характерной точки (Mt), м	Описание обозначения точки на местности (при наличии)
	X	Y	X	Y			
1	2	3	4	5	6	7	8
-	-	-	-	-	-	-	-
3.Сведения о характерных точках части (частей) границы объекта							
Часть №							
-	-	-	-	-	-	-	-

Раздел 4

План границ объекта



Масштаб 1:2000

Используемые условные знаки и обозначения:

	границы территориальной зоны
• 1	характерная точка границ территориальной зоны

Руководитель БУВО «Нормативно-проектный центр»
Подпись _____ Ю.В.Шалыгина Дата « 17 » декабря 2021 г.

Место для оттиска печати (при наличии) лица, составившего описание местоположения границ объекта

ОПИСАНИЕ МЕСТОПОЛОЖЕНИЯ ГРАНИЦ

Зона ритуальных объектов села Тимирязево - СН1/6

(наименование объекта, местоположение границ которого описано
(далее - объект)

Раздел 1

Сведения об объекте		
№ п/п	Характеристики объекта	Описание характеристик
1	2	3
1	Местоположение объекта	Воронежская область, Каменский муниципальный район, Тхоревское сельское поселение, село Тимирязево
2	Площадь объекта ± величина погрешности определения площади (Р ± Дельта Р)	4596 +/- 237 м²
3	Иные характеристики объекта	-

Раздел 2

Сведения о местоположении границ объекта					
1. Система координат: МСК - 36, зона 1					
2. Сведения о характерных точках границ объекта					
Обозначение характерных точек границ	Координаты, м		Метод определения координат характерной точки	Средняя квадратическая погрешность положения характерной точки (Mt), м	Описание обозначения точки на местности (при наличии)
	X	Y			
1	2	3	4	5	6
1	408256.80	1313577.16	Картометрический	1.00	-
2	408259.78	1313638.68	Картометрический	1.00	-
3	408215.79	1313640.00	Картометрический	1.00	-
4	408212.65	1313582.29	Картометрический	1.00	-
1	408256.80	1313577.16	Картометрический	1.00	-
5	407672.11	1313584.69	Картометрический	1.00	-
6	407696.92	1313606.35	Картометрический	1.00	-
7	407664.34	1313650.17	Картометрический	1.00	-
8	407635.73	1313625.86	Картометрический	1.00	-
9	407663.85	1313592.29	Картометрический	1.00	-
5	407672.11	1313584.69	Картометрический	1.00	-
3. Сведения о характерных точках части (частей) границы объекта					
Обозначение характерных точек части границы	Координаты, м		Метод определения координат характерной точки	Средняя квадратическая погрешность положения характерной точки (Mt), м	Описание обозначения точки на местности (при наличии)
	X	Y			
1	2	3	4	5	6
Часть №					
-	-	-	-	-	-

Раздел 3

Сведения о местоположении измененных (уточненных) границ объекта							
1. Система координат: -							
2. Сведения о характерных точках границ объекта							
Обозначение характерных точек границ	Существующие координаты, м		Измененные (уточненные) координаты, м		Метод определения координат характерной точки	Средняя квадратическая погрешность положения характерной точки (Mt), м	Описание обозначения точки на местности (при наличии)
	X	Y	X	Y			
1	2	3	4	5	6	7	8
-	-	-	-	-	-	-	-
3.Сведения о характерных точках части (частей) границы объекта							
Часть №							
-	-	-	-	-	-	-	-

Раздел 4

План границ объекта



Масштаб 1:2000

Используемые условные знаки и обозначения:

границы территориальной зоны

• 1 характерная точка границ территориальной зоны

Руководитель БУВО «Нормативно-проектный центр»
Подпись _____ Ю.В.Шалыгина Дата « 17 » декабря 2021 г.

Место для оттиска печати (при наличии) лица, составившего описание местоположения границ объекта

Приложение № 7
к правилам землепользования и застройки
Тхоревского сельского поселения
Каменского муниципального района
Воронежской области

СВЕДЕНИЯ О ГРАНИЦАХ ТЕРРИТОРИАЛЬНЫХ ЗОН, СОДЕРЖАЩИЕ ГРАФИЧЕСКОЕ ОПИСАНИЕ МЕСТОПОЛОЖЕНИЯ ГРАНИЦ ТЕРРИТОРИАЛЬНЫХ ЗОН, ПЕРЕЧЕНЬ КООРДИНАТ ХАРАКТЕРНЫХ ТОЧЕК ГРАНИЦ ТЕРРИТОРИАЛЬНЫХ ЗОН СЕЛА ЯРКИ

ОПИСАНИЕ МЕСТОПОЛОЖЕНИЯ ГРАНИЦ

Зона застройки индивидуальными жилыми домами села Ярки - Ж1/7

(наименование объекта, местоположение границ которого описано
(далее - объект)

Раздел 1

Сведения об объекте		
№ п/п	Характеристики объекта	Описание характеристик
1	2	3
1	Местоположение объекта	Воронежская область, Каменский муниципальный район, Тхоревское сельское поселение, село Ярки
2	Площадь объекта ± величина погрешности определения площади (Р ± Дельта Р)	1289567 +/- 3975 м²
3	Иные характеристики объекта	-

Раздел 2

Сведения о местоположении границ объекта					
1. Система координат: МСК - 36, зона 1					
2. Сведения о характерных точках границ объекта					
Обозначение характерных точек границ	Координаты, м		Метод определения координат характерной точки	Средняя квадратическая погрешность положения характерной точки (Mt), м	Описание обозначения точки на местности (при наличии)
	X	Y			
1	2	3	4	5	6
1	411256.06	1304499.22	Картометрический	1.00	-
2	411234.30	1304563.05	Картометрический	1.00	-
3	411240.33	1304606.47	Картометрический	1.00	-
4	411293.50	1304638.94	Аналитический	0.10	-
5	411312.00	1304650.23	Аналитический	0.10	-
6	411324.21	1304657.69	Картометрический	1.00	-
7	411342.10	1304698.59	Картометрический	1.00	-
8	411328.75	1304753.05	Картометрический	1.00	-
9	411295.74	1304744.48	Картометрический	1.00	-
10	411094.70	1305077.86	Аналитический	0.10	-
11	411086.76	1305093.02	Картометрический	1.00	-
12	410931.65	1305058.89	Картометрический	1.00	-
13	410734.62	1305348.20	Картометрический	1.00	-
14	410725.12	1305360.83	Картометрический	1.00	-
15	410716.75	1305356.45	Картометрический	1.00	-
16	410677.84	1305354.68	Картометрический	1.00	-
17	410641.57	1305382.71	Картометрический	1.00	-
18	410616.36	1305431.20	Картометрический	1.00	-
19	410593.40	1305486.45	Аналитический	0.10	-
20	410573.09	1305487.84	Аналитический	0.10	-
21	410519.74	1305476.60	Аналитический	0.10	-
22	410489.89	1305470.74	Картометрический	1.00	-
23	410496.40	1305445.53	Аналитический	0.50	-
24	410502.17	1305408.70	Аналитический	0.10	-
25	410503.86	1305402.87	Аналитический	0.10	-
26	410509.96	1305385.83	Аналитический	0.10	-
27	410525.46	1305333.41	Аналитический	0.10	-
28	410536.79	1305305.55	Аналитический	0.10	-
29	410546.47	1305274.70	Аналитический	0.10	-
30	410527.68	1305271.77	Аналитический	0.10	-
31	410523.46	1305287.55	Аналитический	0.10	-
32	410471.30	1305258.86	Аналитический	0.10	-
33	410463.01	1305271.11	Аналитический	0.10	-
34	410477.58	1305280.88	Аналитический	0.10	-

1	2	3	4	5	6
35	410498.05	1305292.58	Аналитический	0.10	-
36	410514.59	1305305.94	Аналитический	0.10	-
37	410516.57	1305310.93	Аналитический	0.10	-
38	410508.68	1305347.61	Аналитический	0.10	-
39	410502.59	1305368.28	Аналитический	0.10	-
40	410497.00	1305384.61	Аналитический	0.10	-
41	410459.09	1305516.26	Аналитический	0.10	-
42	410455.53	1305507.37	Аналитический	0.10	-
43	410441.01	1305513.12	Аналитический	0.10	-
44	410446.43	1305546.22	Аналитический	0.10	-
45	410447.00	1305566.70	Аналитический	0.10	-
46	410380.22	1305799.61	Аналитический	0.10	-
47	410299.84	1305881.02	Картометрический	1.00	-
48	410255.94	1305905.63	Картометрический	1.00	-
49	410173.19	1305942.09	Картометрический	1.00	-
50	410058.31	1305983.61	Картометрический	1.00	-
51	409981.40	1305996.25	Картометрический	1.00	-
52	409946.72	1305992.78	Картометрический	1.00	-
53	409912.71	1305985.39	Картометрический	1.00	-
54	409880.63	1305968.37	Картометрический	1.00	-
55	409832.76	1306054.73	Картометрический	1.00	-
56	409808.38	1306070.55	Картометрический	1.00	-
57	409774.47	1306075.07	Картометрический	1.00	-
58	409748.21	1306059.70	Картометрический	1.00	-
59	409726.95	1306023.05	Картометрический	1.00	-
60	409713.16	1305943.00	Картометрический	1.00	-
61	409705.28	1305851.32	Картометрический	1.00	-
62	409675.41	1305795.52	Картометрический	1.00	-
63	409635.70	1305814.86	Картометрический	1.00	-
64	409582.87	1305787.96	Картометрический	1.00	-
65	409605.18	1305746.73	Картометрический	1.00	-
66	409602.62	1305703.19	Картометрический	1.00	-
67	409571.93	1305663.75	Картометрический	1.00	-
68	409624.32	1305662.75	Картометрический	1.00	-
69	409709.62	1305627.99	Картометрический	1.00	-
70	409732.99	1305656.31	Картометрический	1.00	-
71	409776.41	1305624.70	Картометрический	1.00	-
72	409770.46	1305613.62	Картометрический	1.00	-
73	409795.75	1305588.13	Картометрический	1.00	-
74	409827.12	1305616.28	Картометрический	1.00	-
75	409861.70	1305585.69	Картометрический	1.00	-
76	409792.28	1305562.58	Картометрический	1.00	-
77	409784.23	1305547.60	Картометрический	1.00	-
78	409768.46	1305518.27	Картометрический	1.00	-
79	409749.81	1305547.60	Картометрический	1.00	-
80	409738.17	1305565.89	Картометрический	1.00	-
81	409735.71	1305590.58	Картометрический	1.00	-
82	409725.59	1305598.22	Картометрический	1.00	-

1	2	3	4	5	6
83	409716.26	1305590.54	Картометрический	1.00	-
84	409716.13	1305547.60	Картометрический	1.00	-
85	409716.03	1305517.33	Картометрический	1.00	-
86	409739.65	1305498.64	Картометрический	1.00	-
87	409675.10	1305409.98	Картометрический	1.00	-
88	409694.54	1305368.76	Картометрический	1.00	-
89	409738.70	1305318.79	Картометрический	1.00	-
90	409783.24	1305264.56	Картометрический	1.00	-
91	409738.73	1305211.73	Картометрический	1.00	-
92	409762.32	1305080.32	Картометрический	1.00	-
93	409797.16	1304938.06	Картометрический	1.00	-
94	409831.31	1304836.79	Картометрический	1.00	-
95	409986.61	1305010.83	Картометрический	1.00	-
96	410030.77	1305066.61	Картометрический	1.00	-
97	410051.69	1305032.91	Картометрический	1.00	-
98	410079.19	1305054.60	Картометрический	1.00	-
99	410110.34	1305004.80	Картометрический	1.00	-
100	410136.36	1304966.78	Картометрический	1.00	-
101	410168.63	1304916.27	Картометрический	1.00	-
102	410303.28	1304894.62	Картометрический	1.00	-
103	410289.73	1304803.59	Картометрический	1.00	-
104	410278.69	1304783.06	Картометрический	1.00	-
105	410296.12	1304762.53	Картометрический	1.00	-
106	410320.72	1304772.60	Картометрический	1.00	-
107	410385.60	1304708.69	Картометрический	1.00	-
108	410463.07	1304603.71	Картометрический	1.00	-
109	410518.48	1304644.77	Картометрический	1.00	-
110	410453.97	1304729.61	Картометрический	1.00	-
111	410561.85	1304807.46	Картометрический	1.00	-
112	410606.40	1304743.55	Картометрический	1.00	-
113	410663.54	1304688.35	Картометрический	1.00	-
114	410706.54	1304651.55	Картометрический	1.00	-
115	410791.37	1304511.13	Картометрический	1.00	-
116	410856.25	1304321.32	Картометрический	1.00	-
117	410949.76	1304139.03	Картометрический	1.00	-
118	410950.23	1304326.72	Картометрический	1.00	-
119	410905.06	1304411.58	Картометрический	1.00	-
120	410916.29	1304435.59	Картометрический	1.00	-
121	410971.49	1304520.81	Картометрический	1.00	-
122	411004.42	1304517.91	Картометрический	1.00	-
123	411055.74	1304511.13	Картометрический	1.00	-
124	411060.59	1304484.98	Картометрический	1.00	-
125	411064.27	1304467.74	Картометрический	1.00	-
126	411042.19	1304418.55	Картометрический	1.00	-
127	411042.19	1304401.50	Картометрический	1.00	-
128	411046.45	1304383.30	Картометрический	1.00	-
129	411053.03	1304333.72	Картометрический	1.00	-
130	411060.54	1304299.18	Картометрический	1.00	-

1	2	3	4	5	6
131	411076.97	1304295.44	Картометрический	1.00	-
132	411204.07	1304373.98	Картометрический	1.00	-
133	411167.13	1304458.20	Картометрический	1.00	-
1	411256.06	1304499.22	Картометрический	1.00	-
134	410723.58	1304975.00	Картометрический	1.00	-
135	410729.39	1304996.31	Картометрический	1.00	-
136	410681.94	1305062.16	Картометрический	1.00	-
137	410606.40	1305168.68	Картометрический	1.00	-
138	410567.28	1305220.01	Картометрический	1.00	-
139	410509.94	1305184.76	Картометрический	1.00	-
140	410510.34	1305156.25	Картометрический	1.00	-
141	410555.27	1305096.83	Картометрический	1.00	-
142	410650.17	1305017.03	Картометрический	1.00	-
134	410723.58	1304975.00	Картометрический	1.00	-
143	410145.43	1305439.84	Картометрический	1.00	-
144	410234.53	1305522.16	Картометрический	1.00	-
145	410110.57	1305630.62	Картометрический	1.00	-
146	410079.58	1305585.10	Картометрический	1.00	-
147	410011.79	1305619.00	Картометрический	1.00	-
148	410002.11	1305567.67	Картометрический	1.00	-
149	409948.84	1305515.38	Картометрический	1.00	-
150	410040.84	1305463.08	Картометрический	1.00	-
151	410082.49	1305490.20	Картометрический	1.00	-
143	410145.43	1305439.84	Картометрический	1.00	-
152	410664.89	1304390.27	Картометрический	1.00	-
153	410660.63	1304488.67	Картометрический	1.00	-
154	410593.04	1304551.60	Картометрический	1.00	-
155	410586.68	1304559.40	Картометрический	1.00	-
156	410545.39	1304523.72	Картометрический	1.00	-
157	410528.93	1304390.27	Картометрический	1.00	-
152	410664.89	1304390.27	Картометрический	1.00	-

3. Сведения о характерных точках части (частей) границы объекта

Обозначение характерных точек части границы	Координаты, м		Метод определения координат характерной точки	Средняя квадратическая погрешность положения характерной точки (Mt), м	Описание обозначения точки на местности (при наличии)
	X	Y			
1	2	3	4	5	6
Часть №					
-	-	-	-	-	-

Раздел 3

Сведения о местоположении измененных (уточненных) границ объекта							
1. Система координат: -							
2. Сведения о характерных точках границ объекта							
Обозначение характерных точек границ	Существующие координаты, м		Измененные (уточненные) координаты, м		Метод определения координат характерной точки	Средняя квадратическая погрешность положения характерной точки (Mt), м	Описание обозначения точки на местности (при наличии)
	X	Y	X	Y			
1	2	3	4	5	6	7	8
-	-	-	-	-	-	-	-
3.Сведения о характерных точках части (частей) границы объекта							
Часть №							
-	-	-	-	-	-	-	-

Раздел 4

План границ объекта



Масштаб 1:5000

Используемые условные знаки и обозначения:

границы территориальной зоны

1 характерная точка границ территориальной зоны

Руководитель БУВО «Нормативно-проектный центр»
Подпись _____ Ю.В.Шалыгина Дата « 17 » декабря 2021 г.

Место для оттиска печати (при наличии) лица, составившего описание местоположения границ объекта

ОПИСАНИЕ МЕСТОПОЛОЖЕНИЯ ГРАНИЦ

Общественно-деловая зона села Ярки - ОД/7

(наименование объекта, местоположение границ которого описано
(далее - объект)

Раздел 1

Сведения об объекте		
№ п/п	Характеристики объекта	Описание характеристик
1	2	3
1	Местоположение объекта	Воронежская область, Каменский муниципальный район, Тхоревское сельское поселение, село Ярки
2	Площадь объекта ± величина погрешности определения площади (Р ± Дельта Р)	18533 +/- 476 м²
3	Иные характеристики объекта	-

Раздел 2


Сведения о местоположении границ объекта					
1. Система координат: МСК - 36, зона 1					
2. Сведения о характерных точках границ объекта					
Обозначение характерных точек границ	Координаты, м		Метод определения координат характерной точки	Средняя квадратическая погрешность положения характерной точки (Mt), м	Описание обозначения точки на местности (при наличии)
	X	Y			
1	2	3	4	5	6
1	410723.58	1304975.00	Картометрический	1.00	-
2	410729.39	1304996.31	Картометрический	1.00	-
3	410681.94	1305062.16	Картометрический	1.00	-
4	410606.40	1305168.68	Картометрический	1.00	-
5	410567.28	1305220.01	Картометрический	1.00	-
6	410509.94	1305184.76	Картометрический	1.00	-
7	410510.34	1305156.25	Картометрический	1.00	-
8	410555.27	1305096.83	Картометрический	1.00	-
9	410650.17	1305017.03	Картометрический	1.00	-
1	410723.58	1304975.00	Картометрический	1.00	-
3. Сведения о характерных точках части (частей) границы объекта					
Обозначение характерных точек части границы	Координаты, м		Метод определения координат характерной точки	Средняя квадратическая погрешность положения характерной точки (Mt), м	Описание обозначения точки на местности (при наличии)
	X	Y			
1	2	3	4	5	6
Часть №					
-	-	-	-	-	-

Раздел 3

Сведения о местоположении измененных (уточненных) границ объекта							
1. Система координат: -							
2. Сведения о характерных точках границ объекта							
Обозначение характерных точек границ	Существующие координаты, м		Измененные (уточненные) координаты, м		Метод определения координат характерной точки	Средняя квадратическая погрешность положения характерной точки (Mt), м	Описание обозначения точки на местности (при наличии)
	X	Y	X	Y			
1	2	3	4	5	6	7	8
-	-	-	-	-	-	-	-
3.Сведения о характерных точках части (частей) границы объекта							
Часть №							
-	-	-	-	-	-	-	-

Раздел 4

План границ объекта

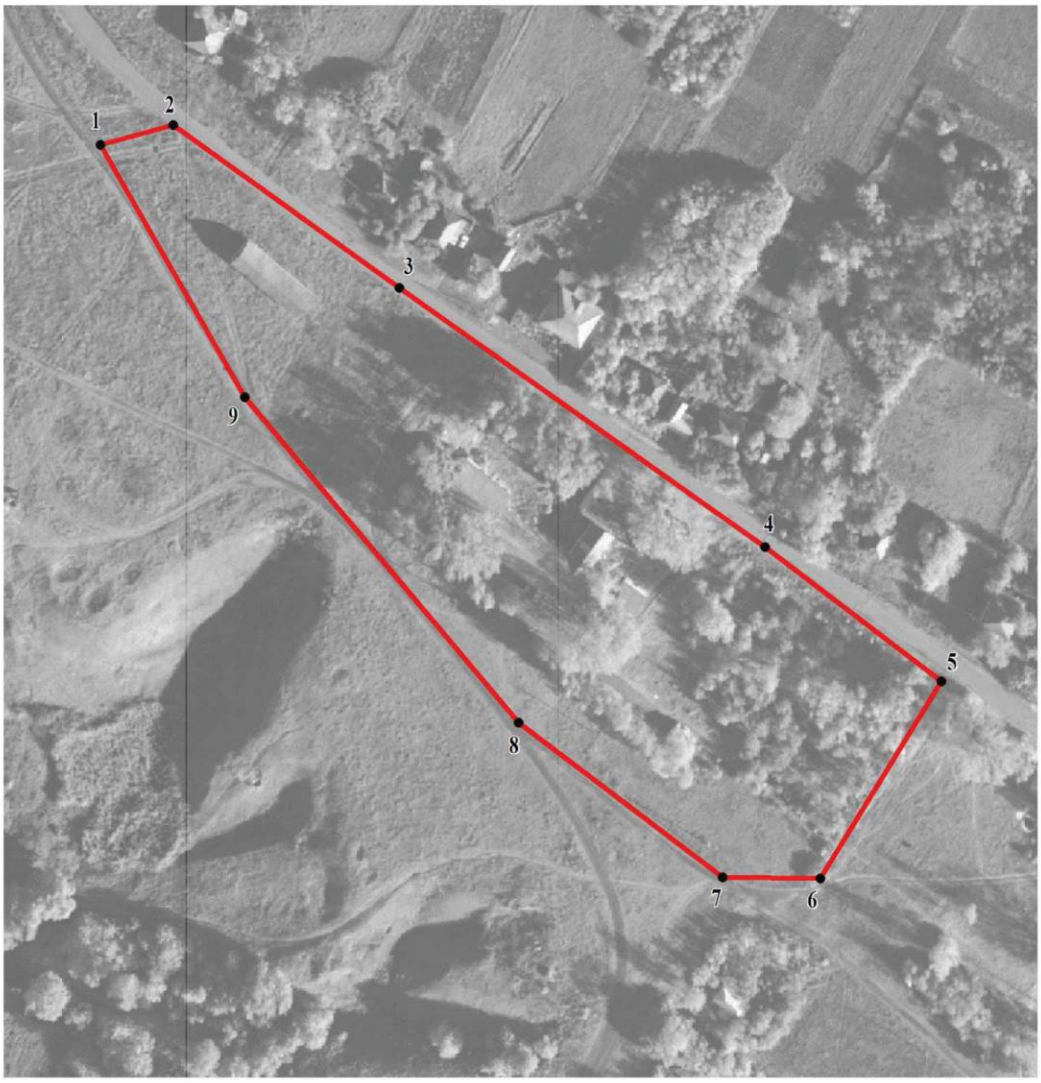

Масштаб 1:2000

Используемые условные знаки и обозначения:

границы территориальной зоны

• 1 характерная точка границ территориальной зоны

Руководитель БУВО «Нормативно-проектный центр»
Подпись _____ Ю.В.Шалыгина Дата « 17 » декабря 2021 г.

Место для оттиска печати (при наличии) лица, составившего описание местоположения границ объекта

ОПИСАНИЕ МЕСТОПОЛОЖЕНИЯ ГРАНИЦ

Зона улиц, дорог, инженерной и транспортной инфраструктур села Ярки - ИТ1/7

(наименование объекта, местоположение границ которого описано
(далее - объект)

Раздел 1

Сведения об объекте		
№ п/п	Характеристики объекта	Описание характеристик
1	2	3
1	Местоположение объекта	Воронежская область, Каменский муниципальный район, Тхоревское сельское поселение, село Ярки
2	Площадь объекта ± величина погрешности определения площади (Р ± Дельта Р)	7761 +/- 308 м²
3	Иные характеристики объекта	-

Раздел 2

Сведения о местоположении границ объекта					
1. Система координат: МСК - 36, зона 1					
2. Сведения о характерных точках границ объекта					
Обозначение характерных точек границ	Координаты, м		Метод определения координат характерной точки	Средняя квадратическая погрешность положения характерной точки (Mt), м	Описание обозначения точки на местности (при наличии)
	X	Y			
1	2	3	4	5	6
1	410546.47	1305274.70	Аналитический	0.10	-
2	410536.79	1305305.55	Аналитический	0.10	-
3	410525.46	1305333.41	Аналитический	0.10	-
4	410509.96	1305385.83	Аналитический	0.10	-
5	410503.86	1305402.87	Аналитический	0.10	-
6	410502.17	1305408.70	Аналитический	0.10	-
7	410454.68	1305575.93	Аналитический	0.10	-
8	410393.82	1305785.84	Аналитический	0.10	-
9	410380.22	1305799.61	Аналитический	0.10	-
10	410447.00	1305566.70	Аналитический	0.10	-
11	410446.43	1305546.22	Аналитический	0.10	-
12	410441.01	1305513.12	Аналитический	0.10	-
13	410455.53	1305507.37	Аналитический	0.10	-
14	410459.09	1305516.26	Аналитический	0.10	-
15	410497.00	1305384.61	Аналитический	0.10	-
16	410502.59	1305368.28	Аналитический	0.10	-
17	410508.68	1305347.61	Аналитический	0.10	-
18	410516.57	1305310.93	Аналитический	0.10	-
19	410514.59	1305305.94	Аналитический	0.10	-
20	410498.05	1305292.58	Аналитический	0.10	-
21	410477.58	1305280.88	Аналитический	0.10	-
22	410463.01	1305271.11	Аналитический	0.10	-
23	410471.30	1305258.86	Аналитический	0.10	-
24	410523.46	1305287.55	Аналитический	0.10	-
25	410527.68	1305271.77	Аналитический	0.10	-
1	410546.47	1305274.70	Аналитический	0.10	-

3. Сведения о характерных точках части (частей) границы объекта					
Обозначение характерных точек части границы	Координаты, м		Метод определения координат характерной точки	Средняя квадратическая погрешность положения характерной точки (Mt), м	Описание обозначения точки на местности (при наличии)
	X	Y			
1	2	3	4	5	6
Часть №					
-	-	-	-	-	-

Раздел 3

Сведения о местоположении измененных (уточненных) границ объекта							
1. Система координат: -							
2. Сведения о характерных точках границ объекта							
Обозначение характерных точек границ	Существующие координаты, м		Измененные (уточненные) координаты, м		Метод определения координат характерной точки	Средняя квадратическая погрешность положения характерной точки (Mt), м	Описание обозначения точки на местности (при наличии)
	X	Y	X	Y			
1	2	3	4	5	6	7	8
-	-	-	-	-	-	-	-
3.Сведения о характерных точках части (частей) границы объекта							
Часть №							
-	-	-	-	-	-	-	-

Раздел 4

План границ объекта



Масштаб 1:2000

Используемые условные знаки и обозначения:

границы территориальной зоны

1 характерная точка границ территориальной зоны

Руководитель БУВО «Нормативно-проектный центр»
Подпись _____ Ю.В.Шалыгина Дата « 17 » декабря 2021 г.

Место для оттиска печати (при наличии) лица, составившего описание местоположения границ объекта

ОПИСАНИЕ МЕСТОПОЛОЖЕНИЯ ГРАНИЦ

Зона сельскохозяйственного использования в границах населенного пункта села Ярки - СХ1/7

(наименование объекта, местоположение границ которого описано (далее - объект)

Раздел 1

Сведения об объекте		
№ п/п	Характеристики объекта	Описание характеристик
1	2	3
1	Местоположение объекта	Воронежская область, Каменский муниципальный район, Тхоревское сельское поселение, село Ярки
2	Площадь объекта ± величина погрешности определения площади (Р ± Дельта Р)	264525 +/- 1800 м²
3	Иные характеристики объекта	-

Раздел 2

Сведения о местоположении границ объекта					
1. Система координат: МСК - 36, зона 1					
2. Сведения о характерных точках границ объекта					
Обозначение характерных точек границ	Координаты, м		Метод определения координат характерной точки	Средняя квадратическая погрешность положения характерной точки (Mt), м	Описание обозначения точки на местности (при наличии)
	X	Y			
1	2	3	4	5	6
1	411060.54	1304299.18	Картометрический	1.00	-
2	411053.03	1304333.72	Картометрический	1.00	-
3	411046.45	1304383.30	Картометрический	1.00	-
4	411042.19	1304401.50	Картометрический	1.00	-
5	411042.19	1304418.55	Картометрический	1.00	-
6	411064.27	1304467.74	Картометрический	1.00	-
7	411060.59	1304484.98	Картометрический	1.00	-
8	411055.74	1304511.13	Картометрический	1.00	-
9	411004.42	1304517.91	Картометрический	1.00	-
10	410971.49	1304520.81	Картометрический	1.00	-
11	410916.29	1304435.59	Картометрический	1.00	-
12	410905.06	1304411.58	Картометрический	1.00	-
13	410950.23	1304326.72	Картометрический	1.00	-
14	411018.79	1304346.42	Картометрический	1.00	-
15	411039.79	1304303.89	Картометрический	1.00	-
1	411060.54	1304299.18	Картометрический	1.00	-
16	411004.08	1303977.76	Картометрический	1.00	-
17	410961.06	1304010.88	Картометрический	1.00	-
18	410952.70	1304042.37	Картометрический	1.00	-
19	410924.85	1304060.20	Картометрический	1.00	-
20	410972.87	1304089.40	Картометрический	1.00	-
21	410949.76	1304139.03	Картометрический	1.00	-
22	410856.25	1304321.32	Картометрический	1.00	-
23	410791.37	1304511.13	Картометрический	1.00	-
24	410706.54	1304651.55	Картометрический	1.00	-
25	410593.04	1304551.60	Картометрический	1.00	-
26	410660.63	1304488.67	Картометрический	1.00	-
27	410664.89	1304390.27	Картометрический	1.00	-
28	410528.93	1304390.27	Картометрический	1.00	-
29	410545.39	1304523.72	Картометрический	1.00	-
30	410586.68	1304559.40	Картометрический	1.00	-
31	410538.22	1304618.82	Картометрический	1.00	-
32	410518.48	1304644.77	Картометрический	1.00	-

1	2	3	4	5	6
33	410463.07	1304603.71	Картометрический	1.00	-
34	410385.60	1304708.69	Картометрический	1.00	-
35	410320.72	1304772.60	Картометрический	1.00	-
36	410296.12	1304762.53	Картометрический	1.00	-
37	410278.69	1304783.06	Картометрический	1.00	-
38	410289.73	1304803.59	Картометрический	1.00	-
39	410303.28	1304894.62	Картометрический	1.00	-
40	410168.63	1304916.27	Картометрический	1.00	-
41	410199.87	1304869.92	Картометрический	1.00	-
42	410226.75	1304824.35	Картометрический	1.00	-
43	410262.69	1304739.56	Картометрический	1.00	-
44	410341.05	1304649.97	Картометрический	1.00	-
45	410379.24	1304589.88	Картометрический	1.00	-
46	410526.19	1304312.52	Картометрический	1.00	-
47	410529.81	1304306.00	Картометрический	1.00	-
48	410574.44	1304225.61	Картометрический	1.00	-
49	410617.50	1304203.55	Картометрический	1.00	-
50	410674.21	1304218.97	Картометрический	1.00	-
51	410749.49	1304226.76	Картометрический	1.00	-
52	410825.33	1304091.38	Картометрический	1.00	-
53	410850.84	1304045.85	Картометрический	1.00	-
54	410874.02	1304031.17	Картометрический	1.00	-
55	410876.44	1303994.56	Картометрический	1.00	-
56	410911.87	1303967.38	Картометрический	1.00	-
57	410941.46	1303964.03	Картометрический	1.00	-
58	410964.33	1303975.98	Картометрический	1.00	-
16	411004.08	1303977.76	Картометрический	1.00	-
59	410110.34	1305004.80	Картометрический	1.00	-
60	410079.19	1305054.60	Картометрический	1.00	-
61	410051.69	1305032.91	Картометрический	1.00	-
62	410030.77	1305066.61	Картометрический	1.00	-
63	409986.61	1305010.83	Картометрический	1.00	-
64	409831.31	1304836.79	Картометрический	1.00	-
65	410067.43	1304977.22	Картометрический	1.00	-
59	410110.34	1305004.80	Картометрический	1.00	-
66	410059.92	1305001.04	Картометрический	1.00	-
67	410039.74	1305038.08	Картометрический	1.00	-
68	410003.36	1305010.30	Картометрический	1.00	-
69	410021.55	1304974.92	Картометрический	1.00	-
66	410059.92	1305001.04	Картометрический	1.00	-
70	410234.53	1305522.16	Картометрический	1.00	-
71	410110.57	1305630.62	Картометрический	1.00	-
72	410079.58	1305585.10	Картометрический	1.00	-
73	410011.79	1305619.00	Картометрический	1.00	-
74	410002.11	1305567.67	Картометрический	1.00	-

1	2	3	4	5	6
75	409948.84	1305515.38	Картометрический	1.00	-
76	410040.84	1305463.08	Картометрический	1.00	-
77	410082.49	1305490.20	Картометрический	1.00	-
78	410145.43	1305439.84	Картометрический	1.00	-
70	410234.53	1305522.16	Картометрический	1.00	-
79	409783.24	1305264.56	Картометрический	1.00	-
80	409738.70	1305318.79	Картометрический	1.00	-
81	409694.54	1305368.76	Картометрический	1.00	-
82	409675.10	1305409.98	Картометрический	1.00	-
83	409633.68	1305417.58	Картометрический	1.00	-
84	409565.80	1305345.09	Картометрический	1.00	-
85	409637.35	1305243.05	Картометрический	1.00	-
86	409738.73	1305211.73	Картометрический	1.00	-
79	409783.24	1305264.56	Картометрический	1.00	-

3. Сведения о характерных точках части (частей) границы объекта

Обозначение характерных точек части границы	Координаты, м		Метод определения координат характерной точки	Средняя квадратическая погрешность положения характерной точки (Mt), м	Описание обозначения точки на местности (при наличии)
	X	Y			
1	2	3	4	5	6
Часть №					
-	-	-	-	-	-

Раздел 3

Сведения о местоположении измененных (уточненных) границ объекта							
1. Система координат: -							
2. Сведения о характерных точках границ объекта							
Обозначение характерных точек границ	Существующие координаты, м		Измененные (уточненные) координаты, м		Метод определения координат характерной точки	Средняя квадратическая погрешность положения характерной точки (Mt), м	Описание обозначения точки на местности (при наличии)
	X	Y	X	Y			
1	2	3	4	5	6	7	8
-	-	-	-	-	-	-	-
3.Сведения о характерных точках части (частей) границы объекта							
Часть №							
-	-	-	-	-	-	-	-

Раздел 4

План границ объекта



Масштаб 1:5000

Используемые условные знаки и обозначения:

границы территориальной зоны

• 1 характерная точка границ территориальной зоны

Руководитель БУВО «Нормативно-проектный центр»
Подпись _____ Ю.В.Шалыгина Дата « 17 » декабря 2021 г.

Место для оттиска печати (при наличии) лица, составившего описание местоположения границ объекта

ОПИСАНИЕ МЕСТОПОЛОЖЕНИЯ ГРАНИЦ

Зона рекреационного назначения - объектов отдыха села Ярки - Р1/7

(наименование объекта, местоположение границ которого описано (далее - объект)

Раздел 1

Сведения об объекте		
№ п/п	Характеристики объекта	Описание характеристик
1	2	3
1	Местоположение объекта	Воронежская область, Каменский муниципальный район, Тхоревское сельское поселение, село Ярки
2	Площадь объекта ± величина погрешности определения площади (Р ± Дельта Р)	30013 +/- 606 м²
3	Иные характеристики объекта	-

Раздел 2


Сведения о местоположении границ объекта					
1. Система координат: МСК - 36, зона 1					
2. Сведения о характерных точках границ объекта					
Обозначение характерных точек границ	Координаты, м		Метод определения координат характерной точки	Средняя квадратическая погрешность положения характерной точки (Mt), м	Описание обозначения точки на местности (при наличии)
	X	Y			
1	2	3	4	5	6
1	410593.04	1304551.60	Картометрический	1.00	-
2	410706.54	1304651.55	Картометрический	1.00	-
3	410663.54	1304688.35	Картометрический	1.00	-
4	410606.40	1304743.55	Картометрический	1.00	-
5	410561.85	1304807.46	Картометрический	1.00	-
6	410453.97	1304729.61	Картометрический	1.00	-
7	410518.48	1304644.77	Картометрический	1.00	-
8	410538.22	1304618.82	Картометрический	1.00	-
9	410586.68	1304559.40	Картометрический	1.00	-
1	410593.04	1304551.60	Картометрический	1.00	-
3. Сведения о характерных точках части (частей) границы объекта					
Обозначение характерных точек части границы	Координаты, м		Метод определения координат характерной точки	Средняя квадратическая погрешность положения характерной точки (Mt), м	Описание обозначения точки на местности (при наличии)
	X	Y			
1	2	3	4	5	6
Часть №					
-	-	-	-	-	-

Раздел 3

Сведения о местоположении измененных (уточненных) границ объекта							
1. Система координат: -							
2. Сведения о характерных точках границ объекта							
Обозначение характерных точек границ	Существующие координаты, м		Измененные (уточненные) координаты, м		Метод определения координат характерной точки	Средняя квадратическая погрешность положения характерной точки (Mt), м	Описание обозначения точки на местности (при наличии)
	X	Y	X	Y			
1	2	3	4	5	6	7	8
-	-	-	-	-	-	-	-
3.Сведения о характерных точках части (частей) границы объекта							
Часть №							
-	-	-	-	-	-	-	-

Раздел 4

План границ объекта

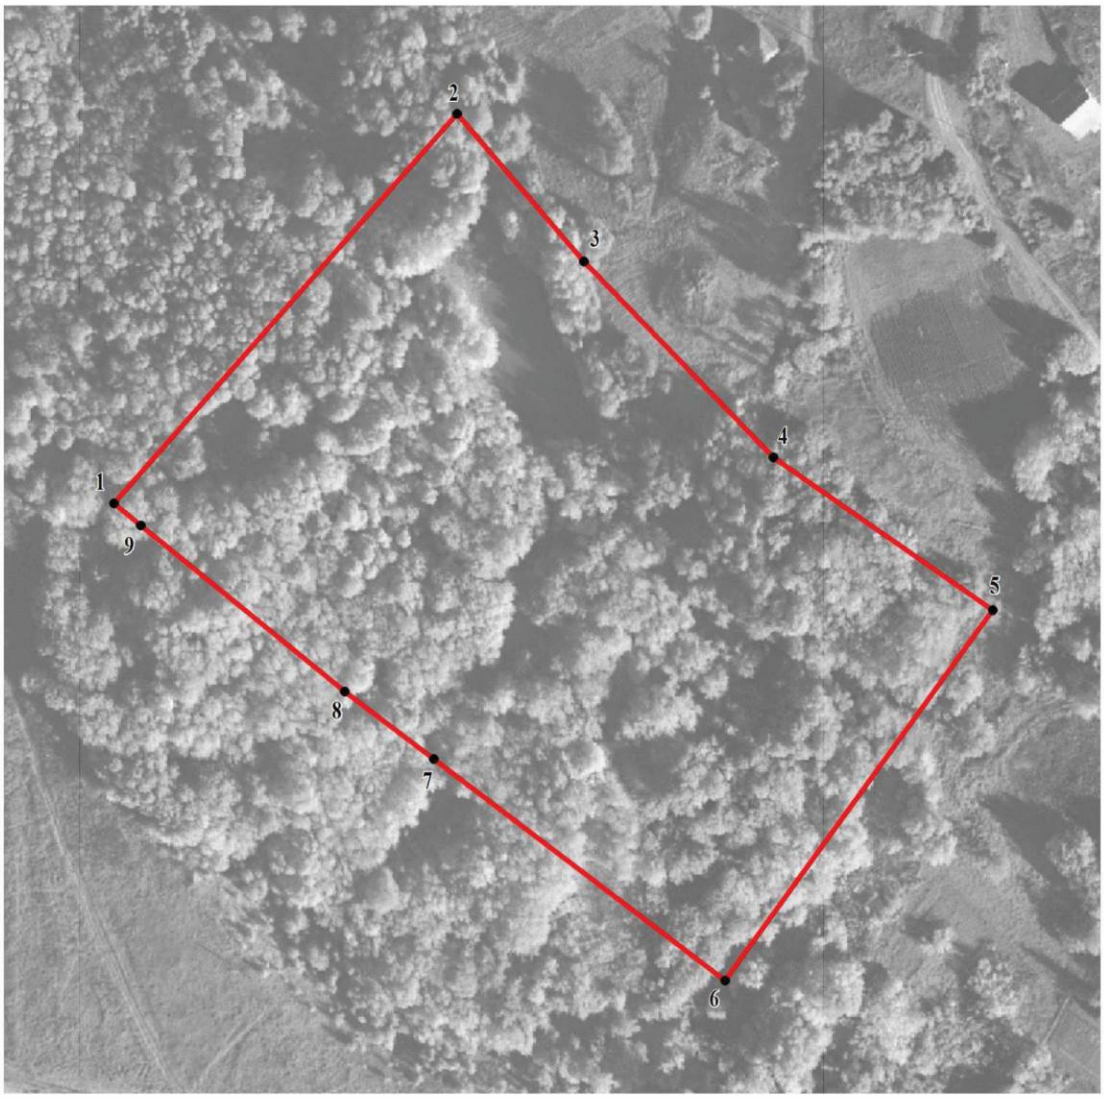

Масштаб 1:2000

Используемые условные знаки и обозначения:

	границы территориальной зоны
• 1	характерная точка границ территориальной зоны

Руководитель БУВО «Нормативно-проектный центр»
Подпись _____ Ю.В.Шалыгина Дата « 17 » декабря 2021 г.

Место для оттиска печати (при наличии) лица, составившего описание местоположения границ объекта

ОПИСАНИЕ МЕСТОПОЛОЖЕНИЯ ГРАНИЦ

Зона ритуальных объектов села Ярки - СН1/7

(наименование объекта, местоположение границ которого описано
(далее - объект)

Раздел 1

Сведения об объекте		
№ п/п	Характеристики объекта	Описание характеристик
1	2	3
1	Местоположение объекта	Воронежская область, Каменский муниципальный район, Тхоревское сельское поселение, село Ярки
2	Площадь объекта ± величина погрешности определения площади (Р ± Дельта Р)	1870 +/- 151 м²
3	Иные характеристики объекта	-

Раздел 2

Сведения о местоположении границ объекта					
1. Система координат: МСК - 36, зона 1					
2. Сведения о характерных точках границ объекта					
Обозначение характерных точек границ	Координаты, м		Метод определения координат характерной точки	Средняя квадратическая погрешность положения характерной точки (Mt), м	Описание обозначения точки на местности (при наличии)
	X	Y			
1	2	3	4	5	6
1	410059.92	1305001.04	Картометрический	1.00	-
2	410039.74	1305038.08	Картометрический	1.00	-
3	410003.36	1305010.30	Картометрический	1.00	-
4	410021.55	1304974.92	Картометрический	1.00	-
1	410059.92	1305001.04	Картометрический	1.00	-
3. Сведения о характерных точках части (частей) границы объекта					
Обозначение характерных точек части границы	Координаты, м		Метод определения координат характерной точки	Средняя квадратическая погрешность положения характерной точки (Mt), м	Описание обозначения точки на местности (при наличии)
	X	Y			
1	2	3	4	5	6
Часть №					
-	-	-	-	-	-

Раздел 3

Сведения о местоположении измененных (уточненных) границ объекта							
1. Система координат: -							
2. Сведения о характерных точках границ объекта							
Обозначение характерных точек границ	Существующие координаты, м		Измененные (уточненные) координаты, м		Метод определения координат характерной точки	Средняя квадратическая погрешность положения характерной точки (Mt), м	Описание обозначения точки на местности (при наличии)
	X	Y	X	Y			
1	2	3	4	5	6	7	8
-	-	-	-	-	-	-	-
3.Сведения о характерных точках части (частей) границы объекта							
Часть №							
-	-	-	-	-	-	-	-

Раздел 4

План границ объекта



Масштаб 1:2000

Используемые условные знаки и обозначения:

	границы территориальной зоны
• 1	характерная точка границ территориальной зоны

Руководитель БУВО «Нормативно-проектный центр»
Подпись _____ Ю.В.Шалыгина Дата « 17 » декабря 2021 г.

Место для оттиска печати (при наличии) лица, составившего описание местоположения границ объекта

Приложение № 8
к правилам землепользования и застройки
Тхоревского сельского поселения
Каменского муниципального района
Воронежской области

СВЕДЕНИЯ О ГРАНИЦАХ ТЕРРИТОРИАЛЬНЫХ ЗОН, СОДЕРЖАЩИЕ ГРАФИЧЕСКОЕ ОПИСАНИЕ МЕСТОПОЛОЖЕНИЯ ГРАНИЦ ТЕРРИТОРИАЛЬНЫХ ЗОН, ПЕРЕЧЕНЬ КООРДИНАТ ХАРАКТЕРНЫХ ТОЧЕК ГРАНИЦ ТЕРРИТОРИАЛЬНЫХ ЗОН, РАСПОЛОЖЕННЫХ ЗА ГРАНИЦАМИ НАСЕЛЕННЫХ ПУНКТОВ НА ТЕРРИТОРИИ ТХОРЕВСКОГО СЕЛЬСКОГО ПОСЕЛЕНИЯ

ОПИСАНИЕ МЕСТОПОЛОЖЕНИЯ ГРАНИЦ

Зона улиц, дорог, инженерной и транспортной инфраструктуры
за границами населенных пунктов - ИТ1

(наименование объекта, местоположение границ которого описано
(далее - объект)

Раздел 1

Сведения об объекте		
№ п/п	Характеристики объекта	Описание характеристик
1	2	3
1	Местоположение объекта	Воронежская область, Каменский муниципальный район, Тхоревское сельское поселение
2	Площадь объекта ± величина погрешности определения площади (Р ± Дельта Р)	540983 +/- 12872 м²
3	Иные характеристики объекта	-

Раздел 2

Сведения о местоположении границ объекта					
1. Система координат: МСК - 36, зона 1					
2. Сведения о характерных точках границ объекта					
Обозначение характерных точек границ	Координаты, м		Метод определения координат характерной точки	Средняя квадратическая погрешность положения характерной точки (Mt), м	Описание обозначения точки на местности (при наличии)
	X	Y			
1	2	3	4	5	6
1	410502.17	1305408.70	Аналитический	0.10	-
2	410496.40	1305445.53	Аналитический	0.50	-
3	410475.79	1305524.56	Аналитический	0.50	-
4	410379.78	1305867.67	Аналитический	0.50	-
5	410350.02	1305984.77	Аналитический	0.50	-
6	410358.49	1305994.93	Аналитический	0.50	-
7	410356.55	1306001.57	Аналитический	0.50	-
8	410344.94	1306002.65	Аналитический	0.50	-
9	410334.34	1306039.04	Аналитический	0.50	-
10	410326.37	1306114.29	Аналитический	0.50	-
11	410328.36	1306495.57	Аналитический	0.50	-
12	410325.24	1306948.23	Аналитический	0.50	-
13	410323.53	1307198.82	Аналитический	0.50	-
14	410318.51	1307268.10	Аналитический	0.50	-
15	410314.99	1307295.24	Аналитический	0.50	-
16	410214.80	1308067.17	Аналитический	0.50	-
17	410129.71	1308719.77	Аналитический	0.50	-
18	410123.15	1308756.27	Аналитический	0.50	-
19	410105.29	1308800.43	Аналитический	0.50	-
20	410075.39	1308857.97	Аналитический	0.50	-
21	410052.08	1308895.83	Аналитический	0.50	-
22	409733.65	1309361.63	Аналитический	0.50	-
23	409742.07	1309384.59	Аналитический	0.50	-
24	409843.60	1309613.00	Аналитический	0.50	-
25	409966.42	1309872.35	Аналитический	0.50	-
26	410127.91	1310218.07	Аналитический	0.50	-
27	410145.77	1310254.87	Аналитический	0.50	-
28	410157.23	1310275.35	Аналитический	0.50	-
29	410173.13	1310289.06	Аналитический	0.50	-
30	410188.49	1310298.89	Аналитический	0.50	-
31	410199.45	1310300.03	Аналитический	0.50	-
32	410214.25	1310298.93	Аналитический	0.50	-
33	410230.70	1310293.45	Аналитический	0.50	-
34	410376.00	1310206.27	Аналитический	0.50	-

1	2	3	4	5	6
35	410430.28	1310177.76	Аналитический	0.50	-
36	410508.69	1310152.53	Аналитический	0.50	-
37	410590.56	1310113.97	Аналитический	0.10	-
38	410717.93	1310056.13	Аналитический	0.50	-
39	410724.82	1310064.93	Аналитический	0.10	-
40	410589.29	1310130.60	Аналитический	0.10	-
41	410511.93	1310169.06	Аналитический	0.10	-
42	410434.69	1310192.83	Аналитический	0.10	-
43	410376.58	1310223.32	Аналитический	0.10	-
44	410235.38	1310305.40	Аналитический	0.10	-
45	410216.61	1310311.85	Аналитический	0.10	-
46	410204.12	1310316.15	Аналитический	0.10	-
47	410195.02	1310316.82	Аналитический	0.50	-
48	410182.92	1310314.22	Аналитический	0.50	-
49	410165.01	1310305.01	Аналитический	0.50	-
50	410144.08	1310285.94	Аналитический	0.50	-
51	410130.50	1310264.37	Аналитический	0.50	-
52	410111.66	1310225.82	Аналитический	0.50	-
53	409948.38	1309877.17	Аналитический	0.50	-
54	409828.20	1309618.72	Аналитический	0.50	-
55	409725.59	1309399.43	Аналитический	0.50	-
56	409717.29	1309388.51	Аналитический	0.50	-
57	409410.53	1309825.40	Аналитический	0.50	-
58	409140.67	1310228.05	Аналитический	0.50	-
59	409122.81	1310250.51	Аналитический	0.50	-
60	409075.73	1310295.43	Аналитический	0.50	-
61	408250.02	1311015.93	Аналитический	0.50	-
62	408256.37	1311027.30	Аналитический	0.50	-
63	408248.96	1311033.86	Аналитический	0.50	-
64	408233.58	1311029.19	Аналитический	0.50	-
65	408121.82	1311127.75	Аналитический	0.50	-
66	408115.72	1311134.64	Аналитический	0.50	-
67	408114.06	1311136.77	Аналитический	0.50	-
68	408114.21	1311139.56	Аналитический	0.50	-
69	408157.19	1311213.27	Аналитический	0.50	-
70	408209.60	1311304.22	Аналитический	0.50	-
71	408227.07	1311337.88	Аналитический	0.50	-
72	408238.11	1311373.17	Аналитический	0.50	-
73	408243.54	1311406.20	Аналитический	0.50	-
74	408243.88	1311440.64	Аналитический	0.50	-
75	408237.42	1311477.78	Аналитический	0.50	-
76	408226.61	1311510.36	Аналитический	0.50	-
77	408195.43	1311601.03	Аналитический	0.50	-
78	408187.50	1311627.78	Аналитический	0.50	-
79	408181.97	1311651.74	Аналитический	0.50	-
80	408184.75	1311764.56	Аналитический	0.50	-
81	408196.90	1311942.58	Аналитический	0.50	-
82	408208.50	1312099.98	Аналитический	0.50	-

1	2	3	4	5	6
83	408214.67	1312176.82	Аналитический	0.50	-
84	408225.08	1312268.85	Аналитический	0.50	-
85	408226.14	1312276.87	Аналитический	0.10	-
86	408224.10	1312292.97	Аналитический	0.10	-
87	408207.51	1312302.18	Аналитический	0.10	-
88	408203.61	1312269.04	Аналитический	0.50	-
89	408195.20	1312178.45	Аналитический	0.50	-
90	408188.14	1312102.06	Аналитический	0.50	-
91	408179.38	1311943.94	Аналитический	0.50	-
92	408165.82	1311765.49	Аналитический	0.50	-
93	408163.54	1311650.38	Аналитический	0.50	-
94	408168.75	1311623.51	Аналитический	0.50	-
95	408178.06	1311593.59	Аналитический	0.50	-
96	408209.15	1311503.93	Аналитический	0.50	-
97	408219.54	1311472.31	Аналитический	0.50	-
98	408224.44	1311440.50	Аналитический	0.50	-
99	408225.26	1311407.74	Аналитический	0.50	-
100	408220.28	1311378.06	Аналитический	0.50	-
101	408209.24	1311346.20	Аналитический	0.50	-
102	408193.01	1311313.45	Аналитический	0.50	-
103	408141.44	1311225.49	Аналитический	0.50	-
104	408089.05	1311141.80	Аналитический	0.50	-
105	407999.07	1311032.60	Аналитический	0.50	-
106	407944.01	1310968.75	Аналитический	0.50	-
107	407809.85	1310805.47	Аналитический	0.50	-
108	407653.26	1310614.49	Аналитический	0.50	-
109	407644.85	1310604.88	Аналитический	0.50	-
110	407634.33	1310592.68	Аналитический	0.50	-
111	407613.88	1310569.43	Аналитический	0.50	-
112	407594.13	1310550.46	Аналитический	0.50	-
113	407264.69	1310311.74	Аналитический	0.50	-
114	407256.72	1310306.65	Аналитический	0.10	-
115	407260.65	1310301.56	Аналитический	0.10	-
116	407268.54	1310291.54	Аналитический	0.10	-
117	407606.70	1310534.79	Аналитический	0.50	-
118	407626.75	1310553.59	Аналитический	0.50	-
119	407649.37	1310579.42	Аналитический	0.50	-
120	407662.06	1310593.93	Аналитический	0.50	-
121	407668.86	1310602.87	Аналитический	0.50	-
122	407827.35	1310796.04	Аналитический	0.50	-
123	407959.21	1310955.43	Аналитический	0.50	-
124	407997.79	1311001.16	Аналитический	0.50	-
125	408046.97	1311056.60	Аналитический	0.50	-
126	408096.22	1311113.46	Аналитический	0.50	-
127	408101.37	1311114.78	Аналитический	0.50	-
128	408110.14	1311113.58	Аналитический	0.50	-
129	408224.90	1311013.21	Аналитический	0.50	-
130	408217.01	1310996.55	Аналитический	0.50	-

1	2	3	4	5	6
131	408224.96	1310990.98	Аналитический	0.50	-
132	408236.95	1311002.52	Аналитический	0.50	-
133	409064.26	1310281.47	Аналитический	0.50	-
134	409108.94	1310237.53	Аналитический	0.50	-
135	409127.44	1310217.27	Аналитический	0.50	-
136	409398.03	1309815.06	Аналитический	0.50	-
137	409705.44	1309374.05	Аналитический	0.50	-
138	409695.78	1309350.88	Аналитический	0.50	-
139	409702.23	1309346.76	Аналитический	0.50	-
140	409716.52	1309353.77	Аналитический	0.50	-
141	409943.78	1309024.36	Аналитический	0.50	-
142	410035.81	1308887.43	Аналитический	0.50	-
143	410068.51	1308825.31	Аналитический	0.50	-
144	410056.65	1308811.66	Аналитический	0.50	-
145	410062.10	1308803.16	Аналитический	0.50	-
146	410079.85	1308805.73	Аналитический	0.50	-
147	410088.28	1308791.88	Аналитический	0.50	-
148	410104.82	1308750.98	Аналитический	0.50	-
149	410110.94	1308716.88	Аналитический	0.50	-
150	410196.52	1308064.81	Аналитический	0.50	-
151	410263.53	1307567.44	Аналитический	0.50	-
152	410279.98	1307440.20	Аналитический	0.50	-
153	410283.67	1307409.64	Аналитический	0.50	-
154	410283.43	1307370.78	Аналитический	0.50	-
155	410268.73	1307363.40	Аналитический	0.50	-
156	410273.13	1307352.54	Аналитический	0.50	-
157	410289.17	1307352.54	Аналитический	0.50	-
158	410301.79	1307260.59	Аналитический	0.50	-
159	410305.02	1307199.02	Аналитический	0.50	-
160	410310.15	1307003.67	Аналитический	0.50	-
161	410308.80	1306493.02	Аналитический	0.50	-
162	410307.38	1306112.86	Аналитический	0.50	-
163	410313.02	1306041.34	Аналитический	0.50	-
164	410337.51	1305955.51	Аналитический	0.50	-
165	410362.72	1305868.34	Аналитический	0.50	-
166	410360.36	1305867.65	Аналитический	0.50	-
167	410346.19	1305873.52	Аналитический	0.50	-
168	410340.19	1305858.21	Аналитический	0.50	-
169	410369.30	1305837.71	Аналитический	0.50	-
170	410380.22	1305799.61	Аналитический	0.10	-
171	410393.82	1305785.84	Аналитический	0.10	-
172	410454.68	1305575.93	Аналитический	0.10	-
1	410502.17	1305408.70	Аналитический	0.10	-
173	407463.30	1309685.77	Картометрический	1.00	-
174	407456.14	1309744.84	Картометрический	1.00	-
175	407409.27	1309739.81	Картометрический	1.00	-
176	407415.46	1309680.35	Картометрический	1.00	-

1	2	3	4	5	6
173	407463.30	1309685.77	Картометрический	1.00	-
177	407108.17	1310200.01	Аналитический	0.10	-
178	407107.45	1310200.99	Аналитический	0.50	-
179	407078.01	1310181.49	Аналитический	0.50	-
180	407044.51	1310157.50	Аналитический	0.50	-
181	407033.75	1310152.56	Аналитический	0.50	-
182	407005.18	1310141.27	Аналитический	0.50	-
183	406989.50	1310142.39	Аналитический	0.50	-
184	406974.00	1310144.56	Аналитический	0.10	-
185	406981.03	1310141.52	Аналитический	0.10	-
186	406998.23	1310134.10	Аналитический	0.10	-
187	407028.79	1310140.58	Аналитический	0.10	-
177	407108.17	1310200.01	Аналитический	0.10	-
188	409986.30	1314253.32	Аналитический	0.50	-
189	409991.10	1314259.69	Аналитический	0.30	-
190	410002.50	1314275.39	Аналитический	0.30	-
191	409950.98	1314297.61	Аналитический	0.30	-
192	409840.81	1314354.58	Аналитический	0.30	-
193	409728.88	1314426.00	Аналитический	0.30	-
194	409570.78	1314565.63	Аналитический	0.30	-
195	409393.47	1314778.35	Аналитический	0.30	-
196	408952.50	1315356.08	Картометрический	1.00	-
197	408908.70	1315394.61	Аналитический	0.10	-
198	408836.69	1315422.21	Аналитический	0.10	-
199	408804.30	1315439.16	Аналитический	0.10	-
200	408741.97	1315466.66	Аналитический	0.10	-
201	408658.46	1315494.85	Аналитический	0.10	-
202	408588.31	1315507.19	Аналитический	0.10	-
203	408567.18	1315510.86	Аналитический	0.10	-
204	408472.02	1315521.82	Аналитический	0.10	-
205	408348.01	1315529.77	Аналитический	0.10	-
206	408302.75	1315534.16	Аналитический	0.10	-
207	408186.75	1315539.03	Аналитический	0.10	-
208	408118.09	1315536.10	Аналитический	0.10	-
209	408077.35	1315529.84	Аналитический	0.10	-
210	408056.41	1315525.65	Аналитический	0.10	-
211	408051.44	1315524.66	Аналитический	0.10	-
212	407936.58	1315486.28	Аналитический	0.10	-
213	407925.84	1315458.78	Аналитический	0.10	-
214	407905.73	1315437.77	Картометрический	1.00	-
215	407905.03	1315430.29	Картометрический	1.00	-
216	407895.53	1315404.99	Картометрический	1.00	-
217	407862.44	1315320.53	Картометрический	1.00	-
218	407814.77	1315194.95	Картометрический	1.00	-
219	407790.89	1315132.76	Картометрический	1.00	-
220	407785.89	1315119.95	Картометрический	1.00	-

1	2	3	4	5	6
221	407769.73	1315111.08	Картометрический	1.00	-
222	407772.53	1315107.66	Аналитический	0.50	-
223	407785.83	1315113.81	Аналитический	0.50	-
224	407787.10	1315111.73	Аналитический	0.50	-
225	407786.83	1315087.12	Аналитический	0.50	-
226	407789.72	1315065.22	Аналитический	0.50	-
227	407804.29	1315030.65	Аналитический	0.50	-
228	407822.75	1315002.42	Аналитический	0.50	-
229	407848.23	1314968.21	Аналитический	0.50	-
230	407920.05	1314877.94	Аналитический	0.50	-
231	408118.33	1314624.99	Аналитический	0.50	-
232	408105.23	1314607.84	Аналитический	0.50	-
233	408112.74	1314598.72	Аналитический	0.50	-
234	408129.52	1314610.77	Аналитический	0.50	-
235	408166.26	1314568.24	Аналитический	0.50	-
236	408197.11	1314534.03	Аналитический	0.50	-
237	408227.45	1314503.45	Аналитический	0.50	-
238	408246.52	1314484.17	Аналитический	0.50	-
239	408253.76	1314469.69	Аналитический	0.50	-
240	408259.57	1314444.34	Аналитический	0.50	-
241	408262.90	1314387.12	Аналитический	0.10	-
242	408273.37	1314386.69	Аналитический	0.10	-
243	408280.60	1314387.07	Аналитический	0.10	-
244	408276.80	1314445.39	Аналитический	0.50	-
245	408272.89	1314477.78	Аналитический	0.50	-
246	408259.57	1314497.98	Аналитический	0.50	-
247	408240.24	1314514.56	Аналитический	0.50	-
248	408211.52	1314545.56	Аналитический	0.50	-
249	408180.37	1314578.68	Аналитический	0.50	-
250	408144.65	1314623.69	Аналитический	0.50	-
251	407933.88	1314887.71	Аналитический	0.50	-
252	407864.31	1314977.66	Аналитический	0.50	-
253	407839.37	1315011.75	Аналитический	0.50	-
254	407823.22	1315039.81	Аналитический	0.50	-
255	407808.36	1315072.64	Аналитический	0.50	-
256	407805.09	1315091.17	Аналитический	0.50	-
257	407806.92	1315116.16	Аналитический	0.50	-
258	407809.59	1315129.12	Аналитический	0.50	-
259	407817.07	1315150.50	Аналитический	0.30	-
260	407856.09	1315256.38	Аналитический	0.30	-
261	407924.13	1315426.48	Аналитический	0.30	-
262	407931.38	1315445.77	Аналитический	0.30	-
263	407937.39	1315462.91	Аналитический	0.30	-
264	407973.40	1315475.79	Аналитический	0.30	-
265	408035.43	1315497.99	Аналитический	0.30	-
266	408100.68	1315513.55	Аналитический	0.30	-
267	408176.31	1315523.13	Аналитический	0.30	-
268	408461.59	1315507.11	Аналитический	0.30	-

1	2	3	4	5	6
269	408647.86	1315480.06	Аналитический	0.30	-
270	408734.13	1315452.02	Аналитический	0.30	-
271	408814.52	1315414.76	Аналитический	0.30	-
272	408875.44	1315368.77	Аналитический	0.30	-
273	408979.32	1315261.13	Аналитический	0.50	-
274	409039.41	1315192.72	Аналитический	0.50	-
275	409159.94	1315039.61	Аналитический	0.50	-
276	409169.63	1315014.42	Аналитический	0.30	-
277	409248.20	1314915.53	Аналитический	0.30	-
278	409282.11	1314877.99	Аналитический	0.50	-
279	409360.97	1314774.21	Аналитический	0.30	-
280	409501.68	1314599.75	Аналитический	0.30	-
281	409556.88	1314540.03	Аналитический	0.30	-
282	409645.49	1314454.50	Аналитический	0.30	-
283	409744.41	1314379.62	Аналитический	0.30	-
284	409856.86	1314311.99	Аналитический	0.30	-
285	409965.59	1314262.50	Аналитический	0.50	-
188	409986.30	1314253.32	Аналитический	0.50	-
286	408338.66	1313679.40	Аналитический	0.10	-
287	408320.24	1313909.72	Аналитический	0.50	-
288	408337.36	1313920.39	Аналитический	0.50	-
289	408332.58	1313935.31	Аналитический	0.50	-
290	408317.20	1313937.24	Аналитический	0.50	-
291	408298.76	1314152.05	Аналитический	0.10	-
292	408294.88	1314149.48	Аналитический	0.10	-
293	408315.24	1313891.51	Аналитический	0.10	-
294	408330.68	1313677.92	Аналитический	0.10	-
286	408338.66	1313679.40	Аналитический	0.10	-
295	406693.85	1307076.57	Аналитический	0.10	-
296	406689.91	1307078.20	Аналитический	0.50	-
297	406555.33	1307217.00	Аналитический	0.50	-
298	406352.65	1307419.01	Аналитический	0.50	-
299	406138.60	1307631.93	Аналитический	0.50	-
300	406014.70	1307755.15	Аналитический	0.50	-
301	405963.12	1307796.12	Аналитический	0.50	-
302	405895.90	1307846.65	Аналитический	0.50	-
303	405855.30	1307874.42	Аналитический	0.50	-
304	405818.32	1307895.42	Аналитический	0.50	-
305	405727.92	1307935.17	Аналитический	0.50	-
306	405675.76	1307953.61	Аналитический	0.50	-
307	405619.24	1307971.87	Аналитический	0.50	-
308	405349.88	1308056.63	Аналитический	0.50	-
309	405320.38	1308068.94	Аналитический	0.50	-
310	405294.97	1308089.15	Аналитический	0.50	-
311	405277.99	1308105.20	Аналитический	0.50	-
312	405261.87	1308126.81	Аналитический	0.50	-

1	2	3	4	5	6
313	405256.66	1308147.97	Аналитический	0.50	-
314	405253.05	1308162.65	Аналитический	0.50	-
315	405250.57	1308182.76	Аналитический	0.50	-
316	405249.32	1308208.96	Аналитический	0.50	-
317	405250.52	1308240.43	Аналитический	0.50	-
318	405257.11	1308304.63	Аналитический	0.50	-
319	405266.46	1308344.16	Аналитический	0.50	-
320	405287.80	1308416.46	Аналитический	0.50	-
321	405336.50	1308570.20	Аналитический	0.50	-
322	405389.83	1308737.68	Аналитический	0.50	-
323	405425.55	1308850.45	Аналитический	0.50	-
324	405464.37	1308974.34	Аналитический	0.50	-
325	405552.61	1309257.25	Аналитический	0.50	-
326	405609.21	1309429.73	Аналитический	0.50	-
327	405629.86	1309486.84	Аналитический	0.50	-
328	405715.64	1309720.55	Аналитический	0.50	-
329	405769.65	1309819.37	Аналитический	0.50	-
330	405776.67	1309845.74	Аналитический	0.50	-
331	405778.74	1309886.89	Аналитический	0.50	-
332	405778.18	1309909.86	Аналитический	0.50	-
333	405772.44	1309973.26	Аналитический	0.50	-
334	405742.62	1310085.84	Аналитический	0.50	-
335	405694.19	1310213.07	Аналитический	0.50	-
336	405628.70	1310377.19	Аналитический	0.50	-
337	405597.68	1310459.15	Аналитический	0.50	-
338	405586.72	1310489.65	Аналитический	0.50	-
339	405580.94	1310509.52	Аналитический	0.50	-
340	405579.24	1310525.77	Аналитический	0.50	-
341	405584.71	1310533.10	Аналитический	0.50	-
342	405588.28	1310538.23	Аналитический	0.50	-
343	405589.05	1310545.83	Аналитический	0.50	-
344	405603.15	1310572.90	Аналитический	0.50	-
345	405634.22	1310601.26	Аналитический	0.50	-
346	405669.91	1310622.78	Аналитический	0.50	-
347	405700.66	1310635.52	Аналитический	0.50	-
348	405739.77	1310650.18	Аналитический	0.50	-
349	405777.61	1310656.21	Аналитический	0.50	-
350	405870.40	1310656.77	Аналитический	0.50	-
351	405999.90	1310650.51	Аналитический	0.50	-
352	406134.36	1310646.95	Аналитический	0.10	-
353	406155.45	1310664.87	Аналитический	0.10	-
354	405874.69	1310674.43	Аналитический	0.50	-
355	405770.01	1310674.71	Аналитический	0.50	-
356	405751.19	1310679.50	Аналитический	0.50	-
357	405724.17	1310704.80	Аналитический	0.50	-
358	405709.78	1310689.69	Аналитический	0.50	-
359	405726.52	1310675.94	Аналитический	0.50	-
360	405724.44	1310666.62	Аналитический	0.50	-

1	2	3	4	5	6
361	405702.00	1310657.93	Аналитический	0.50	-
362	405661.39	1310641.28	Аналитический	0.50	-
363	405629.50	1310622.60	Аналитический	0.50	-
364	405596.52	1310597.99	Аналитический	0.50	-
365	405576.12	1310575.22	Аналитический	0.50	-
366	405565.65	1310561.90	Аналитический	0.50	-
367	405553.99	1310563.96	Аналитический	0.50	-
368	405545.52	1310554.08	Аналитический	0.50	-
369	405554.86	1310526.17	Аналитический	0.50	-
370	405559.75	1310508.26	Аналитический	0.50	-
371	405566.35	1310483.64	Аналитический	0.50	-
372	405576.31	1310456.77	Аналитический	0.50	-
373	405717.89	1310108.56	Аналитический	0.50	-
374	405729.34	1310075.58	Аналитический	0.50	-
375	405740.33	1310034.62	Аналитический	0.50	-
376	405750.14	1309993.81	Аналитический	0.50	-
377	405757.05	1309960.42	Аналитический	0.50	-
378	405760.67	1309925.78	Аналитический	0.50	-
379	405760.84	1309865.94	Аналитический	0.50	-
380	405759.64	1309831.19	Аналитический	0.50	-
381	405696.99	1309724.02	Аналитический	0.50	-
382	405663.20	1309625.57	Аналитический	0.50	-
383	405614.37	1309494.50	Аналитический	0.50	-
384	405593.30	1309434.01	Аналитический	0.50	-
385	405579.22	1309391.99	Аналитический	0.50	-
386	405557.52	1309324.18	Аналитический	0.50	-
387	405536.98	1309260.92	Аналитический	0.50	-
388	405513.78	1309187.30	Аналитический	0.50	-
389	405491.59	1309119.00	Аналитический	0.50	-
390	405470.77	1309051.82	Аналитический	0.50	-
391	405449.93	1308986.19	Аналитический	0.50	-
392	405429.44	1308922.76	Аналитический	0.50	-
393	405407.63	1308855.25	Аналитический	0.50	-
394	405384.37	1308782.77	Аналитический	0.50	-
395	405358.93	1308699.33	Аналитический	0.50	-
396	405317.05	1308568.85	Аналитический	0.50	-
397	405294.15	1308494.28	Аналитический	0.50	-
398	405270.63	1308419.99	Аналитический	0.50	-
399	405259.68	1308377.29	Аналитический	0.50	-
400	405240.27	1308314.17	Аналитический	0.50	-
401	405236.33	1308282.83	Аналитический	0.50	-
402	405231.91	1308244.56	Аналитический	0.50	-
403	405230.23	1308206.16	Аналитический	0.50	-
404	405232.06	1308179.64	Аналитический	0.50	-
405	405234.19	1308159.30	Аналитический	0.50	-
406	405233.74	1308146.25	Аналитический	0.50	-
407	405231.44	1308141.09	Аналитический	0.50	-
408	405224.29	1308135.21	Аналитический	0.50	-

1	2	3	4	5	6
409	405202.41	1308125.58	Аналитический	0.50	-
410	405178.21	1308118.00	Аналитический	0.50	-
411	405171.89	1308116.38	Аналитический	0.50	-
412	405141.02	1308112.67	Аналитический	0.50	-
413	405117.87	1308115.20	Аналитический	0.50	-
414	405085.36	1308121.43	Аналитический	0.50	-
415	405050.97	1308129.28	Аналитический	0.50	-
416	404988.59	1308142.80	Аналитический	0.50	-
417	404857.53	1308171.00	Аналитический	0.50	-
418	404738.81	1308196.58	Аналитический	0.50	-
419	404515.13	1308246.70	Аналитический	0.50	-
420	404468.63	1308252.67	Аналитический	0.50	-
421	404428.00	1308252.12	Аналитический	0.50	-
422	404412.94	1308254.41	Аналитический	0.50	-
423	404399.31	1308260.28	Аналитический	0.50	-
424	404397.72	1308248.64	Аналитический	0.50	-
425	404367.02	1308244.08	Аналитический	0.50	-
426	404297.71	1308228.92	Аналитический	0.50	-
427	404276.55	1308221.66	Аналитический	0.50	-
428	404198.87	1308199.29	Аналитический	0.50	-
429	404194.59	1308200.33	Аналитический	0.50	-
430	404192.57	1308204.09	Аналитический	0.50	-
431	404176.34	1308199.39	Аналитический	0.50	-
432	404175.28	1308190.08	Аналитический	0.50	-
433	404162.61	1308168.16	Аналитический	0.50	-
434	404141.43	1308129.13	Аналитический	0.50	-
435	404136.87	1308120.53	Аналитический	0.10	-
436	404114.94	1308054.51	Аналитический	0.10	-
437	404097.57	1307993.00	Аналитический	0.10	-
438	404097.92	1307987.88	Аналитический	0.10	-
439	404098.90	1307987.80	Аналитический	0.50	-
440	404108.01	1308022.61	Аналитический	0.50	-
441	404113.68	1308039.06	Аналитический	0.50	-
442	404177.00	1308157.80	Аналитический	0.50	-
443	404191.86	1308169.10	Аналитический	0.50	-
444	404204.10	1308174.06	Аналитический	0.50	-
445	404219.22	1308179.48	Аналитический	0.50	-
446	404272.58	1308199.28	Аналитический	0.50	-
447	404303.26	1308207.62	Аналитический	0.50	-
448	404362.44	1308219.82	Аналитический	0.50	-
449	404363.45	1308220.00	Аналитический	0.50	-
450	404412.82	1308229.43	Аналитический	0.50	-
451	404417.69	1308230.37	Аналитический	0.50	-
452	404427.28	1308230.53	Аналитический	0.50	-
453	404469.12	1308232.20	Аналитический	0.50	-
454	404476.30	1308231.25	Аналитический	0.50	-
455	404477.28	1308231.12	Аналитический	0.50	-
456	404511.50	1308226.58	Аналитический	0.50	-

1	2	3	4	5	6
457	404735.18	1308179.39	Аналитический	0.50	-
458	404853.35	1308153.19	Аналитический	0.50	-
459	404984.99	1308125.66	Аналитический	0.50	-
460	405048.46	1308111.30	Аналитический	0.50	-
461	405072.72	1308106.41	Аналитический	0.50	-
462	405076.46	1308104.55	Аналитический	0.50	-
463	405074.55	1308099.18	Аналитический	0.50	-
464	405082.11	1308093.80	Аналитический	0.50	-
465	405090.39	1308099.86	Аналитический	0.50	-
466	405119.56	1308095.61	Аналитический	0.50	-
467	405149.95	1308094.90	Аналитический	0.50	-
468	405167.48	1308097.09	Аналитический	0.50	-
469	405171.25	1308098.25	Аналитический	0.50	-
470	405207.41	1308109.47	Аналитический	0.50	-
471	405230.18	1308115.30	Аналитический	0.50	-
472	405240.74	1308116.68	Аналитический	0.50	-
473	405246.39	1308114.69	Аналитический	0.50	-
474	405264.42	1308091.81	Аналитический	0.50	-
475	405284.18	1308072.88	Аналитический	0.50	-
476	405311.49	1308052.74	Аналитический	0.50	-
477	405341.46	1308039.60	Аналитический	0.50	-
478	405612.66	1307952.89	Аналитический	0.50	-
479	405672.17	1307933.96	Аналитический	0.50	-
480	405733.60	1307913.65	Аналитический	0.50	-
481	405788.72	1307889.40	Аналитический	0.50	-
482	405835.31	1307864.75	Аналитический	0.50	-
483	405886.24	1307831.70	Аналитический	0.50	-
484	405952.75	1307781.03	Аналитический	0.50	-
485	406000.66	1307741.03	Аналитический	0.50	-
486	406123.83	1307619.34	Аналитический	0.50	-
487	406341.34	1307403.26	Аналитический	0.50	-
488	406540.56	1307203.44	Аналитический	0.50	-
489	406662.94	1307079.25	Аналитический	0.50	-
490	406665.30	1307076.64	Аналитический	0.50	-
491	406664.93	1307073.71	Аналитический	0.50	-
492	406663.27	1307070.82	Аналитический	0.50	-
493	406650.49	1307065.02	Аналитический	0.50	-
494	406653.03	1307059.98	Аналитический	0.10	-
295	406693.85	1307076.57	Аналитический	0.10	-
495	406615.61	1314365.33	Аналитический	0.10	-
496	406610.57	1314369.93	Аналитический	0.10	-
497	406606.04	1314374.11	Аналитический	0.10	-
498	406612.32	1314388.37	Аналитический	0.10	-
499	406289.88	1314110.15	Аналитический	0.30	-
500	406192.00	1314024.38	Аналитический	0.30	-
501	406157.67	1314000.09	Аналитический	0.30	-
502	406146.56	1313998.09	Аналитический	0.30	-

1	2	3	4	5	6
503	406145.08	1313996.66	Аналитический	0.30	-
504	406143.57	1313987.82	Аналитический	0.30	-
505	406124.00	1313969.35	Аналитический	0.30	-
506	406120.86	1313968.96	Аналитический	0.30	-
507	406110.92	1313960.55	Аналитический	0.30	-
508	406111.09	1313956.63	Аналитический	0.30	-
509	406069.53	1313919.39	Аналитический	0.30	-
510	406006.67	1313866.23	Аналитический	0.30	-
511	405983.41	1313847.11	Аналитический	0.30	-
512	405700.56	1313601.46	Аналитический	0.30	-
513	405664.48	1313570.55	Аналитический	0.30	-
514	405643.76	1313553.54	Аналитический	0.30	-
515	405633.39	1313552.73	Аналитический	0.30	-
516	405625.85	1313557.20	Аналитический	0.30	-
517	405500.96	1313723.78	Аналитический	0.50	-
518	405187.60	1314145.86	Аналитический	0.50	-
519	405131.32	1314204.28	Аналитический	0.50	-
520	405137.87	1314225.64	Аналитический	0.50	-
521	405141.40	1314234.54	Аналитический	0.50	-
522	405144.46	1314260.85	Аналитический	0.50	-
523	405141.59	1314289.14	Аналитический	0.50	-
524	405132.68	1314334.38	Аналитический	0.50	-
525	405139.78	1314339.15	Аналитический	0.10	-
526	405135.95	1314359.98	Аналитический	0.10	-
527	405133.21	1314358.82	Аналитический	0.50	-
528	405127.69	1314395.20	Аналитический	0.50	-
529	405109.30	1314392.76	Аналитический	0.50	-
530	405114.63	1314325.45	Аналитический	0.50	-
531	405123.29	1314286.20	Аналитический	0.50	-
532	405126.83	1314260.65	Аналитический	0.50	-
533	405124.21	1314238.18	Аналитический	0.50	-
534	405117.72	1314216.19	Аналитический	0.50	-
535	405116.38	1314215.04	Аналитический	0.50	-
536	405115.51	1314214.29	Аналитический	0.50	-
537	405108.28	1314219.08	Аналитический	0.50	-
538	405099.77	1314221.04	Аналитический	0.50	-
539	405093.88	1314206.11	Аналитический	0.10	-
540	405117.04	1314190.15	Аналитический	0.10	-
541	405173.18	1314133.47	Аналитический	0.10	-
542	405611.91	1313545.09	Аналитический	0.10	-
543	405611.92	1313545.08	Аналитический	0.30	-
544	405613.89	1313533.22	Аналитический	0.30	-
545	405609.64	1313523.47	Аналитический	0.30	-
546	405452.79	1313388.66	Аналитический	0.30	-
547	405370.42	1313319.14	Аналитический	0.30	-
548	405275.13	1313242.49	Аналитический	0.30	-
549	405265.48	1313234.29	Аналитический	0.30	-
550	405065.42	1313065.48	Аналитический	0.30	-

1	2	3	4	5	6
551	404696.01	1312758.34	Аналитический	0.30	-
552	404379.13	1312492.40	Аналитический	0.30	-
553	403781.03	1311992.82	Аналитический	0.30	-
554	403672.07	1311908.49	Аналитический	0.30	-
555	403613.14	1311864.78	Аналитический	0.30	-
556	403571.53	1311836.49	Аналитический	0.30	-
557	403475.13	1311776.87	Аналитический	0.30	-
558	403402.57	1311734.45	Аналитический	0.30	-
559	403349.13	1311705.79	Аналитический	0.30	-
560	403293.14	1311673.45	Аналитический	0.30	-
561	402383.59	1311150.63	Аналитический	0.30	-
562	401549.13	1310671.39	Аналитический	0.30	-
563	401534.54	1310670.27	Аналитический	0.30	-
564	401523.37	1310672.63	Аналитический	0.30	-
565	401539.79	1310634.80	Аналитический	0.30	-
566	401545.38	1310642.89	Аналитический	0.30	-
567	401576.10	1310665.18	Аналитический	0.30	-
568	402537.27	1311217.41	Аналитический	0.30	-
569	402847.56	1311396.16	Аналитический	0.30	-
570	402871.24	1311401.05	Аналитический	0.30	-
571	402882.39	1311408.89	Аналитический	0.30	-
572	402895.42	1311423.58	Аналитический	0.30	-
573	403319.81	1311667.98	Аналитический	0.30	-
574	403355.51	1311687.62	Аналитический	0.30	-
575	403411.15	1311719.16	Аналитический	0.30	-
576	403484.81	1311761.73	Аналитический	0.30	-
577	403579.83	1311820.92	Аналитический	0.30	-
578	403621.35	1311849.77	Аналитический	0.30	-
579	403679.97	1311892.19	Аналитический	0.30	-
580	403789.47	1311976.92	Аналитический	0.30	-
581	404387.57	1312476.50	Аналитический	0.30	-
582	404710.13	1312742.96	Аналитический	0.30	-
583	405073.86	1313049.58	Аналитический	0.30	-
584	405283.57	1313226.59	Аналитический	0.30	-
585	405381.67	1313305.49	Аналитический	0.30	-
586	405445.45	1313358.16	Аналитический	0.30	-
587	405799.28	1313662.31	Аналитический	0.30	-
588	406058.80	1313885.83	Аналитический	0.30	-
589	406152.35	1313967.15	Аналитический	0.30	-
590	406167.78	1313973.75	Аналитический	0.10	-
591	406182.95	1313984.64	Аналитический	0.10	-
592	406185.94	1313994.14	Аналитический	0.30	-
593	406201.48	1314007.57	Аналитический	0.30	-
594	406204.04	1314007.91	Аналитический	0.30	-
595	406211.12	1314014.02	Аналитический	0.30	-
596	406211.44	1314016.49	Аналитический	0.30	-
495	406615.61	1314365.33	Аналитический	0.10	-

3. Сведения о характерных точках части (частей) границы объекта					
Обозначение характерных точек части границы	Координаты, м		Метод определения координат характерной точки	Средняя квадратическая погрешность положения характерной точки (Mt), м	Описание обозначения точки на местности (при наличии)
	X	Y			
1	2	3	4	5	6
Часть №					
-	-	-	-	-	-


Раздел 3

Сведения о местоположении измененных (уточненных) границ объекта							
1. Система координат: -							
2. Сведения о характерных точках границ объекта							
Обозначение характерных точек границ	Существующие координаты, м		Измененные (уточненные) координаты, м		Метод определения координат характерной точки	Средняя квадратическая погрешность положения характерной точки (Mt), м	Описание обозначения точки на местности (при наличии)
	X	Y	X	Y			
1	2	3	4	5	6	7	8
-	-	-	-	-	-	-	-
3.Сведения о характерных точках части (частей) границы объекта							
Часть №							
-	-	-	-	-	-	-	-

Раздел 4

План границ объекта

Схема расположения листов плана границ объекта

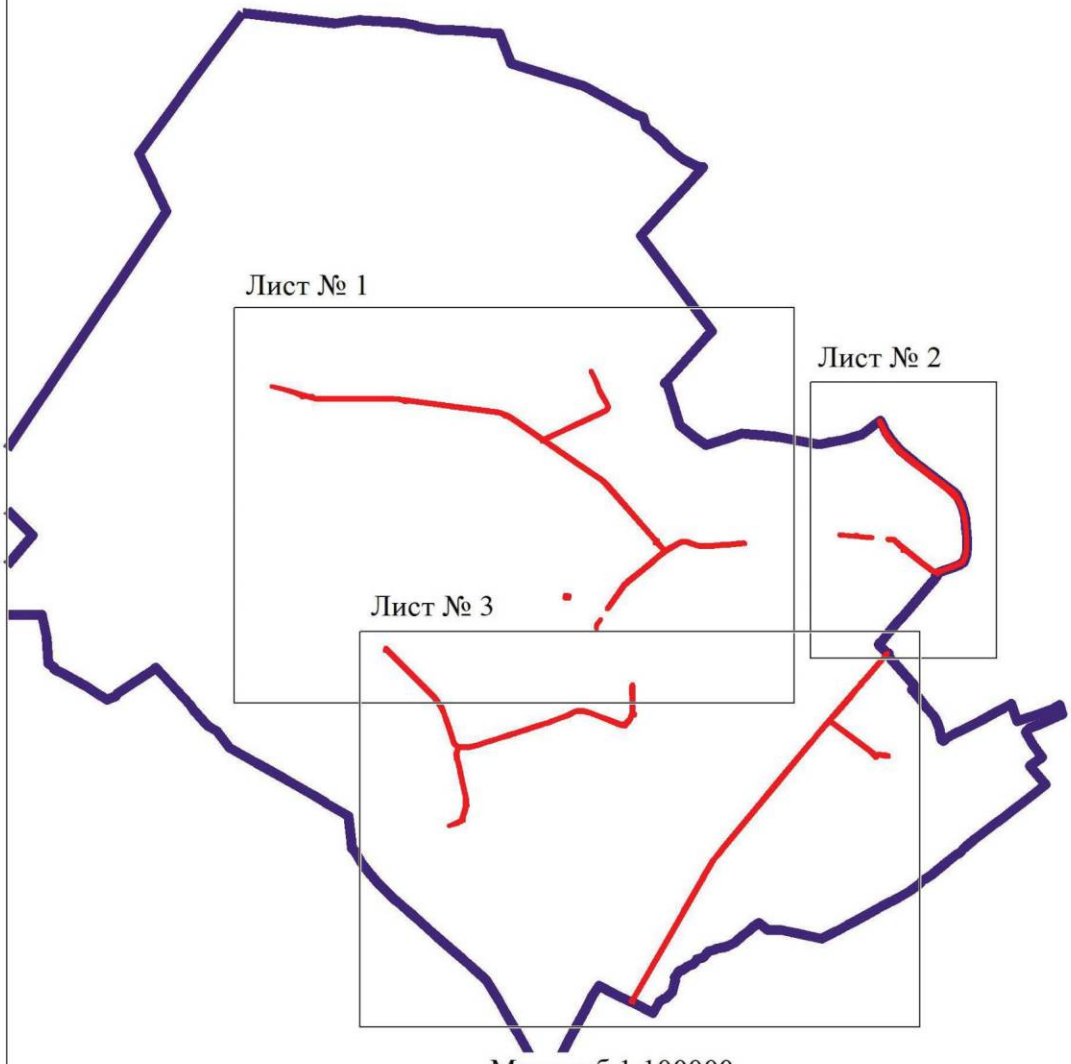

Масштаб 1:100000

Используемые условные знаки и обозначения:

	границы территориальной зоны
	границы муниципального образования
Лист № 1	область и номер листа плана границ объекта

Руководитель БУВО «Нормативно-проектный центр»
Подпись _____ Ю.В.Шалыгина Дата « 17 » декабря 2021 г.

Место для оттиска печати (при наличии) лица, составившего описание местоположения границ объекта

План границ объекта

Лист № 1



Масштаб 1:10000


Используемые условные знаки и обозначения:

- границы территориальной зоны
- границы муниципального образования
- •1 характерная точка границ территориальной зоны

Руководитель БУВО «Нормативно-проектный центр»
Подпись _____ Ю.В.Шалыгина Дата «17» декабря 2021 г.
Место для оттиска печати (при наличии) лица, составившего описание местоположения границ объекта

План границ объекта

Лист № 2

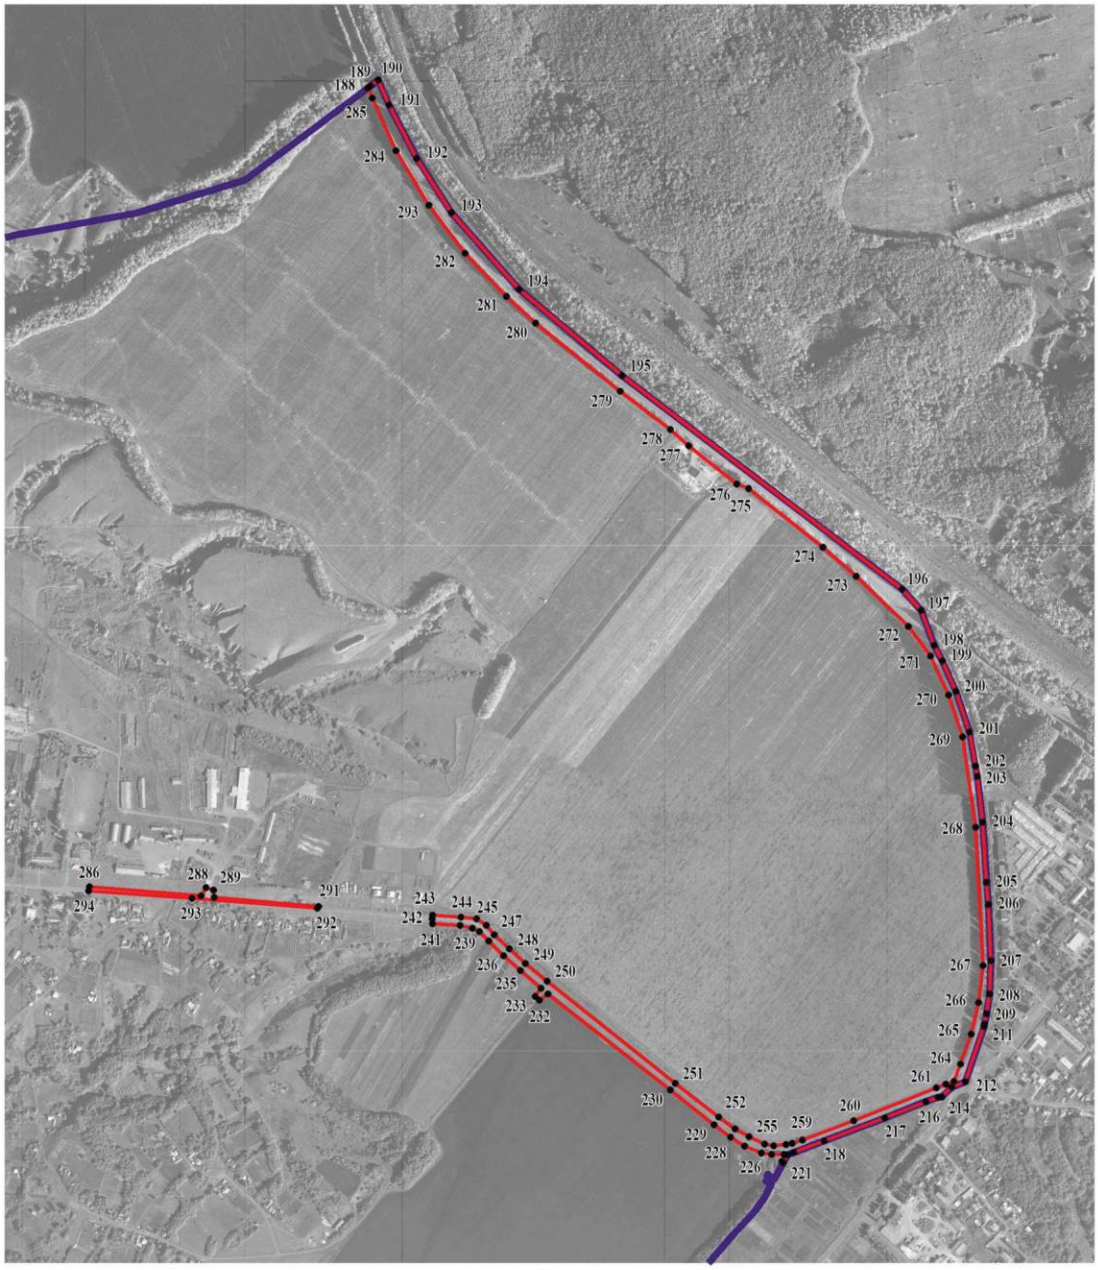

Масштаб 1:10000

Используемые условные знаки и обозначения:

границы территориальной зоны

границы муниципального образования

•188 характерная точка границ территориальной зоны

Руководитель БУВО «Нормативно-проектный центр»
Подпись _____ Ю.В.Шалыгина Дата « 17 » декабря 2021 г.

Место для оттиска печати (при наличии) лица, составившего описание местоположения границ объекта

План границ объекта

Лист № 3



Используемые условные знаки и обозначения:

- границы территориальной зоны
- границы муниципального образования
- •295 характерная точка границ территориальной зоны

Масштаб 1:10000

Руководитель БУВО «Нормативно-проектный центр»
Подпись _____ Ю.В.Шалыгина Дата « 17 » декабря 2021 г.

Место для оттиска печати (при наличии) лица, составившего описание местоположения границ объекта

ОПИСАНИЕ МЕСТОПОЛОЖЕНИЯ ГРАНИЦ

Зона сельскохозяйственного производства за границами населенных пунктов - СХ2

(наименование объекта, местоположение границ которого описано
(далее - объект)

Раздел 1

Сведения об объекте		
№ п/п	Характеристики объекта	Описание характеристик
1	2	3
1	Местоположение объекта	Воронежская область, Каменский муниципальный район, Тхоревское сельское поселение
2	Площадь объекта ± величина погрешности определения площади (Р ± Дельта Р)	272707 +/- 9139 м²
3	Иные характеристики объекта	-

Раздел 2

Сведения о местоположении границ объекта					
1. Система координат: МСК - 36, зона 1					
2. Сведения о характерных точках границ объекта					
Обозначение характерных точек границ	Координаты, м		Метод определения координат характерной точки	Средняя квадратическая погрешность положения характерной точки (Mt), м	Описание обозначения точки на местности (при наличии)
	X	Y			
1	2	3	4	5	6
1	408699.41	1312470.90	Аналитический	0.20	-
2	408792.37	1312565.96	Картометрический	1.00	-
3	408731.17	1312622.71	Картометрический	1.00	-
4	408664.73	1312625.03	Картометрический	1.00	-
5	408606.63	1312584.36	Картометрический	1.00	-
6	408548.52	1312470.09	Картометрический	1.00	-
1	408699.41	1312470.90	Аналитический	0.20	-
7	408884.55	1313357.43	Картометрический	1.00	-
8	408891.14	1313398.88	Картометрический	1.00	-
9	408887.65	1313479.45	Картометрический	1.00	-
10	408863.25	1313570.87	Картометрический	1.00	-
11	408835.75	1313610.77	Картометрический	1.00	-
12	408653.30	1313570.48	Картометрический	1.00	-
13	408642.56	1313535.47	Аналитический	0.10	-
14	408648.51	1313422.94	Аналитический	0.10	-
15	408707.08	1313424.85	Аналитический	0.10	-
16	408731.00	1313420.47	Аналитический	0.10	-
17	408739.06	1313415.97	Аналитический	0.10	-
18	408745.42	1313404.86	Аналитический	0.10	-
19	408756.94	1313369.04	Аналитический	0.10	-
20	408763.07	1313355.97	Аналитический	0.10	-
21	408771.59	1313349.86	Аналитический	0.10	-
22	408784.78	1313345.43	Аналитический	0.10	-
23	408822.67	1313346.13	Аналитический	0.10	-
24	408867.12	1313348.91	Картометрический	1.00	-
7	408884.55	1313357.43	Картометрический	1.00	-
25	408700.55	1313739.37	Картометрический	1.00	-
26	408654.07	1313962.88	Картометрический	1.00	-
27	408574.28	1314127.24	Аналитический	0.20	-
28	408554.32	1314172.01	Аналитический	0.20	-
29	408545.22	1314245.66	Картометрический	1.00	-
30	408478.18	1314225.91	Аналитический	0.50	-

1	2	3	4	5	6
31	408480.72	1314210.89	Аналитический	0.50	-
32	408504.61	1314120.76	Аналитический	0.50	-
33	408430.95	1314090.53	Аналитический	0.50	-
34	408362.17	1314068.82	Аналитический	0.50	-
35	408359.93	1314093.86	Аналитический	0.30	-
36	408351.56	1314167.61	Аналитический	0.30	-
37	408327.40	1314160.98	Аналитический	0.30	-
38	408331.64	1314090.69	Аналитический	0.30	-
39	408335.77	1314058.63	Аналитический	0.20	-
40	408342.09	1313954.77	Аналитический	0.20	-
41	408342.31	1313950.03	Аналитический	0.20	-
42	408344.08	1313921.55	Аналитический	0.20	-
43	408359.12	1313730.40	Аналитический	0.20	-
44	408388.83	1313732.81	Аналитический	0.20	-
45	408393.34	1313702.10	Аналитический	0.20	-
46	408406.44	1313693.07	Аналитический	0.20	-
47	408441.35	1313700.04	Аналитический	0.20	-
48	408485.47	1313708.88	Аналитический	0.20	-
49	408569.69	1313721.40	Аналитический	1.00	-
50	408594.98	1313724.91	Аналитический	0.20	-
25	408700.55	1313739.37	Картометрический	1.00	-
51	407084.46	1306937.98	Картометрический	1.00	-
52	407090.27	1306999.57	Картометрический	5.00	-
53	407079.42	1307069.69	Картометрический	5.00	-
54	407030.62	1307106.49	Картометрический	5.00	-
55	406916.34	1307068.91	Картометрический	1.00	-
56	406983.36	1306893.44	Картометрический	1.00	-
51	407084.46	1306937.98	Картометрический	1.00	-
57	407050.08	1310201.25	Картометрический	1.00	-
58	407042.93	1310210.76	Картометрический	1.00	-
59	407052.67	1310216.77	Аналитический	0.10	-
60	407064.54	1310225.23	Аналитический	0.10	-
61	407057.77	1310234.83	Аналитический	0.10	-
62	407037.15	1310263.38	Картометрический	1.00	-
63	406973.74	1310343.22	Картометрический	1.00	-
64	406923.83	1310304.79	Картометрический	1.00	-
65	406928.66	1310298.50	Картометрический	1.00	-
66	406900.62	1310273.61	Картометрический	1.00	-
67	406903.03	1310270.41	Аналитический	0.10	-
68	406876.85	1310239.56	Аналитический	0.10	-
69	406867.10	1310227.91	Аналитический	0.10	-
70	406900.33	1310203.71	Картометрический	1.00	-
71	406887.42	1310191.41	Картометрический	1.00	-
72	406913.00	1310173.78	Картометрический	1.00	-
73	406924.04	1310166.17	Аналитический	0.10	-
74	406947.60	1310155.98	Картометрический	1.00	-

1	2	3	4	5	6
75	406986.39	1310158.97	Картометрический	1.00	-
76	407011.51	1310171.34	Картометрический	1.00	-
57	407050.08	1310201.25	Картометрический	1.00	-
77	404169.33	1308239.54	Картометрический	1.00	-
78	404155.57	1308329.80	Картометрический	1.00	-
79	404140.51	1308334.60	Аналитический	0.30	-
80	404107.50	1308423.89	Аналитический	0.30	-
81	404107.16	1308458.59	Картометрический	1.00	-
82	404052.15	1308447.75	Картометрический	1.00	-
83	404047.69	1308372.01	Картометрический	1.00	-
84	404019.87	1308348.11	Картометрический	1.00	-
85	404017.27	1308261.97	Картометрический	1.00	-
86	404015.35	1308224.04	Картометрический	1.00	-
77	404169.33	1308239.54	Картометрический	1.00	-

3. Сведения о характерных точках части (частей) границы объекта

Обозначение характерных точек части границы	Координаты, м		Метод определения координат характерной точки	Средняя квадратическая погрешность положения характерной точки (Mt), м	Описание обозначения точки на местности (при наличии)
	X	Y			
1	2	3	4	5	6
Часть №					
-	-	-	-	-	-


Раздел 3

Сведения о местоположении измененных (уточненных) границ объекта							
1. Система координат: -							
2. Сведения о характерных точках границ объекта							
Обозначение характерных точек границ	Существующие координаты, м		Измененные (уточненные) координаты, м		Метод определения координат характерной точки	Средняя квадратическая погрешность положения характерной точки (Mt), м	Описание обозначения точки на местности (при наличии)
	X	Y	X	Y			
1	2	3	4	5	6	7	8
-	-	-	-	-	-	-	-
3.Сведения о характерных точках части (частей) границы объекта							
Часть №							
-	-	-	-	-	-	-	-

Раздел 4

План границ объекта

Схема расположения листов плана границ объекта

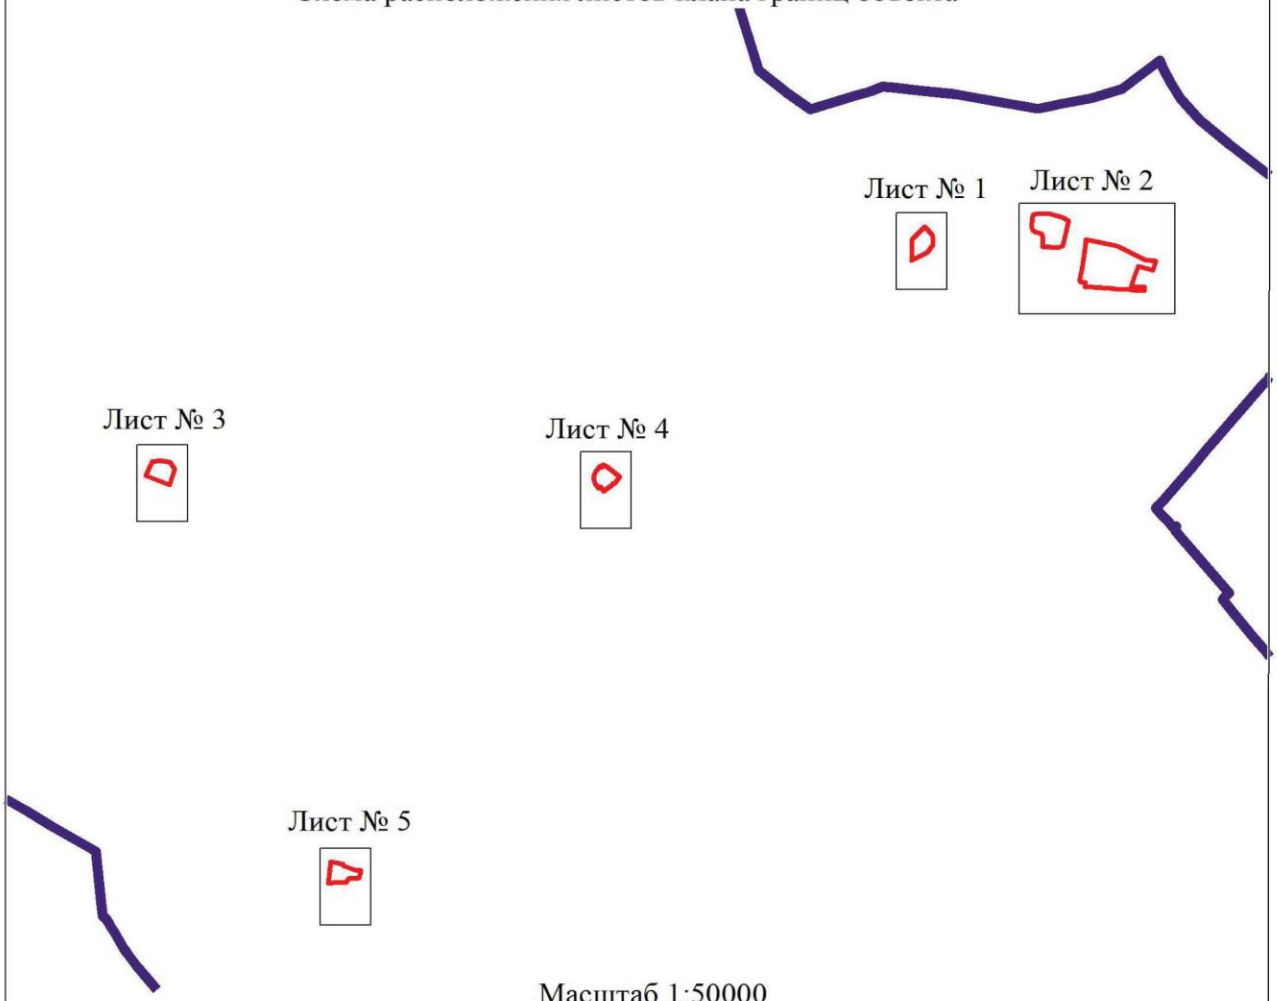

Масштаб 1:50000

Используемые условные знаки и обозначения:

границы территориальной зоны

границы муниципального образования


Лист № 1 — область и номер листа плана границ объекта

Руководитель БУВО «Нормативно-проектный центр»
Подпись _____ Ю.В.Шалыгина Дата « 17 » декабря 2021 г.

Место для оттиска печати (при наличии) лица, составившего описание местоположения границ объекта

План границ объекта

Лист № 1

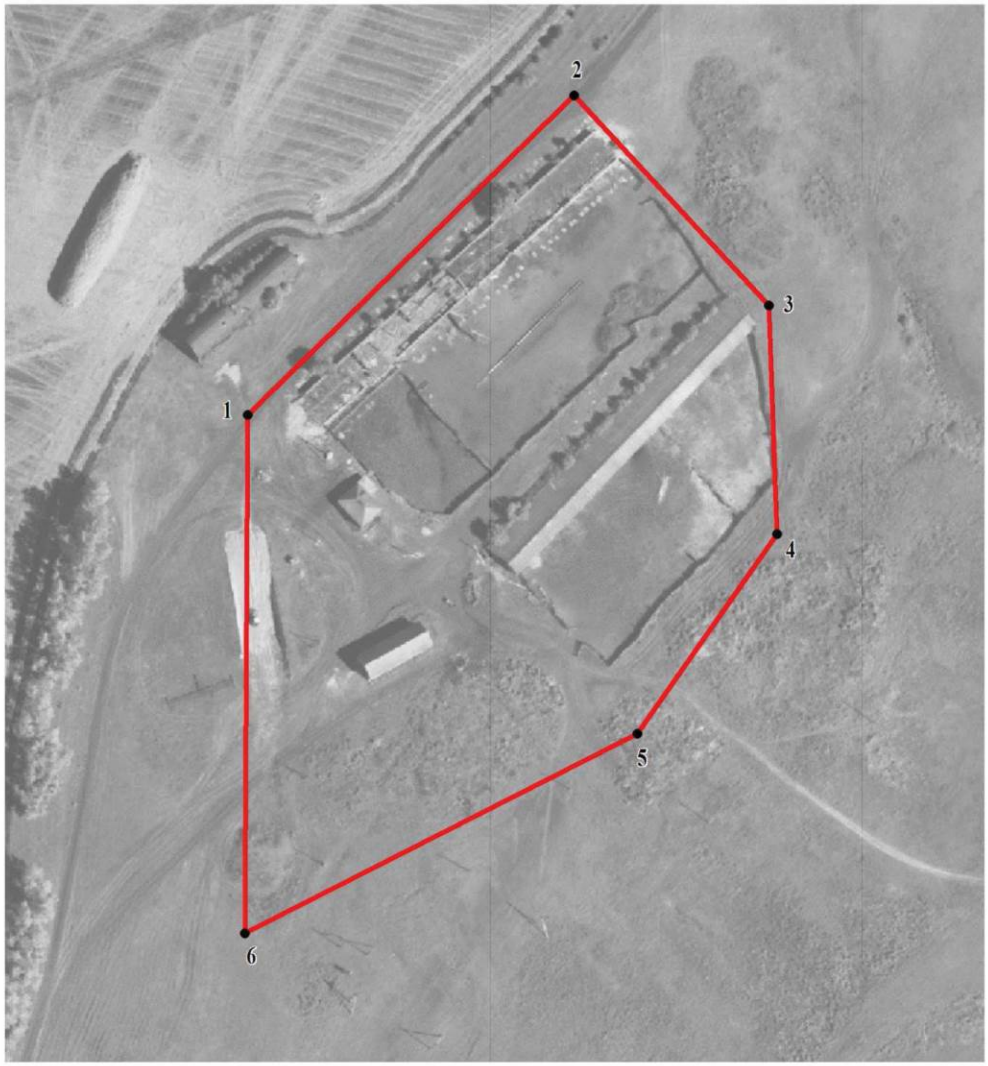

Масштаб 1:2000

Используемые условные знаки и обозначения:

	границы территориальной зоны
• 1	характерная точка границ территориальной зоны

Руководитель БУВО «Нормативно-проектный центр»
Подпись _____ Ю.В.Шалыгина Дата « 17 » декабря 2021 г.

Место для оттиска печати (при наличии) лица, составившего описание местоположения границ объекта

План границ объекта

Лист № 2



Масштаб 1:2000

Используемые условные знаки и обозначения:

границы территориальной зоны

7 характерная точка границ территориальной зоны

Руководитель БУВО «Нормативно-проектный центр»
Подпись _____ Ю.В.Шалыгина Дата « 17 » декабря 2021 г.

Место для оттиска печати (при наличии) лица, составившего описание местоположения границ объекта

План границ объекта

Лист № 3



Масштаб 1:2000

Используемые условные знаки и обозначения:

границы территориальной зоны

51 характерная точка границ территориальной зоны


Руководитель БУВО «Нормативно-проектный центр»

Подпись _____ Ю.В.Шалыгина Дата « 17 » декабря 2021 г.

Место для оттиска печати (при наличии) лица, составившего описание местоположения границ объекта

План границ объекта

Лист № 4

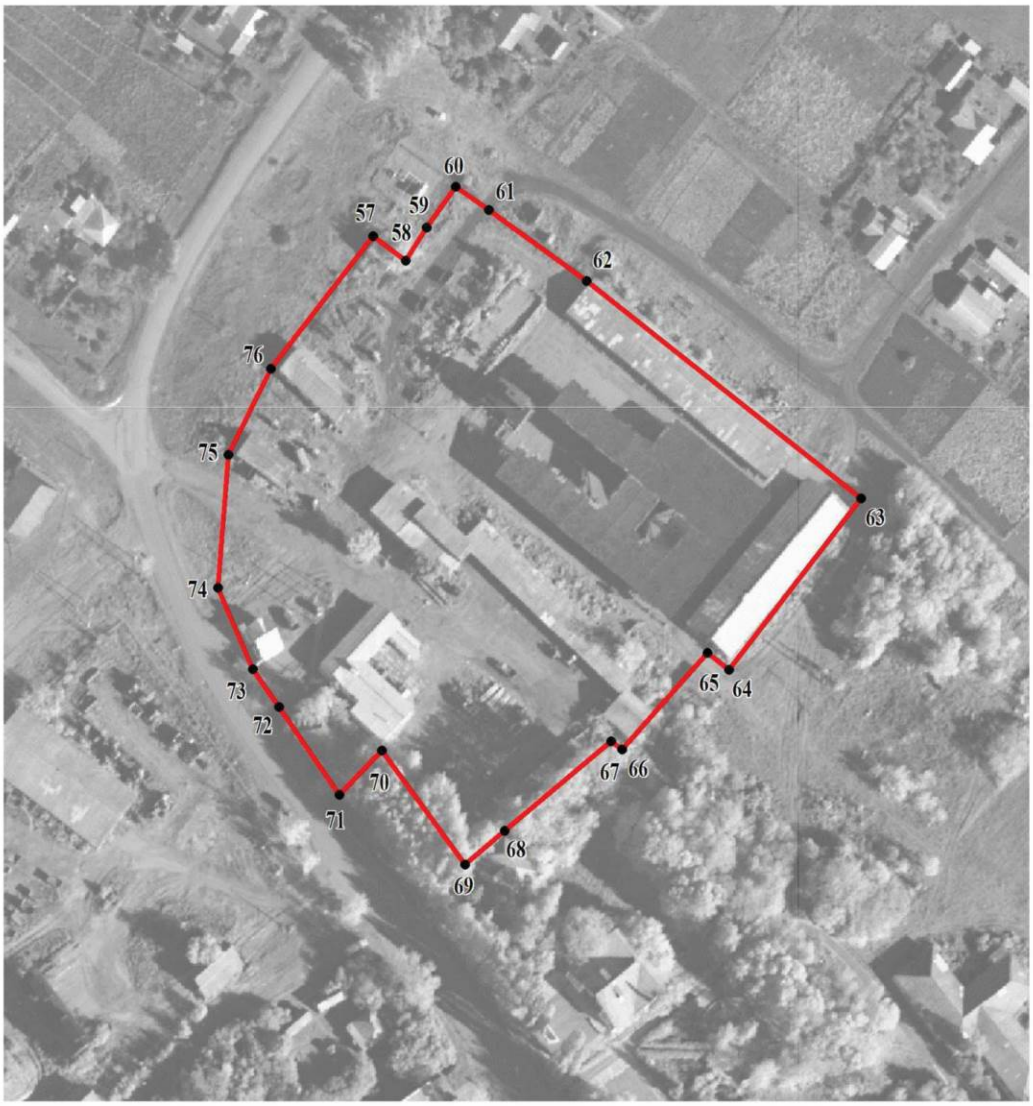

Масштаб 1:2000

Используемые условные знаки и обозначения:

границы территориальной зоны

• 57 характерная точка границ территориальной зоны

Руководитель БУВО «Нормативно-проектный центр»
Подпись _____ Ю.В.Шалыгина Дата « 17 » декабря 2021 г.

Место для оттиска печати (при наличии) лица, составившего описание местоположения границ объекта

План границ объекта

Лист № 5



Масштаб 1:2000

Используемые условные знаки и обозначения:

	границы территориальной зоны
• 77	характерная точка границ территориальной зоны

Руководитель БУВО «Нормативно-проектный центр»
Подпись _____ Ю.В.Шалыгина Дата « 17 » декабря 2021 г.

Место для оттиска печати (при наличии) лица, составившего описание местоположения границ объекта

ОПИСАНИЕ МЕСТОПОЛОЖЕНИЯ ГРАНИЦ

Зона животноводства за границами населенных пунктов - СХ3

(наименование объекта, местоположение границ которого описано (далее - объект)

Раздел 1

Сведения об объекте		
№ п/п	Характеристики объекта	Описание характеристик
1	2	3
1	Местоположение объекта	Воронежская область, Каменский муниципальный район, Тхоревское сельское поселение
2	Площадь объекта ± величина погрешности определения площади (Р ± Дельта Р)	170906 +/- 7235 м²
3	Иные характеристики объекта	-

Раздел 2

Сведения о местоположении границ объекта					
1. Система координат: МСК - 36, зона 1					
2. Сведения о характерных точках границ объекта					
Обозначение характерных точек границ	Координаты, м		Метод определения координат характерной точки	Средняя квадратическая погрешность положения характерной точки (Mt), м	Описание обозначения точки на местности (при наличии)
	X	Y			
1	2	3	4	5	6
1	406363.53	1312377.97	Картометрический	5.00	-
2	406221.88	1312694.41	Аналитический	0.20	-
3	406352.90	1312763.93	Аналитический	0.20	-
4	406369.19	1312769.90	Аналитический	0.20	-
5	406358.55	1312779.21	Аналитический	0.20	-
6	406341.91	1312809.43	Аналитический	0.20	-
7	406336.41	1312843.99	Аналитический	0.20	-
8	406265.79	1312990.86	Аналитический	0.20	-
9	406240.74	1313023.33	Аналитический	0.20	-
10	406037.20	1312873.72	Картометрический	5.00	-
11	405931.39	1312790.72	Аналитический	0.20	-
12	406002.66	1312649.94	Картометрический	5.00	-
13	406042.77	1312558.34	Картометрический	5.00	-
14	406166.08	1312292.11	Картометрический	5.00	-
1	406363.53	1312377.97	Картометрический	5.00	-
3. Сведения о характерных точках части (частей) границы объекта					
Обозначение характерных точек части границы	Координаты, м		Метод определения координат характерной точки	Средняя квадратическая погрешность положения характерной точки (Mt), м	Описание обозначения точки на местности (при наличии)
	X	Y			
1	2	3	4	5	6
Часть №					
-	-	-	-	-	-

Раздел 3

Сведения о местоположении измененных (уточненных) границ объекта							
1. Система координат: -							
2. Сведения о характерных точках границ объекта							
Обозначение характерных точек границ	Существующие координаты, м		Измененные (уточненные) координаты, м		Метод определения координат характерной точки	Средняя квадратическая погрешность положения характерной точки (Mt), м	Описание обозначения точки на местности (при наличии)
	X	Y	X	Y			
1	2	3	4	5	6	7	8
-	-	-	-	-	-	-	-
3.Сведения о характерных точках части (частей) границы объекта							
Часть №							
-	-	-	-	-	-	-	-

Раздел 4

План границ объекта



Масштаб 1:2000

Используемые условные знаки и обозначения:

границы территориальной зоны

• 1 характерная точка границ территориальной зоны

Руководитель БУВО «Нормативно-проектный центр»
Подпись _____ Ю.В.Шалыгина Дата « 17 » декабря 2021 г.

Место для оттиска печати (при наличии) лица, составившего описание местоположения границ объекта

ОПИСАНИЕ МЕСТОПОЛОЖЕНИЯ ГРАНИЦ

Зона ритуальных объектов за границами населенных пунктов - СН1

(наименование объекта, местоположение границ которого описано
(далее - объект)

Раздел 1

Сведения об объекте		
№ п/п	Характеристики объекта	Описание характеристик
1	2	3
1	Местоположение объекта	Воронежская область, Каменский муниципальный район, Тхоревское сельское поселение
2	Площадь объекта ± величина погрешности определения площади (Р ± Дельта Р)	4538 +/- 236 м²
3	Иные характеристики объекта	-

Раздел 2

Сведения о местоположении границ объекта					
1. Система координат: МСК - 36, зона 1					
2. Сведения о характерных точках границ объекта					
Обозначение характерных точек границ	Координаты, м		Метод определения координат характерной точки	Средняя квадратическая погрешность положения характерной точки (Mt), м	Описание обозначения точки на местности (при наличии)
	X	Y			
1	2	3	4	5	6
1	410057.93	1304800.29	Аналитический	0.20	-
2	410021.22	1304838.99	Аналитический	0.20	-
3	409981.20	1304806.57	Аналитический	0.20	-
4	410015.60	1304763.91	Аналитический	0.20	-
1	410057.93	1304800.29	Аналитический	0.20	-
5	411762.11	1309013.69	Картометрический	1.00	-
6	411779.54	1309050.68	Картометрический	1.00	-
7	411742.74	1309067.53	Картометрический	1.00	-
8	411738.29	1309065.40	Картометрический	1.00	-
9	411734.41	1309017.37	Картометрический	1.00	-
5	411762.11	1309013.69	Картометрический	1.00	-
3. Сведения о характерных точках части (частей) границы объекта					
Обозначение характерных точек части границы	Координаты, м		Метод определения координат характерной точки	Средняя квадратическая погрешность положения характерной точки (Mt), м	Описание обозначения точки на местности (при наличии)
	X	Y			
1	2	3	4	5	6
Часть №					
-	-	-	-	-	-

Раздел 3


Сведения о местоположении измененных (уточненных) границ объекта							
1. Система координат: -							
2. Сведения о характерных точках границ объекта							
Обозначение характерных точек границ	Существующие координаты, м		Измененные (уточненные) координаты, м		Метод определения координат характерной точки	Средняя квадратическая погрешность положения характерной точки (Mt), м	Описание обозначения точки на местности (при наличии)
	X	Y	X	Y			
1	2	3	4	5	6	7	8
-	-	-	-	-	-	-	-
3.Сведения о характерных точках части (частей) границы объекта							
Часть №							
-	-	-	-	-	-	-	-

Раздел 4


План границ объекта

Схема расположения листов плана границ объекта

Лист № 2

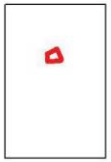

Лист № 1

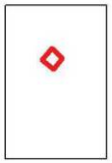

Масштаб 1:25000

Используемые условные знаки и обозначения:

границы территориальной зоны

Лист № 1 область и номер листа плана границ объекта

Руководитель БУВО «Нормативно-проектный центр»
Подпись _____ Ю.В.Шалыгина Дата « 17 » декабря 2021 г.

Место для оттиска печати (при наличии) лица, составившего описание местоположения границ объекта

План границ объекта

Лист № 1



Масштаб 1:2000

Используемые условные знаки и обозначения:

границы территориальной зоны


1 характерная точка границ территориальной зоны

Руководитель БУВО «Нормативно-проектный центр»
Подпись _____ Ю.В.Шалыгина Дата « 17 » декабря 2021 г.

Место для оттиска печати (при наличии) лица, составившего описание местоположения границ объекта

План границ объекта

Лист № 2

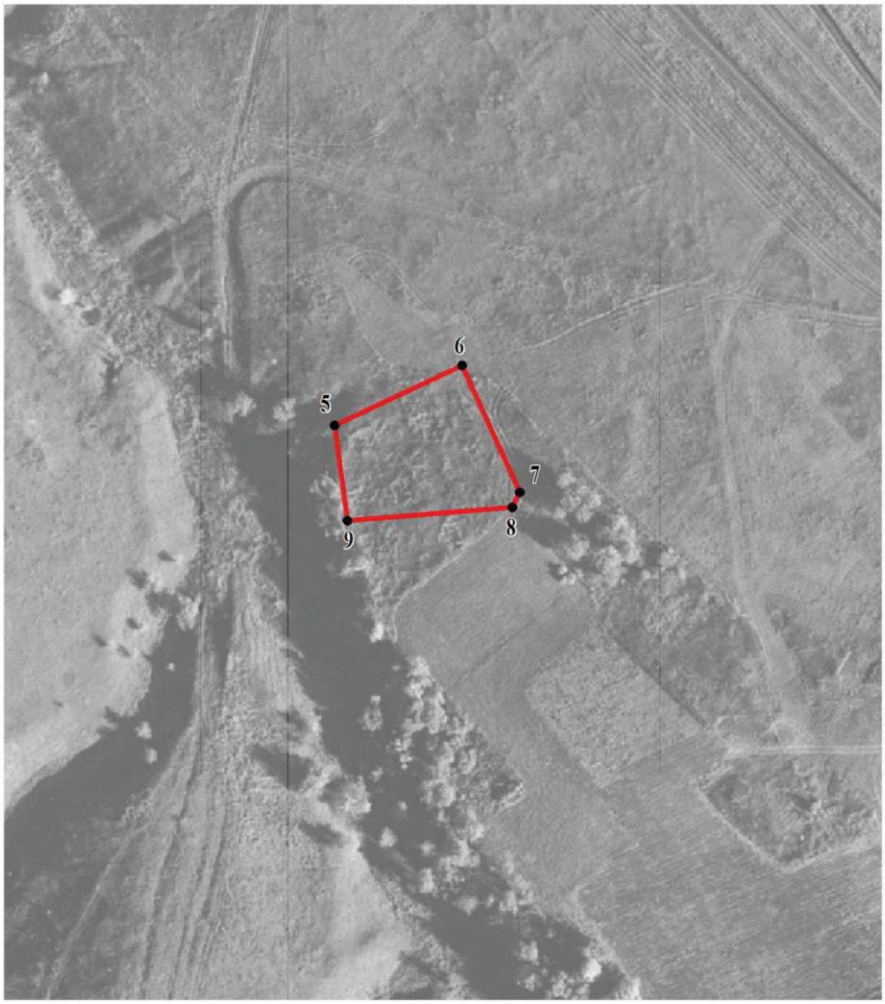

Масштаб 1:2000

Используемые условные знаки и обозначения:

	границы территориальной зоны
• 5	характерная точка границ территориальной зоны

Руководитель БУВО «Нормативно-проектный центр»
Подпись _____ Ю.В.Шалыгина Дата « 17 » декабря 2021 г.

Место для оттиска печати (при наличии) лица, составившего описание местоположения границ объекта