Правовое управление правительства
Воронежской области
ЗАРЕГИСТРИРОВАНО
«20» 04 2022г.
Регистрационный номер № 351

**ДЕПАРТАМЕНТ
АРХИТЕКТУРЫ И ГРАДОСТРОИТЕЛЬСТВА
ВОРОНЕЖСКОЙ ОБЛАСТИ**

ПРИКАЗ

07.04.2022 № 45-01-04/304

г. Воронеж

О внесении изменений в правила землепользования и застройки Октябрьского сельского поселения Панинского муниципального района Воронежской области

В соответствии с Градостроительным кодексом Российской Федерации, Федеральным законом от 06.10.2003 № 131-ФЗ «Об общих принципах организации местного самоуправления в Российской Федерации», Законами Воронежской области от 07.07.2006 № 61-ОЗ «О регулировании градостроительной деятельности в Воронежской области», от 20.12.2018 № 173-ОЗ «О перераспределении полномочий по утверждению правил землепользования и застройки между органами местного самоуправления поселений Воронежской области, городского округа город Нововоронеж, Борисоглебского городского округа и исполнительными органами государственной власти Воронежской области», постановлением правительства Воронежской области от 31.12.2014 № 1240 «Об утверждении Положения о департаменте архитектуры и градостроительства Воронежской области», на основании приказа департамента архитектуры и градостроительства Воронежской области от 11.02.2021 № 45-01-04/116 «О подготовке проектов правил землепользования и застройки поселений Аннинского, Бобровского, Бутурлиновского, Верхнемамонского, Верхнехавского, Воробьёвского, Каширского, Лискинского, Новоусманского, Новохопёрского,

Ольховатского, Павловского, Панинского, Поворинского, Подгоренского, Рамонского, Россошанского, Семилукского, Хохольского муниципальных районов Воронежской области», с учетом заключения о результатах публичных слушаний от 23.09.2021

п р и к а з ы в а ю:

1. Внести в приказ департамента архитектуры и градостроительства Воронежской области от 29.06.2020 № 45-01-04/501 «Об утверждении правил землепользования и застройки Октябрьского сельского поселения Панинского муниципального района Воронежской области» изменения, изложив правила землепользования и застройки Октябрьского сельского поселения Панинского муниципального района Воронежской области в редакции согласно приложению к настоящему приказу.

2. Контроль исполнения настоящего приказа возложить на заместителя руководителя департамента архитектуры и градостроительства Воронежской области – начальника отдела территориального планирования Беляеву С.М.

Руководитель департамента
архитектуры и градостроительства
Воронежской области А.А. Еренков

Приложение
к приказу департамента
архитектуры и градостроительства
Воронежской области
от 07.04.2022 № 45-01-04/304

«УТВЕРЖДЕНЫ
приказом департамента
архитектуры и градостроительства
Воронежской области
от 29.06.2020 № 45-01-04/501

ПРАВИЛА ЗЕМЛЕПОЛЬЗОВАНИЯ И ЗАСТРОЙКИ ОКТЯБРЬСКОГО СЕЛЬСКОГО ПОСЕЛЕНИЯ ПАНИНСКОГО МУНИЦИПАЛЬНОГО РАЙОНА ВОРОНЕЖСКОЙ ОБЛАСТИ

ЧАСТЬ I. ПОРЯДОК ПРИМЕНЕНИЯ ПРАВИЛ ЗЕМЛЕПОЛЬЗОВАНИЯ И ЗАСТРОЙКИ И ВНЕСЕНИЯ В НИХ ИЗМЕНЕНИЙ

Раздел 1. Общие положения

1. Предмет регулирования и цели подготовки правил землепользования и застройки Октябрьского сельского поселения Панинского муниципального района Воронежской области

1. Правила землепользования и застройки Октябрьского сельского поселения Панинского муниципального района Воронежской области (далее – Правила) являются документом градостроительного зонирования, который утверждается нормативным правовым актом департамента архитектуры и градостроительства Воронежской области и в котором устанавливаются территориальные зоны, градостроительные регламенты, порядок применения такого документа и порядок внесения в него изменений.

2. Правила разработаны в соответствии с Градостроительным кодексом Российской Федерации (далее – ГрК РФ), Земельным кодексом

Российской Федерации, Федеральным законом от 06.10.2003 № 131-ФЗ «Об общих принципах организации местного самоуправления в Российской Федерации», иными нормативными правовыми актами Российской Федерации, Воронежской области, муниципальными правовыми актами муниципального образования с учетом положений нормативных актов и документов, определяющих основные направления социально-экономического и градостроительного развития муниципального образования, а также сведений Единого государственного реестра недвижимости, сведений, документов и материалов, содержащихся в государственных информационных системах обеспечения градостроительной деятельности.

3. Правила разработаны в целях:

– создания условий для устойчивого развития территории муниципального образования, сохранения окружающей среды и объектов культурного наследия;

– создания условий для планировки территории муниципального образования;

– обеспечения прав и законных интересов физических и юридических лиц, в том числе правообладателей земельных участков и объектов капитального строительства;

– создания условий для привлечения инвестиций, в том числе путем предоставления возможности выбора наиболее эффективных видов разрешенного использования земельных участков и объектов капитального строительства.

2. Основные понятия, используемые в Правилах

В настоящих Правилах используются основные понятия, установленные законодательством Российской Федерации.

3. Сфера применения Правил

1. Действие настоящих Правил распространяется на всю территорию Октябрьского сельского поселения Панинского муниципального

района Воронежской области. Правила обязательны для соблюдения органами государственной власти, органами местного самоуправления, физическими и юридическими лицами, при осуществлении ими градостроительной деятельности на территории Октябрьского сельского поселения Панинского муниципального района Воронежской области.

2. Настоящие Правила применяются наряду с:

– техническими регламентами и иными обязательными требованиями, установленными в соответствии с законодательством в целях обеспечения безопасности жизни и здоровья людей, надежности и безопасности зданий, строений и сооружений, сохранения окружающей природной среды и объектов культурного наследия;

– региональными и местными нормативами градостроительного проектирования.

4. Содержание и порядок применения Правил

1. Правила включают в себя:

1) порядок их применения и внесения изменений в Правила;

2) карту градостроительного зонирования;

3) градостроительные регламенты.

Обязательным приложением к настоящим Правилам являются сведения о границах территориальных зон, которые должны содержать графическое описание местоположения границ территориальных зон, перечень координат характерных точек этих границ в системе координат, используемой для ведения Единого государственного реестра недвижимости.

2. Порядок применения Правил и внесения в них изменений включает в себя положения:

1) о регулировании землепользования и застройки;

2) об изменении видов разрешенного использования земельных участков и объектов капитального строительства физическими и юридическими лицами;

3) о подготовке документации по планировке территории органами местного самоуправления;

4) о проведении общественных обсуждений или публичных слушаний по вопросам землепользования и застройки;

5) о внесении изменений в Правила;

6) о регулировании иных вопросов землепользования и застройки.

5. Использование объектов недвижимости, не соответствующих настоящим Правилам

1. Земельные участки или объекты капитального строительства, виды разрешенного использования, предельные (минимальные и (или) максимальные) размеры и предельные параметры которых не соответствуют градостроительному регламенту, могут использоваться без установления срока приведения их в соответствие с градостроительным регламентом, за исключением случаев, если использование таких земельных участков и объектов капитального строительства опасно для жизни или здоровья человека, для окружающей среды, объектов культурного наследия.

2. Реконструкция указанных в подпункте 1 настоящего пункта объектов капитального строительства может осуществляться только путем приведения таких объектов в соответствие с градостроительным регламентом или путем уменьшения их несоответствия предельным параметрам разрешенного строительства, реконструкции. Изменение видов разрешенного использования указанных земельных участков и объектов капитального строительства может осуществляться путем приведения их в соответствие с видами разрешенного использования земельных участков и объектов капитального строительства, установленными градостроительным регламентом.

3. В случае если использование указанных в подпункте 1 настоящего пункта земельных участков и объектов капитального строительства продолжается и опасно для жизни или здоровья человека, для окружающей среды, объектов культурного наследия, в соответствии с

федеральными законами может быть наложен запрет на использование таких земельных участков и объектов.

6. Открытость и доступность информации о землепользовании и застройке

1. Настоящие Правила являются открытыми и общедоступными.

2. Настоящие Правила подлежат опубликованию в порядке, установленном для официального опубликования нормативных правовых актов Воронежской области, и размещению в федеральной государственной информационной системе территориального планирования и в государственной информационной системе обеспечения градостроительной деятельности.

Раздел 2. Положения о регулировании землепользования и застройки

7. Перераспределение полномочий между органами местного самоуправления Октябрьского сельского поселения Панинского муниципального района Воронежской области и департаментом архитектуры и градостроительства Воронежской области

1. На основании Закона Воронежской области от 20.12.2018 № 173-ОЗ «О перераспределении полномочий по утверждению правил землепользования и застройки между органами местного самоуправления поселений Воронежской области, городского округа город Нововоронеж, Борисоглебского городского округа и исполнительными органами государственной власти Воронежской области» (далее – Закон Воронежской области) и в соответствии со статьей 8.2 ГрК РФ, пунктом 6.1 статьи 26.3 Федерального закона от 06.10.1999 № 184-ФЗ «Об общих принципах организации законодательных (представительных) и исполнительных органов государственной власти субъектов Российской Федерации», частью 1.2 статьи 17 Федерального закона от 06.10.2003 № 131-ФЗ «Об общих принципах организации местного самоуправления в Российской Федерации» полномочия по утверждению Правил перераспределены между органами

местного самоуправления Октябрьского сельского поселения Панинского муниципального района Воронежской области и департаментом архитектуры и градостроительства Воронежской области (далее – Уполномоченный орган) на срок, установленный Законом Воронежской области.

2. После истечения срока, указанного в Законе Воронежской области, полномочия Уполномоченного органа, предусмотренные настоящими Правилами, осуществляются органами местного самоуправления Октябрьского сельского поселения Панинского муниципального района Воронежской области в соответствии с требованиями ГрК РФ.

8. Полномочия Уполномоченного органа по вопросам землепользования и застройки

1. Полномочия Уполномоченного органа по вопросам землепользования и застройки включают:

1) принятие решений о подготовке проекта Правил, о подготовке проекта о внесении изменений в Правила;

2) утверждение Правил, утверждение внесения изменений в Правила;

3) принятие решений о предоставлении разрешений на условно разрешенный вид использования объектов капитального строительства или земельного участка;

4) принятие решений о предоставлении разрешения на отклонение от предельных параметров разрешенного строительства, реконструкции объектов капитального строительства;

5) иные полномочия в соответствии с действующим законодательством.

9. Комиссия по подготовке проектов Правил

1. Комиссия по подготовке проектов правил землепользования и застройки поселений Воронежской области, городского округа город Нововоронеж, Борисоглебского городского округа (далее – Комиссия)

является специально созданным постоянно действующим коллегиальным органом при Уполномоченном органе в целях реализации полномочий, указанных в пункте 8 настоящих Правил, перераспределенных в соответствии с Законом Воронежской области и обеспечения выполнения задач градостроительного зонирования.

2. Комиссия создается и прекращает свою деятельность приказом Уполномоченного органа.

3. Состав и порядок деятельности Комиссии утверждается приказом Уполномоченного органа.

Раздел 3. Положения об изменении видов разрешенного использования земельных участков и объектов капитального строительства физическими и юридическими лицами

10. Изменение видов разрешенного использования земельных участков и объектов капитального строительства

1. Для каждой из установленных настоящими Правилами территориальных зон могут устанавливаться основные, условно разрешенные и вспомогательные виды разрешенного использования земельных участков и объектов капитального строительства.

2. Изменение одного вида разрешенного использования земельных участков и объектов капитального строительства на другой вид такого использования осуществляется в соответствии с градостроительным регламентом при условии соблюдения требований технических регламентов.

3. Основные и вспомогательные виды разрешенного использования земельных участков и объектов капитального строительства правообладателями земельных участков и объектов капитального строительства, за исключением органов государственной власти, органов местного самоуправления, государственных и муниципальных учреждений, государственных и муниципальных унитарных предприятий, выбираются самостоятельно без дополнительных разрешений и согласования.

4. Решения об изменении одного вида разрешенного использования земельных участков и объектов капитального строительства, расположенных на землях, на которые действие градостроительных регламентов не распространяется или для которых градостроительные регламенты не устанавливаются, на другой вид такого использования принимаются в соответствии с федеральными законами.

11. Предоставление разрешения на условно разрешенный вид использования земельного участка или объекта капитального строительства

1. Физическое или юридическое лицо, заинтересованное в предоставлении разрешения на условно разрешенный вид использования земельного участка или объекта капитального строительства (далее - разрешение на условно разрешенный вид использования), направляет заявление о предоставлении разрешения на условно разрешенный вид использования в Комиссию. Заявление о предоставлении разрешения на условно разрешенный вид использования может быть направлено в форме электронного документа, подписанного электронной подписью в соответствии с требованиями Федерального закона от 06.04.2011 № 63-ФЗ «Об электронной подписи».

2. Порядок предоставления разрешения на условно разрешенный вид использования земельного участка или объекта капитального строительства определен статьей 39 ГрК РФ.

3. Проект решения о предоставлении разрешения на условно разрешенный вид использования подлежит рассмотрению на общественных обсуждениях или публичных слушаниях, проводимых в порядке, установленном статьей 5.1 ГрК РФ, с учетом положений статьи 39 ГрК РФ.

12. Предоставление разрешения на отклонение от предельных параметров разрешенного строительства, реконструкции объектов капитального строительства

1. Правообладатели земельных участков, размеры которых меньше установленных градостроительным регламентом минимальных размеров

земельных участков либо конфигурация, инженерно-геологические или иные характеристики которых неблагоприятны для застройки, вправе обратиться за разрешениями на отклонение от предельных параметров разрешенного строительства, реконструкции объектов капитального строительства (далее также – разрешение на отклонение от предельных параметров).

2. Правообладатели земельных участков вправе обратиться за разрешениями на отклонение от предельных параметров разрешенного строительства, реконструкции объектов капитального строительства, если такое отклонение необходимо в целях однократного изменения одного или нескольких предельных параметров разрешенного строительства, реконструкции объектов капитального строительства, установленных градостроительным регламентом для конкретной территориальной зоны, не более чем на десять процентов.

3. Порядок предоставления разрешения на отклонение от предельных параметров определен статьей 40 ГрК РФ.

4. Проект решения о предоставлении разрешения на отклонение от предельных параметров подлежит рассмотрению на общественных обсуждениях или публичных слушаниях, проводимых в порядке, установленном статьей 5.1 ГрК РФ, с учетом положений статьи 39 ГрК РФ, за исключением случая, указанного в части 1.1 статьи 40 ГрК РФ.

Раздел 4. Положения о подготовке документации по планировке территории органами местного самоуправления

13. Общие положения о подготовке документации по планировке территории

1. Подготовка документации по планировке территории осуществляется в целях обеспечения устойчивого развития территорий, в том числе выделения элементов планировочной структуры, установления границ земельных участков, установления границ зон планируемого размещения объектов капитального строительства.

2. Подготовка документации по планировке территории осуществляется в соответствии с главой 5 ГрК РФ.

3. Состав и содержание документации по планировке территории определяется ГрК РФ.

Раздел 5. Положения о проведении общественных обсуждений или публичных слушаний по вопросам землепользования и застройки

14. Общие положения о порядке проведения общественных обсуждений или публичных слушаний в сфере градостроительной деятельности

1. В целях соблюдения права человека на благоприятные условия жизнедеятельности, прав и законных интересов правообладателей земельных участков и объектов капитального строительства по проектам правил землепользования и застройки, проектам планировки территории, проектам межевания территории, проектам, предусматривающим внесение изменений в один из указанных утвержденных документов, проектам решений о предоставлении разрешения на условно разрешенный вид использования земельного участка или объекта капитального строительства, проектам решений о предоставлении разрешения на отклонение от предельных параметров разрешенного строительства, реконструкции объектов капитального строительства в соответствии с уставом муниципального образования и (или) нормативным правовым актом представительного органа муниципального образования и с учетом положений ГрК РФ проводятся общественные обсуждения или публичные слушания, за исключением случаев, предусмотренных ГрК РФ и другими федеральными законами.

2. Порядок проведения общественных обсуждений или публичных слушаний определяется ГрК РФ, Уставом Октябрьского сельского поселения Панинского муниципального района Воронежской области и (или) нормативным правовым актом представительного органа муниципального образования.

Раздел 6. Положения о внесении изменений в Правила

15. Основания и порядок внесения изменений в Правила

1. Основания для рассмотрения вопроса о внесении изменений в настоящие Правила предусмотрены статьей 33 ГрК РФ.

2. Внесение изменений в Правила осуществляется в порядке, предусмотренном статьями 31 и 32 ГрК РФ, с учетом особенностей, установленных статьей 33 ГрК РФ.

Раздел 7. Положения о регулировании иных вопросов землепользования и застройки

16. Общие принципы регулирования иных вопросов землепользования и застройки на территории Октябрьского сельского поселения Панинского муниципального района Воронежской области

Иные вопросы землепользования и застройки на территории Октябрьского сельского поселения Панинского муниципального района Воронежской области регулируются законодательством Российской Федерации, Воронежской области, муниципальными правовыми актами Октябрьского сельского поселения Панинского муниципального района Воронежской области.


ЧАСТЬ II. КАРТА ГРАДОСТРОИТЕЛЬНОГО ЗОНИРОВАНИЯ

17. Карты градостроительного зонирования

1. Карта градостроительного зонирования территории Октябрьского сельского поселения Панинского муниципального района Воронежской области.

ПРАВИЛА ЗЕМЛЕПОЛЬЗОВАНИЯ И ЗАСТРОЙКИ

Карта градостроительного зонирования территории Октябрьского сельского поселения
Панинского муниципального района Воронежской области

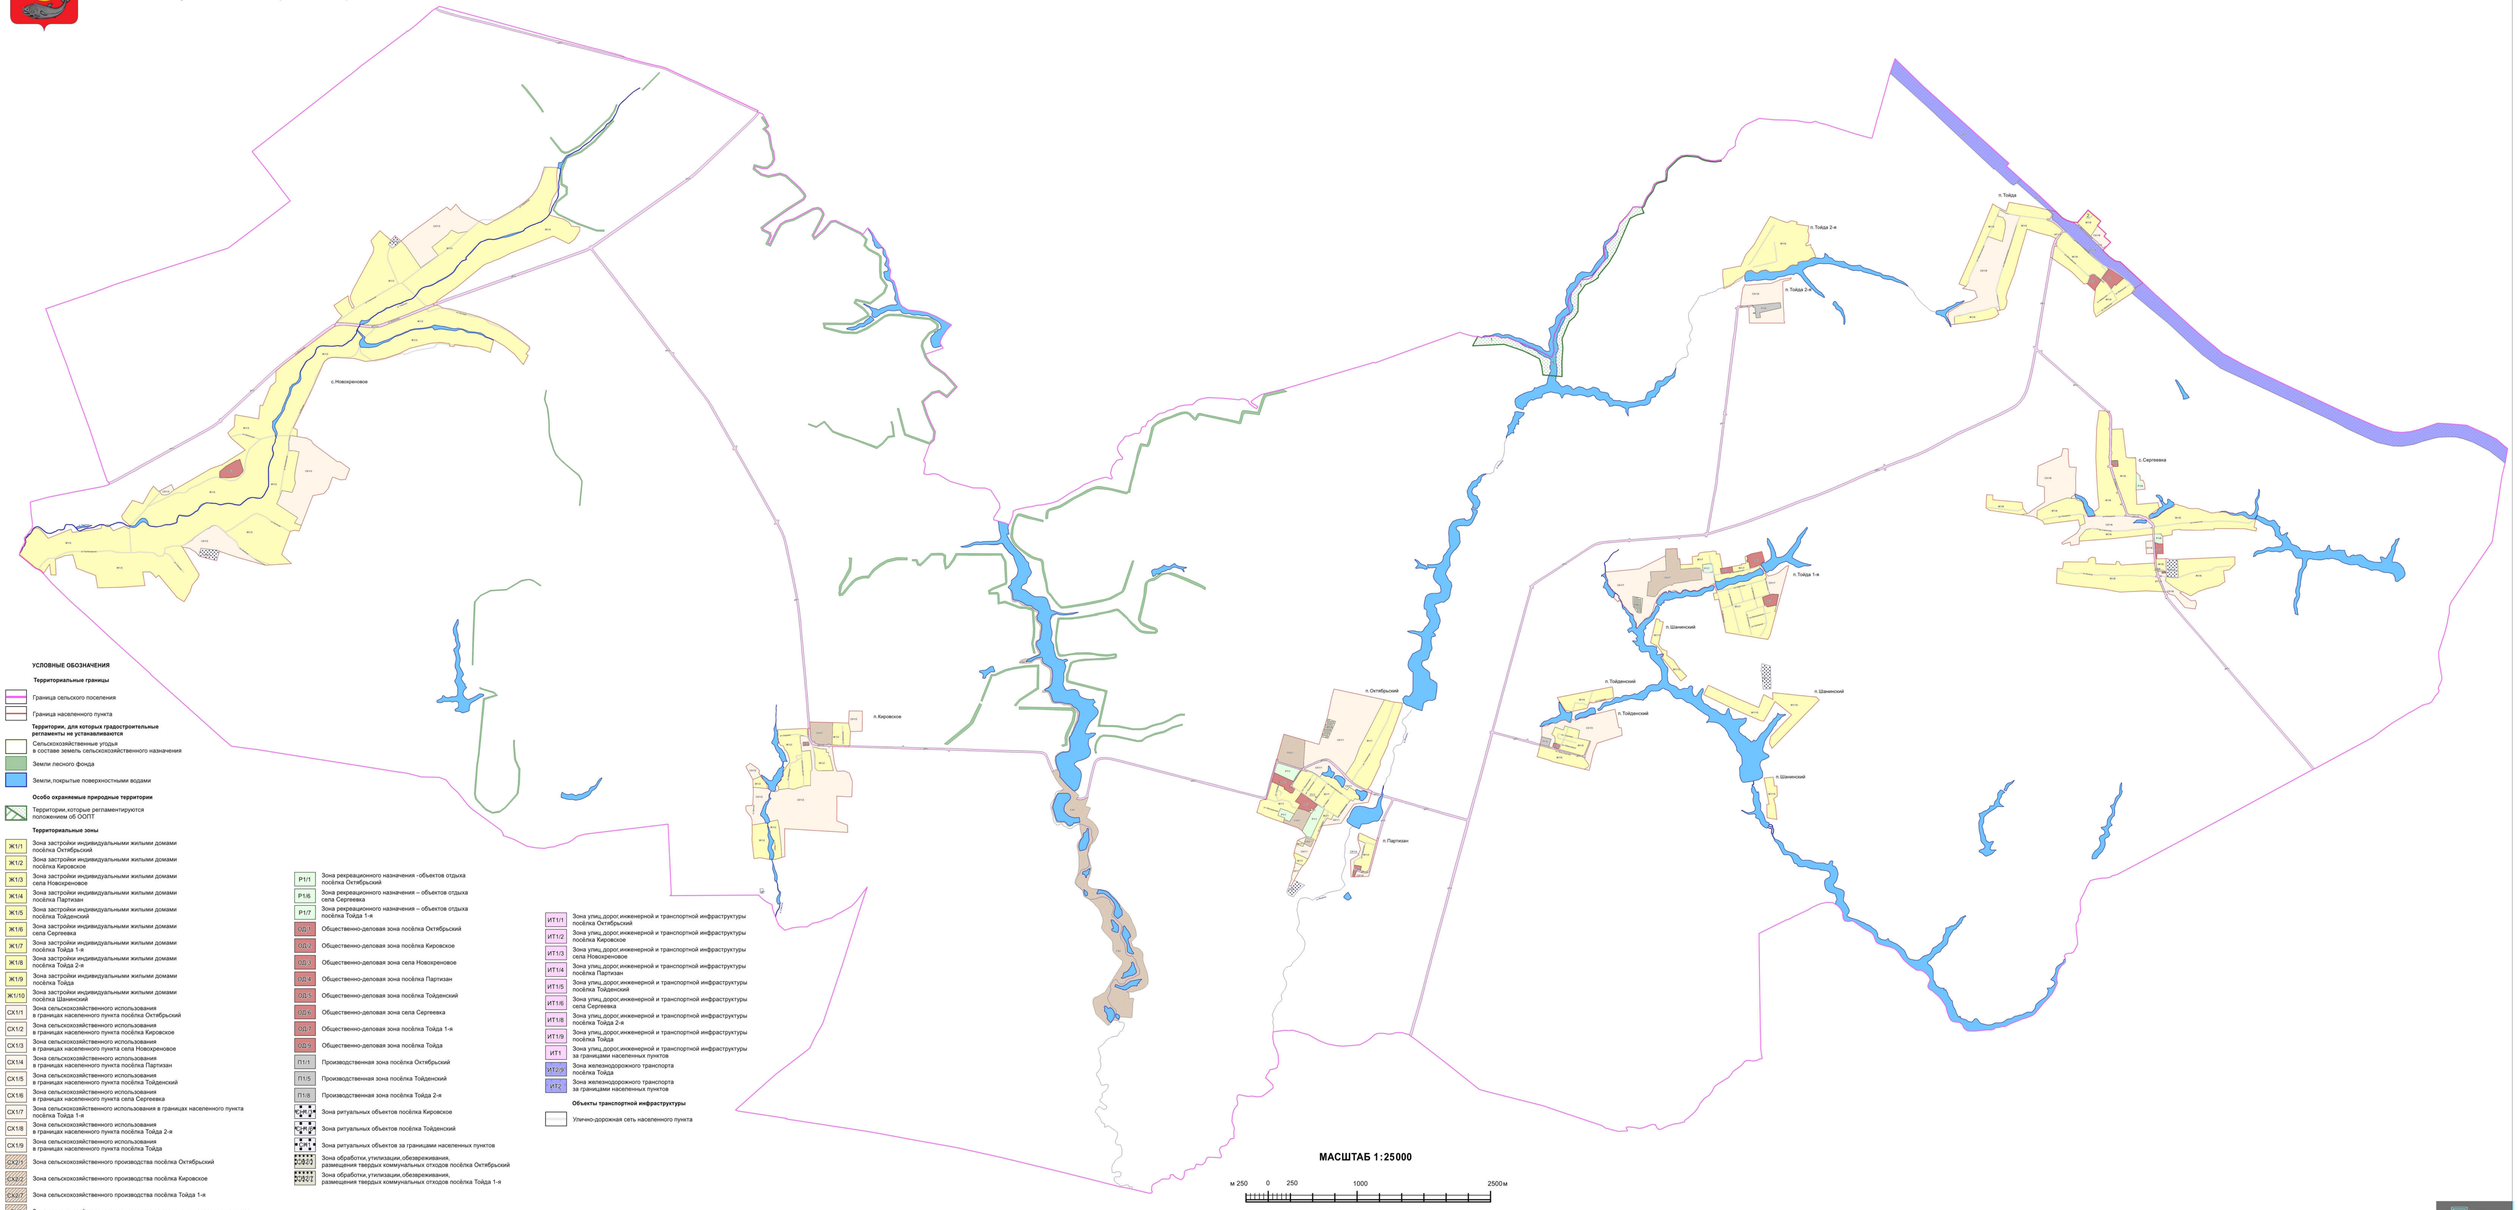

УСЛОВНЫЕ ОБОЗНАЧЕНИЯ

Территориальные границы

- Граница сельского поселения
- Граница населенного пункта

Территории, для которых градостроительные регламенты не устанавливаются

- Сельскохозяйственные угодья в составе земель сельскохозяйственного назначения
- Земли лесного фонда
- Земли, покрытые поверхностными водами

Особо охраняемые природные территории

- Территории, которые регламентируются положениями об ООПТ

Территориальные зоны

- Ж1/1 Зона застройки индивидуальными жилыми домами поселка Октябрьский
- Ж1/2 Зона застройки индивидуальными жилыми домами поселка Кировское
- Ж1/3 Зона застройки индивидуальными жилыми домами села Новокреновое
- Ж1/4 Зона застройки индивидуальными жилыми домами поселка Партизан
- Ж1/5 Зона застройки индивидуальными жилыми домами поселка Тойденский
- Ж1/6 Зона застройки индивидуальными жилыми домами села Сергеевка
- Ж1/7 Зона застройки индивидуальными жилыми домами поселка Тойда 1-я
- Ж1/8 Зона застройки индивидуальными жилыми домами поселка Тойда 2-я
- Ж1/9 Зона застройки индивидуальными жилыми домами поселка Тойда
- Ж1/10 Зона застройки индивидуальными жилыми домами поселка Шанинский
- СХ1/1 Зона сельскохозяйственного использования в границах населенного пункта поселка Октябрьский
- СХ1/2 Зона сельскохозяйственного использования в границах населенного пункта поселка Кировское
- СХ1/3 Зона сельскохозяйственного использования в границах населенного пункта села Новокреновое
- СХ1/4 Зона сельскохозяйственного использования в границах населенного пункта поселка Партизан
- СХ1/5 Зона сельскохозяйственного использования в границах населенного пункта поселка Тойденский
- СХ1/6 Зона сельскохозяйственного использования в границах населенного пункта села Сергеевка
- СХ1/7 Зона сельскохозяйственного использования в границах населенного пункта поселка Тойда 1-я
- СХ1/8 Зона сельскохозяйственного использования в границах населенного пункта поселка Тойда 2-я
- СХ1/9 Зона сельскохозяйственного использования в границах населенного пункта поселка Тойда
- СХ2/1 Зона сельскохозяйственного производства поселка Октябрьский
- СХ2/2 Зона сельскохозяйственного производства поселка Кировское
- СХ2/7 Зона сельскохозяйственного производства поселка Тойда 1-я
- СХ2 Зона сельскохозяйственного производства за границами населенных пунктов

- Р1/1 Зона рекреационного назначения -объектов отдыха поселка Октябрьский
- Р1/6 Зона рекреационного назначения – объектов отдыха села Сергеевка
- Р1/7 Зона рекреационного назначения – объектов отдыха поселка Тойда 1-я
- ОД/1 Общественно-деловая зона поселка Октябрьский
- ОД/2 Общественно-деловая зона поселка Кировское
- ОД/3 Общественно-деловая зона села Новокреновое
- ОД/4 Общественно-деловая зона поселка Партизан
- ОД/5 Общественно-деловая зона поселка Тойденский
- ОД/6 Общественно-деловая зона села Сергеевка
- ОД/7 Общественно-деловая зона поселка Тойда 1-я
- ОД/9 Общественно-деловая зона поселка Тойда
- П1/1 Производственная зона поселка Октябрьский
- П1/5 Производственная зона поселка Тойденский
- П1/8 Производственная зона поселка Тойда 2-я
- Зона ритуальных объектов поселка Кировское
- Зона ритуальных объектов поселка Тойденский
- Зона ритуальных объектов за границами населенных пунктов
- Зона обработки, утилизации, обезвреживания, размещения твердых коммунальных отходов поселка Октябрьский
- Зона обработки, утилизации, обезвреживания, размещения твердых коммунальных отходов поселка Тойда 1-я

- ИТ1/1 Зона улиц, дорог, инженерной и транспортной инфраструктуры поселка Октябрьский
- ИТ1/2 Зона улиц, дорог, инженерной и транспортной инфраструктуры поселка Кировское
- ИТ1/3 Зона улиц, дорог, инженерной и транспортной инфраструктуры села Новокреновое
- ИТ1/4 Зона улиц, дорог, инженерной и транспортной инфраструктуры поселка Партизан
- ИТ1/5 Зона улиц, дорог, инженерной и транспортной инфраструктуры поселка Тойденский
- ИТ1/6 Зона улиц, дорог, инженерной и транспортной инфраструктуры села Сергеевка
- ИТ1/8 Зона улиц, дорог, инженерной и транспортной инфраструктуры поселка Тойда 2-я
- ИТ1/9 Зона улиц, дорог, инженерной и транспортной инфраструктуры поселка Тойда
- ИТ1 Зона улиц, дорог, инженерной и транспортной инфраструктуры за границами населенных пунктов
- ИТ2/8 Зона железнодорожного транспорта поселка Тойда
- ИТ2 Зона железнодорожного транспорта за границами населенных пунктов


Объекты транспортной инфраструктуры

- Улично-дорожная сеть населенного пункта

2. Карта градостроительного зонирования с отображением зон с особыми условиями использования территории Октябрьского сельского поселения Панинского муниципального района Воронежской области.

ПРАВИЛА ЗЕМЛЕПОЛЬЗОВАНИЯ И ЗАСТРОЙКИ

Карта градостроительного зонирования с отображением зон с особыми условиями использования территории Октябрьского сельского поселения Панинского муниципального района Воронежской области

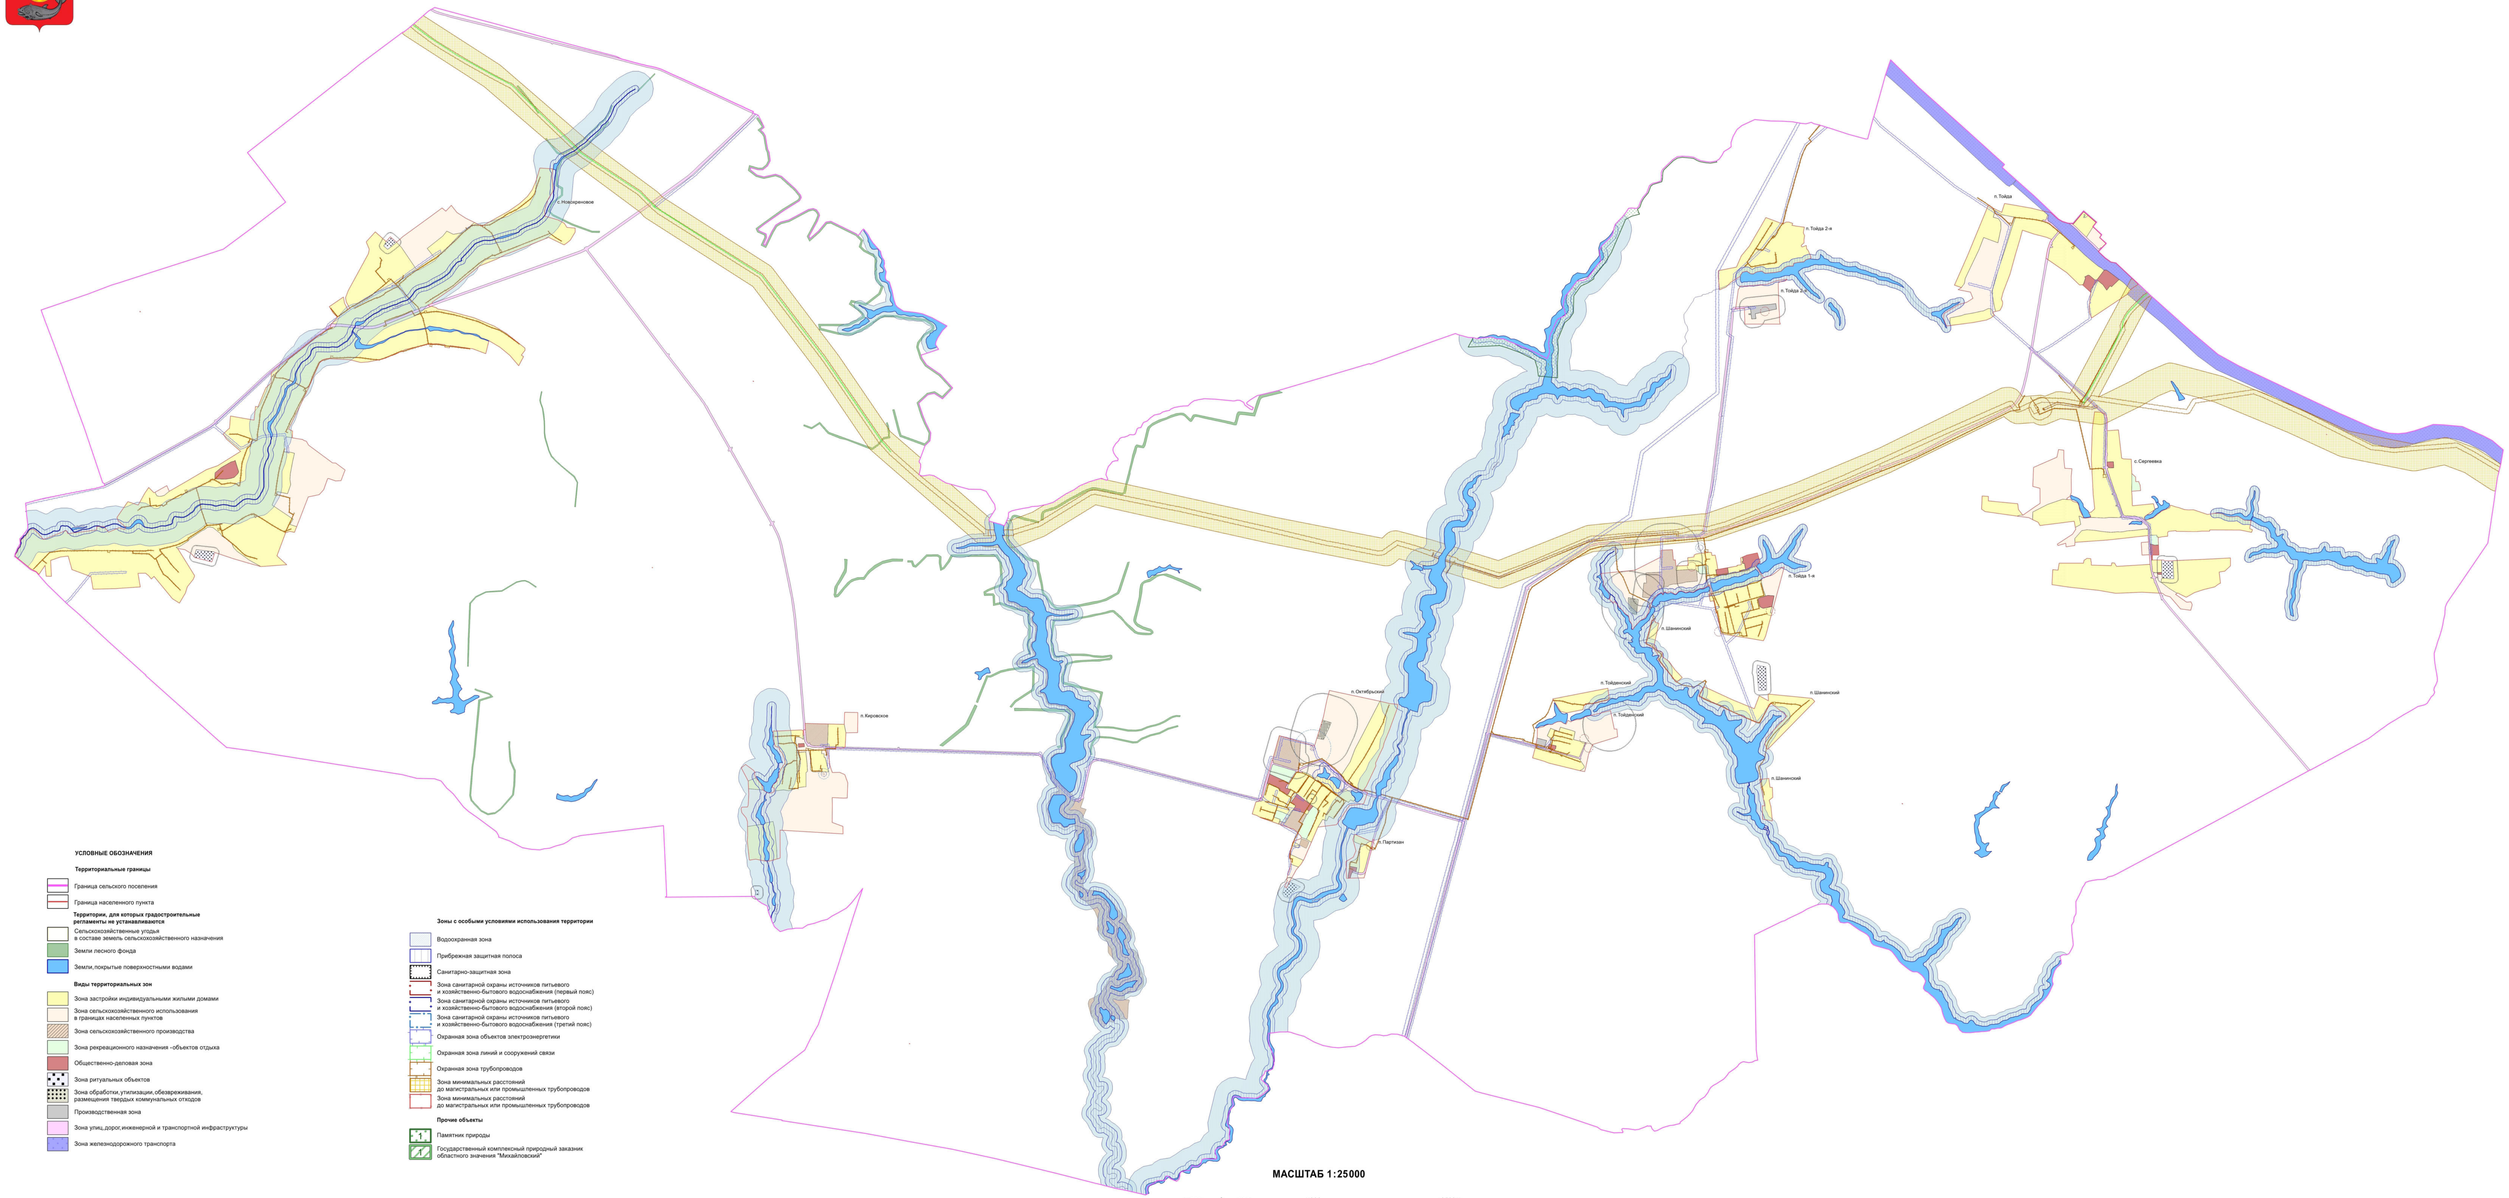

2.1. На территории Октябрьского сельского поселения Панинского муниципального района Воронежской области располагаются следующие особо охраняемые природные территории (далее - ООПТ):

№ п/п	Наименование ООПТ	Сведения о границах территории ООПТ	Сведения о границах охранной зоны ООПТ
1.	Памятник природы областного значения «Исток р. Икорец»	Установлена постановлением правительства Воронежской области от 29.10.2018 № 942 «Об утверждении границ и режимов особой охраны отдельных особо охраняемых природных территорий областного значения и о внесении изменений в отдельные постановления администрации и правительства Воронежской области»	Не установлена
2.	Комплексный государственный природный заказник областного значения «Михайловский»	Установлена постановлением правительства Воронежской области от 27.01.2014 № 62 «Об утверждении положения о государственном комплексном природном заказнике областного значения «Михайловский»	Не установлена

Населенный пункт посёлок Тойда частично расположен в границах ООПТ - комплексный государственный природный заказник областного значения «Михайловский».

Правовой режим использования земельных участков, расположенных в границах ООПТ - комплексный государственный природный заказник областного значения «Михайловский», определяется положением, утвержденным постановлением правительства Воронежской области от 27.01.2014 № 62 «Об утверждении положения о государственном комплексном природном заказнике областного значения «Михайловский» в соответствии с Федеральным законом от 14.03.1995 № 33-ФЗ «Об особо охраняемых природных территориях», при этом градостроительные регламенты в отношении такой территории настоящими Правилами не устанавливаются.

18. Перечень территориальных зон, установленных на карте градостроительного зонирования

1. Порядок установления территориальных зон определен статьей 34 ГрК РФ. На карте градостроительного зонирования установлены следующие виды территориальных зон:

Наименование территориальной зоны	Кодовое обозначение территориальной зоны
Жилые зоны	
Зона застройки индивидуальными жилыми домами	**Ж1**
Общественно-деловые зоны	
Общественно-деловая зона	**ОД**
Производственные и коммунально-складские зоны	
Производственная зона	**П1**
Зоны инженерной и транспортной инфраструктуры	
Зона улиц, дорог, инженерной и транспортной инфраструктуры	**ИТ1**
Зона железнодорожного транспорта	**ИТ2**
Зоны сельскохозяйственного использования	
Зона сельскохозяйственного использования в границах населенных пунктов	**СХ1**
Зона сельскохозяйственного производства	**СХ2**
Зоны рекреационного назначения	
Зона рекреационного назначения - объектов отдыха	**Р1**
Зоны специального назначения	
Зона ритуальных объектов	**СН1**
Зона обработки, утилизации, обезвреживания, размещения твердых коммунальных отходов	**СН2**

2. Настоящими Правилами на территории Октябрьского сельского поселения Панинского муниципального района Воронежской области установлены следующие территориальные зоны:

Наименование территориальной зоны	Кодовое обозначение территориальной зоны
Жилые зоны	
Зона застройки индивидуальными жилыми домами посёлка Октябрьский	**Ж1/1**
Зона застройки индивидуальными жилыми домами посёлка Кировское	**Ж1/2**
Зона застройки индивидуальными жилыми домами села Новохреновое	**Ж1/3**
Зона застройки индивидуальными жилыми домами посёлка Партизан	**Ж1/4**
Зона застройки индивидуальными жилыми домами посёлка Тойденский	**Ж1/5**
Зона застройки индивидуальными жилыми домами села Сергеевка	**Ж1/6**
Зона застройки индивидуальными жилыми домами посёлка Тойда 1-я	**Ж1/7**
Зона застройки индивидуальными жилыми домами посёлка Тойда 2-я	**Ж1/8**
Зона застройки индивидуальными жилыми домами посёлка Тойда	**Ж1/9**
Зона застройки индивидуальными жилыми домами посёлка Шанинский	**Ж1/10**
Общественно-деловые зоны	
Общественно-деловая зона посёлка Октябрьский	**ОД/1**
Общественно-деловая зона посёлка посёлка Кировское	**ОД/2**
Общественно-деловая зона посёлка села Новохреновое	**ОД/3**

Наименование территориальной зоны	Кодовое обозначение территориальной зоны
Общественно-деловая зона посёлка посёлка Партизан	**ОД/4**
Общественно-деловая зона посёлка Тойденский	**ОД/5**
Общественно-деловая зона села Сергеевка	**ОД/6**
Общественно-деловая зона посёлка Тойда 1-я	**ОД/7**
Общественно-деловая зона посёлка Тойда	**ОД/9**
Производственные и коммунально-складские зоны	
Производственная зона посёлка Октябрьский	**П1/1**
Производственная зона посёлка Тойденский	**П1/5**
Производственная зона посёлка Тойда 2-я	**П1/8**
Зоны инженерной и транспортной инфраструктуры	
Зона улиц, дорог, инженерной и транспортной инфраструктуры посёлка Октябрьский	**ИТ1/1**
Зона улиц, дорог, инженерной и транспортной инфраструктуры посёлка Кировское	**ИТ1/2**
Зона улиц, дорог, инженерной и транспортной инфраструктуры села Новохреновое	**ИТ1/3**
Зона улиц, дорог, инженерной и транспортной инфраструктуры посёлка Тойденский	**ИТ1/5**
Зона улиц, дорог, инженерной и транспортной инфраструктуры села Сергеевка	**ИТ1/6**
Зона улиц, дорог, инженерной и транспортной инфраструктуры посёлка Тойда 2-я	**ИТ1/8**
Зона улиц, дорог, инженерной и транспортной инфраструктуры посёлка Тойда	**ИТ1/9**
Зона улиц, дорог, инженерной и транспортной инфраструктуры за границами населенных пунктов	**ИТ1**
Зона железнодорожного транспорта посёлка Тойда	**ИТ2/9**
Зона железнодорожного транспорта за границами населенных пунктов	**ИТ2**
Зоны сельскохозяйственного использования	
Зона сельскохозяйственного использования в границах населенного пункта посёлка Октябрьский	**СХ1/1**
Зона сельскохозяйственного использования в границах населенного пункта посёлка Кировское	**СХ1/2**
Зона сельскохозяйственного использования в границах населенного пункта села Новохреновое	**СХ1/3**
Зона сельскохозяйственного использования в границах населенного пункта посёлка Партизан	**СХ1/4**
Зона сельскохозяйственного использования в границах населенного пункта посёлка Тойденский	**СХ1/5**
Зона сельскохозяйственного использования в границах населенного пункта села Сергеевка	**СХ1/6**
Зона сельскохозяйственного использования в границах населенного пункта посёлка Тойда 1-я	**СХ1/7**
Зона сельскохозяйственного использования в границах населенного пункта посёлка Тойда 2-я	**СХ1/8**
Зона сельскохозяйственного использования в границах населенного пункта посёлка Тойда	**СХ1/9**
Зона сельскохозяйственного производства посёлка Октябрьский	**СХ2/1**
Зона сельскохозяйственного производства посёлка Кировское	**СХ2/2**
Зона сельскохозяйственного производства посёлка Тойда 1-я	**СХ2/7**

Наименование территориальной зоны	Кодовое обозначение территориальной зоны
Зона сельскохозяйственного производства за границами населенных пунктов	**СХ2**
Зоны рекреационного назначения	
Зона рекреационного назначения - объектов отдыха посёлка Октябрьский	**Р1/1**
Зона рекреационного назначения – объектов села Сергеевка	**Р1/6**
Зона рекреационного назначения – объектов посёлка Тойда 1-я	**Р1/7**
Зоны специального назначения	
Зона ритуальных объектов села Новохреновое	**СН1/3**
Зона ритуальных объектов села Сергеевка	**СН1/6**
Зона ритуальных объектов за границами населенных пунктов	**СН1**
Зона обработки, утилизации, обезвреживания, размещения твердых коммунальных отходов посёлка Октябрьский	**СН2/1**
Зона обработки, утилизации, обезвреживания, размещения твердых коммунальных отходов посёлка Тойда 1-я	**СН2/7**

3. Сведения о границах территориальных зон, содержащие графическое описание местоположения границ территориальных зон, перечень координат характерных точек границ территориальных зон посёлка Октябрьский, являются приложением № 1 к настоящим Правилам.

4. Сведения о границах территориальных зон, содержащие графическое описание местоположения границ территориальных зон, перечень координат характерных точек границ территориальных зон посёлка Кировское, являются приложением № 2 к настоящим Правилам.

5. Сведения о границах территориальных зон, содержащие графическое описание местоположения границ территориальных зон, перечень координат характерных точек границ территориальных зон села Новохреновое, являются приложением № 3 к настоящим Правилам.

6. Сведения о границах территориальных зон, содержащие графическое описание местоположения границ территориальных зон, перечень координат характерных точек границ территориальных зон посёлка Партизан, являются приложением № 4 к настоящим Правилам.

7. Сведения о границах территориальных зон, содержащие графическое описание местоположения границ территориальных зон, перечень координат

характерных точек границ территориальных зон посёлка Тойденский, являются приложением № 5 к настоящим Правилам.

8. Сведения о границах территориальных зон, содержащие графическое описание местоположения границ территориальных зон, перечень координат характерных точек границ территориальных зон села Сергеевка, являются приложением № 6 к настоящим Правилам.

9. Сведения о границах территориальных зон, содержащие графическое описание местоположения границ территориальных зон, перечень координат характерных точек границ территориальных зон посёлка Тойда 1-я, являются приложением № 7 к настоящим Правилам.

10. Сведения о границах территориальных зон, содержащие графическое описание местоположения границ территориальных зон, перечень координат характерных точек границ территориальных зон посёлка Тойда 2-я, являются приложением № 8 к настоящим Правилам.

11. Сведения о границах территориальных зон, содержащие графическое описание местоположения границ территориальных зон, перечень координат характерных точек границ территориальных зон посёлка Тойда, являются приложением № 9 к настоящим Правилам.

12. Сведения о границах территориальных зон, содержащие графическое описание местоположения границ территориальных зон, перечень координат характерных точек границ территориальных зон посёлка Шанинский, являются приложением № 10 к настоящим Правилам.

13. Сведения о границах территориальных зон, содержащие графическое описание местоположения границ территориальных зон, перечень координат характерных точек границ территориальных зон, расположенных за границами населенных пунктов на территории Октябрьского сельского поселения, являются приложением № 11 к настоящим Правилам.

ЧАСТЬ III. ГРАДОСТРОИТЕЛЬНЫЕ РЕГЛАМЕНТЫ

19. Общие положения о градостроительном регламенте

1. Градостроительным регламентом определяется правовой режим земельных участков, равно как всего, что находится над и под поверхностью земельных участков и используется в процессе их застройки и последующей эксплуатации объектов капитального строительства.

2. Действие градостроительного регламента распространяется в равной мере на все земельные участки и объекты капитального строительства, расположенные в пределах границ территориальной зоны, обозначенной на карте градостроительного зонирования.

3. Земли и земельные участки, на которые действие градостроительных регламентов не распространяется или для которых градостроительные регламенты не устанавливаются, определены статьей 36 ГрК РФ.

20. Виды разрешенного использования

1. Разрешенное использование земельных участков и объектов капитального строительства может быть следующих видов:

– основные виды разрешенного использования;

– условно разрешенные виды использования;

– вспомогательные виды разрешенного использования, допустимые только в качестве дополнительных по отношению к основным видам разрешенного использования и условно разрешенным видам использования и осуществляемые совместно с ними.

2. Виды разрешенного использования (далее – ВРИ) земельных участков в настоящих Правилах определяются в соответствии с приказом Федеральной службы государственной регистрации, кадастра и картографии от 10.11.2020 № П/0412 «Об утверждении классификатора видов разрешенного использования земельных участков».

21. Градостроительные регламенты территориальных зон

1. Градостроительные регламенты территориальных зон Ж1/1, Ж1/2, Ж1/3, Ж1/4, Ж1/5, Ж1/6, Ж1/7, Ж1/8, Ж1/9, Ж1/10

№ п/п	Код ВРИ	Наименование ВРИ	Предельные (минимальные и (или) максимальные) размеры земельных участков, в том числе их площадь, м²		Максимальный процент застройки в границах земельного участка	Предельное количество этажей или предельная высота зданий, строений, сооружений	Минимальные отступы от границ земельных участков в целях определения мест допустимого размещения зданий, строений, сооружений, за пределами которых запрещено строительство зданий, строений, сооружений
			min	max			
ОСНОВНЫЕ ВИДЫ РАЗРЕШЕННОГО ИСПОЛЬЗОВАНИЯ ЗЕМЕЛЬНЫХ УЧАСТКОВ И ОБЪЕКТОВ КАПИТАЛЬНОГО СТРОИТЕЛЬСТВА							
1	2.1	Для индивидуального жилищного строительства	300	5000	50%	3 этажа*	3 метра**
2	2.3	Блокированная жилая застройка	80	3000	50%	3 этажа*	3 метра**; 0 метров – при примыкании к соседним зданиям
3	2.2	Для ведения личного подсобного хозяйства (приусадебный земельный участок)	300	5000	30%	3 этажа*	3 метра**
4	2.7.1	Хранение автотранспорта	не подлежат установлению				
5	1.19	Сенокошение	600	50000	0%	не подлежат установлению	
6	1.20	Выпас сельскохозяйственных животных	300	50000	0%	не подлежат установлению	
7	3.1.1	Предоставление коммунальных услуг	не подлежит установлению	5000	не подлежат установлению		
8	3.2.2	Оказание социальной помощи населению	не подлежат установлению		60%	3 этажа	3 метра
9	3.2.3	Оказание услуг связи	не подлежат установлению		60%	3 этажа	3 метра
10	3.4.1	Амбулаторно-поликлиническое обслуживание	не подлежат установлению			3 этажа	3 метра
11	3.5.1	Дошкольное, начальное и среднее общее образование	не подлежат установлению			4 этажа	3 метра

№ п/п	Код ВРИ	Наименование ВРИ	Предельные (минимальные и (или) максимальные) размеры земельных участков, в том числе их площадь, м²		Максимальный процент застройки в границах земельного участка	Предельное количество этажей или предельная высота зданий, строений, сооружений	Минимальные отступы от границ земельных участков в целях определения мест допустимого размещения зданий, строений, сооружений, за пределами которых запрещено строительство зданий, строений, сооружений
			min	max			
12	5.1.3	Площадки для занятий спортом	не подлежат установлению				
13	11.1	Общее пользование водными объектами	не подлежат установлению				
14	12.0	Земельные участки (территории) общего пользования	не подлежат установлению				
15	12.0.1	Улично-дорожная сеть	не подлежат установлению				
16	12.0.2	Благоустройство территории	не подлежат установлению				
УСЛОВНО РАЗРЕШЕННЫЕ ВИДЫ ИСПОЛЬЗОВАНИЯ ЗЕМЕЛЬНЫХ УЧАСТКОВ И ОБЪЕКТОВ КАПИТАЛЬНОГО СТРОИТЕЛЬСТВА							
17	2.1.1	Малоэтажная многоквартирная жилая застройка	600	не подлежит установлению	45%	4 этажа	6 метров
18	3.1.2	Административные здания организаций, обеспечивающих предоставление коммунальных услуг	не подлежит установлению		60%	3 этажа	3 метра
19	3.3	Бытовое обслуживание	200	5000	60%	3 этажа	3 метра
20	3.6.1	Объекты культурно-досуговой деятельности	200	5000	60%	3 этажа	3 метра
21	3.7.1	Осуществление религиозных обрядов	не подлежат установлению				3 метра
22	3.10.1	Амбулаторное ветеринарное обслуживание	200	5000	60%	3 этажа	3 метра
23	4.1	Деловое управление	не подлежат установлению		60%	4 этажа	3 метра
24	4.4	Магазины	200	5000	60%	3 этажа	3 метра
25	4.6	Общественное питание	200	5000	50%	3 этажа	3 метра
26	4.7	Гостиничное обслуживание	600	не подлежит установлению	45%	4 этажа	6 метров
27	8.3	Обеспечение внутреннего правопорядка	не подлежат установлению				3 метра

* для вспомогательных видов – 1 этаж;

** от вспомогательных видов – 1 метр.

Не допускается размещать со стороны улицы вспомогательные строения, за исключением гаражей. Допускается блокировка хозяйственных построек на смежных земельных участках по взаимному согласию домовладельцев с учетом пожарных требований.

Ограничения использования земельных участков и объектов капитального строительства, устанавливаемые в соответствии с законодательством Российской Федерации, определяются пунктом 22 настоящих Правил.

В отношении части земельных участков, расположенных в границах ООПТ - комплексный государственный природный заказник областного значения «Михайловский», правовой режим использования определяется постановлением правительства Воронежской области от 27.01.2014 № 62 «Об утверждении положения о государственном комплексном природном заказнике областного значения «Михайловский».

2. Градостроительные регламенты территориальных зон ОД/1, ОД/2, ОД/3, ОД/4, ОД/5, ОД/6, ОД/7, ОД/9

№ п/п	Код ВРИ	Наименование ВРИ	Предельные (минимальные и (или) максимальные) размеры земельных участков, в том числе их площадь, м²		Максимальный процент застройки в границах земельного участка	Предельное количество этажей или предельная высота зданий, строений, сооружений	Минимальные отступы от границ земельных участков в целях определения мест допустимого размещения зданий, строений, сооружений, за пределами которых запрещено строительство зданий, строений, сооружений
			min	max			
ОСНОВНЫЕ ВИДЫ РАЗРЕШЕННОГО ИСПОЛЬЗОВАНИЯ ЗЕМЕЛЬНЫХ УЧАСТКОВ И ОБЪЕКТОВ КАПИТАЛЬНОГО СТРОИТЕЛЬСТВА							
1	3.1.1	Предоставление коммунальных услуг	не подлежит установлению	5000	не подлежат установлению		
2	3.1.2	Административные здания организаций, обеспечивающих	не подлежат установлению		60%	не подлежит установлению	3 метра

№ п/п	Код ВРИ	Наименование ВРИ	Предельные (минимальные и (или) максимальные) размеры земельных участков, в том числе их площадь, м²		Максимальный процент застройки в границах земельного участка	Предельное количество этажей или предельная высота зданий, строений, сооружений	Минимальные отступы от границ земельных участков в целях определения мест допустимого размещения зданий, строений, сооружений, за пределами которых запрещено строительство зданий, строений, сооружений
			min	max			
		предоставление коммунальных услуг					
3	3.2.2	Оказание социальной помощи населению	не подлежат установлению		60%	не подлежит установлению	6 метров
4	3.2.3	Оказание услуг связи	не подлежат установлению		60%	не подлежит установлению	6 метров
5	3.3	Бытовое обслуживание	200	не подлежит установлению	60%	не подлежит установлению	6 метров
6	3.4.1	Амбулаторно-поликлиническое обслуживание	не подлежат установлению			не подлежит установлению	6 метров
7	3.5.1	Дошкольное, начальное и среднее общее образование	не подлежат установлению			4 этажа	6 метров
8	3.6.1	Объекты культурно-досуговой деятельности	не подлежат установлению		60%	не подлежит установлению	6 метров
9	3.6.2.	Парки культуры и отдыха	не подлежат установлению				
10	3.7.1	Осуществление религиозных обрядов	не подлежат установлению				6 метров
11	3.8.1	Государственное управление	не подлежат установлению		60%	не подлежит установлению	6 метров
12	3.10.1	Амбулаторное ветеринарное обслуживание	не подлежат установлению		60%	3 этажа	3 метра
13	4.1	Деловое управление	не подлежат установлению		50%	не подлежит установлению	6 метров
14	4.3	Рынки	не подлежат установлению		45%	не подлежит установлению	6 метров
15	4.4	Магазины	200	не подлежит установлению	60%	не подлежит установлению	3 метра
16	4.5	Банковская и страховая деятельность	не подлежат установлению		60%	не подлежит установлению	6 метров

№ п/п	Код ВРИ	Наименование ВРИ	Предельные (минимальные и (или) максимальные) размеры земельных участков, в том числе их площадь, м²		Максимальный процент застройки в границах земельного участка	Предельное количество этажей или предельная высота зданий, строений, сооружений	Минимальные отступы от границ земельных участков в целях определения мест допустимого размещения зданий, строений, сооружений, за пределами которых запрещено строительство зданий, строений, сооружений
			min	max			
17	4.6	Общественное питание	400	не подлежит установлению	50%	не подлежит установлению	6 метров
18	4.7	Гостиничное обслуживание	600	не подлежит установлению	45%	не подлежит установлению	6 метров
19	4.9	Служебные гаражи	не подлежат установлению				3 метра
20	5.1.2	Обеспечение занятий спортом в помещениях	не подлежат установлению		45%	не подлежит установлению	6 метров
21	5.1.3	Площадки для занятий спортом	не подлежат установлению				
22	8.3	Обеспечение внутреннего правопорядка	не подлежат установлению				3 метра
23	9.3	Историко-культурная деятельность	не подлежат установлению				
24	12.0	Земельные участки (территории) общего пользования	не подлежат установлению				
25	12.0.1	Улично-дорожная сеть	не подлежат установлению				
26	12.0.2	Благоустройство территории	не подлежат установлению				
УСЛОВНО РАЗРЕШЕННЫЕ ВИДЫ ИСПОЛЬЗОВАНИЯ ЗЕМЕЛЬНЫХ УЧАСТКОВ И ОБЪЕКТОВ КАПИТАЛЬНОГО СТРОИТЕЛЬСТВА							
27	2.7.1	Хранение автотранспорта	не подлежат установлению				1 метр
28	4.9.1.3	Автомобильные мойки	не подлежат установлению			1 этаж	3 метра
29	6.4	Пищевая промышленность	400	5000	50%	15 метров	3 метра

Ограничения использования земельных участков и объектов капитального строительства, устанавливаемые в соответствии с законодательством Российской Федерации, определяются пунктом 22 настоящих Правил.

3. Градостроительные регламенты территориальных зон П1/1, П1/5, П1/8

№ п/п	Код ВРИ	Наименование ВРИ	Предельные (минимальные и (или) максимальные) размеры земельных участков, в том числе их площадь, м²		Максимальный процент застройки в границах земельного участка	Предельное количество этажей или предельная высота зданий, строений, сооружений	Минимальные отступы от границ земельных участков в целях определения мест допустимого размещения зданий, строений, сооружений, за пределами которых запрещено строительство зданий, строений, сооружений
			min	max			
ОСНОВНЫЕ ВИДЫ РАЗРЕШЕННОГО ИСПОЛЬЗОВАНИЯ ЗЕМЕЛЬНЫХ УЧАСТКОВ И ОБЪЕКТОВ КАПИТАЛЬНОГО СТРОИТЕЛЬСТВА							
1	1.15	Хранение и переработка сельскохозяйственной продукции	не подлежат установлению				3 метра
2	1.18	Обеспечение сельскохозяйственного производства	не подлежат установлению				3 метра
3	3.1	Коммунальное обслуживание	не подлежат установлению				
4	6.4	Пищевая промышленность	не подлежат установлению				3 метра
5	6.9	Склад	не подлежат установлению		60%	не подлежит установлению	3 метра
6	6.9.1	Складские площадки	не подлежат установлению				
7	3.3	Бытовое обслуживание	200	не подлежит установлению	60%	не подлежит установлению	3 метра
8	4.4	Магазины	200	не подлежит установлению	50%	не подлежит установлению	3 метра
9	12.0	Земельные участки (территории) общего пользования	не подлежат установлению				
10	12.0.1	Улично-дорожная сеть	не подлежат установлению				
11	12.0.2	Благоустройство территории	не подлежат установлению				
УСЛОВНО РАЗРЕШЕННЫЕ ВИДЫ ИСПОЛЬЗОВАНИЯ ЗЕМЕЛЬНЫХ УЧАСТКОВ И ОБЪЕКТОВ КАПИТАЛЬНОГО СТРОИТЕЛЬСТВА							
12	4.6	Общественное питание	400	не подлежит установлению	50%	не подлежит установлению	3 метра
13	4.9.1.1	Заправка транспортных средств	не подлежат установлению			1 этаж	3 метра

№ п/п	Код ВРИ	Наименование ВРИ	Предельные (минимальные и (или) максимальные) размеры земельных участков, в том числе их площадь, м²		Максимальный процент застройки в границах земельного участка	Предельное количество этажей или предельная высота зданий, строений, сооружений	Минимальные отступы от границ земельных участков в целях определения мест допустимого размещения зданий, строений, сооружений, за пределами которых запрещено строительство зданий, строений, сооружений
			min	max			
14	4.9.1.3	Автомобильные мойки	не подлежат установлению			1 этаж	3 метра
15	4.9.1.4	Ремонт автомобилей	не подлежат установлению			1 этаж	3 метра
16	6.5	Нефтехимическая промышленность	не подлежат установлению				3 метра

Ограничения использования земельных участков и объектов капитального строительства, устанавливаемые в соответствии с законодательством Российской Федерации, определяются пунктом 22 настоящих Правил.

4. Градостроительные регламенты территориальных зон ИТ1/1, ИТ1/2, ИТ1/3, ИТ1/4, ИТ1/5, ИТ1/6, ИТ1/8, ИТ1/9, ИТ1

№ п/п	Код ВРИ	Наименование ВРИ	Предельные (минимальные и (или) максимальные) размеры земельных участков, в том числе их площадь, м²		Максимальный процент застройки в границах земельного участка	Предельное количество этажей или предельная высота зданий, строений, сооружений	Минимальные отступы от границ земельных участков в целях определения мест допустимого размещения зданий, строений, сооружений, за пределами которых запрещено строительство зданий, строений, сооружений
			min	max			
ОСНОВНЫЕ ВИДЫ РАЗРЕШЕННОГО ИСПОЛЬЗОВАНИЯ ЗЕМЕЛЬНЫХ УЧАСТКОВ И ОБЪЕКТОВ КАПИТАЛЬНОГО СТРОИТЕЛЬСТВА							
1	7.2.1	Размещение автомобильных дорог	не подлежат установлению				
2	3.1.1	Предоставление коммунальных услуг	не подлежат установлению				

№ п/п	Код ВРИ	Наименование ВРИ	Предельные (минимальные и (или) максимальные) размеры земельных участков, в том числе их площадь, м²		Максимальный процент застройки в границах земельного участка	Предельное количество этажей или предельная высота зданий, строений, сооружений	Минимальные отступы от границ земельных участков в целях определения мест допустимого размещения зданий, строений, сооружений, за пределами которых запрещено строительство зданий, строений, сооружений
			min	max			
3	12.0	Земельные участки (территории) общего пользования	не подлежат установлению				
4	12.0.1	Улично-дорожная сеть	не подлежат установлению				
5	12.0.2	Благоустройство территории	не подлежат установлению				
УСЛОВНО РАЗРЕШЕННЫЕ ВИДЫ ИСПОЛЬЗОВАНИЯ ЗЕМЕЛЬНЫХ УЧАСТКОВ И ОБЪЕКТОВ КАПИТАЛЬНОГО СТРОИТЕЛЬСТВА							
6	4.9.1	Объекты дорожного сервиса	не подлежат установлению				3 метра
7	4.9.1.1	Заправка транспортных средств	не подлежат установлению			1 этаж	3 метра
8	4.9.1.2	Обеспечение дорожного отдыха	600	не подлежит установлению	45%	3 этажа	3 метра
9	4.9.1.3	Автомобильные мойки	не подлежат установлению			1 этаж	3 метра
10	4.9.1.4	Ремонт автомобилей	не подлежат установлению			1 этаж	3 метра

Ограничения использования земельных участков и объектов капитального строительства, устанавливаемые в соответствии с законодательством Российской Федерации, определяются пунктом 22 настоящих Правил.

5. Градостроительные регламенты территориальных зон ИТ2/9, ИТ2

№ п/п	Код ВРИ	Наименование ВРИ	Предельные (минимальные и (или) максимальные) размеры земельных участков, в том числе их площадь, м^2		Максимальный процент застройки в границах земельного участка	Предельное количество этажей или предельная высота зданий, строений, сооружений	Минимальные отступы от границ земельных участков в целях определения мест допустимого размещения зданий, строений, сооружений, за пределами которых запрещено строительство зданий, строений, сооружений
			min	max			
ОСНОВНЫЕ ВИДЫ РАЗРЕШЕННОГО ИСПОЛЬЗОВАНИЯ ЗЕМЕЛЬНЫХ УЧАСТКОВ И ОБЪЕКТОВ КАПИТАЛЬНОГО СТРОИТЕЛЬСТВА							
1	7.1	Железнодорожный транспорт	не подлежат установлению				3 метра
2	3.1.1	Предоставление коммунальных услуг	не подлежат установлению				
УСЛОВНО РАЗРЕШЕННЫЕ ВИДЫ ИСПОЛЬЗОВАНИЯ ЗЕМЕЛЬНЫХ УЧАСТКОВ И ОБЪЕКТОВ КАПИТАЛЬНОГО СТРОИТЕЛЬСТВА							
3	Не установлены						

Ограничения использования земельных участков и объектов капитального строительства, устанавливаемые в соответствии с законодательством Российской Федерации, определяются пунктом 22 настоящих Правил.

6. Градостроительные регламенты территориальных зон СХ1/1, СХ1/2, СХ1/3, СХ1/4, СХ1/5, СХ1/6, СХ1/7, СХ1/8, СХ1/9

№ п/п	Код ВРИ	Наименование ВРИ	Предельные (минимальные и (или) максимальные) размеры земельных участков, в том числе их площадь, м²		Максимальный процент застройки в границах земельного участка	Предельное количество этажей или предельная высота зданий, строений, сооружений	Минимальные отступы от границ земельных участков в целях определения мест допустимого размещения зданий, строений, сооружений, за пределами которых запрещено строительство зданий, строений, сооружений
			min	max			
ОСНОВНЫЕ ВИДЫ РАЗРЕШЕННОГО ИСПОЛЬЗОВАНИЯ ЗЕМЕЛЬНЫХ УЧАСТКОВ И ОБЪЕКТОВ КАПИТАЛЬНОГО СТРОИТЕЛЬСТВА							
1	1.2	Выращивание зерновых и иных сельскохозяйственных культур	не подлежат установлению				
2	1.3	Овощеводство	не подлежат установлению				
3	1.5	Садоводство	не подлежат установлению				
4	1.12	Пчеловодство	не подлежат установлению				
5	1.13	Рыбоводство	не подлежат установлению				
6	1.16	Ведение личного подсобного хозяйства на полевых участках	не подлежат установлению				
7	1.19	Сенокошение	не подлежат установлению				
8	1.20	Выпас сельскохозяйственных животных	не подлежат установлению				
9	3.1.1	Предоставление коммунальных услуг	не подлежат установлению				
10	11.1	Общее пользование водными объектами	не подлежат установлению				
11	12.0	Земельные участки (территории) общего пользования	не подлежат установлению				
12	12.0.1	Улично-дорожная сеть	не подлежат установлению				
13	12.0.2	Благоустройство территории	не подлежат установлению				
14	13.1	Ведение огородничества	100	4500	0%	не подлежат установлению	
УСЛОВНО РАЗРЕШЕННЫЕ ВИДЫ ИСПОЛЬЗОВАНИЯ ЗЕМЕЛЬНЫХ УЧАСТКОВ И ОБЪЕКТОВ КАПИТАЛЬНОГО СТРОИТЕЛЬСТВА							

№ п/п	Код ВРИ	Наименование ВРИ	Предельные (минимальные и (или) максимальные) размеры земельных участков, в том числе их площадь, м²		Максимальный процент застройки в границах земельного участка	Предельное количество этажей или предельная высота зданий, строений, сооружений	Минимальные отступы от границ земельных участков в целях определения мест допустимого размещения зданий, строений, сооружений, за пределами которых запрещено строительство зданий, строений, сооружений
			min	max			
15	1.15	Хранение и переработка сельскохозяйственной продукции	не подлежат установлению				3 метра
16	1.4	Выращивание тонизирующих, лекарственных, цветочных культур	не подлежат установлению				
17	5.3	Охота и рыбалка	не подлежат установлению				
18	11.3	Гидротехнические сооружения	не подлежат установлению				

Ограничения использования земельных участков и объектов капитального строительства, устанавливаемые в соответствии с законодательством Российской Федерации, определяются пунктом 22 настоящих Правил.

7. Градостроительные регламенты территориальных зон СХ2/1, СХ2/2, СХ2/7, СХ2

№ п/п	Код ВРИ	Наименование ВРИ	Предельные (минимальные и (или) максимальные) размеры земельных участков, в том числе их площадь, м²		Максимальный процент застройки в границах земельного участка	Предельное количество этажей или предельная высота зданий, строений, сооружений	Минимальные отступы от границ земельных участков в целях определения мест допустимого размещения зданий, строений, сооружений, за пределами которых запрещено строительство зданий, строений, сооружений
			min	max			
ОСНОВНЫЕ ВИДЫ РАЗРЕШЕННОГО ИСПОЛЬЗОВАНИЯ ЗЕМЕЛЬНЫХ УЧАСТКОВ И ОБЪЕКТОВ КАПИТАЛЬНОГО СТРОИТЕЛЬСТВА							
1	1.1	Растениеводство	не подлежат установлению				
2	1.12	Пчеловодство	не подлежат установлению				

№ п/п	Код ВРИ	Наименование ВРИ	Предельные (минимальные и (или) максимальные) размеры земельных участков, в том числе их площадь, м²		Максимальный процент застройки в границах земельного участка	Предельное количество этажей или предельная высота зданий, строений, сооружений	Минимальные отступы от границ земельных участков в целях определения мест допустимого размещения зданий, строений, сооружений, за пределами которых запрещено строительство зданий, строений, сооружений
			min	max			
3	1.13	Рыбоводство	не подлежат установлению				
4	1.15	Хранение и переработка сельскохозяйственной продукции	не подлежат установлению				3 метра
5	1.8	Скотоводство	не подлежат установлению				3 метра
6	1.16	Ведение личного подсобного хозяйства на полевых участках	не подлежат установлению				
7	1.17	Питомники	не подлежат установлению				
8	1.18	Обеспечение сельскохозяйственного производства	не подлежат установлению				3 метра
9	3.1.1	Предоставление коммунальных услуг	не подлежат установлению				
10	4.1	Деловое управление	не подлежат установлению		50%	не подлежит установлению	3 метра
11	4.4	Магазины	не подлежит установлению	5000	50%	не подлежит установлению	3 метра
12	4.9.1.1	Заправка транспортных средств	не подлежат установлению			1 этаж	3 метра
13	6.9	Склад	не подлежат установлению		60%	не подлежит установлению	3 метра
14	6.9.1	Складские площадки	не подлежат установлению				
15	11.1	Общее пользование водными объектами	не подлежат установлению				
16	12.0	Земельные участки (территории) общего пользования	не подлежат установлению				
17	12.0.1	Улично-дорожная сеть	не подлежат установлению				
18	12.0.2	Благоустройство территории	не подлежат установлению				
УСЛОВНО РАЗРЕШЕННЫЕ ВИДЫ ИСПОЛЬЗОВАНИЯ ЗЕМЕЛЬНЫХ УЧАСТКОВ И ОБЪЕКТОВ КАПИТАЛЬНОГО СТРОИТЕЛЬСТВА							

№ п/п	Код ВРИ	Наименование ВРИ	Предельные (минимальные и (или) максимальные) размеры земельных участков, в том числе их площадь, м²		Максимальный процент застройки в границах земельного участка	Предельное количество этажей или предельная высота зданий, строений, сооружений	Минимальные отступы от границ земельных участков в целях определения мест допустимого размещения зданий, строений, сооружений, за пределами которых запрещено строительство зданий, строений, сооружений
			min	max			
19	1.7	Животноводство	не подлежат установлению				3 метра
20	5.3	Охота и рыбалка	не подлежат установлению				
21	11.3	Гидротехнические сооружения	не подлежат установлению				

Ограничения использования земельных участков и объектов капитального строительства, устанавливаемые в соответствии с законодательством Российской Федерации, определяются пунктом 22 настоящих Правил.

8. Градостроительные регламенты территориальных зон Р1/1, Р1/6, Р1/7

№ п/п	Код ВРИ	Наименование ВРИ	Предельные (минимальные и (или) максимальные) размеры земельных участков, в том числе их площадь, м²		Максимальный процент застройки в границах земельного участка	Предельное количество этажей или предельная высота зданий, строений, сооружений	Минимальные отступы от границ земельных участков в целях определения мест допустимого размещения зданий, строений, сооружений, за пределами которых запрещено строительство зданий, строений, сооружений
			min	max			
ОСНОВНЫЕ ВИДЫ РАЗРЕШЕННОГО ИСПОЛЬЗОВАНИЯ ЗЕМЕЛЬНЫХ УЧАСТКОВ И ОБЪЕКТОВ КАПИТАЛЬНОГО СТРОИТЕЛЬСТВА							
1	3.6.2.	Парки культуры и отдыха	не подлежат установлению				
2	5.1.3	Площадки для занятий спортом	не подлежат установлению				
3	12.0.1	Улично-дорожная сеть	не подлежат установлению				
4	12.0.2	Благоустройство территории	не подлежат установлению				
5	3.1.1	Предоставление коммунальных услуг	не подлежат установлению				

№ п/п	Код ВРИ	Наименование ВРИ	Предельные (минимальные и (или) максимальные) размеры земельных участков, в том числе их площадь, м²		Максимальный процент застройки в границах земельного участка	Предельное количество этажей или предельная высота зданий, строений, сооружений	Минимальные отступы от границ земельных участков в целях определения мест допустимого размещения зданий, строений, сооружений, за пределами которых запрещено строительство зданий, строений, сооружений
			min	max			
УСЛОВНО РАЗРЕШЕННЫЕ ВИДЫ ИСПОЛЬЗОВАНИЯ ЗЕМЕЛЬНЫХ УЧАСТКОВ И ОБЪЕКТОВ КАПИТАЛЬНОГО СТРОИТЕЛЬСТВА							
6	3.6.1	Объекты культурно-досуговой деятельности	200	3000	45%	не подлежит установлению	3 метра
7	4.6	Общественное питание	200	1000	50%	не подлежит установлению	3 метра

Ограничения использования земельных участков и объектов капитального строительства, устанавливаемые в соответствии с законодательством Российской Федерации, определяются пунктом 22 настоящих Правил.

9. Градостроительные регламенты территориальных зон СН1/3, СН1/6, СН1

№ п/п	Код ВРИ	Наименование ВРИ	Предельные (минимальные и (или) максимальные) размеры земельных участков, в том числе их площадь, м²		Максимальный процент застройки в границах земельного участка	Предельное количество этажей или предельная высота зданий, строений, сооружений	Минимальные отступы от границ земельных участков в целях определения мест допустимого размещения зданий, строений, сооружений, за пределами которых запрещено строительство зданий, строений, сооружений
			min	max			
ОСНОВНЫЕ ВИДЫ РАЗРЕШЕННОГО ИСПОЛЬЗОВАНИЯ ЗЕМЕЛЬНЫХ УЧАСТКОВ И ОБЪЕКТОВ КАПИТАЛЬНОГО СТРОИТЕЛЬСТВА							
1	12.1	Ритуальная деятельность	не подлежит установлению	400000	не подлежат установлению		3 метра
2	12.0	Земельные участки (территории) общего пользования	не подлежат установлению				

№ п/п	Код ВРИ	Наименование ВРИ	Предельные (минимальные и (или) максимальные) размеры земельных участков, в том числе их площадь, м²		Максимальный процент застройки в границах земельного участка	Предельное количество этажей или предельная высота зданий, строений, сооружений	Минимальные отступы от границ земельных участков в целях определения мест допустимого размещения зданий, строений, сооружений, за пределами которых запрещено строительство зданий, строений, сооружений
			min	max			
3	12.0.1	Улично-дорожная сеть	не подлежат установлению				
4	12.0.2	Благоустройство территории	не подлежат установлению				
5	3.1.1	Предоставление коммунальных услуг	не подлежат установлению				
УСЛОВНО РАЗРЕШЕННЫЕ ВИДЫ ИСПОЛЬЗОВАНИЯ ЗЕМЕЛЬНЫХ УЧАСТКОВ И ОБЪЕКТОВ КАПИТАЛЬНОГО СТРОИТЕЛЬСТВА							
6	Не установлены						

Ограничения использования земельных участков и объектов капитального строительства, устанавливаемые в соответствии с законодательством Российской Федерации, определяются пунктом 22 настоящих Правил.

10. Градостроительные регламенты территориальных зон СН2/1, СН2/7

№ п/п	Код ВРИ	Наименование ВРИ	Предельные (минимальные и (или) максимальные) размеры земельных участков, в том числе их площадь, м²		Максимальный процент застройки в границах земельного участка	Предельное количество этажей или предельная высота зданий, строений, сооружений	Минимальные отступы от границ земельных участков в целях определения мест допустимого размещения зданий, строений, сооружений, за пределами которых запрещено строительство зданий, строений, сооружений
			min	max			
ОСНОВНЫЕ ВИДЫ РАЗРЕШЕННОГО ИСПОЛЬЗОВАНИЯ ЗЕМЕЛЬНЫХ УЧАСТКОВ И ОБЪЕКТОВ КАПИТАЛЬНОГО СТРОИТЕЛЬСТВА							
1	12.2	Специальная деятельность	не подлежат установлению				
2	3.1.1	Предоставление коммунальных	не подлежат установлению				

№ п/п	Код ВРИ	Наименование ВРИ	Предельные (минимальные и (или) максимальные) размеры земельных участков, в том числе их площадь, м²		Максимальный процент застройки в границах земельного участка	Предельное количество этажей или предельная высота зданий, строений, сооружений	Минимальные отступы от границ земельных участков в целях определения мест допустимого размещения зданий, строений, сооружений, за пределами которых запрещено строительство зданий, строений, сооружений
			min	max			
		услуг					
УСЛОВНО РАЗРЕШЕННЫЕ ВИДЫ ИСПОЛЬЗОВАНИЯ ЗЕМЕЛЬНЫХ УЧАСТКОВ И ОБЪЕКТОВ КАПИТАЛЬНОГО СТРОИТЕЛЬСТВА							
3	Не устанавливаются						

Ограничения использования земельных участков и объектов капитального строительства, устанавливаемые в соответствии с законодательством Российской Федерации, определяются пунктом 22 настоящих Правил.

22. Ограничения использования земельных участков и объектов капитального строительства, устанавливаемые в соответствии с законодательством Российской Федерации

1. На территории Октябрьского сельского поселения Панинского муниципального района Воронежской области располагаются следующие зоны с особыми условиями использования территории:

1) охранная зона объектов электроэнергетики (объектов электросетевого хозяйства и объектов по производству электрической энергии);

2) охранная зона трубопроводов (газопроводов, нефтепроводов и нефтепродуктопроводов, аммиакопроводов);

3) охранная зона линий и сооружений связи;

4) водоохранная зона;

5) прибрежная защитная полоса;

6) зоны санитарной охраны источников питьевого и хозяйственно-бытового водоснабжения, а также устанавливаемые в случаях, предусмотренных Водным кодексом Российской Федерации, в отношении подземных водных объектов зоны специальной охраны;

7) санитарно-защитная зона;

8) охранная зона пунктов государственной геодезической сети, государственной нивелирной сети и государственной гравиметрической сети;

9) зона минимальных расстояний до магистральных или промышленных трубопроводов (газопроводов, нефтепроводов и нефтепродуктопроводов, аммиакопроводов).

2. Ограничения для зон с особыми условиями использования территории установлены в соответствии с действующими нормативами.

№ п/п	Вид зоны	Ограничения в использовании земельных участков и объектов капитального строительства	Основания установления ограничений
1	Охранная зона объектов электроэнергетики (объектов электросетевого хозяйства и объектов по производству электрической энергии)	1. В охранных зонах объектов электросетевого хозяйства, размещенных на земельных участках, запрещается осуществлять любые действия, которые могут нарушить безопасную работу объектов электросетевого хозяйства, в том числе привести к их повреждению или уничтожению, и (или) повлечь причинение вреда жизни, здоровью граждан и имуществу физических или юридических лиц, а также повлечь нанесение экологического ущерба и возникновение пожаров, в том числе: - набрасывать на провода и опоры воздушных линий электропередачи посторонние предметы, а также подниматься на опоры воздушных линий электропередачи; - размещать любые объекты и предметы (материалы) в пределах созданных в соответствии с требованиями нормативно-технических документов проходов и подъездов для доступа к объектам электросетевого хозяйства, а также проводить любые работы и возводить сооружения, которые могут препятствовать доступу к	Постановление Правительства Российской Федерации от 24.02.2009 № 160 «О порядке установления охранных зон объектов электросетевого хозяйства и особых условий использования земельных участков, расположенных в границах таких зон» Постановление Правительства Российской Федерации от 18.11.2013 № 1033 «О порядке установления охранных зон объектов по производству электрической энергии и особых условий использования земельных участков, расположенных в границах таких зон»

		объектам электросетевого хозяйства, без создания необходимых для такого доступа проходов и подъездов; - находиться в пределах огороженной территории и помещениях распределительных устройств и подстанций, открывать двери и люки распределительных устройств и подстанций, производить переключения и подключения в электрических сетях (указанное требование не распространяется на работников, занятых выполнением разрешённых в установленном порядке работ), разводить огонь в пределах охранных зон вводных и распределительных устройств, подстанций, воздушных линий электропередачи, а также в охранных зонах кабельных линий электропередачи; - размещать свалки; - производить работы ударными механизмами, сбрасывать тяжести массой свыше 5 тонн, производить сброс и слив едких и коррозионных веществ и горюче-смазочных материалов (в охранных зонах подземных кабельных линий электропередачи). 2. Для объектов электросетевого хозяйства напряжением свыше 1000 вольт, помимо действий, предусмотренных пунктом 1, запрещается: - складировать или размещать хранилища любых, в том числе горюче-смазочных материалов; - размещать детские и спортивные площадки, стадионы, рынки, торговые точки, полевые станы, загоны для скота, гаражи и стоянки всех видов машин и механизмов, проводить любые мероприятия, связанные с большим скоплением людей, не занятых выполнением разрешённых в установленном порядке работ (в охранных зонах воздушных линий электропередачи); - использовать (запускать) любые летательные аппараты, в том числе воздушных змеев, спортивные модели летательных аппаратов (в охранных зонах воздушных линий электропередачи); - бросать якоря с судов и осуществлять их проход с отданными якорями, цепями, лотами, волокушами и тралами (в охранных зонах подводных кабельных линий электропередачи); - осуществлять проход судов с поднятыми стрелами кранов и других механизмов (в охранных зонах воздушных линий электропередачи).	

		3. Без письменного решения о согласовании сетевой организации запрещается: - строительство, капитальный ремонт, реконструкция или снос зданий и сооружений; - горные, взрывные, мелиоративные работы, в том числе связанные с временным затоплением земель; - посадка и вырубка деревьев и кустарников; - дноуглубительные, землечерпальные и погрузочно-разгрузочные работы, добыча рыбы, других водных животных и растений придонными орудиями лова, устройство водопоев, колка и заготовка льда (в охранных зонах подводных кабельных линий электропередачи); - проход судов, у которых расстояние по вертикали от верхнего крайнего габарита с грузом или без груза до нижней точки провеса проводов переходов воздушных линий электропередачи через водоёмы менее минимально допустимого расстояния, в том числе с учётом максимального уровня подъёма воды при паводке; - проезд машин и механизмов, имеющих общую высоту с грузом или без груза от поверхности дороги более 4,5 метра (в охранных зонах воздушных линий электропередачи); - земляные работы на глубине более 0,3 метра (на вспахиваемых землях на глубине более 0,45 метра), а также планировка грунта (в охранных зонах подземных кабельных линий электропередачи); - полив сельскохозяйственных культур в случае, если высота струи воды может составить свыше 3 метров (в охранных зонах воздушных линий электропередачи); - полевые сельскохозяйственные работы с применением сельскохозяйственных машин и оборудования высотой более 4 метров (в охранных зонах воздушных линий электропередачи) или полевые сельскохозяйственные работы, связанные с вспашкой земли (в охранных зонах кабельных линий электропередачи). 4. Для объектов электросетевого хозяйства напряжением до 1000 вольт, помимо действий, предусмотренных пунктом 3, без письменного решения о согласовании сетевых организаций запрещается: - размещать детские и спортивные площадки, стадионы, рынки,	

		торговые точки, полевые станы, загоны для скота, гаражи и стоянки всех видов машин и механизмов, садовые, огородные земельные участки и иные объекты недвижимости, расположенные в границах территории ведения гражданами садоводства или огородничества для собственных нужд объекты жилищного строительства, в том числе индивидуального (в охранных зонах воздушных линий электропередачи); - складировать или размещать хранилища любых, в том числе горюче-смазочных материалов; - устраивать причалы для стоянки судов, барж и плавучих кранов, бросать якоря с судов и осуществлять их проход с отданными якорями, цепями, лотами, волокушами и тралами (в охранных зонах подводных кабельных линий электропередачи). 5. В охранных зонах объектов по производству электрической энергии запрещается осуществлять действия, которые могут нарушить безопасную работу объектов, в том числе привести к их повреждению или уничтожению и (или) повлечь причинение вреда жизни, здоровью граждан и имуществу физических или юридических лиц, а также нанесение вреда окружающей среде и возникновение пожаров и чрезвычайных ситуаций, а именно: - убирать, перемещать, засыпать и повреждать предупреждающие знаки; - размещать кладбища, скотомогильники, захоронения отходов производства и потребления, радиоактивных, химических, взрывчатых, токсичных, отравляющих и ядовитых веществ; - производить сброс и слив едких и коррозионных веществ, в том числе растворов кислот, щелочей и солей, а также горюче-смазочных материалов; - разводить огонь и размещать какие-либо открытые или закрытые источники огня; - проводить работы, размещать объекты и предметы, возводить сооружения, которые могут препятствовать доступу к объектам, без создания необходимых для такого доступа проходов и подъездов; - производить работы ударными механизмами, сбрасывать тяжести массой свыше 5 тонн; - складировать любые материалы, в том числе взрывоопасные, пожароопасные и горюче-смазочные.	

		6. Без письменного согласования владельцев объектов по производству электрической энергии запрещается: - размещать детские и спортивные площадки, стадионы, рынки, торговые точки, полевые станы, загоны для скота, гаражи и стоянки всех видов машин и механизмов; - проводить любые мероприятия, связанные с пребыванием людей, не занятых выполнением работ, разрешенных в установленном порядке; - осуществлять горные, взрывные, мелиоративные работы, в том числе связанные с временным затоплением земель.	
2	Охранная зона трубопроводов (газопроводов, нефтепроводов и нефтепродуктопроводов, аммиакопроводов)	1. В охранных зонах трубопроводов запрещается производить всякого рода действия, могущие нарушить нормальную эксплуатацию трубопроводов либо привести к их повреждению, в частности: - перемещать, засыпать и ломать опознавательные и сигнальные знаки, контрольно - измерительные пункты; - открывать люки, калитки и двери необслуживаемых усилительных пунктов кабельной связи, ограждений узлов линейной арматуры, станций катодной и дренажной защиты, линейных и смотровых колодцев и других линейных устройств, открывать и закрывать краны и задвижки, отключать или включать средства связи, энергоснабжения и телемеханики трубопроводов; - устраивать всякого рода свалки, выливать растворы кислот, солей и щелочей; - разрушать берегоукрепительные сооружения, водопропускные устройства, земляные и иные сооружения (устройства), предохраняющие трубопроводы от разрушения, а прилегающую территорию и окружающую местность - от аварийного разлива транспортируемой продукции; - бросать якоря, проходить с отданными якорями, цепями, лотами, волокушами и тралами, производить дноуглубительные и землечерпальные работы; - разводить огонь и размещать какие-либо открытые или закрытые источники огня. 2. В охранных зонах трубопроводов без письменного разрешения предприятий трубопроводного транспорта запрещается:	Федеральный закон от 31.03.1999 № 69-ФЗ «О газоснабжении в Российской Федерации» «Правила охраны магистральных трубопроводов», утвержденные Минтопэнерго России 29.04.1992, постановлением Госгортехнадзора России от 22.04.1992 № 9 Постановление Госгортехнадзора РФ от 23.11.1994 № 61 «О распространении «Правил охраны магистральных трубопроводов» на магистральные аммиакопроводы» Постановление Правительства Российской Федерации от 08.09.2017 № 1083 «Об утверждении Правил охраны магистральных газопроводов и о внесении изменений в Положение о представлении в федеральный орган исполнительной власти (его территориальные органы), уполномоченный Правительством Российской Федерации на осуществление государственного кадастрового учета, государственной регистрации прав, ведение Единого государственного реестра недвижимости и предоставление сведений, содержащихся в

		- возводить любые постройки и сооружения; на расстоянии ближе 1000 м от оси аммиакопровода запрещается: строить коллективные сады с жилыми домами, устраивать массовые спортивные соревнования, соревнования с участием зрителей, купания, массовый отдых людей, любительское рыболовство, расположение временных полевых жилищ и станов любого назначения, загоны для скота; - высаживать деревья и кустарники всех видов, складировать корма, удобрения, материалы, сено и солому, располагать коновязи, содержать скот, выделять рыбопромысловые участки, производить добычу рыбы, а также водных животных и растений, устраивать водопои, производить колку и заготовку льда; - сооружать проезды и переезды через трассы трубопроводов, устраивать стоянки автомобильного транспорта, тракторов и механизмов, размещать сады и огороды; - производить мелиоративные земляные работы, сооружать оросительные и осушительные системы; - производить всякого рода открытые и подземные, горные, строительные, монтажные и взрывные работы, планировку грунта. 3. В охранных зонах магистральных газопроводов запрещается: - перемещать, засыпать, повреждать и разрушать контрольно-измерительные и контрольно-диагностические пункты, предупредительные надписи, опознавательные и сигнальные знаки местонахождения магистральных газопроводов; - открывать двери и люки необслуживаемых усилительных пунктов на кабельных линиях связи, калитки ограждений узлов линейной арматуры, двери установок электрохимической защиты, люки линейных и смотровых колодцев, открывать и закрывать краны, задвижки, отключать и включать средства связи, энергоснабжения, устройства телемеханики магистральных газопроводов; - устраивать свалки, осуществлять сброс и слив едких и коррозионно-агрессивных веществ и горюче-смазочных материалов; - складировать любые материалы, в том числе горюче-смазочные, или размещать хранилища любых материалов; - повреждать берегозащитные, водовыпускные сооружения, земляные и иные сооружения (устройства), предохраняющие магистральный газопровод от разрушения;	Едином государственном реестре недвижимости, федеральными органами исполнительной власти, органами государственной власти субъектов Российской Федерации и органами местного самоуправления дополнительных сведений, воспроизводимых на публичных кадастровых картах» Постановление Правительства Российской Федерации от 20.11.2000 № 878 «Об утверждении Правил охраны газораспределительных сетей»

		- осуществлять постановку судов и плавучих объектов на якорь, добычу морских млекопитающих, рыболовство придонными орудиями добычи (вылова) водных биологических ресурсов, плавание с вытравленной якорь-цепью; - проводить дноуглубительные и другие работы, связанные с изменением дна и берегов водных объектов, за исключением работ, необходимых для технического обслуживания объекта магистрального газопровода; - проводить работы с использованием ударно-импульсных устройств и вспомогательных механизмов, сбрасывать грузы; - осуществлять рекреационную деятельность (кроме деятельности по размещению туристских стоянок), разводить костры и размещать источники огня; - огораживать и перегораживать охранные зоны; - размещать какие-либо здания, строения, сооружения, не относящиеся к объектам, указанным в пункте 2 Правил, за исключением объектов, указанных в подпунктах «д» – «к» и «м» пункта 6 Правил, утвержденных Постановлением Правительства Российской Федерации от 08.09.2017 № 1083; - осуществлять несанкционированное подключение (присоединение) к магистральному газопроводу. 4. В охранных зонах магистральных газопроводов без письменного разрешения собственника магистрального газопровода или организации, эксплуатирующей магистральный газопровод не допускается: - проведение горных, взрывных, строительных, монтажных, мелиоративных работ, в том числе работ, связанных с затоплением земель; - осуществление посадки и вырубки деревьев и кустарников; - проведение погрузочно-разгрузочных работ, устройство водопоев скота, колка и заготовка льда; - проведение земляных работ на глубине более чем 0,3 метра, планировка грунта; - сооружение запруд на реках и ручьях; - складирование кормов, удобрений, сена, соломы, размещение полевых станов и загонов для скота; - размещение туристских стоянок;	

		- размещение гаражей, стоянок и парковок транспортных средств; - сооружение переездов через магистральные газопроводы; - прокладка инженерных коммуникаций; - проведение инженерных изысканий, связанных с бурением скважин и устройством шурфов; - устройство причалов для судов и пляжей; - проведение работ на объектах транспортной инфраструктуры, находящихся на территории охранной зоны; - проведение работ, связанных с временным затоплением земель, не относящихся к землям сельскохозяйственного назначения. 5. В границах охранной зоны газораспределительных сетей запрещается: - строить объекты жилищно-гражданского и производственного назначения; - сносить и реконструировать мосты, коллекторы, автомобильные и железные дороги с расположенными на них газораспределительными сетями без предварительного выноса этих газопроводов по согласованию с эксплуатационными организациями; - разрушать берегоукрепительные сооружения, водопропускные устройства, земляные и иные сооружения, предохраняющие газораспределительные сети от разрушений; - перемещать, повреждать, засыпать и уничтожать опознавательные знаки, контрольно-измерительные пункты и другие устройства газораспределительных сетей; - устраивать свалки и склады, разливать растворы кислот, солей, щелочей и других химически активных веществ; - огораживать и перегораживать охранные зоны, препятствовать доступу персонала эксплуатационных организаций к газораспределительным сетям, проведению обслуживания и устранению повреждений газораспределительных сетей; - разводить огонь и размещать источники огня; - рыть погреба, копать и обрабатывать почву сельскохозяйственными и мелиоративными орудиями и механизмами на глубину более 0,3 метра; - открывать калитки и двери газорегуляторных пунктов, станций катодной и дренажной защиты, люки подземных колодцев,	

		включать или отключать электроснабжение средств связи, освещения и систем телемеханики; - набрасывать, приставлять и привязывать к опорам и надземным газопроводам, ограждениям и зданиям газораспределительных сетей посторонние предметы, лестницы, влезать на них; - самовольно подключаться к газораспределительным сетям.	
3	Охранная зона линий и сооружений связи	В пределах охранной зоны подземной кабельной линии связи или линии радиофикации запрещается: - раскопка грунта при помощи ударных инструментов (ломов, кирк, клиньев и пневматических инструментов); - разработка мерзлого грунта с применением ударных механизмов. Без письменного согласия и присутствия представителей предприятий, эксплуатирующих линии связи и линии радиофикации, запрещается: - осуществлять всякого рода строительные, монтажные и взрывные работы, планировку грунта землеройными механизмами (за исключением зон песчаных барханов) и земляные работы (за исключением вспашки на глубину не более 0,3 метра); - производить геолого-съемочные, поисковые, геодезические и другие изыскательские работы, которые связаны с бурением скважин, шурфованием, взятием проб грунта, осуществлением взрывных работ; - производить посадку деревьев, располагать полевые станы, содержать скот, складировать материалы, корма и удобрения, жечь костры, устраивать стрельбища; - устраивать проезды и стоянки автотранспорта, тракторов и механизмов, провозить негабаритные грузы под проводами воздушных линий связи и линий радиофикации, строить каналы (арыки), устраивать заграждения и другие препятствия; - устраивать причалы для стоянки судов, барж и плавучих кранов, производить погрузочно-разгрузочные, подводно-технические, дноуглубительные и землечерпательные работы, выделять рыбопромысловые участки, производить добычу рыбы, других водных животных, а также водных растений придонными орудиями лова, устраивать водопои, производить колку и заготовку льда. Судам и другим плавучим средствам запрещается бросать якоря,	Постановление Правительства Российской Федерации от 09.06.1995 № 578 «Об утверждении Правил охраны линий и сооружений связи Российской Федерации»

		проходить с отданными якорями, цепями, лотами, волокушами и тралами; - производить строительство и реконструкцию линий электропередач, радиостанций и других объектов, излучающих электромагнитную энергию и оказывающих опасное воздействие на линии связи и линии радиофикации; - производить защиту подземных коммуникаций от коррозии без учета проходящих подземных кабельных линий связи. Запрещается производить всякого рода действия, которые могут нарушить нормальную работу линий связи и линий радиофикации, в частности: - производить снос и реконструкцию зданий и мостов, осуществлять переустройство коллекторов, туннелей метрополитена и железных дорог, где проложены кабели связи, установлены столбы воздушных линий связи и линий радиофикации, размещены технические сооружения радиорелейных станций, кабельные ящики и распределительные коробки, без предварительного выноса заказчиками (застройщиками) линий и сооружений связи, линий и сооружений радиофикации по согласованию с предприятиями, в ведении которых находятся эти линии и сооружения; - производить засыпку трасс подземных кабельных линий связи, устраивать на этих трассах временные склады, стоки химически активных веществ и свалки промышленных, бытовых и прочих отходов, ломать замерные, сигнальные, предупредительные знаки и телефонные колодцы; - открывать двери и люки необслуживаемых усилительных и регенерационных пунктов (наземных и подземных) и радиорелейных станций, кабельных колодцев телефонной канализации, распределительных шкафов и кабельных ящиков, а также подключаться к линиям связи (за исключением лиц, обслуживающих эти линии); - огораживать трассы линий связи, препятствуя свободному доступу к ним технического персонала; - самовольно подключаться к абонентской телефонной линии и линии радиофикации в целях пользования услугами связи; - совершать иные действия, которые могут причинить повреждения сооружениям связи и радиофикации (повреждать опоры и арматуру	

		воздушных линий связи, обрывать провода, набрасывать на них посторонние предметы и другое).	
4	Водоохранная зона	В границах водоохраной зоны запрещается: - использование сточных вод в целях регулирования плодородия почв; - размещение кладбищ, скотомогильников, объектов размещения отходов производства и потребления, химических, взрывчатых, токсичных, отравляющих и ядовитых веществ, пунктов захоронения радиоактивных отходов, а также загрязнение территории загрязняющими веществами, предельно допустимые концентрации которых в водах водных объектов рыбохозяйственного значения не установлены; - осуществление авиационных мер по борьбе с вредными организмами; - движение и стоянка транспортных средств (кроме специальных транспортных средств), за исключением их движения по дорогам и стоянки на дорогах и в специально оборудованных местах, имеющих твердое покрытие; - строительство и реконструкция автозаправочных станций, складов горюче-смазочных материалов (за исключением случаев, если автозаправочные станции, склады горюче-смазочных материалов размещены на территориях портов, инфраструктуры внутренних водных путей, в том числе баз (сооружений) для стоянки маломерных судов, объектов органов федеральной службы безопасности), станций технического обслуживания, используемых для технического осмотра и ремонта транспортных средств, осуществление мойки транспортных средств; - хранение пестицидов и агрохимикатов (за исключением хранения агрохимикатов в специализированных хранилищах на территориях морских портов за пределами границ прибрежных защитных полос), применение пестицидов и агрохимикатов; - сброс сточных, в том числе дренажных, вод; - разведка и добыча общераспространенных полезных ископаемых (за исключением случаев, если разведка и добыча общераспространенных полезных ископаемых осуществляются пользователями недр, осуществляющими разведку и добычу иных видов полезных ископаемых, в границах предоставленных им в	Водный кодекс Российской Федерации

		соответствии с законодательством Российской Федерации о недрах горных отводов и (или) геологических отводов на основании утвержденного технического проекта в соответствии со ст. 19.1 Закона Российской Федерации от 21 февраля 1992 года № 2395-1 «О недрах»).	
5	Прибрежная защитная полоса	В границах прибрежных защитных полос запрещается: - использование сточных вод в целях регулирования плодородия почв; - размещение кладбищ, скотомогильников, объектов размещения отходов производства и потребления, химических, взрывчатых, токсичных, отравляющих и ядовитых веществ, пунктов захоронения радиоактивных отходов, а также загрязнение территории загрязняющими веществами, предельно допустимые концентрации которых в водах водных объектов рыбохозяйственного значения не установлены; - осуществление авиационных мер по борьбе с вредными организмами; - движение и стоянка транспортных средств (кроме специальных транспортных средств), за исключением их движения по дорогам и стоянки на дорогах и в специально оборудованных местах, имеющих твердое покрытие; - строительство и реконструкция автозаправочных станций, складов горюче-смазочных материалов (за исключением случаев, если автозаправочные станции, склады горюче-смазочных материалов размещены на территориях портов, инфраструктуры внутренних водных путей, в том числе баз (сооружений) для стоянки маломерных судов, объектов органов федеральной службы безопасности), станций технического обслуживания, используемых для технического осмотра и ремонта транспортных средств, осуществление мойки транспортных средств; - хранение пестицидов и агрохимикатов (за исключением хранения агрохимикатов в специализированных хранилищах на территориях морских портов за пределами границ прибрежных защитных полос), применение пестицидов и агрохимикатов; - сброс сточных, в том числе дренажных, вод; - разведка и добыча общераспространенных полезных ископаемых (за исключением случаев, если разведка и добыча общераспространенных полезных ископаемых осуществляются	Водный кодекс Российской Федерации

		пользователями недр, осуществляющими разведку и добычу иных видов полезных ископаемых, в границах предоставленных им в соответствии с законодательством Российской Федерации о недрах горных отводов и (или) геологических отводов на основании утвержденного технического проекта в соответствии со ст. 19.1 Закона Российской Федерации от 21 февраля 1992 года № 2395-1 «О недрах»); - распашка земель; - размещение отвалов размываемых грунтов; - выпас сельскохозяйственных животных и организация для них летних лагерей, ванн.	
6	Зоны санитарной охраны источников питьевого и хозяйственно-бытового водоснабжения, а также устанавливаемые в случаях, предусмотренных Водным кодексом Российской Федерации, в отношении подземных водных объектов зоны специальной охраны	В зоне санитарной охраны источников питьевого и хозяйственно-бытового водоснабжения запрещается сброс сточных, в том числе дренажных, вод. На территории зоны санитарной охраны подземных источников водоснабжения: 1. В первом поясе не допускается: - посадка высокоствольных деревьев; - все виды строительства, не имеющие непосредственного отношения к эксплуатации, реконструкции и расширению водопроводных сооружений, в том числе прокладка трубопроводов различного назначения; - размещение жилых и хозяйственно-бытовых зданий; - проживание людей; - применение ядохимикатов и удобрений. 2. Во втором поясе запрещено: - закачка отработанных вод в подземные горизонты, подземное складирование твёрдых отходов и разработка недр земли; - размещение кладбищ, скотомогильников, полей ассенизации, полей фильтрации, навозохранилищ, силосных траншей, животноводческих и птицеводческих предприятий и других объектов, обусловливающих опасность микробного загрязнения подземных вод; - применение удобрений и ядохимикатов; - рубка леса главного пользования и реконструкции; - размещение складов горюче-смазочных материалов, ядохимикатов и минеральных удобрений, накопителей промстоков,	Водный кодекс Российской Федерации СанПиН 2.1.4.1110-02 «Зоны санитарной охраны источников водоснабжения и водопроводов питьевого назначения»

		шламохранилищ и других объектов, обусловливающих опасность химического загрязнения подземных вод. Бурение новых скважин и новое строительство, связанное с нарушением почвенного покрова, производится при обязательном согласовании с центром государственного санитарно-эпидемиологического надзора. 3. В третьем поясе запрещено: - закачка отработанных вод в подземные горизонты, подземное складирование твёрдых отходов и разработка недр земли; - размещение складов горюче-смазочных материалов, ядохимикатов и минеральных удобрений, накопителей промстоков, шламохранилищ и других объектов, обусловливающих опасность химического загрязнения подземных вод. Размещение таких объектов допускается в пределах третьего пояса зоны санитарной охраны только при использовании защищённых подземных вод, при условии выполнения специальных мероприятий по защите водоносного горизонта от загрязнения при наличии санитарно-эпидемиологического заключения центра государственного санитарно-эпидемиологического надзора, выданного с учётом заключения органов геологического контроля. Бурение новых скважин и новое строительство, связанное с нарушением почвенного покрова, производится при обязательном согласовании с центром государственного санитарно-эпидемиологического надзора. На территории зоны санитарной охраны поверхностных источников водоснабжения: 1. В первом поясе не допускается: - посадка высокоствольных деревьев; - все виды строительства, не имеющие непосредственного отношения к эксплуатации, реконструкции и расширению водопроводных сооружений, в том числе прокладка трубопроводов различного назначения; - размещение жилых и хозяйственно-бытовых зданий; - проживание людей; - применение ядохимикатов и удобрений; - спуск любых сточных вод, в том числе сточных вод водного	

		транспорта; - купание, стирка белья, водопой скота и другие виды водопользования, оказывающие влияние на качество воды. 2. Во втором поясе не допускается: - рубка леса главного пользования и реконструкции, а также закрепление за лесозаготовительными предприятиями древесины на корню и лесосечного фонда долгосрочного пользования (допускается только рубки ухода и санитарные рубки леса); - расположение стойбищ и выпас скота, а также всякое другое использование водоема и земельных участков, лесных угодий в пределах прибрежной полосы шириной не менее 500 м, которое может привести к ухудшению качества или уменьшению количества воды источника водоснабжения; - отведение сточных вод в зоне водосбора источника водоснабжения, включая его притоки, не отвечающих гигиеническим требованиям к охране поверхностных вод; - размещение кладбищ, скотомогильников, полей ассенизации, полей фильтрации, навозохранилищ, силосных траншей, животноводческих и птицеводческих предприятий и других объектов, обусловливающих опасность микробного загрязнения подземных вод; - применение удобрений и ядохимикатов; - рубка леса главного пользования и реконструкции; - сброс промышленных, сельскохозяйственных, городских и ливневых сточных вод, содержание в которых химических веществ и микроорганизмов превышает установленные санитарными правилами гигиенические нормативы качества воды (с учетом Определения Верховного Суда Российской Федерации от 25.09.2014 № АПЛ14-393); - размещение складов горюче-смазочных материалов, ядохимикатов и минеральных удобрений, накопителей промстоков, шламохранилищ и других объектов, обусловливающих опасность химического загрязнения подземных вод. Регулирование отведения территории для нового строительства жилых, промышленных и сельскохозяйственных объектов, а также согласование изменений технологий действующих предприятий,	

		связанных с повышением степени опасности загрязнения сточными водами источника водоснабжения производится при согласовании с центром государственного санитарно-эпидемиологического надзора. Все работы, в том числе добыча песка, гравия, донноуглубительные, в пределах акватории зоны санитарной охраны допускаются по согласованию с центром государственного санитарно - эпидемиологического надзора лишь при обосновании гидрологическими расчетами отсутствия ухудшения качества воды в створе водозабора. Использование химических методов борьбы с эвтрофикацией водоемов допускается при условии применения препаратов, имеющих положительное санитарно - эпидемиологическое заключение государственной санитарно - эпидемиологической службы Российской Федерации. Использование источников водоснабжения в пределах второго пояса зоны санитарной охраны для купания, туризма, водного спорта и рыбной ловли допускается в установленных местах при условии соблюдения гигиенических требований к охране поверхностных вод, а также гигиенических требований к зонам рекреации водных объектов. 3. В третьем поясе не допускается отведение сточных вод в зоне водосбора источника водоснабжения, включая его притоки, не отвечающих гигиеническим требованиям к охране поверхностных вод. Регулирование отведения территории для нового строительства жилых, промышленных и сельскохозяйственных объектов, а также согласование изменений технологий действующих предприятий, связанных с повышением степени опасности загрязнения сточными водами источника водоснабжения производится при согласовании с центром государственного санитарно-эпидемиологического надзора. Все работы, в том числе добыча песка, гравия, донноуглубительные, в пределах акватории зоны санитарной охраны допускаются по согласованию с центром государственного санитарно - эпидемиологического надзора лишь при обосновании гидрологическими расчетами отсутствия ухудшения качества воды	

		в створе водозабора. Использование химических методов борьбы с эвтрофикацией водоемов допускается при условии применения препаратов, имеющих положительное санитарно - эпидемиологическое заключение государственной санитарно - эпидемиологической службы Российской Федерации.	
7	Санитарно-защитная зона	В границах санитарно-защитной зоны не допускается использования земельных участков в целях: - размещения жилой застройки, объектов образовательного и медицинского назначения, спортивных сооружений открытого типа, организаций отдыха детей и их оздоровления, зон рекреационного назначения и для ведения садоводства; - размещения объектов для производства и хранения лекарственных средств, объектов пищевых отраслей промышленности, оптовых складов продовольственного сырья и пищевой продукции, комплексов водопроводных сооружений для подготовки и хранения питьевой воды, использования земельных участков в целях производства, хранения и переработки сельскохозяйственной продукции, предназначенной для дальнейшего использования в качестве пищевой продукции, если химическое, физическое и (или) биологическое воздействие объекта, в отношении которого установлена санитарно-защитная зона, приведет к нарушению качества и безопасности таких средств, сырья, воды и продукции в соответствии с установленными требованиями.	Постановление Правительства Российской Федерации от 03.03.2018 № 222 «Об утверждении Правил установления санитарно-защитных зон и использования земельных участков, расположенных в границах санитарно-защитных зон»
8	Охранная зона пунктов государственной геодезической сети, государственной нивелирной сети и государственной гравиметрической сети	В пределах границ охранных зон пунктов запрещается использование земельных участков для осуществления видов деятельности, приводящих к повреждению или уничтожению наружных опознавательных знаков пунктов, нарушению неизменности местоположения их центров, уничтожению, перемещению, засыпке или повреждению составных частей пунктов. Также на земельных участках в границах охранных зон пунктов запрещается проведение работ, размещение объектов и предметов, которые могут препятствовать доступу к пунктам.	Постановление Правительства Российской Федерации от 21.08.2019 № 1080 «Об охранных зонах пунктов государственной геодезической сети, государственной нивелирной сети и государственной гравиметрической сети»
9	Зона минимальных	Перечень ограничений использования земельных участков в	

	расстояний до магистральных или промышленных трубопроводов (газопроводов, нефтепроводов и нефтепродуктопроводов, аммиакопроводов)	границах зоны минимальных расстояний до магистральных или промышленных трубопроводов определяется Правительством Российской Федерации в положении о данном виде зоны с особыми условиями использования территории.	

Приложение № 1
к правилам землепользования и застройки
Октябрьского сельского поселения
Панинского муниципального района
Воронежской области

СВЕДЕНИЯ О ГРАНИЦАХ ТЕРРИТОРИАЛЬНЫХ ЗОН, СОДЕРЖАЩИЕ ГРАФИЧЕСКОЕ ОПИСАНИЕ МЕСТОПОЛОЖЕНИЯ ГРАНИЦ ТЕРРИТОРИАЛЬНЫХ ЗОН, ПЕРЕЧЕНЬ КООРДИНАТ ХАРАКТЕРНЫХ ТОЧЕК ГРАНИЦ ТЕРРИТОРИАЛЬНЫХ ЗОН ПОСЁЛКА ОКТЯБРЬСКИЙ

ОПИСАНИЕ МЕСТОПОЛОЖЕНИЯ ГРАНИЦ

Зона застройки индивидуальными жилыми домами посёлка Октябрьский – Ж1/1

(наименование объекта, местоположение границ которого описано
(далее - объект)

Раздел 1

Сведения об объекте		
№ п/п	Характеристики объекта	Описание характеристик
1	2	3
1	Местоположение объекта	Воронежская область, Панинский муниципальный район, Октябрьское сельское поселение, посёлок Октябрьский
2	Площадь объекта ± величина погрешности определения площади (Р ± Дельта Р)	-
3	Иные характеристики объекта	-

Раздел 2

Сведения о местоположении границ объекта					
1. Система координат: МСК - 36, зона 2					
2. Сведения о характерных точках границ объекта					
Обозначение характерных точек границ	Координаты, м		Метод определения координат характерной точки	Средняя квадратическая погрешность положения характерной точки (Mt), м	Описание обозначения точки на местности (при наличии)
	X	Y			
1	2	3	4	5	6
1	500078.21	2152680.28	Картометрический	1.00	-
2	500052.70	2152786.32	Картометрический	1.00	-
3	500042.33	2152880.13	Картометрический	1.00	-
4	500004.56	2152879.34	Аналитический	0.30	-
5	499737.60	2152781.70	Аналитический	0.30	-
6	499607.52	2152726.01	Аналитический	0.30	-
7	499564.64	2152718.07	Аналитический	0.30	-
8	499462.86	2152669.79	Аналитический	0.30	-
9	499381.72	2152630.54	Аналитический	0.30	-
10	499349.86	2152634.44	Аналитический	0.30	-
11	499120.27	2152527.08	Аналитический	0.30	-
12	499075.03	2152493.90	Картометрический	1.00	-
13	499064.22	2152484.96	Картометрический	1.00	-
14	499072.94	2152462.84	Картометрический	1.00	-
15	499085.67	2152437.01	Картометрический	1.00	-
16	499096.99	2152414.06	Картометрический	1.00	-
17	499108.65	2152392.74	Картометрический	1.00	-
18	499121.26	2152369.68	Картометрический	1.00	-
19	499136.29	2152346.51	Картометрический	1.00	-
20	499157.69	2152316.43	Картометрический	1.00	-
21	499164.09	2152319.64	Картометрический	1.00	-
22	499168.11	2152315.31	Картометрический	1.00	-
23	499164.69	2152309.39	Картометрический	1.00	-
24	499184.64	2152290.97	Картометрический	1.00	-
25	499204.21	2152272.91	Картометрический	1.00	-
26	499237.03	2152241.79	Картометрический	1.00	-
27	499394.56	2152345.56	Картометрический	1.00	-
28	499539.85	2152399.68	Картометрический	1.00	-
29	499695.59	2152482.30	Картометрический	1.00	-
1	500078.21	2152680.28	Картометрический	1.00	-
30	499154.25	2151412.74	Картометрический	1.00	-
31	499147.62	2151431.25	Картометрический	1.00	-
32	499131.06	2151467.12	Картометрический	1.00	-
33	499126.33	2151480.19	Картометрический	1.00	-
34	499123.31	2151479.39	Картометрический	1.00	-

1	2	3	4	5	6
35	499121.89	2151483.20	Картометрический	1.00	-
36	499116.45	2151498.37	Картометрический	1.00	-
37	499091.22	2151557.93	Картометрический	1.00	-
38	499074.50	2151550.14	Картометрический	1.00	-
39	499052.40	2151585.61	Картометрический	1.00	-
40	499023.68	2151629.90	Картометрический	1.00	-
41	499032.97	2151635.81	Картометрический	1.00	-
42	499027.18	2151645.99	Картометрический	1.00	-
43	499078.29	2151675.34	Картометрический	1.00	-
44	499093.08	2151650.71	Картометрический	1.00	-
45	499100.29	2151638.75	Картометрический	1.00	-
46	499113.27	2151644.85	Картометрический	1.00	-
47	499114.99	2151641.37	Картометрический	1.00	-
48	499154.10	2151664.41	Картометрический	1.00	-
49	499182.21	2151682.57	Картометрический	1.00	-
50	499209.50	2151700.20	Картометрический	1.00	-
51	499251.31	2151725.34	Картометрический	1.00	-
52	499274.15	2151742.05	Картометрический	1.00	-
53	499278.33	2151744.68	Картометрический	1.00	-
54	499277.71	2151759.55	Картометрический	1.00	-
55	499285.25	2151765.97	Картометрический	1.00	-
56	499278.15	2151782.18	Картометрический	1.00	-
57	499269.79	2151805.09	Картометрический	1.00	-
58	499283.87	2151809.52	Картометрический	1.00	-
59	499265.22	2151866.57	Картометрический	1.00	-
60	499247.75	2151898.85	Картометрический	1.00	-
61	499207.26	2151953.92	Картометрический	1.00	-
62	499239.17	2151975.57	Картометрический	1.00	-
63	499215.62	2152021.15	Картометрический	1.00	-
64	499217.71	2152039.76	Картометрический	1.00	-
65	499213.53	2152061.98	Картометрический	1.00	-
66	499197.00	2152081.73	Картометрический	1.00	-
67	499197.19	2152111.55	Картометрический	1.00	-
68	499187.51	2152128.27	Картометрический	1.00	-
69	499177.44	2152144.41	Картометрический	1.00	-
70	499162.25	2152153.72	Картометрический	1.00	-
71	499129.20	2152180.11	Картометрический	1.00	-
72	499094.64	2152201.20	Картометрический	1.00	-
73	499095.01	2152217.15	Картометрический	1.00	-
74	499062.35	2152260.26	Картометрический	1.00	-
75	499095.01	2152284.76	Картометрический	1.00	-
76	499052.28	2152355.03	Картометрический	1.00	-
77	499036.52	2152361.68	Картометрический	1.00	-
78	499018.29	2152369.47	Картометрический	1.00	-
79	499008.79	2152385.23	Картометрический	1.00	-
80	498977.07	2152402.32	Картометрический	1.00	-
81	498951.81	2152383.52	Картометрический	1.00	-
82	498967.34	2152349.28	Картометрический	1.00	-

1	2	3	4	5	6
83	498938.45	2152326.37	Картометрический	1.00	-
84	498954.52	2152302.76	Картометрический	1.00	-
85	498753.34	2152159.41	Картометрический	1.00	-
86	498783.35	2152107.75	Картометрический	1.00	-
87	498730.55	2152079.65	Картометрический	1.00	-
88	498748.78	2152035.96	Картометрический	1.00	-
89	498661.91	2151982.20	Картометрический	1.00	-
90	498491.50	2151908.61	Картометрический	1.00	-
91	498526.48	2151854.99	Картометрический	1.00	-
92	498847.16	2152004.82	Картометрический	1.00	-
93	498896.54	2151931.12	Картометрический	1.00	-
94	498922.38	2151891.24	Картометрический	1.00	-
95	499034.81	2151747.66	Картометрический	1.00	-
96	499022.86	2151737.47	Картометрический	1.00	-
97	499017.71	2151736.86	Картометрический	1.00	-
98	499010.04	2151731.92	Картометрический	1.00	-
99	499006.68	2151729.76	Картометрический	1.00	-
100	499000.03	2151725.48	Картометрический	1.00	-
101	498993.88	2151721.33	Картометрический	1.00	-
102	498992.24	2151719.93	Картометрический	1.00	-
103	498935.23	2151675.96	Аналитический	0.10	-
104	498924.23	2151697.00	Аналитический	0.10	-
105	498900.08	2151734.09	Аналитический	0.10	-
106	498857.57	2151705.28	Картометрический	1.00	-
107	498792.08	2151665.69	Картометрический	1.00	-
108	498829.12	2151588.42	Аналитический	0.10	-
109	498834.52	2151568.82	Аналитический	0.10	-
110	498854.86	2151511.67	Картометрический	1.00	-
111	498827.80	2151500.96	Картометрический	1.00	-
112	498822.38	2151498.28	Картометрический	1.00	-
113	498812.37	2151494.98	Картометрический	1.00	-
114	498779.81	2151484.26	Картометрический	1.00	-
115	498775.09	2151483.66	Картометрический	1.00	-
116	498773.75	2151488.52	Картометрический	1.00	-
117	498767.65	2151508.33	Аналитический	0.10	-
118	498748.78	2151559.63	Картометрический	1.00	-
119	498730.75	2151553.23	Картометрический	1.00	-
120	498696.24	2151540.87	Картометрический	1.00	-
121	498767.71	2151341.13	Аналитический	0.50	-
122	498791.66	2151295.91	Картометрический	1.00	-
123	498809.85	2151245.13	Картометрический	1.00	-
124	498943.27	2151285.06	Картометрический	1.00	-
125	498958.18	2151328.95	Картометрический	1.00	-
126	498951.72	2151341.71	Картометрический	1.00	-
127	498958.87	2151343.18	Картометрический	1.00	-
128	498959.41	2151345.26	Картометрический	1.00	-
129	498955.95	2151355.59	Картометрический	1.00	-
130	498966.56	2151364.23	Картометрический	1.00	-

1	2	3	4	5	6
131	498975.05	2151354.78	Картометрический	1.00	-
132	498979.05	2151355.94	Картометрический	1.00	-
133	498990.65	2151365.18	Картометрический	1.00	-
134	499019.07	2151375.57	Картометрический	1.00	-
135	499050.47	2151384.29	Картометрический	1.00	-
136	499077.94	2151391.91	Картометрический	1.00	-
137	499104.48	2151399.28	Картометрический	1.00	-
138	499136.81	2151408.02	Картометрический	1.00	-
30	499154.25	2151412.74	Картометрический	1.00	-
139	498987.41	2151909.73	Картометрический	1.00	-
140	498980.59	2151920.94	Картометрический	1.00	-
141	498972.49	2151915.81	Картометрический	1.00	-
142	498975.28	2151910.91	Картометрический	1.00	-
143	498979.06	2151904.66	Картометрический	1.00	-
139	498987.41	2151909.73	Картометрический	1.00	-
144	498860.58	2151859.17	Аналитический	0.10	-
145	498840.23	2151884.11	Аналитический	0.10	-
146	498806.49	2151866.12	Аналитический	0.10	-
147	498804.45	2151857.98	Картометрический	1.00	-
148	498816.93	2151830.62	Картометрический	1.00	-
144	498860.58	2151859.17	Аналитический	0.10	-
149	498493.61	2151702.51	Картометрический	1.00	-
150	498497.20	2151708.49	Картометрический	1.00	-
151	498460.66	2151775.34	Картометрический	1.00	-
152	498428.76	2151764.63	Картометрический	1.00	-
153	498451.96	2151690.77	Картометрический	1.00	-
149	498493.61	2151702.51	Картометрический	1.00	-
154	498358.64	2151663.74	Картометрический	1.00	-
155	498336.95	2151712.37	Картометрический	1.00	-
156	498308.47	2151776.86	Картометрический	1.00	-
157	498303.81	2151787.37	Картометрический	1.00	-
158	498300.66	2151792.72	Картометрический	1.00	-
159	498288.48	2151818.94	Картометрический	1.00	-
160	498246.29	2151794.15	Картометрический	1.00	-
161	498212.32	2151764.46	Картометрический	1.00	-
162	498244.71	2151676.64	Картометрический	1.00	-
163	498274.67	2151682.39	Картометрический	1.00	-
164	498325.19	2151661.80	Картометрический	1.00	-
154	498358.64	2151663.74	Картометрический	1.00	-

3. Сведения о характерных точках части (частей) границы объекта					
Обозначение характерных точек части границы	Координаты, м		Метод определения координат характерной точки	Средняя квадратическая погрешность положения характерной точки (Mt), м	Описание обозначения точки на местности (при наличии)
	X	Y			
1	2	3	4	5	6
Часть №					
-	-	-	-	-	-

Раздел 3

Сведения о местоположении измененных (уточненных) границ объекта							
1. Система координат: -							
2. Сведения о характерных точках границ объекта							
Обозначение характерных точек границ	Существующие координаты, м		Измененные (уточненные) координаты, м		Метод определения координат характерной точки	Средняя квадратическая погрешность положения характерной точки (Mt), м	Описание обозначения точки на местности (при наличии)
	X	Y	X	Y			
1	2	3	4	5	6	7	8
-	-	-	-	-	-	-	-
3.Сведения о характерных точках части (частей) границы объекта							
Часть №							
-	-	-	-	-	-	-	-

Раздел 4

План границ объекта



Масштаб 1:5000

Используемые условные знаки и обозначения:

границы территориальной зоны

1 характерная точка границ территориальной зоны

Руководитель БУВО «Нормативно-проектный центр»
Подпись _____ Ю.В.Шалыгина Дата « 30 » сентября 2021 г.

Место для оттиска печати (при наличии) лица, составившего описание местоположения границ объекта

ОПИСАНИЕ МЕСТОПОЛОЖЕНИЯ ГРАНИЦ

Общественно-деловая зона посёлка Октябрьский – ОД/1

(наименование объекта, местоположение границ которого описано (далее - объект)

Раздел 1

Сведения об объекте		
№ п/п	Характеристики объекта	Описание характеристик
1	2	3
1	Местоположение объекта	Воронежская область, Панинский муниципальный район, Октябрьское сельское поселение, посёлок Октябрьский
2	Площадь объекта ± величина погрешности определения площади (Р ± Дельта Р)	-
3	Иные характеристики объекта	-

Раздел 2

Сведения о местоположении границ объекта					
1. Система координат: МСК - 36, зона 2					
2. Сведения о характерных точках границ объекта					
Обозначение характерных точек границ	Координаты, м		Метод определения координат характерной точки	Средняя квадратическая погрешность положения характерной точки (Mt), м	Описание обозначения точки на местности (при наличии)
	X	Y			
1	2	3	4	5	6
1	499258.70	2151440.96	Картометрический	1.00	-
2	499160.52	2151653.50	Картометрический	1.00	-
3	499122.72	2151627.90	Картометрический	1.00	-
4	499103.65	2151616.44	Картометрический	1.00	-
5	499093.01	2151635.32	Картометрический	1.00	-
6	499100.29	2151638.75	Картометрический	1.00	-
7	499093.08	2151650.71	Картометрический	1.00	-
8	499078.29	2151675.34	Картометрический	1.00	-
9	499027.18	2151645.99	Картометрический	1.00	-
10	499032.97	2151635.81	Картометрический	1.00	-
11	499023.68	2151629.90	Картометрический	1.00	-
12	499052.40	2151585.61	Картометрический	1.00	-
13	499074.50	2151550.14	Картометрический	1.00	-
14	499091.22	2151557.93	Картометрический	1.00	-
15	499116.45	2151498.37	Картометрический	1.00	-
16	499121.89	2151483.20	Картометрический	1.00	-
17	499123.31	2151479.39	Картометрический	1.00	-
18	499126.33	2151480.19	Картометрический	1.00	-
19	499131.06	2151467.12	Картометрический	1.00	-
20	499147.62	2151431.25	Картометрический	1.00	-
21	499154.25	2151412.74	Картометрический	1.00	-
22	499168.86	2151416.68	Картометрический	1.00	-
23	499199.13	2151424.86	Картометрический	1.00	-
24	499229.68	2151433.12	Картометрический	1.00	-
1	499258.70	2151440.96	Картометрический	1.00	-
25	498935.23	2151675.96	Аналитический	0.10	-
26	498992.24	2151719.93	Картометрический	1.00	-
27	498993.88	2151721.33	Картометрический	1.00	-
28	499000.03	2151725.48	Картометрический	1.00	-
29	499006.68	2151729.76	Картометрический	1.00	-
30	499010.04	2151731.92	Картометрический	1.00	-
31	499017.71	2151736.86	Картометрический	1.00	-
32	499022.86	2151737.47	Картометрический	1.00	-
33	499034.81	2151747.66	Картометрический	1.00	-

1	2	3	4	5	6
34	498922.38	2151891.24	Картометрический	1.00	-
35	498896.54	2151931.12	Картометрический	1.00	-
36	498840.23	2151884.11	Аналитический	0.10	
37	498860.58	2151859.17	Аналитический	0.10	-
38	498816.93	2151830.62	Картометрический	1.00	-
39	498837.93	2151782.62	Картометрический	1.00	-
40	498857.57	2151705.28	Картометрический	1.00	-
41	498900.08	2151734.09	Аналитический	0.10	-
42	498924.23	2151697.00	Аналитический	0.10	-
25	498935.23	2151675.96	Аналитический	0.10	-

3. Сведения о характерных точках части (частей) границы объекта

Обозначение характерных точек части границы	Координаты, м		Метод определения координат характерной точки	Средняя квадратическая погрешность положения характерной точки (Mt), м	Описание обозначения точки на местности (при наличии)
	X	Y			
1	2	3	4	5	6
Часть №					
-	-	-	-	-	-

Раздел 3

Сведения о местоположении измененных (уточненных) границ объекта							
1. Система координат: -							
2. Сведения о характерных точках границ объекта							
Обозначение характерных точек границ	Существующие координаты, м		Измененные (уточненные) координаты, м		Метод определения координат характерной точки	Средняя квадратическая погрешность положения характерной точки (Mt), м	Описание обозначения точки на местности (при наличии)
	X	Y	X	Y			
1	2	3	4	5	6	7	8
-	-	-	-	-	-	-	-
3.Сведения о характерных точках части (частей) границы объекта							
Часть №							
-	-	-	-	-	-	-	-

Раздел 4

План границ объекта



Масштаб 1:2000

Используемые условные знаки и обозначения:

границы территориальной зоны

1 характерная точка границ территориальной зоны

Руководитель БУВО «Нормативно-проектный центр»
Подпись _____ Ю.В.Шалыгина Дата « 30 » сентября 2021 г.

Место для оттиска печати (при наличии) лица, составившего описание местоположения границ объекта

ОПИСАНИЕ МЕСТОПОЛОЖЕНИЯ ГРАНИЦ

Производственная зона посёлка Октябрьский - П1/1

(наименование объекта, местоположение границ которого описано (далее - объект)

Раздел 1

Сведения об объекте		
№ п/п	Характеристики объекта	Описание характеристик
1	2	3
1	Местоположение объекта	Воронежская область, Панинский муниципальный район, Октябрьское сельское поселение, посёлок Октябрьский
2	Площадь объекта ± величина погрешности определения площади (Р ± Дельта Р)	-
3	Иные характеристики объекта	-

Раздел 2

Сведения о местоположении границ объекта					
1. Система координат: МСК - 36, зона 2					
2. Сведения о характерных точках границ объекта					
Обозначение характерных точек границ	Координаты, м		Метод определения координат характерной точки	Средняя квадратическая погрешность положения характерной точки (Mt), м	Описание обозначения точки на местности (при наличии)
	X	Y			
1	2	3	4	5	6
1	498987.41	2151909.73	Картометрический	1.00	-
2	498980.59	2151920.94	Картометрический	1.00	-
3	498972.49	2151915.81	Картометрический	1.00	-
4	498975.28	2151910.91	Картометрический	1.00	-
5	498979.06	2151904.66	Картометрический	1.00	-
1	498987.41	2151909.73	Картометрический	1.00	-
3. Сведения о характерных точках части (частей) границы объекта					
Обозначение характерных точек части границы	Координаты, м		Метод определения координат характерной точки	Средняя квадратическая погрешность положения характерной точки (Mt), м	Описание обозначения точки на местности (при наличии)
	X	Y			
1	2	3	4	5	6
Часть №					
-	-	-	-	-	-

Раздел 3

Сведения о местоположении измененных (уточненных) границ объекта							
1. Система координат: -							
2. Сведения о характерных точках границ объекта							
Обозначение характерных точек границ	Существующие координаты, м		Измененные (уточненные) координаты, м		Метод определения координат характерной точки	Средняя квадратическая погрешность положения характерной точки (Mt), м	Описание обозначения точки на местности (при наличии)
	X	Y	X	Y			
1	2	3	4	5	6	7	8
-	-	-	-	-	-	-	-
3.Сведения о характерных точках части (частей) границы объекта							
Часть №							
-	-	-	-	-	-	-	-

Раздел 4

План границ объекта



Масштаб 1:1000

Используемые условные знаки и обозначения:

границы территориальной зоны

• 1 характерная точка границ территориальной зоны

Руководитель БУВО «Нормативно-проектный центр»
Подпись _____ Ю.В.Шалыгина Дата « 30 » сентября 2021 г.

Место для оттиска печати (при наличии) лица, составившего описание местоположения границ объекта

ОПИСАНИЕ МЕСТОПОЛОЖЕНИЯ ГРАНИЦ

Зона улиц, дорог, инженерной и транспортной инфраструктуры
посёлка Октябрьский - ИТ1/1

(наименование объекта, местоположение границ которого описано
(далее - объект)

Раздел 1

Сведения об объекте		
№ п/п	Характеристики объекта	Описание характеристик
1	2	3
1	Местоположение объекта	Воронежская область, Панинский муниципальный район, Октябрьское сельское поселение, посёлок Октябрьский
2	Площадь объекта ± величина погрешности определения площади (Р ± Дельта Р)	-
3	Иные характеристики объекта	-

Раздел 2

Сведения о местоположении границ объекта					
1. Система координат: МСК - 36, зона 2					
2. Сведения о характерных точках границ объекта					
Обозначение характерных точек границ	Координаты, м		Метод определения координат характерной точки	Средняя квадратическая погрешность положения характерной точки (Mt), м	Описание обозначения точки на местности (при наличии)
	X	Y			
1	2	3	4	5	6
1	499410.94	2151470.25	Картометрический	1.00	-
2	499407.33	2151483.24	Картометрический	1.00	-
3	499389.16	2151477.60	Картометрический	1.00	-
4	499382.61	2151481.79	Картометрический	1.00	-
5	499375.31	2151508.16	Картометрический	1.00	-
6	499369.21	2151530.19	Картометрический	1.00	-
7	499359.71	2151560.05	Картометрический	1.00	-
8	499349.95	2151590.70	Картометрический	1.00	-
9	499340.40	2151620.68	Картометрический	1.00	-
10	499330.18	2151652.78	Картометрический	1.00	-
11	499320.10	2151684.45	Картометрический	1.00	-
12	499310.72	2151713.93	Картометрический	1.00	-
13	499303.19	2151740.35	Картометрический	1.00	-
14	499310.31	2151764.01	Картометрический	1.00	-
15	499315.30	2151772.45	Картометрический	1.00	-
16	499329.40	2151796.86	Картометрический	1.00	-
17	499342.43	2151826.75	Картометрический	1.00	-
18	499354.24	2151853.81	Картометрический	1.00	-
19	499367.95	2151885.25	Картометрический	1.00	-
20	499382.95	2151919.66	Картометрический	1.00	-
21	499392.39	2151938.21	Картометрический	1.00	-
22	499399.06	2151957.68	Картометрический	1.00	-
23	499405.09	2151977.73	Картометрический	1.00	-
24	499411.32	2152001.28	Картометрический	1.00	-
25	499413.24	2152029.48	Картометрический	1.00	-
26	499411.03	2152043.49	Картометрический	1.00	-
27	499400.14	2152066.46	Картометрический	1.00	-
28	499383.79	2152087.19	Картометрический	1.00	-
29	499360.27	2152115.73	Картометрический	1.00	-
30	499338.88	2152138.55	Картометрический	1.00	-
31	499317.95	2152160.88	Картометрический	1.00	-
32	499296.29	2152183.99	Картометрический	1.00	-
33	499271.35	2152209.01	Картометрический	1.00	-
34	499237.03	2152241.79	Картометрический	1.00	-

1	2	3	4	5	6
35	499204.21	2152272.91	Картометрический	1.00	-
36	499184.64	2152290.97	Картометрический	1.00	-
37	499164.69	2152309.39	Картометрический	1.00	-
38	499168.11	2152315.31	Картометрический	1.00	-
39	499164.09	2152319.64	Картометрический	1.00	-
40	499157.69	2152316.43	Картометрический	1.00	-
41	499136.29	2152346.51	Картометрический	1.00	-
42	499121.26	2152369.68	Картометрический	1.00	-
43	499108.65	2152392.74	Картометрический	1.00	-
44	499096.99	2152414.06	Картометрический	1.00	-
45	499085.67	2152437.01	Картометрический	1.00	-
46	499072.94	2152462.84	Картометрический	1.00	-
47	499064.22	2152484.96	Картометрический	1.00	-
48	499075.03	2152493.90	Картометрический	1.00	-
49	499049.54	2152542.26	Картометрический	1.00	-
50	499044.19	2152540.88	Аналитический	0.30	-
51	499022.66	2152532.84	Картометрический	1.00	-
52	499023.06	2152531.91	Картометрический	1.00	-
53	499038.68	2152497.18	Картометрический	1.00	-
54	499057.59	2152455.77	Картометрический	1.00	-
55	499073.67	2152422.57	Картометрический	1.00	-
56	499091.04	2152389.64	Картометрический	1.00	-
57	499113.05	2152351.74	Картометрический	1.00	-
58	499133.68	2152320.08	Картометрический	1.00	-
59	499151.10	2152296.72	Картометрический	1.00	-
60	499167.53	2152278.35	Картометрический	1.00	-
61	499184.41	2152258.17	Картометрический	1.00	-
62	499198.22	2152242.41	Картометрический	1.00	-
63	499216.74	2152227.20	Картометрический	1.00	-
64	499248.83	2152202.91	Картометрический	1.00	-
65	499275.31	2152177.30	Картометрический	1.00	-
66	499297.81	2152152.95	Картометрический	1.00	-
67	499321.75	2152127.04	Картометрический	1.00	-
68	499346.10	2152100.68	Картометрический	1.00	-
69	499369.55	2152075.93	Картометрический	1.00	-
70	499382.84	2152054.06	Картометрический	1.00	-
71	499392.44	2152033.77	Картометрический	1.00	-
72	499396.79	2152016.36	Картометрический	1.00	-
73	499388.62	2151982.98	Картометрический	1.00	-
74	499380.33	2151957.18	Картометрический	1.00	-
75	499371.29	2151933.46	Картометрический	1.00	-
76	499357.38	2151902.40	Картометрический	1.00	-
77	499344.50	2151873.61	Картометрический	1.00	-
78	499332.15	2151846.04	Картометрический	1.00	-
79	499319.38	2151817.52	Картометрический	1.00	-
80	499300.06	2151781.14	Картометрический	1.00	-
81	499296.67	2151778.33	Картометрический	1.00	-
82	499283.87	2151809.52	Картометрический	1.00	-

1	2	3	4	5	6
83	499269.79	2151805.09	Картометрический	1.00	-
84	499278.15	2151782.18	Картометрический	1.00	-
85	499285.25	2151765.97	Картометрический	1.00	-
86	499277.71	2151759.55	Картометрический	1.00	-
87	499278.33	2151744.68	Картометрический	1.00	-
88	499274.15	2151742.05	Картометрический	1.00	-
89	499251.31	2151725.34	Картометрический	1.00	-
90	499209.50	2151700.20	Картометрический	1.00	-
91	499182.21	2151682.57	Картометрический	1.00	-
92	499154.10	2151664.41	Картометрический	1.00	-
93	499114.99	2151641.37	Картометрический	1.00	-
94	499113.27	2151644.85	Картометрический	1.00	-
95	499100.29	2151638.75	Картометрический	1.00	-
96	499093.01	2151635.32	Картометрический	1.00	-
97	499103.65	2151616.44	Картометрический	1.00	-
98	499122.72	2151627.90	Картометрический	1.00	-
99	499160.52	2151653.50	Картометрический	1.00	-
100	499187.04	2151669.65	Картометрический	1.00	-
101	499215.44	2151686.94	Картометрический	1.00	-
102	499279.02	2151730.71	Картометрический	1.00	-
103	499292.39	2151733.46	Картометрический	1.00	-
104	499301.74	2151702.36	Картометрический	1.00	-
105	499311.35	2151670.40	Картометрический	1.00	-
106	499320.15	2151641.12	Картометрический	1.00	-
107	499329.29	2151610.70	Картометрический	1.00	-
108	499338.27	2151580.82	Картометрический	1.00	-
109	499347.43	2151550.35	Картометрический	1.00	-
110	499356.27	2151520.93	Картометрический	1.00	-
111	499367.74	2151484.06	Картометрический	1.00	-
112	499363.21	2151472.34	Картометрический	1.00	-
113	499323.85	2151458.57	Картометрический	1.00	-
114	499290.27	2151449.50	Картометрический	1.00	-
115	499258.70	2151440.96	Картометрический	1.00	-
116	499229.68	2151433.12	Картометрический	1.00	-
117	499199.13	2151424.86	Картометрический	1.00	-
118	499168.86	2151416.68	Картометрический	1.00	-
119	499154.25	2151412.74	Картометрический	1.00	-
120	499136.81	2151408.02	Картометрический	1.00	-
121	499104.48	2151399.28	Картометрический	1.00	-
122	499077.94	2151391.91	Картометрический	1.00	-
123	499050.47	2151384.29	Картометрический	1.00	-
124	499019.07	2151375.57	Картометрический	1.00	-
125	498990.65	2151365.18	Картометрический	1.00	-
126	498979.05	2151355.94	Картометрический	1.00	-
127	498975.05	2151354.78	Картометрический	1.00	-
128	498966.56	2151364.23	Картометрический	1.00	-
129	498955.95	2151355.59	Картометрический	1.00	-
130	498959.41	2151345.26	Картометрический	1.00	-

1	2	3	4	5	6
131	498958.87	2151343.18	Картометрический	1.00	-
132	498951.72	2151341.71	Картометрический	1.00	-
133	498958.18	2151328.95	Картометрический	1.00	-
134	498965.39	2151350.13	Картометрический	1.00	-
135	498977.33	2151353.34	Картометрический	1.00	-
136	499122.10	2151392.26	Картометрический	1.00	-
137	499165.55	2151404.33	Картометрический	1.00	-
138	499360.61	2151456.46	Картометрический	1.00	-
139	499364.81	2151457.58	Картометрический	1.00	-
140	499388.42	2151463.89	Картометрический	1.00	-
1	499410.94	2151470.25	Картометрический	1.00	-

3. Сведения о характерных точках части (частей) границы объекта


Обозначение характерных точек части границы	Координаты, м		Метод определения координат характерной точки	Средняя квадратическая погрешность положения характерной точки (Mt), м	Описание обозначения точки на местности (при наличии)
	X	Y			
1	2	3	4	5	6
Часть №					
-	-	-	-	-	-

Раздел 3

Сведения о местоположении измененных (уточненных) границ объекта							
1. Система координат: -							
2. Сведения о характерных точках границ объекта							
Обозначение характерных точек границ	Существующие координаты, м		Измененные (уточненные) координаты, м		Метод определения координат характерной точки	Средняя квадратическая погрешность положения характерной точки (Mt), м	Описание обозначения точки на местности (при наличии)
	X	Y	X	Y			
1	2	3	4	5	6	7	8
-	-	-	-	-	-	-	-
3.Сведения о характерных точках части (частей) границы объекта							
Часть №							
-	-	-	-	-	-	-	-

Раздел 4

План границ объекта

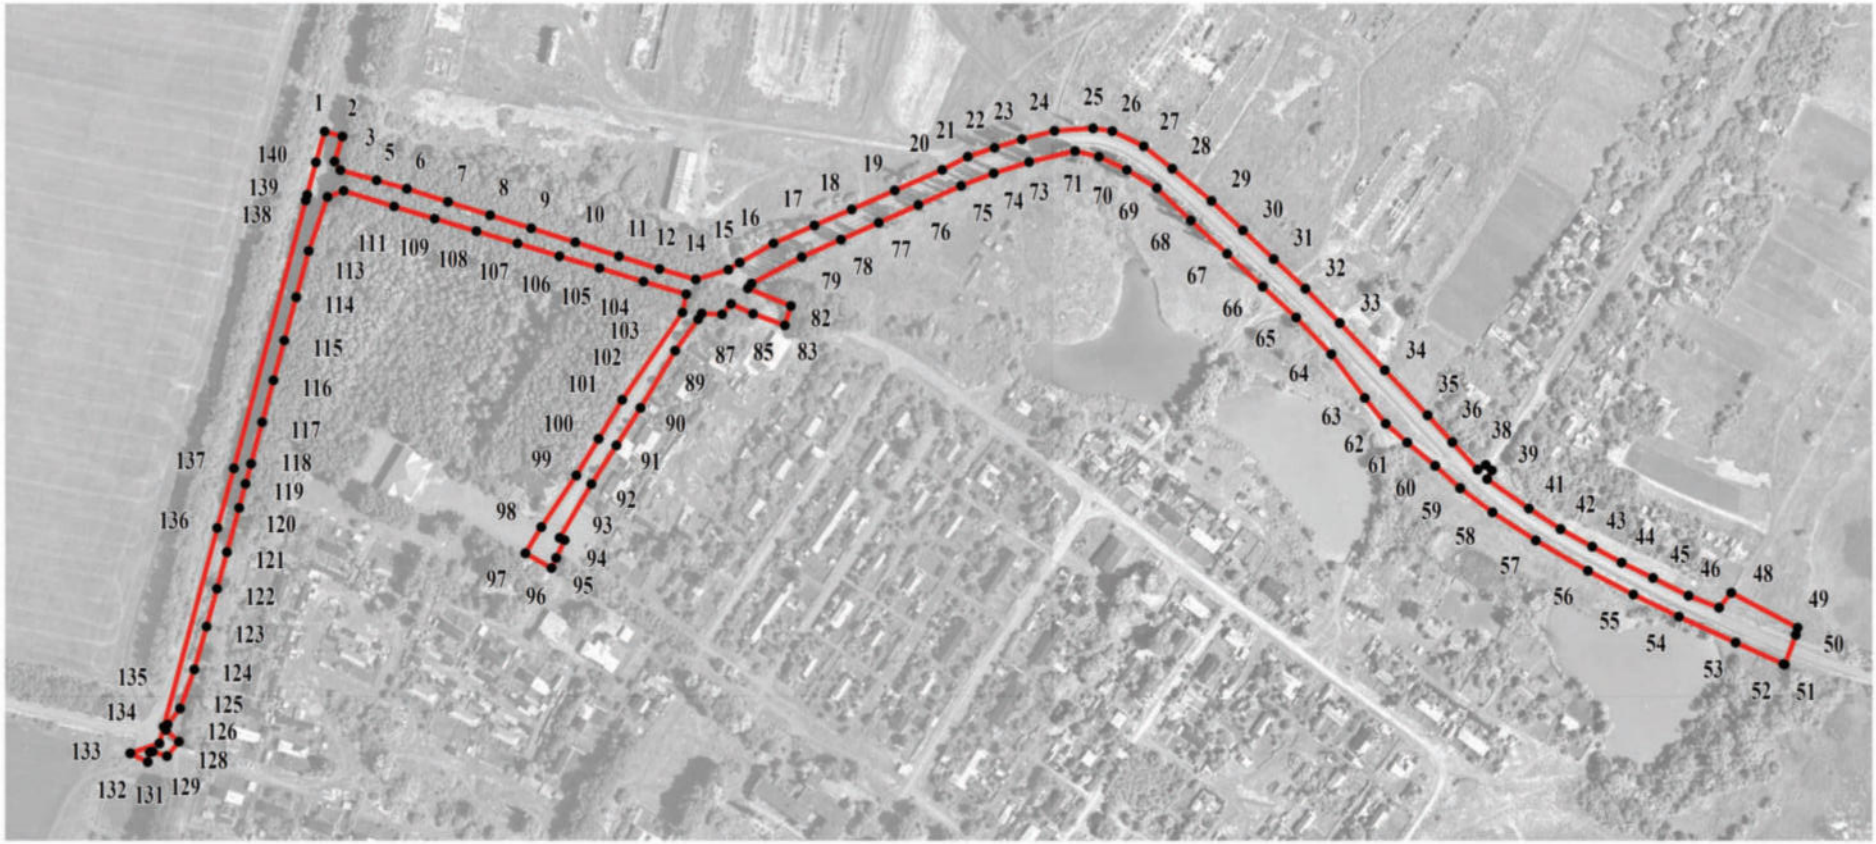

Используемые условные знаки и обозначения:

границы территориальной зоны

1 характерная точка границ территориальной зоны

Руководитель БУВО «Нормативно-проектный центр»

Подпись _____ Ю.В.Шалыгина Дата « 30 » сентября 2021 г.

Место для оттиска печати (при наличии) лица, составившего описание местоположения границ объекта

ОПИСАНИЕ МЕСТОПОЛОЖЕНИЯ ГРАНИЦ

Зона сельскохозяйственного использования в границах населенного пункта посёлка Октябрьский – СХ1/1

(наименование объекта, местоположение границ которого описано (далее - объект)

Раздел 1

Сведения об объекте		
№ п/п	Характеристики объекта	Описание характеристик
1	2	3
1	Местоположение объекта	Воронежская область, Панинский муниципальный район, Октябрьское сельское поселение, посёлок Октябрьский
2	Площадь объекта ± величина погрешности определения площади (Р ± Дельта Р)	-
3	Иные характеристики объекта	-

Раздел 2

Сведения о местоположении границ объекта					
1. Система координат: МСК - 36, зона 2					
2. Сведения о характерных точках границ объекта					
Обозначение характерных точек границ	Координаты, м		Метод определения координат характерной точки	Средняя квадратическая погрешность положения характерной точки (Mt), м	Описание обозначения точки на местности (при наличии)
	X	Y			
1	2	3	4	5	6
1	500198.87	2152111.77	Картометрический	1.00	-
2	500078.21	2152680.28	Картометрический	1.00	-
3	499695.59	2152482.30	Картометрический	1.00	-
4	499539.85	2152399.68	Картометрический	1.00	-
5	499394.56	2152345.56	Картометрический	1.00	-
6	499237.03	2152241.79	Картометрический	1.00	-
7	499271.35	2152209.01	Картометрический	1.00	-
8	499296.29	2152183.99	Картометрический	1.00	-
9	499317.95	2152160.88	Картометрический	1.00	-
10	499338.88	2152138.55	Картометрический	1.00	-
11	499360.27	2152115.73	Картометрический	1.00	-
12	499383.79	2152087.19	Картометрический	1.00	-
13	499400.14	2152066.46	Картометрический	1.00	-
14	499411.03	2152043.49	Картометрический	1.00	-
15	499413.24	2152029.48	Картометрический	1.00	-
16	499411.32	2152001.28	Картометрический	1.00	-
17	499405.09	2151977.73	Картометрический	1.00	-
18	499399.06	2151957.68	Картометрический	1.00	-
19	499392.39	2151938.21	Картометрический	1.00	-
20	499382.95	2151919.66	Картометрический	1.00	-
21	499367.95	2151885.25	Картометрический	1.00	-
22	499354.24	2151853.81	Картометрический	1.00	-
23	499342.43	2151826.75	Картометрический	1.00	-
24	499329.40	2151796.86	Картометрический	1.00	-
25	499315.30	2151772.45	Картометрический	1.00	-
26	499395.53	2151773.69	Картометрический	1.00	-
27	499427.91	2151775.82	Картометрический	1.00	-
28	499601.71	2151787.27	Картометрический	1.00	-
29	499621.11	2151788.12	Картометрический	1.00	-
30	499575.30	2151945.44	Картометрический	1.00	-
31	499661.92	2151971.82	Картометрический	1.00	-
32	499659.93	2151979.41	Картометрический	1.00	-
33	499644.48	2152047.24	Картометрический	1.00	-
34	499705.83	2152075.22	Картометрический	1.00	-

1	2	3	4	5	6
35	499783.01	2152110.74	Картометрический	1.00	-
36	499835.26	2152130.68	Картометрический	1.00	-
37	499863.77	2152040.51	Картометрический	1.00	-
38	499865.77	2152033.86	Картометрический	1.00	-
39	499899.63	2152044.16	Картометрический	1.00	-
40	500094.58	2152085.08	Картометрический	1.00	-
1	500198.87	2152111.77	Картометрический	1.00	-
41	499300.06	2151781.14	Картометрический	1.00	-
42	499319.38	2151817.52	Картометрический	1.00	-
43	499332.15	2151846.04	Картометрический	1.00	-
44	499344.50	2151873.61	Картометрический	1.00	-
45	499357.38	2151902.40	Картометрический	1.00	-
46	499371.29	2151933.46	Картометрический	1.00	-
47	499380.33	2151957.18	Картометрический	1.00	-
48	499388.62	2151982.98	Картометрический	1.00	-
49	499396.79	2152016.36	Картометрический	1.00	-
50	499392.44	2152033.77	Картометрический	1.00	-
51	499382.84	2152054.06	Картометрический	1.00	-
52	499369.55	2152075.93	Картометрический	1.00	-
53	499346.10	2152100.68	Картометрический	1.00	-
54	499321.75	2152127.04	Картометрический	1.00	-
55	499297.81	2152152.95	Картометрический	1.00	-
56	499275.31	2152177.30	Картометрический	1.00	-
57	499248.83	2152202.91	Картометрический	1.00	-
58	499216.74	2152227.20	Картометрический	1.00	-
59	499198.22	2152242.41	Картометрический	1.00	-
60	499184.41	2152258.17	Картометрический	1.00	-
61	499167.53	2152278.35	Картометрический	1.00	-
62	499151.10	2152296.72	Картометрический	1.00	-
63	499133.68	2152320.08	Картометрический	1.00	-
64	499113.05	2152351.74	Картометрический	1.00	-
65	499091.04	2152389.64	Картометрический	1.00	-
66	499073.67	2152422.57	Картометрический	1.00	-
67	499057.59	2152455.77	Картометрический	1.00	-
68	499038.68	2152497.18	Картометрический	1.00	-
69	499023.06	2152531.91	Картометрический	1.00	-
70	499022.66	2152532.84	Картометрический	1.00	-
71	498989.10	2152520.33	Картометрический	1.00	-
72	498923.46	2152497.87	Аналитический	0.30	-
73	498906.14	2152354.13	Картометрический	1.00	-
74	498904.04	2152336.71	Аналитический	0.30	-
75	498721.99	2152215.04	Аналитический	0.30	-
76	498689.62	2152193.00	Картометрический	1.00	-
77	498661.91	2151982.20	Картометрический	1.00	-
78	498748.78	2152035.96	Картометрический	1.00	-
79	498730.55	2152079.65	Картометрический	1.00	-
80	498783.35	2152107.75	Картометрический	1.00	-

1	2	3	4	5	6
81	498753.34	2152159.41	Картометрический	1.00	-
82	498954.52	2152302.76	Картометрический	1.00	-
83	498938.45	2152326.37	Картометрический	1.00	-
84	498967.34	2152349.28	Картометрический	1.00	-
85	498951.81	2152383.52	Картометрический	1.00	-
86	498977.07	2152402.32	Картометрический	1.00	-
87	499008.79	2152385.23	Картометрический	1.00	-
88	499018.29	2152369.47	Картометрический	1.00	-
89	499036.52	2152361.68	Картометрический	1.00	-
90	499052.28	2152355.03	Картометрический	1.00	-
91	499095.01	2152284.76	Картометрический	1.00	-
92	499062.35	2152260.26	Картометрический	1.00	-
93	499095.01	2152217.15	Картометрический	1.00	-
94	499094.64	2152201.20	Картометрический	1.00	-
95	499129.20	2152180.11	Картометрический	1.00	-
96	499162.25	2152153.72	Картометрический	1.00	-
97	499177.44	2152144.41	Картометрический	1.00	-
98	499187.51	2152128.27	Картометрический	1.00	-
99	499197.19	2152111.55	Картометрический	1.00	-
100	499197.00	2152081.73	Картометрический	1.00	-
101	499213.53	2152061.98	Картометрический	1.00	-
102	499217.71	2152039.76	Картометрический	1.00	-
103	499215.62	2152021.15	Картометрический	1.00	-
104	499239.17	2151975.57	Картометрический	1.00	-
105	499207.26	2151953.92	Картометрический	1.00	-
106	499247.75	2151898.85	Картометрический	1.00	-
107	499265.22	2151866.57	Картометрический	1.00	-
108	499283.87	2151809.52	Картометрический	1.00	-
109	499296.67	2151778.33	Картометрический	1.00	-
41	499300.06	2151781.14	Картометрический	1.00	-
110	498543.96	2151798.09	Картометрический	1.00	-
111	498526.48	2151854.99	Картометрический	1.00	-
112	498491.50	2151908.61	Картометрический	1.00	-
113	498303.52	2151827.78	Картометрический	1.00	-
114	498288.48	2151818.94	Картометрический	1.00	-
115	498300.66	2151792.72	Картометрический	1.00	-
116	498303.81	2151787.37	Картометрический	1.00	-
117	498308.47	2151776.86	Картометрический	1.00	-
118	498336.95	2151712.37	Картометрический	1.00	-
119	498358.64	2151663.74	Картометрический	1.00	-
120	498404.64	2151677.42	Картометрический	1.00	-
121	498451.96	2151690.77	Картометрический	1.00	-
122	498428.76	2151764.63	Картометрический	1.00	-
123	498460.66	2151775.34	Картометрический	1.00	-
124	498497.20	2151708.49	Картометрический	1.00	-
125	498512.23	2151732.99	Картометрический	1.00	-
126	498532.94	2151789.66	Картометрический	1.00	-

1	2	3	4	5	6
110	498543.96	2151798.09	Картометрический	1.00	-
127	498528.10	2151799.76	Картометрический	1.00	-
128	498510.95	2151848.91	Картометрический	1.00	-
129	498494.38	2151884.31	Картометрический	1.00	-
130	498425.47	2151853.95	Картометрический	1.00	-
131	498426.38	2151841.38	Картометрический	1.00	-
132	498457.48	2151781.14	Картометрический	1.00	-
133	498462.70	2151776.51	Картометрический	1.00	-
127	498528.10	2151799.76	Картометрический	1.00	-
134	498244.71	2151676.64	Картометрический	1.00	-
135	498212.32	2151764.46	Картометрический	1.00	-
136	498183.53	2151740.26	Картометрический	1.00	-
137	498136.99	2151714.49	Картометрический	1.00	-
138	498061.70	2151672.39	Картометрический	1.00	-
139	497979.94	2151629.56	Картометрический	1.00	-
140	497991.34	2151608.18	Картометрический	1.00	-
141	498044.34	2151629.57	Картометрический	1.00	-
142	498059.69	2151640.16	Картометрический	1.00	-
143	498071.38	2151631.63	Картометрический	1.00	-
144	498141.92	2151648.44	Картометрический	1.00	-
145	498188.97	2151665.93	Картометрический	1.00	-
134	498244.71	2151676.64	Картометрический	1.00	-

3. Сведения о характерных точках части (частей) границы объекта

Обозначение характерных точек части границы	Координаты, м		Метод определения координат характерной точки	Средняя квадратическая погрешность положения характерной точки (Mt), м	Описание обозначения точки на местности (при наличии)
	X	Y			
1	2	3	4	5	6
Часть №					
-	-	-	-	-	-

Раздел 3

Сведения о местоположении измененных (уточненных) границ объекта							
1. Система координат: -							
2. Сведения о характерных точках границ объекта							
Обозначение характерных точек границ	Существующие координаты, м		Измененные (уточненные) координаты, м		Метод определения координат характерной точки	Средняя квадратическая погрешность положения характерной точки (Mt), м	Описание обозначения точки на местности (при наличии)
	X	Y	X	Y			
1	2	3	4	5	6	7	8
-	-	-	-	-	-	-	-
3.Сведения о характерных точках части (частей) границы объекта							
Часть №							
-	-	-	-	-	-	-	-

Раздел 4

План границ объекта



Масштаб 1:5000

Используемые условные знаки и обозначения:

границы территориальной зоны

1 характерная точка границ территориальной зоны

Руководитель БУВО «Нормативно-проектный центр»
Подпись _____ Ю.В.Шалыгина Дата «30» сентября 2021г.

Место для оттиска печати (при наличии) лица, составившего описание местоположения границ объекта

ОПИСАНИЕ МЕСТОПОЛОЖЕНИЯ ГРАНИЦ

Зона сельскохозяйственного производства посёлка Октябрьский - СХ2/1

(наименование объекта, местоположение границ которого описано
(далее - объект)

Раздел 1

Сведения об объекте		
№ п/п	Характеристики объекта	Описание характеристик
1	2	3
1	Местоположение объекта	Воронежская область, Панинский муниципальный район, Октябрьское сельское поселение, посёлок Октябрьский
2	Площадь объекта ± величина погрешности определения площади (Р ± Дельта Р)	-
3	Иные характеристики объекта	-

Раздел 2

Сведения о местоположении границ объекта					
1. Система координат: МСК - 36, зона 2					
2. Сведения о характерных точках границ объекта					
Обозначение характерных точек границ	Координаты, м		Метод определения координат характерной точки	Средняя квадратическая погрешность положения характерной точки (Mt), м	Описание обозначения точки на местности (при наличии)
	X	Y			
1	2	3	4	5	6
1	499690.74	2151549.12	Картометрический	1.00	-
2	499621.11	2151788.12	Картометрический	1.00	-
3	499601.71	2151787.27	Картометрический	1.00	-
4	499427.91	2151775.82	Картометрический	1.00	-
5	499395.53	2151773.69	Картометрический	1.00	-
6	499315.30	2151772.45	Картометрический	1.00	-
7	499310.31	2151764.01	Картометрический	1.00	-
8	499303.19	2151740.35	Картометрический	1.00	-
9	499310.72	2151713.93	Картометрический	1.00	-
10	499320.10	2151684.45	Картометрический	1.00	-
11	499330.18	2151652.78	Картометрический	1.00	-
12	499340.40	2151620.68	Картометрический	1.00	-
13	499349.95	2151590.70	Картометрический	1.00	-
14	499359.71	2151560.05	Картометрический	1.00	-
15	499369.21	2151530.19	Картометрический	1.00	-
16	499375.31	2151508.16	Картометрический	1.00	-
17	499382.61	2151481.79	Картометрический	1.00	-
18	499389.16	2151477.60	Картометрический	1.00	-
19	499407.33	2151483.24	Картометрический	1.00	-
20	499410.94	2151470.25	Картометрический	1.00	-
1	499690.74	2151549.12	Картометрический	1.00	-
21	498857.57	2151705.28	Картометрический	1.00	-
22	498837.93	2151782.62	Картометрический	1.00	-
23	498816.93	2151830.62	Картометрический	1.00	-
24	498804.45	2151857.98	Картометрический	1.00	-
25	498617.46	2151761.19	Картометрический	1.00	-
26	498598.39	2151756.84	Картометрический	1.00	-
27	498607.96	2151749.14	Картометрический	1.00	-
28	498639.35	2151706.65	Картометрический	1.00	-
29	498646.27	2151680.25	Картометрический	1.00	-
30	498696.24	2151540.87	Картометрический	1.00	-
31	498730.75	2151553.23	Картометрический	1.00	-
32	498709.37	2151615.58	Картометрический	1.00	-

1	2	3	4	5	6
33	498792.08	2151665.69	Картометрический	1.00	-
21	498857.57	2151705.28	Картометрический	1.00	-
34	498528.10	2151799.76	Картометрический	1.00	-
35	498510.95	2151848.91	Картометрический	1.00	-
36	498494.38	2151884.31	Картометрический	1.00	-
37	498425.47	2151853.95	Картометрический	1.00	-
38	498426.38	2151841.38	Картометрический	1.00	-
39	498457.48	2151781.14	Картометрический	1.00	-
40	498462.70	2151776.51	Картометрический	1.00	-
34	498528.10	2151799.76	Картометрический	1.00	-

3. Сведения о характерных точках части (частей) границы объекта


Обозначение характерных точек части границы	Координаты, м		Метод определения координат характерной точки	Средняя квадратическая погрешность положения характерной точки (Mt), м	Описание обозначения точки на местности (при наличии)
	X	Y			
1	2	3	4	5	6
Часть №					
-	-	-	-	-	-

Раздел 3

Сведения о местоположении измененных (уточненных) границ объекта							
1. Система координат: -							
2. Сведения о характерных точках границ объекта							
Обозначение характерных точек границ	Существующие координаты, м		Измененные (уточненные) координаты, м		Метод определения координат характерной точки	Средняя квадратическая погрешность положения характерной точки (Mt), м	Описание обозначения точки на местности (при наличии)
	X	Y	X	Y			
1	2	3	4	5	6	7	8
-	-	-	-	-	-	-	-
3.Сведения о характерных точках части (частей) границы объекта							
Часть №							
-	-	-	-	-	-	-	-

Раздел 4

План границ объекта

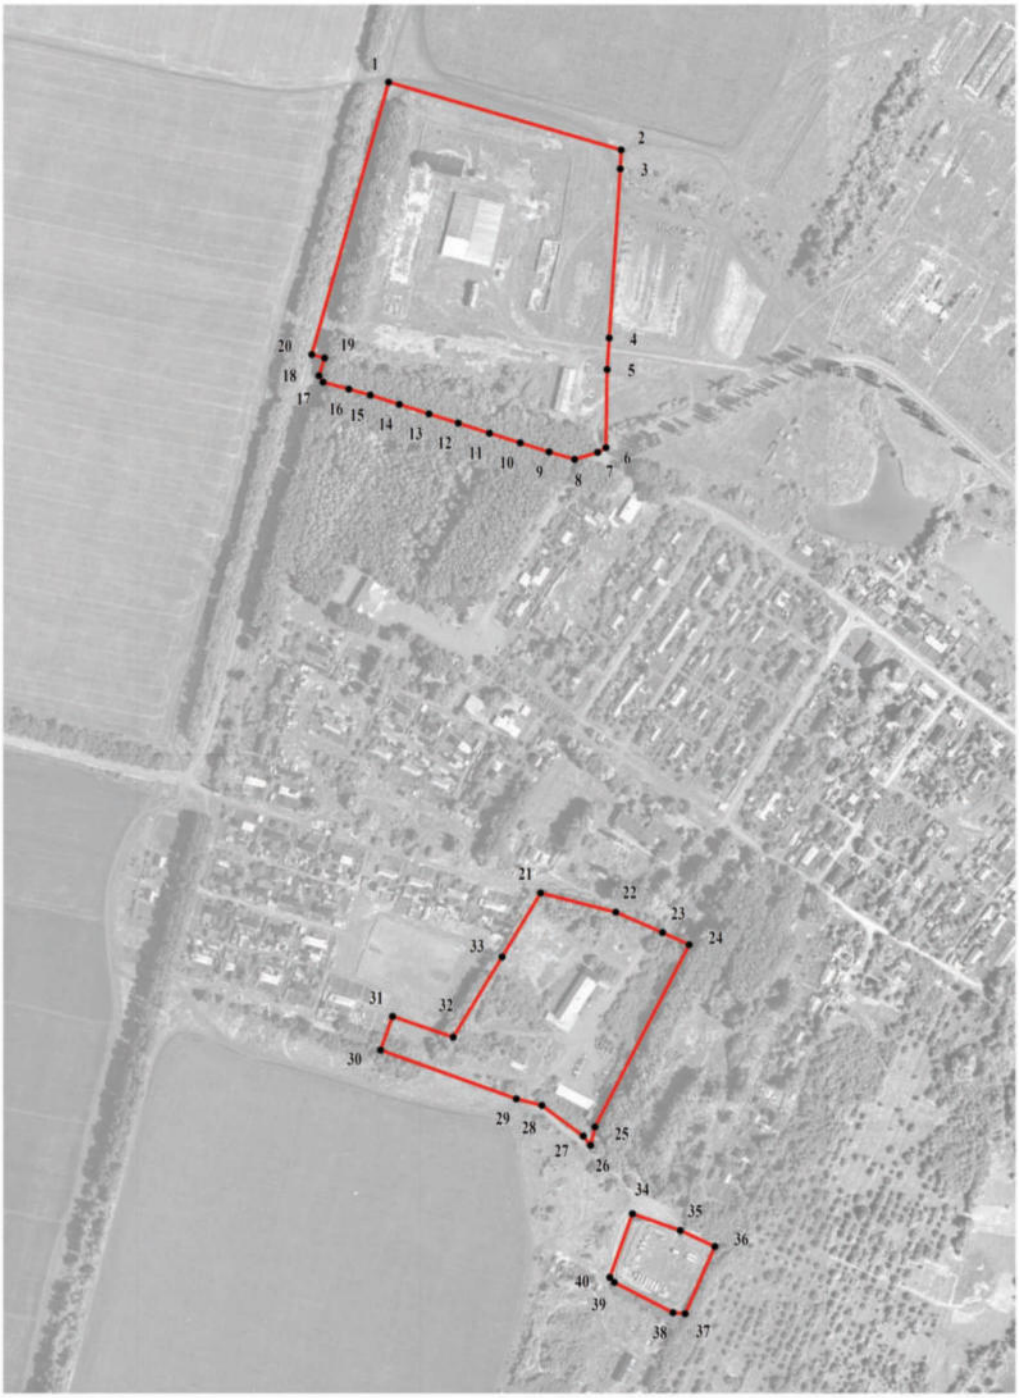

Масштаб 1:5000

Используемые условные знаки и обозначения:

границы территориальной зоны

1 характерная точка границ территориальной зоны

Руководитель БУВО «Нормативно-проектный центр»
Подпись _____ Ю.В.Шалыгина Дата « 30 » сентября 2021 г.

Место для оттиска печати (при наличии) лица, составившего описание местоположения границ объекта

ОПИСАНИЕ МЕСТОПОЛОЖЕНИЯ ГРАНИЦ

Зона рекреационного назначения - объектов отдыха посёлка Октябрьский – Р1/1

(наименование объекта, местоположение границ которого описано
(далее - объект)

Раздел 1

Сведения об объекте		
№ п/п	Характеристики объекта	Описание характеристик
1	2	3
1	Местоположение объекта	Воронежская область, Панинский муниципальный район, Октябрьское сельское поселение, посёлок Октябрьский
2	Площадь объекта ± величина погрешности определения площади (Р ± Дельта Р)	-
3	Иные характеристики объекта	-

Раздел 2

Сведения о местоположении границ объекта					
1. Система координат: МСК - 36, зона 2					
2. Сведения о характерных точках границ объекта					
Обозначение характерных точек границ	Координаты, м		Метод определения координат характерной точки	Средняя квадратическая погрешность положения характерной точки (Mt), м	Описание обозначения точки на местности (при наличии)
	X	Y			
1	2	3	4	5	6
1	499367.74	2151484.06	Картометрический	1.00	-
2	499356.27	2151520.93	Картометрический	1.00	-
3	499347.43	2151550.35	Картометрический	1.00	-
4	499338.27	2151580.82	Картометрический	1.00	-
5	499329.29	2151610.70	Картометрический	1.00	-
6	499320.15	2151641.12	Картометрический	1.00	-
7	499311.35	2151670.40	Картометрический	1.00	-
8	499301.74	2151702.36	Картометрический	1.00	-
9	499292.39	2151733.46	Картометрический	1.00	-
10	499279.02	2151730.71	Картометрический	1.00	-
11	499215.44	2151686.94	Картометрический	1.00	-
12	499187.04	2151669.65	Картометрический	1.00	-
13	499160.52	2151653.50	Картометрический	1.00	-
14	499258.70	2151440.96	Картометрический	1.00	-
15	499290.27	2151449.50	Картометрический	1.00	-
16	499323.85	2151458.57	Картометрический	1.00	-
17	499363.21	2151472.34	Картометрический	1.00	-
1	499367.74	2151484.06	Картометрический	1.00	-
18	498854.86	2151511.67	Картометрический	1.00	-
19	498834.52	2151568.82	Аналитический	0.10	-
20	498829.12	2151588.42	Аналитический	0.10	-
21	498792.08	2151665.69	Картометрический	1.00	-
22	498709.37	2151615.58	Картометрический	1.00	-
23	498730.75	2151553.23	Картометрический	1.00	-
24	498748.78	2151559.63	Картометрический	1.00	-
25	498767.65	2151508.33	Аналитический	0.10	-
26	498773.75	2151488.52	Картометрический	1.00	-
27	498775.09	2151483.66	Аналитический	0.10	-
28	498779.81	2151484.26	Картометрический	1.00	-
29	498812.37	2151494.98	Картометрический	1.00	-
30	498822.38	2151498.28	Картометрический	1.00	-
31	498827.80	2151500.96	Картометрический	1.00	-
18	498854.86	2151511.67	Картометрический	1.00	-

1	2	3	4	5	6
32	498896.54	2151931.12	Картометрический	1.00	-
33	498847.16	2152004.82	Картометрический	1.00	-
34	498526.48	2151854.99	Картометрический	1.00	-
35	498543.96	2151798.09	Картометрический	1.00	-
36	498566.82	2151786.13	Картометрический	1.00	-
37	498580.76	2151770.87	Картометрический	1.00	-
38	498598.39	2151756.84	Картометрический	1.00	-
39	498617.46	2151761.19	Картометрический	1.00	-
40	498804.45	2151857.98	Картометрический	1.00	-
41	498806.49	2151866.12	Аналитический	0.10	-
42	498840.23	2151884.11	Аналитический	0.10	-
32	498896.54	2151931.12	Картометрический	1.00	-

3. Сведения о характерных точках части (частей) границы объекта

Обозначение характерных точек части границы	Координаты, м		Метод определения координат характерной точки	Средняя квадратическая погрешность положения характерной точки (Mt), м	Описание обозначения точки на местности (при наличии)
	X	Y			
1	2	3	4	5	6
Часть №					
-	-	-	-	-	-

Раздел 3

Сведения о местоположении измененных (уточненных) границ объекта							
1. Система координат: -							
2. Сведения о характерных точках границ объекта							
Обозначение характерных точек границ	Существующие координаты, м		Измененные (уточненные) координаты, м		Метод определения координат характерной точки	Средняя квадратическая погрешность положения характерной точки (Mt), м	Описание обозначения точки на местности (при наличии)
	X	Y	X	Y			
1	2	3	4	5	6	7	8
-	-	-	-	-	-	-	-
3.Сведения о характерных точках части (частей) границы объекта							
Часть №							
-	-	-	-	-	-	-	-

Раздел 4

План границ объекта



Масштаб 1:2000

Используемые условные знаки и обозначения:

границы территориальной зоны

характерная точка границ территориальной зоны

Руководитель БУВО «Нормативно-проектный центр»
Подпись _____ Ю.В.Шалыгина Дата « 30 » сентября 2021 г.

Место для оттиска печати (при наличии) лица, составившего описание местоположения границ объекта

ОПИСАНИЕ МЕСТОПОЛОЖЕНИЯ ГРАНИЦ

Зона обработки, утилизации, обезвреживания, размещения твердых коммунальных отходов посёлка Октябрьский – СН2/1

(наименование объекта, местоположение границ которого описано (далее - объект)

Раздел 1

Сведения об объекте		
№ п/п	Характеристики объекта	Описание характеристик
1	2	3
1	Местоположение объекта	Воронежская область, Панинский муниципальный район, Октябрьское сельское поселение, посёлок Октябрьский
2	Площадь объекта ± величина погрешности определения площади (Р ± Дельта Р)	-
3	Иные характеристики объекта	-

Раздел 2


Сведения о местоположении границ объекта					
1. Система координат: МСК - 36, зона 2					
2. Сведения о характерных точках границ объекта					
Обозначение характерных точек границ	Координаты, м		Метод определения координат характерной точки	Средняя квадратическая погрешность положения характерной точки (Mt), м	Описание обозначения точки на местности (при наличии)
	X	Y			
1	2	3	4	5	6
1	499865.77	2152033.86	Картометрический	1.00	-
2	499863.77	2152040.51	Картометрический	1.00	-
3	499835.26	2152130.68	Картометрический	1.00	-
4	499783.01	2152110.74	Картометрический	1.00	-
5	499705.83	2152075.22	Картометрический	1.00	-
6	499644.48	2152047.24	Картометрический	1.00	-
7	499659.93	2151979.41	Картометрический	1.00	-
8	499661.92	2151971.82	Картометрический	1.00	-
1	499865.77	2152033.86	Картометрический	1.00	-
3. Сведения о характерных точках части (частей) границы объекта					
Обозначение характерных точек части границы	Координаты, м		Метод определения координат характерной точки	Средняя квадратическая погрешность положения характерной точки (Mt), м	Описание обозначения точки на местности (при наличии)
	X	Y			
1	2	3	4	5	6
Часть №					
-	-	-	-	-	-

Раздел 3

Сведения о местоположении измененных (уточненных) границ объекта							
1. Система координат: -							
2. Сведения о характерных точках границ объекта							
Обозначение характерных точек границ	Существующие координаты, м		Измененные (уточненные) координаты, м		Метод определения координат характерной точки	Средняя квадратическая погрешность положения характерной точки (Mt), м	Описание обозначения точки на местности (при наличии)
	X	Y	X	Y			
1	2	3	4	5	6	7	8
-	-	-	-	-	-	-	-
3.Сведения о характерных точках части (частей) границы объекта							
Часть №							
-	-	-	-	-	-	-	-

Раздел 4

План границ объекта

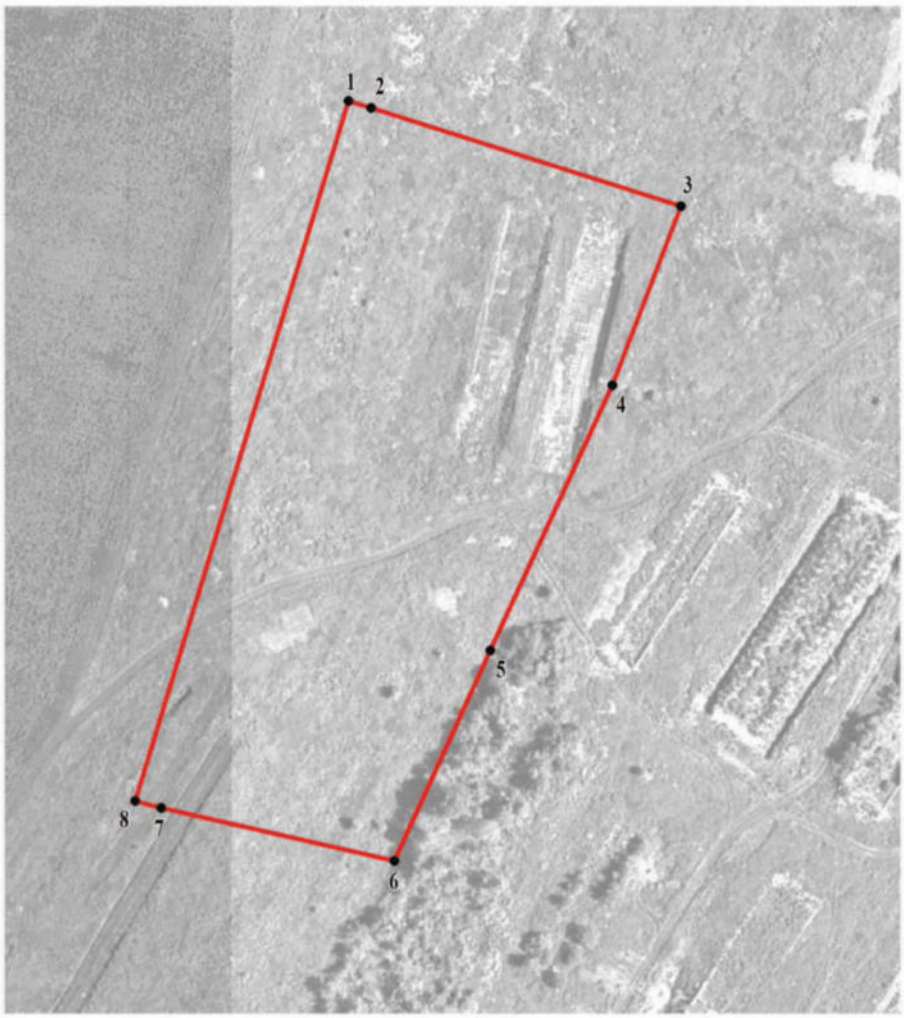

Масштаб 1:2000

Используемые условные знаки и обозначения:

границы территориальной зоны

1 характерная точка границ территориальной зоны

Руководитель БУВО «Нормативно-проектный центр»
Подпись _____ Ю.В.Шалыгина Дата « 30 » сентября 2021 г.

Место для оттиска печати (при наличии) лица, составившего описание местоположения границ объекта

Приложение № 2
к правилам землепользования и застройки
Октябрьского сельского поселения
Панинского муниципального района
Воронежской области

СВЕДЕНИЯ О ГРАНИЦАХ ТЕРРИТОРИАЛЬНЫХ ЗОН, СОДЕРЖАЩИЕ ГРАФИЧЕСКОЕ ОПИСАНИЕ МЕСТОПОЛОЖЕНИЯ ГРАНИЦ ТЕРРИТОРИАЛЬНЫХ ЗОН, ПЕРЕЧЕНЬ КООРДИНАТ ХАРАКТЕРНЫХ ТОЧЕК ГРАНИЦ ТЕРРИТОРИАЛЬНЫХ ЗОН ПОСЁЛКА КИРОВСКОЕ

ОПИСАНИЕ МЕСТОПОЛОЖЕНИЯ ГРАНИЦ

Зона застройки индивидуальными жилыми домами посёлка Кировское – Ж1/2

(наименование объекта, местоположение границ которого описано
(далее - объект)

Раздел 1

Сведения об объекте		
№ п/п	Характеристики объекта	Описание характеристик
1	2	3
1	Местоположение объекта	Воронежская область, Панинский муниципальный район, Октябрьское сельское поселение, посёлок Кировское
2	Площадь объекта ± величина погрешности определения площади (Р ± Дельта Р)	-
3	Иные характеристики объекта	-

Раздел 2

Сведения о местоположении границ объекта					
1. Система координат: МСК - 36, зона 2					
2. Сведения о характерных точках границ объекта					
Обозначение характерных точек границ	Координаты, м		Метод определения координат характерной точки	Средняя квадратическая погрешность положения характерной точки (Mt), м	Описание обозначения точки на местности (при наличии)
	X	Y			
1	2	3	4	5	6
1	499742.95	2145858.87	Картометрический	1.00	-
2	499741.62	2145886.62	Картометрический	1.00	-
3	499745.50	2145973.59	Картометрический	1.00	-
4	499753.07	2146160.11	Картометрический	1.00	-
5	499753.47	2146179.69	Картометрический	1.00	-
6	499749.93	2146189.13	Аналитический	0.10	-
7	499750.26	2146193.52	Аналитический	0.10	-
8	499714.15	2146196.83	Аналитический	0.10	-
9	499713.65	2146192.35	Аналитический	0.10	-
10	499695.05	2146194.05	Аналитический	0.10	-
11	499648.14	2146198.32	Аналитический	0.10	-
12	499664.25	2146176.08	Картометрический	1.00	-
13	499674.13	2146139.43	Картометрический	1.00	-
14	499671.37	2146108.55	Картометрический	1.00	-
15	499592.00	2146114.78	Аналитический	0.10	-
16	499589.08	2146118.13	Аналитический	0.10	-
17	499581.64	2146121.40	Аналитический	0.10	-
18	499558.35	2146121.73	Аналитический	0.10	-
19	499522.05	2146124.45	Картометрический	1.00	-
20	499497.91	2146126.97	Картометрический	1.00	-
21	499508.16	2146225.76	Картометрический	1.00	-
22	499370.91	2146240.15	Картометрический	1.00	-
23	499288.07	2146245.70	Картометрический	1.00	-
24	499275.69	2146227.43	Картометрический	1.00	-
25	499148.26	2146228.09	Картометрический	1.00	-
26	499114.41	2146227.33	Картометрический	1.00	-
27	499113.46	2146205.35	Картометрический	1.00	-
28	499108.01	2146161.48	Картометрический	1.00	-
29	499107.01	2146153.48	Картометрический	1.00	-
30	499105.68	2146146.83	Картометрический	1.00	-
31	499095.78	2146116.21	Картометрический	1.00	-
32	499079.10	2146061.74	Картометрический	1.00	-
33	499070.31	2146036.71	Картометрический	1.00	-
34	499076.56	2145998.69	Картометрический	1.00	-
35	499080.80	2145975.52	Картометрический	1.00	-
36	499068.80	2145889.64	Картометрический	1.00	-

1	2	3	4	5	6
37	499065.72	2145867.37	Картометрический	1.00	-
38	499097.88	2145870.69	Картометрический	1.00	-
39	499113.81	2145847.88	Картометрический	1.00	-
40	499142.84	2145861.26	Картометрический	1.00	-
41	499159.12	2145882.50	Картометрический	1.00	-
42	499164.71	2145889.06	Картометрический	1.00	-
43	499179.99	2145901.35	Картометрический	1.00	-
44	499200.74	2145896.60	Картометрический	1.00	-
45	499218.92	2145922.14	Картометрический	1.00	-
46	499251.60	2145922.60	Картометрический	1.00	-
47	499273.38	2145923.53	Картометрический	1.00	-
48	499289.61	2145934.19	Картометрический	1.00	-
49	499318.81	2145949.26	Картометрический	1.00	-
50	499373.74	2145989.12	Картометрический	1.00	-
51	499394.87	2145993.55	Картометрический	1.00	-
52	499411.09	2145988.11	Картометрический	1.00	-
53	499427.96	2145984.98	Картометрический	1.00	-
54	499470.59	2145972.78	Картометрический	1.00	-
55	499501.02	2145955.96	Картометрический	1.00	-
56	499518.48	2145936.10	Картометрический	1.00	-
57	499559.34	2145922.06	Картометрический	1.00	-
58	499567.46	2145885.63	Картометрический	1.00	-
59	499630.96	2145861.62	Картометрический	1.00	-
60	499684.48	2145854.92	Картометрический	1.00	-
1	499742.95	2145858.87	Картометрический	1.00	-
61	499821.83	2146478.72	Картометрический	1.00	-
62	499816.38	2146656.65	Картометрический	1.00	-
63	499721.10	2146675.80	Картометрический	1.00	-
64	499561.49	2146669.15	Картометрический	1.00	-
65	499561.75	2146653.81	Аналитический	0.50	-
66	499562.22	2146631.22	Картометрический	1.00	-
67	499563.65	2146601.67	Картометрический	1.00	-
68	499565.04	2146572.51	Картометрический	1.00	-
69	499566.63	2146539.84	Картометрический	1.00	-
70	499568.18	2146507.87	Картометрический	1.00	-
71	499569.71	2146476.11	Картометрический	1.00	-
72	499570.08	2146468.69	Картометрический	1.00	-
73	499737.06	2146475.01	Картометрический	1.00	-
74	499777.81	2146476.56	Аналитический	0.10	-
61	499821.83	2146478.72	Картометрический	1.00	-
75	499546.47	2146255.87	Аналитический	0.10	-
76	499543.51	2146268.71	Аналитический	0.10	-
77	499525.90	2146345.08	Аналитический	0.10	-
78	499524.47	2146351.24	Аналитический	0.10	-
79	499524.08	2146406.12	Картометрический	1.00	-
80	499492.24	2146403.99	Аналитический	0.10	-

1	2	3	4	5	6
81	499486.16	2146403.71	Аналитический	0.10	-
82	499486.74	2146431.61	Аналитический	0.10	-
83	499445.84	2146431.93	Аналитический	0.10	-
84	499445.13	2146443.50	Картометрический	1.00	-
85	499282.31	2146484.52	Картометрический	1.00	-
86	499280.41	2146305.99	Картометрический	1.00	-
87	499306.81	2146279.02	Картометрический	1.00	-
88	499421.34	2146279.59	Картометрический	1.00	-
89	499482.87	2146269.52	Картометрический	1.00	-
90	499539.88	2146254.37	Аналитический	0.10	-
75	499546.47	2146255.87	Аналитический	0.10	-
91	499180.49	2145578.49	Картометрический	1.00	-
92	499216.50	2145664.91	Картометрический	1.00	-
93	499166.87	2145707.54	Картометрический	1.00	-
94	499145.38	2145724.89	Картометрический	1.00	-
95	499121.72	2145738.76	Картометрический	1.00	-
96	499097.44	2145738.94	Картометрический	1.00	-
97	499077.82	2145745.28	Картометрический	1.00	-
98	499094.10	2145582.47	Картометрический	1.00	-
91	499180.49	2145578.49	Картометрический	1.00	-
99	498668.02	2145570.54	Картометрический	1.00	-
100	498693.71	2145724.23	Картометрический	1.00	-
101	498689.64	2145726.63	Картометрический	1.00	-
102	498689.58	2145731.03	Картометрический	1.00	-
103	498690.51	2145744.35	Картометрический	1.00	-
104	498676.95	2145744.47	Картометрический	1.00	-
105	498660.27	2145743.83	Картометрический	1.00	-
106	498651.78	2145744.49	Картометрический	1.00	-
107	498635.17	2145747.03	Картометрический	1.00	-
108	498618.28	2145751.37	Картометрический	1.00	-
109	498605.51	2145753.47	Картометрический	1.00	-
110	498592.62	2145753.54	Картометрический	1.00	-
111	498575.61	2145751.04	Картометрический	1.00	-
112	498561.28	2145747.03	Картометрический	1.00	-
113	498550.62	2145746.79	Картометрический	1.00	-
114	498541.83	2145750.05	Картометрический	1.00	-
115	498527.97	2145754.12	Картометрический	1.00	-
116	498511.48	2145758.68	Картометрический	1.00	-
117	498493.41	2145762.37	Картометрический	1.00	-
118	498479.43	2145759.58	Картометрический	1.00	-
119	498460.60	2145757.20	Картометрический	1.00	-
120	498446.17	2145755.60	Картометрический	1.00	-
121	498436.22	2145752.63	Картометрический	1.00	-
122	498423.68	2145749.09	Картометрический	1.00	-
123	498403.51	2145747.36	Картометрический	1.00	-
124	498379.20	2145751.20	Картометрический	1.00	-

1	2	3	4	5	6
125	498368.65	2145758.01	Картометрический	1.00	-
126	498359.41	2145762.47	Картометрический	1.00	-
127	498344.75	2145766.40	Картометрический	1.00	-
128	498336.83	2145768.19	Картометрический	1.00	-
129	498330.13	2145769.42	Картометрический	1.00	-
130	498322.28	2145769.40	Картометрический	1.00	-
131	498313.97	2145765.74	Картометрический	1.00	-
132	498303.72	2145765.32	Картометрический	1.00	-
133	498290.12	2145765.67	Картометрический	1.00	-
134	498285.13	2145769.39	Картометрический	1.00	-
135	498283.83	2145771.75	Картометрический	1.00	-
136	498283.35	2145775.96	Картометрический	1.00	-
137	498283.74	2145788.66	Картометрический	1.00	-
138	498280.40	2145790.06	Картометрический	1.00	-
139	498280.76	2145769.63	Картометрический	1.00	-
140	498301.72	2145661.28	Картометрический	1.00	-
141	498290.84	2145597.70	Картометрический	1.00	-
142	498292.61	2145591.49	Картометрический	1.00	-
143	498509.48	2145568.51	Картометрический	1.00	-
144	498564.48	2145572.49	Картометрический	1.00	-
99	498668.02	2145570.54	Картометрический	1.00	-
145	498707.11	2145769.29	Картометрический	1.00	-
146	498725.51	2145857.96	Картометрический	1.00	-
147	498675.80	2145867.74	Картометрический	1.00	-
148	498658.08	2145872.35	Картометрический	1.00	-
149	498418.92	2145897.01	Картометрический	1.00	-
150	498303.58	2145902.21	Картометрический	1.00	-
151	498279.81	2145821.00	Картометрический	1.00	-
152	498280.35	2145792.30	Картометрический	1.00	-
153	498284.21	2145790.48	Картометрический	1.00	-
154	498284.96	2145796.55	Картометрический	1.00	-
155	498285.91	2145803.03	Картометрический	1.00	-
156	498288.34	2145807.56	Картометрический	1.00	-
157	498304.12	2145811.73	Картометрический	1.00	-
158	498318.79	2145815.05	Картометрический	1.00	-
159	498333.84	2145816.27	Картометрический	1.00	-
160	498347.15	2145815.61	Картометрический	1.00	-
161	498366.04	2145811.55	Картометрический	1.00	-
162	498377.97	2145807.81	Картометрический	1.00	-
163	498385.95	2145802.54	Картометрический	1.00	-
164	498392.64	2145796.37	Картометрический	1.00	-
165	498400.54	2145791.05	Картометрический	1.00	-
166	498411.16	2145786.79	Картометрический	1.00	-
167	498423.08	2145787.41	Картометрический	1.00	-
168	498435.21	2145789.32	Картометрический	1.00	-
169	498443.14	2145794.78	Картометрический	1.00	-
170	498450.86	2145800.11	Картометрический	1.00	-

1	2	3	4	5	6
171	498463.46	2145804.66	Картометрический	1.00	-
172	498472.73	2145807.70	Картометрический	1.00	-
173	498478.90	2145811.80	Картометрический	1.00	-
174	498484.26	2145814.90	Картометрический	1.00	-
175	498489.66	2145816.70	Картометрический	1.00	-
176	498494.29	2145815.60	Картометрический	1.00	-
177	498498.07	2145812.10	Картометрический	1.00	-
178	498502.40	2145805.18	Картометрический	1.00	-
179	498512.80	2145798.62	Картометрический	1.00	-
180	498521.27	2145795.01	Картометрический	1.00	-
181	498532.67	2145789.40	Картометрический	1.00	-
182	498549.98	2145780.28	Картометрический	1.00	-
183	498560.93	2145776.57	Картометрический	1.00	-
184	498569.78	2145773.58	Картометрический	1.00	-
185	498578.77	2145773.10	Картометрический	1.00	-
186	498586.19	2145773.61	Картометрический	1.00	-
187	498590.48	2145773.57	Картометрический	1.00	-
188	498595.81	2145773.08	Картометрический	1.00	-
189	498601.16	2145770.97	Картометрический	1.00	-
190	498607.89	2145766.41	Картометрический	1.00	-
191	498618.87	2145762.11	Картометрический	1.00	-
192	498629.29	2145760.12	Картометрический	1.00	-
193	498641.89	2145758.11	Картометрический	1.00	-
194	498654.28	2145750.51	Картометрический	1.00	-
195	498660.08	2145747.21	Картометрический	1.00	-
196	498664.75	2145747.18	Картометрический	1.00	-
197	498677.00	2145747.18	Картометрический	1.00	-
198	498691.03	2145747.54	Картометрический	1.00	-
199	498696.08	2145759.02	Картометрический	1.00	-
200	498699.78	2145765.31	Картометрический	1.00	-
201	498705.83	2145769.10	Картометрический	1.00	-
145	498707.11	2145769.29	Картометрический	1.00	-

3. Сведения о характерных точках части (частей) границы объекта


Обозначение характерных точек части границы	Координаты, м		Метод определения координат характерной точки	Средняя квадратическая погрешность положения характерной точки (Mt), м	Описание обозначения точки на местности (при наличии)
	X	Y			
1	2	3	4	5	6
Часть №					
-	-	-	-	-	-

Раздел 3

Сведения о местоположении измененных (уточненных) границ объекта							
1. Система координат: -							
2. Сведения о характерных точках границ объекта							
Обозначение характерных точек границ	Существующие координаты, м		Измененные (уточненные) координаты, м		Метод определения координат характерной точки	Средняя квадратическая погрешность положения характерной точки (Mt), м	Описание обозначения точки на местности (при наличии)
	X	Y	X	Y			
1	2	3	4	5	6	7	8
-	-	-	-	-	-	-	-
3.Сведения о характерных точках части (частей) границы объекта							
Часть №							
-	-	-	-	-	-	-	-

Раздел 4

План границ объекта

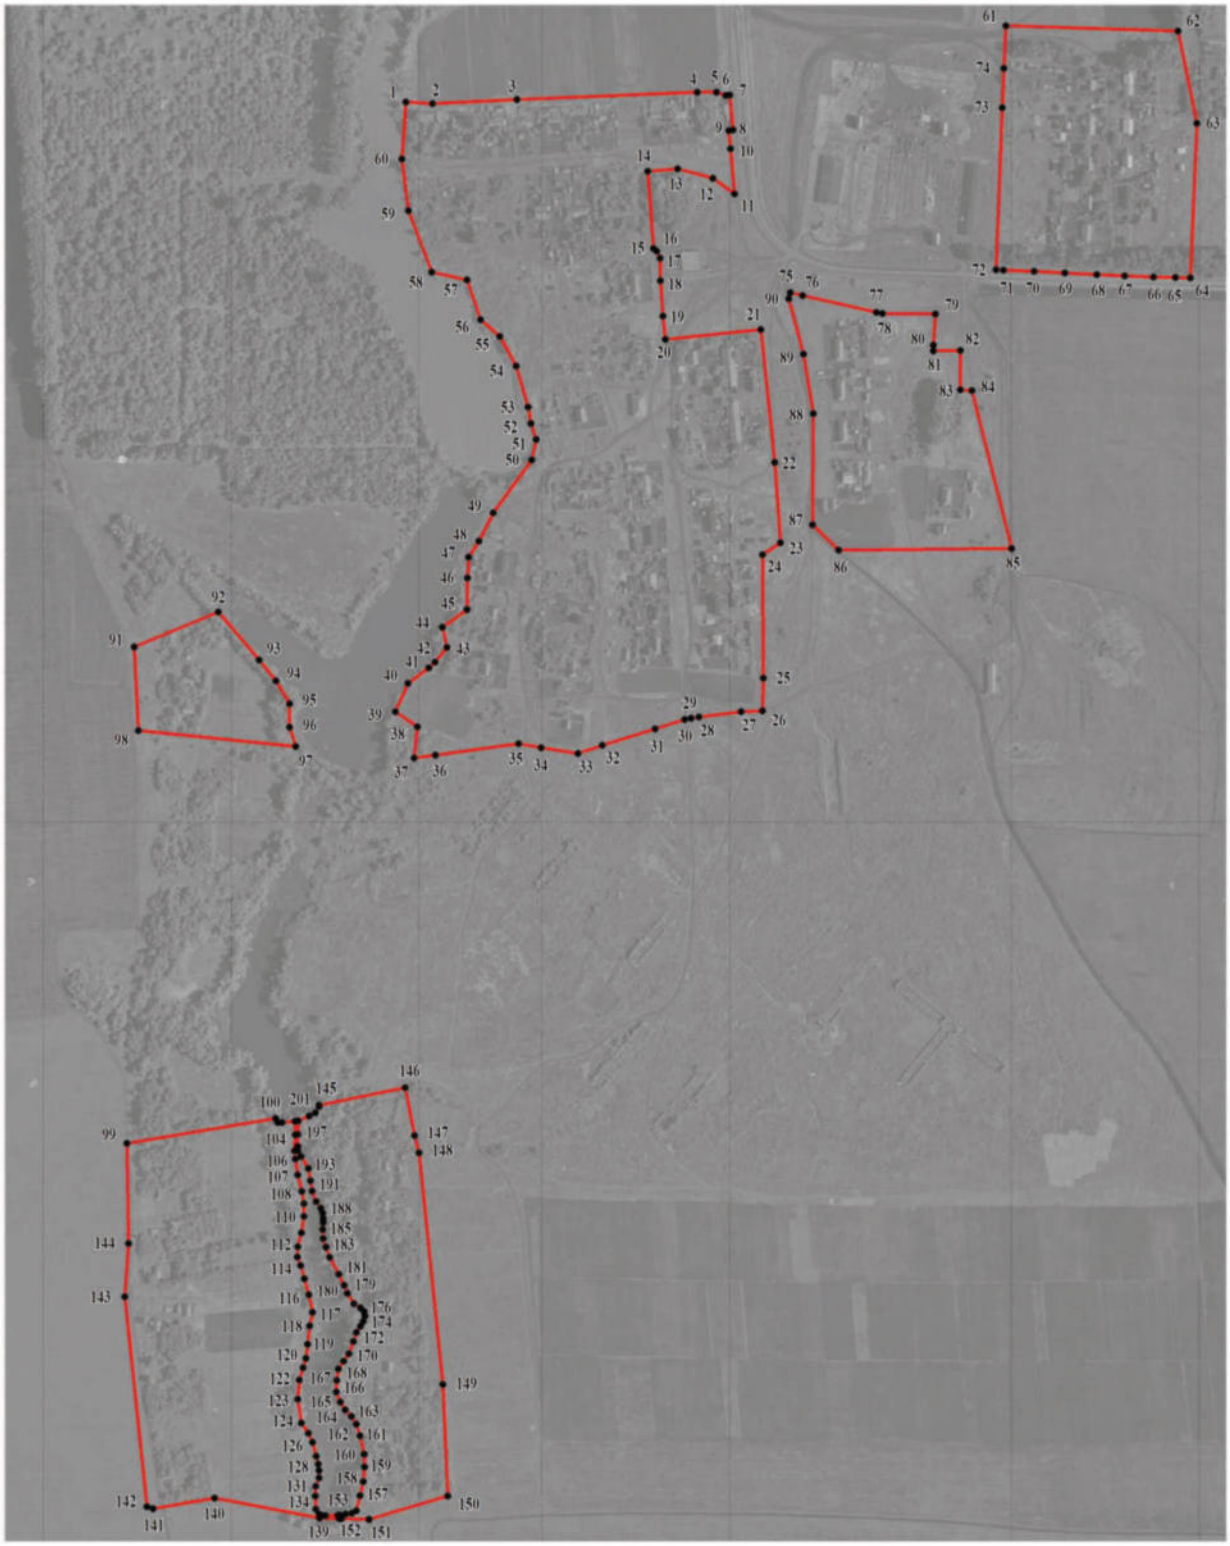

Масштаб 1:5000

Используемые условные знаки и обозначения:

границы территориальной зоны

1 характерная точка границ территориальной зоны

Руководитель БУВО «Нормативно-проектный центр»
Подпись _____ Ю.В.Шалыгина Дата « 30 » сентября 2021 г.

Место для оттиска печати (при наличии) лица, составившего описание местоположения границ объекта

ОПИСАНИЕ МЕСТОПОЛОЖЕНИЯ ГРАНИЦ

Общественно-деловая зона посёлка Кировское – ОД/2

(наименование объекта, местоположение границ которого описано (далее - объект)

Раздел 1

Сведения об объекте		
№ п/п	Характеристики объекта	Описание характеристик
1	2	3
1	Местоположение объекта	Воронежская область, Панинский муниципальный район, Октябрьское сельское поселение, посёлок Кировское
2	Площадь объекта ± величина погрешности определения площади (Р ± Дельта Р)	-
3	Иные характеристики объекта	-

Раздел 2

Сведения о местоположении границ объекта					
1. Система координат: МСК - 36, зона 2					
2. Сведения о характерных точках границ объекта					
Обозначение характерных точек границ	Координаты, м		Метод определения координат характерной точки	Средняя квадратическая погрешность положения характерной точки (Mt), м	Описание обозначения точки на местности (при наличии)
	X	Y			
1	2	3	4	5	6
1	499600.60	2146141.38	Картометрический	1.00	-
2	499601.96	2146165.34	Картометрический	1.00	-
3	499604.09	2146206.42	Картометрический	1.00	-
4	499569.56	2146210.24	Аналитический	0.10	-
5	499564.51	2146211.22	Картометрический	1.00	-
6	499561.03	2146167.66	Картометрический	1.00	-
7	499559.66	2146143.70	Картометрический	1.00	-
1	499600.60	2146141.38	Картометрический	1.00	-
3. Сведения о характерных точках части (частей) границы объекта					
Обозначение характерных точек части границы	Координаты, м		Метод определения координат характерной точки	Средняя квадратическая погрешность положения характерной точки (Mt), м	Описание обозначения точки на местности (при наличии)
	X	Y			
1	2	3	4	5	6
Часть №					
-	-	-	-	-	-

Раздел 3

Сведения о местоположении измененных (уточненных) границ объекта							
1. Система координат: -							
2. Сведения о характерных точках границ объекта							
Обозначение характерных точек границ	Существующие координаты, м		Измененные (уточненные) координаты, м		Метод определения координат характерной точки	Средняя квадратическая погрешность положения характерной точки (Mt), м	Описание обозначения точки на местности (при наличии)
	X	Y	X	Y			
1	2	3	4	5	6	7	8
-	-	-	-	-	-	-	-
3.Сведения о характерных точках части (частей) границы объекта							
Часть №							
-	-	-	-	-	-	-	-

Раздел 4

План границ объекта



Масштаб 1:1000

Используемые условные знаки и обозначения:

	границы территориальной зоны
• 1	характерная точка границ территориальной зоны

Руководитель БУВО «Нормативно-проектный центр»
Подпись _____ Ю.В.Шалыгина Дата « 30 » сентября 2021 г.

Место для оттиска печати (при наличии) лица, составившего описание местоположения границ объекта

ОПИСАНИЕ МЕСТОПОЛОЖЕНИЯ ГРАНИЦ

Зона улиц, дорог, инженерной и транспортной инфраструктуры
посёлка Кировское – ИТ1/2

(наименование объекта, местоположение границ которого описано
(далее - объект)

Раздел 1

Сведения об объекте		
№ п/п	Характеристики объекта	Описание характеристик
1	2	3
1	Местоположение объекта	Воронежская область, Панинский муниципальный район, Октябрьское сельское поселение, посёлок Кировское
2	Площадь объекта ± величина погрешности определения площади (Р ± Дельта Р)	-
3	Иные характеристики объекта	-

Раздел 2

Сведения о местоположении границ объекта					
1. Система координат: МСК - 36, зона 2					
2. Сведения о характерных точках границ объекта					
Обозначение характерных точек границ	Координаты, м		Метод определения координат характерной точки	Средняя квадратическая погрешность положения характерной точки (Mt), м	Описание обозначения точки на местности (при наличии)
	X	Y			
1	2	3	4	5	6
1	499755.42	2146201.45	Аналитический	0.50	-
2	499757.58	2146221.62	Аналитический	0.50	-
3	499737.58	2146223.17	Картометрический	1.00	-
4	499682.56	2146227.25	Картометрический	1.00	-
5	499659.33	2146229.59	Картометрический	1.00	-
6	499634.96	2146232.04	Картометрический	1.00	-
7	499623.79	2146235.72	Картометрический	1.00	-
8	499613.38	2146242.45	Картометрический	1.00	-
9	499599.82	2146255.30	Картометрический	1.00	-
10	499611.91	2146266.96	Картометрический	1.00	-
11	499607.20	2146273.26	Картометрический	1.00	-
12	499592.04	2146274.23	Картометрический	1.00	-
13	499586.00	2146280.67	Картометрический	1.00	-
14	499578.22	2146310.23	Картометрический	1.00	-
15	499571.94	2146423.12	Картометрический	1.00	-
16	499574.17	2146426.61	Картометрический	1.00	-
17	499581.44	2146423.80	Картометрический	1.00	-
18	499580.80	2146439.54	Картометрический	1.00	-
19	499571.27	2146443.77	Картометрический	1.00	-
20	499570.08	2146468.69	Картометрический	1.00	-
21	499569.71	2146476.11	Картометрический	1.00	-
22	499568.18	2146507.87	Картометрический	1.00	-
23	499566.63	2146539.84	Картометрический	1.00	-
24	499565.04	2146572.51	Картометрический	1.00	-
25	499563.65	2146601.67	Картометрический	1.00	-
26	499562.22	2146631.22	Картометрический	1.00	-
27	499561.75	2146653.81	Аналитический	0.50	-
28	499546.15	2146652.53	Аналитический	0.50	-
29	499546.90	2146627.32	Картометрический	1.00	-
30	499547.88	2146599.24	Картометрический	1.00	-
31	499549.05	2146565.99	Картометрический	1.00	-
32	499550.15	2146534.57	Картометрический	1.00	-
33	499551.67	2146491.23	Картометрический	1.00	-
34	499551.94	2146474.61	Картометрический	1.00	-
35	499553.17	2146448.38	Картометрический	1.00	-

1	2	3	4	5	6
36	499551.47	2146444.78	Картометрический	1.00	-
37	499544.10	2146443.16	Картометрический	1.00	-
38	499544.17	2146428.90	Картометрический	1.00	-
39	499553.70	2146429.35	Картометрический	1.00	-
40	499554.73	2146424.99	Картометрический	1.00	-
41	499558.51	2146311.95	Картометрический	1.00	-
42	499562.45	2146287.85	Картометрический	1.00	-
43	499566.51	2146274.92	Картометрический	1.00	-
44	499572.59	2146263.97	Картометрический	1.00	-
45	499571.89	2146256.33	Картометрический	1.00	-
46	499565.82	2146249.20	Картометрический	1.00	-
47	499583.42	2146236.80	Картометрический	1.00	-
48	499585.90	2146242.90	Картометрический	1.00	-
49	499591.50	2146235.86	Картометрический	1.00	-
50	499603.17	2146226.89	Картометрический	1.00	-
51	499608.37	2146223.25	Картометрический	1.00	-
52	499617.50	2146217.79	Картометрический	1.00	-
53	499631.63	2146213.16	Картометрический	1.00	-
54	499654.58	2146209.20	Картометрический	1.00	-
55	499695.49	2146205.05	Аналитический	0.10	-
56	499741.68	2146200.84	Аналитический	0.10	-
1	499755.42	2146201.45	Аналитический	0.50	-

3. Сведения о характерных точках части (частей) границы объекта

Обозначение характерных точек части границы	Координаты, м		Метод определения координат характерной точки	Средняя квадратическая погрешность положения характерной точки (Mt), м	Описание обозначения точки на местности (при наличии)
	X	Y			
1	2	3	4	5	6
Часть №					
-	-	-	-	-	-

Раздел 3

Сведения о местоположении измененных (уточненных) границ объекта							
1. Система координат: -							
2. Сведения о характерных точках границ объекта							
Обозначение характерных точек границ	Существующие координаты, м		Измененные (уточненные) координаты, м		Метод определения координат характерной точки	Средняя квадратическая погрешность положения характерной точки (Mt), м	Описание обозначения точки на местности (при наличии)
	X	Y	X	Y			
1	2	3	4	5	6	7	8
-	-	-	-	-	-	-	-
3.Сведения о характерных точках части (частей) границы объекта							
Часть №							
-	-	-	-	-	-	-	-

План границ объекта



Масштаб 1:2000

Используемые условные знаки и обозначения:

границы территориальной зоны

• 1 характерная точка границ территориальной зоны

Руководитель БУВО «Нормативно-проектный центр»

Подпись _____ Ю.В.Шалыгина Дата « 30 » сентября 2021 г.

Место для оттиска печати (при наличии) лица, составившего описание местоположения границ объекта

ОПИСАНИЕ МЕСТОПОЛОЖЕНИЯ ГРАНИЦ

Зона сельскохозяйственного использования в границах населенного пункта посёлка Кировское – СХ1/2

(наименование объекта, местоположение границ которого описано (далее - объект)

Раздел 1

Сведения об объекте		
№ п/п	Характеристики объекта	Описание характеристик
1	2	3
1	Местоположение объекта	Воронежская область, Панинский муниципальный район, Октябрьское сельское поселение, посёлок Кировское
2	Площадь объекта ± величина погрешности определения площади (Р ± Дельта Р)	-
3	Иные характеристики объекта	-

Раздел 2

Сведения о местоположении границ объекта					
1. Система координат: МСК - 36, зона 2					
2. Сведения о характерных точках границ объекта					
Обозначение характерных точек границ	Координаты, м		Метод определения координат характерной точки	Средняя квадратическая погрешность положения характерной точки (Mt), м	Описание обозначения точки на местности (при наличии)
	X	Y			
1	2	3	4	5	6
1	499952.69	2146662.70	Картометрический	1.00	-
2	499950.70	2146809.54	Картометрический	1.00	-
3	499856.56	2146811.16	Картометрический	1.00	-
4	499723.46	2146808.02	Картометрический	1.00	-
5	499721.10	2146675.80	Картометрический	1.00	-
6	499816.38	2146656.65	Картометрический	1.00	-
1	499952.69	2146662.70	Картометрический	1.00	-
7	499671.37	2146108.55	Картометрический	1.00	-
8	499674.13	2146139.43	Картометрический	1.00	-
9	499664.25	2146176.08	Аналитический	0.10	-
10	499648.14	2146198.32	Аналитический	0.10	-
11	499695.05	2146194.05	Аналитический	0.10	-
12	499695.49	2146205.05	Аналитический	0.10	-
13	499654.58	2146209.20	Картометрический	1.00	-
14	499631.63	2146213.16	Картометрический	1.00	-
15	499617.50	2146217.79	Картометрический	1.00	-
16	499608.37	2146223.25	Картометрический	1.00	-
17	499603.17	2146226.89	Картометрический	1.00	-
18	499591.50	2146235.86	Картометрический	1.00	-
19	499585.90	2146242.90	Картометрический	1.00	-
20	499583.42	2146236.80	Картометрический	1.00	-
21	499565.82	2146249.20	Картометрический	1.00	-
22	499571.89	2146256.33	Картометрический	1.00	-
23	499572.59	2146263.97	Картометрический	1.00	-
24	499566.51	2146274.92	Картометрический	1.00	-
25	499562.45	2146287.85	Картометрический	1.00	-
26	499558.51	2146311.95	Картометрический	1.00	-
27	499554.73	2146424.99	Картометрический	1.00	-
28	499553.70	2146429.35	Картометрический	1.00	-
29	499544.17	2146428.90	Картометрический	1.00	-
30	499544.10	2146443.16	Картометрический	1.00	-
31	499551.47	2146444.78	Картометрический	1.00	-
32	499553.17	2146448.38	Картометрический	1.00	-
33	499551.94	2146474.61	Картометрический	1.00	-
34	499543.92	2146474.48	Картометрический	1.00	-

1	2	3	4	5	6
35	499523.84	2146474.42	Аналитический	0.10	-
36	499512.02	2146474.39	Картометрический	1.00	-
37	499489.29	2146477.62	Картометрический	1.00	-
38	499360.25	2146495.96	Картометрический	1.00	-
39	499274.33	2146523.88	Картометрический	1.00	-
40	499277.55	2146606.59	Картометрический	1.00	-
41	499252.84	2146664.59	Картометрический	1.00	-
42	499159.40	2146697.88	Картометрический	1.00	-
43	498988.62	2146692.52	Картометрический	1.00	-
44	498986.47	2146650.63	Картометрический	1.00	-
45	498987.86	2146627.84	Картометрический	1.00	-
46	498994.27	2146522.19	Картометрический	1.00	-
47	498919.11	2146525.25	Картометрический	1.00	-
48	498714.06	2146521.68	Картометрический	1.00	-
49	498668.86	2146642.20	Картометрический	1.00	-
50	498585.43	2146645.67	Картометрический	1.00	-
51	498626.97	2145938.19	Картометрический	1.00	-
52	498627.14	2145935.30	Картометрический	1.00	-
53	498314.25	2145938.77	Картометрический	1.00	-
54	498303.58	2145902.21	Картометрический	1.00	-
55	498418.92	2145897.01	Картометрический	1.00	-
56	498658.08	2145872.35	Картометрический	1.00	-
57	498675.80	2145867.74	Картометрический	1.00	-
58	498725.51	2145857.96	Картометрический	1.00	-
59	498707.11	2145769.29	Картометрический	1.00	-
60	498708.78	2145769.54	Картометрический	1.00	-
61	498712.80	2145769.00	Картометрический	1.00	-
62	498717.13	2145767.21	Картометрический	1.00	-
63	498721.87	2145765.88	Картометрический	1.00	-
64	498726.64	2145764.80	Картометрический	1.00	-
65	498733.48	2145762.97	Картометрический	1.00	-
66	498739.66	2145761.19	Картометрический	1.00	-
67	498743.78	2145760.08	Картометрический	1.00	-
68	498747.96	2145758.41	Картометрический	1.00	-
69	498754.41	2145754.93	Картометрический	1.00	-
70	498762.30	2145750.74	Картометрический	1.00	-
71	498773.01	2145745.29	Картометрический	1.00	-
72	498780.10	2145744.15	Картометрический	1.00	-
73	498785.34	2145741.25	Картометрический	1.00	-
74	498788.78	2145733.96	Картометрический	1.00	-
75	498791.73	2145728.57	Картометрический	1.00	-
76	498798.07	2145724.67	Картометрический	1.00	-
77	498808.46	2145721.48	Картометрический	1.00	-
78	498819.61	2145720.42	Картометрический	1.00	-
79	498835.20	2145722.15	Картометрический	1.00	-
80	498846.20	2145724.20	Картометрический	1.00	-
81	498854.76	2145726.73	Картометрический	1.00	-
82	498862.71	2145728.45	Картометрический	1.00	-

1	2	3	4	5	6
83	498870.70	2145729.09	Картометрический	1.00	-
84	498881.94	2145731.51	Картометрический	1.00	-
85	498893.72	2145736.38	Картометрический	1.00	-
86	498902.80	2145742.10	Картометрический	1.00	-
87	498910.21	2145746.30	Картометрический	1.00	-
88	498917.94	2145750.15	Картометрический	1.00	-
89	498925.63	2145753.19	Картометрический	1.00	-
90	498934.54	2145754.86	Картометрический	1.00	-
91	498942.09	2145759.50	Картометрический	1.00	-
92	498947.64	2145763.57	Картометрический	1.00	-
93	498954.91	2145767.93	Картометрический	1.00	-
94	498960.55	2145773.53	Картометрический	1.00	-
95	498962.16	2145779.28	Картометрический	1.00	-
96	498964.00	2145782.91	Картометрический	1.00	-
97	498966.57	2145783.07	Картометрический	1.00	-
98	498969.24	2145780.66	Картометрический	1.00	-
99	498971.81	2145776.57	Картометрический	1.00	-
100	498973.55	2145773.59	Картометрический	1.00	-
101	498976.11	2145771.06	Картометрический	1.00	-
102	498979.73	2145769.85	Картометрический	1.00	-
103	498983.83	2145769.71	Картометрический	1.00	-
104	498990.85	2145769.05	Картометрический	1.00	-
105	498999.25	2145768.48	Картометрический	1.00	-
106	499006.47	2145769.50	Картометрический	1.00	-
107	499015.31	2145770.49	Картометрический	1.00	-
108	499021.74	2145771.81	Картометрический	1.00	-
109	499030.11	2145775.67	Картометрический	1.00	-
110	499042.26	2145781.17	Картометрический	1.00	-
111	499051.76	2145786.28	Картометрический	1.00	-
112	499050.24	2145793.04	Картометрический	1.00	-
113	499048.15	2145797.76	Картометрический	1.00	-
114	499047.50	2145801.22	Картометрический	1.00	-
115	499045.16	2145834.58	Картометрический	1.00	-
116	499057.48	2145866.50	Картометрический	1.00	-
117	499065.72	2145867.37	Картометрический	1.00	-
118	499068.80	2145889.64	Картометрический	1.00	-
119	499080.80	2145975.52	Картометрический	1.00	-
120	499076.56	2145998.69	Картометрический	1.00	-
121	499070.31	2146036.71	Картометрический	1.00	-
122	499079.10	2146061.74	Картометрический	1.00	-
123	499095.78	2146116.21	Картометрический	1.00	-
124	499105.68	2146146.83	Картометрический	1.00	-
125	499107.01	2146153.48	Картометрический	1.00	-
126	499108.01	2146161.48	Картометрический	1.00	-
127	499113.46	2146205.35	Картометрический	1.00	-
128	499114.41	2146227.33	Картометрический	1.00	-
129	499148.26	2146228.09	Картометрический	1.00	-
130	499275.69	2146227.43	Картометрический	1.00	-

1	2	3	4	5	6
131	499288.07	2146245.70	Картометрический	1.00	-
132	499370.91	2146240.15	Картометрический	1.00	-
133	499508.16	2146225.76	Картометрический	1.00	-
134	499497.91	2146126.97	Картометрический	1.00	-
135	499522.05	2146124.45	Картометрический	1.00	-
136	499558.35	2146121.73	Аналитический	0.10	-
137	499581.64	2146121.40	Аналитический	0.10	-
138	499589.08	2146118.13	Аналитический	0.10	-
139	499592.00	2146114.78	Аналитический	0.10	-
7	499671.37	2146108.55	Картометрический	1.00	-
140	499546.47	2146255.87	Аналитический	0.10	-
141	499543.51	2146268.71	Аналитический	0.10	-
142	499525.90	2146345.08	Аналитический	0.10	-
143	499524.47	2146351.24	Аналитический	0.10	-
144	499524.08	2146406.12	Картометрический	1.00	-
145	499492.24	2146403.99	Аналитический	0.01	-
146	499486.16	2146403.71	Аналитический	0.01	-
147	499486.74	2146431.61	Аналитический	0.01	-
148	499445.84	2146431.93	Аналитический	0.01	-
149	499445.13	2146443.50	Картометрический	1.00	-
150	499282.31	2146484.52	Картометрический	1.00	-
151	499280.41	2146305.99	Картометрический	1.00	-
152	499306.81	2146279.02	Картометрический	1.00	-
153	499421.34	2146279.59	Картометрический	1.00	-
154	499482.87	2146269.52	Картометрический	1.00	-
155	499539.88	2146254.37	Аналитический	0.10	-
140	499546.47	2146255.87	Аналитический	0.10	-
156	499600.60	2146141.38	Картометрический	1.00	-
157	499601.96	2146165.34	Картометрический	1.00	-
158	499604.09	2146206.42	Картометрический	1.00	-
159	499569.56	2146210.24	Картометрический	1.00	-
160	499564.51	2146211.22	Картометрический	1.00	-
161	499561.03	2146167.66	Картометрический	1.00	-
162	499559.66	2146143.70	Картометрический	1.00	-
156	499600.60	2146141.38	Картометрический	1.00	-
163	499327.44	2145500.50	Картометрический	1.00	-
164	499365.36	2145549.25	Картометрический	1.00	-
165	499300.29	2145638.03	Картометрический	1.00	-
166	499274.12	2145655.65	Картометрический	1.00	-
167	499260.52	2145645.98	Картометрический	1.00	-
168	499216.50	2145664.91	Картометрический	1.00	-
169	499180.49	2145578.49	Картометрический	1.00	-
163	499327.44	2145500.50	Картометрический	1.00	-
170	499094.10	2145582.47	Картометрический	1.00	-

1	2	3	4	5	6
171	499077.82	2145745.28	Картометрический	1.00	-
172	499063.64	2145767.94	Картометрический	1.00	-
173	499062.82	2145769.70	Картометрический	1.00	-
174	499057.75	2145776.27	Картометрический	1.00	-
175	499052.43	2145784.96	Картометрический	1.00	-
176	499042.64	2145780.39	Картометрический	1.00	-
177	499036.24	2145777.18	Картометрический	1.00	-
178	499029.90	2145774.59	Картометрический	1.00	-
179	499017.09	2145764.14	Картометрический	1.00	-
180	499012.18	2145762.73	Картометрический	1.00	-
181	498997.16	2145759.16	Картометрический	1.00	-
182	498982.93	2145759.25	Картометрический	1.00	-
183	498976.74	2145759.53	Картометрический	1.00	-
184	498964.86	2145757.97	Картометрический	1.00	-
185	498957.16	2145755.78	Картометрический	1.00	-
186	498943.89	2145745.57	Картометрический	1.00	-
187	498939.37	2145741.36	Картометрический	1.00	-
188	498935.19	2145735.28	Картометрический	1.00	-
189	498929.74	2145727.40	Картометрический	1.00	-
190	498923.75	2145722.73	Картометрический	1.00	-
191	498914.81	2145718.20	Картометрический	1.00	-
192	498906.31	2145712.89	Картометрический	1.00	-
193	498888.29	2145703.69	Картометрический	1.00	-
194	498876.61	2145697.31	Картометрический	1.00	-
195	498866.89	2145695.44	Картометрический	1.00	-
196	498850.07	2145688.30	Картометрический	1.00	-
197	498840.36	2145684.48	Картометрический	1.00	-
198	498827.42	2145680.73	Картометрический	1.00	-
199	498810.17	2145674.39	Картометрический	1.00	-
200	498802.93	2145669.26	Картометрический	1.00	-
201	498796.64	2145665.38	Картометрический	1.00	-
202	498787.23	2145664.19	Картометрический	1.00	-
203	498779.92	2145665.70	Картометрический	1.00	-
204	498774.64	2145666.89	Картометрический	1.00	-
205	498770.88	2145670.16	Картометрический	1.00	-
206	498767.26	2145675.05	Картометрический	1.00	-
207	498763.27	2145683.94	Картометрический	1.00	-
208	498756.80	2145689.52	Картометрический	1.00	-
209	498747.89	2145695.59	Картометрический	1.00	-
210	498735.77	2145706.37	Картометрический	1.00	-
211	498726.51	2145711.23	Картометрический	1.00	-
212	498718.57	2145713.52	Картометрический	1.00	-
213	498709.60	2145716.17	Картометрический	1.00	-
214	498700.58	2145720.23	Картометрический	1.00	-
215	498693.71	2145724.23	Картометрический	1.00	-
216	498668.02	2145570.54	Картометрический	1.00	-
217	498723.51	2145569.48	Картометрический	1.00	-
218	498765.46	2145554.50	Картометрический	1.00	-

1	2	3	4	5	6
219	498824.39	2145506.54	Картометрический	1.00	-
220	498863.60	2145498.61	Картометрический	1.00	-
221	498886.48	2145506.49	Картометрический	1.00	-
222	498888.50	2145569.48	Картометрический	1.00	-
223	498908.39	2145578.59	Картометрический	1.00	-
224	499028.51	2145585.48	Картометрический	1.00	-
170	499094.10	2145582.47	Картометрический	1.00	-

3. Сведения о характерных точках части (частей) границы объекта

Обозначение характерных точек части границы	Координаты, м		Метод определения координат характерной точки	Средняя квадратическая погрешность положения характерной точки (Mt), м	Описание обозначения точки на местности (при наличии)
	X	Y			
1	2	3	4	5	6
Часть №					
-	-	-	-	-	-

Раздел 3

Сведения о местоположении измененных (уточненных) границ объекта							
1. Система координат: -							
2. Сведения о характерных точках границ объекта							
Обозначение характерных точек границ	Существующие координаты, м		Измененные (уточненные) координаты, м		Метод определения координат характерной точки	Средняя квадратическая погрешность положения характерной точки (Mt), м	Описание обозначения точки на местности (при наличии)
	X	Y	X	Y			
1	2	3	4	5	6	7	8
-	-	-	-	-	-	-	-
3.Сведения о характерных точках части (частей) границы объекта							
Часть №							
-	-	-	-	-	-	-	-

Раздел 4

План границ объекта



Масштаб 1:5000

Используемые условные знаки и обозначения:

границы территориальной зоны

1 характерная точка границ территориальной зоны

Руководитель БУВО «Нормативно-проектный центр»
Подпись _____ Ю.В.Шалыгина Дата « 30 » сентября 2021 г.

Место для оттиска печати (при наличии) лица, составившего описание местоположения границ объекта

ОПИСАНИЕ МЕСТОПОЛОЖЕНИЯ ГРАНИЦ

Зона сельскохозяйственного производства посёлка Кировское – СХ2/2

(наименование объекта, местоположение границ которого описано
(далее - объект)

Раздел 1

Сведения об объекте		
№ п/п	Характеристики объекта	Описание характеристик
1	2	3
1	Местоположение объекта	Воронежская область, Панинский муниципальный район, Октябрьское сельское поселение, посёлок Кировское
2	Площадь объекта ± величина погрешности определения площади (Р ± Дельта Р)	-
3	Иные характеристики объекта	-

Раздел 2

Сведения о местоположении границ объекта					
1. Система координат: МСК - 36, зона 2					
2. Сведения о характерных точках границ объекта					
Обозначение характерных точек границ	Координаты, м		Метод определения координат характерной точки	Средняя квадратическая погрешность положения характерной точки (Mt), м	Описание обозначения точки на местности (при наличии)
	X	Y			
1	2	3	4	5	6
1	499828.43	2146217.06	Картометрический	1.00	-
2	499821.83	2146478.72	Картометрический	1.00	-
3	499777.81	2146476.56	Аналитический	0.10	-
4	499737.06	2146475.01	Картометрический	1.00	-
5	499570.08	2146468.69	Картометрический	1.00	-
6	499571.27	2146443.77	Картометрический	1.00	-
7	499580.80	2146439.54	Картометрический	1.00	-
8	499581.44	2146423.80	Картометрический	1.00	-
9	499574.17	2146426.61	Картометрический	1.00	-
10	499571.94	2146423.12	Картометрический	1.00	-
11	499578.22	2146310.23	Картометрический	1.00	-
12	499586.00	2146280.67	Картометрический	1.00	-
13	499592.04	2146274.23	Картометрический	1.00	-
14	499607.20	2146273.26	Картометрический	1.00	-
15	499611.91	2146266.96	Картометрический	1.00	-
16	499599.82	2146255.30	Картометрический	1.00	-
17	499613.38	2146242.45	Картометрический	1.00	-
18	499623.79	2146235.72	Картометрический	1.00	-
19	499634.96	2146232.04	Картометрический	1.00	-
20	499659.33	2146229.59	Картометрический	1.00	-
21	499682.56	2146227.25	Картометрический	1.00	-
22	499737.58	2146223.17	Картометрический	1.00	-
23	499757.58	2146221.62	Аналитический	0.50	-
1	499828.43	2146217.06	Картометрический	1.00	-
3. Сведения о характерных точках части (частей) границы объекта					
Обозначение характерных точек части границы	Координаты, м		Метод определения координат характерной точки	Средняя квадратическая погрешность положения характерной точки (Mt), м	Описание обозначения точки на местности (при наличии)
	X	Y			
1	2	3	4	5	6
Часть №					
-	-	-	-	-	-

Раздел 3

Сведения о местоположении измененных (уточненных) границ объекта							
1. Система координат: -							
2. Сведения о характерных точках границ объекта							
Обозначение характерных точек границ	Существующие координаты, м		Измененные (уточненные) координаты, м		Метод определения координат характерной точки	Средняя квадратическая погрешность положения характерной точки (Mt), м	Описание обозначения точки на местности (при наличии)
	X	Y	X	Y			
1	2	3	4	5	6	7	8
-	-	-	-	-	-	-	-
3.Сведения о характерных точках части (частей) границы объекта							
Часть №							
-	-	-	-	-	-	-	-

Раздел 4

План границ объекта



Масштаб 1:2000

Используемые условные знаки и обозначения:

границы территориальной зоны

1 характерная точка границ территориальной зоны

Руководитель БУВО «Нормативно-проектный центр»
Подпись _____ Ю.В.Шалыгина Дата « 30 » сентября 2021 г.

Место для оттиска печати (при наличии) лица, составившего описание местоположения границ объекта

Приложение № 3
к правилам землепользования и застройки
Октябрьского сельского поселения
Панинского муниципального района
Воронежской области

СВЕДЕНИЯ О ГРАНИЦАХ ТЕРРИТОРИАЛЬНЫХ ЗОН, СОДЕРЖАЩИЕ ГРАФИЧЕСКОЕ ОПИСАНИЕ МЕСТОПОЛОЖЕНИЯ ГРАНИЦ ТЕРРИТОРИАЛЬНЫХ ЗОН, ПЕРЕЧЕНЬ КООРДИНАТ ХАРАКТЕРНЫХ ТОЧЕК ГРАНИЦ ТЕРРИТОРИАЛЬНЫХ ЗОН СЕЛА НОВОХРЕНОВОЕ

ОПИСАНИЕ МЕСТОПОЛОЖЕНИЯ ГРАНИЦ

Зона застройки индивидуальными жилыми домами села Новохреновое – Ж1/3

(наименование объекта, местоположение границ которого описано
(далее - объект)

Раздел 1

Сведения об объекте		
№ п/п	Характеристики объекта	Описание характеристик
1	2	3
1	Местоположение объекта	Воронежская область, Панинский муниципальный район, Октябрьское сельское поселение, село Новохреновое
2	Площадь объекта ± величина погрешности определения площади (Р ± Дельта Р)	-
3	Иные характеристики объекта	-

Раздел 2

Сведения о местоположении границ объекта					
1. Система координат: МСК - 36, зона 2					
2. Сведения о характерных точках границ объекта					
Обозначение характерных точек границ	Координаты, м		Метод определения координат характерной точки	Средняя квадратическая погрешность положения характерной точки (Mt), м	Описание обозначения точки на местности (при наличии)
	X	Y			
1	2	3	4	5	6
1	505355.14	2141384.65	Картометрический	1.00	-
2	505246.94	2141506.88	Картометрический	1.00	-
3	505196.06	2141480.15	Аналитический	0.10	-
4	505180.04	2141498.55	Аналитический	0.10	-
5	505177.52	2141501.33	Аналитический	0.10	-
6	505157.47	2141524.47	Аналитический	0.10	-
7	505185.20	2141560.10	Аналитический	0.10	-
8	505185.24	2141562.61	Аналитический	0.10	-
9	505238.20	2141624.95	Картометрический	1.00	-
10	505179.82	2141678.31	Картометрический	1.00	-
11	504937.47	2141845.45	Картометрический	1.00	-
12	505077.26	2142041.83	Картометрический	1.00	-
13	505168.80	2141970.04	Картометрический	1.00	-
14	505305.93	2142143.63	Картометрический	1.00	-
15	505361.76	2142190.35	Картометрический	1.00	-
16	505327.20	2142262.90	Картометрический	1.00	-
17	505346.57	2142367.36	Картометрический	1.00	-
18	505459.18	2142500.14	Картометрический	1.00	-
19	505418.13	2142582.52	Картометрический	1.00	-
20	505518.25	2142762.33	Картометрический	1.00	-
21	505584.58	2142881.45	Картометрический	1.00	-
22	505670.65	2143006.94	Картометрический	1.00	-
23	505751.39	2143096.24	Картометрический	1.00	-
24	505829.35	2143150.34	Картометрический	1.00	-
25	505927.69	2143192.52	Картометрический	1.00	-
26	506049.24	2143228.63	Картометрический	1.00	-
27	506070.93	2143235.07	Картометрический	1.00	-
28	506062.86	2143380.18	Картометрический	1.00	-
29	505983.71	2143373.10	Картометрический	1.00	-
30	505812.29	2143382.30	Картометрический	1.00	-
31	505711.62	2143324.13	Картометрический	1.00	-
32	505589.91	2143288.55	Картометрический	1.00	-
33	505550.10	2143294.33	Картометрический	1.00	-
34	505510.13	2143266.37	Картометрический	1.00	-
35	505478.50	2143226.81	Картометрический	1.00	-
36	505469.97	2143214.36	Картометрический	1.00	-

1	2	3	4	5	6
37	505466.43	2143210.29	Картометрический	1.00	-
38	505455.10	2143194.13	Картометрический	1.00	-
39	505452.25	2143183.99	Картометрический	1.00	-
40	505446.29	2143167.28	Картометрический	1.00	-
41	505439.97	2143151.11	Картометрический	1.00	-
42	505433.31	2143135.58	Картометрический	1.00	-
43	505428.33	2143124.14	Картометрический	1.00	-
44	505421.51	2143104.24	Картометрический	1.00	-
45	505417.13	2143089.02	Картометрический	1.00	-
46	505408.90	2143071.68	Картометрический	1.00	-
47	505391.05	2143039.23	Картометрический	1.00	-
48	505377.22	2143015.01	Картометрический	1.00	-
49	505372.83	2143010.47	Картометрический	1.00	-
50	505358.56	2143002.25	Картометрический	1.00	-
51	505354.44	2142996.41	Картометрический	1.00	-
52	505345.81	2142978.18	Картометрический	1.00	-
53	505340.29	2142953.32	Картометрический	1.00	-
54	505337.61	2142939.04	Картометрический	1.00	-
55	505332.40	2142917.25	Картометрический	1.00	-
56	505327.33	2142897.42	Картометрический	1.00	-
57	505316.55	2142862.53	Картометрический	1.00	-
58	505305.67	2142824.81	Картометрический	1.00	-
59	505298.58	2142801.19	Картометрический	1.00	-
60	505290.58	2142772.96	Картометрический	1.00	-
61	505282.47	2142752.79	Картометрический	1.00	-
62	505276.06	2142733.78	Картометрический	1.00	-
63	505271.31	2142722.03	Картометрический	1.00	-
64	505261.25	2142685.64	Картометрический	1.00	-
65	505258.36	2142665.69	Картометрический	1.00	-
66	505259.97	2142636.98	Картометрический	1.00	-
67	505260.98	2142612.60	Картометрический	1.00	-
68	505258.72	2142598.56	Картометрический	1.00	-
69	505254.93	2142584.67	Картометрический	1.00	-
70	505247.28	2142563.86	Картометрический	1.00	-
71	505241.02	2142551.83	Картометрический	1.00	-
72	505231.07	2142523.30	Картометрический	1.00	-
73	505221.89	2142507.89	Картометрический	1.00	-
74	505207.29	2142491.81	Картометрический	1.00	-
75	505192.28	2142480.51	Картометрический	1.00	-
76	505173.06	2142460.10	Картометрический	1.00	-
77	505130.79	2142422.40	Картометрический	1.00	-
78	505098.01	2142392.49	Картометрический	1.00	-
79	505055.41	2142352.16	Картометрический	1.00	-
80	505048.93	2142350.58	Картометрический	1.00	-
81	505043.26	2142350.79	Картометрический	1.00	-
82	505038.60	2142352.77	Картометрический	1.00	-
83	505034.21	2142353.47	Картометрический	1.00	-
84	505031.04	2142351.16	Картометрический	1.00	-

1	2	3	4	5	6
85	505028.02	2142344.93	Картометрический	1.00	-
86	505025.50	2142337.19	Картометрический	1.00	-
87	505018.23	2142312.48	Картометрический	1.00	-
88	505013.10	2142304.86	Картометрический	1.00	-
89	505004.06	2142296.64	Картометрический	1.00	-
90	504992.17	2142283.72	Картометрический	1.00	-
91	504983.23	2142278.34	Картометрический	1.00	-
92	504974.59	2142271.01	Картометрический	1.00	-
93	504959.59	2142254.05	Картометрический	1.00	-
94	504953.03	2142249.20	Картометрический	1.00	-
95	504944.35	2142242.96	Картометрический	1.00	-
96	504937.96	2142239.42	Картометрический	1.00	-
97	504930.73	2142234.99	Картометрический	1.00	-
98	504924.72	2142232.56	Картометрический	1.00	-
99	504921.36	2142229.59	Картометрический	1.00	-
100	504916.89	2142226.79	Картометрический	1.00	-
101	504911.77	2142224.18	Картометрический	1.00	-
102	504907.11	2142220.94	Картометрический	1.00	-
103	504900.94	2142217.20	Картометрический	1.00	-
104	504891.67	2142209.40	Картометрический	1.00	-
105	504884.30	2142203.00	Картометрический	1.00	-
106	504866.81	2142177.64	Картометрический	1.00	-
107	504850.65	2142157.14	Картометрический	1.00	-
108	504839.84	2142139.04	Картометрический	1.00	-
109	504832.28	2142126.52	Картометрический	1.00	-
110	504813.34	2142088.90	Картометрический	1.00	-
111	504805.42	2142074.63	Картометрический	1.00	-
112	504795.77	2142054.83	Картометрический	1.00	-
113	504784.37	2142035.18	Картометрический	1.00	-
114	504779.19	2142028.64	Картометрический	1.00	-
115	504770.59	2142014.99	Картометрический	1.00	-
116	504766.30	2142008.06	Картометрический	1.00	-
117	504755.47	2141990.39	Картометрический	1.00	-
118	504748.10	2141973.30	Картометрический	1.00	-
119	504741.33	2141952.53	Картометрический	1.00	-
120	504735.04	2141935.70	Картометрический	1.00	-
121	504730.42	2141915.46	Картометрический	1.00	-
122	504724.40	2141892.10	Картометрический	1.00	-
123	504718.06	2141876.58	Картометрический	1.00	-
124	504713.09	2141865.04	Картометрический	1.00	-
125	504703.74	2141848.53	Картометрический	1.00	-
126	504695.09	2141836.18	Картометрический	1.00	-
127	504685.41	2141827.72	Картометрический	1.00	-
128	504670.83	2141816.44	Картометрический	1.00	-
129	504635.40	2141792.53	Картометрический	1.00	-
130	504608.12	2141766.78	Картометрический	1.00	-
131	504600.44	2141757.52	Картометрический	1.00	-
132	504590.90	2141745.58	Картометрический	1.00	-

1	2	3	4	5	6
133	504583.23	2141730.66	Картометрический	1.00	-
134	504579.61	2141712.63	Картометрический	1.00	-
135	504573.53	2141690.58	Картометрический	1.00	-
136	504568.77	2141679.27	Картометрический	1.00	-
137	504563.64	2141671.43	Картометрический	1.00	-
138	504559.01	2141656.85	Картометрический	1.00	-
139	504549.41	2141635.74	Картометрический	1.00	-
140	504541.77	2141625.40	Картометрический	1.00	-
141	504537.10	2141606.25	Картометрический	1.00	-
142	504533.17	2141590.61	Картометрический	1.00	-
143	504513.89	2141539.67	Картометрический	1.00	-
144	504500.75	2141509.27	Картометрический	1.00	-
145	504494.22	2141493.09	Картометрический	1.00	-
146	504491.78	2141478.16	Картометрический	1.00	-
147	504487.73	2141460.12	Картометрический	1.00	-
148	504481.49	2141447.44	Картометрический	1.00	-
149	504472.63	2141440.32	Картометрический	1.00	-
150	504464.90	2141432.15	Картометрический	1.00	-
151	504447.58	2141402.66	Картометрический	1.00	-
152	504435.77	2141376.89	Картометрический	1.00	-
153	504429.83	2141362.26	Картометрический	1.00	-
154	504415.29	2141344.88	Картометрический	1.00	-
155	504402.73	2141326.70	Картометрический	1.00	-
156	504393.68	2141313.69	Картометрический	1.00	-
157	504384.30	2141303.06	Картометрический	1.00	-
158	504375.97	2141288.33	Картометрический	1.00	-
159	504365.32	2141276.77	Картометрический	1.00	-
160	504356.05	2141263.75	Картометрический	1.00	-
161	504347.79	2141241.82	Картометрический	1.00	-
162	504343.28	2141229.65	Картометрический	1.00	-
163	504342.48	2141217.19	Картометрический	1.00	-
164	504342.27	2141206.50	Картометрический	1.00	-
165	504343.98	2141196.54	Картометрический	1.00	-
166	504347.50	2141185.13	Картометрический	1.00	-
167	504346.87	2141179.22	Картометрический	1.00	-
168	504342.68	2141175.12	Картометрический	1.00	-
169	504333.99	2141169.10	Картометрический	1.00	-
170	504321.00	2141161.59	Картометрический	1.00	-
171	504301.91	2141159.22	Картометрический	1.00	-
172	504302.34	2141155.18	Картометрический	1.00	-
173	504313.51	2141065.48	Картометрический	1.00	-
174	504318.43	2140999.54	Картометрический	1.00	-
175	504319.45	2140944.98	Картометрический	1.00	-
176	504317.98	2140924.26	Картометрический	1.00	-
177	504322.95	2140919.37	Картометрический	1.00	-
178	504319.99	2140891.87	Картометрический	1.00	-
179	504396.18	2140959.19	Картометрический	1.00	-
180	504442.27	2140913.17	Картометрический	1.00	-

1	2	3	4	5	6
181	504514.20	2140868.31	Картометрический	1.00	-
182	504621.87	2141027.60	Картометрический	1.00	-
183	504551.40	2141039.92	Картометрический	1.00	-
184	504481.57	2141076.28	Картометрический	1.00	-
185	504496.16	2141097.54	Картометрический	1.00	-
186	504566.96	2141058.63	Картометрический	1.00	-
187	504613.94	2141050.42	Картометрический	1.00	-
188	504695.34	2141083.23	Картометрический	1.00	-
189	505109.94	2141308.53	Картометрический	1.00	-
190	505160.47	2141317.63	Картометрический	1.00	-
191	505242.27	2141283.51	Картометрический	1.00	-
1	505355.14	2141384.65	Картометрический	1.00	-
192	505544.61	2143295.12	Картометрический	1.00	-
193	505529.26	2143297.37	Картометрический	1.00	-
194	505488.59	2143437.54	Картометрический	1.00	-
195	505450.90	2143509.39	Картометрический	1.00	-
196	505404.66	2143539.76	Картометрический	1.00	-
197	505397.10	2143633.56	Картометрический	1.00	-
198	505352.21	2143633.20	Картометрический	1.00	-
199	505261.35	2143577.65	Картометрический	1.00	-
200	505230.92	2143542.88	Картометрический	1.00	-
201	505208.28	2143508.49	Картометрический	1.00	-
202	505292.95	2143333.89	Картометрический	1.00	-
203	505189.02	2143078.64	Картометрический	1.00	-
204	505100.41	2142851.98	Картометрический	1.00	-
205	505047.27	2142748.53	Картометрический	1.00	-
206	504970.80	2142557.33	Картометрический	1.00	-
207	504721.72	2142252.69	Картометрический	1.00	-
208	504564.65	2142025.61	Картометрический	1.00	-
209	504548.92	2142023.51	Картометрический	1.00	-
210	504547.65	2142018.86	Картометрический	1.00	-
211	504544.66	2142010.30	Картометрический	1.00	-
212	504531.07	2141979.85	Картометрический	1.00	-
213	504519.10	2141952.98	Картометрический	1.00	-
214	504507.63	2141922.84	Картометрический	1.00	-
215	504510.40	2141911.71	Картометрический	1.00	-
216	504505.12	2141897.03	Картометрический	1.00	-
217	504496.67	2141893.69	Картометрический	1.00	-
218	504474.89	2141837.13	Картометрический	1.00	-
219	504436.77	2141745.83	Картометрический	1.00	-
220	504419.41	2141706.97	Картометрический	1.00	-
221	504332.54	2141475.93	Картометрический	1.00	-
222	504319.30	2141442.95	Картометрический	1.00	-
223	504307.97	2141411.72	Картометрический	1.00	-
224	504300.64	2141385.07	Картометрический	1.00	-
225	504295.84	2141356.67	Картометрический	1.00	-
226	504292.70	2141317.81	Картометрический	1.00	-

1	2	3	4	5	6
227	504291.90	2141275.14	Картометрический	1.00	-
228	504294.79	2141224.96	Картометрический	1.00	-
229	504300.46	2141172.65	Картометрический	1.00	-
230	504304.61	2141205.17	Картометрический	1.00	-
231	504314.16	2141227.36	Картометрический	1.00	-
232	504323.86	2141246.07	Картометрический	1.00	-
233	504334.62	2141260.03	Картометрический	1.00	-
234	504354.07	2141274.78	Картометрический	1.00	-
235	504370.49	2141288.97	Картометрический	1.00	-
236	504379.91	2141303.75	Картометрический	1.00	-
237	504391.15	2141316.85	Картометрический	1.00	-
238	504400.52	2141332.93	Картометрический	1.00	-
239	504411.68	2141347.78	Картометрический	1.00	-
240	504427.85	2141368.06	Картометрический	1.00	-
241	504440.86	2141401.73	Картометрический	1.00	-
242	504448.17	2141414.68	Картометрический	1.00	-
243	504464.51	2141441.51	Картометрический	1.00	-
244	504479.79	2141462.19	Картометрический	1.00	-
245	504485.61	2141479.87	Картометрический	1.00	-
246	504490.39	2141501.43	Картометрический	1.00	-
247	504495.15	2141512.96	Картометрический	1.00	-
248	504503.25	2141528.12	Картометрический	1.00	-
249	504510.13	2141541.05	Картометрический	1.00	-
250	504528.95	2141592.39	Картометрический	1.00	-
251	504534.83	2141619.23	Картометрический	1.00	-
252	504540.75	2141634.30	Картометрический	1.00	-
253	504549.39	2141646.86	Картометрический	1.00	-
254	504556.58	2141662.85	Картометрический	1.00	-
255	504562.94	2141677.94	Картометрический	1.00	-
256	504569.78	2141691.74	Картометрический	1.00	-
257	504575.04	2141712.44	Картометрический	1.00	-
258	504579.09	2141730.49	Картометрический	1.00	-
259	504586.26	2141746.91	Картометрический	1.00	-
260	504595.72	2141760.82	Картометрический	1.00	-
261	504609.50	2141775.77	Картометрический	1.00	-
262	504636.37	2141800.85	Картометрический	1.00	-
263	504656.73	2141814.77	Картометрический	1.00	-
264	504680.50	2141830.57	Картометрический	1.00	-
265	504700.04	2141853.61	Картометрический	1.00	-
266	504709.48	2141867.95	Картометрический	1.00	-
267	504719.31	2141894.07	Картометрический	1.00	-
268	504725.73	2141918.32	Картометрический	1.00	-
269	504730.37	2141943.36	Картометрический	1.00	-
270	504737.33	2141965.01	Картометрический	1.00	-
271	504748.44	2141991.63	Картометрический	1.00	-
272	504761.96	2142012.67	Картометрический	1.00	-
273	504766.00	2142020.69	Картометрический	1.00	-
274	504772.55	2142030.98	Картометрический	1.00	-

1	2	3	4	5	6
275	504777.34	2142041.65	Картометрический	1.00	-
276	504785.10	2142054.61	Картометрический	1.00	-
277	504793.54	2142071.96	Картометрический	1.00	-
278	504807.34	2142096.94	Картометрический	1.00	-
279	504815.02	2142111.64	Картометрический	1.00	-
280	504823.95	2142127.71	Картометрический	1.00	-
281	504835.01	2142145.16	Картометрический	1.00	-
282	504847.77	2142163.56	Картометрический	1.00	-
283	504862.56	2142185.54	Картометрический	1.00	-
284	504883.74	2142211.26	Картометрический	1.00	-
285	504899.75	2142224.99	Картометрический	1.00	-
286	504914.15	2142235.18	Картометрический	1.00	-
287	504931.22	2142244.16	Картометрический	1.00	-
288	504939.70	2142250.18	Картометрический	1.00	-
289	504960.45	2142264.98	Картометрический	1.00	-
290	504981.52	2142282.85	Картометрический	1.00	-
291	504990.41	2142289.32	Картометрический	1.00	-
292	505010.55	2142308.46	Картометрический	1.00	-
293	505016.51	2142322.66	Картометрический	1.00	-
294	505024.20	2142347.82	Картометрический	1.00	-
295	505028.97	2142358.92	Картометрический	1.00	-
296	505034.14	2142360.44	Картометрический	1.00	-
297	505039.06	2142357.59	Картометрический	1.00	-
298	505045.29	2142354.36	Картометрический	1.00	-
299	505050.93	2142355.02	Картометрический	1.00	-
300	505060.22	2142362.38	Картометрический	1.00	-
301	505078.68	2142380.14	Картометрический	1.00	-
302	505097.41	2142401.84	Картометрический	1.00	-
303	505152.48	2142451.63	Картометрический	1.00	-
304	505176.96	2142471.38	Картометрический	1.00	-
305	505195.39	2142489.58	Картометрический	1.00	-
306	505205.15	2142496.08	Картометрический	1.00	-
307	505225.05	2142521.31	Картометрический	1.00	-
308	505233.71	2142543.90	Картометрический	1.00	-
309	505240.80	2142562.51	Картометрический	1.00	-
310	505247.17	2142577.16	Картометрический	1.00	-
311	505251.40	2142590.85	Картометрический	1.00	-
312	505255.93	2142608.04	Картометрический	1.00	-
313	505256.00	2142627.66	Картометрический	1.00	-
314	505253.73	2142651.11	Картометрический	1.00	-
315	505253.78	2142671.17	Картометрический	1.00	-
316	505260.93	2142709.39	Картометрический	1.00	-
317	505267.85	2142731.91	Картометрический	1.00	-
318	505275.21	2142754.45	Картометрический	1.00	-
319	505277.99	2142771.57	Картометрический	1.00	-
320	505278.97	2142790.36	Картометрический	1.00	-
321	505284.24	2142821.10	Картометрический	1.00	-
322	505292.28	2142848.46	Картометрический	1.00	-

1	2	3	4	5	6
323	505299.36	2142867.06	Картометрический	1.00	-
324	505305.96	2142886.95	Картометрический	1.00	-
325	505314.62	2142909.54	Картометрический	1.00	-
326	505320.07	2142925.46	Картометрический	1.00	-
327	505329.12	2142949.38	Картометрический	1.00	-
328	505337.87	2142969.79	Картометрический	1.00	-
329	505342.29	2142979.02	Картометрический	1.00	-
330	505352.59	2143001.68	Картометрический	1.00	-
331	505357.30	2143006.45	Картометрический	1.00	-
332	505370.42	2143013.31	Картометрический	1.00	-
333	505381.20	2143029.56	Картометрический	1.00	-
334	505393.82	2143051.44	Картометрический	1.00	-
335	505409.74	2143083.05	Картометрический	1.00	-
336	505419.43	2143109.94	Картометрический	1.00	-
337	505425.37	2143127.07	Картометрический	1.00	-
338	505431.00	2143138.75	Картометрический	1.00	-
339	505441.38	2143167.19	Картометрический	1.00	-
340	505447.76	2143184.46	Картометрический	1.00	-
341	505450.88	2143196.03	Картометрический	1.00	-
342	505461.49	2143211.07	Картометрический	1.00	-
343	505469.66	2143221.98	Картометрический	1.00	-
344	505507.62	2143268.88	Картометрический	1.00	-
345	505524.69	2143280.70	Картометрический	1.00	-
192	505544.61	2143295.12	Картометрический	1.00	-
346	504275.18	2141153.37	Картометрический	1.00	-
347	504274.64	2141158.26	Картометрический	1.00	-
348	504266.21	2141228.20	Картометрический	1.00	-
349	504263.00	2141279.29	Картометрический	1.00	-
350	504263.64	2141322.57	Картометрический	1.00	-
351	504267.04	2141362.59	Картометрический	1.00	-
352	504271.52	2141391.21	Картометрический	1.00	-
353	504279.79	2141418.69	Картометрический	1.00	-
354	504294.48	2141458.13	Картометрический	1.00	-
355	504304.63	2141483.78	Картометрический	1.00	-
356	504372.76	2141653.77	Картометрический	1.00	-
357	504448.72	2141845.78	Картометрический	1.00	-
358	504471.88	2141901.12	Картометрический	1.00	-
359	504468.50	2141906.69	Картометрический	1.00	-
360	504476.60	2141924.78	Картометрический	1.00	-
361	504482.75	2141926.06	Картометрический	1.00	-
362	504508.03	2141991.82	Картометрический	1.00	-
363	504513.22	2142005.57	Картометрический	1.00	-
364	504519.06	2142021.23	Картометрический	1.00	-
365	504500.48	2142073.23	Картометрический	1.00	-
366	504487.56	2142086.10	Картометрический	1.00	-
367	504470.23	2142194.19	Картометрический	1.00	-
368	504389.78	2142493.41	Картометрический	1.00	-

1	2	3	4	5	6
369	504293.28	2142725.15	Картометрический	1.00	-
370	504214.08	2142857.56	Картометрический	1.00	-
371	504047.72	2143067.24	Картометрический	1.00	-
372	504025.42	2143069.10	Картометрический	1.00	-
373	503968.27	2143027.63	Картометрический	1.00	-
374	503953.36	2143052.61	Картометрический	1.00	-
375	503848.64	2142998.14	Картометрический	1.00	-
376	503966.15	2142898.31	Картометрический	1.00	-
377	504055.62	2142787.77	Картометрический	1.00	-
378	504130.18	2142662.85	Картометрический	1.00	-
379	504153.44	2142606.38	Картометрический	1.00	-
380	504160.99	2142581.40	Картометрический	1.00	-
381	504171.45	2142566.29	Картометрический	1.00	-
382	504185.20	2142552.73	Картометрический	1.00	-
383	504202.63	2142521.55	Картометрический	1.00	-
384	504208.83	2142486.68	Картометрический	1.00	-
385	504215.03	2142431.87	Картометрический	1.00	-
386	504217.55	2142393.91	Картометрический	1.00	-
387	504227.62	2142365.83	Картометрический	1.00	-
388	504245.24	2142324.38	Картометрический	1.00	-
389	504259.07	2142265.56	Картометрический	1.00	-
390	504251.85	2142221.49	Картометрический	1.00	-
391	504261.73	2142165.28	Картометрический	1.00	-
392	504278.06	2142111.72	Картометрический	1.00	-
393	504280.34	2142077.91	Картометрический	1.00	-
394	504294.39	2141996.24	Картометрический	1.00	-
395	504275.07	2141958.51	Картометрический	1.00	-
396	504265.58	2141912.03	Картометрический	1.00	-
397	504258.61	2141867.48	Картометрический	1.00	-
398	504256.28	2141834.17	Картометрический	1.00	-
399	504253.57	2141802.98	Картометрический	1.00	-
400	504252.21	2141778.58	Картометрический	1.00	-
401	504242.14	2141739.45	Картометрический	1.00	-
402	504239.43	2141723.38	Картометрический	1.00	-
403	504228.59	2141708.08	Картометрический	1.00	-
404	504218.51	2141675.54	Картометрический	1.00	-
405	504191.01	2141618.01	Картометрический	1.00	-
406	504179.97	2141573.66	Картометрический	1.00	-
407	504157.31	2141533.18	Картометрический	1.00	-
408	504130.97	2141481.27	Картометрический	1.00	-
409	504109.08	2141417.94	Картометрический	1.00	-
410	504082.44	2141341.77	Картометрический	1.00	-
411	504079.78	2141282.89	Картометрический	1.00	-
412	504091.18	2141231.99	Картометрический	1.00	-
413	504107.51	2141220.60	Картометрический	1.00	-
414	504122.64	2141205.27	Картометрический	1.00	-
415	504154.61	2141219.84	Картометрический	1.00	-
416	504229.90	2141138.58	Картометрический	1.00	-

1	2	3	4	5	6
417	504246.89	2141134.79	Картометрический	1.00	-
418	504261.33	2141144.10	Картометрический	1.00	-
419	504272.54	2141151.46	Картометрический	1.00	-
420	504274.07	2141152.47	Картометрический	1.00	-
346	504275.18	2141153.37	Картометрический	1.00	-
421	504283.83	2140900.40	Картометрический	1.00	-
422	504290.36	2140950.44	Картометрический	1.00	-
423	504290.05	2141003.95	Картометрический	1.00	-
424	504284.61	2141069.02	Картометрический	1.00	-
425	504275.85	2141147.39	Картометрический	1.00	-
426	504273.27	2141145.46	Картометрический	1.00	-
427	504267.72	2141142.62	Картометрический	1.00	-
428	504252.85	2141133.07	Картометрический	1.00	-
429	504238.16	2141124.40	Картометрический	1.00	-
430	504221.96	2141120.68	Картометрический	1.00	-
431	504204.13	2141119.73	Картометрический	1.00	-
432	504192.19	2141113.14	Картометрический	1.00	-
433	504182.31	2141104.23	Картометрический	1.00	-
434	504170.02	2141095.66	Картометрический	1.00	-
435	504148.70	2141078.65	Картометрический	1.00	-
436	504132.51	2141069.27	Картометрический	1.00	-
437	504125.19	2141061.77	Картометрический	1.00	-
438	504118.31	2141048.85	Картометрический	1.00	-
439	504110.27	2141032.39	Картометрический	1.00	-
440	504101.57	2141021.13	Картометрический	1.00	-
441	504085.37	2141001.50	Картометрический	1.00	-
442	504076.78	2140987.85	Картометрический	1.00	-
443	504069.41	2140976.21	Картометрический	1.00	-
444	504062.03	2140964.79	Картометрический	1.00	-
445	504060.04	2140954.68	Картометрический	1.00	-
446	504061.77	2140933.82	Картометрический	1.00	-
447	504063.67	2140903.60	Картометрический	1.00	-
448	504061.83	2140890.00	Картометрический	1.00	-
449	504058.60	2140873.08	Картометрический	1.00	-
450	504057.29	2140862.35	Картометрический	1.00	-
451	504058.13	2140825.98	Картометрический	1.00	-
452	504060.85	2140770.50	Картометрический	1.00	-
453	504061.38	2140741.86	Картометрический	1.00	-
454	504061.57	2140731.72	Картометрический	1.00	-
455	504059.79	2140721.84	Картометрический	1.00	-
456	504057.25	2140709.31	Картометрический	1.00	-
457	504048.87	2140690.44	Картометрический	1.00	-
458	504039.54	2140678.72	Картометрический	1.00	-
459	504025.94	2140670.09	Картометрический	1.00	-
460	504012.02	2140664.07	Картометрический	1.00	-
461	503994.96	2140660.10	Картометрический	1.00	-
462	503978.81	2140655.30	Картометрический	1.00	-

1	2	3	4	5	6
463	503960.89	2140645.62	Картометрический	1.00	-
464	503945.66	2140634.31	Картометрический	1.00	-
465	503932.48	2140620.91	Картометрический	1.00	-
466	503919.58	2140605.78	Картометрический	1.00	-
467	503910.43	2140595.15	Картометрический	1.00	-
468	503900.10	2140575.98	Картометрический	1.00	-
469	503891.27	2140562.54	Картометрический	1.00	-
470	503883.14	2140553.49	Картометрический	1.00	-
471	503853.66	2140533.53	Картометрический	1.00	-
472	503830.37	2140522.11	Картометрический	1.00	-
473	503804.40	2140506.87	Картометрический	1.00	-
474	503787.85	2140495.73	Картометрический	1.00	-
475	503777.32	2140492.03	Картометрический	1.00	-
476	503752.58	2140484.03	Картометрический	1.00	-
477	503734.33	2140482.41	Картометрический	1.00	-
478	503723.42	2140482.62	Картометрический	1.00	-
479	503708.25	2140479.34	Картометрический	1.00	-
480	503703.54	2140478.32	Картометрический	1.00	-
481	503681.11	2140472.38	Картометрический	1.00	-
482	503668.98	2140465.34	Картометрический	1.00	-
483	503652.69	2140453.12	Картометрический	1.00	-
484	503642.77	2140439.85	Картометрический	1.00	-
485	503633.92	2140421.83	Картометрический	1.00	-
486	503627.97	2140407.42	Картометрический	1.00	-
487	503621.42	2140397.12	Картометрический	1.00	-
488	503616.70	2140395.18	Картометрический	1.00	-
489	503608.38	2140390.70	Картометрический	1.00	-
490	503599.62	2140381.18	Картометрический	1.00	-
491	503587.57	2140371.97	Картометрический	1.00	-
492	503571.77	2140369.14	Картометрический	1.00	-
493	503563.27	2140369.01	Картометрический	1.00	-
494	503551.34	2140367.65	Картометрический	1.00	-
495	503530.43	2140361.99	Картометрический	1.00	-
496	503508.72	2140354.34	Картометрический	1.00	-
497	503470.08	2140334.44	Картометрический	1.00	-
498	503456.14	2140328.86	Картометрический	1.00	-
499	503403.20	2140306.85	Картометрический	1.00	-
500	503363.53	2140290.61	Картометрический	1.00	-
501	503350.60	2140287.03	Картометрический	1.00	-
502	503322.32	2140280.20	Картометрический	1.00	-
503	503304.27	2140268.56	Картометрический	1.00	-
504	503297.10	2140262.60	Картометрический	1.00	-
505	503267.46	2140235.88	Картометрический	1.00	-
506	503250.69	2140224.94	Картометрический	1.00	-
507	503243.97	2140218.56	Картометрический	1.00	-
508	503228.56	2140206.37	Картометрический	1.00	-
509	503215.45	2140185.78	Картометрический	1.00	-
510	503212.38	2140180.86	Картометрический	1.00	-

1	2	3	4	5	6
511	503210.90	2140179.71	Картометрический	1.00	-
512	503205.54	2140177.53	Картометрический	1.00	-
513	503198.31	2140178.54	Картометрический	1.00	-
514	503191.72	2140179.79	Картометрический	1.00	-
515	503183.86	2140178.39	Картометрический	1.00	-
516	503168.46	2140178.18	Картометрический	1.00	-
517	503152.37	2140177.09	Картометрический	1.00	-
518	503139.94	2140177.23	Картометрический	1.00	-
519	503127.79	2140181.09	Картометрический	1.00	-
520	503109.64	2140187.76	Картометрический	1.00	-
521	503089.03	2140201.30	Картометрический	1.00	-
522	503073.05	2140208.06	Картометрический	1.00	-
523	503063.44	2140208.54	Картометрический	1.00	-
524	503052.76	2140208.53	Картометрический	1.00	-
525	503039.27	2140213.21	Картометрический	1.00	-
526	503033.82	2140215.82	Картометрический	1.00	-
527	503027.04	2140216.31	Картометрический	1.00	-
528	503021.79	2140214.02	Картометрический	1.00	-
529	503014.42	2140210.45	Картометрический	1.00	-
530	503009.45	2140209.37	Картометрический	1.00	-
531	503005.06	2140207.45	Картометрический	1.00	-
532	503000.05	2140207.46	Картометрический	1.00	-
533	502982.64	2140206.53	Картометрический	1.00	-
534	502969.76	2140201.64	Картометрический	1.00	-
535	502956.96	2140195.01	Картометрический	1.00	-
536	502946.33	2140188.25	Картометрический	1.00	-
537	502928.84	2140178.81	Картометрический	1.00	-
538	502918.06	2140175.97	Картометрический	1.00	-
539	502906.59	2140173.98	Картометрический	1.00	-
540	502891.11	2140174.00	Картометрический	1.00	-
541	502875.68	2140178.16	Картометрический	1.00	-
542	502863.68	2140183.55	Картометрический	1.00	-
543	502851.39	2140185.66	Картометрический	1.00	-
544	502846.58	2140185.90	Картометрический	1.00	-
545	502826.92	2140181.61	Картометрический	1.00	-
546	502809.52	2140175.44	Картометрический	1.00	-
547	502798.60	2140170.63	Картометрический	1.00	-
548	502782.62	2140161.48	Картометрический	1.00	-
549	502778.17	2140158.46	Картометрический	1.00	-
550	502739.54	2140143.58	Картометрический	1.00	-
551	502712.98	2140137.26	Картометрический	1.00	-
552	502695.94	2140132.85	Картометрический	1.00	-
553	502674.23	2140130.65	Картометрический	1.00	-
554	502658.13	2140129.99	Картометрический	1.00	-
555	502625.84	2140130.63	Картометрический	1.00	-
556	502571.33	2140130.79	Картометрический	1.00	-
557	502537.94	2140131.60	Картометрический	1.00	-
558	502488.69	2140131.10	Картометрический	1.00	-

1	2	3	4	5	6
559	502473.17	2140126.98	Картометрический	1.00	-
560	502458.42	2140119.83	Картометрический	1.00	-
561	502441.00	2140113.89	Картометрический	1.00	-
562	502426.80	2140104.15	Картометрический	1.00	-
563	502415.28	2140097.79	Картометрический	1.00	-
564	502388.36	2140084.48	Картометрический	1.00	-
565	502372.73	2140072.28	Картометрический	1.00	-
566	502362.57	2140064.89	Картометрический	1.00	-
567	502355.45	2140057.84	Картометрический	1.00	-
568	502349.76	2140047.57	Картометрический	1.00	-
569	502346.47	2140037.41	Картометрический	1.00	-
570	502346.85	2140023.04	Картометрический	1.00	-
571	502348.32	2140008.28	Картометрический	1.00	-
572	502350.16	2139995.49	Картометрический	1.00	-
573	502353.19	2139979.92	Картометрический	1.00	-
574	502355.09	2139960.37	Картометрический	1.00	-
575	502355.68	2139946.01	Картометрический	1.00	-
576	502352.89	2139928.89	Картометрический	1.00	-
577	502349.25	2139916.75	Картометрический	1.00	-
578	502344.76	2139903.92	Картометрический	1.00	-
579	502337.83	2139892.08	Картометрический	1.00	-
580	502329.95	2139882.39	Картометрический	1.00	-
581	502312.11	2139860.07	Картометрический	1.00	-
582	502291.07	2139836.32	Картометрический	1.00	-
583	502279.00	2139822.31	Картометрический	1.00	-
584	502272.86	2139812.68	Картометрический	1.00	-
585	502271.69	2139798.46	Картометрический	1.00	-
586	502272.25	2139784.97	Картометрический	1.00	-
587	502275.04	2139770.04	Картометрический	1.00	-
588	502277.26	2139753.13	Картометрический	1.00	-
589	502281.17	2139737.59	Картометрический	1.00	-
590	502284.98	2139724.45	Картометрический	1.00	-
591	502286.84	2139711.01	Картометрический	1.00	-
592	502288.97	2139696.27	Картометрический	1.00	-
593	502289.65	2139684.97	Картометрический	1.00	-
594	502289.03	2139673.60	Картометрический	1.00	-
595	502287.64	2139659.60	Картометрический	1.00	-
596	502284.85	2139642.48	Картометрический	1.00	-
597	502280.55	2139625.08	Картометрический	1.00	-
598	502276.92	2139612.72	Картометрический	1.00	-
599	502275.34	2139603.28	Картометрический	1.00	-
600	502274.80	2139595.19	Картометрический	1.00	-
601	502274.87	2139588.22	Картометрический	1.00	-
602	502276.47	2139581.09	Картометрический	1.00	-
603	502277.83	2139574.61	Картометрический	1.00	-
604	502282.04	2139562.35	Картометрический	1.00	-
605	502284.52	2139549.59	Картометрический	1.00	-
606	502288.95	2139532.12	Картометрический	1.00	-

1	2	3	4	5	6
607	502290.22	2139516.91	Картометрический	1.00	-
608	502291.01	2139497.76	Картометрический	1.00	-
609	502291.08	2139485.55	Картометрический	1.00	-
610	502292.65	2139468.39	Картометрический	1.00	-
611	502293.52	2139457.97	Картометрический	1.00	-
612	502295.00	2139448.43	Картометрический	1.00	-
613	502295.35	2139439.73	Картометрический	1.00	-
614	502295.01	2139432.08	Картометрический	1.00	-
615	502292.70	2139424.80	Картометрический	1.00	-
616	502288.56	2139414.16	Картометрический	1.00	-
617	502283.16	2139396.94	Картометрический	1.00	-
618	502276.49	2139384.02	Картометрический	1.00	-
619	502267.78	2139373.20	Картометрический	1.00	-
620	502259.02	2139363.68	Картометрический	1.00	-
621	502250.17	2139356.12	Картометрический	1.00	-
622	502242.29	2139351.66	Картометрический	1.00	-
623	502236.27	2139349.45	Картометрический	1.00	-
624	502224.28	2139344.16	Картометрический	1.00	-
625	502214.40	2139335.25	Картометрический	1.00	-
626	502207.03	2139328.85	Картометрический	1.00	-
627	502202.72	2139322.35	Картометрический	1.00	-
628	502198.17	2139311.04	Картометрический	1.00	-
629	502194.24	2139305.87	Картометрический	1.00	-
630	502189.46	2139300.22	Картометрический	1.00	-
631	502185.05	2139296.12	Картометрический	1.00	-
632	502173.85	2139282.14	Картометрический	1.00	-
633	502161.78	2139262.90	Картометрический	1.00	-
634	502153.47	2139247.51	Картометрический	1.00	-
635	502148.96	2139235.34	Картометрический	1.00	-
636	502147.82	2139225.92	Картометрический	1.00	-
637	502147.41	2139214.56	Картометрический	1.00	-
638	502147.66	2139203.24	Картометрический	1.00	-
639	502149.90	2139191.12	Картометрический	1.00	-
640	502151.29	2139183.77	Картометрический	1.00	-
641	502152.34	2139174.22	Картометрический	1.00	-
642	502152.40	2139167.46	Картометрический	1.00	-
643	502152.51	2139159.40	Картометрический	1.00	-
644	502155.77	2139143.84	Картометрический	1.00	-
645	502156.36	2139134.71	Картометрический	1.00	-
646	502155.65	2139130.75	Картометрический	1.00	-
647	502151.98	2139124.50	Картометрический	1.00	-
648	502148.22	2139120.42	Картометрический	1.00	-
649	502141.90	2139115.15	Картометрический	1.00	-
650	502123.45	2139107.85	Картометрический	1.00	-
651	502113.17	2139103.29	Картометрический	1.00	-
652	502101.88	2139102.17	Картометрический	1.00	-
653	502087.27	2139102.44	Картометрический	1.00	-
654	502077.16	2139098.97	Картометрический	1.00	-

1	2	3	4	5	6
655	502072.31	2139095.07	Картометрический	1.00	-
656	502067.99	2139083.55	Картометрический	1.00	-
657	502063.98	2139069.66	Картометрический	1.00	-
658	502058.33	2139053.29	Картометрический	1.00	-
659	502054.61	2139037.66	Картометрический	1.00	-
660	502051.28	2139028.37	Картометрический	1.00	-
661	502049.66	2139020.02	Картометрический	1.00	-
662	502050.32	2139004.13	Картометрический	1.00	-
663	502051.63	2138988.05	Картометрический	1.00	-
664	502050.41	2138975.36	Картометрический	1.00	-
665	502047.28	2138966.51	Картометрический	1.00	-
666	502044.43	2138956.36	Картометрический	1.00	-
667	502039.37	2138946.78	Картометрический	1.00	-
668	502036.49	2138937.29	Картометрический	1.00	-
669	502027.48	2138891.36	Картометрический	1.00	-
670	502025.48	2138871.00	Картометрический	1.00	-
671	502028.88	2138841.27	Картометрический	1.00	-
672	502032.56	2138815.26	Картометрический	1.00	-
673	502036.05	2138799.27	Картометрический	1.00	-
674	502040.60	2138789.22	Картометрический	1.00	-
675	502048.92	2138783.23	Картометрический	1.00	-
676	502067.44	2138778.11	Картометрический	1.00	-
677	502079.34	2138774.89	Картометрический	1.00	-
678	502095.13	2138767.25	Картометрический	1.00	-
679	502111.87	2138752.46	Картометрический	1.00	-
680	502119.21	2138738.38	Картометрический	1.00	-
681	502120.85	2138724.93	Картометрический	1.00	-
682	502120.62	2138714.67	Картометрический	1.00	-
683	502118.33	2138706.73	Картометрический	1.00	-
684	502113.85	2138698.92	Картометрический	1.00	-
685	502108.05	2138691.48	Картометрический	1.00	-
686	502097.15	2138681.01	Картометрический	1.00	-
687	502063.49	2138651.29	Картометрический	1.00	-
688	502048.06	2138639.32	Картометрический	1.00	-
689	502038.29	2138627.80	Картометрический	1.00	-
690	502035.49	2138621.58	Картометрический	1.00	-
691	502033.04	2138609.91	Картометрический	1.00	-
692	502032.53	2138603.58	Картометрический	1.00	-
693	502032.76	2138597.92	Картометрический	1.00	-
694	502035.35	2138593.23	Картометрический	1.00	-
695	502038.10	2138584.62	Картометрический	1.00	-
696	502037.65	2138579.59	Картометрический	1.00	-
697	502036.76	2138576.28	Картометрический	1.00	-
698	502107.11	2138494.59	Картометрический	1.00	-
699	502143.49	2138481.90	Картометрический	1.00	-
700	502321.76	2138603.60	Картометрический	1.00	-
701	502283.77	2138720.13	Картометрический	1.00	-
702	502415.92	2138794.86	Картометрический	1.00	-

1	2	3	4	5	6
703	502477.52	2138837.09	Картометрический	1.00	-
704	502480.42	2138839.68	Картометрический	1.00	-
705	502420.42	2138898.01	Картометрический	1.00	-
706	502428.91	2138913.27	Картометрический	1.00	-
707	502417.56	2138913.44	Картометрический	1.00	-
708	502387.45	2138930.02	Картометрический	1.00	-
709	502381.07	2138957.00	Картометрический	1.00	-
710	502382.66	2138980.37	Картометрический	1.00	-
711	502391.54	2139011.95	Картометрический	1.00	-
712	502437.72	2139070.04	Картометрический	1.00	-
713	502550.41	2139263.48	Картометрический	1.00	-
714	502680.17	2139485.87	Картометрический	1.00	-
715	502724.29	2139612.52	Картометрический	1.00	-
716	502885.72	2139872.17	Картометрический	1.00	-
717	503025.25	2139710.30	Картометрический	1.00	-
718	503080.39	2139674.12	Картометрический	1.00	-
719	503149.64	2139746.72	Картометрический	1.00	-
720	503284.67	2139757.88	Картометрический	1.00	-
721	503237.41	2140022.72	Картометрический	1.00	-
722	503392.10	2140038.18	Картометрический	1.00	-
723	503385.62	2140067.07	Картометрический	1.00	-
724	503601.77	2140155.64	Картометрический	1.00	-
725	503655.20	2140215.54	Картометрический	1.00	-
726	503775.40	2140215.94	Картометрический	1.00	-
727	503833.98	2140284.05	Картометрический	1.00	-
728	503902.70	2140371.97	Картометрический	1.00	-
729	504150.21	2140696.58	Картометрический	1.00	-
730	504193.45	2140754.14	Картометрический	1.00	-
731	504243.40	2140824.23	Картометрический	1.00	-
732	504260.24	2140849.96	Картометрический	1.00	-
733	504275.82	2140875.05	Картометрический	1.00	-
421	504283.83	2140900.40	Картометрический	1.00	-
734	502784.12	2139810.61	Картометрический	1.00	-
735	502656.30	2139850.81	Картометрический	1.00	-
736	502632.31	2139838.82	Картометрический	1.00	-
737	502594.50	2139799.09	Картометрический	1.00	-
738	502583.52	2139765.18	Картометрический	1.00	-
739	502572.60	2139699.61	Картометрический	1.00	-
740	502577.48	2139581.18	Картометрический	1.00	-
741	502644.72	2139584.22	Картометрический	1.00	-
742	502703.97	2139653.35	Картометрический	1.00	-
743	502767.41	2139764.64	Картометрический	1.00	-
744	502776.14	2139798.07	Картометрический	1.00	-
734	502784.12	2139810.61	Картометрический	1.00	-
745	504235.34	2141129.52	Картометрический	1.00	-
746	504221.28	2141134.72	Картометрический	1.00	-

1	2	3	4	5	6
747	504148.98	2141197.72	Картометрический	1.00	-
748	504139.42	2141180.71	Картометрический	1.00	-
749	504120.42	2141165.14	Картометрический	1.00	-
750	504095.73	2141154.88	Картометрический	1.00	-
751	504070.28	2141157.16	Картометрический	1.00	-
752	504042.56	2141170.84	Картометрический	1.00	-
753	504037.24	2141271.12	Картометрический	1.00	-
754	504042.56	2141287.83	Картометрический	1.00	-
755	504043.69	2141310.24	Картометрический	1.00	-
756	504053.95	2141351.26	Картометрический	1.00	-
757	504094.21	2141423.44	Картометрический	1.00	-
758	504103.33	2141462.94	Картометрический	1.00	-
759	504113.21	2141487.25	Картометрический	1.00	-
760	504159.55	2141548.41	Картометрический	1.00	-
761	504166.22	2141573.08	Картометрический	1.00	-
762	504177.65	2141608.91	Картометрический	1.00	-
763	504185.20	2141625.18	Картометрический	1.00	-
764	504197.79	2141653.07	Картометрический	1.00	-
765	504214.83	2141694.13	Картометрический	1.00	-
766	504230.14	2141723.77	Картометрический	1.00	-
767	504240.98	2141770.44	Картометрический	1.00	-
768	504243.89	2141797.37	Картометрический	1.00	-
769	504246.40	2141826.61	Картометрический	1.00	-
770	504250.08	2141867.28	Картометрический	1.00	-
771	504255.31	2141909.51	Картометрический	1.00	-
772	504261.32	2141938.37	Картометрический	1.00	-
773	504267.13	2141976.72	Картометрический	1.00	-
774	504237.04	2142000.42	Картометрический	1.00	-
775	504247.67	2142046.00	Картометрический	1.00	-
776	504246.91	2142092.73	Картометрический	1.00	-
777	504239.70	2142133.75	Картометрический	1.00	-
778	504233.24	2142200.60	Картометрический	1.00	-
779	504228.30	2142218.46	Картометрический	1.00	-
780	504227.92	2142237.83	Картометрический	1.00	-
781	504241.22	2142275.05	Картометрический	1.00	-
782	504242.73	2142303.16	Картометрический	1.00	-
783	504230.20	2142332.41	Картометрический	1.00	-
784	504216.00	2142353.62	Картометрический	1.00	-
785	504206.12	2142380.93	Картометрический	1.00	-
786	504205.73	2142396.04	Картометрический	1.00	-
787	504205.73	2142415.41	Картометрический	1.00	-
788	504203.99	2142454.73	Картометрический	1.00	-
789	504198.56	2142482.04	Картометрический	1.00	-
790	504188.69	2142506.83	Картометрический	1.00	-
791	504184.23	2142525.03	Картометрический	1.00	-
792	504170.87	2142552.54	Картометрический	1.00	-
793	504158.47	2142566.29	Картометрический	1.00	-
794	504150.72	2142586.63	Картометрический	1.00	-

1	2	3	4	5	6
795	504141.62	2142618.97	Картометрический	1.00	-
796	504132.32	2142642.02	Картометрический	1.00	-
797	504123.85	2142661.28	Картометрический	1.00	-
798	503984.92	2142627.04	Картометрический	1.00	-
799	504039.61	2142482.38	Картометрический	1.00	-
800	504075.02	2142225.58	Картометрический	1.00	-
801	504050.21	2142220.15	Картометрический	1.00	-
802	504055.97	2142167.37	Картометрический	1.00	-
803	504085.28	2142168.72	Картометрический	1.00	-
804	504096.58	2142068.26	Картометрический	1.00	-
805	504089.29	2141958.39	Картометрический	1.00	-
806	504032.29	2141721.28	Картометрический	1.00	-
807	503975.21	2141608.24	Картометрический	1.00	-
808	503920.92	2141452.20	Картометрический	1.00	-
809	503891.41	2141301.52	Картометрический	1.00	-
810	503884.56	2141223.12	Картометрический	1.00	-
811	503910.68	2141122.28	Картометрический	1.00	-
812	503917.96	2141094.13	Картометрический	1.00	-
813	503929.17	2140844.01	Картометрический	1.00	-
814	503918.95	2140802.36	Картометрический	1.00	-
815	503881.16	2140759.47	Картометрический	1.00	-
816	503540.08	2140607.84	Картометрический	1.00	-
817	503135.45	2140410.44	Картометрический	1.00	-
818	503114.39	2140456.71	Картометрический	1.00	-
819	503038.54	2140454.19	Аналитический	0.10	-
820	503038.25	2140446.66	Аналитический	0.10	-
821	503049.48	2140390.77	Аналитический	0.10	-
822	503047.75	2140378.14	Картометрический	1.00	-
823	502972.91	2140361.00	Картометрический	1.00	-
824	502932.26	2140363.66	Картометрический	1.00	-
825	502880.02	2140361.75	Картометрический	1.00	-
826	502877.94	2140429.00	Картометрический	1.00	-
827	502865.79	2140477.24	Картометрический	1.00	-
828	502770.45	2140455.97	Картометрический	1.00	-
829	502634.46	2140431.28	Картометрический	1.00	-
830	502570.27	2140426.34	Картометрический	1.00	-
831	502511.39	2140433.93	Картометрический	1.00	-
832	502410.35	2140399.75	Картометрический	1.00	-
833	502432.33	2140283.58	Картометрический	1.00	-
834	502383.41	2140266.50	Картометрический	1.00	-
835	502282.35	2140224.26	Картометрический	1.00	-
836	502125.09	2140461.28	Картометрический	1.00	-
837	502065.83	2140425.20	Картометрический	1.00	-
838	502039.60	2140501.87	Картометрический	1.00	-
839	501975.88	2140477.22	Картометрический	1.00	-
840	501985.99	2140424.33	Картометрический	1.00	-
841	501971.90	2140377.62	Картометрический	1.00	-
842	501712.30	2140281.04	Картометрический	1.00	-

1	2	3	4	5	6
843	501610.88	2140389.56	Картометрический	1.00	-
844	501590.61	2140100.91	Картометрический	1.00	-
845	501666.99	2139962.16	Картометрический	1.00	-
846	501725.11	2139885.44	Картометрический	1.00	-
847	501763.09	2139832.26	Картометрический	1.00	-
848	501801.46	2139792.37	Картометрический	1.00	-
849	501851.22	2139771.86	Картометрический	1.00	-
850	501905.92	2139703.49	Картометрический	1.00	-
851	501936.68	2139659.05	Картометрический	1.00	-
852	501963.65	2139642.71	Картометрический	1.00	-
853	502029.37	2139560.67	Картометрический	1.00	-
854	502037.34	2139524.20	Картометрический	1.00	-
855	502032.40	2139499.51	Картометрический	1.00	-
856	502006.57	2139464.57	Картометрический	1.00	-
857	501991.76	2139430.38	Картометрический	1.00	-
858	501899.46	2139298.95	Картометрический	1.00	-
859	501877.43	2139278.44	Картометрический	1.00	-
860	501815.13	2139183.48	Картометрический	1.00	-
861	501806.78	2139145.87	Картометрический	1.00	-
862	501794.40	2139164.98	Картометрический	1.00	-
863	501487.15	2139354.15	Картометрический	1.00	-
864	501445.95	2139337.41	Картометрический	1.00	-
865	501364.83	2139271.74	Картометрический	1.00	-
866	501295.30	2139251.14	Картометрический	1.00	-
867	501179.87	2139183.56	Картометрический	1.00	-
868	501228.43	2139106.02	Аналитический	0.30	-
869	501479.74	2138897.03	Аналитический	0.30	-
870	501451.40	2138868.78	Аналитический	0.30	-
871	501488.33	2138837.24	Аналитический	0.30	-
872	501516.74	2138803.74	Аналитический	0.30	-
873	501514.09	2138717.89	Аналитический	0.30	-
874	501362.44	2138742.75	Аналитический	0.30	-
875	501343.83	2138467.54	Аналитический	0.30	-
876	501337.53	2138212.00	Аналитический	0.30	-
877	501477.13	2138188.52	Аналитический	0.30	-
878	501484.15	2138169.75	Картометрический	1.00	-
879	501557.08	2137974.66	Картометрический	1.00	-
880	501708.99	2137932.74	Картометрический	1.00	-
881	501699.71	2137846.63	Картометрический	1.00	-
882	501660.05	2137735.72	Картометрический	1.00	-
883	501481.43	2137744.37	Картометрический	1.00	-
884	501483.12	2137686.10	Картометрический	1.00	-
885	501603.57	2137672.37	Картометрический	1.00	-
886	501496.60	2137600.94	Картометрический	1.00	-
887	501528.43	2137572.46	Картометрический	1.00	-
888	501540.90	2137546.63	Картометрический	1.00	-
889	501559.45	2137508.16	Картометрический	1.00	-
890	501705.24	2137330.47	Картометрический	1.00	-

1	2	3	4	5	6
891	501732.14	2137343.83	Картометрический	1.00	-
892	501740.42	2137349.18	Картометрический	1.00	-
893	501749.75	2137355.67	Картометрический	1.00	-
894	501760.63	2137361.35	Картометрический	1.00	-
895	501771.15	2137365.27	Картометрический	1.00	-
896	501785.46	2137372.61	Картометрический	1.00	-
897	501800.52	2137382.82	Картометрический	1.00	-
898	501812.11	2137392.45	Картометрический	1.00	-
899	501823.10	2137395.74	Картометрический	1.00	-
900	501835.17	2137399.07	Картометрический	1.00	-
901	501847.79	2137405.04	Картометрический	1.00	-
902	501855.10	2137407.52	Картометрический	1.00	-
903	501859.68	2137407.49	Картометрический	1.00	-
904	501865.24	2137404.66	Картометрический	1.00	-
905	501877.17	2137400.79	Картометрический	1.00	-
906	501887.34	2137402.74	Картометрический	1.00	-
907	501890.86	2137404.35	Картометрический	1.00	-
908	501934.64	2137450.01	Картометрический	1.00	-
909	501950.85	2137461.45	Картометрический	1.00	-
910	501951.61	2137462.27	Картометрический	1.00	-
911	501960.30	2137468.12	Картометрический	1.00	-
912	501990.40	2137489.35	Картометрический	1.00	-
913	502008.59	2137506.22	Картометрический	1.00	-
914	502007.00	2137548.76	Картометрический	1.00	-
915	501961.03	2137597.74	Картометрический	1.00	-
916	501894.78	2137654.90	Картометрический	1.00	-
917	501997.10	2137911.67	Картометрический	1.00	-
918	501960.61	2137927.80	Картометрический	1.00	-
919	502004.44	2138249.81	Картометрический	1.00	-
920	502042.05	2138254.31	Картометрический	1.00	-
921	502041.79	2138287.55	Картометрический	1.00	-
922	502036.45	2138295.48	Картометрический	1.00	-
923	502029.82	2138308.29	Картометрический	1.00	-
924	502025.05	2138318.12	Картометрический	1.00	-
925	502024.59	2138329.44	Картометрический	1.00	-
926	502029.67	2138344.77	Картометрический	1.00	-
927	501978.14	2138388.02	Картометрический	1.00	-
928	502027.89	2138506.06	Картометрический	1.00	-
929	502004.76	2138568.65	Картометрический	1.00	-
930	502024.62	2138575.52	Картометрический	1.00	-
931	502024.59	2138575.71	Картометрический	1.00	-
932	502023.93	2138579.25	Картометрический	1.00	-
933	502020.07	2138586.93	Картометрический	1.00	-
934	502016.84	2138592.69	Картометрический	1.00	-
935	502014.93	2138607.44	Картометрический	1.00	-
936	502016.18	2138624.71	Картометрический	1.00	-
937	502021.64	2138641.38	Картометрический	1.00	-
938	502026.36	2138647.58	Картометрический	1.00	-

1	2	3	4	5	6
939	502039.82	2138664.92	Картометрический	1.00	-
940	502050.73	2138675.40	Картометрический	1.00	-
941	502060.72	2138686.92	Картометрический	1.00	-
942	502071.28	2138700.44	Картометрический	1.00	-
943	502075.87	2138710.87	Картометрический	1.00	-
944	502077.89	2138719.89	Картометрический	1.00	-
945	502077.32	2138728.59	Картометрический	1.00	-
946	502075.41	2138737.89	Картометрический	1.00	-
947	502070.84	2138748.38	Картометрический	1.00	-
948	502063.91	2138757.91	Картометрический	1.00	-
949	502055.96	2138765.65	Картометрический	1.00	-
950	502042.32	2138779.26	Картометрический	1.00	-
951	502035.36	2138789.44	Картометрический	1.00	-
952	502030.47	2138802.32	Картометрический	1.00	-
953	502027.08	2138821.36	Картометрический	1.00	-
954	502026.00	2138837.01	Картометрический	1.00	-
955	502020.69	2138870.80	Картометрический	1.00	-
956	502026.57	2138908.11	Картометрический	1.00	-
957	502029.12	2138920.42	Картометрический	1.00	-
958	502032.36	2138937.12	Картометрический	1.00	-
959	502038.73	2138951.77	Картометрический	1.00	-
960	502043.31	2138967.65	Картометрический	1.00	-
961	502045.03	2138989.52	Картометрический	1.00	-
962	502044.80	2139005.65	Картометрический	1.00	-
963	502044.56	2139022.21	Картометрический	1.00	-
964	502050.29	2139042.06	Картометрический	1.00	-
965	502053.63	2139056.15	Картометрический	1.00	-
966	502057.07	2139068.06	Картометрический	1.00	-
967	502060.59	2139077.80	Картометрический	1.00	-
968	502065.62	2139093.27	Картометрический	1.00	-
969	502070.53	2139101.32	Картометрический	1.00	-
970	502077.29	2139106.39	Картометрический	1.00	-
971	502086.87	2139106.78	Картометрический	1.00	-
972	502097.30	2139107.65	Картометрический	1.00	-
973	502107.78	2139107.21	Картометрический	1.00	-
974	502122.80	2139113.05	Картометрический	1.00	-
975	502137.80	2139119.34	Картометрический	1.00	-
976	502149.27	2139126.78	Картометрический	1.00	-
977	502152.90	2139133.91	Картометрический	1.00	-
978	502149.93	2139142.51	Картометрический	1.00	-
979	502145.25	2139161.06	Картометрический	1.00	-
980	502142.34	2139178.82	Картометрический	1.00	-
981	502140.09	2139201.84	Картометрический	1.00	-
982	502140.39	2139215.80	Картометрический	1.00	-
983	502144.08	2139232.09	Картометрический	1.00	-
984	502150.62	2139253.28	Картометрический	1.00	-
985	502160.77	2139271.58	Картометрический	1.00	-
986	502170.56	2139288.11	Картометрический	1.00	-

1	2	3	4	5	6
987	502180.90	2139301.61	Картометрический	1.00	-
988	502192.59	2139314.30	Картометрический	1.00	-
989	502198.96	2139328.95	Картометрический	1.00	-
990	502206.02	2139337.53	Картометрический	1.00	-
991	502223.75	2139351.77	Картометрический	1.00	-
992	502241.69	2139360.79	Картометрический	1.00	-
993	502250.50	2139369.43	Картометрический	1.00	-
994	502264.65	2139385.71	Картометрический	1.00	-
995	502271.61	2139396.90	Картометрический	1.00	-
996	502281.01	2139412.11	Картометрический	1.00	-
997	502286.64	2139423.67	Картометрический	1.00	-
998	502291.02	2139444.35	Картометрический	1.00	-
999	502290.50	2139456.97	Картометрический	1.00	-
1000	502289.10	2139469.99	Картометрический	1.00	-
1001	502286.48	2139491.25	Картометрический	1.00	-
1002	502285.86	2139506.48	Картометрический	1.00	-
1003	502285.51	2139525.65	Картометрический	1.00	-
1004	502283.56	2139541.27	Картометрический	1.00	-
1005	502278.44	2139559.81	Картометрический	1.00	-
1006	502270.81	2139575.63	Картометрический	1.00	-
1007	502268.74	2139594.29	Картометрический	1.00	-
1008	502269.98	2139606.55	Картометрический	1.00	-
1009	502273.50	2139616.29	Картометрический	1.00	-
1010	502278.76	2139636.99	Картометрический	1.00	-
1011	502284.05	2139667.30	Картометрический	1.00	-
1012	502285.03	2139686.09	Картометрический	1.00	-
1013	502282.75	2139699.07	Картометрический	1.00	-
1014	502281.47	2139719.51	Картометрический	1.00	-
1015	502279.87	2139726.86	Картометрический	1.00	-
1016	502275.05	2139738.00	Картометрический	1.00	-
1017	502271.39	2139752.67	Картометрический	1.00	-
1018	502268.22	2139776.96	Картометрический	1.00	-
1019	502265.96	2139789.51	Картометрический	1.00	-
1020	502265.13	2139799.07	Картометрический	1.00	-
1021	502267.08	2139815.28	Картометрический	1.00	-
1022	502271.55	2139823.31	Картометрический	1.00	-
1023	502282.04	2139833.33	Картометрический	1.00	-
1024	502291.98	2139845.95	Картометрический	1.00	-
1025	502303.63	2139859.51	Картометрический	1.00	-
1026	502316.92	2139875.75	Картометрический	1.00	-
1027	502333.15	2139894.73	Картометрический	1.00	-
1028	502343.26	2139913.89	Картометрический	1.00	-
1029	502350.30	2139944.26	Картометрический	1.00	-
1030	502350.57	2139969.56	Картометрический	1.00	-
1031	502347.78	2139984.27	Картометрический	1.00	-
1032	502343.77	2139997.19	Картометрический	1.00	-
1033	502342.16	2140015.00	Картометрический	1.00	-
1034	502342.12	2140037.23	Картометрический	1.00	-

1	2	3	4	5	6
1035	502346.76	2140051.81	Картометрический	1.00	-
1036	502352.89	2140061.66	Картометрический	1.00	-
1037	502361.28	2140069.85	Картометрический	1.00	-
1038	502370.11	2140077.62	Картометрический	1.00	-
1039	502387.51	2140089.24	Картометрический	1.00	-
1040	502405.44	2140098.69	Картометрический	1.00	-
1041	502417.41	2140104.42	Картометрический	1.00	-
1042	502428.81	2140113.60	Картометрический	1.00	-
1043	502434.77	2140116.90	Картометрический	1.00	-
1044	502471.18	2140132.78	Картометрический	1.00	-
1045	502487.60	2140136.51	Картометрический	1.00	-
1046	502536.42	2140136.77	Картометрический	1.00	-
1047	502562.19	2140135.65	Картометрический	1.00	-
1048	502591.41	2140135.54	Картометрический	1.00	-
1049	502604.47	2140136.07	Картометрический	1.00	-
1050	502624.32	2140135.80	Картометрический	1.00	-
1051	502634.35	2140135.55	Картометрический	1.00	-
1052	502656.39	2140135.15	Картометрический	1.00	-
1053	502694.69	2140136.72	Картометрический	1.00	-
1054	502739.17	2140147.27	Картометрический	1.00	-
1055	502777.35	2140162.35	Картометрический	1.00	-
1056	502797.35	2140174.51	Картометрический	1.00	-
1057	502818.74	2140184.32	Картометрический	1.00	-
1058	502834.02	2140189.31	Картометрический	1.00	-
1059	502848.31	2140191.64	Картометрический	1.00	-
1060	502863.64	2140189.87	Картометрический	1.00	-
1061	502878.97	2140182.87	Картометрический	1.00	-
1062	502892.84	2140179.52	Картометрический	1.00	-
1063	502915.92	2140180.25	Картометрический	1.00	-
1064	502932.50	2140185.29	Картометрический	1.00	-
1065	502954.85	2140198.63	Картометрический	1.00	-
1066	502981.93	2140210.64	Картометрический	1.00	-
1067	502998.04	2140211.19	Картометрический	1.00	-
1068	503003.23	2140211.63	Картометрический	1.00	-
1069	503012.56	2140213.32	Картометрический	1.00	-
1070	503019.18	2140216.53	Картометрический	1.00	-
1071	503026.11	2140220.52	Картометрический	1.00	-
1072	503032.62	2140221.22	Картометрический	1.00	-
1073	503039.72	2140218.03	Картометрический	1.00	-
1074	503048.14	2140214.88	Картометрический	1.00	-
1075	503048.68	2140222.97	Картометрический	1.00	-
1076	503055.05	2140226.94	Картометрический	1.00	-
1077	503066.66	2140231.12	Картометрический	1.00	-
1078	503082.61	2140230.25	Картометрический	1.00	-
1079	503095.56	2140226.07	Картометрический	1.00	-
1080	503103.22	2140221.94	Картометрический	1.00	-
1081	503120.10	2140214.35	Картометрический	1.00	-
1082	503137.38	2140207.65	Картометрический	1.00	-

1	2	3	4	5	6
1083	503151.92	2140203.88	Картометрический	1.00	-
1084	503165.38	2140205.31	Картометрический	1.00	-
1085	503176.12	2140209.24	Картометрический	1.00	-
1086	503246.78	2140250.94	Картометрический	1.00	-
1087	503286.66	2140277.87	Картометрический	1.00	-
1088	503320.72	2140298.01	Картометрический	1.00	-
1089	503344.59	2140311.20	Картометрический	1.00	-
1090	503377.88	2140318.23	Картометрический	1.00	-
1091	503394.69	2140322.85	Картометрический	1.00	-
1092	503442.33	2140341.37	Картометрический	1.00	-
1093	503480.81	2140359.95	Картометрический	1.00	-
1094	503504.63	2140374.45	Картометрический	1.00	-
1095	503526.18	2140380.57	Картометрический	1.00	-
1096	503562.45	2140389.03	Картометрический	1.00	-
1097	503591.71	2140398.52	Картометрический	1.00	-
1098	503602.67	2140407.69	Картометрический	1.00	-
1099	503613.98	2140419.05	Картометрический	1.00	-
1100	503623.80	2140434.71	Картометрический	1.00	-
1101	503639.16	2140464.12	Картометрический	1.00	-
1102	503659.68	2140484.58	Картометрический	1.00	-
1103	503678.48	2140494.07	Картометрический	1.00	-
1104	503693.14	2140498.16	Картометрический	1.00	-
1105	503710.24	2140495.81	Картометрический	1.00	-
1106	503730.40	2140493.15	Картометрический	1.00	-
1107	503744.42	2140491.55	Картометрический	1.00	-
1108	503765.21	2140495.02	Картометрический	1.00	-
1109	503787.52	2140503.78	Картометрический	1.00	-
1110	503819.03	2140522.08	Картометрический	1.00	-
1111	503843.74	2140536.17	Картометрический	1.00	-
1112	503851.43	2140539.98	Картометрический	1.00	-
1113	503879.06	2140557.24	Картометрический	1.00	-
1114	503895.34	2140574.92	Картометрический	1.00	-
1115	503906.24	2140596.29	Картометрический	1.00	-
1116	503929.04	2140625.13	Картометрический	1.00	-
1117	503945.86	2140640.21	Картометрический	1.00	-
1118	503973.85	2140659.23	Картометрический	1.00	-
1119	503994.08	2140665.73	Картометрический	1.00	-
1120	504009.26	2140667.66	Картометрический	1.00	-
1121	504024.24	2140674.38	Картометрический	1.00	-
1122	504037.34	2140684.51	Картометрический	1.00	-
1123	504046.35	2140698.83	Картометрический	1.00	-
1124	504055.88	2140721.46	Картометрический	1.00	-
1125	504057.24	2140741.57	Картометрический	1.00	-
1126	504056.00	2140771.61	Картометрический	1.00	-
1127	504054.43	2140799.45	Картометрический	1.00	-
1128	504052.76	2140839.93	Картометрический	1.00	-
1129	504052.84	2140870.01	Картометрический	1.00	-
1130	504057.44	2140885.46	Картометрический	1.00	-

1	2	3	4	5	6
1131	504059.02	2140899.92	Картометрический	1.00	-
1132	504058.56	2140911.23	Картометрический	1.00	-
1133	504057.46	2140927.32	Картометрический	1.00	-
1134	504055.49	2140943.37	Картометрический	1.00	-
1135	504054.83	2140959.48	Картометрический	1.00	-
1136	504057.16	2140966.55	Картометрический	1.00	-
1137	504064.55	2140977.75	Картометрический	1.00	-
1138	504089.46	2141018.89	Картометрический	1.00	-
1139	504103.58	2141036.03	Картометрический	1.00	-
1140	504112.67	2141048.18	Картометрический	1.00	-
1141	504117.88	2141059.29	Картометрический	1.00	-
1142	504122.28	2141069.07	Картометрический	1.00	-
1143	504129.01	2141075.01	Картометрический	1.00	-
1144	504139.59	2141082.86	Картометрический	1.00	-
1145	504153.12	2141093.00	Картометрический	1.00	-
1146	504167.18	2141100.99	Картометрический	1.00	-
1147	504181.12	2141112.03	Картометрический	1.00	-
1148	504192.53	2141120.78	Картометрический	1.00	-
1149	504200.64	2141125.04	Картометрический	1.00	-
1150	504211.50	2141125.92	Картометрический	1.00	-
1151	504221.95	2141126.35	Картометрический	1.00	-
745	504235.34	2141129.52	Картометрический	1.00	-

3. Сведения о характерных точках части (частей) границы объекта

Обозначение характерных точек части границы	Координаты, м		Метод определения координат характерной точки	Средняя квадратическая погрешность положения характерной точки (Mt), м	Описание обозначения точки на местности (при наличии)
	X	Y			
1	2	3	4	5	6
Часть №					
-	-	-	-	-	-


Раздел 3

Сведения о местоположении измененных (уточненных) границ объекта							
1. Система координат: -							
2. Сведения о характерных точках границ объекта							
Обозначение характерных точек границ	Существующие координаты, м		Измененные (уточненные) координаты, м		Метод определения координат характерной точки	Средняя квадратическая погрешность положения характерной точки (Mt), м	Описание обозначения точки на местности (при наличии)
	X	Y	X	Y			
1	2	3	4	5	6	7	8
-	-	-	-	-	-	-	-
3.Сведения о характерных точках части (частей) границы объекта							
Часть №							
-	-	-	-	-	-	-	-

Раздел 4

План границ объекта

Схема расположения листов плана границ объекта

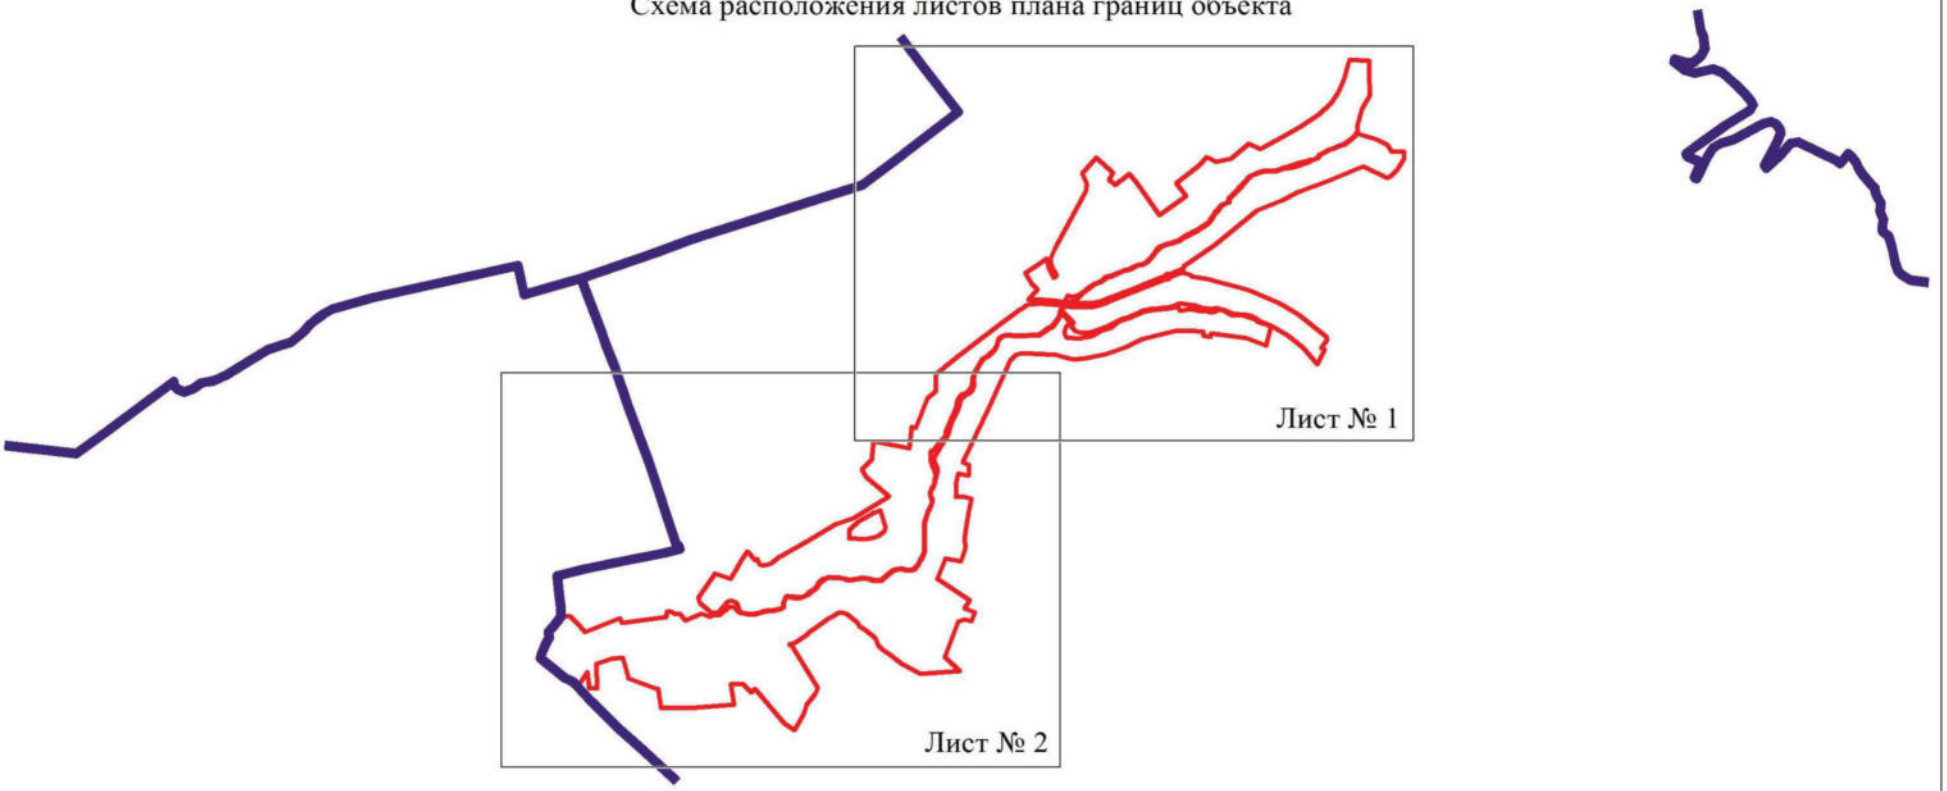

Используемые условные знаки и обозначения:

Масштаб 1:50000


границы территориальной зоны

границы муниципального образования

Лист № 1 — область и номер листа плана границ объекта

Руководитель БУВО «Нормативно-проектный центр»
Подпись _____ Ю.В.Шалыгина Дата « 30 » сентября 2021 г.

Место для оттиска печати (при наличии) лица, составившего описание местоположения границ объекта

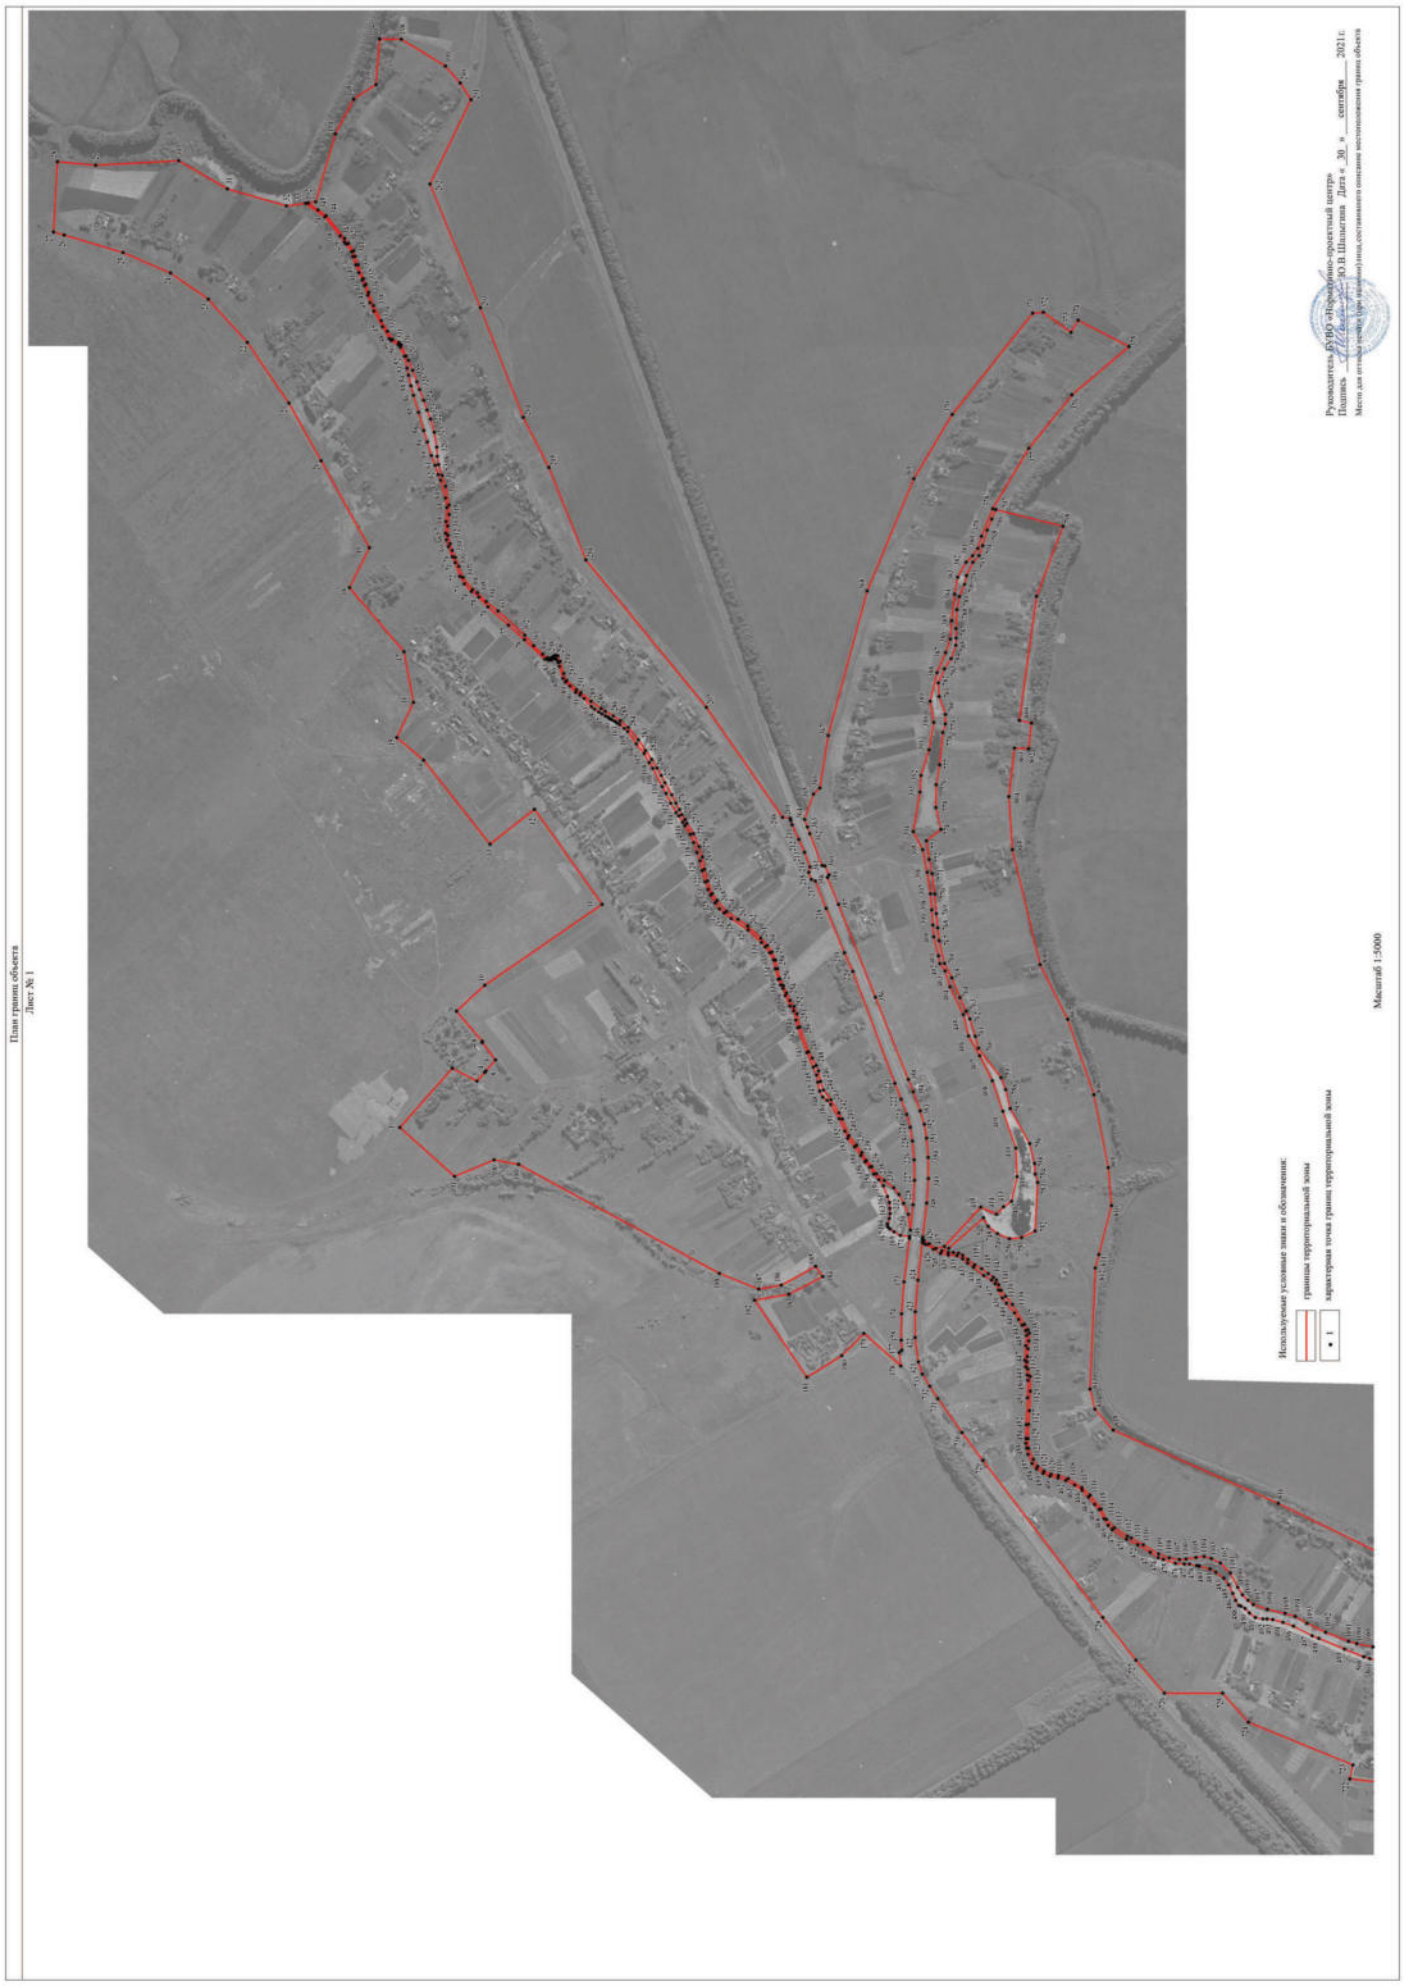
План границ объекта
Лист № 1
Руководитель ЦУО «Недвижимо-проектный центр»
Подпись _____ Ю.В. Шпагина Дата «30» сентября 2021г.
Место для оттиска печати при наличии печати, составленного описания местоположения границ объекта
Используемые условные знаки и обозначения:
границы территориальной зоны
характерная точка границ территориальной зоны
1
Масштаб 1:5000

План границ объекта

Лист № 2



Масштаб 1:5000

Руководитель БУВО «Нормативно-проектный центр»
Подпись ____________ Ю.В.Шалыгина Дата « 30 » сентября 2021 г.
Место для оттиска печати (при наличии) лица, составившего описание местоположения границ объекта

ОПИСАНИЕ МЕСТОПОЛОЖЕНИЯ ГРАНИЦ

Общественно-деловая зона села Новохреновое – ОД/3

(наименование объекта, местоположение границ которого описано (далее - объект)

Раздел 1

Сведения об объекте		
№ п/п	Характеристики объекта	Описание характеристик
1	2	3
1	Местоположение объекта	Воронежская область, Панинский муниципальный район, Октябрьское сельское поселение, село Новохреновое
2	Площадь объекта ± величина погрешности определения площади (Р ± Дельта Р)	-
3	Иные характеристики объекта	-

Раздел 2

Сведения о местоположении границ объекта					
1. Система координат: МСК - 36, зона 2					
2. Сведения о характерных точках границ объекта					
Обозначение характерных точек границ	Координаты, м		Метод определения координат характерной точки	Средняя квадратическая погрешность положения характерной точки (Mt), м	Описание обозначения точки на местности (при наличии)
	X	Y			
1	2	3	4	5	6
1	502644.72	2139584.22	Картометрический	1.00	-
2	502703.97	2139653.35	Картометрический	1.00	-
3	502767.41	2139764.64	Картометрический	1.00	-
4	502776.14	2139798.07	Картометрический	1.00	-
5	502784.12	2139810.61	Картометрический	1.00	-
6	502656.30	2139850.81	Картометрический	1.00	-
7	502632.31	2139838.82	Картометрический	1.00	-
8	502594.50	2139799.09	Картометрический	1.00	-
9	502583.52	2139765.18	Картометрический	1.00	-
10	502572.60	2139699.61	Картометрический	1.00	-
11	502577.48	2139581.18	Картометрический	1.00	-
1	502644.72	2139584.22	Картометрический	1.00	-
3. Сведения о характерных точках части (частей) границы объекта					
Обозначение характерных точек части границы	Координаты, м		Метод определения координат характерной точки	Средняя квадратическая погрешность положения характерной точки (Mt), м	Описание обозначения точки на местности (при наличии)
	X	Y			
1	2	3	4	5	6
Часть №					
-	-	-	-	-	-

Раздел 3

Сведения о местоположении измененных (уточненных) границ объекта							
1. Система координат: -							
2. Сведения о характерных точках границ объекта							
Обозначение характерных точек границ	Существующие координаты, м		Измененные (уточненные) координаты, м		Метод определения координат характерной точки	Средняя квадратическая погрешность положения характерной точки (Mt), м	Описание обозначения точки на местности (при наличии)
	X	Y	X	Y			
1	2	3	4	5	6	7	8
-	-	-	-	-	-	-	-
3.Сведения о характерных точках части (частей) границы объекта							
Часть №							
-	-	-	-	-	-	-	-

Раздел 4

План границ объекта



Масштаб 1:2000

Используемые условные знаки и обозначения:

границы территориальной зоны

1 характерная точка границ территориальной зоны

Руководитель БУВО «Нормативно-проектный центр»
Подпись _____ Ю.В.Шалыгина Дата « 30 » сентября 2021 г.

Место для оттиска печати (при наличии) лица, составившего описание местоположения границ объекта

ОПИСАНИЕ МЕСТОПОЛОЖЕНИЯ ГРАНИЦ

Зона улиц, дорог, инженерной и транспортной инфраструктуры
села Новохреновое – ИТ1/3

(наименование объекта, местоположение границ которого описано
(далее - объект)

Раздел 1

Сведения об объекте		
№ п/п	Характеристики объекта	Описание характеристик
1	2	3
1	Местоположение объекта	Воронежская область, Панинский муниципальный район, Октябрьское сельское поселение, село Новохреновое
2	Площадь объекта ± величина погрешности определения площади (Р ± Дельта Р)	-
3	Иные характеристики объекта	-

Раздел 2

Сведения о местоположении границ объекта					
1. Система координат: МСК - 36, зона 2					
2. Сведения о характерных точках границ объекта					
Обозначение характерных точек границ	Координаты, м		Метод определения координат характерной точки	Средняя квадратическая погрешность положения характерной точки (Mt), м	Описание обозначения точки на местности (при наличии)
	X	Y			
1	2	3	4	5	6
1	504319.99	2140891.87	Картометрический	1.00	-
2	504322.95	2140919.37	Картометрический	1.00	-
3	504317.98	2140924.26	Картометрический	1.00	-
4	504319.45	2140944.98	Картометрический	1.00	-
5	504318.43	2140999.54	Картометрический	1.00	-
6	504313.51	2141065.48	Картометрический	1.00	-
7	504302.34	2141155.18	Картометрический	1.00	-
8	504301.91	2141159.22	Картометрический	1.00	-
9	504300.46	2141172.65	Картометрический	1.00	-
10	504294.79	2141224.96	Картометрический	1.00	-
11	504291.90	2141275.14	Картометрический	1.00	-
12	504292.70	2141317.81	Картометрический	1.00	-
13	504295.84	2141356.67	Картометрический	1.00	-
14	504300.64	2141385.07	Картометрический	1.00	-
15	504307.97	2141411.72	Картометрический	1.00	-
16	504319.30	2141442.95	Картометрический	1.00	-
17	504332.54	2141475.93	Картометрический	1.00	-
18	504419.41	2141706.97	Картометрический	1.00	-
19	504436.77	2141745.83	Картометрический	1.00	-
20	504474.89	2141837.13	Картометрический	1.00	-
21	504496.67	2141893.69	Картометрический	1.00	-
22	504505.12	2141897.03	Картометрический	1.00	-
23	504510.40	2141911.71	Картометрический	1.00	-
24	504507.63	2141922.84	Картометрический	1.00	-
25	504519.10	2141952.98	Картометрический	1.00	-
26	504531.07	2141979.85	Картометрический	1.00	-
27	504513.22	2142005.57	Картометрический	1.00	-
28	504508.03	2141991.82	Картометрический	1.00	-
29	504482.75	2141926.06	Картометрический	1.00	-
30	504476.60	2141924.78	Картометрический	1.00	-
31	504468.50	2141906.69	Картометрический	1.00	-
32	504471.88	2141901.12	Картометрический	1.00	-
33	504448.72	2141845.78	Картометрический	1.00	-
34	504372.76	2141653.77	Картометрический	1.00	-
35	504304.63	2141483.78	Картометрический	1.00	-

1	2	3	4	5	6
36	504294.48	2141458.13	Картометрический	1.00	-
37	504279.79	2141418.69	Картометрический	1.00	-
38	504271.52	2141391.21	Картометрический	1.00	-
39	504267.04	2141362.59	Картометрический	1.00	-
40	504263.64	2141322.57	Картометрический	1.00	-
41	504263.00	2141279.29	Картометрический	1.00	-
42	504266.21	2141228.20	Картометрический	1.00	-
43	504274.64	2141158.26	Картометрический	1.00	-
44	504275.18	2141153.37	Картометрический	1.00	-
45	504275.85	2141147.39	Картометрический	1.00	-
46	504284.61	2141069.02	Картометрический	1.00	-
47	504290.05	2141003.95	Картометрический	1.00	-
48	504290.36	2140950.44	Картометрический	1.00	-
49	504283.83	2140900.40	Картометрический	1.00	-
50	504275.82	2140875.05	Картометрический	1.00	-
51	504306.96	2140885.82	Картометрический	1.00	-
1	504319.99	2140891.87	Картометрический	1.00	-


3. Сведения о характерных точках части (частей) границы объекта

Обозначение характерных точек части границы	Координаты, м		Метод определения координат характерной точки	Средняя квадратическая погрешность положения характерной точки (Mt), м	Описание обозначения точки на местности (при наличии)
	X	Y			
1	2	3	4	5	6
Часть №					
-	-	-	-	-	-

Раздел 3

Сведения о местоположении измененных (уточненных) границ объекта							
1. Система координат: -							
2. Сведения о характерных точках границ объекта							
Обозначение характерных точек границ	Существующие координаты, м		Измененные (уточненные) координаты, м		Метод определения координат характерной точки	Средняя квадратическая погрешность положения характерной точки (Mt), м	Описание обозначения точки на местности (при наличии)
	X	Y	X	Y			
1	2	3	4	5	6	7	8
-	-	-	-	-	-	-	-
3.Сведения о характерных точках части (частей) границы объекта							
Часть №							
-	-	-	-	-	-	-	-

План границ объекта

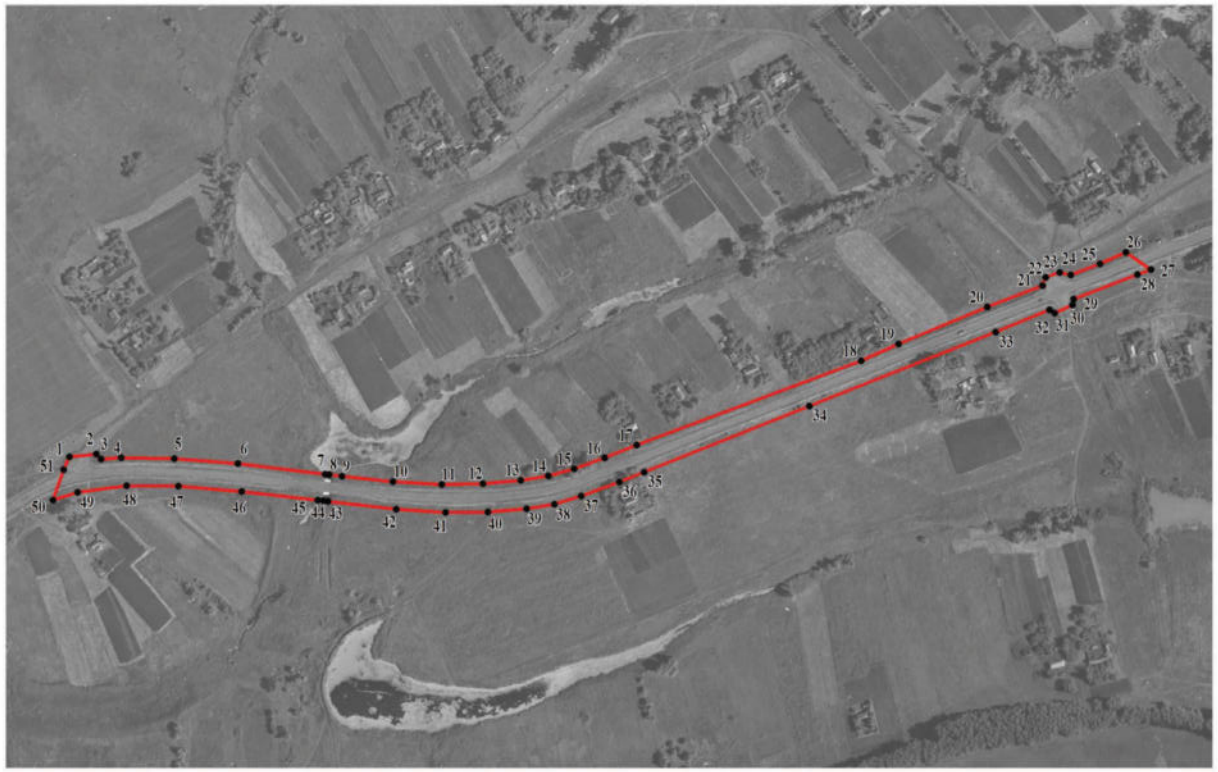

Масштаб 1:5000

Используемые условные знаки и обозначения:

границы территориальной зоны

1 характерная точка границ территориальной зоны

Руководитель БУВО «Нормативно-проектный центр»
Подпись _____ Ю.В.Шалыгина Дата « 30 » сентября 2021 г.

Место для оттиска печати (при наличии) лица, составившего описание местоположения границ объекта

ОПИСАНИЕ МЕСТОПОЛОЖЕНИЯ ГРАНИЦ

Зона сельскохозяйственного использования в границах населенного пункта села Новохреновое – СХ1/3

(наименование объекта, местоположение границ которого описано (далее - объект)

Раздел 1

Сведения об объекте		
№ п/п	Характеристики объекта	Описание характеристик
1	2	3
1	Местоположение объекта	Воронежская область, Панинский муниципальный район, Октябрьское сельское поселение, село Новохреновое
2	Площадь объекта ± величина погрешности определения площади (Р ± Дельта Р)	-
3	Иные характеристики объекта	-

Раздел 2

Сведения о местоположении границ объекта					
1. Система координат: МСК - 36, зона 2					
2. Сведения о характерных точках границ объекта					
Обозначение характерных точек границ	Координаты, м		Метод определения координат характерной точки	Средняя квадратическая погрешность положения характерной точки (Mt), м	Описание обозначения точки на местности (при наличии)
	X	Y			
1	2	3	4	5	6
1	505622.31	2142136.96	Картометрический	1.00	-
2	505585.97	2142178.08	Картометрический	1.00	-
3	505652.39	2142239.34	Картометрический	1.00	-
4	505571.82	2142304.08	Картометрический	1.00	-
5	505508.88	2142400.44	Картометрический	1.00	-
6	505459.18	2142500.14	Картометрический	1.00	-
7	505346.57	2142367.36	Картометрический	1.00	-
8	505327.20	2142262.90	Картометрический	1.00	-
9	505361.76	2142190.35	Картометрический	1.00	-
10	505305.93	2142143.63	Картометрический	1.00	-
11	505168.80	2141970.04	Картометрический	1.00	-
12	505077.26	2142041.83	Картометрический	1.00	-
13	504937.47	2141845.45	Картометрический	1.00	-
14	505179.82	2141678.31	Картометрический	1.00	-
15	505238.20	2141624.95	Картометрический	1.00	-
16	505303.11	2141698.22	Картометрический	1.00	-
17	505426.74	2141868.15	Картометрический	1.00	-
18	505521.59	2141998.52	Картометрический	1.00	-
1	505622.31	2142136.96	Картометрический	1.00	-
19	503047.75	2140378.14	Картометрический	1.00	-
20	503049.48	2140390.77	Аналитический	0.10	-
21	503038.25	2140446.66	Аналитический	0.10	-
22	503038.54	2140454.19	Картометрический	1.00	-
23	503019.54	2140570.08	Картометрический	1.00	-
24	503008.21	2140582.09	Аналитический	0.10	-
25	502999.91	2140610.07	Аналитический	0.10	-
26	502956.46	2140635.67	Аналитический	0.10	-
27	502756.83	2140903.62	Аналитический	0.10	-
28	502754.17	2140940.70	Аналитический	0.10	-
29	502675.96	2141045.68	Аналитический	0.10	-
30	502645.36	2141033.78	Аналитический	0.10	-
31	502556.28	2140999.14	Аналитический	0.10	-
32	502555.10	2140976.63	Аналитический	0.10	-
33	502553.05	2140937.78	Картометрический	1.00	-
34	502581.92	2140860.75	Картометрический	1.00	-

1	2	3	4	5	6
35	502578.49	2140848.57	Картометрический	1.00	-
36	502455.17	2140804.74	Картометрический	1.00	-
37	502398.35	2140753.38	Картометрический	1.00	-
38	502373.60	2140631.99	Картометрический	1.00	-
39	502133.61	2140538.30	Картометрический	1.00	-
40	502039.60	2140501.87	Картометрический	1.00	-
41	502065.83	2140425.20	Картометрический	1.00	-
42	502125.09	2140461.28	Картометрический	1.00	-
43	502282.35	2140224.26	Картометрический	1.00	-
44	502383.41	2140266.50	Картометрический	1.00	-
45	502432.33	2140283.58	Картометрический	1.00	-
46	502410.35	2140399.75	Картометрический	1.00	-
47	502511.39	2140433.93	Картометрический	1.00	-
48	502570.27	2140426.34	Картометрический	1.00	-
49	502634.46	2140431.28	Картометрический	1.00	-
50	502770.45	2140455.97	Картометрический	1.00	-
51	502865.79	2140477.24	Картометрический	1.00	-
52	502877.94	2140429.00	Картометрический	1.00	-
53	502880.02	2140361.75	Картометрический	1.00	-
54	502932.26	2140363.66	Картометрический	1.00	-
55	502972.91	2140361.00	Картометрический	1.00	-
19	503047.75	2140378.14	Картометрический	1.00	-
56	502032.40	2139499.51	Картометрический	1.00	-
57	502037.34	2139524.20	Картометрический	1.00	-
58	502029.37	2139560.67	Картометрический	1.00	-
59	501963.65	2139642.71	Картометрический	1.00	-
60	501936.68	2139659.05	Картометрический	1.00	-
61	501905.92	2139703.49	Картометрический	1.00	-
62	501851.22	2139771.86	Картометрический	1.00	-
63	501801.46	2139792.37	Картометрический	1.00	-
64	501763.09	2139832.26	Картометрический	1.00	-
65	501725.11	2139885.44	Картометрический	1.00	-
66	501666.99	2139962.16	Картометрический	1.00	-
67	501590.61	2140100.91	Картометрический	1.00	-
68	501624.93	2139977.36	Картометрический	1.00	-
69	501679.01	2139789.36	Картометрический	1.00	-
70	501748.54	2139580.77	Картометрический	1.00	-
71	501758.48	2139571.05	Картометрический	1.00	-
72	501780.93	2139372.53	Картометрический	1.00	-
73	501699.06	2139348.20	Аналитический	0.10	-
74	501737.71	2139316.04	Картометрический	1.00	-
75	501780.92	2139245.22	Картометрический	1.00	-
76	501794.40	2139164.98	Картометрический	1.00	-
77	501806.78	2139145.87	Картометрический	1.00	-
78	501815.13	2139183.48	Картометрический	1.00	-
79	501877.43	2139278.44	Картометрический	1.00	-
80	501899.46	2139298.95	Картометрический	1.00	-

1	2	3	4	5	6
81	501991.76	2139430.38	Картометрический	1.00	-
82	502006.57	2139464.57	Картометрический	1.00	-
56	502032.40	2139499.51	Картометрический	1.00	-
83	502500.31	2139040.94	Аналитический	0.30	-
84	502437.72	2139070.04	Аналитический	0.30	-
85	502391.54	2139011.95	Картометрический	1.00	-
86	502382.66	2138980.37	Картометрический	1.00	-
87	502381.07	2138957.00	Картометрический	1.00	-
88	502387.45	2138930.02	Картометрический	1.00	-
89	502417.56	2138913.44	Картометрический	1.00	-
90	502428.91	2138913.27	Картометрический	1.00	-
83	502500.31	2139040.94	Аналитический	0.30	-

3. Сведения о характерных точках части (частей) границы объекта

Обозначение характерных точек части границы	Координаты, м		Метод определения координат характерной точки	Средняя квадратическая погрешность положения характерной точки (Mt), м	Описание обозначения точки на местности (при наличии)
	X	Y			
1	2	3	4	5	6
Часть №					
-	-	-	-	-	-


Раздел 3

Сведения о местоположении измененных (уточненных) границ объекта							
1. Система координат: -							
2. Сведения о характерных точках границ объекта							
Обозначение характерных точек границ	Существующие координаты, м		Измененные (уточненные) координаты, м		Метод определения координат характерной точки	Средняя квадратическая погрешность положения характерной точки (Mt), м	Описание обозначения точки на местности (при наличии)
	X	Y	X	Y			
1	2	3	4	5	6	7	8
-	-	-	-	-	-	-	-
3.Сведения о характерных точках части (частей) границы объекта							
Часть №							
-	-	-	-	-	-	-	-

Раздел 4

План границ объекта

Схема расположения листов плана границ объекта

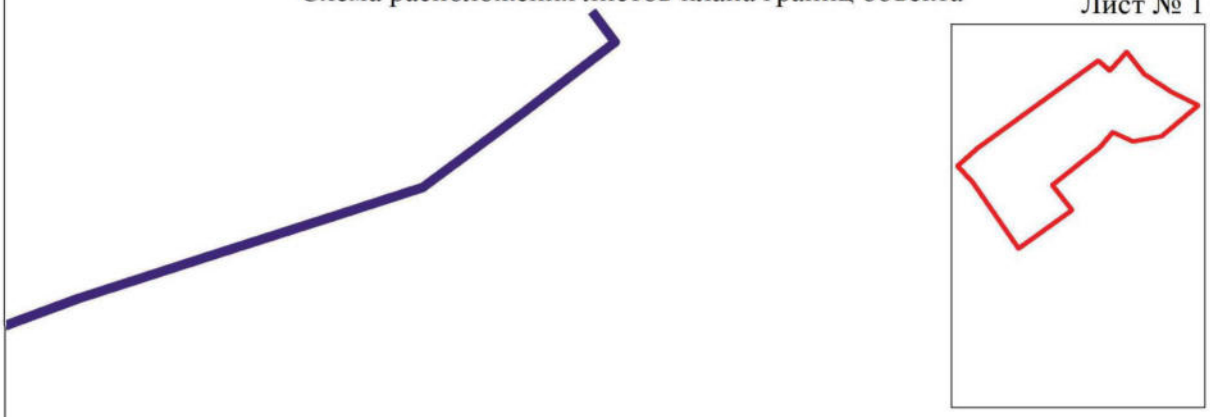

Масштаб 1:25000

Используемые условные знаки и обозначения:

	границы территориальной зоны
	границы муниципального образования
Лист № 1	область и номер листа плана границ объекта

Руководитель БУВО «Нормативно-проектный центр»
Подпись _____ Ю.В.Шалыгина Дата « 30 » сентября 2021 г.

Место для оттиска печати (при наличии) лица, составившего описание местоположения границ объекта

План границ объекта

Лист № 1



Масштаб 1:5000

Используемые условные знаки и обозначения:

границы территориальной зоны

1 характерная точка границ территориальной зоны

Руководитель БУВО «Нормативно-проектный центр»
Подпись _____ Ю.В.Шалыгина Дата « 30 » сентября 2021 г.

Место для оттиска печати (при наличии) лица, составившего описание местоположения границ объекта

План границ объекта

Лист № 2



Масштаб 1:5000

Используемые условные знаки и обозначения:

границы территориальной зоны

77 характерная точка границ территориальной зоны

Руководитель БУВО «Нормативно-проектный центр»
Подпись _____ Ю.В.Шалыгина Дата « 30 » сентября 2021г.

Место для оттиска печати (при наличии) лица, составившего описание местоположения границ объекта

ОПИСАНИЕ МЕСТОПОЛОЖЕНИЯ ГРАНИЦ

Зона ритуальных объектов села Новохреновое - СН1/3

(наименование объекта, местоположение границ которого описано
(далее - объект)

Раздел 1

Сведения об объекте		
№ п/п	Характеристики объекта	Описание характеристик
1	2	3
1	Местоположение объекта	Воронежская область, Панинский муниципальный район, Октябрьское сельское поселение, село Новохреновое
2	Площадь объекта ± величина погрешности определения площади (Р ± Дельта Р)	-
3	Иные характеристики объекта	-

Раздел 2

Сведения о местоположении границ объекта					
1. Система координат: МСК - 36, зона 2					
2. Сведения о характерных точках границ объекта					
Обозначение характерных точек границ	Координаты, м		Метод определения координат характерной точки	Средняя квадратическая погрешность положения характерной точки (Mt), м	Описание обозначения точки на местности (при наличии)
	X	Y			
1	2	3	4	5	6
1	505298.32	2141554.66	Картометрический	1.00	-
2	505238.20	2141624.95	Картометрический	1.00	-
3	505185.24	2141562.61	Аналитический	0.10	-
4	505185.20	2141560.10	Аналитический	0.10	-
5	505157.47	2141524.47	Аналитический	0.10	-
6	505177.52	2141501.33	Аналитический	0.10	-
7	505180.04	2141498.55	Аналитический	0.10	-
8	505196.06	2141480.15	Аналитический	0.10	-
9	505246.94	2141506.88	Картометрический	1.00	-
1	505298.32	2141554.66	Картометрический	1.00	-
10	501780.93	2139372.53	Картометрический	1.00	-
11	501758.48	2139571.05	Картометрический	1.00	-
12	501748.54	2139580.77	Картометрический	1.00	-
13	501642.96	2139547.29	Картометрический	1.00	-
14	501691.89	2139354.15	Картометрический	1.00	-
15	501699.06	2139348.20	Картометрический	1.00	-
10	501780.93	2139372.53	Картометрический	1.00	-
3. Сведения о характерных точках части (частей) границы объекта					
Обозначение характерных точек части границы	Координаты, м		Метод определения координат характерной точки	Средняя квадратическая погрешность положения характерной точки (Mt), м	Описание обозначения точки на местности (при наличии)
	X	Y			
1	2	3	4	5	6
Часть №					
-	-	-	-	-	-


Раздел 3

Сведения о местоположении измененных (уточненных) границ объекта							
1. Система координат: -							
2. Сведения о характерных точках границ объекта							
Обозначение характерных точек границ	Существующие координаты, м		Измененные (уточненные) координаты, м		Метод определения координат характерной точки	Средняя квадратическая погрешность положения характерной точки (Mt), м	Описание обозначения точки на местности (при наличии)
	X	Y	X	Y			
1	2	3	4	5	6	7	8
-	-	-	-	-	-	-	-
3.Сведения о характерных точках части (частей) границы объекта							
Часть №							
-	-	-	-	-	-	-	-

Раздел 4

План границ объекта

Схема расположения листов плана границ объекта

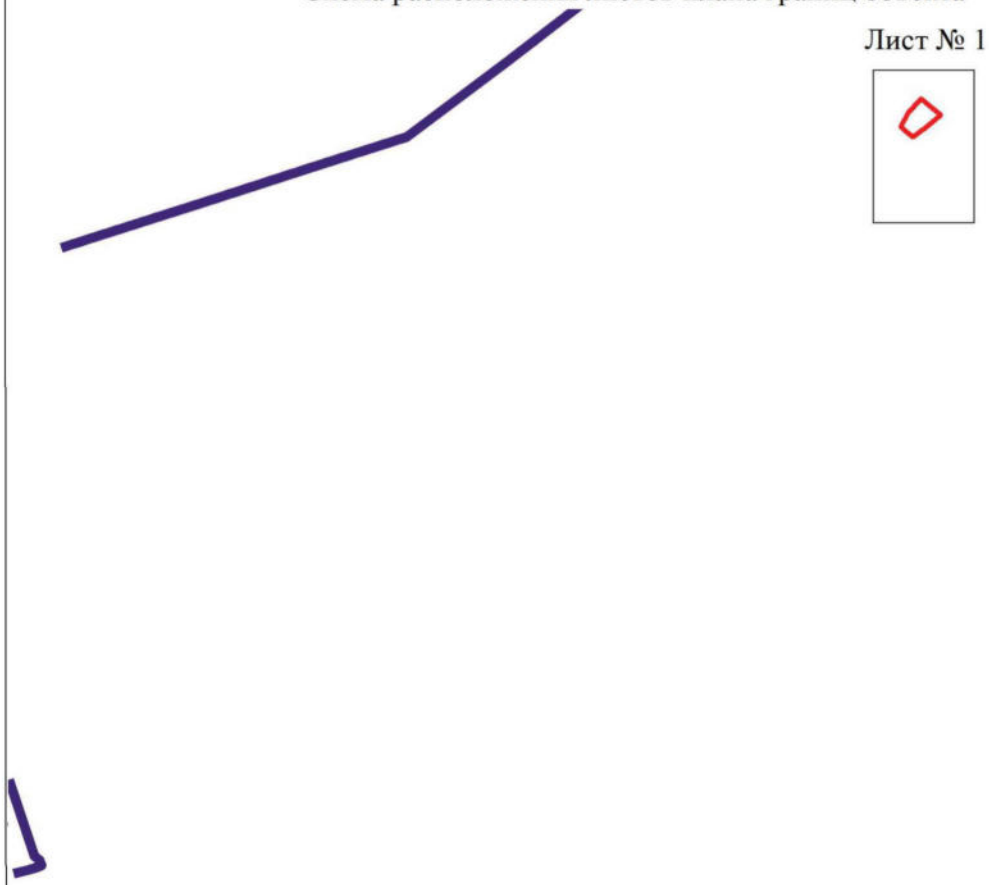

Масштаб 1:25000

Используемые условные знаки и обозначения:

	границы территориальной зоны
	границы муниципального образования
Лист № 1	область и номер листа плана границ объекта

Руководитель БУВО «Нормативно-проектный центр»
Подпись _____ Ю.В.Шалыгина Дата « 30 » сентября 2021г.

Место для оттиска печати (при наличии) лица, составившего описание местоположения границ объекта

План границ объекта

Лист № 1



Масштаб 1:2000

Используемые условные знаки и обозначения:

границы территориальной зоны

1 характерная точка границ территориальной зоны

Руководитель БУВО «Нормативно-проектный центр»
Подпись _____ Ю.В.Шалыгина Дата « 30 » сентября 2021 г.

Место для оттиска печати (при наличии) лица, составившего описание местоположения границ объекта

План границ объекта

Лист № 2



Масштаб 1:2000

Используемые условные знаки и обозначения:

границы территориальной зоны

10 характерная точка границ территориальной зоны

Руководитель БУВО «Нормативно-проектный центр»
Подпись _____ Ю.В.Шалыгина Дата « 30 » сентября 2021 г.

Место для оттиска печати (при наличии) лица, составившего описание местоположения границ объекта

Приложение № 4
к правилам землепользования и застройки
Октябрьского сельского поселения
Панинского муниципального района
Воронежской области

СВЕДЕНИЯ О ГРАНИЦАХ ТЕРРИТОРИАЛЬНЫХ ЗОН, СОДЕРЖАЩИЕ ГРАФИЧЕСКОЕ ОПИСАНИЕ МЕСТОПОЛОЖЕНИЯ ГРАНИЦ ТЕРРИТОРИАЛЬНЫХ ЗОН, ПЕРЕЧЕНЬ КООРДИНАТ ХАРАКТЕРНЫХ ТОЧЕК ГРАНИЦ ТЕРРИТОРИАЛЬНЫХ ЗОН ПОСЁЛКА ПАРТИЗАН

ОПИСАНИЕ МЕСТОПОЛОЖЕНИЯ ГРАНИЦ

Зона застройки индивидуальными жилыми домами посёлка Партизан – Ж1/4

(наименование объекта, местоположение границ которого описано
(далее - объект)

Раздел 1

Сведения об объекте		
№ п/п	Характеристики объекта	Описание характеристик
1	2	3
1	Местоположение объекта	Воронежская область, Панинский муниципальный район, Октябрьское сельское поселение, посёлок Партизан
2	Площадь объекта ± величина погрешности определения площади (Р ± Дельта Р)	-
3	Иные характеристики объекта	-

Раздел 2

Сведения о местоположении границ объекта					
1. Система координат: МСК - 36, зона 2					
2. Сведения о характерных точках границ объекта					
Обозначение характерных точек границ	Координаты, м		Метод определения координат характерной точки	Средняя квадратическая погрешность положения характерной точки (Mt), м	Описание обозначения точки на местности (при наличии)
	X	Y			
1	2	3	4	5	6
1	498571.44	2152391.74	Картометрический	1.00	-
2	498578.05	2152402.49	Картометрический	1.00	-
3	498576.89	2152410.60	Картометрический	1.00	-
4	498564.63	2152433.08	Картометрический	1.00	-
5	498493.40	2152592.12	Картометрический	1.00	-
6	498453.46	2152581.93	Картометрический	1.00	-
7	498424.86	2152573.97	Картометрический	1.00	-
8	498384.58	2152563.97	Картометрический	1.00	-
9	498344.62	2152553.60	Картометрический	1.00	-
10	498311.35	2152544.64	Картометрический	1.00	-
11	498278.46	2152535.78	Картометрический	1.00	-
12	498246.31	2152527.12	Картометрический	1.00	-
13	498213.20	2152518.21	Картометрический	1.00	-
14	498166.61	2152504.84	Картометрический	1.00	-
15	498153.23	2152492.33	Картометрический	1.00	-
16	498145.85	2152472.37	Картометрический	1.00	-
17	498150.72	2152433.17	Картометрический	1.00	-
18	498158.71	2152410.84	Картометрический	1.00	-
19	498205.45	2152421.11	Картометрический	1.00	-
20	498220.38	2152339.28	Картометрический	1.00	-
21	498221.53	2152339.38	Картометрический	1.00	-
22	498260.53	2152342.71	Картометрический	1.00	-
23	498270.78	2152349.54	Картометрический	1.00	-
24	498279.90	2152369.30	Картометрический	1.00	-
25	498291.29	2152393.80	Картометрический	1.00	-
26	498308.20	2152416.78	Картометрический	1.00	-
27	498338.21	2152435.01	Картометрический	1.00	-
28	498351.88	2152436.53	Картометрический	1.00	-
29	498402.97	2152447.54	Картометрический	1.00	-
30	498415.31	2152449.25	Картометрический	1.00	-
31	498462.61	2152467.68	Картометрический	1.00	-
32	498467.16	2152462.93	Картометрический	1.00	-
33	498496.41	2152392.65	Картометрический	1.00	-
1	498571.44	2152391.74	Картометрический	1.00	-

3. Сведения о характерных точках части (частей) границы объекта					
Обозначение характерных точек части границы	Координаты, м		Метод определения координат характерной точки	Средняя квадратическая погрешность положения характерной точки (Mt), м	Описание обозначения точки на местности (при наличии)
	X	Y			
1	2	3	4	5	6
Часть №					
-	-	-	-	-	-

Раздел 3

Сведения о местоположении измененных (уточненных) границ объекта							
1. Система координат: -							
2. Сведения о характерных точках границ объекта							
Обозначение характерных точек границ	Существующие координаты, м		Измененные (уточненные) координаты, м		Метод определения координат характерной точки	Средняя квадратическая погрешность положения характерной точки (Mt), м	Описание обозначения точки на местности (при наличии)
	X	Y	X	Y			
1	2	3	4	5	6	7	8
-	-	-	-	-	-	-	-
3.Сведения о характерных точках части (частей) границы объекта							
Часть №							
-	-	-	-	-	-	-	-

Раздел 4

План границ объекта



Масштаб 1:2000

Используемые условные знаки и обозначения:

границы территориальной зоны

1 характерная точка границ территориальной зоны

Руководитель БУВО «Нормативно-проектный центр»
Подпись _____ Ю.В.Шалыгина Дата « 30 » сентября 2021 г.

Место для оттиска печати (при наличии) лица, составившего описание местоположения границ объекта

ОПИСАНИЕ МЕСТОПОЛОЖЕНИЯ ГРАНИЦ

Общественно-деловая зона посёлка Партизан – ОД/4

(наименование объекта, местоположение границ которого описано (далее - объект)

Раздел 1

Сведения об объекте		
№ п/п	Характеристики объекта	Описание характеристик
1	2	3
1	Местоположение объекта	Воронежская область, Панинский муниципальный район, Октябрьское сельское поселение, посёлок Партизан
2	Площадь объекта ± величина погрешности определения площади (Р ± Дельта Р)	-
3	Иные характеристики объекта	-

Раздел 2

Сведения о местоположении границ объекта					
1. Система координат: МСК - 36, зона 2					
2. Сведения о характерных точках границ объекта					
Обозначение характерных точек границ	Координаты, м		Метод определения координат характерной точки	Средняя квадратическая погрешность положения характерной точки (Mt), м	Описание обозначения точки на местности (при наличии)
	X	Y			
1	2	3	4	5	6
1	498220.38	2152339.28	Картометрический	1.00	-
2	498205.45	2152421.11	Картометрический	1.00	-
3	498158.71	2152410.84	Картометрический	1.00	-
4	498162.51	2152400.09	Картометрический	1.00	-
5	498170.63	2152377.28	Картометрический	1.00	-
6	498153.76	2152371.98	Картометрический	1.00	-
7	498147.52	2152366.07	Картометрический	1.00	-
8	498133.66	2152360.18	Картометрический	1.00	-
9	498086.76	2152345.54	Картометрический	1.00	-
10	498086.31	2152323.71	Картометрический	1.00	-
11	498105.85	2152320.95	Картометрический	1.00	-
12	498121.21	2152323.15	Картометрический	1.00	-
13	498134.17	2152325.34	Картометрический	1.00	-
14	498144.54	2152327.90	Картометрический	1.00	-
15	498161.38	2152332.63	Картометрический	1.00	-
16	498200.51	2152337.58	Картометрический	1.00	-
1	498220.38	2152339.28	Картометрический	1.00	-
3. Сведения о характерных точках части (частей) границы объекта					
Обозначение характерных точек части границы	Координаты, м		Метод определения координат характерной точки	Средняя квадратическая погрешность положения характерной точки (Mt), м	Описание обозначения точки на местности (при наличии)
	X	Y			
1	2	3	4	5	6
Часть №					
-	-	-	-	-	-

Раздел 3

Сведения о местоположении измененных (уточненных) границ объекта							
1. Система координат: -							
2. Сведения о характерных точках границ объекта							
Обозначение характерных точек границ	Существующие координаты, м		Измененные (уточненные) координаты, м		Метод определения координат характерной точки	Средняя квадратическая погрешность положения характерной точки (Mt), м	Описание обозначения точки на местности (при наличии)
	X	Y	X	Y			
1	2	3	4	5	6	7	8
-	-	-	-	-	-	-	-
3.Сведения о характерных точках части (частей) границы объекта							
Часть №							
-	-	-	-	-	-	-	-

Раздел 4

План границ объекта



Масштаб 1:2000

Используемые условные знаки и обозначения:

границы территориальной зоны

1 характерная точка границ территориальной зоны

Руководитель БУВО «Нормативно-проектный центр»
Подпись _____ Ю.В.Шалыгина Дата « 30 » сентября 2021г.

Место для оттиска печати (при наличии) лица, составившего описание местоположения границ объекта

ОПИСАНИЕ МЕСТОПОЛОЖЕНИЯ ГРАНИЦ

Зона улиц, дорог, инженерной и транспортной инфраструктуры
посёлка Партизан – ИТ1/4

(наименование объекта, местоположение границ которого описано
(далее - объект)

Раздел 1

Сведения об объекте		
№ п/п	Характеристики объекта	Описание характеристик
1	2	3
1	Местоположение объекта	Воронежская область, Панинский муниципальный район, Октябрьское сельское поселение, посёлок Партизан
2	Площадь объекта ± величина погрешности определения площади (Р ± Дельта Р)	-
3	Иные характеристики объекта	-

Раздел 2

Сведения о местоположении границ объекта					
1. Система координат: МСК - 36, зона 2					
2. Сведения о характерных точках границ объекта					
Обозначение характерных точек границ	Координаты, м		Метод определения координат характерной точки	Средняя квадратическая погрешность положения характерной точки (Mt), м	Описание обозначения точки на местности (при наличии)
	X	Y			
1	2	3	4	5	6
1	498524.03	2152599.91	Картометрический	1.00	-
2	498518.64	2152617.05	Картометрический	1.00	-
3	498160.51	2152520.97	Картометрический	1.00	-
4	498148.59	2152514.97	Картометрический	1.00	-
5	498136.30	2152501.75	Картометрический	1.00	-
6	498129.23	2152483.24	Картометрический	1.00	-
7	498126.39	2152463.88	Картометрический	1.00	-
8	498133.34	2152431.42	Картометрический	1.00	-
9	498145.95	2152391.68	Картометрический	1.00	-
10	498153.76	2152371.98	Картометрический	1.00	-
11	498170.63	2152377.28	Картометрический	1.00	-
12	498162.51	2152400.09	Картометрический	1.00	-
13	498158.71	2152410.84	Картометрический	1.00	-
14	498150.72	2152433.17	Картометрический	1.00	-
15	498145.85	2152472.37	Картометрический	1.00	-
16	498153.23	2152492.33	Картометрический	1.00	-
17	498166.61	2152504.84	Картометрический	1.00	-
18	498213.20	2152518.21	Картометрический	1.00	-
19	498246.31	2152527.12	Картометрический	1.00	-
20	498278.46	2152535.78	Картометрический	1.00	-
21	498311.35	2152544.64	Картометрический	1.00	-
22	498344.62	2152553.60	Картометрический	1.00	-
23	498384.58	2152563.97	Картометрический	1.00	-
24	498424.86	2152573.97	Картометрический	1.00	-
25	498453.46	2152581.93	Картометрический	1.00	-
26	498493.40	2152592.12	Картометрический	1.00	-
1	498524.03	2152599.91	Картометрический	1.00	-

3. Сведения о характерных точках части (частей) границы объекта					
Обозначение характерных точек части границы	Координаты, м		Метод определения координат характерной точки	Средняя квадратическая погрешность положения характерной точки (Mt), м	Описание обозначения точки на местности (при наличии)
	X	Y			
1	2	3	4	5	6
Часть №					
-	-	-	-	-	-

Раздел 3

Сведения о местоположении измененных (уточненных) границ объекта							
1. Система координат: -							
2. Сведения о характерных точках границ объекта							
Обозначение характерных точек границ	Существующие координаты, м		Измененные (уточненные) координаты, м		Метод определения координат характерной точки	Средняя квадратическая погрешность положения характерной точки (Mt), м	Описание обозначения точки на местности (при наличии)
	X	Y	X	Y			
1	2	3	4	5	6	7	8
-	-	-	-	-	-	-	-
3.Сведения о характерных точках части (частей) границы объекта							
Часть №							
-	-	-	-	-	-	-	-

Раздел 4

План границ объекта



Масштаб 1:5000

Используемые условные знаки и обозначения:

границы территориальной зоны

1 характерная точка границ территориальной зоны

Руководитель БУВО «Нормативно-проектный центр»
Подпись _____ Ю.В.Шалыгина Дата « 30 » сентября 2021 г.

Место для оттиска печати (при наличии) лица, составившего описание местоположения границ объекта

ОПИСАНИЕ МЕСТОПОЛОЖЕНИЯ ГРАНИЦ

Зона сельскохозяйственного использования в границах населенного пункта посёлка Партизан – СХ1/4

(наименование объекта, местоположение границ которого описано (далее - объект)

Раздел 1

Сведения об объекте		
№ п/п	Характеристики объекта	Описание характеристик
1	2	3
1	Местоположение объекта	Воронежская область, Панинский муниципальный район, Октябрьское сельское поселение, посёлок Партизан
2	Площадь объекта ± величина погрешности определения площади (Р ± Дельта Р)	-
3	Иные характеристики объекта	-

Раздел 2

Сведения о местоположении границ объекта					
1. Система координат: МСК - 36, зона 2					
2. Сведения о характерных точках границ объекта					
Обозначение характерных точек границ	Координаты, м		Метод определения координат характерной точки	Средняя квадратическая погрешность положения характерной точки (Mt), м	Описание обозначения точки на местности (при наличии)
	X	Y			
1	2	3	4	5	6
1	498571.44	2152391.74	Картометрический	1.00	-
2	498496.41	2152392.65	Картометрический	1.00	-
3	498467.16	2152462.93	Картометрический	1.00	-
4	498462.61	2152467.68	Картометрический	1.00	-
5	498415.31	2152449.25	Картометрический	1.00	-
6	498402.97	2152447.54	Картометрический	1.00	-
7	498351.88	2152436.53	Картометрический	1.00	-
8	498338.21	2152435.01	Картометрический	1.00	-
9	498308.20	2152416.78	Картометрический	1.00	-
10	498291.29	2152393.80	Картометрический	1.00	-
11	498279.90	2152369.30	Картометрический	1.00	-
12	498270.78	2152349.54	Картометрический	1.00	-
13	498260.53	2152342.71	Картометрический	1.00	-
14	498221.53	2152339.38	Картометрический	1.00	-
15	498220.38	2152339.28	Картометрический	1.00	-
16	498200.51	2152337.58	Картометрический	1.00	-
17	498161.38	2152332.63	Картометрический	1.00	-
18	498144.54	2152327.90	Картометрический	1.00	-
19	498134.17	2152325.34	Картометрический	1.00	-
20	498121.21	2152323.15	Картометрический	1.00	-
21	498105.85	2152320.95	Картометрический	1.00	-
22	498086.31	2152323.71	Картометрический	1.00	-
23	498085.91	2152304.06	Картометрический	1.00	-
24	498273.51	2152299.51	Картометрический	1.00	-
25	498325.30	2152382.07	Картометрический	1.00	-
26	498395.46	2152410.59	Картометрический	1.00	-
27	498518.57	2152377.96	Картометрический	1.00	-
1	498571.44	2152391.74	Картометрический	1.00	-
28	498153.76	2152371.98	Картометрический	1.00	-
29	498145.95	2152391.68	Картометрический	1.00	-
30	498133.34	2152431.42	Картометрический	1.00	-
31	498126.39	2152463.88	Картометрический	1.00	-
32	498129.23	2152483.24	Картометрический	1.00	-
33	498136.30	2152501.75	Картометрический	1.00	-
34	498148.59	2152514.97	Картометрический	1.00	-

1	2	3	4	5	6
35	498160.51	2152520.97	Картометрический	1.00	-
36	498106.12	2152506.38	Картометрический	1.00	-
37	498089.87	2152502.15	Картометрический	1.00	-
38	498089.34	2152479.19	Картометрический	1.00	-
39	498086.76	2152345.54	Картометрический	1.00	-
40	498133.66	2152360.18	Картометрический	1.00	-
41	498147.52	2152366.07	Картометрический	1.00	-
28	498153.76	2152371.98	Картометрический	1.00	-

3. Сведения о характерных точках части (частей) границы объекта

Обозначение характерных точек части границы	Координаты, м		Метод определения координат характерной точки	Средняя квадратическая погрешность положения характерной точки (Mt), м	Описание обозначения точки на местности (при наличии)
	X	Y			
1	2	3	4	5	6
Часть №					
-	-	-	-	-	-

Раздел 3

Сведения о местоположении измененных (уточненных) границ объекта							
1. Система координат: -							
2. Сведения о характерных точках границ объекта							
Обозначение характерных точек границ	Существующие координаты, м		Измененные (уточненные) координаты, м		Метод определения координат характерной точки	Средняя квадратическая погрешность положения характерной точки (Mt), м	Описание обозначения точки на местности (при наличии)
	X	Y	X	Y			
1	2	3	4	5	6	7	8
-	-	-	-	-	-	-	-
3.Сведения о характерных точках части (частей) границы объекта							
Часть №							
-	-	-	-	-	-	-	-

Раздел 4

План границ объекта



Масштаб 1:5000

Используемые условные знаки и обозначения:

границы территориальной зоны

1 характерная точка границ территориальной зоны

Руководитель БУВО «Нормативно-проектный центр»
Подпись _____ Ю.В.Шалыгина Дата « 30 » сентября 2021 г.

Место для оттиска печати (при наличии) лица, составившего описание местоположения границ объекта

Приложение № 5
к правилам землепользования и застройки
Октябрьского сельского поселения
Панинского муниципального района
Воронежской области

СВЕДЕНИЯ О ГРАНИЦАХ ТЕРРИТОРИАЛЬНЫХ ЗОН, СОДЕРЖАЩИЕ ГРАФИЧЕСКОЕ ОПИСАНИЕ МЕСТОПОЛОЖЕНИЯ ГРАНИЦ ТЕРРИТОРИАЛЬНЫХ ЗОН, ПЕРЕЧЕНЬ КООРДИНАТ ХАРАКТЕРНЫХ ТОЧЕК ГРАНИЦ ТЕРРИТОРИАЛЬНЫХ ЗОН ПОСЁЛКА ТОЙДЕНСКИЙ

ОПИСАНИЕ МЕСТОПОЛОЖЕНИЯ ГРАНИЦ

Зона застройки индивидуальными жилыми домами посёлка Тойденский – Ж1/5

(наименование объекта, местоположение границ которого описано
(далее - объект)

Раздел 1

Сведения об объекте		
№ п/п	Характеристики объекта	Описание характеристик
1	2	3
1	Местоположение объекта	Воронежская область, Панинский муниципальный район, Октябрьское сельское поселение, посёлок Тойденский
2	Площадь объекта ± величина погрешности определения площади (Р ± Дельта Р)	-
3	Иные характеристики объекта	-

Раздел 2

Сведения о местоположении границ объекта					
1. Система координат: МСК - 36, зона 2					
2. Сведения о характерных точках границ объекта					
Обозначение характерных точек границ	Координаты, м		Метод определения координат характерной точки	Средняя квадратическая погрешность положения характерной точки (Mt), м	Описание обозначения точки на местности (при наличии)
	X	Y			
1	2	3	4	5	6
1	500103.03	2154623.62	Картометрический	1.00	-
2	500223.43	2155242.83	Картометрический	1.00	-
3	500140.41	2155253.20	Картометрический	1.00	-
4	500105.15	2155257.60	Картометрический	1.00	-
5	500088.03	2155229.68	Картометрический	1.00	-
6	500042.87	2155022.88	Картометрический	1.00	-
7	500052.80	2154992.69	Картометрический	1.00	-
8	500023.63	2154974.97	Картометрический	1.00	-
9	499982.25	2154960.44	Картометрический	1.00	-
10	499945.35	2154778.78	Картометрический	1.00	-
11	499962.43	2154710.90	Картометрический	1.00	-
1	500103.03	2154623.62	Картометрический	1.00	-
12	499771.56	2154598.81	Картометрический	1.00	-
13	499736.99	2154693.01	Картометрический	1.00	-
14	499784.47	2154710.10	Картометрический	1.00	-
15	499746.49	2154840.01	Картометрический	1.00	-
16	499733.57	2154874.96	Картометрический	1.00	-
17	499645.60	2154857.00	Картометрический	1.00	-
18	499614.65	2154988.59	Картометрический	1.00	-
19	499551.31	2154964.98	Картометрический	1.00	-
20	499532.67	2154956.46	Картометрический	1.00	-
21	499449.28	2154923.83	Картометрический	1.00	-
22	499446.47	2154919.11	Картометрический	1.00	-
23	499447.17	2154909.80	Картометрический	1.00	-
24	499465.04	2154846.23	Картометрический	1.00	-
25	499474.73	2154810.35	Картометрический	1.00	-
26	499493.55	2154740.72	Картометрический	1.00	-
27	499510.97	2154676.91	Картометрический	1.00	-
28	499521.40	2154638.54	Картометрический	1.00	-
29	499546.69	2154656.16	Картометрический	1.00	-
30	499575.23	2154661.45	Картометрический	1.00	-
31	499590.10	2154596.98	Картометрический	1.00	-
32	499634.43	2154599.19	Картометрический	1.00	-
33	499666.34	2154593.87	Картометрический	1.00	-
34	499687.99	2154561.20	Картометрический	1.00	-

1	2	3	4	5	6
12	499771.56	2154598.81	Картометрический	1.00	-
35	499563.17	2154427.72	Картометрический	1.00	-
36	499548.06	2154484.27	Картометрический	1.00	-
37	499539.99	2154515.50	Картометрический	1.00	-
38	499531.92	2154546.73	Картометрический	1.00	-
39	499522.57	2154577.43	Картометрический	1.00	-
40	499515.16	2154606.37	Картометрический	1.00	-
41	499496.96	2154675.07	Картометрический	1.00	-
42	499478.08	2154744.79	Картометрический	1.00	-
43	499461.28	2154809.52	Картометрический	1.00	-
44	499451.31	2154847.91	Картометрический	1.00	-
45	499434.49	2154905.53	Картометрический	1.00	-
46	499430.58	2154920.30	Картометрический	1.00	-
47	499348.03	2154979.03	Картометрический	1.00	-
48	499332.45	2154977.51	Картометрический	1.00	-
49	499314.98	2154963.46	Картометрический	1.00	-
50	499296.56	2154927.62	Картометрический	1.00	-
51	499380.22	2154580.00	Картометрический	1.00	-
52	499401.37	2154524.82	Картометрический	1.00	-
53	499439.31	2154397.07	Картометрический	1.00	-
54	499552.17	2154425.55	Картометрический	1.00	-
35	499563.17	2154427.72	Картометрический	1.00	-

3. Сведения о характерных точках части (частей) границы объекта

Обозначение характерных точек части границы	Координаты, м		Метод определения координат характерной точки	Средняя квадратическая погрешность положения характерной точки (Mt), м	Описание обозначения точки на местности (при наличии)
	X	Y			
1	2	3	4	5	6
Часть №					
-	-	-	-	-	-

Раздел 3

Сведения о местоположении измененных (уточненных) границ объекта							
1. Система координат: -							
2. Сведения о характерных точках границ объекта							
Обозначение характерных точек границ	Существующие координаты, м		Измененные (уточненные) координаты, м		Метод определения координат характерной точки	Средняя квадратическая погрешность положения характерной точки (Mt), м	Описание обозначения точки на местности (при наличии)
	X	Y	X	Y			
1	2	3	4	5	6	7	8
-	-	-	-	-	-	-	-
3.Сведения о характерных точках части (частей) границы объекта							
Часть №							
-	-	-	-	-	-	-	-

Раздел 4

План границ объекта



Масштаб 1:5000

Используемые условные знаки и обозначения:

границы территориальной зоны

1 характерная точка границ территориальной зоны

Руководитель БУВО «Нормативно-проектный центр»
Подпись _____ Ю.В.Шалыгина Дата « 30 » сентября 2021 г.

Место для оттиска печати (при наличии) лица, составившего описание местоположения границ объекта

ОПИСАНИЕ МЕСТОПОЛОЖЕНИЯ ГРАНИЦ

Общественно-деловая зона посёлка Тойденский – ОД/5

(наименование объекта, местоположение границ которого описано (далее - объект)

Раздел 1

Сведения об объекте		
№ п/п	Характеристики объекта	Описание характеристик
1	2	3
1	Местоположение объекта	Воронежская область, Панинский муниципальный район, Октябрьское сельское поселение, посёлок Тойденский
2	Площадь объекта ± величина погрешности определения площади (Р ± Дельта Р)	-
3	Иные характеристики объекта	-

Раздел 2

Сведения о местоположении границ объекта					
1. Система координат: МСК - 36, зона 2					
2. Сведения о характерных точках границ объекта					
Обозначение характерных точек границ	Координаты, м		Метод определения координат характерной точки	Средняя квадратическая погрешность положения характерной точки (Mt), м	Описание обозначения точки на местности (при наличии)
	X	Y			
1	2	3	4	5	6
1	499591.93	2154582.05	Картометрический	1.00	-
2	499590.10	2154596.98	Картометрический	1.00	-
3	499575.23	2154661.45	Картометрический	1.00	-
4	499546.69	2154656.16	Картометрический	1.00	-
5	499521.40	2154638.54	Картометрический	1.00	-
6	499531.54	2154599.92	Картометрический	1.00	-
7	499533.00	2154591.18	Картометрический	1.00	-
8	499535.12	2154589.58	Картометрический	1.00	-
9	499541.52	2154591.48	Картометрический	1.00	-
10	499547.16	2154572.19	Картометрический	1.00	-
11	499551.32	2154573.12	Картометрический	1.00	-
12	499556.92	2154574.42	Картометрический	1.00	-
1	499591.93	2154582.05	Картометрический	1.00	-
3. Сведения о характерных точках части (частей) границы объекта					
Обозначение характерных точек части границы	Координаты, м		Метод определения координат характерной точки	Средняя квадратическая погрешность положения характерной точки (Mt), м	Описание обозначения точки на местности (при наличии)
	X	Y			
1	2	3	4	5	6
Часть №					
-	-	-	-	-	-

Раздел 3

Сведения о местоположении измененных (уточненных) границ объекта							
1. Система координат: -							
2. Сведения о характерных точках границ объекта							
Обозначение характерных точек границ	Существующие координаты, м		Измененные (уточненные) координаты, м		Метод определения координат характерной точки	Средняя квадратическая погрешность положения характерной точки (Mt), м	Описание обозначения точки на местности (при наличии)
	X	Y	X	Y			
1	2	3	4	5	6	7	8
-	-	-	-	-	-	-	-
3.Сведения о характерных точках части (частей) границы объекта							
Часть №							
-	-	-	-	-	-	-	-

Раздел 4

План границ объекта



Масштаб 1:2000

Используемые условные знаки и обозначения:

границы территориальной зоны

1 характерная точка границ территориальной зоны

Руководитель БУВО «Нормативно-проектный центр»
Подпись _____ Ю.В.Шалыгина Дата « 30 » сентября 2021г.

Место для оттиска печати (при наличии) лица, составившего описание местоположения границ объекта

ОПИСАНИЕ МЕСТОПОЛОЖЕНИЯ ГРАНИЦ

Производственная зона посёлка Тойденский – П1/5

(наименование объекта, местоположение границ которого описано
(далее - объект)

Раздел 1

Сведения об объекте		
№ п/п	Характеристики объекта	Описание характеристик
1	2	3
1	Местоположение объекта	Воронежская область, Панинский муниципальный район, Октябрьское сельское поселение, посёлок Тойденский
2	Площадь объекта ± величина погрешности определения площади (Р ± Дельта Р)	-
3	Иные характеристики объекта	-

Раздел 2

Сведения о местоположении границ объекта					
1. Система координат: МСК - 36, зона 2					
2. Сведения о характерных точках границ объекта					
Обозначение характерных точек границ	Координаты, м		Метод определения координат характерной точки	Средняя квадратическая погрешность положения характерной точки (Mt), м	Описание обозначения точки на местности (при наличии)
	X	Y			
1	2	3	4	5	6
1	499662.80	2154447.01	Аналитический	0.10	-
2	499635.76	2154554.09	Аналитический	0.10	-
3	499570.15	2154534.49	Аналитический	0.10	-
4	499550.90	2154528.77	Картометрический	1.00	-
5	499552.16	2154524.31	Картометрический	1.00	-
6	499560.92	2154491.22	Картометрический	1.00	-
7	499572.29	2154454.12	Картометрический	1.00	-
8	499579.01	2154430.70	Картометрический	1.00	-
9	499596.36	2154434.25	Аналитический	0.10	-
1	499662.80	2154447.01	Аналитический	0.10	-
3. Сведения о характерных точках части (частей) границы объекта					
Обозначение характерных точек части границы	Координаты, м		Метод определения координат характерной точки	Средняя квадратическая погрешность положения характерной точки (Mt), м	Описание обозначения точки на местности (при наличии)
	X	Y			
1	2	3	4	5	6
Часть №					
-	-	-	-	-	-

Раздел 3

Сведения о местоположении измененных (уточненных) границ объекта							
1. Система координат: -							
2. Сведения о характерных точках границ объекта							
Обозначение характерных точек границ	Существующие координаты, м		Измененные (уточненные) координаты, м		Метод определения координат характерной точки	Средняя квадратическая погрешность положения характерной точки (Mt), м	Описание обозначения точки на местности (при наличии)
	X	Y	X	Y			
1	2	3	4	5	6	7	8
-	-	-	-	-	-	-	-
3.Сведения о характерных точках части (частей) границы объекта							
Часть №							
-	-	-	-	-	-	-	-

Раздел 4

План границ объекта



Масштаб 1:2000

Используемые условные знаки и обозначения:

границы территориальной зоны

1 характерная точка границ территориальной зоны

Руководитель БУВО «Нормативно-проектный центр»
Подпись _____ Ю.В.Шалыгина Дата « 30 » сентября 2021 г.

Место для оттиска печати (при наличии) лица, составившего описание местоположения границ объекта

ОПИСАНИЕ МЕСТОПОЛОЖЕНИЯ ГРАНИЦ

Зона улиц, дорог, инженерной и транспортной инфраструктуры
посёлка Тойденский – ИТ1/5

(наименование объекта, местоположение границ которого описано
(далее - объект)

Раздел 1

Сведения об объекте		
№ п/п	Характеристики объекта	Описание характеристик
1	2	3
1	Местоположение объекта	Воронежская область, Панинский муниципальный район, Октябрьское сельское поселение, посёлок Тойденский
2	Площадь объекта ± величина погрешности определения площади (Р ± Дельта Р)	-
3	Иные характеристики объекта	-

Раздел 2

Сведения о местоположении границ объекта					
1. Система координат: МСК - 36, зона 2					
2. Сведения о характерных точках границ объекта					
Обозначение характерных точек границ	Координаты, м		Метод определения координат характерной точки	Средняя квадратическая погрешность положения характерной точки (Mt), м	Описание обозначения точки на местности (при наличии)
	X	Y			
1	2	3	4	5	6
1	499579.01	2154430.70	Картометрический	1.00	-
2	499572.29	2154454.12	Картометрический	1.00	-
3	499560.92	2154491.22	Картометрический	1.00	-
4	499552.16	2154524.31	Картометрический	1.00	-
5	499550.90	2154528.77	Картометрический	1.00	-
6	499544.23	2154551.96	Картометрический	1.00	-
7	499540.78	2154567.03	Картометрический	1.00	-
8	499541.54	2154570.55	Картометрический	1.00	-
9	499547.16	2154572.19	Картометрический	1.00	-
10	499541.52	2154591.48	Картометрический	1.00	-
11	499535.12	2154589.58	Картометрический	1.00	-
12	499533.00	2154591.18	Картометрический	1.00	-
13	499531.54	2154599.92	Картометрический	1.00	-
14	499521.40	2154638.54	Картометрический	1.00	-
15	499510.97	2154676.91	Картометрический	1.00	-
16	499493.55	2154740.72	Картометрический	1.00	-
17	499474.73	2154810.35	Картометрический	1.00	-
18	499465.04	2154846.23	Картометрический	1.00	-
19	499447.17	2154909.80	Картометрический	1.00	-
20	499446.47	2154919.11	Картометрический	1.00	-
21	499449.28	2154923.83	Картометрический	1.00	-
22	499532.67	2154956.46	Картометрический	1.00	-
23	499551.31	2154964.98	Картометрический	1.00	-
24	499614.65	2154988.59	Картометрический	1.00	-
25	499611.68	2155000.23	Картометрический	1.00	-
26	499549.72	2154976.83	Картометрический	1.00	-
27	499527.49	2154968.64	Картометрический	1.00	-
28	499444.42	2154935.36	Картометрический	1.00	-
29	499438.91	2154940.16	Картометрический	1.00	-
30	499425.53	2154939.54	Картометрический	1.00	-
31	499430.58	2154920.30	Картометрический	1.00	-
32	499434.49	2154905.53	Картометрический	1.00	-
33	499451.31	2154847.91	Картометрический	1.00	-
34	499461.28	2154809.52	Картометрический	1.00	-
35	499478.08	2154744.79	Картометрический	1.00	-

1	2	3	4	5	6
36	499496.96	2154675.07	Картометрический	1.00	-
37	499515.16	2154606.37	Картометрический	1.00	-
38	499522.57	2154577.43	Картометрический	1.00	-
39	499531.92	2154546.73	Картометрический	1.00	-
40	499539.99	2154515.50	Картометрический	1.00	-
41	499548.06	2154484.27	Картометрический	1.00	-
42	499563.17	2154427.72	Картометрический	1.00	-
1	499579.01	2154430.70	Картометрический	1.00	-

3. Сведения о характерных точках части (частей) границы объекта


Обозначение характерных точек части границы	Координаты, м		Метод определения координат характерной точки	Средняя квадратическая погрешность положения характерной точки (Mt), м	Описание обозначения точки на местности (при наличии)
	X	Y			
1	2	3	4	5	6
Часть №					
-	-	-	-	-	-

Раздел 3

Сведения о местоположении измененных (уточненных) границ объекта							
1. Система координат: -							
2. Сведения о характерных точках границ объекта							
Обозначение характерных точек границ	Существующие координаты, м		Измененные (уточненные) координаты, м		Метод определения координат характерной точки	Средняя квадратическая погрешность положения характерной точки (Mt), м	Описание обозначения точки на местности (при наличии)
	X	Y	X	Y			
1	2	3	4	5	6	7	8
-	-	-	-	-	-	-	-
3.Сведения о характерных точках части (частей) границы объекта							
Часть №							
-	-	-	-	-	-	-	-

Раздел 4

План границ объекта

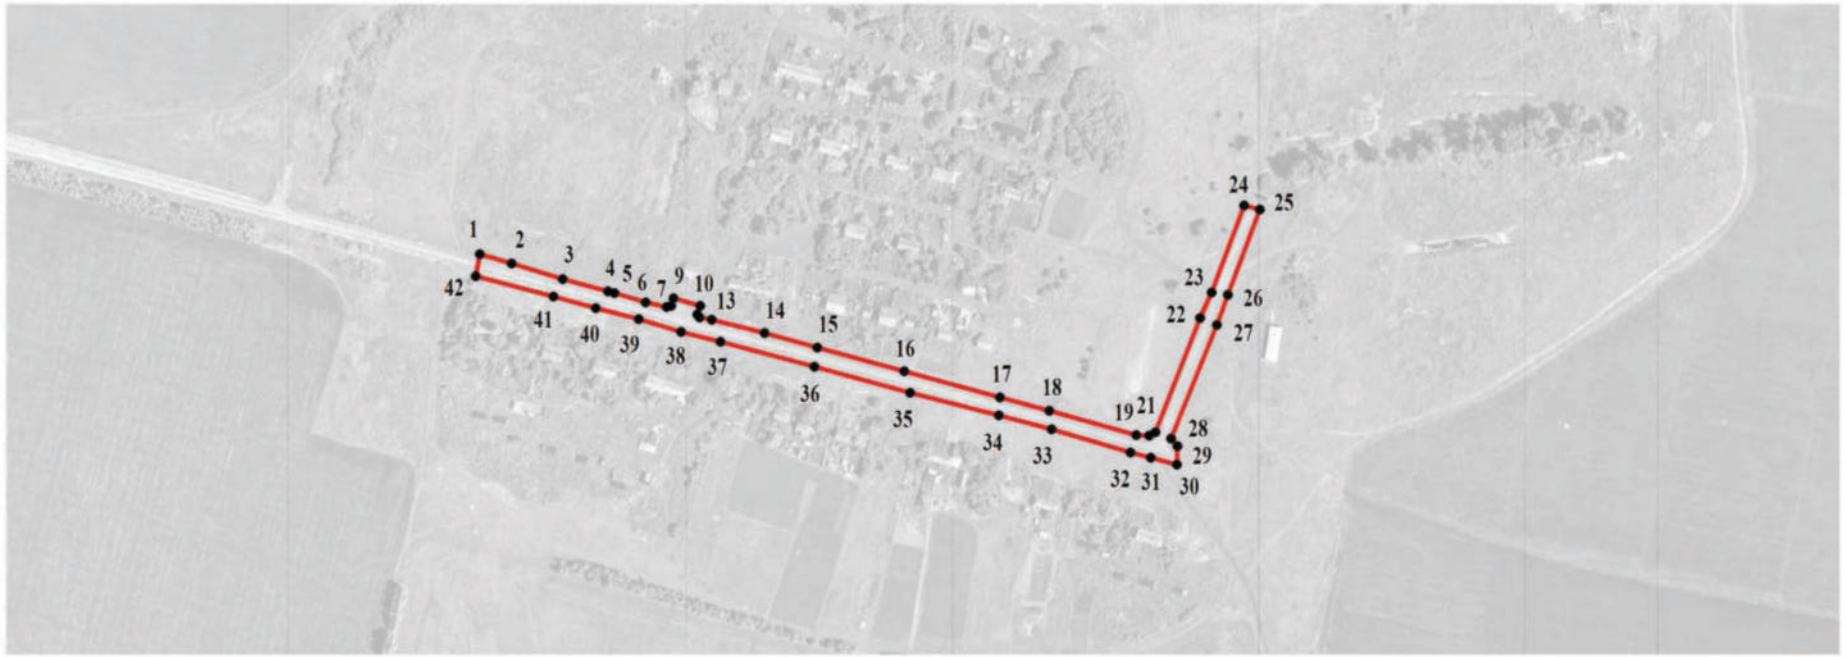

Масштаб 1:5000

Используемые условные знаки и обозначения:

границы территориальной зоны

• 1 характерная точка границ территориальной зоны

Руководитель БУВО «Нормативно-проектный центр»
Подпись _____ Ю.В.Шалыгина Дата « 30 » сентября 2021г.

Место для оттиска печати (при наличии) лица, составившего описание местоположения границ объекта

ОПИСАНИЕ МЕСТОПОЛОЖЕНИЯ ГРАНИЦ

Зона сельскохозяйственного использования в границах населенного пункта посёлка Тойденский – СХ1/5

(наименование объекта, местоположение границ которого описано (далее - объект)

Раздел 1

Сведения об объекте		
№ п/п	Характеристики объекта	Описание характеристик
1	2	3
1	Местоположение объекта	Воронежская область, Панинский муниципальный район, Октябрьское сельское поселение, посёлок Тойденский
2	Площадь объекта ± величина погрешности определения площади (Р ± Дельта Р)	-
3	Иные характеристики объекта	-

Раздел 2

Сведения о местоположении границ объекта					
1. Система координат: МСК - 36, зона 2					
2. Сведения о характерных точках границ объекта					
Обозначение характерных точек границ	Координаты, м		Метод определения координат характерной точки	Средняя квадратическая погрешность положения характерной точки (Mt), м	Описание обозначения точки на местности (при наличии)
	X	Y			
1	2	3	4	5	6
1	499774.14	2154451.83	Картометрический	1.00	-
2	499790.95	2154522.76	Картометрический	1.00	-
3	499802.88	2154533.29	Картометрический	1.00	-
4	499813.25	2154558.29	Картометрический	1.00	-
5	499817.32	2154579.69	Картометрический	1.00	-
6	499814.26	2154598.04	Картометрический	1.00	-
7	499817.42	2154620.97	Картометрический	1.00	-
8	499828.02	2154634.07	Картометрический	1.00	-
9	499845.56	2154676.71	Картометрический	1.00	-
10	499849.74	2154702.11	Картометрический	1.00	-
11	499848.48	2154715.82	Картометрический	1.00	-
12	499827.63	2154747.52	Картометрический	1.00	-
13	499818.69	2154773.29	Картометрический	1.00	-
14	499862.14	2154793.55	Картометрический	1.00	-
15	499844.16	2154827.46	Картометрический	1.00	-
16	499852.35	2154836.04	Картометрический	1.00	-
17	499864.54	2154866.68	Картометрический	1.00	-
18	499870.24	2154892.58	Картометрический	1.00	-
19	499872.20	2154924.63	Картометрический	1.00	-
20	499885.15	2154962.24	Картометрический	1.00	-
21	499903.68	2154991.42	Картометрический	1.00	-
22	499914.89	2155039.94	Картометрический	1.00	-
23	499918.53	2155057.58	Картометрический	1.00	-
24	499971.26	2155272.05	Картометрический	1.00	-
25	499763.98	2155314.15	Картометрический	1.00	-
26	499763.41	2155344.98	Картометрический	1.00	-
27	499678.22	2155353.55	Картометрический	1.00	-
28	499589.73	2155072.50	Картометрический	1.00	-
29	499482.97	2155027.53	Картометрический	1.00	-
30	499318.78	2154991.69	Картометрический	1.00	-
31	499284.99	2154981.90	Картометрический	1.00	-
32	499293.80	2154939.04	Картометрический	1.00	-
33	499296.56	2154927.62	Картометрический	1.00	-
34	499314.98	2154963.46	Картометрический	1.00	-
35	499332.45	2154977.51	Картометрический	1.00	-
36	499348.03	2154979.03	Картометрический	1.00	-

1	2	3	4	5	6
37	499430.58	2154920.30	Картометрический	1.00	-
38	499425.53	2154939.54	Картометрический	1.00	-
39	499438.91	2154940.16	Картометрический	1.00	-
40	499444.42	2154935.36	Картометрический	1.00	-
41	499527.49	2154968.64	Картометрический	1.00	-
42	499549.72	2154976.83	Картометрический	1.00	-
43	499611.68	2155000.23	Картометрический	1.00	-
44	499614.65	2154988.59	Картометрический	1.00	-
45	499645.60	2154857.00	Картометрический	1.00	-
46	499733.57	2154874.96	Картометрический	1.00	-
47	499746.49	2154840.01	Картометрический	1.00	-
48	499784.47	2154710.10	Картометрический	1.00	-
49	499736.99	2154693.01	Картометрический	1.00	-
50	499771.56	2154598.81	Картометрический	1.00	-
51	499687.99	2154561.20	Картометрический	1.00	-
52	499666.34	2154593.87	Картометрический	1.00	-
53	499634.43	2154599.19	Картометрический	1.00	-
54	499590.10	2154596.98	Картометрический	1.00	-
55	499591.93	2154582.05	Картометрический	1.00	-
56	499556.92	2154574.42	Картометрический	1.00	-
57	499551.32	2154573.12	Картометрический	1.00	-
58	499547.16	2154572.19	Картометрический	1.00	-
59	499541.54	2154570.55	Картометрический	1.00	-
60	499540.78	2154567.03	Картометрический	1.00	-
61	499544.23	2154551.96	Картометрический	1.00	-
62	499550.90	2154528.77	Картометрический	1.00	-
63	499570.15	2154534.49	Аналитический	0.10	-
64	499635.76	2154554.09	Аналитический	0.10	-
65	499662.80	2154447.01	Аналитический	0.10	-
66	499679.81	2154450.06	Картометрический	1.00	-
1	499774.14	2154451.83	Картометрический	1.00	-

3. Сведения о характерных точках части (частей) границы объекта

Обозначение характерных точек части границы	Координаты, м		Метод определения координат характерной точки	Средняя квадратическая погрешность положения характерной точки (Mt), м	Описание обозначения точки на местности (при наличии)
	X	Y			
1	2	3	4	5	6
Часть №					
-	-	-	-	-	-

Раздел 3

Сведения о местоположении измененных (уточненных) границ объекта							
1. Система координат: -							
2. Сведения о характерных точках границ объекта							
Обозначение характерных точек границ	Существующие координаты, м		Измененные (уточненные) координаты, м		Метод определения координат характерной точки	Средняя квадратическая погрешность положения характерной точки (Mt), м	Описание обозначения точки на местности (при наличии)
	X	Y	X	Y			
1	2	3	4	5	6	7	8
-	-	-	-	-	-	-	-
3.Сведения о характерных точках части (частей) границы объекта							
Часть №							
-	-	-	-	-	-	-	-

Раздел 4

План границ объекта



Масштаб 1:5000

Используемые условные знаки и обозначения:

границы территориальной зоны

1 характерная точка границ территориальной зоны

Руководитель БУВО «Нормативно-проектный центр»
Подпись _____ Ю.В.Шалыгина Дата « 30 » сентября 2021 г.

Место для оттиска печати (при наличии) лица, составившего описание местоположения границ объекта

Приложение № 6
к правилам землепользования и застройки
Октябрьского сельского поселения
Панинского муниципального района
Воронежской области

СВЕДЕНИЯ О ГРАНИЦАХ ТЕРРИТОРИАЛЬНЫХ ЗОН, СОДЕРЖАЩИЕ ГРАФИЧЕСКОЕ ОПИСАНИЕ МЕСТОПОЛОЖЕНИЯ ГРАНИЦ ТЕРРИТОРИАЛЬНЫХ ЗОН, ПЕРЕЧЕНЬ КООРДИНАТ ХАРАКТЕРНЫХ ТОЧЕК ГРАНИЦ ТЕРРИТОРИАЛЬНЫХ ЗОН СЕЛА СЕРГЕЕВКА

ОПИСАНИЕ МЕСТОПОЛОЖЕНИЯ ГРАНИЦ

Зона застройки индивидуальными жилыми домами села Сергеевка – Ж1/6

(наименование объекта, местоположение границ которого описано
(далее - объект)

Раздел 1

Сведения об объекте		
№ п/п	Характеристики объекта	Описание характеристик
1	2	3
1	Местоположение объекта	Воронежская область, Панинский муниципальный район, Октябрьское сельское поселение, село Сергеевка
2	Площадь объекта ± величина погрешности определения площади (Р ± Дельта Р)	-
3	Иные характеристики объекта	-

Раздел 2

Сведения о местоположении границ объекта					
1. Система координат: МСК - 36, зона 2					
2. Сведения о характерных точках границ объекта					
Обозначение характерных точек границ	Координаты, м		Метод определения координат характерной точки	Средняя квадратическая погрешность положения характерной точки (Mt), м	Описание обозначения точки на местности (при наличии)
	X	Y			
1	2	3	4	5	6
1	502384.42	2159450.28	Картометрический	1.00	-
2	502381.15	2159521.13	Картометрический	1.00	-
3	502328.45	2159521.68	Картометрический	1.00	-
4	502298.18	2159850.94	Картометрический	1.00	-
5	502231.59	2159858.53	Картометрический	1.00	-
6	502169.24	2159908.78	Картометрический	1.00	-
7	502168.08	2159876.62	Картометрический	1.00	-
8	502158.86	2159844.65	Картометрический	1.00	-
9	502209.84	2159485.43	Картометрический	1.00	-
10	502236.88	2159443.62	Картометрический	1.00	-
1	502384.42	2159450.28	Картометрический	1.00	-
11	502204.10	2160019.60	Картометрический	1.00	-
12	502288.80	2160185.59	Картометрический	1.00	-
13	502348.06	2160357.66	Картометрический	1.00	-
14	502343.55	2160413.22	Картометрический	1.00	-
15	502343.70	2160445.69	Картометрический	1.00	-
16	502323.23	2160473.44	Картометрический	1.00	-
17	502312.88	2160512.52	Картометрический	1.00	-
18	502296.93	2160530.96	Картометрический	1.00	-
19	502273.42	2160539.85	Картометрический	1.00	-
20	502220.52	2160549.79	Картометрический	1.00	-
21	502186.15	2160569.16	Картометрический	1.00	-
22	502160.03	2160582.53	Картометрический	1.00	-
23	502136.67	2160590.89	Картометрический	1.00	-
24	502141.34	2160576.23	Картометрический	1.00	-
25	502151.51	2160560.35	Картометрический	1.00	-
26	502155.97	2160550.56	Картометрический	1.00	-
27	502158.10	2160537.78	Картометрический	1.00	-
28	502145.58	2160542.33	Картометрический	1.00	-
29	502065.83	2160560.12	Картометрический	1.00	-
30	502031.23	2160498.31	Картометрический	1.00	-
31	502101.24	2160484.89	Картометрический	1.00	-
32	502052.97	2160099.65	Аналитический	0.30	-

1	2	3	4	5	6
33	502088.47	2160081.50	Картометрический	1.00	-
34	502118.00	2160021.09	Картометрический	1.00	-
35	502126.61	2160018.84	Картометрический	1.00	-
11	502204.10	2160019.60	Картометрический	1.00	-
36	503330.48	2160713.65	Картометрический	1.00	-
37	503326.76	2160789.93	Картометрический	1.00	-
38	503319.85	2160796.72	Аналитический	0.50	-
39	503304.74	2160813.21	Картометрический	1.00	-
40	503292.87	2160821.60	Картометрический	1.00	-
41	503270.76	2160830.78	Картометрический	1.00	-
42	503244.61	2160837.89	Картометрический	1.00	-
43	503213.08	2160838.22	Картометрический	1.00	-
44	503142.63	2160835.94	Картометрический	1.00	-
45	503137.01	2160834.66	Картометрический	1.00	-
46	503131.79	2160824.21	Картометрический	1.00	-
47	503120.76	2160825.25	Картометрический	1.00	-
48	503113.35	2160835.15	Картометрический	1.00	-
49	503048.40	2160834.38	Картометрический	1.00	-
50	502920.96	2160832.86	Картометрический	1.00	-
51	502834.83	2160831.49	Картометрический	1.00	-
52	502822.65	2160826.89	Картометрический	1.00	-
53	502807.75	2160825.48	Картометрический	1.00	-
54	502779.58	2160831.66	Картометрический	1.00	-
55	502738.52	2160832.81	Картометрический	1.00	-
56	502719.39	2160832.99	Картометрический	1.00	-
57	502713.02	2160827.17	Картометрический	1.00	-
58	502708.59	2160811.59	Картометрический	1.00	-
59	502692.86	2160811.48	Картометрический	1.00	-
60	502692.98	2160836.35	Картометрический	1.00	-
61	502649.98	2160846.95	Картометрический	1.00	-
62	502569.49	2160873.78	Картометрический	1.00	-
63	502485.52	2160903.70	Картометрический	1.00	-
64	502424.79	2160926.07	Картометрический	1.00	-
65	502414.63	2160930.61	Картометрический	1.00	-
66	502411.42	2160926.53	Картометрический	1.00	-
67	502411.48	2160911.90	Картометрический	1.00	-
68	502399.16	2160911.85	Картометрический	1.00	-
69	502400.21	2160935.43	Картометрический	1.00	-
70	502396.94	2160937.27	Картометрический	1.00	-
71	502365.59	2160946.32	Картометрический	1.00	-
72	502324.40	2160961.50	Картометрический	1.00	-
73	502288.32	2160975.51	Картометрический	1.00	-
74	502283.90	2160976.37	Картометрический	1.00	-
75	502280.85	2160973.20	Картометрический	1.00	-
76	502281.03	2160955.25	Картометрический	1.00	-
77	502273.07	2160953.93	Картометрический	1.00	-
78	502267.52	2160984.12	Картометрический	1.00	-

1	2	3	4	5	6
79	502183.64	2161015.07	Картометрический	1.00	-
80	502165.91	2161021.20	Картометрический	1.00	-
81	502156.65	2161018.62	Картометрический	1.00	-
82	502152.83	2161002.08	Картометрический	1.00	-
83	502140.75	2161002.30	Картометрический	1.00	-
84	502142.37	2160876.16	Картометрический	1.00	-
85	502138.95	2160847.86	Картометрический	1.00	-
86	502136.67	2160820.51	Картометрический	1.00	-
87	502140.09	2160748.15	Картометрический	1.00	-
88	502143.66	2160672.93	Картометрический	1.00	-
89	502160.79	2160670.66	Картометрический	1.00	-
90	502198.18	2160649.71	Картометрический	1.00	-
91	502202.21	2160676.70	Картометрический	1.00	-
92	502240.19	2160716.85	Картометрический	1.00	-
93	502392.55	2160700.54	Картометрический	1.00	-
94	502680.88	2160684.95	Картометрический	1.00	-
95	502799.77	2160677.55	Картометрический	1.00	-
96	503137.21	2160689.99	Картометрический	1.00	-
36	503330.48	2160713.65	Картометрический	1.00	-
97	501994.42	2160570.00	Картометрический	1.00	-
98	502002.78	2160622.42	Картометрический	1.00	-
99	502006.29	2160622.80	Картометрический	1.00	-
100	501999.26	2160706.27	Картометрический	1.00	-
101	501994.32	2160739.79	Картометрический	1.00	-
102	501987.96	2160773.60	Картометрический	1.00	-
103	501982.07	2160827.54	Картометрический	1.00	-
104	501976.57	2160899.14	Картометрический	1.00	-
105	501982.64	2160976.44	Картометрический	1.00	-
106	501979.61	2160999.04	Картометрический	1.00	-
107	501982.83	2161034.74	Картометрический	1.00	-
108	501993.28	2161084.50	Картометрический	1.00	-
109	501996.32	2161154.58	Картометрический	1.00	-
110	502006.57	2161226.75	Картометрический	1.00	-
111	502015.04	2161299.15	Картометрический	1.00	-
112	502007.40	2161298.92	Картометрический	1.00	-
113	502008.17	2161318.29	Картометрический	1.00	-
114	501987.84	2161317.84	Картометрический	1.00	-
115	501939.17	2161318.65	Картометрический	1.00	-
116	501889.58	2160859.80	Картометрический	1.00	-
117	501862.95	2160494.74	Картометрический	1.00	-
118	501906.30	2160493.27	Картометрический	1.00	-
97	501994.42	2160570.00	Картометрический	1.00	-
119	503119.86	2160857.47	Картометрический	1.00	-
120	503126.83	2160983.06	Картометрический	1.00	-
121	502810.35	2161019.87	Картометрический	1.00	-
122	502800.74	2161039.55	Картометрический	1.00	-

1	2	3	4	5	6
123	502799.87	2161126.47	Картометрический	1.00	-
124	502637.01	2161134.00	Картометрический	1.00	-
125	502544.44	2161134.07	Картометрический	1.00	-
126	502437.55	2161132.18	Картометрический	1.00	-
127	502390.84	2161135.43	Картометрический	1.00	-
128	502327.53	2161136.87	Картометрический	1.00	-
129	502274.56	2161140.35	Картометрический	1.00	-
130	502296.63	2161376.03	Картометрический	1.00	-
131	502231.93	2161394.76	Картометрический	1.00	-
132	502168.39	2161298.17	Картометрический	1.00	-
133	502153.58	2161280.69	Картометрический	1.00	-
134	502139.87	2161273.54	Картометрический	1.00	-
135	502119.20	2161281.63	Картометрический	1.00	-
136	502112.76	2161291.80	Картометрический	1.00	-
137	502137.18	2161367.91	Картометрический	1.00	-
138	502214.76	2161470.40	Картометрический	1.00	-
139	502253.68	2161559.32	Картометрический	1.00	-
140	502279.99	2161567.03	Картометрический	1.00	-
141	502276.51	2161585.78	Картометрический	1.00	-
142	502263.68	2161619.68	Картометрический	1.00	-
143	502254.06	2161664.75	Картометрический	1.00	-
144	502231.18	2161724.06	Картометрический	1.00	-
145	502227.56	2161770.98	Картометрический	1.00	-
146	502230.70	2161824.88	Картометрический	1.00	-
147	502178.00	2161984.36	Картометрический	1.00	-
148	502189.83	2162061.34	Картометрический	1.00	-
149	502188.74	2162068.12	Картометрический	1.00	-
150	502192.59	2162102.37	Картометрический	1.00	-
151	502185.02	2162149.10	Картометрический	1.00	-
152	502162.40	2162190.35	Картометрический	1.00	-
153	502151.14	2162228.45	Картометрический	1.00	-
154	502151.26	2162275.73	Картометрический	1.00	-
155	502157.70	2162316.01	Картометрический	1.00	-
156	502151.02	2162337.31	Картометрический	1.00	-
157	502113.39	2162397.19	Картометрический	1.00	-
158	502108.80	2162459.87	Картометрический	1.00	-
159	502111.58	2162474.79	Картометрический	1.00	-
160	502018.07	2162459.15	Картометрический	1.00	-
161	502005.88	2162491.17	Картометрический	1.00	-
162	501975.82	2162480.60	Аналитический	0.30	-
163	502001.12	2162352.19	Аналитический	0.30	-
164	502003.99	2162010.35	Аналитический	0.30	-
165	501988.81	2162008.62	Аналитический	0.30	-
166	501989.55	2161946.98	Аналитический	0.30	-
167	501988.98	2161917.47	Аналитический	0.30	-
168	501985.06	2161862.82	Аналитический	0.30	-
169	501984.16	2161795.20	Аналитический	0.30	-
170	501986.86	2161667.63	Аналитический	0.30	-

1	2	3	4	5	6
171	501986.66	2161632.84	Аналитический	0.30	-
172	501994.87	2161631.85	Аналитический	0.30	-
173	501987.51	2161547.15	Аналитический	0.30	-
174	501980.64	2161539.22	Аналитический	0.30	-
175	501968.84	2161534.93	Аналитический	0.30	-
176	501941.71	2161538.79	Аналитический	0.30	-
177	501932.44	2161535.18	Аналитический	0.30	-
178	501931.35	2161526.10	Аналитический	0.30	-
179	501924.42	2161471.28	Аналитический	0.30	-
180	501917.00	2161430.90	Аналитический	0.30	-
181	501924.25	2161430.61	Картометрический	1.00	-
182	501924.01	2161417.63	Картометрический	1.00	-
183	501944.42	2161416.12	Картометрический	1.00	-
184	501943.45	2161377.93	Картометрический	1.00	-
185	501942.05	2161336.69	Картометрический	1.00	-
186	501990.12	2161335.50	Картометрический	1.00	-
187	502010.91	2161333.55	Картометрический	1.00	-
188	502017.77	2161337.27	Картометрический	1.00	-
189	502020.79	2161343.29	Картометрический	1.00	-
190	502030.39	2161343.70	Картометрический	1.00	-
191	502031.50	2161338.10	Картометрический	1.00	-
192	502033.82	2161335.54	Картометрический	1.00	-
193	502042.81	2161334.38	Картометрический	1.00	-
194	502060.37	2161325.72	Картометрический	1.00	-
195	502075.38	2161313.21	Картометрический	1.00	-
196	502092.28	2161296.08	Картометрический	1.00	-
197	502114.88	2161270.84	Картометрический	1.00	-
198	502132.29	2161246.01	Картометрический	1.00	-
199	502139.98	2161226.64	Картометрический	1.00	-
200	502146.49	2161206.12	Картометрический	1.00	-
201	502159.94	2161165.94	Картометрический	1.00	-
202	502158.82	2161144.41	Картометрический	1.00	-
203	502160.81	2161090.87	Картометрический	1.00	-
204	502164.15	2161086.86	Картометрический	1.00	-
205	502161.32	2161082.17	Картометрический	1.00	-
206	502159.72	2161078.04	Картометрический	1.00	-
207	502159.90	2161068.93	Картометрический	1.00	-
208	502163.63	2161053.48	Картометрический	1.00	-
209	502170.12	2161041.81	Картометрический	1.00	-
210	502187.08	2161032.80	Картометрический	1.00	-
211	502283.29	2160999.34	Картометрический	1.00	-
212	502332.08	2160981.92	Картометрический	1.00	-
213	502366.27	2160968.75	Картометрический	1.00	-
214	502401.00	2160956.96	Картометрический	1.00	-
215	502430.58	2160944.13	Картометрический	1.00	-
216	502494.50	2160921.87	Картометрический	1.00	-
217	502575.10	2160894.70	Картометрический	1.00	-
218	502660.28	2160867.63	Картометрический	1.00	-

1	2	3	4	5	6
219	502691.82	2160858.51	Картометрический	1.00	-
220	502697.21	2160860.19	Картометрический	1.00	-
221	502703.46	2160872.61	Картометрический	1.00	-
222	502700.01	2160885.32	Картометрический	1.00	-
223	502700.95	2160931.44	Картометрический	1.00	-
224	502749.89	2160927.46	Картометрический	1.00	-
225	502769.29	2160925.34	Картометрический	1.00	-
226	502767.65	2160854.01	Картометрический	1.00	-
227	502784.21	2160854.12	Картометрический	1.00	-
228	502828.42	2160854.53	Картометрический	1.00	-
229	502846.72	2160860.82	Картометрический	1.00	-
230	502861.70	2160861.50	Картометрический	1.00	-
231	502875.86	2160854.61	Картометрический	1.00	-
232	502908.81	2160854.96	Картометрический	1.00	-
233	503040.57	2160856.37	Картометрический	1.00	-
119	503119.86	2160857.47	Картометрический	1.00	-
234	501628.74	2160317.50	Картометрический	1.00	-
235	501628.26	2160590.26	Картометрический	1.00	-
236	501660.06	2160595.77	Картометрический	1.00	-
237	501683.07	2160629.97	Картометрический	1.00	-
238	501679.07	2160671.35	Аналитический	0.30	-
239	501648.72	2160673.59	Аналитический	0.30	-
240	501643.68	2160678.75	Аналитический	0.30	-
241	501607.22	2160679.26	Картометрический	1.00	-
242	501600.63	2160903.82	Картометрический	1.00	-
243	501633.84	2160908.84	Аналитический	0.30	-
244	501631.73	2160939.30	Аналитический	0.30	-
245	501592.81	2160962.49	Картометрический	1.00	-
246	501616.33	2161338.77	Картометрический	1.00	-
247	501590.49	2161341.38	Картометрический	1.00	-
248	501549.58	2161346.51	Картометрический	1.00	-
249	501506.19	2161357.27	Картометрический	1.00	-
250	501490.82	2161362.73	Картометрический	1.00	-
251	501478.95	2161368.17	Картометрический	1.00	-
252	501476.62	2161367.52	Картометрический	1.00	-
253	501470.56	2161358.48	Картометрический	1.00	-
254	501470.38	2161347.78	Картометрический	1.00	-
255	501461.45	2161347.93	Картометрический	1.00	-
256	501458.68	2161366.46	Картометрический	1.00	-
257	501456.44	2161374.95	Картометрический	1.00	-
258	501443.63	2161380.60	Картометрический	1.00	-
259	501425.26	2161385.76	Картометрический	1.00	-
260	501420.26	2161385.15	Картометрический	1.00	-
261	501413.38	2161385.89	Картометрический	1.00	-
262	501407.67	2161391.23	Картометрический	1.00	-
263	501357.82	2161414.87	Картометрический	1.00	-
264	501292.39	2161440.90	Картометрический	1.00	-

1	2	3	4	5	6
265	501303.56	2161246.56	Картометрический	1.00	-
266	501289.23	2160953.27	Картометрический	1.00	-
267	501323.61	2160756.86	Картометрический	1.00	-
268	501358.56	2160439.19	Картометрический	1.00	-
269	501388.26	2160236.30	Картометрический	1.00	-
270	501557.61	2160245.38	Картометрический	1.00	-
271	501550.08	2160302.88	Картометрический	1.00	-
234	501628.74	2160317.50	Картометрический	1.00	-
272	501663.53	2161354.05	Картометрический	1.00	-
273	501664.24	2161364.84	Картометрический	1.00	-
274	501665.37	2161467.27	Картометрический	1.00	-
275	501535.13	2161469.66	Картометрический	1.00	-
276	501528.09	2161470.15	Картометрический	1.00	-
277	501524.36	2161454.85	Картометрический	1.00	-
278	501522.08	2161420.98	Картометрический	1.00	-
279	501519.84	2161387.68	Картометрический	1.00	-
280	501527.59	2161386.72	Картометрический	1.00	-
281	501526.31	2161369.39	Картометрический	1.00	-
282	501529.54	2161367.30	Картометрический	1.00	-
283	501548.62	2161364.40	Картометрический	1.00	-
284	501599.09	2161359.34	Картометрический	1.00	-
285	501636.36	2161356.28	Картометрический	1.00	-
272	501663.53	2161354.05	Картометрический	1.00	-
286	501657.12	2161596.77	Картометрический	1.00	-
287	501678.06	2162046.03	Аналитический	0.30	-
288	501687.21	2162242.87	Аналитический	0.30	-
289	501645.53	2162243.12	Аналитический	0.30	-
290	501599.95	2162243.38	Картометрический	1.00	-
291	501540.43	2162179.88	Картометрический	1.00	-
292	501529.60	2162115.36	Картометрический	1.00	-
293	501405.21	2162130.61	Картометрический	1.00	-
294	501395.41	2162111.84	Картометрический	1.00	-
295	501362.53	2162063.95	Картометрический	1.00	-
296	501332.37	2161941.56	Картометрический	1.00	-
297	501298.59	2161837.76	Картометрический	1.00	-
298	501246.20	2161745.56	Картометрический	1.00	-
299	501294.55	2161647.95	Картометрический	1.00	-
300	501291.07	2161642.72	Картометрический	1.00	-
301	501344.12	2161557.60	Картометрический	1.00	-
302	501415.91	2161461.50	Картометрический	1.00	-
303	501452.38	2161468.72	Картометрический	1.00	-
304	501461.34	2161475.73	Аналитический	0.10	-
305	501458.66	2161515.73	Картометрический	1.00	-
306	501453.28	2161563.18	Картометрический	1.00	-
307	501452.91	2161584.14	Картометрический	1.00	-
308	501455.50	2161606.36	Аналитический	0.10	-

1	2	3	4	5	6
309	501652.70	2161596.73	Аналитический	0.10	-
286	501657.12	2161596.77	Картометрический	1.00	-


3. Сведения о характерных точках части (частей) границы объекта					
Обозначение характерных точек части границы	Координаты, м		Метод определения координат характерной точки	Средняя квадратическая погрешность положения характерной точки (Mt), м	Описание обозначения точки на местности (при наличии)
	X	Y			
1	2	3	4	5	6
Часть №					
-	-	-	-	-	-

Раздел 3

Сведения о местоположении измененных (уточненных) границ объекта							
1. Система координат: -							
2. Сведения о характерных точках границ объекта							
Обозначение характерных точек границ	Существующие координаты, м		Измененные (уточненные) координаты, м		Метод определения координат характерной точки	Средняя квадратическая погрешность положения характерной точки (Mt), м	Описание обозначения точки на местности (при наличии)
	X	Y	X	Y			
1	2	3	4	5	6	7	8
-	-	-	-	-	-	-	-
3.Сведения о характерных точках части (частей) границы объекта							
Часть №							
-	-	-	-	-	-	-	-

Раздел 4

План границ объекта

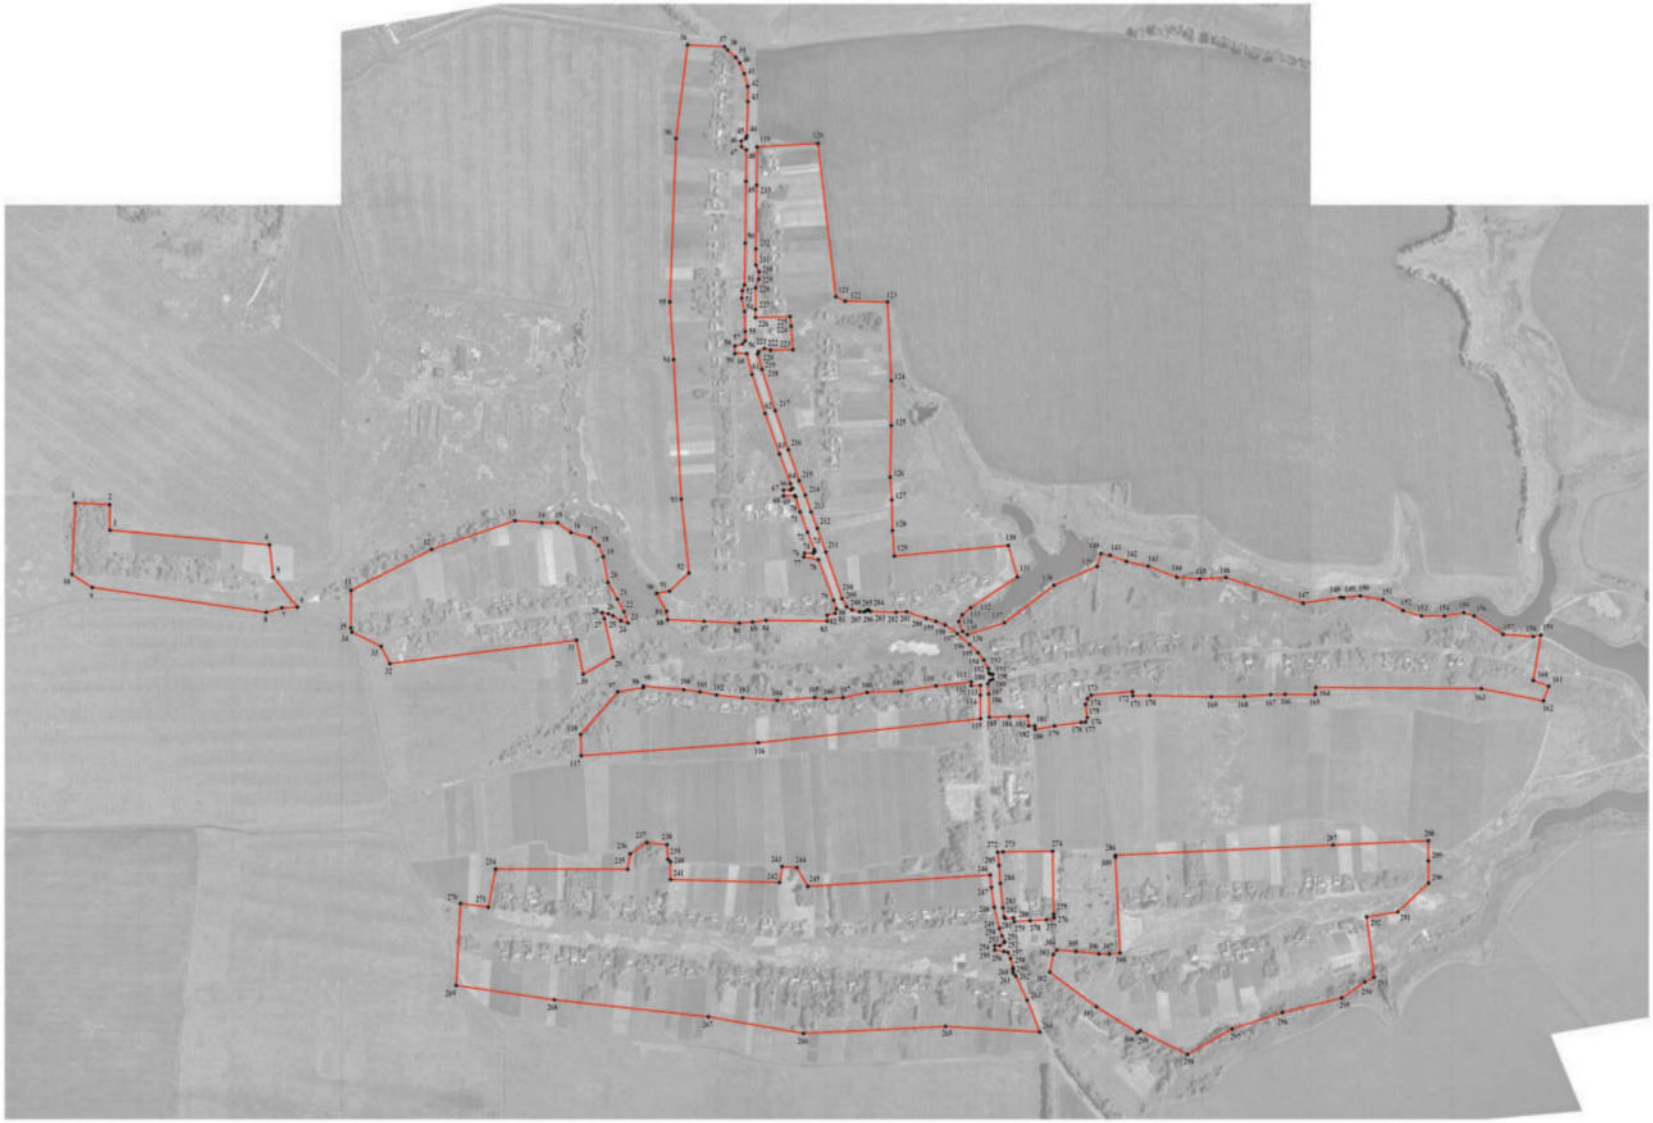

Используемые условные знаки и обозначения:

границы территориальной зоны

характерная точка границ территориальной зоны

Масштаб 1:5000

Руководитель БУВО «Нормативно-проектный центр»
Подпись _____ Ю.В.Шапыгина Дата «30» сентября 2021 г.

Место для оттиска печати (при наличии) лица, составившего описание местоположения границ объекта

ОПИСАНИЕ МЕСТОПОЛОЖЕНИЯ ГРАНИЦ

Общественно-деловая зона села Сергеевка – ОД/6

(наименование объекта, местоположение границ которого описано
(далее - объект)

Раздел 1

Сведения об объекте		
№ п/п	Характеристики объекта	Описание характеристик
1	2	3
1	Местоположение объекта	Воронежская область, Панинский муниципальный район, Октябрьское сельское поселение, село Сергеевка
2	Площадь объекта ± величина погрешности определения площади (Р ± Дельта Р)	-
3	Иные характеристики объекта	-

Раздел 2

Сведения о местоположении границ объекта					
1. Система координат: МСК - 36, зона 2					
2. Сведения о характерных точках границ объекта					
Обозначение характерных точек границ	Координаты, м		Метод определения координат характерной точки	Средняя квадратическая погрешность положения характерной точки (Mt), м	Описание обозначения точки на местности (при наличии)
	X	Y			
1	2	3	4	5	6
1	502767.65	2160854.01	Картометрический	1.00	-
2	502769.29	2160925.34	Картометрический	1.00	-
3	502749.89	2160927.46	Аналитический	0.10	-
4	502700.95	2160931.44	Аналитический	0.10	-
5	502700.01	2160885.32	Аналитический	0.10	-
6	502703.46	2160872.61	Картометрический	1.00	-
7	502717.07	2160870.83	Картометрический	1.00	-
8	502718.42	2160855.54	Картометрический	1.00	-
9	502723.13	2160853.98	Картометрический	1.00	-
10	502740.00	2160853.70	Картометрический	1.00	-
1	502767.65	2160854.01	Картометрический	1.00	-
11	501846.74	2161340.60	Картометрический	1.00	-
12	501832.67	2161388.91	Картометрический	1.00	-
13	501833.18	2161434.17	Картометрический	1.00	-
14	501720.34	2161438.60	Аналитический	0.30	-
15	501719.69	2161365.74	Аналитический	0.30	-
16	501664.24	2161364.84	Картометрический	1.00	-
17	501663.53	2161354.05	Картометрический	1.00	-
18	501673.62	2161353.21	Картометрический	1.00	-
19	501750.83	2161345.52	Картометрический	1.00	-
20	501751.31	2161350.14	Картометрический	1.00	-
21	501758.56	2161349.39	Картометрический	1.00	-
22	501760.10	2161345.56	Картометрический	1.00	-
23	501810.42	2161343.16	Картометрический	1.00	-
11	501846.74	2161340.60	Картометрический	1.00	-
24	501522.08	2161420.98	Картометрический	1.00	-
25	501524.36	2161454.85	Картометрический	1.00	-
26	501528.09	2161470.15	Картометрический	1.00	-
27	501503.58	2161471.21	Картометрический	1.00	-
28	501500.99	2161422.25	Картометрический	1.00	-
24	501522.08	2161420.98	Картометрический	1.00	-

3. Сведения о характерных точках части (частей) границы объекта					
Обозначение характерных точек части границы	Координаты, м		Метод определения координат характерной точки	Средняя квадратическая погрешность положения характерной точки (Mt), м	Описание обозначения точки на местности (при наличии)
	X	Y			
1	2	3	4	5	6
Часть №					
-	-	-	-	-	-

Раздел 3


Сведения о местоположении измененных (уточненных) границ объекта							
1. Система координат: -							
2. Сведения о характерных точках границ объекта							
Обозначение характерных точек границ	Существующие координаты, м		Измененные (уточненные) координаты, м		Метод определения координат характерной точки	Средняя квадратическая погрешность положения характерной точки (Mt), м	Описание обозначения точки на местности (при наличии)
	X	Y	X	Y			
1	2	3	4	5	6	7	8
-	-	-	-	-	-	-	-
3.Сведения о характерных точках части (частей) границы объекта							
Часть №							
-	-	-	-	-	-	-	-

Раздел 4


План границ объекта

Схема расположения листов плана границ объекта

Лист № 1

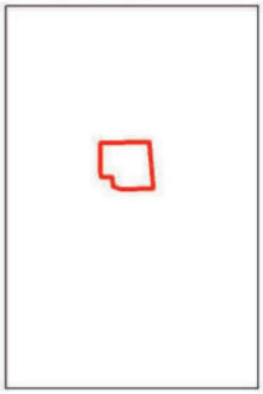

Лист № 2

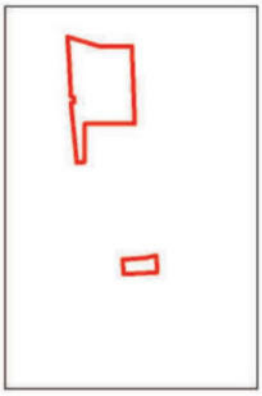

Масштаб 1:10000

Используемые условные знаки и обозначения:

границы территориальной зоны

Лист № 1 область и номер листа плана границ объекта

Руководитель БУВО «Нормативно-проектный центр»
Подпись _____ Ю.В.Шалыгина Дата « 30 » сентября 2021 г.

Место для оттиска печати (при наличии) лица, составившего описание местоположения границ объекта

План границ объекта

Лист № 1



Масштаб 1:2000

Используемые условные знаки и обозначения:

границы территориальной зоны


• 1 характерная точка границ территориальной зоны

Руководитель БУВО «Нормативно-проектный центр»
Подпись _____ Ю.В.Шалыгина Дата « 30 » сентября 2021 г.

Место для оттиска печати (при наличии) лица, составившего описание местоположения границ объекта

План границ объекта

Лист № 2

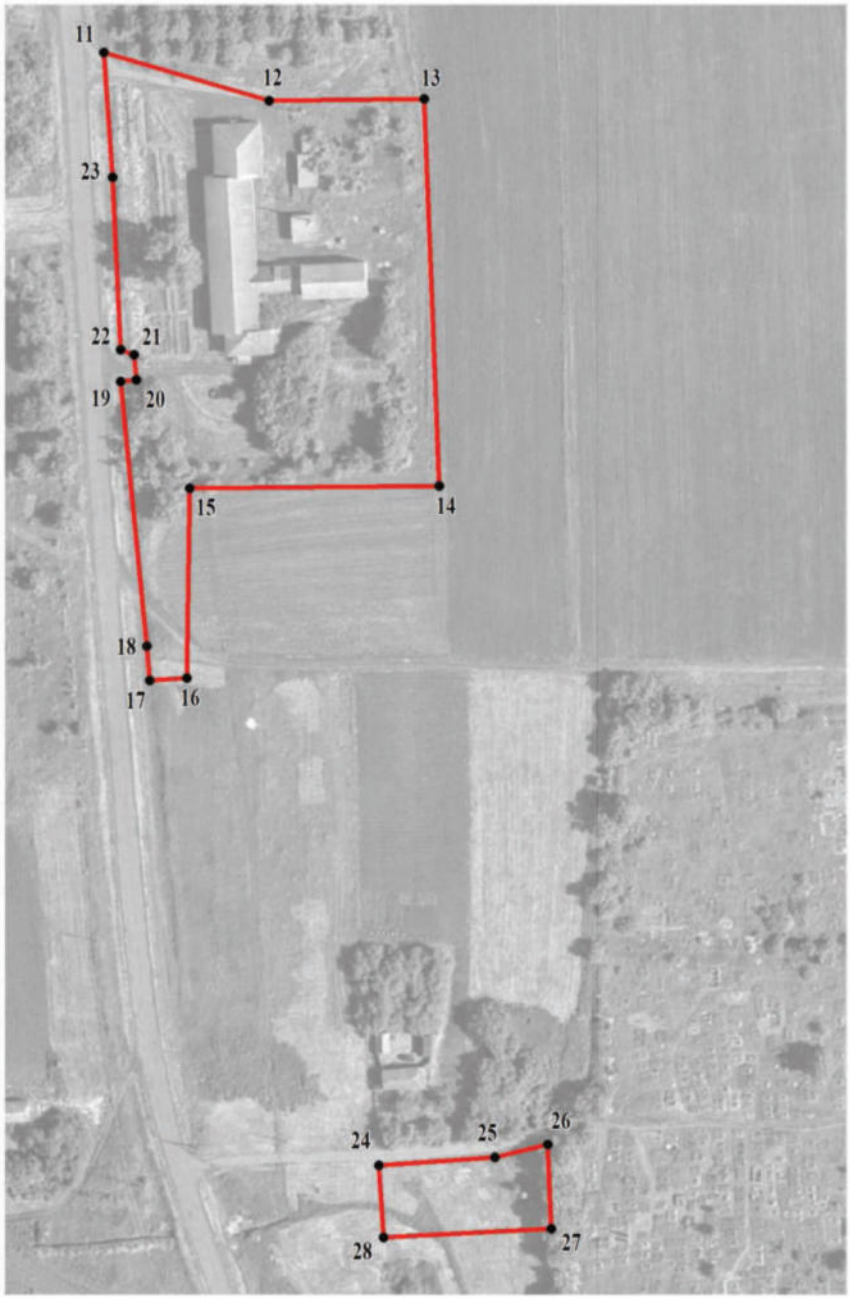

Масштаб 1:2000

Используемые условные знаки и обозначения:

границы территориальной зоны

11 характерная точка границ территориальной зоны

Руководитель БУВО «Нормативно-проектный центр»
Подпись _____ Ю.В.Шалыгина Дата « 30 » сентября 2021 г.

Место для оттиска печати (при наличии) лица, составившего описание местоположения границ объекта

ОПИСАНИЕ МЕСТОПОЛОЖЕНИЯ ГРАНИЦ

Зона улиц, дорог, инженерной и транспортной инфраструктуры
села Сергеевка – ИТ1/6

(наименование объекта, местоположение границ которого описано
(далее - объект)

Раздел 1

Сведения об объекте		
№ п/п	Характеристики объекта	Описание характеристик
1	2	3
1	Местоположение объекта	Воронежская область, Панинский муниципальный район, Октябрьское сельское поселение, село Сергеевка
2	Площадь объекта ± величина погрешности определения площади (Р ± Дельта Р)	-
3	Иные характеристики объекта	-

Раздел 2

Сведения о местоположении границ объекта					
1. Система координат: МСК - 36, зона 2					
2. Сведения о характерных точках границ объекта					
Обозначение характерных точек границ	Координаты, м		Метод определения координат характерной точки	Средняя квадратическая погрешность положения характерной точки (Mt), м	Описание обозначения точки на местности (при наличии)
	X	Y			
1	2	3	4	5	6
1	503319.85	2160796.72	Аналитический	0.50	-
2	503310.22	2160830.32	Аналитический	0.50	-
3	503294.25	2160842.64	Картометрический	1.00	-
4	503269.66	2160852.40	Картометрический	1.00	-
5	503242.25	2160857.55	Картометрический	1.00	-
6	503209.40	2160858.71	Картометрический	1.00	-
7	503125.06	2160857.27	Картометрический	1.00	-
8	503119.86	2160857.47	Картометрический	1.00	-
9	503040.57	2160856.37	Картометрический	1.00	-
10	502908.81	2160854.96	Картометрический	1.00	-
11	502875.86	2160854.61	Картометрический	1.00	-
12	502861.70	2160861.50	Картометрический	1.00	-
13	502846.72	2160860.82	Картометрический	1.00	-
14	502828.42	2160854.53	Картометрический	1.00	-
15	502784.21	2160854.12	Картометрический	1.00	-
16	502767.65	2160854.01	Картометрический	1.00	-
17	502740.00	2160853.70	Картометрический	1.00	-
18	502723.13	2160853.98	Картометрический	1.00	-
19	502718.42	2160855.54	Картометрический	1.00	-
20	502717.07	2160870.83	Картометрический	1.00	-
21	502703.46	2160872.61	Картометрический	1.00	-
22	502697.21	2160860.19	Картометрический	1.00	-
23	502691.82	2160858.51	Картометрический	1.00	-
24	502660.28	2160867.63	Картометрический	1.00	-
25	502575.10	2160894.70	Картометрический	1.00	-
26	502494.50	2160921.87	Картометрический	1.00	-
27	502430.58	2160944.13	Картометрический	1.00	-
28	502401.00	2160956.96	Картометрический	1.00	-
29	502366.27	2160968.75	Картометрический	1.00	-
30	502332.08	2160981.92	Картометрический	1.00	-
31	502283.29	2160999.34	Картометрический	1.00	-
32	502187.08	2161032.80	Картометрический	1.00	-
33	502170.12	2161041.81	Картометрический	1.00	-
34	502163.63	2161053.48	Картометрический	1.00	-

1	2	3	4	5	6
35	502159.90	2161068.93	Картометрический	1.00	-
36	502159.72	2161078.04	Картометрический	1.00	-
37	502161.32	2161082.17	Картометрический	1.00	-
38	502164.15	2161086.86	Картометрический	1.00	-
39	502160.81	2161090.87	Картометрический	1.00	-
40	502158.82	2161144.41	Картометрический	1.00	-
41	502159.94	2161165.94	Картометрический	1.00	-
42	502146.49	2161206.12	Картометрический	1.00	-
43	502139.98	2161226.64	Картометрический	1.00	-
44	502132.29	2161246.01	Картометрический	1.00	-
45	502114.88	2161270.84	Картометрический	1.00	-
46	502092.28	2161296.08	Картометрический	1.00	-
47	502075.38	2161313.21	Картометрический	1.00	-
48	502060.37	2161325.72	Картометрический	1.00	-
49	502042.81	2161334.38	Картометрический	1.00	-
50	502033.82	2161335.54	Картометрический	1.00	-
51	502031.50	2161338.10	Картометрический	1.00	-
52	502030.39	2161343.70	Картометрический	1.00	-
53	502020.79	2161343.29	Картометрический	1.00	-
54	502017.77	2161337.27	Картометрический	1.00	-
55	502010.91	2161333.55	Картометрический	1.00	-
56	501990.12	2161335.50	Картометрический	1.00	-
57	501942.05	2161336.69	Картометрический	1.00	-
58	501901.86	2161337.48	Картометрический	1.00	-
59	501856.31	2161339.71	Картометрический	1.00	-
60	501846.74	2161340.60	Картометрический	1.00	-
61	501810.42	2161343.16	Картометрический	1.00	-
62	501760.10	2161345.56	Картометрический	1.00	-
63	501758.56	2161349.39	Картометрический	1.00	-
64	501751.31	2161350.14	Картометрический	1.00	-
65	501750.83	2161345.52	Картометрический	1.00	-
66	501673.62	2161353.21	Картометрический	1.00	-
67	501663.53	2161354.05	Картометрический	1.00	-
68	501636.36	2161356.28	Картометрический	1.00	-
69	501599.09	2161359.34	Картометрический	1.00	-
70	501548.62	2161364.40	Картометрический	1.00	-
71	501529.54	2161367.30	Картометрический	1.00	-
72	501526.31	2161369.39	Картометрический	1.00	-
73	501527.59	2161386.72	Картометрический	1.00	-
74	501519.84	2161387.68	Картометрический	1.00	-
75	501518.55	2161377.30	Картометрический	1.00	-
76	501515.76	2161374.72	Картометрический	1.00	-
77	501498.50	2161381.08	Картометрический	1.00	-
78	501480.19	2161389.06	Картометрический	1.00	-
79	501473.25	2161396.91	Картометрический	1.00	-
80	501474.21	2161415.59	Картометрический	1.00	-
81	501465.21	2161419.03	Картометрический	1.00	-
82	501461.99	2161397.71	Картометрический	1.00	-

1	2	3	4	5	6
83	501457.69	2161394.70	Картометрический	1.00	-
84	501432.89	2161404.48	Картометрический	1.00	-
85	501422.45	2161408.28	Картометрический	1.00	-
86	501412.27	2161410.93	Картометрический	1.00	-
87	501367.00	2161429.58	Картометрический	1.00	-
88	501291.25	2161460.73	Аналитический	0.50	-
89	501292.39	2161440.90	Аналитический	0.50	-
90	501357.82	2161414.87	Картометрический	1.00	-
91	501407.67	2161391.23	Картометрический	1.00	-
92	501413.38	2161385.89	Картометрический	1.00	-
93	501420.26	2161385.15	Картометрический	1.00	-
94	501425.26	2161385.76	Картометрический	1.00	-
95	501443.63	2161380.60	Картометрический	1.00	-
96	501456.44	2161374.95	Картометрический	1.00	-
97	501458.68	2161366.46	Картометрический	1.00	-
98	501461.45	2161347.93	Картометрический	1.00	-
99	501470.38	2161347.78	Картометрический	1.00	-
100	501470.56	2161358.48	Картометрический	1.00	-
101	501476.62	2161367.52	Картометрический	1.00	-
102	501478.95	2161368.17	Картометрический	1.00	-
103	501490.82	2161362.73	Картометрический	1.00	-
104	501506.19	2161357.27	Картометрический	1.00	-
105	501549.58	2161346.51	Картометрический	1.00	-
106	501590.49	2161341.38	Картометрический	1.00	-
107	501616.33	2161338.77	Картометрический	1.00	-
108	501631.48	2161337.76	Картометрический	1.00	-
109	501672.47	2161334.13	Картометрический	1.00	-
110	501723.56	2161330.63	Картометрический	1.00	-
111	501792.47	2161326.47	Картометрический	1.00	-
112	501793.16	2161323.04	Картометрический	1.00	-
113	501804.29	2161322.62	Картометрический	1.00	-
114	501807.21	2161325.86	Картометрический	1.00	-
115	501855.81	2161322.40	Картометрический	1.00	-
116	501867.26	2161321.71	Картометрический	1.00	-
117	501898.45	2161320.13	Картометрический	1.00	-
118	501931.59	2161318.78	Картометрический	1.00	-
119	501939.17	2161318.65	Картометрический	1.00	-
120	501987.84	2161317.84	Картометрический	1.00	-
121	502008.17	2161318.29	Картометрический	1.00	-
122	502007.40	2161298.92	Картометрический	1.00	-
123	502015.04	2161299.15	Картометрический	1.00	-
124	502016.62	2161314.05	Картометрический	1.00	-
125	502023.93	2161316.64	Картометрический	1.00	-
126	502041.91	2161311.60	Картометрический	1.00	-
127	502057.80	2161295.18	Картометрический	1.00	-
128	502083.67	2161262.13	Картометрический	1.00	-
129	502094.36	2161249.17	Картометрический	1.00	-
130	502098.42	2161244.79	Картометрический	1.00	-

1	2	3	4	5	6
131	502119.60	2161196.47	Картометрический	1.00	-
132	502129.33	2161151.28	Картометрический	1.00	-
133	502136.20	2161099.73	Картометрический	1.00	-
134	502139.87	2161064.44	Картометрический	1.00	-
135	502144.56	2161039.04	Картометрический	1.00	-
136	502140.75	2161002.30	Картометрический	1.00	-
137	502152.83	2161002.08	Картометрический	1.00	-
138	502156.65	2161018.62	Картометрический	1.00	-
139	502165.91	2161021.20	Картометрический	1.00	-
140	502183.64	2161015.07	Картометрический	1.00	-
141	502267.52	2160984.12	Картометрический	1.00	-
142	502273.07	2160953.93	Картометрический	1.00	-
143	502281.03	2160955.25	Картометрический	1.00	-
144	502280.85	2160973.20	Картометрический	1.00	-
145	502283.90	2160976.37	Картометрический	1.00	-
146	502288.32	2160975.51	Картометрический	1.00	-
147	502324.40	2160961.50	Картометрический	1.00	-
148	502365.59	2160946.32	Картометрический	1.00	-
149	502396.94	2160937.27	Картометрический	1.00	-
150	502400.21	2160935.43	Картометрический	1.00	-
151	502399.16	2160911.85	Картометрический	1.00	-
152	502411.48	2160911.90	Картометрический	1.00	-
153	502411.42	2160926.53	Картометрический	1.00	-
154	502414.63	2160930.61	Картометрический	1.00	-
155	502424.79	2160926.07	Картометрический	1.00	-
156	502485.52	2160903.70	Картометрический	1.00	-
157	502569.49	2160873.78	Картометрический	1.00	-
158	502649.98	2160846.95	Картометрический	1.00	-
159	502692.98	2160836.35	Картометрический	1.00	-
160	502692.86	2160811.48	Картометрический	1.00	-
161	502708.59	2160811.59	Картометрический	1.00	-
162	502713.02	2160827.17	Картометрический	1.00	-
163	502719.39	2160832.99	Картометрический	1.00	-
164	502738.52	2160832.81	Картометрический	1.00	-
165	502779.58	2160831.66	Картометрический	1.00	-
166	502807.75	2160825.48	Картометрический	1.00	-
167	502822.65	2160826.89	Картометрический	1.00	-
168	502834.83	2160831.49	Картометрический	1.00	-
169	502920.96	2160832.86	Картометрический	1.00	-
170	503048.40	2160834.38	Картометрический	1.00	-
171	503113.35	2160835.15	Картометрический	1.00	-
172	503120.76	2160825.25	Картометрический	1.00	-
173	503131.79	2160824.21	Картометрический	1.00	-
174	503137.01	2160834.66	Картометрический	1.00	-
175	503142.63	2160835.94	Картометрический	1.00	-
176	503213.08	2160838.22	Картометрический	1.00	-
177	503244.61	2160837.89	Картометрический	1.00	-
178	503270.76	2160830.78	Картометрический	1.00	-

1	2	3	4	5	6
179	503292.87	2160821.60	Картометрический	1.00	-
180	503304.74	2160813.21	Картометрический	1.00	-
1	503319.85	2160796.72	Аналитический	0.50	-

3. Сведения о характерных точках части (частей) границы объекта					
Обозначение характерных точек части границы	Координаты, м		Метод определения координат характерной точки	Средняя квадратическая погрешность положения характерной точки (Mt), м	Описание обозначения точки на местности (при наличии)
	X	Y			
1	2	3	4	5	6
Часть №					
-	-	-	-	-	-

Раздел 3

Сведения о местоположении измененных (уточненных) границ объекта							
1. Система координат: -							
2. Сведения о характерных точках границ объекта							
Обозначение характерных точек границ	Существующие координаты, м		Измененные (уточненные) координаты, м		Метод определения координат характерной точки	Средняя квадратическая погрешность положения характерной точки (Mt), м	Описание обозначения точки на местности (при наличии)
	X	Y	X	Y			
1	2	3	4	5	6	7	8
-	-	-	-	-	-	-	-
3.Сведения о характерных точках части (частей) границы объекта							
Часть №							
-	-	-	-	-	-	-	-

Раздел 4

План границ объекта



Масштаб 1:5000

Используемые условные знаки и обозначения:

границы территориальной зоны

1 характерная точка границ территориальной зоны

Руководитель БУВО «Нормативно-проектный центр»
Подпись _____ Ю.В.Шалыгина Дата «_30_» ____сентября____ 2021 г.

Место для оттиска печати (при наличии) лица, составившего описание местоположения границ объекта

ОПИСАНИЕ МЕСТОПОЛОЖЕНИЯ ГРАНИЦ

Зона сельскохозяйственного использования в границах населенного пункта села Сергеевка – СХ1/6

(наименование объекта, местоположение границ которого описано (далее - объект)

Раздел 1

Сведения об объекте		
№ п/п	Характеристики объекта	Описание характеристик
1	2	3
1	Местоположение объекта	Воронежская область, Панинский муниципальный район, Октябрьское сельское поселение, село Сергеевка
2	Площадь объекта ± величина погрешности определения площади (Р ± Дельта Р)	-
3	Иные характеристики объекта	-

Раздел 2

Сведения о местоположении границ объекта					
1. Система координат: МСК - 36, зона 2					
2. Сведения о характерных точках границ объекта					
Обозначение характерных точек границ	Координаты, м		Метод определения координат характерной точки	Средняя квадратическая погрешность положения характерной точки (Mt), м	Описание обозначения точки на местности (при наличии)
	X	Y			
1	2	3	4	5	6
1	502705.85	2160028.00	Картометрический	1.00	-
2	502771.79	2160178.79	Картометрический	1.00	-
3	502820.56	2160292.18	Картометрический	1.00	-
4	502906.53	2160310.85	Картометрический	1.00	-
5	502899.14	2160369.32	Картометрический	1.00	-
6	502805.12	2160369.00	Картометрический	1.00	-
7	502797.82	2160370.03	Картометрический	1.00	-
8	502696.63	2160380.82	Картометрический	1.00	-
9	502691.44	2160460.17	Картометрический	1.00	-
10	502601.80	2160452.22	Картометрический	1.00	-
11	502422.95	2160455.12	Картометрический	1.00	-
12	502375.04	2160434.42	Картометрический	1.00	-
13	502365.15	2160412.84	Картометрический	1.00	-
14	502353.32	2160400.62	Картометрический	1.00	-
15	502343.55	2160413.22	Картометрический	1.00	-
16	502348.06	2160357.66	Картометрический	1.00	-
17	502288.80	2160185.59	Картометрический	1.00	-
18	502204.10	2160019.60	Картометрический	1.00	-
19	502126.61	2160018.84	Картометрический	1.00	-
20	502118.00	2160021.09	Картометрический	1.00	-
21	502140.30	2159975.47	Картометрический	1.00	-
22	502158.86	2159844.65	Картометрический	1.00	-
23	502168.08	2159876.62	Картометрический	1.00	-
24	502169.24	2159908.78	Картометрический	1.00	-
25	502260.64	2160040.14	Картометрический	1.00	-
26	502300.95	2160102.66	Картометрический	1.00	-
27	502471.34	2160101.30	Картометрический	1.00	-
28	502491.83	2160019.71	Картометрический	1.00	-
29	502591.15	2160023.45	Картометрический	1.00	-
30	502595.89	2160023.59	Картометрический	1.00	-
1	502705.85	2160028.00	Картометрический	1.00	-
31	502158.10	2160537.78	Картометрический	1.00	-
32	502155.97	2160550.56	Картометрический	1.00	-

1	2	3	4	5	6
33	502151.51	2160560.35	Картометрический	1.00	-
34	502141.34	2160576.23	Картометрический	1.00	-
35	502136.67	2160590.89	Картометрический	1.00	-
36	502134.89	2160606.46	Картометрический	1.00	-
37	502143.66	2160672.93	Картометрический	1.00	-
38	502140.09	2160748.15	Картометрический	1.00	-
39	502136.67	2160820.51	Картометрический	1.00	-
40	502138.95	2160847.86	Картометрический	1.00	-
41	502142.37	2160876.16	Картометрический	1.00	-
42	502140.75	2161002.30	Картометрический	1.00	-
43	502144.56	2161039.04	Картометрический	1.00	-
44	502139.87	2161064.44	Картометрический	1.00	-
45	502136.20	2161099.73	Картометрический	1.00	-
46	502129.33	2161151.28	Картометрический	1.00	-
47	502119.60	2161196.47	Картометрический	1.00	-
48	502098.42	2161244.79	Картометрический	1.00	-
49	502094.36	2161249.17	Картометрический	1.00	-
50	502083.67	2161262.13	Картометрический	1.00	-
51	502057.80	2161295.18	Картометрический	1.00	-
52	502041.91	2161311.60	Картометрический	1.00	-
53	502023.93	2161316.64	Картометрический	1.00	-
54	502016.62	2161314.05	Картометрический	1.00	-
55	502015.04	2161299.15	Картометрический	1.00	-
56	502006.57	2161226.75	Картометрический	1.00	-
57	501996.32	2161154.58	Картометрический	1.00	-
58	501993.28	2161084.50	Картометрический	1.00	-
59	501982.83	2161034.74	Картометрический	1.00	-
60	501979.61	2160999.04	Картометрический	1.00	-
61	501982.64	2160976.44	Картометрический	1.00	-
62	501976.57	2160899.14	Картометрический	1.00	-
63	501982.07	2160827.54	Картометрический	1.00	-
64	501987.96	2160773.60	Картометрический	1.00	-
65	501994.32	2160739.79	Картометрический	1.00	-
66	501999.26	2160706.27	Картометрический	1.00	-
67	502006.29	2160622.80	Картометрический	1.00	-
68	502002.78	2160622.42	Картометрический	1.00	-
69	501994.42	2160570.00	Картометрический	1.00	-
70	501906.30	2160493.27	Картометрический	1.00	-
71	501862.95	2160494.74	Картометрический	1.00	-
72	501862.85	2160493.50	Картометрический	1.00	-
73	501860.73	2160493.37	Картометрический	1.00	-
74	501827.65	2160491.32	Аналитический	0.30	-
75	501813.91	2160394.57	Аналитический	0.30	-
76	501852.54	2160391.71	Картометрический	1.00	-
77	501826.94	2160303.26	Картометрический	1.00	-
78	501842.16	2160295.00	Картометрический	1.00	-
79	501953.85	2160465.94	Картометрический	1.00	-
80	502010.39	2160502.28	Картометрический	1.00	-

1	2	3	4	5	6
81	502031.23	2160498.31	Картометрический	1.00	-
82	502065.83	2160560.12	Картометрический	1.00	-
83	502145.58	2160542.33	Картометрический	1.00	-
31	502158.10	2160537.78	Картометрический	1.00	-
84	501860.75	2161238.90	Картометрический	1.00	-
85	501867.26	2161321.71	Картометрический	1.00	-
86	501855.81	2161322.40	Картометрический	1.00	-
87	501807.21	2161325.86	Картометрический	1.00	-
88	501804.29	2161322.62	Картометрический	1.00	-
89	501793.16	2161323.04	Картометрический	1.00	-
90	501792.47	2161326.47	Картометрический	1.00	-
91	501723.56	2161330.63	Картометрический	1.00	-
92	501719.68	2161247.15	Картометрический	1.00	-
84	501860.75	2161238.90	Картометрический	1.00	-
93	501518.55	2161377.30	Картометрический	1.00	-
94	501519.84	2161387.68	Картометрический	1.00	-
95	501522.08	2161420.98	Картометрический	1.00	-
96	501500.99	2161422.25	Картометрический	1.00	-
97	501503.58	2161471.21	Картометрический	1.00	-
98	501461.34	2161475.73	Аналитический	0.10	-
99	501452.38	2161468.72	Картометрический	1.00	-
100	501415.91	2161461.50	Картометрический	1.00	-
101	501344.12	2161557.60	Картометрический	1.00	-
102	501291.07	2161642.72	Картометрический	1.00	-
103	501279.77	2161625.73	Картометрический	1.00	-
104	501190.76	2161749.89	Картометрический	1.00	-
105	501194.56	2161797.61	Картометрический	1.00	-
106	501163.54	2161812.69	Картометрический	1.00	-
107	501100.50	2161795.61	Картометрический	1.00	-
108	501114.55	2161681.08	Картометрический	1.00	-
109	501250.40	2161566.03	Картометрический	1.00	-
110	501266.31	2161508.65	Картометрический	1.00	-
111	501290.23	2161478.48	Картометрический	1.00	-
112	501291.25	2161460.73	Аналитический	0.50	-
113	501367.00	2161429.58	Картометрический	1.00	-
114	501412.27	2161410.93	Картометрический	1.00	-
115	501422.45	2161408.28	Картометрический	1.00	-
116	501432.89	2161404.48	Картометрический	1.00	-
117	501457.69	2161394.70	Картометрический	1.00	-
118	501461.99	2161397.71	Картометрический	1.00	-
119	501465.21	2161419.03	Картометрический	1.00	-
120	501474.21	2161415.59	Картометрический	1.00	-
121	501473.25	2161396.91	Картометрический	1.00	-
122	501480.19	2161389.06	Картометрический	1.00	-
123	501498.50	2161381.08	Картометрический	1.00	-
124	501515.76	2161374.72	Картометрический	1.00	-

1	2	3	4	5	6
93	501518.55	2161377.30	Картометрический	1.00	-
3. Сведения о характерных точках части (частей) границы объекта					
Обозначение характерных точек части границы	Координаты, м		Метод определения координат характерной точки	Средняя квадратическая погрешность положения характерной точки (Mt), м	Описание обозначения точки на местности (при наличии)
	X	Y			
1	2	3	4	5	6
Часть №					
-	-	-	-	-	-

Раздел 3

Сведения о местоположении измененных (уточненных) границ объекта							
1. Система координат: -							
2. Сведения о характерных точках границ объекта							
Обозначение характерных точек границ	Существующие координаты, м		Измененные (уточненные) координаты, м		Метод определения координат характерной точки	Средняя квадратическая погрешность положения характерной точки (Mt), м	Описание обозначения точки на местности (при наличии)
	X	Y	X	Y			
1	2	3	4	5	6	7	8
-	-	-	-	-	-	-	-
3.Сведения о характерных точках части (частей) границы объекта							
Часть №							
-	-	-	-	-	-	-	-

Раздел 4

План границ объекта



Масштаб 1:5000

Используемые условные знаки и обозначения:

границы территориальной зоны

характерная точка границ территориальной зоны

Руководитель БУВО «Нормативно-проектный центр»

Подпись _____ Ю.В.Шалыгина Дата «30» сентября 2021 г.

Место для оттиска печати при наличии)под составленного описание местоположения границ объекта

ОПИСАНИЕ МЕСТОПОЛОЖЕНИЯ ГРАНИЦ

Зона рекреационного назначения - объектов отдыха села Сергеевка – Р1/6

(наименование объекта, местоположение границ которого описано
(далее - объект)

Раздел 1

Сведения об объекте		
№ п/п	Характеристики объекта	Описание характеристик
1	2	3
1	Местоположение объекта	Воронежская область, Панинский муниципальный район, Октябрьское сельское поселение, село Сергеевка
2	Площадь объекта ± величина погрешности определения площади (Р ± Дельта Р)	-
3	Иные характеристики объекта	-

Раздел 2

Сведения о местоположении границ объекта					
1. Система координат: МСК - 36, зона 2					
2. Сведения о характерных точках границ объекта					
Обозначение характерных точек границ	Координаты, м		Метод определения координат характерной точки	Средняя квадратическая погрешность положения характерной точки (Mt), м	Описание обозначения точки на местности (при наличии)
	X	Y			
1	2	3	4	5	6
1	502637.01	2161134.00	Картометрический	1.00	-
2	502597.25	2161175.00	Картометрический	1.00	-
3	502545.43	2161179.08	Картометрический	1.00	-
4	502548.01	2161210.55	Картометрический	1.00	-
5	502506.32	2161225.98	Картометрический	1.00	-
6	502446.57	2161233.21	Картометрический	1.00	-
7	502437.55	2161132.18	Картометрический	1.00	-
8	502544.44	2161134.07	Картометрический	1.00	-
1	502637.01	2161134.00	Картометрический	1.00	-
9	501942.05	2161336.69	Картометрический	1.00	-
10	501943.45	2161377.93	Картометрический	1.00	-
11	501944.42	2161416.12	Картометрический	1.00	-
12	501924.01	2161417.63	Картометрический	1.00	-
13	501924.25	2161430.61	Картометрический	1.00	-
14	501917.00	2161430.90	Аналитический	0.30	-
15	501833.18	2161434.17	Картометрический	1.00	-
16	501832.67	2161388.91	Картометрический	1.00	-
17	501846.74	2161340.60	Картометрический	1.00	-
18	501856.31	2161339.71	Картометрический	1.00	-
19	501901.86	2161337.48	Картометрический	1.00	-
9	501942.05	2161336.69	Картометрический	1.00	-

3. Сведения о характерных точках части (частей) границы объекта					
Обозначение характерных точек части границы	Координаты, м		Метод определения координат характерной точки	Средняя квадратическая погрешность положения характерной точки (Mt), м	Описание обозначения точки на местности (при наличии)
	X	Y			
1	2	3	4	5	6
Часть №					
-	-	-	-	-	-

Раздел 3

Сведения о местоположении измененных (уточненных) границ объекта							
1. Система координат: -							
2. Сведения о характерных точках границ объекта							
Обозначение характерных точек границ	Существующие координаты, м		Измененные (уточненные) координаты, м		Метод определения координат характерной точки	Средняя квадратическая погрешность положения характерной точки (Mt), м	Описание обозначения точки на местности (при наличии)
	X	Y	X	Y			
1	2	3	4	5	6	7	8
-	-	-	-	-	-	-	-
3.Сведения о характерных точках части (частей) границы объекта							
Часть №							
-	-	-	-	-	-	-	-

Раздел 4

План границ объекта



Используемые условные знаки и обозначения:

границы территориальной зоны

• 1 характерная точка границ территориальной зоны

Масштаб 1:2000

Руководитель БУВО «Нормативно-проектный центр»
Подпись _____ Ю.В.Шалыгина Дата «30» сентября 2021 г.

Место для оттиска печати (при наличии) лица, составившего описание местоположения границ объекта

ОПИСАНИЕ МЕСТОПОЛОЖЕНИЯ ГРАНИЦ

Зона ритуальных объектов села Сергеевка – СН1/6

(наименование объекта, местоположение границ которого описано
(далее - объект)

Раздел 1

Сведения об объекте		
№ п/п	Характеристики объекта	Описание характеристик
1	2	3
1	Местоположение объекта	Воронежская область, Панинский муниципальный район, Октябрьское сельское поселение, село Сергеевка
2	Площадь объекта ± величина погрешности определения площади (Р ± Дельта Р)	-
3	Иные характеристики объекта	-

Раздел 2

Сведения о местоположении границ объекта					
1. Система координат: МСК - 36, зона 2					
2. Сведения о характерных точках границ объекта					
Обозначение характерных точек границ	Координаты, м		Метод определения координат характерной точки	Средняя квадратическая погрешность положения характерной точки (Mt), м	Описание обозначения точки на местности (при наличии)
	X	Y			
1	2	3	4	5	6
1	501665.37	2161467.27	Картометрический	1.00	-
2	501665.05	2161490.37	Картометрический	1.00	-
3	501655.87	2161497.84	Картометрический	1.00	-
4	501656.58	2161570.58	Картометрический	1.00	-
5	501656.29	2161578.34	Картометрический	1.00	-
6	501657.12	2161596.77	Картометрический	1.00	-
7	501652.70	2161596.73	Аналитический	0.10	-
8	501455.50	2161606.36	Аналитический	0.10	-
9	501452.91	2161584.14	Картометрический	1.00	-
10	501453.28	2161563.18	Картометрический	1.00	-
11	501458.66	2161515.73	Картометрический	1.00	-
12	501461.34	2161475.73	Аналитический	0.10	-
13	501503.58	2161471.21	Картометрический	1.00	-
14	501528.09	2161470.15	Картометрический	1.00	-
15	501535.13	2161469.66	Картометрический	1.00	-
1	501665.37	2161467.27	Картометрический	1.00	-
3. Сведения о характерных точках части (частей) границы объекта					
Обозначение характерных точек части границы	Координаты, м		Метод определения координат характерной точки	Средняя квадратическая погрешность положения характерной точки (Mt), м	Описание обозначения точки на местности (при наличии)
	X	Y			
1	2	3	4	5	6
Часть №					
-	-	-	-	-	-

Раздел 3

Сведения о местоположении измененных (уточненных) границ объекта							
1. Система координат: -							
2. Сведения о характерных точках границ объекта							
Обозначение характерных точек границ	Существующие координаты, м		Измененные (уточненные) координаты, м		Метод определения координат характерной точки	Средняя квадратическая погрешность положения характерной точки (Mt), м	Описание обозначения точки на местности (при наличии)
	X	Y	X	Y			
1	2	3	4	5	6	7	8
-	-	-	-	-	-	-	-
3.Сведения о характерных точках части (частей) границы объекта							
Часть №							
-	-	-	-	-	-	-	-

Раздел 4

План границ объекта



Масштаб 1:2000

Используемые условные знаки и обозначения:

границы территориальной зоны

1 характерная точка границ территориальной зоны

Руководитель БУВО «Нормативно-проектный центр»
Подпись _____ Ю.В.Шалыгина Дата « 30 » сентября 2021 г.

Место для оттиска печати (при наличии) лица, составившего описание местоположения границ объекта

Приложение № 7
к правилам землепользования и застройки
Октябрьского сельского поселения
Панинского муниципального района
Воронежской области

СВЕДЕНИЯ О ГРАНИЦАХ ТЕРРИТОРИАЛЬНЫХ ЗОН, СОДЕРЖАЩИЕ ГРАФИЧЕСКОЕ ОПИСАНИЕ МЕСТОПОЛОЖЕНИЯ ГРАНИЦ ТЕРРИТОРИАЛЬНЫХ ЗОН, ПЕРЕЧЕНЬ КООРДИНАТ ХАРАКТЕРНЫХ ТОЧЕК ГРАНИЦ ТЕРРИТОРИАЛЬНЫХ ЗОН ПОСЁЛКА ТОЙДА 1-Я

ОПИСАНИЕ МЕСТОПОЛОЖЕНИЯ ГРАНИЦ

Зона застройки индивидуальными жилыми домами посёлка Тойда 1-я – Ж1/7

(наименование объекта, местоположение границ которого описано
(далее - объект)

Раздел 1

Сведения об объекте		
№ п/п	Характеристики объекта	Описание характеристик
1	2	3
1	Местоположение объекта	Воронежская область, Панинский муниципальный район, Октябрьское сельское поселение, посёлок Тойда 1-я
2	Площадь объекта ± величина погрешности определения площади (Р ± Дельта Р)	-
3	Иные характеристики объекта	-

Раздел 2

Сведения о местоположении границ объекта					
1. Система координат: МСК - 36, зона 2					
2. Сведения о характерных точках границ объекта					
Обозначение характерных точек границ	Координаты, м		Метод определения координат характерной точки	Средняя квадратическая погрешность положения характерной точки (Mt), м	Описание обозначения точки на местности (при наличии)
	X	Y			
1	2	3	4	5	6
1	501596.59	2156008.81	Картометрический	1.00	-
2	501604.44	2156146.89	Картометрический	1.00	-
3	501689.60	2156140.03	Картометрический	1.00	-
4	501693.59	2156180.83	Картометрический	1.00	-
5	501699.94	2156211.51	Картометрический	1.00	-
6	501720.85	2156211.37	Картометрический	1.00	-
7	501732.26	2156235.46	Картометрический	1.00	-
8	501738.48	2156277.28	Картометрический	1.00	-
9	501744.65	2156342.42	Картометрический	1.00	-
10	501751.23	2156375.04	Картометрический	1.00	-
11	501748.45	2156407.26	Картометрический	1.00	-
12	501726.95	2156411.49	Картометрический	1.00	-
13	501716.32	2156413.17	Картометрический	1.00	-
14	501719.87	2156449.47	Картометрический	1.00	-
15	501625.39	2156467.71	Картометрический	1.00	-
16	501558.35	2156480.07	Картометрический	1.00	-
17	501554.45	2156456.83	Картометрический	1.00	-
18	501494.58	2156467.00	Картометрический	1.00	-
19	501515.87	2156599.93	Картометрический	1.00	-
20	501576.95	2156588.24	Аналитический	0.10	-
21	501585.85	2156638.22	Аналитический	0.10	-
22	501596.08	2156696.70	Картометрический	1.00	-
23	501605.24	2156695.34	Картометрический	1.00	-
24	501612.77	2156743.63	Картометрический	1.00	-
25	501688.10	2156735.39	Картометрический	1.00	-
26	501697.27	2156755.41	Картометрический	1.00	-
27	501682.99	2156758.85	Аналитический	0.10	-
28	501679.77	2156759.56	Аналитический	0.10	-
29	501657.71	2156764.41	Аналитический	0.10	-
30	501654.09	2156765.20	Аналитический	0.10	-
31	501650.42	2156754.50	Аналитический	0.10	-
32	501640.53	2156755.72	Аналитический	0.10	-
33	501625.32	2156757.60	Аналитический	0.10	-
34	501627.62	2156778.62	Аналитический	0.10	-
35	501619.04	2156780.45	Картометрический	1.00	-

1	2	3	4	5	6
36	501553.71	2156792.30	Картометрический	1.00	-
37	501571.46	2156850.73	Картометрический	1.00	-
38	501579.77	2156866.71	Картометрический	1.00	-
39	501588.83	2156889.00	Картометрический	1.00	-
40	501560.26	2156907.30	Картометрический	1.00	-
41	501535.15	2156862.30	Картометрический	1.00	-
42	501520.33	2156835.76	Картометрический	1.00	-
43	501508.63	2156814.78	Картометрический	1.00	-
44	501506.82	2156795.26	Картометрический	1.00	-
45	501505.23	2156778.11	Картометрический	1.00	-
46	501492.40	2156756.32	Картометрический	1.00	-
47	501485.20	2156737.41	Картометрический	1.00	-
48	501474.23	2156707.89	Картометрический	1.00	-
49	501479.49	2156669.93	Картометрический	1.00	-
50	501473.90	2156654.44	Картометрический	1.00	-
51	501469.51	2156634.96	Картометрический	1.00	-
52	501463.56	2156624.28	Картометрический	1.00	-
53	501455.84	2156609.35	Картометрический	1.00	-
54	501445.70	2156568.73	Картометрический	1.00	-
55	501447.63	2156545.04	Картометрический	1.00	-
56	501443.73	2156521.58	Картометрический	1.00	-
57	501426.96	2156476.12	Картометрический	1.00	-
58	501411.12	2156456.48	Картометрический	1.00	-
59	501406.74	2156434.21	Картометрический	1.00	-
60	501412.68	2156398.02	Картометрический	1.00	-
61	501487.72	2156388.25	Картометрический	1.00	-
62	501504.70	2156379.83	Картометрический	1.00	-
63	501519.23	2156374.97	Картометрический	1.00	-
64	501596.28	2156366.73	Картометрический	1.00	-
65	501609.97	2156346.67	Картометрический	1.00	-
66	501597.81	2156256.94	Картометрический	1.00	-
67	501529.28	2156262.40	Картометрический	1.00	-
68	501543.97	2156241.54	Картометрический	1.00	-
69	501551.69	2156238.85	Картометрический	1.00	-
70	501556.46	2156232.53	Картометрический	1.00	-
71	501556.25	2156192.80	Картометрический	1.00	-
72	501560.68	2156192.50	Картометрический	1.00	-
73	501554.49	2156113.33	Картометрический	1.00	-
74	501547.50	2156009.04	Картометрический	1.00	-
1	501596.59	2156008.81	Картометрический	1.00	-
75	501276.85	2156376.88	Картометрический	1.00	-
76	501279.23	2156417.64	Картометрический	1.00	-
77	501306.67	2156408.99	Картометрический	1.00	-
78	501325.24	2156477.78	Картометрический	1.00	-
79	501347.31	2156511.46	Картометрический	1.00	-
80	501372.86	2156554.33	Картометрический	1.00	-
81	501380.05	2156619.78	Картометрический	1.00	-

1	2	3	4	5	6
82	501394.18	2156647.59	Картометрический	1.00	-
83	501407.14	2156673.47	Картометрический	1.00	-
84	501410.02	2156725.92	Картометрический	1.00	-
85	501414.36	2156751.93	Картометрический	1.00	-
86	501422.94	2156777.05	Картометрический	1.00	-
87	501451.23	2156817.03	Картометрический	1.00	-
88	501473.41	2156873.70	Картометрический	1.00	-
89	501481.42	2156929.46	Картометрический	1.00	-
90	501496.99	2156940.66	Картометрический	1.00	-
91	501503.30	2156961.67	Картометрический	1.00	-
92	501451.48	2156977.86	Картометрический	1.00	-
93	501441.72	2156962.15	Картометрический	1.00	-
94	501322.76	2156993.32	Картометрический	1.00	-
95	501260.94	2157015.77	Картометрический	1.00	-
96	501240.89	2156954.38	Картометрический	1.00	-
97	501229.08	2156930.81	Картометрический	1.00	-
98	501138.29	2156952.95	Картометрический	1.00	-
99	501120.83	2156989.18	Картометрический	1.00	-
100	501141.93	2157088.08	Картометрический	1.00	-
101	501072.21	2157069.95	Картометрический	1.00	-
102	501068.48	2157087.00	Картометрический	1.00	-
103	500809.14	2157017.61	Картометрический	1.00	-
104	500774.43	2156999.61	Картометрический	1.00	-
105	500757.58	2156990.87	Картометрический	1.00	-
106	500783.67	2156833.03	Картометрический	1.00	-
107	500808.53	2156682.60	Картометрический	1.00	-
108	500835.76	2156517.84	Картометрический	1.00	-
109	501210.34	2156437.97	Картометрический	1.00	-
110	501198.99	2156394.91	Картометрический	1.00	-
75	501276.85	2156376.88	Картометрический	1.00	-

3. Сведения о характерных точках части (частей) границы объекта

Обозначение характерных точек части границы	Координаты, м		Метод определения координат характерной точки	Средняя квадратическая погрешность положения характерной точки (Mt), м	Описание обозначения точки на местности (при наличии)
	X	Y			
1	2	3	4	5	6
Часть №					
-	-	-	-	-	-

Раздел 3

Сведения о местоположении измененных (уточненных) границ объекта							
1. Система координат: -							
2. Сведения о характерных точках границ объекта							
Обозначение характерных точек границ	Существующие координаты, м		Измененные (уточненные) координаты, м		Метод определения координат характерной точки	Средняя квадратическая погрешность положения характерной точки (Mt), м	Описание обозначения точки на местности (при наличии)
	X	Y	X	Y			
1	2	3	4	5	6	7	8
-	-	-	-	-	-	-	-
3.Сведения о характерных точках части (частей) границы объекта							
Часть №							
-	-	-	-	-	-	-	-

Раздел 4

План границ объекта



Масштаб 1:5000

Используемые условные знаки и обозначения:

границы территориальной зоны

1 характерная точка границ территориальной зоны

Руководитель БУВО «Нормативно-проектный центр»
Подпись _____ Ю.В.Шалыгина Дата « 30 » сентября 2021 г.

Место для оттиска печати (при наличии) лица, составившего описание местоположения границ объекта

ОПИСАНИЕ МЕСТОПОЛОЖЕНИЯ ГРАНИЦ

Общественно-деловая зона посёлка Тойда 1-я – ОД/7

(наименование объекта, местоположение границ которого описано (далее - объект)

Раздел 1

Сведения об объекте		
№ п/п	Характеристики объекта	Описание характеристик
1	2	3
1	Местоположение объекта	Воронежская область, Панинский муниципальный район, Октябрьское сельское поселение, посёлок Тойда 1-я
2	Площадь объекта ± величина погрешности определения площади (Р ± Дельта Р)	-
3	Иные характеристики объекта	-

Раздел 2

Сведения о местоположении границ объекта					
1. Система координат: МСК - 36, зона 2					
2. Сведения о характерных точках границ объекта					
Обозначение характерных точек границ	Координаты, м		Метод определения координат характерной точки	Средняя квадратическая погрешность положения характерной точки (Mt), м	Описание обозначения точки на местности (при наличии)
	X	Y			
1	2	3	4	5	6
1	501697.27	2156755.41	Картометрический	1.00	-
2	501720.66	2156804.58	Картометрический	1.00	-
3	501746.20	2156924.16	Картометрический	1.00	-
4	501636.32	2156954.52	Картометрический	1.00	-
5	501628.02	2156933.79	Картометрический	1.00	-
6	501600.83	2156903.26	Картометрический	1.00	-
7	501596.72	2156906.06	Картометрический	1.00	-
8	501588.83	2156889.00	Картометрический	1.00	-
9	501579.77	2156866.71	Картометрический	1.00	-
10	501571.46	2156850.73	Картометрический	1.00	-
11	501553.71	2156792.30	Картометрический	1.00	-
12	501619.04	2156780.45	Картометрический	1.00	-
13	501627.62	2156778.62	Аналитический	0.10	-
14	501625.32	2156757.60	Аналитический	0.10	-
15	501640.53	2156755.72	Аналитический	0.10	-
16	501650.42	2156754.50	Аналитический	0.10	-
17	501654.09	2156765.20	Аналитический	0.10	-
18	501657.71	2156764.41	Аналитический	0.10	-
19	501679.77	2156759.56	Аналитический	0.10	-
20	501682.99	2156758.85	Аналитический	0.10	-
1	501697.27	2156755.41	Картометрический	1.00	-
21	501554.45	2156456.83	Картометрический	1.00	-
22	501558.35	2156480.07	Картометрический	1.00	-
23	501576.95	2156588.24	Аналитический	0.10	-
24	501515.87	2156599.93	Картометрический	1.00	-
25	501494.58	2156467.00	Картометрический	1.00	-
21	501554.45	2156456.83	Картометрический	1.00	-
26	501229.08	2156930.81	Картометрический	1.00	-
27	501240.89	2156954.38	Картометрический	1.00	-
28	501260.94	2157015.77	Картометрический	1.00	-
29	501266.59	2157041.09	Картометрический	1.00	-
30	501262.99	2157111.69	Картометрический	1.00	-
31	501141.93	2157088.08	Картометрический	1.00	-

1	2	3	4	5	6
32	501120.83	2156989.18	Картометрический	1.00	-
33	501138.29	2156952.95	Картометрический	1.00	-
26	501229.08	2156930.81	Картометрический	1.00	-

3. Сведения о характерных точках части (частей) границы объекта

Обозначение характерных точек части границы	Координаты, м		Метод определения координат характерной точки	Средняя квадратическая погрешность положения характерной точки (Mt), м	Описание обозначения точки на местности (при наличии)
	X	Y			
1	2	3	4	5	6
Часть №					
-	-	-	-	-	-

Раздел 3

Сведения о местоположении измененных (уточненных) границ объекта							
1. Система координат: -							
2. Сведения о характерных точках границ объекта							
Обозначение характерных точек границ	Существующие координаты, м		Измененные (уточненные) координаты, м		Метод определения координат характерной точки	Средняя квадратическая погрешность положения характерной точки (Mt), м	Описание обозначения точки на местности (при наличии)
	X	Y	X	Y			
1	2	3	4	5	6	7	8
-	-	-	-	-	-	-	-
3.Сведения о характерных точках части (частей) границы объекта							
Часть №							
-	-	-	-	-	-	-	-

Раздел 4

План границ объекта



Масштаб 1:2000

Используемые условные знаки и обозначения:

границы территориальной зоны

1 характерная точка границ территориальной зоны

Руководитель БУВО «Нормативно-проектный центр»
Подпись Ю.В.Шалыгина Дата «30» сентября 2021 г.

Место для оттиска печати (при наличии) лица, составившего описание местоположения границ объекта

ОПИСАНИЕ МЕСТОПОЛОЖЕНИЯ ГРАНИЦ

Зона сельскохозяйственного использования в границах населенного пункта посёлка Тойда 1-я – СХ1/7

(наименование объекта, местоположение границ которого описано (далее - объект)

Раздел 1

Сведения об объекте		
№ п/п	Характеристики объекта	Описание характеристик
1	2	3
1	Местоположение объекта	Воронежская область, Панинский муниципальный район, Октябрьское сельское поселение, посёлок Тойда 1-я
2	Площадь объекта ± величина погрешности определения площади (Р ± Дельта Р)	-
3	Иные характеристики объекта	-

Раздел 2

Сведения о местоположении границ объекта					
1. Система координат: МСК - 36, зона 2					
2. Сведения о характерных точках границ объекта					
Обозначение характерных точек границ	Координаты, м		Метод определения координат характерной точки	Средняя квадратическая погрешность положения характерной точки (Mt), м	Описание обозначения точки на местности (при наличии)
	X	Y			
1	2	3	4	5	6
1	501513.35	2155164.17	Картометрический	1.00	-
2	501531.97	2155352.66	Картометрический	1.00	-
3	501551.34	2155548.72	Картометрический	1.00	-
4	501697.76	2155840.36	Картометрический	1.00	-
5	501535.93	2155847.71	Картометрический	1.00	-
6	501526.45	2155832.55	Картометрический	1.00	-
7	501520.10	2155670.71	Картометрический	1.00	-
8	501404.96	2155678.64	Картометрический	1.00	-
9	501405.65	2155646.82	Аналитический	0.10	-
10	501247.73	2155633.38	Аналитический	0.10	-
11	501234.73	2155718.17	Картометрический	1.00	-
12	501259.28	2155744.22	Картометрический	1.00	-
13	501290.01	2155762.72	Картометрический	1.00	-
14	501315.57	2155786.92	Картометрический	1.00	-
15	501331.65	2155807.84	Картометрический	1.00	-
16	501349.66	2155846.96	Картометрический	1.00	-
17	501367.09	2155878.14	Картометрический	1.00	-
18	501367.68	2155896.54	Картометрический	1.00	-
19	501364.77	2155918.82	Картометрический	1.00	-
20	501379.30	2155926.18	Картометрический	1.00	-
21	501386.27	2155937.80	Картометрический	1.00	-
22	501392.85	2155976.34	Картометрический	1.00	-
23	501395.76	2156019.34	Картометрический	1.00	-
24	501399.83	2156040.84	Картометрический	1.00	-
25	501406.41	2156083.45	Картометрический	1.00	-
26	501417.36	2156122.62	Картометрический	1.00	-
27	501427.37	2156251.24	Картометрический	1.00	-
28	501543.97	2156241.54	Картометрический	1.00	-
29	501529.28	2156262.40	Картометрический	1.00	-
30	501512.96	2156274.50	Картометрический	1.00	-
31	501508.59	2156293.49	Картометрический	1.00	-
32	501512.58	2156357.50	Картометрический	1.00	-
33	501514.29	2156369.65	Картометрический	1.00	-
34	501519.23	2156374.97	Картометрический	1.00	-
35	501504.70	2156379.83	Картометрический	1.00	-
36	501487.72	2156388.25	Картометрический	1.00	-

1	2	3	4	5	6
37	501412.68	2156398.02	Картометрический	1.00	-
38	501406.74	2156434.21	Картометрический	1.00	-
39	501411.12	2156456.48	Картометрический	1.00	-
40	501426.96	2156476.12	Картометрический	1.00	-
41	501443.73	2156521.58	Картометрический	1.00	-
42	501447.63	2156545.04	Картометрический	1.00	-
43	501445.70	2156568.73	Картометрический	1.00	-
44	501455.84	2156609.35	Картометрический	1.00	-
45	501463.56	2156624.28	Картометрический	1.00	-
46	501469.51	2156634.96	Картометрический	1.00	-
47	501473.90	2156654.44	Картометрический	1.00	-
48	501479.49	2156669.93	Картометрический	1.00	-
49	501474.23	2156707.89	Картометрический	1.00	-
50	501485.20	2156737.41	Картометрический	1.00	-
51	501492.40	2156756.32	Картометрический	1.00	-
52	501505.23	2156778.11	Картометрический	1.00	-
53	501506.82	2156795.26	Картометрический	1.00	-
54	501508.63	2156814.78	Картометрический	1.00	-
55	501520.33	2156835.76	Картометрический	1.00	-
56	501535.15	2156862.30	Картометрический	1.00	-
57	501560.26	2156907.30	Картометрический	1.00	-
58	501588.83	2156889.00	Картометрический	1.00	-
59	501596.72	2156906.06	Картометрический	1.00	-
60	501504.82	2156968.88	Картометрический	1.00	-
61	501470.22	2156992.54	Картометрический	1.00	-
62	501468.13	2156993.98	Картометрический	1.00	-
63	501479.44	2157038.75	Картометрический	1.00	-
64	501494.21	2157084.45	Картометрический	1.00	-
65	501511.84	2157116.50	Картометрический	1.00	-
66	501580.58	2157199.26	Картометрический	1.00	-
67	501586.98	2157225.72	Картометрический	1.00	-
68	501068.48	2157087.00	Картометрический	1.00	-
69	501072.21	2157069.95	Картометрический	1.00	-
70	501141.93	2157088.08	Картометрический	1.00	-
71	501262.99	2157111.69	Картометрический	1.00	-
72	501266.59	2157041.09	Картометрический	1.00	-
73	501260.94	2157015.77	Картометрический	1.00	-
74	501322.76	2156993.32	Картометрический	1.00	-
75	501441.72	2156962.15	Картометрический	1.00	-
76	501451.48	2156977.86	Картометрический	1.00	-
77	501503.30	2156961.67	Картометрический	1.00	-
78	501496.99	2156940.66	Картометрический	1.00	-
79	501481.42	2156929.46	Картометрический	1.00	-
80	501473.41	2156873.70	Картометрический	1.00	-
81	501451.23	2156817.03	Картометрический	1.00	-
82	501422.94	2156777.05	Картометрический	1.00	-
83	501414.36	2156751.93	Картометрический	1.00	-
84	501410.02	2156725.92	Картометрический	1.00	-

1	2	3	4	5	6
85	501407.14	2156673.47	Картометрический	1.00	-
86	501394.18	2156647.59	Картометрический	1.00	-
87	501380.05	2156619.78	Картометрический	1.00	-
88	501372.86	2156554.33	Картометрический	1.00	-
89	501347.31	2156511.46	Картометрический	1.00	-
90	501325.24	2156477.78	Картометрический	1.00	-
91	501306.67	2156408.99	Картометрический	1.00	-
92	501384.82	2156386.64	Картометрический	1.00	-
93	501370.51	2156358.18	Картометрический	1.00	-
94	501343.52	2156313.06	Картометрический	1.00	-
95	501345.50	2156280.16	Картометрический	1.00	-
96	501340.77	2156262.13	Картометрический	1.00	-
97	501310.25	2156216.37	Картометрический	1.00	-
98	501301.11	2156194.01	Картометрический	1.00	-
99	501312.28	2156164.08	Картометрический	1.00	-
100	501296.69	2156121.30	Картометрический	1.00	-
101	501318.19	2156068.53	Картометрический	1.00	-
102	501313.77	2156037.75	Картометрический	1.00	-
103	501281.17	2156013.30	Картометрический	1.00	-
104	501278.78	2155997.46	Картометрический	1.00	-
105	501305.59	2155958.70	Картометрический	1.00	-
106	501307.15	2155932.56	Картометрический	1.00	-
107	501298.08	2155915.82	Картометрический	1.00	-
108	501294.25	2155900.79	Картометрический	1.00	-
109	501306.21	2155889.63	Картометрический	1.00	-
110	501304.46	2155876.52	Картометрический	1.00	-
111	501275.51	2155866.12	Картометрический	1.00	-
112	501273.77	2155861.19	Картометрический	1.00	-
113	501297.86	2155847.81	Картометрический	1.00	-
114	501288.98	2155821.69	Картометрический	1.00	-
115	501274.77	2155800.43	Картометрический	1.00	-
116	501243.38	2155763.11	Картометрический	1.00	-
117	501207.29	2155744.01	Картометрический	1.00	-
118	501138.75	2155713.50	Картометрический	1.00	-
119	501066.21	2155694.92	Картометрический	1.00	-
120	501014.74	2155663.04	Картометрический	1.00	-
121	500985.31	2155609.57	Картометрический	1.00	-
122	500922.26	2155549.21	Картометрический	1.00	-
123	500884.40	2155524.23	Картометрический	1.00	-
124	500894.71	2155511.12	Картометрический	1.00	-
125	500914.72	2155514.67	Картометрический	1.00	-
126	500943.04	2155510.82	Картометрический	1.00	-
127	500978.97	2155487.39	Картометрический	1.00	-
128	501037.99	2155475.73	Картометрический	1.00	-
129	501054.42	2155442.49	Картометрический	1.00	-
130	501200.68	2155317.55	Картометрический	1.00	-
131	501177.53	2155306.50	Картометрический	1.00	-
132	501228.85	2155252.70	Картометрический	1.00	-

1	2	3	4	5	6
133	501249.45	2155265.11	Картометрический	1.00	-
134	501291.30	2155253.96	Картометрический	1.00	-
135	501324.83	2155223.79	Картометрический	1.00	-
136	501377.63	2155183.73	Картометрический	1.00	-
137	501419.08	2155194.84	Картометрический	1.00	-
138	501459.35	2155175.08	Картометрический	1.00	-
1	501513.35	2155164.17	Картометрический	1.00	-
139	501241.48	2155474.51	Картометрический	1.00	-
140	501219.61	2155583.95	Картометрический	1.00	-
141	501050.66	2155567.27	Картометрический	1.00	-
142	501053.51	2155540.44	Картометрический	1.00	-
143	501064.28	2155517.86	Картометрический	1.00	-
144	501129.27	2155475.53	Картометрический	1.00	-
139	501241.48	2155474.51	Картометрический	1.00	-

3. Сведения о характерных точках части (частей) границы объекта

Обозначение характерных точек части границы	Координаты, м		Метод определения координат характерной точки	Средняя квадратическая погрешность положения характерной точки (Mt), м	Описание обозначения точки на местности (при наличии)
	X	Y			
1	2	3	4	5	6
Часть №					
-	-	-	-	-	-

Раздел 3

Сведения о местоположении измененных (уточненных) границ объекта							
1. Система координат: -							
2. Сведения о характерных точках границ объекта							
Обозначение характерных точек границ	Существующие координаты, м		Измененные (уточненные) координаты, м		Метод определения координат характерной точки	Средняя квадратическая погрешность положения характерной точки (Mt), м	Описание обозначения точки на местности (при наличии)
	X	Y	X	Y			
1	2	3	4	5	6	7	8
-	-	-	-	-	-	-	-
3.Сведения о характерных точках части (частей) границы объекта							
Часть №							
-	-	-	-	-	-	-	-

Раздел 4

План границ объекта



Масштаб 1:5000

Используемые условные знаки и обозначения:

границы территориальной зоны

1 характерная точка границ территориальной зоны

Руководитель БУВО «Нормативно-проектный центр»
Подпись _____ Ю.В.Шалыгина Дата « 30 » сентября 2021 г.

Место для оттиска печати (при наличии) лица, составившего описание местоположения границ объекта

ОПИСАНИЕ МЕСТОПОЛОЖЕНИЯ ГРАНИЦ

Зона сельскохозяйственного производства посёлка Тойда 1-я – СХ2/7

(наименование объекта, местоположение границ которого описано (далее - объект)

Раздел 1

Сведения об объекте		
№ п/п	Характеристики объекта	Описание характеристик
1	2	3
1	Местоположение объекта	Воронежская область, Панинский муниципальный район, Октябрьское сельское поселение, посёлок Тойда 1-я
2	Площадь объекта ± величина погрешности определения площади (Р ± Дельта Р)	-
3	Иные характеристики объекта	-

Раздел 2

Сведения о местоположении границ объекта					
1. Система координат: МСК - 36, зона 2					
2. Сведения о характерных точках границ объекта					
Обозначение характерных точек границ	Координаты, м		Метод определения координат характерной точки	Средняя квадратическая погрешность положения характерной точки (Mt), м	Описание обозначения точки на местности (при наличии)
	X	Y			
1	2	3	4	5	6
1	501774.09	2155841.89	Картометрический	1.00	-
2	501780.40	2155969.66	Картометрический	1.00	-
3	501664.10	2155979.56	Картометрический	1.00	-
4	501666.01	2156000.24	Картометрический	1.00	-
5	501596.59	2156008.81	Картометрический	1.00	-
6	501547.50	2156009.04	Картометрический	1.00	-
7	501554.49	2156113.33	Картометрический	1.00	-
8	501560.68	2156192.50	Картометрический	1.00	-
9	501556.25	2156192.80	Картометрический	1.00	-
10	501556.46	2156232.53	Картометрический	1.00	-
11	501551.69	2156238.85	Картометрический	1.00	-
12	501543.97	2156241.54	Картометрический	1.00	-
13	501427.37	2156251.24	Картометрический	1.00	-
14	501417.36	2156122.62	Картометрический	1.00	-
15	501406.41	2156083.45	Картометрический	1.00	-
16	501399.83	2156040.84	Картометрический	1.00	-
17	501395.76	2156019.34	Картометрический	1.00	-
18	501392.85	2155976.34	Картометрический	1.00	-
19	501386.27	2155937.80	Картометрический	1.00	-
20	501379.30	2155926.18	Картометрический	1.00	-
21	501364.77	2155918.82	Картометрический	1.00	-
22	501367.68	2155896.54	Картометрический	1.00	-
23	501367.09	2155878.14	Картометрический	1.00	-
24	501349.66	2155846.96	Картометрический	1.00	-
25	501331.65	2155807.84	Картометрический	1.00	-
26	501315.57	2155786.92	Картометрический	1.00	-
27	501290.01	2155762.72	Картометрический	1.00	-
28	501259.28	2155744.22	Картометрический	1.00	-
29	501234.73	2155718.17	Картометрический	1.00	-
30	501247.73	2155633.38	Аналитический	0.10	-
31	501405.65	2155646.82	Аналитический	0.10	-
32	501404.96	2155678.64	Картометрический	1.00	-
33	501520.10	2155670.71	Картометрический	1.00	-
34	501526.45	2155832.55	Картометрический	1.00	-
35	501535.93	2155847.71	Картометрический	1.00	-

1	2	3	4	5	6
36	501697.76	2155840.36	Картометрический	1.00	-
1	501774.09	2155841.89	Картометрический	1.00	-


3. Сведения о характерных точках части (частей) границы объекта					
Обозначение характерных точек части границы	Координаты, м		Метод определения координат характерной точки	Средняя квадратическая погрешность положения характерной точки (Mt), м	Описание обозначения точки на местности (при наличии)
	X	Y			
1	2	3	4	5	6
Часть №					
-	-	-	-	-	-

Раздел 3

Сведения о местоположении измененных (уточненных) границ объекта							
1. Система координат: -							
2. Сведения о характерных точках границ объекта							
Обозначение характерных точек границ	Существующие координаты, м		Измененные (уточненные) координаты, м		Метод определения координат характерной точки	Средняя квадратическая погрешность положения характерной точки (Mt), м	Описание обозначения точки на местности (при наличии)
	X	Y	X	Y			
1	2	3	4	5	6	7	8
-	-	-	-	-	-	-	-
3.Сведения о характерных точках части (частей) границы объекта							
Часть №							
-	-	-	-	-	-	-	-

Раздел 4

План границ объекта

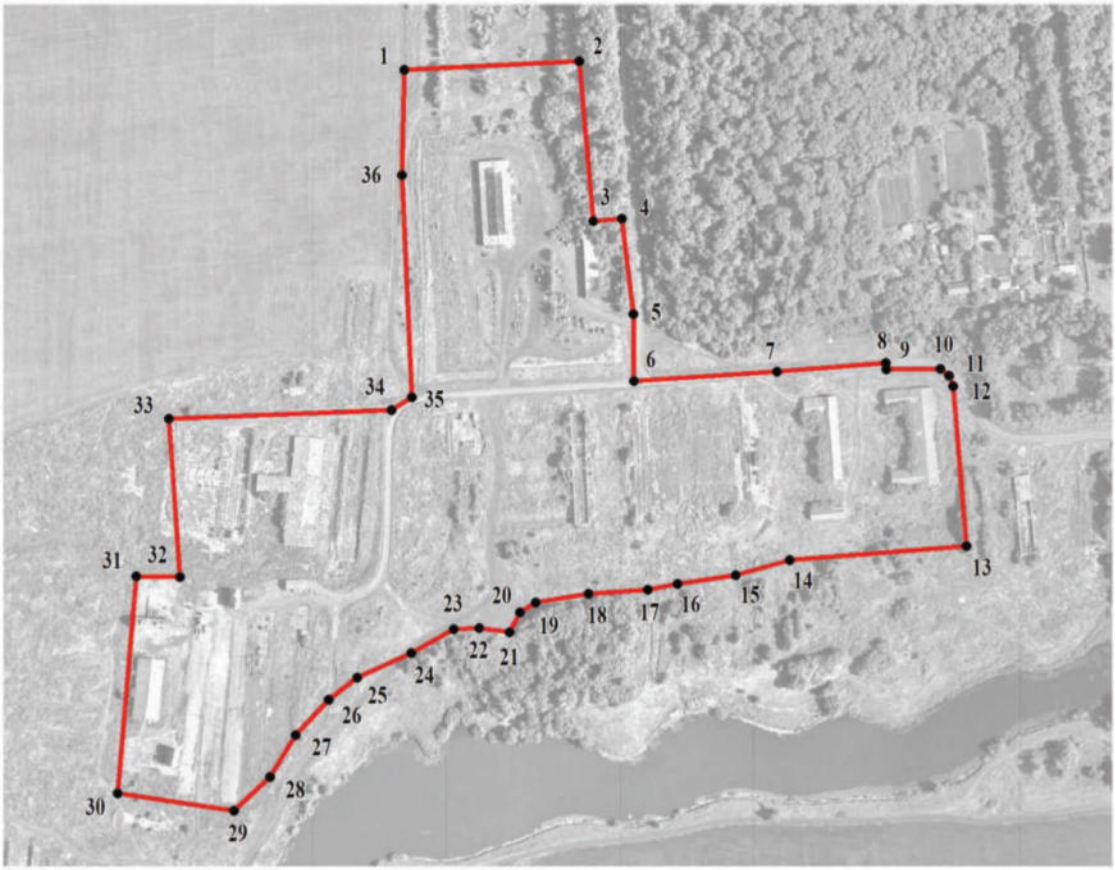

Масштаб 1:5000

Используемые условные знаки и обозначения:

границы территориальной зоны

1 характерная точка границ территориальной зоны

Руководитель БУВО «Нормативно-проектный центр»
Подпись _____ Ю.В.Шалыгина Дата « 30 » сентября 2021 г.

Место для оттиска печати (при наличии) лица, составившего описание местоположения границ объекта

ОПИСАНИЕ МЕСТОПОЛОЖЕНИЯ ГРАНИЦ

Зона рекреационного назначения - объектов отдыха посёлка Тойда 1-я – Р1/7

(наименование объекта, местоположение границ которого описано
(далее - объект)

Раздел 1

Сведения об объекте		
№ п/п	Характеристики объекта	Описание характеристик
1	2	3
1	Местоположение объекта	Воронежская область, Панинский муниципальный район, Октябрьское сельское поселение, посёлок Тойда 1-я
2	Площадь объекта ± величина погрешности определения площади (Р ± Дельта Р)	-
3	Иные характеристики объекта	-

Раздел 2

Сведения о местоположении границ объекта					
1. Система координат: МСК - 36, зона 2					
2. Сведения о характерных точках границ объекта					
Обозначение характерных точек границ	Координаты, м		Метод определения координат характерной точки	Средняя квадратическая погрешность положения характерной точки (Mt), м	Описание обозначения точки на местности (при наличии)
	X	Y			
1	2	3	4	5	6
1	501597.81	2156256.94	Картометрический	1.00	-
2	501609.97	2156346.67	Картометрический	1.00	-
3	501596.28	2156366.73	Картометрический	1.00	-
4	501519.23	2156374.97	Картометрический	1.00	-
5	501514.29	2156369.65	Картометрический	1.00	-
6	501512.58	2156357.50	Картометрический	1.00	-
7	501508.59	2156293.49	Картометрический	1.00	-
8	501512.96	2156274.50	Картометрический	1.00	-
9	501529.28	2156262.40	Картометрический	1.00	-
1	501597.81	2156256.94	Картометрический	1.00	-
3. Сведения о характерных точках части (частей) границы объекта					
Обозначение характерных точек части границы	Координаты, м		Метод определения координат характерной точки	Средняя квадратическая погрешность положения характерной точки (Mt), м	Описание обозначения точки на местности (при наличии)
	X	Y			
1	2	3	4	5	6
Часть №					
-	-	-	-	-	-

Раздел 3

Сведения о местоположении измененных (уточненных) границ объекта							
1. Система координат: -							
2. Сведения о характерных точках границ объекта							
Обозначение характерных точек границ	Существующие координаты, м		Измененные (уточненные) координаты, м		Метод определения координат характерной точки	Средняя квадратическая погрешность положения характерной точки (Mt), м	Описание обозначения точки на местности (при наличии)
	X	Y	X	Y			
1	2	3	4	5	6	7	8
-	-	-	-	-	-	-	-
3.Сведения о характерных точках части (частей) границы объекта							
Часть №							
-	-	-	-	-	-	-	-

Раздел 4

План границ объекта



Масштаб 1:2000

Используемые условные знаки и обозначения:

границы территориальной зоны

1 характерная точка границ территориальной зоны

Руководитель БУВО «Нормативно-проектный центр»
Подпись _____ Ю.В.Шалыгина Дата « 30 » сентября 2021 г.

Место для оттиска печати (при наличии) лица, составившего описание местоположения границ объекта

ОПИСАНИЕ МЕСТОПОЛОЖЕНИЯ ГРАНИЦ

Зона обработки, утилизации, обезвреживания, размещения твердых коммунальных отходов посёлка Тойда 1-я – СН2/7

(наименование объекта, местоположение границ которого описано (далее - объект)

Раздел 1

Сведения об объекте		
№ п/п	Характеристики объекта	Описание характеристик
1	2	3
1	Местоположение объекта	Воронежская область, Панинский муниципальный район, Октябрьское сельское поселение, посёлок Тойда 1-я
2	Площадь объекта ± величина погрешности определения площади (Р ± Дельта Р)	-
3	Иные характеристики объекта	-

Раздел 2

Сведения о местоположении границ объекта					
1. Система координат: МСК - 36, зона 2					
2. Сведения о характерных точках границ объекта					
Обозначение характерных точек границ	Координаты, м		Метод определения координат характерной точки	Средняя квадратическая погрешность положения характерной точки (Mt), м	Описание обозначения точки на местности (при наличии)
	X	Y			
1	2	3	4	5	6
1	501241.48	2155474.51	Картометрический	1.00	-
2	501219.61	2155583.95	Картометрический	1.00	-
3	501050.66	2155567.27	Картометрический	1.00	-
4	501053.51	2155540.44	Картометрический	1.00	-
5	501064.28	2155517.86	Картометрический	1.00	-
6	501129.27	2155475.53	Картометрический	1.00	-
1	501241.48	2155474.51	Картометрический	1.00	-
3. Сведения о характерных точках части (частей) границы объекта					
Обозначение характерных точек части границы	Координаты, м		Метод определения координат характерной точки	Средняя квадратическая погрешность положения характерной точки (Mt), м	Описание обозначения точки на местности (при наличии)
	X	Y			
1	2	3	4	5	6
Часть №					
-	-	-	-	-	-

Раздел 3

Сведения о местоположении измененных (уточненных) границ объекта							
1. Система координат: -							
2. Сведения о характерных точках границ объекта							
Обозначение характерных точек границ	Существующие координаты, м		Измененные (уточненные) координаты, м		Метод определения координат характерной точки	Средняя квадратическая погрешность положения характерной точки (Mt), м	Описание обозначения точки на местности (при наличии)
	X	Y	X	Y			
1	2	3	4	5	6	7	8
-	-	-	-	-	-	-	-
3.Сведения о характерных точках части (частей) границы объекта							
Часть №							
-	-	-	-	-	-	-	-

Раздел 4

План границ объекта



Масштаб 1:2000

Используемые условные знаки и обозначения:

границы территориальной зоны

1 характерная точка границ территориальной зоны

Руководитель БУВО «Нормативно-проектный центр»
Подпись _____ Ю.В.Шалыгина Дата « 30 » сентября 2021 г.

Место для оттиска печати (при наличии) лица, составившего описание местоположения границ объекта

Приложение № 8
к правилам землепользования и застройки
Октябрьского сельского поселения
Панинского муниципального района
Воронежской области

СВЕДЕНИЯ О ГРАНИЦАХ ТЕРРИТОРИАЛЬНЫХ ЗОН, СОДЕРЖАЩИЕ ГРАФИЧЕСКОЕ ОПИСАНИЕ МЕСТОПОЛОЖЕНИЯ ГРАНИЦ ТЕРРИТОРИАЛЬНЫХ ЗОН, ПЕРЕЧЕНЬ КООРДИНАТ ХАРАКТЕРНЫХ ТОЧЕК ГРАНИЦ ТЕРРИТОРИАЛЬНЫХ ЗОН ПОСЁЛКА ТОЙДА 2-Я

ОПИСАНИЕ МЕСТОПОЛОЖЕНИЯ ГРАНИЦ

Зона застройки индивидуальными жилыми домами посёлка Тойда 2-я - Ж1/8

(наименование объекта, местоположение границ которого описано
(далее - объект)

Раздел 1

Сведения об объекте		
№ п/п	Характеристики объекта	Описание характеристик
1	2	3
1	Местоположение объекта	Воронежская область, Панинский муниципальный район, Октябрьское сельское поселение, посёлок Тойда 2-я
2	Площадь объекта ± величина погрешности определения площади (Р ± Дельта Р)	-
3	Иные характеристики объекта	-

Раздел 2

Сведения о местоположении границ объекта					
1. Система координат: МСК - 36, зона 2					
2. Сведения о характерных точках границ объекта					
Обозначение характерных точек границ	Координаты, м		Метод определения координат характерной точки	Средняя квадратическая погрешность положения характерной точки (Mt), м	Описание обозначения точки на местности (при наличии)
	X	Y			
1	2	3	4	5	6
1	504918.52	2156486.41	Картометрический	1.00	-
2	504959.17	2156688.77	Картометрический	1.00	-
3	505084.93	2156743.41	Картометрический	1.00	-
4	505192.24	2156833.33	Картометрический	1.00	-
5	505432.29	2156971.23	Картометрический	1.00	-
6	505514.88	2157018.37	Картометрический	1.00	-
7	505484.73	2157099.63	Картометрический	1.00	-
8	505452.07	2157187.65	Картометрический	1.00	-
9	505446.06	2157218.94	Картометрический	1.00	-
10	505452.34	2157224.99	Картометрический	1.00	-
11	505459.65	2157235.94	Картометрический	1.00	-
12	505463.78	2157248.43	Картометрический	1.00	-
13	505465.17	2157260.37	Картометрический	1.00	-
14	505463.26	2157279.66	Картометрический	1.00	-
15	505460.30	2157292.62	Картометрический	1.00	-
16	505450.18	2157322.29	Картометрический	1.00	-
17	505428.18	2157312.23	Картометрический	1.00	-
18	505419.51	2157357.44	Картометрический	1.00	-
19	505415.67	2157386.80	Картометрический	1.00	-
20	505407.15	2157452.00	Картометрический	1.00	-
21	505370.87	2157444.08	Картометрический	1.00	-
22	505342.92	2157439.87	Картометрический	1.00	-
23	505331.44	2157447.14	Картометрический	1.00	-
24	505312.30	2157454.03	Картометрический	1.00	-
25	505270.84	2157447.53	Картометрический	1.00	-
26	505229.24	2157447.53	Картометрический	1.00	-
27	505215.84	2157431.83	Картометрический	1.00	-
28	505201.30	2157416.14	Картометрический	1.00	-
29	505191.20	2157418.51	Картометрический	1.00	-
30	505184.27	2157425.23	Картометрический	1.00	-
31	505190.36	2157446.42	Картометрический	1.00	-
32	505200.86	2157474.61	Картометрический	1.00	-
33	505160.81	2157478.26	Картометрический	1.00	-
34	505157.52	2157486.68	Картометрический	1.00	-
35	505135.94	2157499.48	Картометрический	1.00	-
36	505063.70	2157528.55	Картометрический	1.00	-

1	2	3	4	5	6
37	505052.05	2157516.36	Картометрический	1.00	-
38	505052.48	2157505.18	Картометрический	1.00	-
39	505042.21	2157474.38	Картометрический	1.00	-
40	505014.48	2157442.61	Картометрический	1.00	-
41	505014.90	2157426.19	Картометрический	1.00	-
42	505011.85	2157383.96	Картометрический	1.00	-
43	505000.15	2157332.65	Картометрический	1.00	-
44	504968.34	2157324.75	Картометрический	1.00	-
45	504968.57	2157269.55	Картометрический	1.00	-
46	504959.18	2157241.07	Картометрический	1.00	-
47	504946.88	2157225.93	Картометрический	1.00	-
48	504924.12	2157203.82	Картометрический	1.00	-
49	504912.64	2157190.52	Картометрический	1.00	-
50	504898.29	2157128.37	Картометрический	1.00	-
51	504892.70	2157065.99	Картометрический	1.00	-
52	504888.36	2157009.58	Картометрический	1.00	-
53	504913.75	2156971.93	Картометрический	1.00	-
54	504903.20	2156916.09	Картометрический	1.00	-
55	504879.10	2156875.10	Картометрический	1.00	-
56	504884.27	2156845.99	Картометрический	1.00	-
57	504911.24	2156804.62	Картометрический	1.00	-
58	504900.16	2156757.67	Картометрический	1.00	-
59	504871.64	2156734.31	Картометрический	1.00	-
60	504848.75	2156730.61	Картометрический	1.00	-
61	504847.37	2156720.80	Картометрический	1.00	-
62	504789.37	2156627.46	Картометрический	1.00	-
63	504734.50	2156573.16	Картометрический	1.00	-
64	504702.28	2156498.05	Картометрический	1.00	-
65	504853.71	2156482.78	Картометрический	1.00	-
1	504918.52	2156486.41	Картометрический	1.00	-

3. Сведения о характерных точках части (частей) границы объекта

Обозначение характерных точек части границы	Координаты, м		Метод определения координат характерной точки	Средняя квадратическая погрешность положения характерной точки (Mt), м	Описание обозначения точки на местности (при наличии)
	X	Y			
1	2	3	4	5	6
Часть №					
-	-	-	-	-	-

Раздел 3

Сведения о местоположении измененных (уточненных) границ объекта							
1. Система координат: -							
2. Сведения о характерных точках границ объекта							
Обозначение характерных точек границ	Существующие координаты, м		Измененные (уточненные) координаты, м		Метод определения координат характерной точки	Средняя квадратическая погрешность положения характерной точки (Mt), м	Описание обозначения точки на местности (при наличии)
	X	Y	X	Y			
1	2	3	4	5	6	7	8
-	-	-	-	-	-	-	-
3.Сведения о характерных точках части (частей) границы объекта							
Часть №							
-	-	-	-	-	-	-	-

Раздел 4

План границ объекта



Используемые условные знаки и обозначения:

границы территориальной зоны

• 1 характерная точка границ территориальной зоны

Масштаб 1:5000

Руководитель БУВО «Нормативно-проектный центр»
Подпись _____ Ю.В.Шалыгина Дата « 30 » сентября 2021 г.

Место для оттиска печати (при наличии) лица, составившего описание местоположения границ объекта

ОПИСАНИЕ МЕСТОПОЛОЖЕНИЯ ГРАНИЦ

Производственная зона посёлка Тойда 2-я - П1/8

(наименование объекта, местоположение границ которого описано (далее - объект)

Раздел 1

Сведения об объекте		
№ п/п	Характеристики объекта	Описание характеристик
1	2	3
1	Местоположение объекта	Воронежская область, Панинский муниципальный район, Октябрьское сельское поселение, посёлок Тойда 2-я
2	Площадь объекта ± величина погрешности определения площади (Р ± Дельта Р)	-
3	Иные характеристики объекта	-

Раздел 2

Сведения о местоположении границ объекта					
1. Система координат: МСК - 36, зона 2					
2. Сведения о характерных точках границ объекта					
Обозначение характерных точек границ	Координаты, м		Метод определения координат характерной точки	Средняя квадратическая погрешность положения характерной точки (Mt), м	Описание обозначения точки на местности (при наличии)
	X	Y			
1	2	3	4	5	6
1	504515.01	2156822.44	Картометрический	1.00	-
2	504518.72	2156858.70	Аналитический	0.10	-
3	504540.21	2157068.60	Аналитический	0.10	-
4	504546.71	2157132.03	Аналитический	0.10	-
5	504487.28	2157139.07	Аналитический	0.10	-
6	504473.09	2157077.07	Аналитический	0.10	-
7	504432.82	2156901.17	Аналитический	0.10	-
8	504379.33	2156907.77	Аналитический	0.10	-
9	504375.37	2156876.55	Аналитический	0.10	-
10	504373.38	2156860.92	Аналитический	0.10	-
11	504424.83	2156854.56	Аналитический	0.10	-
12	504422.22	2156828.10	Аналитический	0.10	-
13	504432.44	2156827.23	Аналитический	0.10	-
14	504434.95	2156853.32	Аналитический	0.10	-
15	504494.76	2156845.93	Аналитический	0.10	-
16	504491.78	2156826.53	Аналитический	0.10	-
17	504507.56	2156823.75	Картометрический	1.00	-
1	504515.01	2156822.44	Картометрический	1.00	-
3. Сведения о характерных точках части (частей) границы объекта					
Обозначение характерных точек части границы	Координаты, м		Метод определения координат характерной точки	Средняя квадратическая погрешность положения характерной точки (Mt), м	Описание обозначения точки на местности (при наличии)
	X	Y			
1	2	3	4	5	6
Часть №					
-	-	-	-	-	-

Раздел 3

Сведения о местоположении измененных (уточненных) границ объекта							
1. Система координат: -							
2. Сведения о характерных точках границ объекта							
Обозначение характерных точек границ	Существующие координаты, м		Измененные (уточненные) координаты, м		Метод определения координат характерной точки	Средняя квадратическая погрешность положения характерной точки (Mt), м	Описание обозначения точки на местности (при наличии)
	X	Y	X	Y			
1	2	3	4	5	6	7	8
-	-	-	-	-	-	-	-
3.Сведения о характерных точках части (частей) границы объекта							
Часть №							
-	-	-	-	-	-	-	-

Раздел 4

План границ объекта



Масштаб 1:2000

Используемые условные знаки и обозначения:

границы территориальной зоны

1 характерная точка границ территориальной зоны

Руководитель БУВО «Нормативно-проектный центр»
Подпись _____ Ю.В.Шалыгина Дата « 30 » сентября 2021 г.

Место для оттиска печати (при наличии) лица, составившего описание местоположения границ объекта

ОПИСАНИЕ МЕСТОПОЛОЖЕНИЯ ГРАНИЦ

Зона улиц, дорог, инженерной и транспортной инфраструктуры
посёлка Тойда 2-я - ИТ1/8

(наименование объекта, местоположение границ которого описано
(далее - объект)

Раздел 1

Сведения об объекте		
№ п/п	Характеристики объекта	Описание характеристик
1	2	3
1	Местоположение объекта	Воронежская область, Панинский муниципальный район, Октябрьское сельское поселение, посёлок Тойда 2-я
2	Площадь объекта ± величина погрешности определения площади (Р ± Дельта Р)	-
3	Иные характеристики объекта	-

Раздел 2


Сведения о местоположении границ объекта					
1. Система координат: МСК - 36, зона 2					
2. Сведения о характерных точках границ объекта					
Обозначение характерных точек границ	Координаты, м		Метод определения координат характерной точки	Средняя квадратическая погрешность положения характерной точки (Mt), м	Описание обозначения точки на местности (при наличии)
	X	Y			
1	2	3	4	5	6
1	504508.64	2156683.15	Картометрический	1.00	-
2	504510.07	2156706.05	Картометрический	1.00	-
3	504512.86	2156745.98	Картометрический	1.00	-
4	504515.38	2156782.01	Картометрический	1.00	-
5	504518.23	2156821.81	Картометрический	1.00	-
6	504515.01	2156822.44	Картометрический	1.00	-
7	504507.56	2156823.75	Картометрический	1.00	-
8	504505.05	2156810.06	Картометрический	1.00	-
9	504494.98	2156771.57	Картометрический	1.00	-
10	504492.65	2156737.73	Картометрический	1.00	-
11	504490.38	2156704.83	Картометрический	1.00	-
12	504488.71	2156680.56	Картометрический	1.00	-
1	504508.64	2156683.15	Картометрический	1.00	-
3. Сведения о характерных точках части (частей) границы объекта					
Обозначение характерных точек части границы	Координаты, м		Метод определения координат характерной точки	Средняя квадратическая погрешность положения характерной точки (Mt), м	Описание обозначения точки на местности (при наличии)
	X	Y			
1	2	3	4	5	6
Часть №					
-	-	-	-	-	-

Раздел 3

Сведения о местоположении измененных (уточненных) границ объекта							
1. Система координат: -							
2. Сведения о характерных точках границ объекта							
Обозначение характерных точек границ	Существующие координаты, м		Измененные (уточненные) координаты, м		Метод определения координат характерной точки	Средняя квадратическая погрешность положения характерной точки (Mt), м	Описание обозначения точки на местности (при наличии)
	X	Y	X	Y			
1	2	3	4	5	6	7	8
-	-	-	-	-	-	-	-
3.Сведения о характерных точках части (частей) границы объекта							
Часть №							
-	-	-	-	-	-	-	-

Раздел 4

План границ объекта

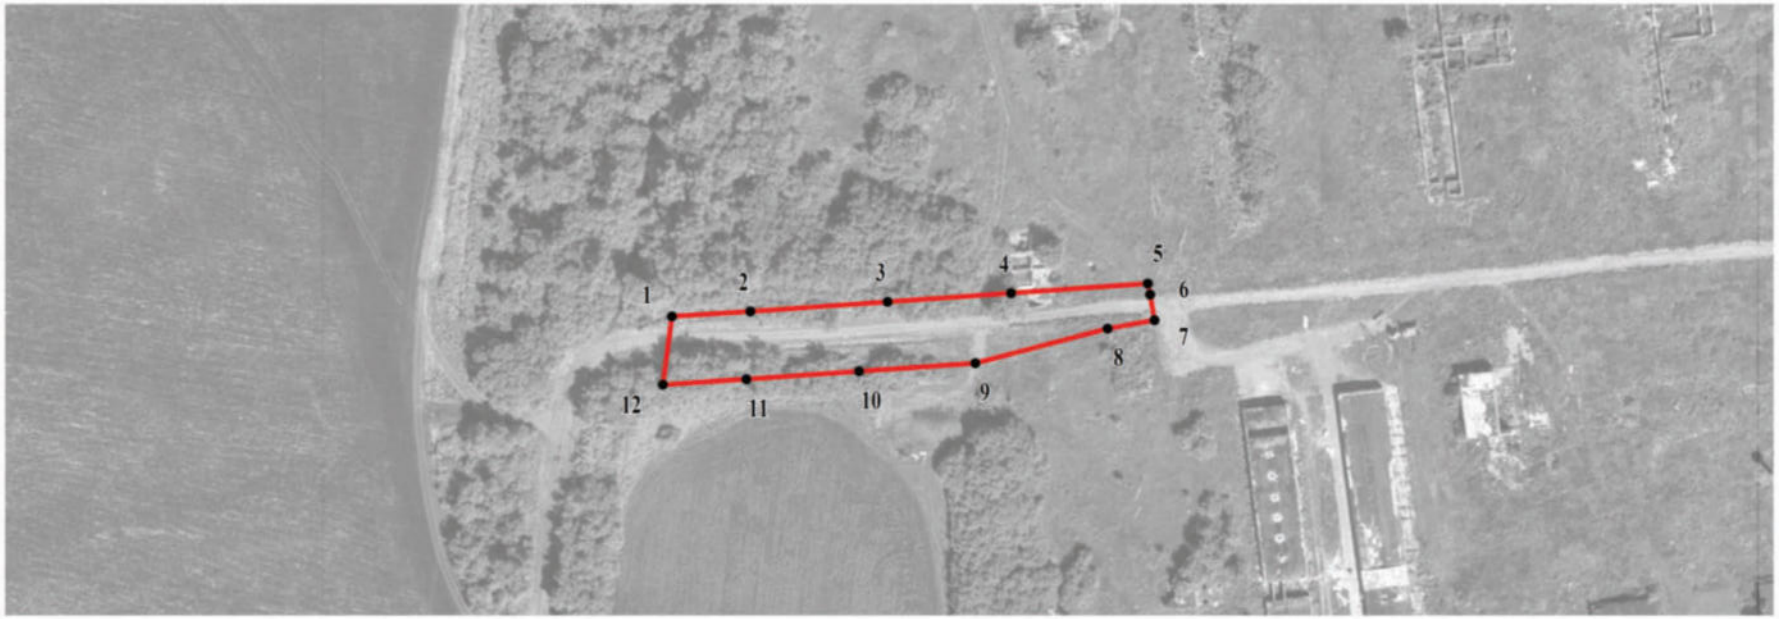

Масштаб 1:2000

Используемые условные знаки и обозначения:

границы территориальной зоны

• 1 характерная точка границ территориальной зоны

Руководитель БУВО «Нормативно-проектный центр»

Подпись _____ Ю.В.Шалыгина Дата « 30 » сентября 2021 г.

Место для оттиска печати (при наличии) лица, составившего описание местоположения границ объекта

ОПИСАНИЕ МЕСТОПОЛОЖЕНИЯ ГРАНИЦ

Зона сельскохозяйственного использования в границах населенного пункта посёлка Тойда 2-я - СХ1/8

(наименование объекта, местоположение границ которого описано (далее - объект)

Раздел 1

Сведения об объекте		
№ п/п	Характеристики объекта	Описание характеристик
1	2	3
1	Местоположение объекта	Воронежская область, Панинский муниципальный район, Октябрьское сельское поселение, посёлок Тойда 2-я
2	Площадь объекта ± величина погрешности определения площади (Р ± Дельта Р)	-
3	Иные характеристики объекта	-

Раздел 2

Сведения о местоположении границ объекта					
1. Система координат: МСК - 36, зона 2					
2. Сведения о характерных точках границ объекта					
Обозначение характерных точек границ	Координаты, м		Метод определения координат характерной точки	Средняя квадратическая погрешность положения характерной точки (Mt), м	Описание обозначения точки на местности (при наличии)
	X	Y			
1	2	3	4	5	6
1	504745.30	2156726.29	Картометрический	1.00	-
2	504744.03	2156775.00	Картометрический	1.00	-
3	504758.23	2156937.09	Картометрический	1.00	-
4	504762.62	2157030.38	Картометрический	1.00	-
5	504806.65	2157140.43	Картометрический	1.00	-
6	504822.50	2157255.36	Картометрический	1.00	-
7	504821.77	2157255.10	Картометрический	1.00	-
8	504806.59	2157242.69	Картометрический	1.00	-
9	504799.50	2157231.20	Картометрический	1.00	-
10	504790.34	2157175.35	Картометрический	1.00	-
11	504780.52	2157160.52	Картометрический	1.00	-
12	504771.10	2157157.69	Картометрический	1.00	-
13	504615.92	2157162.09	Картометрический	1.00	-
14	504550.07	2157165.65	Картометрический	1.00	-
15	504492.54	2157167.00	Картометрический	1.00	-
16	504442.97	2157171.06	Картометрический	1.00	-
17	504408.68	2157174.17	Картометрический	1.00	-
18	504343.25	2157173.55	Картометрический	1.00	-
19	504315.98	2157180.85	Картометрический	1.00	-
20	504316.01	2156783.95	Картометрический	1.00	-
21	504494.16	2156777.60	Картометрический	1.00	-
22	504494.98	2156771.57	Картометрический	1.00	-
23	504505.05	2156810.06	Картометрический	1.00	-
24	504507.56	2156823.75	Картометрический	1.00	-
25	504491.78	2156826.53	Аналитический	0.10	-
26	504494.76	2156845.93	Аналитический	0.10	-
27	504434.95	2156853.32	Аналитический	0.10	-
28	504432.44	2156827.23	Аналитический	0.10	-
29	504422.22	2156828.10	Аналитический	0.10	-
30	504424.83	2156854.56	Аналитический	0.10	-
31	504373.38	2156860.92	Аналитический	0.10	-
32	504375.37	2156876.55	Аналитический	0.10	-
33	504379.33	2156907.77	Аналитический	0.10	-
34	504432.82	2156901.17	Аналитический	0.10	-
35	504473.09	2157077.07	Аналитический	0.10	-
36	504487.28	2157139.07	Аналитический	0.10	-

1	2	3	4	5	6
37	504546.71	2157132.03	Аналитический	0.10	-
38	504540.21	2157068.60	Аналитический	0.10	-
39	504518.72	2156858.70	Аналитический	0.10	-
40	504515.01	2156822.44	Картометрический	1.00	-
41	504518.23	2156821.81	Картометрический	1.00	-
42	504515.38	2156782.01	Картометрический	1.00	-
43	504512.86	2156745.98	Картометрический	1.00	-
44	504510.07	2156706.05	Картометрический	1.00	-
45	504508.64	2156683.15	Картометрический	1.00	-
46	504709.14	2156709.17	Картометрический	1.00	-
47	504722.00	2156722.09	Картометрический	1.00	-
1	504745.30	2156726.29	Картометрический	1.00	-

3. Сведения о характерных точках части (частей) границы объекта

Обозначение характерных точек части границы	Координаты, м		Метод определения координат характерной точки	Средняя квадратическая погрешность положения характерной точки (Mt), м	Описание обозначения точки на местности (при наличии)
	X	Y			
1	2	3	4	5	6
Часть №					
-	-	-	-	-	-

Раздел 3

Сведения о местоположении измененных (уточненных) границ объекта							
1. Система координат: -							
2. Сведения о характерных точках границ объекта							
Обозначение характерных точек границ	Существующие координаты, м		Измененные (уточненные) координаты, м		Метод определения координат характерной точки	Средняя квадратическая погрешность положения характерной точки (Mt), м	Описание обозначения точки на местности (при наличии)
	X	Y	X	Y			
1	2	3	4	5	6	7	8
-	-	-	-	-	-	-	-
3.Сведения о характерных точках части (частей) границы объекта							
Часть №							
-	-	-	-	-	-	-	-

Раздел 4

План границ объекта



Масштаб 1:5000

Используемые условные знаки и обозначения:

границы территориальной зоны

1 характерная точка границ территориальной зоны

Руководитель БУВО «Нормативно-проектный центр»
Подпись _____ Ю.В.Шалыгина Дата « 30 » сентября 2021 г.

Место для оттиска печати (при наличии) лица, составившего описание местоположения границ объекта

Приложение № 9
к правилам землепользования и застройки
Октябрьского сельского поселения
Панинского муниципального района
Воронежской области

СВЕДЕНИЯ О ГРАНИЦАХ ТЕРРИТОРИАЛЬНЫХ ЗОН, СОДЕРЖАЩИЕ ГРАФИЧЕСКОЕ ОПИСАНИЕ МЕСТОПОЛОЖЕНИЯ ГРАНИЦ ТЕРРИТОРИАЛЬНЫХ ЗОН, ПЕРЕЧЕНЬ КООРДИНАТ ХАРАКТЕРНЫХ ТОЧЕК ГРАНИЦ ТЕРРИТОРИАЛЬНЫХ ЗОН ПОСЁЛКА ТОЙДА

ОПИСАНИЕ МЕСТОПОЛОЖЕНИЯ ГРАНИЦ

Зона застройки индивидуальными жилыми домами посёлка Тойда - Ж1/9

(наименование объекта, местоположение границ которого описано
(далее - объект)

Раздел 1

Сведения об объекте		
№ п/п	Характеристики объекта	Описание характеристик
1	2	3
1	Местоположение объекта	Воронежская область, Панинский муниципальный район, Октябрьское сельское поселение, посёлок Тойда
2	Площадь объекта ± величина погрешности определения площади (Р ± Дельта Р)	-
3	Иные характеристики объекта	-

Раздел 2

Сведения о местоположении границ объекта					
1. Система координат: МСК - 36, зона 2					
2. Сведения о характерных точках границ объекта					
Обозначение характерных точек границ	Координаты, м		Метод определения координат характерной точки	Средняя квадратическая погрешность положения характерной точки (Mt), м	Описание обозначения точки на местности (при наличии)
	X	Y			
1	2	3	4	5	6
1	505656.50	2159519.68	Картометрический	1.00	-
2	505622.90	2159569.33	Картометрический	1.00	-
3	505573.42	2159670.78	Картометрический	1.00	-
4	505673.75	2159703.75	Картометрический	1.00	-
5	505621.39	2160005.93	Картометрический	1.00	-
6	505587.03	2160140.49	Картометрический	1.00	-
7	505548.29	2160183.71	Картометрический	1.00	-
8	505545.58	2160186.73	Картометрический	1.00	-
9	505523.87	2160180.22	Картометрический	1.00	-
10	505501.02	2160172.73	Картометрический	1.00	-
11	505483.56	2160163.20	Картометрический	1.00	-
12	505489.85	2160134.57	Картометрический	1.00	-
13	505474.44	2160126.44	Картометрический	1.00	-
14	505455.63	2160180.76	Картометрический	1.00	-
15	505435.89	2160215.59	Картометрический	1.00	-
16	505416.93	2160238.20	Картометрический	1.00	-
17	505397.97	2160260.81	Картометрический	1.00	-
18	505362.35	2160298.63	Картометрический	1.00	-
19	505351.00	2160301.78	Картометрический	1.00	-
20	505277.78	2160239.99	Картометрический	1.00	-
21	505269.09	2160232.60	Картометрический	1.00	-
22	505279.34	2160204.44	Картометрический	1.00	-
23	505292.83	2160175.94	Картометрический	1.00	-
24	505330.50	2160028.08	Картометрический	1.00	-
25	505357.01	2159954.45	Картометрический	1.00	-
26	505372.30	2159903.53	Картометрический	1.00	-
27	505272.03	2159875.68	Картометрический	1.00	-
28	505093.75	2159823.90	Картометрический	1.00	-
29	504877.38	2159764.55	Картометрический	1.00	-
30	504739.71	2159711.66	Картометрический	1.00	-
31	504673.06	2159685.32	Картометрический	1.00	-
32	504601.30	2159667.58	Картометрический	1.00	-
33	504587.75	2159671.71	Картометрический	1.00	-
34	504566.84	2159680.69	Картометрический	1.00	-
35	504545.30	2159680.57	Картометрический	1.00	-
36	504518.01	2159675.01	Картометрический	1.00	-

1	2	3	4	5	6
37	504476.39	2159654.99	Картометрический	1.00	-
38	504469.89	2159646.23	Картометрический	1.00	-
39	504459.24	2159601.86	Картометрический	1.00	-
40	504462.53	2159601.92	Картометрический	1.00	-
41	504521.91	2159587.01	Картометрический	1.00	-
42	504623.08	2159569.67	Картометрический	1.00	-
43	504678.80	2159558.85	Картометрический	1.00	-
44	504848.97	2159604.43	Картометрический	1.00	-
45	505021.86	2159662.86	Картометрический	1.00	-
46	505171.47	2159712.59	Картометрический	1.00	-
47	505397.46	2159784.01	Картометрический	1.00	-
48	505518.76	2159825.84	Картометрический	1.00	-
49	505519.87	2159820.21	Картометрический	1.00	-
50	505546.35	2159670.98	Картометрический	1.00	-
51	505592.30	2159597.52	Картометрический	1.00	-
52	505518.45	2159575.37	Картометрический	1.00	-
53	505501.93	2159635.96	Картометрический	1.00	-
54	505461.10	2159660.08	Картометрический	1.00	-
55	505392.56	2159661.53	Картометрический	1.00	-
56	505282.13	2159639.54	Аналитический	0.10	-
57	505255.33	2159633.63	Аналитический	0.10	-
58	505231.16	2159628.24	Аналитический	0.10	-
59	505289.92	2159468.61	Аналитический	0.10	-
60	505240.57	2159444.65	Аналитический	0.10	-
61	505191.25	2159421.36	Аналитический	0.10	-
62	505119.09	2159391.90	Аналитический	0.10	-
63	504997.94	2159335.28	Аналитический	0.10	-
64	504940.55	2159310.27	Аналитический	0.10	-
65	504896.11	2159287.92	Аналитический	0.10	-
66	504843.51	2159263.40	Аналитический	0.10	-
67	504825.80	2159257.98	Аналитический	0.10	-
68	504811.83	2159256.45	Аналитический	0.10	-
69	504787.06	2159253.83	Картометрический	1.00	-
70	504764.65	2159244.72	Картометрический	1.00	-
71	504755.46	2159237.88	Картометрический	1.00	-
72	504746.79	2159231.42	Картометрический	1.00	-
73	504727.43	2159217.26	Картометрический	1.00	-
74	504755.91	2159139.27	Картометрический	1.00	-
75	505047.53	2159269.78	Картометрический	1.00	-
76	505085.20	2159286.00	Картометрический	1.00	-
77	505635.61	2159512.36	Картометрический	1.00	-
1	505656.50	2159519.68	Картометрический	1.00	-
78	505450.75	2160459.44	Картометрический	1.00	-
79	505450.24	2160466.48	Картометрический	1.00	-
80	505446.20	2160474.60	Картометрический	1.00	-
81	505585.28	2160592.15	Картометрический	1.00	-
82	505459.50	2160736.35	Картометрический	1.00	-

1	2	3	4	5	6
83	505412.80	2160699.44	Картометрический	1.00	-
84	505294.24	2160622.73	Картометрический	1.00	-
85	505324.37	2160592.24	Картометрический	1.00	-
86	505345.54	2160570.06	Картометрический	1.00	-
87	505372.03	2160542.32	Картометрический	1.00	-
88	505395.72	2160519.02	Картометрический	1.00	-
89	505417.97	2160497.15	Картометрический	1.00	-
90	505447.70	2160463.60	Картометрический	1.00	-
78	505450.75	2160459.44	Картометрический	1.00	-
91	504387.05	2159088.32	Картометрический	1.00	-
92	504398.42	2159141.41	Картометрический	1.00	-
93	504412.90	2159216.98	Картометрический	1.00	-
94	504425.44	2159249.65	Картометрический	1.00	-
95	504442.91	2159348.41	Картометрический	1.00	-
96	504463.80	2159443.75	Картометрический	1.00	-
97	504465.32	2159464.26	Картометрический	1.00	-
98	504492.67	2159520.86	Картометрический	1.00	-
99	504487.54	2159548.35	Картометрический	1.00	-
100	504465.44	2159568.81	Картометрический	1.00	-
101	504452.08	2159572.46	Картометрический	1.00	-
102	504412.23	2159587.74	Картометрический	1.00	-
103	504411.18	2159580.29	Картометрический	1.00	-
104	504385.94	2159549.82	Картометрический	1.00	-
105	504363.69	2159500.63	Картометрический	1.00	-
106	504334.28	2159344.47	Картометрический	1.00	-
107	504301.80	2159090.73	Картометрический	1.00	-
91	504387.05	2159088.32	Картометрический	1.00	-
108	505340.59	2160322.62	Картометрический	1.00	-
109	505339.10	2160329.96	Картометрический	1.00	-
110	505332.93	2160336.77	Картометрический	1.00	-
111	505335.84	2160341.53	Картометрический	1.00	-
112	505311.05	2160368.87	Картометрический	1.00	-
113	505249.90	2160434.96	Картометрический	1.00	-
114	505202.29	2160492.91	Картометрический	1.00	-
115	505130.85	2160567.44	Картометрический	1.00	-
116	505098.53	2160600.39	Картометрический	1.00	-
117	505028.07	2160681.86	Картометрический	1.00	-
118	504969.76	2160754.22	Картометрический	1.00	-
119	504966.72	2160759.73	Картометрический	1.00	-
120	504945.94	2160795.90	Картометрический	1.00	-
121	504927.21	2160816.86	Картометрический	1.00	-
122	504922.62	2160822.96	Картометрический	1.00	-
123	504920.57	2160821.08	Картометрический	1.00	-
124	504903.48	2160806.83	Картометрический	1.00	-
125	504817.44	2160741.69	Картометрический	1.00	-
126	504813.64	2160735.80	Картометрический	1.00	-

1	2	3	4	5	6
127	504812.12	2160721.37	Картометрический	1.00	-
128	504863.97	2160660.40	Картометрический	1.00	-
129	504867.96	2160649.20	Картометрический	1.00	-
130	504867.01	2160640.27	Картометрический	1.00	-
131	504847.83	2160603.62	Картометрический	1.00	-
132	504836.43	2160613.30	Картометрический	1.00	-
133	504768.44	2160588.80	Картометрический	1.00	-
134	504760.35	2160579.24	Картометрический	1.00	-
135	504756.24	2160544.97	Картометрический	1.00	-
136	504894.42	2160402.93	Картометрический	1.00	-
137	505039.18	2160194.08	Картометрический	1.00	-
138	505043.19	2160189.60	Картометрический	1.00	-
139	505064.50	2160193.13	Картометрический	1.00	-
140	505104.76	2160199.52	Картометрический	1.00	-
141	505153.87	2160208.68	Картометрический	1.00	-
142	505186.83	2160216.68	Картометрический	1.00	-
143	505173.87	2160231.58	Картометрический	1.00	-
144	505185.01	2160245.93	Картометрический	1.00	-
145	505203.82	2160224.26	Картометрический	1.00	-
146	505207.59	2160224.28	Картометрический	1.00	-
147	505211.99	2160226.30	Картометрический	1.00	-
148	505206.95	2160234.78	Картометрический	1.00	-
149	505219.40	2160243.23	Картометрический	1.00	-
150	505231.89	2160233.91	Картометрический	1.00	-
151	505267.99	2160256.48	Картометрический	1.00	-
152	505305.08	2160285.64	Картометрический	1.00	-
153	505336.85	2160313.09	Картометрический	1.00	-
108	505340.59	2160322.62	Картометрический	1.00	-
154	504806.24	2160745.68	Картометрический	1.00	-
155	504799.81	2160761.99	Картометрический	1.00	-
156	504775.07	2160791.52	Картометрический	1.00	-
157	504760.64	2160807.00	Картометрический	1.00	-
158	504698.17	2160851.47	Картометрический	1.00	-
159	504749.80	2160891.25	Картометрический	1.00	-
160	504735.65	2160903.97	Картометрический	1.00	-
161	504818.72	2160992.30	Картометрический	1.00	-
162	504789.32	2161031.62	Картометрический	1.00	-
163	504763.36	2161062.06	Картометрический	1.00	-
164	504742.35	2161081.27	Картометрический	1.00	-
165	504729.63	2161089.16	Картометрический	1.00	-
166	504697.21	2161112.35	Картометрический	1.00	-
167	504695.66	2161111.32	Картометрический	1.00	-
168	504650.50	2161080.86	Картометрический	1.00	-
169	504646.31	2161074.54	Картометрический	1.00	-
170	504590.07	2160989.62	Картометрический	1.00	-
171	504579.18	2160973.18	Картометрический	1.00	-
172	504386.29	2160682.00	Картометрический	1.00	-

1	2	3	4	5	6
173	504443.82	2160657.63	Картометрический	1.00	-
174	504511.30	2160652.28	Картометрический	1.00	-
175	504674.74	2160671.39	Картометрический	1.00	-
176	504707.67	2160677.10	Картометрический	1.00	-
154	504806.24	2160745.68	Картометрический	1.00	-

3. Сведения о характерных точках части (частей) границы объекта


Обозначение характерных точек части границы	Координаты, м		Метод определения координат характерной точки	Средняя квадратическая погрешность положения характерной точки (Mt), м	Описание обозначения точки на местности (при наличии)
	X	Y			
1	2	3	4	5	6
Часть №					
-	-	-	-	-	-

Раздел 3

Сведения о местоположении измененных (уточненных) границ объекта							
1. Система координат: -							
2. Сведения о характерных точках границ объекта							
Обозначение характерных точек границ	Существующие координаты, м		Измененные (уточненные) координаты, м		Метод определения координат характерной точки	Средняя квадратическая погрешность положения характерной точки (Mt), м	Описание обозначения точки на местности (при наличии)
	X	Y	X	Y			
1	2	3	4	5	6	7	8
-	-	-	-	-	-	-	-
3.Сведения о характерных точках части (частей) границы объекта							
Часть №							
-	-	-	-	-	-	-	-

Раздел 4

План границ объекта

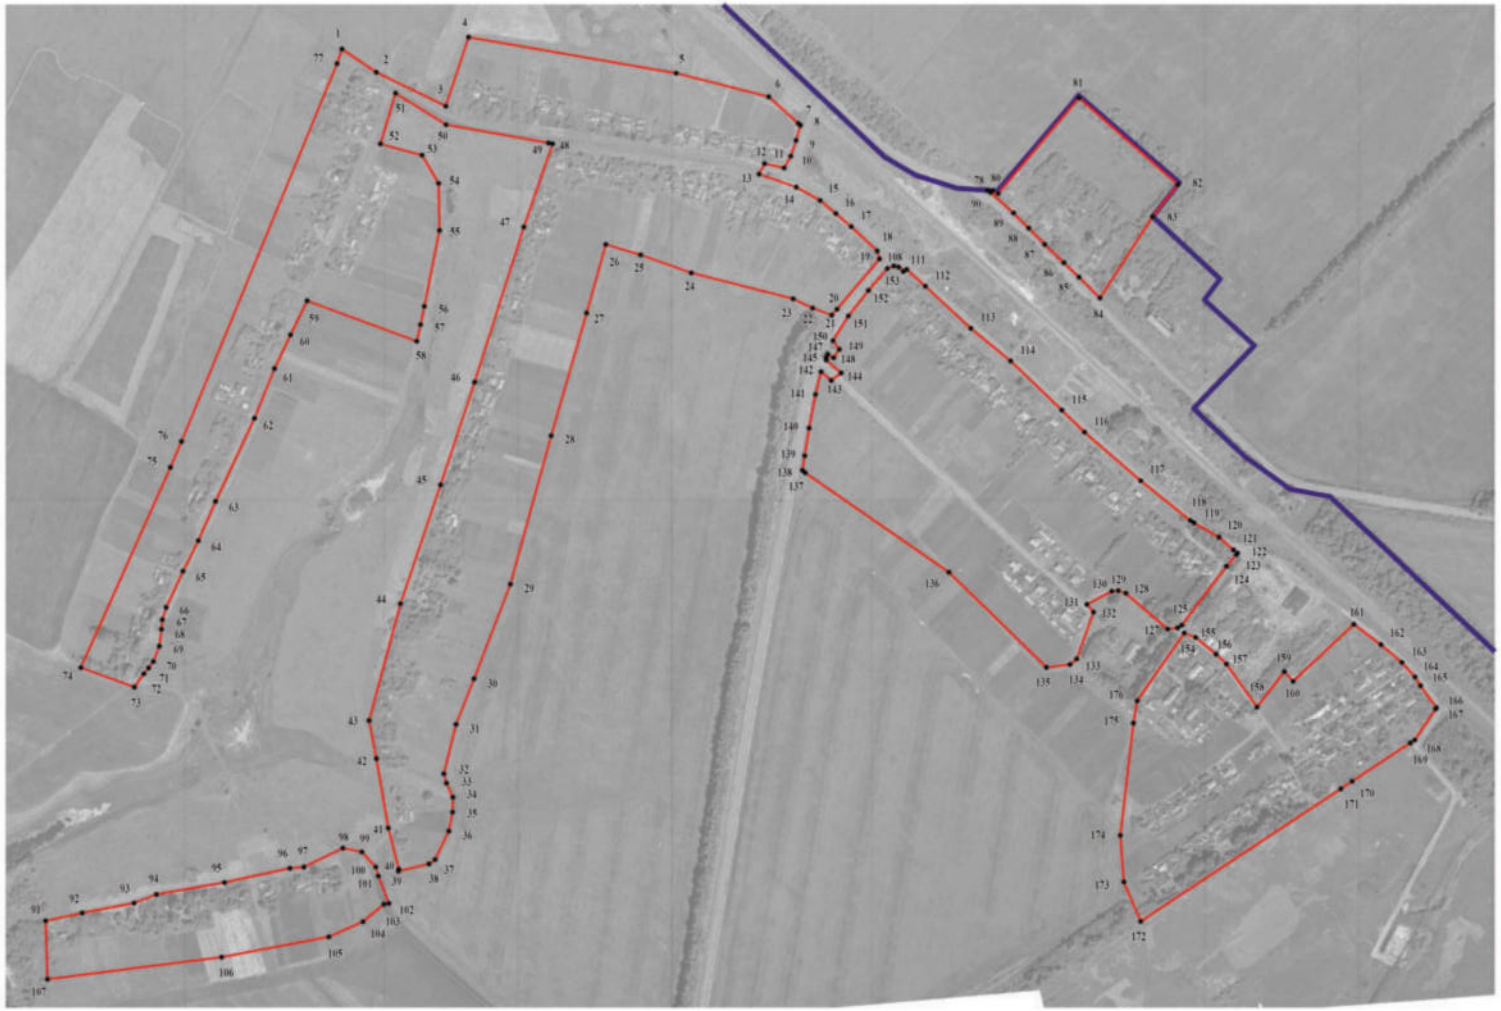

Используемые условные знаки и обозначения:

границы территориальной зоны

границы муниципального образования

1 характерная точка границ территориальной зоны

Масштаб 1:5000

Руководитель БУВО «Нормативно-проектный центр»
Подпись Ю.В.Шалыгина Дата « 30 » сентября 2021 г.

Место для оттиска печати (при наличии) лица, составившего описание местоположения границ объекта

ОПИСАНИЕ МЕСТОПОЛОЖЕНИЯ ГРАНИЦ

Общественно-деловая зона посёлка Тойда - ОД/9

(наименование объекта, местоположение границ которого описано
(далее - объект)

Раздел 1

Сведения об объекте		
№ п/п	Характеристики объекта	Описание характеристик
1	2	3
1	Местоположение объекта	Воронежская область, Панинский муниципальный район, Октябрьское сельское поселение, посёлок Тойда
2	Площадь объекта ± величина погрешности определения площади (Р ± Дельта Р)	-
3	Иные характеристики объекта	-

Раздел 2

Сведения о местоположении границ объекта					
1. Система координат: МСК - 36, зона 2					
2. Сведения о характерных точках границ объекта					
Обозначение характерных точек границ	Координаты, м		Метод определения координат характерной точки	Средняя квадратическая погрешность положения характерной точки (Mt), м	Описание обозначения точки на местности (при наличии)
	X	Y			
1	2	3	4	5	6
1	504847.83	2160603.62	Картометрический	1.00	-
2	504867.01	2160640.27	Картометрический	1.00	-
3	504867.96	2160649.20	Картометрический	1.00	-
4	504863.97	2160660.40	Картометрический	1.00	-
5	504812.12	2160721.37	Картометрический	1.00	-
6	504813.64	2160735.80	Картометрический	1.00	-
7	504817.44	2160741.69	Картометрический	1.00	-
8	504903.48	2160806.83	Картометрический	1.00	-
9	504920.57	2160821.08	Картометрический	1.00	-
10	504922.62	2160822.96	Картометрический	1.00	-
11	504927.60	2160827.54	Картометрический	1.00	-
12	504921.90	2160854.69	Картометрический	1.00	-
13	504888.09	2160901.61	Картометрический	1.00	-
14	504818.72	2160992.30	Картометрический	1.00	-
15	504735.65	2160903.97	Картометрический	1.00	-
16	504749.80	2160891.25	Картометрический	1.00	-
17	504698.17	2160851.47	Картометрический	1.00	-
18	504760.64	2160807.00	Картометрический	1.00	-
19	504775.07	2160791.52	Картометрический	1.00	-
20	504799.81	2160761.99	Картометрический	1.00	-
21	504806.24	2160745.68	Картометрический	1.00	-
22	504707.67	2160677.10	Картометрический	1.00	-
23	504674.74	2160671.39	Картометрический	1.00	-
24	504760.35	2160579.24	Картометрический	1.00	-
25	504768.44	2160588.80	Картометрический	1.00	-
26	504836.43	2160613.30	Картометрический	1.00	-
1	504847.83	2160603.62	Картометрический	1.00	-

3. Сведения о характерных точках части (частей) границы объекта					
Обозначение характерных точек части границы	Координаты, м		Метод определения координат характерной точки	Средняя квадратическая погрешность положения характерной точки (Mt), м	Описание обозначения точки на местности (при наличии)
	X	Y			
1	2	3	4	5	6
Часть №					
-	-	-	-	-	-

Раздел 3

Сведения о местоположении измененных (уточненных) границ объекта							
1. Система координат: -							
2. Сведения о характерных точках границ объекта							
Обозначение характерных точек границ	Существующие координаты, м		Измененные (уточненные) координаты, м		Метод определения координат характерной точки	Средняя квадратическая погрешность положения характерной точки (Mt), м	Описание обозначения точки на местности (при наличии)
	X	Y	X	Y			
1	2	3	4	5	6	7	8
-	-	-	-	-	-	-	-
3.Сведения о характерных точках части (частей) границы объекта							
Часть №							
-	-	-	-	-	-	-	-

Раздел 4

План границ объекта



Используемые условные знаки и обозначения:

границы территориальной зоны

границы муниципального образования

1 характерная точка границ территориальной зоны

Масштаб 1:2000

Руководитель БУВО «Нормативно-проектный центр»
Подпись _____ Ю.В.Шалыгина Дата « 30 » сентября 2021 г.

Место для оттиска печати (при наличии) лица, составившего описание местоположения границ объекта

ОПИСАНИЕ МЕСТОПОЛОЖЕНИЯ ГРАНИЦ

Зона улиц, дорог, инженерной и транспортной инфраструктуры
посёлка Тойда - ИТ1/9

(наименование объекта, местоположение границ которого описано
(далее - объект)

Раздел 1

Сведения об объекте		
№ п/п	Характеристики объекта	Описание характеристик
1	2	3
1	Местоположение объекта	Воронежская область, Панинский муниципальный район, Октябрьское сельское поселение, посёлок Тойда
2	Площадь объекта ± величина погрешности определения площади (Р ± Дельта Р)	-
3	Иные характеристики объекта	-

Раздел 2

Сведения о местоположении границ объекта					
1. Система координат: МСК - 36, зона 2					
2. Сведения о характерных точках границ объекта					
Обозначение характерных точек границ	Координаты, м		Метод определения координат характерной точки	Средняя квадратическая погрешность положения характерной точки (Mt), м	Описание обозначения точки на местности (при наличии)
	X	Y			
1	2	3	4	5	6
1	505489.85	2160134.57	Картометрический	1.00	-
2	505483.56	2160163.20	Картометрический	1.00	-
3	505501.02	2160172.73	Картометрический	1.00	-
4	505523.87	2160180.22	Картометрический	1.00	-
5	505545.58	2160186.73	Картометрический	1.00	-
6	505535.56	2160197.93	Картометрический	1.00	-
7	505498.85	2160185.30	Картометрический	1.00	-
8	505496.42	2160187.80	Картометрический	1.00	-
9	505492.56	2160191.44	Картометрический	1.00	-
10	505485.85	2160190.72	Картометрический	1.00	-
11	505477.34	2160193.58	Картометрический	1.00	-
12	505471.50	2160203.56	Картометрический	1.00	-
13	505455.02	2160226.95	Картометрический	1.00	-
14	505441.85	2160244.15	Картометрический	1.00	-
15	505386.31	2160301.88	Картометрический	1.00	-
16	505340.60	2160349.31	Картометрический	1.00	-
17	505335.84	2160341.53	Картометрический	1.00	-
18	505332.93	2160336.77	Картометрический	1.00	-
19	505339.10	2160329.96	Картометрический	1.00	-
20	505340.59	2160322.62	Картометрический	1.00	-
21	505336.85	2160313.09	Картометрический	1.00	-
22	505305.08	2160285.64	Картометрический	1.00	-
23	505267.99	2160256.48	Картометрический	1.00	-
24	505231.89	2160233.91	Картометрический	1.00	-
25	505219.40	2160243.23	Картометрический	1.00	-
26	505206.95	2160234.78	Картометрический	1.00	-
27	505211.99	2160226.30	Картометрический	1.00	-
28	505207.59	2160224.28	Картометрический	1.00	-
29	505203.82	2160224.26	Картометрический	1.00	-
30	505185.01	2160245.93	Картометрический	1.00	-
31	505173.87	2160231.58	Картометрический	1.00	-
32	505186.83	2160216.68	Картометрический	1.00	-
33	505153.87	2160208.68	Картометрический	1.00	-
34	505104.76	2160199.52	Картометрический	1.00	-
35	505064.50	2160193.13	Картометрический	1.00	-
36	505043.19	2160189.60	Картометрический	1.00	-

1	2	3	4	5	6
37	505058.35	2160167.93	Картометрический	1.00	-
38	505069.55	2160169.71	Картометрический	1.00	-
39	505111.68	2160176.42	Картометрический	1.00	-
40	505163.01	2160187.47	Картометрический	1.00	-
41	505201.35	2160200.21	Картометрический	1.00	-
42	505239.69	2160212.95	Картометрический	1.00	-
43	505262.96	2160227.96	Картометрический	1.00	-
44	505269.09	2160232.60	Картометрический	1.00	-
45	505277.78	2160239.99	Картометрический	1.00	-
46	505351.00	2160301.78	Картометрический	1.00	-
47	505362.35	2160298.63	Картометрический	1.00	-
48	505397.97	2160260.81	Картометрический	1.00	-
49	505416.93	2160238.20	Картометрический	1.00	-
50	505435.89	2160215.59	Картометрический	1.00	-
51	505455.63	2160180.76	Картометрический	1.00	-
52	505474.44	2160126.44	Картометрический	1.00	-
1	505489.85	2160134.57	Картометрический	1.00	-
53	505453.68	2160415.58	Картометрический	1.00	-
54	505450.75	2160459.44	Картометрический	1.00	-
55	505447.70	2160463.60	Картометрический	1.00	-
56	505417.97	2160497.15	Картометрический	1.00	-
57	505395.72	2160519.02	Картометрический	1.00	-
58	505372.03	2160542.32	Картометрический	1.00	-
59	505345.54	2160570.06	Картометрический	1.00	-
60	505324.37	2160592.24	Картометрический	1.00	-
61	505294.24	2160622.73	Картометрический	1.00	-
62	505264.10	2160653.22	Картометрический	1.00	-
63	505227.55	2160694.54	Картометрический	1.00	-
64	505193.20	2160728.38	Картометрический	1.00	-
65	505162.42	2160758.69	Картометрический	1.00	-
66	505162.25	2160766.50	Картометрический	1.00	-
67	505179.51	2160786.55	Картометрический	1.00	-
68	505170.79	2160795.07	Картометрический	1.00	-
69	505134.94	2160760.31	Картометрический	1.00	-
70	505133.56	2160758.98	Картометрический	1.00	-
71	505146.54	2160747.48	Картометрический	1.00	-
72	505178.98	2160715.02	Картометрический	1.00	-
73	505211.41	2160682.55	Картометрический	1.00	-
74	505249.55	2160640.92	Картометрический	1.00	-
75	505278.69	2160609.82	Картометрический	1.00	-
76	505307.83	2160578.72	Картометрический	1.00	-
77	505324.72	2160561.24	Картометрический	1.00	-
78	505351.30	2160536.91	Картометрический	1.00	-
79	505377.87	2160512.58	Картометрический	1.00	-
80	505405.75	2160482.41	Картометрический	1.00	-
81	505411.10	2160475.15	Картометрический	1.00	-
82	505431.39	2160451.37	Картометрический	1.00	-

1	2	3	4	5	6
83	505448.39	2160427.23	Картометрический	1.00	-
53	505453.68	2160415.58	Картометрический	1.00	-


3. Сведения о характерных точках части (частей) границы объекта					
Обозначение характерных точек части границы	Координаты, м		Метод определения координат характерной точки	Средняя квадратическая погрешность положения характерной точки (Mt), м	Описание обозначения точки на местности (при наличии)
	X	Y			
1	2	3	4	5	6
Часть №					
-	-	-	-	-	-

Раздел 3

Сведения о местоположении измененных (уточненных) границ объекта							
1. Система координат: -							
2. Сведения о характерных точках границ объекта							
Обозначение характерных точек границ	Существующие координаты, м		Измененные (уточненные) координаты, м		Метод определения координат характерной точки	Средняя квадратическая погрешность положения характерной точки (Mt), м	Описание обозначения точки на местности (при наличии)
	X	Y	X	Y			
1	2	3	4	5	6	7	8
-	-	-	-	-	-	-	-
3.Сведения о характерных точках части (частей) границы объекта							
Часть №							
-	-	-	-	-	-	-	-

Раздел 4

План границ объекта

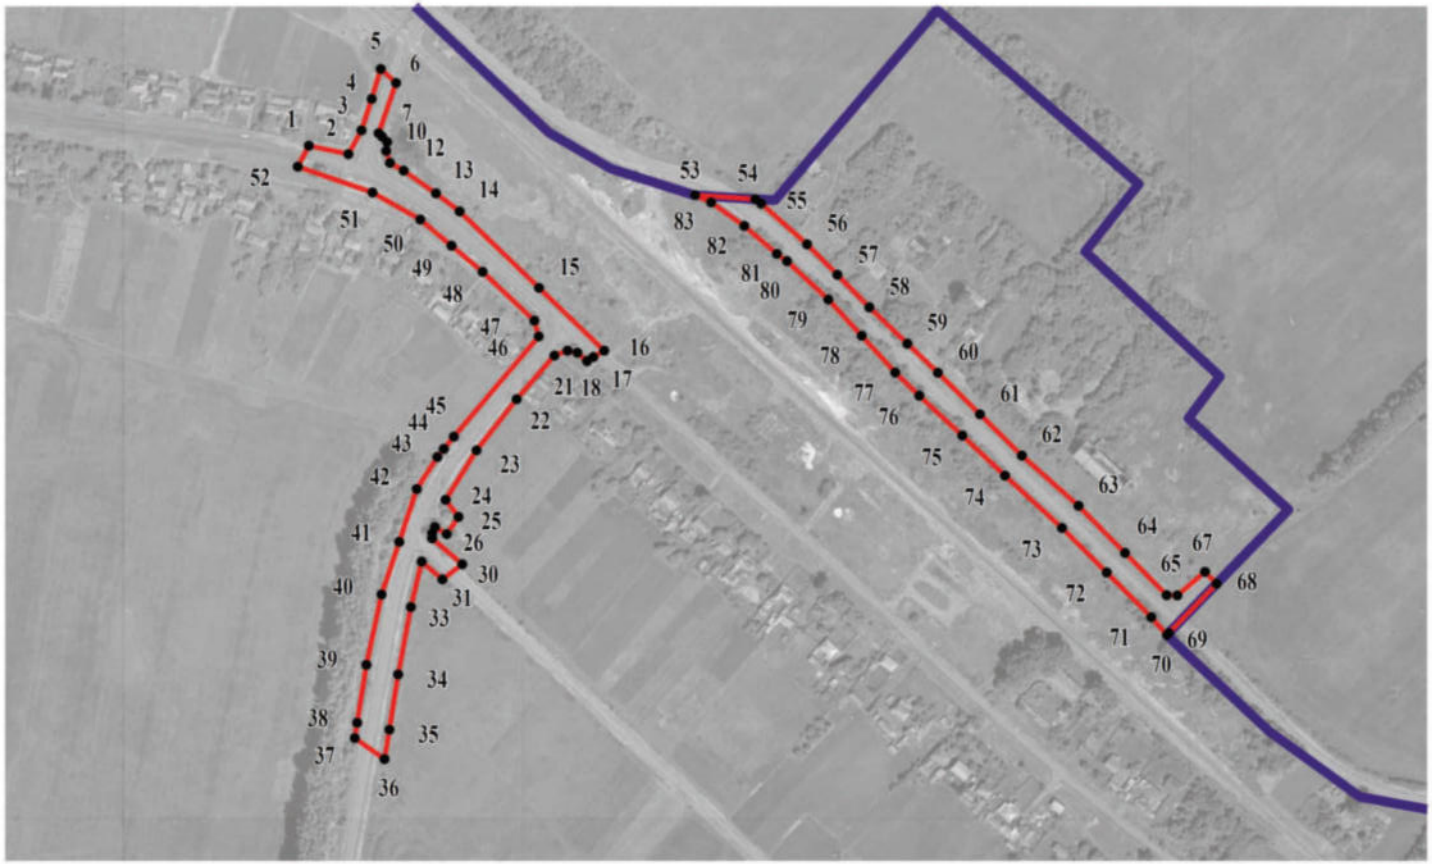

Масштаб 1:5000

Используемые условные знаки и обозначения:

границы территориальной зоны

границы муниципального образования

1 характерная точка границ территориальной зоны

Руководитель БУВО «Нормативно-проектный центр»

Подпись _____ Ю.В.Шалыгина Дата « 30 » сентября 2021 г.

Место для оттиска печати (при наличии) лица, составившего описание местоположения границ объекта

ОПИСАНИЕ МЕСТОПОЛОЖЕНИЯ ГРАНИЦ

Зона железнодорожного транспорта посёлка Тойда - ИТ2/9

(наименование объекта, местоположение границ которого описано
(далее - объект)

Раздел 1

Сведения об объекте		
№ п/п	Характеристики объекта	Описание характеристик
1	2	3
1	Местоположение объекта	Воронежская область, Панинский муниципальный район, Октябрьское сельское поселение, посёлок Тойда
2	Площадь объекта ± величина погрешности определения площади (Р ± Дельта Р)	-
3	Иные характеристики объекта	-

Раздел 2

Сведения о местоположении границ объекта					
1. Система координат: МСК - 36, зона 2					
2. Сведения о характерных точках границ объекта					
Обозначение характерных точек границ	Координаты, м		Метод определения координат характерной точки	Средняя квадратическая погрешность положения характерной точки (Mt), м	Описание обозначения точки на местности (при наличии)
	X	Y			
1	2	3	4	5	6
1	505587.03	2160140.49	Картометрический	1.00	-
2	505573.00	2160221.15	Картометрический	1.00	-
3	505575.12	2160228.86	Картометрический	1.00	-
4	505570.63	2160233.61	Картометрический	1.00	-
5	505541.60	2160264.33	Картометрический	1.00	-
6	505499.53	2160308.84	Картометрический	1.00	-
7	505473.07	2160354.21	Картометрический	1.00	-
8	505453.78	2160414.71	Картометрический	1.00	-
9	505453.71	2160414.82	Картометрический	1.00	-
10	505453.68	2160415.58	Картометрический	1.00	-
11	505448.39	2160427.23	Картометрический	1.00	-
12	505431.39	2160451.37	Картометрический	1.00	-
13	505411.10	2160475.15	Картометрический	1.00	-
14	505405.75	2160482.41	Картометрический	1.00	-
15	505377.87	2160512.58	Картометрический	1.00	-
16	505351.30	2160536.91	Картометрический	1.00	-
17	505324.72	2160561.24	Картометрический	1.00	-
18	505307.83	2160578.72	Картометрический	1.00	-
19	505278.69	2160609.82	Картометрический	1.00	-
20	505249.55	2160640.92	Картометрический	1.00	-
21	505211.41	2160682.55	Картометрический	1.00	-
22	505178.98	2160715.02	Картометрический	1.00	-
23	505146.54	2160747.48	Картометрический	1.00	-
24	505133.56	2160758.98	Картометрический	1.00	-
25	505117.82	2160775.30	Картометрический	1.00	-
26	505063.21	2160833.51	Картометрический	1.00	-
27	505015.60	2160899.51	Картометрический	1.00	-
28	505006.41	2160949.45	Картометрический	1.00	-
29	505004.98	2160957.17	Картометрический	1.00	-
30	504768.02	2161209.20	Картометрический	1.00	-
31	504706.14	2161118.45	Картометрический	1.00	-
32	504702.24	2161115.76	Картометрический	1.00	-
33	504697.21	2161112.35	Картометрический	1.00	-
34	504729.63	2161089.16	Картометрический	1.00	-
35	504742.35	2161081.27	Картометрический	1.00	-
36	504763.36	2161062.06	Картометрический	1.00	-

1	2	3	4	5	6
37	504789.32	2161031.62	Картометрический	1.00	-
38	504818.72	2160992.30	Картометрический	1.00	-
39	504888.09	2160901.61	Картометрический	1.00	-
40	504921.90	2160854.69	Картометрический	1.00	-
41	504927.60	2160827.54	Картометрический	1.00	-
42	504922.62	2160822.96	Картометрический	1.00	-
43	504927.21	2160816.86	Картометрический	1.00	-
44	504945.94	2160795.90	Картометрический	1.00	-
45	504966.72	2160759.73	Картометрический	1.00	-
46	504969.76	2160754.22	Картометрический	1.00	-
47	505028.07	2160681.86	Картометрический	1.00	-
48	505098.53	2160600.39	Картометрический	1.00	-
49	505130.85	2160567.44	Картометрический	1.00	-
50	505202.29	2160492.91	Картометрический	1.00	-
51	505249.90	2160434.96	Картометрический	1.00	-
52	505311.05	2160368.87	Картометрический	1.00	-
53	505335.84	2160341.53	Картометрический	1.00	-
54	505340.60	2160349.31	Картометрический	1.00	-
55	505386.31	2160301.88	Картометрический	1.00	-
56	505441.85	2160244.15	Картометрический	1.00	-
57	505455.02	2160226.95	Картометрический	1.00	-
58	505471.50	2160203.56	Картометрический	1.00	-
59	505477.34	2160193.58	Картометрический	1.00	-
60	505485.85	2160190.72	Картометрический	1.00	-
61	505492.56	2160191.44	Картометрический	1.00	-
62	505496.42	2160187.80	Картометрический	1.00	-
63	505498.85	2160185.30	Картометрический	1.00	-
64	505535.56	2160197.93	Картометрический	1.00	-
65	505545.58	2160186.73	Картометрический	1.00	-
66	505548.29	2160183.71	Картометрический	1.00	-
1	505587.03	2160140.49	Картометрический	1.00	-

3. Сведения о характерных точках части (частей) границы объекта

Обозначение характерных точек части границы	Координаты, м		Метод определения координат характерной точки	Средняя квадратическая погрешность положения характерной точки (Mt), м	Описание обозначения точки на местности (при наличии)
	X	Y			
1	2	3	4	5	6
Часть №					
-	-	-	-	-	-

Раздел 3

Сведения о местоположении измененных (уточненных) границ объекта							
1. Система координат: -							
2. Сведения о характерных точках границ объекта							
Обозначение характерных точек границ	Существующие координаты, м		Измененные (уточненные) координаты, м		Метод определения координат характерной точки	Средняя квадратическая погрешность положения характерной точки (Mt), м	Описание обозначения точки на местности (при наличии)
	X	Y	X	Y			
1	2	3	4	5	6	7	8
-	-	-	-	-	-	-	-
3.Сведения о характерных точках части (частей) границы объекта							
Часть №							
-	-	-	-	-	-	-	-

Раздел 4

План границ объекта



Используемые условные знаки и обозначения:

границы территориальной зоны

границы муниципального образования

1 характерная точка границ территориальной зоны

Масштаб 1:5000

Руководитель БУВО «Нормативно-проектный центр»
Подпись _____ Ю.В.Шалыгина Дата « 30 » сентября 2021 г.

Место для оттиска печати (при наличии) лица, составившего описание местоположения границ объекта

ОПИСАНИЕ МЕСТОПОЛОЖЕНИЯ ГРАНИЦ

Зона сельскохозяйственного использования в границах населенного пункта посёлка Тойда - СХ1/9

(наименование объекта, местоположение границ которого описано (далее - объект)

Раздел 1

Сведения об объекте		
№ п/п	Характеристики объекта	Описание характеристик
1	2	3
1	Местоположение объекта	Воронежская область, Панинский муниципальный район, Октябрьское сельское поселение, посёлок Тойда
2	Площадь объекта ± величина погрешности определения площади (Р ± Дельта Р)	-
3	Иные характеристики объекта	-

Раздел 2

Сведения о местоположении границ объекта					
1. Система координат: МСК - 36, зона 2					
2. Сведения о характерных точках границ объекта					
Обозначение характерных точек границ	Координаты, м		Метод определения координат характерной точки	Средняя квадратическая погрешность положения характерной точки (Mt), м	Описание обозначения точки на местности (при наличии)
	X	Y			
1	2	3	4	5	6
1	505592.30	2159597.52	Картометрический	1.00	-
2	505546.35	2159670.98	Картометрический	1.00	-
3	505519.87	2159820.21	Картометрический	1.00	-
4	505518.76	2159825.84	Картометрический	1.00	-
5	505397.46	2159784.01	Картометрический	1.00	-
6	505171.47	2159712.59	Картометрический	1.00	-
7	505021.86	2159662.86	Картометрический	1.00	-
8	504848.97	2159604.43	Картометрический	1.00	-
9	504678.80	2159558.85	Картометрический	1.00	-
10	504623.08	2159569.67	Картометрический	1.00	-
11	504521.91	2159587.01	Картометрический	1.00	-
12	504462.53	2159601.92	Картометрический	1.00	-
13	504459.24	2159601.86	Картометрический	1.00	-
14	504452.08	2159572.46	Картометрический	1.00	-
15	504465.44	2159568.81	Картометрический	1.00	-
16	504487.54	2159548.35	Картометрический	1.00	-
17	504492.67	2159520.86	Картометрический	1.00	-
18	504465.32	2159464.26	Картометрический	1.00	-
19	504463.80	2159443.75	Картометрический	1.00	-
20	504442.91	2159348.41	Картометрический	1.00	-
21	504425.44	2159249.65	Картометрический	1.00	-
22	504412.90	2159216.98	Картометрический	1.00	-
23	504398.42	2159141.41	Картометрический	1.00	-
24	504387.05	2159088.32	Картометрический	1.00	-
25	504301.80	2159090.73	Картометрический	1.00	-
26	504296.65	2159050.56	Картометрический	1.00	-
27	504378.59	2159015.62	Картометрический	1.00	-
28	504436.36	2159020.31	Картометрический	1.00	-
29	504491.41	2159109.53	Картометрический	1.00	-
30	504538.83	2159192.60	Картометрический	1.00	-
31	504562.04	2159276.85	Картометрический	1.00	-
32	504607.14	2159347.05	Картометрический	1.00	-
33	504638.85	2159334.92	Картометрический	1.00	-
34	504676.82	2159320.39	Картометрический	1.00	-
35	504704.91	2159180.87	Картометрический	1.00	-
36	504727.43	2159217.26	Картометрический	1.00	-

1	2	3	4	5	6
37	504746.79	2159231.42	Картометрический	1.00	-
38	504755.46	2159237.88	Картометрический	1.00	-
39	504764.65	2159244.72	Картометрический	1.00	-
40	504787.06	2159253.83	Картометрический	1.00	-
41	504811.83	2159256.45	Аналитический	0.10	-
42	504825.80	2159257.98	Аналитический	0.10	-
43	504843.51	2159263.40	Аналитический	0.10	-
44	504896.11	2159287.92	Аналитический	0.10	-
45	504940.55	2159310.27	Аналитический	0.10	-
46	504997.94	2159335.28	Аналитический	0.10	-
47	505119.09	2159391.90	Аналитический	0.10	-
48	505191.25	2159421.36	Аналитический	0.10	-
49	505240.57	2159444.65	Аналитический	0.10	-
50	505289.92	2159468.61	Аналитический	0.10	-
51	505231.16	2159628.24	Аналитический	0.10	-
52	505255.33	2159633.63	Аналитический	0.10	-
53	505282.13	2159639.54	Аналитический	0.10	-
54	505392.56	2159661.53	Картометрический	1.00	-
55	505461.10	2159660.08	Картометрический	1.00	-
56	505501.93	2159635.96	Картометрический	1.00	-
57	505518.45	2159575.37	Картометрический	1.00	-
1	505592.30	2159597.52	Картометрический	1.00	-
58	505412.80	2160699.44	Картометрический	1.00	-
59	505321.70	2160797.41	Картометрический	1.00	-
60	505291.11	2160774.52	Картометрический	1.00	-
61	505224.74	2160847.40	Картометрический	1.00	-
62	505170.79	2160795.07	Картометрический	1.00	-
63	505179.51	2160786.55	Картометрический	1.00	-
64	505162.25	2160766.50	Картометрический	1.00	-
65	505162.42	2160758.69	Картометрический	1.00	-
66	505193.20	2160728.38	Картометрический	1.00	-
67	505227.55	2160694.54	Картометрический	1.00	-
68	505264.10	2160653.22	Картометрический	1.00	-
69	505294.24	2160622.73	Картометрический	1.00	-
58	505412.80	2160699.44	Картометрический	1.00	-

3. Сведения о характерных точках части (частей) границы объекта

Обозначение характерных точек части границы	Координаты, м		Метод определения координат характерной точки	Средняя квадратическая погрешность положения характерной точки (Mt), м	Описание обозначения точки на местности (при наличии)
	X	Y			
1	2	3	4	5	6
Часть №					
-	-	-	-	-	-

Раздел 3

Сведения о местоположении измененных (уточненных) границ объекта							
1. Система координат: -							
2. Сведения о характерных точках границ объекта							
Обозначение характерных точек границ	Существующие координаты, м		Измененные (уточненные) координаты, м		Метод определения координат характерной точки	Средняя квадратическая погрешность положения характерной точки (Mt), м	Описание обозначения точки на местности (при наличии)
	X	Y	X	Y			
1	2	3	4	5	6	7	8
-	-	-	-	-	-	-	-
3.Сведения о характерных точках части (частей) границы объекта							
Часть №							
-	-	-	-	-	-	-	-

Раздел 4

План границ объекта



Масштаб 1:5000

Используемые условные знаки и обозначения:

границы территориальной зоны

границы муниципального образования

1 характерная точка границ территориальной зоны

Руководитель БУВО «Нормативно-проектный центр»
Подпись _____ Ю.В.Шалыгина Дата «30» сентября 2021 г.

Место для оттиска печати (при наличии) лица, составившего описание местоположения границ объекта

Приложение № 10
к правилам землепользования и застройки
Октябрьского сельского поселения
Панинского муниципального района
Воронежской области

СВЕДЕНИЯ О ГРАНИЦАХ ТЕРРИТОРИАЛЬНЫХ ЗОН, СОДЕРЖАЩИЕ ГРАФИЧЕСКОЕ ОПИСАНИЕ МЕСТОПОЛОЖЕНИЯ ГРАНИЦ ТЕРРИТОРИАЛЬНЫХ ЗОН, ПЕРЕЧЕНЬ КООРДИНАТ ХАРАКТЕРНЫХ ТОЧЕК ГРАНИЦ ТЕРРИТОРИАЛЬНЫХ ЗОН ПОСЁЛКА ШАНИНСКИЙ

ОПИСАНИЕ МЕСТОПОЛОЖЕНИЯ ГРАНИЦ

Зона застройки индивидуальными жилыми домами посёлка Шанинский – Ж1/10

(наименование объекта, местоположение границ которого описано
(далее - объект)

Раздел 1

Сведения об объекте		
№ п/п	Характеристики объекта	Описание характеристик
1	2	3
1	Местоположение объекта	Воронежская область, Панинский муниципальный район, Октябрьское сельское поселение, посёлок Шанинский
2	Площадь объекта ± величина погрешности определения площади (Р ± Дельта Р)	-
3	Иные характеристики объекта	-

Раздел 2

Сведения о местоположении границ объекта					
1. Система координат: МСК - 36, зона 2					
2. Сведения о характерных точках границ объекта					
Обозначение характерных точек границ	Координаты, м		Метод определения координат характерной точки	Средняя квадратическая погрешность положения характерной точки (Mt), м	Описание обозначения точки на местности (при наличии)
	X	Y			
1	2	3	4	5	6
1	500989.08	2155736.63	Картометрический	1.00	-
2	500978.79	2155776.69	Картометрический	1.00	-
3	500963.24	2155773.38	Картометрический	1.00	-
4	500953.75	2155816.88	Картометрический	1.00	-
5	500702.28	2155762.15	Картометрический	1.00	-
6	500692.67	2155769.41	Картометрический	1.00	-
7	500674.75	2155782.95	Картометрический	1.00	-
8	500650.36	2155801.38	Картометрический	1.00	-
9	500648.74	2155804.90	Картометрический	1.00	-
10	500628.94	2155847.86	Картометрический	1.00	-
11	500624.15	2155858.25	Картометрический	1.00	-
12	500579.96	2155854.79	Картометрический	1.00	-
13	500523.87	2155931.62	Картометрический	1.00	-
14	500430.68	2155997.43	Картометрический	1.00	-
15	500344.14	2156078.80	Картометрический	1.00	-
16	500288.97	2156012.58	Картометрический	1.00	-
17	500523.88	2155824.09	Картометрический	1.00	-
18	500539.99	2155811.16	Картометрический	1.00	-
19	500569.50	2155808.94	Картометрический	1.00	-
20	500572.69	2155812.24	Картометрический	1.00	-
21	500579.57	2155817.32	Картометрический	1.00	-
22	500585.73	2155819.68	Картометрический	1.00	-
23	500590.99	2155819.13	Картометрический	1.00	-
24	500594.97	2155814.60	Картометрический	1.00	-
25	500595.33	2155809.71	Картометрический	1.00	-
26	500594.79	2155803.69	Картометрический	1.00	-
27	500627.18	2155788.06	Картометрический	1.00	-
28	500682.60	2155747.19	Картометрический	1.00	-
29	500698.83	2155714.11	Картометрический	1.00	-
30	500720.44	2155671.71	Картометрический	1.00	-
1	500989.08	2155736.63	Картометрический	1.00	-
31	500241.57	2156322.61	Картометрический	1.00	-
32	500094.38	2156642.28	Картометрический	1.00	-
33	500031.63	2156794.78	Картометрический	1.00	-
34	499992.08	2156889.86	Картометрический	1.00	-

1	2	3	4	5	6
35	500033.17	2156905.41	Картометрический	1.00	-
36	500138.12	2156944.28	Картометрический	1.00	-
37	500080.59	2157049.27	Картометрический	1.00	-
38	500158.48	2157045.13	Картометрический	1.00	-
39	500112.30	2157498.99	Картометрический	1.00	-
40	500109.29	2157535.47	Картометрический	1.00	-
41	500076.14	2157570.04	Картометрический	1.00	-
42	499532.44	2157038.28	Картометрический	1.00	-
43	499591.99	2157008.63	Картометрический	1.00	-
44	499664.62	2157022.08	Картометрический	1.00	-
45	499909.46	2157258.34	Картометрический	1.00	-
46	500058.48	2157071.95	Картометрический	1.00	-
47	499837.83	2156945.88	Картометрический	1.00	-
48	499841.95	2156910.84	Картометрический	1.00	-
49	499967.06	2156621.22	Картометрический	1.00	-
50	500136.74	2156267.39	Картометрический	1.00	-
31	500241.57	2156322.61	Картометрический	1.00	-
51	499197.44	2156949.33	Картометрический	1.00	-
52	499208.53	2157053.21	Картометрический	1.00	-
53	499109.40	2157064.93	Картометрический	1.00	-
54	499108.02	2157092.31	Картометрический	1.00	-
55	498996.01	2157096.92	Картометрический	1.00	-
56	498964.65	2157056.89	Картометрический	1.00	-
57	498892.26	2157076.85	Картометрический	1.00	-
58	498731.46	2157092.48	Картометрический	5.00	-
59	498750.84	2156983.21	Картометрический	5.00	-
60	498900.18	2156977.64	Картометрический	1.00	-
61	498900.52	2157005.91	Картометрический	1.00	-
51	499197.44	2156949.33	Картометрический	1.00	-

3. Сведения о характерных точках части (частей) границы объекта

Обозначение характерных точек части границы	Координаты, м		Метод определения координат характерной точки	Средняя квадратическая погрешность положения характерной точки (Mt), м	Описание обозначения точки на местности (при наличии)
	X	Y			
1	2	3	4	5	6
Часть №					
-	-	-	-	-	-

Раздел 3

Сведения о местоположении измененных (уточненных) границ объекта							
1. Система координат: -							
2. Сведения о характерных точках границ объекта							
Обозначение характерных точек границ	Существующие координаты, м		Измененные (уточненные) координаты, м		Метод определения координат характерной точки	Средняя квадратическая погрешность положения характерной точки (Mt), м	Описание обозначения точки на местности (при наличии)
	X	Y	X	Y			
1	2	3	4	5	6	7	8
-	-	-	-	-	-	-	-
3.Сведения о характерных точках части (частей) границы объекта							
Часть №							
-	-	-	-	-	-	-	-

Раздел 4

План границ объекта



Масштаб 1:5000

Используемые условные знаки и обозначения:

границы территориальной зоны

1 характерная точка границ территориальной зоны

Руководитель БУВО «Нормативно-проектный центр»
Подпись _____ Ю.В.Шалыгина Дата « 30 » сентября 2021 г.

Место для оттиска печати (при наличии) лица, составившего описание местоположения границ объекта

Приложение № 11
к правилам землепользования и застройки
Октябрьского сельского поселения
Панинского муниципального района
Воронежской области

СВЕДЕНИЯ О ГРАНИЦАХ ТЕРРИТОРИАЛЬНЫХ ЗОН, СОДЕРЖАЩИЕ ГРАФИЧЕСКОЕ ОПИСАНИЕ МЕСТОПОЛОЖЕНИЯ ГРАНИЦ ТЕРРИТОРИАЛЬНЫХ ЗОН, ПЕРЕЧЕНЬ КООРДИНАТ ХАРАКТЕРНЫХ ТОЧЕК ГРАНИЦ ТЕРРИТОРИАЛЬНЫХ ЗОН, РАСПОЛОЖЕННЫХ ЗА ГРАНИЦАМИ НАСЕЛЕННЫХ ПУНКТОВ НА ТЕРРИТОРИИ ОКТЯБРЬСКОГО СЕЛЬСКОГО ПОСЕЛЕНИЯ

ОПИСАНИЕ МЕСТОПОЛОЖЕНИЯ ГРАНИЦ

Зона улиц, дорог, инженерной и транспортной инфраструктуры
за границами населенных пунктов - ИТ1

(наименование объекта, местоположение границ которого описано
(далее - объект)

Раздел 1

Сведения об объекте		
№ п/п	Характеристики объекта	Описание характеристик
1	2	3
1	Местоположение объекта	Воронежская область, Панинский муниципальный район, Октябрьское сельское поселение
2	Площадь объекта ± величина погрешности определения площади (Р ± Дельта Р)	-
3	Иные характеристики объекта	-

Раздел 2

Сведения о местоположении границ объекта					
1. Система координат: МСК - 36, зона 2					
2. Сведения о характерных точках границ объекта					
Обозначение характерных точек границ	Координаты, м		Метод определения координат характерной точки	Средняя квадратическая погрешность положения характерной точки (Mt), м	Описание обозначения точки на местности (при наличии)
	X	Y			
1	2	3	4	5	6
1	507849.94	2142006.02	Картометрический	5.00	-
2	507855.82	2142016.17	Картометрический	5.00	-
3	507859.14	2142021.91	Картометрический	5.00	-
4	507856.69	2142030.70	Аналитический	0.50	-
5	507851.70	2142037.67	Аналитический	0.50	-
6	507840.70	2142058.30	Аналитический	0.50	-
7	507830.22	2142083.56	Аналитический	0.50	-
8	507820.58	2142116.76	Аналитический	0.50	-
9	507804.06	2142173.01	Аналитический	0.50	-
10	507784.03	2142241.40	Аналитический	0.50	-
11	507766.47	2142307.58	Аналитический	0.50	-
12	507754.01	2142362.89	Аналитический	0.50	-
13	507735.54	2142438.03	Аналитический	0.50	-
14	507713.90	2142527.10	Аналитический	0.50	-
15	507701.94	2142577.53	Аналитический	0.50	-
16	507684.39	2142647.94	Картометрический	5.00	-
17	507670.91	2142700.02	Аналитический	0.50	-
18	507624.14	2142874.72	Аналитический	0.50	-
19	507589.23	2143005.09	Аналитический	0.50	-
20	507561.26	2143113.83	Аналитический	0.50	-
21	507542.42	2143187.06	Аналитический	0.50	-
22	507514.74	2143294.65	Аналитический	0.50	-
23	507495.61	2143369.03	Аналитический	0.50	-
24	507490.79	2143391.38	Аналитический	0.50	-
25	507473.39	2143461.00	Аналитический	0.50	-
26	507439.72	2143595.26	Аналитический	0.50	-
27	507401.37	2143748.22	Аналитический	0.50	-
28	507383.50	2143819.47	Аналитический	0.50	-
29	507347.50	2143963.04	Аналитический	0.50	-
30	507313.15	2144100.01	Аналитический	0.50	-
31	507297.49	2144159.00	Аналитический	0.50	-
32	507264.08	2144284.86	Аналитический	0.50	-
33	507247.27	2144348.16	Аналитический	0.50	-
34	507238.32	2144381.89	Аналитический	0.50	-
35	507231.14	2144412.34	Аналитический	0.50	-
36	507223.95	2144442.79	Аналитический	0.50	-

1	2	3	4	5	6
37	507213.99	2144486.50	Аналитический	0.50	-
38	507204.48	2144534.13	Аналитический	0.50	-
39	507194.50	2144571.15	Аналитический	0.50	-
40	507183.84	2144601.48	Аналитический	0.50	-
41	507170.86	2144630.14	Аналитический	0.50	-
42	507155.04	2144661.68	Аналитический	0.50	-
43	507126.55	2144724.71	Аналитический	0.50	-
44	507069.95	2144849.95	Аналитический	0.50	-
45	507028.17	2144942.39	Аналитический	0.50	-
46	506986.39	2145033.14	Аналитический	0.50	-
47	506942.79	2145127.05	Аналитический	0.50	-
48	506884.84	2145251.87	Аналитический	0.50	-
49	506840.70	2145346.85	Аналитический	0.50	-
50	506796.24	2145442.50	Аналитический	0.50	-
51	506767.92	2145503.42	Картометрический	5.00	-
52	506752.50	2145536.58	Аналитический	0.50	-
53	506749.83	2145542.32	Картометрический	5.00	-
54	506740.56	2145562.26	Картометрический	5.00	-
55	506728.40	2145588.42	Аналитический	0.50	-
56	506716.79	2145612.09	Аналитический	0.50	-
57	506706.04	2145637.34	Аналитический	0.50	-
58	506692.72	2145629.07	Картометрический	5.00	-
59	506684.90	2145645.71	Картометрический	5.00	-
60	506684.06	2145647.50	Аналитический	0.50	-
61	506681.38	2145653.88	Аналитический	0.50	-
62	506671.64	2145647.51	Аналитический	0.50	-
63	506652.76	2145633.33	Аналитический	0.50	-
64	506636.70	2145619.82	Аналитический	0.50	-
65	506612.85	2145598.03	Аналитический	0.50	-
66	506584.47	2145569.75	Аналитический	0.50	-
67	506305.36	2145275.32	Аналитический	0.50	-
68	506078.99	2145038.30	Аналитический	0.50	-
69	506026.31	2144982.86	Аналитический	0.50	-
70	505989.88	2144942.99	Аналитический	0.50	-
71	505969.76	2144919.88	Аналитический	0.50	-
72	505939.13	2144881.64	Аналитический	0.50	-
73	505681.98	2144520.64	Аналитический	0.50	-
74	505656.68	2144485.01	Картометрический	5.00	-
75	505339.31	2144035.28	Аналитический	0.50	-
76	505217.05	2143861.19	Аналитический	0.50	-
77	505161.00	2143780.13	Аналитический	0.50	-
78	505153.58	2143779.04	Аналитический	0.50	-
79	505139.49	2143783.37	Аналитический	0.50	-
80	505082.21	2143828.63	Аналитический	0.50	-
81	505020.42	2143877.06	Аналитический	2.50	-
82	504973.66	2143913.59	Аналитический	2.50	-
83	504926.47	2143950.45	Аналитический	2.50	-
84	504856.42	2144004.54	Аналитический	2.50	-

1	2	3	4	5	6
85	504781.01	2144062.47	Аналитический	2.50	-
86	504654.50	2144159.64	Аналитический	2.50	-
87	504515.17	2144266.60	Аналитический	2.50	-
88	504419.53	2144340.01	Аналитический	2.50	-
89	504317.92	2144416.63	Аналитический	2.50	-
90	504191.84	2144511.70	Аналитический	2.50	-
91	504040.70	2144626.29	Аналитический	2.50	-
92	503979.41	2144672.87	Аналитический	2.50	-
93	503984.77	2144687.85	Аналитический	2.50	-
94	503975.64	2144696.30	Аналитический	0.50	-
95	503964.43	2144684.91	Аналитический	0.50	-
96	503960.82	2144685.53	Аналитический	0.50	-
97	503914.27	2144721.43	Аналитический	0.50	-
98	503866.57	2144758.22	Аналитический	0.50	-
99	503814.43	2144798.43	Аналитический	0.50	-
100	503748.01	2144849.65	Аналитический	0.50	-
101	503722.24	2144868.90	Аналитический	0.50	-
102	503711.94	2144877.47	Аналитический	0.50	-
103	503687.87	2144896.03	Аналитический	0.50	-
104	503637.63	2144934.79	Аналитический	0.50	-
105	503590.08	2144971.47	Аналитический	0.50	-
106	503516.36	2145028.33	Аналитический	0.50	-
107	503487.64	2145051.63	Аналитический	0.50	-
108	503460.44	2145070.10	Аналитический	0.50	-
109	503441.10	2145084.11	Аналитический	0.50	-
110	503417.46	2145098.12	Аналитический	0.50	-
111	503389.03	2145117.88	Аналитический	0.50	-
112	503328.95	2145151.51	Аналитический	0.50	-
113	503276.12	2145181.08	Аналитический	0.50	-
114	503224.36	2145210.05	Аналитический	0.50	-
115	503170.17	2145240.38	Аналитический	0.50	-
116	503124.09	2145266.23	Аналитический	0.50	-
117	503069.21	2145297.01	Аналитический	0.50	-
118	503012.73	2145328.69	Аналитический	0.50	-
119	502931.34	2145374.35	Аналитический	0.50	-
120	502925.14	2145383.21	Аналитический	0.50	-
121	502936.73	2145395.46	Аналитический	0.50	-
122	502925.24	2145401.74	Аналитический	0.50	-
123	502918.06	2145393.55	Аналитический	0.50	-
124	502908.21	2145391.41	Аналитический	0.50	-
125	502894.54	2145394.44	Аналитический	0.50	-
126	502855.85	2145416.32	Аналитический	0.50	-
127	502805.04	2145445.06	Аналитический	0.50	-
128	502749.77	2145476.32	Аналитический	0.50	-
129	502663.22	2145525.27	Аналитический	0.50	-
130	502580.63	2145571.95	Аналитический	0.50	-
131	502526.21	2145602.70	Аналитический	0.50	-
132	502470.41	2145634.23	Аналитический	0.50	-

1	2	3	4	5	6
133	502415.33	2145665.36	Аналитический	0.50	-
134	502358.65	2145697.15	Аналитический	0.50	-
135	502302.66	2145728.32	Аналитический	0.50	-
136	502246.62	2145759.51	Аналитический	0.50	-
137	502192.49	2145789.64	Аналитический	0.50	-
138	502111.87	2145834.51	Аналитический	0.50	-
139	502094.33	2145848.37	Аналитический	0.50	-
140	502095.49	2145855.43	Аналитический	0.50	-
141	502103.94	2145867.01	Аналитический	0.50	-
142	502091.94	2145875.30	Аналитический	2.50	-
143	502087.01	2145869.02	Аналитический	2.50	-
144	502077.58	2145862.43	Аналитический	2.50	-
145	502055.22	2145867.49	Аналитический	2.50	-
146	502011.47	2145890.66	Аналитический	2.50	-
147	501970.27	2145911.91	Аналитический	2.50	-
148	501934.96	2145926.75	Аналитический	2.50	-
149	501899.25	2145939.83	Аналитический	2.50	-
150	501869.60	2145948.49	Аналитический	2.50	-
151	501840.19	2145956.27	Аналитический	2.50	-
152	501794.89	2145967.25	Аналитический	2.50	-
153	501737.35	2145979.26	Аналитический	0.50	-
154	501680.71	2145991.09	Аналитический	0.50	-
155	501626.05	2146002.50	Аналитический	0.50	-
156	501568.79	2146014.61	Аналитический	0.50	-
157	501506.92	2146027.85	Аналитический	0.50	-
158	501433.65	2146043.52	Аналитический	0.50	-
159	501344.22	2146061.15	Аналитический	0.50	-
160	501244.09	2146080.90	Аналитический	0.50	-
161	501173.92	2146092.51	Аналитический	0.50	-
162	501123.02	2146099.65	Аналитический	0.50	-
163	501099.14	2146102.15	Аналитический	0.50	-
164	501073.09	2146104.87	Аналитический	0.50	-
165	501047.90	2146108.54	Аналитический	0.50	-
166	501021.02	2146112.45	Аналитический	0.50	-
167	500993.91	2146115.00	Аналитический	0.50	-
168	500966.25	2146117.59	Аналитический	0.50	-
169	500908.93	2146122.98	Аналитический	0.50	-
170	500850.03	2146128.40	Аналитический	0.50	-
171	500790.45	2146133.81	Аналитический	0.50	-
172	500728.96	2146139.39	Аналитический	0.50	-
173	500670.78	2146144.67	Аналитический	0.50	-
174	500612.02	2146149.91	Аналитический	0.50	-
175	500551.91	2146155.20	Аналитический	0.50	-
176	500495.31	2146160.32	Аналитический	0.50	-
177	500438.51	2146165.67	Аналитический	0.50	-
178	500378.88	2146171.25	Аналитический	0.50	-
179	500321.75	2146176.33	Аналитический	0.50	-
180	500261.65	2146181.42	Аналитический	0.50	-

1	2	3	4	5	6
181	500201.41	2146186.51	Аналитический	0.50	-
182	500116.94	2146193.66	Аналитический	0.50	-
183	500030.45	2146200.50	Аналитический	0.50	-
184	499938.70	2146207.65	Аналитический	0.50	-
185	499879.61	2146213.07	Аналитический	0.50	-
186	499851.71	2146215.24	Аналитический	0.50	-
187	499830.49	2146216.87	Аналитический	0.50	-
188	499757.58	2146221.62	Картометрический	5.00	-
189	499755.42	2146201.45	Картометрический	5.00	-
190	499793.00	2146199.01	Аналитический	0.50	-
191	499829.31	2146197.83	Картометрический	5.00	-
192	499941.18	2146187.77	Аналитический	0.50	-
193	500033.67	2146181.06	Аналитический	0.50	-
194	500085.21	2146177.32	Аналитический	0.50	-
195	500114.81	2146174.91	Аналитический	0.50	-
196	500204.63	2146166.98	Аналитический	0.50	-
197	500265.10	2146161.65	Аналитический	0.50	-
198	500324.27	2146156.42	Аналитический	0.50	-
199	500382.04	2146151.06	Аналитический	0.50	-
200	500441.64	2146145.28	Аналитический	0.50	-
201	500498.44	2146139.77	Аналитический	0.50	-
202	500553.92	2146134.66	Аналитический	0.50	-
203	500615.70	2146129.22	Аналитический	0.50	-
204	500673.91	2146124.14	Аналитический	0.50	-
205	500732.11	2146119.10	Аналитический	0.50	-
206	500793.62	2146113.78	Аналитический	0.50	-
207	500853.23	2146108.62	Аналитический	0.50	-
208	500910.32	2146103.17	Аналитический	0.50	-
209	500969.73	2146097.03	Аналитический	0.50	-
210	500995.59	2146094.36	Аналитический	0.50	-
211	501020.05	2146091.83	Аналитический	0.50	-
212	501047.40	2146088.69	Аналитический	0.50	-
213	501071.97	2146085.86	Аналитический	0.50	-
214	501096.37	2146082.66	Аналитический	0.50	-
215	501119.44	2146079.64	Аналитический	0.50	-
216	501173.42	2146072.19	Аналитический	0.50	-
217	501239.04	2146061.93	Аналитический	0.50	-
218	501336.27	2146042.59	Аналитический	0.50	-
219	501422.08	2146025.53	Аналитический	0.50	-
220	501516.81	2146006.00	Аналитический	0.50	-
221	501571.94	2145994.63	Аналитический	0.50	-
222	501623.39	2145983.67	Аналитический	0.50	-
223	501675.72	2145972.22	Аналитический	0.50	-
224	501731.35	2145960.05	Аналитический	0.50	-
225	501783.69	2145948.60	Аналитический	0.50	-
226	501829.43	2145937.16	Аналитический	0.50	-
227	501877.23	2145927.50	Аналитический	0.50	-
228	501926.19	2145910.67	Аналитический	0.50	-

1	2	3	4	5	6
229	501960.03	2145895.44	Аналитический	2.50	-
230	502002.10	2145874.02	Аналитический	2.50	-
231	502054.10	2145847.63	Аналитический	2.50	-
232	502057.47	2145841.18	Аналитический	2.50	-
233	502046.88	2145825.08	Аналитический	2.50	-
234	502059.61	2145816.53	Аналитический	2.50	-
235	502071.60	2145831.40	Аналитический	2.50	-
236	502079.04	2145831.40	Аналитический	2.50	-
237	502100.95	2145819.84	Аналитический	2.50	-
238	502181.30	2145774.47	Аналитический	2.50	-
239	502235.24	2145744.02	Аналитический	2.50	-
240	502291.58	2145712.20	Аналитический	2.50	-
241	502346.89	2145680.97	Аналитический	2.50	-
242	502403.55	2145649.17	Аналитический	2.50	-
243	502459.01	2145618.20	Аналитический	2.50	-
244	502514.76	2145587.08	Аналитический	2.50	-
245	502570.30	2145556.08	Аналитический	2.50	-
246	502656.78	2145507.80	Аналитический	2.50	-
247	502738.84	2145461.37	Аналитический	2.50	-
248	502794.06	2145430.13	Аналитический	2.50	-
249	502844.83	2145401.40	Аналитический	2.50	-
250	502868.48	2145388.02	Аналитический	2.50	-
251	502892.76	2145373.41	Аналитический	2.50	-
252	502894.27	2145368.79	Аналитический	2.50	-
253	502885.97	2145358.16	Аналитический	2.50	-
254	502899.17	2145349.37	Аналитический	2.50	-
255	502909.17	2145361.23	Аналитический	2.50	-
256	502917.89	2145360.50	Аналитический	2.50	-
257	503001.23	2145312.98	Аналитический	2.50	-
258	503058.21	2145280.49	Аналитический	2.50	-
259	503112.64	2145249.46	Аналитический	2.50	-
260	503159.74	2145222.60	Аналитический	2.50	-
261	503212.99	2145192.61	Аналитический	2.50	-
262	503264.62	2145163.53	Аналитический	2.50	-
263	503316.59	2145134.27	Аналитический	2.50	-
264	503373.52	2145102.21	Аналитический	2.50	-
265	503408.03	2145083.34	Аналитический	0.50	-
266	503432.94	2145068.01	Аналитический	0.50	-
267	503444.64	2145054.55	Аналитический	0.50	-
268	503477.11	2145036.90	Аналитический	0.50	-
269	503525.58	2144998.16	Аналитический	0.50	-
270	503579.02	2144956.48	Аналитический	2.00	-
271	503676.33	2144880.55	Аналитический	2.00	-
272	503804.23	2144781.47	Аналитический	2.00	-
273	503904.83	2144703.79	Аналитический	2.00	-
274	503959.85	2144661.31	Аналитический	2.00	-
275	503984.70	2144642.37	Аналитический	2.00	-
276	503987.97	2144639.88	Аналитический	2.00	-

1	2	3	4	5	6
277	504179.20	2144494.75	Аналитический	2.00	-
278	504305.48	2144399.94	Аналитический	2.00	-
279	504405.82	2144324.62	Аналитический	2.00	-
280	504503.84	2144249.54	Аналитический	2.00	-
281	504643.01	2144142.95	Аналитический	2.00	-
282	504768.63	2144045.34	Аналитический	2.00	-
283	504913.27	2143932.86	Аналитический	2.00	-
284	504961.39	2143895.27	Аналитический	2.00	-
285	505027.28	2143843.81	Аналитический	2.00	-
286	505043.17	2143831.40	Аналитический	2.00	-
287	505111.33	2143781.71	Аналитический	2.00	-
288	505141.63	2143758.72	Аналитический	0.50	-
289	505144.20	2143751.95	Аналитический	0.50	-
290	505137.33	2143739.54	Аналитический	0.50	-
291	505117.24	2143693.66	Аналитический	0.50	-
292	505102.49	2143655.11	Аналитический	0.50	-
293	504967.83	2143276.01	Аналитический	0.50	-
294	504956.00	2143243.20	Аналитический	0.50	-
295	504773.15	2142725.32	Аналитический	0.50	-
296	504747.83	2142654.23	Аналитический	0.50	-
297	504625.51	2142309.91	Аналитический	0.50	-
298	504588.69	2142204.92	Аналитический	0.50	-
299	504557.61	2142120.24	Аналитический	0.50	-
300	504530.05	2142048.27	Аналитический	0.50	-
301	504513.22	2142005.57	Аналитический	0.50	-
302	504531.07	2141979.85	Аналитический	0.50	-
303	504544.66	2142010.30	Картометрический	5.00	-
304	504547.65	2142018.86	Аналитический	0.50	-
305	504552.38	2142038.14	Аналитический	0.50	-
306	504580.05	2142110.80	Аналитический	0.50	-
307	504611.21	2142195.99	Аналитический	0.50	-
308	504648.15	2142300.92	Аналитический	0.50	-
309	504770.70	2142645.56	Аналитический	0.50	-
310	504796.05	2142716.60	Аналитический	0.50	-
311	504979.01	2143235.09	Аналитический	0.50	-
312	504991.44	2143267.87	Аналитический	0.50	-
313	505125.90	2143646.54	Аналитический	0.50	-
314	505140.65	2143685.09	Аналитический	0.50	-
315	505161.87	2143731.69	Аналитический	0.50	-
316	505165.30	2143737.72	Аналитический	0.50	-
317	505175.51	2143737.31	Аналитический	0.50	-
318	505188.51	2143759.55	Аналитический	0.50	-
319	505185.89	2143769.82	Аналитический	0.50	-
320	505237.57	2143845.62	Аналитический	0.50	-
321	505359.00	2144017.38	Аналитический	0.50	-
322	505676.47	2144467.37	Картометрический	5.00	-
323	505700.93	2144502.29	Аналитический	2.50	-
324	505958.88	2144863.59	Аналитический	2.50	-

1	2	3	4	5	6
325	505989.84	2144902.23	Аналитический	2.50	-
326	506009.96	2144925.34	Аналитический	2.50	-
327	506044.90	2144963.73	Аналитический	0.50	-
328	506098.21	2145019.72	Аналитический	0.50	-
329	506321.35	2145260.40	Аналитический	0.50	-
330	506599.81	2145554.14	Аналитический	0.50	-
331	506627.82	2145582.34	Аналитический	0.50	-
332	506651.01	2145603.59	Аналитический	0.50	-
333	506666.55	2145616.41	Аналитический	0.50	-
334	506684.10	2145628.07	Аналитический	0.50	-
335	506688.71	2145626.60	Аналитический	0.50	-
336	506698.68	2145604.21	Аналитический	0.50	-
337	506707.36	2145583.02	Аналитический	0.50	-
338	506738.03	2145517.87	Аналитический	0.50	-
339	506782.36	2145423.72	Аналитический	0.50	-
340	506826.37	2145330.23	Аналитический	0.50	-
341	506869.05	2145239.36	Аналитический	0.50	-
342	506927.16	2145115.01	Аналитический	0.50	-
343	506970.32	2145022.65	Аналитический	0.50	-
344	507011.90	2144932.86	Аналитический	0.50	-
345	507055.22	2144837.74	Аналитический	0.50	-
346	507113.87	2144708.97	Аналитический	0.50	-
347	507159.31	2144611.11	Аналитический	0.50	-
348	507170.54	2144583.65	Аналитический	0.50	-
349	507180.51	2144549.48	Картометрический	5.00	-
350	507181.82	2144545.00	Аналитический	0.50	-
351	507195.18	2144484.35	Аналитический	0.50	-
352	507204.60	2144437.07	Аналитический	0.50	-
353	507212.09	2144408.43	Аналитический	0.50	-
354	507227.32	2144350.23	Аналитический	0.50	-
355	507238.74	2144306.71	Картометрический	5.00	-
356	507279.00	2144153.26	Аналитический	0.50	-
357	507295.69	2144089.64	Аналитический	0.50	-
358	507330.18	2143952.82	Аналитический	0.50	-
359	507371.65	2143788.32	Аналитический	0.50	-
360	507392.18	2143706.68	Аналитический	0.50	-
361	507424.72	2143576.63	Аналитический	0.50	-
362	507456.62	2143449.13	Аналитический	0.50	-
363	507473.10	2143386.23	Аналитический	0.50	-
364	507465.00	2143379.71	Аналитический	0.50	-
365	507468.43	2143366.34	Аналитический	0.50	-
366	507475.61	2143366.74	Аналитический	0.50	-
367	507477.78	2143362.91	Аналитический	0.50	-
368	507486.15	2143330.90	Аналитический	0.50	-
369	507503.23	2143265.60	Аналитический	0.50	-
370	507528.54	2143168.83	Аналитический	0.50	-
371	507545.65	2143103.41	Аналитический	0.50	-
372	507574.14	2142994.46	Аналитический	0.50	-

1	2	3	4	5	6
373	507605.60	2142872.11	Аналитический	0.50	-
374	507650.50	2142697.45	Аналитический	0.50	-
375	507667.50	2142631.29	Аналитический	0.50	-
376	507683.12	2142570.47	Аналитический	0.50	-
377	507698.97	2142502.84	Аналитический	0.50	-
378	507717.89	2142426.67	Аналитический	0.50	-
379	507733.60	2142362.08	Аналитический	0.50	-
380	507747.86	2142308.01	Аналитический	0.50	-
381	507765.06	2142237.51	Аналитический	0.50	-
382	507785.31	2142170.94	Аналитический	0.50	-
383	507801.66	2142111.09	Аналитический	0.50	-
384	507812.11	2142076.58	Аналитический	0.50	-
385	507820.33	2142053.65	Аналитический	0.50	-
386	507832.40	2142031.57	Аналитический	0.50	-
387	507847.21	2142009.06	Аналитический	0.50	-
1	507849.94	2142006.02	Картометрический	5.00	-
388	502523.38	2138337.14	Картометрический	5.00	-
389	502529.01	2138351.42	Аналитический	2.50	-
390	502539.37	2138374.20	Аналитический	2.50	-
391	502563.81	2138421.11	Аналитический	2.50	-
392	502649.85	2138579.73	Аналитический	2.50	-
393	502678.50	2138629.41	Аналитический	2.50	-
394	502982.14	2139179.48	Аналитический	2.50	-
395	503080.13	2139356.71	Аналитический	2.50	-
396	503083.91	2139356.65	Аналитический	2.50	-
397	503086.37	2139361.72	Аналитический	2.50	-
398	503084.92	2139365.36	Аналитический	2.50	-
399	503132.91	2139452.16	Аналитический	2.50	-
400	503160.96	2139499.05	Аналитический	2.50	-
401	503178.49	2139525.24	Аналитический	2.50	-
402	503197.82	2139551.51	Аналитический	2.50	-
403	503222.54	2139580.69	Аналитический	2.50	-
404	503228.56	2139573.45	Аналитический	2.50	-
405	503243.37	2139587.10	Аналитический	2.50	-
406	503237.35	2139594.34	Аналитический	2.50	-
407	503333.67	2139699.33	Аналитический	2.50	-
408	503415.24	2139788.32	Аналитический	2.50	-
409	503592.58	2139980.79	Аналитический	2.50	-
410	503738.24	2140136.06	Аналитический	2.50	-
411	503779.35	2140182.02	Аналитический	2.50	-
412	503852.18	2140268.28	Аналитический	2.50	-
413	503922.13	2140355.67	Аналитический	2.50	-
414	504173.46	2140679.89	Аналитический	2.50	-
415	504217.00	2140737.62	Аналитический	2.50	-
416	504267.33	2140808.64	Аналитический	2.50	-
417	504289.41	2140841.97	Картометрический	5.00	-
418	504299.74	2140861.18	Картометрический	5.00	-

1	2	3	4	5	6
419	504306.96	2140885.82	Аналитический	0.50	-
420	504275.82	2140875.05	Аналитический	0.50	-
421	504260.24	2140849.96	Картометрический	5.00	-
422	504243.40	2140824.23	Картометрический	5.00	-
423	504193.45	2140754.14	Картометрический	5.00	-
424	504150.21	2140696.58	Картометрический	5.00	-
425	503902.70	2140371.97	Картометрический	5.00	-
426	503833.98	2140284.05	Картометрический	5.00	-
427	503760.86	2140198.89	Картометрический	5.00	-
428	503719.56	2140152.91	Картометрический	5.00	-
429	503574.94	2139997.12	Картометрический	5.00	-
430	503398.56	2139804.95	Картометрический	5.00	-
431	503317.36	2139715.30	Картометрический	5.00	-
432	503214.43	2139605.27	Картометрический	5.00	-
433	503208.41	2139612.51	Картометрический	5.00	-
434	503191.09	2139595.35	Картометрический	5.00	-
435	503197.12	2139588.11	Картометрический	5.00	-
436	503178.79	2139564.93	Картометрический	5.00	-
437	503158.04	2139537.06	Картометрический	5.00	-
438	503140.30	2139511.16	Картометрический	5.00	-
439	503112.23	2139463.49	Картометрический	5.00	-
440	503100.72	2139442.68	Картометрический	5.00	-
441	502949.64	2139169.43	Картометрический	5.00	-
442	502668.66	2138659.89	Картометрический	5.00	-
443	502666.34	2138661.24	Картометрический	5.00	-
444	502650.55	2138632.03	Картометрический	5.00	-
445	502652.62	2138630.82	Картометрический	5.00	-
446	502628.22	2138586.09	Картометрический	5.00	-
447	502540.48	2138427.52	Картометрический	5.00	-
448	502517.82	2138383.00	Картометрический	5.00	-
449	502505.49	2138356.26	Картометрический	5.00	-
450	502500.98	2138344.46	Картометрический	5.00	-
388	502523.38	2138337.14	Картометрический	5.00	-
451	499561.75	2146653.81	Картометрический	5.00	-
452	499561.49	2146669.15	Картометрический	5.00	-
453	499560.86	2146696.35	Аналитический	0.50	-
454	499560.23	2146726.59	Аналитический	0.50	-
455	499559.58	2146757.64	Аналитический	0.50	-
456	499558.81	2146794.25	Аналитический	0.50	-
457	499558.11	2146826.39	Аналитический	0.50	-
458	499557.08	2146859.51	Аналитический	0.50	-
459	499556.04	2146891.04	Аналитический	0.50	-
460	499555.01	2146922.39	Аналитический	0.50	-
461	499553.98	2146953.57	Аналитический	0.50	-
462	499552.93	2146985.63	Аналитический	0.50	-
463	499551.88	2147017.29	Аналитический	0.50	-
464	499550.86	2147048.35	Аналитический	0.50	-

1	2	3	4	5	6
465	499549.84	2147079.29	Аналитический	0.50	-
466	499548.85	2147109.46	Аналитический	0.50	-
467	499548.42	2147141.21	Аналитический	0.50	-
468	499547.58	2147173.77	Аналитический	0.50	-
469	499546.69	2147204.53	Аналитический	0.50	-
470	499546.01	2147235.69	Аналитический	0.50	-
471	499545.20	2147259.08	Аналитический	0.50	-
472	499558.91	2147261.82	Аналитический	0.50	-
473	499558.87	2147276.13	Аналитический	0.50	-
474	499545.47	2147273.64	Аналитический	0.50	-
475	499544.04	2147305.25	Аналитический	0.50	-
476	499543.01	2147338.00	Аналитический	0.50	-
477	499542.04	2147368.95	Аналитический	0.50	-
478	499541.07	2147399.78	Аналитический	0.50	-
479	499540.09	2147431.07	Аналитический	0.50	-
480	499539.06	2147463.73	Аналитический	0.50	-
481	499538.05	2147495.90	Аналитический	0.50	-
482	499537.01	2147529.14	Аналитический	0.50	-
483	499536.33	2147560.70	Аналитический	0.50	-
484	499535.66	2147591.91	Аналитический	0.50	-
485	499534.95	2147624.72	Аналитический	0.50	-
486	499534.26	2147656.88	Аналитический	0.50	-
487	499533.67	2147684.21	Аналитический	0.50	-
488	499533.01	2147714.66	Аналитический	0.50	-
489	499532.45	2147742.22	Аналитический	0.50	-
490	499531.95	2147767.84	Аналитический	0.50	-
491	499531.09	2147814.38	Аналитический	0.50	-
492	499530.43	2147845.72	Аналитический	0.50	-
493	499529.21	2147876.86	Аналитический	0.50	-
494	499527.92	2147909.43	Аналитический	0.50	-
495	499526.67	2147941.24	Аналитический	0.50	-
496	499525.46	2147972.01	Аналитический	0.50	-
497	499524.21	2148003.81	Аналитический	0.50	-
498	499522.89	2148037.36	Аналитический	0.50	-
499	499521.57	2148070.94	Аналитический	0.50	-
500	499520.49	2148101.12	Аналитический	0.50	-
501	499519.36	2148132.64	Аналитический	0.50	-
502	499518.23	2148164.14	Аналитический	0.50	-
503	499517.05	2148196.81	Аналитический	0.50	-
504	499515.87	2148229.94	Аналитический	0.50	-
505	499514.71	2148262.07	Аналитический	0.50	-
506	499513.34	2148300.27	Аналитический	0.50	-
507	499511.87	2148341.28	Аналитический	0.50	-
508	499510.97	2148372.99	Аналитический	0.50	-
509	499510.07	2148404.69	Аналитический	0.50	-
510	499509.16	2148436.95	Аналитический	0.50	-
511	499508.23	2148469.62	Аналитический	0.50	-
512	499507.31	2148501.98	Аналитический	0.50	-

1	2	3	4	5	6
513	499506.38	2148534.89	Аналитический	0.50	-
514	499505.48	2148566.65	Аналитический	0.50	-
515	499504.59	2148597.89	Аналитический	0.50	-
516	499503.68	2148630.17	Аналитический	0.50	-
517	499502.72	2148663.80	Аналитический	0.50	-
518	499501.82	2148695.60	Аналитический	0.50	-
519	499500.89	2148728.49	Аналитический	0.50	-
520	499499.68	2148752.25	Аналитический	0.50	-
521	499498.38	2148777.72	Аналитический	0.50	-
522	499496.42	2148811.07	Аналитический	0.50	-
523	499493.30	2148831.36	Аналитический	0.50	-
524	499488.07	2148848.61	Картометрический	5.00	-
525	499483.60	2148857.25	Аналитический	2.50	-
526	499475.67	2148869.35	Аналитический	2.50	-
527	499459.99	2148883.59	Аналитический	2.50	-
528	499441.57	2148891.46	Аналитический	2.50	-
529	499414.78	2148904.24	Аналитический	2.50	-
530	499372.74	2148919.86	Аналитический	2.50	-
531	499322.06	2148939.13	Аналитический	2.50	-
532	499278.05	2148960.10	Аналитический	2.50	-
533	499273.38	2148956.08	Аналитический	2.50	-
534	499268.55	2148949.97	Аналитический	2.50	-
535	499264.89	2148944.00	Аналитический	2.50	-
536	499274.01	2148940.22	Аналитический	0.50	-
537	499297.05	2148929.84	Аналитический	0.50	-
538	499322.63	2148918.32	Аналитический	0.50	-
539	499343.18	2148909.93	Аналитический	0.50	-
540	499367.32	2148900.07	Аналитический	0.50	-
541	499384.99	2148893.89	Аналитический	0.50	-
542	499427.45	2148878.09	Аналитический	0.50	-
543	499444.18	2148870.17	Аналитический	0.50	-
544	499446.68	2148868.98	Аналитический	0.50	-
545	499457.94	2148857.42	Аналитический	0.50	-
546	499466.21	2148843.03	Аналитический	0.50	-
547	499472.13	2148829.62	Картометрический	5.00	-
548	499475.07	2148812.28	Картометрический	5.00	-
549	499476.99	2148796.73	Картометрический	5.00	-
550	499479.37	2148777.50	Картометрический	5.00	-
551	499480.43	2148752.50	Картометрический	5.00	-
552	499481.54	2148726.36	Картометрический	5.00	-
553	499482.50	2148691.89	Картометрический	5.00	-
554	499483.42	2148658.80	Картометрический	5.00	-
555	499484.34	2148625.71	Картометрический	5.00	-
556	499485.24	2148593.12	Картометрический	5.00	-
557	499486.21	2148558.50	Картометрический	5.00	-
558	499487.12	2148525.65	Картометрический	5.00	-
559	499488.01	2148493.79	Картометрический	5.00	-
560	499489.01	2148457.59	Картометрический	5.00	-

1	2	3	4	5	6
561	499489.99	2148422.60	Картометрический	5.00	-
562	499490.98	2148387.01	Картометрический	5.00	-
563	499492.14	2148345.12	Картометрический	5.00	-
564	499493.32	2148311.70	Картометрический	5.00	-
565	499494.56	2148276.44	Картометрический	5.00	-
566	499495.76	2148242.44	Картометрический	5.00	-
567	499496.97	2148208.36	Картометрический	5.00	-
568	499498.17	2148174.24	Картометрический	5.00	-
569	499499.31	2148142.16	Картометрический	5.00	-
570	499500.56	2148106.49	Картометрический	5.00	-
571	499501.99	2148066.10	Картометрический	5.00	-
572	499503.17	2148030.24	Картометрический	5.00	-
573	499504.38	2147993.46	Картометрический	5.00	-
574	499505.38	2147963.01	Картометрический	5.00	-
575	499506.49	2147929.27	Картометрический	5.00	-
576	499507.61	2147895.32	Картометрический	5.00	-
577	499508.63	2147864.28	Картометрический	5.00	-
578	499509.51	2147837.67	Картометрический	5.00	-
579	499510.30	2147813.70	Картометрический	5.00	-
580	499511.17	2147795.91	Картометрический	5.00	-
581	499510.11	2147788.62	Аналитический	2.50	-
582	499496.97	2147789.56	Аналитический	0.50	-
583	499496.90	2147776.85	Аналитический	0.50	-
584	499509.39	2147775.06	Картометрический	5.00	-
585	499511.41	2147771.29	Картометрический	5.00	-
586	499512.20	2147750.55	Картометрический	5.00	-
587	499514.63	2147732.65	Картометрический	5.00	-
588	499526.34	2147243.83	Картометрический	5.00	-
589	499527.49	2147216.64	Картометрический	5.00	-
590	499528.50	2147192.52	Картометрический	5.00	-
591	499529.98	2147157.46	Картометрический	5.00	-
592	499531.13	2147130.10	Картометрический	5.00	-
593	499532.13	2147106.50	Картометрический	5.00	-
594	499533.45	2147064.48	Картометрический	5.00	-
595	499534.55	2147029.29	Картометрический	5.00	-
596	499535.69	2146993.09	Картометрический	5.00	-
597	499536.51	2146966.75	Картометрический	5.00	-
598	499537.25	2146943.25	Картометрический	5.00	-
599	499538.03	2146918.25	Картометрический	5.00	-
600	499538.98	2146888.07	Картометрический	5.00	-
601	499539.91	2146858.59	Картометрический	5.00	-
602	499540.81	2146829.74	Картометрический	5.00	-
603	499541.79	2146797.20	Картометрический	5.00	-
604	499542.74	2146765.56	Картометрический	5.00	-
605	499543.77	2146731.51	Картометрический	5.00	-
606	499544.73	2146699.53	Картометрический	5.00	-
607	499545.94	2146659.39	Картометрический	5.00	-
608	499546.15	2146652.53	Картометрический	5.00	-

1	2	3	4	5	6
451	499561.75	2146653.81	Картометрический	5.00	-
609	499412.27	2149450.47	Аналитический	0.50	-
610	499420.71	2149467.85	Аналитический	0.50	-
611	499425.60	2149484.75	Картометрический	5.00	-
612	499428.47	2149512.58	Картометрический	5.00	-
613	499429.01	2149542.92	Аналитический	0.50	-
614	499426.01	2149581.49	Аналитический	0.50	-
615	499421.49	2149614.08	Аналитический	0.50	-
616	499415.45	2149640.25	Аналитический	0.50	-
617	499409.71	2149665.14	Аналитический	0.50	-
618	499402.25	2149694.73	Аналитический	0.50	-
619	499394.34	2149726.06	Аналитический	0.50	-
620	499385.56	2149760.88	Аналитический	0.50	-
621	499377.23	2149792.73	Аналитический	0.50	-
622	499369.56	2149822.03	Аналитический	0.50	-
623	499361.80	2149851.70	Аналитический	0.50	-
624	499353.75	2149882.50	Аналитический	0.50	-
625	499345.94	2149912.36	Аналитический	0.50	-
626	499338.03	2149942.60	Аналитический	0.50	-
627	499331.92	2149965.95	Аналитический	0.50	-
628	499326.05	2149988.38	Аналитический	0.50	-
629	499318.18	2150018.52	Аналитический	0.50	-
630	499310.47	2150048.03	Аналитический	0.50	-
631	499302.72	2150077.69	Аналитический	0.50	-
632	499294.41	2150109.50	Аналитический	0.50	-
633	499286.45	2150140.01	Аналитический	0.50	-
634	499278.78	2150169.38	Аналитический	0.50	-
635	499270.59	2150200.73	Аналитический	0.50	-
636	499262.88	2150230.22	Аналитический	0.50	-
637	499253.07	2150267.79	Аналитический	0.50	-
638	499245.56	2150296.32	Аналитический	0.50	-
639	499237.91	2150325.42	Аналитический	0.50	-
640	499229.63	2150356.89	Аналитический	0.50	-
641	499221.36	2150388.31	Аналитический	0.50	-
642	499213.06	2150419.87	Аналитический	0.50	-
643	499205.14	2150449.95	Аналитический	0.50	-
644	499195.52	2150486.54	Аналитический	0.50	-
645	499185.34	2150525.23	Аналитический	0.50	-
646	499177.91	2150555.25	Аналитический	0.50	-
647	499170.37	2150585.67	Аналитический	0.50	-
648	499162.78	2150616.32	Аналитический	0.50	-
649	499153.66	2150653.13	Аналитический	0.50	-
650	499145.58	2150685.76	Аналитический	0.50	-
651	499137.44	2150718.63	Аналитический	0.50	-
652	499128.84	2150753.35	Аналитический	0.50	-
653	499118.49	2150795.13	Аналитический	0.50	-
654	499110.09	2150826.06	Аналитический	0.50	-

1	2	3	4	5	6
655	499101.88	2150856.25	Аналитический	0.50	-
656	499093.42	2150887.38	Аналитический	0.50	-
657	499085.30	2150917.27	Аналитический	0.50	-
658	499076.45	2150949.82	Аналитический	0.50	-
659	499067.51	2150982.75	Аналитический	0.50	-
660	499059.75	2151011.31	Аналитический	0.50	-
661	499051.67	2151041.02	Аналитический	0.50	-
662	499043.85	2151069.81	Аналитический	0.50	-
663	499036.11	2151101.28	Аналитический	0.50	-
664	499028.57	2151131.95	Аналитический	0.50	-
665	499020.98	2151162.80	Аналитический	0.50	-
666	499013.74	2151192.25	Аналитический	0.50	-
667	499005.46	2151225.89	Аналитический	0.50	-
668	498997.19	2151259.52	Аналитический	0.50	-
669	498987.20	2151301.26	Аналитический	0.50	-
670	498983.47	2151318.14	Картометрический	5.00	-
671	498987.18	2151337.85	Аналитический	0.50	-
672	498995.38	2151346.33	Картометрический	5.00	-
673	499032.21	2151360.54	Картометрический	5.00	-
674	499072.30	2151369.36	Картометрический	5.00	-
675	499110.80	2151378.78	Картометрический	5.00	-
676	499143.49	2151387.15	Картометрический	5.00	-
677	499172.61	2151395.81	Картометрический	5.00	-
678	499202.33	2151404.79	Картометрический	5.00	-
679	499234.73	2151414.58	Картометрический	5.00	-
680	499266.69	2151424.24	Картометрический	5.00	-
681	499297.17	2151433.45	Картометрический	5.00	-
682	499327.00	2151442.47	Картометрический	5.00	-
683	499365.42	2151453.32	Картометрический	5.00	-
684	499412.04	2151466.22	Картометрический	5.00	-
685	499410.93	2151470.21	Картометрический	5.00	-
686	499388.42	2151463.89	Картометрический	5.00	-
687	499364.81	2151457.58	Картометрический	5.00	-
688	499360.61	2151456.46	Картометрический	5.00	-
689	499165.55	2151404.33	Картометрический	5.00	-
690	499122.10	2151392.26	Картометрический	5.00	-
691	498977.33	2151353.34	Картометрический	5.00	-
692	498965.39	2151350.13	Картометрический	5.00	-
693	498958.20	2151328.97	Картометрический	5.00	-
694	498958.63	2151328.08	Картометрический	5.00	-
695	498964.96	2151329.31	Аналитический	0.50	-
696	498966.82	2151311.04	Картометрический	5.00	-
697	498971.67	2151287.11	Картометрический	5.00	-
698	498980.64	2151249.80	Картометрический	5.00	-
699	498988.96	2151218.11	Картометрический	5.00	-
700	498997.06	2151187.22	Картометрический	5.00	-
701	499005.41	2151155.37	Картометрический	5.00	-
702	499012.33	2151129.00	Картометрический	5.00	-

1	2	3	4	5	6
703	499019.60	2151101.32	Картометрический	5.00	-
704	499027.92	2151069.60	Картометрический	5.00	-
705	499035.26	2151039.65	Картометрический	5.00	-
706	499043.10	2151007.66	Картометрический	5.00	-
707	499050.81	2150976.22	Картометрический	5.00	-
708	499058.27	2150945.79	Картометрический	5.00	-
709	499065.64	2150915.69	Картометрический	5.00	-
710	499073.08	2150885.36	Картометрический	5.00	-
711	499081.09	2150852.67	Картометрический	5.00	-
712	499088.99	2150820.44	Картометрический	5.00	-
713	499097.01	2150787.73	Картометрический	5.00	-
714	499105.48	2150755.90	Картометрический	5.00	-
715	499113.79	2150724.68	Картометрический	5.00	-
716	499121.66	2150695.10	Картометрический	5.00	-
717	499130.00	2150663.73	Картометрический	5.00	-
718	499137.95	2150633.88	Картометрический	5.00	-
719	499146.46	2150601.90	Картометрический	5.00	-
720	499154.82	2150570.48	Картометрический	5.00	-
721	499161.63	2150544.88	Картометрический	5.00	-
722	499168.59	2150518.72	Картометрический	5.00	-
723	499176.34	2150488.66	Картометрический	5.00	-
724	499184.22	2150458.08	Картометрический	5.00	-
725	499192.23	2150426.97	Картометрический	5.00	-
726	499200.26	2150395.82	Картометрический	5.00	-
727	499207.93	2150366.02	Картометрический	5.00	-
728	499215.62	2150336.19	Картометрический	5.00	-
729	499223.47	2150305.72	Картометрический	5.00	-
730	499232.82	2150269.44	Картометрический	5.00	-
731	499241.19	2150237.53	Картометрический	5.00	-
732	499249.40	2150206.23	Картометрический	5.00	-
733	499257.53	2150175.24	Картометрический	5.00	-
734	499265.87	2150143.46	Картометрический	5.00	-
735	499273.70	2150113.62	Картометрический	5.00	-
736	499282.50	2150080.05	Картометрический	5.00	-
737	499290.83	2150048.30	Картометрический	5.00	-
738	499298.85	2150017.74	Картометрический	5.00	-
739	499307.32	2149985.44	Картометрический	5.00	-
740	499315.40	2149953.98	Картометрический	5.00	-
741	499323.54	2149922.32	Картометрический	5.00	-
742	499331.05	2149893.09	Картометрический	5.00	-
743	499338.57	2149863.83	Картометрический	5.00	-
744	499347.67	2149828.43	Картометрический	5.00	-
745	499357.02	2149792.01	Картометрический	5.00	-
746	499366.22	2149756.22	Картометрический	5.00	-
747	499374.41	2149722.72	Картометрический	5.00	-
748	499382.53	2149689.47	Картометрический	5.00	-
749	499390.01	2149658.84	Картометрический	5.00	-
750	499399.53	2149617.51	Картометрический	5.00	-

1	2	3	4	5	6
751	499405.87	2149584.49	Картометрический	5.00	-
752	499407.95	2149560.03	Картометрический	5.00	-
753	499409.42	2149536.65	Картометрический	5.00	-
754	499409.25	2149515.88	Аналитический	0.50	-
755	499407.11	2149495.61	Аналитический	0.50	-
756	499401.98	2149477.42	Аналитический	0.50	-
757	499393.66	2149460.06	Аналитический	0.50	-
758	499383.13	2149447.37	Аналитический	0.50	-
759	499371.86	2149439.21	Аналитический	0.50	-
760	499359.38	2149432.78	Аналитический	0.50	-
761	499332.68	2149424.03	Аналитический	0.50	-
762	499301.16	2149415.35	Аналитический	0.50	-
763	499274.39	2149409.20	Аналитический	0.50	-
764	499247.95	2149403.13	Аналитический	0.50	-
765	499218.95	2149396.46	Аналитический	0.50	-
766	499194.74	2149390.90	Аналитический	0.50	-
767	499172.14	2149385.77	Аналитический	0.50	-
768	499149.10	2149380.54	Аналитический	0.50	-
769	499124.83	2149375.03	Аналитический	0.50	-
770	499097.60	2149368.84	Аналитический	0.50	-
771	499070.15	2149362.61	Аналитический	0.50	-
772	499043.66	2149356.60	Аналитический	0.50	-
773	499018.31	2149350.84	Аналитический	0.50	-
774	499001.24	2149348.23	Аналитический	0.50	-
775	498994.37	2149353.09	Аналитический	0.50	-
776	498979.26	2149347.91	Аналитический	0.50	-
777	498979.43	2149341.80	Аналитический	0.50	-
778	498978.39	2149336.16	Аналитический	0.50	-
779	498974.38	2149327.32	Аналитический	0.50	-
780	498962.31	2149308.87	Картометрический	5.00	-
781	498956.80	2149288.17	Картометрический	5.00	-
782	498952.16	2149259.32	Аналитический	0.50	-
783	498954.67	2149238.23	Аналитический	0.50	-
784	498962.86	2149216.14	Аналитический	2.50	-
785	498979.19	2149230.40	Аналитический	2.50	-
786	498972.21	2149246.01	Картометрический	5.00	-
787	498972.98	2149267.22	Картометрический	5.00	-
788	498978.06	2149288.32	Аналитический	0.50	-
789	498985.83	2149307.56	Картометрический	5.00	-
790	498999.98	2149323.33	Аналитический	0.50	-
791	499018.97	2149332.23	Аналитический	0.50	-
792	499045.97	2149337.89	Аналитический	0.50	-
793	499072.10	2149343.37	Аналитический	0.50	-
794	499100.60	2149349.34	Аналитический	0.50	-
795	499131.91	2149355.90	Аналитический	0.50	-
796	499162.39	2149362.29	Аналитический	0.50	-
797	499199.41	2149370.05	Аналитический	0.50	-
798	499224.91	2149376.04	Аналитический	0.50	-

1	2	3	4	5	6
799	499252.66	2149382.55	Картометрический	5.00	-
800	499276.86	2149388.24	Картометрический	5.00	-
801	499297.73	2149393.14	Картометрический	5.00	-
802	499331.43	2149402.43	Аналитический	0.50	-
803	499355.85	2149409.60	Аналитический	0.50	-
804	499374.95	2149417.09	Аналитический	0.50	-
805	499388.84	2149423.98	Аналитический	0.50	-
806	499402.61	2149435.96	Аналитический	0.50	-
451	499412.27	2149450.47	Аналитический	0.50	-
807	499044.19	2152540.88	Картометрический	5.00	-
808	499036.43	2152565.15	Картометрический	5.00	-
809	499034.84	2152570.55	Картометрический	5.00	-
810	499025.88	2152599.97	Картометрический	5.00	-
811	499017.62	2152627.12	Аналитический	0.50	-
812	499010.39	2152645.86	Аналитический	0.50	-
813	499004.18	2152645.07	Аналитический	0.50	-
814	498991.45	2152641.68	Аналитический	0.50	-
815	499006.74	2152583.28	Аналитический	0.50	-
816	499010.77	2152560.86	Аналитический	0.50	-
817	499022.66	2152532.86	Картометрический	5.00	-
807	499044.19	2152540.88	Картометрический	5.00	-
818	499009.60	2152662.75	Аналитический	0.50	-
819	498994.88	2152717.83	Аналитический	0.50	-
820	498971.04	2152788.57	Картометрический	5.00	-
821	498966.36	2152806.10	Картометрический	5.00	-
822	498957.80	2152835.35	Картометрический	5.00	-
823	498948.62	2152866.74	Картометрический	5.00	-
824	498939.64	2152897.43	Картометрический	5.00	-
825	498930.35	2152929.18	Картометрический	5.00	-
826	498921.69	2152958.75	Картометрический	5.00	-
827	498913.23	2152987.67	Картометрический	5.00	-
828	498904.44	2153017.69	Картометрический	5.00	-
829	498895.64	2153047.80	Картометрический	5.00	-
830	498886.93	2153077.56	Картометрический	5.00	-
831	498877.37	2153110.24	Картометрический	5.00	-
832	498867.27	2153144.74	Картометрический	5.00	-
833	498858.69	2153174.47	Картометрический	5.00	-
834	498849.95	2153204.77	Картометрический	5.00	-
835	498841.50	2153234.06	Картометрический	5.00	-
836	498832.50	2153265.26	Картометрический	5.00	-
837	498821.99	2153301.67	Картометрический	5.00	-
838	498811.00	2153339.76	Картометрический	5.00	-
839	498802.68	2153370.28	Картометрический	5.00	-
840	498794.39	2153400.70	Картометрический	5.00	-
841	498786.07	2153431.23	Картометрический	5.00	-
842	498778.16	2153460.25	Картометрический	5.00	-

1	2	3	4	5	6
843	498769.55	2153491.85	Картометрический	5.00	-
844	498761.14	2153522.70	Картометрический	5.00	-
845	498751.93	2153554.27	Картометрический	5.00	-
846	498742.97	2153584.95	Картометрический	5.00	-
847	498735.75	2153609.11	Картометрический	5.00	-
848	498738.76	2153615.42	Картометрический	5.00	-
849	498765.32	2153623.50	Картометрический	5.00	-
850	498790.42	2153631.13	Аналитический	0.50	-
851	498819.85	2153639.16	Аналитический	0.50	-
852	498851.69	2153647.85	Аналитический	0.50	-
853	498881.71	2153656.04	Аналитический	0.50	-
854	498912.79	2153664.52	Аналитический	0.50	-
855	498943.80	2153672.98	Аналитический	0.50	-
856	498974.89	2153681.46	Аналитический	0.50	-
857	499007.67	2153690.40	Аналитический	0.50	-
858	499040.02	2153699.23	Аналитический	0.50	-
859	499073.77	2153708.74	Аналитический	0.50	-
860	499104.70	2153717.46	Аналитический	0.50	-
861	499136.94	2153726.54	Аналитический	0.50	-
862	499167.96	2153735.29	Аналитический	0.50	-
863	499202.18	2153744.93	Аналитический	0.50	-
864	499236.64	2153754.64	Аналитический	0.50	-
865	499269.61	2153763.38	Аналитический	0.50	-
866	499301.79	2153771.92	Аналитический	0.50	-
867	499332.81	2153780.14	Аналитический	0.50	-
868	499365.55	2153788.83	Аналитический	0.50	-
869	499397.68	2153797.35	Аналитический	0.50	-
870	499432.27	2153806.52	Аналитический	0.50	-
871	499464.29	2153814.79	Аналитический	0.50	-
872	499497.14	2153823.27	Аналитический	0.50	-
873	499528.38	2153831.34	Аналитический	0.50	-
874	499559.95	2153839.49	Аналитический	0.50	-
875	499592.10	2153847.79	Аналитический	0.50	-
876	499624.57	2153856.18	Аналитический	0.50	-
877	499640.46	2153859.88	Аналитический	0.50	-
878	499655.88	2153864.26	Аналитический	0.50	-
879	499701.52	2153876.46	Аналитический	0.50	-
880	499703.33	2153865.42	Картометрический	5.00	-
881	499723.79	2153870.12	Картометрический	5.00	-
882	499722.02	2153885.02	Аналитический	0.50	-
883	499739.72	2153889.86	Аналитический	0.50	-
884	499780.96	2153900.80	Аналитический	0.50	-
885	499825.39	2153912.59	Аналитический	0.50	-
886	499869.05	2153924.17	Аналитический	0.50	-
887	499915.85	2153936.58	Аналитический	0.50	-
888	499959.41	2153948.14	Аналитический	0.50	-
889	500005.04	2153960.24	Аналитический	0.50	-
890	500047.52	2153971.51	Аналитический	0.50	-

1	2	3	4	5	6
891	500091.15	2153983.09	Аналитический	0.50	-
892	500135.46	2153994.84	Аналитический	0.50	-
893	500190.46	2154009.43	Аналитический	0.50	-
894	500235.19	2154021.49	Аналитический	0.50	-
895	500280.38	2154033.68	Аналитический	0.50	-
896	500326.10	2154046.01	Аналитический	0.50	-
897	500371.29	2154058.20	Аналитический	0.50	-
898	500414.50	2154069.85	Аналитический	0.50	-
899	500459.30	2154081.93	Аналитический	0.50	-
900	500503.89	2154093.96	Аналитический	0.50	-
901	500549.40	2154106.23	Аналитический	0.50	-
902	500594.00	2154118.26	Аналитический	0.50	-
903	500638.53	2154130.27	Аналитический	0.50	-
904	500678.91	2154141.28	Аналитический	0.50	-
905	500719.19	2154152.27	Аналитический	0.50	-
906	500758.62	2154163.02	Аналитический	0.50	-
907	500798.78	2154173.97	Аналитический	0.50	-
908	500838.02	2154184.67	Аналитический	0.50	-
909	500880.20	2154196.18	Аналитический	0.50	-
910	500924.28	2154208.20	Аналитический	0.50	-
911	500969.07	2154220.41	Аналитический	0.50	-
912	501012.35	2154232.22	Аналитический	0.50	-
913	501056.87	2154244.36	Аналитический	0.50	-
914	501101.92	2154256.64	Аналитический	0.50	-
915	501132.32	2154264.93	Аналитический	0.50	-
916	501163.33	2154273.39	Аналитический	0.50	-
917	501198.11	2154283.09	Аналитический	0.50	-
918	501232.89	2154292.78	Аналитический	0.50	-
919	501268.40	2154302.74	Аналитический	0.50	-
920	501303.48	2154312.57	Аналитический	0.50	-
921	501338.57	2154322.41	Аналитический	0.50	-
922	501342.01	2154321.79	Аналитический	0.50	-
923	501349.32	2154312.50	Картометрический	5.00	-
924	501361.42	2154317.10	Аналитический	0.50	-
925	501358.26	2154325.69	Аналитический	0.50	-
926	501374.58	2154340.81	Картометрический	5.00	-
927	501374.59	2154340.81	Аналитический	0.50	-
928	501377.27	2154343.29	Аналитический	0.50	-
929	501397.65	2154368.57	Аналитический	0.50	-
930	501421.68	2154406.43	Аналитический	0.50	-
931	501444.25	2154441.86	Аналитический	0.50	-
932	501466.71	2154477.13	Аналитический	0.50	-
933	501488.37	2154511.14	Аналитический	0.50	-
934	501511.01	2154546.68	Аналитический	0.50	-
935	501535.60	2154585.29	Аналитический	0.50	-
936	501555.06	2154615.84	Аналитический	0.50	-
937	501577.10	2154649.44	Аналитический	0.50	-
938	501599.54	2154683.65	Аналитический	0.50	-

1	2	3	4	5	6
939	501621.72	2154717.46	Аналитический	0.50	-
940	501643.90	2154751.26	Аналитический	0.50	-
941	501666.38	2154785.53	Аналитический	0.50	-
942	501688.39	2154819.08	Аналитический	0.50	-
943	501710.73	2154853.14	Аналитический	0.50	-
944	501732.71	2154886.65	Аналитический	0.50	-
945	501754.91	2154920.49	Аналитический	0.50	-
946	501784.08	2154962.78	Аналитический	0.50	-
947	501800.32	2154986.84	Аналитический	0.50	-
948	501820.30	2155019.06	Аналитический	0.50	-
949	501835.62	2155049.51	Аналитический	0.50	-
950	501842.74	2155069.42	Аналитический	0.50	-
951	501851.92	2155104.38	Аналитический	0.50	-
952	501859.00	2155139.21	Аналитический	0.50	-
953	501860.49	2155169.67	Аналитический	0.50	-
954	501863.84	2155207.84	Аналитический	0.50	-
955	501867.19	2155246.00	Аналитический	0.50	-
956	501870.50	2155286.61	Аналитический	0.50	-
957	501873.76	2155326.74	Аналитический	0.50	-
958	501877.21	2155369.09	Аналитический	0.50	-
959	501879.68	2155398.19	Аналитический	0.50	-
960	501880.33	2155424.79	Аналитический	0.50	-
961	501891.32	2155429.26	Аналитический	0.50	-
962	501890.88	2155441.47	Аналитический	0.50	-
963	501881.32	2155441.65	Аналитический	0.50	-
964	501884.02	2155492.29	Аналитический	0.50	-
965	501887.07	2155532.42	Аналитический	0.50	-
966	501890.17	2155573.34	Аналитический	0.50	-
967	501893.21	2155613.39	Аналитический	0.50	-
968	501896.39	2155655.26	Аналитический	0.50	-
969	501899.48	2155696.01	Аналитический	0.50	-
970	501902.60	2155737.09	Аналитический	0.50	-
971	501905.69	2155777.83	Аналитический	0.50	-
972	501908.81	2155818.98	Аналитический	0.50	-
973	501911.90	2155859.63	Картометрический	5.00	-
974	501915.22	2155903.35	Картометрический	5.00	-
975	501918.41	2155945.43	Картометрический	5.00	-
976	501921.82	2155994.69	Картометрический	5.00	-
977	501925.04	2156035.44	Картометрический	5.00	-
978	501928.33	2156077.04	Картометрический	5.00	-
979	501931.56	2156117.95	Картометрический	5.00	-
980	501934.79	2156158.83	Картометрический	5.00	-
981	501937.60	2156194.36	Картометрический	5.00	-
982	501940.46	2156230.58	Картометрический	5.00	-
983	501943.39	2156278.87	Картометрический	5.00	-
984	501954.28	2156284.70	Картометрический	5.00	-
985	501955.16	2156301.81	Картометрический	5.00	-
986	501964.66	2156303.90	Картометрический	5.00	-

1	2	3	4	5	6
987	501975.05	2156305.58	Картометрический	5.00	-
988	502000.76	2156309.73	Картометрический	5.00	-
989	502027.26	2156314.01	Картометрический	5.00	-
990	502071.95	2156322.08	Аналитический	0.50	-
991	502114.14	2156329.70	Аналитический	0.50	-
992	502156.51	2156337.36	Аналитический	0.50	-
993	502204.04	2156345.94	Аналитический	0.50	-
994	502249.82	2156354.21	Аналитический	0.50	-
995	502297.36	2156362.80	Аналитический	0.50	-
996	502343.45	2156371.11	Аналитический	0.50	-
997	502373.76	2156376.60	Аналитический	0.50	-
998	502402.86	2156381.86	Аналитический	0.50	-
999	502428.72	2156387.26	Аналитический	0.50	-
1000	502454.59	2156392.67	Аналитический	0.50	-
1001	502496.81	2156398.51	Аналитический	0.50	-
1002	502541.14	2156404.65	Аналитический	0.50	-
1003	502581.93	2156410.30	Аналитический	0.50	-
1004	502610.98	2156414.17	Аналитический	0.50	-
1005	502640.03	2156418.04	Аналитический	0.50	-
1006	502681.87	2156422.84	Аналитический	0.50	-
1007	502722.33	2156427.47	Аналитический	0.50	-
1008	502766.11	2156432.49	Аналитический	0.50	-
1009	502807.80	2156437.27	Аналитический	0.50	-
1010	502850.06	2156442.11	Аналитический	0.50	-
1011	502889.28	2156446.97	Аналитический	0.50	-
1012	502934.88	2156452.62	Аналитический	0.50	-
1013	502970.98	2156457.09	Аналитический	0.50	-
1014	503014.24	2156462.45	Аналитический	0.50	-
1015	503060.76	2156468.21	Аналитический	0.50	-
1016	503101.80	2156473.29	Аналитический	0.50	-
1017	503142.72	2156478.36	Аналитический	0.50	-
1018	503178.41	2156482.78	Аналитический	0.50	-
1019	503217.34	2156487.67	Аналитический	0.50	-
1020	503255.47	2156492.45	Аналитический	0.50	-
1021	503282.15	2156495.80	Аналитический	0.50	-
1022	503285.67	2156489.02	Аналитический	0.50	-
1023	503321.93	2156495.06	Аналитический	0.50	-
1024	503324.67	2156501.10	Аналитический	0.50	-
1025	503346.09	2156504.81	Аналитический	0.50	-
1026	503393.55	2156510.46	Аналитический	0.50	-
1027	503437.31	2156515.67	Аналитический	0.50	-
1028	503482.54	2156521.05	Аналитический	0.50	-
1029	503524.52	2156526.05	Аналитический	0.50	-
1030	503577.21	2156532.32	Аналитический	0.50	-
1031	503677.81	2156544.29	Аналитический	0.50	-
1032	503722.98	2156549.67	Аналитический	0.50	-
1033	503769.52	2156555.21	Аналитический	0.50	-
1034	503814.58	2156560.57	Аналитический	0.50	-

1	2	3	4	5	6
1035	503861.49	2156566.15	Аналитический	0.50	-
1036	503908.66	2156571.77	Аналитический	0.50	-
1037	503951.92	2156576.92	Аналитический	0.50	-
1038	503996.87	2156582.27	Аналитический	0.50	-
1039	504042.51	2156587.70	Аналитический	0.50	-
1040	504098.86	2156594.41	Аналитический	0.50	-
1041	504126.05	2156597.64	Аналитический	0.50	-
1042	504140.72	2156599.39	Аналитический	0.50	-
1043	504180.24	2156606.19	Аналитический	0.50	-
1044	504204.96	2156612.15	Аналитический	0.50	-
1045	504257.22	2156617.14	Аналитический	0.50	-
1046	504294.68	2156621.29	Аналитический	0.50	-
1047	504333.31	2156625.58	Аналитический	0.50	-
1048	504368.15	2156629.47	Аналитический	0.50	-
1049	504399.41	2156632.96	Аналитический	0.50	-
1050	504437.06	2156636.20	Аналитический	0.50	-
1051	504471.05	2156639.12	Картометрический	5.00	-
1052	504477.09	2156625.63	Картометрический	5.00	-
1053	504488.06	2156626.94	Картометрический	5.00	-
1054	504488.06	2156646.35	Аналитический	0.50	-
1055	504508.47	2156649.91	Аналитический	0.50	-
1056	504507.90	2156671.21	Аналитический	0.50	-
1057	504508.64	2156683.15	Аналитический	0.50	-
1058	504488.71	2156680.56	Аналитический	0.50	-
1059	504488.06	2156671.15	Аналитический	0.50	-
1060	504468.85	2156659.82	Картометрический	5.00	-
1061	504441.90	2156654.02	Аналитический	0.50	-
1062	504402.85	2156653.80	Аналитический	0.50	-
1063	504364.46	2156649.91	Аналитический	0.50	-
1064	504326.07	2156646.01	Аналитический	0.50	-
1065	504276.93	2156641.17	Аналитический	0.50	-
1066	504232.14	2156636.75	Аналитический	0.50	-
1067	504190.23	2156631.30	Картометрический	5.00	-
1068	504143.43	2156625.21	Аналитический	0.50	-
1069	504098.89	2156619.39	Аналитический	0.50	-
1070	504052.89	2156613.38	Аналитический	0.50	-
1071	504010.06	2156607.78	Аналитический	0.50	-
1072	503963.05	2156601.64	Аналитический	0.50	-
1073	503919.49	2156595.94	Аналитический	0.50	-
1074	503876.35	2156590.31	Аналитический	0.50	-
1075	503853.27	2156586.29	Аналитический	2.50	-
1076	503298.12	2156517.68	Аналитический	0.50	-
1077	503294.50	2156518.17	Аналитический	0.50	-
1078	503292.04	2156521.40	Аналитический	0.50	-
1079	503289.34	2156532.29	Картометрический	5.00	-
1080	503279.81	2156530.41	Картометрический	5.00	-
1081	503281.15	2156516.01	Аналитический	0.50	-
1082	503277.71	2156513.64	Аналитический	0.50	-

1	2	3	4	5	6
1083	503273.65	2156513.38	Аналитический	0.50	-
1084	503228.28	2156508.23	Аналитический	0.50	-
1085	503182.90	2156503.08	Аналитический	0.50	-
1086	503140.68	2156497.82	Аналитический	0.50	-
1087	503099.07	2156492.65	Аналитический	0.50	-
1088	503055.85	2156487.27	Аналитический	0.50	-
1089	503011.06	2156481.69	Аналитический	0.50	-
1090	502967.44	2156476.26	Аналитический	0.50	-
1091	502930.12	2156471.61	Аналитический	0.50	-
1092	502891.56	2156466.81	Аналитический	0.50	-
1093	502848.55	2156461.46	Аналитический	0.50	-
1094	502807.01	2156456.58	Аналитический	0.50	-
1095	502762.78	2156451.39	Аналитический	0.50	-
1096	502715.48	2156445.84	Аналитический	0.50	-
1097	502642.65	2156435.51	Аналитический	0.50	-
1098	502599.41	2156429.27	Аналитический	0.50	-
1099	502545.95	2156425.68	Аналитический	0.50	-
1100	502509.30	2156421.03	Аналитический	0.50	-
1101	502446.67	2156411.85	Аналитический	0.50	-
1102	502398.90	2156400.01	Аналитический	0.50	-
1103	502356.43	2156392.49	Картометрический	5.00	-
1104	502311.01	2156384.45	Картометрический	5.00	-
1105	502268.56	2156376.93	Картометрический	5.00	-
1106	502224.58	2156369.14	Картометрический	5.00	-
1107	502181.61	2156361.53	Картометрический	5.00	-
1108	502134.72	2156353.23	Картометрический	5.00	-
1109	502085.52	2156344.51	Картометрический	5.00	-
1110	502035.02	2156335.52	Картометрический	5.00	-
1111	502005.78	2156329.93	Картометрический	5.00	-
1112	501973.46	2156323.66	Картометрический	5.00	-
1113	501960.08	2156320.98	Аналитический	2.00	-
1114	501956.79	2156322.57	Аналитический	0.50	-
1115	501955.52	2156327.09	Аналитический	0.50	-
1116	501966.03	2156357.48	Аналитический	0.50	-
1117	501976.54	2156387.86	Аналитический	0.50	-
1118	501988.07	2156426.70	Аналитический	0.50	-
1119	501999.59	2156465.49	Аналитический	0.50	-
1120	502011.56	2156505.81	Аналитический	0.50	-
1121	502023.16	2156544.87	Аналитический	0.50	-
1122	502034.75	2156583.90	Аналитический	0.50	-
1123	502046.24	2156622.60	Аналитический	0.50	-
1124	502051.70	2156641.59	Аналитический	0.50	-
1125	502073.51	2156706.13	Аналитический	0.50	-
1126	502094.33	2156764.00	Аналитический	0.50	-
1127	502104.96	2156792.49	Аналитический	0.50	-
1128	502115.99	2156820.82	Аналитический	0.50	-
1129	502129.41	2156856.93	Аналитический	0.50	-
1130	502144.45	2156895.11	Аналитический	0.50	-

1	2	3	4	5	6
1131	502164.77	2156947.82	Аналитический	0.50	-
1132	502196.11	2157031.80	Аналитический	0.50	-
1133	502225.57	2157109.79	Аналитический	0.50	-
1134	502272.75	2157228.99	Аналитический	0.50	-
1135	502311.30	2157324.93	Аналитический	0.50	-
1136	502331.24	2157376.55	Аналитический	0.50	-
1137	502354.39	2157446.68	Аналитический	0.50	-
1138	502365.29	2157482.92	Аналитический	0.50	-
1139	502379.20	2157523.07	Аналитический	0.50	-
1140	502395.03	2157564.03	Аналитический	0.50	-
1141	502413.44	2157609.12	Аналитический	0.50	-
1142	502431.84	2157654.21	Аналитический	0.50	-
1143	502448.43	2157692.71	Аналитический	0.50	-
1144	502465.01	2157731.19	Аналитический	0.50	-
1145	502481.87	2157770.30	Аналитический	0.50	-
1146	502499.94	2157812.25	Аналитический	0.50	-
1147	502516.22	2157850.04	Аналитический	0.50	-
1148	502531.77	2157886.12	Аналитический	0.50	-
1149	502546.56	2157920.43	Аналитический	0.50	-
1150	502561.84	2157955.90	Аналитический	0.50	-
1151	502576.68	2157989.62	Аналитический	0.50	-
1152	502591.52	2158023.34	Аналитический	0.50	-
1153	502604.84	2158052.76	Аналитический	0.50	-
1154	502618.16	2158082.18	Аналитический	0.50	-
1155	502632.62	2158117.18	Аналитический	0.50	-
1156	502647.08	2158152.17	Аналитический	0.50	-
1157	502664.82	2158197.70	Аналитический	0.50	-
1158	502682.56	2158243.22	Аналитический	0.50	-
1159	502699.79	2158292.65	Аналитический	0.50	-
1160	502704.13	2158295.36	Аналитический	0.50	-
1161	502723.49	2158293.30	Аналитический	0.50	-
1162	502728.06	2158304.31	Аналитический	0.50	-
1163	502710.82	2158311.13	Аналитический	0.50	-
1164	502711.55	2158316.09	Аналитический	0.50	-
1165	502726.74	2158353.73	Аналитический	0.50	-
1166	502740.90	2158391.93	Аналитический	0.50	-
1167	502754.95	2158429.84	Аналитический	0.50	-
1168	502769.48	2158467.29	Аналитический	0.50	-
1169	502782.96	2158505.39	Аналитический	0.50	-
1170	502797.09	2158543.52	Аналитический	0.50	-
1171	502811.39	2158582.08	Аналитический	0.50	-
1172	502826.17	2158621.95	Аналитический	0.50	-
1173	502847.58	2158675.58	Аналитический	0.50	-
1174	502861.61	2158707.54	Аналитический	0.50	-
1175	502875.64	2158739.50	Аналитический	0.50	-
1176	502889.71	2158766.91	Аналитический	0.50	-
1177	502903.77	2158794.31	Аналитический	0.50	-
1178	502925.51	2158831.84	Аналитический	0.50	-

1	2	3	4	5	6
1179	502942.05	2158863.74	Аналитический	0.50	-
1180	502959.49	2158897.38	Аналитический	0.50	-
1181	502973.90	2158925.16	Аналитический	0.50	-
1182	502991.57	2158957.18	Аналитический	0.50	-
1183	503009.23	2158989.19	Аналитический	0.50	-
1184	503028.33	2159025.16	Аналитический	0.50	-
1185	503047.42	2159061.13	Аналитический	0.50	-
1186	503062.48	2159088.55	Аналитический	0.50	-
1187	503077.54	2159115.97	Аналитический	0.50	-
1188	503097.28	2159158.07	Аналитический	0.50	-
1189	503116.00	2159200.37	Аналитический	0.50	-
1190	503134.91	2159243.09	Аналитический	0.50	-
1191	503154.32	2159285.50	Аналитический	0.50	-
1192	503170.94	2159321.58	Аналитический	0.50	-
1193	503193.09	2159369.65	Аналитический	0.50	-
1194	503208.74	2159404.88	Аналитический	0.50	-
1195	503224.39	2159440.11	Аналитический	0.50	-
1196	503239.43	2159472.94	Аналитический	0.50	-
1197	503254.61	2159506.10	Аналитический	0.50	-
1198	503270.48	2159540.76	Аналитический	0.50	-
1199	503288.71	2159577.37	Аналитический	0.50	-
1200	503306.93	2159613.98	Аналитический	0.50	-
1201	503333.40	2159665.05	Аналитический	0.50	-
1202	503353.14	2159700.12	Аналитический	0.50	-
1203	503372.34	2159734.23	Аналитический	0.50	-
1204	503390.42	2159766.34	Аналитический	0.50	-
1205	503410.50	2159792.02	Картометрический	5.00	-
1206	503439.36	2159819.90	Аналитический	0.50	-
1207	503458.97	2159833.62	Аналитический	0.50	-
1208	503486.36	2159851.42	Аналитический	0.50	-
1209	503536.08	2159879.83	Аналитический	0.50	-
1210	503571.76	2159893.62	Аналитический	0.50	-
1211	503602.61	2159902.45	Аналитический	0.50	-
1212	503633.45	2159911.28	Аналитический	0.50	-
1213	503672.70	2159921.36	Аналитический	0.50	-
1214	503711.95	2159931.44	Аналитический	0.50	-
1215	503751.11	2159939.70	Аналитический	0.50	-
1216	503788.70	2159947.62	Аналитический	0.50	-
1217	503827.31	2159955.76	Аналитический	0.50	-
1218	503865.45	2159963.80	Аналитический	0.50	-
1219	503903.99	2159971.30	Аналитический	0.50	-
1220	503943.12	2159978.91	Аналитический	0.50	-
1221	503982.58	2159986.58	Аналитический	0.50	-
1222	504022.25	2159996.03	Аналитический	0.50	-
1223	504031.01	2159986.99	Аналитический	0.50	-
1224	504041.81	2159975.54	Аналитический	0.50	-
1225	504058.74	2159979.10	Картометрический	5.00	-
1226	504052.45	2159986.60	Картометрический	5.00	-

1	2	3	4	5	6
1227	504046.26	2159996.98	Картометрический	5.00	-
1228	504060.34	2160000.56	Аналитический	0.50	-
1229	504103.72	2160007.59	Аналитический	0.50	-
1230	504146.74	2160014.55	Аналитический	0.50	-
1231	504188.09	2160021.25	Аналитический	0.50	-
1232	504228.15	2160027.74	Аналитический	0.50	-
1233	504266.72	2160033.99	Аналитический	0.50	-
1234	504310.41	2160041.06	Аналитический	0.50	-
1235	504355.28	2160048.33	Аналитический	0.50	-
1236	504399.05	2160055.80	Аналитический	0.50	-
1237	504445.62	2160063.74	Аналитический	0.50	-
1238	504489.81	2160071.28	Аналитический	0.50	-
1239	504535.00	2160078.99	Аналитический	0.50	-
1240	504582.91	2160087.17	Аналитический	0.50	-
1241	504627.54	2160094.78	Аналитический	0.50	-
1242	504672.57	2160102.46	Аналитический	0.50	-
1243	504718.28	2160110.26	Аналитический	0.50	-
1244	504765.69	2160118.35	Аналитический	0.50	-
1245	504810.85	2160126.05	Аналитический	0.50	-
1246	504858.38	2160134.16	Аналитический	0.50	-
1247	504906.14	2160142.31	Аналитический	0.50	-
1248	504945.97	2160149.11	Аналитический	0.50	-
1249	504987.24	2160156.15	Аналитический	0.50	-
1250	505027.41	2160163.00	Аналитический	0.50	-
1251	505058.35	2160167.93	Аналитический	0.50	-
1252	505043.19	2160189.60	Аналитический	0.50	-
1253	505024.23	2160186.74	Аналитический	0.50	-
1254	504974.82	2160176.99	Аналитический	0.50	-
1255	504754.06	2160135.93	Аналитический	0.50	-
1256	504425.96	2160082.16	Аналитический	0.50	-
1257	504380.83	2160075.69	Аналитический	0.50	-
1258	504331.48	2160067.17	Аналитический	0.50	-
1259	504291.94	2160060.52	Аналитический	0.50	-
1260	504245.82	2160052.77	Аналитический	0.50	-
1261	504205.03	2160045.91	Аналитический	0.50	-
1262	504160.32	2160038.39	Аналитический	0.50	-
1263	504112.93	2160030.43	Аналитический	0.50	-
1264	504081.52	2160025.14	Аналитический	0.50	-
1265	504051.57	2160020.11	Аналитический	0.50	-
1266	504038.93	2160019.71	Аналитический	2.50	-
1267	504024.23	2160027.31	Аналитический	2.50	-
1268	504011.04	2160039.33	Аналитический	2.50	-
1269	503999.66	2160052.80	Аналитический	2.50	-
1270	503999.46	2160055.21	Аналитический	2.50	-
1271	504009.86	2160071.11	Аналитический	0.50	-
1272	504001.31	2160080.58	Картометрический	5.00	-
1273	503990.83	2160072.79	Картометрический	5.00	-
1274	503980.56	2160071.74	Картометрический	5.00	-

1	2	3	4	5	6
1275	503914.35	2160145.89	Картометрический	5.00	-
1276	503825.67	2160246.22	Картометрический	5.00	-
1277	503762.97	2160317.15	Картометрический	5.00	-
1278	503697.81	2160391.53	Картометрический	5.00	-
1279	503632.25	2160467.06	Картометрический	5.00	-
1280	503566.43	2160543.76	Картометрический	5.00	-
1281	503505.16	2160613.24	Картометрический	5.00	-
1282	503481.18	2160640.28	Картометрический	5.00	-
1283	503456.20	2160668.45	Картометрический	5.00	-
1284	503434.19	2160693.26	Картометрический	5.00	-
1285	503390.33	2160743.93	Картометрический	5.00	-
1286	503355.59	2160785.04	Картометрический	5.00	-
1287	503329.72	2160814.51	Картометрический	5.00	-
1288	503327.29	2160819.20	Картометрический	5.00	-
1289	503326.17	2160834.54	Аналитический	0.50	-
1290	503315.44	2160839.15	Картометрический	5.00	-
1291	503312.88	2160830.46	Картометрический	5.00	-
1292	503310.22	2160830.32	Картометрический	5.00	-
1293	503319.85	2160796.72	Аналитический	0.50	-
1294	503336.70	2160780.23	Аналитический	0.10	-
1295	503343.41	2160781.08	Картометрический	5.00	-
1296	503345.60	2160765.84	Аналитический	0.50	-
1297	503374.06	2160734.36	Аналитический	0.50	-
1298	503417.75	2160682.36	Аналитический	0.50	-
1299	503440.29	2160655.53	Картометрический	5.00	-
1300	503464.29	2160628.16	Картометрический	5.00	-
1301	503508.63	2160577.90	Аналитический	0.50	-
1302	503571.94	2160506.74	Аналитический	0.50	-
1303	503618.79	2160454.19	Аналитический	0.50	-
1304	503640.12	2160430.13	Аналитический	0.50	-
1305	503682.87	2160381.89	Аналитический	0.50	-
1306	503743.58	2160312.91	Аналитический	0.50	-
1307	503826.05	2160218.40	Аналитический	0.50	-
1308	503909.61	2160122.63	Аналитический	0.50	-
1309	503969.70	2160054.68	Аналитический	0.50	-
1310	503993.19	2160028.66	Аналитический	0.50	-
1311	503996.29	2160019.27	Аналитический	0.50	-
1312	503993.66	2160012.34	Аналитический	0.50	-
1313	503963.90	2160004.09	Аналитический	0.50	-
1314	503924.01	2159996.66	Аналитический	0.50	-
1315	503875.89	2159987.70	Аналитический	0.50	-
1316	503836.35	2159979.37	Аналитический	0.50	-
1317	503795.96	2159970.83	Аналитический	0.50	-
1318	503756.76	2159962.53	Аналитический	0.50	-
1319	503717.62	2159954.25	Аналитический	0.50	-
1320	503674.30	2159944.80	Аналитический	0.50	-
1321	503631.87	2159934.33	Аналитический	0.50	-
1322	503599.67	2159925.15	Аналитический	0.50	-

1	2	3	4	5	6
1323	503567.46	2159915.96	Аналитический	0.50	-
1324	503528.24	2159899.59	Аналитический	0.50	-
1325	503481.71	2159876.65	Аналитический	0.50	-
1326	503465.71	2159867.53	Аналитический	0.50	-
1327	503438.50	2159845.96	Аналитический	0.50	-
1328	503427.24	2159837.58	Аналитический	0.50	-
1329	503396.82	2159810.22	Картометрический	5.00	-
1330	503370.59	2159779.06	Аналитический	0.50	-
1331	503350.40	2159746.33	Аналитический	0.50	-
1332	503331.52	2159711.12	Аналитический	0.50	-
1333	503312.64	2159675.90	Аналитический	0.50	-
1334	503289.03	2159631.00	Аналитический	0.50	-
1335	503269.58	2159590.20	Аналитический	0.50	-
1336	503250.12	2159549.39	Аналитический	0.50	-
1337	503234.27	2159514.72	Аналитический	0.50	-
1338	503217.93	2159478.97	Аналитический	0.50	-
1339	503203.25	2159446.85	Аналитический	0.50	-
1340	503188.44	2159414.29	Аналитический	0.50	-
1341	503173.62	2159381.73	Аналитический	0.50	-
1342	503155.41	2159341.90	Аналитический	0.50	-
1343	503137.05	2159301.77	Аналитический	0.50	-
1344	503117.62	2159259.27	Аналитический	0.50	-
1345	503097.65	2159214.16	Аналитический	0.50	-
1346	503077.67	2159169.05	Аналитический	0.50	-
1347	503057.97	2159127.74	Аналитический	0.50	-
1348	503042.83	2159099.96	Аналитический	0.50	-
1349	503027.68	2159072.18	Аналитический	0.50	-
1350	503009.32	2159037.82	Аналитический	0.50	-
1351	502989.18	2159000.13	Аналитический	0.50	-
1352	502972.09	2158969.12	Аналитический	0.50	-
1353	502954.99	2158938.10	Аналитический	0.50	-
1354	502941.05	2158912.36	Аналитический	0.50	-
1355	502922.82	2158878.70	Аналитический	0.50	-
1356	502903.27	2158842.61	Аналитический	0.50	-
1357	502884.17	2158806.79	Аналитический	0.50	-
1358	502869.52	2158776.79	Аналитический	0.50	-
1359	502854.86	2158746.78	Аналитический	0.50	-
1360	502841.52	2158716.73	Аналитический	0.50	-
1361	502828.17	2158686.67	Аналитический	0.50	-
1362	502819.42	2158665.58	Аналитический	0.50	-
1363	502808.04	2158638.16	Аналитический	0.50	-
1364	502792.23	2158595.63	Аналитический	0.50	-
1365	502777.76	2158556.70	Аналитический	0.50	-
1366	502764.58	2158521.26	Аналитический	0.50	-
1367	502750.49	2158483.36	Аналитический	0.50	-
1368	502735.34	2158442.62	Аналитический	0.50	-
1369	502719.91	2158401.12	Аналитический	0.50	-
1370	502706.34	2158364.63	Аналитический	0.50	-

1	2	3	4	5	6
1371	502692.93	2158328.55	Аналитический	0.50	-
1372	502688.31	2158320.25	Аналитический	0.50	-
1373	502682.90	2158317.56	Аналитический	0.50	-
1374	502660.40	2158317.06	Аналитический	0.50	-
1375	502658.56	2158301.58	Картометрический	5.00	-
1376	502678.95	2158301.13	Аналитический	0.50	-
1377	502680.32	2158298.83	Аналитический	0.50	-
1378	502668.58	2158270.63	Аналитический	0.50	-
1379	502656.83	2158242.43	Аналитический	0.50	-
1380	502641.73	2158202.48	Аналитический	0.50	-
1381	502626.62	2158162.52	Аналитический	0.50	-
1382	502611.71	2158126.68	Аналитический	0.50	-
1383	502596.80	2158090.84	Аналитический	0.50	-
1384	502584.65	2158062.06	Аналитический	0.50	-
1385	502572.50	2158033.28	Аналитический	0.50	-
1386	502558.84	2158004.01	Аналитический	0.50	-
1387	502545.17	2157974.74	Аналитический	0.50	-
1388	502525.90	2157930.12	Аналитический	0.50	-
1389	502507.29	2157887.05	Аналитический	0.50	-
1390	502488.66	2157843.91	Аналитический	0.50	-
1391	502470.67	2157802.27	Аналитический	0.50	-
1392	502452.34	2157759.83	Аналитический	0.50	-
1393	502433.31	2157715.77	Аналитический	0.50	-
1394	502412.51	2157667.61	Аналитический	0.50	-
1395	502400.17	2157636.41	Аналитический	0.50	-
1396	502388.20	2157606.17	Аналитический	0.50	-
1397	502375.79	2157574.81	Аналитический	0.50	-
1398	502359.72	2157534.06	Аналитический	0.50	-
1399	502343.65	2157493.30	Аналитический	0.50	-
1400	502331.04	2157455.90	Аналитический	0.50	-
1401	502308.58	2157383.17	Аналитический	2.00	-
1402	502251.39	2157238.88	Аналитический	2.00	-
1403	502203.30	2157117.56	Аналитический	2.00	-
1404	502173.22	2157041.60	Аналитический	0.50	-
1405	502141.21	2156955.27	Аналитический	0.50	-
1406	502052.28	2156712.90	Аналитический	0.50	-
1407	502030.84	2156646.74	Аналитический	0.50	-
1408	502017.92	2156603.36	Аналитический	0.50	-
1409	502004.35	2156557.76	Аналитический	0.50	-
1410	501990.42	2156510.99	Аналитический	0.50	-
1411	501979.69	2156474.95	Аналитический	0.50	-
1412	501969.29	2156440.02	Аналитический	0.50	-
1413	501959.50	2156407.15	Аналитический	0.50	-
1414	501947.66	2156367.49	Аналитический	0.50	-
1415	501931.65	2156313.91	Аналитический	0.50	-
1416	501912.23	2156310.34	Аналитический	0.50	-
1417	501909.02	2156289.01	Аналитический	0.50	-
1418	501922.28	2156289.53	Аналитический	0.50	-

1	2	3	4	5	6
1419	501923.76	2156283.61	Аналитический	0.50	-
1420	501921.00	2156230.23	Аналитический	0.50	-
1421	501917.52	2156181.02	Аналитический	0.50	-
1422	501914.12	2156133.03	Аналитический	0.50	-
1423	501911.12	2156090.65	Аналитический	0.50	-
1424	501908.65	2156055.68	Аналитический	0.50	-
1425	501906.14	2156020.20	Аналитический	0.50	-
1426	501905.30	2156010.84	Аналитический	0.50	-
1427	501900.63	2156004.93	Аналитический	0.50	-
1428	501887.33	2156002.42	Аналитический	0.50	-
1429	501886.79	2155987.15	Аналитический	0.50	-
1430	501900.39	2155985.45	Аналитический	0.50	-
1431	501902.44	2155982.47	Аналитический	0.50	-
1432	501898.90	2155940.76	Аналитический	0.50	-
1433	501895.38	2155899.22	Аналитический	0.50	-
1434	501891.68	2155855.67	Картометрический	5.00	-
1435	501888.22	2155808.84	Аналитический	2.50	-
1436	501884.75	2155761.75	Аналитический	2.50	-
1437	501881.67	2155720.04	Аналитический	2.50	-
1438	501878.09	2155671.63	Аналитический	2.50	-
1439	501874.58	2155624.03	Аналитический	2.50	-
1440	501870.94	2155574.81	Аналитический	2.50	-
1441	501867.82	2155532.49	Аналитический	2.50	-
1442	501864.69	2155490.11	Аналитический	2.50	-
1443	501861.34	2155444.73	Аналитический	2.50	-
1444	501860.53	2155441.09	Аналитический	2.50	-
1445	501854.72	2155438.27	Аналитический	2.50	-
1446	501854.79	2155425.51	Аналитический	0.50	-
1447	501859.69	2155426.10	Аналитический	0.50	-
1448	501861.51	2155425.21	Аналитический	0.50	-
1449	501859.46	2155401.64	Аналитический	0.50	-
1450	501857.59	2155374.26	Аналитический	0.50	-
1451	501852.97	2155325.10	Аналитический	2.50	-
1452	501837.97	2155150.10	Аналитический	0.50	-
1453	501829.39	2155104.22	Аналитический	0.50	-
1454	501820.52	2155072.20	Аналитический	0.50	-
1455	501816.76	2155057.52	Аналитический	0.50	-
1456	501803.68	2155028.63	Аналитический	0.50	-
1457	501778.95	2154989.65	Аналитический	2.00	-
1458	501755.47	2154950.10	Аналитический	0.50	-
1459	501677.76	2154832.09	Аналитический	2.00	-
1460	501620.47	2154745.10	Аналитический	0.50	-
1461	501580.06	2154683.71	Аналитический	2.00	-
1462	501530.85	2154608.95	Аналитический	2.00	-
1463	501490.47	2154547.60	Аналитический	0.50	-
1464	501440.47	2154465.10	Аналитический	0.50	-
1465	501380.47	2154380.10	Аналитический	0.50	-
1466	501368.40	2154364.13	Аналитический	0.50	-

1	2	3	4	5	6
1467	501368.39	2154364.13	Аналитический	2.50	-
1468	501365.69	2154360.89	Аналитический	0.50	-
1469	501354.74	2154351.47	Аналитический	0.50	-
1470	501350.84	2154350.53	Аналитический	0.50	-
1471	501346.67	2154352.67	Аналитический	0.50	-
1472	501342.34	2154358.27	Аналитический	0.50	-
1473	501330.08	2154353.59	Аналитический	0.50	-
1474	501332.26	2154343.86	Аналитический	0.50	-
1475	501331.83	2154340.03	Аналитический	0.50	-
1476	501322.99	2154337.64	Аналитический	0.50	-
1477	501276.40	2154324.33	Аналитический	0.50	-
1478	501229.80	2154311.01	Аналитический	0.50	-
1479	501193.75	2154300.66	Аналитический	0.50	-
1480	501165.25	2154292.47	Аналитический	0.50	-
1481	501118.53	2154279.80	Аналитический	0.50	-
1482	501073.95	2154267.70	Аналитический	0.50	-
1483	501030.28	2154255.86	Аналитический	0.50	-
1484	500985.18	2154243.62	Аналитический	0.50	-
1485	500940.15	2154231.41	Аналитический	0.50	-
1486	500892.88	2154218.59	Аналитический	0.50	-
1487	500850.12	2154206.99	Аналитический	0.50	-
1488	500807.05	2154195.31	Аналитический	0.50	-
1489	500764.28	2154183.70	Аналитический	0.50	-
1490	500720.54	2154171.84	Аналитический	0.50	-
1491	500672.69	2154158.86	Аналитический	0.50	-
1492	500625.91	2154146.17	Аналитический	0.50	-
1493	500580.66	2154133.91	Аналитический	0.50	-
1494	500535.62	2154121.70	Аналитический	0.50	-
1495	500488.73	2154109.00	Аналитический	0.50	-
1496	500443.19	2154096.66	Аналитический	0.50	-
1497	500396.57	2154084.02	Аналитический	0.50	-
1498	500349.65	2154071.31	Аналитический	0.50	-
1499	500303.28	2154058.74	Аналитический	0.50	-
1500	500264.30	2154048.18	Аналитический	0.50	-
1501	500225.19	2154037.58	Аналитический	0.50	-
1502	500185.68	2154027.70	Аналитический	0.50	-
1503	500145.12	2154016.17	Аналитический	0.50	-
1504	500105.46	2154005.70	Аналитический	0.50	-
1505	500066.66	2153995.46	Аналитический	0.50	-
1506	500023.33	2153984.01	Аналитический	0.50	-
1507	499976.60	2153971.68	Аналитический	0.50	-
1508	499931.16	2153959.68	Аналитический	0.50	-
1509	499891.43	2153949.19	Аналитический	0.50	-
1510	499849.47	2153938.11	Аналитический	0.50	-
1511	499804.13	2153926.14	Аналитический	0.50	-
1512	499744.75	2153910.46	Аналитический	0.50	-
1513	499734.53	2153907.37	Аналитический	0.50	-
1514	499722.38	2153907.53	Аналитический	0.50	-

1	2	3	4	5	6
1515	499716.18	2153915.52	Аналитический	0.50	-
1516	499713.43	2153926.07	Аналитический	0.50	-
1517	499621.88	2154269.02	Аналитический	0.50	-
1518	499621.43	2154276.16	Аналитический	0.50	-
1519	499637.20	2154283.76	Аналитический	0.50	-
1520	499634.09	2154295.86	Аналитический	0.50	-
1521	499617.56	2154292.95	Аналитический	0.50	-
1522	499613.92	2154296.62	Аналитический	0.50	-
1523	499605.15	2154342.05	Аналитический	0.50	-
1524	499594.04	2154379.55	Аналитический	0.50	-
1525	499582.92	2154417.05	Аналитический	0.50	-
1526	499579.01	2154430.70	Аналитический	0.50	-
1527	499563.17	2154427.72	Картометрический	5.00	-
1528	499567.39	2154411.70	Картометрический	5.00	-
1529	499581.24	2154352.73	Картометрический	5.00	-
1530	499591.11	2154317.90	Картометрический	5.00	-
1531	499611.85	2154241.66	Картометрический	5.00	-
1532	499645.28	2154114.27	Картометрический	5.00	-
1533	499681.50	2153976.30	Картометрический	5.00	-
1534	499697.74	2153921.83	Картометрический	5.00	-
1535	499699.85	2153908.73	Картометрический	5.00	-
1536	499699.19	2153901.31	Картометрический	5.00	-
1537	499693.62	2153896.91	Картометрический	5.00	-
1538	499686.43	2153895.76	Картометрический	5.00	-
1539	499633.40	2153881.79	Картометрический	5.00	-
1540	499598.40	2153872.48	Картометрический	5.00	-
1541	499561.80	2153862.74	Картометрический	5.00	-
1542	499530.57	2153854.42	Картометрический	5.00	-
1543	499499.98	2153846.28	Картометрический	5.00	-
1544	499467.51	2153837.64	Картометрический	5.00	-
1545	499434.69	2153828.91	Картометрический	5.00	-
1546	499403.74	2153820.67	Картометрический	5.00	-
1547	499378.66	2153814.00	Картометрический	5.00	-
1548	499353.35	2153807.26	Картометрический	5.00	-
1549	499321.87	2153798.88	Картометрический	5.00	-
1550	499291.07	2153790.69	Картометрический	5.00	-
1551	499261.07	2153782.71	Картометрический	5.00	-
1552	499228.84	2153774.13	Картометрический	5.00	-
1553	499187.65	2153762.71	Картометрический	5.00	-
1554	499153.93	2153753.35	Картометрический	5.00	-
1555	499122.85	2153744.73	Картометрический	5.00	-
1556	499090.24	2153735.69	Картометрический	5.00	-
1557	499059.33	2153727.11	Картометрический	5.00	-
1558	499027.48	2153718.28	Картометрический	5.00	-
1559	498987.94	2153707.71	Картометрический	5.00	-
1560	498954.16	2153698.68	Картометрический	5.00	-
1561	498920.59	2153689.70	Картометрический	5.00	-
1562	498887.10	2153680.75	Картометрический	5.00	-

1	2	3	4	5	6
1563	498852.95	2153671.62	Картометрический	5.00	-
1564	498821.50	2153663.22	Картометрический	5.00	-
1565	498791.07	2153655.08	Картометрический	5.00	-
1566	498753.06	2153644.67	Картометрический	5.00	-
1567	498713.42	2153633.82	Картометрический	5.00	-
1568	498675.40	2153626.88	Картометрический	5.00	-
1569	498642.32	2153617.79	Картометрический	5.00	-
1570	498608.87	2153608.60	Картометрический	5.00	-
1571	498575.84	2153599.53	Картометрический	5.00	-
1572	498542.99	2153590.50	Картометрический	5.00	-
1573	498511.51	2153581.85	Картометрический	5.00	-
1574	498478.99	2153572.92	Картометрический	5.00	-
1575	498443.81	2153563.25	Картометрический	5.00	-
1576	498409.46	2153553.82	Картометрический	5.00	-
1577	498378.35	2153545.27	Картометрический	5.00	-
1578	498344.00	2153535.83	Картометрический	5.00	-
1579	498312.18	2153527.09	Картометрический	5.00	-
1580	498281.12	2153518.56	Картометрический	5.00	-
1581	498250.19	2153510.06	Картометрический	5.00	-
1582	498217.59	2153501.10	Картометрический	5.00	-
1583	498186.22	2153492.49	Картометрический	5.00	-
1584	498154.90	2153483.88	Картометрический	5.00	-
1585	498123.85	2153475.35	Картометрический	5.00	-
1586	498092.03	2153466.61	Картометрический	5.00	-
1587	498061.83	2153458.31	Картометрический	5.00	-
1588	498022.50	2153447.80	Картометрический	5.00	-
1589	497980.62	2153436.62	Картометрический	5.00	-
1590	497948.02	2153427.91	Картометрический	5.00	-
1591	497918.12	2153419.92	Картометрический	5.00	-
1592	497885.16	2153411.11	Картометрический	5.00	-
1593	497854.30	2153402.87	Картометрический	5.00	-
1594	497822.36	2153394.34	Картометрический	5.00	-
1595	497790.41	2153385.80	Картометрический	5.00	-
1596	497758.72	2153377.33	Картометрический	5.00	-
1597	497727.48	2153368.99	Картометрический	5.00	-
1598	497694.58	2153360.20	Картометрический	5.00	-
1599	497662.28	2153351.57	Картометрический	5.00	-
1600	497630.25	2153343.02	Картометрический	5.00	-
1601	497598.54	2153334.54	Картометрический	5.00	-
1602	497565.36	2153325.68	Картометрический	5.00	-
1603	497535.87	2153317.80	Картометрический	5.00	-
1604	497503.05	2153309.04	Картометрический	5.00	-
1605	497472.30	2153300.82	Картометрический	5.00	-
1606	497439.54	2153292.07	Картометрический	5.00	-
1607	497416.30	2153285.71	Картометрический	5.00	-
1608	497394.37	2153279.71	Картометрический	5.00	-
1609	497363.47	2153271.24	Картометрический	5.00	-
1610	497333.06	2153262.92	Картометрический	5.00	-

1	2	3	4	5	6
1611	497302.62	2153254.59	Картометрический	5.00	-
1612	497271.19	2153245.98	Картометрический	5.00	-
1613	497241.45	2153237.84	Картометрический	5.00	-
1614	497211.09	2153229.53	Картометрический	5.00	-
1615	497183.41	2153222.35	Картометрический	5.00	-
1616	497151.44	2153214.06	Картометрический	5.00	-
1617	497120.09	2153205.94	Картометрический	5.00	-
1618	497088.65	2153197.78	Картометрический	5.00	-
1619	497056.95	2153189.56	Картометрический	5.00	-
1620	497025.01	2153181.28	Картометрический	5.00	-
1621	496991.62	2153172.62	Картометрический	5.00	-
1622	496960.33	2153164.51	Картометрический	5.00	-
1623	496928.66	2153156.30	Картометрический	5.00	-
1624	496897.92	2153148.33	Картометрический	5.00	-
1625	496866.72	2153140.24	Картометрический	5.00	-
1626	496833.83	2153131.71	Картометрический	5.00	-
1627	496800.10	2153123.61	Картометрический	5.00	-
1628	496767.16	2153115.71	Картометрический	5.00	-
1629	496735.10	2153108.01	Картометрический	5.00	-
1630	496704.57	2153100.68	Картометрический	5.00	-
1631	496668.07	2153090.37	Картометрический	5.00	-
1632	496631.15	2153079.93	Картометрический	5.00	-
1633	496599.77	2153071.06	Картометрический	5.00	-
1634	496568.73	2153062.28	Картометрический	5.00	-
1635	496538.69	2153053.79	Картометрический	5.00	-
1636	496508.55	2153045.27	Картометрический	5.00	-
1637	496476.40	2153036.18	Картометрический	5.00	-
1638	496445.59	2153027.47	Картометрический	5.00	-
1639	496415.34	2153018.92	Картометрический	5.00	-
1640	496384.23	2153010.13	Картометрический	5.00	-
1641	496351.03	2153000.74	Картометрический	5.00	-
1642	496315.38	2152989.91	Картометрический	5.00	-
1643	496289.83	2152982.15	Картометрический	5.00	-
1644	496291.43	2152980.09	Картометрический	5.00	-
1645	496293.51	2152977.42	Картометрический	5.00	-
1646	496295.60	2152974.74	Картометрический	5.00	-
1647	496297.62	2152972.14	Картометрический	5.00	-
1648	496306.04	2152961.34	Картометрический	5.00	-
1649	496313.22	2152963.57	Картометрический	5.00	-
1650	496350.58	2152975.16	Картометрический	5.00	-
1651	496381.92	2152984.24	Картометрический	5.00	-
1652	496412.97	2152993.24	Картометрический	5.00	-
1653	496444.70	2153002.43	Картометрический	5.00	-
1654	496478.08	2153012.10	Картометрический	5.00	-
1655	496508.63	2153020.95	Картометрический	5.00	-
1656	496540.73	2153030.25	Картометрический	5.00	-
1657	496573.60	2153039.78	Картометрический	5.00	-
1658	496606.68	2153049.36	Картометрический	5.00	-

1	2	3	4	5	6
1659	496636.46	2153057.99	Картометрический	5.00	-
1660	496668.72	2153067.34	Аналитический	0.50	-
1661	496707.64	2153078.61	Аналитический	0.50	-
1662	496737.75	2153086.32	Аналитический	0.50	-
1663	496768.99	2153094.32	Аналитический	0.50	-
1664	496801.02	2153102.51	Аналитический	0.50	-
1665	496833.86	2153110.92	Аналитический	0.50	-
1666	496867.45	2153119.62	Аналитический	0.50	-
1667	496898.93	2153127.76	Аналитический	0.50	-
1668	496930.50	2153135.94	Аналитический	0.50	-
1669	496962.39	2153144.19	Аналитический	0.50	-
1670	496994.82	2153152.59	Аналитический	0.50	-
1671	497027.79	2153161.12	Аналитический	0.50	-
1672	497059.10	2153169.23	Аналитический	0.50	-
1673	497090.76	2153177.42	Аналитический	0.50	-
1674	497122.07	2153185.53	Аналитический	0.50	-
1675	497154.82	2153194.00	Аналитический	0.50	-
1676	497184.94	2153201.80	Аналитический	0.50	-
1677	497216.02	2153209.85	Аналитический	0.50	-
1678	497246.66	2153217.81	Аналитический	0.50	-
1679	497276.69	2153225.60	Аналитический	0.50	-
1680	497307.79	2153233.69	Аналитический	0.50	-
1681	497340.60	2153242.21	Аналитический	0.50	-
1682	497377.27	2153251.73	Аналитический	0.50	-
1683	497413.70	2153261.20	Аналитический	0.50	-
1684	497450.90	2153270.86	Аналитический	0.50	-
1685	497482.10	2153279.52	Аналитический	0.50	-
1686	497513.16	2153288.13	Аналитический	0.50	-
1687	497544.40	2153296.80	Аналитический	0.50	-
1688	497575.50	2153305.43	Аналитический	0.50	-
1689	497607.15	2153314.21	Аналитический	0.50	-
1690	497638.39	2153322.88	Аналитический	0.50	-
1691	497668.25	2153331.17	Аналитический	0.50	-
1692	497698.40	2153339.53	Аналитический	0.50	-
1693	497729.63	2153348.20	Аналитический	0.50	-
1694	497759.90	2153356.08	Аналитический	0.50	-
1695	497790.27	2153363.98	Аналитический	0.50	-
1696	497822.16	2153372.28	Аналитический	0.50	-
1697	497853.57	2153380.45	Аналитический	0.50	-
1698	497885.07	2153388.65	Аналитический	0.50	-
1699	497916.51	2153396.83	Аналитический	0.50	-
1700	497948.06	2153405.04	Аналитический	0.50	-
1701	497978.55	2153412.98	Аналитический	0.50	-
1702	498012.50	2153421.81	Аналитический	0.50	-
1703	498046.45	2153430.64	Аналитический	0.50	-
1704	498081.98	2153439.89	Аналитический	0.50	-
1705	498113.38	2153448.42	Аналитический	0.50	-
1706	498145.20	2153457.07	Аналитический	0.50	-

1	2	3	4	5	6
1707	498176.95	2153465.70	Аналитический	0.50	-
1708	498208.33	2153474.23	Аналитический	0.50	-
1709	498239.68	2153482.75	Аналитический	0.50	-
1710	498273.22	2153491.86	Аналитический	0.50	-
1711	498304.99	2153500.50	Аналитический	0.50	-
1712	498336.76	2153509.13	Аналитический	0.50	-
1713	498369.03	2153517.90	Аналитический	0.50	-
1714	498400.43	2153526.44	Аналитический	0.50	-
1715	498432.83	2153535.24	Аналитический	0.50	-
1716	498464.51	2153543.85	Аналитический	0.50	-
1717	498494.68	2153552.05	Аналитический	0.50	-
1718	498527.20	2153560.89	Аналитический	0.50	-
1719	498557.64	2153569.16	Аналитический	0.50	-
1720	498589.84	2153577.91	Аналитический	0.50	-
1721	498620.02	2153586.12	Аналитический	0.50	-
1722	498650.21	2153594.32	Аналитический	0.50	-
1723	498682.00	2153602.96	Аналитический	0.50	-
1724	498704.83	2153607.66	Аналитический	0.50	-
1725	498715.24	2153601.97	Аналитический	0.50	-
1726	498723.40	2153580.02	Аналитический	2.50	-
1727	498731.58	2153548.87	Аналитический	0.50	-
1728	498740.23	2153515.92	Аналитический	0.50	-
1729	498748.58	2153486.02	Аналитический	0.50	-
1730	498756.90	2153456.22	Аналитический	0.50	-
1731	498765.61	2153425.03	Аналитический	0.50	-
1732	498774.35	2153393.73	Аналитический	0.50	-
1733	498782.13	2153365.89	Аналитический	0.50	-
1734	498789.57	2153339.21	Аналитический	0.50	-
1735	498798.41	2153309.60	Аналитический	0.50	-
1736	498807.17	2153280.25	Аналитический	0.50	-
1737	498816.25	2153249.83	Аналитический	0.50	-
1738	498824.96	2153220.69	Аналитический	0.50	-
1739	498842.06	2153163.41	Аналитический	0.50	-
1740	498859.05	2153105.87	Аналитический	0.50	-
1741	498876.51	2153046.10	Аналитический	0.50	-
1742	498885.34	2153015.90	Аналитический	0.50	-
1743	498894.17	2152985.67	Аналитический	0.50	-
1744	498903.46	2152953.88	Аналитический	0.50	-
1745	498912.16	2152924.11	Аналитический	0.50	-
1746	498921.31	2152892.82	Аналитический	0.50	-
1747	498929.99	2152863.13	Аналитический	0.50	-
1748	498939.14	2152831.82	Аналитический	0.50	-
1749	498948.03	2152801.39	Аналитический	2.50	-
1750	498950.88	2152789.30	Картометрический	5.00	-
1751	498946.12	2152783.06	Аналитический	2.50	-
1752	498938.92	2152778.06	Аналитический	2.50	-
1753	498905.49	2152765.53	Картометрический	5.00	-
1754	498882.87	2152752.25	Картометрический	5.00	-

1	2	3	4	5	6
1755	498854.92	2152737.82	Картометрический	5.00	-
1756	498828.14	2152724.00	Аналитический	2.50	-
1757	498809.80	2152714.52	Аналитический	2.50	-
1758	498784.39	2152701.59	Аналитический	2.50	-
1759	498757.64	2152688.43	Аналитический	2.50	-
1760	498726.78	2152678.74	Аналитический	2.50	-
1761	498696.60	2152669.69	Аналитический	2.50	-
1762	498666.84	2152660.76	Картометрический	5.00	-
1763	498634.34	2152651.01	Аналитический	2.50	-
1764	498601.16	2152642.05	Аналитический	0.50	-
1765	498571.79	2152632.98	Аналитический	0.50	-
1766	498541.89	2152623.85	Аналитический	0.50	-
1767	498518.64	2152617.05	Аналитический	0.50	-
1768	498524.03	2152599.91	Аналитический	0.50	-
1769	498562.96	2152611.32	Аналитический	0.50	-
1770	498595.25	2152619.72	Аналитический	0.50	-
1771	498625.58	2152627.62	Картометрический	5.00	-
1772	498654.01	2152635.02	Аналитический	0.50	-
1773	498682.79	2152642.64	Аналитический	0.50	-
1774	498720.76	2152656.63	Аналитический	0.50	-
1775	498761.36	2152671.60	Аналитический	0.50	-
1776	498787.30	2152683.24	Аналитический	0.50	-
1777	498813.29	2152696.40	Аналитический	0.50	-
1778	498840.44	2152710.59	Аналитический	0.50	-
1779	498867.97	2152724.98	Аналитический	0.50	-
1780	498895.08	2152739.15	Аналитический	0.10	-
1781	498918.27	2152752.17	Аналитический	0.10	-
1782	498947.26	2152763.96	Аналитический	0.50	-
1783	498953.77	2152763.26	Аналитический	0.50	-
1784	498960.95	2152763.01	Аналитический	0.50	-
1785	498983.51	2152672.00	Аналитический	0.50	-
1786	498987.13	2152658.52	Аналитический	0.50	-
1787	498991.17	2152658.62	Аналитический	0.50	-
1788	499001.19	2152660.73	Аналитический	0.50	-
818	499009.60	2152662.75	Аналитический	0.50	-
1789	501292.39	2161440.90	Аналитический	0.50	-
1790	501291.25	2161460.73	Аналитический	0.50	-
1791	501272.72	2161468.43	Аналитический	0.50	-
1792	501270.85	2161470.65	Аналитический	0.50	-
1793	501263.50	2161484.62	Аналитический	0.50	-
1794	501257.56	2161482.75	Аналитический	0.50	-
1795	501259.24	2161475.55	Аналитический	0.50	-
1796	501230.07	2161489.88	Аналитический	0.50	-
1797	501152.94	2161550.59	Аналитический	0.50	-
1798	501086.36	2161605.68	Аналитический	0.50	-
1799	500984.58	2161693.23	Аналитический	0.50	-
1800	500810.47	2161843.02	Аналитический	0.50	-

1	2	3	4	5	6
1801	500689.39	2161947.18	Аналитический	0.50	-
1802	500521.16	2162091.26	Аналитический	0.50	-
1803	500448.69	2162153.34	Аналитический	0.50	-
1804	500380.25	2162211.95	Аналитический	0.50	-
1805	500275.31	2162301.83	Аналитический	0.50	-
1806	500129.98	2162426.53	Аналитический	0.50	-
1807	500064.83	2162482.74	Аналитический	0.50	-
1808	499966.81	2162567.31	Аналитический	0.50	-
1809	499828.44	2162686.69	Аналитический	0.50	-
1810	499715.88	2162783.80	Аналитический	0.50	-
1811	499451.57	2163012.67	Аналитический	0.50	-
1812	499308.09	2163133.83	Аналитический	0.50	-
1813	499304.90	2163142.02	Аналитический	0.50	-
1814	499302.21	2163137.04	Картометрический	5.00	-
1815	499291.79	2163117.68	Аналитический	0.50	-
1816	499294.23	2163117.35	Аналитический	0.50	-
1817	499298.37	2163113.47	Аналитический	0.50	-
1818	499433.90	2162999.69	Аналитический	0.50	-
1819	499703.99	2162768.09	Аналитический	0.50	-
1820	499839.00	2162651.34	Аналитический	0.50	-
1821	499842.81	2162648.04	Аналитический	0.50	-
1822	499965.77	2162541.71	Аналитический	0.50	-
1823	500031.48	2162484.90	Аналитический	0.50	-
1824	500155.08	2162378.01	Аналитический	0.50	-
1825	500252.32	2162295.74	Аналитический	0.50	-
1826	500382.79	2162185.34	Аналитический	0.50	-
1827	500449.16	2162129.19	Аналитический	0.50	-
1828	500515.64	2162072.95	Аналитический	0.50	-
1829	500680.54	2161933.42	Аналитический	0.50	-
1830	500809.47	2161821.18	Аналитический	0.50	-
1831	500971.36	2161680.24	Аналитический	0.50	-
1832	501069.80	2161594.53	Аналитический	0.50	-
1833	501107.34	2161562.05	Аналитический	2.00	-
1834	501190.08	2161496.58	Аналитический	2.00	-
1835	501212.52	2161479.82	Аналитический	2.00	-
1836	501222.01	2161472.46	Аналитический	0.50	-
1837	501214.28	2161474.13	Аналитический	0.50	-
1838	501214.10	2161465.46	Аналитический	0.50	-
1839	501230.13	2161461.67	Аналитический	0.50	-
1840	501247.44	2161458.75	Аналитический	0.50	-
1789	501292.39	2161440.90	Аналитический	0.50	-

3. Сведения о характерных точках части (частей) границы объекта					
Обозначение характерных точек части границы	Координаты, м		Метод определения координат характерной точки	Средняя квадратическая погрешность положения характерной точки (Mt), м	Описание обозначения точки на местности (при наличии)
	X	Y			
1	2	3	4	5	6
Часть №					
-	-	-	-	-	-

Раздел 3

Сведения о местоположении измененных (уточненных) границ объекта							
1. Система координат: -							
2. Сведения о характерных точках границ объекта							
Обозначение характерных точек границ	Существующие координаты, м		Измененные (уточненные) координаты, м		Метод определения координат характерной точки	Средняя квадратическая погрешность положения характерной точки (Mt), м	Описание обозначения точки на местности (при наличии)
	X	Y	X	Y			
1	2	3	4	5	6	7	8
-	-	-	-	-	-	-	-
3.Сведения о характерных точках части (частей) границы объекта							
Часть №							
-	-	-	-	-	-	-	-

Раздел 4

План границ объекта



Масштаб 1:100000

Используемые условные знаки и обозначения:

границы территориальной зоны


границы муниципального образования

Лист № 1 — область и номер листа плана границ объекта

Руководитель БУВО «Нормативно-проектный центр»


Подпись _____ Ю.В.Шалыгина Дата « 30 » сентября 2021 г.

Место для оттиска печати (при наличии) лица, составившего описание местоположения границ объекта

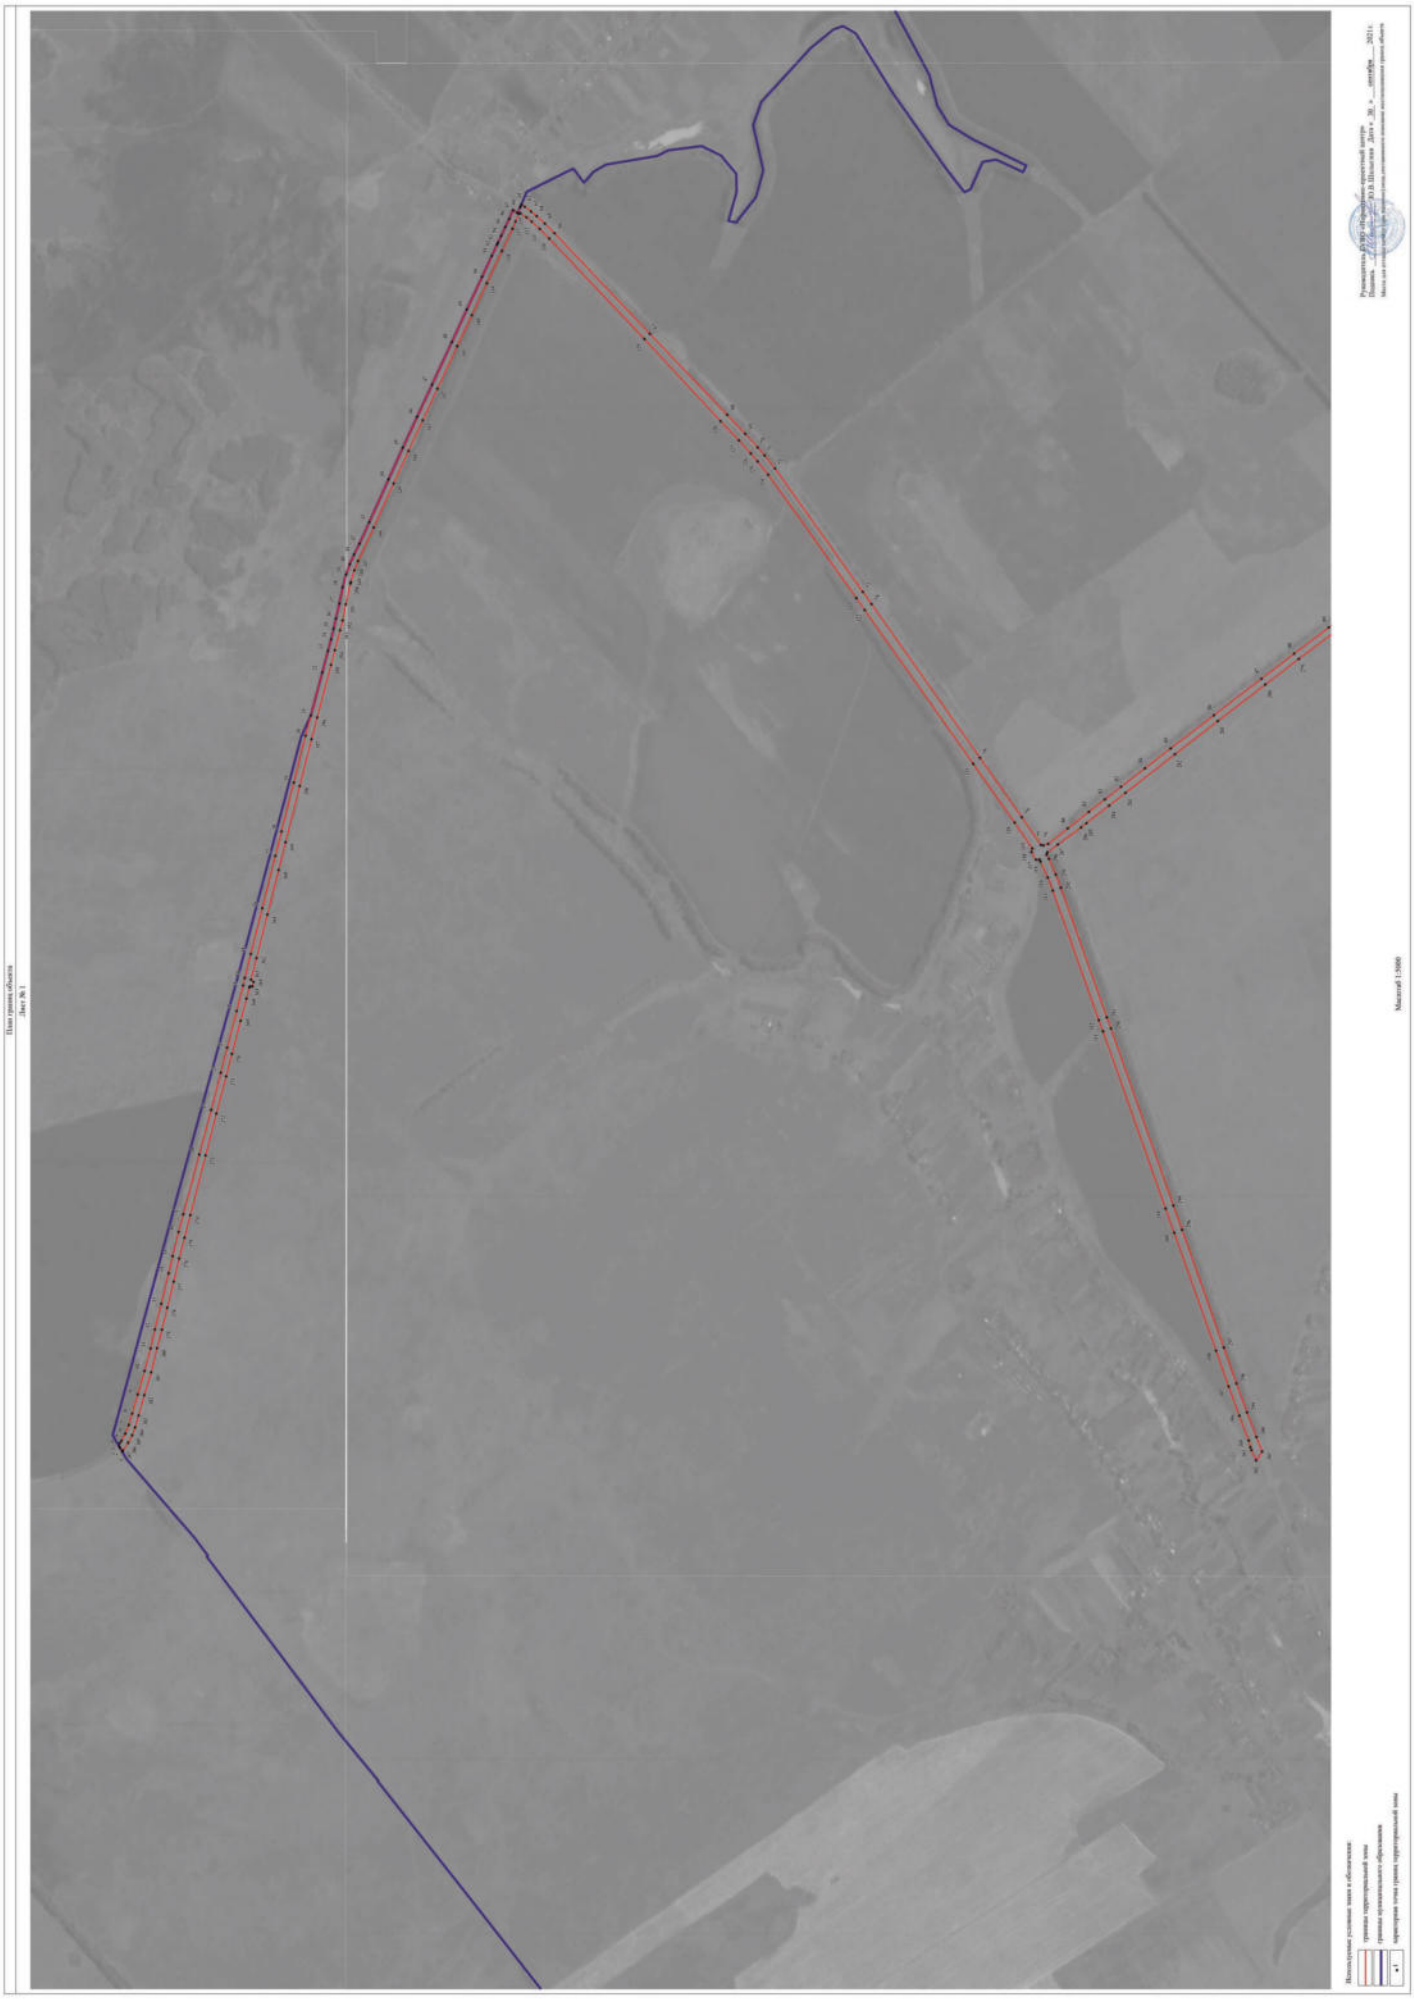
План границ объекта
Лист № 1
Масштаб 1:5000

План границ объекта

Лист № 2

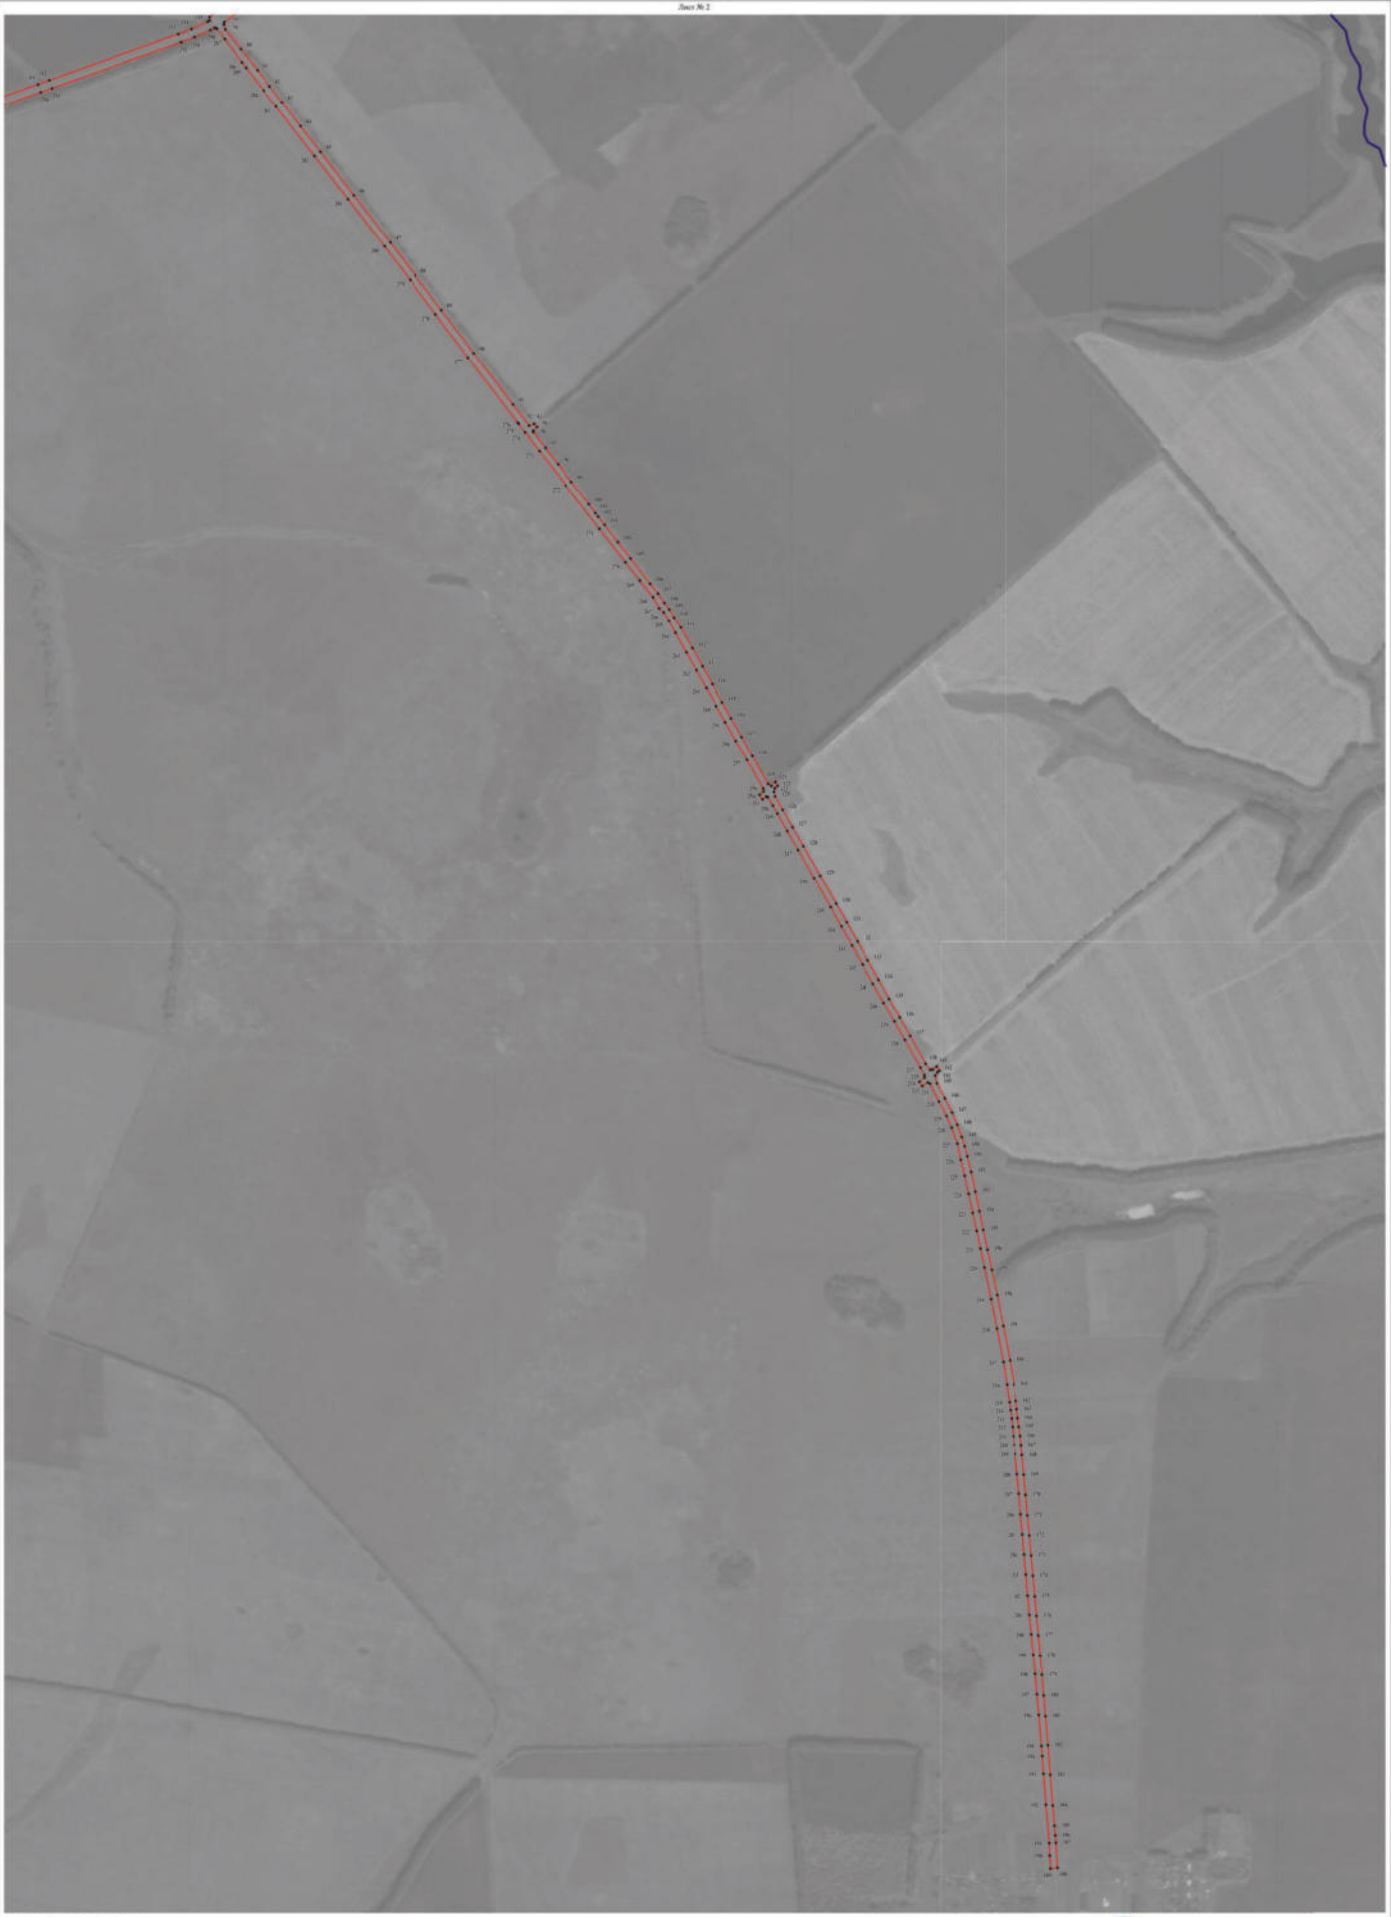

Используемые условные знаки и обозначения:

- границы территориальной зоны
- границы муниципального образования
- 198 характерная точка границ территориальной зоны


Масштаб 1:5000

Руководитель БУВО «Нормативно-проектный центр»

Подпись _____ Ю.В.Шалыгина Дата « 30 » сентября 2021г.

Место для оттиска печати (при наличии)опда,составного описание местоположения границ объекта


Схема границ объекта
Лист № 3
Используемые условные знаки и обозначения:
границы территориальной зоны
границы муниципального образования
характерная точка границ территориальной зоны
Масштаб 1:5000
Руководитель ЛУКО «Недорогово-проектный центр»
Подпись _____ Ю.В. Шалагина Дата «_30_» ____сентября____ 2021 г.
Место для оттиска печати (при наличии),составившего описание местоположения границ объекта

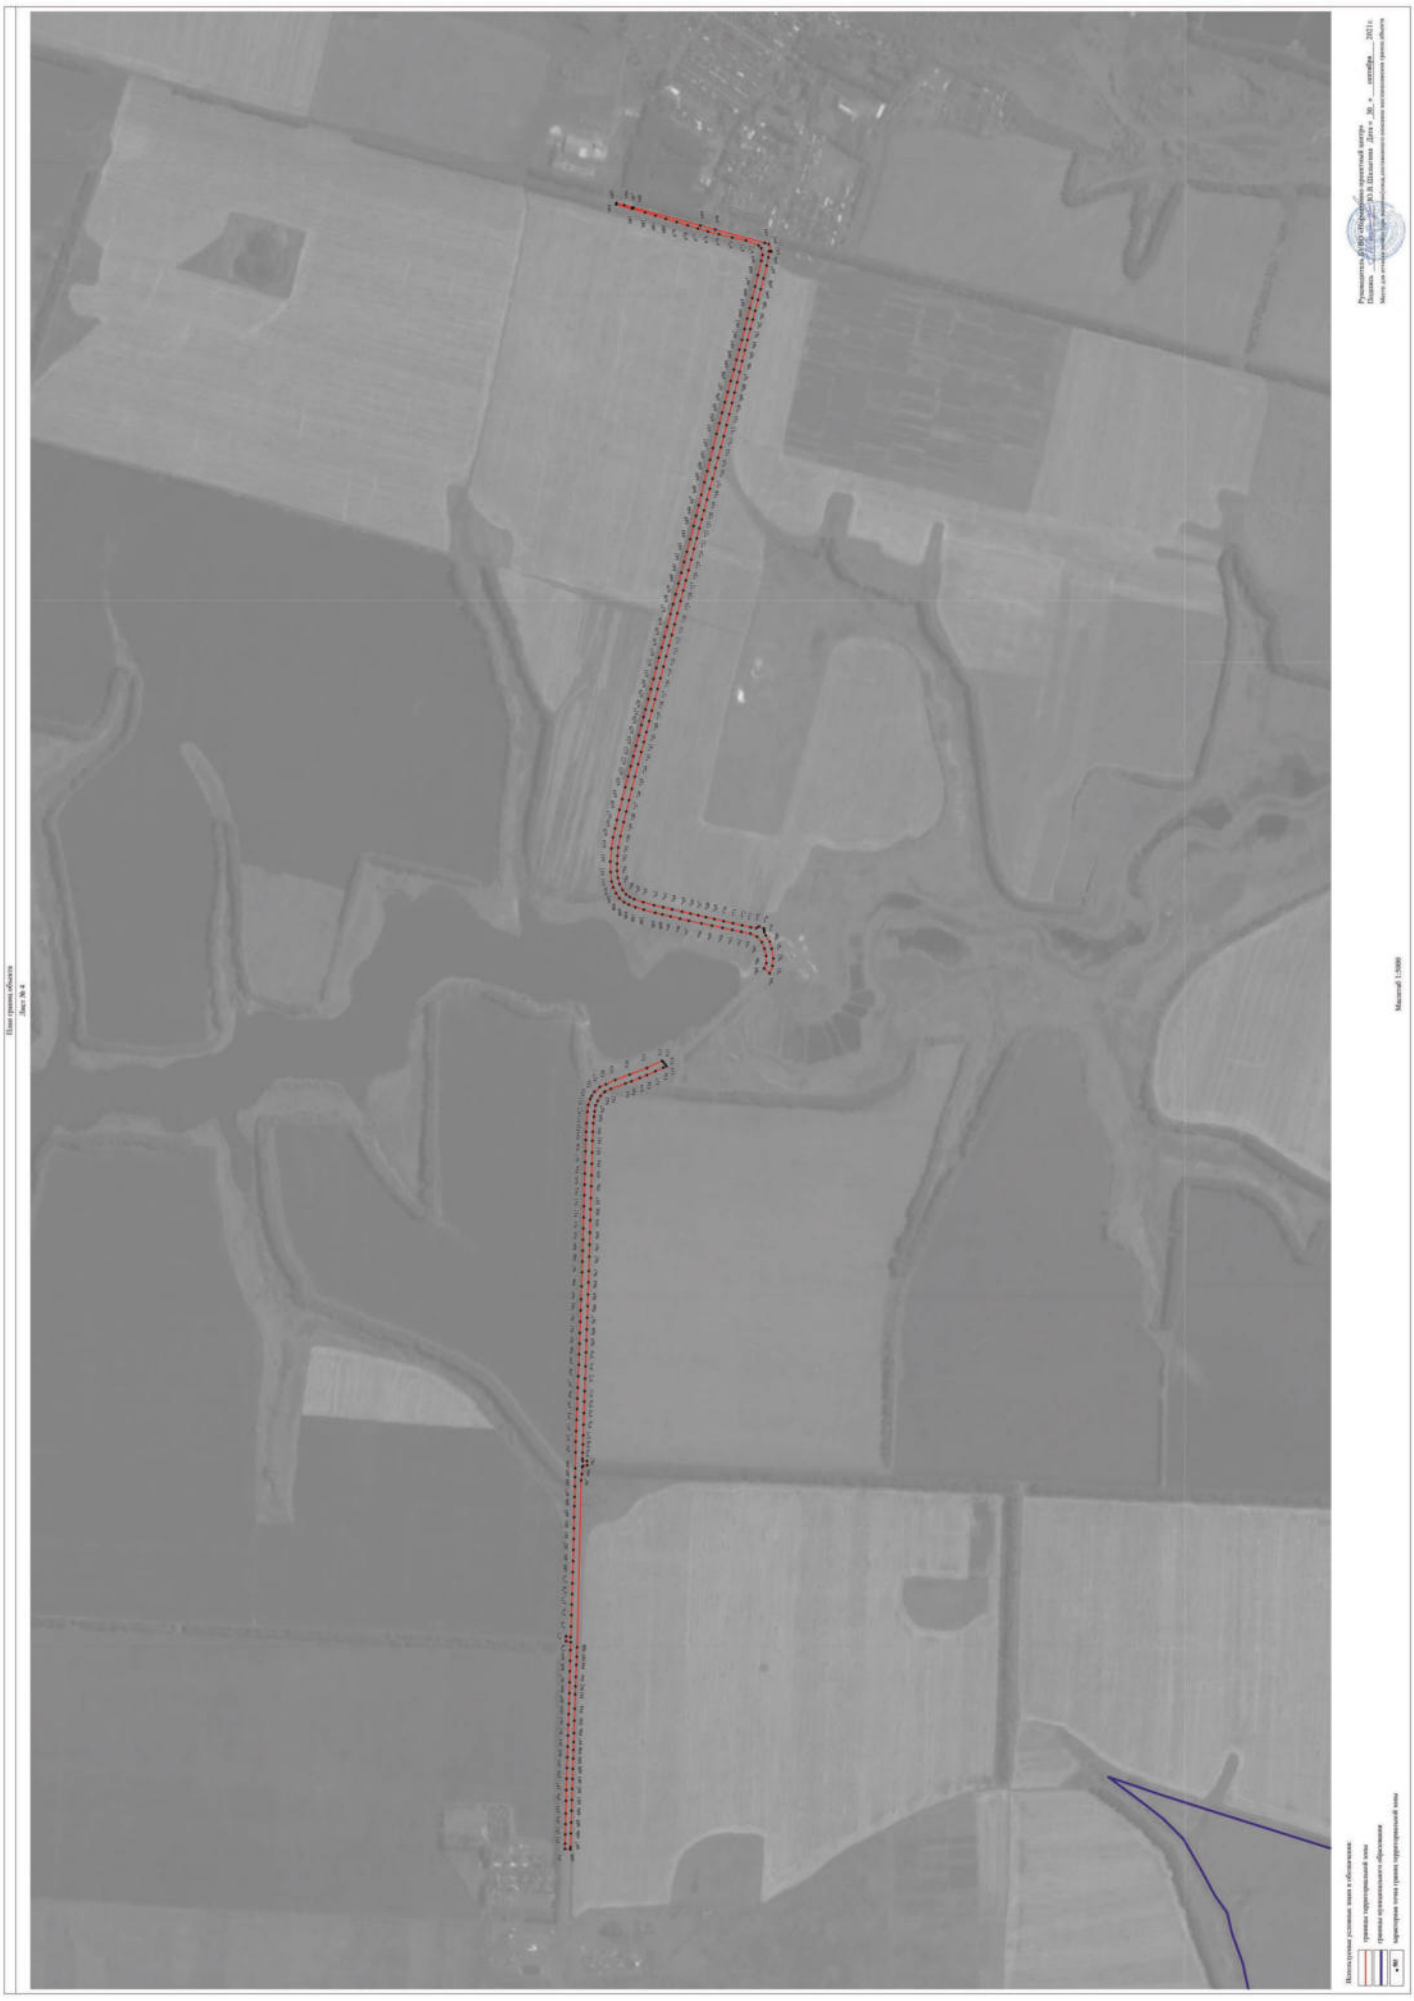
План границ объекта
Лист № 4
Масштаб 1:5000

План границ объекта

Лист № 5



Используемые условные знаки и обозначения:

границы территориальной зоны


границы муниципального образования

1645 характерная точка границ территориальной зоны

Масштаб 1:5000

Руководитель БУВО «Нормативно-проектный центр»
Подпись _____ Ю.В.Шальгина Дата «30» сентября 2021 г.


Место для оттиска печати (при наличии) лица, составившего описание местоположения границ объекта

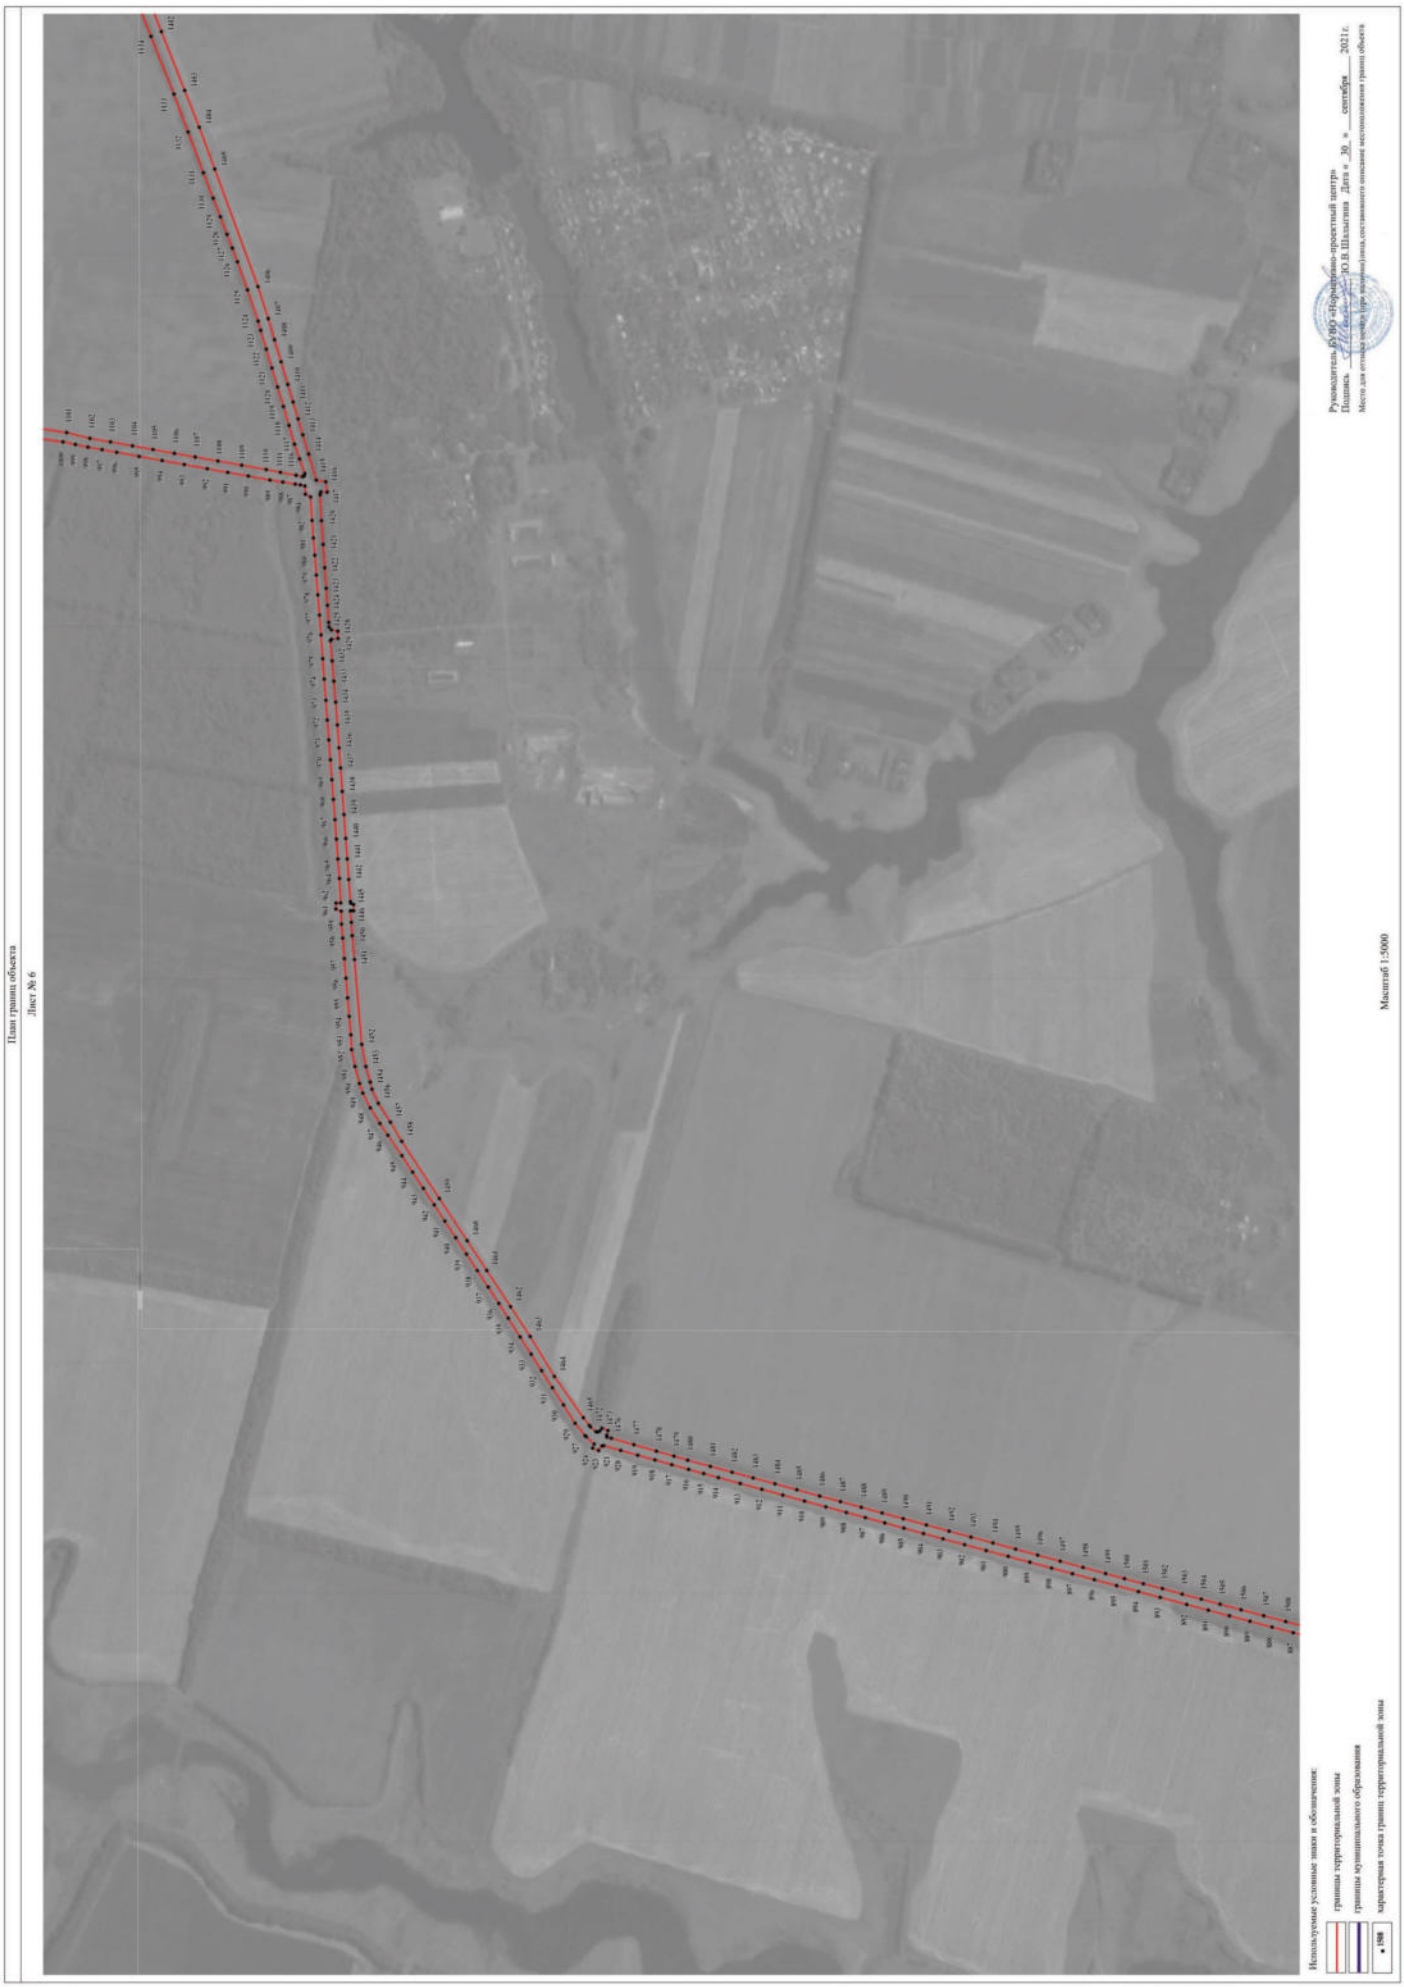
План границ объекта
Лист № 6
Руководитель ЦОО «Городской проектный центр»
Подпись _____ Ю.В. Шкляева Дата «_30_» ____сентября____ 2021 г.
Место для оттиска печати (при наличии), составившего описание местоположения границ объекта
Масштаб 1:5000
Используемые условные знаки и обозначения:
границы территориальной зоны
границы муниципального образования
характерная точка границ территориальной зоны
1000



План границ объекта

Лист № 8

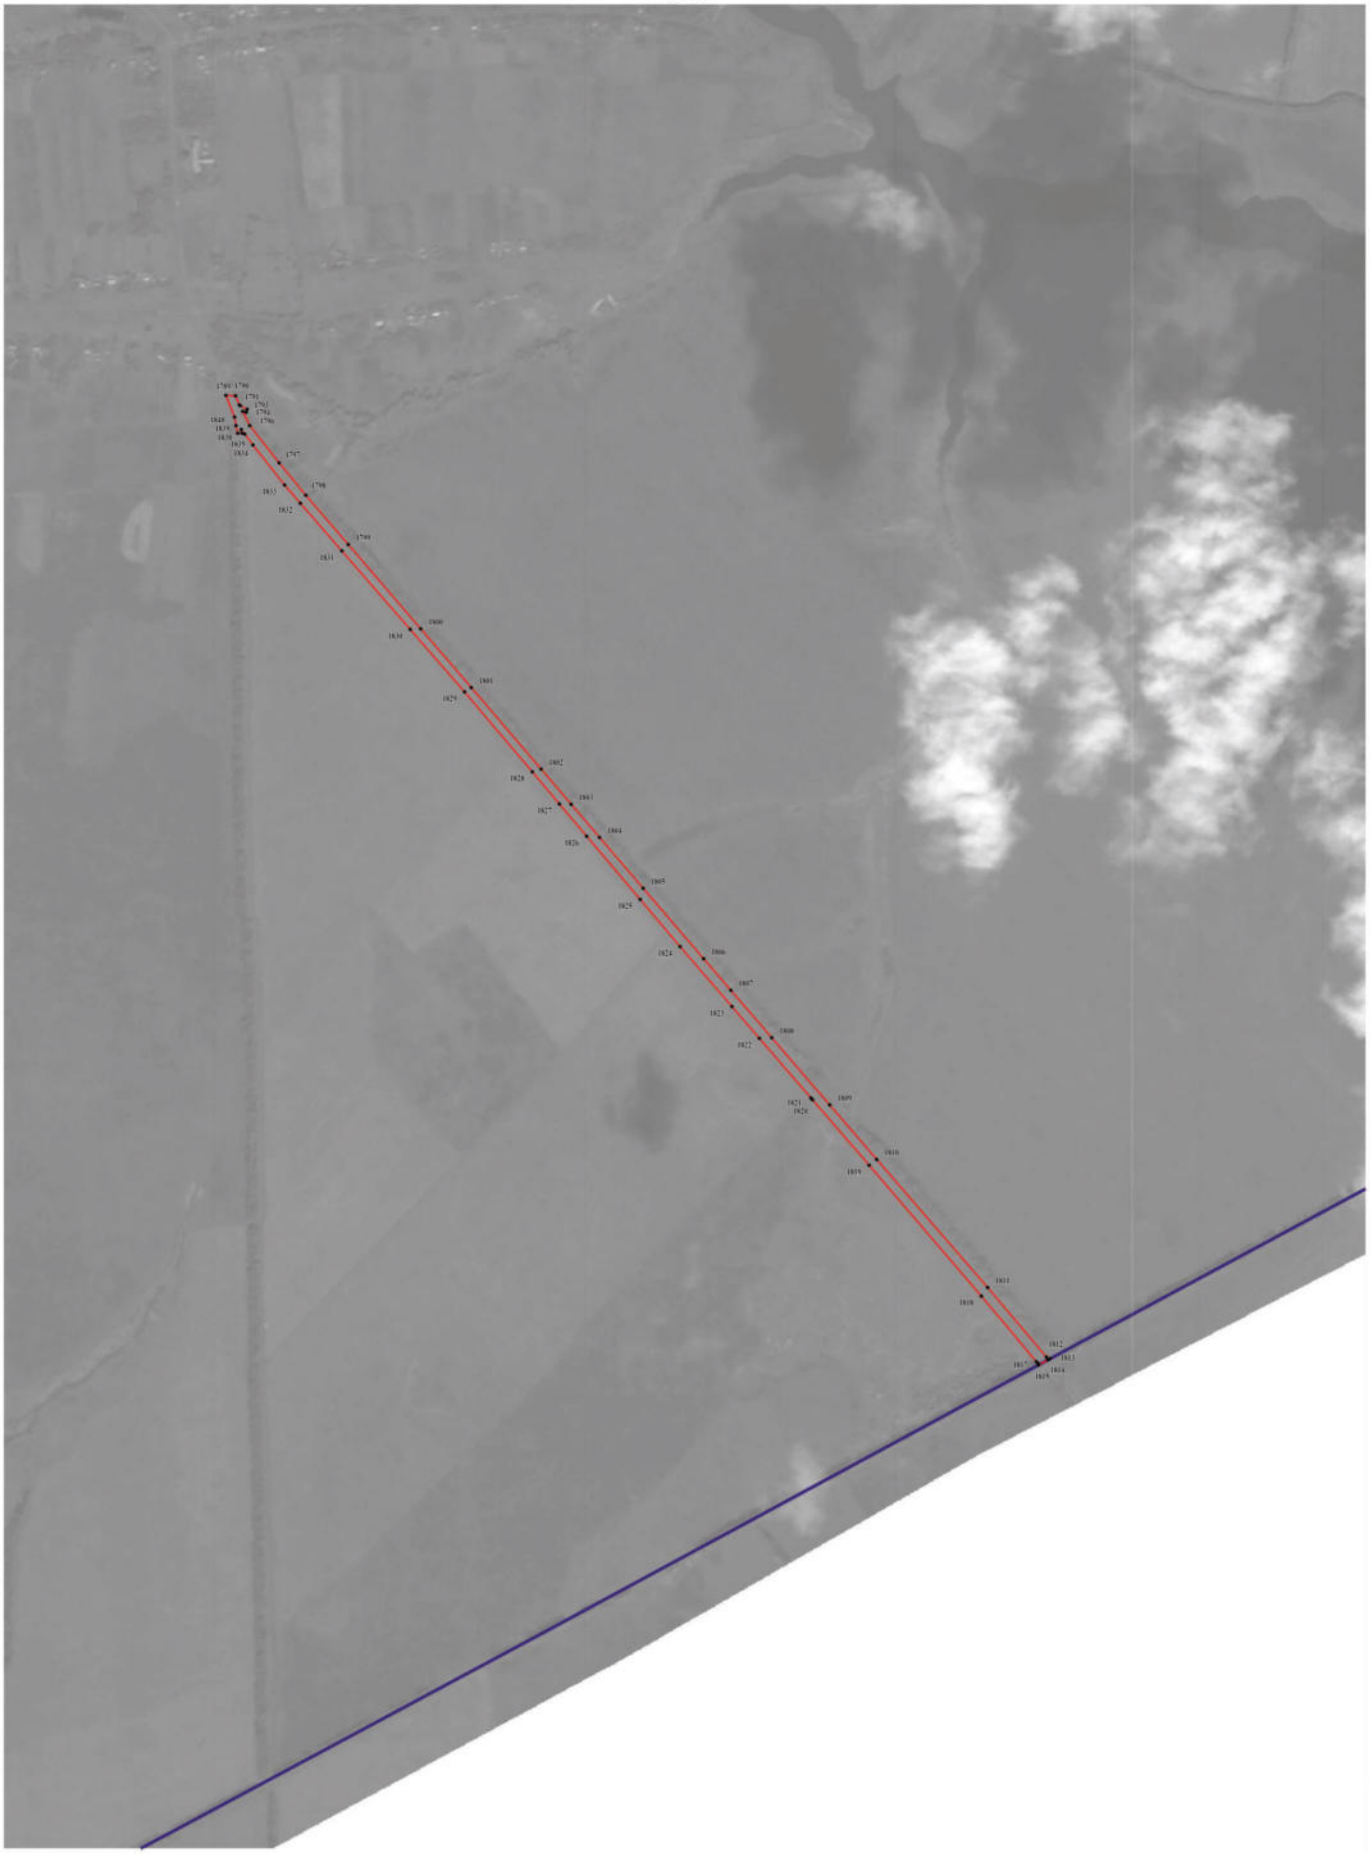

Используемые условные знаки и обозначения:

границы территориальной зоны

границы муниципального образования

1815 характерная точка границ территориальной зоны

Масштаб 1:5000

Руководитель БУВО «Нормативно-проектный центр»
Подпись _____ Ю.В.Шалыгина Дата «30» сентября 2021 г.

Место для оттиска печати (при наличии), составленного описание местоположения границ объекта

ОПИСАНИЕ МЕСТОПОЛОЖЕНИЯ ГРАНИЦ

Зона железнодорожного транспорта за границами населенных пунктов – ИТ2

(наименование объекта, местоположение границ которого описано
(далее - объект)

Раздел 1

Сведения об объекте		
№ п/п	Характеристики объекта	Описание характеристик
1	2	3
1	Местоположение объекта	Воронежская область, Панинский муниципальный район, Октябрьское сельское поселение
2	Площадь объекта ± величина погрешности определения площади (Р ± Дельта Р)	-
3	Иные характеристики объекта	-

Раздел 2

Сведения о местоположении границ объекта					
1. Система координат: МСК - 36, зона 2					
2. Сведения о характерных точках границ объекта					
Обозначение характерных точек границ	Координаты, м		Метод определения координат характерной точки	Средняя квадратическая погрешность положения характерной точки (Mt), м	Описание обозначения точки на местности (при наличии)
	X	Y			
1	2	3	4	5	6
1	507289.55	2158422.13	Картометрический	5.00	-
2	507261.14	2158449.50	Картометрический	5.00	-
3	506981.96	2158735.97	Картометрический	5.00	-
4	506947.52	2158774.29	Картометрический	5.00	-
5	506581.16	2159181.89	Картометрический	5.00	-
6	506112.06	2159703.12	Картометрический	5.00	-
7	506080.28	2159674.68	Картометрический	5.00	-
8	505938.19	2159833.13	Картометрический	1.00	-
9	505878.34	2159780.40	Аналитический	0.10	-
10	505883.62	2159774.39	Аналитический	0.10	-
11	505864.67	2159757.70	Аналитический	0.10	-
12	505883.22	2159722.22	Аналитический	2.50	-
13	506053.68	2159538.12	Аналитический	2.50	-
14	506044.13	2159534.10	Аналитический	2.50	-
15	506654.66	2158883.10	Картометрический	5.00	-
16	506656.20	2158884.48	Картометрический	5.00	-
17	506752.94	2158777.81	Картометрический	5.00	-
18	506849.68	2158671.15	Картометрический	5.00	-
19	506945.74	2158565.22	Картометрический	5.00	-
20	507109.53	2158384.63	Картометрический	5.00	-
21	507121.15	2158365.83	Картометрический	5.00	-
1	507289.55	2158422.13	Картометрический	5.00	-
22	505935.52	2159836.11	Аналитический	0.10	-
23	505880.64	2159897.31	Картометрический	1.00	-
24	505747.15	2160046.83	Картометрический	1.00	-
25	505746.26	2160047.78	Картометрический	1.00	-
26	505588.19	2160215.02	Картометрический	1.00	-
27	505575.12	2160228.86	Картометрический	1.00	-
28	505573.00	2160221.15	Аналитический	0.10	-
29	505587.03	2160140.49	Аналитический	0.10	-
30	505888.94	2159795.08	Картометрический	1.00	-
22	505935.52	2159836.11	Аналитический	0.10	-
31	504767.99	2161209.25	Аналитический	0.20	-

1	2	3	4	5	6
32	504639.65	2161345.76	Аналитический	0.20	-
33	504577.62	2161414.70	Аналитический	0.20	-
34	504212.19	2161822.61	Аналитический	0.20	-
35	504077.71	2161982.70	Аналитический	2.50	-
36	503974.01	2162106.14	Аналитический	2.50	-
37	503942.21	2162164.78	Аналитический	2.50	-
38	503850.02	2162333.54	Аналитический	2.50	-
39	503634.66	2162786.16	Аналитический	2.50	-
40	503507.12	2163057.44	Аналитический	2.50	-
41	503312.35	2163472.16	Аналитический	2.50	-
42	503294.61	2163512.40	Аналитический	2.50	-
43	503287.53	2163528.46	Аналитический	2.50	-
44	503142.10	2163858.27	Аналитический	2.50	-
45	503109.20	2163964.73	Аналитический	2.50	-
46	503091.80	2164022.04	Аналитический	2.50	-
47	503085.70	2164126.43	Аналитический	2.50	-
48	503094.27	2164216.08	Аналитический	2.50	-
49	503116.64	2164309.40	Аналитический	2.50	-
50	503150.41	2164411.32	Аналитический	2.50	-
51	503189.47	2164522.80	Аналитический	2.50	-
52	503183.87	2164638.11	Аналитический	2.50	-
53	503166.32	2164850.50	Аналитический	2.50	-
54	503126.29	2164939.61	Аналитический	2.50	-
55	503112.81	2164969.30	Аналитический	2.50	-
56	503060.65	2165087.38	Аналитический	2.50	-
57	503008.81	2165185.91	Аналитический	2.50	-
58	502938.26	2165268.19	Аналитический	2.50	-
59	502903.18	2165310.21	Аналитический	2.50	-
60	502845.84	2165299.94	Аналитический	0.10	-
61	502744.84	2165282.20	Аналитический	0.10	-
62	502737.30	2165280.35	Аналитический	0.10	-
63	502736.87	2165280.24	Аналитический	0.10	-
64	502777.68	2165232.05	Аналитический	0.10	-
65	502877.38	2165104.64	Аналитический	0.10	-
66	502972.96	2164922.32	Аналитический	0.10	-
67	502986.20	2164885.81	Аналитический	0.10	-
68	503011.33	2164815.94	Аналитический	0.10	-
69	503032.45	2164730.32	Аналитический	0.10	-
70	503035.12	2164641.95	Аналитический	0.10	-
71	503031.08	2164543.14	Аналитический	0.10	-
72	503024.03	2164503.49	Аналитический	0.10	-
73	502984.82	2164354.08	Аналитический	0.10	-
74	502950.69	2164253.54	Аналитический	0.10	-
75	502929.16	2164124.91	Аналитический	0.10	-
76	502931.47	2164021.81	Аналитический	0.10	-
77	502956.54	2163911.32	Аналитический	0.10	-
78	502971.59	2163843.77	Аналитический	0.10	-
79	503122.42	2163514.48	Аналитический	0.10	-

1	2	3	4	5	6
80	503202.16	2163365.87	Аналитический	0.10	-
81	503377.33	2162995.35	Аналитический	0.10	-
82	503600.97	2162524.39	Аналитический	0.10	-
83	503804.31	2162083.85	Аналитический	0.10	-
84	503959.87	2161874.92	Аналитический	0.10	-
85	504315.35	2161488.43	Аналитический	0.10	-
86	504461.97	2161311.38	Аналитический	0.10	-
87	504650.40	2161084.85	Аналитический	0.10	-
88	504698.03	2161127.61	Аналитический	0.10	-
89	504706.14	2161118.45	Аналитический	0.10	-
31	504767.99	2161209.25	Аналитический	0.20	-

3. Сведения о характерных точках части (частей) границы объекта

Обозначение характерных точек части границы	Координаты, м		Метод определения координат характерной точки	Средняя квадратическая погрешность положения характерной точки (Mt), м	Описание обозначения точки на местности (при наличии)
	X	Y			
1	2	3	4	5	6
Часть №					
-	-	-	-	-	-


Раздел 3

Сведения о местоположении измененных (уточненных) границ объекта							
1. Система координат: -							
2. Сведения о характерных точках границ объекта							
Обозначение характерных точек границ	Существующие координаты, м		Измененные (уточненные) координаты, м		Метод определения координат характерной точки	Средняя квадратическая погрешность положения характерной точки (Mt), м	Описание обозначения точки на местности (при наличии)
	X	Y	X	Y			
1	2	3	4	5	6	7	8
-	-	-	-	-	-	-	-
3.Сведения о характерных точках части (частей) границы объекта							
Часть №							
-	-	-	-	-	-	-	-

Раздел 4

План границ объекта

Схема расположения листов плана границ объекта

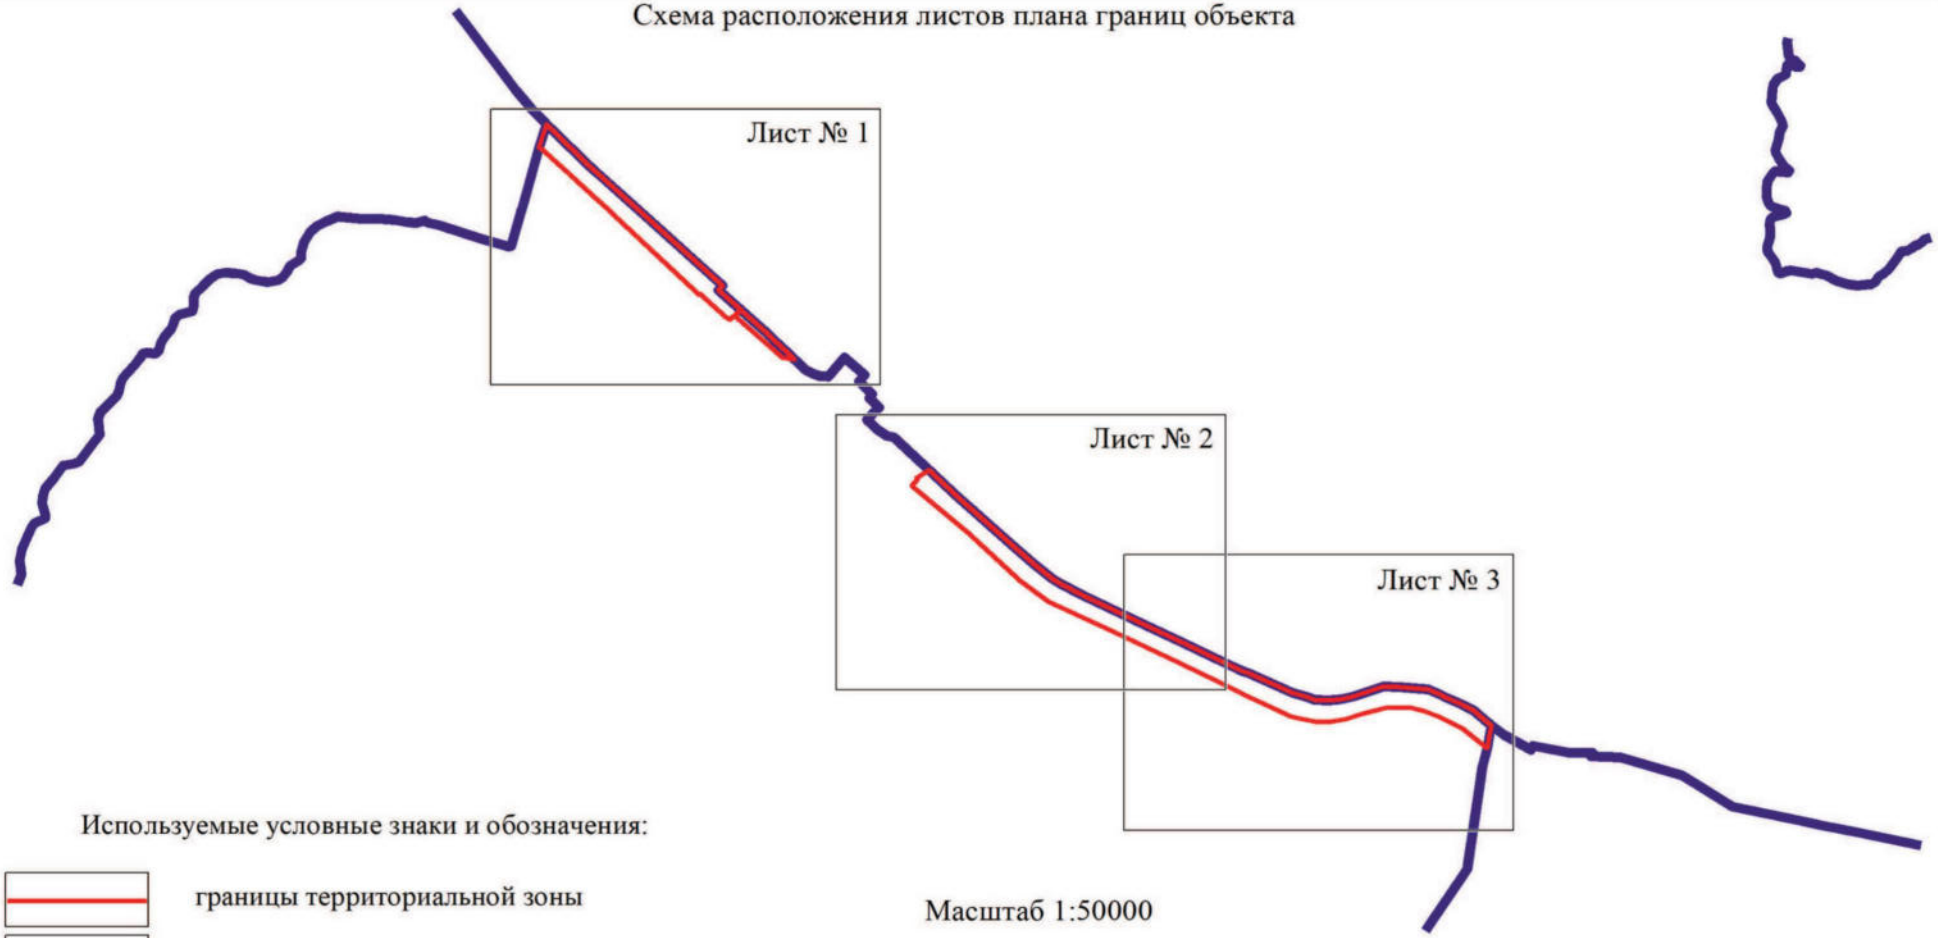

Используемые условные знаки и обозначения:

границы территориальной зоны

границы муниципального образования

Лист № 1 — область и номер листа плана границ объекта


Масштаб 1:50000

Руководитель БУВО «Нормативно-проектный центр»
Подпись _____ Ю.В.Шалыгина Дата « 30 » сентября 2021г.

Место для оттиска печати (при наличии)лица,составившего описание местоположения границ объекта

План границ объекта

Лист № 1

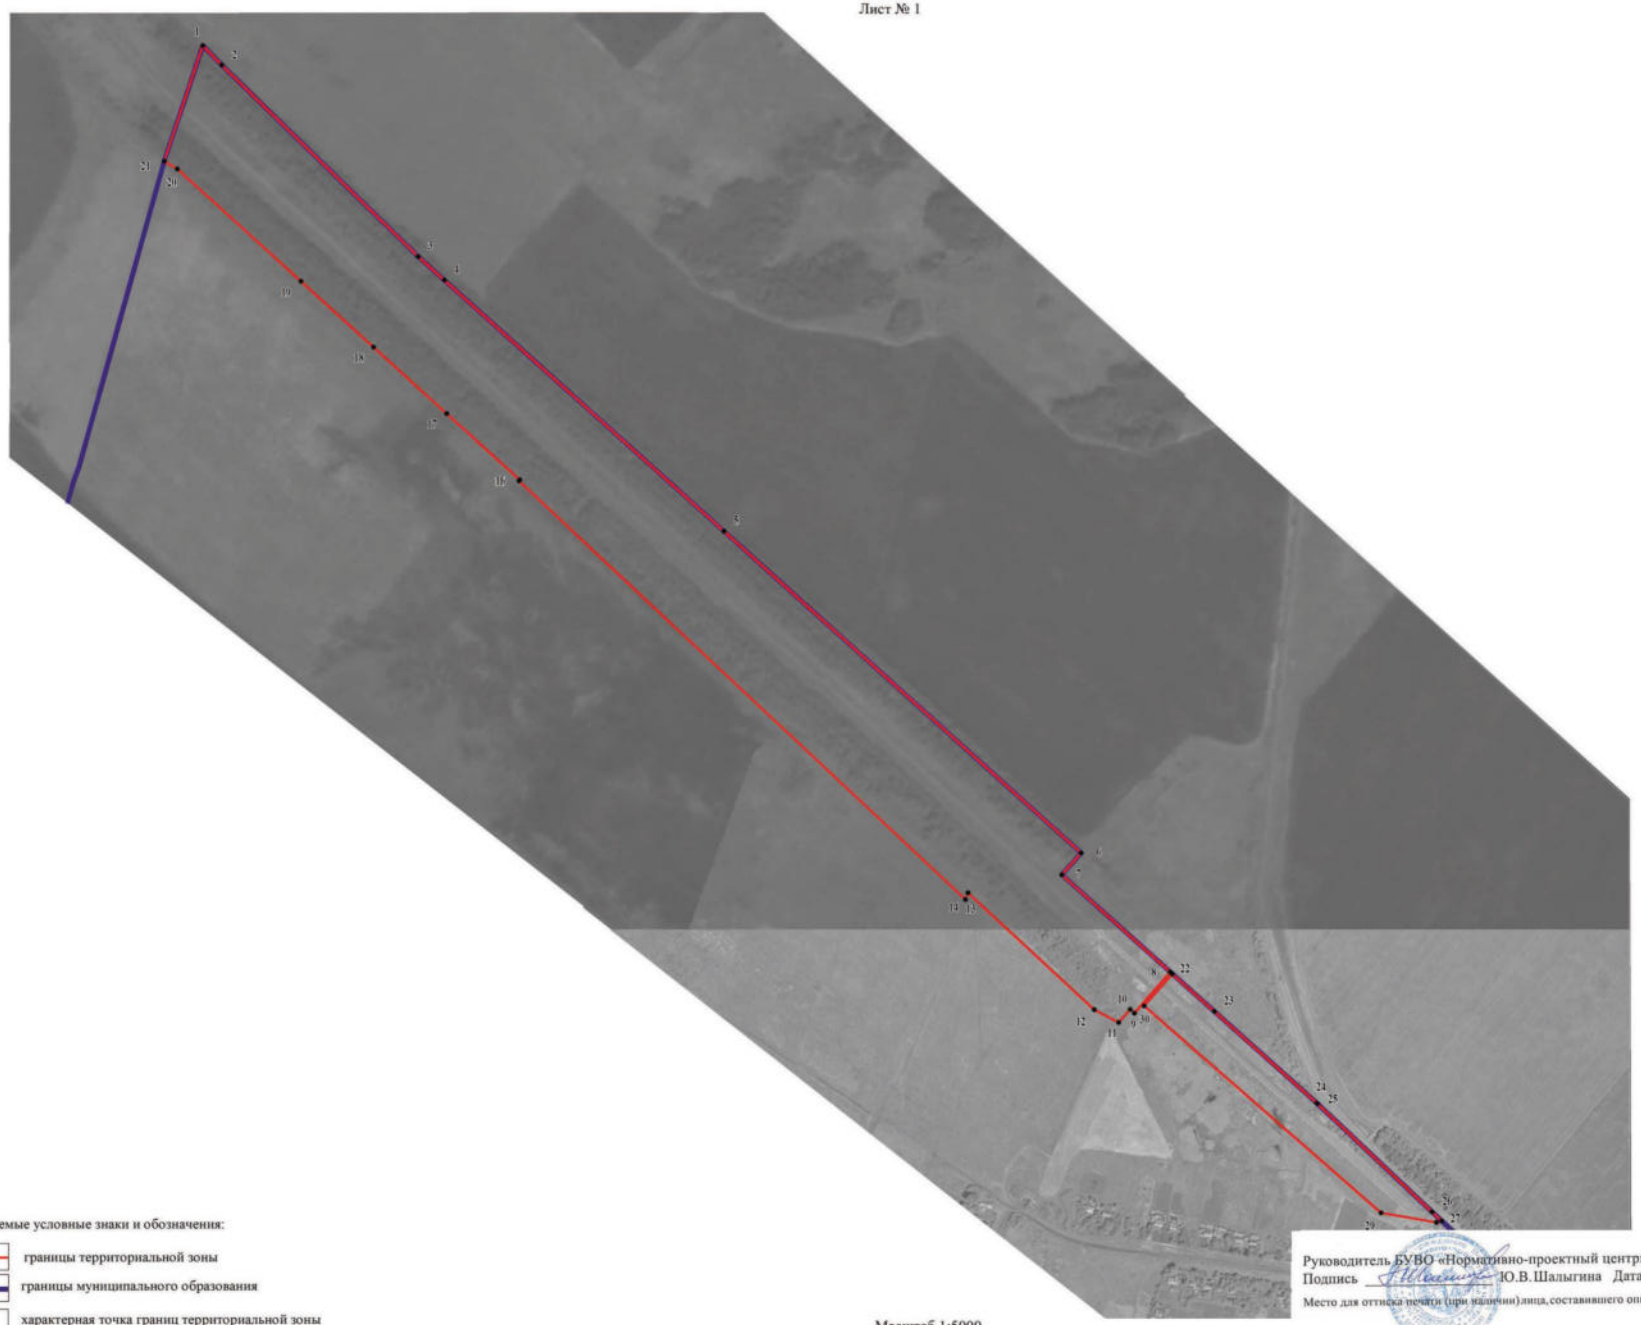

Используемые условные знаки и обозначения:

границы территориальной зоны

границы муниципального образования

1 характерная точка границ территориальной зоны


Масштаб 1:5000

Руководитель БУВО «Нормативно-проектный центр»
Подпись _____ Ю.В.Шалыгина Дата «30» сентября 2021 г.

Место для оттиска печати (при наличии) лица, составившего описание местоположения границ объекта

План границ объекта

Лист № 2

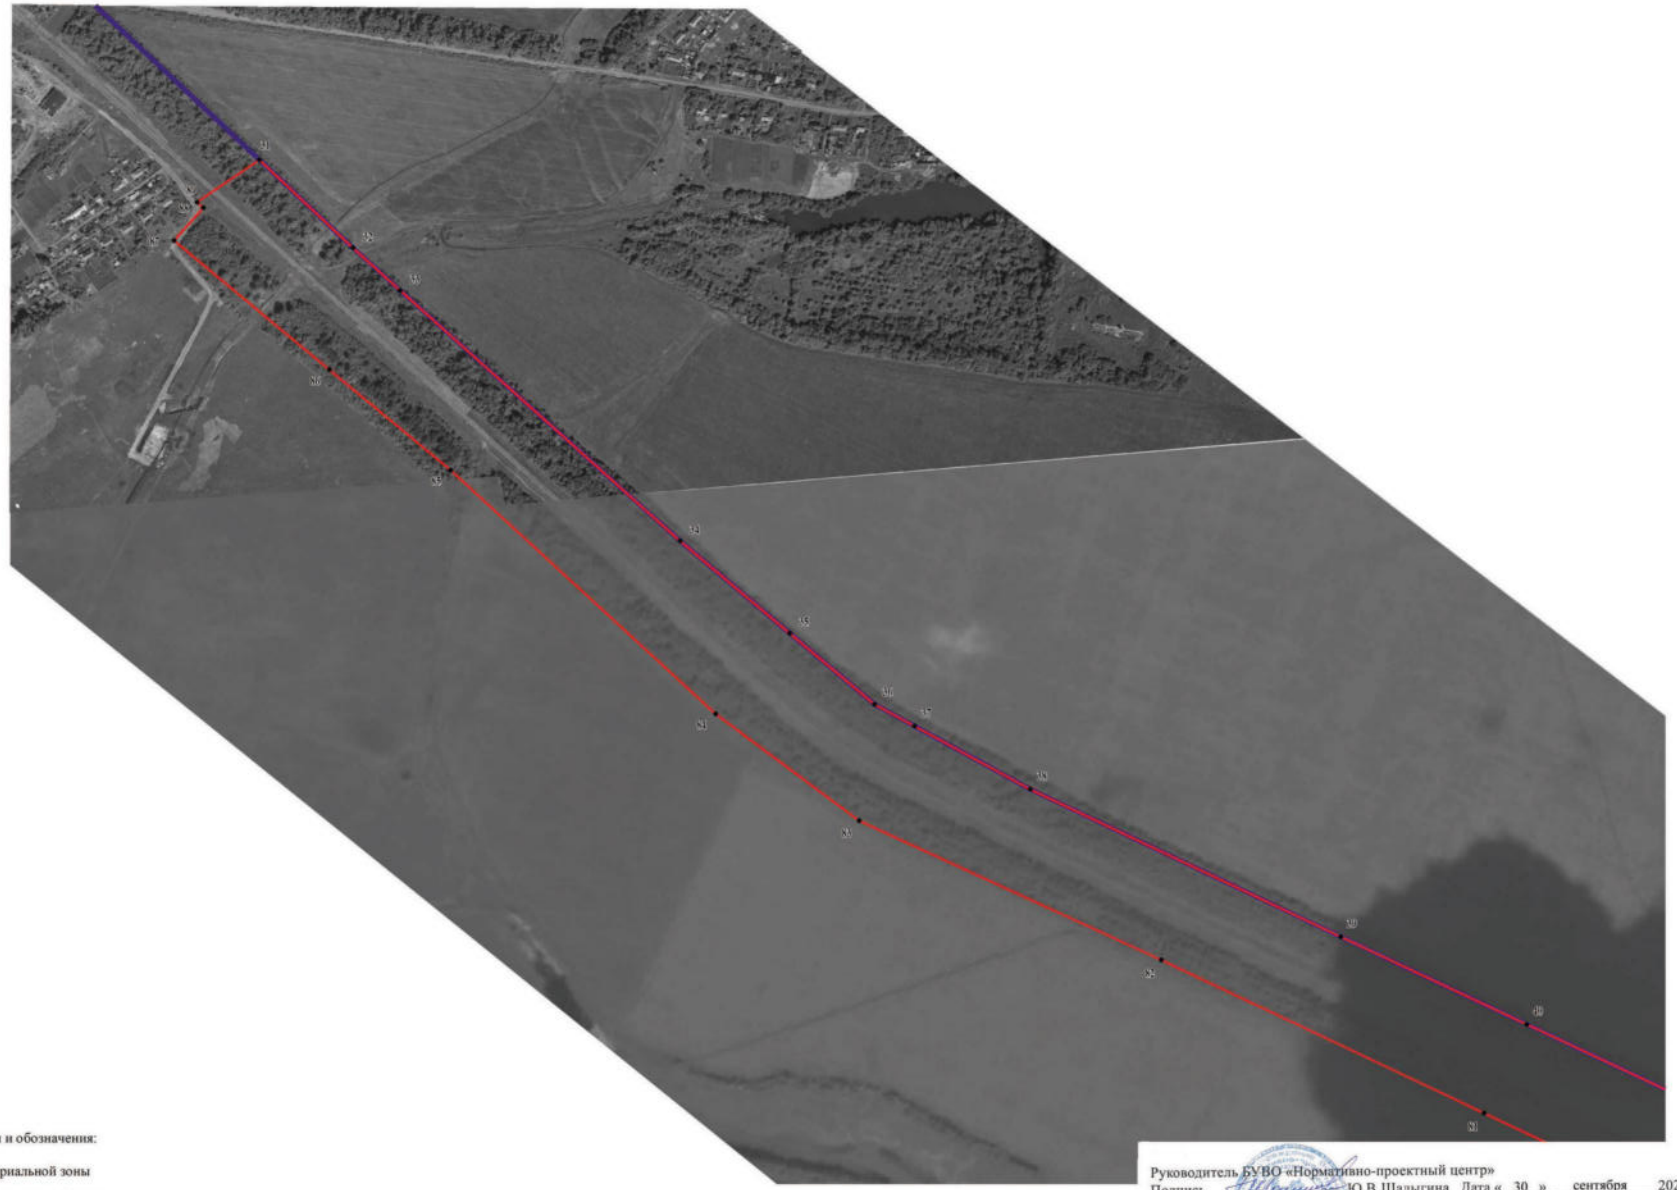

Масштаб 1:5000

Используемые условные знаки и обозначения:

границы территориальной зоны

границы муниципального образования


84 характерная точка границ территориальной зоны

Руководитель БУВО «Нормативно-проектный центр»
Подпись _____ Ю.В.Шалыгина Дата « 30 » сентября 2021 г.

Место для оттиска печати (при наличии) лица, составившего описание местоположения границ объекта

План границ объекта

Лист № 3

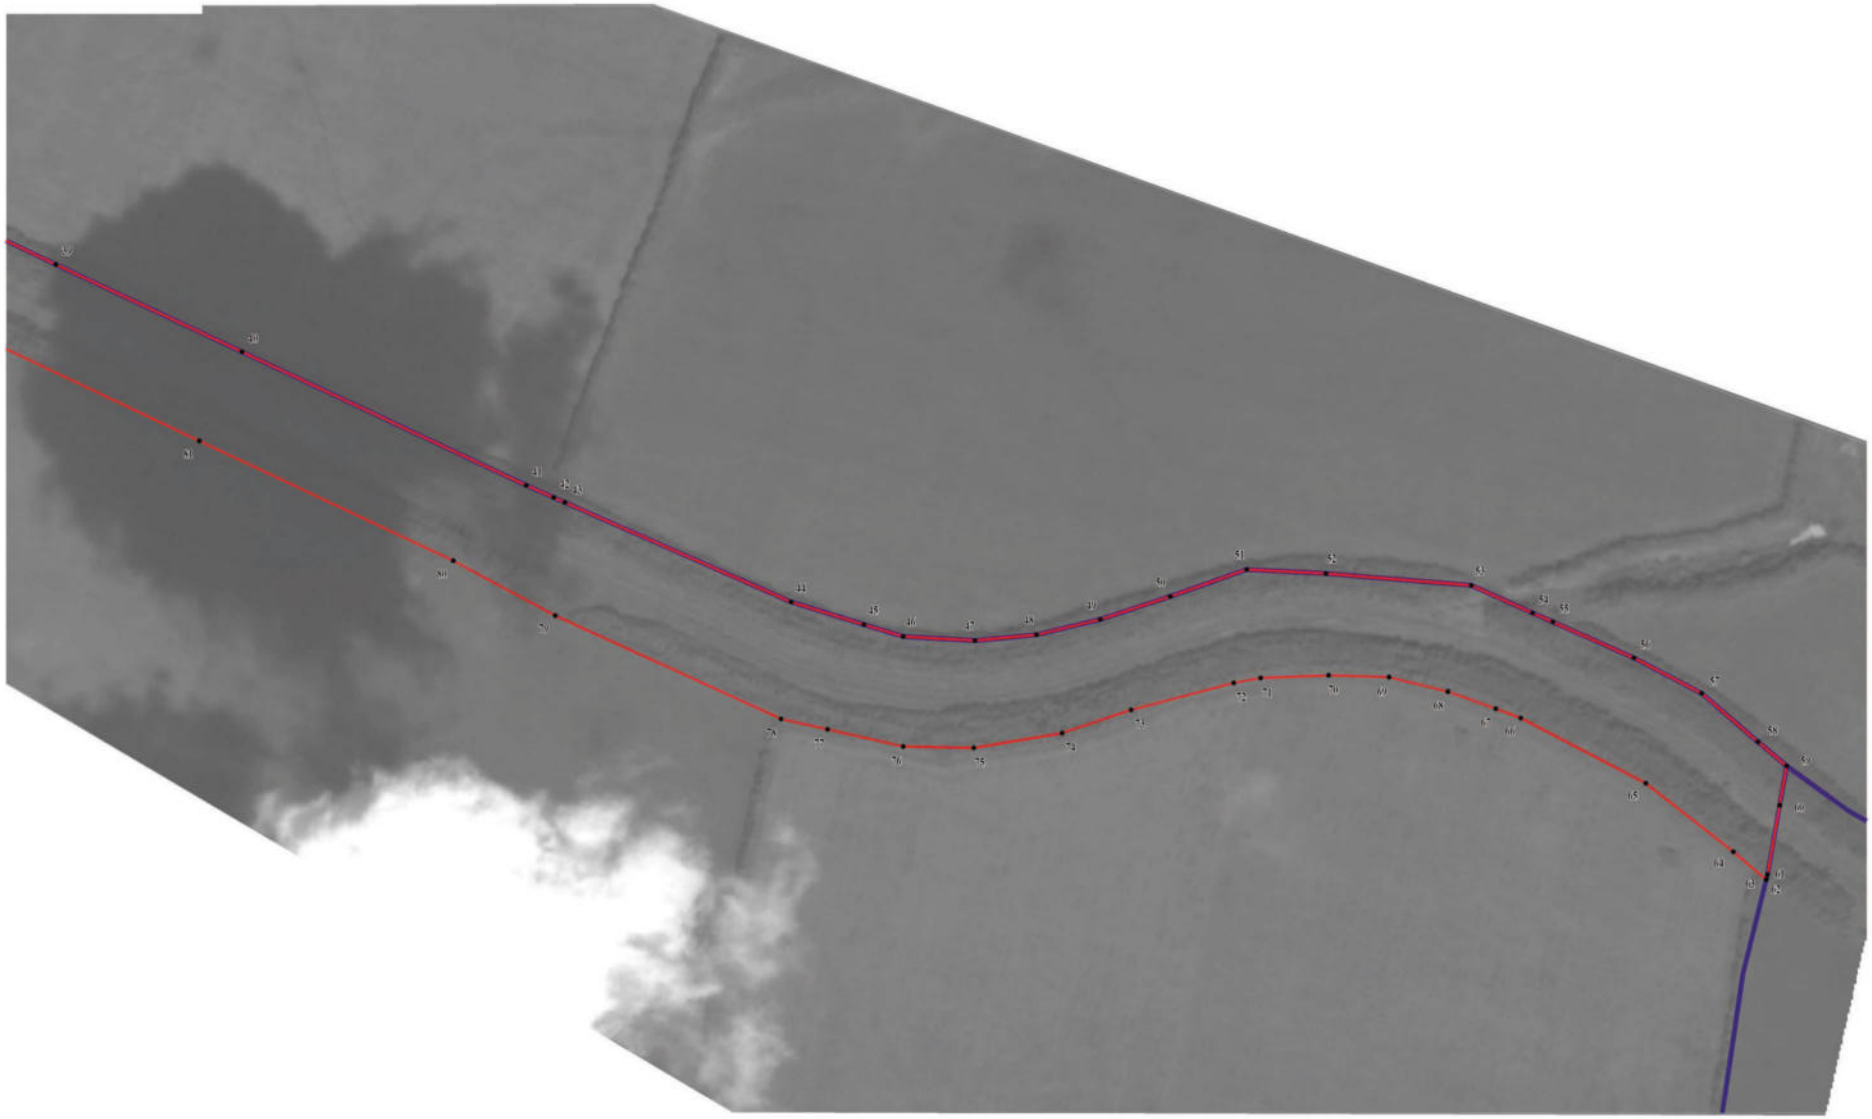

Масштаб 1:5000

Используемые условные знаки и обозначения:

- границы территориальной зоны
- границы муниципального образования
- 77 — характерная точка границ территориальной зоны

Руководитель БУВО «Нормативно-проектный центр»
Подпись _____ Ю.В.Шалыгина Дата « 30 » сентября 2021 г.

Место для оттиска печати (при наличии) лица, составившего описание местоположения границ объекта

ОПИСАНИЕ МЕСТОПОЛОЖЕНИЯ ГРАНИЦ

Зона сельскохозяйственного производства за границами населенных пунктов - СХ2

(наименование объекта, местоположение границ которого описано
(далее - объект)

Раздел 1

Сведения об объекте		
№ п/п	Характеристики объекта	Описание характеристик
1	2	3
1	Местоположение объекта	Воронежская область, Панинский муниципальный район, Октябрьское сельское поселение
2	Площадь объекта ± величина погрешности определения площади (Р ± Дельта Р)	-
3	Иные характеристики объекта	-

Раздел 2

Сведения о местоположении границ объекта					
1. Система координат: МСК - 36, зона 2					
2. Сведения о характерных точках границ объекта					
Обозначение характерных точек границ	Координаты, м		Метод определения координат характерной точки	Средняя квадратическая погрешность положения характерной точки (Mt), м	Описание обозначения точки на местности (при наличии)
	X	Y			
1	2	3	4	5	6
1	502060.13	2148374.83	Аналитический	2.50	-
2	502047.63	2148418.33	Аналитический	2.50	-
3	502040.13	2148433.33	Аналитический	2.50	-
4	502008.13	2148428.83	Аналитический	2.50	-
5	501985.13	2148407.33	Аналитический	2.50	-
6	501967.63	2148403.83	Аналитический	2.50	-
7	501957.61	2148408.64	Аналитический	2.50	-
8	501926.63	2148419.33	Аналитический	2.50	-
9	501894.93	2148421.63	Аналитический	2.50	-
10	501862.73	2148442.63	Аналитический	2.50	-
11	501820.03	2148470.13	Аналитический	2.50	-
12	501770.53	2148509.63	Аналитический	2.50	-
13	501729.13	2148557.83	Аналитический	2.50	-
14	501707.63	2148574.33	Аналитический	2.50	-
15	501677.13	2148599.83	Аналитический	2.50	-
16	501649.63	2148621.83	Аналитический	2.50	-
17	501627.63	2148636.33	Аналитический	2.50	-
18	501608.43	2148644.13	Аналитический	2.50	-
19	501597.93	2148659.13	Аналитический	2.50	-
20	501588.43	2148658.63	Аналитический	2.50	-
21	501576.03	2148662.13	Аналитический	2.50	-
22	501552.03	2148674.63	Аналитический	2.50	-
23	501530.13	2148684.83	Аналитический	2.50	-
24	501502.88	2148693.86	Аналитический	2.50	-
25	501485.44	2148683.40	Аналитический	2.50	-
26	501464.05	2148676.20	Аналитический	2.50	-
27	501454.63	2148660.87	Аналитический	2.50	-
28	501444.53	2148653.63	Аналитический	2.50	-
29	501425.13	2148651.83	Аналитический	2.50	-
30	501398.53	2148643.63	Аналитический	2.50	-
31	501387.53	2148641.13	Аналитический	2.50	-
32	501380.03	2148635.13	Аналитический	2.50	-
33	501374.53	2148625.63	Аналитический	2.50	-
34	501366.53	2148612.13	Аналитический	2.50	-

1	2	3	4	5	6
35	501358.53	2148606.13	Аналитический	2.50	-
36	501348.13	2148597.83	Аналитический	2.50	-
37	501333.63	2148598.33	Аналитический	2.50	-
38	501319.63	2148607.33	Аналитический	2.50	-
39	501312.13	2148641.83	Аналитический	2.50	-
40	501286.13	2148676.83	Аналитический	2.50	-
41	501264.03	2148705.63	Аналитический	2.50	-
42	501240.03	2148744.13	Аналитический	2.50	-
43	501234.63	2148777.33	Аналитический	2.50	-
44	501237.13	2148801.83	Аналитический	2.50	-
45	501238.63	2148831.83	Аналитический	2.50	-
46	501228.63	2148864.83	Аналитический	2.50	-
47	501214.63	2148884.83	Аналитический	2.50	-
48	501195.13	2148894.33	Аналитический	2.50	-
49	501170.63	2148901.83	Аналитический	2.50	-
50	501129.63	2148917.33	Аналитический	2.50	-
51	501102.03	2148923.13	Аналитический	2.50	-
52	501088.53	2148930.13	Аналитический	2.50	-
53	501083.63	2148937.33	Аналитический	2.50	-
54	501081.13	2148948.83	Аналитический	2.50	-
55	501080.63	2148961.33	Аналитический	2.50	-
56	501069.63	2148980.33	Аналитический	2.50	-
57	501063.13	2149002.33	Аналитический	2.50	-
58	501055.03	2149023.13	Аналитический	2.50	-
59	501052.03	2149053.13	Аналитический	2.50	-
60	501047.53	2149079.63	Аналитический	2.50	-
61	501047.03	2149114.13	Аналитический	2.50	-
62	501053.53	2149147.63	Аналитический	2.50	-
63	501056.53	2149177.13	Аналитический	2.50	-
64	501059.03	2149209.13	Аналитический	2.50	-
65	501061.51	2149240.89	Аналитический	2.50	-
66	501054.16	2149213.71	Аналитический	2.50	-
67	501039.20	2149166.04	Аналитический	2.50	-
68	501035.32	2149122.25	Аналитический	2.50	-
69	501030.88	2149068.49	Аналитический	2.50	-
70	501033.65	2149025.25	Аналитический	2.50	-
71	501045.29	2148999.20	Аналитический	2.50	-
72	501028.61	2148968.84	Аналитический	2.50	-
73	501008.53	2148942.23	Аналитический	2.50	-
74	500995.63	2148934.83	Аналитический	2.50	-
75	500983.63	2148926.33	Аналитический	2.50	-
76	500974.13	2148923.33	Аналитический	2.50	-
77	500961.13	2148921.83	Аналитический	2.50	-
78	500941.13	2148925.33	Аналитический	2.50	-
79	500895.13	2148929.33	Аналитический	2.50	-
80	500875.53	2148936.13	Аналитический	2.50	-
81	500855.03	2148940.63	Аналитический	2.50	-
82	500827.03	2148943.63	Аналитический	2.50	-

1	2	3	4	5	6
83	500802.03	2148942.13	Аналитический	2.50	-
84	500783.53	2148936.13	Аналитический	2.50	-
85	500770.53	2148932.13	Аналитический	2.50	-
86	500747.13	2148931.83	Аналитический	2.50	-
87	500723.63	2148943.83	Аналитический	2.50	-
88	500704.13	2148956.33	Аналитический	2.50	-
89	500688.13	2148960.83	Аналитический	2.50	-
90	500673.03	2148962.13	Аналитический	2.50	-
91	500639.13	2148964.83	Аналитический	2.50	-
92	500594.13	2148976.83	Аналитический	2.50	-
93	500568.13	2148983.33	Аналитический	2.50	-
94	500544.13	2149002.83	Аналитический	2.50	-
95	500535.13	2149020.83	Аналитический	2.50	-
96	500530.13	2149049.33	Аналитический	2.50	-
97	500519.49	2149064.87	Аналитический	2.50	-
98	500529.80	2149080.13	Аналитический	2.50	-
99	500535.53	2149098.63	Аналитический	2.50	-
100	500529.53	2149116.13	Аналитический	2.50	-
101	500521.03	2149119.63	Аналитический	2.50	-
102	500513.03	2149113.63	Аналитический	2.50	-
103	500500.45	2149078.53	Аналитический	2.50	-
104	500487.53	2149084.63	Аналитический	2.50	-
105	500474.13	2149091.83	Аналитический	2.50	-
106	500457.63	2149098.83	Аналитический	2.50	-
107	500438.53	2149094.13	Аналитический	2.50	-
108	500404.63	2149086.83	Аналитический	2.50	-
109	500388.13	2149079.33	Аналитический	2.50	-
110	500365.63	2149075.83	Аналитический	2.50	-
111	500334.03	2149076.13	Аналитический	2.50	-
112	500304.53	2149075.63	Аналитический	2.50	-
113	500285.53	2149072.63	Аналитический	2.50	-
114	500268.63	2149067.33	Аналитический	2.50	-
115	500249.63	2149066.33	Аналитический	2.50	-
116	500231.63	2149073.83	Аналитический	2.50	-
117	500197.13	2149092.83	Аналитический	2.50	-
118	500184.13	2149107.33	Аналитический	2.50	-
119	500183.13	2149122.33	Аналитический	2.50	-
120	500187.13	2149139.83	Аналитический	2.50	-
121	500194.53	2149164.13	Аналитический	2.50	-
122	500194.53	2149199.13	Аналитический	2.50	-
123	500178.03	2149232.13	Аналитический	2.50	-
124	500158.03	2149244.13	Аналитический	2.50	-
125	500134.53	2149247.63	Аналитический	2.50	-
126	500113.53	2149260.63	Аналитический	2.50	-
127	500101.53	2149284.63	Аналитический	2.50	-
128	500083.53	2149334.63	Аналитический	2.50	-
129	500080.03	2149388.63	Аналитический	2.50	-
130	500086.14	2149406.82	Аналитический	2.50	-

1	2	3	4	5	6
131	500052.44	2149428.91	Аналитический	2.50	-
132	500045.53	2149424.63	Аналитический	2.50	-
133	500038.53	2149408.63	Аналитический	2.50	-
134	500024.53	2149402.63	Аналитический	2.50	-
135	500011.03	2149406.63	Аналитический	2.50	-
136	500000.03	2149420.13	Аналитический	2.50	-
137	499982.53	2149444.13	Аналитический	2.50	-
138	499966.53	2149455.63	Аналитический	2.50	-
139	499951.53	2149461.63	Аналитический	2.50	-
140	499933.53	2149461.63	Аналитический	2.50	-
141	499913.03	2149453.63	Аналитический	2.50	-
142	499886.03	2149433.13	Аналитический	2.50	-
143	499851.53	2149399.63	Аналитический	2.50	-
144	499833.53	2149376.63	Аналитический	2.50	-
145	499804.03	2149356.63	Аналитический	2.50	-
146	499761.03	2149334.63	Аналитический	2.50	-
147	499731.53	2149322.63	Аналитический	2.50	-
148	499715.93	2149316.13	Аналитический	2.50	-
149	499704.93	2149315.63	Аналитический	2.50	-
150	499699.93	2149318.63	Аналитический	2.50	-
151	499695.93	2149325.13	Аналитический	2.50	-
152	499694.43	2149337.13	Аналитический	2.50	-
153	499695.43	2149357.63	Аналитический	2.50	-
154	499702.43	2149378.13	Аналитический	2.50	-
155	499703.93	2149404.13	Аналитический	2.50	-
156	499702.53	2149430.63	Аналитический	2.50	-
157	499689.03	2149430.63	Аналитический	2.50	-
158	499681.43	2149420.63	Аналитический	2.50	-
159	499665.93	2149405.13	Аналитический	2.50	-
160	499654.93	2149383.13	Аналитический	2.50	-
161	499645.43	2149366.63	Аналитический	2.50	-
162	499638.93	2149359.63	Аналитический	2.50	-
163	499629.43	2149355.13	Аналитический	2.50	-
164	499616.43	2149351.63	Аналитический	2.50	-
165	499584.93	2149350.63	Аналитический	2.50	-
166	499566.93	2149351.63	Аналитический	2.50	-
167	499546.53	2149357.63	Аналитический	2.50	-
168	499519.43	2149372.63	Аналитический	2.50	-
169	499489.93	2149377.63	Аналитический	2.50	-
170	499465.43	2149371.13	Аналитический	2.50	-
171	499439.43	2149353.63	Аналитический	2.50	-
172	499421.43	2149329.63	Аналитический	2.50	-
173	499407.43	2149297.63	Аналитический	2.50	-
174	499394.43	2149259.13	Аналитический	2.50	-
175	499386.93	2149233.13	Аналитический	2.50	-
176	499380.43	2149218.13	Аналитический	2.50	-
177	499371.93	2149206.63	Аналитический	2.50	-
178	499365.93	2149198.13	Аналитический	2.50	-

1	2	3	4	5	6
179	499360.43	2149192.63	Аналитический	2.50	-
180	499350.43	2149192.63	Аналитический	2.50	-
181	499336.03	2149201.63	Аналитический	2.50	-
182	499316.03	2149226.13	Аналитический	2.50	-
183	499297.53	2149248.13	Аналитический	2.50	-
184	499279.93	2149261.63	Аналитический	2.50	-
185	499258.53	2149270.13	Аналитический	2.50	-
186	499229.03	2149273.63	Аналитический	2.50	-
187	499187.53	2149267.13	Аналитический	2.50	-
188	499151.03	2149258.13	Аналитический	2.50	-
189	499117.53	2149251.13	Аналитический	2.50	-
190	499091.03	2149241.63	Аналитический	2.50	-
191	499070.53	2149228.63	Аналитический	2.50	-
192	499048.81	2149206.46	Аналитический	2.50	-
193	499043.12	2149192.57	Аналитический	2.50	-
194	499033.32	2149212.55	Аналитический	2.50	-
195	499008.13	2149236.08	Аналитический	2.50	-
196	498995.63	2149244.27	Аналитический	2.50	-
197	498979.19	2149230.40	Аналитический	0.50	-
198	498962.86	2149216.14	Аналитический	0.50	-
199	498954.67	2149238.23	Аналитический	0.50	-
200	498952.16	2149259.32	Аналитический	0.50	-
201	498956.80	2149288.17	Аналитический	0.50	-
202	498962.31	2149308.87	Аналитический	0.50	-
203	498974.38	2149327.32	Аналитический	0.50	-
204	498978.39	2149336.16	Аналитический	0.50	-
205	498979.43	2149341.80	Аналитический	0.50	-
206	498979.26	2149347.91	Аналитический	0.50	-
207	498882.33	2149314.99	Аналитический	2.00	-
208	498860.93	2149376.61	Аналитический	2.00	-
209	498758.87	2149332.78	Аналитический	2.00	-
210	498753.46	2149331.46	Аналитический	2.50	-
211	498705.71	2149398.12	Аналитический	2.50	-
212	498667.24	2149433.26	Аналитический	2.50	-
213	498634.96	2149454.05	Аналитический	2.50	-
214	498604.89	2149463.55	Аналитический	2.50	-
215	498576.82	2149461.75	Аналитический	2.50	-
216	498555.32	2149453.91	Аналитический	2.50	-
217	498515.06	2149435.91	Аналитический	2.50	-
218	498488.33	2149421.95	Аналитический	2.50	-
219	498442.96	2149379.33	Картометрический	5.00	-
220	498344.39	2149344.72	Картометрический	5.00	-
221	498182.08	2149386.48	Аналитический	2.50	-
222	498151.45	2149380.27	Аналитический	2.50	-
223	498107.66	2149370.19	Аналитический	2.50	-
224	498061.55	2149351.66	Аналитический	2.50	-
225	498027.41	2149341.78	Аналитический	2.50	-
226	497993.89	2149344.12	Аналитический	2.50	-

1	2	3	4	5	6
227	497975.01	2149357.18	Аналитический	2.50	-
228	497956.32	2149387.07	Аналитический	2.50	-
229	497950.56	2149421.77	Аналитический	2.50	-
230	497947.15	2149471.20	Аналитический	2.50	-
231	497936.83	2149530.21	Аналитический	2.50	-
232	497926.42	2149562.84	Аналитический	2.50	-
233	497905.48	2149590.90	Аналитический	2.50	-
234	497829.97	2149665.66	Аналитический	2.50	-
235	497756.93	2149718.41	Аналитический	2.50	-
236	497708.55	2149758.21	Аналитический	2.50	-
237	497686.39	2149780.13	Аналитический	2.50	-
238	497669.46	2149797.45	Аналитический	2.50	-
239	497633.94	2149823.19	Аналитический	2.50	-
240	497574.18	2149845.64	Аналитический	2.50	-
241	497519.85	2149872.33	Аналитический	2.50	-
242	497485.75	2149884.06	Аналитический	2.50	-
243	497435.32	2149891.37	Аналитический	2.50	-
244	497412.86	2149886.96	Аналитический	2.50	-
245	497381.12	2149857.86	Аналитический	2.50	-
246	497358.32	2149835.46	Аналитический	2.50	-
247	497344.70	2149834.31	Аналитический	2.50	-
248	497308.72	2149848.82	Аналитический	2.50	-
249	497294.82	2149861.62	Аналитический	2.50	-
250	497288.15	2149895.10	Аналитический	2.50	-
251	497285.30	2149904.50	Аналитический	2.50	-
252	497268.38	2149933.79	Аналитический	2.50	-
253	497235.09	2149960.39	Аналитический	2.50	-
254	497216.27	2149965.32	Аналитический	2.50	-
255	497154.62	2149964.43	Аналитический	2.50	-
256	497122.32	2149971.24	Аналитический	2.50	-
257	497005.83	2150013.46	Аналитический	2.50	-
258	496945.64	2150023.57	Аналитический	2.50	-
259	496893.36	2150022.49	Аналитический	2.50	-
260	496872.30	2150014.82	Аналитический	2.50	-
261	496845.52	2149992.24	Аналитический	2.50	-
262	496818.15	2149943.33	Аналитический	2.50	-
263	496804.81	2149896.02	Аналитический	2.50	-
264	496790.44	2149851.70	Аналитический	2.50	-
265	496791.94	2149783.85	Аналитический	2.50	-
266	496780.56	2149809.56	Аналитический	2.50	-
267	496727.83	2149809.83	Аналитический	2.50	-
268	496719.47	2149812.56	Аналитический	2.50	-
269	496720.51	2149850.52	Аналитический	2.50	-
270	496714.58	2149863.00	Аналитический	2.50	-
271	496701.07	2149859.58	Аналитический	2.50	-
272	496674.05	2149852.34	Аналитический	2.50	-
273	496633.29	2149850.62	Аналитический	2.50	-
274	496584.72	2149846.83	Аналитический	2.50	-

1	2	3	4	5	6
275	496508.90	2149842.59	Аналитический	2.50	-
276	496501.64	2149833.57	Аналитический	2.50	-
277	496504.24	2149785.65	Аналитический	2.50	-
278	496508.94	2149724.63	Аналитический	2.50	-
279	496511.96	2149711.56	Аналитический	2.50	-
280	496499.08	2149702.24	Аналитический	2.00	-
281	496476.84	2149697.08	Аналитический	2.00	-
282	496468.92	2149680.54	Картометрический	5.00	-
283	496474.13	2149632.11	Аналитический	2.50	-
284	496425.14	2149588.69	Аналитический	2.50	-
285	496414.65	2149569.45	Аналитический	2.50	-
286	496497.81	2149481.70	Аналитический	2.50	-
287	496537.87	2149438.99	Аналитический	2.50	-
288	496561.10	2149429.76	Аналитический	2.50	-
289	496642.36	2149407.03	Аналитический	2.50	-
290	496674.27	2149400.33	Аналитический	2.50	-
291	496706.78	2149406.25	Аналитический	2.50	-
292	496727.17	2149420.18	Аналитический	2.50	-
293	496744.80	2149465.19	Аналитический	2.50	-
294	496789.20	2149536.08	Аналитический	2.50	-
295	496795.96	2149542.36	Аналитический	2.50	-
296	496978.43	2149652.73	Аналитический	2.50	-
297	497053.64	2149700.07	Аналитический	2.50	-
298	497100.76	2149733.66	Аналитический	2.50	-
299	497141.54	2149734.77	Аналитический	2.50	-
300	497163.87	2149709.96	Аналитический	2.50	-
301	497189.89	2149677.32	Аналитический	2.50	-
302	497229.92	2149640.03	Аналитический	2.50	-
303	497257.02	2149625.75	Аналитический	2.50	-
304	497321.68	2149625.61	Аналитический	2.50	-
305	497342.37	2149624.85	Аналитический	2.50	-
306	497372.97	2149614.41	Аналитический	2.50	-
307	497466.68	2149526.99	Аналитический	2.50	-
308	497508.61	2149501.32	Аналитический	2.50	-
309	497522.91	2149500.08	Аналитический	2.50	-
310	497588.72	2149517.95	Аналитический	2.50	-
311	497622.65	2149513.29	Аналитический	2.50	-
312	497709.66	2149478.40	Аналитический	2.50	-
313	497743.81	2149454.57	Аналитический	2.50	-
314	497766.49	2149429.38	Аналитический	2.50	-
315	497778.88	2149422.10	Аналитический	2.50	-
316	497840.20	2149352.29	Аналитический	2.50	-
317	497858.71	2149312.84	Аналитический	2.50	-
318	497873.46	2149298.73	Аналитический	2.50	-
319	497920.40	2149291.27	Аналитический	2.50	-
320	497937.61	2149283.50	Аналитический	2.50	-
321	497962.89	2149253.37	Аналитический	2.50	-
322	497999.23	2149215.29	Аналитический	2.50	-

1	2	3	4	5	6
323	498021.96	2149210.48	Аналитический	2.50	-
324	498056.99	2149214.40	Аналитический	2.50	-
325	498083.95	2149227.57	Аналитический	2.50	-
326	498203.35	2149246.17	Аналитический	2.50	-
327	498251.99	2149247.45	Аналитический	2.50	-
328	498289.53	2149246.07	Аналитический	2.50	-
329	498333.35	2149241.53	Аналитический	2.50	-
330	498357.82	2149238.32	Аналитический	2.50	-
331	498372.99	2149235.14	Аналитический	2.50	-
332	498442.52	2149223.83	Аналитический	2.50	-
333	498471.23	2149233.69	Аналитический	2.50	-
334	498523.63	2149270.99	Аналитический	2.50	-
335	498535.82	2149275.47	Аналитический	2.50	-
336	498559.18	2149273.66	Аналитический	2.50	-
337	498601.68	2149263.80	Аналитический	2.50	-
338	498623.21	2149258.96	Аналитический	2.50	-
339	498632.19	2149258.76	Аналитический	2.50	-
340	498691.56	2149253.63	Аналитический	2.50	-
341	498685.25	2149177.49	Аналитический	2.50	-
342	498675.79	2149176.44	Аналитический	2.50	-
343	498664.41	2149172.95	Аналитический	2.50	-
344	498652.25	2149140.23	Аналитический	2.50	-
345	498652.35	2149125.59	Аналитический	2.50	-
346	498694.63	2149080.74	Аналитический	2.50	-
347	498698.35	2149073.17	Аналитический	2.50	-
348	498695.84	2149003.53	Аналитический	2.50	-
349	498699.00	2148993.80	Аналитический	2.50	-
350	498711.73	2148986.10	Аналитический	2.50	-
351	498777.96	2148965.62	Аналитический	2.50	-
352	498816.68	2148954.65	Аналитический	2.50	-
353	498852.76	2148941.93	Аналитический	2.50	-
354	498872.16	2148940.83	Аналитический	2.50	-
355	498947.81	2148962.26	Аналитический	2.50	-
356	498979.53	2148982.19	Аналитический	2.50	-
357	499020.11	2148999.35	Аналитический	2.50	-
358	499071.93	2149075.08	Аналитический	2.50	-
359	499124.55	2149025.36	Аналитический	2.50	-
360	499185.35	2148985.25	Аналитический	2.50	-
361	499264.89	2148944.00	Аналитический	0.50	-
362	499268.55	2148949.97	Аналитический	0.50	-
363	499273.38	2148956.08	Аналитический	0.50	-
364	499278.05	2148960.10	Аналитический	0.50	-
365	499294.06	2148987.82	Аналитический	2.50	-
366	499283.39	2149005.35	Аналитический	2.50	-
367	499327.43	2148991.63	Аналитический	2.50	-
368	499355.43	2148982.13	Аналитический	2.50	-
369	499381.13	2148976.33	Аналитический	2.50	-
370	499404.13	2148975.33	Аналитический	2.50	-

1	2	3	4	5	6
371	499424.63	2148977.33	Аналитический	2.50	-
372	499440.63	2148980.33	Аналитический	2.50	-
373	499454.13	2148987.83	Аналитический	2.50	-
374	499466.13	2148998.33	Аналитический	2.50	-
375	499474.63	2149010.33	Аналитический	2.50	-
376	499483.63	2149024.33	Аналитический	2.50	-
377	499490.63	2149042.83	Аналитический	2.50	-
378	499495.13	2149068.83	Аналитический	2.50	-
379	499492.63	2149088.83	Аналитический	2.50	-
380	499494.13	2149105.33	Аналитический	2.50	-
381	499500.13	2149120.33	Аналитический	2.50	-
382	499511.13	2149131.33	Аналитический	2.50	-
383	499537.13	2149135.83	Аналитический	2.50	-
384	499561.63	2149139.83	Аналитический	2.50	-
385	499575.13	2149138.83	Аналитический	2.50	-
386	499590.13	2149136.33	Аналитический	2.50	-
387	499612.63	2149132.33	Аналитический	2.50	-
388	499626.63	2149129.83	Аналитический	2.50	-
389	499643.13	2149130.83	Аналитический	2.50	-
390	499664.13	2149139.33	Аналитический	2.50	-
391	499686.53	2149156.63	Аналитический	2.50	-
392	499709.13	2149160.83	Аналитический	2.50	-
393	499733.63	2149176.83	Аналитический	2.50	-
394	499792.63	2149192.83	Аналитический	2.50	-
395	499850.63	2149221.33	Аналитический	2.50	-
396	499889.63	2149226.33	Аналитический	2.50	-
397	499921.63	2149229.33	Аналитический	2.50	-
398	499939.13	2149224.83	Аналитический	2.50	-
399	499954.63	2149213.83	Аналитический	2.50	-
400	499976.57	2149186.41	Аналитический	2.50	-
401	499986.73	2149179.61	Аналитический	2.50	-
402	499986.92	2149169.55	Аналитический	2.50	-
403	500004.13	2149153.83	Аналитический	2.50	-
404	500016.63	2149133.83	Аналитический	2.50	-
405	500021.03	2149110.13	Аналитический	2.50	-
406	500019.63	2149077.83	Аналитический	2.50	-
407	500028.13	2149058.33	Аналитический	2.50	-
408	500036.63	2149029.83	Аналитический	2.50	-
409	500034.63	2148991.83	Аналитический	2.50	-
410	500036.63	2148964.33	Аналитический	2.50	-
411	500043.63	2148948.83	Аналитический	2.50	-
412	500055.13	2148940.33	Аналитический	2.50	-
413	500073.13	2148931.83	Аналитический	2.50	-
414	500096.63	2148924.83	Аналитический	2.50	-
415	500124.63	2148913.33	Аналитический	2.50	-
416	500151.63	2148901.33	Аналитический	2.50	-
417	500161.13	2148887.83	Аналитический	2.50	-
418	500163.63	2148875.83	Аналитический	2.50	-

1	2	3	4	5	6
419	500158.63	2148852.33	Аналитический	2.50	-
420	500161.13	2148836.33	Аналитический	2.50	-
421	500172.13	2148832.83	Аналитический	2.50	-
422	500190.13	2148849.33	Аналитический	2.50	-
423	500206.63	2148877.33	Аналитический	2.50	-
424	500220.63	2148900.33	Аналитический	2.50	-
425	500237.63	2148913.33	Аналитический	2.50	-
426	500262.63	2148920.83	Аналитический	2.50	-
427	500300.63	2148921.33	Аналитический	2.50	-
428	500335.13	2148926.33	Аналитический	2.50	-
429	500379.13	2148926.33	Аналитический	2.50	-
430	500408.13	2148922.83	Аналитический	2.50	-
431	500431.13	2148908.33	Аналитический	2.50	-
432	500445.13	2148884.83	Аналитический	2.50	-
433	500470.63	2148845.33	Аналитический	2.50	-
434	500484.63	2148829.33	Аналитический	2.50	-
435	500498.63	2148821.33	Аналитический	2.50	-
436	500514.63	2148818.83	Аналитический	2.50	-
437	500530.13	2148817.83	Аналитический	2.50	-
438	500535.63	2148810.33	Аналитический	2.50	-
439	500535.63	2148797.33	Аналитический	2.50	-
440	500533.13	2148778.33	Аналитический	2.50	-
441	500529.13	2148762.33	Аналитический	2.50	-
442	500522.13	2148746.33	Аналитический	2.50	-
443	500505.63	2148726.33	Аналитический	2.50	-
444	500490.63	2148703.33	Аналитический	2.50	-
445	500490.63	2148667.33	Аналитический	2.50	-
446	500489.13	2148622.33	Аналитический	2.50	-
447	500491.13	2148576.83	Аналитический	2.50	-
448	500500.63	2148574.33	Аналитический	2.50	-
449	500524.13	2148598.33	Аналитический	2.50	-
450	500540.13	2148636.33	Аналитический	2.50	-
451	500541.03	2148686.63	Аналитический	2.50	-
452	500562.63	2148735.33	Аналитический	2.50	-
453	500576.63	2148769.83	Аналитический	2.50	-
454	500583.13	2148785.33	Аналитический	2.50	-
455	500590.13	2148792.83	Аналитический	2.50	-
456	500601.63	2148794.83	Аналитический	2.50	-
457	500616.13	2148786.33	Аналитический	2.50	-
458	500635.63	2148777.33	Аналитический	2.50	-
459	500664.13	2148761.83	Аналитический	2.50	-
460	500687.63	2148754.33	Аналитический	2.50	-
461	500710.13	2148754.33	Аналитический	2.50	-
462	500724.13	2148756.83	Аналитический	2.50	-
463	500738.13	2148764.33	Аналитический	2.50	-
464	500748.13	2148778.83	Аналитический	2.50	-
465	500755.13	2148793.33	Аналитический	2.50	-
466	500763.63	2148798.83	Аналитический	2.50	-

1	2	3	4	5	6
467	500799.63	2148799.33	Аналитический	2.50	-
468	500839.13	2148804.33	Аналитический	2.50	-
469	500880.13	2148812.83	Аналитический	2.50	-
470	500894.63	2148811.83	Аналитический	2.50	-
471	500923.63	2148802.33	Аналитический	2.50	-
472	500945.13	2148780.33	Аналитический	2.50	-
473	500970.13	2148763.83	Аналитический	2.50	-
474	500987.13	2148761.33	Аналитический	2.50	-
475	501007.13	2148755.83	Аналитический	2.50	-
476	501021.13	2148761.33	Аналитический	2.50	-
477	501039.63	2148776.33	Аналитический	2.50	-
478	501051.63	2148780.33	Аналитический	2.50	-
479	501063.13	2148775.33	Аналитический	2.50	-
480	501068.13	2148768.83	Аналитический	2.50	-
481	501072.63	2148757.33	Аналитический	2.50	-
482	501077.06	2148738.27	Аналитический	2.50	-
483	501099.88	2148724.38	Аналитический	2.50	-
484	501110.13	2148707.33	Аналитический	2.50	-
485	501123.13	2148685.83	Аналитический	2.50	-
486	501132.53	2148664.63	Аналитический	2.50	-
487	501136.13	2148628.83	Аналитический	2.50	-
488	501145.13	2148598.83	Аналитический	2.50	-
489	501180.63	2148561.83	Аналитический	2.50	-
490	501179.13	2148540.83	Аналитический	2.50	-
491	501179.13	2148512.33	Аналитический	2.50	-
492	501184.63	2148498.33	Аналитический	2.50	-
493	501204.63	2148490.33	Аналитический	2.50	-
494	501233.13	2148487.33	Аналитический	2.50	-
495	501270.13	2148484.33	Аналитический	2.50	-
496	501292.63	2148477.33	Аналитический	2.50	-
497	501302.03	2148476.63	Аналитический	2.50	-
498	501331.53	2148478.63	Аналитический	2.50	-
499	501352.53	2148482.13	Аналитический	2.50	-
500	501378.13	2148485.33	Аналитический	2.50	-
501	501395.63	2148493.83	Аналитический	2.50	-
502	501415.63	2148504.83	Аналитический	2.50	-
503	501430.13	2148527.33	Аналитический	2.50	-
504	501440.13	2148544.83	Аналитический	2.50	-
505	501456.13	2148562.83	Аналитический	2.50	-
506	501477.13	2148577.33	Аналитический	2.50	-
507	501495.63	2148580.83	Аналитический	2.50	-
508	501522.63	2148572.83	Аналитический	2.50	-
509	501561.63	2148557.33	Аналитический	2.50	-
510	501604.13	2148540.33	Аналитический	2.50	-
511	501651.13	2148526.83	Аналитический	2.50	-
512	501677.13	2148518.83	Аналитический	2.50	-
513	501693.13	2148507.33	Аналитический	2.50	-
514	501729.63	2148463.33	Аналитический	2.50	-

1	2	3	4	5	6
515	501766.63	2148428.33	Аналитический	2.50	-
516	501789.63	2148408.33	Аналитический	2.50	-
517	501822.13	2148389.33	Аналитический	2.50	-
518	501833.63	2148379.33	Аналитический	2.50	-
519	501839.13	2148371.83	Аналитический	2.50	-
520	501835.13	2148360.83	Аналитический	2.50	-
521	501826.63	2148341.33	Аналитический	2.50	-
522	501820.63	2148318.33	Аналитический	2.50	-
523	501820.13	2148284.33	Аналитический	2.50	-
524	501822.13	2148246.83	Аналитический	2.50	-
525	501826.63	2148208.83	Аналитический	2.50	-
526	501833.63	2148177.33	Аналитический	2.50	-
527	501837.63	2148214.33	Аналитический	2.50	-
528	501840.13	2148280.83	Аналитический	2.50	-
529	501843.63	2148318.83	Аналитический	2.50	-
530	501859.13	2148349.83	Аналитический	2.50	-
531	501883.13	2148366.83	Аналитический	2.50	-
532	501924.13	2148366.33	Аналитический	2.50	-
533	501972.63	2148353.33	Аналитический	2.50	-
534	502012.63	2148348.83	Аналитический	2.50	-
535	502035.13	2148366.33	Аналитический	2.50	-
536	502051.53	2148369.13	Аналитический	2.50	-
1	502060.13	2148374.83	Аналитический	2.50	-

3. Сведения о характерных точках части (частей) границы объекта

Обозначение характерных точек части границы	Координаты, м		Метод определения координат характерной точки	Средняя квадратическая погрешность положения характерной точки (Mt), м	Описание обозначения точки на местности (при наличии)
	X	Y			
1	2	3	4	5	6
Часть №					
-	-	-	-	-	-


Раздел 3

Сведения о местоположении измененных (уточненных) границ объекта							
1. Система координат: -							
2. Сведения о характерных точках границ объекта							
Обозначение характерных точек границ	Существующие координаты, м		Измененные (уточненные) координаты, м		Метод определения координат характерной точки	Средняя квадратическая погрешность положения характерной точки (Mt), м	Описание обозначения точки на местности (при наличии)
	X	Y	X	Y			
1	2	3	4	5	6	7	8
-	-	-	-	-	-	-	-
3.Сведения о характерных точках части (частей) границы объекта							
Часть №							
-	-	-	-	-	-	-	-

Раздел 4

План границ объекта

Схема расположения листов плана границ объекта

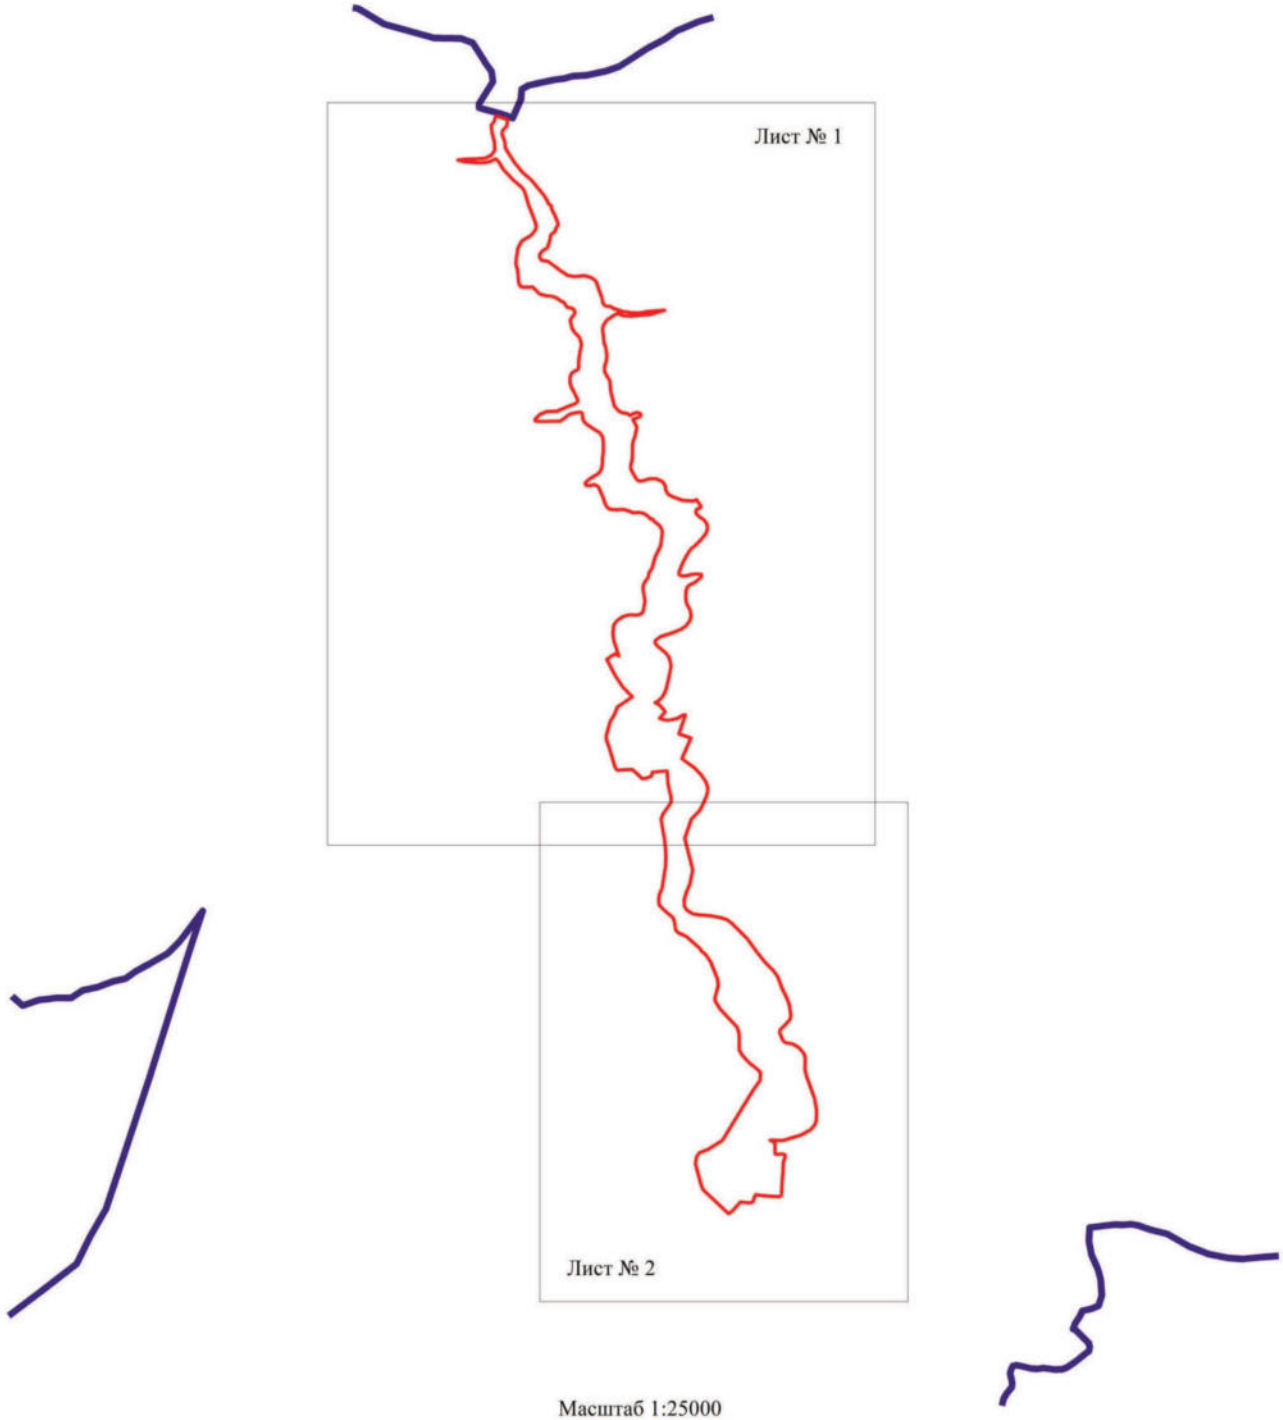

Масштаб 1:25000

Используемые условные знаки и обозначения:

	границы территориальной зоны
	границы муниципального образования
Лист № 1	область и номер листа плана границ объекта

Руководитель БУ ВО «Нормативно-проектный центр»
Подпись _____ Ю.В.Шалыгина Дата « 30 » сентября 2021 г.

Место для оттиска печати (при наличии) лица, составившего описание местоположения границ объекта

План границ объекта

Лист № 1



Используемые условные знаки и обозначения:

- границы территориальной зоны
- границы муниципального образования
- 1 — характерная точка границ территориальной зоны

Масштаб 1:5000

Руководитель БУВО «Нормативно-проектный центр»
Подпись _____ Ю.В.Шалыгина Дата « 30 » сентября 2021г.

Место для оттиска печати (при наличии) лица, составившего описание местоположения границ объекта

План границ объекта

Лист № 2



Используемые условные знаки и обозначения:

границы территориальной зоны

300 характерная точка границ территориальной зоны

Масштаб 1:5000

Руководитель БУВО «Нормативно-проектный центр»
Подпись _____ Ю.В.Шалыгина Дата « 30 » сентября 2021 г.

Место для оттиска печати (при наличии) лица, составившего описание местоположения границ объекта

ОПИСАНИЕ МЕСТОПОЛОЖЕНИЯ ГРАНИЦ

Зона ритуальных объектов за границами населенных пунктов – СН1

(наименование объекта, местоположение границ которого описано
(далее - объект)

Раздел 1

Сведения об объекте		
№ п/п	Характеристики объекта	Описание характеристик
1	2	3
1	Местоположение объекта	Воронежская область, Панинский муниципальный район, Октябрьское сельское поселение
2	Площадь объекта ± величина погрешности определения площади (Р ± Дельта Р)	-
3	Иные характеристики объекта	-

Раздел 2

Сведения о местоположении границ объекта					
1. Система координат: МСК - 36, зона 2					
2. Сведения о характерных точках границ объекта					
Обозначение характерных точек границ	Координаты, м		Метод определения координат характерной точки	Средняя квадратическая погрешность положения характерной точки (Mt), м	Описание обозначения точки на местности (при наличии)
	X	Y			
1	2	3	4	5	6
1	497953.69	2145658.86	Картометрический	5.00	-
2	497952.94	2145695.35	Картометрический	5.00	-
3	497900.00	2145697.61	Картометрический	5.00	-
4	497901.08	2145662.99	Картометрический	5.00	-
1	497953.69	2145658.86	Картометрический	5.00	-
5	498046.61	2151665.97	Картометрический	1.00	-
6	498034.42	2151691.87	Аналитический	0.10	-
7	497990.23	2151784.12	Картометрический	1.00	-
8	497934.39	2151711.57	Картометрический	1.00	-
9	497862.22	2151657.64	Картометрический	1.00	-
10	497878.55	2151607.12	Картометрический	1.00	-
11	497917.68	2151580.15	Картометрический	1.00	-
12	497991.34	2151608.18	Картометрический	1.00	-
13	497979.94	2151629.56	Картометрический	1.00	-
5	498046.61	2151665.97	Картометрический	1.00	-
14	500484.04	2156923.18	Картометрический	1.00	-
15	500461.94	2157016.77	Картометрический	1.00	-
16	500459.06	2157019.83	Картометрический	1.00	-
17	500404.85	2157024.41	Картометрический	1.00	-
18	500274.57	2157026.75	Картометрический	1.00	-
19	500200.02	2157028.31	Картометрический	1.00	-
20	500196.01	2156939.33	Картометрический	1.00	-
21	500270.10	2156932.63	Картометрический	1.00	-
22	500389.65	2156922.07	Картометрический	1.00	-
23	500397.42	2156913.18	Картометрический	1.00	-
14	500484.04	2156923.18	Картометрический	1.00	-

3. Сведения о характерных точках части (частей) границы объекта					
Обозначение характерных точек части границы	Координаты, м		Метод определения координат характерной точки	Средняя квадратическая погрешность положения характерной точки (Mt), м	Описание обозначения точки на местности (при наличии)
	X	Y			
1	2	3	4	5	6
Часть №					
-	-	-	-	-	-


Раздел 3

Сведения о местоположении измененных (уточненных) границ объекта							
1. Система координат: -							
2. Сведения о характерных точках границ объекта							
Обозначение характерных точек границ	Существующие координаты, м		Измененные (уточненные) координаты, м		Метод определения координат характерной точки	Средняя квадратическая погрешность положения характерной точки (Mt), м	Описание обозначения точки на местности (при наличии)
	X	Y	X	Y			
1	2	3	4	5	6	7	8
-	-	-	-	-	-	-	-
3.Сведения о характерных точках части (частей) границы объекта							
Часть №							
-	-	-	-	-	-	-	-

Раздел 4

План границ объекта

Схема расположения листов плана границ объекта

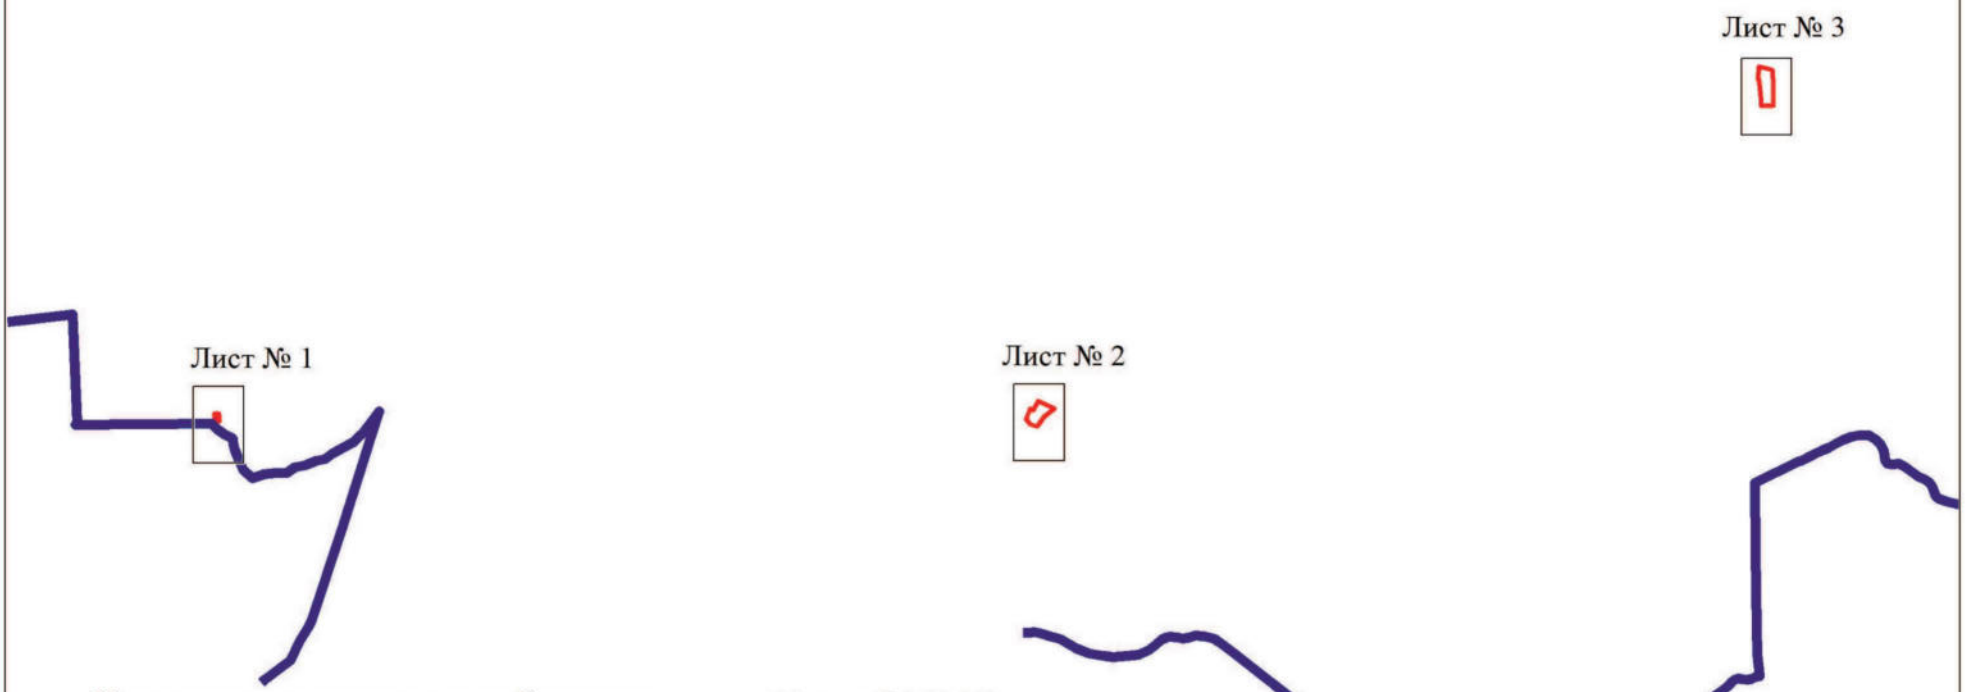

Используемые условные знаки и обозначения:

Масштаб 1:50000

границы территориальной зоны

границы муниципального образования


Лист № 1 — область и номер листа плана границ объекта

Руководитель БУВО «Нормативно-проектный центр»
Подпись _____ Ю.В.Шалыгина Дата « 30 » сентября 2021 г.

Место для оттиска печати (при наличии) лица, составившего описание местоположения границ объекта

План границ объекта

Лист № 1

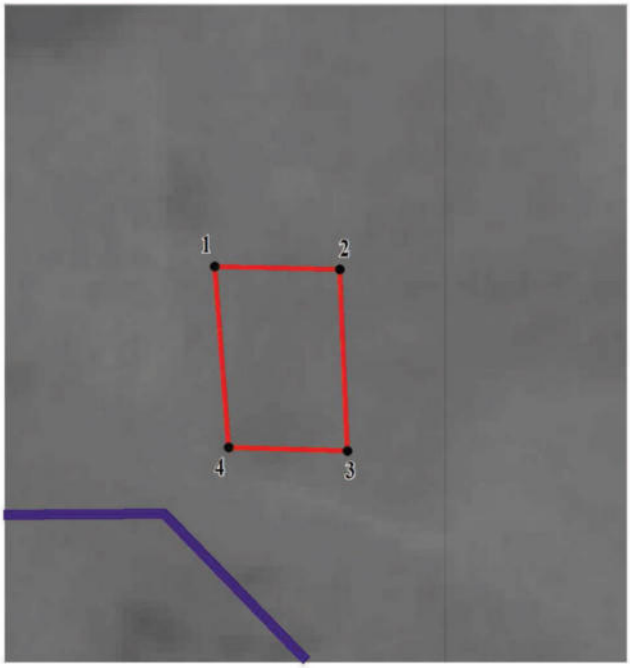

Масштаб 1:2000

Используемые условные знаки и обозначения:

границы территориальной зоны

границы муниципального образования

1 характерная точка границ территориальной зоны

Руководитель БУВО «Нормативно-проектный центр»
Подпись _____ Ю.В.Шалыгина Дата « 30 » сентября 2021 г.

Место для оттиска печати (при наличии) лица, составившего описание местоположения границ объекта

План границ объекта

Лист № 2



Масштаб 1:2000

Используемые условные знаки и обозначения:

границы территориальной зоны


5 характерная точка границ территориальной зоны

Руководитель БУВО «Нормативно-проектный центр»
Подпись _____ Ю.В.Шалыгина Дата « 30 » сентября 2021 г.

Место для оттиска печати (при наличии) лица, составившего описание местоположения границ объекта

План границ объекта

Лист № 3

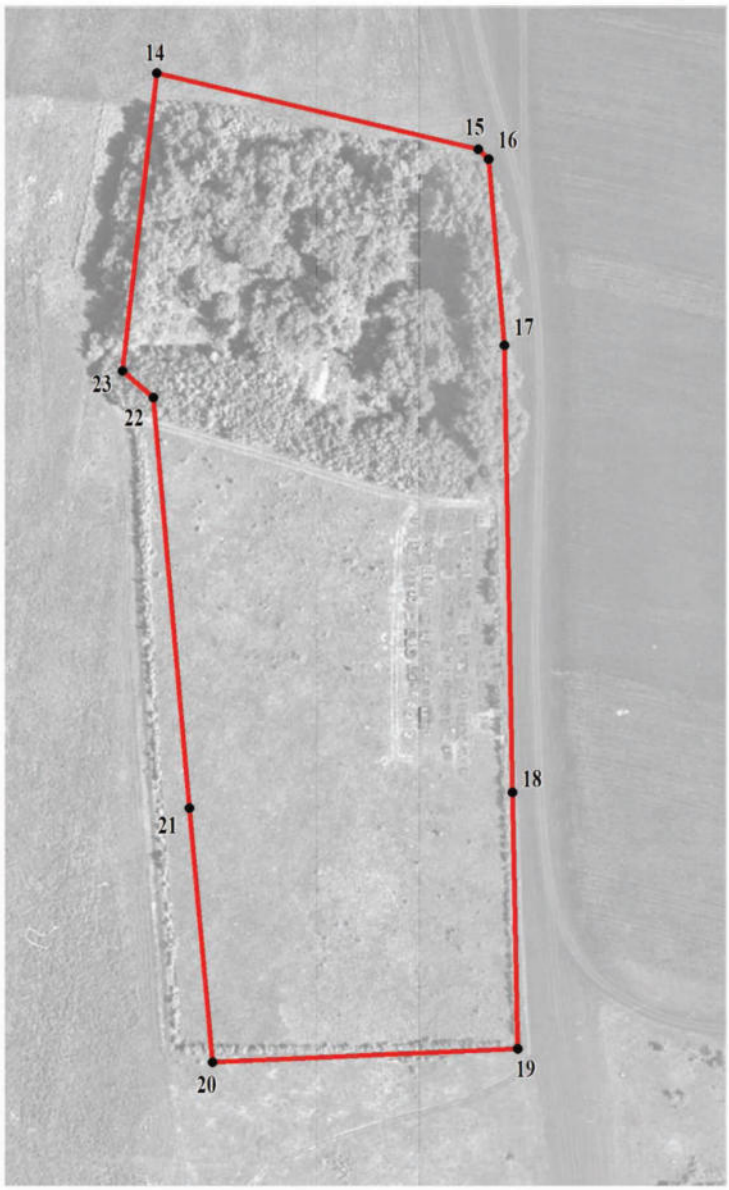

Масштаб 1:2000

Используемые условные знаки и обозначения:

	границы территориальной зоны
• 14	характерная точка границ территориальной зоны

Руководитель БУ ВО «Нормативно-проектный центр»
Подпись _____ Ю.В.Шалыгина Дата « 30 » сентября 2021 г.

Место для оттиска печати (при наличии) лица, составившего описание местоположения границ объекта

».